Ajuntament de Blanes PROJECTE EXECUTIU COMISSARIA POLICIA LOCAL I PROTECCIÓ CIVIL

CSV: 16360222551750607014 .

ARQUITECTES:

UTE JOAN PRAT, CRISTINA CIURANS, ANA SIERRA

AJUNTAMENT DE BLANES

PROJECTE EXECUTIU COMISSARIA POLICIA LOCAL I PROTECCIÓ CIVIL
C/ AV. PARLAMENT, 31 17300 BLANES

ABRIL 2024

M0 Index de la memòria

DD DADES GENERALS

1. Contingut de l'encàrrec
2. Identificació i agents del projecte
3. Relació de documents complementaris i tècnics redactors

MD MEMÒRIA DESCRIPTIVA

1. Objecte del projecte
2. Antecedents
   - 2.1. Requisits normatius
   - 2.2. Requisits derivats de l'encàrrec
   - 2.3. Condicions de l'emplaçament i de l'entorn físic
3. Descripció del projecte
   - 3.1 Descripció general del projecte en relació a l'entorn i dels espais exteriors adscrits
   - 3.2 Justificació del compliment de la normativa urbanística
   - 3.3 Descripció de l'edifici. Programa funcional i usos previstos.
   - 3.4 Relació de superfícies i altres paràmetres resum de l'edifici
4. Requisits a complimentar per les característiques de l'edifici
   - 4.0 Relació de requisits a complimentar
   - 4.1 Utilització: Condicions funcionals relatives a l'ús de l'edifici.Requisits i prestacions de l'edifici.
   - 4.2 Accessibilitat. Requisits i prestacions de l'edifici.
   - 4.3 Seguretat estructural. Requisits
   - 4.4 Seguretat en cas d'incendi. Requisits i prestacions.
   - 4.5 Seguretat d'utilització i accessibilitat. Requisits i prestacions
   - 4.6 Salubritat. Requisits
     - 4.6.1 Protecció enfront la humitat
     - 4.6.2 Recollida i evacuació de residus
   - 4.7 Protecció enfront del soroll. Requisits
   - 4.8 Estalvi d'energia. Requisits
     - 4.8.1 Limitació de la demanda energètica
   - 4.9 Ecoeficiència. Requisits

MC MEMÒRIA CONSTRUCTIVA

0 Treballs previs i replanteig general

- 0.1 Treballs previs
  - -Enderrocs
  - -Afectacions als edificis veins.
- 0.2 Replanteig general

1 Sustentació de l'edifici i adequació del terreny

- 1.1 Característiques del terreny
- 1.2 Actuacions per reduir i controlar les afectacions a edificis veïns, serveis i altres elements

CSV: 163602225517506070l4 :

Ajuntament de Blanes PROJECTE EXECUTIU COMISSARIA POLICIA LOCAL I PROTECCIÓ CIVIL

- 1.3 Condicionament del terreny

2 Sistema estructural

- 2.0 Aspectes generals del sistema estructural
- 2.1 Fonaments i contenció de terres
- 2.2 Estructura

3 Sistemes d'envolvent i d'acabats exteriors

- 3.0 Descripció general:
- 3.1 Terres en contacte amb el terreny
- 3.2 Murs en contacte amb el terreny
- 3.3 Façanes
- 3.4 Cobertes
- 3.5 Sostres en contacte amb l'exterior
- 3.6 Escales i rampes exteriors

4 Sistemes de compartimentació i d'acabats interiors

- 4.1 Descripció general:
- 4.2 Compartimentació interior vertical
- 4.3 Compartimentació interior horitzontal
- 4.4 Escales interiors

5 Sistema de condicionaments, instal·lacions i serveis

- 5.5.0 Característiques generals de disseny i implantació de les instal·lacions
- 5.5.1 Sistemes de transport
  - Ascensors i altres sistemes de transport de persones
- 5.5.2 Recollida, evacuació i tractament de residus
- 5.5.3 Subministrament d'aigua
  - Instal·lació d'aigua freda
  - Instal·lació d'aigua calenta sanitària
  - Instal·lació solar tèrmica per a producció d'aigua calenta sanitària
- 5.5.4 Evacuació d'aigües
- 5.5.5 Instal·lacions tèrmiques:
  - Climatització (calefacció, refrigeració, ventilació)
  - Incorporació d'energia solar tèrmica
- 5.5.6 Sistemes de ventilació:
  - Ventilació d'aparcaments
  - Ventilació mecànica de les cuines
  - Control de fums en cas d'incendi
- 5.5.7 Subministrament de combustible
- 5.5.8 Instal·lacions elèctriques
  - Instal·lacions elèctriques
  - Instal·lació solar fotovoltaica
- 5.5.9 Instal·lacions d'il·luminació
- 5.5.10 Telecomunicacions
- 5.5.11 Audiovisuals
- 5.5.12 Instal·lacions de protecció contra incendi

Ajuntament de Blanes PROJECTE EXECUTIU COMISSARIA POLICIA LOCAL I PROTECCIÓ CIVIL

5.5.13 Sistemes de protecció al llamp
5.5.14 Altres instal·lacions de protecció i seguretat
5.5.15 Control i gestió centralitzada de l'edifici

6 Equipament

7 Urbanització dels espais exteriors
7.0 Treballs previs
7.1 Moviment de terres, sustentació i adequació del terreny
7.2 Elements de fonamentació, de contenció de terres i elements estructurals
7.3 Elements de tancament i protecció
7.4 Vials i zones d'aparcament
7.5 Instal·lacions i serveis
7.6 Jardineria
.7 Mobiliari urbà i elements de senyalització

AN ANNEXOS A LA MEMÒRIA

AN SI Seguretat en cas d'incendis

AN SE Annex memòria tècnica d'estructures

AN Càlculs d'instal·lacions

AN FN Annex Fitxes normatives

CSV: 16360222551750607014 .

DD Dades Generals

DD.1 Contingut der l'encàrrec

Abast de la intervenció:

L'objecte del contracte és el servei de redacció dels projectes bàsic i executiu de construcció del Nou Edifici de la Policia Local i Protecció Civil, prioritzant la utilització de procediments industrialitzats i l'aplicació dels criteris d'edificació de consum energètic nul o gairebé nul (NZEB – Nearly Zero Energy Building).

Redacció del projecte del Nou Edifici de la Policia Local i Protecció Civil, amb una superfície de construcció total de 3.105,89 m². L'emplaçament és un solar rectangular, situat en el sector del Pla Parcial Costa Brava, recentment urbanitzat i de superfície 2.616,99 m². El solar està qualificat d'equipament on s'hi admet l'ús administratiu i de seguretat. El solar dóna façana a dos vials, l'Av. Parlament i la Ctra. Accés Costa Brava (GI-682).

En la fase prèvia s'ha aixecat un nou topogràfic de la parcel·la i s'ha adequat la implantació de la proposta del concurs. El nou aixecament presenta lleugeres variacions respecte l'inicial, es reduaeix 10 cms la longitud paral·lela a l'Avinguda Parlament i a la Ctra. Accés Costa Brava (GI-682).

Abast de la documentació a presentar:

EL contingut de projecte executiu és el següent, :

- **M. Memòria** ordenada, d'acord amb els següents apartats:
  - DD Dades generals,
  - MD Memòria descriptiva,
  - MC Memòria constructiva,
  - AN Annexos a la Memòria .
- **DG. Documentació Gràfica**
- **PC. Plec de condicions**
- **EA. Estat d'amidaments**
- **PR. Pressupost**
- **DC. Documents complementaris** i Projectes parcials
  - ET Estudi topogràfic,
  - CE Certificació energètica
  - GR Pla de gestió de residus
  - PT Pla de treballs
  - ESS Estudi de seguretat i salut
  - Manual d'ús i manteniment
  - Proposta d'equipament policial
  - Proposta de mobiliari no fix

CSV: 163602225517509607014

DD.2 Identificació i agents del projecte

S'adjunta la FITXA 01-Dades generals del projecte.

DD.3 Relació de documents complementaris i tècnics redactors

S'adjunta la FITXA 01-Dades generals del projecte.

Ajuntament de Blanes PROJECTE EXECUTIU COMISSARIA POLICIA LOCAL I PROTECCIÓ CIVIL

Fitxa 01 Agents del projecte

Projecte:			
Títol del projecte:	Projecte Bàsic del Nou Edifici de la Policia Local i Protecció Civil a Blanes		
Emplaçament:	Avinguda Parlament núm. 31		
Expedient:	2023/00000554Z		

Promotor/s:			
Promotor	Ajuntament de Blanes	NIF	P1702600F
Representat per	Àngel Canosa Fernández	NIF	38.091.909-E
Adreça	Passeig de Dintre	núm.	29
Municipi	Blanes, Girona	Codi Postal	17300

Projectista/es:			
Empresa	UTE Joan Prat, Cristina Ciurans, Ana Sierra		
Col·legiat	20.679-33.259-49.265		
Correu electrònic	joan@cpva.net		

Tècnics col·laboradors:

Càlcul d'estructura:			
Empresa	Bis Arquitectes David Garcia S.L.P.	NIF	B61753976
Responsable	David García i Carrera		
Correu electrònic	davidg@bis211.com	Telèfon	934157655
Adreça	Pl. Pau Vila	núm.	1
Municipi	Barcelona	Codi Postal	08039

Càlcul d'instal·lacions:			
Empresa	COT LLUIS J DUART SLP	NIF	B43524206
Responsable	Josep Ferreres Garcia		
Correu electrònic	pferreres@c-duart.com	Telèfon	977 44 57 42
Adreça	Pl. Alfons XII, 7, 1rA A4		
Municipi	Tortosa	Codi Postal	43500

Altres tècnics o empreses col·laboradores:

Estudi geotècnic PLEC CONCURS:

Empresa	B&B Geòlegs Consultors. Becerra & Brengaret		
Correu electrònic	info@bbgeolegs.com	Telèfon	620293307

Estudi geotècnic COMPLEMENTARI:

Empresa	BAC-SOCOTEC		
Correu electrònic	Joselui.rubio@socotec.com	Telèfon	675517257

Estudi de seguretat i salut:

Empresa	UTE Joan Prat, Cristina Ciurans, Ana Sierra
Col·legiat	20.679-33.259-49.265

Pla de Control de Qualitat

Empresa	UTE Joan Prat, Cristina Ciurans, Ana Sierra
Col·legiat	20.679-33.259-49.265

Estudi de Gestió de Residus:

Empresa	UTE Joan Prat, Cristina Ciurans, Ana Sierra
Col·legiat	20.679-33.259-49.265

Instruccions d'ús i manteniment:

Empresa	UTE Joan Prat, Cristina Ciurans, Ana Sierra
Col·legiat	20.679-33.259-49.265

Ajuntament de Blanes PROJECTE EXECUTIU COMISSARIA POLICIA LOCAL I PROTECCIÓ CIVIL

DD.4 Dades generals complementàries del projecte

El "Resum de característiques econòmiques" es detalla a l'arxiu Amidaments i Pressupost, s'adjunta la FITXA 05 "Dades de contractació de subministraments i serveis".

Projecte: Nou edifici de la Policia Local i Protecció Civil a Blanes

Títol del projecte:	Nou Edifici de la Policia Local i Protecció Civil a Blanes
Emplaçament:	Avinguda Parlament núm. 31
Clau:	2023/00000554Z

Superfícies			
Superfície parcel·la ocupada	843,94 m^2	Superfície construïda obra nova	3.105,89 m^2
Superfície parcel·la sense ocupar	1.776,06 m^2	Superfície construïda obra reforma	0,00 m^2
Superfície parcel·la total	2.616,99 m^2	Superfície urbanitzada	686,85 m^2

CSV: 163602225517506070 14 .

Fitxa 05 Dades de contractació de subministraments i serveis

En la següent fitxa es fan les estimacions de cabal i potencia de les diferents instal·lacions:

Projecte:	
Títol del projecte:	Nou Edifici de la Policia Local i Protecció Civil a Blanes
Emplaçament:	Avinguda Parlament núm. 31
Sanejament:	
Localització xarxa publica	La connexió es realitzarà al col·lector municipal a l'Avinguda Catalunya.
Profunditat	En projecte executiu es comprovaran cotes de làmina d'aigua
Sistema separatiu / unitari	Es preveu us sistema separatiu, amb doble connexió per a fecal i pluvial.
Aigua:	
Cabal a contractar m3/h	El cabal simultani previst és de 4,00 m3/h
Cabal de càlcul	El cabal de càlcul estimat es de 4,07 m3/h
Cabal d'instal·lació	El cabal nominal previst és de 20,34 m3/h
Diàmetre de connexió de servei	Diàmetre previst de connexió PPR50.
Posició de comptador	A façana de 'Avinguda Parlament.
Electricitat:	
Potència a contractar	A decidir per la propietat. Potència màxima admissible en l'embarrat normal serà de 173,00 KW, i en l'embarrat de socors serà de 43,64 KW.
Potència de càlcul	La potencia màxima de càlcul en l'embarrat normal serà de 125,89 KW i en l'embarrat de socors serà de 39,51 KW.
Potència instal·lada	La potencia màxima instal·lada en l'embarrat normal serà de 114,63 KW i en l'embarrat de socors serà de 34,86 KW.
Posició connexió de servei	Al límit de la propietat a Avinguda Parlament de Catalunya

CSV: 163602225517506070l4 .

Ajuntament de Blanes PROJECTE EXECUTIU COMISSARIA POLICIA LOCAL I PROTECCIÓ CIVIL

MD Memòria descriptiva

MD.1 Objecte del projecte

L'objecte del treball és la redacció del projecte Executiu del Nou Edifici de la Policia Local i Protecció Civil per tal de substituir la instal·lació actual. L'edifici segueix els criteris fixats al concurs d'ubicació i encaix del volum i respecte la distribució funcional s'han fet petits ajustos contemplant el programa funcional.
El programa de necessitats ha estat elaborat des de l'Àrea de la Policia Local i Protecció Civil i queda recollit en el document "Programa funcional: espais i dependències" on es detallen les principals àrees que ha de preveure el nou edifici, des de les zones d'ús més restringit a les d'ús públic i els diferents espais, sales i despatxos així com una anàlisi de les superfícies necessàries.

Inclou zona de recepció, de denúncies, àrea administrativa, zona de control, àrea de detinguts, àrea de personal, aparcament i espais tècnics.

L'emplaçament és un solar rectangular, situat en el sector del Pla Parcial Costa Brava, recentment urbanitzat i de superfície 2.616,99 m². El solar dóna façana a dos vials, l'Av. Parlament i la Ctra. Accés Costa Brava (GI-682).

El projecte bàsic aporta una solució concebuda amb els següents criteris:

- Adequar-se a les normatives generals de la construcció, normativa específica d'aplicació, normativa urbanística i ordenances vigents en la data de lliurament del projecte bàsic.

- Incorporar sistemes constructius que s'obrin a tècniques com la construcció modular, la prefabricació i la industrialització, que minimitzen terminis d'execució d'obres i l'impacte ambiental i produeixen edificis d'alta qualitat arquitectònica.
- S'integren criteris de sostenibilitat i d'eficiència energètica amb la voluntat de tendir cap a un edifici de consum energètic gairebé nul.
- Incorpora criteris d'integració del manteniment de l'obra a projectar, tenint present que determinades solucions constructives poden incrementar a la llarga de forma desmesurada els costos de gestió i manteniment.
- Potenciar criteris d'accessibilitat i de perspectiva de gènere, potenciant els criteris de disseny per a tothom i facilitant l'ús, en funció dels espais, a qualsevol persona o col·lectiu.
- Incorporar criteris de construcció saludable, tenint en compte els materials utilitzats, les instal·lacions, l'aprofitament de la llum natural, el soroll, el confort tèrmic i la qualitat ambiental en general.

Els objectius principals a aconseguir són:

-Funcionals: La funcionalitat del projecte està basada en la racionalitat en el disseny: l'edifici té una planta pràcticament lliure de pilars amb un pati central que permetrà una flexibilitat futura.

L'edifici s'estructura a partir dels accessos i els eixos de circulació al voltant del pati central. Es diferencien els recorreguts entre els diferents usuaris: Públic, semirestringit i restringit, Aquest esquema defineix un sistema òptim de funcionament i interrelacions.

-Formals: L'edifici proposat es col·loca alineat als límits d'ocupació fixats en la Normativa, amb els accessos principals i la façana pública de l'edifici oberta a l'Av. Parlament. Es tracta d'una volumetria en forma de cub amb un pati interior. Un dels objectius él el tractament de la coberta perla visibilitat que té des de la carretera.

-Constructius i mediambientals: Els criteris són l'optimització de la suma del cost de construcció i la durada de les obres, més el cost de manteniment durant la seva vida útil, més el cost d´utilitzar materials sostenibles des del punt de vista mediambiental i més un cost "icònic" proporcional a l'emplaçament i a la utilització que té l'edifici.

-Energètics: L'objectiu és obtenir un edifici amb consum energètic nul o gairebé nul (NZEB – Nearly Zero Energy Building).

MD.2 Antecedents

2.1 Requisits normatius.

Normativa urbanística d'aplicació:

Normativa urbanística d'aplicació:

Pla d'Ordenació Urbanística Municipal


Pla Parcial del sector Accés Costa Brava

Pla director urbanístic de revisió dels sòls no sostenibles del litoral gironí

Modificació puntual de la normativa del Pla Sector Costa Brava de Blanes (pendent d'aprovació)

Paràmetres urbanístics principals

- Superfície solar: 2.616,99 m2
- Tipus d'edificació: Aïllada
- Ocupació màxima: 47 x 32,50 = 1527,50 m2 (també en soterrani)
- Línia edificació: Paral·lela als vials principals (obligatori)
- Alçada màxima: 9. metres PB+PP. (45ª des de l'últim forjat fins 10,5 metres per elements instal·lacions)
- Edificabilitat màxima: 1m2 sostre/m2 sòl= 2.616,99 m2

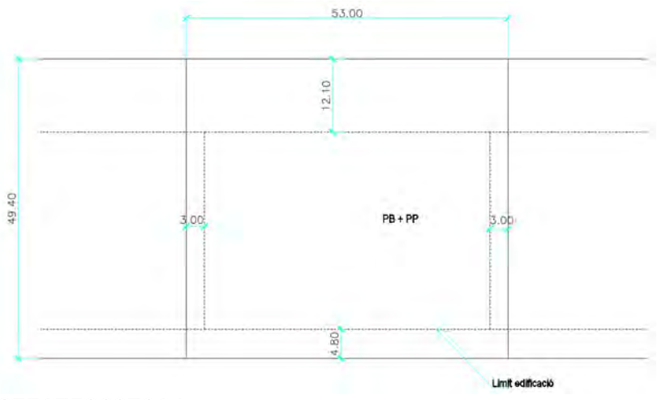

CSV: 16360222551750607014 .

PLA DIRECTOR URBANÍSTIC DE REVISIÓ DELS SÒLS NO SOSTENIBLES DEL LITORAL GIRONÍ

MOVIMENTS DE TERRES – Franja de 3 metres adjacent al llindar

No es modifica el terreny, llevat petits ajustos en els accessos

-Rampa de sortida d'emergència de la zona d'aparcament en superfície cap a la carretera Accés Costa Brava . GI-682. El pendent s'ajusta bastant al pendent actual.

-Rampes d'accés a les zones d'aparcament. Mínim moviment a la franja de 3 metres.

PLANTA SOTERRÀNIA

El soterrani fora de la projecció del cos de l'edifici plantes baixa i pis sobresurt un màxim d'1 metres respecte del terreny acabat.

TRACTAMENT SÒL LLIURE D'EDIFICACIÓ

La pavimentació amb elements constructius d'obra (rampes...) no superarà el 10% de superfície respecte del sòl no edificat. La resta combinarà l'estat natural i enjardinat amb solucions de paviments permeables.

TANQUES

El tram de l'accés de públic a l'edificació no tindrà tancament. Per a la resta es preveu un tancament permeable amb plantacions vegetals de reforç.

En la implantació del volum i tractament dels espais exteriors es tenen en compte els criteris i normativa d'integració paisatgística amb la finalitat de millora la imatge i condicions del paisatge.

Requisits bàsics i exigències bàsiques de qualitat en l'edificació:

El marc normatiu actual de l'edificació es basa en la Llei d'Ordenació de l'Edificació, que es desplega amb el Codi tècnic de l'Edificació, CTE, i es complementa amb la resta de reglaments i disposicions d'àmbit estatal, autonòmic i local. També, cal tenir present que, en molts casos, el text legal remet a altres normes, com UNE-EN, UNE, CEI, CEN.

Paral·lelament, per garantir les exigències de qualitat de l'edificació, les característiques tècniques dels productes, equips i sistemes que s'incorporin amb caràcter permanent als edificis, hauran de dur el marcatge CE, de conformitat amb la Directiva 89/106/CEE de productes de construcció, i els Decrets i normes harmonitzades que la despleguen.

2.2 Requisits derivats de l'encàrrec.

Les dependències actuals de la Policia Local i Protecció Civil presenten nombroses mancances, d'acord amb l'informe emès pel cap de la Policia Local de 12 de març de 2020. Les mancances se centren en la manca d'espai generalitzat, tant de despatxos, àrees de treballs important (sala de crisi, sala de reunions), vestuaris, zones d'arxiu i magatzems. També hi ha mancances en les instal·lacions, problemes en els accessos i sortides dels vehicles policials i en l'accés i espais de la zona de custòdia de detinguts. Per altra banda les dependències es troben en un edifici d'habitatges en les plantes superiors, amb els problemes que aquest fet comporta en les relacions amb els veïns.

És, per tant, necessari un nou edifici per a la Policia Local i Protecció Civil que resolgui les mancances actuals i doni resposta als requeriments i exigències específiques, amb unes dependències suficientment dimensionades i equipades per tal d'atendre de manera adequada les necessitats actuals i futures de la població, tenint en compte, a més, que en determinats períodes de l'any, com l'estiu s'incrementa notablement la població i en conseqüència la necessitat d'ampliar els efectius policials.

L'edifici tindrà una superfície de construcció de 3.105,89 m², s'ubica a la finca d'Equipament situada en l'àmbit del Pla Parcial Costa Brava, que dóna a l'Av. Parlament, on es disposaran els accessos principals i habituals i a la Ctra. Accés Costa Brava (GI-682), on es disposarà una sortida puntual i extraordinària de vehicles d'emergència i urgències i per atendre accidents.

Durant la fase d'elaboració del projecte bàsic s'han introduït les següents variacions en les reunions de treball i per necessitats tècniques respecte el concurs, que generen alguns elements no previstos inicialment al concurs:
-Planta soterrani: canvi accés garjoles, apareix nova sala d'escorcoll, es converteixen places d'aparcament de cotxe a moto (16-16) i apareix la previsió d'una nova sala d'instal·lacions.
-Planta baixa: adequació lavabos públics, sala de rack i quadre elèctric, la sala de reunions es passa a façana del pati interior i els lavabos s'ubiquen a l'inerior, apareixen els patis d'instal·lacions.
-Planta primera: vestidor gènere no binari, redistribució de la sala de reuion 6.9 entre els despatxos 6.3 i 6.6 (cap de Policia i cap de Protecció Civil).

2.3 Condicions de l'emplaçament i de l'entorn físic.

Dades de l'entorn:


El solar objecte del present projecte està situat al municipi de Blanes, comarca de La Selva, província de Girona. L'alçada del municipi és de 16 m tot i que el solar es troba entre les cotes 22-25m.

Per altra banda, pel que fa a l'emplaçament del nou edifici, s'ha previst la finca d'Equipament situada en l'àmbit del Pla Parcial Costa Brava, que dóna a la Ctra. Accés Costa Brava i Av. Parlament, amb una superfície total de 2.616,99 m2. En aquesta finca, tenint en compte els paràmetres urbanístics, s'admet una edificació que doni resposta a les necessitats d'espai i serveis que requereix.

El solar dóna façana a dos vials, l'Av. Parlament, on es disposaran els accessos principals i habituals i la Ctra. Accés Costa Brava (GI-682), on es disposarà una sortida puntual i extraordinària de vehicles d'emergència i urgències i per atendre accidents, d'acord amb l'informe previ del cap del Servei Territorial de Carreteres a Girona de la Generalitat de Catalunya.

Segons informació de l'Ajuntament s'ha executat el projecte d'Urbanització de l'àmbit i disposa de tots els serveis.



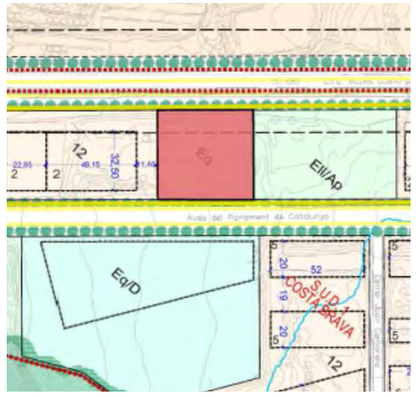

Segons informació de Companyies hi ha el següents suministraments:

- XARXA ELECTRICA BT: Escomesa a l'Avinguda del Parlament de Catalunya
- TELECOMUNICACIONS: Escomesa a l'Avinguda del Parlament de Catalunya
- SANEJAMENT: Escomesa a l'Avinguda del Parlament de catalunya
- AIGUA: Nova escomesa a l'Avinguda del Parlament de catalunya

CSV: 163602225517506070l4

MD.3 Descripció del projecte

3.1 Descripció general del projecte en relació a l'entorn i dels espais exteriors adscrits.

Configuració general i implantació del projecte en relació a l'entorn:

L´emplaçament de la Comissaria de Policia i Protecció Civil de Blanes es troba situat a la finca d'Equipament situada en l'àmbit del Pla Parcial Costa Brava, que dóna a l'Av. Parlament, on es disposaran els accessos principals i habituals i a la Ctra. Accés Costa Brava (GI-682), on es disposarà una sortida puntual i extraordinària de vehicles d'emergència i urgències i per atendre accidents.

A l'extrem nord-est trobem una zona verda i a l'extrem sud-oest un solar buit destinat a usos terciaris. La diferència de cotes entre la Ctra. Accés Costa Brava i l'Av. Parlament és d'aproximadament 1,5 metres. Els 2 vials tenen una pendent suau cap al Nord-est.

Les edificacions més properes es troben en el front de l'Av. Parlament. Es tracta d'una escola amb l'accés principal i de serveis en aquesta façana.

Per aquestes premisses s'ha optat per un edifici que en planta baixa i planta pis col·locat a l'extrem est del solar, alliberant la resta de la parcel·la per aparcament en superfície i cobert per una pèrgola que serà un camp de producció fotovoltaica.

L'edifici proposat es col·loca alineat als límits d'ocupació fixats en la Normativa, amb els accessos principals i la façana pública de l'edifici oberta a l'Av. Parlament. Es tracta d'una volumetria en forma de cub amb un pati interior. En planta baixa es troben els serveis més públics mentre que la planta primera acull el programa més restringit d'oficines. Les cobertes i exteriors es tacten ajardinats per reduïr l'efecte illa de calor i per la visibilitat de la coberta des de la Ctra. Accés Costa Brava.

Situem la planta baixa a la cota 22,70 m per garantir l'accessibilitat a l'equipament. A la cota 22,85 m es situa l'accés a l'aparcament tant de superfície com a la planta soterrani. L'accés a la Carretera es situa a la cota 24,10m.

Veure apartat MD 5.7 "Urbanització" de la Memòria descriptiva i la documentació gràfica DG U "definició general del projecte i dels espais exteriors".

3.2 Justificació del compliment de la normativa urbanística:

Fitxa 02 Dades urbanístiques

Projecte:	
Títol del projecte:	Projecte Bàsic del Nou Edifici de la Policia Local i Protecció Civil a Blanes
Emplaçament:	Av. Parlament, 31
Clau:	2023/00000554Z

Dades urbanístiques:	
Planejament general vigent	Pla d'Ordenació Urbanística Municipal de Blanes
Data d'aprovació	Agost 2020
Planejament complementari vigent	Pla Parcial del sector accés costa Brava Pla director urbanísticde revisió dels sòls no sostenibles del litoral gironí
Data d'aprovació	Nov. 2020_09/04/2002
Classificació urbanística	Equipament
Qualificació del sòl	Aïllada
Usos previstos pel planejament	Restauració, comercial, oficines, públic administratiu, sanitari assistencial, educatiu, socio-cultural.
Superfície mínima de la parcel·la	

Condicions d'edificació					
Paràmetres planejament			Paràmetres projecte		
Superfície mínima de la parcel·la:		m^2	Superfície de la parcel·la:	2.616,99	m^2
Ocupació de parcel·la:	1.525,05 m^2		Ocupació de parcel·la:	843,94 m^2	
Volum edificable:		m^3/m^2 sòl	Volum edificat :		m^3/m^2 sòl
Sostre edificable:	2.620	m^2	Sostre edificat:	1.653,37	m^2/m^2 sòl
Altura reguladora i nombre de plantes:	9 (PB+1)+ 1,5 (gàlib màx.)	m	Altura reguladora edificada i nombre de plantes:	9 (PB+1)+ 1,5 (gàlib màx.)	m
Separació a límit de parcel·la/	3	m	Separació a límit de parcel·la /	5	m
Separació a carrer /s:	4,80 i 12,10		Separació a carrer /s::	4,80 i 12,10	
Profunditat edificada:		m	Profunditat edificada:		m
Alçada màx./mín. planta baixa:		m	Alçada lliure planta baixa:	3,10	m
Condicions especials:			Condicions especials		

CSV: 163602226617360607014 .

Ajuntament de Blanes PROJECTE EXECUTIU COMISSARIA POLICIA LOCAL I PROTECCIÓ CIVIL

MD 3.3 Descripció de l'edifici. Programa funcional i usos previstos.

Configuració general:

L'edifici es desenvolupa en planta soterrani, baixa i primera. La planta baixa es troba a la cota 22,70. La comunicació vertical es resol amb una escala central i ascensor, una escala secundària i una rampa exterior pel trànsit rodat.

L'accés principal es preveu per la façana de l'Av. Parlament i un segon accés de caràcter privat des de l'aparcament privat en superfície dels Policies.

Programa funcional:

En planta baixa diferenciem dues barres separades per un eix central que separa el programa restringit del públic on es situa l'accés privat i el pati, que permet l'entrada de llum i ventilació a tots els espais. La barra orientada a oest acull el programa públic i semi-restringit: àrea d'oficines i zones de comissaria d'atenció al públic. La barra situada a est tindrà l'àrea de serveis de policies.
El volum de planta primera té la part d'oficines d'accés semi-restringit al públic, que permet independitzar-lo a la façana de ponent, en la façana est se situa l'àrea restringida de personal, vestidors, briefing i l'office a nord.
En soterrani situem les àrees d'accés més restringit, Aparcament de Policies, Zona de Detinguts, Galeria de Tir i Serveis Tècnics.
A la coberta s'hi col·locaran part de les instal·lacions.

MD 3.4 Relació de superfícies i altres paràmetres resum de l'edifici:

Fitxa 03 Quadres **comparatius de superfícies**

Projecte:

Títol del projecte: Projecte Bàsic del Nou Edifici de la Policia Local i Protecció Civil a Blanes

Emplaçament: Avinguda Parlament núm. 31

Clau: 2023/00000554Z

Superfícies útils i construïdes

PROGRAMA FUNCIONAL: ESPAIS I DEPENDÈNCIES			Inicial	Bàsic		Total
Codi	Denominació local		m2	m2	uds.	m2
1	**SERVEIS I ESPAIS TÈCNICS - Zona restringida**					
1.1	Garatge 16 vehicles i 16 motocicletes	P-1	680,00	681,58	1,00	681,58
1.2	Rentacotxes	P-1	35,00	33,48	1,00	33,48
1.3	Magatzems diversos (a concretar)	P-1	140,00	144,26	1,00	144,26
1.4	Instal·lacions_Quadre General	PB	40,00	60,00	1,00	60,00
1.5	Arxiu	P-1	50,00	30,83	1,00	30,83
1.6	Sala Pràctiques	P-1	0,00	50,60	1,00	50,60
1.7	Galeria de Tir	P-1	180,00	179,26	1,00	179,26
1.8	Sala CPD - (Servidors/Material informàtic)	PB	35,00	13,77	1,00	13,77
1.9	Office neteja P-1	P-1	0,00	5,79	1,00	5,79
	Subtotal		**1.160,00**			**1.199,57**
2	**ÀREA DETINGUTS - Zona restringida**					
2.1	Sala d'escorcoll	P-1	0,00	9,47	1,00	9,47
2.2	Oficina recepció (locutori) detinguts	P-1	10,00	10,47	1,00	10,47
2.3	Despatx zona detinguts	P-1	12,00	10,47	1,00	10,47
2.4	Cel·la homes	P-1	12,00	12,12	2,00	24,24
2.5	Cel·la dones	P-1	12,00	12,12	1,00	12,12
2.6	Cel·la menors	P-1	12,00	12,12	1,00	12,12
2.7	Serveis higiènics Menors	P-1	6,00	3,07	1,00	3,07
2.8	Serveis higiènics Dones/Homes	P-1	6,00	2,99	1,00	2,99
2.9	Area escales, ascensor, passadissos - Pl Soterrània	P-1	55,00	55,00	1,00	55,00
	Subtotal		**125,00**			**139,95**
3	**ZONA RECEPCIÓ - Pública**					
3.1	Vestíbul previ accés carrer	PB	8,00	10,96	1,00	10,96
3.2	Sala espera	PB	40,00	46,58	1,00	46,58
3.3	Sala operadors - Taulell informació	PB	20,00	20,13	1,00	20,13
3.4	Serveis dones (públics planta baixa)	PB	10,00	4,65	1,00	4,65
3.5	Serveis homes (públics planta baixa)	PB	10,00	4,65	1,00	4,65
3.6	Servei adaptat (públics planta baixa)	PB	6,00	0,00	1,00	0,00
	Subtotal		**94,00**			**86,97**
4	**ZONA CONTROL - Semirestringit**					
4.1	SCOPOL (sala coordinació policial)	PB	45,00	41,00	1,00	41,00
4.2	Despatx cap de Sala	PB	12,00	12,12	1,00	12,12
4.3	CECOPAL (Sala de crisi)	PB	25,00	24,81	1,00	24,81
4.4	Sala de reunions - 10 p.	PB	20,00	18,14	1,00	18,14
	Subtotal		**102,00**			**96,07**
5	**OAC - DENÚNCIES ATESTATS - Públic - Semirestringit**					
5.1	Àrea de treball OAC	PB	20,00	24,45	1,00	24,45
5.2	Locutori	PB	12,00	11,50	2,00	23,00
5.3	Despatx atenció víctimes	PB	12,00	10,17	1,00	10,17
5.4	Material oficina	PB	5,00	0,00	1,00	0,00
5.5	Serveis homes (PB)	PB	6,00	6,33	1,00	6,33
5.6	Serveis dones (PB)	PB	6,00	6,33	1,00	6,33
5.7	Arxiu atestats	PB	10,00	9,76	1,00	9,76
5.8	Arxiu objectes de valor i material sensible	PB	10,00	9,76	1,00	9,76
5.9	Area escales, ascensor, passadissos - Pl Baixa	PB	130,00	130,00	1,00	130,00
	Subtotal		**211,00**			**219,80**
6	**ÀREA ADMINISTRATIVA - Zona restringida**					
6.1	Àrea treball secretaria/adm policia local	P1	40,00	41,92	1,00	41,92
6.2	Despatx Regidoria Seguretat Ciutadana	P1	20,00	20,97	1,00	20,97
6.3	Despatx cap Policia Local	P1	20,00	21,00	1,00	21,00
6.4	Despatx sotinspector 1	P1	12,00	16,71	1,00	16,71
6.5	Despatx sotinspector 2	P1	12,00	16,71	1,00	16,71
6.6	Despatx cap Protecció Civil	P1	20,00	20,30	1,00	20,30
6.7	Auxiliars Protecció Civil	PB	20,00	19,39	1,00	19,39
6.8	Despatx sergents	P1	40,00	36,38	1,00	36,38
6.9	Sala reunions	P1	30,00	25,66	1,00	25,66
6.10	Despatx caporals	PB	20,00	18,41	1,00	18,41
6.11	Sala descans	PB	0,00	25,44	1,00	25,44
6.12	Despatx caporal planificació	P1	12,00	16,71	1,00	16,71
6.12'	Tècnic de Protecció civil	P1	0,00	16,18	1,00	16,18
6.13	Despatx agents - educació viària	PB	20,00	18,95	1,00	18,95
6.14	Despatx agents - oficina mobilitat	PB	20,00	18,95	1,00	18,95
6.15	Despatx agents	PB	12,00	12,04	1,00	12,04
6.16	Despatx policia proximitat	PB	16,00	16,19	1,00	16,19
6.17	Despatx oficina tècnica	PB	16,00	16,19	1,00	16,19
6.18	Despatx sindical	P1	12,00	14,46	1,00	14,46
6.19	Arxiu viu	PB	10,00	5,71	1,00	5,71
6.20	Serveis homes (PB)	PB	6,00	5,35	1,00	5,35
6.21	Serveis dones (PB)	PB	6,00	5,35	1,00	5,35
6.22	Office neteja	PB	5,00	5,95	1,00	5,95
6.23	Instal·lacions - ET	PB	30,00	15,16	1,00	15,16
	Subtotal		**399,00**			**430,08**
7	**ÀREA PERSONAL - Zona restringida**	P1				
7.1	Sala polivalent / Menjador	P1	40,00	37,46	1,00	37,46
7.2	Sala briffing	P1	110,00	106,53	1,00	106,53
7.3	Vestidors homes Policia Local+ PC	P1	140,00	116,70	1,00	116,70
7.4	Vestidors dones Policia Local + PC	P1	40,00	36,13	1,00	36,13
7.5	Serveis homes (adaptat)	P1	6,00	3,67	1,00	3,67
7.6	Serveis dones (adaptat)	P1	6,00	5,83	1,00	5,83
7.7	Office neteja	P1	5,00	0,00	1,00	0,00
7.8	Magatzem vestuari	P1	15,00	6,82	1,00	6,82

CSV: 163602225517506070l4

7.9	Armer	P1	15,00	10,90	1,00	10,90
7.10	Sala freda	P1	8,00	7,45	1,00	7,45
7.11	Sala equipqments (emissores, claus…)	P1	15,00	10,57	1,00	10,57
7.12	Area escales, ascensor, passadissos - Pl Primera	P1	130,00	130,00	1,00	130,00
7.13	Instal·lacions	P2	0,00	5,48	1,00	5,48
7,14	Vestidors gènere no binari Policia Local + PC	P1	0,00	9,65	1,00	9,65
	Subtotal		**530,00**			**487,19**
	Total SUPERFÍCIE ÚTIL PROGRAMA		2.621,00			**2.659,63**

Planta soterrani	1452,63
Planta baixa	764,33+37,9 (porxo)
Planta primera	834,69
Planta coberta	16,45
Total SUPERFÍCIE CONSTRUIDA	**3.105,89**

Superfícies urbanitzades

Localització	Superfície urbanitzada
URBANITZACIÓ accessos (Fase 1)	118,85
URBANITZACIÓ límit edificatori (Fase 1)	568,00
URBANITZACIÓ (Fase 2)	919,55
TOTAL Superfície urbanitzada	**1.606,40**

CSV: 16360222551750607014 .

MD.4 Requisits a complimentar per les característiques de l'edifici:

Les exigències bàsiques que satisfarà l'edifici en compliment del Codi Tècnic de l'Edificació, per tal de complir amb els requisits bàsics de seguretat i habitabilitat que la Llei d'Ordenació de l'Edificació estableix són:

4.1 Utilització: Condicions funcionals relatives a l'ús de l'edifici.

L'edifici es desenvolupa en planta soterrani, baixa i primera. La comunicació vertical es resolt amb una escala principal i ascensor adaptat, una escala secundària i una rampa exterior pel trànsit rodat.

L'accés principal es preveu per la façana de l'Av. Parlament i un segon accés de caràcter privat des de l'aparcament privat dels Policies. Aquest aparcament de caràcter restringit comunica amb dos vials, Av. Parlament i la Ctra. Gl-682 (Sortida d'emergència).

La solució adoptada permet racionalitzar les circulacions interiors i organitzar la distribució en paquets funcionals clars i amb una comunicació directe entre ells.

L'edifici proposat es col·loca alineat als límits d'ocupació fixats en la Normativa, amb els accessos principals i la façana pública de l'edifici oberta a l'Av. Parlament. Es tracta d'una volumetria en forma de cub amb un pati interior. En planta baixa es troben els serveis més públics mentre que la planta primera acull el programa més restringit d'oficines.
La coberta incorpora de forma ordenada el badalot de l'escala i les instal·lacions. Respon dues directrius: té tractament de cinquena façana per la visibilitat des de la Ctra. Accés Costa Brava i la tractem com a coberta ajardinada per minimitzar l'efecte illa de calor.

Situem la planta baixa a la cota 22,70 m per garantir l'accessibilitat a l'equipament. A la cota 22,85 m es situa l'accés a l'aparcament tant de superfície com a la planta soterrani. L'accés a la Carretera es situa a la cota 24,10m.

Les condicions dimensionals i constructives dels recintes i zones de circulació compleixen amb les exigències de la normativa i de l'encàrrec.

Paràmetres dimensionals:

-Alçades interiors
- -Alçada entre sostres 3,15-3,25 m
- -Alçada lliure sota cel ras 2,60 m
- -Alçada lliure sobre el cel ras (pas instal·lacions) 0,50-0.60 m (0,05 m gruix cel ras)
- -Alçada entre sostres (soterrani) 3,20-d3,50 m

-Zones de circulació
- -Amplada dels passadissos d'ús públic 1,60 m
- -Amplada del passadís d'ús tècnic restringit i accés locals tècnics 1,40 m

-Portes
- -Cancell
  - -dimensió 2,20 x 4,95 m
- -Portes interiors
  - -portes ús públic 0,80 m
  - -portes ús restringit 0,80 m
  - -portes garjoles i escala 0,90 m
  - -portes d'accés a magatzem i locals tècnics 1,60 m
  - -alçada lliure 2,10 m

-Escala principal
- -amplada 1,40 m
- -alçada graons 0,16 m
- -estesa graons 0,30 m

-Escala secundària
- -amplada 1,20 m
- -alçada graons 0,184 m
- -estesa graons 0,28 m

-Elements de protecció i suport
- -Barreres de protecció dels desnivells fins 6,00m
  - -alçada ampits 1,00 m
- -Barreres de protecció dels desnivells a partir de 6,00m
  - -alçada ampits 1,10 m

- -Passamans
  - -escala principal
    - -passamà a dos costats
    - -alçada del passamà 0,85-0,90 m
    - -diàmetre del passamà 0,04 m
    - -separació al parament 0,05 m
  - -escala secundària
    - -passamà a un costat
    - -alçada del passamà 0,85-0,90 m
    - -diàmetre del passamà 0,04 m
    - -separació al parament 0,05 m

- -Lavabos adaptatas
  - -barra horitzontal a cada banda, separades 0,65-0,70 m
  - -espai de transferència lateral (a ambdós costats)
    - -amplada 0,80 m
    - -profunditat 0,75 m

-Dutxa adaptada
- -barra vertical situada a 0,60 m de la cantonada o del respatller del seient.
- -mides seient 0,40 m x 0,40 m
- -alçada seient 0,45-0,50 m
- -espai de transferència lateral 0,80 m

4.2 Accessibilitat.

L'edifici s'ha projectat complint les exigències de la normativa que li és d'aplicació i les exigències establertes a l'annex 7 de normativa d'aplicació és el DB SUA (Secció 9) i el Decret 135/1995 "Codi d'Accessibilitat".
Veure l'Annex de fitxes de compliment de normatives (AN FN), justificació del DB SUA (Secció 9) i del Decret 135/1995 "Codi d'Accessibilitat".

CSV: 163602228511450007014

*No és d'aplicació el nou Decret 209/2023 donat que la redacció del projecte està inclosa en el termini transitori: data lliurament P. Bàsic (Desembre 2023) i data lliurament P. Executiu (Maig 2024):
D'acord amb els terminis i disposicions transitòries del nou Codi d'accessibilitat de Catalunya es podrà seguir aplicant la normativa anterior (D. 135/1995), sol·licitud de permisos i projectes:
Projectes encarregats per les administracions públiques que s'hagin presentat abans dels 6 mesos posteriors a l'entrada en vigor del Decret (1.09.2024).

4.3 Seguretat estructural:

Veure l'Annex memòria tècnica d'estructures

4.4 Seguretat en cas d'incendi:

Veure l'Annex memòria seguretat en cas d'incendi

4.5 Seguretat d'utilització i accessibilitat:

L'edifici garantirà els requisit bàsic de Seguretat d'utilització i accessibilitat pel que fa a limitar els riscos de:
- DB SUA 1 – Seguretat enfront al risc de caigudes
- DB SUA 2 – Seguretat enfront al risc d'impacte o d'enganxada
- DB SUA 3 – Seguretat enfront al risc de confinament en els recintes
- DB SUA 4 – Seguretat enfront al risc causat per una il·luminació inadequada
- DB SUA 5 – Seguretat enfront al risc causat per situacions alta ocupació
- DB SUA 6 – Seguretat enfront al risc d'ofegament
- DB SUA 7 – Seguretat enfront al risc causat per vehicles en moviment.
- DB SUA 8 – Seguretat enfront al risc causat per l'acció del llamp
- DB SUA 9 – Accessibilitat

- DB SU 1 – Seguretat enfront al risc de caigudes:

El projecte ha tingut en compte els següents paràmetres:
1- El valor de resistència al lliscament R_d serà de classe 1 als interiors, de classe 2 a les zones humides, escales y accés a l'edifici y classe 3 a les dutxes i exteriors. Aquesta classe es mantindrà durant la vida útil del paviment.
2- Excepte a les zones d'ús restringit el terra no presentarà imperfeccions o irregularitats que suposin una diferència de nivell de més de 6 mm.
3- L'alçada de les barreres de protecció dels desnivells on existeixi risc de caigudes superiors a 55 cm d'alçada serà de 90 cms si l'alçada de caiguda és inferior a 6 m i de 110 cms si és superior.
4- Les barreres de protecció seran no escalables i no tindran obertures que puguin ser travessades per una esfera de 100mm. De diàmetre.

- DB SU 2 – Seguretat enfront al risc d'impacte o d'enganxada:

El projecte ha tingut en compte els següents paràmetres:
1- Els risc d'impacte amb els elements fixes de l'edifici: l'alçada lliure mínima a les zones de circulació serà de 2200mm. Els llindars de les portes seran de 2100mm.
2- Els risc d'impacte amb els elements practicables de l'edifici: l'escombrat de les portes no invadirà l'amplada dels passadissos.
3- El nivell d'impacte dels vidres (elements fràgils) en funció del seu impacte: les superfícies vidriades resistiran un impacte de nivell 2 segons la norma UNE EN 12600:2003,excepte aquelles obertures que arriben fins a nivell del terra, que seran de nivell 3.

- DB SU 3 – Seguretat enfront al risc de confinament en els recintes:

El projecte ha tingut en compte els següents paràmetres:
1- Existiran dispositius d'obertura exterior de les portes que disposin de mecanismes de tancament de del interior de recintes de petites dimensions (banys, recintes de neteja, etc).
2- La situació dels punts d'il·luminació dels recintes de petites dimensions estaran a l'interior.
3- Les dimensions dels petits recintes (banys adaptats) podran ser utilitzats per persones amb cadira de rodes.
4- La força d'obertura de les portes dels recintes de petites dimensions serà de 150N, excepte en els banys adaptats que serà de 25N.

- DB SU 4 – Seguretat enfront al risc causat per una il·luminació inadequada:

El projecte ha tingut en compte els següents paràmetres:

1- En cada zona es disposarà una instal·lació d'enllumenat capaç de proporcionar, un enllumenat mínim de 20 lux en zones exteriors i 100 lux en interiors, excepte aparcaments interiors on serà de 50 lux. mesurada a nivell de terra
2- La disposició de l'enllumenat d'emergència complirà les exigències especificades en l'apartat "InStal"·lacions d'il·luminació".

- DB SU 7 – Seguretat enfront vehicles en moviment: accessos als aparcaments i protecció dels recorreguts de vianants.:

El projecte ha tingut en compte els següents paràmetres:
1- L'aparcament disposa d'espai d'accés i espera en la seva incorporació a l'exterior.
2- L'accés i sortida dels vianants és a través d'una escala especialment protegida.

- DB SUA 8 – Seguretat enfront al risc causat per l'acció del llamp

1.- Es limitarà el risc d'electrocució i incendi causat pels llamps complint el DB SUA 8.
2.- Es preveu disposar d'instal·lació al llamp ja que un cop avaluada la necessitat de disposar-ne i calculat el nivell d'eficiència de la instal·lació, el valor d'aquest està dins dels marges on la instal·lació és obligatòria. (Veure memòria punt 5.5.13)

- DB SUA 9 – Accessibilitat:

1- La parcel·la disposa d'un itinerari accessible que comunica amb l'entrada principal de l'edifici.
2- Els itineraris des de l'origen d'evacuació fins a la sortida de l'edifici seran accessibles.
3- Es disposaran de lavabos adaptats independents pels dos sexes. Es disposarà d'una cabina adaptada amb dutxa per al personal.
4- El mobiliari fix de les zones d'atenció al públic tindran un punt d'atenció accessible.
5- Les condicions i característiques de la informació i senyalització per l'accessibilitat compliran els paràmetres indicats al punt 2 del DB SUA 9 d'acord amb la norma UNE 41501:2002.

4.6 Salubritat

4.6.1 Protecció enfront la humitat (DB HS 1)

L'edifici es dissenyarà de manera que permeti garantir les exigències de protecció enfront de la humitat en els tancaments que conformen l'envolvent de l'edifici.

Tancaments en contacte amb el terreny:

-Solera: Grau impermeabilitat 4. Condicions de la solución C2+C3+D1+S2+S3
-Murs: Grau impermeabilitat 2. Condicions de la solució_Mur flexoresistent I1+I3+D1+D3
-Façanes: Grau impermeabilitat 3. Condicions solució: B3+C1

CSV: 163602225517506070l4 .

S'adjunta fitxa justificativa DB HS 1.

4.6.2 Recollida i evacuació de residus (DB HS 2)

Es disposa d'una sala específica de residus amb porta de 0,80 m d'amplada. En aquest local es disposaran els diferents contenidors i prestatgeries pels residus.

4.6.3 Qualitat de l'aire interior (DB HS 3)

Es justificarà l'exigència bàsica del CTE HS3 a l'aparcament i a la resta de l'edifici les condicions del RITE.

L'edifici disposarà de mitjans perquè els seus recintes es puguin ventilar adequadament, eliminant els contaminants que es produeixin de manera habitual durant l'ús habitual de l'edifici, de manera que s'aporti un cabal suficient d'aire exterior i es garanteixi l'extracció i l'expulsió de l'aire viciat pels contaminants.

S'adjunta fitxa justificativa DB HS 3.

4.6.4 Suministre d'aigua (DB HS 4)

L´edifici garanteix l´exigència bàsica del CTE HS 4 de subministrament d´aigua. L'edifici disposarà de mitjans adequats per al subministrament a l'equip higiènic previst l'aigua apta per al consum de forma sostenible, aportant cabal suficient per al funcionament, sense alterar les propietats d'aptitud per al consum i impedint els possibles retorns que puguin contaminar la xarxa, incorporant mitjans que permetin lestalvi i el control del cabal daigua. L'equip de producció d'aigua calenta dotat de sistema d'acumulació i els punts terminals d'utilització tindran unes característiques que evitin el desenvolupament de gèrmens patògens.

S'adjunta fitxa justificativa DB HS 4.

4.6.5 Evacuació d'aigua (DB HS 5)

L´edifici garanteix l´exigència bàsica del CTE HS 5 d´evacuació d´aigües. L'edifici disposarà dels mitjans adequats per extreure les aigües residuals generades en ell de forma independent o conjunta amb les precipitacions atmosfèriques i els vessaments.

S'adjunta fitxa justificativa DB HS 5.

4.6.5 Protecció davant l'exposició al radó (DB HS 6)

L'edifici garanteix l'exigència bàsica del CTE HS 6 de protecció davant de l'exposició al radó. L'edifici disposarà dels mitjans adequats, entre el terreny i els locals habitables de l'edifici, que limiti el pas dels gasos provinents del terreny, per limitar el risc dels usuaris a estar exposats a una concentració de radó per sobre del nivell de referència de 300 Bq/m3.

L'edifici està emplaçat a Blanes i és municipi de la zona II. Caldrà barrera de protecció i espai de contenció ventilat.

Els espais que s'ubiquen al soterrani tenen la consideració d'espais no habitables segons l'apendix A de la secció HS6, donat que es considera que no té un ús permanent de persones en aquest tipus d'edifici. La planta soterrani té la funció d'espai de contenció ventilat i la ventilació queda garantitzada amb el que estableix el DB HS3 o el RITE per a aquests locals.

La barrera de protecció es col·locarà en el forjat que separa la planta baixa del soterrani, les portes de comunicació amb el soterrani seran estanques i amb tancament automàtic.

S'adjunta fitxa justificativa DB HS 6.

4.7 Protecció enfront del soroll (DB HR)

El projecte, per tal de garantir el requisit bàsic de la "Protecció contra el soroll", complirà els paràmetres objectius i procediments del Document Bàsic DB-HR, per a totes les exigències bàsiques, que són:

- Reducció de la transmissió a soroll aeri
- Reducció de la transmissió a soroll d'impacte
- Reducció del soroll i les vibracions de les instal·lacions
- Limitar el soroll reverberant dels recintes

S'apliquen els criteris del DB HR Protecció contra el soroll, a fi de protegir els ocupants dels edificis de les molèsties que ocasionen els sorolls, i aconseguir un nivell acústic acceptable, d'aplicació als edificis de nova planta destinats a usos residencial privat o públic, sanitari i docent o administratiu que es el nostre cas.

Es garanteix l'exigència de protecció enfront del soroll mitjançant el DB HR.

Segons aquesta, i tenint en compte l'ús administratiu de l'edifici, com a unitat de mateix ús, de cara a l'estudi de la Protecció enfront el soroll, tindrem en compte la següent classificació:

entre recintes: **PROTEC– RECINTE EMISSOR D MATEIXA UNITAT D'ÚS**	**RA ≥ 33 DBA**

S'aillarà a soroll d'impacte el sostre del soterrani sobre l'aparcament, degut a que en l'edifici conviu l'activitat administrativa amb l'activitat de l'aparcament.
Pel soroll aeri de l'exterior de l'edifici, s'haurà de pendre uns valors d'aïllament entre recinte protegit i l'exterior en funció de l'índex del soroll de dia Ld

	Uso del edificio			
	Residencial y hospitalario		Cultural, sanitario(1), docente, administrativo	
	Dormitorios	Estancias	Estancias	Aulas
Ld ≤ 60	30	30	30	30
Façana GI-682 60 < Ld ≤ 65	32	30	32	30

Per evitar la propagació acústica a l'exterior de l'edifici s'instal·larà parament tipus Acustimodul-80 en les sales d'instal·lacions de la coberta.

Durant la fase d'obra es contractarà una entitat de control dels nivells d'emisió sonora per verificar que els emissions estan dins dels paràmetres de la normativa vigent.

S'ajunta fitxa del DB HR amb les solucions de projecte.

4.8 Estalvi d'energia

L´edifici garanteix l´exigència bàsica del CTE HE estalvi d´energia. L'edifici disposarà dels mitjans necessaris per aconseguir un ús racional de l'energia necessària per utilitzar-lo, reduint-ne a límits sostenibles el consum i aconseguir així mateix que una part d'aquest consum procedeixi de fonts d'energia renovable. El DB HE especifica paràmetres objectius i procediments el compliment dels quals assegura la satisfacció de les exigències bàsiques i la superació.

La caracterització de les exigències de limitació del consum energètic HE 0 i condicions per al control de la demanda energètica HE 1 és en funció de la zona climàtica de la seva ubicació i l'ús previst.

CSV: 163602225517506070l4 .

- Zona climàtica: C2
- Ús previst: administratiu

HE0 – Limitació del consum energètic

La qualificació energètica per a l'indicador de consum energètic denergia primària no renovable de ledifici ha de ser duna eficiència igual o superior a la del clima C, segons el procediment bàsic per a la certificació de l·eficiència energètica dels edificis, darrera modificació pel RD 450/2022 de 14 de juny de 2022.

Consum d'energia primària no renovable
Cep,nren ≤ 35 + 8 · CFI kW·h/m2· any
Cep,nren=11,8<79,8 kW·h/m2· any
El projecte millora l'eficiència en el consum d'energia primària no renovable respecte l'edifici de referència.

Consum d'energia primària total
Cep, tot ≤ 140 + 9 · CFI kW·h/m2· any

Cep, tot=65,1<190,4 kW·h/m2· any
El projecte millora l'eficiència en el consum d'energia primària no total respecte l'edifici de referència.

→ veure fitxa justificativa HE 0 i Annex justificació HE0

HE1 – Limitació de la demanda energètica

Per controlar la demanda energètica, els edificis disposaran d'una envolupant tèrmica de característiques que limiti les necessitats d'energia primària per assolir el benestar tèrmic, en funció del règim d'estiu i d'hivern, de l'ús de l'edifici i, en el cas d'edificis existents, de l'abast de la intervenció.
Les característiques dels elements de l'envolupant tèrmica en funció de la zona climàtica d'hivern seran tals que evitin les descompensacions en la qualitat tèrmica dels diferents espais habitables.
Les particions interiors limitaran la transferència de calor entre les diferents unitats dús de ledifici, entre les unitats dús i les zones comunes de ledifici, i en el cas de les mitgeres, entre unitats dús de diferents edificis.
Es limitaran els riscos deguts a processos que produeixin un minvament significatiu de les prestacions tèrmiques o de la vida útil dels elements que componen l'envolupant tèrmica, com ara les condensacions.

L'envolupant tèrmica de l'edifici no superarà els valors límit per a la zona climàtica d'hivern C de :
- La transmitància tèrmica de cada element pertanyent a l'envolupant tèrmica
  Murs i terres en contacte amb exterior: 0,30<0,49 W/m²K
  Cobertes: 0,27<0,40 W/m²K
  Murs i terres en contacte terreny/espais no habitables: 0,37<0,70 W/m²K
  Obertures 1,15<2,1 W/m²K
- El coeficient global de transmissió de calor a través de l'envolupant tèrmica
  Compacitat V/A<1: 0,31<0,75 W/m²K
- El paràmetre de control solar de l'envolupant
  Compacitat qsoljul 2,09<4.00 W/m²K
- La permeabilitat a l'aire dels buits que pertanyin a l'envolupant tèrmica
- La transmitància tèrmica de les particions interiors, en funció de lús assignat a les diferents unitats dús que delimiten
- Les condensacions intersticials seran tals que no produeixin un minvament significatiu en les seves prestacions tèrmiques o suposin un risc de degradació o pèrdua de la seva vida útil

→ veure fitxa justificativa HE 1 i Annex justificació HE1

HE2 – Rendiment de les instal·lacions tèrmiques
L'edifici disposarà d'instal·lacions tèrmiques apropiades destinades a proporcionar benestar tèrmic als seus ocupants. Aquesta exigència es desenvolupa actualment al vigent Reglament d'Instal·lacions Tèrmiques als Edificis, RITE. Es compleix amb el RD 487/22.
→ veure fitxa justificativa HE 2

HE3 – Eficiència energètica de les instal·lacions d'il·luminació
Les dades d'il·luminació considerades en aquest projecte per a cada espai s'obtenen segons el càlcul basat en les exigències del DB HE3 que es descriuen a continuació.

Sistemes de regulació i control
S'han previst contactors a les línies d'enllumenat, per realitzar una gestió centralitzada de les enceses, les enceses es realitzaran mitjançant interruptors o detectors de presència en alguns espais d'ús esporàdic.
Per altra banda, s'han previst sensors de llum natural en els espais on hi ha aportació de llum natural, que regularan ON/OFF les lluminàries de la sala fins a 5 metres, quan amb la llum natural s'arribi al valor prefixat necessari per a la sala segons Normativa.

Criteris de disseny
Els criteris de disseny de la instal·lació d'il·luminació interior seran:
Intensitat lluminosa uniforme.
Aconseguir el nivell amb la potència més baixa possible.
Utilització de llum natural, sempre que sigui possible.
Valor d'Eficiència Energètica de la Instal·lació
L'eficiència energètica d'una instal·lació d'il·luminació d'una zona es determinarà mitjançant el valor d'eficiència energètica de la instal·lació VEEI (W/m2) per cada 100 lux.

Característiques mínimes segons estança en Edificis (Comissaria) , segons UNE-EN 12.464-1:

Tipus d'espai interior	Em (lux)	UGRI	Ra
Oficines I Sales de treball	500	19	80
Sales Reunió	500	19	80
Halls d'entrada	200	22	80
Sala telecomunicacions	500	19	80
Aparcament	75	25	80
Àrees de circulació, passadissos	150	25	80
Magatzems	200	25	80
Sales tècniques	250	25	80
Vestidors i serveis	200	22	80

Càlcul del Valor d'Eficiència Energètica de la instal·lació (VEEI)

L'eficiència energètica de la instal·lació d'il·luminació s'obté mitjançant el Valor d'Eficiència Energètica de la Instal·lació (VEEI) per cada 100 lux, amb la següent expressió:

VEEI = (P*100)/(S*Em)

Essent:

P: potència total instal·lada amb làmpades més els equips auxiliars.

S: Superfície il·luminada.

Em: Luminància mitja horitzontal mantinguda.

CSV: 163602225517506007014

Zones d'activitat diferenciada	Projecte	VEEI límit	W/m2	W/m2 límit
Aparcament	1.38	4	2,01	10
Àrea Treball Secretaria	1,20	3	6,10	10
Arxius	1,91	4	4,46	10
Despatxos	1,16	3	6,53	10
Magatzem	1,61	4	4,92	10
S. Briefing	1,02	3	6,06	10
Sala Espera	1,92	4	8,84	10
S, Polivalent Menjador	1,3	4	6,70	10
Vestíbul Accés	1,36	4	6,24	10
Vestidor dones	1,83	4	5,63	10

MANTENIMENT

Segons document HE3, del codi tècnic de l'edificació, per garantir en el transcurs del temps el manteniment dels paràmetres luminotècnics adequats i la eficiència energètica de la instal·lació VEEI, s'elabora en el projecte un pla

de manteniment de les instal·lacions d'il·luminació que contemplarà, entre altres accions, les operacions de reposició de làmpades amb la freqüència de reemplaçament, la neteja de lluminàries amb la metodologia prevista i la neteja de la zona il·luminada, incloent en ambdós la periodicitat necessària. Aquest pla també haurà de tenir en compte els sistemes de regulació i control utilitzats.
Segons estableix la norma EN 12464, el pla de manteniment es calcula en funció del període de neteges tant de la lluminària, com del local considerat. Tanmateix influeixen altres factors com el tipus de lluminària o la geometria del local.
Un manteniment regular es indispensable per a un sistema d'il·luminació efectiu. Només això pot pal·liar-se la disminució per envelliment de la quantitat de llum disponible en la instal·lació.
Els valors mínims d'intensitat lumínica establerts en EN12464 son valors de manteniment, això vol dir que estan basats en un valor nou (en el moment de la instal·lació) i un manteniment que ha de ser definit. Només poden ser aconseguits si el pla de manteniment es aplicat de forma conseqüent.
En el projecte que ens ocupa les dependències son majoritàriament despatxos, oficines i zones comuns.

Manteniment individual del diversos components del sistema de control d'enllumenat

1. **Sensor de llum diürna**

Comprovació de l'estat i alineació (anual).

2. Processadors de llum diürna, servidor i altres ordenadors de la instal·lació
Comprovació dels arxius de configuració (anual).
Comprovació de les connexions (anual).
Comprovació de l'estat general dels mòduls (anual).
Elements de control

1. **Quadres de zona**

Comprovació de tensions d'alimentació (anual).
Comprovació de les connexions (anual)
Comprovació de l'estat general dels mòduls (anual).

2. **Elements instal·lats en camp**

- La revisió de tots aquells mòduls de control instal·lats directament en camp sobre falsos sostres o llocs poc accessibles quedarà exclosa dels treballs de manteniment preventiu, aquests mòduls seran revistats en manteniment correctiu després l'acusament de recepció d'anomalies en els mateixos

HE4 – Contribució solar mínima d'aigua calenta sanitària
Veure Annex Justificació HE4

HE5 – Contribució fotovoltaica mínima d'energia elèctrica
L'objecte de la present memòria és la descripció tècnica de la proposta de solució tècnica per a la instal.lació d'energia solar fotovoltaica d'autoconsum connectada a la xarxa per al Nou Edifici de la policía Local i Protecció Civil a Blanes

2.- ÀMBIT D'APLICACIÓ

La potencia a instalar mínima Pmin será:
P1 = Fpr;el · S = 46,11 kW
Pmin potencia a instalar [kW];
Fpr;el factor de producción eléctrica, 0,010 para el resto de usos [kW/m2];
S superficie construida del edificio [m2] 3.106 m2


De totes maneres s'instal·larà un cap fotovoltaic per a 87 plaques amb una potència per placa de 530 Wpic, total 46,11 kWpic

Pel que fa a les pèrdues límit, el document HE 5 estableix els valors màxims de pèrdues de radiació respecte a l'òptim, segons l'orientació e inclinació dels captadors solars, en funció del seu grau d'integració arquitectònica, tal com detalla la taula que segueix, i facilita un gràfic per avaluar els valors aproximats que també es reprodueix a continuació:

Disposició	Pèrdues màximes	Aplicació al cas
General	10%	Sobre Coberta
Superposició	20%	Sobre façana i coberta inclinada
Integració	40%	Protecció solar en façana

Els documents HE4 i HE5 estableixen els valors màxims de pèrdues de radiació respecte al òptim per la orientació e inclinació dels captadors solars, en funció del seu grau d'integració arquitectònica, tal com detalla la taula que segueix. Considerant la situació de les plaques serà azimut 45º respecte al sud i que els mòduls es disposaran superposats en pèrgola d'aparcament inclinats uns 0 º, les pèrdues ambientals segons CTE i les calculades es detallen en la taula següent:

CAS	MAX	REAL
Sobre Coberta	20%	10%

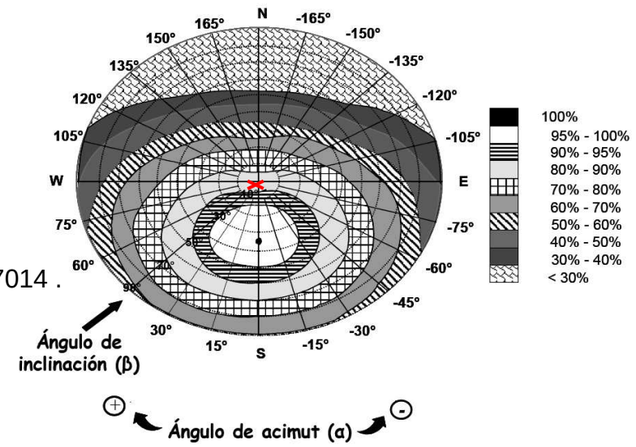

CSV: 16360222551750607014 .

Del càlcul i el gràtic es deduеix que les ubicacions propostes per als panells s'ajusten als criteris de bona orientació e inclinació que exigeix el CTE.

SOLUCIÓ TÈCNICA PROPOSTA
Les característiques bàsiques de la instal·lació fotovoltaica prevista seran:

Connexió Trifàsica
Potència pic 46,11 kWp
Potència màxima adm. 43,46 kW

Es proposa un únic sistema d'energia solar fotovoltaica d'autoconsum per a l'edifici, amb venda d'excedents a xarxa, de connexió trifàsica, amb mòduls fotovoltaics amb cèl·lules monocristallines bifacial amb marc d'alumini disposats sobre estructura de suport i connectats a 1 inversor trifàsic de 40 kW modular tipus *multistring*. Els inversors incorporen les connexions i proteccions per a cada string, i els elements de comunicació per a la monitorització del sistema.
Per a això es proposa col·locar 17-18 mòduls fotovoltaics de 530 Wp per cada un dels 5 Strings
L'inversor es col·locarà en un recinte tècnic ventilat, concretament en sala tècnica
La instal·lació es completarà amb els quadres elèctrics de les proteccions de les línies en CC i en CA i el quadre de protecció i l'equip de comptatge ubicat en la sortida de baixa tensió de l'edifici. Els circuits de generació i consum hauran de ser independents.
Els inversors es connectaran a la presa de terra de la instal·lació en baixa tensió de l'edifici.

ESPECIFICACIÓ DE LA INSTAL·LACIÓ FOTOVOLTAICA

PRODUCCIÓ D'ENERGIA.

CAPTACIÓ

Es proposa instal·lar un camp de captació de mòduls fotovoltaics de cèl·lula policristal·lina de 530 Wp de potència unitària.

PROTECCIONS CC

Es preveu disposar fusibles de fusió ràpida corba gL de 15 A en els pols positiu i negatiu de cada sring o cadena de mòduls, col·locats en els mateixos mòduls al final de la cadena per a disposar d'un element de tall manual per poder realitzar les tasques de manteniment. Opcionalment es poden instal·lar un interruptor de tall omnipolar per a corrent continua a l'entrada dels inversors, per a tall general de totes les línies d'entrada al convertidor.

INVERSORS

Es col·locarà 1 inversor trifàsic. L'inversor té una potencia nominal unitària de 40 W, e incorporen totes les proteccions per la connexió a la xarxa. L'inversor estarà connectat en la xarxa interna del productor, de manera que durant les hores que la instal·lació estigui produint energia, aquesta es consumeixi en la instal·lació del productor.

PROTECCIONS AC

Es disposarà d'un quadre de protecció i maniobra amb un magnetotèrmic de 163A (4p) per a l'inversor, amb un diferencial 40/300 mA trifàsic, Es disposarà igualment de protecció magnetotèrmica i diferencial tetrapolar amb el quadre general, amb un IGA de 80 A (4p).

MONITORITZACIÓ


Es proposa un sistema de monitorització, connectat als inversors mitjançant cable RS-485, que permetrà monitoritzar i registrar els paràmetres de funcionament de tots els elements de la instal·lació, així com la presentació en temps real en servidor web per a consulta remota des de qualsevol ordinador amb accés a Internet.

Una analitzador de xarxa, mesurarà contínuament la demanada elèctrica del quadre del nostre edifici on connectarem la instal·lació fotovoltaica i un controlador dinàmic de potència estarà relacionant la producció de l'inversor amb el consum del nostre edifici, per intentar aproximar al màxim l'energia generada per al propi consum i vendre els mínims excedents a CIA.

PRODUCCIÓ DEL SISTEMA

Energia Produïda → 57.516 KWh/any

Producció Específica → 1.247,36 kWh/kWp/any

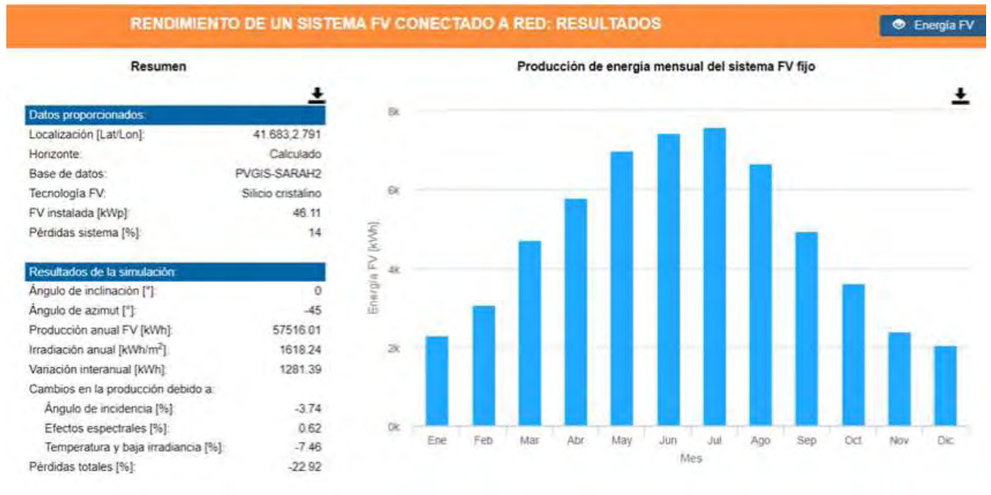

HE6 – Dotació mínima per la infraestructura de recàrrega de vehicles elèctrics

1.- ÀMBIT D'APLICACIÓ

En edificis de nova construcció, que contin amb una zona destinada a aparcament , ja sigui interior o exterior adjunta a l'edifici. Com té un ús diferent al residencial privat i amb una zona d'aparcament de més de 10 places és d'aplicació..

2.- NORMATIVA DE REFERENCIA

Aquesta infraestructura complirà amb el dispost en el Vigent Reglament electrotècnic de baixa Tensió i en la seva ITC BT 52 '' Instalaciones con fines especiales. Infraestructura para la recarga de vehiculos eléctricos''
Codi Tècnic de l'Edificació DB-HE6 Juny 2022.

3.- QUANTIFICACIÓ DE LA EXIGÈNCIA

En edificis d'ús diferent al residencial privat s'instal·laran sistemes de conducció de cables que permetin el futur subministrament d'estacions de recarrega per almenys el 20% de les places d'aparcament.
A més s'instal·lara una estaciço de recarrega per cada 40 places d'aparcament. Sintentarà que una de les places d'aparcament accessibles segons el DBSU tingui l'estació de recarrega. Aquesta computarà a efectes de compliment de quantificació de le exisgència.

CSV: 163602225517506070l4

4.- JUSTIFICACIÓ DE LA EXGÈNCIA

a) Esquema de connexió utilitzat per al dimensionat, segons els descrits en el Reglament electrotècnica de baixa Tensió. (veure documentació gràfica)

b) Descrició de la conducció principal indicant el percentatge de places daparcament que compten amb sistemes de conducció de ables i percentatge mínim exigit. El total de places interiors és 16, Les que son amb preinstal·lació de carrega de vehicles (infraestructura) seran 4 per complir amb el 20% de les places exigit pel següent apartat. Pel que fa a l'aparcament exterior el nombre total de places son 56 per tant es deixarà la preinstal.lació per a 12 vehicles.

c) Número d'estacions de recarrega instal·lades i nombre mínim resultant de la quantificació de la exigència.
S'instal·larà en el aparcament interior 6 endoslls de 16 A per a càrrega de motos segons petició de propietat i 2 estacions de recàrrega de càrrega de vehicles elèctrics de 7 KW de potència.

d) Tipus d'estacions de recarrega i potència de les mateixes,
S'acavarà de definit en projecte executiu

JUSTIFICACIÓ DE COMPLIMENT DE LES ESTRATÈGIES D'EFICIÈNCIA ENERGÈTICA ADICIONALS DEL CONCURS: EDIFICI Nzeb

ESTRATÈGIES SOSTENIBILITAT PASSIVA:

L'objectiu és reduïr la demanda energètica de l'equipament i aconseguir comfort i ventilació de forma passiva el màxim de dies de l'any.

El disseny de l'edifici limita el consum de l'energia primària total, reduïnt les emissionss un 30% (respecte edifici de referència).

Punts destacables de la proposta del concurs implementats al projecte:
-DISSENY COMPACTE redueix la dissipació de calor i afavoreix el compliment de la transmitància tèrmica global, millorant l'eficiència davant un edici convencional.
-PROTECCIÓ SOLAR: Lames verticals de protecció solar a les finestres per evitar el sol horitzontal i voladissos horitzontals per ombrejar el sol del sud.
-PLE I BUIT: Cada façana respon a una orientació, variant la proporció de mòduls cecs i vidre segons els requeriments tèrmics i funcionals.
-AÏLLAMENT: millorats respecte edifici de referència normatiu: transmitàncies de les façanes U<0,2, zones vidriades del 30% de la superfície de façana amb una transmitància U<1,2 i ruptura de pont tèrmic. Coberta verda per millorar inèrcia.
-SUPRESSIÓ DE PONTS TÈRMICS per l'elecció de la façana ventilada, reduint pèrdues energètiques.
-HERMETICITAT en les solucions constructives.
-LLUM NATURAL a tots els espais de treball i de personal.
-PROCESSOS INDUSTRIALITZATS: Menys energia, més qualitat, acceleració procés constructiu.
-MATERIALS SOSTENIBLES- RECICLABLES- ECONOMIA CIRCULAR: Sistemes de construcció propers i muntatge en sec. Elements modulars i repetitius.
Revestiments de fusta de boscos certicats i vegetació als patis i terrasses de l'edici.
-MUNTANTS D'INSTAL.LACIONS. Distribució equilibrada i repartida, reducció secció conductes.
-PATI com a coixí climàtic d'aire.

SOSTENIBILITAT ACTIVA:
El consum es cobrirà amb sistemes d'alta eficiència recolçats per la autogeneració d'energies renovables.
-APROFITAMENT RECURSOS NATURALS: ENERGIA SOLAR: PRODUCCIÓ 70% ENERGIA RENOVABLE.
L'edifici, amb plaques fotovoltaiques, assoleix NEAR NET ZERO (càlcul sense equipament) amb 100 m2 > 72 m2. Equivalent a 45 kWp i una producció anual de 53 MWh.
GESTIÓ EFICIENT DE L'AIGUA: -15% ESTALVI Recollida de les aigües pluvials per a Reg intel.ligent, goteig, sensors, programació.
*Es col·loquen làmines drenants amb reserves d'aigua permanent a les cobertes ajardinades per garantir recollida d'aigua.
En el cas de les cobertes de l'aparcament de planta baixa és desetima la recollida de les aigües pluvials donat que es consideren contaminades per l'ús.
Circuit de recuperació de les aigües grises i condensats de clima. NUCLIS ENCOLUMNATS
Aixetes i equipament sanitari d'alta eciència amb sensors i reductors de cabal.
-SISTEMA EFICIENT D'INSTAL.LACIONS
CLIMATITZACIÓ: -35% ESTALVI.
Sistema de climatització d'alta eficiència
PRODUCCIÓ: Plantes refredadores i Bombes de Calor condensades per aire amb alts rendiments nominals EER/COP i estacionals ESEER/SCOP.
DISTRIBUCIÓ AIGUA: Bombes de primari i secundari de cabal variable amb múltiples sondes de pressió diferencial per circuit, generant estalvi entorn del 20%.
UNITATS TERMINALS EFICIENTS: Els climatitzadors disposaran de ventiladors plug fan amb motors EC. -20% més eficients. Els fancoils amb motor EC de velocitat variable i de baixa pressió, amb bateria simple, reduint considerablement el
consum diari. Equips molt silenciosos. Recuperadors de calor de roda entàlpica d'absorció en tots els climatitzadors.
Tots els climatitzadors disposaran de free-cooling i recuperació. Minimitzant la refrigeració durant l'hivern, entorn al -15%.
VENTILACIÓ I AIRE PRIMARI: -50% ESTALVI. En àrees d'alta ocupació. s'instal·laran sondes de CO2 i reguladors de cabal variable, ajustant en funció de l'ocupació. -50% cabal d'aire.

ELECTRICITAT IL.LUMINACIÓ: -35% ESTALVI. Lluminàries LED amb VEEI un 50% millor que el límit normatiu. Als espais amb llum natural es disposarà de regulació i control automàtic. Gestió i control lumínic (presència, zonificació).
TRANSPORT VERTICAL EFICIENT: -50% ESTALVI Ascensors amb motor Gearless sense reductor i sistema de frenada regenerativa, il·luminació i stand-by.
Rendiment eco-eficient. Gestió eficient del moviment vertical entre plantes. Confort per als usuaris.
PRODUCCIÓ D' ACS: -25% ESTALVI Es proposa la producció d'aigua calenta sanitària mitjançant una bomba de calor d'alta eficiència i suport amb plaques solars tèrmiques.

4.9 Ecoeficiència

La sostenibilitat funcional del projecte ens la proporciona el disseny d'un edifici compacte que ens permet racionalitzar recorreguts i instal·lacions.

Les estratègies i elements de dissenyeficient són:

-Transmitància tèrmica de l'envolvent U, millorada.

-Transmitància tèrmica de l'edifici K, millorada.

-Control solar per evitar sobreescalfanents.

-Equips de climatització i ventilació d'alta eficiència.

-Il·luminació led amb regulació per sensors llum natural.

-Integració de renovables per autoconsum.

-Sondes CO2 per regulació de ventilació.

Es donarà compliment a tots els requisits definits al Decret 21/2006, de 14 de febrer, pel qual es regula l'opció de criteris ambientals i d'ecoeficiència en els edificis.

S'adjunta Fitxa d'ecoeficiència (Decret 21/2006).

CSV: 16360222551750607014 .

MC Memòria constructiva

0 Treballs previs i replanteig general

Treballs previs

Es tracta d'un solar sense construccions.

S'ha realitzat un topogràfic posteriorment a l'adjudicació i es comprova que té variacions de 10 cms de longitud respecte al del concurs

Replanteig general

Es comprovarà "in situ" les dimensions de la parcel·la i voreres per fer el replanteig de l'edifici.
Es farà l'esbrossada i a continuació es realitzarà el buidatge de terres i atalussament del terreny. Per a la contenció de terres del soterrani es proposa mur perimetral format per placa alveolar que es disposarà un cop executat l'atalussament del terreny i executada l'estructura del sostre de soterrani, recolzat sobre riosta i enceps dels pilars.

1 Sustentació de l'edifici i adequació del terreny

El coneixement del terreny situat al solar objecte del projecte, s'obté a través de l'estudi geotècnic preliminar amb Clau EG-820/21 realitzat per BECERRA & BRENGARET " Estudi geotècnic per a la construcció del nou edifici Policia Local i Protecció Civil. Girona" signat per Jordi Brengaret, amb data 21 d'abril del 2021 i l'estudi realitzat posteriorment per BAC Engineering Informe 2430H28102 amb data 10 de Gebrer de 2024 i signat per Laia Casas i Jose Luis Rubio (Col nº6907)

→ veure Annex Memòria d'estructura i Documents Complementaris_EG Estudis geoècnics

2 Sistema estructural

→ veure Annex Memòria d'estructura

3 Sistemes d'envolvent i acabats exteriors

MC.3.1 Terres en contacte amb el terreny: SOLERA

Descripció:
Solera no estructural executada "in situ" de 20 cms de formigó de retracció moderada sobre capa drenant de reblert compactat, amb impermeabilització entre la capa drenant i la llosa. En les zones interiors s'acabarà amb terratzo, mentre que a les zones d'aparcament es s'acabarà la solera fratassada.
DB HS 1: Condicions de la solución C2+C3+D1+S2+S3
DB SI: Reacció al foc BFL-s1
DB HE1: U= 0,55 W/m2k

Composició: SOLERA acabat terratzo

Descripció de la capa	Gruix	Característica del material
Emmacat de graves	0,20	Humitat-Drenant
Formigó neteja	0,06	Antipunxonamnet
Làmina impermeable	0,05	Humitat
Solera de formigó armat	0,20	Mecànica
Morter de ciment-Sorra	0,06	Mecànica
Terratzo	0,07	Acabat

Les zones en perímetres exteriors de zones habitables incorporaran aïllament tèrmic, amplada 1 metre, segons solució:

Descripció de la capa	Gruix	Característica del material
Emmacat de graves	0,20	Humitat-Drenant
Formigó neteja	0,06	Antipunxonament
XPS expandit	0,06	Tèrmica 0,034 W/mK
Làmina impermeable	0,05	Humitat
Solera de formigó armat	0,20	Mecànica
Morter de ciment-Sorra	0,06	Mecànica
Terratzo	0,07	Acabat

Composició: SOLERA acabat fratassat i pintat_aparcament

CSV: 163602225517506070l4 .

Descripció de la capa	Gruix	Característica del material
Emmacat de graves	0,20	Humitat-Drenant
XPS expandit	0,06	Tèrmica 0,034 W/mK
Làmina impermeable	0,05	Humitat
Solera de formigó armat	0,20	Mecànica

Prestacions:

El terra en contacte amb el terreny ha de garantir un grau d'impermeabilitat mínim 4 segons la fitxa del DB HS.

Per recomanacions de l'Estudi Geotècnic s'impermeabilitzarà per evitar l'entrada d'aigua en periodes de pluja.

*Veure justificació 4.6.5 HS6_Gas Radó de la memòria descriptiva. En cas de considerar els espais del soterrani habitables s'haurà d'incloure la làmina antiradò i la despresurització del terreny a la solera.

Posada en obra: S'executarà sobre subbase compactada PN 95% , emmacat de graves i làmina de polietilè.

Es faran junts de retracció, tall amb disc i e<5 mm, cada 4x4 m. i segellat.

Ajuntament de Blanes PROJECTE EXECUTIU COMISSARIA POLICIA LOCAL I PROTECCIÓ CIVIL

MC 3.2 MURS en contacte amb el terreny: Murs de contenció del soterrani

Descripció:
Mur perimetral format per placa alveolar que es disposarà un cop executat l'atalussament del terreny i executada l'estructura del sostre de soterrani, recolzat sobre riosta i enceps dels pilar. Els murs en espais climatitzat estaran aïllats el primer metre en contacte amb l'exterior.
DB HS 1: Condicions de la solució_Mur flexoresistent I1+I3+D1+D3

Composició:

Descripció de la capa	Gruix	Característica del material
Emmacat de graves		Humitat-Drenant
XPS expandit	0,06	Tèrmica 0,034 W/mK
Impermeabilització	-	Humitat
Mur de placa alveolar	30	Mecànica

Prestacions:

El murs en contacte amb el terreny ha de garantir un grau d'impermeabilitat mínim 2 segons la fitxa del DB HS.

MC 3.3 FAÇANES

Part massissa.

Façana ventilada acabada amb GRC amb aïllament exterior de fibra de fusta, fulla d'obra de fàbrica i acabat per l'interior amb trasdossat autoportant de cartró-guix. En planta baixa el GRC presentarà un acabat llis, en la planta superior presenta un acabat grecat que és una gelosia davant les obertures i també dóna protecció solar.

En el cas de l'acabat de fusta es col·locarà el rastrellat horitzontal i vertical de fusta de pi on es fixaran les llates de fusta de larix de 20x2cm d'acabat exterior final. El rastrellat també donarà suport als premarcs de la fusteria.

Composició: Façana acabat amb GRC

Descripció de la capa	Gruix	Característica del material
GRC	7-14	Acabat
Làmina impermeable transpirable		Humitat
Llana mineral	0,08	Tèrmica
1/2 peu LP mètric	0,135	Mecànica
Llana mineral	0,04	Tèrmica
Placa guix laminat	0,025	Mecànica

Composició: Façana acabat fusta

Descripció de la capa	Gruix	Característica del material
Fusta larix		Acabat
Làmina impermeable transpirable		Humitat
Llana mineral	0,08	Tèrmica
1/2 peu LP mètric	0,135	Mecànica
Llana mineral	0,04	Tèrmica
Placa guix laminat	0,025	Mecànica

Prestacions

Les façanes han de garantir un grau d'impermeabilitat mínim de 3 segons la fitxa del DB HS.

Demanda energètica: U 0,319 m²K/w

DBHR: 54dBA

DB HS 1: Grau d'impermeabilitat 3. Condicions solució: B3+C1

DB HR: Parte cega RA,tr(dBA) = 54 ≥ 45; forats RA,tr(dBA) = 32 ≥ 29. Optem per agafar els valors més restrictius, que corresponen a la façana posterior (veure mapa acústic Blanes)

DB HE1: U= 0,20 W/m2k

Obertures de les façanes

Fusteria i serralleria exterior:

Les fusteries seran amb marc de fusta de pi laminat amb una U>1,2 W/m2K i permeabilitat 3, estanqueïtat a l'aire (9 m3/h-m2-100Pa. No disposen de persianes, l'acabat de façana davant les fusteries són lames verticals que proporcionen protecció solar i privacitat. Es col·loquen per la part exterior aliniades amb l'aïllament per minimitzar el pont tèrmic. Les fusteries estaran col·locades a 20cms del cel ras per a la col·locació de les guies de les cortines

Els mecanismes d'obertura dels espais que ho requereixin seran extraïbles.

Per tal de regular correctament els guanys solars a través de la pell transparent de l'edifici i evitar riscos de sobreescalfament i excessiva demanda energètica de refrigeració, es donarà compliment al valor límit del paràmetre de control solar (qsol-jul-lim) en kWh/m2-mes, que no superarà el valor de 4 kWh/m2-mes.
Proposem col·locar davant les obertures de planta primera la gelosia de GRC per control solar de les finestres. A la planta baixa es controla amb voladius i una gelosia vertical de fusta larix pel control solar i la privacitat de la sala d'espera.
U<1,2

Rw>38dB

CSV: 163602225517506070l4 .

El vidres depenent de l'orientació tindran les següents característiques:

VIDRE especificació 6+6/16argon/4+4 baix emissiu g<0,43

Vidre aïllant de lluna de 6+6 mm de gruix amb butiral, amb reflector de control solar tipus Planitherm o similar , cambra d'aire de 16 mm, 10% Aire 90% Argón, i lluna de 4+4 mm de gruix amb 1 butiral transparent.

VIDRE especificació) 6+6/16argon/4+4 baix emissiu g<0,7

Vidre aïllant de lluna de 6+6 mm de gruix amb butiral, cambra d'aire de 16 mm, 10% Aire 90% Argón, i lluna de 4+4 mm de gruix amb 1 butiral transparent.

VIDRE especificació 6/16argon/4+4 baix emissiu g<0,43

Vidre aïllant de lluna de 6 mm de gruix, amb reflector de control solar tipus Planitherm o similar , cambra d'aire de 16 mm, 10% Aire 90% Argón, i lluna de 4+4 mm de gruix amb 1 butiral transparent.

VIDRE PLANTA PRIMERA (façana nord) 6/16argon/4+4 baix emissiu g<0,7

Vidre aïllant de lluna de 6 mm de gruix, cambra d'aire de 16 mm, 10% Aire 90% Argón, i lluna de 4+4 mm de gruix amb 1 butiral transparent.

MC 3.4 COBERTES

Les cobertes de l'edifici seran de les següents tipologies:

Coberta planta segona de l'edifici: La coberta tot i tenir diferents acabats depenent de l'ús presenta la mateixa estructura en la seva composició.

-Coberta plana enjardinada no transitable

-Coberta plana acabada de formigó pintada per instal·lacions transitable

-Coberta plana acabada amb paviment flotant transitable

El coronament de la coberta serà xapa d'acer galvanitzat.

Prestacions:

Demanda energètica: DB HE1 U: 0,27 W/m²K

DBHR RA,tr(dBA) > 35 dBA

Coberta badalot: coberta plana acabat amb graves.

Coberta soterrani: Aparcament-urbanització. Trànsit rodat

Descripció de la capa	Gruix	Característica del material
Forjat amb Alveolars	0,35	Mecànic
Barrera de vapor	0,005	
Llana de roca	0,12	Tèrmica
Formigó celular (pendents)	0,10	Hunitat
Feltre	0.003	Separadora
Impermeabilització	0,005	Humitat
Feltre	0.003	Separadora
Làmina drenant/goteig	0,005	Humitat
Substrat	10-30	Tèrmic
Planta biodiversa	0,10	Acabat

Veure documentació gràfica amb els diferents detalls de tipologies de cobertes.

MC 3.5 SOSTRES EN CONTACTE AMB L'EXTERIOR

MC 3.6 Sostres en contacte amb l'exterior.

Sostre de la planta soterrani en contecte amb l'aparcament.

Composició:

Descripció de la capa	Gruix	Característica del material
Forjat alveolar	0,35	Mecànic
Làmina D<10-11 m²/s	0,02	Antiradó
XPS expandit	0,05	Tèrmica
Làmina PE	0.05	Acústica
Morter de ciment	0.04	Mecànic
Pedra artificial	0,07	Acabat

Prestacions

Demanda energètica: U 0,37 w/m²K

Porxo zona accés restringida (forjat P1)

Composició:

Descripció de la capa	Gruix	Característica del material
Cel ras pladur hidràfug	0,08	Acabat
Llana mineral	0,08	Tèrmica
Forjat alveolar	0,35	Mecànic
Morter de ciment	0.04	Mecànic
Pedra artificial	0,07	Acabat

Prestacions

Demanda energètica: U 0,36 w/m²K

CSV: 16360222551750607014 .

4. Elements de compartimentació i acabats interiors

ELEMENTS DIVISIONS VERTICALS:

En funció de la resistència al foc a assolir en l'element constructiu, de l'ús i de l'aïllament es farà servir una tipologia determinada de divisió.

Els envans que separen diferents sectors d'incendi seran de paret de maó calat o de bloc de formigó.

ET: La paret serà de bloc de formigó armat i omplert amb EI240


Magatzem_risc alt (soterrani): Bloc de formigó EI180

Per la resta de sectorització EI60 i EI120 es farà servir maó calat en les plantes superiors i bloc de formigó al soterrani.

Les divisòries interiors que no separin sectors d'incendi seran envans de plaques de fibra de guix o mampares en planta baixa i primera. En planta soterrani es farà servir bloc de formigó o envà ceràmic.

Les divisories interiors d'envà en sec en zones humides aniran amb placa de cartró guix hidrofuga.

Es col·locaran reforços en els envans de cartró guix per sanitaris penjats i barres.

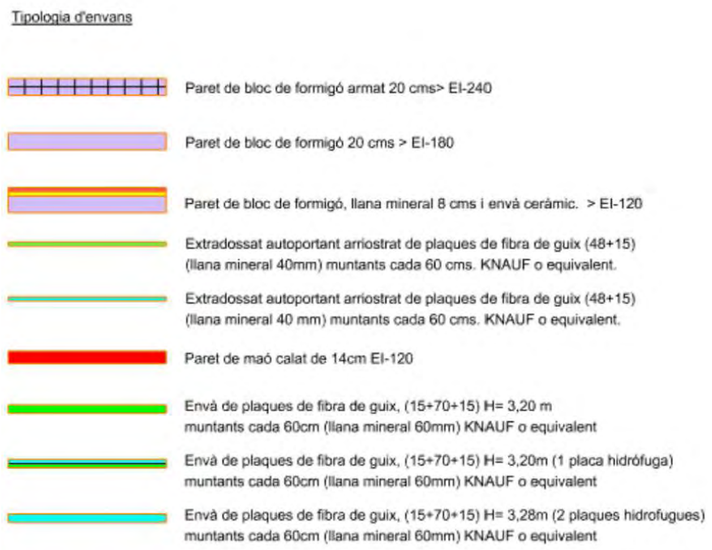

Obertures de les compartimentacions verticals interiors:

Les cabines sanitàries es formaran amb panell fenòlic per a formació de mampara amb muntants i travessers d'acer inoxidable. Disposaran de mecanismes de tancament de seguretat accionable des de l'interior i amb possibilitat de desbloqueig des de l'exterior.

Les portes seran acabades de laminat HPL sobre aglomerat interior emmarcat de fusta massissa de pi i cantejades amb el mateix laminat. Aquestes aniran enrassades al mateix pla que l'aplacat d'HPL. Les fulles disposaran de topalls i manetes. Totes les portes, excepte les dels lavabos d'ús públic i les situades a les vies d'evacuació, portaran un dispositiu d'accionament amb clau única mestra. Es preveu el mestrejat de les claus del centre per àrees diferenciades.

ACABATS INTERIORS:

Els acabats compliran les següents condicions de reacció al foc:

Situació de l'element	Revestiments[1]	
	De Sostres i parets[2][3]	De sols[2]
Zona ocupables[4]	C-s2,d0	E_{FL}
Passadissos i escales protegides	B-s1,d0	C_{FL}-s1
Aparcament i Recintes de risc especial [5]	B-s1,d0	B_{FL}-s1
Espais ocults no estancs: patis, fals sostre, sòls aixecats (excepte els existents dintre dels habitatges), etc. o que sent estancs, contenent instal·lacions susceptibles de iniciar o de propagar un incendis.	B-s3,d0	B_{FL}-s2[6]

Paviments:

Es col·locarà terratzo amb acabat rebaixat, polit i abrillantat amb productes antilliscants. Per a limitar el risc de lliscament s'exigirà una classificació de classe 1 per les zones interiors seques i de Classe 2 per zones interiors humides (accés a l'edifici, vestidors i lavabos). En les dutxes de vestidors es col·locarà gres antilliscant Classe 3 amb formació de mitja canya. Els sòcols seran de característiques similars al paviment.

L'aparcament i les sales tècniques seran de formigó pintat.

Revestiments:

Els paraments verticals dels espais d'ús públic, vestíbuls, circulacions, sales d'espera, així com aquells espais restringits d'ús intens com Sales de Brifing i Menjador, es revestiran amb materials d´acabat de resistencia al fregament fins a l'alçada de les portes.

Els materials proposats són: ceràmica de gran format, terratzo, HPL o taulell de fibres de fusta recobert amb melamina a les dues cares.

Els lavabos, els locals de neteja, residus i vestidors s'aplacaran amb rajoles vitrificades.

Les elements divisoris de les Garjoles, seran de bloc de formigó reomplert i arrebossat acabats amb pintura plàstica i mitja canya.

Reacció al foc Cs2d0

Cel rasos:

Els cel rasos pels quals transcorrin xarxes d'instal·lacions i en general seran registrables de plaques de virutes de fusta fonoabsorvents de 60 x 60 cm, amb guies vistes.

En circulacions i sales més nobles es col·locaran plaques de virutes de fusta fonoabsorvents de 60 x 120 cm amb franges perimetrals fixes.

La resta serà de plaques de guix laminat continu o en el cas de registrables seran vinílics. El cel ras dels locals humits serà de guix laminat hidròfug continu.

Als locals tècnics que no ho necessitin no es col·locarà cel ras, així com a l'aparcament.

CSV: 163602225517506070l4

Ajuntament de Blanes PROJECTE EXECUTIU COMISSARIA POLICIA LOCAL I PROTECCIÓ CIVIL

5 Sistema de condicionaments, instal·lacions i serveis

Les instal·lacions es dissenyaran segons especificacions del plec de condiciones tècniques.

5.5.1 Sistemes de transport: Acensor

S'ha fet la previsió d'instal·lar un ascensor adaptat per a 8 persones (630 kgs), adaptat.
Característiques grals:
Càrrega 630 kg
Capacitat 8 persones
Velocitat 1 m/s
Número de parades 3 parades
Embarcament simple
Porta automàtica d'apertura lateral
Llum de porta 90 cms
Altura de puerta 210 cms
Dimensions de cabina 120 (amplada) i 140 (fondària)
Dimensions forat obra 170 (amplada) i 150 (fondària)
Altura interior de cabina 220 cms
Fossat 1 m
Alçada última planta 340 cms
Alimentació Trifásica

5.5.2 Recollida, evacuació i tractament de residus

El local de residus i contenidors està situat al soterrani. Caldrà especificar amb l'Ajuntament de Blanes el procés i horaris de recollida.

5.5.3 Subministrament d'aigua

5.03.1. INTRODUCCIÓ

El projecte a que es fa referència és la instal·lació de fontaneria per a la nova comisaria de la policia local i protecció civil a Blanes.

Per a la confecció del projecte de fontaneria s'han pres els següents criteris:

- Mínima interferència amb la resta dels elements constructius.
- Màxima durabilitat dels elements exteriors i interiors que constitueixen les instal·lacions.
- Màxima flexibilitat d'ús de les instal·lacions.
- Màxima accessibilitat dels components.
- S'instal·laran les claus de pas abans de l'entrada d'aigua a totes les zones humides.
- S'instal·laran dispositius reductors de consum a tots els aparells que sigui possible.

Dintre dels criteris de disseny i ja en fase de concurs, es va proposar les següents actuacions:

- Recollida de les aigües grises per a reciclatge.
  Xarxa d'aigua no sanitària, provinent de la planta de regeneració d'aigua gris, per a la xarxa d'inodors i pel reg de l'edifici i dels exteriors (urbanització).

5.03.2. BASES DE CÀLCUL

Per a la realització d'aquest projecte s'han pres les següents dades com punt de partida:

VALORS DE CONSUM D'AIGUA FREDA i ACS (segons CTE HS4 2.1.3)

TIPUS D'APARELL	CABAL INSTANTANI MÍNIM D'AIGUA FREDA (L/S)	CABAL INSTANTANI MÍNIM D'ACS (L/S)
Rentamans	0,05	0,03
Lavabo	0,10	0,07
Dutxa	0,20	0,10
Inodor	0,10	-
Fregadera	0,20	0,15
Abocador	0,20	-

AÏLLAMENT CANONADES AIGUA FREDA

TAULA DE GRUIXOS D'AÏLLAMENTS DE FLUIDS INTERIORS FREDS				
Diàmetre exterior (mm)	Temperatura del fluid ºC			
	-20 a -10	-9,9 a 0	0,1 a 10	>10
D ≤ 35	40	30	20	20
35 < D ≤ 60	50	40	30	20
60 < D ≤ 90	50	10	30	30
90 < D ≤ 140	60	50	40	30
140 < D	60	50	40	30

Quan els components estiguin instal·lats a l'exterior, el gruix indicat en aquesta taula será increment com a mínim en 20 mm s/RITE

AÏLLAMENT CANONADES AIGUA CALENTA

CSV: 163602225517506070 14 .

TAULA DE GRUIXOS D'AÏLLAMENTS DE FLUIDS INTERIORS CALENTS				
Diàmetre exterior (mm)	Temperatura del fluid ºC			
	40 a 65	66 a 100	101 a 150	151 a 200
D ≤ 35	20	20	30	40
35 < D ≤ 60	20	30	40	40
60 < D ≤ 90	30	40	40	50
90 < D ≤ 140	30	40	50	50
140 < D	30	40	50	60

Quan els components estiguin instal·lats a l'exterior, el gruix indicat en aquesta taula serà incrementat com a mímin en 20mm. s/RITE

Ajuntament de Blanes PROJECTE EXECUTIU COMISSARIA POLICIA LOCAL I PROTECCIÓ CIVIL

VALORS DE PRESSIÓ DE L'AIGUA

Pressió màxima als aparells sanitaris (excepte inodors)	0,5 Kg/cm²
Pressió als inodors	2 Kg/cm²

VELOCITAT DE L'AIGUA

Xarxes principals	1 a 1,5 m/s
Xarxes secundaries	0,5 a 1 m/s

CÀLCUL DELS CABALS I DE LA SIMULTANEITAT

El càlcul del cabal es realitza mitjançant full de càlcul, partint dels cabals unitaris abans esmentats.

La simultaneïtat general d'aquesta ampliació serà del 20%. El càlcul es realitza programa de càlcul PROCEDIMIENTOS 1.

CÀLCUL DE CANONADES

Per al càlcul de les canonades de la xarxa de fontaneria, s'ha realitzat el càlcul mitjançant programa informàtic de PROCEDIMIENTOS 1. Com a punts de partida s'ha tingut en compte els següents conceptes:

MATERIALS EMPRATS:

Canonades	De PPR
Rugositat	0,00015

5.03.4. DESCRIPCIÓ GENERAL DE LA INSTAL·LACIÓ

CARACTERÍSTIQUES DE LA INSTAL·LACIÓ

Grup de pressió	Si, per a la xarxa d'aigua regenerada.
Aljub i cloració.	Si, per a la xarxa d'aigua regenerada..
Regulador/reductor de pressió	No.
Filtre	No.
Protecció catòdica a l'ACS	Si.
Tub d'acer	No.
Tub de coure	No.
Tub de PER/PPR	Si.
Aixeteria	Temporitzada i automescladora.
Valvuleria	De bola.

CIRCUIT D'AIGUA FREDA

L'alimentació de la nova xarxa de fontaneria es realitzarà mitjançant connexions als ramals del pas.

El resum de les zones humides és el següent:

AIGUA FREDA

ZONA	APARELLS SANITARIS													Q.NOM.	AIXET.	C.SIM	Q.REAL
	L	I	U	GL	AB	A	D	PI	PO	CF	R	P	PA				
PLANTA PRIMERA																	
MENJADOR						1,0								0,200	1,000	1,000	0,200
VESTIDOR DONES	2,0	2,0					2,0							0,800	6,000	0,447	0,358
VESTIDOR NO BINARI	1,0	1,0					1,0							0,400	3,000	0,707	0,283
VESTIDOR HOMES	3,0	2,0					3,0							1,100	8,000	0,378	0,416
SERVEI DONES	1,0	1,0												0,200	2,000	1,000	0,200
SERVEO HOMES	1,0	1,0												0,200	2,000	1,000	0,200
PLANTA BAIXA																	
BANY DONES	1,0	1,0												0,200	2,000	1,000	0,200
BANY HOMES	1,0	1,0												0,200	2,000	1,000	0,200
BANY DONES	1,0	1,0												0,200	2,000	1,000	0,200
BANY HOMES	1,0	1,0												0,200	2,000	1,000	0,200
BAN	1,0	1,0												0,200	2,000	1,000	0,200
PLANTA SOTERRANI																	
RENTA COTXTES													1,0	0,200	1,000	1,000	0,200
BANY MENORS	1,0						1,0							0,300	2,000	1,000	0,300
CEL·LA MENORS		1,0												0,100	1,000	1,000	0,100
SERVEIS HIGIÈNICS								1,0						0,200	1,000	1,000	0,200
BANY	1,0	1,0												0,200	2,000	1,000	0,200
NETEJA					1,0									0,150	1,000	1,000	0,150
CEL·LA		1,0												0,100	1,000	1,000	0,100
CEL·LA		1,0												0,100	1,000	1,000	0,100
CEL·LA		1,0												0,100	1,000	1,000	0,100
BANY	1,0						1,0							0,300	2,000	1,000	0,300
														5,65	45,00	0,20	1,13

La xarxa de fontaneria, es realitzarà amb canonada de PPR en els trams generals i del tipus WIRSBO PEX en les zones humides. Els trams de derivació a cada aparell disposaran dels següent diàmetres:

Lavabo	PEX16
Inodor	PEX16
Dutxa	PEX20
Pileta	PEX16

Per a evitar condensacions la xarxa anirà totalment aïllada menys els trams de derivació als aparells que aniran dintre de beina. Cada zona humida, disposarà d'una vàlvula de tall per a poder tancar la zona i deixar la resta de la instal·lació en funcionament.

En els plànols adjunts s'indica la distribució de la instal·lació.

CSV: 16360222551750607014 .

Ajuntament de Blanes PROJECTE EXECUTIU COMISSARIA POLICIA LOCAL I PROTECCIÓ CIVIL

CIRCUIT D'AIGUA CALENTA SANITÀRIA

El resum de les zones humides amb subministrament d'aigua calenta sanitària és el següent:

ACS

ZONA	APARELLS SANITARIS													Q.NOM.	AIXET.	C.SIM	Q.REAL
	L	I	U	GL	AB	A	D	PI	PO	CF	R	P	PA				
PLANTA PRIMERA																	
MENJADOR						1,0								0,200	1,000	1,000	0,200
VESTIDOR DONES	2,0						2,0							0,600	4,000	0,577	0,346
VESTIDOR NO BINARI	1,0						1,0							0,300	2,000	1,000	0,300
VESTIDOR HOMES	3,0						3,0							0,900	6,000	0,447	0,402
SERVEI DONES														0,000	0,000	1,000	0,000
SERVEO HOMES														0,000	0,000	1,000	0,000
PLANTA BAIXA																	
BANY DONES														0,000	0,000	1,000	0,000
BANY HOMES														0,000	0,000	1,000	0,000
BANY DONES														0,000	0,000	1,000	0,000
BANY HOMES														0,000	0,000	1,000	0,000
BAN														0,000	0,000	1,000	0,000
PLANTA SOTERRANI																	
RENTA COTXTES														0,000	0,000	1,000	0,000
BANY MENORS	1,0						1,0							0,300	2,000	1,000	0,300
CEL·LA MENORS														0,000	0,000	1,000	0,000
SERVEIS HIGIÈNICS								1,0						0,200	1,000	1,000	0,200
BANY														0,000	0,000	1,000	0,000
NETEJA														0,000	0,000	1,000	0,000
CEL·LA														0,000	0,000	1,000	0,000
CEL·LA														0,000	0,000	1,000	0,000
CEL·LA														0,000	0,000	1,000	0,000
BANY	1,0						1,0							0,300	2,000	1,000	0,300
														2,80	18,00	0,24	0,67

La producció d'aigua calenta sanitària es realitzarà mitjançant un sistema centralitzat, per tot l'edifici, format pels següents elements:

- Bomba de calor aerotèrmica
- Camp solar tèrmic
- Interacumulador amb doble serpentí.

Les característiques dels esmentats aparells estan en l'apartat de la memòria de climatització.

Per a evitar pèrdues d'energia la xarxa anirà totalment aïllada menys els trams de derivació als aparells que aniran dintre de beina. Cada zona humida, disposarà d'una vàlvula de tall per a poder tancar la zona i deixar la resta de la instal·lació en funcionament.

La xarxa de fontaneria, es realitza amb canonada de PPR. Els trams de derivació a cada aparell disposaran dels següent diàmetres:

Lavabo	PEX16
Dutxa	PEX20
Pileta	PEX16

En els plànols adjunts s'indica la distribució de la instal·lació.

5.04.5. REGLAMENTACIÓ APLICABLE

Serà d'obligat compliment les següents normatives:

- Codi tècnic de la edificació (HS4)..
- Normes UNE que hi pertoquin.
- Real decret 865/2003 sobre criteris higiènics i sanitaris per a la prevenció i control de la legionel·losis. constitueixen les instal·lacions.
- Reglament per a instal·lacions tèrmiques en els edificis (elecció d'aïllaments i producció d'aigua calenta sanitària).

5.5.4 Evacuació d'aigües.

5.04.1.- INTRODUCCIÓ

El projecte a que es fa referència és la instal·lació d'evacuació d'aigües de la nova caserna de policia local i protecció civil de Blanes.

La instal·lació es dissenyarà tenint en compte els següents criteris de disseny:

- Xarxa separativa d'aigües fecals i aigües pluvials. Més concretament:
  - Xarxa d'aigües fecals
  - Xarxa d'aigües grises per a regeneració d'aigua
  - Xaerxa d'aigües pluvials
- Canonada PPR tricapa insonoritzada per a la xarxa d'aigües fecals i pluvials.
- Canonada de PVC ranurat per a la xarxa de drenatge de la urbanització.
- Instal·lació d'un aparell regenerador d'aigües grises.

5.04.2.- MÈTODE DE CÀLCUL

2.1.- TEORIA PEL CÀLCUL

2.1.1.- FLUX EN LES CONDUCCIONS HORITZONTALS.

El Flux en les canonades horitzontals de desguàs depèn de la força de gravetat que és induïda per la pendent de la canonada i l'alçada de l'aigua en ella.

La formulació del flux per gravetat, en condicions estacionàries, la podem tenir mitjançant l'equació de Manning:

$$V = 10^{-3} \cdot \frac{R^{2/3} \cdot J^{1/2}}{n}$$

On:

V = velocitat del flux, en m/s.
R = Profunditat hidràulica mitja o radi hidràulic, en mm.
J = Pendent de la canonada en % (ó cm/m)
n = Coeficient de Manning.

Si tenim en comte que el cabal és igual a:

$$Q = S \cdot V$$

CSV: 16360222551750607014 .

On:

S = Superfície transversal del flux d'aigua en m^2.
Q = Cabal volumètric en m^3/s.

Al combinar les dues equacions anteriors, tindrem:

$$Q = 10^{-3} \cdot \frac{S}{n} \cdot R^{2/3} \cdot J^{1/2}$$

2.1.2.- FLUX EN LES CONDUCCIONS VERTICALS.

El flux d'aigua en conduccions verticals depèn essencialment del cabal. A l'entrada d'un ramal a la columna, l'aigua és accelerada per la força de gravetat i, ràpidament, forma una làmina al voltant de la superfície interna de la

columna. Aquesta corona circular d'aigua i l'ànima d'aire en el seu interior continuen accelerant-se fins que les pèrdues per fricció contra la paret igualen la força de gravetat. Des d'aquest moment, la velocitat de caiguda queda pràcticament constant.

D'aquesta manera, podem definir la velocitat terminal i la distància del punt de entrada d'aigua a la qual s'arriba a aquesta velocitat de la següent forma:

$$V_T = 10 \cdot \left(\frac{Q}{D}\right)^{0.4}$$

$$L_T = 0.17 \cdot V_T^2$$

On:
VT és la velocitat terminal en m/s.
LT és la distància terminal en m.
Q és el cabal en Lits/sg.
D és el diàmetre interior en mm.

El cabal d'aigua pot expressar-se en funció del diàmetre de la canonada "D" i de la relació "r" entre la superfície transversal de la làmina d'aigua i la superfície transversal de la canonada mitjançant l'expressió:

$$Q = 3.15 \cdot 10^{-4} \cdot r^{5/3} \cdot D^{8/3}$$

2.2.- CÀLCUL I DIMENSIONAT

S'aplicarà un procés de càlcul per un sistema separatiu, és a dir, es dimensionarà la xarxa d'aigües residuals per un costat i la xarxa d'aigües pluvials per altre, de forma separada i independent, per finalment, mitjançant les oportunes conversions, dimensionar un sistema mixt.

S'utilitzarà el mètode d'adjudicació d'un número d'unitats de desguàs (UD) a cada aparell sanitari i es considerarà l'aplicació del criteri de simultaneïtat estimant el que el seu ús sigui públic o privat.

2.2.1.- DIMENSIONAT DE LA XARXA D'EVACUACIÓ D'AIGÜES FECALS

2.2.1.1.- Xarxa de petita evacuació d'aigües residuals.

2.2.1.2.- Derivacions individuals.

L'adjudicació d'UDs a cada tipus d'aparell i els diàmetres mínims de sifons i derivacions individuals s'estableixen en funció de l'ús privat o públic segons la taula següent:

Tipus d'aparell sanitari	Unitats de desguàs UD		Diàmetre mínim sifó i derivació individual (mm.)	
	Ús privat	Ús públic	Ús privat	Ús públic
Lavabo	1,0	2,0	32,0	40,0
Bidet	2,0	3,0	32,0	40,0
Dutxa	2,0	3,0	40,0	50,0
Inodor	8,0	10,0	100,0	100,0
Aigüera	--	2,0	--	40,0
Bonera sifònica	1,0	3,0	40,0	50,0

2.2.1.3.- Pots sifònics o sifons individuals

Els sifons individuals tindran el mateix diàmetre que la vàlvula de desguàs connectada.

Els pots sifònics es triaran en funció del nombre i tamany de les entrades i amb l'alçada mínima recomanada per evitar que la descàrrega d'un aparell sanitari alt surti per un altre de menor alçada.

2.2.1.4.- Ramals col·lectors

S'utilitzarà la taula següent pel dimensionat de ramals col·lectors entre aparells sanitaris i la baixant segons el nombre màxim d'unitats de desguàs i la pendent del ramal col·lector.

Diàmetre mm.	Màxim nombre de Uts		
	1 %	Pendent 2 %	4 %
32	--	1	1
40	--	2	3
50	--	6	8
63	--	11	14
75	--	21	28
90	47	60	75
110	123	151	181
125	180	234	280
160	438	582	800
200	870	1150	1680

2.2.1.5.- Baixants d'aigües residuals

El dimensionat de les baixants es farà d'acord amb la taula següent on es fa correspondre el nombre de plantes de l'edifici amb el nombre màxim d'UDs i el diàmetre que li correspondria a la baixant, coneixent que el diàmetre de la mateixa serà únic en tota la seva alçada i considerant també el màxim cabal que pot descarregar a la baixant des de cada ramal sense contrapressions en aquest.

Diàmetre mm.	Màxim nombre d´Unitats, per una alçada de baixant de:		Màxim nombre d´Unitats, en cada ramal per una alçada de baixant de:	
	Fins 3 plantes	Més de 3 plantes	Fins 3 plantes	Més de 3 plantes
50	10	25	6	6
63	19	38	11	9
75	27	53	21	13
90	135	280	70	53
110	360	740	181	134
125	540	1100	280	200
160	1208	1120	400	160
200	2200	3600	1680	600
250	3800	5600	2500	1000
315	6000	9240	4320	1650

CSV: 163602225517506070l4 .

Ajuntament de Blanes PROJECTE EXECUTIU COMISSARIA POLICIA LOCAL I PROTECCIÓ CIVIL

2.2.1.6.- Col·lectors horitzontals d'aigües residuals

Mitjançant la utilització de la Taula següent, obtenim el diàmetre en funció del màxim nombre d'UDs i de la pendent.

Diàmetre mm.	Màxim nombre de Unitats		
	1 %	Pendent 2 %	4 %
50	--	20	25
63	--	24	29
75	--	38	57
90	96	130	160
110	264	321	382
125	390	480	580
160	880	1056	1300
200	1600	1920	2300
250	2900	3500	4200
315	5710	6920	8290
350	8300	10000	12000

2.2.2.- DIMENSIONAT DE LA XARXA D'EVACUACIÓ D'AIGÜES PLUVIALS

2.2.2.1.- Xarxa de petita evacuació d'aigües pluvials.

El dimensionat de la xarxa d'evacuació d'aigües pluvials s'establirà en funció dels valors d'intensitat, duració i freqüència de la pluja segons la informació obtinguda per la localitat de Barcelona.

2.2.2.2.- Canalons.

El cabal màxim admissible dels canalons d'evacuació d'aigües pluvials de secció semicircular, en funció del diàmetre i de la pendent, ve determinat a la taula següent:

Diàmetre nominal del canaló (mm.)	Màx. Superfície de coberta en projecció horitzontal m^2 (Im=100mm/h)			Màx. Superfície de coberta en projecció horitzontal m^2 (Im=155,81mm/h)		
	1%	Pendent 2%	4%	1%	Pendent 2%	4%
100	45	65	95	28,88	41,72	60,97
125	80	115	165	51,34	73,81	105,90
150	125	175	255	80,23	112,32	163,66
200	260	370	520	166,87	237,47	333,74
250	475	670	930	304,86	430,01	596,88

Si la secció adoptada pel canaló no fos semicircular, la secció quadrangular equivalent ha de ser un 10 % superior a la obtinguda com a secció semicircular.

2.2.2.3.- Baixants d'aigües pluvials

El diàmetre corresponent a la superfície, en projecció horitzontal, servida per cada baixant d'aigües pluvials s'obtindrà de la taula següent:

Diàmetre nominal baixant (mm)	Superfície en projecció horitzontal servida, m² (Im = 100mm/h)	Superfície en projecció horitzontal servida, m² (Im = 155,81mm/h)
50	65	41,72
63	113	72,52
75	177	113,60
90	318	204,09
110	580	372,25
125	805	516,65
160	1544	990,95
200	2700	1.732,88

2.2.2.4.- Col·lectors d'aigües pluvials.

S'utilitzarà la taula següent que relaciona la superfície màxima projectada admissible amb el diàmetre i la pendent del col·lector.

Diàmetre nominal del col·lector (mm.)	Màx. Superfície de coberta en projecció horitzontal m² (Im=100mm/h)			Màx. Superfície de coberta en projecció horitzontal m² (Im=155,81mm/h)		
	Pendent 1%	Pendent 2%	Pendent 4%	Pendent 1%	Pendent 2%	Pendent 4%
90	125	178	253	80,23	114,24	162,38
110	229	323	458	146,97	207,30	293,95
125	310	440	620	198,96	282,40	397,92
160	614	862	1228	394,07	553,24	788,14
200	1070	1510	2140	686,73	969,13	1.373,47
250	1920	2710	3850	1.232,27	1.739,30	2.470,96
315	3090	4589	6500	1.983,18	2.945,25	4.171,75

2.2.3.-DIMENSIONAT DE LA XARXA DE VENTILACIÓ

La xarxa de ventilació serveix, primàriament, com a protecció del segell hidràulic d'un sistema d'evacuació d'aigües fecals.

A les canonades verticals i horitzontals del sistema d'evacuació, l'aigua flueix en contacte amb l'aire. Per efecte de la fricció entre aigua i aire, l'aire circula pràcticament a la mateixa velocitat que l'aigua.

Quan, per efecte de la immissió en el flux d'aigua d'un altre cabal, o per efecte del salt hidràulic, provocat per una disminució de velocitat, es la secció de pas de l'aire, es produeix un augment brusc de pressió que pot repercutir als tancaments hidràulics.

CSV: 163602225517506070l4

La màxima sobrepressió o depressió que s'admet en una xarxa d'evacuació ha estat fixada en ±250 Pa.

Aquesta diferència de pressió ha de ser igual o superior a les pèrdues per fricció que es produeixen pel moviment de l'aire en contacte amb les superfícies interiors de les canonades.

La pèrdua de pressió ha de ser expressada per la fórmula de Darcy:

$$\Delta p = f \cdot d_a \cdot \frac{L \cdot V^2}{2 \cdot D}$$

On:

Δp *és la pèrdua de pressió per fricció, en Pa;*
f *és el coeficient de fricció, dimensional;*

d_a *és la densitat de l'aire, en Kg/m³;*
L *és la longitud equivalent de la canonada, en m;*
V *és la velocitat de l'aire, en m/s;*
D *és el diàmetre interior de la canonada, en m.*

Substituint a la fórmula anterior l'expressió del cabal (m³/s):

$$Q = \frac{\pi \cdot D^2}{4} \cdot V$$

i suposant que la densitat de l'aire és 1,2 Kg/m³, resulta:

$$\Delta p = 0{,}97 \cdot f \cdot L \cdot \frac{Q^2}{D^5}$$

Eixint el valor de L, substituint Δp = 250 Pa. i expressant el diàmetre en mm i el cabal en Lits/sg., resulta finalment:

$$L = 2{,}58 \cdot 10^{-7} \cdot \frac{D^5}{f \cdot Q^2}$$

La longitud equivalent, expressada per l'equació anterior, té en compte les pèrdues accidentals degudes a les peces especials trobades pel flux d'aire en el seu camí a través de la xarxa de ventilació. Seria molt complicat calcular aquestes pèrdues accidentals, degut a la complexitat de la xarxa de ventilació. Segons estudis experimentals, s'ha demostrat que aquestes constitueixen una tercera part, aproximadament, de les pèrdues totals. En conseqüència, la longitud efectiva *'Le'* de la xarxa de ventilació és igual a l'equivalent L, definida anteriorment, dividida per 1,5 (les dues quartes parts):

$$Le = 1{,}72 \cdot 10^{-7} \cdot \frac{D^5}{f \cdot Q^2}$$

2.2.3.1.- Ventilació primària.

La ventilació primària tindrà el mateix diàmetre que la baixant de la que és prolongació, encara que se li connecti una columna de ventilació secundària.

2.2.3.2.- Ventilació secundària.

La Taula següent indica els diàmetres nominals de la columna de ventilació secundària i les màximes longituds efectives compreses entre dues o tres altures de l'edifici.

Diàmetre del baixant, mm.	UDs	Diàmetre de la columna de ventilació secundària en, mm.									
		32	40	50	63	65	80	100	125	150	200
		Màxima longitud efectiva, m.									
32	2	9									
40	8	15	45								
50	10	9	30								
	24	7	14	40							
63	19		13	38	100						
	40		10	32	90						
75	27		10	25	68	130					
	54		8	20	63	120					
90	65			14	30	93	175				
	153			12	26	58	145				
110	180				15	56	97	290			
	360				10	51	79	270			
	740				8	48	73	220			
125	300				6	45	65	100	300		

Diàmetre del baixant, mm.	UDs	Diàmetre de la columna de ventilació secundària en, mm.									
		32	40	50	63	65	80	100	125	150	200
		Màxima longitud efectiva, m.									
	540					42	57	86	250		
	1100					40	47	70	210		
160	696						32	47	100	340	
	1048						31	40	90	310	
	1960						25	34	60	220	
200	1000							28	37	202	380
	1400							25	30	185	360
	2200							19	22	157	330
	3600							18	20	150	250
250	2500							10	18	75	150
	3800								16	40	105
	5600								14	25	75
315	4450								7	8	15
	6508								6	7	12
	9046								5	6	10

En el cas de connexions a la ventilació a cada planta, els diàmetres de la mateixa venen donats per la taula següent:

Diàmetre del baixant, mm.	Diàmetre de la columna de ventilació, mm.
4	32
50	32
63	40
75	40
90	50
110	63
125	75
160	90
200	110
250	125
315	160

2.2.4.-ACCESSORIS

2.2.4.1.- Dimensionat d'arquetes.

A la taula següent es donen les dimensions mínimes necessàries (Longitud L i amplada A mínimes) d'una arqueta segons el diàmetre del col·lector de sortida d'aquesta:

CSV: 16360222551750607014 .

Descripció	Diàmetre del col·lector de sortida (mm)	Llarg (m)	Ample (m)
40x40	100,00	0,40	0,40
50x50	150,00	0,50	0,50
60x60	200,00	0,60	0,60
60x70	250,00	0,60	0,70
70x70	300,00	0,70	0,70
70x80	350,00	0,70	0,80
80x80	400,00	0,80	0,80
80x90	450,00	0,80	0,90
90x90	500,00	0,90	0,90

5.5.5 Instal·lacions tèrmiques

1. INTRODUCCIÓ

El projecte a que es fa referència és la instal·lació de climatització de la nova caserna de la policia local i protecció civil de Blanes.

Com resum del sistema de projecte, tenim:

- Instal·lació d'un sistema VRF a 3 tubs (fred i calor simultani) per a la climatització de l'edifici. Més concretament i per minimitzar el rati de càrrega frigorífica, es dissenya amb 2 sistemes independent, un sistema per av la planta P1 i un sistema per a la planta P0 i PS.
- Cada despatx o zona, disposarà de la seva unitat evaporadora (del tipus de conductes), per control individual de la temperatura.
- Instal·lació de 2 unitats condensadores independents pels climatitzadors d'aire primari.
- Instal·lació de 2 climatitzadors, un climatitzador per l'aire primari de l'edifici (a excepció de PS) i un climatitzador destinat a la sala de brifing.
- Instal·lació d'una bomba de calor aerotèrmica per a la producció de l'ACS. Aquesta bomba de calor estarà suportada per un sistema de producció d'energia solar tèrmica.
- Instal·lació d'una xarxa de canonades de coure frigorífic per a la distribució del gas refrigerant, entre les unitats condensadores i les evaporadores.
- Instal·lació d'una xarxa de conductes de xapa d'acer galvanitzada per a les xarxes de ventilació i condicionament d'aire aïllades amb Armaflex acabat amb barrera de vapor i protegides les parts que discorren per l'exterior amb planxa d'alumini.
- Regulació local mitjançant sensors de temperatura locals amb comandament On-Off, selector Hivern Estiu i o mode de Ventilació, selector de la temperatura i programació horària. Regulació centralitzada mitjançant estacions a la sala tècnica de climatització i als climatitzadors d'aire primari.
- Gestió centralitzada amb sistemes d'integració per a la Gestió Remota (Interface) i programació. Visualització (Arquitectura del Sistema) mitjançant sistema domotitzat (BMS).

-

2.1. COMPLIMENT HE0

És de compliment l'actual CTE-HE0. Més concretament els valors resultants són els següents:

- Consum d'energia primària no renovable = 11,80 kWh/m2 any.
- Consum d'energia primària total = 65,10 kWh/m2 any.
- Hores fora de consigna = 0,09%

2.2. COMPLIMENT HE1

És de compliment l'actual CTE-HE1. Més concretament els valors resultants són els següents:

- Transmitància de la envolvent = 0,31 W/m2ºC.
- Control solar de la envolvent = 2,44 kWh/m2 juliol.

-

2.3. COMPLIMENT HE4

És de compliment l'actual CTE-HE4. Més concretament els valors resultants són els següents:

- Consum diari = 1.260 l/dia.
- Fracció renovable de la demanda = 96,80%

- .

2.4. CÀLCUL DE BATERIES

Per al càlcul de les càrregues tèrmiques de les bateries dels climatitzadors i dels fancoils, s'ha tingut en compte les normes UNE 100001:1985, 100002:1988, 100011:1991 i 100014:1984. El càlcul s'ha realitzat mitjançant el programa de PROCEDIMIENTOS UNO i com a punt de partida s'ha tingut en compte els següents conceptes:

TEMPERATURES DE DISSENY	Temperatura exterior	estiu	**+34,10ºC**
		hivern	**-1,90ºC**

	Temperatura interior	estiu	**+25,00ºC**
		hivern	**+21,00ºC**

RENOVACIÓ I APORTACIÓ AIRE PRIMARI	Despatxos i administració*	**12,50 l/s per persona**
	Office, sala brifing	**8,00 l/s per persona**
	Pas	**5,00 l/s per persona**

A banda d'aquestos punts, també s'ha tingut en compte la potència elèctrica instal·la a cada sala a climatitzar.

2.3. CÀLCUL DE CANONADES

Per al càlcul de les canonades de la xarxa de climatització, s'ha realitzat el càlcul mitjançant programa informàtic de l'empresa PROCEDIMIENTOS UNO. Com a punts de partida s'ha tingut en compte els següents conceptes:

SISTEMA FRIGORÍFIC:

MATERIALS EMPRATS	Canonades	**Coure frigorífic**
	Rugositat	**0,015**

PRODUCCIÓ D'ACS:

MATERIALS EMPRATS	Canonades	**PPR NIRON CLIMA**
	Rugositat	**0,00015**

LÍMITS DE FUNCIONAMENT DE LES CANONADES:

Diàmetre nominal (DN)	Diàmetre interior (di)	Velocitat màxima (v)	Cabal màxim (q)	Pèrdua màxima (ΔH)
DN015	**16,00**	**0,55 m/s**	**0,110 l/s**	**332 Pa/m**
DN020	**21,60**	**0,70 m/s**	**0,256 l/s**	**352 Pa/m**
DN025	**27,20**	**0,80 m/s**	**0,464 l/s**	**337 Pa/m**
DN032	**35,90**	**0,90 m/s**	**0,910 l/s**	**296 Pa/m**
DN040	**41,80**	**0,95 m/s**	**1,302 l/s**	**271 Pa/m**
DN050	**53,00**	**1,10 m/s**	**2,425 l/s**	**265 Pa/m**
DN065	**70,30**	**1,30 m/s**	**5,041 l/s**	**256 Pa/m**
DN080	**82,50**	**1,40 m/s**	**7,477 l/s**	**242 Pa/m**
DN100	**107,10**	**1,50 m/s**	**13,501 l/s**	**200 Pa/m**
DN125	**131,70**	**1,50 m/s**	**20,405 l/s**	**156 Pa/m**
DN150	**159,30**	**1,50 m/s**	**29,896 l/s**	**124 Pa/m**
DN200	**207,30**	**1,50 m/s**	**50,581 l/s**	**90 Pa/m**
DN250	**260,40**	**1,50 m/s**	**76,812 l/s**	**68 Pa/m**

CSV: 163602225517506073014 .

PÈRDUES DE CÀRREGA LOCALITZADES	Bateria de climatitzadors	**Sí, segons taules de fabricant.**
	Vàlvula control	**Sí, amb una autoritat ≥0,50.**
	Vàlvula de regulació	**Sí, amb un ΔH>3 kPA i ΔH<100 kPA.**

A la pèrdua de càrrega resultant se li aplica un factor de seguretat del 15%.

2.4. CÀLCUL DE CONDUCTES D'AIRE

Per al càlcul dels conductes d'aire les canonades de la xarxa de climatització, s'ha realitzat el càlcul mitjançant el programa de càlcul de PROCEDIMIENTOS UNO. Com a punts de partida s'ha tingut en compte els següents conceptes:

TIPOLOGIA DE CONDUCTES	Conductes	**De xapa d'acer galvanitzat Climaver NETO**
	Mètode de càlcul	**Igual fricció**

PÈRDUES DE CÀRREGA LOCALITZADES	Accesoris	**Sí**
	Reixetes i difusors	**Sí, en funció del cabal**

A la pèrdua de càrrega resultant se li aplica un factor de seguretat del 15%.

CENTRALS DE GENERACIÓ

El projecte contempla la instal·lació de les següents bombes de calor:

SISTEMA VRF:

FITXA CONDENSADORA 01 (LG ZRUM140)	
TIPUS	BOMBA CALOR
CONDENSACIÓ	AIRE
POTÈNCIA FRED	39,20 KW
EER	8,22
POTÈNCIA CALOR	44,10 KW
COP	4,97
COMPRESSORS	1 SCROLL INVERTER
CIRCUITS FRIGORÍFICS	1
LÍNIES FRIGORÍFIQUES	1/2" + 1 1/8" + 7/8"
REFRIGERANT	R32

FITXA CONDENSADORA 02 (LG ZRUM120)	
TIPUS	BOMBA CALOR
CONDENSACIÓ	AIRE
POTÈNCIA FRED	33,60 KW
EER	7,71
POTÈNCIA CALOR	37,80 KW
COP	4,84
COMPRESSORS	1 SCROLL INVERTER
CIRCUITS FRIGORÍFICS	1
LÍNIES FRIGORÍFIQUES	1/2" + 1 1/8" + 3/4"
REFRIGERANT	R32

FITXA CONDENSADORA 03/04 (LG ZRUM080)	
TIPUS	BOMBA CALOR
CONDENSACIÓ	AIRE
POTÈNCIA FRED	22,40 KW
EER	7,4
POTÈNCIA CALOR	25,20 KW
COP	4,38
COMPRESSORS	1 SCROLL INVERTER
CIRCUITS FRIGORÍFICS	1
LÍNIES FRIGORÍFIQUES	3/8" + 3/4"
REFRIGERANT	R32

SISTEMA PRODUCCIÓ D'ACS

FITXA BOMBA DE CALOR ACS (BAEHEAT B30)	
TIPUS	BOMBA CALOR 2 TUBS
CONDENSACIÓ	AIGUA
POTÈNCIA CALOR	15,00 KW
COP/SCOP	3,28/2,71
COMPRESSORS	1 SEMIHERMÈTIC (R515B)
CIRCUITS FRIGORÍFICS	1
BESCANVIADOR	PLAQUES
CABAL AIGUA COND.	2.300 L/H
POTÈNCIA SONORA	63 dB (A)

PLAQUES SOLARS TÈRMIQUES

FITXA PLACA SOLAR BAETULEN BAESOL B20 T10	
TIPUS	DE BUIT
N TUBS	10
SUP.BRUTA	1,99 M2
SUP.ABSORV.	1,85 M2
RENDIMENT OPTIC	0,636
COEFICIENT PERD. K1	0,654 W/M2K
CABAL CÀLCUL	120 L/H COL.
TEMP. MAX	292ºC

CSV: 163602225517606007014 .

radiadors, CLIMATITZADORS i fancoils

Quant als climatitzadors, s'ha previst la instal·lació dels següents aparells:

CLIMATIZADOR SALA ACTES	
VENT.IMPULSIÓ	Q=4.320 M3/H. PD=250 Pa.
VENT.RETORN	Q=4.320 M3/H. PD=250 Pa.
BATERIA DE FRED/CALOR	PF= 21.200 W
REFRIGERANT	R32
FREE COOLING	Tot aire exterior.
FILTRE	G4+G4+F9
Recuperador	Rendimiento 74,70%
Silenciador	Longitud 1.000 mm.
Tipo de sandvitx	Sandvitx de 50 mm.

CLIMATIZADOR CL02	
VENT.IMPULSIÓ	Q=6.122 M3/H. PD=250 Pa.
VENT.RETORN	Q=6.122 M3/H. PD=250 Pa.
BATERIA DE FRED/CALOR	PF= 20.000 W
REFRIGERANT	R32
FREE COOLING	Tot aire exterior.
FILTRE	G4+G4+F9
Recuperador	Rendimiento 75,30%
Silenciador	Longitud 1.000 mm.
Tipo de sandvitx	Sandvitx de 50 mm.

Quant a les evaporadores, s'ha previst la instal·lació dels següents aparells:

EVAPORADORA T01 (LG ARNU07GM)	
TIPUS	CONDUCTE MITJA PRESSIÓ
VENT.IMPULSIÓ	540/360 M3/H
PRESSIÓ DISPONIBLE	24/147 PA
BATERIA DE FRED	2,20 KW
BATERIA DE CALOR	2,50 M3/H
LÍNIES FRIGORÍFIQUES	1/4" + 1/2"
FILTRE	G4

EVAPORADORA T02 (LG ARNU12GM)	
TIPUS	CONDUCTE MITJA PRESSIÓ
VENT.IMPULSIÓ	570/360 M3/H
PRESSIÓ DISPONIBLE	24/147 PA
BATERIA DE FRED	2,80 KW
BATERIA DE CALOR	3,20 M3/H
LÍNIES FRIGORÍFIQUES	1/4" + 1/2"
FILTRE	G4

EVAPORADORA T03 (LG ARNU15GM)	
TIPUS	CONDUCTE MITJA PRESSIÓ
VENT.IMPULSIÓ	660/420 M3/H
PRESSIÓ DISPONIBLE	24/147 PA
BATERIA DE FRED	3,60 KW
BATERIA DE CALOR	4,00 M3/H
LÍNIES FRIGORÍFIQUES	1/4" + 1/2"
FILTRE	G4

EVAPORADORA T04 (LG ARNU24GM)	
TIPUS	CONDUCTE MITJA PRESSIÓ
VENT.IMPULSIÓ	1.140/840 M3/H
PRESSIÓ DISPONIBLE	24/147 PA
BATERIA DE FRED	7.10 KW
BATERIA DE CALOR	8,00 M3/H
LÍNIES FRIGORÍFIQUES	1/4" + 1/2"
FILTRE	G4

Pel control de la temperatura a la sala del RACK, s'ha previst:

FITXA SPLIT	
CONJUNTO	LG 30 (UUB1,U20+US30F,NR0)
POTENCIA FRÍO	8,30 KW
POTENCIA CALOR	-- KW
SEER	6,8
SCOP	--
POTENCIA ELÉCTRICA MÁX.	2,78 KW
REFRIGERANTE	R32
INST.FRIGORÍFICA	3/8" + 5/8"
DISTÁNCIA MÁX.	35 M (30 VERTICAL)
Esta unitaqt és una bomba de calor, però la funció de calor es desactivarà per funcionar sempre en fred	

VENTILADORS

Per a la ventilació dels banys i magatzems, s'instal·laran caixes de ventilació amb les següents característiques tècniques:

VENTILADOR T01 (CAB160)	
TIPUS	IN LINE
FUNCIÓ	EXTRACCIÓ
CABAL NOMINAL	150 M3/H
PRESSIÓ DISPONIBLE	150 PA
FILTRE	NO
VENTILADOR T02 (CAB125)	
TIPUS	IN LINE
FUNCIÓ	EXTRACCIÓ
CABAL NOMINAL	120 M3/H
PRESSIÓ DISPONIBLE	130 PA
FILTRE	NO

BOMBES CIRCULADORES

Quant a les bombes circuladores el projecte les bombes dels circuits primaris i dels circuits secundaris, i disposaran de les següents característiques:

CSV: 163602225517500607014

BOMBA CIRCULADORA C01C	
TIPO	BOMBA SIMPLE
ROTOR	SECO
FLUÍDO	AGUA
CAUDAL	2.586 L/H
PÉRDIDA DE CARGA	8,55 MCA
CONEXIÓN	PPR40
CONTROL DE VELOCIDAD	INCORPORADO
SONDA DE PRESIÓN	NO
CONSTRUCCIÓN	IN LINE

Ajuntament de Blanes PROJECTE EXECUTIU COMISSARIA POLICIA LOCAL I PROTECCIÓ CIVIL

INSTAL·LACIÓ FLUIDS DE CALOR I FRED

La instal·lació de climatització es realitzarà mitjançant instal·lació VRF a 3 tubs. El gas refrigerant serà el R32.

Tota la instal·lació d'aigua de climatització, es realitzarà amb canonades de coure frigorífic, amb soldadura forta.

Tota la canonada anirà absolutament aïllada amb aïlament segons RITE, barrera de vapor i amb un coeficient de conductivitat tèrmica a 0ºC de 0,035 W/mºC. En el tram exterior, la instal·lació frigorífica anirà protegida amb una safata cega.

Tota la suportació de la instal·lació hidràulica de climatització es realitzarà amb abraçaderes del tipus isofònic. La distància de la suportació estarà marcada pel fabricant de la canonada.

producció d'aigua calenta sanitària

El projecte contempla la producció d'aigua calenta sanitària, amb una bomba de calor aerotèrmica i la instal·lació de plaques solars tèrmiques de suport.

Donada la reglamentació existent sobre la prevenció de la legionella, haurem de tenir molt en compte el garantir les següents temperatures:

1. Temperatura de preparació: 60ºC
2. Temperatura de distribució: 55/50ºC
3. Temperatura de pasterització: 70ºC

Al punt de retorn més allunyat s'instal·larà un termòstat per a desconnectar el circulador de retorn quan la temperatura del circuit sigui suficient. Aquest circulador estarà comandat per un interruptor horari del qual les connexions i desconnexions s'adaptaran a l'horari d'ús del centre.

SISTEMES DE DISTRIBUCIÓ D'aire

La impulsió i el retorn de l'aire es realitzarà en baixa velocitat, mitjançant els següents tipus de conductes:

- CONDUCTE DE XAPA GALVANITZADA. Conducte rectangular de xapa galvanitzada de 1 o 0,80 mm de gruix, tipus sendzinic amb recobriment de zinc, reforç a les seves cares del tipus punt de diamant i amb unions en perfil metu en els trams exteriors. Anirà protegida mitjançant protecció tipus ockabell.
- EXTRACCIONS I VENTILACIONS. Conducte circular de xapa galvanitzada de 0,80 mm de gruix, tipus sendzinic amb recobriment de zinc, reforç a les seves cares del tipus punt de diamant i amb unions en perfil metu.

Els conductes metàl·lics aniran aïllats exteriorment amb manta elastomèrica amb adhesiu d'alta resistència per a un gruix de 30 mm, color gris plata, de polietilé reticulat autoextingible i conductivitat tèrmica de 0,33 W/mK.

SISTEMES DE CONTROL

S'instal·larà un sistema de control capaç de realitzar les següents funcions:

- Producció:
  - P/M bomba de calor
  - P/M bombes circuladores
  - Control de temperatura de la distribució del fluid caloportador
  - Canvi hivern/estiu
- Climatitzador aire primari:
  - P/M climatitzadors
  - Control temperatura aire primari
  - Control recuperació energètica
  - Control producció de vapor
  - Control free cooling
- Climatitzador habitacions i zona generali:

- o P/M climatitzadors
- o Control temperatura aire ambient
- o Control sobrepressió de la zona

5.5.8-5.5.9 Instal·lacions Elèctriques i enllumenat

5.08.1 Electricitat

5.08.1.1.- Introducció

El projecte executiu a que es fa referència és les noves instal·lacions elèctriques i enllumenat per a una Comissaria de Policia Local de Policia Local de Blanes.

Aquest edifici per les seves característiques es considera com:

- Pública concurrència.

5.08.1.2.- Determinació del tipus de subministrament d'energia elèctrica

Es realitzarà una contractació, en baixa tensió, alimentada des de Transformador de la Companyia Subministradora.

DADES DE LA INSTAL·LACIÓ

Règim de neutre	TT
Neutre distribuït	SÍ
Tensió	3x400/230 V
Freqüència	50 Hz
Contractació	En Baixa Tensió
Equip de comptatge	TMF-10
Grup electrogen	Si
Bateria de condensadors	Si

POTÈNCIES DE LA INSTAL·LACIÓ

EMBARRAT NORMAL

Potència total instal·lada	163.761 W
Potència total de càlcul	179.851 W
Potència total instal·lada 0,65	114.633 W
Potència total calculada 0,65	125.896 W
Potència Màxima Admissible	173.000 W

CSV: 16360222551750607014 .

EMBARRAT EMERGÈNCIA

Grup Electrogen	55 KVA
Potència total instal·lada	49.795 W
Potència total de càlcul	56.444 W
Potència total instal·lada 0,8	34.857 W
Potència total calculada 0,8	39.511 W

Per a l'embarrat de socors és considera un factor de simultaneïtat del 0,7, ja que el grup contra incendis només funcionarà en cas d'incendi i llavors no es pot fer servir l'ascensor i tampoc es creu que les bombes de drenatge del pàrquing funcionen.

En els quadres secundaris es troben desglossats en circuits independents les línies corresponents a il·luminació, força i emergència/senyalització (veure documentació gràfica).

5.08.1.3.- Característiques de la instal·lació

La companyia subministradora efectuarà l'entrada del subministrament mitjançant una escomesa des del transformador de la zona. La caixa general de protecció es col·locarà seguint les directrius de la direcció facultativa. Aquesta caixa general de protecció serà de 315 A.

De la caixa general de protecció i fins a l'equip de mesura instal·larem una Línia General d'Alimentació amb cable 4x1x150 mm2 RZ1-K 0,6/1 KV (Cca, segons Normativa CPR), la derivació individual del comptador fins al quadre general elèctric serà amb cable 4x1x150 mm+TT

APARAMENTA

Equip de comptatge	TMF-10 (200-400 A)
IGA	250 A
Fusibles de seguretat	Sí
Grup electrogen	SI
Bateria de condensadors	Si

CABLEJAT PER SAFATA

Designació UNE	RZ1 0.6/1 KV (Cca segons CPR)
Codificació de colors	Sí

CABLEJAT PER TUB (PROTECCIÓ MECÀNICA "5" I "7")

Designació UNE	07Z1-K (Cca segons CPR)
Codificació de colors	Sí

DESCRIPCIÓ DE LES POTENCIES I QUADRES

S'han previst les següents potencies:

Del quadre general de protecció i distribució partiran les línies d'alimentació als quadres de distribució secundària. Aquest quadre alimentarà als següents quadres de distribució secundària

QUADRE	EMBARRAT NORMAL	EMBARRAT NORMAL	EMBARRAT EMERGÈNCIA	EMBARRAT EMERGÈNCIA	CONDUCTOR
	POT. INSTAL.LADA	POT. CALCULADA	POT. INSTAL.LADA	POT. CALCULADA	
Q.CLI.N	37.730 W	45.325 W			4x35 mm2 + TT
Q.P1/N	10.560 W	10.560 W			4x6 mm2 + TT
Q.PB/N	14.687 W	17.773 W			4x6 mm2 + TT
Q.PK/N	5.250 W	5.500 W			4x6 mm2 + TT
Q.CVE/N	29.440 W	29.440 W			4x16 mm2 + TT
Q.GAL/N	10.000 W	10.000 W			4x10 mm2 + TT
Q.EXT/N	6.299 W	7.809 W			4x10 mm2 + TT
Q.P1/E			8.172 W	9.203 W	4x6 mm2 + TT
Q.PB/E			6.909 W	7.790 W	4x6 mm2 + TT
Q.CUS/E			4.972 W	5.187 W	4x6 mm2 + TT
Q.PK/E			6.692 W	8.154 W	4x6 mm2 + TT
Q.ASC/E			5.250 W	6.760 W	4x10 mm2 + TT
Q.BOM/E			4.900 W	5.900 W	4x10 mm2 + TT
Q.SAI/E			12.900 W	13.450 W	4x4 mm2 + TT

Segons les Normes Tècniques Particulars de Fecsa-Endesa (Resolució ECF/4548/2006 de 29 de desembre) s'instal·larà a l'escomesa un protector de sobretensions (veure documentació gràfica i estat d'amidaments).

A la façana de l'edifici i sempre accessible des de l'exterior s'instal·larà:

- La Caixa General de Protecció
- El conjunt de mesura tipus TMF-10 A la sortida del CM hi ha un l'IGA que en aquest cas és de 250 A (x0.7-1).

5.08.1.4.- Subministrament Complementari a la xarxa

Existeix un subministrament complementari a xarxa, l'Embarrat d'emergència es connectarà a un grup electrogen de 65 kVA mitjançant un quadre de commutació automàtica

5.08.1.5.- Control. Quadres i subquadres

Els quadres de distribució tindran l'estructura de components elèctrics descrits als plànols d'esquemes de principi elèctrics i a la definició de l'estat d'amidaments. El seu accés serà restringit mitjançat pany. Es trobarà convenientment il·luminat mitjançant lluminàries tipus fluorescents i amb un enllumenat d'emergència en cas de fallida de la xarxa superior a 5 lux.

Els quadres de distribució tindran l'estructura de components elèctrics descrits als plànols d'esquemes de principi elèctrics i a la definició de l'estat d'amidaments.

En els esquemes s'adjunten cada un dels circuits establerts indicats en la seva corresponent nomenclatura que es tindrà que situar a l'inici dels quadres i dins de les caixes de connexió.

En els esquemes de principi es calcula la potència instal·lada i de càlcul així com els mecanismes de protecció i seccions dels conductors que recolzats en el càlcul de caigudes de tensió formen el dimensionament d'aquest projecte.

Quant a la instal·lació de línies, cables, mecanismes, quadres de protecció, de maniobra, etc... es procedirà de la següent manera: Del quadre general de protecció es derivaran les línies d'alimentació als quadres secundaris de sector o zona.

Els quadres secundaris de protecció i distribució seran aïllants, amb guia DIN preparats per allotjar els interruptors magnetotèrmics i diferencials tipus VIGI corresponents a cada circuit.

A partir dels interruptors automàtics magnetotèrmics es derivaran les línies d'alimentació a les dependències, amb [illegible] cables.

CSV: 163602225517500077014

Cal indicar que els interruptors diferencials hauran de resistir les corrents de curtcircuit que puguin presentar-se al punt de la seva instal·lació i de no respondre a aquesta condició estaran protegits per curtcircuits fusibles de característiques adequades o PIA associat al diferencial.

La tensió de comandament serà de 400 V entre fases i 230 V entre fases i neutre procurant-se un perfecte equilibri entre les fases al repartiment de les càrregues de cada cicuit.

Aquesta estructura en quadres de distribució secundària particulars poden arribar a ser diferents (veure esquemes de principi).

Cal indicar que els interruptors diferencials hauran de resistir les corrents de curtcircuit que puguin presentar-se al punt de la seva instal·lació i de no respondre a aquesta condició estaran protegits per curtcircuit fusibles de característiques adequades o PIA associat al diferencial (per això s'han dissenyat PIA's amb protecció diferencial

Ajuntament de Blanes PROJECTE EXECUTIU COMISSARIA POLICIA LOCAL I PROTECCIÓ CIVIL

Es mantindrà selectivitat entre els diferents diferencials aigües amunt mitjançant selectors de retard per tal que una pertorbació diferencial particular no afecti a la resta d'instal·lació.

5.08.1.5.3.- Transport. Xarxa elèctrica

El cablejat a utilitzar serà :

- RZ1 0,6/1 KV a les instal·lacions d'enllaç, instal·lacions exteriors i instal·lacions amb safata porta cables.
- 07Z1-K a les instal·lacions amb tub aïllant.

Els tubs a utilitzar seran:

- Tub corrugat de protecció "7" per a instal·lacions encastades.
- Tub rígid de protecció "7" o "9" per a instal·lacions vistes.
- Tub corrugat 110 mm D (tub d'enllumenat) per a les instal·lacions d'enllumenat exterior.
-

Les safates a utilitzar seran:

- Safata metàl·lica de 100, 200 i 300 mm d'amplària per a la distribució a dependències i aules (aquesta safata anirà partida per on s'instal·larà el cablejat de corrents fluixes).

- Safata plàstica per a sala de telecomunicacions.

El material de maniobra a utilitzar (polsadors, interruptors, preses de corrent, etc...) serà de superfície.

Les preses de corrent i aparells d'il·luminació estaran connectat al circuit de posada a terra.

En els plànols que s'adjunten es detallen els emplaçaments, i tipus d'elements a instal·lar.

5.08.1.5.4.- Evacuació. Xarxa de terres

Es realitzarà una línia de terra que formarà un anell tancat i que connectarà equipotencialment l'ampliació amb l'edifici existent i amb totes les parts metàl·liques del mateix

La instal·lació de terra estarà formada per:

- Una línia de terra amb cable de coure nu de 35 mm^2 que estarà recolzada per piquetes.
- Arquetes de connexió de posta a terra. S'instal·larà una arqueta per a les instal·lacions de terra, una per a les instal·lacions d'electricitat i enllumenat, una per a la climatització, una per a la fontaneria, una per a veu i dades i una arqueta per a les instal·lacions de l'ascensor.

5.08.1.6.- Subministrament mitjançant font pròpia

5.08.1.6.1.- Sistemes fotovoltaics

Es realitza uns instal·lació fotovoltaica sobre pèrgola de l'aparcament de 46,11 kW.

5.9.1.- Enllumenat interior

5.09.1.1.- Criteris de disseny

L'Enllumenat serà de tipus LED, d'alta eficiència.

Norma	UNE-EN 12.464-1
Índex de reproducció cromàtica	Ra>85
Temperatura de color interior	3.000-4000 ºK
Temperatura de color exterior	4.000 ºK
Compensació del factor de potència	Individual per aparell
Nivells de càlcul	
Zona Oficines, Despatxos, Treball Administratiu	500 lux
Sales de reunió	500 lux
Recepció, vestíbuls i zones de pas	200 lux
Vestidors i serveis	200 lux
Sales Tècniques	250 lux
Sala equips Telecomunicacions	500 lux
Aparcament	75 lux

Característiques mínimes segons estança en Edificis, segons UNE-EN 12.464-1:

Tipus d'espai interior	**Em (lux)**	**UGRI**	**Ra**
Oficines	500	19	80
Despatxos	500	19	80
Treball Administratiu	500	19	80
Sales de reunió	500	19	80
Vestidors	200	22	80
Àrees de circulació, passadissos	200	25	80
Sales tècniques	250	25	80
Serveis	200	22	80
Aparcament	275	25	80

CSV: 163602325517506070 14 .

Sistemes de regulació i control

S'han previst contactors a les línies d'enllumenat, per realitzar una gestió centralitzada de les enceses, les enceses es realitzaran mitjançant interruptors o detectors de presència en alguns espais d'ús esporàdic.
Per altra banda, s'han previst sensors de llum natural en els espais on hi ha aportació de llum natural, que regularan ON/OFF les lluminàries de la sala fins a 5 metres, quan amb la llum natural s'arribi al valor prefixat necessari per a la sala segons Normativa.

Ajuntament de Blanes PROJECTE EXECUTIU COMISSARIA POLICIA LOCAL I PROTECCIÓ CIVIL

5.09.2.- Càlcul del Valor d'Eficiència Energètica de la instal·lació (VEEI)

L'eficiència energètica de la instal·lació d'il·luminació s'obté mitjançant el Valor d'Eficiència Energètica de la Instal·lació (VEEI) per cada 100 lux, amb la següent expressió:

VEEI = (P*100)/(S*Em)

Essent:

P: potència total instal·lada amb làmpades més els equips auxiliars.

S: Superfície il·luminada.

Em: luminància mitja horitzontal mantinguda.

Zones d'activitat diferenciada	**Projecte**	**VEEI límit**	**W/m2**	**W/m2 límit**
Aparcament	1.38	4	2,01	10
Àrea Treball Secretaria	1,20	3	6,10	10
Arxius	1,91	4	4,46	10
Despatxos	1,16	3	6,53	10
Magatzem	1,61	4	4,92	10
S.Briefing	1,02	3	6,06	10
Sala Espera	1,92	4	8,84	10
S,Polivalent Menjador	1,3	4	6,70	10
Vestíbul Accés	1,36	4	6,24	10
Vestidor dones	1,83	4	5,63	10

Veure annex de càlculs d'il·luminació.

5.09.3.- Enllumenat d'emergència

Tal com es preceptiu en un local de pública concurrència, s'ha previst la instal·lació de varis plafons compostos d'una bateria autònoma per a obtenir enllumenat d'emergència, els quals s'han situat en llocs adequats per a obtenir el màxim rendiment de la llum que emetien donada la funció d'enllumenat de seguretat i en aquells que eventualment poden existir circulació de persones.

Els aparells estan constituïts per una caixa d'alumini segons detall adjunt proveïda de difusor de prismàtic. A l'interior s'allotja un conjunt de bateria-carregador capaç de subministrar un enllumenat autònom LED, durant més d'una hora. No precisen cap tipus de manteniment, cap tipus de precaució, estaran connectats sempre a la xarxa i en el cas de faltar la tensió d'entrada s'encendran automàticament apagant-se quan torni al tensió.

El nivells mínims de il·luminació d'emergència seran:

	Nivell mínim
Recorreguts d'evacuació	1 lux
Aparells contra incendis	5 lux
Ambient anti-pànic	0,5 lux
Alt risc	15 lux

5.09.5.- Reglamentació aplicable

Serà d'obligat compliment l'actual reglament electrotècnic per a baixa tensió de 2 d'agost de 2002 (Reial Decret 842/2002, de 2 d'agost) i les seves instruccions tècniques complementàries i el Codi Tècnic de l'Edificació (Reial Decret 314/2006, de 17 de març) i les seves posteriors actualitzacions.

5.5.11 Telecomunicacions

5.11.1 TELECOMUNICACIONS (CABLEJAT ESTRUCTURAT)

5.11.1.1.- INTRODUCCIÓ

El projecte executiu a que es fa referència és les noves instal·lacions de cablejat estructurat per a una Comissaria de Policia Local de Blanes.

5.11.1.2.- DESCRIPCIÓ DEL SISTEMA

El sistema de cablejat estructurat suportarà els sistemes de veu i dades i tindrà el seu origen a la Sala d'Equips de Telecomunicacions (CPD), de d'on, seguint la topologia tipus estrella, es distribuirà cap a les diferents zones que requereixin punts de veu i dades.

Les safates es deixaran amb un mínim del 30% de capacitat lliure per a futures ampliacions.

CSV: 163602225517506070l4 .

Cada terminació de la xarxa estarà formada per 4 mòduls RJ-45 femella alimentats per 4 cables 4 parells no apantallats tipus UTP, categoria 6A, integrats en una paca embellida per a 4 mecanismes. Juntament amb cadascuna d'aquestes terminacions s'instal·laran, d'acord amb el projecte elèctric, 4 bases – 2 de SAI (de color) i 2 de força (blanques) d'endoll schuko constituint els punts de treball.

5.11.1.2.- ARMARIS REPARTIDORS

El repartidor de les xarxes de veu i dades i electrònica estarà format per 2 armaris tipus Rack de 19'', 42 U en el que s'instal·laran els elements següents:

- Safates de suport amb ancoratges frontals i posteriors a Rack
- Plafons per a 24 connectors tipus RJ-45, ategoria 6A, apantallats i blindats
- Elements passafils horitzontals i verticals

- 2 Bases de 6 endolls cadascuna, tipus schuko, fixades a laterals de l'armari

Es dedicaran alguns dels plafons de 24 ports per a la connexió d'aquest repartidor amb la central telefònica i amb les línies exteriors.

La resta de plafons es connectaran amb els punts de terminació de xarxa.

Els armaris s'han de subministrar amb sòcol, amb porta de vidre frontal i porta metàl·lica a la part posterior i s'instal·larà segons indicacions de la direcció facultativa.

La connexió dels punts de terminació de xarxa amb els sistemes de veu i dades es realitzarà mitjançant tirantets RJ45 mascle de categoria 6A.

El nombre de cadascun d'ells es troba representat tant en documentació gràfica, com en pressupost.

En el projecte que ens ocupa, la distribució de punts proposada és la següent:

Planta	Zona		Nº Punts
SOTERRANI	***CÀMERES***	***PUNTS***	***13***
SOTERRANI	***CONTROL ACCÉS***	***PUNTS***	***14***
SOTERRANI	***DADES***	***PUNTS***	***7***
SOTERRANI	***WIFI***	***PUNTS***	***1***
BAIXA	***CÀMERES***	***PUNTS***	***3***
BAIXA	***CÀMERES EX***	***PUNTS***	***3***
BAIXA	***CONTROL ACCÉS***	***PUNTS***	***6***
BAIXA	***DADES***	***PUNTS***	***92***
BAIXA	***WIFI***	***PUNTS***	***4***
PRIMERA	***CÀMERA***	***PUNTS***	***2***
PRIMERA	***C.ACCÉS***	***PUNTS***	***2***
PRIMERA	***DADES***	***PUNTS***	***55***
PRIMERA	***WIFI***	***PUNTS***	***6***
COBERTA	***DADES***	***PUNTS***	***3***

Taula 1: Distribució de Punts

5.5.12 Instal·lacions de protecció contra incendi

5.12.1.- Introducció

El present estudi correspon a les instal·lacions de protecció contra incendis per la construcció del nou edifici de la policia i protecció civil a Blanes.

El sistema d'extinció d'incendis estarà format bàsicament per:

- Extintors d'eficàcia segons la zona a protegir.
- Instal·lació de boques d'incendi equipades.
- Hidrant (existent).

El sistema d'avís d'incendis estarà format bàsicament per:

- Una instal·lació detecció i d'alarma.

A banda, l'edifici disposarà:

- d'una xarxa de receptors d'enllumenat d'emergència i senyalització.
- d'un sistema de ventilació i desfumatge amb ventilació forçada de la zona d'aparcament.
- d'un sistema de ventilació per control de fums en l'escala especialment protegida (passadís protegit i escala) mitjançant un sistema amb una sobrepressió en l'escala.
- de la col·locació de pictogrames d'evacuació i aparells contra incendis.

5.12.2.- Criteris de disseny i Normativa a complir

Els criteris de disseny utilitzats en el projecte són els següents:

- Quant a la instal·lació d'extinció d'incendis, centralització màxima dels conjunts d'extinció manual a cada zona, mitjançant extintors en la totalitat de l'edifici i BIEs.
- Quant a la instal·lació de detecció i alarma, mitjançant polsadors manuals, detectors iònics de fums i termovelocimètrics analògics multiplexats i sirenes òptica acústica. A banda, s'instal·laran una sirena acústica-òptica l'exterior.
- Quant a la instal·lació d'enllumenat d'emergència i senyalització, la cobertura de tot l'edifici amb receptors d'enllumenat d'emergència i senyalització, fent especial incidència en passos i sortides d'evacuació.

La normativa a complir serà:

- Document Bàsic SI Seguretat en cas de incendis del RD 450/2022, de 14 de juny, per el que es modifica el Codi Tècnic de l'Edificació, aprovat per el RD 314/2006, de 17 de març.
- Al "Real Decreto 513/2017, de 22 de mayo, por el que se aprueba el Reglamento de instalaciones de protección contra incendios" i "Corrección de errores del Real Decreto 513/2017, de 22 de mayo, por el que se aprueba el Reglamento de instalaciones de protección contra incendios."
- A l'avaluació del risc d'incendi segons el mètode de Gretener.
- Ordenances Municipals.
- Totes les normes UNE que li corresponguin.

5.12.3.- Sistemes d'extinció i detecció d'incendis

5.12.3.1.- Instal·lació d'extintors

El criteri de disseny de la instal·lació d'extintors d'incendi ha estat el especificat en la Secció SI4 del DBSI. És disposarà extintors en número suficient per a que el recorregut real a cada planta des de qualsevol origen d'evacuació fins a un extintor no superi els 15 metres i en les zones de risc especial conforme al capítol 2 de la Secció 1 d'aquest DB.

CSV: 163602225517506073014

Cadascun dels extintors tindrà una eficàcia com a mínim 21 A - 113 B.

A banda, s'ha previst per a la protecció contra el "foc elèctric", extintors de 5 kg de CO_2.

L'emplaçament dels extintors permetrà que siguin fàcilment visibles i accessibles, estaran situats pròxims als punts a on s'estimi major probabilitat de iniciar-se el incendi, a ser possible, pròxims a les sortides d'evacuació i, preferentment, sobre suports fixats a paraments verticals, de modo que la part superior de l'extintor quedi situada entre 80 cm i 120 cm sobre el terra. (RIPCI 2017 *R D 513/2017*)

S'ha previst una instal·lació dels següents tipus d'extintors:

- extintors manuals de 5 kg de CO_2 d'eficàcia 34B.
- extintors manuals de 6 kg de pols polivalent d'eficàcia 21A-113B.

En el cas que ens ocupa, es disposarà dels següent nombre d'extintors:

Extintor Polivalent 6 kg	**Extintor CO_2 6 kg**
P. Soterrani	8.00	1.00
P. Baixa	3.00	2.00
P. 1ª	4.00	0.00
P. coberta	1.00	1.00

La situació dels esmentats extintors queda perfectament reflectida en els plànols adjuntats.

5.12.3.2.- Instal·lació de columna seca

En la comissaria, aquest establiment no necessitarà disposar d'una instal·lació de columna seca pel fet de tractar-se d'una activitat d'ús assimilable a administratiu i tenir una alçada d'evacuació INFERIOR a 24 m, segons capítol Secció SI 4 del DBSI.

En l'aparcament no necessitarà disposar d'una instal·lació de columna seca pel fet de no haver més de tres plantes baix rasant en us aparcament, segons capítol Secció SI 4 del DBSI.

5.12.3.3.- Instal·lació de BIES

Pel fet que l'establiment tindrà una superfície construïda superior a 500 m² i el seu ús és aparcament, d'acord al capítol 1 Secció SI 4 del DB Seguretat en cas d'incendi, SI caldrà una instal·lació de BIEs i també pel fet que l'establiment tindrà una superfície construïda superior a 2.000 m² i el seu ús és administratiu, d'acord al capítol 1 Secció SI 4 del DB Seguretat en cas d'incendi, SI caldrà una instal·lació de BIEs.

El criteri de disseny de la instal·lació d'equips de mànega d'incendi ha estat el especificat al "Real Decreto 513/2017, de 22 de mayo, por el que se aprueba el Reglamento de instalaciones de protección contra incendios" i "Corrección de errores del Real Decreto 513/2017, de 22 de mayo, por el que se aprueba el Reglamento de instalaciones de protección contra incendios.", en quant a les següents distàncies entre BIEs i des de qualsevol punt de l'edifici a algun d'aquests equips de mànega:

- La separació màxima entre cada BIE i la seva més propera serà de 50 m.
- La distància de de qualsevol punt de l'àrea protegida fins la BIE més propera no deurà excedir del radi d'acció de la mateixa. Tant la separació, com la distància màxima i el radi d'acció es mesurarà seguint els recorreguts d'evacuació. Per més fàcil maneig, la longitud màxima de la manega de les BIE com manega plana serà de 20 m i la manega semirígida serà de 30 m.
- La totalitat de la superfície del sector de incendi en que estiguin instal·lades quedi coberta per, almenys, una BIE, considerant com radi d'acció d'esta la longitud de la seva manega incrementada en 5 m.
- Les BIE es situaran sempre a una distància, màxima, de 5 m, de les sortides del sector de incendi, mesurada en un recorregut d'evacuació, sense que constitueixi un obstacle per la seva utilització.

La BIE deurà muntar-se sobre un suport rígid, de forma que el broquet i la vàlvula d'apertura manual i el sistema d'obertura de l'armari, si existeixen, estiguin situats, com a màxim, a 1,50 m a nivell del terra.

Heu de mantenir al voltant de cada BIE una zona lliure d'obstacles, que permet l'accés a ella i la seva maniobra sense dificultat.

Per a BIE amb manega semirígida o amb manega plana, la xarxa de BIE deurà garantir durant una hora, com a mínim, el cabal descarregat per les dues hidràulicament més desfavorables, a una pressió dinàmica a la seva entrada compresa entre un mínim de 300 kPa (3kg/cm²) i un màxim de 600 kPa (6 kg/cm²).

Per les BIE d'alta pressió, la xarxa de canonades proporcionarà, durant una hora com a mínim, en la hipòtesi de funcionament simultani de les dues BIE hidràulicament més desfavorables, una pressió dinàmica mínima de 3.450 kPa (35 kg/cm²), en l'orifici de sortida de qualsevol BIE.

La xarxa de canonades garantirà durant una hora, com a mínim, en la hipòtesis de funcionament simultani de les dos BIEs hidràulicament més desfavorables, una pressió dinàmica mínima de 2 bar a l'orifici de sortida de qualsevol BIE. La pressió dinàmica a la sortida que ha de ser entre 2 i 5 bar.

Segons l'empresa de servei d'abastament d'aigua potable de Blanes (Aigües de Balnes, S.A.) comenta que les canonada existent de la zona són de fosa dúctil de diàmetre DN 100 mm amb una pressió dinàmica al voltant dels 51 m.c.d.a (5,1 bars). Per tant podem considerar que no és suficient per donar la pressió mínima obligatoria a la instal·lació de BIEs de l'edifici.

Al no tenir la pressió d'aigua suficient en la xarxa general pública de la zona es preveu la instal·lació d'un grup contra incendis amb un dipòsit d'acumulació d'aigua en una sala que està situada en la planta soterrani que alimentarà les BIEs de l'edifici. Aquest grup contra incendis complirà la UNE 23500:2012 ANNEX C per ser un abastament senzill amb un cabal de demanda màxim de 200 l/min, i solament per un sistema de BIEs de 25 mm.

Està format per una bomba elèctrica principal i una bomba elèctrica jokey. Aquest elevarà l'aigua d'un dipòsits d'aigua amb una capacitat de 12 m^3 i està situat en una sala en la planta soterrani que com a mínim serà EI60. Aquesta aigua s'utilitzarà per la instal·lació de contra incendi. En aquest dipòsit s'instal·larà un sistema de boies de guies per tenir la mínima acumulació d'aigua de 12 m^3 per la instal·lació contra incendis de BIE's. L'acumulació de l'aigua estarà format per Kit Standard 4 x 3000 l de SCHUTZ o equivalent per emmagatzematge d'aigua. Kit format per 4 dipòsit AQUABLOCK XL de 3.000 litres de capacitat inclòs els seus kits d'unió. Dimensions del dipòsit 1.725 mm x 1.150 mm x 1.850 mm cada un. Veure detall en plànols de les dimensions totals, distàncies de seguretat i distancies de manteniment de tot el conjunt.

El grup contra incendis model EBARA AFU12-MATRIX 18-6/4 EJ capaç d'aportar un cabal de 12 m^3/h a 60 m.c.a., segons UNE 23.500:2012 ANNEX C. Les característiques d'aquest són:

Equip contra incendis	Jockey	Servei	Auxiliar
Cabal unitari	1,55 m^3/h	12 m^3/h	-
Alçada d'elevació	67,05 m.c.a	60 m.c.a	-
Potencia	0,9 kW	4 kW	-
Velocitat	2.900 rpm	2.900 rpm	-
Tensió/freqüència	400v III/50 Hz	400 v III/50 Hz	-
Aïllament	F	F	-
Protecció	IP44	IP55	-

Inclòs quadre de maniobra i control de les bombes, totalment connexionats i segons les normes indicades, vàlvules de bola, vàlvules de retenció, col·lector general de impulsió, pressòstat d'arrancada /parada per a la bomba jockey, 2 pressòstats d'arrancada/parada per a la bomba principal, manòmetre i vàlvula de seguretat.

Dimensions

Dimensions en mm	Llarg	Ample	Alçada
	570	770	1180

CSV: 163602225517506070l4 .

	Jockey	Servei
Ø Aspiració	1 1/4"	2"
Ø Impulsió	Col·lector 2"	

Les boques d'incendi equipades seran del tipus normalitzat 25 mm. En general, la facilitat d'utilització de les BIE-25 aconsella utilitzar-les a la major part dels edificis, excepte en aquells establiments on es puguin provocar incendis importants i que habitualment tinguin personal preparat, on s'utilitzaran BIE-45.

És recomana fer el manteniment d'aquest tipus de instal·lacions. Les tasques de manteniment són:

1.- Ficar en marxa cada 15 dies el grup contra incendis el qual passarà aigua del dipòsit al mateix dipòsit pel bypass.
2.- Comprovar l'amperatge de les bateries.
3.- Comprovar el nivell de l'aigua del dipòsit i comprovar la sonda de nivell.
4.- Comprovar les canonades i vàlvules que no hi hagi cap fuga d'aigua.

En general, la facilitat d'utilització de les BIE-25 aconsella utilitzar-les a la major part dels edificis, excepte en aquells establiments on es puguin provocar incendis importants i que habitualment tinguin personal preparat, on s'utilitzaran BIE-45.

Aquest grup contra incendis es connectarà l'embarrat del subministrament d'emergència que hi ha en l'edifici.

El criteri de disseny de secció de les canonades d'alimentació a les BIEs serà el següent:

- ramals d'alimentació a 1 BIE: 1 ½"
- ramals d'alimentació a 2 BIEs: 2 ½"
- ramals d'alimentació a 3 BIEs o més: 3"

En el cas que ens ocupa, es disposarà dels següent nombre de BIEs:

	BIE 25 mm
P. Soterrani	3.00
P. Baixa	2.00
P. 1ª	2.00
P. Coberta	0.00

La situació dels esmentats equips queda perfectament reflectida en els plànols i esquemes adjuntats.

CALCULS

1.- Diàmetres de canonades

La xarxa de canonades està dissenyada per proporcionar, durant el termini establert, com a mínim, en el supòsit de funcionament simultani de les BIE hidràulicament més desfavorable, una pressió dinàmica mínima de 2 bar en el forat de sortida de qualsevol dels equips.

2.- Instal·lació de bombeig o escomesa d'incendis

L'estació de bombament o l'escomesa, de l'edifici destinada a aquest efecte, els elements especificats en la norma UNE-23.500 i tindrà les següents característiques:

- **cabal nominal 200 l/min. = 12 m^3/h.**
- **pressió nominal 6,1 bar**

3.- Característiques del sistema

L'edifici consta de tres plantes soterrànies.

El nombre de BIE instal·lades 7.
Origen de cotes: nivell del terra de la planta soterrani.

4.- Annex de càlculs hidràulics

El disseny de la instal·lació de BIEs e hidrants està dissenyat per a proporcionar, durant el temps establert, com a mínim, en la hipòtesis de funcionament simultani de les BIE e hidrants hidràulicament més desfavorables, una pressió dinàmic mínima de 2 bar en l'orifici de sortida de qualsevol dels equips.

Tenint en compte que els diàmetres de l'orifici definits en les normes UNE d'aplicació son 10 mm per a les BIE de 25 mm i 13 mm per a les BIE de 45 mm, i aplicant l'equació de Torricelli per a la descarrega a través d'un orifici, s'obté uns cabals de descarrega màxims de 94,31 l/min i 159,38 l/min respectivament.

$$Q = Cd \cdot S \cdot \sqrt{(2 \cdot g \cdot P)}$$

A on:

Q= Cabal, en m^3/s.
S= Secció de l'orifici, en m.
g= Acceleració de la gravetat (9,81).
Cd= Coeficient de descarrega (1,0).
Pd= Pressió en l'orifici, en m.c.a.

Els càlculs hidràulics s'han realitzat amb el programa ROwin V.1.3 de iMventa Ingenieros S.L.L..

5.- Mètodes de càlcul

Els càlculs hidràulics s'han realitzat íntegrament plantejant un sistema matricial amb les equacions següents:

- La suma algebraica de cabal en qualsevol node serà igual a 0 l/min. ± 0,1 l/min.
- La suma algebraica de les pèrdues de carrega en qualsevol anell serà igual a 0 mbar ± 1 mbar.

Les pèrdues de carrega per fricció en les canonades es determinen utilitzant la fórmula de Hazen-Williams:

$$J = 6{,}05 \cdot 10^{5} \cdot L \cdot Q^{1{,}85} / (C^{1{,}85} \cdot d^{4{,}87})$$

A on:

J= Pèrdua de carrega en la canonada, en bars.
Q= Cabal d'aigua que passa per la canonada, en litres per minut.
C= Constant per a el tipus i condició de la canonada.
d= Diàmetre interior de la canonada, en mil·límetres.
L= Longitud equivalent de la canonada i accessoris, en metres.

La variació de la pressió estàtica entre dos punts connectats entre sí es calcula amb la següent fórmula:

$$Je = 0{,}098 \cdot h$$

A on:

Je = Pèrdua de pressió estàtica, en bars.
h = Distancia vertical entre dos punts, en metres.

El cabal de cada ruixador, BIE o hidrant es determina per l'equació:

$$Q = K \cdot \sqrt{P}$$

A on:

Q= Cabal, en litres per minut.
K= Constant de descarrega segons tipus de ruixador.
P= Pressió en l'orifici, en bars.

Per a el predimensionat de les canonades i de l'equip de bombeig s'ha tingut en compte que la velocitat de l'aigua no excedeixi 10,0 m/s en ningú tram, ni 6,0 m/s en ninguna vàlvula.

La pèrdua de carrega degut a la fricció en vàlvules i accessoris a on la direcció del flux d'aigua canvia en 45° o més, es calcula usant una longitud equivalent i aplicant la fórmula de Hazen-Williams anterior. En els detalls del càlcul apareix un llistat amb els accessoris de cada node i la longitud equivalent que s'ha utilitzat en el càlcul.

Els efectes de la pressió dinàmica es considerà menyspreable.

En els annexes de càlcul es presenta la llista de BIEs e hidrants en funcionament simultani. Per a cada un d'ells es descriu junt a la seva referencia, la seva pressió d'entrada en l'equip, pressió en punta de llança, l'alçada sobre el terra, el seu cabal i constant de descarrega. També els annexes de càlcul mostren els resultats dels càlculs hidràulics per a cada tram de canonada: Diàmetre nominal e interior, longitud real i equivalent, cabal, velocitat, pèrdua de carrega unitària i la pèrdua de carrega total.

CSV: 163602225517506607014

6.- Resultats per àrea d'operació e hipòtesis de simultaneïtat

Referència	Nº Boques	Boca de pressió mínima	Pressió mínima E/S (bar)	Cabal (m³/h)	Capac. (m³)	Pressió necessària (bar)
Hipòtesis 1: Boca de incendio [07]+Boca de incendio [23]	2	Boca de incendio [23]	5,754/2,282	12,2	12,2	5,4
Hipòtesis 2: Boca de incendio [14]	1	Boca de incendio [14]	5,902/2,341	6,1	6,1	5,2
Hipòtesis 3: Boca de incendio [12]+Boca de incendio [21]	2	Boca de incendio [21]	5,120/2,031	11,4	11,4	6,0
Hipòtesis 4: Boca de incendio [10]+Boca de incendio [21]	2	Boca de incendio [21]	5,119/2,030	11,6	11,6	6,0
Hipòtesis 5: Boca de incendio [10]+Boca de incendio [12]	2	Boca de incendio [12]	5,139/2,038	11,6	11,6	6,0
Hipòtesis 6: Boca de incendio [22]+Boca de incendio [21]	2	Boca de incendio [21]	5,090/2,019	11,6	11,6	6,1
Hipòtesis 7: Boca de incendio [22]+Boca de incendio [12]	2	Boca de incendio [12]	5,160/2,047	11,7	11,7	6,0
Hipòtesis 8: Boca de incendio [22]+Boca de incendio [10]	2	Boca de incendio [22]	5,534/2,195	11,9	11,9	5,6

7.- Detall càlculs hidràulics (Nodes-accessoris)

Ref. NODE	X (m)	Y (m)	Z(m)	Accessori	L. eq. (m)	Pressió (bar)
1	-66,50	-220,25	0,00	Unión 81	0,00-0,00	6,100
2	-66,50	-218,75	0,00	Unión 81	0,00-0,00	6,099
3	-66,50	-218,50	3,00	Unión 81	0,00-0,00	5,801
4	-66,50	-213,00	3,00	Te confluència divisió 81 x 81 x 42	9,60-0,00-9,60	5,796
5	-61,12	-213,00	3,00	Te confluència divisió 81 x 81 x 81	9,60-0,00-9,60	5,785
6	-61,12	-208,42	3,00	Te derivació divisió 81 x 81 x 42 + Reducció - 81 x 69	0,00-1,04-3,80	5,782
8	-61,12	-202,16	3,00	Unión 69	0,00-0,00	5,778
9	-61,00	-144,75	7,00	Te confluència divisió 69 x 69 x 69 + Reducció - 69 x 42 + Reducció - 69 x 42	0,00-4,80-4,80	5,384
10	-60,50	-144,50	7,00	Te derivació divisió 1 ½" x 1 ½" x 42	2,44-2,44-0,00	5,346
10H	-60,50	-144,50	4,70	- -	-	5,546
13	-57,03	-218,76	3,00	Te derivació divisió 81 x 81 x 42 + Reducció - 81 x 69	0,00-1,04-3,80	5,780

15	-55,50	-219,16	3,00	Unión 69	0,00-0,00	5,778
16	-55,50	-161,75	7,00	Unión 69	0,00-0,00	5,383
17	-60,50	-161,75	7,00	Te confluència divisió 69 x 69 x 69 + Reducció - 69 x 42 + Reducció - 69 x 42	0,00-4,80-4,80	5,381
22	-60,25	-164,50	7,00	Te derivació divisió 1 ½" x 1 ½" x 42	2,44-2,44-0,00	5,334
22H	-60,25	-164,50	4,70	- -	-	5,534

8.- Detall càlculs hidràulics (Canonades i vàlvules)

Càlculs hidràulics per a l'àrea d'operació Hipòtesis 8: BIE 25 mm [22]+BIE 25 mm [10].

Referència Node inici - fi	Material Diàmetre Nominal	di (mm)	HWC	Q (l/min)	V (m/s)	L (m)	Le (m)	Δh (bar)	Pi (bar)	Pj (bar)	J (mbar)
Tramo [01] 1-2	Acero UNE EN-10255 ø-3"	80,9	120	197,2	0,6	1,50	0,00	0,000	6,100	6,099	1
Tramo [02] 2-3	Acero UNE EN-10255 ø-3"	80,9	120	197,2	0,6	3,25	2,30	0,294	6,099	5,801	4
Tramo [03] 3-4	Acero UNE EN-10255 ø-3"	80,9	120	197,2	0,6	5,50	0,00	0,000	5,801	5,796	4
Tramo [04] 4-5	Acero UNE EN-10255 ø-3"	80,9	120	197,2	0,6	5,38	9,60	0,000	5,796	5,785	12
Tramo [05] 5-6	Acero UNE EN-10255 ø-3"	80,9	120	98,7	0,3	4,58	9,60	0,000	5,785	5,782	3
Tramo [05] 5-13	Acero UNE EN-10255 ø-3"	80,9	120	98,6	0,3	9,85	10,70	0,000	5,785	5,780	4
Tramo [06] 6-8	Acero UNE EN-10255 ø-2 ½"	68,9	120	98,7	0,4	6,26	1,04	0,000	5,782	5,778	3
Tramo [08] 8-9	Acero UNE EN-10255 ø-2 ½"	68,9	120	98,7	0,4	4,00	0,88	0,392	5,778	5,384	2
Tramo [09] 9-10	Acero UNE EN-10255 ø-1 ½"	41,9	120	98,7	1,2	0,75	6,48	0,000	5,384	5,346	38
Tramo [13] 13-15	Acero UNE EN-10255 ø-2 ½"	68,9	120	98,6	0,4	1,92	3,68	0,000	5,780	5,778	3
Tramo [15] 15-16	Acero UNE EN-10255 ø-2 ½"	68,9	120	98,6	0,4	4,00	0,88	0,392	5,778	5,383	2

CSV: 163602225517506070 14

Tramo [16] 16-17	Acero UNE EN-10255 ø-2 ½"	68,9	120	98,6	0,4	5,00	0,00	0,000	5,383	5,381	2
Tramo [17] 17-22	Acero UNE EN-10255 ø-1 ½"	41,9	120	98,6	1,2	3,00	5,92	0,000	5,381	5,334	47

A on:

d= Diàmetre interior de la canonada, en mil·límetres.
C= Constant de Hazen-Williams per a el tipus i condició del tub.
Q= Cabal d'aigua que passa pel tub, en litres per minut.
V= Velocitat de l'aigua, en metres per segon.
L= Longitud del tub, en metros.
Le= Longitud equivalent de accessoris, en metros.
Δh= Variació de altura estàtica, en bars.
Pi= Pressió en el node inicial, en bars.
Pj= Pressió en el node final, en bars.
J= Pèrdua de carrega en la canonada, en mil·libars.

RESUM TOTAL

CABAL 3,33 l/s
P. CÀRREGA 610 kPa
DN DN80

5.12.3.4.- Instal·lació de detecció i alarma.

Al tenir la superfície construïda que supera els 500 m² i el seu ús és aparcament s'instal·larà detectors d'incendis en l'aparcament (Capítol 1 Secció SI 4 del DB). També aquest establiment si necessitarà disposar d'una instal·lació de detecció i alarma en les zones de risc alt conforme al capítol 2 de la secció 1 del DBSI, pel fet de tractar-se d'una activitat d'ús assimilable a administratiu i tenir una superfície construïda que supera els 2.000 m², segons capítol 1 de la Secció 1 del DBSI.

Però per augmentar la seguretat de l'edifici també s'instal·la detectors de fum en les sales tipus magatzems, en les sales de instal·lacions, armer i vestidors.

Aquesta instal·lació fa possible la transmissió d'un senyal (automàticament mitjançant detectors o manualment mitjançant polsadors) des del lloc on es produeix l'incendi fins a una centraleta vigilada, així com la posterior transmissió de l'alarma des d'aquesta centraleta als ocupants. Aquesta alarma es pot activar automàticament i manualment.

- S'han instal·lat detectors de fums analògics en els llocs tipus magatzems, vestidor per al personal, sala de quadres generals, arxius, etc. Aquest tindran certificat de conformitat CE segons norma EN 54-7.
- Xarxa de polsadors d'emergència, ubicats en les centralitzacions d'elements d'extinció d'incendis. Aquest compliran la norma UNE EN 54-11
- Xarxa de sirenes amb flash lluminós de llaç, ubicats en les centralitzacions d'elements d'extinció d'incendis. Certificada segons EN 54-3
- La centraleta de detecció certificada segons les normes europees UNE-EN 54-2 i UNE EN 54-4, tindrà les sortides i entrades per controlar el següent:
  - Comportes tallafocs.
  - Sirenes d'alarma amb flash lluminós d'incendis.
  - Porta corredissa elèctrica
  - d'un sistema de ventilació i desfumatge amb ventilació forçada de la zona d'aparcament.
  - Panys elèctrics zona custòdia i detenció (des bloquejar en cas d'alarma d'incendi per a permetre l'evacuació en cas d'incendi).

Aquestes maniobres seran controlades pels mòduls de dues sortides i d'una sortida i una entrada. També tindrà les fonts d'alimentació que puguin necessita segons el mòduls.

SUPERFÍCIE MÀXIMA VIGILADA PER DETECTOR

Segons la norma UNE 23007-14:2014 la quantitat de detectors de fum deurà determinar-se de manera que la superfície màxima vigilada no superi els valors indicats en la taula A.1 de la citada norma.

Sup. del local (m^2)	Tipus de detector	Alçada del local (m)	Pendent≤20°		Pendent>20°	
			S_v(m^2)	$D_{màx.}$(m)	S_v(m^2)	$D_{màx.}$(m)
SL≤80	UNE-EN 54-7	≤12	80	6,3	80	6,3
SL>80	UNE-EN 54-7	≤6	60	5,5	90	6,7
		6<h≤12	80	6,3	110	7,4
SL≤30	UNE-EN 54-5, Classe A1	≤7,5	30	3,9	30	3,9
	UNE-EN 54-5, Classe A2, B,C,D,E,F,G	≤6	30	3,9	30	3,9
SL>30	UNE-EN 54-5, Classe A1	≤7,5	20	3,2	40	4,5
	UNE-EN 54-5, Classe A2, B,C,D,E,F,G	≤6	20	3,2	40	4,5

DISTÀNCIES ENTRE DETECTORS I SOSTRES


La distància entre els detectors de fum i el sostre o la coberta son funció de la forma del sostre o de la coberta i de l'alçada del local que es te vigilada, segons la norma 23007-14:2014 la distància dels detectors de fum al sostre s'indica en la següent taula:

Altura del local Rh (m)	Pendent de la coberta α	
	α≤20°(N≤0,36)	α>20°(N>0,36)
	Dv	Dv
≤6 m	0 m-0,25 m	0,20 m-0,5 m
>6 m	0 m-0,4 m	0,35 m-1,0 m

BIGUES

Les bigues molesten l'extensió del fum, la distància mínima de la biga al detector serà de 0,5 metros.

CSV: 16360222551750607014 .

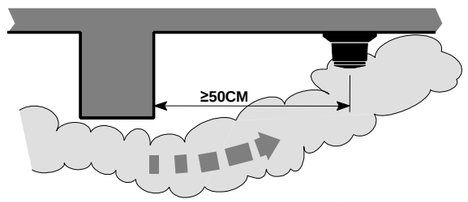

Els detectors han d'estar lliure de tot obstacle en una zona de 50 cm al seu costat.

Els fals sostres que tenen una altura igual o major que 800 mm s'ha d'instal·lar detectors de fum.

El disseny, la instal·lació, la posta en servei i el ús dels sistemes de detecció i alarma de incendis, seran conforme a la norma UNE 23007-14.

La compatibilitat dels components del sistema es verificarà segons lo establert en la norma UNE-EN-54-13.

L'equip de subministrament d'alimentació (e.s.a) ha de tenir el marcat CE, de conformitat amb la norma EN 54-4, adoptada com UNE 23007-4.

Els dispositius per l'activació automàtica d'alarma de incendi han de portar el marcat CE, de conformitat amb les normes UNE-EN 54-5, UNE-EN 54-7, UNE-EN 54-10, UNE-EN 54-12 I UNE-EN 54-20, respectivament.

Ajuntament de Blanes PROJECTE EXECUTIU COMISSARIA POLICIA LOCAL I PROTECCIÓ CIVIL

Els detectors amb font d'alimentació autònoma deuran de portar el marcat CE, de conformitat amb la norma UNE-EN 14604.

Els dispositius per l'activació manual d'alarma de incendi, es a dir, els polsadors d'alarma, duran portar el marcat CE, de conformitat amb la norma EN 54-11.

Els polsadors d'alarma es situarà de mode que la distància màxima a recórrer, des de qualsevol punt que ha de ser considerat com a origen d'evacuació, fins a un polsador, no superi els 25 m. Els polsadors es situaran de manera que la part superior del dispositiu quedi a una alçada entre 80 cm i 120 cm.

En cas de utilitzar sistemes anti-intrusió, aquest deuran ser compatibles amb el sistema d'obertura d'emergència del sistema de sectorització automàtica.

Sirenes d'alarma amb flash lluminós

Els dispositius d'alarma no deurà pertorbar el funcionament de la instal·lació de detecció de incendis. La intensitat sonora o lluminosa, segons sigui el caso, d'aquest dispositius ha de ser escollida de tal forma, que garanteixi el seu funcionament. També deurà tenir en compte, per l'elecció del dispositiu adequat, les condiciones ambientals i el seu emplaçament.

Tant el nivell sonor, com l'òptic dels dispositius acústics d'alarma de incendi i dels dispositius visuals (incorporats quan així ho exigeix una altra legislació aplicable o quan el nivell de soroll a on tingui de ser percebuda superi els 60 dB(A), o quan els ocupants habituals de l'edifici/establiment siguin persones sordes o sigui probable que portin protecció auditiva), seran tals que permetin que siguin percebuts en l'àmbit de cada sector de detecció de incendi a on estiguin instal·lat.

Tot dispositiu d'alarma deurà complir amb la norma UNE 23.007 i la EN-54-23.

Cablejat

Les línies de detecció de incendis estarà constituïdes per cable de coure, per trenat bicolor de 10 voltes por metre. La secció dels conductors deurà escollir-se en funció de les longituds de les línies i de la quantitat d'elements connectats, per a evitar una caiguda de tensió superior al 10%.

Tal com diu la UNE 23007-14:2014 el cable que han de funcionar durant més de 1 minut després de detecció d'un incendi, han de ser capaços de suportar els efectes del foc durant un mínim de 30 minuts o rebre una protecció adequada per a poder suportar els efectes durant aquest període. Els cables que compleixen la norma UNE 211025, o característiques mínimes equivalents, son adequades per aquestes instal·lacions.

Tals cables poden influir:

1) interconnexions entre un equip de control e indicació i amb qualsevol font d'alimentació elèctrica separades del mateix. S'inclou els cables entre dispositius d'alarma i el seu funcionament d'alimentació elèctrica;
2) Interconnexions entre parts separades d'un equip de control e indicació;
3) Interconnexions entre un equip de control e indicació principal i qualsevol panell indicador repetidor;
4) Interconnexions entre un equip de control e indicació principal i qualsevol panell de control repetidor;
5) Qualsevol cable la qual funcionament pot ser necessari després d'un retard per a poder investigar el incendi.

Cable de manega de par trenat i apantallat. De color roig i coure polit flexible, classe V de 1,5 mm^2. Pantalla amb cinta de alumini/polièster i drenatge de coure estanyat de 0,5 mm^2. Resistent al foc, lliure de halògens, baixa emissió de fum i baixa corrosió. Cable 2 x1,5 mm^2 LHR Resistent al foc segons UNE 50200 i UNE 211025

Les línies de detecció sirena sempre en bucle tancat, a partir de la central a les que pertany.

Per la instal·lació i actuació dels retenidors, les comportes tallafocs i obrir portes amb control d'accés s'ha previs la instal·lació del mòduls que donen la maniobra de tancar les comportes tallafocs i l'obertura de les portes amb control d'accés.

Els dispositius visual d'alarma, han de amb EN54-23, atenent al DB-SI4 del CTE

En el cas que ens ocupa, es disposarà dels següent nombre de detectors de fum:

	Detectors de fum	Detectors termovelocimètrics
P. Soterrani	10.00	26.00
P. Baixa	7.00	0.00
P. 1ª	9.00	0.00

P. Coberta	0.00	0.00

S'instal·larà 2 detectors de conducte en els climatitzadors que s'instal·laran en l'edifici

Per la instal·lació de les comportes tallafocs s'ha previs la instal·lació del mòduls d'entrada/sortida amb la corresponent alimentació.

Els dispositius visual d'alarma, han de amb EN54-23, atenent al DB-SI4 del CTE.

La situació dels esmentats equips queda perfectament reflectida en els plànols adjuntats.

5.12.3.5.- Instal·lació d'alarma

S'instal·larà una instal·lació d'alarma d'incendis pel fet de què l'establiment tindrà una superfície construïda que excedeix de 1.000 m² i el seu ús serà administratiu d'acord al capítol 1 de la Secció SI 4 del DB.

Aquesta instal·lació fa possible la transmissió d'una senyal d'avís d'alarma als ocupants de l'edifici, activant-se de manera manual.

La instal·lació estarà formada bàsicament per:

- Punts d'activació manual de l'alarma, que s'anomenaran polsadors d'emergència.
- Xarxa de sirenes d'avís d'alarma amb flash lluminós.

Tal com diu la UNE 23007-14:2014 el cable que han de funcionar durant més de 1 minut després de detecció d'un incendi, han de ser capaços de suportar els efectes del foc durant un mínim de 30 minuts o rebre una protecció adequada per a poder suportar els efectes durant aquest període. Els cables que compleixen la norma UNE 211025, o característiques mínimes equivalents, son adequades per aquestes instal·lacions.

Tals cables poden influir:

1) interconnexions entre un equip de control e indicació i amb qualsevol font d'alimentació elèctrica separades del mateix. S'inclou els cables entre dispositius d'alarma i el seu funcionament d'alimentació elèctrica;
2) Interconnexions entre parts separades d'un equip de control e indicació;
3) Interconnexions entre un equip de control e indicació principal i qualsevol panell indicador repetidor;
4) Interconnexions entre un equip de control e indicació principal i qualsevol panell de control repetidor;
5) Qualsevol cable la qual funcionament pot ser necessari després d'un retard per a poder investigar el incendi.

Cable de manega de par trenat i apantallat. De color roig i coure polit flexible, classe V de 1,5 mm². Pantalla amb cinta de alumini/polièster i drenatge de coure estanyat de 0,5 mm². Resistent al foc, lliure de halògens, baixa emissió de fum i baixa corrosió. Cable 2 x1,5 mm² LHR Resistent al foc segons UNE 50200 i UNE 211025.

Els dispositius per l'activació manual d'alarma de incendi, es a dir, els polsadors d'alarma, duran portar el marcat CE, de conformitat amb la norma EN 54-11.

CSV: 163602225951730607614 ;

Els polsadors d'alarma es situarà de mode que la distància màxima a recórrer, des de qualsevol punt que ha de ser considerat com a origen d'evacuació, fins a un polsador, no superi els 25 m. Els polsadors es situaran de manera que la part superior del dispositiu quedi a una alçada entre 80 cm i 120 cm.

Tant el nivell sonor, com l'òptic dels dispositius acústics d'alarma de incendi i dels dispositius visuals (incorporats quan així ho exigeix una altra legislació aplicable o quan el nivell de soroll a on tingui de ser percebuda superi els 60 dB(A), o quan els ocupants habituals de l'edifici/establiment siguin persones sordes o sigui probable que portin protecció auditiva), seran tals que permetin que siguin percebuts en l'àmbit de cada sector de detecció de incendi a on estiguin instal·lat.

El sistema d'alarma transmetrà senyals visuals a demés d'acústiques. Les senyals visuals seran perceptibles inclòs en el interior de habitatges accessibles per a persones amb discapacitat auditiva.

Els dispositius visual d'alarma, han de amb EN54-23, atenent al DB-SI4 del CTE.

Tot dispositiu d'alarma deurà complir amb la norma UNE 23.007 i la EN-54-23.

En el cas que ens ocupa, es disposarà dels següent nombre d'equips:

	Polsadors d'alarma	Sirenes d'alarma i visuals
P. Soterrani	3.00	3.00

P. Baixa	2.00	2.00
P. 1ª	2.00	2.00
P. Coberta	0.00	0.00

La situació dels esmentats equips queda perfectament reflectida en els plànols i esquemes adjuntats.

5.12.3.6.- Instal·lació d'hidrants

Segons el CTE DBSI Secció Si 4 en ús administratiu no es necessari instal·lar aquest tipus de instal·lació per no tenir una superfície construïda superior a 5.000 m².

Segons el CTE DBSI Secció Si 4 en ús aparcament si es necessari instal·lar aquest tipus de instal·lació per tenir una superfície construïda superior a 1.000 m².

Segons la instrucció tècnica complementaria SP-120 de la direcció general de Prevenció, extinció d'incendis i Salvaments notifica com a resolució, "Els edificis, els establiments o les activitats ubicats en àrees urbanitzades, nous o que modifiquin les seves condicions de seguretat en cas d'incendi han d'estar protegits per un sistema d'hidrants d'incendi que compleixi les condicions d'aquesta Instrucció tècnica complementària. Els projectes tècnics d'aquests edificis, establiments o activitats, presentats davant de qualsevol administració, hauran de reflectir el compliment d'aquestes condicions."

En la zona que es situa l'edifici hi ha un hidrant existent situat a l'Av. del Parlament, xamfrà carrer Joan Comorera. Aquest està situat a menys de 100 m de la façana de l'avinguda del Parlament. Veure plànol d'emplaçament.

La situació dels hidrants queda perfectament reflectida en el plànol.

5.12.4.- Instal·lació d'enllumenat d'emergència i senyalització

Els edificis despondran d'un enllumenat d'emergència que, en cas de errada de l'enllumenat normal, subministri la il·luminació necessària per a facilitar la visibilitat als usuaris de manera que poden abandonar l'edifici, per evitar les situacions de pànic i permeti la visió de les senyals indicatives de les sortides i la situació dels equips i mitjos de protecció existent.

Disposaran d'una instal·lació d'enllumenat d'emergència i senyalització les següents zones:

- **Tots els recintes amb una ocupació més gran de 100 persones.**
- **Els recorreguts generals d'evacuació, conforme es defineixen en l'annex A de DB SI.**
- Aparcaments tancats o coberts la qual superfície construïda superi de 100 m², incloent els passadissos i les escales que condueixen fins l'exterior o fins les zones generals de l'edifici.
- **Locals de risc especial i serveis generals de planta en edificis d'accés públic.**
- **Locals que tenen equips generals de les instal·lacions de protecció contra incendis i els de risc especial indicats en DB-SI 1;**
- **Els lavabos generals de planta en edificis d'ús públic.**
- **Llocs en els que s'ubica els quadres de distribució o d'accionament de la instal·lació d'enllumenat de les zones abans esmentades.**
- **Les senyals de seguretat.**

- La posició i característiques d'aquestes lluminàries complirà amb les següents condicions:
  - Es situarà almenys a 2 m per damunt del nivell de terra;
  - Es despondrà una en cada porta de sortida i en posicions en les que sigui necessari destacar un perill potencial o l'emplaçament d'un equip de seguretat. Com a mínim es despondrà en els següents punts:
    - en les portes existents en els recorreguts d'evacuació
    - en les escales, cada tram d'escala rebrà il·luminació directa;
    - en qualsevol altre canvi de nivell
    - en els canvis de direcció i en les interseccions de passadissos;
- Les característiques de la instal·lació complirà amb les següents condicions:

1.- La instal·lació serà fixa, estarà prevista de font pròpia d'energia i caldrà que entri automàticament en funcionament al produir-se una fallada d'alimentació a les instal·lacions d'enllumenat normal, entenent-se per fallada la baixada de la tensió d'alimentació per sota del 70 % del seu valor nominal.

2.- L'enllumenat d'emergència de les vies d'evacuació ha d'arribar almenys el 50 % del nivell d'il·luminació demanat al cap dels 5 s i el 100 % a els 60 s.

3.- La instal·lació complirà les següents condicions de servei, durant 1 hora com a mínim, a partir de l'instant que es produeixi la fallada:

- En les vies d'evacuació la qual amplada no superi de 2 m, la il·luminació horitzontal a terra ha de ser, com a mínim, 1 lux a lo llarg de l'eix central i 0,5 lux en la banda central que compren almenys la meitat de l'amplada de la via, Les vies d'evacuació amb amplada superior a 2 m poden ser tractades amb varies bandes de 2 m d'amplada, com a màxim.
- En els punts en els que estiguin situats els equips de seguretat, les instal·lacions de protecció contra incendis d'utilització manual i els quadres de distribució de l'enllumenat, la il·luminació horitzontal serà de 5 lux, com a mínim.
- A lo llarg de la línia central d'una via d'evacuació, la relació entre la il·luminació màxima i la mínima no ha de ser major que 40:1.
- Els nivells de il·luminació establers han de obtindré considerant nul el factor de reflexió sobre parets i sostres i contemplant un factor de manteniment que engloba la reducció del rendiment lluminós degut a la brutícia de les lluminàries i l'envelliment de les làmpades.
- Amb la fi d'identificar els colors de seguretat de les senyals, el valor mínim de l'índex de rendiment cromàtic Ra de les làmpades serà 40.

Aquests receptors s'instal·laran en dependències amb ocupació de persones i en vies d'evacuació i sortida.

Aquest equips hauran d'estar homologats i tenir característiques d'acord amb les normes UNE 20 062, UNE 20 392, UNE-EN 60598-2-22 i CTE.

La situació d'aquests equips queda perfectament reflectida en els plànols adjuntats.

5.12.5.- Instal·lació de pictogrames de senyalització

5.12.5.1.- De senyalització d'evacuació i sistemes d'extinció i d'avis d'incendis

S'ha previst la col·locació dels següents tipus de pictogrames de senyalització:

1. d'equips d'extinció i avís d'incendi:

- **d'extintors.**
- **BIEs**
- **de polsadors d'emergència.**

2. de senyalització d'evacuació:

- **de sortida.**
- **de direcció cap a la sortida.**
- **d'escales d'evacuació**

CSV: 163602226911808070014

- La senyalització de les instal·lacions manuals de protecció contra incendis ha de complir l'establer en el vigent Reglament de instal·lacions de protecció contra incendis, aprovat per el Real Decret 513/2017, de 22 de maig.
- Els sistemes de senyalització podran ser fotoluminescents o bé sistemes alimentats elèctricament (fluorescència, díodes de emissió de llum, electroluminescència…).

Els sistemes de senyalització luminescent tindrà com funció informar sobre la situació dels equips e instal·lacions de protecció contra incendis, de utilització manual, aun en cas de errada en el subministrament de l'enllumenat normal.

- Els sistemes de senyalització luminescent inclouen les senyals que identifiquen la posició dels equips o instal·lacions de protecció contra incendis.

Sobre la col·locació de les senyals luminescents aquesta ha de ser sobre la posició i altura a la que col·locar les senyals, s'han de col·locar de forma que siguin visibles, clares i que no tapen als equips que intenten senyalitzar.

Com regla general, deuen col·locar-se verticalment damunt dels equips. Pot ficar-se la base de la senyal a una alçada aproximada de entre 1,5 a 2,2 metres de terra, o bé a una alçada diferent en el cas de que la situació lo aconsella per a que es vegin millor.

- La senyalització també pot ser reforçada mitjançant abalisaments i plànols de evacuació.
- La senyalització dels mitjans de protecció contra incendis de utilització manual i dels sistemes d'alerta i alarma, deuran complir amb la norma UNE 23033-1. Les senyals no definides en esta norma es podran dissenyar amb els mateixos criteris establerts en la norma UNE 23033-1, en la UNE 23032 i a la UNE-EN ISO 7010.
- Els sistemes de senyalització fotoluminescent (exclosos els sistemes alimentats electrònicament) seran conformes a la UNE 23035-4, en quan a característiques, composició, propietats, categories (A o B), identificació i demés exigències contemplades en la citada norma. La identificació realitzada sobre la senyal, que deurà incloure el número de lot de fabricació, s'ubicarà de mode que sigui visible una vegada instal·lada. La justificació d'aquest compliment es realitzarà mitjançant un informe de assaig i emesa per un laboratori acreditat.

5.12.6.- Instal·lació de detecció de CO

En la zona de l'aparcament de la comissaria al ser un aparcament amb més de 100 m^2 útils ha de despondre d'un sistema de detecció de monòxid de carboni que activi automàticament els aspiradors mecànics quan s'arribi a una concentració de 50 ppm en aparcaments a on es preveu l'existència d'empleats i una concentració de 100 ppm, en el cas contrari, secció HS 3 capítol 3.

S'ha instal·lat una detecció de CO la qual estarà connectada la ventilació mecànica de l'aparcament.

Els detectores de CO s'han d'ubicar a una alçada sobre el terra tal que estiguin per damunt del volum respirable del local (h= 1,5 – 2 m aprox.) i per baix de les reixes de ventilació de l'extracció. El nivell de CO amb l'ambient s'ha de mantenir per baix de 30/50ppm en els volums respirables dels locals protegits.

Aquesta instal·lació està formada per:

1.- Central de detecció de gasos.
2.- Detectors de gasos.
3.- Mòdul per la posta en marxa de la ventilació de l'aparcament.
En el cas que ens ocupa, es disposarà dels següent nombre de detectors de CO:

	Detectors de CO
P. Soterrani	4.00
P. Baixa	0.00
P. 1ª	0.00
P. Coberta	0.00

La situació dels esmentats equips queda perfectament reflectida en els plànols adjuntats.

5.12.7.- Instal·lació de comportes Tallafocs

Tal com diu el **CTE (DBSI Secció SI 1 capítol 3)** s'han instal·lat comportes tallafocs amb una resistència al foc igual al de l'element travessat, en els punts en els que aquest elements son travessats per elements de les instal·lacions, tals com cables, canonades, conduccions, conductes de ventilació, etc, excloses les de secció de pas que no excedeix de 50 cm^2.

Despondre d'un element que, en cas d'incendis, obtura automàticament la secció de pas i garanteixi en dit punt una resistència al foc almenys igual a la del element travessat.

En els baixants pluvials, baixants residuals i ventilacions dels baixants que travessen sectors d'incendis es sectoritzaran amb collarins intumescents amb una resistència al foc (EI) igual al tancament que travessar. S'han d'excloure els forats de secció que no superin els 50 cm^2 i que estiguin separats més de 3 m entre ells.
En els conductes de clima que travessin locals de risc i sectors de incendis s'instal·laran comportes tallafocs amb el EI del tancament del local de risc o sector d'incendis.

Segons la instrucció tècnica complementaria (ITC.SP 143:2022), el tancament automàtic de les comportes tallafocs s'ha d'activar:

- En tot cas, mitjançant el senyal del sistema de detecció i alarma d'incendis.
- Per l'activació de qualsevol polsador d'alarma de l'establiment, en cas de disposar-ne.
- En tot cas, per fallada del subministrament elèctric.

No s'admeten fusibles tèrmics com a únic sistema d'activació de les comportes tallafocs.

Les comportes tallafocs es connectaran a la central de incendis mitjançant els mòduls de que donaran l'estat d'aquesta i la senyal de tancament en cas d'alarma contra incendis.

En els conductes de clima que travessin locals de risc i sectors de incendis s'instal·laran comportes tallafocs amb el EI del tancament del local de risc o sector d'incendis.

Els encreuaments de safates, tubs, etc, de instal·lacions es sectoritzaran amb material que tindrà el EI del tancament que creuarà.

En el nostre cas al final d'obra es sol·licitaran els certificats d'assaig i instal·lació de les comportes tallafocs, collarins intumescents, etc que s'han instal·lat en les parets, sostre i sòl que han de complir el sector de incendis amb la EI indicada en la memòria.

La situació d'aquests equips queda perfectament reflectida en els plànols de climatització adjuntats.

5.12.8.- Instal·lació de ventilació de les escales especialment protegides

Tal i com descriu l'annex SI A del DBSI del CTE les escales protegides i especialment protegides hauran de ser ventilades de manera natural o forçada.

Aquest tipus de ventilació es realitzarà mitjançant uns de les següents opcions:

a) Ventilació natural mitjançant finestres practicables o forats oberts l'exterior amb una superfície de ventilació d' almenys 1 m² en cada planta.

b) Ventilació mitjançant conductes independents d'entrada i de sortida d'aire, dispost exclusivament per està funció i que compleixen les condicions següents:

- La superfície de la secció útil total és de 50 cm² per cada m³ de recinte, tant per l'entrada com per a la sortida d'aire; quan s'utilitzen conductes rectangulars, la relació entre els costats major i menor no serà major que 4;
- Les reixetes tenen una secció útil de igual superfície i relació màxima entre els costats que el conducte al que estan connectades;
- En cada planta, les reixetes d'entrada d'aire estan situades a una altura sobre el terra menor que 1 m i les de sortida d'aire estan enfrontades a les anteriors i a una altura major que 1,80 m.

c) El sistema de pressió diferencial conforme a EN 12101-6:2005.

En el nostre cas, es disposa de dues escales per l'evacuació de la planta soterrani (ESC3 i ESC4) de planta soterrani a planta baixa i dues escales per l'evacuació una de la planta 2ª o coberta fins planta baixa i l'altra de la planta 1ª fins la planta baixa (ESC1 i ESC2).

Aquestes escales d'evacuació tenen les condicions de seguretat en cas de incendi següents:

CSV: 163602225517500607014

1.- ESC1. Escala d'evacuació descendent. Escala no protegida. L'alçada d'evacuació descendent d'aquesta serà aproximadament de 7,52 m de la planta coberta fins la planta baixa. L'amplada útil de l'escala és 1,40 m.

2.- ESC2. Escala d'evacuació descendent. Escala protegida amb parets EI120 interiors, EI60 a façana, portes EI60 les interiors, porta sense EI60 que dona l'exterior i amb una protecció al fum mitjançant un sistema de ventilació natural format per una finestra practicable o un forat obert l'exterior amb una superfície útil de ventilació de almenys 1 m² en cada planta. En aquesta escala té una finestra en la planta 1ª i en la planta baixa la porta d'evacuació que dona directament l'exterior. Aquesta finestra i porta tenen una superfície útil mínima de 1 m². L'alçada d'evacuació descendent d'aquesta serà aproximadament de 3,86 m de la planta 1ª fins la planta baixa. L'amplada útil de l'escala és 1,20 m.

3.- ESC3. Escala d'evacuació ascendent. Escala especialment protegida. Aquesta escala està formada l'accés des de l'aparcament amb un vestíbul amb parets EI120, dues portes EI30 i una protecció al fum mitjançant un sistema de ventilació mitjançant dos conductes independents d'entrada i de sortida d'aire (Secció del conducte 50 cm² x Volum del vestíbul o escala de la planta més desfavorable). A continuació dels vestíbul hi ha l'escala amb parets EI120 i porta EI60 a la sortida en la planta baixa la qual dona dins de l'escala protegida ESC2. Aquesta escala te una protecció al fum mitjançant un sistema de ventilació natural format per una finestra practicable o un forat obert l'exterior amb una superfície útil de ventilació de almenys 1 m² en cada planta. En aquesta escala té una finestra en la planta baixa. Aquesta finestra te una superfície

Ajuntament de Blanes PROJECTE EXECUTIU COMISSARIA POLICIA LOCAL I PROTECCIÓ CIVIL

útil mínima de 1 m². L'alçada d'evacuació ascendent d'aquesta serà aproximadament de 4 m de la planta soterrani fins la planta baixa. L'amplada útil de l'escala és 1,20 m.

Adjuntem càlcul VESTÍBUL ESCALA ESPECIALMENT PROTEGIDA (ESC3):

VESTÍBUL

Ventilació mitjançant conductes				
V (volum vestíbul)=	10,8264	m3		
A (Àrea del vestíbul)=	3,12	m2		
h (alçada del vestíbul)=	3,47	m		
Superficie útil conducte				
S= 50 cm2 x m3				
S (Superfície útil cond.)=	541,32	cm2	0,054	m2
Secció del conducte:				
Costat a=	25	cm		
Costat b=	25	cm		
Relació entre costats no és major que 4				
Relació=	1		**compleix**	
Nostre cas conductes per vestíbul:				
2 conductes de 250x250 mm mínim o altra secció equivalent				
S total (conducte)=	625	cm2	0,0625	m2

4.- ESC4. Escala d'evacuació ascendent. Escala compartimentada (instrucció tècnica complementària condicions de seguretat en cas d'incendi de les escales d'evacuació ITC.SP-146:2023 de bombers). L'escala te les mateixes condicions que una escala protegida (parets EI120 i portes EI60 però no té cap sistema de protecció al fum. L'alçada d'evacuació ascendent d'aquesta serà aproximadament de 4 m de la planta soterrani fins la planta baixa. L'amplada útil de l'escala és 1,40 m.

5.12.9.- Instal·lació de ventilació i desfumatge de l'aparcament

Pel fet de no poder executar una ventilació natural que compleixi amb la normativa actual, en l'aparcament de l'edifici (planta soterrani), s'ha dissenyat una instal·lació de ventilació forçada per al pàrquing, segons capítol 8 de la Secció SI 3 i el document TINSCI DT-9 de control de fums en els aparcaments.

El projecte contempla l'admissió natural d'aire a través de la porta calada que dona accés als vehicles. L'extracció és mecànica a través de conductes que expulsen els fum per sobre la coberta de l'edifici.

El projecte contempla l'admissió natural d'aire a través de la porta d'accés i ventilació mecànica d'extracció en la planta soterrània.


Els criteris de disseny de l'esmentada instal·lació seran els següents:

- **El sistema ha de ser capaç d'extraure un cabal d'aire de 150 l/plaça.s amb una aportació màxima de 120 l/plaça.s i s'ha d'activar automàticament en cas d'incendi mitjançant una instal·lació de detecció. En plantes la qual exedeixi de 4 m deuran tancar mitjançant comporta E_{300} 60, les obertures d'extracció d'aire més properes a enterra, quan aquest sistema disposi d'aquestes.**
- **Els ventiladors han de tenir una classificació F_{300} 60.**

- **Els conductes que transcorren per un únic sector d'incendis han de tenir una classificació E_{300} 60. Els que travessin elements separadors de sectors de incendis han de tenir una classificació EI 60.**
- **En els aparcaments ≥ 15 places es disposarà a cada planta com a mínim de 2 xarxes de conductes d'extracció dotades del seu extractor mecànic.**
- **L'activació automàtica del sistema de control de fums serà a través de la detecció d'incendis**
- **L'accionament manual del sistema es farà d'acord amb les indicacions dels Serveis de Prevenció d'Incendis competents. Es col·locarà un interruptor a qualsevol dels accessos de vehicles, degudament senyalitzats i com a màxim a 5 m de la porta d'accés a una alçada màxima de 1,70 m respecte la part superior. A la resta d'accessos de vehicles s'indicarà on està ubicat el control de fums i estaran dotats d'enllumenat autònom. Els interruptors seran independents (per extracció i per admissió si n'hi ha) i permetran la posada en marxa i l'aturada**
- **L'alimentació del motor del ventilador ha de ser directe des del Quadre General de distribució i degudament senyalitzat.**
- **El Quadre General de l'aparcament de potència igual o superior a 50 kW, s'ha de situar en un local de risc especial baix.**
- **Les instal·lacions elèctriques que alimentin els ventiladors de control de fums i el quadre de comandament manual per a bombers, han d'estar protegides en tot el seu recorregut de manera que no puguin ser inutilitzades a causa d'un incendi.**
- **La instal·lació elèctrica haurà de complir amb allò que estableixen les ITCs del REBT/2002, especialment la ITC-BT-20, la ITC-BT-21 i la ITC-BT-28.**
- **Els aparcaments públics subterranis de més de 100 places hauran de disposar de subministrament complementari, d'acord amb la guia d'interpretació del REBT.**
- **Si l'aparcament està classificat com a local amb risc d'incendi o explosió la instal·lació elèctrica haurà de complir amb allò que estableix la ITC-BT-29 del REBT.**
-

Els següents gràfics representen, a títol orientatiu els esquemes del sistema de protecció tipus per a aparcaments.

SISTEMA DE PROTECCIÓ TIPUS PER A APARCAMENT

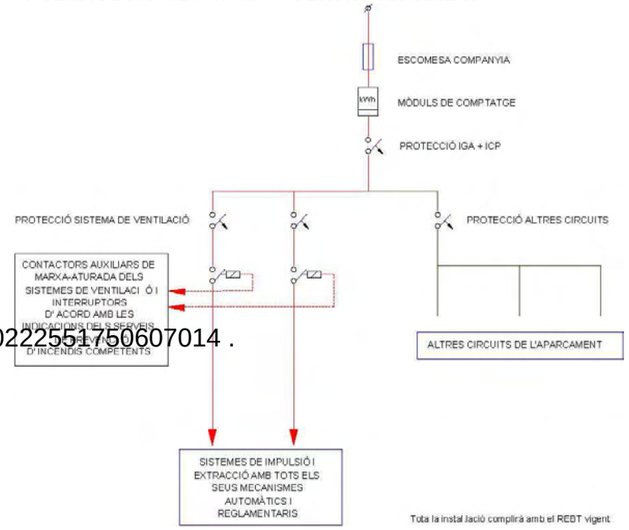

CSV: 163602225517507607014 .

- **Per al disseny, càlcul, instal·lació i manteniment del sistema poden realitzar-se d'acord amb les normes UNE 23585 i EN 12101-6.**

El cable d'alimentació elèctrica per tal de que suporti les especificacions de temperatura abans esmentades, serà tipus AFUMEX FIRS RZ1 de "PIRELLI" o similar.

Admissió natural i mecànica

Obertures d'admissió

Ajuntament de Blanes PROJECTE EXECUTIU COMISSARIA POLICIA LOCAL I PROTECCIÓ CIVIL

- Comunicar directament (preferentment sense conductes) amb l'espai exterior i estan permanentment obertes.
- La distància entre qualsevol punt del local i l'obertura més pròxima ≤ 25 m (en recorregut mínim lliure d'obstacles a efectes de ventilació, per exemple caixa d'ascensors, etc.). En cas que no es pugui arribar als 25 m, caldrà justificar el correcte escombrat.
- En cas de que es disposi de conductes ,cal mantenir l'àrea efectiva de l'obertura d'admissió en tot el conducte. Aquests tindran la classificació al foc requerida pel CTE.
- En cas de que disposin lamel·les o elements similars, caldrà que els forats no siguin inferiors a 10 mm x 10 mm.
- No podran situar-se a la rampa d'accés o de sortida de l'aparcament, si aquesta no és completament exterior.
- Preferentment, la porta d'accés o de sortida de l'aparcament no s'utilitzarà com a obertura d'admissió. En cas de fer-ho i ser l'únic punt d'admissió natural d'aire, caldrà duplicar la superfície de les obertures i repartir-les en la part alta i baixa de la porta.
- DIMENSIONAT: l'àrea efectiva total de les obertures ha de ser:
  - **Àrea total efectiva ≥ 4 x qv**
  - Qv= 120 l/s x número de places
  - Àrea en cm^2

Extracció mecànica

Obertures d'extracció

- Hi ha d'haver una obertura d'extracció per a cada 100 m^2 de superfície útil o de qualsevol altra forma que eviti estancaments de fums.
- La separació entre les obertures d'extracció més pròximes en el mateix conducte ha de ser menor que 10 m.
- Com a mínim han de situar-se 2/3 parts de les obertures d'extracció a una distància del sostre menor o igual a 0,5 m.
- A les plantes on l'alçada sigui > 4 m i es disposin d'obertures properes al terra, aquestes han de tancar-se mitjançant comportes automàtiques E_{300} 60.
- DIMENSIONAT: l'àrea efectiva de la descàrrega de l'aire a l'exterior:
  - **Àrea total efectiva ≥ 4 x qv**
  - Qv= 120 l/s x número de places
  - Àrea en cm^2

Conductes d'extracció

- Cada conducte d'extracció ha de disposar d'un extractor mecànic situat després de l'ultima obertura d'extracció en el sentit del flux de l'aire. En cap cas es podrà compartir un mateix extractor quan hi hagi més d'una xarxa.
- Han de tenir secció sense estrenyiments i mantenir una relació 4:1 com a màxim.
- Els conductes que transcorrin per un únic sector d'incendi han de tenir una classificació E_{300} 60. Els que travessin elements separadors de sectors d'incendi han de tenir una resistència al foc anàloga al del sector d'incendi.
- DIMENSIONAT: els conductes es dimensionaran per una velocitat ≤10 m/s i en el supòsit de que els conductes siguin adjacents a locals habitables (segons terminologia del DB HS-3) es dimensionaran segons l'esmentat DB HS.

Ventiladors d'extracció

- Els ventiladors han de tenir una classificació del foc (F) requerida pel CTE (F_{300} 60) i es dimensionaran per a un cabal de 150 l/s x plaça.

Boques d'expulsió

Les boques d'expulsió han de situar-se en la coberta de l'edifici separades 3 m, com a mínim, de qualsevol element d'entrada de ventilació (boca de presa, obertura d'admissió, porta exterior o finestra) i dels espais on pugui haver-hi persones de manera habitual, com ara terrasses, galeries, miradors, balcons, etc.

En garatges i aparcaments subterranis situats en places o altres espais oberts, es podrà realitzar l'extracció forçada d'aire directament a l'exterior sempre que la boca d'expulsió es trobi a una distància mínima de 10 m d'edificacions, o de qualsevol punt on hi pugui haver persones de manera habitual, i de 3 m de qualsevol element d'entrada d'aire de ventilació. En cas que la boca d'expulsió hagi de situar-se en una zona transitable, caldrà disposar dels elements necessaris perquè l'extracció es realitzi a una alçada mínima de 2 m del sòl.1

Sense perjudici de la normativa municipal, s'han d'ubicar de manera que no interfereixin amb l'aportació d'aire exterior a les boques i/o obertures d'admissió.

- **En el nostre cas la ventilació de l'aparcament estarà format per un sistema amb admissió natural i per dues xarxes mecàniques d'extracció, ventilació per depressió. L'admissió natural és per la porta d'entrada de vehicles de l'aparcament i l'extracció mecànica està formada per dues xarxes formades per un ventilador d'extracció, situats dins de l'aparcament, juntament amb una xarxa de conductes amb reixes d'extracció. L'admissió com solament es pot fer per la porta i ser l'únic punt d'admissió natural d'aire, es duplicar la superfície de les obertures i és repartiran en la part alta i baixa de la porta. El cabal de cada ventilador serà com a mínim de 6750 m³/h.**

Càlcul admissió natural d'aire (DT-9 TINSCI)

- DIMENSIONAT: l'àrea efectiva total de les obertures ha de ser:
- **Àrea total efectiva ≥ 4 x qv**
- Qv= 120 l/s x número de places
- Àrea en cm²

ADMISSIÓ NATURAL A PLANTA SOTERRANI (PORTA)								PORTA ACCÉS (X2)
								M2 TOTALS EN PORTA
Àrea efectiva≥		4xqv=		12000	cm2	1,20	m2	2,40
qv=	120	l/s x numero de places		3000	l/s			
Nº places=	25							

CSV: 163602225551750607014

Càlculs extracció d'aire mecànicament (DT-9 TINSCI):

El cabal de l'extracció es calcularà amb la dada de 150 l/plaça.s.

PLANTA SOTERRANI		
EXTRACCIÓ		
Aparcaments (Cabal Ventilació Mínim)	150	l/s plaça
nº de places	25	places
Ventilació mínima Total	3750	l/s
Ventilació mínima Total	13500	m3/h

Planta soterrani

1. **Una d'admissió natural en la porta d'accés de vehicles repartida a dalt i baix de la porta amb una superfície mínima de 2,40 m².**

2. **Dues xarxes d'extracció amb uns ventiladors classificació F_{300} 60 amb cabal mínim 6.750 m³/h cada un, amb conductes classificació F_{300} 60 i com a mínim 9 reixes d'extracció entre les dues xarxes.**

En aquest document s'adjunta l'apartat **"Annex al Projecte de memòria i Càlculs ventilacions de l'aparcament".**

5.12.10.- Comportament davant del foc dels elements constructius i materials compartimentació en sectors d'incendis.

5.12.10.1.- Compartimentació en sectors d'incendi.

Per l'ús previst del nostre edifici o establiment, la comissaria i l'aparcament serà ús administratiu i aparcament les condicions de compartimentació en sectors d'incendis serà, d'acord capítol 1 Secció SI 1 DBSI:

Si l'edifici té més d'una planta, la superfície construïda de cada sector d'incendis no ha de superar de 2.500 m². Aquesta cas serà la comissaria.

Els aparcaments han de constituir un sector d'incendis diferenciat quan esta integrat en un edifici amb un altre us. Qualsevol comunicació entre ells s'ha de fer a traves de vestíbuls de independència.

Tal i com diu el DB SI1, a l'hora de comptabilitzar la superfícies construïdes dels diferents sectors no s'han agafat les àrees dels locals de risc especial, les escales i passadissos protegits, els vestíbuls d'independència i les escales compartimentades com sector de incendis.

En el nostre cas està format per:

L'activitat està formada per un edifici d'una planta soterrani i de dues plantes sobre rasant, que sols formaran de DOS SECTOR D'INCENDI, AMB UNA SUPERFÍCIE CONSTRUÏDA, INFERIOR A 2.500 m² (Capítol 1 Secció SI 1 DBSI) i aquí no es comptarà l'escala especialment protegida, l'escala compartimentada i locals de risc especial. Aquest sectors d'incendis són:

1. Sector 01 (S01). **Comissaria. Està format per una zona de la planta baixa i planta 1º. La superfície construïda és 1741,05 m².**
2. Sector 02 (S02). **Aparcament. Està situat en la planta soterrani. La superfície construïda és 686,76 m².**
3. Sector 03 (S03). **Vestíbul independència comunicació aparcament i passadís que dona a sales arxiu, neteja, etc. Està situat en la planta soterrani. La superfície construïda és 6,93 m².**
4. Sector 04 (S04). **Vestíbul independència comunicació aparcament i zona de garjoles. Està situat en la planta soterrani. La superfície construïda és 4,50 m².**
5. Sector 05 (S05). **Ascensor. Està format per una zona de la planta soterrani, planta baixa i planta 1º. La superfície construïda és 15,04 m².**

En aquest sectors de incendis hi ha inclòs una escala compartimentada, l'escala especialment protegida, i els locals de risc especial no queden inclòs en els sectors de incendi.
Les escales:

- ESC2. Escala protegida. **Escala d'evacuació descendent. Escala protegida amb parets EI120 interiors, EI60 a façana, portes EI60 les interiors, porta sense EI60 que dona l'exterior i amb una protecció al fum mitjançant un sistema de ventilació natural format per una finestra practicable o un forat obert l'exterior amb una superfície útil de ventilació de almenys 1 m² en cada planta. En aquesta escala té una finestra en la planta 1ª i en la planta baixa la porta d'evacuació que dona directament l'exterior. Aquesta finestra i porta tenen una superfície útil mínima de 1 m². La superfície construïda és 35,22 m².**
- ESC3. Escala especialment protegida. **Escala d'evacuació ascendent. Aquesta escala està formada l'accés des de l'aparcament amb un vestíbul amb parets EI120, dues portes EI30 i una protecció al fum mitjançant un sistema de ventilació mitjançant dos conductes independents d'entrada i de sortida d'aire (Secció del conducte 50 cm² x Volum del vestíbul o escala de la planta més desfavorable). A continuació dels vestíbul hi ha l'escala amb parets EI120 i porta EI60 a la sortida en la planta baixa la qual dona dins de l'escala protegida ESC2. Aquesta escala te una protecció al**

fum mitjançant un sistema de ventilació natural format per una finestra practicable o un forat obert l'exterior amb una superfície útil de ventilació de almenys 1 m² en cada planta. En aquesta escala té una finestra en la planta baixa. Aquesta finestra te una superfície útil mínima de 1 m². La superfície construïda és 29,93 m².

- ESC04. Escala compartimentada. **Escala d'evacuació ascendent. Escala compartimentada (instrucció tècnica complementària condicions de seguretat en cas d'incendi de les escales d'evacuació ITC.SP-146:2023 de bombers). L'escala te les mateixes condicions que una escala protegida, parets EI120 i portes EI60 però no té cap sistema de protecció al fum. La superfície construïda és 31,83 m².**

Hi han locals de risc especials:

- LRE01. Magatzem diversos (1.3). LOCAL DE RISC ESPECIAL ALT. **Planta soterrani. Es considera local de risc especial alt per superar un volum construït (V_c>400 m³). El volum construït és de 541,60 m³. Com aquest local de risc especial alt comunica amb un aparcament, a efectes d'aplicació del DB SI, un local de risc especial contingut en un aparcament no constitueix un ús diferenciat en si mateix, per la qual cosa, llevat que sigui necessari pel seu 60nivell de risc (mitjà o alt), el nostre cas alt, en la comunicació amb l'aparcament no cal tenir vestíbul d'independència, com s'exigeix a tota comunicació entre un aparcament i qualsevol altre ús dels definits com a tals al DB SI. Per tant aquest local està format per parets EI180 i una porta EI45. La superfície construïda és 156,08 m².**
- LRE02. Arxiu (1.5). LOCAL DE RISC ESPECIAL BAIX. **Planta soterrani. Es considera local de risc especial baix per tenir un volum construït entre 100<V_c≤200 m³. El volum construït és de 115,97 m³. Per tant aquest local està format com a mínim per parets EI90 i una porta EI45. La superfície construïda és 33,42 m².**
- LRE03. Local quadre general elèctric (1.4). LOCAL DE RISC ESPECIAL BAIX. **Planta baixa. Per tant aquest local està format com a mínim per parets EI90 i una porta EI45. La superfície construïda és 14,89 m².**
- LRE04. Estació transformadora (6.23). LOCAL DE RISC ESPECIAL MIG. **Aquest local està situat en la planta baixa i l'accés és directament de l'exterior. Te un transformador entre 630<P≤1000 kVA per tant es considera local de** RISC ESPECIAL MIG. **Hauria de ser tancament com a mínim REI120 i com dona directament l'exterior la porta no cal que sigui resistent al foc. Però el tancament de l'estació transformadora serà REI240 per prescripcions de l'empresa subministradora elèctrica. Per tant complirà amb les condicions del DBSI. La superfície construïda és 24,58 m².**
- LRE05. Vestidor homes (7.3)+vestidor dones (7.4). LOCAL DE RISC ESPECIAL MIG. **Planta 1ª. Es considera local de risc especial mig per tenir la superfície entre 100<S_c≤200 m². Per tant aquest local està format com a mínim per parets EI120 i un vestíbul independència amb portes EI30. La superfície construïda és 144,53 m². (descomptant les zones de neteja)**
- LRE06. Traster. LOCAL DE RISC ESPECIAL REDÜIT. **Planta soterrani. Es considera local de risc especial reduït** (Segons document TINSCI DT-8 Trasters en aparcaments els trasters) **per tenir una superfície construïda entre 10<S_c≤50 m². La superfície construïda és de 13,23 m². Per tant aquest local està format com a mínim per parets EI90 i una porta EI45**.

CSV: 163602225517360070l4

Hi han locals de seguretat següents:

- LS01: Local grup contra incendis (1.4). **Planta soterrani. Aquest local està format com a mínim per parets EI90 i una porta EI45. La superfície construïda és 51,18 m².**
- LS02: Armer, sala freda i sala equipament (7.9, 7.10 i 7.11). **Planta 1ª. Aquest local està format com a mínim per parets EI90 i una porta EI45. La superfície construïda és 44,17 m².**
- LS03. Sala d'escorcoll (2.1) **Planta soterrani. Aquest local està format com a mínim per parets EI90 i una porta EI45. La superfície construïda és de 11,70 m².**

Resistència al foc de les parets, sostres i portes que delimiten sectors d'incendis[1][2]

Parets i sostres[3] que separen al sector considerat de la resta de l'edifici, sent el seu ús previst[4]	**Resistència al foc**	
	Sector baix rasant	**Sector sobre rasant en edifici amb alçada d'evacuació**

		≤ 15 m	15 < h ≤ 28 m	h > 28 m
Sector de risc mínim en edifici de qualsevol ús	No s'admet	EI 120	EI 120	EI 120
Residencial habitatge, Residencial Públic, Docent, **Administratiu**	**EI 120**	**EI 60**	EI 90	EI 120
Comercial, Pública Concurrència, Hospitalari	EI 120[5]	EI 90	EI 120	EI 180
Aparcament[6]	**EI 120[7]**	EI 120	EI 120	EI 120
Portes de pas entre sectors de incendis	EI_2 t-C5 sent t la meitat del temps de resistència al foc que requereix a la paret en la que es troba, o bé la quarta part quan el pas es realitza a través d'un vestíbul de independència i de dos portes.			

[1] Considerant l'acció del foc a l' interior del sector, excepte en el cas dels sectors de risc mínim, en els que únicament és precís considerar des de l'exterior del mateix.

Un element delimitador d'un sector d'incendis pot precisar una resistència al foc diferent al considerar l'acció del foc per la cara oposada, segons quin sigui la funció de l'element per a l'esmentada cara: compartimentar una zona de risc especial, una escala protegida, etc.

[2] Com alternativa pot adoptar-se el temps equivalent d'exposició al foc, determinat conforme a l'establert a l'apartat 2 de l'annex SI B.

[3] Quan el sostre separa d'una planta superior ha de tenir almenys la mateixa resistència al foc que s'exigeix a les parets, però amb la característica REI en lloc de EI, al tractar-se d'un element portant i compartimentador d'incendis. En canvi, quan sigui una coberta no destinada a cap activitat, ni prevista per a ser utilitzada en l'evacuació, no es precís tenir una funció de compartimentació d'incendis, pel que solament s'ha d'aportar la resistència al foc R que li correspongui com element estructural, excepte en les franges a les que fa referència el capítol 2 de la Secció SI 2, en les que dita resistència ha de ser REI.

[4] La resistència al foc del sòl en funció de l'ús al que estigui destinat la zona existent a la planta inferior. Veure apartat 3 de la Secció SI 6 del DBSI.

[5] EI 180 si l'alçada d'evacuació de l'edifici es més gran de 28 m.

[6] Resistència al foc exigible a les parets que separen l'aparcament de zones d'altre ús. En relació amb el forjat de separació, veure nota (3)

[7] EI 180 si es un aparcament robotitzat.

En el cas objecte d'aquest projecte:

1. **L'alçada d'evacuació més desfavorable descendent serà de 3,68 m (des de la planta 1ª fins la planta baixa). La coberta és una planta tècnica i l'ocupació serà ocasional. L'alçada d'aquesta planta coberta no la considerem per ús de la comissaria.**
2. **L'alçada d'evacuació més desfavorable ascendent serà de 4 m (des de la planta soterrani fins la planta baixa).**
3. **La separació entre l'escala compartimentada i l'edifici estarà formada per una porta EI_2 60-C5 i parets EI 120.**
4. **La connexió entre l'aparcament i la resta de l'edifici per una banda és amb una escala especialment protegida que està formada per un vestíbul d'independència format amb portes EI_2 30-C5t, parets EI 120 i una porta EI_2 60-C5t a la sortida de l'escala (ESC4) i entrada a l'escala protegida (ESC2).**
5. **L'altra connexió entre l'aparcament i la resta de l'edifici és amb un vestíbul d'independència format amb portes EI_2 30-C5t, parets EI 120 i una porta EI_2 60-C5t a l'entrada de l'àrea detinguts.**

5.12.10.1.1.- locals i zones de risc especial

Els edificis podran albergar **zones o locals de risc especial**, que podran ser de tipus alt, mitjà o baix, segons els criteris de la taula següent:

Taula 2.1 Classificació dels locals i zones de risc especial integrats en els edificis

Ús previst edifici o establiment ▪ Ús del local o zona	**Mida del local o zona** S = superfície construïda V = volum construït				
	S o V de projecte	Risc	Risc Baix	Risc Mig	Risc Alt
En qualsevol Edifici o establiment					
▪ **Tallers de Manteniment, magatzems d'elements combustibles (mobiliari, neteja, llenceria), arxius de documents, dipòsits de llibres.**	**1.5/1.3**	**Baix/ Alt**	**100<V ≤200 m³**	200<V ≤400 m³	**V>400 m³**
▪ Magatzem de residus	-	-	5<S ≤15 m²	15<S ≤30 m²	S>30 m²
▪ Aparcaments de vehicles fins a 100 m²	-	-	En tot cas		
▪ Cuina segons potència instal·lada P (1)(2)	-	-	20<P ≤30 kW	30<P ≤50 kW	P>50 kW
▪ **Bugaderia, vestuaris de personal, Camerinos**(3)	**7.3/7.4**	**Mig**	20<S ≤100 m²	**100<S ≤200 m²**	S>200 m²
▪ Sales de Calderes amb potència útil nominal P	-	-	70<P ≤200 kW	200<P ≤600 kW	P>600 kW
▪ Sales de màquines d'instal·lacions de climatització (UTAs, climatitzadors i ventiladors)	**-**	**-**	En tot cas		
▪ Sales de maquines frigorífiques:					
- Refrigerant amoníac	-			En tot cas	
- Refrigerant halogenat	-		P≤400 kW	P>400 kW	
▪ Magatzem de combustibles només per calefacció	-		S≤ 3 m²	S>3 m²	
▪ **Local de comptadors elèctrics i quadres generals de distribució**	**1.4**	**Baix**	**En tot cas**		
▪ Sala de grup electrogen	-		En tot cas		
▪ Centre de Transformació: - Aparells amb aïllaments dielèctrics sec o amb un punt d'inflamació major que 300ºC	-		En tot cas		
- Aparells amb aïllaments dielèctrics amb un punt d'inflamació que no superi els 300ºC i potència instal·lada P: - total	-		P≤2520kVA	2520<P ≤4000kVA	P>400kVA
- en cada transformador	**6.23**	**Mig**	P≤630kVA	**630<P ≤1000kVA**	P>1000kVA
- Sala de màquines d'ascensors	-	-	En tot cas		
Residencial vivenda					
- Trasters(4)	-		50<S ≤100m²	100<S ≤500m²	S>500m²
Hospitalari					

CSV: 163602225517506070014

- Magatzems de productes farmacèutics	-		100<V ≤200 m³	200<V ≤400 m³	V>400 m³
- Esterilització i magatzems annexes	-				En tot cas
- Laboratoris clínics	-		V≤350 m³	350<V ≤500 m³	V>500 m³
Administratiu					
- Impremta, reprografia, i locals annexes, com magatzems de paper o de publicacions, enquadernacions...	-		100<V ≤200 m³	200<V ≤500 m³	V>500 m³
Residencial Públic					
- Guarda-robes i custodia d'equipatges	-	-	S≤20 m²	20<S ≤100m²	S>100 m²
Comercial					
- Magatzems amb una densitat de càrrega de foc ponderada i corregida (Qs) dels productes sigui(5)	-		450<Qs≤ 850MJ/m²	850<Qs≤ 3.400 MJ/m²	Qs>3.400 MJ/m²
- Magatzems que la seva superfície sigui: - En recintes no situats per sota la planta de sortida de l'edifici: - Amb instal·lació automàtica d'extinció	-		S<2000 m²	S<600 m²	S<25m² i altura d'evac. <15 m
- Sense instal. automàtica d'extinció	-		S<1000 m²	S<300 m²	No permès
- En recintes situats per sota la planta de sortida de l'edifici: - Amb instal·lació automàtica d'extinció	-		S<800 m²	No permès	No permès
- Sense instal. automàtica d'extinció	-		S<400 m²	No permès	No permès
Pública concurrència					
- Taller o magatzem de decorats, vestuaris, etc.	-			100<V ≤200 m³	V>200 m³

(1) Per la determinació de la potència instal·lada només es consideraran els aparells destinats a la preparació d'aliments. Les fregidores i les paelles basculants es computaran a raó d'1 kW per cada litre de capacitat, independentment de la potència que tingui.

En usos distints d'Hospitalari i Residencial públic no es consideren locals de risc especial les cuines les quals els seus aparells estiguin protegits amb un sistema automàtic d'extinció. En el capítol 1 de la secció SI4 d'aquest DB, s'estableix que aquest sistema ha d'existir quan la potència instal·lada excedeix de 50 kW.

(2) Els sistemes d'extracció de fums de cuines han de complir les condicions especials següents:

- Les campanes han d'estar separades com a mínim 50 cm de qualsevol material que no sigui A1.

- Els conductes han de ser independents de cap altre extracció o ventilació i exclusius per cada cuina. Han de disposar de registre per inspecció i neteja en els canvis de direcció amb angles més grans de 30º i cada 3 m com a màxim de tram horitzontal. Els conductes que circulen per l'interior de l'edifici, així com, els que circulen per la façana a menys d'1,50 metres de distància de zones de la mateixa que no siguin, com a mínim, EI 30 o de balcons, terrasses o forats practicables tindran una classificació EI 30.

No han d'existir comportes tallafocs a l'interior d'aquest tipus de conductes, pel qual el seu pas a través d'elements de compartimentació de sectors d'incendis s'ha de resoldre de la forma que indica l'apartat 3 d'aquesta secció.

- *Els filtres han d'estar separats dels focus de calor més d'1,20 metres si són de tipus parrilla o de gas, i més de 0,50 metres si són d'un altre tipus. Han de ser fàcilment accessibles i desmuntables per la seva neteja, tenir una inclinació més gran de 45º i tenir una plata de recollida de grasses que condueixin aquestes cap a un recipient tancat, el qual la capacitat ha de ser mes petita de 3 litres.*
- *Els ventiladors compliran les especificacions de la norma UNE-EN 12101-3: 2002" Especificaciones para aireadores extractores de humos y calor mecánico" i tindran una classificació de F_{400} 90.*

(3) Les zones de lavabos no computen a efecte de càlculs de la superfície construïda.

(4) Inclouen els que comuniquen directament amb zones d'ús de garatge d'edificis de vivendes.

(5) La determinació de Qs pot fer-se conforme al què està establert al "Reglamento de seguridad contra incendios en establecimientos industriales". Es recorda que en l'àmbit d'aplicació d'aquest DB, els magatzems que tinguin una càrrega superior a $3x10^6$ MJ es regulen en l'altre Reglament, encara que sigui d'Ús Comercial.

Segons document TINSCI DT-8 Trasters en aparcaments els trasters han de complir amb:

CONDICIONS DELS TRASTERS (*)						
Nivell de risc especial d'incendi		**Reduït**		**Baix**	**Mig**	**Alt**
Superfície construïda (S_c)		**$S_c \leq 10$ m²**	**10 <$S_c \leq$ 50 m²**	50 <$S_c \leq$ 100 m²	100 <$S_c \leq$ 500 m²	S_c > 500 m²
Sectorització		**EI 90**	**EI 90**	EI 90	EI 120	EI 180
Accés a sector		**Porta EI_2 45-C5**	**Porta EI_2 45-C5**	Porta EI_2 45-C5	Vestíbul previ 2 x EI_2 30-C5	Vestíbul previ 2 x EI_2 30-C5
Instal·lacions De protecció D'incendis	**Detecció**	**Si(1)**	**Si(1)**	Si(1)	Si(1)	Si(1)
	Extinció(2)	**-**	**Si Extintor 21A/113B**	Si Extintor 21A/113B	Si Extintor 21A/113B	Si Extintor 21A/113B
	Boques d'incendi	**Si(3)**	**Si(3)**	Si(3)	Si(3)	BIE
Control de fum de l'incendi(4)		-	-	-	Si(4)	Si(4)
Enllumenat d'emergència		**-**	**-**	Si, en recorregut d'evacuació		

(1) S'instal·larà un sistema de detecció d'incendis quan l'aparcament n'hagi de tenir (Superfície construïda del sector Sc > 500 m²- segons CTEDBSI 4- comptabilitzant el conjunt de l'aparcament i els trasters que es consideren locals de risc dins d'aquest sector).

El sistema de detecció serà adequat al tipus de foc previsible (habitualment es col·loquen detectors òptics de fum) i compliran la normativa UNE 23007-14 i sèrie EN 54.

(2) Al municipi de Barcelona es col·locarà extinció automàtica (UNE-EN12845) a les plantes inferiors al soterrani primer (ORCPI vigent)

(3) S'instal·larà un sistema de BIES quan l'aparcament n'hagi de tenir (superfície construïda de l'aparcament S_c>500 m² comptabilitzant els trasters).

(4) En base a la Secció HS 3 Qualitat de l'aire interior del DB HS Salubritat, els trasters han de disposar d'un sistema de ventilació que es considera que en determinades situacions ja garanteix unes condicions mínimes de control de fums. Tanmateix, no es considera suficient per als trasters de ris mig i alt en els que caldrà disposar d'un sistema de control de fums que garanteixi les següents condicions de seguretat en cas d'incendi, a més de les específiques del sistema de ventilació definides al DB HS 3:

- *Cabal mínim de 3 renovacions/hora*
- *Cal garantir una aportació d'aire. En cas de que hi hagi aportació mecànica d'aire, en cas d'incendi s'aturarà i només funcionarà l'extracció.*
- *Ventiladors F_{400} 60*
- *Conductes E_{600} 60 si transcorren per un únic sector; EI90 si travessen elements separadors d'incendi*

CSV: 163602225517506607014 .

Ajuntament de Blanes PROJECTE EXECUTIU COMISSARIA POLICIA LOCAL I PROTECCIÓ CIVIL

Les portes de pas a un local de risc especial seran EI_2 45-C5, com a mínim. Quan aquest pas es realitzi mitjançant un vestíbul previ seran 2xEI_2 30-C5, com a mínim, igual que les altres portes del vestíbul.

En quant a les característiques **constructives dels locals i zones de risc especial**, cal complir les següents condicions de resposta al foc.

Taula 2.2 Condicions de les zones de risc especial integrades en els edificis(1)

Característica	Risc Baix	Risc Mig	Risc Alt
Resistència al foc de l'estructura portant (2)	**R 90**	**R 120**	**R 180**
Resistència al foc de les parets i sostres (3) que separen la zona de la resta de l'edifici (2)(4)	**EI 90**	**EI 120**	**EI 180**
Vestíbul d'independència a cada comunicació de la zona amb la resta de l'edifici	**-**	**Sí**	**Sí**
Portes de comunicació amb la resta de l'edifici (5)	**EI_2 45-C5**	**2 x EI_2 30-C5**	**2 x EI_2 30-C5**
Màxim recorregut d'evacuació fins alguna sortida del local (6)	**≤ 25 m (7)**	**≤ 25 m (7)**	**≤ 25 m (7)**

(1) Les condicions de reacció al foc dels elements constructius es regulen en la taula 4.1 del capítol 4 d'esta Secció.

(2) El temps de resistència al foc no ha de ser menor que l'establert per l'estructura portant del conjunt de l'edifici, d'acord amb l'apartat SI 6, excepte quan la zona es trobi baix una coberta no prevista per l'evacuació i la qual errada no suposi risc per l'estabilitat d'altres plantes ni para la compartimentació contra incendis, en el qual cas pugui ser R 30.

(3) Quan el sostre separi d'una planta superior ha de tenir almenys la mateixa resistència al foc que s'exigeix a les parets, però amb la característica REI en lloc de EI, al tractar-se d'un element portant i compartimentador d'incendis. En canvi, quan sigui una coberta no destinada a cap activitat, ni prevista per a ser utilitzada en l'evacuació, no precisa tenir una funció de compartimentació d'incendis, pel que solament ha de portar la resistència al foc R que li correspongui com a element estructural, excepte a les franges a les que fa referència el capítol 2 de la Secció SI 2, en les que dita resistència ha de ser REI.

(4) Considerant l'acció del foc a l'interior del recinte.

La residencia al foc del terra es funció de l'ús al que estigui destinat la zona existent a la planta inferior. Veure apartat 3 de la secció SI 6 del DB.

(5) Les portes dels vestíbuls d'independència han d'obrir cap a l'interior del vestíbul.

(6) El recorregut d'evacuació per a l'interior de la zona de risc especial ha de ser tingut en comte en el còmput de la longitud dels recorreguts d'evacuació fins les sortides de planta.

(7) Podrà augmentar un 25 % quan la zona estigui protegida amb una instal·lació automàtica d'extinció.

En el cas objecte d'aquest projecte, segons la taula 2.1, del Capítol 2 Secció SI 1 DBSI, tenim:

- MAGATZEM DIVERSOS (LRE01). LOCAL DE RISC ESPECIAL ALT. **Es considera local de risc especial alt per superar un volum construït (V_c>400 m³). El volum construït és de 541,60 m³. Com aquest local de risc especial alt comunica amb un aparcament, a efectes d'aplicació del DB SI, un local de risc especial contingut en un aparcament no constitueix un ús diferenciat en si mateix, per la qual cosa, llevat que sigui necessari pel seu nivell de risc (mitjà o alt), el nostre cas alt, en la comunicació amb l'aparcament no cal tenir vestíbul d'independència, com s'exigeix a tota comunicació entre un aparcament i qualsevol altre ús dels definits com a tals al DB SI. Per tant aquest local està format per parets EI180 i una porta EI45. La superfície construïda és 156,08 m².**
- ARXIU (LRE02). LOCAL DE RISC ESPECIAL BAIX. **Planta soterrani. Es considera local de risc especial baix per tenir un volum construït entre 100<V_c≤200 m³. El volum construït és de 115,97 m³. Per tant aquest local està format com a mínim per parets EI90 i una porta EI45. La superfície construïda és 33,42 m².**

- LOCAL QUADRE GENERAL ELÈCTRIC (LRE03). LOCAL DE RISC ESPECIAL BAIX. **Planta baixa. Per tant aquest local està format com a mínim per parets EI90 i una porta EI45. La superfície construïda és 14,89 m².**
- ESTACIÓ TRANSFORMADORA (LRE04). LOCAL DE RISC ESPECIAL MIG. **Aquest local està situat en la planta baixa i l'accés és directament de l'exterior. Te un transformador entre 630<P≤1000 kVA per tant es considera local de** RISC ESPECIAL MIG. **Hauria de ser tancament com a mínim REI120 i com dona directament l'exterior la porta no cal que sigui resistent al foc. Però el tancament de l'estació transformadora serà REI240 per prescripcions de l'empresa subministradora elèctrica. Per tant complirà amb les condicions del DBSI. La superfície construïda és 24,58 m².**
- VESTIDORS HOMES+VESTIDORS DONES (LRE05). LOCAL DE RISC ESPECIAL MIG. **Planta 1ª. Es considera local de risc especial mig per tenir la superfície entre 100<S_c≤200 m². Per tant aquest local està format com a mínim per parets EI120 i un vestíbul independència amb portes EI30. La superfície construïda és 144,53 m². (descomptant les zones de neteja)**
- TRASTER (LRE06). LOCAL DE RISC ESPECIAL REDÜIT**. Planta soterrani. Es considera local de risc especial reduït (**Segons document TINSCI DT-8 Trasters en aparcaments els trasters) **per tenir una superfície construïda entre 10<S_c≤50 m². La superfície construïda és de 13,23 m². Per tant aquest local està format com a mínim per parets EI90 i una porta EI45**.

5.12.10.2.- Comportament davant del foc dels elements constructius, decoratius i materials

Les exigències del comportament davant del foc d'un element constructiu es defineixen pels temps durant els quals aquest element ha de mantenir segons el **RD 842/2013 de 31 octubre, pel que s'aprova la classificació i els elements constructius en funció de les seves propietats de reacció i de resistència davant el foc** aquelles condicions següents que li siguin aplicables:

- Estabilitat o capacitat portant
- Absència d'emissió de gasos inflamables per la cara no exposada.
- Estanquitat al pas de flames o gasos calents.
- Resistència tèrmica suficient per a impedir que es produeixin a la cara no exposada temperatures superiors a les que s'estableixen a l'esmentada norma UNE.

La reacció al foc dels elements constructius, decoratius i de mobiliari

La reacció al foc dels elements constructius, decoratius i de mobiliari segons el capítol 4 secció SI 1 del DBSI serà:

1.- Els elements constructius ha de complir les condicions de reacció al foc que s'estableix a la taula següent:

Situació de l'element	Revestiments[1]	
	De Sostres i parets[2][3]	De sols[2]
Zona ocupables[4]	**C-s2,d0**	**E_{FL}**
Passadissos i escales protegides	B-s1,d0	C_{FL}-s1
Aparcament **i Recintes de risc especial** [5]	**B-s1,d0**	**B_{FL}-s1**
Espais ocults no estancs: patis, fals sostre, sòls aixecats (excepte els existents dintre dels habitatges), etc. o que sent estancs, contenent instal·lacions susceptibles de iniciar o de propagar un incendis.	**B-s3,d0**	**B_{FL}-s2[6]**

[1] Sempre que superin el 5% de les superfícies totals del conjunt de les parets, del conjunt dels sostres o del conjunt de sòl del recinte considerat.

*[2] Inclou les **canonades i conductes** que estan instal·lats per les zones que s'indiquen sense recobriment resistent al foc. Quan es tracte de canonades amb aïllament tèrmic lineal, la classe de reacció al foc serà la que s'indica, però incorporant el subíndex L.*

CSV: 163602225517506070 14

*[3] Inclou a aquelles **materials** que constituïen una capa continguda a el interior del sostre o paret i que no estigui protegida per una capa que sigui EI 30 com a mínim.*

[4] Inclou, tant les de permanència de persones, com les de circulació que no siguin protegides. Exclou el interior de vivendes. En ús Hospitalari s'aplicaran les mateixes condicions que en passadissos i escales protegides.

[5] Veure el capítol 2 d'aquesta secció.

[6] Es refereix a la part inferior de la cavitat. Per exemple, en la cambra dels fals sostre es refereix al material situat a la cara superior de la membrana. En espais com clara configuració vertical (per exemple, patis) està condició no és aplicable.

2.- Les condicions de reacció al foc dels components de les instal·lacions elèctriques (cables, tubs, safates, regletes, armaris, etc.) es regulen en la seva reglamentació específica.

3.- Els tancaments formats per elements tèxtils, tals com carpes, seran nivell T2 conforme a la norma UNE-EN 15619:2014 "Tejidos recubiertos de caucho plástico. Seguridad de las estructuras temporales (tiendas). Especificaciones de los tejidos recubiertos destinados a tiendas y estructuras similares" o C-s2,d0, conforme a la UNE-EN 13501-1:2007.

4.- Als edificis i establiments d'ús Pública Concurrència, els elements decoratius i de mobiliari compliran les següents condicions:

a) Butaques i seients fixes que formen part del projecte:

- UNE-EN 1021-1:2015 "Valoració de la inflamabilitat del mobiliari tapís - Part 1: font de ignició: cigarreta en combustió".
- UNE-EN 1021-2:2015 "Valoració de la inflamabilitat del mobiliari tapís – Part 2: font de ignició: flama equivalent a un llumí".

b) Elements tèxtils sospesos, com telons, cortines, cortinatges, etc.;

- Classe 1 conforme a la norma UNE-EN 13773: 2003 "Tèxtils i productes tèxtils. Comportament al foc. Cortines i cortinatges. Esquema de classificació".

La resistència al foc de l'estructura

A.1 DETERMINACIÓ DE LA RESISTÈNCIA AL FOC

A.1.1. Bases de càlcul

A.1.1.1. Resistència al foc de l'estructura

S'admet que un element té prou resistència al foc si, durant el període de desenvolupament de l'incendi, el valor de càlcul de l'efecte de les accions, en qualsevol instant t, no supera el valor de la resistència d'aquest element. En general, n'hi ha prou amb fer la comprovació a l'instant de major temperatura que, amb el model de corba normalitzada temps-temperatura, es produeix al final de l'instant.
En el cas dels sectors de risc mínim i en aquells sectors d'incendi en què, per la seva mida i per la distribució de la càrrega de foc, no s'ha previst l'existència de focs totalment desenvolupats, s'ha comprovat la resistència al foc de tots i cadascun dels elements mitjançant l'estudi amb focs localitzats, segons el que indica *l'Eurocodi 1 (UNE-EN 1991-1-2*: 2004) i s'ha situat successivament la càrrega de foc a la posició previsible més desfavorable.

A.1.1.2. Elements estructurals principals

Es considera que la resistència al foc d'un element estructural principal de l'edifici (inclosos forjats, bigues i suports) és suficient si:

- assoleix la classe que s'indica a la taula 1 o 2 i que representa el temps en minuts de resistència davant l'acció representada per la corba normalitzada temps-temperatura, o
- suporta aquesta acció durant el temps equivalent d'exposició al foc que s'indica a l'apartat corresponent.

Les estructures de cobertes amb càrrega permanent menor d'1 kN/m², no previstes per ser utilitzades en l'evacuació dels ocupants, i l'alçada de les quals respecte a la rasant exterior no sobrepassi els 28 m, així com els elements que només sustentin aquestes cobertes, s'han dissenyat com a R 30 tenint en compte que la seva fallada no ocasionarà danys greus als edificis o establiments propers, ni comprometrà l'estabilitat d'altres plantes inferiors o la compartimentació dels sectors d'incendi.
Els elements estructurals de les escales i passadissos protegits de l'edifici que es trobin dins del seu recinte, seran com a mínim R-30. Quan es tracta d'escales especialment protegides, la norma no exigeix resistència al foc als elements estructurals.

Taula 1 Resistència al foc suficient dels elements estructurals

Ús del sector d'incendi considerat (1)	Plantes de soterrani	Plantes sobre rasant Alçada d'evacuació de l'edifici		
		<15m	<28m	≥28m
Habitatge unifamiliar (2)	R 30	R 30	-	-
Residencial Habitatge, Residencial Públic, Docent, Administratiu	R 120	R 60	R 90	R 120
Comercial, Concurrència pública, Hospitalari	R 120 (3)	R 90	R 120	R 180
Aparcament (edifici d'ús exclusiu o situat sobre un altre ús)	R 90			
Aparcament (situat sota un ús diferent)	R 120 (4)			

(1) La resistència al foc suficient d'un sòl és la que en resulta en considerar-lo com a sostre del sector d'incendi situat sota aquest sòl..

(2) A habitatges unifamiliars agrupats o adosats, els elements que formen part de l'estructura comú tindran la resistència al foc que s'exigeix als edificis d'ús Residencial Habitatge.

(3) R 180 si l'alçada d'evacuació de l'edifici sobrepassa els 28 m.

(4) R 180 quan es tracti d'aparcaments robotitzats.

Taula 2 Resistència al foc suficient dels elements estructurals de zones de risc especial integrades als edificis(1)

Risc especial baix	R 90
Risc especial mig	R 120
Risc especial alt	R 180

(1) No serà inferior al de l'estructura portant de la planta de l'edifici, excepte quan la zona es trobi sota una coberta no prevista per a l'evacuació i la fallada de la qual no suposi cap risc per a l'estabilitat de la resta de l'edifici o la compartimentació contraincendis, cas en el que pot ser R 30. La resistència al foc suficient d'un sòl és la que en resulta en considerar-lo com a sostre del sector d'incendi situat sota aquest sòl.

CSV: 163602225517506070l4.

D'acord amb aquestes prescripcions i amb les indicacions de l'arquitecte autor del projecte, a l'edifici que ens ocupa es compliran les següents exigències al foc:

Edifici sota rasant: **R-120**
Edifici sobre rasant: **R-60**
Zona magatzem soterrani: **R-180**
Zona vestuaris sobre rasant: **R-120**
Zona ET sobre rasant: **R-240**

Sostre planta soterrani -1: **REI-120**
Sostre planta soterrani -1 zona magatzem: **REI-180**
Sostre planta baixa zona ET: **REI-240**

A.1.1.3. Determinació dels efectes de les accions durant l'incendi

S'han considerat les mateixes accions permanents i variables que al càlcul en situació persistent, quan s'ha previst la probabilitat de que actuïn en cas d'incendi.
Com a simplificació per al càlcul, s'ha estimat l'efecte de les accions de càlcul en situació d'incendi a partir de l'efecte de les accions de càlcul a temperatura normal, com:

$$E_{FI,d} = \eta_{FI} E_d$$

Sent:

- Ed l'efecte de les accions de càlcul en situació persistent (a temperatura normal);
- $\eta_{FI} = \frac{G_K + \Psi_{1,1} \cdot Q_{K,1}}{\gamma_G \cdot G_K + \gamma_{Q,1} \cdot Q_{K,1}}$ el factor de reducció.

El subíndex 1 representa l'acció variable dominant considerada en la situació persistent.
En general, i llevat d'indicació contrària a l'epígraf corresponent, el coeficient del material adoptat $\gamma_{M,fi}$ és la unitat.

A.2. SISTEMES ESTRUCTURALS

A.2.1. Formigó armat

Per al disseny el càlcul dels elements estructurals de formigó armat, s'han tingut en compte els criteris exposats al *DB Seguretat en cas d'incendi, Annex C (Resistència al foc de les estructures de formigó armat).*

Per a l'obtenció de la distància mínima equivalent entre l'eix del nervi i el paràmetre exposat, a_m, s'ha emprat la següent fórmula:

$$a_m = \frac{\sum [A_{si} \cdot f_{yki} (a_{si} + \Delta a_{si})}{\sum A_{si} \cdot f_{yki}}$$

On:

a_m és la distància mínima equivalent.
A_{si} és l'àrea de cadascuna de les armadures **i**, passiva o activa.
f_{yki} és la resistència característica de l'acer de les armadures i.
Da_{si} és un factor de correcció que depèn del valor h_{fi} i del tipus d'element estructural.

Si s'adopta una posició conservadora en el moment de seleccionar els valors de la *taula C.1 del DB-SE-SI,* per a tots els casos Da_{si} s'ha igualat a zero, que correspon a un valor estàndard h_{fi} de 0,60.
D'aquesta manera, el valor del recobriment nominal i el d'a_m coincideixen en tots els casos per a l'edifici objecte d'estudi.

A.2.1.1. Pilars

Per complir una **R-120** segons *la taula C.2 Elements a compressió del DB-SE-SI,* on es defineixen les dimensions i els recobriments mecànics mínims per als pilars de formigó armat i de secció circular o rectangular, cal una dimensió mínima de 25 cm i una distància mínima equivalent a l'eix de 40 mm.

Tots els pilars de l'edifici tenen una amplada mínima de 25 cm i el recobriment geomètric és, com a mínim, de 25 mm segons un ambient d'exposició X0.

Si tenim en compte els diàmetres mínims de les armadures de 16mm per a les barres longitudinals i de 8mm per als estreps, obtenim una distància entre l'eix de les barres longitudinals fins a la cara exposada més propera de: 25+8+(16/2) = 41 mm, de manera que:

Tots els pilars de l'edifici compleixen com a mínim una R-120.

Per complir una **R-180** segons *la taula C.2 Elements a compressió del DB-SE-SI,* on es defineixen les dimensions i els recobriments mecànics mínims per als pilars de formigó armat i de secció circular o rectangular, cal una dimensió mínima de 35 cm i una distància mínima equivalent a l'eix de 45 mm.

Els pilars ubicats al magatzem de soterrani tenen una amplada mínima de 35 cm i el recobriment geomètric és, com a mínim, de 30 mm.

Si tenim en compte els diàmetres mínims de les armadures de 16mm per a les barres longitudinals i de 8mm per als estreps, obtenim una distància entre l'eix de les barres longitudinals fins a la cara exposada més propera de: 30+8+(16/2) = 46 mm, de manera que:

Els pilars de de la zona de magatzem de soterrani compleixen com a mínim una R-180, amb un recobriment de 30 mm.

A.2.1.2 Murs de formigó exposats a una cara

Per complir una **REI-120** segons la *taula C.2 Elements a compressió del DB-SE-SI,* on es defineixen les dimensions i els recobriments mecànics mínims per a elements a compressió de formigó armat exposats al foc per una cara, es demana una dimensió mínima de 16 cm i un recobriment mecànic de 25 mm.

Tots els murs de l'edifici tenen una amplada mínima de 30 cm i el recobriment geomètric és, com a mínim de 25 mm segons un ambient d'exposició X0.

Si tenim en compte els diàmetres mínims de 10mm per a les barres verticals, obtenim una distància entre l'eix de les barres longitudinals fins a la cara exposada més propera de: 25+(10/2) = 30 mm, de manera que:

Tots els murs de l'edifici compleixen com a mínim una REI-120.

A.2.1.3. Llosa massissa

Per complir una **REI-120,** segons la *taula C.4 Lloses massisses del DB-SE-SI*, per a les lloses massisses sobre suports continus es demana una dimensió mínima de 12 cm i una distància mínima equivalent de 30 mm, com el cas més desfavorable.

El cantell mínim de les lloses del projecte és de 20 cm i el seu recobriment geomètric, com a mínim, és de 25 mm segons un ambient d'exposició X0.

CSV: 163602225517506070l4

Si tenim en compte els diàmetres mínims de 10mm de l'armat bàsic inferior, obtenim una distància entre l'eix de les barres inferiors fins a la cara exposada més propera de 25+(10/2) = 30 mm, de manera que:

Les lloses compleixen com a mínim una REI-120.

A.2.1.4. Forjats unidireccionals placa alveolar.

El forjat es resol amb un sostre de placa alveolar amb capa de compressió amb un cantell de 30cm (25+5 cm de capa de compressió).

Per a complir una R-60, la distància mínima a eix de recobriment de l'armadura serà de 20 mm i caldrà que el proveïdor dels elements pretesats aporti la justificació a foc requerida.

Per a complir una R-120, la distància mínima a eix de recobriment de l'armadura serà de 35 mm i caldrà que el proveïdor dels elements pretesats aporti la justificació a foc requerida.

Per a complir una REI-240, la distància mínima a eix de recobriment de l'armadura serà de 60mm i un gruix mínim de 175 mm i i caldrà que el proveïdor dels elements pretesats aporti la justificació a foc requerida.

A.2.2.Acer

Per al disseny el càlcul dels elements estructurals d'acer, s'han tingut en compte els criteris exposats al *DB Seguretat en cas d'incendi, Annex D (Resistència al foc de les estructures metàl·liques).*

Els elements d'acer de l'estructura no compleixen per sí sols els requeriments prescrits a l'apartat G.1.1.2 Elements estructurals principals, per tant disposaran de sistemes de protecció mitjançant pintures ignífugues, proteccions amb vermiculites o similars o proteccions passives que garanteixin la resistència indicada.

5.5.13 Sistema de protecció al llamp

5.13.1.- Introducció

El present estudi correspon a les instal·lació del sistema de protecció al llamp per la construcció del nou edifici de la policia i protecció civil a Blanes.

5.13.2.- Instal·lació de parallamps

S'ha previst la instal·lació d'un parallamps amb dispositiu de cebat normalitzat. CTE (SUA8), UNE 21.186 i IEC 62.561 amb un nivell de protecció radi d'acció i cobertura de 54 metres (Nivell III) PDC 3.1).

Aquest parallamps es connectarà a posta a terra mitjançant un cable de coure nu de 50 mm^2 de secció. S'ha previst la construcció d'un baixant de connexió a terra mitjançant la utilització del cable de coure nu de 50 mm^2 de secció, fix a l'estructura de l'edifici mitjançant abraçaderes amb tancament a pressió.

El numero d'abraçaderes per la fixació del baixant de connexió a terra, s'ha de determinar en base a les indicacions detallades en el punt 2.2.2 de la norma UNE 21.186 en el qual s'indica: Les fixacions dels conductors de baixada es realitzaran agafant com a referència 3 fixacions per metre.

S'instal·larà sobre un màstil de tub de ferro galvanitzat d'uns 2 m de longitud, fix a l'estructura.

Mitjançant l'esmentat cable es connectarà al circuit de posta a terra, baixant des de la planta coberta, on es muntarà el parallamps. amb protecció de tub i falsejat d'obra. Per la part de la coberta es realitzarà un anell amb aquest mateix cable de coure que unirà totes les parts metàl·liques de l'esmentada coberta (a banda s'equilibrarà la totalitat del circuit de posta a terra de l'edifici).

En la planta fonaments es muntarà la troneta de posta a terra de la instal·lació de parallamps. A banda, s'ha previst la instal·lació d'un descarregador de corrents de llamps amb indicació de fallides.

El sistema de posta a terra estarà formada per un sistema de posta a terra, d'acord com les necessitats de l'obra i seguint les indicacions de la norma UNE 21.186. El sistema despondrà d'arqueta de registre i drenatge (verticals u horitzontals) i pont de comprovació.

S'instal·larà un sistema de control de llamps compost per un comptador CDR-1 i un dispositiu mesurador de corrent PCS.

Es realitzarà una certificació de la instal·lació per part de una entitat de inspecció, empresa acreditada per ENAC (Entitat Nacional d'Acreditació) per realitzar el servei d'inspecció de instal·lacions de protecció, establint l'estat de la seva conformitat en base a les exigències establertes en la normativa UNE 21.186.

5.13.2.1.- Seguretat davant el risc produït per l'acció del llamp

Els edificis a on es manipulen substancies tòxiques, radioactives, altament inflamables o explosives i els edificis la qual alçada sigui superior a 43 m despondran sempre d'un sistema de protecció contra el raig d'eficiència E superior o igual a 0,98, segons el indicat en l'apartat 2.

Aquest cas no es el nostre edifici. Per poder saber si necessitem aquest tipus d'instal·lació es realitzarà el següent càlcul:

és necessari aquest tipus d'instal·lació quan:

N_e(freqüència d'impactes) > N_a (risc admissible)

L'expressió que pot determinar la N_e i N_a són:

$$N_e = N_g . A_e . C_1 . 10^{-6} \text{ (nº impactes/any)}$$

on:

N_g Densitat d'impactes sobre el terreny (nº impactes/any, Km²), obtinguda segons figura 1.1 (Secció SU8)
A_e Superfície de captura equivalent de l'edifici aïllat en m², que es la delimitada per una línia traçada a una distància 3H de cada un dels punts del perímetre de l'edifici, sent H l'alçada de l'edifici en el punt del perímetre considerat.
C_1 Coeficient relacionat amb l'entorn, segons taula 1.1. (Secció SU8)

$$N_a = \frac{5,5}{C_2.C_3.C_4.C_5}.10^{-3}$$

on:

C_2 coeficient en funció del tipus de construcció, conforme a la taula 1.2; (Secció SU8)
C_3 coeficient en funció del contingut de l'edifici, conforme a la taula 1.3 (Secció SU8)
C_4 coeficient en funció del ús de l'edifici, conforme a la taula 1.4 (Secció SU8)
C_5 coeficient en funció de la necessitat de continuïtat en les activitats que es realitzen en l'edifici, conforme a la taula 1.5 (Secció SU8).

En el nostre cas necessitem una instal·lació de protecció contra el raig per ser la freqüència de impactes (N_e) major que el risc admissible (N_a).

El tipus de instal·lació exigida

1.- La eficàcia E requerida per la instal·lació de protecció contra el raig es determina mitjançant la següent fórmula:

$$E=1-N_a/N_e$$

2.- La tabla 2.1 indica el *nivell de protecció* corresponent a l'*eficiència* requerida. Les característiques del sistema per a cada *nivell de protecció* es descriuen en el Annex SUA B:

Tabla 2.1 Components de la instal·lació *Eficiència* requerida	***Nivell de protecció***
E > 0,98	1
0,95 < E <0,98	2
0,80 < E <0,95	3
0 < E < 0,80 (1)	4

(1) Dins d'aquest límits d'*eficiència* requerida, la instal·lació de protecció contra el raig no és obligatòria.

En numero de baixants serà un per no tenir els casos següents:

- La projecció horitzontal del conductor es superior a la seva projecció vertical
- En el cas de realització de instal·lacions sobre estructures d'alçada superior a 28 m.

S'instal·larà un comptador de llamps i un descarregador de corrents de llamps.

CSV: 163602225517506070 14 .

Ajuntament de Blanes PROJECTE EXECUTIU COMISSARIA POLICIA LOCAL I PROTECCIÓ CIVIL

CTE DB SU SECCIÓ SU 8	SEGURETAT ENFRONT AL RISC PRODUÏT PER L'ACCIÓ DEL LLAMP			
1.1	Parallams SI en edificis	**NE>NA**	**SI**	
1.2	Parallams SI en edificis	Altura superior a 43 m.	**NO**	
		Subtacies Toxiques	**NO**	
		Substancies Inflamables	**NO**	
		Substancies Explosives	**NC**	
1.3	**NE**	***Frecuencia d'impactes $N_e = N_g . A_e . C_1 . 10^{-6}$ (nº impac/any)***		**0,02309**
	NG	Densitat d'impactes sobre el terreny (nº impactes/any, Km²), obtinguda DB SU 8.- figura 1.1		3
	P	Perimetre. Format per 3H de cada un dels punts del perímetre de l'edifici, sent H l'alçada de l'edifici en el punt del perímetre considerat. (obtingut graficament pel perimetre calculat per la funció de l'area. Dibuix annexe superficiat Autocad		
	AE	Superfície de captura equivalent de l'edifici aïllat en m², que es la delimitada per una línia traçada a una distància 3H de cada un dels punts del perímetre **(P)** de l'edifici.Superficiat Autocad		**7.698**
	C1	Coeficient relacionat amb l'entorn,DB SU 8.-taula 1.1.	Aïllat	1
1.4	**NA**	***Risc admissible*** $N_a = \frac{5,5}{C_2.C_3.C_4.C_5}.10^{-3}$		**0,00183**
	C2	coeficient en funció del tipus de construcció, conforme DB SU 8 .- taula 1.2;	formigó/formigó	1
	C3	coeficient en funció del contingut de l'edifici, conforme DB SU 8- taula 1.3	Altres	1
	C4	coeficient en funció del ús de l'edifici, conforme DB SU 8.-taula 1.4	Pub. Conc	3
	C5	coeficient en funció de la necessitat de continuïtat en les activitats que es realitzen en l'edifici, conforme DB SU 8.-taula 1.5	Altres	1
2.1	**E**	Eficacia		**0,920611**
2.2	**NV**	Nivell de protecció		**3**
B1.1.2		**DISSENY DEL PARALLAMS**		
		Volum protegit mitjançant dispositiu de cebat		SI
		Nivell de protecció		3
		Model		PDC 3.1
		Fabricant		Ingesco
		Altura de col·locacio sobre el edifici (m)		2
		nombre unitats de proteccio		1
		distancia de proteccio total (radi, m)		54
		numero de baixants de cobre un de 50 mm2		1
		Terra unida a la xarxa de terres del edifici		SI
		Separador de xispes		SI
		Estructura d'alçada superior a 28 m		16,5
		Projecció horitzontal del conductor es > a la seva projecció vertical		NO
		nombre de baixants per cada captador		1

Taula 1: Procediment de verificació

En aquest projecte s'adjunta plànol de la instal·lació de parallamps.

5.5.14 Altres Instal·lacions de protecció i seguretat

5.14.1.- Introducció

El present estudi correspon a les instal·lacions de protecció i seguretat per la construcció del nou edifici de la policia i protecció civil a Blanes.

5.14.2.- Instal·lació de protecció patrimonial

Les instal·lacions de protecció i seguretat estarà format bàsicament per les instal·lacions següents:

- Instal·lació de circuit tancat de televisió CTTV.
- Instal·lació de control d'accés.

Aquestes instal·lacions s'instal·laran segons els prescripcions, marques i seguretat que ens ha indicat la propietat.

La situació dels esmentats equips queda perfectament reflectida en els plànols.

5.14.2.1.- Instal·lació de circuit tancat de televisió

La instal·lació de circuit tancat de televisió se ha dissenyat en funció de la necessitat de control visual, al moment d'accés i amb les necessitats de la propietat.

Es protegiran amb càmeres de CCTV les zones d'armes planta 1ª, pas de planta baixa, planta soterrani, zona de cel·les planta soterrani i zona exterior de l'edifici.

Per el sistema de circuit tancat de televisió, s'instal·laran càmeres exteriors i interiors, tan fixes com mòbils. El sistema serà gestionat des del control de seguretat situat en la planta baixa, amb un sistema de gravació digital.

Les càmeres minidomo de les cel·les seran controlades pel lloc de control situat en la recepció de la zona de cel·les.

Per a el sistema de vídeo vigilància en la zona de interior de l'edifici s'instal·laran càmeres minidomos, càmeres minidomos ant vandàliques, càmeres 360° i pel exterior s'instal·laran càmeres bullet.

La instal·lació es composarà bàsicament dels següents elements:

- Càmera bullet 4MP x IP67 Varifocal 2,7-13,5 mm F10 IR de 50 m per a exterior model DH-IPC-HFW3449T1-ZAS-PV de Dahua. Càmera de xarxa bullet WizSense de 4MP intel·ligent de doble llum activa de dissuasió. Sensor d'imatge CMOS de 4 MP 1/2,7", baixa luminància i alta definició imatge. Sortides màx. 4 MP (2688 × 1520) @25/30 fps. Còdec H.265, taxa de compressió alta, velocitat de bits ultra baixa. Llum càlida incorporada i LED IR; el màx. La distància d'il·luminació IR és de 50 m i la distància de llum càlida és de 40 m. ROI, SMART H.264+/H.265+, AI H.264/H.265, codificació flexible, aplicable a diversos entorns d'ample de banda i emmagatzematge. Mode de rotació, WDR, 3D NR, HLC, BLC, marca d'aigua digital, aplicable a diferents escenes de seguiment. Monitorització intel·ligent: intrusió, tripwire (les dues funcions admeten el classificació i detecció precisa de vehicles i humans). Detecció d'anomalies: detecció de moviment, emmascarament de privadesa, escena canvi, detecció d'àudio, sense targeta SD, targeta SD plena, error de targeta SD, desconnexió de xarxa, conflicte IP, accés il·legal i detecció de voltatge. Alarma: 1 entrada, 1 sortida; àudio: 1 entrada, 1 sortida; suporta màx. Micro SD de 256 G targeta; micròfon dual integrat; altaveu integrat; donar suport a la conversa bidireccional. Font d'alimentació 12 VDC/PoE. Protecció IP67.
- Càmera 360° de 5Mpx true WDR Focal 1.4 mm Fixed model DH-IPC-EW5541-AS de Dahua. Càmera de xarxa WizMind IR Fisheye de 5MP. Sensor d'imatge CMOS de 5MP, 1/2,7", baixa il·luminació, alta definició d'imatge. Sortides màx. 5MP (2592 × 1944) @25/30 fps. Còdec H.265, taxa de compressió alta, velocitat de bits ultra baixa. Il·luminador IR eficient integrat i el màxim. Distància d'il·luminació: 10 m. ROI, SMART H.264+/H.265+, codificació flexible, aplicable a diversos ample de banda i entorns d'emmagatzematge 120 dB WDR, 3D DNR, HLC, BLC, marca d'aigua digital, aplicable a diferents escenaris de seguiment. Detecció intel·ligent: intrusió, tripwire, recompte de persones a la zona. Detecció d'anomalies: detecció de moviment, manipulació de vídeo, escena canvi, detecció d'àudio, sense targeta SD, targeta SD plena, error de targeta SD, desconnexió de xarxa, conflicte IP, accés il·legal i detecció de voltatge. Alarma: 1 entrada, 1 sortida; àudio: 1 entrada, 1 sortida; suporta màx. Micro SD de 256 G targeta, micròfon integrat. Font d'alimentació 12V DC/PoE, fàcil d'instal·lar. Mapa de calor per comptar persones. Podeu ajustar el nombre de persones, llindar de temps per generar un mapa de calor, que es pot exportar.
- Minidomo 2Mpx IP67 WDR IR 30 m 12V/PoE Fixed 2,8 model DH-IPC-HDW2231T-AS-S2 de Dahua. Càmera de xarxa de globus oculars de focal fixa de 2MP Lite IR. Sensor d'imatge CMOS de 2 MP, 1/2,8 ", baixa il·luminació, alta definició d'imatge. Sortides màx. 2MP (1920 × 1080) @25/30 fps. Còdec H.265, taxa de compressió alta, velocitat de bits ultra baixa. LED IR integrat, màx. Distància IR: 30 m. ROI, SMART H.264+/H.265+, codificació flexible, aplicable a diversos. Ample de banda i entorns d'emmagatzematge. Mode de rotació, WDR, 3D NR, HLC, BLC, marca d'aigua digital, aplicable a diverses escenes de monitoratge. Detecció intel·ligent: intrusió, tripwire. Detecció d'anomalies: detecció de moviment, manipulació de vídeo, sense SD. Targeta, targeta SD plena, error de targeta SD, desconnexió de xarxa, conflicte IP, accés il·legal, detecció de voltatge. Suporta màx. Targeta Micro SD de 256 GB, micròfon integrat. Font d'alimentació 12V DC/PoE. Protecció IP67.
- Minidomo antivandàlic 4MP IP67 K10 WDR IR 30 m 12V/PoE model DH-IPC-HDBW2441E-S de Dahua. Càmera de xarxa WizSense domo de focal fixa de 4MP IR. Sensor d'imatge CMOS de 4 MP 1/2,9", baixa luminància i alta definició imatge. Sortides màx. 4 MP (2688 × 1520) a 20 fps i admet 2560 × 1440@25/30 fps. Còdec H.265, taxa de compressió alta, velocitat de bits ultra baixa. LED IR integrat, i el màxim. la distància d'il·luminació és de 30 m. ROI, SMART H.264+/H.265+, codificació flexible, aplicable a diversos ample de banda i entorns d'emmagatzematge. Mode de rotació, WDR, 3D NR, HLC, BLC, marca d'aigua digital, aplicable a diferents escenes de seguiment. Monitorització intel·ligent: intrusió, tripwire (les dues funcions admeten el classificació i detecció precisa de vehicles i humans). Suporta màx. Targeta Micro SD de 256 G; construït en MIC. Font d'alimentació de 12 VDC/PoE, fàcil d'instal·lar. Protecció IP67, IK10. SMD Plus.
- Gravador de xarxa NVR 64 CANALS, 1.5U 4HDD WizSense, model DHI-NVR5464-EI de Dahua. Gravador 64 canals 1.5U 4HDDs WizSense Network Vídeo Recorder. Format de descodificació Smart H.265+/H.265/Smart H.264+/H.264/MJPEG. Màx. capacitat de descodificació: 32 × 1080p@30 fps o 32 × 2MP@30 fps. Màx. Ample de banda d'entrada/enregistrament/sortint de 384 Mbps. Suport AcuPick amb Max. 16-Canals. Suport del clúster N+M. AI per gravadora: detecció i reconeixement facial de 2 canals, 4 canals protecció perimetral i SMD Plus de 8 canals. IA per càmera: detecció i reconeixement facial, protecció perimetral, SMD Plus, metadades, ANPR, anàlisi estèreo, mapa de calor i persones comptant. Línia bàsica de seguretat 2.3.
- Disc dur HDD extensió kit de capacitat 8TB optimitzat per a vigilància 24x7.
- Suport de paret o sostre per a càmera Bullet o minidomo 122nnx34,2 amb caixa de connexions universal d'alumini.
- Suport de paret o sostre per a càmera minidomo 128 mm x 33,8 mm amb caixa de connexions universal d'alumini blanc.
- Switch 24 ports 10/100/1000 amb 4 slots SFP + 10 Gb m untable en Rack de Openetics.
- Pantalla LG 24´´ 1920x1080 250 CD/M2.

La ubicació de les càmeres serà la següent:

Edifici

	Minidomo DH-IPC-HDW2231T-AS-S2	Càmera bullet DH-IPC-HFW3449T1-ZAS-PV	Càmera 360° DH-IPC-EW5541-AS	Minidomo anti vandàlica DH-IPC-HDBW2441E-S
Planta Soterrani	4.00	0.00	2.00	6.00
Planta Baixa	3.00	3.00	0.00	0.00
Planta Primera	0.00	0.00	2.00	0.00
Planta Coberta	0.00	0.00	0.00	0.00

El cablejat de connexió entre lloc de control, monitors i càmeres serà CATEGORIA 6A i lliure d'halògens.

La situació dels esmentats equips queda perfectament reflectida en els plànols adjuntats.

5.14.2.2.- Instal·lació de control d'accés

CSV: 163602225517500607014

El sistema de control d'accessos té com a objectiu gestionar l'accés a zones o sales del complex a les persones que hi tenen autorització, segons el nivell de seguretat de la zona, els permisos associats a cada perfil i a les autoritzacions particulars de cada empleat segons les seves funcions i obligacions.

Les prestacions que acomplirà el control d'accessos són:

- Permetre el moviment de persones autoritzades
- Bloquejar i/o retardar el moviment de persones no autoritzades
- Proporcionar informació de tipus administratiu sobre els fluxos de moviment dels diferents tipus d'usuaris, i localització de persones.

El sistema de control d'accessos és una xarxa coordinada de targetes d'identificació, lectors d'empremta i targeta, bases de dades especialitzades, programari i PCs que permeten monitoritzar i controlar el tràfic de persones a través de determinats punts d'accés.

Aquest sistema està conformat per:

- Sistema de gestió
- Lectors d'empremta i de targetes
- Panys elèctrics

La instal·lació de control d'accés s'ha dissenyat en funció de la necessitat de control d'accés en moment d'accessos i espais particulars amb la corresponent verificació de la propietat.

El sistema de control d'accessos té com a objectiu gestionar l'accés a zones o sales del complex a les persones que hi tenen autorització, segons el nivell de seguretat de la zona, els permisos associats a cada perfil i a les autoritzacions particulars de cada empleat segons les seves funcions i obligacions.

Les prestacions que acomplirà el control d'accessos són:

- Permetre el moviment de persones autoritzades
- Bloquejar i/o retardar el moviment de persones no autoritzades
- Proporcionar informació de tipus administratiu sobre els fluxos de moviment dels diferents tipus d'usuaris, i localització de persones.

Aquest sistema està compost dels següents aparells:

- Tancador de 12 Vcc "Fail Safe" model 99NF-305-512-P22G de DORCAS. Tancador c/ commutador front curt. Multivoltatge, profunditat de 25,5 mm, funcionament en AC i DC, reduïdes dimensions, pestell radial, simètric, reversible i certificació EN 14846.
- Lector d'empremta i targeta Mifare model DS-K1201AMF de HIKVISION. Lector d'empremta i targeta proximitat Mifare amb protocol comunicació RS-485, alimentació 12 Vdcc, IP65, disponibilitat B, temperatura de treball -40 -70ºC, Pes 0,2 kg i dimensions 13,2x6,2x4,4 cm (altxamplexfons).
- Controladora d'accés de 1 porta amb caixa i font d'alimentació model DS-K2601T de HIKVISION. Controladora d'accés de 1 porta amb caixa i font d'alimentació (Wiegand i RS-485), per a dos lectores Wiegand o 2 lectores RE485, fins 1000.000 targetes (de fins 20 dígits) i 300000 esdeveniments. Funcions antipass-back i autenticar múltiple, 4 entrades d'alarma, 1 contacto magnètic, 1 polsador de sortida, 2 entrades de panell i 1 tamper. ! Relé de bloqueig x relés d'alarma. Dimensions 370x345x90 mm.
- Switch de 24 ports de coure 10/100/1000 Mbps amb 04 ports SFP 1000 model DGS-1210-28 de D-Link. Capa 2 gestionable. Capacitat 56 GBps, Consum (standby/màx.): 6,55 W/16,94 W. Alimentació: 100 a 240 VAC, 50/60 Hz. Dimensions 440x140x44 mm.
- Lector de proximitat USB d'enrolament compatible amb Mifare (UID) i EM model DS-K1F100-D8E de HIKVISION. Estació d'inscripció de targetes IC no tàctil, que s'utilitza si cal màquina de prova de targetes no tàctil per emissors de targetes, proveïdors de xips i organitzacions de proves. Alimentació USB.
- Llicència base HikCentral Professional amb funcions de control accessos per a 16 portes de HIKVISION. Ref.: HIKCENTRAL-P-ACS-BASE/16DOOR.
- Llicència d'ampliació de HikCentral Professional per a 1 porta de HIKVISION. Inclou LDAP. Ref.: HIKCENTRAL-P-ACS-1DOOR.

CSV: 163602225517360070 14.

La ubicació dels controls d'accessos en les portes serà la següent:

Lector d'empremta i targetes DS-K1201AMF

P. Soterrani	14.00
P. Baixa	6.00
P. Primera	2.00
P. Coberta	0.00

El cablejat de connexió entre lloc de control, monitors i càmeres serà CATEGORIA 6A i lliure d'halògens.

La situació dels esmentats equips queda perfectament reflectida en els plànols adjuntats.

5.5.15 Regulació. Control i gestió centralitzada.

1. INTRODUCCIÓ

El present estudi correspon a les instal·lacions de control i gestió per al projecte executiu per a la nova Comissaria de Policia Local de Blanes

2. REGULACIÓ LLUMÍNICA

Control de lluminàries

Les lluminàries LED de la instal·lació es controlaran mitjançant sensors de llum natural interiors muntats en sostre, que mesuraran l'aportació de llum natural, en aquest sensor estarà configurat a un nivell lumínic, el necessari segons Normativa, i en funció de si l'aportació de llum natural és igual o superior al llindar mínim segons normativa, regularà la intensitat de la lluminària.
A part hi haurà polsadors per poder encendre i apagar manualment les lluminàries.

Les zones d'ús esporàdic com banys, magatzems, neteja s'encendran amb detector de presència i despatxos i sales de treball amb polsadors.

Les lluminàries exteriors s'encenen ON/OFF, en funció de la llum natural.

Regulació en funció de la presència

En aquelles zones en que hi hagi presència de persones puntualment (banys, …) mitjançant el sensor de presència, es realitzarà una regulació de les lluminàries (temporitzant-les) en funció de la presència o no de les persones que repercutirà en el confort de l'usuari així com en un important estalvi energètic.

3. REGULACIÓ DE CLIMATITZACIÓ

S'instal·larà un sistema de control que integrarà tots els sistemes de l'edifici (climatització, producció d'ACS, comptatge energètic,....).

Tot aquest sistema disposarà de la següent arquitectura:

- Sistema central tipus WEBSERVER
- Autòmat propi pel sistema de control de la climatització amb gas refrigerant. Aquest autòmat estarà integrat al sistema central amb una passera MODBUS
- Autòmat propi pel sistema de control de la producció d'ACS. Aquest autòmat estarà integrat al sistema central amb una passera MODBUS
- Autòmat per la recollida de senyals energètiques, tals com comptadors energètics, analitzadors de baixa tensió,... Aquest autòmat estarà integrat al sistema central amb una passera MODBUS

Més concretament, les funcions seran les següents:

VRF

- Control de temperatura ambient de cada local
- Control horari del funcionament
- Control d'alarmes
- Control del sistema d'aportació d'aire primari

ACS:

- Control de temperatura de l'acumulació d'ACS
- Control del funcionament de la bomba de calor i de les plaques solars tèrmiques
- Control la temperatura
- Control horari del funcionament
- Control d'alarmes
- Control del sistema d'aportació d'aire primari

Sistema central tipus WEBSERVER

5.6 Equipament

L'equipament policial i mobiliari d'oficina no forma part de l'obra executada, s'adjunta la proposta com a documentació complementària del projecte.

L'equipament objecte del projecte serà el fix:

-Taulell de treball (recepció):

-Descripció: Incorpora dos taulells de treball situats a alçades diferenciades (72-112 cm) per al treball administratiu i l'atenció als usuaris. El taulell incorpora un punt d'atenció accessible.

-Taulell Office (7.1)

-Equipament lavabos

5.7 Urbanització dels espais exteriors

El plànol DG 07 defineix les dues fases d'obra de la Urbanització. La fase A estarà inclosa en el present projecte i la fase 2 és objecte d'una licitació posterior, s'adjunta com a projecte Annex.

MD 1. Objecte del projecte

El projecte d'urbanització de la fase A , consisteix en urbanitzar la part del solar que queda sobre la projecció de la planta del soterrani, s´ inclou també la zona d'accés de vianants al edifici i la zona del accés rodat, aquesta fase A està inclosa a la construcció del edifici Policial).
Veure els plànols corresponent on es diferencien ambdues actuacions fase A i Fase B.

MD 2. Estat actual

Actualment el solar en la façana que limita amb l´Avinguda del Parlament està totalment urbanitzat al igual que la façana que transcorre al llarg de la carretera GI-682. Les dues voreres varen ser urbanitzades recentment i es troben en un molt bon estat de conservació, amb tots els serveis. Totes dues vores s´hauran de modificar per fer els accessos i sortides del edifici i el solar.

CSV: 163602225517506070l4

L'únic accés al edifici en la fase de construcció i urbanització serà per l´Avinguda del Parlament ja que per normativa esta prohibit l'accés des de la carretera GI-682.

MD 3. Descripció del projecte

MD 3.1 Descripció general

El projecte d´urbanització en fase A consisteix en pavimentar i urbanitzar el sostre del aparcament del soterrani que queda fora de la projecció del edifici, pavimentar i urbanitzar l´accés de vianants al edifici i pavimentar l´accés rodat tant al soterrani com al aparcament sobre la planta soterrani, així com totes les instal·lacions i actuacions necessàries de seguretat, de il·luminació, de sanejament i la construcció dels murs necessaris per poder accedir al aparcament. En fase B s'urbanitzarà la resta del solar

Aquest projecte d´ urbanització s'haurà de coordinar amb el de Fase B que s´interfereixen mútuament.

MD 3.2 Condicionament del terreny

Segons l´estudi geotecnic superficialment s´identifiquen uns materials de reblé (R1) antròpic de terres sobreposades possiblement durant la urbanització del carrer format per terres poc denses amb runa i grava, amb un gruix considerable entre 4 i 5 metres

Per sota del reblé trobem un sol alterat (SA1) de poc gruix (de 0,3 a 0,6 metres) format per un sol orgànic de color negre format per argiles, i alguna sorra fina.

El gruix total de la unitat varia entre 4,3 i 5,6 metres .

Donada la pendent del terreny i l´excavació a realitzar tot això s'haurà de tenir en compte tant per els talussos a deixar com per el transport i dipòsit de runes a l'abocador autoritzat.

MC Memòria constructiva

MC 1 Treballs previs, enderrocs.

S' hauran de coordinar els treballs amb els de fase B delimitant l'àrea de actuació de cada fase i sobretot en temes de coordinació i seguretat a l´obra.

MC 2 Moviment de Terres.

Es farà l'esbrossada i a continuació es realitzarà el buidatge de terres i atalussament del terreny. Per a la contenció de terres del soterrani es proposa mur perimetral format per placa alveolar que es disposarà un cop executat l'atalussament del terreny i executada l'estructura del sostre de soterrani, recolzat sobre riosta i enceps dels pilars.

MC 3 Accessos

L'accés al solar es per l´Avinguda del Parlament, ja que nomes es podrà utilitzar la sortida per la carretera Gi-682 en cas d'emergència per la Policia un cop estigui l´edifici en funcionament.

MC 4 Paviments i Murs

Es proposen diferents acabats segons l'ús de cada zona, limitats per elements perimetrals per tal de que els paviments quedin confinats ja que estaran sotmesos a les traccions que provoca el transit rodat.

Paviment de formigó raspallat : La rampa entrada i de connexió amb l´ aparcament soterrani será de 20 cm de formigó raspallat amb mallazo i pols de quarts.

Llamborda Breinco VS5 Mediterraneo: Es col·locaran les peces de paviment Breinco VS5 Mdediterráneo de 30x15x10 cm segons plànol i plànol de detall constructiu a la zona de aparcament sota la pèrgola i projecció de la planta soterrani i també al accés de vianats al edifici

Llamborda Breinco VS5 Arena : Es col·locaran les llambordes VS5 Arena de 30x15x10 cm de Breinco, per delimitar la separació entre aparcaments de cotxes , veure plànol urbanització espais exteriors

Els Murs : Seran de formigó vist entre la vorera de la Avinguda del Parlament i la baixada al aparcament soterrani

MC 5 Mobiliari urbà

El mobiliari urbà seran els pivots de protecció del accés principal per vianants . veure el plànol corresponent

MC 6 Il·luminació

S'il·luminarà l´aparcament de cotxes en superfície amb tires de LED sota les bigues de la pèrgola , tal com queda definit als plànols corresponents.

Ajuntament de Blanes PROJECTE EXECUTIU COMISSARIA POLICIA LOCAL I PROTECCIÓ CIVIL

CSV: 16360222551750607014 .

CN Normativa aplicable.

Desembre 2022

El Decret 462/1971 del *Ministerio de la Vivienda* (BOE: 24/3/71): *"Normas sobre redacción de proyectos y dirección de obras de edificación"*, estableix que en la memòria i en el plec de prescripcions tècniques particulars de qualsevol projecte d'edificació es faci constar expressament l'observança de les *normas de la presidencia del gobierno* i les del *ministerio de la vivienda* sobre la construcció vigents.

És per això convenient que en la memòria figuri un paràgraf que faci al·lusió a l'esmentat decret i especifiqui que en el projecte s'han observat les normes vigents aplicables sobre construcció.

Així mateix, en el plec de prescripcions tècniques particulars s'inclourà una relació de les normes vigents aplicables sobre construcció i es remarcarà que en l'execució de l'obra s'observaran les mateixes.

El marc normatiu actual de l'edificació es basa en la Llei d'Ordenació de l'Edificació, que es desplega amb el Codi tècnic de l'Edificació, CTE, i es complementa amb la resta de reglaments i disposicions d'àmbit estatal, autonòmic i local. També, cal tenir present que, en molts casos, el text legal remet a altres normes, com UNE-EN, UNE, CEI, CEN.

Paral·lelament, per garantir les exigències de qualitat de l'edificació, les característiques tècniques dels productes, equips i sistemes que s'incorporin amb caràcter permanent als edificis, hauran de dur el marcatge CE, de conformitat amb el Reglament (UE) 305/2011 pel qual s'estableixen condicions harmonitzades per a la comercialització de productes de construcció, i els Reglaments que el complementen.

En aquest document d'ajuda la normativa tècnica s'ha estructurat en relació als capítols del projecte per facilitar la seva aplicació. S'ordena en aspectes generals, requisits generals de l'edifici, sistemes constructius i, finalment, documentació complementària del projecte com la certificació energètica o el control de qualitat. S'identifica en color negre la normativa d'àmbit estatal, en color vermell la normativa de l'àmbit català i en color blau es preveuen les possibles ordenances i disposicions municipals.

Aquesta relació de normativa tècnica té caràcter genèric i caldrà adequar-la i completar-la en cada projecte en funció del seu abast i dels usos previstos.

CSV: 16360222551750607014 .

Nota:

Color negre: legislació d'àmbit estatal
Color granate: legislació d'àmbit autonòmic
Color blau: legislació d'àmbit municipal

© Col·legi d'Arquitectes de Catalunya 2022. Aquest document és per a ús exclusiu dels arquitectes col·legiats autoritzats pel COAC. Qualsevol reproducció, transformació, difusió, comunicació o utilització no autoritzada expressament, serà objecte de les accions legals escaients, d'acord amb la legislació sobre propietat intel·lectual.

© Col·legi d'Arquitectes de Catalunya 2022. Aquest document és per a ús exclusiu dels arquitectes col·legiats autoritzats pel COAC. Qualsevol reproducció, transformació, difusió, comunicació o utilització no autoritzada expressament, serà objecte de les accions legals escaients, d'acord amb la legislació sobre propietat intel·lectual.

oct

Normativa tècnica general d'Edificació

Normativa tècnica general d'Edificació

Aspectes generals

Ley de Ordenación de la Edificación, LOE

Ley 38/1999 (BOE: 06/11/99) i les seves posteriors modificacions

Código Técnico de la Edificación, CTE

RD 314/2006, de 17 de març de 2006 (BOE 28/03/2006), modificat per RD 1371/2007 (BOE 23/10/2007) i per RD 1675/2008 (BOE 18/10/2008), i les seves correccions d'errades (BOE 20/12/2007 i 25/01/2008)
Orden VIV 984/2009 (BOE 23/4/2009), i la seva correcció d'errades (BOE 23/09/2009)
RD 173/2010 pel qual es modifica el Codi Tècnic de l'Edificació, en matèria d'accessibilitat i no discriminació a persones amb discapacitat (BOE 11/03/2010)
Ley 8/2013 (BOE 27/6/2013)
Orden FOM/ 1635/2013, d'actualització del DB HE (BOE 12/09/2013) amb correcció d'errades (BOE 08/11/2013)
Orden FOM/588/2017, pel la qual es modifica el DB HE i el DB HS (BOE 23/06/2017)
RD 732/2019, de 20 de desembre de 2019, pel qual es modifica el Codi Tècnic de l'Edificació (BOE 27/12/2019)
RD 450/2022, de 14 de juny de 2022, pel qual es modifica el Codi Tècnic de l'Edificació (BOE 15/06/2022)

Reglamento Europeo de Productos de Construcción *(marcatge CE dels productes, equips i sistemes)*

Reglamento (UE) 305/2011, i les seves posteriors modificacions

Normas para la redacción de proyectos y dirección de obras de edificación

D 462/1971 (BOE: 24/3/71) i la seva posterior modificació

Normas sobre el libro de Ordenes y asistencias en obras de edificación

O 9/6/1971 (BOE: 17/6/71) i les seves posteriors modificacions

Certificado final de dirección de obras

D 462/1971 (BOE: 24/3/71) i la seva posterior modificació

REQUISITS BÀSICS DE QUALITAT DE L'EDIFICACIÓ

Ús de l'edifici

Habitatge

Llei de l'habitatge

Llei 18/2007 (DOGC: 9/1/2008) i correcció errades (DOGC 7/2/2008) i les seves posteriors modificacions

Condicions mínimes d'habitabilitat dels habitatges i la cèdula d'habitabilitat

D 141/2012 (DOGC 2/11/2012) i la seva posterior modificació

Acreditació de determinats requisits prèviament a l'inici de la construcció dels habitatges

D 282/91 (DOGC:15/01/92)

Altres usos

Segons reglamentacions específiques

Accessibilitat

Condiciones básicas de accesibilidad y no discriminación de las personas con discapacidad para el acceso y utilización de los espacios públicos urbanizados y edificaciones

RD 505/2007 (BOE 113 de l'11/5/2007) i la seva posterior modificació

CTE Part I Exigències bàsiques de seguretat d'utilització i accessibilitat, SUA

CTE DB Document Bàsic SUA Seguretat d'utilització i accessibilitat

RD 314/2006 (BOE 28/03/2006) i les seves posteriors modificacions

Llei d'accessibilitat

Llei 13/2014 (DOGC 4/11/2014) i la seva posterior modificació

Codi d'accessibilitat de Catalunya, de desplegament de la Llei 20/91

D 135/95 (DOGC 24/3/95) i les seves posteriors modificacions

Seguretat estructural

CTE Part I Exigències bàsiques de Seguretat Estructural, SE

CTE DB SE Document Bàsic Seguretat Estructural, Bases de càlcul

CTE DB SE AE Document Bàsic Accions a l'edificació

RD 314/2006 (BOE 28/03/2006) i les seves posteriors modificacions

Seguretat en cas d'incendi

CTE Part I Exigències bàsiques de seguretat en cas d'incendi, SI

CTE DB SI Document Bàsic Seguretat en cas d'Incendi

RD 314/2006 (BOE 28/03/2006) i les seves posteriors modificacions

Reglamento de seguridad en caso de incendios en establecimientos industriales, RSCIEI

RD 2267/2004, (BOE: 17/12/2004) i les seves posteriors modificacions

Prevenció i seguretat en matèria d'incendis en establiments, activitats, infraestructures i edificis.

Llei 3/2010 del 18 de febrer (DOGC: 10.03.10) i les seves posteriors modificacions

Instruccions tècniques complementàries, SPs (DOGC 25/10/2012)

Ordenança Municipal de protecció en cas d'incendi de Barcelona, OMCPI 2008 (només per projectes a Barcelona)

Seguretat d'utilització i accessibilitat

CTE Part I Exigències bàsiques de seguretat d'utilització i accessibilitat, SUA

CTE DB SUA Document Bàsic Seguretat d'Utilització i Accessibilitat

- **SUA-1 Seguretat enfront al risc de caigudes**
- **SUA-2 Seguretat enfront al risc d'impacte o enganxades**
- **SUA-3 Seguretat enfront al risc "d'aprisionament"**
- **SUA-5 Seguretat enfront al risc causat per situacions d'alta ocupació**
- **SUA-6 Seguretat enfront al risc d'ofegament**
- **SUA-7 Seguretat enfront al risc causat per vehicles en moviment**
- **SUA-8 Seguretat enfront al risc causat pel llamp**
- **SUA-9 Accessibilitat**

RD 314/2006 (BOE 28/03/2006) i les seves posteriors modificacions

Salubritat

CTE Part I Exigències bàsiques d'Habitabilitat Salubritat, HS

CTE DB HS Document Bàsic Salubritat

- **HS 1 Protecció enfront de la humitat**
- **HS 2 Recollida i evacuació de residus**
- **HS 3 Qualitat de l'aire interior**
- **HS 4 Subministrament d'aigua**
- **HS 5 Evacuació d'aigües**
- **HS 6 Protecció contra l'exposició al radó**

RD 314/2006 (BOE 28/03/2006) i les seves posteriors modificacions

Es regula l'adopció de criteris ambientals i d'ecoeficiència en els edificis

D 21/2006 (DOGC: 16/02/2006) I D 111/2009 (DOGC:16/7/2009)

CSV: 163602225517506070l4

© Col·legi d'Arquitectes de Catalunya 2022. Aquest document és per a ús exclusiu dels arquitectes col·legiats autoritzats pel COAC. Qualsevol reproducció, transformació, difusió, comunicació o utilització no autoritzada expressament, serà objecte de les accions legals escaients, d'acord amb la legislació sobre propietat intel·lectual.

Protecció enfront del soroll

CTE Part I Exigències bàsiques d'Habitabilitat Protecció davant del soroll, HR

CTE DB HR Document Bàsic Protecció davant del soroll

RD 314/2006 (BOE 28/03/2006) i les seves posteriors modificacions

Ley del ruido

Ley 37/2003 (BOE 276, 18.11.2003) i la seva posterior modificació

Zonificación acústica, objetivos de calidad y emisiones acústicas

RD 1367/2007 (BOE 23/10/2007) i la seva posterior modificació

Llei de protecció contra la contaminació acústica

Llei 16/2002 (DOGC 3675, 11.07.2002) i la seva posterior modificació

Reglament de la Llei 16/2002 de protecció contra la contaminació acústica

Decret 176/2009 (DOGC 5506, 16.11.2009) i les seves posteriors modificacions

Es regula l'adopció de criteris ambientals i d'ecoeficiència en els edificis

D 21/2006 (DOGC: 16/02/2006) i D 111/2009 (DOGC:16/7/2009)

Ordenances municipals

Estalvi d'energia

CTE Part I Exigències bàsiques d'estalvi d'energia, HE

CTE DB HE Document Bàsic Estalvi d'Energia

- **HE-0 Limitació del consum energètic**
- **HE-1 Condicions per al control de la demanda energètica**
- **HE-2 Condicions de les instal·lacions tèrmiques**
- **HE-3 Condicions de les instal·lacions d'il·luminació**
- **HE-4 Contribució mínima d'energia renovable per cobrir la demanda d'ACS**
- **HE-5 Generació mínima d'energia elèctrica procedent de fonts renovables**
- **HE-6 Dotacions mínimes per a la infraestructura de recàrrega de vehicles elèctrics**

RD 314/2006 (BOE 28/03/2006) i les seves posteriors modificacions.

Es regula l'adopció de criteris ambientals i d'ecoeficiència en els edificis

D 21/2006 (DOGC: 16/02/2006) i D 111/2009 (DOGC:16/7/2009)

© Col·legi d'Arquitectes de Catalunya 2022. Aquest document és per a ús exclusiu dels arquitectes col·legiats autoritzats pel COAC. Qualsevol reproducció, transformació, difusió, comunicació o utilització no autoritzada expressament, serà objecte de les accions legals escaients, d'acord amb la legislació sobre propietat intel·lectual.

NORMATIVA DELS SISTEMES CONSTRUCTIUS DE L'EDIFICI

Sistemes estructurals

CTE DB SE Document Bàsic Seguretat Estructural, Bases de càlcul

CTE DB SE AE Document Bàsic Accions a l'edificació

CTE DB SE C Document Bàsic Fonaments

CTE DB SE A Document Bàsic Acer

CTE DB SE M Document Bàsic Fusta

CTE DB SE F Document Bàsic Fàbrica

CTE DB SI 6 Resistència al foc de l'estructura i Annexes C, D, E, F

RD 314/2006 (BOE 28/03/2006) i les seves posteriors modificacions.

NCSE-02 Norma de Construcción Sismorresistente. Parte general y edificación

RD 997/2002, de 27 de setembre (BOE: 11/10/02)

CE Codi Estructural

RD 470/2021, de 29 de juny, pel qual s'aprova el Codi Estructural

NRE-AEOR-93 Norma reglamentària d'edificació sobre accions en l'edificació en les obres de rehabilitació estructural dels sostres d'edificis d'habitatges

O 18/1/94 (DOGC: 28/1/94)

Sistemes constructius

CTE DB HS 1 Protecció enfront de la humitat

CTE DB HS 6 Protecció contra l'exposició al radó

CTE DB HR Protecció davant del soroll

CTE DB HE 1 Condicions per al control de la demanda energètica

CTE DB SE AE Accions en l'edificació

CTE DB SE F Fàbrica i altres

CTE DB SI Seguretat en cas d'Incendi, SI 1 i SI 2, Annex F

CTE DB SUA Seguretat d'Utilització i Accessibilitat, SUA 1 i SUA 2

RD 314/2006 (BOE 28/03/2006) i les seves posteriors modificacions.

Codi d'accessibilitat de Catalunya, de desplegament de la Llei 20/91

D 135/95 (DOGC: 24/3/95) i les seves posteriors modificacions.

Es regula l'adopció de criteris ambientals i d'ecoeficiència en els edificis

D 21/2006 (DOGC: 16/02/2006) i D 111/2009 (DOGC:16/7/2009)

CSV: 163602225517506070l4 .

© Col·legi d'Arquitectes de Catalunya 2022. Aquest document és per a ús exclusiu dels arquitectes col·legiats autoritzats pel COAC. Qualsevol reproducció, transformació, difusió, comunicació o utilització no autoritzada expressament, serà objecte de les accions legals escaients, d'acord amb la legislació sobre propietat intel·lectual.

© Col·legi d'Arquitectes de Catalunya 2022. Aquest document és per a ús exclusiu dels arquitectes col·legiats autoritzats pel COAC. Qualsevol reproducció, transformació, difusió, comunicació o utilització no autoritzada expressament, serà objecte de les accions legals escaients, d'acord amb la legislació sobre propietat intel·lectual.

Sistema de condicionaments, instal·lacions i serveis

Instal·lacions d'ascensors

CTE DB SUA 9 Seguretat d'utilització i accessibilitat *(ascensor accessible)*

RD 173/2010 (BOE 11.03.2010)

Codi d'Accessibilitat de Catalunya, de desplegament de la Llei 20/91 *(ascensor adaptat i practicable)*

D 135/95 (DOGC 24/3/95) i les seves posteriors modificacions

CTE DB SI 4 Seguretat en cas d'incendi. Instal·lacions de protecció en cas d'incendi *(ascensor d'emergència)*

RD 173/2010 (BOE 11.03.2010)

Requisitos esenciales de seguridad para la comercialización de ascensores y componentes de seguridad de ascensores

RD 203/2016 (BOE: 25/5/2016)

Reglamento de aparatos de elevación y su manutención. Instrucciones Técnicas Complementarias

RD 2291/85 (BOE: 11/12/85) i les seves posteriors modificacions

Instrucción Técnica Complementaria AEM 1 "Ascensores" del Reglamento de aparatos de elevación y manutención,

RD 88/2013 (BOE 22/2/2013) i les seves posteriors modificacions

Prescripciones para el incremento de la seguridad del parque de ascensores existentes

RD 57/2005 (BOE: 4/2/2005) i la seva posterior modificació

Normes per a la comercialització i posada en servei de les màquines

RD 1644/08 de 10 d'octubre (BOE 11.10.08) i la seva posterior modificació

Se autoriza la instalación de ascensores sin cuarto de máquinas

Resolución 3/4/97 (BOE: 23/4/97) i la seva posterior modificació

Se autoriza la instalación de ascensores con máquinas en foso

Resolución 10/09/98 (BOE: 25/9/98)

S'aprova el procediment administratiu per a la posada en servei de noves instal·lacions d'ascensors en edificis existents sense espai lliure de seguretat o refugi en els extrems del recorregut

Instrucció 8/05 (DGEMSI 07/07/2005)

Aplicació a Catalunya del Reial Decret 88/2013, de 8 de febrer, pel qual s'aprova la Instrucció tècnica complementària AEM 1 "Ascensors" del Reglament d'aparells d'elevació i manutenció, aprovat pel RD 2291/1985, de 8 de novembre

Ordre EMO/254/2013 (DOGC 23/10/2013)

© Col·legi d'Arquitectes de Catalunya 2022. Aquest document és per a ús exclusiu dels arquitectes col·legiats autoritzats pel COAC. Qualsevol reproducció, transformació, difusió, comunicació o utilització no autoritzada expressament, serà objecte de les accions legals escaients, d'acord amb la legislació sobre propietat intel·lectual.

Instal·lacions de recollida i evacuació de residus

CTE DB HS 2 Recollida i evacuació de residus
RD 314/2006 (BOE 28/03/2006) i les seves posteriors modificacions

Ordenances municipals

Instal·lacions d'aigua

CTE DB HS 4 Subministrament d'aigua
RD 314/2006 (BOE 28/03/2006) i les seves posteriors modificacions

Criterios sanitarios del agua de consumo humano
RD 140/2003 (BOE 21/02/2003) i les seves posteriors modificacions

Criterios higiénico-sanitarios para la prevención y control de la legionelosis
RD 865/2003 (BOE 18/07/2003) i la seva posterior modificació

Reglamento d'equips a pressió. Instruccions tècniques complementàries
RD 809/2021, de 21 de setembre (BOE 11/10/2021)

Es regula l'adopció de criteris ambientals i d'ecoeficiència en els edificis
D 21/2006 (DOGC 16/02/2006) I D111/2009 (DOGC:16/7/2009)

Condicions higienicosanitàries per a la prevenció i el control de la legionel·losi
D 352/2004 (DOGC 29/07/2004)

Mesures de foment per a l'estalvi d'aigua en determinats edificis i habitatges (d'aplicació obligatòria als edificis destinats a serveis públics de la Generalitat de Catalunya, així com en els habitatges finançats amb ajuts atorgats o gestionats per la Generalitat de Catalunya)
D 202/98 (DOGC 06/08/98)

Ordenances municipals

Instal·lacions d'aigua calenta sanitària

CTE DB HS 4 Subministrament d'aigua
RD 314/2006 (BOE 28/03/2006) i les seves posteriors modificacions

CTE DB HE 4 Contribució mínima d'energia renovable per cobrir la demanda d'ACS
RD 314/2006 (BOE 28/03/2006) i les seves posteriors modificacions

RITE Reglamento de Instalaciones Térmicas en los Edificios
RD 1027/2007 (BOE: 29/8/2007) i les seves posteriors modificacions

Criterios higiénico-sanitarios para la prevención y control de la legionelosis
RD 865/2003 (BOE 18/07/2003) i la seva posterior modificació

Es regula l'adopció de criteris ambientals i d'ecoeficiència en els edificis
D 21/2006 (DOGC 16/02/2006) I D111/2009 (DOGC:16/7/2009)

Instal·lacions d'evacuació

CTE DB HS 5 Evacuació d'aigües
RD 314/2006 (BOE 28/03/2006) i les seves posteriors modificacions

Es regula l'adopció de criteris ambientals i d'ecoeficiència en els edificis
D 21/2006 (DOGC 16/02/2006) I D111/2009 (DOGC16/7/2009)

Ordenances municipals

CSV: 163602225517500607014 .

© Col·legi d'Arquitectes de Catalunya 2022. Aquest document és per a ús exclusiu dels arquitectes col·legiats autoritzats pel COAC. Qualsevol reproducció, transformació, difusió, comunicació o utilització no autoritzada expressament, serà objecte de les accions legals escaients, d'acord amb la legislació sobre propietat intel·lectual.

Instal·lacions de protecció contra el radó

CTE DB HS 6 Protecció contra l'exposició al radó
RD 732/2019, de 20 de desembre de 2019, pel qual es modifica el Codi Tècnic de l'Edificació (BOE 27/12/2019).

Instal·lacions tèrmiques

CTE DB HE 2 Condicions de les instal·lacions tèrmiques (remet al RITE)
RD 314/2006 (BOE 28/03/2006) i les seves posteriors modificacions.

RITE Reglamento de Instalaciones Térmicas en los Edificios
RD 1027/2007 (BOE: 29/8/2007) i les seves posteriors modificacions

Requisitos de diseño ecológico aplicables als productes relacionados con la energia
RD 187/2011 (BOE: 3/3/2011)

Criterios higiénico-sanitarios para la prevención y control de la legionelosis
RD 865/2003 (BOE 18/07/2003) i la seva posterior modificació

Reglamento de equipos a presión. Instrucciones técnicas complementarias
RD 809/2021, de 21 de setembre (BOE 11/10/2021)

Condicions higienicosanitàries per a la prevenció i el control de la legionel·losi
D 352/2004 (DOGC 29/07/2004)

Ordenances municipals

Instal·lacions de ventilació

CTE DB HS 3 Qualitat de l'aire interior
RD 314/2006 (BOE 28/03/2006) i les seves posteriors modificacions.

RITE Reglamento de Instalaciones Térmicas en los Edificios
RD 1027/2007 (BOE: 29/8/2007 i les seves posteriors modificacions

CTE DB SI 3.7 Control de fums
RD 314/2006 (BOE 28/03/2006) i les seves posteriors modificacions.

Reglamento de seguridad en caso de incendios en establecimientos industriales, RSCIEI
RD 2267/2004, (BOE: 17/12/2004) i les seves posteriors modificacions

Ordenances municipals

Instal·lacions de combustibles

Gas natural i GLP

Reglamento técnico de distribución y utilización de combustibles gaseosos y sus instrucciones técnicas complementarias.

ITC-ICG 03 Instalaciones de almacenamiento de gases licuados del petróleo (GLP) en depósitos fijos

ITC-ICG 06 Instalaciones de almacenamiento de gases licuados del petróleo (GLP) para uso propio

ITC-ICG 07 Instalaciones receptoras de combustibles gaseosos

RD 919/2006 (BOE: 4/9/2006) i les seves posteriors modificacions

Reglamento general del servicio público de gases combustibles
D 2913/1973 (BOE: 21/11/73) i les seves posteriors modificacions, derogat en tot allò que contradiguin o s'oposin al que es disposa al "Reglamento técnico de distribución y utilización de combustibles gaseosos y sus instrucciones técnicas complementarias", aprovat pel RD 919/2006

Reglamento de redes y acometidas de combustibles gaseosos e instrucciones
O 18/11/74 (BOE: 6/12/74) i les seves posteriors modificacions, derogat en tot allò que contradiguin o s'oposin al que es disposa al "Reglamento técnico de distribución y utilización de combustibles gaseosos y sus instrucciones técnicas complementarias", aprovat pel RD 919/2006

© Col·legi d'Arquitectes de Catalunya 2022. Aquest document és per a ús exclusiu dels arquitectes col·legiats autoritzats pel COAC. Qualsevol reproducció, transformació, difusió, comunicació o utilització no autoritzada expressament, serà objecte de les accions legals escaients, d'acord amb la legislació sobre propietat intel·lectual.

Gas-oil

Instrucción Técnica Complementaria MI-IP-03 "Instalaciones Petrolíferas para uso propio"

RD 1523/1999 (BOE: 22/10/1999) i la seva posterior modificació

RD 1427/1997 (BOE: 23/10/1997) i les seves posteriors modificacions

Instal·lacions d'electricitat

REBT Reglamento electrotécnico para baja tensión. Instrucciones Técnicas Complementarias

RD 842/2002 (BOE 18/09/02) i les seves posteriors modificacions

Instrucción Técnica complementaria (ITC) BT 52 "Instalaciones con fines especiales. Infraestructura para la recarga de vehículos eléctricos", del Reglamento electrotécnico de baja tensión, y se modifican otras instrucciones técnicas complementarias del mismo.

RD 1053/2014 (BOE 31/12/2014) i la seva posterior modificació

CTE DB HE-5 Generació mínima d'energia elèctrica

RD 314/2006 (BOE 28/03/2006) i les seves posteriors modificacions.

Actividades de transporte, distribución, comercialización, suministro y procedimientos de autorización de instalaciones de energía eléctrica

RD 1955/2000 (BOE: 27/12/2000) i les seves posteriors modificacions. Obligació de centre de transformació, distàncies línies elèctriques

Reglamento de condiciones técnicas y garantías de seguridad en líneas eléctricas de alta tensión y sus instrucciones técnicas complementarias, ITC-LAT 01 a 09

RD 223/2008 (BOE: 19/3/2008) i les seves posteriors modificacions

Reglamento sobre condiciones técnicas y garantías de seguridad en centrales eléctricas y centros de transformación

RD 337/2014 (BOE: 9/6/2014) i les seves posteriors modificacions

Normas sobre ventilación y acceso de ciertos centros de transformación

Resolució 19/6/1984 (BOE: 26/6/84)

Conexión a red de instalaciones de producción de energía eléctrica de pequeña potencia

RD 1699/2011 (BOE: 8/12/2011) i les seves posteriors modificacions

Procediment administratiu aplicable a les instal·lacions solars fotovoltaiques connectades a la xarxa elèctrica

D 352/2001, de 18 de setembre (DOGC 02.01.02)

Normes Tècniques particulars de FECSA-ENDESA relatives a les instal·lacions de xarxa i a les instal·lacions d'enllaç

Resolució ECF/4548/2006 (DOGC 22/2/2007)

Especificacions particulars i projectes tipus d'Endesa Distribució Eléctrica, SLU.

Resolució de 5 de desembre de 2018 de la Direcció General d'Energia i Mines (BOE: 28/12/2018)

Procediment a seguir en les inspeccions a realitzar pels organismes de control que afecten a les instal·lacions en ús no inscrites al Registre d'Instal·lacions Elèctriques de Seguretat industrial de Catalunya (RITSIC)

Instrucció 1/2015, de 12 de març de la Direcció General d'Energia i Mines

Certificat sobre compliment de les distàncies reglamentàries d'obres i construccions a línies elèctriques

Resolució 4/11/1988 (DOGC 30/11/1988)

Condicions i procediment a seguir per fer modificacions en instal·lacions d'enllaç elèctriques de baixa tensió

Instrucció 3/2014, de 20 de març, de la Direcció General d'Energia i Mines

Vehicle elèctric

HE-6 Dotacions mínimes per a la infraestructura de recàrrega de vehicles elèctrics

RD 450/2022 (BOE 15/06/2022)

Instrucción Técnica complementaria (ITC) BT 52 "Instalaciones con fines especiales. Infraestructura para la recarga de vehículos eléctricos", del Reglamento electrotécnico de baja tensión, y se modifican otras instrucciones técnicas complementarias del mismo.

RD 1053/2014 (BOE 31/12/2014) i la seva posterior modificació

CSV: 163602225517506070144

© Col·legi d'Arquitectes de Catalunya 2022. Aquest document és per a ús exclusiu dels arquitectes col·legiats autoritzats pel COAC. Qualsevol reproducció, transformació, difusió, comunicació o utilització no autoritzada expressament, serà objecte de les accions legals escaients, d'acord amb la legislació sobre propietat intel·lectual.

Instal·lacions fotovoltaiques

REBT Reglamento electrotécnico para baja tensión. Instrucciones Técnicas Complementarias

RD 842/2002 (BOE 18/09/02) i les seves posteriors modificacions

Condicions administratives, tècniques i econòmiques de l'autoconsum d'energia elèctrica

RD 244/2019 d'autoconsum (BOE 06/04/2019) i les seves posteriors modificacions

Ordenances municipals

Instal·lacions d'il·luminació

CTE DB HE-3 Condicions de les instal·lacions d'il·luminació

RD 314/2006 (BOE 28/03/2006) i les seves posteriors modificacions.

CTE DB SUA-4 Seguretat enfront al risc causat per il·luminació inadequada

RD 314/2006 (BOE 28/03/2006) i les seves posteriors modificacions.

REBT ITC-28 Instal·lacions en locals de pública concurrència

RD 842/2002 (BOE 18/09/02) i les seves posteriors modificacions

Llei d'ordenació ambiental de l'enllumenament per a la protecció del medi nocturn

Llei 6/2001 (DOGC 12/6/2001) i les seves posteriors modificacions

Instal·lacions de telecomunicacions

Infraestructuras comunes en los edificios para el acceso a los servicios de telecomunicación

RD Ley 1/98 de 27 de febrero (BOE: 28/02/98) i les seves posteriors modificacions

Reglamento regulador de las infraestructuras comunes de telecomunicaciones para el acceso a los servicios de telecomunicación en el interior de las edificaciones

RD 346/2011 (BOE 1/04/2011) i les seves posteriors modificacions

Orden ITC/1644/2011, por la que se desarrolla el reglamento regulador de las infraestructuras comunes de telecomunicaciones para el acceso a los servicios de telecomunicación en el interior de las edificaciones, aprobado por el RD 346/2011

ITC/1644/2011, de 10 de juny. (BOE 16/6/2011) i les seves posteriors modificacions

Procedimiento a seguir en las instalaciones colectivas de recepción de televisión en el proceso de su adecuación para la recepción de TDT y se modifican determinados aspectos administrativos y técnicos de las infraestructuras comunes de telecomunicación en el interior de los edificios

Ordre ITC/1077/2006 (BOE: 13/4/2006)

Instal·lacions de protecció contra incendis

RIPCI Reglamento de Instalaciones de Protección Contra Incendios

RD 513/2017 (BOE 12/6/2017) i les seves posteriors modificacions

CTE DB SI 4 Instal·lacions de protecció en cas d'incendi

RD 314/2006 (BOE 28/03/2006) i les seves posteriors modificacions.

Reglamento de seguridad en caso de incendios en establecimientos industriales, RSCIEI

RD 2267/2004, (BOE: 17/12/2004) i les seves posteriors modificacions

Instal·lacions de protecció al llamp

CTE DB SUA-8 i Annex B Seguretat enfront al risc causat per l'acció del llamp

RD 314/2006 (BOE 28/03/2006) i les seves posteriors modificacions.

Certificació energètica dels edificis

Procedimiento Básico para la certificación energética de los edificios
Real Decreto 390/2021 (BOE 02/06/2021)

Control de qualitat

Marc general

Código Técnico de la Edificación, CTE
RD 314/2006 (BOE 28/03/2006) i les seves posteriors modificacions.

CE Código Estructural. Capítulo 5. Bases generales para la gestión de la calidad de las estructuras
RD 470/2021, de 29 de juny (BOE 10/08/2021)

Control de qualitat en l'edificació d'habitatges
D 375/1988 (DOGC: 28/12/88) i les seves posteriors modificacions

Normatives de productes, equips i sistemes (no exhaustiu)

Disposiciones para la libre circulación de los productos de construcción
Reglamento (UE) 305/2011 (DOUE: 04/04/2011) i les seves posteriors modificacions

Clasificación de los productos de construcción y de los elementos constructivos en función de sus propiedades de reacción y de resistencia frente al fuego
RD 842/2013 (BOE: 23/11/2013)

UC-85 recomanacions sobre l'ús de cendres volants en el formigó
O 12/4/1985 (DOGC: 3/5/85)

RC-16 Instrucción para la recepción de cementos
RD 256/2016 (BOE: 25/6/2016)

Criteris d'utilització en l'obra pública de determinats productes utilitzats en l'edificació
R 22/6/1998 (DOGC 3/8/98)

Gestió de residus de construcció i enderrocs

Regulador de la producción y gestión de los residuos de construcción y demolición
RD 105/2008, d'1 de febrer (BOE 13/02/2008)

Programa de Prevención y Gestión de Residus y Recursos de Catalunya (PRECAT 20)
RD 210/2018, del 6 d'abril (BOE 16/4/2018) i les seves posteriors modificacions

Residuos y suelos contaminados para una economía circular
Llei 7/2022, de 8 d'abril (BOE 09/04/2022)

Normas generales de valorización de materiales naturales excavados para su utilización en operaciones de relleno y obras distintas a aquellas en las que se generaron
Orden APM/1007/2017, de 10 d'octubre (BOE 21/10/2017)

Text refós de la Llei reguladora dels residus
Decret Legislatiu 1/2009, de 21 de juliol (DOGC 28/7/2009) i les seves posteriors modificacions

Programa de gestió de residus de la construcció de Catalunya (PROGROC), es regula la producció i gestió de residus de la construcció i demolició, i el cànon sobre la deposició controlada dels residus de la construcció.
D 89/2010, 26 juliol, (DOGC 6/07/2010) i les seves posteriors modificacions

© Col·legi d'Arquitectes de Catalunya 2022. Aquest document és per a ús exclusiu dels arquitectes col·legiats autoritzats pel COAC. Qualsevol reproducció, transformació, difusió, comunicació o utilització no autoritzada expressament, serà objecte de les accions legals escaients, d'acord amb la legislació sobre propietat intel·lectual.

CSV: 163602225517506070l4 .

Llibre de l'edifici

Ley de Ordenación de la Edificación, LOE
Llei 38/1999 (BOE 06/11/99) i les seves posteriors modificacions

Código Técnico de la Edificación, CTE
RD 314/2006 (BOE 28/03/2006) i les seves posteriors modificacions

Llibre de l'edifici per a edificis d'habitatge
D 67/2015 (DOGC 7/8/2015)

© Col·legi d'Arquitectes de Catalunya 2022. Aquest document és per a ús exclusiu dels arquitectes col·legiats autoritzats pel COAC. Qualsevol reproducció, transformació, difusió, comunicació o utilització no autoritzada expressament, serà objecte de les accions legals escaients, d'acord amb la legislació sobre propietat intel·lectual.

Ajuntament de Blanes PROJECTE EXECUTIU COMISSARIA POLICIA LOCAL I PROTECCIÓ CIVIL

CSV: 16360222551750607014 .

MA Annexos a la memòria.

Ajuntament de Blanes PROJECTE EXECUTIU COMISSARIA POLICIA LOCAL I PROTECCIÓ CIVIL

CSV: 16360222551750607014 .

AN SE Annex Seguretat en cas d’incendis

.

PROJECTE PER SOL·LICITAR EL INFORME DE PREVENCIÓ I SEGURETAT EN MATÈRIA D'INCENDIS DEL NOU EDIFICI DE LA POLICIA LOCAL I PROTECCIÓ CIVILA BLANES

Nom del peticionari	**AJUNTAMENT DE BLANES**
NIF	**P1702600F**
Adreça	**PASSEIG DE DINTRE, nº 29**
Població	**17300 BLANES**

Adreça instal·lació	**PARCEL·LA AV. PARLAMENT DE CATALUNYA, 31**
	17300 BLANES

Empresa	**CONSULTING OFICINA TÈCNICA LLUIS J. DUART, SLP**
Facultatiu	**JOSEP FERRERES GARCIA**
Col·legiat	**13516** **COL·LEGI D'ENGINYERS TÈCNICS INDUSTRIALS DE TARRAGONA**
Adreça	**PLAÇA D'ALFONS XII, 7, 1r A A4** **43500 TORTOSA**
Telèfon	**977 445742**
Correu electrònic	**pferreres@c-duart.com** / **duart@c-duart.com**

CSV: 163602225517506070 14 .

PROJECTE D'INCENDIS

1.- MEMÒRIA

2.- PLÀNOLS

CSV: 163602225517506070l4 .

1.- MEMÒRIA

CSV: 163602225517506070l4 .

MEMÒRIA TÈNICA

ÍNDEX

M1. DADES GENERALS 3
1.1. IDENTIFICACIÓ DEL PROJECTE 3
1.1.1. TÍTOL DEL PROJECTE 3
1.1.2. TITULAR DE L'ESTABLIMENT 3
1.1.3. ADREÇA 3
1.1.4. COORDENADES UTM 3
1.2. AGENTS DEL PROJECTE 3
1.2.1. TITULAR 3
1.2.2. TÈCNIC PROJECTISTA 3
1.3. OBJECTE DEL PROJECTE I DESCRICPCIÓ DE L'ACTIVITAT 4
1.3.1. OBJECTE DEL PROJECTE 4
1.3.2. DESCRIPCIÓ DE L'ACTIVITAT 4
M2. ANTECEDENTS 6
M3. NORMATIVA APLICABLE 6
M4. PROPAGACIÓ INTERIOR 7
4.1. COMPARTIMENTACIÓ EN SECTORS D'INCENDI 7
4.2. LOCALS DE RISC ESPECIAL 10
4.3. REACCIÓ AL FOC DELS ELEMENTS CONSTRUCTIUS, DECORATIUS I DE MOBILIARI 15
4.4. ESPAIS OCULTS 16
M5. PROPAGACIÓ EXTERIOR 17
5.1. LÍMITS A L'EXTENSIÓ DE L'INCENDI 17
5.1.1. SECTORITZACIÓ RESPECTE ELS VEÏNS 17
5.1.1.1. PARETS MITGERES 17
5.1.1.2. FAÇANES 17
5.1.1.3. COBERTES 19
M6. EVACUACIÓ DELS OCUPANTS 20
6.1. COMPATIBILITAT DELS ELEMENTS D'EVACUACIÓ 20
6.2. ALÇADES D'EVACUACIÓ 20
6.3. CÀLCUL DE L'OCUPACIÓ 20
6.4. NÚMERO DE SORTIDES I LONGITUD DELS RECORREGUTS D'EVACUACIÓ 25
6.4.1.- SORTIDES 25
6.4.2.- EVACUACIONS 25
6.5. DIMENSIONAMENT DELS ELEMENTS D'EVACUACIÓ 28
6.5.1.-JUSTIFICACIÓ DE L'AMPLADA DE LES PORTES. 28
6.5.2.- CÀLCUL DE L'AMPLADA DE LES ESCALES 32
6.6. PROTECCIÓ DE LES ESCALES I VESTÍBULS D'INDEPENDÈNCIA 34
6.7. PORTES SITUADES EN ELS RECORREGUTS D'EVACUACIÓ 36
6.8. DISCONTINUÏTATS EN EL PAVIMENT 37
6.9. SEGURETAT EN VERS AL RISC D'IMPACTE O ATRAPAMENT 37
6.10. SEGURETAT DAVANT EL RISC CAUSAT PER IL·LUMINACIÓ INADEQUADA 37
6.11. SENYALITZACIÓ, ENLLUMENAT D'EMERGÈNCIA I SENYALITZACIÓ DELS MITJANS D'EVACUACIÓ 37
6.11.1.- DE SENYALITZACIÓ 37
6.11.2.- ENLLUMENAT 38
6.12. ESPAI EXTERIOR SEGUR 39
6.13. CONTROL DE FUMS D'INCENDI 39
6.14. EVACUACIÓ DE PERSONES AMB DISCAPACITAT EN CAS DINCENDIS 43
M7. INSTAL·LACIONS DE PROTECCIÓ 43
7.1. EXTINTORS PORTÀTILS 43
7.2. BOQUES D'INCENDI EQUIPADES 44
7.3. SISTEMA DE DETECCIÓ I D'ALARMA 45

CSV: 163602225517506070314

7.3.1.- DETECTORS D'INCENDI 45
7.3.2.- CENTRAL DE DETECCIÓ D'INCENDIS 48
7.3.3.- ALARMA ÒPTICA-ACÚSTICA EXTERIOR 48
7.3.4.- INSTAL·LACIÓ D'ALARMA. 48
7.4. INSTAL·LACIÓ AUTOMÀTICA D'EXTINCIÓ 49
7.5. COLUMNA SECA 49
7.6. HIDRANTS EXTERIORS 49
7.7. ASCENSORS D'EMERGÈNCIA 49
7.8. SISTEMA D'ABASTAMENT D'AIGUA 49
M8. INTERVENCIÓ DE BOMBERS 49
8.1. ACCESSIBILITAT PER A BOMBERS 49
8.1.1. APROXIMACIÓ I ENTORN 49
8.1.1.1. ESPAI PER A INTERVENCIÓ DE BOMBERS 49
8.1.1.2. VIALS D'ACCÉS PER A BOMBERS 50
8.1.2. ACCESSIBILITAT PER FAÇANA 51
M9. RESISTENCIA ESTRUCTURAL 51
A.1.1. Bases de càlcul 51
A.2.1. Formigó armat 53
A.2.2.Acer 54

CSV: 16360222551750607014 .

M1. DADES GENERALS

1.1. IDENTIFICACIÓ DEL PROJECTE

1.1.1. TÍTOL DEL PROJECTE

Títol: **Projecte bàsic nou edifici de la policia local i protecció civil a Blanes.**

1.1.2. TITULAR DE L'ESTABLIMENT

El nom del titular de l'establiment és **AJUNTAMENT DE BLANES.**

1.1.3. ADREÇA

Adreça: **PARCEL·LA AV. PARLAMENT DE CATALUNYA, 31, BLANES (GIRONA).**

1.1.4. COORDENADES UTM

Les coordenades UTM són**: x: 482459,70, y: 4614474,12**

1.2. AGENTS DEL PROJECTE

1.2.1. TITULAR

Nom: AJUNTAMENT DE BLANES

NIF: P1702600F

Adreça postal: Passeig de Dintre nº 29, 17300 Blanes

Empresa AJUNTAMENT DE BLANES

Representant: Jordi Hernández Martínez

DNI: 45544954D

Telèfon: 972 379 300

Adreça electrònica: ajuntament@blanes.cat

1.2.2. TÈCNIC PROJECTISTA

Arquitecte

Nom: JOAN PRAT AGUILAR/ANA SIERRA CONDE/CRISTINA CIURANS PIQUERAS

Adreça: C/ Santa Digna, 31, Les Franqueses del Vallès 08520/ C/ Abat Oliba, 38 Premià de Mar 08330/ C/ Capella, 9, 1º, Montornès del Vallès 08170.

NIF: 77278265J/47643420R/52162817J

CSV: 163602225375060702

Telèfon: 637584722/624037620/627492075

Adreça electrònica: joan@cpva.net / anasierraconde@gmail.com

/ cristinaciurans75@gmail.com

Tècnic responsable del projecte informe de incendis

Nom: Josep Ferreres Garcia

Adreça: Plaça d'Alfons XII, Nº 7 1rA A4 43500-TORTOSA

Empresa: CONSULTING OFICINA TÈCNICA LLUIS J. DUART, SLP

Telèfon: 977.445742

Adreça electrònica: pferreres@c-duart.com

Titulació: Enginyer Tècnic Industrial

Col·legi Oficial: CETIT

Núm. col·legiat: 13516

1.3. OBJECTE DEL PROJECTE I DESCRICPCIÓ DE L'ACTIVITAT

1.3.1. OBJECTE DEL PROJECTE

La present memòria juntament amb els plànols, té per objecte, sol·licitar el control preventiu de l'Administració de la Generalitat.

Aquest projecte de sol·licitud de control preventiu, complirà amb la Llei 3/2.010, de 18 de febrer, de prevenció i seguretat en matèria d'incendis en establiments, activitats, infraestructures i edificis.

L'activitat no es troba inclosa, al Reglament abans esmentat, l'ANNEX I, per no tenir una superfície superior als 750 m^2, punt 18 "Establiments destinats a l'aparcament de vehicles sota un edifici amb una superfície superior als 750 m^2".

En el nostre cas és per ser un establiment aparcament de vehicles sota un edifici amb una planta soterrània i una superfície útil de 715,06 m^2.

1.3.2. DESCRIPCIÓ DE L'ACTIVITAT

Es tractarà d'un establiment tipus **COMISARIA POLICIA LOCAL I PROTECCIÓ CIVIL I APARCAMENT SOTERRANI.**

L'edifici tindrà les següents usos i superfícies útils:

Nº	ZONA	SUPERFÍCIE (m2)
	PLANTA COBERTA	**5,48**
7	**ÀREA PERSONAL-Zona restringida**	**5,48**
7.13	INSTAL·LACIONS	5,48

Nº	ZONA	SUPERFÍCIE (m2)
	PLANTA PRIMERA	**675,97**
6	**ÀREA ADMINISTRATIVA-Zona restringida**	**233,09**
6.1	ÀR. TREBALL SECRETARIA/ADM POLICIA LOCAL	41,92
6.2	DESPATX REGIDORIA SEGURETAT CIUTADANA	22,20
6.3	DESPATX CAP POLICIA LOCAL	22,26
6.4	DESPATX SOTINSPECTOR 1	18,52
6.5	DESPATX SOTINSPECTOR 2	17,99
6.6	DESPATX CAP PROTECCIÓ CIVIL	19,05
6.8	DESPATX SERGENTS	34,44
6.9	SALA REUNIONS	26,23
6.12	DESPATX CAPORAL PLANIFICACIÓ	15,61
6.12'	TÈCNIC PROTECCIÓ CIVIL	14,87
7	**ÀREA PERSONAL-Zona restringida**	**442,88**
7.1	SALA POLIVALENT/MENJADOR	35,15
7.2	SALA BRIFFING	102,29
7.3	VESTIDORS HOMES POLICIA LOCAL+PC	113,53
7.4	VESTIDORS DONES POLICIA LOCAL+PC	35,21
7.5	SERVEIS HOMES (ADPATAT)	3,85
7.6	SERVEIS DONES (ADAPTAT)	6,05
7.7	OFFICE NETEJA	0,00
7.8	MAGATZEM VESTUARI	6,47
7.9	ARMER	13,04
7.10	SALA FREDA	8,72
7.11	SALA EQUIPAMENT (EMISSORES, CLAUS, ..)	10,64
7.12	ÀREA ESCALES, ASCENSOR, PASSADISSOS	98,28
7.14	VESTIDORS GÉNERE NO BINARI POLICIA LOCAL	9,65

CSV: 163602225517506070 14

Nº	ZONA	SUPERFÍCIE (m2)
	PLANTA BAIXA	**627,81**
1	**SERVEIS I ESPAIS TÈCNICS-Zona restringida**	**26,38**
1.8	SALA CPD- (Servidors/Material informàtic)	13,95
1.10	INSTAL·LACIONS. ELÈCTRIC	12,43
3	**ZONA RECEPCIÓ-Pública**	**84,71**
3.1	VESTÍBUL PREVI ACCÉS CARRER	10,96
3.2	SALA ESPERA	46,58
3.3	SALA OPERADORS-TAULELL INFORMACIÓ	20,13
3.4	SERVEIS DONES (PÚBLICS)	7,04
4	**ZONA CONTROL-SEMIRESTRINGIT**	**94,53**
4.1	SCOPOL (Sala corrdinació policial)	40,51
4.2	DESPATX CAP DE SALA	11,98
4.3	CECOPAL (Sala de crisi)	24,51
4.4	SALA DE REUNIONS	17,53
5	**)AC-DENÚNCIES ATESTATS-Públic-Semirestring**	**222,92**
5.1	ÀREA DE TREBALL OAC	23,27
5.2	LOCUTORI	21,44
5.3	DESPATX ATENCIÓ VICTIMES	10,17
5.4	MATERIAL OFICINA	0,00
5.5	SERVEIS HOMES	4,70
5.6	SERVEIS DONES (PÚBLICS)	4,49
5.7	ARXIUS ATESTATS	9,11
5.8	ARXIU OBJECTES DE VALOR I MATERIAL SENSIBI	9,11
5.9	ÀREA ESCALES, ASCENSORS, PASSADISSOS	140,63
6	**ÀREA ADMINISTRATIVA-Zona restringida**	**199,27**
6.7	AUXILIARS PROTECCIÓ CIVIL	19,39
6.10	DESPATX CAPORALS	17,84
6.11	SALA DESCANS	24,98
6.13	DESPATX AGENTS-EDUCACIÓ VIÀRIA	18,48
6.14	DESPATX AGENTS-OFICINA MOBILITAT	18,41
6.15	DESPATX AGENTS	12,32
6.16	DESPATX POLICIA PROXIMITAT	16,19
6.17	DESPATX OFICINA TÈCNICA	16,19
6.18	DESPATX SINDICAL	14,37
6.19	ARXIU VIU	5,71
6.20	SERVEIS HOMES	5,35
6.21	SERVEIS DONES	5,35
6.22	OFFICE NETEJA	5,95
6.23	INSTAL·LACIONS-ET	18,74

CSV: 163602225517506070l4

Nº	ZONA	SUPERFÍCIE (m2)
	PLANTA SOTERRANI	**1371,04**
1	**SERVEIS I ESPAIS TÈCNICS-Zona restringida**	**1186,26**
1.1	GARATGE 16 VEHICLES I 16 MOTOCICLETES	676,20
1.2	RENTACOTXES	32,95
1.3	MAGATZEMS DIVDERSOS	150,00
1.4	INSTAL·LACIONS INCENDIS I AIGÜES	48,13
1.5	ARXIU	30,83
1.6	SALA PRÀCTIQUES	50,60
1.7	GALERIA DE TIR	179,26
1.9	OFFICE NETEJA	5,79
1.9'	TRASTER	12,50
2	**ÀREA DETINGUTS-Zona restringida**	**184,78**
2.1	SALA D'ESCORCOLL	9,80
2.2	OFICINA RECEPCIÓ (LOCUTORI) DETINGUTS	12,39
2.3	DESPATX ZONA DETINGUTS	11,05
2.4	CEL·LA HOMES	22,76
2.5	CEL·LA DONES	12,76
2.6	CEL·LA MENORS	12,76
2.7	SERVEIS HIGIÈNICS MENORS	3,07
2.8	SERVEIS HIGIÈNICS HOMES/DONES	2,99
2.9	AREA ESCALES, ASCENSOR I PASSADISSOS	97,20

Les superfícies útil i construïda de l'ampliació és:

	Útil	**Construïda**
Planta Coberta	**5,48**	**16,45**
Planta 1ª	**675,97**	**834,69**
Planta Baixa	**627,81**	**802,23**
Planta Soterrani	**1.371,04**	**1.452,63**
TOTAL	**2.680,30**	**3.106,00**

M2. ANTECEDENTS

CSV: 163602225517506070 4 .

El projecte té com a objecte la construcció d'un nou edifici comissaria de la policia local i protecció civil. L'edifici està format per una planta coberta, planta 1º, planta baixa i planta soterrani.

En cada planta de l'edifici hi ha les següents sales i usos:

- Planta coberta: Instal·lacions
- Planta 1ª: vestidors, sala briffing, menjador i despatxos.
- Planta baixa: despatxos, sala d'espera, arxius, serveis i instal·lacions.
- Planta soterrani: aparcament, cel·les, sala de tir, magatzems i instal·lacions.

En les planta soterrània hi ha situat l'aparcament format per 16 places d'aparcament per a cotxes, 16 per a motocicletes i una plaça de rentat de cotxe.

M3. NORMATIVA APLICABLE

La instal·lació d'incendis s'adaptarà a la normativa:

- Document Bàsic SI Seguretat en cas de incendis del RD 450/2022, de 14 de juny, per el que es modifica el Codi Tècnic de l'Edificació, aprovat per el RD 314/2006, de 17 de març.

- Al "Real Decreto 513/2017, de 22 de mayo, por el que se aprueba el Reglamento de instalaciones de protección contra incendios" i "Corrección de errores del Real Decreto 513/2017, de 22 de mayo, por el que se aprueba el Reglamento de instalaciones de protección contra incendios."
- A La llei 3/2.010, del 18 de febrer, de prevenció i seguretat en matèria d'incendis en establiments, activitats, infraestructures i edificis
- Instruccions tècniques complementaries (SP) i documents TINSCI de la direcció General de Prevenció Extinció d'Incendis i Salvaments.
- A l'avaluació del risc d'incendi segons el mètode de Gretener.
- Ordenances Municipals.
- Totes les normes UNE que li corresponguin.

M4. PROPAGACIÓ INTERIOR

4.1. COMPARTIMENTACIÓ EN SECTORS D'INCENDI

Per l'ús previst del nostre edifici o establiment, la comissaria i l'aparcament serà ús administratiu i aparcament les condicions de compartimentació en sectors d'incendis serà, d'acord capítol 1 Secció SI 1 DBSI:

Si l'edifici té més d'una planta, la superfície construïda de cada sector d'incendis no ha de superar de 2.500 m². Aquesta cas serà la comissaria.

Els aparcaments han de constituir un sector d'incendis diferenciat quan esta integrat en un edifici amb un altre us. Qualsevol comunicació entre ells s'ha de fer a traves de vestíbuls de independència.

Tal i com diu el DB SI1, a l'hora de comptabilitzar la superfícies construïdes dels diferents sectors no s'han agafat les àrees dels locals de risc especial, les escales i passadissos protegits, els vestíbuls d'independència i les escales compartimentades com sector de incendis.

En el nostre cas està format per:

L'activitat està formada per un edifici d'una planta soterrani i de dues plantes sobre rasant, que sols formaran de DOS SECTOR D'INCENDI, AMB UNA SUPERFÍCIE CONSTRUÏDA, INFERIOR A 2.500 m² (Capítol 1 Secció SI 1 DBSI) i aquí no es comptarà l'escala especialment protegida, l'escala compartimentada i locals de risc especial. Aquest sectors d'incendis són:

1. **Sector 01 (S01).** Comissaria. Està format per una zona de la planta baixa i planta 1º. La superfície construïda és 1748,40 m².
2. **Sector 02 (S02).** Aparcament. Està situat en la planta soterrani. La superfície construïda és 682,29 m².
3. **Sector 03 (S03).** Vestíbul independència comunicació aparcament i passadís que dona a sales arxiu, neteja, etc. Està situat en la planta soterrani. La superfície construïda és 6,65 m².
4. **Sector 04 (S04).** Vestíbul independència comunicació aparcament i zona de garjoles. Està situat en la planta soterrani. La superfície construïda és 4,50 m².
5. **Sector 05 (S05).** Ascensor. Està format per una zona de la planta soterrani, planta baixa i planta 1º. La superfície construïda és 15,04 m².

CSV: 163602225517506007014

En aquest sectors de incendis hi ha inclòs una escala compartimentada, l'escala especialment protegida, i els locals de risc especial no queden inclòs en els sectors de incendi.

Les escales:

- **ESC2. Escala protegida.** Escala d'evacuació descendent. Escala protegida amb parets EI120 interiors, EI60 a façana, portes EI60 les interiors, porta sense EI60 que dona l'exterior i amb una protecció al fum mitjançant un sistema de ventilació natural format per una finestra practicable o un forat obert l'exterior amb una superfície útil de ventilació de almenys 1 m^2 en cada planta. En aquesta escala té una finestra en la planta 1ª i en la planta baixa la porta d'evacuació que dona directament l'exterior. Aquesta finestra i porta tenen una superfície útil mínima de 1 m^2. La superfície construïda és 35,22 m^2.
- **ESC3. Escala especialment protegida.** Escala d'evacuació ascendent. Aquesta escala està formada l'accés des de l'aparcament amb un vestíbul amb parets EI120, dues portes EI30 i una protecció al fum mitjançant un sistema de ventilació mitjançant dos conductes independents d'entrada i de sortida d'aire (Secció del conducte 50 cm^2 x Volum del vestíbul o escala de la planta més desfavorable). A continuació dels vestíbul hi ha l'escala amb parets EI120 i porta EI60 a la sortida en la planta baixa la qual dona dins de l'escala protegida ESC2. Aquesta escala te una protecció al fum mitjançant un sistema de ventilació natural format per una finestra practicable o un forat obert l'exterior amb una superfície útil de ventilació de almenys 1 m^2 en cada planta. En aquesta escala té una finestra en la planta baixa. Aquesta finestra te una superfície útil mínima de 1 m^2. La superfície construïda és 34,35 m^2.
- **ESC04. Escala compartimentada.** Escala d'evacuació ascendent. Escala compartimentada (instrucció tècnica complementària condicions de seguretat en cas d'incendi de les escales d'evacuació ITC.SP-146:2023 de bombers). L'escala te les mateixes condicions que una escala protegida, parets EI120 i portes EI60 però no té cap sistema de protecció al fum. La superfície construïda és 31,83 m^2.

Hi han locals de risc especials:

- **LRE01. Magatzem diversos (1.3). LOCAL DE RISC ESPECIAL ALT**. Planta soterrani. Es considera local de risc especial alt per superar un volum construït (V_c>400 m^3). El volum construït és de 541,60 m^3. Com aquest local de risc especial alt comunica amb un aparcament, a efectes d'aplicació del DB SI, un local de risc especial contingut en un aparcament no constitueix un ús diferenciat en si mateix, per la qual cosa, llevat que sigui necessari pel seu nivell de risc (mitjà o alt), el nostre cas alt, en la comunicació amb l'aparcament no cal tenir vestíbul d'independència, com s'exigeix a tota comunicació entre un aparcament i qualsevol altre ús dels definits com a tals al DB SI. Per tant aquest local està format per parets EI180 i una porta EI45**.** La superfície construïda és 156,08 m^2.
- **LRE02. Arxiu (1.5). LOCAL DE RISC ESPECIAL BAIX**. Planta soterrani. Es considera local de risc especial baix per tenir un volum construït entre 100<V_c≤200 m^3. El volum construït és de 115,97 m^3. Per tant aquest local està format com a mínim per parets EI90 i una porta EI45**.** La superfície construïda és 33,42 m^2.
- **LRE03. Local quadre general elèctric (1.4). LOCAL DE RISC ESPECIAL BAIX**. Planta baixa. Per tant aquest local està format com a mínim per parets EI90 i una porta EI45**.** La superfície construïda és 14,89 m^2.
- **LRE04. Estació transformadora (6.23). LOCAL DE RISC ESPECIAL MIG.** Aquest local està situat en la planta baixa i l'accés és directament de l'exterior. Te un transformador entre 630<P≤1000 kVA per tant es considera local de **RISC ESPECIAL MIG.** Hauria de ser tancament com a mínim REI120 i com dona directament l'exterior la porta no cal que sigui resistent al foc. Però el tancament de l'estació transformadora serà REI240 per prescripcions de l'empresa subministradora elèctrica. Per tant complirà amb les condicions del DBSI. La superfície construïda és 24,58 m^2.
- **LRE05. Vestidor homes (7.3)+vestidor dones (7.4). LOCAL DE RISC ESPECIAL MIG.** Planta 1ª. Es considera local de risc especial mig per tenir la superfície entre 100<S_c≤200 m^2. Per tant aquest local està format com a mínim per parets EI120 i un vestíbul independència amb portes EI30. La superfície construïda és 146,54 m^2. (descomptant les zones de neteja)
- **LRE06. Traster. LOCAL DE RISC ESPECIAL REDÜIT**. Planta soterrani. Es considera local de risc especial reduït (**Segons document TINSCI DT-8 Trasters en aparcaments els trasters)** per tenir una superfície construïda entre 10<S_c≤50 m^2. La superfície construïda és de 14,14 m^2. Per tant aquest local està format com a mínim per parets EI90 i una porta EI45**.**

Hi han locals de seguretat següents:

CSV: 163602225[illegible]

- **LS01: Local grup contra incendis (1.4).** Planta soterrani. Aquest local està format com a mínim per parets EI90 i una porta EI45. La superfície construïda és 26,86 m^2.
- **LS02. Sala aigües (1.4)** Planta soterrani. Aquest local està format com a mínim per parets EI90 i una porta EI45**.** La superfície construïda és de 21,61 m^2.
- **LS03. Sala d'escorcoll (2.1)** Planta soterrani. Aquest local està format com a mínim per parets EI90 i una porta EI45**.** La superfície construïda és de 12,07 m^2.
- **LS04: Armer, sala freda i sala equipament (7.9, 7.10 i 7.11).** Planta 1ª. Aquest local està format com a mínim per parets EI90 i una porta EI45. La superfície construïda és 43,56 m^2.

Resistència al foc de les parets, sostres i portes que delimiten sectors d'incendis[(1)(2)]

Parets i sostres[(3)] que separen al sector considerat de la resta de l'edifici, sent el seu ús previst[(4)]	**Resistència al foc**			
	Sector baix rasant	**Sector sobre rasant en edifici amb alçada d'evacuació**		
		≤ 15 m	15 < h ≤ 28 m	h > 28 m
Sector de risc mínim en edifici de qualsevol ús	No s'admet	EI 120	EI 120	EI 120
Residencial habitatge, Residencial Públic, Docent, **Administratiu**	**EI 120**	**EI 60**	EI 90	EI 120
Comercial, Pública Concurrència, Hospitalari	EI 120[(5)]	EI 90	EI 120	EI 180
Aparcament[(6)]	**EI 120[(7)]**	EI 120	EI 120	EI 120
Portes de pas entre sectors de incendis	EI_2 t-C5 sent t la meitat del temps de resistència al foc que requereix a la paret en la que es troba, o bé la quarta part quan el pas es realitza a través d'un vestíbul de independència i de dos portes.			

[(1)] Considerant l'acció del foc a l' interior del sector, excepte en el cas dels sectors de risc mínim, en els que únicament és precís considerar des de l'exterior del mateix.

Un element delimitador d'un sector d'incendis pot precisar una resistència al foc diferent al considerar l'acció del foc per la cara oposada, segons quin sigui la funció de l'element per a l'esmentada cara: compartimentar una zona de risc especial, una escala protegida, etc.

[(2)] Com alternativa pot adoptar-se el temps equivalent d'exposició al foc, determinat conforme a l'establert a l'apartat 2 de l'annex SI B.

CSV: 163602225517506070 14

[(3)] Quan el sostre separa d'una planta superior ha de tenir almenys la mateixa resistència al foc que s'exigeix a les parets, però amb la característica REI en lloc de EI, al tractar-se d'un element portant i compartimentador d'incendis. En canvi, quan sigui una coberta no destinada a cap activitat, ni prevista per a ser utilitzada en l'evacuació, no es precís tenir una funció de compartimentació d'incendis, pel que solament s'ha d'aportar la resistència al foc R que li correspongui com element estructural, excepte en les franges a les que fa referència el capítol 2 de la Secció SI 2, en les que dita resistència ha de ser REI.

[(4)] La resistència al foc del sòl en funció de l'ús al que estigui destinat la zona existent a la planta inferior. Veure apartat 3 de la Secció SI 6 del DBSI.

[(5)] EI 180 si l'alçada d'evacuació de l'edifici es més gran de 28 m.

[(6)] Resistència al foc exigible a les parets que separen l'aparcament de zones d'altre ús. En relació amb el forjat de separació, veure nota (3)

(7) EI 180 si es un aparcament robotitzat.

En el cas objecte d'aquest projecte:

1. **L'alçada d'evacuació més desfavorable descendent serà de 3,68 m (des de la planta 1ª fins la planta baixa). La coberta és una planta tècnica i l'ocupació serà ocasional. L'alçada d'aquesta planta coberta no la considerem per ús de la comissaria.**
2. **L'alçada d'evacuació més desfavorable ascendent serà de 4 m (des de la planta soterrani fins la planta baixa).**
3. **La separació entre l'escala compartimentada i l'edifici estarà formada per una porta EI_2 60-C5 i parets EI 120.**
4. **La connexió entre l'aparcament i la resta de l'edifici per una banda és amb una escala especialment protegida que està formada per un vestíbul d'independència format amb portes EI_2 30-C5t, parets EI 120 i una porta EI_2 60-C5t a la sortida de l'escala (ESC4) i entrada a l'escala protegida (ESC2).**
5. **L'altra connexió entre l'aparcament i la resta de l'edifici és amb un vestíbul d'independència format amb portes EI_2 30-C5t, parets EI 120 i una porta EI_2 60-C5t a l'entrada de l'àrea detinguts.**

4.2. LOCALS DE RISC ESPECIAL

Els edificis podran albergar **zones o locals de risc especial**, que podran ser de tipus alt, mitjà o baix, segons els criteris de la taula següent:

Taula 2.1 Classificació dels locals i zones de risc especial integrats en els edificis

Ús previst edifici o establiment ▪ Ús del local o zona	**Mida del local o zona** S = superfície construïda V = volum construït				
	S o V de projecte	Risc	Risc Baix	Risc Mig	Risc Alt
En qualsevol Edifici o establiment					
▪ **Tallers de Manteniment, magatzems d'elements combustibles (mobiliari, neteja, llenceria), arxius de documents, dipòsits de llibres.**	**1.5/1.3**	**Baix/ Alt**	**100<V ≤200 m³**	200<V ≤400 m³	**V>400 m³**
▪ Magatzem de residus	-	-	5<S ≤15 m²	15<S ≤30 m²	S>30 m²
▪ Aparcaments de vehicles fins a 100 m²	-	-	En tot cas		
▪ Cuina segons potència instal·lada P (1)(2)	-	-	20<P ≤30 kW	30<P ≤50 kW	P>50 kW
▪ **Bugaderia, vestuaris de personal, Camerinos(3)**	**7.3/7.4**	**Mig**	20<S ≤100 m²	**100<S ≤200 m²**	S>200 m²
▪ Sales de Calderes amb potència útil nominal P	-	-	70<P ≤200 kW	200<P ≤600 kW	P>600 kW
▪ Sales de màquines d'instal·lacions de climatització (UTAs, climatitzadors i ventiladors)	**-**	**-**	En tot cas		
▪ Sales de maquines frigorífiques:					
- Refrigerant amoníac	-			En tot cas	

CSV: 163602225517506070 14

- Refrigerant halogenat	-		P≤400 kW	P>400 kW	
▪ Magatzem de combustibles només per calefacció	-		S≤ 3 m²	S>3 m²	
▪ **Local de comptadors elèctrics i quadres generals de distribució**	**1.4**	**Baix**	**En tot cas**		
▪ Sala de grup electrogen	-		En tot cas		
▪ Centre de Transformació: - Aparells amb aïllaments dielèctrics sec o líquid amb un punt d'inflamació major que 300ºC	-		En tot cas		
- Aparells amb aïllaments dielèctrics amb un punt d'inflamació que no superi els 300ºC i potència instal·lada P: - total	-		P≤2520kVA	2520<P ≤4000kVA	P>400kVA
- en cada transformador	**6.23**	**Mig**	P≤630kVA	**630<P ≤1000kVA**	P>1000kVA
- Sala de màquines d'ascensors	-	-	En tot cas		
Residencial vivenda					
- Trasters(4)	-		50<S ≤100m²	100<S ≤500m²	S>500m²
Hospitalari					
- Magatzems de productes farmacèutics	-		100<V ≤200 m³	200<V ≤400 m³	V>400 m³
- Esterilització i magatzems annexes	-				En tot cas
- Laboratoris clínics	-		V≤350 m³	350<V ≤500 m³	V>500 m³
Administratiu					
- Impremta, reprografia, i locals annexes, com magatzems de paper o de publicacions, enquadernacions...	-		100<V ≤200 m³	200<V ≤500 m³	V>500 m³
Residencial Públic					
- Guarda-robes i custodia d'equipatges	-	-	S≤20 m²	20<S ≤100m²	S>100 m²
Comercial					
- Magatzems amb una densitat de càrrega de foc ponderada i corregida (Qs) dels productes sigui(5)	-		450<Qs ≤ 850MJ/m²	850<Qs≤ 3.400 MJ/m²	Qs>3.400MJ/m²

CSV: 163602225917500907014

- Magatzems que la seva superfície sigui: - En recintes no situats per sota la planta de sortida de l'edifici: - Amb instal·lació automàtica d'extinció	-		S<2000 m²	S<600 m²	S<25m² i altura d'evac. <15 m
- Sense instal. automàtica d'extinció	-		S<1000 m²	S<300 m²	No permès
- En recintes situats per sota la planta de sortida de l'edifici: - Amb instal·lació automàtica d'extinció	-		S<800 m²	No permès	No permès
- Sense instal. automàtica d'extinció	-		S<400 m²	No permès	No permès
Pública concurrència					
- Taller o magatzem de decorats, vestuaris, etc.	-			100<V ≤200 m³	V>200 m³

(1) Per la determinació de la potència instal·lada només es consideraran els aparells destinats a la preparació d'aliments. Les fregidores i les paelles basculants es computaran a raó d'1 kW per cada litre de capacitat, independentment de la potència que tingui.

En usos distints d'Hospitalari i Residencial públic no es consideren locals de risc especial les cuines les quals els seus aparells estiguin protegits amb un sistema automàtic d'extinció. En el capítol 1 de la secció SI4 d'aquest DB, s'estableix que aquest sistema ha d'existir quan la potència instal·lada excedeix de 50 kW.

(2) Els sistemes d'extracció de fums de cuines han de complir les condicions especials següents:

- Les campanes han d'estar separades com a mínim 50 cm de qualsevol material que no sigui A1.

- Els conductes han de ser independents de cap altre extracció o ventilació i exclusius per cada cuina. Han de disposar de registre per inspecció i neteja en els canvis de direcció amb angles més grans de 30º i cada 3 m com a màxim de tram horitzontal. Els conductes que circulen per l'interior de l'edifici, així com, els que circulen per la façana a menys d'1,50 metres de distància de zones de la mateixa que no siguin, com a mínim, EI 30 o de balcons, terrasses o forats practicables tindran una classificació EI 30.

No han d'existir comportes tallafocs a l'interior d'aquest tipus de conductes, pel qual el seu pas a través d'elements de compartimentació de sectors d'incendis s'ha de resoldre de la forma que indica l'apartat 3 d'aquesta secció.

CSV: 163602225517659667014

Els filtres han d'estar separats dels focus de calor més d'1,20 metres si són de tipus parrilla o de gas, i més de 0,50 metres si són d'un altre tipus. Han de ser fàcilment accessibles i desmuntables per la seva neteja, tenir una inclinació més gran de 45º i tenir una plata de recollida de grasses que condueixin aquestes cap a un recipient tancat, el qual la capacitat ha de ser mes petita de 3 litres.

- Els ventiladors compliran les especificacions de la norma UNE-EN 12101-3: 2002" Especificaciones para aireadores extractores de humos y calor mecánico" i tindran una classificació de F_{400} 90.

(3) Les zones de lavabos no computen a efecte de càlculs de la superfície construïda.

(4) Inclouen els que comuniquen directament amb zones d'ús de garatge d'edificis de vivendes.

(5) La determinació de Qs pot fer-se conforme al què està establert al "Reglamento de seguridad contra incendios en establecimientos industriales". Es recorda que en l'àmbit d'aplicació d'aquest DB, els magatzems que tinguin una càrrega superior a $3x10^6$ MJ es regulen en l'altre Reglament, encara que sigui d'Ús Comercial.

Segons document TINSCI DT-8 Trasters en aparcaments els trasters han de complir amb:

CONDICIONS DELS TRASTERS (*)

Nivell de risc especial d'incendi		**Reduït**		**Baix**	**Mig**	**Alt**
Superfície construïda (S_c)		**$S_c \leq 10$ m²**	**$10 < S_c \leq 50$ m²**	$50 < S_c \leq 100$ m²	$100 < S_c \leq 500$ m²	$S_c > 500$ m²
Sectorització		**EI 90**	**EI 90**	EI 90	EI 120	EI 180
Accés a sector		**Porta EI_2 45-C5**	**Porta EI_2 45-C5**	Porta EI_2 45-C5	Vestíbul previ 2 x EI_2 30-C5	Vestíbul previ 2 x EI_2 30-C5
Instal·lacions De protecció D'incendis	**Detecció**	**Si(1)**	**Si(1)**	Si(1)	Si(1)	Si(1)
	Extinció(2)	**-**	**Si Extintor 21A/113B**	Si Extintor 21A/113B	Si Extintor 21A/113B	Si Extintor 21A/113B
	Boques d'incendi	**Si(3)**	**Si(3)**	Si(3)	Si(3)	BIE
Control de fum de l'incendi(4)		-	-	-	Si(4)	Si(4)
Enllumenat d'emergència		**-**	**-**	Si, en recorregut d'evacuació		

(1) S'instal·larà un sistema de detecció d'incendis quan l'aparcament n'hagi de tenir (Superfície construïda del sector Sc > 500 m²- segons CTEDBSI 4- comptabilitzant el conjunt de l'aparcament i els trasters que es consideren locals de risc dins d'aquest sector).
El sistema de detecció serà adequat al tipus de foc previsible (habitualment es col·loquen detectors òptics de fum) i compliran la normativa UNE 23007-14 i sèrie EN 54.
(2) Al municipi de Barcelona es col·locarà extinció automàtica (UNE-EN12845) a les plantes inferiors al soterrani primer (ORCPI vigent)
(3) S'instal·larà un sistema de BIES quan l'aparcament n'hagi de tenir (superfície construïda de l'aparcament S_c>500 m² comptabilitzant els trasters).
(4) En base a la Secció HS 3 Qualitat de l'aire interior del DB HS Salubritat, els trasters han de disposar d'un sistema de ventilació que es considera que en determinades situacions ja garanteix unes condicions mínimes de control de fums. Tanmateix, no es considera suficient per als trasters de ris mig i alt en els que caldrà disposar d'un sistema de control de fums que garanteixi les següents condicions de seguretat en cas d'incendi, a més de les específiques del sistema de ventilació definides al DB HS 3:

- *Cabal mínim de 3 renovacions/hora*
- *Cal garantir una aportació d'aire. En cas de que hi hagi aportació mecànica d'aire, en cas d'incendi s'aturarà i només funcionarà l'extracció.*
- *Ventiladors F_{400} 60*
- *Conductes E_{600} 60 si transcorren per un únic sector; EI90 si travessen elements separadors d'incendi*

Les portes de pas a un local de risc especial seran EI_2 45-C5, com a mínim. Quan aquest pas es realitzi mitjançant un vestíbul previ seran 2xEI_2 30-C5, com a mínim, igual que les altres portes del vestíbul.

CSV: 163602225 1750607014 .

En quant a les característiques **constructives dels locals i zones de risc especial**, cal complir les següents condicions de resposta al foc.

Taula 2.2 Condicions de les zones de risc especial integrades en els edificis(1)

Característica	**Risc Baix**	**Risc Mig**	**Risc Alt**
Resistència al foc de l'estructura portant (2)	**R 90**	**R 120**	**R 180**
Resistència al foc de les parets i sostres (3) que separen la zona de la resta de l'edifici (2)(4)	**EI 90**	**EI 120**	**EI 180**
Vestíbul d'independència a cada comunicació de la zona amb la resta de l'edifici	**-**	**Sí**	**Sí**
Portes de comunicació amb la resta de	**EI_2 45-**	**2 x EI_2 30-**	**2 x EI_2 45-**

l'edifici	C5	C5	C5
Màxim recorregut d'evacuació fins alguna sortida del local (5)	**≤ 25 m (6)**	**≤ 25 m (6)**	**≤ 25 m (6)**

(1) Les condicions de reacció al foc dels elements constructius es regulen en la taula 4.1 del capítol 4 d'esta Secció.

(2) El temps de resistència al foc no ha de ser menor que l'establer per l'estructura portant del conjunt de l'edifici, d'acord amb l'apartat SI 6, excepte quan la zona es trobi baix una coberta no prevista per l'evacuació i la qual errada no suposi risc per l'estabilitat d'altres plantes ni para la compartimentació contra incendis, en el qual cas pugui ser R 30.

Excepte en els locals destinats a albergar instal·lacions i equips, pot adoptar-se com alternativa el temps equivalent d'exposició al foc determinat conforme al establert en l'apartat 2 del Anejo SI B.

(3) Quan el sostre separi d'una planta superior ha de tenir almenys la mateixa resistència al foc que s'exigeix a les parets, però amb la característica REI en lloc de EI, al tractar-se d'un element portant i compartimentador d'incendis. En canvi, quan sigui una coberta no destinada a cap activitat, ni prevista per a ser utilitzada en l'evacuació, no precisa tenir una funció de compartimentació d'incendis, pel que solament ha de portar la resistència al foc R que li correspongui com a element estructural, excepte a les franges a les que fa referència el capítol 2 de la Secció SI 2, en les que dita resistència ha de ser REI.

(4) Considerant l'acció del foc a l'interior del recinte.

La residencia al foc del terra es funció de l'ús al que estigui destinat la zona existent a la planta inferior. Veure apartat 3 de la secció SI 6 del DB.

(5) El recorregut d'evacuació per a l'interior de la zona de risc especial ha de ser tingut en comte en el còmput de la longitud dels recorreguts d'evacuació fins les sortides de planta.

(6) Podrà augmentar un 25 % quan la zona estigui protegida amb una instal·lació automàtica d'extinció.

En el cas objecte d'aquest projecte, segons la taula 2.1, del Capítol 2 Secció SI 1 DBSI, tenim els següents locals de risc especial:

- **MAGATZEM DIVERSOS (LRE01). LOCAL DE RISC ESPECIAL ALT.** Es considera local de risc especial alt per superar un volum construït (V_c>400 m^3). El volum construït és de 541,60 m^3. Com aquest local de risc especial alt comunica amb un aparcament, a efectes d'aplicació del DB SI, un local de risc especial contingut en un aparcament no constitueix un ús diferenciat en si mateix, per la qual cosa, llevat que sigui necessari pel seu nivell de risc (mitjà o alt), el nostre cas alt, en la comunicació amb l'aparcament no cal tenir vestíbul d'independència, com s'exigeix a tota comunicació entre un aparcament i qualsevol altre ús dels definits com a tals al DB SI. Per tant aquest local està format per parets EI180 i una porta EI45**.** La superfície construïda és 156,08 m^2.

CSV: 163602225517506070l4

- **ARXIU (LRE02). LOCAL DE RISC ESPECIAL BAIX**. Planta soterrani. Es considera local de risc especial baix per tenir un volum construït entre 100<V_c≤200 m^3. El volum construït és de 115,97 m^3. Per tant aquest local està format com a mínim per parets EI90 i una porta EI45**.** La superfície construïda és 33,42 m^2.
- **LOCAL QUADRE GENERAL ELÈCTRIC (LRE03). LOCAL DE RISC ESPECIAL BAIX.** Planta baixa. Per tant aquest local està format com a mínim per parets EI90 i una porta EI45. La superfície construïda és 14,89 m^2.
- **ESTACIÓ TRANSFORMADORA (LRE04). LOCAL DE RISC ESPECIAL MIG.** Aquest local està situat en la planta baixa i l'accés és directament de l'exterior. Te un transformador entre 630<P≤1000 kVA per tant es considera local de **RISC ESPECIAL MIG.** Hauria de ser tancament com a mínim REI120 i com dona directament l'exterior la porta no cal que sigui resistent al foc. Però el tancament de l'estació transformadora serà REI240 per prescripcions de l'empresa subministradora elèctrica. Per tant complirà amb les condicions del DBSI. La superfície construïda és 24,58 m^2.

- **VESTIDORS HOMES+VESTIDORS DONES (LRE05). LOCAL DE RISC ESPECIAL MIG.** Planta 1ª. Es considera local de risc especial mig per tenir la superfície entre $100<S_c\leq200$ m². Per tant aquest local està format com a mínim per parets EI120 i un vestíbul independència amb portes EI30. La superfície construïda és 146,54 m². (descomptant les zones de neteja)
- **TRASTER (LRE06). LOCAL DE RISC ESPECIAL REDÜIT**. Planta soterrani. Es considera local de risc especial reduït (**Segons document TINSCI DT-8 Trasters en aparcaments els trasters)** per tenir una superfície construïda entre $10<S_c\leq50$ m². La superfície construïda és de 14,14 m². Per tant aquest local està format com a mínim per parets EI90 i una porta EI45**.**

4.3. REACCIÓ AL FOC DELS ELEMENTS CONSTRUCTIUS, DECORATIUS I DE MOBILIARI

Les exigències del comportament davant del foc d'un element constructiu es defineixen pels temps durant els quals aquest element ha de mantenir segons el **RD 842/2013 de 31 octubre, pel que s'aprova la classificació i els elements constructius en funció de les seves propietats de reacció i de resistència davant el foc** aquelles condicions següents que li siguin aplicables:

- Estabilitat o capacitat portant
- Absència d'emissió de gasos inflamables per la cara no exposada.
- Estanquitat al pas de flames o gasos calents.
- Resistència tèrmica suficient per a impedir que es produeixin a la cara no exposada temperatures superiors a les que s'estableixen a l'esmentada norma UNE.

La reacció al foc dels elements constructius, decoratius i de mobiliari

La reacció al foc dels elements constructius, decoratius i de mobiliari segons el capítol 4 secció SI 1 del DBSI serà:

1.- Els elements constructius ha de complir les condicions de reacció al foc que s'estableix a la taula següent:

Situació de l'element	Revestiments(1)	
	De Sostres i parets(2)(3)	De sols(2)
Zona ocupables(4)	**C-s2,d0**	**E_{FL}**
Passadissos i escales protegides	**B-s1,d0**	**C_{FL}-s1**
Aparcament i Recintes de risc especial (5)	**B-s1,d0**	**B_{FL}-s1**
Espais ocults no estancs: patis, falsos sostre, sòls aixecats (excepte els existents dintre dels habitatges), etc. o que sent estancs, contenent instal·lacions susceptibles de iniciar o de propagar un incendis.	**B-s3,d0**	**B_{FL}-s2(6)**

CSV: 163602225517506070l4 .

(1) Sempre que superin el 5% de les superfícies totals del conjunt de les parets, del conjunt dels sostres o del conjunt de sòl del recinte considerat.

*(2) Inclou les **canonades i conductes** que estan instal·lats per les zones que s'indiquen sense recobriment resistent al foc. Quan es tracte de canonades amb aïllament tèrmic lineal, la classe de reacció al foc serà la que s'indica, però incorporant el subíndex L.*

*(3) Inclou a aquelles **materials** que constituïen una capa continguda a el interior del sostre o paret i que no estigui protegida per una capa que sigui EI 30 com a mínim.*

(4) Inclou, tant les de permanència de persones, com les de circulació que no siguin protegides. Exclou el interior de vivendes. En ús Hospitalari s'aplicaran les mateixes condicions que en passadissos i escales protegides.

(5) Veure el capítol 2 d'aquesta secció.

(6) Es refereix a la part inferior de la cavitat. Per exemple, en la cambra dels fals sostre es refereix al material situat a la cara superior de la membrana. En espais com clara configuració vertical (per exemple, patis) està condició no és aplicable.

2.- Les condicions de reacció al foc dels components de les instal·lacions elèctriques (cables, tubs, safates, regletes, armaris, etc.) es regulen en la seva reglamentació específica.

3.- Els tancaments formats per elements tèxtils, tals com carpes, seran nivell T2 conforme a la norma UNE-EN 15619:2014 "Tejidos recubiertos de caucho plástico. Seguridad de las estructuras temporales (tiendas). Especificaciones de los tejidos recubiertos destinados a tiendas y estructuras similares" o C-s2,d0, conforme a la UNE-EN 13501-1:2007.

4.- Als edificis i establiments d'ús Pública Concurrència, els elements decoratius i de mobiliari compliran les següents condicions:

a) Butaques i seients fixes que formen part del projecte:

- UNE-EN 1021-1:2015 "Valoració de la inflamabilitat del mobiliari tapís - Part 1: font de ignició: cigarreta en combustió".
- UNE-EN 1021-2:2015 "Valoració de la inflamabilitat del mobiliari tapís – Part 2: font de ignició: flama equivalent a un llumí".

b) Elements tèxtils sospesos, com telons, cortines, cortinatges, etc.;

- Classe 1 conforme a la norma UNE-EN 13773: 2003 "Tèxtils i productes tèxtils. Comportament al foc. Cortines i cortinatges. Esquema de classificació".

En el nostre cas al final d'obra es sol·licitaran els certificats d'assaig i instal·lació dels revestiments que s'han instal·lat en les parets, sostre i sòl que han de complir amb la classificació indicada en la memòria.

4.4. ESPAIS OCULTS

Tal com diu el **CTE (DBSI Secció SI 1 capítol 3)** s'han instal·lat comportes tallafocs amb una resistència al foc igual al de l'element travessat, en els punts en els que aquest elements son travessats per elements de les instal·lacions, tals com cables, canonades, conduccions, conductes de ventilació, etc, excloses les de secció de pas que no excedeix de 50 cm2.

Despondre d'un element que, en cas d'incendis, obtura automàticament la secció de pas i garanteixi en dit punt una resistència al foc almenys igual a la del element travessat.

En els baixants pluvials, baixants residuals i ventilacions dels baixants que travessen sectors d'incendis es sectoritzaran amb collarins intumescents amb una resistència al foc (EI) igual al tancament que travessar. S'han d'excloure els forats de secció que no superin els 50 cm^2 i que estiguin separats més de 3 m entre ells.

Els conductes de clima que travessin locals de risc i sectors de incendis s'instal·laran comportes tallafocs amb el EI del tancament del local de risc o sector d'incendis.

CSV: 163602225517506070 14 .

Els encreuaments de safates, tubs, etc, de instal·lacions es sectoritzaran amb material que tindrà el EI del tancament que creuarà.

En els conductes de clima que travessin locals de risc i sectors de incendis s'instal·laran comportes tallafocs amb el EI del tancament del local de risc o sector d'incendis.

Segons la instrucció tècnica complementaria (ITC.SP 143:2022), el tancament automàtic de les comportes tallafocs s'ha d'activar:

- En tot cas, mitjançant el senyal del sistema de detecció i alarma d'incendis.
- Per l'activació de qualsevol polsador d'alarma de l'establiment, en cas de disposar-ne.
- En tot cas, per fallada del subministrament elèctric.

No s'admeten fusibles tèrmics com a únic sistema d'activació de les comportes tallafocs.

En el nostre cas al final d'obra es sol·licitaran els certificats d'assaig i instal·lació dels revestiments que s'han instal·lat en les parets, sostre i sòl que han de complir amb la classificació indicada en la memòria.

M5. PROPAGACIÓ EXTERIOR

5.1. LÍMITS A L'EXTENSIÓ DE L'INCENDI

5.1.1. SECTORITZACIÓ RESPECTE ELS VEÏNS

5.1.1.1. PARETS MITGERES

L'edifici objecte d'aquest projecte no te mitgeres amb altres activitats.

5.1.1.2. FAÇANES

El risc de propagació exterior horitzontal, del incendi a traves de les façanes, ja sigui entre dos edificis, o bé en un mateix edifici, entre dos sectors d'incendi del mateix, entre una zona de risc especial alt i altres zones o cap una escala o passadís protegit des de altres zones, els punts de ambdues façanes que siguin **inferiors a EI 60** estan separades la distància **d en projecció horitzontal** que s'indica a continuació, com a mínim, en funció del angle **α** format per els plans exteriors d'aquestes façanes (veure figura 1.1). Per a valors intermedis del angle **α**, la distància d s'ha d'interpolar linealment.

Quan es tracti d'edificis diferents i confrontants, la façana de l'edifici considerat complirà el 50% de la distància **d** fins la bisectriu del angle format per ambdues.

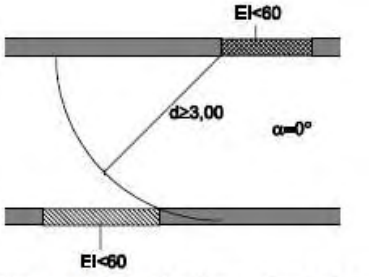


Figura 1.1. Fachadas enfrentadas

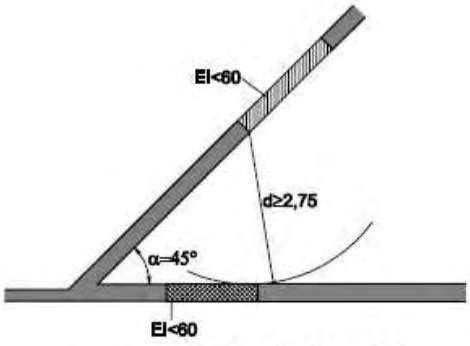


Figura 1.2. Fachadas a 45°

CSV: 163602225517506007014 .

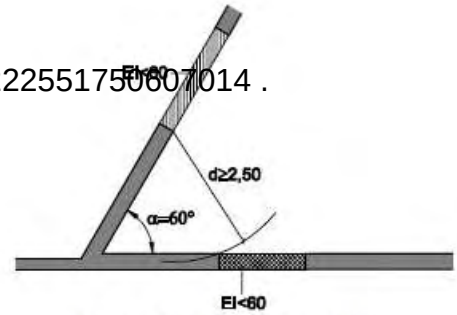


Figura 1.3. Fachadas a 60°

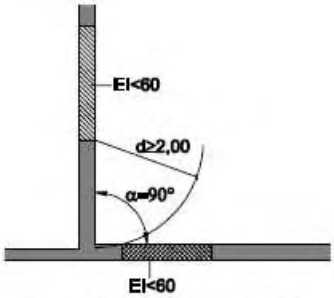


Figura 1.4. Fachadas a 90°

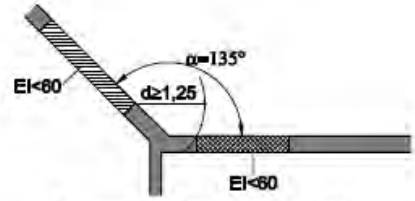


Figura 1.5. Fachadas a 135º

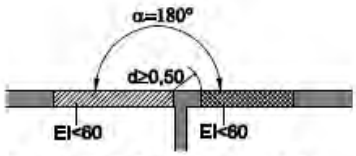


Figura 1.6. Fachadas a 180º

En el nostre cas, existeix possibilitat de propagació entre:

Planta Baixa

- **Entre l'escala protegida ESC2 i la sala (6.14), aquesta propagació és per façana a 180°.**
- **Entre l'escala protegida ESC2 i la sala (6.21), aquesta propagació és per façana a 90°.**
- **Entre la sala estació transformadora (6.23) i la sala despatx cap sala SCOPOL (4.1), aquesta propagació és per façana a 180°.**
- **Entre la sala estació transformadora (6.23) i la sala quadre general elèctric (1.8), aquesta propagació és per façana a 180°.**

Planta 1ª

- **Entre l'escala protegida ESC2 i la sala polivalent/menjador (7.1), aquesta propagació és per façana a 180°.**
- **Entre l'escala protegida ESC2 i despatx caporal planificació (6.12), aquesta propagació és per façana a 180°.**
- **Entre la sala polivalent/menjador (7.1) i vestidors dones policia local + PC (7.4), aquesta propagació és per façana a 180°.**
- **Entre la sala freda (7.10) i vestidors homes policia local + PC (7.3), aquesta propagació és per façana a 180°.**
- **Entre la sala equipament (7.11) i sala briffing (7.2), aquesta propagació és per façana a 180°.**

Taula1.1 Distància mínim de separació de façanes EI60 depenent del angle que formen.

α	*0º*	*45º*	*60º*	*90º*	*135º*	*180º*
d mínima (m)	*3,00*	*2,75*	*2,50*	*2,00*	*1,25*	*0,50*
d real mínim				*≥2,00 m*		*≥0,5 m*

CSV: 163602225517506070l4 .

Amb el fi de limitar el risc de propagació vertical del incendi per les façanes entre dos sectors d'incendis i altres zones de ris especial alt i altres zones més altes de l'edifici, o be cap a una escala o passadís protegit des de altres zones, aquestes façanes tenen com a mínim **EI 60** en una franja de **1,00 m d'altura**, com a mínim, mesurat sobre el plànol de façana (veure figura 1.7), en cas d'existir elements sortint vàlids per impedir el pas de les flames, l'altura d'aquesta franja es podrà reduir amb les dimensions del esmentat element sortint.

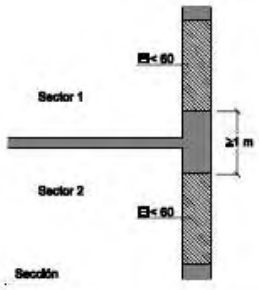


Figura 1.7 Encuentro forjado-fachada

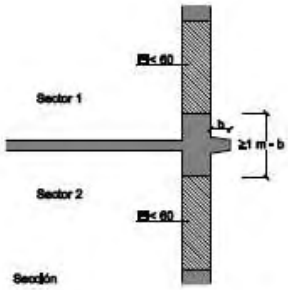


Figura 1. 8 Encuentro forjado- fachada con saliente

Planta Baixa

- **Entre la sala estació transformadora (6.23) i la sala briffing (7.2) planta 1ª, hi ha una façana que té com a mínim EI60 en una franja mínima d'1 m d'altura.**

Planta 1ª

- **Entre la sales vestidors homes policia local+PC (7.3) i vestidors dones policia local+PC (7.4) i les sales (4.2, 4.3, 4.4, 6.10, 6.18 i 6.7) de planta baixa, hi ha una façana que té com a mínim EI60 en una franja mínima d'1 m d'altura.**
- **Entre la sala freda (7.10) i les sales (4.1 i 4.2) de planta baixa, hi ha una façana que té com a mínim EI60 en una franja mínima d'1 m d'altura.**

La classe de reacció al foc dels materials que ocupen:

Altura total de fachada	h ≤ 10 m	10 m < h ≤ 18 m	18 m < h ≤ 28 m	h > 28 m
Sistemas constructivos de fachada > 10 %	D-s3,d0	C-s3,d0	B-s3,d0	
Sistemas de aislamiento en el interior de cámaras ventiladas	D-s3,d0	B-s3,d0		A2-s3,d0

En cas de façanes amb h<18 m i el qual arrencada inferior sigui accessible, tant els sistemes constructives de façanes com als aïllants en el interior de les càmeres ventilades seran almenys B-s3,d0 fins una alçada de 3,5 m com a mínim.

Per a sistemes d'aïllaments constructius de façanes, la classificació s'ha de considerar la condició d'ús final del sistema constructiu incloent aquells materials que constitueixin capes contingudes en el interior de la solució de façana i que no estiguin protegides per una capa que sigui EI30 com a mínim.

Per a sistemes d'aïllaments en el interior de càmeres ventilades s'han de interrompi en continuïtat amb els forjats resistents al foc que separen sectors de incendi. La inclusió de barreres E30 és un procediment vàlid per a la interrupció.

Si s'instal·la algun material en façana complirà amb aquesta classificació que indica la normativa vigent.

CSV: 163602225517506070l4 .

5.1.1.3. COBERTES

Amb el fi de limitar el risc de propagació exterior del incendi per la coberta, ja sigui entre dos edifici confrontats, o en el mateix edifici, aquesta tindrà una resistència al foc **REI 60**, en una franja de **0,50 m** d'amplada mínima des de l'edifici confrontant, així com en una franja d'**1,00 m d'altura** situada sobre el trobament amb la coberta de tot element compartimentador d'un sector d'incendis o d'un local de risc especial alt. Com a alternativa a la condició anterior es pot optar per perllonga la mitjanera o l'element compartimentador 0,60 m per sobre del acabat de la coberta

En la trobada entre una coberta i una façana que pertanyin a sectors d'incendis o a edificis diferents, l'altura **h** sobre la coberta a la que deurà estar qualsevol zona de façana, la resistència al foc de la qual no sigui al menys **EI 60** serà la que sindica a continuació, en funció de la distància **d** de la façana, en projecció horitzontal, a la que4 estigui qualsevol zona de coberta la resistència al foc de la qual tampoc arribi a l'esmentat valor.

d (m)	≥2,50	2,50	1,75	1,50	1,25	1,00	0,75	0,50	0
h (m)	0	1,00	1,50	2,00	2,50	3,00	3,50	4,00	5,00

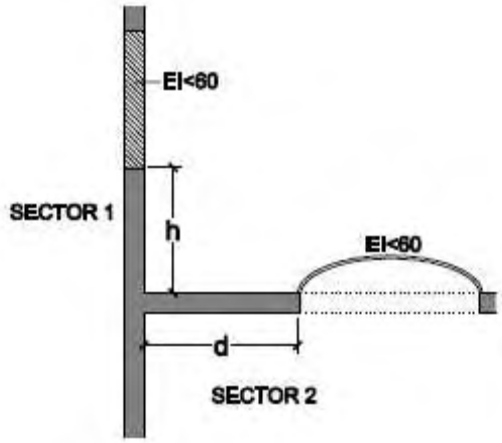


Figura 2.1 Encuentro cubierta-fachada

Els material que ocupen més del 10% del revestiment o acabat exterior de les zones de coberta situades a menys de 5 m de distància de la projecció vertical de qualsevol zona de façana, del mateix o d'un altre edifici, la resistència al foc del qual no sigui al menys **EI 60**, inclosa la cara superiors dels voladissos, el sortint dels quals, excedeix de **1,00 m**, així com els lucernaris, claraboies i qualsevol element de il·luminació o ventilació, pertanyen a la classe de reacció al foc $\mathbf{B_{ROOF}}$ **(t1).**

En el nostre cas existeix no existeix aquest tipus de sectorització.

M6. EVACUACIÓ DELS OCUPANTS

6.1. COMPATIBILITAT DELS ELEMENTS D'EVACUACIÓ

No tenim problemes de compatibilitat, ja que ela comissaria, no comparteix l'evacuació amb cap altra activitat.

6.2. ALÇADES D'EVACUACIÓ

L'edifici te l'alçada d'evacuació descendent més desfavorable és de 3,68 m en l'escala ESC1 i ESC2 (des de planta 1ª fins planta baixa és ús administratiu (comissaria). L'evacuació ascendent més desfavorable de 4 m en l'escala ESC3 i ESC4 (des de planta soterrani fins planta baixa). Aquest edifici té l'ús d'administratiu i aparcament. Aquest edifici té sortides d'edifici en la planta baixa.

CSV: 163602225517506070 14 .

6.3. CÀLCUL DE L'OCUPACIÓ

PLANTA COBERTA

Nº	ZONA	SUPERFÍCIE (m2)	DENSITAT (Persones/m^2)	AFORAMENT (Persones)	OCASIONAL (Persones)
	PLANTA COBERTA	**5,48**		**0**	**0**
7	**ÀREA PERSONAL-Zona restringida**	**5,48**		**0**	**0**
7.13	INSTAL·LACIONS	5,48	(1)	0	
	SUBTOTAL ACUMULAT	**5,48**		**0**	**0**
	AFORAMENT TOTAL PER L'EVACUACIÓ DE PLANTA				**0**
	AFORAMENT TOTAL PER L'EVACUACIÓ DE L'EDIFICI				**0**

PLANTA PRIMERA

Nº	ZONA	SUPERFÍCIE (m2)	DENSITAT (Persones/m^2)	AFORAMENT (Persones)	OCASIONAL (Persones)
	PLANTA PRIMERA	**675,97**		**204**	**0**
6	**ÀREA ADMINISTRATIVA-Zona restringida**	**233,09**		**25**	**0**
6.1	ÀR. TREBALL SECRETARIA/ADM POLICIA LOCAL	41,92	(18)A	4	
6.2	DESPATX REGIDORIA SEGURETAT CIUTADANA	22,20	(18)A	2	
6.3	DESPATX CAP POLICIA LOCAL	22,26	(18)A	2	
6.4	DESPATX SOTINSPECTOR 1	18,52	(18)A	2	
6.5	DESPATX SOTINSPECTOR 2	17,99	(18)A	2	
6.6	DESPATX CAP PROTECCIÓ CIVIL	19,05	(18)A	2	
6.8	DESPATX SERGENTS	34,44	(0)	4	
6.9	SALA REUNIONS	26,23	(18)A	3	
6.12	DESPATX CAPORAL PLANIFICACIÓ	15,61	(18)A	2	
6.12'	TÈCNIC PROTECCIÓ CIVIL	14,87	(0)	2	
7	**ÀREA PERSONAL-Zona restringida**	**442,88**		**179**	**0**
7.1	SALA POLIVALENT/MENJADOR	35,15	(1)	0	
7.2	SALA BRIFFING	102,29	(0)	97	
7.3	VESTIDORS HOMES POLICIA LOCAL+PC	113,53	(7)	59	
7.4	VESTIDORS DONES POLICIA LOCAL+PC	35,21	(7)	18	
7.5	SERVEIS HOMES (ADPATAT)	3,85	(1)	0	
7.6	SERVEIS DONES (ADAPTAT)	6,05	(1)	0	
7.7	OFFICE NETEJA	0,00	(1)	0	
7.8	MAGATZEM VESTUARI	6,47	(1)	0	
7.9	ARMER	13,04	(1)	0	
7.10	SALA FREDA	8,72	(1)	0	
7.11	SALA EQUIPAMENT (EMISSORES, CLAUS, ..)	10,64	(1)	0	
7.12	ÀREA ESCALES, ASCENSOR, PASSADISSOS	98,28	(1)	0	
7.14	VESTIDORS GÉNERE NO BINARI POLICIA LOCAL	9,65	(7)	5	
	SUBTOTAL ACUMULAT	**681,45**		**204**	**0**
	AFORAMENT TOTAL PER L'EVACUACIÓ DE PLANTA				**204**
	AFORAMENT TOTAL PER L'EVACUACIÓ DE L'EDIFICI				**204**

CSV: 16360222551750607014 .

PLANTA BAIXA

Nº	ZONA	SUPERFÍCIE (m2)	DENSITAT (Persones/m^2)	AFORAMENT (Persones)	OCASIONAL (Persones)
	PLANTA BAIXA	**627,81**		**59**	**0**
1	**SERVEIS I ESPAIS TÈCNICS-Zona restringida**	**26,38**		**0**	**0**
1.8	SALA CPD- (Servidors/Material informàtic)	13,95	(1)	0	
1.10	INSTAL·LACIONS. ELÈCTRIC	12,43	(1)	0	
3	**ZONA RECEPCIÓ-Pública**	**84,71**		**25**	**0**
3.1	VESTÍBUL PREVI ACCÉS CARRER	10,96	(1)	0	
3.2	SALA ESPERA	46,58	(7)	23	
3.3	SALA OPERADORS-TAULELL INFORMACIÓ	20,13	(18)A	2	
3.4	SERVEIS DONES (PÚBLICS)	7,04	(1)	0	
4	**ZONA CONTROL-SEMIRESTRINGIT**	**94,53**		**10**	**0**
4.1	SCOPOL (Sala corrdinació policial)	40,51	(18)A	4	
4.2	DESPATX CAP DE SALA	11,98	(0)	2	
4.3	CECOPAL (Sala de crisi)	24,51	(18)A	2	
4.4	SALA DE REUNIONS	17,53	(18)A	2	
5	**)AC-DENÚNCIES ATESTATS-Públic-Semirestring**	**222,92**		**10**	**0**
5.1	ÀREA DE TREBALL OAC	23,27	(0)	4	
5.2	LOCUTORI	21,44	(0)	4	
5.3	DESPATX ATENCIÓ VICTIMES	10,17	(0)	2	
5.4	MATERIAL OFICINA	0,00	(1)	0	
5.5	SERVEIS HOMES	4,70	(1)	0	
5.6	SERVEIS DONES (PÚBLICS)	4,49	(1)	0	
5.7	ARXIUS ATESTATS	9,11	(1)	0	
5.8	ARXIU OBJECTES DE VALOR I MATERIAL SENSIB	9,11	(1)	0	
5.9	ÀREA ESCALES, ASCENSORS, PASSADISSOS	140,63	(1)	0	
6	**ÀREA ADMINISTRATIVA-Zona restringida**	**199,27**		**14**	**0**
6.7	AUXILIARS PROTECCIÓ CIVIL	19,39	(18)A	2	
6.10	DESPATX CAPORALS	17,84	(18)A	2	
6.11	SALA DESCANS	24,98	(1)	0	
6.13	DESPATX AGENTS-EDUCACIÓ VIÀRIA	18,48	(18)A	2	
6.14	DESPATX AGENTS-OFICINA MOBILITAT	18,41	(18)A	2	
6.15	DESPATX AGENTS	12,32	(18)A	1	
6.16	DESPATX POLICIA PROXIMITAT	16,19	(18)A	2	
6.17	DESPATX OFICINA TÈCNICA	16,19	(18)A	2	
6.18	DESPATX SINDICAL	14,37	(18)A	1	
6.19	ARXIU VIU	5,71	(1)	0	
6.20	SERVEIS HOMES	5,35	(1)	0	
6.21	SERVEIS DONES	5,35	(1)	0	
6.22	OFFICE NETEJA	5,95	(1)	0	
6.23	INSTAL·LACIONS-ET	18,74	(1)	0	
	SUBTOTAL ACUMULAT	**1309,26**		**263**	**0**
	AFORAMENT TOTAL PER L'EVACUACIÓ DE PLANTA				**59**
	AFORAMENT TOTAL PER L'EVACUACIÓ DE L'EDIFICI				**59**

CSV: 163602225517506070l4 .

PLANTA SOTERRANI

Nº	ZONA	SUPERFÍCIE (m2)	DENSITAT (Persones/m^2)	AFORAMENT (Persones)	OCASIONAL (Persones)
	PLANTA SOTERRANI	**1371,04**		**24**	**0**
1	**SERVEIS I ESPAIS TÈCNICS-Zona restringida**	**1186,26**		**18**	**0**
1.1	GARATGE 16 VEHICLES I 16 MOTOCICLETES	676,20	(21)	17	
1.2	RENTACOTXES	32,95	(21)	1	
1.3	MAGATZEMS DIVDERSOS	150,00	(1)	0	
1.4	INSTAL·LACIONS INCENDIS I AIGÜES	48,13	(1)	0	
1.5	ARXIU	30,83	(1)	0	
1.6	SALA PRÀCTIQUES	50,60	(1)	0	
1.7	GALERIA DE TIR	179,26	(1)	0	
1.9	OFFICE NETEJA	5,79	(1)	0	
1.9'	TRASTER	12,50	(1)	0	
2	**ÀREA DETINGUTS-Zona restringida**	**184,78**		**6**	**0**
2.1	SALA D'ESCORCOLL	9,80	(1)	0	
2.2	OFICINA RECEPCIÓ (LOCUTORI) DETINGUTS	12,39	(18)A	1	
2.3	DESPATX ZONA DETINGUTS	11,05	(18)A	1	
2.4	CEL·LA HOMES	22,76	(0)	2	
2.5	CEL·LA DONES	12,76	(0)	1	
2.6	CEL·LA MENORS	12,76	(0)	1	
2.7	SERVEIS HIGIÈNICS MENORS	3,07	(1)	0	
2.8	SERVEIS HIGIÈNICS HOMES/DONES	2,99	(1)	0	
2.9	AREA ESCALES, ASCENSOR I PASSADISSOS	97,20	(1)	0	
	INSTAL·LACIONS INCENDIS I A	**2680,30**		**287**	**0**
	AFORAMENT TOTAL PER L'EVACUACIÓ DE PLANTA				**24**
	AFORAMENT TOTAL PER L'EVACUACIÓ DE L'EDIFICI				**24**

Nº	ZONA	SUPERFÍCIE (m2)	SUP. CONST. (m2)	AFORAMENT (Persones)	OCASIONAL (Persones)
	PLANTA COBERTA	**5,48**	**16,45**	**0**	**0**
	PLANTA PRIMERA	**675,97**	**834,69**	**204**	**0**
	PLANTA BAIXA	**627,81**	**802,23**	**59**	**0**
	PLANTA SOTERRANI	**1371,04**	**1452,63**	**24**	**0**
	AFORAMENT TOTAL EDIFICI				**287**
	AFORAMENT OCACIONAL TOTAL EDIFICI				**0**
	SUPERFÍCIE UTIL TOTAL				**2.680,30**
	SUPERFÍCIE TOTAL CONSTRUIDA				**3.106,00**

CSV: 16360222551750607014 .

DENSITATS D'OCUPACIÓ UTILITZADES

APLICACIÓ	DENSITAT (m2/Persones)		CONCEPTE
(0)	Per disseny		Ocupació donada per la propietat o ocupació ocasional i accessibles únicament a efectes de manteniment. Zones d'ocupació no fixa, únicament ocasional (vestíbuls, passadissos, aseos,magatzems de material de neteja, sales de màquines d'instal·lacions,...)
(1)	0	1,00	Segons el personal de treball de l'establiment; Zones destinades a espectadors asseguts: amb seients defenits en el projecte (ÚS PÚBLICA CONCURRÈNCIA)
(2)	0	1,00	Ocupació alternativa. Aules i tallers o laboratoris,....
(3)	1	0,25	Zones amb espectadors de peu (ÚS PÚBLICA CONCURRÈNCIA)
(4)	1	0,50	Zones de públic en discoteques; zones destinades a espectadors asseguts: sense seients defenits en el projecte (ÚS PÚBLICA CONCURRÈNCIA)
(5)	1	1,00	Zones de públic de peu, en bars, cafeteries, etc. ; Salons de ús multiple en hotels, edificis per a congresos, etc. (ÚS PÚBLICA CONCURRÈNCIA)
(6)	1	1,50	Aules (Excepte d'escoles infantils) (ÚS DOCENT); Zones de públic en gimnàs: sense aparells; Zones de públic sentat en bars, cafeteries, restaurants. (ÚS PÚBLICA CONCURRÈNCIA)
(7)	1	2,00	Vestíbuls generals i zones generals d'ús públic en plantes de sòterranis, baixa i entreplanta (ÚS RESIDENCIAL PÚBLIC), Vestíbuls generals i zones d'ús públic (ÚS ADMINISTRATIU), Sales d'espera (ÚS HOSPITALARI), Piscines públiques: zones de bany (superfícicie dels gots de les piscines) , Sales d'espera, sales de lectura en biblioteques, zones d'us públic en museus, galeries d'art, feries, exposicions, etc. ; vestibuls generals, zones d'ús públic en plantes sòterranis, baixa i entreplanta , Vestíbuls, vestuaris, camerins i d'altres dependències similars i anexes a sales d'espectacles, reunió. (ÚS PUBLICA CONCURRÈNCIA)
(8)	1	3,00	En establiments comercials:àrees de ventes en plantes diferents de les anteriors (ÚS COMERCIAL); Piscines públiques: vestuaris (ÚS PÚBLICA CONCURRÈNCIA); Lavabos de planta (QUALSEVOL)
(9)D	1	2,00	Aules d'escoles infantils i sales de lectura de biblioteques (ÚS DOCENT)
(10)D	1	5,00	Locals docents diferents a les aules: laboratoris, tallers, gimnàs, sales de dibuix, etc ... (ÚS DOCENT)
(11)C	1	3,00	En zones comuns de centres comercials per a: sótans, planta baixa y entreplanta o en qualsevol altre com accés des de l'espai exterior (ÚS COMERCIAL)
(12)C	1	5,00	Zones comuns de centres comercials: plantes diferents de les anteriors (ÚS COMERCIAL)
(13)C	1	2,00	En zones comuns de centres comercials: Mercats i galeries d'alimentació, en establiments comercials: àrees de ventes en plantes de soterrani, baixa i entreplanta (ÚS COMERCIAL)
(14)C	1	5,00	Zones de públic en gimnàs amb aparells (ÚS PÚBLICA CONCURRÈNCIA)
(15)	1	10,00	Conjunt de la planta o de l'edifici (ÚS DOCENT), Zones de públic en terminals de transport, servei de bars, restaurants, cafeteries ,etc. (ÚS PÚBLICA CONCURRÈNCIA)
(16)H	1	10,00	Serveis ambulatoris i de diagnòstic (ÚS HOSPITALARI)
(17)H	1	20,00	Zones destinades a tractament a pacients internats (ÚS HOSPITALARI)
(18)A	1	10,00	Plantes o zones de oficines (ÚS ADMINISTRATIU)
(19)G	1	15,00	Aparcaments no robotitzats vinculats a una activitat subjecta a horaris: comercial, espectacles, oficina, etc, (ÚS APARCAMENT) i zones de hospitalització (ÚS HOSPITALARI)
(20)	1	20,00	Plantes de habitatge (ÚS RESIDÈNCIAL HABITATGE) i Zones d'allotjament (ÚS RESIDÈNCIAL PÚBLIC).
(21)	1	40,00	Aparcaments no robotitzats en altres casos, arxius i magatzems (ÚS APARCAMENT)
(22)	1	1,00	Piscines públiques: zones d'estància de públic en piscines descubertes (ÚS PÚBLICA CONCURRÈNCIA)
(23)	1	1,20	Zones de públic en restaurants de "menjar ràpid", (p. exempasseguts ntatsPiscines públiques: zones d'estància de públic en piscines descubertes (ÚS PÚBLICA CONCURRÈNCIA)

CSV: 163602225617506070 14 .

6.4. NÚMERO DE SORTIDES I LONGITUD DELS RECORREGUTS D'EVACUACIÓ

6.4.1.- SORTIDES

SORTIDA	AMPLADA PROJECTE	TIPUS	ACCÉS	CARACTERÍSTICA	AMPLADA MÍNIMA
SED-B.1	1,80 m	corredissa	A l'exterior	corredissa	1,31 m
SED-B.2	1,50 m	Una porta de dues fulles batents	A l'exterior	Fulles abatibles	1,43 m

El sentit de l'obertura d'aquestes sortides compliran amb les condicions següents (en negreta):

SENTIT DE L'OBERTURA DE LES PORTES	**OBRIRÀ EN EL SENTIT DE L'EVACUACIÓ TOTA PORTA DE SORTIDA (Document Bàsic SI, Secció SI 3, apartat 6 Codi Tècnic de l'edificació):** a) **Prevista per al pas de més de 200 persones en edificis d'ús Residencial Habitatge** o de 100 persones en els demés casos, o bé b) Prevista per a més de 50 ocupants del recinte o espai en el que estigui situada.

QUALSEVOL RECINTE O PLANTA PODRÀ DISPOSAR D'UNA ÚNICA SORTIDA SI COMPLEIX LES SEGÜENTS CONDICIONS (Document bàsic SI, Secció SI 3, apartat 3 Taula 3.1 Codi Tècnic de l'edificació):

- **L'ocupació no és superior de 100 persones, excepte en els casos que s'indiquen a continuació:**
  - 500 persones en el conjunt de l'edifici, en el cas de sortida d'un edifici d'habitatges.
  - 50 persones en zones des de les que l'evacuació fins una sortida de planta hagi de salvar un alçada major que 2 m en sentit ascendent;
  - 50 alumnes es escoles infantils, o d'ensenyament primària o secundaria.
- **La longitud dels recorreguts d'evacuació fins una sortida de planta no superarà de 25 m, excepte en el cas que s'indica a continuació:**
  - 35 m en ús Aparcament i
  - 50 m si es tracta d'una planta que té una sortida directa l'espai exterior segur i l'ocupació no excedeix de 25 persones.
- **L'alçada d'evacuació de la planta considerarà no excedeix de 28 m**, excepte en ús Residencial Públic, en el qual és, com a màxim, la segona planta per damunt de la sortida d'edifici (Si l'establiment no excedeix de 20 places d'allotjament i està dotat d'un sistema de detecció i alarma, pot aplicar-se el límit general de 28 m d'alçada d'evacuació).

CSV: 163602225517906070 14 .

Plantes o recintes que disposen de dues sortides de planta o sortida de recinte respectivament no excedirà de 50 m el recorregut d'evacuació, excepte en els casos següents:

- 35 m en zones en les que es preveu la presencia d'ocupants que dormen o en plantes de hospitalització o de tractament intensiu en ús hospitalari i en les plantes d'escola infantil o d'ensenyança primària.
- 75 m en espais a l'aire lliure en els que el risc de declaració d'un incendi sigui irreversible, per exemple, una coberta de edifici, una terrassa, etc.

No es el nostre cas per tenir l'edifici i cada planta amb més d'una sortida.

6.4.2.- EVACUACIONS

Segons **el capítol 4 de la Secció SI 3 del DB** de la normativa abans esmentada, el càlcul de l'amplària dels elements d'evacuació és realitzarà seguint els següents criteris:

- L'amplada A, en m, de les portes, passos i passadissos serà al menys igual a P / 200, essent P el nombre de persones assignat a aquest element d'evacuació, excepte les portes de sortida d'espais d'escala protegida a planta de sortida de l'edifici, per les que serà suficient una amplària igual al 80% de la calculada per l'escala.
- Tota escala que no sigui protegida tindrà, com a mínim, una amplària "A" que verifiqui $A \geq P/160$, en escales previstes per a evacuació descendents i $A \geq P/(160-10h)$, en escales previstes per a evacuació ascendent, on A és l'amplària de l'escala en metres, P el nombre total d'ocupants assignats a l'escala i h és l'alçada de l'evacuació ascendent en metres.
- Tota escala protegida o especialment protegida complirà la següent condició: $E \leq 3S+160A_s$ on E és el nombre d'ocupants assignats a l'escala, S és la superfície útil de l'escala en m^2 i A és l'amplària de principi de l'escala a la planta de sortida de l'edifici en m.

En el nostre cas l'edifici te una ocupació superior a 100 persones i tenir un ús administratiu i aparcament la longitud dels recorreguts d'evacuació fins una sortida de planta no superarà els 50 m. En l'aparcament els recorreguts més desfavorables són:

- **L'aparcament hi ha dues sortides una de planta i l'altra de recinte. El recorregut d'evacuació més llarg és de 20 m que és l'evacuació des de la plaça d'aparcament més allunyada fins la sortida de planta SP-S.2. Aquesta no supera la longitud de 50 m. En els plànols es poden veure les distàncies dels recorreguts d'evacuació**.

En la resta de l'edifici els recorreguts més desfavorables són:

- **En el nostre cas, un recorregut d'evacuació més llarg és de 25 m que és l'evacuació en la planta baixa des de la porta de la sala 4.3 fins la sortida de recinte SR-B.1. En els plànols es poden veure les distàncies dels recorreguts d'evacuació**.
- **En el nostre cas, un recorregut d'evacuació més llarg és de 31,5 m que és l'evacuació en la planta 1ª des de el punt més allunyat del vestidor (7.3) fins la sortida de planta SP-1.2 En els plànols es poden veure les distàncies dels recorreguts d'evacuació**.
- **En el nostre cas, un recorregut d'evacuació més llarg és de 43,5 m que és l'evacuació en la planta 1ª des de el punt més allunyat de la sala briffing (7.2) fins la sortida d'edifici SED-B.1 en la planta baixa. En els plànols es poden veure les distàncies dels recorreguts d'evacuació**.

2. AMPLADA DE LES SORTIDES.

Tal i com exigeix **el capítol 4 de la Secció SI 3 del DB**, les sortides de cadascuns dels recintes i de l'establiment tindran amplada superior a 0,80 metres. Les escales tindran una amplada mínima 1,60 m.

El càlcul de les amplades queda reflectit en el punt 6.5 d'aquesta memòria.

El aforament per planta i el numero de persones que s'evacuaran per cada sortida de planta o d'edifici són:

CSV: 163602225517506070014

6.4.2.1. PLANTA PRIMERA

ÚS	AFORAMENT NORMAL	AFORAMENT ALTERNATIU
DESPATXOS, SALES DE REUNIONS, SALA BRIFFING, ARMER, ARXIUS, SERVEIS, MENJADOR/POLIVALENT, VESTIDORS, INSTAL·LACIONS, ESCALA I CIRCULACIONS.	**204 PERSONES**	**0 PERSONES**

SORTIDA DE PLANTA SP-1.1

ZONES A EVACUAR	NÚMERO DE PERSONES
OCUP.ÀREA TREBALL SET/ADM. POLICIA LOCAL 6.1	4 persones
OCUP. DESPATX REGIDORA SEGUR CIUTADANA 6.2	2 persones
OCUP. DESPATX CAP POLICIA LOCAL 6.3	2 persones
OCUP. DESPATX SOTINSPECTOR 1 6.4	2 persones
OCUP. SALA DE REUNIONS 6.9	3 persones

OCUP. DESPATX CAP DE PROTECCIÓ CIVIL 6.6	2 persones
OCUP. SALA BRIFFING 7.2	97 persones
Total evacuació planta amb ocupació normal	**112 persones**

(X) Aforament alternatiu

SORTIDA DE PLANTA SP-1.2

ZONES A EVACUAR	NÚMERO DE PERSONES
OCUP. VESTIDOR HOMES POLICIA LOCAL+PC 7.3	64 persones
OCUP. VESTIDOR DONES POLICIA LOCAL+PC 7.4	18 persones
OCUP. TÈCNIC PROTECCIÓ CIVIL	2 persones
OCUP. DESPATX SOTINSPECTOR 2 6.5	2 persones
OCUP. DESPATX SERGENTS 6.8	4 persones
OCUP. DESPATX CAPORAL PLANIFICACIÓ 6.12	2 persones
Total evacuació planta amb ocupació normal	**92 persones**

(X) Aforament alternatiu

6.4.2.2.- PLANTA BAIXA

ÚS	AFORAMENT NORMAL	AFORAMENT ALTERNATIU
DESPATXOS, LOCUTORI, SALA D'ESPERA, SERVEIS, ARXIU, SALA DE REUNIONS, SALA OPERADORS, ÀREA DE TREBALL, SERVEIS, ESCALA, CIRCULACIONS I INSTAL·LACIONS	**59 PERSONES**	**0 PERSONES**

SORTIDA D'EDIFICI SED-B.1

ZONES A EVACUAR	NÚMERO DE PERSONES
OCUPACIÓ SALA D'ESPERA 3.2	23 persones
OCUP. SALA OPERADORS-TAULELL INFORMACIÓ 3.3	2 persones
OCUP. SCOPOL 4.1	4 persones
OCUP. DESPATX CAP DE SALA 4.2	2 persones
OCUPACIÓ SALA DE REUNIONS 4.4	2 persones
OCUPACIÓ ÀREA DE TREBALL OAC 5.1	4 persones
OCUPACIÓ LOCUTORI 5.2	4 persones
OCUPACIÓ DESPATX ATENCIÓ VICTIMES 5.3	2 persones
EVACUACIÓ ESCALA ESC1	112 persones
EVACUACIÓ ESCALA ESC3	15 persones
Total evacuació planta amb ocupació normal	**170 persones**

CSV: 163602225517506070l4

(X) Aforament alternatiu

SORTIDA DE RECINTE SR-B.1

ZONES A EVACUAR	NÚMERO DE PERSONES
OCUPACIÓ AUXILIARS PROTRCCIÓ CIVIL 6.7	2 persones
OCUPACIÓ DESPATX CAPORALS 6.10	2 persones
OCUPACIÓ DESPATX AGENTS-EDICACIÓ VIÀRIA 6.13	2 persones
OCUP. DESPATX AGENTS-OFICINA MOBILITAT 6.14	2 persones
OCUPACIÓ DESPATX AGENTS 6.15	1 persona
OCUPACIÓ CECOPAL 4.3	2 persones
OCUPACIÓ DESPATX POLICIA PROXIMITAT 6.16	2 persones
OCUPACIÓ DESPATX OFICINA TÈCNICA 6.17	2 persones
OCUPACIÓ DESPATX SINDICAL 6.18	1 persona
Total evacuació planta amb ocupació normal	**16 persones**

(X) Aforament alternatiu

SORTIDA D'EDIFICI SED-B.2

ZONES A EVACUAR	NÚMERO DE PERSONES
EVACUACIÓ SORTIDA DE RECINTE SR-B.1	16 persones
EVACUACIÓ ESCALA ESC2	92 persones
EVACUACIÓ ESCALA ESC4	9 persones
Total evacuació planta amb ocupació normal	**117 persones**

(X) Aforament alternatiu

6.4.2.3.- PLANTA SOTERRANI

ÚS	AFORAMENT NORMAL	AFORAMENT ALTERNATIU
APARCAMENT, VESTÍBUL, CEL·LES, MAGATZEMS, SALA DE TIR, ARXIUS, NETEJA, SERVEIS, ESCALA, CIRCULACIONS I INSTAL·LACIONS	**24 PERSONES**	**0 PERSONES**

SORTIDA DE RECINTE SR-S.1

ZONES A EVACUAR	NÚMERO DE PERSONES
½ OCUPACIÓ APARCAMENT 1.1 I 1.2	9 persones
Total evacuació planta amb ocupació normal	**9 persones**

(X) Aforament alternatiu

SORTIDA DE PLANTA SP-S.1

ZONES A EVACUAR	NÚMERO DE PERSONES
OCUPACIÓ OFICINA RECEPCIÓ 2.2	1 persona
OCUPACIÓ DESPATX ZONA DETINGUTS 2.3	1 persona
OCUPACIÓ CEL·LES HOMES 2.4	2 persones
OCUPACIÓ CEL·LES DONES 2.5	1 persona
OCUPACIÓ CEL·LES MENORS 2.6	1 persona
EVACUACIÓ SORTIDA DE RECINTE SR-S.1	9 persones
Total evacuació planta amb ocupació normal	**15 persones**

(X) Aforament alternatiu

CSV: 163602225517506070l4

SORTIDA DE PLANTA SP-S.2

ZONES A EVACUAR	NÚMERO DE PERSONES
½ OCUPACIÓ APARCAMENT 1.1 I 1.2	9 persones
Total evacuació planta amb ocupació normal	**9 persones**

(X) Aforament alternatiu

6.5. DIMENSIONAMENT DELS ELEMENTS D'EVACUACIÓ

6.5.1.-JUSTIFICACIÓ DE L'AMPLADA DE LES PORTES.

Segons el **Document Bàsic SI Secció SI 3 apartat 4 del Codi tècnic de l'edificació**, l'amplada A, en metres, de les portes d'evacuació serà al menys igual a P/200, essent P el nombre de persones assignades a l'element d'evacuació.

6.5.1.1.- PLANTA PRIMERA

SORTIDA DE PLANTA SP-1.1 (AFORAMENT NORMAL)		
ASSIGNACIÓ DE PERSONES A EVACUAR SEGONS PROJECTE	Total	112 persones
CÀLCUL AMPLADA MÍNIMA DE LA SORTIDA SEGONS NORMATIVA	**A_{MIN} = 112/200 = 0,56 m < 1,02 m de projecte (mínim)**	

SORTIDA DE PLANTA SP-1.2 (AFORAMENT NORMAL)		
ASSIGNACIÓ DE PERSONES A EVACUAR SEGONS PROJECTE	Total	92 persones
CÀLCUL AMPLADA MÍNIMA DE LA SORTIDA SEGONS NORMATIVA	**A_{MIN} = 92/200 = 0,46 m < 1,02 m de projecte (mínim)**	

6.5.1.1.- PLANTA BAIXA

SORTIDA D'EDIFICI SED-B.1 (AFORAMENT NORMAL)		
ASSIGNACIÓ DE PERSONES A EVACUAR SEGONS PROJECTE	Total	170 persones
CÀLCUL AMPLADA MÍNIMA DE LA SORTIDA SEGONS NORMATIVA	**A_{MIN} = 169/200 = 0,85 m < 1,31 m de projecte (mínim)**	

SORTIDA D'EDIFICI SED-B.2 (AFORAMENT NORMAL)		
ASSIGNACIÓ DE PERSONES A EVACUAR SEGONS PROJECTE	Total	117 persones
CÀLCUL AMPLADA MÍNIMA DE LA SORTIDA SEGONS NORMATIVA	**A_{MIN} = 117/200 = 0,59 m < 1,15 m de projecte (mínim)**	

SORTIDA DE RECINTE SR-B.1 (AFORAMENT NORMAL)		
ASSIGNACIÓ DE PERSONES A EVACUAR SEGONS PROJECTE	Total	16 persones
CÀLCUL AMPLADA MÍNIMA DE LA SORTIDA SEGONS NORMATIVA	**A_{MIN} = 16/200 = 0,08 m < 0,93 m de projecte (mínim)**	

CSV: 163602225517506070l4 .

6.5.1.1.- PLANTA SOTERRANI

SORTIDA DE RECINTE SR-S.1 (AFORAMENT NORMAL)		
ASSIGNACIÓ DE PERSONES A EVACUAR SEGONS PROJECTE	Total	9 persones
CÀLCUL AMPLADA MÍNIMA DE LA SORTIDA SEGONS NORMATIVA	**A_{MIN} = 9/200 = 0,03 m < 0,80 m de projecte (mínim)**	

SORTIDA DE PLANTA SP-S.1 (AFORAMENT NORMAL)		
ASSIGNACIÓ DE PERSONES A EVACUAR SEGONS PROJECTE	Total	15 persones
CÀLCUL AMPLADA MÍNIMA DE LA SORTIDA SEGONS NORMATIVA	**A_{MIN} = 15/200 = 0,08 m < 0,80 m de projecte (mínim)**	

SORTIDA DE PLANTA SP-S.2 (AFORAMENT NORMAL)		
ASSIGNACIÓ DE PERSONES A EVACUAR SEGONS PROJECTE	Total	9 persones
CÀLCUL AMPLADA MÍNIMA DE LA SORTIDA SEGONS NORMATIVA	**A_{MIN} = 9/200 = 0,03 m < 0,80 m de projecte (mínim)**	

AMB HIPÒTESIS DE BLOQUEIG

Segons **el Document Bàsic SI Secció SI 3 apartat 4.1 del Codi tècnic de l'edificació** els criteris per l'assignació dels ocupants serà:

1.- Quan en un recinte, en una planta o en l'edifici hagi d'existir més d'una sortida, la distribució dels ocupants entre elles a efectes de càlcul s'ha de fer suposant inutilitzada una d'elles, baix d'hipòtesis més desfavorable.

2.- A efectes de càlcul de la capacitat d'evacuació de les escales i de la distribució dels ocupants entre elles, quan existeixen varies, no és precís suposar inutilitzada en la seva totalitat alguna de les escales protegides existents. En canvi, quan existeixen varies escales no protegides, s'ha de considerar inutilitzada en la seva totalitat alguna d'elles, sota la hipòtesis més desfavorable.

3.- A la planta de desembarcament d'una escala, el flux de persones que la utilització deurà incloure a la sortida de planta que les correspondrà, a efectes de determinar l'amplada d'aquesta. Aquest flux deurà estimar-se, o bé en 160 A persones, sent A l'amplada, en m, del desembarcament de l'escala, o bé en el NÚMERO de persones que utilitza l'escala en el conjunt de les plantes, quan aquest NÚMERO sigui menor que 160A.

6.5.1.1.- PLANTA PRIMERA

BLOQUEIG DE LA SORTIDA SP-1.1 (AFORAMENT NORMAL)		
SORTIDA SP-1.2 (AFORAMENT NORMAL)		
ASSIGNACIÓ DE PERSONES A EVACUAR SEGONS PROJECTE	Evacuació prevista per SP-1.1	112 persones
	Evacuació prevista per SP-1.2	92 persones
	Total	**20 persones**
CÀLCUL AMPLADA MÍNIMA DE LA SORTIDA SEGONS NORMATIVA	**A_{MIN} = 204/200 = 1,02 m de projecte (mínim)**	

BLOQUEIG DE LA SORTIDA SP-1.2 (AFORAMENT NORMAL)		
SORTIDA SP-1.1 (AFORAMENT NORMAL)		
ASSIGNACIÓ DE PERSONES A EVACUAR SEGONS PROJECTE	Evacuació prevista per SP-1.2	92 persones
	Evacuació prevista per SP-1.1	112 persones
	Total	**204 persones**
CÀLCUL AMPLADA MÍNIMA DE LA SORTIDA SEGONS NORMATIVA	**A_{MIN} = 204/200 = 1,02 m de projecte (mínim)**	

CSV: 163602225517506070l4 .

6.5.1.2.- PLANTA BAIXA

BLOQUEIG DE LA SORTIDA SED-B.1 (AFORAMENT NORMAL)		
SORTIDA SED-B.2 (AFORAMENT NORMAL)		
ASSIGNACIÓ DE PERSONES A EVACUAR SEGONS PROJECTE	Evacuació prevista per SED-B.1	170 persones
	Evacuació prevista per SED-B.2	117 persones

	Total	**287 persones**
CÀLCUL AMPLADA MÍNIMA DE LA SORTIDA SEGONS NORMATIVA	**A_{MIN} = 287/200 = 1,44 m de projecte (mínim)**	

BLOQUEIG DE LA SORTIDA SED-B.1 (AFORAMENT NORMAL)		
SORTIDA SR-B.1 (AFORAMENT NORMAL)		
ASSIGNACIÓ DE PERSONES A EVACUAR SEGONS PROJECTE	Evacuació prevista per SED-B.1	170 persones
	Evacuació prevista per SR-B.1	16 persones
	Total	**186 persones**
CÀLCUL AMPLADA MÍNIMA DE LA SORTIDA SEGONS NORMATIVA	**A_{MIN} = 186/200 = 0,93 m de projecte (mínim)**	

BLOQUEIG DE LA SORTIDA SR-B.1 (AFORAMENT NORMAL)		
SORTIDA SED-B.1 (AFORAMENT NORMAL)		
ASSIGNACIÓ DE PERSONES A EVACUAR SEGONS PROJECTE	Evacuació prevista per SR-B.1	16 persones
	Evacuació prevista per SED-B.1	170 persones
	Total	**186 persones**
CÀLCUL AMPLADA MÍNIMA DE LA SORTIDA SEGONS NORMATIVA	**A_{MIN} = 186/200 = 0,93 m < 1,31 m de projecte (mínim)**	

BLOQUEIG DE LA SORTIDA SP-1.2 (AFORAMENT NORMAL)		
SORTIDA SED-B.1 (AFORAMENT NORMAL)		
ASSIGNACIÓ DE PERSONES A EVACUAR SEGONS PROJECTE	Evacuació prevista per SP-1.2	92 persones
	Evacuació prevista per SED-B.1	170 persones
	Total	**262 persones**
CÀLCUL AMPLADA MÍNIMA DE LA SORTIDA SEGONS NORMATIVA	**A_{MIN} = 262/200 = 1,31 m de projecte (mínim)**	

BLOQUEIG DE LA SORTIDA SP-S.2 (AFORAMENT NORMAL)		
SORTIDA SED-B.1 (AFORAMENT NORMAL)		
ASSIGNACIÓ DE PERSONES A EVACUAR SEGONS PROJECTE	Evacuació prevista per SP-S.2	24 persones
	Evacuació prevista per SED-B.1	170 persones
	Total	**194 persones**
CÀLCUL AMPLADA MÍNIMA DE LA SORTIDA SEGONS NORMATIVA	**A_{MIN} = 194/200 = 0,97 m < 1,31 m de projecte (mínim)**	

CSV: 163602225517506070l4 .

6.5.1.3.- PLANTA SOTERRANI

BLOQUEIG DE LA SORTIDA SP-S.1 (AFORAMENT NORMAL)		
SORTIDA SP-S.2 (AFORAMENT NORMAL)		
ASSIGNACIÓ DE PERSONES A EVACUAR SEGONS PROJECTE	Evacuació prevista per SP-S.1	15 persones
	Evacuació prevista per SP-S.2	9 persones
	Total	**24 persones**

CÀLCUL AMPLADA MÍNIMA DE LA SORTIDA SEGONS NORMATIVA	**A_{MIN} = 24/200 = 0,12 m < 0,80 m de projecte (mínim)**

BLOQUEIG DE LA SORTIDA SP-S.2 (AFORAMENT NORMAL)		
SORTIDA SP-S.1 (AFORAMENT NORMAL)		
ASSIGNACIÓ DE PERSONES A EVACUAR SEGONS PROJECTE	Evacuació prevista per SP-S.2	9 persones
	Evacuació prevista per SP-S.1	15 persones
	Total	**24 persones**
CÀLCUL AMPLADA MÍNIMA DE LA SORTIDA SEGONS NORMATIVA	**A_{MIN} = 24/200 = 0,12 m < 0,80 m de projecte (mínim)**	

BLOQUEIG DE LA SORTIDA SP-S.2 (AFORAMENT NORMAL)		
SORTIDA SR-S.1 (AFORAMENT NORMAL)		
ASSIGNACIÓ DE PERSONES A EVACUAR SEGONS PROJECTE	Evacuació prevista per SP-S.2	9 persones
	Evacuació prevista per SR-S.1	9 persones
	Total	**18 persones**
CÀLCUL AMPLADA MÍNIMA DE LA SORTIDA SEGONS NORMATIVA	**A_{MIN} = 18/200 = 0,09 m < 0,80 m de projecte (mínim)**	

6.5.2.- CÀLCUL DE L'AMPLADA DE LES ESCALES

Segons el **Document Bàsic SI Secció SI 3 apartat 4 del Codi tècnic de l'edificació**, les escales que no siguin protegides o especialment protegides (Inclou passadissos escalonats d'accés a localitats en amfiteatres, graderies i tribunes de recintes tancats, tals com cines, teatres, auditoris, pavellons poliesportius, etc.) compliran la condició següent:
Per l'evacuació:

Evacuació descendent $A \geq P/160$
Evacuació ascendent $A \geq P/(169-10h)$

on,

- *A és l'amplada de l'escala, en metres.*
- *P és el nombre total de persones el qual pas està previst per el punt la qual amplada es dimensiona.*

L'amplada mínima de l'escala s'estableix **al DB SU 1-4.2.2, taula 4.1:**

Taula Escales d'us general. Amplada mínima de tram en funció del ús.

CSV: 163602225517506070 14 .

Ús de l'edifici o zona	**Amplada mínima (m) en escales previstes per un número de persones:**			
	≤ 25	**≤ 50**	**≤ 100**	**> 100**
Residencial Vivenda, incloses escales de comunicació amb aparcament.	1,00(1)			
Docent amb escolarització infantil o d'ensenyament primària. *Pública concurrència.*	0,80(2)	0,90(2)	1,00	1,10
Sanitari: - Zones destinades a pacients interns o externs amb recorreguts que obliguen a girs de 90º o majors.	1,40			
- Altres zones	1,20			

Casos restants	**0,80**(2)	**0,90**(2)	**1,00**	**1,00**

(1) En edificis existents, quan es tracta de instal·lar un ascensor que permet millorar les condicions d'accessibilitat per a persones amb discapacitat, es pot admetre una amplada menor sempre que s'acredita la no viabilitat tècnica i econòmica de altres alternatives que no suposin dita reducció d'amplada i s'aporten les mesures complementaries de millora de la seguretat que en cada cas s'estimen necessàries.
(2) Excepte quan l'escala comuniqui amb una zona accessible, la qual amplada serà de 1,00 m com a mínim.

L'amplada de l'escala estarà lliure d'obstacles. L'amplada mínima útil és mesurarà entre parets o barreres de protecció, sense descomptar l'espai ocupat per els passamans sempre que aquest no sobresurtin més de 12 cm de la paret o barrera de protecció. En trams corbs, l'amplada útil deu excloure les zones en les que la dimensió de l'empremta sigui menor que 17 cm.

En el nostre cas la suma d'ocupants assignats a l'escala protegida serà (E):

$$E \leq 3S + 160A_S$$

on,
- *E suma dels ocupants assignats a l'escala en la planta considerada més els de les plantes situades per baix o per damunt d'aquesta fins la planta de sortida de l'edifici, segons es tracte d'una escala per l'evacuació descendent o ascendent, respectivament. Per a dita assignació solament serà necessari aplicar la hipòtesis de bloqueig de les sortides de planta indicada en el punt 4.1 en una de les plantes, baix la hipòtesis més desfavorable.*
- *S, superfície útil del recinte, o bé de l'escala protegida en el conjunt de les plantes de les que provenen les P persones, incloent la superfície dels trams, dels replans i dels altiplans inter mitjos o be del passadís protegit.*
- *A_S, Amplada de l'escala protegida en el seu desembarcament en la planta de sortida de l'edifici (m).*

EVACUACIÓ DESCENDENT ESC1 (ESCALA NO PROTEGIDA)

ESCALA ESC1		
Amplada Escala= **1,40 metres**		
ASSIGNACIÓ DE PERSONES A EVACUAR SEGONS PROJECTE	**Evacuació descendent prevista per escala ESC1 (Hipòtesis de bloqueig SP-1.2)**	**204 persones**
	TOTAL	**204 persones**
CÀLCUL AMPLADA MÍNIMA SEGONS NORMATIVA	**Segons taula 4.2 de la Secció SI 3, una ESCALA NO PROTEGIDA AMB 1 PLANTA D'EVACUACIÓ (DESCENDENT) I UNA AMPLADA LLIURE D'1,40 METRES POT EVACUAR FINS A 224 PERSONES > 204 persones d'evacuació i una amplada de l'escala d'1,40 m DE PROJECTE**	

CSV: 163602225217586071024.

EVACUACIÓ ASCENDENT ESC2 (ESCALA PROTEGIDA)

ESCALA ESC2		
Amplada Escala= **1,20 metres**		
ASSIGNACIÓ DE PERSONES A EVACUAR SEGONS PROJECTE	**Evacuació ascendent prevista per escala ESC2 (Hipòtesis de bloqueig SP-1.1)**	**204 persones**
	TOTAL	**204 persones**
CÀLCUL AMPLADA MÍNIMA SEGONS NORMATIVA	**Segons taula 4.2 de la Secció SI 3, una ESCALA PROTEGIDA AMB 1 PLANTA D'EVACUACIÓ (ASCENDENT) I UNA AMPLADA LLIURE D'1,20 METRES POT EVACUAR FINS A 233 PERSONES > 204 persones d'evacuació i una amplada de l'escala d'1,20 m DE PROJECTE**	

EVACUACIÓ ASCENDENT ESC3 (ESCALA COMPARTIMENTADA)

ESCALA ESC3		
Amplada Escala= **1,40 metres**		
ASSIGNACIÓ DE PERSONES A EVACUAR SEGONS PROJECTE	**Evacuació ascendent prevista per escala ESC3 (Hipòtesis de bloqueig SP-S.2)**	**24 persones**
	TOTAL	**24 persones**
CÀLCUL AMPLADA MÍNIMA SEGONS NORMATIVA	**Segons taula 4.2 de la Secció SI 3, una ESCALA PROTEGIDA AMB 1 PLANTA D'EVACUACIÓ (ASCENDENT) I UNA AMPLADA LLIURE D'1,40 METRES POT EVACUAR FINS A 184 PERSONES > 24 persones d'evacuació i una amplada de l'escala d'1,40 m DE PROJECTE**	

EVACUACIÓ ASCENDENT ESC4 (ESCALA ESPECIALMENT PROTEGIDA)

ESCALA ESC4		
Amplada Escala= **1,20 metres**		
ASSIGNACIÓ DE PERSONES A EVACUAR SEGONS PROJECTE	**Evacuació ascendent prevista per escala ESC3 (Hipòtesis de bloqueig SP-S.1)**	**24 persones**
	TOTAL	**24 persones**
CÀLCUL AMPLADA MÍNIMA SEGONS NORMATIVA	**Segons taula 4.2 de la Secció SI 3, una ESCALA PROTEGIDA AMB 1 PLANTA D'EVACUACIÓ (ASCENDENT) I UNA AMPLADA LLIURE D'1,20 METRES POT EVACUAR FINS A 233 PERSONES > 24 persones d'evacuació i una amplada de l'escala d'1,20 m DE PROJECTE**	

6.6. PROTECCIÓ DE LES ESCALES I VESTÍBULS D'INDEPENDÈNCIA

Les condicions de protecció que han de complir les escales previstes per a evacuació, s'indiquen en la següent taula.

Ús Previst (1)	**Condicions segons tipus de protecció de l'escala** h = *altura d'evacuació* de l'escala p = número de persones a les que serveix en el conjunt de les plantes		
	No protegida	**Protegida** (2)	**Especialment Protegida**
Escala per a evacuació descendent			
Residencial Vivenda	h ≤ 14 m	h ≤ 28 m	S'admet en tots els casos
Administratiu, Docent	**h ≤ 14 m**	h ≤ 28 m	
Comercial, Pública Concurrència	h ≤ 10 m	h ≤ 20 m	
Residencial Públic	Baixa més una	h ≤ 28 m (3)	
Hospitalari			
Zones d'hospitalització o tractament intensiu	No s'admet	h ≤ 14 m	
Altres zones	h ≤ 10 m	h ≤ 20 m	
Aparcament	No s'admet	No s'admet	
Escala per a evacuació ascendent			
Ús aparcament	**No s'admet**	**No s'admet**	**S'admet en tots els**

CSV: 163602225517506070 14

Altre ús: h ≤ 2,80 m	S'admet en tots els casos	S'admet en tots els casos	**casos**
2,80 m < h ≤ 6,00 m	P ≤ 100 persones	S'admet en tots els casos	
h > 6,00 m	No s'admet	S'admet en tots els casos	

(1) Les escales per a evacuació descendent i les escales per a evacuació ascendent compliran en totes les seves plantes respectives les condicions més restrictives de les corresponents als usos dels sectors d'incendis amb els que comuniquen en les esmentades plantes. Quan un establiment contingut en un edifici d'ús Residencial Vivenda no precisa constituir sector d'incendis conforme al capítol 1 de la secció 1 del DB SI, les condicions exigibles a les escales comunes són corresponents als esmentats usos.
(2) Les escales que comuniquen sectors d'incendis diferents però que la seva altura d'evacuació no excedeixi de l' admesa per a les escales no protegides, no precisen complir les condicions de les escales protegides, sinó únicament estar compartimentades de tal forma que a través d'elles es mantingui la compartimentació exigible entre sectors d'incendis, sent admissible l'opció d'incorporar l'àmbit de la pròpia escala a un dels sectors als que serveix.
(3) Quan es tracti d'un establiment de menys de 20 places d'allotjament es podrà optar per instal·lar un sistema de detecció i alarma com a mitja alternatiu a l'exigència d'escala protegida.

En el nostre cas, es disposa de dues escales per l'evacuació de la planta soterrani (ESC3 i ESC4) de planta soterrani a planta baixa i dues escales per l'evacuació de la planta 1ª a planta baixa (ESC1 i ESC2).

Aquestes escales d'evacuació tenen les condicions de seguretat en cas de incendi següents:

1.- ESC1. Escala d'evacuació descendent. Escala no protegida. L'alçada d'evacuació descendent d'aquesta serà aproximadament de 7,52 m de la planta coberta fins la planta baixa. L'amplada útil de l'escala és 1,40 m.

2.- ESC2. Escala d'evacuació descendent. Escala protegida amb parets EI120 interiors, EI60 a façana, portes EI60 les interiors, porta sense EI60 que dona l'exterior i amb una protecció al fum mitjançant un sistema de ventilació natural format per una finestra practicable o un forat obert l'exterior amb una superfície útil de ventilació de almenys 1 m² en cada planta. En aquesta escala té una finestra en la planta 1ª i en la planta baixa la porta d'evacuació que dona directament l'exterior. Aquesta finestra i porta tenen una superfície útil mínima de 1 m². L'alçada d'evacuació descendent d'aquesta serà aproximadament de 3,86 m de la planta 1ª fins la planta baixa. L'amplada útil de l'escala és 1,20 m.

3.- ESC3. Escala d'evacuació ascendent. Escala especialment protegida. Aquesta escala està formada l'accés des de l'aparcament amb un vestíbul amb parets EI120, dues portes EI30 i una protecció al fum mitjançant un sistema de ventilació mitjançant dos conductes independents d'entrada i de sortida d'aire (Secció del conducte 50 cm² x Volum del vestíbul o escala de la planta més desfavorable). A continuació dels vestíbul hi ha l'escala amb parets EI120 i porta EI60 a la sortida en la planta baixa la qual dona dins de l'escala protegida ESC2. Aquesta escala te una protecció al fum mitjançant un sistema de ventilació natural format per una finestra practicable o un forat obert l'exterior amb una superfície útil de ventilació de almenys 1 m² en cada planta. En aquesta escala té una finestra en la planta baixa. Aquesta finestra te una superfície útil mínima de 1 m². L'alçada d'evacuació ascendent d'aquesta serà aproximadament de 4 m de la planta soterrani fins la planta baixa. L'amplada útil de l'escala és 1,20 m.

CSV: 163602225317306070 14

Adjuntem càlcul VESTÍBUL ESCALA ESPECIALMENT PROTEGIDA (ESC3):

VESTÍBUL

Ventilació mitjançant conductes				
V (volum vestíbul)=	10,8264	m3		
A (Àrea del vestíbul)=	3,12	m2		
h (alçada del vestíbul)=	3,47	m		
Superficie útil conducte				
S= 50 cm2 x m3				
S (Superfície útil cond.)=	541,32	cm2	0,054	m2
Secció del conducte:				
Costat a=	25	cm		
Costat b=	25	cm		
Relació entre costats no és major que 4				
Relació=	1		**compleix**	
Nostre cas conductes per vestíbul:				
2 conductes de 250x250 mm mínim o altra secció equivalent				
S total (conducte)=	625	cm2	0,0625	m2

4.- ESC4. Escala d'evacuació ascendent. Escala compartimentada (instrucció tècnica complementària condicions de seguretat en cas d'incendi de les escales d'evacuació ITC.SP-146:2023 de bombers). L'escala te les mateixes condicions que una escala protegida (parets EI120 i portes EI60 però no té cap sistema de protecció al fum. L'alçada d'evacuació ascendent d'aquesta serà aproximadament de 4 m de la planta soterrani fins la planta baixa. L'amplada útil de l'escala és 1,40 m.

6.7. PORTES SITUADES EN ELS RECORREGUTS D'EVACUACIÓ

Les portes que serveixen com a sortida de planta o edifici i les previstes per a l'evacuació de més de 100 persones són abatibles amb eix de gir vertical i el seu sistema de tancament, consistirà en un dispositiu de fàcil i ràpida obertura des del costat d'on probe l'evacuació, actuant sobre un sols mecanisme i sense la utilització de claus.

CSV: 163602225517506070 14

Obrirà en el sentit de l'evacuació tota porta prevista per al pas de més de 200 persones en edificis d'ús residencial habitatge o de 100 persones o per a més de 50 ocupants del recinte on estigui situada.

Les portes vianants automàtiques que s'instal·laran en l'edifici, tindran d'un sistema que en cas d'errada en el subministrament elèctric o en cas de senyal d'emergència, complirà les següents condicions, excepte en posició de tancament segur:

a) Que, quan es tracti d'una porta corredissa o plegable, obri i mantingui la porta oberta o be permet la seva obertura abatible en el sentit de l'evacuació mitjançant simple espenta amb una força total que no excedís de 220 N. L'opció d'obertura abatible no s'admet quan la porta estigui situada en un *itinerari accessible* segons DB SUA.

b) Que, quan es tracti d'una porta abatible o gir- batent (oscil·lant - batent), obri i mantingui la porta oberta o be permet el seu abatiment en el sentit de l'evacuació mitjançant simple espenta amb una

força total que no excedeix de 150 N. Quan la porta estigui situada en un *itinerari accessible* segons DB SUA, dita no excedirà de 25 N, en general, i de 65 N quan sigui resistent al foc.

La força d'obertura abatible es considera aplicada de forma estàtica en la vora de la fulla, perpendicularment a la mateixa i a una alçada de 1000 ±10 mm,

Les portes vianants automàtiques es sotmetrà obligatòriament a les condicions de manteniment conforme a la norma UNE-EN 12635:2002+A1.

En el nostre cas hi ha dos portes corredisses automàtiques a l'entrada principal que compliran amb la normativa vigent.

6.8. DISCONTINUÏTATS EN EL PAVIMENT

Per tal de limitar el risc de caigudes, el terra no tindrà juntes que pressentin un ressalt superior a 4 mm, els elements sortints del nivell del paviment, puntuals i de petites dimensions no sobresortiran del paviment més de 12 mm i els que sobresurtin més de 6 mm, en la cara del sentit d'evacuació formaran un angle inferior a 45º amb el terra.

Els desnivells inferiors a 5 cm, es resoldran amb una pendent inferior a 25%.

En les zones de circulació el terra no presentarà forats on es pugui introduir una esfera de 1,50 cm de diàmetre.

Les delimitacions per a zones de circulació seran amb barreres de 80 cm o més.

En el nostre cas no hi haurà escalons aïllats ni dos de consecutius en les zones de circulació.

6.9. SEGURETAT EN VERS AL RISC D'IMPACTE O ATRAPAMENT

Totes les zones de circulació de l'edifici compliran amb les normes contra els impactes.

Totes les superfícies vidrades resistiran un impacte de nivell 3 (segon la norma UNE EN 12600:2003) o tindran una ruptura de forma segura segon la norma UNE EN 12600:2003. Si no es disposa de barana de protecció i la diferència de cota als dos costats del vidre esta entre 0,55 m i 12 m, el vidre resistirà sense trencar, un impacte de nivell 2 segon la norma UNE EN 12600:2003; si la diferència de cota als dos costats del vidre es superior a 12 m, el vidre resistirà un impacte de nivell 1 segon la norma UNE EN 12600.

6.10. SEGURETAT DAVANT EL RISC CAUSAT PER IL·LUMINACIÓ INADEQUADA

L'aparcament complirà amb l'enllumenat mínim en la zona de circulació interior i exterior. (DBSUA secció SUA 4).

6.11. SENYALITZACIÓ, ENLLUMENAT D'EMERGÈNCIA I SENYALITZACIÓ DELS MITJANS D'EVACUACIÓ

6.11.1.- DE SENYALITZACIÓ

CSV: 163602225517506070 14

Senyalització d'evacuació	SI
Senyalització dels mitjans de protecció	SI
Enllumenat	SI

6.11.1.1.- SENYALITZACIÓ D'EVACUACIÓ i APARELLS CONTRA INCENDIS

La senyalització de les instal·lacions manuals de protecció contra incendis ha de complir l'establer en el vigent Reglament de instal·lacions de protecció contra incendis, aprovat per el Real Decret 513/2017, de 22 de maig.

És deurà senyalitzar tot mitjà de protecció contra incendis d'utilització manual sempre que no siguin fàcilment localitzables.

1. d'equips d'extinció i avís d'incendi:

- **d'extintors.**
- **Boques d'incendis equipades.**
- **de polsadors d'emergència.**

2. de senyalització d'evacuació:

- **de sortida.**
- **de direcció cap a la sortida.**
- **d'escales d'evacuació**

La situació d'aquests pictogrames queda perfectament reflectida als plànols adjuntats.

6.11.1.2.- SENYALITZACIÓ DELS MITJANS DE PROTECCIÓ I AVÍS

La senyalització de les instal·lacions manuals de protecció contra incendis ha de complir l'establer en el vigent Reglament de instal·lacions de protecció contra incendis, aprovat per el Real Decret 513/2017, de 22 de maig.

La situació d'aquests pictogrames queda perfectament reflectida als plànols adjuntats.

6.11.2.- ENLLUMENAT

Els edificis disposaran d'un enllumenat d'emergència que, en cas de errada de l'enllumenat normal, subministri la il·luminació necessària per a facilitar la visibilitat als usuaris de manera que poden abandonar l'edifici, per evitar les situacions de pànic i permeti la visió de les senyals indicatives de les sortides i la situació dels equips i mitjans de protecció existent.

Disposaran d'una instal·lació d'enllumenat d'emergència i senyalització les següents zones:

- **Tots els recintes amb una ocupació més gran de 100 persones.**
- **Els recorreguts generals d'evacuació, conforme es defineixen en l'annex A de DB SI.**
- **Aparcaments tancats o coberts la qual superfície construïda superi els 100 m^2, incloent els passadissos i les escales que condueixen fins l'exterior o fins les zones generals de l'edifici.**
- **Locals de risc especial i serveis generals de planta en edificis d'accés públic.**
- **Locals que tenen equips generals de les instal·lacions de protecció contra incendis i els de risc especial indicats en DB-SI 1;**
- **Els lavabos generals de planta en edificis d'ús públic.**
- **Llocs en els que s'ubica els quadres de distribució o d'accionament de la instal·lació d'enllumenat de les zones abans esmentades.**
- **Els senyals de seguretat.**

La posició i característiques d'aquestes lluminàries complirà amb les següents condicions:

a) Es situarà almenys a 2 m per damunt del nivell de terra;

b) Es disposarà una a cada porta de sortida i en posicions en les que sigui necessari destacar un perill potencial o l'emplaçament d'un equip de seguretat. Com a mínim es disposarà en els següents punts:

- en les portes existents en els recorreguts d'evacuació
- en les escales, cada tram d'escala rebrà il·luminació directa;
- en qualsevol altre canvi de nivell
- en els canvis de direcció i en les interseccions de passadissos;

CSV: 163602225517506070 14

Les característiques de la instal·lació complirà amb les següents condicions:

1.- La instal·lació serà fixa, estarà prevista de font pròpia d'energia i caldrà que entri automàticament en funcionament al produir-se una fallada d'alimentació a les instal·lacions d'enllumenat normal, entenent-se per fallada la baixada de la tensió d'alimentació per sota del 70 % del seu valor nominal.

2.- L'enllumenat d'emergència de les vies d'evacuació ha d'arribar almenys al 50 % del nivell d'il·luminació demanat al cap dels 5 s i el 100 % a els 60 s.

3.- La instal·lació complirà les següents condicions de servei, durant 1 hora com a mínim, a partir de l'instant que es produeixi la fallada:

- En les vies d'evacuació amplada de la qual no superi els 2 m, la il·luminació horitzontal a terra ha de ser, com a mínim, 1 lux a lo llarg de l'eix central i 0,5 lux en la banda central que compren

almenys la meitat de l'amplada de la via. Les vies d'evacuació amb amplada superior a 2 m poden ser tractades amb varies bandes de 2 m d'amplada, com a màxim.

- En els punts en els que estiguin situats els equips de seguretat, les instal·lacions de protecció contra incendis d'utilització manual i els quadres de distribució de l'enllumenat, la il·luminació horitzontal serà de 5 lux, com a mínim.
- Al llarg de la línia central d'una via d'evacuació, la relació entre la il·luminació màxima i la mínima no ha de ser més gran de 40:1.
- Els nivells de il·luminació establerts han d'obtenir considerant nul el factor de reflexió sobre parets i sostres i contemplant un factor de manteniment que engloba la reducció del rendiment lluminós degut a la brutícia de les lluminàries i l'envelliment de les làmpades.
- Amb la fi d'identificar els colors de seguretat de les senyals, el valor mínim de l'índex de rendiment cromàtic Ra de les làmpades serà 40.

Aquests receptors s'instal·laran en dependències amb ocupació de persones i en vies d'evacuació i sortida.

Aquest equips hauran d'estar homologats i tenir característiques d'acord amb les normes UNE 20062:1993, UNE 20392:1993, UNE-EN 60598-2-22:2015 i CTE.

La situació d'aquests equips queda perfectament reflectida als plànols adjuntats.

6.12. ESPAI EXTERIOR SEGUR

Totes les sortides de l'edifici donen a espais exteriors segurs (Carrer i zona exterior de l'edifici). Aquestes permeten un dispersió dels ocupants de l'edifici en condicions de seguretat i tenen una superfície de 0,5P m^2 dins de la zona delimitada dins d'un radi de 0,1P m (P = persones que evacuen per la sortida a estudiar).

La sortida principal SED-B.1 dona directament l'exterior de l'edifici. La sortida SED-B.2 dona a un aparcament exterior el qual te una sortida al carrer.

6.13. CONTROL DE FUMS D'INCENDI

Si es disposa de control de fums d'incendis, ja que **l'aparcament** es troba dintre dels usos que marca el CTE DB-SI3.

En el nostre cas en la planta baixa hi ha ventilació natural (porta d'accés) per l'admissió i en la planta soterrani hi ha una ventilació mecànica (extracció) formada per dues xarxes de conductes amb un ventilador cada una.

APARCAMENT

Pel fet de no poder executar una ventilació natural que compleixi amb la normativa actual, en l'aparcament de l'edifici (plantes soterrània), s'ha dissenyat una instal·lació de ventilació forçada per al pàrquing, segons capítol 8 de la Secció SI 3 i el document TINSCI DT-9 de control de fums en els aparcaments.

CSV: 163602225917 50607014 .

El projecte contempla l'admissió natural d'aire a través de la porta d'accés situada en la planta baixa i ventilació mecànica d'extracció en la planta soterrània.


Els criteris de disseny de l'esmentada instal·lació seran els següents:

- **El sistema ha de ser capaç d'extraure un cabal d'aire de 150 l/plaça.s amb una aportació màxima de 120 l/plaça.s i s'ha d'activar automàticament en cas d'incendi mitjançant una instal·lació de detecció. En plantes la qual exedeixi de 4 m deuran tancar mitjançant comporta E_{300} 60, les obertures d'extracció d'aire més properes a enterra, quan aquest sistema disposi d'aquestes.**
- **Els ventiladors han de tenir una classificació F_{300} 60.**
- **Els conductes que transcorren per un únic sector d'incendis han de tenir una classificació E_{300} 60. Els que travessin elements separadors de sectors de incendis han de tenir una classificació EI 60.**
- **En els aparcaments ≥ 15 places es disposarà a cada planta com a mínim de 2 xarxes de conductes d'extracció dotades del seu extractor mecànic.**

- **L'activació automàtica del sistema de control de fums serà a través de la detecció d'incendis**
- **L'accionament manual del sistema es farà d'acord amb les indicacions dels Serveis de Prevenció d'Incendis competents. Es col·locarà un interruptor a qualsevol dels accessos de vehicles, degudament senyalitzats i com a màxim a 5 m de la porta d'accés a una alçada màxima de 1,70 m respecte la part superior. A la resta d'accessos de vehicles s'indicarà on està ubicat el control de fums i estaran dotats d'enllumenat autònom. Els interruptors seran independents (per extracció i per admissió si n'hi ha) i permetran la posada en marxa i l'aturada**
- **L'alimentació del motor del ventilador ha de ser directe des del Quadre General de distribució i degudament senyalitzat.**
- **El Quadre General de l'aparcament de potència igual o superior a 50 kW, s'ha de situar en un local de risc especial baix.**
- **Les instal·lacions elèctriques que alimentin els ventiladors de control de fums i el quadre de comandament manual per a bombers, han d'estar protegides en tot el seu recorregut de manera que no puguin ser inutilitzades a causa d'un incendi.**
- **La instal·lació elèctrica haurà de complir amb allò que estableixen les ITCs del REBT/2002, especialment la ITC-BT-20, la ITC-BT-21 i la ITC-BT-28.**
- **Els aparcaments públics subterranis de més de 100 places hauran de disposar de subministrament complementari, d'acord amb la guia d'interpretació del REBT.**
- **Si l'aparcament està classificat com a local amb risc d'incendi o explosió la instal·lació elèctrica haurà de complir amb allò que estableix la ITC-BT-29 del REBT.**

Els següents gràfics representen, a títol orientatiu els esquemes del sistema de protecció tipus per a aparcaments.

SISTEMA DE PROTECCIÓ TIPUS PER A APARCAMENT

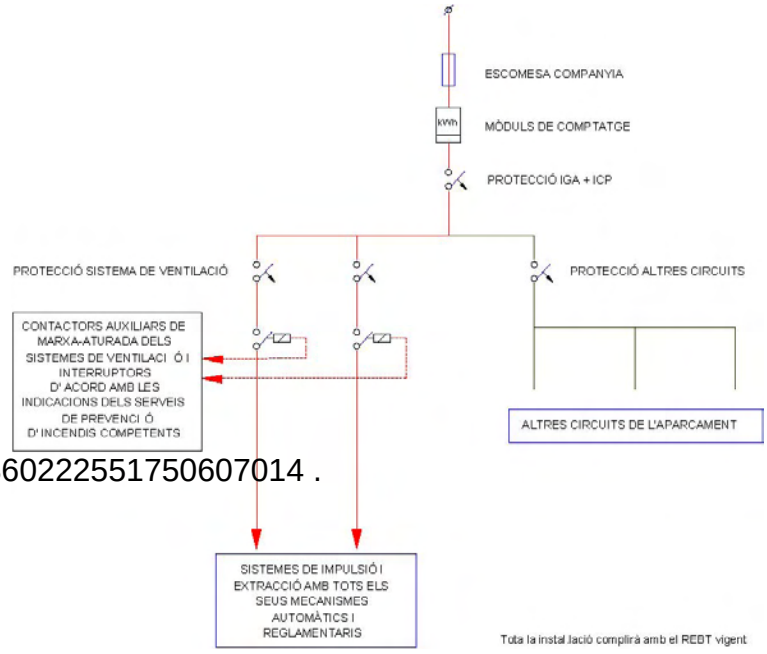

CSV: 163602225517506070l4 .

Per al disseny, càlcul, instal·lació i manteniment del sistema poden realitzar-se d'acord amb les normes UNE 23585 i EN 12101-6.

El cable d'alimentació elèctrica per tal de que suporti les especificacions de temperatura abans esmentades, serà tipus AFUMEX FIRS RZ1 de "PIRELLI" o similar.

Admissió natural i mecànica

Obertures d'admissió

- Comunicar directament (preferentment sense conductes) amb l'espai exterior i estan permanentment obertes.

- La distància entre qualsevol punt del local i l'obertura més pròxima ≤ 25 m (en recorregut mínim lliure d'obstacles a efectes de ventilació, per exemple caixa d'ascensors, etc.). En cas que no es pugui arribar als 25 m, caldrà justificar el correcte escombrat.
- En cas de que es disposi de conductes ,cal mantenir l'àrea efectiva de l'obertura d'admissió en tot el conducte. Aquests tindran la classificació al foc requerida pel CTE.
- En cas de que disposin lamel·les o elements similars, caldrà que els forats no siguin inferiors a 10 mm x 10 mm.
- No podran situar-se a la rampa d'accés o de sortida de l'aparcament, si aquesta no és completament exterior.
- Preferentment, la porta d'accés o de sortida de l'aparcament no s'utilitzarà com a obertura d'admissió. En cas de fer-ho i ser l'únic punt d'admissió natural d'aire, caldrà duplicar la superfície de les obertures i repartir-les en la part alta i baixa de la porta.
- DIMENSIONAT: l'àrea efectiva total de les obertures ha de ser:

  Àrea total efectiva ≥ 4 x qv

  Qv= 120 l/s x número de places

  Àrea en cm^2

Extracció mecànica

Obertures d'extracció

- Hi ha d'haver una obertura d'extracció per a cada 100 m^2 de superfície útil o de qualsevol altra forma que eviti estancaments de fums.
- La separació entre les obertures d'extracció més pròximes en el mateix conducte ha de ser menor que 10 m.
- Com a mínim han de situar-se 2/3 parts de les obertures d'extracció a una distància del sostre menor o igual a 0,5 m.
- A les plantes on l'alçada sigui > 4 m i es disposin d'obertures properes al terra, aquestes han de tancar-se mitjançant comportes automàtiques E_{300} 60.
- DIMENSIONAT: l'àrea efectiva de la descàrrega de l'aire a l'exterior:

  Àrea total efectiva ≥ 4 x qv

  Qv= 120 l/s x número de places

  Àrea en cm^2

Conductes d'extracció

CSV: 163602225517506070 14

- Cada conducte d'extracció ha de disposar d'un extractor mecànic situat després de l'ultima obertura d'extracció en el sentit del flux de l'aire. En cap cas es podrà compartir un mateix extractor quan hi hagi més d'una xarxa.
- Han de tenir secció sense estrenyiments i mantenir una relació 4:1 com a màxim.
- Els conductes que transcorrin per un únic sector d'incendi han de tenir una classificació E_{300} 60. Els que travessin elements separadors de sectors d'incendi han de tenir una resistència al foc anàloga al del sector d'incendi.
- DIMENSIONAT: els conductes es dimensionaran per una velocitat ≤10 m/s i en el supòsit de que els conductes siguin adjacents a locals habitables (segons terminologia del DB HS-3) es dimensionaran segons l'esmentat DB HS.

Ventiladors d'extracció

- Els ventiladors han de tenir una classificació del foc (F) requerida pel CTE (F_{300} 60) i es dimensionaran per a un cabal de 150 l/s x plaça.

Boques d'expulsió

Les boques d'expulsió han de situar-se en la coberta de l'edifici separades 3 m, com a mínim, de qualsevol element d'entrada de ventilació (boca de presa, obertura d'admissió, porta exterior o finestra) i dels espais on pugui haver-hi persones de manera habitual, com ara terrasses, galeries, miradors, balcons, etc.

En garatges i aparcaments subterranis situats en places o altres espais oberts, es podrà realitzar l'extracció forçada d'aire directament a l'exterior sempre que la boca d'expulsió es trobi a una distància mínima de 10 m d'edificacions, o de qualsevol punt on hi pugui haver persones de manera habitual, i de 3 m de qualsevol element d'entrada d'aire de ventilació. En cas que la boca d'expulsió hagi de situar-se en una zona transitable, caldrà disposar dels elements necessaris perquè l'extracció es realitzi a una alçada mínima de 2 m del sòl.1

Sense perjudici de la normativa municipal, s'han d'ubicar de manera que no interfereixin amb l'aportació d'aire exterior a les boques i/o obertures d'admissió.

En el nostre cas la ventilació de l'aparcament estarà format per un sistema amb admissió natural i per dues xarxes mecàniques d'extracció, ventilació per depressió. L'admissió natural és per la porta d'entrada de vehicles de l'aparcament i l'extracció mecànica està formada per dues xarxes formades per un ventilador d'extracció, situats dins de l'aparcament, juntament amb una xarxa de conductes amb reixes d'extracció. L'admissió com solament es pot fer per la porta i ser l'únic punt d'admissió natural d'aire, es duplicar la superfície de les obertures i és repartiran en la part alta i baixa de la porta. El cabal de cada ventilador serà com a mínim de 6750 m³/h.

Càlcul admissió natural d'aire (DT-9 TINSCI)

DIMENSIONAT: l'àrea efectiva total de les obertures ha de ser:

Àrea total efectiva ≥ 4 x qv

Qv= 120 l/s x número de places

Àrea en cm²

ADMISSIÓ NATURAL A PLANTA SOTERRANI (PORTA)								PORTA ACCÉS (x2)
								m2 TOTALS EN PORTA
Àrea efectiva≥		4xqv=		12000	cm2	1,20	m2	2,40
qv=	120	l/s x numero de places		3000	l/s			
Nº places=	25							

Càlculs extracció d'aire mecànicament (DT-9 TINSCI):

El cabal de l'extracció es calcularà amb la dada de 150 l/plaça.s.

PLANTA SOTERRANI		
EXTRACCIÓ		
Aparcaments (Cabal Ventilació Mínim)	150	l/s plaça
nº de places	25	places
Ventilació mínima Total	3750	l/s
Ventilació mínima Total	13500	m3/h

CSV: 163602235517507607014 .

En el nostre cas la ventilació de l'aparcament està formada:

Planta soterrani

1. **Una d'admissió natural en la porta d'accés de vehicles repartida a dalt i baix de la porta amb una superfície mínima de 2,40 m².**
2. **Dues xarxes d'extracció amb uns ventiladors classificació F_{300} 60 amb cabal mínim 6.750 m³/h cada un, amb conductes classificació F_{300} 60 i com a mínim 9 reixes d'extracció entre les dues xarxes.**

6.14. EVACUACIÓ DE PERSONES AMB DISCAPACITAT EN CAS DINCENDIS

Al ser un edifici d'ús administratiu amb una alçada d'evacuació inferior a 14 m, NO es disposa d'evacuació de persones amb discapacitat en cas de incendi i en l'aparcament al ser plantes d'ús aparcament la qual superfície no supera els 1.500 m² no es disposa d'evacuació de persones amb discapacitat en cas d'incendi.

M7. INSTAL·LACIONS DE PROTECCIÓ

El sistema de prevenció d'incendis estarà format bàsicament per:

- una instal·lació d'alarma, amb polsadors manuals d'activació.
- una xarxa de detectors iònics de fums i termovelocímetres en l'aparcament.
- i alarma exterior òptic-acústica.

El sistema d'extinció d'incendis estarà format bàsicament per:

- extintors d'eficàcia segons la zona a protegir.
- Boques d'incendi equipades (BIE)
- Hidrant

A banda, els edificis disposaran d'una xarxa de receptors d'enllumenat d'emergència i senyalització, i de la col·locació de pictogrames.

Tota la instal·lació de protecció contra incendis complirà amb EL VIGENT REGLAMENT D'INSTAL·LACIONS DE PROTECCIÓ CONTRA INCENDIS (llei 3/2010, del 18 de febrer, de prevenció i seguretat en matèria d'incendis en establiments, activitats, infraestructures i edificis.), la qual cosa es certificarà al certificat final d'obra del projecte de llicència ambiental.

Els criteris de disseny utilitzats en el projecte són els següents:

1. Quant a la instal·lació d'avís d'incendis:
   - cobertura de tot l'edifici mitjançant una instal·lació d'alarma.
   - cobertura de detecció d'incendis dels espais amb més possibilitat de ser iniciadors d'algun sinistre i alhora amb ocupació no habitual de persones.
   - Hi haurà la centraleta contra incendis a recepció de l'edifici.

2. Quant a la instal·lació d'extinció d'incendis:
   - centralització màxima dels conjunts d'extinció manual d'incendis a cada zona.
   - disposició d'hidrant d'incendis exterior existents connectat a la xarxa municipal d'aigua potable, per a ús del servei d'extinció d'incendis.

7.1. EXTINTORS PORTÀTILS

S'instal·laran extintors portàtils en qualsevol edifici excepte els habitatges unifamiliars, d'acord al capítol 1 Secció SI 4 del DB Seguretat en cas d'incendi.

CSV: 163602225517506070014

L'extintor és un aparell que conté un agent extintor que pot ser projectat i dirigit sobre un foc per l'acció d'una pressió interna. L'agent extintor serà diferent segons el tipus de foc a apagar. Els tipus de foc possibles en el nostre cas són els següents:

- Classe "A" per focs de materials sòlids, generalment de tipus orgànic i amb aparició de brases a la seva combustió.
- Classe "B" per focs de líquids i sòlids que per l'acció del calor passen a estat líquid, comportant-se com tals i sòlids grassos.

És tindrà molt en compte l'eficàcia a instal·lar que està en funció del volum i tipus de foc a extingir. Per poder triar el tipus d'extintors mòbils utilitzarem la següent taula:

AGENT EXTINTOR	CLASSE DE FOC			
	A	B	C	D
Aigua a raig	BO	NO ACCEPTABLE	NO ACCEPTABLE	NO ACCEPTABLE
Aigua polvoritzada	EXCEL·LENT	ACCEPTABLE	NO ACCEPTABLE	NO ACCEPTABLE

Escuma física	BO	BO	NO ACCEPTABLE	NO ACCEPTABLE
Pols polivalent	BO	BO	BO	NO ACCEPTABLE
Pols sec	NO ACCEPTABLE	EXCEL·LENT	BO	NO ACCEPTABLE
Neu carbònica (CO_2)	ACCEPTABLE	ACCEPTABLE	NO ACCEPTABLE	NO ACCEPTABLE
Derivats halogenats	ACCEPTABLE	ACCEPTABLE	NO ACCEPTABLE	NO ACCEPTABLE
Productes específics per a focs de metalls	NO ACCEPTABLE	NO ACCEPTABLE	NO ACCEPTABLE	NO ACCEPTABLE

Els extintors s'instal·laran a poder ser a:

- Llocs on s'estima que hi ha més gran possibilitat d'originar-se un incendi o zones de fàcil visibilitat i fàcil accés.
- Es col·locaran sobre suports fixats a paraments verticals o pilars.

Els extintors que estiguin subjectes a possibles danys físics es deuran protegir convenientment.

En quant al manteniment dels extintors s'han de complir les següents premisses:

Se verificarà periòdicament i com a màxim cada 3 mesos, pel personal de l'establiment, la situació, accessibilitat i aparent bon estat de l'extintor i totes les seves inscripcions.

Cada 6 mesos es realitzarà les operacions previstes a les instruccions del fabricant o instal·lador. Particularment es verificarà el pes de l'extintor, la seva pressió en cas de que fos necessari, així com el pes mínim previst per a les botelles que continguin agent extintor.

Cada 12 mesos es realitzarà una verificació dels extintors per personal especialitzat i que no sigui de l'establiment.

Les proves de pressió i recarrega es realitzaran segons el disposat a la ITC-MIE-AP5 del Reglament d'Aparells a Pressió.

S'ha previst una instal·lació dels següents tipus d'extintors:

- **extintors manuals de 5 kg de CO_2 d'eficàcia 34B, ubicat proper a cambres d'instal·lacions i en centralització d'equips d'extinció).**
- **extintors manuals de 6 kg de pols polivalent d'eficàcia 21A-113B.**

La situació dels esmentats extintors queda perfectament reflectida als plànols adjuntats.

7.2. BOQUES D'INCENDI EQUIPADES

CSV: 163022551750607014

Atès que l'establiment tindrà una superfície construïda superior a 500 m² i el seu ús és aparcament, d'acord al capítol 1 Secció SI 4 del DB Seguretat en cas d'incendi, SI caldrà una instal·lació de BIEs i també pel fet que l'establiment tindrà una superfície construïda superior a 2.000 m² i el seu ús és administratiu, d'acord al capítol 1 Secció SI 4 del DB Seguretat en cas d'incendi, SI caldrà una instal·lació de BIEs.

Els equips seran del tipus BIE 25 mm.

Les canonades d'alimentació tindran les següents dimensions:

- ramals d'alimentació a 1 BIE: 1 1/2 "
- ramals d'alimentació a 2 BIEs: 2 1/2 "
- ramals d'alimentació a 3 BIEs o més: 3 "

Les BIEs es aconsellable col·locar-les i quan sigui possible a una distància màxima de 5 metres de les sortides de cada planta, sense que constitueixin un obstacle per a la seva utilització.

La xarxa de canonades garantirà durant una hora, com a mínim, en la hipòtesis de funcionament simultani de les dos BIEs hidràulicament més desfavorables, una pressió

dinàmica mínima de 2 bar a l'orifici de sortida de qualsevol BIE. La pressió dinàmica a la sortida que ha de ser entre 2 i 5 bar.

La situació dels esmentats equips queda perfectament reflectida als plànols adjuntats.

7.3. SISTEMA DE DETECCIÓ I D'ALARMA

Al tenir la superfície construïda que supera els 500 m^2 i el seu ús és aparcament s'instal·larà detectors d'incendis en l'aparcament (Capítol 1 Secció SI 4 del DB). També aquest establiment si necessitarà disposar d'una instal·lació de detecció i alarma en les zones de risc alt conforme al capítol 2 de la secció 1 del DBSI, pel fet de tractar-se d'una activitat d'ús assimilable a administratiu i tenir una superfície construïda que supera els 2.000 m^2, segons capítol 1 de la Secció 1 del DBSI.

Però per augmentar la seguretat de l'edifici també s'instal·la detectors de fum en les sales tipus magatzems, en les sales de instal·lacions, armer i vestidors.

7.3.1.- DETECTORS D'INCENDI

Al tenir la superfície construïda que supera els 500 m^2 i el seu ús és aparcament s'instal·larà detectors d'incendis en l'aparcament (Capítol 1 Secció SI 4 del DB). També aquest establiment si necessitarà disposar d'una instal·lació de detecció i alarma en les zones de risc alt conforme al capítol 2 de la secció 1 del DBSI, pel fet de tractar-se d'una activitat d'ús assimilable a administratiu i tenir una superfície construïda que supera els 2.000 m^2, segons capítol 1 de la Secció 1 del DBSI.

Però per augmentar la seguretat de l'edifici també s'instal·la detectors de fum en les sales tipus magatzems, en les sales de instal·lacions, armer i vestidors.

Aquesta instal·lació fa possible la transmissió d'un senyal (automàticament mitjançant detectors o manualment mitjançant polsadors) des del lloc on es produeix el incendi fins a una centraleta vigilada, així com la posterior transmissió de l'alarma des d'aquesta centraleta als ocupants. Aquesta alarma es pot activar automàticament i manualment.

La instal·lació estarà formada bàsicament per:

- S'han instal·lat detectors de fums s'instal·laran en les sales de risc alt i sales tipus magatzems, vestidors, instal·lacions i armer. Aquest tindran certificat de conformitat CE segons norma EN 54-7.
- Xarxa de detectors termovelocímetres i distribuïts per l'aparcament.
- Xarxa de polsadors d'emergència, ubicats en les centralitzacions d'elements d'extinció d'incendis. Aquest compliran la norma UNE EN 54-11
- Xarxa de sirenes amb flash lluminós de llaç, ubicats en les centralitzacions d'elements d'extinció d'incendis. Certificada segons EN 54-3
- La centraleta de detecció certificada segons les normes europees UNE-EN 54-2 i UNE EN 54-4, tindrà les sortides i entrades per controlar el següent:
    - Comportes tallafocs.
    - Sirenes d'alarma amb flash lluminós d'incendis
    - Extracció aparcament.
    - Panys elèctrics zona custòdia i detenció (des bloquejar en cas d'alarma d'incendi per a permetre l'evacuació en cas d'incendi).

CSV: 163602225517506070l4

Aquestes maniobres seran controlades pels mòduls de dues sortides i d'una sortida i una entrada. També tindrà les fonts d'alimentació que puguin necessita segons el mòduls

SUPERFÍCIE MÀXIMA VIGILADA PER DETECTOR

Segons la norma UNE 23007-14:2014 la quantitat de detectors de fum deurà determinar-se de manera que la superfície màxima vigilada no superi els valors indicats en la taula A.1 de la citada norma.

Sup. del local (m^2)	Tipus de detector	Alçada del local (m)	Pendent≤20°		Pendent>20°	
			S_v(m^2)	$D_{màx.}$(m)	S_v(m^2)	$D_{màx.}$(m)

SL≤80	UNE-EN 54-7	≤12	80	6,3	80	6,3
SL>80	UNE-EN 54-7	≤6	60	5,5	90	6,7
		6<h≤12	80	6,3	110	7,4
SL≤30	UNE-EN 54-5, Classe A1	≤7,5	30	3,9	30	3,9
	UNE-EN 54-5, Classe A2, B,C,D,E,F,G	≤6	30	3,9	30	3,9
SL>30	UNE-EN 54-5, Classe A1	≤7,5	20	3,2	40	4,5
	UNE-EN 54-5, Classe A2, B,C,D,E,F,G	≤6	20	3,2	40	4,5


DISTÀNCIES ENTRE DETECTORS I SOSTRES

La distància entre els detectors de fum i el sostre o la coberta son funció de la forma del sostre o de la coberta i de l'alçada del local que es te vigilada, segons la norma 23007-14:2014 la distància dels detectors de fum al sostre s'indica en la següent taula:

Altura del local Rh (m)	**Pendent de la coberta α**	
	α≤20°(N≤0,36)	**α>20°(N>0,36)**
	Dv	Dv
≤6 m	0 m-0,25 m	0,20 m-0,5 m
>6 m	0 m-0,4 m	0,35 m-1,0 m

BIGUES

Les bigues molesten l'extensió del fum, la distància mínima de la biga al detector serà de 0,5 metros, menys en passadissos, conductes i parts similars de l'edifici de menys d'1 m d'amplada.

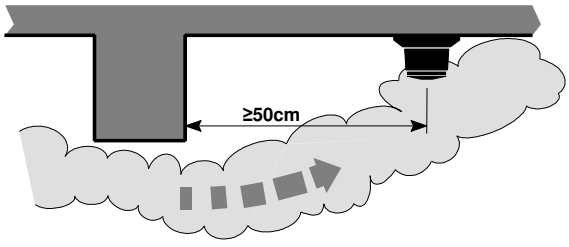

CSV: 163602225517506070l4 .

Els detectors han d'estar lliure de tot obstacle en una zona de 50 cm al seu costat.

Els fals sostres que tenen una altura igual o més gran de 800 mm s'ha d'instal·lar detectors de fum.

El disseny, la instal·lació, la posta en servei i el ús dels sistemes de detecció i alarma de incendis, seran conforme a la norma UNE 23007-14.

La compatibilitat dels components del sistema es verificarà segons lo establert en la norma UNE-EN-54-13.

L'equip de subministrament d'alimentació (e.s.a) ha de tenir el marcat CE, de conformitat amb la norma EN 54-4, adoptada com UNE 23007-4.

Els dispositius per l'activació automàtica d'alarma de incendi han de portar el marcat CE, de conformitat amb les normes UNE-EN 54-5, UNE-EN 54-7, UNE-EN 54-10, UNE-EN 54-12 I UNE-EN 54-20, respectivament.

Els detectors amb font d'alimentació autònoma deuran de portar el marcat CE, de conformitat amb la norma UNE-EN 14604.

Els dispositius per l'activació manual d'alarma de incendi, es a dir, els polsadors d'alarma, duran portar el marcat CE, de conformitat amb la norma EN 54-11.

Els polsadors d'alarma es situarà de mode que la distància màxima a recórrer, des de qualsevol punt que ha de ser considerat com a origen d'evacuació, fins a un polsador, no superi els 25 m. Els polsadors es situaran de manera que la part superior del dispositiu quedi a una alçada entre 80 cm i 120 cm.

En cas de utilitzar sistemes anti-intrusió, aquest deuran ser compatibles amb el sistema d'obertura d'emergència del sistema de sectorització automàtica.

Sirenes d'alarma amb flash lluminós

Els dispositius d'alarma no deurà pertorbar el funcionament de la instal·lació de detecció de incendis. La intensitat sonora o lluminosa, segons sigui el caso, d'aquest dispositius ha de ser escollida de tal forma, que garanteixi el seu funcionament. També deurà tenir en compte, per l'elecció del dispositiu adequat, les condiciones ambientals i el seu emplaçament.

Tant el nivell sonor, com l'òptic dels dispositius acústics d'alarma de incendi i dels dispositius visuals (incorporats quan així ho exigeix una altra legislació aplicable o quan el nivell de soroll a on tingui de ser percebuda superi els 60 dB(A), o quan els ocupants habituals de l'edifici/establiment siguin persones sordes o sigui probable que portin protecció auditiva), seran tals que permetin que siguin percebuts en l'àmbit de cada sector de detecció de incendi a on estiguin instal·lat.

Tot dispositiu d'alarma deurà complir amb la norma UNE 23.007 i la EN-54-23.

Cablejat

Les línies de detecció d'incendis estaran constituïdes per cable de coure, per trenat bicolor de 10 voltes per metre. La secció dels conductors deurà escollir-se en funció de les longituds de les línies i de la quantitat d'elements connectats, per a evitar una caiguda de tensió superior al 10%

Tal com diu la UNE 23007-14:2014 el cable que han de funcionar durant més de 1 minut després de detecció d'un incendi, han de ser capaços de suportar els efectes del foc durant un mínim de 30 minuts o rebre una protecció adequada per a poder suportar els efectes durant aquest període. Els cables que compleixen la norma UNE 211025, o característiques mínimes equivalents, son adequades per aquestes instal·lacions.

Tals cables poden influir:

1) interconnexions entre un equip de control e indicació i amb qualsevol font d'alimentació elèctrica separades del mateix. S'inclou els cables entre dispositius d'alarma i el seu funcionament d'alimentació elèctrica;
2) Interconnexions entre parts separades d'un equip de control e indicació;
3) Interconnexions entre un equip de control e indicació principal i qualsevol panell indicador repetidor;
4) Interconnexions entre un equip de control e indicació principal i qualsevol panell de control repetidor;
5) Qualsevol cable la qual funcionament pot ser necessari després d'un retard per a poder investigar el incendi.

CSV: 163602225517506070 14 .

Cable de manega de par trenat i apantallat. De color roig i coure polit flexible, classe V de 1,5 mm^2. Pantalla amb cinta de alumini/polièster i drenatge de coure estanyat de 0,5 mm^2. Resistent al foc, lliure de halògens, baixa emissió de fum i baixa corrosió. Cable 2 x1,5 mm^2 LHR o cable 2x2,5 mm^2 LHR, resistent al foc segons UNE 50200 i UNE 211025.

S'ha de tenir en comte que hi ha detectors de fum de superfície que estaran instal·lats en es buit que tenen una alçada més gran de 0,80 m.

La situació dels esmentats equips queda perfectament reflectida als plànols adjuntats.

7.3.2.- CENTRAL DE DETECCIÓ D'INCENDIS

S'ha previst la instal·lació d'una centraleta d'incendis que comandarà els detectors d'incendi abans esmentats i la instal·lació d'alarma. La centraleta rebrà la senyal d'algun detector i/o polsador manual i transmetrà l'ordre d'avís de sinistre.

L'esmentada centraleta s'ubicarà a la planta baixa.

7.3.3.- ALARMA ÒPTICA-ACÚSTICA EXTERIOR

S'instal·larà una alarma òptica-acústiques exterior, a la façana de l'edifici en l'entrada principal, **per a avís general en cas de sinistre, i avís a l'exterior.**

7.3.4.- INSTAL·LACIÓ D'ALARMA.

Aquest establiment si necessitarà disposar d'una instal·lació d'alarma pel fet de tractar-se d'una activitat d'ús assimilable a administratiu i tenir una superfície construïda que supera els 1.000 m^2, segons capítol 1 de la Secció 1 del DBSI.

La instal·lació d'alarma fa possible la transmissió d'un senyal d'alarma als ocupants de l'edifici, activant-se des de llocs restringits, de manera manual, per a que únicament puguin posar-la en funcionament les persones que tinguin aquesta responsabilitat.

Aquesta instal·lació estarà formada per:

- **una xarxa de timbres d'alarma.**
- **una xarxa de polsadors d'emergència**

Tal com diu la UNE 23007-14:2014 el cable que han de funcionar durant més de 1 minut després de detecció d'un incendi, han de ser capaços de suportar els efectes del foc durant un mínim de 30 minuts o rebre una protecció adequada per a poder suportar els efectes durant aquest període. Els cables que compleixen la norma UNE 211025, o característiques mínimes equivalents, son adequades per aquestes instal·lacions.

Tals cables poden influir:

1) interconnexions entre un equip de control e indicació i amb qualsevol font d'alimentació elèctrica separades del mateix. S'inclou els cables entre dispositius d'alarma i el seu funcionament d'alimentació elèctrica;
2) Interconnexions entre parts separades d'un equip de control e indicació;
3) Interconnexions entre un equip de control e indicació principal i qualsevol panell indicador repetidor;
4) Interconnexions entre un equip de control e indicació principal i qualsevol panell de control repetidor;
5) Qualsevol cable la qual funcionament pot ser necessari després d'un retard per a poder investigar el incendi.

Cable de manega de par trenat i apantallat. De color roig i coure polit flexible, classe V de 1,5 mm^2. Pantalla alumini/políester i drenatge de coure estanyat de 0,5 mm^2. Resistent al foc, lliure de halògens, baixa emissió de fum i baixa corrosió. Cable 2 x1,5 mm^2 LHR Resistent al foc segons UNE 50200 i UNE 211025.

CSV: 163622255175060701 4

Els dispositius per l'activació manual d'alarma de incendi, es a dir, els polsadors d'alarma, duran portar el marcat CE, de conformitat amb la norma EN 54-11.

Els polsadors d'alarma es situarà de mode que la distància màxima a recórrer, des de qualsevol punt que ha de ser considerat com a origen d'evacuació, fins a un polsador, no superi els 25 m. Els polsadors es situaran de manera que la part superior del dispositiu quedi a una alçada entre 80 cm i 120 cm.

Tant el nivell sonor, com l'òptic dels dispositius acústics d'alarma de incendi i dels dispositius visuals (incorporats quan així ho exigeix una altra legislació aplicable o quan el nivell de soroll a on tingui de ser percebuda superi els 60 dB(A), o quan els ocupants habituals de l'edifici/establiment siguin persones sordes o sigui probable que portin protecció auditiva), seran tals que permetin que siguin percebuts en l'àmbit de cada sector de detecció de incendi a on estiguin instal·lat.

El sistema d'alarma transmetrà senyals visuals a demés d'acústiques. Les senyals visuals seran perceptibles inclòs en el interior de habitatges accessibles per a persones amb discapacitat auditiva.

Els dispositius visual d'alarma, han de amb EN54-23, atenent al DB-SI4 del CTE.

Tot dispositiu d'alarma deurà complir amb la norma UNE 23.007 i la EN-54-23.

En el projecte s'ha previst el canvi de les sirenes d'alarma existents per sirenes d'alarma amb flash.

La situació dels esmentats timbres queda perfectament reflectida en els plànols adjuntats.

7.4. INSTAL·LACIÓ AUTOMÀTICA D'EXTINCIÓ

Aquest aparcament NO necessitarà disposar d'una instal·lació d'extinció automàtica per no ser un aparcament robotitzat **(DBSI secció SI4)** i per NO tenir més de dues plantes sota rasant **(Instrucció tècnica complementària ITC.SP 132:2019).**

7.5. COLUMNA SECA

En la comissaria, aquest establiment no necessitarà disposar d'una instal·lació de columna seca pel fet de tractar-se d'una activitat d'ús assimilable a administratiu i tenir una alçada d'evacuació INFERIOR a 24 m, segons capítol Secció SI 4 del DBSI.

En l'aparcament no necessitarà disposar d'una instal·lació de columna seca pel fet de no haver més de tres plantes baix rasant en us aparcament, segons capítol Secció SI 4 del DBSI.

7.6. HIDRANTS EXTERIORS

Segons el CTE DBSI Secció Si 4 en ús administratiu no es necessari instal·lar aquest tipus de instal·lació per no tenir una superfície construïda superior a 5.000 m^2.

Segons el CTE DBSI Secció Si 4 en ús aparcament si es necessari instal·lar aquest tipus de instal·lació per tenir una superfície construïda superior a 1.000 m^2.

Segons la instrucció tècnica complementaria SP-120 de la direcció general de Prevenció, extinció d'incendis i Salvaments notifica com a resolució, "Els edificis, els establiments o les activitats ubicats en àrees urbanitzades, nous o que modifiquin les seves condicions de seguretat en cas d'incendi han d'estar protegits per un sistema d'hidrants d'incendi que compleixi les condicions d'aquesta Instrucció tècnica complementària. Els projectes tècnics d'aquests edificis, establiments o activitats, presentats davant de qualsevol administració, hauran de reflectir el compliment d'aquestes condicions."

En la zona que es situa l'edifici hi ha un hidrant existent situat a l'Av. del Parlament, xamfrà carrer Joan Comorera. Aquest està situat a menys de 100 m de la façana de l'avinguda del Parlament. Veure plànol d'emplaçament.

7.7. ASCENSORS D'EMERGÈNCIA

Aquest establiment **NO** disposarà d'una instal·lació d'ascensor d'emergència per tenir una alçada d'evacuació inferior a 28 m.

7.8. SISTEMA D'ABASTAMENT D'AIGUA

CSV: 163602225517506070 14

La xarxa d'aigua pública que hi ha en la zona ha de garantir la pressió durant una hora, com a mínim, en la hipòtesis de funcionament simultani de les dos BIEs hidràulicament més desfavorables, una pressió dinàmica mínima de 2 bar a l'orifici de sortida de qualsevol BIE.

M8. INTERVENCIÓ DE BOMBERS

8.1. ACCESSIBILITAT PER A BOMBERS

8.1.1. APROXIMACIÓ I ENTORN

8.1.1.1. ESPAI PER A INTERVENCIÓ DE BOMBERS

Els edificis amb alçada d'evacuació > 9 m han de disposar d'un espai de maniobra amb les següents condicions:

a) Amplada mínima lliure: 5 m
b) Alçada lliure: la de l'edifici
c) Separació màxima del vehicle a la façana de l'edifici:
- Edificis fins 15 m d'alçada d'evacuació: 23 m

- Edificis entre 15 i 20 m d'alçada d'evacuació: 18 m
- Edificis de més de 20 m d'alçada d'evacuació: 10 m

d) Distància màxima fins els accessos a l'edifici necessaris per poder arribar fins a totes les seves
zones: 30 m
e) Pendent màxima: 10%
f) Resistència al punxonament: 100kN (10 t) sobre 20 cm

En el nostre cas, l'edifici té una alçada d'evacuació des de la planta coberta fins la planta baixa de 7,71 m però s'ha de tenir en compte que és una zona d'instal·lacions i l'ocupació serà nul·la. Per tant considerem que l'alçada d'evacuació serà des de la planta 1ª que hi ha ocupació fins la planta baixa i serà 3,68 m inferior a 9 m. Per tant és necessari de complir les condicions "El document TINSCI DT-12 ha de complir amb les condicions d'aproximació i entorn dels edifici amb l'alçada d'evacuació descendent ≤ 9 m".

El document TINSCI DT-12 ha de complir amb les condicions d'aproximació i entorn dels edifici amb l'alçada d'evacuació descendent ≤ 9 m.

1.1. Pel que fa al **vial d'aproximació**, aquest ha de complir les següents condicions:

a) Amplada lliure mínima de pas de vehicles: 3,5 m en edificis (5,0 m en vials sense sortida)
b) Alçada lliure mínima o de gàlib: 4,5 m.
c) Capacitat portant: 20 kN/m^2.
d) Amplada lliure mínima en trams corbats: 7,20 m, delimitada pel traçat d'una corona circular que tingui radis mínims de 5,30 i 12,50 m.
e) Pendent ≤ 15 %.
f) Els vials d'aproximació sense sortida s'hauran de senyalitzar com a tal. En els vials d'aproximació sense sortida de més de 20 m de llarg s'ha de disposar d'un espai suficient per la maniobra dels vehicles del servei d'extinció d'incendis *(consultar la Instrucció Tècnica Complementària SP-113).*

g) En zones edificades limítrofs o interiors a àrees forestals, s'han de complir les condicions següents:

- Hi ha d'haver una franja de 25 m d'amplada separant la zona edificada de la forestal, lliure d'arbustos o vegetació que pugui propagar un incendi de l'àrea forestal així com un camí perimetral de 5 m, que pot estar inclòs en aquesta franja; d'acord amb el Decret 64/1995, de 7 de març, pel qual s'estableixen mesures de prevenció d'incendis forestals.

- La zona edificada o urbanitzada ha de disposar de dos vials d'aproximació alternatius. Si no és possible, l'accés únic haurà de complir les condicions del punt " f " d'aquest apartat.

1.2. Pel que fa a l'**espai de maniobra**, serà suficient garantir:

CSV: 163602225517500607014

h) Distància màxima des del vial d'aproximació fins als accessos a peu a l'interior de l'edifici: 50 m.

i) Amplada mínima de pas d'1,80 m, a partir del vial d'aproximació. En el cas de que aquest espai formi part de l'espai exterior d'ús privatiu d'un habitatge unifamiliar, es pot admetre una dimensió inferior, sempre que permeti el pas fins a la façana accessible, d'un rectangle en planta de 4,00 de llarg per 0,50 m d'amplada (dimensions de l'escala portàtil de bombers).

L'edifici al tenir una alçada d'evacuació descendent ≤ 9 m complirà amb les condicions d'aproximació i entorn indicades.

8.1.1.2. VIALS D'ACCÉS PER A BOMBERS

Els vials d'aproximació han de complir les següents condicions:

Amplada mínima lliure: 3.5 m
Alçada mínima lliure: 4.5 m
Capacitat portant del vial: 20 kN/m^2
Pendent màxima a l'espai de maniobra: 10 %.

L'edifici es construeix en una zona urbanitzada. Per tant es suposa que els vials compliran amb aquestes dades.

8.1.2. ACCESSIBILITAT PER FAÇANA

Condicions que han de complir els forats en façana:

Facilitar l'accés en façana a cada una de les plantes de l'edifici, l'alçada d'ampit respecte el nivell de planta a la que s'accedeix ≤ 1.20 m.

Dimensions horitzontals i verticals han de ser almenys 0.80 m i 1.20 m. Distància màxima entre eixos verticals de 2 forats consecutius ≤ 25 m.

L'edifici al tenir una alçada d'evacuació descendent ≤ 9 m no és necessari complir amb les condicions d'accessibilitat per façana.

M9. RESISTENCIA ESTRUCTURAL

9.1.- RESISTÈNCIA AL FOC

A.1 DETERMINACIÓ DE LA RESISTÈNCIA AL FOC

A.1.1. Bases de càlcul

A.1.1.1. Resistència al foc de l'estructura

S'admet que un element té prou resistència al foc si, durant el període de desenvolupament de l'incendi, el valor de càlcul de l'efecte de les accions, en qualsevol instant t, no supera el valor de la resistència d'aquest element. En general, n'hi ha prou amb fer la comprovació a l'instant de major temperatura que, amb el model de corba normalitzada temps-temperatura, es produeix al final de l'instant.
En el cas dels sectors de risc mínim i en aquells sectors d'incendi en què, per la seva mida i per la distribució de la càrrega de foc, no s'ha previst l'existència de focs totalment desenvolupats, s'ha comprovat la resistència al foc de tots i cadascun dels elements mitjançant l'estudi amb focs localitzats, segons el que indica *l'Eurocodi 1 (UNE-EN 1991-1-2*: 2004) i s'ha situat successivament la càrrega de foc a la posició previsible més desfavorable.

A.1.1.2. Elements estructurals principals

Es considera que la resistència al foc d'un element estructural principal de l'edifici (inclosos forjats, bigues i suports) és suficient si:

CSV: 163602225517506070 14 .

- assoleix la classe que s'indica a la taula 1 o 2 i que representa el temps en minuts de resistència davant l'acció representada per la corba normalitzada temps-temperatura, o
- suporta aquesta acció durant el temps equivalent d'exposició al foc que s'indica a l'apartat corresponent.

Les estructures de cobertes amb càrrega permanent menor d'1 kN/m^2, no previstes per ser utilitzades en l'evacuació dels ocupants, i l'alçada de les quals respecte a la rasant exterior no sobrepassi els 28 m, així com els elements que només sustentin aquestes cobertes, s'han dissenyat com a R 30 tenint en compte que la seva fallada no ocasionarà danys greus als edificis o establiments propers, ni comprometrà l'estabilitat d'altres plantes inferiors o la compartimentació dels sectors d'incendi.
Els elements estructurals de les escales i passadissos protegits de l'edifici que es trobin dins del seu recinte, seran com a mínim R-30. Quan es tracta d'escales especialment protegides, la norma no exigeix resistència al foc als elements estructurals.

Taula 1 Resistència al foc suficient dels elements estructurals

Ús del sector d'incendi considerat (1)	Plantes de soterrani	Plantes sobre rasant Alçada d'evacuació de l'edifici		
		<15m	<28m	≥28m
Habitatge unifamiliar (2)	R 30	R 30	-	-
Residencial Habitatge, Residencial Públic, Docent, Administratiu	R 120	R 60	R 90	R 120
Comercial, Concurrència pública, Hospitalari	R 120 (3)	R 90	R 120	R 180
Aparcament (edifici d'ús exclusiu o situat sobre un altre ús)	R 90			
Aparcament (situat sota un ús diferent)	R 120 (4)			

(1) La resistència al foc suficient d'un sòl és la que en resulta en considerar-lo com a sostre del sector d'incendi situat sota aquest sòl..

(2) A habitatges unifamiliars agrupats o adosats, els elements que formen part de l'estructura comú tindran la resistència al foc que s'exigeix als edificis d'ús Residencial Habitatge.

(3) R 180 si l'alçada d'evacuació de l'edifici sobrepassa els 28 m.

(4) R 180 quan es tracti d'aparcaments robotitzats.

Taula 2 Resistència al foc suficient dels elements estructurals de zones de risc especial integrades als edificis(1)

Risc especial baix	R 90
Risc especial mig	R 120
Risc especial alt	R 180

(1) No serà inferior al de l'estructura portant de la planta de l'edifici, excepte quan la zona es trobi sota una coberta no prevista per a l'evacuació i la fallada de la qual no suposi cap risc per a l'estabilitat d'altres plantes ni per a la compartimentació contraincendis, cas en el que pot ser R 30. La resistència al foc suficient d'un sòl és la que en resulta en considerar-lo com a sostre del sector d'incendi situat sota aquest sòl.

D'acord amb aquestes prescripcions i amb les indicacions de l'arquitecte autor del projecte, a l'edifici que ens ocupa es compliran les següents exigències al foc:

Edifici sota rasant: **R-120**
Edifici sobre rasant: **R-60**
Zona magatzem soterrani: **R-180**
Zona vestuaris sobre rasant: **R-120**
Zona ET soterrani: **R-240**

CSV: 163602225517506070124

Sostre planta soterrani -1: **REI-120**
Sostre planta soterrani -1 zona magatzem: **REI-180**
Sostre planta baixa zona ET: **REI-240**

A.1.1.3. Determinació dels efectes de les accions durant l'incendi

S'han considerat les mateixes accions permanents i variables que al càlcul en situació persistent, quan s'ha previst la probabilitat de que actuïn en cas d'incendi.
Com a simplificació per al càlcul, s'ha estimat l'efecte de les accions de càlcul en situació d'incendi a partir de l'efecte de les accions de càlcul a temperatura normal, com:

¡Error! No se pueden crear objetos modificando códigos de campo.

Sent:

Ed l'efecte de les accions de càlcul en situació persistent (a temperatura normal);
¡Error! No se pueden crear objetos modificando códigos de campo. el factor de reducció.

El subíndex 1 representa l'acció variable dominant considerada en la situació persistent.
En general, i llevat d'indicació contrària a l'epígraf corresponent, el coeficient del material adoptat $\gamma_{M,fi}$ és la unitat.

A.2. SISTEMES ESTRUCTURALS

A.2.1. Formigó armat

Per al disseny el càlcul dels elements estructurals de formigó armat, s'han tingut en compte els criteris exposats al *DB Seguretat en cas d'incendi, Annex C (Resistència al foc de les estructures de formigó armat).*

Per a l'obtenció de la distància mínima equivalent entre l'eix del nervi i el paràmetre exposat, a_m, s'ha emprat la següent fórmula:

¡Error! No se pueden crear objetos modificando códigos de campo.

On:

a_m és la distància mínima equivalent.
A_{si} és l'àrea de cadascuna de les armadures **i**, passiva o activa.
f_{yki} és la resistència característica de l'acer de les armadures i.
$\triangle a_{si}$ és un factor de correcció que depèn del valor h_{fi} i del tipus d'element estructural.

Si s'adopta una posició conservadora en el moment de seleccionar els valors de la *taula C.1 del DB-SE-SI,* per a tots els casos $\triangle a_{si}$ s'ha igualat a zero, que correspon a un valor estàndard h_{fi} de 0,60.
D'aquesta manera, el valor del recobriment nominal i el d'a_m coincideixen en tots els casos per a l'edifici objecte d'estudi.

A.2.1.1. Pilars

Per complir una **R-120** segons *la taula C.2 Elements a compressió del DB-SE-SI,* on es defineixen les dimensions i els recobriments mecànics mínims per als pilars de formigó armat i de secció circular o rectangular, cal una dimensió mínima de 25cm i una distància mínima equivalent a l'eix de 40mm.

Tots els pilars de l'edifici tenen una amplada mínima de 25cm i el recobriment geomètric és, com a mínim, de 25mm segons un ambient d'exposició X0.

CSV: 163602225517506070 14

Si tenim en compte els diàmetres mínims de les armadures de 16mm per a les barres longitudinals i de 8mm per als estreps, obtenim una distància entre l'eix de les barres longitudinals fins a la cara exposada més propera de: 25+8+(16/2) = 41mm, de manera que:

Tots els pilars de l'edifici compleixen com a mínim una R-120.

Per complir una **R-180** segons *la taula C.2 Elements a compressió del DB-SE-SI,* on es defineixen les dimensions i els recobriments mecànics mínims per als pilars de formigó armat i de secció circular o rectangular, cal una dimensió mínima de 35cm i una distància mínima equivalent a l'eix de 45mm.

Els pilars ubicats al magatzem de soterrani tenen una amplada mínima de 35cm i el recobriment geomètric és, com a mínim, de 30mm.

Si tenim en compte els diàmetres mínims de les armadures de 16mm per a les barres longitudinals i de 8mm per als estreps, obtenim una distància entre l'eix de les barres longitudinals fins a la cara exposada més propera de: 30+8+(16/2) = 46mm, de manera que:

Els pilars de de la zona de magatzem de soterrani compleixen com a mínim una R-180, amb un recobriment de 30 mm.

A.2.1.2 Murs de formigó exposats a una cara

Per complir una **REI-120** segons la *taula C.2 Elements a compressió del DB-SE-SI,* on es defineixen les dimensions i els recobriments mecànics mínims per a elements a compressió de formigó armat exposats al foc per una cara, es demana una dimensió mínima de 16cm i un recobriment mecànic de 25mm.

Tots els murs de l'edifici tenen una amplada mínima de 30cm i el recobriment geomètric és, com a mínim de 25mm segons un ambient d'exposició X0.

Si tenim en compte els diàmetres mínims de 10mm per a les barres verticals, obtenim una distància entre l'eix de les barres longitudinals fins a la cara exposada més propera de: 25+(10/2) = 30mm, de manera que:

Tots els murs de l'edifici compleixen com a mínim una REI-120.

A.2.1.3. Llosa massissa

Per complir una **REI-120,** segons la *taula C.4 Lloses massisses del DB-SE-SI*, per a les lloses massisses sobre suports continus es demana una dimensió mínima de 12cm i una distància mínima equivalent de 30mm, com el cas més desfavorable.

El cantell mínim de les lloses del projecte és de 20cm i el seu recobriment geomètric, com a mínim, és de 25mm segons un ambient d'exposició X0.

Si tenim en compte els diàmetres mínims de 10mm de l'armat bàsic inferior, obtenim una distància entre l'eix de les barres inferiors fins a la cara exposada més propera de 25+(10/2) = 30mm, de manera que:

Les lloses compleixen com a mínim una REI-120.

A.2.1.4. Forjats unidireccionals placa alveolar.

El forjat es resol amb un sostre de placa alveolar amb capa de compressió amb un cantell de 30cm (25+5cm de capa de compressió).

CSV: 163602225517506070 14 .

Per a complir una R-60, la distància mínima a eix de recobriment de l'armadura serà de 20mm i caldrà que el proveïdor dels elements pretesats aporti la justificació a foc requerida.

Per a complir una R-120, la distància mínima a eix de recobriment de l'armadura serà de 35mm i caldrà que el proveïdor dels elements pretesats aporti la justificació a foc requerida.


Per a complir una REI-240, la distància mínima a eix de recobriment de l'armadura serà de 60mm i un gruix mínim de 175mm i i caldrà que el proveïdor dels elements pretesats aporti la justificació a foc requerida.

A.2.2.Acer

Per al disseny el càlcul dels elements estructurals d'acer, s'han tingut en compte els criteris exposats al *DB Seguretat en cas d'incendi, Annex D (Resistència al foc de les estructures metàl·liques).*

Els elements d'acer de l'estructura no compleixen per sí sols els requeriments prescrits a l'apartat G.1.1.2 Elements estructurals principals, per tant disposaran de sistemes de protecció mitjançant

pintures ignífugues, proteccions amb vermiculites o similars o proteccions passives que garanteixin la resistència indicada.

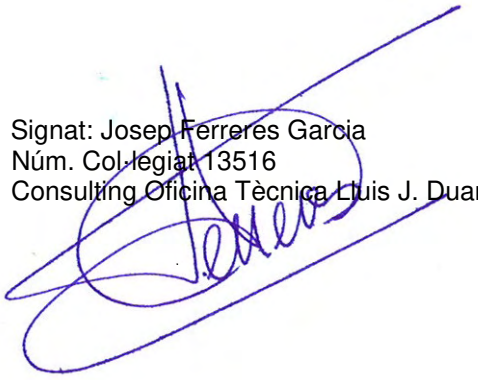

Signat: Josep Ferreres Garcia
Núm. Col·legiat 13516
Consulting Oficina Tècnica Lluis J. Duart, SLP


Blanes, març de 2.024

CSV: 16360222551750607014 .


2.- PLÀNOLS

CSV: 163602225517506070l4 .

CSV: 163602225517506070 14 .

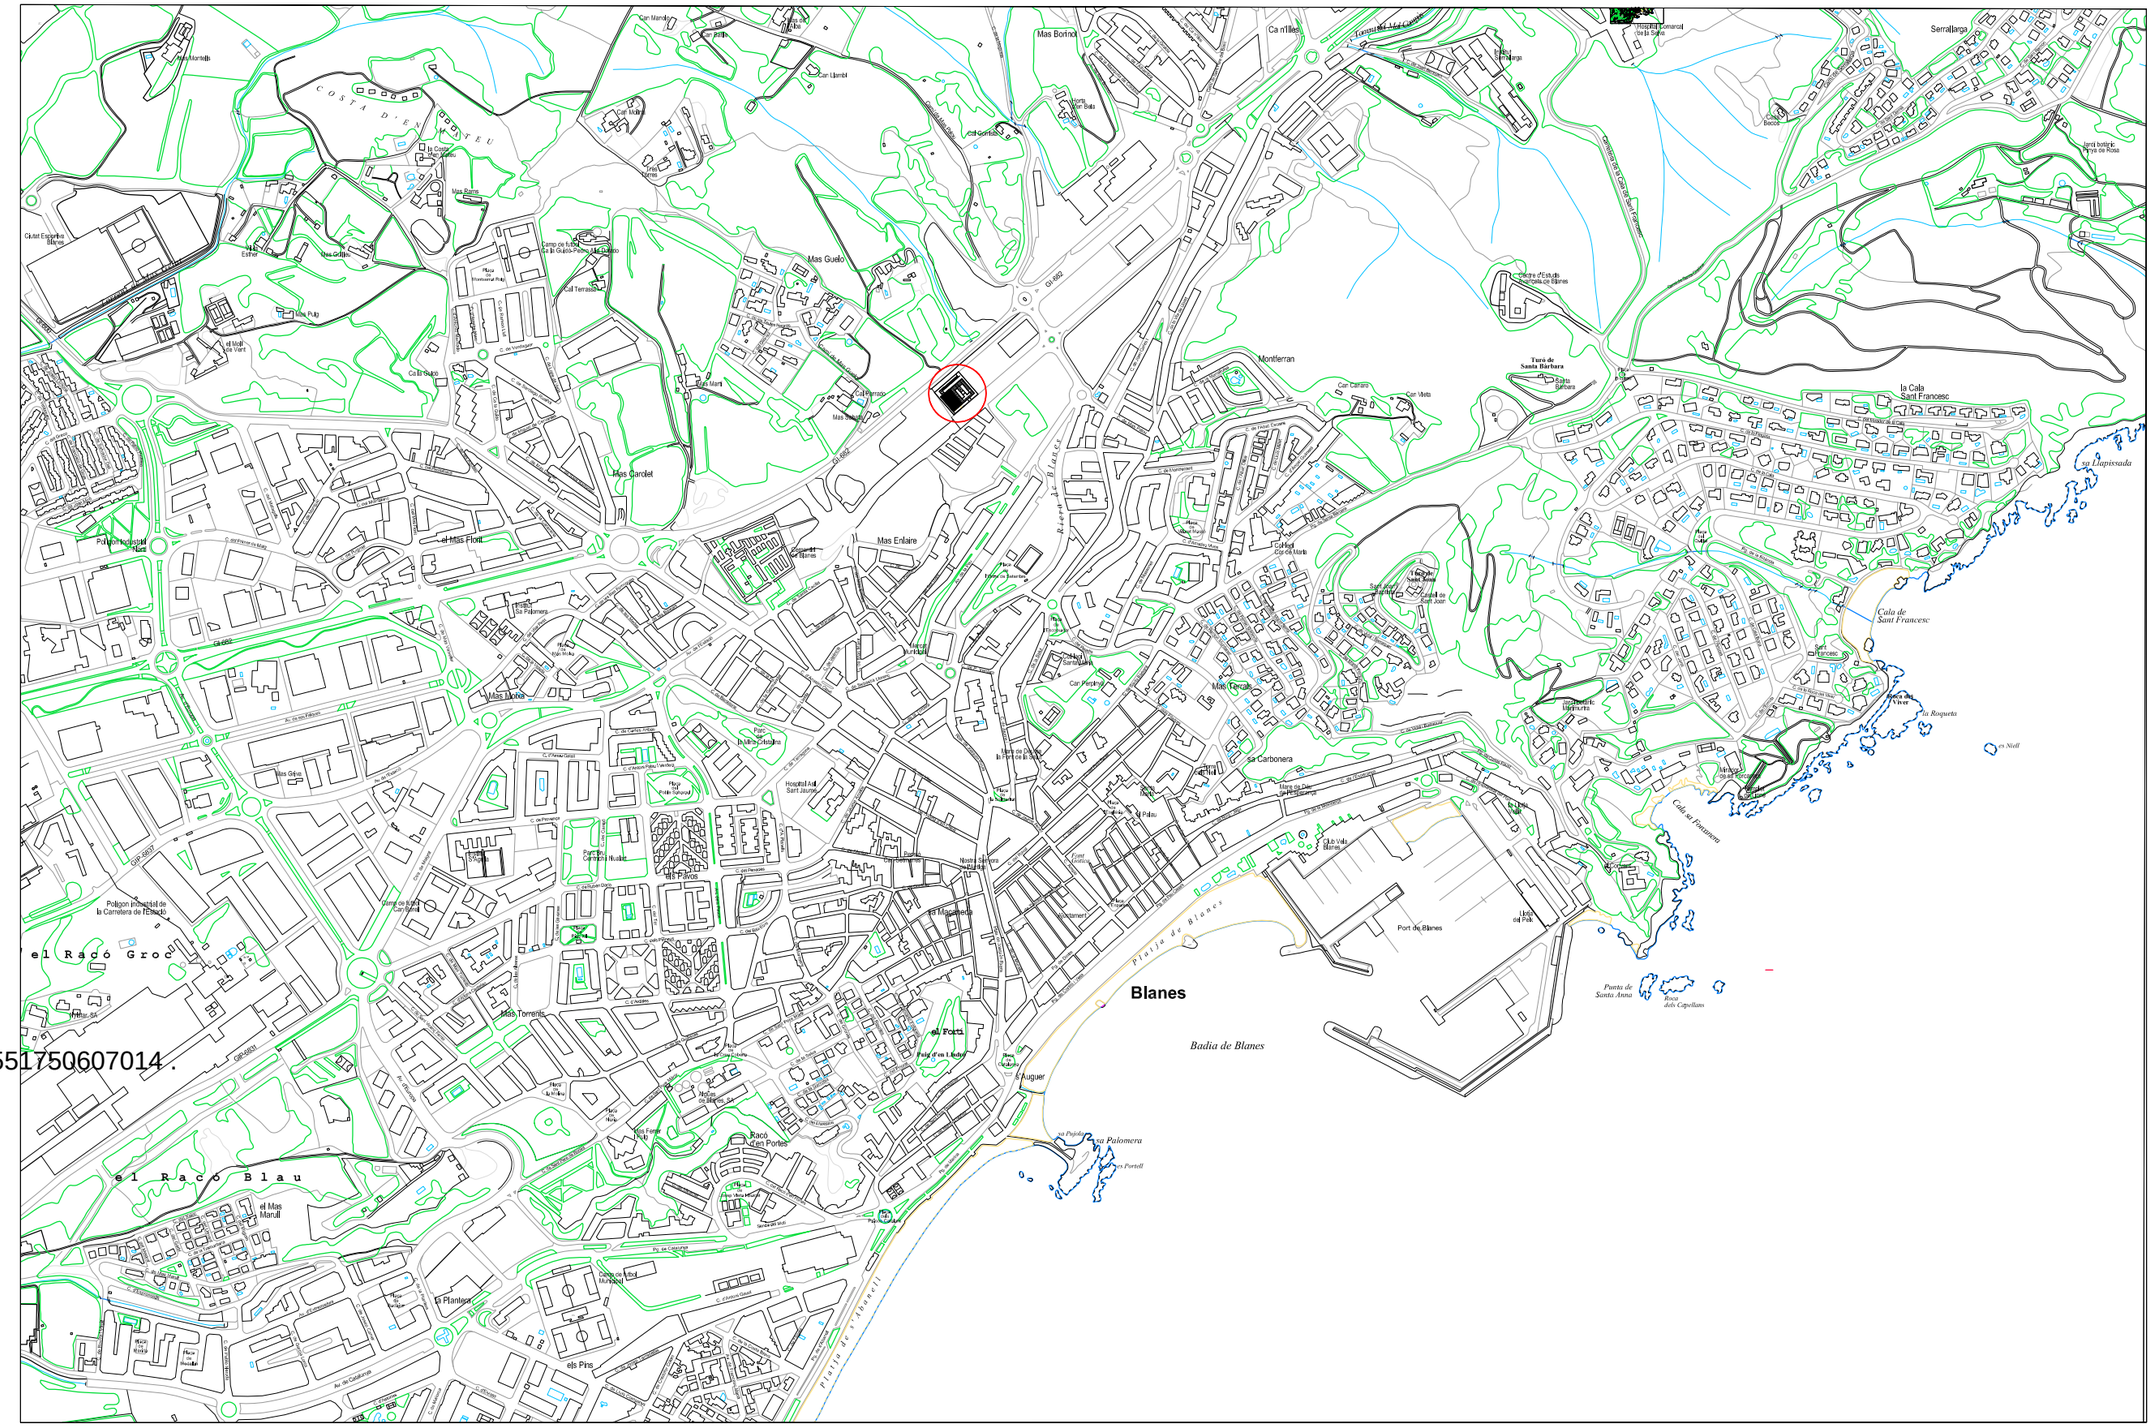
Blanes
Badia de Blanes
Platja de Blanes
Platja de s'Abanell
Port de Blanes
Montferran
Mas Borinot
Mas Guido
Mas Carolet
Mas Enlaire
Mas Nicolau
Mas Torrents
Mas Cercals
Mas Ferrer
Mas Ferrer Nou
Mas Ferrer Vell
Mas Ferrer Petit
Mas Ferrer Mitjà
Mas Ferrer Gran
Mas Ferrer Xic

SIMBOLOGIA	EXTINCIÓ D'INCENDIS EXTERIORS
	HIDRANT EXISTENT
	CAMIÓ BOMBERS

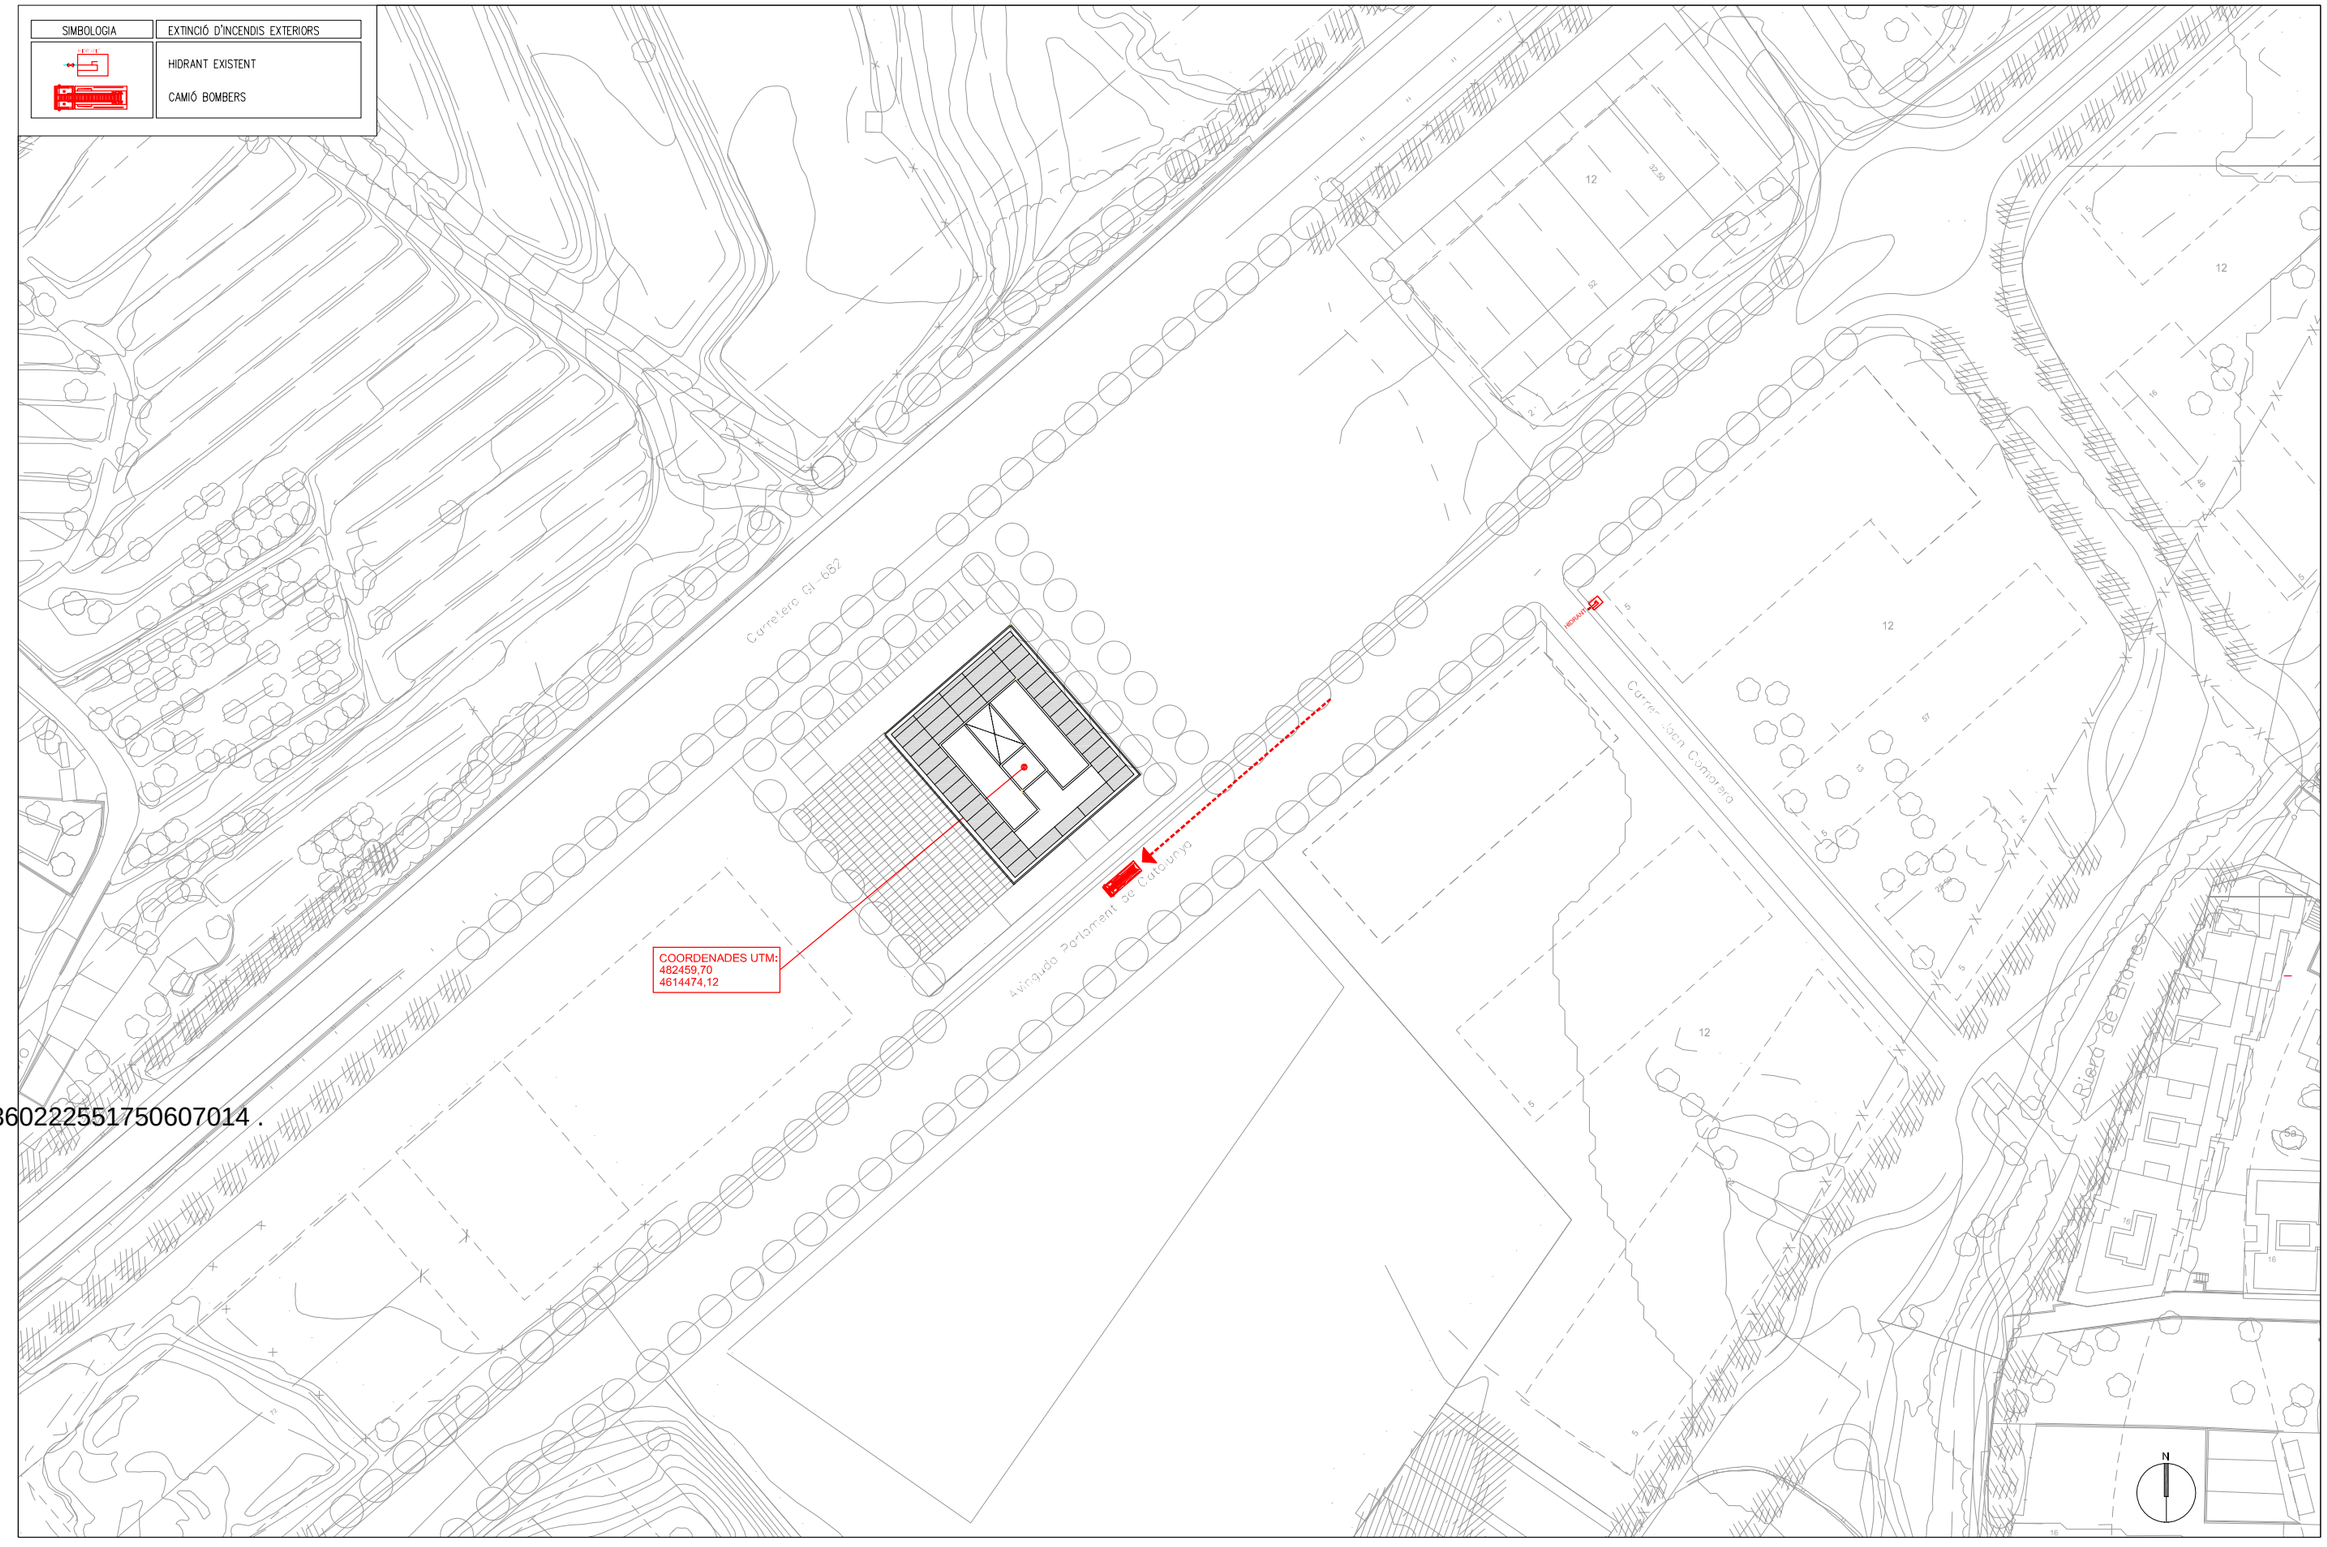

CSV: 163602225517506070l4 .

PROPIETAT: AJUNTAMENT DE BLANES	CONSULTOR: ARQUITECTE: UTE PRATS, CIURANS, SIERRA	ENGINYERIA: CONSULTING OF. TÈC. LLUIS J. DUART SLP. PL. Alfons XII, 7, 1rA A4 / 43500 TORTOSA , T.977 44 57 42 www.c-duart.com / tortosa@c-duart.com	TÍTUL DEL PROJECTE: **SOLICITUT DE L'INFORME DE PREVENCIÓ I SEGURETAT EN MATÈRIA D'INCENDIS DEL NOU EDIFICI DE LA POLICIA LOCAL I PROTECCIÓ CIVIL A BLANES** PARCEL·LA AV. PARLAMENT DE CATALUNYA, 31, BLANES (GIRONA).	ESCALES A3: 1/1000	CLAU: 23/020.COM	NOM DEL PLÀNOL: DEFINICIÓ GENERAL DE L'EDIFICI I DELS ESPAIS EXTERIORS EMPLAÇAMENT	DATA: MARÇ 2024	CAPITOL: DGI
				ORIGINALS A3			NOM FITXER: 02 EMPLAÇAMENT.DWG	FULL 2

Ajuntament de Blanes PROJECTE EXECUTIU COMISSARIA POLICIA LOCAL I PROTECCIÓ CIVIL

CSV: 16360222551750607014 .

AN SE Annex Memòria tècnica d'estructures

CSV: 163602225517506070014

MEMÒRIA TÈCNICA D'ESTRUCTURES

EDIFICI POLICIA LOCAL I PROTECCIÓ CIVIL DE BLANES

STR – PROJECTE EXECUTIU

BIS-6117 - Versió 02

Barcelona, 15 d'abril de 2024

A. JUSTIFICACIÓ DEL PROJECTE ESTRUCTURAL 5

A.1. DADES GENERALS 6

A.2. ESTRUCTURA 7
A.2.1. Descripció del sistema estructural 7
A.2.2. Processos constructius específics 8

A.3. FONAMENTS 10
A.3.1. Descripció del sistema de fonamentació i contenció 10

B. BASES DE CÀLCUL 11

B.1. NORMATIVA APLICADA 12

B.2. ESTATS LÍMITS I VARIABLES BÀSIQUES 13
B.2.1. Estats Límit Últims 13
B.2.2. Estats Límit de Servei 13

B.3. COEFICIENTS PARCIALS. COMBINACIONS 16
B.3.1. Capacitat portant. Estats Límit Últims 16
B.3.2. Aptitud per al servei Estats Límit de Servei 17
B.3.3. Valors dels coeficients parcials de seguretat (γ) 18
B.3.4. Valors dels coeficients de simultaneïtat (Ψ) 18

C. ACCIONS A CONSIDERAR 19

C.1. ACCIONS PERMANENTS 20
C.1.1. Pes propi 20
C.1.2. Càrregues permanents 20
C.1.3. Pretesat 20
C.1.4. Càrregues concentrades 20

C.2. ACCIONS VARIABLES 21
C.2.1. Sobrecàrrega d'ús 21
C.2.2. Accions sobre baranes i elements divisoris 21
C.2.3. Acció del vent 22
C.2.4. Accions tèrmiques i reològiques 22
C.2.5. Neu 23

C.3. ACCIONS ACCIDENTALS 24
C.3.1. Sisme 24
C.3.2. Impacte 24
C.3.3. Altres accions accidentals 25

C.4. ESTATS DE CÀRREGUES 26

D. ANÀLISI ESTRUCTURAL 28

D.1. MODELITZACIÓ DE L'ESTRUCTURA 29
D.1.1. Representació d'elements 29
D.1.2. Condicions per a l'aplicació del mètode matricial 29
D.1.3. Mètode matricial 30
D.1.4. Anàlisi modal espectral 31

E. SISTEMA ESTRUCTURAL 32

E.1. ESTRUCTURA DE FORMIGÓ ARMAT 33

CSV: 163602225517506070 14 .

Pl. Pau Vila, 1 · Edif. Palau de Mar
Sector D Plta. 3 · 08039 **Barcelona**
Tel: +34 934 157 655

C/ Marqués de Lema, 7 Local 8
28003 **Madrid**
Tel: +34 914 22 98 95

E.1.1. Materials 33
E.1.2. Durabilitat 35
E.1.3. Bases de càlcul 39
E.1.4. Estats Límits Últims 43
E.1.5. Estats Límit de Servei 45

E.2. ESTRUCTURA D'ACER 47
E.2.1. Materials 47
E.2.2. Durabilitat 47
E.2.3. Bases de càlcul 49
E.2.4. Estats Límits Últims 51
E.2.5. Estats Límit de Servei 54
E.2.6. Classes d'execució 55

F. FONAMENTACIÓ 58

F.1. BASES DE CÀLCUL 59
F.1.1. Descripció del terreny 59
F.1.2. Verificacions basades en coeficients parcials. Combinacions 61

F.2. ACCIONS QUE CAL CONSIDERAR 66
F.2.1. Accions sobre l'edifici 66
F.2.2. Accions de l'edifici sobre la fonamentació 66
F.2.3. Accions geotècniques sobre la fonamentació 66

F.3. FONAMENTACIONS PROFUNDES 67
F.3.1. Bases de càlcul 67
F.3.2. Estats Límits Últims 69
F.3.3. Estats Límit de Servei 72
F.3.4. Valors de càlcul considerats. 74

G. SEGURETAT EN CAS D'INCENDI 75

G.1. DETERMINACIÓ DE LA RESISTÈNCIA AL FOC 76
G.1.1. Bases de càlcul 76

G.2. SISTEMES ESTRUCTURALS 79
G.2.1. Formigó armat 79

H. ANNEXOS 80

H.1. PROGRAMES DE CÀLCUL 80
H.2. PILONS 81
H.3. ESTRUCTURA PREFABRICADA 82
H.4. LLISTAT DE REACCIONS 95
H.5. ESTRUCTURA PÈRGOLA 112
H.6. LLISTAT DE REACCIONS PÈRGOLA 118
H.7. MEMÒRIA CÀLCUL PROVEÏDOR PREFABRICATS 124

CSV: 163602225517506070 14 .

Pl. Pau Vila, 1 · Edif. Palau de Mar
Sector D Plta. 3 · 08039 **Barcelona**
Tel: +34 934 157 655

C/ Marqués de Lema, 7 Local 8
28003 **Madrid**
Tel: +34 914 22 98 95

A. JUSTIFICACIÓ DEL PROJECTE ESTRUCTURAL

CSV: 16360222551750607014 .

Pl. Pau Vila, 1 · Edif. Palau de Mar
Sector D Plta. 3 · 08039 **Barcelona**
Tel: +34 934 157 655

C/ Marqués de Lema, 7 Local 8
28003 **Madrid**
Tel: +34 914 22 98 95

A.1. DADES GENERALS

La present memòria tracta el càlcul estructural d'un conjunt de nova planta de nou edifici de Policia Local i Protecció Civil situat a l'avinguda del Parlament de Catalunya, 31 de Blanes, Barcelona.

El nou edifici té una planta rectangular de 47x32m sota rasant i de 27x32m sobre rasant aproximadament i consta de planta soterrani, dues plantes pis i un badalot d'escala i ascensor a coberta.

A la planta soterrani s'ubica l'aparcament, espais tècnics i de servei i àrea de detinguts, tots d'ús restringit. A planta baixa s'ubica la recepció, zona de control, OAC i àrea administrativa i a planta primera l'àrea de personal i la resta d'àrea administrativa.

Al següent punt A.2. es desenvolupa la descripció detallada de cadascuna d'aquestes estructures.

CSV: 16360222551750607014 .

Pl. Pau Vila, 1 · Edif. Palau de Mar
Sector D Plta. 3 · 08039 **Barcelona**
Tel: +34 934 157 655

C/ Marqués de Lema, 7 Local 8
28003 **Madrid**
Tel: +34 914 22 98 95

A.2. ESTRUCTURA

A.2.1.Descripció del sistema estructural

L'estructura horitzontal es resol amb forjat unidireccional de plaques alveolars amb capa de compressió i junta superior oberta, que es recolzen sobre pòrtics de formigó prefabricat sobre una banda elastomèrica. Tots els forjats tenen un cantell de 30+5cm, a excepció de part del sostre del soterrani -1 i del badalot que es redueixen a 20+5cm, ja que les llums són inferiors.

L'estructura vertical es soluciona amb pilars de formigó prefabricat situats sobre eixos regulars, amb una llum màxima de 7,7m i 10,6m i que es preveu que portin d'una sola peça, sense junts. A les plantes intermitges es disposaran mènsules sobre les que es recolzen jàsseres de formigó, també prefabricat, amb secció en L i T invertida. A la planta superior les jàsseres es recolzaran directament sobre el cap del pilar. Es disposarà de material elastomèric i d'elements de lligat mitjançant beines al nus format entre pilar i jàsseres. Tranversalment als pòrtics principals es disposaran bigues de formigó prefabricat de secció rectangular. La unió dels pilars amb la fonamentació es resoldrà mitjançant beines en el cas dels pilars menys sol·licitats i amb una combinació de beines i barres roscades en els pilars de major mida.

L'arriostrament horitzontal enfront a les accions degudes al vent i sisme es confia a la capacitat de redistribució d'esforços a través de les juntes formigonades junt a la capa de compressió, que alhora es connecta amb els estreps sortints a la cara superior de les bigues, resultant un diafragma rígid. A més, per la banda de la seguretat es disposen d'elements de lligat entre jàsseres i pilars que també contribuirien, en cert grau, a evitar desplaçaments horitzontals excessius.

Les escales i replans es resoldran amb lloses prefabricades de 20cm de cantell.

A planta baixa es disposa d'una pèrgola d'instal·lacions, a on s'ubicaran plaques solars que es resol amb pilars, bigues i corretges metàl·liques de secció tubular.

Qualsevol modificació de les característiques del projecte haurà de consultar-se a la Direcció Facultativa i haurà de rebre la seva aprovació.

CSV: 163602225517506070l4 .

Pl. Pau Vila, 1 · Edif. Palau de Mar
Sector D Plta. 3 · 08039 **Barcelona**
Tel: +34 934 157 655

C/ Marqués de Lema, 7 Local 8
28003 **Madrid**
Tel: +34 914 22 98 95

A.2.2.Processos constructius específics

A.2.2.1. Plànols de taller i programa de muntatge para la estructura metàl·lica de la pèrgola.

Abans de procedir a l'inici del procés de fabricació, el constructor haurà d'elaborar els plànols de taller, d'acord amb la documentació de projecte, així com els ajustos a les cotes de replanteig i la compatibilitat amb la resta de la construcció.

Els plànols de taller han de contenir:

- definició dels perfils i classes d'acer;
- acotació de les dimensions necessàries per definir completament tots els elements i detalls de l'estructura, així com de les seves unions;
- subdivisió en trams de l'estructura per raons de manipulació al taller, transport i muntatge a l'obra;
- les qualitats i diàmetres dels cargols, així com dels forats a les xapes, amb indicació de la forma de la seva mecanització;
- la forma, tipus i dimensions de les unions soldades, incloent la geometria i dimensions de les preparacions de vores i el procediment;
- les indicacions sobre mecanitzats, tractaments tèrmics, esmolats o qualsevol tipus d'operació prèvia o d'acabat en tots aquells elements o unions que les necessitin;
- cartel·les, bulons, casquets o qualsevol element auxiliar de fixació a l'estructura principal que sigui necessari per a les operacions d'aixecament, volteig, empenta, etc. de muntatge amb la respectiva justificació de resistència.

Els plànols de taller s'han de generar a través d'un model tridimensional que cal aportar juntament amb els plànols i han de definir totes les peces i unions diferents presents a l'estructura. No s'acceptaran plànols d'especejament en substitució dels plànols de taller. Els plànols d'especejament seran utilitzats pel taller per a la fabricació, però sempre seguint els plànols de taller aprovats per la DO.

Totes les adaptacions que es requereixin per raons constructives, de fabricació o d'adaptació als mitjans i sistemes propis del contractista, o del seu taller metàl·lic han de ser presentades amb les justificacions tècniques degudes que comprovin que no afecten la seguretat resistent, a fatiga de l'estructura, la durabilitat ni el comportament enfront del foc. Sempre que es detectin possibles insuficiències en la definició del projecte, en els detalls o en els processos cal informar la DO podent aportar propostes i solucions per a aquestes indefinicions.

CSV: 163602225517506070 14

Juntament amb els plànols de taller, el constructor aportarà un programa de muntatge de l'estructura que ha de contenir els punts següents:

- seqüència de fases de muntatge, amb descripció d'aquestes, calendari i temps d'activitat de cada fase, incloent la coordinació necessària amb els treballs en taller i el transport de les peces a obra. La seqüència de muntatge dels elements ha de garantir en tot moment l'estabilitat provisional de l'estructura parcial muntada o de peces amb estabilitat lateral reduïda;
- definició de tots aquells elements auxiliars que siguin necessaris per a la manipulació, fixació, volteig, transport i hissat, dels elements principals. S'han de definir la ubicació, les dimensions i el tipus d'unió (cargolada o soldada) dels elements auxiliars esmentats als elements principals, així com les operacions previstes per al saneig posterior a la seva eliminació;

Pl. Pau Vila, 1 · Edif. Palau de Mar
Sector D Plta. 3 · 08039 **Barcelona**
Tel: +34 934 157 655

C/ Marqués de Lema, 7 Local 8
28003 **Madrid**
Tel: +34 914 22 98 95

- justificacions resistents dels elements auxiliars de fixació esmentats i les seves unions a l'estructura principal, així com de la no afectació a la resistència d'aquesta;
- dimensions, centre de gravetat i pes dels elements de majors dimensions a acoblar (encavallades, pòrtics, peces de gran dimensió o pes >5ton);
- indicació dels mitjans de transport i les seves característiques (pes, capacitat de càrrega, posició, etc) necessaris per al muntatge a l'obra analitzant possibles afectacions sobre altres estructures (forjats, soleres, etc.);
- definició del procés d'apriete d'unions cargolades i del seu pretesat a l'obra, incloent el procés de protecció posterior a l'apriete de tota la zona afectada (neteja de superfícies, desengreixat, imprimació adhesiva adequada per a aquestes superfícies, etc.);
- quan sigui el cas, la definició dels processos de soldadura a realitzar a l'obra (tipus de soldadura, preparació de vores, procés de neteja de la zona a soldar i de posterior reparació de pintures, etc.);
- processos d'identificació i sanejament de danys als perfils i xapes (abonyegaments, torcedures, etc...), a les pintures o altres ocasionats pel transport i muntatge;
- definició de les sobrecàrregues d'execució (personal i equips) i del vent admissible durant les operacions de muntatge;
- qualificació del personal responsable per les soldadures a l'obra;
- pla de control de qualitat indicant toleràncies, control d'apriete de cargols i de soldadures en taller i en obra.

CSV: 16360222551750607014 .

Pl. Pau Vila, 1 · Edif. Palau de Mar
Sector D Plta. 3 · 08039 **Barcelona**
Tel: +34 934 157 655

C/ Marqués de Lema, 7 Local 8
28003 **Madrid**
Tel: +34 914 22 98 95

A.3. FONAMENTS

A.3.1. Descripció del sistema de fonamentació i contenció

Tal com s'ha descrit al primer apartat de la present memòria, ens trobem amb un edifici de Policia i Protecció Civil situat a Blanes.

La tipologia estructural del conjunt és basa en forjats unidireccionals de placa alveolar recolzats sobre pòrtics de formigó prefabricat disposats en retícula sobre eixos regulars.

Aquest sistema tindrà uns fonaments centrals profunds amb pilons agrupats en enceps arriostrats en ambdues direccions mitjançant riostes. El pilons s'encastaran a la unitat UG4 Substrat Rocós Alterat amb més o menys clava en funció de la seva posició i les seves sol·licitacions.

Per a la contenció de terres del soterrani es proposa mur perimetral format per placa alveolar que es disposarà un cop executat l'atalussament del terreny i executada l'estructura del sostre de soterrani, recolzat sobre riosta i enceps dels pilars.

Qualsevol modificació de les característiques del projecte haurà de consultar-se a la Direcció Facultativa i haurà de rebre la seva aprovació.

CSV: 163602225517506070l4 .

Pl. Pau Vila, 1 · Edif. Palau de Mar
Sector D Plta. 3 · 08039 **Barcelona**
Tel: +34 934 157 655

C/ Marqués de Lema, 7 Local 8
28003 **Madrid**
Tel: +34 914 22 98 95

B. BASES DE CÀLCUL

El Codi Tècnic de l'Edificació, en el seu *Document Bàsic DB-SE Bases* de Càlcul estableix els principis i els requisits relatius a la resistència mecànica i a l'estabilitat de l'edifici projectat, així com l'aptitud per al servei, inclosa la seva durabilitat. D'acord amb aquest document, denominarem capacitat portant a l'aptitud de l'edifici per assegurar l'estabilitat del conjunt i la resistència necessàries, intrínsecament relacionada amb els Estats Límits Últims. L'aptitud per al servei, per altra banda, és la que garanteix el funcionament de l'obra, la comoditat dels usuaris i la que manté l'aspecte visual, i es relaciona amb el Estat Límit de Servei.

CSV: 16360222551750607014 .

Pl. Pau Vila, 1 · Edif. Palau de Mar
Sector D Plta. 3 · 08039 **Barcelona**
Tel: +34 934 157 655

C/ Marqués de Lema, 7 Local 8
28003 **Madrid**
Tel: +34 914 22 98 95

B.1. NORMATIVA APLICADA

L'edifici s'ha projectat de manera que permeti garantir les exigències i requisits de seguretat estructural, en particular, de resistència i estabilitat i d'aptitud al servei

El DB-SE constitueix la base per als Documents Bàsics següents i s'usarà conjuntament amb aquests:

- DB-SE Seguretat estructural
- DB-SE-AE Accions a l'edificació
- DB-SE-C Fonaments
- DB-SE-A Estructures d'acer

Hauran de tenir-se en compte, a més, les especificacions de la normativa següent:

- NCSE *Norma de construcción sismorresistente*
- Código Estructural

REAL DECRETO 314/2006, de 17 de marzo, por el que se aprueba el Código Técnico de la Edificación.(BOE núm. 74,Martes 28 marzo 2006)

Artículo 10. Exigencias básicas de seguridad estructural (SE).

El objetivo del requisito básico «Seguridad estructural» consiste en asegurar que el edificio tiene un comportamiento estructural adecuado frente a las acciones e influencias previsibles a las que pueda estar sometido durante su construcción y uso previsto.

Para satisfacer este objetivo, los edificios se proyectarán, fabricarán, construirán y mantendrán de forma que cumplan con una fiabilidad adecuada las exigencias básicas que se establecen en los apartados siguientes.

Los Documentos Básicos «DB SE Seguridad Estructural», «DB-SE-AE Acciones en la edificación», «DBSE-C Cimientos», «DB-SE-A Acero», «DB-SE-F Fábrica» y «DB-SE-M Madera», especifican parámetros objetivos y procedimientos cuyo cumplimiento asegura la satisfacción de las exigencias básicas y la superación de los niveles mínimos de calidad propios del requisito básico de seguridad estructural.

Las estructuras de hormigón están reguladas por la Instrucción de Hormigón Estructural vigente.

10.1 Exigencia básica SE 1: Resistencia y estabilidad: la resistencia y la estabilidad serán las adecuadas para que no se generen riesgos indebidos, de forma que se mantenga la resistencia y la estabilidad frente a las acciones e influencias previsibles durante las fases de construcción y usos previstos de los edificios, y que un evento extraordinario no produzca consecuencias desproporcionadas respecto a la causa original y se facilite el mantenimiento previsto.

10.2 Exigencia básica SE 2: Aptitud al servicio: la aptitud al servicio será conforme con el uso previsto del edificio, de forma que no se produzcan deformaciones inadmisibles, se limite a un nivel aceptable la probabilidad de un comportamiento dinámico inadmisible y no se produzcan degradaciones o anomalías inadmisibles.

CSV: 16360225517596679914

Pl. Pau Vila, 1 · Edif. Palau de Mar
Sector D Plta. 3 · 08039 **Barcelona**
Tel: +34 934 157 655

C/ Marqués de Lema, 7 Local 8
28003 **Madrid**
Tel: +34 914 22 98 95

B.2. ESTATS LÍMITS I VARIABLES BÀSIQUES

B.2.1.Estats Límit Últims

S'han considerat com a Estats Límit Últims els següents:

- Els que es deriven de la pèrdua d'equilibri de l'edifici.
- Els que es deriven de la fallada per una deformació excessiva.
- Els que es deriven de la fallada per transformació de l'estructura o d'una part d'ella en un mecanisme.
- Els que es deuen a la fallada per ruptura dels elements estructurals o de les seves unions.
- Els que es deuen a la fallada per inestabilitat dels elements estructurals, inclosos els efectes del temps com ara la corrosió o la fatiga.

B.2.1.1. Estat Límit Últim d'Estabilitat

Per a totes les situacions de dimensionat pertinents, s'ha verificat si hi ha prou estabilitat del conjunt de l'edifici i de les seves parts independents, tot complint la condició:

$$E_{d,dst} \leq E_{d,stb}$$

Sent:

- $E_{d,dst}$ el valor de càlcul de l'efecte de les accions desestabilitzadores.
- $E_{d,dst}$ el valor de càlcul de l'efecte de les accions estabilitzadores.

B.2.1.2. Estat Límit Últim de Resistència

D'altra banda, s'ha verificat la suficient resistència de l'estructura portant, dels elements estructurals, seccions, punts i unions entre elements, per a totes les situacions de dimensionat pertinents, complint la següent condició.

$$E_d \leq R_d$$

Sent:

- E_d valor de càlcul de l'efecte de les accions
- R_d valor de càlcul de la resistència corresponent

El valor de càlcul de la resistència d'una estructura, element, secció, punt o unió entre elements s'obté de càlculs basats en les seves característiques geomètriques a partir de models de comportament de l'efecte analitzat i de la resistència de càlcul, fd, dels materials implicats, que en general s'expressa com al quocient entre la resistència característica, fk, i el coeficient de seguretat del material, el valor del qual es defineix per a cadascun dels sistemes constructius en el seu capítol corresponent.

CSV: 163602225517506070l4

B.2.2. Estats Límit de Servei

Els Estats Límits de Servei previstos han estat:

- Els relatius a les deformacions (fletxes, assentaments o enfonsaments) que afecten a l'aparença de l'obra, a la comoditat dels usuaris o al funcionament de les instal·lacions.
- Els danys o deterioraments que puguin afectar negativament a l'aparença, a la durabilitat o a la funcionalitat de l'obra.
- Les vibracions.

Segons l'article 6.5.1 de l'Annex 18 del Código Estructural, ha de comprovar-se que:

$$E_d \leq C_d$$

On:

C_d valor límit de càlcul per al criteri de servei corresponent

Pl. Pau Vila, 1 · Edif. Palau de Mar
Sector D Plta. 3 · 08039 **Barcelona**
Tel: +34 934 157 655

C/ Marqués de Lema, 7 Local 8
28003 **Madrid**
Tel: +34 914 22 98 95

E_d valor de càlcul dels efectes de les accions considerades per al criteri de servei, determinat sobre la base de la combinació corresponent.

B.2.2.1. Fletxes

Es considera que la fletxa és la deformació d'un element com a resultat de les càrregues que sustenta. Cal distingir les següents:

- Fletxa instantània: La produïda per l'actuació de la càrrega total.
- Fletxa diferida: La produïda pels efectes de retracció i fluència.
- Fletxa total a termini infinit: La suma de la instantània i de la diferida.
- Fletxa activa: La fletxa total a termini infinit menys l'existent en el moment en que es construeix un element vinculat a l'element estructural (envà, tancament, etc.).

S'ha admès que l'estructura horitzontal de pisos o cobertes és prou rígida si, per a qualsevol de les seves peces, les fletxes compleixen les limitacions següents:

Fletxa	Combinació d'accions	Tipus d'accions	Factor considerat		Valor límit
Activa	Qualsevol característica	Només les que s'apliquen després de la posada en servei de l'element estructural	Integritat dels elements constructius	Envans fràgils	**1/500**
				Envans ordinaris o paviments rígids amb juntes	**1/400**
				Envans flexibles	**1/300**
				Murs de càrrega	**1/1000**
				Façanes lleugeres sobre forjats	**1/300**
				Façanes pesades sobre forjats	**1/500**
				Façanes lleugeres o baranes sobre voladissos	**1/200**
				Façanes pesades sobre voladissos	**1/300**
	Qualsevol característica	De poca durada	Comoditat dels usuaris		**1/350**
	Qualsevol	Quasi permanents	Aparença de l'obra		**1/300**
Total	Qualsevol	Qualsevol	-		**1/250**

B.2.2.2. Desplaçaments horitzontals

S'entenen com a tals les deformacions en el pla perpendicular a la direcció de les càrregues.

CSV: 163602225517506070l4 .

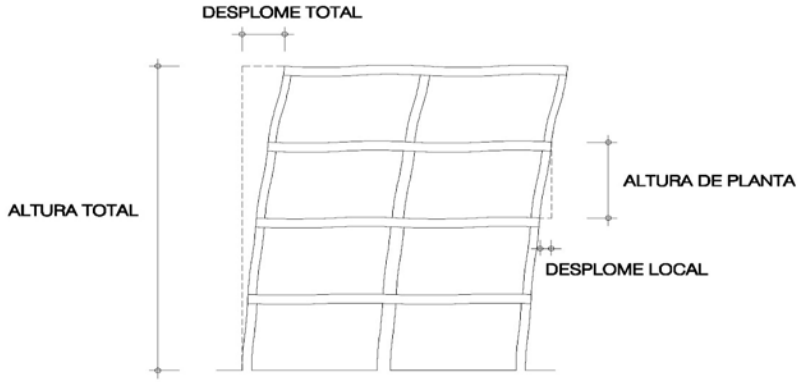


Figura 4.1 Desplomes

S'admet que l'estructura global té prou rigidesa si compleix les limitacions següents:

Pl. Pau Vila, 1 · Edif. Palau de Mar
Sector D Plta. 3 · 08039 **Barcelona**
Tel: +34 934 157 655

C/ Marqués de Lema, 7 Local 8
28003 **Madrid**
Tel: +34 914 22 98 95

- Si es considera la integritat dels elements constructius, i davant qualsevol combinació d'accions característica el desplom ha de ser menor de:
  - Desplom total: 1/500 de l'alçada total de l'edifici
  - Desplom local: 1/250 de l'alçada d'una planta qualsevol

- Si es considera l'aparença de l'obra, i davant qualsevol combinació d'accions quasi permanent el desplom ha de ser menor de:
  - Desplom relatiu: 1/250

En general, n'hi ha prou amb que es compleixin aquestes condicions en dues direccions sensiblement ortogonals en planta.

CSV: 16360222551750607014 .

Pl. Pau Vila, 1 · Edif. Palau de Mar
Sector D Plta. 3 · 08039 **Barcelona**
Tel: +34 934 157 655

C/ Marqués de Lema, 7 Local 8
28003 **Madrid**
Tel: +34 914 22 98 95

B.3. COEFICIENTS PARCIALS. COMBINACIONS.

Per a la verificació dels estats límits mitjançant els coeficients parcials, pel que fa a la determinació de l'efecte de les accions i de la resposta estructural, s'han emprat uns valors de càlcul de les variables d'acord amb el *DB SE Bases de Càlcul*. Aquests valors s'han obtingut multiplicant o dividint el valor característic pel corresponent coeficient parcial.
Per valor característic d'una acció s'entén el seu principal valor representatiu, que pot estar determinat per un valor mitjà, un valor nominal o, en els casos en els que es fixi per uns criteris estadístics, un valor corresponent a una determinada probabilitat de no ser superat durant un temps de referència, que té en compte la vida útil de l'estructura i la durada de l'acció. Aquests valor són degudament explicats a la Normativa.
Pel que fa als valors característics de la resistència dels materials, es refereixen en general a valors estadístics facilitats pels corresponents Documents Bàsics.
Els valors de càlcul així considerats no tenen en compte la influència d'errors humans grollers, que s'evitaran gràcies a una direcció d'obra, ús, inspecció i manteniment adients.

B.3.1. Capacitat portant. Estats Límit Últims

D'acord amb *l'article 4.2.2 del DB-SE-Seguretat Estructural*, el valor de càlcul dels efectes de les accions corresponents a **situacions persistents o transitòries**, es determina combinant-les mitjançant l'expressió:

$$\sum_{j\geq 1}\gamma_{G,j}\cdot G_{k,j}+\sum_{j\geq 1}\gamma_{G^*,j}\cdot G^*_{k,j}+\gamma_P\cdot P_k+\gamma_{Q,1}\cdot Q_{k,1}+\sum_{i>1}\gamma_{Q,i}\cdot\psi_{0,i}\cdot Q_{k,i}$$

Quan es tracta **d'accions en situacions extraordinàries** (incendi, impacte, etc.), es fa servir l'expressió:

$$\sum_{j\geq 1}\gamma_{G,j}\cdot G_{k,j}+\sum_{j\geq 1}\gamma_{G^*,j}\cdot G^*_{k,j}+\gamma_P\cdot P_k+\gamma_A\cdot A_k+\gamma_{Q,1}\cdot\psi_{1,1}\cdot Q_{k,1}+\sum_{i>1}\gamma_{Q,i}\cdot\psi_{2,i}\cdot Q_{k,i}$$

En els casos en els que l'acció accidental sigui una **acció sísmica**, totes les accions variables concomitants s'han considerat amb el seu valor quasi permanent, d'acord amb l'expressió:

$$\sum_{j\geq 1}\gamma_{G,j}\cdot G_{k,j}+\sum_{j\geq 1}\gamma_{G^*,j}\cdot G^*_{k,j}+\gamma_P\cdot P_k+\gamma_A\cdot A_{Ek}+\sum_{i>1}\gamma_{Q,i}\cdot\psi_{2,i}\cdot Q_{k,i}$$

On:

- $G_{k,j}$ és el valor característic de les accions permanents.
- $G^*_{k,j}$ és el valor característic de les accions permanents de valor no constant.
- P_k és el valor característic de l'acció del pretesat.
- $Q_{k,1}$ és el valor característic de l'acció variable determinant.
- $\psi_{0,i}\cdot Q_{k,i}$ és el valor representatiu de combinació de les accions variables concomitants.
- $\psi_{1,1}\cdot Q_{k,1}$ és el valor representatiu freqüent de l'acció variable determinant.
- $\psi_{2,i}\cdot Q_{k,i}$ són els valors quasipermanents de les accions variables amb l'acció determinant o amb l'acció accidental.
- A_k és el valor característic de l'acció accidental.
- A_{Ek} és el valor característic de l'acció sísmica

CSV: 163602225517506070 14 .

Pl. Pau Vila, 1 · Edif. Palau de Mar
Sector D Plta. 3 · 08039 **Barcelona**
Tel: +34 934 157 655
C/ Marqués de Lema, 7 Local 8
28003 **Madrid**
Tel: +34 914 22 98 95

B.3.2.Aptitud per al servei Estats Límit de Servei

Segons l'article *4.3.2 del DB-SE Seguretat estructural*, els efectes que es deriven de les accions de llarga durada es determinen mitjançant una **combinació quasi permanent**:

$$\sum_{j\geq 1} Gk,j \cdot +Pk + \sum_{i>1} \psi 2,i \cdot Qk,i$$

Pel que fa a les accions de curta durada reversibles (és a dir, l'efecte de les quals no impliqui la superació del límit elàstic dels materials que constitueixen els elements sotmesos a les pròpies accions), es determinen mitjançant una **combinació freqüent**:

$$\sum_{j\geq 1} Gk,j \cdot +Pk + \psi 1,1 \cdot Qk,1 + \sum_{i>1} \psi 2,i \cdot Qk,i$$

Per acabar, les accions de curta durada irreversibles (és a dir, l'efecte de les quals impliqui la superació del límit elàstic dels materials que constitueixen els elements sotmesos a les pròpies accions), es determinen mitjançant una **combinació característica**:

$$\sum_{j\geq 1} Gk,j \cdot +Pk + Qk,1 + \sum_{i>1} \psi 0,i \cdot Qk,i$$

On:

- $G_{k,j}$ és el valor característic de les accions permanents.
- P_k és el valor característic de l'acció del pretesat.
- $Q_{k,1}$ és el valor característic de l'acció variable determinant.
- $\psi_{0,i} \cdot Q_{k,i}$ és el valor representatiu de combinació de les accions variables concomitants.
- $\psi_{1,1} \cdot Q_{k,1}$ és el valor representatiu freqüent de l'acció variable determinant.
- $\psi_{2,i} \cdot Q_{k,i}$ són els valors quasipermanents de les accions variables amb l'acció determinant o amb l'acció accidental.

En el cas de l'acció del pretesat, s'ha de considerar l'efecte favorable o desfavorable d'aquesta acció, segons l'Estat Límit que s'estudiï.

CSV: 163602225517506070l4 .

Pl. Pau Vila, 1 · Edif. Palau de Mar
Sector D Plta. 3 · 08039 **Barcelona**
Tel: +34 934 157 655

C/ Marqués de Lema, 7 Local 8
28003 **Madrid**
Tel: +34 914 22 98 95

B.3.3. Valors dels coeficients parcials de seguretat (γ)

Tipus de verificació	Tipus d'acció	Situació persistent o transitòria	
		Desfavorable	**Favorable**
Resistència	Permanent		
	-Pes propi, pes del terreny	1,35	0,80
	-Empenta del terreny	1,35	0,70
	-Pressió de l'aigua	1,20	0,90
	Variable	1,50	0
Estabilitat		**Desestabilitzadora**	**Estabilitzadora**
	Permanent		
	-Pes propi, pes del terreny	1,10	0,90
	-Empenta del terreny	1,35	0,80
	-Pressió de l'aigua	1,05	0,95
	Variable	1,50	0

B.3.4. Valors dels coeficients de simultaneïtat (ψ)

	Ψ_0	Ψ_1	Ψ_2
Sobrecàrrega superficial d'ús (categories segons *DB-SE-AE*)			
Zones residencials (cat. A)	0,7	0,5	0,3
Zones administratives (cat. B)	0,7	0,5	0,3
Zones destinades al públic (cat. C)	0,7	0,7	0,6
Zones comercials (cat. D)	0,7	0,7	0,6
Zones de trànsit i aparcament de vehicles lleugers amb un pes total inferior a 30 kN (cat. E)	0,7	0,7	0,6
Cobertes transitables (cat. F)		(1)	
Cobertes accessibles només per a manteniment (cat. G)	0	0	0
Neu			
Altituds >1000 m	0,7	0,5	0,2
Altituds <1000 m	0,5	0,2	0
Vent	0,6	0,5	0
Temperatura	0,6	0,5	0
Accions variables del terreny	0,7	0,7	0,7

CSV: 163602225517506070 14

[1] Per a les cobertes transitables s'adopten els valors corresponents a l'ús des del que s'accedeix

Pl. Pau Vila, 1 · Edif. Palau de Mar
Sector D Plta. 3 · 08039 **Barcelona**
Tel: +34 934 157 655

C/ Marqués de Lema, 7 Local 8
28003 **Madrid**
Tel: +34 914 22 98 95

C. ACCIONS A CONSIDERAR

CSV: 163602225517506070l4 .

Pl. Pau Vila, 1 · Edif. Palau de Mar
Sector D Plta. 3 · 08039 **Barcelona**
Tel: +34 934 157 655

C/ Marqués de Lema, 7 Local 8
28003 **Madrid**
Tel: +34 914 22 98 95

C.1. ACCIONS PERMANENTS

C.1.1. Pes propi

Placa alveolar:

- Pes propi placa alveolar 30+5cm: 5,08 kN/m^2
- Pes propi placa alveolar 20+5cm: 4,10 kN/m^2

C.1.2. Càrregues permanents

Paviments:

- Làmina enganxada o moqueta; gruix total <0,03m: 0,50 kN/m^2
- Fusta, ceràmic o hidràulic sobre plastó; gruix total <0,08m: 1,00 kN/m^2
- Plaques de pedra o escalonat; gruix total <0,15m: 1,50 kN/m^2

Cobertes:

- Aiguavessos de xapa, tauler o plafons lleugers: 1,00 kN/m^2
- Aiguavessos de plaques, teula o pissarra: 2,00 kN/m^2
- Aiguavessos de teula sobre taulers i envans de sostre mort: 3,00 kN/m^2
- Coberta plana, a la catalana o invertida amb acabat de grava: 2,50 kN/m^2

Envans, particions i tancaments(per a una alçada d'uns 3,00m:

- Tauler o envà senzill; gruix total <0,09 m: 3,00 kN/ml
- Paredó o fulla senzilla de maçoneria; gruix total <0,14 m: 5,00 kN/ml
- Fulla de maçoneria exterior i envà interior; gruix total <0,25 m: 7,00 kN/ml

Replens:

- Aigua: 10,00 kN/m^3
- Terra: 20,00 kN/m^3

C.1.3. Pretesat

El valor característic P_k de la força de pretesat en una secció i per a una determinada fase s'estableix d'acord amb el Código Estructural:

$$P_k = P_0 - \Delta P_i - \Delta P_{dif}$$

on:

- P_0 és la força de tesat aplicada a cada tendó i mesurada a la sortida de l'ancoratge, de la banda de formigó.
- $\triangle P_i$ és el sumatori de pèrdues instantànies de força del sistema.
- $\triangle P_{dif}$ és el sumatori de pèrdues diferides del sistema.

CSV: 163602225517506070147

C.1.4.Càrregues concentrades

Pel que fa als equips d'instal·lacions fixes s'han fixat els seus pesos propis d'acord amb els valors facilitats per l'autor del projecte arquitectònic, segons les dades aportades pels subministradors:

- Estació transformadora: 30 kN/m^2
- Maquinària d'ascensor: 20 kN/m^2
- Acumuladors: 80 kN
- Torre de refrigeració: 40 kN

Pl. Pau Vila, 1 · Edif. Palau de Mar
Sector D Plta. 3 · 08039 **Barcelona**
Tel: +34 934 157 655

C/ Marqués de Lema, 7 Local 8
28003 **Madrid**
Tel: +34 914 22 98 95

C.2. ACCIONS VARIABLES

C.2.1.Sobrecàrrega d'ús

C.2.1.1. Càrregues uniformes

A la taula següent es representen els valors emprats per a les sobrecàrregues d'ús tretes de la *taula 3.1 del DB-SE-AE*.

Valors característics de les sobrecàrregues d'ús

Categoria d'ús		Subcategories d'ús		Càrrega uniforme [kN/m^2]	Càrrega concentrada [kN]
A	Zones residencials	A1	Habitatges i zones d'habitacions a hospitals i hotels	2	2
		A2	Trasters	3	2
B	Zones administratives			2	2
C	Zones d'accés al públic (llevat de les superfícies que pertanyen a les categories A, B i D)	C1	Zones amb taules i cadires	3	4
		C2	Zones amb seients fixes	4	4
		C3	Zones sense obstacles que impedeixin el lliure moviment de les persones com són els vestíbuls dels edificis públics, administratius, hotels; sales d'exposició dels museus; etc.	5	4
		C4	Zones destinades a gimnàs o a activitats físiques	5	7
		C5	Zones d'aglomeració (sales de concerts, estadis, etc)	5	4
D	Zones comercials	D1	Locals comercials	5	4
		D2	Supermercats, hipermercats o grans superfícies	5	7
E	Zones de trànsit i aparcament per a vehicles lleugers (pes total <30 kN)			2	20
F	Cobertes transitables accessibles només amb caràcter privat			1	2
G	Cobertes accessibles només per a conservació	G1	Cobertes amb una inclinació inferior a 20º	1	2
			Cobertes lleugeres sobre corretges (sense forjat)	0,4	1
		G2	Cobertes amb una inclinació superior a 40º	0	2

CSV: 163602225517506070 14 .

C.2.2.Accions sobre baranes i elements divisoris

D'acord amb les indicacions del *DB-SE-Accions en l'edificació*, s'han adoptat els següents valors per a les càrregues aplicades als perímetres dels elements de baranes, plastrons, etc.

Pl. Pau Vila, 1 · Edif. Palau de Mar
Sector D Plta. 3 · 08039 **Barcelona**
Tel: +34 934 157 655

C/ Marqués de Lema, 7 Local 8
28003 **Madrid**
Tel: +34 914 22 98 95

Accions sobre les baranes i altres elements divisoris

Categoria d'ús	Força horitzontal [kN/m]
C5	3,0
C3, C4, E, F	1,6
Resta dels casos	0,8

C.2.3.Acció del vent

Cal admetre que el vent, en general, actua en sentit horitzontal i en qualsevol direcció. En tots els casos es considera la direcció o direccions que produeixen les accions més desfavorables.

Les estructures s'estudien ordinàriament sota l'acció del vent en la direcció dels seus eixos principals i en ambdós sentits. Pel que fa als casos especials, per exemple, a les estructures reticulars obertes, a les construccions amb cares dentades o amb estructures obliqües a les façanes, a més a més s'estudien les accions en les direccions esbiaixades que siguin més desfavorables.
Tot seguit s'expressa la càrrega de vent en kN/m^2 segons la formulació que s'indica al *DB-SE-Accions en l'Edificació*:

$$q_e = q_b \cdot c_e \cdot c_p$$

Els valors emprats per al càlcul eòlic han estat els següents:
- Velocitat prevista del vent: **v**=29 m/s
- Pressió dinàmica del vent: q_b = 0,5 kN/m^2
- Coeficient d'exposició: c_e = 1,17

Els valors emprats per al càlcul eòlic han estat els següents:

- Velocitat prevista del vent: **v**=29 m/s

- Pressió dinàmica del vent: q_b = 0.52 kN/m^2

- Coeficient d'exposició: c_e = 1.7

- Alçada de l'edifici sobre rasant: 7.20 m

- Amplada de banda: Y=32 m; X=27 m

- Esveltesa: Vent direcció X: h/X=0.267; Vent direcció Y: h/Y=0.225

- Coeficient eòlic: Vent direcció X: pressió c_p = 0.7; succió c_s = -0.35

  Vent direcció Y: pressió c_p = 0.7; succió c_s = -0.35

CSV: 163602225517506070 14 .

C.2.4.Accions tèrmiques i reològiques

No s'ha considerat el seu efecte ja que la dimensió màxima en planta és inferior a 40 m per a cadascun dels blocs separats per juntes de dilatació, sobre la base del que es disposa en l'article 2.3.3 (3) del Código Estructural.

Pl. Pau Vila, 1 · Edif. Palau de Mar
Sector D Plta. 3 · 08039 **Barcelona**
Tel: +34 934 157 655

C/ Marqués de Lema, 7 Local 8
28003 **Madrid**
Tel: +34 914 22 98 95

C.2.5.Neu

El valor de la càrrega de neu per unitat de superfície horitzontal s'ha determinat d'acord amb l'article *3.5.1. del DB-SE-AE*, que facilita la següent expressió:

$$q_n = \mu \cdot s_k$$

On:
-q_n és el valor de la càrrega de neu en projecció horitzontal
-μ és el coeficient de forma.

- Aiguavés limitat inferiorment per cornises o limateses sense impedir l'esllavissament de la neu i amb una inclinació inferior a 30º

μ=1

-s_k és el valor característic de la càrrega de neu damunt un terreny horitzontal, segons l'article *3.5.2 del DB-SE-AE.*

-Capital de província: Barcelona (altitud 0 m)
-Construcció protegida de l'acció del vent: reducció 20%

s_k = 0,8 x 0,5 = 0,4 kN/m^2

CSV: 163602225517506070l4 .

Pl. Pau Vila, 1 · Edif. Palau de Mar
Sector D Plta. 3 · 08039 **Barcelona**
Tel: +34 934 157 655

C/ Marqués de Lema, 7 Local 8
28003 **Madrid**
Tel: +34 914 22 98 95

C.3. ACCIONS ACCIDENTALS

C.3.1.Sisme

La *Normativa Sismorresistent* (NCSE-02) s'aplicarà al projecte, construcció, reforma i conservació de les edificacions del territori nacional, sigui quina sigui la seva classe i finalitat, segons el que s'indica al *DB-SE Accions en l'edificació*.

Malgrat tot, queden exemptes de la consideració de l'acció sísmica totes aquelles edificacions assenyalades a l'apartat *1.2.3 Criteris d'aplicació de la normativa*, que es recull en el Capítol 1 d'aquesta normativa.

Pel que fa a les estructures especial, s'ha tingut en compte com a mínim les prescripcions sísmiques de tipus general que conté la Normativa i les específiques que siguin necessàries per al correcte plantejament del problema sismorresistent. Els Organismes competents portaran a cap l'estudi i la publicació de les reglamentacions específiques.

Segons la Normativa NSCE-02 "Normativa bàsica de construcció sismorresistent: Part general i edificació", els valors adoptats en el projecte són:

-Situació obra:	Blanes
-Acceleració sísmica bàsica:	ab=0,04g
-Coeficient de contribució:	K=1
-Tipus de terreny:	II
-Coeficient amplificació del terreny:	S=1,16
-Acceleració sísmica de càlcul:	ac=0,06g
-Importància de l'edifici:	Especial
-Nombre de plantes sobre rasant:	2 + Badalot
-Tipologia estructural:	Estructura de formigó prefabricat i forjats de placa alveolar amb capa de compressió
-Ductilitat adoptada:	Baixa

Atès que l'edifici objecte del projecte és d'especial importància, s'ha aplicat la normativa sismorresistent (Art. 1.2.3 de la NCSE-02). Per tant, s'ha considerat l'acció sísmica en el càlcul de l'edifici, mitjançant el mètode modal espectral per trobar les accions sísmiques que sol·licita l'edifici. Aquest mètode es basa en el càlcul dels períodes propis de l'estructura i de les seves corresponents ordenades espectrals.

Amb aquestes ordenades espectrals s'han calculat les forces sísmiques equivalents de cada mode i s'ha fet la combinació de tipus CQC dels diferents modes obtenint, d'aquesta manera, les forces sísmiques que cal aplicar al model.

CSV: 16360222551750607014 .

Per tant, atesa la importància amb que incideixen les masses i les rigideses en el càlcul dels períodes propis de vibració i en la determinació de la força sísmica, es posarà especial atenció en respectar fidelment la posició de les masses i rigideses en el model de càlcul per tal que aquesta modelització sigui correcta.

A més, s'han tingut en compte les prescripcions constructives i de disseny de la normativa.

C.3.2.Impacte

A la zona de l'aparcament, els valor de càlcul de les forces estàtiques equivalents degudes a l'impacte de vehicles de fins a 30 kN de pes total, són de 50 kN a la direcció paral·lela a la via i de 25 kN a la direcció perpendicular, i no actuen simultàniament.
La força equivalent d'impacte s'ha considerat actuant en un pla horitzontal i aplicada sobre una superfície rectangular de 0,25 m d'alçada i una amplada d'1,5 m, i a una alçada de 0,6 m per damunt del nivell de rodament en el cas dels elements verticals o l'alçada de l'element quan aquest és inferior als 1,8 m en els horitzontals.

Pl. Pau Vila, 1 · Edif. Palau de Mar
Sector D Plta. 3 · 08039 **Barcelona**
Tel: +34 934 157 655

C/ Marqués de Lema, 7 Local 8
28003 **Madrid**
Tel: +34 914 22 98 95

C.3.3.Altres accions accidentals

Els impactes intencionats no es contemplen en el dimensionat dels elements d'aquest projecte.

Ateses les característiques de l'edifici objecte d'aquesta memòria, no s'ha considerat cap càrrega accidental especial.

CSV: 16360222551750607014 .

Pl. Pau Vila, 1 · Edif. Palau de Mar
Sector D Plta. 3 · 08039 **Barcelona**
Tel: +34 934 157 655

C/ Marqués de Lema, 7 Local 8
28003 **Madrid**
Tel: +34 914 22 98 95

C.4. ESTATS DE CÀRREGUES


SOBRECÀRREGUES D'US (Q)		
	CATEGORIA G	
Cobertes d' accés únicament per a conservació	0.40	KN/m2
	CATEGORIA F	
Cobertes transitables però privades	1.00	KN/m2
	CATEGORIA B	
Zona administrativa	2.00	KN/m2
	CATEGORIA B	
Zona d'accés i evacuació	3.00	KN/m2
	CATEGORIA C1	
Zona d'accés al públic amb cadires I taules	3.00	KN/m2
	CATEGORIA C2	
Zona d'accés al públic amb cadires fixes	4.00	KN/m2
	CATEGORIA E	
Zona de trànsit de vehicles lleugers	4.00	KN/m2
E.T	40.00	KN/m2
Neu: 0,40KN/m2		

CÀRREGUES PERMANENTS (G)		
Plaques solars	0,20	KN/m2
Paviments i envans	2,50	KN/m2
Acabats aparcament exterior	6,00	KN/m2
Instal·lacions	8,00	KN/m2
Àrea enjardinada	5,00	KN/m2
Àrea enjardinada	10,00	KN/m2

El pes propi dels elements estructurals s'indica en el detall característica dels mateixos


CÀRREGUES PERMANENTS(G)

TPS1

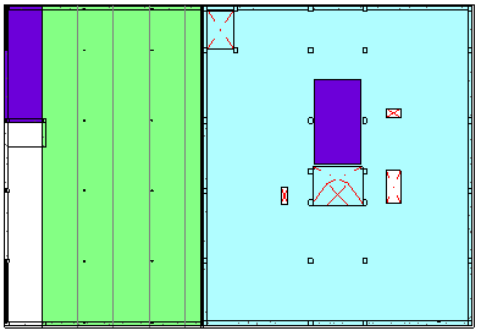


SOBRECÀRREGUES D'US(Q)


TPS1

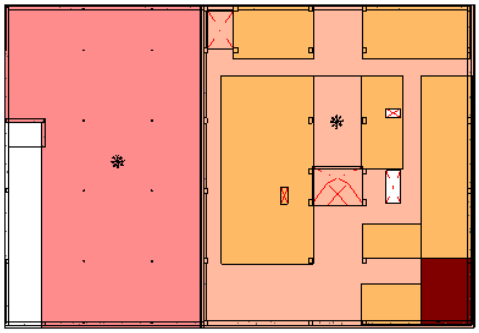

TPB

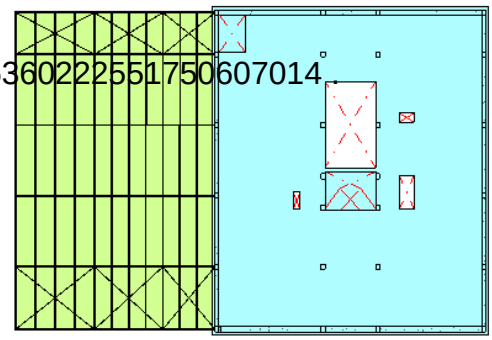

TPB

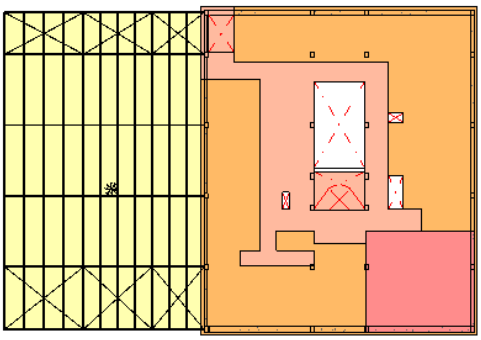


CSV: 163602225517506070 14


Pl. Pau Vila, 1 · Edif. Palau de Mar
Sector D Plta. 3 · 08039 **Barcelona**
Tel: +34 934 157 655

C/ Marqués de Lema, 7 Local 8
28003 **Madrid**
Tel: +34 914 22 98 95

TP1+BAD

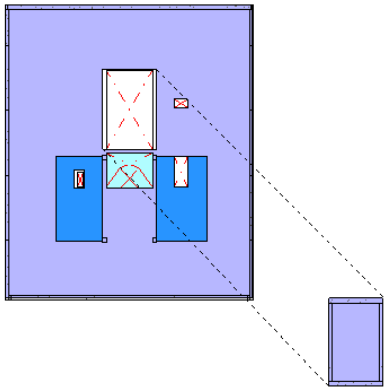

TP1+BAD

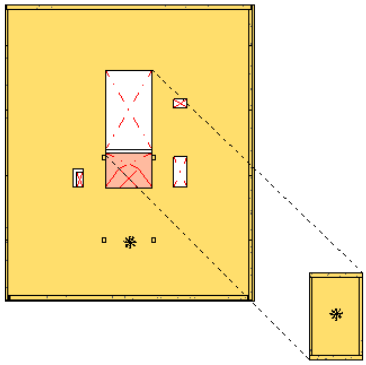

Nota: El sumatori de càrregues indica un ordre però no és representatiu del càlcul ni de les combinacions ni de les concomitàncies ni de les alternances.

CSV: 16360222551750607014 .

Pl. Pau Vila, 1 · Edif. Palau de Mar
Sector D Plta. 3 · 08039 **Barcelona**
Tel: +34 934 157 655

C/ Marqués de Lema, 7 Local 8
28003 **Madrid**
Tel: +34 914 22 98 95

D. ANÀLISI ESTRUCTURAL

CSV: 163602225517506070l4 .

Pl. Pau Vila, 1 · Edif. Palau de Mar
Sector D Plta. 3 · 08039 **Barcelona**
Tel: +34 934 157 655

C/ Marqués de Lema, 7 Local 8
28003 **Madrid**
Tel: +34 914 22 98 95

D.1. MODELITZACIÓ DE L'ESTRUCTURA

D.1.1.Representació d'elements

Cal assumir que tota l'estructura està dividida en parts separades (elements finits). Els elements només estan connectats pels nusos comuns. La deformació dins de l'element és definida per una combinació lineal dels desplaçaments dels nusos (s'empren les funcions de la forma que agafa l'element) Així doncs, tota l'energia interior del sistema només depèn dels paràmetres nodals independents. Els desplaçaments nodals col·leccionats per a tota l'estructura formen el vector global de desplaçaments desconeguts Q de l'estructura.
El sistema general d'equacions d'equilibri pot simplificar-se quan s'assumeix, a més a més, que la càrrega aplicada a l'estructura es quasi estàtica. Això vol dir que les càrregues s'apliquen amb tanta lentitud que les velocitats i les acceleracions de les masses són iguals a zero, i que poden menysprear-se la inèrcia i l'amortiguació de forces i l'energia de les velocitats i de l'amortiment. Aquest sistema reduït descriu un estat estàtic amb nombrosos graus de llibertat per a l'estructura.

D.1.2.Condicions per a l'aplicació del mètode matricial

Per a la validesa d'aquest mètode, les estructures que es calcularan han de complir o cal suposar el compliment dels següents principis:

D.1.2.1. Teoria de les petites deformacions

Cal suposar que la geometria d'una estructura no canvia massa amb l'aplicació de les càrregues. Aquest principi es vàlid en general, llevat dels casos en els que la deformació és excessiva (ponts penjats, arcs esvelts, etc). A més, implica que es menyspreïn els esforços produïts pels desplaçaments de les càrregues originats pel desplaçament de l'estructura.
Aquest mateix principi estableix que es menyspreïn els canvis de llargària entre els extrems d'una barra a causa de la seva curvatura o dels desplaçaments que es produeixin en una direcció ortogonal a la seva directriu.

D.1.2.2. Linealitat

Aquest principi suposa que la relació tensió-deformació i, per tant, la relació càrrega-deflexió, és constant. Això és generalment vàlid en els materials elàstics, però cal garantir que el material no arriba al punt de fluència en cap de les seves seccions.

D.1.2.3. Superposició

Aquest principi estableix que la seqüència d'aplicació de les càrregues no altera els resultats finals. Com a conseqüència d'aquest principi, és vàlid l'ús de les "forces equivalents als nusos" calculades a partir de las càrregues existents a les barres; és a dir, per al càlcul dels desplaçaments i dels girs dels nusos es substitueixen les càrregues existents a les barres per les seves càrregues equivalents aplicades als nusos.

CSV: 163602225517300070014

D.1.2.4. Equilibri

La condició d'equilibri estàtic estableix que la suma de totes les forces externes que actuen sobre l'estructura, més les reaccions, serà igual a zero. Així mateix, cal que estiguin en equilibri tots els nusos i totes les barres de l'estructura per tal de que la suma de les forces i dels moment interns i externs en tots els nusos de l'estructura sigui igual a zero.

D.1.2.5. Compatibilitat

Aquest principi suposa que la deformació i, en conseqüència, el desplaçament de qualsevol punt de l'estructura és continu i només té un valor.

Pl. Pau Vila, 1 · Edif. Palau de Mar
Sector D Plta. 3 · 08039 **Barcelona**
Tel: +34 934 157 655

C/ Marqués de Lema, 7 Local 8
28003 **Madrid**
Tel: +34 914 22 98 95

D.1.2.6. Condicions de contorn

Per poder calcular una estructura, cal imposar una sèrie de condicions de contorn. Es poden definir a qualsevol nus restriccions absolutes (suports i pilons) o relatives (ressorts) al desplaçament i al gir en els tres eixos generals de l'estructura, així com desplaçaments imposats (assentaments).

D.1.2.7. Unicitat de les solucions

Per a un determinat conjunt de càrregues externes, tant la forma deformada de l'estructura i les forces internes com les reaccions, tenen un valor únic.

D.1.3.Mètode matricial

El càlcul de les sol·licitacions a les barres s'ha realitzat mitjançant el mètode matricial espacial de la rigidesa, que suposa una relació lineal entre esforços i deformacions a les barres i considera els sis graus de llibertat possibles de cada nus.
A títol indicatiu, tot seguit es mostra la matriu de rigidesa d'una barra bidimensional, on es poden observar les característiques de les seccions que han estat emprades per al càlcul dels esforços.

$$\begin{matrix}
\frac{E \cdot A_X}{L} & 0 & 0 & 0 & 0 & 0 \\
0 & \frac{12 \cdot E \cdot I_Z}{L^3} & 0 & 0 & 0 & \frac{-6 \cdot E \cdot I_Z}{L^2} \\
0 & 0 & \frac{12 \cdot E \cdot I_Y}{L^3} & 0 & \frac{6 \cdot E \cdot I_Y}{L^2} & 0 \\
0 & 0 & 0 & \frac{G \cdot I_X}{L} & 0 & 0 \\
0 & 0 & \frac{6 \cdot E \cdot I_Y}{L^2} & 0 & \frac{4 \cdot E \cdot I_Y}{L} & 0 \\
0 & \frac{-6 \cdot E \cdot I_Z}{L^2} & 0 & 0 & 0 & \frac{4 \cdot E \cdot I_Z}{L}
\end{matrix}$$

E és el mòdul de deformació longitudinal i *G* és el mòdul de deformació transversal calculat segons el coeficient de Poisson i d'*E*.

Quan en una estructura es defineixen bigues, pilars, diagonals, forjats i murs resistents, el mètode de càlcul dels esforços consisteix en formar un sistema d'equacions lineals que relacionin els graus de llibertat que es desitgen obtenir, els desplaçaments i els girs dels nusos i dels nodes, amb les accions exteriors, les càrregues i les condicions de marge, suports i encastament.

CSV: 163602225517500907014 .

De forma matricial, es tracta de l'equació:

[K] · {D} = {F}

on '[K]' és la matriu de rigidesa de l'estructura, '{D}' és el vector de desplaçaments i girs dels nusos i dels nodes, i '{F}' és el vector de forces exteriors. Un cop resolt el sistema d'equacions i, per tant, obtinguts els desplaçaments i girs dels nusos i dels nodes de l'estructura, pot obtenir-se l'esforç (en el cas de les bigues, pilars, diagonals i nervis dels forjats i de les lloses) i les tensions (en el cas dels murs resistents) de tota l'estructura.

Per obtenir el sistema '[K] · {D} = {F}', es fa el mateix que amb una estructura formada exclusivament per nusos i barres: cada part de l'estructura (barra, tros de nervi o element finit) té una matriu de rigidesa elemental, $[K]^e$, que després de transformar-la al sistema d'eixos generals de l'estructura, es pot sumar o engalzar en la matriu general de l'estructura. L'única diferència entre les barres i els elements finits és la

Pl. Pau Vila, 1 · Edif. Palau de Mar
Sector D Plta. 3 · 08039 **Barcelona**
Tel: +34 934 157 655
C/ Marqués de Lema, 7 Local 8
28003 **Madrid**
Tel: +34 914 22 98 95

dimensió i el significat de cada fila o columna pel que fa a les seves matrius de rigidesa elementals. Per tant, es pot deduir que el mètode matricial espacial de càlcul d'estructures de barres és un cas peculiar del mètode dels elements finits, en el que l'element finit és una barra.

D.1.4.Anàlisi modal espectral

Per considerar els efectes de les accions sísmiques definides per la *Normativa NCSE* es fa un càlcul de l'estructura mitjançant el mètode de "l'Anàlisi Modal Espectral", que recomana aquesta normativa. D'aquesta manera es poden obtenir els modes i els períodes de vibració propis de l'estructura, dades que poden emprar-se per a la combinació de l'estructura amb càrregues harmòniques i la possibilitat de la seva 'entrada en ressonància' .

CSV: 16360222551750607014 .

Pl. Pau Vila, 1 · Edif. Palau de Mar
Sector D Plta. 3 · 08039 **Barcelona**
Tel: +34 934 157 655

C/ Marqués de Lema, 7 Local 8
28003 **Madrid**
Tel: +34 914 22 98 95

E. SISTEMA ESTRUCTURAL

CSV: 163602225517506070l4 .

Pl. Pau Vila, 1 · Edif. Palau de Mar
Sector D Plta. 3 · 08039 **Barcelona**
Tel: +34 934 157 655

C/ Marqués de Lema, 7 Local 8
28003 **Madrid**
Tel: +34 914 22 98 95

E.1. ESTRUCTURA DE FORMIGÓ ARMAT

E.1.1.Materials

E.1.1.1. Formigó

Els diferents elements de formigó armat presents en el projecte s'agrupen en diferents designacions en funció de la seva resistència, docilitat, grandària màxima de l'àrid i classe d'exposició. En el següent quadre s'especifiquen els formigons designats en el projecte:

ELEMENTS	DESIGNACIÓ	CONTROL
Contenció (murs urbanització)	**HA-30/B/20/XC4+XS1**	**Normal**
Fonaments (enceps)	**HA-25/B/20/XC2**	**Normal**
Fonaments (riostes)	**HA-25/B/20/XC2**	**Normal**
Fonaments (pilotatge)	**HA-25/L/20/XC2**	**Normal**
Capa compressió - Sota rasant	**HA-30/F/20/XC3**	**Normal**
Capa compressió- Rampa	**HA-30/B/20/XC3**	**Normal**
Capa compressió- Sota rasant	**HA-25/F/20/XC1**	**Normal**
Placa alveolar	**HP-50**	
Pilar prefabricat	**HA-50**	
Biga i jàssera prefabricada	**HP-50**	

La constructora pot presentar distintes dosificacions que hauran de ser acceptades per la Direcció Facultativa, sempre i quan compleixin les relacions màximes d'aigua/ciment i les quanties de ciment mínimes i màximes indicades per a cada tipus d'exposició al Código Estructural. No es permetrà l'ús d'additius i/o afegits sense l'acceptació prèvia de la Direcció Facultativa.

CSV: 163602225517506070l4

Les classes d'exposició relatives al formigó estructural es recullen en la taula 27.1.a. del Código Estructural:

Pl. Pau Vila, 1 · Edif. Palau de Mar
Sector D Plta. 3 · 08039 **Barcelona**
Tel: +34 934 157 655

C/ Marqués de Lema, 7 Local 8
28003 **Madrid**
Tel: +34 914 22 98 95

Tabla 27.1.a Clases de exposición relativas al hormigón estructural

Designación de la clase	Descripción del entorno	Ejemplos informativos donde pueden existir las clases de exposición
1. Sin riesgo de ataque por corrosión		
X0	Para hormigón en masa: todas las exposiciones salvo donde haya ataque hielo/deshielo, abrasión o ataque químico. Para hormigón con armaduras en un ambiente muy seco.	Elementos de hormigón en masa. Elementos de hormigón en interiores de edificios con una humedad muy baja. (HR<45 %).
2. Corrosión inducida por carbonatación		
XC1	Seco o permanentemente húmedo.	Elementos de hormigón armado o pretensado dentro de recintos cerrados (tales como edificios), con humedad del aire baja. (HR<65 %). Elementos de hormigón armado o pretensado permanentemente sumergido en agua no agresiva.
XC2	Húmedo, raramente seco.	Elementos de hormigón armado o pretensado permanentemente en contacto con agua o enterradas en suelos no agresivos (por ejemplo, cimentaciones).
XC3	Humedad moderada.	Elementos de hormigón armado o pretensado dentro de recintos cerrados (tales como edificios), con humedad media o alta. (HR>65 %). Elementos de hormigón armado o pretensado en el exterior, protegidos de la lluvia.
XC4	Sequedad y humedad cíclicas.	Elementos de hormigón armado o pretensado en el exterior, expuestos al contacto con el agua, de forma no permanente (por ejemplo, la procedente de la lluvia).
4. Corrosión inducida por cloruros de origen marino		
XS1	Expuestos a aerosoles marinos, pero no en contacto directo con el agua del mar.	Elementos estructurales de hormigón armado o pretensado sometidos a los aerosoles marinos, ubicados en la costa o cerca de la costa.
XS2	Permanentemente sumergida en agua de mar.	Elementos estructurales de hormigón armado o pretensado permanentemente sumergidos en agua marina.
XS3	Zonas de carrera de mareas afectadas por el oleaje o salpicaduras.	Elementos estructurales de hormigón armado o pretensado situados en zona de carrera de mareas, afectados por el oleaje o salpicaduras.

Els requisits mínims de dosatge del formigó s'estableixen en la taula 43.2.1.a i b del Código Estructural en funció de la Classe d'Exposició:

CSV: 163602225517506070l4 .

Tabla 43.2.1.a Contenido mínimo de cemento y máxima relación agua/cemento

Parámetro de dosificación	Tipo de hormigón	Clase de exposición																				
		XO	XC1	XC2	XC3	XC4	XS1	XS2	XS3	XD1	XD2	XD3	XF1	XF2	XF3	XF4	XA1	XA2	XA3	XM1	XM2	XM3
Máxima relación agua/ cemento.	Masa	0,60	–	–	–	–	–	–	–	–	–	–	0,55	0,50	0,55	0,50	0,50	0,50	0,45	0,50	0,50	0,50
	Armado	0,60	0,60	0,60	0,55	0,55	0,50	0,50	0,45	0,50	0,50	0,50	0,55	0,50	0,55	0,50	0,50	0,50	0,45	0,50	0,50	0,50
	Pretensado	0,60	0,60	0,60	0,55	0,55	0,45	0,45	0,45	0,45	0,45	0,45	0,45	0,50	0,45	0,50	0,50	0,45	0,45	0,50	0,50	0,50

Parámetro de dosificación	Tipo de hormigón	Clase de exposición																				
		XO	XC1	XC2	XC3	XC4	XS1	XS2	XS3	XD1	XD2	XD3	XF1	XF2	XF3	XF4	XA1	XA2	XA3	XM1	XM2	XM3
Contenido mínimo de cemento (kg/ m^3).	Masa	200	–	–	–	–	–	–	–	–	–	–	275	300	275	300	275	300	325	300	300	300
	Armado	250	275	275	300	300	300	325	350	325	325	325	300	325	300	325	325	350	350	325	325	325
	Pretensado	275	300	300	300	300	300	325	350	325	325	325	300	325	300	325	325	350	350	325	325	325

Pl. Pau Vila, 1 · Edif. Palau de Mar
Sector D Plta. 3 · 08039 **Barcelona**
Tel: +34 934 157 655

C/ Marqués de Lema, 7 Local 8
28003 **Madrid**
Tel: +34 914 22 98 95

Tabla 43.2.1.b Resistencia característica mínima esperada para el hormigón (*)

Parámetro de dosificación	Tipo de hormigón	Clase de exposición																			
		X0	XC1	XC2	XC3	XC4	XS1	XS2	XS3	XD1	XD2	XD3	XF1	XF2	XF3	XF4	XA1	XA2	XA3	XM1	XM2	XM3
Resistencia característica (N/mm²).	Masa	20	–	–	–	–	–	–	–	–	–	–	30	30	30	30	30	30	35	30	30	30
	Armado	25	25	25	30	30	30	30	35	30	30	30	30	30	30	30	30	30	35	30	30	30
	Pretensado	25	25	25	30	30	30	35	35	35	35	35	30	30	30	30	30	35	35	30	30	30

(*) Resistència característica mínima assolible per a un formigó fabricat amb ciment de categoria resistent 32,5 R amb un contingut mínim de ciment i màxima relació aigua/ciment, conforme a l'indicat en la taula 43.2.1a.

E.1.1.2. Control Execució del formigó armat

Per un control normal i resistència ≤ 30 N/mm^2 del formigó es realitzaran:

- Control de formigó: Normal
- Nombre de sèries de provetes per assaig: Una sèrie
- Nombre de provetes per sèrie: Sis unitats
- Freqüència dels assaigs: Segons pla de control i qualitat
- Tipus de provetes: Cilíndriques, de ∅=15cm, h=30cm
- Edat de trencament: 2 unitats a 7 dies / 2 unitats a 28 dies / 2 unitats a reserva

Per un control normal i resistència > 30 N/mm^2 del formigó es realitzaran:

- Control de formigó: Normal
- Nombre de sèries de provetes per assaig: Una sèrie
- Nombre de provetes per sèrie: Vuit unitats
- Freqüència dels assaigs: Segons pla de control i qualitat
- Tipus de provetes: Cilíndriques, de ∅=15cm, h=30cm
- Edat de trencament: 3 unitats a 7 dies / 3 unitats a 28 dies / 2 unitats a reserva

Qualsevol assaig del formigó diferent dels contemplats en aquest apartat, s'efectuarà segons el que s'estableix en el programa de control o en el corresponent plec de prescripcions tècniques o, en el seu cas, el pla de control, o d'acord amb les indicacions de la direcció facultativa i pactades i conegudes pel subministrador.

E.1.1.3. Acer passiu

CSV: 163602225517506070 14 .

- Límit elàstic: 500N/mm²
- Tipus d'acer: B 500 SD (AP500SD per barres corrugades i ME500SD per las malles electrosoldades amb diàmetre mínim 6mm)
- Control acer: Normal

E.1.2.Durabilitat

La durabilitat d'una estructura de formigó és la seva capacitat per suportar, durant la vida útil per a la que ha estat projectada, les condicions físiques i químiques a les que està exposada, i que podran fins i tot provocar la seva degradació com a conseqüència d'efectes diferents a les càrregues i sol·licitacions considerades a l'anàlisi estructural.

D'acord amb el Código Estructural en l'Annex 18 article 2.3, la vida útil considerada per a l'edifici és de 50 anys:

Pl. Pau Vila, 1 · Edif. Palau de Mar
Sector D Plta. 3 · 08039 **Barcelona**
Tel: +34 934 157 655

C/ Marqués de Lema, 7 Local 8
28003 **Madrid**
Tel: +34 914 22 98 95

Tabla 2.1 Vida útil nominal

Categoría de vida útil	Vida útil nominal (años)	Ejemplos
1	10	Estructuras temporales(1)
2	10 a 25	Partes reemplazables de la estructura, por ejemplo vigas carril, aparatos de apoyo
3	15 a 30	Estructuras agrícolas y similares
4	50	Estructuras de edificación y otras estructuras comunes
5	100	Estructuras de edificios monumentales, puentes y otras estructuras de ingeniería civil
(1) Las estructuras o partes de estructuras que pueden desmontarse con vistas a ser reutilizadas no deben considerarse como temporales.		

L'elecció dels paràmetres determinats a l'anterior apartat *E.1. ESTRUCTURA* garanteix el compliment de les prescripcions de la norma pel que fa a les dosificacions. Malgrat tot, cal tenir en compte altres aspectes, que s'assenyalen tot seguit:

E.1.2.1. Recobriments

El recobriment del formigó és la distància entre la superfície exterior de l'armadura (inclosos els bastiments i els estreps) i la superfície del formigó més propera.
En el cas de les armadures passives o armadures actives preteses, s'han previst els següents recobriments:

- Quan es tracta d'armadures principals, el recobriment haurà de ser igual o superior al diàmetre d'aquesta barra (o diàmetre equivalent si es tracta d'un grup de barres) i 0,80 vegades la mida màxima de l'àrid, excepte que la disposició de les armadures respecte als paràmetres dificulti el pas del formigó, en aquest cas es prendrà 1,25 vegades la mida màxima de l'àrid.
- Per a qualsevol classe d'armadures passives (fins i tot estreps) o d'armadures actives preteses, el recobriment no serà, en cap punt, inferior als valors mínims que es recullen a les taules adjuntes segons la classe d'exposició ambiental (determinats segons la *taula 44.2.1.1.a del Código Estructural)*. Per garantir aquests valors mínims, en el projecte es prescriurà un valor nominal del recobriment r_{nom} de manera que:

CSV: 163602225517506070l4 .

$$C_{nom} = C_{min} + \Delta C_{dev}$$

On:

- C_{nom} és el recobriment nominal, que servirà per definir els separadors.
- $C_{mín}$ és el recobriment mínim, valor a garantir en qualsevol punt de l'element; el seu valor es recull en l'article 44.2.1 del Código Estructural.
- ΔC_{dev} és el marge de recobriment, segons el nivell de control d'execució i el seu valor és:
  - ΔC_{dev} = 0 mm en elements prefabricats amb control intens d'execució.
  - ΔC_{dev} = 5 mm en el caso d'elements *in situ* amb nivell intens de control d'execució.
  - ΔC_{dev} = 10 mm a la resta dels casos.

Pl. Pau Vila, 1 · Edif. Palau de Mar
Sector D Plta. 3 · 08039 **Barcelona**
Tel: +34 934 157 655

C/ Marqués de Lema, 7 Local 8
28003 **Madrid**
Tel: +34 914 22 98 95

Tabla 44.2.1.1.a Recubrimientos mínimos (mm), c_{min}, para las clases de exposición relacionadas con la corrosión por carbonatación

Clase de exposición	Tipo de cemento	Resistencia característica del hormigón [N/mm²]	Vida útil de proyecto (*tL*), (años)	
			50	100
X0	Cualquiera.	$f_{ck} \geq 25$	15	25
XC1, XC2 o XC3	CEM I.	$25 \leq f_{ck} < 40$	15	25
		$f_{ck} \geq 40$	10	20
	Otros tipos de cementos o en el caso de empleo de adiciones al hormigón.	$25 \leq f_{ck} < 40$	20	30
		$f_{ck} \geq 40$	15	25
XC4	CEM I.	$25 \leq f_{ck} < 40$	20	30
		$f_{ck} \geq 40$	15	25
	Otros tipos de cementos o en el caso de empleo de adiciones al hormigón.	$25 \leq f_{ck} < 40$	25	35
		$f_{ck} \geq 40$	20	30

Tabla 44.2.1.1.b Recubrimiento mínimo (mm), c_{min}, para las clases de exposición relacionadas con la corrosión por cloruros

Tipo de elemento	Cemento	Vida útil de proyecto (tg) (años)	Clase de exposición			
			XS1,	XS2	XS3	XD1, XD2, XD3
Hormigón armado.	CEM III/A, CEM III/B, CEM IV,, CEM II/B-V, CEM II/A-D u hormigón con adición de microsílice superior al 6 % o de cenizas volantes superior al 20 %.	50	25	30	45	35
		100	30	35	50	40
	CEM II/B-S, B-P.	50	30	35	65	40
		100	35	40	70	45
	Resto de cementos utilizables, según el artículo 28.	50	40	45	*	*
		100	65	*	*	*
Hormigón pretensado.	CEM II/A-D o bien CEM I con adición de humo de sílice superior al 6 %.	50	30	35	50	40
		100	35	40	65	45
	Resto de cementos utilizables, según el artículo 28.	50	45	55	*	*
		100	*	*	*	*

CSV: 163602225517506070l4 .

- El recobriment de les barres doblegades no serà inferior a dos diàmetres, mesurat en direcció perpendicular al pla de curvatura.

Pl. Pau Vila, 1 · Edif. Palau de Mar
Sector D Plta. 3 · 08039 **Barcelona**
Tel: +34 934 157 655

C/ Marqués de Lema, 7 Local 8
28003 **Madrid**
Tel: +34 914 22 98 95

- Quan el recobriment sigui superior a 50mm es col·loca una malla de repartiment al mig del gruix del recobriment a la zona de tracció.
- En peces formigonades contra el terreny (sense formigó de neteja) el recobriment nominal serà de 80mm, excepte en pantalles que serà de 7,5cm. No s'ha d'aplicar la malla de repartiment del paràgraf anterior.
- En el cas de les armadures posttesades, i segons l'article 44.2.1.2 del Codi Estructural, els recobriments seran com a mínim iguals al major dels límits següents:


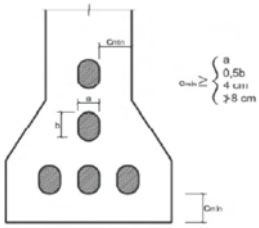


Figura 44.2.1.2

  - 40mm
  - El major dels valors següents: la menor dimensió de la beina o la meitat de la dimensió més gran de la beina o grup de beines en contacte.
  - Mai podran ser superiors a 80mm.

- Es limita també, en les armadures posttesades, la distància lliure entre beines que haurà de ser com a mínim igual al major dels límits següents:

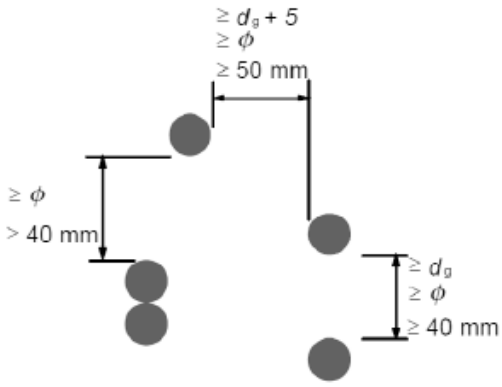

NOTA: Donde ϕ es el diámetro de la vaina para la armadura postesa y d_g el tamaño máximo del árido.

Figura A19.8.15 Distancia libre mínima entre vainas

CSV: 163602225517506070l4 .

En alguns casos i en funció del risc d'incendi o altres criteris addicionals (veure apartat 44.5), pot ser necessari incrementar els valors considerats per al recobriment mínim.

E.1.2.2. Resistència del formigó davant l'atac per sulfats

Segons l'article 43.3.4.1 del Código Estructural, en el cas particular d'element estructurals exposats a ions de sulfats (Classes de exposició XA), cal que el ciment posseeixi la característica addicional de resistència als sulfats, segons *l'UNE 80303:96*, sempre que el seu contingut sigui igual o superior a 600 mg/l en el cas d'aigües, o igual o superior a 3000 mg/kg, en el cas de sols. L'anterior no serà aplicable en el cas que es tracti d'aigua de mar o el contingut en clorurs sigui superior a 5.000 mg/l, en què serà aplicable l'indicat en el següent apartat.

E.1.2.3. Resistència del formigó enfront de l'atac per aigua de mar.

Segons l'article 43.3.4.2 del Código Estructural, en el cas d'elements de formigó en massa en contacte amb aigua de mar, i per tant sotmesos a una classe d'exposició XA2, i en el cas d'elements de formigó

Pl. Pau Vila, 1 · Edif. Palau de Mar
Sector D Plta. 3 · 08039 **Barcelona**
Tel: +34 934 157 655
C/ Marqués de Lema, 7 Local 8
28003 **Madrid**
Tel: +34 914 22 98 95

armat o pretesat que estiguin sotmesos a una classe d'exposició XS2 o XS3, s'utilitzarà un ciment amb la característica addicional MR, SR o SRC, segons la Instrucció per a la recepció de ciments vigent.

E.1.2.4. Prevenció de la reactivitat àlcali-àrid.

Les reaccions àlcali-àrid es poden produir quan concorren simultàniament l'existència d'un ambient humit, la presència d'un alt contingut d'alcalins en el formigó i la utilització d'àrids que continguin components susceptibles de ser atacats pels àlcalis presents en la mescla del formigó.

Per a prevenir les reaccions àlcali-àrid, en la fabricació d'elements de formigó que en les seves condicions de servei puguin estar exposats a un ambient humit, s'empraran preferentment àrids no reactius, segons l'apartat 30.7.5 del Código Estructural.

E.1.3.Bases de càlcul

E.1.3.1. Coeficients parcials de seguretat dels materials

El Código Estructural facilita la següent taula, els valors de la qual hem emprat per al càlcul dels ELU i per a un nivell de control Normal:

Situació del projecte	Formigó γ_c	Acer passiu i actiu γ_s
Persistent o transitòria	1,5	1,15
Accidental	1,3	1,0

Per a l'estudi dels Estats Límits de Servei s'adoptaran com a coeficients parcials de seguretat valors iguals a la unitat.

E.1.3.2. Coeficients parcials de seguretat de les accions

Segons el tipus de control previst a l'obra, cal majorar, d'altra banda, les accions. A les taules següents extretes del Código Técnico DB-SE es mostren aquests coeficients de majoració:

Coeficients parcials de seguretat per l'avaluació dels ELU

Tabla 4.1 Coeficientes parciales de seguridad (γ) para las acciones

Tipo de verificación (1)	Tipo de acción	Situación persistente o transitoria	
		desfavorable	favorable
Resistencia	Permanente		
	Peso propio, peso del terreno	1,35	0,80
	Empuje del terreno	1,35	0,70
	Presión del agua	1,20	0,90
	Variable	1,50	0
		desestabilizadora	**estabilizadora**
Estabilidad	Permanente		
	Peso propio, peso del terreno	1,10	0,90
	Empuje del terreno	1,35	0,80
	Presión del agua	1,05	0,95
	Variable	1,50	0

(1) Los coeficientes correspondientes a la verificación de la resistencia del terreno se establecen en el DB-SE-C

CSV: 163602225517506070 14

Pl. Pau Vila, 1 · Edif. Palau de Mar
Sector D Plta. 3 · 08039 **Barcelona**
Tel: +34 934 157 655

C/ Marqués de Lema, 7 Local 8
28003 **Madrid**
Tel: +34 914 22 98 95

Tabla 4.2 Coeficientes de simultaneidad (ψ)

	ψ_0	ψ_1	ψ_2
Sobrecarga superficial de uso (Categorías según DB-SE-AE)			
• Zonas residenciales (Categoría A)	0,7	0,5	0,3
• Zonas administrativas(Categoría B)	0,7	0,5	0,3
• Zonas destinadas al público (Categoría C)	0,7	0,7	0,6
• Zonas comerciales (Categoría D)	0,7	0,7	0,6
• Zonas de tráfico y de aparcamiento de vehículos ligeros con un peso total inferior a 30 kN (Categoría E)	0,7	0,7	0,6
• Cubiertas transitables (Categoría F)		(1)	
• Cubiertas accesibles únicamente para mantenimiento (Categoría G)	0	0	0
Nieve			
• para altitudes > 1000 m	0,7	0,5	0,2
• para altitudes ≤ 1000 m	0,5	0,2	0
Viento	0,6	0,5	0
Temperatura	0,6	0,5	0
Acciones variables del terreno	0,7	0,7	0,7

(1) En las cubiertas transitables, se adoptarán los valores correspondientes al uso desde el que se accede.

Coeficients parcials de seguretat per a l'avaluació dels ELS

Tipo de acción		Efecteo favorable	Efecto desfavorable
Permanente		γ_G = 1,00	γ_G = 1,00
Pretesado	Armadura pretesada	γ_P = 0,95	γ_P = 1,05
	Armadura postesada	γ_P = 0,90	γ_{G^*} = 1,10
Permanente de valor no constante		γ_{G^*} = 1,00	γ_Q = 1,00
Variable		γ_Q = 0,00	γ_A = 1,00

E.1.3.3. Diagrama tensió-deformació de càlcul de l'acer d'armar

CSV: 163002255175003701

El diagrama tensió-deformació és el que s'adopta com a base dels càlculs, associat a un percentatge del 5% dels diagrames tensió-deformació més baixos.
A falta de dades experimentals concretes, s'ha suposat que el diagrama característic adopta les formes de les figures adjuntes, facilitades pel Código Estructural.
La figura superior mostra el diagrama per a les armadures passives, i la inferior per a les actives.

Pl. Pau Vila, 1 · Edif. Palau de Mar
Sector D Plta. 3 · 08039 **Barcelona**
Tel: +34 934 157 655

C/ Marqués de Lema, 7 Local 8
28003 **Madrid**
Tel: +34 914 22 98 95

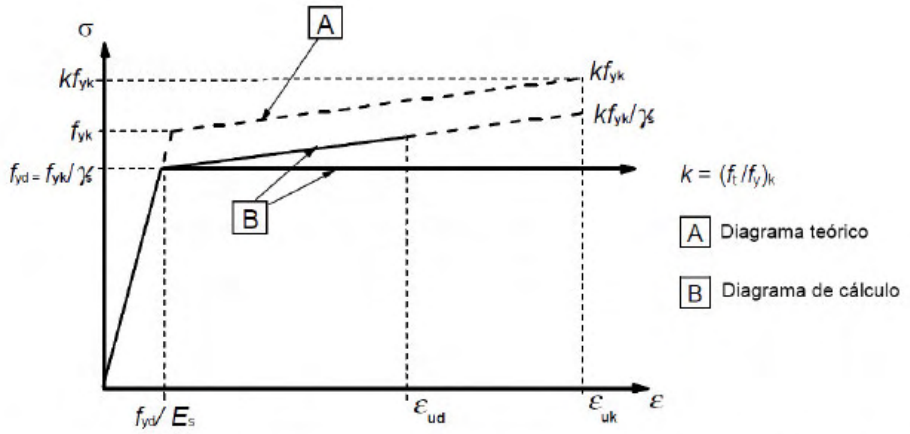


Figura A19.3.8 Diagramas tensión-deformación teórico y de cálculo para las armaduras pasivas (para tracción y compresión)

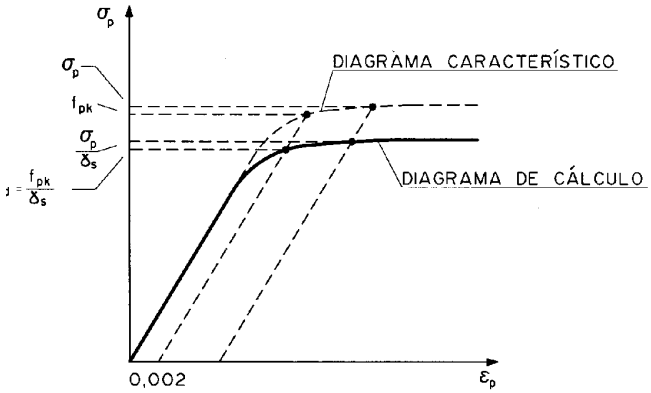


Diagrama tensió -deformació per a armadures actives

E.1.3.4. Resistència de càlcul de l'acer d'armar

Per efectuar les comprovacions dels corresponents Estats Límit, s'ha emprat la resistència de càlcul de l'acer, que s'ha obtingut mitjançant:

$$f_{yd} = \frac{f_{yk}}{\gamma_s}$$ per a armadures passives

CSV: 163602225517506070 14 .

$$f_{pd} = \frac{f_{pk}}{\gamma_s}$$ per a armadures actives

On:

- f_{yd} representa la resistència de càlcul de l'acer passiu
- f_{yk} és el límit elàstic característic
- f_{yd} representa la resistència de càlcul de l'acer actiu
- f_{pk} és el límit elàstic característic
- γ_s és el coeficient parcial de seguretat corresponent.


E.1.3.5. Diagrama tensió-deformació de càlcul del formigó

Per al càlcul de les seccions sotmeses a sol·licitacions normals, s'ha adoptat, segons el cas, un dels següents diagrames:

Pl. Pau Vila, 1 · Edif. Palau de Mar
Sector D Plta. 3 · 08039 **Barcelona**
Tel: +34 934 157 655

C/ Marqués de Lema, 7 Local 8
28003 **Madrid**
Tel: +34 914 22 98 95

- Diagrama paràbola rectangle

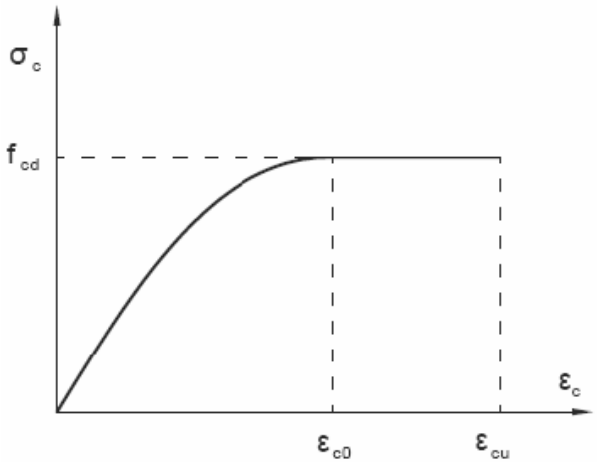

On:

$\varepsilon_{c0} = 0{,}002$ si $f_{ck} \leq 50$ N/mm²
$\varepsilon_{c0} = 0{,}002+0{,}000085(f_{ck} - 50)^{0,50}$ si $f_{ck} > 50$ N/mm²

$\varepsilon_{c0} = 0{,}0035$ si $f_{ck} \leq 50$ N/mm²
$\varepsilon_{c0} = 0{,}0026+0{,}0144[(100 - f_{ck})/100]^4$ si $f_{ck} > 50$ N/mm²

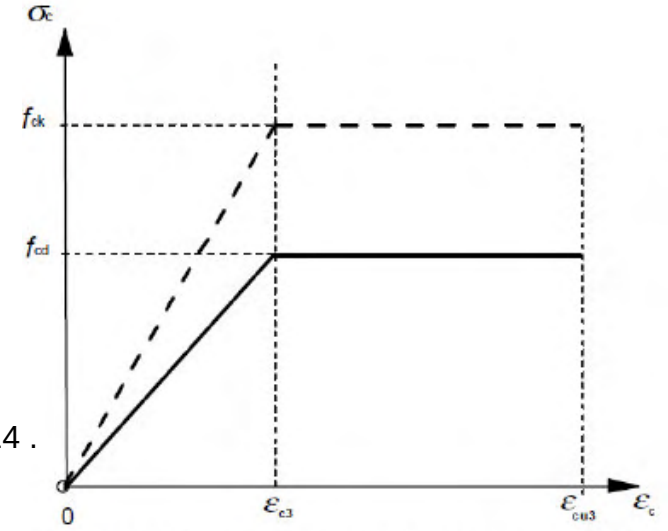


Figura A19.3.4 Diagrama tensión-deformación bilineal

CSV: 163602225517506070l4 .

Pl. Pau Vila, 1 · Edif. Palau de Mar
Sector D Plta. 3 · 08039 **Barcelona**
Tel: +34 934 157 655

C/ Marqués de Lema, 7 Local 8
28003 **Madrid**
Tel: +34 914 22 98 95

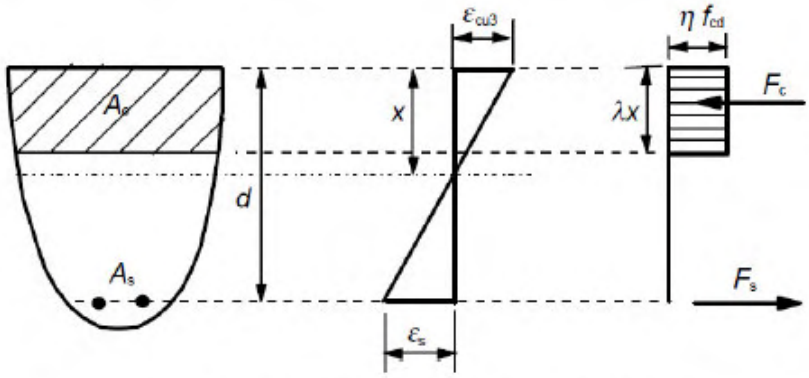


Figura A19.3.5 Diagrama rectangular de tensiones

On:

$\eta = 1{,}0$	si $f_{ck} \leq 50$ N/mm²
$\eta = 1{,}0 - (f_{ck} - 50)/200$	si $f_{ck} > 50$ N/mm²
$\lambda = 0{,}8$	si $f_{ck} \leq 50$ N/mm²
$\lambda = 0{,}8 - (f_{ck} - 50)/400$	si $f_{ck} > 50$ N/mm²

E.1.3.6. Resistència de càlcul del formigó

La resistència de càlcul del formigó en compressió s'obté:

$$f_{cd} = \alpha_{cc} \frac{f_{ck}}{\gamma_c}$$

on:

f_{cd} és el valor de càlcul de la resistència del formigó
f_{ck} és el valor característic de la resistència, és a dir el valor mínim de resistència que cal garantir a cada pastada d'obra, segons la normativa actual
α_{cc} és el factor per tenir en compte el cansament del formigó provocat per càrregues de llarga durada. Normalment $\alpha_{cc} = 1$
γ_c és el coeficient parcial de seguretat corresponent.

E.1.3.7. Coeficients de dilatació tèrmica i de Poisson adoptats per al formigó

D'acord amb el que estableix el Código Estructural, s'han adoptat els següents valors:

CSV: 163602225517506070 14 .

- Coeficient de Poisson=0,20
- Coeficient de dilatació tèrmica=10^{-5} m/mºC

E.1.4.Estats Límits Últims

Per al cas concret de les estructures de formigó armat, els Estats Límits Últims que s'han comprovat són els següents:

- Estat Límit d'Equilibri
- Estat Límit d'esgotament davant sol·licitacions normals
- Estat Límit d'inestabilitat
- Estat Límit d'esgotament davant tallant
- Estat Límit d'esgotament per torsió
- Estat Límit de punxonament

Pl. Pau Vila, 1 · Edif. Palau de Mar
Sector D Plta. 3 · 08039 **Barcelona**
Tel: +34 934 157 655

C/ Marqués de Lema, 7 Local 8
28003 **Madrid**
Tel: +34 914 22 98 95

E.1.4.1. Estat Límit d'equilibri

S'ha comprovat que, en la hipòtesis de càrrega més desfavorable, no es sobrepassen els límits d'equilibri estàtic de l'estructura o de qualsevol part d'ella considerada com un sòlid rígid:

$$E_{d,estab} \geq E_{d,desestab}$$

On,

$E_{d,estab}$ És el valor de càlcul dels efectes de les accions estabilitzadores
$E_{d,desestab}$ És el valor de càlcul dels efectes de les accions desestabilitzadores

E.1.4.2. Estat Límit d'esgotament davant sol·licitacions normals

S'han comprovat a trencament els elements sotmesos a esforços de flexió i d'axil causats per les càrregues majorades.
Per fer-ho, s'ha comprovat que les disposicions relatives a les armadures que exigeix la normativa es compleixin per a les situacions de:

- Flexió simple o composta
- Compressió simple o composta
- Tracció simple o composta

Així mateix, s'han respectat les quanties geomètriques mínimes que estableix la normativa.
En el càlcul dels pilars, s'han considerat les excentricitats mínimes de la càrrega en dues direccions (no simultànies).

E.1.4.3. Estat Límit d'inestabilitat (pandeig)

Es realitza de forma opcional la comprovació de l'efecte del guerxament en els pilars d'acord amb l'article 5.8 de l'Annex 19 del Código Estructural. Es defineix per a cada pilar i a cadascun dels seus eixos principals independentment: si es desitja realitzar la comprovació de guerxament, es desitja considerar l'estructura translacional, intraslacional o es desitja fixar el seu factor de longitud de guerxament α (factor que al multiplicar-lo per la longitud del pilar s'obté la longitud de guerxament).

Si es fixa el factor de longitud de guerxament α d'un pilar, es considerarà que per aquest pilar l'estructura és traslacional quan sigui major o igual que 1,0 i intraslacional en cas contrari.

E.1.4.4. Estat Límit d'esgotament davant tallant

El procediment general de comprovació de l'esforç tallant s'ha comprovat segons l'article 6.2 de l'Annex 19 del Código Estructural.
En base a això, s'ha comprovat la resistència del formigó, les armadures longitudinals i les transversals davant les sol·licitacions tangents de tallant produïdes per les càrregues majorades.

$$V_{rd} = V_d + V_{pd} + V_{cd}$$

CSV: 163602225517506070l4 .

On:

- V_{rd} és l'esforç tallant efectiu
- V_d és el valor de càlcul de l'esforç tallant produït per les accions exteriors
- V_{pd} és el valor de càlcul de la component de la força de pretensat paral·lela a la secció
- V_{cd} és el valor de càlcul de la component paral·lela a la secció de la resultant de tensions normals

De forma simultània s'ha de complir:

$$V_{rd} \leq V_{u1}$$
$$V_{rd} \leq V_{u2}$$

On:

- V_{u1} és l'esforç tallant d'esgotament per compressió obliqua de l'ànima

Pl. Pau Vila, 1 · Edif. Palau de Mar
Sector D Plta. 3 · 08039 **Barcelona**
Tel: +34 934 157 655
C/ Marqués de Lema, 7 Local 8
28003 **Madrid**
Tel: +34 914 22 98 95

- V_{u2} és l'esforç tallant d'esgotament per tracció de l'ànima

E.1.4.5. Estat Límit d'esgotament per torsió

S'ha comprovat la resistència del formigó, les armadures longitudinals i les transversals davant les sol·licitacions normals i tangencials de tensió produïdes a les barres per les càrregues majorades. També s'han verificat els efectes combinats de la torsió amb la flexió i el tallant.

E.1.4.6. Estat Límit de punxonament

S'ha comprovat la resistència al punxonament en les sabates, els forjats reticulars, les lloses de forjat i les lloses de fonamentació que es produeix en la transmissió de sol·licitacions als pilars o pels pilars. No s'ha comprovat el punxonament entre bigues i pilars.

E.1.5.Estats Límit de Servei

Pel que fa als Estats Límits de Servei, cal respectar els següents límits:

- Limitació de tensions
- Estat Límit de fissuració
- Estat Límit de deformació

Per al compliment d'aquests Estats Límit, cal considerar les següents qüestions:

E.1.5.1. Limitació de tensions

S'han tingut en compte les prescripcions del Código Estructural en el seu Annex 19, article 7.2 en què s'enumeren els límits tensionals admissibles per a evitar la fissuració longitudinal per compressió, la microfissuració o alts nivells de fluència. També es limiten les tensions de tracció en l'armadura per a evitar deformacions anelàstiques, així com nivells de fissuració i deformació inadmissibles.

E.1.5.2. Estat Límit de Fissuració

S'han tingut en compte les prescripcions del Código Estructural en el seu Annex 19, article 7.3. El mètode proposat per aquesta norma es refereix a les fissures causades per accions directes o deformacions imposades o coaccions. Altres fissures, com per exemple les causades per l'assentament plàstic, queden fora del seu àmbit.
Les mesures més adients per evitar aquest tipus de fissuració cal prendre-les en obra, durant l'execució, amb una posada i un endurit adequats.
Per tal de complir l'E.L.S. de Fissuració sota la combinació quasi-permanent de càrregues, s'ha considerat suficient el compliment de les següents limitacions segons l'ambient definit per a aquest projecte:

CSV: 16360222551750607014 .

Pl. Pau Vila, 1 · Edif. Palau de Mar
Sector D Plta. 3 · 08039 **Barcelona**
Tel: +34 934 157 655

C/ Marqués de Lema, 7 Local 8
28003 **Madrid**
Tel: +34 914 22 98 95

Tabla 27.2 Abertura máxima de la fisura

Clase de exposición	w_{max} (mm)	
	Hormigón armado (para la combinación cuasi-permanente de acciones)	Hormigón pretensado (para la combinación frecuente de acciones)
X0(2), XC1(2)	0,4	0,2
XC2, XC3, XF1, XF3,XC4	0,3	0,2 (1)
XS1, XS2, XD1, XD2, XD3, XF2, XF4, XA1(3)	0,2	Descompresión
XS3, XA2(3), XA3(3)	0,1	

(1) Addicionalment haurà de comprovar-se que les armadures actives es troben en la zona comprimida de la secció, sota la combinació quasi-permanent d'accions,
(2) Per a les classes d'exposició X0 i XC1, l'obertura de fissura no influeix normalment en la durabilitat. Els valors recollits en la taula per a aquests casos s'estableixen per a garantir un aspecte acceptable,
(3) La limitació relativa a les classes XA1, XA2 i XA3 només serà aplicable en el cas que l'atac químic pugui afectar l'armadura.

Addicionalment les armadures transversals s'han dissenyat de manera que limitin les fissures produïdes per l'esforç tallant i el torçor seguint les directrius establertes en els apartats 9.2.2, 9.2.3, 9.3.2 i 9.4.3 del Código Estructural.

E.1.5.3. Estat Límit de Deformació

Per tal de complir la normativa, el disseny dels diferents elements s'ha realitzat tenint en compte les limitacions que es defineixen a l'apartat B.1.2.1 d'aquesta memòria.

CSV: 163602225517506070l4 .

Pl. Pau Vila, 1 · Edif. Palau de Mar
Sector D Plta. 3 · 08039 **Barcelona**
Tel: +34 934 157 655

C/ Marqués de Lema, 7 Local 8
28003 **Madrid**
Tel: +34 914 22 98 95

E.2. ESTRUCTURA D'ACER

E.2.1.Materials

Les especificacions que exigeix el CTE, i que es basen en l'UNE EN 10025, es recullen a la taula següent treta del *CTE-DB-SE-Acer*:

Taula 4.1 CTE-DB-SE-Acer Característiques mecàniques mínimes dels acers UNE EN 10025

Designació	Gruix nominal t (mm)				Temperatura de l'assaig Charpy (ºC)
	Tensió de límit elàstic			Tensió de trencament	
	f_y (N/mm^2)			f_u (N/mm^2)	
	t≤16	16 < t≤40	40 < t≤63	3≤t≤100	
S235JR	235	225	215	360	20
S235J0					0
S235J2					-20
S275JR	275	265	255	410	20
S275J0					0
S275J2					-20
S355JR	355	345	335	470	20
S355J0					0
S355J2					-20
S355K2					-20 (1)
S450J0	450	430	410	550	0

(1)Se li exigeix una energia mínima de 40J.

El càlcul s'ha limitat als gruixos màxims que s'indiquen al CTE, per als quals no cal comprovar que la resistència al trencament fràgil supera a la dúctil. A la taula següent es recullen aquests gruixos:

Taula 4.2 Gruix màxim (mm) de les xapes

Tª mínima	0 ºC			-10 ºC			-20 ºC		
Grau	JR	J0	J2	JR	J0	J2	JR	J0	J2
S235	50	75	105	40	60	90	35	50	75
S275	45	65	95	35	55	75	30	45	65
S355	35	50	75	25	40	60	20	35	50

CSV: 163602223511730607014 .

En l'execució es garantiran les proteccions necessàries de l'estructura per evitar la corrosió dels elements d'acer, d'acord amb la classe d'exposició ambiental de l'edifici.

Al càlcul de l'estructura no es considera ninguna pèrdua d'espessor, assumint que tots els elements aniran protegits.

L'exposició ambiental d'una estructura es classifica segons les taules 8.2.2.a. i 8.2.2.b. recollides en *EAE BOE-A-2011-10879* per estructures aèries o submergides/enterrades respectivament.

Pl. Pau Vila, 1 · Edif. Palau de Mar
Sector D Plta. 3 · 08039 **Barcelona**
Tel: +34 934 157 655

C/ Marqués de Lema, 7 Local 8
28003 **Madrid**
Tel: +34 914 22 98 95

Tabla 80.1.a Clases de exposición relativas a la corrosividad atmosférica del acero estructural

Designación	Clase de exposición (corrosividad)	Pérdida de masa por unidad de superficie/pérdida de espesor (tras el primer año de exposición)				Ejemplos de ambientes típicos en un clima templado	
		Acero de bajo contenido en carbono		Cinc		Exterior	Interior
		Pérdida de masa g/m²	Pérdida de espesor µm	Pérdida de masa g/m²	Pérdida de espesor µm		
C I	muy baja	≤ 10	≤ 1,3	≤ 0,7	≤ 0,1	–	Edificios con calefacción y con atmósferas limpias, por ejemplo: oficinas, tiendas, colegios, hoteles.
C2	baja	> 10 y hasta 200	> 1,3 y hasta 25	> 0,7 y hasta 5	> 0,1 y hasta 0,7	Atmósferas con bajos niveles de contaminación. Áreas rurales en su mayor parte.	Edificios sin calefacción donde pueden ocurrir condensaciones, por ejemplo: almacenes, polideportivos.
C3	media	> 200 y hasta 400	> 25 y hasta 50	> 5 y hasta 15	> 0,7 y hasta 2,1	Atmósferas urbanas e industriales, con moderada contaminación de dióxido de azufre. Áreas costeras con baja salinidad.	Naves de fabricación con elevada humedad y con algo de contaminación del aire, por ejemplo: plantas de procesado de alimentos, lavanderías, plantas cerveceras, plantas lácteas. Interior de puentes-cajón.
C4	alta	> 400 y hasta 650	> 50 y hasta 80	> l5 y hasta 30	> 2,1 y hasta 4,2	Áreas industriales y áreas costeras con moderada salinidad.	Plantas químicas, piscinas, barcos costeros y astilleros.
C5	muy alta	> 650 y hasta 1.500	> 80 y hasta 200	> 30 y hasta 60	> 4,2 y hasta 8,4	Áreas industriales con elevada humedad y con atmósfera agresiva y áreas costeras con elevada salinidad.	Edificios o áreas con condensaciones casi permanentes, y con contaminación elevada.
CX	extrema	> 1.500 y hasta 5.500	> 200 y hasta 700	> 60 y hasta 180	> 8,4 y hasta 25	Áreas de ultramar con elevada salinidad y áreas industriales con humedad extrema y atmósfera agresiva y atmósferas subtropical y tropical.	Áreas industriales con humedad extrema y atmósfera agresiva.

Tabla 80.1.b Clases de exposición relativas al agua y suelo

Designación	Clase de exposición	Ejemplos
Im1	Agua dulce.	Instalaciones ribereñas, plantas hidroeléctricas.
Im2	Agua de mar o salobre.	Estructuras en contacto con el agua de mar sin protección catódica (por ejemplo áreas portuarias con estructuras como diques, compuertas o embarcaderos).
Im3	Suelo.	Tanques enterrados, pilotes de acero, tuberías de acero.
Im4	Agua de mar o salobre.	Estructuras en contacto con agua de mar con protección catódica (por ejemplo estructuras off-shore).

CSV: 163602225517506070l4 .

En el present cas, la classe d'exposició és de tipus C4.

A més a més, les proteccions hauran de garantir una vida útil dels elements de 50 anys i un grau de durabilitat mig, segons ISO12944-2. Aquest últim condicionarà el període de manteniment de la estructura.

Grau	Període sense manteniment	Criteri
Alt	>15 anys	Zones de difícil accés.
Mig	5 a 15 anys	Resta de zones
Baix	<5 anys	Mai

Pl. Pau Vila, 1 · Edif. Palau de Mar
Sector D Plta. 3 · 08039 **Barcelona**
Tel: +34 934 157 655

C/ Marqués de Lema, 7 Local 8
28003 **Madrid**
Tel: +34 914 22 98 95

Per les zones inaccessibles un cop executades es considerarà sempre un grau de durabilitat alt. Totes les unions entre elements han de tenir la mateixa protecció que els perfils, motiu pel que en obra es realitzaran els repassos necessaris en els casos d'una mecanització "in situ" o soldadura entre elements.

El fabricant ha de proporcionar les prescripcions del mètode o producte, així com la metodologia d'ús. El certificat dels elements metàl·lics ha de contenir la informació relativa a la durabilitat de la protecció per l'ambient especificat. La Direcció d'execució exigirà la documentació que consideri necessària per a garantir els requisits del projecte.

E.2.3.Bases de càlcul

E.2.3.1. Coeficients parcials de seguretat de l'acer

Per als coeficients parcials per a la resistència s'adoptaran, d'acord amb la normativa, els següents valors:

- γ_{M0} = 1,05 coeficient parcial de seguretat relatiu a la plastificació del material
- γ_{M1} = 1,05 coeficient parcial de seguretat relatiu als fenòmens d'inestabilitat
- γ_{M2} = 1,25 coeficient parcial de seguretat relatiu a la resistència última del material o secció, i a la resistència dels mitjans d'unió
- γ_{M3} = 1,1 coeficient parcial per a la resistència a l'esllavissament de les unions amb cargols pretesats en Estat Límit de Servei.
- γ_{M3} = 1,25 coeficient parcial per a la resistència a l'esllavissament de les unions amb cargols pretesats en Estat Límit d'Últim.
- γ_{M3} = 1,4 coeficient parcial per a la resistència a l'esllavissament de les unions amb cargols pretesats i dels forats esquinçats o amb sobremesura.

E.2.3.2. Resistència de càlcul de l'acer laminat

- Tipus d'acer:..... S-275-JR
- Límit elàstic:..... 275 N/mm^2

E.2.3.3. Constants mecàniques de l'acer

- Mòdul d'elasticitat..... E = 2100000 kp/cm^2
- Mòdul d'elasticitat transversal..... G = 810000 kp/cm^2
- Coeficient de Poisson..... μ = 0,30
- Coeficient de dilatació tèrmica..... α_1 = 0,000012 m/mºC
- Densitat..... ρ = 7850 kp/m

CSV: 163602225517506070l4 .

E.2.3.4. Unions

El mètode d'anàlisi global utilitzat i les hipòtesis adoptades pel que fa al comportament de les unions s'han fet coherents tenint en compte els següents punts:

- A l'anàlisi global elàstic amb nusos de comportament semirrígid, s'ha considerat el comportament de la unió segons la seva rigidesa. En general, s'ha agafat la rigidesa Sj, que correspon al moment de càlcul Mj.Sd en cada situació. Com a simplificació:

  - Si Mj,Sd<2/3 Mj,Rd

on Mj,Rd és la resistència de càlcul de la unió, s'ha emprat la rigidesa inicial del nus Sj, ini (fig c).

- Si Mj,Sd > 2/3 Mj,Rd , s'ha emprat el valor Sj, ini / η


On:

- η = 2 per a unions biga-pilar
- η = 3 per a un altre tipus d'unió

Pl. Pau Vila, 1 · Edif. Palau de Mar
Sector D Plta. 3 · 08039 **Barcelona**
Tel: +34 934 157 655

C/ Marqués de Lema, 7 Local 8
28003 **Madrid**
Tel: +34 914 22 98 95

- Per a l'anàlisi global elastoplàstic s'ha considerat el comportament de la unió segons la seva resistència i rigidesa. En aquest cas s'ha adoptat un diagrama bilineal simplificat (fig. D) per modelar el comportament de la unió.
- A l'anàlisi global rígid-plàstic, per modelar el comportament de les unions només s'ha considerat la seva resistència.
- Les unions semirrígides entre cada dues barres (fig. A) s'han modelat com a un ressort que uneix els eixos de les barres que concorren en el nus (fig. B), que defineix les següents principals propietats:
  - Moment resistent, Mj,Rd, que és el màxim valor en la corba moment rotació M-Φ.
  - La capacitat de rotació ΦCd, que és el màxim valor de la rotació en la corba M-Φ (fig. c).
  - La corba real M-Φ no és lineal, i es pot adoptar un diagrama bilineal (fig. d) o trilineal, sempre que la corba simplificada quedi al dessota de la més precisa.

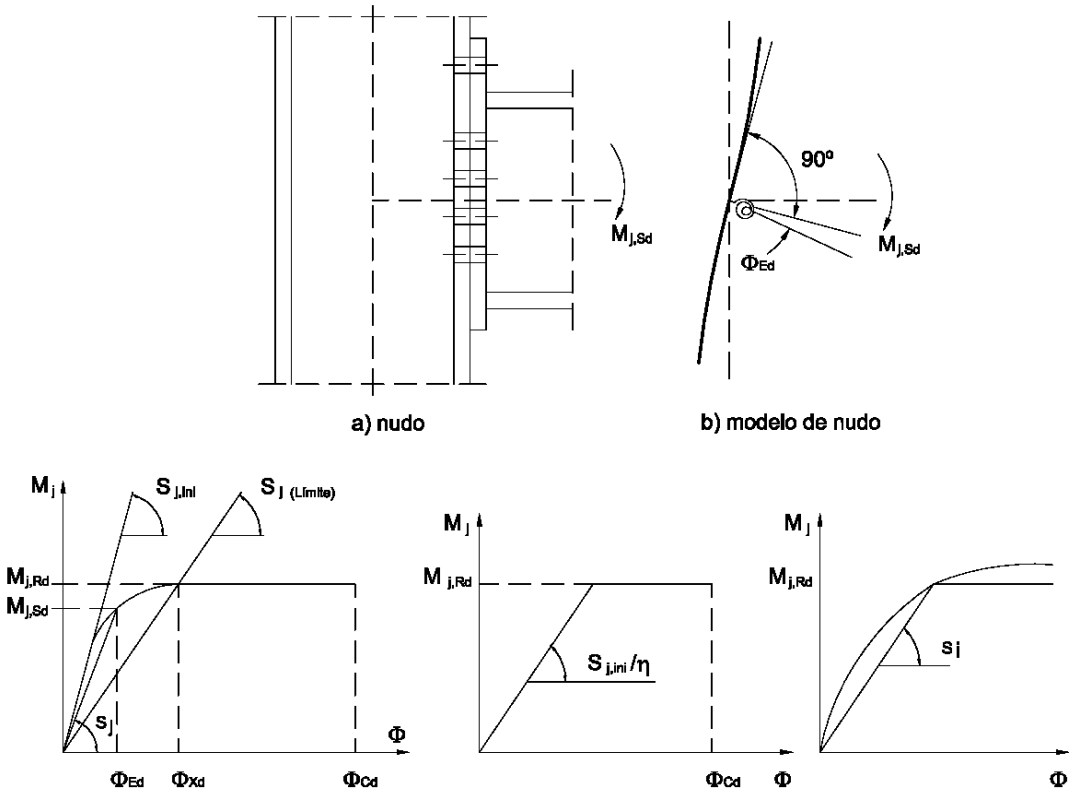

a) nudo

b) modelo de nudo

c) Curva momento-rotación de la unión

d) Diagramas M- ø simplificados

CSV: 163602225517506070l4 .

Tipus de seccions

S'han definit les següents classes de seccions:

Classe	Tipus	Descripció
1	Plàstica	Permeten la formació de la ròtula plàstica amb la capacitat de rotació suficient per a la redistribució de moments
2	Compacta	Permeten el desenvolupament del moment plàstic amb una capacitat de rotació limitada.
3	Semicompacta o Elàstica	A la fibra més comprimida es pot assolir el límit elàstic de l'acer però l'abonyegadura impedeix el desenvolupament del moment elàstic
4	Esvelta	Els elements total o parcialment comprimits de les seccions

Pl. Pau Vila, 1 · Edif. Palau de Mar
Sector D Plta. 3 · 08039 **Barcelona**
Tel: +34 934 157 655

C/ Marqués de Lema, 7 Local 8
28003 **Madrid**
Tel: +34 914 22 98 95

		esveltes s'abonyeguen abans d'assolir el límit elàstic a la fibra més comprimida.

Una mateixa barra pot ser de diferent classe a cada secció (a cada punt) i per a cada combinació de sol·licitacions.

Segons la classe de les seccions, el tipus de càlcul aplicat ha estat:

Classe de secció	Mètode per a la determinació de les sol·licitacions	Mètode per a la determinació de la resistència de les seccions
1 Plàstica	Elàstic	Plàstic
2 Compacta	Elàstic	Plàstic
3 Semicompacta	Elàstic	Elàstic
4 Esvelta	Elàstic	Elàstic amb resistència reduïda

L'assignació de la classe de secció en cada cas s'ha fet d'acord amb el que assenyala el *CTE DB SE-Acer* En el cas de les seccions de classe 4, el càlcul dels seus paràmetres resistents reduïts (secció eficaç) s'ha fet assimilant la secció a un conjunt de rectangles eficaços, d'acord amb el que estableix el *CTE DB SE-Acer.*

E.2.3.5. Estabilitat lateral global

En el cas de les estructures arriostrades, es pot suposar que totes les accions horitzontals són resistides només pel sistema d'arriostrament i, a més, considerar l'estructura com a intraslacional.
Tal i com ho dicta la norma, al dessota de les plantes s'han previst si més no tres plans d'arriostrament no paral·lels ni concurrents, complementats amb un forjat o coberta rígida al seu pla per poder concloure que aquesta planta està totalment arriostrada en totes direccions.

En el cas de les estructures traslacionals, o no arriostrades, en què els desplaçaments tenen una gran influència en els esforços, cal utilitzar un mètode de càlcul que inclogui efectes no lineals i consideri les imperfeccions inicials, o les seves accions equivalents, substitutòries de les desviacions geomètriques de fabricació i muntatge de les tensions residuals, de les deformacions inicials, variacions locals del límit elàstic, etc. Aquest mètode pot consistir en:

- Anàlisi global en segon ordre que consideri les imperfeccions inicials globals i la geometria de les peces. En aquest cas, a les comprovacions de resistència de les peces no es consideraran els efectes de pandeig que ja es trobin representats en el model.
- Anàlisi global en segon ordre que consideri només les imperfeccions inicials globals. En aquest cas, a les comprovacions de resistència es consideraran els efectes de pandeig de les peces.

CSV: 163602225517506070 14

E.2.3.6. Imperfeccions inicials

A les estructures de pòrtics, a cada direcció analitzada, a efectes d'estabilitat, s'ha considerat un enfonsament lineal en alçada de valor L/200 quan en aquesta direcció només hi hagués dos suports i una alçada, i de L/400 si almenys hi haguessin quatre suports i tres alçades. En els casos intermedis s'ha emprat el valor L/300, sent L l'alçada de la construcció.

E.2.4.Estats Límits Últims

La comprovació de trencament de les barres sotmeses a l'acció de les càrregues majorades, es desenvolupa de la següent manera:
Descomposició de la barra en seccions i càlcul en cadascuna de les barres dels valors dels moments flectors, tallants, axil de compressió i axil de tracció.
Càlcul de la tensió combinada en les següents seccions:

- Secció de màxima compressió
- Secció de màxima tracció

Pl. Pau Vila, 1 · Edif. Palau de Mar
Sector D Plta. 3 · 08039 **Barcelona**
Tel: +34 934 157 655
C/ Marqués de Lema, 7 Local 8
28003 **Madrid**
Tel: +34 914 22 98 95

- Secció de màxim moment flector segons l'eix Yp
- Secció de màxim moment flector segons l'eix Zp
- Secció de major tensió tangencial combinada
- Secció de major tensió combinada, que pot coincidir amb alguna de les anteriors, encara que no necessàriament.

Obtenció de les sis combinacions de sol·licitacions més desfavorables per a altres seccions de la barra.
La capacitat resistent de les seccions depèn de la seva classe. Per a les seccions de classe 1 i 2, la distribució de les tensions s'escollirà tenint en compte els criteris plàstics (en flexió s'assoleix el límit elàstic a totes les fibres de la secció). Per a les seccions de classe 3, la distribució seguirà un criteri elàstic (en flexió només s'assoleix el límit elàstic a les fibres extremes de la secció) i per a les seccions de classe 4, s'establirà aquest mateix criteri sobre la secció eficaç.

E.2.4.1. Interacció d'esforços a les seccions

Normalment, en una mateixa secció i combinació d'accions, es donen vàries sol·licitacions de manera simultània. El *DB-SE-Acer* considera els següents casos:

- Flexió composta sense tallant ni pandeig Pot utilitzar-se, amb caràcter conservador:

$$\frac{N_{Ed}}{N_{pl,Rd}}+\frac{M_{y,Ed}}{M_{pl,Rdy}}+\frac{M_{z,Ed}}{M_{pl,Rdz}}\leq 1 \quad \text{(seccions de classe 1 i 2)}$$

$$\frac{N_{Ed}}{N_{pl,Rd}}+\frac{M_{y,Ed}}{M_{el,Rdy}}+\frac{M_{z,Ed}}{M_{el,Rdz}}\leq 1 \quad \text{(seccions de classe 3)}$$

$$\frac{N_{Ed}}{N_{u,Rd}}+\frac{M_{y,Ed}+N_{Ed}\cdot e_{Ny}}{M_{0,Rdy}}+\frac{M_{z,Ed}+N_{Ed}\cdot e_{Nz}}{M_{0,Rdz}}\leq 1 \quad \text{(seccions de classe 4)}$$

$f_{yd} = f_y / \gamma_{M0}$

- Flexió i tallant. Si $V_{Ed} > 0{,}5\cdot V_{c,Rd}$, es comprovarà que:

$M_{Ed} \leq M_{V,Rd}$

$$M_{V,Rd}=\left(W_{pl}-\frac{\rho\cdot A_V^2}{4\cdot t_w}\right)\cdot f_{yd} \not> M_{0,Rd}$$ per a les seccions I o H amb flexió i tallant al pla de l'anima

$$M_{V,Rd}=W_{pl}\cdot(1-\rho)\cdot f_{yd} \not> M_{0,Rd}$$ per a la resta dels casos

$$\rho=\left(2\frac{V_{Ed}}{V_{pl,Rd}}-1\right)^2$$

CSV: 163602225517506070 14.

- Flexió, axil i tallant sense pandeig. Si $V_{Ed} < 0{,}5\cdot V_{c,Rd}$, només cal considerar el cas 'Flexió composta sense tallant ni pandeig'. En cas contrari, s'utilitzarà també aquest cas, però l'àrea de tallant es multiplicarà per $(1 - \rho)$, prenent ρ del cas anterior.
- Tallant i torsió A la resistència a tallant s'utilitzarà la resistència plàstica a tallant reduïda per l'existència de tensions tangencials de torsió uniforme.

$V_{c,Rd} \leq V_{pl,T,Rd}$

A les seccions buides tancades:

$$V_{pl,T,Rd}=\left(1-\frac{\tau_{t,Ed}}{f_{yd}/\sqrt{3}}\right)\cdot V_{pl,Rd}$$

Pl. Pau Vila, 1 · Edif. Palau de Mar
Sector D Plta. 3 · 08039 **Barcelona**
Tel: +34 934 157 655
C/ Marqués de Lema, 7 Local 8
28003 **Madrid**
Tel: +34 914 22 98 95

E.2.4.2. Estat límit d'esgotament a tracció de la secció

Es complirà, amb $f_{yd} = f_y / \gamma_{M0}$:
$N_{t,Ed} \leq N_{t,Rd}$
$N_{t,Rd} = N_{pl,Rd} = A \cdot f_{yd}$

E.2.4.3. Estat límit d'esgotament a tallant de la secció

A falta de torsió, es considera la resistència plàstica:
$V_{Ed} \leq V_{c,Rd}$

$$V_{c,Rd} = V_{pl,Rd} = A_V \cdot \frac{f_{yd}}{\sqrt{3}}$$

Sent A_V l'àrea resistent a tallant, agafada amb $f_{yd} = f_y / \gamma_{M0}$.

E.2.4.4. Estat límit d'esgotament a compressió de la secció

Es complirà
$N_{c,Ed} \leq N_{c,Rd}$
La resistència de la secció serà per a les seccions de classe 1, 2 o 3 (amb $f_{yd} = f_y / \gamma_{M0}$):
$N_{c,Rd} = N_{pl,Rd} = A \cdot f_{yd}$
Per a les seccions de classe 4 (amb $f_{yd} = f_y / \gamma_{M1}$):
$N_{c,Rd} = N_{u,Rd} = A_{ef} \cdot f_{yd}$

E.2.4.5. Estat límit d'esgotament a flexió de la secció

Es complirà
$M_{Ed} \leq M_{c,Rd}$
La resistència plàstica de la secció bruta, per a les seccions de classe 1 o 2 (amb $f_{yd} = f_y / \gamma_{M0}$), serà
$M_{c,Rd} = M_{pl,Rd} = W_{pl} \cdot f_{yd}$
La resistència elàstica de la secció bruta, per a les seccions de classe 3 (amb $f_{yd} = f_y / \gamma_{M0}$), serà
$M_{c,Rd} = M_{el,Rd} = W_{el} \cdot f_{yd}$
La resistència elàstica de la secció eficaç, per a les seccions de classe 4 (amb $f_{yd} = f_y / \gamma_{M0}$), serà
$M_{c,Rd} = M_{0,Rd} = W_{ef} \cdot f_{yd}$

E.2.4.6. Estat límit d'esgotament a torsió de la secció

Resistència de les seccions a torsió
Caldrà considerar les tensions tangencials causades pel torsor uniforme, $\tau_{t,Ed}$, així com les tensions normals $\sigma_{w,Ed}$ i tangencials $\tau_{w,Ed}$ causades pel bimoment i per l'esforç torsor de torsió de curvatura.
A falta de tallant, es considera:
$T_{Ed} \leq T_{c,Rd}$

CSV: 163602255175060701 4 .

$$T_{c,Rd} = W_T \cdot \frac{f_{yd}}{\sqrt{3}}$$

Sent W_T el mòdul resistent a torsió, del perfil que cal comprovar, amb $f_{yd} = f_y / \gamma_{M0}$.

E.2.4.7. Estat límit últim d'abonyegament de l'anima

Es comprova l'abonyegament de l'anima per tallant, d'acord amb *l'article 6.3.3.3 de la norma CTE DB SE-A*, considerant la peça d'ànima plena.

E.2.4.8. Estat límit últim de pandeig lateral de les bigues

Aquesta comprovació només es fa en bigues i diagonals.
S'ha comprovat que $M_{Ed} \leq M_{b,Rd}$. En el cas de les barres traccionades i flectades, el moment tM_{Ed} podrà substituir-se per $M_{ef,Ed}$ per a aquesta comprovació, d'acord amb l'expressió:

Pl. Pau Vila, 1 · Edif. Palau de Mar
Sector D Plta. 3 · 08039 **Barcelona**
Tel: +34 934 157 655
C/ Marqués de Lema, 7 Local 8
28003 **Madrid**
Tel: +34 914 22 98 95

$$M_{ef,Ed} = W \cdot [\, M_{Ed}/W - N_{t,Ed}/A \,]$$

El moment resistent de pandeig lateral serà:

$$M_{b,Rd} = \chi_{LT} \cdot W_z \cdot f_y / \gamma_{M1}$$

Sent

- Wz el mòdul resistent de la secció, segons la seva classe
- χLT el factor reductor per pandeig lateral.

E.2.5.Estats Límit de Servei


E.2.5.1. Estat límit de servei de deformació

D'acord amb el *CTE-DB-SE-Acer*, es comprova la màxima deformació vertical (fletxa) de bigues i diagonals pel que fa a:

- Fletxa causada per les sobrecàrregues amb les combinacions característiques.
- Fletxa causada per tota la càrrega amb les combinacions quasi permanents.

E.2.5.2. Estat límit de servei de vibracions

Tret dels límits establerts amb caràcter general a l'apartat **Error! No s'ha trobat l'origen de la referència.** ***Error! No s'ha trobat l'origen de la referència.*** el *DB-SE-Acer* proposa la taula de la pàgina següent on es reprersenten els límits acceptables en termes de l'acceleració màxima admissible segons la freqüència pròpia del primer mode de vibració del forjat i de l'amortiment. Aquests valors són, respectivament, per a usos d'edificis tipus habitatge, administratiu, ensenyament i comerç.

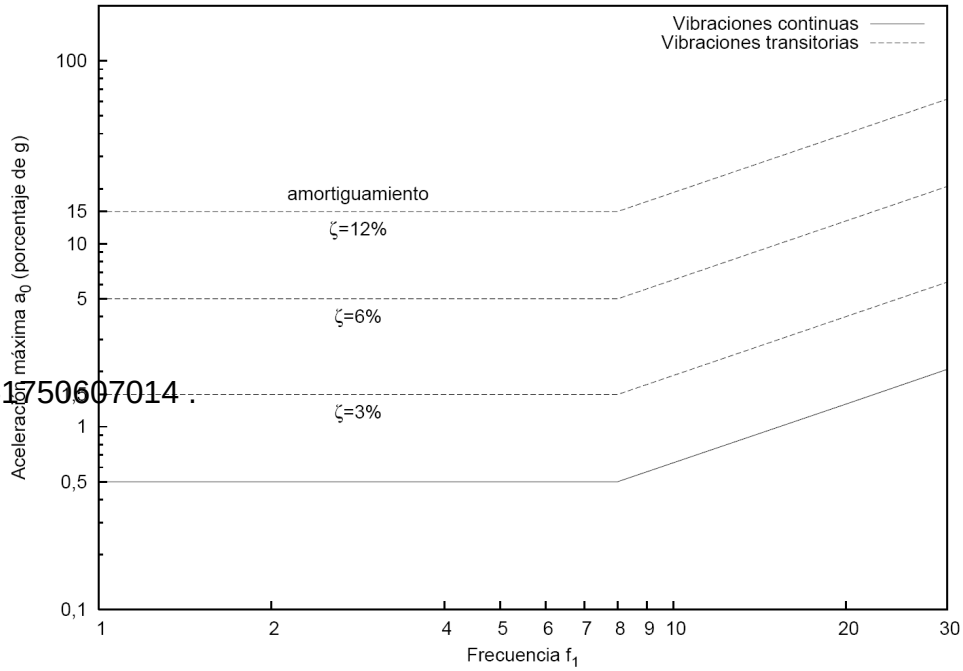

CSV: 163602225517506070 14 .

E.2.5.3. Estat límit de servei d'esllavissament de les unions

L'aparició d'esllavissaments entre les peces que integren una unió cargolada és un estat límit de servei que no es pot assolir a les estructures que s'assenyalen al DB-SE-Acer.
Per això s'ha comprovat que l'esforç tangencial a la unió amb cargols sigui més petit que la que es defineix tot seguit:

Pl. Pau Vila, 1 · Edif. Palau de Mar
Sector D Plta. 3 · 08039 **Barcelona**
Tel: +34 934 157 655

C/ Marqués de Lema, 7 Local 8
28003 **Madrid**
Tel: +34 914 22 98 95

$$F_{s,rd} = \frac{K_s \cdot n \cdot \mu}{\gamma_{M3}} \cdot F_{p,Cd}$$

On:

- Fs,rd és la resistència de càlcul a esllavissament d'un cargol.

- γM3 és el coeficient de seguretat, el valor del qual és:

$\gamma_{M3=}$ 1,1 en condicions normals

$\gamma_{M3=}$ 1,3 en unions híbrides constituïdes per cargols d'alta resistència i soldadura que treballen conjuntament.

- Fp.Cd =0,7·fyb·As és la força de pretesat del cargol.

- n és el nombre de superfícies de fregament.

- k_S coeficient que pren els següents valors:

kS = 1,00 per a forats amb unes mides normals;
kS = 0,85 per a forats amb sobremesures o esquinçats curts;
kS = 0,70 per a forats esquinçats llargs;

- μ és el coeficient de fregament, que prendrà els següents valors (que corresponen a les categories A a D de la taula 7 de l'UNE-ENV 1090-1:1997).

μ= 0,50 per a les superfícies tractades amb un raig de granalla o sorra, i per a les superfícies tractades amb un raig de granalla o sorra i posterior tractament amb alumini;
μ= 0,40 per a les superfícies tractades amb un raig de granalla o sorra i pintades amb un silicat alcalí de zenc;
μ= 0,30 per a les superfícies netejades amb un raspall metàl·lic o amb flama, amb eliminació de les parts oxidades;
μ= 0,20 per a les superfícies no tractades

E.2.6.Classes d'execució

Segons la norma EN1090 el projecte ha d'incloure una classificació de l'estructura per garantir el nivell de seguretat. Aquesta classificació es realitza a partir de tres categories:

CSV: 163602225517506070l4 .

- Nivell de risc (CC)
- Categoria d'ús (SC)
- Categoria d'execució (PC)

E.2.6.1. Nivell de risc

El nivell de risc d'una obra defineix les conseqüències que podria tindre la seva fallada estructural durant la seva construcció o en servei (edifici públic, magatzem privat, obra estratègica, pas superior sobre via important, marquesina d'aparcament, etc.). La definició del nivell de risc s'estableix segons els següents criteris:

- Nivell CC 3. Elements la fallada dels quals compromet la seguretat de persones, com és el cas d'un edifici públic, o pot generar grans pèrdues econòmiques.

- Nivell CC 2. Elements la fallada dels quals compromet la seguretat de persones, però no del públic en general, o pot generar apreciables pèrdues econòmiques.

Pl. Pau Vila, 1 · Edif. Palau de Mar
Sector D Plta. 3 · 08039 **Barcelona**
Tel: +34 934 157 655

C/ Marqués de Lema, 7 Local 8
28003 **Madrid**
Tel: +34 914 22 98 95

- Nivell CC 1. Elements no inclosos als nivells anteriors. Una estructura pot contenir parts i components de diferent nivell de risc.

A continuació es mostra una taula amb els criteris de classificació:

	CC1	CC2	CC3
Habitatges	≤ 4 plantes	5 – 15 plantes	Quan es superin els valors descrits a CC2
Hotels		≤ 15 plantes	
Edificis docents			
Edificis administratius			
Hospitals		≤ 3 plantes	
Aparcaments		≤ 6 plantes	
Centres comercials		≤ 5000 m² per planta	
Centres culturals			
Centres esportius			> 5000m² per planta i/o capacitat per +5000 espectadors

E.2.6.2. Categoria d'ús

La categoria d'ús depèn del risc lligat al servei per el què es dissenya l'estructura:

- SC1: Estructures i components sotmeses a accions predominantment estàtiques (edificis). Estructures amb unions dissenyades per accions sísmiques moderades que no requereixen ductilitat. Carrileres i suports amb càrregues de fatiga reduïda, per sota del llindar de dany del detall més vulnerable.

- SC2: Estructures i components sotmeses a acciones de fatiga (ponts de carretera i ferrocarril, grues i carrileres en general). Estructures sotmeses a vibracions per efecte del vent, pas de persones o maquinària amb rotació. Estructures amb unions que requereixen ductilitat per requisit de disseny antisísmic.

E.2.6.3. Categoria d'execució

La categoria d'execució depèn de la fabricació i muntatge de l'estructura.

- PC1: Components sense unions soldades, amb qualsevol tipus d'acer. Components amb soldadures d'acer de grau inferior a S355, realitzades en taller.

CSV: 163602225517506070l4

- PC2: Components amb soldadures d'acer de grau S355 o superior. Execució de soldadures en obra d'elements principals. Elements sotmesos a tractament tèrmic durant la seva fabricació. Peces de perfil buit amb retallades en boca de llop.

E.2.6.4. Classificació de l'estructura

La classe d'execució es defineix a partir dels criteris anteriors de nivell de risc i de categoria de les condicions d'execució i ús d'acord amb la següent taula:

Nivell de risc		**CC1**		**CC2**		**CC3**	
Categoria d'ús		**SC1**	**SC2**	**SC1**	**SC2**	**SC1**	**SC2**
Categoria d'execució	**PC1**	EXC1	EXC2	EXC2	EXC3	EXC3	EXC3
	PC2	EXC2	EXC2	EXC2	EXC3	EXC3	EXC4

Pl. Pau Vila, 1 · Edif. Palau de Mar
Sector D Plta. 3 · 08039 **Barcelona**
Tel: +34 934 157 655

C/ Marqués de Lema, 7 Local 8
28003 **Madrid**
Tel: +34 914 22 98 95

En casos particulars, de conformitat amb la propietat, pot ser convenient imposar una classe d'execució superior en alguns elements particulars. Així mateix, la classificació anterior no limita la inclusió de requisits addicionals que explícitament s'indiquen en el plec de prescripcions tècniques particulars.

Per al cas particular que ens ocupa, s'ha determinat una classe d'execució: EXC1

CSV: 163602225517506070l4 .

Pl. Pau Vila, 1 · Edif. Palau de Mar
Sector D Plta. 3 · 08039 **Barcelona**
Tel: +34 934 157 655

C/ Marqués de Lema, 7 Local 8
28003 **Madrid**
Tel: +34 914 22 98 95

F. FONAMENTACIÓ

CSV: 16360222551750607014 .

Pl. Pau Vila, 1 · Edif. Palau de Mar
Sector D Plta. 3 · 08039 **Barcelona**
Tel: +34 934 157 655

C/ Marqués de Lema, 7 Local 8
28003 **Madrid**
Tel: +34 914 22 98 95

F.1. BASES DE CÀLCUL

El comportament de la fonamentació s'ha comprovat davant la capacitat portant (Estats Límit Últims) i davant la seva aptitud per al servei (Estat Límit de Servei).
Les situacions de dimensionat s'han classificat en:


- Persistents, amb referència a les condicions normals d'ús.
- Transitòries, amb referència a unes condicions aplicables durant un breu període de temps (com la manca de drenatges durant la construcció, etc).
- Extraordinàries, inclòs el sisme.

F.1.1.Descripció del terreny

El coneixement del terreny situat al solar objecte del projecte s'obté a través de l'estudi geotècnic amb número d'informe EG-820/21 realitzat per Becerra & Brengaret Geòlegs Consultors l'abril del 2021, l'ampliació de l'estudi geotècnic amb número d'informe 2430H28102 realitzat per l'empresa BAC el desembre de 2023 i la nota tècnica 2430H28102-NT1.

El terreny es troba situat a la comarca de la Selva a la població de Blanes situada a la depressió prelitoral. Les unitats geològiques que afloren són d'edat carbonífera i pèrmica (leucogranits de gra groller, granodiorites i granits alcalins, leucogranits i fil·lites i esquists), miocènica (basalts olivínics) i quaternària (terrasses fluvials).

El terreny té una primera unitat geotècnica UG0 de 5m de potència promitja de reblert de sorra mitja amb grava i argila/sorrenca; una segona unitat UG1 d'argila marró obscura amb presència de petits nòduls de carbonat dispersos de entre 0,6 i 1,6m de potència; una tercera unitat UG2 de sorra fina argilosa marró clar, només identificada en els sondejos S-1 i S-3 amb potència entre 3,4 i 6m.; una quarta unitat UG3 d'argila gris verdosa, només identificada al sondeig S-4 de 3,3m de potència, una cinquena unitat UG4 de sòl residual format per sorra mitja marró amb grava i argila (M:IV -V R:0), procedent de l'alteració del substrat rocós subjacent constituït per granit, de 4m de potència promitja; una sisena unitat UG5 de granit alterat (M:III – IV R:0-1) i una setena unitat UG6 substrat rocós (M:II – III R:2-3), detectades fins al final del sondeig S-1/S-3 i S-2, respectivament.

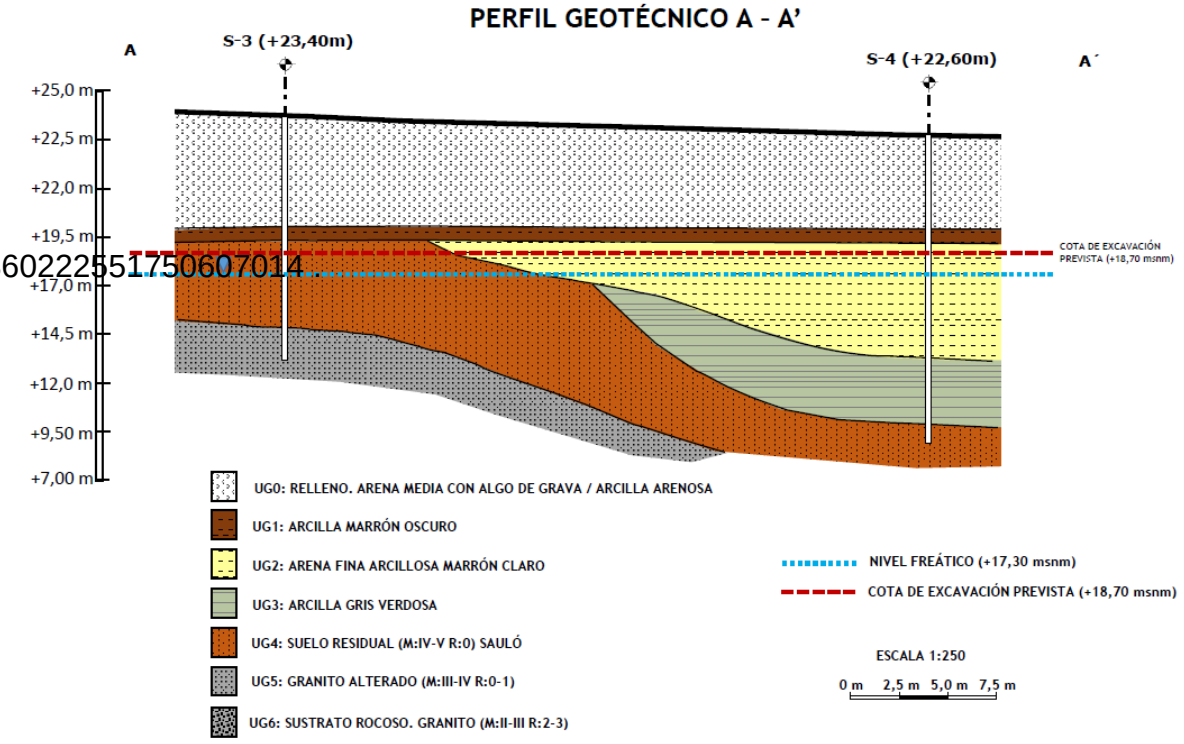

CSV: 163602225517506070l4

Pl. Pau Vila, 1 · Edif. Palau de Mar
Sector D Plta. 3 · 08039 **Barcelona**
Tel: +34 934 157 655

C/ Marqués de Lema, 7 Local 8
28003 **Madrid**
Tel: +34 914 22 98 95

Es detecta la presència d'aigua a diferents cotes referents a nivell freàtic estàtic que es troba a la cota topogràfica +17,3m i +17,35 msnm, amb una oscil·lació prevista de +/- 0,5m depenent de l'estació pluviomètrica.

Durant l'excavació es comprovarà la coincidència de les previsions de l'estudi geotècnic amb la realitat, sobre tot pel que fa a la uniformitat de l'estrat de fonamentació.

A la taula següent es mostra el model del terreny i les característiques considerades:

Nivell	Cohesió (kg/cm^2)	Angle de fregament (º)	Pes específic aparent (gr/cm^3)
UG0	0,15-0,20	34-36	2,0
UG1	0,2-0,25	24-26	1,95-2,0
UG2	0,1-0,15	25-28	2,1-2,2
UG3	0,4-0,6	24-28	2,0-2,1
UG4	0,02-0,05	35-40	2,0-2,1
UG5	0,25-0,35	28-32	2,1-2,2
UG6 (Granit)	-	-	2,5-2,65

CSV: 16360222551750607014 .

Pl. Pau Vila, 1 · Edif. Palau de Mar
Sector D Plta. 3 · 08039 **Barcelona**
Tel: +34 934 157 655

C/ Marqués de Lema, 7 Local 8
28003 **Madrid**
Tel: +34 914 22 98 95

Estats límit

F.1.1.1. Estats límit últims

A més dels considerats a l'apartat *3.2.1 del DB-SE-Bases de càlcul,* s'han tingut en compte els següents:

- Estabilitat
- Resistència
- Capacitat estructural

F.1.1.2. Estats límit de servei

Pel que fa als estats límit de servei per a les fonamentacions, d'acord amb el *DB-SE Fonaments*, s'han considerat:

- Els moviments excessius de la fonamentació que puguin induir esforços i deformacions anormals a la resta de l'estructura que recolzen.
- Les vibracions que en transmetre's a l'estructura puguin produir manca de comoditat a les persones o reduir l'eficàcia funcional.
- Els danys o deterioraments que puguin afectar negativament a l'aparença, a la durabilitat o a la funcionalitat de l'obra.

F.1.2.Verificacions basades en coeficients parcials. Combinacions

F.1.2.1. Estats límit Últims

Els valors de càlcul que cal tenir en compte per a les accions s'han obtingut d'acord amb la relació:

$$E_d = \gamma_E \cdot E\left(\gamma_F \cdot F_{repr}; \frac{X_K}{\gamma_M}; a_d\right)$$

On:

- E_d és el valor de càlcul de les accions.
- γ_E és el coeficient parcial d'efecte de les accions.
- γ_F és el coeficient parcial de les accions.
- γ_M és el coeficient parcial per a les propietats dels materials.
- F_{repr} és el valor representatiu de les accions que intervenen a la situació de dimensionat que cal considerar.
- X_K és el valor característic dels materials.
- a_d és el valor de càlcul de les dades geomètriques..

CSV: 163602225517506070014 .

Pel que fa al valor de càlcul de la resistència del terreny, el determinarem mitjançant l'expressió:

$$R_d = \frac{1}{\gamma_R} \cdot R\left(\gamma_F \cdot F_{repr}; \frac{X_K}{\gamma_M}; a_d\right)$$

On:

- γ_R és el coeficient parcial de resistència.

Per a ambdós casos, el DB facilita la següent taula de coeficients parcials:

Pl. Pau Vila, 1 · Edif. Palau de Mar
Sector D Plta. 3 · 08039 **Barcelona**
Tel: +34 934 157 655

C/ Marqués de Lema, 7 Local 8
28003 **Madrid**
Tel: +34 914 22 98 95

Taula 2.1 DB-SE-Fonaments Coeficients de seguretat parcials per a elements de fonamentació i contenció

Situació de dimensionat	Tipus Estat Límit	Materials		Accions	
		γ_R	γ_M	γ_E	γ_F
Persistent o transitòria	Enfonsament	3,0(1	1,0	1,0	1,0
	Esllavissament	1,5(2	1,0	1,0	1,0
	Bolc				
	Accions estabilitzadores	1,0	1,0	0,9(3)	1,0
	Accions desestabilitzadores	1,0	1,0	1,8	1,0
	Estabilitat global	1,0	1,8	1,0	1,0
	Capacitat estructural	- (4)	- (4)	1,6(5	1,0
	Pilons				
	Arrencament	3,5	1,0	1,0	1,0
	Trencament horitzontal	3,5	1,0	1,0	1,0
	Pantalles				
	Estabilitat fons excavació	1,0	2,5(6)	1,0	1,0
	Sifonament	1,0	2,0	1,0	1,0
	Rotació o translació				
	Equilibri límit	1	1,0	0,6(7	1,0
	Model de Winkler	1	1,0	0,6(7	1,0
	Elements finits	1,0	1,5	1,0	1,0
Extraordinaria	Enfonsament	2,0(8	1,0	1,0	1,0
	Esllavissament	1,1(2	1,0	1,0	1,0
	Bolc(2)				
	Accions estabilitzadores	1,0	1,0	0,9	1,0
	Accions desestabilitzadores	1,0	1,0	1,2	1,0
	Estabilitat global	1,0	1,2	1,0	1,0
	Capacitat estructural	- (4)	- (4)	1,0	1,0
	Pilons				
	Arrencament	2,3	1,0	1,0	1,0
	Trencament horitzontal	2,3	1,0	1,0	1,0
	Pantalles				
	Rotació o traslació				
	Equilibri límit	1,0	1,0	0,8	1,0
	Model de Winkler	1,0	1,0	0,8	1,0
	Elements finits	1,0	1,2	1,0	1,0

Notes:
(1)Als pilons es refereix a mètodes basats en assaigs de camp o fórmules analítiques (llarg termini), per a mètodes basats en fórmules analítiques (curt termini), mètodes basats en proves de càrrega fins a trencament i mètodes basats en proves dinàmiques de clavament amb control electrònic del clavament i contrast amb proves de càrrega, el valor adoptat és 2,0
(2) Aplicació en fonaments directes i murs
(3) En fonaments directes, excepte que es justifiqui el contrari, no s'ha considerat l'empenta passiva.
4) Els corresponents dels Documents Bàsics relatius a la seguretat estructural dels diferents materials o al Código Estructural.
(5) S'ha aplicat a elements de formigó estructural, el nivell d'execució dels quals és intens o normal, segons el Código Estructural. En els casos en què el nivell de control d'execució és reduït, el coeficient γ_E adoptat per a les situacions persistents o transitòries, és 1,8.
(6) El coeficient γ_M serà igual a 2,0 atès que no existeixen edificis o serveis sensibles als moviments prop de la pantalla.
(7) Afecta a l'empenta passiva.
(8) Als pilons es refereix a mètodes basats en assaigs de camp o fórmules analítiques; per als mètodes basats en proves de càrrega fins a trencament i els mètodes basats en proves dinàmiques de clavament amb control electrònic del clavament i contrast amb proves de càrrega, el valor adoptat és 1,5.


CSV: 163602225517506070l4

Pl. Pau Vila, 1 · Edif. Palau de Mar
Sector D Plta. 3 · 08039 **Barcelona**
Tel: +34 934 157 655
C/ Marqués de Lema, 7 Local 8
28003 **Madrid**
Tel: +34 914 22 98 95

F.1.2.2. Estats Límit de Servei

S'han emprat els següents paràmetres que cal verificar per als estats límit que es defineixen al gràfic:

- Assentaments, s
- Assentaments diferencials, δ_s
- Distorsió angular, β
- Inclinació respecte a la vertical, ω
- Desplaçament horitzontal, x
- Desplaçament horitzontal diferencial, δ_x
- Distorsió horitzontal, e
- Vibracions de poca durada
- Vibracions estacionàries

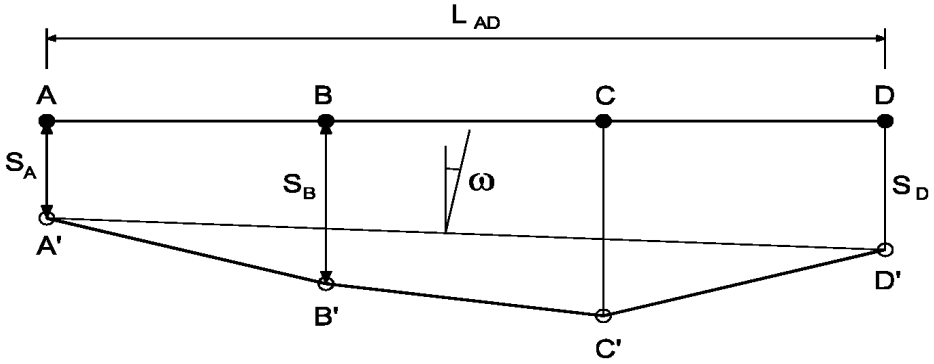

En base a aquests paràmetres s'ha verificat:

- El moviment de la fonamentació, segons el tipus d'estructura i els materials de l'edifici.
- La distribució de càrregues
- El procés constructiu i l'ús final.

CSV: 16360222551750607014 .

Pl. Pau Vila, 1 · Edif. Palau de Mar
Sector D Plta. 3 · 08039 **Barcelona**
Tel: +34 934 157 655

C/ Marqués de Lema, 7 Local 8
28003 **Madrid**
Tel: +34 914 22 98 95

Tipus de construcció i grup de terreny

D'acord amb el CTE, s'estableixen les següents taules amb les que es classifiquen els tipus de construcció i el grups de terreny:

Taula 3.1. Tipus de construcció

Tipus	Descripció
C-0	Construccions de menys de 4 plantes i superfície construïda inferior a 300m^2
C-1	Altres construccions de menys de 4 plantes
C-2	Construccions entre 4 i 10 plantes
C-3	Construccions entre 11 i 20 plantes
C-4	Conjunts monumentals o singulars, o de més de 20 plantes

(1)En el còmput de les plantes s'hi inclouen els soterranis

Taula 3.2. Grup de terreny

Grup	Descripció	
T-1	Terrenys favorables: aquells amb poca variabilitat i en els quals la pràctica habitual a la zona és de fonamentació directa mitjançant elements aïllats.	
T-2	Terrenys intermedis: els que presenten variabilitat, o que a la zona no sempre s'empra la mateixa solució de fonamentació, o en els quals es pot suposar que tenen replens antròpics d'una certa importància, encara que probablement no superin els 3,0m.	
T-3	Terrenys desfavorables: els que no poden classificar-se en cap dels tipus anteriors. En aquest grup es consideraran amb caràcter especial els següents terrenys:	
	a)	Sòls expansius
	b)	Sòls col·lapsables
	c)	Sòls tous o balders
	d)	Terrenys càrstics en guix o calcària
	e)	Terrenys variables pel que fa a la seva composició i estat
	f)	Replens antròpics amb uns gruixos superiors a 3 m
	g)	Terrenys en zones susceptibles de patir esllavissaments
	h)	Roques volcàniques en colades magres o amb cavitats
	i)	Terrenys amb un desnivell superior a 15º
	j)	Sòls residuals
	k)	Terrenys de maresmes

- Tipus de construcció del projecte: **C-1**
- Grup de terreny del projecte: **T-2**.

CSV: 16360222551750607014 .

Pl. Pau Vila, 1 · Edif. Palau de Mar
Sector D Plta. 3 · 08039 **Barcelona**
Tel: +34 934 157 655

C/ Marqués de Lema, 7 Local 8
28003 **Madrid**
Tel: +34 914 22 98 95

Valors adoptats per al càlcul

Per a les comprovacions de l'Estat Límit de Servei de distorsió angular s'ha establert que en cap cas la distorsió angular sobrepassi els límits de la taula següent:

Valors límit basats en la distorsió angular β

Tipus d'estructura	Límit
Estructures isostàtiques i murs de contenció	1/300
Estructures reticulades amb envans de separació	1/500
Estructures de plafons prefabricats	1/700
Murs de càrrega sense armar amb flexió còncava cap amunt	1/1000
Murs de càrrega sense armar amb flexió còncava cap avall	1/2000

Valors límit basats en la distorsió horitzontal

Tipus d'estructura	Límit
Murs de càrrega	1/2000

CSV: 16360222551750607014 .

Pl. Pau Vila, 1 · Edif. Palau de Mar
Sector D Plta. 3 · 08039 **Barcelona**
Tel: +34 934 157 655

C/ Marqués de Lema, 7 Local 8
28003 **Madrid**
Tel: +34 914 22 98 95

F.2. ACCIONS QUE CAL CONSIDERAR

D'acord amb el *DB-SE-Fonaments* s'han distingit les accions entre les que actuen sobre l'edifici i les geotècniques que es transmeten o generen a través del terreny en què es recolza.

F.2.1.Accions sobre l'edifici

Vegi's els criteris del capítol d'accions d'aquesta memòria.

F.2.2.Accions de l'edifici sobre la fonamentació

Tant per a les situacions persistents i transitòries com per a les extraordinàries, s'han pres els següents valors de coeficients parcials de seguretat:

- Efecte favorable:
- Efecte desfavorable:

Les fórmules respectives per a les combinacions són les mateixes que per a la resta de l'edifici.

F.2.3.Accions geotècniques sobre la fonamentació

Per a cadascuna de les situacions de dimensionat s'han tingut en compte els valors representatius de:

- Les accions que actuen directament sobre el terreny i que, per proximitat, puguin afectar a la fonamentació.
- Les càrregues i empentes causades pel propi pes del terreny.
- Les accions de l'aigua present a l'interior del terreny

CSV: 163602225517506070l4 .

Pl. Pau Vila, 1 · Edif. Palau de Mar
Sector D Plta. 3 · 08039 **Barcelona**
Tel: +34 934 157 655

C/ Marqués de Lema, 7 Local 8
28003 **Madrid**
Tel: +34 914 22 98 95

F.3. FONAMENTACIONS PROFUNDES

Les fonamentacions profundes es poden classificar en els següents tipus:

- Grup de pilons i enceps

F.3.1.Bases de càlcul

Pel que fa al caràcter específic del càlcul de pilons i micropilons, ens hem basat en el mètode dels Estats Límit que es descriu al capítol d'aquesta memòria.
Les expressions emprades relatives als coeficients parcials que s'expliquen també són aplicables a aquests tipus.
Com a accions considerades tenim:


- Efectes "paràsits" induïts per accions derivades del moviment del propi terreny.
- El propi pes de l'encep d'unió entre pilons
- Les accions de la resta de l'estructura que es recolza sobre la fonamentació.

A més, tal com dicta el *DB-SE-Fonaments*, s'han tingut en compte els següents punts:

- El disseny d'un encep prou rígid per poder-lo modelitzar com a infinitament rígid.
- Les empentes horitzontals en sòls tous.
- La possible influència del clavament dels pilons als edificis colindants.
- La possible expansivitat del terreny amb el consegüent efecte de "fregament negatiu".
- El possible atac químic pel que fa al terreny o a les aigües.

F.3.1.1. Hipòtesi d'encep rígid i pilons articulats al capdavant

La figura adjunta mostra la distribució de les resultants de les accions que s'ha de donar per admetre la hipòtesi de càlcul considerada en aquesta memòria:

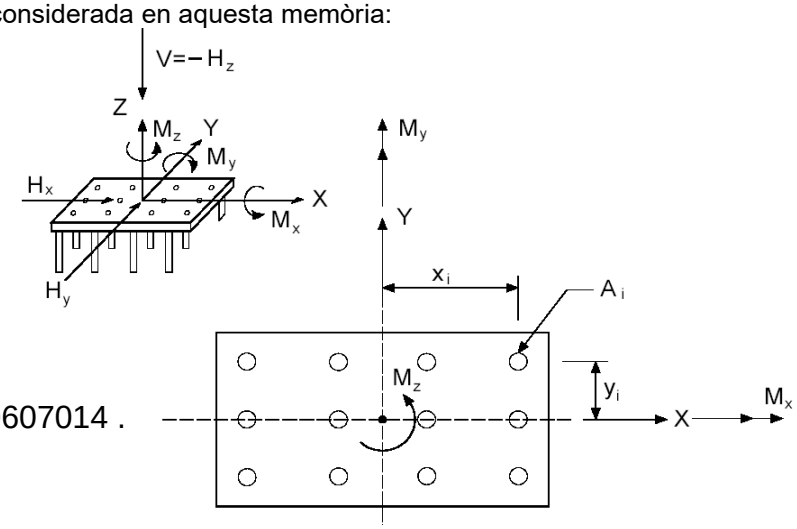

CSV: 163602225517506070l4 .

Compressió:

$$N_i = \frac{A_i}{\sum A_i} \cdot V \pm \frac{A_i y_i}{\sum A_i y_i^2} \cdot M_x \pm \frac{A_i x_i}{\sum A_i x_i^2} \cdot M_y$$

Tallants:

$$H_{xi} = \frac{A_i}{\sum A_i} \cdot H_x \pm \frac{A_i^2 y_i}{\sum A_i^2 \left(x_i^2 + y_i^2\right)} \cdot M_z$$

Pl. Pau Vila, 1 · Edif. Palau de Mar
Sector D Plta. 3 · 08039 **Barcelona**
Tel: +34 934 157 655
C/ Marqués de Lema, 7 Local 8
28003 **Madrid**
Tel: +34 914 22 98 95

$$H_{yi}=\frac{A_i}{\sum A_i}\cdot H_y \pm \frac{A_i^{\,2}x_i}{\sum A_i^{\,2}\left(x_i^{\,2}+y_i^{\,2}\right)}\cdot M_z$$

F.3.1.2. Consideració de les empentes horitzontals en sòls tous.

Quan s'edifica sobre sòls tous en profunditat, les càrregues col·locades en la superfície produeixen uns desplaçaments horitzontals del terreny que poden afectar negativament a les fonamentacions properes de pilons. Per tant, si en aquest tipus de terreny es projecta un edifici contigu a una construcció amb pilons, cal evitar una fonamentació superficial.
Els pilons executats en talussos poden estar sotmesos també a càrregues horitzontals importants.
S'ha prescindit de la consideració de les empentes horitzontals sobre els pilons un cop s'ha comprovat que la màxima component d'aquestes empentes era inferior al 10% de la càrrega vertical.
Per al càlcul s'ha seguit el mètode simplificat que s'indica tot seguit:

- S'ha estimat el valor de l'empenta horitzontal d'acord amb la següent expressió:

$$p_h = p_v - 2\cdot c_u$$

Sent:

- pv la pressió vertical a la part superior de l'estrat tou, considerant un repartiment a 30º de les pressions en superfície.
- cu la resistència al tall sense drenatge.

- S'ha suposat que cada piló suporta una càrrega per unitat de longitud igual al valor més petit dels següents:
  - $P_p = p_h \cdot S$, sent S la separació entre eixos dels pilons;
  - $P_p = p_h \cdot 3D$, sent D el diàmetre del piló;
  - $P_p = p_h \cdot H$, sent H el gruix de l'estrat tou.

- Quan hi hagin varis rengles de pilons caldrà suposar que els esforços es distribueixen entre els successius rengles d'acord amb la següent expressió:

$$p'_h = p_h - \frac{P_p}{S}$$

que s'aplicarà de forma successiva a cada rengle.

- Un cop calculat el valor de Pp s'han obtingut els valors dels moments flectors als pilons com a una biga, suposant, segons els casos, les condicions en els suports del tipus:
  - Encastament al capdavant;
  - Encastament a 0,5m a la resistent inferior;
  - Encastament a 1m en capes resistents situades per damunt de la capa tova si el seu gruix és superior a 8 diàmetres. En cas contrari, com a una articulació (suport).

CSV: 163602225517506070 14

F.3.1.3. Fregament negatiu

La situació de fregament negatiu es produeix quan l'assentament del terreny que envolta al piló és més gran que l'assentament del piló. En aquesta situació, el piló suporta, a més de la càrrega que li transmet l'estructura, una part del pes del terreny. Com a conseqüència d'això, el fregament negatiu fa que augmenti la càrrega total de compressió que ha de suportar el piló.
Cal estudiar el possible desenvolupament de fregament negatiu quan es doni alguna de les circumstàncies següents:

- consolidació pel seu propi pes de replens o nivells de terrenys de recent deposició;
- consolidació de nivells compressibles sota sobrecàrregues superficials;
- variacions del nivell freàtic;

Pl. Pau Vila, 1 · Edif. Palau de Mar
Sector D Plta. 3 · 08039 **Barcelona**
Tel: +34 934 157 655

C/ Marqués de Lema, 7 Local 8
28003 **Madrid**
Tel: +34 914 22 98 95

- humectació de nivells col·lapsables:
- assentaments de materials granulars induïts per càrregues dinàmiques (vibracions, sisme);
- subsidències induïdes per excavacions o dissolució de materials profunds. En general, només cal que hi hagi una petita diferència d'assentaments per tal que es produeixi la situació de fregament negatiu. Un assentament de només 1cm pot produir uns efectes considerables.

El fregament lateral per fust es pot reduir molt en els pilons prefabricats (formigó, metàl·lics o fusta) si es tracta amb pintures bituminoses.
El fregament unitari negatiu al fust es calcularà amb l'expressió:

$$F_{s,neg} = \sum_{i=1}^{n} \beta_i \cdot \sigma'_{vi}$$

Sent:

- i, cadascuna de les unitats geotècniques considerades al llarg del piló;
- β=0,25, a argiles i llims tous; =0,1 a sorres fluixes i =0,8 a sorres denses;
- σ'_{vi}, la tensió efectiva al punt del fust considerat.

Els pilons exteriors dels grups de pilons s'han considerat sotmesos al mateix fregament negatiu que si estiguessin aïllats, sobretot els situats a les cantonades.

F.3.2.Estats Límits Últims

D'acord amb la norma, els estats límit últims que sempre caldrà verificar per a les fonamentacions profundes, són:

- estabilitat global
- enfonsament
- trencament per arrencament
- trencament horitzontal del terreny sota càrregues del piló
- capacitat estructural del piló

F.3.2.1. Enfonsament d'un piló aïllat

La resistència característica a l'enfonsament d'un piló aïllat es considerarà dividida en dues parts: resistència per punta i resistència per fust.

$$R_{ck} = R_{pk} + R_{fk}$$

Sent:

- R_{ck} la resistència davant la càrrega vertical que produeix l'enfonsament;
- R_{pk} la part de la resistència que se suposa suportada per la punta;
- R_{fk} la part de la resistència que se suposa suportada pel contacte piló-terreny al fust.

CSV: 163602225517506070l4 .

Per tal d'estimar ambdues components de la resistència caldrà suposar que són proporcionals a les respectives àrees de contacte, d'acord amb les expressions:

$$R_{pk} = q_p \cdot A_p$$

$$R_{fk} = \int_0^L \tau_f \cdot p_f \cdot dz$$

Sent:

- qp la resistència unitària per la punta
- Ap l'àrea de la punta
- τf la resistència unitària pel fust
- L la longitud del piló dins del terreny
- pf el perímetre de la secció transversal del piló
- z la profunditat comptada des de la part superior del piló en contacte amb el terreny

Pl. Pau Vila, 1 · Edif. Palau de Mar
Sector D Plta. 3 · 08039 **Barcelona**
Tel: +34 934 157 655
C/ Marqués de Lema, 7 Local 8
28003 **Madrid**
Tel: +34 914 22 98 95

F.3.2.2. Trencament per arrencament

Si el piló està sotmès a tracció, la sol·licitació no pot superar la capacitat resistent a l'arrencament. Es pot considerar que la resistència a l'arrencament és igual al 70% de la resistència per fust a compressió, que s'estableix en la determinació de la càrrega d'enfonsament.
Cal posar especial atenció als problemes de possible corrosió en els pilons sotmesos a tracció.

F.3.2.3. Trencament horitzontal del terreny sota càrregues del piló

La càrrega de trencament horitzontal del terreny "Rhk" per a un piló es pot estimar amb l'esquema de càlcul que s'indica a la figura:

HIPOTESIS ADMISIBLE:

$$s(z) = (9c + 3\gamma z \frac{1 + \text{sen } \phi}{1 - \text{sen } \phi}) \cdot D$$

$$E = \int_0^{L-\Delta} s(z) \cdot dz$$

$$\Delta = \frac{R}{s(L)}$$

CONDICIONES DE EQUILIBRIO:


$$H = E - R$$

$$H \cdot (e + L - \frac{1}{2}\Delta) = E\,(d_E - \frac{1}{2}\Delta)$$

CASO PARTICULAR DE DESPLAZAMIENTO RIGIDO HORIZONTAL

$$\Delta = 0 \qquad R = 0$$

$$H = \int_0^{L} s(z) \cdot dz$$

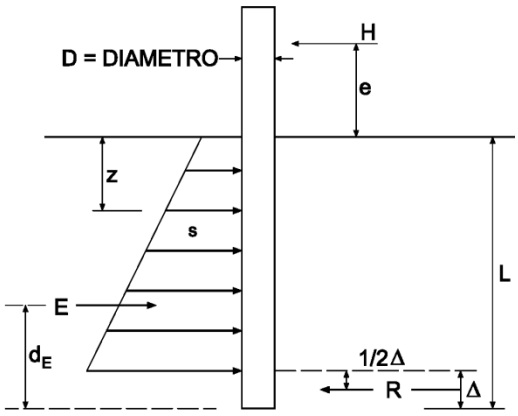

El punt on s'aplica la càrrega H és un punt de moment flector nul que cal decidir segons els càlculs estructurals.
En cas d'utilitzar proves de càrrega per a l'estimació de la càrrega horitzontal de trencament, es poden reduir els coeficients de seguretat segons la importància de les proves. El coeficient de seguretat no ha estat, en cap cas, inferior al 70% dels valors recollits a la *taula 2.1* d'aquesta memòria.
En el cas del grup de pilons, la resistència davant els esforços horitzontals del terreny situat al voltant del grup, s'ha estimat com el menor valor dels dos següents:

- la suma de les resistències horitzontals del terreny al voltant de cada piló, calculades individualment;
- la resistència horitzontal del terreny corresponent a un piló equivalent, el diàmetre del qual fos l'amplada del grup i la profunditat del qual fos igual a la profunditat mitjana dels pilons.

En els casos en què aquest aspecte resulta crític, s'han utilitzat procediments de càlcul més detallats.

CSV: 163602225517506071014

F.3.2.4. Capacitat estructural del piló

L'obtenció d'esforços al piló s'ha portat a cap considerant una atenuació dels esforços a la part soterrada, d'acord amb la norma.
S'ha seguit la següent taula de l'EN 1992-1, que relaciona l'armadura longitudinal mínima amb la secció transversal del piló.

Tabla 9.6N Área de a armadura longitudinal mínima recomendada en pilotes perforados hormigonados in situ

Secció transversal del piló: Ac	Área de armadura longitudinal: As
$A_c \leq 0{,}5\ m^2$	$A_s \geq 0{,}005\ A_c$
$0{,}5\ m^2 \leq A_c \leq 1{,}0\ m^2$	$A_s \geq 25\ cm^2$
$A_c \geq 1{,}0\ m^2$	$A_s \geq 0{,}0025\ A_c$

Pl. Pau Vila, 1 · Edif. Palau de Mar
Sector D Plta. 3 · 08039 **Barcelona**
Tel: +34 934 157 655
C/ Marqués de Lema, 7 Local 8
28003 **Madrid**
Tel: +34 914 22 98 95

Per a la disposició dels estreps s'han seguit les recomanacions de l'EN-1536 en el seu apartat 7.6.3 armadura transversal.

F.3.2.5. Capacitat estructural de l'encep

Com la fonamentació profunda queda fora de l'àmbit del Código Estructural, s'han utilitzat els criteris específics d'enceps de la *norma derogada EHE-08.* Per tal que un encep pugui considerar-se rígid, cal que es compleixi:

$$V_{max} \leq 2h$$

Sent

- V_{max} el màxim vol dels pilons de l'encep; definit com a la distància entre la cara del pilar o del suport i l'eix del piló
- h el cantell de l'encep, que no serà menor de 40 cm ni del diàmetre dels pilons.

També s'ha comprovat que aquest cantell permeti l'ancoratge en prolongació recta i compressió de l'armadura longitudinal dels pilons.
A més, la distància entre la cara dels pilons i la de l'encep serà la més desfavorable entre 25 cm o la ½ del diàmetre dels pilons.
Els enceps rígids es calculen amb el mètode de 'bieles' de formigó comprimides i tirants traccionats formats per barres d'acer.

En general es formen tants tirants horitzontals com pilons tingui l'encep, que uneixen els seus eixos a la zona inferior i quatre bieles inclinades que els uneixen al pilar. En els casos extrems en que a causa d'un moment de gran magnitud, algun dels pilons quedés traccionat, l'esquema de gelosia format per bieles i tirants és quelcom més complex, amb tirants també a la part superior de l'encep i bieles inclinades en sentit contrari.
Els enceps s'han format per un sistema de bieles amb nusos multicomprimits (CCC), que es comproven d'acord amb l'apartat de "càrregues concentrades sobre massissos" del Código Estructural. Això s'aconsegueix amb l'expressió:

$$N_d \leq A_c \cdot f_{3cd}$$

Sent

- N_d l'axil transmès al piló
- A_c l'àrea carregada, que és la menor entre les seccions del pilar i el piló
- f_{3cd} la resistència a compressió del nus de formigó, per a estats biaxials de compressió:

CSV: 163602225517506070l4 .

$$f_{3cd} = 3{,}30 f_{cd}$$

On

- f_{cd} és la resistència a compressió del formigó

Per als enceps d'un piló cal disposar una armadura horitzontal a les cares superior i inferior de l'encep i en ambdues direccions, la quantia mecànica de la qual sigui si més no (a cada cara i direcció):

$$T_d = 0{,}25 \cdot N_d \cdot \left(\frac{a - a_1}{a} \right) = A_s \cdot f_{ytd}$$

Per al armat principal de la resta de tipologies d'enceps, s'ha avaluat la tensió T_d a què estan sotmesos els tirants, amb el que es calcula una armadura que compleixi $T_d < A_s \cdot f_{ytd}$. Aquesta armadura s'ancora a partir de l'eix dels pilons.

- Per als enceps de dos pilons:

Pl. Pau Vila, 1 · Edif. Palau de Mar
Sector D Plta. 3 · 08039 **Barcelona**
Tel: +34 934 157 655

C/ Marqués de Lema, 7 Local 8
28003 **Madrid**
Tel: +34 914 22 98 95

$$T_d = \frac{N_d \cdot (v + 0{,}25 \cdot a)}{0{,}85 \cdot d}$$

- Per als enceps de tres pilons:

$$T_d = 0{,}68 \cdot \frac{N_d}{d} \cdot (0{,}58 \cdot l - 0{,}25 \cdot a)$$

- Per als enceps de quatre pilons:

$$T_d = \frac{N_d}{0{,}85 \cdot d} \cdot (0{,}50 \cdot l - 0{,}25 \cdot a)$$

Sent:

- a_1 la dimensió més gran entre la de la secció del pilar i la del piló (enceps d'un piló)
- a_2 la dimensió més petita entre la de la secció del pilar i la del piló (enceps d'un piló)
- f_{ytd} la tensió de tracció del tirant, que és limitada respecte a la de l'acer a 400 MPa.
- N_d l'axil del piló més sol·licitat
- l la distància entre eixos dels pilons
- a la dimensió del pilar
- d el cantell útil de l'encep

Quan en tenim més d'un, sobre els pilons es formen sengles nusos d'unió entre bieles i tirants (CCT). S'han comprovat els nusos tipus CCT de manera que el formigó no superi la tensió de compressió f_{2cd}, que al Código Estructural és $f_{2cd} = 0{,}70 \cdot f_{cd}$.

La quantia d'aquestes armadures, pel que fa a l'àrea de la secció de formigó perpendicular a la seva direcció, és al menys del 4%. Si l'amplada supera la meitat del cantell, la secció de referència es pren amb una amplada igual a la meitat del cantell.

F.3.3.Estats Límit de Servei

A les fonamentacions, els Estats Límit de Servei estan normalment relacionats amb els moviments. Aquests són:

- Assentaments
- Moviments horitzontals

F.3.3.1. Assentaments en pilons

Pel que fa als assentaments en piló s'ha adoptat la següent fórmula:

$$S = \left(\frac{D}{40 R_{ck}} + \frac{l_1 + \alpha l_2}{AE} \right) P .$$

CSV: 163602225517506070114

On:

- S és l'assentament del piló individual aïllat;
- D el diàmetre del piló (per a formes no circulars s'obtindrà el diàmetre equivalent);
- P la càrrega sobre el cap;
- R_{ck} la càrrega d'enfonsament;
- l_1 la longitud del piló fora del terreny;
- l_2 la longitud del piló dins del terreny;
- A l'àrea de la secció transversal del piló;
- E el mòdul d'elasticitat del piló;
- α un paràmetre variable segons el tipus de transmissió de càrregues al terreny, α=1 per a pilons que treballen principalment per punta, i α=0.5 per a pilons flotants. Per a situacions intermèdies, s'ha adoptat el següent valor α:

Pl. Pau Vila, 1 · Edif. Palau de Mar
Sector D Plta. 3 · 08039 **Barcelona**
Tel: +34 934 157 655

C/ Marqués de Lema, 7 Local 8
28003 **Madrid**
Tel: +34 914 22 98 95

$$\alpha = \frac{1}{R_{ck}} \cdot (0{,}5R_{fk} + R_{pk})$$

- R_{pk} és la càrrega d'enfonsament per punta;
- R_{fk} és la càrrega d'enfonsament per fust

Per a pilons columna que treballen per punta en roca, separats més de tres diàmetres, l'efecte grup s'ha considerat menyspreable.
Per a altres situacions s'ha previst tota la càrrega del grup uniformement repartida en un pla situat a la profunditat "z" sota la superfície del terreny:

$$z = \alpha \cdot l_2$$

Amb els significats de "α" i "l2" indicats anteriorment i amb unes dimensions transversals B_1 x L_1 donades per:

$$B_1 = B_{grupo} + (1 - \alpha) \cdot l_2$$
$$L_1 = L_{grupo} + (1 - \alpha) \cdot l_2$$


Sent

- Bgrupo, Lgrupo les dimensions del grup i considerant plans exteriors tangents als pilons.

El càlcul de l'assentament atesa aquesta càrrega vertical repartida en profunditat, s'ha estimat d'acord amb els procediments generals de càlcul d'assentaments de fonamentacions superficials prèviament descrits.

F.3.3.2. Moviments horitzontals en pilons

Per al càlcul dels moviments horitzontals s'ha emprat la teoria de "biga elàstica" o "coeficient de balast".
La figura següent il·lustra aquest concepte:

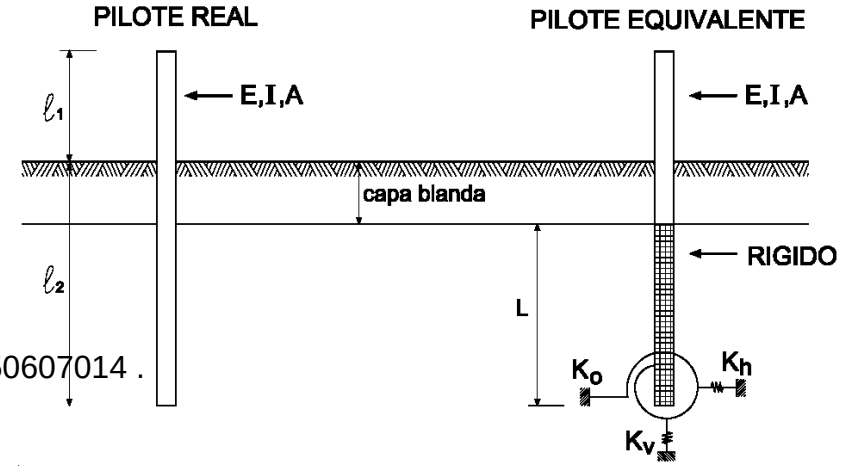

CSV: 163602225517506070 14 .

Per a l'estimació del moviment horitzontal a les agrupacions, en aquells casos en què el càlcul no resultés crític, s'ha considerat cada piló del grup substituït, en la seva part soterrada, per una vareta rígida virtual suportada pels ressorts que s'indiquen a la figura, però que afecta a la longitud elàstica per un coeficient de majoració, m.
Per al primer rengle de pilons s'ha emprat la següent expressió:

$$m = 1 + 0{,}5\left(\frac{D}{S_1}\right)^2 \leq 1{,}10$$

per als rengles següents.

Pl. Pau Vila, 1 · Edif. Palau de Mar
Sector D Plta. 3 · 08039 **Barcelona**
Tel: +34 934 157 655
C/ Marqués de Lema, 7 Local 8
28003 **Madrid**
Tel: +34 914 22 98 95

$$m=\left(1+0{,}5\left(\frac{D}{S_1}\right)^2\right)\cdot\left(1+\left(\frac{D}{S_2}\right)^2\right)\leq 1{,}30$$

Sent:

- D el diàmetre del piló
- S la separació entre eixos

F.3.4.Valors de càlcul considerats.

Unidad Geotécnica	Tipo de suelo	N_{30}	Presión Límite PL (Kg/cm²)	Ángulo de Rozamiento Ø (º)	Cs (Kg/cm²)	Valores Considerados	
						Fuste* (Kg/cm²)	Punta* (Kg/cm²)
UG0	Granular	10	-	35	-	0,126	-
UG1	Cohesivo	8	12,38	25	-	0,342	5,915
UG2	Granular – Cohesivo	7	5,09	27	-	0,239	2,149
UG3	Cohesivo	25	9,38	26	-	0,386	4,212
UG4	Granular	35	49,63	37	-	0,548	51,604
UG5	Granular	45	-	32	-	0,476	29,43
UG6	Roca	-	-	-	100	3,224	16,46

Valores medios de resistencia por punta y fuste obtenidos para las distintas unidades geotécnicas identificadas considerando pilotes *in situ* de diámetro 45 cm.
Factores de Seguridad y Limitaciones ya aplicados.

UNIDAD GEOTÉCNICA	RESISTENCIA POR PUNTA PARA EMPOTRAMIENTO PILOTES (kg/cm²)				
	5D	4D	3D	2D	1D
UG4	43,255	35,446	27,628	19,829	12,021

Tabla 1. Valores de resistencia unitaria por punta para las unidades geotécnicas consideradas.
Factores de Seguridad ya aplicados.

CSV: 16360222551750607014 .

Pl. Pau Vila, 1 · Edif. Palau de Mar
Sector D Plta. 3 · 08039 **Barcelona**
Tel: +34 934 157 655

C/ Marqués de Lema, 7 Local 8
28003 **Madrid**
Tel: +34 914 22 98 95

G. SEGURETAT EN CAS D'INCENDI

CSV: 163602225517506070l4 .

Pl. Pau Vila, 1 · Edif. Palau de Mar
Sector D Plta. 3 · 08039 **Barcelona**
Tel: +34 934 157 655

C/ Marqués de Lema, 7 Local 8
28003 **Madrid**
Tel: +34 914 22 98 95

G.1. DETERMINACIÓ DE LA RESISTÈNCIA AL FOC

G.1.1.Bases de càlcul

G.1.1.1. Resistència al foc de l'estructura

S'admet que un element té prou resistència al foc si, durant el període de desenvolupament de l'incendi, el valor de càlcul de l'efecte de les accions, en qualsevol instant t, no supera el valor de la resistència d'aquest element. En general, n'hi ha prou amb fer la comprovació a l'instant de major temperatura que, amb el model de corba normalitzada temps-temperatura, es produeix al final de l'instant.
En el cas dels sectors de risc mínim i en aquells sectors d'incendi en què, per la seva mida i per la distribució de la càrrega de foc, no s'ha previst l'existència de focs totalment desenvolupats, s'ha comprovat la resistència al foc de tots i cadascun dels elements mitjançant l'estudi amb focs localitzats, segons el que indica *l'Eurocodi 1 (UNE-EN 1991-1-2*: 2004) i s'ha situat successivament la càrrega de foc a la posició previsible més desfavorable.

G.1.1.2. Elements estructurals principals

Es considera que la resistència al foc d'un element estructural principal de l'edifici (inclosos forjats, bigues i suports) és suficient si:

- assoleix la classe que s'indica a la taula 1 o 2 i que representa el temps en minuts de resistència davant l'acció representada per la corba normalitzada temps-temperatura, o
- suporta aquesta acció durant el temps equivalent d'exposició al foc que s'indica a l'apartat corresponent.

Les estructures de cobertes amb càrrega permanent menor d'1 kN/m^2, no previstes per ser utilitzades en l'evacuació dels ocupants, i l'alçada de les quals respecte a la rasant exterior no sobrepassi els 28 m, així com els elements que només sustentin aquestes cobertes, s'han dissenyat com a R 30 tenint en compte que la seva fallada no ocasionarà danys greus als edificis o establiments propers, ni comprometrà l'estabilitat d'altres plantes inferiors o la compartimentació dels sectors d'incendi.
Els elements estructurals de les escales i passadissos protegits de l'edifici que es trobin dins del seu recinte, seran com a mínim R-30. Quan es tracta d'escales especialment protegides, la norma no exigeix resistència al foc als elements estructurals.

CSV: 163602225517506070l4 .

Pl. Pau Vila, 1 · Edif. Palau de Mar
Sector D Plta. 3 · 08039 **Barcelona**
Tel: +34 934 157 655

C/ Marqués de Lema, 7 Local 8
28003 **Madrid**
Tel: +34 914 22 98 95

Taula 1 Resistència al foc suficient dels elements estructurals

Ús del sector d'incendi considerat (1)	Plantes de soterrani	Plantes sobre rasant Alçada d'evacuació de l'edifici		
		<15m	<28m	≥28m
Habitatge unifamiliar (2)	R 30	R 30	-	-
Residencial Habitatge, Residencial Públic, Docent, Administratiu	R 120	R 60	R 90	R 120
Comercial, Concurrència pública, Hospitalari	R 120 (3)	R 90	R 120	R 180
Aparcament (edifici d'ús exclusiu o situat sobre un altre ús)	R 90			
Aparcament (situat sota un ús diferent)	R 120 (4)			

(1) La resistència al foc suficient d'un sòl és la que en resulta en considerar-lo com a sostre del sector d'incendi situat sota aquest sòl..

(2) A habitatges unifamiliars agrupats o adosats, els elements que formen part de l'estructura comú tindran la resistència al foc que s'exigeix als edificis d'ús Residencial Habitatge.

(3) R 180 si l'alçada d'evacuació de l'edifici sobrepassa els 28 m.

(4) R 180 quan es tracti d'aparcaments robotitzats.

Taula 2 Resistència al foc suficient dels elements estructurals de zones de risc especial integrades als edificis(1)

Risc especial baix	R 90
Risc especial mig	R 120
Risc especial alt	R 180

(1) No serà inferior al de l'estructura portant de la planta de l'edifici, excepte quan la zona es trobi sota una coberta no prevista per a l'evacuació i la fallada de la qual no suposi cap risc per a l'estabilitat d'altres plantes ni per a la compartimentació contraincendis, cas en el que pot ser R 30. La resistència al foc suficient d'un sòl és la que en resulta en considerar-lo com a sostre del sector d'incendi situat sota aquest sòl.

D'acord amb aquestes prescripcions i amb les indicacions de l'arquitecte autor del projecte, a l'edifici que ens ocupa es compliran les següents exigències al foc:

- Edifici sota rasant: **R-120**
- Edifici sobre rasant: **R-60**
- Zona magatzem soterrani: **R-180**
- Zona vestuaris sobre rasant: **R-120**
- Zona ET sobre rasant: **R-240**

- Sostre planta soterrani -1 sota edifici sobre rasant: **REI-120**
- Sostre planta baixa zona ET: **REI-240**

CSV: 163602225517506070 14 .

G.1.1.3. Determinació dels efectes de les accions durant l'incendi

S'han considerat les mateixes accions permanents i variables que al càlcul en situació persistent, quan s'ha previst la probabilitat de que actuïn en cas d'incendi.
Com a simplificació per al càlcul, s'ha estimat l'efecte de les accions de càlcul en situació d'incendi a partir de l'efecte de les accions de càlcul a temperatura normal, com:

$$E_{fi,d} = \eta_{fi} E_d$$

Pl. Pau Vila, 1 · Edif. Palau de Mar
Sector D Plta. 3 · 08039 **Barcelona**
Tel: +34 934 157 655

C/ Marqués de Lema, 7 Local 8
28003 **Madrid**
Tel: +34 914 22 98 95

Sent:

- Ed l'efecte de les accions de càlcul en situació permanent o transitòria (a temperatura normal);
- $\eta_{fi} = \frac{G_K + \Psi_{1,1} \cdot Q_{K,1}}{\gamma_G \cdot G_K + \gamma_{Q,1} \cdot Q_{K,1}}$ el factor de reducció.

El subíndex 1 representa l'acció variable dominant considerada en la situació persistent.
En general, i llevat d'indicació contrària a l'epígraf corresponent, el coeficient parcial de seguretat per als materials es considera igual a la unitat ($\gamma_{M,fi}$ = 1,0).

CSV: 16360222551750607014 .

Pl. Pau Vila, 1 · Edif. Palau de Mar
Sector D Plta. 3 · 08039 **Barcelona**
Tel: +34 934 157 655

C/ Marqués de Lema, 7 Local 8
28003 **Madrid**
Tel: +34 914 22 98 95

G.2. SISTEMES ESTRUCTURALS

G.2.1.Formigó armat

Per al disseny i el càlcul dels elements estructurals de formigó armat, s'han tingut en compte els criteris exposats al *DB Seguretat en cas d'incendi, Annex C (Resistència al foc de les estructures de formigó armat).*

Per a l'obtenció de la distància mínima equivalent entre l'eix del nervi i el paràmetre exposat, a_m, s'ha emprat la següent fórmula:

$$a_m = \frac{\sum [A_{si} \cdot f_{yki} (a_{si} + \Delta a_{si})}{\sum A_{si} \cdot f_{yki}}$$

On:

- a_m és la distància mínima equivalent.
- A_{si} és l'àrea de cadascuna de les armadures **i**, passiva o activa.
- f_{yki} és la resistència característica de l'acer de les armadures i.
- $\triangle a_{si}$ és un factor de correcció que depèn del valor h_{fi} i del tipus d'element estructural.

Si s'adopta una posició conservadora en el moment de seleccionar els valors de la *taula C.1 del DB-SE-SI,* per a tots els casos $\triangle a_{si}$ s'ha igualat a zero, que correspon a un valor estàndard h_{fi} de 0,60.

D'aquesta manera, el valor del recobriment nominal i el d'a_m coincideixen en tots els casos per a l'edifici objecte d'estudi.

G.2.1.1. Elements prefabricats

Tots els elements prefabricats es dissenyen per a complir una **R-120** i caldrà que el proveïdor dels elements pretesats aporti la justificació a foc requerida.

En els casos amb requeriments superiors a R120, caldrà verificar la seva resistència i, en cas de no poder garantir-la, caldrà disposar de sistemes de protecció mitjançant pintures ignífugues, proteccions amb vermiculites o similars o proteccions passives que garanteixin la resistència indicada.

Barcelona 15 d'abril de 2024

CSV: 16360222551750607014 .

Signat: David Garcia Carrera, Doctor Arquitecte
Director Tècnic Estructures
BIS

Pl. Pau Vila, 1 · Edif. Palau de Mar
Sector D Plta. 3 · 08039 **Barcelona**
Tel: +34 934 157 655

C/ Marqués de Lema, 7 Local 8
28003 **Madrid**
Tel: +34 914 22 98 95

H. ANNEXOS

H.1. PROGRAMES DE CÀLCUL

Autodesk Robot Structural Analysis Profesional 2017
Càlcul d'estructures genèriques per barres i elements finits. Any 2016
Versió: 30.0.0.5913
Autodesk, Inc.

WINEVA 8
Càlcul d'estructures bidimensionals. Any 2016
Ramon Sastre Sastre
E.T.S. Arquitectura del Vallès
Universitat Politècnica Catalunya

Fulls de càlculs propis
Comprovacions permenoritzades dels elements estructurals concrets del projecte.
BIS structures
Plaça Pau Vila 1, edificio Palau de Mar sector D planta 3
08039 Barcelona

CSV: 163602225517506070l4 .

Pl. Pau Vila, 1 · Edif. Palau de Mar
Sector D Plta. 3 · 08039 **Barcelona**
Tel: +34 934 157 655

C/ Marqués de Lema, 7 Local 8
28003 **Madrid**
Tel: +34 914 22 98 95

H.2. PILONS

P39

Conversor kg/cm2 a kN/m2	
51.60	5160.40

CÁLCULO DEL TERRENO

Diámetro pilote	0.55 m	Profundidad total pilote:	7.50 m	Daprox=	3.090909091
Area	0.2375 m²	Perímetro	1.73 m		

Empotramiento mínimo para considerar resistencia por punta: 3 x D = 1.65 m
Coeficiente Seguridad hundimiento: 1.0 Coeficiente Seguridad arranque: 3.5

		Tensión fuste:	Tensión punta:	(Desde base encepado. Ver esquema)
UG2	Capa A	23.90 kN/m²	0.00 kN/m²	
UG4	Capa B	54.80 kN/m²	2762.80 kN/m²	Techo Estrato B: 5.8 m
	Capa C	0.00 kN/m²	0.00 kN/m²	Techo Estrato C: m
	Capa D	kN/m²	kN/m²	Techo Estrato D: m
	Capa E	kN/m²	kN/m²	Techo Estrato E: m
	Capa F	kN/m²	kN/m²	Techo Estrato F: m
				Profundidad máxima Sodeos: 16.0 m

Tope Estructural: 4000.00 kN/m² Tensión punta: 2762.8 kN/m²

Resistencia fuste capa A:	239.4 kN	Resistencia fuste (Rfk):	400.3 kN
Resistencia fuste capa B:	160.9 kN	Resistencia punta (Rpk):	656.1 kN
Resistencia fuste capa C:	0.0 kN	Resistencia Estructural (Rd,est):	949.9 kN
Resistencia fuste capa D:	0.0 kN	Resistencia Final:	949.8500 kN
Resistencia fuste capa E:	0.0 kN		
Resistencia fuste capa F:	0.0 kN		

TENSIÓN 4000.00 kN/m2

P46

Conversor kg/cm2 a kN/m2	
51.60	5160.40

CÁLCULO DEL TERRENO

Diámetro pilote	0.45 m	Profundidad total pilote:	9.50 m	Daprox=	2.733333333
Area	0.1590 m²	Perímetro	1.41 m		

Empotramiento mínimo para considerar resistencia por punta: 2 x D = 0.9 m
Coeficiente Seguridad hundimiento: 1.0 Coeficiente Seguridad arranque: 3.5

		Tensión fuste:	Tensión punta:	(Desde base encepado. Ver esquema)
UG2	Capa A	23.90 kN/m²	0.00 kN/m²	
UG3	Capa B	38.63 kN/m²	0.00 kN/m²	Techo Estrato B: 4.7 m
UG4	Capa C	54.80 kN/m²	1982.90 kN/m²	Techo Estrato C: 8.3 m
	Capa D	kN/m²	kN/m²	Techo Estrato D: m
	Capa E	kN/m²	kN/m²	Techo Estrato E: m
	Capa F	kN/m²	kN/m²	Techo Estrato F: m
				Profundidad máxima Sodeos: 16.0 m

Tope Estructural: 4000.00 kN/m² Tensión punta: 1982.9 kN/m²

Resistencia fuste capa A:	158.7 kN	Resistencia fuste (Rfk):	448.8 kN
Resistencia fuste capa B:	194.9 kN	Resistencia punta (Rpk):	315.2 kN
Resistencia fuste capa C:	95.2 kN	Resistencia Estructural (Rd,est):	635.9 kN
Resistencia fuste capa D:	0.0 kN	Resistencia Final:	635.8500 kN
Resistencia fuste capa E:	0.0 kN		
Resistencia fuste capa F:	0.0 kN		

TENSIÓN 4000.00 kN/m2

CSV: 163602225517506070014 .

Tope Estructural:

CÀLCUL PILONS/ENCEP PER PILAR

PILAR	nº pilots	Xencep	Yencep	Hencep	d	Tsd,x	Tsd,y	Ancho de Banda	As,x calcul	As,x real	Armat A1x	Armat A1y	Armat A2	Armat Aev	As,horiz/ As,sec inf	As,horiz/ As,sec inf	As,horiz/est	Armat As,horiz/ As,sec inf Aeh/A3
		m	m	m	m	kN	kN	m	cm2	cm2	As,x	As,y	As,sec	As,vert	cm2	cm2	cm2	
φ0.45_2D_Encepado_2	2	1.95	1.05	0.80	0.68	623.70	0.00	1.05	15.59	16.08	8ø16	8ø16	6ø16	1eø16c/15	12.80	12.80	2.84	3f16
φ0.55_2D_Encepado_2	2	2.25	1.15	0.80	0.68	1180.15	0.00	1.15	29.50	31.42	10ø20	8ø16	7ø16	1eø16c/15	12.80	12.80	2.84	4f16

Tope Estructural:


CÀLCUL PILONS/ENCEP PER PILAR


PILAR	nº pilots	Xencep	Yencep	Hencep	d	Tsd,x	Tsd,y	Ancho de Banda	As,x calcul	As,x real	Armat A1x	Armat A1y	Armat A2	Armat Aev	As,horiz/ As,sec inf	As,horiz/ As,sec inf	As,horiz /est	Armat As,horiz/ As,sec inf Aeh/A3
		m	m	m	m	kN	kN	m	cm2	cm2	As,x	As,y	As,sec	As,vert	cm2	cm2	cm2	
φ0.55_2D_Encepado_3	3	1.80	0.70	0.90	0.78	699.74	699.74	0.80	17.49	18.85	6ø20	6ø20	5ø16	1eø16c/15	4.71	4.71	-	4f16

Pl. Pau Vila, 1 · Edif. Palau de Mar
Sector D Plta. 3 · 08039 **Barcelona**
Tel: +34 934 157 655

C/ Marqués de Lema, 7 Local 8
28003 **Madrid**
Tel: +34 914 22 98 95

H.3. ESTRUCTURA PREFABRICADA

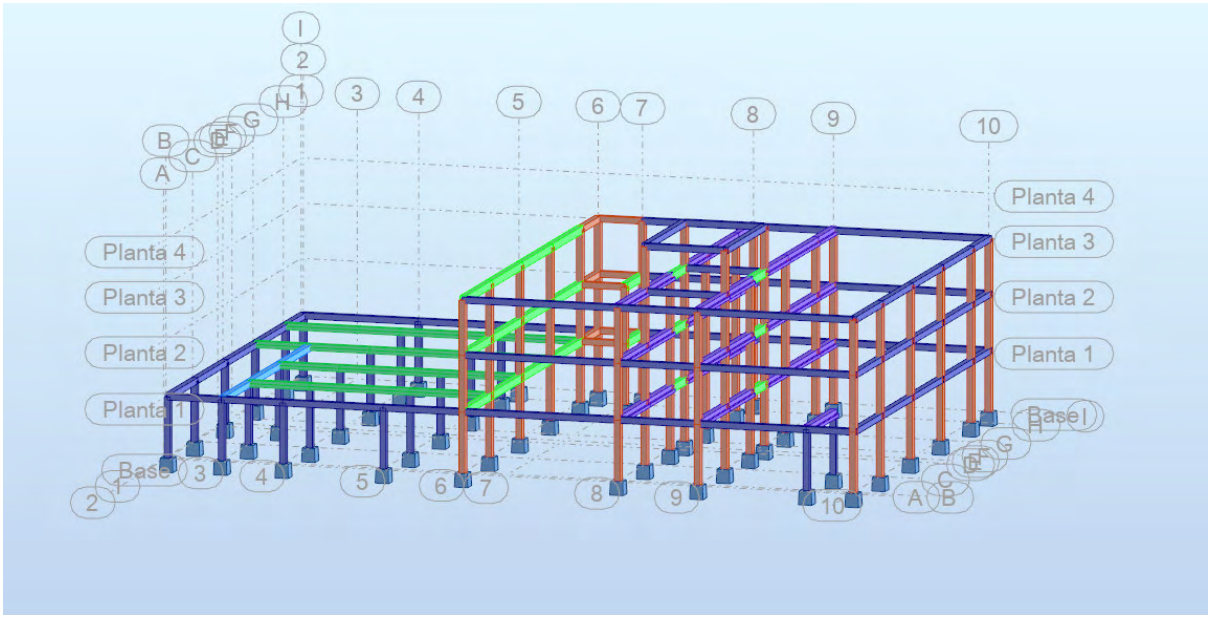

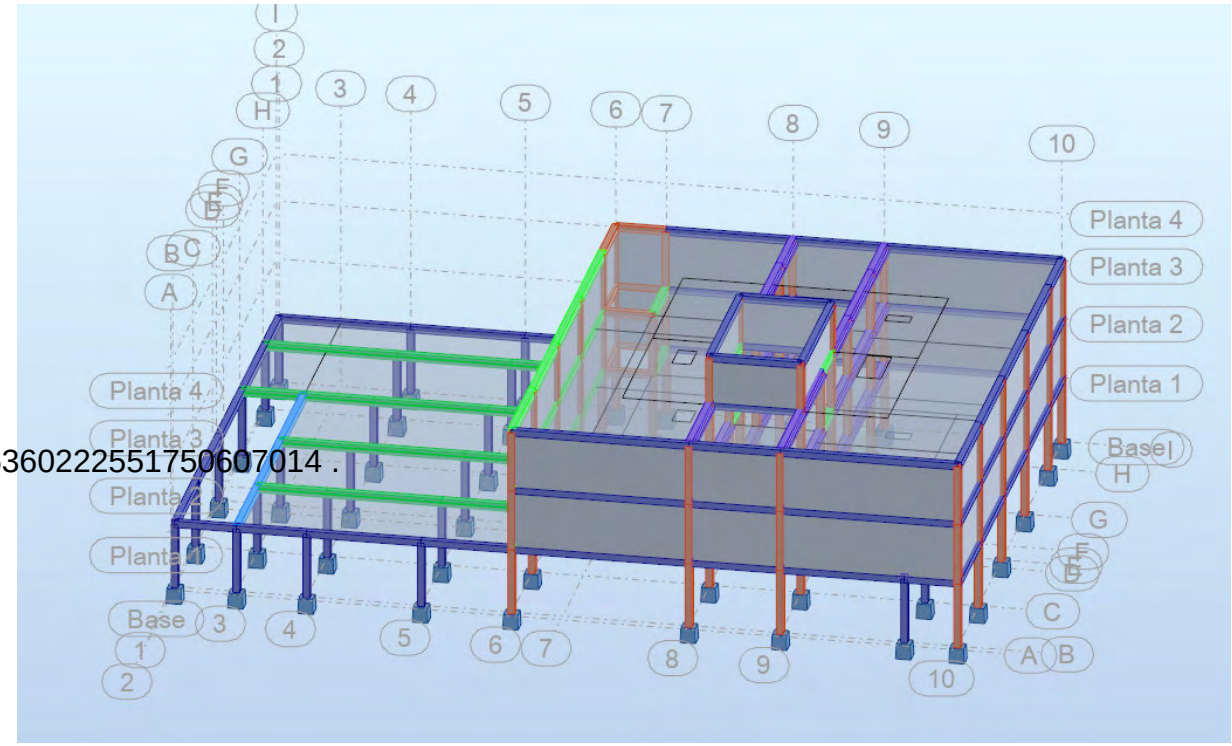

CSV: 163602225517506070l4 .

Pl. Pau Vila, 1 · Edif. Palau de Mar
Sector D Plta. 3 · 08039 **Barcelona**
Tel: +34 934 157 655

C/ Marqués de Lema, 7 Local 8
28003 **Madrid**
Tel: +34 914 22 98 95

1r. DADES GENERALS DE L' ESTRUCTURA

Projecte: Última Versió

Clau: 6117_COMISARIA BLANES

Tipo de la estructura: Lámina

Coordenadas del centro geométrico de la estructura:
X = 23.315 *(m)*
Y = 16.200 *(m)*
Z = 3.170 *(m)*

Coordenadas del centro de gravedad de la estructura:
X = 28.011 *(m)*
Y = 16.349 *(m)*
Z = 2.432 *(m)*
Momentos de inercia centrales de la estructura:
Ix = 73148832.654 *(kg*m2)*
Iy = 100409077.896 *(kg*m2)*
Iz = 159621318.602 *(kg*m2)*
Masa = 568866.812 *(kg)*

Coordenadas del centro de gravedad de la de la estructura considerando las masas estáticas globales:
X = 28.596 *(m)*
Y = 15.939 *(m)*
Z = 2.432 *(m)*
Momentos de inercia centrales de la estructura consoderando las masas estáticas globales:
Ix = 496949797.407 *(kg*m2)*
Iy = 782021448.690 *(kg*m2)*
Iz = 1265034654.149 *(kg*m2)*
Masa = 4871545.724 *(kg)*

Coordenadas del centro de gravedad de la estructura considerando las masas dinámicas globales:
X = 28.596 *(m)*
Y = 15.939 *(m)*
Z = 2.432 *(m)*
Momentos de inercia centrales de la estructura considerando las masas dinámicas globales:
Ix = 496949797.407 *(kg*m2)*
Iy = 782021448.690 *(kg*m2)*
Iz = 1265034654.149 *(kg*m2)*
Masa = 4302678.912 *(kg)*

CSV: 163602225317306001 4 .

Descripción de la estructura

Número de nudos:	443
Número de barras:	236
Elementos finitos barras:	266
Elementos finitos superficiales:	0
Elementos finitos volumétricos:	0
Uniones rigidas:	107
Relajaciones:	126
Relajaciones unilaterales:	0
Relajaciones no lineales:	0
Compatibilidades:	0

Pl. Pau Vila, 1 · Edif. Palau de Mar
Sector D Plta. 3 · 08039 **Barcelona**
Tel: +34 934 157 655

C/ Marqués de Lema, 7 Local 8
28003 **Madrid**
Tel: +34 914 22 98 95

Compatibilidades elásticas:	0
Compatibilidades no lineales:	0
Apoyos:	51
Apoyos elásticos:	0
Apoyos unilaterales:	0
Apoyos no lineales:	0
Rótulas no lineales:	0
Casos:	214
Combinaciones:	199

2n. ACCIONS CONSIDERADES

2.1. Gravitatòries

Veure llistat de càrregues

2.2. Vent

Veure llistat de càrregues.

2.3. Sisme

Norma utilitzada: NCSE-02

Norma de Construcció Sismorresistent NCSE-02

Mètode de càlcul: Anàlisi mitjançant espectres de resposta (NCSE-02, 3.6.2)

Caso 209 : Sísmico español NCSR-02 Dirección_X

Tipo de análisis: Dinaámica sísmica


Excentricidades de masas ex = 5.000 (%) ey = 5.000 (%)

Dirección de la excitación:
X = 1.000
Y = 0.000
Z = 0.000

CSV: 163602225551750607014 .

Pl. Pau Vila, 1 · Edif. Palau de Mar
Sector D Plta. 3 · 08039 **Barcelona**
Tel: +34 934 157 655

C/ Marqués de Lema, 7 Local 8
28003 **Madrid**
Tel: +34 914 22 98 95

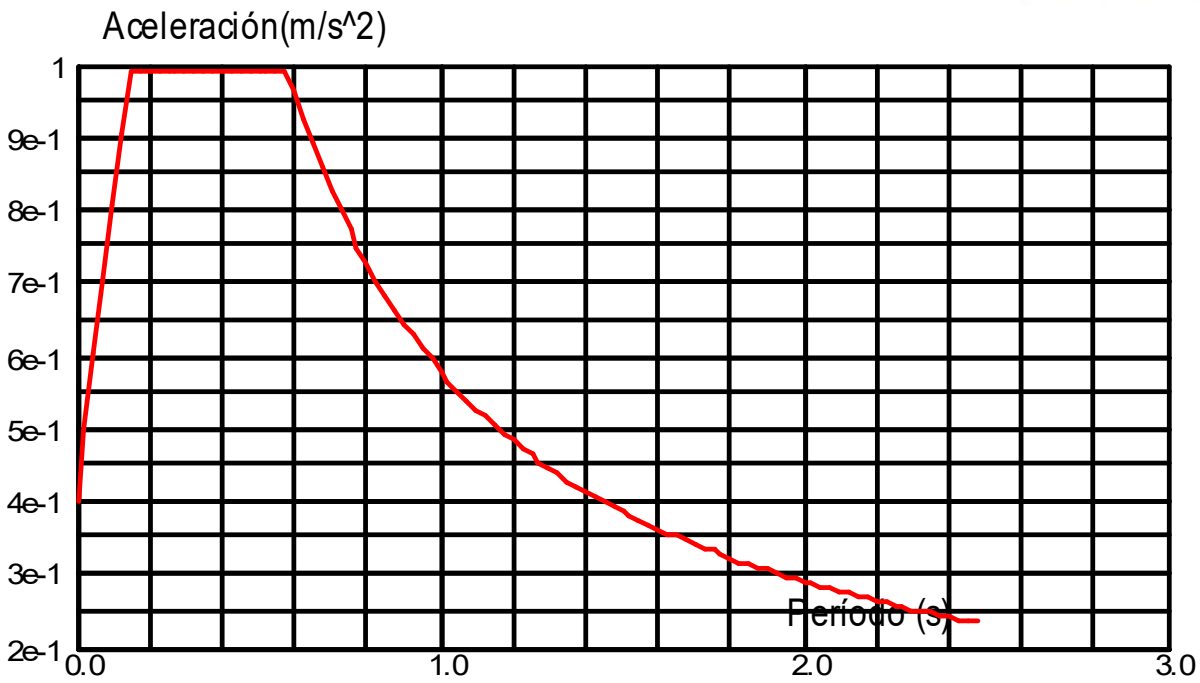

Datos:

Aceleración sísmica básica	:	0.040
Coeficiente de participación	:	1.000
Coeficiente de riesgo	:	1.300
Coeficiente de terreno	:	1.460
Coeficiente de comportamiento pod ductilidad	:	1.500
Dirección	:	Horizontal

Parámetros del espectro:

Amortiguamiento : x = 0.050

Corrección del amortiguamiento : $v = (5/\xi)^{0,4}$ = 1.000

T_A = 0.146 T_B = 0.584 S = 1.168

CSV: 16360222551750607014 .

Caso 210 : Sísmico español NCSR-02 Dirección_Y

Tipo de análisis: Dinaámica sísmica


Excentricidades de masas **ex = 5.000 (%)** **ey = 5.000 (%)**

Dirección de la excitación:

X = 0.000
Y = 1.000
Z = 0.000

Pl. Pau Vila, 1 · Edif. Palau de Mar
Sector D Plta. 3 · 08039 **Barcelona**
Tel: +34 934 157 655

C/ Marqués de Lema, 7 Local 8
28003 **Madrid**
Tel: +34 914 22 98 95

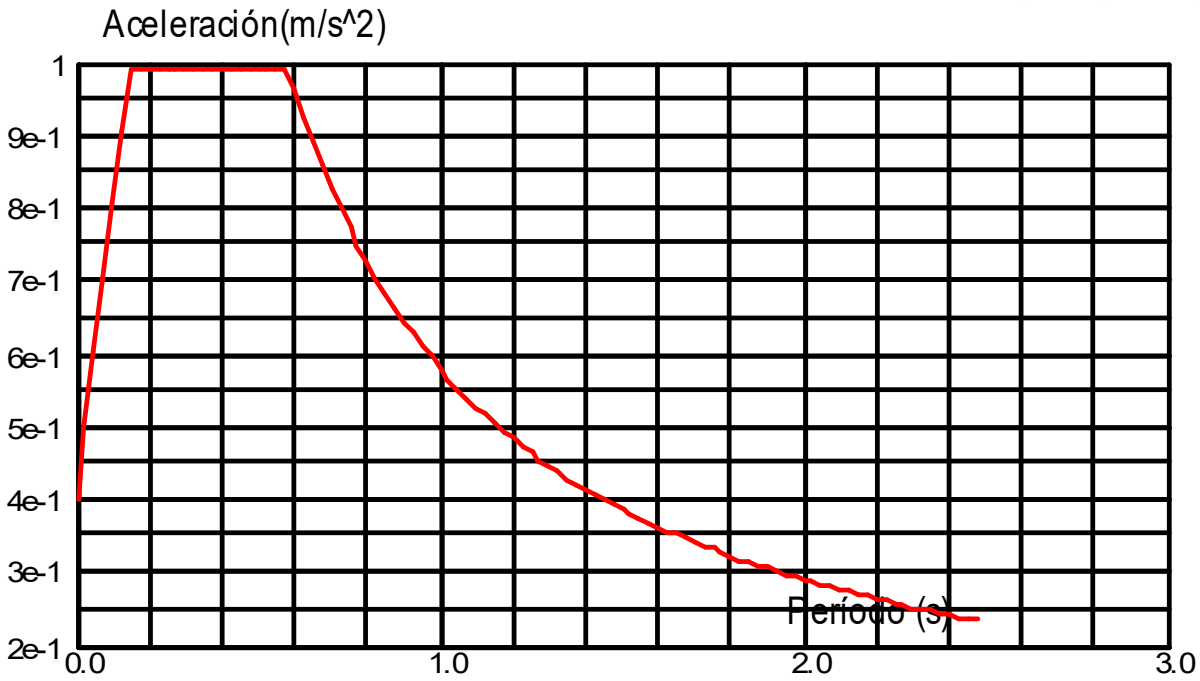

Datos:

Aceleración sísmica básica	:	0.040
Coeficiente de participación	:	1.000
Coeficiente de riesgo	:	1.300
Coeficiente de terreno	:	1.460
Coeficiente de comportamiento pod ductilidad	:	1.500
Dirección	:	Horizontal

Parámetros del espectro:

Amortiguamiento : x = 0.050

Corrección del amortiguamiento : $v = (5/\xi)^{0,4}$ = 1.000

T_A = 0.146 T_B = 0.584 S = 1.168

CSV: 16360222551750607014 .

Pl. Pau Vila, 1 · Edif. Palau de Mar
Sector D Plta. 3 · 08039 **Barcelona**
Tel: +34 934 157 655

C/ Marqués de Lema, 7 Local 8
28003 **Madrid**
Tel: +34 914 22 98 95

2.4. Hipòtesi de càrrega

1	PP	Pes propi
2	CM	Càrregues mortes
3	US_	Sobrecàrregues
4	N	càrregues de neu
5	V+X	Vent en X, sentit positiu
6	V-X	Vent en X, sentit negatiu
7	V+Y	Vent en Y, sentit positiu
8	V-Y	Vent en Y, sentit negatiu
9	V+Z	Vent en Z, sentit positiu
10	V-Z	Vent en Z, sentit negatiu
11	T-	Variació Temperatura positiva
12	T +	Variació Temperatura negativa
208	Modal	Anàlisi modal
209	Sisme X	Anàlisi Sísmica en X (CQC)
210	Sisme I	Anàlisi Sísmica en Y (CQC)

2.6. Llistat de combinacions

COMBINACIONES		
13 (C)	ELS 1 (1PP+1CM)	Combinación lineal
14 (C)	ELS 2 (1PP+1CM+1(T+))	Combinación lineal
15 (C)	ELS 3 (1PP+1CM+1(T-))	Combinación lineal
16 (C)	ELS 4 (1PP+1CM+1US)	Combinación lineal
17 (C)	ELS 5 (1PP+1CM+1US+1(T+))	Combinación lineal
18 (C)	ELS 6 (1PP+1CM+1US+1(T-))	Combinación lineal
19 (C)	ELS 7 (1PP+1CM+1US+0.5N)	Combinación lineal
20 (C)	ELS 8 (1PP+1CM+1US+0.6V+x +0.6V+z)	Combinación lineal
21 (C)	ELS 9 (1PP+1CM+1US+0.6V-x+0.6V-z)	Combinación lineal
22 (C)	ELS 10 (1PP+1CM+1US+0.6V+y +0.6V+z)	Combinación lineal
23 (C)	ELS 11 (1PP+1CM+1US+0.6V-y +0.6V-z)	Combinación lineal
24 (C)	ELS 12 (1PP+1CM+1US+0.6V+x +0.6V+z +0.6(T+))	Combinación lineal
25 (C)	ELS 13 (1PP+1CM+1US+0.6V-x+0.6(T+)+0.6V-z)	Combinación lineal
26 (C)	ELS 14 (1PP+1CM+1US+0.6V+y +0.6V+z +0.6(T+))	Combinación lineal
27 (C)	ELS 15 (1PP+1CM+1US+0.6V-y +0.6(T+)+0.6V-z)	Combinación lineal
28 (C)	ELS 16 (1PP+1CM+1US+0.6V+x +0.6V+z +0.6(T-))	Combinación lineal
29 (C)	ELS 17 (1PP+1CM+1US+0.6V-x+0.6(T-)+0.6V-z)	Combinación lineal
30 (C)	ELS 18 (1PP+1CM+1US+0.6V+y +0.6V+z +0.6(T-))	Combinación lineal

CSV: 163602225517506070104

Pl. Pau Vila, 1 · Edif. Palau de Mar
Sector D Plta. 3 · 08039 **Barcelona**
Tel: +34 934 157 655

C/ Marqués de Lema, 7 Local 8
28003 **Madrid**
Tel: +34 914 22 98 95

31 (C)	ELS 19 (1PP+1CM+1US+0.6V-y +0.6(T-)+0.6V-z)	Combinación lineal
32 (C)	ELS 20 (1PP+1CM+1US)	Combinación lineal
33 (C)	ELS 21 (1PP+1CM+1US+0.6(T+))	Combinación lineal
34 (C)	ELS 22 (1PP+1CM+1US+0.6(T-))	Combinación lineal
35 (C)	ELS 23 (1PP+1CM+1US+0.6V+x +0.6V+z +0.5N)	Combinación lineal
36 (C)	ELS 24 (1PP+1CM+1US+0.6V-x+0.6V-z+0.5N)	Combinación lineal
37 (C)	ELS 25 (1PP+1CM+1US+0.6V+y +0.6V+z +0.5N)	Combinación lineal
38 (C)	ELS 26 (1PP+1CM+1US+0.6V-y +0.6V-z+0.5N)	Combinación lineal
39 (C)	ELS 27 (1PP+1CM+1US+0.6V+x +0.6V+z +0.6(T+)+0.5N)	Combinación lineal
40 (C)	ELS 28 (1PP+1CM+1US+0.6V-x+0.6(T+)+0.6V-z+0.5N)	Combinación lineal
41 (C)	ELS 29 (1PP+1CM+1US+0.6V+y +0.6V+z +0.6(T+)+0.5N)	Combinación lineal
42 (C)	ELS 30 (1PP+1CM+1US+0.6V-y +0.6(T+)+0.6V-z+0.5N)	Combinación lineal
43 (C)	ELS 31 (1PP+1CM+1US+0.6V+x +0.6V+z +0.6(T-)+0.5N)	Combinación lineal
44 (C)	ELS 32 (1PP+1CM+1US+0.6V-x+0.6(T-)+0.6V-z+0.5N)	Combinación lineal
45 (C)	ELS 33 (1PP+1CM+1US+0.6V+y +0.6V+z +0.6(T-)+0.5N)	Combinación lineal
46 (C)	ELS 34 (1PP+1CM+1US+0.6V-y +0.6(T-)+0.6V-z+0.5N)	Combinación lineal
47 (C)	ELS 35 (1PP+1CM+0.7US+1N)	Combinación lineal
48 (C)	ELS 36 (1PP+1CM+0.7US+0.6(T+)+1N)	Combinación lineal
49 (C)	ELS 37 (1PP+1CM+0.7US+0.6(T-)+1N)	Combinación lineal
50 (C)	ELS 38 (1PP+1CM+0.7US+1N)	Combinación lineal
51 (C)	ELS 39 (1PP+1CM+0.6V+x +0.6V+z +1N)	Combinación lineal
52 (C)	ELS 40 (1PP+1CM+0.6V-x+0.6V-z+1N)	Combinación lineal
53 (C)	ELS 41 (1PP+1CM+0.6V+y +0.6V+z +1N)	Combinación lineal
54 (C)	ELS 42 (1PP+1CM+0.6V-y +1N)	Combinación lineal
55 (C)	ELS 43 (1PP+1CM+0.7US+0.6V+x +0.6V+z +1N)	Combinación lineal
56 (C)	ELS 44 (1PP+1CM+0.7US+0.6V-x+0.6V-z+1N)	Combinación lineal
57 (C)	ELS 45 (1PP+1CM+0.7US+0.6V+y +1N)	Combinación lineal
58 (C)	ELS 46 (1PP+1CM+0.7US+0.6V-y +0.6V-z+1N)	Combinación lineal
59 (C)	ELS 47 (1PP+1CM+1V+x +1V+z)	Combinación lineal
60 (C)	ELS 48 (1PP+1CM+0.7US+1V+x +1V+z)	Combinación lineal
61 (C)	ELS 49 (1PP+1CM+1V+x +1V+z +0.5N)	Combinación lineal
62 (C)	ELS 50 (1PP+1CM+0.7US+1V+x +1V+z +0.5N)	Combinación lineal
63 (C)	ELS 51 (1PP+1CM+1V-x+1V-z)	Combinación lineal
64 (C)	ELS 52 (1PP+1CM+0.7US+1V-x+1V-z)	Combinación lineal
65 (C)	ELS 53 (1PP+1CM+1V-x+1V-z+0.5N)	Combinación lineal
66 (C)	ELS 54 (1PP+1CM+0.7US+1V-x+1V-z+0.5N)	Combinación lineal
67 (C)	ELS 55 (1PP+1CM+1V+y +1V+z)	Combinación lineal
68 (C)	ELS 56 (1PP+1CM+0.7US+1V+y +1V+z)	Combinación lineal
69 (C)	ELS 57 (1PP+1CM+1V+y +1V+z +0.5N)	Combinación lineal
70 (C)	ELS 58 (1PP+1CM+0.7US+1V+y +1V+z +0.5N)	Combinación lineal
71 (C)	ELS 59 (1PP+1CM+1V-y +1V-z)	Combinación lineal
72 (C)	ELS 60 (1PP+1CM+0.7US+1V-y +1V-z)	Combinación lineal

CSV: 163602225517506070 14

Pl. Pau Vila, 1 · Edif. Palau de Mar
Sector D Plta. 3 · 08039 **Barcelona**
Tel: +34 934 157 655

C/ Marqués de Lema, 7 Local 8
28003 **Madrid**
Tel: +34 914 22 98 95

73 (C)	ELS 61 (1PP+1CM+0.7US+1V-y +1V-z+0.5N)	Combinación lineal
74 (C)	ELS 62 (1PP+1CM+0.7US+1V-y +1V-z+0.5N)	Combinación lineal
75 (C)		Combinación lineal
76 (C)	ELU 1 (1.35PP+1.35CM)	Combinación lineal
77 (C)	ELU 2 (1.35PP+1.35CM+1.5(T+))	Combinación lineal
78 (C)	ELU 3 (1.35PP+1.35CM+1.5(T-))	Combinación lineal
79 (C)	ELU 4 (1.35PP+1.35CM+1.5US)	Combinación lineal
80 (C)	ELU 5 (1.35PP+1.35CM+1.5US+0.9(T+))	Combinación lineal
81 (C)	ELU 6 (1.35PP+1.35CM+1.5US+0.9(T-))	Combinación lineal
82 (C)	ELU 7 (1.35PP+1.35CM+1.5US)	Combinación lineal
83 (C)	ELU 8 (1.35PP+1.35CM+1.05US+1.5(T+))	Combinación lineal
84 (C)	ELU 9 (1.35PP+1.35CM+1.05US+1.5(T-))	Combinación lineal
85 (C)	ELU 10 (1.35PP+1.35CM+1.5US+0.9V+x +0.9V+z)	Combinación lineal
86 (C)	ELU 11 (1.35PP+1.35CM+1.5US+0.9V-x+0.9V-z)	Combinación lineal
87 (C)	ELU 12 (1.35PP+1.35CM+1.5US+0.9V+y +0.9V+z)	Combinación lineal
88 (C)	ELU 13 (1.35PP+1.35CM+1.5US+0.9V-y +0.9V-z)	Combinación lineal
89 (C)	ELU 14 (1.35PP+1.35CM+1.5US+0.9V+x +0.9V+z +1.5(T+))	Combinación lineal
90 (C)	ELU 15 (1.35PP+1.35CM+1.5US+0.9V-x+1.5(T+)+0.9V-z)	Combinación lineal
91 (C)	ELU 16 (1.35PP+1.35CM+1.5US+0.9V+y +0.9V+z +1.5(T+))	Combinación lineal
92 (C)	ELU 17 (1.35PP+1.35CM+1.5US+0.9V-y +1.5(T+)+0.9V-z)	Combinación lineal
93 (C)	ELU 18 (1.35PP+1.35CM+1.5US+0.9V+x +0.9V+z +1.5(T-))	Combinación lineal
94 (C)	ELU 19 (1.35PP+1.35CM+1.5US+0.9V-x+1.5(T-)+0.9V-z)	Combinación lineal
95 (C)	ELU 20 (1.35PP+1.35CM+1.5US+0.9V+y +0.9V+z +1.5(T-))	Combinación lineal
96 (C)	ELU 21 (1.35PP+1.35CM+1.5US+0.9V-y +1.5(T-)+0.9V-z)	Combinación lineal
97 (C)	ELU 22 (1.35PP+1.35CM+1.5US+0.9V+x +0.9V+z +0.75N)	Combinación lineal
98 (C)	ELU 23 (1.35PP+1.35CM+1.5US+0.9V-x+0.9V-z+0.75N)	Combinación lineal
99 (C)	ELU 24 (1.35PP+1.35CM+1.5US+0.9V+y +0.75N)	Combinación lineal
100 (C)	ELU 25 (1.35PP+1.35CM+1.5US+0.9V-y +0.75N)	Combinación lineal
101 (C)	ELU 26 (1.35PP+1.35CM+1.5N)	Combinación lineal
102 (C)	ELU 27 (1.35PP+1.35CM+1.05US+1.5N)	Combinación lineal
103 (C)	ELU 28 (1.35PP+1.35CM+0.9V+x +0.9V+z +1.5N)	Combinación lineal
104 (C)	ELU 29 (1.35PP+1.35CM+0.9V-x+0.9V-z+1.5N)	Combinación lineal
105 (C)	ELU 30 (1.35PP+1.35CM+0.9V+y +1.5N)	Combinación lineal
106 (C)	ELU 31 (1.35PP+1.35CM+0.9V-y +1.5N)	Combinación lineal
107 (C)	ELU 32 (1.35PP+1.35CM+0.9V+x +0.9V+z +0.9(T+)+1.5N)	Combinación lineal
108 (C)	ELU 33 (1.35PP+1.35CM+0.9V-x+0.9(T+)+0.9V-z+1.5N)	Combinación lineal
109 (C)	ELU 34 (1.35PP+1.35CM+0.9V+y +0.9(T+)+1.5N)	Combinación lineal
110 (C)	ELU 35 (1.35PP+1.35CM+0.9V-y +0.9(T+)+1.5N)	Combinación lineal
111 (C)	ELU 36 (1.35PP+1.35CM+0.9V+x +0.9V+z +0.9(T-)+1.5N)	Combinación lineal

CSV: 163602225517506070 14

Pl. Pau Vila, 1 · Edif. Palau de Mar
Sector D Plta. 3 · 08039 **Barcelona**
Tel: +34 934 157 655

C/ Marqués de Lema, 7 Local 8
28003 **Madrid**
Tel: +34 914 22 98 95

112 (C)	ELU 37 (1.35PP+1.35CM+0.9V-x+0.9(T-)+0.9V-z+1.5N)	Combinación lineal
113 (C)	ELU 38 (1.35PP+1.35CM+0.9V+y +0.9(T-)+1.5N)	Combinación lineal
114 (C)	ELU 39 (1.35PP+1.35CM+0.9V-y +0.9(T-)+1.5N)	Combinación lineal
115 (C)	ELU 40 (1.35PP+1.35CM+1.05US+0.9V+x +0.9V+z +1.5N)	Combinación lineal
116 (C)	ELU 41 (1.35PP+1.35CM+1.05US+0.9V-x+0.9V-z+1.5N)	Combinación lineal
117 (C)	ELU 42 (1.35PP+1.35CM+1.05US+0.9V+y +1.5N)	Combinación lineal
118 (C)	ELU 43 (1.35PP+1.35CM+1.05US+0.9V-y +1.5N)	Combinación lineal
119 (C)	ELU 44 (1.35PP+1.35CM+1.5V+x +1.5V+z)	Combinación lineal
120 (C)	ELU 45 (1.35PP+1.35CM+1.05US+1.5V+x +1.5V+z)	Combinación lineal
121 (C)	ELU 46 (1.35PP+1.35CM+1.5V+x +1.5V+z +0.75N)	Combinación lineal
122 (C)	ELU 47 (1.35PP+1.35CM+1.05US+1.5V+x +1.5V+z +0.75N)	Combinación lineal
123 (C)	ELU 48 (1.35PP+1.35CM+1.5V-x+1.5V-z)	Combinación lineal
124 (C)	ELU 49 (1.35PP+1.35CM+1.05US+1.5V-x+1.5V-z)	Combinación lineal
125 (C)	ELU 50 (1.35PP+1.35CM+1.5V-x+1.5V-z+0.75N)	Combinación lineal
126 (C)	ELU 51 (1.35PP+1.35CM+1.05US+1.5V-x+1.5V-z+0.75N)	Combinación lineal
127 (C)	ELU 52 (1.35PP+1.35CM+1.5V+y)	Combinación lineal
128 (C)	ELU 53 (1.35PP+1.35CM+1.05US+1.5V+y)	Combinación lineal
129 (C)	ELU 54 (1.35PP+1.35CM+1.5V+y +0.75N)	Combinación lineal
130 (C)	ELU 55 (1.35PP+1.35CM+1.05US+1.5V+y +0.75N)	Combinación lineal
131 (C)	ELU 56 (1.35PP+1.35CM+1.5V-y)	Combinación lineal
132 (C)	ELU 57 (1.35PP+1.35CM+1.05US+1.5V-y)	Combinación lineal
133 (C)	ELU 58 (1.35PP+1.35CM+1.5V-y +0.75N)	Combinación lineal
134 (C)	ELU 59 (1.35PP+1.35CM+1.05US+1.5V-y +0.75N)	Combinación lineal
135 (C)	ELU 60 (0.8PP+0.8CM)	Combinación lineal
136 (C)	ELU 61 (0.8PP+0.8CM+1.5US)	Combinación lineal
137 (C)	ELU 62 (0.8PP+0.8CM+1.5US+0.75N)	Combinación lineal
138 (C)	ELU 63 (0.8PP+0.8CM+1.5US+0.9V+x +0.9V+z)	Combinación lineal
139 (C)	ELU 64 (0.8PP+0.8CM+1.5US+0.9V-x+0.9V-z)	Combinación lineal
140 (C)	ELU 65 (0.8PP+0.8CM+1.5US+0.9V+y)	Combinación lineal
141 (C)	ELU 66 (0.8PP+0.8CM+1.5US+0.9V-y)	Combinación lineal
142 (C)	ELU 67 (0.8PP+0.8CM+1.5US+0.9V+x +0.9V+z +0.75N)	Combinación lineal
143 (C)	ELU 68 (0.8PP+0.8CM+1.5US+0.9V-x+0.9V-z+0.75N)	Combinación lineal
144 (C)	ELU 69 (0.8PP+0.8CM+1.5US+0.9V+y +0.75N)	Combinación lineal
145 (C)	ELU 70 (0.8PP+0.8CM+1.5US+0.9V-y +0.75N)	Combinación lineal
146 (C)	ELU 71 (0.8PP+0.8CM+1.5N)	Combinación lineal
147 (C)	ELU 72 (0.8PP+0.8CM+1.05US+1.5N)	Combinación lineal
148 (C)	ELU 73 (0.8PP+0.8CM+0.9V+x +0.9V+z +1.5N)	Combinación lineal
149 (C)	ELU 74 (0.8PP+0.8CM+0.9V-x+0.9V-z+1.5N)	Combinación lineal
150 (C)	ELU 75 (0.8PP+0.8CM+0.9V+y +1.5N)	Combinación lineal
151 (C)	ELU 76 (0.8PP+0.8CM+0.9V-y +1.5N)	Combinación lineal
152 (C)	ELU 77 (0.8PP+0.8CM+1.05US+0.9V+x +0.9V+z +1.5N)	Combinación lineal

CSV: 163602225517506070l4

Pl. Pau Vila, 1 · Edif. Palau de Mar
Sector D Plta. 3 · 08039 **Barcelona**
Tel: +34 934 157 655

C/ Marqués de Lema, 7 Local 8
28003 **Madrid**
Tel: +34 914 22 98 95

153 (C)	ELU 78 (0.8PP+0.8CM+1.05US+0.9V-x+0.9V-z+1.5N)	Combinación lineal
154 (C)	ELU 79 (0.8PP+0.8CM+1.05US+0.9V+y +1.5N)	Combinación lineal
155 (C)	ELU 80 (0.8PP+0.8CM+1.05US+0.9V-y +1.5N)	Combinación lineal
156 (C)	ELU 81 (0.8PP+0.8CM+1.5(T+))	Combinación lineal
157 (C)	ELU 82 (0.8PP+0.8CM+1.05US+1.5(T+))	Combinación lineal
158 (C)	ELU 83 (0.8PP+0.8CM+0.9V+x +0.9V+z +1.5(T+))	Combinación lineal
159 (C)	ELU 84 (0.8PP+0.8CM+0.9V-x+1.5(T+)+0.9V-z)	Combinación lineal
160 (C)	ELU 85 (0.8PP+0.8CM+0.9V+y +1.5(T+))	Combinación lineal
161 (C)	ELU 86 (0.8PP+0.8CM+0.9V-y +1.5(T+))	Combinación lineal
162 (C)	ELU 87 (0.8PP+0.8CM+1.05US+0.9V+x +0.9V+z +1.5(T+))	Combinación lineal
163 (C)	ELU 88 (0.8PP+0.8CM+1.05US+0.9V-x+1.5(T+)+0.9V-z)	Combinación lineal
164 (C)	ELU 89 (0.8PP+0.8CM+1.05US+0.9V+y +1.5(T+))	Combinación lineal
165 (C)	ELU 90 (0.8PP+0.8CM+1.05US+0.9V-y +1.5(T+))	Combinación lineal
166 (C)	ELU 91 (0.8PP+0.8CM+1.5(T-))	Combinación lineal
167 (C)	ELU 92 (0.8PP+0.8CM+1.05US+1.5(T-))	Combinación lineal
168 (C)	ELU 93 (0.8PP+0.8CM+0.9V+x +0.9V+z +1.5(T-))	Combinación lineal
169 (C)	ELU 94 (0.8PP+0.8CM+0.9V-x+1.5(T-)+0.9V-z)	Combinación lineal
170 (C)	ELU 95 (0.8PP+0.8CM+0.9V+y +1.5(T-))	Combinación lineal
171 (C)	ELU 96 (0.8PP+0.8CM+0.9V-y +1.5(T-))	Combinación lineal
172 (C)	ELU 97 (0.8PP+0.8CM+1.05US+0.9V+x +0.9V+z +1.5(T-))	Combinación lineal
173 (C)	ELU 98 (0.8PP+0.8CM+1.05US+0.9V-x+1.5(T-)+0.9V-z)	Combinación lineal
174 (C)	ELU 99 (0.8PP+0.8CM+1.05US+0.9V+y +1.5(T-))	Combinación lineal
175 (C)	ELU 100 (0.8PP+0.8CM+1.05US+0.9V-y +1.5(T-))	Combinación lineal
176 (C)	ELU 101 (0.8PP+0.8CM+1.5V+x +1.5V+z)	Combinación lineal
177 (C)	ELU 102 (0.8PP+0.8CM+1.05US+1.5V+x +1.5V+z)	Combinación lineal
178 (C)	ELU 103 (0.8PP+0.8CM+1.5V+x +1.5V+z)	Combinación lineal
179 (C)	ELU 104 (0.8PP+0.8CM+1.05US+1.5V+x +1.5V+z)	Combinación lineal
180 (C)	ELU 105 (0.8PP+0.8CM+1.5V-x+1.5V-z)	Combinación lineal
181 (C)	ELU 106 (0.8PP+0.8CM+1.05US+1.5V-x+1.5V-z)	Combinación lineal
182 (C)	ELU 107 (0.8PP+0.8CM+1.5V-x+1.5V-z+0.75N)	Combinación lineal
183 (C)	ELU 108 (0.8PP+0.8CM+1.05US+1.5V-x+1.5V-z+0.75N)	Combinación lineal
184 (C)	ELU 109 (0.8PP+0.8CM+1.5V+y)	Combinación lineal
185 (C)	ELU 110 (0.8PP+0.8CM+1.05US+1.5V+y)	Combinación lineal
186 (C)	ELU 111 (0.8PP+0.8CM+1.5V+y +0.75N)	Combinación lineal
187 (C)	ELU 112 (0.8PP+0.8CM+1.05US+1.5V+y +0.75N)	Combinación lineal
188 (C)	ELU 113 (0.8PP+0.8CM+1.5V-y)	Combinación lineal
189 (C)	ELU 114 (0.8PP+0.8CM+1.05US+1.5V-y)	Combinación lineal
190 (C)	ELU 115 (0.8PP+0.8CM+1.5V-y +0.75N)	Combinación lineal
191 (C)	ELU 116 (0.8PP+0.8CM+1.05US+1.5V-y +0.75N)	Combinación lineal
192 (C)	ELU 117 (0.8PP+0.8CM+1.5V+x +1.5V+z +0.9(T+))	Combinación lineal
193 (C)	ELU 118 (0.8PP+0.8CM+1.05US+1.5V+x +1.5V+z +0.9(T+))	Combinación lineal

CSV: 163602225517506070l4


Pl. Pau Vila, 1 · Edif. Palau de Mar
Sector D Plta. 3 · 08039 **Barcelona**
Tel: +34 934 157 655

C/ Marqués de Lema, 7 Local 8
28003 **Madrid**
Tel: +34 914 22 98 95

194 (C)	ELU 119 (0.8PP+0.8CM+1.5V+x +1.5V+z +0.9(T-))	Combinación lineal
195 (C)	ELU 120 (0.8PP+0.8CM+1.05US+1.5V+x +1.5V+z +0.9(T-))	Combinación lineal
196 (C)	ELU 121 (0.8PP+0.8CM+1.5V-x+0.9(T+)+1.5V-z)	Combinación lineal
197 (C)	ELU 122 (0.8PP+0.8CM+1.05US+1.5V-x+0.9(T+)+1.5V-z)	Combinación lineal
198 (C)	ELU 123 (0.8PP+0.8CM+1.5V-x+0.75(T-)+1.5V-z)	Combinación lineal
199 (C)	ELU 124 (0.8PP+0.8CM+1.05US+1.5V-x+0.9(T-)+1.5V-z)	Combinación lineal
200 (C)	ELU 125 (0.8PP+0.8CM+1.5V+y +1.5V+z +0.9(T+))	Combinación lineal
201 (C)	ELU 126 (0.8PP+0.8CM+1.05US+1.5V+y +1.5V+z +0.9(T+))	Combinación lineal
202 (C)	ELU 127 (0.8PP+0.8CM+1.5V+y +1.5V+z +0.9(T-))	Combinación lineal
203 (C)	ELU 128 (0.8PP+0.8CM+1.05US+1.5V+y +1.5V+z +0.9(T-))	Combinación lineal
204 (C)	ELU 129 (0.8PP+0.8CM+1.5V-y +0.9(T+)+1.5V-z)	Combinación lineal
205 (C)	ELU 130 (0.8PP+0.8CM+1.05US+1.5V-y +0.9(T+)+1.5V-z)	Combinación lineal
206 (C)	ELU 131 (0.8PP+0.8CM+1.5V-y +0.9(T-)+1.5V-z)	Combinación lineal
207 (C)	ELU 132 (0.8PP+0.8CM+1.05US+1.5V-y +0.9(T-)+1.5V-z)	Combinación lineal
211 (C) (CQC)	1 * X 1 * Y	Combinación cuadrática
212 (C)	PESO SISMICO	Combinación lineal
213 (C) (CQC)	ACC 1	Combinación lineal
214 (C) (CQC)	ACC 2	Combinación lineal

3r. Deformacions

Càrregues verticals:

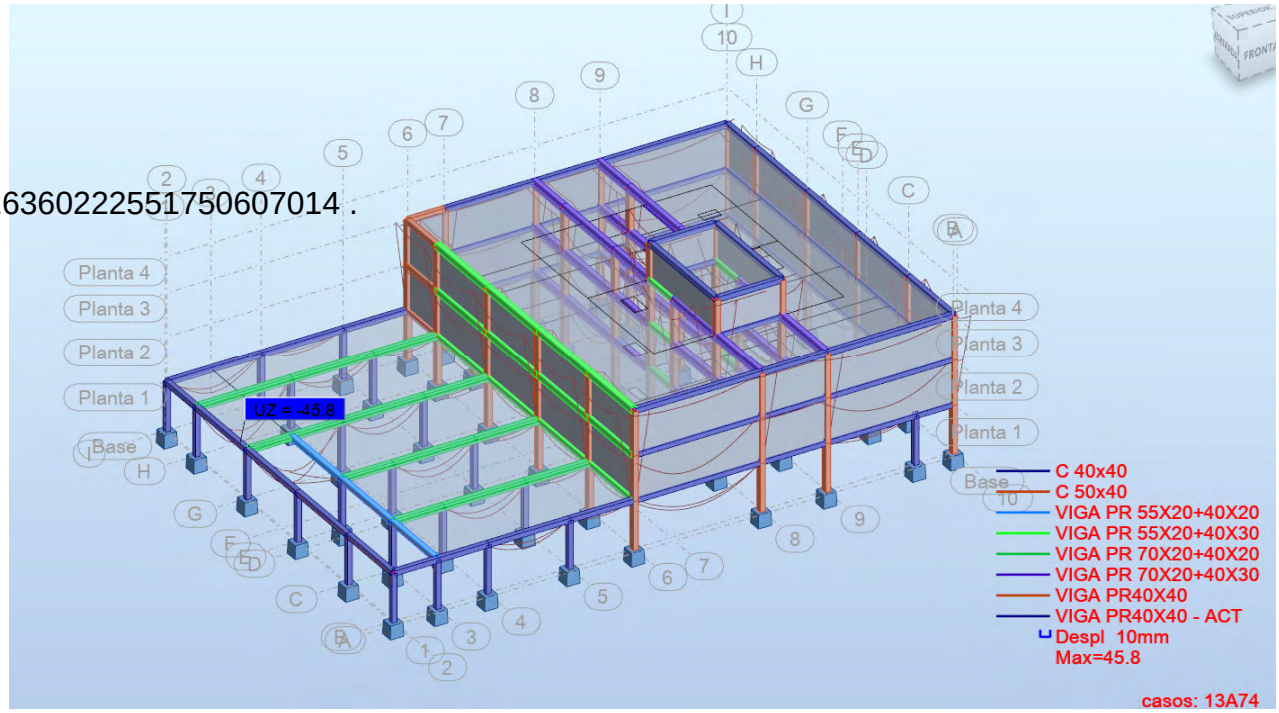


CSV: 163602225517506070l4 .


Pl. Pau Vila, 1 · Edif. Palau de Mar
Sector D Plta. 3 · 08039 **Barcelona**
Tel: +34 934 157 655

C/ Marqués de Lema, 7 Local 8
28003 **Madrid**
Tel: +34 914 22 98 95

Vent X:

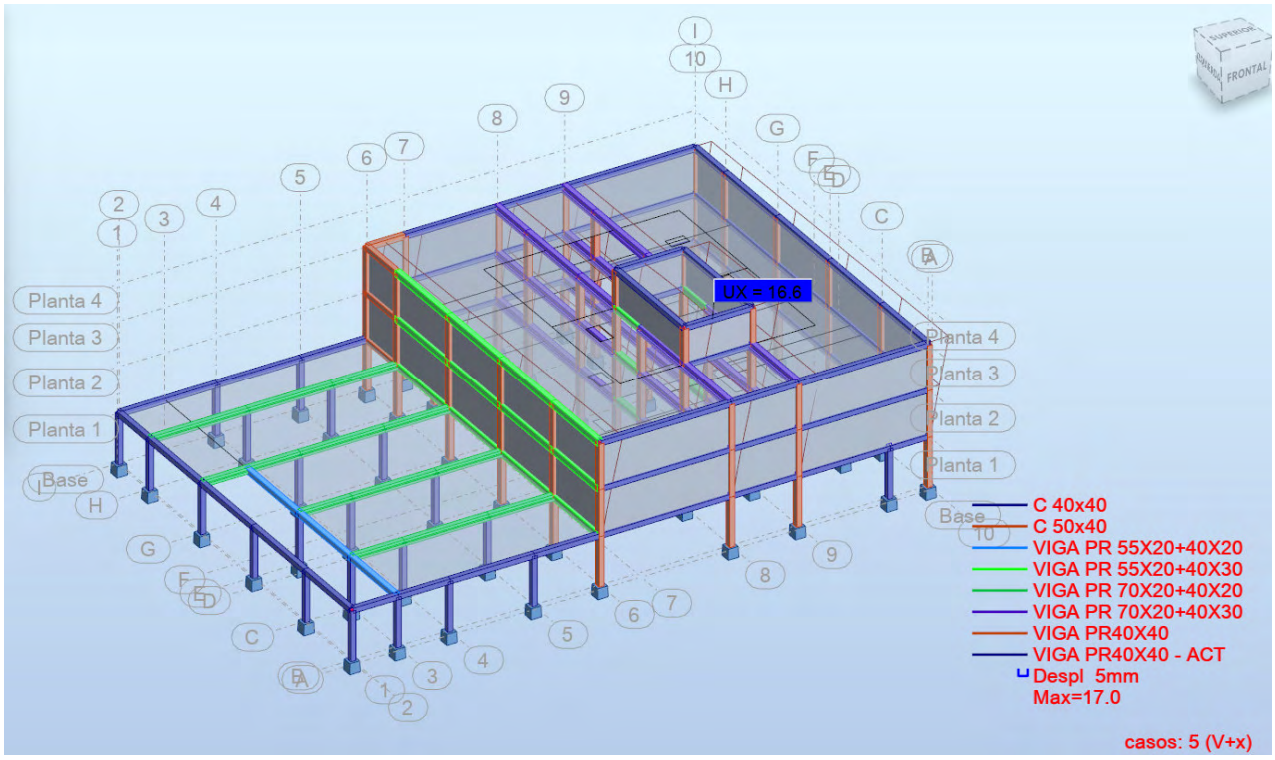

Vent Y:

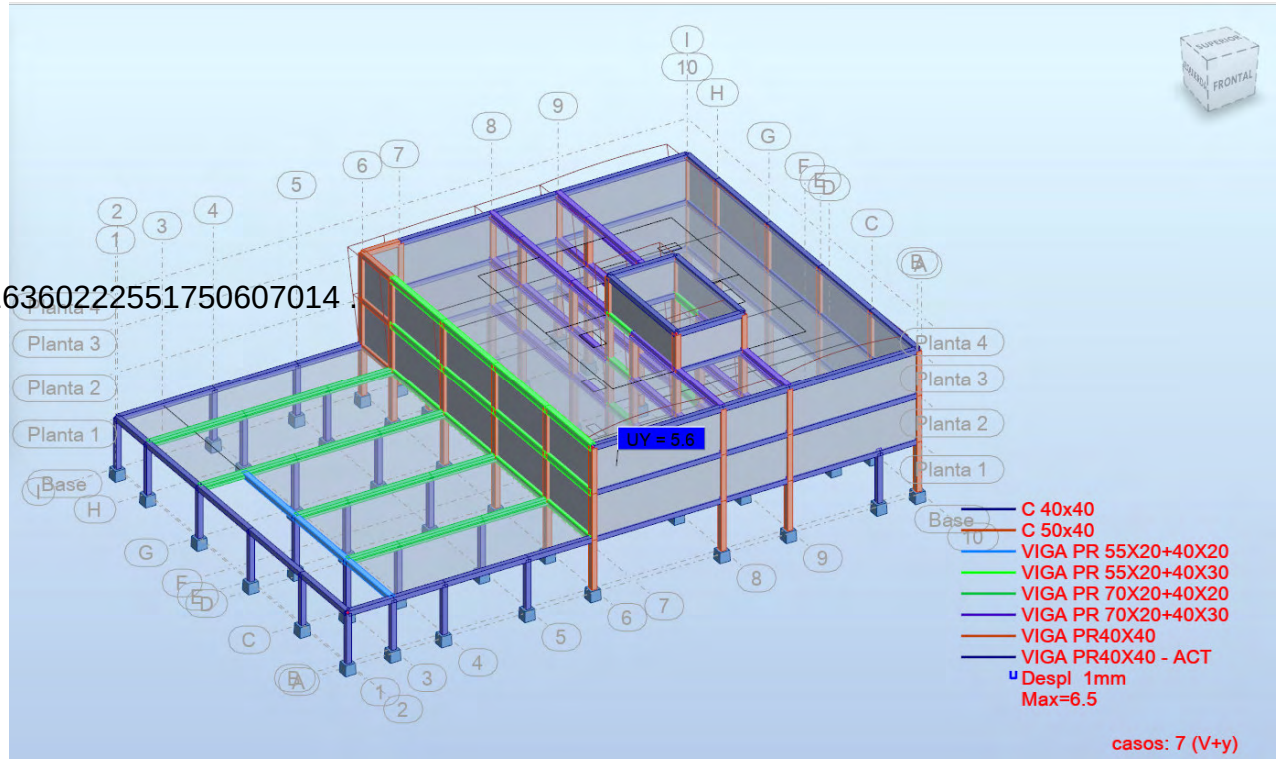


CSV: 163602225517506070 14


Pl. Pau Vila, 1 · Edif. Palau de Mar
Sector D Plta. 3 · 08039 **Barcelona**
Tel: +34 934 157 655

C/ Marqués de Lema, 7 Local 8
28003 **Madrid**
Tel: +34 914 22 98 95

Sisme X:

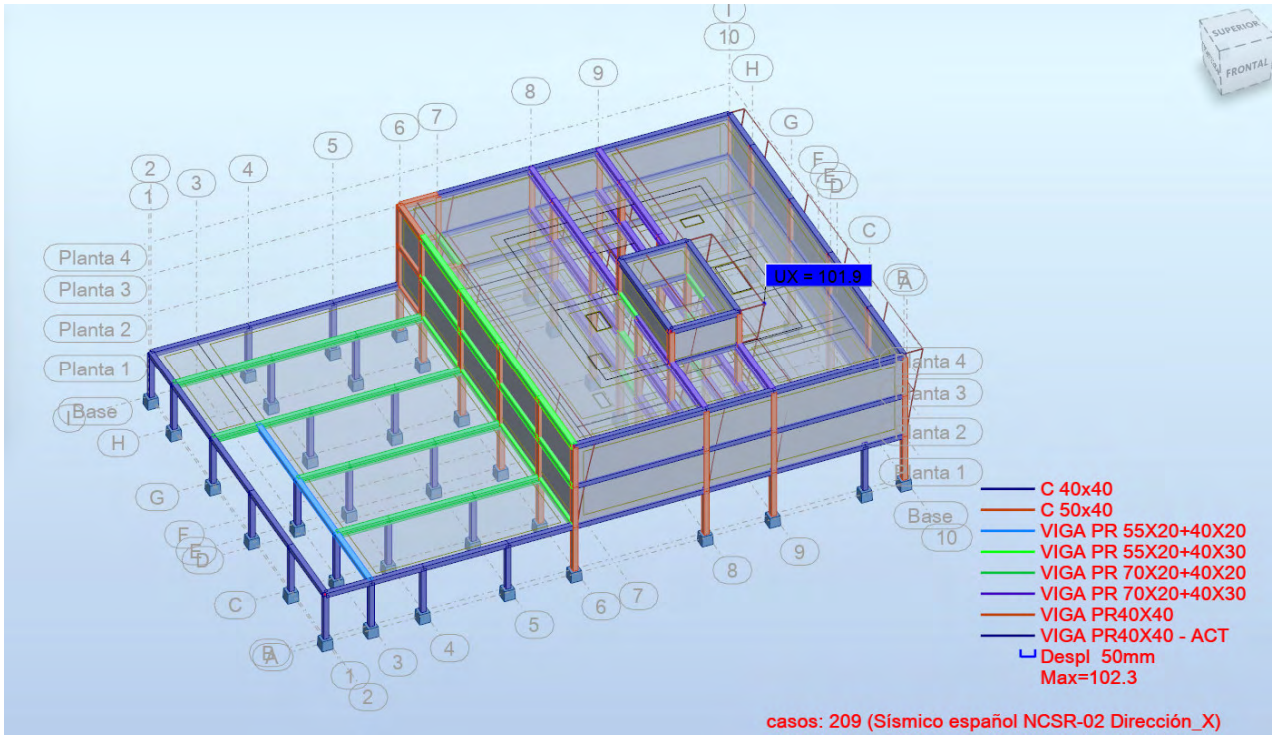

Sisme Y:

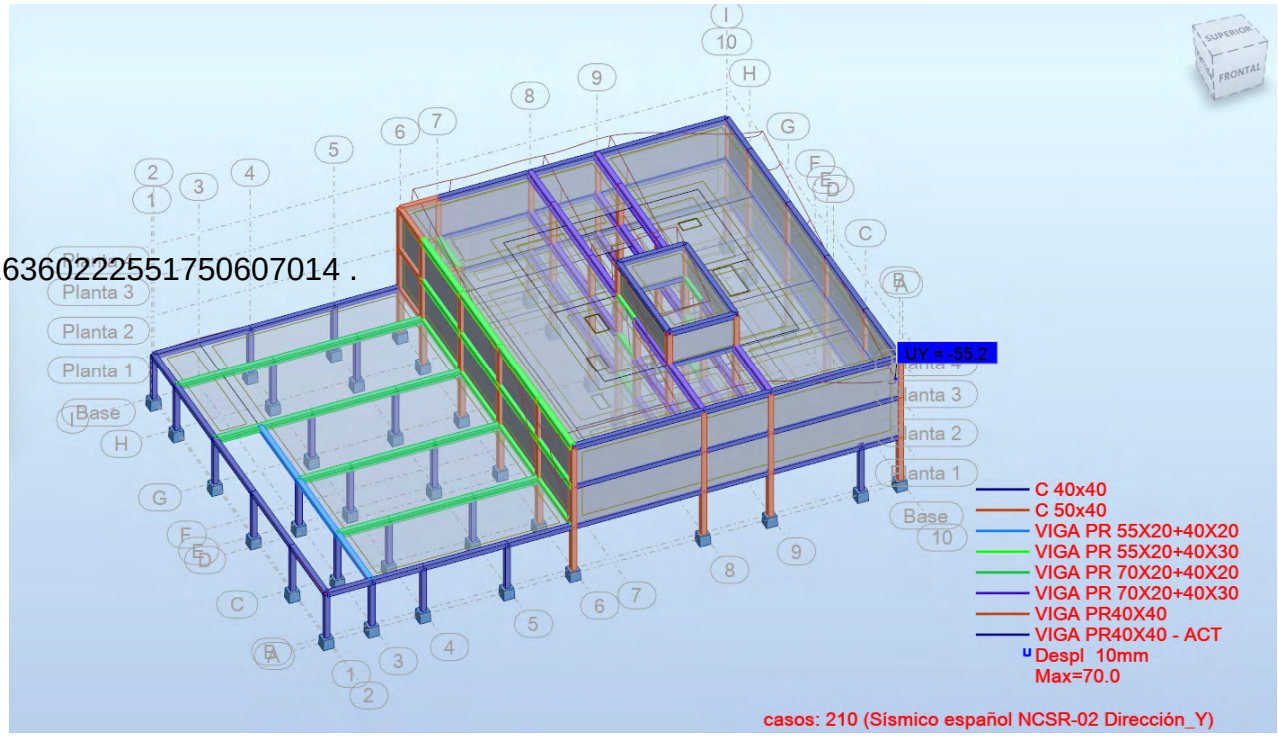

CSV: 163602225517506070l4 .


Pl. Pau Vila, 1 · Edif. Palau de Mar
Sector D Plta. 3 · 08039 **Barcelona**
Tel: +34 934 157 655

C/ Marqués de Lema, 7 Local 8
28003 **Madrid**
Tel: +34 914 22 98 95

H.4. LLISTAT DE REACCIONS

El següent llistat de reaccions és un extracte dels càlculs realitzats. Les reaccions representen valors NO majorats.

Nota: El sumatori de càrregues indica un ordre de magnitud, però no és representatiu del càlcul ni de les combinacions ni de les concomitàncies ni de les alternances de càrregues.

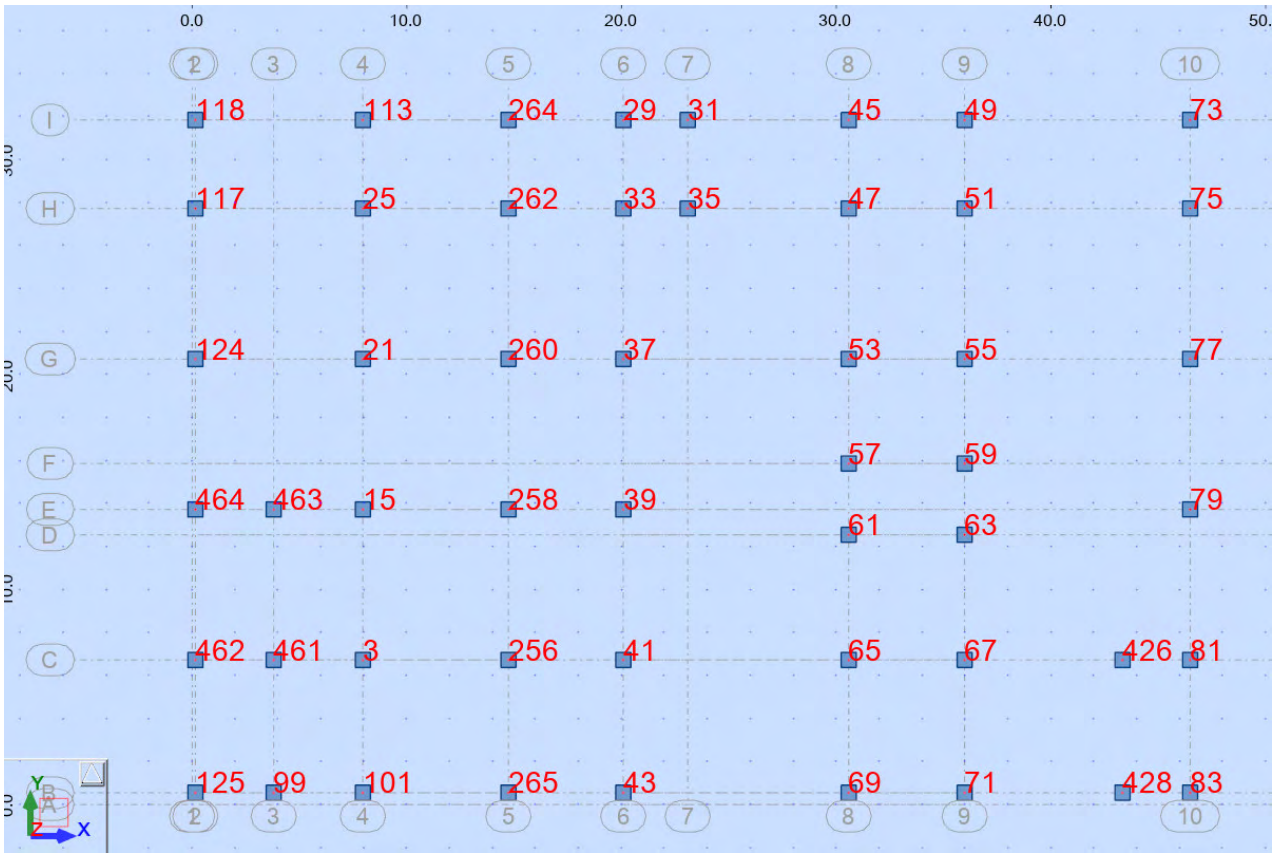

CSV: 168022255175060701

Nombre	FX (kN)	FY (kN)	FZ (kN)	MX (kNm)	MY (kNm)	MZ (kNm)
3/ 1/	4.51	-0.11	215.74	0.46	6.09	0
3/ 2/	5.49	-0.15	216.68	0.62	7.41	0
3/ 3/	3.67	-0.08	144.46	0.32	4.99	0
3/ 4/	0.37	-0.01	14.44	0.03	0.5	0
3/ 5/	-8.95	0.29	1.59	-1.17	-27.65	0
3/ 6/	8.95	-0.29	-1.59	1.17	27.65	0
3/ 7/	-0.9	-1.44	0.16	5.77	-2.77	0
3/ 8/	0.9	1.44	-0.16	-5.77	2.77	0
3/ 9/	-0.01	0	-18.75	0	-0.01	0
3/ 10/	0.01	0	22.49	0	0.01	0

Pl. Pau Vila, 1 · Edif. Palau de Mar
Sector D Plta. 3 · 08039 **Barcelona**
Tel: +34 934 157 655

C/ Marqués de Lema, 7 Local 8
28003 **Madrid**
Tel: +34 914 22 98 95

3/ 209/ CQC	-67.41	9.32	12.13	-38.18	-210.49	0
3/ 210/ CQC	12.85	-32.92	-2.28	134.02	39.59	0
15/ 1/	4.69	-0.11	226.02	0.46	6.26	0
15/ 2/	5.76	-0.15	230.18	0.62	7.65	0
15/ 3/	3.86	-0.08	153.46	0.32	5.18	0
15/ 4/	0.39	-0.01	15.34	0.03	0.52	0
15/ 5/	-8.78	0.29	1.56	-1.17	-27.13	0
15/ 6/	8.79	-0.29	-1.56	1.17	27.14	0
15/ 7/	-0.26	-1.44	0.05	5.77	-0.8	0
15/ 8/	0.26	1.44	-0.05	-5.77	0.8	0
15/ 9/	-0.01	0	-19.84	0	-0.01	0
15/ 10/	0.01	0	23.81	0	0.02	0
15/ 209/ CQC	-65.33	9.32	11.76	-38.18	-204.02	0
15/ 210/ CQC	-5.6	-32.92	1.03	134.02	-17.8	0
21/ 1/	-1.59	-0.11	281.46	0.46	-2.2	0
21/ 2/	-2.26	-0.15	299.55	0.62	-3.16	0
21/ 3/	-0.4	-0.08	191.97	0.32	-0.57	0
21/ 4/	-0.04	-0.01	19.2	0.03	-0.06	0
21/ 5/	-7.87	0.29	-0.21	-1.17	-25.62	0
21/ 6/	7.87	-0.29	0.21	1.17	25.62	0
21/ 7/	0.34	-1.44	0.06	5.77	1.12	0
21/ 8/	-0.34	1.44	-0.06	-5.77	-1.12	0
21/ 9/	0	0	-19.86	0	0	0
21/ 10/	0	0	23.83	0	0	0
21/ 209/ CQC	-59.29	9.32	-1.69	-38.18	-190.77	0
21/ 210/ CQC	-16.1	-32.92	1.61	134.02	-51.66	0
25/ 1/	-2.2	-0.11	241.24	0.46	-3.09	0
25/ 2/	-5.23	-0.15	262.26	0.62	-7.24	0
25/ 3/	-1.72	-0.08	162.36	0.32	-2.39	0
25/ 4/	-0.17	-0.01	16.24	0.03	-0.24	0
25/ 5/	-7.72	0.29	-0.18	-1.17	-25.13	0
25/ 6/	7.72	-0.29	0.18	1.17	25.13	0
25/ 7/	0.93	-1.44	0.02	5.77	3.02	0
25/ 8/	-0.93	1.44	-0.02	-5.77	-3.02	0
25/ 9/	0	0	-15.99	0	0	0
25/ 10/	0	0	19.18	0	0	0
25/ 209/ CQC	-57.8	9.32	-1.36	-38.18	-185.92	0
25/ 210/ CQC	-28.44	-32.92	-0.67	134.02	-92.23	0
29/ 1/	-0.96	-1	295.26	1.65	-1.55	0

CSV: 163602225517506070l4 .

Pl. Pau Vila, 1 · Edif. Palau de Mar
Sector D Plta. 3 · 08039 **Barcelona**
Tel: +34 934 157 655

C/ Marqués de Lema, 7 Local 8
28003 **Madrid**
Tel: +34 914 22 98 95

29/ 2/	-1.45	-0.56	150.51	1.15	-2.36	0
29/ 3/	-0.79	-0.17	69.16	0.42	-1.23	0
29/ 4/	-0.1	-0.03	6.53	0.06	-0.15	0
29/ 5/	-2.88	-1.58	-18.53	1.58	-22.17	0
29/ 6/	2.95	1.58	18.54	-1.58	22.26	0
29/ 7/	1.45	-2.09	4.6	14.09	4.98	0
29/ 8/	-1.44	2.03	-4.6	-14.01	-4.98	0
29/ 9/	0	0	-1.28	0	0	0
29/ 10/	0	0	1.54	0	0	0
29/ 209/ CQC	-52.12	-23.75	-137.96	56.73	-188.84	0
29/ 210/ CQC	35.13	65.95	-76.24	201.39	-116.55	0
31/ 1/	0.69	-1.02	356.77	1.61	0.65	0
31/ 2/	-0.87	-0.54	69.98	1.03	-1.58	0
31/ 3/	-0.58	-0.36	66.76	0.63	-0.96	0
31/ 4/	-0.04	-0.01	0.02	0.04	-0.06	0
31/ 5/	-2.68	-1.26	14.98	1.39	-21.9	0
31/ 6/	2.68	1.26	-14.98	-1.39	21.91	0
31/ 7/	1.41	-2.62	2.95	15.73	4.93	0
31/ 8/	-1.41	2.49	-2.95	-15.56	-4.93	0
31/ 9/	0	0	-0.01	0	0	0
31/ 10/	0	0	0.01	0	0	0
31/ 209/ CQC	-51.19	-20.17	114.38	49.68	-186.36	0
31/ 210/ CQC	34.91	62.91	115.25	204.37	-115.02	0
33/ 1/	-2.39	-3.24	623.59	4.63	-3.39	0
33/ 2/	-3.05	-1.53	405.97	2.44	-4.4	0
33/ 3/	-1.87	-1.18	183.45	1.76	-2.62	0
33/ 4/	-0.21	-0.04	17.62	0.08	-0.29	0
33/ 5/	-2.47	-1.54	-10.17	1.52	-21.84	0
33/ 6/	2.6	1.54	10.16	-1.52	22.02	0
33/ 7/	1.08	-2.49	-0.35	14.62	3.66	0
33/ 8/	-1.08	2.5	0.34	-14.63	-3.66	0
33/ 9/	0	0	-3.37	0	0	0
33/ 10/	0	0	4.05	0	0	0
33/ 209/ CQC	-53.84	-24.09	-72.89	57.49	-191.02	0
33/ 210/ CQC	28.15	67.29	-51.24	206.27	-93.49	0
35/ 1/	-0.72	0.42	185.85	-0.31	-1.17	0
35/ 2/	-0.77	0.02	70.28	0.28	-1.37	0
35/ 3/	-0.51	0.09	66.95	0.02	-0.82	0

CSV: 163602225517506070l4

Pl. Pau Vila, 1 · Edif. Palau de Mar
Sector D Plta. 3 · 08039 **Barcelona**
Tel: +34 934 157 655

C/ Marqués de Lema, 7 Local 8
28003 **Madrid**
Tel: +34 914 22 98 95

35/ 4/	-0.03	-0.01	0.03	0.04	-0.06	0
35/ 5/	-1.2	-1.38	13.02	1.54	-20.14	0
35/ 6/	1.2	1.38	-13.01	-1.54	20.15	0
35/ 7/	0.99	-2.83	-5.21	16.01	3.55	0
35/ 8/	-0.99	2.84	5.22	-16.03	-3.55	0
35/ 9/	0	0	-0.01	0	0	0
35/ 10/	0	0	0.01	0	0	0
35/ 209/ CQC	59.69	-22.51	90.18	52.55	-186.76	0
35/ 210/ CQC	31.08	69.64	-58.92	208.97	-91.11	0
37/ 1/	-3.09	-0.29	795.96	0.7	-4.23	0
37/ 2/	-3.93	-0.27	513.9	0.77	-5.43	0
37/ 3/	-2.58	-0.16	218.3	0.4	-3.49	0
37/ 4/	-0.26	-0.01	22.31	0.04	-0.35	0
37/ 5/	-1.2	-1.53	1.8	1.51	-20.5	0
37/ 6/	1.33	1.53	-1.79	-1.51	20.69	0
37/ 7/	0.4	-2.54	-0.07	14.68	1.37	0
37/ 8/	-0.4	2.54	0.07	-14.69	-1.37	0
37/ 9/	0	0	-4.2	0	0	0
37/ 10/	0	0	5.04	0	0	0
37/ 209/ CQC	-51.78	-24.13	12.75	57.58	-186.72	0
37/ 210/ CQC	15.09	67.48	3.31	206.89	-52.94	0
39/ 1/	-3.02	-0.27	795.77	0.67	-4.03	0
39/ 2/	-3.86	-0.26	513.6	0.75	-5.19	0
39/ 3/	-2.55	-0.12	216.75	0.36	-3.37	0
39/ 4/	-0.26	-0.01	22.3	0.04	-0.34	0
39/ 5/	-0.73	-1.53	1.86	1.51	-20.25	0
39/ 6/	0.87	1.53	-1.86	-1.51	20.43	0
39/ 7/	-0.18	-2.54	0.05	14.68	-0.81	0
39/ 8/	0.18	2.54	-0.05	-14.69	0.81	0
39/ 9/	0	0	-4.2	0	0	0
39/ 10/	0	0	5.04	0	0	0
39/ 209/ CQC	52.09	-24.12	13.26	57.57	-191.48	0
39/ 210/ CQC	-9.48	67.48	0.89	206.88	-24.93	0
41/ 1/	-2.82	-0.68	787.64	1.23	-3.66	0
41/ 2/	-3.6	-0.51	499.18	1.09	-4.69	0
41/ 3/	-2.38	-0.59	224.65	0.98	-3.06	0
41/ 4/	-0.24	-0.01	20.91	0.03	-0.31	0
41/ 5/	-0.27	-1.53	1.71	1.5	-19.99	0
41/ 6/	0.4	1.53	-1.71	-1.5	20.18	0
41/ 7/	-0.76	-2.58	0.77	14.74	-2.98	0

CSV: 163602225517506070l4 .

Pl. Pau Vila, 1 · Edif. Palau de Mar
Sector D Plta. 3 · 08039 **Barcelona**
Tel: +34 934 157 655

C/ Marqués de Lema, 7 Local 8
28003 **Madrid**
Tel: +34 914 22 98 95

41/ 8/	0.76	2.58	-0.77	-14.75	2.98	0
41/ 9/	0	0	-3.97	0	0	0
41/ 10/	0	0	4.76	0	0	0
41/ 209/ CQC	55.48	-24.17	12.8	57.67	-197.34	0
41/ 210/ CQC	-17.66	67.68	9.92	207.52	-38.77	0
43/ 1/	1.82	3.85	588.51	-4.81	2.62	0
43/ 2/	-1.83	1.58	243.06	-1.7	-2.21	0
43/ 3/	-1.21	1.51	116.48	-1.81	-1.42	0
43/ 4/	-0.12	0.02	9.79	0	-0.15	0
43/ 5/	-0.07	-1.57	0.38	1.56	-20.06	0
43/ 6/	0.14	1.57	-0.38	-1.56	20.15	0
43/ 7/	-1.29	-2.11	-2.63	14.12	-4.92	0
43/ 8/	1.29	2.19	2.63	-14.22	4.92	0
43/ 9/	0	0	-1.87	0	0	0
43/ 10/	0	0	2.25	0	0	0
43/ 209/ CQC	59.24	-23.83	8.23	56.93	-204.26	0
43/ 210/ CQC	-28.26	66.28	-42.9	202.69	-69.77	0
45/ 1/	-1.32	-1.97	529	2.7	-2.02	0
45/ 2/	-0.66	-1.21	203.45	1.67	-1.3	0
45/ 3/	-0.37	-0.82	81.84	1.09	-0.67	0
45/ 4/	-0.04	-0.03	6.57	0.05	-0.06	0
45/ 5/	-2.22	-0.45	-3.13	0.92	-21.3	0
45/ 6/	2.22	0.45	3.13	-0.92	21.3	0
45/ 7/	1.34	-3.91	9.4	19.79	4.84	0
45/ 8/	-1.34	3.78	-9.38	-19.62	-4.84	0
45/ 9/	0	0	0	0	0	0
45/ 10/	0	0	0	0	0	0
45/ 209/ CQC	-49.43	-11.34	-25.13	36.27	-182.38	0
45/ 210/ CQC	34.31	-59.47	106.25	221.56	-112.58	0
47/ 1/	-0.47	-5.09	849.24	6.86	-0.84	0
47/ 2/	-0.62	-2.66	560.31	3.61	-1.16	0
47/ 3/	-0.35	-2.07	292.45	2.77	-0.6	0
47/ 4/	-0.04	-0.12	17.76	0.17	-0.06	0
47/ 5/	-0.84	-0.45	0.14	0.92	-19.66	0
47/ 6/	0.84	0.45	-0.14	-0.92	19.67	0
47/ 7/	0.89	-4.54	-5.97	20.62	3.41	0
47/ 8/	-0.89	4.54	5.96	-20.63	-3.41	0
47/ 9/	0	0	0	0	0	0
47/ 10/	0	0	0	0	0	0

CSV: 163602225517506070 14 .

Pl. Pau Vila, 1 · Edif. Palau de Mar
Sector D Plta. 3 · 08039 **Barcelona**
Tel: +34 934 157 655

C/ Marqués de Lema, 7 Local 8
28003 **Madrid**
Tel: +34 914 22 98 95

47/ 209/ CQC	47.11	-11.94	-8.81	37.23	-174.48	0
47/ 210/ CQC	26.01	-63.66	-68.2	228.42	-85.56	0
49/ 1/	1.94	-1.38	571.13	1.79	2.31	0
49/ 2/	-0.66	-0.88	200.72	1.06	-1.31	0
49/ 3/	-0.37	-0.43	71.95	0.47	-0.67	0
49/ 4/	-0.04	-0.02	6.57	0.03	-0.06	0
49/ 5/	-2.1	0.11	5.25	0.61	-21.13	0
49/ 6/	2.1	-0.11	-5.25	-0.61	21.14	0
49/ 7/	1.33	-4.64	9.58	22.44	4.82	0
49/ 8/	-1.33	4.51	-9.57	-22.27	-4.82	0
49/ 9/	0	0	0	0	0	0
49/ 10/	0	0	0	0	0	0
49/ 209/ CQC	-49	-8.06	43.53	36.41	-181.32	0
49/ 210/ CQC	34.17	-60.08	106.3	242.66	-111.92	0
51/ 1/	-0.47	-4.96	809.39	6.56	-0.84	0
51/ 2/	-0.62	-2.55	540.68	3.29	-1.16	0
51/ 3/	-0.35	-2.7	264.87	3.51	-0.6	0
51/ 4/	-0.04	-0.12	17.77	0.16	-0.06	0
51/ 5/	-0.84	0.08	-0.57	0.66	-19.66	0
51/ 6/	0.84	-0.08	0.57	-0.66	19.67	0
51/ 7/	0.89	-5.32	-6.51	23.35	3.41	0
51/ 8/	-0.89	5.32	6.5	-23.36	-3.41	0
51/ 9/	0	0	0	0	0	0
51/ 10/	0	0	0	0	0	0
51/ 209/ CQC	47.11	-8.88	-12.73	37.67	-174.48	0
51/ 210/ CQC	26.01	-65.24	-74.03	250.47	-85.56	0
53/ 1/	-0.41	3.3	873.1	-4.33	-0.65	0
53/ 2/	-0.56	1.67	523.48	-2.16	-0.93	0
53/ 3/	-0.32	1.36	309.85	-1.81	-0.48	0
53/ 4/	-0.03	0.05	18.83	-0.06	-0.05	0
53/ 5/	-0.33	-0.45	-0.11	0.92	-19.35	0
53/ 6/	0.33	0.45	0.11	-0.92	19.36	0
53/ 7/	0.37	-4.41	3.41	20.45	1.32	0
53/ 8/	-0.37	4.41	-3.41	-20.46	-1.32	0
53/ 9/	0	0	0	0	0	0
53/ 10/	0	0	0	0	0	0
53/ 209/ CQC	49.51	-11.78	5.08	36.98	-177.88	0
53/ 210/ CQC	14.29	-62.59	39.23	226.73	-50.64	0

CSV: 163602225551750607014

Pl. Pau Vila, 1 · Edif. Palau de Mar
Sector D Plta. 3 · 08039 **Barcelona**
Tel: +34 934 157 655

C/ Marqués de Lema, 7 Local 8
28003 **Madrid**
Tel: +34 914 22 98 95

55/ 1/	-0.41	3.12	740.61	-4.2	-0.65	0
55/ 2/	-0.56	1.61	451.71	-2.27	-0.93	0
55/ 3/	-0.32	1.52	274.78	-2.12	-0.48	0
55/ 4/	-0.03	0.06	18.35	-0.08	-0.05	0
55/ 5/	-0.33	0.08	0.35	0.65	-19.35	0
55/ 6/	0.33	-0.08	-0.35	-0.65	19.36	0
55/ 7/	0.37	-5.18	3.71	23.16	1.32	0
55/ 8/	-0.37	5.18	-3.71	-23.17	-1.32	0
55/ 9/	0	0	0	0	0	0
55/ 10/	0	0	0	0	0	0
55/ 209/ CQC	49.51	-8.67	7.35	37.37	-177.88	0
55/ 210/ CQC	14.29	-63.93	42.44	248.54	-50.64	0
57/ 1/	-0.29	2.13	749.2	-2.76	-0.42	0.03
57/ 2/	-0.51	1.05	476.44	-1.35	-0.77	0.04
57/ 3/	-0.3	0.81	252.56	-1.08	-0.39	0.02
57/ 4/	-0.03	0.07	15.76	-0.09	-0.04	0
57/ 5/	-0.14	-0.45	-5.03	0.92	-19.35	-0.09
57/ 6/	0.14	0.45	5.03	-0.92	19.35	0.09
57/ 7/	0.01	-4.65	4.34	20.77	-0.13	-0.34
57/ 8/	-0.01	4.65	-4.34	-20.78	0.13	0.34
57/ 9/	0	0	0	0	0	0
57/ 10/	0	0	0	0	0	0
57/ 209/ CQC	54.11	-12.34	-45	37.7	-185.16	-2.3
57/ 210/ CQC	-10.04	-66.35	51.48	231.49	-30.89	7.59
59/ 1/	-0.43	2.18	649.92	-2.95	-0.61	0.01
59/ 2/	-0.51	1.13	422.65	-1.62	-0.77	0.03
59/ 3/	-0.3	1.09	227.61	-1.55	-0.39	0.02
59/ 4/	-0.03	0.08	15.03	-0.1	-0.04	0
59/ 5/	0.14	0.06	5.35	0.68	-19.35	-0.55
59/ 6/	0.14	-0.06	-5.35	-0.67	19.35	0.55
59/ 7/	0.01	-5.45	4.8	23.53	-0.13	-0.42
59/ 8/	-0.01	5.45	-4.8	-23.53	0.13	0.42
59/ 9/	0	0	0	0	0	0
59/ 10/	0	0	0	0	0	0
59/ 209/ CQC	54.11	-9.26	49.61	38.14	-185.16	-5.82
59/ 210/ CQC	-10.04	-68.34	53.75	253.94	-30.89	20.41
61/ 1/	-0.33	-3.62	775.95	4.91	-0.43	0
61/ 2/	-0.49	-1.82	439.34	2.48	-0.67	0
61/ 3/	-0.29	-1.27	292.87	1.7	-0.33	0
61/ 4/	-0.03	-0.03	12.05	0.05	-0.04	0

CSV: 163602225517506070l4.

Pl. Pau Vila, 1 · Edif. Palau de Mar
Sector D Plta. 3 · 08039 **Barcelona**
Tel: +34 934 157 655

C/ Marqués de Lema, 7 Local 8
28003 **Madrid**
Tel: +34 914 22 98 95

61/ 5/	0.26	-0.45	0.09	0.92	-18.99	0
61/ 6/	-0.26	0.45	-0.09	-0.92	19	0
61/ 7/	-0.24	-4.6	-6.1	20.71	-1.12	0
61/ 8/	0.24	4.61	6.1	-20.72	1.12	0
61/ 9/	0	0	0	0	0	0
61/ 10/	0	0	0	0	0	0
61/ 209/ CQC	50.8	-12.01	-9.1	37.34	-183.35	0
61/ 210/ CQC	-10.03	-64.15	-69.81	229.24	-23.21	0
63/ 1/	-0.33	-3.32	668.08	4.38	-0.43	0
63/ 2/	-0.49	-1.62	382.9	2.05	-0.67	0
63/ 3/	-0.29	-1.16	266.43	1.45	-0.33	0
63/ 4/	-0.03	-0.03	11.55	0.04	-0.04	0
63/ 5/	0.26	0.07	-0.53	0.66	-18.99	0
63/ 6/	-0.26	-0.07	0.53	-0.66	19	0
63/ 7/	-0.24	-5.39	-6.64	23.45	-1.12	0
63/ 8/	0.24	5.39	6.65	-23.46	1.12	0
63/ 9/	0	0	0	0	0	0
63/ 10/	0	0	0	0	0	0
63/ 209/ CQC	50.8	-8.98	-12.77	37.82	-183.35	0
63/ 210/ CQC	-10.03	-65.84	-75.63	251.38	-23.21	0
65/ 1/	-0.21	0.47	1170.64	-0.55	-0.18	0.01
65/ 2/	-0.43	-0.03	719.67	0.11	-0.47	0
65/ 3/	-0.26	-0.54	347.38	0.73	-0.22	0
65/ 4/	-0.03	-0.02	23.98	0.03	-0.03	0
65/ 5/	0.5	-0.45	-5.29	0.92	-18.98	0
65/ 6/	-0.49	0.45	5.29	-0.91	18.99	0
65/ 7/	-0.69	-4.3	-0.89	20.3	-2.88	0
65/ 8/	0.69	4.3	0.89	-20.32	2.88	0
65/ 9/	0	0	0	0	0	0
65/ 10/	0	0	0	0	0	0
65/ 209/ CQC	55.95	-11.94	-47.41	37.06	-192.24	0.01
65/ 210/ CQC	-18.66	-63.59	14.64	226.99	-38.69	-0.06
67/ 1/	-0.34	-2.73	1124.08	3.6	-0.36	0
67/ 2/	-0.43	-0.49	676.56	0.54	-0.47	0
67/ 3/	-0.26	-0.19	344.43	0.16	-0.22	0
67/ 4/	-0.03	-0.01	24.03	0.02	-0.03	0
67/ 5/	0.49	0.08	5.25	0.65	-18.99	0
67/ 6/	-0.49	-0.08	-5.25	-0.65	18.98	0
67/ 7/	-0.69	-5.06	-0.53	23.01	-2.88	0
67/ 8/	0.69	5.07	0.52	-23.02	2.88	0

CSV: 163602225517506070l4 .

Pl. Pau Vila, 1 · Edif. Palau de Mar
Sector D Plta. 3 · 08039 **Barcelona**
Tel: +34 934 157 655

C/ Marqués de Lema, 7 Local 8
28003 **Madrid**
Tel: +34 914 22 98 95

67/ 9/	0	0	0	0	0	0
67/ 10/	0	0	0	0	0	0
67/ 209/ CQC	55.95	-8.73	46.7	37.32	-192.24	0
67/ 210/ CQC	-18.66	-65	-12.82	248.84	-38.69	-0.01
69/ 1/	-2.64	3.96	777.59	-5.2	-3.33	0
69/ 2/	-0.36	2.23	337.21	-2.92	-0.24	0
69/ 3/	-0.22	2.08	161.56	-2.77	-0.1	0
69/ 4/	-0.02	0.04	9.85	-0.04	-0.02	0
69/ 5/	0.01	-0.44	-5.45	0.91	-19.95	0
69/ 6/	-0.01	0.44	5.45	-0.91	19.95	0
69/ 7/	-1.27	-3.46	-4.63	19.19	-4.9	0
69/ 8/	1.27	3.61	4.63	-19.39	4.9	0
69/ 9/	0	0	0	0	0	0
69/ 10/	0	0	0	0	0	0
69/ 209/ CQC	59.31	-11	-41.74	35.71	-203.06	0
69/ 210/ CQC	-28.54	-57.1	-51.49	217.54	-69.45	0
71/ 1/	0.01	7.14	806.12	-9.56	0.2	0
71/ 2/	-0.37	2.57	322.36	-3.54	-0.26	0
71/ 3/	-0.19	1.55	167.39	-2.16	-0.07	0
71/ 4/	-0.02	0.04	9.83	-0.05	-0.02	0
71/ 5/	-0.17	0.13	4.83	0.59	-20.19	0
71/ 6/	0.17	-0.13	-4.83	-0.59	20.19	0
71/ 7/	-1.3	-4.16	-4.16	21.81	-4.93	0
71/ 8/	1.29	4.3	4.16	-22	4.93	0
71/ 9/	0	0	0	0	0	0
71/ 10/	0	0	0	0	0	0
71/ 209/ CQC	59.63	-7.6	35.28	35.67	-204.53	0
71/ 210/ CQC	-28.44	-57.12	-48.56	238.09	-69.89	0
73/ 1/	-3.91	-1.53	452.8	1.76	-5.49	0
73/ 2/	-0.66	-0.64	140.69	0.39	-1.3	0
73/ 3/	-0.37	-0.36	54.11	0.18	-0.67	0
73/ 4/	-0.04	-0.01	4.33	0	-0.06	0
73/ 5/	-1.42	1.29	2.91	-0.1	-20.23	0
73/ 6/	1.35	-1.29	-2.91	0.1	20.14	0
73/ 7/	1.24	-5.36	4.66	26.68	4.7	0
73/ 8/	-1.24	5.29	-4.66	-26.59	-4.7	0
73/ 9/	0	0	0	0	0	0
73/ 10/	0	0	0	0	0	0
73/ 209/ CQC	-46.98	16.76	24.73	56.12	-175.95	0

CSV: 163602225517506070l4 .

Pl. Pau Vila, 1 · Edif. Palau de Mar
Sector D Plta. 3 · 08039 **Barcelona**
Tel: +34 934 157 655

C/ Marqués de Lema, 7 Local 8
28003 **Madrid**
Tel: +34 914 22 98 95

73/ 210/ CQC	33.65	-65.99	60.11	290.77	-108.64	0
75/ 1/	-0.47	-2.78	674.83	3.42	-0.84	0
75/ 2/	-0.62	-1.18	378.41	1.11	-1.16	0
75/ 3/	-0.35	-0.67	165.9	0.61	-0.6	0
75/ 4/	-0.04	-0.02	11.69	0.02	-0.06	0
75/ 5/	-0.73	1.25	-0.85	-0.05	-19.52	0
75/ 6/	0.59	-1.25	0.85	0.05	19.33	0
75/ 7/	0.89	-5.71	-3.13	27.15	3.41	0
75/ 8/	-0.89	5.71	3.13	-27.16	-3.41	0
75/ 9/	0	0	0	0	0	0
75/ 10/	0	0	0	0	0	0
75/ 209/ CQC	47.11	16.94	-10.63	56.92	-174.48	0
75/ 210/ CQC	26.01	-68.45	43.24	295.16	-85.56	0
77/ 1/	-0.41	-0.2	793.4	-0.02	-0.65	0
77/ 2/	-0.56	0.14	475.13	-0.65	-0.93	0
77/ 3/	-0.32	0.24	217.97	-0.61	-0.48	0
77/ 4/	-0.03	0	14.86	-0.02	-0.05	0
77/ 5/	-0.22	1.27	0	-0.08	-19.21	0
77/ 6/	0.08	-1.27	0	0.09	19.03	0
77/ 7/	0.37	-5.5	0.01	26.87	1.32	0
77/ 8/	-0.37	5.5	-0.01	-26.88	-1.32	0
77/ 9/	0	0	0	0	0	0
77/ 10/	0	0	0	0	0	0
77/ 209/ CQC	49.51	16.81	0.02	56.36	-177.88	0
77/ 210/ CQC	14.29	-66.74	-0.09	292.12	-50.64	0
79/ 1/	-0.34	0.14	758.21	-0.48	-0.46	0
79/ 2/	-0.5	0.14	475.62	-0.65	-0.71	0
79/ 3/	-0.29	0.18	222.17	-0.53	-0.35	0
79/ 4/	-0.03	0	14.9	-0.02	-0.04	0
79/ 5/	0.28	1.27	0	-0.08	-18.9	0
79/ 6/	-0.42	-1.27	0	0.09	18.72	0
79/ 7/	-0.15	-5.5	0	26.87	-0.77	0
79/ 8/	0.15	5.5	0	-26.88	0.77	0
79/ 9/	0	0	0	0	0	0
79/ 10/	0	0	0	0	0	0
79/ 209/ CQC	50.21	16.81	0	56.36	-182.46	0
79/ 210/ CQC	-9.15	-66.74	0.02	292.12	-24.41	0
81/ 1/	-0.28	3.36	694.21	-4.77	-0.27	0
81/ 2/	-0.44	1.5	419.53	-2.46	-0.48	0

CSV: 163602225517506070l4 .

Pl. Pau Vila, 1 · Edif. Palau de Mar
Sector D Plta. 3 · 08039 **Barcelona**
Tel: +34 934 157 655

C/ Marqués de Lema, 7 Local 8
28003 **Madrid**
Tel: +34 914 22 98 95

81/ 3/	-0.26	-5.54	398.89	7.1	-0.23	0
81/ 4/	-0.03	0.01	13.9	-0.03	-0.03	0
81/ 5/	0.79	1.27	0.13	-0.07	-18.59	0
81/ 6/	-0.93	-1.27	-0.13	0.08	18.41	0
81/ 7/	-0.67	-5.54	0.48	26.92	-2.86	0
81/ 8/	0.67	5.54	-0.48	-26.93	2.86	0
81/ 9/	0	0	0	0	0	0
81/ 10/	0	0	0	0	0	0
81/ 209/ CQC	53.93	16.83	1.66	56.47	-188.15	0
81/ 210/ CQC	-18.22	-67.06	-6.69	292.71	-37.64	0
83/ 1/	0.55	1.79	458.49	-2.67	0.92	0
83/ 2/	-0.3	0.8	182.31	-1.53	-0.16	0
83/ 3/	-0.29	6.5	276.02	-8.96	-0.2	0
83/ 4/	-0.02	0.03	6.48	-0.06	-0.01	0
83/ 5/	-0.29	1.31	5.27	-0.13	-20.35	0
83/ 6/	0.22	-1.31	-5.27	0.13	20.26	0
83/ 7/	-1.31	-5.12	-1.47	26.35	-4.94	0
83/ 8/	1.31	5.19	1.47	-26.46	4.94	0
83/ 9/	0	0	0	0	0	0
83/ 10/	0	0	0	0	0	0
83/ 209/ CQC	59.53	16.66	37.01	55.66	-205.48	0
83/ 210/ CQC	-28.19	-64.61	-19.1	288.25	-70.14	0
99/ 1/	1.21	0.65	83.1	-0.52	1.76	0
99/ 2/	1.64	-0.2	62.1	0.75	2.38	0
99/ 3/	1.11	-0.1	47.68	0.39	1.63	0
99/ 4/	0.11	-0.01	2.55	0.04	0.16	0
99/ 5/	-9.15	0.42	0.68	-1.52	-28.18	0
99/ 6/	9.15	-0.42	-0.68	1.52	28.18	0
99/ 7/	-1.47	-1.42	-0.09	5.07	-4.52	0
99/ 8/	1.47	1.42	0.09	-5.08	4.52	0
99/ 9/	0	0	-0.01	0	0	0
99/ 10/	0	0	0.01	0	0	0
99/ 209/ CQC	-69.85	12.92	5.85	-47	-217.3	0
99/ 210/ CQC	24.92	-43.34	-6.98	157.08	76.5	0
101/ 1/	2.45	-0.11	119.37	0.46	3.42	0
101/ 2/	2.75	-0.15	101.53	0.62	3.85	0
101/ 3/	1.84	-0.08	67.69	0.32	2.61	0
101/ 4/	0.18	-0.01	6.77	0.03	0.26	0
101/ 5/	-8.47	0.29	1.19	-1.17	-27.27	0
101/ 6/	8.47	-0.29	-1.19	1.17	27.27	0

CSV: 163602225517506070147

Pl. Pau Vila, 1 · Edif. Palau de Mar
Sector D Plta. 3 · 08039 **Barcelona**
Tel: +34 934 157 655

C/ Marqués de Lema, 7 Local 8
28003 **Madrid**
Tel: +34 914 22 98 95

101/ 7/	-1.36	-1.44	0.19	5.77	-4.37	0
101/ 8/	1.36	1.44	-0.19	-5.77	4.37	0
101/ 9/	0	0	-8.82	0	0	0
101/ 10/	0	0	10.58	0	0	0
101/ 209/ CQC	-64.61	9.32	9.18	-38.18	-210.31	0
101/ 210/ CQC	23.07	-32.92	-3.23	134.02	74.04	0
113/ 1/	-1.06	-0.11	116.13	0.46	-1.62	0
113/ 2/	-2.1	-0.15	97.13	0.62	-3.14	0
113/ 3/	-0.7	-0.08	60.13	0.32	-1.08	0
113/ 4/	-0.07	-0.01	6.01	0.03	-0.1	0
113/ 5/	-7.19	0.29	-0.15	-1.17	-24.25	0
113/ 6/	7.19	-0.29	0.15	1.17	24.26	0
113/ 7/	1.2	-1.44	0.03	5.77	4.04	0
113/ 8/	-1.2	1.44	-0.03	-5.77	-4.04	0
113/ 9/	0	0	-6.06	0	0	0
113/ 10/	0	0	7.27	0	0	0
113/ 209/ CQC	-53.76	9.32	-1.11	-38.18	-179.07	0
113/ 210/ CQC	-33.86	-32.92	-0.7	134.02	-113.86	0
117/ 1/	9.1	-0.87	156.78	1.55	11.97	0
117/ 2/	14.52	-0.34	192.36	0.99	19.09	0
117/ 3/	7.19	-0.18	86.58	0.53	9.49	0
117/ 4/	0.72	-0.02	8.66	0.05	0.95	0
117/ 5/	-6.64	0.59	-0.62	-1.89	-23.68	0
117/ 6/	6.64	-0.58	0.62	1.88	23.69	0
117/ 7/	0.8	-1.38	-0.14	4.44	2.85	0
117/ 8/	-0.8	1.38	0.14	-4.44	-2.85	0
117/ 9/	0	0	-6.1	0	0	0
117/ 10/	0	0	7.32	0	0	0
117/ 209/ CQC	-49.77	17.34	-5.11	-56.54	-175.22	0
117/ 210/ CQC	-24.46	-56.53	-11.36	183.73	-86.93	0
118/ 1/	3.99	-0.57	76.82	1.15	5.1	0
118/ 2/	5.35	-0.31	71.45	0.96	6.8	0
118/ 3/	2.66	-0.16	32.16	0.5	3.4	0
118/ 4/	0.27	-0.02	3.22	0.05	0.34	0
118/ 5/	-6.33	0.53	-0.7	-1.81	-23.1	0
118/ 6/	6.33	-0.53	0.7	1.81	23.11	0
118/ 7/	1.05	-1.24	0.43	4.25	3.85	0
118/ 8/	-1.05	1.24	-0.43	-4.26	-3.85	0
118/ 9/	0	0	-2.31	0	0	0

CSV: 163602225517506070 14 .

Pl. Pau Vila, 1 · Edif. Palau de Mar
Sector D Plta. 3 · 08039 **Barcelona**
Tel: +34 934 157 655

C/ Marqués de Lema, 7 Local 8
28003 **Madrid**
Tel: +34 914 22 98 95

118/ 10/	0	0	2.77	0	0	0
118/ 209/ CQC	-47.4	15.6	-6.71	-54.21	-170.58	0
118/ 210/ CQC	-29.82	-50.86	12.06	176.17	-108.47	0
124/ 1/	9.37	1.11	153.13	-1.09	12.41	0
124/ 2/	12.26	2.36	142.56	-2.6	16.2	0
124/ 3/	6.63	1.31	68.96	-1.46	8.81	0
124/ 4/	0.66	0.13	6.89	-0.15	0.88	0
124/ 5/	-6.77	0.59	-0.75	-1.89	-24.15	0
124/ 6/	6.77	-0.59	0.75	1.89	24.16	0
124/ 7/	0.3	-1.39	0.09	4.45	1.07	0
124/ 8/	-0.3	1.39	-0.09	-4.46	-1.07	0
124/ 9/	0	0	-7.57	0	0	0
124/ 10/	0	0	9.08	0	0	0
124/ 209/ CQC	-51.11	17.47	-5.68	-56.7	-179.86	0
124/ 210/ CQC	-13.51	-56.92	1.47	184.25	-48.22	0
125/ 1/	0.35	0.63	54.83	-0.44	0.62	0
125/ 2/	0.1	-0.24	23.71	0.86	0.33	0
125/ 3/	0.08	-0.12	22.1	0.45	0.26	0
125/ 4/	0.01	-0.01	-0.01	0.04	0.02	0
125/ 5/	-7.81	0.49	-2.49	-1.76	-26.38	0
125/ 6/	7.81	-0.49	2.49	1.76	26.38	0
125/ 7/	-1.25	-1.16	-0.56	4.14	-4.23	0
125/ 8/	1.25	1.16	0.56	-4.15	4.23	0
125/ 9/	0	0	-3.37	0	0	0
125/ 10/	0	0	4.04	0	0	0
125/ 209/ CQC	-59.47	14.54	-18.82	-52.8	-203.46	0
125/ 210/ CQC	21.26	-47.42	-5.5	171.59	71.63	0
256/ 1/	-2.57	-0.08	230.23	0.34	-3.34	0
256/ 2/	-3.24	-0.11	240.25	0.45	-4.23	0
256/ 3/	-2.17	-0.06	160.13	0.23	-2.8	0
256/ 4/	-0.22	-0.01	16.01	0.03	-0.28	0
256/ 5/	-8.63	0.19	-0.99	-0.75	-27.21	0
256/ 6/	8.63	-0.19	0.99	0.74	27.22	0
256/ 7/	-0.86	-1.85	-0.07	7.39	-2.72	0
256/ 8/	0.86	1.85	0.07	-7.4	2.72	0
256/ 9/	0	0	-14.64	0	0.01	0
256/ 10/	-0.01	0	17.56	0	-0.01	0
256/ 209/ CQC	-64.84	6.99	-6.86	-28.88	-207.06	0

CSV: 163602225517506070l4

Pl. Pau Vila, 1 · Edif. Palau de Mar
Sector D Plta. 3 · 08039 **Barcelona**
Tel: +34 934 157 655

C/ Marqués de Lema, 7 Local 8
28003 **Madrid**
Tel: +34 914 22 98 95

256/ 210/ CQC	12.38	-28.63	1.53	116.98	38.96	0
258/ 1/	-2.75	-0.08	241.27	0.34	-3.67	0
258/ 2/	-3.51	-0.11	255.18	0.45	-4.72	0
258/ 3/	-2.35	-0.06	170.09	0.23	-3.1	0
258/ 4/	-0.23	-0.01	17.01	0.03	-0.31	0
258/ 5/	-8.46	0.19	-0.96	-0.75	-26.71	0
258/ 6/	8.46	-0.19	0.95	0.74	26.71	0
258/ 7/	-0.25	-1.85	-0.02	7.39	-0.78	0
258/ 8/	0.25	1.85	0.02	-7.4	0.79	0
258/ 9/	0	0	-15.49	0	0.01	0
258/ 10/	-0.01	0	18.59	0	-0.01	0
258/ 209/ CQC	-62.83	6.99	-6.58	-28.88	-200.68	0
258/ 210/ CQC	-5.36	-28.63	-0.33	116.98	-17.47	0
260/ 1/	-2.78	-0.08	241.07	0.34	-3.8	0
260/ 2/	-3.56	-0.11	254.94	0.45	-4.89	0
260/ 3/	-2.37	-0.06	169.96	0.23	-3.2	0
260/ 4/	-0.24	-0.01	17	0.03	-0.32	0
260/ 5/	-8.3	0.19	-0.9	-0.75	-26.2	0
260/ 6/	8.31	-0.19	0.89	0.74	26.2	0
260/ 7/	0.36	-1.85	0.03	7.39	1.15	0
260/ 8/	-0.36	1.85	-0.03	-7.4	-1.15	0
260/ 9/	0	0	-15.49	0	0.01	0
260/ 10/	-0.01	0	18.59	0	-0.01	0
260/ 209/ CQC	-62.46	6.99	-6.15	-28.88	-195	0
260/ 210/ CQC	-16.76	-28.63	-1.59	116.98	-52.55	0
262/ 1/	-2.36	-0.08	202.25	0.34	-3.32	0
262/ 2/	-2.9	-0.11	202.38	0.45	-4.13	0
262/ 3/	-1.92	-0.06	134.95	0.23	-2.66	0
262/ 4/	-0.19	-0.01	13.5	0.03	-0.26	0
262/ 5/	8.14	0.19	-0.83	-0.75	-25.69	0
262/ 6/	8.14	-0.19	0.83	0.74	25.7	0
262/ 7/	0.97	-1.85	0.07	7.39	3.08	0
262/ 8/	-0.97	1.85	-0.07	-7.4	-3.08	0
262/ 9/	0	0	-12.47	0	0	0
262/ 10/	0	0	14.97	0	0	0
262/ 209/ CQC	-60.85	6.99	-5.71	-28.88	-189.99	0
262/ 210/ CQC	-29.97	-28.63	-2.97	116.98	-94.27	0
264/ 1/	-1.15	-0.08	98.65	0.34	-1.75	0
264/ 2/	-1.23	-0.11	74.98	0.45	-1.98	0
264/ 3/	-0.79	-0.06	49.99	0.23	-1.19	0

CSV: 163602225175060701

Pl. Pau Vila, 1 · Edif. Palau de Mar
Sector D Plta. 3 · 08039 **Barcelona**
Tel: +34 934 157 655

C/ Marqués de Lema, 7 Local 8
28003 **Madrid**
Tel: +34 914 22 98 95

264/ 4/	-0.08	-0.01	5	0.03	-0.11	0
264/ 5/	-7.53	0.19	-0.62	-0.75	-24.71	0
264/ 6/	7.53	-0.19	0.62	0.74	24.71	0
264/ 7/	1.25	-1.85	0.07	7.39	4.11	0
264/ 8/	-1.25	1.85	-0.07	-7.4	-4.11	0
264/ 9/	0	0	-4.73	0	0	0
264/ 10/	0	0	5.68	0	0	0
264/ 209/ CQC	-56.22	6.99	-4.29	-28.88	-182.35	0
264/ 210/ CQC	-35.44	-28.63	-2.93	116.98	-115.97	0
265/ 1/	-1.29	-0.08	126.43	0.34	-1.57	0
265/ 2/	-1.5	-0.11	112.62	0.45	-1.81	0
265/ 3/	-1	-0.06	75.07	0.23	-1.18	0
265/ 4/	-0.1	-0.01	7.51	0.03	-0.12	0
265/ 5/	-8.21	0.19	-0.78	-0.75	-26.91	0
265/ 6/	8.21	-0.19	0.78	0.74	26.91	0
265/ 7/	-1.31	-1.85	-0.09	7.39	-4.31	0
265/ 8/	1.31	1.85	0.09	-7.4	4.31	0
265/ 9/	0	0	-6.89	0	0	0
265/ 10/	0	0	8.26	0	0	0
265/ 209/ CQC	-62.45	6.99	-5.41	-28.88	-207.43	0
265/ 210/ CQC	22.33	-28.63	2.18	116.98	73.05	0
426/ 1/	0.03	-4.36	87.53	5.71	0.12	0
426/ 2/	0.03	-1.47	25.62	1.78	0.13	0
426/ 3/	0.04	-25.01	410.27	33.23	0.14	0
426/ 4/	0	0	0	-0.01	0.01	0
426/ 5/	-5.89	-0.37	0.1	1.19	-23.57	0
426/ 6/	5.89	0.37	-0.1	-1.19	23.57	0
426/ 7/	-0.59	-5.11	1.34	16.31	-2.36	0
426/ 8/	0.59	5.11	-1.34	-16.32	2.36	0
426/ 9/	0	0	0	0	0	0
426/ 10/	0	0	0	0	0	0
426/ 209/ CQC	-44.13	-10.25	2.69	32.91	-179.45	0
426/ 210/ CQC	8.47	-56.09	14.55	177.64	33.75	0
428/ 1/	-2.8	4.41	161.19	-5.99	-3.58	0
428/ 2/	0.16	1.67	25.92	-2.4	0.4	0
428/ 3/	-0.01	25.14	410.07	-33.64	0.14	0
428/ 4/	0.01	0	0.01	-0.01	0.03	0
428/ 5/	-8.91	-0.37	-3.6	1.19	-27.85	0
428/ 6/	8.91	0.37	3.61	-1.19	27.85	0

CSV: 163602225517506070l4 .

Pl. Pau Vila, 1 · Edif. Palau de Mar
Sector D Plta. 3 · 08039 **Barcelona**
Tel: +34 934 157 655

C/ Marqués de Lema, 7 Local 8
28003 **Madrid**
Tel: +34 914 22 98 95

428/ 7/	-1.42	-5.11	-1.81	16.31	-4.45	0
428/ 8/	1.42	5.11	1.81	-16.32	4.45	0
428/ 9/	0	0	0	0	0	0
428/ 10/	0	0	0	0	0	0
428/ 209/ CQC	-67.75	-10.25	-26.73	32.91	-214.48	0
428/ 210/ CQC	24.22	-56.09	22.33	177.64	75.58	0
461/ 1/	2.88	0.04	137.4	0.3	3.92	0
461/ 2/	3.51	-0.24	123.92	0.8	4.76	0
461/ 3/	2.35	-0.12	97.52	0.42	3.22	0
461/ 4/	0.24	-0.01	5.42	0.04	0.32	0
461/ 5/	-7.91	0.48	-2.53	-1.59	-26.26	0
461/ 6/	7.91	-0.48	2.53	1.59	26.26	0
461/ 7/	-0.79	-1.6	-0.21	5.31	-2.63	0
461/ 8/	0.79	1.6	0.21	-5.32	2.63	0
461/ 9/	-0.01	0	-0.01	0	-0.01	0
461/ 10/	0.01	0	0.02	0	0.02	0
461/ 209/ CQC	-59.48	14.56	-19.34	-49.19	-199.92	0
461/ 210/ CQC	11.36	-48.84	4.46	164.41	37.6	0
462/ 1/	0.03	0.02	81.5	0.37	0.12	0
462/ 2/	0.03	-0.27	42.61	0.9	0.13	0
462/ 3/	0.04	-0.14	43.31	0.48	0.14	0
462/ 4/	0	-0.01	0	0.05	0.01	0
462/ 5/	-5.89	0.55	-0.02	-1.84	-23.57	0
462/ 6/	5.89	-0.55	0.02	1.84	23.57	0
462/ 7/	-0.59	-1.3	0.04	4.34	-2.36	0
462/ 8/	0.59	1.3	-0.04	-4.34	2.36	0
462/ 9/	0	0	-7.15	0	0	0
462/ 10/	0	0	8.58	0	0	0
462/ 209/ CQC	44.13	16.39	-0.47	-55.27	-179.45	0
462/ 210/ CQC	8.47	-53.43	1.53	179.59	33.75	0
463/ 1/	2.99	2.52	141.17	-3.01	3.98	0
463/ 2/	3.66	3.19	134.14	-3.77	4.85	0
463/ 3/	2.46	1.78	101.05	-2.12	3.31	0
463/ 4/	0.25	0.18	5.91	-0.21	0.33	0
463/ 5/	-7.76	0.47	-2.47	-1.58	-25.77	0
463/ 6/	7.76	-0.47	2.47	1.58	25.77	0
463/ 7/	-0.23	-1.57	-0.04	5.27	-0.76	0
463/ 8/	0.23	1.57	0.04	-5.28	0.76	0
463/ 9/	-0.01	0	-0.02	0	-0.01	0
463/ 10/	0.01	0	0.02	0	0.02	0

CSV: 163602225517506070144

Pl. Pau Vila, 1 · Edif. Palau de Mar
Sector D Plta. 3 · 08039 **Barcelona**
Tel: +34 934 157 655

C/ Marqués de Lema, 7 Local 8
28003 **Madrid**
Tel: +34 914 22 98 95


463/ 209/ CQC	-57.64	14.32	-18.59	-48.87	-193.77	0
463/ 210/ CQC	-4.93	-47.99	-1.44	163.27	-16.91	0
464/ 1/	0	-0.19	80.14	0.65	0	0
464/ 2/	-0.01	-0.26	45.09	0.89	-0.05	0
464/ 3/	0.01	-0.14	41.97	0.48	0.04	0
464/ 4/	0	-0.01	0	0.05	0	0
464/ 5/	-5.78	0.55	0	-1.83	-23.13	0
464/ 6/	5.78	-0.54	0	1.83	23.13	0
464/ 7/	-0.17	-1.28	0	4.31	-0.68	0
464/ 8/	0.17	1.29	0	-4.32	0.68	0
464/ 9/	0	0	-7.57	0	0	0
464/ 10/	0	0	9.09	0	0	0
464/ 209/ CQC	-42.76	16.15	-0.02	-54.94	-173.93	0
464/ 210/ CQC	-3.64	-52.64	0.08	178.53	-15.18	0

CSV: 16360222551750607014 .

Pl. Pau Vila, 1 · Edif. Palau de Mar
Sector D Plta. 3 · 08039 **Barcelona**
Tel: +34 934 157 655

C/ Marqués de Lema, 7 Local 8
28003 **Madrid**
Tel: +34 914 22 98 95

H.5. ESTRUCTURA PÈRGOLA

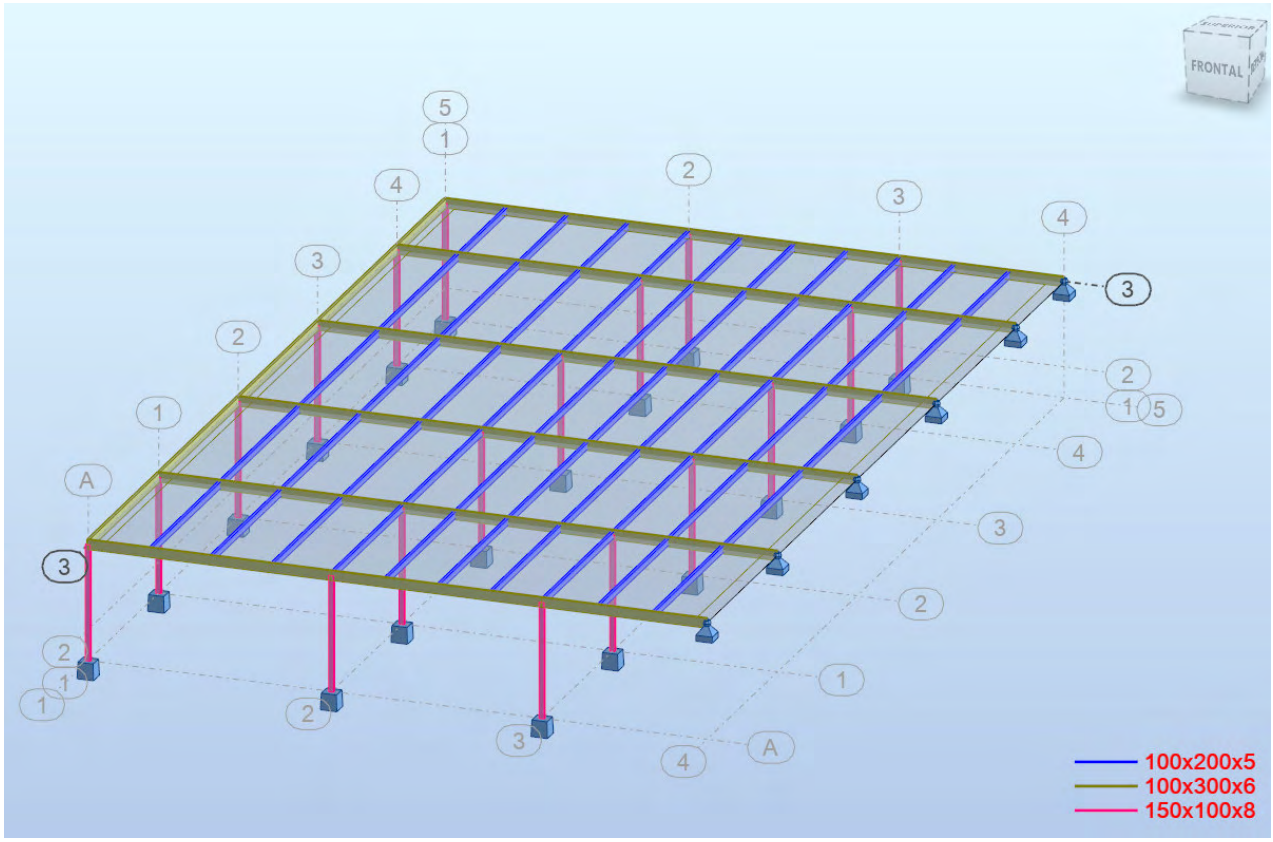

1r. DADES GENERALS DE L' ESTRUCTURA

Projecte: Última Versió

Clau: 6117_PERGOLA COMISARIA BLANES

CSV: 163602225517506070 14 .

Tipo de la estructura: Lámina

Coordenadas del centro geométrico de la estructura:
X = 9.954 *(m)*
Y = 15.753 *(m)*
Z = 1.875 *(m)*

Coordenadas del centro de gravedad de la estructura:
X = 8.998 *(m)*
Y = 16.027 *(m)*
Z = 3.609 *(m)*
Momentos de inercia centrales de la estructura:
Ix = 1541065.653 *(kg*m2)*
Iy = 558117.652 *(kg*m2)*
Iz = 2061268.728 *(kg*m2)*
Masa = 15205.616 *(kg)*

Pl. Pau Vila, 1 · Edif. Palau de Mar
Sector D Plta. 3 · 08039 **Barcelona**
Tel: +34 934 157 655

C/ Marqués de Lema, 7 Local 8
28003 **Madrid**
Tel: +34 914 22 98 95

Descripción de la estructura

Número de nudos:	90
Número de barras:	91
Elementos finitos barras:	139
Elementos finitos superficiales:	0
Elementos finitos volumétricos:	0
Uniones rigidas:	0
Relajaciones:	73
Relajaciones unilaterales:	0
Relajaciones no lineales:	0
Compatibilidades:	0
Compatibilidades elásticas:	0
Compatibilidades no lineales:	0
Apoyos:	24
Apoyos elásticos:	0
Apoyos unilaterales:	0
Apoyos no lineales:	0
Rótulas no lineales:	0
Casos:	106
Combinaciones:	94

2n. ACCIONS CONSIDERADES

2.1. Gravitatòries

Veure llistat de càrregues

2.2. Vent

Veure llistat de càrregues.

2.4. Hipòtesi de càrrega

1	PP	Pes propi
2	CM	Càrregues mortes
3	SC	Sobrecàrregues
4	N	càrregues de neu
5	V+x CTE	Vent en X, sentit positiu
6	V-x CTE	Vent en X, sentit negatiu
107	ACC	Càrregues extraordinàries

CSV: 163022551750607014

NOTA: PER AQUEST HIPÒTESIS DE CÀRREGA S'HA CONSIDERAT X COM A SENTIT VERTICAL

Pl. Pau Vila, 1 · Edif. Palau de Mar
Sector D Plta. 3 · 08039 **Barcelona**
Tel: +34 934 157 655

C/ Marqués de Lema, 7 Local 8
28003 **Madrid**
Tel: +34 914 22 98 95

2.6. Llistat de combinacions

COMBINACIONES		
7 (C)	ELS-1 (1PP+1CM)	Combinación lineal
8 (C)	ELS-2 (1PP+1CM+1US)	Combinación lineal
9 (C)	ELS-3 (1PP+1CM+1US)	Combinación lineal
10 (C)	ELS-4 (1PP+1CM+1US+0.6V+x CTE)	Combinación lineal
11 (C)	ELS-5 (1PP+1CM+1US+0.6V-x CTE)	Combinación lineal
12 (C)	ELS-6 (1PP+1CM+1US)	Combinación lineal
13 (C)	ELS-7 (1PP+1CM+1US)	Combinación lineal
14 (C)	ELS-8 (1PP+1CM+1US)	Combinación lineal
15 (C)	ELS-9 (1PP+1CM+1US+0.6V+x CTE)	Combinación lineal
16 (C)	ELS-10 (1PP+1CM+1US+0.6V-x CTE)	Combinación lineal
17 (C)	ELS-11 (1PP+1CM+1US)	Combinación lineal
18 (C)	ELS-12 (1PP+1CM+1US)	Combinación lineal
19 (C)	ELS-13 (1PP+1CM+1N)	Combinación lineal
20 (C)	ELS-14 (1PP+1CM+1N)	Combinación lineal
21 (C)	ELS-15 (1PP+1CM+1N+0.6V+x CTE)	Combinación lineal
22 (C)	ELS-16 (1PP+1CM+1N+0.6V-x CTE)	Combinación lineal
23 (C)	ELS-17 (1PP+1CM+1N)	Combinación lineal
24 (C)	ELS-18 (1PP+1CM+1N)	Combinación lineal
25 (C)	ELS-19 (1PP+1CM+0.7US+0.6V+x CTE)	Combinación lineal
26 (C)	ELS-20 (1PP+1CM+0.7US+0.6V-x CTE)	Combinación lineal
27 (C)	ELS-21 (1PP+1CM+0.7US)	Combinación lineal
28 (C)	ELS-22 (1PP+1CM+0.7US)	Combinación lineal
29 (C)	ELS-23 (1PP+1CM+1V+x CTE)	Combinación lineal
30 (C)	ELS-24 (1PP+1CM+0.7US+1V+x CTE)	Combinación lineal
31 (C)	ELS-25 (1PP+1CM+0.5N+1V+x CTE)	Combinación lineal
32 (C)	ELS-26 (1PP+1CM+0.7US+1V+x CTE)	Combinación lineal
33 (C)	ELS-27 (1PP+1CM+1V-x CTE)	Combinación lineal
34 (C)	ELS-28 (1PP+1CM+0.7US+1V-x CTE)	Combinación lineal
35 (C)	ELS-29 (1PP+1CM+0.5N+1V-x CTE)	Combinación lineal
36 (C)	ELS-30 (1PP+1CM+0.7US+1V-x CTE)	Combinación lineal
37 (C)	ELU-1 (1.35PP+1.35CM)	Combinación lineal
38 (C)	ELU-2 (1.35PP+1.35CM+1.5US)	Combinación lineal
39 (C)	ELU-3 (1.35PP+1.35CM+1.5US+0.75N)	Combinación lineal
40 (C)	ELU-4 (1.35PP+1.35CM+1.5US+0.9V+x CTE)	Combinación lineal
41 (C)	ELU-5 (1.35PP+1.35CM+1.5US+0.9V-x CTE)	Combinación lineal
42 (C)	ELU-6 (1.35PP+1.35CM+1.5US+0.9V+y CTE)	Combinación lineal
43 (C)	ELU-7 (1.35PP+1.35CM+1.5US+0.9V-y CTE)	Combinación lineal
44 (C)	ELU-8 (1.35PP+1.35CM+1.5US+0.75N+0.9V+x CTE)	Combinación lineal
45 (C)	ELU-9 (1.35PP+1.35CM+1.5US+0.75N+0.9V-x CTE)	Combinación lineal

CSV: 163602225517506070 14 .

Pl. Pau Vila, 1 · Edif. Palau de Mar
Sector D Plta. 3 · 08039 **Barcelona**
Tel: +34 934 157 655

C/ Marqués de Lema, 7 Local 8
28003 **Madrid**
Tel: +34 914 22 98 95

46 (C)	ELU-10 (1.35PP+1.35CM+1.5US+0.75N+0.9V+y CTE)	Combinación lineal
47 (C)	ELU-11 (1.35PP+1.35CM+1.5US+0.75N+0.9V-y CTE)	Combinación lineal
48 (C)	ELU-12 (1.35PP+1.35CM+1.5N)	Combinación lineal
49 (C)	ELU-13 (1.35PP+1.35CM+1.05US+1.5N)	Combinación lineal
50 (C)	ELU-14 (1.35PP+1.35CM+1.5N+0.9V+x CTE)	Combinación lineal
51 (C)	ELU-15 (1.35PP+1.35CM+1.5N+0.9V-x CTE)	Combinación lineal
52 (C)	ELU-16 (1.35PP+1.35CM+1.5N+0.9V+y CTE)	Combinación lineal
53 (C)	ELU-17 (1.35PP+1.35CM+1.5N+0.9V-y CTE)	Combinación lineal
54 (C)	ELU-18 (1.35PP+1.35CM+1.05US+1.5N+0.9V+x CTE)	Combinación lineal
55 (C)	ELU-19 (1.35PP+1.35CM+1.05US+1.5N+0.9V-x CTE)	Combinación lineal
56 (C)	ELU-22 (1.35PP+1.35CM+1.5V+x CTE)	Combinación lineal
57 (C)	ELU-23 (1.35PP+1.35CM+1.05US+1.5V+x CTE)	Combinación lineal
58 (C)	ELU-24 (1.35PP+1.35CM+0.75N+1.5V+x CTE)	Combinación lineal
59 (C)	ELU-25 (1.35PP+1.35CM+1.05US+0.75N+1.5V+x CTE)	Combinación lineal
60 (C)	ELU-26 (1.35PP+1.35CM+1.5V-x CTE)	Combinación lineal
61 (C)	ELU-27 (1.35PP+1.35CM+1.05US+1.5V-x CTE)	Combinación lineal
62 (C)	ELU-28 (1.35PP+1.35CM+0.75N+1.5V-x CTE)	Combinación lineal
63 (C)	ELU-29 (1.35PP+1.35CM+1.05US+0.75N+1.5V-x CTE)	Combinación lineal
64 (C)	ELU-30 (1.35PP+1.35CM+1.5V+y CTE)	Combinación lineal
65 (C)	ELU-31 (1.35PP+1.35CM+1.05US+1.5V+y CTE)	Combinación lineal
66 (C)	ELU-32 (1.35PP+1.35CM+0.75N+1.5V+y CTE)	Combinación lineal
67 (C)	ELU-33 (1.35PP+1.35CM+1.05US+0.75N+1.5V+y CTE)	Combinación lineal
68 (C)	ELU-34 (1.35PP+1.35CM+1.5V-y CTE)	Combinación lineal
69 (C)	ELU-35 (1.35PP+1.35CM+1.05US+1.5V-y CTE)	Combinación lineal
70 (C)	ELU-36 (1.35PP+1.35CM+0.75N+1.5V-y CTE)	Combinación lineal
71 (C)	ELU-37 (1.35PP+1.35CM+1.05US+0.75N+1.5V-y CTE)	Combinación lineal
72 (C)	ELU-38 (0.8PP+0.8CM)	Combinación lineal
73 (C)	ELU-39 (0.8PP+0.8CM+1.5US)	Combinación lineal
74 (C)	ELU-40 (0.8PP+0.8CM+1.5US+0.75N)	Combinación lineal
75 (C)	ELU-41 (0.8PP+0.8CM+1.5US+0.9V+x CTE)	Combinación lineal
76 (C)	ELU-42 (0.8PP+0.8CM+1.5US+0.9V-x CTE)	Combinación lineal
77 (C)	ELU-43 (0.8PP+0.8CM+1.5US+0.9V+y CTE)	Combinación lineal
78 (C)	ELU-44 (0.8PP+0.8CM+1.5US+0.9V-y CTE)	Combinación lineal
79 (C)	ELU-45 (0.8PP+0.8CM+1.5US+0.75N+0.9V+x CTE)	Combinación lineal
80 (C)	ELU-46 (0.8PP+0.8CM+1.5US+0.75N+0.9V-x CTE)	Combinación lineal
81 (C)	ELU-47 (0.8PP+0.8CM+1.5US+0.75N+0.9V+y CTE)	Combinación lineal
82 (C)	ELU-48 (0.8PP+0.8CM+1.5US+0.75N+0.9V-y CTE)	Combinación lineal
83 (C)	ELU-49 (0.8PP+0.8CM+1.5N)	Combinación lineal
84 (C)	ELU-50 (0.8PP+0.8CM+1.05US+1.5N)	Combinación lineal
85 (C)	ELU-51 (0.8PP+0.8CM+1.5N+0.9V+x CTE)	Combinación lineal
86 (C)	ELU-52 (0.8PP+0.8CM+1.5N+0.9V-x CTE)	Combinación lineal
87 (C)	ELU-53 (0.8PP+0.8CM+1.5N+0.9V+y CTE)	Combinación lineal

CSV: 163602225517506070 14


Pl. Pau Vila, 1 · Edif. Palau de Mar
Sector D Plta. 3 · 08039 **Barcelona**
Tel: +34 934 157 655

C/ Marqués de Lema, 7 Local 8
28003 **Madrid**
Tel: +34 914 22 98 95

88 (C)	ELU-54 (0.8PP+0.8CM+1.5N+0.9V-y CTE)	Combinación lineal
89 (C)	ELU-55 (0.8PP+0.8CM+1.05US+1.5N+0.9V+x CTE)	Combinación lineal
90 (C)	ELU-56 (0.8PP+0.8CM+1.05US+1.5N+0.9V-x CTE)	Combinación lineal
91 (C)	ELU-57 (0.8PP+0.8CM+1.05US+1.5N+0.9V+y CTE)	Combinación lineal
92 (C)	ELU-58 (0.8PP+0.8CM+1.05US+1.5N+0.9V-y CTE)	Combinación lineal
93 (C)	ELU-59 (0.8PP+0.8CM+1.5V+x CTE)	Combinación lineal
94 (C)	ELU-60 (0.8PP+0.8CM+1.05US+1.5V+x CTE)	Combinación lineal
95 (C)	ELU-61 (0.8PP+0.8CM+0.75N+1.5V+x CTE)	Combinación lineal
96 (C)	ELU-62 (0.8PP+0.8CM+1.05US+0.75N+1.5V+x CTE)	Combinación lineal
97 (C)	ELU-63 (0.8PP+0.8CM+1.5V-x CTE)	Combinación lineal
98 (C)	ELU-64 (0.8PP+0.8CM+1.05US+1.5V-x CTE)	Combinación lineal
99 (C)	ELU-65 (0.8PP+0.8CM+0.75N+1.5V-x CTE)	Combinación lineal
100 (C)	ELU-66 (0.8PP+0.8CM+1.05US+0.75N+1.5V-x CTE)	Combinación lineal
111 (C)	COMBINACIÓN ACCIDENTAL (1.35PP+1.35CM+1ACC)	Combinación lineal

3r. Deformacions

Càrregues verticals:

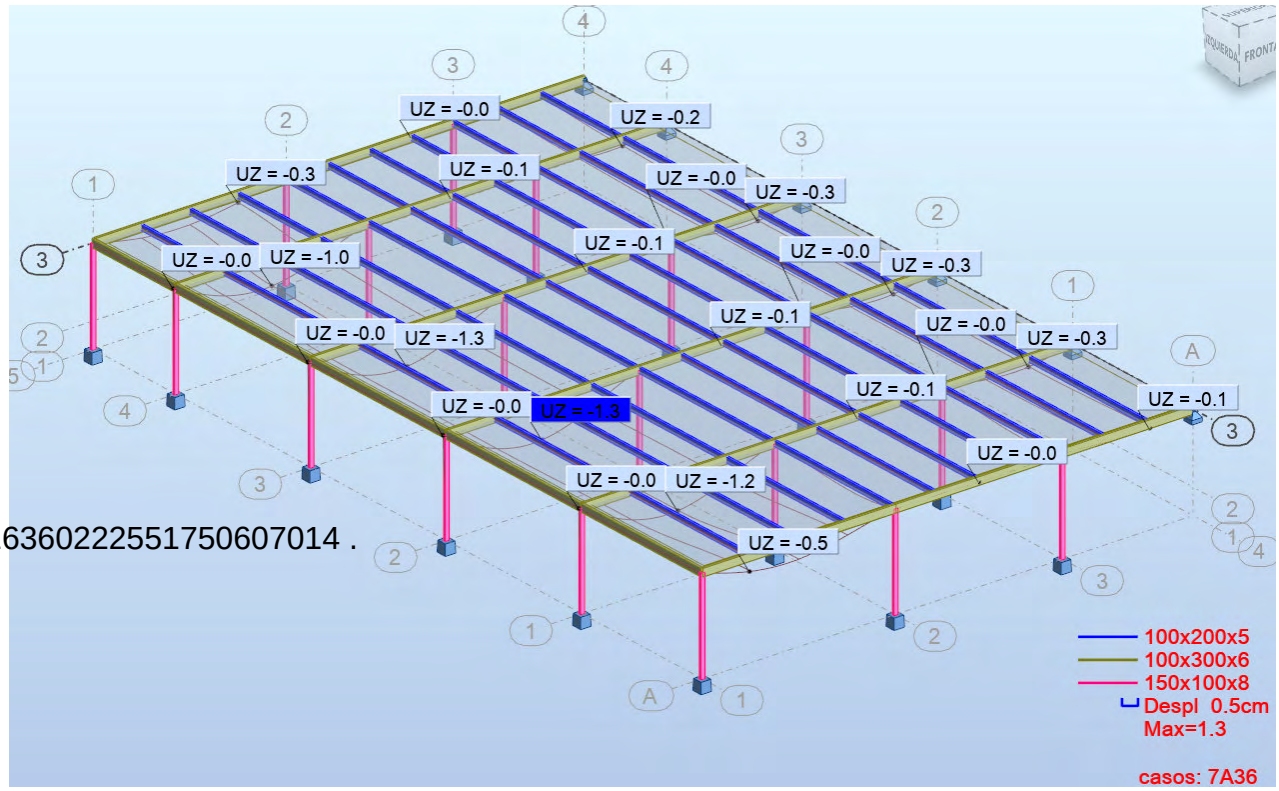


CSV: 16360222551750607014 .


Pl. Pau Vila, 1 · Edif. Palau de Mar
Sector D Plta. 3 · 08039 **Barcelona**
Tel: +34 934 157 655

C/ Marqués de Lema, 7 Local 8
28003 **Madrid**
Tel: +34 914 22 98 95

Vent X+:

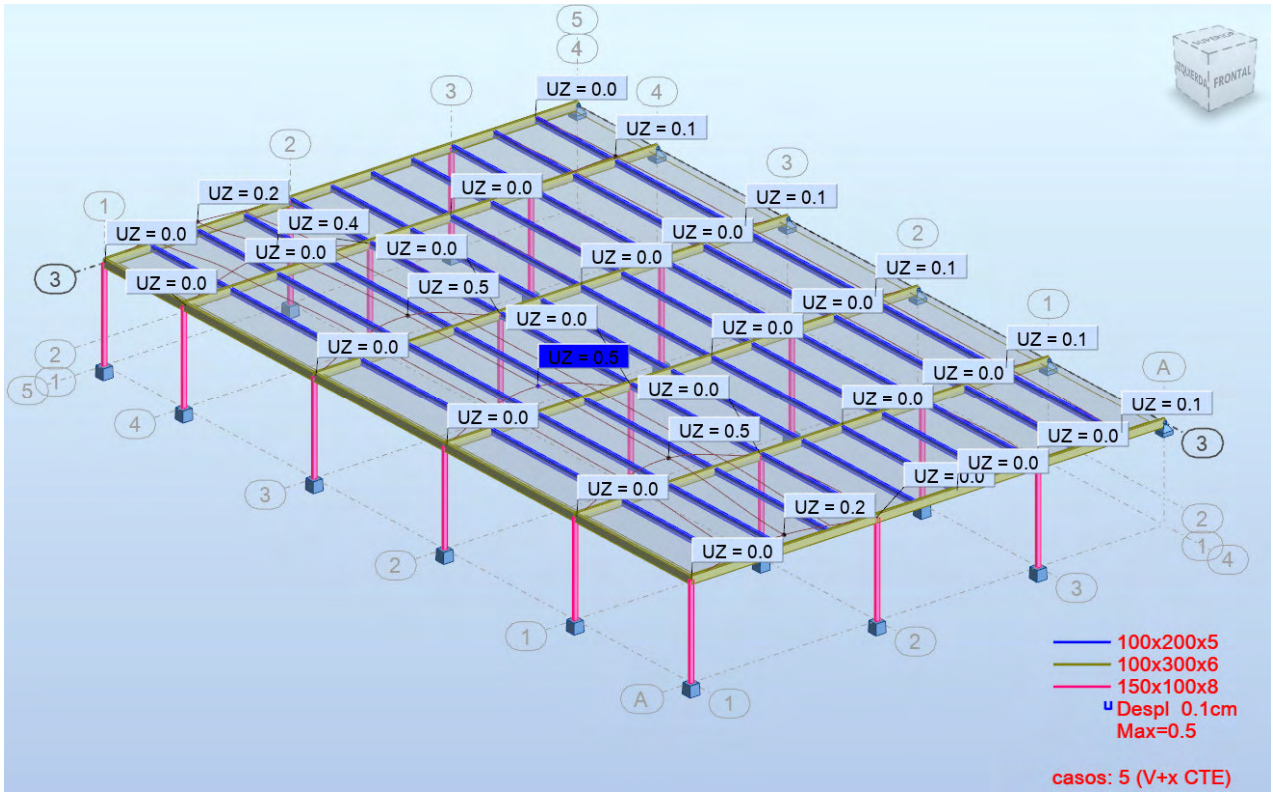

Vent X-:

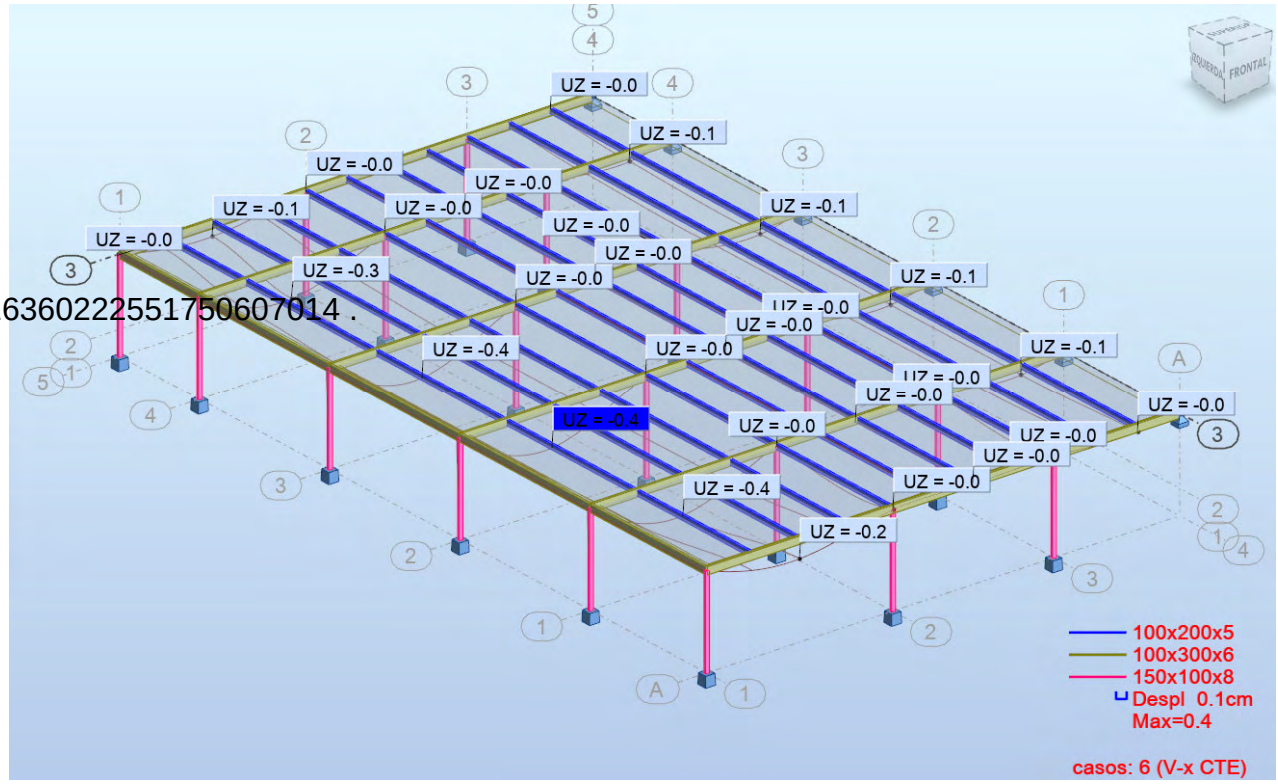

CSV: 163602225517506070l4 .


Pl. Pau Vila, 1 · Edif. Palau de Mar
Sector D Plta. 3 · 08039 **Barcelona**
Tel: +34 934 157 655


C/ Marqués de Lema, 7 Local 8
28003 **Madrid**
Tel: +34 914 22 98 95

H.6. LLISTAT DE REACCIONS PÈRGOLA

El següent llistat de reaccions és un extracte dels càlculs realitzats. Les reaccions representen valors NO majorats.

Nota: El sumatori de càrregues indica un ordre de magnitud, però no és representatiu del càlcul ni de les combinacions ni de les concomitàncies ni de les alternances de càrregues.

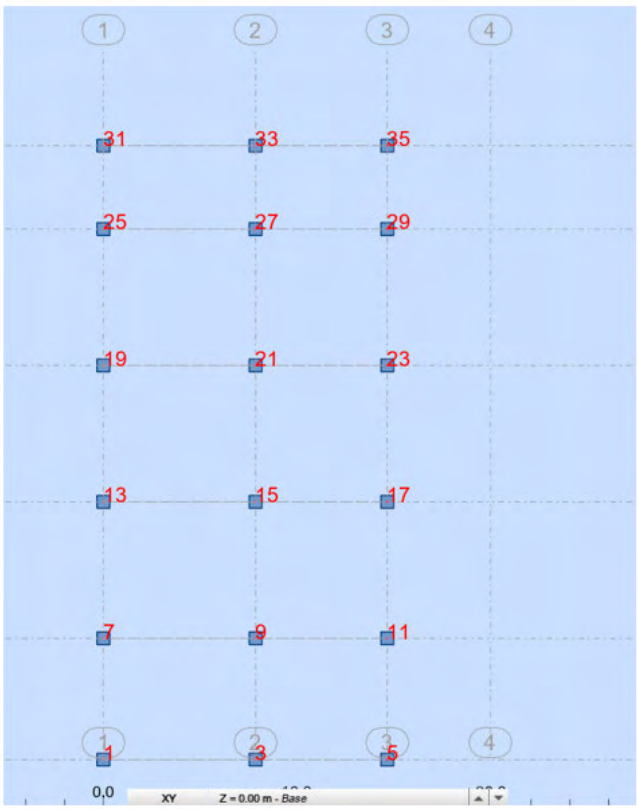

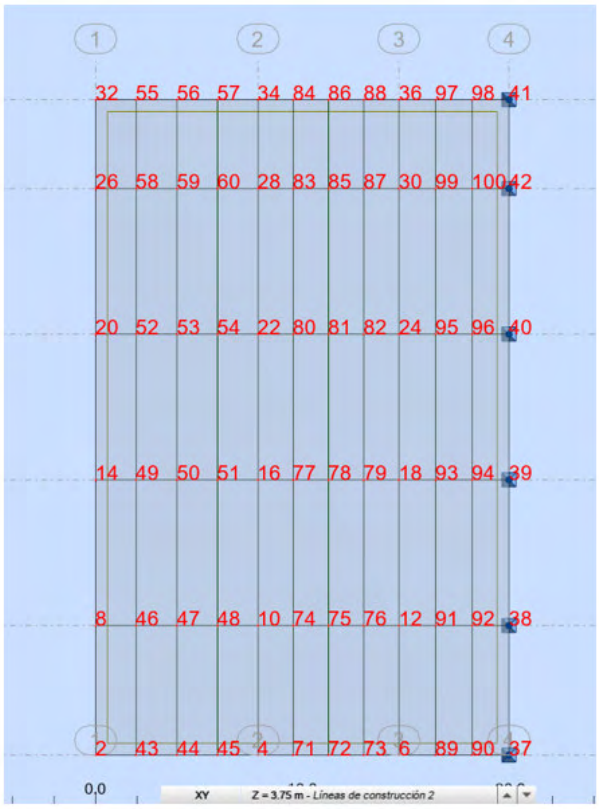

Nudo/Caso/Modo	FX (kN)	FY (kN)	FZ (kN)	MX (kNm)	MY (kNm)	MZ (kNm)
1/ 1	0.01	0	4.12	0	0.02	0
1/ 2	0.01	0	1.99	0	0.02	0
1/ 3	0.01	0	3.98	0	0.04	0
1/ 4	0.01	0	3.98	0	0.04	0
1/ 5	-0.01	0	-4.04	0	-0.04	0
1/ 6	0.01	0	3.37	0	0.03	0
3/ 1	0	0	7.6	0	0	0
3/ 2	0	0	5.22	0	0	0
3/ 3	0	0	10.45	0	0	0
3/ 4	0	0	10.45	0	0	0
3/ 5	0	0	-10.59	0	0	0

CSV: 163602225517506070 14 .

Pl. Pau Vila, 1 · Edif. Palau de Mar
Sector D Plta. 3 · 08039 **Barcelona**
Tel: +34 934 157 655

C/ Marqués de Lema, 7 Local 8
28003 **Madrid**
Tel: +34 914 22 98 95

3/ 6	0	0	8.83	0	0	0
5/ 1	0	0	5.89	0	0.01	0
5/ 2	0	0	4.08	0	0.01	0
5/ 3	0	0	8.15	0	0.01	0
5/ 4	0	0	8.15	0	0.01	0
5/ 5	0	0	-8.26	0	-0.01	0
5/ 6	0	0	6.89	0	0.01	0
7/ 1	0.01	0	6.53	0	0.03	0
7/ 2	0.01	0	4.23	0	0.04	0
7/ 3	0.02	0	8.46	0	0.08	0
7/ 4	0.02	0	8.46	0	0.08	0
7/ 5	-0.02	0	-8.58	0	-0.08	0
7/ 6	0.02	0	7.15	0	0.07	0
9/ 1	0	0	11.31	0	0	0
9/ 2	0	0	11.1	0	0	0
9/ 3	0	0	22.2	0	0	0
9/ 4	0	0	22.2	0	0	0
9/ 5	0	0	-22.51	0	0	0
9/ 6	0	0	18.76	0	0	0
11/ 1	0	0	8.82	0	0.01	0
11/ 2	0	0	8.66	0	0.01	0
11/ 3	0.01	0	17.32	0	0.03	0
11/ 4	0.01	0	17.32	0	0.03	0
11/ 5	-0.01	0	-17.56	0	-0.03	0
11/ 6	0.01	0	14.64	0	0.02	0
13/ 1	0.01	0	6.8	0	0.04	0
13/ 2	0.01	0	4.48	0	0.04	0
13/ 3	0.02	0	8.96	0	0.09	0
13/ 4	0.02	0	8.96	0	0.09	0
13/ 5	-0.02	0	-9.09	0	-0.09	0
13/ 6	0.02	0	7.57	0	0.07	0
15/ 1	0	0	11.72	0	0	0
15/ 2	0	0	11.75	0	0	0
15/ 3	0	0	23.5	0	0	0
15/ 4	0	0	23.5	0	0	0
15/ 5	0	0	-23.83	0	0	0
15/ 6	0	0	19.86	0	0	0
17/ 1	0	0	9.14	0	0.01	0
17/ 2	0	0	9.17	0	0.02	0
17/ 3	0.01	0	18.33	0	0.03	0
17/ 4	0.01	0	18.33	0	0.03	0
17/ 5	-0.01	0	-18.59	0	-0.03	0

CSV: 163602225517506070 14 .

Pl. Pau Vila, 1 · Edif. Palau de Mar
Sector D Plta. 3 · 08039 **Barcelona**
Tel: +34 934 157 655

C/ Marqués de Lema, 7 Local 8
28003 **Madrid**
Tel: +34 914 22 98 95

17/ 6	0.01	0	15.49	0	0.03	0
19/ 1	0.01	0	6.8	0	0.04	0
19/ 2	0.01	0	4.48	0	0.04	0
19/ 3	0.02	0	8.96	0	0.09	0
19/ 4	0.02	0	8.96	0	0.09	0
19/ 5	-0.02	0	-9.08	0	-0.09	0
19/ 6	0.02	0	7.57	0	0.07	0
21/ 1	0	0	11.72	0	0	0
21/ 2	0	0	11.75	0	0	0
21/ 3	0	0	23.49	0	0	0
21/ 4	0	0	23.49	0	0	0
21/ 5	0	0	-23.82	0	0	0
21/ 6	0	0	19.85	0	0	0
23/ 1	0	0	9.14	0	0.01	0
23/ 2	0	0	9.16	0	0.02	0
23/ 3	0.01	0	18.33	0	0.03	0
23/ 4	0.01	0	18.33	0	0.03	0
23/ 5	-0.01	0	-18.59	0	-0.03	0
23/ 6	0.01	0	15.49	0	0.03	0
25/ 1	0.01	0	5.86	0	0.03	0
25/ 2	0.01	0	3.61	0	0.03	0
25/ 3	0.02	0	7.21	0	0.07	0
25/ 4	0.02	0	7.21	0	0.07	0
25/ 5	-0.02	0	-7.32	0	-0.07	0
25/ 6	0.02	0	6.1	0	0.06	0
27/ 1	0	0	10.27	0	0	0
27/ 2	0	0	9.46	0	0	0
27/ 3	0	0	18.92	0	0	0
27/ 4	0	0	18.92	0	0	0
27/ 5	0	0	-19.18	0	0	0
27/ 6	0	0	15.99	0	0	0
29/ 1	0	0	8	0	0.01	0
29/ 2	0	0	7.38	0	0.01	0
29/ 3	0.01	0	14.76	0	0.02	0
29/ 4	0.01	0	14.76	0	0.02	0
29/ 5	-0.01	0	-14.97	0	-0.02	0
29/ 6	0.01	0	12.47	0	0.02	0
31/ 1	0.01	0	3.45	0	0.02	0
31/ 2	0	0	1.37	0	0.01	0
31/ 3	0.01	0	2.74	0	0.03	0
31/ 4	0.01	0	2.74	0	0.03	0
31/ 5	-0.01	0	-2.77	0	-0.03	0

CSV: 163602225517506070 14 .

Pl. Pau Vila, 1 · Edif. Palau de Mar
Sector D Plta. 3 · 08039 **Barcelona**
Tel: +34 934 157 655

C/ Marqués de Lema, 7 Local 8
28003 **Madrid**
Tel: +34 914 22 98 95

31/ 6	0.01	0	2.31	0	0.02	0
33/ 1	0	0	6.56	0	0	0
33/ 2	0	0	3.59	0	0	0
33/ 3	0	0	7.17	0	0	0
33/ 4	0	0	7.17	0	0	0
33/ 5	0	0	-7.27	0	0	0
33/ 6	0	0	6.06	0	0	0
35/ 1	0	0	5.07	0	0.01	0
35/ 2	0	0	2.8	0	0	0
35/ 3	0	0	5.6	0	0.01	0
35/ 4	0	0	5.6	0	0.01	0
35/ 5	0	0	-5.68	0	-0.01	0
35/ 6	0	0	4.73	0	0.01	0
37/ 1	-0.01	0	1.39	0	0	0
37/ 2	-0.01	0	1.1	0	0	0
37/ 3	-0.01	0	2.21	0	0	0
37/ 4	-0.01	0	2.21	0	0	0
37/ 5	0.01	0	-2.24	0	0	0
37/ 6	-0.01	0	1.87	0	0	0
38/ 1	-0.01	0	1.94	0	0	0
38/ 2	-0.01	0	2.35	0	0	0
38/ 3	-0.03	0	4.69	0	0	0
38/ 4	-0.03	0	4.69	0	0	0
38/ 5	0.03	0	-4.76	0	0	0
38/ 6	-0.03	0	3.97	0	0	0
39/ 1	-0.01	0	2	0	0	0
39/ 2	-0.02	0	2.48	0	0	0
39/ 3	-0.03	0	4.97	0	0	0
39/ 4	-0.03	0	4.97	0	0	0
39/ 5	0.03	0	-5.04	0	0	0
39/ 6	-0.03	0	4.2	0	0	0
40/ 1	-0.01	0	2	0	0	0
40/ 2	-0.02	0	2.48	0	0	0
40/ 3	-0.03	0	4.97	0	0	0
40/ 4	-0.03	0	4.97	0	0	0
40/ 5	0.03	0	-5.04	0	0	0
40/ 6	-0.03	0	4.2	0	0	0
41/ 1	-0.01	0	1.23	0	0	0
41/ 2	0	0	0.76	0	0	0
41/ 3	-0.01	0	1.52	0	0	0
41/ 4	-0.01	0	1.52	0	0	0
41/ 5	0.01	0	-1.54	0	0	0

CSV: 163602225517506070 14 .

Pl. Pau Vila, 1 · Edif. Palau de Mar
Sector D Plta. 3 · 08039 **Barcelona**
Tel: +34 934 157 655

C/ Marqués de Lema, 7 Local 8
28003 **Madrid**
Tel: +34 914 22 98 95

41/ 6	-0.01	0	1.28	0	0	0
42/ 1	-0.01	0	1.78	0	0	0
42/ 2	-0.01	0	2	0	0	0
42/ 3	-0.03	0	4	0	0	0
42/ 4	-0.03	0	4	0	0	0
42/ 5	0.03	0	-4.06	0	0	0
42/ 6	-0.02	0	3.38	0	0	0

Nudo/Caso/Modo	FX (kN)	FY (kN)	FZ (kN)	MX (kNm)	MY (kNm)	MZ (kNm)
1/ 107	0	0.33	0.02	-1.25	0	0
3/ 107	0	0.9	0.03	-3.37	0	0
5/ 107	0	0.35	0.02	-1.31	0	0
7/ 107	0	0.33	-0.01	-1.25	0	0
9/ 107	0	0.9	-0.06	-3.37	0	0
11/ 107	0	0.35	-0.01	-1.31	0	0
13/ 107	0	0.33	0.01	-1.25	0	0
15/ 107	0	46.04	0.01	-35.16	0	0
17/ 107	0	0.35	0	-1.31	0	0
19/ 107	0	0.33	0	-1.25	0	0
21/ 107	0	0.9	0.01	-3.38	0	0
23/ 107	0	0.35	0	-1.31	0	0
25/ 107	0	0.33	0.02	-1.25	0	0
27/ 107	0	46.04	-0.03	-35.17	0	0
29/ 107	0	0.35	0.01	-1.31	0	0
31/ 107	0	0.33	-0.02	-1.25	0	0
33/ 107	0	0.9	0.05	-3.38	0	0
35/ 107	0	0.35	-0.02	-1.31	0	0
37/ 107	-0.02	0.03	0	0	0	0
38/ 107	-0.02	0.04	0	0	0	0
39/ 107	0.01	0.04	0	0	0	0
40/ 107	-0.01	0.03	0	0	0	0
41/ 107	0.08	0.03	0	0	0	0
42/ 107	-0.04	0.04	0	0	0	0

CSV: 163012255175060701 4 .

Pl. Pau Vila, 1 · Edif. Palau de Mar
Sector D Plta. 3 · 08039 **Barcelona**
Tel: +34 934 157 655

C/ Marqués de Lema, 7 Local 8
28003 **Madrid**
Tel: +34 914 22 98 95

CSV: 16360222551750607014 .

Pl. Pau Vila, 1 · Edif. Palau de Mar
Sector D Plta. 3 · 08039 **Barcelona**
Tel: +34 934 157 655

C/ Marqués de Lema, 7 Local 8
28003 **Madrid**
Tel: +34 914 22 98 95

H.7. MEMÒRIA CÀLCUL PROVEÏDOR PREFABRICATS

CSV: 16360222551750607014 .

Pl. Pau Vila, 1 · Edif. Palau de Mar
Sector D Plta. 3 · 08039 **Barcelona**
Tel: +34 934 157 655

C/ Marqués de Lema, 7 Local 8
28003 **Madrid**
Tel: +34 914 22 98 95

CSV: 16360222551750607014 .

Barcelona
Pl. Pau Vila, 1 · Edif. Palau de Mar · Sector D · Plta. 3 · 08039
+34 934 157 655

Madrid
Calle Marqués de Lema, 7 Local 8 · 28003
+34 914 22 98 95

info@bis211.com

Ajuntament de Blanes PROJECTE EXECUTIU COMISSARIA POLICIA LOCAL I PROTECCIÓ CIVIL

CSV: 16360222551750607014 .

AN Memòria instal·lacions

Ajuntament de Blanes PROJECTE EXECUTIU COMISSARIA POLICIA LOCAL I PROTECCIÓ CIVIL

CSV: 16360222551750607014 .

AN Annex càlculs instal·lacionos.

Comissaria Blanes

CSV: 16360222551750607014 .

Contacto:
N° de encargo:
Empresa:
N° de cliente:

Fecha: 02.04.2024
Proyecto elaborado por:

Proyecto elaborado por
Teléfono
Fax
e-Mail


Índice

Comissaria Blanes
Portada del proyecto 1
Índice 2
Aparcament
Lista de luminarias 3
Luminarias (ubicación) 4
Resultados luminotécnicos 5
Rendering (procesado) en 3D 6
Rendering (procesado) de colores falsos 7
Superficies del local
Plano útil
Isolíneas (E) 8
Gama de grises (E) 9

CSV: 16360222551750607014 .

Proyecto elaborado por
Teléfono
Fax
e-Mail


Aparcament / Lista de luminarias

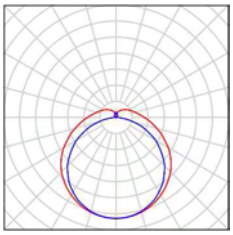20 Pieza	SIMON 84031038-884 Luminaria estanca 840 IP65 NW 1500. Negro N° de artículo: 84031038-884 Flujo luminoso (Luminaria): 5500 lm Flujo luminoso (Lámparas): 5500 lm Potencia de las luminarias: 59.0 W Clasificación luminarias según CIE: 86 Código CIE Flux: 40 70 89 86 100 Lámpara: 1 x LED 840.31 NW GENERAL (Factor de corrección 1.000).	Dispone de una imagen de la luminaria en nuestro catálogo de luminarias.	

CSV: 16360222551750607014 .

Proyecto elaborado por
Teléfono
Fax
e-Mail

Aparcament / Luminarias (ubicación)

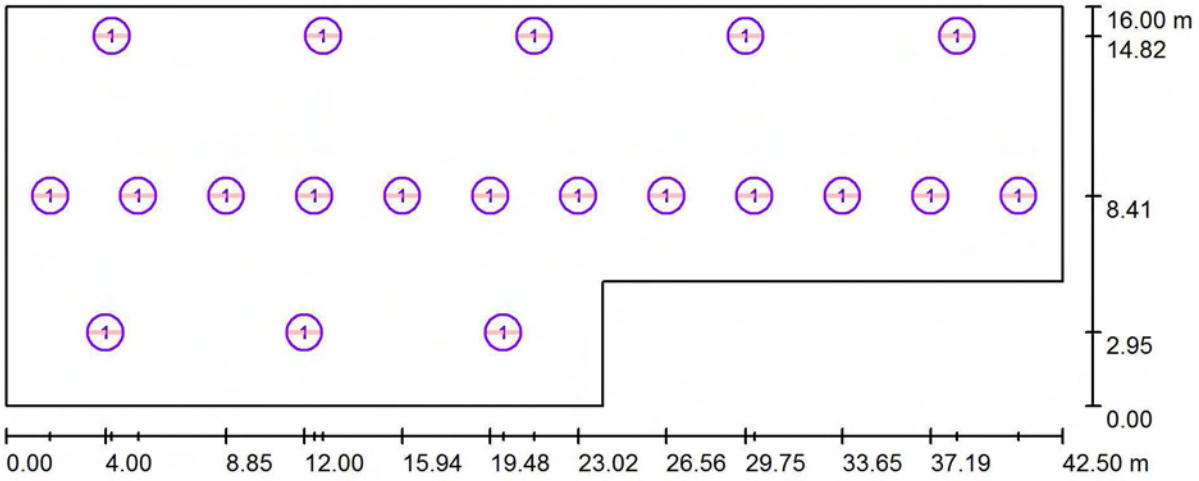

Escala 1 : 304

Lista de piezas - Luminarias

N°	Pieza	Designación
1	20	SIMON 84031038-884 Luminaria estanca 840 IP65 NW 1500. Negro

CSV: 16360222551750607014 .

Proyecto elaborado por
Teléfono
Fax
e-Mail

Aparcament / Resultados luminotécnicos

Flujo luminoso total: 110000 lm
Potencia total: 1180.0 W
Factor mantenimiento: 0.80
Zona marginal: 0.500 m

Superficie	Intensidades lumínicas medias [lx]			Grado de reflexión [%]	Densidad lumínica media [cd/m²]
	directo	indirecto	total		
Plano útil	98	47	146	/	/
Suelo	94	47	141	30	13
Techo	20	45	65	70	14
Pared 1	48	38	86	50	14
Pared 2	26	36	62	50	9.85
Pared 3	58	48	106	50	17
Pared 4	43	43	86	50	14
Pared 5	71	43	114	50	18
Pared 6	41	40	81	50	13
Pared 7	40	34	75	50	12

Simetrías en el plano útil
E_{min} / E_m: 0.449 (1:2)
E_{min} / E_{max}: 0.288 (1:3)

Valor de eficiencia energética: 2.01 W/m² = 1.38 W/m²/100 lx (Base: 587.50 m²)

CSV: 16360222551750607014 .

Proyecto elaborado por
Teléfono
Fax
e-Mail

Aparcament / Rendering (procesado) en 3D




CSV: 16360222551750607014 .

Proyecto elaborado por
Teléfono
Fax
e-Mail

Aparcament / Rendering (procesado) de colores falsos




CSV: 16360222551750607014 .

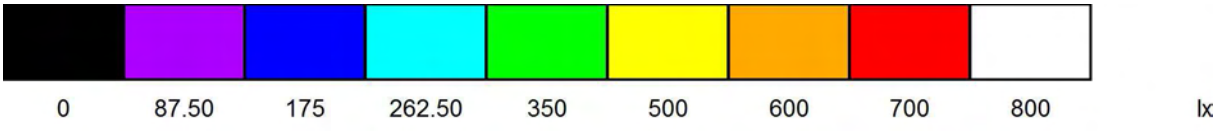


Proyecto elaborado por
Teléfono
Fax
e-Mail

Aparcament / Plano útil / Isolíneas (E)

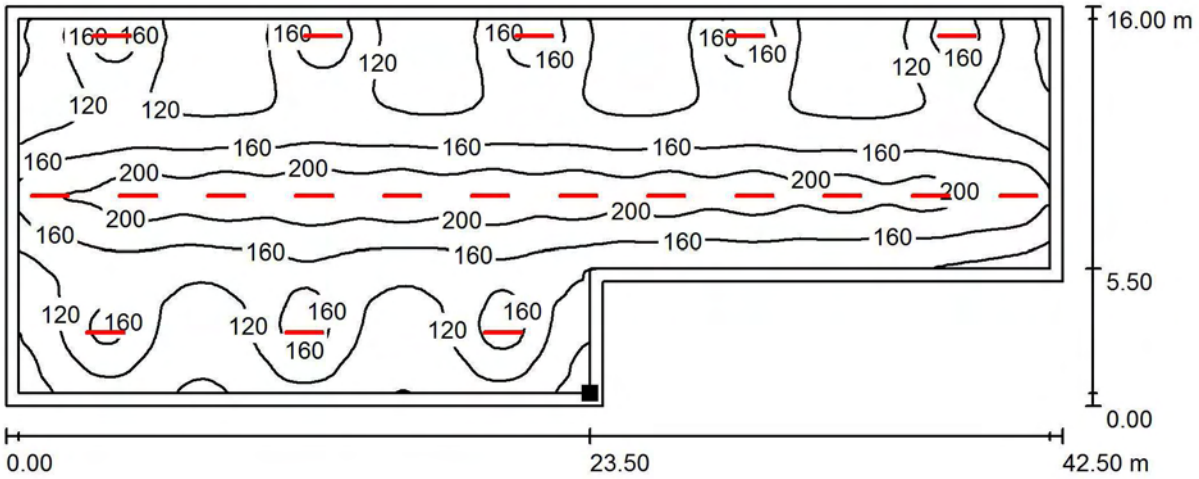

Valores en Lux, Escala 1 : 304

Situación de la superficie en el local:
Plano útil con 0.500 m Zona marginal
Punto marcado:
(23.500 m, 0.500 m, 0.010 m)

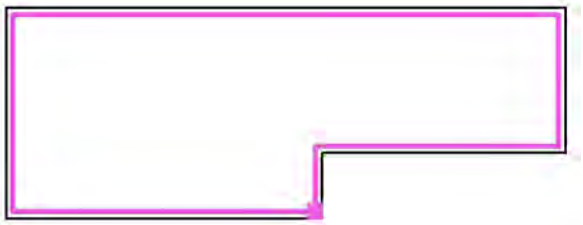


Trama: 128 x 128 Puntos

E_m [lx]	E_{min} [lx]	E_{max} [lx]	E_{min} / E_m	E_{min} / E_{max}
146	65	227	0.449	0.288

CSV: 16360222551750607014 .


Proyecto elaborado por
Teléfono
Fax
e-Mail

Aparcament / Plano útil / Gama de grises (E)

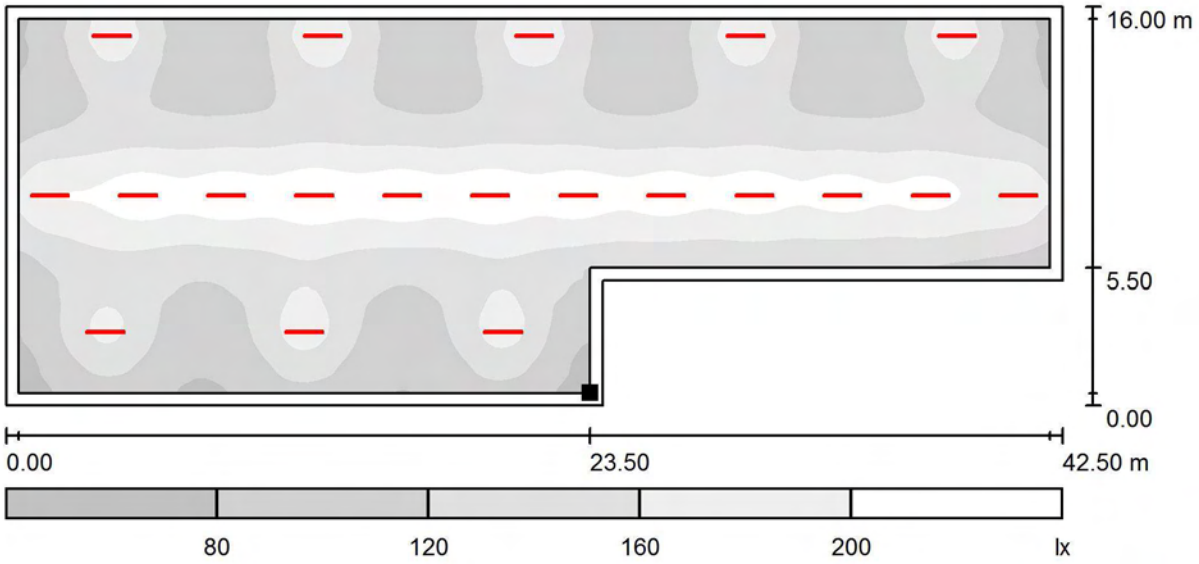

Escala 1 : 304

Situación de la superficie en el local:
Plano útil con 0.500 m Zona marginal
Punto marcado:
(23.500 m, 0.500 m, 0.010 m)

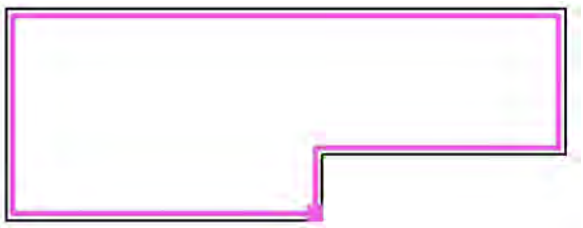

Trama: 128 x 128 Puntos

E_m [lx]	E_{min} [lx]	E_{max} [lx]	E_{min} / E_m	E_{min} / E_{max}
146	65	227	0.449	0.288

CSV: 16360222551750607014 .

Comissaria Blanes

CSV: 16360222551750607014 .

Contacto:
N° de encargo:
Empresa:
N° de cliente:

Fecha: 02.04.2024
Proyecto elaborado por:

Proyecto elaborado por
Teléfono
Fax
e-Mail


Índice

Comissaria Blanes
Portada del proyecto 1
Índice 2
Àrea Treball Secretaria
Lista de luminarias 3
Luminarias (ubicación) 4
Resultados luminotécnicos 5
Rendering (procesado) en 3D 6
Rendering (procesado) de colores falsos 7
Superficies del local
Plano útil
Isolíneas (E) 8
Gama de grises (E) 9

CSV: 16360222551750607014 .

Proyecto elaborado por
Teléfono
Fax
e-Mail


Àrea Treball Secretaria / Lista de luminarias

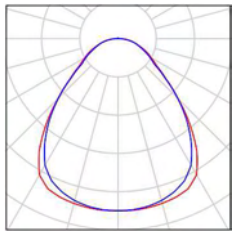12 Pieza	LAMP S.A. PLX206035PR4030NW PLAT X2 600X600 3400 WW PRIS IP40 WH N° de artículo: PLX206035PR4030NW Flujo luminoso (Luminaria): 3319 lm Flujo luminoso (Lámparas): 3325 lm Potencia de las luminarias: 30.5 W Clasificación luminarias según CIE: 100 Código CIE Flux: 60 86 96 100 100 Lámpara: 1 x MID POWER (Factor de corrección 1.000).	Dispone de una imagen de la luminaria en nuestro catálogo de luminarias.	

CSV: 16360222551750607014 .

Proyecto elaborado por
Teléfono
Fax
e-Mail

Àrea Treball Secretaria / Luminarias (ubicación)

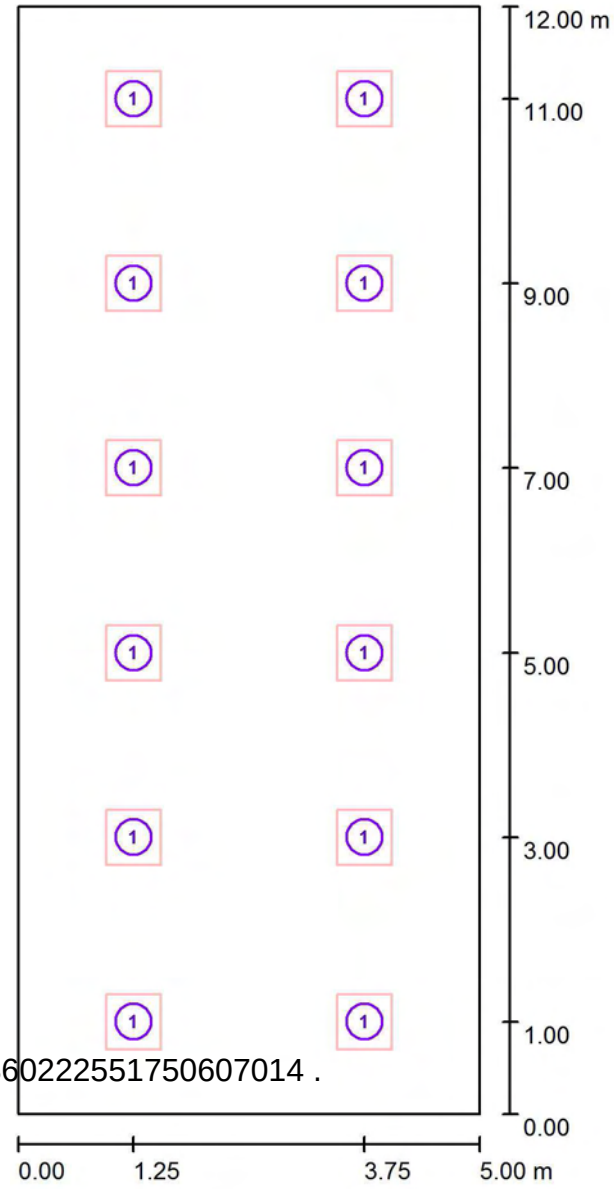

CSV: 16360222551750607014 .

Escala 1 : 82

Lista de piezas - Luminarias

N°	Pieza	Designación
1	12	LAMP S.A. PLX206035PR4030NW PLAT X2 600X600 3400 WW PRIS IP40 WH

Proyecto elaborado por
Teléfono
Fax
e-Mail

Àrea Treball Secretaria / Resultados luminotécnicos

Flujo luminoso total: 39830 lm
Potencia total: 366.0 W
Factor mantenimiento: 0.80
Zona marginal: 0.200 m

Superficie	Intensidades lumínicas medias [lx]			Grado de reflexión [%]	Densidad lumínica media [cd/m²]
	directo	indirecto	total		
Plano útil	427	81	508	/	/
Suelo	339	88	427	20	27
Techo	2.22	95	97	70	22
Pared 1	128	84	211	50	34
Pared 2	130	85	215	50	34
Pared 3	128	84	212	50	34
Pared 4	130	85	215	50	34

Simetrías en el plano útil
E_{min} / E_m: 0.584 (1:2)
E_{min} / E_{max}: 0.493 (1:2)

UGR	Longi-	Tran	al eje de luminaria
Pared izq	18	18	
Pared inferior	19	18	


(CIE, SHR = 0.25.)

Valor de eficiencia energética: 6.10 W/m² = 1.20 W/m²/100 lx (Base: 60.00 m²)

CSV: 16360222551750607014 .

Proyecto elaborado por
Teléfono
Fax
e-Mail


Àrea Treball Secretaria / Rendering (procesado) en 3D

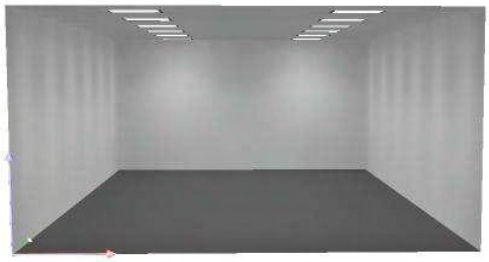


CSV: 16360222551750607014 .

Proyecto elaborado por
Teléfono
Fax
e-Mail

Àrea Treball Secretaria / Rendering (procesado) de colores falsos

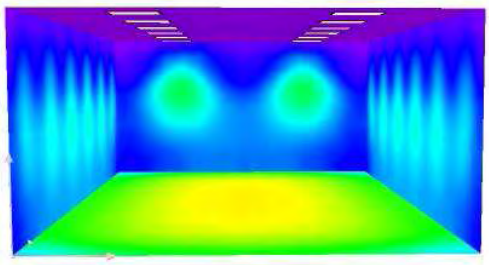


CSV: 16360222551750607014 .

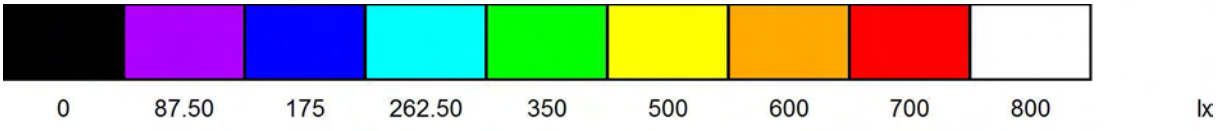

Proyecto elaborado por
Teléfono
Fax
e-Mail

Àrea Treball Secretaria / Plano útil / Isolíneas (E)

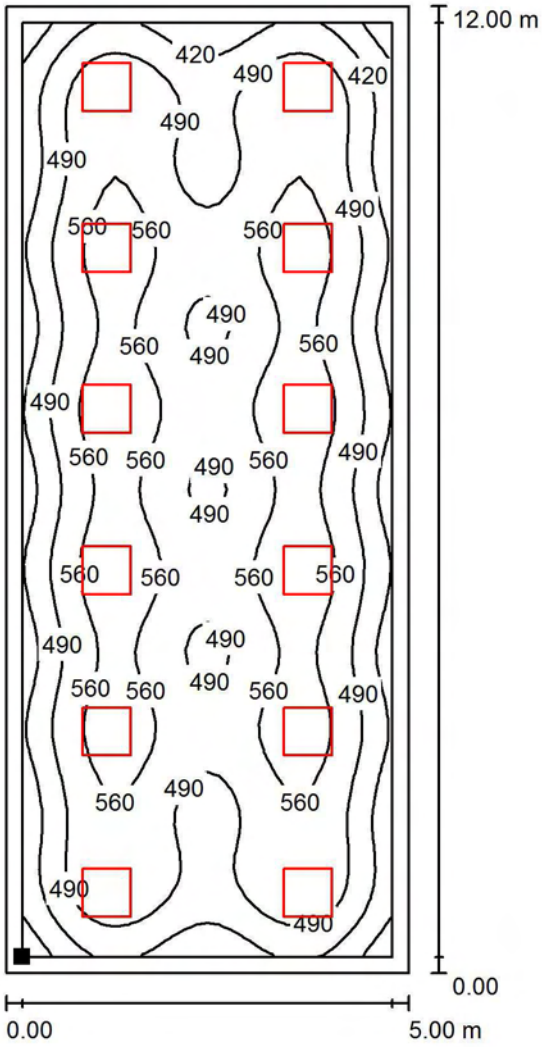

CSV: 16360222551750607014 .

Valores en Lux, Escala 1 : 94

Situación de la superficie en el local:
Plano útil con 0.200 m Zona marginal
Punto marcado:
(0.200 m, 0.200 m, 0.850 m)




Trama: 64 x 32 Puntos

E_m [lx]	E_{min} [lx]	E_{max} [lx]	E_{min} / E_m	E_{min} / E_{max}
508	297	602	0.584	0.493

Proyecto elaborado por
Teléfono
Fax
e-Mail

Àrea Treball Secretaria / Plano útil / Gama de grises (E)

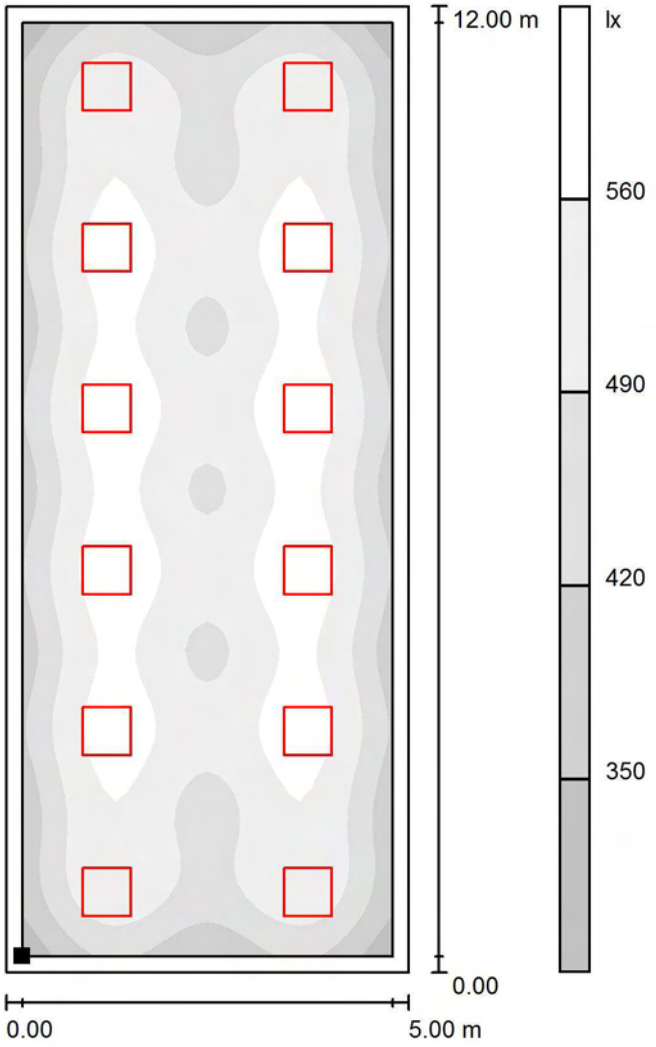

CSV: 16360222551750607014 .

Escala 1 : 94

Situación de la superficie en el local:
Plano útil con 0.200 m Zona marginal
Punto marcado:
(0.200 m, 0.200 m, 0.850 m)



Trama: 64 x 32 Puntos

E_m [lx]	E_{min} [lx]	E_{max} [lx]	E_{min} / E_m	E_{min} / E_{max}
508	297	602	0.584	0.493

Comissaria Blanes

CSV: 16360222551750607014 .

Contacto:
N° de encargo:
Empresa:
N° de cliente:

Fecha: 02.04.2024
Proyecto elaborado por:

Proyecto elaborado por
Teléfono
Fax
e-Mail


Índice

Comissaria Blanes
Portada del proyecto 1
Índice 2
Arxiu PB
Lista de luminarias 3
Luminarias (ubicación) 4
Resultados luminotécnicos 5
Rendering (procesado) en 3D 6
Rendering (procesado) de colores falsos 7
Superficies del local
Plano útil
Isolíneas (E) 8
Gama de grises (E) 9

CSV: 16360222551750607014 .

Proyecto elaborado por
Teléfono
Fax
e-Mail


Arxiu PB / Lista de luminarias

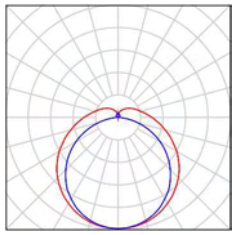1 Pieza	SIMON 84030038-884 Luminaria estanca 840 IP65 NW 1200. Negro N° de artículo: 84030038-884 Flujo luminoso (Luminaria): 4100 lm Flujo luminoso (Lámparas): 4100 lm Potencia de las luminarias: 40.0 W Clasificación luminarias según CIE: 85 Código CIE Flux: 40 69 89 85 100 Lámpara: 1 x LED 840.30 NW GENERAL (Factor de corrección 1.000).	Dispone de una imagen de la luminaria en nuestro catálogo de luminarias.	

CSV: 16360222551750607014 .

Proyecto elaborado por
Teléfono
Fax
e-Mail

Arxiu PB / Luminarias (ubicación)

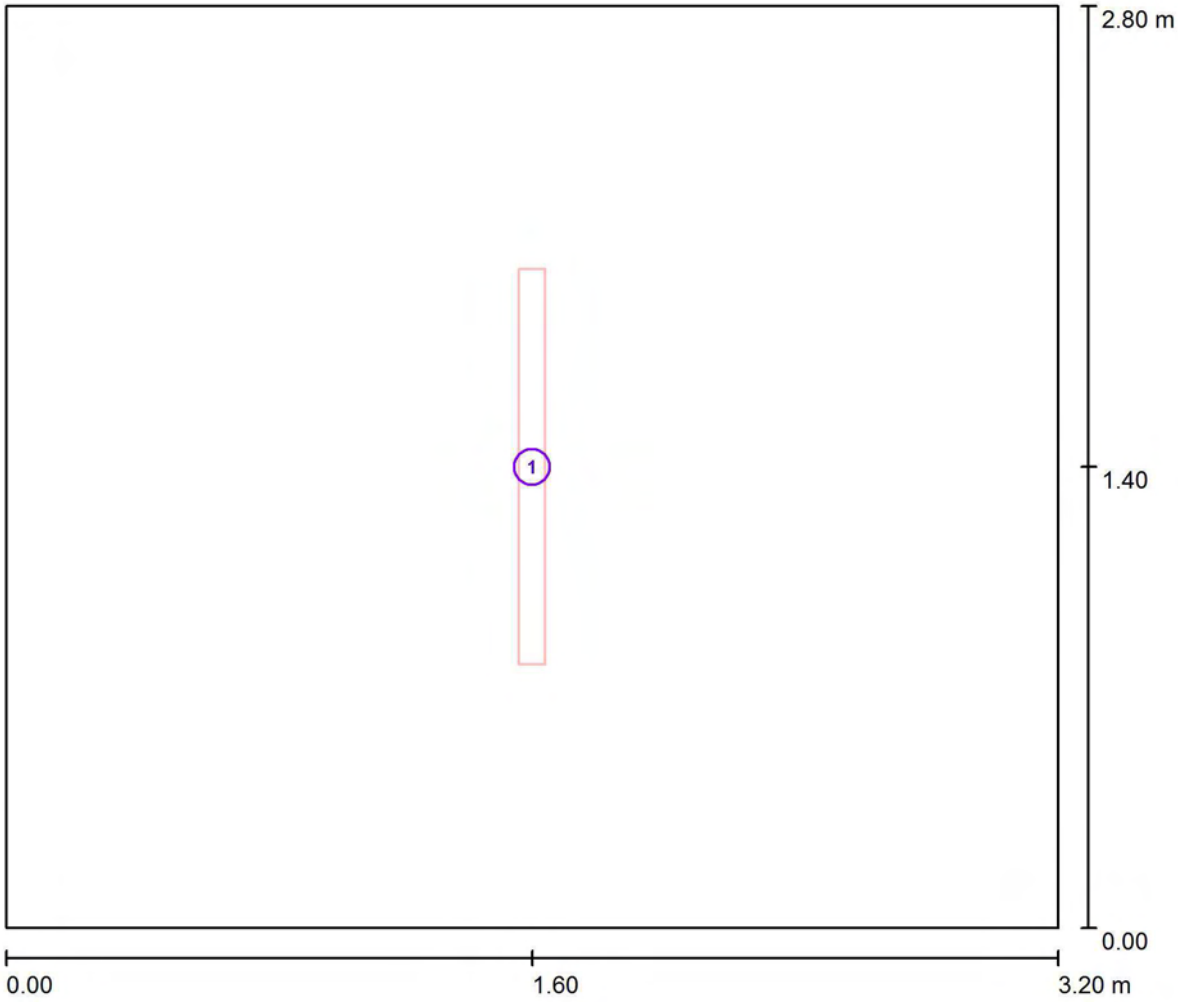

Escala 1 : 23

CSV: 16360222551750607014 .

Lista de piezas - Luminarias

N°	Pieza	Designación
1	1	SIMON 84030038-884 Luminaria estanca 840 IP65 NW 1200. Negro

Proyecto elaborado por
Teléfono
Fax
e-Mail

Arxiu PB / Resultados luminotécnicos

Flujo luminoso total: 4100 lm
Potencia total: 40.0 W
Factor mantenimiento: 0.80
Zona marginal: 0.150 m

Superficie	Intensidades lumínicas medias [lx]			Grado de reflexión [%]	Densidad lumínica media [cd/m²]
	directo	indirecto	total		
Plano útil	149	85	234	/	/
Suelo	84	72	156	40	20
Techo	55	69	124	70	28
Pared 1	63	71	133	50	21
Pared 2	70	69	139	50	22
Pared 3	63	71	133	50	21
Pared 4	70	69	139	50	22

Simetrías en el plano útil
E_{min} / E_m: 0.611 (1:2)
E_{min} / E_{max}: 0.413 (1:2)

UGR	Longi-	Tran	al eje de luminaria
Pared izq	21	19	
Pared inferior	21	19	

(CIE, SHR = 0.25.)

Valor de eficiencia energética: 4.46 W/m² = 1.91 W/m²/100 lx (Base: 8.96 m²)

CSV: 16360222551750607014 .

Proyecto elaborado por
Teléfono
Fax
e-Mail


Arxiu PB / Rendering (procesado) en 3D




CSV: 16360222551750607014 .

Proyecto elaborado por
Teléfono
Fax
e-Mail

Arxiu PB / Rendering (procesado) de colores falsos

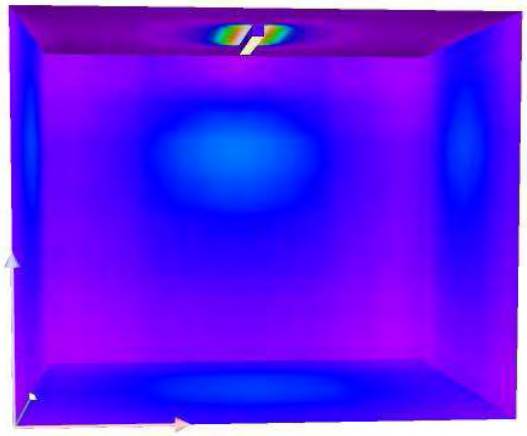


CSV: 16360222551750607014 .

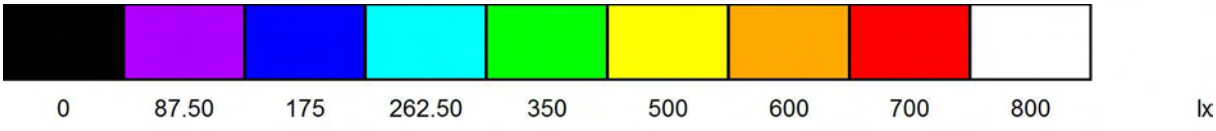

Proyecto elaborado por
Teléfono
Fax
e-Mail


Arxiu PB / Plano útil / Isolíneas (E)

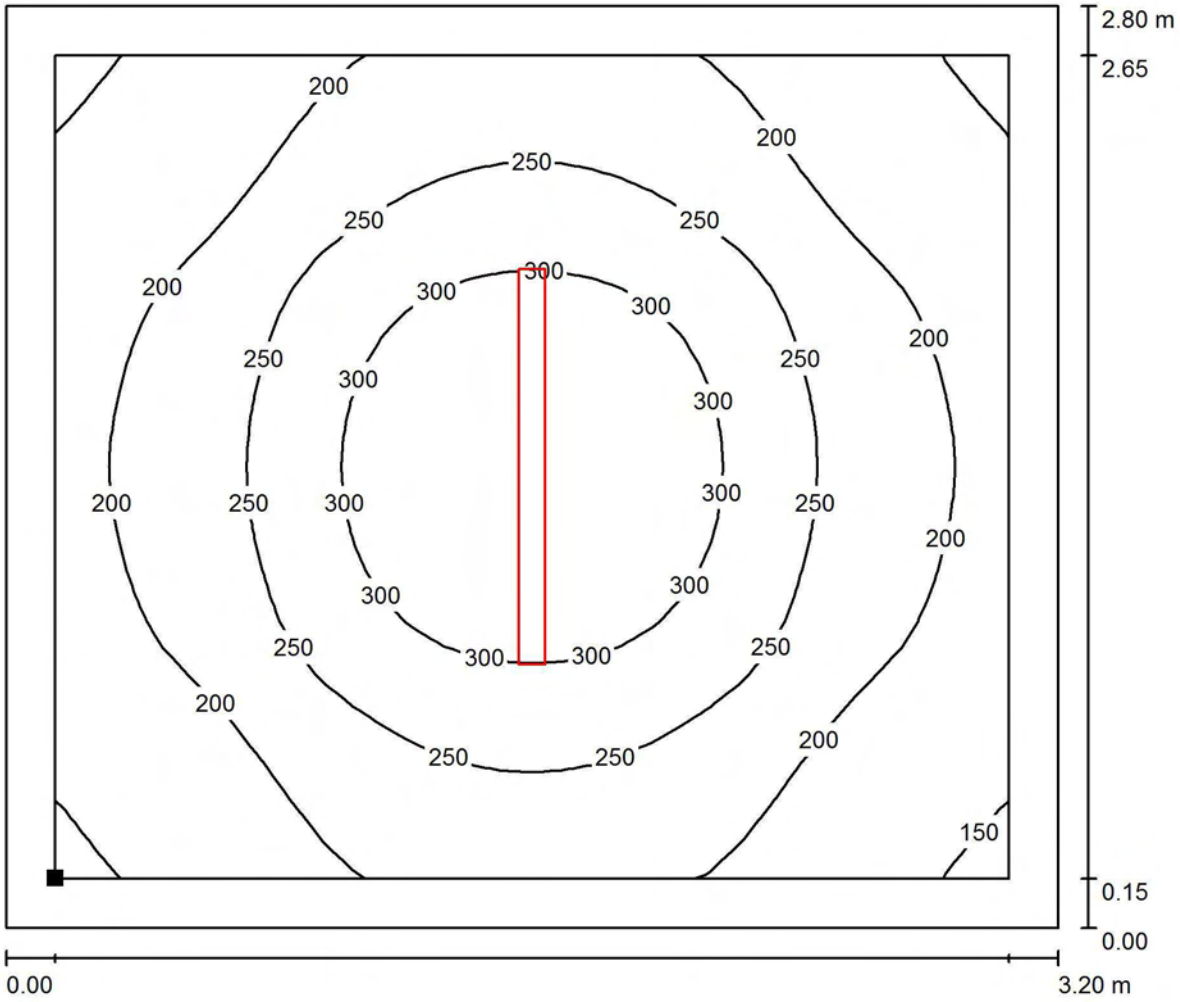

Valores en Lux, Escala 1 : 23

CSV: 16360222551750607014

Situación de la superficie en el local:
Plano útil con 0.150 m Zona marginal
Punto marcado:
(0.150 m, 0.150 m, 0.850 m)

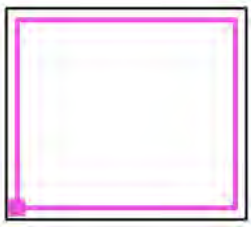


Trama: 32 x 32 Puntos

E_m [lx]	E_{min} [lx]	E_{max} [lx]	E_{min} / E_m	E_{min} / E_{max}
234	143	346	0.611	0.413

Proyecto elaborado por
Teléfono
Fax
e-Mail


Arxiu PB / Plano útil / Gama de grises (E)

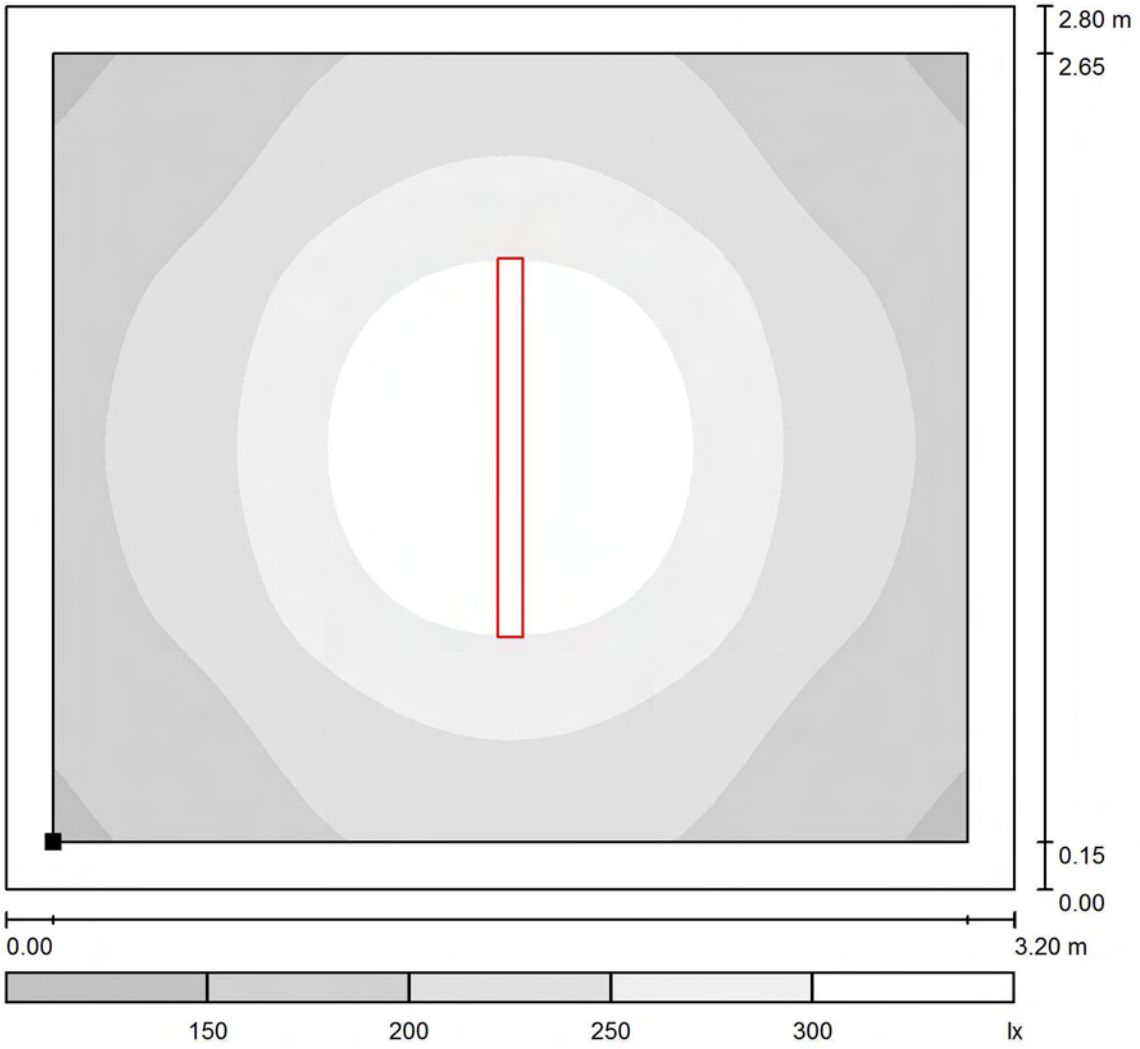

CSV: 16360222551750607014 .

Escala 1 : 24

Situación de la superficie en el local:
Plano útil con 0.150 m Zona marginal
Punto marcado:
(0.150 m, 0.150 m, 0.850 m)

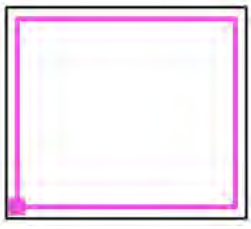

Trama: 32 x 32 Puntos

E_m [lx]	E_{min} [lx]	E_{max} [lx]	E_{min} / E_m	E_{min} / E_{max}
234	143	346	0.611	0.413

Comissaria Blanes

CSV: 16360222551750607014 .

Contacto:
N° de encargo:
Empresa:
N° de cliente:

Fecha: 02.04.2024
Proyecto elaborado por:

Proyecto elaborado por
Teléfono
Fax
e-Mail


Índice

Comissaria Blanes
Portada del proyecto 1
Índice 2
Arxiu PS
Lista de luminarias 3
Luminarias (ubicación) 4
Resultados luminotécnicos 5
Rendering (procesado) en 3D 6
Rendering (procesado) de colores falsos 7
Superficies del local
Plano útil
Isolíneas (E) 8
Gama de grises (E) 9

CSV: 16360222551750607014 .

Proyecto elaborado por
Teléfono
Fax
e-Mail


Arxiu PS / Lista de luminarias

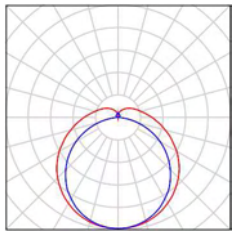5 Pieza	SIMON 84030038-884 Luminaria estanca 840 IP65 NW 1200. Negro N° de artículo: 84030038-884 Flujo luminoso (Luminaria): 4100 lm Flujo luminoso (Lámparas): 4100 lm Potencia de las luminarias: 40.0 W Clasificación luminarias según CIE: 85 Código CIE Flux: 40 69 89 85 100 Lámpara: 1 x LED 840.30 NW GENERAL (Factor de corrección 1.000).	Dispone de una imagen de la luminaria en nuestro catálogo de luminarias.	

CSV: 16360222551750607014 .

Proyecto elaborado por
Teléfono
Fax
e-Mail

Arxiu PS / Luminarias (ubicación)

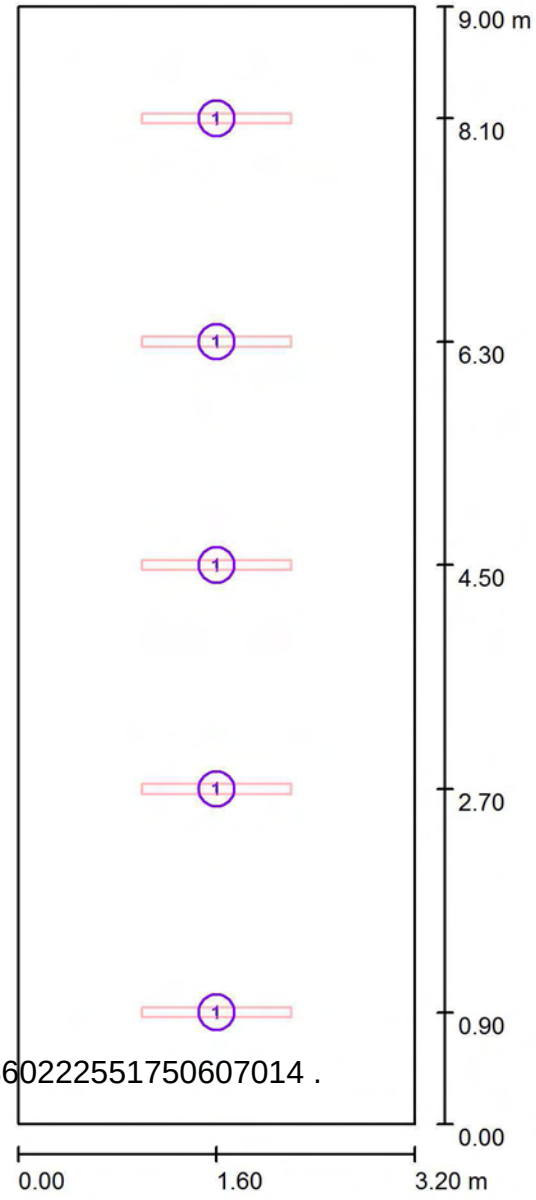

CSV: 16360222551750607014 .

Escala 1 : 61

Lista de piezas - Luminarias

N°	Pieza	Designación
1	5	SIMON 84030038-884 Luminaria estanca 840 IP65 NW 1200. Negro

Proyecto elaborado por
Teléfono
Fax
e-Mail

Arxiu PS / Resultados luminotécnicos

Flujo luminoso total: 20500 lm
Potencia total: 200.0 W
Factor mantenimiento: 0.80
Zona marginal: 0.000 m

Superficie	Intensidades lumínicas medias [lx]			Grado de reflexión [%]	Densidad lumínica media [cd/m²]
	directo	indirecto	total		
Plano útil	214	123	337	/	/
Suelo	159	111	270	20	17
Techo	83	96	179	70	40
Pared 1	146	97	243	50	39
Pared 2	112	99	211	50	34
Pared 3	146	97	243	50	39
Pared 4	112	99	211	50	34

Simetrías en el plano útil
E_{min} / E_m: 0.656 (1:2)
E_{min} / E_{max}: 0.531 (1:2)

UGR	Longi-	Tran	al eje de luminaria
Pared izq	21	20	
Pared inferior	24	22	

(CIE, SHR = 0.25.)

Valor de eficiencia energética: 6.94 W/m² = 2.06 W/m²/100 lx (Base: 28.80 m²)

CSV: 16360222551750607014 .

Proyecto elaborado por
Teléfono
Fax
e-Mail


Arxiu PS / Rendering (procesado) en 3D




CSV: 16360222551750607014 .

Proyecto elaborado por
Teléfono
Fax
e-Mail

Arxiu PS / Rendering (procesado) de colores falsos

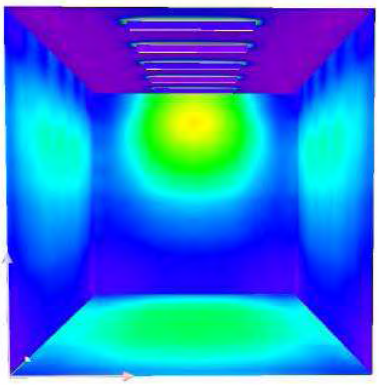


CSV: 16360222551750607014 .

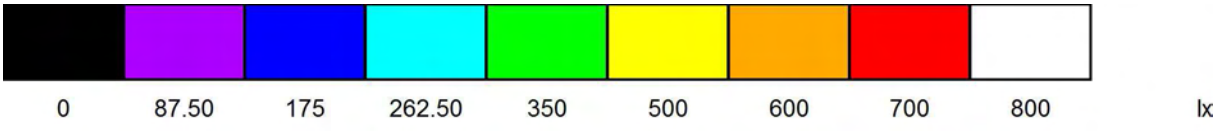

Proyecto elaborado por
Teléfono
Fax
e-Mail

Arxiu PS / Plano útil / Isolíneas (E)

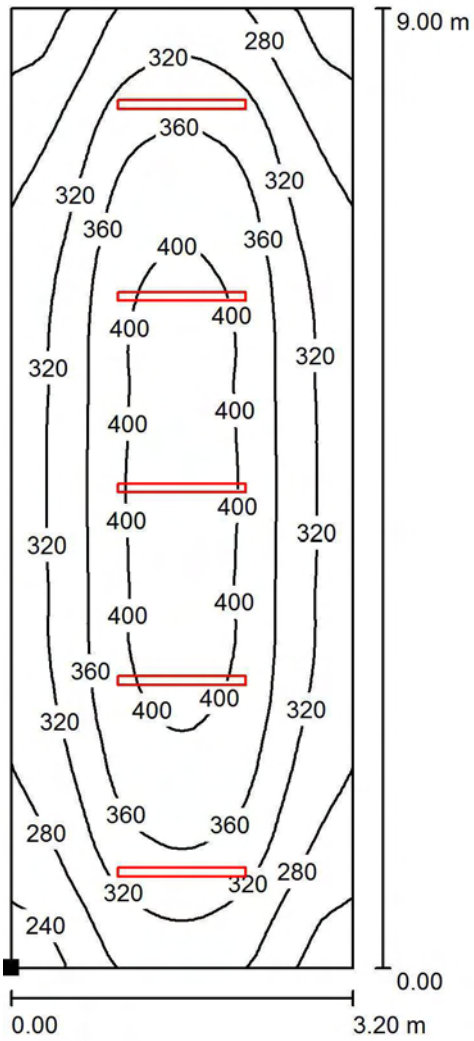

CSV: 16360222551750607014 .

Valores en Lux, Escala 1 : 71

Situación de la superficie en el local:
Punto marcado:
(0.000 m, 0.000 m, 0.850 m)




Trama: 64 x 32 Puntos

E_m [lx]	E_{min} [lx]	E_{max} [lx]	E_{min} / E_m	E_{min} / E_{max}
337	221	417	0.656	0.531

Proyecto elaborado por
Teléfono
Fax
e-Mail

Arxiu PS / Plano útil / Gama de grises (E)

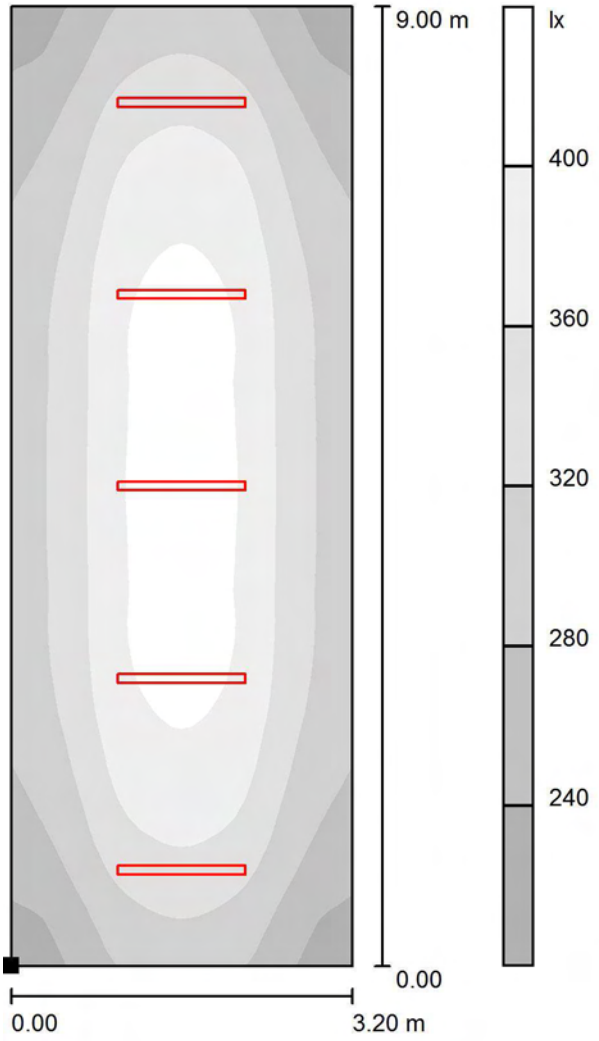

CSV: 16360222551750607014 .

Escala 1 : 71

Situación de la superficie en el local:
Punto marcado:
(0.000 m, 0.000 m, 0.850 m)



Trama: 64 x 32 Puntos

E_m [lx]	E_{min} [lx]	E_{max} [lx]	E_{min} / E_m	E_{min} / E_{max}
337	221	417	0.656	0.531

Comissaria Blanes

CSV: 16360222551750607014 .

Contacto:
N° de encargo:
Empresa:
N° de cliente:

Fecha: 02.04.2024
Proyecto elaborado por:

Proyecto elaborado por
Teléfono
Fax
e-Mail


Índice

Comissaria Blanes
Portada del proyecto 1
Índice 2
CAP Policia
Lista de luminarias 3
Luminarias (ubicación) 4
Resultados luminotécnicos 5
Rendering (procesado) en 3D 6
Rendering (procesado) de colores falsos 7
Superficies del local
Plano útil
Isolíneas (E) 8
Gama de grises (E) 9

CSV: 16360222551750607014 .

Proyecto elaborado por
Teléfono
Fax
e-Mail


CAP Policia / Lista de luminarias

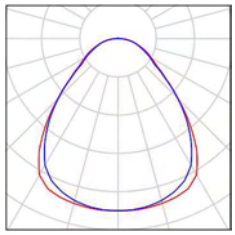6 Pieza	LAMP S.A. PLX206035PR4030NW PLAT X2 600X600 3400 WW PRIS IP40 WH N° de artículo: PLX206035PR4030NW Flujo luminoso (Luminaria): 3319 lm Flujo luminoso (Lámparas): 3325 lm Potencia de las luminarias: 30.5 W Clasificación luminarias según CIE: 100 Código CIE Flux: 60 86 96 100 100 Lámpara: 1 x MID POWER (Factor de corrección 1.000).	Dispone de una imagen de la luminaria en nuestro catálogo de luminarias.	

CSV: 16360222551750607014 .

Proyecto elaborado por
Teléfono
Fax
e-Mail

CAP Policia / Luminarias (ubicación)

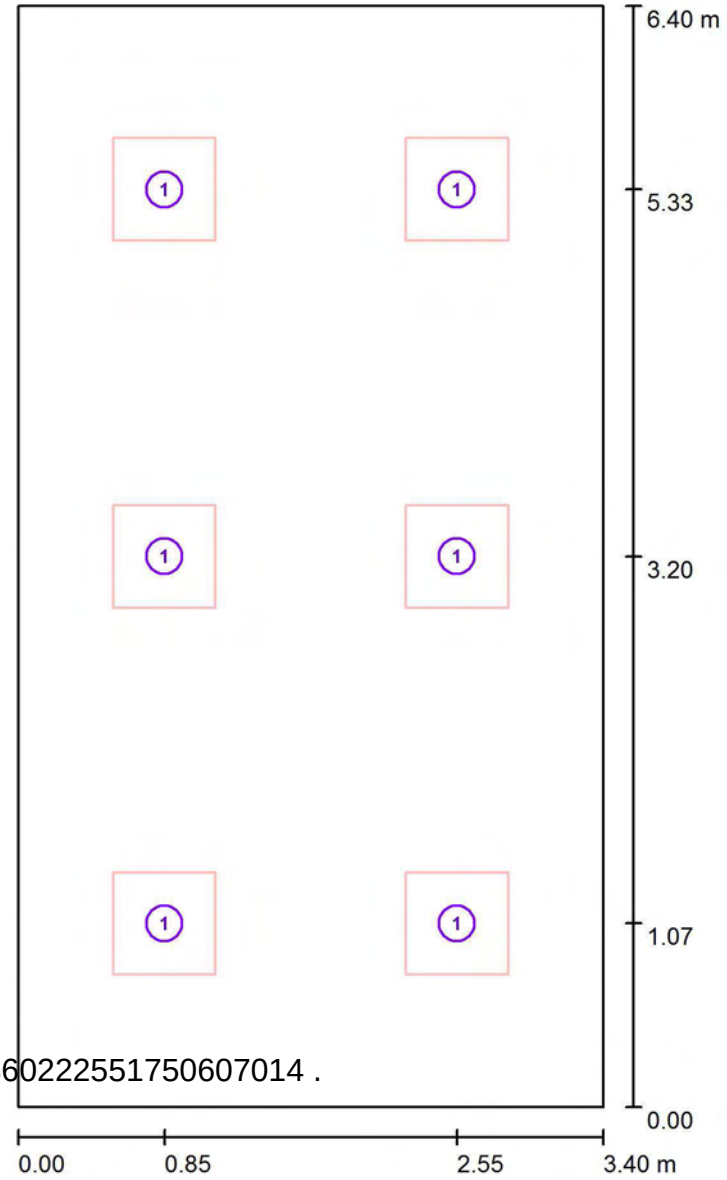

CSV: 16360222551750607014 .

Escala 1 : 44

Lista de piezas - Luminarias

N°	Pieza	Designación
1	6	LAMP S.A. PLX206035PR4030NW PLAT X2 600X600 3400 WW PRIS IP40 WH

Proyecto elaborado por
Teléfono
Fax
e-Mail

CAP Policia / Resultados luminotécnicos

Flujo luminoso total: 19915 lm
Potencia total: 183.0 W
Factor mantenimiento: 0.80
Zona marginal: 0.000 m

Superficie	Intensidades lumínicas medias [lx]			Grado de reflexión [%]	Densidad lumínica media [cd/m²]
	directo	indirecto	total		
Plano útil	464	115	579	/	/
Suelo	356	116	473	20	30
Techo	3.43	119	122	70	27
Pared 1	146	109	256	50	41
Pared 2	166	109	275	50	44
Pared 3	146	108	255	50	41
Pared 4	166	109	276	50	44

Simetrías en el plano útil
E_{min} / E_m: 0.549 (1:2)
E_{min} / E_{max}: 0.427 (1:2)

UGR	Longi-	Tran	al eje de luminaria
Pared izq	15	15	
Pared inferior	17	17	

(CIE, SHR = 0.25.)

Valor de eficiencia energética: 8.41 W/m² = 1.45 W/m²/100 lx (Base: 21.76 m²)

CSV: 16360222551750607014 .

Proyecto elaborado por
Teléfono
Fax
e-Mail


CAP Policia / Rendering (procesado) en 3D




CSV: 16360222551750607014 .

Proyecto elaborado por
Teléfono
Fax
e-Mail

CAP Policia / Rendering (procesado) de colores falsos

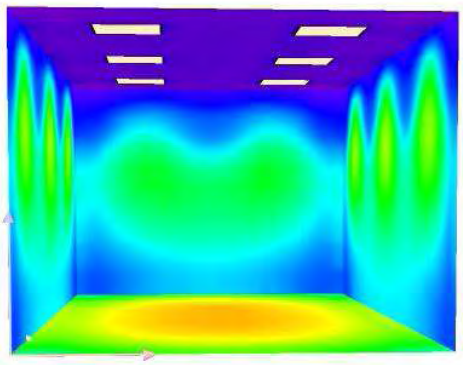


CSV: 16360222551750607014 .

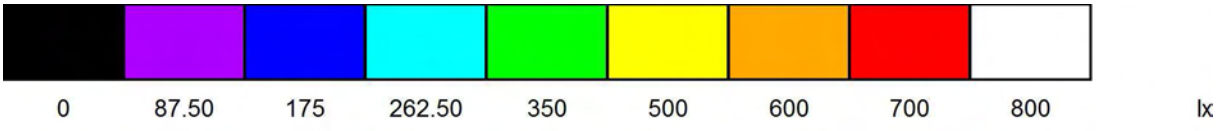

Proyecto elaborado por
Teléfono
Fax
e-Mail


CAP Policia / Plano útil / Isolíneas (E)

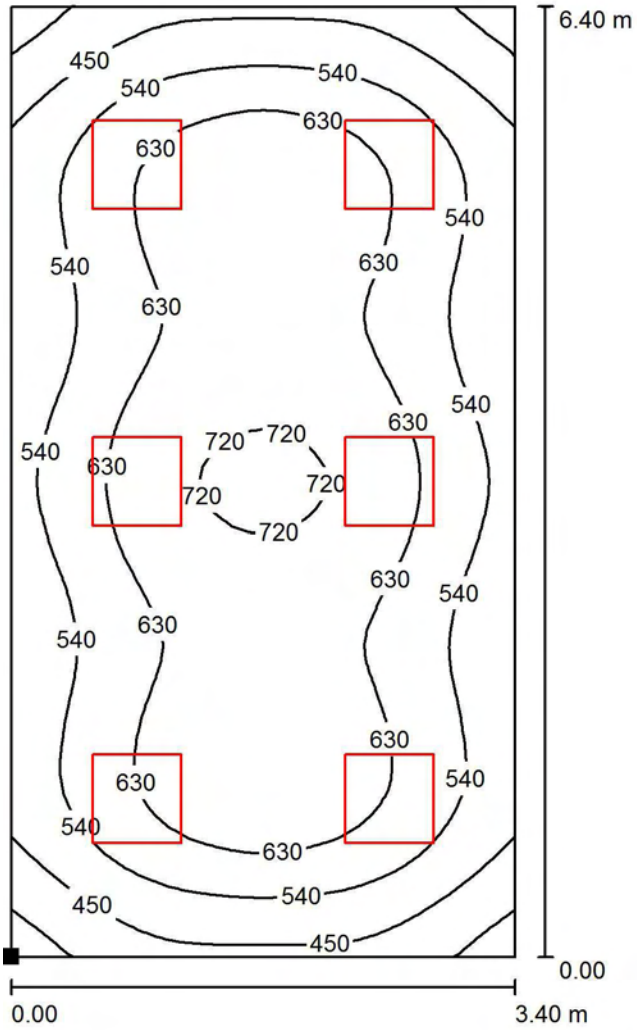

CSV: 16360222551750607014 .

Valores en Lux, Escala 1 : 51

Situación de la superficie en el local:
Punto marcado:
(0.000 m, 0.000 m, 0.850 m)

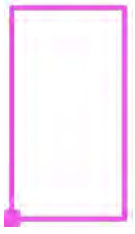


Trama: 64 x 32 Puntos

E_m [lx]	E_{min} [lx]	E_{max} [lx]	E_{min} / E_m	E_{min} / E_{max}
579	318	745	0.549	0.427

Proyecto elaborado por
Teléfono
Fax
e-Mail


CAP Policia / Plano útil / Gama de grises (E)

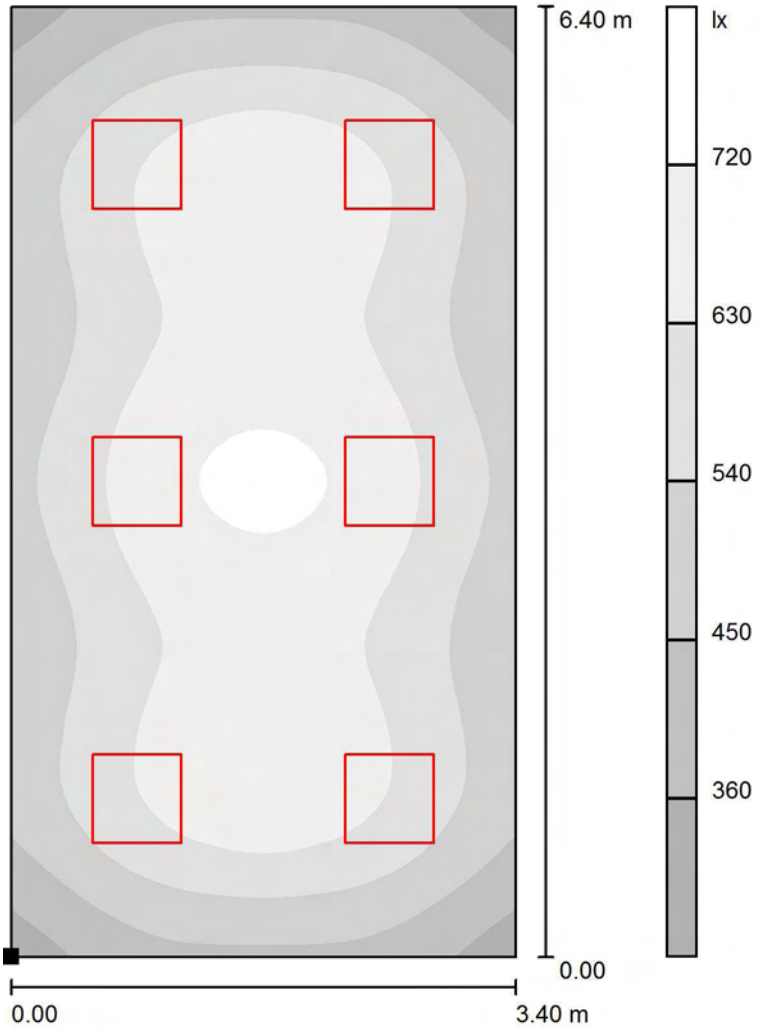

CSV: 16360222551750607014 .

Escala 1 : 51

Situación de la superficie en el local:
Punto marcado:
(0.000 m, 0.000 m, 0.850 m)

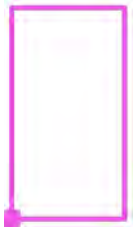

Trama: 64 x 32 Puntos

E_m [lx]	E_{min} [lx]	E_{max} [lx]	E_{min} / E_m	E_{min} / E_{max}
579	318	745	0.549	0.427

Comissaria Blanes

CSV: 16360222551750607014 .

Contacto:
N° de encargo:
Empresa:
N° de cliente:

Fecha: 02.04.2024
Proyecto elaborado por:

Proyecto elaborado por
Teléfono
Fax
e-Mail


Índice

Comissaria Blanes
Portada del proyecto 1
Índice 2
Despatx OT
Lista de luminarias 3
Luminarias (ubicación) 4
Resultados luminotécnicos 5
Rendering (procesado) en 3D 6
Rendering (procesado) de colores falsos 7
Superficies del local
Plano útil
Isolíneas (E) 8
Gama de grises (E) 9

CSV: 16360222551750607014 .

Proyecto elaborado por
Teléfono
Fax
e-Mail


Despatx OT / Lista de luminarias

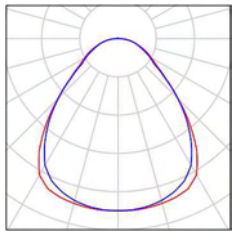3 Pieza	LAMP S.A. PLX206035PR4030NW PLAT X2 600X600 3400 WW PRIS IP40 WH N° de artículo: PLX206035PR4030NW Flujo luminoso (Luminaria): 3319 lm Flujo luminoso (Lámparas): 3325 lm Potencia de las luminarias: 30.5 W Clasificación luminarias según CIE: 100 Código CIE Flux: 60 86 96 100 100 Lámpara: 1 x MID POWER (Factor de corrección 1.000).	Dispone de una imagen de la luminaria en nuestro catálogo de luminarias.	

CSV: 16360222551750607014 .

Proyecto elaborado por
Teléfono
Fax
e-Mail

Despatx OT / Luminarias (ubicación)

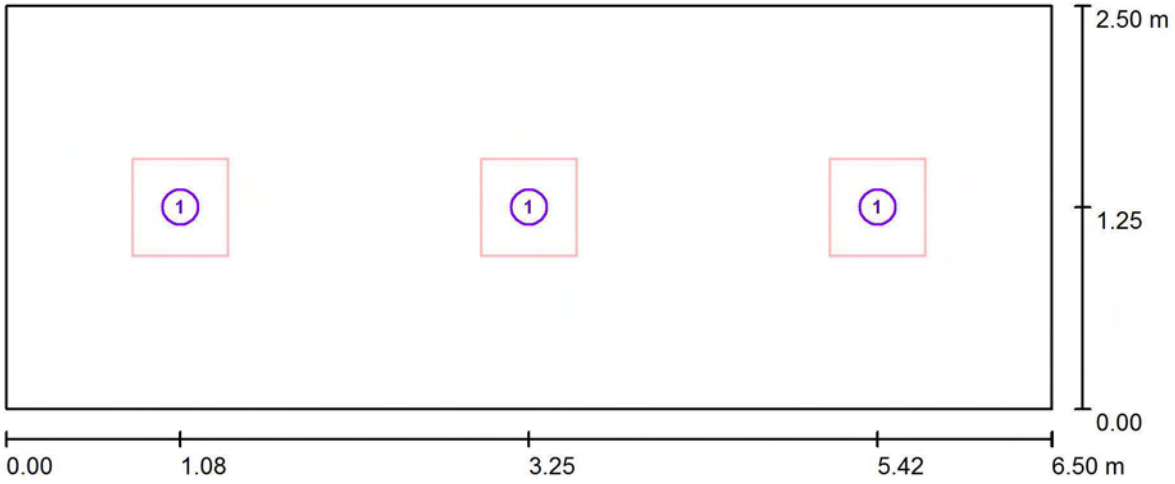

Escala 1 : 47

Lista de piezas - Luminarias

N°	Pieza	Designación
1	3	LAMP S.A. PLX206035PR4030NW PLAT X2 600X600 3400 WW PRIS IP40 WH

CSV: 16360222551750607014 .

Proyecto elaborado por
Teléfono
Fax
e-Mail

Despatx OT / Resultados luminotécnicos

Flujo luminoso total: 9958 lm
Potencia total: 91.5 W
Factor mantenimiento: 0.80
Zona marginal: 0.250 m

Superficie	Intensidades lumínicas medias [lx]			Grado de reflexión [%]	Densidad lumínica media [cd/m²]
	directo	indirecto	total		
Plano útil	343	143	487	/	/
Suelo	215	152	368	50	58
Techo	1.86	164	166	70	37
Pared 1	95	154	250	70	56
Pared 2	94	154	248	50	39
Pared 3	95	154	250	70	56
Pared 4	94	154	248	50	39

Simetrías en el plano útil
E_{min} / E_m: 0.650 (1:2)
E_{min} / E_{max}: 0.534 (1:2)

Valor de eficiencia energética: 5.63 W/m² = 1.16 W/m²/100 lx (Base: 16.25 m²)

CSV: 16360222551750607014 .

Proyecto elaborado por
Teléfono
Fax
e-Mail


Despatx OT / Rendering (procesado) en 3D




CSV: 16360222551750607014 .

Proyecto elaborado por
Teléfono
Fax
e-Mail

Despatx OT / Rendering (procesado) de colores falsos

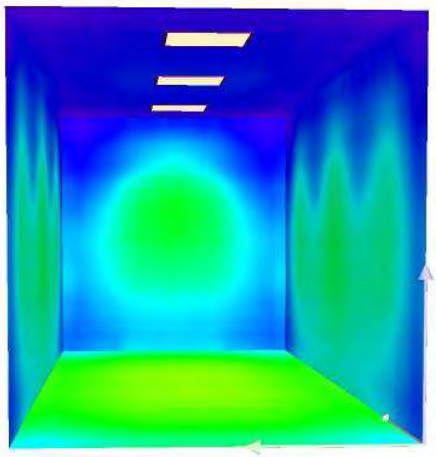


CSV: 16360222551750607014 .

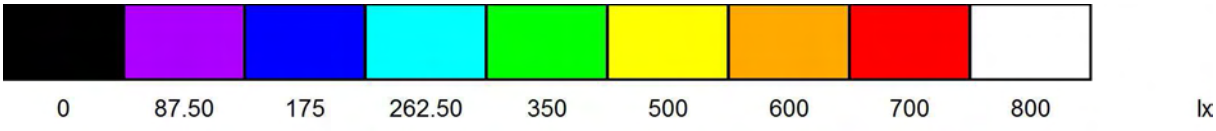

Proyecto elaborado por
Teléfono
Fax
e-Mail

Despatx OT / Plano útil / Isolíneas (E)

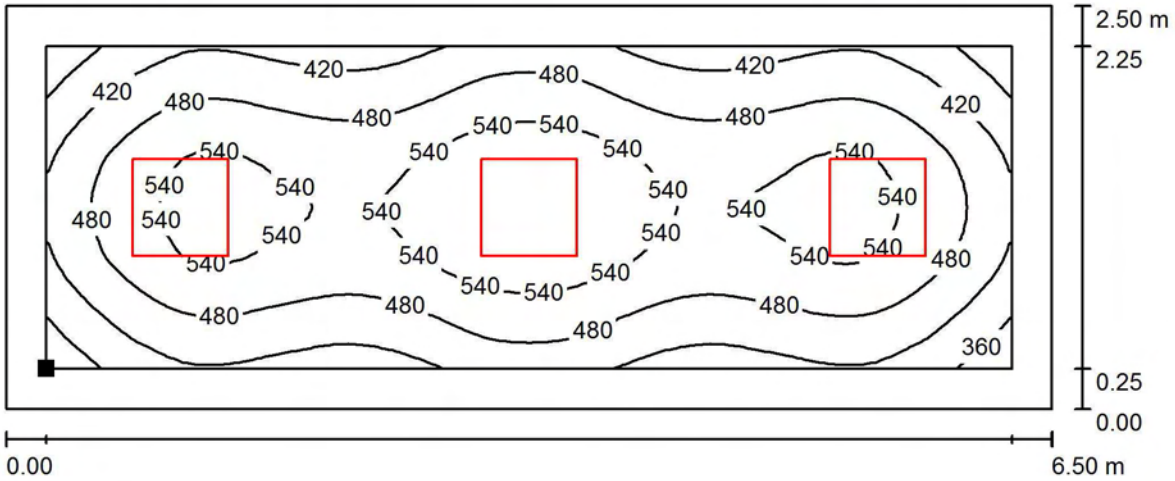

Valores en Lux, Escala 1 : 47

Situación de la superficie en el local:
Plano útil con 0.250 m Zona marginal
Punto marcado:
(0.250 m, 0.250 m, 0.850 m)




Trama: 64 x 32 Puntos

E_m [lx]	E_{min} [lx]	E_{max} [lx]	E_{min} / E_m	E_{min} / E_{max}
487	317	593	0.650	0.534

CSV: 16360222551750607014 .

Proyecto elaborado por
Teléfono
Fax
e-Mail

Despatx OT / Plano útil / Gama de grises (E)

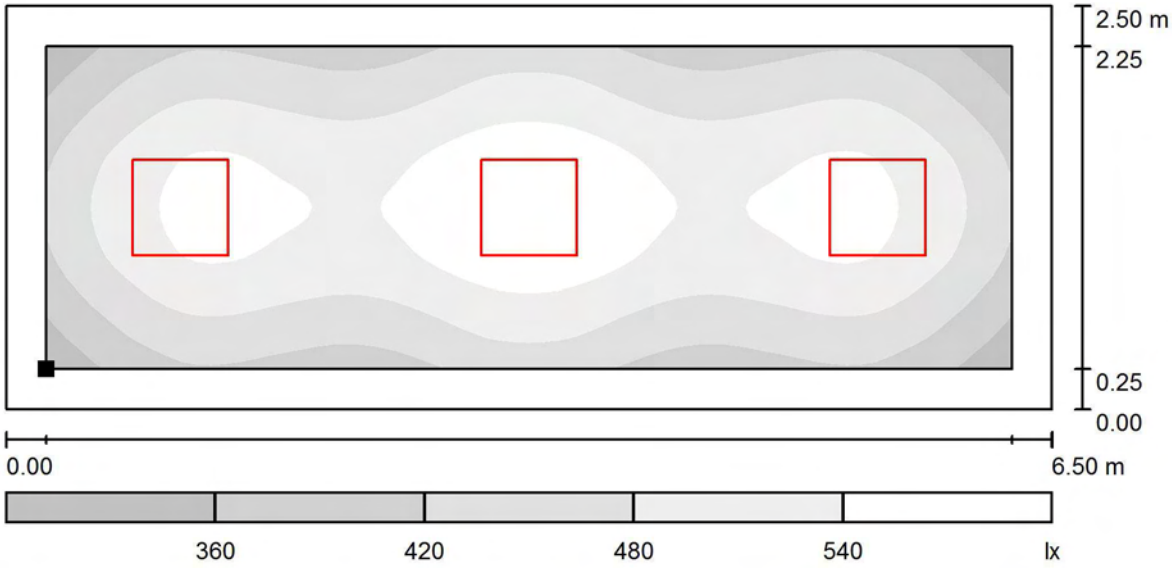

Escala 1 : 47

Situación de la superficie en el local:
Plano útil con 0.250 m Zona marginal
Punto marcado:
(0.250 m, 0.250 m, 0.850 m)



Trama: 64 x 32 Puntos

E_m [lx]	E_{min} [lx]	E_{max} [lx]	E_{min} / E_m	E_{min} / E_{max}
487	317	593	0.650	0.534

CSV: 16360222551750607014 .

Comissaria Blanes

CSV: 16360222551750607014 .

Contacto:
N° de encargo:
Empresa:
N° de cliente:

Fecha: 02.04.2024
Proyecto elaborado por:

DIALux
02.04.2024

Proyecto elaborado por
Teléfono
Fax
e-Mail

Índice

Comissaria Blanes
Portada del proyecto 1
Índice 2
Despatx Sindical
Lista de luminarias 3
Luminarias (ubicación) 4
Resultados luminotécnicos 5
Rendering (procesado) en 3D 6
Rendering (procesado) de colores falsos 7
Superficies del local
Plano útil
Isolíneas (E) 8
Gama de grises (E) 9

CSV: 16360222551750607014 .


Proyecto elaborado por
Teléfono
Fax
e-Mail

Despatx Sindical / Lista de luminarias

3 Pieza

LAMP S.A. PLX206035PR4030NW PLAT X2 600X600 3400 WW PRIS IP40 WH
N° de artículo: PLX206035PR4030NW
Flujo luminoso (Luminaria): 3319 lm
Flujo luminoso (Lámparas): 3325 lm
Potencia de las luminarias: 30.5 W
Clasificación luminarias según CIE: 100
Código CIE Flux: 60 86 96 100 100
Lámpara: 1 x MID POWER (Factor de corrección 1.000).


Dispone de una imagen de la luminaria en nuestro catálogo de luminarias.

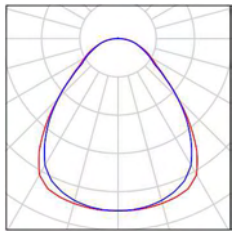

CSV: 16360222551750607014 .

Proyecto elaborado por
Teléfono
Fax
e-Mail

Despatx Sindical / Luminarias (ubicación)

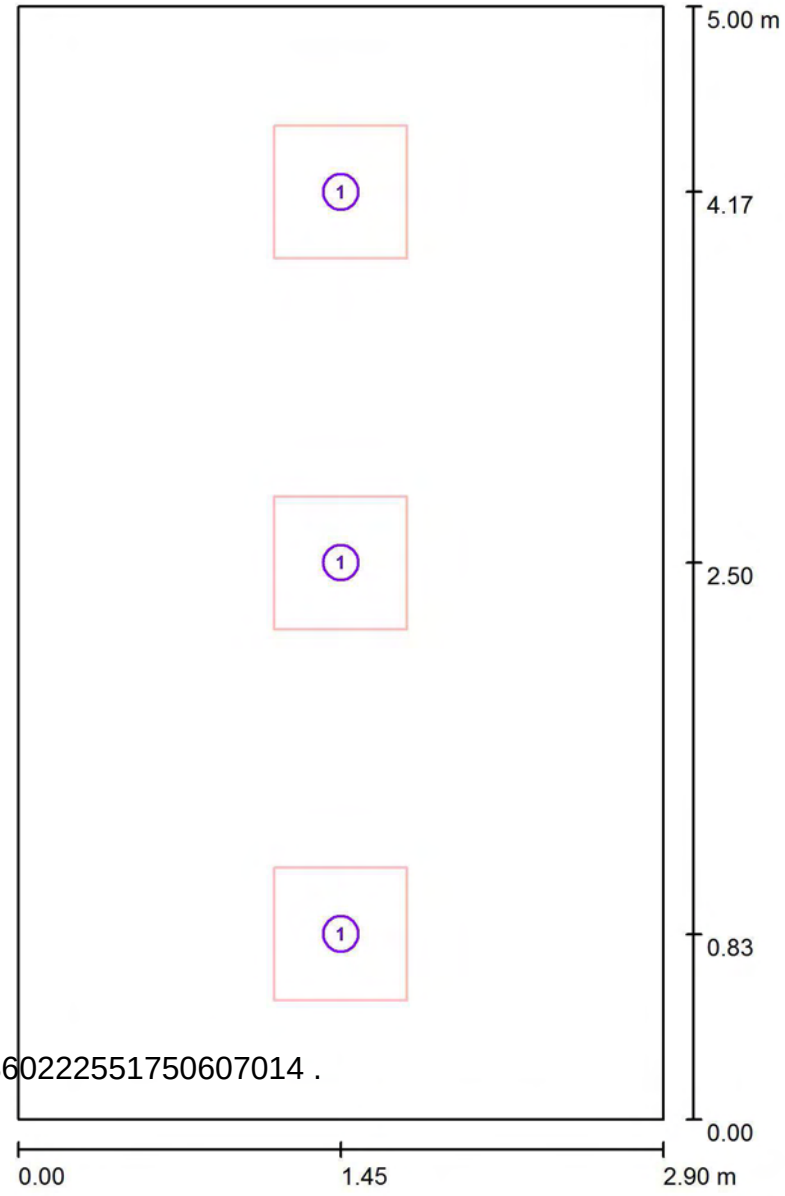

CSV: 16360222551750607014 .

Escala 1 : 34

Lista de piezas - Luminarias

N°	Pieza	Designación
1	3	LAMP S.A. PLX206035PR4030NW PLAT X2 600X600 3400 WW PRIS IP40 WH

Proyecto elaborado por
Teléfono
Fax
e-Mail

Despatx Sindical / Resultados luminotécnicos

Flujo luminoso total: 9958 lm
Potencia total: 91.5 W
Factor mantenimiento: 0.80
Zona marginal: 0.200 m

Superficie	Intensidades lumínicas medias [lx]			Grado de reflexión [%]	Densidad lumínica media [cd/m²]
	directo	indirecto	total		
Plano útil	388	97	485	/	/
Suelo	250	102	352	40	45
Techo	1.87	115	116	70	26
Pared 1	117	106	223	50	36
Pared 2	98	109	207	50	33
Pared 3	117	106	223	50	35
Pared 4	98	110	208	50	33

Simetrías en el plano útil
E_{min} / E_m: 0.541 (1:2)
E_{min} / E_{max}: 0.412 (1:2)

UGR	Longi-	Tran	al eje de luminaria
Pared izq	15	15	
Pared inferior	17	17	


(CIE, SHR = 0.25.)

Valor de eficiencia energética: 6.31 W/m² = 1.30 W/m²/100 lx (Base: 14.50 m²)

CSV: 16360222551750607014 .

Proyecto elaborado por
Teléfono
Fax
e-Mail


Despatx Sindical / Rendering (procesado) en 3D

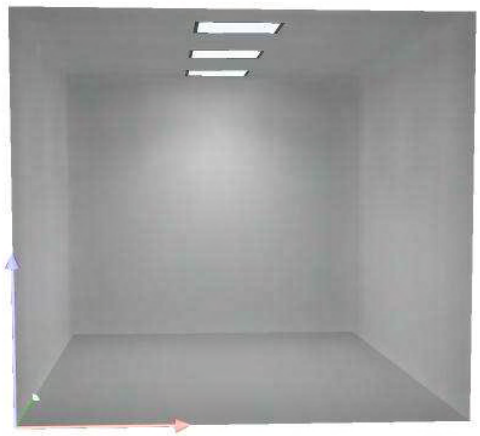


CSV: 16360222551750607014 .

Proyecto elaborado por
Teléfono
Fax
e-Mail

Despatx Sindical / Rendering (procesado) de colores falsos

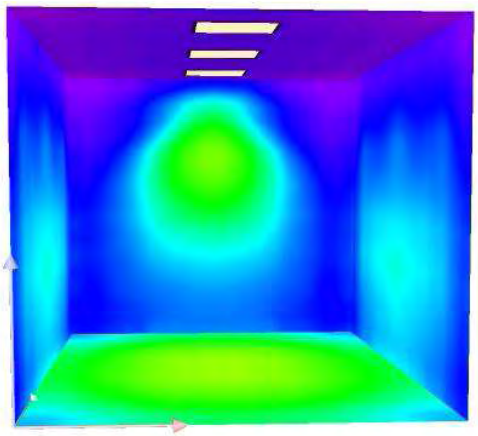


CSV: 16360222551750607014 .

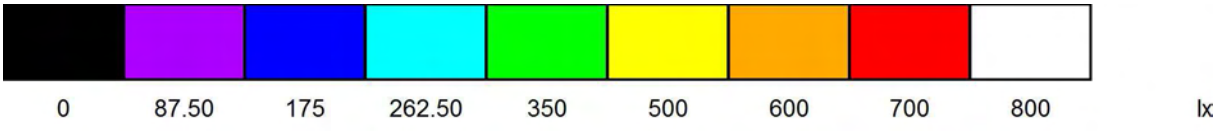

Proyecto elaborado por
Teléfono
Fax
e-Mail

Despatx Sindical / Plano útil / Isolíneas (E)

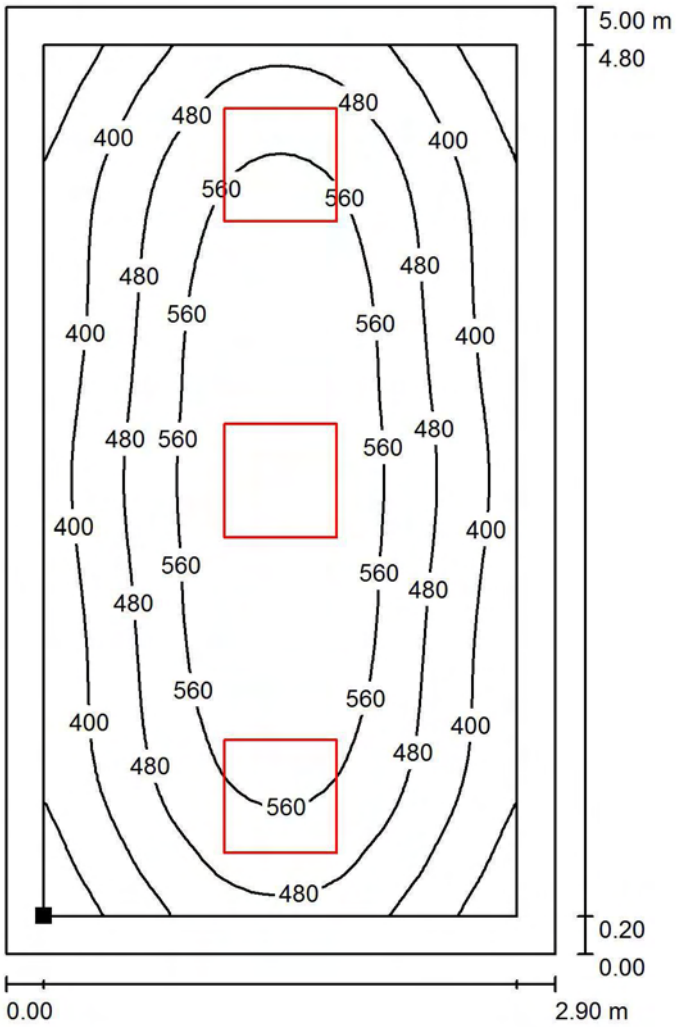

CSV: 16360222551750607014 .

Valores en Lux, Escala 1 : 40

Situación de la superficie en el local:
Plano útil con 0.200 m Zona marginal
Punto marcado:
(0.200 m, 0.200 m, 0.850 m)




Trama: 64 x 32 Puntos

E_m [lx]	E_{min} [lx]	E_{max} [lx]	E_{min} / E_m	E_{min} / E_{max}
485	262	636	0.541	0.412

Proyecto elaborado por
Teléfono
Fax
e-Mail

Despatx Sindical / Plano útil / Gama de grises (E)

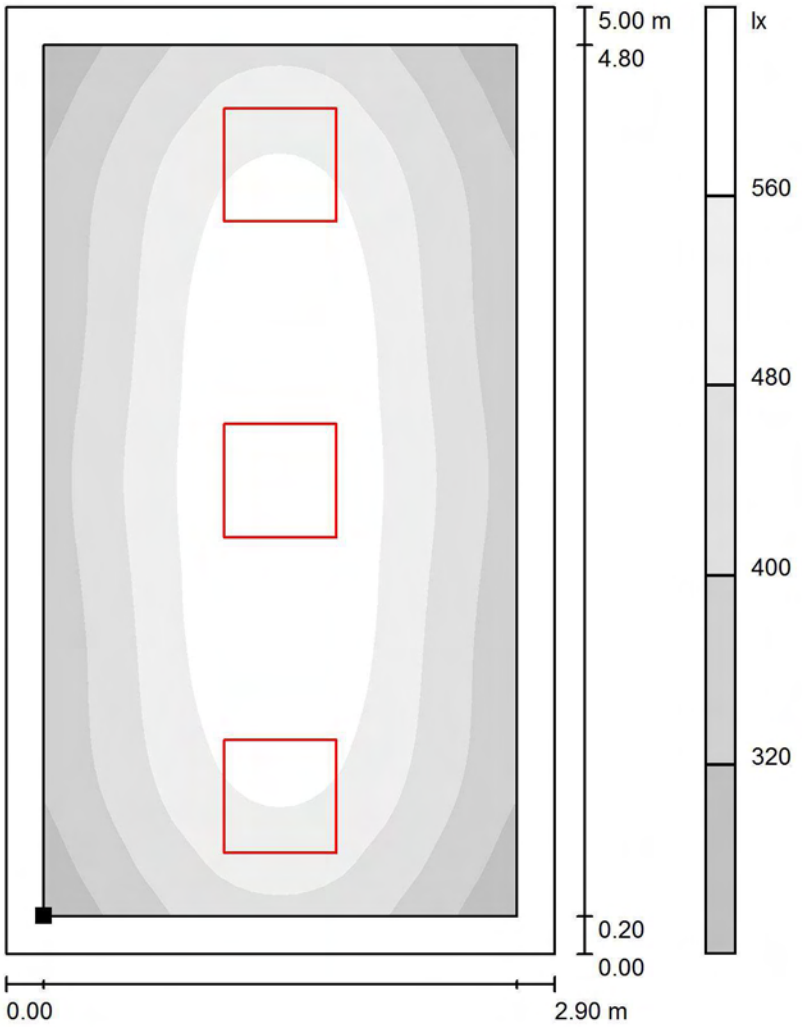

CSV: 16360222551750607014 .

Escala 1 : 40

Situación de la superficie en el local:
Plano útil con 0.200 m Zona marginal
Punto marcado:
(0.200 m, 0.200 m, 0.850 m)



Trama: 64 x 32 Puntos

E_m [lx]	E_{min} [lx]	E_{max} [lx]	E_{min} / E_m	E_{min} / E_{max}
485	262	636	0.541	0.412

Comissaria Blanes

CSV: 16360222551750607014 .

Contacto:
N° de encargo:
Empresa:
N° de cliente:

Fecha: 02.04.2024
Proyecto elaborado por:

Proyecto elaborado por
Teléfono
Fax
e-Mail

Índice

Comissaria Blanes
Portada del proyecto 1
Índice 2
Despatx tipus P1
Lista de luminarias 3
Luminarias (ubicación) 4
Resultados luminotécnicos 5
Rendering (procesado) en 3D 6
Rendering (procesado) de colores falsos 7
Superficies del local
Plano útil
Isolíneas (E) 8
Gama de grises (E) 9

CSV: 16360222551750607014 .


Proyecto elaborado por
Teléfono
Fax
e-Mail

Despatx tipus P1 / Lista de luminarias

4 Pieza

LAMP S.A. PLX206035PR4030NW PLAT X2 600X600 3400 WW PRIS IP40 WH
N° de artículo: PLX206035PR4030NW
Flujo luminoso (Luminaria): 3319 lm
Flujo luminoso (Lámparas): 3325 lm
Potencia de las luminarias: 30.5 W
Clasificación luminarias según CIE: 100
Código CIE Flux: 60 86 96 100 100
Lámpara: 1 x MID POWER (Factor de corrección 1.000).


Dispone de una imagen de la luminaria en nuestro catálogo de luminarias.

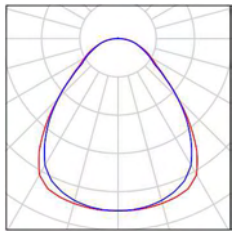

CSV: 16360222551750607014 .

Proyecto elaborado por
Teléfono
Fax
e-Mail

Despatx tipus P1 / Luminarias (ubicación)

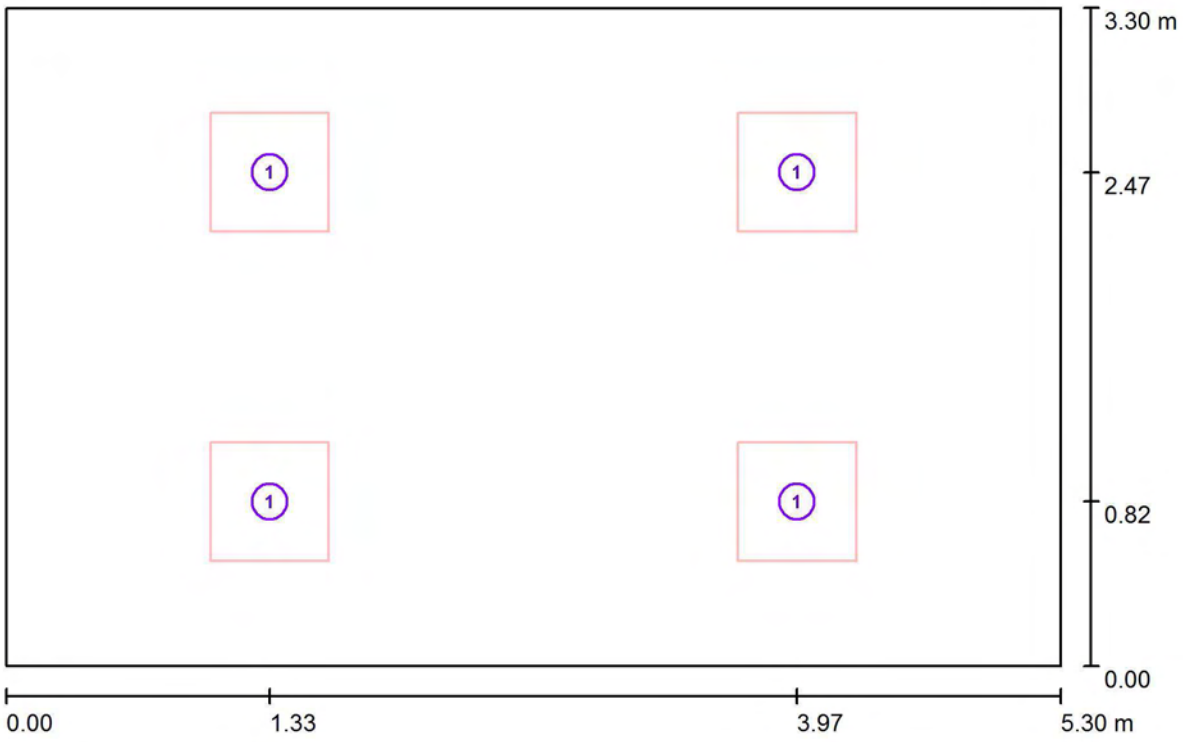

Escala 1 : 38

Lista de piezas - Luminarias

N°	Pieza	Designación
1	4	LAMP S.A. PLX206035PR4030NW PLAT X2 600X600 3400 WW PRIS IP40 WH

CSV: 16360222551750607014 .

Proyecto elaborado por
Teléfono
Fax
e-Mail

Despatx tipus P1 / Resultados luminotécnicos

Flujo luminoso total: 13277 lm
Potencia total: 122.0 W
Factor mantenimiento: 0.80
Zona marginal: 0.100 m

Superficie	Intensidades lumínicas medias [lx]			Grado de reflexión [%]	Densidad lumínica media [cd/m²]
	directo	indirecto	total		
Plano útil	395	116	511	/	/
Suelo	283	118	401	40	51
Techo	2.00	137	139	70	31
Pared 1	136	126	263	50	42
Pared 2	109	125	234	50	37
Pared 3	136	126	263	50	42
Pared 4	109	127	236	50	38

Simetrías en el plano útil
E_{min} / E_m: 0.569 (1:2)
E_{min} / E_{max}: 0.429 (1:2)

UGR	Longi-	Tran	al eje de luminaria
Pared izq	17	17	
Pared inferior	15	15	


(CIE, SHR = 0.25.)

Valor de eficiencia energética: 6.98 W/m² = 1.36 W/m²/100 lx (Base: 17.49 m²)

CSV: 16360222551750607014 .

Proyecto elaborado por
Teléfono
Fax
e-Mail


Despatx tipus P1 / Rendering (procesado) en 3D

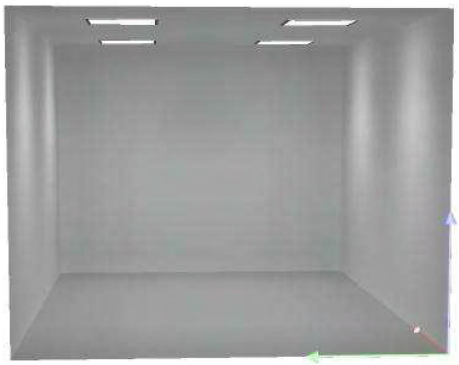


CSV: 16360222551750607014 .

Proyecto elaborado por
Teléfono
Fax
e-Mail

Despatx tipus P1 / Rendering (procesado) de colores falsos

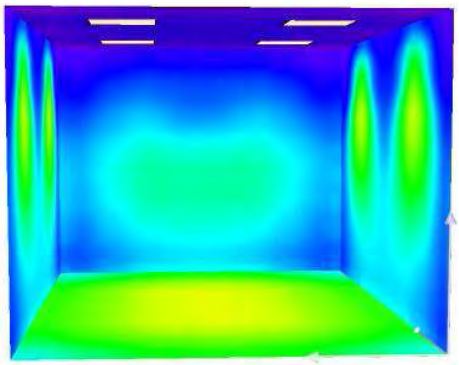


CSV: 16360222551750607014 .

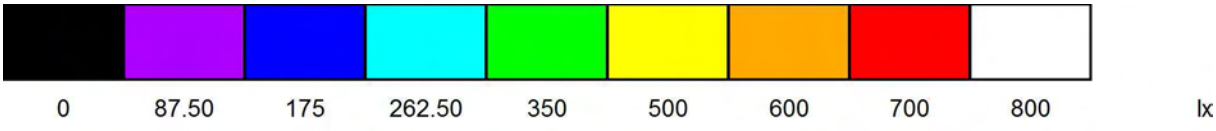

Proyecto elaborado por
Teléfono
Fax
e-Mail

Despatx tipus P1 / Plano útil / Isolíneas (E)

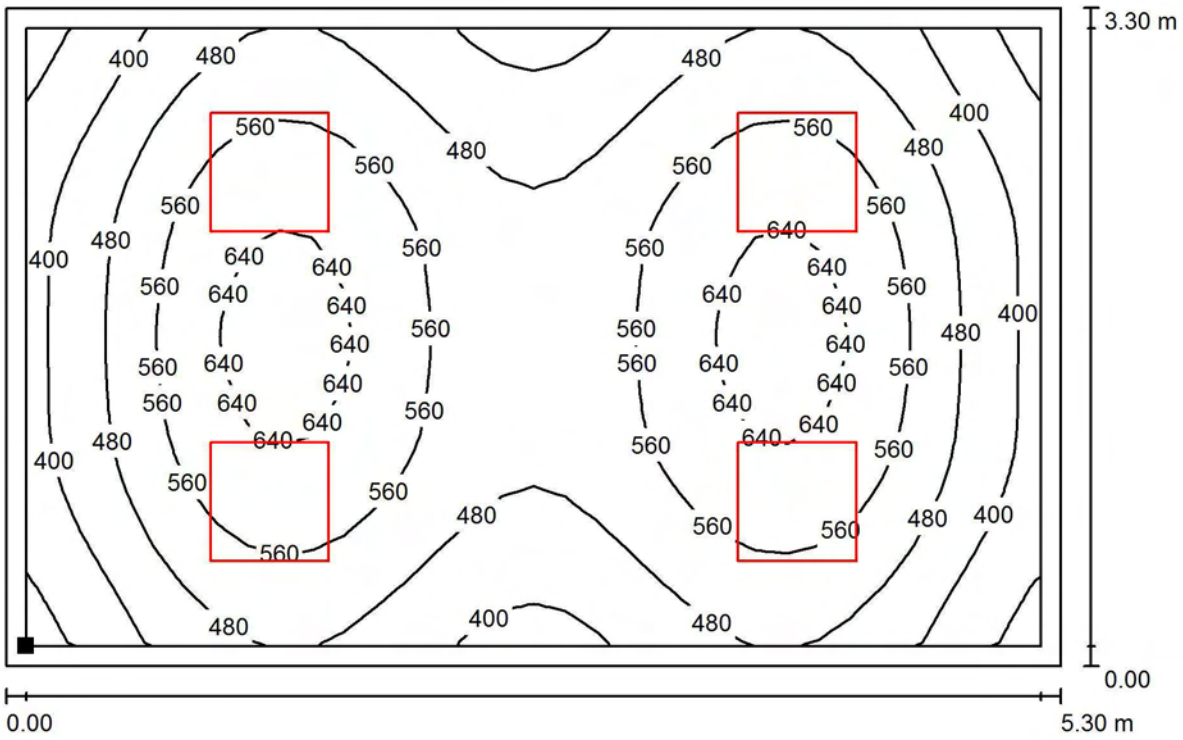

Valores en Lux, Escala 1 : 38

Situación de la superficie en el local:
Plano útil con 0.100 m Zona marginal
Punto marcado:
(0.100 m, 0.100 m, 0.850 m)




CSV: 163602225517506070l4 .
Trama: 32 x 32 Puntos

E_m [lx]	E_{min} [lx]	E_{max} [lx]	E_{min} / E_m	E_{min} / E_{max}
511	291	679	0.569	0.429

Proyecto elaborado por
Teléfono
Fax
e-Mail

Despatx tipus P1 / Plano útil / Gama de grises (E)

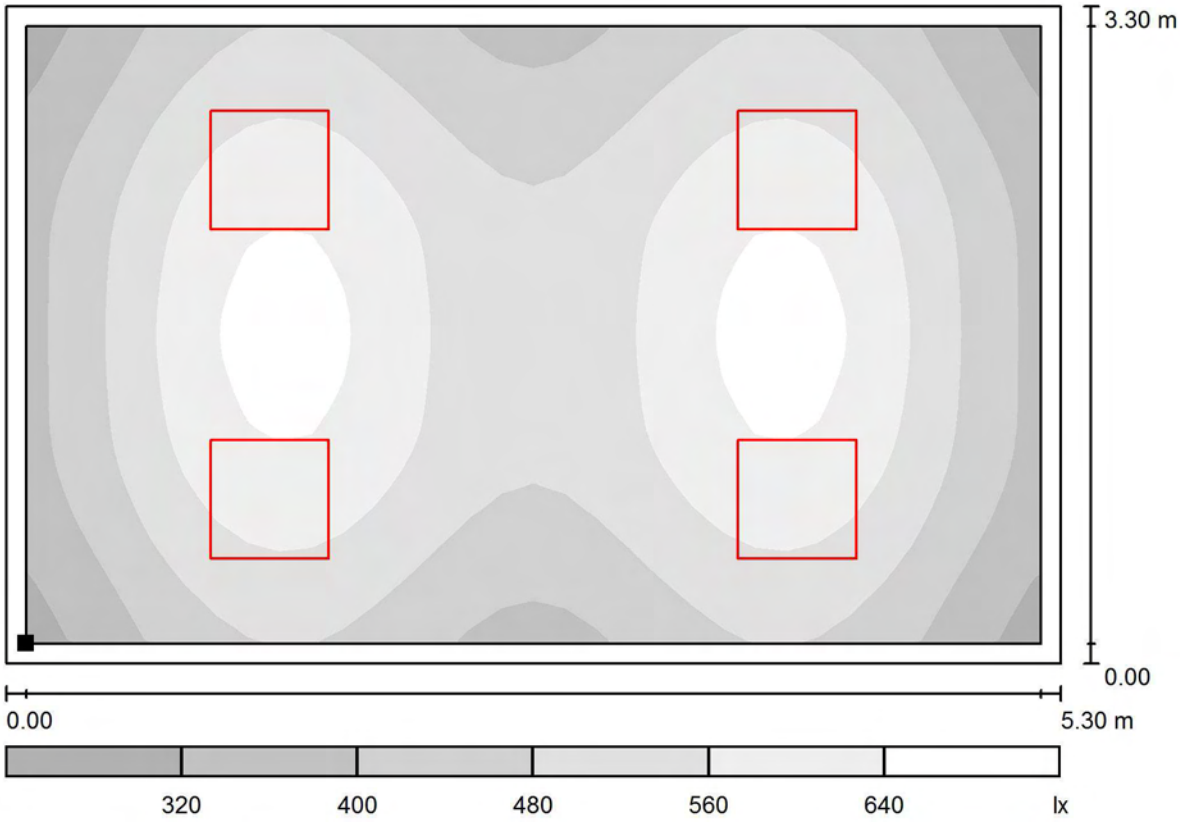

Escala 1 : 38

Situación de la superficie en el local:
Plano útil con 0.100 m Zona marginal
Punto marcado:
(0.100 m, 0.100 m, 0.850 m)



CSV: 16360222551750607014 .

Trama: 32 x 32 Puntos

E_m [lx]	E_{min} [lx]	E_{max} [lx]	E_{min} / E_m	E_{min} / E_{max}
511	291	679	0.569	0.429

Comissaria Blanes

CSV: 16360222551750607014 .

Contacto:
N° de encargo:
Empresa:
N° de cliente:

Fecha: 02.04.2024
Proyecto elaborado por:

Proyecto elaborado por
Teléfono
Fax
e-Mail


Índice

Comissaria Blanes
Portada del proyecto 1
Índice 2
Locutori
Lista de luminarias 3
Luminarias (ubicación) 4
Resultados luminotécnicos 5
Rendering (procesado) en 3D 6
Rendering (procesado) de colores falsos 7
Superficies del local
Plano útil
Isolíneas (E) 8
Gama de grises (E) 9

CSV: 16360222551750607014 .

Proyecto elaborado por
Teléfono
Fax
e-Mail


Locutori / Lista de luminarias

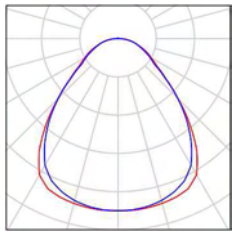2 Pieza	LAMP S.A. PLX206035PR4030NW PLAT X2 600X600 3400 WW PRIS IP40 WH N° de artículo: PLX206035PR4030NW Flujo luminoso (Luminaria): 3319 lm Flujo luminoso (Lámparas): 3325 lm Potencia de las luminarias: 30.5 W Clasificación luminarias según CIE: 100 Código CIE Flux: 60 86 96 100 100 Lámpara: 1 x MID POWER (Factor de corrección 1.000).	Dispone de una imagen de la luminaria en nuestro catálogo de luminarias.	

CSV: 16360222551750607014 .

Proyecto elaborado por
Teléfono
Fax
e-Mail

Locutori / Luminarias (ubicación)

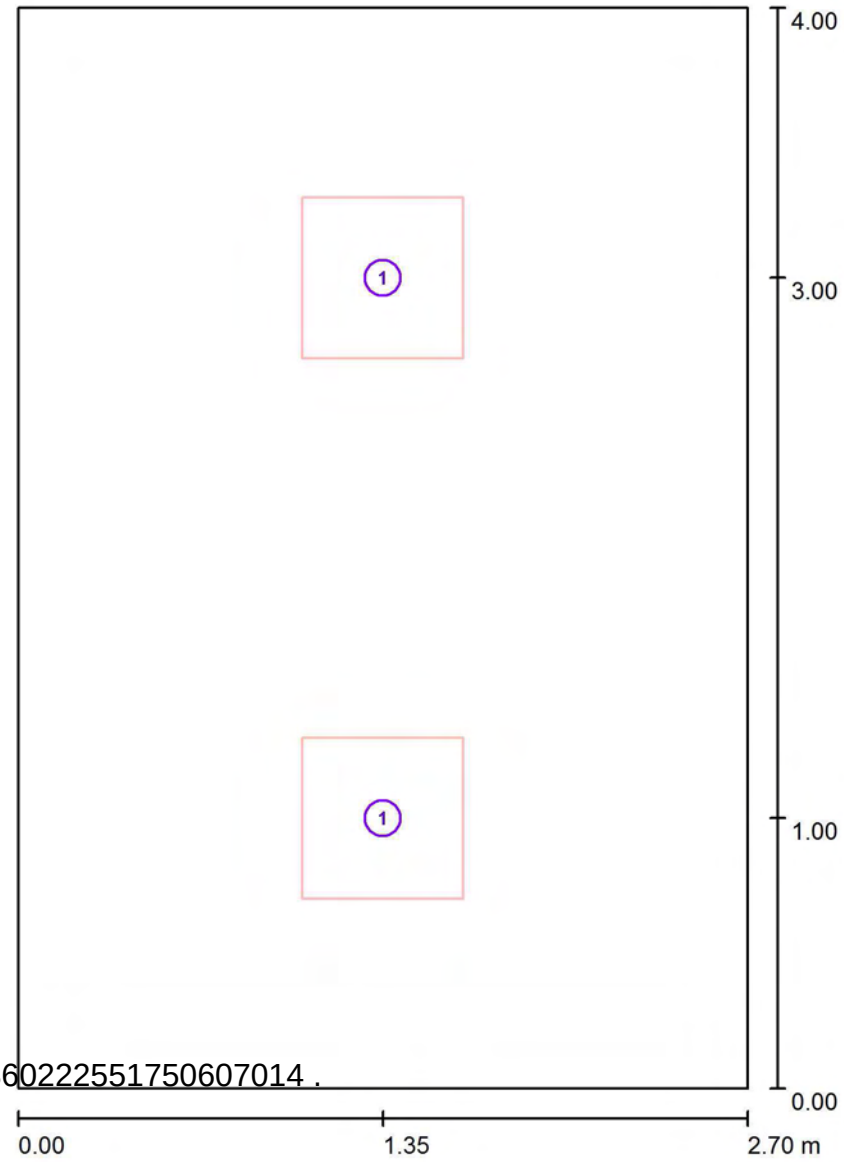

CSV: 16360222551750607014 .

Escala 1 : 28

Lista de piezas - Luminarias

N°	Pieza	Designación
1	2	LAMP S.A. PLX206035PR4030NW PLAT X2 600X600 3400 WW PRIS IP40 WH

Proyecto elaborado por
Teléfono
Fax
e-Mail

Locutori / Resultados luminotécnicos

Flujo luminoso total: 6638 lm
Potencia total: 61.0 W
Factor mantenimiento: 0.90
Zona marginal: 0.200 m

Superficie	Intensidades lumínicas medias [lx]			Grado de reflexión [%]	Densidad lumínica media [cd/m²]
	directo	indirecto	total		
Plano útil	333	168	501	/	/
Suelo	206	172	378	40	48
Techo	3.02	172	175	70	39
Pared 1	105	162	267	70	60
Pared 2	96	164	260	70	58
Pared 3	105	162	267	70	60
Pared 4	96	165	261	70	58

Simetrías en el plano útil
E_{min} / E_m: 0.715 (1:1)
E_{min} / E_{max}: 0.604 (1:2)

UGR	Longi-	Tran	al eje de luminaria
Pared izq	15	15	
Pared inferior	16	16	


(CIE, SHR = 0.25.)

Valor de eficiencia energética: 5.65 W/m² = 1.13 W/m²/100 lx (Base: 10.80 m²)

CSV: 16360222551750607014 .

Proyecto elaborado por
Teléfono
Fax
e-Mail


Locutori / Rendering (procesado) en 3D

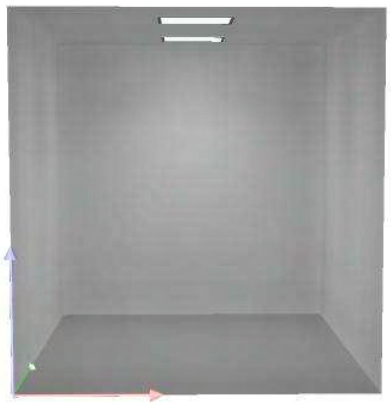


CSV: 16360222551750607014 .

Proyecto elaborado por
Teléfono
Fax
e-Mail

Locutori / Rendering (procesado) de colores falsos

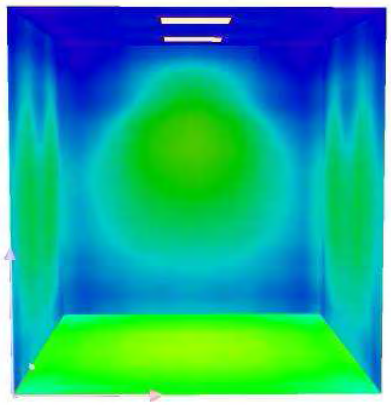


CSV: 16360222551750607014 .

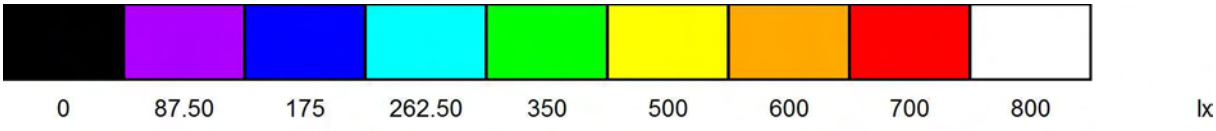

Proyecto elaborado por
Teléfono
Fax
e-Mail

Locutori / Plano útil / Isolíneas (E)

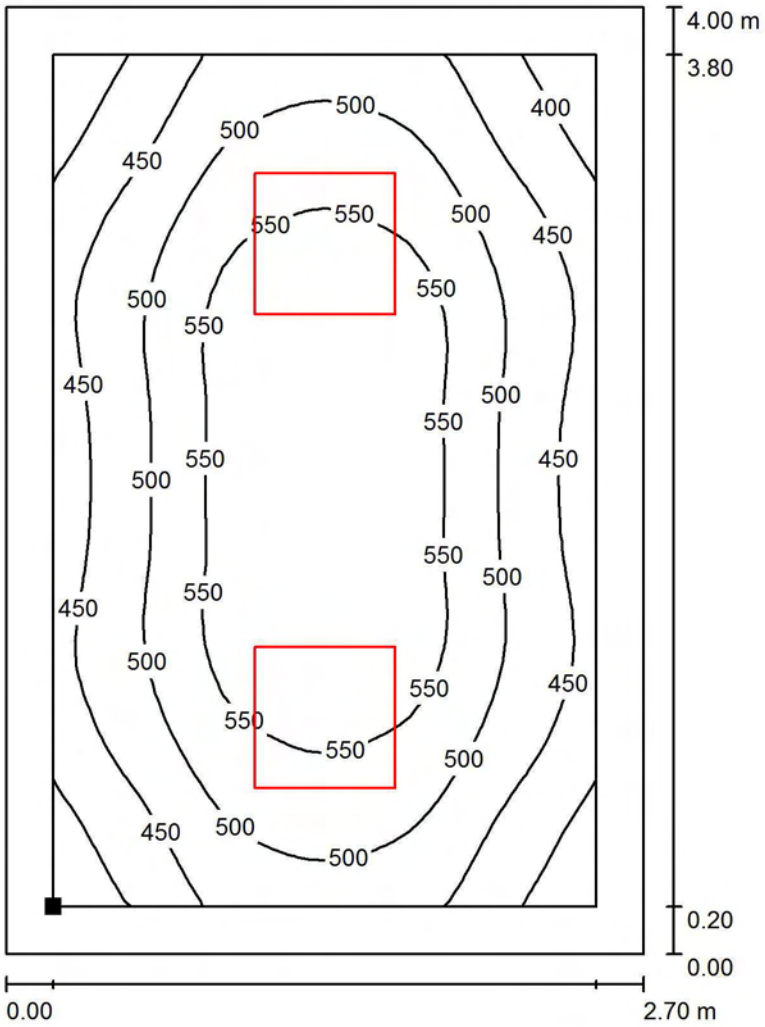

CSV: 16360222551750607014 .

Valores en Lux, Escala 1 : 32

Situación de la superficie en el local:
Plano útil con 0.200 m Zona marginal
Punto marcado:
(0.200 m, 0.200 m, 0.850 m)




Trama: 32 x 32 Puntos

E_m [lx]	E_{min} [lx]	E_{max} [lx]	E_{min} / E_m	E_{min} / E_{max}
501	358	593	0.715	0.604

Proyecto elaborado por
Teléfono
Fax
e-Mail

Locutori / Plano útil / Gama de grises (E)

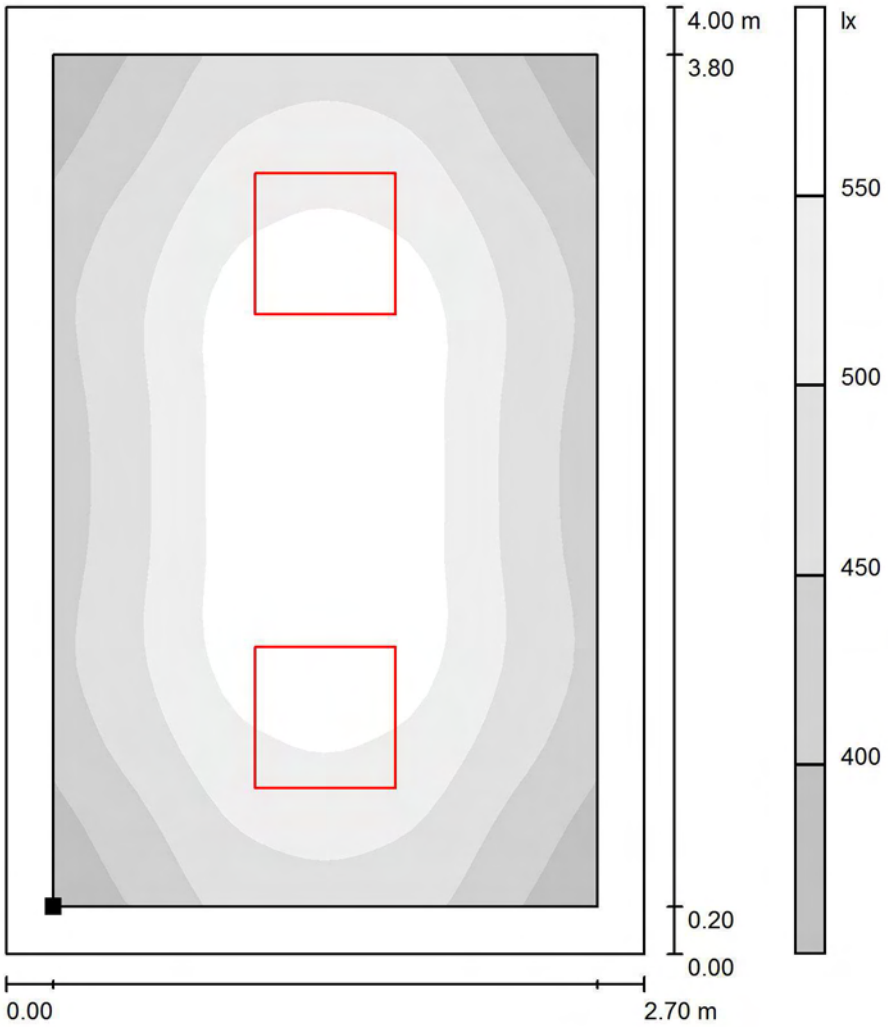

CSV: 16360222551750607014 .

Escala 1 : 32

Situación de la superficie en el local:
Plano útil con 0.200 m Zona marginal
Punto marcado:
(0.200 m, 0.200 m, 0.850 m)



Trama: 32 x 32 Puntos

E_m [lx]	E_{min} [lx]	E_{max} [lx]	E_{min} / E_m	E_{min} / E_{max}
501	358	593	0.715	0.604

Comissaria Blanes

CSV: 16360222551750607014 .

Contacto:
N° de encargo:
Empresa:
N° de cliente:

Fecha: 02.04.2024
Proyecto elaborado por:

Proyecto elaborado por
Teléfono
Fax
e-Mail


Índice

Comissaria Blanes
Portada del proyecto 1
Índice 2
Magatzem PS
Lista de luminarias 3
Luminarias (ubicación) 4
Resultados luminotécnicos 5
Rendering (procesado) en 3D 6
Rendering (procesado) de colores falsos 7
Superficies del local
Plano útil
Isolíneas (E) 8
Gama de grises (E) 9

CSV: 16360222551750607014 .

Proyecto elaborado por
Teléfono
Fax
e-Mail


Magatzem PS / Lista de luminarias

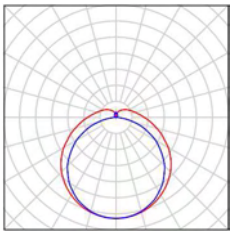12 Pieza	SIMON 84031038-884 Luminaria estanca 840 IP65 NW 1500. Negro N° de artículo: 84031038-884 Flujo luminoso (Luminaria): 5500 lm Flujo luminoso (Lámparas): 5500 lm Potencia de las luminarias: 59.0 W Clasificación luminarias según CIE: 86 Código CIE Flux: 40 70 89 86 100 Lámpara: 1 x LED 840.31 NW GENERAL (Factor de corrección 1.000).	Dispone de una imagen de la luminaria en nuestro catálogo de luminarias.	

CSV: 16360222551750607014 .

Proyecto elaborado por
Teléfono
Fax
e-Mail

Magatzem PS / Luminarias (ubicación)

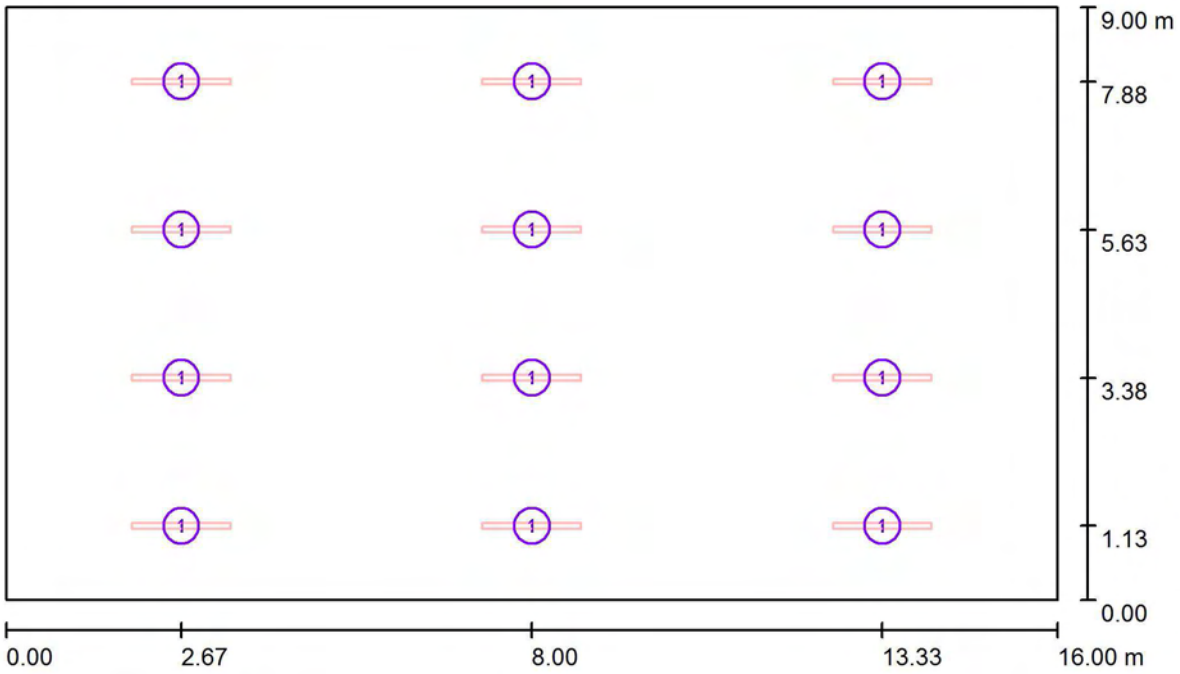

Escala 1 : 115

Lista de piezas - Luminarias

N°	Pieza	Designación
1	12	SIMON 84031038-884 Luminaria estanca 840 IP65 NW 1500. Negro

CSV: 16360222551750607014 .

Proyecto elaborado por
Teléfono
Fax
e-Mail

Magatzem PS / Resultados luminotécnicos

Flujo luminoso total: 66000 lm
Potencia total: 708.0 W
Factor mantenimiento: 0.80
Zona marginal: 0.000 m

Superficie	Intensidades lumínicas medias [lx]			Grado de reflexión [%]	Densidad lumínica media [cd/m²]
	directo	indirecto	total		
Plano útil	214	92	306	/	/
Suelo	185	91	276	20	18
Techo	52	73	125	70	28
Pared 1	136	77	213	50	34
Pared 2	84	75	159	50	25
Pared 3	136	77	213	50	34
Pared 4	84	75	159	50	25

Simetrías en el plano útil
E_{min} / E_m: 0.513 (1:2)
E_{min} / E_{max}: 0.358 (1:3)

UGR	Longi-	Tran	al eje de luminaria
Pared izq	28	24	
Pared inferior	26	24	

(CIE, SHR = 0.25.)

Valor de eficiencia energética: 4.92 W/m² = 1.61 W/m²/100 lx (Base: 144.00 m²)

CSV: 16360222551750607014 .

Proyecto elaborado por
Teléfono
Fax
e-Mail


Magatzem PS / Rendering (procesado) en 3D




CSV: 16360222551750607014 .

Proyecto elaborado por
Teléfono
Fax
e-Mail

Magatzem PS / Rendering (procesado) de colores falsos

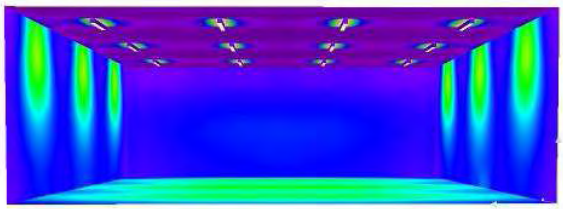


CSV: 16360222551750607014 .

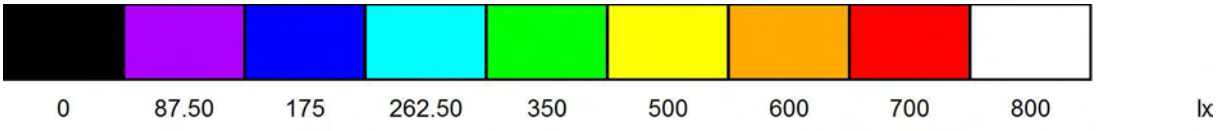

Proyecto elaborado por
Teléfono
Fax
e-Mail

Magatzem PS / Plano útil / Isolíneas (E)

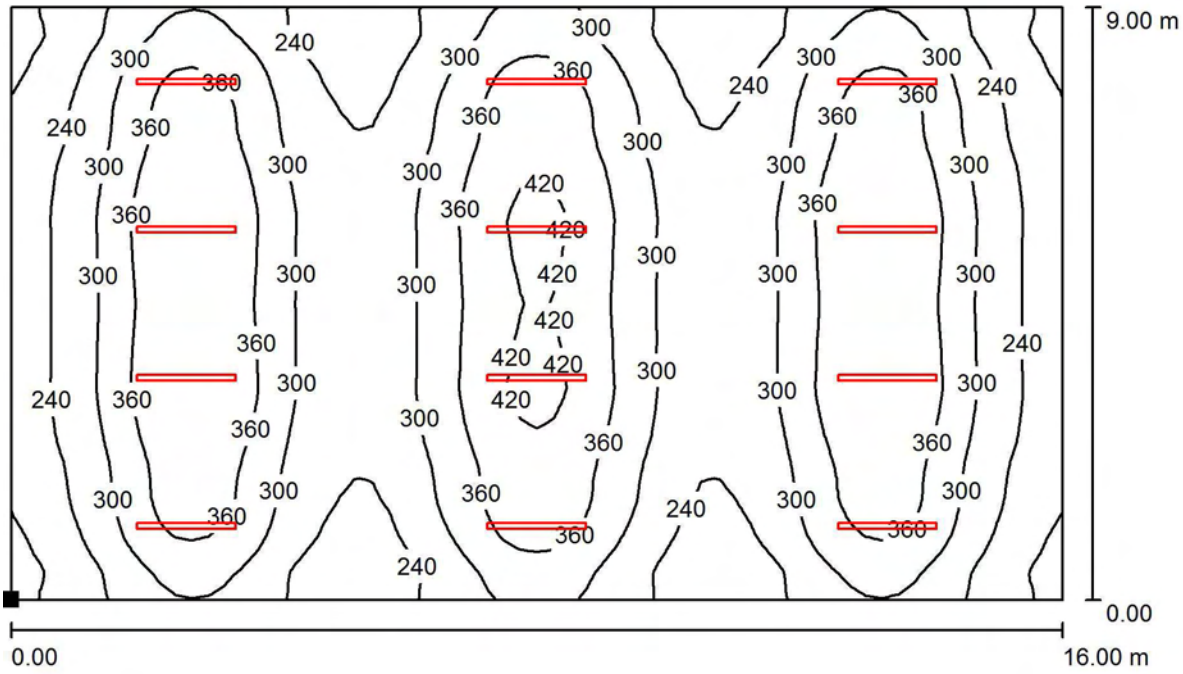

Valores en Lux, Escala 1 : 115

Situación de la superficie en el local:
Punto marcado:
(0.000 m, 0.000 m, 0.850 m)




Trama: 64 x 64 Puntos

CSV: 163602225517506070l4 .

E_m [lx]	E_{min} [lx]	E_{max} [lx]	E_{min} / E_m	E_{min} / E_{max}
306	157	438	0.513	0.358

Proyecto elaborado por
Teléfono
Fax
e-Mail

Magatzem PS / Plano útil / Gama de grises (E)

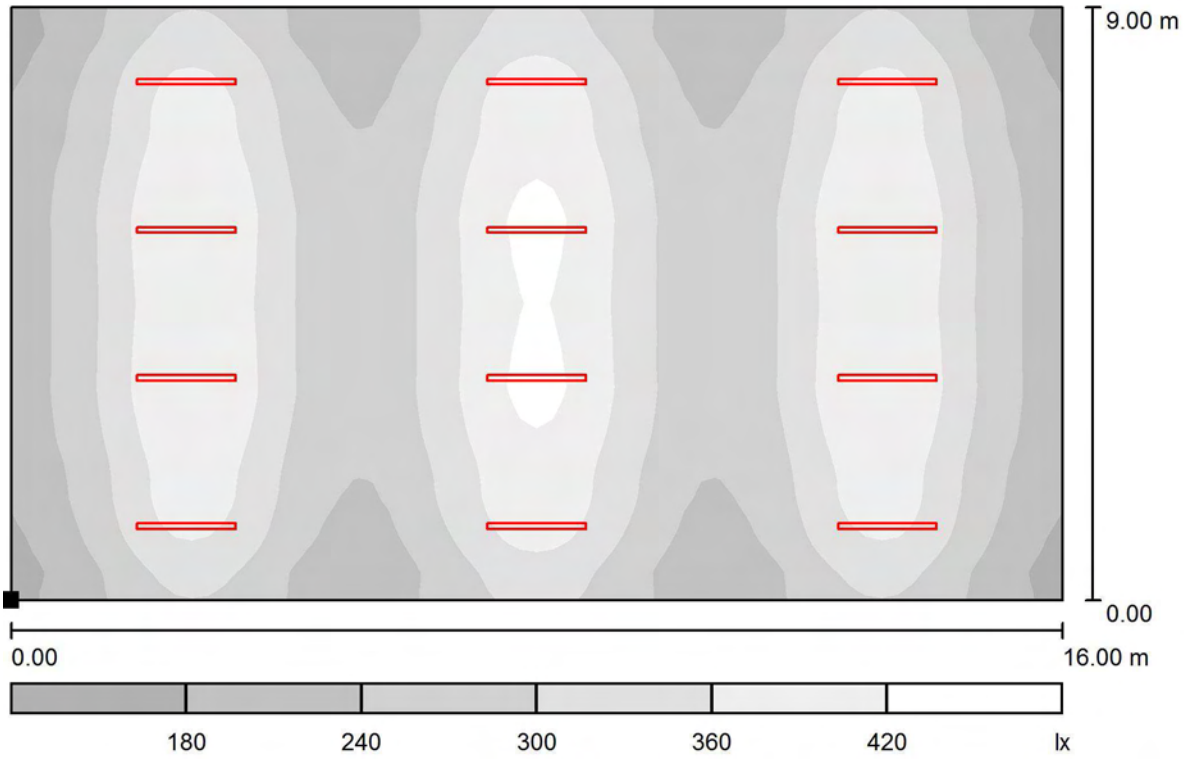

Escala 1 : 115

Situación de la superficie en el local:
Punto marcado:
(0.000 m, 0.000 m, 0.850 m)



CSV: 16360222551750607014 .
Trama: 64 x 64 Puntos

E_m [lx]	E_{min} [lx]	E_{max} [lx]	E_{min} / E_m	E_{min} / E_{max}
306	157	438	0.513	0.358

Comissaria Blanes

CSV: 16360222551750607014 .

Contacto:
N° de encargo:
Empresa:
N° de cliente:

Fecha: 02.04.2024
Proyecto elaborado por:

Proyecto elaborado por
Teléfono
Fax
e-Mail


Índice

Comissaria Blanes
Portada del proyecto 1
Índice 2
Sala Briefing
Lista de luminarias 3
Luminarias (ubicación) 4
Resultados luminotécnicos 5
Rendering (procesado) en 3D 6
Rendering (procesado) de colores falsos 7
Superficies del local
Plano útil
Isolíneas (E) 8
Gama de grises (E) 9
Superficie de cálculo UGR 1
Isolíneas (UGR) 10
Gama de grises (UGR) 11

CSV: 16360222551750607014 .

Proyecto elaborado por
Teléfono
Fax
e-Mail


Sala Briefing / Lista de luminarias

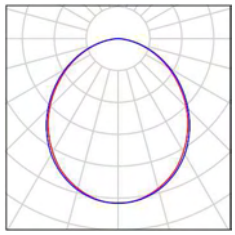24 Pieza	Disano Illuminazione 153436-00 848 Supercomfort 4000K CRI80 26W CLD Bianco N° de artículo: 153436-00 Flujo luminoso (Luminaria): 2598 lm Flujo luminoso (Lámparas): 2598 lm Potencia de las luminarias: 26.0 W Clasificación luminarias según CIE: 100 Código CIE Flux: 51 82 97 100 101 Lámpara: 1 x led_848_23 (Factor de corrección 1.000).	Dispone de una imagen de la luminaria en nuestro catálogo de luminarias.	

CSV: 16360222551750607014 .

Proyecto elaborado por
Teléfono
Fax
e-Mail

Sala Briefing / Luminarias (ubicación)

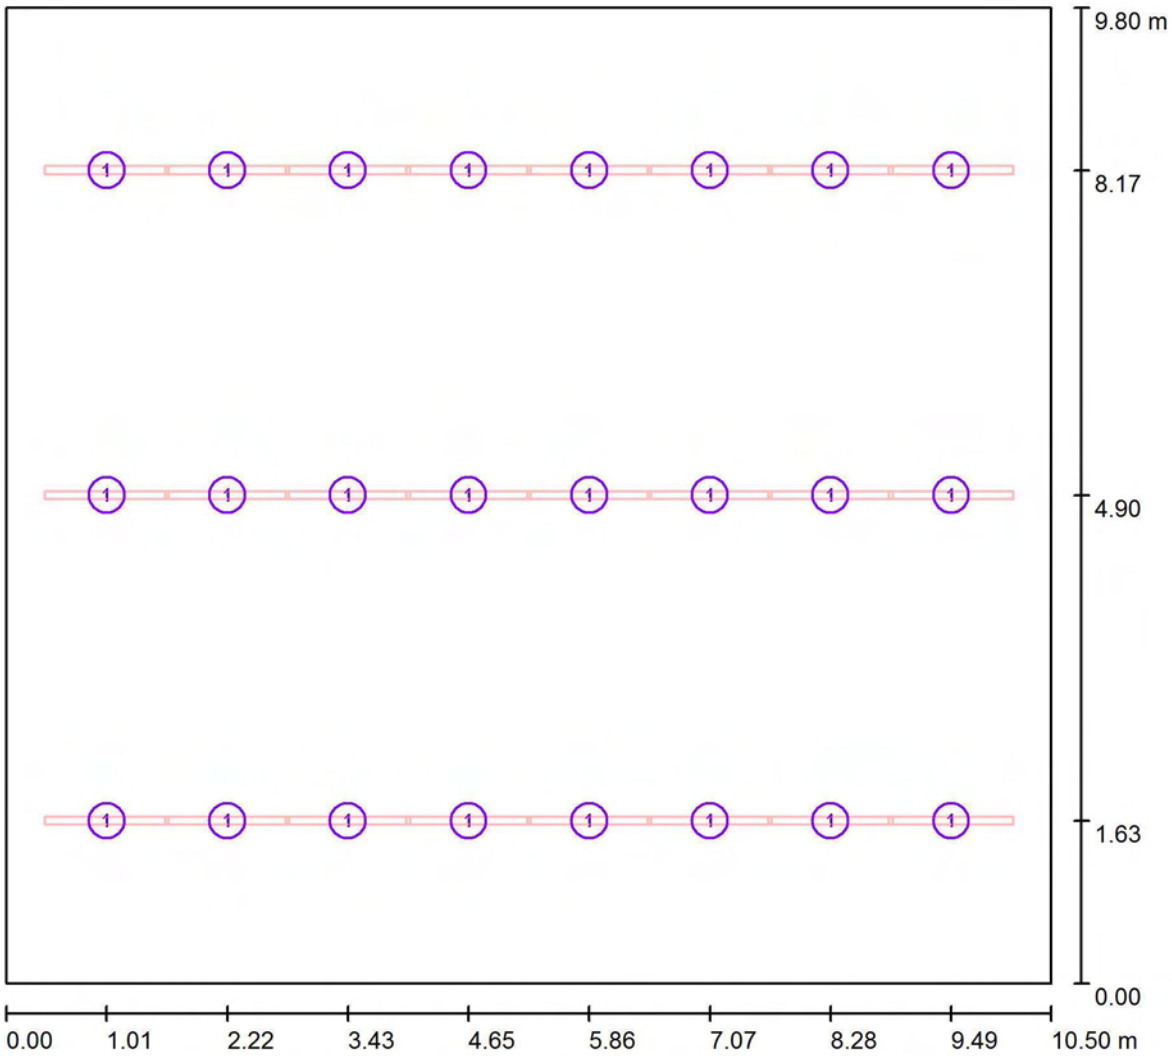

CSV: 16360222551750607014 .

Escala 1 : 76

Lista de piezas - Luminarias

N°	Pieza	Designación
1	24	Disano Illuminazione 153436-00 848 Supercomfort 4000K CRI80 26W CLD Bianco

Proyecto elaborado por
Teléfono
Fax
e-Mail

Sala Briefing / Resultados luminotécnicos

Flujo luminoso total: 62348 lm
Potencia total: 624.0 W
Factor mantenimiento: 0.80
Zona marginal: 0.200 m

Superficie	Intensidades lumínicas medias [lx]			Grado de reflexión [%]	Densidad lumínica media [cd/m²]
	directo	indirecto	total		
Plano útil	409	185	595	/	/
Suelo	341	191	532	50	85
Techo	0.00	249	249	70	55
Pared 1	139	215	353	60	67
Pared 2	140	206	347	60	66
Pared 3	139	211	349	60	67
Pared 4	140	208	348	60	66

Simetrías en el plano útil
E_{min} / E_m: 0.545 (1:2)
E_{min} / E_{max}: 0.406 (1:2)

UGR	Longi-	Tran	al eje de luminaria
Pared izq	23	23	
Pared inferior	23	23	

(CIE, SHR = 0.25.)

Valor de eficiencia energética: 6.06 W/m² = 1.02 W/m²/100 lx (Base: 102.90 m²)

CSV: 16360222551750607014 .

Proyecto elaborado por
Teléfono
Fax
e-Mail


Sala Briefing / Rendering (procesado) en 3D




CSV: 16360222551750607014 .

Proyecto elaborado por
Teléfono
Fax
e-Mail

Sala Briefing / Rendering (procesado) de colores falsos

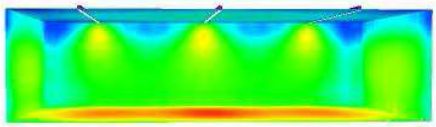


CSV: 16360222551750607014 .

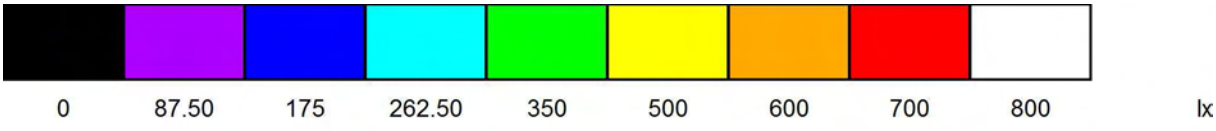

Proyecto elaborado por
Teléfono
Fax
e-Mail

Sala Briefing / Plano útil / Isolíneas (E)

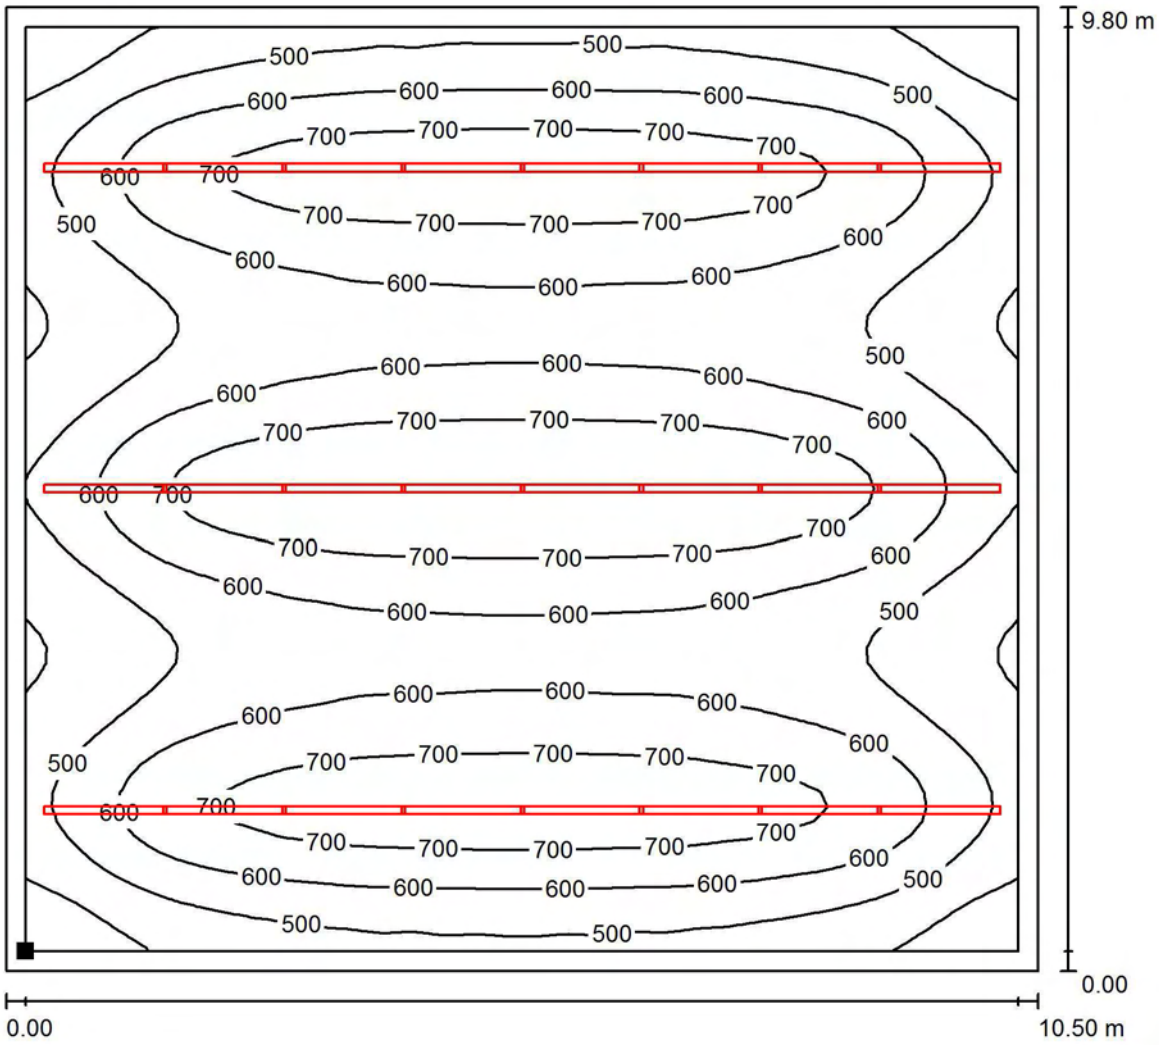

CSV: 16360222551750607014 .

Valores en Lux, Escala 1 : 77

Situación de la superficie en el local:
Plano útil con 0.200 m Zona marginal
Punto marcado:
(0.200 m, 0.200 m, 0.850 m)




Trama: 64 x 64 Puntos

E_m [lx]	E_{min} [lx]	E_{max} [lx]	E_{min} / E_m	E_{min} / E_{max}
595	324	797	0.545	0.406

Proyecto elaborado por
Teléfono
Fax
e-Mail

Sala Briefing / Plano útil / Gama de grises (E)

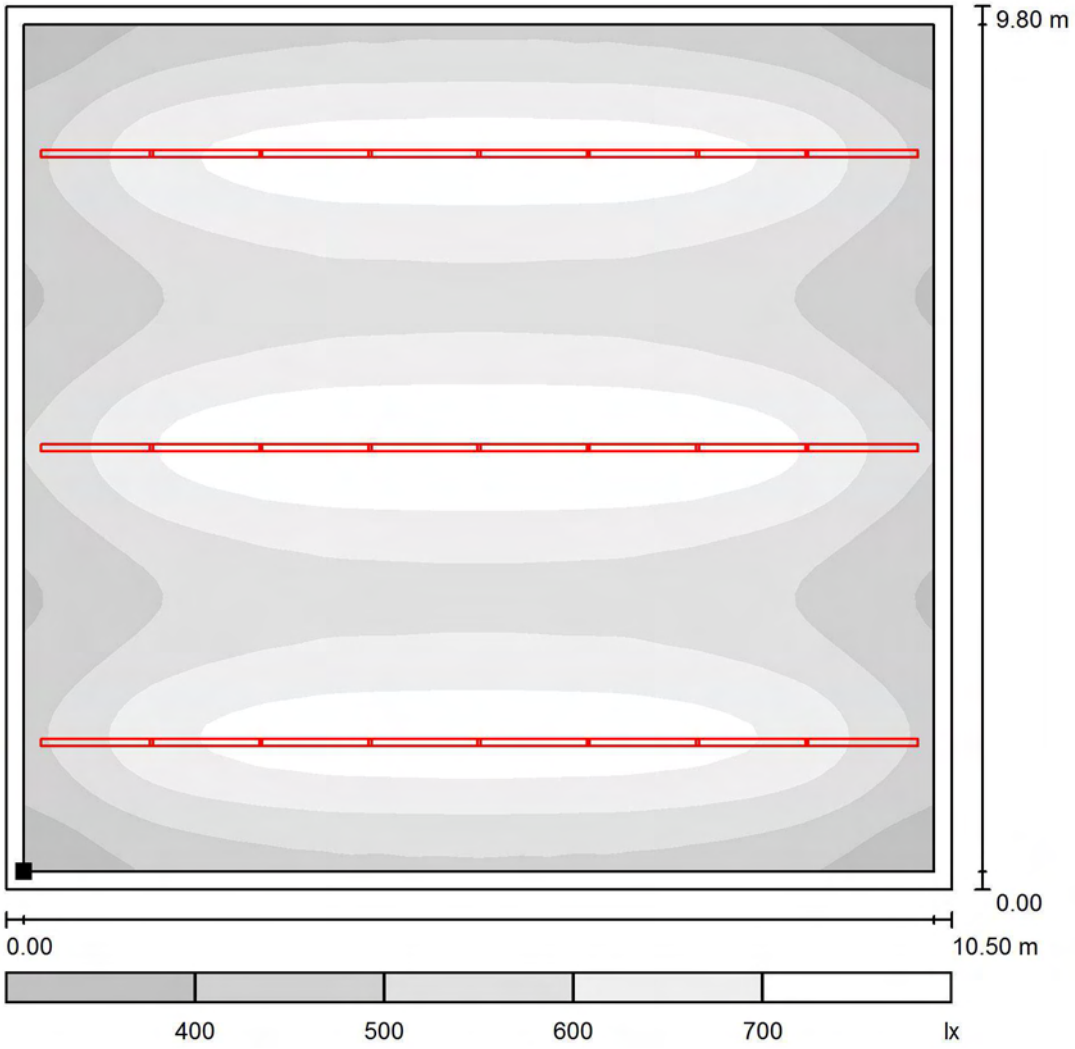

CSV: 16360222551750607014 .

Escala 1 : 84

Situación de la superficie en el local:
Plano útil con 0.200 m Zona marginal
Punto marcado:
(0.200 m, 0.200 m, 0.850 m)




Trama: 64 x 64 Puntos

E_m [lx]	E_{min} [lx]	E_{max} [lx]	E_{min} / E_m	E_{min} / E_{max}
595	324	797	0.545	0.406

Proyecto elaborado por
Teléfono
Fax
e-Mail


Sala Briefing / Superficie de cálculo UGR 1 / Isolíneas (UGR)

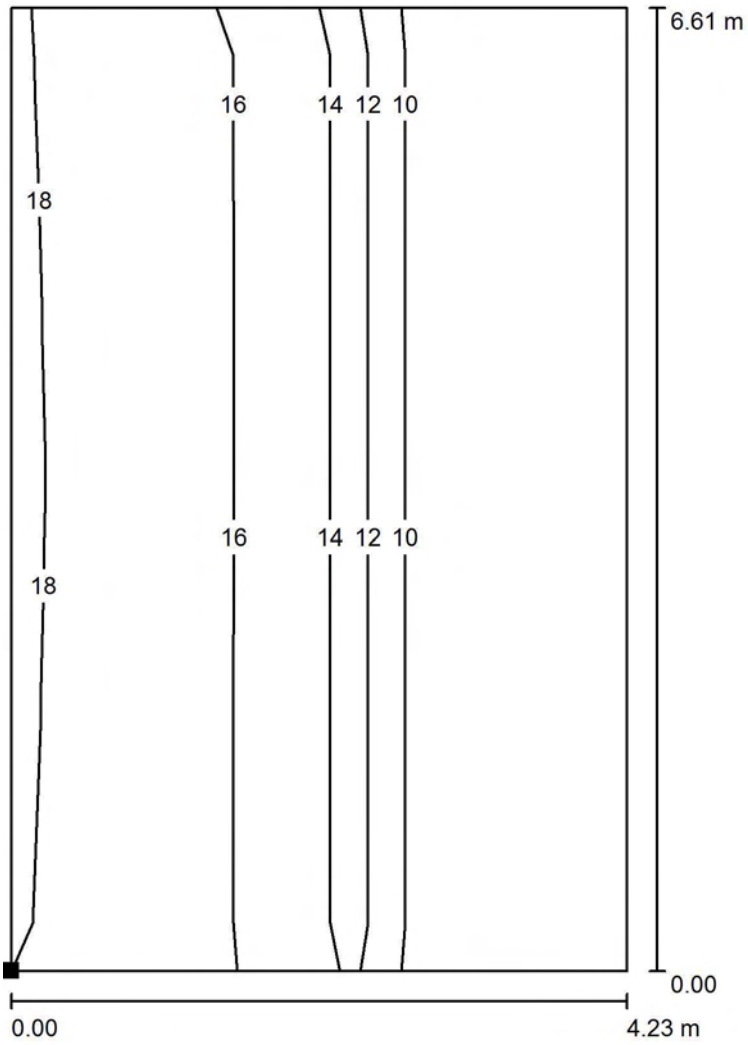

CSV: 16360222551750607014 .

Escala 1 : 52

Situación de la superficie en el local:
Punto marcado:
(5.269 m, 1.593 m, 0.750 m)

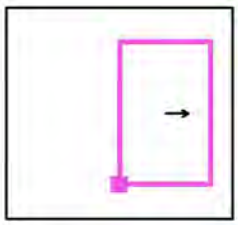


Trama: 4 x 6 Puntos

Min	Max
/	18

Proyecto elaborado por
Teléfono
Fax
e-Mail


Sala Briefing / Superficie de cálculo UGR 1 / Gama de grises (UGR)

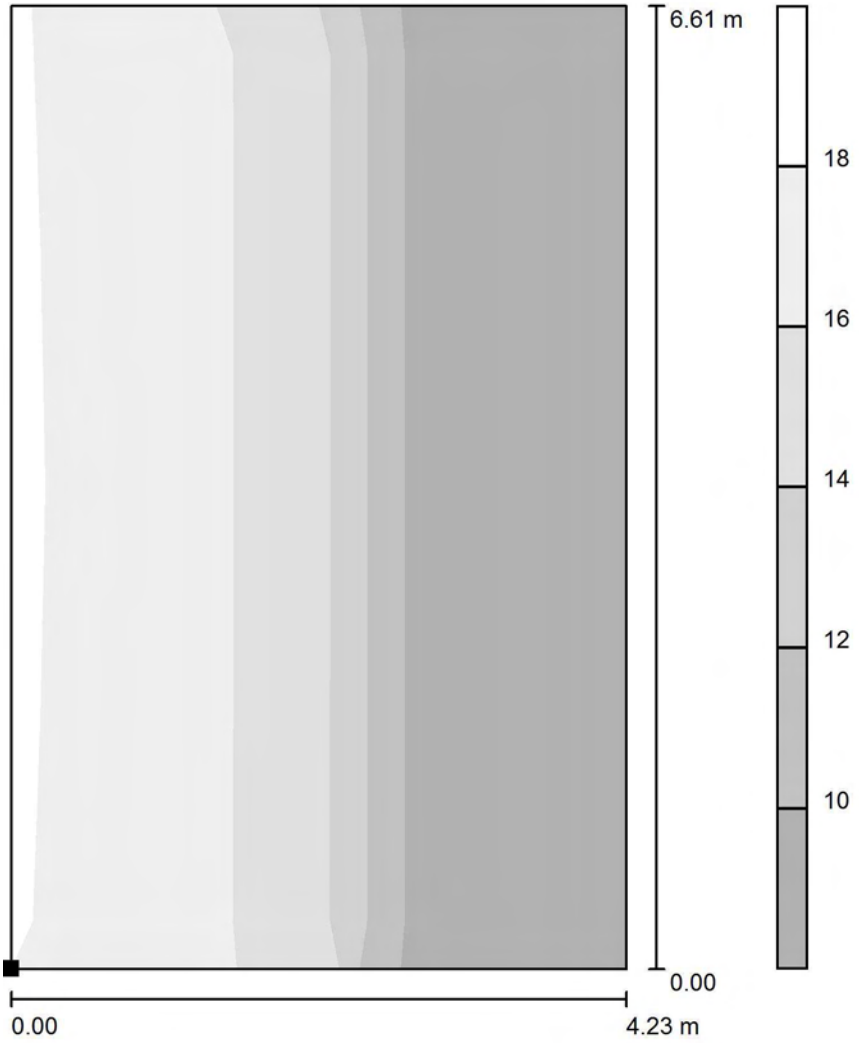

CSV: 16360222551750607014 .

Escala 1 : 52

Situación de la superficie en el local:
Punto marcado:
(5.269 m, 1.593 m, 0.750 m)

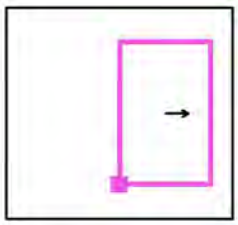

Trama: 4 x 6 Puntos

Min	Max
/	18

Comissaria Blanes

CSV: 16360222551750607014 .

Contacto:
N° de encargo:
Empresa:
N° de cliente:

Fecha: 02.04.2024
Proyecto elaborado por:

Proyecto elaborado por
Teléfono
Fax
e-Mail

Índice

Comissaria Blanes
Portada del proyecto 1
Índice 2
Disano Illuminazione 153436-00 848 Supercomfort 4000K CRI80 26W CLD...
Hoja de datos de luminarias 3
Sala Espera PB
Lista de luminarias 4
Luminarias (ubicación) 5
Resultados luminotécnicos 6
Rendering (procesado) en 3D 7
Rendering (procesado) de colores falsos 8
Superficies del local
Plano útil
Isolíneas (E) 9
Gama de grises (E) 10


CSV: 16360222551750607014 .

Proyecto elaborado por
Teléfono
Fax
e-Mail

Disano Illuminazione 153436-00 848 Supercomfort 4000K CRI80 26W CLD Bianco / Hoja de datos de luminarias

Dispone de una imagen de la luminaria en nuestro catálogo de luminarias.

Emisión de luz 1:

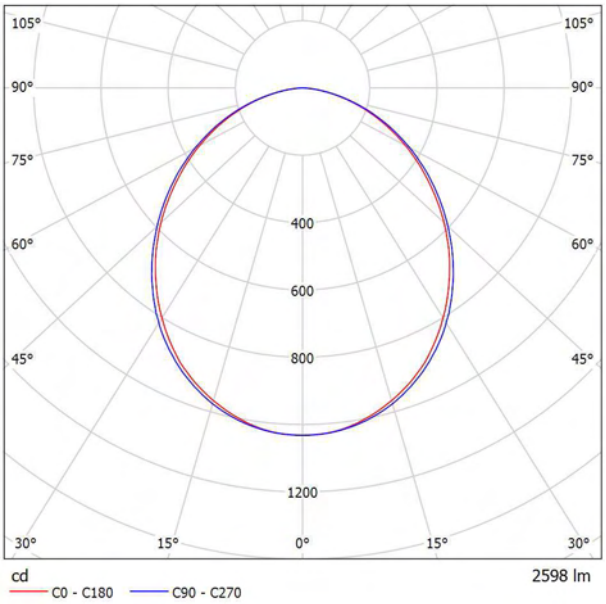

Clasificación luminarias según CIE: 100
Código CIE Flux: 51 82 97 100 101

CSV: 16360222551750607014 .

Emisión de luz 1:

Valoración de deslumbramiento según UGR

ρ Techo		70	70	50	50	30	70	70	50	50	30
ρ Paredes		50	30	50	30	30	50	30	50	30	30
ρ Suelo		20	20	20	20	20	20	20	20	20	20
Tamaño del local X	Y	Mirado en perpendicular al eje de lámpara					Mirado longitudinalmente al eje de lámpara				
2H	2H	19.5	20.8	19.8	21.0	21.3	19.7	21.0	20.0	21.2	21.5
	3H	20.9	22.0	21.2	22.3	22.5	21.1	22.3	21.4	22.5	22.8
	4H	21.3	22.4	21.7	22.7	23.0	21.6	22.7	21.9	23.0	23.3
	6H	21.6	22.6	22.0	22.9	23.3	21.9	22.9	22.3	23.2	23.5
	8H	21.7	22.7	22.1	23.0	23.3	22.0	23.0	22.3	23.3	23.6
	12H	21.7	22.6	22.1	23.0	23.3	22.0	22.9	22.4	23.3	23.6
4H	2H	20.2	21.3	20.5	21.6	21.8	20.3	21.4	20.7	21.7	22.0
	3H	21.7	22.6	22.1	22.9	23.3	21.9	22.8	22.3	23.1	23.5
	4H	22.3	23.1	22.7	23.4	23.8	22.5	23.3	22.9	23.7	24.0
	6H	22.7	23.4	23.1	23.8	24.2	22.9	23.6	23.4	24.0	24.4
	8H	22.8	23.4	23.2	23.8	24.2	23.0	23.7	23.5	24.1	24.5
	12H	22.8	23.4	23.3	23.8	24.3	23.1	23.7	23.5	24.1	24.5
8H	4H	22.5	23.2	23.0	23.6	24.0	22.8	23.4	23.2	23.8	24.2
	6H	23.0	23.6	23.5	24.0	24.5	23.3	23.8	23.7	24.2	24.7
	8H	23.2	23.7	23.7	24.1	24.6	23.4	23.9	23.9	24.3	24.8
	12H	23.3	23.7	23.8	24.1	24.6	23.5	23.9	24.0	24.4	24.9
12H	4H	22.5	23.1	23.0	23.5	24.0	22.8	23.3	23.2	23.8	24.2
	6H	23.1	23.5	23.6	24.0	24.5	23.3	23.8	23.8	24.2	24.7
	8H	23.3	23.7	23.8	24.1	24.6	23.5	23.9	24.0	24.4	24.9

Variación de la posición del espectador para separaciones S entre luminarias

S = 1.0H	+0.1 / -0.2	+0.1 / -0.1
S = 1.5H	+0.3 / -0.5	+0.3 / -0.5
S = 2.0H	+0.5 / -0.9	+0.5 / -0.9
Tabla estándar	BK05	BK05
Sumando de corrección	5.9	6.1

Índice de deslumbramiento corregido en relación a 2598lm Flujo luminoso total


Proyecto elaborado por
Teléfono
Fax
e-Mail

Sala Espera PB / Lista de luminarias

12 Pieza

Disano Illuminazione 153436-00 848
Supercomfort 4000K CRI80 26W CLD Bianco
N° de artículo: 153436-00
Flujo luminoso (Luminaria): 2598 lm
Flujo luminoso (Lámparas): 2598 lm
Potencia de las luminarias: 26.0 W
Clasificación luminarias según CIE: 100
Código CIE Flux: 51 82 97 100 101
Lámpara: 1 x led_848_23 (Factor de corrección 1.000).


Dispone de una imagen de la luminaria en nuestro catálogo de luminarias.

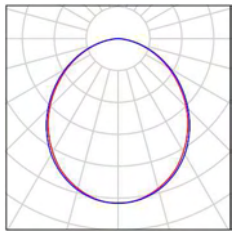

CSV: 16360222551750607014 .

Proyecto elaborado por
Teléfono
Fax
e-Mail

Sala Espera PB / Luminarias (ubicación)

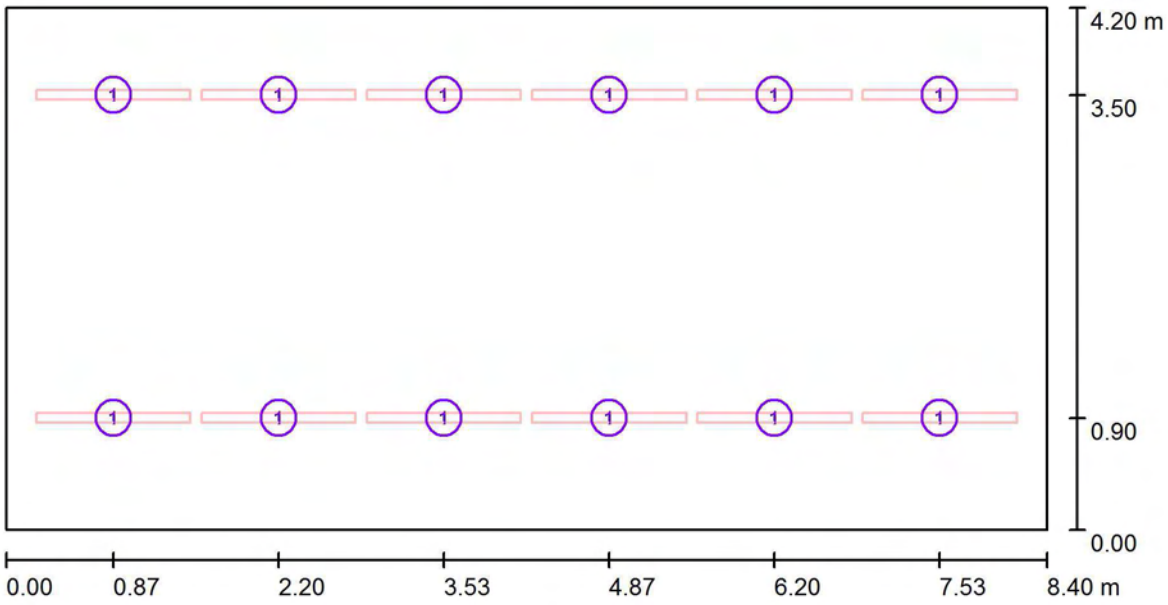

Escala 1 : 61

Lista de piezas - Luminarias

N°	Pieza	Designación
1	12	Disano Illuminazione 153436-00 848 Supercomfort 4000K CRI80 26W CLD Bianco

CSV: 16360222551750607014 .

Proyecto elaborado por
Teléfono
Fax
e-Mail

Sala Espera PB / Resultados luminotécnicos

Flujo luminoso total: 31174 lm
Potencia total: 312.0 W
Factor mantenimiento: 0.67
Zona marginal: 0.000 m

Superficie	Intensidades lumínicas medias [lx]			Grado de reflexión [%]	Densidad lumínica media [cd/m²]
	directo	indirecto	total		
Plano útil	356	106	461	/	/
Suelo	282	106	388	20	25
Techo	0.00	111	111	70	25
Pared 1	167	99	266	50	42
Pared 2	144	98	241	50	38
Pared 3	188	98	286	50	46
Pared 4	144	99	243	50	39

Simetrías en el plano útil
E_{min} / E_m: 0.578 (1:2)
E_{min} / E_{max}: 0.471 (1:2)

UGR	Longi-	Tran	al eje de luminaria
Pared izq	22	22	
Pared inferior	22	22	


(CIE, SHR = 0.25.)

Valor de eficiencia energética: 8.84 W/m² = 1.92 W/m²/100 lx (Base: 35.28 m²)

CSV: 16360222551750607014 .

Proyecto elaborado por
Teléfono
Fax
e-Mail


Sala Espera PB / Rendering (procesado) en 3D

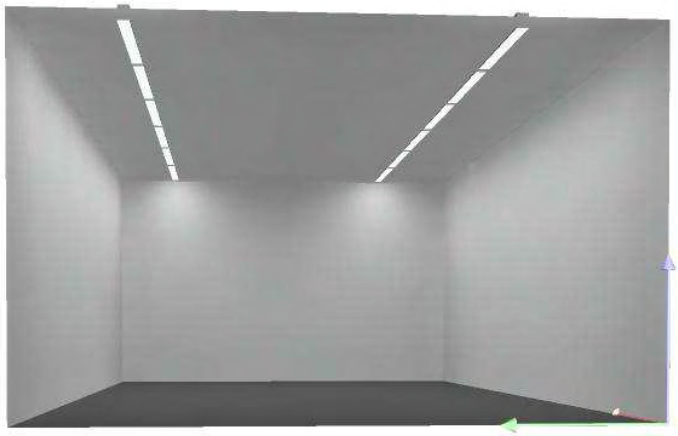


CSV: 16360222551750607014 .

Proyecto elaborado por
Teléfono
Fax
e-Mail

Sala Espera PB / Rendering (procesado) de colores falsos

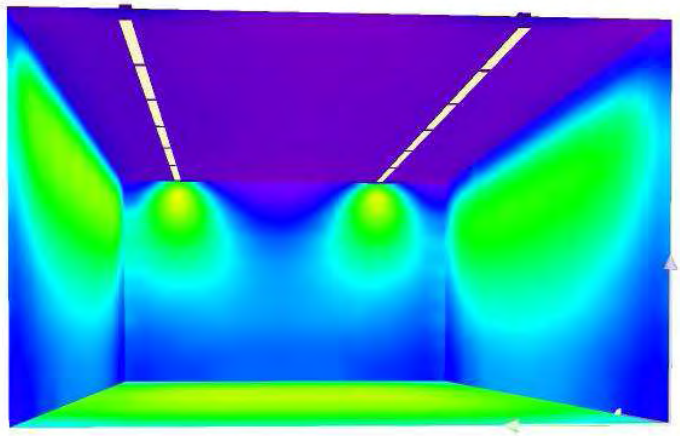


CSV: 16360222551750607014 .

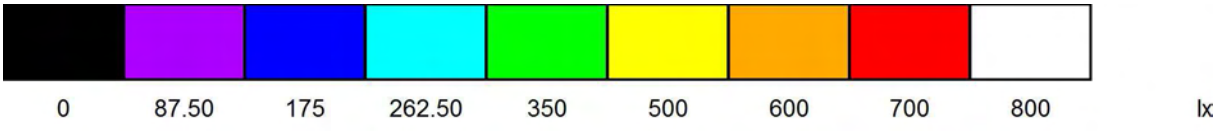

Proyecto elaborado por
Teléfono
Fax
e-Mail

Sala Espera PB / Plano útil / Isolíneas (E)

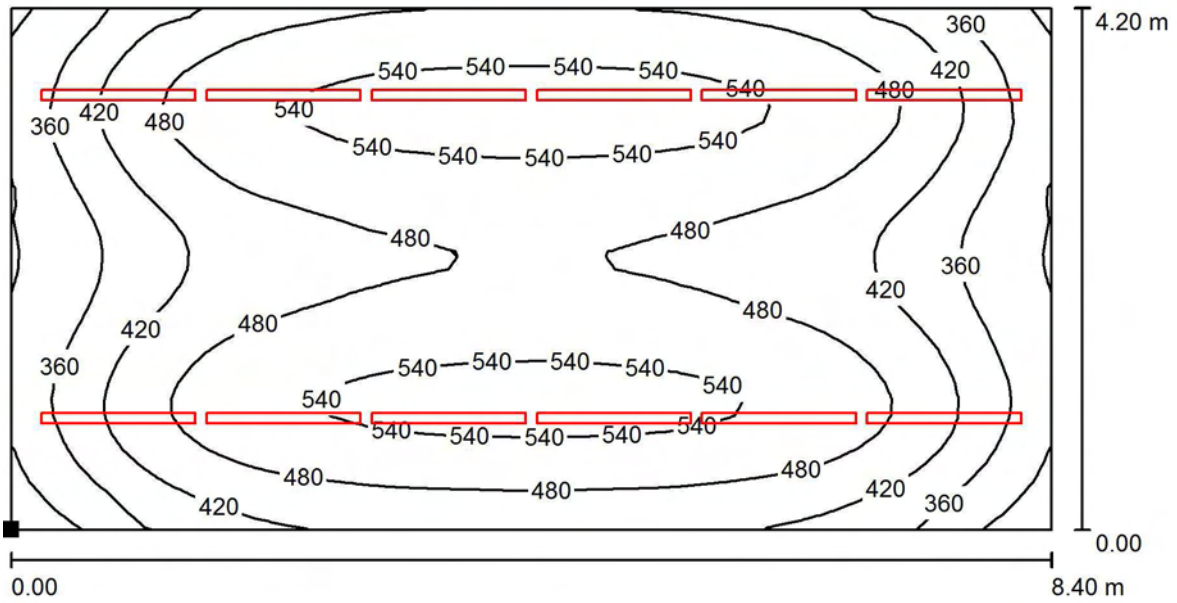

Valores en Lux, Escala 1 : 61

Situación de la superficie en el local:
Punto marcado:
(0.000 m, 0.000 m, 0.850 m)




Trama: 64 x 32 Puntos

E_m [lx]	E_{min} [lx]	E_{max} [lx]	E_{min} / E_m	E_{min} / E_{max}
461	267	565	0.578	0.471

CSV: 16360222551750607014 .

Proyecto elaborado por
Teléfono
Fax
e-Mail

Sala Espera PB / Plano útil / Gama de grises (E)

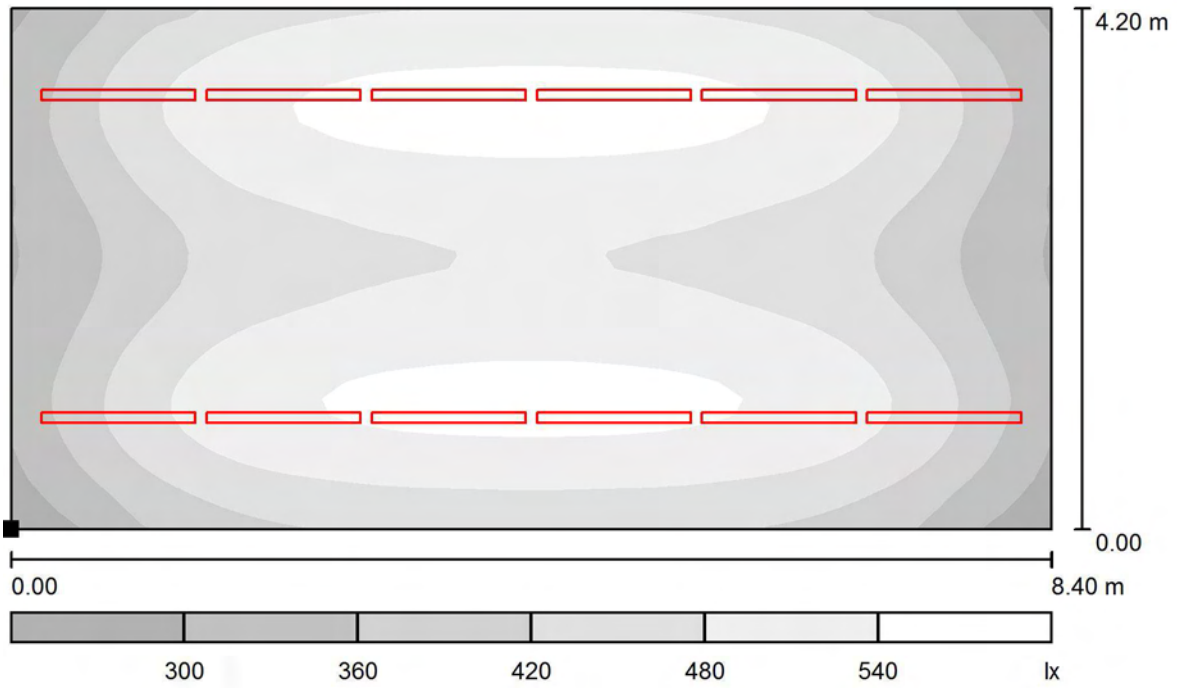

Escala 1 : 61

Situación de la superficie en el local:
Punto marcado:
(0.000 m, 0.000 m, 0.850 m)



Trama: 64 x 32 Puntos

CSV: 16360222551750607014 .

E_m [lx]	E_{min} [lx]	E_{max} [lx]	E_{min} / E_m	E_{min} / E_{max}
461	267	565	0.578	0.471

Comissaria Blanes

CSV: 16360222551750607014 .

Contacto:
N° de encargo:
Empresa:
N° de cliente:

Fecha: 02.04.2024
Proyecto elaborado por:

DIALux
02.04.2024

Proyecto elaborado por
Teléfono
Fax
e-Mail


Índice

Comissaria Blanes
Portada del proyecto 1
Índice 2
Sala Polivalent-Menjador
Lista de luminarias 3
Luminarias (ubicación) 4
Resultados luminotécnicos 5
Rendering (procesado) en 3D 6
Rendering (procesado) de colores falsos 7
Superficies del local
Plano útil
Isolíneas (E) 8
Gama de grises (E) 9

CSV: 16360222551750607014 .

Proyecto elaborado por
Teléfono
Fax
e-Mail


Sala Polivalent-Menjador / Lista de luminarias

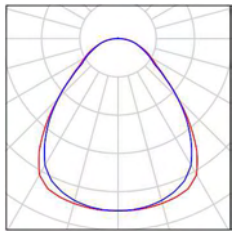8 Pieza	LAMP S.A. PLX206035PR4030NW PLAT X2 600X600 3400 WW PRIS IP40 WH N° de artículo: PLX206035PR4030NW Flujo luminoso (Luminaria): 3319 lm Flujo luminoso (Lámparas): 3325 lm Potencia de las luminarias: 30.5 W Clasificación luminarias según CIE: 100 Código CIE Flux: 60 86 96 100 100 Lámpara: 1 x MID POWER (Factor de corrección 1.000).	Dispone de una imagen de la luminaria en nuestro catálogo de luminarias.	

CSV: 16360222551750607014 .

Proyecto elaborado por
Teléfono
Fax
e-Mail

Sala Polivalent-Menjador / Luminarias (ubicación)

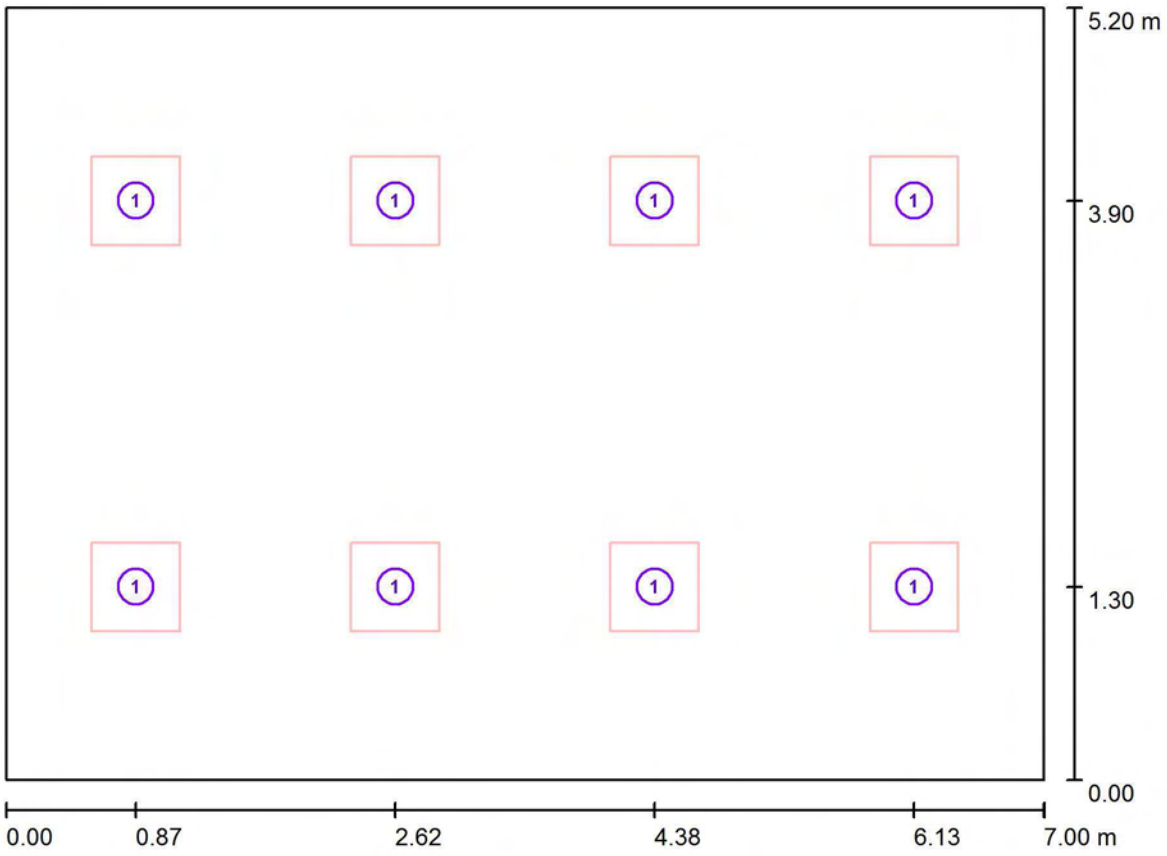

Escala 1 : 51

Lista de piezas - Luminarias

N°	Pieza	Designación
1	8	LAMP S.A. PLX206035PR4030NW PLAT X2 600X600 3400 WW PRIS IP40 WH

CSV: 163602225517506070l4

Proyecto elaborado por
Teléfono
Fax
e-Mail

Sala Polivalent-Menjador / Resultados luminotécnicos

Flujo luminoso total: 26554 lm
Potencia total: 244.0 W
Factor mantenimiento: 0.80
Zona marginal: 0.000 m

Superficie	Intensidades lumínicas medias [lx]			Grado de reflexión [%]	Densidad lumínica media [cd/m²]
	directo	indirecto	total		
Plano útil	425	90	515	/	/
Suelo	346	96	441	20	28
Techo	2.13	101	103	70	23
Pared 1	131	93	224	50	36
Pared 2	141	91	232	50	37
Pared 3	131	91	222	50	35
Pared 4	141	91	232	50	37

Simetrías en el plano útil
E_{min} / E_m: 0.505 (1:2)
E_{min} / E_{max}: 0.396 (1:3)

UGR	Longi-	Tran	al eje de luminaria
Pared izq	18	18	
Pared inferior	17	17	


(CIE, SHR = 0.25.)

Valor de eficiencia energética: 6.70 W/m² = 1.30 W/m²/100 lx (Base: 36.40 m²)

CSV: 16360222551750607014 .

Proyecto elaborado por
Teléfono
Fax
e-Mail


Sala Polivalent-Menjador / Rendering (procesado) en 3D

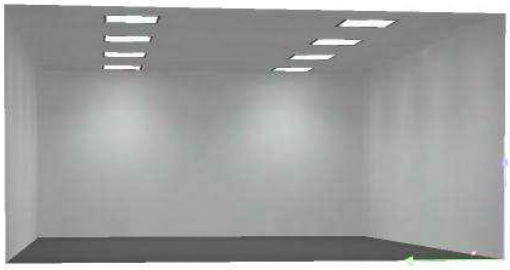


CSV: 16360222551750607014 .

Proyecto elaborado por
Teléfono
Fax
e-Mail

Sala Polivalent-Menjador / Rendering (procesado) de colores falsos

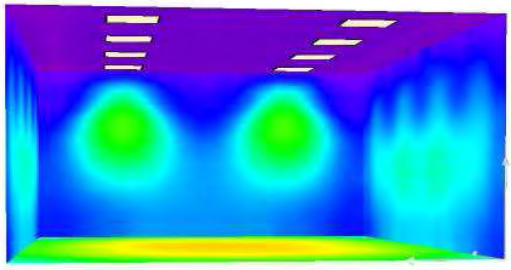


CSV: 16360222551750607014 .

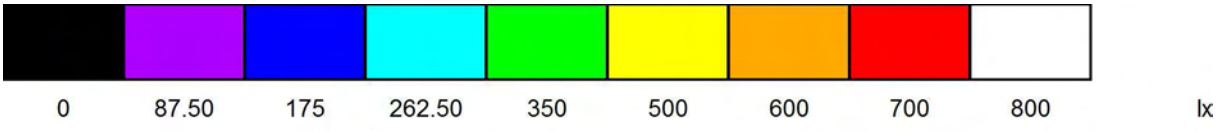

Proyecto elaborado por
Teléfono
Fax
e-Mail

Sala Polivalent-Menjador / Plano útil / Isolíneas (E)

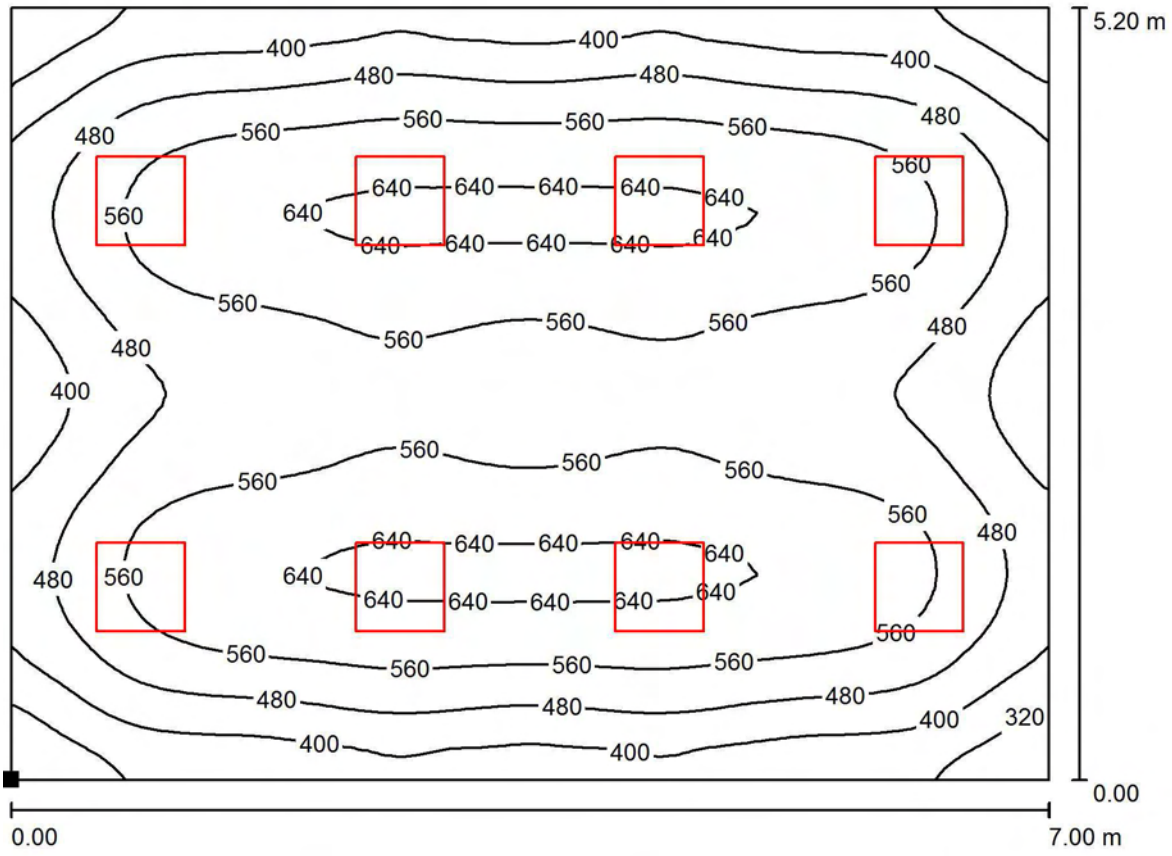

Valores en Lux, Escala 1 : 51

Situación de la superficie en el local:
Punto marcado:
(0.000 m, 0.000 m, 0.850 m)




CSV: 16360222551750607014 .

Trama: 64 x 64 Puntos

E_m [lx]	E_{min} [lx]	E_{max} [lx]	E_{min} / E_m	E_{min} / E_{max}
515	260	657	0.505	0.396

Proyecto elaborado por
Teléfono
Fax
e-Mail

Sala Polivalent-Menjador / Plano útil / Gama de grises (E)

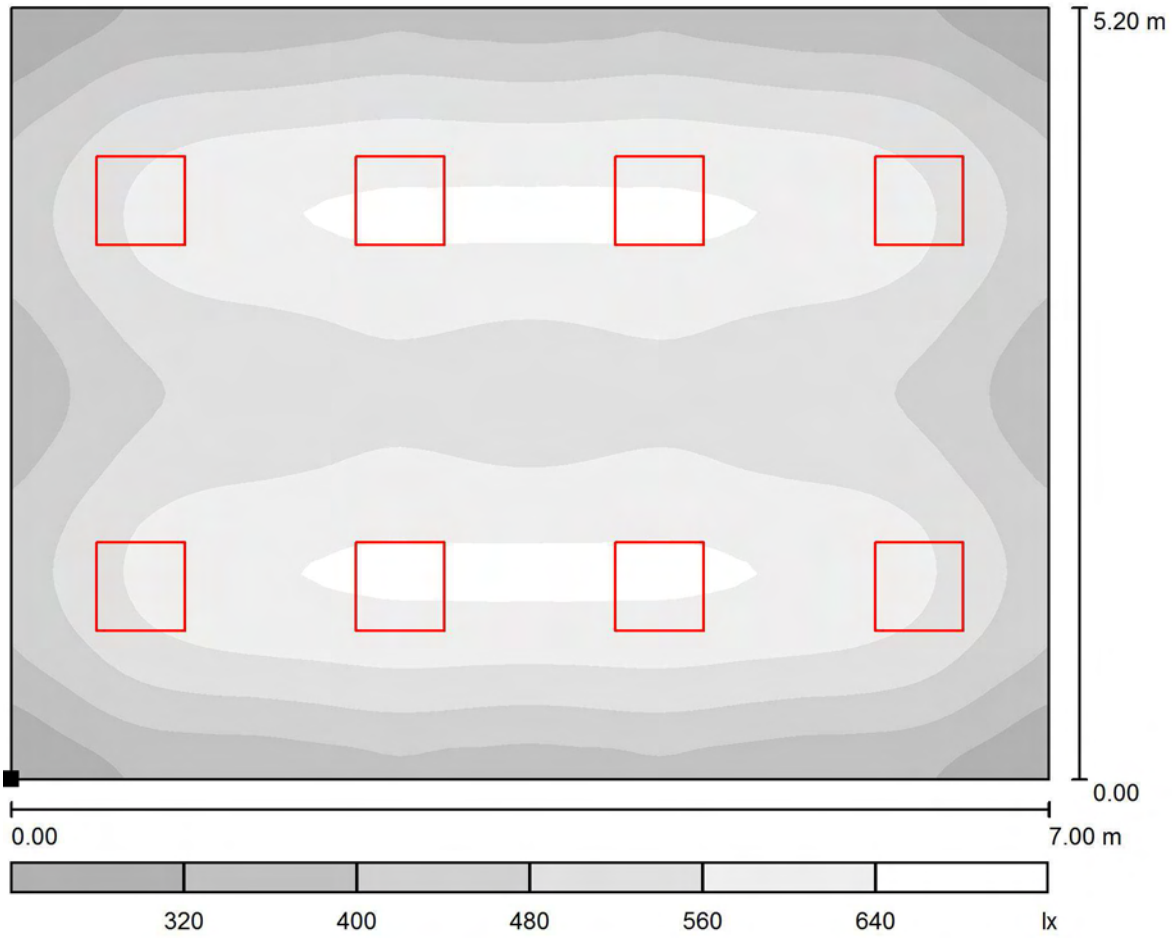

Escala 1 : 51

Situación de la superficie en el local:
Punto marcado:
(0.222 m, 0.750 m, 0.854 m)

CSV: 1636022551750607854



Trama: 64 x 64 Puntos

E_m [lx]	E_{min} [lx]	E_{max} [lx]	E_{min} / E_m	E_{min} / E_{max}
515	260	657	0.505	0.396

Comissaria Blanes

CSV: 16360222551750607014 .

Contacto:
N° de encargo:
Empresa:
N° de cliente:

Fecha: 02.04.2024
Proyecto elaborado por:

DIALux
02.04.2024

Proyecto elaborado por
Teléfono
Fax
e-Mail


Índice

Comissaria Blanes
Portada del proyecto 1
Índice 2
S.Pràctiques
Lista de luminarias 3
Luminarias (ubicación) 4
Resultados luminotécnicos 5
Rendering (procesado) en 3D 6
Rendering (procesado) de colores falsos 7
Superficies del local
Plano útil
Isolíneas (E) 8
Gama de grises (E) 9

CSV: 16360222551750607014 .

Proyecto elaborado por
Teléfono
Fax
e-Mail


S.Pràctiques / Lista de luminarias

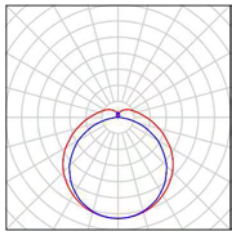6 Pieza	SIMON 84031038-884 Luminaria estanca 840 IP65 NW 1500. Negro N° de artículo: 84031038-884 Flujo luminoso (Luminaria): 5500 lm Flujo luminoso (Lámparas): 5500 lm Potencia de las luminarias: 59.0 W Clasificación luminarias según CIE: 86 Código CIE Flux: 40 70 89 86 100 Lámpara: 1 x LED 840.31 NW GENERAL (Factor de corrección 1.000).	Dispone de una imagen de la luminaria en nuestro catálogo de luminarias.	

CSV: 16360222551750607014 .

Proyecto elaborado por
Teléfono
Fax
e-Mail

S.Pràctiques / Luminarias (ubicación)

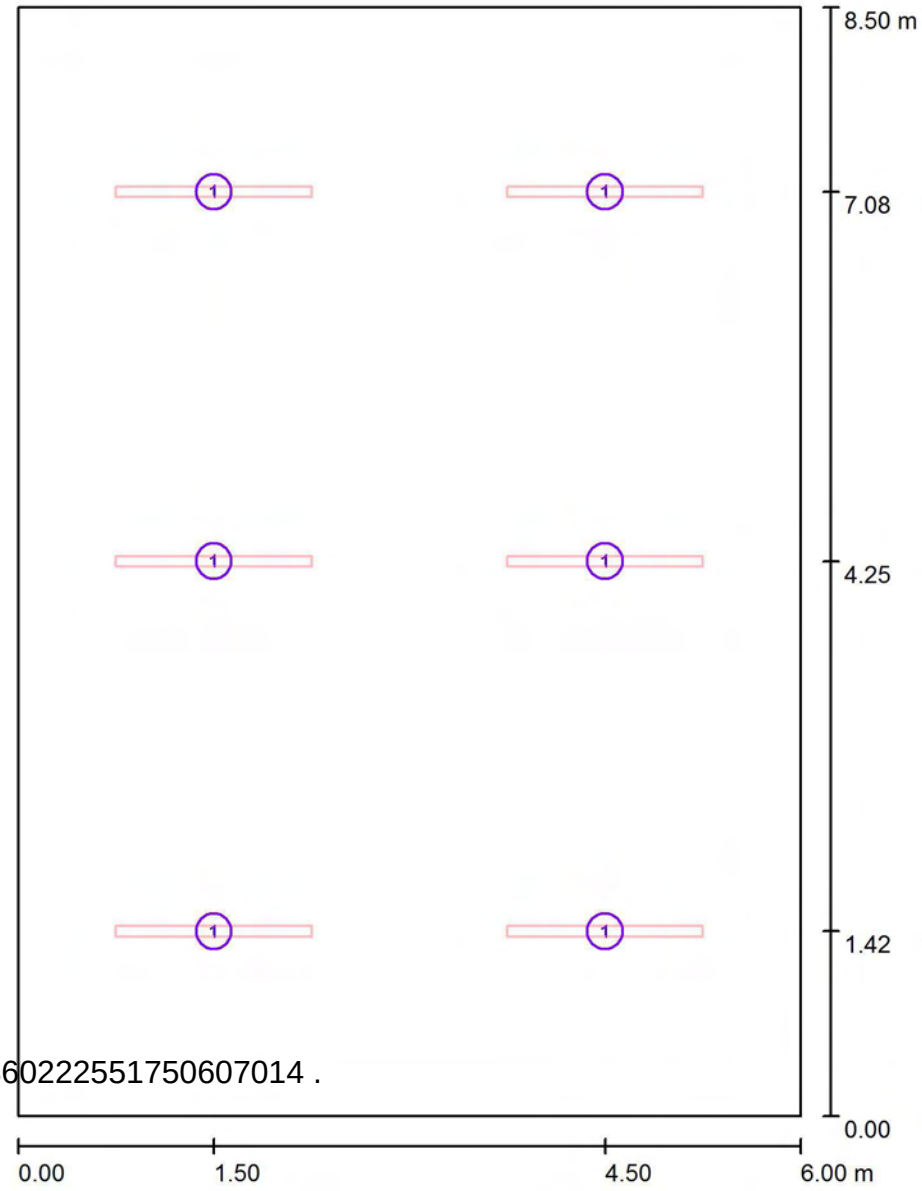

CSV: 16360222551750607014 .

Escala 1 : 58

Lista de piezas - Luminarias

N°	Pieza	Designación
1	6	SIMON 84031038-884 Luminaria estanca 840 IP65 NW 1500. Negro

Proyecto elaborado por
Teléfono
Fax
e-Mail

S.Pràctiques / Resultados luminotécnicos

Flujo luminoso total: 33000 lm
Potencia total: 354.0 W
Factor mantenimiento: 0.80
Zona marginal: 0.000 m

Superficie	Intensidades lumínicas medias [lx]			Grado de reflexión [%]	Densidad lumínica media [cd/m²]
	directo	indirecto	total		
Plano útil	245	121	366	/	/
Suelo	197	116	312	20	20
Techo	71	95	166	70	37
Pared 1	150	98	248	50	40
Pared 2	128	99	228	50	36
Pared 3	150	98	248	50	40
Pared 4	128	99	228	50	36

Simetrías en el plano útil
E_{min} / E_m: 0.633 (1:2)
E_{min} / E_{max}: 0.524 (1:2)

UGR	Longi-	Tran	al eje de luminaria
Pared izq	24	23	
Pared inferior	26	23	


(CIE, SHR = 0.25.)

Valor de eficiencia energética: 6.94 W/m² = 1.89 W/m²/100 lx (Base: 51.00 m²)

CSV: 16360222551750607014 .

Proyecto elaborado por
Teléfono
Fax
e-Mail


S.Pràctiques / Rendering (procesado) en 3D

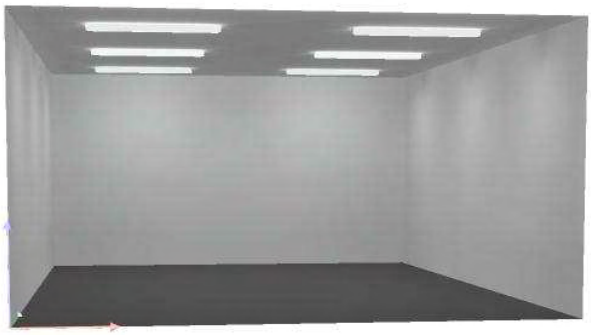


CSV: 16360222551750607014 .

Proyecto elaborado por
Teléfono
Fax
e-Mail

S.Pràctiques / Rendering (procesado) de colores falsos

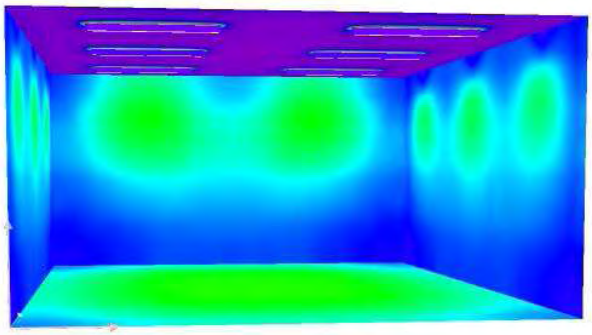


CSV: 16360222551750607014 .

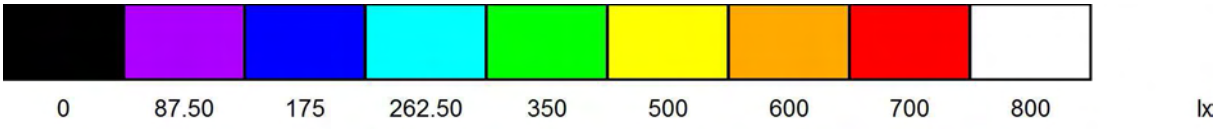

Proyecto elaborado por
Teléfono
Fax
e-Mail

S.Pràctiques / Plano útil / Isolíneas (E)

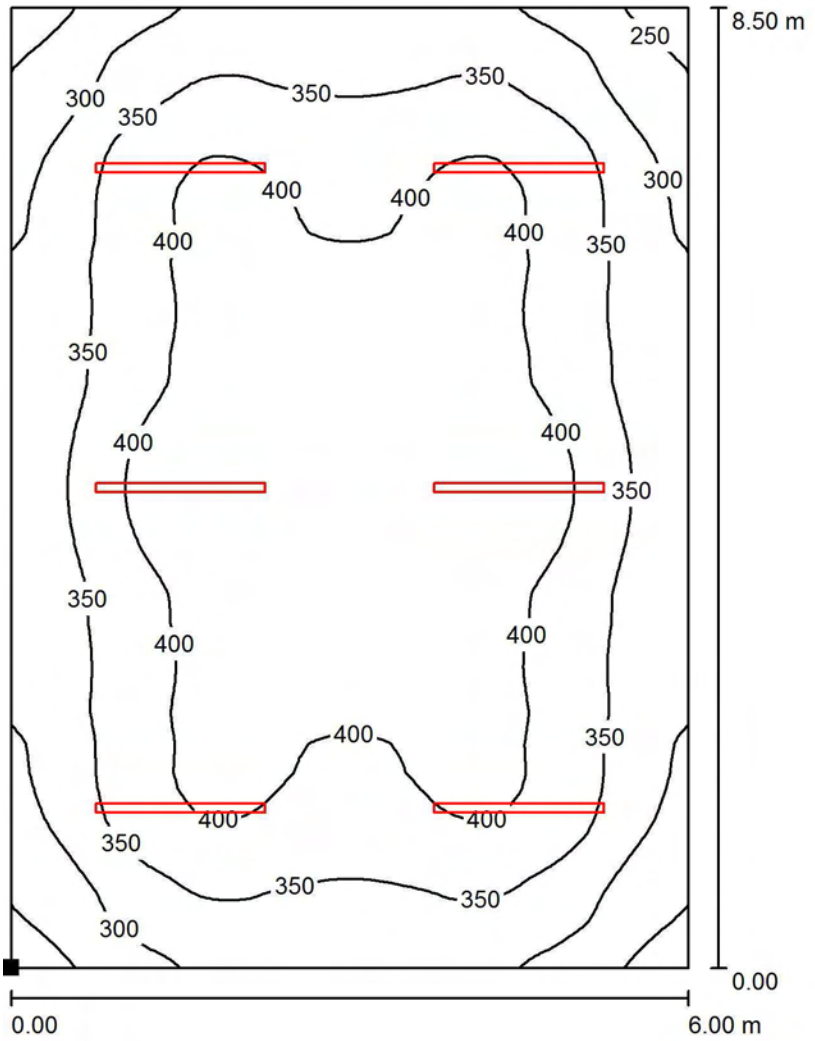

CSV: 16360222551750607014 .

Valores en Lux, Escala 1 : 67

Situación de la superficie en el local:
Punto marcado:
(0.000 m, 0.000 m, 0.850 m)




Trama: 64 x 64 Puntos

E_m [lx]	E_{min} [lx]	E_{max} [lx]	E_{min} / E_m	E_{min} / E_{max}
366	232	442	0.633	0.524

Proyecto elaborado por
Teléfono
Fax
e-Mail

S.Pràctiques / Plano útil / Gama de grises (E)

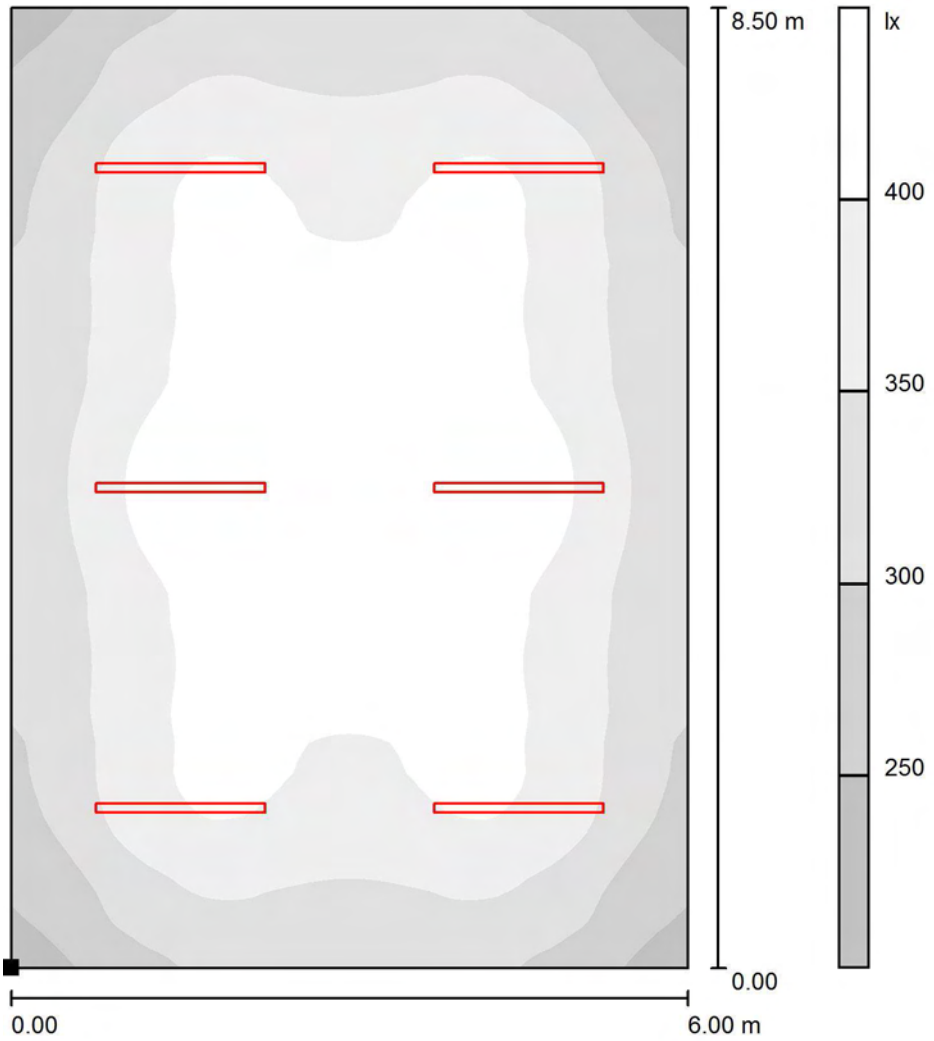

CSV: 16360222551750607014 .

Escala 1 : 67

Situación de la superficie en el local:
Punto marcado:
(0.000 m, 0.000 m, 0.850 m)



Trama: 64 x 64 Puntos

E_m [lx]	E_{min} [lx]	E_{max} [lx]	E_{min} / E_m	E_{min} / E_{max}
366	232	442	0.633	0.524

Comissaria Blanes

CSV: 16360222551750607014 .

Contacto:
N° de encargo:
Empresa:
N° de cliente:

Fecha: 02.04.2024
Proyecto elaborado por:

Proyecto elaborado por
Teléfono
Fax
e-Mail

Índice

Comissaria Blanes
Portada del proyecto 1
Índice 2
Sala Reunions P1
Lista de luminarias 3
Luminarias (ubicación) 4
Resultados luminotécnicos 5
Rendering (procesado) en 3D 6
Rendering (procesado) de colores falsos 7
Superficies del local
Plano útil
Isolíneas (E) 8
Gama de grises (E) 9

CSV: 16360222551750607014 .


Proyecto elaborado por
Teléfono
Fax
e-Mail

Sala Reunions P1 / Lista de luminarias

4 Pieza

LAMP S.A. PLX206035PR4030NW PLAT X2 600X600 3400 WW PRIS IP40 WH
N° de artículo: PLX206035PR4030NW
Flujo luminoso (Luminaria): 3319 lm
Flujo luminoso (Lámparas): 3325 lm
Potencia de las luminarias: 30.5 W
Clasificación luminarias según CIE: 100
Código CIE Flux: 60 86 96 100 100
Lámpara: 1 x MID POWER (Factor de corrección 1.000).


Dispone de una imagen de la luminaria en nuestro catálogo de luminarias.

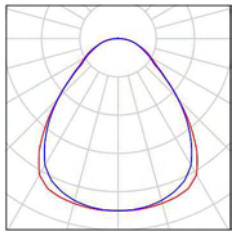

CSV: 16360222551750607014 .

Proyecto elaborado por
Teléfono
Fax
e-Mail

Sala Reunions P1 / Luminarias (ubicación)

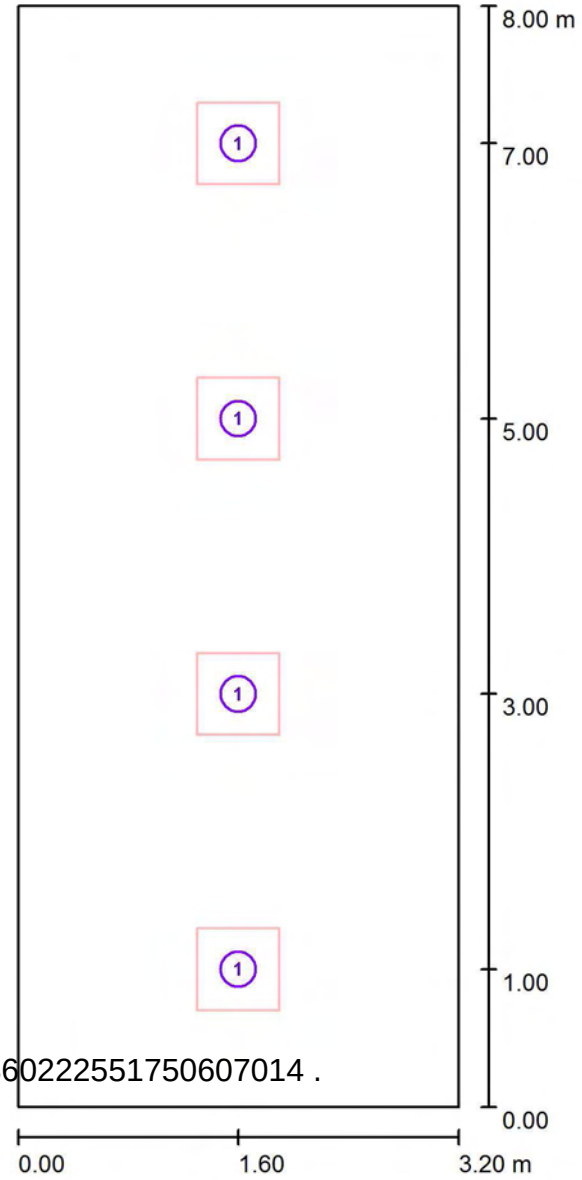

CSV: 16360222551750607014 .

Escala 1 : 55

Lista de piezas - Luminarias

N°	Pieza	Designación
1	4	LAMP S.A. PLX206035PR4030NW PLAT X2 600X600 3400 WW PRIS IP40 WH

Proyecto elaborado por
Teléfono
Fax
e-Mail

Sala Reunions P1 / Resultados luminotécnicos

Flujo luminoso total: 13277 lm
Potencia total: 122.0 W
Factor mantenimiento: 0.80
Zona marginal: 0.300 m

Superficie	Intensidades lumínicas medias [lx]			Grado de reflexión [%]	Densidad lumínica media [cd/m²]
	directo	indirecto	total		
Plano útil	342	90	431	/	/
Suelo	225	95	321	50	51
Techo	2.14	119	121	70	27
Pared 1	92	105	196	50	31
Pared 2	79	111	190	50	30
Pared 3	92	106	197	50	31
Pared 4	79	112	191	50	30

Simetrías en el plano útil
E_{min} / E_m: 0.541 (1:2)
E_{min} / E_{max}: 0.412 (1:2)

UGR	Longi-	Tran	al eje de luminaria
Pared izq	15	15	
Pared inferior	17	17	

(CIE, SHR = 0.25.)

Valor de eficiencia energética: 4.77 W/m² = 1.10 W/m²/100 lx (Base: 25.60 m²)

CSV: 16360222551750607014 .

Proyecto elaborado por
Teléfono
Fax
e-Mail


Sala Reunions P1 / Rendering (procesado) en 3D




CSV: 16360222551750607014 .

Proyecto elaborado por
Teléfono
Fax
e-Mail

Sala Reunions P1 / Rendering (procesado) de colores falsos

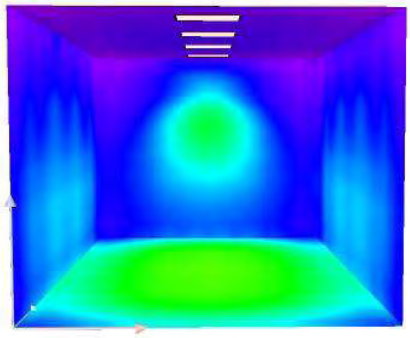


CSV: 16360222551750607014 .

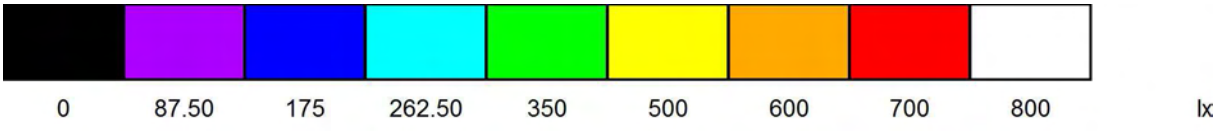

Proyecto elaborado por
Teléfono
Fax
e-Mail


Sala Reunions P1 / Plano útil / Isolíneas (E)

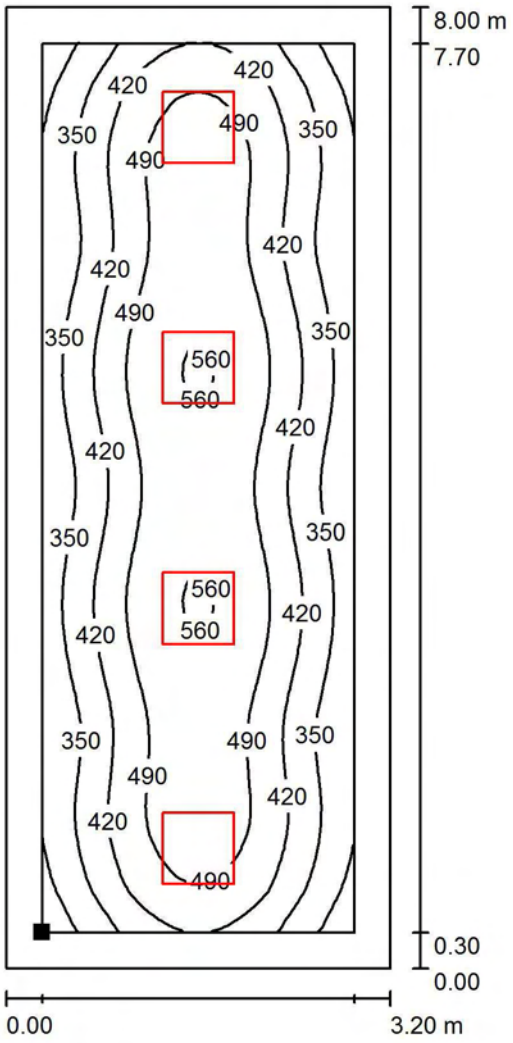

CSV: 16360222551750607014 .

Valores en Lux, Escala 1 : 63

Situación de la superficie en el local:
Plano útil con 0.300 m Zona marginal
Punto marcado:
(0.300 m, 0.300 m, 0.850 m)

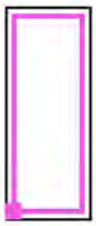


Trama: 64 x 32 Puntos

E_m [lx]	E_{min} [lx]	E_{max} [lx]	E_{min} / E_m	E_{min} / E_{max}
431	233	566	0.541	0.412

Proyecto elaborado por
Teléfono
Fax
e-Mail


Sala Reunions P1 / Plano útil / Gama de grises (E)

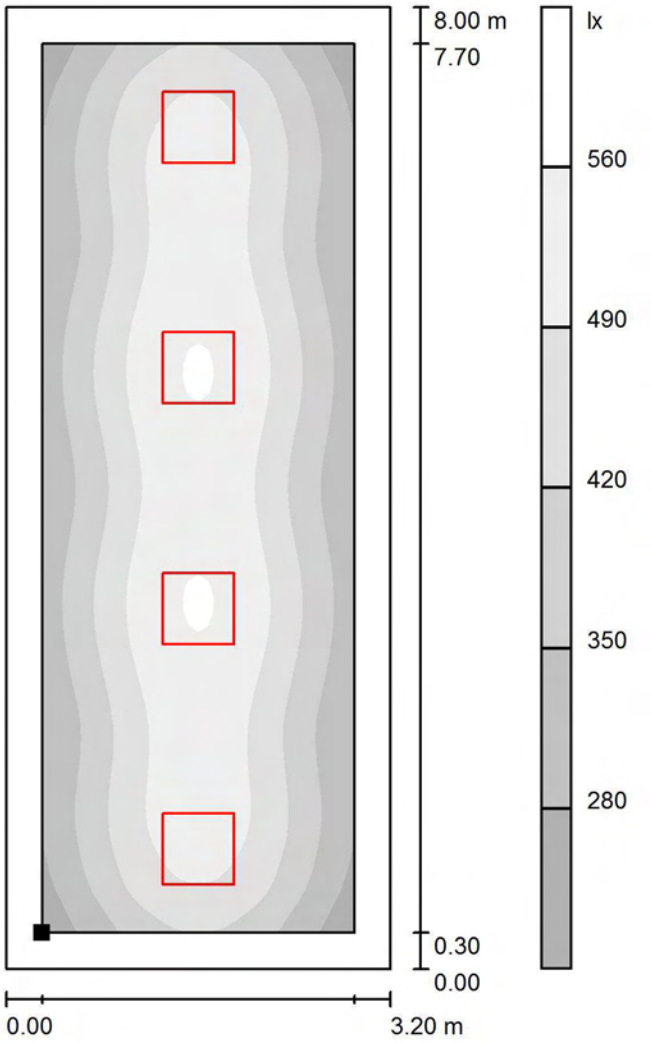

CSV: 16360222551750607014 .

Escala 1 : 63

Situación de la superficie en el local:
Plano útil con 0.300 m Zona marginal
Punto marcado:
(0.300 m, 0.300 m, 0.850 m)

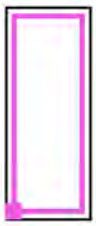

Trama: 64 x 32 Puntos

E_m [lx]	E_{min} [lx]	E_{max} [lx]	E_{min} / E_m	E_{min} / E_{max}
431	233	566	0.541	0.412

Comisaria Blanes

CSV: 16360222551750607014 .

Contacto:
N° de encargo:
Empresa:
N° de cliente:

Fecha: 02.04.2024
Proyecto elaborado por:

Proyecto elaborado por
Teléfono
Fax
e-Mail

Índice

Comisaria Blanes
Portada del proyecto 1
Índice 2
Vestíbulo Acceso PB
Lista de luminarias 3
Luminarias (ubicación) 4
Resultados luminotécnicos 5
Rendering (procesado) en 3D 6
Rendering (procesado) de colores falsos 7
Superficies del local
Plano útil
Isolíneas (E) 8
Gama de grises (E) 9

CSV: 16360222551750607014 .


Proyecto elaborado por
Teléfono
Fax
e-Mail

Vestíbulo Acceso PB / Lista de luminarias

12 Pieza

Disano Illuminazione 153436-00 848
Supercomfort 4000K CRI80 26W CLD Bianco
N° de artículo: 153436-00
Flujo luminoso (Luminaria): 2598 lm
Flujo luminoso (Lámparas): 2598 lm
Potencia de las luminarias: 26.0 W
Clasificación luminarias según CIE: 100
Código CIE Flux: 51 82 97 100 101
Lámpara: 1 x led_848_23 (Factor de corrección 1.000).


Dispone de una imagen de la luminaria en nuestro catálogo de luminarias.

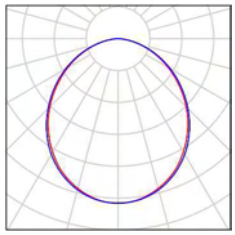

CSV: 16360222551750607014 .

Proyecto elaborado por
Teléfono
Fax
e-Mail

Vestíbulo Acceso PB / Luminarias (ubicación)

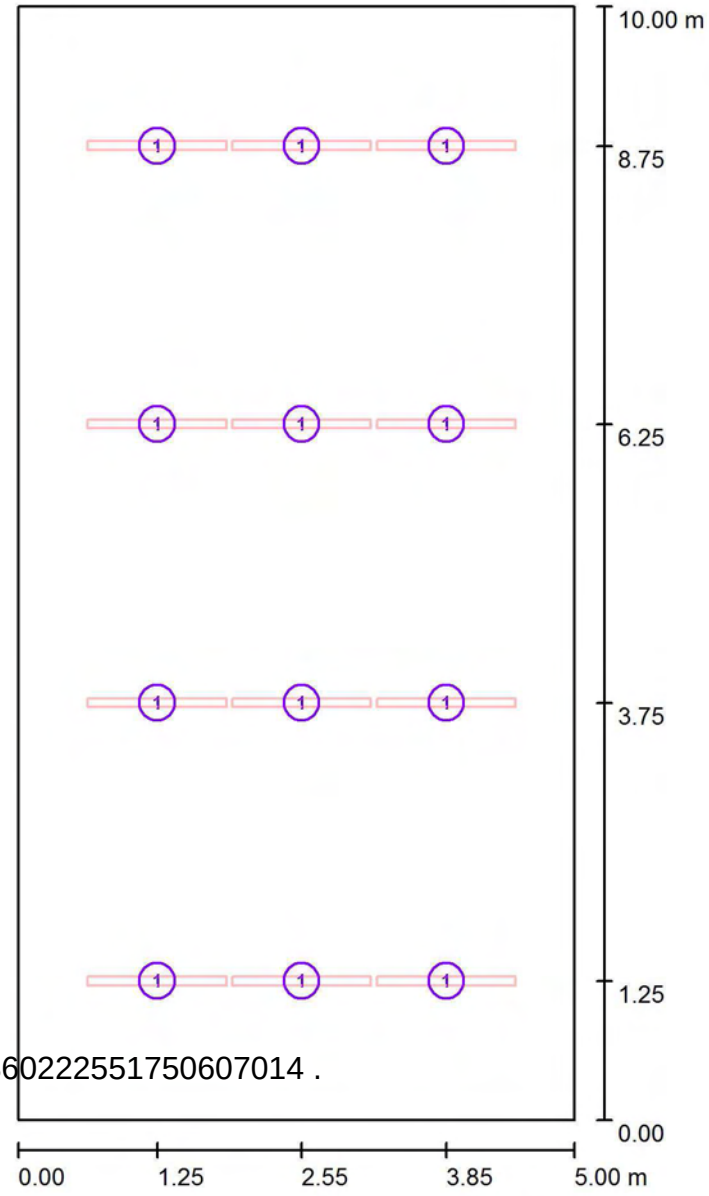

CSV: 16360222551750607014 .

Escala 1 : 68

Lista de piezas - Luminarias

N°	Pieza	Designación
1	12	Disano Illuminazione 153436-00 848 Supercomfort 4000K CRI80 26W CLD Bianco

Proyecto elaborado por
Teléfono
Fax
e-Mail

Vestíbulo Acceso PB / Resultados luminotécnicos

Flujo luminoso total: 31174 lm
Potencia total: 312.0 W
Factor mantenimiento: 0.80
Zona marginal: 0.200 m

Superficie	Intensidades lumínicas medias [lx]			Grado de reflexión [%]	Densidad lumínica media [cd/m²]
	directo	indirecto	total		
Plano útil	377	81	458	/	/
Suelo	289	87	376	20	24
Techo	0.00	92	92	70	21
Pared 1	133	81	214	50	34
Pared 2	140	82	222	50	35
Pared 3	133	81	214	50	34
Pared 4	131	83	214	50	34

Simetrías en el plano útil
E_{min} / E_m: 0.516 (1:2)
E_{min} / E_{max}: 0.381 (1:3)

UGR	Longi-	Tran	al eje de luminaria
Pared izq	23	23	
Pared inferior	23	23	


(CIE, SHR = 0.25.)

Valor de eficiencia energética: 6.24 W/m² = 1.36 W/m²/100 lx (Base: 50.00 m²)

CSV: 16360222551750607014 .

Proyecto elaborado por
Teléfono
Fax
e-Mail


Vestíbulo Acceso PB / Rendering (procesado) en 3D

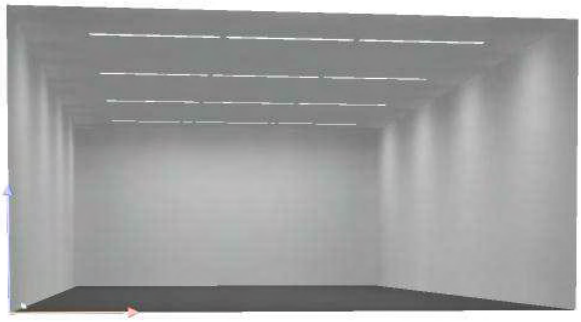


CSV: 16360222551750607014 .

Proyecto elaborado por
Teléfono
Fax
e-Mail

Vestíbulo Acceso PB / Rendering (procesado) de colores falsos

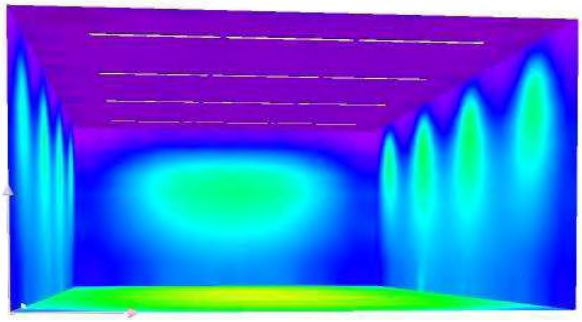


CSV: 16360222551750607014 .

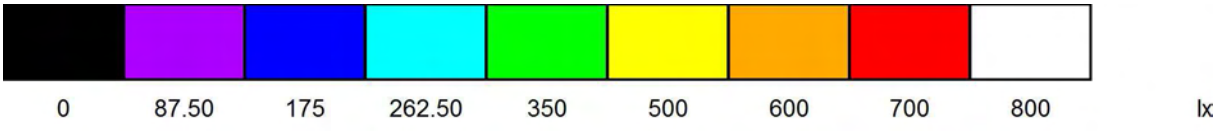

Proyecto elaborado por
Teléfono
Fax
e-Mail

Vestíbulo Acceso PB / Plano útil / Isolíneas (E)

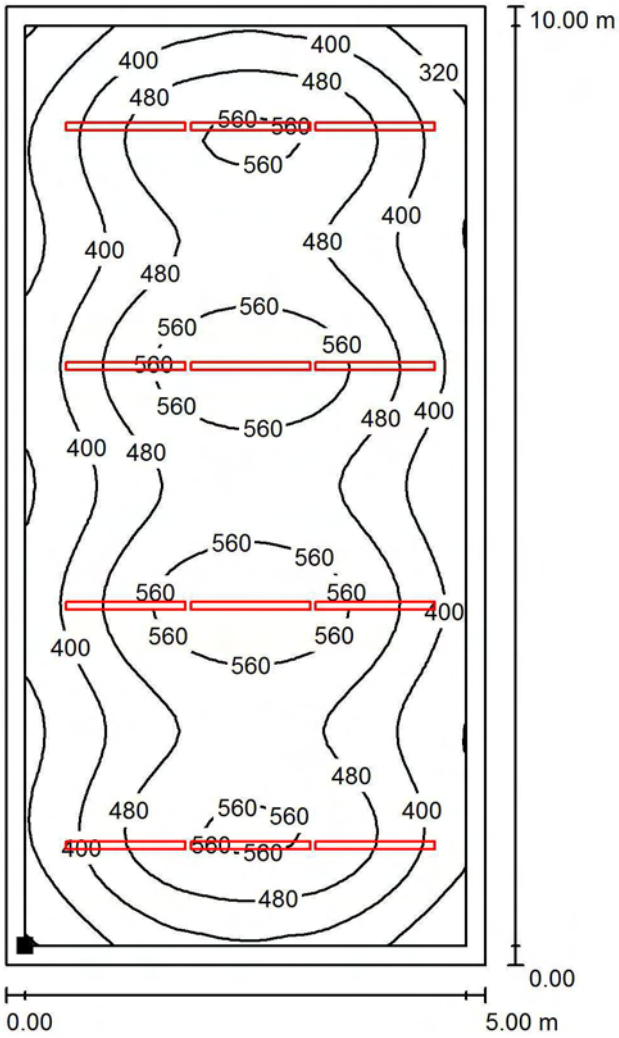

CSV: 16360222551750607014 .

Valores en Lux, Escala 1 : 79

Situación de la superficie en el local:
Plano útil con 0.200 m Zona marginal
Punto marcado:
(0.200 m, 0.200 m, 0.850 m)




Trama: 64 x 32 Puntos

E_m [lx]	E_{min} [lx]	E_{max} [lx]	E_{min} / E_m	E_{min} / E_{max}
458	236	621	0.516	0.381

Proyecto elaborado por
Teléfono
Fax
e-Mail

Vestíbulo Acceso PB / Plano útil / Gama de grises (E)

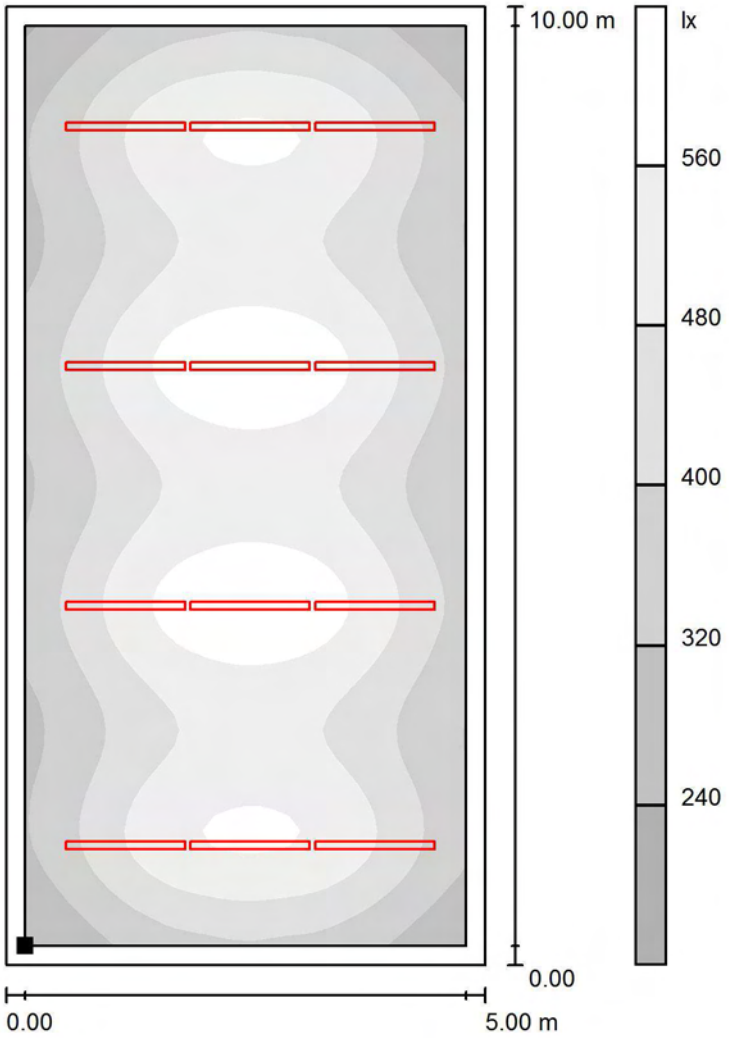

CSV: 16360222551750607014 .

Escala 1 : 79

Situación de la superficie en el local:
Plano útil con 0.200 m Zona marginal
Punto marcado:
(0.200 m, 0.200 m, 0.850 m)



Trama: 64 x 32 Puntos

E_m [lx]	E_{min} [lx]	E_{max} [lx]	E_{min} / E_m	E_{min} / E_{max}
458	236	621	0.516	0.381

Comissaria Blanes

CSV: 16360222551750607014 .

Contacto:
N° de encargo:
Empresa:
N° de cliente:

Fecha: 02.04.2024
Proyecto elaborado por:

DIALux
02.04.2024

Proyecto elaborado por
Teléfono
Fax
e-Mail


Índice

Comissaria Blanes
Portada del proyecto 1
Índice 2
Vestidor Dones
Lista de luminarias 3
Luminarias (ubicación) 4
Resultados luminotécnicos 5
Rendering (procesado) en 3D 6
Rendering (procesado) de colores falsos 7
Superficies del local
Plano útil
Isolíneas (E) 8
Gama de grises (E) 9

CSV: 16360222551750607014 .

Proyecto elaborado por
Teléfono
Fax
e-Mail


Vestidor Dones / Lista de luminarias

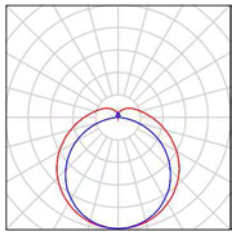3 Pieza	SIMON 84030038-884 Luminaria estanca 840 IP65 NW 1200. Negro N° de artículo: 84030038-884 Flujo luminoso (Luminaria): 4100 lm Flujo luminoso (Lámparas): 4100 lm Potencia de las luminarias: 40.0 W Clasificación luminarias según CIE: 85 Código CIE Flux: 40 69 89 85 100 Lámpara: 1 x LED 840.30 NW GENERAL (Factor de corrección 1.000).	Dispone de una imagen de la luminaria en nuestro catálogo de luminarias.	

CSV: 16360222551750607014 .

Proyecto elaborado por
Teléfono
Fax
e-Mail

Vestidor Dones / Luminarias (ubicación)

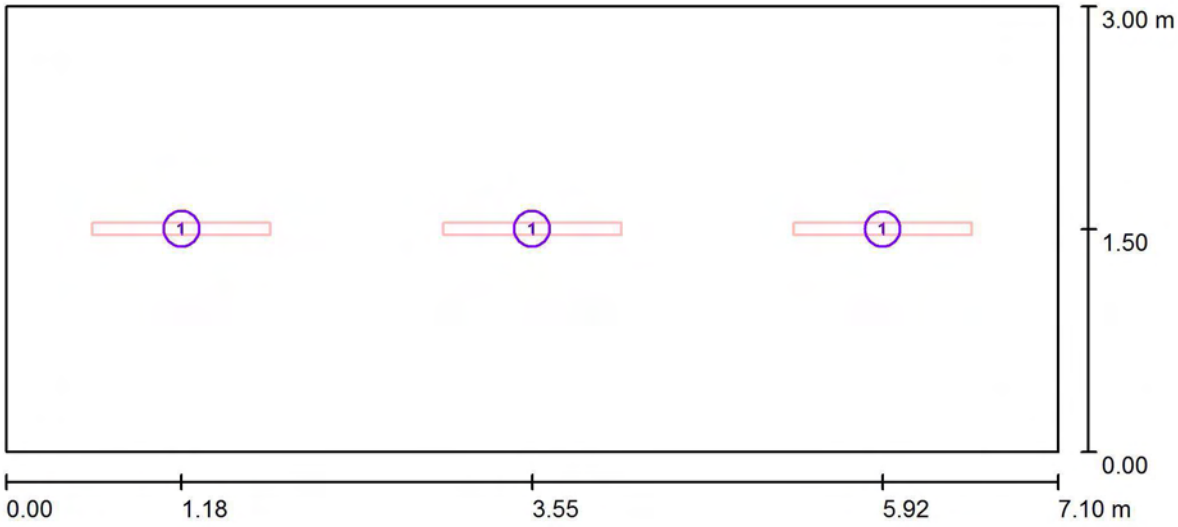

Escala 1 : 51

Lista de piezas - Luminarias

N°	Pieza	Designación
1	3	SIMON 84030038-884 Luminaria estanca 840 IP65 NW 1200. Negro

CSV: 16360222551750607014 .

Proyecto elaborado por
Teléfono
Fax
e-Mail

Vestidor Dones / Resultados luminotécnicos

Flujo luminoso total: 12300 lm
Potencia total: 120.0 W
Factor mantenimiento: 0.80
Zona marginal: 0.000 m

Superficie	Intensidades lumínicas medias [lx]			Grado de reflexión [%]	Densidad lumínica media [cd/m²]
	directo	indirecto	total		
Plano útil	201	106	308	/	/
Suelo	140	96	237	20	15
Techo	69	80	149	70	33
Pared 1	108	82	190	50	30
Pared 2	93	83	175	50	28
Pared 3	108	83	191	50	30
Pared 4	93	83	175	50	28

Simetrías en el plano útil
E_{min} / E_m: 0.583 (1:2)
E_{min} / E_{max}: 0.420 (1:2)

UGR	Longi-	Tran	al eje de luminaria
Pared izq	26	22	
Pared inferior	21	20	


(CIE, SHR = 0.25.)

Valor de eficiencia energética: 5.63 W/m² = 1.83 W/m²/100 lx (Base: 21.30 m²)

CSV: 16360222551750607014 .

Proyecto elaborado por
Teléfono
Fax
e-Mail


Vestidor Dones / Rendering (procesado) en 3D

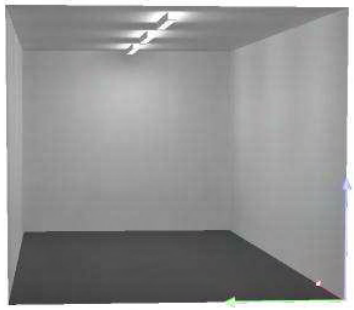


CSV: 16360222551750607014 .

Proyecto elaborado por
Teléfono
Fax
e-Mail

Vestidor Dones / Rendering (procesado) de colores falsos

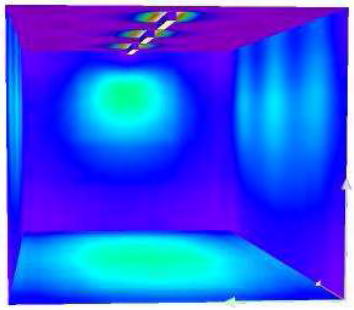


CSV: 16360222551750607014 .

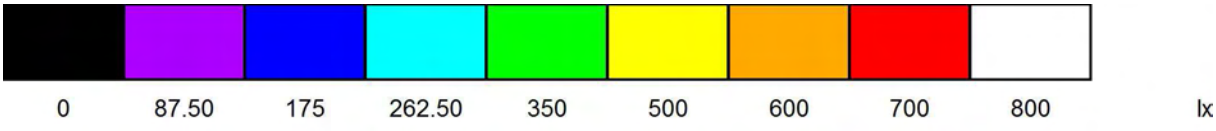

Proyecto elaborado por
Teléfono
Fax
e-Mail

Vestidor Dones / Plano útil / Isolíneas (E)

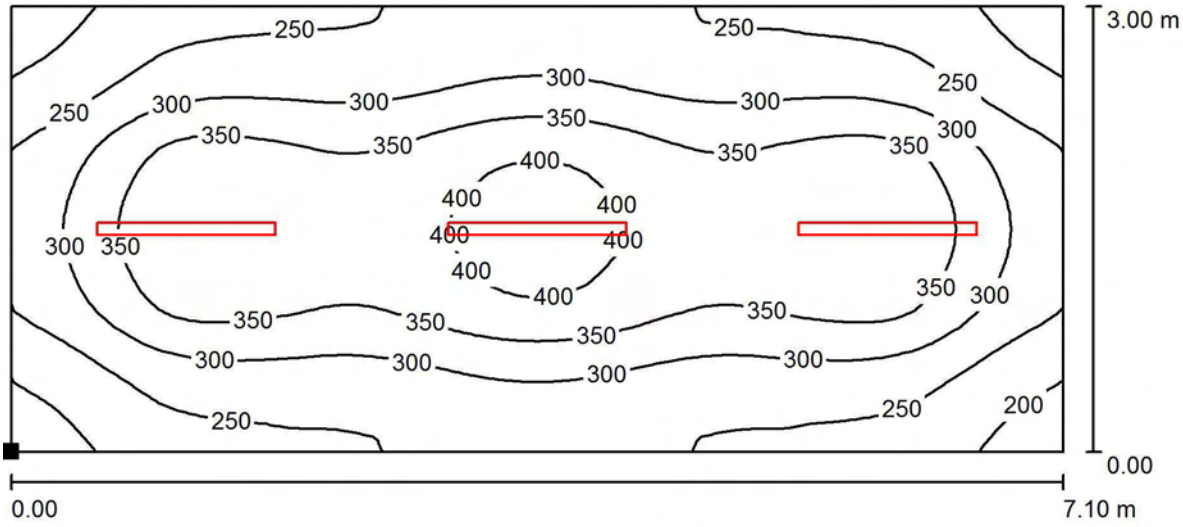

Valores en Lux, Escala 1 : 51

Situación de la superficie en el local:
Punto marcado:
(0.000 m, 0.000 m, 0.850 m)




Trama: 64 x 32 Puntos

E_m [lx]	E_{min} [lx]	E_{max} [lx]	E_{min} / E_m	E_{min} / E_{max}
308	179	427	0.583	0.420

CSV: 16360222551750607014 .

Proyecto elaborado por
Teléfono
Fax
e-Mail

Vestidor Dones / Plano útil / Gama de grises (E)

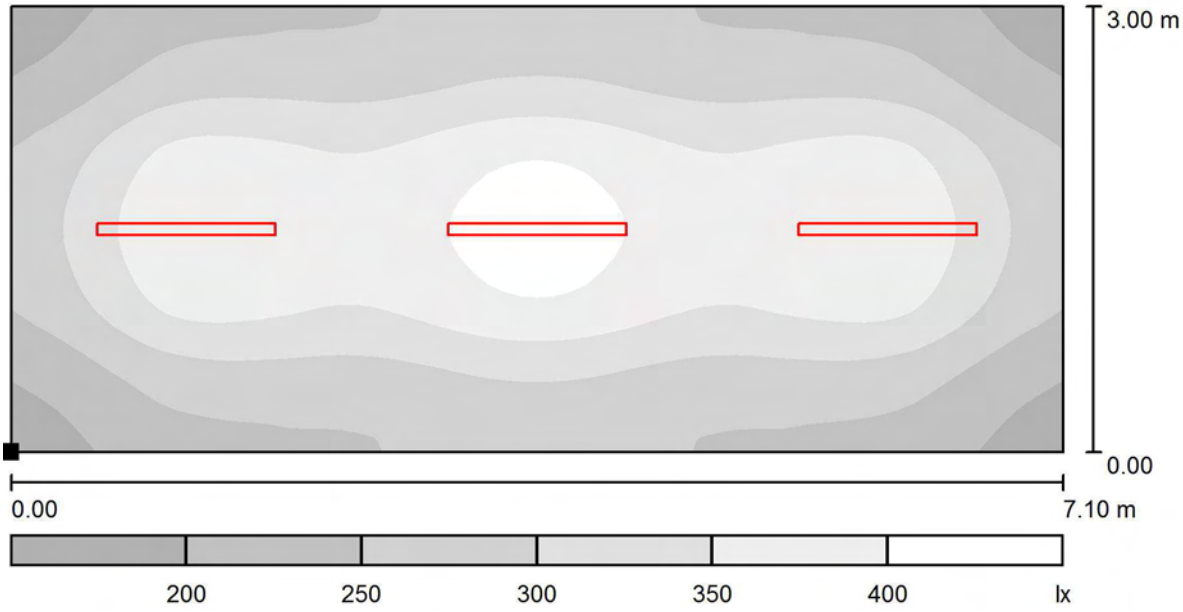

Escala 1 : 51

Situación de la superficie en el local:
Punto marcado:
(0.000 m, 0.000 m, 0.850 m)



Trama: 64 x 32 Puntos

E_m [lx]	E_{min} [lx]	E_{max} [lx]	E_{min} / E_m	E_{min} / E_{max}
308	179	427	0.583	0.420

CSV: 16360222551750607014 .

Contenido

Portada 1
Contenido 2
Lista de luminarias 3

Fichas de producto

SIMES S.p.A. - Barra Continua Minimal Superficie 1m (1x LED 3000K) 4
SIMES S.p.A. - PARK (1x LED 4000K) 5

Calle 1 · Alternativa 1

Resumen (hacia EN 13201:2015) 6
Calzada 1 (C2) 10

Terreno 1

Imágenes 12
Objetos de cálculo / Escena de luz 1 13
Objeto de resultado de superficies 1 / Escena de luz 1 / Iluminancia perpendicular (Adaptativamente) 15

CSV: 16360222551750607014 .

Lista de luminarias

Φ_{total}	P_{total}	Rendimiento lumínico
164728 lm	1146.4 W	143.7 lm/W

Uni.	Fabricante	N° de artículo	Nombre del artículo	P	Φ	Rendimiento lumínico
54	SIMES S.p.A.	S.2312W	Barra Continua Minimal Superficie 1m	9.9 W	2049 lm	207.0 lm/W
14	SIMES S.p.A.	S.7122N	PARK	43.7 W	3863 lm	88.4 lm/W


CSV: 16360222551750607014 .

Los valores mostrados en el cálculo han sido calculados con exactitud. Se han tenido en cuenta los datos aportados por el cliente.
No obstante, en la realidad podrán encontrarse variaciones entre los valores calculados y los reales debidos a tolerancias de fabricación, fluctuaciones eléctricas, diferencias en las reflectancias del ambiente consideradas, etc.

Ficha de producto

SIMES S.p.A. - Barra Continua Minimal Superficie 1m

N° de artículo	S.2312W
P	9.9 W
$\Phi_{Lámpara}$	683 lm
$\Phi_{Luminaria}$	2049 lm
η	300.00 %
Rendimiento lumínico	207.0 lm/W
CCT	3126 K
CRI	90

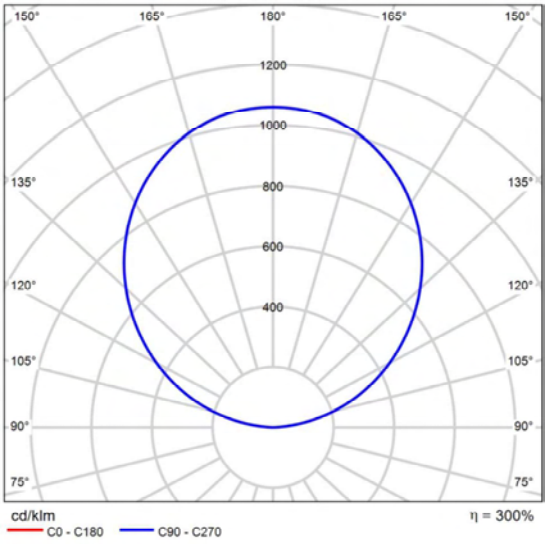

CDL polar


CSV: 16360222551750607014 .

Los valores mostrados en el cálculo han sido calculados con exactitud. Se han tenido en cuenta los datos aportados por el cliente.
No obstante, en la realidad podrán encontrarse variaciones entre los valores calculados y los reales debidos a tolerancias de fabricación, fluctuaciones eléctricas, diferencias en las reflectancias del ambiente consideradas, etc.

Ficha de producto

SIMES S.p.A. - PARK

N° de artículo	S.7122N
P	43.7 W
$\Phi_{Luminaria}$	3863 lm
Rendimiento lumínico	88.4 lm/W
CCT	3800 K
CRI	100

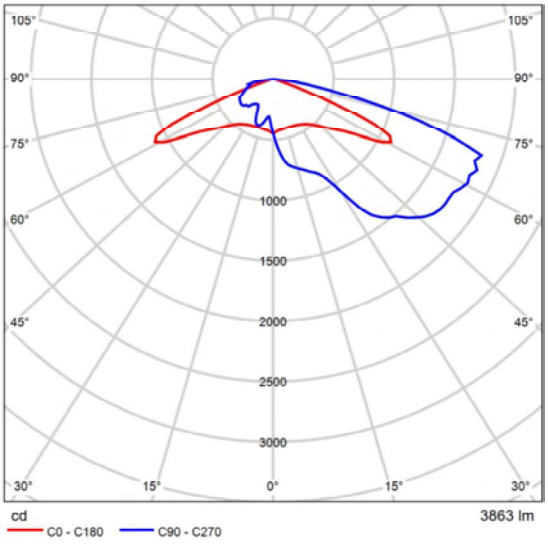


CDL polar

CSV: 16360222551750607014 .

Los valores mostrados en el cálculo han sido calculados con exactitud. Se han tenido en cuenta los datos aportados por el cliente.
No obstante, en la realidad podrán encontrarse variaciones entre los valores calculados y los reales debidos a tolerancias de fabricación, fluctuaciones eléctricas, diferencias en las reflectancias del ambiente consideradas, etc.

Calle 1


Resumen (hacia EN 13201:2015)

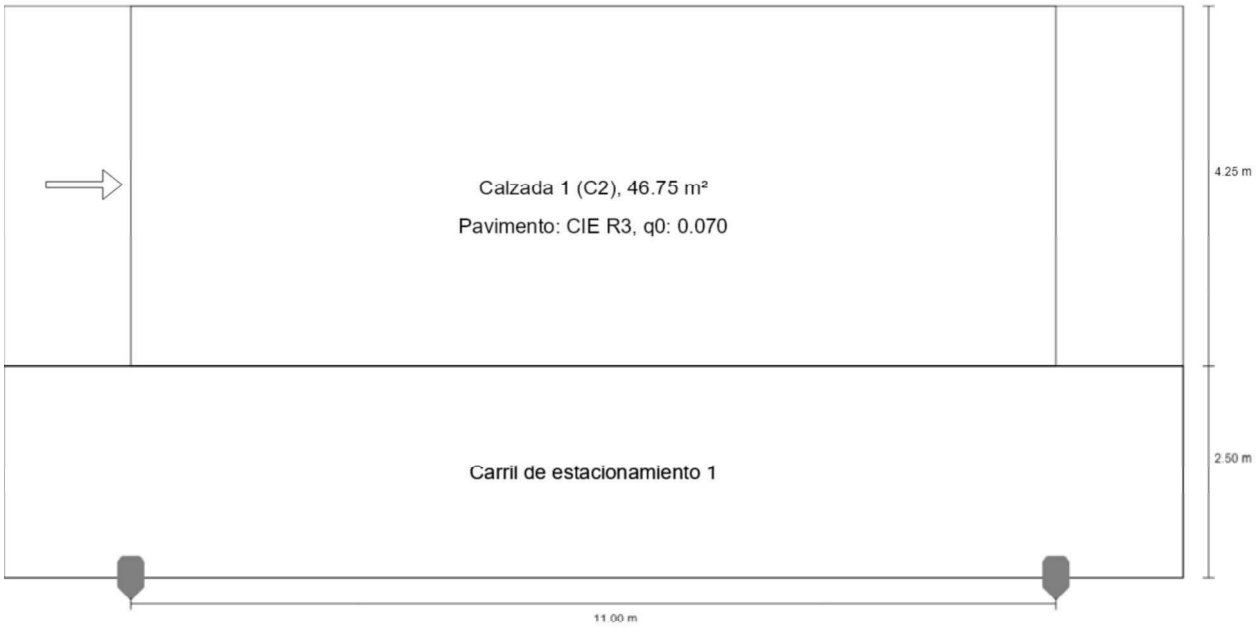

CSV: 16360222551750607014 .

Calle 1

Resumen (hacia EN 13201:2015)

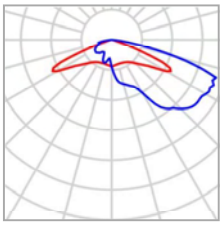

Fabricante	SIMES S.p.A.	P	43.7 W
N° de artículo	S.7122N	$\Phi_{Luminaria}$	3863 lm
Nombre del artículo	PARK		
Lámpara	1x LED 4000K		


CSV: 16360222551750607014 .

Los valores mostrados en el cálculo han sido calculados con exactitud. Se han tenido en cuenta los datos aportados por el cliente.
No obstante, en la realidad podrán encontrarse variaciones entre los valores calculados y los reales debidos a tolerancias de fabricación, fluctuaciones eléctricas, diferencias en las reflectancias del ambiente consideradas, etc.

Calle 1

Resumen (hacia EN 13201:2015)

PARK (unilateral abajo)

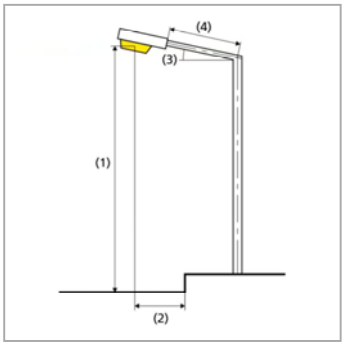

Distancia entre mástiles	11.000 m
(1) Altura de punto de luz	5.000 m
(2) Saliente del punto de luz	-2.500 m
(3) Inclinación del brazo	0.0°
(4) Longitud del brazo	0.000 m
Horas de trabajo anuales	4000 h: 100.0 %, 43.7 W
Vatios / recorrido	3974.9 W/km
ULR / ULOR	0.00 / 0.00
Intensidad lumínica máx Respectivamente en todas las direcciones que forman los ángulos especificados con las verticales inferiores (con luminarias instaladas aptas para el funcionamiento).	≥ 70°: 790 cd/klm ≥ 80°: 189 cd/klm ≥ 90°: 0.00 cd/klm
Clase de potencia lumínica Los valores de intensidad lumínica en [cd/klm] para el cálculo de la clase de potencia lumínica se refieren al flujo luminoso de luminaria conforme a EN 13201:2015.	G*1
Clase de índice de deslumbramiento	D.1
MF	0.80

CSV: 163602225517506070l4 .

Calle 1

Resumen (hacia EN 13201:2015)

Resultados para campos de evaluación

Para la instalación se ha calculado con un factor de mantenimiento de 0.80.

	Tamaño	Calculado	Nominal	Verificación
Calzada 1 (C2)	E_m	20.55 lx	≥ 20.00 lx	✓
	U_o	0.76	≥ 0.40	✓

Resultados para indicadores de eficiencia energética

	Tamaño	Calculado	Consumo de energía
Calle 1	D_p	0.045 W/lx*m^2	–
PARK (unilateral abajo)	D_e	3.7 kWh/m^2 año	174.7 kWh/año
PARK (Iluminación de carreteras)	IPEA*	A+ (1.21)	–
PARK (unilateral abajo - Iluminación de carreteras)	IPEI*	No definido (1)	–

(1) El IPEI* no está definido para la combinación de tipo de aplicación y clase de iluminación seleccionada.


CSV: 16360222551750607014 .

Calle 1

Calzada 1 (C2)

Resultados para campo de evaluación

	Tamaño	Calculado	Nominal	Verificación
Calzada 1 (C2)	E_m	20.55 lx	≥ 20.00 lx	✓
	U_o	0.76	≥ 0.40	✓

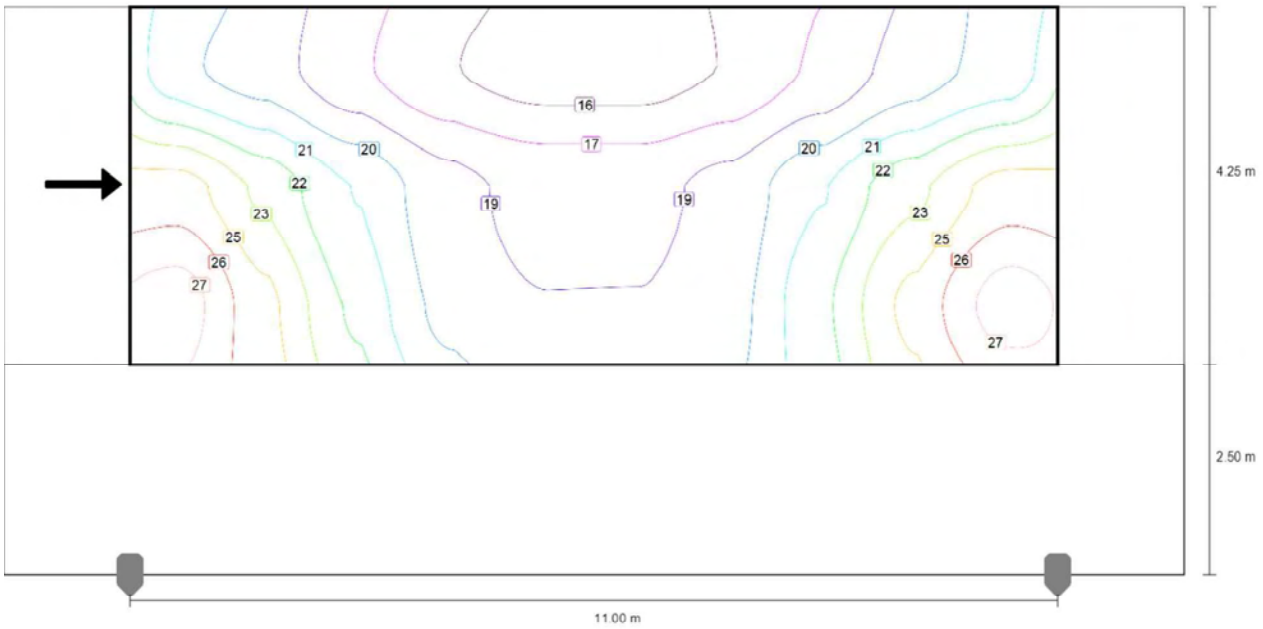


CSV: 16360222551750607014 .

Valor de mantenimiento iluminancia horizontal [lx] (Líneas Isolux)

Los valores mostrados en el cálculo han sido calculados con exactitud. Se han tenido en cuenta los datos aportados por el cliente.
No obstante, en la realidad podrán encontrarse variaciones entre los valores calculados y los reales debidos a tolerancias de fabricación, fluctuaciones eléctricas, diferencias en las reflectancias del ambiente consideradas, etc.

Calle 1

Calzada 1 (C2)

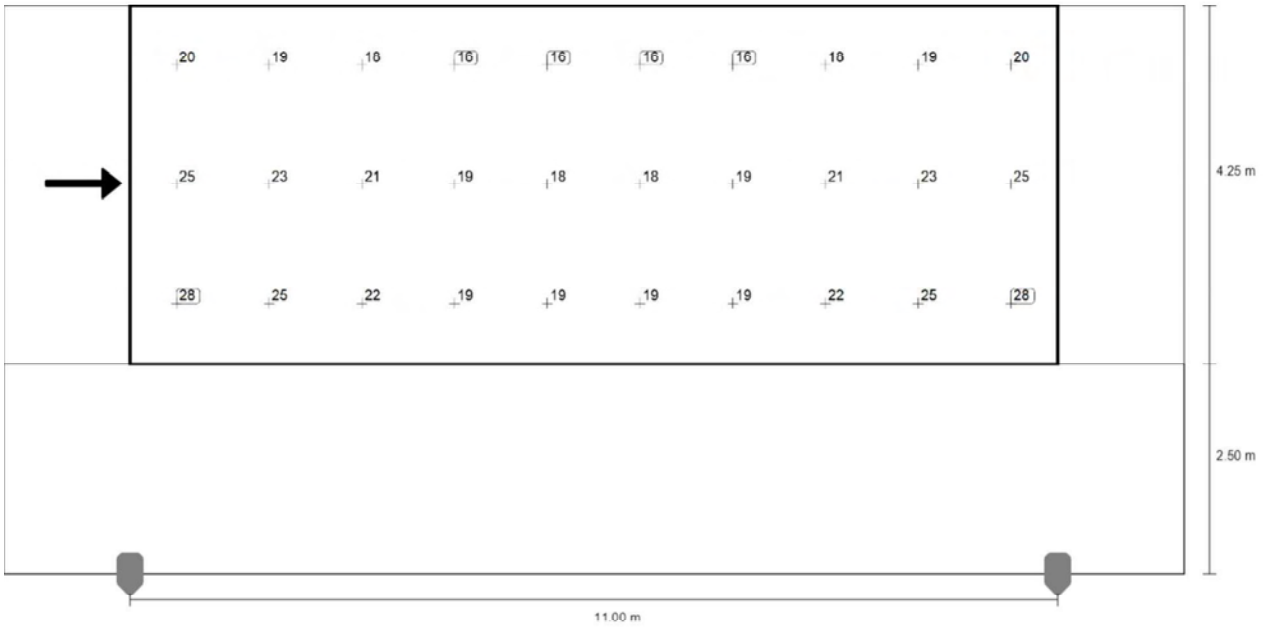

Valor de mantenimiento iluminancia horizontal [lx] (Sistema de valores)

m	0.550	1.650	2.750	3.850	4.950	6.050	7.150	8.250	9.350	10.450
6.042	20.30	19.21	17.65	16.32	15.68	15.68	16.32	17.65	19.21	20.30
4.625	25.12	23.11	20.95	19.03	18.30	18.30	19.03	20.95	23.11	25.12
3.208	27.55	24.93	21.97	19.40	18.71	18.71	19.40	21.97	24.93	27.55

CSV: 16360222551750607014

Valor de mantenimiento iluminancia horizontal [lx] (Tabla de valores)


	E_m	E_{min}	E_{max}	U_o (g_1)	g_2
Valor de mantenimiento iluminancia horizontal	20.5 lx	15.7 lx	27.5 lx	0.76	0.57

Los valores mostrados en el cálculo han sido calculados con exactitud. Se han tenido en cuenta los datos aportados por el cliente.
No obstante, en la realidad podrán encontrarse variaciones entre los valores calculados y los reales debidos a tolerancias de fabricación, fluctuaciones eléctricas, diferencias en las reflectancias del ambiente consideradas, etc.


Terreno 1

Imágenes

Terreno 1 (5)

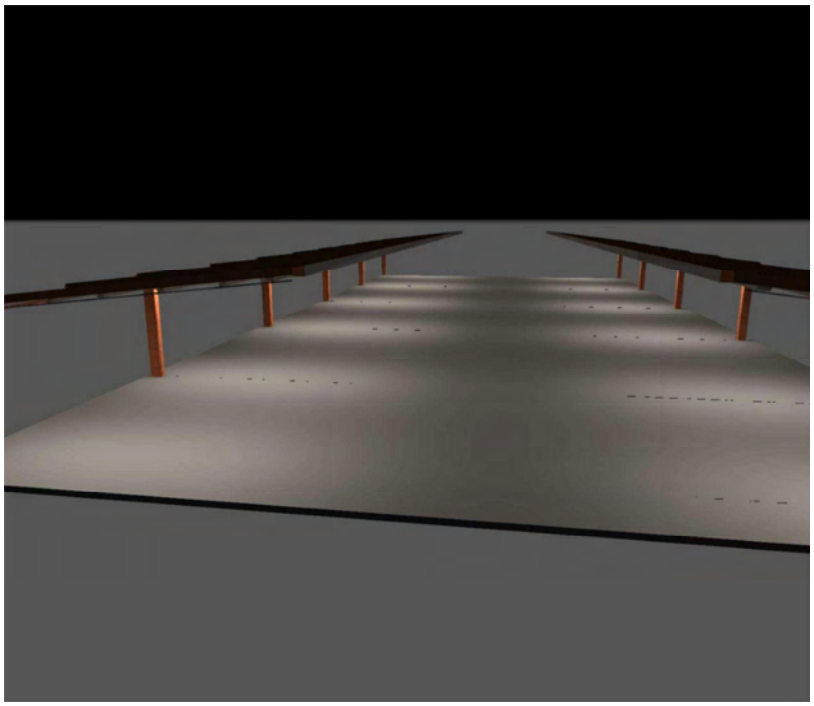

Terreno 1 (6)

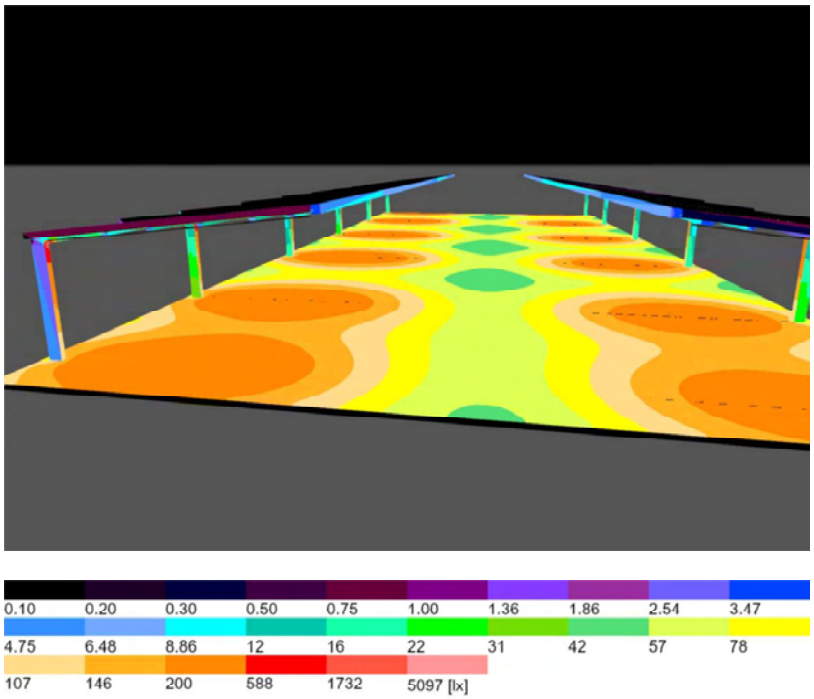


CSV: 16360222551750607014 .

Los valores mostrados en el cálculo han sido calculados con exactitud. Se han tenido en cuenta los datos aportados por el cliente.
No obstante, en la realidad podrán encontrarse variaciones entre los valores calculados y los reales debidos a tolerancias de fabricación, fluctuaciones eléctricas, diferencias en las reflectancias del ambiente consideradas, etc.

Terreno 1 (Escena de luz 1)

Objetos de cálculo

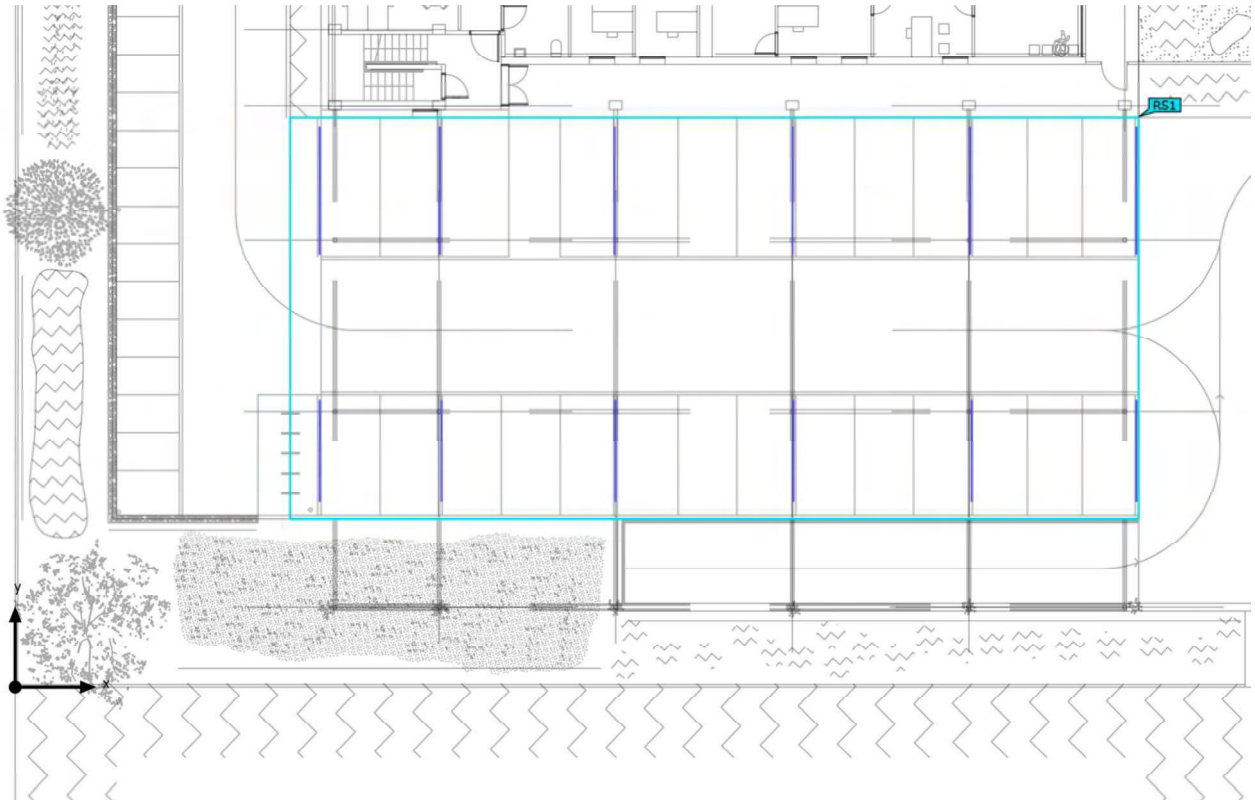

CSV: 16360222551750607014 .

Los valores mostrados en el cálculo han sido calculados con exactitud. Se han tenido en cuenta los datos aportados por el cliente.
No obstante, en la realidad podrán encontrarse variaciones entre los valores calculados y los reales debidos a tolerancias de fabricación, fluctuaciones eléctricas, diferencias en las reflectancias del ambiente consideradas, etc.

Terreno 1 (Escena de luz 1)

Objetos de cálculo

Objetos de resultado de superficies

Propiedades	Ø	mín	máx	U_o (g_1)	g_2	Índice
Objeto de resultado de superficies 1 Iluminancia perpendicular (Adaptativamente) Altura: 0.000 m	132 lx	29.8 lx	327 lx	0.23	0.091	RS1
Objeto de resultado de superficies 1 Densidad lumínica Altura: 0.000 m	8.40 cd/m²	1.90 cd/m²	20.8 cd/m²	0.23	0.091	RS1


Perfil de uso: Configuración DIALux predeterminada (5.1.4 Estándar (área de tránsito al aire libre))

CSV: 16360222551750607014 .

Los valores mostrados en el cálculo han sido calculados con exactitud. Se han tenido en cuenta los datos aportados por el cliente.
No obstante, en la realidad podrán encontrarse variaciones entre los valores calculados y los reales debidos a tolerancias de fabricación, fluctuaciones eléctricas, diferencias en las reflectancias del ambiente consideradas, etc.

Terreno 1 (Escena de luz 1)

Objeto de resultado de superficies 1

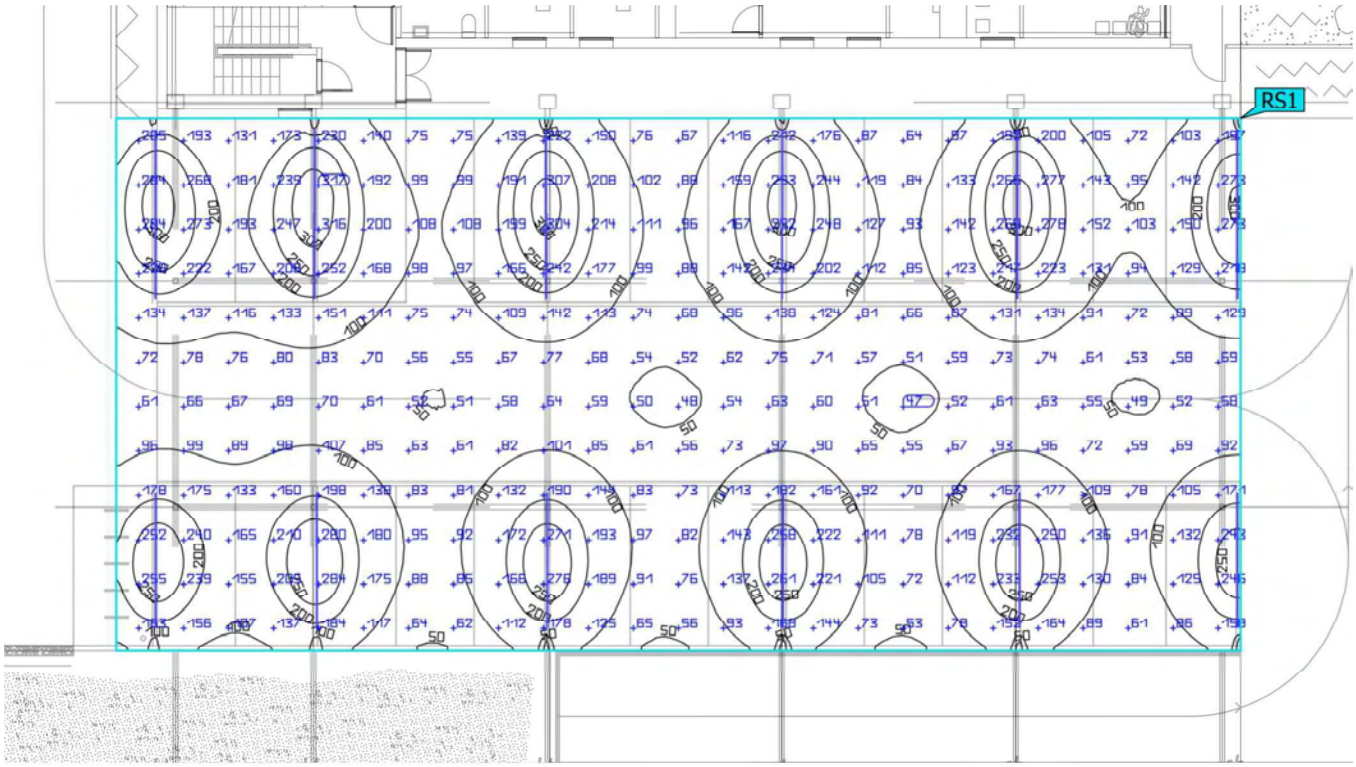

CSV: 16360222551750607014 .

Propiedades	Ē	$E_{mín}$	$E_{máx}$	U_o (g_1)	g_2	Índice
Objeto de resultado de superficies 1 Iluminancia perpendicular (Adaptativamente) Altura: 0.000 m	132 lx	29.8 lx	327 lx	0.23	0.091	RS1

Perfil de uso: Configuración DIALux predeterminada (5.1.4 Estándar (área de tránsito al aire libre))

Los valores mostrados en el cálculo han sido calculados con exactitud. Se han tenido en cuenta los datos aportados por el cliente.
No obstante, en la realidad podrán encontrarse variaciones entre los valores calculados y los reales debidos a tolerancias de fabricación, fluctuaciones eléctricas, diferencias en las reflectancias del ambiente consideradas, etc.

Criteris de disseny i calcul ITC-BT
Concepte **CAIGUDES DE TENSIÓ**

Nomec.	Nivell	Potència de calcul	Fases	Tensió de calcul	Intensitat de calcul	Longitut conductor	Conductor naturalesa	Aïllament coberta	Aïllament tensio	Temp. de calcul	Coeficient conductibitat	Secció de calcul	Secció comercial	Intensitat maxima adm	Caiguda de tensio	Caiguda de tensio	Caiguda de tensio	Z Línia	Pcc Línia	Pcc final	Icc	Diàmetre normalitzat	Cables	Cables
		watts		volts	amperes			UNE	nominal	f(cond.)	λ	mm2	mm2	ampers	volts	per cent	acumulada						nomeclatura	seccions
		W	nº	U	A	m	Cu/Al		kV	ºC	m/ohm.mm2	S	S	A	e	%	%	Ohm	MVA	MVA	kA	DN		mm2
LGA	1	187.875	3	400	319	2	Cu	XPLE	0,6/1	90	44	10,67	600	1.690	0,04	0,01%	0,01%	0,00006	2.688,00	7,78	11,23	160,00	RZ1-K(AS)0,6/1kV	4x1x600+TT
DI	1	187.875	3	400	319	25	Cu	XPLE	0,6/1	90	44	133,43	600	568	0,44	0,11%	0,12%	0,00074	215,04	7,53	10,86	160,00	RZ1-K(AS)0,6/1kV	4x1x600+TT
Q.CLI/N	2	47.600	3	400	80,83	38	Cu	XPLE	0,6/1	70	48	23,55	35	110	2,69	0,67%	0,79%	0,00163	98,00	7,22	10,43	-	RZ1-K(AS)0,6/1kV	4x35+TT
Q.P1/N	2	10.560	3	400	17,93	32	Cu	XPLE	0,6/1	70	48	4,40	6	37	2,93	0,73%	0,85%	0,00952	16,80	5,33	7,69	-	RZ1-K(AS)0,6/1kV	4x6+TT
Q.PB/N	2	14.193	3	400	24,10	20	Cu	XPLE	0,6/1	70	48	3,70	6	37	2,46	0,62%	0,74%	0,00952	16,80	5,33	7,69	-	RZ1-K(AS)0,6/1kV	4x6+TT
Q,PK/N	2	21.224	3	400	36,04	33	Cu	XPLE	0,6/1	70	48	9,12	16	70	2,28	0,57%	0,69%	0,00357	44,80	6,64	9,59	-	RZ1-K(AS)0,6/1kV	4x16+TT
Q.CVE/N	2	29.440	3	400	49,99	5	Cu	XPLE	0,6/1	70	48	1,92	16	70	0,48	0,12%	0,24%	0,00357	44,80	6,64	9,59	-	RZ1-K(AS)0,6/1kV	4x16+TT
Q.GAL/N	2	10.000	3	400	16,98	45	Cu	XPLE	0,6/1	70	48	5,86	10	52	2,34	0,59%	0,71%	0,00571	28,00	6,10	8,81	-	RZ1-K(AS)0,6/1kV	4x10+TT
Q.EXT/N	2	80.000	3	400	135,85	5	Cu	XPLE	0,6/1	70	48	5,21	10	52	2,08	0,52%	0,64%	0,00571	28,00	6,10	8,81	-	RZ1-K(AS)0,6/1kV	4x10+TT
Q.P1/E	2	8.976	3	400	15,24	32	Cu	XPLE	0,6/1	70	48	3,74	6	37	2,49	0,62%	0,74%	0,00952	16,80	5,33	7,69	-	RZ1-K(AS)0,6/1kV	4x6+TT
Q.PB/E	2	7.672	3	400	13,03	20	Cu	XPLE	0,6/1	70	48	2,00	6	37	1,33	0,33%	0,45%	0,00952	16,80	5,33	7,69	-	RZ1-K(AS)0,6/1kV	4x6+TT
Q.CUS/E	2	5.087	3	400	8,64	33	Cu	XPLE	0,6/1	70	48	2,19	6	37	1,46	0,36%	0,48%	0,00952	16,80	5,33	7,69	-	RZ1-K(AS)0,6/1kV	4x6+TT
Q.PK/E	2	8.531	3	400	14,49	33	Cu	XPLE	0,6/1	70	48	3,67	6	37	2,44	0,61%	0,73%	0,00952	16,80	5,33	7,69	-	RZ1-K(AS)0,6/1kV	4x6+TT
Q.ASC/E	2	6.760	3	400	11,48	32	Cu	XPLE	0,6/1	70	48	2,82	10	52	1,13	0,28%	0,40%	0,00571	28,00	6,10	8,81	-	RZ1-K(AS)0,6/1kV	4x10+TT
Q.BOM/E	2	5.900	3	400	10,02	60	Cu	XPLE	0,6/1	70	48	4,61	10	52	1,84	0,46%	0,58%	0,00571	28,00	6,10	8,81	-	RZ1-K(AS)0,6/1kV	4x10+TT
Q.SAI/E	2	12.450	3	400	21,14	8	Cu	XPLE	0,6/1	70	48	1,30	4	30	1,30	0,32%	0,44%	0,01429	11,20	4,60	6,64	-	RZ1-K(AS)0,6/1kV	4x4+TT
FACTOR 0,7		187875,1																						
Q.BOX/N																								
Q.G1	3	7.776	3	400	13,20	94	Cu	XPLE	0,6/1	70	48	9,52	16,0	70	2,38	0,59%	1,39%	0,00536	29,87	6,18	8,93	-	RZ1-K(AS)0,6/1kV	4x16+TT
Q.G2A	3	12.829	3	400	21,78	100	Cu	XPLE	0,6/1	70	48	16,70	25,0	88	2,67	0,67%	1,46%	0,00343	46,67	6,68	9,65	-	RZ1-K(AS)0,6/1kV	4x25+TT
Q.G2B	3	4.387	3	400	7,45	126	Cu	XPLE	0,6/1	70	48	7,20	16,0	70	1,80	0,45%	1,24%	0,00536	29,87	6,18	8,93	-	RZ1-K(AS)0,6/1kV	4x16+TT
Q.G3A	3	12.260	3	400	20,82	140	Cu	XPLE	0,6/1	70	48	22,35	35,0	110	2,55	0,64%	1,43%	0,00245	65,33	6,97	10,06	-	RZ1-K(AS)0,6/1kV	4x35+TT
Q.G3B	3	4.438	3	400	7,54	140	Cu	XPLE	0,6/1	70	48	8,09	16,0	70	2,02	0,51%	1,30%	0,00536	29,87	6,18	8,93	-	RZ1-K(AS)0,6/1kV	4x16+TT
Q.G3B'	3	4.426	3	400	7,52	150	Cu	XPLE	0,6/1	70	48	8,64	16,0	70	2,16	0,54%	1,33%	0,00536	29,87	6,18	8,93	-	RZ1-K(AS)0,6/1kV	4x16+TT
Q.G4A	3	11.955	3	400	20,30	160	Cu	XPLE	0,6/1	70	48	24,91	35,0	110	2,85	0,71%	1,50%	0,00245	65,33	6,97	10,06	-	RZ1-K(AS)0,6/1kV	4x35+TT
Q.G4B	3	4.402	3	400	7,47	160	Cu	XPLE	0,6/1	70	48	9,17	16,0	70	2,29	0,57%	1,37%	0,00536	29,87	6,18	8,93	-	RZ1-K(AS)0,6/1kV	4x16+TT
Q.G4B'	3	4.312	3	400	7,32	170	Cu	XPLE	0,6/1	70	48	9,54	16,0	70	2,39	0,60%	1,39%	0,00536	29,87	6,18	8,93	-	RZ1-K(AS)0,6/1kV	4x16+TT
Q.G5A	3	11.586	3	400	19,67	180	Cu	XPLE	0,6/1	70	48	27,15	35,0	110	3,10	0,78%	1,57%	0,00245	65,33	6,97	10,06	-	RZ1-K(AS)0,6/1kV	4x35+TT
Q.G5B	3	4.209	3	400	7,15	180	Cu	XPLE	0,6/1	70	48	9,86	16,0	70	2,47	0,62%	1,41%	0,00536	29,87	6,18	8,93	-	RZ1-K(AS)0,6/1kV	4x16+TT
Q.G5B'	3	4.112	3	400	6,98	190	Cu	XPLE	0,6/1	70	48	10,17	16,0	70	2,54	0,64%	1,43%	0,00536	29,87	6,18	8,93	-	RZ1-K(AS)0,6/1kV	4x16+TT
Q.G6	3	4.122	3	400	7,00	200	Cu	XPLE	0,6/1	70	48	10,73	16,0	70	2,68	0,67%	1,46%	0,00536	29,87	6,18	8,93	-	RZ1-K(AS)0,6/1kV	4x16+TT
Q.CVE/N																								
LC1	3	7.300	2	230	31,74	30	Cu	XPLE	0,6/1	70	48	11,50	10,0	52	3,97	1,72%	2,58%	0,00857	6,17	3,45	8,65	-	RZ1-K(AS)0,6/1kV	2x10+TT
LC1'	3	3.600	2	230	15,65	30	Cu	XPLE	0,6/1	70	48	5,67	6,0	44	3,26	1,42%	2,27%	0,01429	3,70	2,51	6,30	-	RZ1-K(AS)0,6/1kV	2x6+TT
LC2	3	7.300	2	230	31,74	15	Cu	XPLE	0,6/1	70	48	5,75	10,0	52	1,98	0,86%	1,72%	0,00857	6,17	3,45	8,65	-	RZ1-K(AS)0,6/1kV	2x10+TT
LC2'	3	3.600	2	230	15,65	15	Cu	XPLE	0,6/1	70	48	2,84	6,0	44	1,63	0,71%	1,56%	0,01429	3,70	2,51	6,30	-	RZ1-K(AS)0,6/1kV	2x6+TT
LC3	3	7.300	2	230	31,74	15	Cu	XPLE	0,6/1	70	48	5,75	10,0	52	1,98	0,86%	1,72%	0,00857	6,17	3,45	8,65	-	RZ1-K(AS)0,6/1kV	2x10+TT
LC3'	3	3.600	2	230	15,65	15	Cu	XPLE	0,6/1	70	48	2,84	6,0	44	1,63	0,71%	1,56%	0,01429	3,70	2,51	6,30	-	RZ1-K(AS)0,6/1kV	2x6+TT

CSV: 16360222551750607014 .

Q.DEP/N																								
LD1	3	312	2	230	1,36	15	Cu	XPLE	0,6/1	70	48	0,25	2,5	25	0,34	0,15%	0,60%	0,03429	1,54	1,29	3,23	-	RZ1-K(AS)0,6/1kV	2x2,5+TT
LD2	3	5.375	3	400	9,13	15	Cu	XPLE	0,6/1	70	48	1,05	2,5	22	1,68	0,42%	0,87%	0,03429	4,67	2,92	4,21	-	RZ1-K(AS)0,6/1kV	4x2,5+TT
LD3	3	937	2	230	4,07	12	Cu	XPLE	0,6/1	70	48	0,59	2,5	25	0,81	0,35%	0,81%	0,03429	1,54	1,29	3,23	-	RZ1-K(AS)0,6/1kV	2x2,5+TT
LD4	3	2.750	3	400	4,67	15	Cu	XPLE	0,6/1	70	48	0,54	2,5	22	0,86	0,21%	0,67%	0,03429	4,67	2,92	4,21	-	RZ1-K(AS)0,6/1kV	4x2,5+TT
LD5	3	937	2	230	4,07	12	Cu	XPLE	0,6/1	70	48	0,59	2,5	25	0,81	0,35%	0,81%	0,03429	1,54	1,29	3,23	-	RZ1-K(AS)0,6/1kV	2x2,5+TT
LD6	3	2.750	3	400	4,67	15	Cu	XPLE	0,6/1	70	48	0,54	2,5	22	0,86	0,21%	0,67%	0,03429	4,67	2,92	4,21	-	RZ1-K(AS)0,6/1kV	4x2,5+TT
Q.PBA/N																								
L5	3	1.250	3	400	2,12	50	Cu	XPLE	0,6/1	70	48	0,81	2,5	22	1,30	0,33%	1,02%	0,03429	4,67	2,92	4,21	-	RZ1-K(AS)0,6/1kV	4x2,5+TT
L6	3	2.800	3	400	4,75	50	Cu	XPLE	0,6/1	70	48	1,82	2,5	22	2,92	0,73%	1,42%	0,03429	4,67	2,92	4,21	-	RZ1-K(AS)0,6/1kV	4x2,5+TT
L7	3	1.900	3	400	3,23	75	Cu	XPLE	0,6/1	70	48	1,86	2,5	22	2,97	0,74%	1,43%	0,03429	4,67	2,92	4,21	-	RZ1-K(AS)0,6/1kV	4x2,5+TT
L8	3	2.000	3	400	3,40	75	Cu	XPLE	0,6/1	70	48	1,95	2,5	22	3,13	0,78%	1,47%	0,03429	4,67	2,92	4,21	-	RZ1-K(AS)0,6/1kV	4x2,5+TT
LCB1	3	2.725	3	400	4,63	50	Cu	XPLE	0,6/1	70	48	1,77	2,5	22	2,84	0,71%	1,40%	0,03429	4,67	2,92	4,21	-	RZ1-K(AS)0,6/1kV	4x2,5+TT
LCB2	3	2.034	3	400	3,45	75	Cu	XPLE	0,6/1	70	48	1,99	2,5	22	3,18	0,79%	1,48%	0,03429	4,67	2,92	4,21	-	RZ1-K(AS)0,6/1kV	4x2,5+TT
LCB3	3	701	2	230	3,05	50	Cu	XPLE	0,6/1	70	48	1,84	2,5	25	2,54	1,10%	1,79%	0,03429	1,54	1,29	3,23	-	RZ1-K(AS)0,6/1kV	2x2,5+TT
LCB4	3	500	2	230	2,17	75	Cu	XPLE	0,6/1	70	48	1,97	2,5	25	2,72	1,18%	1,87%	0,03429	1,54	1,29	3,23	-	RZ1-K(AS)0,6/1kV	2x2,5+TT
Q.PB.B/N																								
L15	3	2.000	3	400	3,40	25	Cu	XPLE	0,6/1	70	48	0,65	2,5	22	1,04	0,26%	0,50%	0,03429	4,67	2,92	4,21	-	RZ1-K(AS)0,6/1kV	4x2,5+TT
L16	3	3.200	3	400	5,43	10	Cu	XPLE	0,6/1	70	48	0,42	2,5	22	0,67	0,17%	0,41%	0,03429	4,67	2,92	4,21	-	RZ1-K(AS)0,6/1kV	4x2,5+TT
L17	3	3.200	3	400	5,43	60	Cu	XPLE	0,6/1	70	48	2,50	2,5	22	4,00	1,00%	1,24%	0,03429	4,67	2,92	4,21	-	RZ1-K(AS)0,6/1kV	4x2,5+TT
L18	3	1.600	3	400	2,72	10	Cu	XPLE	0,6/1	70	48	0,21	2,5	22	0,33	0,08%	0,32%	0,03429	4,67	2,92	4,21	-	RZ1-K(AS)0,6/1kV	4x2,5+TT
LCB5	3	1.500	2	230	6,52	55	Cu	XPLE	0,6/1	70	48	4,33	2,5	25	5,98	2,60%	2,84%	0,03429	1,54	1,29	3,23	-	RZ1-K(AS)0,6/1kV	2x2,5+TT
LCB6	3	1.500	2	230	6,52	55	Cu	XPLE	0,6/1	70	48	4,33	2,5	25	5,98	2,60%	2,84%	0,03429	1,54	1,29	3,23	-	RZ1-K(AS)0,6/1kV	2x2,5+TT
LCB7	3	2.976	3	400	5,05	55	Cu	XPLE	0,6/1	70	48	2,13	2,5	22	3,41	0,85%	1,09%	0,03429	4,67	2,92	4,21	-	RZ1-K(AS)0,6/1kV	4x2,5+TT

LCB8	3	2.976	3	400	5,05	55	Cu	XPLE	0,6/1	70	48	2,13	2,5	22	3,41	0,85%	1,09%	0,03429	4,67	2,92	4,21	-	RZ1-K(AS)0,6/1kV	4x2,5+TT
LCB9	3	2.976	3	400	5,05	55	Cu	XPLE	0,6/1	70	48	2,13	2,5	22	3,41	0,85%	1,09%	0,03429	4,67	2,92	4,21	-	RZ1-K(AS)0,6/1kV	4x2,5+TT
LCB10	3	2.260	3	400	3,84	95	Cu	XPLE	0,6/1	70	48	2,80	2,5	22	4,47	1,12%	1,36%	0,03429	4,67	2,92	4,21	-	RZ1-K(AS)0,6/1kV	4x2,5+TT
LCB11	3	1.000	2	230	4,35	75	Cu	XPLE	0,6/1	70	48	3,94	2,5	25	5,43	2,36%	2,60%	0,03429	1,54	1,29	3,23	-	RZ1-K(AS)0,6/1kV	2x2,5+TT
Q.S1/N																								
L25	3	3.000	3	400	5,09	70	Cu	XPLE	0,6/1	70	48	2,73	2,5	22	4,38	1,09%	1,80%	0,03429	4,67	2,92	4,21	-	RZ1-K(AS)0,6/1kV	4x2,5+TT
L26	3	2.400	3	400	4,08	57	Cu	XPLE	0,6/1	70	48	1,78	2,5	22	2,85	0,71%	1,42%	0,03429	4,67	2,92	4,21	-	RZ1-K(AS)0,6/1kV	4x2,5+TT
L27	3	3.200	3	400	5,43	35	Cu	XPLE	0,6/1	70	48	1,46	2,5	22	2,33	0,58%	1,29%	0,03429	4,67	2,92	4,21	-	RZ1-K(AS)0,6/1kV	4x2,5+TT
L28	3	3.400	3	400	5,77	20	Cu	XPLE	0,6/1	70	48	0,89	2,5	22	1,42	0,35%	1,06%	0,03429	4,67	2,92	4,21	-	RZ1-K(AS)0,6/1kV	4x2,5+TT
L29	3	3.200	3	400	5,43	70	Cu	XPLE	0,6/1	70	48	2,92	2,5	22	4,67	1,17%	1,87%	0,03429	4,67	2,92	4,21	-	RZ1-K(AS)0,6/1kV	4x2,5+TT
L30	3	3.000	3	400	5,09	40	Cu	XPLE	0,6/1	70	48	1,56	2,5	22	2,50	0,63%	1,33%	0,03429	4,67	2,92	4,21	-	RZ1-K(AS)0,6/1kV	4x2,5+TT
L31	3	200	2	230	0,87	20	Cu	XPLE	0,6/1	70	48	0,21	4,0	34	0,18	0,08%	0,78%	0,02143	2,47	1,88	4,71	-	RZ1-K(AS)0,6/1kV	2x4+TT
L31'	3	452	2	230	1,97	57	Cu	XPLE	0,6/1	70	48	1,35	2,5	25	1,87	0,81%	1,52%	0,03429	1,54	1,29	3,23	-	RZ1-K(AS)0,6/1kV	2x2,5+TT
L31"	3	701	2	230	3,05	57	Cu	XPLE	0,6/1	70	48	2,10	2,5	25	2,90	1,26%	1,96%	0,03429	1,54	1,29	3,23	-	RZ1-K(AS)0,6/1kV	2x2,5+TT
Q.S2/N																								
L45	3	2.800	3	400	4,75	48	Cu	XPLE	0,6/1	70	48	1,75	2,5	22	2,80	0,70%	1,34%	0,03429	4,67	2,92	4,21	-	RZ1-K(AS)0,6/1kV	4x2,5+TT
L26	3	1.500	3	400	2,55	40	Cu	XPLE	0,6/1	70	48	0,78	2,5	22	1,25	0,31%	0,95%	0,03429	4,67	2,92	4,21	-	RZ1-K(AS)0,6/1kV	4x2,5+TT
L31'	3	1.000	2	230	4,35	30	Cu	XPLE	0,6/1	70	48	1,58	2,5	25	2,17	0,95%	1,59%	0,03429	1,54	1,29	3,23	-	RZ1-K(AS)0,6/1kV	2x2,5+TT
L27	3	2.000	3	400	3,40	75	Cu	XPLE	0,6/1	70	48	1,95	2,5	22	3,13	0,78%	1,42%	0,03429	4,67	2,92	4,21	-	RZ1-K(AS)0,6/1kV	4x2,5+TT
L28	3	22.000	3	400	37,36	26	Cu	XPLE	0,6/1	70	48	7,45	10,0	52	2,98	0,74%	1,39%	0,00857	18,67	5,50	7,94	-	RZ1-K(AS)0,6/1kV	4x10+TT
L29	3	22.000	3	400	37,36	26	Cu	XPLE	0,6/1	70	48	7,45	10,0	52	2,98	0,74%	1,39%	0,00857	18,67	5,50	7,94	-	RZ1-K(AS)0,6/1kV	4x10+TT
L30	3	27.000	3	400	45,85	26	Cu	XPLE	0,6/1	70	48	9,14	16,0	70	2,29	0,57%	1,21%	0,00536	29,87	6,18	8,93	-	RZ1-K(AS)0,6/1kV	4x16+TT
L27	3	27.000	3	400	45,85	26	Cu	XPLE	0,6/1	70	48	9,14	16,0	70	2,29	0,57%	1,21%	0,00536	29,87	6,18	8,93	-	RZ1-K(AS)0,6/1kV	4x16+TT
L28	3	5.000	3	400	8,49	35	Cu	XPLE	0,6/1	70	48	2,28	4,0	30	2,28	0,57%	1,21%	0,02143	7,47	3,81	5,51	-	RZ1-K(AS)0,6/1kV	4x4+TT
L29	3	5.000	3	400	8,49	35	Cu	XPLE	0,6/1	70	48	2,28	4,0	30	2,28	0,57%	1,21%	0,02143	7,47	3,81	5,51	-	RZ1-K(AS)0,6/1kV	4x4+TT
L31	3	325	2	230	1,41	30	Cu	XPLE	0,6/1	70	48	0,51	2,5	25	0,71	0,31%	0,95%	0,03429	1,54	1,29	3,23	-	RZ1-K(AS)0,6/1kV	2x2,5+TT
L29	3	3.000	3	400	5,09	75	Cu	XPLE	0,6/1	70	48	2,93	2,5	22	4,69	1,17%	1,81%	0,03429	4,67	2,92	4,21	-	RZ1-K(AS)0,6/1kV	4x2,5+TT
Q.CLI/N																								
LCL1	3	144	2	230	0,63	18	Cu	XPLE	0,6/1	70	48	0,14	2,5	25	0,19	0,08%	0,83%	0,03429	1,54	1,29	3,23	-	RZ1-K(AS)0,6/1kV	2x2,5+TT
LCL2	3	500	2	230	2,17	18	Cu	XPLE	0,6/1	70	48	0,47	2,5	25	0,65	0,28%	1,03%	0,03429	1,54	1,29	3,23	-	RZ1-K(AS)0,6/1kV	2x2,5+TT
LCL3	3	90.675	3	400	153,97	16	Cu	XPLE	0,6/1	70	48	18,89	70,0	207	1,08	0,27%	1,01%	0,00122	130,67	7,36	10,62	-	RZ1-K(AS)0,6/1kV	4x70+TT
LCL4	3	22.350	3	400	37,95	16	Cu	XPLE	0,6/1	70	48	4,66	10,0	52	1,86	0,47%	1,21%	0,00857	18,67	5,50	7,94	-	RZ1-K(AS)0,6/1kV	4x10+TT
LCL5	3	4.950	3	400	8,41	16	Cu	XPLE	0,6/1	70	48	1,03	2,5	22	1,65	0,41%	1,16%	0,03429	4,67	2,92	4,21	-	RZ1-K(AS)0,6/1kV	4x2,5+TT
LCL6	3	3.251	3	400	5,52	16	Cu	XPLE	0,6/1	70	48	0,68	2,5	22	1,08	0,27%	1,01%	0,03429	4,67	2,92	4,21	-	RZ1-K(AS)0,6/1kV	4x2,5+TT
Q.URB/N																								
L3EX	3	605	3	400	1,03	150	Cu	XPLE	0,6/1	70	48	1,18	6,0	37	0,79	0,20%	0,68%	0,01429	11,20	4,60	6,64	-	RZ1-K(AS)0,6/1kV	4x6+TT
L4EX	3	1.134	3	400	1,93	280	Cu	XPLE	0,6/1	70	48	4,13	6,0	37	2,76	0,69%	1,17%	0,01429	11,20	4,60	6,64	-	RZ1-K(AS)0,6/1kV	4x6+TT
L5EX	3	1.209	3	400	2,05	270	Cu	XPLE	0,6/1	70	48	4,25	6,0	37	2,83	0,71%	1,19%	0,01429	11,20	4,60	6,64	-	RZ1-K(AS)0,6/1kV	4x6+TT
L6EX	3	1.361	3	400	2,31	80	Cu	XPLE	0,6/1	70	48	1,42	6,0	37	0,95	0,24%	0,72%	0,01429	11,20	4,60	6,64	-	RZ1-K(AS)0,6/1kV	4x6+TT
L3EX	3	1.209	3	400	2,05	200	Cu	XPLE	0,6/1	70	48	3,15	6,0	37	2,10	0,52%	1,01%	0,01429	11,20	4,60	6,64	-	RZ1-K(AS)0,6/1kV	4x6+TT
L4EX	3	502	3	400	0,85	80	Cu	XPLE	0,6/1	70	48	0,52	6,0	37	0,35	0,09%	0,57%	0,01429	11,20	4,60	6,64	-	RZ1-K(AS)0,6/1kV	4x6+TT
L5EX	3	187	3	400	0,32	24	Cu	XPLE	0,6/1	70	48	0,06	2,5	22	0,09	0,02%	0,51%	0,03429	4,67	2,92	4,21	-	RZ1-K(AS)0,6/1kV	4x2,5+TT
Q.FON/N																								
LF1	3	7.425	3	400	12,61	15	Cu	XPLE	0,6/1	70	48	1,45	2,5	22	2,32	0,58%	1,31%	0,03429	4,67	2,92	4,21	-	RZ1-K(AS)0,6/1kV	4x2,5+TT
LF2	3	2.500	2	230	10,87	10	Cu	XPLE	0,6/1	70	48	1,31	2,5	25	1,81	0,79%	1,52%	0,03429	1,54	1,29	3,23	-	RZ1-K(AS)0,6/1kV	2x2,5+TT
LF3	3	2.500	2	230	10,87	10	Cu	XPLE	0,6/1	70	48	1,31	2,5	25	1,81	0,79%	1,52%	0,03429	1,54	1,29	3,23	-	RZ1-K(AS)0,6/1kV	2x2,5+TT
LF4	3	2.500	2	230	10,87	10	Cu	XPLE	0,6/1	70	48	1,31	2,5	25	1,81	0,79%	1,52%	0,03429	1,54	1,29	3,23	-	RZ1-K(AS)0,6/1kV	2x2,5+TT
Q.PBA/E																								
L1.1	4	24	2	230	0,10	56	Cu	XPLE	0,6/1	70	48	0,07	1,5	18	0,16	0,07%	0,65%	0,07619	0,69	0,64	1,60	-	RZ1-K(AS)0,6/1kV	2x1,5+TT
L1.2	4	867	3	400	1,47	55	Cu	XPLE	0,6/1	70	48	0,62	2,5	22	0,99	0,25%	0,83%	0,04571	3,50	2,42	3,49	-	RZ1-K(AS)0,6/1kV	4x2,5+TT
L2.1	4	14	2	230	0,06	50	Cu	XPLE	0,6/1	70	48	0,04	1,5	18	0,08	0,04%	0,62%	0,07619	0,69	0,64	1,60	-	RZ1-K(AS)0,6/1kV	2x1,5+TT
L2.2	4	1.569	3	400	2,66	55	Cu	XPLE	0,6/1	70	48	1,12	2,5	22	1,80	0,45%	1,03%	0,04571	3,50	2,42	3,49	-	RZ1-K(AS)0,6/1kV	4x2,5+TT
L3.1	4	22	2	230	0,10	42	Cu	XPLE	0,6/1	70	48	0,05	1,5	18	0,11	0,05%	0,63%	0,07619	0,69	0,64	1,60	-	RZ1-K(AS)0,6/1kV	2x1,5+TT
L3.2	4	576	2	230	2,50	42	Cu	XPLE	0,6/1	70	48	1,27	2,5	25	1,75	0,76%	1,34%	0,04571	1,16	1,01	2,53	-	RZ1-K(AS)0,6/1kV	2x2,5+TT
L3.3	4	6.000	3	400	10,19	42	Cu	XPLE	0,6/1	70	48	3,28	2,5	22	5,25	1,31%	1,89%	0,04571	3,50	2,42	3,49	-	RZ1-K(AS)0,6/1kV	4x2,5+TT
L4.1	4	34	2	230	0,15	75	Cu	XPLE	0,6/1	70	48	0,13	1,5	25	0,31	0,13%	0,71%	0,07619	0,69	0,64	1,60	-	RZ1-K(AS)0,6/1kV	2x1,5+TT
L4.2	4	437	3	400	0,74	75	Cu	XPLE	0,6/1	70	48	0,43	2,5	22	0,68	0,17%	0,75%	0,04571	3,50	2,42	3,49	-	RZ1-K(AS)0,6/1kV	4x2,5+TT
L4.3	4	425	2	230	1,85	25	Cu	XPLE	0,6/1	70	48	0,56	2,5	25	0,77	0,33%	0,92%	0,04571	1,16	1,01	2,53	-	RZ1-K(AS)0,6/1kV	2x2,5+TT
L4.4	4	388	3	400	0,66	25	Cu	XPLE	0,6/1	70	48	0,13	2,5	37	0,20	0,05%	0,63%	0,04571	3,50	2,42	3,49	-	RZ1-K(AS)0,6/1kV	4x2,5+TT
Q.PBB/E																								
L11.1	4	17	2	230	0,07	85	Cu	XPLE	0,6/1	70	48	0,08	1,5	18	0,17	0,08%	0,52%	0,07619	0,69	0,64	1,60	-	RZ1-K(AS)0,6/1kV	2x1,5+TT
L11.2	4	1.174	3	400	1,99	85	Cu	XPLE	0,6/1	70	48	1,30	2,5	22	2,08	0,52%	0,96%	0,04571	3,50	2,42	3,49	-	RZ1-K(AS)0,6/1kV	4x2,5+TT
L12.1	4	12	2	230	0,05	100	Cu	XPLE	0,6/1	70	48	0,06	1,5	18	0,14	0,06%	0,51%	0,07619	0,69	0,64	1,60	-	RZ1-K(AS)0,6/1kV	2x1,5+TT
L12.2	4	1.204	3	400	2,04	100	Cu	XPLE	0,6/1	70	48	1,57	2,5	22	2,51	0,63%	1,07%	0,04571	3,50	2,42	3,49	-	RZ1-K(AS)0,6/1kV	4x2,5+TT
L13.1	4	5	2	230	0,02	60	Cu	XPLE	0,6/1	70	48	0,02	1,5	18	0,04	0,02%	0,46%	0,07619	0,69	0,64	1,60	-	RZ1-K(AS)0,6/1kV	2x1,5+TT
L13.2	4	125	2	230	0,54	60	Cu	XPLE	0,6/1	70	48	0,39	2,5	25	0,54	0,24%	0,68%	0,04571	1,16	1,01	2,53	-	RZ1-K(AS)0,6/1kV	2x2,5+TT
L13.3	4	2.000	2	230	8,70	55	Cu	XPLE	0,6/1	70	48	5,78	2,5	25	7,97	3,47%	3,91%	0,04571	1,16	1,01	2,53	-	RZ1-K(AS)0,6/1kV	2x2,5+TT
L14.1	4	22	2	230	0,10	100	Cu	XPLE	0,6/1	70	48	0,12	1,5	18	0,27	0,12%	0,56%	0,07619	0,69	0,64	1,60	-	RZ1-K(AS)0,6/1kV	2x1,5+TT
L14.2	4	150	2	230	0,65	55	Cu	XPLE	0,6/1	70	48	0,43	2,5	22	0,60	0,26%	0,70%	0,04571	1,16	1,01	2,53	-	RZ1-K(AS)0,6/1kV	2x2,5+TT
L14.3	4	459	3	400	0,78	95	Cu	XPLE	0,6/1	70	48	0,57	2,5	22	0,91	0,23%	0,67%	0,04571	3,50	2,42	3,49	-	RZ1-K(AS)0,6/1kV	4x2,5+TT
L14.4	4	213	3	400	0,36	100	Cu	XPLE	0,6/1	70	48	0,28	2,5	22	0,44	0,11%	0,56%	0,04571	3,50	2,42	3,49	-	RZ1-K(AS)0,6/1kV	4x2,5+TT
L1.1ES	4	12	2	230	0,05	60	Cu	XPLE	0,6/1	70	48	0,04	1,5	18	0,09	0,04%	0,48%	0,07619	0,69	0,64	1,60	-	RZ1-K(AS)0,6/1kV	2x1,5+TT
L1.2ES	4	250	2	230	1,09	60	Cu	XPLE	0,6/1	70	48	0,79	1,5	18	1,81	0,79%	1,23%	0,07619	0,69	0,64	1,60	-	RZ1-K(AS)0,6/1kV	2x1,5+TT
L1EX	4	775	2	230	3,37	34	Cu	XPLE	0,6/1	70	48	1,38	2,5	25	1,91	0,83%	1,27%	0,04571	1,16	1,01	2,53	-	RZ1-K(AS)0,6/1kV	2x2,5+TT
Q.S1/E																								
L21.1	4	31	2	230	0,13	70	Cu	XPLE	0,6/1	70	48	0,11	1,5	18	0,26	0,11%	#¡REF!	0,07619	0,69	0,64	1,60	-	RZ1-K(AS)0,6/1kV	2x1,5+TT

CSV: 16360222551750607014 .

L21.2	4	1.171	3	400	1,99	70	Cu	XPLE	0,6/1	70	48	1,07	2,5	22	1,71	0,43%	#¡REF!	0,04571	3,50	2,42	3,49	-	RZ1-K(AS)0,6/1kV	4x2,5+TT
L22.1	4	34	2	230	0,15	50	Cu	XPLE	0,6/1	70	48	0,09	1,5	18	0,21	0,09%	#¡REF!	0,07619	0,69	0,64	1,60	-	RZ1-K(AS)0,6/1kV	2x1,5+TT
L22.2	4	1.505	3	400	2,56	50	Cu	XPLE	0,6/1	70	48	0,98	2,5	22	1,57	0,39%	#¡REF!	0,04571	3,50	2,42	3,49	-	RZ1-K(AS)0,6/1kV	4x2,5+TT
L23.1	4	10	2	230	0,04	25	Cu	XPLE	0,6/1	70	48	0,01	1,5	18	0,03	0,01%	#¡REF!	0,07619	0,69	0,64	1,60	-	RZ1-K(AS)0,6/1kV	2x1,5+TT
L23.2	4	535	2	230	2,33	25	Cu	XPLE	0,6/1	70	48	0,70	2,5	25	0,97	0,42%	#¡REF!	0,04571	1,16	1,01	2,53	-	RZ1-K(AS)0,6/1kV	2x2,5+TT
L23.3	4	4.500	2	230	19,57	25	Cu	XPLE	0,6/1	70	48	5,91	2,5	22	8,15	3,54%	#¡REF!	0,04571	1,16	1,01	2,53	-	RZ1-K(AS)0,6/1kV	2x2,5+TT
L24.1	4	46	2	230	0,20	90	Cu	XPLE	0,6/1	70	48	0,22	1,5	18	0,50	0,22%	#¡REF!	0,07619	0,69	0,64	1,60	-	RZ1-K(AS)0,6/1kV	2x1,5+TT
L24.2	4	517	3	400	0,88	90	Cu	XPLE	0,6/1	70	48	0,61	2,5	22	0,97	0,24%	#¡REF!	0,04571	3,50	2,42	3,49	-	RZ1-K(AS)0,6/1kV	4x2,5+TT
L24.3	4	358	2	230	1,56	25	Cu	XPLE	0,6/1	70	48	0,47	2,5	25	0,65	0,28%	#¡REF!	0,04571	1,16	1,01	2,53	-	RZ1-K(AS)0,6/1kV	2x2,5+TT
L24.4	4	217	3	400	0,37	90	Cu	XPLE	0,6/1	70	48	0,25	2,5	22	0,41	0,10%	#¡REF!	0,04571	3,50	2,42	3,49	-	RZ1-K(AS)0,6/1kV	4x2,5+TT
Q.S2/E																								
L21.1	4	34	2	230	0,15	47	Cu	XPLE	0,6/1	70	48	0,08	1,5	18	0,19	0,08%	#¡REF!	0,07619	0,69	0,64	1,60	-	RZ1-K(AS)0,6/1kV	2x1,5+TT
L21.2	4	1.173	3	400	1,99	47	Cu	XPLE	0,6/1	70	48	0,72	2,5	22	1,15	0,29%	#¡REF!	0,04571	3,50	2,42	3,49	-	RZ1-K(AS)0,6/1kV	4x2,5+TT
L22.1	4	21	2	230	0,09	42	Cu	XPLE	0,6/1	70	48	0,05	1,5	18	0,11	0,05%	#¡REF!	0,07619	0,69	0,64	1,60	-	RZ1-K(AS)0,6/1kV	2x1,5+TT
L22.2	4	2.690	3	400	4,57	42	Cu	XPLE	0,6/1	70	48	1,47	2,5	22	2,35	0,59%	#¡REF!	0,04571	3,50	2,42	3,49	-	RZ1-K(AS)0,6/1kV	4x2,5+TT
L23.1	4	31	2	230	0,13	86	Cu	XPLE	0,6/1	70	48	0,14	1,5	18	0,32	0,14%	#¡REF!	0,07619	0,69	0,64	1,60	-	RZ1-K(AS)0,6/1kV	2x1,5+TT
L23.2	4	90	2	230	0,39	32	Cu	XPLE	0,6/1	70	48	0,15	2,5	25	0,21	0,09%	#¡REF!	0,04571	1,16	1,01	2,53	-	RZ1-K(AS)0,6/1kV	2x2,5+TT
L24.2	4	384	3	400	0,65	60	Cu	XPLE	0,6/1	70	48	0,30	2,5	22	0,48	0,12%	#¡REF!	0,04571	3,50	2,42	3,49	-	RZ1-K(AS)0,6/1kV	4x2,5+TT
L24.4	4	302	3	400	0,51	86	Cu	XPLE	0,6/1	70	48	0,34	2,5	22	0,54	0,14%	#¡REF!	0,04571	3,50	2,42	3,49	-	RZ1-K(AS)0,6/1kV	4x2,5+TT
Q.BOMB/E																								
LB.B	4	9.875	3	400	16,77	18	Cu	XPLE	0,6/1	70	48	2,31	4,0	30	2,31	0,58%	#¡REF!	0,02857	5,60	3,26	4,70	-	RZ1-K(AS)0,6/1kV	4x4+TT
Q.BOMH/E																								
LB.H	4	40.500	3	400	68,77	25	Cu	XPLE	0,6/1	70	48	13,18	16,0	70	3,30	0,82%	#¡REF!	0,00714	22,40	5,79	8,35	-	RZ1-K(AS)0,6/1kV	4x16+TT
Q.SAI GE/E																								
Q.SAI.PS	4	3.200	2	230	13,91	16	Cu	XPLE	0,6/1	70	48	2,69	4,0	34	2,32	1,01%	#¡REF!	0,02857	1,85	1,50	3,76	-	RZ1-K(AS)0,6/1kV	2x4+TT
Q.SAI.PB	4	6.300	3	400	10,70	2	Cu	XPLE	0,6/1	70	48	0,16	4,0	30	0,16	0,04%	#¡REF!	0,02857	5,60	3,26	4,70	-	RZ1-K(AS)0,6/1kV	4x4+TT
Q.CEN	4	500	3	400	0,85	36	Cu	XPLE	0,6/1	70	48	0,23	2,5	22	0,38	0,09%	#¡REF!	0,04571	3,50	2,42	3,49	-	RZ1-K(AS)0,6/1kV	4x2,5+TT
Q.Sai.P5																								
LSai.AR	5	900	2	230	3,91	50	Cu	XPLE	0,6/1	70	48	2,36	2,5	25	3,26	1,42%	#¡REF!	0,05714	0,93	0,83	2,08	-	RZ1-K(AS)0,6/1kV	2x2,5+TT
LSai.1	5	600	2	230	2,61	70	Cu	XPLE	0,6/1	70	48	2,21	2,5	25	3,04	1,32%	#¡REF!	0,05714	0,93	0,83	2,08	-	RZ1-K(AS)0,6/1kV	2x2,5+TT
LSai.2	5	600	2	230	2,61	50	Cu	XPLE	0,6/1	70	48	1,58	2,5	25	2,17	0,95%	#¡REF!	0,05714	0,93	0,83	2,08	-	RZ1-K(AS)0,6/1kV	2x2,5+TT
LSai.3	5	500	2	230	2,17	50	Cu	XPLE	0,6/1	70	48	1,31	2,5	25	1,81	0,79%	#¡REF!	0,05714	0,93	0,83	2,08	-	RZ1-K(AS)0,6/1kV	2x2,5+TT
LSai.4	5	600	2	230	2,61	60	Cu	XPLE	0,6/1	70	48	1,89	2,5	25	2,61	1,13%	#¡REF!	0,05714	0,93	0,83	2,08	-	RZ1-K(AS)0,6/1kV	2x2,5+TT
Q.SAI.PB																								
LSAI AR	5	900	2	230	3,91	5	Cu	XPLE	0,6/1	70	48	0,24	2,5	25	0,33	0,14%	#¡REF!	0,05714	0,93	0,83	2,08	-	RZ1-K(AS)0,6/1kV	2x2,5+TT
Lsai.5	5	60	2	230	0,26	40	Cu	XPLE	0,6/1	70	48	0,13	2,5	25	0,17	0,08%	#¡REF!	0,05714	0,93	0,83	2,08	-	RZ1-K(AS)0,6/1kV	2x2,5+TT
Lsai.6	5	700	2	230	3,04	55	Cu	XPLE	0,6/1	70	48	2,02	2,5	25	2,79	1,21%	#¡REF!	0,05714	0,93	0,83	2,08	-	RZ1-K(AS)0,6/1kV	2x2,5+TT
Lsai.7	5	550	2	230	2,39	70	Cu	XPLE	0,6/1	70	48	2,02	2,5	25	2,79	1,21%	#¡REF!	0,05714	0,93	0,83	2,08	-	RZ1-K(AS)0,6/1kV	2x2,5+TT
Lsai.8	5	600	2	230	2,61	70	Cu	XPLE	0,6/1	70	48	2,21	2,5	25	3,04	1,32%	#¡REF!	0,05714	0,93	0,83	2,08	-	RZ1-K(AS)0,6/1kV	2x2,5+TT
Lsai.9	5	600	2	230	2,61	70	Cu	XPLE	0,6/1	70	48	2,21	2,5	25	3,04	1,32%	#¡REF!	0,05714	0,93	0,83	2,08	-	RZ1-K(AS)0,6/1kV	2x2,5+TT
Lsai.10	5	600	2	230	2,61	45	Cu	XPLE	0,6/1	70	48	1,42	2,5	25	1,96	0,85%	#¡REF!	0,05714	0,93	0,83	2,08	-	RZ1-K(AS)0,6/1kV	2x2,5+TT
Lsai.11	5	600	2	230	2,61	45	Cu	XPLE	0,6/1	70	48	1,42	2,5	25	1,96	0,85%	#¡REF!	0,05714	0,93	0,83	2,08	-	RZ1-K(AS)0,6/1kV	2x2,5+TT
Lsai.12	5	600	2	230	2,61	45	Cu	XPLE	0,6/1	70	48	1,42	2,5	25	1,96	0,85%	#¡REF!	0,05714	0,93	0,83	2,08	-	RZ1-K(AS)0,6/1kV	2x2,5+TT
Lsai.13	5	400	2	230	1,74	45	Cu	XPLE	0,6/1	70	48	0,95	2,5	25	1,30	0,57%	#¡REF!	0,05714	0,93	0,83	2,08	-	RZ1-K(AS)0,6/1kV	2x2,5+TT
Lsai.14	5	150	2	230	0,65	90	Cu	XPLE	0,6/1	70	48	0,71	2,5	25	0,98	0,43%	#¡REF!	0,05714	0,93	0,83	2,08	-	RZ1-K(AS)0,6/1kV	2x2,5+TT
Q.G1/N																								
L1.1B	5	12	2	230	0,05	30	Cu	XPLE	0,6/1	70	48	0,02	1,5	18	0,04	0,02%	1,41%	0,09524	0,56	0,52	1,30	-	RZ1-K(AS)0,6/1kV	2x1,5+TT
L1.2B	5	738	2	230	3,21	30	Cu	XPLE	0,6/1	70	48	1,16	2,5	25	1,60	0,70%	2,09%	0,05714	0,93	0,83	2,08	-	RZ1-K(AS)0,6/1kV	2x2,5+TT
L1.3B	5	156	2	230	0,68	30	Cu	XPLE	0,6/1	70	48	0,25	2,5	25	0,34	0,15%	1,54%	0,05714	0,93	0,83	2,08	-	RZ1-K(AS)0,6/1kV	2x2,5+TT
L2.1B	5	3.450	2	230	15,00	30	Cu	XPLE	0,6/1	70	48	5,43	2,5	25	7,50	3,26%	4,65%	0,05714	0,93	0,83	2,08	-	RZ1-K(AS)0,6/1kV	2x2,5+TT
L2.2B	5	3.450	2	230	15,00	30	Cu	XPLE	0,6/1	70	48	5,43	2,5	25	7,50	3,26%	4,65%	0,05714	0,93	0,83	2,08	-	RZ1-K(AS)0,6/1kV	2x2,5+TT
Q.G2-5B/N																								
L1.1B	5	19	2	230	0,08	32	Cu	XPLE	0,6/1	70	48	0,03	1,5	18	0,07	0,03%	1,27%	0,09524	0,56	0,52	1,30	-	RZ1-K(AS)0,6/1kV	2x1,5+TT
L1.2B	5	779	2	230	3,39	32	Cu	XPLE	0,6/1	70	48	1,31	2,5	25	1,81	0,79%	2,03%	0,05714	0,93	0,83	2,08	-	RZ1-K(AS)0,6/1kV	2x2,5+TT
L1.3B	5	144	2	230	0,63	32	Cu	XPLE	0,6/1	70	48	0,24	2,5	25	0,33	0,15%	1,39%	0,05714	0,93	0,83	2,08	-	RZ1-K(AS)0,6/1kV	2x2,5+TT
L2B	5	3.450	2	230	15,00	32	Cu	XPLE	0,6/1	70	48	5,80	2,5	25	8,00	3,48%	4,72%	0,05714	0,93	0,83	2,08	-	RZ1-K(AS)0,6/1kV	2x2,5+TT
Q.G2-5A/N																								
L1.1B	5	14	2	230	0,06	32	Cu	XPLE	0,6/1	70	48	0,02	1,5	18	0,05	0,02%	1,46%	0,09524	0,56	0,52	1,30	-	RZ1-K(AS)0,6/1kV	2x1,5+TT
L1.2B	5	991	2	230	4,31	32	Cu	XPLE	0,6/1	70	48	1,67	2,5	25	2,30	1,00%	2,43%	0,05714	0,93	0,83	2,08	-	RZ1-K(AS)0,6/1kV	2x2,5+TT
L1.3B	5	276	2	230	1,20	32	Cu	XPLE	0,6/1	70	48	0,46	2,5	25	0,64	0,28%	1,71%	0,05714	0,93	0,83	2,08	-	RZ1-K(AS)0,6/1kV	2x2,5+TT
L2.1B	5	3.450	2	230	15,00	32	Cu	XPLE	0,6/1	70	48	5,80	2,5	25	8,00	3,48%	4,91%	0,05714	0,93	0,83	2,08	-	RZ1-K(AS)0,6/1kV	2x2,5+TT
L2.2B	5	3.450	2	230	15,00	32	Cu	XPLE	0,6/1	70	48	5,80	2,5	25	8,00	3,48%	4,91%	0,05714	0,93	0,83	2,08	-	RZ1-K(AS)0,6/1kV	2x2,5+TT
L3.1B	5	14	2	230	0,06	32	Cu	XPLE	0,6/1	70	48	0,02	2,5	25	0,03	0,01%	1,45%	0,05714	0,93	0,83	2,08	-	RZ1-K(AS)0,6/1kV	2x2,5+TT
L3.2B	5	920	2	230	4,00	32	Cu	XPLE	0,6/1	70	48	1,55	2,5	25	2,13	0,93%	2,36%	0,05714	0,93	0,83	2,08	-	RZ1-K(AS)0,6/1kV	2x2,5+TT
L3.3B	5	264	2	230	1,15	32	Cu	XPLE	0,6/1	70	48	0,44	2,5	25	0,61	0,27%	1,70%	0,05714	0,93	0,83	2,08	-	RZ1-K(AS)0,6/1kV	2x2,5+TT
L4B	5	3.450	2	230	15,00	32	Cu	XPLE	0,6/1	70	48	5,80	2,5	25	8,00	3,48%	4,91%	0,05714	0,93	0,83	2,08	-	RZ1-K(AS)0,6/1kV	2x2,5+TT

CSV: 16360225551750607014 .

MEMORIA DE PROYECTO

1 ANTECEDENTES

El presente Proyecto comprende el diseño y cálculo de las instalaciones de climatización en un edificio destinado a uso Administrativo, situado en , .

1.1 Peticionario

Se redacta el proyecto a petición de , con C.I.F. , y domicilio en , -, como titular de la instalación.

1.2 Objeto

El presente proyecto tiene por objeto fijar las características técnicas y de seguridad que debe reunir la instalación de climatización y agua caliente sanitaria (ACS) que nos ocupa, para solicitar de los organismos competentes los permisos y autorizaciones necesarios para su ejecución y puesta en servicio.

2 LEGISLACIÓN APLICABLE

La instalación cumplirá, tanto en lo referente a su diseño, dimensionado, equipos suministrados, así como a su montaje, toda la Normativa Legal vigente, y en particular la que se enumera a continuación:

- Reglamento de Instalaciones Térmicas en los Edificios (RITE) y sus Instrucciones Técnicas IT (Real Decreto 1027/2007, de 20 de julio y modificaciones del Real Decreto 238/2013 de 5 de abril).
- Real Decreto 178/2021 de 23 de marzo, por el que se modifica el R.D. 1027/2007, que aprueba el Reglamento de Instalaciones Térmicas en los Edificios (RITE).
- Código Técnico de la Edificación, aprobado por Real Decreto 314/2006 de 17 de marzo, publicado en el B.O.E. de fecha 28 de marzo de 2006 y modificaciones posteriores, y en especial sus Documentos Básicos:
  - Ahorro de Energía: HE 1. Limitación de la demanda energética.
  - Ahorro de Energía: HE 2. Rendimiento de las instalaciones térmicas (RITE).
  - Ahorro de Energía: HE 4. Contribución solar mínima de agua caliente sanitaria.
  - Salubridad: HS 3. Calidad del aire interior.
  - Salubridad: HS 4. Suministro de agua.
  - Protección frente al ruido: HR. Apartado 3.3 Ruido y vibraciones de las instalaciones
  - Seguridad en caso de incendio: SI 1. Propagación interior.
- Reglamento Electrotécnico para Baja Tensión, aprobado por Real Decreto 842/2002 de 2 de agosto, y publicado en el B.O.E. nº 224 de fecha 18 de septiembre de 2002.
- Ordenanzas municipales y normas particulares de las Empresas Suministradoras.

3 DESCRIPCIÓN DEL EDIFICIO

CSV: 16360222551750607014 .

3.1 Localización

El edificio se encuentra en Blanes (Girona), . La altitud sobre el nivel del mar es de 12,550 m, por lo que según el apartado 3.1.1. de la sección HE1 "Limitación de la Demanda Energética" del CTE se encuentra situado en la zona climática C2.

Coordenadas de posicionamiento: Latitud: 41° 40' 27" N, Longitud: 2° 47' 32" E

3.2 Actividad y uso

El edificio tendrá uso Administrativo.

3.3 Superficie acondicionada

El edificio está compuesto de ...

Se acondicionan todas las dependencias del edificio, a excepción de aquellas salas destinadas a aseos, archivos, salas de limpieza o similares. A continuación, se relacionan los espacios definidos en cada planta:

LISTADO DE ESPACIOS P-1					
Espacio	Clasificación de la actividad	Tipo	Superficie (m²)	Altura (m)	Volumen (l)
2.8	C.1.8: Plantas o zonas de oficinas	NH	9,94	3,550	35.278
PS 1.1-1.2 (APARCAMENT)	C.1.8: Plantas o zonas de oficinas	NH	756,72	3,472	2.627.341
PS 1.3 (MAGATZEM)	23020 NO CLIM: Almacén de papel o de publicaciones	NA	152,50	3,407	519.562
PS 1.4 (SALA INCENDIS)	C.1.8: Plantas o zonas de oficinas	NH	49,75	3,503	174.252
PS 1.6 (ZONES DE CIRCULACIÓ)	23020 NO CLIM: Almacén de papel o de publicaciones	NA	211,78	3,534	748.405
PS 1.7 (SALA DE TIR)	23020 NO CLIM: Almacén de papel o de publicaciones	NA	186,88	3,463	647.107
PS 2.3+2.4+2.6 (ZONA DE GARJOLES)	23020 ACT 24 HORES: Planta baixa	AC	77,66	3,550	275.681
PS CONTROL MOSSOS	23020 ACT 24 HORES: Planta baixa	AC	27,05	3,550	96.024

LISTADO DE ESPACIOS P0					
Espacio	Clasificación de la actividad	Tipo	Superficie (m²)	Altura (m)	Volumen (l)
6.23	C.1.8: Plantas o zonas de oficinas	NH	51,92	3,280	170.312
ES-017	C.1.8: Plantas o zonas de oficinas	NH	1,57	3,340	5.249
PAS INSTAL·LACIONS PB	C.1.8: Plantas o zonas de oficinas	NH	5,75	3,280	18.855
PB 3.1 (VESTÍBUL)	23020 ACT 24 HORES: Planta baixa	AC	58,29	3,236	188.667
PB 3.2 (ESPERA)	23020 ACT 24 HORES: Planta baixa	AC	38,08	3,230	122.995
PB 3.3 (ENTRADA)	23020 ACT 24 HORES: Planta baixa	AC	19,03	3,280	62.416
PB 3.5 (BANYS)	23020 NO CLIM: Almacén de papel o de publicaciones	NA	11,56	3,280	37.910
PB 4.2+4.2 (ZONA DE TREBALL)	23020 ACT 24 HORES: Planta baixa	AC	53,49	3,280	175.437
PB 4.3 (SALA DE REUNIONS)	23020 ACT 24 HORES: Planta baixa	AC	24,09	3,280	79.002
PB 4.4 (SALA DE REUNIONS)	23020 ACT 24 HORES: Planta baixa	AC	18,62	3,280	61.058
PB 5.1 (DESPATX)	23020 ACT 24 HORES: Planta baixa	AC	25,19	3,282	82.660
PB 5.2 (DESPATX)	23020 ACT 24 HORES: Planta baixa	AC	10,68	3,288	35.099
PB 5.2' (DESPATX)	23020 ACT 24 HORES: Planta baixa	AC	12,12	3,270	39.638
PB 5.3 (DESPATX)	23020 ACT 24 HORES: Planta baixa	AC	11,04	3,300	36.414
PB 5.6 (BANY)	23020 NO CLIM: Almacén de papel o de publicaciones	NA	9,00	3,280	29.534
PB 5.7 (MAGATZEM)	23020 NO CLIM: Almacén de papel o de publicaciones	NA	10,53	3,230	34.019
PB 5.8 (MAGATZEM)	23020 NO CLIM: Almacén de papel o de publicaciones	NA	9,79	3,280	32.096
PB 6.10 (DESPATX)	23020 ACT 24 HORES: Planta baixa	AC	19,41	3,280	63.654
PB 6.11 (PAS 1 DE 2)	23020 ACT 24 HORES: Planta baixa	AC	103,20	3,279	338.400
PB 6.13 (DESPATX)	23020 ACT 24 HORES: Planta baixa	AC	20,10	3,280	65.937
PB 6.14 (DESPATX)	23020 ACT 24 HORES: Planta baixa	AC	20,32	3,280	66.647
PB 6.15 (DESPATX)	23020 ACT 24 HORES: Planta baixa	AC	12,11	3,280	39.719
PB 6.16 (DESPATX)	23020 ACT 24 HORES: Planta baixa	AC	16,99	3,254	55.285
PB 6.17 (DESPATX)	23020 ACT 24 HORES: Planta baixa	AC	17,17	3,253	55.847
PB 6.18 (DESPATX)	23020 ACT 24 HORES: Planta baixa	AC	15,35	3,280	50.340
PB 6.21 (BANYS+MAGATZEM)	23020 NO CLIM: Almacén de papel o de publicaciones	NA	17,20	3,254	55.977
PB 6.22 (MAGATZEM)	23020 NO CLIM: Almacén de papel o de publicaciones	NA	7,07	3,280	23.184
PB 6.7 (DESPATX)	23020 ACT 24 HORES: Planta baixa	AC	20,48	3,280	67.187
PB ES-038 (PAS 2 DE 2)	C.1.8: Plantas o zonas de oficinas	AC	33,70	3,280	110.530
PB ESCALA EXT	23020 NO CLIM: Almacén de papel o de publicaciones	NA	14,33	3,280	47.005
PB ESCALA INTERIOR	23020 NO CLIM: Almacén de papel o de publicaciones	NA	18,96	3,280	62.204

CSV: 16360222551750607014 .

LISTADO DE ESPACIOS P1					
Espacio	Clasificación de la actividad	Tipo	Superficie (m²)	Altura (m)	Volumen (l)
ES-045	C.1.8: Plantas o zonas de oficinas	NH	1,78	3,227	5.733
P01 PAS (2 DE 2)	23020 NO 24 H: Planta primera	AC	36,26	3,227	116.996
P1 6.1 (ZONA DE TREBALL)	23020 NO 24 H: Planta primera	AC	65,81	3,227	212.384
P1 6.12 (DESPATX)	23020 NO 24 H: Planta primera	AC	17,74	3,227	57.239
P1 6.12' (DESPATX)	23020 NO 24 H: Planta primera	AC	17,46	3,227	56.341
P1 6.2 (DESPATX)	23020 NO 24 H: Planta primera	AC	23,18	3,227	74.786
P1 6.3 (DESPATX)	23020 NO 24 H: Planta primera	AC	23,25	3,227	75.032
P1 6.4 (DESPATX)	23020 NO 24 H: Planta primera	AC	17,69	3,227	57.075
P1 6.5 (DESPATX)	23020 NO 24 H: Planta primera	AC	17,86	3,227	57.630
P1 6.6 (DESPATX)	23020 NO 24 H: Planta primera	AC	21,50	3,227	69.369
P1 6.8 (ZONA DE TREBALL)	23020 NO 24 H: Planta primera	AC	37,81	3,227	122.005
P1 6.9 (SALA REUNIONS)	23020 NO 24 H: Planta primera	AC	30,73	3,227	99.180
P1 7.1 (OFFICE)	23020 NO 24 H: Planta primera	AC	39,50	3,227	127.470
P1 7.11	23020 NO CLIM: Almacén de papel o de publicaciones	NA	9,92	3,227	32.011
P1 7.14 (BANY)	C.1.8: Plantas o zonas de oficinas	NA	10,10	3,227	32.606
P1 7.2 (SALA ACTES)	23020 ACT BRIFING: Sala brifing	AC	107,55	3,227	347.069
P1 7.4 (VESTIDORS)	23020 ACT VESTIDORS: Vestidors P1	AC	39,58	3,227	127.711
P1 7.5 (BANY)	23020 NO CLIM: Almacén de papel o de publicaciones	NA	3,57	3,227	11.529
P1 7.6 (BANY)	23020 NO CLIM: Almacén de papel o de publicaciones	NA	5,90	3,227	19.027
P1 7.8 (VESTIDORS)	23020 ACT VESTIDORS: Vestidors P1	AC	123,92	3,227	399.897
P1 7.9 (VESTÍBUL ARMER)	23020 NO CLIM: Almacén de papel o de publicaciones	NA	13,66	3,227	44.080
P1 ARMER 7.10	23020 NO CLIM: Almacén de papel o de publicaciones	NA	9,40	3,227	30.331
P1 ES-041 (ESCALA EXTERIOR)	23020 NO CLIM: Almacén de papel o de publicaciones	NA	22,02	3,227	71.050
P1 ESCALA INTERIOR	23020 NO CLIM: Almacén de papel o de publicaciones	NA	19,44	3,820	74.250
P1 PAS (1 DE 2)	23020 NO 24 H: Planta primera	AC	67,21	3,227	216.899
PAS INSTAL·LACIONS P1	C.1.8: Plantas o zonas de oficinas	NH	5,55	3,227	17.925
PASM INSTAL·LACIONS 02 P1	C.1.8: Plantas o zonas de oficinas	NH	2,00	3,227	6.442

LISTADO DE ESPACIOS P2					
Espacio	Clasificación de la actividad	Tipo	Superficie (m²)	Altura (m)	Volumen (l)
P02 BADALOT	C.1.8: Plantas o zonas de oficinas	NH	29,41	2,407	70.787

Tipo: Espacio acondicionado (AC), no acondicionado (NA) y no habitable (NH).

3.4 Elementos constructivos

Los parámetros térmicos de cada uno de los elementos constructivos utilizados en los cálculos son los que se describen en las dos tablas siguientes:

LISTADO DE ELEMENTOS CONSTRUCTIVOS OPACOS		
Referencia y descripción	Resistencia térmica (m²·K/W)	Masa (kg/m²)
SOLERA 23020: CERA2(0,0150)+MORT1(0,0200)+AISL21(0,1500)+HORM1(0,1500)	4,817	413,60
FORJAT 23020 (AÏLLAT PK): CERA2(0,0400)+MORT2(0,0300)+FORU1(0,2500)+AISL6(0,0450)+YESO1(0,0150)+PETR2(0,0300)	2,504	481,70
TABICS 23020: YESO1(0,0150)+YESO1(0,0150)+AISL6(0,0450)+YESO1(0,0150)	1,351	51,40
FORJAT 23020 (P1): CERA2(0,0400)+MORT2(0,0300)+FORU1(0,2500)+AISL6(0,0450)+YESO1(0,0150)+PETR2(0,0300)	0,941	479,80
FAÇANA 23020: FABL3(0,2600)+AISL21(0,1000)+CAMA12(0,0500)+YESO1(0,0300)+FABL9(0,0800)	4,845	241,80
FORJAT 23020: CERA2(0,0150)+MORT1(0,0500)+FORU1(0,2500)+AISL6(0,0100)+YESO1(0,0150)	0,719	392,80
COBERTA 23020: PETR21(0,1500)+TEXT2(0,0020)+AISL6(0,1200)+HORM10(0,0500)+FORU14(2,2500)+AISL6(0,0500)+ENLU1(0,0200)	3,596	733,90
SOLERA 23020 NO AÏLLADA: CERA2(0,0400)+MORT2(0,0300)+AISL21(0,1500)+HORM1(0,1500)+PETR2(0,0300)	0,262	964,20
SOLERA 23020 AÏLLADA: CERA2(0,0400)+MORT2(0,0300)+AISL21(0,1500)+HORM1(0,1500)+PETR2(0,0300)	1,617	1.046,10

CSV: 163602225517506070 14 .

LISTADO DE ELEMENTOS CONSTRUCTIVOS SEMITRANSPARENTES				
Referencia y descripción	Transmitancia vidrio (W/m²·°C)	Factor solar	Transmitancia carpintería (W/m²·°C)	Permeabilidad (m³/h m²)
PUERTA/MAD/A: Vidrio: Sin vidrio Carpintería: VER_Madera de densidad media alta	0,000	0,00	2,200	27,0
23020 ENV: Vidrio: ENVIDRAMENT 8/16/5+5 (PLANITERM 4S AMB ARGÓ) Carpintería: FUSTERIA DE PI	1,100	0,43	1,360	3,0
23020PORTA: Vidrio: Sin vidrio Carpintería: VER_Madera de densidad media alta	0,000	0,00	2,200	3,0
23020 ENV (NORD): Vidrio: ENVIDRAMENT 8/16/5+5 (CAMBRA ARGÓ) Carpintería: FUSTERIA DE PI	1,100	0,75	1,360	3,0

4 CONDICIONES OPERACIONALES

Las condiciones operacionales que describen el funcionamiento del edificio serán las correspondientes a "NO RESIDENCIAL: Intensidad Media - 8h" cuyos parámetros se describen en el anejo correspondiente.

4.1 Niveles de ocupación e iluminación

En cada espacio se ha estimado el número de ocupantes en función de la actividad prevista, de la superficie útil del recinto o bien a partir de datos facilitados por el promotor.

Atendiendo a los mismos criterios se ha elegido el grado de actividad metabólica de cada grupo de personas con objeto de estimar sus aportes térmicos sensibles y latentes.

El nivel de iluminación y las cargas internas debidas a equipos eléctricos o térmicos corresponden a ratios utilizados habitualmente para cada tipo de actividad o condiciones operativas.

OCUPACIÓN, ILUMINACIÓN Y EQUIPOS DE LOS ESPACIOS EN P-1							
Espacios	Ocupación				Iluminación (W/m²)	Equipos	
	Número Ocupantes	Densidad (m²/persona)	Aporte Sensible (W/m²)	Aporte Latente (W/m²)		Aporte Sensible (W/m²)	Aporte Latente (W/m²)
PS 2.3+2.4+2.6 (ZONA DE GARJOLES) (23020 SECTOR 24 H CO)	7	11,09	4,51	6,76	12,00	8,00	0,00
PS CONTROL MOSSOS (23020 SECTOR 24 H CO)	3	9,02	5,55	8,32	12,00	8,00	0,00

CSV: 16360222551750607014 .

OCUPACIÓN, ILUMINACIÓN Y EQUIPOS DE LOS ESPACIOS EN P0							
Espacios	Ocupación				Iluminación (W/m²)	Equipos	
	Número Ocupantes	Densidad (m²/persona)	Aporte Sensible (W/m²)	Aporte Latente (W/m²)		Aporte Sensible (W/m²)	Aporte Latente (W/m²)
PB 3.1 (VESTÍBUL) (23020 SECTOR 24 H CO)	5	11,66	4,29	6,43	12,00	8,00	0,00
PB 3.2 (ESPERA) (23020 SECTOR 24 H CO)	4	9,52	5,25	7,88	12,00	8,00	0,00
PB 3.3 (ENTRADA) (23020 SECTOR 24 H CO)	2	9,51	5,26	7,88	12,00	8,00	0,00
PB 4.2+4.2 (ZONA DE TREBALL) (23020 SECTOR 24 H CO)	5	10,70	4,67	7,01	12,00	8,00	0,00
PB 4.3 (SALA DE REUNIONS) (23020 SECTOR 24 H CO)	3	8,03	6,23	9,34	12,00	8,00	0,00
PB 4.4 (SALA DE REUNIONS) (23020 SECTOR 24 H CO)	2	9,31	5,37	8,06	12,00	8,00	0,00
PB 5.1 (DESPATX) (23020 SECTOR 24 H CO)	3	8,40	5,95	8,93	12,00	8,00	0,00
PB 5.2 (DESPATX) (23020 SECTOR 24 H CO)	1	10,68	4,68	7,02	12,00	8,00	0,00
PB 5.2' (DESPATX) (23020 SECTOR 24 H CO)	2	6,06	8,25	12,38	12,00	8,00	0,00
PB 5.3 (DESPATX) (23020 SECTOR 24 H CO)	1	11,04	4,53	6,80	12,00	8,00	0,00
PB 6.10 (DESPATX) (23020 SECTOR 24 H CO)	2	9,70	5,15	7,73	12,00	8,00	0,00
PB 6.11 (PAS 1 DE 2) (23020 SECTOR 24 H CO)	9	11,47	4,36	6,54	12,00	8,00	0,00
PB 6.13 (DESPATX) (23020 SECTOR 24 H CO)	2	10,05	4,97	7,46	12,00	8,00	0,00
PB 6.14 (DESPATX) (23020 SECTOR 24 H CO)	2	10,16	4,92	7,38	12,00	8,00	0,00
PB 6.15 (DESPATX) (23020 SECTOR 24 H CO)	2	6,05	8,26	12,39	12,00	8,00	0,00
PB 6.16 (DESPATX) (23020 SECTOR 24 H CO)	2	8,50	5,88	8,83	12,00	8,00	0,00
PB 6.17 (DESPATX) (23020 SECTOR 24 H CO)	2	8,58	5,82	8,74	12,00	8,00	0,00
PB 6.18 (DESPATX) (23020 SECTOR 24 H CO)	2	7,67	6,52	9,77	12,00	8,00	0,00
PB 6.7 (DESPATX) (23020 SECTOR 24 H CO)	2	10,24	4,88	7,32	12,00	8,00	0,00
PB ES-038 (PAS 2 DE 2) (NO RESIDENCIAL: Intensidad Media - 8h)	4	8,42	5,94	8,90	8,00	2,00	0,00

CSV: 16360222551750607014 .

OCUPACIÓN, ILUMINACIÓN Y EQUIPOS DE LOS ESPACIOS EN P1							
Espacios	Ocupación				Iluminación (W/m²)	Equipos	
	Número Ocupantes	Densidad (m²/persona)	Aporte Sensible (W/m²)	Aporte Latente (W/m²)		Aporte Sensible (W/m²)	Aporte Latente (W/m²)
P01 PAS (2 DE 2) (23020 NO 24 H)	4	9,06	5,52	8,27	12,00	8,00	0,00
P1 6.1 (ZONA DE TREBALL) (23020 NO 24 H)	6	10,97	4,56	6,84	12,00	8,00	0,00
P1 6.12 (DESPATX) (23020 NO 24 H)	2	8,87	5,64	8,46	12,00	8,00	0,00
P1 6.12' (DESPATX) (23020 NO 24 H)	2	8,73	5,73	8,59	12,00	8,00	0,00
P1 6.2 (DESPATX) (23020 NO 24 H)	2	11,59	4,31	6,47	12,00	8,00	0,00
P1 6.3 (DESPATX) (23020 NO 24 H)	2	11,63	4,30	6,45	12,00	8,00	0,00
P1 6.4 (DESPATX) (23020 NO 24 H)	2	8,84	5,65	8,48	12,00	8,00	0,00
P1 6.5 (DESPATX) (23020 NO 24 H)	2	8,93	5,60	8,40	12,00	8,00	0,00
P1 6.6 (DESPATX) (23020 NO 24 H)	2	10,75	4,65	6,98	12,00	8,00	0,00
P1 6.8 (ZONA DE TREBALL) (23020 NO 24 H)	4	9,45	5,29	7,93	12,00	8,00	0,00
P1 6.9 (SALA REUNIONS) (23020 NO 24 H)	3	10,24	4,88	7,32	12,00	8,00	0,00
P1 7.1 (OFFICE) (23020 NO 24 H)	4	9,88	5,06	7,59	12,00	8,00	0,00
P1 7.2 (SALA ACTES) (23020 BRIFING)	9	11,95	4,18	6,28	12,00	1,00	0,00
P1 7.4 (VESTIDORS) (23020 BRIFING)	4	9,89	5,05	7,58	12,00	1,00	0,00
P1 7.8 (VESTIDORS) (23020 BRIFING)	11	11,27	4,44	6,66	12,00	1,00	0,00
P1 PAS (1 DE 2) (23020 NO 24 H)	6	11,20	4,46	6,70	12,00	8,00	0,00

5 CONDICIONES EXTERIORES DE PROYECTO

Se utilizan dos juegos de condiciones climáticas diferentes, uno con datos para un día tipo de cada mes, que representa las condiciones climáticas extremas y que será utilizado para el cálculo de las cargas térmicas máximas y mínimas; y otro con la evolución anual hora a hora (8760 registros) de las principales variables climáticas, y que será utilizado en el cómputo de la demanda energética anual.

Las condiciones exteriores para cálculos de potencia térmica se obtienen de la Guía técnica de IDAE "Condiciones climáticas exteriores de proyecto" a partir de las condiciones exteriores para el día tipo de Julio a las 15 hora solar:

- Percentil condiciones de verano 0,4 %
- Temperatura seca verano 34,1 °C
- Temperatura húmeda verano 21,9 °C
- Humedad relativa de verano 34,2 %

CSV: 163602225517506070 14 .

Las condiciones exteriores extremas para cálculos de calefacción serán las mismas para cualquier hora y mes de invierno:

- Percentil condiciones de invierno 99,0 %
- Temperatura seca invierno -1,9 °C
- Temperatura húmeda invierno -2,4 °C
- Humedad relativa de invierno 90,0 %

Las condiciones climáticas para el resto de los días del año se obtienen aplicando las tablas de correcciones de la norma UNE 100014-2004 "Climatización. Bases para el proyecto. Condiciones exteriores de cálculo" según los parámetros siguientes:

- Variación diurna de temperaturas 17,2 °C
- Variación anual de temperaturas 36,0 °C

Para estimar la radiación solar máxima incidente se utilizará el modelo no espectral desarrollado por Bird y Hulstrom considerando una atmósfera Limpia de polvo (campo).

Se considera que la temperatura del terreno es 14,1 °C, obtenida como la media anual de las temperaturas secas exteriores.

El cálculo de la demanda de energía se realizará en base a los datos meteorológicos sintéticos, generados con el programa CLIMED 1.3 a partir de los datos climáticos de la Agencia Estatal de Meteorología. Estos datos están disponibles para todas las capitales de provincia, ciudades autónomas y localidades tipo de cada zona climática y se suministran junto a los programas informáticos oficiales LIDER y CALENER.

El archivo de datos climáticos utilizado es "gerona.met".

Teniendo en cuenta el entorno que rodea al edificio, se considera que la calidad del aire exterior es de nivel ODA 1: Aire puro que se ensucia sólo temporalmente.

6 RESUMEN DE CARGAS TÉRMICAS POR ESPACIOS

A continuación, se detallan los resultados del cálculo de cargas térmicas de calefacción y refrigeración para cada espacio en el momento de máximas cargas individuales:

RESUMEN DE CARGAS TÉRMICAS PARA REFRIGERACIÓN
ESPACIOS EN P-1

Espacio	Fecha	GTH (W)	RSC (%)	TEN (%)	TPA (%)	OC (%)	IL (%)	EQ (%)	VE (%)	ESHF	Ratio (W/m²)
PS 2.3+2.4+2.6 (ZONA DE GARJOLES)	20 Julio 16hs	1.379	0,0	0,0	1,7	33,3	35,3	23,6	6,1	0,79	17,8
PS CONTROL MOSSOS	20 Julio 16hs	641	0,0	0,0	20,8	30,6	26,3	17,6	4,7	0,81	23,7

RESUMEN DE CARGAS TÉRMICAS PARA REFRIGERACIÓN
ESPACIOS EN P0

Espacio	Fecha	GTH (W)	RSC (%)	TEN (%)	TPA (%)	OC (%)	IL (%)	EQ (%)	VE (%)	ESHF	Ratio (W/m²)
PB 3.1 (VESTÍBUL)	20 Julio 16hs	1.277	0,0	0,0	23,1	25,6	28,4	19,1	3,9	0,84	21,9
PB 3.2 (ESPERA)	24 Agosto 16hs	826	0,0	8,1	7,2	31,7	28,9	19,3	4,8	0,80	21,7
PB 3.3 (ENTRADA)	21 Junio 16hs	394	0,0	0,0	9,3	33,2	30,3	20,2	7,0	0,79	20,7
PB 4.2+4.2 (ZONA DE TREBALL)	20 Julio 9hs	1.812	46,6	3,3	1,5	18,1	18,5	12,4	-0,4	0,89	33,9
PB 4.3 (SALA DE REUNIONS)	21 Junio 9hs	900	48,7	2,5	-1,6	21,8	16,8	11,2	0,5	0,87	37,4
PB 4.4 (SALA DE REUNIONS)	20 Julio 17hs	1.850	73,4	1,1	7,1	7,1	6,3	4,2	0,8	0,96	99,4
PB 5.1 (DESPATX)	21 Junio 14hs	689	11,0	2,3	14,2	28,4	22,8	15,3	6,0	0,82	27,4
PB 5.2 (DESPATX)	21 Junio 16hs	205	0,0	0,0	6,9	31,9	32,6	21,8	6,7	0,79	19,2
PB 5.2' (DESPATX)	21 Junio 16hs	312	0,0	0,0	8,7	41,9	24,3	16,2	8,9	0,72	25,7
PB 5.3 (DESPATX)	20 Julio 14hs	318	23,6	6,1	10,6	20,5	21,6	14,5	3,1	0,87	28,9
PB 6.10 (DESPATX)	21 Junio 19hs	624	30,8	7,1	6,6	21,0	19,5	13,0	2,0	0,87	32,2
PB 6.11 (PAS 1 DE 2)	24 Agosto 10hs	5.478	65,6	1,5	2,4	10,7	11,7	7,9	0,2	0,94	53,1
PB 6.13 (DESPATX)	21 Junio 19hs	596	32,3	1,5	6,9	22,0	21,2	14,1	2,0	0,87	29,6
PB 6.14 (DESPATX)	21 Junio 19hs	618	31,1	1,4	9,9	21,2	20,6	13,8	2,0	0,87	30,4
PB 6.15 (DESPATX)	20 Julio 17hs	1.298	70,4	1,0	7,6	10,1	5,8	3,9	1,2	0,94	107,2
PB 6.16 (DESPATX)	20 Julio 14hs	516	14,6	2,2	19,5	25,4	20,7	13,8	3,9	0,84	30,4
PB 6.17 (DESPATX)	20 Julio 14hs	519	14,5	2,2	19,6	25,2	20,8	13,9	3,8	0,84	30,2
PB 6.18 (DESPATX)	21 Junio 19hs	538	35,9	1,2	6,4	24,4	17,9	12,0	2,3	0,85	35,0
PB 6.7 (DESPATX)	21 Junio 19hs	601	32,1	1,5	6,9	21,8	21,4	14,3	2,0	0,87	29,3
PB ES-038 (PAS 2 DE 2)	20 Julio 12hs	970	0,0	0,0	9,7	52,3	26,7	7,0	4,4	0,66	28,8

CSV: 163602225517506070 14 .

RESUMEN DE CARGAS TÉRMICAS PARA REFRIGERACIÓN
ESPACIOS EN P1

Espacio	Fecha	GTH (W)	RSC (%)	TEN (%)	TPA (%)	OC (%)	IL (%)	EQ (%)	VE (%)	ESHF	Ratio (W/m²)
P01 PAS (2 DE 2)	24 Agosto 16hs	2.544	63,4	6,9	10,9	9,9	1,6	5,7	1,6	0,94	70,2
P1 6.1 (ZONA DE TREBALL)	21 Septiembre 13hs	2.080	52,5	8,9	5,1	18,0	3,5	12,4	-0,3	0,89	31,6
P1 6.12 (DESPATX)	20 Julio 16hs	634	40,5	14,1	7,9	20,0	3,2	11,2	3,1	0,87	35,8
P1 6.12' (DESPATX)	20 Julio 16hs	665	38,6	13,3	12,5	19,1	3,0	10,5	3,0	0,88	38,1
P1 6.2 (DESPATX)	23 Octubre 13hs	1.195	75,8	4,3	2,6	10,5	2,2	7,7	-3,0	0,94	51,6
P1 6.3 (DESPATX)	23 Octubre 13hs	1.236	73,3	4,2	2,5	10,1	2,1	7,5	0,3	0,94	53,2
P1 6.4 (DESPATX)	20 Julio 16hs	636	40,1	14,0	8,5	19,9	3,2	11,1	3,1	0,87	36,0
P1 6.5 (DESPATX)	20 Julio 16hs	641	39,8	14,0	8,9	19,7	3,2	11,2	3,1	0,87	35,9
P1 6.6 (DESPATX)	20 Julio 16hs	1.010	53,0	10,4	11,2	12,5	2,4	8,5	2,0	0,92	47,0
P1 6.8 (ZONA DE TREBALL)	21 Junio 9hs	2.291	74,3	7,9	-0,9	10,5	1,7	6,2	0,3	0,93	60,6
P1 6.9 (SALA REUNIONS)	21 Septiembre 13hs	1.348	56,7	10,7	7,4	13,9	2,5	9,0	-0,2	0,91	43,9
P1 7.1 (OFFICE)	21 Junio 13hs	1.210	38,5	13,7	6,5	20,6	3,6	12,8	4,3	0,86	30,6
P1 7.2 (SALA ACTES)	21 Septiembre 13hs	4.551	46,1	8,7	6,3	21,9	17,9	2,0	-2,8	0,85	42,3
P1 7.4 (VESTIDORS)	21 Junio 13hs	1.191	13,1	14,1	2,1	37,3	25,5	2,8	5,2	0,72	30,1
P1 7.8 (VESTIDORS)	20 Julio 13hs	3.696	12,9	17,0	5,7	33,0	25,5	2,8	3,1	0,76	29,8
P1 PAS (1 DE 2)	21 Septiembre 13hs	1.892	43,6	12,4	6,3	19,9	4,0	14,1	-0,3	0,88	28,1

RESUMEN DE CARGAS TÉRMICAS PARA CALEFACCIÓN ESPACIOS EN P-1											
Espacio	Fecha	GTH (W)	RSC (%)	TEN (%)	TPA (%)	OC (%)	IL (%)	EQ (%)	VE (%)	ESHF	Ratio (W/m²)
PS 2.3+2.4+2.6 (ZONA DE GARJOLES)	21 Diciembre 1hs	-1.639	0,0	0,0	81,4	0,0	0,0	0,0	18,6	1,00	21,1
PS CONTROL MOSSOS	21 Diciembre 1hs	-827	0,0	0,0	86,3	0,0	0,0	0,0	13,7	1,00	30,6

RESUMEN DE CARGAS TÉRMICAS PARA CALEFACCIÓN ESPACIOS EN P0											
Espacio	Fecha	GTH (W)	RSC (%)	TEN (%)	TPA (%)	OC (%)	IL (%)	EQ (%)	VE (%)	ESHF	Ratio (W/m²)
PB 3.1 (VESTÍBUL)	21 Diciembre 1hs	-1.106	0,0	0,0	82,9	0,0	0,0	0,0	17,1	1,00	19,0
PB 3.2 (ESPERA)	21 Diciembre 1hs	-571	0,0	41,1	32,4	0,0	0,0	0,0	26,5	1,00	15,0
PB 3.3 (ENTRADA)	21 Diciembre 1hs	-197	0,0	0,0	61,6	0,0	0,0	0,0	38,4	1,00	10,4
PB 4.2+4.2 (ZONA DE TREBALL)	21 Diciembre 1hs	-924	0,0	19,2	60,3	0,0	0,0	0,0	20,5	1,00	17,3
PB 4.3 (SALA DE REUNIONS)	21 Diciembre 1hs	-540	0,0	14,8	64,1	0,0	0,0	0,0	21,1	1,00	22,4
PB 4.4 (SALA DE REUNIONS)	21 Diciembre 5hs	-612	0,0	10,8	76,8	0,0	0,0	0,0	12,4	1,00	32,9
PB 5.1 (DESPATX)	21 Diciembre 1hs	-533	0,0	10,7	68,0	0,0	0,0	0,0	21,3	1,00	21,2
PB 5.2 (DESPATX)	21 Diciembre 1hs	-85	0,0	0,0	55,4	0,0	0,0	0,0	44,6	1,00	8,0
PB 5.2' (DESPATX)	21 Diciembre 1hs	-168	0,0	0,0	54,8	0,0	0,0	0,0	45,2	1,00	13,8
PB 5.3 (DESPATX)	21 Diciembre 1hs	-208	0,0	29,2	52,7	0,0	0,0	0,0	18,2	1,00	18,9
PB 6.10 (DESPATX)	21 Diciembre 1hs	-439	0,0	34,2	48,5	0,0	0,0	0,0	17,2	1,00	22,6
PB 6.11 (PAS 1 DE 2)	21 Diciembre 1hs	-3.243	0,0	9,5	80,0	0,0	0,0	0,0	10,5	1,00	31,4
PB 6.13 (DESPATX)	21 Diciembre 1hs	-344	0,0	17,2	60,8	0,0	0,0	0,0	22,0	1,00	17,1
PB 6.14 (DESPATX)	21 Diciembre 1hs	-449	0,0	13,4	69,7	0,0	0,0	0,0	16,9	1,00	22,1
PB 6.15 (DESPATX)	21 Diciembre 5hs	-477	0,0	9,3	74,8	0,0	0,0	0,0	15,9	1,00	39,4
PB 6.16 (DESPATX)	21 Diciembre 1hs	-442	0,0	8,0	74,9	0,0	0,0	0,0	17,2	1,00	26,0
PB 6.17 (DESPATX)	21 Diciembre 1hs	-446	0,0	8,0	75,0	0,0	0,0	0,0	17,0	1,00	26,0
PB 6.18 (DESPATX)	21 Diciembre 1hs	-295	0,0	14,8	59,5	0,0	0,0	0,0	25,7	1,00	19,2
PB 6.7 (DESPATX)	21 Diciembre 1hs	-348	0,0	17,4	60,9	0,0	0,0	0,0	21,7	1,00	17,0
PB ES-038 (PAS 2 DE 2)	21 Diciembre 6hs	-692	0,0	0,0	72,0	0,0	0,0	0,0	28,0	1,00	20,5

RESUMEN DE CARGAS TÉRMICAS PARA CALEFACCIÓN ESPACIOS EN P1											
Espacio	Fecha	GTH (W)	RSC (%)	TEN (%)	TPA (%)	OC (%)	IL (%)	EQ (%)	VE (%)	ESHF	Ratio (W/m²)
P01 PAS (2 DE 2)	21 Diciembre 8hs	-1.383	0,0	26,6	62,5	0,0	0,0	0,0	11,0	1,00	38,2
P1 6.1 (ZONA DE TREBALL)	21 Diciembre 8hs	-1.208	0,0	34,3	46,9	0,0	0,0	0,0	18,8	1,00	18,4
P1 6.12 (DESPATX)	21 Diciembre 8hs	-400	0,0	42,2	38,9	0,0	0,0	0,0	18,9	1,00	22,6
P1 6.12' (DESPATX)	21 Diciembre 8hs	-500	0,0	33,2	51,7	0,0	0,0	0,0	15,1	1,00	28,7
P1 6.2 (DESPATX)	21 Diciembre 8hs	-578	0,0	32,3	54,6	0,0	0,0	0,0	13,1	1,00	24,9
P1 6.3 (DESPATX)	21 Diciembre 8hs	-581	0,0	32,5	54,4	0,0	0,0	0,0	13,0	1,00	25,0
P1 6.4 (DESPATX)	21 Diciembre 8hs	-413	0,0	40,7	41,0	0,0	0,0	0,0	18,3	1,00	23,4
P1 6.5 (DESPATX)	21 Diciembre 8hs	-424	0,0	40,0	42,1	0,0	0,0	0,0	17,8	1,00	23,8
P1 6.6 (DESPATX)	21 Diciembre 8hs	-625	0,0	31,3	56,6	0,0	0,0	0,0	12,1	1,00	29,1
P1 6.8 (ZONA DE TREBALL)	21 Diciembre 8hs	-1.046	0,0	36,0	49,6	0,0	0,0	0,0	14,5	1,00	27,7
P1 6.9 (SALA REUNIONS)	21 Diciembre 8hs	-1.031	0,0	37,7	51,2	0,0	0,0	0,0	11,0	1,00	33,6
P1 7.1 (OFFICE)	21 Diciembre 8hs	-880	0,0	42,1	40,7	0,0	0,0	0,0	17,2	1,00	22,3
P1 7.2 (SALA ACTES)	21 Diciembre 6hs	-2.395	0,0	41,1	59,3	0,0	0,0	0,0	-0,4	1,00	22,3
P1 7.4 (VESTIDORS)	21 Diciembre 6hs	-681	0,0	57,3	16,6	0,0	0,0	0,0	26,1	1,00	17,2
P1 7.5 (PASSADÍS)	21 Diciembre 6hs	-2.620	0,0	47,0	34,4	0,0	0,0	0,0	18,6	1,00	21,1
P1 PAS (1 DE 2)	21 Diciembre 8hs	-1.388	0,0	38,7	45,0	0,0	0,0	0,0	16,4	1,00	20,6

CSV: 163602212559075060701

Dónde:

GTH: Carga térmica total (W)
RSC: Ganancias por radiación solar (% carga total)
TEN: Transmisión a través de la envolvente (% carga total)
TPA: Transmisión por particiones y huecos (% carga total)
OC: Fuentes internas ocupación (% carga total)
IL: Fuentes internas iluminación (% carga total)
EQ: Fuentes internas equipos (% carga total)
VE: Ventilación e infiltraciones (% carga total)
ESHF: Factor de carga sensible del espacio

7 DESCRIPCIÓN DE LA INSTALACIÓN

La potencia térmica nominal instalada en el conjunto de las instalaciones es de 113,400 kW en calor y 100,800 kW en frío, siendo 1341,18 m² la superficie útil total de los espacios acondicionados. A continuación, se describen las características principales de los sistemas de climatización elegidos:

7.1 Sistema ST-001

El sistema elegido es del tipo VRV bomba de calor (Volumen de Refrigerante Variable). Será el encargado de acondicionar térmicamente los siguientes espacios: PS 2.3+2.4+2.6 (ZONA DE GARJOLES), P1 6.9 (SALA REUNIONS), P1 6.3 (DESPATX), P1 6.2 (DESPATX), P1 6.1 (ZONA DE TREBALL), P1 6.6 (DESPATX), P1 7.1 (OFFICE), P1 6.12' (DESPATX), P1 6.12 (DESPATX), P1 6.8 (ZONA DE TREBALL), P1 6.5 (DESPATX), P1 6.4 (DESPATX), PB 3.3 (ENTRADA), PB 4.4 (SALA DE REUNIONS), PB 6.15 (DESPATX), PB 5.2' (DESPATX), PB 5.2 (DESPATX), PB 5.3 (DESPATX), PB 5.1 (DESPATX), PB 6.16 (DESPATX), PB 6.17 (DESPATX), PB 6.14 (DESPATX), PB 6.13 (DESPATX), PB 6.7 (DESPATX), PB 6.18 (DESPATX), PB 6.10 (DESPATX), PB 4.3 (SALA DE REUNIONS), PB 4.2+4.2 (ZONA DE TREBALL), PS CONTROL MOSSOS, PB 3.2 (ESPERA), PB ES-038 (PAS 2 DE 2), PB 3.1 (VESTÍBUL), PB 6.11 (PAS 1 DE 2), P01 PAS (2 DE 2), P1 PAS (1 DE 2), P1 7.4 (VESTIDORS), P1 7.8 (VESTIDORS) y P1 7.2 (SALA ACTES).

Consta básicamente de una unidad exterior y sus correspondientes unidades interiores situadas en los locales a acondicionar.

La interconexión frigorífica se realiza mediante grupos de 2/3 tubos debidamente aislados y utilizando como fluido refrigerante .

Cada unidad interior está formada por un ventilador de gran eficiencia y bajo nivel sonoro, y una batería que actuará como condensador o evaporador en función del modo de funcionamiento: frío o calor.

7.1.1 Unidades exteriores

Las unidades exteriores se componen de compresores tipo Scroll, ventiladores , válvulas de expansión electrónicas, salida de tuberías y controles de las unidades interiores.

Estarán situadas en una zona destinada exclusivamente a tal fin, sobre la bancada autoportante que lleva incorporada cada equipo. Cada unidad se dotará de la correspondiente acometida eléctrica de fuerza debidamente protegida con interruptor diferencial y magnetotérmico.

Además de esto se respetarán las separaciones entre la máquina y los obstáculos más próximos tanto para toma de aire de condensación/evaporación como para mantenimiento y servicio.

7.1.2 Circuito frigorífico

El circuito frigorífico de interconexión entre unidad exterior y sus correspondientes unidades interiores se realizarán mediante tubo de cobre frigorífico deshidratado y desoxidado para línea de líquido y de gas. En ambos casos se aislarán debidamente con coquilla aislante de espesor según calibre y normativa correspondiente.

Los recorridos de estas líneas comenzarán desde la unidad exterior hasta la red de distribución horizontal de planta. En el tramo exterior se deberán proteger los circuitos expuestos a la intemperie con chapa galvanizada y/o forro de aluminio. Con posterioridad al tramo vertical procedente de la unidad exterior se accederá a la planta y una vez en esta a través de falsos techos, se acometerá frigoríficamente a las unidades interiores. Se identificarán todos los circuitos cada 4 ó 5 m. mediante etiquetas con el nº correspondiente.

7.1.3 Unidades interiores

Las unidades interiores estarán situadas en el falso techo de las salas a acondicionar.

El mantenimiento básico se realiza directamente a través de la parte inferior y frontal del equipo.

Estas unidades dispondrán de una bomba de drenaje individual que se conectará con las bajantes de desagüe del edificio.

El aire se impulsará por el techo, canalizándolo mediante conductos aislados y distribuyéndolo mediante los elementos de difusión que aparecen en la documentación gráfica.

CSV: 163602225517506070 14 .

7.1.4 Características de los equipos

Para la selección de los equipos se han considerado los siguientes factores:

Factor de simultaneidad de uso: 1,00

Factor de seguridad: 0,00%

Marca/Modelo	23-020 COMISARIA BLANES CONDENSADORA 23020UE01
Capacidad nominal total de Refrigeración en condiciones EUROVENT (Tse=35°C, Tw=7/12°C)	100,800 kW
Consumo nominal de Refrigeración en condiciones EUROVENT (Tse=35°C, Tw=7/12°C)	35,290 kW
Capacidad nominal de Calefacción en condiciones EUROVENT (Tse=7°C, The=6°C, Tw=40/45°C)	113,400 kW
Consumo nominal de Calefacción en condiciones EUROVENT (Tse=7°C, The=6°C, Tw=40/45°C)	23,610 kW
Clasificacion Energética según 92/42 CEE	A
Tipo de compresor	Scroll
Anchura	0 mm
Frontal	0 mm
Altura	0 mm
Peso	0,00 kg

7.2 Justificación del sistema elegido

La elección de los subsistemas se ha realizado teniendo como objetivos preferentes la eficiencia energética del edificio y el bienestar térmico de los ocupantes, para ello se han tenido en cuenta los siguientes aspectos:

Compartimentación del edificio, espacios acondicionados.

Condiciones operacionales, actividad y uso de cada espacio.

Simultaneidad de utilización.

Bajo nivel de ruidos y vibraciones.

Cámaras y recintos disponibles para los dispositivos de la instalación.

Protección del medio ambiente.

8 EXIGENCIA DE BIENESTAR E HIGIENE

El cumplimiento de esta exigencia se justifica con la verificación de los requisitos descritos en la IT 1.1.2. y relacionados a continuación:

8.1 Calidad térmica del ambiente

La exigencia de calidad térmica del ambiente se considera satisfecha en el diseño y dimensionado de la instalación térmica, si los parámetros que definen el bienestar térmico, como la temperatura seca del aire y operativa, humedad relativa, temperatura media del recinto, velocidad media del aire en la zona ocupada e intensidad de la turbulencia se mantienen en la zona ocupada dentro de los valores establecidos en la IT 1.1.4.1.1.

La siguiente tabla contiene los distintos espacios climatizados del edificio, indicando para cada uno de ellos los parámetros del bienestar térmico que se han elegido para el diseño y dimensionado de sus instalaciones térmicas. En los apartados siguientes se justifica esta elección.

Espacio	Condiciones operacionales	Temperatura operativa verano (°C)	Humedad relativa verano (%)	Temperatura operativa invierno (°C)	Humedad relativa invierno (%)	Velocidad media del aire zona ocupada (m/s)
PS 2.3+2.4+2.6 (ZONA DE GARJOLES)	23020 SECTOR 24 H CO	25,0±1,0	45,0-60,0	21,0±1,0	-	0,14-0,18
PS CONTROL MOSSOS	23020 SECTOR 24 H CO	25,0±1,0	45,0-60,0	21,0±1,0	-	0,14-0,18

Espacio	Condiciones operacionales	Temperatura operativa verano (°C)	Humedad relativa verano (%)	Temperatura operativa invierno (°C)	Humedad relativa invierno (%)	Velocidad media del aire zona ocupada (m/s)
PB 3.1 (VESTÍBUL)	23020 SECTOR 24 H CO	25,0±1,0	45,0-60,0	21,0±1,0	-	0,14-0,18
PB 3.2 (ESPERA)	23020 SECTOR 24 H CO	25,0±1,0	45,0-60,0	21,0±1,0	-	0,14-0,18
PB 3.3 (ENTRADA)	23020 SECTOR 24 H CO	25,0±1,0	45,0-60,0	21,0±1,0	-	0,14-0,18
PB 4.2+4.2 (ZONA DE TREBALL)	23020 SECTOR 24 H CO	25,0±1,0	45,0-60,0	21,0±1,0	-	0,14-0,18
PB 4.3 (SALA DE REUNIONS)	23020 SECTOR 24 H CO	25,0±1,0	45,0-60,0	21,0±1,0	-	0,14-0,18
PB 4.4 (SALA DE REUNIONS)	23020 SECTOR 24 H CO	25,0±1,0	45,0-60,0	21,0±1,0	-	0,14-0,18
PB 5.1 (DESPATX)	23020 SECTOR 24 H CO	25,0±1,0	45,0-60,0	21,0±1,0	-	0,14-0,18
PB 5.2 (DESPATX)	23020 SECTOR 24 H CO	25,0±1,0	45,0-60,0	21,0±1,0	-	0,14-0,18
PB 5.2' (DESPATX)	23020 SECTOR 24 H CO	25,0±1,0	45,0-60,0	21,0±1,0	-	0,14-0,18
PB 5.3 (DESPATX)	23020 SECTOR 24 H CO	25,0±1,0	45,0-60,0	21,0±1,0	-	0,14-0,18
PB 6.10 (DESPATX)	23020 SECTOR 24 H CO	25,0±1,0	45,0-60,0	21,0±1,0	-	0,14-0,18
PB 6.11 (PAS 1 DE 2)	23020 SECTOR 24 H CO	25,0±1,0	45,0-60,0	21,0±1,0	-	0,14-0,18
PB 6.13 (DESPATX)	23020 SECTOR 24 H CO	25,0±1,0	45,0-60,0	21,0±1,0	-	0,14-0,18
PB 6.14 (DESPATX)	23020 SECTOR 24 H CO	25,0±1,0	45,0-60,0	21,0±1,0	-	0,14-0,18
PB 6.15 (DESPATX)	23020 SECTOR 24 H CO	25,0±1,0	45,0-60,0	21,0±1,0	-	0,14-0,18
PB 6.16 (DESPATX)	23020 SECTOR 24 H CO	25,0±1,0	45,0-60,0	21,0±1,0	-	0,14-0,18
PB 6.17 (DESPATX)	23020 SECTOR 24 H CO	25,0±1,0	45,0-60,0	21,0±1,0	-	0,14-0,18
PB 6.18 (DESPATX)	23020 SECTOR 24 H CO	25,0±1,0	45,0-60,0	21,0±1,0	-	0,14-0,18
PB 6.7 (DESPATX)	23020 SECTOR 24 H CO	25,0±1,0	45,0-60,0	21,0±1,0	-	0,14-0,18
PB ES-038 (PAS 2 DE 2)	NO RESIDENCIAL: Intensidad Media - 8h	25,0±1,0	45,0-60,0	21,0±1,0	-	0,14-0,18

CSV: 163602225512750607014 .

Espacio	Condiciones operacionales	Temperatura operativa verano (°C)	Humedad relativa verano (%)	Temperatura operativa invierno (°C)	Humedad relativa invierno (%)	Velocidad media del aire zona ocupada (m/s)
P01 PAS (2 DE 2)	23020 NO 24 H	25,0±1,0	45,0-60,0	21,0±1,0	-	0,14-0,18
P1 6.1 (ZONA DE TREBALL)	23020 NO 24 H	25,0±1,0	45,0-60,0	21,0±1,0	-	0,14-0,18
P1 6.12 (DESPATX)	23020 NO 24 H	25,0±1,0	45,0-60,0	21,0±1,0	-	0,14-0,18
P1 6.12' (DESPATX)	23020 NO 24 H	25,0±1,0	45,0-60,0	21,0±1,0	-	0,14-0,18
P1 6.2 (DESPATX)	23020 NO 24 H	25,0±1,0	45,0-60,0	21,0±1,0	-	0,14-0,18
P1 6.3 (DESPATX)	23020 NO 24 H	25,0±1,0	50,0-55,0	21,0±1,0	-	0,14-0,18
P1 6.4 (DESPATX)	23020 NO 24 H	25,0±1,0	45,0-60,0	21,0±1,0	-	0,14-0,18
P1 6.5 (DESPATX)	23020 NO 24 H	25,0±1,0	45,0-60,0	21,0±1,0	-	0,14-0,18
P1 6.6 (DESPATX)	23020 NO 24 H	25,0±1,0	45,0-60,0	21,0±1,0	-	0,14-0,18
P1 6.8 (ZONA DE TREBALL)	23020 NO 24 H	25,0±1,0	45,0-60,0	21,0±1,0	-	0,14-0,18
P1 6.9 (SALA REUNIONS)	23020 NO 24 H	25,0±1,0	45,0-60,0	21,0±1,0	-	0,14-0,18
P1 7.1 (OFFICE)	23020 NO 24 H	25,0±1,0	45,0-60,0	21,0±1,0	-	0,14-0,18
P1 7.2 (SALA ACTES)	23020 BRIFING	25,0±1,0	45,0-60,0	21,0±1,0	-	0,14-0,18
P1 7.4 (VESTIDORS)	23020 BRIFING	25,0±1,0	45,0-60,0	21,0±1,0	-	0,14-0,18
P1 7.8 (VESTIDORS)	23020 BRIFING	25,0±1,0	45,0-60,0	21,0±1,0	-	0,14-0,18
P1 PAS (1 DE 2)	23020 NO 24 H	25,0±1,0	45,0-60,0	21,0±1,0	-	0,14-0,18

8.1.1 Temperatura operativa y humedad relativa

Las condiciones interiores de diseño de la temperatura operativa y la humedad relativa se fijarán en base a la actividad metabólica de las personas, su grado de vestimenta y el porcentaje estimado de insatisfechos (PPD).

Teniendo en cuenta una actividad sedentaria de 1,2 met, un grado de vestimenta de 0,5 clo en verano y 1,0 clo en invierno, y un PPD menor al 10%, los valores de la temperatura operativa y la humedad relativa, asumiendo un nivel de velocidad de aire bajo (< 0,1 m/s), deben estar comprendidos entre los límites que reproducimos a continuación:

Estimación	Temperatura operativa (°C)	Humedad relativa (%)
Verano	23...25	45...60
Invierno	21...23	40...50

Para el dimensionamiento de los sistemas de calefacción se ha empleado una temperatura de cálculo de las condiciones interiores de 21 ºC, mientras que para los sistemas de refrigeración la temperatura de cálculo ha sido de 25°C.

8.1.2 Velocidad media del aire

La velocidad media del aire en zona ocupada se limitará al valor que aparece en la tabla anterior, obtenido de acuerdo con el apartado IT.1.1.4.1.3. del RITE, difusión por mezcla a la temperatura seca ambiente, para una intensidad de turbulencia del 40% y un PPD por corrientes del 15%.

8.2 Calidad del aire interior

En aplicación del apartado IT 1.1.4.2., los locales en los que se realice alguna actividad humana dispondrán de un sistema de ventilación que aporte suficiente caudal de aire exterior para evitar la formación de altas concentraciones de contaminantes.

8.2.1 Caudal mínimo del aire exterior de ventilación

CSV: 163602225517506070 14

El caudal mínimo de aire exterior de ventilación de cada espacio se obtiene en función del uso del local, del número de ocupantes y en algunos casos de la superficie útil, aplicando la tabla 2.1 del Documento Básico HS3 del Código Técnico de la Edificación en el caso de edificios de viviendas, y en el resto de los edificios la norma UNE-EN 16798-3 "Ventilación de los edificios. Parte 3: Para edificios no residenciales. Requisitos de eficiencia para los sistemas de ventilación y climatización". Los niveles de ventilación asignados a cada espacio son los que aparecen en la siguiente tabla:

Espacio	Calidad de aire interior						Notas
	Criterio	l/s/per.	l/s/m²	Caudal total (l/s)	Renov. (1/h)	
PS 2.3+2.4+2.6 (ZONA DE GARJOLES)	IDA2 (Calidad buena)	12,50	0,83	87,50	1,14	76,0%R.s.
PS CONTROL MOSSOS	IDA2 (Calidad buena)	12,50	0,83	37,50	1,41	79,2%R.s.

Espacio	Calidad de aire interior			Caudal total (l/s)	Renov. (1/h)	Notas
	Criterio	l/s/per.	l/s/m²			
PB 3.1 (VESTÍBUL)	IDA2 (Calidad buena)	12,50	0,83	62,50	1,19	79,2%R.s.
PB 3.2 (ESPERA)	IDA2 (Calidad buena)	12,50	0,83	50,00	1,46	79,2%R.s.
PB 3.3 (ENTRADA)	IDA2 (Calidad buena)	12,50	0,83	25,00	1,44	79,2%R.s.
PB 4.2+4.2 (ZONA DE TREBALL)	IDA2 (Calidad buena)	12,50	0,83	62,50	1,28	79,2%R.s.
PB 4.3 (SALA DE REUNIONS)	IDA2 (Calidad buena)	12,50	0,83	37,50	1,71	79,2%R.s.
PB 4.4 (SALA DE REUNIONS)	IDA2 (Calidad buena)	12,50	0,83	25,00	1,47	79,2%R.s.
PB 5.1 (DESPATX)	IDA2 (Calidad buena)	12,50	0,83	37,50	1,63	79,2%R.s.
PB 5.2 (DESPATX)	IDA2 (Calidad buena)	12,50	0,83	12,50	1,28	79,2%R.s.
PB 5.2' (DESPATX)	IDA2 (Calidad buena)	12,50	0,83	25,00	2,27	79,2%R.s.
PB 5.3 (DESPATX)	IDA2 (Calidad buena)	12,50	0,83	12,50	1,24	79,2%R.s.
PB 6.10 (DESPATX)	IDA2 (Calidad buena)	12,50	0,83	25,00	1,41	79,2%R.s.
PB 6.11 (PAS 1 DE 2)	IDA2 (Calidad buena)	12,50	0,83	112,50	1,20	79,2%R.s.
PB 6.13 (DESPATX)	IDA2 (Calidad buena)	12,50	0,83	25,00	1,36	79,2%R.s.
PB 6.14 (DESPATX)	IDA2 (Calidad buena)	12,50	0,83	25,00	1,35	79,2%R.s.
PB 6.15 (DESPATX)	IDA2 (Calidad buena)	12,50	0,83	25,00	2,27	79,2%R.s.
PB 6.16 (DESPATX)	IDA2 (Calidad buena)	12,50	0,83	25,00	1,63	79,2%R.s.
PB 6.17 (DESPATX)	IDA2 (Calidad buena)	12,50	0,83	25,00	1,61	79,2%R.s.
PB 6.18 (DESPATX)	IDA2 (Calidad buena)	12,50	0,83	25,00	1,79	79,2%R.s.
PB 6.7 (DESPATX)	IDA2 (Calidad buena)	12,50	0,83	25,00	1,34	79,2%R.s.
PB ES-038 (PAS 2 DE 2)	IDA3 (Calidad media)	8,00	0,55	32,00	1,04	79,2%R.s.

Espacio	Calidad de aire interior			Caudal total (l/s)	Renov. (1/h)	Notas
	Criterio	l/s/per.	l/s/m²			
P01 PAS (2 DE 2)	IDA2 (Calidad buena)	12,50	0,83	50,00	1,54	79,2%R.s.
P1 6.1 (ZONA DE TREBALL)	IDA2 (Calidad buena)	12,50	0,83	75,00	1,27	79,2%R.s.
P1 6.12 (DESPATX)	IDA2 (Calidad buena)	12,50	0,83	25,00	1,57	79,2%R.s.
P1 6.12' (DESPATX)	IDA2 (Calidad buena)	12,50	0,83	25,00	1,60	79,2%R.s.
P1 6.2 (DESPATX)	IDA2 (Calidad buena)	12,50	0,83	25,00	1,20	79,2%R.s.
P1 6.3 (DESPATX)	IDA2 (Calidad buena)	12,50	0,83	25,00	1,20	79,2%R.s.
P1 6.4 (DESPATX)	IDA2 (Calidad buena)	12,50	0,83	25,00	1,58	79,2%R.s.
P1 6.5 (DESPATX)	IDA2 (Calidad buena)	12,50	0,83	25,00	1,56	79,2%R.s.
P1 6.6 (DESPATX)	IDA2 (Calidad buena)	12,50	0,83	25,00	1,30	79,2%R.s.
P1 6.8 (ZONA DE TREBALL)	IDA2 (Calidad buena)	12,50	0,83	50,00	1,48	79,2%R.s.
P1 6.9 (SALA REUNIONS)	IDA2 (Calidad buena)	12,50	0,83	37,50	1,36	79,2%R.s.
P1 7.1 (OFFICE)	IDA2 (Calidad buena)	12,50	0,83	50,00	1,41	79,2%R.s.
P1 7.2 (SALA ACTES)	IDA3 (Calidad media)	8,00	0,55	72,00	0,75	100,5%R.s.
P1 7.4 (VESTIDORS)	IDA3 (Calidad media)	8,00	0,55	32,00	0,90	80,9%R.s.
P1 7.8 (VESTIDORS)	IDA3 (Calidad media)	8,00	0,55	88,00	0,79	80,9%R.s.
P1 PAS (1 DE 2)	IDA2 (Calidad buena)	12,50	0,83	75,00	1,24	79,2%R.s.

En general se utilizará el método indirecto de caudal de aire exterior por persona (A), salvo en los espacios no dedicados a ocupación humana permanente, o bien en aquellos en los que el número de personas no esté definido, en los que se utilizará el método indirecto de caudal de aire por unidad de superficie (D). Las tablas 1.4.2.1 y 1.4.2.4 del RITE relacionan la calidad de aire interior IDA con los caudales de aire exterior que es necesario suministrar dependiendo del método utilizado.

CSV: 163602225517506070l4

3.2.3 Filtración del aire exterior mínimo de ventilación

Dadas las condiciones ambientales que rodean al edificio se considera una calidad del aire exterior de nivel ODA 1: Aire puro que se ensucia sólo temporalmente.

El aire exterior de ventilación se introducirá debidamente filtrado en el edificio, para lo cual se emplearán filtros de la clase definida en la tabla siguiente:

Unidad terminal	Calidad de aire interior	Filtro previo	Filtro final
SISTEMA GARJOLES	IDA2 (Calidad buena)		F8
RC-004	IDA2 (Calidad buena)		F8
SISTEMA AIRE PRIMARI	IDA2 (Calidad buena)		F8
RC-002	IDA2 (Calidad buena)		F8
SISTEMA VESTIDORS	IDA3 (Calidad media)		F7
RC-001	IDA3 (Calidad media)		F7
SISTEMA SALA ACTES	IDA3 (Calidad media)		F7
RC-003	IDA3 (Calidad media)		F7

Se instalarán prefiltros a la entrada del aire exterior y retorno de las unidades de ventilación y tratamiento de aire con objeto de mantener limpios sus componentes y alargar la vida de los filtros finales.

Los filtros se instalarán después de la sección de tratamiento de aire, y cuando los locales servidos sean

especialmente sensibles a la suciedad, se instalarán después del ventilador de impulsión, cuidando que la distribución de aire sobre el filtro sea uniforme.

8.2.3 Aire de extracción

En aplicación del apartado IT 1.1.4.2.5. sólo el aire de categoría AE 1 (bajo nivel de contaminación) podrá ser retornado a los locales, y el de categoría AE 2 (moderado nivel de contaminación) usado como aire de transferencia desde un local hacia locales de servicio, aseos y garajes.

El aire de las categorías AE 3 y AE 4 (alto y muy alto nivel de contaminación) no puede ser empleado en ningún caso como aire de recirculación o de transferencia.

8.3 Exigencia de higiene

Las redes de conductos estarán equipadas de aperturas de servicio de acuerdo con lo indicado en la norma UNE-EN 12097 para permitir las operaciones de limpieza y desinfección.

Los elementos instalados en las redes de conductos serán desmontables y tendrán una apertura de acceso o una sección desmontable de conducto para permitir las operaciones de mantenimiento.

Los falsos techos deben tener registros de inspección en correspondencia con los registros en conductos y los aparatos situados en los mismos.

8.4 Exigencia de calidad del ambiente acústico

Se tendrán en cuenta las prescripciones del Documento Básico HR. Protección frente al ruido, en especial las siguientes cuestiones:

8.4.1 Encuentros con los conductos de instalaciones

Cuando un conducto de instalaciones colectivas se adose a un elemento de separación vertical, se revestirá de tal forma que no disminuya el aislamiento acústico del elemento de separación y se garantice la continuidad de la solución constructiva.

En el caso de que un conducto de instalaciones, por ejemplo, de instalaciones hidráulicas o de ventilación, atraviese un elemento de separación horizontal, se recubrirá y se sellarán las holguras de los huecos efectuados en el forjado para paso del conducto con un material elástico que impida el paso de vibraciones a la estructura del edificio.

Deben eliminarse los contactos entre el suelo flotante y los conductos de instalaciones que discurran bajo él. Para ello, los conductos se revestirán de un material elástico.

8.4.2 Techos suspendidos y suelos registrables

Cuando discurran conductos de instalaciones por el techo suspendido o por el suelo registrable, debe evitarse que dichos conductos conecten rígidamente el forjado y las capas que forman el techo o el suelo.

8.4.3 Ruidos y vibraciones de las instalaciones

Se limitarán los niveles de ruido y de vibraciones que las instalaciones puedan transmitir a los recintos protegidos y habitables del edificio a través de las sujeciones o puntos de contacto de aquellas con los elementos constructivos, de tal forma que no se aumenten perceptiblemente los niveles debidos a las restantes fuentes de ruido del edificio.

El nivel de potencia acústica máximo de los equipos generadores de ruido estacionario (como los quemadores, las calderas, las bombas de impulsión, la maquinaria de los ascensores, los compresores, grupos electrógenos, extractores, etc.) situados en recintos de instalaciones, así como las rejillas y difusores terminales de instalaciones de aire acondicionado, será tal que se cumplan los niveles de inmisión en los recintos colindantes, expresados en el desarrollo reglamentario de la Ley 37/2003 del Ruido.

CSV: 163602225517506070l4

El nivel de potencia acústica máximo de los equipos situados en cubiertas y zonas exteriores anejas será tal que en el entorno del equipo y en los recintos habitables y protegidos no se superen los objetivos de calidad acústica correspondientes.

8.4.4 Condiciones de montaje

Los equipos se instalarán sobre soportes antivibratorios elásticos cuando se trate de equipos pequeños y compactos o sobre una bancada de inercia cuando el equipo no posea una base propia suficientemente rígida para resistir los esfuerzos causados por su función o se necesite la alineación de sus componentes, como por ejemplo del motor y el ventilador o del motor y la bomba.

En el caso de equipos instalados sobre una bancada de inercia, tales como bombas de impulsión, la bancada será de hormigón o acero de tal forma que tenga la suficiente masa e inercia para evitar el paso de vibraciones al edificio. Entre la bancada y la estructura del edificio deben interponerse elementos antivibratorios.

Se consideran válidos los soportes antivibratorios y los conectores flexibles que cumplan la UNE 100153 IN.

Se instalarán conectores flexibles a la entrada y a la salida de las tuberías de los equipos.

En las chimeneas de las instalaciones térmicas que lleven incorporados dispositivos electromecánicos para la extracción de productos de combustión se utilizarán silenciadores.

8.4.5 Conducciones hidráulicas

En el paso de las tuberías a través de los elementos constructivos se utilizarán sistemas antivibratorios tales como manguitos elásticos estancos, coquillas, pasamuros estancos, abrazaderas y suspensiones elásticas.

La velocidad de circulación del agua se limitará a 1 m/s en las tuberías de calefacción y los radiadores de las viviendas.

No deben apoyarse los radiadores en el pavimento y fijarse a la pared simultáneamente, salvo que la pared esté apoyada en el suelo flotante.

8.4.6 Equipos de aire acondicionado

Los conductos de aire acondicionado deben ser absorbentes acústicos cuando la instalación lo requiera y deben utilizarse silenciadores específicos.

Se evitará el paso de las vibraciones de los conductos a los elementos constructivos mediante sistemas antivibratorios, tales como abrazaderas, manguitos y suspensiones elásticas.

8.4.7 Ventilación

Los conductos de extracción que discurran dentro de una unidad de uso deben revestirse con elementos constructivos cuyo índice global de reducción acústica, ponderado A, RA, sea al menos 33 dBA

Asimismo, cuando un conducto de ventilación se adose a un elemento de separación vertical se revestirá de tal forma que no disminuya el aislamiento acústico del elemento de separación y se garantice la continuidad de la solución constructiva.

En el caso de que dos unidades de uso colindantes horizontalmente compartieran el mismo conducto colectivo de extracción, se cumplirán las condiciones especificadas en el DB HS3.

9 EXIGENCIA DE EFICIENCIA ENERGÉTICA

Se opta por el procedimiento simplificado definido en la IT 1.2.2 para asegurar el cumplimiento de esta exigencia. Esta opción se basa en la adopción de medidas destinadas a la limitación indirecta del consumo de energía de la instalación térmica mediante la verificación de los valores límite y soluciones especificadas en los apartados siguientes.

La potencia térmica nominal del conjunto de instalaciones es de 113,400 kW, por lo que en aplicación de la IT.1.2.3 apartado 5, es necesario justificar el sistema elegido con otros alternativos desde el punto de vista de la eficiencia energética.

9.1 Generación de calor y frío.

Con objeto de mejorar la eficiencia energética de los generadores, ajustar la potencia a la demanda térmica real y reducir la potencia de diseño en proyecto, se han tenido en cuenta los siguientes criterios de cálculo:

Para el cálculo de las cargas térmicas máximas de invierno, las temperaturas secas a considerar son las correspondientes a un percentil del 99% para todos los tipos de edificios en general.

Para el cálculo de las cargas térmicas máximas de verano, las temperaturas seca y húmeda coincidente a considerar son las correspondientes a un percentil del 1% para todos los tipos de edificios en general.

Como excepción, para edificios con usos especiales, como hospitales, museos, etc. se ha tenido en cuenta un percentil del 99,6% para las cargas máximas de invierno y uno del 0,4% para el cálculo de las cargas térmicas máximas de verano.

CSV: 163602225517506070 14 .

El procedimiento de análisis que se ha utilizado obtiene las cargas térmicas de cada espacio para todas las horas de un día tipo de cada mes. De esta manera se obtienen los valores de la carga máxima simultánea de cada sistema, así como las cargas parciales y mínimas, valores que se han utilizado para la selección del tipo y de la potencia de cada una de las plantas generadoras.

9.2 Redes de tuberías y conductos.

9.2.1 Aislamiento térmico.

En aplicación del apartado IT 1.2.4.2. todas las tuberías y accesorios, así como los equipos, aparatos y depósitos de las instalaciones térmicas dispondrán de un aislamiento térmico cuando contengan fluidos refrigerados con temperatura menor que la temperatura del ambiente del local por el que discurran, o fluidos con temperatura mayor que 40 °C cuando estén instalados en locales no calefactados.

Las pérdidas térmicas globales por el conjunto de tuberías no superarán el 4% de la potencia máxima que transportan. En ningún caso el espesor será menor al indicado en las tablas de la IT 1.2.4.2.1.2

Los conductos y accesorios de la red de impulsión de aire dispondrán de un aislamiento térmico suficiente para que la pérdida de calor no sea mayor que el 4% de la potencia que transportan y siempre que sea suficiente para evitar condensaciones.

En los anexos a este proyecto correspondientes a los métodos y al detalle de los cálculos se justifica el cumplimiento de esta exigencia utilizando el procedimiento alternativo, siguiendo los criterios indicados en la norma UNE-EN ISO 12241.

Los anexos justifican documentalmente por cada tramo, el espesor empleado del material aislante elegido, las pérdidas o ganancias de calor y las pérdidas totales de la red.

9.2.2 Potencia específica.

Los anexos de cálculo incluyen la justificación, para cada circuito hidráulico, de la potencia específica de los sistemas de bombeo (SFP) y la categoría a la que pertenecen los sistemas de ventilación y acondicionamiento, verificando que se cumplen las siguientes limitaciones:

Tipo de sistema	Sistemas de acondicionamiento	Sistemas de ventilación
Ventilador impulsión	SFP4	SFP3
Ventilador retorno	SFP3	SFP2

Las redes de tuberías se han diseñado para conseguir el mayor equilibrado posible de las distintas unidades terminales, posteriormente se han insertado válvulas de equilibrado para conseguir un ajuste óptimo.

9.3 Control.

Todos los subsistemas de climatización se dotarán de los correspondientes sistemas de control automático necesarios para mantener en los locales las condiciones de diseño ajustando el consumo de energía a las variaciones de la carga térmica.

La tabla siguiente describe el equipamiento mínimo de los sistemas de control automático que se emplearán para el control de las instalaciones, de acuerdo con el apartado IT 1.2.4.3.:

Equipo/Unidad	Elemento control	Control termohigrométrico	Control calidad aire
FC107	CTR-FC107	THM-C3	Sin Control de la Calidad del Aire
FC108	CTR-FC108	THM-C3	Sin Control de la Calidad del Aire
FC109	CTR-FC109	THM-C3	IDA-C6
FC110	CTR-FC110	THM-C3	Sin Control de la Calidad del Aire
FC106	CTR-FC106	THM-C3	Sin Control de la Calidad del Aire
FC101	Copia 1 de CTR-FC102	THM-C3	Sin Control de la Calidad del Aire
FC102	CTR-FC102	THM-C3	Sin Control de la Calidad del Aire
FC103	CTR-FC103	THM-C3	Sin Control de la Calidad del Aire
FC111	CTR-FC111	THM-C3	IDA-C6
FC104	CTR-FC104	THM-C3	Sin Control de la Calidad del Aire
FC105	CTR-FC105	THM-C3	Sin Control de la Calidad del Aire
FC009	CTR-FC009	THM-C3	Sin Control de la Calidad del Aire
FC016	CTR-FC016	THM-C3	IDA-C6
FC015	CTR-FC015	THM-C3	Sin Control de la Calidad del Aire
FC008	CTR-FC008	THM-C3	Sin Control de la Calidad del Aire
FC007	CTR-FC007	THM-C3	Sin Control de la Calidad del Aire
FC006	CTR-FC006	THM-C3	Sin Control de la Calidad del Aire
FC005	CTR-FC005	THM-C3	Sin Control de la Calidad del Aire
FC004	CTR-FC004	THM-C3	Sin Control de la Calidad del Aire
FC003	CTR-FC003	THM-C3	Sin Control de la Calidad del Aire
FC001	CTR-FC001	THM-C3	Sin Control de la Calidad del Aire
FC001	CTR-FC001	THM-C3	Sin Control de la Calidad del Aire
FC014	CTR-FC014	THM-C3	Sin Control de la Calidad del Aire
FC013	CTR-FC013	THM-C3	Sin Control de la Calidad del Aire
FC012	CTR-FC012	THM-C3	Sin Control de la Calidad del Aire
FC011	CTR-FC011	THM-C3	IDA-C6
FC010	CTR-FC010	THM-C3	Sin Control de la Calidad del Aire

Categorías de control de las condiciones termohigrométricas:

CSV: 163602225517750607014 .

THM-C0: Ventilación.
THM-C1: Variación de la temperatura del fluido portador (agua o aire) en función de la temperatura exterior y/o control de la temperatura del ambiente por zona térmica.
THM-C2: Como THM-C1, más control de la humedad relativa media o la del local más representativo.
THM-C3: Como THM-C1, más variación de la temperatura del fluido portador frío en función de la temperatura exterior y/o control de la temperatura del ambiente por zona térmica.
THM-C4: Como THM-C3, más control de la humedad relativa media o la del local más representativo.
THM-C5: Como THM-C3, más control de la humedad relativa en los locales.

Métodos de control de la calidad del aire interior:

IDA-C1: El sistema funciona continuamente.
IDA-C2: Control manual. El sistema funciona manualmente, controlado por un interruptor.
IDA-C3: Control por tiempo. El sistema funciona de acuerdo a un determinado horario.
IDA-C4: Control por presencia. El sistema funciona por una señal de presencia (encendido de luces, infrarrojos, etc.).
IDA-C5: Control por ocupación. El sistema funciona dependiendo del número de personas presentes.
IDA-C6: Control directo. El sistema está controlado por sensores que miden parámetros de calidad del aire interior (CO2 o VOCs).

10 ESTIMACIÓN DE CONSUMOS

En este apartado se desglosan los consumos mensual y anual expresados en energía primaria y emisiones de dióxido de carbono de cada uno de los sistemas diseñados.

Para obtener estos resultados se ha seguido un método de cálculo de simulación detallada en el que se han tenido en cuenta los siguientes datos:

Año meteorológico, condiciones operacionales anuales y factores de rendimiento definidos en los documentos reconocidos relativos a la limitación de la demanda y calificación energética, utilizados en los programas oficiales LIDER y CALENER.
Procedimiento de cálculo de ganancias instantáneas, conversión a cargas térmicas y demanda de energía siguiendo los métodos descritos en el anejo de cálculo.
Conversiones de energía final a energía primaria y a emisiones de CO2 según los coeficientes de paso suministrados por IDAE y utilizados en los programas oficiales mencionados anteriormente.

CSV: 163602225175060701 4 .

Mes	Demanda Refrig. kWh	Demanda Calef. kWh	E. Final Refrig. kWh	E. Final Calef. kWh	E. Primaria Refrig. kWh	E. Primaria Calef. kWh	Emisiones CO2 Refrig. kg	Emisiones CO2 Calef. kg
Enero	0,0	-644,6	0,0	247,8 / 332,9	0,0	1.375,1	0,00	192,22
Febrero	0,0	-407,9	0,0	165,8 / 205,9	0,0	880,2	0,00	123,03
Marzo	0,0	-173,2	0,0	87,8 / 87,3	0,0	414,8	0,00	57,97
Abril	0,0	-21,4	0,0	32,6 / 10,1	0,0	101,2	0,00	14,14
Mayo	2,4	-0,4	5,7 / 1,0	2,5 / 0,1	15,9	6,1	2,22	0,85
Junio	971,6	0,0	309,5 / 101,0	0,0	971,9	0,0	135,85	0,00
Julio	1.315,2	0,0	1.104,0 / 302,0	0,0	3.329,5	0,0	465,40	0,00
Agosto	1.218,6	0,0	1.024,8 / 294,2	0,0	3.123,2	0,0	436,56	0,00
Septiembre	555,3	0,0	497,4 / 143,0	0,0	1.516,4	0,0	211,96	0,00
Octubre	55,2	0,0	45,2 / 11,4	0,0	134,0	0,0	18,73	0,00
Noviembre	0,0	-156,6	0,0	72,3 / 86,8	0,0	376,6	0,00	52,64
Diciembre	0,0	-535,9	0,0	201,8 / 271,2	0,0	1.120,1	0,00	156,56
Total anual	3.520,3	-1.940,0	2.986,5 / 852,6	810,7 / 994,2	9.090,8	4.274,0	1.270,72	597,43

EER medio estacional 0,82. COP medio estacional 1,07.

(*) Los valores de consumo de Energía final separados por / corresponden al consumo eléctrico de los sistemas de transporte (ventiladores de unidades terminales y grupos de bombeo). Los valores de energía primaria y emisiones de CO2 corresponden a valores totales.

11 EQUIPOS CONSUMIDORES DE ENERGÍA

A continuación, se relacionan todos los equipos agrupados por sistemas térmicos, indicando tanto el tipo de energía necesaria para su funcionamiento como la potencia demandada.

Sistema/Unidad terminal	Modelo	Tipo de energía	Consumo nominal calefacción (kW) ó (kg/h)	Rendimiento o COP nominal	Consumo nominal refrigeración (kW)	EER nominal
ST-001	23-020 COMISARIA BLANES - CONDENSADORA - 23020UE01	Electricidad	23,610	4,8	35,290	2,9

12 COMPARACIÓN CON OTROS SISTEMAS ALTERNATIVOS

Al tratarse de un edificio de nueva construcción, con potencia destinada a climatización superior a 70 kW se deberá proceder a la comparación del sistema elegido con otros alternativos.

13 RECUPERACIÓN DE ENERGÍA

13.1 Recuperación de calor del aire de extracción

El caudal de aire extraído mecánicamente es superior a 0,28 m³/s por lo que en aplicación de la instrucción IT.1.2.4.5.2. se proyectan subsistemas para la recuperación del calor del aire expulsado. Estos equipos permiten el intercambio térmico entre la corriente de aire de extracción y el aire exterior de ventilación que lo reemplaza, permitiendo un considerable ahorro energético.

A continuación, se listan los subsistemas de recuperación proyectados y se justifica el cumplimiento de la tabla 2.4.5.1 Eficiencia de la recuperación:

Subsistema	Tipo de equipo	Eficacia térmica (%)	Caudal aire exterior (l/s)	Caída de presión (Pa)	Horas func. anual	Ahorro calef. (kWh)	Ahorro refrig. (kWh)	COP calef.	COP refrig.
RC-004	Rotativo de calor sensible	75,00	87,50	250	0	0,0	0,0	0,00	0,00
RC-002	Rotativo de calor sensible	75,00	1.244,50	250	563	6.251,5	0,0	26,77	0,00
RC-001	Rotativo de calor sensible	75,00	120,00	250	374	524,4	30,5	22,76	4,43
RC-003	Rotativo de calor sensible	75,00	72,00	250	306	312,5	22,6	29,59	5,47

14 EXIGENCIA DE SEGURIDAD

La correcta aplicación de esta exigencia debe verificarse a través de los requisitos descritos en la IT 1.3.2 que relacionamos a continuación:

CSV: 16360222551750607014 .

14.1 Protección contra incendios

Esta exigencia se verifica a través del documento básico CTE-SI Seguridad en caso de incendio, y en particular los siguientes requisitos del apartado SI.1 Propagación interior:

14.1.1 SI. Apartado 2.2. Locales y zonas de riesgo especial.

Las condiciones de ventilación de los locales y de los equipos exigidas en esta reglamentación deberán ser compatibles con las de compartimentación establecidas en el DB.

A estos efectos se excluyen los equipos situados en las cubiertas de los edificios, aunque estén protegidos mediante elementos de cobertura.

14.1.2 SI. Apartado 3. Espacios ocultos. Paso de instalaciones a través de elementos de compartimentación de incendios

La compartimentación contra incendios de los espacios ocupables debe tener continuidad en los espacios ocultos, tales como patinillos, cámaras, falsos techos, suelos elevados, etc., salvo cuando éstos estén compartimentados respecto de los primeros al menos con la misma resistencia al fuego, pudiendo reducirse ésta a la mitad en los registros para mantenimiento.

La resistencia al fuego requerida a los elementos de compartimentación de incendios se debe mantener en los puntos

en los que dichos elementos son atravesados por elementos de las instalaciones, tales como cables, tuberías, conducciones, conductos de ventilación, etc. Para ello puede optarse por una de las siguientes alternativas:

a) Disponer un elemento que, en caso de incendio, obture automáticamente la sección de paso y garantice en dicho punto una resistencia al fuego al menos igual a la del elemento atravesado, por ejemplo, una compuerta cortafuegos automática EI t (i->o) siendo t el tiempo de resistencia al fuego requerida al elemento de compartimentación atravesado, o un dispositivo intumescente de obturación.

b) Elementos pasantes que aporten una resistencia al menos igual a la del elemento atravesado, por ejemplo, conductos de ventilación EI t (i->o) siendo t el tiempo de resistencia al fuego requerida al elemento de compartimentación atravesado.

CSV: 163602225517506070 14 .

ANEJO 1: MÉTODOS DE CALCULO

1 DATOS DE PARTIDA Y BASES DE CÁLCULO

El cálculo térmico y energético se realiza de acuerdo con el "Documento de Condiciones de Aceptación de Programas Informáticos Alternativos", editado por el IDAE en colaboración con la Dirección General de Urbanismo y Política de Vivienda.

Este documento describe las bases de funcionamiento de los programas oficiales LIDER y CALENER, en particular:

Nivel mínimo de modelización, hipótesis comunes y valores por defecto.
Datos climáticos oficiales de un año tipo generados hora a hora (8760 registros) para cada una de las capitales de provincia y ciudades autónomas.
Catálogo de materiales del Instituto Eduardo Torroja de Ciencias de la Construcción.
Condiciones operacionales tipo para Viviendas y No Residencial.
Factores de corrección de equipos (CALENER_VYP y CALENER_GT).

También se tienen en cuenta las prescripciones del RITE-2007 (R.D. 47/2007), en especial las que afectan a las condiciones de cálculo y ventilación:

Calidad térmica del ambiente. Condiciones interiores.
Calidad aire interior. Ventilación. IDA y CTE-HS3

2 OPERATIVA DE CÁLCULO

La secuencia de cálculo que se ha seguido es la siguiente:

Cálculo de las ganancias instantáneas para las 8760 horas del año tipo oficial.
Cálculo de las ganancias instantáneas para las 24 horas del día tipo de cada mes obtenidas sus condiciones según las normas UNE 100001 y UNE 100014.
Conversión de las ganancias instantáneas a carga térmica supuesta constante la temperatura interior de los locales.
Selección de la potencia nominal de los equipos y unidades terminales en base a las cargas térmicas correspondientes a los días tipo de cada mes.
Cálculo de la potencia de suministro/extracción de los equipos acondicionadores teniendo en cuenta las cargas térmicas obtenidas para el año tipo y la variación de las temperaturas de consigna de acuerdo a las condiciones operacionales.
Obtención de la demanda de energía teórica.
Simulación del funcionamiento de los equipos y unidades terminales.
Cálculo del consumo energético y de las emisiones de CO2.

A continuación, se describen de forma detallada cada uno de los métodos de cálculo utilizados en estos procesos.

CSV: 163602225517506070144

3 GANANCIAS INSTANTÁNEAS

Las ganancias térmicas instantáneas representan los flujos de calor que entran (positivos) o salen (negativos) del espacio acondicionado. A continuación, se detalla el cálculo de estas ganancias según su procedencia.

3.1 Ganancias por radiación solar a través de cerramientos semitransparentes

La ganancia solar $Q_{GAN,t}$ en un instante t. sobre una superficie acristalada de área *A* y con una fracción de vidrio de *FV* viene dada por la expresión:

$$Q_{GAN,t} = I_{TR} \cdot A \cdot FV$$

Donde:
I_{TR}: Radiación máxima que atraviesa la superficie acristalada (w/m²)

La energía que atraviesa el cerramiento semitransparente viene dada por la radiación transmitida más la absorbida que es devuelta hacia el interior.

$$I_{TR} = I'_D \cdot \tau_D + I_d \cdot \tau_d + (\alpha_D \cdot I'_D + \alpha_d \cdot I_d) \cdot \frac{hi}{he + hi}$$

I'_D: Radiación directa sobre la superficie soleada del cerramiento (w/m²)

τ_D: Transmisividad del vidrio a incidencia real.

τ_d: Transmisividad del vidrio a incidencia normal.

α_D: Absortividad del vidrio a incidencia real.

α_d: Absortividad del vidrio a incidencia normal.

hi: Coeficiente de convección interior (W/m²·K)

he: Coeficiente de convección exterior (W/m²·K)

El factor solar resultante del cerramiento semitransparente para las condiciones de radiación definidas tendría la siguiente forma:

$$FS = \frac{I_{TR}}{I_T} = \frac{I'_D \cdot \tau_D + I_d \cdot \tau_d + (\alpha_D \cdot I'_D + \alpha_d \cdot I_d) \cdot \frac{hi}{he + hi}}{I_D + I_d}$$

Se realiza el cálculo de la posición solar en cada instante, calculando la fracción soleada y sombreada de cada cerramiento semitransparente, teniendo en cuenta para ello tanto las sombras producidas por el propio edificio como las debidas a los obstáculos de sombra que se hayan definido.

El documento de "Aceptación de programas Informáticos alternativos" a LIDER y CALENER da los siguientes valores por defecto:

Coeficiente de reflexión de las superficies adyacentes 0,2.

Resistencia superficial exterior convectivo-radiante (1/he): 0,04 m²·K/W

Resistencia superficial interior convectivo-radiante (1/hi): 0,13 m²·K/W

Los valores de la transmisividad y absortividad de los vidrios se obtienen partiendo del factor solar dado por el fabricante y aplicando las tablas 4.2 y 4.3 de este documento.

3.2 Transmisión a través de paredes y techos

En este aparatado se contemplan los cerramientos opacos de separación con el ambiente exterior, exceptuando los que no reciben directamente los rayos solares.

La ganancia instantánea se debe tanto a la diferencia de temperaturas del aire en contacto con sus caras interiores y exteriores, como a la radiación solar absorbida por las superficies exteriores.

Se requiere un método de cálculo en régimen transitorio ya que tanto la radiación solar como la temperatura exterior varían con el tiempo, además la inercia térmica del cerramiento influye en el almacenamiento de calor y por tanto en el retardo en la transmisión térmica.

La ganancia instantánea para cada hora se calcula suponiendo que la transferencia de calor se realiza en modo transitorio, de forma periódica y unidimensional, utilizando los Factores de respuesta periódicos normalizados (CTSFs):

$$Q_{GAN,t} = \sum_{n=0}^{23} c_j \cdot UA \cdot \left(t_{sa,t-n\Delta} - t_{ai}\right)$$

Donde:

A: Área de la superficie interior del cerramiento (m²).

U: Transmitancia térmica del cerramiento (W/m²·K).

$t_{sa,t-n\Delta}$: Temperatura sol aire en el instante t-nΔ.

Δ: Incremento de tiempos igual a 1 hora.

t_{ai}: Temperatura de consigna del espacio supuesta constante.

c_j: Factores de respuesta según el tipo de cerramiento.

CSV: 163602225517506070l4 .

Los coeficientes CTSFs de cada tipo constructivo se obtienen por el método del volumen finito implícito unidimensional (FVM) en función de las distintas capas de materiales que lo componen.

La temperatura sol-aire es una temperatura ficticia que sirve para corregir el efecto de la convección y de los rayos solares sobre la superficie exterior del cerramiento:

$$t_{sa} = t_{ec} + \alpha \cdot \frac{I_t}{h_e} - h_r \cdot \frac{(t_{ec} - t_c)}{h_e}$$

Donde:

t_{sa}: Temperatura sol-aire para un día y una hora dadas (°C).

t_{ec}: Temperatura seca exterior corregida según día y hora (°C).

I_T: Radiación solar incidente en la superficie (w/m²).

h_e: Coeficiente de termotransferencia de la superficie exterior (w/m² °C).

h_r: Coeficiente de radiación de la superficie exterior (w/m² °C).

t_c: Temperatura de cielo según día y hora (°C).

α: Absortividad de la superficie frente la radiación solar (depende del color).

3.3 Transmisión excepto paredes y techos.

En este aparatado se tratan las particiones interiores de separación entre espacios, así como los cerramientos de la envolvente que no están expuestos a la radiación solar.

También se calcula según este método las ganancias por conducción a través de cerramientos semitransparentes.

Las ganancias instantáneas se calculan en régimen permanente ya que las condiciones de contorno se mantienen prácticamente constantes y además se trata de cerramientos de poca masa, con lo cual su inercia térmica es despreciable.

$$Q_{GAN,t} = U \cdot A \cdot (t_i - t_{ai})$$

Donde:

U: Transmitancia del cerramiento (w/m²·°C).

A: Área de la superficie interior del cerramiento (m²).

t_i: Temperatura del lado contiguo (°C).

t_{ai}: Temperatura interior del espacio supuesta constante (°C).

3.4 Ganancias debidas a la ventilación de aire exterior e infiltraciones

Ganancias instantáneas de calor debido al aire exterior introducido en los locales por medio de la ventilación, o a causa de las infiltraciones por los huecos del edificio. Estas ganancias se consideran convectivas y pasan directamente a ser cargas de refrigeración.

$$Q_{GAN,t} = 1{,}23 \cdot f_a \cdot \dot{V}_{ae\,s} \cdot Fu_t \cdot (t_{ec} - t_{ai})$$

Donde:

f_a: Coeficiente corrector por altitud geográfica.

V_{ae}: Caudal de aire exterior (l/s).

t_{ec}: Temperatura seca exterior corregida (°C).

t_{ai}: Temperatura del espacio interior supuesta constante (°C).

Fu_t: Factor de utilización de la ventilación para el instante t.

Se considera que el 100% del calor sensible aparece por convección.

$$Q_{GANl,t} = 3010 \cdot f_a \cdot \dot{V}_{ae\,s} \cdot Fu_t \cdot (X_{ec} - X_{ai})$$

Donde:

$Q_{GANl,t}$: Ganancia de calor latente en el instante t (w).

f_a: Coeficiente corrector por altitud geográfica.

V_{ae}: Caudal de aire exterior (l/s).

X_{ec}: Humedad específica exterior corregida (kg agua/kg aire).

X_{ai}: Humedad específica del espacio interior (kg agua/kg aire).

Fu_t: Factor de utilización de la ventilación para el instante t.

3.5 Ganancia de calor debida a fuentes internas

En este apartado se agrupan las ganancias de calor debida a los elementos existentes en el interior de los locales a acondicionar. Estos son las personas, la iluminación, los equipos eléctricos y los térmicos.

3.5.1 Ocupación

CSV: 16360222551750607014 .

Calor generado por las personas que se encuentran dentro de cada local. Este calor es función principalmente del número de personas y del tipo de actividad que están desarrollando.

$$Q_{GAN,t} = Qo_s \cdot n \cdot Fu_t$$

Donde:

Qo_S: Ganancia sensible por persona (w). Depende del tipo de actividad.

n: Número de ocupantes.

Fu_t: Factor de ocupación para el instante t.

Se considera que el 60% del calor sensible se disipa por radiación y el resto por convección.

$$Q_{GANl,t} = Qo_l \cdot n \cdot Fu_t$$

Donde:

Qo_l: Ganancia latente por persona (w). Depende del tipo de actividad.

n: Número de ocupantes.

Fu_t: Factor de ocupación para el instante t.

3.5.2 Iluminación

Calor generado por los aparatos de alumbrado que se encuentran dentro de cada local. Este calor es función principalmente del número y tipo de luminarias instaladas.

$$Q_{GAN,t} = Qi \cdot n \cdot Fu_t$$

Donde:
Qi: Potencia por luminaria (w). Para fluorescente se multiplica por 1'25.
n: Número de luminarias.
Fu_t: Factor de utilización de la iluminación para el instante t.

Se considera que 80% del calor se disipa por radiación y el resto por convección.

3.5.3 Equipos eléctricos y térmicos

Calor generado por los aparatos eléctricos o térmicos que se encuentran dentro de cada local. Este calor es función principalmente del número y tipo de aparatos.

$$Q_{GAN,t} = Qe_s \cdot n \cdot Fu_t$$

Donde:
Qe_s: Ganancia sensible por aparato (w). Depende del tipo.
n: Número de aparatos.
Fu_t: Factor de utilización de la iluminación para el instante t.

Se considera que el 70% del calor sensible se disipa por radiación y el resto por convección.

Donde:
Qe_l: Ganancia latente por aparato (w). Depende del tipo.
n: Número de aparatos.
Fu_t: Factor de utilización de la iluminación para el instante t.

4 CARGA TÉRMICA A PARTIR DE GANANCIAS INSTANTÁNEAS

La carga térmica depende de la magnitud y naturaleza de la ganancia instantánea así como del tipo de construcción del local, de su contenido, del tipo de iluminación y de su nivel de circulación de aire.

Las ganancias instantáneas de calor latente así como las fracciones correspondientes de calor sensible que aparecen por convección pasan directamente a ser cargas térmicas.

Las ganancias debidas a la radiación y transmisión se transforman en cargas de refrigeración por medio del método de las series radiantes temporales (RTSM):

$$Q_{REF,t} = r_0 \cdot Q_{GAN,t} + r_1 \cdot Q_{GAN,t-\Delta} + r_2 \cdot Q_{GAN,t-\Delta 2} + \ldots + r_{23} \cdot Q_{GAN,t-\Delta 23}$$

$Q_{TER,t}$: Carga térmica para el instante t (w).
Δ: Incremento de tiempos igual a 1 hora.
r_0, r_1 ... r_{23}: Factores RTF.

Se utilizan dos juegos de factores RTF, uno para las ganancias solares y otro para las no solares. Estos coeficientes se obtienen en función de la geometría de cada zona y de la composición de los cerramientos que la delimitan.

CSV: 16360222551750607014 .

5 CÁLCULO DE LA POTENCIA DEMANDADA POR EL EQUIPO

E l cálculo de la carga térmica se realiza admitiendo una temperatura constante en el interior del espacio acondicionado, sin embargo este supuesto no es real ya que el equipo de climatización, en la mayoría de las ocasiones, no tiene un funcionamiento continuo.


Por ejemplo, una parada nocturna o durante fin de semana hace que la temperatura interior del local oscile libremente. Cuando el equipo arranca las condiciones de partida son muy diferentes a las que se tomaron para el cálculo de la carga térmica, y por tanto la potencia del equipo podrá ser muy superior.

P o r tanto la potencia de extracción es la cantidad de calor eliminado o añadido realmente por el sistema de climatización de una zona, bajo la hipótesis de que la temperatura de la zona no es constante con el tiempo.

El efecto que esta desviación de la temperatura interior tiene sobre la carga térmica resultante se resuelve utilizando el concepto de función de transferencia.

Se requieren datos adicionales como son las características del equipo acondicionador y las condiciones operacionales de utilización del local, que describe el modo de funcionamiento a lo largo de un año tipo, con los períodos de parada y los períodos de ajuste a temperatura de consigna alta y baja.

Se ha utilizado un modelo termostático de control proporcional con banda perdida y gamas dobles de reducción de la sección de paso. TCA y TCB representan las temperaturas de consigna Alta y Baja respectivamente.

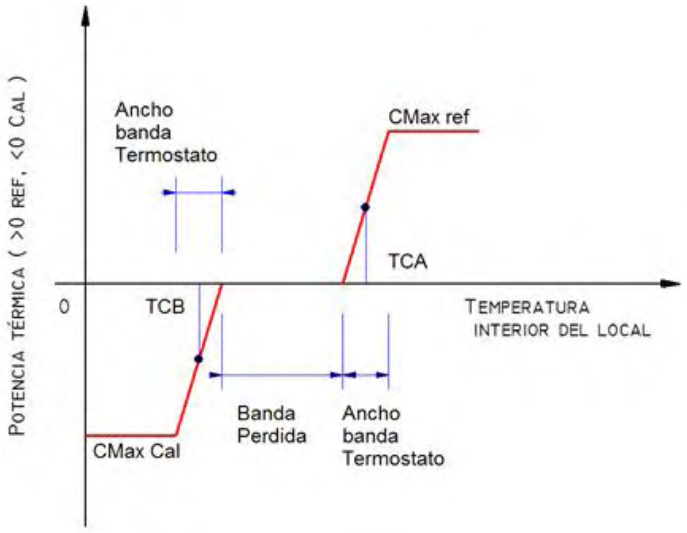

De este modo se supone que existe una relación lineal entre las desviaciones de la temperatura interior del local con respecto a la temperatura de consigna y el calor extraído por el sistema, según la ecuación:

$$ER_t = W_t + S \cdot t_{rt}$$

Donde:

ER_t: Velocidad de eliminación del calor del ambiente en el instante t.

t_{rt}: Temperatura del aire en el espacio en el tiempo t.

W y S: Parámetros que caracterizan el rendimiento del equipo de climatización y que están relacionados con la capacidad máxima de calefacción y refrigeración, y con el ancho de banda del termostato.

La función de transferencia que relaciona la velocidad de extracción de calor con la temperatura del aire ambiente tiene la forma siguiente:

$$\sum_{i=0}^{1} p_i \cdot (ER_{t-\Delta} - Q_{t-\Delta}) = \sum_{i=0}^{2} g_i \cdot (T_{rc} - T_{r,t-\Delta})$$

Donde:

ER_t: Velocidad de eliminación del calor del ambiente en el instante t.

g_i y p_i: Coeficientes de la función de transferencia.

Q_t: Carga térmica a temperatura constante para el instante t.

T_{rc}: Temperatura ambiental supuestamente constante.

$T_{r,t}$: Temperatura ambiental resultante.

Δ: Incremento de tiempos igual a 1 hora.

Los coeficientes de la función de transferencia g se obtienen según el tipo de construcción, de la transmitancia hacia los alrededores y del nivel de ventilación e infiltraciones.

Las dos ecuaciones anteriores pueden resolverse simultáneamente para ERt, teniendo en cuenta que nunca se podrán superar las capacidades máximas del equipo de climatización, ERmax y ERmin, para refrigeración y calefacción respectivamente.

CSV: 163602225517506070 14

De esta forma se obtienen las potencias reales de acondicionamiento así como la evolución de la temperatura en el interior del local para cada instante de funcionamiento.

6 CÁLCULO DE LA DEMANDA TÉRMICA Y EMISIONES DE CO2

La demanda térmica se obtiene integrando las potencias de calefacción y refrigeración calculadas según el procedimiento descrito en el apartado anterior, para el período de funcionamiento de las instalaciones.

El consumo de energía final se calcula simulando el comportamiento de los equipos de climatización en base a los datos de consumo del fabricante y aplicando los factores de corrección por funcionamiento a carga parcial, por variación de las condiciones de temperatura y humedad que afectan a los equipos, etc…

Los factores de corrección que se utilizan son los utilizados por el programa oficial CALENER, descritos en el documento "Condiciones de aceptación de programas informáticos alternativos", editados por el IDAE en colaboración con la Dirección General de Urbanismo y Política de Vivienda.

Utilizando los coeficientes de paso de energía final a energía primaria y a emisiones de CO2 se obtienen tanto las necesidades energéticas, como los costes de operación y los niveles de emisiones contaminantes.

Los coeficientes de paso que aparecen en la tabla siguiente son los proporcionados por el IDAE en el documento de referencia mencionado anteriormente:

Tipo de energía	Coeficiente de paso a energía primaria: kWhep / kWhef	Coeficiente de paso a emisiones kg CO2 / kWhef
Gas Natural	1,195	0,252
GLP	1,204	0,254
Gasóleo	1,182	0,311
Fuel-oil	1,182	0,311
Carbón doméstico	1,084	0,472
Biomasa y biocarburantes	1,037	0,018
Biomasa densificada, pellets	1,113	0,018
Electricidad conv. Peninsular	2,368	0,331
Electricidad conv. Extrapeninsular (Canarias)	2,994	0,776
Electricidad conv. Extrapeninsular (Baleares)	3,049	0,932
Electricidad conv. Extrapeninsular (Ceuta y Melilla)	2,790	0,721

7 RADIACIÓN SOLAR

Se sigue el método desarrollado por Bird y Hulstrom (modelo "C" de Iqbal) basado en la identificación de coeficientes de atenuación extraterrestre debida a los elementos que constituyen la atmósfera: polvo, vapor de agua, ozono, otros gases, etc...

7.1 Radiación total incidente sobre una superficie horizontal

$$I_{Th} = I_n \cdot \cos\theta_z + I_{dh}$$

Donde:

I_{th}: *Radiación total sobre superficie horizontal (w/m²).*

I_n: *Radiación directa según los rayos solares (w/m²).*

I_{dh}: *Radiación difusa sobre superficie horizontal (w/m²).*

θ_z: *Ángulo cenital, formado entre los rayos solares y la vertical del lugar (°).*

$$I_n = 0{,}9751 \cdot I_{sc} \cdot (1 + 0{,}033 \cdot \cos(\frac{360 \cdot ND}{365})) \cdot \tau_r \cdot \tau_o \cdot \tau_g \cdot \tau_w \cdot \tau_a$$

ND: Día del año Juliano.

I_{sc}: *Constante solar (1367 w/m²).*

τ_r: *Coef. Transmisión por escáterin o cambio de dirección de la radiación solar debido a las moléculas del aire.*

τ_o: *Coef. Transmisión debida a la absorción del ozono.*

τ_g: *Coef. Transmisión debida a la absorción por la mezcla uniforme de gases (excepto ozono y vapor de agua).*

τ_w: *Coef. Transmisión debida a la absorción del vapor de agua.*

τ_a: *Coef. Transmisión tanto por absorción como por cambio de dirección de la radiación solar debido a la presencia de aerosoles.*

$$I_{dh} = I_{dr} + I_{da} + I_{dm}$$

I_{dr}: *Radiación debida a la difusión por moléculas de aire (difusión por Rayleigh) (w/m²).*

I_{da}: *Radiación difusa debida a los cambios de dirección por aerosoles (w/m²).*

I_{dm}: *Radiación difusa por múltiples reflexiones entre la tierra y la atmósfera (w/m²)*

CSV: 163602225517506070 14

$$I_{dr} = 0{,}79 \cdot I_{sc} \cdot (1 + 0{,}033 \cdot \cos(\frac{360 \cdot ND}{365})) \cdot \tau_o \cdot \tau_g \cdot \tau_w \cdot \tau_{aa} \cdot 0{,}5 \cdot (\frac{1 - \tau_r}{1 - m_a + m_a^{1{,}02}}) \cdot \cos(\theta_z)$$

τ_{aa}: *Coef. Transmisión exclusivamente debido a la absorción por los aerosoles.*

m_a: *Masa óptica del aire.*

$$I_{da} = 0{,}79 \cdot I_{sc} \cdot (1 + 0{,}033 \cdot \cos(\frac{360 \cdot ND}{365})) \cdot \tau_o \cdot \tau_g \cdot \tau_w \cdot \tau_{aa} \cdot F_c \cdot (\frac{1 - \tau_{as}}{1 - m_a + m_a^{1{,}02}}) \cdot \cos(\theta_z)$$

t_{as}: *Coef. Transmisión exclusivamente debido a la difusión por los aerosoles.*

F_c: *Representa el tanto por ciento de energía que ante una dispersión con aerosoles va hacia delante.*

$$I_{dm} = (I_n \cdot \cos(\theta_z) + I_{dr} + I_{da}) \cdot \frac{\rho_g \cdot \rho'_a}{1 - \rho_g \cdot \rho'_a}$$

ρ_g: *Coeficiente de reflexión de los alrededores a la superficie estudiada (albedó).*

ρ_a: *Coeficiente de reflexión múltiple del cielo (albedó de la atmósfera).*

7.2 Radiación total incidente sobre una superficie inclinada

$$I_T = I_D + I_d$$

Donde:

I_T: Radiación total sobre superficie inclinada (w/m²).

I_D: Radiación directa sobre superficie inclinada (w/m²).

I_d: Radiación total difusa (w/m²).

$$I_D = I_n \cdot \cos(i)$$

i: Ángulo de incidencia, formado entre la dirección de los rayos solares y la normal a la superficie considerada (°).

$$I_d = I_{dat} + I_{dre}$$

I_{dat}: Radiación difusa desde la atmósfera (w/m²).

I_{dre}: Radiación difusa reflejada (w/m²)

$$I_{dat} = \frac{1-\cos(\eta)}{2} \cdot I_{dh}$$

η: Inclinación de la superficie sobre la horizontal (°).

$$I_{dre} = \frac{1-\cos(\eta)}{2} \cdot \rho_g \cdot (I_n \cdot \cos(\theta_Z) + I_{dh})$$

8 CAUDAL DE INFILTRACIONES

El caudal de infiltraciones se calcula mediante un método de zona única, es decir, para todos los espacios del edificio al mismo tiempo. Este método consiste en calcular el número de renovaciones hora del conjunto de espacios teniendo en cuenta la permeabilidad de los huecos y los defectos de la construcción del edificio.

Posteriormente se comprobará en cada espacio si la ventilación forzada compensa las infiltraciones.

En primer lugar se calculan los coeficientes de caudal normalizados a 1 Pa para todos los huecos del edificio, a partir del área de cada hueco y de su nivel de permeabilidad:

$$Q_{p100} = \frac{P_p \cdot A_p}{3,6} \quad \text{en l/s}$$

Q_{p100}: Caudal de infiltraciones debidas a la permeabilidad de huecos a 100 Pa, en l/s.

P_p: Permeabilidad del hueco en m³/(h·m²).

A_p: Área del hueco en m²

$$C_p = \frac{Q_{p100}}{100^{0,67}}$$

C_p: Coeficiente de caudal del hueco a 1 Pa.

Seguidamente se calculan los coeficientes de caudal por defectos de la construcción para cada uno de los espacios del edificio:

CSV: 16360222551750607014 .

$$Q_{d1} = \frac{R_d \cdot V_d}{3,6} \quad \text{en l/s}$$

Q_{d1}: Caudal de infiltraciones a 1Pa por defectos de la construcción.

V_d: Volumen interior del espacio (m³).

R_d: Nivel de renovaciones/hora por defectos de la construcción según el tipo de edificio:

Vivienda unifamiliar: 0,30 1/h

Bloque de viviendas: 0,24 1/h

Otros usos: 0,1 1/h

$$C_d = \frac{Q_{d1}}{1^{0,67}} = Q_{d1}$$

C_d: Coeficiente de caudal por defectos de la construcción a 1 Pa.

Se supondrá que los huecos están repartidos uniformemente en las fachadas expuestas y no expuestas:

Coeficiente de caudal a 1Pa para elementos expuestos:

$$C_{Te} = 0,5 \cdot \left(\sum C_p + \sum C_d \right)$$

Coeficiente de caudal a 1Pa para elementos no expuestos:

$$C_{Tn} = 0{,}5 \cdot \left(\sum C_p + \sum C_d \right)$$

La sobrepresión a que están sometidas las distintas zonas del edificio será:

$$\Delta P = Fp \cdot d \cdot \frac{v^2}{2} \text{ en Pa}$$

ΔP: Diferencia de presiones en Pa.
d: Densidad del aire en función de la altitud, en kg/m³.
v: Velocidad del viento, en m/s.
Fp: Factor de presión en función de la orientación:
Fachada expuesta: 0,25
Fachada no expuesta: -0,50
Elementos horizontales: -0,60

Caudal de infiltraciones por la fachada expuesta:

$$Qe = C_{Te} \cdot (\Delta P_e)^{0{,}67}$$

Caudal de infiltraciones por la fachada no expuesta

$$Qn = C_{Tn} \cdot (\Delta P_n)^{0{,}67}$$

Caudal de infiltraciones por los huecos horizontales

$$Qh = C_{Th} \cdot (\Delta P_h)^{0{,}67}$$

Para finalizar se calcula el número de renovaciones/hora generales para todos los espacios del edificio:

$$Ri = \frac{Qe + Qn + Qh}{\sum V_d}$$

El caudal de infiltraciones en cada espacio será:

$$Qi = Ri \cdot V_d$$

CSV: 16360222551750607014 .

ANEJO 2. DETALLE DEL CÁLCULO DE CARGAS TÉRMICAS

Las hojas de carga térmica describen de forma exhaustiva el origen y cuantía de la carga térmica relacionada con cada uno de los espacios acondicionados, obtenida para el instante de cálculo más desfavorable teniendo en cuenta tanto la evolución de las condiciones climáticas exteriores como las condiciones operacionales internas de cada recinto.

Las cargas se agrupan en:

Ganancia solar cristal: Debida a la radiación incidente en los cerramientos semitransparentes.

Transmisión paredes y techo: Cerramientos opacos situados al exterior y soleados.

Transmisión excepto paredes y techo: Cerramientos opacos al exterior en sombra, de separación con el terreno, particiones interiores y transmisión por cerramientos semitransparentes.

Calor sensible interno: Aporte sensible debido a ocupantes, iluminación, aparatos eléctricos y térmicos situados en el interior del espacio.

Calor sensible aire de ventilación: Debido al aire de ventilación e infiltraciones.

Calor latente interno: Calor latente provocado por la actividad metabólica de los ocupantes y los aparatos que absorban o generen humedad.

Calor latente aire de ventilación: Procedente del aire exterior cuyo contenido de humedad es diferente al del aire del interior de los locales.

Carga total de refrigeración o calefacción: Sumatorio de los componentes anteriores al que además se le ha aplicado el coeficiente de seguridad correspondiente.

Los valores que aparecen con signo positivo son ganancias instantáneas o cargas de refrigeración, mientras que los negativos son de calefacción.

ABREVIATURAS Y UNIDADES:

Ts.: Temperatura seca (°C).
Th.: Temperatura húmeda (°C).
Hr.: Humedad relativa (%).
Xe.: Humedad específica (g/kg).
Or.: Orientación del cerramiento exterior.
Sup.: Superficie de cerramiento considerada (m^2).
F.: Factor solar de un cerramiento semitransparente.
U.: Transmitancia térmica del cerramiento ($W/m^2 \cdot °C$).
GSC.: Energía que atraviesa la superficie semitransparente (W/m^2).
G.Inst.: Ganancias instantaneas (W).
Carga Term.: Cargas térmica de calefacción o de refrigeración (según signo, en W).
Tsa: Temperatura Sol-Aire (°C).
Tac: Temperatura ambiente contiguo (°C).
Ud. Número de elementos del mismo tipo (personas, equipos...)
%Uso: Porcentaje de utilización definido por las condiciones operacionales para el instante considerado.
Tec: Temperatura seca exterior corregida (°C).
Xec: Humedad específica correspondiente a las temperaturas exteriores seca y húmeda corregidas (g/kg).

CSV: 16360222551750607014 .

EXPEDIENTE
PROYECTO
FECHA
ESPACIO *P01 PAS (2 DE 2)*
ACTIVIDAD *23020 NO 24 H: Planta primera*
C. OPERAC. *23020 NO 24 H*
DIMENSIONES *36,26 m² x 3,227 m*
VOLUMEN *116.996 l*

FECHA CÁLCULO	*24 Agosto 16hs (17h 57m hora oficial)*			
CONDICIONES	**Ts(°C)**	**Th(°C)**	**Hr(%)**	**Xe(g/kg)**
Exteriores	33,5	21,9	36,1	11,68
Interiores	25,0	19,4	60,0	11,90
Diferencias	8,5	2,5	-23,9	-0,21

GANANCIA SOLAR CRISTAL	CÓDIGO MATERIAL	Or.	Sup. (m²)	F	GSC	G. Inst. (W)	Carga Term.(W)
VE-016 (puerta/ventana)	23020 ENV	O	2,00	0,43	352,4	599	**384**
VE-017 (puerta/ventana)	23020 ENV	O	2,00	0,43	352,4	599	**384**
VE-018 (puerta/ventana)	23020 ENV	O	2,00	0,43	352,4	599	**384**
VE-019 (puerta/ventana)	23020 ENV	O	2,00	0,43	352,4	599	**384**
							1.536

TRANSMISIÓN PAREDES Y TECHO	CÓDIGO MATERIAL	Or.	Sup. (m²)	U	Tsa	G. Inst. (W)	Carga (W)
CU-022 (cubierta)	COBERTA 23020	H	37,55	0,268	51,7	128	**130**
FA-010 (muro)	FAÇANA 23020	O	26,31	0,199	64,9	36	**36**
							167

TRANSMISIÓN EXCEPTO PAREDES Y TECHO	CÓDIGO MATERIAL	Sup. (m²)	U	Tac	G. Inst. (W)	Carga Term. (W)
PH-045 (suelo)	FORJAT 23020 (P1)	7,68	0,780	28,4	20	**18**
PH-045 (suelo)	FORJAT 23020 (P1)	7,47	0,780	25,0	0	**0**
PH-045 (suelo)	FORJAT 23020 (P1)	11,41	0,780	25,0	0	**0**
PH-045 (suelo)	FORJAT 23020 (P1)	10,99	0,780	25,0	0	**0**
PV-179 (medianera/tabique)	TABICS 23020	6,00	0,621	28,4	13	**11**
PU-080 (hueco)	PUERTA/MAD/A	1,93	2,200	28,4	14	**12**
PV-168 (medianera/tabique)	TABICS 23020	18,83	0,621	25,0	0	**0**
PV-181 (medianera/tabique)	TABICS 23020	18,49	0,621	25,0	0	**0**
PU-082 (hueco)	PUERTA/MAD/A	2,41	2,200	25,0	0	**0**
PV-184 (medianera/tabique)	TABICS 23020	5,62	0,621	25,0	0	**0**
PU-083 (hueco)	PUERTA/MAD/A	2,31	2,200	25,0	0	**0**
PV-169 (tabique n/a)	TABICS 23020	13,69	0,621	28,4	29	**25**
PV-160 (medianera/tabique)	TABICS 23020	9,90	0,621	28,4	21	**18**
PU-078 (hueco)	PUERTA/MAD/A	1,91	2,200	28,4	14	**12**
PV-164 (tabique n/a)	TABICS 23020	4,18	0,621	29,3	11	**10**
VE-016 (puerta/ventana)	23020 ENV	2,00	1,139	33,5	19	**17**
VE-017 (puerta/ventana)	23020 ENV	2,00	1,139	33,5	19	**17**
VE-018 (puerta/ventana)	23020 ENV	2,00	1,139	33,5	19	**17**
VE-019 (puerta/ventana)	23020 ENV	2,00	1,139	33,5	19	**17**
PV-176 (medianera/tabique)	TABICS 23020	4,40	0,621	28,4	9	**8**
PU-081 (hueco)	PUERTA/MAD/A	2,10	2,200	28,4	16	**14**
PV-152 (medianera/tabique)	TABICS 23020	14,18	0,621	28,4	30	**26**
PV-170 (tabique n/a)	TABICS 23020	6,51	0,621	28,4	14	**12**
Puentes térmicos integrados en fachadas	VARIOS	20,489	0,154	33,5	27	**23**
Puentes térmicos contorno de huecos	VARIOS	24,000	0,048	33,5	10	**9**
						264

CALOR SENSIBLE INTERNO	Potencia	Ud.	%Uso	G. Inst. (W)	Carga Term. (W)
Ocupación estándar 5,52 W/m² (W/persona)	50,00	4,0	50	100	**91**
Iluminación estándar (W/m²)	12,00	36,3	10	44	**39**
Equipos estándar (W/m²)	8,00	36,3	50	145	**138**
					268

CALOR SENSIBLE AIRE VENTILACIÓN	Caudal (l/s)	Tec	%Uso	G. Inst. (W)	Carga Term. (W)
Ventilación IDA2 (Calidad buena) (recuperador 79%)	50,00	33,5	50	54	**54**
					54

CSV: 163602225517506070 14 .

TOTAL CALOR SENSIBLE ***2.288 W***

CALOR LATENTE INTERNO	Potencia	Ud.	%Uso	G. Inst. (W)	Carga Term. (W)
Ocupación estándar 8,27 W/m² (W/persona)	75,00	4,0	50	150	**150**
					150

CALOR LATENTE AIRE VENTILACIÓN	Caudal (l/s)	Xec	%Uso	G. Inst. (W)	Carga Term. (W)
Ventilación IDA2 (Calidad buena)	50,00	11,68	50	-16	**-16**
					-16

TOTAL CALOR LATENTE ***134 W***

CARGA TOTAL DE REFRIGERACIÓN

Factor de calor sensible de la zona (RSHF): 0,94
Factor de seguridad (Aplicado al resultado total): 5,0 %
Carga de refrigeración por unidad de superficie: 70,16 W/m²
Temperatura operativa resultante: 25,5 °C

NOTA: Los valores positivos son cargas de refrigeración y los negativos cargas de calefacción

EXPEDIENTE
PROYECTO
FECHA

ESPACIO	*P01 PAS (2 DE 2)*	**FECHA CÁLCULO**	*21 Diciembre 8hs (8h 52m hora oficial)*			
ACTIVIDAD	*23020 NO 24 H: Planta primera*	**CONDICIONES**	**Ts(°C)**	**Th(°C)**	**Hr(%)**	**Xe(g/kg)**
C. OPERAC.	*23020 NO 24 H*	**Exteriores**	-1,9	-2,4	90,0	2,90
DIMENSIONES	*36,26 m² x 3,227 m*	**Interiores**	21,0	-	-	-
VOLUMEN	*116.996 l*	**Diferencias**	-22,9	-	-	-

GANANCIA SOLAR CRISTAL	CÓDIGO MATERIAL	Or.	Sup. (m²)	F	GSC	G. Inst. (W)	Carga Term.(W)
VE-016 (puerta/ventana)	23020 ENV	O	2,00	0,43	0,0	0	**0**
VE-017 (puerta/ventana)	23020 ENV	O	2,00	0,43	0,0	0	**0**
VE-018 (puerta/ventana)	23020 ENV	O	2,00	0,43	0,0	0	**0**
VE-019 (puerta/ventana)	23020 ENV	O	2,00	0,43	0,0	0	**0**
							0

TRANSMISIÓN PAREDES Y TECHO	CÓDIGO MATERIAL	Or.	Sup. (m²)	U	Text	G. Inst. (W)	Carga (W)
CU-022 (cubierta)	COBERTA 23020	H	37,55	0,268	-1,9	-230	**-230**
FA-010 (muro)	FAÇANA 23020	O	26,31	0,199	-1,9	-120	**-120**
							-350

TRANSMISIÓN EXCEPTO PAREDES Y TECHO	CÓDIGO MATERIAL	Sup. (m²)	U	Tac	G. Inst. (W)	Carga Term. (W)
PH-045 (suelo)	FORJAT 23020 (P1)	7,68	0,780	11,8	-55	**-55**
PH-045 (suelo)	FORJAT 23020 (P1)	7,47	0,780	21,0	0	**0**
PH-045 (suelo)	FORJAT 23020 (P1)	11,41	0,780	21,0	0	**0**
PH-045 (suelo)	FORJAT 23020 (P1)	10,99	0,780	21,0	0	**0**
PV-179 (medianera/tabique)	TABICS 23020	6,00	0,621	11,8	-34	**-34**
PU-080 (hueco)	PUERTA/MAD/A	1,93	2,200	11,8	-39	**-39**
PV-168 (medianera/tabique)	TABICS 23020	18,83	0,621	21,0	0	**0**
PV-181 (medianera/tabique)	TABICS 23020	18,49	0,621	21,0	0	**0**
PU-082 (hueco)	PUERTA/MAD/A	2,41	2,200	21,0	0	**0**
PV-184 (medianera/tabique)	TABICS 23020	5,62	0,621	21,0	0	**0**
PU-083 (hueco)	PUERTA/MAD/A	2,31	2,200	21,0	0	**0**
PV-169 (tabique n/a)	TABICS 23020	13,69	0,621	11,8	-78	**-78**
PV-160 (medianera/tabique)	TABICS 23020	9,90	0,621	11,8	-56	**-56**
PU-078 (hueco)	PUERTA/MAD/A	1,91	2,200	11,8	-38	**-38**
PV-164 (tabique n/a)	TABICS 23020	4,18	0,621	9,3	-30	**-30**
VE-016 (puerta/ventana)	23020 ENV	2,00	1,139	-1,9	-52	**-52**
VE-017 (puerta/ventana)	23020 ENV	2,00	1,139	-1,9	-52	**-52**
VE-018 (puerta/ventana)	23020 ENV	2,00	1,139	-1,9	-52	**-52**
VE-019 (puerta/ventana)	23020 ENV	2,00	1,139	-1,9	-52	**-52**
PV-176 (medianera/tabique)	TABICS 23020	4,40	0,621	11,8	-25	**-25**
PU-081 (hueco)	PUERTA/MAD/A	2,10	2,200	11,8	-42	**-42**
PV-152 (medianera/tabique)	TABICS 23020	14,18	0,621	11,8	-81	**-81**
PV-170 (tabique n/a)	TABICS 23020	6,51	0,621	11,8	-37	**-37**
Puentes térmicos integrados en fachadas	VARIOS	20,489	0,154	-1,9	-72	**-72**
Puentes térmicos contorno de huecos	VARIOS	24,000	0,048	-1,9	-27	**-27**
						-823

CALOR SENSIBLE INTERNO	Potencia	Ud.	%Uso	G. Inst. (W)	Carga Term. (W)
Ocupación estándar 5,52 W/m² (W/persona)	50,00	4,0	0	0	**0**
Iluminación estándar (W/m²)	12,00	36,3	0	0	**0**
Equipos estándar (W/m²)	8,00	36,3	0	0	**0**
					0

CALOR SENSIBLE AIRE VENTILACIÓN	Caudal (l/s)	Tec	%Uso	G. Inst. (W)	Carga Term. (W)
Ventilación IDA2 (Calidad buena) (recuperador 79%)	50,00	-1,9	50	-144	**-144**
					-144

CSV: 16360222551750607014 .

TOTAL CALOR SENSIBLE ***-1.318 W***

CALOR LATENTE AIRE VENTILACIÓN	Caudal (l/s)	Xec	%Uso	G. Inst. (W)	Carga Term. (W)
Ventilación IDA2 (Calidad buena)	50,00	2,90	0	0	**0**
					0

TOTAL CALOR LATENTE ***0 W***

CARGA TOTAL DE CALEFACCIÓN

Factor de calor sensible de la zona (RSHF): 1,00
Factor de seguridad (Aplicado al resultado total): 5,0 %
Carga de calefacción por unidad de superficie: 38,16 W/m²
Temperatura operativa resultante: 20,4 °C
NOTA: Los valores positivos son cargas de refrigeración y los negativos cargas de calefacción

EXPEDIENTE
PROYECTO
FECHA

ESPACIO	*P1 6.1 (ZONA DE TREBALL)*	**FECHA CÁLCULO**	*21 Septiembre 13hs (14h 48m hora oficial)*			
ACTIVIDAD	*23020 NO 24 H: Planta primera*	**CONDICIONES**	**Ts(°C)**	**Th(°C)**	**Hr(%)**	**Xe(g/kg)**
C. OPERAC.	*23020 NO 24 H*	**Exteriores**	30,9	20,9	40,5	11,34
DIMENSIONES	*65,81 m² x 3,227 m*	**Interiores**	25,0	19,4	60,0	11,90
VOLUMEN	*212.384 l*	**Diferencias**	5,9	1,5	-19,5	-0,56

GANANCIA SOLAR CRISTAL	CÓDIGO MATERIAL	Or.	Sup. (m²)	F	GSC	G. Inst. (W)	Carga Term.(W)
VE-056 (puerta/ventana)	23020 ENV	S	10,12	0,23	157,8	1.357	**1.041**
							1.041

TRANSMISIÓN PAREDES Y TECHO	CÓDIGO MATERIAL	Or.	Sup. (m²)	U	Tsa	G. Inst. (W)	Carga (W)
CU-016 (cubierta)	COBERTA 23020	H	57,30	0,268	59,2	161	**163**
FA-040 (muro)	FAÇANA 23020	S	9,59	0,199	58,4	12	**12**
							175

TRANSMISIÓN EXCEPTO PAREDES Y TECHO	CÓDIGO MATERIAL	Sup. (m²)	U	Tac	G. Inst. (W)	Carga Term. (W)
PH-044 (suelo)	FORJAT 23020 (AÏLLAT PK)	1,70	0,352	25,0	0	**0**
PH-044 (suelo)	FORJAT 23020 (AÏLLAT PK)	52,90	0,352	25,0	0	**0**
PH-044 (suelo)	FORJAT 23020 (AÏLLAT PK)	1,86	0,352	25,0	0	**0**
PH-044 (suelo al exterior)	FORJAT 23020 (AÏLLAT PK)	10,85	0,368	30,9	24	**17**
PV-183 (medianera/tabique)	TABICS 23020	38,97	0,621	25,0	0	**0**
PV-145 (tabique n/a)	TABICS 23020	3,57	0,621	27,9	6	**5**
PV-131 (medianera/tabique)	TABICS 23020	6,89	0,621	27,4	10	**7**
PV-144 (medianera/tabique)	TABICS 23020	6,49	0,621	25,0	0	**0**
PU-072 (hueco)	PUERTA/MAD/A	1,97	2,200	25,0	0	**0**
PV-129 (medianera/tabique)	TABICS 23020	4,11	0,621	25,0	0	**0**
PU-070 (hueco)	PUERTA/MAD/A	1,97	2,200	25,0	0	**0**
PV-184 (medianera/tabique)	TABICS 23020	5,62	0,621	25,0	0	**0**
PU-083 (hueco)	PUERTA/MAD/A	2,31	2,200	25,0	0	**0**
PV-138 (medianera/tabique)	TABICS 23020	25,45	0,621	25,0	0	**0**
PV-140 (medianera/tabique)	TABICS 23020	3,78	0,621	27,4	6	**4**
VE-056 (puerta/ventana)	23020 ENV	10,12	1,139	30,9	68	**49**
PV-130 (medianera/tabique)	TABICS 23020	3,79	0,621	27,4	6	**4**
PV-139 (medianera/tabique)	TABICS 23020	3,79	0,621	25,0	0	**0**
Puentes térmicos integrados en fachadas	VARIOS	9,925	0,237	30,9	14	**10**
Puentes térmicos contorno de huecos	VARIOS	14,122	0,069	30,9	6	**4**
						100

CALOR SENSIBLE INTERNO	Potencia	Ud.	%Uso	G. Inst. (W)	Carga Term. (W)
Ocupación estándar 4,56 W/m² (W/persona)	50,00	6,0	50	150	**131**
Iluminación estándar (W/m²)	12,00	65,8	10	79	**69**
Equipos estándar (W/m²)	8,00	65,8	50	263	**246**
					446

CALOR SENSIBLE AIRE VENTILACIÓN	Caudal (l/s)	Tec	%Uso	G. Inst. (W)	Carga Term. (W)
Ventilación IDA2 (Calidad buena) (recuperador 79%)	75,00	30,9	50	56	**56**
					56

TOTAL CALOR SENSIBLE ***1.818 W***

CALOR LATENTE INTERNO	Potencia	Ud.	%Uso	G. Inst. (W)	Carga Term. (W)
Ocupación estándar 6,84 W/m² (W/persona)	75,00	6,0	50	225	**225**
					225

CSV: 163602225517506070l4

CALOR LATENTE AIRE VENTILACIÓN	Caudal (l/s)	Xec	%Uso	G. Inst. (W)	Carga Term. (W)
Ventilación IDA2 (Calidad buena)	75,00	11,34	50	-62	**-62**
					-62

TOTAL CALOR LATENTE ***163 W***

CARGA TOTAL DE REFRIGERACIÓN

Factor de calor sensible de la zona (RSHF): 0,89
Factor de seguridad (Aplicado al resultado total): 5,0 %
Carga de refrigeración por unidad de superficie: 31,61 W/m²
Temperatura operativa resultante: 25,4 °C
NOTA: Los valores positivos son cargas de refrigeración y los negativos cargas de calefacción

EXPEDIENTE
PROYECTO
FECHA
ESPACIO *P1 6.1 (ZONA DE TREBALL)*
ACTIVIDAD *23020 NO 24 H: Planta primera*
C. OPERAC. *23020 NO 24 H*
DIMENSIONES *65,81 m² x 3,227 m*
VOLUMEN *212.384 l*

FECHA CÁLCULO *21 Diciembre 8hs (8h 52m hora oficial)*

CONDICIONES	Ts(°C)	Th(°C)	Hr(%)	Xe(g/kg)
Exteriores	-1,9	-2,4	90,0	2,90
Interiores	21,0	-	-	-
Diferencias	-22,9	-	-	-

GANANCIA SOLAR CRISTAL	CÓDIGO MATERIAL	Or.	Sup. (m²)	F	GSC	G. Inst. (W)	Carga Term.(W)
VE-056 (puerta/ventana)	23020 ENV	S	10,12	0,23	0,0	0	**0**
							0

TRANSMISIÓN PAREDES Y TECHO	CÓDIGO MATERIAL	Or.	Sup. (m²)	U	Text	G. Inst. (W)	Carga (W)
CU-016 (cubierta)	COBERTA 23020	H	57,30	0,268	-1,9	-351	**-351**
FA-040 (muro)	FAÇANA 23020	S	9,59	0,199	-1,9	-44	**-44**
							-395

TRANSMISIÓN EXCEPTO PAREDES Y TECHO	CÓDIGO MATERIAL	Sup. (m²)	U	Tac	G. Inst. (W)	Carga Term. (W)
PH-044 (suelo)	FORJAT 23020 (AÏLLAT PK)	1,70	0,352	21,0	0	**0**
PH-044 (suelo)	FORJAT 23020 (AÏLLAT PK)	52,90	0,352	21,0	0	**0**
PH-044 (suelo)	FORJAT 23020 (AÏLLAT PK)	1,86	0,352	21,0	0	**0**
PH-044 (suelo al exterior)	FORJAT 23020 (AÏLLAT PK)	10,85	0,368	-1,9	-92	**-92**
PV-183 (medianera/tabique)	TABICS 23020	38,97	0,621	21,0	0	**0**
PV-145 (tabique n/a)	TABICS 23020	3,57	0,621	9,7	-25	**-25**
PV-131 (medianera/tabique)	TABICS 23020	6,89	0,621	11,8	-39	**-39**
PV-144 (medianera/tabique)	TABICS 23020	6,49	0,621	21,0	0	**0**
PU-072 (hueco)	PUERTA/MAD/A	1,97	2,200	21,0	0	**0**
PV-129 (medianera/tabique)	TABICS 23020	4,11	0,621	21,0	0	**0**
PU-070 (hueco)	PUERTA/MAD/A	1,97	2,200	21,0	0	**0**
PV-184 (medianera/tabique)	TABICS 23020	5,62	0,621	21,0	0	**0**
PU-083 (hueco)	PUERTA/MAD/A	2,31	2,200	21,0	0	**0**
PV-138 (medianera/tabique)	TABICS 23020	25,45	0,621	21,0	0	**0**
PV-140 (medianera/tabique)	TABICS 23020	3,78	0,621	11,8	-21	**-21**
VE-056 (puerta/ventana)	23020 ENV	10,12	1,139	-1,9	-264	**-264**
PV-130 (medianera/tabique)	TABICS 23020	3,79	0,621	11,8	-22	**-22**
PV-139 (medianera/tabique)	TABICS 23020	3,79	0,621	21,0	0	**0**
Puentes térmicos integrados en fachadas	VARIOS	9,925	0,237	-1,9	-54	**-54**
Puentes térmicos contorno de huecos	VARIOS	14,122	0,069	-1,9	-22	**-22**
						-539

CALOR SENSIBLE INTERNO	Potencia	Ud.	%Uso	G. Inst. (W)	Carga Term. (W)
Ocupación estándar 4,56 W/m² (W/persona)	50,00	6,0	0	0	**0**
Iluminación estándar (W/m²)	12,00	65,8	0	0	**0**
Equipos estándar (W/m²)	8,00	65,8	0	0	**0**
					0

CALOR SENSIBLE AIRE VENTILACIÓN	Caudal (l/s)	Tec	%Uso	G. Inst. (W)	Carga Term. (W)
Ventilación IDA2 (Calidad buena) (recuperador 79%)	75,00	-1,9	50	-216	**-216**
					-216

TOTAL CALOR SENSIBLE ***-1.150 W***

CALOR LATENTE AIRE VENTILACIÓN	Caudal (l/s)	Xec	%Uso	G. Inst. (W)	Carga Term. (W)
Ventilación IDA2 (Calidad buena)	75,00	2,90	0	0	**0**
					0

TOTAL CALOR LATENTE ***0 W***

CSV: 163602225517506070 14 .

CARGA TOTAL DE CALEFACCIÓN

Factor de calor sensible de la zona (RSHF): 1,00
Factor de seguridad (Aplicado al resultado total): 5,0 %
Carga de calefacción por unidad de superficie: 18,35 W/m²
Temperatura operativa resultante: 20,8 °C
NOTA: Los valores positivos son cargas de refrigeración y los negativos cargas de calefacción

EXPEDIENTE
PROYECTO
FECHA

ESPACIO	*P1 6.12 (DESPATX)*	**FECHA CÁLCULO**	*20 Julio 16hs (18h 1m hora oficial)*			
ACTIVIDAD	*23020 NO 24 H: Planta primera*	**CONDICIONES**	**Ts(°C)**	**Th(°C)**	**Hr(%)**	**Xe(g/kg)**
C. OPERAC.	*23020 NO 24 H*	**Exteriores**	33,5	21,9	36,1	11,68
DIMENSIONES	*17,74 m² x 3,227 m*	**Interiores**	25,0	19,4	60,0	11,90
VOLUMEN	*57.239 l*	**Diferencias**	8,5	2,5	-23,9	-0,21

GANANCIA SOLAR CRISTAL	CÓDIGO MATERIAL	Or.	Sup. (m²)	F	GSC	G. Inst. (W)	Carga Term.(W)
VE-048 (puerta/ventana)	23020 ENV	O	2,00	0,27	217,7	370	**245**
							245

TRANSMISIÓN PAREDES Y TECHO	CÓDIGO MATERIAL	Or.	Sup. (m²)	U	Tsa	G. Inst. (W)	Carga (W)
CU-007 (cubierta)	COBERTA 23020	H	18,51	0,268	55,3	71	**71**
FA-048 (muro)	FAÇANA 23020	O	10,33	0,199	64,5	14	**14**
							85

TRANSMISIÓN EXCEPTO PAREDES Y TECHO	CÓDIGO MATERIAL	Sup. (m²)	U	Tac	G. Inst. (W)	Carga Term. (W)
PH-048 (suelo)	FORJAT 23020 (AÏLLAT PK)	7,38	0,352	25,0	0	**0**
PH-048 (suelo)	FORJAT 23020 (AÏLLAT PK)	4,43	0,352	25,0	0	**0**
PH-048 (suelo al exterior)	FORJAT 23020 (AÏLLAT PK)	6,70	0,368	33,5	21	**18**
PV-121 (medianera/tabique)	TABICS 23020	10,44	0,621	25,0	0	**0**
PU-061 (hueco)	PUERTA/MAD/A	1,89	2,200	25,0	0	**0**
VE-048 (puerta/ventana)	23020 ENV	2,00	1,139	33,5	19	**17**
PV-120 (medianera/tabique)	TABICS 23020	21,91	0,621	25,0	0	**0**
PV-132 (medianera/tabique)	TABICS 23020	21,91	0,621	25,0	0	**0**
Puentes térmicos integrados en fachadas	VARIOS	6,063	0,237	33,5	12	**11**
Puentes térmicos contorno de huecos	VARIOS	6,000	0,048	33,5	2	**2**
						48

CALOR SENSIBLE INTERNO	Potencia	Ud.	%Uso	G. Inst. (W)	Carga Term. (W)
Ocupación estándar 5,64 W/m² (W/persona)	50,00	2,0	50	50	**46**
Iluminación estándar (W/m²)	12,00	17,7	10	21	**19**
Equipos estándar (W/m²)	8,00	17,7	50	71	**68**
					133

CALOR SENSIBLE AIRE VENTILACIÓN	Caudal (l/s)	Tec	%Uso	G. Inst. (W)	Carga Term. (W)
Ventilación IDA2 (Calidad buena) (recuperador 79%)	25,00	33,5	50	27	**27**
					27
TOTAL CALOR SENSIBLE					***537 W***

CALOR LATENTE INTERNO	Potencia	Ud.	%Uso	G. Inst. (W)	Carga Term. (W)
Ocupación estándar 8,46 W/m² (W/persona)	75,00	2,0	50	75	**75**
					75

CALOR LATENTE AIRE VENTILACIÓN	Caudal (l/s)	Xec	%Uso	G. Inst. (W)	Carga Term. (W)
Ventilación IDA2 (Calidad buena)	25,00	11,68	50	-8	**-8**
					-8
TOTAL CALOR LATENTE					***67 W***

CARGA TOTAL DE REFRIGERACIÓN

Factor de calor sensible de la zona (RSHF): 0,87
Factor de seguridad (Aplicado al resultado total): 5,0 %
Carga de refrigeración por unidad de superficie: 35,77 W/m²
Temperatura operativa resultante: 25,3 °C
NOTA: Los valores positivos son cargas de refrigeración y los negativos cargas de calefacción

CSV: 16360222551750607014 .

EXPEDIENTE
PROYECTO
FECHA

ESPACIO	*P1 6.12 (DESPATX)*	**FECHA CÁLCULO**	*21 Diciembre 8hs (8h 52m hora oficial)*			
ACTIVIDAD	*23020 NO 24 H: Planta primera*	**CONDICIONES**	**Ts(°C)**	**Th(°C)**	**Hr(%)**	**Xe(g/kg)**
C. OPERAC.	*23020 NO 24 H*	**Exteriores**	-1,9	-2,4	90,0	2,90
DIMENSIONES	*17,74 m² x 3,227 m*	**Interiores**	21,0	-	-	-
VOLUMEN	*57.239 l*	**Diferencias**	-22,9	-	-	-

GANANCIA SOLAR CRISTAL	CÓDIGO MATERIAL	Or.	Sup. (m²)	F	GSC	G. Inst. (W)	Carga Term.(W)
VE-048 (puerta/ventana)	23020 ENV	O	2,00	0,27	0,0	0	**0**
							0

TRANSMISIÓN PAREDES Y TECHO	CÓDIGO MATERIAL	Or.	Sup. (m²)	U	Text	G. Inst. (W)	Carga (W)
CU-007 (cubierta)	COBERTA 23020	H	18,51	0,268	-1,9	-113	**-113**
FA-048 (muro)	FAÇANA 23020	O	10,33	0,199	-1,9	-47	**-47**
							-161

TRANSMISIÓN EXCEPTO PAREDES Y TECHO	CÓDIGO MATERIAL	Sup. (m²)	U	Tac	G. Inst. (W)	Carga Term. (W)
PH-048 (suelo)	FORJAT 23020 (AÏLLAT PK)	7,38	0,352	21,0	0	**0**
PH-048 (suelo)	FORJAT 23020 (AÏLLAT PK)	4,43	0,352	21,0	0	**0**
PH-048 (suelo al exterior)	FORJAT 23020 (AÏLLAT PK)	6,70	0,368	-1,9	-57	**-57**
PV-121 (medianera/tabique)	TABICS 23020	10,44	0,621	21,0	0	**0**
PU-061 (hueco)	PUERTA/MAD/A	1,89	2,200	21,0	0	**0**
VE-048 (puerta/ventana)	23020 ENV	2,00	1,139	-1,9	-52	**-52**
PV-120 (medianera/tabique)	TABICS 23020	21,91	0,621	21,0	0	**0**
PV-132 (medianera/tabique)	TABICS 23020	21,91	0,621	21,0	0	**0**
Puentes térmicos integrados en fachadas	VARIOS	6,063	0,237	-1,9	-33	**-33**
Puentes térmicos contorno de huecos	VARIOS	6,000	0,048	-1,9	-7	**-7**
						-148

CALOR SENSIBLE INTERNO	Potencia	Ud.	%Uso	G. Inst. (W)	Carga Term. (W)
Ocupación estándar 5,64 W/m² (W/persona)	50,00	2,0	0	0	**0**
Iluminación estándar (W/m²)	12,00	17,7	0	0	**0**
Equipos estándar (W/m²)	8,00	17,7	0	0	**0**
					0

CALOR SENSIBLE AIRE VENTILACIÓN	Caudal (l/s)	Tec	%Uso	G. Inst. (W)	Carga Term. (W)
Ventilación IDA2 (Calidad buena) (recuperador 79%)	25,00	-1,9	50	-72	**-72**
					-72
TOTAL CALOR SENSIBLE					***-381 W***

CALOR LATENTE AIRE VENTILACIÓN	Caudal (l/s)	Xec	%Uso	G. Inst. (W)	Carga Term. (W)
Ventilación IDA2 (Calidad buena)	25,00	2,90	0	0	**0**
					0
TOTAL CALOR LATENTE					***0 W***

CARGA TOTAL DE CALEFACCIÓN

Factor de calor sensible de la zona (RSHF): 1,00
Factor de seguridad (Aplicado al resultado total): 5,0 %
Carga de calefacción por unidad de superficie: 22,55 W/m²
Temperatura operativa resultante: 20,8 °C
NOTA: Los valores positivos son cargas de refrigeración y los negativos cargas de calefacción

CSV: 16360222551750607014 .

EXPEDIENTE			
PROYECTO			
FECHA			
ESPACIO	*P1 6.12' (DESPATX)*	**FECHA CÁLCULO**	*20 Julio 16hs (18h 1m hora oficial)*
ACTIVIDAD	*23020 NO 24 H: Planta primera*	**CONDICIONES**	**Ts(°C) Th(°C) Hr(%) Xe(g/kg)**
C. OPERAC.	*23020 NO 24 H*	**Exteriores**	33,5 21,9 36,1 11,68
DIMENSIONES	*17,46 m² x 3,227 m*	**Interiores**	25,0 19,4 60,0 11,90
VOLUMEN	*56.341 l*	**Diferencias**	8,5 2,5 -23,9 -0,21

GANANCIA SOLAR CRISTAL	CÓDIGO MATERIAL	Or.	Sup. (m²)	F	GSC	G. Inst. (W)	Carga Term.(W)
VE-047 (puerta/ventana)	23020 ENV	O	2,00	0,27	217,7	370	**244**
							244

TRANSMISIÓN PAREDES Y TECHO	CÓDIGO MATERIAL	Or.	Sup. (m²)	U	Tsa	G. Inst. (W)	Carga (W)
CU-008 (cubierta)	COBERTA 23020	H	18,23	0,268	55,3	70	**70**
FA-047 (muro)	FAÇANA 23020	O	10,14	0,199	64,5	14	**14**
							84

TRANSMISIÓN EXCEPTO PAREDES Y TECHO	CÓDIGO MATERIAL	Sup. (m²)	U	Tac	G. Inst. (W)	Carga Term. (W)
PH-047 (suelo)	FORJAT 23020 (AÏLLAT PK)	2,18	0,352	25,0	0	**0**
PH-047 (suelo)	FORJAT 23020 (AÏLLAT PK)	9,45	0,352	28,4	11	**10**
PH-047 (suelo al exterior)	FORJAT 23020 (AÏLLAT PK)	6,60	0,368	33,5	21	**18**
VE-047 (puerta/ventana)	23020 ENV	2,00	1,139	33,5	19	**17**
PV-119 (medianera/tabique)	TABICS 23020	10,25	0,621	25,0	0	**0**
PU-060 (hueco)	PUERTA/MAD/A	1,89	2,200	25,0	0	**0**
PV-117 (medianera/tabique)	TABICS 23020	12,17	0,621	28,4	26	**22**
PV-120 (medianera/tabique)	TABICS 23020	21,91	0,621	25,0	0	**0**
PV-118 (medianera/tabique)	TABICS 23020	9,74	0,621	25,0	0	**0**
Puentes térmicos integrados en fachadas	VARIOS	5,959	0,237	33,5	12	**10**
Puentes térmicos contorno de huecos	VARIOS	6,000	0,048	33,5	2	**2**
						79

CALOR SENSIBLE INTERNO	Potencia	Ud.	%Uso	G. Inst. (W)	Carga Term. (W)
Ocupación estándar 5,73 W/m² (W/persona)	50,00	2,0	50	50	**46**
Iluminación estándar (W/m²)	12,00	17,5	10	21	**19**
Equipos estándar (W/m²)	8,00	17,5	50	70	**67**
					131

CALOR SENSIBLE AIRE VENTILACIÓN	Caudal (l/s)	Tec	%Uso	G. Inst. (W)	Carga Term. (W)
Ventilación IDA2 (Calidad buena) (recuperador 79%)	25,00	33,5	50	27	**27**
					27

TOTAL CALOR SENSIBLE ***566 W***

CALOR LATENTE INTERNO	Potencia	Ud.	%Uso	G. Inst. (W)	Carga Term. (W)
Ocupación estándar 8,59 W/m² (W/persona)	75,00	2,0	50	75	**75**
					75

CALOR LATENTE AIRE VENTILACIÓN	Caudal (l/s)	Xec	%Uso	G. Inst. (W)	Carga Term. (W)
Ventilación IDA2 (Calidad buena)	25,00	11,68	50	-8	**-8**
					-8

TOTAL CALOR LATENTE ***67 W***

CARGA TOTAL DE REFRIGERACIÓN

Factor de calor sensible de la zona (RSHF): 0,88
Factor de seguridad (Aplicado al resultado total): 5,0 %
Carga de refrigeración por unidad de superficie: 38,07 W/m²
Temperatura operativa resultante: 25,3 °C
NOTA: Los valores positivos son cargas de refrigeración y los negativos cargas de calefacción

CSV: 163602225517506070l4 .

EXPEDIENTE			
PROYECTO			
FECHA			
ESPACIO	*P1 6.12' (DESPATX)*	**FECHA CÁLCULO**	*21 Diciembre 8hs (8h 52m hora oficial)*
ACTIVIDAD	*23020 NO 24 H: Planta primera*	**CONDICIONES**	**Ts(°C) Th(°C) Hr(%) Xe(g/kg)**
C. OPERAC.	*23020 NO 24 H*	**Exteriores**	-1,9 -2,4 90,0 2,90
DIMENSIONES	*17,46 m² x 3,227 m*	**Interiores**	21,0 - - -
VOLUMEN	*56.341 l*	**Diferencias**	-22,9 - - -

GANANCIA SOLAR CRISTAL	CÓDIGO MATERIAL	Or.	Sup. (m²)	F	GSC	G. Inst. (W)	Carga Term.(W)
VE-047 (puerta/ventana)	23020 ENV	O	2,00	0,27	0,0	0	**0**
							0

TRANSMISIÓN PAREDES Y TECHO	CÓDIGO MATERIAL	Or.	Sup. (m²)	U	Text	G. Inst. (W)	Carga (W)
CU-008 (cubierta)	COBERTA 23020	H	18,23	0,268	-1,9	-112	**-112**
FA-047 (muro)	FAÇANA 23020	O	10,14	0,199	-1,9	-46	**-46**
							-158

TRANSMISIÓN EXCEPTO PAREDES Y TECHO	CÓDIGO MATERIAL	Sup. (m²)	U	Tac	G. Inst. (W)	Carga Term. (W)
PH-047 (suelo)	FORJAT 23020 (AÏLLAT PK)	2,18	0,352	21,0	0	**0**
PH-047 (suelo)	FORJAT 23020 (AÏLLAT PK)	9,45	0,352	11,8	-30	**-30**
PH-047 (suelo al exterior)	FORJAT 23020 (AÏLLAT PK)	6,60	0,368	-1,9	-56	**-56**
VE-047 (puerta/ventana)	23020 ENV	2,00	1,139	-1,9	-52	**-52**
PV-119 (medianera/tabique)	TABICS 23020	10,25	0,621	21,0	0	**0**
PU-060 (hueco)	PUERTA/MAD/A	1,89	2,200	21,0	0	**0**
PV-117 (medianera/tabique)	TABICS 23020	12,17	0,621	11,8	-69	**-69**
PV-120 (medianera/tabique)	TABICS 23020	21,91	0,621	21,0	0	**0**
PV-118 (medianera/tabique)	TABICS 23020	9,74	0,621	21,0	0	**0**
Puentes térmicos integrados en fachadas	VARIOS	5,959	0,237	-1,9	-32	**-32**
Puentes térmicos contorno de huecos	VARIOS	6,000	0,048	-1,9	-7	**-7**
						-246

CALOR SENSIBLE INTERNO	Potencia	Ud.	%Uso	G. Inst. (W)	Carga Term. (W)
Ocupación estándar 5,73 W/m² (W/persona)	50,00	2,0	0	0	**0**
Iluminación estándar (W/m²)	12,00	17,5	0	0	**0**
Equipos estándar (W/m²)	8,00	17,5	0	0	**0**
					0

CALOR SENSIBLE AIRE VENTILACIÓN	Caudal (l/s)	Tec	%Uso	G. Inst. (W)	Carga Term. (W)
Ventilación IDA2 (Calidad buena) (recuperador 79%)	25,00	-1,9	50	-72	**-72**
					-72
TOTAL CALOR SENSIBLE					***-477 W***

CALOR LATENTE AIRE VENTILACIÓN	Caudal (l/s)	Xec	%Uso	G. Inst. (W)	Carga Term. (W)
Ventilación IDA2 (Calidad buena)	25,00	2,90	0	0	**0**
					0
TOTAL CALOR LATENTE					***0 W***

CARGA TOTAL DE CALEFACCIÓN

Factor de calor sensible de la zona (RSHF): 1,00
Factor de seguridad (Aplicado al resultado total): 5,0 %
Carga de calefacción por unidad de superficie: 28,66 W/m²
Temperatura operativa resultante: 20,8 °C
NOTA: Los valores positivos son cargas de refrigeración y los negativos cargas de calefacción

CSV: 16360222551750607014 .

EXPEDIENTE						
PROYECTO						
FECHA						
ESPACIO	*P1 6.2 (DESPATX)*	**FECHA CÁLCULO**	*23 Octubre 13hs (14h 39m hora oficial)*			
ACTIVIDAD	*23020 NO 24 H: Planta primera*	**CONDICIONES**	**Ts(°C)**	**Th(°C)**	**Hr(%)**	**Xe(g/kg)**
C. OPERAC.	*23020 NO 24 H*	**Exteriores**	28,8	19,7	43,0	10,65
DIMENSIONES	*23,18 m² x 3,227 m*	**Interiores**	25,0	19,4	60,0	11,90
VOLUMEN	*74.786 l*	**Diferencias**	3,8	0,3	-17,0	-1,25

GANANCIA SOLAR CRISTAL	CÓDIGO MATERIAL	Or.	Sup. (m²)	F	GSC	G. Inst. (W)	Carga Term.(W)
VE-055 (puerta/ventana)	23020 ENV	S	7,00	0,23	185,1	1.101	**862**
							862

TRANSMISIÓN PAREDES Y TECHO	CÓDIGO MATERIAL	Or.	Sup. (m²)	U	Tsa	G. Inst. (W)	Carga (W)
CU-015 (cubierta)	COBERTA 23020	H	24,06	0,268	50,7	39	**41**
FA-039 (muro)	FAÇANA 23020	S	6,66	0,199	60,2	8	**8**
							49

TRANSMISIÓN EXCEPTO PAREDES Y TECHO	CÓDIGO MATERIAL	Sup. (m²)	U	Tac	G. Inst. (W)	Carga Term. (W)
PH-053 (suelo)	FORJAT 23020 (AÏLLAT PK)	0,65	0,352	25,0	0	**0**
PH-053 (suelo)	FORJAT 23020 (AÏLLAT PK)	15,68	0,352	25,0	0	**0**
PH-053 (suelo al exterior)	FORJAT 23020 (AÏLLAT PK)	7,66	0,368	28,8	11	**6**
PV-128 (medianera/tabique)	TABICS 23020	8,04	0,621	25,0	0	**0**
PU-069 (hueco)	PUERTA/MAD/A	1,97	2,200	25,0	0	**0**
VE-055 (puerta/ventana)	23020 ENV	7,00	1,139	28,8	30	**18**
PV-138 (medianera/tabique)	TABICS 23020	25,45	0,621	25,0	0	**0**
PV-137 (medianera/tabique)	TABICS 23020	25,45	0,621	25,0	0	**0**
PV-139 (medianera/tabique)	TABICS 23020	3,79	0,621	25,0	0	**0**
Puentes térmicos integrados en fachadas	VARIOS	6,834	0,237	28,8	6	**4**
Puentes térmicos contorno de huecos	VARIOS	11,000	0,065	28,8	3	**2**
						29

CALOR SENSIBLE INTERNO	Potencia	Ud.	%Uso	G. Inst. (W)	Carga Term. (W)
Ocupación estándar 4,31 W/m² (W/persona)	50,00	2,0	50	50	**44**
Iluminación estándar (W/m²)	12,00	23,2	10	28	**25**
Equipos estándar (W/m²)	8,00	23,2	50	93	**87**
					156

CALOR SENSIBLE AIRE VENTILACIÓN	Caudal (l/s)	Tec	%Uso	G. Inst. (W)	Carga Term. (W)
Ventilación IDA2 (Calidad buena) (recuperador 79%)	25,00	28,8	50	12	**12**
					12

TOTAL CALOR SENSIBLE ***1.109 W***

CALOR LATENTE INTERNO	Potencia	Ud.	%Uso	G. Inst. (W)	Carga Term. (W)
Ocupación estándar 6,47 W/m² (W/persona)	75,00	2,0	50	75	**75**
					75

CALOR LATENTE AIRE VENTILACIÓN	Caudal (l/s)	Xec	%Uso	G. Inst. (W)	Carga Term. (W)
Ventilación IDA2 (Calidad buena)	25,00	10,65	50	-46	**-46**
					-46

TOTAL CALOR LATENTE ***29 W***

CARGA TOTAL DE REFRIGERACIÓN

Factor de calor sensible de la zona (RSHF): 0,94
Factor de seguridad (Aplicado al resultado total): 5,0 %
Carga de refrigeración por unidad de superficie: 51,56 W/m²
Temperatura operativa resultante: 25,6 °C
NOTA: Los valores positivos son cargas de refrigeración y los negativos cargas de calefacción

CSV: 163602225517506070l4 .

EXPEDIENTE
PROYECTO
FECHA

ESPACIO	*P1 6.2 (DESPATX)*	**FECHA CÁLCULO**	*21 Diciembre 8hs (8h 52m hora oficial)*			
ACTIVIDAD	*23020 NO 24 H: Planta primera*	**CONDICIONES**	**Ts(°C)**	**Th(°C)**	**Hr(%)**	**Xe(g/kg)**
C. OPERAC.	*23020 NO 24 H*	**Exteriores**	-1,9	-2,4	90,0	2,90
DIMENSIONES	*23,18 m² x 3,227 m*	**Interiores**	21,0	-	-	-
VOLUMEN	*74.786 l*	**Diferencias**	-22,9	-	-	-

GANANCIA SOLAR CRISTAL	CÓDIGO MATERIAL	Or.	Sup. (m²)	F	GSC	G. Inst. (W)	Carga Term.(W)
VE-055 (puerta/ventana)	23020 ENV	S	7,00	0,23	0,0	0	**0**
							0

TRANSMISIÓN PAREDES Y TECHO	CÓDIGO MATERIAL	Or.	Sup. (m²)	U	Text	G. Inst. (W)	Carga (W)
CU-015 (cubierta)	COBERTA 23020	H	24,06	0,268	-1,9	-147	**-147**
FA-039 (muro)	FAÇANA 23020	S	6,66	0,199	-1,9	-30	**-30**
							-178

TRANSMISIÓN EXCEPTO PAREDES Y TECHO	CÓDIGO MATERIAL	Sup. (m²)	U	Tac	G. Inst. (W)	Carga Term. (W)
PH-053 (suelo)	FORJAT 23020 (AÏLLAT PK)	0,65	0,352	21,0	0	**0**
PH-053 (suelo)	FORJAT 23020 (AÏLLAT PK)	15,68	0,352	21,0	0	**0**
PH-053 (suelo al exterior)	FORJAT 23020 (AÏLLAT PK)	7,66	0,368	-1,9	-65	**-65**
PV-128 (medianera/tabique)	TABICS 23020	8,04	0,621	21,0	0	**0**
PU-069 (hueco)	PUERTA/MAD/A	1,97	2,200	21,0	0	**0**
VE-055 (puerta/ventana)	23020 ENV	7,00	1,139	-1,9	-183	**-183**
PV-138 (medianera/tabique)	TABICS 23020	25,45	0,621	21,0	0	**0**
PV-137 (medianera/tabique)	TABICS 23020	25,45	0,621	21,0	0	**0**
PV-139 (medianera/tabique)	TABICS 23020	3,79	0,621	21,0	0	**0**
Puentes térmicos integrados en fachadas	VARIOS	6,834	0,237	-1,9	-37	**-37**
Puentes térmicos contorno de huecos	VARIOS	11,000	0,065	-1,9	-16	**-16**
						-301

CALOR SENSIBLE INTERNO	Potencia	Ud.	%Uso	G. Inst. (W)	Carga Term. (W)
Ocupación estándar 4,31 W/m² (W/persona)	50,00	2,0	0	0	**0**
Iluminación estándar (W/m²)	12,00	23,2	0	0	**0**
Equipos estándar (W/m²)	8,00	23,2	0	0	**0**
					0

CALOR SENSIBLE AIRE VENTILACIÓN	Caudal (l/s)	Tec	%Uso	G. Inst. (W)	Carga Term. (W)
Ventilación IDA2 (Calidad buena) (recuperador 79%)	25,00	-1,9	50	-72	**-72**
					-72
TOTAL CALOR SENSIBLE					***-551 W***

CALOR LATENTE AIRE VENTILACIÓN	Caudal (l/s)	Xec	%Uso	G. Inst. (W)	Carga Term. (W)
Ventilación IDA2 (Calidad buena)	25,00	2,90	0	0	**0**
					0
TOTAL CALOR LATENTE					***0 W***

CARGA TOTAL DE CALEFACCIÓN

Factor de calor sensible de la zona (RSHF): 1,00
Factor de seguridad (Aplicado al resultado total): 5,0 %
Carga de calefacción por unidad de superficie: 24,95 W/m²
Temperatura operativa resultante: 20,8 °C
NOTA: Los valores positivos son cargas de refrigeración y los negativos cargas de calefacción

CSV: 16360222551750607014 .

EXPEDIENTE
PROYECTO
FECHA
ESPACIO *P1 6.3 (DESPATX)*
ACTIVIDAD *23020 NO 24 H: Planta primera*
C. OPERAC. *23020 NO 24 H*
DIMENSIONES *23,25 m² x 3,227 m*
VOLUMEN *75.032 l*

FECHA CÁLCULO	*23 Octubre 13hs (14h 39m hora oficial)*			
CONDICIONES	**Ts(°C)**	**Th(°C)**	**Hr(%)**	**Xe(g/kg)**
Exteriores	28,8	19,7	43,0	10,65
Interiores	25,0	18,6	55,0	10,89
Diferencias	3,8	1,1	-12,0	-0,24

GANANCIA SOLAR CRISTAL	CÓDIGO MATERIAL	Or.	Sup. (m²)	F	GSC	G. Inst. (W)	Carga Term.(W)
VE-054 (puerta/ventana)	23020 ENV	S	7,00	0,23	185,9	1.106	**863**
							863

TRANSMISIÓN PAREDES Y TECHO	CÓDIGO MATERIAL	Or.	Sup. (m²)	U	Tsa	G. Inst. (W)	Carga (W)
CU-014 (cubierta)	COBERTA 23020	H	24,14	0,268	50,7	40	**41**
FA-038 (muro)	FAÇANA 23020	S	6,98	0,199	60,3	8	**9**
							50

TRANSMISIÓN EXCEPTO PAREDES Y TECHO	CÓDIGO MATERIAL	Sup. (m²)	U	Tac	G. Inst. (W)	Carga Term. (W)
PH-052 (suelo)	FORJAT 23020 (AÏLLAT PK)	0,51	0,352	25,0	0	**0**
PH-052 (suelo)	FORJAT 23020 (AÏLLAT PK)	15,73	0,352	25,0	0	**0**
PH-052 (suelo al exterior)	FORJAT 23020 (AÏLLAT PK)	7,68	0,368	28,8	11	**6**
PV-136 (medianera/tabique)	TABICS 23020	25,45	0,621	25,0	0	**0**
PV-127 (medianera/tabique)	TABICS 23020	11,87	0,621	25,0	0	**0**
PU-068 (hueco)	PUERTA/MAD/A	1,97	2,200	25,0	0	**0**
PV-137 (medianera/tabique)	TABICS 23020	25,45	0,621	25,0	0	**0**
VE-054 (puerta/ventana)	23020 ENV	7,00	1,139	28,8	30	**18**
Puentes térmicos integrados en fachadas	VARIOS	6,856	0,237	28,8	6	**4**
Puentes térmicos contorno de huecos	VARIOS	11,000	0,065	28,8	3	**2**
						29

CALOR SENSIBLE INTERNO	Potencia	Ud.	%Uso	G. Inst. (W)	Carga Term. (W)
Ocupación estándar 4,30 W/m² (W/persona)	50,00	2,0	50	50	**44**
Iluminación estándar (W/m²)	12,00	23,3	10	28	**25**
Equipos estándar (W/m²)	8,00	23,3	50	93	**88**
					157

CALOR SENSIBLE AIRE VENTILACIÓN	Caudal (l/s)	Tec	%Uso	G. Inst. (W)	Carga Term. (W)
Ventilación IDA2 (Calidad buena) (recuperador 79%)	25,00	28,8	50	12	**12**
					12

TOTAL CALOR SENSIBLE ***1.111 W***

CALOR LATENTE INTERNO	Potencia	Ud.	%Uso	G. Inst. (W)	Carga Term. (W)
Ocupación estándar 6,45 W/m² (W/persona)	75,00	2,0	50	75	**75**
					75

CALOR LATENTE AIRE VENTILACIÓN	Caudal (l/s)	Xec	%Uso	G. Inst. (W)	Carga Term. (W)
Ventilación IDA2 (Calidad buena)	25,00	10,65	50	-9	**-9**
					-9

TOTAL CALOR LATENTE ***66 W***

CARGA TOTAL DE REFRIGERACIÓN

Factor de calor sensible de la zona (RSHF): 0,94
Factor de seguridad (Aplicado al resultado total): 5,0 %
Carga de refrigeración por unidad de superficie: 53,15 W/m²
Temperatura operativa resultante: 25,6 °C
NOTA: Los valores positivos son cargas de refrigeración y los negativos cargas de calefacción

CSV: 16360222551750607014 .

EXPEDIENTE
PROYECTO
FECHA

ESPACIO	*P1 6.3 (DESPATX)*	**FECHA CÁLCULO**	*21 Diciembre 8hs (8h 52m hora oficial)*			
ACTIVIDAD	*23020 NO 24 H: Planta primera*	**CONDICIONES**	**Ts(°C)**	**Th(°C)**	**Hr(%)**	**Xe(g/kg)**
C. OPERAC.	*23020 NO 24 H*	**Exteriores**	-1,9	-2,4	90,0	2,90
DIMENSIONES	*23,25 m² x 3,227 m*	**Interiores**	21,0	-	-	-
VOLUMEN	*75.032 l*	**Diferencias**	-22,9	-	-	-

GANANCIA SOLAR CRISTAL	CÓDIGO MATERIAL	Or.	Sup. (m²)	F	GSC	G. Inst. (W)	Carga Term.(W)
VE-054 (puerta/ventana)	23020 ENV	S	7,00	0,23	0,0	0	**0**
							0

TRANSMISIÓN PAREDES Y TECHO	CÓDIGO MATERIAL	Or.	Sup. (m²)	U	Text	G. Inst. (W)	Carga (W)
CU-014 (cubierta)	COBERTA 23020	H	24,14	0,268	-1,9	-148	**-148**
FA-038 (muro)	FAÇANA 23020	S	6,98	0,199	-1,9	-32	**-32**
							-180

TRANSMISIÓN EXCEPTO PAREDES Y TECHO	CÓDIGO MATERIAL	Sup. (m²)	U	Tac	G. Inst. (W)	Carga Term. (W)
PH-052 (suelo)	FORJAT 23020 (AÏLLAT PK)	0,51	0,352	21,0	0	**0**
PH-052 (suelo)	FORJAT 23020 (AÏLLAT PK)	15,73	0,352	21,0	0	**0**
PH-052 (suelo al exterior)	FORJAT 23020 (AÏLLAT PK)	7,68	0,368	-1,9	-65	**-65**
PV-136 (medianera/tabique)	TABICS 23020	25,45	0,621	21,0	0	**0**
PV-127 (medianera/tabique)	TABICS 23020	11,87	0,621	21,0	0	**0**
PU-068 (hueco)	PUERTA/MAD/A	1,97	2,200	21,0	0	**0**
PV-137 (medianera/tabique)	TABICS 23020	25,45	0,621	21,0	0	**0**
VE-054 (puerta/ventana)	23020 ENV	7,00	1,139	-1,9	-183	**-183**
Puentes térmicos integrados en fachadas	VARIOS	6,856	0,237	-1,9	-37	**-37**
Puentes térmicos contorno de huecos	VARIOS	11,000	0,065	-1,9	-16	**-16**
						-301

CALOR SENSIBLE INTERNO	Potencia	Ud.	%Uso	G. Inst. (W)	Carga Term. (W)
Ocupación estándar 4,30 W/m² (W/persona)	50,00	2,0	0	0	**0**
Iluminación estándar (W/m²)	12,00	23,3	0	0	**0**
Equipos estándar (W/m²)	8,00	23,3	0	0	**0**
					0

CALOR SENSIBLE AIRE VENTILACIÓN	Caudal (l/s)	Tec	%Uso	G. Inst. (W)	Carga Term. (W)
Ventilación IDA2 (Calidad buena) (recuperador 79%)	25,00	-1,9	50	-72	**-72**
					-72
TOTAL CALOR SENSIBLE					***-553 W***

CALOR LATENTE AIRE VENTILACIÓN	Caudal (l/s)	Xec	%Uso	G. Inst. (W)	Carga Term. (W)
Ventilación IDA2 (Calidad buena)	25,00	2,90	0	0	**0**
					0
TOTAL CALOR LATENTE					***0 W***

CARGA TOTAL DE CALEFACCIÓN

Factor de calor sensible de la zona (RSHF): 1,00
Factor de seguridad (Aplicado al resultado total): 5,0 %
Carga de calefacción por unidad de superficie: 24,97 W/m²
Temperatura operativa resultante: 20,8 °C
NOTA: Los valores positivos son cargas de refrigeración y los negativos cargas de calefacción

CSV: 16360222551750607014 .

EXPEDIENTE							
PROYECTO							
FECHA							
ESPACIO	*P1 6.4 (DESPATX)*	**FECHA CÁLCULO**	*20 Julio 16hs (18h 1m hora oficial)*				
ACTIVIDAD	*23020 NO 24 H: Planta primera*	**CONDICIONES**	**Ts(°C)**	**Th(°C)**	**Hr(%)**	**Xe(g/kg)**	
C. OPERAC.	*23020 NO 24 H*	**Exteriores**	33,5	21,9	36,1	11,68	
DIMENSIONES	*17,69 m² x 3,227 m*	**Interiores**	25,0	19,4	60,0	11,90	
VOLUMEN	*57.075 l*	**Diferencias**	8,5	2,5	-23,9	-0,21	

GANANCIA SOLAR CRISTAL	CÓDIGO MATERIAL	Or.	Sup. (m²)	F	GSC	G. Inst. (W)	Carga Term.(W)
VE-050 (puerta/ventana)	23020 ENV	O	2,00	0,27	217,7	370	**243**
							243

TRANSMISIÓN PAREDES Y TECHO	CÓDIGO MATERIAL	Or.	Sup. (m²)	U	Tsa	G. Inst. (W)	Carga (W)
CU-005 (cubierta)	COBERTA 23020	H	18,46	0,268	55,3	71	**71**
FA-050 (muro)	FAÇANA 23020	O	10,29	0,199	64,5	14	**14**
							85

TRANSMISIÓN EXCEPTO PAREDES Y TECHO	CÓDIGO MATERIAL	Sup. (m²)	U	Tac	G. Inst. (W)	Carga Term. (W)
PH-050 (suelo)	FORJAT 23020 (AÏLLAT PK)	4,18	0,352	28,4	5	**4**
PH-050 (suelo)	FORJAT 23020 (AÏLLAT PK)	7,36	0,352	25,0	0	**0**
PH-050 (suelo al exterior)	FORJAT 23020 (AÏLLAT PK)	6,68	0,368	33,5	21	**18**
PV-123 (medianera/tabique)	TABICS 23020	10,30	0,621	25,0	0	**0**
PU-064 (hueco)	PUERTA/MAD/A	2,00	2,200	25,0	0	**0**
PV-133 (medianera/tabique)	TABICS 23020	20,02	0,621	25,0	0	**0**
PU-065 (hueco)	PUERTA/MAD/A	1,89	2,200	25,0	0	**0**
VE-050 (puerta/ventana)	23020 ENV	2,00	1,139	33,5	19	**17**
PV-134 (medianera/tabique)	TABICS 23020	21,91	0,621	25,0	0	**0**
Puentes térmicos integrados en fachadas	VARIOS	6,047	0,237	33,5	12	**10**
Puentes térmicos contorno de huecos	VARIOS	6,000	0,048	33,5	2	**2**
						52

CALOR SENSIBLE INTERNO	Potencia	Ud.	%Uso	G. Inst. (W)	Carga Term. (W)
Ocupación estándar 5,65 W/m² (W/persona)	50,00	2,0	50	50	**45**
Iluminación estándar (W/m²)	12,00	17,7	10	21	**19**
Equipos estándar (W/m²)	8,00	17,7	50	71	**68**
					132

CALOR SENSIBLE AIRE VENTILACIÓN	Caudal (l/s)	Tec	%Uso	G. Inst. (W)	Carga Term. (W)
Ventilación IDA2 (Calidad buena) (recuperador 79%)	25,00	33,5	50	27	**27**
					27
TOTAL CALOR SENSIBLE					***539 W***

CALOR LATENTE INTERNO	Potencia	Ud.	%Uso	G. Inst. (W)	Carga Term. (W)
Ocupación estándar 8,48 W/m² (W/persona)	75,00	2,0	50	75	**75**
					75

CALOR LATENTE AIRE VENTILACIÓN	Caudal (l/s)	Xec	%Uso	G. Inst. (W)	Carga Term. (W)
Ventilación IDA2 (Calidad buena)	25,00	11,68	50	-8	**-8**
					-8
TOTAL CALOR LATENTE					***67 W***

CARGA TOTAL DE REFRIGERACIÓN

Factor de calor sensible de la zona (RSHF): 0,87
Factor de seguridad (Aplicado al resultado total): 5,0 %
Carga de refrigeración por unidad de superficie: 35,96 W/m²
Temperatura operativa resultante: 25,3 °C
NOTA: Los valores positivos son cargas de refrigeración y los negativos cargas de calefacción

CSV: 163602225517506070l4 .

EXPEDIENTE
PROYECTO
FECHA
ESPACIO *P1 6.4 (DESPATX)*
ACTIVIDAD *23020 NO 24 H: Planta primera*
C. OPERAC. *23020 NO 24 H*
DIMENSIONES *17,69 m² x 3,227 m*
VOLUMEN *57.075 l*

FECHA CÁLCULO *21 Diciembre 8hs (8h 52m hora oficial)*

CONDICIONES	Ts(°C)	Th(°C)	Hr(%)	Xe(g/kg)
Exteriores	-1,9	-2,4	90,0	2,90
Interiores	21,0	-	-	-
Diferencias	-22,9	-	-	-

GANANCIA SOLAR CRISTAL	CÓDIGO MATERIAL	Or.	Sup. (m²)	F	GSC	G. Inst. (W)	Carga Term.(W)
VE-050 (puerta/ventana)	23020 ENV	O	2,00	0,27	0,0	0	**0**
							0

TRANSMISIÓN PAREDES Y TECHO	CÓDIGO MATERIAL	Or.	Sup. (m²)	U	Text	G. Inst. (W)	Carga (W)
CU-005 (cubierta)	COBERTA 23020	H	18,46	0,268	-1,9	-113	**-113**
FA-050 (muro)	FAÇANA 23020	O	10,29	0,199	-1,9	-47	**-47**
							-160

TRANSMISIÓN EXCEPTO PAREDES Y TECHO	CÓDIGO MATERIAL	Sup. (m²)	U	Tac	G. Inst. (W)	Carga Term. (W)
PH-050 (suelo)	FORJAT 23020 (AÏLLAT PK)	4,18	0,352	11,8	-13	**-13**
PH-050 (suelo)	FORJAT 23020 (AÏLLAT PK)	7,36	0,352	21,0	0	**0**
PH-050 (suelo al exterior)	FORJAT 23020 (AÏLLAT PK)	6,68	0,368	-1,9	-56	**-56**
PV-123 (medianera/tabique)	TABICS 23020	10,30	0,621	21,0	0	**0**
PU-064 (hueco)	PUERTA/MAD/A	2,00	2,200	21,0	0	**0**
PV-133 (medianera/tabique)	TABICS 23020	20,02	0,621	21,0	0	**0**
PU-065 (hueco)	PUERTA/MAD/A	1,89	2,200	21,0	0	**0**
VE-050 (puerta/ventana)	23020 ENV	2,00	1,139	-1,9	-52	**-52**
PV-134 (medianera/tabique)	TABICS 23020	21,91	0,621	21,0	0	**0**
Puentes térmicos integrados en fachadas	VARIOS	6,047	0,237	-1,9	-33	**-33**
Puentes térmicos contorno de huecos	VARIOS	6,000	0,048	-1,9	-7	**-7**
						-161

CALOR SENSIBLE INTERNO	Potencia	Ud.	%Uso	G. Inst. (W)	Carga Term. (W)
Ocupación estándar 5,65 W/m² (W/persona)	50,00	2,0	0	0	**0**
Iluminación estándar (W/m²)	12,00	17,7	0	0	**0**
Equipos estándar (W/m²)	8,00	17,7	0	0	**0**
					0

CALOR SENSIBLE AIRE VENTILACIÓN	Caudal (l/s)	Tec	%Uso	G. Inst. (W)	Carga Term. (W)
Ventilación IDA2 (Calidad buena) (recuperador 79%)	25,00	-1,9	50	-72	**-72**
					-72

TOTAL CALOR SENSIBLE ***-394 W***

CALOR LATENTE AIRE VENTILACIÓN	Caudal (l/s)	Xec	%Uso	G. Inst. (W)	Carga Term. (W)
Ventilación IDA2 (Calidad buena)	25,00	2,90	0	0	**0**
					0

TOTAL CALOR LATENTE ***0 W***

CARGA TOTAL DE CALEFACCIÓN

Factor de calor sensible de la zona (RSHF): 1,00
Factor de seguridad (Aplicado al resultado total): 5,0 %
Carga de calefacción por unidad de superficie: 23,37 W/m²
Temperatura operativa resultante: 20,8 °C
NOTA: Los valores positivos son cargas de refrigeración y los negativos cargas de calefacción

CSV: 16360222551750607014 .

EXPEDIENTE			
PROYECTO			
FECHA			
ESPACIO	*P1 6.5 (DESPATX)*	**FECHA CÁLCULO**	*20 Julio 16hs (18h 1m hora oficial)*
ACTIVIDAD	*23020 NO 24 H: Planta primera*	**CONDICIONES**	**Ts(°C) Th(°C) Hr(%) Xe(g/kg)**
C. OPERAC.	*23020 NO 24 H*	**Exteriores**	33,5 21,9 36,1 11,68
DIMENSIONES	*17,86 m² x 3,227 m*	**Interiores**	25,0 19,4 60,0 11,90
VOLUMEN	*57.630 l*	**Diferencias**	8,5 2,5 -23,9 -0,21

GANANCIA SOLAR CRISTAL	CÓDIGO MATERIAL	Or.	Sup. (m²)	F	GSC	G. Inst. (W)	Carga Term.(W)
VE-049 (puerta/ventana)	23020 ENV	O	2,00	0,27	217,7	370	**243**
							243

TRANSMISIÓN PAREDES Y TECHO	CÓDIGO MATERIAL	Or.	Sup. (m²)	U	Tsa	G. Inst. (W)	Carga (W)
CU-006 (cubierta)	COBERTA 23020	H	18,63	0,268	55,3	71	**72**
FA-049 (muro)	FAÇANA 23020	O	10,41	0,199	64,5	14	**14**
							86

TRANSMISIÓN EXCEPTO PAREDES Y TECHO	CÓDIGO MATERIAL	Sup. (m²)	U	Tac	G. Inst. (W)	Carga Term. (W)
PH-049 (suelo)	FORJAT 23020 (AÏLLAT PK)	6,68	0,352	28,4	8	**7**
PH-049 (suelo)	FORJAT 23020 (AÏLLAT PK)	4,83	0,352	25,0	0	**0**
PH-049 (suelo al exterior)	FORJAT 23020 (AÏLLAT PK)	6,75	0,368	33,5	21	**18**
PV-133 (medianera/tabique)	TABICS 23020	20,02	0,621	25,0	0	**0**
PU-065 (hueco)	PUERTA/MAD/A	1,89	2,200	25,0	0	**0**
PV-122 (medianera/tabique)	TABICS 23020	10,52	0,621	25,0	0	**0**
PU-063 (hueco)	PUERTA/MAD/A	1,89	2,200	25,0	0	**0**
PV-132 (medianera/tabique)	TABICS 23020	21,91	0,621	25,0	0	**0**
VE-049 (puerta/ventana)	23020 ENV	2,00	1,139	33,5	19	**17**
Puentes térmicos integrados en fachadas	VARIOS	6,103	0,237	33,5	12	**11**
Puentes térmicos contorno de huecos	VARIOS	6,000	0,048	33,5	2	**2**
						54

CALOR SENSIBLE INTERNO	Potencia	Ud.	%Uso	G. Inst. (W)	Carga Term. (W)
Ocupación estándar 5,60 W/m² (W/persona)	50,00	2,0	50	50	**45**
Iluminación estándar (W/m²)	12,00	17,9	10	21	**19**
Equipos estándar (W/m²)	8,00	17,9	50	71	**68**
					133

CALOR SENSIBLE AIRE VENTILACIÓN	Caudal (l/s)	Tec	%Uso	G. Inst. (W)	Carga Term. (W)
Ventilación IDA2 (Calidad buena) (recuperador 79%)	25,00	33,5	50	27	**27**
					27
TOTAL CALOR SENSIBLE					***543 W***

CALOR LATENTE INTERNO	Potencia	Ud.	%Uso	G. Inst. (W)	Carga Term. (W)
Ocupación estándar 8,40 W/m² (W/persona)	75,00	2,0	50	75	**75**
					75

CALOR LATENTE AIRE VENTILACIÓN	Caudal (l/s)	Xec	%Uso	G. Inst. (W)	Carga Term. (W)
Ventilación IDA2 (Calidad buena)	25,00	11,68	50	-8	**-8**
					-8
TOTAL CALOR LATENTE					***67 W***

CARGA TOTAL DE REFRIGERACIÓN

Factor de calor sensible de la zona (RSHF): 0,87
Factor de seguridad (Aplicado al resultado total): 5,0 %
Carga de refrigeración por unidad de superficie: 35,89 W/m²
Temperatura operativa resultante: 25,3 °C
NOTA: Los valores positivos son cargas de refrigeración y los negativos cargas de calefacción

CSV: 163602225517506070l4 .

EXPEDIENTE
PROYECTO
FECHA
ESPACIO *P1 6.5 (DESPATX)*
ACTIVIDAD *23020 NO 24 H: Planta primera*
C. OPERAC. *23020 NO 24 H*
DIMENSIONES *17,86 m² x 3,227 m*
VOLUMEN *57.630 l*

FECHA CÁLCULO *21 Diciembre 8hs (8h 52m hora oficial)*

CONDICIONES	Ts(°C)	Th(°C)	Hr(%)	Xe(g/kg)
Exteriores	-1,9	-2,4	90,0	2,90
Interiores	21,0	-	-	-
Diferencias	-22,9	-	-	-

GANANCIA SOLAR CRISTAL	CÓDIGO MATERIAL	Or.	Sup. (m²)	F	GSC	G. Inst. (W)	Carga Term.(W)
VE-049 (puerta/ventana)	23020 ENV	O	2,00	0,27	0,0	0	**0**
							0

TRANSMISIÓN PAREDES Y TECHO	CÓDIGO MATERIAL	Or.	Sup. (m²)	U	Text	G. Inst. (W)	Carga (W)
CU-006 (cubierta)	COBERTA 23020	H	18,63	0,268	-1,9	-114	**-114**
FA-049 (muro)	FAÇANA 23020	O	10,41	0,199	-1,9	-48	**-48**
							-162

TRANSMISIÓN EXCEPTO PAREDES Y TECHO	CÓDIGO MATERIAL	Sup. (m²)	U	Tac	G. Inst. (W)	Carga Term. (W)
PH-049 (suelo)	FORJAT 23020 (AÏLLAT PK)	6,68	0,352	11,8	-22	**-22**
PH-049 (suelo)	FORJAT 23020 (AÏLLAT PK)	4,83	0,352	21,0	0	**0**
PH-049 (suelo al exterior)	FORJAT 23020 (AÏLLAT PK)	6,75	0,368	-1,9	-57	**-57**
PV-133 (medianera/tabique)	TABICS 23020	20,02	0,621	21,0	0	**0**
PU-065 (hueco)	PUERTA/MAD/A	1,89	2,200	21,0	0	**0**
PV-122 (medianera/tabique)	TABICS 23020	10,52	0,621	21,0	0	**0**
PU-063 (hueco)	PUERTA/MAD/A	1,89	2,200	21,0	0	**0**
PV-132 (medianera/tabique)	TABICS 23020	21,91	0,621	21,0	0	**0**
VE-049 (puerta/ventana)	23020 ENV	2,00	1,139	-1,9	-52	**-52**
Puentes térmicos integrados en fachadas	VARIOS	6,103	0,237	-1,9	-33	**-33**
Puentes térmicos contorno de huecos	VARIOS	6,000	0,048	-1,9	-7	**-7**
						-170

CALOR SENSIBLE INTERNO	Potencia	Ud.	%Uso	G. Inst. (W)	Carga Term. (W)
Ocupación estándar 5,60 W/m² (W/persona)	50,00	2,0	0	0	**0**
Iluminación estándar (W/m²)	12,00	17,9	0	0	**0**
Equipos estándar (W/m²)	8,00	17,9	0	0	**0**
					0

CALOR SENSIBLE AIRE VENTILACIÓN	Caudal (l/s)	Tec	%Uso	G. Inst. (W)	Carga Term. (W)
Ventilación IDA2 (Calidad buena) (recuperador 79%)	25,00	-1,9	50	-72	**-72**
					-72

TOTAL CALOR SENSIBLE ***-404 W***

CALOR LATENTE AIRE VENTILACIÓN	Caudal (l/s)	Xec	%Uso	G. Inst. (W)	Carga Term. (W)
Ventilación IDA2 (Calidad buena)	25,00	2,90	0	0	**0**
					0

TOTAL CALOR LATENTE ***0 W***

CARGA TOTAL DE CALEFACCIÓN

Factor de calor sensible de la zona (RSHF): 1,00
Factor de seguridad (Aplicado al resultado total): 5,0 %
Carga de calefacción por unidad de superficie: 23,76 W/m²
Temperatura operativa resultante: 20,8 °C
NOTA: Los valores positivos son cargas de refrigeración y los negativos cargas de calefacción

CSV: 16360222551750607014 .

EXPEDIENTE					
PROYECTO					
FECHA					
ESPACIO	*P1 6.6 (DESPATX)*	**FECHA CÁLCULO**	*20 Julio 16hs (18h 1m hora oficial)*		
ACTIVIDAD	*23020 NO 24 H: Planta primera*	**CONDICIONES**	**Ts(°C)**	**Th(°C)**	**Hr(%)**	**Xe(g/kg)**
C. OPERAC.	*23020 NO 24 H*	**Exteriores**	33,5	21,9	36,1	11,68
DIMENSIONES	*21,50 m² x 3,227 m*	**Interiores**	25,0	19,4	60,0	11,90
VOLUMEN	*69.369 l*	**Diferencias**	8,5	2,5	-23,9	-0,21

GANANCIA SOLAR CRISTAL	CÓDIGO MATERIAL	Or.	Sup. (m²)	F	GSC	G. Inst. (W)	Carga Term.(W)
VE-051 (puerta/ventana)	23020 ENV	O	2,00	0,27	217,7	370	**255**
VE-052 (puerta/ventana)	23020 ENV	O	2,00	0,27	217,7	370	**255**
							509

TRANSMISIÓN PAREDES Y TECHO	CÓDIGO MATERIAL	Or.	Sup. (m²)	U	Tsa	G. Inst. (W)	Carga (W)
CU-004 (cubierta)	COBERTA 23020	H	22,30	0,268	55,3	85	**86**
FA-051 (muro)	FAÇANA 23020	O	10,85	0,199	64,5	15	**15**
							100

TRANSMISIÓN EXCEPTO PAREDES Y TECHO	CÓDIGO MATERIAL	Sup. (m²)	U	Tac	G. Inst. (W)	Carga Term. (W)
PH-059 (suelo)	FORJAT 23020	1,74	0,944	25,0	0	**0**
PH-059 (suelo)	FORJAT 23020	6,20	0,944	25,0	0	**0**
PH-059 (suelo)	FORJAT 23020	6,29	0,944	25,0	0	**0**
PH-059 (suelo al exterior)	FORJAT 23020	8,08	1,076	33,5	74	**64**
PV-124 (medianera/tabique)	TABICS 23020	12,96	0,621	25,0	0	**0**
PU-066 (hueco)	PUERTA/MAD/A	1,89	2,200	25,0	0	**0**
PV-134 (medianera/tabique)	TABICS 23020	21,91	0,621	25,0	0	**0**
VE-051 (puerta/ventana)	23020 ENV	2,00	1,139	33,5	19	**17**
VE-052 (puerta/ventana)	23020 ENV	2,00	1,139	33,5	19	**17**
PV-125 (medianera/tabique)	TABICS 23020	7,41	0,621	25,0	0	**0**
PV-135 (medianera/tabique)	TABICS 23020	12,52	0,621	25,0	0	**0**
PU-067 (hueco)	PUERTA/MAD/A	1,97	2,200	25,0	0	**0**
Puentes térmicos integrados en fachadas	VARIOS	3,689	0,240	33,5	8	**6**
Puentes térmicos contorno de huecos	VARIOS	12,000	0,048	33,5	5	**4**
						108

CALOR SENSIBLE INTERNO	Potencia	Ud.	%Uso	G. Inst. (W)	Carga Term. (W)
Ocupación estándar 4,65 W/m² (W/persona)	50,00	2,0	50	50	**45**
Iluminación estándar (W/m²)	12,00	21,5	10	26	**23**
Equipos estándar (W/m²)	8,00	21,5	50	86	**82**
					151

CALOR SENSIBLE AIRE VENTILACIÓN	Caudal (l/s)	Tec	%Uso	G. Inst. (W)	Carga Term. (W)
Ventilación IDA2 (Calidad buena) (recuperador 79%)	25,00	33,5	50	27	**27**
					27
TOTAL CALOR SENSIBLE					***895 W***

CALOR LATENTE INTERNO	Potencia	Ud.	%Uso	G. Inst. (W)	Carga Term. (W)
Ocupación estándar 6,98 W/m² (W/persona)	75,00	2,0	50	75	**75**
					75

CALOR LATENTE AIRE VENTILACIÓN	Caudal (l/s)	Xec	%Uso	G. Inst. (W)	Carga Term. (W)
Ventilación IDA2 (Calidad buena)	25,00	11,68	50	-8	**-8**
					-8
TOTAL CALOR LATENTE					***67 W***

CARGA TOTAL DE REFRIGERACIÓN

Factor de calor sensible de la zona (RSHF): 0,92
Factor de seguridad (Aplicado al resultado total): 5,0 %
Carga de refrigeración por unidad de superficie: 46,99 W/m²
Temperatura interior de rocío: 12,5 °C
NOTA: Los valores positivos son cargas de refrigeración y los negativos cargas de calefacción

CSV: 163602225317506070l4 .

EXPEDIENTE
PROYECTO
FECHA
ESPACIO *P1 6.6 (DESPATX)*
ACTIVIDAD *23020 NO 24 H: Planta primera*
C. OPERAC. *23020 NO 24 H*
DIMENSIONES *21,50 m² x 3,227 m*
VOLUMEN *69.369 l*

FECHA CÁLCULO	*21 Diciembre 8hs (8h 52m hora oficial)*			
CONDICIONES	**Ts(°C)**	**Th(°C)**	**Hr(%)**	**Xe(g/kg)**
Exteriores	-1,9	-2,4	90,0	2,90
Interiores	21,0	-	-	-
Diferencias	-22,9	-	-	-

GANANCIA SOLAR CRISTAL	CÓDIGO MATERIAL	Or.	Sup. (m²)	F	GSC	G. Inst. (W)	Carga Term.(W)
VE-051 (puerta/ventana)	23020 ENV	O	2,00	0,27	0,0	0	**0**
VE-052 (puerta/ventana)	23020 ENV	O	2,00	0,27	0,0	0	**0**
							0

TRANSMISIÓN PAREDES Y TECHO	CÓDIGO MATERIAL	Or.	Sup. (m²)	U	Text	G. Inst. (W)	Carga (W)
CU-004 (cubierta)	COBERTA 23020	H	22,30	0,268	-1,9	-137	**-137**
FA-051 (muro)	FAÇANA 23020	O	10,85	0,199	-1,9	-50	**-50**
							-186

TRANSMISIÓN EXCEPTO PAREDES Y TECHO	CÓDIGO MATERIAL	Sup. (m²)	U	Tac	G. Inst. (W)	Carga Term. (W)
PH-059 (suelo)	FORJAT 23020	1,74	0,944	21,0	0	**0**
PH-059 (suelo)	FORJAT 23020	6,20	0,944	21,0	0	**0**
PH-059 (suelo)	FORJAT 23020	6,29	0,944	21,0	0	**0**
PH-059 (suelo al exterior)	FORJAT 23020	8,08	1,076	-1,9	-199	**-199**
PV-124 (medianera/tabique)	TABICS 23020	12,96	0,621	21,0	0	**0**
PU-066 (hueco)	PUERTA/MAD/A	1,89	2,200	21,0	0	**0**
PV-134 (medianera/tabique)	TABICS 23020	21,91	0,621	21,0	0	**0**
VE-051 (puerta/ventana)	23020 ENV	2,00	1,139	-1,9	-52	**-52**
VE-052 (puerta/ventana)	23020 ENV	2,00	1,139	-1,9	-52	**-52**
PV-125 (medianera/tabique)	TABICS 23020	7,41	0,621	21,0	0	**0**
PV-135 (medianera/tabique)	TABICS 23020	12,52	0,621	21,0	0	**0**
PU-067 (hueco)	PUERTA/MAD/A	1,97	2,200	21,0	0	**0**
Puentes térmicos integrados en fachadas	VARIOS	3,689	0,240	-1,9	-20	**-20**
Puentes térmicos contorno de huecos	VARIOS	12,000	0,048	-1,9	-13	**-13**
						-337

CALOR SENSIBLE INTERNO	Potencia	Ud.	%Uso	G. Inst. (W)	Carga Term. (W)
Ocupación estándar 4,65 W/m² (W/persona)	50,00	2,0	0	0	**0**
Iluminación estándar (W/m²)	12,00	21,5	0	0	**0**
Equipos estándar (W/m²)	8,00	21,5	0	0	**0**
					0

CALOR SENSIBLE AIRE VENTILACIÓN	Caudal (l/s)	Tec	%Uso	G. Inst. (W)	Carga Term. (W)
Ventilación IDA2 (Calidad buena) (recuperador 79%)	25,00	-1,9	50	-72	**-72**
					-72
TOTAL CALOR SENSIBLE					***-595 W***

CALOR LATENTE AIRE VENTILACIÓN	Caudal (l/s)	Xec	%Uso	G. Inst. (W)	Carga Term. (W)
Ventilación IDA2 (Calidad buena)	25,00	2,90	0	0	**0**
					0
TOTAL CALOR LATENTE					***0 W***

CARGA TOTAL DE CALEFACCIÓN

Factor de calor sensible de la zona (RSHF): 1,00
Factor de seguridad (Aplicado al resultado total): 5,0 %
Carga de calefacción por unidad de superficie: 29,08 W/m²
Temperatura operativa resultante: 20,7 °C
NOTA: Los valores positivos son cargas de refrigeración y los negativos cargas de calefacción

CSV: 16360222551750607014 .

EXPEDIENTE			
PROYECTO			
FECHA			
ESPACIO	*P1 6.8 (ZONA DE TREBALL)*	**FECHA CÁLCULO**	*21 Junio 9hs (10h 56m hora oficial)*
ACTIVIDAD	*23020 NO 24 H: Planta primera*	**CONDICIONES**	**Ts(°C) Th(°C) Hr(%) Xe(g/kg)**
C. OPERAC.	*23020 NO 24 H*	**Exteriores**	24,9 19,5 61,1 12,03
DIMENSIONES	*37,81 m² x 3,227 m*	**Interiores**	25,0 19,4 60,0 11,90
VOLUMEN	*122.005 l*	**Diferencias**	-0,1 0,1 1,1 0,13

GANANCIA SOLAR CRISTAL	CÓDIGO MATERIAL	Or.	Sup. (m²)	F	GSC	G. Inst. (W)	Carga Term.(W)
VE-020 (puerta/ventana)	23020 ENV	E	2,00	0,43	292,6	497	**405**
VE-021 (puerta/ventana)	23020 ENV	E	2,00	0,43	292,6	497	**405**
VE-022 (puerta/ventana)	23020 ENV	E	2,00	0,43	292,6	497	**405**
VE-023 (puerta/ventana)	23020 ENV	E	2,00	0,43	292,6	497	**405**
							1.621

TRANSMISIÓN PAREDES Y TECHO	CÓDIGO MATERIAL	Or.	Sup. (m²)	U	Tsa	G. Inst. (W)	Carga (W)
CU-024 (cubierta)	COBERTA 23020	H	38,86	0,268	53,6	139	**139**
FA-008 (muro)	FAÇANA 23020	E	26,31	0,199	51,9	32	**32**
							171

TRANSMISIÓN EXCEPTO PAREDES Y TECHO	CÓDIGO MATERIAL	Sup. (m²)	U	Tac	G. Inst. (W)	Carga Term. (W)
PH-057 (suelo)	FORJAT 23020 (P1)	4,08	0,780	25,0	0	**0**
PH-057 (suelo)	FORJAT 23020 (P1)	3,92	0,780	25,0	0	**0**
PH-057 (suelo)	FORJAT 23020 (P1)	21,58	0,780	25,0	0	**0**
PH-057 (suelo)	FORJAT 23020 (P1)	4,08	0,780	25,0	0	**-1**
PH-057 (suelo)	FORJAT 23020 (P1)	4,87	0,780	25,0	0	**-1**
PV-146 (tabique n/a)	TABICS 23020	4,99	0,621	24,9	0	**-1**
PV-154 (medianera/tabique)	TABICS 23020	39,72	0,621	25,0	0	**0**
PU-062 (hueco)	PUERTA/MAD/A	1,99	2,200	25,0	0	**0**
PV-150 (medianera/tabique)	TABICS 23020	8,60	0,621	25,0	0	**-2**
PV-153 (medianera/tabique)	TABICS 23020	13,59	0,621	25,0	0	**0**
PV-151 (medianera/tabique)	TABICS 23020	7,40	0,621	25,0	0	**-2**
VE-020 (puerta/ventana)	23020 ENV	2,00	1,139	24,9	0	**-2**
VE-021 (puerta/ventana)	23020 ENV	2,00	1,139	24,9	0	**-2**
VE-022 (puerta/ventana)	23020 ENV	2,00	1,139	24,9	0	**-2**
VE-023 (puerta/ventana)	23020 ENV	2,00	1,139	24,9	0	**-2**
Puentes térmicos integrados en fachadas	VARIOS	15,041	0,199	24,9	0	**-3**
Puentes térmicos contorno de huecos	VARIOS	24,000	0,048	24,9	0	**-1**
						-19

CALOR SENSIBLE INTERNO	Potencia	Ud.	%Uso	G. Inst. (W)	Carga Term. (W)
Ocupación estándar 5,29 W/m² (W/persona)	50,00	4,0	50	100	**80**
Iluminación estándar (W/m²)	12,00	37,8	10	45	**36**
Equipos estándar (W/m²)	8,00	37,8	50	151	**136**
					253

CALOR SENSIBLE AIRE VENTILACIÓN	Caudal (l/s)	Tec	%Uso	G. Inst. (W)	Carga Term. (W)
Ventilación IDA2 (Calidad buena) (recuperador 79%)	50,00	24,9	50	-4	**-4**
					-4

TOTAL CALOR SENSIBLE ***2.022 W***

CALOR LATENTE INTERNO	Potencia	Ud.	%Uso	G. Inst. (W)	Carga Term. (W)
Ocupación estándar 7,93 W/m² (W/persona)	75,00	4,0	50	150	**150**
					150

CALOR LATENTE AIRE VENTILACIÓN	Caudal (l/s)	Xec	%Uso	G. Inst. (W)	Carga Term. (W)
Ventilación IDA2 (Calidad buena)	50,00	12,03	50	10	**10**
					10

TOTAL CALOR LATENTE ***160 W***

CSV: 163602225517506070 14

CARGA TOTAL DE REFRIGERACIÓN

Factor de calor sensible de la zona (RSHF): 0,93
Factor de seguridad (Aplicado al resultado total): 5,0 %
Carga de refrigeración por unidad de superficie: 60,61 W/m²
Temperatura operativa resultante: 25,7 °C

NOTA: Los valores positivos son cargas de refrigeración y los negativos cargas de calefacción

EXPEDIENTE			
PROYECTO			
FECHA			
ESPACIO	*P1 6.8 (ZONA DE TREBALL)*	**FECHA CÁLCULO**	*21 Diciembre 8hs (8h 52m hora oficial)*
ACTIVIDAD	*23020 NO 24 H: Planta primera*	**CONDICIONES**	**Ts(°C) Th(°C) Hr(%) Xe(g/kg)**
C. OPERAC.	*23020 NO 24 H*	**Exteriores**	-1,9 -2,4 90,0 2,90
DIMENSIONES	*37,81 m² x 3,227 m*	**Interiores**	21,0 - - -
VOLUMEN	*122.005 l*	**Diferencias**	-22,9 - - -

GANANCIA SOLAR CRISTAL	CÓDIGO MATERIAL	Or.	Sup. (m²)	F	GSC	G. Inst. (W)	Carga Term.(W)
VE-020 (puerta/ventana)	23020 ENV	E	2,00	0,43	0,0	0	**0**
VE-021 (puerta/ventana)	23020 ENV	E	2,00	0,43	0,0	0	**0**
VE-022 (puerta/ventana)	23020 ENV	E	2,00	0,43	0,0	0	**0**
VE-023 (puerta/ventana)	23020 ENV	E	2,00	0,43	0,0	0	**0**
							0

TRANSMISIÓN PAREDES Y TECHO	CÓDIGO MATERIAL	Or.	Sup. (m²)	U	Text	G. Inst. (W)	Carga (W)
CU-024 (cubierta)	COBERTA 23020	H	38,86	0,268	-1,9	-238	**-238**
FA-008 (muro)	FAÇANA 23020	E	26,31	0,199	-1,9	-120	**-120**
							-358

TRANSMISIÓN EXCEPTO PAREDES Y TECHO	CÓDIGO MATERIAL	Sup. (m²)	U	Tac	G. Inst. (W)	Carga Term. (W)
PH-057 (suelo)	FORJAT 23020 (P1)	4,08	0,780	21,0	0	**0**
PH-057 (suelo)	FORJAT 23020 (P1)	3,92	0,780	21,0	0	**0**
PH-057 (suelo)	FORJAT 23020 (P1)	21,58	0,780	21,0	0	**0**
PH-057 (suelo)	FORJAT 23020 (P1)	4,08	0,780	11,8	-29	**-29**
PH-057 (suelo)	FORJAT 23020 (P1)	4,87	0,780	11,8	-35	**-35**
PV-146 (tabique n/a)	TABICS 23020	4,99	0,621	9,7	-35	**-35**
PV-154 (medianera/tabique)	TABICS 23020	39,72	0,621	21,0	0	**0**
PU-062 (hueco)	PUERTA/MAD/A	1,99	2,200	21,0	0	**0**
PV-150 (medianera/tabique)	TABICS 23020	8,60	0,621	11,8	-49	**-49**
PV-153 (medianera/tabique)	TABICS 23020	13,59	0,621	21,0	0	**0**
PV-151 (medianera/tabique)	TABICS 23020	7,40	0,621	11,8	-42	**-42**
VE-020 (puerta/ventana)	23020 ENV	2,00	1,139	-1,9	-52	**-52**
VE-021 (puerta/ventana)	23020 ENV	2,00	1,139	-1,9	-52	**-52**
VE-022 (puerta/ventana)	23020 ENV	2,00	1,139	-1,9	-52	**-52**
VE-023 (puerta/ventana)	23020 ENV	2,00	1,139	-1,9	-52	**-52**
Puentes térmicos integrados en fachadas	VARIOS	15,041	0,199	-1,9	-68	**-68**
Puentes térmicos contorno de huecos	VARIOS	24,000	0,048	-1,9	-27	**-27**
						-494

CALOR SENSIBLE INTERNO	Potencia	Ud.	%Uso	G. Inst. (W)	Carga Term. (W)
Ocupación estándar 5,29 W/m² (W/persona)	50,00	4,0	0	0	**0**
Iluminación estándar (W/m²)	12,00	37,8	0	0	**0**
Equipos estándar (W/m²)	8,00	37,8	0	0	**0**
					0

CALOR SENSIBLE AIRE VENTILACIÓN	Caudal (l/s)	Tec	%Uso	G. Inst. (W)	Carga Term. (W)
Ventilación IDA2 (Calidad buena) (recuperador 79%)	50,00	-1,9	50	-144	**-144**
					-144

TOTAL CALOR SENSIBLE ***-996 W***

CALOR LATENTE AIRE VENTILACIÓN	Caudal (l/s)	Xec	%Uso	G. Inst. (W)	Carga Term. (W)
Ventilación IDA2 (Calidad buena)	50,00	2,90	0	0	**0**
					0

TOTAL CALOR LATENTE ***0 W***

CARGA TOTAL DE CALEFACCIÓN

Factor de calor sensible de la zona (RSHF): 1,00
Factor de seguridad (aplicado al resultado total): 5,0 %
Carga de calefacción por unidad de superficie: 27,67 W/m²
Temperatura operativa resultante: 20,8 °C

NOTA: Los valores positivos son cargas de refrigeración y los negativos cargas de calefacción

CSV: 163602225517506070l4 .

EXPEDIENTE
PROYECTO
FECHA

ESPACIO	*P1 6.9 (SALA REUNIONS)*	**FECHA CÁLCULO**	*21 Septiembre 13hs (14h 48m hora oficial)*			
ACTIVIDAD	*23020 NO 24 H: Planta primera*	**CONDICIONES**	**Ts(°C)**	**Th(°C)**	**Hr(%)**	**Xe(g/kg)**
C. OPERAC.	*23020 NO 24 H*	**Exteriores**	30,9	20,9	40,5	11,34
DIMENSIONES	*30,73 m² x 3,227 m*	**Interiores**	25,0	19,4	60,0	11,90
VOLUMEN	*99.180 l*	**Diferencias**	5,9	1,5	-19,5	-0,56

GANANCIA SOLAR CRISTAL	CÓDIGO MATERIAL	Or.	Sup. (m²)	F	GSC	G. Inst. (W)	Carga Term.(W)
VE-053 (puerta/ventana)	23020 ENV	S	7,00	0,23	157,8	939	**728**
							728

TRANSMISIÓN PAREDES Y TECHO	CÓDIGO MATERIAL	Or.	Sup. (m²)	U	Tsa	G. Inst. (W)	Carga (W)
CU-013 (cubierta)	COBERTA 23020	H	31,37	0,268	59,2	88	**91**
FA-052 (muro)	FAÇANA 23020	O	31,57	0,199	44,2	36	**37**
FA-037 (muro)	FAÇANA 23020	S	7,50	0,199	58,4	9	**10**
							138

TRANSMISIÓN EXCEPTO PAREDES Y TECHO	CÓDIGO MATERIAL	Sup. (m²)	U	Tac	G. Inst. (W)	Carga Term. (W)
PH-051 (suelo)	FORJAT 23020 (AÏLLAT PK)	3,26	0,352	25,0	0	**0**
PH-051 (suelo)	FORJAT 23020 (AÏLLAT PK)	7,79	0,352	25,0	0	**0**
PH-051 (suelo al exterior)	FORJAT 23020 (AÏLLAT PK)	20,31	0,368	30,9	44	**32**
PV-126 (medianera/tabique)	TABICS 23020	6,12	0,621	25,0	0	**0**
PV-136 (medianera/tabique)	TABICS 23020	25,45	0,621	25,0	0	**0**
VE-053 (puerta/ventana)	23020 ENV	7,00	1,139	30,9	47	**34**
PV-135 (medianera/tabique)	TABICS 23020	12,52	0,621	25,0	0	**0**
PU-067 (hueco)	PUERTA/MAD/A	1,97	2,200	25,0	0	**0**
Puentes térmicos integrados en fachadas	VARIOS	27,542	0,211	30,9	34	**25**
Puentes térmicos contorno de huecos	VARIOS	11,000	0,065	30,9	4	**3**
						95

CALOR SENSIBLE INTERNO	Potencia	Ud.	%Uso	G. Inst. (W)	Carga Term. (W)
Ocupación estándar 4,88 W/m² (W/persona)	50,00	3,0	50	75	**66**
Iluminación estándar (W/m²)	12,00	30,7	10	37	**32**
Equipos estándar (W/m²)	8,00	30,7	50	123	**115**
					214

CALOR SENSIBLE AIRE VENTILACIÓN	Caudal (l/s)	Tec	%Uso	G. Inst. (W)	Carga Term. (W)
Ventilación IDA2 (Calidad buena) (recuperador 79%)	37,50	30,9	50	28	**28**
					28

TOTAL CALOR SENSIBLE ***1.202 W***

CALOR LATENTE INTERNO	Potencia	Ud.	%Uso	G. Inst. (W)	Carga Term. (W)
Ocupación estándar 7,32 W/m² (W/persona)	75,00	3,0	50	113	**113**
					113

CALOR LATENTE AIRE VENTILACIÓN	Caudal (l/s)	Xec	%Uso	G. Inst. (W)	Carga Term. (W)
Ventilación IDA2 (Calidad buena)	37,50	11,34	50	-31	**-31**
					-31

TOTAL CALOR LATENTE ***82 W***

CARGA TOTAL DE REFRIGERACIÓN

Factor de calor sensible de la zona (RSHF): 0,91
Factor de seguridad (Aplicado al resultado total): 5,0 %
Carga de refrigeración por unidad de superficie: 43,85 W/m²
Temperatura operativa resultante: 25,5 °C

NOTA: Los valores positivos son cargas de refrigeración y los negativos cargas de calefacción

CSV: 163602225517506070l4

EXPEDIENTE			
PROYECTO			
FECHA			
ESPACIO	*P1 6.9 (SALA REUNIONS)*	**FECHA CÁLCULO**	*21 Diciembre 8hs (8h 52m hora oficial)*
ACTIVIDAD	*23020 NO 24 H: Planta primera*	**CONDICIONES**	**Ts(°C) Th(°C) Hr(%) Xe(g/kg)**
C. OPERAC.	*23020 NO 24 H*	**Exteriores**	-1,9 -2,4 90,0 2,90
DIMENSIONES	*30,73 m² x 3,227 m*	**Interiores**	21,0 - - -
VOLUMEN	*99.180 l*	**Diferencias**	-22,9 - - -

GANANCIA SOLAR CRISTAL	CÓDIGO MATERIAL	Or.	Sup. (m²)	F	GSC	G. Inst. (W)	Carga Term.(W)
VE-053 (puerta/ventana)	23020 ENV	S	7,00	0,23	0,0	0	**0**
							0

TRANSMISIÓN PAREDES Y TECHO	CÓDIGO MATERIAL	Or.	Sup. (m²)	U	Text	G. Inst. (W)	Carga (W)
CU-013 (cubierta)	COBERTA 23020	H	31,37	0,268	-1,9	-192	**-192**
FA-052 (muro)	FAÇANA 23020	O	31,57	0,199	-1,9	-144	**-144**
FA-037 (muro)	FAÇANA 23020	S	7,50	0,199	-1,9	-34	**-34**
							-371

TRANSMISIÓN EXCEPTO PAREDES Y TECHO	CÓDIGO MATERIAL	Sup. (m²)	U	Tac	G. Inst. (W)	Carga Term. (W)
PH-051 (suelo)	FORJAT 23020 (AÏLLAT PK)	3,26	0,352	21,0	0	**0**
PH-051 (suelo)	FORJAT 23020 (AÏLLAT PK)	7,79	0,352	21,0	0	**0**
PH-051 (suelo al exterior)	FORJAT 23020 (AÏLLAT PK)	20,31	0,368	-1,9	-171	**-171**
PV-126 (medianera/tabique)	TABICS 23020	6,12	0,621	21,0	0	**0**
PV-136 (medianera/tabique)	TABICS 23020	25,45	0,621	21,0	0	**0**
VE-053 (puerta/ventana)	23020 ENV	7,00	1,139	-1,9	-183	**-183**
PV-135 (medianera/tabique)	TABICS 23020	12,52	0,621	21,0	0	**0**
PU-067 (hueco)	PUERTA/MAD/A	1,97	2,200	21,0	0	**0**
Puentes térmicos integrados en fachadas	VARIOS	27,542	0,211	-1,9	-133	**-133**
Puentes térmicos contorno de huecos	VARIOS	11,000	0,065	-1,9	-16	**-16**
						-503

CALOR SENSIBLE INTERNO	Potencia	Ud.	%Uso	G. Inst. (W)	Carga Term. (W)
Ocupación estándar 4,88 W/m² (W/persona)	50,00	3,0	0	0	**0**
Iluminación estándar (W/m²)	12,00	30,7	0	0	**0**
Equipos estándar (W/m²)	8,00	30,7	0	0	**0**
					0

CALOR SENSIBLE AIRE VENTILACIÓN	Caudal (l/s)	Tec	%Uso	G. Inst. (W)	Carga Term. (W)
Ventilación IDA2 (Calidad buena) (recuperador 79%)	37,50	-1,9	50	-108	**-108**
					-108
TOTAL CALOR SENSIBLE					***-982 W***

CALOR LATENTE AIRE VENTILACIÓN	Caudal (l/s)	Xec	%Uso	G. Inst. (W)	Carga Term. (W)
Ventilación IDA2 (Calidad buena)	37,50	2,90	0	0	**0**
					0
TOTAL CALOR LATENTE					***0 W***

CARGA TOTAL DE CALEFACCIÓN

Factor de calor sensible de la zona (RSHF): 1,00
Factor de seguridad (Aplicado al resultado total): 5,0 %
Carga de calefacción por unidad de superficie: 33,55 W/m²
Temperatura operativa resultante: 20,7 °C
NOTA: Los valores positivos son cargas de refrigeración y los negativos cargas de calefacción

CSV: 16360222551750607014 .

EXPEDIENTE
PROYECTO
FECHA

ESPACIO	*P1 7.1 (OFFICE)*	**FECHA CÁLCULO**	*21 Junio 13hs (14h 56m hora oficial)*			
ACTIVIDAD	*23020 NO 24 H: Planta primera*	**CONDICIONES**	**Ts(°C)**	**Th(°C)**	**Hr(%)**	**Xe(g/kg)**
C. OPERAC.	*23020 NO 24 H*	**Exteriores**	31,5	21,5	41,6	12,01
DIMENSIONES	*39,50 m² x 3,227 m*	**Interiores**	25,0	19,4	60,0	11,90
VOLUMEN	*127.470 l*	**Diferencias**	6,5	2,1	-18,4	0,12

GANANCIA SOLAR CRISTAL	CÓDIGO MATERIAL	Or.	Sup. (m²)	F	GSC	G. Inst. (W)	Carga Term.(W)
VE-010 (puerta/ventana)	23020 ENV (NORD)	N	2,00	0,75	84,8	144	**148**
VE-011 (puerta/ventana)	23020 ENV (NORD)	N	2,00	0,75	84,8	144	**148**
VE-012 (puerta/ventana)	23020 ENV (NORD)	N	2,00	0,75	84,8	144	**148**
							444

TRANSMISIÓN PAREDES Y TECHO	CÓDIGO MATERIAL	Or.	Sup. (m²)	U	Tsa	G. Inst. (W)	Carga (W)
CU-010 (cubierta)	COBERTA 23020	H	40,46	0,268	67,7	147	**146**
FA-007 (muro)	FAÇANA 23020	N	22,86	0,199	36,2	11	**11**
							158

TRANSMISIÓN EXCEPTO PAREDES Y TECHO	CÓDIGO MATERIAL	Sup. (m²)	U	Tac	G. Inst. (W)	Carga Term. (W)
PH-034 (suelo)	FORJAT 23020 (P1)	21,29	0,780	25,0	0	**0**
PH-034 (suelo)	FORJAT 23020 (P1)	19,17	0,780	25,0	0	**0**
PV-115 (medianera/tabique)	TABICS 23020	20,41	0,621	27,6	33	**24**
VE-010 (puerta/ventana)	23020 ENV (NORD)	2,00	1,139	31,5	15	**12**
VE-011 (puerta/ventana)	23020 ENV (NORD)	2,00	1,139	31,5	15	**12**
VE-012 (puerta/ventana)	23020 ENV (NORD)	2,00	1,139	31,5	15	**12**
PV-156 (medianera/tabique)	TABICS 23020	20,41	0,621	25,0	0	**0**
PV-155 (medianera/tabique)	TABICS 23020	27,03	0,621	25,0	0	**0**
PU-074 (hueco)	PUERTA/MAD/A	1,89	2,200	25,0	0	**0**
Puentes térmicos integrados en fachadas	VARIOS	11,010	0,194	31,5	14	**10**
Puentes térmicos contorno de huecos	VARIOS	18,000	0,048	31,5	6	**4**
						75

CALOR SENSIBLE INTERNO	Potencia	Ud.	%Uso	G. Inst. (W)	Carga Term. (W)
Ocupación estándar 5,06 W/m² (W/persona)	50,00	4,0	50	100	**87**
Iluminación estándar (W/m²)	12,00	39,5	10	47	**41**
Equipos estándar (W/m²)	8,00	39,5	50	158	**148**
					276

CALOR SENSIBLE AIRE VENTILACIÓN	Caudal (l/s)	Tec	%Uso	G. Inst. (W)	Carga Term. (W)
Ventilación IDA2 (Calidad buena) (recuperador 79%)	50,00	31,5	50	41	**41**
					41

TOTAL CALOR SENSIBLE ***994 W***

CALOR LATENTE INTERNO	Potencia	Ud.	%Uso	G. Inst. (W)	Carga Term. (W)
Ocupación estándar 7,59 W/m² (W/persona)	75,00	4,0	50	150	**150**
					150

CALOR LATENTE AIRE VENTILACIÓN	Caudal (l/s)	Xec	%Uso	G. Inst. (W)	Carga Term. (W)
Ventilación IDA2 (Calidad buena)	50,00	12,01	50	9	**9**
					9

TOTAL CALOR LATENTE ***159 W***

CARGA TOTAL DE REFRIGERACIÓN

Factor de calor sensible de la zona (RSHF): 0,86
Factor de seguridad (Aplicado al resultado total): 5,0 %
Carga de refrigeración por unidad de superficie: 30,63 W/m²
Temperatura operativa resultante: 25,2 °C
NOTA: Los valores positivos son cargas de refrigeración y los negativos cargas de calefacción

CSV: 16360222551750607014 .

EXPEDIENTE			
PROYECTO			
FECHA			
ESPACIO	*P1 7.1 (OFFICE)*	**FECHA CÁLCULO**	*21 Diciembre 8hs (8h 52m hora oficial)*
ACTIVIDAD	*23020 NO 24 H: Planta primera*	**CONDICIONES**	**Ts(°C) Th(°C) Hr(%) Xe(g/kg)**
C. OPERAC.	*23020 NO 24 H*	**Exteriores**	-1,9 -2,4 90,0 2,90
DIMENSIONES	*39,50 m² x 3,227 m*	**Interiores**	21,0 - - -
VOLUMEN	*127.470 l*	**Diferencias**	-22,9 - - -

GANANCIA SOLAR CRISTAL	CÓDIGO MATERIAL	Or.	Sup. (m²)	F	GSC	G. Inst. (W)	Carga Term.(W)
VE-010 (puerta/ventana)	23020 ENV (NORD)	N	2,00	0,75	0,0	0	**0**
VE-011 (puerta/ventana)	23020 ENV (NORD)	N	2,00	0,75	0,0	0	**0**
VE-012 (puerta/ventana)	23020 ENV (NORD)	N	2,00	0,75	0,0	0	**0**
							0

TRANSMISIÓN PAREDES Y TECHO	CÓDIGO MATERIAL	Or.	Sup. (m²)	U	Text	G. Inst. (W)	Carga (W)
CU-010 (cubierta)	COBERTA 23020	H	40,46	0,268	-1,9	-248	**-248**
FA-007 (muro)	FAÇANA 23020	N	22,86	0,199	-1,9	-104	**-104**
							-352

TRANSMISIÓN EXCEPTO PAREDES Y TECHO	CÓDIGO MATERIAL	Sup. (m²)	U	Tac	G. Inst. (W)	Carga Term. (W)
PH-034 (suelo)	FORJAT 23020 (P1)	21,29	0,780	21,0	0	**0**
PH-034 (suelo)	FORJAT 23020 (P1)	19,17	0,780	21,0	0	**0**
PV-115 (medianera/tabique)	TABICS 23020	20,41	0,621	11,8	-116	**-116**
VE-010 (puerta/ventana)	23020 ENV (NORD)	2,00	1,139	-1,9	-52	**-52**
VE-011 (puerta/ventana)	23020 ENV (NORD)	2,00	1,139	-1,9	-52	**-52**
VE-012 (puerta/ventana)	23020 ENV (NORD)	2,00	1,139	-1,9	-52	**-52**
PV-156 (medianera/tabique)	TABICS 23020	20,41	0,621	21,0	0	**0**
PV-155 (medianera/tabique)	TABICS 23020	27,03	0,621	21,0	0	**0**
PU-074 (hueco)	PUERTA/MAD/A	1,89	2,200	21,0	0	**0**
Puentes térmicos integrados en fachadas	VARIOS	11,010	0,194	-1,9	-49	**-49**
Puentes térmicos contorno de huecos	VARIOS	18,000	0,048	-1,9	-20	**-20**
						-341

CALOR SENSIBLE INTERNO	Potencia	Ud.	%Uso	G. Inst. (W)	Carga Term. (W)
Ocupación estándar 5,06 W/m² (W/persona)	50,00	4,0	0	0	**0**
Iluminación estándar (W/m²)	12,00	39,5	0	0	**0**
Equipos estándar (W/m²)	8,00	39,5	0	0	**0**
					0

CALOR SENSIBLE AIRE VENTILACIÓN	Caudal (l/s)	Tec	%Uso	G. Inst. (W)	Carga Term. (W)
Ventilación IDA2 (Calidad buena) (recuperador 79%)	50,00	-1,9	50	-144	**-144**
					-144

TOTAL CALOR SENSIBLE ***-838 W***

CALOR LATENTE AIRE VENTILACIÓN	Caudal (l/s)	Xec	%Uso	G. Inst. (W)	Carga Term. (W)
Ventilación IDA2 (Calidad buena)	50,00	2,90	0	0	**0**
					0

TOTAL CALOR LATENTE ***0 W***

CARGA TOTAL DE CALEFACCIÓN

Factor de calor sensible de la zona (RSHF): 1,00
Factor de seguridad (Aplicado al resultado total): 5,0 %
Carga de calefacción por unidad de superficie: 22,28 W/m²
Temperatura operativa resultante: 20,8 °C
NOTA: Los valores positivos son cargas de refrigeración y los negativos cargas de calefacción

CSV: 16360222551750607014 .

EXPEDIENTE
PROYECTO
FECHA

ESPACIO	*P1 7.2 (SALA ACTES)*	**FECHA CÁLCULO**	*21 Septiembre 13hs (14h 48m hora oficial)*			
ACTIVIDAD	*23020 ACT BRIFING: Sala brifing*	**CONDICIONES**	**Ts(°C)**	**Th(°C)**	**Hr(%)**	**Xe(g/kg)**
C. OPERAC.	*23020 BRIFING*	**Exteriores**	30,9	20,9	40,5	11,34
DIMENSIONES	*107,55 m² x 3,227 m*	**Interiores**	25,0	19,4	60,0	11,90
VOLUMEN	*347.069 l*	**Diferencias**	5,9	1,5	-19,5	-0,56

GANANCIA SOLAR CRISTAL	CÓDIGO MATERIAL	Or.	Sup. (m²)	F	GSC	G. Inst. (W)	Carga Term.(W)
VE-042 (puerta/ventana)	23020 ENV	S	20,00	0,23	157,8	2.682	**1.999**
							1.999

TRANSMISIÓN PAREDES Y TECHO	CÓDIGO MATERIAL	Or.	Sup. (m²)	U	Tsa	G. Inst. (W)	Carga (W)
CU-017 (cubierta)	COBERTA 23020	H	108,64	0,268	59,2	306	**312**
FA-041 (muro)	FAÇANA 23020	S	20,69	0,199	58,4	26	**26**
FA-042 (muro)	FAÇANA 23020	E	38,97	0,199	34,8	38	**39**
							377

TRANSMISIÓN EXCEPTO PAREDES Y TECHO	CÓDIGO MATERIAL	Sup. (m²)	U	Tac	G. Inst. (W)	Carga Term. (W)
PH-043 (suelo)	FORJAT 23020 (P1)	19,47	0,780	25,0	0	**0**
PH-043 (suelo n/a)	FORJAT 23020 (P1)	52,72	0,780	27,8	117	**97**
PH-043 (suelo)	FORJAT 23020 (P1)	16,74	0,780	25,0	0	**0**
PH-043 (suelo)	FORJAT 23020 (P1)	7,81	0,780	25,0	0	**0**
PH-043 (suelo)	FORJAT 23020 (P1)	11,90	0,780	27,4	22	**18**
PV-183 (medianera/tabique)	TABICS 23020	38,97	0,621	25,0	0	**0**
VE-042 (puerta/ventana)	23020 ENV	20,00	1,139	30,9	135	**94**
PV-181 (medianera/tabique)	TABICS 23020	18,49	0,621	25,0	0	**0**
PU-082 (hueco)	PUERTA/MAD/A	2,41	2,200	25,0	0	**0**
PV-180 (medianera/tabique)	TABICS 23020	19,44	0,621	27,4	29	**24**
Puentes térmicos integrados en fachadas	VARIOS	34,602	0,178	30,9	37	**30**
Puentes térmicos contorno de huecos	VARIOS	24,000	0,076	30,9	11	**9**
						272

CALOR SENSIBLE INTERNO	Potencia	Ud.	%Uso	G. Inst. (W)	Carga Term. (W)
Ocupación estándar 4,18 W/m² (W/persona)	50,00	9,0	100	450	**273**
Iluminación estándar (W/m²)	12,00	107,6	100	1.291	**774**
Equipos estándar (W/m²)	1,00	107,6	100	108	**86**
					1.134

CALOR SENSIBLE AIRE VENTILACIÓN	Caudal (l/s)	Tec	%Uso	G. Inst. (W)	Carga Term. (W)
Ventilación IDA3 (Calidad media) (recuperador 100%)	72,00	30,9	100	-3	**-3**
					-3

TOTAL CALOR SENSIBLE ***3.778 W***

CALOR LATENTE INTERNO	Potencia	Ud.	%Uso	G. Inst. (W)	Carga Term. (W)
Ocupación estándar 6,28 W/m² (W/persona)	75,00	9,0	100	675	**675**
					675

CALOR LATENTE AIRE VENTILACIÓN	Caudal (l/s)	Xec	%Uso	G. Inst. (W)	Carga Term. (W)
Ventilación IDA3 (Calidad media)	72,00	11,34	100	-119	**-119**
					-119

TOTAL CALOR LATENTE ***556 W***

CARGA TOTAL DE REFRIGERACIÓN

Factor de calor sensible de la zona (RSHF): 0,85
Factor de seguridad (Aplicado al resultado total): 5,0 %
Carga de refrigeración por unidad de superficie: 42,32 W/m²
Temperatura operativa resultante: 25,6 °C
NOTA: Los valores positivos son cargas de refrigeración y los negativos cargas de calefacción

CSV: 163602225517506070l4 .

EXPEDIENTE
PROYECTO
FECHA
ESPACIO *P1 7.2 (SALA ACTES)*
ACTIVIDAD *23020 ACT BRIFING: Sala brifing*
C. OPERAC. *23020 BRIFING*
DIMENSIONES *107,55 m² x 3,227 m*
VOLUMEN *347.069 l*

FECHA CÁLCULO *21 Diciembre 6hs (6h 52m hora oficial)*

CONDICIONES	Ts(°C)	Th(°C)	Hr(%)	Xe(g/kg)
Exteriores	-1,9	-2,4	90,0	2,90
Interiores	21,0	-	-	-
Diferencias	-22,9	-	-	-

GANANCIA SOLAR CRISTAL	CÓDIGO MATERIAL	Or.	Sup. (m²)	F	GSC	G. Inst. (W)	Carga Term.(W)
VE-042 (puerta/ventana)	23020 ENV	S	20,00	0,23	0,0	0	**0**
							0

TRANSMISIÓN PAREDES Y TECHO	CÓDIGO MATERIAL	Or.	Sup. (m²)	U	Text	G. Inst. (W)	Carga (W)
CU-017 (cubierta)	COBERTA 23020	H	108,64	0,268	-1,9	-666	**-666**
FA-041 (muro)	FAÇANA 23020	S	20,69	0,199	-1,9	-94	**-94**
FA-042 (muro)	FAÇANA 23020	E	38,97	0,199	-1,9	-178	**-178**
							-938

TRANSMISIÓN EXCEPTO PAREDES Y TECHO	CÓDIGO MATERIAL	Sup. (m²)	U	Tac	G. Inst. (W)	Carga Term. (W)
PH-043 (suelo)	FORJAT 23020 (P1)	19,47	0,780	21,0	0	**0**
PH-043 (suelo n/a)	FORJAT 23020 (P1)	52,72	0,780	10,0	-452	**-452**
PH-043 (suelo)	FORJAT 23020 (P1)	16,74	0,780	21,0	0	**0**
PH-043 (suelo)	FORJAT 23020 (P1)	7,81	0,780	21,0	0	**0**
PH-043 (suelo)	FORJAT 23020 (P1)	11,90	0,780	11,8	-85	**-85**
PV-183 (medianera/tabique)	TABICS 23020	38,97	0,621	21,0	0	**0**
VE-042 (puerta/ventana)	23020 ENV	20,00	1,139	-1,9	-522	**-522**
PV-181 (medianera/tabique)	TABICS 23020	18,49	0,621	21,0	0	**0**
PU-082 (hueco)	PUERTA/MAD/A	2,41	2,200	21,0	0	**0**
PV-180 (medianera/tabique)	TABICS 23020	19,44	0,621	11,8	-111	**-111**
Puentes térmicos integrados en fachadas	VARIOS	34,602	0,178	-1,9	-141	**-141**
Puentes térmicos contorno de huecos	VARIOS	24,000	0,076	-1,9	-42	**-42**
						-1.352

CALOR SENSIBLE INTERNO	Potencia	Ud.	%Uso	G. Inst. (W)	Carga Term. (W)
Ocupación estándar 4,18 W/m² (W/persona)	50,00	9,0	0	0	**0**
Iluminación estándar (W/m²)	12,00	107,6	0	0	**0**
Equipos estándar (W/m²)	1,00	107,6	0	0	**0**
					0

CALOR SENSIBLE AIRE VENTILACIÓN	Caudal (l/s)	Tec	%Uso	G. Inst. (W)	Carga Term. (W)
Ventilación IDA3 (Calidad media) (recuperador 100%)	72,00	-1,9	100	10	**10**
					10

TOTAL CALOR SENSIBLE ***-2.281 W***

CALOR LATENTE AIRE VENTILACIÓN	Caudal (l/s)	Xec	%Uso	G. Inst. (W)	Carga Term. (W)
Ventilación IDA3 (Calidad media)	72,00	2,90	0	0	**0**
					0

TOTAL CALOR LATENTE ***0 W***

CARGA TOTAL DE CALEFACCIÓN

Factor de calor sensible de la zona (RSHF): 1,00
Factor de seguridad (Aplicado al resultado total): 5,0 %
Carga de calefacción por unidad de superficie: 22,27 W/m²
Temperatura operativa resultante: 20,7 °C
NOTA: Los valores positivos son cargas de refrigeración y los negativos cargas de calefacción

CSV: 16360222551750607014 .

EXPEDIENTE
PROYECTO
FECHA

ESPACIO	*P1 7.4 (VESTIDORS)*	**FECHA CÁLCULO**	*21 Junio 13hs (14h 56m hora oficial)*			
ACTIVIDAD	*23020 ACT VESTIDORS: Vestidors P1*	**CONDICIONES**	**Ts(°C)**	**Th(°C)**	**Hr(%)**	**Xe(g/kg)**
C. OPERAC.	*23020 BRIFING*	**Exteriores**	31,5	21,5	41,6	12,01
DIMENSIONES	*39,58 m² x 3,227 m*	**Interiores**	25,0	19,4	60,0	11,90
VOLUMEN	*127.711 l*	**Diferencias**	6,5	2,1	-18,4	0,12

GANANCIA SOLAR CRISTAL	CÓDIGO MATERIAL	Or.	Sup. (m²)	F	GSC	G. Inst. (W)	Carga Term.(W)
VE-013 (puerta/ventana)	23020 ENV (NORD)	N	2,00	0,75	84,8	144	**148**
							148

TRANSMISIÓN PAREDES Y TECHO	CÓDIGO MATERIAL	Or.	Sup. (m²)	U	Tsa	G. Inst. (W)	Carga (W)
CU-011 (cubierta)	COBERTA 23020	H	40,54	0,268	67,7	148	**147**
FA-007 (muro)	FAÇANA 23020	N	26,98	0,199	36,2	13	**13**
							160

TRANSMISIÓN EXCEPTO PAREDES Y TECHO	CÓDIGO MATERIAL	Sup. (m²)	U	Tac	G. Inst. (W)	Carga Term. (W)
PH-035 (suelo)	FORJAT 23020 (P1)	11,73	0,780	25,0	0	**0**
PH-035 (suelo)	FORJAT 23020 (P1)	27,20	0,780	25,0	0	**0**
PH-035 (suelo)	FORJAT 23020 (P1)	1,60	0,780	25,0	0	**0**
VE-013 (puerta/ventana)	23020 ENV (NORD)	2,00	1,139	31,5	15	**12**
PV-157 (medianera/tabique)	TABICS 23020	27,09	0,621	25,0	0	**0**
PU-076 (hueco)	PUERTA/MAD/A	1,89	2,200	25,0	0	**0**
PV-156 (medianera/tabique)	TABICS 23020	20,41	0,621	25,0	0	**0**
PV-158 (medianera/tabique)	TABICS 23020	20,41	0,621	25,0	0	**0**
Puentes térmicos integrados en fachadas	VARIOS	10,932	0,195	31,5	14	**10**
Puentes térmicos contorno de huecos	VARIOS	6,000	0,048	31,5	2	**1**
						24

CALOR SENSIBLE INTERNO	Potencia	Ud.	%Uso	G. Inst. (W)	Carga Term. (W)
Ocupación estándar 5,05 W/m² (W/persona)	50,00	4,0	100	200	**123**
Iluminación estándar (W/m²)	12,00	39,6	100	475	**289**
Equipos estándar (W/m²)	1,00	39,6	100	40	**32**
					444

CALOR SENSIBLE AIRE VENTILACIÓN	Caudal (l/s)	Tec	%Uso	G. Inst. (W)	Carga Term. (W)
Ventilación IDA3 (Calidad media) (recuperador 81%)	32,00	31,5	100	48	**48**
					48

TOTAL CALOR SENSIBLE ***824 W***

CALOR LATENTE INTERNO	Potencia	Ud.	%Uso	G. Inst. (W)	Carga Term. (W)
Ocupación estándar 7,58 W/m² (W/persona)	75,00	4,0	100	300	**300**
					300

CALOR LATENTE AIRE VENTILACIÓN	Caudal (l/s)	Xec	%Uso	G. Inst. (W)	Carga Term. (W)
Ventilación IDA3 (Calidad media)	32,00	12,01	100	11	**11**
					11

TOTAL CALOR LATENTE ***311 W***

CARGA TOTAL DE REFRIGERACIÓN

Factor de calor sensible de la zona (RSHF): 0,72
Factor de seguridad (Aplicado al resultado total): 5,0 %
Carga de refrigeración por unidad de superficie: 30,10 W/m²
Temperatura operativa resultante: 25,1 °C
NOTA: Los valores positivos son cargas de refrigeración y los negativos cargas de calefacción

CSV: 16360222551750607014 .

EXPEDIENTE
PROYECTO
FECHA

ESPACIO	*P1 7.4 (VESTIDORS)*	**FECHA CÁLCULO**	*21 Diciembre 6hs (6h 52m hora oficial)*			
ACTIVIDAD	*23020 ACT VESTIDORS: Vestidors P1*	**CONDICIONES**	**Ts(°C)**	**Th(°C)**	**Hr(%)**	**Xe(g/kg)**
C. OPERAC.	*23020 BRIFING*	**Exteriores**	-1,9	-2,4	90,0	2,90
DIMENSIONES	*39,58 m² x 3,227 m*	**Interiores**	21,0	-	-	-
VOLUMEN	*127.711 l*	**Diferencias**	-22,9	-	-	-

GANANCIA SOLAR CRISTAL	CÓDIGO MATERIAL	Or.	Sup. (m²)	F	GSC	G. Inst. (W)	Carga Term.(W)
VE-013 (puerta/ventana)	23020 ENV (NORD)	N	2,00	0,75	0,0	0	**0**
							0

TRANSMISIÓN PAREDES Y TECHO	CÓDIGO MATERIAL	Or.	Sup. (m²)	U	Text	G. Inst. (W)	Carga (W)
CU-011 (cubierta)	COBERTA 23020	H	40,54	0,268	-1,9	-248	**-248**
FA-007 (muro)	FAÇANA 23020	N	26,98	0,199	-1,9	-123	**-123**
							-372

TRANSMISIÓN EXCEPTO PAREDES Y TECHO	CÓDIGO MATERIAL	Sup. (m²)	U	Tac	G. Inst. (W)	Carga Term. (W)
PH-035 (suelo)	FORJAT 23020 (P1)	11,73	0,780	21,0	0	**0**
PH-035 (suelo)	FORJAT 23020 (P1)	27,20	0,780	21,0	0	**0**
PH-035 (suelo)	FORJAT 23020 (P1)	1,60	0,780	21,0	0	**0**
VE-013 (puerta/ventana)	23020 ENV (NORD)	2,00	1,139	-1,9	-52	**-52**
PV-157 (medianera/tabique)	TABICS 23020	27,09	0,621	21,0	0	**0**
PU-076 (hueco)	PUERTA/MAD/A	1,89	2,200	21,0	0	**0**
PV-156 (medianera/tabique)	TABICS 23020	20,41	0,621	21,0	0	**0**
PV-158 (medianera/tabique)	TABICS 23020	20,41	0,621	21,0	0	**0**
Puentes térmicos integrados en fachadas	VARIOS	10,932	0,195	-1,9	-49	**-49**
Puentes térmicos contorno de huecos	VARIOS	6,000	0,048	-1,9	-7	**-7**
						-108

CALOR SENSIBLE INTERNO	Potencia	Ud.	%Uso	G. Inst. (W)	Carga Term. (W)
Ocupación estándar 5,05 W/m² (W/persona)	50,00	4,0	0	0	**0**
Iluminación estándar (W/m²)	12,00	39,6	0	0	**0**
Equipos estándar (W/m²)	1,00	39,6	0	0	**0**
					0

CALOR SENSIBLE AIRE VENTILACIÓN	Caudal (l/s)	Tec	%Uso	G. Inst. (W)	Carga Term. (W)
Ventilación IDA3 (Calidad media) (recuperador 81%)	32,00	-1,9	100	-169	**-169**
					-169

TOTAL CALOR SENSIBLE ***-648 W***

CALOR LATENTE AIRE VENTILACIÓN	Caudal (l/s)	Xec	%Uso	G. Inst. (W)	Carga Term. (W)
Ventilación IDA3 (Calidad media)	32,00	2,90	0	0	**0**
					0

TOTAL CALOR LATENTE ***0 W***

CARGA TOTAL DE CALEFACCIÓN

Factor de calor sensible de la zona (RSHF): 1,00
Factor de seguridad (Aplicado al resultado total): 5,0 %
Carga de calefacción por unidad de superficie: 17,20 W/m²
Temperatura operativa resultante: 20,9 °C
NOTA: Los valores positivos son cargas de refrigeración y los negativos cargas de calefacción

CSV: 16360222551750607014 .

EXPEDIENTE							
PROYECTO							
FECHA							
ESPACIO	*P1 7.8 (VESTIDORS)*	**FECHA CÁLCULO**	*20 Julio 13hs (15h 1m hora oficial)*				
ACTIVIDAD	*23020 ACT VESTIDORS: Vestidors P1*	**CONDICIONES**	**Ts(°C)**	**Th(°C)**	**Hr(%)**	**Xe(g/kg)**	
C. OPERAC.	*23020 BRIFING*	**Exteriores**	32,1	21,5	39,3	11,76	
DIMENSIONES	*123,92 m² x 3,227 m*	**Interiores**	25,0	19,4	60,0	11,90	
VOLUMEN	*399.897 l*	**Diferencias**	7,1	2,1	-20,7	-0,13	

GANANCIA SOLAR CRISTAL	CÓDIGO MATERIAL	Or.	Sup. (m²)	F	GSC	G. Inst. (W)	Carga Term.(W)
VE-043 (puerta/ventana)	23020 ENV	E	2,00	0,43	47,9	81	**151**
VE-044 (puerta/ventana)	23020 ENV	E	2,00	0,43	47,9	81	**151**
VE-045 (puerta/ventana)	23020 ENV	E	2,00	0,43	47,9	81	**151**
							453

TRANSMISIÓN PAREDES Y TECHO	CÓDIGO MATERIAL	Or.	Sup. (m²)	U	Tsa	G. Inst. (W)	Carga (W)
CU-012 (cubierta)	COBERTA 23020	H	125,44	0,268	67,7	488	**489**
FA-007 (muro)	FAÇANA 23020	N	32,47	0,199	36,7	22	**22**
FA-045 (muro)	FAÇANA 23020	E	56,08	0,199	36,7	88	**88**
							599

TRANSMISIÓN EXCEPTO PAREDES Y TECHO	CÓDIGO MATERIAL	Sup. (m²)	U	Tac	G. Inst. (W)	Carga Term. (W)
PH-036 (suelo)	FORJAT 23020 (P1)	9,84	0,780	27,8	22	**17**
PH-036 (suelo)	FORJAT 23020 (P1)	15,96	0,780	25,0	0	**0**
PH-036 (suelo)	FORJAT 23020 (P1)	11,75	0,780	25,0	0	**0**
PH-036 (suelo)	FORJAT 23020 (P1)	9,84	0,780	25,0	0	**0**
PH-036 (suelo)	FORJAT 23020 (P1)	9,58	0,780	25,0	0	**0**
PH-036 (suelo)	FORJAT 23020 (P1)	15,36	0,780	25,0	0	**0**
PH-036 (suelo)	FORJAT 23020 (P1)	25,08	0,780	25,0	0	**0**
PH-036 (suelo)	FORJAT 23020 (P1)	8,19	0,780	25,0	0	**0**
PH-036 (suelo)	FORJAT 23020 (P1)	19,68	0,780	25,0	0	**0**
PV-161 (medianera/tabique)	TABICS 23020	6,86	0,621	27,8	12	**9**
PV-165 (tabique n/a)	TABICS 23020	4,18	0,621	28,6	9	**7**
PV-168 (medianera/tabique)	TABICS 23020	18,83	0,621	25,0	0	**0**
PV-177 (medianera/tabique)	TABICS 23020	10,53	0,621	27,8	19	**14**
PV-159 (medianera/tabique)	TABICS 23020	5,06	0,621	25,0	0	**0**
PU-077 (hueco)	PUERTA/MAD/A	1,80	2,200	25,0	0	**0**
PV-162 (medianera/tabique)	TABICS 23020	11,80	0,621	27,8	21	**16**
PV-166 (tabique n/a)	TABICS 23020	6,51	0,621	28,6	15	**11**
PV-158 (medianera/tabique)	TABICS 23020	20,41	0,621	25,0	0	**0**
PV-173 (medianera/tabique)	TABICS 23020	15,42	0,621	27,8	27	**21**
VE-043 (puerta/ventana)	23020 ENV	2,00	1,139	32,1	16	**12**
VE-044 (puerta/ventana)	23020 ENV	2,00	1,139	32,1	16	**12**
VE-045 (puerta/ventana)	23020 ENV	2,00	1,139	32,1	16	**12**
PV-172 (tabique n/a)	TABICS 23020	6,51	0,621	27,8	11	**9**
PV-163 (medianera/tabique)	TABICS 23020	13,34	0,621	27,8	23	**18**
Puentes térmicos integrados en fachadas	VARIOS	40,247	0,181	32,1	52	**39**
Puentes térmicos contorno de huecos	VARIOS	18,000	0,048	32,1	6	**5**
						202

CALOR SENSIBLE INTERNO	Potencia	Ud.	%Uso	G. Inst. (W)	Carga Term. (W)
Ocupación estándar 4,44 W/m² (W/persona)	50,00	11,0	100	550	**335**
Iluminación estándar (W/m²)	12,00	123,9	100	1.487	**897**
Equipos estándar (W/m²)	1,00	123,9	100	124	**100**
					1.332

CALOR SENSIBLE AIRE VENTILACIÓN	Caudal (l/s)	Tec	%Uso	G. Inst. (W)	Carga Term. (W)
Ventilación IDA3 (Calidad media) (recuperador 81%)	88,00	32,1	100	144	**144**
					144

CSV: 163602225517506070 14 .

TOTAL CALOR SENSIBLE ***2.730 W***

CALOR LATENTE INTERNO	Potencia	Ud.	%Uso	G. Inst. (W)	Carga Term. (W)
Ocupación estándar 6,66 W/m² (W/persona)	75,00	11,0	100	825	**825**
					825

CALOR LATENTE AIRE VENTILACIÓN	Caudal (l/s)	Xec	%Uso	G. Inst. (W)	Carga Term. (W)
Ventilación IDA3 (Calidad media)	88,00	11,76	100	-35	**-35**
					-35

TOTAL CALOR LATENTE ***790 W***

CARGA TOTAL DE REFRIGERACIÓN

Factor de calor sensible de la zona (RSHF): 0,76
Factor de seguridad (Aplicado al resultado total): 5,0 %
Carga de refrigeración por unidad de superficie: 29,82 W/m²
Temperatura operativa resultante: 25,2 °C
NOTA: Los valores positivos son cargas de refrigeración y los negativos cargas de calefacción

EXPEDIENTE
PROYECTO
FECHA

ESPACIO	*P1 7.8 (VESTIDORS)*	**FECHA CÁLCULO**	*21 Diciembre 6hs (6h 52m hora oficial)*			
ACTIVIDAD	*23020 ACT VESTIDORS: Vestidors P1*	**CONDICIONES**	**Ts(°C)**	**Th(°C)**	**Hr(%)**	**Xe(g/kg)**
C. OPERAC.	*23020 BRIFING*	**Exteriores**	-1,9	-2,4	90,0	2,90
DIMENSIONES	*123,92 m² x 3,227 m*	**Interiores**	21,0	-	-	-
VOLUMEN	*399.897 l*	**Diferencias**	-22,9	-	-	-

GANANCIA SOLAR CRISTAL	CÓDIGO MATERIAL	Or.	Sup. (m²)	F	GSC	G. Inst. (W)	Carga Term.(W)
VE-043 (puerta/ventana)	23020 ENV	E	2,00	0,43	0,0	0	**0**
VE-044 (puerta/ventana)	23020 ENV	E	2,00	0,43	0,0	0	**0**
VE-045 (puerta/ventana)	23020 ENV	E	2,00	0,43	0,0	0	**0**
							0

TRANSMISIÓN PAREDES Y TECHO	CÓDIGO MATERIAL	Or.	Sup. (m²)	U	Text	G. Inst. (W)	Carga (W)
CU-012 (cubierta)	COBERTA 23020	H	125,44	0,268	-1,9	-769	**-769**
FA-007 (muro)	FAÇANA 23020	N	32,47	0,199	-1,9	-148	**-148**
FA-045 (muro)	FAÇANA 23020	E	56,08	0,199	-1,9	-256	**-256**
							-1.173

TRANSMISIÓN EXCEPTO PAREDES Y TECHO	CÓDIGO MATERIAL	Sup. (m²)	U	Tac	G. Inst. (W)	Carga Term. (W)
PH-036 (suelo)	FORJAT 23020 (P1)	9,84	0,780	11,8	-70	**-70**
PH-036 (suelo)	FORJAT 23020 (P1)	15,96	0,780	21,0	0	**0**
PH-036 (suelo)	FORJAT 23020 (P1)	11,75	0,780	21,0	0	**0**
PH-036 (suelo)	FORJAT 23020 (P1)	9,84	0,780	21,0	0	**0**
PH-036 (suelo)	FORJAT 23020 (P1)	9,58	0,780	21,0	0	**0**
PH-036 (suelo)	FORJAT 23020 (P1)	15,36	0,780	21,0	0	**0**
PH-036 (suelo)	FORJAT 23020 (P1)	25,08	0,780	21,0	0	**0**
PH-036 (suelo)	FORJAT 23020 (P1)	8,19	0,780	21,0	0	**0**
PH-036 (suelo)	FORJAT 23020 (P1)	19,68	0,780	21,0	0	**0**
PV-161 (medianera/tabique)	TABICS 23020	6,86	0,621	11,8	-39	**-39**
PV-165 (tabique n/a)	TABICS 23020	4,18	0,621	9,3	-30	**-30**
PV-168 (medianera/tabique)	TABICS 23020	18,83	0,621	21,0	0	**0**
PV-177 (medianera/tabique)	TABICS 23020	10,53	0,621	11,8	-60	**-60**
PV-159 (medianera/tabique)	TABICS 23020	5,06	0,621	21,0	0	**0**
PU-077 (hueco)	PUERTA/MAD/A	1,80	2,200	21,0	0	**0**
PV-162 (medianera/tabique)	TABICS 23020	11,80	0,621	11,8	-67	**-67**
PV-166 (tabique n/a)	TABICS 23020	6,51	0,621	9,3	-47	**-47**
PV-158 (medianera/tabique)	TABICS 23020	20,41	0,621	21,0	0	**0**
PV-173 (medianera/tabique)	TABICS 23020	15,42	0,621	11,8	-88	**-88**
VE-043 (puerta/ventana)	23020 ENV	2,00	1,139	-1,9	-52	**-52**
VE-044 (puerta/ventana)	23020 ENV	2,00	1,139	-1,9	-52	**-52**
VE-045 (puerta/ventana)	23020 ENV	2,00	1,139	-1,9	-52	**-52**
PV-172 (tabique n/a)	TABICS 23020	6,51	0,621	11,8	-37	**-37**
PV-163 (medianera/tabique)	TABICS 23020	13,34	0,621	11,8	-76	**-76**
Puentes térmicos integrados en fachadas	VARIOS	40,247	0,181	-1,9	-167	**-167**
Puentes térmicos contorno de huecos	VARIOS	18,000	0,048	-1,9	-20	**-20**
						-857

CALOR SENSIBLE INTERNO	Potencia	Ud.	%Uso	G. Inst. (W)	Carga Term. (W)
Ocupación estándar 4,44 W/m² (W/persona)	50,00	11,0	0	0	**0**
Iluminación estándar (W/m²)	12,00	123,9	0	0	**0**
Equipos estándar (W/m²)	1,00	123,9	0	0	**0**
					0

CALOR SENSIBLE AIRE VENTILACIÓN	Caudal (l/s)	Tec	%Uso	G. Inst. (W)	Carga Term. (W)
Ventilación IDA3 (Calidad media) (recuperador 81%)	88,00	-1,9	100	-465	**-465**
					-465

CSV: 163602225517506070 14 .

TOTAL CALOR SENSIBLE ***-2.496 W***

CALOR LATENTE AIRE VENTILACIÓN	Caudal (l/s)	Xec	%Uso	G. Inst. (W)	Carga Term. (W)
Ventilación IDA3 (Calidad media)	88,00	2,90	0	0	**0**
					0

TOTAL CALOR LATENTE ***0 W***

CARGA TOTAL DE CALEFACCIÓN

Factor de calor sensible de la zona (RSHF): 1,00
Factor de seguridad (Aplicado al resultado total): 5,0 %
Carga de calefacción por unidad de superficie: 21,15 W/m²
Temperatura operativa resultante: 20,8 °C
NOTA: Los valores positivos son cargas de refrigeración y los negativos cargas de calefacción

EXPEDIENTE
PROYECTO
FECHA

ESPACIO	*P1 PAS (1 DE 2)*	**FECHA CÁLCULO**	*21 Septiembre 13hs (14h 48m hora oficial)*			
ACTIVIDAD	*23020 NO 24 H: Planta primera*	**CONDICIONES**	**Ts(°C)**	**Th(°C)**	**Hr(%)**	**Xe(g/kg)**
C. OPERAC.	*23020 NO 24 H*	**Exteriores**	30,9	20,9	40,5	11,34
DIMENSIONES	*67,21 m² x 3,227 m*	**Interiores**	25,0	19,4	60,0	11,90

VOLUMEN	*216.899 l*			**Diferencias**	5,9	1,5	-19,5	-0,56

GANANCIA SOLAR CRISTAL	**CÓDIGO MATERIAL**	**Or.**	**Sup. (m²)**	**F**	**GSC**	**G. Inst. (W)**	**Carga Term.(W)**
VE-014 (puerta/ventana)	23020 ENV	S	2,00	0,43	297,7	506	**393**
VE-015 (puerta/ventana)	23020 ENV	S	2,00	0,43	297,7	506	**393**
							786

TRANSMISIÓN PAREDES Y TECHO	**CÓDIGO MATERIAL**	**Or.**	**Sup. (m²)**	**U**	**Tsa**	**G. Inst. (W)**	**Carga (W)**
CU-023 (cubierta)	COBERTA 23020	H	71,28	0,268	59,2	201	**203**
FA-011 (muro)	FAÇANA 23020	S	16,20	0,199	58,4	20	**20**
							223

TRANSMISIÓN EXCEPTO PAREDES Y TECHO	**CÓDIGO MATERIAL**	**Sup. (m²)**	**U**	**Tac**	**G. Inst. (W)**	**Carga Term. (W)**
PH-058 (suelo)	FORJAT 23020 (P1)	4,44	0,780	25,0	0	**0**
PH-058 (suelo)	FORJAT 23020 (P1)	8,58	0,780	25,0	0	**0**
PH-058 (suelo)	FORJAT 23020 (P1)	4,27	0,780	25,0	0	**0**
PH-058 (suelo)	FORJAT 23020 (P1)	9,20	0,780	25,0	0	**0**
PH-058 (suelo)	FORJAT 23020 (P1)	1,77	0,780	25,0	0	**0**
PH-058 (suelo)	FORJAT 23020 (P1)	28,72	0,780	25,0	0	**0**
PH-058 (suelo)	FORJAT 23020 (P1)	4,59	0,780	27,4	9	**6**
PH-058 (suelo)	FORJAT 23020 (P1)	5,29	0,780	27,4	10	**7**
PH-058 (suelo)	FORJAT 23020 (P1)	4,42	0,780	25,0	0	**0**
PV-123 (medianera/tabique)	TABICS 23020	10,30	0,621	25,0	0	**0**
PU-064 (hueco)	PUERTA/MAD/A	2,00	2,200	25,0	0	**0**
PV-128 (medianera/tabique)	TABICS 23020	8,04	0,621	25,0	0	**0**
PU-069 (hueco)	PUERTA/MAD/A	1,97	2,200	25,0	0	**0**
PV-119 (medianera/tabique)	TABICS 23020	10,25	0,621	25,0	0	**0**
PU-060 (hueco)	PUERTA/MAD/A	1,89	2,200	25,0	0	**0**
PV-154 (medianera/tabique)	TABICS 23020	39,72	0,621	25,0	0	**0**
PU-062 (hueco)	PUERTA/MAD/A	1,99	2,200	25,0	0	**0**
PV-141 (medianera/tabique)	TABICS 23020	8,08	0,621	27,4	12	**9**
PU-071 (hueco)	PUERTA/MAD/A	1,83	2,200	27,4	10	**7**
PV-157 (medianera/tabique)	TABICS 23020	27,09	0,621	25,0	0	**0**
PU-076 (hueco)	PUERTA/MAD/A	1,89	2,200	25,0	0	**0**
VE-014 (puerta/ventana)	23020 ENV	2,00	1,139	30,9	14	**10**
VE-015 (puerta/ventana)	23020 ENV	2,00	1,139	30,9	14	**10**
PV-121 (medianera/tabique)	TABICS 23020	10,44	0,621	25,0	0	**0**
PU-061 (hueco)	PUERTA/MAD/A	1,89	2,200	25,0	0	**0**
PV-145 (tabique n/a)	TABICS 23020	1,43	0,621	27,9	3	**2**
PV-126 (medianera/tabique)	TABICS 23020	6,12	0,621	25,0	0	**0**
PV-148 (medianera/tabique)	TABICS 23020	6,78	0,621	27,4	10	**7**
PV-144 (medianera/tabique)	TABICS 23020	6,49	0,621	25,0	0	**0**
PU-072 (hueco)	PUERTA/MAD/A	1,97	2,200	25,0	0	**0**
PV-159 (medianera/tabique)	TABICS 23020	5,06	0,621	25,0	0	**0**
PU-077 (hueco)	PUERTA/MAD/A	1,80	2,200	25,0	0	**0**
PV-124 (medianera/tabique)	TABICS 23020	12,96	0,621	25,0	0	**0**
PU-066 (hueco)	PUERTA/MAD/A	1,89	2,200	25,0	0	**0**
PV-116 (medianera/tabique)	TABICS 23020	4,33	0,621	27,4	6	**5**
PU-075 (hueco)	PUERTA/MAD/A	2,31	2,200	27,4	12	**9**
PV-129 (medianera/tabique)	TABICS 23020	4,11	0,621	25,0	0	**0**
PU-070 (hueco)	PUERTA/MAD/A	1,97	2,200	25,0	0	**0**
PV-142 (medianera/tabique)	TABICS 23020	6,89	0,621	27,4	10	**7**
PV-122 (medianera/tabique)	TABICS 23020	10,52	0,621	25,0	0	**0**
PU-063 (hueco)	PUERTA/MAD/A	1,89	2,200	25,0	0	**0**
PV-127 (medianera/tabique)	TABICS 23020	11,87	0,621	25,0	0	**0**
PU-068 (hueco)	PUERTA/MAD/A	1,97	2,200	25,0	0	**0**
PV-140 (medianera/tabique)	TABICS 23020	6,92	0,621	27,4	10	**7**
PU-073 (hueco)	PUERTA/MAD/A	1,68	2,200	27,4	9	**6**
PV-118 (medianera/tabique)	TABICS 23020	9,74	0,621	25,0	0	**0**
PV-153 (medianera/tabique)	TABICS 23020	13,59	0,621	25,0	0	**0**
PV-125 (medianera/tabique)	TABICS 23020	7,41	0,621	25,0	0	**0**
PV-155 (medianera/tabique)	TABICS 23020	27,03	0,621	25,0	0	**0**
PU-074 (hueco)	PUERTA/MAD/A	1,89	2,200	25,0	0	**0**
PV-143 (medianera/tabique)	TABICS 23020	9,89	0,621	27,4	15	**11**
Puentes térmicos integrados en fachadas	VARIOS	7,884	0,193	30,9	9	**7**
Puentes térmicos contorno de huecos	VARIOS	12,000	0,048	30,9	3	**3**
						113

CSV: 163602225517506070 14 .

CALOR SENSIBLE INTERNO	**Potencia**	**Ud.**	**%Uso**	**G. Inst. (W)**	**Carga Term. (W)**
Ocupación estándar 4,46 W/m² (W/persona)	50,00	6,0	50	150	**134**
Iluminación estándar (W/m²)	12,00	67,2	10	81	**72**
Equipos estándar (W/m²)	8,00	67,2	50	269	**255**
					461

CALOR SENSIBLE AIRE VENTILACIÓN	**Caudal (l/s)**	**Tec**	**%Uso**	**G. Inst. (W)**	**Carga Term. (W)**
Ventilación IDA2 (Calidad buena) (recuperador 79%)	75,00	30,9	50	56	**56**
					56

TOTAL CALOR SENSIBLE					***1.639 W***
CALOR LATENTE INTERNO	**Potencia**	**Ud.**	**%Uso**	**G. Inst. (W)**	**Carga Term. (W)**
Ocupación estándar 6,70 W/m² (W/persona)	75,00	6,0	50	225	**225**
					225

CALOR LATENTE AIRE VENTILACIÓN	Caudal (l/s)	Xec	%Uso	G. Inst. (W)	Carga Term. (W)
Ventilación IDA2 (Calidad buena)	75,00	11,34	50	-62	**-62**
					-62

TOTAL CALOR LATENTE ***163 W***

CARGA TOTAL DE REFRIGERACIÓN

Factor de calor sensible de la zona (RSHF): 0,88
Factor de seguridad (Aplicado al resultado total): 5,0 %
Carga de refrigeración por unidad de superficie: 28,15 W/m²
Temperatura operativa resultante: 25,0 °C
NOTA: Los valores positivos son cargas de refrigeración y los negativos cargas de calefacción

EXPEDIENTE
PROYECTO
FECHA
ESPACIO *P1 PAS (1 DE 2)*
ACTIVIDAD *23020 NO 24 H: Planta primera*
C. OPERAC. *23020 NO 24 H*
DIMENSIONES *67,21 m² x 3,227 m*
VOLUMEN *216.899 l*

FECHA CÁLCULO *21 Diciembre 8hs (8h 52m hora oficial)*

CONDICIONES	Ts(°C)	Th(°C)	Hr(%)	Xe(g/kg)
Exteriores	-1,9	-2,4	90,0	2,90
Interiores	21,0	-	-	-
Diferencias	-22,9	-	-	-

GANANCIA SOLAR CRISTAL	CÓDIGO MATERIAL	Or.	Sup. (m²)	F	GSC	G. Inst. (W)	Carga Term.(W)
VE-014 (puerta/ventana)	23020 ENV	S	2,00	0,43	0,0	0	**0**
VE-015 (puerta/ventana)	23020 ENV	S	2,00	0,43	0,0	0	**0**
							0

TRANSMISIÓN PAREDES Y TECHO	CÓDIGO MATERIAL	Or.	Sup. (m²)	U	Text	G. Inst. (W)	Carga (W)
CU-023 (cubierta)	COBERTA 23020	H	71,28	0,268	-1,9	-437	**-437**
FA-011 (muro)	FAÇANA 23020	S	16,20	0,199	-1,9	-74	**-74**
							-511

TRANSMISIÓN EXCEPTO PAREDES Y TECHO	CÓDIGO MATERIAL	Sup. (m²)	U	Tac	G. Inst. (W)	Carga Term. (W)
PH-058 (suelo)	FORJAT 23020 (P1)	4,44	0,780	21,0	0	**0**
PH-058 (suelo)	FORJAT 23020 (P1)	8,58	0,780	21,0	0	**0**
PH-058 (suelo)	FORJAT 23020 (P1)	4,27	0,780	21,0	0	**0**
PH-058 (suelo)	FORJAT 23020 (P1)	9,20	0,780	21,0	0	**0**
PH-058 (suelo)	FORJAT 23020 (P1)	1,77	0,780	21,0	0	**0**
PH-058 (suelo)	FORJAT 23020 (P1)	28,72	0,780	21,0	0	**0**
PH-058 (suelo)	FORJAT 23020 (P1)	4,59	0,780	11,8	-33	**-33**
PH-058 (suelo)	FORJAT 23020 (P1)	5,29	0,780	11,8	-38	**-38**
PH-058 (suelo)	FORJAT 23020 (P1)	4,42	0,780	21,0	0	**0**
PV-123 (medianera/tabique)	TABICS 23020	10,30	0,621	21,0	0	**0**
PU-064 (hueco)	PUERTA/MAD/A	2,00	2,200	21,0	0	**0**
PV-128 (medianera/tabique)	TABICS 23020	8,04	0,621	21,0	0	**0**
PU-069 (hueco)	PUERTA/MAD/A	1,97	2,200	21,0	0	**0**
PV-119 (medianera/tabique)	TABICS 23020	10,25	0,621	21,0	0	**0**
PU-060 (hueco)	PUERTA/MAD/A	1,89	2,200	21,0	0	**0**
PV-154 (medianera/tabique)	TABICS 23020	39,72	0,621	21,0	0	**0**
PU-062 (hueco)	PUERTA/MAD/A	1,99	2,200	21,0	0	**0**
PV-141 (medianera/tabique)	TABICS 23020	8,08	0,621	11,8	-46	**-46**
PU-071 (hueco)	PUERTA/MAD/A	1,83	2,200	11,8	-37	**-37**
PV-157 (medianera/tabique)	TABICS 23020	27,09	0,621	21,0	0	**0**
PU-076 (hueco)	PUERTA/MAD/A	1,89	2,200	21,0	0	**0**
VE-014 (puerta/ventana)	23020 ENV	2,00	1,139	-1,9	-52	**-52**
VE-015 (puerta/ventana)	23020 ENV	2,00	1,139	-1,9	-52	**-52**
PV-121 (medianera/tabique)	TABICS 23020	10,44	0,621	21,0	0	**0**
PU-061 (hueco)	PUERTA/MAD/A	1,89	2,200	21,0	0	**0**
PV-145 (tabique n/a)	TABICS 23020	1,43	0,621	9,7	-10	**-10**
PV-126 (medianera/tabique)	TABICS 23020	6,12	0,621	21,0	0	**0**
PV-148 (medianera/tabique)	TABICS 23020	6,78	0,621	11,8	-39	**-39**
PV-144 (medianera/tabique)	TABICS 23020	6,49	0,621	21,0	0	**0**
PU-072 (hueco)	PUERTA/MAD/A	1,97	2,200	21,0	0	**0**
PV-159 (medianera/tabique)	TABICS 23020	5,06	0,621	21,0	0	**0**
PU-077 (hueco)	PUERTA/MAD/A	1,80	2,200	21,0	0	**0**
PV-124 (medianera/tabique)	TABICS 23020	12,96	0,621	21,0	0	**0**
PU-066 (hueco)	PUERTA/MAD/A	1,89	2,200	21,0	0	**0**
PV-116 (medianera/tabique)	TABICS 23020	4,33	0,621	11,8	-25	**-25**
PU-075 (hueco)	PUERTA/MAD/A	2,31	2,200	11,8	-47	**-47**
PV-129 (medianera/tabique)	TABICS 23020	4,11	0,621	21,0	0	**0**
PU-070 (hueco)	PUERTA/MAD/A	1,97	2,200	21,0	0	**0**
PV-142 (medianera/tabique)	TABICS 23020	6,89	0,621	11,8	-39	**-39**
PV-122 (medianera/tabique)	TABICS 23020	10,52	0,621	21,0	0	**0**
PU-063 (hueco)	PUERTA/MAD/A	1,89	2,200	21,0	0	**0**
PV-127 (medianera/tabique)	TABICS 23020	11,87	0,621	21,0	0	**0**
PU-068 (hueco)	PUERTA/MAD/A	1,97	2,200	21,0	0	**0**
PV-149 (medianera/tabique)	TABICS 23020	6,92	0,621	11,8	-39	**-39**
PU-073 (hueco)	PUERTA/MAD/A	1,68	2,200	11,8	-34	**-34**
PV-118 (medianera/tabique)	TABICS 23020	9,74	0,621	21,0	0	**0**

CSV: 163602225517506070 14 .

PV-153 (medianera/tabique)	TABICS 23020	13,59	0,621	21,0	0	**0**
PV-125 (medianera/tabique)	TABICS 23020	7,41	0,621	21,0	0	**0**
PV-155 (medianera/tabique)	TABICS 23020	27,03	0,621	21,0	0	**0**
PU-074 (hueco)	PUERTA/MAD/A	1,89	2,200	21,0	0	**0**
PV-143 (medianera/tabique)	TABICS 23020	9,89	0,621	11,8	-56	**-56**
Puentes térmicos integrados en fachadas	VARIOS	7,884	0,193	-1,9	-35	**-35**
Puentes térmicos contorno de huecos	VARIOS	12,000	0,048	-1,9	-13	**-13**
						-594

CALOR SENSIBLE INTERNO	**Potencia**	**Ud.**	**%Uso**	**G. Inst. (W)**	**Carga Term. (W)**
Ocupación estándar 4,46 W/m² (W/persona)	50,00	6,0	0	0	**0**
Iluminación estándar (W/m²)	12,00	67,2	0	0	**0**
Equipos estándar (W/m²)	8,00	67,2	0	0	**0**
					0

CALOR SENSIBLE AIRE VENTILACIÓN	**Caudal (l/s)**	**Tec**	**%Uso**	**G. Inst. (W)**	**Carga Term. (W)**
Ventilación IDA2 (Calidad buena) (recuperador 79%)	75,00	-1,9	50	-216	**-216**
					-216
TOTAL CALOR SENSIBLE					***-1.322 W***

CALOR LATENTE AIRE VENTILACIÓN	**Caudal (l/s)**	**Xec**	**%Uso**	**G. Inst. (W)**	**Carga Term. (W)**
Ventilación IDA2 (Calidad buena)	75,00	2,90	0	0	**0**
					0
TOTAL CALOR LATENTE					***0 W***

CARGA TOTAL DE CALEFACCIÓN

Factor de calor sensible de la zona (RSHF): 1,00
Factor de seguridad (Aplicado al resultado total): 5,0 %
Carga de calefacción por unidad de superficie: 20,65 W/m²
Temperatura operativa resultante: 20,7 °C
NOTA: Los valores positivos son cargas de refrigeración y los negativos cargas de calefacción

CSV: 16360222551750607014 .

EXPEDIENTE	
PROYECTO	
FECHA	
ESPACIO	*PB 3.1 (VESTÍBUL)*
ACTIVIDAD	*23020 ACT 24 HORES: Planta baixa*
C. OPERAC.	*23020 SECTOR 24 H CO*
DIMENSIONES	*58,29 m² x 3,236 m*
VOLUMEN	*188.667 l*

FECHA CÁLCULO	*20 Julio 16hs (18h 1m hora oficial)*			
CONDICIONES	**Ts(°C)**	**Th(°C)**	**Hr(%)**	**Xe(g/kg)**
Exteriores	33,5	21,9	36,1	11,68
Interiores	25,0	19,4	60,0	11,90
Diferencias	8,5	2,5	-23,9	-0,21

TRANSMISIÓN EXCEPTO PAREDES Y TECHO	**CÓDIGO MATERIAL**	**Sup. (m²)**	**U**	**Tac**	**G. Inst. (W)**	**Carga Term. (W)**
PH-029 (suelo)	FORJAT 23020 (AÏLLAT PK)	11,60	0,352	29,8	19	**17**
PH-029 (suelo)	FORJAT 23020 (AÏLLAT PK)	49,14	0,352	28,4	59	**51**
PH-043 (techo)	FORJAT 23020 (P1)	7,81	0,876	25,0	0	**0**
PH-044 (techo)	FORJAT 23020 (AÏLLAT PK)	52,90	0,370	25,0	0	**0**
PV-111 (medianera/tabique)	TABICS 23020	5,25	0,621	25,0	0	**0**
PU-050 (hueco)	PUERTA/MAD/A	1,61	2,200	25,0	0	**0**
PV-066 (medianera/tabique)	TABICS 23020	14,67	0,621	25,0	0	**0**
PV-071 (tabique n/a)	FAÇANA 23020	8,61	0,196	29,3	7	**6**
PU-040 (hueco n/a)	PUERTA/MAD/A	10,38	2,200	29,3	97	**84**
PV-073 (tabique n/a)	TABICS 23020	3,50	0,621	29,1	9	**8**
PV-112 (tabique n/a)	TABICS 23020	6,08	0,621	29,1	15	**13**
PU-039 (hueco n/a)	PUERTA/MAD/A	1,89	2,200	29,1	17	**15**
PV-076 (medianera/tabique)	TABICS 23020	9,89	0,621	28,4	21	**18**
PU-037 (hueco)	PUERTA/MAD/A	1,89	2,200	28,4	14	**12**
PU-038 (hueco)	PUERTA/MAD/A	1,89	2,200	28,4	14	**12**
PV-110 (medianera/tabique)	TABICS 23020	5,51	0,621	25,0	0	**0**
PU-036 (hueco)	PUERTA/MAD/A	2,13	2,200	25,0	0	**0**
PV-078 (medianera/tabique)	TABICS 23020	7,97	0,621	25,0	0	**0**
PV-081 (medianera/tabique)	TABICS 23020	12,60	0,621	25,0	0	**0**
PV-070 (medianera/tabique)	TABICS 23020	13,78	0,621	25,0	0	**0**
PU-041 (hueco)	PUERTA/MAD/A	2,10	2,200	25,0	0	**0**
PV-108 (medianera/tabique)	TABICS 23020	17,57	0,621	28,4	37	**32**
PU-049 (hueco)	PUERTA/MAD/A	1,89	2,200	28,4	14	**12**
						281

CALOR SENSIBLE INTERNO	**Potencia**	**Ud.**	**%Uso**	**G. Inst. (W)**	**Carga Term. (W)**
Ocupación estándar 4,29 W/m² (W/persona)	50,00	5,0	50	125	**123**
Iluminación estándar (W/m²)	12,00	58,3	50	350	**345**
Equipos estándar (W/m²)	8,00	58,3	50	233	**232**
					700

CALOR SENSIBLE AIRE VENTILACIÓN	**Caudal (l/s)**	**Tec**	**%Uso**	**G. Inst. (W)**	**Carga Term. (W)**
Ventilación IDA2 (Calidad buena) (recuperador 79%)	62,50	33,5	50	67	**67**
					67

TOTAL CALOR SENSIBLE	***1.048 W***

CALOR LATENTE INTERNO	**Potencia**	**Ud.**	**%Uso**	**G. Inst. (W)**	**Carga Term. (W)**
Ocupación estándar 6,43 W/m² (W/persona)	75,00	5,0	50	188	**188**
					188

CALOR LATENTE AIRE VENTILACIÓN	**Caudal (l/s)**	**Xec**	**%Uso**	**G. Inst. (W)**	**Carga Term. (W)**
Ventilación IDA2 (Calidad buena)	62,50	11,68	50	-20	**-20**
					-20

TOTAL CALOR LATENTE	***168 W***

CARGA TOTAL DE REFRIGERACIÓN

Factor de calor sensible de la zona (RSHF): 0,84
Factor de seguridad (Aplicado al resultado total): 5,0 %
Carga de refrigeración por unidad de superficie: 21,90 W/m²
Temperatura operativa resultante: 24,2 °C

NOTA: Los valores positivos son cargas de refrigeración y los negativos cargas de calefacción

CSV: 163602225517306070l4 .

EXPEDIENTE
PROYECTO
FECHA

ESPACIO	*PB 3.1 (VESTÍBUL)*	**FECHA CÁLCULO**	*21 Diciembre 1hs (1h 52m hora oficial)*			
ACTIVIDAD	*23020 ACT 24 HORES: Planta baixa*	**CONDICIONES**	**Ts(°C)**	**Th(°C)**	**Hr(%)**	**Xe(g/kg)**
C. OPERAC.	*23020 SECTOR 24 H CO*	**Exteriores**	-1,9	-2,4	90,0	2,90
DIMENSIONES	*58,29 m² x 3,236 m*	**Interiores**	21,0	-	-	-
VOLUMEN	*188.667 l*	**Diferencias**	-22,9	-	-	-

TRANSMISIÓN EXCEPTO PAREDES Y TECHO	CÓDIGO MATERIAL	Sup. (m²)	U	Tac	G. Inst. (W)	Carga Term. (W)
PH-029 (suelo)	FORJAT 23020 (AÏLLAT PK)	11,60	0,352	8,2	-52	**-52**
PH-029 (suelo)	FORJAT 23020 (AÏLLAT PK)	49,14	0,352	11,8	-158	**-158**
PH-043 (techo)	FORJAT 23020 (P1)	7,81	0,876	21,0	0	**0**
PH-044 (techo)	FORJAT 23020 (AÏLLAT PK)	52,90	0,370	21,0	0	**0**
PV-111 (medianera/tabique)	TABICS 23020	5,25	0,621	21,0	0	**0**
PU-050 (hueco)	PUERTA/MAD/A	1,61	2,200	21,0	0	**0**
PV-066 (medianera/tabique)	TABICS 23020	14,67	0,621	21,0	0	**0**
PV-071 (tabique n/a)	FAÇANA 23020	8,61	0,196	9,6	-19	**-19**
PU-040 (hueco n/a)	PUERTA/MAD/A	10,38	2,200	9,6	-262	**-262**
PV-073 (tabique n/a)	TABICS 23020	3,50	0,621	10,0	-24	**-24**
PV-112 (tabique n/a)	TABICS 23020	6,08	0,621	10,0	-41	**-41**
PU-039 (hueco n/a)	PUERTA/MAD/A	1,89	2,200	10,0	-46	**-46**
PV-076 (medianera/tabique)	TABICS 23020	9,89	0,621	11,8	-56	**-56**
PU-037 (hueco)	PUERTA/MAD/A	1,89	2,200	11,8	-38	**-38**
PU-038 (hueco)	PUERTA/MAD/A	1,89	2,200	11,8	-38	**-38**
PV-110 (medianera/tabique)	TABICS 23020	5,51	0,621	21,0	0	**0**
PU-036 (hueco)	PUERTA/MAD/A	2,13	2,200	21,0	0	**0**
PV-078 (medianera/tabique)	TABICS 23020	7,97	0,621	21,0	0	**0**
PV-081 (medianera/tabique)	TABICS 23020	12,60	0,621	21,0	0	**0**
PV-070 (medianera/tabique)	TABICS 23020	13,78	0,621	21,0	0	**0**
PU-041 (hueco)	PUERTA/MAD/A	2,10	2,200	21,0	0	**0**
PV-108 (medianera/tabique)	TABICS 23020	17,57	0,621	11,8	-100	**-100**
PU-049 (hueco)	PUERTA/MAD/A	1,89	2,200	11,8	-38	**-38**
						-873

CALOR SENSIBLE INTERNO	Potencia	Ud.	%Uso	G. Inst. (W)	Carga Term. (W)
Ocupación estándar 4,29 W/m² (W/persona)	50,00	5,0	0	0	**0**
Iluminación estándar (W/m²)	12,00	58,3	0	0	**0**
Equipos estándar (W/m²)	8,00	58,3	0	0	**0**
					0

CALOR SENSIBLE AIRE VENTILACIÓN	Caudal (l/s)	Tec	%Uso	G. Inst. (W)	Carga Term. (W)
Ventilación IDA2 (Calidad buena) (recuperador 79%)	62,50	-1,9	50	-180	**-180**
					-180
TOTAL CALOR SENSIBLE					***-1.053 W***

CALOR LATENTE AIRE VENTILACIÓN	Caudal (l/s)	Xec	%Uso	G. Inst. (W)	Carga Term. (W)
Ventilación IDA2 (Calidad buena)	62,50	2,90	0	0	**0**
					0
TOTAL CALOR LATENTE					***0 W***

CARGA TOTAL DE CALEFACCIÓN

Factor de calor sensible de la zona (RSHF): 1,00
Factor de seguridad (Aplicado al resultado total): 5,0 %
Carga de calefacción por unidad de superficie: 18,97 W/m²
Temperatura operativa resultante: 20,1 °C

NOTA: Los valores positivos son cargas de refrigeración y los negativos cargas de calefacción

CSV: 163602225517506070 14

EXPEDIENTE
PROYECTO
FECHA

ESPACIO	*PB 3.2 (ESPERA)*	**FECHA CÁLCULO**	*24 Agosto 16hs (17h 57m hora oficial)*			
ACTIVIDAD	*23020 ACT 24 HORES: Planta baixa*	**CONDICIONES**	**Ts(°C)**	**Th(°C)**	**Hr(%)**	**Xe(g/kg)**
C. OPERAC.	*23020 SECTOR 24 H CO*	**Exteriores**	33,5	21,9	36,1	11,68
DIMENSIONES	*38,08 m² x 3,230 m*	**Interiores**	25,0	19,4	60,0	11,90
VOLUMEN	*122.995 l*	**Diferencias**	8,5	2,5	-23,9	-0,21

TRANSMISIÓN PAREDES Y TECHO	CÓDIGO MATERIAL	Or.	Sup. (m²)	U	Tsa	G. Inst. (W)	Carga (W)
FA-029 (muro)	FAÇANA 23020	O	15,88	0,199	64,9	22	**22**
FA-002 (muro)	FAÇANA 23020	S	33,06	0,199	42,5	42	**42**
							64

TRANSMISIÓN EXCEPTO PAREDES Y TECHO	CÓDIGO MATERIAL	Sup. (m²)	U	Tac	G. Inst. (W)	Carga Term. (W)
PH-053 (techo)	FORJAT 23020 (AÏLLAT PK)	15,68	0,370	25,0	0	**0**
PH-051 (techo)	FORJAT 23020 (AÏLLAT PK)	7,79	0,370	25,0	0	**0**
PH-052 (techo)	FORJAT 23020 (AÏLLAT PK)	15,73	0,370	25,0	0	**0**
PH-017 (suelo)	FORJAT 23020 (AÏLLAT PK)	37,88	0,352	29,8	63	**55**
PH-017 (suelo)	FORJAT 23020 (AÏLLAT PK)	0,53	0,352	28,4	1	**1**
PV-069 (medianera/tabique)	TABICS 23020	8,98	0,621	25,0	0	**0**
PU-044 (hueco)	PUERTA/MAD/A	1,68	2,200	25,0	0	**0**
PV-067 (medianera/tabique)	TABICS 23020	10,21	0,621	25,0	0	**0**
PU-042 (hueco)	PUERTA/MAD/A	1,68	2,200	25,0	0	**0**
PV-070 (medianera/tabique)	TABICS 23020	13,78	0,621	25,0	0	**0**
PU-041 (hueco)	PUERTA/MAD/A	2,10	2,200	25,0	0	**0**
PV-068 (medianera/tabique)	TABICS 23020	8,84	0,621	25,0	0	**0**
PU-043 (hueco)	PUERTA/MAD/A	1,68	2,200	25,0	0	**0**
Puentes térmicos integrados en fachadas	VARIOS	3,481	0,050	33,5	1	**1**
						56

CALOR SENSIBLE INTERNO	Potencia	Ud.	%Uso	G. Inst. (W)	Carga Term. (W)
Ocupación estándar 5,25 W/m² (W/persona)	50,00	4,0	50	100	**99**
Iluminación estándar (W/m²)	12,00	38,1	50	228	**227**
Equipos estándar (W/m²)	8,00	38,1	50	152	**152**
					478

CALOR SENSIBLE AIRE VENTILACIÓN	Caudal (l/s)	Tec	%Uso	G. Inst. (W)	Carga Term. (W)
Ventilación IDA2 (Calidad buena) (recuperador 79%)	50,00	33,5	50	54	**54**
					54
TOTAL CALOR SENSIBLE					***652 W***

CALOR LATENTE INTERNO	Potencia	Ud.	%Uso	G. Inst. (W)	Carga Term. (W)
Ocupación estándar 7,88 W/m² (W/persona)	75,00	4,0	50	150	**150**
					150

CALOR LATENTE AIRE VENTILACIÓN	Caudal (l/s)	Xec	%Uso	G. Inst. (W)	Carga Term. (W)
Ventilación IDA2 (Calidad buena)	50,00	11,68	50	-16	**-16**
					-16
TOTAL CALOR LATENTE					***134 W***

CARGA TOTAL DE REFRIGERACIÓN

Factor de calor sensible de la zona (RSHF): 0,80
Factor de seguridad (Aplicado al resultado total): 5,0 %
Carga de refrigeración por unidad de superficie: 21,69 W/m²
Temperatura interior resultante: 24,0 °C
NOTA: Los valores positivos son cargas de refrigeración y los negativos cargas de calefacción

CSV: 163602225E175060701 4 .

EXPEDIENTE
PROYECTO
FECHA

ESPACIO	*PB 3.2 (ESPERA)*	**FECHA CÁLCULO**	*21 Diciembre 1hs (1h 52m hora oficial)*			
ACTIVIDAD	*23020 ACT 24 HORES: Planta baixa*	**CONDICIONES**	**Ts(°C)**	**Th(°C)**	**Hr(%)**	**Xe(g/kg)**
C. OPERAC.	*23020 SECTOR 24 H CO*	**Exteriores**	-1,9	-2,4	90,0	2,90
DIMENSIONES	*38,08 m² x 3,230 m*	**Interiores**	21,0	-	-	-
VOLUMEN	*122.995 l*	**Diferencias**	-22,9	-	-	-

TRANSMISIÓN PAREDES Y TECHO	CÓDIGO MATERIAL	Or.	Sup. (m²)	U	Text	G. Inst. (W)	Carga (W)
FA-029 (muro)	FAÇANA 23020	O	15,88	0,199	-1,9	-73	**-73**
FA-002 (muro)	FAÇANA 23020	S	33,06	0,199	-1,9	-151	**-151**
							-224

TRANSMISIÓN EXCEPTO PAREDES Y TECHO	CÓDIGO MATERIAL	Sup. (m²)	U	Tac	G. Inst. (W)	Carga Term. (W)
PH-053 (techo)	FORJAT 23020 (AÏLLAT PK)	15,68	0,370	21,0	0	**0**
PH-051 (techo)	FORJAT 23020 (AÏLLAT PK)	7,79	0,370	21,0	0	**0**
PH-052 (techo)	FORJAT 23020 (AÏLLAT PK)	15,73	0,370	21,0	0	**0**
PH-017 (suelo)	FORJAT 23020 (AÏLLAT PK)	37,88	0,352	8,2	-171	**-171**
PH-017 (suelo)	FORJAT 23020 (AÏLLAT PK)	0,53	0,352	11,8	-2	**-2**
PV-069 (medianera/tabique)	TABICS 23020	8,98	0,621	21,0	0	**0**
PU-044 (hueco)	PUERTA/MAD/A	1,68	2,200	21,0	0	**0**
PV-067 (medianera/tabique)	TABICS 23020	10,21	0,621	21,0	0	**0**
PU-042 (hueco)	PUERTA/MAD/A	1,68	2,200	21,0	0	**0**
PV-070 (medianera/tabique)	TABICS 23020	13,78	0,621	21,0	0	**0**
PU-041 (hueco)	PUERTA/MAD/A	2,10	2,200	21,0	0	**0**
PV-068 (medianera/tabique)	TABICS 23020	8,84	0,621	21,0	0	**0**
PU-043 (hueco)	PUERTA/MAD/A	1,68	2,200	21,0	0	**0**
Puentes térmicos integrados en fachadas	VARIOS	3,481	0,050	-1,9	-4	**-4**
						-176

CALOR SENSIBLE INTERNO	Potencia	Ud.	%Uso	G. Inst. (W)	Carga Term. (W)
Ocupación estándar 5,25 W/m² (W/persona)	50,00	4,0	0	0	**0**
Iluminación estándar (W/m²)	12,00	38,1	0	0	**0**
Equipos estándar (W/m²)	8,00	38,1	0	0	**0**
					0

CALOR SENSIBLE AIRE VENTILACIÓN	Caudal (l/s)	Tec	%Uso	G. Inst. (W)	Carga Term. (W)
Ventilación IDA2 (Calidad buena) (recuperador 79%)	50,00	-1,9	50	-144	**-144**
					-144
TOTAL CALOR SENSIBLE					***-544 W***

CALOR LATENTE AIRE VENTILACIÓN	Caudal (l/s)	Xec	%Uso	G. Inst. (W)	Carga Term. (W)
Ventilación IDA2 (Calidad buena)	50,00	2,90	0	0	**0**
					0
TOTAL CALOR LATENTE					***0 W***

CARGA TOTAL DE CALEFACCIÓN

Factor de calor sensible de la zona (RSHF): 1,00
Factor de seguridad (Aplicado al resultado total): 5,0 %
Carga de calefacción por unidad de superficie: 15,01 W/m²
Temperatura operativa resultante: 20,8 °C
NOTA: Los valores positivos son cargas de refrigeración y los negativos cargas de calefacción

CSV: 16360222551750607014 .

EXPEDIENTE
PROYECTO
FECHA

ESPACIO	*PB 3.3 (ENTRADA)*	**FECHA CÁLCULO**	*21 Junio 16hs (17h 56m hora oficial)*			
ACTIVIDAD	*23020 ACT 24 HORES: Planta baixa*	**CONDICIONES**	**Ts(°C)**	**Th(°C)**	**Hr(%)**	**Xe(g/kg)**
C. OPERAC.	*23020 SECTOR 24 H CO*	**Exteriores**	32,9	21,9	38,1	11,93
DIMENSIONES	*19,03 m² x 3,280 m*	**Interiores**	25,0	19,4	60,0	11,90
VOLUMEN	*62.416 l*	**Diferencias**	7,9	2,5	-21,9	0,04

TRANSMISIÓN EXCEPTO PAREDES Y TECHO	CÓDIGO MATERIAL	Sup. (m²)	U	Tac	G. Inst. (W)	Carga Term. (W)
PH-043 (techo)	FORJAT 23020 (P1)	19,47	0,876	25,0	0	**0**
PH-021 (suelo)	FORJAT 23020 (AÏLLAT PK)	6,36	0,352	25,0	0	**0**
PH-021 (suelo)	FORJAT 23020 (AÏLLAT PK)	11,99	0,352	28,2	13	**12**
PH-021 (suelo)	FORJAT 23020 (AÏLLAT PK)	1,36	0,352	25,0	0	**0**
PV-077 (medianera/tabique)	TABICS 23020	11,64	0,621	28,2	23	**20**
PV-079 (tabique n/a)	TABICS 23020	1,56	0,621	28,8	4	**3**
PV-083 (medianera/tabique)	TABICS 23020	18,96	0,621	25,0	0	**0**
PU-034 (hueco)	PUERTA/MAD/A	1,89	2,200	25,0	0	**0**
PV-078 (medianera/tabique)	TABICS 23020	7,97	0,621	25,0	0	**0**
PV-081 (medianera/tabique)	TABICS 23020	12,60	0,621	25,0	0	**0**
PV-084 (medianera/tabique)	TABICS 23020	10,82	0,621	25,0	0	**0**
PU-035 (hueco)	PUERTA/MAD/A	1,78	2,200	25,0	0	**0**
						35

CALOR SENSIBLE INTERNO	Potencia	Ud.	%Uso	G. Inst. (W)	Carga Term. (W)
Ocupación estándar 5,26 W/m² (W/persona)	50,00	2,0	50	50	**50**
Iluminación estándar (W/m²)	12,00	19,0	50	114	**114**
Equipos estándar (W/m²)	8,00	19,0	50	76	**76**
					239

CALOR SENSIBLE AIRE VENTILACIÓN	Caudal (l/s)	Tec	%Uso	G. Inst. (W)	Carga Term. (W)
Ventilación IDA2 (Calidad buena) (recuperador 79%)	25,00	32,9	50	25	**25**
					25

TOTAL CALOR SENSIBLE ***299 W***

CALOR LATENTE INTERNO	Potencia	Ud.	%Uso	G. Inst. (W)	Carga Term. (W)
Ocupación estándar 7,88 W/m² (W/persona)	75,00	2,0	50	75	**75**
					75

CALOR LATENTE AIRE VENTILACIÓN	Caudal (l/s)	Xec	%Uso	G. Inst. (W)	Carga Term. (W)
Ventilación IDA2 (Calidad buena)	25,00	11,93	50	1	**1**
					1

TOTAL CALOR LATENTE ***76 W***

CARGA TOTAL DE REFRIGERACIÓN

Factor de calor sensible de la zona (RSHF): 0,79
Factor de seguridad (Aplicado al resultado total): 5,0 %
Carga de refrigeración por unidad de superficie: 20,72 W/m²
Temperatura operativa resultante: 25,0 °C
NOTA: Los valores positivos son cargas de refrigeración y los negativos cargas de calefacción

CSV: 16360222551750607014 .

EXPEDIENTE
PROYECTO
FECHA

ESPACIO	*PB 3.3 (ENTRADA)*	**FECHA CÁLCULO**	*21 Diciembre 1hs (1h 52m hora oficial)*			
ACTIVIDAD	*23020 ACT 24 HORES: Planta baixa*	**CONDICIONES**	**Ts(°C)**	**Th(°C)**	**Hr(%)**	**Xe(g/kg)**
C. OPERAC.	*23020 SECTOR 24 H CO*	**Exteriores**	-1,9	-2,4	90,0	2,90
DIMENSIONES	*19,03 m² x 3,280 m*	**Interiores**	21,0	-	-	-
VOLUMEN	*62.416 l*	**Diferencias**	-22,9	-	-	-

TRANSMISIÓN EXCEPTO PAREDES Y TECHO	CÓDIGO MATERIAL	Sup. (m²)	U	Tac	G. Inst. (W)	Carga Term. (W)
PH-043 (techo)	FORJAT 23020 (P1)	19,47	0,876	21,0	0	**0**
PH-021 (suelo)	FORJAT 23020 (AÏLLAT PK)	6,36	0,352	21,0	0	**0**
PH-021 (suelo)	FORJAT 23020 (AÏLLAT PK)	11,99	0,352	11,8	-39	**-39**
PH-021 (suelo)	FORJAT 23020 (AÏLLAT PK)	1,36	0,352	21,0	0	**0**
PV-077 (medianera/tabique)	TABICS 23020	11,64	0,621	11,8	-66	**-66**
PV-079 (tabique n/a)	TABICS 23020	1,56	0,621	10,0	-11	**-11**
PV-083 (medianera/tabique)	TABICS 23020	18,96	0,621	21,0	0	**0**
PU-034 (hueco)	PUERTA/MAD/A	1,89	2,200	21,0	0	**0**
PV-078 (medianera/tabique)	TABICS 23020	7,97	0,621	21,0	0	**0**
PV-081 (medianera/tabique)	TABICS 23020	12,60	0,621	21,0	0	**0**
PV-084 (medianera/tabique)	TABICS 23020	10,82	0,621	21,0	0	**0**
PU-035 (hueco)	PUERTA/MAD/A	1,78	2,200	21,0	0	**0**
						-115

CALOR SENSIBLE INTERNO	Potencia	Ud.	%Uso	G. Inst. (W)	Carga Term. (W)
Ocupación estándar 5,26 W/m² (W/persona)	50,00	2,0	0	0	**0**
Iluminación estándar (W/m²)	12,00	19,0	0	0	**0**
Equipos estándar (W/m²)	8,00	19,0	0	0	**0**
					0

CALOR SENSIBLE AIRE VENTILACIÓN	Caudal (l/s)	Tec	%Uso	G. Inst. (W)	Carga Term. (W)
Ventilación IDA2 (Calidad buena) (recuperador 79%)	25,00	-1,9	50	-72	**-72**
					-72
TOTAL CALOR SENSIBLE					***-188 W***

CALOR LATENTE AIRE VENTILACIÓN	Caudal (l/s)	Xec	%Uso	G. Inst. (W)	Carga Term. (W)
Ventilación IDA2 (Calidad buena)	25,00	2,90	0	0	**0**
					0
TOTAL CALOR LATENTE					***0 W***

CARGA TOTAL DE CALEFACCIÓN

Factor de calor sensible de la zona (RSHF): 1,00
Factor de seguridad (Aplicado al resultado total): 5,0 %
Carga de calefacción por unidad de superficie: 10,35 W/m²
Temperatura operativa resultante: 20,9 °C
NOTA: Los valores positivos son cargas de refrigeración y los negativos cargas de calefacción

CSV: 16360222551750607014 .

EXPEDIENTE
PROYECTO
FECHA

ESPACIO	*PB 4.2+4.2 (ZONA DE TREBALL)*	**FECHA CÁLCULO**	*20 Julio 9hs (11h 1m hora oficial)*			
ACTIVIDAD	*23020 ACT 24 HORES: Planta baixa*	**CONDICIONES**	**Ts(°C)**	**Th(°C)**	**Hr(%)**	**Xe(g/kg)**
C. OPERAC.	*23020 SECTOR 24 H CO*	**Exteriores**	25,5	19,5	57,7	11,78
DIMENSIONES	*53,49 m² x 3,280 m*	**Interiores**	25,0	19,4	60,0	11,90
VOLUMEN	*175.437 l*	**Diferencias**	0,5	0,1	-2,3	-0,12

GANANCIA SOLAR CRISTAL	CÓDIGO MATERIAL	Or.	Sup. (m²)	F	GSC	G. Inst. (W)	Carga Term.(W)
VE-027 (puerta/ventana)	23020 ENV	E	2,00	0,43	297,0	505	**402**
VE-028 (puerta/ventana)	23020 ENV	E	2,00	0,43	297,0	505	**402**
							804

TRANSMISIÓN PAREDES Y TECHO	CÓDIGO MATERIAL	Or.	Sup. (m²)	U	Tsa	G. Inst. (W)	Carga (W)
FA-017 (muro)	FAÇANA 23020	E	37,03	0,199	52,8	54	**56**
							56

TRANSMISIÓN EXCEPTO PAREDES Y TECHO	CÓDIGO MATERIAL	Sup. (m²)	U	Tac	G. Inst. (W)	Carga Term. (W)
PH-042 (techo)	FORJAT 23020 (P1)	10,35	0,876	25,2	2	**1**
PH-040 (techo)	FORJAT 23020 (P1)	7,59	0,876	25,2	1	**1**
PH-043 (techo)	FORJAT 23020 (P1)	16,74	0,876	25,0	0	**0**
PH-030 (suelo n/a)	FORJAT 23020 (AÏLLAT PK)	8,29	0,352	25,4	1	**1**
PH-030 (suelo)	FORJAT 23020 (AÏLLAT PK)	46,30	0,352	25,0	0	**0**
PH-036 (techo)	FORJAT 23020 (P1)	9,84	0,876	25,0	0	**0**
PH-041 (techo)	FORJAT 23020 (P1)	9,88	0,876	25,2	2	**1**
PV-086 (medianera/tabique)	TABICS 23020	18,02	0,621	25,0	0	**0**
VE-027 (puerta/ventana)	23020 ENV	2,00	1,139	25,5	1	**-1**
VE-028 (puerta/ventana)	23020 ENV	2,00	1,139	25,5	1	**-1**
PV-085 (medianera/tabique)	TABICS 23020	26,44	0,621	25,0	0	**0**
PU-029 (hueco)	PUERTA/MAD/A	1,99	2,200	25,0	0	**0**
PV-080 (tabique n/a)	TABICS 23020	18,01	0,621	28,3	36	**24**
PV-084 (medianera/tabique)	TABICS 23020	10,82	0,621	25,0	0	**0**
PU-035 (hueco)	PUERTA/MAD/A	1,78	2,200	25,0	0	**0**
Puentes térmicos integrados en fachadas	VARIOS	5,326	0,100	25,5	0	**0**
Puentes térmicos contorno de huecos	VARIOS	12,000	0,048	25,5	0	**0**
						27

CALOR SENSIBLE INTERNO	Potencia	Ud.	%Uso	G. Inst. (W)	Carga Term. (W)
Ocupación estándar 4,67 W/m² (W/persona)	50,00	5,0	50	125	**125**
Iluminación estándar (W/m²)	12,00	53,5	50	321	**320**
Equipos estándar (W/m²)	8,00	53,5	50	214	**214**
					658

CALOR SENSIBLE AIRE VENTILACIÓN	Caudal (l/s)	Tec	%Uso	G. Inst. (W)	Carga Term. (W)
Ventilación IDA2 (Calidad buena) (recuperador 79%)	62,50	25,5	50	4	**4**
					4

TOTAL CALOR SENSIBLE ***1.549 W***

CALOR LATENTE INTERNO	Potencia	Ud.	%Uso	G. Inst. (W)	Carga Term. (W)
Ocupación estándar 7,01 W/m² (W/persona)	75,00	5,0	50	188	**188**
					188

CALOR LATENTE AIRE VENTILACIÓN	Caudal (l/s)	Xec	%Uso	G. Inst. (W)	Carga Term. (W)
Ventilación IDA2 (Calidad buena)	62,50	11,78	50	-11	**-11**
					-11

TOTAL CALOR LATENTE ***177 W***

CARGA TOTAL DE REFRIGERACIÓN

CSV: 163602225517506070 14

Factor de calor sensible de la zona (RSHF): 0,89
Factor de seguridad (Aplicado al resultado total): 5,0 %
Carga de refrigeración por unidad de superficie: 33,87 W/m²
Temperatura operativa resultante: 25,3 °C
NOTA: Los valores positivos son cargas de refrigeración y los negativos cargas de calefacción

EXPEDIENTE			
PROYECTO			
FECHA			
ESPACIO	*PB 4.2+4.2 (ZONA DE TREBALL)*	**FECHA CÁLCULO**	*21 Diciembre 1hs (1h 52m hora oficial)*
ACTIVIDAD	*23020 ACT 24 HORES: Planta baixa*	**CONDICIONES**	**Ts(°C) Th(°C) Hr(%) Xe(g/kg)**
C. OPERAC.	*23020 SECTOR 24 H CO*	**Exteriores**	-1,9 -2,4 90,0 2,90
DIMENSIONES	*53,49 m² x 3,280 m*	**Interiores**	21,0 - - -
VOLUMEN	*175.437 l*	**Diferencias**	-22,9 - - -

GANANCIA SOLAR CRISTAL	CÓDIGO MATERIAL	Or.	Sup. (m²)	F	GSC	G. Inst. (W)	Carga Term.(W)
VE-027 (puerta/ventana)	23020 ENV	E	2,00	0,43	0,0	0	**0**
VE-028 (puerta/ventana)	23020 ENV	E	2,00	0,43	0,0	0	**0**
							0

TRANSMISIÓN PAREDES Y TECHO	CÓDIGO MATERIAL	Or.	Sup. (m²)	U	Text	G. Inst. (W)	Carga (W)
FA-017 (muro)	FAÇANA 23020	E	37,03	0,199	-1,9	-169	**-169**
							-169

TRANSMISIÓN EXCEPTO PAREDES Y TECHO	CÓDIGO MATERIAL	Sup. (m²)	U	Tac	G. Inst. (W)	Carga Term. (W)
PH-042 (techo)	FORJAT 23020 (P1)	10,35	0,876	11,8	-83	**-83**
PH-040 (techo)	FORJAT 23020 (P1)	7,59	0,876	11,8	-61	**-61**
PH-043 (techo)	FORJAT 23020 (P1)	16,74	0,876	21,0	0	**0**
PH-030 (suelo n/a)	FORJAT 23020 (AÏLLAT PK)	8,29	0,352	2,4	-54	**-54**
PH-030 (suelo)	FORJAT 23020 (AÏLLAT PK)	46,30	0,352	21,0	0	**0**
PH-036 (techo)	FORJAT 23020 (P1)	9,84	0,876	21,0	0	**0**
PH-041 (techo)	FORJAT 23020 (P1)	9,88	0,876	11,8	-79	**-79**
PV-086 (medianera/tabique)	TABICS 23020	18,02	0,621	21,0	0	**0**
VE-027 (puerta/ventana)	23020 ENV	2,00	1,139	-1,9	-52	**-52**
VE-028 (puerta/ventana)	23020 ENV	2,00	1,139	-1,9	-52	**-52**
PV-085 (medianera/tabique)	TABICS 23020	26,44	0,621	21,0	0	**0**
PU-029 (hueco)	PUERTA/MAD/A	1,99	2,200	21,0	0	**0**
PV-080 (tabique n/a)	TABICS 23020	18,01	0,621	10,0	-123	**-123**
PV-084 (medianera/tabique)	TABICS 23020	10,82	0,621	21,0	0	**0**
PU-035 (hueco)	PUERTA/MAD/A	1,78	2,200	21,0	0	**0**
Puentes térmicos integrados en fachadas	VARIOS	5,326	0,100	-1,9	-12	**-12**
Puentes térmicos contorno de huecos	VARIOS	12,000	0,048	-1,9	-13	**-13**
						-530

CALOR SENSIBLE INTERNO	Potencia	Ud.	%Uso	G. Inst. (W)	Carga Term. (W)
Ocupación estándar 4,67 W/m² (W/persona)	50,00	5,0	0	0	**0**
Iluminación estándar (W/m²)	12,00	53,5	0	0	**0**
Equipos estándar (W/m²)	8,00	53,5	0	0	**0**
					0

CALOR SENSIBLE AIRE VENTILACIÓN	Caudal (l/s)	Tec	%Uso	G. Inst. (W)	Carga Term. (W)
Ventilación IDA2 (Calidad buena) (recuperador 79%)	62,50	-1,9	50	-180	**-180**
					-180
TOTAL CALOR SENSIBLE					***-880 W***

CALOR LATENTE AIRE VENTILACIÓN	Caudal (l/s)	Xec	%Uso	G. Inst. (W)	Carga Term. (W)
Ventilación IDA2 (Calidad buena)	62,50	2,90	0	0	**0**
					0
TOTAL CALOR LATENTE					***0 W***

CARGA TOTAL DE CALEFACCIÓN

Factor de calor sensible de la zona (RSHF): 1,00
Factor de seguridad (Aplicado al resultado total): 5,0 %
Carga de calefacción por unidad de superficie: 17,27 W/m²
Temperatura operativa resultante: 20,8 °C

NOTA: Los valores positivos son cargas de refrigeración y los negativos cargas de calefacción

CSV: 163602225517506070l4

EXPEDIENTE
PROYECTO
FECHA

ESPACIO	*PB 4.3 (SALA DE REUNIONS)*	**FECHA CÁLCULO**	*21 Junio 9hs (10h 56m hora oficial)*			
ACTIVIDAD	*23020 ACT 24 HORES: Planta baixa*	**CONDICIONES**	**Ts(°C)**	**Th(°C)**	**Hr(%)**	**Xe(g/kg)**
C. OPERAC.	*23020 SECTOR 24 H CO*	**Exteriores**	24,9	19,5	61,1	12,03
DIMENSIONES	*24,09 m² x 3,280 m*	**Interiores**	25,0	19,4	60,0	11,90
VOLUMEN	*79.002 l*	**Diferencias**	-0,1	0,1	1,1	0,13

GANANCIA SOLAR CRISTAL	CÓDIGO MATERIAL	Or.	Sup. (m²)	F	GSC	G. Inst. (W)	Carga Term.(W)
VE-029 (puerta/ventana)	23020 ENV	E	2,00	0,43	292,6	497	**418**
							418

TRANSMISIÓN PAREDES Y TECHO	CÓDIGO MATERIAL	Or.	Sup. (m²)	U	Tsa	G. Inst. (W)	Carga (W)
FA-018 (muro)	FAÇANA 23020	E	16,69	0,199	51,9	20	**22**
							22

TRANSMISIÓN EXCEPTO PAREDES Y TECHO	CÓDIGO MATERIAL	Sup. (m²)	U	Tac	G. Inst. (W)	Carga Term. (W)
PH-031 (suelo n/a)	FORJAT 23020 (AÏLLAT PK)	24,88	0,352	24,9	-1	**-7**
PH-036 (techo)	FORJAT 23020 (P1)	25,08	0,876	25,0	0	**0**
VE-029 (puerta/ventana)	23020 ENV	2,00	1,139	24,9	0	**-2**
PV-086 (medianera/tabique)	TABICS 23020	18,02	0,621	25,0	0	**0**
PV-088 (medianera/tabique)	TABICS 23020	18,02	0,621	25,0	-1	**-4**
PV-087 (medianera/tabique)	TABICS 23020	16,80	0,621	25,0	0	**0**
PU-028 (hueco)	PUERTA/MAD/A	1,89	2,200	25,0	0	**0**
Puentes térmicos integrados en fachadas	VARIOS	2,440	0,100	24,9	0	**0**
Puentes térmicos contorno de huecos	VARIOS	6,000	0,048	24,9	0	**0**
						-14

CALOR SENSIBLE INTERNO	Potencia	Ud.	%Uso	G. Inst. (W)	Carga Term. (W)
Ocupación estándar 6,23 W/m² (W/persona)	50,00	3,0	50	75	**75**
Iluminación estándar (W/m²)	12,00	24,1	50	145	**144**
Equipos estándar (W/m²)	8,00	24,1	50	96	**96**
					315

CALOR SENSIBLE AIRE VENTILACIÓN	Caudal (l/s)	Tec	%Uso	G. Inst. (W)	Carga Term. (W)
Ventilación IDA2 (Calidad buena) (recuperador 79%)	37,50	24,9	50	-3	**-3**
					-3

TOTAL CALOR SENSIBLE ***737 W***

CALOR LATENTE INTERNO	Potencia	Ud.	%Uso	G. Inst. (W)	Carga Term. (W)
Ocupación estándar 9,34 W/m² (W/persona)	75,00	3,0	50	113	**113**
					113

CALOR LATENTE AIRE VENTILACIÓN	Caudal (l/s)	Xec	%Uso	G. Inst. (W)	Carga Term. (W)
Ventilación IDA2 (Calidad buena)	37,50	12,03	50	7	**7**
					7

TOTAL CALOR LATENTE ***120 W***

CARGA TOTAL DE REFRIGERACIÓN

Factor de calor sensible de la zona (RSHF): 0,87
Factor de seguridad (Aplicado al resultado total): 5,0 %
Carga de refrigeración por unidad de superficie: 37,38 W/m²
Temperatura operativa resultante: 25,3 °C
NOTA: Los valores positivos son cargas de refrigeración y los negativos cargas de calefacción

CSV: 16360222551750607014 .

EXPEDIENTE
PROYECTO
FECHA

ESPACIO	*PB 4.3 (SALA DE REUNIONS)*	**FECHA CÁLCULO**	*21 Diciembre 1hs (1h 52m hora oficial)*			
ACTIVIDAD	*23020 ACT 24 HORES: Planta baixa*	**CONDICIONES**	**Ts(°C)**	**Th(°C)**	**Hr(%)**	**Xe(g/kg)**
C. OPERAC.	*23020 SECTOR 24 H CO*	**Exteriores**	-1,9	-2,4	90,0	2,90
DIMENSIONES	*24,09 m² x 3,280 m*	**Interiores**	21,0	-	-	-
VOLUMEN	*79.002 l*	**Diferencias**	-22,9	-	-	-

GANANCIA SOLAR CRISTAL	CÓDIGO MATERIAL	Or.	Sup. (m²)	F	GSC	G. Inst. (W)	Carga Term.(W)
VE-029 (puerta/ventana)	23020 ENV	E	2,00	0,43	0,0	0	**0**
							0

TRANSMISIÓN PAREDES Y TECHO	CÓDIGO MATERIAL	Or.	Sup. (m²)	U	Text	G. Inst. (W)	Carga (W)
FA-018 (muro)	FAÇANA 23020	E	16,69	0,199	-1,9	-76	**-76**
							-76

TRANSMISIÓN EXCEPTO PAREDES Y TECHO	CÓDIGO MATERIAL	Sup. (m²)	U	Tac	G. Inst. (W)	Carga Term. (W)
PH-031 (suelo n/a)	FORJAT 23020 (AÏLLAT PK)	24,88	0,352	2,4	-163	**-163**
PH-036 (techo)	FORJAT 23020 (P1)	25,08	0,876	21,0	0	**0**
VE-029 (puerta/ventana)	23020 ENV	2,00	1,139	-1,9	-52	**-52**
PV-086 (medianera/tabique)	TABICS 23020	18,02	0,621	21,0	0	**0**
PV-088 (medianera/tabique)	TABICS 23020	18,02	0,621	11,8	-102	**-102**
PV-087 (medianera/tabique)	TABICS 23020	16,80	0,621	21,0	0	**0**
PU-028 (hueco)	PUERTA/MAD/A	1,89	2,200	21,0	0	**0**
Puentes térmicos integrados en fachadas	VARIOS	2,440	0,100	-1,9	-6	**-6**
Puentes térmicos contorno de huecos	VARIOS	6,000	0,048	-1,9	-7	**-7**
						-330

CALOR SENSIBLE INTERNO	Potencia	Ud.	%Uso	G. Inst. (W)	Carga Term. (W)
Ocupación estándar 6,23 W/m² (W/persona)	50,00	3,0	0	0	**0**
Iluminación estándar (W/m²)	12,00	24,1	0	0	**0**
Equipos estándar (W/m²)	8,00	24,1	0	0	**0**
					0

CALOR SENSIBLE AIRE VENTILACIÓN	Caudal (l/s)	Tec	%Uso	G. Inst. (W)	Carga Term. (W)
Ventilación IDA2 (Calidad buena) (recuperador 79%)	37,50	-1,9	50	-108	**-108**
					-108

TOTAL CALOR SENSIBLE ***-514 W***

CALOR LATENTE AIRE VENTILACIÓN	Caudal (l/s)	Xec	%Uso	G. Inst. (W)	Carga Term. (W)
Ventilación IDA2 (Calidad buena)	37,50	2,90	0	0	**0**
					0

TOTAL CALOR LATENTE ***0 W***

CARGA TOTAL DE CALEFACCIÓN

Factor de calor sensible de la zona (RSHF): 1,00
Factor de seguridad (Aplicado al resultado total): 5,0 %
Carga de calefacción por unidad de superficie: 22,41 W/m²
Temperatura operativa resultante: 20,8 °C
NOTA: Los valores positivos son cargas de refrigeración y los negativos cargas de calefacción

CSV: 16360222551750607014 .

EXPEDIENTE			
PROYECTO			
FECHA			
ESPACIO	*PB 4.4 (SALA DE REUNIONS)*	**FECHA CÁLCULO**	*20 Julio 17hs (19h 1m hora oficial)*
ACTIVIDAD	*23020 ACT 24 HORES: Planta baixa*	**CONDICIONES**	**Ts(°C) Th(°C) Hr(%) Xe(g/kg)**
C. OPERAC.	*23020 SECTOR 24 H CO*	**Exteriores**	32,6 21,6 37,9 11,64
DIMENSIONES	*18,62 m² x 3,280 m*	**Interiores**	25,0 19,4 60,0 11,90
VOLUMEN	*61.058 l*	**Diferencias**	7,6 2,2 -22,1 -0,25

GANANCIA SOLAR CRISTAL	CÓDIGO MATERIAL	Or.	Sup. (m²)	F	GSC	G. Inst. (W)	Carga Term.(W)
VE-006 (puerta/ventana)	23020 ENV	O	6,00	0,43	354,8	1.810	**1.293**
							1.293

TRANSMISIÓN PAREDES Y TECHO	CÓDIGO MATERIAL	Or.	Sup. (m²)	U	Tsa	G. Inst. (W)	Carga (W)
FA-006 (muro)	FAÇANA 23020	O	13,83	0,199	64,0	19	**19**
							19

TRANSMISIÓN EXCEPTO PAREDES Y TECHO	CÓDIGO MATERIAL	Sup. (m²)	U	Tac	G. Inst. (W)	Carga Term. (W)
PH-027 (suelo)	FORJAT 23020 (AÏLLAT PK)	9,78	0,352	28,0	10	**10**
PH-027 (suelo n/a)	FORJAT 23020 (AÏLLAT PK)	9,52	0,352	31,1	21	**19**
PH-045 (techo)	FORJAT 23020 (P1)	11,20	0,876	25,0	0	**0**
PH-036 (techo)	FORJAT 23020 (P1)	8,19	0,876	25,0	0	**0**
PV-095 (tabique n/a)	TABICS 23020	2,16	0,621	28,8	5	**5**
PV-102 (medianera/tabique)	TABICS 23020	7,61	0,621	28,0	14	**13**
PV-100 (medianera/tabique)	TABICS 23020	15,66	0,621	25,0	0	**0**
PU-032 (hueco)	PUERTA/MAD/A	1,99	2,200	25,0	0	**0**
PV-099 (medianera/tabique)	TABICS 23020	7,59	0,621	25,0	0	**0**
PV-094 (tabique n/a)	TABICS 23020	6,28	0,621	28,8	15	**14**
PV-101 (tabique n/a)	TABICS 23020	6,26	0,621	28,0	12	**11**
VE-006 (puerta/ventana)	23020 ENV	6,00	1,139	32,6	52	**47**
Puentes térmicos integrados en fachadas	VARIOS	2,642	0,100	32,6	2	**2**
Puentes térmicos contorno de huecos	VARIOS	10,000	0,063	32,6	5	**4**
						125

CALOR SENSIBLE INTERNO	Potencia	Ud.	%Uso	G. Inst. (W)	Carga Term. (W)
Ocupación estándar 5,37 W/m² (W/persona)	50,00	2,0	50	50	**50**
Iluminación estándar (W/m²)	12,00	18,6	50	112	**111**
Equipos estándar (W/m²)	8,00	18,6	50	74	**74**
					235

CALOR SENSIBLE AIRE VENTILACIÓN	Caudal (l/s)	Tec	%Uso	G. Inst. (W)	Carga Term. (W)
Ventilación IDA2 (Calidad buena) (recuperador 79%)	25,00	32,6	50	24	**24**
					24
TOTAL CALOR SENSIBLE					***1.697 W***

CALOR LATENTE INTERNO	Potencia	Ud.	%Uso	G. Inst. (W)	Carga Term. (W)
Ocupación estándar 8,06 W/m² (W/persona)	75,00	2,0	50	75	**75**
					75

CALOR LATENTE AIRE VENTILACIÓN	Caudal (l/s)	Xec	%Uso	G. Inst. (W)	Carga Term. (W)
Ventilación IDA2 (Calidad buena)	25,00	11,64	50	-9	**-9**
					-9
TOTAL CALOR LATENTE					***66 W***

CARGA TOTAL DE REFRIGERACIÓN

Factor de calor sensible de la zona (RSHF): 0,96
Factor de seguridad (Aplicado al resultado total): 5,0 %
Carga de refrigeración por unidad de superficie: 99,40 W/m²
Temperatura operativa resultante: 26,1 °C
NOTA: Los valores positivos son cargas de refrigeración y los negativos cargas de calefacción

CSV: 163602225517506070l4

EXPEDIENTE
PROYECTO
FECHA

ESPACIO	*PB 4.4 (SALA DE REUNIONS)*	**FECHA CÁLCULO**	*21 Diciembre 5hs (5h 52m hora oficial)*			
ACTIVIDAD	*23020 ACT 24 HORES: Planta baixa*	**CONDICIONES**	**Ts(°C)**	**Th(°C)**	**Hr(%)**	**Xe(g/kg)**
C. OPERAC.	*23020 SECTOR 24 H CO*	**Exteriores**	-1,9	-2,4	90,0	2,90
DIMENSIONES	*18,62 m² x 3,280 m*	**Interiores**	21,0	-	-	-
VOLUMEN	*61.058 l*	**Diferencias**	-22,9	-	-	-

GANANCIA SOLAR CRISTAL	CÓDIGO MATERIAL	Or.	Sup. (m²)	F	GSC	G. Inst. (W)	Carga Term.(W)
VE-006 (puerta/ventana)	23020 ENV	O	6,00	0,43	0,0	0	**0**
							0

TRANSMISIÓN PAREDES Y TECHO	CÓDIGO MATERIAL	Or.	Sup. (m²)	U	Text	G. Inst. (W)	Carga (W)
FA-006 (muro)	FAÇANA 23020	O	13,83	0,199	-1,9	-63	**-63**
							-63

TRANSMISIÓN EXCEPTO PAREDES Y TECHO	CÓDIGO MATERIAL	Sup. (m²)	U	Tac	G. Inst. (W)	Carga Term. (W)
PH-027 (suelo)	FORJAT 23020 (AÏLLAT PK)	9,78	0,352	11,8	-31	**-31**
PH-027 (suelo n/a)	FORJAT 23020 (AÏLLAT PK)	9,52	0,352	2,4	-62	**-62**
PH-045 (techo)	FORJAT 23020 (P1)	11,20	0,876	21,0	0	**0**
PH-036 (techo)	FORJAT 23020 (P1)	8,19	0,876	21,0	0	**0**
PV-095 (tabique n/a)	TABICS 23020	2,16	0,621	2,3	-25	**-25**
PV-102 (medianera/tabique)	TABICS 23020	7,61	0,621	11,8	-43	**-43**
PV-100 (medianera/tabique)	TABICS 23020	15,66	0,621	21,0	0	**0**
PU-032 (hueco)	PUERTA/MAD/A	1,99	2,200	21,0	0	**0**
PV-099 (medianera/tabique)	TABICS 23020	7,59	0,621	21,0	0	**0**
PV-094 (tabique n/a)	TABICS 23020	6,28	0,621	2,3	-73	**-73**
PV-101 (tabique n/a)	TABICS 23020	6,26	0,621	11,8	-36	**-36**
VE-006 (puerta/ventana)	23020 ENV	6,00	1,139	-1,9	-156	**-156**
Puentes térmicos integrados en fachadas	VARIOS	2,642	0,100	-1,9	-6	**-6**
Puentes térmicos contorno de huecos	VARIOS	10,000	0,063	-1,9	-14	**-14**
						-447

CALOR SENSIBLE INTERNO	Potencia	Ud.	%Uso	G. Inst. (W)	Carga Term. (W)
Ocupación estándar 5,37 W/m² (W/persona)	50,00	2,0	0	0	**0**
Iluminación estándar (W/m²)	12,00	18,6	0	0	**0**
Equipos estándar (W/m²)	8,00	18,6	0	0	**0**
					0

CALOR SENSIBLE AIRE VENTILACIÓN	Caudal (l/s)	Tec	%Uso	G. Inst. (W)	Carga Term. (W)
Ventilación IDA2 (Calidad buena) (recuperador 79%)	25,00	-1,9	50	-72	**-72**
					-72

TOTAL CALOR SENSIBLE ***-583 W***

CALOR LATENTE AIRE VENTILACIÓN	Caudal (l/s)	Xec	%Uso	G. Inst. (W)	Carga Term. (W)
Ventilación IDA2 (Calidad buena)	25,00	2,90	0	0	**0**
					0

TOTAL CALOR LATENTE ***0 W***

CARGA TOTAL DE CALEFACCIÓN

Factor de calor sensible de la zona (RSHF): 1,00
Factor de seguridad (Aplicado al resultado total): 5,0 %
Carga de calefacción por unidad de superficie: 32,87 W/m²
Temperatura operativa resultante: 20,7 °C
NOTA: Los valores positivos son cargas de refrigeración y los negativos cargas de calefacción

CSV: 16360222551750607014 .

EXPEDIENTE
PROYECTO
FECHA

ESPACIO	*PB 5.1 (DESPATX)*	**FECHA CÁLCULO**	*21 Junio 14hs (15h 56m hora oficial)*			
ACTIVIDAD	*23020 ACT 24 HORES: Planta baixa*	**CONDICIONES**	**Ts(°C)**	**Th(°C)**	**Hr(%)**	**Xe(g/kg)**
C. OPERAC.	*23020 SECTOR 24 H CO*	**Exteriores**	32,9	21,9	38,1	11,93
DIMENSIONES	*25,19 m² x 3,282 m*	**Interiores**	25,0	19,4	60,0	11,90
VOLUMEN	*82.660 l*	**Diferencias**	7,9	2,5	-21,9	0,04

GANANCIA SOLAR CRISTAL	CÓDIGO MATERIAL	Or.	Sup. (m²)	F	GSC	G. Inst. (W)	Carga Term.(W)
VE-032 (puerta/ventana)	23020 ENV	O	2,00	0,43	45,1	77	**72**
							72

TRANSMISIÓN PAREDES Y TECHO	CÓDIGO MATERIAL	Or.	Sup. (m²)	U	Tsa	G. Inst. (W)	Carga (W)
FA-027 (muro)	FAÇANA 23020	O	11,92	0,199	54,0	14	**15**
							15

TRANSMISIÓN EXCEPTO PAREDES Y TECHO	CÓDIGO MATERIAL	Sup. (m²)	U	Tac	G. Inst. (W)	Carga Term. (W)
PH-058 (techo)	FORJAT 23020 (P1)	9,20	0,876	25,0	0	**0**
PH-059 (techo)	FORJAT 23020	6,20	1,088	25,0	0	**0**
PH-056 (techo)	FORJAT 23020 (P1)	2,72	0,876	28,2	8	**6**
PH-013 (suelo)	FORJAT 23020 (AÏLLAT PK)	12,31	0,352	28,2	14	**11**
PH-013 (suelo n/a)	FORJAT 23020 (AÏLLAT PK)	13,80	0,352	28,9	19	**15**
PH-050 (techo)	FORJAT 23020 (AÏLLAT PK)	7,36	0,370	25,0	0	**0**
PV-058 (medianera/tabique)	TABICS 23020	12,34	0,621	28,2	24	**19**
PV-059 (medianera/tabique)	TABICS 23020	11,25	0,621	28,2	22	**17**
PU-052 (hueco)	PUERTA/MAD/A	1,80	2,200	28,2	13	**10**
PV-062 (medianera/tabique)	TABICS 23020	12,03	0,621	25,0	0	**0**
PU-051 (hueco)	PUERTA/MAD/A	1,89	2,200	25,0	0	**0**
VE-032 (puerta/ventana)	23020 ENV	2,00	1,139	32,9	18	**14**
PV-113 (medianera/tabique)	TABICS 23020	8,92	0,621	25,0	0	**0**
PU-046 (hueco)	PUERTA/MAD/A	1,68	2,200	25,0	0	**0**
PV-113 (medianera/tabique)	TABICS 23020	8,92	0,621	25,0	0	**0**
PU-047 (hueco)	PUERTA/MAD/A	1,68	2,200	25,0	0	**0**
PV-113 (medianera/tabique)	TABICS 23020	2,51	0,621	25,0	0	**0**
PU-045 (hueco)	PUERTA/MAD/A	1,68	2,200	25,0	0	**0**
Puentes térmicos contorno de huecos	VARIOS	6,000	0,048	32,9	2	**2**
						93

CALOR SENSIBLE INTERNO	Potencia	Ud.	%Uso	G. Inst. (W)	Carga Term. (W)
Ocupación estándar 5,95 W/m² (W/persona)	50,00	3,0	50	75	**74**
Iluminación estándar (W/m²)	12,00	25,2	50	151	**149**
Equipos estándar (W/m²)	8,00	25,2	50	101	**100**
					324

CALOR SENSIBLE AIRE VENTILACIÓN	Caudal (l/s)	Tec	%Uso	G. Inst. (W)	Carga Term. (W)
Ventilación IDA2 (Calidad buena) (recuperador 79%)	37,50	32,9	50	37	**37**
					37

TOTAL CALOR SENSIBLE ***542 W***

CALOR LATENTE INTERNO	Potencia	Ud.	%Uso	G. Inst. (W)	Carga Term. (W)
Ocupación estándar 8,93 W/m² (W/persona)	75,00	3,0	50	113	**113**
					113

CALOR LATENTE AIRE VENTILACIÓN	Caudal (l/s)	Xec	%Uso	G. Inst. (W)	Carga Term. (W)
Ventilación IDA2 (Calidad buena)	37,50	11,93	50	2	**2**
					2

TOTAL CALOR LATENTE ***115 W***

CSV: 163602225517750607014 .

CARGA TOTAL DE REFRIGERACIÓN

Factor de calor sensible de la zona (RSHF): 0,82
Factor de seguridad (Aplicado al resultado total): 5,0 %
Carga de refrigeración por unidad de superficie: 27,36 W/m²
Temperatura operativa resultante: 24,9 °C
NOTA: Los valores positivos son cargas de refrigeración y los negativos cargas de calefacción

EXPEDIENTE
PROYECTO
FECHA

ESPACIO	*PB 5.1 (DESPATX)*	**FECHA CÁLCULO**	*21 Diciembre 1hs (1h 52m hora oficial)*			
ACTIVIDAD	*23020 ACT 24 HORES: Planta baixa*	**CONDICIONES**	**Ts(°C)**	**Th(°C)**	**Hr(%)**	**Xe(g/kg)**
C. OPERAC.	*23020 SECTOR 24 H CO*	**Exteriores**	-1,9	-2,4	90,0	2,90
DIMENSIONES	*25,19 m² x 3,282 m*	**Interiores**	21,0	-	-	-
VOLUMEN	*82.660 l*	**Diferencias**	-22,9	-	-	-

GANANCIA SOLAR CRISTAL	CÓDIGO MATERIAL	Or.	Sup. (m²)	F	GSC	G. Inst. (W)	Carga Term.(W)
VE-032 (puerta/ventana)	23020 ENV	O	2,00	0,43	0,0	0	**0**
							0

TRANSMISIÓN PAREDES Y TECHO	CÓDIGO MATERIAL	Or.	Sup. (m²)	U	Text	G. Inst. (W)	Carga (W)
FA-027 (muro)	FAÇANA 23020	O	11,92	0,199	-1,9	-54	**-54**
							-54

TRANSMISIÓN EXCEPTO PAREDES Y TECHO	CÓDIGO MATERIAL	Sup. (m²)	U	Tac	G. Inst. (W)	Carga Term. (W)
PH-058 (techo)	FORJAT 23020 (P1)	9,20	0,876	21,0	0	**0**
PH-059 (techo)	FORJAT 23020	6,20	1,088	21,0	0	**0**
PH-056 (techo)	FORJAT 23020 (P1)	2,72	0,876	11,8	-22	**-22**
PH-013 (suelo)	FORJAT 23020 (AÏLLAT PK)	12,31	0,352	11,8	-40	**-40**
PH-013 (suelo n/a)	FORJAT 23020 (AÏLLAT PK)	13,80	0,352	9,8	-55	**-55**
PH-050 (techo)	FORJAT 23020 (AÏLLAT PK)	7,36	0,370	21,0	0	**0**
PV-058 (medianera/tabique)	TABICS 23020	12,34	0,621	11,8	-70	**-70**
PV-059 (medianera/tabique)	TABICS 23020	11,25	0,621	11,8	-64	**-64**
PU-052 (hueco)	PUERTA/MAD/A	1,80	2,200	11,8	-36	**-36**
PV-062 (medianera/tabique)	TABICS 23020	12,03	0,621	21,0	0	**0**
PU-051 (hueco)	PUERTA/MAD/A	1,89	2,200	21,0	0	**0**
VE-032 (puerta/ventana)	23020 ENV	2,00	1,139	-1,9	-52	**-52**
PV-113 (medianera/tabique)	TABICS 23020	8,92	0,621	21,0	0	**0**
PU-046 (hueco)	PUERTA/MAD/A	1,68	2,200	21,0	0	**0**
PV-113 (medianera/tabique)	TABICS 23020	8,92	0,621	21,0	0	**0**
PU-047 (hueco)	PUERTA/MAD/A	1,68	2,200	21,0	0	**0**
PV-113 (medianera/tabique)	TABICS 23020	2,51	0,621	21,0	0	**0**
PU-045 (hueco)	PUERTA/MAD/A	1,68	2,200	21,0	0	**0**
Puentes térmicos contorno de huecos	VARIOS	6,000	0,048	-1,9	-7	**-7**
						-345

CALOR SENSIBLE INTERNO	Potencia	Ud.	%Uso	G. Inst. (W)	Carga Term. (W)
Ocupación estándar 5,95 W/m² (W/persona)	50,00	3,0	0	0	**0**
Iluminación estándar (W/m²)	12,00	25,2	0	0	**0**
Equipos estándar (W/m²)	8,00	25,2	0	0	**0**
					0

CALOR SENSIBLE AIRE VENTILACIÓN	Caudal (l/s)	Tec	%Uso	G. Inst. (W)	Carga Term. (W)
Ventilación IDA2 (Calidad buena) (recuperador 79%)	37,50	-1,9	50	-108	**-108**
					-108
TOTAL CALOR SENSIBLE					***-508 W***

CALOR LATENTE AIRE VENTILACIÓN	Caudal (l/s)	Xec	%Uso	G. Inst. (W)	Carga Term. (W)
Ventilación IDA2 (Calidad buena)	37,50	2,90	0	0	**0**
					0
TOTAL CALOR LATENTE					***0 W***

CARGA TOTAL DE CALEFACCIÓN

Factor de calor sensible de la zona (RSHF): 1,00
Factor de seguridad (Aplicado al resultado total): 5,0 %
Carga de calefacción por unidad de superficie: 21,18 W/m²
Temperatura operativa resultante: 20,7 °C
NOTA: Los valores positivos son cargas de refrigeración y los negativos cargas de calefacción

CSV: 163602225517506070 14

EXPEDIENTE
PROYECTO
FECHA

ESPACIO	*PB 5.2 (DESPATX)*	**FECHA CÁLCULO**	*21 Junio 16hs (17h 56m hora oficial)*			
ACTIVIDAD	*23020 ACT 24 HORES: Planta baixa*	**CONDICIONES**	**Ts(°C)**	**Th(°C)**	**Hr(%)**	**Xe(g/kg)**
C. OPERAC.	*23020 SECTOR 24 H CO*	**Exteriores**	32,9	21,9	38,1	11,93
DIMENSIONES	*10,68 m² x 3,288 m*	**Interiores**	25,0	19,4	60,0	11,90
VOLUMEN	*35.099 l*	**Diferencias**	7,9	2,5	-21,9	0,04

TRANSMISIÓN EXCEPTO PAREDES Y TECHO	CÓDIGO MATERIAL	Sup. (m²)	U	Tac	G. Inst. (W)	Carga Term. (W)
PH-058 (techo)	FORJAT 23020 (P1)	8,58	0,876	25,0	0	**0**
PH-059 (techo)	FORJAT 23020	1,74	1,088	25,0	0	**0**
PH-054 (techo)	FORJAT 23020 (P1)	0,72	0,876	28,2	2	**2**
PH-016 (suelo)	FORJAT 23020 (AÏLLAT PK)	8,25	0,352	28,2	9	**8**
PH-016 (suelo n/a)	FORJAT 23020 (AÏLLAT PK)	3,14	0,352	28,9	4	**4**
PH-052 (techo)	FORJAT 23020 (AÏLLAT PK)	0,51	0,370	25,0	0	**0**
PV-064 (medianera/tabique)	TABICS 23020	14,67	0,621	25,0	0	**0**
PV-065 (medianera/tabique)	TABICS 23020	14,67	0,621	25,0	0	**0**
PV-113 (medianera/tabique)	TABICS 23020	8,92	0,621	25,0	0	**0**
PU-046 (hueco)	PUERTA/MAD/A	1,68	2,200	25,0	0	**0**
PV-068 (medianera/tabique)	TABICS 23020	8,84	0,621	25,0	0	**0**
PU-043 (hueco)	PUERTA/MAD/A	1,68	2,200	25,0	0	**0**
						14

CALOR SENSIBLE INTERNO	Potencia	Ud.	%Uso	G. Inst. (W)	Carga Term. (W)
Ocupación estándar 4,68 W/m² (W/persona)	50,00	1,0	50	25	**25**
Iluminación estándar (W/m²)	12,00	10,7	50	64	**64**
Equipos estándar (W/m²)	8,00	10,7	50	43	**43**
					131

CALOR SENSIBLE AIRE VENTILACIÓN	Caudal (l/s)	Tec	%Uso	G. Inst. (W)	Carga Term. (W)
Ventilación IDA2 (Calidad buena) (recuperador 79%)	12,50	32,9	50	12	**12**
					12

TOTAL CALOR SENSIBLE ***157 W***

CALOR LATENTE INTERNO	Potencia	Ud.	%Uso	G. Inst. (W)	Carga Term. (W)
Ocupación estándar 7,02 W/m² (W/persona)	75,00	1,0	50	38	**38**
					38

CALOR LATENTE AIRE VENTILACIÓN	Caudal (l/s)	Xec	%Uso	G. Inst. (W)	Carga Term. (W)
Ventilación IDA2 (Calidad buena)	12,50	11,93	50	1	**1**
					1

TOTAL CALOR LATENTE ***38 W***

CARGA TOTAL DE REFRIGERACIÓN

Factor de calor sensible de la zona (RSHF): 0,79
Factor de seguridad (Aplicado al resultado total): 5,0 %
Carga de refrigeración por unidad de superficie: 19,20 W/m²
Temperatura operativa resultante: 25,0 °C
NOTA: Los valores positivos son cargas de refrigeración y los negativos cargas de calefacción

CSV: 16360222551750607014 .

EXPEDIENTE
PROYECTO
FECHA

ESPACIO	*PB 5.2 (DESPATX)*	**FECHA CÁLCULO**	*21 Diciembre 1hs (1h 52m hora oficial)*			
ACTIVIDAD	*23020 ACT 24 HORES: Planta baixa*	**CONDICIONES**	**Ts(°C)**	**Th(°C)**	**Hr(%)**	**Xe(g/kg)**
C. OPERAC.	*23020 SECTOR 24 H CO*	**Exteriores**	-1,9	-2,4	90,0	2,90
DIMENSIONES	*10,68 m² x 3,288 m*	**Interiores**	21,0	-	-	-
VOLUMEN	*35.099 l*	**Diferencias**	-22,9	-	-	-

TRANSMISIÓN EXCEPTO PAREDES Y TECHO	CÓDIGO MATERIAL	Sup. (m²)	U	Tac	G. Inst. (W)	Carga Term. (W)
PH-058 (techo)	FORJAT 23020 (P1)	8,58	0,876	21,0	0	**0**
PH-059 (techo)	FORJAT 23020	1,74	1,088	21,0	0	**0**
PH-054 (techo)	FORJAT 23020 (P1)	0,72	0,876	11,8	-6	**-6**
PH-016 (suelo)	FORJAT 23020 (AÏLLAT PK)	8,25	0,352	11,8	-27	**-27**
PH-016 (suelo n/a)	FORJAT 23020 (AÏLLAT PK)	3,14	0,352	9,8	-12	**-12**
PH-052 (techo)	FORJAT 23020 (AÏLLAT PK)	0,51	0,370	21,0	0	**0**
PV-064 (medianera/tabique)	TABICS 23020	14,67	0,621	21,0	0	**0**
PV-065 (medianera/tabique)	TABICS 23020	14,67	0,621	21,0	0	**0**
PV-113 (medianera/tabique)	TABICS 23020	8,92	0,621	21,0	0	**0**
PU-046 (hueco)	PUERTA/MAD/A	1,68	2,200	21,0	0	**0**
PV-068 (medianera/tabique)	TABICS 23020	8,84	0,621	21,0	0	**0**
PU-043 (hueco)	PUERTA/MAD/A	1,68	2,200	21,0	0	**0**
						-45

CALOR SENSIBLE INTERNO	Potencia	Ud.	%Uso	G. Inst. (W)	Carga Term. (W)
Ocupación estándar 4,68 W/m² (W/persona)	50,00	1,0	0	0	**0**
Iluminación estándar (W/m²)	12,00	10,7	0	0	**0**
Equipos estándar (W/m²)	8,00	10,7	0	0	**0**
					0

CALOR SENSIBLE AIRE VENTILACIÓN	Caudal (l/s)	Tec	%Uso	G. Inst. (W)	Carga Term. (W)
Ventilación IDA2 (Calidad buena) (recuperador 79%)	12,50	-1,9	50	-36	**-36**
					-36
TOTAL CALOR SENSIBLE					***-81 W***

CALOR LATENTE AIRE VENTILACIÓN	Caudal (l/s)	Xec	%Uso	G. Inst. (W)	Carga Term. (W)
Ventilación IDA2 (Calidad buena)	12,50	2,90	0	0	**0**
					0
TOTAL CALOR LATENTE					***0 W***

CARGA TOTAL DE CALEFACCIÓN

Factor de calor sensible de la zona (RSHF): 1,00
Factor de seguridad (Aplicado al resultado total): 5,0 %
Carga de calefacción por unidad de superficie: 7,95 W/m²
Temperatura operativa resultante: 21,0 °C
NOTA: Los valores positivos son cargas de refrigeración y los negativos cargas de calefacción

CSV: 16360222551750607014 .

EXPEDIENTE
PROYECTO
FECHA
ESPACIO *PB 5.2' (DESPATX)*
ACTIVIDAD *23020 ACT 24 HORES: Planta baixa*
C. OPERAC. *23020 SECTOR 24 H CO*
DIMENSIONES *12,12 m² x 3,270 m*
VOLUMEN *39.638 l*

FECHA CÁLCULO	*21 Junio 16hs (17h 56m hora oficial)*			
CONDICIONES	**Ts(°C)**	**Th(°C)**	**Hr(%)**	**Xe(g/kg)**
Exteriores	32,9	21,9	38,1	11,93
Interiores	25,0	19,4	60,0	11,90
Diferencias	7,9	2,5	-21,9	0,04

TRANSMISIÓN EXCEPTO PAREDES Y TECHO	CÓDIGO MATERIAL	Sup. (m²)	U	Tac	G. Inst. (W)	Carga Term. (W)
PH-053 (techo)	FORJAT 23020 (AÏLLAT PK)	0,65	0,370	25,0	0	**0**
PH-058 (techo)	FORJAT 23020 (P1)	4,42	0,876	25,0	0	**0**
PH-015 (suelo)	FORJAT 23020 (AÏLLAT PK)	12,88	0,352	28,2	14	**12**
PH-054 (techo)	FORJAT 23020 (P1)	5,74	0,876	28,2	16	**14**
PH-044 (techo)	FORJAT 23020 (AÏLLAT PK)	1,86	0,370	25,0	0	**0**
PV-066 (medianera/tabique)	TABICS 23020	14,67	0,621	25,0	0	**0**
PV-067 (medianera/tabique)	TABICS 23020	10,21	0,621	25,0	0	**0**
PU-042 (hueco)	PUERTA/MAD/A	1,68	2,200	25,0	0	**0**
PV-065 (medianera/tabique)	TABICS 23020	14,67	0,621	25,0	0	**0**
PV-113 (medianera/tabique)	TABICS 23020	2,51	0,621	25,0	0	**0**
PU-045 (hueco)	PUERTA/MAD/A	1,68	2,200	25,0	0	**0**
PV-063 (medianera/tabique)	TABICS 23020	5,98	0,621	25,0	0	**0**
PU-048 (hueco)	PUERTA/MAD/A	1,68	2,200	25,0	0	**0**
						26

CALOR SENSIBLE INTERNO	Potencia	Ud.	%Uso	G. Inst. (W)	Carga Term. (W)
Ocupación estándar 8,25 W/m² (W/persona)	50,00	2,0	50	50	**50**
Iluminación estándar (W/m²)	12,00	12,1	50	73	**72**
Equipos estándar (W/m²)	8,00	12,1	50	48	**48**
					170

CALOR SENSIBLE AIRE VENTILACIÓN	Caudal (l/s)	Tec	%Uso	G. Inst. (W)	Carga Term. (W)
Ventilación IDA2 (Calidad buena) (recuperador 79%)	25,00	32,9	50	25	**25**
					25

TOTAL CALOR SENSIBLE ***221 W***

CALOR LATENTE INTERNO	Potencia	Ud.	%Uso	G. Inst. (W)	Carga Term. (W)
Ocupación estándar 12,38 W/m² (W/persona)	75,00	2,0	50	75	**75**
					75

CALOR LATENTE AIRE VENTILACIÓN	Caudal (l/s)	Xec	%Uso	G. Inst. (W)	Carga Term. (W)
Ventilación IDA2 (Calidad buena)	25,00	11,93	50	1	**1**
					1

TOTAL CALOR LATENTE ***76 W***

CARGA TOTAL DE REFRIGERACIÓN

Factor de calor sensible de la zona (RSHF): 0,72
Factor de seguridad (Aplicado al resultado total): 5,0 %
Carga de refrigeración por unidad de superficie: 25,73 W/m²
Temperatura operativa resultante: 25,0 °C
NOTA: Los valores positivos son cargas de refrigeración y los negativos cargas de calefacción

CSV: 16360222551750607014 .

EXPEDIENTE
PROYECTO
FECHA

ESPACIO	*PB 5.2' (DESPATX)*	**FECHA CÁLCULO**	*21 Diciembre 1hs (1h 52m hora oficial)*			
ACTIVIDAD	*23020 ACT 24 HORES: Planta baixa*	**CONDICIONES**	**Ts(°C)**	**Th(°C)**	**Hr(%)**	**Xe(g/kg)**
C. OPERAC.	*23020 SECTOR 24 H CO*	**Exteriores**	-1,9	-2,4	90,0	2,90
DIMENSIONES	*12,12 m² x 3,270 m*	**Interiores**	21,0	-	-	-
VOLUMEN	*39.638 l*	**Diferencias**	-22,9	-	-	-

TRANSMISIÓN EXCEPTO PAREDES Y TECHO	CÓDIGO MATERIAL	Sup. (m²)	U	Tac	G. Inst. (W)	Carga Term. (W)
PH-053 (techo)	FORJAT 23020 (AÏLLAT PK)	0,65	0,370	21,0	0	**0**
PH-058 (techo)	FORJAT 23020 (P1)	4,42	0,876	21,0	0	**0**
PH-015 (suelo)	FORJAT 23020 (AÏLLAT PK)	12,88	0,352	11,8	-41	**-41**
PH-054 (techo)	FORJAT 23020 (P1)	5,74	0,876	11,8	-46	**-46**
PH-044 (techo)	FORJAT 23020 (AÏLLAT PK)	1,86	0,370	21,0	0	**0**
PV-066 (medianera/tabique)	TABICS 23020	14,67	0,621	21,0	0	**0**
PV-067 (medianera/tabique)	TABICS 23020	10,21	0,621	21,0	0	**0**
PU-042 (hueco)	PUERTA/MAD/A	1,68	2,200	21,0	0	**0**
PV-065 (medianera/tabique)	TABICS 23020	14,67	0,621	21,0	0	**0**
PV-113 (medianera/tabique)	TABICS 23020	2,51	0,621	21,0	0	**0**
PU-045 (hueco)	PUERTA/MAD/A	1,68	2,200	21,0	0	**0**
PV-063 (medianera/tabique)	TABICS 23020	5,98	0,621	21,0	0	**0**
PU-048 (hueco)	PUERTA/MAD/A	1,68	2,200	21,0	0	**0**
						-88

CALOR SENSIBLE INTERNO	Potencia	Ud.	%Uso	G. Inst. (W)	Carga Term. (W)
Ocupación estándar 8,25 W/m² (W/persona)	50,00	2,0	0	0	**0**
Iluminación estándar (W/m²)	12,00	12,1	0	0	**0**
Equipos estándar (W/m²)	8,00	12,1	0	0	**0**
					0

CALOR SENSIBLE AIRE VENTILACIÓN	Caudal (l/s)	Tec	%Uso	G. Inst. (W)	Carga Term. (W)
Ventilación IDA2 (Calidad buena) (recuperador 79%)	25,00	-1,9	50	-72	**-72**
					-72
TOTAL CALOR SENSIBLE					***-160 W***

CALOR LATENTE AIRE VENTILACIÓN	Caudal (l/s)	Xec	%Uso	G. Inst. (W)	Carga Term. (W)
Ventilación IDA2 (Calidad buena)	25,00	2,90	0	0	**0**
					0
TOTAL CALOR LATENTE					***0 W***

CARGA TOTAL DE CALEFACCIÓN

Factor de calor sensible de la zona (RSHF): 1,00
Factor de seguridad (Aplicado al resultado total): 5,0 %
Carga de calefacción por unidad de superficie: 13,84 W/m²
Temperatura operativa resultante: 20,9 °C
NOTA: Los valores positivos son cargas de refrigeración y los negativos cargas de calefacción

CSV: 16360222551750607014 .

EXPEDIENTE			
PROYECTO			
FECHA			
ESPACIO	*PB 5.3 (DESPATX)*	**FECHA CÁLCULO**	*20 Julio 14hs (16h 1m hora oficial)*
ACTIVIDAD	*23020 ACT 24 HORES: Planta baixa*	**CONDICIONES**	**Ts(°C) Th(°C) Hr(%) Xe(g/kg)**
C. OPERAC.	*23020 SECTOR 24 H CO*	**Exteriores**	33,5 21,9 36,1 11,68
DIMENSIONES	*11,04 m² x 3,300 m*	**Interiores**	25,0 19,4 60,0 11,90
VOLUMEN	*36.414 l*	**Diferencias**	8,5 2,5 -23,9 -0,21

GANANCIA SOLAR CRISTAL	CÓDIGO MATERIAL	Or.	Sup. (m²)	F	GSC	G. Inst. (W)	Carga Term.(W)
VE-031 (puerta/ventana)	23020 ENV	O	2,00	0,43	44,3	75	**71**
							71

TRANSMISIÓN PAREDES Y TECHO	CÓDIGO MATERIAL	Or.	Sup. (m²)	U	Tsa	G. Inst. (W)	Carga (W)
FA-028 (muro)	FAÇANA 23020	O	12,67	0,199	54,8	18	**18**
							18

TRANSMISIÓN EXCEPTO PAREDES Y TECHO	CÓDIGO MATERIAL	Sup. (m²)	U	Tac	G. Inst. (W)	Carga Term. (W)
PH-058 (techo)	FORJAT 23020 (P1)	1,77	0,876	25,0	0	**0**
PH-059 (techo)	FORJAT 23020	6,29	1,088	25,0	0	**0**
PH-051 (techo)	FORJAT 23020 (AÏLLAT PK)	3,26	0,370	25,0	0	**0**
PH-014 (suelo n/a)	FORJAT 23020 (AÏLLAT PK)	11,55	0,352	29,2	17	**14**
VE-031 (puerta/ventana)	23020 ENV	2,00	1,139	33,5	19	**16**
PV-064 (medianera/tabique)	TABICS 23020	14,67	0,621	25,0	0	**0**
PV-069 (medianera/tabique)	TABICS 23020	8,98	0,621	25,0	0	**0**
PU-044 (hueco)	PUERTA/MAD/A	1,68	2,200	25,0	0	**0**
PV-113 (medianera/tabique)	TABICS 23020	8,92	0,621	25,0	0	**0**
PU-047 (hueco)	PUERTA/MAD/A	1,68	2,200	25,0	0	**0**
Puentes térmicos contorno de huecos	VARIOS	6,000	0,048	33,5	2	**2**
						32

CALOR SENSIBLE INTERNO	Potencia	Ud.	%Uso	G. Inst. (W)	Carga Term. (W)
Ocupación estándar 4,53 W/m² (W/persona)	50,00	1,0	50	25	**25**
Iluminación estándar (W/m²)	12,00	11,0	50	66	**66**
Equipos estándar (W/m²)	8,00	11,0	50	44	**44**
					134

CALOR SENSIBLE AIRE VENTILACIÓN	Caudal (l/s)	Tec	%Uso	G. Inst. (W)	Carga Term. (W)
Ventilación IDA2 (Calidad buena) (recuperador 79%)	12,50	33,5	50	13	**13**
					13

TOTAL CALOR SENSIBLE	***270 W***

CALOR LATENTE INTERNO	Potencia	Ud.	%Uso	G. Inst. (W)	Carga Term. (W)
Ocupación estándar 6,80 W/m² (W/persona)	75,00	1,0	50	38	**38**
					38

CALOR LATENTE AIRE VENTILACIÓN	Caudal (l/s)	Xec	%Uso	G. Inst. (W)	Carga Term. (W)
Ventilación IDA2 (Calidad buena)	12,50	11,68	50	-4	**-4**
					-4

TOTAL CALOR LATENTE	***34 W***

CARGA TOTAL DE REFRIGERACIÓN

Factor de calor sensible de la zona (RSHF): 0,87
Factor de seguridad (Aplicado al resultado total): 5,0 %
Carga de refrigeración por unidad de superficie: 28,86 W/m²
Temperatura operativa resultante: 25,1 °C
NOTA: Los valores positivos son cargas de refrigeración y los negativos cargas de calefacción

CSV: 16360222551750607014 .

EXPEDIENTE
PROYECTO
FECHA

ESPACIO	*PB 5.3 (DESPATX)*	**FECHA CÁLCULO**	*21 Diciembre 1hs (1h 52m hora oficial)*			
ACTIVIDAD	*23020 ACT 24 HORES: Planta baixa*	**CONDICIONES**	**Ts(°C)**	**Th(°C)**	**Hr(%)**	**Xe(g/kg)**
C. OPERAC.	*23020 SECTOR 24 H CO*	**Exteriores**	-1,9	-2,4	90,0	2,90
DIMENSIONES	*11,04 m² x 3,300 m*	**Interiores**	21,0	-	-	-
VOLUMEN	*36.414 l*	**Diferencias**	-22,9	-	-	-

GANANCIA SOLAR CRISTAL	CÓDIGO MATERIAL	Or.	Sup. (m²)	F	GSC	G. Inst. (W)	Carga Term.(W)
VE-031 (puerta/ventana)	23020 ENV	O	2,00	0,43	0,0	0	**0**
							0

TRANSMISIÓN PAREDES Y TECHO	CÓDIGO MATERIAL	Or.	Sup. (m²)	U	Text	G. Inst. (W)	Carga (W)
FA-028 (muro)	FAÇANA 23020	O	12,67	0,199	-1,9	-58	**-58**
							-58

TRANSMISIÓN EXCEPTO PAREDES Y TECHO	CÓDIGO MATERIAL	Sup. (m²)	U	Tac	G. Inst. (W)	Carga Term. (W)
PH-058 (techo)	FORJAT 23020 (P1)	1,77	0,876	21,0	0	**0**
PH-059 (techo)	FORJAT 23020	6,29	1,088	21,0	0	**0**
PH-051 (techo)	FORJAT 23020 (AÏLLAT PK)	3,26	0,370	21,0	0	**0**
PH-014 (suelo n/a)	FORJAT 23020 (AÏLLAT PK)	11,55	0,352	9,8	-46	**-46**
VE-031 (puerta/ventana)	23020 ENV	2,00	1,139	-1,9	-52	**-52**
PV-064 (medianera/tabique)	TABICS 23020	14,67	0,621	21,0	0	**0**
PV-069 (medianera/tabique)	TABICS 23020	8,98	0,621	21,0	0	**0**
PU-044 (hueco)	PUERTA/MAD/A	1,68	2,200	21,0	0	**0**
PV-113 (medianera/tabique)	TABICS 23020	8,92	0,621	21,0	0	**0**
PU-047 (hueco)	PUERTA/MAD/A	1,68	2,200	21,0	0	**0**
Puentes térmicos contorno de huecos	VARIOS	6,000	0,048	-1,9	-7	**-7**
						-104

CALOR SENSIBLE INTERNO	Potencia	Ud.	%Uso	G. Inst. (W)	Carga Term. (W)
Ocupación estándar 4,53 W/m² (W/persona)	50,00	1,0	0	0	**0**
Iluminación estándar (W/m²)	12,00	11,0	0	0	**0**
Equipos estándar (W/m²)	8,00	11,0	0	0	**0**
					0

CALOR SENSIBLE AIRE VENTILACIÓN	Caudal (l/s)	Tec	%Uso	G. Inst. (W)	Carga Term. (W)
Ventilación IDA2 (Calidad buena) (recuperador 79%)	12,50	-1,9	50	-36	**-36**
					-36
TOTAL CALOR SENSIBLE					***-198 W***

CALOR LATENTE AIRE VENTILACIÓN	Caudal (l/s)	Xec	%Uso	G. Inst. (W)	Carga Term. (W)
Ventilación IDA2 (Calidad buena)	12,50	2,90	0	0	**0**
					0
TOTAL CALOR LATENTE					***0 W***

CARGA TOTAL DE CALEFACCIÓN

Factor de calor sensible de la zona (RSHF): 1,00
Factor de seguridad (Aplicado al resultado total): 5,0 %
Carga de calefacción por unidad de superficie: 18,88 W/m²
Temperatura operativa resultante: 20,9 °C
NOTA: Los valores positivos son cargas de refrigeración y los negativos cargas de calefacción

CSV: 16360222551750607014 .

EXPEDIENTE
PROYECTO
FECHA

ESPACIO	*PB 6.10 (DESPATX)*	**FECHA CÁLCULO**	*21 Junio 19hs (20h 56m hora oficial)*			
ACTIVIDAD	*23020 ACT 24 HORES: Planta baixa*	**CONDICIONES**	**Ts(°C)**	**Th(°C)**	**Hr(%)**	**Xe(g/kg)**
C. OPERAC.	*23020 SECTOR 24 H CO*	**Exteriores**	29,4	20,8	46,2	11,84
DIMENSIONES	*19,41 m² x 3,280 m*	**Interiores**	25,0	19,4	60,0	11,90
VOLUMEN	*63.654 l*	**Diferencias**	4,4	1,4	-13,8	-0,06

GANANCIA SOLAR CRISTAL	CÓDIGO MATERIAL	Or.	Sup. (m²)	F	GSC	G. Inst. (W)	Carga Term.(W)
VE-035 (puerta/ventana)	23020 ENV (NORD)	N	2,00	0,75	170,6	290	**183**
							183

TRANSMISIÓN PAREDES Y TECHO	CÓDIGO MATERIAL	Or.	Sup. (m²)	U	Tsa	G. Inst. (W)	Carga (W)
FA-021 (muro)	FAÇANA 23020	E	19,66	0,199	29,8	36	**34**
FA-030 (muro)	FAÇANA 23020	N	11,70	0,199	39,4	8	**8**
							42

TRANSMISIÓN EXCEPTO PAREDES Y TECHO	CÓDIGO MATERIAL	Sup. (m²)	U	Tac	G. Inst. (W)	Carga Term. (W)
PH-005 (suelo n/a)	FORJAT 23020 (AÏLLAT PK)	19,88	0,352	28,6	25	**25**
PH-036 (techo)	FORJAT 23020 (P1)	19,68	0,876	25,0	0	**0**
VE-035 (puerta/ventana)	23020 ENV (NORD)	2,00	1,139	29,4	10	**10**
PV-039 (medianera/tabique)	TABICS 23020	11,79	0,621	25,0	0	**0**
PU-025 (hueco)	PUERTA/MAD/A	1,91	2,200	25,0	0	**0**
PV-044 (medianera/tabique)	TABICS 23020	19,66	0,621	25,0	0	**0**
Puentes térmicos integrados en fachadas	VARIOS	7,915	0,078	29,4	3	**3**
Puentes térmicos contorno de huecos	VARIOS	6,000	0,048	29,4	1	**1**
						39

CALOR SENSIBLE INTERNO	Potencia	Ud.	%Uso	G. Inst. (W)	Carga Term. (W)
Ocupación estándar 5,15 W/m² (W/persona)	50,00	2,0	50	50	**50**
Iluminación estándar (W/m²)	12,00	19,4	50	116	**116**
Equipos estándar (W/m²)	8,00	19,4	50	78	**77**
					243

CALOR SENSIBLE AIRE VENTILACIÓN	Caudal (l/s)	Tec	%Uso	G. Inst. (W)	Carga Term. (W)
Ventilación IDA2 (Calidad buena) (recuperador 79%)	25,00	29,4	50	14	**14**
					14

TOTAL CALOR SENSIBLE ***522 W***

CALOR LATENTE INTERNO	Potencia	Ud.	%Uso	G. Inst. (W)	Carga Term. (W)
Ocupación estándar 7,73 W/m² (W/persona)	75,00	2,0	50	75	**75**
					75

CALOR LATENTE AIRE VENTILACIÓN	Caudal (l/s)	Xec	%Uso	G. Inst. (W)	Carga Term. (W)
Ventilación IDA2 (Calidad buena)	25,00	11,84	50	-2	**-2**
					-2

TOTAL CALOR LATENTE ***73 W***

CARGA TOTAL DE REFRIGERACIÓN

Factor de calor sensible de la zona (RSHF): 0,87
Factor de seguridad (Aplicado al resultado total): 5,0 %
Carga de refrigeración por unidad de superficie: 32,17 W/m²
Temperatura operativa resultante: 25,2 °C
NOTA: Los valores positivos son cargas de refrigeración y los negativos cargas de calefacción

CSV: 16360222551750607014 .

EXPEDIENTE
PROYECTO
FECHA

ESPACIO	*PB 6.10 (DESPATX)*	**FECHA CÁLCULO**	*21 Diciembre 1hs (1h 52m hora oficial)*			
ACTIVIDAD	*23020 ACT 24 HORES: Planta baixa*	**CONDICIONES**	**Ts(°C)**	**Th(°C)**	**Hr(%)**	**Xe(g/kg)**
C. OPERAC.	*23020 SECTOR 24 H CO*	**Exteriores**	-1,9	-2,4	90,0	2,90
DIMENSIONES	*19,41 m² x 3,280 m*	**Interiores**	21,0	-	-	-
VOLUMEN	*63.654 l*	**Diferencias**	-22,9	-	-	-

GANANCIA SOLAR CRISTAL	CÓDIGO MATERIAL	Or.	Sup. (m²)	F	GSC	G. Inst. (W)	Carga Term.(W)
VE-035 (puerta/ventana)	23020 ENV (NORD)	N	2,00	0,75	0,0	0	**0**
							0

TRANSMISIÓN PAREDES Y TECHO	CÓDIGO MATERIAL	Or.	Sup. (m²)	U	Text	G. Inst. (W)	Carga (W)
FA-021 (muro)	FAÇANA 23020	E	19,66	0,199	-1,9	-90	**-90**
FA-030 (muro)	FAÇANA 23020	N	11,70	0,199	-1,9	-53	**-53**
							-143

TRANSMISIÓN EXCEPTO PAREDES Y TECHO	CÓDIGO MATERIAL	Sup. (m²)	U	Tac	G. Inst. (W)	Carga Term. (W)
PH-005 (suelo n/a)	FORJAT 23020 (AÏLLAT PK)	19,88	0,352	2,4	-130	**-130**
PH-036 (techo)	FORJAT 23020 (P1)	19,68	0,876	21,0	0	**0**
VE-035 (puerta/ventana)	23020 ENV (NORD)	2,00	1,139	-1,9	-52	**-52**
PV-039 (medianera/tabique)	TABICS 23020	11,79	0,621	21,0	0	**0**
PU-025 (hueco)	PUERTA/MAD/A	1,91	2,200	21,0	0	**0**
PV-044 (medianera/tabique)	TABICS 23020	19,66	0,621	21,0	0	**0**
Puentes térmicos integrados en fachadas	VARIOS	7,915	0,078	-1,9	-14	**-14**
Puentes térmicos contorno de huecos	VARIOS	6,000	0,048	-1,9	-7	**-7**
						-203

CALOR SENSIBLE INTERNO	Potencia	Ud.	%Uso	G. Inst. (W)	Carga Term. (W)
Ocupación estándar 5,15 W/m² (W/persona)	50,00	2,0	0	0	**0**
Iluminación estándar (W/m²)	12,00	19,4	0	0	**0**
Equipos estándar (W/m²)	8,00	19,4	0	0	**0**
					0

CALOR SENSIBLE AIRE VENTILACIÓN	Caudal (l/s)	Tec	%Uso	G. Inst. (W)	Carga Term. (W)
Ventilación IDA2 (Calidad buena) (recuperador 79%)	25,00	-1,9	50	-72	**-72**
					-72

TOTAL CALOR SENSIBLE ***-418 W***

CALOR LATENTE AIRE VENTILACIÓN	Caudal (l/s)	Xec	%Uso	G. Inst. (W)	Carga Term. (W)
Ventilación IDA2 (Calidad buena)	25,00	2,90	0	0	**0**
					0

TOTAL CALOR LATENTE ***0 W***

CARGA TOTAL DE CALEFACCIÓN

Factor de calor sensible de la zona (RSHF): 1,00
Factor de seguridad (Aplicado al resultado total): 5,0 %
Carga de calefacción por unidad de superficie: 22,63 W/m²
Temperatura operativa resultante: 20,8 °C
NOTA: Los valores positivos son cargas de refrigeración y los negativos cargas de calefacción

EXPEDIENTE
PROYECTO
FECHA

ESPACIO	*PB 6.11 (PAS 1 DE 2)*	**FECHA CÁLCULO**	*24 Agosto 10hs (11h 57m hora oficial)*			
ACTIVIDAD	*23020 ACT 24 HORES: Planta baixa*	**CONDICIONES**	**Ts(°C)**	**Th(°C)**	**Hr(%)**	**Xe(g/kg)**
C. OPERAC.	*23020 SECTOR 24 H CO*	**Exteriores**	27,2	20,1	52,1	11,77
DIMENSIONES	*105,20 m² x 3,279 m*	**Interiores**	25,0	19,4	60,0	11,90
VOLUMEN	*338.400 l*	**Diferencias**	2,2	0,7	-7,9	-0,12

CSV: 163602225517506070 14

GANANCIA SOLAR CRISTAL	CÓDIGO MATERIAL	Or.	Sup. (m²)	F	GSC	G. Inst. (W)	Carga Term.(W)
VE-001 (puerta/ventana)	23020 ENV	E	6,00	0,43	221,1	1.128	**968**
VE-002 (puerta/ventana)	23020 ENV	E	6,00	0,43	221,1	1.128	**968**
VE-038 (puerta/ventana)	23020 ENV (NORD)	N	2,00	0,75	70,9	121	**103**
VE-039 (puerta/ventana)	23020 ENV (NORD)	N	2,00	0,75	70,9	121	**103**
VE-008 (puerta/ventana)	23020 ENV	S	4,00	0,43	187,1	636	**546**
VE-009 (puerta/ventana)	23020 ENV	S	3,00	0,43	187,1	477	**410**
VE-030 (puerta/ventana)	23020 ENV	E	2,00	0,43	221,1	376	**323**
							3.422

TRANSMISIÓN PAREDES Y TECHO	CÓDIGO MATERIAL	Or.	Sup. (m²)	U	Tsa	G. Inst. (W)	Carga (W)
FA-001 (muro)	FAÇANA 23020	O	8,94	0,199	31,2	16	**16**
FA-004 (muro)	FAÇANA 23020	E	21,06	0,199	49,0	28	**29**
FA-033 (muro)	FAÇANA 23020	N	14,76	0,199	31,2	10	**10**
FA-001 (muro)	FAÇANA 23020	S	4,38	0,199	46,7	5	**5**
FA-005 (muro)	FAÇANA 23020	S	10,29	0,199	46,7	11	**12**
FA-020 (muro)	FAÇANA 23020	E	4,61	0,199	49,0	6	**6**
							79

TRANSMISIÓN EXCEPTO PAREDES Y TECHO	CÓDIGO MATERIAL	Sup. (m²)	U	Tac	G. Inst. (W)	Carga Term. (W)
PH-058 (techo)	FORJAT 23020 (P1)	28,72	0,876	25,0	0	**0**

PH-056 (techo)	FORJAT 23020 (P1)	1,27	0,876	25,9	1	**1**
PH-035 (techo)	FORJAT 23020 (P1)	27,20	0,876	25,0	0	**0**
PH-033 (techo)	FORJAT 23020 (P1)	7,73	0,876	25,9	6	**3**
PH-004 (suelo)	FORJAT 23020 (AÏLLAT PK)	17,38	0,352	25,9	5	**3**
PH-004 (suelo n/a)	FORJAT 23020 (AÏLLAT PK)	89,64	0,352	26,8	57	**30**
PH-057 (techo)	FORJAT 23020 (P1)	21,58	0,876	25,0	0	**0**
PH-036 (techo)	FORJAT 23020 (P1)	15,36	0,876	25,0	0	**0**
PH-055 (techo n/a)	FORJAT 23020 (P1)	2,32	0,876	26,1	2	**1**
PH-044 (techo)	FORJAT 23020 (AÏLLAT PK)	1,70	0,370	25,0	0	**0**
PV-091 (medianera/tabique)	TABICS 23020	5,00	0,621	25,0	0	**0**
PU-030 (hueco)	PUERTA/MAD/A	1,99	2,200	25,0	0	**0**
PV-111 (medianera/tabique)	TABICS 23020	5,25	0,621	25,0	0	**0**
PU-050 (hueco)	PUERTA/MAD/A	1,61	2,200	25,0	0	**0**
PV-052 (medianera/tabique)	TABICS 23020	7,74	0,621	25,9	4	**2**
PU-055 (hueco)	PUERTA/MAD/A	1,89	2,200	25,9	4	**2**
PV-038 (medianera/tabique)	TABICS 23020	9,83	0,621	25,9	5	**3**
PU-020 (hueco)	PUERTA/MAD/A	1,89	2,200	25,9	4	**2**
PV-040 (medianera/tabique)	TABICS 23020	19,66	0,621	25,0	0	**0**
PV-045 (medianera/tabique)	TABICS 23020	12,38	0,621	25,0	0	**0**
PU-022 (hueco)	PUERTA/MAD/A	1,99	2,200	25,0	0	**0**
PV-109 (medianera/tabique)	TABICS 23020	13,66	0,621	25,9	8	**4**
PV-055 (medianera/tabique)	TABICS 23020	7,43	0,621	25,0	0	**0**
PU-054 (hueco)	PUERTA/MAD/A	1,89	2,200	25,0	0	**0**
PV-043 (medianera/tabique)	TABICS 23020	9,16	0,621	25,0	0	**0**
PU-024 (hueco)	PUERTA/MAD/A	1,91	2,200	25,0	0	**0**
PV-048 (medianera/tabique)	TABICS 23020	2,63	0,621	25,0	0	**0**
VE-001 (puerta/ventana)	23020 ENV	6,00	1,139	27,2	15	**8**
VE-002 (puerta/ventana)	23020 ENV	6,00	1,139	27,2	15	**8**
PV-041 (medianera/tabique)	TABICS 23020	12,84	0,621	25,0	0	**0**
PU-023 (hueco)	PUERTA/MAD/A	1,80	2,200	25,0	0	**0**
PV-057 (medianera/tabique)	TABICS 23020	9,59	0,621	25,9	5	**3**
PU-053 (hueco)	PUERTA/MAD/A	1,89	2,200	25,9	4	**2**
PV-090 (medianera/tabique)	TABICS 23020	14,24	0,621	25,9	8	**4**
PU-026 (hueco)	PUERTA/MAD/A	1,89	2,200	25,9	4	**2**
PU-027 (hueco)	PUERTA/MAD/A	1,89	2,200	25,9	4	**2**
PV-046 (medianera/tabique)	TABICS 23020	19,66	0,621	25,0	0	**0**
PV-062 (medianera/tabique)	TABICS 23020	12,03	0,621	25,0	0	**0**
PU-051 (hueco)	PUERTA/MAD/A	1,89	2,200	25,0	0	**0**
VE-038 (puerta/ventana)	23020 ENV (NORD)	2,00	1,139	27,2	5	**3**
VE-039 (puerta/ventana)	23020 ENV (NORD)	2,00	1,139	27,2	5	**3**
PU-058 (puerta/ventana)	PUERTA/MAD/A	3,15	2,200	27,2	15	**8**
PV-051 (medianera/tabique)	TABICS 23020	21,51	0,621	25,9	12	**6**
PU-056 (hueco)	PUERTA/MAD/A	1,99	2,200	25,9	4	**2**
PU-057 (hueco)	PUERTA/MAD/A	1,89	2,200	25,9	4	**2**
PV-098 (medianera/tabique)	TABICS 23020	12,06	0,621	25,0	0	**0**
PU-031 (hueco)	PUERTA/MAD/A	1,80	2,200	25,0	0	**0**
PV-039 (medianera/tabique)	TABICS 23020	11,79	0,621	25,0	0	**0**
PU-025 (hueco)	PUERTA/MAD/A	1,91	2,200	25,0	0	**0**
PV-049 (medianera/tabique)	TABICS 23020	12,63	0,621	25,0	0	**0**
PU-021 (hueco)	PUERTA/MAD/A	1,89	2,200	25,0	0	**0**
PV-114 (medianera/tabique)	TABICS 23020	7,53	0,621	25,0	0	**0**
PU-029 (hueco)	PUERTA/MAD/A	1,89	2,200	25,0	0	**0**
PV-063 (medianera/tabique)	TABICS 23020	5,98	0,621	25,0	0	**0**
PU-048 (hueco)	PUERTA/MAD/A	1,68	2,200	25,0	0	**0**
VE-008 (puerta/ventana)	23020 ENV	4,00	1,139	27,2	10	**5**
VE-009 (puerta/ventana)	23020 ENV	3,00	1,139	27,2	8	**4**
PU-019 (puerta/ventana)	PUERTA/MAD/A	2,17	2,200	27,2	11	**5**
VE-030 (puerta/ventana)	23020 ENV	2,00	1,139	27,2	5	**3**
Puentes térmicos integrados en fachadas	VARIOS	18,378	0,058	27,2	2	**1**
Puentes térmicos contorno de huecos	VARIOS	66,373	0,056	27,2	8	**4**
						125

CSV: 163602225551750607014 .

CALOR SENSIBLE INTERNO	Potencia	Ud.	%Uso	G. Inst. (W)	Carga Term. (W)
Ocupación estándar 4,36 W/m² (W/persona)	50,00	9,0	50	225	**222**
Iluminación estándar (W/m²)	12,00	103,2	50	619	**611**
Equipos estándar (W/m²)	8,00	103,2	50	413	**410**
					1.243
CALOR SENSIBLE AIRE VENTILACIÓN	**Caudal (l/s)**	**Tec**	**%Uso**	**G. Inst. (W)**	**Carga Term. (W)**
Ventilación IDA2 (Calidad buena) (recuperador 79%)	112,50	27,2	50	31	**31**
					31
TOTAL CALOR SENSIBLE					***4.901 W***
CALOR LATENTE INTERNO	**Potencia**	**Ud.**	**%Uso**	**G. Inst. (W)**	**Carga Term. (W)**
Ocupación estándar 6,54 W/m² (W/persona)	75,00	9,0	50	338	**338**
					338
CALOR LATENTE AIRE VENTILACIÓN	**Caudal (l/s)**	**Xec**	**%Uso**	**G. Inst. (W)**	**Carga Term. (W)**

Ventilación IDA2 (Calidad buena)	112,50	11,77	50	-21	**-21**
					-21
TOTAL CALOR LATENTE					***317 W***

CARGA TOTAL DE REFRIGERACIÓN

Factor de calor sensible de la zona (RSHF): 0,94
Factor de seguridad (Aplicado al resultado total): 5,0 %
Carga de refrigeración por unidad de superficie: 53,08 W/m²
Temperatura operativa resultante: 25,1 °C
NOTA: Los valores positivos son cargas de refrigeración y los negativos cargas de calefacción

EXPEDIENTE
PROYECTO
FECHA

ESPACIO	*PB 6.11 (PAS 1 DE 2)*	**FECHA CÁLCULO**	*21 Diciembre 1hs (1h 52m hora oficial)*			
ACTIVIDAD	*23020 ACT 24 HORES: Planta baixa*	**CONDICIONES**	**Ts(°C)**	**Th(°C)**	**Hr(%)**	**Xe(g/kg)**
C. OPERAC.	*23020 SECTOR 24 H CO*	**Exteriores**	-1,9	-2,4	90,0	2,90
DIMENSIONES	*103,20 m² x 3,279 m*	**Interiores**	21,0	-	-	-
VOLUMEN	*338.400 l*	**Diferencias**	-22,9	-	-	-

GANANCIA SOLAR CRISTAL	CÓDIGO MATERIAL	Or.	Sup. (m²)	F	GSC	G. Inst. (W)	Carga Term.(W)
VE-001 (puerta/ventana)	23020 ENV	E	6,00	0,43	0,0	0	**0**
VE-002 (puerta/ventana)	23020 ENV	E	6,00	0,43	0,0	0	**0**
VE-038 (puerta/ventana)	23020 ENV (NORD)	N	2,00	0,75	0,0	0	**0**
VE-039 (puerta/ventana)	23020 ENV (NORD)	N	2,00	0,75	0,0	0	**0**
VE-008 (puerta/ventana)	23020 ENV	S	4,00	0,43	0,0	0	**0**
VE-009 (puerta/ventana)	23020 ENV	S	3,00	0,43	0,0	0	**0**
VE-030 (puerta/ventana)	23020 ENV	E	2,00	0,43	0,0	0	**0**
							0

TRANSMISIÓN PAREDES Y TECHO	CÓDIGO MATERIAL	Or.	Sup. (m²)	U	Text	G. Inst. (W)	Carga (W)
FA-001 (muro)	FAÇANA 23020	O	8,94	0,199	-1,9	-41	**-41**
FA-004 (muro)	FAÇANA 23020	E	21,06	0,199	-1,9	-96	**-96**
FA-033 (muro)	FAÇANA 23020	N	14,76	0,199	-1,9	-67	**-67**
FA-001 (muro)	FAÇANA 23020	S	4,38	0,199	-1,9	-20	**-20**
FA-005 (muro)	FAÇANA 23020	S	10,29	0,199	-1,9	-47	**-47**
FA-020 (muro)	FAÇANA 23020	E	4,61	0,199	-1,9	-21	**-21**
							-292

TRANSMISIÓN EXCEPTO PAREDES Y TECHO	CÓDIGO MATERIAL	Sup. (m²)	U	Tac	G. Inst. (W)	Carga Term. (W)
PH-058 (techo)	FORJAT 23020 (P1)	28,72	0,876	21,0	0	**0**
PH-056 (techo)	FORJAT 23020 (P1)	1,27	0,876	11,8	-10	**-10**
PH-035 (techo)	FORJAT 23020 (P1)	27,20	0,876	21,0	0	**0**
PH-033 (techo)	FORJAT 23020 (P1)	7,73	0,876	11,8	-62	**-62**
PH-004 (suelo)	FORJAT 23020 (AÏLLAT PK)	17,38	0,352	11,8	-56	**-56**
PH-004 (suelo n/a)	FORJAT 23020 (AÏLLAT PK)	89,64	0,352	2,4	-586	**-586**
PH-057 (techo)	FORJAT 23020 (P1)	21,58	0,876	21,0	0	**0**
PH-036 (techo)	FORJAT 23020 (P1)	15,36	0,876	21,0	0	**0**
PH-055 (techo n/a)	FORJAT 23020 (P1)	2,32	0,876	9,7	-23	**-23**
PH-044 (techo)	FORJAT 23020 (AÏLLAT PK)	1,70	0,370	21,0	0	**0**
PV-091 (medianera/tabique)	TABICS 23020	5,00	0,621	21,0	0	**0**
PU-030 (hueco)	PUERTA/MAD/A	1,99	2,200	21,0	0	**0**
PV-111 (medianera/tabique)	TABICS 23020	5,25	0,621	21,0	0	**0**
PU-060 (hueco)	PUERTA/MAD/A	1,61	2,200	21,0	0	**0**
PV-052 (medianera/tabique)	TABICS 23020	7,74	0,621	11,8	-44	**-44**
PU-055 (hueco)	PUERTA/MAD/A	1,89	2,200	11,8	-38	**-38**
PV-038 (medianera/tabique)	TABICS 23020	9,83	0,621	11,8	-56	**-56**
PU-020 (hueco)	PUERTA/MAD/A	1,89	2,200	11,8	-38	**-38**
PV-040 (medianera/tabique)	TABICS 23020	19,66	0,621	21,0	0	**0**
PV-045 (medianera/tabique)	TABICS 23020	12,38	0,621	21,0	0	**0**
PU-022 (hueco)	PUERTA/MAD/A	1,99	2,200	21,0	0	**0**
PV-109 (medianera/tabique)	TABICS 23020	13,66	0,621	11,8	-78	**-78**
PV-055 (medianera/tabique)	TABICS 23020	7,43	0,621	21,0	0	**0**
PU-054 (hueco)	PUERTA/MAD/A	1,89	2,200	21,0	0	**0**
PV-043 (medianera/tabique)	TABICS 23020	9,16	0,621	21,0	0	**0**
PU-024 (hueco)	PUERTA/MAD/A	1,91	2,200	21,0	0	**0**
PV-048 (medianera/tabique)	TABICS 23020	2,63	0,621	21,0	0	**0**
VE-001 (puerta/ventana)	23020 ENV	6,00	1,139	-1,9	-156	**-156**
VE-002 (puerta/ventana)	23020 ENV	6,00	1,139	-1,9	-156	**-156**
PV-041 (medianera/tabique)	TABICS 23020	12,84	0,621	21,0	0	**0**
PU-023 (hueco)	PUERTA/MAD/A	1,80	2,200	21,0	0	**0**
PV-057 (medianera/tabique)	TABICS 23020	9,59	0,621	11,8	-55	**-55**
PU-053 (hueco)	PUERTA/MAD/A	1,89	2,200	11,8	-38	**-38**
PV-090 (medianera/tabique)	TABICS 23020	14,24	0,621	11,8	-81	**-81**
PU-026 (hueco)	PUERTA/MAD/A	1,89	2,200	11,8	-38	**-38**
PU-027 (hueco)	PUERTA/MAD/A	1,89	2,200	11,8	-38	**-38**

CSV: 163602225517506070 14 .

PV-046 (medianera/tabique)	TABICS 23020	19,66	0,621	21,0	0	**0**
PV-062 (medianera/tabique)	TABICS 23020	12,03	0,621	21,0	0	**0**
PU-051 (hueco)	PUERTA/MAD/A	1,89	2,200	21,0	0	**0**
VE-038 (puerta/ventana)	23020 ENV (NORD)	2,00	1,139	-1,9	-52	**-52**
VE-039 (puerta/ventana)	23020 ENV (NORD)	2,00	1,139	-1,9	-52	**-52**
PU-058 (puerta/ventana)	PUERTA/MAD/A	3,15	2,200	-1,9	-159	**-159**
PV-051 (medianera/tabique)	TABICS 23020	21,51	0,621	11,8	-122	**-122**
PU-056 (hueco)	PUERTA/MAD/A	1,99	2,200	11,8	-40	**-40**
PU-057 (hueco)	PUERTA/MAD/A	1,89	2,200	11,8	-38	**-38**
PV-098 (medianera/tabique)	TABICS 23020	12,06	0,621	21,0	0	**0**
PU-031 (hueco)	PUERTA/MAD/A	1,80	2,200	21,0	0	**0**
PV-039 (medianera/tabique)	TABICS 23020	11,79	0,621	21,0	0	**0**
PU-025 (hueco)	PUERTA/MAD/A	1,91	2,200	21,0	0	**0**
PV-049 (medianera/tabique)	TABICS 23020	12,63	0,621	21,0	0	**0**
PU-021 (hueco)	PUERTA/MAD/A	1,89	2,200	21,0	0	**0**
PV-114 (medianera/tabique)	TABICS 23020	7,53	0,621	21,0	0	**0**
PU-059 (hueco)	PUERTA/MAD/A	1,89	2,200	21,0	0	**0**
PV-063 (medianera/tabique)	TABICS 23020	5,98	0,621	21,0	0	**0**
PU-048 (hueco)	PUERTA/MAD/A	1,68	2,200	21,0	0	**0**
VE-008 (puerta/ventana)	23020 ENV	4,00	1,139	-1,9	-104	**-104**
VE-009 (puerta/ventana)	23020 ENV	3,00	1,139	-1,9	-78	**-78**
PU-019 (puerta/ventana)	PUERTA/MAD/A	2,17	2,200	-1,9	-109	**-109**
VE-030 (puerta/ventana)	23020 ENV	2,00	1,139	-1,9	-52	**-52**
Puentes térmicos integrados en fachadas	VARIOS	18,378	0,058	-1,9	-25	**-25**
Puentes térmicos contorno de huecos	VARIOS	66,373	0,056	-1,9	-85	**-85**
						-2.471

CALOR SENSIBLE INTERNO	Potencia	Ud.	%Uso	G. Inst. (W)	Carga Term. (W)
Ocupación estándar 4,36 W/m² (W/persona)	50,00	9,0	0	0	**0**
Iluminación estándar (W/m²)	12,00	103,2	0	0	**0**
Equipos estándar (W/m²)	8,00	103,2	0	0	**0**
					0

CALOR SENSIBLE AIRE VENTILACIÓN	Caudal (l/s)	Tec	%Uso	G. Inst. (W)	Carga Term. (W)
Ventilación IDA2 (Calidad buena) (recuperador 79%)	112,50	-1,9	50	-325	**-325**
					-325
TOTAL CALOR SENSIBLE					***-3.088 W***

CALOR LATENTE AIRE VENTILACIÓN	Caudal (l/s)	Xec	%Uso	G. Inst. (W)	Carga Term. (W)
Ventilación IDA2 (Calidad buena)	112,50	2,90	0	0	**0**
					0
TOTAL CALOR LATENTE					***0 W***

CARGA TOTAL DE CALEFACCIÓN

Factor de calor sensible de la zona (RSHF): 1,00
Factor de seguridad (Aplicado al resultado total): 5,0 %
Carga de calefacción por unidad de superficie: 31,42 W/m²
Temperatura operativa resultante: 20,4 °C
NOTA: Los valores positivos son cargas de refrigeración y los negativos cargas de calefacción

CSV: 16360222551750607014 .

EXPEDIENTE					
PROYECTO					
FECHA					
ESPACIO	*PB 6.13 (DESPATX)*	**FECHA CÁLCULO**	*21 Junio 19hs (20h 56m hora oficial)*		
ACTIVIDAD	*23020 ACT 24 HORES: Planta baixa*	**CONDICIONES**	**Ts(°C)**	**Th(°C)**	**Hr(%)**	**Xe(g/kg)**
C. OPERAC.	*23020 SECTOR 24 H CO*	**Exteriores**	29,4	20,8	46,2	11,84
DIMENSIONES	*20,10 m² x 3,280 m*	**Interiores**	25,0	19,4	60,0	11,90
VOLUMEN	*65.937 l*	**Diferencias**	4,4	1,4	-13,8	-0,06

GANANCIA SOLAR CRISTAL	CÓDIGO MATERIAL	Or.	Sup. (m²)	F	GSC	G. Inst. (W)	Carga Term.(W)
VE-040 (puerta/ventana)	23020 ENV (NORD)	N	2,00	0,75	170,6	290	**183**
							183

TRANSMISIÓN PAREDES Y TECHO	CÓDIGO MATERIAL	Or.	Sup. (m²)	U	Tsa	G. Inst. (W)	Carga (W)
FA-034 (muro)	FAÇANA 23020	N	12,37	0,199	39,4	9	**8**
							8

TRANSMISIÓN EXCEPTO PAREDES Y TECHO	CÓDIGO MATERIAL	Sup. (m²)	U	Tac	G. Inst. (W)	Carga Term. (W)
PH-003 (suelo n/a)	FORJAT 23020 (AÏLLAT PK)	20,87	0,352	28,6	26	**27**
PH-035 (techo)	FORJAT 23020 (P1)	1,60	0,876	25,0	0	**0**
PH-034 (techo)	FORJAT 23020 (P1)	19,17	0,876	25,0	0	**0**
VE-040 (puerta/ventana)	23020 ENV (NORD)	2,00	1,139	29,4	10	**10**
PV-045 (medianera/tabique)	TABICS 23020	12,38	0,621	25,0	0	**0**
PU-022 (hueco)	PUERTA/MAD/A	1,99	2,200	25,0	0	**0**
PV-050 (medianera/tabique)	TABICS 23020	19,66	0,621	25,0	0	**0**
PV-046 (medianera/tabique)	TABICS 23020	19,66	0,621	25,0	0	**0**
Puentes térmicos integrados en fachadas	VARIOS	1,757	0,100	29,4	1	**1**
Puentes térmicos contorno de huecos	VARIOS	6,000	0,048	29,4	1	**1**
						39

CALOR SENSIBLE INTERNO	Potencia	Ud.	%Uso	G. Inst. (W)	Carga Term. (W)
Ocupación estándar 4,97 W/m² (W/persona)	50,00	2,0	50	50	**50**
Iluminación estándar (W/m²)	12,00	20,1	50	121	**120**
Equipos estándar (W/m²)	8,00	20,1	50	80	**80**
					250

CALOR SENSIBLE AIRE VENTILACIÓN	Caudal (l/s)	Tec	%Uso	G. Inst. (W)	Carga Term. (W)
Ventilación IDA2 (Calidad buena) (recuperador 79%)	25,00	29,4	50	14	**14**
					14

TOTAL CALOR SENSIBLE	***494 W***

CALOR LATENTE INTERNO	Potencia	Ud.	%Uso	G. Inst. (W)	Carga Term. (W)
Ocupación estándar 7,46 W/m² (W/persona)	75,00	2,0	50	75	**75**
					75

CALOR LATENTE AIRE VENTILACIÓN	Caudal (l/s)	Xec	%Uso	G. Inst. (W)	Carga Term. (W)
Ventilación IDA2 (Calidad buena)	25,00	11,84	50	-2	**-2**
					-2

TOTAL CALOR LATENTE	***73 W***

CARGA TOTAL DE REFRIGERACIÓN

Factor de calor sensible de la zona (RSHF): 0,87
Factor de seguridad (Aplicado al resultado total): 5,0 %
Carga de refrigeración por unidad de superficie: 29,63 W/m²
Temperatura operativa resultante: 25,2 °C
NOTA: Los valores positivos son cargas de refrigeración y los negativos cargas de calefacción

CSV: 16360222551750607014 .

EXPEDIENTE
PROYECTO
FECHA

ESPACIO	*PB 6.13 (DESPATX)*	**FECHA CÁLCULO**	*21 Diciembre 1hs (1h 52m hora oficial)*			
ACTIVIDAD	*23020 ACT 24 HORES: Planta baixa*	**CONDICIONES**	**Ts(°C)**	**Th(°C)**	**Hr(%)**	**Xe(g/kg)**
C. OPERAC.	*23020 SECTOR 24 H CO*	**Exteriores**	-1,9	-2,4	90,0	2,90
DIMENSIONES	*20,10 m² x 3,280 m*	**Interiores**	21,0	-	-	-
VOLUMEN	*65.937 l*	**Diferencias**	-22,9	-	-	-

GANANCIA SOLAR CRISTAL	CÓDIGO MATERIAL	Or.	Sup. (m²)	F	GSC	G. Inst. (W)	Carga Term.(W)
VE-040 (puerta/ventana)	23020 ENV (NORD)	N	2,00	0,75	0,0	0	**0**
							0

TRANSMISIÓN PAREDES Y TECHO	CÓDIGO MATERIAL	Or.	Sup. (m²)	U	Text	G. Inst. (W)	Carga (W)
FA-034 (muro)	FAÇANA 23020	N	12,37	0,199	-1,9	-56	**-56**
							-56

TRANSMISIÓN EXCEPTO PAREDES Y TECHO	CÓDIGO MATERIAL	Sup. (m²)	U	Tac	G. Inst. (W)	Carga Term. (W)
PH-003 (suelo n/a)	FORJAT 23020 (AÏLLAT PK)	20,87	0,352	2,4	-136	**-136**
PH-035 (techo)	FORJAT 23020 (P1)	1,60	0,876	21,0	0	**0**
PH-034 (techo)	FORJAT 23020 (P1)	19,17	0,876	21,0	0	**0**
VE-040 (puerta/ventana)	23020 ENV (NORD)	2,00	1,139	-1,9	-52	**-52**
PV-045 (medianera/tabique)	TABICS 23020	12,38	0,621	21,0	0	**0**
PU-022 (hueco)	PUERTA/MAD/A	1,99	2,200	21,0	0	**0**
PV-050 (medianera/tabique)	TABICS 23020	19,66	0,621	21,0	0	**0**
PV-046 (medianera/tabique)	TABICS 23020	19,66	0,621	21,0	0	**0**
Puentes térmicos integrados en fachadas	VARIOS	1,757	0,100	-1,9	-4	**-4**
Puentes térmicos contorno de huecos	VARIOS	6,000	0,048	-1,9	-7	**-7**
						-199

CALOR SENSIBLE INTERNO	Potencia	Ud.	%Uso	G. Inst. (W)	Carga Term. (W)
Ocupación estándar 4,97 W/m² (W/persona)	50,00	2,0	0	0	**0**
Iluminación estándar (W/m²)	12,00	20,1	0	0	**0**
Equipos estándar (W/m²)	8,00	20,1	0	0	**0**
					0

CALOR SENSIBLE AIRE VENTILACIÓN	Caudal (l/s)	Tec	%Uso	G. Inst. (W)	Carga Term. (W)
Ventilación IDA2 (Calidad buena) (recuperador 79%)	25,00	-1,9	50	-72	**-72**
					-72

TOTAL CALOR SENSIBLE ***-328 W***

CALOR LATENTE AIRE VENTILACIÓN	Caudal (l/s)	Xec	%Uso	G. Inst. (W)	Carga Term. (W)
Ventilación IDA2 (Calidad buena)	25,00	2,90	0	0	**0**
					0

TOTAL CALOR LATENTE ***0 W***

CARGA TOTAL DE CALEFACCIÓN

Factor de calor sensible de la zona (RSHF): 1,00
Factor de seguridad (Aplicado al resultado total): 5,0 %
Carga de calefacción por unidad de superficie: 17,13 W/m²
Temperatura operativa resultante: 20,8 °C
NOTA: Los valores positivos son cargas de refrigeración y los negativos cargas de calefacción

CSV: 16360222551750607014 .

EXPEDIENTE
PROYECTO
FECHA

ESPACIO	*PB 6.14 (DESPATX)*	**FECHA CÁLCULO**	*21 Junio 19hs (20h 56m hora oficial)*			
ACTIVIDAD	*23020 ACT 24 HORES: Planta baixa*	**CONDICIONES**	**Ts(°C)**	**Th(°C)**	**Hr(%)**	**Xe(g/kg)**
C. OPERAC.	*23020 SECTOR 24 H CO*	**Exteriores**	29,4	20,8	46,2	11,84
DIMENSIONES	*20,32 m² x 3,280 m*	**Interiores**	25,0	19,4	60,0	11,90
VOLUMEN	*66.647 l*	**Diferencias**	4,4	1,4	-13,8	-0,06

GANANCIA SOLAR CRISTAL	CÓDIGO MATERIAL	Or.	Sup. (m²)	F	GSC	G. Inst. (W)	Carga Term.(W)
VE-041 (puerta/ventana)	23020 ENV (NORD)	N	2,00	0,75	170,6	290	**183**
							183

TRANSMISIÓN PAREDES Y TECHO	CÓDIGO MATERIAL	Or.	Sup. (m²)	U	Tsa	G. Inst. (W)	Carga (W)
FA-035 (muro)	FAÇANA 23020	N	12,52	0,199	39,4	9	**8**
							8

TRANSMISIÓN EXCEPTO PAREDES Y TECHO	CÓDIGO MATERIAL	Sup. (m²)	U	Tac	G. Inst. (W)	Carga Term. (W)
PH-001 (suelo n/a)	FORJAT 23020 (AÏLLAT PK)	21,09	0,352	28,6	26	**27**
PH-034 (techo)	FORJAT 23020 (P1)	21,29	0,876	25,0	0	**0**
PV-047 (medianera/tabique)	TABICS 23020	17,03	0,621	26,8	19	**19**
PV-050 (medianera/tabique)	TABICS 23020	19,66	0,621	25,0	0	**0**
PV-048 (medianera/tabique)	TABICS 23020	2,63	0,621	25,0	0	**0**
VE-041 (puerta/ventana)	23020 ENV (NORD)	2,00	1,139	29,4	10	**10**
PV-049 (medianera/tabique)	TABICS 23020	12,63	0,621	25,0	0	**0**
PU-021 (hueco)	PUERTA/MAD/A	1,89	2,200	25,0	0	**0**
Puentes térmicos integrados en fachadas	VARIOS	1,874	0,100	29,4	1	**1**
Puentes térmicos contorno de huecos	VARIOS	6,000	0,048	29,4	1	**1**
						58

CALOR SENSIBLE INTERNO	Potencia	Ud.	%Uso	G. Inst. (W)	Carga Term. (W)
Ocupación estándar 4,92 W/m² (W/persona)	50,00	2,0	50	50	**50**
Iluminación estándar (W/m²)	12,00	20,3	50	122	**121**
Equipos estándar (W/m²)	8,00	20,3	50	81	**81**
					252

CALOR SENSIBLE AIRE VENTILACIÓN	Caudal (l/s)	Tec	%Uso	G. Inst. (W)	Carga Term. (W)
Ventilación IDA2 (Calidad buena) (recuperador 79%)	25,00	29,4	50	14	**14**
					14

TOTAL CALOR SENSIBLE ***516 W***

CALOR LATENTE INTERNO	Potencia	Ud.	%Uso	G. Inst. (W)	Carga Term. (W)
Ocupación estándar 7,38 W/m² (W/persona)	75,00	2,0	50	75	**75**
					75

CALOR LATENTE AIRE VENTILACIÓN	Caudal (l/s)	Xec	%Uso	G. Inst. (W)	Carga Term. (W)
Ventilación IDA2 (Calidad buena)	25,00	11,84	50	-2	**-2**
					-2

TOTAL CALOR LATENTE ***73 W***

CARGA TOTAL DE REFRIGERACIÓN

Factor de calor sensible de la zona (RSHF): 0,87
Factor de seguridad (Aplicado al resultado total): 5,0 %
Carga de refrigeración por unidad de superficie: 30,42 W/m²
Temperatura operativa resultante: 25,2 °C
NOTA: Los valores positivos son cargas de refrigeración y los negativos cargas de calefacción

CSV: 16360222551750607014 .

EXPEDIENTE
PROYECTO
FECHA

ESPACIO	*PB 6.14 (DESPATX)*	**FECHA CÁLCULO**	*21 Diciembre 1hs (1h 52m hora oficial)*			
ACTIVIDAD	*23020 ACT 24 HORES: Planta baixa*	**CONDICIONES**	**Ts(°C)**	**Th(°C)**	**Hr(%)**	**Xe(g/kg)**
C. OPERAC.	*23020 SECTOR 24 H CO*	**Exteriores**	-1,9	-2,4	90,0	2,90
DIMENSIONES	*20,32 m² x 3,280 m*	**Interiores**	21,0	-	-	-
VOLUMEN	*66.647 l*	**Diferencias**	-22,9	-	-	-

GANANCIA SOLAR CRISTAL	CÓDIGO MATERIAL	Or.	Sup. (m²)	F	GSC	G. Inst. (W)	Carga Term.(W)
VE-041 (puerta/ventana)	23020 ENV (NORD)	N	2,00	0,75	0,0	0	**0**
							0

TRANSMISIÓN PAREDES Y TECHO	CÓDIGO MATERIAL	Or.	Sup. (m²)	U	Text	G. Inst. (W)	Carga (W)
FA-035 (muro)	FAÇANA 23020	N	12,52	0,199	-1,9	-57	**-57**
							-57

TRANSMISIÓN EXCEPTO PAREDES Y TECHO	CÓDIGO MATERIAL	Sup. (m²)	U	Tac	G. Inst. (W)	Carga Term. (W)
PH-001 (suelo n/a)	FORJAT 23020 (AÏLLAT PK)	21,09	0,352	2,4	-138	**-138**
PH-034 (techo)	FORJAT 23020 (P1)	21,29	0,876	21,0	0	**0**
PV-047 (medianera/tabique)	TABICS 23020	17,03	0,621	11,8	-97	**-97**
PV-050 (medianera/tabique)	TABICS 23020	19,66	0,621	21,0	0	**0**
PV-048 (medianera/tabique)	TABICS 23020	2,63	0,621	21,0	0	**0**
VE-041 (puerta/ventana)	23020 ENV (NORD)	2,00	1,139	-1,9	-52	**-52**
PV-049 (medianera/tabique)	TABICS 23020	12,63	0,621	21,0	0	**0**
PU-021 (hueco)	PUERTA/MAD/A	1,89	2,200	21,0	0	**0**
Puentes térmicos integrados en fachadas	VARIOS	1,874	0,100	-1,9	-4	**-4**
Puentes térmicos contorno de huecos	VARIOS	6,000	0,048	-1,9	-7	**-7**
						-298

CALOR SENSIBLE INTERNO	Potencia	Ud.	%Uso	G. Inst. (W)	Carga Term. (W)
Ocupación estándar 4,92 W/m² (W/persona)	50,00	2,0	0	0	**0**
Iluminación estándar (W/m²)	12,00	20,3	0	0	**0**
Equipos estándar (W/m²)	8,00	20,3	0	0	**0**
					0

CALOR SENSIBLE AIRE VENTILACIÓN	Caudal (l/s)	Tec	%Uso	G. Inst. (W)	Carga Term. (W)
Ventilación IDA2 (Calidad buena) (recuperador 79%)	25,00	-1,9	50	-72	**-72**
					-72

TOTAL CALOR SENSIBLE ***-427 W***

CALOR LATENTE AIRE VENTILACIÓN	Caudal (l/s)	Xec	%Uso	G. Inst. (W)	Carga Term. (W)
Ventilación IDA2 (Calidad buena)	25,00	2,90	0	0	**0**
					0

TOTAL CALOR LATENTE ***0 W***

CARGA TOTAL DE CALEFACCIÓN

Factor de calor sensible de la zona (RSHF): 1,00
Factor de seguridad (Aplicado al resultado total): 5,0 %
Carga de calefacción por unidad de superficie: 22,07 W/m²
Temperatura operativa resultante: 20,8 °C
NOTA: Los valores positivos son cargas de refrigeración y los negativos cargas de calefacción

CSV: 16360222551750607014 .

EXPEDIENTE
PROYECTO
FECHA
ESPACIO *PB 6.15 (DESPATX)*
ACTIVIDAD *23020 ACT 24 HORES: Planta baixa*
C. OPERAC. *23020 SECTOR 24 H CO*
DIMENSIONES *12,11 m² x 3,280 m*
VOLUMEN *39.719 l*

FECHA CÁLCULO	*20 Julio 17hs (19h 1m hora oficial)*			
CONDICIONES	**Ts(°C)**	**Th(°C)**	**Hr(%)**	**Xe(g/kg)**
Exteriores	32,6	21,6	37,9	11,64
Interiores	25,0	19,4	60,0	11,90
Diferencias	7,6	2,2	-22,1	-0,25

GANANCIA SOLAR CRISTAL	CÓDIGO MATERIAL	Or.	Sup. (m²)	F	GSC	G. Inst. (W)	Carga Term.(W)
VE-007 (puerta/ventana)	23020 ENV	O	4,00	0,43	354,8	1.206	**870**
							870

TRANSMISIÓN PAREDES Y TECHO	CÓDIGO MATERIAL	Or.	Sup. (m²)	U	Tsa	G. Inst. (W)	Carga (W)
FA-006 (muro)	FAÇANA 23020	O	9,22	0,199	64,0	13	**13**
							13

TRANSMISIÓN EXCEPTO PAREDES Y TECHO	CÓDIGO MATERIAL	Sup. (m²)	U	Tac	G. Inst. (W)	Carga Term. (W)
PH-037 (techo)	FORJAT 23020 (P1)	5,40	0,876	28,0	14	**13**
PH-025 (suelo n/a)	FORJAT 23020 (AÏLLAT PK)	12,69	0,352	31,1	27	**26**
PH-045 (techo)	FORJAT 23020 (P1)	7,47	0,876	25,0	0	**0**
PV-092 (medianera/tabique)	TABICS 23020	11,37	0,621	25,0	0	**0**
PV-096 (tabique n/a)	TABICS 23020	1,87	0,621	28,8	4	**4**
PV-099 (medianera/tabique)	TABICS 23020	7,59	0,621	25,0	0	**0**
PV-098 (medianera/tabique)	TABICS 23020	12,06	0,621	25,0	0	**0**
PU-031 (hueco)	PUERTA/MAD/A	1,80	2,200	25,0	0	**0**
PV-097 (tabique n/a)	TABICS 23020	6,28	0,621	28,8	15	**14**
VE-007 (puerta/ventana)	23020 ENV	4,00	1,139	32,6	34	**32**
Puentes térmicos integrados en fachadas	VARIOS	1,749	0,100	32,6	1	**1**
Puentes térmicos contorno de huecos	VARIOS	8,000	0,058	32,6	3	**3**
						94

CALOR SENSIBLE INTERNO	Potencia	Ud.	%Uso	G. Inst. (W)	Carga Term. (W)
Ocupación estándar 8,26 W/m² (W/persona)	50,00	2,0	50	50	**50**
Iluminación estándar (W/m²)	12,00	12,1	50	73	**72**
Equipos estándar (W/m²)	8,00	12,1	50	48	**48**
					170

CALOR SENSIBLE AIRE VENTILACIÓN	Caudal (l/s)	Tec	%Uso	G. Inst. (W)	Carga Term. (W)
Ventilación IDA2 (Calidad buena) (recuperador 79%)	25,00	32,6	50	24	**24**
					24

TOTAL CALOR SENSIBLE ***1.171 W***

CALOR LATENTE INTERNO	Potencia	Ud.	%Uso	G. Inst. (W)	Carga Term. (W)
Ocupación estándar 12,39 W/m² (W/persona)	75,00	2,0	50	75	**75**
					75

CALOR LATENTE AIRE VENTILACIÓN	Caudal (l/s)	Xec	%Uso	G. Inst. (W)	Carga Term. (W)
Ventilación IDA2 (Calidad buena)	25,00	11,64	50	-9	**-9**
					-9

TOTAL CALOR LATENTE ***66 W***

CARGA TOTAL DE REFRIGERACIÓN

Factor de calor sensible de la zona (RSHF): 0,94
Factor de seguridad (Aplicado al resultado total): 5,0 %
Carga de refrigeración por unidad de superficie: 107,20 W/m²
Temperatura operativa resultante: 26,0 °C
NOTA: Los valores positivos son cargas de refrigeración y los negativos cargas de calefacción

CSV: 16360222551750607014 .

EXPEDIENTE			
PROYECTO			
FECHA			
ESPACIO	*PB 6.15 (DESPATX)*	**FECHA CÁLCULO**	*21 Diciembre 5hs (5h 52m hora oficial)*
ACTIVIDAD	*23020 ACT 24 HORES: Planta baixa*	**CONDICIONES**	
C. OPERAC.	*23020 SECTOR 24 H CO*	**Exteriores**	-1,9 / -2,4 / 90,0 / 2,90
DIMENSIONES	*12,11 m² x 3,280 m*	**Interiores**	21,0 / - / - / -
VOLUMEN	*39.719 l*	**Diferencias**	-22,9 / - / - / -

GANANCIA SOLAR CRISTAL	CÓDIGO MATERIAL	Or.	Sup. (m²)	F	GSC	G. Inst. (W)	Carga Term.(W)
VE-007 (puerta/ventana)	23020 ENV	O	4,00	0,43	0,0	0	**0**
							0

TRANSMISIÓN PAREDES Y TECHO	CÓDIGO MATERIAL	Or.	Sup. (m²)	U	Text	G. Inst. (W)	Carga (W)
FA-006 (muro)	FAÇANA 23020	O	9,22	0,199	-1,9	-42	**-42**
							-42

TRANSMISIÓN EXCEPTO PAREDES Y TECHO	CÓDIGO MATERIAL	Sup. (m²)	U	Tac	G. Inst. (W)	Carga Term. (W)
PH-037 (techo)	FORJAT 23020 (P1)	5,40	0,876	11,8	-43	**-43**
PH-025 (suelo n/a)	FORJAT 23020 (AÏLLAT PK)	12,69	0,352	2,4	-83	**-83**
PH-045 (techo)	FORJAT 23020 (P1)	7,47	0,876	21,0	0	**0**
PV-092 (medianera/tabique)	TABICS 23020	11,37	0,621	21,0	0	**0**
PV-096 (tabique n/a)	TABICS 23020	1,87	0,621	2,3	-22	**-22**
PV-099 (medianera/tabique)	TABICS 23020	7,59	0,621	21,0	0	**0**
PV-098 (medianera/tabique)	TABICS 23020	12,06	0,621	21,0	0	**0**
PU-031 (hueco)	PUERTA/MAD/A	1,80	2,200	21,0	0	**0**
PV-097 (tabique n/a)	TABICS 23020	6,28	0,621	2,3	-73	**-73**
VE-007 (puerta/ventana)	23020 ENV	4,00	1,139	-1,9	-104	**-104**
Puentes térmicos integrados en fachadas	VARIOS	1,749	0,100	-1,9	-4	**-4**
Puentes térmicos contorno de huecos	VARIOS	8,000	0,058	-1,9	-11	**-11**
						-340

CALOR SENSIBLE INTERNO	Potencia	Ud.	%Uso	G. Inst. (W)	Carga Term. (W)
Ocupación estándar 8,26 W/m² (W/persona)	50,00	2,0	0	0	**0**
Iluminación estándar (W/m²)	12,00	12,1	0	0	**0**
Equipos estándar (W/m²)	8,00	12,1	0	0	**0**
					0

CALOR SENSIBLE AIRE VENTILACIÓN	Caudal (l/s)	Tec	%Uso	G. Inst. (W)	Carga Term. (W)
Ventilación IDA2 (Calidad buena) (recuperador 79%)	25,00	-1,9	50	-72	**-72**
					-72
TOTAL CALOR SENSIBLE					***-454 W***

CALOR LATENTE AIRE VENTILACIÓN	Caudal (l/s)	Xec	%Uso	G. Inst. (W)	Carga Term. (W)
Ventilación IDA2 (Calidad buena)	25,00	2,90	0	0	**0**
					0
TOTAL CALOR LATENTE					***0 W***

CARGA TOTAL DE CALEFACCIÓN

Factor de calor sensible de la zona (RSHF): 1,00
Factor de seguridad (Aplicado al resultado total): 5,0 %
Carga de calefacción por unidad de superficie: 39,36 W/m²
Temperatura operativa resultante: 20,7 °C
NOTA: Los valores positivos son cargas de refrigeración y los negativos cargas de calefacción

CSV: 16360222551750607014 .

EXPEDIENTE
PROYECTO
FECHA

ESPACIO	*PB 6.16 (DESPATX)*	**FECHA CÁLCULO**	*20 Julio 14hs (16h 1m hora oficial)*			
ACTIVIDAD	*23020 ACT 24 HORES: Planta baixa*	**CONDICIONES**	**Ts(°C)**	**Th(°C)**	**Hr(%)**	**Xe(g/kg)**
C. OPERAC.	*23020 SECTOR 24 H CO*	**Exteriores**	33,5	21,9	36,1	11,68
DIMENSIONES	*16,99 m² x 3,254 m*	**Interiores**	25,0	19,4	60,0	11,90
VOLUMEN	*55.285 l*	**Diferencias**	8,5	2,5	-23,9	-0,21

GANANCIA SOLAR CRISTAL	CÓDIGO MATERIAL	Or.	Sup. (m²)	F	GSC	G. Inst. (W)	Carga Term.(W)
VE-033 (puerta/ventana)	23020 ENV	O	2,00	0,43	44,3	75	**72**
							72

TRANSMISIÓN PAREDES Y TECHO	CÓDIGO MATERIAL	Or.	Sup. (m²)	U	Tsa	G. Inst. (W)	Carga (W)
FA-025 (muro)	FAÇANA 23020	O	7,32	0,199	54,8	10	**11**
							11

TRANSMISIÓN EXCEPTO PAREDES Y TECHO	CÓDIGO MATERIAL	Sup. (m²)	U	Tac	G. Inst. (W)	Carga Term. (W)
PH-049 (techo)	FORJAT 23020 (AÏLLAT PK)	4,83	0,370	25,0	0	**0**
PH-010 (suelo)	FORJAT 23020 (AÏLLAT PK)	0,78	0,352	28,4	1	**1**
PH-010 (suelo n/a)	FORJAT 23020 (AÏLLAT PK)	16,71	0,352	31,9	41	**33**
PH-058 (techo)	FORJAT 23020 (P1)	4,27	0,876	25,0	0	**0**
PH-048 (techo)	FORJAT 23020 (AÏLLAT PK)	4,43	0,370	25,0	0	**0**
PH-057 (techo)	FORJAT 23020 (P1)	3,92	0,876	25,0	0	**0**
PV-061 (medianera/tabique)	TABICS 23020	13,06	0,621	28,4	28	**23**
PV-055 (medianera/tabique)	TABICS 23020	7,43	0,621	25,0	0	**0**
PU-054 (hueco)	PUERTA/MAD/A	1,89	2,200	25,0	0	**0**
PV-054 (medianera/tabique)	TABICS 23020	25,40	0,621	25,0	0	**0**
PV-060 (medianera/tabique)	TABICS 23020	12,34	0,621	28,4	26	**21**
VE-033 (puerta/ventana)	23020 ENV	2,00	1,139	33,5	19	**16**
Puentes térmicos contorno de huecos	VARIOS	6,000	0,048	33,5	2	**2**
						96

CALOR SENSIBLE INTERNO	Potencia	Ud.	%Uso	G. Inst. (W)	Carga Term. (W)
Ocupación estándar 5,88 W/m² (W/persona)	50,00	2,0	50	50	**50**
Iluminación estándar (W/m²)	12,00	17,0	50	102	**102**
Equipos estándar (W/m²)	8,00	17,0	50	68	**68**
					219

CALOR SENSIBLE AIRE VENTILACIÓN	Caudal (l/s)	Tec	%Uso	G. Inst. (W)	Carga Term. (W)
Ventilación IDA2 (Calidad buena) (recuperador 79%)	25,00	33,5	50	27	**27**
					27

TOTAL CALOR SENSIBLE ***424 W***

CALOR LATENTE INTERNO	Potencia	Ud.	%Uso	G. Inst. (W)	Carga Term. (W)
Ocupación estándar 8,83 W/m² (W/persona)	75,00	2,0	50	75	**75**
					75

CALOR LATENTE AIRE VENTILACIÓN	Caudal (l/s)	Xec	%Uso	G. Inst. (W)	Carga Term. (W)
Ventilación IDA2 (Calidad buena)	25,00	11,68	50	-8	**-8**
					-8

TOTAL CALOR LATENTE ***67 W***

CARGA TOTAL DE REFRIGERACIÓN

Factor de calor sensible de la zona (RSHF): 0,84
Factor de seguridad (Aplicado al resultado total): 5,0 %
Carga de refrigeración por unidad de superficie: 30,36 W/m²
Temperatura de operativa resultante: 24,1 °C
NOTA: Los valores positivos son cargas de refrigeración y los negativos cargas de calefacción

CSV: 163602225517506070l4

EXPEDIENTE
PROYECTO
FECHA
ESPACIO *PB 6.16 (DESPATX)*
ACTIVIDAD *23020 ACT 24 HORES: Planta baixa*
C. OPERAC. *23020 SECTOR 24 H CO*
DIMENSIONES *16,99 m² x 3,254 m*
VOLUMEN *55.285 l*

FECHA CÁLCULO *21 Diciembre 1hs (1h 52m hora oficial)*

CONDICIONES	Ts(°C)	Th(°C)	Hr(%)	Xe(g/kg)
Exteriores	-1,9	-2,4	90,0	2,90
Interiores	21,0	-	-	-
Diferencias	-22,9	-	-	-

GANANCIA SOLAR CRISTAL	CÓDIGO MATERIAL	Or.	Sup. (m²)	F	GSC	G. Inst. (W)	Carga Term.(W)
VE-033 (puerta/ventana)	23020 ENV	O	2,00	0,43	0,0	0	**0**
							0

TRANSMISIÓN PAREDES Y TECHO	CÓDIGO MATERIAL	Or.	Sup. (m²)	U	Text	G. Inst. (W)	Carga (W)
FA-025 (muro)	FAÇANA 23020	O	7,32	0,199	-1,9	-33	**-33**
							-33

TRANSMISIÓN EXCEPTO PAREDES Y TECHO	CÓDIGO MATERIAL	Sup. (m²)	U	Tac	G. Inst. (W)	Carga Term. (W)
PH-049 (techo)	FORJAT 23020 (AÏLLAT PK)	4,83	0,370	21,0	0	**0**
PH-010 (suelo)	FORJAT 23020 (AÏLLAT PK)	0,78	0,352	11,8	-3	**-3**
PH-010 (suelo n/a)	FORJAT 23020 (AÏLLAT PK)	16,71	0,352	2,4	-109	**-109**
PH-058 (techo)	FORJAT 23020 (P1)	4,27	0,876	21,0	0	**0**
PH-048 (techo)	FORJAT 23020 (AÏLLAT PK)	4,43	0,370	21,0	0	**0**
PH-057 (techo)	FORJAT 23020 (P1)	3,92	0,876	21,0	0	**0**
PV-061 (medianera/tabique)	TABICS 23020	13,06	0,621	11,8	-74	**-74**
PV-055 (medianera/tabique)	TABICS 23020	7,43	0,621	21,0	0	**0**
PU-054 (hueco)	PUERTA/MAD/A	1,89	2,200	21,0	0	**0**
PV-054 (medianera/tabique)	TABICS 23020	25,40	0,621	21,0	0	**0**
PV-060 (medianera/tabique)	TABICS 23020	12,34	0,621	11,8	-70	**-70**
VE-033 (puerta/ventana)	23020 ENV	2,00	1,139	-1,9	-52	**-52**
Puentes térmicos contorno de huecos	VARIOS	6,000	0,048	-1,9	-7	**-7**
						-315

CALOR SENSIBLE INTERNO	Potencia	Ud.	%Uso	G. Inst. (W)	Carga Term. (W)
Ocupación estándar 5,88 W/m² (W/persona)	50,00	2,0	0	0	**0**
Iluminación estándar (W/m²)	12,00	17,0	0	0	**0**
Equipos estándar (W/m²)	8,00	17,0	0	0	**0**
					0

CALOR SENSIBLE AIRE VENTILACIÓN	Caudal (l/s)	Tec	%Uso	G. Inst. (W)	Carga Term. (W)
Ventilación IDA2 (Calidad buena) (recuperador 79%)	25,00	-1,9	50	-72	**-72**
					-72

TOTAL CALOR SENSIBLE ***-421 W***

CALOR LATENTE AIRE VENTILACIÓN	Caudal (l/s)	Xec	%Uso	G. Inst. (W)	Carga Term. (W)
Ventilación IDA2 (Calidad buena)	25,00	2,90	0	0	**0**
					0

TOTAL CALOR LATENTE ***0 W***

CARGA TOTAL DE CALEFACCIÓN

Factor de calor sensible de la zona (RSHF): 1,00
Factor de seguridad (Aplicado al resultado total): 5,0 %
Carga de calefacción por unidad de superficie: 25,99 W/m²
Temperatura operativa resultante: 20,8 °C
NOTA: Los valores positivos son cargas de refrigeración y los negativos cargas de calefacción

CSV: 16360222551750607014 .

EXPEDIENTE
PROYECTO
FECHA

ESPACIO	*PB 6.17 (DESPATX)*	**FECHA CÁLCULO**	*20 Julio 14hs (16h 1m hora oficial)*			
ACTIVIDAD	*23020 ACT 24 HORES: Planta baixa*	**CONDICIONES**	**Ts(°C)**	**Th(°C)**	**Hr(%)**	**Xe(g/kg)**
C. OPERAC.	*23020 SECTOR 24 H CO*	**Exteriores**	33,5	21,9	36,1	11,68
DIMENSIONES	*17,17 m² x 3,253 m*	**Interiores**	25,0	19,4	60,0	11,90
VOLUMEN	*55.847 l*	**Diferencias**	8,5	2,5	-23,9	-0,21

GANANCIA SOLAR CRISTAL	CÓDIGO MATERIAL	Or.	Sup. (m²)	F	GSC	G. Inst. (W)	Carga Term.(W)
VE-034 (puerta/ventana)	23020 ENV	O	2,00	0,43	44,3	75	**72**
							72

TRANSMISIÓN PAREDES Y TECHO	CÓDIGO MATERIAL	Or.	Sup. (m²)	U	Tsa	G. Inst. (W)	Carga (W)
FA-024 (muro)	FAÇANA 23020	O	7,42	0,199	54,8	10	**11**
							11

TRANSMISIÓN EXCEPTO PAREDES Y TECHO	CÓDIGO MATERIAL	Sup. (m²)	U	Tac	G. Inst. (W)	Carga Term. (W)
PH-058 (techo)	FORJAT 23020 (P1)	4,44	0,876	25,0	0	**0**
PH-047 (techo)	FORJAT 23020 (AÏLLAT PK)	2,18	0,370	25,0	0	**0**
PH-048 (techo)	FORJAT 23020 (AÏLLAT PK)	7,38	0,370	25,0	0	**0**
PH-009 (suelo n/a)	FORJAT 23020 (AÏLLAT PK)	17,66	0,352	31,9	43	**35**
PH-057 (techo)	FORJAT 23020 (P1)	4,08	0,876	25,0	0	**0**
VE-034 (puerta/ventana)	23020 ENV	2,00	1,139	33,5	19	**16**
PV-053 (medianera/tabique)	TABICS 23020	25,40	0,621	28,4	54	**44**
PV-054 (medianera/tabique)	TABICS 23020	25,40	0,621	25,0	0	**0**
PV-114 (medianera/tabique)	TABICS 23020	7,53	0,621	25,0	0	**0**
PU-059 (hueco)	PUERTA/MAD/A	1,89	2,200	25,0	0	**0**
Puentes térmicos contorno de huecos	VARIOS	6,000	0,048	33,5	2	**2**
						97

CALOR SENSIBLE INTERNO	Potencia	Ud.	%Uso	G. Inst. (W)	Carga Term. (W)
Ocupación estándar 5,82 W/m² (W/persona)	50,00	2,0	50	50	**50**
Iluminación estándar (W/m²)	12,00	17,2	50	103	**103**
Equipos estándar (W/m²)	8,00	17,2	50	69	**69**
					221

CALOR SENSIBLE AIRE VENTILACIÓN	Caudal (l/s)	Tec	%Uso	G. Inst. (W)	Carga Term. (W)
Ventilación IDA2 (Calidad buena) (recuperador 79%)	25,00	33,5	50	27	**27**
					27

TOTAL CALOR SENSIBLE ***427 W***

CALOR LATENTE INTERNO	Potencia	Ud.	%Uso	G. Inst. (W)	Carga Term. (W)
Ocupación estándar 8,74 W/m² (W/persona)	75,00	2,0	50	75	**75**
					75

CALOR LATENTE AIRE VENTILACIÓN	Caudal (l/s)	Xec	%Uso	G. Inst. (W)	Carga Term. (W)
Ventilación IDA2 (Calidad buena)	25,00	11,68	50	-8	**-8**
					-8

TOTAL CALOR LATENTE ***67 W***

CARGA TOTAL DE REFRIGERACIÓN

Factor de calor sensible de la zona (RSHF): 0,84
Factor de seguridad (Aplicado al resultado total): 5,0 %
Carga de refrigeración por unidad de superficie: 30,23 W/m²
Temperatura operativa resultante: 25,1 °C
NOTA: Los valores positivos son cargas de refrigeración y los negativos cargas de calefacción

CSV: 16360222551750607014 .

EXPEDIENTE
PROYECTO
FECHA

ESPACIO	*PB 6.17 (DESPATX)*	**FECHA CÁLCULO**	*21 Diciembre 1hs (1h 52m hora oficial)*			
ACTIVIDAD	*23020 ACT 24 HORES: Planta baixa*	**CONDICIONES**	**Ts(°C)**	**Th(°C)**	**Hr(%)**	**Xe(g/kg)**
C. OPERAC.	*23020 SECTOR 24 H CO*	**Exteriores**	-1,9	-2,4	90,0	2,90
DIMENSIONES	*17,17 m² x 3,253 m*	**Interiores**	21,0	-	-	-
VOLUMEN	*55.847 l*	**Diferencias**	-22,9	-	-	-

GANANCIA SOLAR CRISTAL	CÓDIGO MATERIAL	Or.	Sup. (m²)	F	GSC	G. Inst. (W)	Carga Term.(W)
VE-034 (puerta/ventana)	23020 ENV	O	2,00	0,43	0,0	0	**0**
							0

TRANSMISIÓN PAREDES Y TECHO	CÓDIGO MATERIAL	Or.	Sup. (m²)	U	Text	G. Inst. (W)	Carga (W)
FA-024 (muro)	FAÇANA 23020	O	7,42	0,199	-1,9	-34	**-34**
							-34

TRANSMISIÓN EXCEPTO PAREDES Y TECHO	CÓDIGO MATERIAL	Sup. (m²)	U	Tac	G. Inst. (W)	Carga Term. (W)
PH-058 (techo)	FORJAT 23020 (P1)	4,44	0,876	21,0	0	**0**
PH-047 (techo)	FORJAT 23020 (AÏLLAT PK)	2,18	0,370	21,0	0	**0**
PH-048 (techo)	FORJAT 23020 (AÏLLAT PK)	7,38	0,370	21,0	0	**0**
PH-009 (suelo n/a)	FORJAT 23020 (AÏLLAT PK)	17,66	0,352	2,4	-116	**-116**
PH-057 (techo)	FORJAT 23020 (P1)	4,08	0,876	21,0	0	**0**
VE-034 (puerta/ventana)	23020 ENV	2,00	1,139	-1,9	-52	**-52**
PV-053 (medianera/tabique)	TABICS 23020	25,40	0,621	11,8	-144	**-144**
PV-054 (medianera/tabique)	TABICS 23020	25,40	0,621	21,0	0	**0**
PV-114 (medianera/tabique)	TABICS 23020	7,53	0,621	21,0	0	**0**
PU-059 (hueco)	PUERTA/MAD/A	1,89	2,200	21,0	0	**0**
Puentes térmicos contorno de huecos	VARIOS	6,000	0,048	-1,9	-7	**-7**
						-319

CALOR SENSIBLE INTERNO	Potencia	Ud.	%Uso	G. Inst. (W)	Carga Term. (W)
Ocupación estándar 5,82 W/m² (W/persona)	50,00	2,0	0	0	**0**
Iluminación estándar (W/m²)	12,00	17,2	0	0	**0**
Equipos estándar (W/m²)	8,00	17,2	0	0	**0**
					0

CALOR SENSIBLE AIRE VENTILACIÓN	Caudal (l/s)	Tec	%Uso	G. Inst. (W)	Carga Term. (W)
Ventilación IDA2 (Calidad buena) (recuperador 79%)	25,00	-1,9	50	-72	**-72**
					-72
TOTAL CALOR SENSIBLE					***-425 W***

CALOR LATENTE AIRE VENTILACIÓN	Caudal (l/s)	Xec	%Uso	G. Inst. (W)	Carga Term. (W)
Ventilación IDA2 (Calidad buena)	25,00	2,90	0	0	**0**
					0
TOTAL CALOR LATENTE					***0 W***

CARGA TOTAL DE CALEFACCIÓN

Factor de calor sensible de la zona (RSHF): 1,00
Factor de seguridad (Aplicado al resultado total): 5,0 %
Carga de calefacción por unidad de superficie: 25,98 W/m²
Temperatura operativa resultante: 20,8 °C
NOTA: Los valores positivos son cargas de refrigeración y los negativos cargas de calefacción

CSV: 16360222551750607014 .

EXPEDIENTE
PROYECTO
FECHA

ESPACIO	*PB 6.18 (DESPATX)*	**FECHA CÁLCULO**	*21 Junio 19hs (20h 56m hora oficial)*			
ACTIVIDAD	*23020 ACT 24 HORES: Planta baixa*	**CONDICIONES**	**Ts(°C)**	**Th(°C)**	**Hr(%)**	**Xe(g/kg)**
C. OPERAC.	*23020 SECTOR 24 H CO*	**Exteriores**	29,4	20,8	46,2	11,84
DIMENSIONES	*15,35 m² x 3,280 m*	**Interiores**	25,0	19,4	60,0	11,90
VOLUMEN	*50.340 l*	**Diferencias**	4,4	1,4	-13,8	-0,06

GANANCIA SOLAR CRISTAL	CÓDIGO MATERIAL	Or.	Sup. (m²)	F	GSC	G. Inst. (W)	Carga Term.(W)
VE-036 (puerta/ventana)	23020 ENV (NORD)	N	2,00	0,75	170,6	290	**184**
							184

TRANSMISIÓN PAREDES Y TECHO	CÓDIGO MATERIAL	Or.	Sup. (m²)	U	Tsa	G. Inst. (W)	Carga (W)
FA-031 (muro)	FAÇANA 23020	N	9,07	0,199	39,4	6	**6**
							6

TRANSMISIÓN EXCEPTO PAREDES Y TECHO	CÓDIGO MATERIAL	Sup. (m²)	U	Tac	G. Inst. (W)	Carga Term. (W)
PH-006 (suelo n/a)	FORJAT 23020 (AÏLLAT PK)	16,07	0,352	28,6	20	**21**
PH-036 (techo)	FORJAT 23020 (P1)	15,96	0,876	25,0	0	**0**
PV-043 (medianera/tabique)	TABICS 23020	9,16	0,621	25,0	0	**0**
PU-024 (hueco)	PUERTA/MAD/A	1,91	2,200	25,0	0	**0**
PV-044 (medianera/tabique)	TABICS 23020	19,66	0,621	25,0	0	**0**
VE-036 (puerta/ventana)	23020 ENV (NORD)	2,00	1,139	29,4	10	**10**
PV-042 (medianera/tabique)	TABICS 23020	19,66	0,621	25,0	0	**0**
Puentes térmicos integrados en fachadas	VARIOS	1,407	0,100	29,4	1	**1**
Puentes térmicos contorno de huecos	VARIOS	6,000	0,048	29,4	1	**1**
						33

CALOR SENSIBLE INTERNO	Potencia	Ud.	%Uso	G. Inst. (W)	Carga Term. (W)
Ocupación estándar 6,52 W/m² (W/persona)	50,00	2,0	50	50	**50**
Iluminación estándar (W/m²)	12,00	15,3	50	92	**92**
Equipos estándar (W/m²)	8,00	15,3	50	61	**61**
					203

CALOR SENSIBLE AIRE VENTILACIÓN	Caudal (l/s)	Tec	%Uso	G. Inst. (W)	Carga Term. (W)
Ventilación IDA2 (Calidad buena) (recuperador 79%)	25,00	29,4	50	14	**14**
					14

TOTAL CALOR SENSIBLE ***439 W***

CALOR LATENTE INTERNO	Potencia	Ud.	%Uso	G. Inst. (W)	Carga Term. (W)
Ocupación estándar 9,77 W/m² (W/persona)	75,00	2,0	50	75	**75**
					75

CALOR LATENTE AIRE VENTILACIÓN	Caudal (l/s)	Xec	%Uso	G. Inst. (W)	Carga Term. (W)
Ventilación IDA2 (Calidad buena)	25,00	11,84	50	-2	**-2**
					-2

TOTAL CALOR LATENTE ***73 W***

CARGA TOTAL DE REFRIGERACIÓN

Factor de calor sensible de la zona (RSHF): 0,85
Factor de seguridad (Aplicado al resultado total): 5,0 %
Carga de refrigeración por unidad de superficie: 35,03 W/m²
Temperatura operativa resultante: 25,2 °C
NOTA: Los valores positivos son cargas de refrigeración y los negativos cargas de calefacción

CSV: 16360222551750607014 .

EXPEDIENTE
PROYECTO
FECHA

ESPACIO	*PB 6.18 (DESPATX)*	**FECHA CÁLCULO**	*21 Diciembre 1hs (1h 52m hora oficial)*			
ACTIVIDAD	*23020 ACT 24 HORES: Planta baixa*	**CONDICIONES**	**Ts(°C)**	**Th(°C)**	**Hr(%)**	**Xe(g/kg)**
C. OPERAC.	*23020 SECTOR 24 H CO*	**Exteriores**	-1,9	-2,4	90,0	2,90
DIMENSIONES	*15,35 m² x 3,280 m*	**Interiores**	21,0	-	-	-
VOLUMEN	*50.340 l*	**Diferencias**	-22,9	-	-	-

GANANCIA SOLAR CRISTAL	CÓDIGO MATERIAL	Or.	Sup. (m²)	F	GSC	G. Inst. (W)	Carga Term.(W)
VE-036 (puerta/ventana)	23020 ENV (NORD)	N	2,00	0,75	0,0	0	**0**
							0

TRANSMISIÓN PAREDES Y TECHO	CÓDIGO MATERIAL	Or.	Sup. (m²)	U	Text	G. Inst. (W)	Carga (W)
FA-031 (muro)	FAÇANA 23020	N	9,07	0,199	-1,9	-41	**-41**
							-41

TRANSMISIÓN EXCEPTO PAREDES Y TECHO	CÓDIGO MATERIAL	Sup. (m²)	U	Tac	G. Inst. (W)	Carga Term. (W)
PH-006 (suelo n/a)	FORJAT 23020 (AÏLLAT PK)	16,07	0,352	2,4	-105	**-105**
PH-036 (techo)	FORJAT 23020 (P1)	15,96	0,876	21,0	0	**0**
PV-043 (medianera/tabique)	TABICS 23020	9,16	0,621	21,0	0	**0**
PU-024 (hueco)	PUERTA/MAD/A	1,91	2,200	21,0	0	**0**
PV-044 (medianera/tabique)	TABICS 23020	19,66	0,621	21,0	0	**0**
VE-036 (puerta/ventana)	23020 ENV (NORD)	2,00	1,139	-1,9	-52	**-52**
PV-042 (medianera/tabique)	TABICS 23020	19,66	0,621	21,0	0	**0**
Puentes térmicos integrados en fachadas	VARIOS	1,407	0,100	-1,9	-3	**-3**
Puentes térmicos contorno de huecos	VARIOS	6,000	0,048	-1,9	-7	**-7**
						-167

CALOR SENSIBLE INTERNO	Potencia	Ud.	%Uso	G. Inst. (W)	Carga Term. (W)
Ocupación estándar 6,52 W/m² (W/persona)	50,00	2,0	0	0	**0**
Iluminación estándar (W/m²)	12,00	15,3	0	0	**0**
Equipos estándar (W/m²)	8,00	15,3	0	0	**0**
					0

CALOR SENSIBLE AIRE VENTILACIÓN	Caudal (l/s)	Tec	%Uso	G. Inst. (W)	Carga Term. (W)
Ventilación IDA2 (Calidad buena) (recuperador 79%)	25,00	-1,9	50	-72	**-72**
					-72

TOTAL CALOR SENSIBLE ***-281 W***

CALOR LATENTE AIRE VENTILACIÓN	Caudal (l/s)	Xec	%Uso	G. Inst. (W)	Carga Term. (W)
Ventilación IDA2 (Calidad buena)	25,00	2,90	0	0	**0**
					0

TOTAL CALOR LATENTE ***0 W***

CARGA TOTAL DE CALEFACCIÓN

Factor de calor sensible de la zona (RSHF): 1,00
Factor de seguridad (Aplicado al resultado total): 5,0 %
Carga de calefacción por unidad de superficie: 19,20 W/m²
Temperatura operativa resultante: 20,8 °C
NOTA: Los valores positivos son cargas de refrigeración y los negativos cargas de calefacción

CSV: 16360222551750607014 .

EXPEDIENTE
PROYECTO
FECHA

ESPACIO	*PB 6.7 (DESPATX)*	**FECHA CÁLCULO**	*21 Junio 19hs (20h 56m hora oficial)*			
ACTIVIDAD	*23020 ACT 24 HORES: Planta baixa*	**CONDICIONES**	**Ts(°C)**	**Th(°C)**	**Hr(%)**	**Xe(g/kg)**
C. OPERAC.	*23020 SECTOR 24 H CO*	**Exteriores**	29,4	20,8	46,2	11,84
DIMENSIONES	*20,48 m² x 3,280 m*	**Interiores**	25,0	19,4	60,0	11,90
VOLUMEN	*67.187 l*	**Diferencias**	4,4	1,4	-13,8	-0,06

GANANCIA SOLAR CRISTAL	CÓDIGO MATERIAL	Or.	Sup. (m²)	F	GSC	G. Inst. (W)	Carga Term.(W)
VE-037 (puerta/ventana)	23020 ENV (NORD)	N	2,00	0,75	170,6	290	**183**
							183

TRANSMISIÓN PAREDES Y TECHO	CÓDIGO MATERIAL	Or.	Sup. (m²)	U	Tsa	G. Inst. (W)	Carga (W)
FA-032 (muro)	FAÇANA 23020	N	12,64	0,199	39,4	9	**8**
							8

TRANSMISIÓN EXCEPTO PAREDES Y TECHO	CÓDIGO MATERIAL	Sup. (m²)	U	Tac	G. Inst. (W)	Carga Term. (W)
PH-035 (techo)	FORJAT 23020 (P1)	11,73	0,876	25,0	0	**0**
PH-036 (techo)	FORJAT 23020 (P1)	9,58	0,876	25,0	0	**0**
PH-007 (suelo n/a)	FORJAT 23020 (AÏLLAT PK)	21,25	0,352	28,6	27	**27**
PV-040 (medianera/tabique)	TABICS 23020	19,66	0,621	25,0	0	**0**
VE-037 (puerta/ventana)	23020 ENV (NORD)	2,00	1,139	29,4	10	**10**
PV-041 (medianera/tabique)	TABICS 23020	12,84	0,621	25,0	0	**0**
PU-023 (hueco)	PUERTA/MAD/A	1,80	2,200	25,0	0	**0**
PV-042 (medianera/tabique)	TABICS 23020	19,66	0,621	25,0	0	**0**
Puentes térmicos integrados en fachadas	VARIOS	1,840	0,100	29,4	1	**1**
Puentes térmicos contorno de huecos	VARIOS	6,000	0,048	29,4	1	**1**
						39

CALOR SENSIBLE INTERNO	Potencia	Ud.	%Uso	G. Inst. (W)	Carga Term. (W)
Ocupación estándar 4,88 W/m² (W/persona)	50,00	2,0	50	50	**50**
Iluminación estándar (W/m²)	12,00	20,5	50	123	**122**
Equipos estándar (W/m²)	8,00	20,5	50	82	**82**
					254

CALOR SENSIBLE AIRE VENTILACIÓN	Caudal (l/s)	Tec	%Uso	G. Inst. (W)	Carga Term. (W)
Ventilación IDA2 (Calidad buena) (recuperador 79%)	25,00	29,4	50	14	**14**
					14

TOTAL CALOR SENSIBLE ***499 W***

CALOR LATENTE INTERNO	Potencia	Ud.	%Uso	G. Inst. (W)	Carga Term. (W)
Ocupación estándar 7,32 W/m² (W/persona)	75,00	2,0	50	75	**75**
					75

CALOR LATENTE AIRE VENTILACIÓN	Caudal (l/s)	Xec	%Uso	G. Inst. (W)	Carga Term. (W)
Ventilación IDA2 (Calidad buena)	25,00	11,84	50	-2	**-2**
					-2

TOTAL CALOR LATENTE ***73 W***

CARGA TOTAL DE REFRIGERACIÓN

Factor de calor sensible de la zona (RSHF): 0,87
Factor de seguridad (Aplicado al resultado total): 5,0 %
Carga de refrigeración por unidad de superficie: 29,32 W/m²
Temperatura operativa resultante: 25,2 °C
NOTA: Los valores positivos son cargas de refrigeración y los negativos cargas de calefacción

CSV: 16360222551750607014 .

EXPEDIENTE
PROYECTO
FECHA

ESPACIO	*PB 6.7 (DESPATX)*	**FECHA CÁLCULO**	*21 Diciembre 1hs (1h 52m hora oficial)*			
ACTIVIDAD	*23020 ACT 24 HORES: Planta baixa*	**CONDICIONES**	**Ts(°C)**	**Th(°C)**	**Hr(%)**	**Xe(g/kg)**
C. OPERAC.	*23020 SECTOR 24 H CO*	**Exteriores**	-1,9	-2,4	90,0	2,90
DIMENSIONES	*20,48 m² x 3,280 m*	**Interiores**	21,0	-	-	-
VOLUMEN	*67.187 l*	**Diferencias**	-22,9	-	-	-

GANANCIA SOLAR CRISTAL	CÓDIGO MATERIAL	Or.	Sup. (m²)	F	GSC	G. Inst. (W)	Carga Term.(W)
VE-037 (puerta/ventana)	23020 ENV (NORD)	N	2,00	0,75	0,0	0	**0**
							0

TRANSMISIÓN PAREDES Y TECHO	CÓDIGO MATERIAL	Or.	Sup. (m²)	U	Text	G. Inst. (W)	Carga (W)
FA-032 (muro)	FAÇANA 23020	N	12,64	0,199	-1,9	-58	**-58**
							-58

TRANSMISIÓN EXCEPTO PAREDES Y TECHO	CÓDIGO MATERIAL	Sup. (m²)	U	Tac	G. Inst. (W)	Carga Term. (W)
PH-035 (techo)	FORJAT 23020 (P1)	11,73	0,876	21,0	0	**0**
PH-036 (techo)	FORJAT 23020 (P1)	9,58	0,876	21,0	0	**0**
PH-007 (suelo n/a)	FORJAT 23020 (AÏLLAT PK)	21,25	0,352	2,4	-139	**-139**
PV-040 (medianera/tabique)	TABICS 23020	19,66	0,621	21,0	0	**0**
VE-037 (puerta/ventana)	23020 ENV (NORD)	2,00	1,139	-1,9	-52	**-52**
PV-041 (medianera/tabique)	TABICS 23020	12,84	0,621	21,0	0	**0**
PU-023 (hueco)	PUERTA/MAD/A	1,80	2,200	21,0	0	**0**
PV-042 (medianera/tabique)	TABICS 23020	19,66	0,621	21,0	0	**0**
Puentes térmicos integrados en fachadas	VARIOS	1,840	0,100	-1,9	-4	**-4**
Puentes térmicos contorno de huecos	VARIOS	6,000	0,048	-1,9	-7	**-7**
						-202

CALOR SENSIBLE INTERNO	Potencia	Ud.	%Uso	G. Inst. (W)	Carga Term. (W)
Ocupación estándar 4,88 W/m² (W/persona)	50,00	2,0	0	0	**0**
Iluminación estándar (W/m²)	12,00	20,5	0	0	**0**
Equipos estándar (W/m²)	8,00	20,5	0	0	**0**
					0

CALOR SENSIBLE AIRE VENTILACIÓN	Caudal (l/s)	Tec	%Uso	G. Inst. (W)	Carga Term. (W)
Ventilación IDA2 (Calidad buena) (recuperador 79%)	25,00	-1,9	50	-72	**-72**
					-72

TOTAL CALOR SENSIBLE ***-332 W***

CALOR LATENTE AIRE VENTILACIÓN	Caudal (l/s)	Xec	%Uso	G. Inst. (W)	Carga Term. (W)
Ventilación IDA2 (Calidad buena)	25,00	2,90	0	0	**0**
					0

TOTAL CALOR LATENTE ***0 W***

CARGA TOTAL DE CALEFACCIÓN

Factor de calor sensible de la zona (RSHF): 1,00
Factor de seguridad (Aplicado al resultado total): 5,0 %
Carga de calefacción por unidad de superficie: 17,01 W/m²
Temperatura operativa resultante: 20,8 °C
NOTA: Los valores positivos son cargas de refrigeración y los negativos cargas de calefacción

CSV: 16360222551750607014 .

EXPEDIENTE
PROYECTO
FECHA

ESPACIO	*PB ES-038 (PAS 2 DE 2)*	**FECHA CÁLCULO**	*20 Julio 12hs (14h 1m hora oficial)*			
ACTIVIDAD	*C.1.8: Plantas o zonas de oficinas*	**CONDICIONES**	**Ts(°C)**	**Th(°C)**	**Hr(%)**	**Xe(g/kg)**
C. OPERAC.	*NO RESIDENCIAL: Intensidad Media - 8h*	**Exteriores**	30,7	21,2	42,9	11,85
DIMENSIONES	*33,70 m² x 3,280 m*	**Interiores**	25,0	19,4	60,0	11,90
VOLUMEN	*110.530 l*	**Diferencias**	5,7	1,8	-17,1	-0,05

TRANSMISIÓN EXCEPTO PAREDES Y TECHO	CÓDIGO MATERIAL	Sup. (m²)	U	Tac	G. Inst. (W)	Carga Term. (W)
PH-037 (techo)	FORJAT 23020 (P1)	5,40	0,876	27,3	11	**8**
PH-040 (techo)	FORJAT 23020 (P1)	6,87	0,876	27,3	14	**10**
PH-045 (techo)	FORJAT 23020 (P1)	11,41	0,876	25,0	0	**0**
PH-023 (suelo)	FORJAT 23020 (AÏLLAT PK)	13,21	0,352	25,0	0	**0**
PH-023 (suelo)	FORJAT 23020 (AÏLLAT PK)	7,19	0,352	27,3	6	**4**
PH-023 (suelo n/a)	FORJAT 23020 (AÏLLAT PK)	13,06	0,352	29,6	21	**16**
PH-023 (suelo)	FORJAT 23020 (AÏLLAT PK)	2,40	0,352	25,0	0	**0**
PH-036 (techo)	FORJAT 23020 (P1)	11,75	0,876	25,0	0	**0**
PV-091 (medianera/tabique)	TABICS 23020	5,00	0,621	25,0	0	**0**
PU-030 (hueco)	PUERTA/MAD/A	1,99	2,200	25,0	0	**0**
PV-089 (medianera/tabique)	TABICS 23020	7,23	0,621	27,3	10	**8**
PV-093 (tabique n/a)	TABICS 23020	4,03	0,621	29,9	12	**9**
PV-100 (medianera/tabique)	TABICS 23020	15,66	0,621	25,0	0	**0**
PU-032 (hueco)	PUERTA/MAD/A	1,99	2,200	25,0	0	**0**
PV-104 (tabique n/a)	TABICS 23020	6,26	0,621	27,3	9	**7**
PV-092 (medianera/tabique)	TABICS 23020	11,37	0,621	25,0	0	**0**
PV-083 (medianera/tabique)	TABICS 23020	18,96	0,621	25,0	0	**0**
PU-034 (hueco)	PUERTA/MAD/A	1,89	2,200	25,0	0	**0**
PV-106 (medianera/tabique)	TABICS 23020	5,72	0,621	27,3	8	**6**
PU-033 (hueco)	PUERTA/MAD/A	1,89	2,200	27,3	9	**7**
PV-110 (medianera/tabique)	TABICS 23020	5,51	0,621	25,0	0	**0**
PU-036 (hueco)	PUERTA/MAD/A	2,13	2,200	25,0	0	**0**
PV-085 (medianera/tabique)	TABICS 23020	26,44	0,621	25,0	0	**0**
PU-029 (hueco)	PUERTA/MAD/A	1,99	2,200	25,0	0	**0**
PV-087 (medianera/tabique)	TABICS 23020	16,80	0,621	25,0	0	**0**
PU-028 (hueco)	PUERTA/MAD/A	1,89	2,200	25,0	0	**0**
PV-103 (tabique n/a)	TABICS 23020	13,66	0,621	27,3	19	**14**
						89

CALOR SENSIBLE INTERNO	Potencia	Ud.	%Uso	G. Inst. (W)	Carga Term. (W)
Ocupación estándar 5,94 W/m² (W/persona)	50,00	4,0	100	200	**183**
Iluminación estándar (W/m²)	8,00	33,7	100	270	**246**
Equipos estándar (W/m²)	2,00	33,7	100	67	**65**
					494

CALOR SENSIBLE AIRE VENTILACIÓN	Caudal (l/s)	Tec	%Uso	G. Inst. (W)	Carga Term. (W)
Ventilación IDA3 (Calidad media) (recuperador 79%)	32,00	30,7	100	46	**46**
					46

TOTAL CALOR SENSIBLE ***629 W***

CALOR LATENTE INTERNO	Potencia	Ud.	%Uso	G. Inst. (W)	Carga Term. (W)
Ocupación estándar 8,90 W/m² (W/persona)	75,00	4,0	100	300	**300**
					300

CALOR LATENTE AIRE VENTILACIÓN	Caudal (l/s)	Xec	%Uso	G. Inst. (W)	Carga Term. (W)
Ventilación IDA3 (Calidad media)	32,00	11,85	100	-5	**-5**
					-5

TOTAL CALOR LATENTE ***295 W***

CSV: 163602225517506070 14

CARGA TOTAL DE REFRIGERACIÓN

Factor de calor sensible de la zona (RSHF): 0,66
Factor de seguridad (Aplicado al resultado total): 5,0 %
Carga de refrigeración por unidad de superficie: 28,80 W/m²
Temperatura operativa resultante: 24,9 °C

NOTA: Los valores positivos son cargas de refrigeración y los negativos cargas de calefacción

EXPEDIENTE
PROYECTO
FECHA

ESPACIO	*PB ES-038 (PAS 2 DE 2)*	**FECHA CÁLCULO**	*21 Diciembre 6hs (6h 52m hora oficial)*			
ACTIVIDAD	*C.1.8: Plantas o zonas de oficinas*	**CONDICIONES**	**Ts(°C)**	**Th(°C)**	**Hr(%)**	**Xe(g/kg)**
C. OPERAC.	*NO RESIDENCIAL: Intensidad Media - 8h*	**Exteriores**	-1,9	-2,4	90,0	2,90
DIMENSIONES	*33,70 m² x 3,280 m*	**Interiores**	21,0	-	-	-
VOLUMEN	*110.530 l*	**Diferencias**	-22,9	-	-	-

TRANSMISIÓN EXCEPTO PAREDES Y TECHO	CÓDIGO MATERIAL	Sup. (m²)	U	Tac	G. Inst. (W)	Carga Term. (W)
PH-037 (techo)	FORJAT 23020 (P1)	5,40	0,876	11,8	-43	**-43**
PH-040 (techo)	FORJAT 23020 (P1)	6,87	0,876	11,8	-55	**-55**
PH-045 (techo)	FORJAT 23020 (P1)	11,41	0,876	21,0	0	**0**
PH-023 (suelo)	FORJAT 23020 (AÏLLAT PK)	13,21	0,352	21,0	0	**0**
PH-023 (suelo)	FORJAT 23020 (AÏLLAT PK)	7,19	0,352	11,8	-23	**-23**
PH-023 (suelo n/a)	FORJAT 23020 (AÏLLAT PK)	13,06	0,352	2,4	-85	**-85**
PH-023 (suelo)	FORJAT 23020 (AÏLLAT PK)	2,40	0,352	21,0	0	**0**
PH-036 (techo)	FORJAT 23020 (P1)	11,75	0,876	21,0	0	**0**
PV-091 (medianera/tabique)	TABICS 23020	5,00	0,621	21,0	0	**0**
PU-030 (hueco)	PUERTA/MAD/A	1,99	2,200	21,0	0	**0**
PV-089 (medianera/tabique)	TABICS 23020	7,23	0,621	11,8	-41	**-41**
PV-093 (tabique n/a)	TABICS 23020	4,03	0,621	3,9	-43	**-43**
PV-100 (medianera/tabique)	TABICS 23020	15,66	0,621	21,0	0	**0**
PU-032 (hueco)	PUERTA/MAD/A	1,99	2,200	21,0	0	**0**
PV-104 (tabique n/a)	TABICS 23020	6,26	0,621	11,8	-36	**-36**
PV-092 (medianera/tabique)	TABICS 23020	11,37	0,621	21,0	0	**0**
PV-083 (medianera/tabique)	TABICS 23020	18,96	0,621	21,0	0	**0**
PU-034 (hueco)	PUERTA/MAD/A	1,89	2,200	21,0	0	**0**
PV-106 (medianera/tabique)	TABICS 23020	5,72	0,621	11,8	-33	**-33**
PU-033 (hueco)	PUERTA/MAD/A	1,89	2,200	11,8	-38	**-38**
PV-110 (medianera/tabique)	TABICS 23020	5,51	0,621	21,0	0	**0**
PU-036 (hueco)	PUERTA/MAD/A	2,13	2,200	21,0	0	**0**
PV-085 (medianera/tabique)	TABICS 23020	26,44	0,621	21,0	0	**0**
PU-029 (hueco)	PUERTA/MAD/A	1,99	2,200	21,0	0	**0**
PV-087 (medianera/tabique)	TABICS 23020	16,80	0,621	21,0	0	**0**
PU-028 (hueco)	PUERTA/MAD/A	1,89	2,200	21,0	0	**0**
PV-103 (tabique n/a)	TABICS 23020	13,66	0,621	11,8	-78	**-78**
						-475

CALOR SENSIBLE INTERNO	Potencia	Ud.	%Uso	G. Inst. (W)	Carga Term. (W)
Ocupación estándar 5,94 W/m² (W/persona)	50,00	4,0	0	0	**0**
Iluminación estándar (W/m²)	8,00	33,7	0	0	**0**
Equipos estándar (W/m²)	2,00	33,7	0	0	**0**
					0

CALOR SENSIBLE AIRE VENTILACIÓN	Caudal (l/s)	Tec	%Uso	G. Inst. (W)	Carga Term. (W)
Ventilación IDA3 (Calidad media) (recuperador 79%)	32,00	-1,9	100	-185	**-185**
					-185
TOTAL CALOR SENSIBLE					***-659 W***

CALOR LATENTE AIRE VENTILACIÓN	Caudal (l/s)	Xec	%Uso	G. Inst. (W)	Carga Term. (W)
Ventilación IDA3 (Calidad media)	32,00	2,90	0	0	**0**
					0
TOTAL CALOR LATENTE					***0 W***

CSV: 163602225517506070 14 .

CARGA TOTAL DE CALEFACCIÓN

Factor de calor sensible de la zona (RSHF): 1,00
Factor de seguridad (Aplicado al resultado total): 5,0 %
Carga de calefacción por unidad de superficie: 20,54 W/m²
Temperatura operativa resultante: 20,8 °C
NOTA: Los valores positivos son cargas de refrigeración y los negativos cargas de calefacción

EXPEDIENTE
PROYECTO
FECHA

ESPACIO	*PS 2.3+2.4+2.6 (ZONA DE GARJOLES)*	**FECHA CÁLCULO**	*20 Julio 16hs (18h 1m hora oficial)*			
ACTIVIDAD	*23020 ACT 24 HORES: Planta baixa*	**CONDICIONES**	**Ts(°C)**	**Th(°C)**	**Hr(%)**	**Xe(g/kg)**
C. OPERAC.	*23020 SECTOR 24 H CO*	**Exteriores**	33,5	21,9	36,1	11,68
DIMENSIONES	*77,66 m² x 3,550 m*	**Interiores**	25,0	19,4	60,0	11,90
VOLUMEN	*275.681 l*	**Diferencias**	8,5	2,5	-23,9	-0,21

TRANSMISIÓN EXCEPTO PAREDES Y TECHO	CÓDIGO MATERIAL	Sup. (m²)	U	Tac	G. Inst. (W)	Carga Term. (W)
SL-008 (suelo enterrado)	SOLERA 23020 AÏLLADA	78,71	0,547	22,8	-157	**-46**
PH-023 (techo)	FORJAT 23020 (AÏLLAT PK)	2,40	0,370	25,0	0	**0**
PH-021 (techo)	FORJAT 23020 (AÏLLAT PK)	1,36	0,370	25,0	0	**0**
PH-030 (techo)	FORJAT 23020 (AÏLLAT PK)	46,30	0,370	25,0	0	**0**
PH-019 (techo n/a)	FORJAT 23020 (AÏLLAT PK)	28,56	0,370	29,1	43	**13**
PV-016 (tabique n/a)	TABICS 23020	21,28	0,621	31,9	91	**27**
PV-004 (muro enterrado)	TABICS 23020	59,37	0,657	22,8	-84	**-25**
PV-012 (tabique n/a)	TABICS 23020	21,28	0,621	29,4	58	**17**
PV-015 (medianera/tabique)	TABICS 23020	15,63	0,621	25,0	0	**0**
PU-009 (hueco)	PUERTA/MAD/A	1,68	2,200	25,0	0	**0**
PU-010 (hueco)	PUERTA/MAD/A	1,68	2,200	25,0	0	**0**
PV-036 (medianera/tabique)	TABICS 23020	8,35	0,621	28,4	18	**5**
PU-015 (hueco)	PUERTA/MAD/A	1,80	2,200	28,4	13	**4**
PV-014 (medianera/tabique)	TABICS 23020	24,56	0,621	28,4	52	**15**
PU-011 (hueco)	PUERTA/MAD/A	1,85	2,200	28,4	14	**4**
PU-012 (hueco)	PUERTA/MAD/A	1,85	2,200	28,4	14	**4**
PU-013 (hueco)	PUERTA/MAD/A	1,78	2,200	28,4	13	**4**
						22

CALOR SENSIBLE INTERNO	Potencia	Ud.	%Uso	G. Inst. (W)	Carga Term. (W)
Ocupación estándar 4,51 W/m² (W/persona)	50,00	7,0	50	175	**174**
Iluminación estándar (W/m²)	12,00	77,7	50	466	**464**
Equipos estándar (W/m²)	8,00	77,7	50	311	**310**
					948

CALOR SENSIBLE AIRE VENTILACIÓN	Caudal (l/s)	Tec	%Uso	G. Inst. (W)	Carga Term. (W)
Ventilación IDA2 (Calidad buena) (recuperador 76%)	87,50	33,5	50	108	**108**
					108

TOTAL CALOR SENSIBLE ***1.078 W***

CALOR LATENTE INTERNO	Potencia	Ud.	%Uso	G. Inst. (W)	Carga Term. (W)
Ocupación estándar 6,76 W/m² (W/persona)	75,00	7,0	50	263	**263**
					263

CALOR LATENTE AIRE VENTILACIÓN	Caudal (l/s)	Xec	%Uso	G. Inst. (W)	Carga Term. (W)
Ventilación IDA2 (Calidad buena)	87,50	11,68	50	-27	**-27**
					-27

TOTAL CALOR LATENTE ***235 W***

CARGA TOTAL DE REFRIGERACIÓN

Factor de calor sensible de la zona (RSHF): 0,79
Factor de seguridad (Aplicado al resultado total): 5,0 %
Carga de refrigeración por unidad de superficie: 17,75 W/m²
Temperatura operativa resultante: 24,7 °C
NOTA: Los valores positivos son cargas de refrigeración y los negativos cargas de calefacción

CSV: 16360222551750607014 .

EXPEDIENTE						
PROYECTO						
FECHA						
ESPACIO	*PS 2.3+2.4+2.6 (ZONA DE GARJOLES)*	**FECHA CÁLCULO**	*21 Diciembre 1hs (1h 52m hora oficial)*			
ACTIVIDAD	*23020 ACT 24 HORES: Planta baixa*	**CONDICIONES**	**Ts(°C)**	**Th(°C)**	**Hr(%)**	**Xe(g/kg)**
C. OPERAC.	*23020 SECTOR 24 H CO*	**Exteriores**	-1,9	-2,4	90,0	2,90
DIMENSIONES	*77,66 m² x 3,550 m*	**Interiores**	21,0	-	-	-
VOLUMEN	*275.681 l*	**Diferencias**	-22,9	-	-	-

TRANSMISIÓN EXCEPTO PAREDES Y TECHO	CÓDIGO MATERIAL	Sup. (m²)	U	Tac	G. Inst. (W)	Carga Term. (W)
SL-008 (suelo enterrado)	SOLERA 23020 AÏLLADA	78,71	0,547	7,7	-188	**-188**
PH-023 (techo)	FORJAT 23020 (AÏLLAT PK)	2,40	0,370	21,0	0	**0**
PH-021 (techo)	FORJAT 23020 (AÏLLAT PK)	1,36	0,370	21,0	0	**0**
PH-030 (techo)	FORJAT 23020 (AÏLLAT PK)	46,30	0,370	21,0	0	**0**
PH-019 (techo n/a)	FORJAT 23020 (AÏLLAT PK)	28,56	0,370	10,0	-116	**-116**
PV-016 (tabique n/a)	TABICS 23020	21,28	0,621	2,4	-246	**-246**
PV-004 (muro enterrado)	TABICS 23020	59,37	0,657	7,7	-232	**-232**
PV-012 (tabique n/a)	TABICS 23020	21,28	0,621	9,2	-155	**-155**
PV-015 (medianera/tabique)	TABICS 23020	15,63	0,621	21,0	0	**0**
PU-009 (hueco)	PUERTA/MAD/A	1,68	2,200	21,0	0	**0**
PU-010 (hueco)	PUERTA/MAD/A	1,68	2,200	21,0	0	**0**
PV-036 (medianera/tabique)	TABICS 23020	8,35	0,621	11,8	-47	**-47**
PU-015 (hueco)	PUERTA/MAD/A	1,80	2,200	11,8	-36	**-36**
PV-014 (medianera/tabique)	TABICS 23020	24,56	0,621	11,8	-140	**-140**
PU-011 (hueco)	PUERTA/MAD/A	1,85	2,200	11,8	-37	**-37**
PU-012 (hueco)	PUERTA/MAD/A	1,85	2,200	11,8	-37	**-37**
PU-013 (hueco)	PUERTA/MAD/A	1,78	2,200	11,8	-36	**-36**
						-1.270

CALOR SENSIBLE INTERNO	Potencia	Ud.	%Uso	G. Inst. (W)	Carga Term. (W)
Ocupación estándar 4,51 W/m² (W/persona)	50,00	7,0	0	0	**0**
Iluminación estándar (W/m²)	12,00	77,7	0	0	**0**
Equipos estándar (W/m²)	8,00	77,7	0	0	**0**
					0

CALOR SENSIBLE AIRE VENTILACIÓN	Caudal (l/s)	Tec	%Uso	G. Inst. (W)	Carga Term. (W)
Ventilación IDA2 (Calidad buena) (recuperador 76%)	87,50	-1,9	50	-291	**-291**
					-291
TOTAL CALOR SENSIBLE					***-1.561 W***

CALOR LATENTE AIRE VENTILACIÓN	Caudal (l/s)	Xec	%Uso	G. Inst. (W)	Carga Term. (W)
Ventilación IDA2 (Calidad buena)	87,50	2,90	0	0	**0**
					0
TOTAL CALOR LATENTE					***0 W***

CARGA TOTAL DE CALEFACCIÓN

Factor de calor sensible de la zona (RSHF): 1,00
Factor de seguridad (Aplicado al resultado total): 5,0 %
Carga de calefacción por unidad de superficie: 21,11 W/m²
Temperatura operativa resultante: 20,5 °C
NOTA: Los valores positivos son cargas de refrigeración y los negativos cargas de calefacción

CSV: 16360222551750607014 .

EXPEDIENTE
PROYECTO
FECHA

ESPACIO	*PS CONTROL MOSSOS*	**FECHA CÁLCULO**	*20 Julio 16hs (18h 1m hora oficial)*			
ACTIVIDAD	*23020 ACT 24 HORES: Planta baixa*	**CONDICIONES**	**Ts(°C)**	**Th(°C)**	**Hr(%)**	**Xe(g/kg)**
C. OPERAC.	*23020 SECTOR 24 H CO*	**Exteriores**	33,5	21,9	36,1	11,68
DIMENSIONES	*27,05 m² x 3,550 m*	**Interiores**	25,0	19,4	60,0	11,90
VOLUMEN	*96.024 l*	**Diferencias**	8,5	2,5	-23,9	-0,21

TRANSMISIÓN EXCEPTO PAREDES Y TECHO	CÓDIGO MATERIAL	Sup. (m²)	U	Tac	G. Inst. (W)	Carga Term. (W)
SL-006 (suelo enterrado)	SOLERA 23020 AÏLLADA	28,32	0,547	22,8	-59	**-45**
PH-023 (techo)	FORJAT 23020 (AÏLLAT PK)	13,21	0,370	25,0	0	**0**
PH-021 (techo)	FORJAT 23020 (AÏLLAT PK)	6,36	0,370	25,0	0	**0**
PH-024 (techo n/a)	FORJAT 23020 (AÏLLAT PK)	2,49	0,370	28,4	3	**2**
PH-022 (techo)	FORJAT 23020 (AÏLLAT PK)	6,42	0,370	28,4	8	**6**
PV-020 (medianera/tabique)	TABICS 23020	8,73	0,621	28,4	18	**14**
PV-015 (medianera/tabique)	TABICS 23020	15,63	0,621	25,0	0	**0**
PU-009 (hueco)	PUERTA/MAD/A	1,68	2,200	25,0	0	**0**
PU-010 (hueco)	PUERTA/MAD/A	1,68	2,200	25,0	0	**0**
PV-018 (medianera/tabique)	TABICS 23020	25,72	0,621	28,4	54	**42**
PU-007 (hueco)	PUERTA/MAD/A	1,99	2,200	28,4	15	**11**
PV-021 (medianera/tabique)	TABICS 23020	11,05	0,621	28,4	23	**18**
PU-017 (hueco)	PUERTA/MAD/A	1,68	2,200	28,4	13	**10**
PU-018 (hueco)	PUERTA/MAD/A	1,68	2,200	28,4	13	**10**
PV-019 (medianera/tabique)	TABICS 23020	4,68	0,621	28,4	10	**8**
PU-006 (hueco)	PUERTA/MAD/A	1,80	2,200	28,4	13	**10**
PV-017 (medianera/tabique)	TABICS 23020	19,21	0,621	28,4	41	**31**
PU-008 (hueco)	PUERTA/MAD/A	1,68	2,200	28,4	13	**10**
						127

CALOR SENSIBLE INTERNO	Potencia	Ud.	%Uso	G. Inst. (W)	Carga Term. (W)
Ocupación estándar 5,55 W/m² (W/persona)	50,00	3,0	50	75	**74**
Iluminación estándar (W/m²)	12,00	27,0	50	162	**160**
Equipos estándar (W/m²)	8,00	27,0	50	108	**108**
					342

CALOR SENSIBLE AIRE VENTILACIÓN	Caudal (l/s)	Tec	%Uso	G. Inst. (W)	Carga Term. (W)
Ventilación IDA2 (Calidad buena) (recuperador 79%)	37,50	33,5	50	40	**40**
					40

TOTAL CALOR SENSIBLE ***509 W***

CALOR LATENTE INTERNO	Potencia	Ud.	%Uso	G. Inst. (W)	Carga Term. (W)
Ocupación estándar 8,32 W/m² (W/persona)	75,00	3,0	50	113	**113**
					113

CALOR LATENTE AIRE VENTILACIÓN	Caudal (l/s)	Xec	%Uso	G. Inst. (W)	Carga Term. (W)
Ventilación IDA2 (Calidad buena)	37,50	11,68	50	-12	**-12**
					-12

TOTAL CALOR LATENTE ***101 W***

CARGA TOTAL DE REFRIGERACIÓN

Factor de calor sensible de la zona (RSHF): 0,81
Factor de seguridad (Aplicado al resultado total): 5,0 %
Carga de refrigeración por unidad de superficie: 23,68 W/m²
Temperatura operativa resultante: 24,4 °C
NOTA: Los valores positivos son cargas de refrigeración y los negativos cargas de calefacción

CSV: 16360222551750607014 .

EXPEDIENTE
PROYECTO
FECHA

ESPACIO	*PS CONTROL MOSSOS*	**FECHA CÁLCULO**	*21 Diciembre 1hs (1h 52m hora oficial)*			
ACTIVIDAD	*23020 ACT 24 HORES: Planta baixa*	**CONDICIONES**	**Ts(°C)**	**Th(°C)**	**Hr(%)**	**Xe(g/kg)**
C. OPERAC.	*23020 SECTOR 24 H CO*	**Exteriores**	-1,9	-2,4	90,0	2,90
DIMENSIONES	*27,05 m² x 3,550 m*	**Interiores**	21,0	-	-	-
VOLUMEN	*96.024 l*	**Diferencias**	-22,9	-	-	-

TRANSMISIÓN EXCEPTO PAREDES Y TECHO	CÓDIGO MATERIAL	Sup. (m²)	U	Tac	G. Inst. (W)	Carga Term. (W)
SL-006 (suelo enterrado)	SOLERA 23020 AÏLLADA	28,32	0,547	7,7	-77	**-77**
PH-023 (techo)	FORJAT 23020 (AÏLLAT PK)	13,21	0,370	21,0	0	**0**
PH-021 (techo)	FORJAT 23020 (AÏLLAT PK)	6,36	0,370	21,0	0	**0**
PH-024 (techo n/a)	FORJAT 23020 (AÏLLAT PK)	2,49	0,370	11,8	-8	**-8**
PH-022 (techo)	FORJAT 23020 (AÏLLAT PK)	6,42	0,370	11,8	-22	**-22**
PV-020 (medianera/tabique)	TABICS 23020	8,73	0,621	11,8	-50	**-50**
PV-015 (medianera/tabique)	TABICS 23020	15,63	0,621	21,0	0	**0**
PU-009 (hueco)	PUERTA/MAD/A	1,68	2,200	21,0	0	**0**
PU-010 (hueco)	PUERTA/MAD/A	1,68	2,200	21,0	0	**0**
PV-018 (medianera/tabique)	TABICS 23020	25,72	0,621	11,8	-146	**-146**
PU-007 (hueco)	PUERTA/MAD/A	1,99	2,200	11,8	-40	**-40**
PV-021 (medianera/tabique)	TABICS 23020	11,05	0,621	11,8	-63	**-63**
PU-017 (hueco)	PUERTA/MAD/A	1,68	2,200	11,8	-34	**-34**
PU-018 (hueco)	PUERTA/MAD/A	1,68	2,200	11,8	-34	**-34**
PV-019 (medianera/tabique)	TABICS 23020	4,68	0,621	11,8	-27	**-27**
PU-006 (hueco)	PUERTA/MAD/A	1,80	2,200	11,8	-36	**-36**
PV-017 (medianera/tabique)	TABICS 23020	19,21	0,621	11,8	-109	**-109**
PU-008 (hueco)	PUERTA/MAD/A	1,68	2,200	11,8	-34	**-34**
						-680

CALOR SENSIBLE INTERNO	Potencia	Ud.	%Uso	G. Inst. (W)	Carga Term. (W)
Ocupación estándar 5,55 W/m² (W/persona)	50,00	3,0	0	0	**0**
Iluminación estándar (W/m²)	12,00	27,0	0	0	**0**
Equipos estándar (W/m²)	8,00	27,0	0	0	**0**
					0

CALOR SENSIBLE AIRE VENTILACIÓN	Caudal (l/s)	Tec	%Uso	G. Inst. (W)	Carga Term. (W)
Ventilación IDA2 (Calidad buena) (recuperador 79%)	37,50	-1,9	50	-108	**-108**
					-108
TOTAL CALOR SENSIBLE					***-788 W***

CALOR LATENTE AIRE VENTILACIÓN	Caudal (l/s)	Xec	%Uso	G. Inst. (W)	Carga Term. (W)
Ventilación IDA2 (Calidad buena)	37,50	2,90	0	0	**0**
					0
TOTAL CALOR LATENTE					***0 W***

CARGA TOTAL DE CALEFACCIÓN

Factor de calor sensible de la zona (RSHF): 1,00
Factor de seguridad (Aplicado al resultado total): 5,0 %
Carga de calefacción por unidad de superficie: 30,59 W/m²
Temperatura operativa resultante: 20,2 °C
NOTA: Los valores positivos son cargas de refrigeración y los negativos cargas de calefacción

CSV: 16360222551750607014 .

TABLA DE CONTENIDO

ANTECEDENTES 1
Peticionario 1
Objeto 1
LEGISLACIÓN APLICABLE 1
DESCRIPCIÓN DEL EDIFICIO 1
Localización 1
Actividad y uso 1
Superficie acondicionada 1
Elementos constructivos 3
CONDICIONES OPERACIONALES 4
Niveles de ocupación e iluminación 4
CONDICIONES EXTERIORES DE PROYECTO 6
RESUMEN DE CARGAS TÉRMICAS POR ESPACIOS 7
DESCRIPCIÓN DE LA INSTALACIÓN 8
Sistema ST-001 9
Unidades exteriores 9
Circuito frigorífico 9
Unidades interiores 9
Características de los equipos 9
Justificación del sistema elegido 9
EXIGENCIA DE BIENESTAR E HIGIENE 10
Calidad térmica del ambiente 10
Temperatura operativa y humedad relativa 11
Velocidad media del aire 11
Calidad del aire interior 11
Caudal mínimo del aire exterior de ventilación 11
Filtración del aire exterior mínimo de ventilación 12
Aire de extracción 13
Exigencia de higiene 13
Exigencia de calidad del ambiente acústico 13
Encuentros con los conductos de instalaciones 13
Techos suspendidos y suelos registrables 13
Ruidos y vibraciones de las instalaciones 13
Condiciones de montaje 13
Conducciones hidráulicas 14
Equipos de aire acondicionado 14
Ventilación 14
EXIGENCIA DE EFICIENCIA ENERGÉTICA 14
Generación de calor y frío. 14
Redes de tuberías y conductos. 14
Aislamiento térmico. 14
Potencia específica. 15
Control. 15
ESTIMACIÓN DE CONSUMOS 16
EQUIPOS CONSUMIDORES DE ENERGÍA 16
COMPARACIÓN CON OTROS SISTEMAS ALTERNATIVOS 17
RECUPERACIÓN DE ENERGÍA 17
Recuperación de calor del aire de extracción 17
EXIGENCIA DE SEGURIDAD 17
Protección contra incendios 17
SI. Apartado 2.2. Locales y zonas de riesgo especial. 17
SI. Apartado 3. Espacios ocultos. Paso de instalaciones a través de elementos de compartimentación de incendios 17
DATOS DE PARTIDA Y BASES DE CÁLCULO 19
OPERATIVA DE CÁLCULO 19
GANANCIAS INSTANTÁNEAS 19
Ganancias por radiación solar a través de cerramientos semitransparentes 19
Transmisión a través de paredes y techos 20
Transmisión excepto paredes y techos. 21
Ganancias debidas a la ventilación de aire exterior e infiltraciones 21
Ganancia de calor debida a fuentes internas 21

CSV: ES30VA25N7E6C7018

Ocupación 21
Iluminación 21
Equipos eléctricos y térmicos 22
CARGA TÉRMICA A PARTIR DE GANANCIAS INSTANTÁNEAS 22
CÁLCULO DE LA POTENCIA DEMANDADA POR EL EQUIPO 22
CÁLCULO DE LA DEMANDA TÉRMICA Y EMISIONES DE CO2 23
RADIACIÓN SOLAR 24
Radiación total incidente sobre una superficie horizontal 24
Radiación total incidente sobre una superficie inclinada 24
CAUDAL DE INFILTRACIONES 25
TABLA DE CONTENIDO 106

CSV: 16360222551750607014 .

ANEXO 1: MÉTODOS DE CÁLCULO

1 CÁLCULOS DE PÉRDIDAS DE PRESIÓN

Las fórmulas de cálculo que se han utilizado son las expuestas en el manual DTIE 5.01 "Cálculo de conductos", editado por ATECYR y "HANDBOOK FUNDAMENTALS 2001" editado por ASHRAE, de las cuales reproducimos las más importantes:

1.1 Pérdidas de presión por fricción

Las pérdidas de presión debidas al rozamiento de la corriente de aire en el interior del conducto se calculan utilizando la ecuación de Darcy-Weisbach-Colebrook, aproximando el factor de fricción mediante la ecuación de Blasius, y particularizando para el aire húmedo:

$$\Delta P_f = \alpha \cdot 14{,}1 \cdot 10^{-3} \cdot L \cdot \frac{v^{1,82}}{Dh^{1,22}}$$

Siendo:
ΔP_f = Pérdidas de presión por fricción, en Pa
Dh = Diámetro hidráulico, en m
v = Velocidad, en m/s
L = Longitud total, en m
α = Factor que depende de la superficie del material utilizado (adimensional)

Esta ecuación es válida para temperaturas comprendidas entre 15,0 °C y 40,0 °C, presiones inferiores a la correspondiente a una altitud de 1.000,00 m. Y humedades relativas comprendidas entre 0% y 90%.

1.2 Pérdidas de presión por singularidades

Se denomina singularidad a cualquier elemento de la red de conductos que produce un cambio significativo en la dirección o en la velocidad de la corriente de aire (codos, derivaciones, transiciones...)

La pérdida de presión en estos elementos es proporcional a la velocidad del aire a la entrada, de acuerdo con la siguiente ecuación:

$$\Delta P_s = Co \cdot \frac{\rho \cdot v^2}{2}$$

Siendo:
ΔP_s = Pérdidas de presión por singularidades, en Pa
Co = coeficiente de pérdida dinámica (adimensional)
v = Velocidad, en m/s
ρ = Densidad del aire húmedo, en kg/m³

Los coeficientes Co de pérdida de carga dinámica están tabulados para los distintos tipos de accesorios normalmente utilizados en las redes de conductos. Los cálculos se han realizado tomando como fuente de datos "ASHRAE Duct Fitting Database 5.0.10".

CSV: 163602225517506070 14

1.3 Conductos rectangulares

La pérdida de carga en conductos de sección rectangular de lados *a* y *b* se calcula utilizando las mismas ecuaciones descritas anteriormente, pero utilizando el diámetro equivalente D_e resultante de aplicar la siguiente expresión:

$$D_e = 1{,}30 \cdot \frac{(a \cdot b)^{0,6255}}{(a+b)^{0,251}}$$

1.4 Pérdidas de presión en unidades terminales

Las unidades terminales de impulsión y retorno se han seleccionado en función de los siguientes criterios:

1. El caudal de cálculo es el necesario para vencer las cargas térmicas o cumplir los criterios de ventilación.
2. La velocidad media del aire en la zona ocupada se debe mantener dentro de los valores máximos establecidos.
3. Los niveles de ruido generado están limitados por la actividad desarrollada en cada recinto.

Las pérdidas de carga en los elementos de difusión se calculan de acuerdo con la siguiente ecuación:

$$\Delta P_T = (Cd + 1) \cdot \frac{\rho \cdot Q^2}{S_e \cdot 2}$$

Siendo:

ΔP_T = Pérdidas de presión total en la unidad terminal, en Pa

Cd = Coeficiente de pérdidas en difusor (adimensional)

Q = Caudal de aire, en m³/s

ρ = Densidad del aire húmedo, en kg/m³

Se = Sección de entrada a la unidad terminal, en m²

El coeficiente de pérdidas del difusor se obtiene a partir de los datos del fabricante para el punto de funcionamiento en condiciones nominales.

1.5 Métodos de dimensionamiento de conductos

Se han tenido en cuenta los métodos de dimensionado siguientes:

1.5.1 Método de Rozamiento Constante

Consiste en calcular los conductos de forma que la pérdida de carga por unidad de longitud en todos los tramos del sistema sea idéntica. El área de la sección de cada conducto está relacionada únicamente con el caudal de aire que transporta, por tanto, a igual porcentaje de caudal sobre el total, igual área de conductos.

1.5.2 Método de la Recuperación estática

El fundamento de este método consiste en dimensionar el conducto de forma que el aumento de presión estática (ganancia debida a la reducción de velocidad) en cada rama o boca de impulsión, compense las pérdidas por rozamiento en la siguiente sección del conducto. De esta forma la presión estática será la misma en cada boca y al comienzo de cada rama.

La presión estática necesaria en el ventilador se calcula teniendo en cuenta la pérdida de carga en el tramo de mayor resistencia y la ganancia de presión debida a la reducción de la velocidad desde el ventilador hasta el final de este tramo.

1.5.3 Método de la Velocidad Constante

Este método se basa en el cálculo de la sección de conducto necesaria en cada tramo para que las velocidades medias del aire se mantengan constantes e iguales a las del conducto principal.

1.6 Cálculo de las características del ventilador

Una vez calculadas las dimensiones de los conductos y seleccionados los tamaños de las bocas de impulsión y de retorno es posible obtener las características del ventilador:

Caudal nominal: Suma de los caudales individuales de todas las bocas del mismo tipo conectadas a la red. Se comprueba que el caudal total de impulsión sea aproximadamente igual al de retorno.

El caudal de aire se reparte en las redes de impulsión de modo que siempre se produce la misma pérdida de carga desde el ventilador hasta cualquier boca de salida. Lo mismo sucede en las redes de retorno.

Presión nominal: La presión total se determina en base a la boca con mayores pérdidas de presión desde el ventilador. Para las restantes bocas del mismo tipo se calculan las pérdidas que es necesario provocar para el equilibrado de la red.

CSV: 163602225551750607014 .

En sistemas compuestos por redes de impulsión y de retorno el ventilador ha de vencer la presión necesaria en ambas redes.

2 CÁLCULOS DE PÉRDIDAS TÉRMICAS

Las pérdidas térmicas en los conductos se calculan según las indicaciones de la norma UNE-EN ISO 12241 tomando las condiciones de contorno expuestas en la publicación del IDAE "Comentarios al RITE 2007" y las consideraciones para conductos desarrolladas en la Guía Técnica N.º 3 del IDAE "Diseño y cálculo de aislamientos".

El cálculo se realiza para cada uno de los tramos que componen la red, teniendo en cuenta sus dimensiones, espesores y materiales de aislamiento térmico, así como las condiciones térmicas de los ambientes por los que discurren.

2.1 Coeficiente de convección interior

Se considera que en la práctica el flujo estará siempre en régimen turbulento, debido tanto a la presencia del ventilador como al rango de velocidades, que será del orden de los 6 m/s. En estas condiciones el coeficiente de convección interior se puede expresar como:

$$h_{cvi} = (3{,}76 - 0{,}00497 \cdot T) \cdot \frac{V^{0,8}}{D^{0,2}}$$

Dónde:
V = Velocidad media en el interior del tramo, en m/s
T = Temperatura del fluido, en °C
D = Diámetro del conducto de sección circular o diámetro hidráulico en el de sección rectangular, en m

2.2 Resistencia térmica interior

En el interior del conducto sólo se contabilizará el intercambio de calor por convección, ya que por radiación es despreciable (las paredes interiores se encuentran a la misma temperatura). La resistencia térmica interior para conductos de sección rectangular será:

$$R_i = \frac{1}{h_{cvi}}$$

Y para conductos de sección circular:

$$R_i = \frac{1}{h_{cvi} \cdot \pi \cdot D}$$

Dónde:
h_{cvi} = Coeficiente de convección interior, en W/(m^2·K)
D = Diámetro del conducto, en m

2.3 Coeficiente de convección exterior

Para conductos de sección rectangular el flujo de calor se calcula a través de cada pared, tomándolas como placas planas.

Como coeficiente de convección se toma el valor medio ponderado que tiene en cuenta la existencia de dos superficies planas verticales y dos horizontales de dimensiones relativamente variables, y su régimen de circulación:

$$h_{cve} = 1{,}17 \cdot \sqrt[4]{\frac{\Delta T}{H}}$$

Dónde:
H = Anchura del conducto, en m
ΔT = valor absoluto de la diferencia de temperaturas entre la pared y el aire (°C)

2.4 Coeficiente de radiación exterior

En la práctica se desconoce el valor de las temperaturas superficiales del resto de superficies, por lo que una buena aproximación será suponerlas igual a la temperatura del aire. Así, la expresión del flujo de calor se puede expresar (linealizando la ecuación) como un coeficiente de convección equivalente de radiación por la diferencia de temperaturas entre la pared y el medio (aire).

De este modo, el valor del coeficiente de convección equivalente en radiación será:

CSV: 16360222551750607014 .

$$h_{rad} = \varepsilon \cdot \sigma \cdot \left(TK_{sup} - TK_{aire}\right) \cdot \left(TK_{sup}^2 - TK_{aire}^2\right)$$

Dónde:
ε = Coeficiente de emisividad: 0,3 para superficies metálicas y 0,9 para las restantes
σ = Constante de Estefan Boltzman, en W/(m^2·K^4)
TK_{sup} = Temperatura superficial (K)
TK_{aire} = Temperatura del ambiente (K)

2.5 Resistencia térmica exterior

En el exterior el intercambio de calor por radiación no es despreciable, luego la resistencia térmica exterior para conductos de sección rectangular tendrá en cuenta el intercambio convectivo y el radiante, y se expresará de esta forma:

$$R_e = \frac{1}{h_{cve} + h_{rad}}$$

Y para conductos de sección circular:

$$R_e = \frac{1}{(h_{cve} + h_{rad}) \cdot \pi \cdot D_e}$$

Dónde:

h_{cve} = Coeficiente de convección exterior, en W/(m²·K)

h_{rad} = Coeficiente de radiación exterior, en W/(m²·K)

D_e = Diámetro exterior (incluye espesor de aislamiento), en m

2.6 Resistencia térmica del material aislante

La resistencia térmica proporcionada por el material de aislamiento térmico se calcula para conductos de sección rectangular mediante la siguiente expresión:

$$R_m = \frac{e}{\lambda}$$

Y para conductos de sección circular:

$$R_m = \frac{ln\left(\frac{D_e}{D_i}\right)}{2 \cdot \pi \cdot \lambda}$$

Dónde:

e = Espesor de aislamiento térmico, en m

λ = Conductividad térmica del material aislante, en W/(m²·K)

D_i = Diámetro interior, en m

D_e = Diámetro exterior (incluye espesor de aislamiento), en m

2.7 Resistencia térmica lineal total del conjunto

La resistencia térmica total expresada por metro lineal de conducto se expresa como:

$$R_l = \frac{R_i + R_m + R_e}{P}$$

Dónde:

R_l = Resistencia térmica lineal, en m·K/W

R_i = Resistencia térmica interior, en m²·K/W

R_m = Resistencia térmica material aislante, en m²·K/W

R_e = Resistencia térmica exterior, en m²·K/W

P = Perímetro exterior de la sección, en m

2.8 Temperatura de salida del conducto

Las pérdidas térmicas entre el fluido transportado y el ambiente se materializan en una variación de la temperatura desde la entrada hasta la salida del tramo, que puede calcularse con la siguiente expresión:

CSV: 16360222551750607014 . $$T_{fluido,sal} = T_{ext} + \left(T_{fluido,ent} - T_{ext}\right) \cdot e^{\frac{-L}{S \cdot \rho \cdot V \cdot C_p \cdot R_l}}$$

Dónde:

T_{ext} = Temperatura ambiente exterior, en °C

$T_{fluido,sal}$ = Temperatura del fluido a la salida del conducto, en °C

$T_{fluido,ent}$ = Temperatura del fluido a la entrada del conducto, en °C

L = Longitud del tramo de conducto, en m

S = Área de la sección del conducto, en m²

V = Velocidad del fluido, en m/s

ρ = Densidad del fluido, en kg/m3

C_p = Calor específico del fluido, en J/(Kg·K)

R_l = Resistencia térmica lineal, en m·K/W

2.9 Pérdidas térmicas en el conducto

La cantidad de calor total intercambiado en el tramo es función del caudal del fluido transportado, así como de las temperaturas de entrada y salida:

$$q_w = S \cdot \rho \cdot V \cdot C_p \cdot \left(T_{fluido,ent} - T_{fluido,sal}\right)$$

Dónde:

$T_{fluido,sal}$ *= Temperatura del fluido a la salida del conducto, en °C*

$T_{fluido,ent}$ *= Temperatura del fluido a la entrada del conducto, en °C*

S = Área de la sección del conducto, en m^2

V = Velocidad del fluido, en m/s

ρ *= Densidad del fluido, en* kg/mz_3

C_p *= Calor específico del fluido, en J/(kg·K)*

3 CÁLCULOS ACÚSTICOS

3.1 Ruido generado en el ventilador

La potencia acústica de emisión generada en los ventiladores se obtiene a partir de los datos de ensayo del fabricante, o en caso de que estos no estén disponibles, se estiman mediante la fórmula empírica siguiente:

$$Lw = 10 \cdot Log\ Q + 20 \cdot Log\ Pst + 40$$

Siendo:

Lw = Nivel de potencia acústica, en dB

Q = Caudal de aire, en m^3/s

Pst = Presión estática en Pa

Dependiendo del tipo de ventilador, axial o centrífugo, se aplican los siguientes factores correctores para obtener la potencia acústica por bandas de octava:

Tipo	125 Hz	250 Hz	500 Hz	1000 Hz	2000 Hz
Axial	-5	-6	-7	-8	-10
Centrífugo	-7	-12	-17	-22	-27

3.2 Atenuación en los conductos

La atenuación de los conductos (también denominada pérdida por inserción) se evalúa mediante la fórmula siguiente:

$$\Delta L = 1{,}05 \cdot L \cdot (P/S) \cdot \alpha^{1,4}$$

Siendo:

ΔL *= Atenuación acústica, en dB*

L = Longitud del conducto, en m

P = Perímetro de la sección del conducto, en m

S = Área de la sección del conducto, en m^2

α *= Coeficiente de absorción acústica del material de las paredes del conducto*

También se producen atenuaciones acústicas en las singularidades de la red:

3.2.1 Bifurcaciones:

$$\Delta L = 10 \cdot Log(F/F1)$$ (DTIE 2.03 ATECYR)

Dónde *F* es el área total de bifurcaciones y *F1* es la sección de la derivación.

3.2.2 Ensanches:

CSV: 16360222551750607014 .

$$\Delta L = 10 \cdot Log(m+1)^2/(4 \cdot m)$$ (DTIE 2.03 ATECYR)

Dónde *m* es la relación de áreas de entrada y salida.

3.2.3 Codos:

Atenuaciones entre 1 y 3 dB dependiendo de la frecuencia y de las dimensiones del codo. Valores tomados de ábacos obtenidos de forma experimental (Acústica en instalaciones de climatización TROX).

3.3 Elementos auxiliares

Todos los elementos auxiliares de la instalación (compuertas, filtros, obstáculos, etc.) provocan ruido regenerado cuando la corriente de aire los atraviesa.

Algunos además tienen la capacidad de reducir los niveles sonoros, como ocurre con los silenciadores, que aumentan la capacidad de atenuación mediante el uso de materiales absorbentes.

Para tener en cuenta estos efectos se recurre a los datos de ensayo aportados por los fabricantes.

3.4 Unidades terminales

La potencia acústica emitida por las bocas de salida/entrada de aire se obtiene de los catálogos de sus fabricantes

en función del tamaño, velocidad del aire y tipo constructivo.

$$Lwi = Lw_R \bullet Q / Q_R$$

Dónde *Lwi* es el nivel de ruido resultante en dB, Lw_R es el nivel de ruido para el caudal de referencia Q_R y *Q* es el caudal nominal.

También se tiene en cuenta la atenuación acústica debida a los fenómenos de reflexión de la onda en las bocas de impulsión.

3.5 Nivel sonoro total los locales

El nivel sonoro resultante en un espacio se calcula a partir de los niveles sonoros individuales de cada una de las fuentes situadas en su interior, según la ecuación siguiente:

$$L_{Total} = 10 \cdot Log \sum_{i=1}^{n} 10^{\frac{Lwi}{10}}$$

Dónde n es el número total de fuentes sonoras y los niveles Li son los debidos a cada una de las fuentes, expresados en dB. Se calcula un valor de LTotal para cada banda de octava (125 Hz, 250 Hz, 500 Hz, 1000 Hz y 2000 Hz).

El nivel de presión acústica en cualquier punto del local receptor puede estimarse como superposición de los campos directos y reverberados, mediante las ecuaciones:

Campo acústico directo (dB):

$$Lp,d = LTotal + 10\ Log\ (q) - 20\ Log(d) - 11$$

Campo acústico reverberado (dB):

$$Lp,r = LTotal + 10\ Log(Tr) - 10\ Log(V) + 14$$

Campo acústico total (dB):

$$Lp,tot = 10\ Log\ (\ 10\ Lp,d / 10 + 10\ Lp,r / 10\ )$$

Siendo:

q = Directividad de las bocas (semiesférica = 4)

d = Distancia del receptor a la rejilla en m (se considera 1m)

V = Volumen del local, en m^3

Tr = Tiempo de reverberación del local, en s

El tiempo de reverberación del local se determina por medio de la ecuación:

$$Tr = 0,16 \bullet V/A$$

Siendo *A* la superficie de absorción en m², que por simplicidad se considera igual a la superficie del techo.

Una vez efectuado el cálculo en bandas de octava se efectúa el cálculo del valor global correspondiente utilizando la ponderación A, para verificar el grado de confort o la conformidad con la reglamentación.

Banda octava	125 Hz	250 Hz	500 Hz	1000 Hz	2000 Hz
Ponderación base A	-16	-9	-3	0	+1

CSV: 16360222551750607014 .

ANEXO 2: DETALLES DEL CÁLCULO

4 CÁLCULOS DE PÉRDIDAS DE PRESIÓN

A continuación se muestran listados con las principales características y resultados del cálculo de los conductos y unidades terminales de cada subsistema.

4.1 SUBSISTEMA Copia 1 de FC002

CARACTERÍSTICAS DEL VENTILADOR DEL SUBSISTEMA COPIA 1 DE FC002					
	Caudal (m³/h)	Velocidad (m/s)	Presión estática (Pa)	Presión total (Pa)	Temperatura aire (°C)
IMPULSIÓN	477,0	16,87	-41,52	129,78	16,0
TOTAL			0,00	129,78	

DETALLE DEL CÁLCULO DE CONDUCTOS DEL SUBSISTEMA COPIA 1 DE FC002											
Tramo	Dimensiones (Horz.xVert.) ó Ø (mm)	Área (m²)	Ø eqv. (mm)	Long. (m)	Leqv. (m)	Caudal (m³/h)	Veloc. (m/s)	ΔPs (Pa)	ΔPf (Pa)	ΔPc (Pa)	Pv (Pa)
CON [1-2]	200x150	0,03000	189	2,818	49,407	477,0	4,42	99,16	5,66	104,82	104,82
CON [2-3]	200x100	0,02000	152	0,896	5,685	159,0	2,21	4,39	0,69	5,08	109,90
CON [3-4]	Ø204	0,03269	204	0,221	2,878	159,0	1,35	0,92	0,07	0,99	110,89
CON [2-5]	150x150	0,02250	164	3,275	-0,161	318,0	3,93	-0,31	6,24	5,94	110,76
CON [5-6]	200x100	0,02000	152	0,896	2,215	159,0	2,21	1,71	0,69	2,40	113,16
CON [6-7]	Ø204	0,03269	204	0,221	2,878	159,0	1,35	0,92	0,07	0,99	114,15
CON [5-8]	150x100	0,01500	133	3,140	-0,174	159,0	2,94	-0,26	4,66	4,40	115,15
CON [8-9]	200x100	0,02000	152	0,896	7,684	159,0	2,21	5,93	0,69	6,63	121,78
CON [9-10]	Ø204	0,03269	204	0,221	2,878	159,0	1,35	0,92	0,07	0,99	122,77

DETALLE DEL CÁLCULO DE UNIDADES TERMINALES DEL SUBSISTEMA COPIA 1 DE FC002										
Ref.	Dimensiones (Horz.xVert.) ó Ø (mm)	Q Nom. (m³/h)	Q real (m³/h)	Nivel s. (dBA)	S Sal. (m²)	V Sal. (m/s)	ΔPs (Pa)	ΔPb (Pa)	ΔPe (Pa)	ΔPv (Pa)
BI [4]	VDW-Z-Q-HD-M/400X16/	159,0	159,0	17	0,01400	3,15	0,01	7,00	11,88	117,90
BI [7]	VDW-Z-Q-HD-M/400X16/	159,0	159,0	17	0,01400	3,15	0,01	7,00	8,62	121,16
BI [10]	VDW-Z-Q-HD-M/400X16/	159,0	159,0	17	0,01400	3,15	0,01	7,00	0,00	129,78

4.2 SUBSISTEMA Copia 1 de FC004

CARACTERÍSTICAS DEL VENTILADOR DEL SUBSISTEMA COPIA 1 DE FC004					
	Caudal (m³/h)	Velocidad (m/s)	Presión estática (Pa)	Presión total (Pa)	Temperatura aire (°C)
IMPULSIÓN	568,0	20,09	-48,05	194,85	16,0
RETORNO	568,0	20,09	289,18	46,29	27,0
TOTAL			0,00	241,13	

CSV: 163602225517506070l4 .

DETALLE DEL CÁLCULO DE CONDUCTOS DEL SUBSISTEMA COPIA 1 DE FC004											
Tramo	Dimensiones (Horz.xVert.) ó Ø (mm)	Área (m²)	Ø eqv. (mm)	Long. (m)	Leqv. (m)	Caudal (m³/h)	Veloc. (m/s)	ΔPs (Pa)	ΔPf (Pa)	ΔPc (Pa)	Pv (Pa)
CON [6-7]	200x150	0,03000	189	6,697	10,857	568,0	5,26	26,28	16,21	42,50	42,50
CON [10-11]	200x200	0,04000	218	2,257	123,573	568,0	3,94	167,27	3,05	170,33	170,33
CON [11-12]	200x100	0,02000	152	0,482	1,995	284,0	3,94	4,43	1,07	5,50	175,83
CON [12-13]	Ø204	0,03269	204	0,221	3,195	284,0	2,41	2,94	0,20	3,14	178,97
CON [14-15]	200x100	0,02000	152	2,495	0,835	284,0	3,94	1,85	5,54	7,39	177,72
CON [15-16]	Ø204	0,03269	204	0,221	3,195	284,0	2,41	2,94	0,20	3,14	180,86

DETALLE DEL CÁLCULO DE UNIDADES TERMINALES DEL SUBSISTEMA COPIA 1 DE FC004										
Ref.	Dimensiones (Horz.xVert.) ó Ø (mm)	Q Nom. (m³/h)	Q real (m³/h)	Nivel s. (dBA)	S Sal. (m²)	V Sal. (m/s)	ΔPs (Pa)	ΔPb (Pa)	ΔPe (Pa)	ΔPv (Pa)
BR [7]	AT-AG/525x225	568,0	568,0	17	0,05500	2,87	0,88	2,91	0,00	46,29
BI [13]	VDW-Z-Q-HD-M/500x24/	284,0	284,0	24	0,02100	3,76	0,03	13,96	1,89	192,95
BI [16]	VDW-Z-Q-HD-M/500x24/	284,0	284,0	24	0,02100	3,76	0,03	13,96	0,00	194,85

4.3 SUBSISTEMA Copia 1 de FC009

CARACTERÍSTICAS DEL VENTILADOR DEL SUBSISTEMA COPIA 1 DE FC009					
	Caudal (m³/h)	Velocidad (m/s)	Presión estática (Pa)	Presión total (Pa)	Temperatura aire (°C)
IMPULSIÓN	540,0	19,10	-61,83	157,71	16,0
RETORNO	540,0	19,10	253,67	34,13	27,0
TOTAL			0,00	191,84	

DETALLE DEL CÁLCULO DE CONDUCTOS DEL SUBSISTEMA COPIA 1 DE FC009											
Tramo	Dimensiones (Horz.xVert.) ó Ø (mm)	Área (m²)	Ø eqv. (mm)	Long. (m)	Leqv. (m)	Caudal (m³/h)	Veloc. (m/s)	ΔPs (Pa)	ΔPf (Pa)	ΔPc (Pa)	Pv (Pa)
CON [2-3]	200x150	0,03000	189	1,644	6,736	540,0	5,00	14,87	3,63	18,50	18,50
CON [4-5]	Ø204	0,03269	204	0,958	2,832	540,0	4,59	8,17	2,76	10,94	29,44
CON [6-7]	200x150	0,03000	189	1,533	50,523	540,0	5,00	127,09	3,86	130,94	130,94
CON [7-8]	Ø255	0,05107	255	0,221	4,812	540,0	2,94	4,81	0,22	5,03	135,98

DETALLE DEL CÁLCULO DE UNIDADES TERMINALES DEL SUBSISTEMA COPIA 1 DE FC009										
Ref.	Dimensiones (Horz.xVert.) ó Ø (mm)	Q Nom. (m³/h)	Q real (m³/h)	Nivel s. (dBA)	S Sal. (m²)	V Sal. (m/s)	ΔPs (Pa)	ΔPb (Pa)	ΔPe (Pa)	ΔPv (Pa)
BR [5]	AT-AG/825x125	540,0	540,0	19	0,04400	3,41	0,73	3,96	0,00	34,13
BI [8]	VDW-Z-Q-HD-M/625x24/	540,0	540,0	31	0,03900	3,85	0,04	21,69	0,00	157,71

4.4 SUBSISTEMA Copia 2 de FC009

CARACTERÍSTICAS DEL VENTILADOR DEL SUBSISTEMA COPIA 2 DE FC009					
	Caudal (m³/h)	Velocidad (m/s)	Presión estática (Pa)	Presión total (Pa)	Temperatura aire (°C)
IMPULSIÓN	540,0	19,10	-61,83	157,71	16,0
RETORNO	540,0	19,10	253,67	34,13	27,0
TOTAL			0,00	191,84	

DETALLE DEL CÁLCULO DE CONDUCTOS DEL SUBSISTEMA COPIA 2 DE FC009											
Tramo	Dimensiones (Horz.xVert.) ó Ø (mm)	Área (m²)	Ø eqv. (mm)	Long. (m)	Leqv. (m)	Caudal (m³/h)	Veloc. (m/s)	ΔPs (Pa)	ΔPf (Pa)	ΔPc (Pa)	Pv (Pa)
CON [2-3]	200x150	0,03000	189	1,644	6,736	540,0	5,00	14,87	3,63	18,50	18,50
CON [4-5]	Ø204	0,03269	204	0,958	2,832	540,0	4,59	8,17	2,76	10,94	29,44
CON [6-7]	200x150	0,03000	189	1,533	50,523	540,0	5,00	127,09	3,86	130,94	130,94
CON [7-8]	Ø255	0,05107	255	0,221	4,812	540,0	2,94	4,81	0,22	5,03	135,98

CSV: 163602225617506070 14 .

DETALLE DEL CÁLCULO DE UNIDADES TERMINALES DEL SUBSISTEMA COPIA 2 DE FC009										
Ref.	Dimensiones (Horz.xVert.) ó Ø (mm)	Q Nom. (m³/h)	Q real (m³/h)	Nivel s. (dBA)	S Sal. (m²)	V Sal. (m/s)	ΔPs (Pa)	ΔPb (Pa)	ΔPe (Pa)	ΔPv (Pa)
BR [5]	AT-AG/825x125	540,0	540,0	19	0,04400	3,41	0,73	3,96	0,00	34,13
BI [8]	VDW-Z-Q-HD-M/625x24/	540,0	540,0	31	0,03900	3,85	0,04	21,69	0,00	157,71

4.5 SUBSISTEMA Copia 3 de FC009

CARACTERÍSTICAS DEL VENTILADOR DEL SUBSISTEMA COPIA 3 DE FC009					
	Caudal (m³/h)	Velocidad (m/s)	Presión estática (Pa)	Presión total (Pa)	Temperatura aire (°C)
IMPULSIÓN	540,0	19,10	-61,83	157,71	16,0
RETORNO	540,0	19,10	253,67	34,13	27,0
TOTAL			0,00	191,84	

DETALLE DEL CÁLCULO DE CONDUCTOS DEL SUBSISTEMA COPIA 3 DE FC009											
Tramo	Dimensiones (Horz.xVert.) ó Ø (mm)	Área (m²)	Ø eqv. (mm)	Long. (m)	Leqv. (m)	Caudal (m³/h)	Veloc. (m/s)	ΔPs (Pa)	ΔPf (Pa)	ΔPc (Pa)	Pv (Pa)
CON [2-3]	200x150	0,03000	189	1,644	6,736	540,0	5,00	14,87	3,63	18,50	18,50
CON [4-5]	Ø204	0,03269	204	0,958	2,832	540,0	4,59	8,17	2,76	10,94	29,44
CON [6-7]	200x150	0,03000	189	1,533	50,523	540,0	5,00	127,09	3,86	130,94	130,94
CON [7-8]	Ø255	0,05107	255	0,221	4,812	540,0	2,94	4,81	0,22	5,03	135,98

DETALLE DEL CÁLCULO DE UNIDADES TERMINALES DEL SUBSISTEMA COPIA 3 DE FC009										
Ref.	Dimensiones (Horz.xVert.) ó Ø (mm)	Q Nom. (m³/h)	Q real (m³/h)	Nivel s. (dBA)	S Sal. (m²)	V Sal. (m/s)	ΔPs (Pa)	ΔPb (Pa)	ΔPe (Pa)	ΔPv (Pa)
BR [5]	AT-AG/825x125	540,0	540,0	19	0,04400	3,41	0,73	3,96	0,00	34,13
BI [8]	VDW-Z-Q-HD-M/625x24/	540,0	540,0	31	0,03900	3,85	0,04	21,69	0,00	157,71

4.6 SUBSISTEMA Copia 4 de FC009

CARACTERÍSTICAS DEL VENTILADOR DEL SUBSISTEMA COPIA 4 DE FC009					
	Caudal (m³/h)	Velocidad (m/s)	Presión estática (Pa)	Presión total (Pa)	Temperatura aire (°C)
IMPULSIÓN	540,0	19,10	-61,83	157,71	16,0
RETORNO	540,0	19,10	253,67	34,13	27,0
TOTAL			0,00	191,84	

DETALLE DEL CÁLCULO DE CONDUCTOS DEL SUBSISTEMA COPIA 4 DE FC009

Tramo	Dimensiones (Horz.xVert.) ó Ø (mm)	Área (m²)	Ø eqv. (mm)	Long. (m)	Leqv. (m)	Caudal (m³/h)	Veloc. (m/s)	ΔPs (Pa)	ΔPf (Pa)	ΔPc (Pa)	Pv (Pa)
CON [2-3]	200x150	0,03000	189	1,644	6,736	540,0	5,00	14,87	3,63	18,50	18,50
CON [4-5]	Ø204	0,03269	204	0,958	2,832	540,0	4,59	8,17	2,76	10,94	29,44
CON [6-7]	200x150	0,03000	189	1,533	50,523	540,0	5,00	127,09	3,86	130,94	130,94
CON [7-8]	Ø255	0,05107	255	0,221	4,812	540,0	2,94	4,81	0,22	5,03	135,98

Ref.	Dimensiones (Horz.xVert.) ó Ø (mm)	Q Nom. (m³/h)	Q real (m³/h)	Nivel s. (dBA)	S Sal. (m²)	V Sal. (m/s)	ΔPs (Pa)	ΔPb (Pa)	ΔPe (Pa)	ΔPv (Pa)
BR [5]	AT-AG/825x125	540,0	540,0	19	0,04400	3,41	0,73	3,96	0,00	34,13
BI [8]	VDW-Z-Q-HD-M/625x24/	540,0	540,0	31	0,03900	3,85	0,04	21,69	0,00	157,71

CSV: 163602225517506607014 .

4.7 SUBSISTEMA Copia 5 de FC009

	Caudal (m³/h)	Velocidad (m/s)	Presión estática (Pa)	Presión total (Pa)	Temperatura aire (°C)
IMPULSIÓN	540,0	19,10	-61,83	157,71	16,0
RETORNO	540,0	19,10	253,67	34,13	27,0
TOTAL			0,00	191,84	

Tramo	Dimensiones (Horz.xVert.) ó Ø (mm)	Área (m²)	Ø eqv. (mm)	Long. (m)	Leqv. (m)	Caudal (m³/h)	Veloc. (m/s)	ΔPs (Pa)	ΔPf (Pa)	ΔPc (Pa)	Pv (Pa)
CON [2-3]	200x150	0,03000	189	1,644	6,736	540,0	5,00	14,87	3,63	18,50	18,50
CON [4-5]	Ø204	0,03269	204	0,958	2,832	540,0	4,59	8,17	2,76	10,94	29,44
CON [6-7]	200x150	0,03000	189	1,533	50,523	540,0	5,00	127,09	3,86	130,94	130,94
CON [7-8]	Ø255	0,05107	255	0,221	4,812	540,0	2,94	4,81	0,22	5,03	135,98

Ref.	Dimensiones (Horz.xVert.) ó Ø (mm)	Q Nom. (m³/h)	Q real (m³/h)	Nivel s. (dBA)	S Sal. (m²)	V Sal. (m/s)	ΔPs (Pa)	ΔPb (Pa)	ΔPe (Pa)	ΔPv (Pa)
BR [5]	AT-AG/825x125	540,0	540,0	19	0,04400	3,41	0,73	3,96	0,00	34,13
BI [8]	VDW-Z-Q-HD-M/625x24/	540,0	540,0	31	0,03900	3,85	0,04	21,69	0,00	157,71

4.8 SUBSISTEMA Copia 6 de FC009

	Caudal (m³/h)	Velocidad (m/s)	Presión estática (Pa)	Presión total (Pa)	Temperatura aire (°C)
IMPULSIÓN	540,0	19,10	-61,83	157,71	16,0
RETORNO	540,0	19,10	253,67	34,13	27,0
TOTAL			0,00	191,84	

Tramo	Dimensiones (Horz.xVert.) ó Ø (mm)	Área (m²)	Ø eqv. (mm)	Long. (m)	Leqv. (m)	Caudal (m³/h)	Veloc. (m/s)	ΔPs (Pa)	ΔPf (Pa)	ΔPc (Pa)	Pv (Pa)
CON [2-3]	200x150	0,03000	189	1,644	6,736	540,0	5,00	14,87	3,63	18,50	18,50
CON [4-5]	Ø204	0,03269	204	0,958	2,832	540,0	4,59	8,17	2,76	10,94	29,44
CON [6-7]	200x150	0,03000	189	1,533	50,523	540,0	5,00	127,09	3,86	130,94	130,94
CON [7-8]	Ø255	0,05107	255	0,221	4,812	540,0	2,94	4,81	0,22	5,03	135,98

Ref.	Dimensiones (Horz.xVert.) ó Ø (mm)	Q Nom. (m³/h)	Q real (m³/h)	Nivel s. (dBA)	S Sal. (m²)	V Sal. (m/s)	ΔPs (Pa)	ΔPb (Pa)	ΔPe (Pa)	ΔPv (Pa)
BR [5]	AT-AG/825x125	540,0	540,0	19	0,04400	3,41	0,73	3,96	0,00	34,13
BI [8]	VDW-Z-Q-HD-M/625x24/	540,0	540,0	31	0,03900	3,85	0,04	21,69	0,00	157,71

4.9 SUBSISTEMA Copia 7 de FC009

	Caudal (m³/h)	Velocidad (m/s)	Presión estática (Pa)	Presión total (Pa)	Temperatura aire (°C)
IMPULSIÓN	540,0	19,10	-61,83	157,71	16,0
RETORNO	540,0	19,10	253,67	34,13	27,0
TOTAL			0,00	191,84	

CSV: 163602225517506070 14

Tramo	Dimensiones (Horz.xVert.) ó Ø (mm)	Área (m²)	Ø eqv. (mm)	Long. (m)	Leqv. (m)	Caudal (m³/h)	Veloc. (m/s)	ΔPs (Pa)	ΔPf (Pa)	ΔPc (Pa)	Pv (Pa)
CON [2-3]	200x150	0,03000	189	1,644	6,736	540,0	5,00	14,87	3,63	18,50	18,50
CON [4-5]	Ø204	0,03269	204	0,958	2,832	540,0	4,59	8,17	2,76	10,94	29,44
CON [6-7]	200x150	0,03000	189	1,533	50,523	540,0	5,00	127,09	3,86	130,94	130,94
CON [7-8]	Ø255	0,05107	255	0,221	4,812	540,0	2,94	4,81	0,22	5,03	135,98

Ref.	Dimensiones (Horz.xVert.) ó Ø (mm)	Q Nom. (m³/h)	Q real (m³/h)	Nivel s. (dBA)	S Sal. (m²)	V Sal. (m/s)	ΔPs (Pa)	ΔPb (Pa)	ΔPe (Pa)	ΔPv (Pa)
BR [5]	AT-AG/825x125	540,0	540,0	19	0,04400	3,41	0,73	3,96	0,00	34,13
BI [8]	VDW-Z-Q-HD-M/625x24/	540,0	540,0	31	0,03900	3,85	0,04	21,69	0,00	157,71

4.10 SUBSISTEMA FC001

	Caudal (m³/h)	Velocidad (m/s)	Presión estática (Pa)	Presión total (Pa)	Temperatura aire (°C)
IMPULSIÓN	540,0	19,10	-61,83	157,71	16,0
RETORNO	540,0	19,10	278,45	58,92	27,0
TOTAL			0,00	216,63	

Tramo	Dimensiones (Horz.xVert.) ó Ø (mm)	Área (m²)	Ø eqv. (mm)	Long. (m)	Leqv. (m)	Caudal (m³/h)	Veloc. (m/s)	ΔPs (Pa)	ΔPf (Pa)	ΔPc (Pa)	Pv (Pa)
CON [4-5]	200x150	0,03000	189	11,293	9,584	540,0	5,00	21,16	24,94	46,10	46,10
CON [6-7]	Ø220	0,03801	220	0,958	3,196	540,0	3,95	6,39	1,92	8,31	54,41
CON [8-9]	200x150	0,03000	189	1,533	50,523	540,0	5,00	127,09	3,86	130,94	130,94
CON [9-10]	Ø255	0,05107	255	0,221	4,812	540,0	2,94	4,81	0,22	5,03	135,98

Ref.	Dimensiones (Horz.xVert.) ó Ø (mm)	Q Nom. (m³/h)	Q real (m³/h)	Nivel s. (dBA)	S Sal. (m²)	V Sal. (m/s)	ΔPs (Pa)	ΔPb (Pa)	ΔPe (Pa)	ΔPv (Pa)
BR [7]	AT-AG/825x125	540,0	540,0	19	0,04400	3,41	0,55	3,96	0,00	58,92
BI [10]	VDW-Z-Q-HD-M/625x24/	540,0	540,0	31	0,03900	3,85	0,04	21,69	0,00	157,71

4.11 SUBSISTEMA FC002

	Caudal (m³/h)	Velocidad (m/s)	Presión estática (Pa)	Presión total (Pa)	Temperatura aire (°C)
IMPULSIÓN	954,0	33,74	-143,51	541,69	16,0
TOTAL			0,00	541,69	

Tramo	Dimensiones (Horz.xVert.) ó Ø (mm)	Área (m²)	Ø eqv. (mm)	Long. (m)	Leqv. (m)	Caudal (m³/h)	Veloc. (m/s)	ΔPs (Pa)	ΔPf (Pa)	ΔPc (Pa)	Pv (Pa)
CON [3-4]	250x250	0,06250	273	6,547	434,282	954,0	4,24	510,69	7,70	518,39	518,39
CON [4-5]	200x100	0,02000	152	0,896	1,705	159,0	2,21	1,32	0,69	2,01	520,40
CON [5-6]	Ø204	0,03269	204	0,221	2,878	159,0	1,35	0,92	0,07	0,99	521,39
CON [4-7]	200x100	0,02000	152	0,932	1,705	159,0	2,21	1,32	0,72	2,04	520,43
CON [7-8]	Ø204	0,03269	204	0,221	2,878	159,0	1,35	0,92	0,07	0,99	521,42
CON [4-9]	200x200	0,04000	218	3,275	0,135	636,0	4,42	0,22	5,45	5,67	524,06
CON [9-10]	200x100	0,02000	152	0,896	1,296	159,0	2,21	1,00	0,69	1,69	525,75
CON [10-11]	Ø204	0,03269	204	0,221	2,878	159,0	1,35	0,92	0,07	0,99	526,74
CON [9-12]	200x100	0,02000	152	0,932	1,296	159,0	2,21	1,00	0,72	1,72	525,78
CON [12-13]	Ø204	0,03269	204	0,221	2,878	159,0	1,35	0,92	0,07	0,99	526,77
CON [9-14]	150x150	0,02250	164	3,140	-0,161	318,0	3,93	-0,31	5,99	5,68	529,74
CON [14-15]	200x100	0,02000	152	0,896	4,180	159,0	2,21	3,23	0,69	3,92	533,66
CON [15-16]	Ø204	0,03269	204	0,221	2,878	159,0	1,35	0,92	0,07	0,99	534,65
CON [16-17]	200x100	0,02000	152	0,932	4,180	159,0	2,21	3,23	0,72	3,95	533,69
CON [17-18]	Ø204	0,03269	204	0,221	2,878	159,0	1,35	0,92	0,07	0,99	534,68

CSV: 1696022255175060702

Ref.	Dimensiones (Horz.xVert.) ó Ø (mm)	Q Nom. (m³/h)	Q real (m³/h)	Nivel s. (dBA)	S Sal. (m²)	V Sal. (m/s)	ΔPs (Pa)	ΔPb (Pa)	ΔPe (Pa)	ΔPv (Pa)
BI [6]	VDW-Z-Q-HD-M/400X16/	159,0	159,0	17	0,01400	3,15	0,01	7,00	13,29	528,40
BI [8]	VDW-Z-Q-HD-M/400X16/	159,0	159,0	17	0,01400	3,15	0,01	7,00	13,26	528,43
BI [11]	VDW-Z-Q-HD-M/400X16/	159,0	159,0	17	0,01400	3,15	0,01	7,00	7,94	533,75
BI [13]	VDW-Z-Q-HD-M/400X16/	159,0	159,0	17	0,01400	3,15	0,01	7,00	7,91	533,78
BI [16]	VDW-Z-Q-HD-M/400X16/	159,0	159,0	17	0,01400	3,15	0,01	7,00	0,03	541,66
BI [18]	VDW-Z-Q-HD-M/400X16/	159,0	159,0	17	0,01400	3,15	0,01	7,00	0,00	541,69

4.12 SUBSISTEMA FC003

	Caudal (m³/h)	Velocidad (m/s)	Presión estática (Pa)	Presión total (Pa)	Temperatura aire (°C)
IMPULSIÓN	568,0	20,09	-48,05	194,85	16,0
RETORNO	568,0	20,09	303,36	60,47	27,0
TOTAL			12,42	255,31	

Tramo	Dimensiones (Horz.xVert.) ó Ø (mm)	Área (m²)	Ø eqv. (mm)	Long. (m)	Leqv. (m)	Caudal (m³/h)	Veloc. (m/s)	ΔPs (Pa)	ΔPf (Pa)	ΔPc (Pa)	Pv (Pa)
CON [5-6]	200x200	0,04000	218	8,122	15,044	568,0	3,94	17,88	9,65	27,53	27,53
CON [7-8]	Ø204	0,03269	204	0,572	8,675	568,0	4,83	27,45	1,81	29,26	56,79
CON [11-12]	200x200	0,04000	218	2,257	123,573	568,0	3,94	167,27	3,05	170,33	170,33
CON [12-13]	200x100	0,02000	152	0,482	1,995	284,0	3,94	4,43	1,07	5,50	175,83
CON [13-14]	Ø204	0,03269	204	0,221	3,195	284,0	2,41	2,94	0,20	3,14	178,97
CON [15-16]	200x100	0,02000	152	2,495	0,835	284,0	3,94	1,85	5,54	7,39	177,72
CON [16-17]	Ø204	0,03269	204	0,221	3,195	284,0	2,41	2,94	0,20	3,14	180,86

Ref.	Dimensiones (Horz.xVert.) ó Ø (mm)	Q Nom. (m³/h)	Q real (m³/h)	Nivel s. (dBA)	S Sal. (m²)	V Sal. (m/s)	ΔPs (Pa)	ΔPb (Pa)	ΔPe (Pa)	ΔPv (Pa)
BR [8]	AT-AG/525x225	568,0	568,0	17	0,05500	2,87	0,77	2,91	0,00	60,47
BI [14]	VDW-Z-Q-HD-M/500x24/	284,0	284,0	24	0,02100	3,76	0,03	13,96	1,89	192,95
BI [17]	VDW-Z-Q-HD-M/500x24/	284,0	284,0	24	0,02100	3,76	0,03	13,96	0,00	194,85

4.13 SUBSISTEMA FC004

	Caudal (m³/h)	Velocidad (m/s)	Presión estática (Pa)	Presión total (Pa)	Temperatura aire (°C)
IMPULSIÓN	568,0	20,09	-48,05	194,85	16,0
RETORNO	568,0	20,09	289,18	46,29	27,0
TOTAL			0,00	241,13	

Tramo	Dimensiones (Horz.xVert.) ó Ø (mm)	Área (m²)	Ø eqv. (mm)	Long. (m)	Leqv. (m)	Caudal (m³/h)	Veloc. (m/s)	ΔPs (Pa)	ΔPf (Pa)	ΔPc (Pa)	Pv (Pa)
CON [6-7]	200x150	0,03000	189	6,697	10,857	568,0	5,26	26,28	16,21	42,50	42,50
CON [10-11]	200x200	0,04000	218	2,257	123,573	568,0	3,94	167,27	3,05	170,33	170,33
CON [11-12]	200x100	0,02000	152	0,482	1,995	284,0	3,94	4,43	1,07	5,50	175,83
CON [12-13]	Ø204	0,03269	204	0,221	3,195	284,0	2,41	2,94	0,20	3,14	178,97
CON [14-15]	200x100	0,02000	152	2,495	0,835	284,0	3,94	1,85	5,54	7,39	177,72
CON [15-16]	Ø204	0,03269	204	0,221	3,195	284,0	2,41	2,94	0,20	3,14	180,86

CSV: 16360222551750607014 .

Ref.	Dimensiones (Horz.xVert.) ó Ø (mm)	Q Nom. (m³/h)	Q real (m³/h)	Nivel s. (dBA)	S Sal. (m²)	V Sal. (m/s)	ΔPs (Pa)	ΔPb (Pa)	ΔPe (Pa)	ΔPv (Pa)
BR [7]	AT-AG/525x225	568,0	568,0	17	0,05500	2,87	0,88	2,91	0,00	46,29
BI [13]	VDW-Z-Q-HD-M/500x24/	284,0	284,0	24	0,02100	3,76	0,03	13,96	1,89	192,95
BI [16]	VDW-Z-Q-HD-M/500x24/	284,0	284,0	24	0,02100	3,76	0,03	13,96	0,00	194,85

4.14 SUBSISTEMA FC005

	Caudal (m³/h)	Velocidad (m/s)	Presión estática (Pa)	Presión total (Pa)	Temperatura aire (°C)
IMPULSIÓN	540,0	19,10	-61,83	157,71	16,0
RETORNO	540,0	19,10	269,21	49,67	27,0
TOTAL			0,00	207,38	

Tramo	Dimensiones (Horz.xVert.) ó Ø (mm)	Área (m²)	Ø eqv. (mm)	Long. (m)	Leqv. (m)	Caudal (m³/h)	Veloc. (m/s)	ΔPs (Pa)	ΔPf (Pa)	ΔPc (Pa)	Pv (Pa)
CON [3-4]	200x150	0,03000	189	3,117	8,160	540,0	5,00	18,02	6,88	24,90	24,90
CON [5-6]	Ø220	0,03801	220	0,958	9,173	540,0	3,95	18,34	1,92	20,26	45,16
CON [7-8]	200x150	0,03000	189	1,533	50,523	540,0	5,00	127,09	3,86	130,94	130,94
CON [8-9]	Ø255	0,05107	255	0,221	4,812	540,0	2,94	4,81	0,22	5,03	135,98

Ref.	Dimensiones (Horz.xVert.) ó Ø (mm)	Q Nom. (m³/h)	Q real (m³/h)	Nivel s. (dBA)	S Sal. (m²)	V Sal. (m/s)	ΔPs (Pa)	ΔPb (Pa)	ΔPe (Pa)	ΔPv (Pa)
BR [6]	AT-AG/825x125	540,0	540,0	19	0,04400	3,41	0,55	3,96	0,00	49,67
BI [9]	VDW-Z-Q-HD-M/625x24/	540,0	540,0	31	0,03900	3,85	0,04	21,69	0,00	157,71

4.15 SUBSISTEMA FC008

	Caudal (m³/h)	Velocidad (m/s)	Presión estática (Pa)	Presión total (Pa)	Temperatura aire (°C)
IMPULSIÓN	540,0	19,10	-61,83	157,71	16,0
RETORNO	540,0	19,10	253,67	34,13	27,0
TOTAL			0,00	191,84	

Tramo	Dimensiones (Horz.xVert.) ó Ø (mm)	Área (m²)	Ø eqv. (mm)	Long. (m)	Leqv. (m)	Caudal (m³/h)	Veloc. (m/s)	ΔPs (Pa)	ΔPf (Pa)	ΔPc (Pa)	Pv (Pa)
CON [2-3]	200x150	0,03000	189	1,644	6,736	540,0	5,00	14,87	3,63	18,50	18,50
CON [4-5]	Ø204	0,03269	204	0,958	2,832	540,0	4,59	8,17	2,76	10,94	29,44
CON [6-7]	200x150	0,03000	189	1,533	50,523	540,0	5,00	127,09	3,86	130,94	130,94
CON [7-8]	Ø255	0,05107	255	0,221	4,812	540,0	2,94	4,81	0,22	5,03	135,98

Ref.	Dimensiones (Horz.xVert.) ó Ø (mm)	Q Nom. (m³/h)	Q real (m³/h)	Nivel s. (dBA)	S Sal. (m²)	V Sal. (m/s)	ΔPs (Pa)	ΔPb (Pa)	ΔPe (Pa)	ΔPv (Pa)
BR [5]	AT-AG/825x125	540,0	540,0	19	0,04400	3,41	0,73	3,96	0,00	34,13
BI [8]	VDW-Z-Q-HD-M/625x24/	540,0	540,0	31	0,03900	3,85	0,04	21,69	0,00	157,71

4.16 SUBSISTEMA FC009

CSV: 16360222551750607014

	Caudal (m³/h)	Velocidad (m/s)	Presión estática (Pa)	Presión total (Pa)	Temperatura aire (°C)
IMPULSIÓN	540,0	19,10	-61,83	157,71	16,0
RETORNO	540,0	19,10	253,67	34,13	27,0
TOTAL			0,00	191,84	

Tramo	Dimensiones (Horz.xVert.) ó Ø (mm)	Área (m²)	Ø eqv. (mm)	Long. (m)	Leqv. (m)	Caudal (m³/h)	Veloc. (m/s)	ΔPs (Pa)	ΔPf (Pa)	ΔPc (Pa)	Pv (Pa)
CON [2-3]	200x150	0,03000	189	1,644	6,736	540,0	5,00	14,87	3,63	18,50	18,50
CON [4-5]	Ø204	0,03269	204	0,958	2,832	540,0	4,59	8,17	2,76	10,94	29,44
CON [6-7]	200x150	0,03000	189	1,533	50,523	540,0	5,00	127,09	3,86	130,94	130,94
CON [7-8]	Ø255	0,05107	255	0,221	4,812	540,0	2,94	4,81	0,22	5,03	135,98

Ref.	Dimensiones (Horz.xVert.) ó Ø (mm)	Q Nom. (m³/h)	Q real (m³/h)	Nivel s. (dBA)	S Sal. (m²)	V Sal. (m/s)	ΔPs (Pa)	ΔPb (Pa)	ΔPe (Pa)	ΔPv (Pa)
BR [5]	AT-AG/825x125	540,0	540,0	19	0,04400	3,41	0,73	3,96	0,00	34,13
BI [8]	VDW-Z-Q-HD-M/625x24/	540,0	540,0	31	0,03900	3,85	0,04	21,69	0,00	157,71

4.17 SUBSISTEMA FC010

	Caudal (m³/h)	Velocidad (m/s)	Presión estática (Pa)	Presión total (Pa)	Temperatura aire (°C)
IMPULSIÓN	540,0	19,10	-61,83	157,71	16,0
RETORNO	540,0	19,10	253,67	34,13	27,0
TOTAL			0,00	191,84	

Tramo	Dimensiones (Horz.xVert.) ó Ø (mm)	Área (m²)	Ø eqv. (mm)	Long. (m)	Leqv. (m)	Caudal (m³/h)	Veloc. (m/s)	ΔPs (Pa)	ΔPf (Pa)	ΔPc (Pa)	Pv (Pa)
CON [2-3]	200x150	0,03000	189	1,644	6,736	540,0	5,00	14,87	3,63	18,50	18,50
CON [4-5]	Ø204	0,03269	204	0,958	2,832	540,0	4,59	8,17	2,76	10,94	29,44
CON [6-7]	200x150	0,03000	189	1,533	50,523	540,0	5,00	127,09	3,86	130,94	130,94
CON [7-8]	Ø255	0,05107	255	0,221	4,812	540,0	2,94	4,81	0,22	5,03	135,98

Ref.	Dimensiones (Horz.xVert.) ó Ø (mm)	Q Nom. (m³/h)	Q real (m³/h)	Nivel s. (dBA)	S Sal. (m²)	V Sal. (m/s)	ΔPs (Pa)	ΔPb (Pa)	ΔPe (Pa)	ΔPv (Pa)
BR [5]	AT-AG/825x125	540,0	540,0	19	0,04400	3,41	0,73	3,96	0,00	34,13
BI [8]	VDW-Z-Q-HD-M/625x24/	540,0	540,0	31	0,03900	3,85	0,04	21,69	0,00	157,71

4.18 SUBSISTEMA FC014

	Caudal (m³/h)	Velocidad (m/s)	Presión estática (Pa)	Presión total (Pa)	Temperatura aire (°C)
IMPULSIÓN	540,0	19,10	-61,83	157,71	16,0
RETORNO	540,0	19,10	258,85	39,31	27,0
TOTAL			0,00	197,02	

Tramo	Dimensiones (Horz.xVert.) ó Ø (mm)	Área (m²)	Ø eqv. (mm)	Long. (m)	Leqv. (m)	Caudal (m³/h)	Veloc. (m/s)	ΔPs (Pa)	ΔPf (Pa)	ΔPc (Pa)	Pv (Pa)
CON [3-4]	200x150	0,03000	189	2,931	8,160	540,0	5,00	18,02	6,47	24,49	24,49
CON [5-6]	Ø204	0,03269	204	0,680	2,832	540,0	4,59	8,17	1,96	10,14	34,63
CON [7-8]	200x150	0,03000	189	1,533	50,523	540,0	5,00	127,09	3,86	130,94	130,94
CON [8-9]	Ø255	0,05107	255	0,221	4,812	540,0	2,94	4,81	0,22	5,03	135,98

CSV: 163602225517506070 14 .

Ref.	Dimensiones (Horz.xVert.) ó Ø (mm)	Q Nom. (m³/h)	Q real (m³/h)	Nivel s. (dBA)	S Sal. (m²)	V Sal. (m/s)	ΔPs (Pa)	ΔPb (Pa)	ΔPe (Pa)	ΔPv (Pa)
BR [6]	AT-AG/825x125	540,0	540,0	19	0,04400	3,41	0,73	3,96	0,00	39,31
BI [9]	VDW-Z-Q-HD-M/625x24/	540,0	540,0	31	0,03900	3,85	0,04	21,69	0,00	157,71

4.19 SUBSISTEMA FC015

	Caudal (m³/h)	Velocidad (m/s)	Presión estática (Pa)	Presión total (Pa)	Temperatura aire (°C)
IMPULSIÓN	540,0	19,10	-61,83	157,71	16,0
RETORNO	540,0	19,10	258,85	39,31	27,0
TOTAL			0,00	197,02	

Tramo	Dimensiones (Horz.xVert.) ó Ø (mm)	Área (m²)	Ø eqv. (mm)	Long. (m)	Leqv. (m)	Caudal (m³/h)	Veloc. (m/s)	ΔPs (Pa)	ΔPf (Pa)	ΔPc (Pa)	Pv (Pa)
CON [3-4]	200x150	0,03000	189	2,931	8,160	540,0	5,00	18,02	6,47	24,49	24,49
CON [5-6]	Ø204	0,03269	204	0,680	2,832	540,0	4,59	8,17	1,96	10,14	34,63
CON [7-8]	200x150	0,03000	189	1,533	50,523	540,0	5,00	127,09	3,86	130,94	130,94
CON [8-9]	Ø255	0,05107	255	0,221	4,812	540,0	2,94	4,81	0,22	5,03	135,98

Ref.	Dimensiones (Horz.xVert.) ó Ø (mm)	Q Nom. (m³/h)	Q real (m³/h)	Nivel s. (dBA)	S Sal. (m²)	V Sal. (m/s)	ΔPs (Pa)	ΔPb (Pa)	ΔPe (Pa)	ΔPv (Pa)
BR [6]	AT-AG/825x125	540,0	540,0	19	0,04400	3,41	0,73	3,96	0,00	39,31
BI [9]	VDW-Z-Q-HD-M/625x24/	540,0	540,0	31	0,03900	3,85	0,04	21,69	0,00	157,71

4.20 SUBSISTEMA FC016

	Caudal (m³/h)	Velocidad (m/s)	Presión estática (Pa)	Presión total (Pa)	Temperatura aire (°C)
IMPULSIÓN	540,0	19,10	-61,83	157,71	16,0
RETORNO	540,0	19,10	258,85	39,31	27,0
TOTAL			0,00	197,02	

Tramo	Dimensiones (Horz.xVert.) ó Ø (mm)	Área (m²)	Ø eqv. (mm)	Long. (m)	Leqv. (m)	Caudal (m³/h)	Veloc. (m/s)	ΔPs (Pa)	ΔPf (Pa)	ΔPc (Pa)	Pv (Pa)
CON [3-4]	200x150	0,03000	189	2,931	8,160	540,0	5,00	18,02	6,47	24,49	24,49
CON [5-6]	Ø204	0,03269	204	0,680	2,832	540,0	4,59	8,17	1,96	10,14	34,63
CON [7-8]	200x150	0,03000	189	1,533	50,523	540,0	5,00	127,09	3,86	130,94	130,94
CON [8-9]	Ø255	0,05107	255	0,221	4,812	540,0	2,94	4,81	0,22	5,03	135,98

Ref.	Dimensiones (Horz.xVert.) ó Ø (mm)	Q Nom. (m³/h)	Q real (m³/h)	Nivel s. (dBA)	S Sal. (m²)	V Sal. (m/s)	ΔPs (Pa)	ΔPb (Pa)	ΔPe (Pa)	ΔPv (Pa)
BR [6]	AT-AG/825x125	540,0	540,0	19	0,04400	3,41	0,73	3,96	0,00	39,31
BI [9]	VDW-Z-Q-HD-M/625x24/	540,0	540,0	31	0,03900	3,85	0,04	21,69	0,00	157,71

CSV: 163602225517506070 14 .

4.21 SUBSISTEMA FC110

	Caudal (m³/h)	Velocidad (m/s)	Presión estática (Pa)	Presión total (Pa)	Temperatura aire (°C)
IMPULSIÓN	748,0	26,46	-98,60	322,64	16,0
RETORNO	748,0	26,46	478,39	57,16	27,0
TOTAL			0,00	379,79	

Tramo	Dimensiones (Horz.xVert.) ó Ø (mm)	Área (m²)	Ø eqv. (mm)	Long. (m)	Leqv. (m)	Caudal (m³/h)	Veloc. (m/s)	ΔPs (Pa)	ΔPf (Pa)	ΔPc (Pa)	Pv (Pa)
CON [3-4]	250x200	0,05000	244	5,161	21,546	748,0	4,16	27,51	6,59	34,10	34,10
CON [5-6]	Ø220	0,03801	220	1,479	3,668	748,0	5,47	13,27	5,35	18,62	52,72
CON [7-8]	250x200	0,05000	244	1,276	229,326	748,0	4,16	300,15	1,67	301,83	301,83
CON [8-9]	200x100	0,02000	152	1,228	1,438	187,0	2,60	1,49	1,27	2,77	304,59
CON [9-10]	Ø204	0,03269	204	0,355	2,963	187,0	1,59	1,27	0,15	1,43	306,02
CON [8-11]	200x100	0,02000	152	1,228	1,438	187,0	2,60	1,49	1,27	2,77	304,59
CON [11-12]	Ø204	0,03269	204	0,355	2,963	187,0	1,59	1,27	0,15	1,43	306,02
CON [8-13]	200x150	0,03000	189	3,064	-0,168	374,0	3,46	-0,22	3,95	3,73	305,56
CON [13-14]	200x100	0,02000	152	1,228	4,304	187,0	2,60	4,47	1,27	5,74	311,30
CON [14-15]	Ø204	0,03269	204	0,355	2,963	187,0	1,59	1,27	0,15	1,43	312,72
CON [13-16]	200x100	0,02000	152	1,228	4,304	187,0	2,60	4,47	1,27	5,74	311,30
CON [16-17]	Ø204	0,03269	204	0,355	2,963	187,0	1,59	1,27	0,15	1,43	312,72

Ref.	Dimensiones (Horz.xVert.) ó Ø (mm)	Q Nom. (m³/h)	Q real (m³/h)	Nivel s. (dBA)	S Sal. (m²)	V Sal. (m/s)	ΔPs (Pa)	ΔPb (Pa)	ΔPe (Pa)	ΔPv (Pa)
BR [6]	AT-AG/1225x125	748,0	748,0	19	0,06600	3,15	0,94	3,50	0,00	57,16
BI [10]	VDW-Q-H/400x16	187,0	187,0	20	0,01400	3,71	0,01	9,90	6,71	315,93
BI [12]	VDW-Q-H/400x16	187,0	187,0	20	0,01400	3,71	0,01	9,90	6,71	315,93
BI [15]	VDW-Q-H/400x16	187,0	187,0	20	0,01400	3,71	0,01	9,90	0,00	322,64
BI [17]	VDW-Q-H/400x16	187,0	187,0	20	0,01400	3,71	0,01	9,90	0,00	322,64

4.22 SUBSISTEMA FCB06

	Caudal (m³/h)	Velocidad (m/s)	Presión estática (Pa)	Presión total (Pa)	Temperatura aire (°C)
IMPULSIÓN	540,0	19,10	-61,83	157,71	16,0
RETORNO	540,0	19,10	250,86	31,32	27,0
TOTAL			0,00	189,03	

Tramo	Dimensiones (Horz.xVert.) ó Ø (mm)	Área (m²)	Ø eqv. (mm)	Long. (m)	Leqv. (m)	Caudal (m³/h)	Veloc. (m/s)	ΔPs (Pa)	ΔPf (Pa)	ΔPc (Pa)	Pv (Pa)
CON [2-3]	200x150	0,03000	189	1,644	6,736	540,0	5,00	14,87	3,63	18,50	18,50
CON [4-5]	Ø220	0,03801	220	0,958	3,196	540,0	3,95	6,39	1,92	8,31	26,81
CON [6-7]	200x150	0,03000	189	1,533	50,523	540,0	5,00	127,09	3,86	130,94	130,94
CON [7-8]	Ø255	0,05107	255	0,221	4,812	540,0	2,94	4,81	0,22	5,03	135,98

Ref.	Dimensiones (Horz.xVert.) ó Ø (mm)	Q Nom. (m³/h)	Q real (m³/h)	Nivel s. (dBA)	S Sal. (m²)	V Sal. (m/s)	ΔPs (Pa)	ΔPb (Pa)	ΔPe (Pa)	ΔPv (Pa)
BI [8]	VDW-Z-Q-HD-M/625x24/	540,0	540,0	19	0,04400	3,41	0,55	3,96	0,00	31,32
BI [8]	VDW-Z-Q-HD-M/625x24/	540,0	540,0	31	0,03900	3,85	0,04	21,69	0,00	157,71

CSV: 163682255175060701 4 .

4.23 SUBSISTEMA FCB07

	Caudal (m³/h)	Velocidad (m/s)	Presión estática (Pa)	Presión total (Pa)	Temperatura aire (°C)
IMPULSIÓN	540,0	19,10	-61,83	157,71	16,0
RETORNO	540,0	19,10	250,86	31,32	27,0
TOTAL			0,00	189,03	

Tramo	Dimensiones (Horz.xVert.) ó Ø (mm)	Área (m²)	Ø eqv. (mm)	Long. (m)	Leqv. (m)	Caudal (m³/h)	Veloc. (m/s)	ΔPs (Pa)	ΔPf (Pa)	ΔPc (Pa)	Pv (Pa)
CON [2-3]	200x150	0,03000	189	1,644	6,736	540,0	5,00	14,87	3,63	18,50	18,50
CON [4-5]	Ø220	0,03801	220	0,958	3,196	540,0	3,95	6,39	1,92	8,31	26,81
CON [6-7]	200x150	0,03000	189	1,533	50,523	540,0	5,00	127,09	3,86	130,94	130,94
CON [7-8]	Ø255	0,05107	255	0,221	4,812	540,0	2,94	4,81	0,22	5,03	135,98

Ref.	Dimensiones (Horz.xVert.) ó Ø (mm)	Q Nom. (m³/h)	Q real (m³/h)	Nivel s. (dBA)	S Sal. (m²)	V Sal. (m/s)	ΔPs (Pa)	ΔPb (Pa)	ΔPe (Pa)	ΔPv (Pa)
BR [5]	AT-AG/825x125	540,0	540,0	19	0,04400	3,41	0,55	3,96	0,00	31,32
BI [8]	VDW-Z-Q-HD-M/625x24/	540,0	540,0	31	0,03900	3,85	0,04	21,69	0,00	157,71

4.24 SUBSISTEMA FCB08

	Caudal (m³/h)	Velocidad (m/s)	Presión estática (Pa)	Presión total (Pa)	Temperatura aire (°C)
IMPULSIÓN	540,0	19,10	-61,83	157,71	16,0
RETORNO	540,0	19,10	250,86	31,32	27,0
TOTAL			0,00	189,03	

Tramo	Dimensiones (Horz.xVert.) ó Ø (mm)	Área (m²)	Ø eqv. (mm)	Long. (m)	Leqv. (m)	Caudal (m³/h)	Veloc. (m/s)	ΔPs (Pa)	ΔPf (Pa)	ΔPc (Pa)	Pv (Pa)
CON [2-3]	200x150	0,03000	189	1,644	6,736	540,0	5,00	14,87	3,63	18,50	18,50
CON [4-5]	Ø220	0,03801	220	0,958	3,196	540,0	3,95	6,39	1,92	8,31	26,81
CON [6-7]	200x150	0,03000	189	1,533	50,523	540,0	5,00	127,09	3,86	130,94	130,94
CON [7-8]	Ø255	0,05107	255	0,221	4,812	540,0	2,94	4,81	0,22	5,03	135,98

Ref.	Dimensiones (Horz.xVert.) ó Ø (mm)	Q Nom. (m³/h)	Q real (m³/h)	Nivel s. (dBA)	S Sal. (m²)	V Sal. (m/s)	ΔPs (Pa)	ΔPb (Pa)	ΔPe (Pa)	ΔPv (Pa)
BR [5]	AT-AG/825x125	540,0	540,0	19	0,04400	3,41	0,55	3,96	0,00	31,32
BI [8]	VDW-Z-Q-HD-M/625x24/	540,0	540,0	31	0,03900	3,85	0,04	21,69	0,00	157,71

4.25 SUBSISTEMA FCB09

CSV: 16360222551750607014

	Caudal (m³/h)	Velocidad (m/s)	Presión estática (Pa)	Presión total (Pa)	Temperatura aire (°C)
IMPULSIÓN	540,0	19,10	-61,83	157,71	16,0
RETORNO	540,0	19,10	250,86	31,32	27,0
TOTAL			0,00	189,03	

Tramo	Dimensiones (Horz.xVert.) ó Ø (mm)	Área (m²)	Ø eqv. (mm)	Long. (m)	Leqv. (m)	Caudal (m³/h)	Veloc. (m/s)	ΔPs (Pa)	ΔPf (Pa)	ΔPc (Pa)	Pv (Pa)
CON [2-3]	200x150	0,03000	189	1,644	6,736	540,0	5,00	14,87	3,63	18,50	18,50
CON [4-5]	Ø220	0,03801	220	0,958	3,196	540,0	3,95	6,39	1,92	8,31	26,81
CON [6-7]	200x150	0,03000	189	1,533	50,523	540,0	5,00	127,09	3,86	130,94	130,94
CON [7-8]	Ø255	0,05107	255	0,221	4,812	540,0	2,94	4,81	0,22	5,03	135,98

Ref.	Dimensiones (Horz.xVert.) ó Ø (mm)	Q Nom. (m³/h)	Q real (m³/h)	Nivel s. (dBA)	S Sal. (m²)	V Sal. (m/s)	ΔPs (Pa)	ΔPb (Pa)	ΔPe (Pa)	ΔPv (Pa)
BR [5]	AT-AG/825x125	540,0	540,0	19	0,04400	3,41	0,55	3,96	0,00	31,32
BI [8]	VDW-Z-Q-HD-M/625x24/	540,0	540,0	31	0,03900	3,85	0,04	21,69	0,00	157,71

4.26 SUBSISTEMA FCB13

	Caudal (m³/h)	Velocidad (m/s)	Presión estática (Pa)	Presión total (Pa)	Temperatura aire (°C)
IMPULSIÓN	568,0	20,09	-34,19	208,70	16,0
RETORNO	568,0	20,09	291,12	48,23	27,0
TOTAL			14,04	256,93	

Tramo	Dimensiones (Horz.xVert.) ó Ø (mm)	Área (m²)	Ø eqv. (mm)	Long. (m)	Leqv. (m)	Caudal (m³/h)	Veloc. (m/s)	ΔPs (Pa)	ΔPf (Pa)	ΔPc (Pa)	Pv (Pa)
CON [5-6]	150x250	0,03750	210	10,327	12,565	568,0	4,21	20,19	16,59	36,78	36,78
CON [7-8]	Ø220	0,03801	220	1,106	2,516	568,0	4,15	5,52	2,42	7,94	44,72
CON [10-11]	200x200	0,04000	218	4,349	123,574	568,0	3,94	167,28	5,89	173,16	173,16
CON [11-12]	Ø204	0,03269	204	0,221	12,765	284,0	2,41	11,73	0,20	11,93	185,09
CON [11-13]	100x200	0,02000	152	2,795	0,186	284,0	3,94	0,41	6,21	6,62	179,78
CON [13-14]	Ø204	0,03269	204	0,221	16,035	284,0	2,41	14,73	0,20	14,94	194,72

Ref.	Dimensiones (Horz.xVert.) ó Ø (mm)	Q Nom. (m³/h)	Q real (m³/h)	Nivel s. (dBA)	S Sal. (m²)	V Sal. (m/s)	ΔPs (Pa)	ΔPb (Pa)	ΔPe (Pa)	ΔPv (Pa)
BR [8]	AT-AG/525x225	568,0	568,0	17	0,05500	2,87	0,60	2,91	0,00	48,23
BI [12]	VDW-Z-Q-HD-M/500x24/	284,0	284,0	24	0,02100	3,76	0,03	13,96	9,62	199,08
BI [14]	VDW-Z-Q-HD-M/500x24/	284,0	284,0	24	0,02100	3,76	0,03	13,96	0,00	208,70

4.27 SUBSISTEMA SALÓ D'ACTES (IMPULSIÓ)

	Caudal (m³/h)	Velocidad (m/s)	Presión estática (Pa)	Presión total (Pa)	Temperatura aire (°C)
IMPULSIÓN	4.140,0	6,97	83,62	112,86	16,0
TOTAL			83,62	112,86	

CSV: 16360222551750607014 .

Tramo	Dimensiones (Horz.xVert.) ó Ø (mm)	Área (m²)	Ø eqv. (mm)	Long. (m)	Leqv. (m)	Caudal (m³/h)	Veloc. (m/s)	ΔPs (Pa)	ΔPf (Pa)	ΔPc (Pa)	Pv (Pa)
CON [1-2]	550x300	0,16500	439	0,836	0,000	4.140,0	6,97	0,00	1,28	1,28	1,28
CON [4-5]	550x300	0,16500	439	7,830	7,186	4.140,0	6,97	10,98	12,56	23,55	24,82
CON [8-9]	300x300	0,09000	328	5,871	12,597	1.380,0	4,26	19,61	9,16	28,78	53,60
CON [9-10]	150x250	0,03750	210	0,232	3,585	460,0	3,41	4,02	0,26	4,28	57,88
CON [10-11]	Ø255	0,05107	255	0,424	21,189	460,0	2,50	15,83	0,32	16,15	74,03
CON [9-12]	250x250	0,06250	273	3,345	-0,235	920,0	4,09	-0,26	3,68	3,42	57,02
CON [12-13]	150x250	0,03750	210	0,232	3,990	460,0	3,41	4,48	0,26	4,74	61,76
CON [13-14]	Ø255	0,05107	255	0,424	21,189	460,0	2,50	15,83	0,32	16,15	77,91
CON [15-16]	150x250	0,03750	210	2,750	1,166	460,0	3,41	1,31	3,09	4,39	61,42
CON [16-17]	Ø255	0,05107	255	0,424	21,189	460,0	2,50	15,83	0,32	16,15	77,57
CON [8-18]	450x300	0,13500	399	3,392	7,006	2.760,0	5,68	8,99	4,35	13,34	63,66
CON [18-19]	300x300	0,09000	328	1,078	8,548	1.380,0	4,26	8,11	1,02	9,14	72,80
CON [19-20]	250x250	0,06250	273	3,345	-0,235	920,0	4,09	-0,26	3,68	3,42	76,22
CON [21-22]	150x250	0,03750	210	2,750	1,166	460,0	3,41	1,31	3,09	4,39	80,61
CON [22-23]	Ø255	0,05107	255	0,424	21,189	460,0	2,50	15,83	0,32	16,15	96,76
CON [20-24]	150x250	0,03750	210	0,232	3,990	460,0	3,41	4,48	0,26	4,74	80,96
CON [24-25]	Ø255	0,05107	255	0,424	21,189	460,0	2,50	15,83	0,32	16,15	97,11
CON [19-26]	150x250	0,03750	210	0,232	3,585	460,0	3,41	4,02	0,26	4,28	77,08
CON [26-27]	Ø255	0,05107	255	0,424	21,189	460,0	2,50	15,83	0,32	16,15	93,23
CON [18-28]	300x300	0,09000	328	3,392	-0,042	1.380,0	4,26	-0,04	3,22	3,18	66,84
CON [28-29]	300x300	0,09000	328	1,078	2,151	1.380,0	4,26	2,04	1,02	3,07	69,90
CON [29-30]	250x250	0,06250	273	3,345	-0,235	920,0	4,09	-0,26	3,68	3,42	73,33
CON [30-31]	150x250	0,03750	210	0,232	3,990	460,0	3,41	4,48	0,26	4,74	78,06
CON [31-32]	Ø255	0,05107	255	0,424	21,189	460,0	2,50	15,83	0,32	16,15	94,21
CON [33-34]	150x250	0,03750	210	2,750	1,166	460,0	3,41	1,31	3,09	4,39	77,72
CON [34-35]	Ø255	0,05107	255	0,424	21,189	460,0	2,50	15,83	0,32	16,15	93,87
CON [29-36]	150x250	0,03750	210	0,232	3,585	460,0	3,41	4,02	0,26	4,28	74,19
CON [36-37]	Ø255	0,05107	255	0,424	21,189	460,0	2,50	15,83	0,32	16,15	90,33

Ref.	Dimensiones (Horz.xVert.) ó Ø (mm)	Q Nom. (m³/h)	Q real (m³/h)	Nivel s. (dBA)	S Sal. (m²)	V Sal. (m/s)	ΔPs (Pa)	ΔPb (Pa)	ΔPe (Pa)	ΔPv (Pa)
BI [11]	VDW-Q-H/600x24	460,0	460,0	28	0,02950	4,33	0,03	15,73	23,08	89,78
BI [14]	VDW-Q-H/600x24	460,0	460,0	28	0,02950	4,33	0,03	15,73	19,20	93,66
BI [17]	VDW-Q-H/600x24	460,0	460,0	28	0,02950	4,33	0,03	15,73	19,54	93,32
BI [23]	VDW-Q-H/600x24	460,0	460,0	28	0,02950	4,33	0,03	15,73	0,34	112,52
BI [25]	VDW-Q-H/600x24	460,0	460,0	28	0,02950	4,33	0,03	15,73	0,00	112,86
BI [27]	VDW-Q-H/600x24	460,0	460,0	28	0,02950	4,33	0,03	15,73	3,88	108,98
BI [32]	VDW-Q-H/600x24	460,0	460,0	28	0,02950	4,33	0,03	15,73	2,89	109,97
BI [35]	VDW-Q-H/600x24	460,0	460,0	28	0,02950	4,33	0,03	15,73	3,23	109,62
BI [37]	VDW-Q-H/600x24	460,0	460,0	28	0,02950	4,33	0,03	15,73	6,77	106,09

***Ø eqv.**: Diámetro equivalente*
***Long**: Longitud del conducto*
***Leqv**: Longitud equivalente de las transformaciones*
***Q Nom.**: Caudal nominal*
***Q real**: Caudal real*
***Nivel s.**: Nivel sonoro individual regenerado en el elemento*
***S Sal./S Ent.**: Área efectiva de salida/entrada*
***V Sal./V Ent.**: Velocidad de salida/entrada*

Abreviaturas

***ΔPf**: Pérdida de presión por fricción en conductos*
***ΔPs**: Pérdida de presión total en la transformación de entrada*
***ΔPc**: Pérdida de presión total en el tramo de conducto*
***ΔPb**: Pérdida de presión total en la unidad terminal o compuerta*
***ΔPe**: Pérdida de presión total en la compuerta de equilibrado*
***ΔPv**: Pérdida de presión total desde el ventilador*

CSV: 163602235175060701 4

5 CÁLCULOS DE PÉRDIDAS TÉRMICAS

Las siguientes tablas contienen el detalle del cálculo de pérdidas térmicas en los conductos de cada subsistema.

5.1 SUBSISTEMA Copia 1 de FC002

Tramo	Dimensiones (Horz.xVert.) ó Ø (mm)	Veloc. (m/s)	λ aislam. (W/m·°C)	Espesor aislam. (mm)	Situación, instalación y posición	Temperatura fluido ambiente (°C)	Coeficiente transmisión (W/m²·°C)	Longitud del tramo (m)	Pérdida térmicas (W)
CON [1-2]	200x150	4,42	0,0320	25,00	FT/H	16,0 / 27,0	1,0377	2,818	25,5
CON [2-3]	200x100	2,21	0,0320	25,00	FT/H	16,2 / 27,0	0,9980	0,896	6,7
CON [3-4]	Ø204	1,35	0,0334	25,00	FT/H	16,3 / 27,0	1,0345	0,221	1,6
CON [2-5]	150x150	3,93	0,0320	25,00	FT/H	16,2 / 27,0	1,0364	3,275	25,5
CON [5-6]	200x100	2,21	0,0320	25,00	FT/H	16,4 / 27,0	0,9978	0,896	6,6
CON [6-7]	Ø204	1,35	0,0334	25,00	FT/H	16,5 / 27,0	1,0341	0,221	1,5
CON [5-8]	150x100	2,94	0,0320	25,00	FT/H	16,4 / 27,0	1,0227	3,140	20,1
CON [8-9]	200x100	2,21	0,0320	25,00	FT/H	16,8 / 27,0	0,9975	0,896	6,4
CON [9-10]	Ø204	1,35	0,0334	25,00	FT/H	16,9 / 27,0	1,0336	0,221	1,5
Pérdidas totales (Pt)									95,4

Potencia térmica transportada por el equipo «Copia 1 de FC002»:

$$Pv = \rho \cdot Cp \cdot Qn \cdot (Tr - Ti) = 1.775,9 \text{ W}$$

Porcentaje de pérdidas térmicas en el subsistema:

$$Pt / Pv \cdot 100,0 = 95,4 / 1.775,9 \cdot 100,0 = \mathbf{5,4\ \%}\ \mathbf{> 4\%\ NO\ CUMPLE}$$

Dónde:

ρ = Densidad del aire 1,204 Kg/m³
Cp = Capacidad calorífica del aire 1012,0 J/(kg·K)
Qn = Caudal de diseño del ventilador 477,0 m³/h
Tr = Temperatura del aire en el retorno 27,0 °C
Ti = Temperatura del aire en la impulsión 16,0 °C

5.2 SUBSISTEMA Copia 1 de FC004

Tramo	Dimensiones (Horz.xVert.) ó Ø (mm)	Veloc. (m/s)	λ aislam. (W/m·°C)	Espesor aislam. (mm)	Situación, instalación y posición	Temperatura fluido ambiente (°C)	Coeficiente transmisión (W/m²·°C)	Longitud del tramo (m)	Pérdida térmicas (W)
CON [8-9]	200x200	3,94	0,0320	25,00	FT/H	16,0 / 27,0	1,0297	0,967	9,8
CON [9-10]	200x200	3,94	0,0320	25,00	FT/H	16,1 / 27,0	1,0296	0,505	5,1
CON [10-11]	200x200	3,94	0,0320	25,00	FT/H	16,1 / 27,0	1,0296	0,785	7,9
CON [11-12]	200x100	3,94	0,0320	25,00	FT/H	16,1 / 27,0	1,0350	0,482	3,8
CON [12-13]	Ø204	2,41	0,0334	25,00	FT/H	16,2 / 27,0	1,1409	0,221	1,7
CON [11-14]	200x100	3,94	0,0320	25,00	FT/H	16,1 / 27,0	1,0350	2,013	15,7
CON [14-15]	200x100	3,94	0,0320	25,00	FT/H	16,3 / 27,0	1,0349	0,482	3,7
CON [15-16]	Ø204	2,41	0,0334	25,00	FT/H	16,3 / 27,0	1,1407	0,221	1,7
Pérdidas totales (Pt)									49,6

Potencia térmica transportada por el equipo «Copia 1 de FC004»:

$$Pv = \rho \cdot Cp \cdot Qn \cdot (Tr - Ti) = 2.114,7 \text{ W}$$

Porcentaje de pérdidas térmicas en el subsistema:

$$Pt / Pv \cdot 100,0 = 49,6 / 2.114,7 \cdot 100,0 = \mathbf{2,3\ \%} < 4\ \%$$

CSV: 163602225517506070l4 .

Dónde:

ρ = Densidad del aire 1,204 Kg/m³
Cp = Capacidad calorífica del aire 1012,0 J/(kg·K)
Qn = Caudal de diseño del ventilador 568,0 m³/h
Tr = Temperatura del aire en el retorno 27,0 °C
Ti = Temperatura del aire en la impulsión 16,0 °C

5.3 SUBSISTEMA Copia 1 de FC009

Tramo	Dimensiones (Horz.xVert.) ó Ø (mm)	Veloc. (m/s)	λ aislam. (W/m·°C)	Espesor aislam. (mm)	Situación, instalación y posición	Temperatura fluido ambiente (°C)	Coeficiente transmisión (W/m²·°C)	Longitud del tramo (m)	Pérdida térmicas (W)
CON [6-7]	200x150	5,00	0,0320	25,00	FT/H	16,0 / 27,0	1,0436	1,533	14,0
CON [7-8]	Ø255	2,94	0,0334	25,00	FT/H	16,1 / 27,0	1,4310	0,221	2,8
Pérdidas totales (Pt)									16,8

Potencia térmica transportada por el equipo «Copia 1 de FC009»:

$$Pv = \rho \cdot Cp \cdot Qn \cdot (Tr - Ti) = 2.010,4 \text{ W}$$

Porcentaje de pérdidas térmicas en el subsistema:

$$Pt / Pv \cdot 100,0 = 16,8 / 2.010,4 \cdot 100,0 = \mathbf{0,8\ \%} < 4\ \%$$

Dónde:

ρ = Densidad del aire 1,204 Kg/m³
Cp = Capacidad calorífica del aire 1012,0 J/(kg·K)
Qn = Caudal de diseño del ventilador 540,0 m³/h
Tr = Temperatura del aire en el retorno 27,0 °C
Ti = Temperatura del aire en la impulsión 16,0 °C

5.4 SUBSISTEMA Copia 2 de FC009

Tramo	Dimensiones (Horz.xVert.) ó Ø (mm)	Veloc. (m/s)	λ aislam. (W/m·°C)	Espesor aislam. (mm)	Situación, instalación y posición	Temperatura fluido ambiente (°C)	Coeficiente transmisión (W/m²·°C)	Longitud del tramo (m)	Pérdida térmicas (W)
CON [6-7]	200x150	5,00	0,0320	25,00	FT/H	16,0 / 27,0	1,0436	1,533	14,0
CON [7-8]	Ø255	2,94	0,0334	25,00	FT/H	16,1 / 27,0	1,4310	0,221	2,8
Pérdidas totales (Pt)									16,8

Potencia térmica transportada por el equipo «Copia 2 de FC009»:

$$Pv = \rho \cdot Cp \cdot Qn \cdot (Tr - Ti) = 2.010,4 \text{ W}$$

Porcentaje de pérdidas térmicas en el subsistema:

$$Pt / Pv \cdot 100,0 = 16,8 / 2.010,4 \cdot 100,0 = \mathbf{0,8\ \%} < 4\ \%$$

Dónde:

ρ = Densidad del aire 1,204 Kg/m³
Cp = Capacidad calorífica del aire 1012,0 J/(kg·K)
Qn = Caudal de diseño del ventilador 540,0 m³/h
Tr = Temperatura del aire en el retorno 27,0 °C
Ti = Temperatura del aire en la impulsión 16,0 °C

5.5 SUBSISTEMA Copia 3 de FC009

Tramo	Dimensiones (Horz.xVert.) ó Ø (mm)	Veloc. (m/s)	λ aislam. (W/m·°C)	Espesor aislam. (mm)	Situación, instalación y posición	Temperatura fluido ambiente (°C)	Coeficiente transmisión (W/m²·°C)	Longitud del tramo (m)	Pérdida térmicas (W)
CON [6-7]	200x150	5,00	0,0320	25,00	FT/H	16,0 / 27,0	1,0436	1,533	14,0
CON [7-8]	Ø255	2,94	0,0334	25,00	FT/H	16,1 / 27,0	1,4310	0,221	2,8
Pérdidas totales (Pt)									16,8

Potencia térmica transportada por el equipo «Copia 3 de FC009»:

$$Pv = \rho \cdot Cp \cdot Qn \cdot (Tr - Ti) = 2.010,4 \text{ W}$$

CSV: 163602225517506070 14

Porcentaje de pérdidas térmicas en el subsistema:

$$Pt / Pv \cdot 100,0 = 16,8 / 2.010,4 \cdot 100,0 = \mathbf{0,8\ \%} < 4\ \%$$

Dónde:

ρ = Densidad del aire 1,204 Kg/m³
Cp = Capacidad calorífica del aire 1012,0 J/(kg·K)
Qn = Caudal de diseño del ventilador 540,0 m³/h
Tr = Temperatura del aire en el retorno 27,0 °C
Ti = Temperatura del aire en la impulsión 16,0 °C

5.6 SUBSISTEMA Copia 4 de FC009

Tramo	Dimensiones (Horz.xVert.) ó Ø (mm)	Veloc. (m/s)	λ aislam. (W/m·°C)	Espesor aislam. (mm)	Situación, instalación y posición	Temperatura fluido ambiente (°C)	Coeficiente transmisión (W/m²·°C)	Longitud del tramo (m)	Pérdida térmicas (W)
CON [6-7]	200x150	5,00	0,0320	25,00	FT/H	16,0 / 27,0	1,0436	1,533	14,0
CON [7-8]	Ø255	2,94	0,0334	25,00	FT/H	16,1 / 27,0	1,4310	0,221	2,8
Pérdidas totales (Pt)									16,8

Potencia térmica transportada por el equipo «Copia 4 de FC009»:

$$Pv = \rho \cdot Cp \cdot Qn \cdot (Tr - Ti) = 2.010,4 \text{ W}$$

Porcentaje de pérdidas térmicas en el subsistema:

$$Pt / Pv \cdot 100,0 = 16,8 / 2.010,4 \cdot 100,0 = \mathbf{0,8\ \%} < 4\ \%$$

Dónde:

ρ = Densidad del aire 1,204 Kg/m³
Cp = Capacidad calorífica del aire 1012,0 J/(kg·K)
Qn = Caudal de diseño del ventilador 540,0 m³/h
Tr = Temperatura del aire en el retorno 27,0 °C
Ti = Temperatura del aire en la impulsión 16,0 °C

5.7 SUBSISTEMA Copia 5 de FC009

Tramo	Dimensiones (Horz.xVert.) ó Ø (mm)	Veloc. (m/s)	λ aislam. (W/m·°C)	Espesor aislam. (mm)	Situación, instalación y posición	Temperatura fluido ambiente (°C)	Coeficiente transmisión (W/m²·°C)	Longitud del tramo (m)	Pérdida térmicas (W)
CON [6-7]	200x150	5,00	0,0320	25,00	FT/H	16,0 / 27,0	1,0436	1,533	14,0
CON [7-8]	Ø255	2,94	0,0334	25,00	FT/H	16,1 / 27,0	1,4310	0,221	2,8
Pérdidas totales (Pt)									16,8

Potencia térmica transportada por el equipo «Copia 5 de FC009»:

$$Pv = \rho \cdot Cp \cdot Qn \cdot (Tr - Ti) = 2.010,4 \text{ W}$$

Porcentaje de pérdidas térmicas en el subsistema:

$$Pt / Pv \cdot 100,0 = 16,8 / 2.010,4 \cdot 100,0 = \mathbf{0,8\ \%} < 4\ \%$$

Dónde:

ρ = Densidad del aire 1,204 Kg/m³
Cp = Capacidad calorífica del aire 1012,0 J/(kg·K)
Qn = Caudal de diseño del ventilador 540,0 m³/h
Tr = Temperatura del aire en el retorno 27,0 °C
Ti = Temperatura del aire en la impulsión 16,0 °C

5.8 SUBSISTEMA Copia 6 de FC009

Tramo	Dimensiones (Horz.xVert.) ó Ø (mm)	Veloc. (m/s)	λ aislam. (W/m·°C)	Espesor aislam. (mm)	Situación, instalación y posición	Temperatura fluido ambiente (°C)	Coeficiente transmisión (W/m²·°C)	Longitud del tramo (m)	Pérdida térmicas (W)
CON [6-7]	200x150	5,00	0,0320	25,00	FT/H	16,0 / 27,0	1,0436	1,533	14,0
CON [7-8]	Ø255	2,94	0,0334	25,00	FT/H	16,1 / 27,0	1,4310	0,221	2,8
Pérdidas totales (Pt)									16,8

CSV: 163602225917306014

Potencia térmica transportada por el equipo «Copia 6 de FC009»:

$$Pv = \rho \cdot Cp \cdot Qn \cdot (Tr - Ti) = 2.010,4 \text{ W}$$

Porcentaje de pérdidas térmicas en el subsistema:

$$Pt / Pv \cdot 100,0 = 16,8 / 2.010,4 \cdot 100,0 = \mathbf{0,8\ \%} < 4\ \%$$

Dónde:

ρ = Densidad del aire 1,204 Kg/m³
Cp = Capacidad calorífica del aire 1012,0 J/(kg·K)
Qn = Caudal de diseño del ventilador 540,0 m³/h
Tr = Temperatura del aire en el retorno 27,0 °C
Ti = Temperatura del aire en la impulsión 16,0 °C

5.9 SUBSISTEMA Copia 7 de FC009

Tramo	Dimensiones (Horz.xVert.) ó Ø (mm)	Veloc. (m/s)	λ aislam. (W/m·°C)	Espesor aislam. (mm)	Situación, instalación y posición	Temperatura fluido ambiente (°C)	Coeficiente transmisión (W/m²·°C)	Longitud del tramo (m)	Pérdida térmicas (W)
CON [6-7]	200x150	5,00	0,0320	25,00	FT/H	16,0 / 27,0	1,0436	1,533	14,0
CON [7-8]	Ø255	2,94	0,0334	25,00	FT/H	16,1 / 27,0	1,4310	0,221	2,8
Pérdidas totales (Pt)									16,8

Potencia térmica transportada por el equipo «Copia 7 de FC009»:

$$Pv = \rho \cdot Cp \cdot Qn \cdot (Tr - Ti) = 2.010,4 \text{ W}$$

Porcentaje de pérdidas térmicas en el subsistema:

$$Pt / Pv \cdot 100,0 = 16,8 / 2.010,4 \cdot 100,0 = \mathbf{0,8\ \%} < 4\ \%$$

Dónde:

ρ = Densidad del aire 1,204 Kg/m³
Cp = Capacidad calorífica del aire 1012,0 J/(kg·K)
Qn = Caudal de diseño del ventilador 540,0 m³/h
Tr = Temperatura del aire en el retorno 27,0 °C
Ti = Temperatura del aire en la impulsión 16,0 °C

5.10 SUBSISTEMA FC001

Tramo	Dimensiones (Horz.xVert.) ó Ø (mm)	Veloc. (m/s)	λ aislam. (W/m·°C)	Espesor aislam. (mm)	Situación, instalación y posición	Temperatura fluido ambiente (°C)	Coeficiente transmisión (W/m²·°C)	Longitud del tramo (m)	Pérdida térmicas (W)
CON [8-9]	200x150	5,00	0,0320	25,00	FT/H	16,0 / 27,0	1,0436	1,533	14,0
CON [9-10]	Ø255	2,94	0,0334	25,00	FT/H	16,1 / 27,0	1,4310	0,221	2,8
Pérdidas totales (Pt)									16,8

Potencia térmica transportada por el equipo «FC001»:

$$Pv = \rho \cdot Cp \cdot Qn \cdot (Tr - Ti) = 2.010,4 \text{ W}$$

Porcentaje de pérdidas térmicas en el subsistema:

$$Pt / Pv \cdot 100,0 = 16,8 / 2.010,4 \cdot 100,0 = \mathbf{0,8\ \%} < 4\ \%$$

Dónde:

ρ = Densidad del aire 1,204 Kg/m³
Cp = Capacidad calorífica del aire 1012,0 J/(kg·K)
Qn = Caudal de diseño del ventilador 540,0 m³/h
Tr = Temperatura del aire en el retorno 27,0 °C
Ti = Temperatura del aire en la impulsión 16,0 °C

5.11 SUBSISTEMA FC002

CSV: 16360222551750607014 .

Tramo	Dimensiones (Horz.xVert.) ó Ø (mm)	Veloc. (m/s)	λ aislam. (W/m·°C)	Espesor aislam. (mm)	Situación, instalación y posición	Temperatura fluido ambiente (°C)	Coeficiente transmisión (W/m²·°C)	Longitud del tramo (m)	Pérdida térmicas (W)
CON [1-2]	250x250	4,24	0,0320	25,00	FT/H	16,0 / 27,0	1,0282	0,697	8,7
CON [2-3]	250x250	4,24	0,0320	25,00	FT/H	16,0 / 27,0	1,0281	4,790	59,0
CON [3-4]	250x250	4,24	0,0320	25,00	FT/H	16,2 / 27,0	1,0280	1,060	12,9
CON [4-5]	200x100	2,21	0,0320	25,00	FT/H	16,2 / 27,0	0,9980	0,896	6,7
CON [5-6]	Ø204	1,35	0,0334	25,00	FT/H	16,4 / 27,0	1,0343	0,221	1,6
CON [4-7]	200x100	2,21	0,0320	25,00	FT/H	16,2 / 27,0	0,9980	0,932	7,0
CON [7-8]	Ø204	1,35	0,0334	25,00	FT/H	16,4 / 27,0	1,0343	0,221	1,6
CON [4-9]	200x200	4,42	0,0320	25,00	FT/H	16,2 / 27,0	1,0355	3,275	32,6
CON [9-10]	200x100	2,21	0,0320	25,00	FT/H	16,4 / 27,0	0,9978	0,896	6,6
CON [10-11]	Ø204	1,35	0,0334	25,00	FT/H	16,5 / 27,0	1,0341	0,221	1,5
CON [9-12]	200x100	2,21	0,0320	25,00	FT/H	16,4 / 27,0	0,9978	0,932	6,9
CON [12-13]	Ø204	1,35	0,0334	25,00	FT/H	16,5 / 27,0	1,0341	0,221	1,5
CON [9-14]	150x150	3,93	0,0320	25,00	FT/H	16,4 / 27,0	1,0362	3,140	23,9
CON [14-15]	200x100	2,21	0,0320	25,00	FT/H	16,6 / 27,0	0,9976	0,896	6,5
CON [15-16]	Ø204	1,35	0,0334	25,00	FT/H	16,7 / 27,0	1,0338	0,221	1,5
CON [14-17]	200x100	2,21	0,0320	25,00	FT/H	16,6 / 27,0	0,9976	0,932	6,7
CON [17-18]	Ø204	1,35	0,0334	25,00	FT/H	16,7 / 27,0	1,0338	0,221	1,5
Pérdidas totales (Pt)									186,4

Potencia térmica transportada por el equipo «FC002»:

$$Pv = \rho \cdot Cp \cdot Qn \cdot (Tr - Ti) = 3.551,8 \text{ W}$$

Porcentaje de pérdidas térmicas en el subsistema:

$$Pt / Pv \cdot 100,0 = 186,4 / 3.551,8 \cdot 100,0 = \mathbf{5,2\ \%}\ \mathbf{> 4\%\ NO\ CUMPLE}$$

Dónde:

ρ = Densidad del aire 1,204 Kg/m³
Cp = Capacidad calorífica del aire 1012,0 J/(kg·K)
Qn = Caudal de diseño del ventilador 954,0 m³/h
Tr = Temperatura del aire en el retorno 27,0 °C
Ti = Temperatura del aire en la impulsión 16,0 °C

5.12 SUBSISTEMA FC003

Tramo	Dimensiones (Horz.xVert.) ó Ø (mm)	Veloc. (m/s)	λ aislam. (W/m·°C)	Espesor aislam. (mm)	Situación, instalación y posición	Temperatura fluido ambiente (°C)	Coeficiente transmisión (W/m²·°C)	Longitud del tramo (m)	Pérdida térmicas (W)
CON [9-10]	200x200	3,94	0,0320	25,00	FT/H	16,0 / 27,0	1,0297	0,967	9,8
CON [10-11]	200x200	3,94	0,0320	25,00	FT/H	16,1 / 27,0	1,0296	0,505	5,1
CON [11-12]	200x200	3,94	0,0320	25,00	FT/H	16,1 / 27,0	1,0296	0,785	7,9
CON [12-13]	200x100	3,94	0,0320	25,00	FT/H	16,1 / 27,0	1,0350	0,482	3,8
CON [13-14]	Ø204	2,41	0,0334	25,00	FT/H	16,2 / 27,0	1,1409	0,221	1,7
CON [12-15]	200x100	3,94	0,0320	25,00	FT/H	16,1 / 27,0	1,0350	2,013	15,7
CON [15-16]	200x100	3,94	0,0320	25,00	FT/H	16,3 / 27,0	1,0349	0,482	3,7
CON [16-17]	Ø204	2,41	0,0334	25,00	FT/H	16,3 / 27,0	1,1407	0,221	1,7
Pérdidas totales (Pt)									49,6

Potencia térmica transportada por el equipo «FC003»:

$$Pv = \rho \cdot Cp \cdot Qn \cdot (Tr - Ti) = 2.114,7 \text{ W}$$

Porcentaje de pérdidas térmicas en el subsistema:

$$Pt / Pv \cdot 100,0 = 49,6 / 2.114,7 \cdot 100,0 = \mathbf{2,3\ \%} < 4\ \%$$

Dónde:

ρ = Densidad del aire 1,204 Kg/m³
Cp = Capacidad calorífica del aire 1012,0 J/(kg·K)
Qn = Caudal de diseño del ventilador 568,0 m³/h
Tr = Temperatura del aire en el retorno 27,0 °C
Ti = Temperatura del aire en la impulsión 16,0 °C

5.13 SUBSISTEMA FC004

Tramo	Dimensiones (Horz.xVert.) ó Ø (mm)	Veloc. (m/s)	λ aislam. (W/m·°C)	Espesor aislam. (mm)	Situación, instalación y posición	Temperatura fluido ambiente (°C)	Coeficiente transmisión (W/m²·°C)	Longitud del tramo (m)	Pérdida térmicas (W)
CON [8-9]	200x200	3,94	0,0320	25,00	FT/H	16,0 / 27,0	1,0297	0,967	9,8
CON [9-10]	200x200	3,94	0,0320	25,00	FT/H	16,1 / 27,0	1,0296	0,505	5,1
CON [10-11]	200x200	3,94	0,0320	25,00	FT/H	16,1 / 27,0	1,0296	0,785	7,9
CON [11-12]	200x100	3,94	0,0320	25,00	FT/H	16,1 / 27,0	1,0350	0,482	3,8
CON [12-13]	Ø204	2,41	0,0334	25,00	FT/H	16,2 / 27,0	1,1409	0,221	1,7
CON [11-14]	200x100	3,94	0,0320	25,00	FT/H	16,1 / 27,0	1,0350	2,013	15,7
CON [14-15]	200x100	3,94	0,0320	25,00	FT/H	16,3 / 27,0	1,0349	0,482	3,7
CON [15-16]	Ø204	2,41	0,0334	25,00	FT/H	16,3 / 27,0	1,1407	0,221	1,7
Pérdidas totales (Pt)									49,6

CSV: 163602255175060701 4

Potencia térmica transportada por el equipo «FC004»:

$$Pv = \rho \cdot Cp \cdot Qn \cdot (Tr - Ti) = 2.114,7 \text{ W}$$

Porcentaje de pérdidas térmicas en el subsistema:

$$Pt / Pv \cdot 100,0 = 49,6 / 2.114,7 \cdot 100,0 = \mathbf{2,3\ \%} < 4\ \%$$

Dónde:

ρ = Densidad del aire 1,204 Kg/m³
Cp = Capacidad calorífica del aire 1012,0 J/(kg·K)
Qn = Caudal de diseño del ventilador 568,0 m³/h
Tr = Temperatura del aire en el retorno 27,0 °C
Ti = Temperatura del aire en la impulsión 16,0 °C

5.14 SUBSISTEMA FC005

Tramo	Dimensiones (Horz.xVert.) ó Ø (mm)	Veloc. (m/s)	λ aislam. (W/m·°C)	Espesor aislam. (mm)	Situación, instalación y posición	Temperatura fluido ambiente (°C)	Coeficiente transmisión (W/m²·°C)	Longitud del tramo (m)	Pérdida térmicas (W)
CON [7-8]	200x150	5,00	0,0320	25,00	FT/H	16,0 / 27,0	1,0436	1,533	14,0
CON [8-9]	Ø255	2,94	0,0334	25,00	FT/H	16,1 / 27,0	1,4310	0,221	2,8
Pérdidas totales (Pt)									16,8

Potencia térmica transportada por el equipo «FC005»:

$$Pv = \rho \cdot Cp \cdot Qn \cdot (Tr - Ti) = 2.010,4 \text{ W}$$

Porcentaje de pérdidas térmicas en el subsistema:

$$Pt / Pv \cdot 100,0 = 16,8 / 2.010,4 \cdot 100,0 = \mathbf{0,8\ \%} < 4\ \%$$

Dónde:

ρ = Densidad del aire 1,204 Kg/m³
Cp = Capacidad calorífica del aire 1012,0 J/(kg·K)
Qn = Caudal de diseño del ventilador 540,0 m³/h
Tr = Temperatura del aire en el retorno 27,0 °C
Ti = Temperatura del aire en la impulsión 16,0 °C

5.15 SUBSISTEMA FC008

Tramo	Dimensiones (Horz.xVert.) ó Ø (mm)	Veloc. (m/s)	λ aislam. (W/m·°C)	Espesor aislam. (mm)	Situación, instalación y posición	Temperatura fluido ambiente (°C)	Coeficiente transmisión (W/m²·°C)	Longitud del tramo (m)	Pérdida térmicas (W)
CON [6-7]	200x150	5,00	0,0320	25,00	FT/H	16,0 / 27,0	1,0436	1,533	14,0
CON [7-8]	Ø255	2,94	0,0334	25,00	FT/H	16,1 / 27,0	1,4310	0,221	2,8
Pérdidas totales (Pt)									16,8

Potencia térmica transportada por el equipo «FC008»:

$$Pv = \rho \cdot Cp \cdot Qn \cdot (Tr - Ti) = 2.010,4 \text{ W}$$

Porcentaje de pérdidas térmicas en el subsistema:

$$Pt / Pv \cdot 100,0 = 16,8 / 2.010,4 \cdot 100,0 = \mathbf{0,8\ \%} < 4\ \%$$

Dónde:

ρ = Densidad del aire 1,204 Kg/m³
Cp = Capacidad calorífica del aire 1012,0 J/(kg·K)
Qn = Caudal de diseño del ventilador 540,0 m³/h
Tr = Temperatura del aire en el retorno 27,0 °C
Ti = Temperatura del aire en la impulsión 16,0 °C

5.16 SUBSISTEMA FC009

CSV: 16360222551750607014 .

Tramo	Dimensiones (Horz.xVert.) ó Ø (mm)	Veloc. (m/s)	λ aislam. (W/m·°C)	Espesor aislam. (mm)	Situación, instalación y posición	Temperatura fluido ambiente (°C)	Coeficiente transmisión (W/m²·°C)	Longitud del tramo (m)	Pérdida térmicas (W)
CON [6-7]	200x150	5,00	0,0320	25,00	FT/H	16,0 / 27,0	1,0436	1,533	14,0
CON [7-8]	Ø255	2,94	0,0334	25,00	FT/H	16,1 / 27,0	1,4310	0,221	2,8
Pérdidas totales (Pt)									16,8

Potencia térmica transportada por el equipo «FC009»:

$$Pv = \rho \cdot Cp \cdot Qn \cdot (Tr - Ti) = 2.010,4 \text{ W}$$

Porcentaje de pérdidas térmicas en el subsistema:

$$Pt / Pv \cdot 100,0 = 16,8 / 2.010,4 \cdot 100,0 = \mathbf{0,8\ \%} < 4\ \%$$

Dónde:

ρ = Densidad del aire 1,204 Kg/m³
Cp = Capacidad calorífica del aire 1012,0 J/(kg·K)
Qn = Caudal de diseño del ventilador 540,0 m³/h
Tr = Temperatura del aire en el retorno 27,0 °C

Ti = Temperatura del aire en la impulsión 16,0 °C

5.17 SUBSISTEMA FC010

Tramo	Dimensiones (Horz.xVert.) ó Ø (mm)	Veloc. (m/s)	λ aislam. (W/m·°C)	Espesor aislam. (mm)	Situación, instalación y posición	Temperatura fluido ambiente (°C)	Coeficiente transmisión (W/m²·°C)	Longitud del tramo (m)	Pérdida térmicas (W)
CON [6-7]	200x150	5,00	0,0320	25,00	FT/H	16,0 / 27,0	1,0436	1,533	14,0
CON [7-8]	Ø255	2,94	0,0334	25,00	FT/H	16,1 / 27,0	1,4310	0,221	2,8
Pérdidas totales (Pt)									16,8

Potencia térmica transportada por el equipo «FC010»:

$$Pv = \rho \cdot Cp \cdot Qn \cdot (Tr - Ti) = 2.010,4 \text{ W}$$

Porcentaje de pérdidas térmicas en el subsistema:

$$Pt / Pv \cdot 100,0 = 16,8 / 2.010,4 \cdot 100,0 = \mathbf{0,8\ \%} < 4\ \%$$

Dónde:

ρ = Densidad del aire 1,204 Kg/m³
Cp = Capacidad calorífica del aire 1012,0 J/(kg·K)
Qn = Caudal de diseño del ventilador 540,0 m³/h
Tr = Temperatura del aire en el retorno 27,0 °C
Ti = Temperatura del aire en la impulsión 16,0 °C

5.18 SUBSISTEMA FC014

Tramo	Dimensiones (Horz.xVert.) ó Ø (mm)	Veloc. (m/s)	λ aislam. (W/m·°C)	Espesor aislam. (mm)	Situación, instalación y posición	Temperatura fluido ambiente (°C)	Coeficiente transmisión (W/m²·°C)	Longitud del tramo (m)	Pérdida térmicas (W)
CON [7-8]	200x150	5,00	0,0320	25,00	FT/H	16,0 / 27,0	1,0436	1,533	14,0
CON [8-9]	Ø255	2,94	0,0334	25,00	FT/H	16,1 / 27,0	1,4310	0,221	2,8
Pérdidas totales (Pt)									16,8

Potencia térmica transportada por el equipo «FC014»:

$$Pv = \rho \cdot Cp \cdot Qn \cdot (Tr - Ti) = 2.010,4 \text{ W}$$

Porcentaje de pérdidas térmicas en el subsistema:

$$Pt / Pv \cdot 100,0 = 16,8 / 2.010,4 \cdot 100,0 = \mathbf{0,8\ \%} < 4\ \%$$

Dónde:

ρ = Densidad del aire 1,204 Kg/m³
Cp = Capacidad calorífica del aire 1012,0 J/(kg·K)
Qn = Caudal de diseño del ventilador 540,0 m³/h
Tr = Temperatura del aire en el retorno 27,0 °C
Ti = Temperatura del aire en la impulsión 16,0 °C

CSV: 163602225517506070l4 .

5.19 SUBSISTEMA FC015

Tramo	Dimensiones (Horz.xVert.) ó Ø (mm)	Veloc. (m/s)	λ aislam. (W/m·°C)	Espesor aislam. (mm)	Situación, instalación y posición	Temperatura fluido ambiente (°C)	Coeficiente transmisión (W/m²·°C)	Longitud del tramo (m)	Pérdida térmicas (W)
CON [7-8]	200x150	5,00	0,0320	25,00	FT/H	16,0 / 27,0	1,0436	1,533	14,0
CON [8-9]	Ø255	2,94	0,0334	25,00	FT/H	16,1 / 27,0	1,4310	0,221	2,8
Pérdidas totales (Pt)									16,8

Potencia térmica transportada por el equipo «FC015»:

$$Pv = \rho \cdot Cp \cdot Qn \cdot (Tr - Ti) = 2.010,4 \text{ W}$$

Porcentaje de pérdidas térmicas en el subsistema:

$$Pt / Pv \cdot 100,0 = 16,8 / 2.010,4 \cdot 100,0 = \mathbf{0,8\ \%} < 4\ \%$$

Dónde:

ρ = Densidad del aire 1,204 Kg/m³
Cp = Capacidad calorífica del aire 1012,0 J/(kg·K)

Qn = Caudal de diseño del ventilador 540,0 m³/h
Tr = Temperatura del aire en el retorno 27,0 °C
Ti = Temperatura del aire en la impulsión 16,0 °C

5.20 SUBSISTEMA FC016

Tramo	Dimensiones (Horz.xVert.) ó Ø (mm)	Veloc. (m/s)	λ aislam. (W/m·°C)	Espesor aislam. (mm)	Situación, instalación y posición	Temperatura fluido ambiente (°C)	Coeficiente transmisión (W/m²·°C)	Longitud del tramo (m)	Pérdida térmicas (W)
CON [7-8]	200x150	5,00	0,0320	25,00	FT/H	16,0 / 27,0	1,0436	1,533	14,0
CON [8-9]	Ø255	2,94	0,0334	25,00	FT/H	16,1 / 27,0	1,4310	0,221	2,8
Pérdidas totales (Pt)									16,8

Potencia térmica transportada por el equipo «FC016»:

$$Pv = \rho \cdot Cp \cdot Qn \cdot (Tr - Ti) = 2.010,4 \text{ W}$$

Porcentaje de pérdidas térmicas en el subsistema:

$$Pt / Pv \cdot 100,0 = 16,8 / 2.010,4 \cdot 100,0 = \mathbf{0,8\ \%} < 4\ \%$$

Dónde:

ρ = Densidad del aire 1,204 Kg/m³
Cp = Capacidad calorífica del aire 1012,0 J/(kg·K)
Qn = Caudal de diseño del ventilador 540,0 m³/h
Tr = Temperatura del aire en el retorno 27,0 °C
Ti = Temperatura del aire en la impulsión 16,0 °C

5.21 SUBSISTEMA FC110

Tramo	Dimensiones (Horz.xVert.) ó Ø (mm)	Veloc. (m/s)	λ aislam. (W/m·°C)	Espesor aislam. (mm)	Situación, instalación y posición	Temperatura fluido ambiente (°C)	Coeficiente transmisión (W/m²·°C)	Longitud del tramo (m)	Pérdida térmicas (W)
CON [7-8]	250x200	4,16	0,0320	25,00	FT/H	16,0 / 27,0	1,0287	1,276	14,4
CON [8-9]	200x100	2,60	0,0320	25,00	FT/H	16,1 / 27,0	1,0099	1,228	9,4
CON [9-10]	Ø204	1,59	0,0334	25,00	FT/H	16,2 / 27,0	1,0672	0,355	2,6
CON [8-11]	200x100	2,60	0,0320	25,00	FT/H	16,1 / 27,0	1,0099	1,228	9,4
CON [11-12]	Ø204	1,59	0,0334	25,00	FT/H	16,2 / 27,0	1,0672	0,355	2,6
CON [8-13]	200x150	3,46	0,0320	25,00	FT/H	16,1 / 27,0	1,0244	3,064	27,2
CON [13-14]	200x100	2,60	0,0320	25,00	FT/H	16,3 / 27,0	1,0098	1,228	9,2
CON [14-15]	Ø204	1,59	0,0334	25,00	FT/H	16,4 / 27,0	1,0668	0,355	2,6
CON [13-16]	200x100	2,60	0,0320	25,00	FT/H	16,3 / 27,0	1,0098	1,228	9,2
CON [16-17]	Ø204	1,59	0,0334	25,00	FT/H	16,4 / 27,0	1,0668	0,355	2,6
Pérdidas totales (Pt)									89,3

Potencia térmica transportada por el equipo «FC110»:

$$Pv = \rho \cdot Cp \cdot Qn \cdot (Tr - Ti) = 2.784,8 \text{ W}$$

Porcentaje de pérdidas térmicas en el subsistema:

CSV: 163602225517506070l4 .

$$Pt / Pv \cdot 100,0 = 89,3 / 2.784,8 \cdot 100,0 = \mathbf{3,2\ \%} < 4\ \%$$

Dónde:

ρ = Densidad del aire 1,204 Kg/m³
Cp = Capacidad calorífica del aire 1012,0 J/(kg·K)
Qn = Caudal de diseño del ventilador 748,0 m³/h
Tr = Temperatura del aire en el retorno 27,0 °C
Ti = Temperatura del aire en la impulsión 16,0 °C

5.22 SUBSISTEMA FCB06

Tramo	Dimensiones (Horz.xVert.) ó Ø (mm)	Veloc. (m/s)	λ aislam. (W/m·°C)	Espesor aislam. (mm)	Situación, instalación y posición	Temperatura fluido ambiente (°C)	Coeficiente transmisión (W/m²·°C)	Longitud del tramo (m)	Pérdida térmicas (W)
CON [6-7]	200x150	5,00	0,0320	25,00	FT/H	16,0 / 27,0	1,0436	1,533	14,0
CON [7-8]	Ø255	2,94	0,0334	25,00	FT/H	16,1 / 27,0	1,4310	0,221	2,8
Pérdidas totales (Pt)									16,8

Potencia térmica transportada por el equipo «FCB06»:

$$Pv = \rho \cdot Cp \cdot Qn \cdot (Tr - Ti) = 2.010,4 \text{ W}$$

Porcentaje de pérdidas térmicas en el subsistema:

$$Pt / Pv \cdot 100,0 = 16,8 / 2.010,4 \cdot 100,0 = \mathbf{0,8\ \%} < 4\ \%$$

Dónde:

ρ = Densidad del aire 1,204 Kg/m³
Cp = Capacidad calorífica del aire 1012,0 J/(kg·K)
Qn = Caudal de diseño del ventilador 540,0 m³/h
Tr = Temperatura del aire en el retorno 27,0 °C
Ti = Temperatura del aire en la impulsión 16,0 °C

5.23 SUBSISTEMA FCB07

Tramo	Dimensiones (Horz.xVert.) ó Ø (mm)	Veloc. (m/s)	λ aislam. (W/m·°C)	Espesor aislam. (mm)	Situación, instalación y posición	Temperatura fluido ambiente (°C)	Coeficiente transmisión (W/m²·°C)	Longitud del tramo (m)	Pérdida térmicas (W)
CON [6-7]	200x150	5,00	0,0320	25,00	FT/H	16,0 / 27,0	1,0436	1,533	14,0
CON [7-8]	Ø255	2,94	0,0334	25,00	FT/H	16,1 / 27,0	1,4310	0,221	2,8
Pérdidas totales (Pt)									16,8

Potencia térmica transportada por el equipo «FCB07»:

$$Pv = \rho \cdot Cp \cdot Qn \cdot (Tr - Ti) = 2.010,4 \text{ W}$$

Porcentaje de pérdidas térmicas en el subsistema:

$$Pt / Pv \cdot 100,0 = 16,8 / 2.010,4 \cdot 100,0 = \mathbf{0,8\ \%} < 4\ \%$$

Dónde:

ρ = Densidad del aire 1,204 Kg/m³
Cp = Capacidad calorífica del aire 1012,0 J/(kg·K)
Qn = Caudal de diseño del ventilador 540,0 m³/h
Tr = Temperatura del aire en el retorno 27,0 °C
Ti = Temperatura del aire en la impulsión 16,0 °C

5.24 SUBSISTEMA FCB08

Tramo	Dimensiones (Horz.xVert.) ó Ø (mm)	Veloc. (m/s)	λ aislam. (W/m·°C)	Espesor aislam. (mm)	Situación, instalación y posición	Temperatura fluido ambiente (°C)	Coeficiente transmisión (W/m²·°C)	Longitud del tramo (m)	Pérdida térmicas (W)
CON [6-7]	200x150	5,00	0,0320	25,00	FT/H	16,0 / 27,0	1,0436	1,533	14,0
CON [7-8]	Ø255	2,94	0,0334	25,00	FT/H	16,1 / 27,0	1,4310	0,221	2,8
Pérdidas totales (Pt)									16,8

Potencia térmica transportada por el equipo «FCB08»:

CSV: 16360222551750607014 .

$$Pv = \rho \cdot Cp \cdot Qn \cdot (Tr - Ti) = 2.010,4 \text{ W}$$

Porcentaje de pérdidas térmicas en el subsistema:

$$Pt / Pv \cdot 100,0 = 16,8 / 2.010,4 \cdot 100,0 = \mathbf{0,8\ \%} < 4\ \%$$

Dónde:

ρ = Densidad del aire 1,204 Kg/m³
Cp = Capacidad calorífica del aire 1012,0 J/(kg·K)
Qn = Caudal de diseño del ventilador 540,0 m³/h
Tr = Temperatura del aire en el retorno 27,0 °C
Ti = Temperatura del aire en la impulsión 16,0 °C

5.25 SUBSISTEMA FCB09

Tramo	Dimensiones (Horz.xVert.) ó Ø (mm)	Veloc. (m/s)	λ aislam. (W/m·°C)	Espesor aislam. (mm)	Situación, instalación y posición	Temperatura fluido ambiente (°C)	Coeficiente transmisión (W/m²·°C)	Longitud del tramo (m)	Pérdida térmicas (W)
CON [6-7]	200x150	5,00	0,0320	25,00	FT/H	16,0 / 27,0	1,0436	1,533	14,0
CON [7-8]	Ø255	2,94	0,0334	25,00	FT/H	16,1 / 27,0	1,4310	0,221	2,8
Pérdidas totales (Pt)									16,8

Potencia térmica transportada por el equipo «FCB09»:

$$Pv = \rho \cdot Cp \cdot Qn \cdot (Tr - Ti) = 2.010,4 \text{ W}$$

Porcentaje de pérdidas térmicas en el subsistema:

$$Pt / Pv \cdot 100,0 = 16,8 / 2.010,4 \cdot 100,0 = \mathbf{0,8\ \%} < 4\ \%$$

Dónde:

ρ = Densidad del aire 1,204 Kg/m³
Cp = Capacidad calorífica del aire 1012,0 J/(kg·K)
Qn = Caudal de diseño del ventilador 540,0 m³/h
Tr = Temperatura del aire en el retorno 27,0 °C
Ti = Temperatura del aire en la impulsión 16,0 °C

5.26 SUBSISTEMA FCB13

Tramo	Dimensiones (Horz.xVert.) ó Ø (mm)	Veloc. (m/s)	λ aislam. (W/m·°C)	Espesor aislam. (mm)	Situación, instalación y posición	Temperatura fluido ambiente (°C)	Coeficiente transmisión (W/m²·°C)	Longitud del tramo (m)	Pérdida térmicas (W)
CON [9-10]	200x200	3,94	0,0320	25,00	FT/H	16,0 / 27,0	1,0297	2,794	28,3
CON [10-11]	200x200	3,94	0,0320	25,00	FT/H	16,1 / 27,0	1,0295	1,555	15,6
CON [11-12]	Ø204	2,41	0,0334	25,00	FT/H	16,2 / 27,0	1,1408	0,221	1,7
CON [11-13]	100x200	3,94	0,0320	25,00	FT/H	16,2 / 27,0	1,0429	2,795	21,7
CON [13-14]	Ø204	2,41	0,0334	25,00	FT/H	16,5 / 27,0	1,1405	0,221	1,7
Pérdidas totales (Pt)									69,1

Potencia térmica transportada por el equipo «FCB13»:

$$Pv = \rho \cdot Cp \cdot Qn \cdot (Tr - Ti) = 2.114,7 \text{ W}$$

Porcentaje de pérdidas térmicas en el subsistema:

$$Pt / Pv \cdot 100,0 = 69,1 / 2.114,7 \cdot 100,0 = \mathbf{3,3\ \%} < 4\ \%$$

Dónde:

ρ = Densidad del aire 1,204 Kg/m³
Cp = Capacidad calorífica del aire 1012,0 J/(kg·K)
Qn = Caudal de diseño del ventilador 568,0 m³/h
Tr = Temperatura del aire en el retorno 27,0 °C
Ti = Temperatura del aire en la impulsión 16,0 °C

5.27 SUBSISTEMA SALÓ D'ACTES (IMPULSIÓ)

CSV: 163602225517506070 14 .

Tramo	Dimensiones (Horz.xVert.) ó Ø (mm)	Veloc. (m/s)	λ aislam. (W/m·°C)	Espesor aislam. (mm)	Situación, instalación y posición	Temperatura fluido ambiente (°C)	Coeficiente transmisión (W/m²·°C)	Longitud del tramo (m)	Pérdida térmicas (W)
CON [1-2]	550x300	6,97	0,0340	50,00	EX/R/H	16,0 / 37,1	0,5726	0,836	17,2
CON [2-3]	550x300	6,97	0,0340	50,00	EX/R/H	16,0 / 37,1	0,5726	3,423	70,3
CON [3-4]	550x300	6,97	0,0340	50,00	EX/R/V	16,1 / 37,1	0,5725	0,907	18,6
CON [4-5]	550x300	6,97	0,0320	25,00	FT/V	16,1 / 27,0	1,0383	3,500	71,3
CON [5-6]	550x300	6,97	0,0320	25,00	FT/H	16,1 / 27,0	1,0383	2,030	41,2
CON [6-7]	550x300	6,97	0,0320	25,00	FT/H	16,2 / 27,0	1,0383	0,806	16,3
CON [7-8]	550x300	6,97	0,0320	25,00	FT/H	16,2 / 27,0	1,0383	1,956	39,5
CON [8-9]	300x300	4,26	0,0320	25,00	FT/H	16,2 / 27,0	1,0238	1,078	15,5
CON [9-10]	150x250	3,41	0,0320	25,00	FT/H	16,2 / 27,0	1,0250	0,232	2,3
CON [10-11]	Ø255	2,50	0,0334	25,00	FT/H	16,2 / 27,0	1,4008	0,424	5,1
CON [9-12]	250x250	4,09	0,0320	25,00	FT/H	16,2 / 27,0	1,0260	3,345	40,4
CON [12-13]	150x250	3,41	0,0320	25,00	FT/H	16,4 / 27,0	1,0249	0,232	2,3
CON [13-14]	Ø255	2,50	0,0334	25,00	FT/H	16,4 / 27,0	1,4006	0,424	5,1
CON [12-15]	150x250	3,41	0,0320	25,00	FT/H	16,4 / 27,0	1,0249	2,519	24,5
CON [15-16]	150x250	3,41	0,0320	25,00	FT/H	16,5 / 27,0	1,0248	0,232	2,2
CON [16-17]	Ø255	2,50	0,0334	25,00	FT/H	16,5 / 27,0	1,4003	0,424	5,0
CON [8-18]	450x300	5,68	0,0320	25,00	FT/H	16,2 / 27,0	1,0321	3,392	60,3
CON [18-19]	300x300	4,26	0,0320	25,00	FT/H	16,3 / 27,0	1,0237	1,078	15,4
CON [19-20]	250x250	4,09	0,0320	25,00	FT/H	16,3 / 27,0	1,0259	3,345	40,2
CON [20-21]	150x250	3,41	0,0320	25,00	FT/H	16,4 / 27,0	1,0248	2,519	24,4
CON [21-22]	150x250	3,41	0,0320	25,00	FT/H	16,6 / 27,0	1,0247	0,232	2,2
CON [22-23]	Ø255	2,50	0,0334	25,00	FT/H	16,6 / 27,0	1,4001	0,424	4,9
CON [20-24]	150x250	3,41	0,0320	25,00	FT/H	16,4 / 27,0	1,0248	0,232	2,3
CON [24-25]	Ø255	2,50	0,0334	25,00	FT/H	16,4 / 27,0	1,4004	0,424	5,0
CON [19-26]	150x250	3,41	0,0320	25,00	FT/H	16,3 / 27,0	1,0250	0,232	2,3
CON [26-27]	Ø255	2,50	0,0334	25,00	FT/H	16,3 / 27,0	1,4007	0,424	5,1
CON [18-28]	300x300	4,26	0,0320	25,00	FT/H	16,3 / 27,0	1,0237	3,392	48,3
CON [28-29]	300x300	4,26	0,0320	25,00	FT/H	16,4 / 27,0	1,0237	1,078	15,2
CON [29-30]	250x250	4,09	0,0320	25,00	FT/H	16,4 / 27,0	1,0258	3,345	39,8
CON [30-31]	150x250	3,41	0,0320	25,00	FT/H	16,5 / 27,0	1,0247	0,232	2,2
CON [31-32]	Ø255	2,50	0,0334	25,00	FT/H	16,5 / 27,0	1,4002	0,424	5,0
CON [30-33]	150x250	3,41	0,0320	25,00	FT/H	16,5 / 27,0	1,0247	2,519	24,2
CON [33-34]	150x250	3,41	0,0320	25,00	FT/H	16,7 / 27,0	1,0246	0,232	2,2
CON [34-35]	Ø255	2,50	0,0334	25,00	FT/H	16,7 / 27,0	1,3999	0,424	4,9
CON [29-36]	150x250	3,41	0,0320	25,00	FT/H	16,4 / 27,0	1,0249	0,232	2,3
CON [36-37]	Ø255	2,50	0,0334	25,00	FT/H	16,4 / 27,0	1,4005	0,424	5,0
Pérdidas totales (Pt)									688,0

Potencia térmica transportada por el equipo «SALÓ D'ACTES (IMPULSIÓ)»:

$$Pv = \rho \cdot Cp \cdot Qn \cdot (Tr - Ti) = 15.413,4 \text{ W}$$

Porcentaje de pérdidas térmicas en el subsistema:

$$Pt / Pv \cdot 100,0 = 688,0 / 15.413,4 \cdot 100,0 = \mathbf{4,5\ \%}\ \mathbf{> 4\%\ NO\ CUMPLE}$$

Dónde:

ρ = Densidad del aire 1,204 Kg/m³
Cp = Capacidad calorífica del aire 1012,0 J/(kg·K)
Qn = Caudal de diseño del ventilador 4.140,0 m³/h
Tr = Temperatura del aire en el retorno 27,0 °C
Ti = Temperatura del aire en la impulsión 16,0 °C

CSV: 163602225517506070l4

Abreviaturas

EX = El conducto discurre por el exterior del edificio
AC = En el interior de locales acondicionados
NA = En el interior de locales no acondicionados
AP = En aparcamientos y patinillos ventilados
FT = En falsos techos y patinillos sin ventilar
E = Conducto empotrado en tabiques y suelos o en canaletas interiores

S = Conducto suspendido mediante soportes no aislados
R = Revestimiento metálico exterior
V = Conducto en posición vertical (más de 60° con la horizontal)
H = Conducto en instalación horizontal
Pérdidas de calor (valores positivos)
Ganancias de calor (valores negativos)
Cálculos según norma UNE-EN-ISO-12241

TABLA DE CONTENIDO

CÁLCULOS DE PÉRDIDAS DE PRESIÓN 1
- Pérdidas de presión por fricción 1
- Pérdidas de presión por singularidades 1
- Conductos rectangulares 1
- Pérdidas de presión en unidades terminales 1
- Métodos de dimensionamiento de conductos 2
  - Método de Rozamiento Constante 2
  - Método de la Recuperación estática 2
  - Método de la Velocidad Constante 2
- Cálculo de las características del ventilador 2

CÁLCULOS DE PÉRDIDAS TÉRMICAS 2
- Coeficiente de convección interior 2
- Resistencia térmica interior 3
- Coeficiente de convección exterior 3
- Coeficiente de radiación exterior 3
- Resistencia térmica exterior 3
- Resistencia térmica del material aislante 4
- Resistencia térmica lineal total del conjunto 4
- Temperatura de salida del conducto 4
- Pérdidas térmicas en el conducto 4

CÁLCULOS ACÚSTICOS 5
- Ruido generado en el ventilador 5
- Atenuación en los conductos 5
  - Bifurcaciones: 5
  - Ensanches: 5
  - Codos: 5
- Elementos auxiliares 5
- Unidades terminales 5
- Nivel sonoro total los locales 6

CÁLCULOS DE PÉRDIDAS DE PRESIÓN 7
- SUBSISTEMA Copia 1 de FC002 7
- SUBSISTEMA Copia 1 de FC004 7
- SUBSISTEMA Copia 1 de FC009 8
- SUBSISTEMA Copia 2 de FC009 8
- SUBSISTEMA Copia 3 de FC009 8
- SUBSISTEMA Copia 4 de FC009 9
- SUBSISTEMA Copia 5 de FC009 9
- SUBSISTEMA Copia 6 de FC009 10
- SUBSISTEMA Copia 7 de FC009 10
- SUBSISTEMA FC001 10
- SUBSISTEMA FC002 11
- SUBSISTEMA FC003 11
- SUBSISTEMA FC004 12
- SUBSISTEMA FC005 12
- SUBSISTEMA FC008 13
- SUBSISTEMA FC009 13
- SUBSISTEMA FC010 14
- SUBSISTEMA FC014 14
- SUBSISTEMA FC015 14
- SUBSISTEMA FC016 15
- SUBSISTEMA FC110 15
- SUBSISTEMA FCB06 16
- SUBSISTEMA FCB07 16
- SUBSISTEMA FCB08 17
- SUBSISTEMA FCB09 17
- SUBSISTEMA FCB13 18
- SUBSISTEMA SALÓ D'ACTES (IMPULSIÓ) 18

CÁLCULOS DE PÉRDIDAS TÉRMICAS 19
- SUBSISTEMA Copia 1 de FC002 19
- SUBSISTEMA Copia 1 de FC004 20

CSV: 163602225517506070 14 .



SUBSISTEMA Copia 1 de FC009 20
SUBSISTEMA Copia 2 de FC009 21
SUBSISTEMA Copia 3 de FC009 21
SUBSISTEMA Copia 4 de FC009 21
SUBSISTEMA Copia 5 de FC009 22
SUBSISTEMA Copia 6 de FC009 22
SUBSISTEMA Copia 7 de FC009 22
SUBSISTEMA FC001 23
SUBSISTEMA FC002 23
SUBSISTEMA FC003 24
SUBSISTEMA FC004 24
SUBSISTEMA FC005 25
SUBSISTEMA FC008 25
SUBSISTEMA FC009 25
SUBSISTEMA FC010 26
SUBSISTEMA FC014 26
SUBSISTEMA FC015 26
SUBSISTEMA FC016 27
SUBSISTEMA FC110 27
SUBSISTEMA FCB06 27
SUBSISTEMA FCB07 28
SUBSISTEMA FCB08 28
SUBSISTEMA FCB09 28
SUBSISTEMA FCB13 29
SUBSISTEMA SALÓ D'ACTES (IMPULSIÓ) 29
TABLA DE CONTENIDO 31

CSV: 163602225517506070l4 .

Ajuntament de Blanes PROJECTE EXECUTIU COMISSARIA POLICIA LOCAL I PROTECCIÓ CIVIL

CSV: 16360222551750607014 .

AN Fitxes normatives

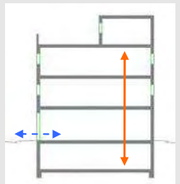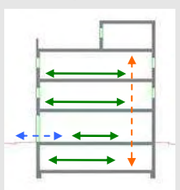	D. 135/1995 Codi d'accessibilitat	CTE DB SUA: SUA-9 Accessibilitat
ACCESSIBILITAT EXTERIOR  Comunicació de l'edificació amb: - via pública - zones comunes ext, elements annexos.	**EDIFICIS D'ÚS NO HABITATGE** **Edificis o establiments d'ús públic:** → **Itinerari adaptat o practicable** ☑ * segons ús de l'edifici → taula d'usos públics **Edificis o establiments d'ús privat:** → **Itinerari practicable** ☐ * edificis ≥ PB + 2PP * edificis amb obligatorietat de col·locació d'ascensor → **Itinerari adaptat** ☐ * edificis amb habitatges adaptats	**EDIFICIS D'ÚS NO HABITATGE** → **Itinerari accessible** per a **tots els edificis** ☑ (s'exclouen els habitatges unifamiliars aïllats i adossats sense elements comuns)
ACCESSIBILITAT VERTICAL Mobilitat entre plantes (**necessitat d'ascensor** o previsió del mateix)  Comunicació de les entitats amb: - planta accés (via pública) - espais, instal·lacions i dependències d'ús comunitari	**EDIFICIS D'ÚS NO HABITATGE** **Edificis o establiments d'ús públic:** → **Itinerari adaptat o practicable** ☑ * segons ús de l'edifici → taula d'usos públics **Edificis o establiments d'ús privat:** ☐ → **Itinerari practicable:** * edificis ≥ PB + 2PP que no disposin d'ascensor * edificis amb obligatorietat de col·locació d'ascensor * aparcaments > 40places	**EDIFICIS D'ÚS NO HABITATGE** → **Itinerari accessible** amb **ascensor accessible** o rampa accessible, en els següents supòsits: ☑ * edificis > PB + 2PP * edificis / establiments amb Su > 200 m^2 (exclosa planta accés) * plantes amb zones d'ús públic amb Su > 100 m^2 * plantes amb elements accessibles
ACCESSIBILITAT HORITZONTAL Mobilitat **en una mateixa planta**  Comunicació punt d' accés a la planta amb: - les entitats o espais - instal·lacions i dependències d'ús comunitari	**EDIFICIS D'ÚS NO HABITATGE** **Edificis o establiments d'ús públic:** → **Itinerari adaptat o practicable** que comuniqui el punt d'accés de la planta amb: ☑ * elements adaptats → taula d'usos públics **Edificis o establiments d'ús privat:** → **Itinerari practicable** que comuniqui el punt d'accés de la planta amb: ☐ * entitats o espais * dependències d'ús comunitari	**EDIFICIS D'ÚS NO HABITATGE** → **Itinerari accessible** que comuniqui el punt d'accés de la planta amb: ☑ * zones d'ús públic * origen d'evacuació de les zones d'ús privat * tots els elements accessibles

CSV: 163602225517506070l4 .

DECRET 135/1995 "Codi d'accessibilitat" i CTE DB SUA "Seguretat d'utilització i accessibilitat" juliol de 2010 Oficina Consultora Tècnica. COAC

DECRET 135/1995 "Codi d'accessibilitat" i CTE DB SUA "Seguretat d'utilització i accessibilitat" juliol de 2010 Oficina Consultora Tècnica. COAC

Itineraris

	ADAPTAT (D.135/1995) ☑	ACCESSIBLE (DB SUA) ☑	PRACTICABLE (D.135/1995) ☐
PARÀMETRES GENERALS	- **Amplada:** ≥ 0,90 m - **Alçada:** ≥ 2,10 m, lliure d'obstacles en tot el seu recorregut - **Canvis de direcció**: l'amplada de pas ha de permetre inscriure un ∅1,20 m - **Espai lliure de gir** a cada planta on es pugui inscriure un cercle de ∅1,50m. - **Paviment:** és no lliscant ☑	- **Amplada:** ≥ 1,20 m ☑ S'admet estretaments puntuals: A ≥ 1,00m per a longitud ≤0,50m i separat 0,65m de canvis direcció /forats de pas - **Alçada:** ≥ 2,20 m en general (2,10m per a ús restringit) ☑ - **Canvis de direcció:** no es contempla (amplada pas 1,20 m) - **Espai de gir:** ∅ ≥ 1,50 m (lliure d'obstacles) ☑ * al vestíbul d'entrada (o portal), * al fons de passadissos de >10m, * davant ascensors accessibles o espai per a previsió - **Paviment:** grau de lliscament segons ús i ubicació (SUA-1) ☐ * no conté elements ni peces soltes (graves i sorres) pelfuts-moquetes: encastats o fixats al terra * sols resistents a la deformació (permeten circulació i arrastrada d'elements pesats, cadires roda, etc, - **Pendent:** ≤ 4% (longitudinal) ☑ ≤ 2% (transversal) - **Senyalització dels itineraris accessibles:** **mitjançant símbol internacional d'accessibilitat, SIA i fletxes direccionals,** si es fa necessari en edificis d'ús privat quan hi hagi varis recorreguts alternatius. ☐ sempre en edificis d'ús públic **amb bandes de senyalització visuals i tàctil** ☐ sempre en edificis d'ús públic per a l'itinerari accessible que comunica la via pública amb els punts d'atenció o "crida" accessibles. (característiques segons SUA-9 2.2)	- **Amplada:** ≥ 0,90 m - **Alçada:** ≥ 2,10 m, lliure d'obstacles en tot el seu recorregut - **Canvis de direcció**: l'amplada de pas ha de permetre inscriure un cercle de ∅ 1,20 m.
PORTES garantiran	- **Amplada:** ≥ 0,80 m les portes de 2 o més fulles, una d'elles serà ≥ 0,80 m - **Alçada:** ≥ 2,00 m - **Espai lliure de gir**: a les dues bandes d'una porta es pot inscriure un ∅**1,50** m. (sense ser escombrat per l'obertura de la porta). S'exceptua a l'interior de la cabina de l'ascensor ☑ - **Manetes:** s'accionen mitjançant mecanismes de pressió o palanca. - **Portes de vidre:** ☑ * tindran un sòcol inferior ≥ 0,30m d'alçada, llevat de que el vidre sigui de seguretat. * visualment tindran una franja horitzontal d'amplada ≥ 0,05 m, a 1,50 m d'alçada i amb marcat contrast de color.	- **Amplada:** ≥ 0,80 m (mesurada en el marc i aportada per 1 fulla) (en posició de màx. obertura → amplada lliure de pas reduït el gruix de la fulla ≥ 0,78 m) ☑ - **Alçada:** ≥ 2,00 m ☑ - **Espai de gir:** a les dues bandes d'una porta hi ha un espai horitzontal ∅1,20 m. (sense ser escombrat per l'obertura de la porta) ☑ - **Mecanismes d'obertura i tancament:** ☑ * altura de col·locació : 0,80m ÷ 1,20m * funcionament a pressió o palanca i maniobrables amb una sola ma, o bé són automàtics * distància del mecanisme d'obertura a cantonada ≥0,30m - **Portes de vidre:** ☑ * classificació a impacte, com a mínim, (3 - B/C - 3) * si no disposen d'elements que permetin la seva identificació (portes, marcs) es senyalitzaran segons apartat 1.4 (DB SUA-2)	- **Amplada:** ≥ 0,80 m - **Alçada:** ≥ 2,00 m - **Espai lliure de gir**, a les dues bandes d'una porta es pot inscriure un cercle de ∅ **1,20** m, sense ser escombrat per l'obertura de la porta . (S'exceptua a l'interior de la cabina de l'ascensor) - **Manetes:** s'accionen mitjançant mecanismes de pressió o palanca.
GRAONS	- No hi ha d'haver cap escala ni graó aïllat. - **Accés a l'edifici:** S'admet un desnivell **≤ 2 cm** que s'arrodonirà o s'aixamfranarà el cantell a un màxim de 45º.	- No s'admeten graons ☑	- No inclou cap tram d'escala. - A les dues bandes d'un graó hi ha un espai lliure pla amb una fondària mínima de 1,20 m. L'alçada d'aquest graó és **≤ 14 cm**. - **Accés a l'edifici:** En els **edificis amb obligatorietat d'instal·lació d'ascensor**, només s'admet l'existència d'un graó, d'alçada **≤ 12cm**, a l'entrada de l'edifici.

DECRET 135/1995 "Codi d'accessibilitat" i CTE DB SUA "Seguretat d'utilització i accessibilitat" juliol de 2010 Oficina Consultora Tècnica. COAC

Itineraris

	ADAPTAT (D.135/1995) ☑	ACCESSIBLE (DB SUA) ☑	PRACTICABLE (D.135/1995) ☐
RAMPES	**- Pendents** - **longitudinal:** ≤ 12% trams < 3m de llargada ≤ 10% trams entre 3 i 10m de llargada ≤ 8% trams > 10m de llargada - **transversal:** S'admet ≤ 2% en rampes exteriors	**- Pendents** - **longitudinal:** ≤ 10% trams < 3m de llargada ≤ 8% trams < 6m de llargada 4< p ≤ 6% trams < 9m de llargada ☑ - **transversal:** ≤ 2%	**- Pendents** - **longitudinal:** ≤ 12% per a trams ≤ 10 m de llargada - **transversal:** s'admet ≤ 2% en rampes exteriors
	- Trams: - La **llargada** de cada tram és ≤ 20 m. - En la **unió de trams** de diferent pendent es col·loquen replans intermedis. - A **l'inici i al final de cada tram** de rampa hi ha un replà de 1,50 m de llargada mínima. ☑	**- Trams:** - **llargada** màxima tram ≤ 9 m. - **amplada** ≥ 1,20m - rectes o amb radi de curvatura ≥ 30m - a **l'inici i al final de cada tram** hi ha una superfície horitzontal ≥ 1,20m de long. en la direcció de la rampa ☑	**- Trams:** - En els **dos extrems d'una rampa** hi ha un espai lliure amb una fondària de 1,20 m.
	- Replans: - Els **replans intermedis** tindran una llargada mínima de 1,50 m en la direcció de circulació.	**- Replans:** - entre **trams d'una mateixa direcció**: amplada ≥ la de la rampa longitud ≥ 1,50 m (mesurada a l'eix) ☑ - entre **trams amb canvi de direcció**: l'amplada de la rampa no es reduirà - els passadissos d'amplada < 1,20m i les portes es situen a > 1,50m de l'arrencada d'un tram	**- Replans:** (als dos extrems d'una rampa hi ha un espai lliure amb una fondària de 1,20 m)
	- Barreres protecció, Passamans i Elements protectors: - **Baranes:** a **ambdós costats** - **Passamans:** situats a una **alçada** entre 0,90 i 0,95m amb disseny anatòmic (permet adaptar la ma) i amb una **secció** igual o equivalent a la d'un tub rodó de ∅ entre 3 i 5 cm, separat ≥ 4 cm dels paraments verticals. - **Element de protecció lateral**: es disposa longitudinalment amb una alçària ≥ 10 cm per sobre del terra (evitar la sortida accidental de rodes i bastons)	**- Barreres de protecció, Passamans i Elements protectors:** - **Barrera protecció**: desnivell > 0,55m - **Passamans**: per a rampes amb: p ≥ 6% i desnivell > 18,5cm. * continus i als dos costats a una altura entre 0,90m - 1,10m, i * un altre a una altura entre 0,65 - 0,75m * trams de rampa de l > 3m → prolongació horitzontal dels passamans ≥ 0,30m en els extrems * seran continus, fermis i es podran agafar fàcilment, separats del parament ≥ 0,04m i el sistema de subjecció no interfereix el pas continu de la ma - **Elements de protecció lateral**: per als costats oberts de les rampes amb p ≥ 6% i desnivell > 18,5cm i amb una alçària ≥ 10 cm ☑	**- Barreres protecció, Passamans i Elements protectors:** - **Passamà:** com a mínim **a un costat** - El **passamà** està situat a una **alçada** entre 0,90 i 0,95 m.

CSV: 16360222551750607014 .

Justificació de l'accessibilitat a l'edificació — Ús públic i ús privat (no habitatge) — DB SUA / D135/95

DECRET 135/1995 "Codi d'accessibilitat" i CTE DB SUA "Seguretat d'utilització i accessibilitat" juliol de 2010 Oficina Consultora Tècnica. COAC

Itineraris

	ADAPTAT (D.135/1995) ☑	ACCESSIBLE (DB SUA) ☑	PRACTICABLE (D.135/1995)
ASCENSOR	**- Dimensions cabina** - sentit d'accés ≥ 1,40 m - sentit perpendicular ≥ 1,10 m ☑	**- Dimensions cabina:** - **Su ≤ 1000m²** (exclosa planta accés) *1 porta o 2 enfrontades → 1,00 x 1,25m *2 portes en angle → 1,40 x 1,40m - **Su > 1000m²** (exclosa planta accés) *1 porta o 2 enfrontades → 1,10 x 1,40m *2 portes en angle → 1,40 x 1,40m ☑	**- Dimensions cabina:** - sentit d'accés ≥ 1,20 m - sentit perpendicular ≥ 0,90 m - superfície ≥ 1,20 m2
	- Portes - **de la cabina:** són automàtiques - **del recinte:** són automàtiques - **amplada**: ≥ 0,80 m. - davant de les portes es pot inscriure un ∅1,50 m.	**- Paràmetres generals:** Compleix la norma UNE EN 81-70:2004 "*Accesibilidad a los ascensores de personas, incluyendo personas con discapacidad*". ☑	**- Portes:** - **de la cabina:** són automàtiques - **del recinte:** podes ser automàtiques o manuals - **amplada**: ≥ 0,80 m. - davant de les portes es pot inscriure un ∅1,20 m sense ser escombrat per l'obertura de la porta
	- Botoneres: - **Alçada de col·locació**: entre 1,00 i 1,40 m respecte al terra. - Han de tenir la numeració en Braille o en relleu.	**- Botoneres:** - **Segons** norma UNE EN 81-70:2004 "*Accesibilidad a los ascensores de personas, incluyendo personas con discapacidad*". ☑	**- Botoneres:** - **Alçada de col·locació**: entre 1,00 i 1,40 m respecte al terra
	- Passamans: - La cabina en disposa a una **alçada** entre 0,90 i 0,95 m. - Han de tenir un **disseny** anatòmic (permet adaptar la ma) amb una **secció** igual o equivalent a la d'un tub rodó de diàmetre entre 3 i 5 cm, separat, com a mínim, 4 cm dels paraments verticals.	**- Passamans:** - **Segons** norma UNE EN 81-70:2004 "*Accesibilidad a los ascensores de personas, incluyendo personas con discapacidad*". ☑	
	- Senyalització: - Indicació del nombre de cada planta amb número en alt relleu (dimensió ≥10 x 10 cm) i col·locat a una alçada d'1,40m des del terra (al costat de la porta de l'ascensor)	**- Senyalització:** - mitjançant símbol internacional d'accessibilitat, SIA - indicació del nombre de la planta en Braille i aràbic en alt relleu col·locat a una alçada entre 0,80m i 1,20m (brancal dret en el sentit de sortida de la cabina) ☑	

Escales. Configuració

	D'ÚS PÚBLIC (Adaptades) (D. 135/1995) ☑		D'ÚS PÚBLIC (DB SUA-1) ☐	
ESCALES	**- Amplada**	**≥ 1,00 m**	**- Amplada**	- en funció de l'ús i del nombre de persones, taula 4.1 SUA-1 - **≥ 1,00m si comunica amb una zona accessible** ☐
	- Altura de pas	**≥ 2,10 m**	**- Altura de pas**	**≥ 2,20 m** ☐
	- Graons:	- frontal F ≤ 0,16m ☑ - estesa, E ≥ 0,30m (si la projecció en planta no és recta, l'estesa, E ≥ 0,30m a 0,40m de la part interior) - l'estesa no presenta discontinuïtats quan s'uneix amb l'alçària (no tenen ressalts)	**- Graons:**	- frontal 0,13 ≤ F ≤ 0,175m ☐ - estesa, E ≥ 0,28m - 0,54m ≤ 2F +E ≤ 0,70m (al llarg de tota l'escala) - la mesura de l'estesa no inclou la projecció vertical de l'estesa del graó superior - els graons no tenen ressalts (bocel) - graons amb frontal , vertical o formant un angle ≤ 15º amb la vertical, (per a edificis sense itinerari accessible alternatiu)
	- Trams:	- nombre de graons seguits ≤ 12.	**- Trams:**	- salvarà una altura ≤ 2,25m ☐ - podran ser rectes, corbats o mixtes (veure apartat 4.2.2 SUA-1, els usos pels quals només són rectes) - entre dues plantes consecutives d'una mateixa escala tots els graons tindran el mateix frontal - entre dos trams consecutius de plantes diferents el frontal podrà variar com a màxim ±10mm - tots els graons dels trams rectes tindran la mateixa estesa
	- Replans:	- Els **replans intermedis** tindran una llargada ≥ 1,20 m. ☑	**- Replans:**	- entre **trams d'una mateixa direcció**: amplada ≥ la de l'escala longitud ≥ 1,00 m (mesurada a l'eix) ☐ - entre **trams amb canvi de direcció**: l'amplada de l'escala no es reduirà - els passadissos d'amplada < 1,20m i les portes es situen a ≥ 0,40m de l'arrencada d'un tram - **replans de planta**: * senyalització visual i tàctil amb franja de paviment en l'arrencada dels trams. (0,80m de longitud en el sentit de la marxa; amplada la de l'itinerari i gravat direccional perpendicular a l'eix de l'escala) * portes i passadissos d'amplada < 1,20m, es situen a 0,40m del primer graó d'un tram.
	- Barreres de protecció, Passamans i Elements protectors:	- **Passamans:** a **ambdós costats** a una altura entre 0,90 i 0,95m ☑ - disseny anatòmic (permet adaptar la ma) i amb una **secció** igual o equivalent a la d'un tub rodó de ∅ entre 3 i 5 cm, separat ≥ 4 cm dels paraments verticals.	**- Barreres de protecció, Passamans i Elements protectors:**	- col·locació 1 costat escales amb desnivell > 0,55m i amplada ≤ 1,20m ☐ - col·locació 2 costat escales amb desnivell > 0,55m i amplada > 1,20m - passamà intermedi: trams amplada > 4m - altura de col·locació → 0,90m ÷ 1,10m - seran ferms i es podran agafar fàcilment, separats del parament ≥ 0,04m i el sistema de subjecció no interferirà el pas continu de la ma.

CSV: 163602225517250607014

DECRET 135/1995 "Codi d'accessibilitat" i CTE DB SUA "Seguretat d'utilització i accessibilitat" juliol de 2010 Oficina Consultora Tècnica. COAC

Ref. del projecte: COMISSARIA BLANES

Codi Tècnic de l'Edificació RD 314/2006 , RD 1371/2007 i les seves correccions d'errades (BOEs 20/12/2007 i 25/1/2008) Oficina Consultora Tècnica · Col·legi d'Arquitectes de Catalunya v.3 abril 2008

HS 1 PROTECCIÓ ENFRONT A LA HUMITAT

Exigències bàsiques HS 1: Protecció enfront la humitat *(art.13.1 Part I CTE)*

"Es limitarà el risc previsible de presència inadequada d'aigua o humitat en l'interior dels edificis i en els seus tancaments com a conseqüència de l'aigua provinent de precipitacions atmosfèriques, d'escorrentius, del terreny o de condensacions, disposant de mitjans que impedeixin la seva penetració o, si s'escau, permetin la seva evacuació sense la producció de danys."

MURS

Coeficient de permeabilitat del terreny (1) K_s (cm/s)	$\geq 10^{-2}$		$10^{-5}<K_s<10^{-2}$	✓	$\leq 10^{-5}$		**Grau d'impermeabilitat** (3)	2
Presència d'aigua (2) Taula 2	Alta		Mitja	✓	Baixa			

TERRES

Coeficient de permeabilitat del terreny (1) K_s (cm/s)			$> 10^{-5}$	✓	$\leq 10^{-5}$		**Grau d'impermeabilitat** (4)	4
Presència d'aigua (2) Taula 2	Alta		Mitja	✓	Baixa			

FAÇANES

Zona Pluviomètrica (5) Taula 5		II		III	✓	IV		V		**Grau d'impermeabilitat** (7) 3
Zona eòlica	Tot Catalunya és zona eòlica C								✓	
Altura de coronació de la façana sobre el terreny (m)	≤ 15		✓	16-40		41-100				
Classe d'entorn (6) Taula 6				E0	✓	E1				

COBERTES

Les condicions de les solucions constructives disposaran dels elements relacionats a l'apartat 2.4.2 del DB HS 1 ✓

Els punts singulars dels murs, terres, façanes i cobertes es resoldran d'acord a les condicions dels apartats 2.1.3, 2.2.3, 2.3.3, 2.4.4 del DB HS 1 respectivament. ✓

CSV: 16360222551750607014 .

CTE | Paràmetres del DB HS per donar compliment a les exigències d'**Habitabilitat, Salubritat** | HS

Ref. del projecte: COMISSARIA BLANES

Codi Tècnic de l'Edificació RD 314/2006 , RD 1371/2007 i les seves correccions d'errades (BOEs 20/12/2007 i 25/1/2008) Oficina Consultora Tècnica · Col·legi d'Arquitectes de Catalunya v.3 abril 2008

HS 2 RECOLLIDA I EVACUACIÓ DE RESIDUS

Per al dimensionament i ubicació dels elements veure fitxa DB HS 2

Exigències bàsiques HS 2: Recollida i evacuació de residus *(art.13.2 Part I CTE)*

"Els edificis disposaran d'espais i mitjans per extreure els residus ordinaris generats en ells d'acord amb el sistema públic de recollida, de manera que es faciliti l'adequada separació en origen dels esmentats residus, la recollida selectiva dels mateixos i la seva posterior gestió."

Edificis d'habitatges	**Espais comuns de l'edifici**			**Interior de l'habitatge**
	En funció del sistema de recollida municipal →	**Previsió de magatzem o espai de reserva**		**Espai d'emmagatzematge immediat**
	Porta a porta	L'edifici disposa d'un magatzem de contenidors		Els habitatges disposen en el seu interior d'espais per emmagatzemar les cinc fraccions dels residus ordinaris.
	Contenidors de la brossa al carrer	L'edifici té un espai de reserva		
Edificis d'altres usos	S'aporta estudi específic adoptant criteris anàlegs als establerts en el DB HS 2			✓

Ref. del projecte:

HS 3 QUALITAT DE L'AIRE INTERIOR

Exigències bàsiques HS 3: Qualitat de l'aire interior *(art.13.3 Part I CTE)*

"Els edificis disposaran de mitjans perquè els seus recintes es puguin ventilar adequadament, eliminant els contaminants que es produeixin de manera habitual durant l'ús normal dels edificis, de forma que s'aporti un cabal suficient d'aire exterior i es garanteixi l'extracció i expulsió de l'aire viciat pels contaminants.

Per tal de limitar el risc de contaminació de l'aire interior dels edificis i de l'entorn exterior de façanes i patis, l'evacuació dels productes de la combustió de les instal·lacions tèrmiques es produirà, amb caràcter general, per la coberta de l'edifici, amb independència del tipus de combustible i de l'aparell que s'utilitzi, d'acord amb la reglamentació específica sobre instal·lacions tèrmiques."

I. VENTILACIÓ:

HABITATGES (Locals habitables) (1)

Ventilació general (2) sistema: híbrid, o bé mecànic

Àmbit: Conjunt de l'habitatge (locals habitables)

- *S'aportarà un cabal d'aire exterior suficient per assolir que en cada local la concentració mitja anual de CO_2 sigui < 900 ppm i que l'acumulat anual de CO_2 que excedeixi 1.600 ppm sigui < 500.000 ppm·h, en ambdós casos amb les condicions de disseny de l'Apèndix C* (3) *del DB HS3.*
- *El cabal d'aire exterior aportat serà suficient per a eliminar els contaminants no directament relacionats amb la presència humana. Aquesta condició es considera satisfeta amb l'establiment d'un cabal mínim d'1,5 l/s per local habitable en els períodes de no ocupació.*

Les dues condicions anteriors es consideren satisfetes establint una ventilació de cabal constant amb els valors de la Taula 2.1 (cabals mínims en funció del nombre de dormitoris (**D**) de l'habitatge).

Taula 2.1 DB HS 3 *Cabals mínims per a ventilació de cabal constant en locals habitables*

Cabals mínims (4)			**Habitatge amb:** 0 - 1 D	2 D	≥ 3 D
Admissió d'aire des de l'espai exterior (5)	Dormitoris	- 1 de principal:	8 l/s	8 l/s	8 l/s
		- altres dormitoris:	-	4 l/s	4 l/s
	Sales d'estar i menjadors:		6 l/s	8 l/s	10 l/s
Extracció d'aire viciat (6)	Locals humits	Mínim per local:	6 l/s	7 l/s	8 l/s
	Habitatge	Mínim en total:	12 l/s	24 l/s	33 l/s

(L'*Apèndix C* del DB HS 3 determina un escenari de funcionament teòric de l'habitatge per tal que es pugui complir l'exigència de forma alternativa als valors de la Taula.)

Ventilació addicional

- *Es disposarà d'un sistema que permeti extreure els contaminants que es produeixen durant l'ús de l'aparell de cocció de la cuina, de forma independent de la ventilació general dels locals habitables.*

Àmbit: Cuina — **Cabal mínim de 50 l/s:** Extracció mecànica de bafs i contaminants de la cocció (6)(7)

Ventilació complementària

Àmbit: Sala d'estar, menjador, dormitoris i cuina. — **Elements:** Finestres o portes exteriors practicables (5)

Superfície practicable ≥ 1/20 de la superfície útil de l'estança.

Locals no habitables

- Magatzem de residus
- Trasters
- Aparcaments

- *L'aportació de cabal d'aire exterior serà suficient per a eliminar els contaminants propis de l'ús de cada local (humitats, olors, compostos orgànics i, en els aparcaments, monòxid de carboni i òxids de nitrogen).*

El sistema de ventilació serà capaç d'establir, almenys, els cabals de la Taula 2.2 mitjançant una ventilació de cabal constant o variable(8):

Taula 2.2 DB HS 3 *Cabals de ventilació mínims en locals no habitables*

	✓ **MAGATZEM DE RESIDUS** En edificis d'habitatge (9)	✓ **TRASTERS** En edificis d'habitatge	✓ **APARCAMENTS**
Cabal mínim:	**10 l/s m²**	**0,7 l/s m²**	**120 l/s plaça**
Sistema de ventilació: (5)(6)	Natural, Híbrid, o bé Mecànic	Natural, Híbrid, o bé Mecànic	Natural, o bé Mecànic

Locals d'altres tipus

- Cal observar les condicions establertes pel RITE. ✓

II. EVACUACIÓ DELS PRODUCTES DE LA COMBUSTIÓ DE LES INSTAL·LACIONS TÈRMIQUES, exigències:

Es produirà amb caràcter general per la coberta de l'edifici i d'acord a la reglamentació específica sobre instal·lacions tèrmiques (10) ✓

notes:

(1) Es consideren locals habitables: habitacions i estances (dormitoris, menjadors, biblioteques, sales d'estar, etc.), cuines, cambres higièniques, passadissos i distribuïdors interiors.

(2) Sistema de ventilació general: l'aire circularà des dels locals secs (obertures d'admissió) als humits (obertures d'extracció).

(3) *Apèndix C: Condicions de disseny per a la determinació del cabal de ventilació dels locals habitables dels habitatges.*

(4) Criteris per a l'aplicació de la Taula 2.1: *Cabals mínims per a ventilació de cabal constant en locals habitables.*

Locals secs: p.e: dormitoris, sales d'estar i menjadors.

- Per als locals no recollits a la Taula amb usos semblants a sales d'estar i menjadors (p.e: sala de jocs, despatxos...), els cabals de ventilació s'assimilaran als de sales d'estar i menjadors.
- Als locals secs destinats a varis usos se'ls aplicarà el cabal corresponent a l'ús pel qual resulti un major cabal de ventilació.

Locals humits: p.e: cambres higièniques i cuines.

- Quan en un mateix local es donin usos propis de local sec i humit, cada zona haurà de dotar-se amb el seu cabal corresponent.

Pel que fa als valors de cabals d'admissió i extracció, es recorda, que una vegada assignats els valors mínims de la Taula caldrà ajustar-los per tal de garantir l'equilibri de cabals.

(5) En general, les característiques dels espais exteriors venen definides per les normatives d'habitabilitat d'àmbit català o bé municipal. En absència d'aquestes, les condicions dels espais exteriors, a aquests efectes, seran les definides en el DB HS 3, apartat 3.2.1:

- Els espais exteriors i els patis han de permetre que en la seva planta es pugui inscriure un cercle de diàmetre D ≥ H/3, sent H l'altura del tancament més baix dels que els delimiten i D ≥ 3 m.

(6) L'**expulsió de l'aire viciat** s'ha de fer al final del conducte d'extracció, després de l'aspirador:

- Per sobre de la coberta de l'edifici si es tracta d'un sistema híbrid: 1 m com a mínim; 2 m si és transitable; superar l'altura de qualsevol obstacle que estigui a una distància entre 2 i 10 m de l'expulsió i/o 1,3 vegades l'altura de qualsevol obstacle que estigui a una distància ≤ 2 m.
- Separada: 3 m com a mínim de qualsevol element d'entrada d'aire (obertura d'admissió, porta exterior o finestra, boca d'admissió) i de qualsevol punt on hi puguin haver persones de forma habitual.

(7) L'apartat 3.1.1.3 del CTE DB HS 3 permet fer l'extracció mecànica de l'aparell de cocció amb conductes individuals o col·lectius i el D.141/2012 *Condicions mínimes d'habitabilitat* estableix que l'extracció de les cuines es farà amb conductes fins a la coberta de l'edifici.

(8) La ventilació de cabal variable estarà controlada mitjançant detectors de presència, detectors de contaminants, programació temporal o un altre tipus de sistema.

(9) Si en el projecte només es contempla l'espai de reserva per al magatzem de residus, caldria tenir en compte la previsió del sistema de ventilació.

(10) **Reglamentació específica sobre instal·lacions tèrmiques**: Reglament d'instal·lacions tèrmiques en els edificis, RITE (RD. 1027/2007), Reglament de combustibles gasosos (RD. 919/2006) i algunes Ordenances municipals.

CTE RD. 314/2006, RD. 1371/2007, Orden VIV/984/2009 i Orden FOM/588/2017.
© **COAC 2017** Col·legi d'Arquitectes de Catalunya. Aquest document és per a ús exclusiu dels arquitectes col·legiats autoritzats pel COAC. Qualsevol reproducció, transformació, difusió, comunicació o utilització no autoritzada expressament, serà objecte de les accions legals escaients, d'acord amb la legislació sobre propietat intel·lectual.
CSV: 163602225517506070l4 .

Codi Tècnic de l'Edificació RD 314/2006 , RD 1371/2007 i les seves correccions d'errades (BOEs 20/12/2007 i 25/1/2008) Oficina Consultora Tècnica · Col·legi d'Arquitectes de Catalunya v.3 abril 2008

HS 4 SUBMINISTRAMENT D'AIGUA

Exigències bàsiques HS 4 Subministrament d'aigua *(art.13.4 Part I CTE)*

"Els edificis disposaran de mitjans adequats per subministrar a l'equipament higiènic previst d'aigua apta per al consum de forma sostenible, aportant cabals suficient per al seu funcionament, sense alteració de les propietats d'aptitud per al consum i impedint els possibles retorns que puguin contaminar la xarxa, incorporant mitjans que permetin l'estalvi i el control del cabal de l'aigua.

Els equips de producció d'aigua calenta dotats de sistemes d'acumulació i els punts terminals d'utilització tindran unes característiques tal que evitin el desenvolupament de gèrmens patògens."

PROPIETATS DE LA INSTAL·LACIÓ	**Qualitat de l'aigua**		→ L'aigua de la instal·lació complirà els paràmetres de la legislació vigent per a aigua de consum humà. → Els **materials** de la instal·lació garantiran la qualitat de l'aigua subministrada, la seva compatibilitat amb el tipus d'aigua i amb els diferents elements de la instal·lació a més de no disminuir la vida útil de la instal·lació. → El **disseny** de la instal·lació de subministrament d'aigua evitarà el desenvolupament de gèrmens patògens.	✓
	Protecció contra retorns	**Sistemes antiretorn:**	→ Se'n disposaran per tal d' evitar la inversió del sentit del flux de l'aigua	✓
		S'establiran discontinuïtats entre:	→ Instal·lacions de subministrament d'aigua i altres instal·lacions d'aigua amb diferent origen que no sigui la xarxa pública → Instal·lacions de subministrament d'aigua i instal·lacions d'evacuació → Instal·lacions de subministrament d'aigua i l'arribada de l'aigua als aparells i equips de la instal·lació	
		Buidat de la xarxa:	→ Qualsevol tram de la xarxa s'ha de poder buidar pel que els sistemes antiretorn es combinaran amb les claus de buidat	
	Condicions mínimes de subministrament als punts de consum	**Cabals instantanis mínims:**	**Aigua Freda** **q ≥ 0,04l/s** → urinaris amb cisterna **q ≥ 0,05l/s** → "pileta" de rentamans **q ≥ 0,10l/s** → rentamans, bidet, inodor **q ≥ 0,15l/s** → urinaris temporitzat, rentavaixelles, aixeta aïllada **q ≥ 0,20l/s** → dutxa, banyera < 1,40m, aigüera i rentadora domèstica, safareig, aixeta garatge, abocador **q ≥ 0,25l/s** → rentavaixelles industrial (20 serveis) **q ≥ 0,30l/s** → banyera ≥ 1,40m, aigüera no domèstica **q ≥ 0,60l/s** → rentadora industrial (8kg) **Aigua Calenta** (ACS) **q ≥ 0,03l/s** → "pileta de rentamans **q ≥ 0,065l/s** → rentamans, bidet **q ≥ 0,10l/s** → dutxa, aigüera i rentadora domèstica, safareig, aixeta aïllada **q ≥ 0,15l/s** → banyera < 1,40m rentadora domèstica **q ≥ 0,20l/s** → banyera ≥ 1,40m, aigüera no domèstica, rentavaixelles industrial (20 serveis) **q ≥ 0,40l/s** → rentadora industrial (8kg)	✓
		Pressió:	→ **Pressió mínima**: Aixetes, en general → **P ≥ 100kPa** Escalfadors i fluxors → **P ≥ 150kPa** → **Pressió màxima**: Qualsevol punt de consum → **P ≤ 500kPa**	
		Temperatura d'ACS:	→ Estarà compresa entre **50ºC i 65ºC** (No és d'aplicació a les instal·lacions d'ús exclusiu habitatge)	
	Manteniment	**Dimensions dels locals**	→ Els locals on s'instal·lin equips i elements de la instal·lació que requereixin manteniment tindran les dimensions adequades per poder realitzar-lo correctament. (No és d'aplicació als habitatges unifamiliars aïllats o adossats)	✓
		Accessibilitat de la instal·lació	→ Per tal de garantir el manteniment i reparació de la instal·lació, les canonades estaran a la vista, s'ubicaran en forats o "patinets" registrables, o bé disposaran d'arquetes o registres. (Si es possible també s'aplicarà a les instal·lacions particulars)	
SENYALITZACIÓ	**Aigua no apta per al consum**	**Identificació**	→ Es senyalitzaran de forma fàcil i inequívoca les canonades, els punts terminals i les aixetes de les instal·lacions que subministrin aigua no apta per al consum.	
ESTALVI D'AIGUA	**Paràmetres a considerar**	**Comptatge**	→ Cal disposar d'un comptador d'aigua freda i d'aigua calenta per a cada unitat de consum individualitzable.	✓
		Xarxa de retorn d'ACS	→ La instal·lació d'ACS disposarà d'una xarxa de retorn quan des del punt de producció fins al punt de consum més allunyat la longitud de la canonada sigui > 15m	✓
		Dispositius d'estalvi d'aigua	→ A les cambres humides dels edificis o zones de pública concurrència les aixetes dels rentamans i les cisternes dels inodors en disposaran.	✓

CSV: 163602225517506070l4 .

CTE Paràmetres del DB HS per donar compliment a les exigències d'**Habitabilitat, Salubritat** HS

Ref. del projecte: COMISSARIA BLANES

Codi Tècnic de l'Edificació RD 314/2006 , RD 1371/2007 i les seves correccions d'errades (BOEs 20/12/2007 i 25/1/2008) Oficina Consultora Tècnica · Col·legi d'Arquitectes de Catalunya v.3 abril 2008

HS 5 EVACUACIÓ D'AIGÜES

Exigències bàsiques HS 5 Evacuació d'aigües *(art.13.5 Part I CTE)*

"Els edificis disposaran de mitjans adequats per a extreure les aigües residuals generades en ells de forma independent o conjunta amb les precipitacions atmosfèriques i amb els escorrentius".

PROPIETATS DE LA INSTAL·LACIÓ	**Objecte**	→ La instal·lació evacuarà únicament les aigües residuals i pluvials, no podent-se utilitzar per a l'evacuació d'altre tipus de residus. → S'evitarà el pas d'aires mefítics als locals ocupats mitjançant la utilització de tancaments hidràulics.	✓
	Ventilació	→ Es disposarà de sistema de ventilació que permeti l'evacuació dels gasos mefítics i garanteixi el correcte funcionament dels tancaments hidràulics.	✓
	Traçat	→ El traçat de les canonades serà el més senzill possible, amb distàncies i pendents que facilitin l'evacuació dels residus i seran autonetejables. S'evitarà la retenció d'aigües en el seu interior.	✓
	Dimensionat	→ Els diàmetres de les canonades seran els adients per a transportar els cabals previsibles en condicions segures.	✓
	Manteniment	→ Les xarxes de canonades es dissenyaran de forma que siguin accessibles per al seu manteniment i reparació, per a la qual cosa han de disposar-se a la vista o allotjades en forats o "patinets" registrables, o bé disposaran arquetes o registres.	✓

ÀMBIT D'APLICACIÓ (art. 2 de la Part I del CTE)

Façanes	
Mitgeres descobertes	

DEFINICIÓ DEL GRAU D'IMPERMEABILITAT DE LES FAÇANES

Zona Pluviomètrica Taula 5	II		III	✓	IV		V		**Grau d'impermeabilitat**	
Zona eòlica	Tot Catalunya és zona eòlica C							✓		
Altura de coronació de la façana sobre el terreny (m)	≤ 15	✓	16-40		41-100					3
Classe d'entorn Taula 6	E0	✓	E1							

CONDICIONS DE LES SOLUCIONS CONSTRUCTIVES

FAÇANA CARA VISTA	**Amb cambra d'aire**	Ventilada	**Grau ≤ 5**	B3+C1		
		No ventilada	**Grau ≤ 2**	B1+C1+J1+N1	C1+H1+J2+N2	
			Grau ≤ 3	B1+C1+H1+J2+N2	B2+C1+J1+N1	
			Grau ≤ 4	B2+C1+H1+J2+N2		
			Grau ≤ 5	B3+C1		
	Sense cambra d'aire		**Grau ≤ 2**	B1+C1+J1+N1	C1+H1+J2+N2	
			Grau ≤ 3	B1+C1+H1+J2+N2		
			Grau ≤ 5	B3+C1		
FAÇANA AMB REVESTIMENT CONTINU	**Amb cambra d'aire**	Ventilada	**Grau ≤ 5**	B3+C1		
		No ventilada — aïllament no hidròfil a l'exterior del full principal	**Grau ≤ 4**	R1+B2+C1		
			Grau ≤ 5	B3+C1		
		No ventilada — aïllament situat a la cambra d'aire	**Grau ≤ 4**	R1+B2+C1		
			Grau ≤ 5	B3+C1		
	Sense cambra d'aire	aïllament no hidròfil a l'exterior del full principal	**Grau ≤ 4**	R1+B2+C1		
			Grau ≤ 5	R3+C1		
		aïllament a l'interior del full principal	**Grau ≤ 2**	R1+C1		
			Grau ≤ 3	R1+B1+C1		
			Grau ≤ 5	R3+C1	B3+C1	
FAÇANA AMB REVESTIMENT DISCONTINU	**Amb cambra d'aire**	Ventilada — aïllament no hidròfil a l'exterior del full principal	**Grau ≤ 5**	B3+C1		✓
		Ventilada — aïllament situat a la cambra d'aire	**Grau ≤ 4**	R2+C1		
			Grau ≤ 5	R3+C1	R2+B1+C1	B3+C1
		No ventilada	**Grau ≤ 4**	R1+B2+C1		
			Grau ≤ 5	R2+B1+C1		
	Sense cambra d'aire		**Grau ≤ 5**	R3+C1	R2+B1+C1	B3+C1


CSV: 163602225517506070 14 .

CONDICIONS DELS PUNTS SINGULARS

Les característiques dels punts singulars de les façanes es correspondran amb les especificacions de l'apartat 2.3.3 del DB HS 1 i es reflecteixen als plànols, amidaments o plec de condicions segons correspongui.	✓

FITXA DB HS 1 PROTECCIÓ ENFRONT DE LA HUMITAT
Disseny de façanes

Façana amb revestiment discontinu amb cambra d'aire ventilada amb l'aïllament situat a l'exterior del full principal	B3+C1	Grau d'impermeabilització ≤ 5

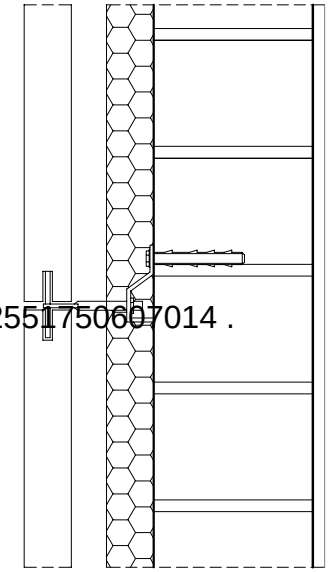

CSV: 163602225517506007014 .

C1

Full principal: fàbrica presa amb morter. La fàbrica pot ser dels tipus següents:

- Fàbrica de mig peu de maó ceràmic ✓
  La succió del maó ha de ser ≤ 0,45 g/(cm^2 · min)
- Fàbrica de bloc ceràmic de 12 cm de gruix.
- Fàbrica de bloc de formigó de 12 cm de gruix
  El bloc de formigó ha de ser tractat a l'autoclau o tenir una absorció ≤ 0,32 g/cm^3. En el cas de blocs de formigó vistos, el valor mig del coeficient de succió dels blocs ha de ser≤ 5 g/(cm^2 · min) per a un temps de 10 min i el valor individual del coeficient ha de ser ≤ 7 g/(cm^2 · min)
- Fàbrica de pedra natural de 12 cm de gruix

B3

Barrera contra la penetració d'aigua de resistència molt alta a la filtració

- Cambra d'aire ventilada, de 3 a 10 cm de gruix, situada a l'exterior de l'aïllament + aïllament no hidròfil ✓

  S'han de disposar d'obertures de ventilació l'àrea efectiva de les quals sigui, com a mínim, igual a 120 cm^2/ 10m^2 de pany de façana entre forjats, repartides al 50% entre la part superior i inferior. Es poden utilitzar com a obertures reixetes, juntes verticals desproveïdes de morter, juntes obertes en el revestiment que tinguin una amplada més gran de 5 mm o altra solució que produeixi el mateix efecte.

JUSTIFICACIÓ DEL COMPLIMENT DE L'EXIGÈNCIA

Municipi(*): Blanes | Zona: ZONA II

(*)*Relació de municipis inclosos a l'apèndix B del DB HS 6. Als municipis no inclosos en aquest apèndix no els hi és d'aplicació.*

☐ **ZONA I**	☐ Barrera de protecció	***o bé***	☐ Cambra d'aire ventilada	
☑ **ZONA II**	☑ Barrera de protecció	***i també***	☑ Espai de contenció ventilat	
			o bé	
			☐ Sistema de despressurització del terreny	

CARACTERÍSTIQUES DE LES SOLUCIONS TÈCNIQUES PREVISTES

Característiques de les solucions que s'adopten al projecte per limitar o mitigar el pas del radó provinent del terreny a l'interior dels espais habitables:

☑ Barrera de protecció

- Està col·locada entre el terreny i els locals habitables de l'edifici.
- Té continuïtat: els junts i les trobades amb elements que l'interrompin estan segellats.
- No té fissures que permetin el pas del radó per convecció.
- Té un gruix (d) i un coeficient de difusió al radó (D) tal que l'exhalació a través de la barrera (E)(1) és inferior al valor d'exhalació límit (E_{lim})(2).

Justificació: ☑ **La barrera no es calcula**, ja que és una làmina amb $D < 10^{-11}$ m²/s i d ≥ 2 mm

☐ **La barrera es calcula**(3): D = ·10 m²/s d = mm

☑ Espai de contenció ventilat *

☐ **Cambra d'aire ventilada** horitzontal o vertical, connectada amb l'exterior i amb ventilació natural o mecànica.

☑ **Local no habitable** amb ventilació natural o mecànica(5)

gruix de la cambra (altura)(4): m

superfície de ventilació natural mínima: cm²

☐ Sistema de despressurització del terreny *

- Està format per una xarxa d'elements de captació, instal·lats sobre un reblert granular, amb conductes i/o arquetes poroses.
- El sistema de captació està connectat a un conducte d'extracció i a un sistema d'extracció mecànica (6)

Observacions (7)

Seguint l'apendix A d'aplicaci a la secci HS6, considerem que els espais dels soterrani s n no habitables. La zona de garjoles es considera que no t un s permanent de persones en aquest tipus d'edifici.

(*) Caldrà comprovar l'eficàcia de la solució emprada mesurant la concentració de radó amb posterioritat a la intervenció.

Notes

(1) El valor de l'exhalació al radó de la barrera (E) ve determinat pel gruix de la barrera (d), la constant de desintegració del radó (λ), i la longitud de difusió del radó a la barrera (l), segons la fórmula $E = \frac{3 \cdot 10^5 \cdot \lambda \cdot l}{\sinh(\frac{d}{l})}$ (apartat 3.1.2.3. del DB HS 6).

(2) El valor de l'exhalació límit (E_{lim}) ve determinat per la concentració de disseny (C_d), que és un 10% del nivell de referència (300 Bq/m³), el cabal de ventilació del local a protegir (Q) i la superfície de la barrera (A), segons la fórmula $E_{lim} = C_d \cdot Q/A$ (apartat 3.1.2.2. del DB HS 6).

(3) El dimensionament de la barrera s'ha calculat seguint el procediment descrit a l'apartat 3.1.2. del DB HS6 (veure fitxa "Dimensionament de la barrera de protecció contra el radó").

(4) Tant si es tracta d'una cambra d'aire vertical com horitzontal, caldrà indicar el seu perímetre total. L'àrea mínima de ventilació natural serà de 10 cm²/m de perímetre, i les obertures es disposaran a totes les façanes de forma homogènia, quan es tracti d'una cambra horitzontal (si Sup. > 100 m²), o en la part superior, quan es tracti d'una cambra vertical.

(5) Quan l'espai de contenció ventilat sigui un local no habitable, es considera suficient la ventilació mínima necessària establerta pel DB HS 3 (Qualitat de l'aire interior) o pel RITE (Reglament d'Instal·lacions Tèrmiques dels Edificis), segons correspongui.

(6) Les boques d'expulsió es situaran segons l'especificat a l'apartat 3.2.1. del DB HS 3 (Qualitat de l'aire interior), excepte en el que fa referència a la disposició a la coberta, que es considera opcional.

(7) En aquest apartat, es poden indicar les solucions complementàries de protecció contra el radó que s'adopten al projecte, sota el criteri i responsabilitat del tècnic projectista, i sempre que es justifiqui que es compleixen les exigències bàsiques.

CSV: 163602225517506070 14 .

CTE RD 314/2006 i posteriors modificacions (indou RD 732/2019)
© Col·legi d' Arquitectes de Catalunya 2020. Aquest document és per a us exclusiu dels arquitectes col·legiats autoritzats pel COAC. Qualsevol reproducció, transformació, difusió, comunicació o utilització no autoritzada expressament, serà objecte de les accions legals escaients, d' acord amb la legislació sobre propietat intel·lectual.

Ref. del projecte: COMISSARIA BLANES

ÀMBIT D'APLICACIÓ

obra nova	✓	rehabilitació integral	

ampliació, reforma, rehabilitació o rehabilitació integral en edificis catalogats

No els hi és d'aplicació el DB HR

ÚS DE L'EDIFICI

residencial privat		residencial públic		sanitari	
administratiu	✓	docent		altres	

UNITATS D'ÚS

una única unitat d'ús	✓	diverses unitats d'ús	

EXIGÈNCIES D'AÏLLAMENT ACÚSTIC

SEPARACIONS VERTICALS INTERIORS			a soroll aeri	
Separacions en la **mateixa unitat d'ús**		envans	$R_A \geq 33$dBA	✓
Separació entre una **unitat d'ús i un recinte emissor que no pertany a la unitat d'ús**	El recinte no comparteix portes o finestres amb el recinte emissor	entre el recinte protegit i el recinte emissor	$D_{nTA} \geq 50$dBA	
		entre el recinte habitable i el recinte emissor	$D_{nTA} \geq 45$dBA	
	El recinte comparteix portes o finestres amb el recinte emissor	paret del recinte protegit	$R_A \geq 50$dBA	
		porta o finestra del recinte protegit	$R_A \geq 30$dBA	
		paret del recinte habitable [(1)]	$R_A \geq 50$dBA	
		porta o finestra del recinte habitable [(1)]	$R_A \geq 20$dBA	
Separació entre una **unitat d'ús i un recinte emissor d'instal·lacions o d'activitat**		entre recinte d'instal·lacions / activitat i recinte protegit	$D_{nTA} \geq 55$dBA	✓
		entre recinte d'instal·lacions / activitat i recinte habitable	$D_{nTA} \geq 45$dBA	
Recinte de l'ascensor (sense maquinària al recinte)		entre unitat d'us i caixa d'ascensor	$R_A \geq 50$dBA	✓

TANCAMENTS EN CONTACTE AMB L'EXTERIOR	a soroll aeri
FAÇANES, COBERTES I TERRES EN CONTACTE AMB L'EXTERIOR, $D_{2m,nT,Atr}$ en dBA	$D_{2m,nT,Atr}$ en funció de l'L_d

FAÇANA A CARRER

L_d carrer dBA		Ús residencial/ hospitalari		Ús cultural/ sanitari/ docent/ administratiu		Quan el soroll al que estigui sotmès el tancament sigui d'aeronaus, els valors $D_{2m,nT,Atr}$ s'incrementaran en 4dBA	
		Dormitoris	Estances	Estances	Aules		
$L_d \leq 60$	✓	30	30	30	30		
$60 < L_d \leq 65$	✓	32	30	32	30		
$65 < L_d \leq 70$		37	32	37	32		
$70 < L_d \leq 75$		42	37	42	37		
$L_d > 75$		47	42	47	42		

CSV: 163602225517506070 14 .

Ref. del projecte: COMISSARIA BLANES

FAÇANA A PATI (Les façanes que donin a pati d'illa tancats, patis interiors o façanes no sotmeses directament a soroll de trànsit, aeronaus, activitats industrials, comercials o esportives, es considerarà un índex de soroll dia, L_d, 10dBA menor que l'índex de soroll dia de la zona.)

L_d carrer dBA	L_d Pati dBA		Ús residencial/ hospitalari		Ús cultural/ sanitari/ docent/ administratiu	
			Dormitoris	Estances	Estances	Aules
$L_d \leq 60$	$L_d \leq 60$	✓	30	30	30	30
$60 < L_d \leq 65$	$L_d \leq 60$		30	30	30	30
$65 < L_d \leq 70$	$L_d \leq 60$		30	30	30	30
$70 < L_d \leq 75$	$60 < L_d \leq 65$		32	30	32	30
$L_d > 75$	$65 < L_d \leq 70$		37	32	37	32

MITGERES	a soroll aeri	
El conjunt dels dos tancaments que conformen la mitgera o	$D_{nTA} \geq 50$dBA	
Cada un dels tancaments que conformen la mitgera	$D_{2m,nT,Atr} \geq 40$dBA	

SEPARACIONS HORITZONTALS INTERIORS		a soroll d'impacte		a soroll aeri	
Separació entre una **unitat d'ús i un recinte emissor que no pertany a la unitat d'ús**	entre el recinte emissor i recinte protegit	$L'_{nT,w} \leq 65$dB		$D_{nTA} \geq 50$dBA	✓
	entre el recinte emissor i recinte habitable	no té exigència		$D_{nTA} \geq 45$dBA	
Separació entre una **unitat d'ús i un recinte d'instal·lacions o d'activitat**	entre recinte d'instal·lacions / activitat i recinte protegit	$L'_{nT,w} \leq 60$dB		$D_{nTA} \geq 55$dBA	✓
	entre recinte d'instal·lacions / activitat i recinte habitable	$L'_{nT,w} \leq 60$dB		$D_{nTA} \geq 45$dBA	

EXIGÈNCIES DE CONTROL DEL TEMPS DE REVERBERACIÓ

Espais que han de controlar el seu temps de reverberació:	Temps màxim de reverberació	
Aules i sales de conferències buides (sense ocupació, ni mobiliari), amb un volum $\leq 350 m^3$	0,7s	
Aules i sales de conferències buides (incloent el total de butaques), amb un volum $\leq 350 m^3$	0,5s	
Restaurants i menjadors	0,9s	
Zones comunes dels edificis d'ús residencial públic, docent i hospitalari adjacents a recintes protegits amb els que comparteixen portes	**Àrea d'absorció acústica equivalent** $A \geq 0{,}2 m^2/m^3$	

EXIGÈNCIES DE SOROLL I VIBRACIONS DE LES INSTAL·LACIONS

Es limitarà el nivell de soroll i de vibracions que les instal·lacions puguin transmetre als recintes protegits o habitables de l'edifici a través de punts de contacte amb els elements constructius, de manera que no s'augmentin els nivells deguts a les restant fonts de l'edifici.

El nivell de potència acústica dels equipaments generadors de soroll estacionari situats als recintes d'instal·lacions, així com les reixetes i difusors terminals d'instal·lacions d'aire condicionat compliran els nivells d'immissió en els recintes adjacents de la Llei 37/2003 de soroll.

El nivell de potència acústica màxima dels equips situats a les cobertes i zones exteriors annexes, serà tal que l'entorn de l'equip i els recintes habitables i protegits no superin els objectius de qualitat acústica corresponents

[(1)] Només aplicable als usos residencial i sanitari

ANEJO K FICHAS JUSTIFICATIVAS

K.1 FICHAS JUSTIFICATIVAS DE LA OPCIÓN SIMPLIFICADA DE AISLAMIENTO ACÚSTICO

Las tablas siguientes recogen las fichas justificativas del cumplimiento de los valores límite de aislamiento acústico mediante la opción simplificada.

Tabiquería. (apartado 3.1.2.3.3)					
TIPO: ENTRAMADO AUTOPORTANTE			**CARACTERÍSTICAS DE PROYECTO**		**EXIGIDAS**
TABIQUERIA15+70C/600+15			m (kg/m^2)= 25	≥	25
			R_A (dBA)= 46	≥	43

ELEMENTOS DE SEPARACIÓN VERTICALES ENTRE RECINTOS (APARTADO					
Debe comprobarse que se satisface la opción simplificada para los elementos de separación verticales situados entre: a) *un recinto de una unidad de uso y cualquier otro del edificio;* b) un recinto protegido o habitable y un recinto de instalaciones o un recinto de actividad Debe rellenarse una ficha como ésta para cada elemento de separación vertical diferente, proyectados entre a) y b)					
SOLUCIÓN DE ELEMENTOS DE SEPARACIÓN VERTICALES ENTRE Instal·lacions/activitat-soterrani					
ELEMENTOS CONSTRUCTIVOS		**TIPO**	**CARACTERÍSTIC DE PROYECT**		**EXIGIDAS**
Elemento de separación vertical	Elemento base	BH 20	m (kg/m^2)= 500	≥	400
			RA (dBA)= 60	≥	57
	Trasdosado por una cara	MW+LH	ΔR_A (dBA)= 16	≥	15
SOLUCIÓN DE ELEMENTOS DE SEPARACIÓN VERTICALES ENTRE Ascensor/Activitat					
ELEMENTOS CONSTRUCTIVOS		**TIPO**	**CARACTERÍSTIC DE PROYECT**		**EXIGIDAS**
Elemento de separación vertical	Elemento base	Paret formigó	m (kg/m^2)= 500	≥	400
			RA (dBA)= 60	≥	57
	Trasdosado por una cara	0	ΔR_A (dBA)= 0	≥	0

ELEMENTOS DE SEPARACIÓN HORIZONTALES ENTRE RECINTOS (APARTADO					
Debe comprobarse que se satisface la opción simplificada para los elementos de separación horizontales situados entre: a) un recinto de una unidad de uso y cualquier otro del edificio; b) un recinto protegido o habitable y un recinto de instalaciones o un recinto de actividad. Debe rellenarse una ficha como ésta para cada elemento de separación horizontal diferente, proyectados entre a) y b)					
SOLUCIÓN DE ELEMENTOS DE SEPARACIÓN HORIZONTALES ENTRE Habitat administratiu-Aparcament					
ELEMENTOS CONSTRUCTIVOS		**TIPO**	**CARACTERÍSTICAS DE PROYECTO**		**EXIGIDAS**
Elemento de separación horizontal	Forjado	Forjat alveolar 35cm	m (kg/m^2)= 508	≥	350
			R_A (dBA)= 60	≥	54
	Suelo flotante	Lamina polietile (PE) 5mm	ΔR_A (dBA)= 8	≥	0
			ΔL_w (db)= 20	≥	14
	Techo suspendido		ΔR_A (dBA)= 0	≥	0

CSV: 163602225517506070 14 .

Fachadas, cubiertas y suelos en contacto con el aire exterior (apartado 3.1.2.5)

SOLUCIÓN DE FACHADA, CUBIERTA O SUELO EN CONTACTO CON EL AIRE EXTERIOR: Fachada ventilada acabat GRC

ELEMENTOS CONSTRUCTIVOS	TIPO	ÀREA[1] (M^2)		% HUECOS	CARACTERÍSTICAS DE PROYECTO				EXIGIDAS
Parte ciega	GRC+AT80+LP+PYL	741,54	$=S_c$	21%	$R_{A,tr}$(dBA)	=	54	≥	45
Huecos	Finestra	158,28	$=S_h$		$R_{A,tr}$(dBA)	=	38	≥	29

SOLUCIÓN DE FACHADA, CUBIERTA O SUELO EN CONTACTO CON EL AIRE EXTERIOR: Cubierta ajardinada

ELEMENTOS CONSTRUCTIVOS	TIPO	ÀREA[1] (M^2)		% HUECOS	CARACTERÍSTICA DE PROYECTO				EXIGIDAS
Parte ciega	Ajardinada +Alveolar 35	821	$=S_c$	0%	$R_{A,tr}$(dBA)	=	61	≥	35
Huecos	-		$=S_h$		$R_{A,tr}$(dBA)	=	-	≥	-

CSV: 16360222551750607014 .

Referència de projecte: COMISSARIA BLANES

DADES

Tipus d'intervenció:

- [x] **Obra nova**
- [ ] **Ampliació:** sup. útil > 50 m², en la qual s'incrementa més d'un 10% la superfície o volum construït de la unitat o unitats d'ús on s'intervé
- [ ] **Canvi d'ús diferent al d'habitatge:** sup. útil > 50 m²
- [ ] **Reforma:** que renova de manera conjunta > 25 % de l'envolupant tèrmica final **i** les instal·lacions de generació tèrmica de l'edifici.

Ús de l'edifici / entitat: ADMINISTRATIU

Zona climàtica hivern: [ ] A [ ] B [x] C [ ] D [ ] E

EXIGÈNCIA

[x]

Clima	Consum d'energia primària no renovable, $C_{ep,nren}$					
[ ] A	$C_{ep,nren}$ =		≤	55 + 8·C_{FI} =		kW·h/m²· any
[ ] B	$C_{ep,nren}$ =		≤	50 + 8·C_{FI} =		kW·h/m²· any
[x] C	$C_{ep,nren}$ =	11,80	≤	35 + 8·C_{FI} =	79,80	kW·h/m²· any
[ ] D	$C_{ep,nren}$ =		≤	20 + 8·C_{FI} =		kW·h/m²· any
[ ] E	$C_{ep,nren}$ =		≤	10 + 8·C_{FI} =		kW·h/m²· any

[x]

Clima	Consum d'energia primària total, $C_{ep,tot}$					
[ ] A	$C_{ep,tot}$ =		≤	155 + 9·C_{FI} =		kW·h/m²· any
[ ] B	$C_{ep,tot}$ =		≤	150 + 9·C_{FI} =		kW·h/m²· any
[x] C	$C_{ep,tot}$ =	65,10	≤	140 + 9·C_{FI} =	190,40	kW·h/m²· any
[ ] D	$C_{ep,tot}$ =		≤	130 + 9·C_{FI} =		kW·h/m²· any
[ ] E	$C_{ep,tot}$ =		≤	120 + 9·C_{FI} =		kW·h/m²· any

Verificació de l'exigència mitjançant: TECKTON 3D

(1) Càrrega interna mitjana (C_{FI}), en W/m²: càrrega mitjana horària d'una setmana tipus, repercutida per unitat de superfície de l'edifici o zona de l'edifici, tenint en compte la càrrega sensible deguda a l'ocupació, així com les càrregues degudes a la il·luminació i als equips. (Veure Annex A: Terminologia DB HE)

CTE RD 314/2006 i posteriors modificacions (inclou RD 732/2019)
© Col·legi d'Arquitectes de Catalunya 2020. Aquest document és per a ús exclusiu dels arquitectes col·legiats autoritzats pel COAC. Qualsevol reproducció, transformació, difusió, comunicació o utilització no autoritzada expressament, serà objecte de les accions legals escaients, d'acord amb la legislació sobre propietat intel·lectual.

CSV: 163602225517506070l4 .

Referència de projecte: comissaria policia blanes

DADES

Tipus d'intervenció: ☑ **Obra nova** ☐ **Ampliació**

Ús de l'edifici: administratiu

Compacitat(1) : 2,72 m³/m²

Zona climàtica hivern: ☐ A ☐ B ☑ C ☐ D ☐ E

EXIGÈNCIES

Condicions de l'envolupant tèrmica

Verificació de l'exigència mitjançant: TECKTON 3D

☑ Transmitància tèrmica dels elements de l'envolupant (**U**)

Transmitància tèrmica dels elements:	**U** element W/m²K		**Transmitància tèrmica màxima,** W/m²K Zona climàtica d'hivern A	B	C	D	E
- Murs i terres en contacte amb l'aire exterior (U_M, U_S)	0,30	≤	0,70	0,56	0,49	0,41	0,37
- Cobertes en contacte amb l'aire exterior (U_C)	0,27	≤	0,50	0,44	0,40	0,35	0,33
- Murs, terres i cobertes en contacte amb espais no habitables o amb el terreny (U_T) Mitgeres o particions interiors que pertanyin a l'envolupant tèrmica (U_{MD})	0,37	≤	0,80	0,75	0,70	0,65	0,59
- Obertures (U_H)* (conjunt de marc, vidre i, si escau, caixa de persiana)	1,15	≤	2,70	2,30	2,10	1,80	1,80
- Portes amb superfície semitransparent ≤ 50%	2,20	≤			5,70		

* Els buits amb ús d'aparador en activitats comercials poden incrementar el valor d'U_H en un 50%.

☑ Coeficient global de transmissió de calor de l'envolupant (**K**)(2) o Limitació de la demanda (**D**)(3)

Coeficient global de transmissió de l'envolupant:	**K** envolupant W/m²K		**Coeficient global de transmissió màxim*,** W/m²K Zona climàtica d'hivern A	B	C	D	E
- Envolupant tèrmica	0,31	≤					

* Els valors límit per compacitats intermèdies (1< V/A< 4) s'obtenen per interpolació.

☐ No s'aplica la limitació del *Coeficient global de transmissió de l'envolupant* (K) atès que la Demanda de calefacció i la de refrigeració són inferiors al valor límit **15** kWh/m²·any.

☑ Control solar de l'envolupant ($q_{sol;jul}$) (4)

El paràmetre de control solar ($q_{sol;jul}$) de:

= 2,09 kWh/m²·mes ≤ al valor límit $q_{sol;jul,lim}$ = **4** kWh/m²·mes.

CTE RD 314/2006 i posteriors modificacions (inclou RD 450/2022)
© Col·legi d' Arquitectes de Catalunya 2022. Aquest document és per a ús exclusiu dels arquitectes col·legiats autoritzats pel COAC. Qualsevol reproducció, transformació, difusió, comunicació o utilització no autoritzada expressament, serà objecte de les accions legals escaients, d' acord amb la legislació sobre propietat intel·lectual.

CSV: 163602225517506070l4

EXIGÈNCIES

✓ Permeabilitat a l'aire de les obertures de l'envolupant (Q_{100})

Permeabilitat a l'aire màxima, m³/h·m²

Permeabilitat a l'aire de les obertures:	Q_{100} obertures m³/h·m²		Zona climàtica d'hivern A	B	✓ C	D	E
- Obertures de l'envolupant	9	≤	27	27	9	9	9

La permeabilitat del buit s'obtindrà tenint en compte, si escau, el calaix de persiana.

✓ Limitació de descompensacions

Transmitància tèrmica màxima, W/m²K

Transmitància tèrmica de les particions interiors:		U element W/m²K		Zona climàtica d'hivern A	B	✓ C	D	E
- Particions entre unitats del mateix ús	horitzontals	0,88	≤	1,80	1,55	1,35	1,20	1,00
	verticals	0,62	≤	1,40	1,20	1,20	1,20	1,00
- Particions entre unitats de diferent ús, i entre unitats d'ús i zones comunes	horitzontals i verticals	0,20	≤	1,25	1,10	0,95	0,85	0,70

✓ Limitació de condensacions

Verificació de l'exigència mitjançant: indicar

CTE RD 314/2006 i posteriors modificacions (inclou RD 450/2022)
© Col·legi d' Arquitectes de Catalunya 2022. Aquest document és per a ús exclusiu dels arquitectes col·legiats autoritzats pel COAC. Qualsevol reproducció, transformació, difusió, comunicació o utilització no autoritzada expressament, serà objecte de les accions legals escaients, d' acord amb la legislació sobre propietat intel·lectual.

CSV: 16360222551750607014 .

(1) *Compacitat* (V/A), en m³/m²: relació entre el volum tancat per l'envolupant tèrmica i la suma de les superfícies d'intercanvi tèrmic amb l'aire exterior o el terreny. (veure Annex A: Terminologia DB HE)

(2) *Coeficient global de transmissió de calor de l'envolupant* (**K**), en W/m²·K: valor mitjà del coeficient de transmissió de calor per a la superfície d'intercanvi tèrmic de l'envolupant. Té en consideració els elements en contacte amb el terreny i amb l'ambient exterior, inclosos el seus ponts tèrmics. (veure Annex A: Terminologia DB HE)

(3) En el cas d'ampliacions, només s'aplicaran els valors límits (**K** o **D**) si la superfície o el volum construït s'incrementa > 10%.

(4) *Control solar de l'envolupant* ($q_{sol;jul}$), en kWh/m²·mes: relació entre els guanys solars durant el mes de juliol a través de les obertures de l'envolupant amb les proteccions solars mòbils activades, i la superfície útil habitable dels espais inclosos dins l'envolupant tèrmica. Per a edificis d'ús diferent al d'habitatge el valor límit $q_{sol;jul,lim}$ = 4 kWh/m²·mes. (veure Annex A: Terminologia DB HE)

FITXA COMPLIMENT CTE-HE2 RENDIMENT DE LES INSTAL·LACIONS TÈRMIQUES

RESUM INSTAL·LACIÓ

Instal·lació de calefacció	No
Instal·lació de climatització	Si
Instal·lació solar	Si

QUALITAT D'AIRE INTERIOR

Segons RITE.	
Administració	IDA2
Vestidors	IDA3
Garjoles	IDA3

INSTAL·LACIÓ DE CALEFACCIÓ/CLIMATITZACIÓ

Caldera	No
Bomba de calor/Planta de fred	Si
Potència tèrmica	A ajustar en projecte executiu
Producció d'ACS	Si.
Sistema	VRF evaporadores. VRF clim. aire primari
Canonada	De coure frigorífic
Sistemes de regulació temperatura	Sistema de control BAC-net. Claus termostàtiques

CSV: 16360222551750607014 .

HE3: EFICIÈNCIA ENERGÈTICA DE L'ENLLUMENAT COMISSARIA DE BLANES

Característiques mínimes segons estança en Edificis (Comissaria) , segons UNE-EN 12.464-1:

Tipus d'espai interior	Em (lux)	UGRI	Ra
Oficines	500	19	80
Sales Reunió	500	19	80
Halls d'entrada	200	22	80
Sala telecomunicacions	500	19	80
Aparcament	200	25	80
Àrees de circulació, passadissos	100	25	80
Escales	150	25	80
Magatzems de material de professors	200	25	80
Sales tècniques	250	25	80
Vestidors i serveis	200	22	80

Càlcul del Valor d'Eficiència Energètica de la instal·lació (VEEI)

L'eficiència energètica de la instal·lació d'il·luminació s'obté mitjançant el Valor d'Eficiència Energètica de la Instal·lació (VEEI) per cada 100 lux, amb la següent expressió:

VEEI = (P*100)/(S*Em)

Essent:

P: potència total instal·lada amb làmpades més els equips auxiliars.

S: Superfície il·luminada.

Em: Il.luminància mitja horitzontal mantinguda.

Zones d'activitat diferenciada	Projecte	VEEI límit
Despatxos caporals	<3	3
Despatxos sargents	<3	3
Gr. tècnics + Administració	<3	3
Sala especialitats	<3	3
Sala de control	<3	3
Passadís (zones comuns)	<4	4
Vestíbul	<4	4
Aparcaments	<4	4
Zones comuns	<4	4
Recintes no descrits en la llista anterior	<4	4
Sales tècniques	<4	4

CSV: 163602225517506070014

MANTENIMENT

Segons document HE3, del codi tècnic de l'edificació, per garantitzar en el transcurs del temps el manteniment dels paràmetres luminotècnics adequats i la eficiència energètica de la instal·lació VEEI, s'elabora en el projecte un pla de manteniment de les instal·lacions d'il·luminació que contemplarà, entre altres accions, les operacions de reposició de làmpades amb la freqüència de reemplaçament, la neteja de lluminàries amb la metodologia prevista i la neteja de la zona il·luminada, incloent en ambdós la periodicitat necessària. Aquest pla també haurà de tenir en compte els sistemes de regulació i control utilitzats.

Segons estableix la norma EN 12464, el pla de manteniment es calcula en funció del període de neteges tant de la lluminària, com del local considerat. Tanmateix influeixen altres factors com el tipus de lluminària o la geometria del local.

Un manteniment regular es indispensable per a un sistema d'il.luminació efectiu. Només Aixa pot paliar-se la disminució per envelliment de la quantitat de llum disponible en la instal.lació.

Els valors mínims d'intensitat lumínica establerts en EN12464 son valors de manteniment, això vol dir que estan basats en un valor nou (en el moment de la instal.lació) i un manteniment que ha de ser definit. Només poden ser aconseguits si el pla de manteniment es aplicat de forma conseqüent.

En el projecte que ens ocupa les dependències son majoritàriament despatxos, oficines i zones comuns.

Manteniment individual del diversos components del sistema de control d''enllumenat

1.Sensor de llum diürna

Comprovació de l'estat i alineació (anual).

2.Processadors de llum diürna, servidor i altres ordenadors de la instal·lació

Comprovació dels arxius de configuració (anual).

Comprovació de les connexions (anual).

Comprovació de l'estat general dels mòduls (anual).

Elements de control

1.Quadres de zona

- Comprovació de tensions d'alimentació (anual).
- Comprovació de les connexions (anual)
- Comprovació de l'estat general dels mòduls (anual).

2.Elements instal·lats en camp

- La revisió de tots aquells mòduls de control instal·lats directament en camp sobre falsos sostres o llocs poc accessibles quedarà exclosa dels treballs de manteniment preventiu, aquests mòduls seran revistats en manteniment correctiu després l'acusament de recepció d'anomalies en els mateixos

Referència de projecte: referència de projecte

DADES DE L'EDIFICI O LOCAL

Ús previst: (1)
☐ **Residencial privat** ☐ **Residencial públic** ☑ **Administratiu** ☐ **Comercial** ☐ **Docent** ☐ **Sanitari** ☑ **Pública concurrència**

Altres: ☐ Piscina coberta climatitzada ☐ Espais oberts climatitzats

Tipus d'intervenció en l'edifici o local: (2)
☑ **Obra nova** ☐ **Edifici o local existent**
☐ Ampliació ☐ Reforma ☐ Canvi d'ús

Tipus d'intervenció en les instal·lacions:
☑ **Nova instal·lació**
☐ **Reforma de la instal·lació** (3)

☐ Incorporació de nous subsistemes de climatització o de producció d'ACS o la modificació dels existents
☐ La substitució d'un generador de calor o fred per un altre de diferents característiques
☐ L'ampliació del nombre d'equips generadors de calor o fred.
☐ El canvi del tipus d'energia o la incorporació d'energies renovables
☐ El canvi d'ús previst de l'edifici
☐ La substitució d'un generador de calor o fred per un altre de similars característiques

CARACTERÍSTIQUES GENERALS DE LES INSTAL·LACIONS TÈRMIQUES

Instal·lacions tèrmiques: (4)

☑ Climatització (5) ☐ Calefacció (6) ☐ Refrigeració (7) ☑ Ventilació (8) ☐ Control de la humitat (9)
☐ Producció d'aigua calenta sanitària (10) ☐ Escalfament de l'aigua de piscines cobertes (10)

Fonts d'energia previstes:

☑ Electricitat
☐ Combustible gasós
☐ Gas natural
☐ Gas propà
☐ Combustible líquid (gasoil)

☑ Energies renovables (10)
☑ Solar tèrmica
☑ Aerotèrmia
☐ Geotèrmia
☑ Fotovoltaica
☐ Biomassa
☐ Sistema urbà de calefacció /refrigeració
☐ Altres

☐ Energies residuals (10)
☐ Recuperació de calor d'equips de refrigeració i deshumectadores
☐ Altres

Centrals de producció de calor i/o fred:

☐ Refredadora
☑ Captadors solars tèrmics
☐ Xarxa urbana de calor i/o fred
☐ Acumulador elèctric

☐ Caldera
☑ Bomba de calor (11) Condensada per aire (aerotèrmia)
☐ Altres (12)

© Col·legi d' Arquitectes de Catalunya 2023. Aquest document és per a ús exclusiu dels arquitectes col·legiats autoritzats pel COAC. Qualsevol reproducció, transformació, difusió, comunicació o utilització no autoritzada expressament, serà objecte de les accions legals escaients, d' acord amb la legislació sobre propietat intel·lectual.
Baixat de https://www.arquitectes.cat/ca per arq. Joan Prat i Aguilar / col. 20679 / 23-12-2023
CSV: 163602225517506070l4 .

Justificació del compliment del Reglament d'instal·lacions tèrmiques en els edificis
Dades generals de les instal·lacions tèrmiques
RITE

Tipus d'instal·lació:

☐ **Individual**
Nombre d'equips Calor: Fred:
∑ Potència prevista Calor: kW Fred: kW

☑ **Centralitzada**
Potència Calor: 148,00 kW Fred: 134,00 kW

☑ **Instal·lació solar tèrmica**
Captadors solars: Superfície total: 4,00 m^2
Acumulació solar: ☑ Centralitzada ☐ Individuals
Equip de suport: ☑ Centralitzat ☐ Individuals
P equip de suport (si n'hi ha): 14,00 kW
P equivalent (0,7 kW/m^2 x $S_{captadors}$): 2,80 kW

Previsió de potència tèrmica nominal a instal·lar total (P) (13):

Calor: 148,00 kW Fred: 134,00 kW Potència solar tèrmica (14): 14,00 kW

DOCUMENTACIÓ TÈCNICA per justificar el compliment al RITE (16)

☑ **PROJECTE** (15)	☑ - **P tèrmica nominal a instal·lar de calor i/o fred > 70 kW:** ☑ **Projecte de la instal·lació integrat en el projecte de l'edifici,** *o bé* ☐ **Projecte específic de la instal·lació elaborat per altres tècnics:** cal fer referència del contingut i l'autor
☐ **MEMÒRIA TÈCNICA**	☐ - **5 kW ≤ P tèrmica nominal a instal·lar de calor i/o fred ≤ 70 kW** Elaborada per l'empresa instal·ladora-mantenidora, sobre impresos oficials quan la instal·lació hagi estat executada.
☐ **No cal documentació**	☐ a) **P tèrmica nominal a instal·lar de calor o fred < 5 kW** ☐ b) **Producció ACS –amb escalfadors instantanis, escalfadors acumuladors, termos elèctrics- amb P individual o suma de P tèrmica nominal a instal·lar de ≤ 70 kW** ☐ c) **Sistemes solars d'un únic element prefabricat** ☐ d) **Reforma d'instal·lació per incorporar energia solar P < 5 kW** (0,7 W/m^2x m^2)

© Col·legi d' Arquitectes de Catalunya 2023. Aquest document és per a ús exclusiu dels arquitectes col·legiats autoritzats pel COAC. Qualsevol reproducció, transformació, difusió, comunicació o utilització no autoritzada expressament, serà objecte de les accions legals escaients, d' acord amb la legislació sobre propietat intel·lectual.
Baixat de https://www.arquitectes.cat/ca per arq. Joan Prat i Aguilar / col. 20679 / 23-12-2023

EXIGÈNCIES TÈCNIQUES DE LES INSTAL·LACIONS TÈRMIQUES

☑ **General**	☑ **En l'àmbit del CTE:** CTE HE 2	*"Les **instal·lacions tèrmiques** de les que disposin els edificis seran apropiades per aconseguir el benestar tèrmic dels ocupants. Aquesta exigència es desenvolupa actualment al vigent Reglament d'Instal·lacions tèrmiques en els edificis (RITE), i la seva aplicació quedarà definida al projecte de l'edifici".*
	☑ **En l'àmbit del RITE:** RITE, CTE (HE 4, HS 3, HR) D. 21/2006, Prevenció i control de la legionel·losi	*"Les **instal·lacions tèrmiques** s'han de dissenyar i calcular, executar, mantenir i utilitzar de manera que es compleixin les exigències tècniques de benestar i higiene, eficiència energètica i energies renovables i residuals i seguretat que estableix el RITE, i de qualsevol altra reglamentació o normativa que pugui ésser d'aplicació a la instal·lació projectada" (art.10)*
☑ **Benestar i Higiene**	*"Les instal·lacions tèrmiques s'han de dissenyar i calcular, executar, mantenir i utilitzar de manera que s'obtingui una qualitat tèrmica de l'ambient, una qualitat de l'aire interior i una qualitat de la dotació d'aigua calenta sanitària que siguin acceptables per als usuaris de l'edifici sense que es produeixi menyscabament de la qualitat acústica de l'ambient, complint, sense perjudici dels possibles requisits addicionals establerts al Codi Tècnic de l'Edificació, els requisits següents: (art.11)*	
	☑ **Qualitat tèrmica de l'ambient** RITE IT 1.1.4.1	*"Les instal·lacions tèrmiques permetran mantenir els paràmetres que defineixen l'ambient tèrmic dins d'un interval de valors determinats a fi de mantenir unes **condicions ambientals confortables per als usuaris** dels edificis." (art.11.1)*
	☑ **Qualitat de l'aire interior** RITE IT 1.1.4.2 CTE DB HS 3	*"Les instal·lacions tèrmiques permetran mantenir una **qualitat de l'aire interior** acceptable, en els locals ocupats per les persones, eliminant els contaminants que es produeixin de forma habitual durant l'ús habitual dels mateixos, aportant un cabal suficient d'aire exterior i garantint l'extracció i expulsió de l'aire viciat." (art.11.2)* *"En els edificis d'habitatges, per als locals habitables a l'interior dels mateixos, els magatzems de residus, els trasters, els aparcaments; i en els edificis de qualsevol altre ús, per als aparcaments, es consideren vàlids els requisits de qualitat de l'aire interior establerts a la secció HS3 del CTE."*
	☑ **Higiene** RITE IT 1.1.4.3, Prevenció i control de la legionel·losi	*"Les instal·lacions tèrmiques permetran proporcionar una **dotació d'aigua calenta sanitària**, en condicions adequades, per a la higiene de les persones." (art.11.3)*
	☑ **Qualitat de l'ambient acústic** RITE IT 1.1.4.4, CTE DB HR	*"En condicions normals d'utilització, el risc de molèsties o malalties produïdes pel **soroll i les vibracions** de les instal·lacions tèrmiques estarà limitat." (art.11.4)*
☑ **Eficiència energètica**	*"Les instal·lacions tèrmiques s'han de dissenyar i calcular, executar, mantenir i utilitzar de manera que globalment es millori l'eficiència energètica i, com a conseqüència, es redueixin de les emissions de gasos d'efecte hivernacle i altres contaminants atmosfèrics, mitjançant la utilització de sistemes eficients energèticament, de sistemes que permetin la recuperació d'energia i la utilització **de les energies renovables i de les energies residuals**, complint els requisits següents: (art.12)*	
	☑ **Equips** RITE IT 1.2.4.1	*"Els equips de generació de calor i fred, ventilació, així com els destinats al moviment i transport de fluids, se seleccionaran en ordre a aconseguir que les seves prestacions, en qualsevol condició de funcionament, compleixin les exigències mínimes en eficiència energètica establertes pels reglaments de disseny ecològic segons el que estableix el RD 187/2011" (art.12.1)*
	☑ **Distribució de fluids** RITE IT 1.2.4.2	*"Els equips i les conduccions de les instal·lacions tèrmiques han de quedar **aïllats tèrmicament**, per aconseguir els nivells adequats de ventilació i que els fluids portadors arribin a les unitats terminals amb temperatures pròximes a les de sortida dels equips de generació" (art.12.2)*
	☑ **Regulació i control** RITE IT 1.2.4.3	*"Les instal·lacions estaran dotades dels sistemes de regulació i control necessaris perquè es puguin **mantenir les condicions de disseny** previstes en els locals climatitzats, ajustant, al mateix temps, **els consums d'energia a les variacions de la demanda tèrmica, així com interrompre el servei**." (art.12.3)*
	☑ **Comptabilització de consums** RITE IT 1.2.4.4	*"Les instal·lacions tèrmiques han d'estar equipades amb sistemes de **comptabilització perquè l'usuari conegui el seu consum d'energia**, i per permetre el **repartiment de despeses** d'explotació en funció del consum, entre diferents usuaris, quan la instal·lació satisfaci la demanda de múltiples consumidors." (art.12.4)*
	☑ **Emissors**	*"Els emissors de les instal·lacions tèrmiques s'han de seleccionar per aconseguir els nivells adequats de benestar, exigències d'eficiència energètica, utilització d'energies renovables i aprofitament d'energies residuals recollits a les Instruccions Tècniques. (art.12.5)*
	☑ **Recuperació d'energia** RITE IT 1.2.4.5	*"Les instal·lacions tèrmiques i les de ventilació incorporaran subsistemes que permetin l'estalvi, la **recuperació d'energia i l'aprofitament d'energies residuals**." (art.12.6)*
	☑ **Contribució d'energies renovables i residuals** RITE IT 1.2.4.6	*"Les instal·lacions tèrmiques utilitzaran les energies renovables i aprofitaran les energies residuals, amb l'objectiu de cobrir amb aquestes energies una part de les necessitats de l'edifici." (art.12.7)* *"L'escalfament de l'aigua de piscines a l'aire lliure i la climatització d'espais oberts només es podrà realitzar mitjançant la utilització d'energies renovables o residuals."*
	CTE DB HE 4 D. 21/2006 Ecoeficiència	*"Els edificis satisfaran les seves necessitats d'ACS i d'escalfament d'aigua per a la climatització de piscina coberta emprant en gran mesura energia provinent de fonts renovables o de processos de cogeneració renovables; bé generada en el propi edifici o bé a través de la connexió a un sistema urbà de calefacció."*
☑ **Seguretat** RITE IT 1.3	*"Les instal·lacions tèrmiques s'han de dissenyar i calcular, executar, mantenir i utilitzar de manera que es previngui i es redueixi a límits acceptables el **risc de patir accidents i sinistres** capaços de produir danys i perjudicis a les persones, flora, fauna, bens o el medi ambient, així com d'altres fets susceptibles de produir en els usuaris **molèsties i malalties**."*	

© Col·legi d' Arquitectes de Catalunya 2023. Aquest document és per a ús exclusiu dels arquitectes col·legiats autoritzats pel COAC. Qualsevol reproducció, transformació, difusió, comunicació o utilització no autoritzada expressament, serà objecte de les accions legals escaients, d' acord amb la legislació sobre propietat intel·lectual.
CSV: 163602225517506070 14 .
Baixat de https://www.arquitectes.cat/ca per arq. Joan Prat i Aguilar / col. 20679 / 23-12-2023

NOTES (*)

(1) L'Annex de Terminologia del RITE classifica els següents tipus d'edificis per als que exigeix més requisits de seguretat, com ara, que les sales de calderes a gas tinguin consideració de locals de risc alt:

- **Edificis o locals institucionals:** Són aquells on es reuneixen persones que no tenen llibertat plena per abandonar-los en qualsevol moment. Per exemple: Hospitals, residències d'avis, col·legis i centres d'ensenyament infantil, primària, secundari i similars, centres penitenciaris i similars.
- **Edificis o locals de pública reunió:** Són aquells on es reuneixen persones per desenvolupar activitats de caire públic o privat, en els que els ocupants tenen llibertat per abandonar-los en qualsevol moment. Per exemple: Teatres, cinemes, auditoris, estacions de transport, pavellons esportius, centres d'ensenyament universitari, aeroports, locals per al culte, sales de festes, discoteques, sales d'espectacles i activitats recreatives, sales d'exposicions, biblioteques, museus i similars.

(2) El RITE s'aplica a les instal·lacions tèrmiques en edificis de **nova construcció** i a les instal·lacions tèrmiques que es reformin en **edificis existents**, **exclusivament en la part reformada**, així com pel que fa al manteniment, ús i inspecció de totes les instal·lacions tèrmiques, amb les limitacions que en el mateix es determinen (art. 2.2).

(3) Totes les intervencions que es consideren reforma de la instal·lació tèrmica dels edificis es recullen a l'article 2.3 del RITE.

Qualsevol producte que s'incorpori a una instal·lació existent ha de complir els requisits relatius a les condicions dels equips i materials de l'art. 18 del RITE.

(4) Instal·lacions tèrmiques són les instal·lacions fixes de climatització (calefacció, refrigeració i ventilació) i de producció d'aigua calenta sanitària, incloses les interconnexions a xarxes urbanes de calefacció i refrigeració i els sistemes d'automatització i control, destinades a atendre la demanda de benestar tèrmic i higiene de les persones (art. 2.1. del RITE).

(5) **Climatització:** procés que controla les condicions de temperatura, humitat relativa i qualitat de l'aire dels espais per al benestar de les persones i les necessitats dels bens.

(6) **Calefacció**: procés que controla només la temperatura de l'aire dels espais amb càrrega negativa (escalfa).

(7) **Refrigeració:** procés que controla només la temperatura de l'aire dels espais amb càrrega positiva (refreda).

(8) **Ventilació:** procés que renova l'aire dels locals.

(9) **Control de la humitat:** habitualment aquest procés forma part de les instal·lacions de climatització. S'ha indicat com a una opció perquè el CTE DB HE0 la defineix separadament i pot comportar un important consum d'energia.

(10) S'haurà **d'incorporar energia renovable** per cobrir una part de la demanda d'ACS i de climatització de piscines cobertes segons l'especifica el CTE DB HE4, el Decret d'Ecoeficiència i les Ordenances municipals, si és el cas. L'escalfament de l'aigua de piscines a l'aire lliure només es podrà realitzar amb fonts renovables o residuals.

(11) Les **bombes de calor** condensen per intercanvi amb l'aire (**aerotèrmia**), amb el terreny (**geotèrmia**) o amb l'aigua (**hidrotèrmia**). No tota l'energia que produeixen es pot considerar com a renovable, ja que una part la consumeixen per al seu propi funcionament. Per poder considerar la seva contribució renovable a efectes de compliment del DB HE4, la bomba de calor haurà de disposar d'un rendiment mig estacional ($SCOP_{dhw}$) igual o superior a 2,5 quan siguin accionades elèctricament i igual o superior a 1,15 quan siguin accionades mitjançant energia tèrmica. El valor de $SCOP_{dhw}$ es determinarà per a la temperatura de preparació d'ACS que no serà inferior a 45ºC.

(12) Altres: per exemple, equips de producció d'ACS com els termos elèctrics, escalfadors acumuladors, escalfadors instantanis, etc.

(13) A efectes de determinar la documentació tècnica de disseny requerida, quan en un mateix edifici existeixin **múltiples generadors de calor o fred** (inclòs els generadors que només produeixin Aigua Calenta Sanitària (ACS), com ara, escalfadors instantanis, escalfadors acumuladors i termos elèctrics; inclòs els radiadors o els acumuladors elèctrics instal·lats) la **potència tèrmica nominal de la instal·lació**, P, s'obtindrà com a **suma de les potències** tèrmiques nominals dels generadors de calor o dels generadors de fred necessaris per a cobrir el servei, **sense considerar en aquesta suma la instal·lació solar tèrmica**.

$$P_{total} = \sum P_{generadors}$$

* No cal sumar la potència de dos sistemes diferents si no hi ha possibilitat de que funcionin simultàniament. La potència a efectes de documentació, serà la més gran de les dues.

* En el cas d'interconnexió amb xarxes urbanes de calefacció o refrigeració, la potència de generació de calor o fred de l'edifici serà la del corresponent sistema d'intercanvi de la instal·lació d'interconnexió. Si l'edifici té demanda d'ACS haurà de disposar d'un bescanviador específic per ACS diferent del de calefacció.

* En cas de **calefacció elèctrica**: Si en el projecte s'inclouen els radiadors o acumuladors, caldrà sumar la potència dels aparells, tenint en compte la simultaneïtat de funcionament. No caldrà fer cap consideració per al RITE, si en el projecte només es fa la previsió d'endolls.

* **A títol orientatiu es pot fer una estimació de Potències nominals tèrmiques dels generadors de fred i calor habituals en habitatges:**

Termos elèctrics per producció d'ACS:	Els tipus habituals (100-200 l) tenen una Potència, P entre 1,5 kW i 2 kW
Escalfadors instantanis per producció d'ACS:	Potència, P, entre 24 i 35 kW (corresponen a cabals de 0,2 l/s i 0,3 l/s, respectivament)
Calderes mixtes de calefacció i ACS:	Es dimensionen per a la producció instantània d'ACS i tenen una Potència P, entre 24 i 35 kW El rati de calor es pot estimar entre 60-120 W/m^2.
Equips d'aire condicionat, només refrigeració:	El rati de refrigeració es troba entre 80-150 W/m^2. Considerant les zones climàtiques de Catalunya, un habitatge de 100 m^2, tindria una Potència de generació de fred entre 10 i 15 kW
Equips d'aire condicionat per refrigeració i calefacció (bomba de calor):	El rati de fred és igual al cas anterior. El rati de calor es pot estimar entre 60-120 W/m^2.

(14) A efectes de determinar la documentació tècnica, **la potència tèrmica nominal de la instal·lació solar tèrmica** serà:

a) **la potència tèrmica nominal en generació de calor o fred de l'equip o equips d'energia de recolzament**, o bé

b) la que resulta de multiplicar **la superfície d'obertura del camp de captadors solars per 0,7 kW/m^2,** si no existeix equip d'energia de recolzament o si es tracta d'una reforma de la instal·lació tèrmica que només incorpora energia solar:

$$P_{total\ instal·lacions\ solars} = 0{,}7\ kW/m^2 \times S_{captadors}$$

(15) **Contingut del Projecte de les instal·lacions tèrmiques**, segons article 16 del RITE, RD 1027/2007.

(16) També trobareu informació actualitzada sobre la normativa, documentació i tramitació al web Canal Empresa que és el portal a través de que s'haurà de fer el registre online de les instal·lacions tèrmiques, un cop executades.

© Col·legi d' Arquitectes de Catalunya 2023. Aquest document és per a ús exclusiu dels arquitectes col·legiats autoritzats pel COAC. Qualsevol reproducció, transformació, difusió, comunicació o utilització no autoritzada expressament, serà objecte de les accions legals escaients, d' acord amb la legislació sobre propietat intel·lectual.
Baixat de https://www.arquitectes.cat/ca per arq. Joan Prat i Aguilar / col. 20679 / 23-12-2023

FITXA D'APLICACIÓ DE LA NORMA NCSE-02
norma de construcció sismoresistent

EDIFICIS
nova construcció

IDENTIFICACIÓ DE L'EDIFICI

Situació: Avinguda Parlament de Catalunya, 31 | **Municipi:** Blanes

Número de plantes sobre rasant: PB+1

CARACTERÍSTIQUES DE LA CONSTRUCCIÓ

Classificació de l'edifici en funció de la seva importància: (Article 1.2.2)	**Moderada** Edificis amb probabilitat menyspreable de què la seva destrucció per un terratrèmol pugui ocasionar víctimes, interrompre un servei primari o produir danys econòmics significatius a tercers.	**Normal** Edificis la destrucció dels quals per un terratrèmol pugui ocasionar víctimes, interrompre un servei per a la col·lectivitat, o produir importants pèrdues econòmiques, sense que en cap cas es tracti d'un servei imprescindible ni pugui donar lloc a efectes catastròfics.	**Especial** ✓ Edificis la destrucció dels quals per un terratrèmol pugui interrompre un servei imprescindible o donar lloc a efectes catastròfics. En aquest grup s'inclouen les construccions que així es considerin en el planejament urbanístic i documents públics anàlegs, així com en reglamentacions més específiques

Acceleració bàsica a_b: [1] [2] — En funció del municipi d'acord a l'annex I de l'NCSE-02 — **$a_b / g < 0,04$** — **$a_b / g =$** 0,04

Acceleració de càlcul a_c:
(Només en edificis d'importància normal o especial i amb $a_b \geq 0,04g$)

Coeficient del tipus de sòl C: [3]
S'adoptarà com a valor de C el valor mig dels 30 primers metres sota la superfície obtingut en ponderar els coeficients C_i de cada estrat del terreny amb el seu gruix e_i, en metres.

$$C = \frac{\sum C_i \cdot e_i}{30} = 1,30$$

Coeficient de risc ρ
Edificis d'importància normal $\rho = 1,0$
Edificis d'importància especial $\rho = 1,3$
$\rho = 1,3$

Coeficient d'amplificació del terreny S
Si $\rho \cdot a_b \leq 0,1\ g \rightarrow$ **S = C / 1,25**
Si $0,1\ g < \rho \cdot a_b < 0,4\ g \rightarrow S = \frac{C}{1,25} + 3,33 \cdot (\rho \cdot \frac{a_b}{g} - 0,1) \cdot (1 - \frac{C}{1,25})$
Si $0,4\ g \leq \rho \cdot a_b \rightarrow$ **S = 1,0**
S = 1,04

[4] $a_c / g = S \cdot \rho \cdot a_b / g =$ 0,054

Tipus d'estructura: [1] [4] [5] Estructura de pòrtics formigó prefabricats amb sostre unidireccional de placa alveolar amb xapa de compressió

CRITERIS D'APLICACIÓ DE LA NORMA

Edificis d'importància moderada	**No cal aplicar l'NCSE-02**	
$a_b < 0,04g$	**No cal aplicar l'NCSE-02**	
$0,04\ g \leq a_b < 0,08g$ [2]	**Cal aplicar l'NCSE-02**	✓
	Excepció: **No és d'aplicació l'NCSE-02** en edificis de normal importància sempre que: - Es disposi d'una estructura de pòrtics arriostrats [5], amb característiques de resistència i rigidesa similars en les dues direccions, per resistir esforços horitzontals en qualsevol direcció i - No es fonamenti l'edifici sobre terrenys potencialment inestables. En cap cas aquesta excepció serà d'aplicació en edificis de més de 7 plantes si l'acceleració sísmica de càlcul $a_c \geq 0,08g$	
$a_b \geq 0,08g$ [1]	**Cal aplicar l'NCSE-02** sense excepcions	

Per tant,

NO CAL APLICAR LA NORMA NCSE-02	
ES D'APLICACIÓ LA NORMA NCSE-02. En la memòria de càlcul consten les accions sísmiques considerades, les hipòtesis i les conclusions adoptades. I en els plànols es fan constar els nivells de ductilitat utilitzats en el càlcul.	✓

Data ABRIL 2024 L'arquitecte/a Joan Prat

Notes:

1) Les edificacions de fàbrica de maó, de blocs de morter, o similars, si $0,08g \leq a_b < 0,12g$ tindran 4 plantes com a màxim. I si $a_b \geq 0,12g$ en tindran, com a màxim, 2. (art. 1.2.3)
2) Quan $a_b \geq 0,04g$ no s'executaran estructures de paredat, tàpia o tova.
3) **Coeficient del terreny C**: En funció del tipus de terreny:
   Terreny I (Roca compacta, sòl cimentat o granular molt dens): C= 1.
   Terreny II (Roca molt fracturada, sòls granulars densos o cohesius durs): C= 1,3.
   Terreny III (Sòl granular de compacitat mitja, o sòl cohesiu de consistència ferma o molt ferma): C= 1,6.
   Terreny IV (Sòl granular solt, o sòl cohesiu tou): C= 2.
4) Les estructures de murs de fàbrica, si $0,08g \leq a_c \leq 0,12g$, l'alçada màxima serà de 4 plantes. I si $a_c > 0,12g$ l'alçada màxima serà de 2 plantes. (art. 4.4.1)
5) En el cas d'estructures de pòrtics és important fer constar si estan ben arriostrats. L'existència d'una capa superior armada, monolítica i enllaçada a l'estructura en la totalitat de la superfície de cada planta permet considerar els pòrtics com ben arriostrats entre sí en totes les direccions (d'acord als comentaris de l'NCSE-02 C.1.2.3).

NORMA DE CONSTRUCCIÓ SISMORESISTENT NCSE-02 · Oficina Consultora Tècnica · Col·legi d'Arquitectes de Catalunya · Octubre 2004 · v. 1.1
CSV: 163602225517506070l4

Ajuntament de Blanes PROJECTE EXECUTIU COMISSARIA POLICIA LOCAL I PROTECCIÓ CIVIL

CSV: 16360222551750607014 .

II DG Documentació Gràfica.

DG U Definició general del projecte en relació a l'entorn i dels espais exteriors ok
- U.01 Situació
- U.02 Emplaçament
- U.03 Justificació urbanística
- U.04 Topogràfic, serveis i elements afectats
- U.05 Ordenació general i urbanització dels espais exteriors

DG A Definició general de l'edifici
- A.01.F1 Planta soterrani distribució
- A.01.F2 Planta baixa distribució
- A.01.F3 Planta primera distribució
- A.01.F4 Planta soterrani cotes
- A.01.F5 Planta primera cotes
- A.01.F6 Planta segona cotes
- A.02.F1 Badalot_coberta distribució
- A.02.F2 Badalot_Coberta cotes
- A.02.F3 Coberta_cotes
- A.03.F1 Alçats generals
- A.03.F2 Alçats laterals
- A.03.F3 Alçats pati
- A.04.F1 Seccions generals ST2 i SL3
- A.04.F2 Seccions generals ST3 i ST4

DG I Seguretat en cas d'incendi TUCHO
- I. 01 Situació
- I. 02 Emplaçament
- I. 03 Seccions generals
- I. 04 Alçats generals
- I. 05 Incendis i evacuació planta soterrani
- I. 06 Incendis i evacuació planta baixa
- I. 07 Incendis i evacuació planta primera
- I. 08 Incendis i evacuació planta segona
- I. 09 Sectors
- I. 10 Ventilacions

DG 2 Sistema estructural
- 2.01.01 Estat de càrregues. Càrregues permanents
- 2.02.01 Resistencia al foc.
- 2.03.01 Geometria general. Fonamentació.
- 2.03.02 Detalls generals. Fonamentació I
- 2.03.03 Detalls generals. Fonamentació II
- 2.04.01 Quadre de pilars
- 2.05.01 Geometria sostre soterrani.
- 2.05.02 Sol·licitacions sostre soterrani.
- 2.05.03 Armat reforços sostre soterrani.
- 2.05.04 Geometria sostre baixa.
- 2.05.05 Sol·licitacions sostre baixa.
- 2.05.06 Armat reforços sostre baixa.
- 2.05.07 Geometria sostre primera.
- 2.05.08 Sol·licitacions sostre primera.
- 2.05.09 Armat reforços sostre primera.
- 2.05.10 Detalls generals forjats.
- 2.06.01 Estructura metàl·lica

CSV: 163602225517500707014

Ajuntament de Blanes PROJECTE EXECUTIU COMISSARIA POLICIA LOCAL I PROTECCIÓ CIVIL

DG 3 Sistemes d'envolvent i acabats exterior
- 3.F1 Planta soterrani materials i fusteries exteriors
- 3.F2 Planta baixa materials i fusteries exteriors
- 3.F3 Planta primera materials i fusteries exteriors
- 3.F4 Planta badalot materials i fusteries exteriors
- 3.F5 Planta coberta materials i fusteries exteriors
- 3.F6 Alçats materials i fusteries exteriors
- 3.F7 Alçats materials i fusteries exteriors
- 3.F8 Alçats materials i fusteries exteriors
- 3.F9 Alçats materials i fusteries exteriors
- 3.F10 Alçats pati materials i fusteries exteriors
- 3.F11 Fusteries i serralleria exteriors
- 3.F12 Detall constructiu 1 coberta
- 3.F13 Detall constructiu 2 coberta.
- 3.F14 Detall constructiu 3 obertures
- 3.F15 Detall constructiu 4 obertures
- 3.F16 Detall constructiu 5 Façana GRC
- 3.F17 Detall constructiu 6 Façana acabat fusta i murs/solera en contacte terreny

DG 4 Sistemes de compartimentació i d'acabats interiors
- 4.01.1.F1 Planta soterrani materials interiors
- 4.01.1.F2 Planta baixa materials interiors
- 4.01.1.F3 Planta primera materials interiors
- 4.01.1.F4 Planta badalot materials interiors
- 4.01.2.F1 Planta soterrani fusteries i serralleria interiors
- 4.01.2.F2 Planta baixa fusteries i serralleria interiors
- 4.01.2.F3 Planta primera fusteries i serralleria interiors
- 4.01.2.F4 Planta badalot fusteries i serralleria interiors
- 4.01.2.F5 Fusteries interiors
- 4.01.3.F1 Serralleries interiors
- 4.02.1.F1 Planta soterrani cel rasos
- 4.02.1.F2 Planta baixa cel rasos
- 4.02.1.F3 Planta primera cel rasos


DG 5 Sistema de condicionaments i instal·lacions i serveis
- 5.03.F1 Planta soterrani. Fontaeria
- 5.03.F2 Planta baixa. Fontaneria
- 5.03.F3 Planta primera. Fontaneria
- 5.03.F4 Planta segona . Fontaneria
- 5.03.F5 Esquema fontaneria
- 5.03.F6 Esquema ACS
- 5.03.F7 Esquema Rec
- 5.04.F1 Planta soterrani. Sanejament
- 5.04.F2 Planta baixa. Sanejament
- 5.04.F3 Planta primera. Sanejament
- 5.04.F4 Planta segona . Sanejament
- 5.04.F5 Detalls. Sanejament
- 5.05.F1 Planta soterrani. Clima fluid
- 5.05.F2 Planta baixa. Clima fluid
- 5.05.F3 Planta primera. Clima fluid
- 5.05.F4 Planta segona . Clima
- 5.05.F5 Planta soterrani. Conductes
- 5.05.F6 Planta baixa. Conductes

5.05.F7 Planta primera. Conductes
5.05.F8 Planta segona. Conductes
5.05.F9 Planta soterrani. Ventilacins
5.05.F10 Planta baixa. Ventilacions
5.05.F11 Planta primera. Ventilacions
5.05.F12 Planta segona. Ventilacions
5.05.F13 Esquemes
5.05.F14 Esquemes
5.08.F1 Posta a terra
5.08.F2 Planta soterrani. Electricitat
5.08.F3 Planta baixa. Electricitat
5.08.F4 Planta primera. Electricitat
5.08.F5 Planta segona . Electricitat
5.08.F6 Planta fotovoltaica
5.08.F7 Esquemes generals
5.08.F8 Esquemes aparcament
5.08.F9 Esquemes custodia
5.08.F10 Esquemes PB Enllumenat
5.08.F11 Esquemes PB i SAI
5.08.F12 Esquemes P1
5.08.F13 Esquemes Clima
5.08.F14 Esquemes
5.08.F15 Veu i Dades
5.08.F16 Detall
5.11.F1 Planta soterrani. CTR
5.11.F2 Planta baixa. CTR
5.11.F3 Planta primera. CTR
5.11.F4 Planta segona. CTR
5.12.F1 Planta soterrani. Incendis
5.12.F2 Planta baixa. Incendis
5.12.F3 Planta primera. Incendis
5.12.F4 Planta segona. Incendis
5.12.F5 Planta baixa. Sectors
5.12.F6 Planta baixa. Bombers
5.12.F7 BIES
5.13.1 Parallamps
5.14.F1 Planta soterrani. seguretat
5.14.F2 Planta baixa. Seguretat
5.14.F3 Planta primera. Seguretat
5.15.F1 Escomeses

CSV: 16360222551750607014 .

DG 6 Equipament
6.F1 Mostrador entrada
6.F2 Garjoles

DG 7A Urbanització dels espais exteriors. FASE A_ Projecte i obra
7.00.F1 Treballs previs
7.01.F1 Moviments de terres, sustentació i adequació del terreny
7.02.F1 Elements de fonamentació i contenció.
7.03.F1 Urbanització.
7.04.F1 Detalls.

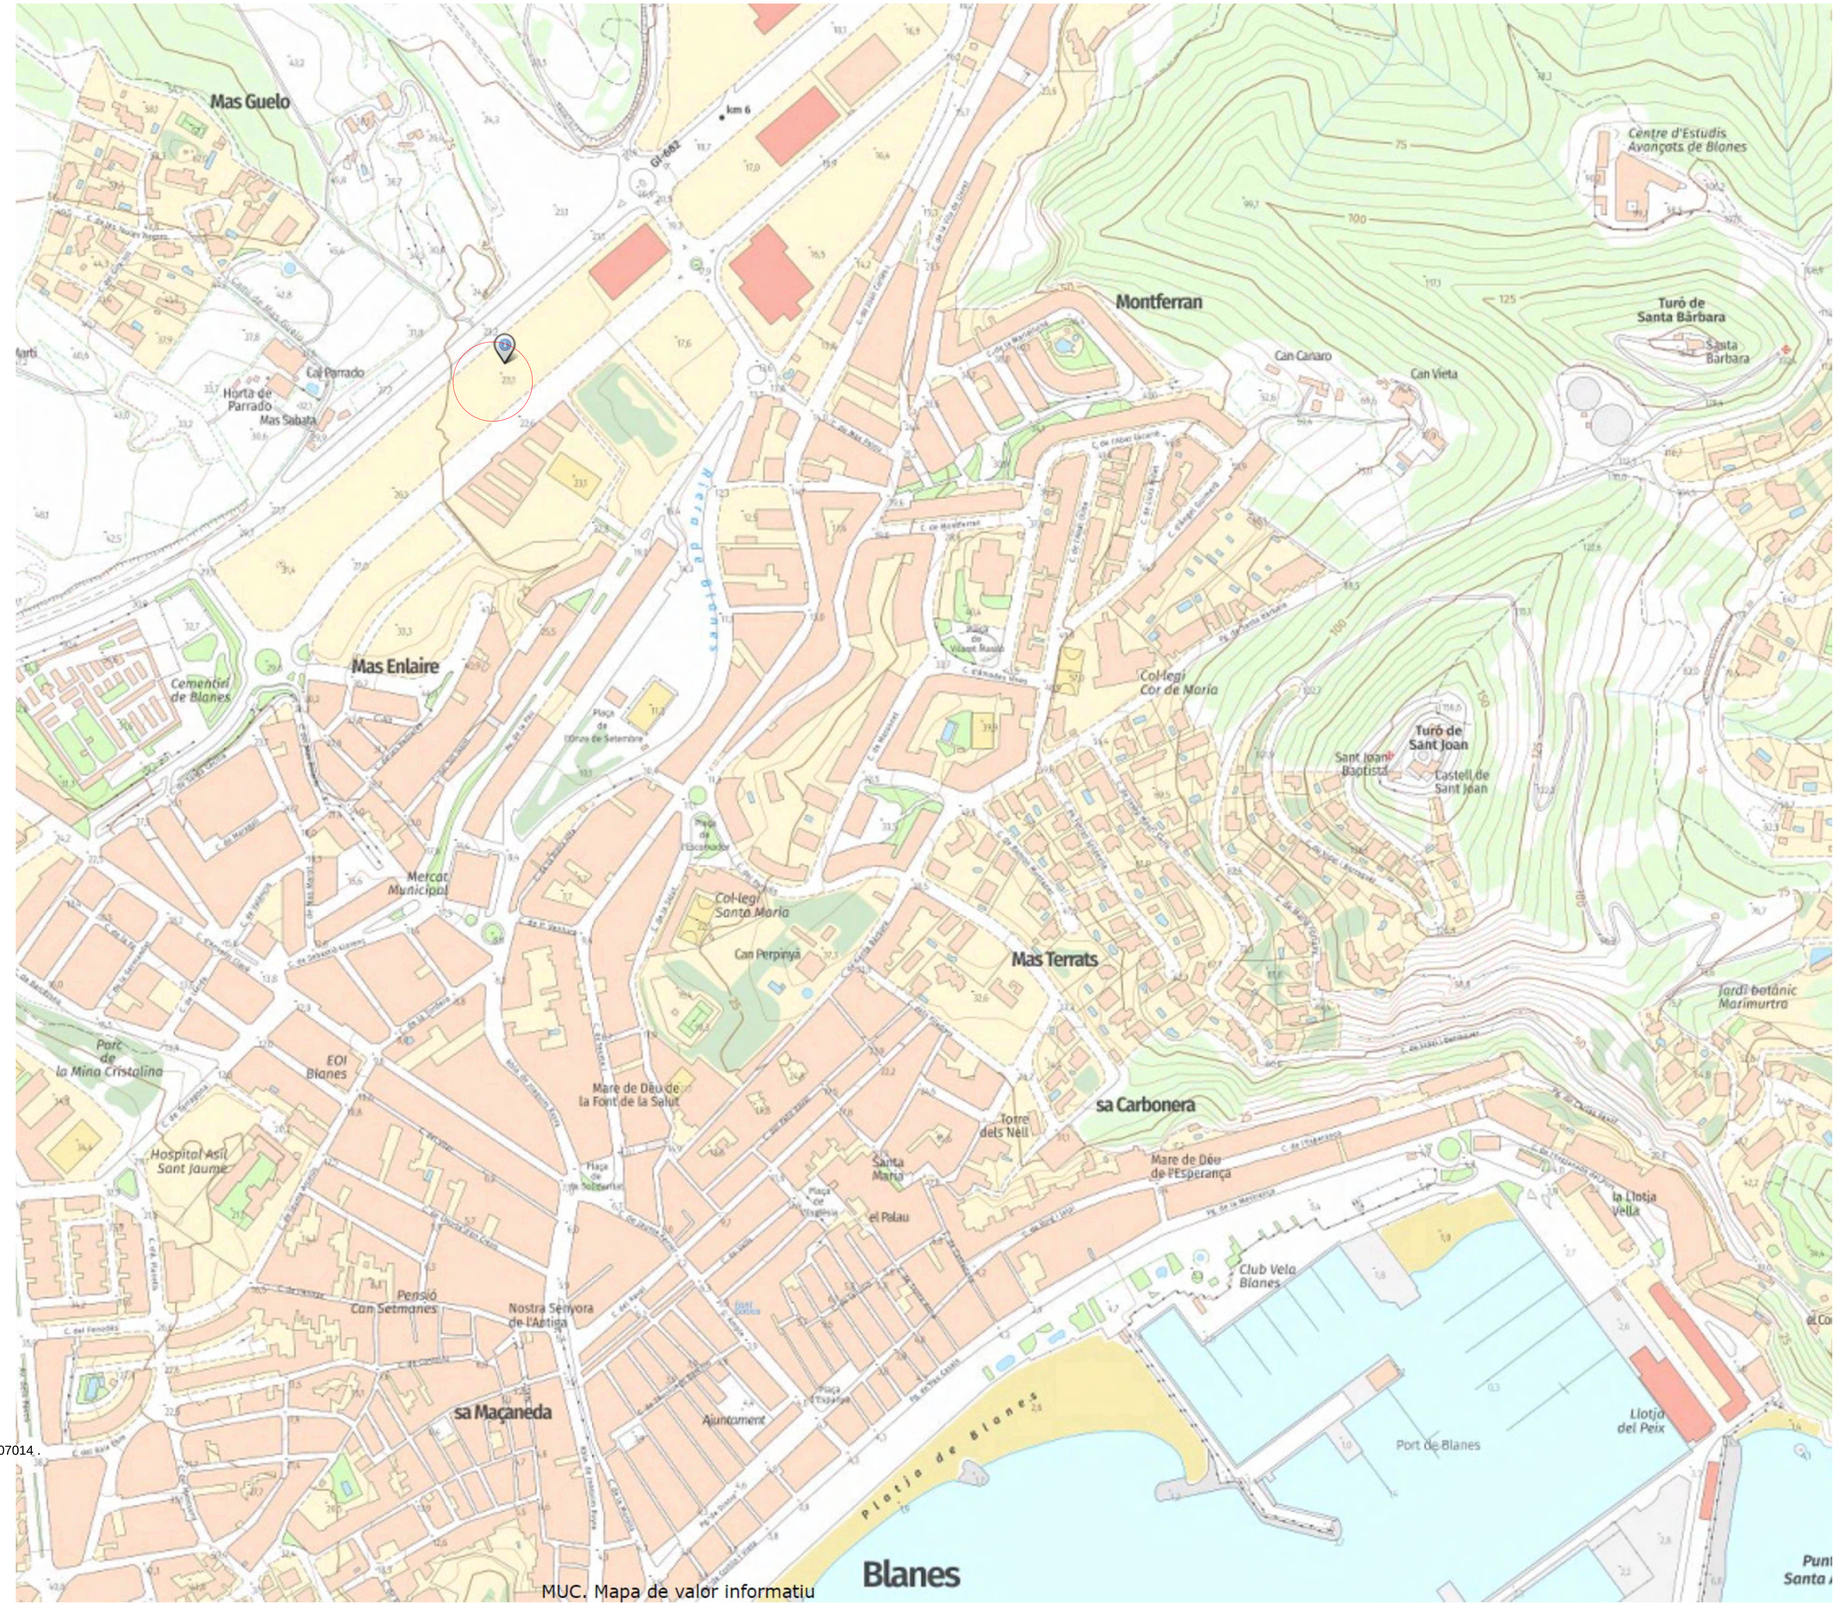

MUC. Mapa de valor informatiu



FOTO 1



FOTO 2



FOTO 3



FOTO 4

CSV: 163602225517506070l4 .

AJUNTAMENT DE BLANES

CONSULTOR ARQUITECTE
UTE PRAT, CIURANS, SIERRA

TÍTOL DEL PROJECTE
PROJECTE EXECUTIU
NOU EDIFICI DE LA POLICIA LOCAL I PROTECCIÓ CIVIL A BLANES

CLAU
2021-023

ESCALES
A3: 1/500
0 6.25 12.5
ORIGINALS GRÀFIQUES


NOM DEL PLÀNOL:
DEFINICIÓ GENERAL DE L'EDIFICI I DELS ESPAIS EXTERIORS
JUSTIFICACIÓ URBANÍSTICA

DATA: ABRIL - 2024

CAPÍTOL DG U

NOM FITXER: U.01.DWG

FULL...1...DE...1...

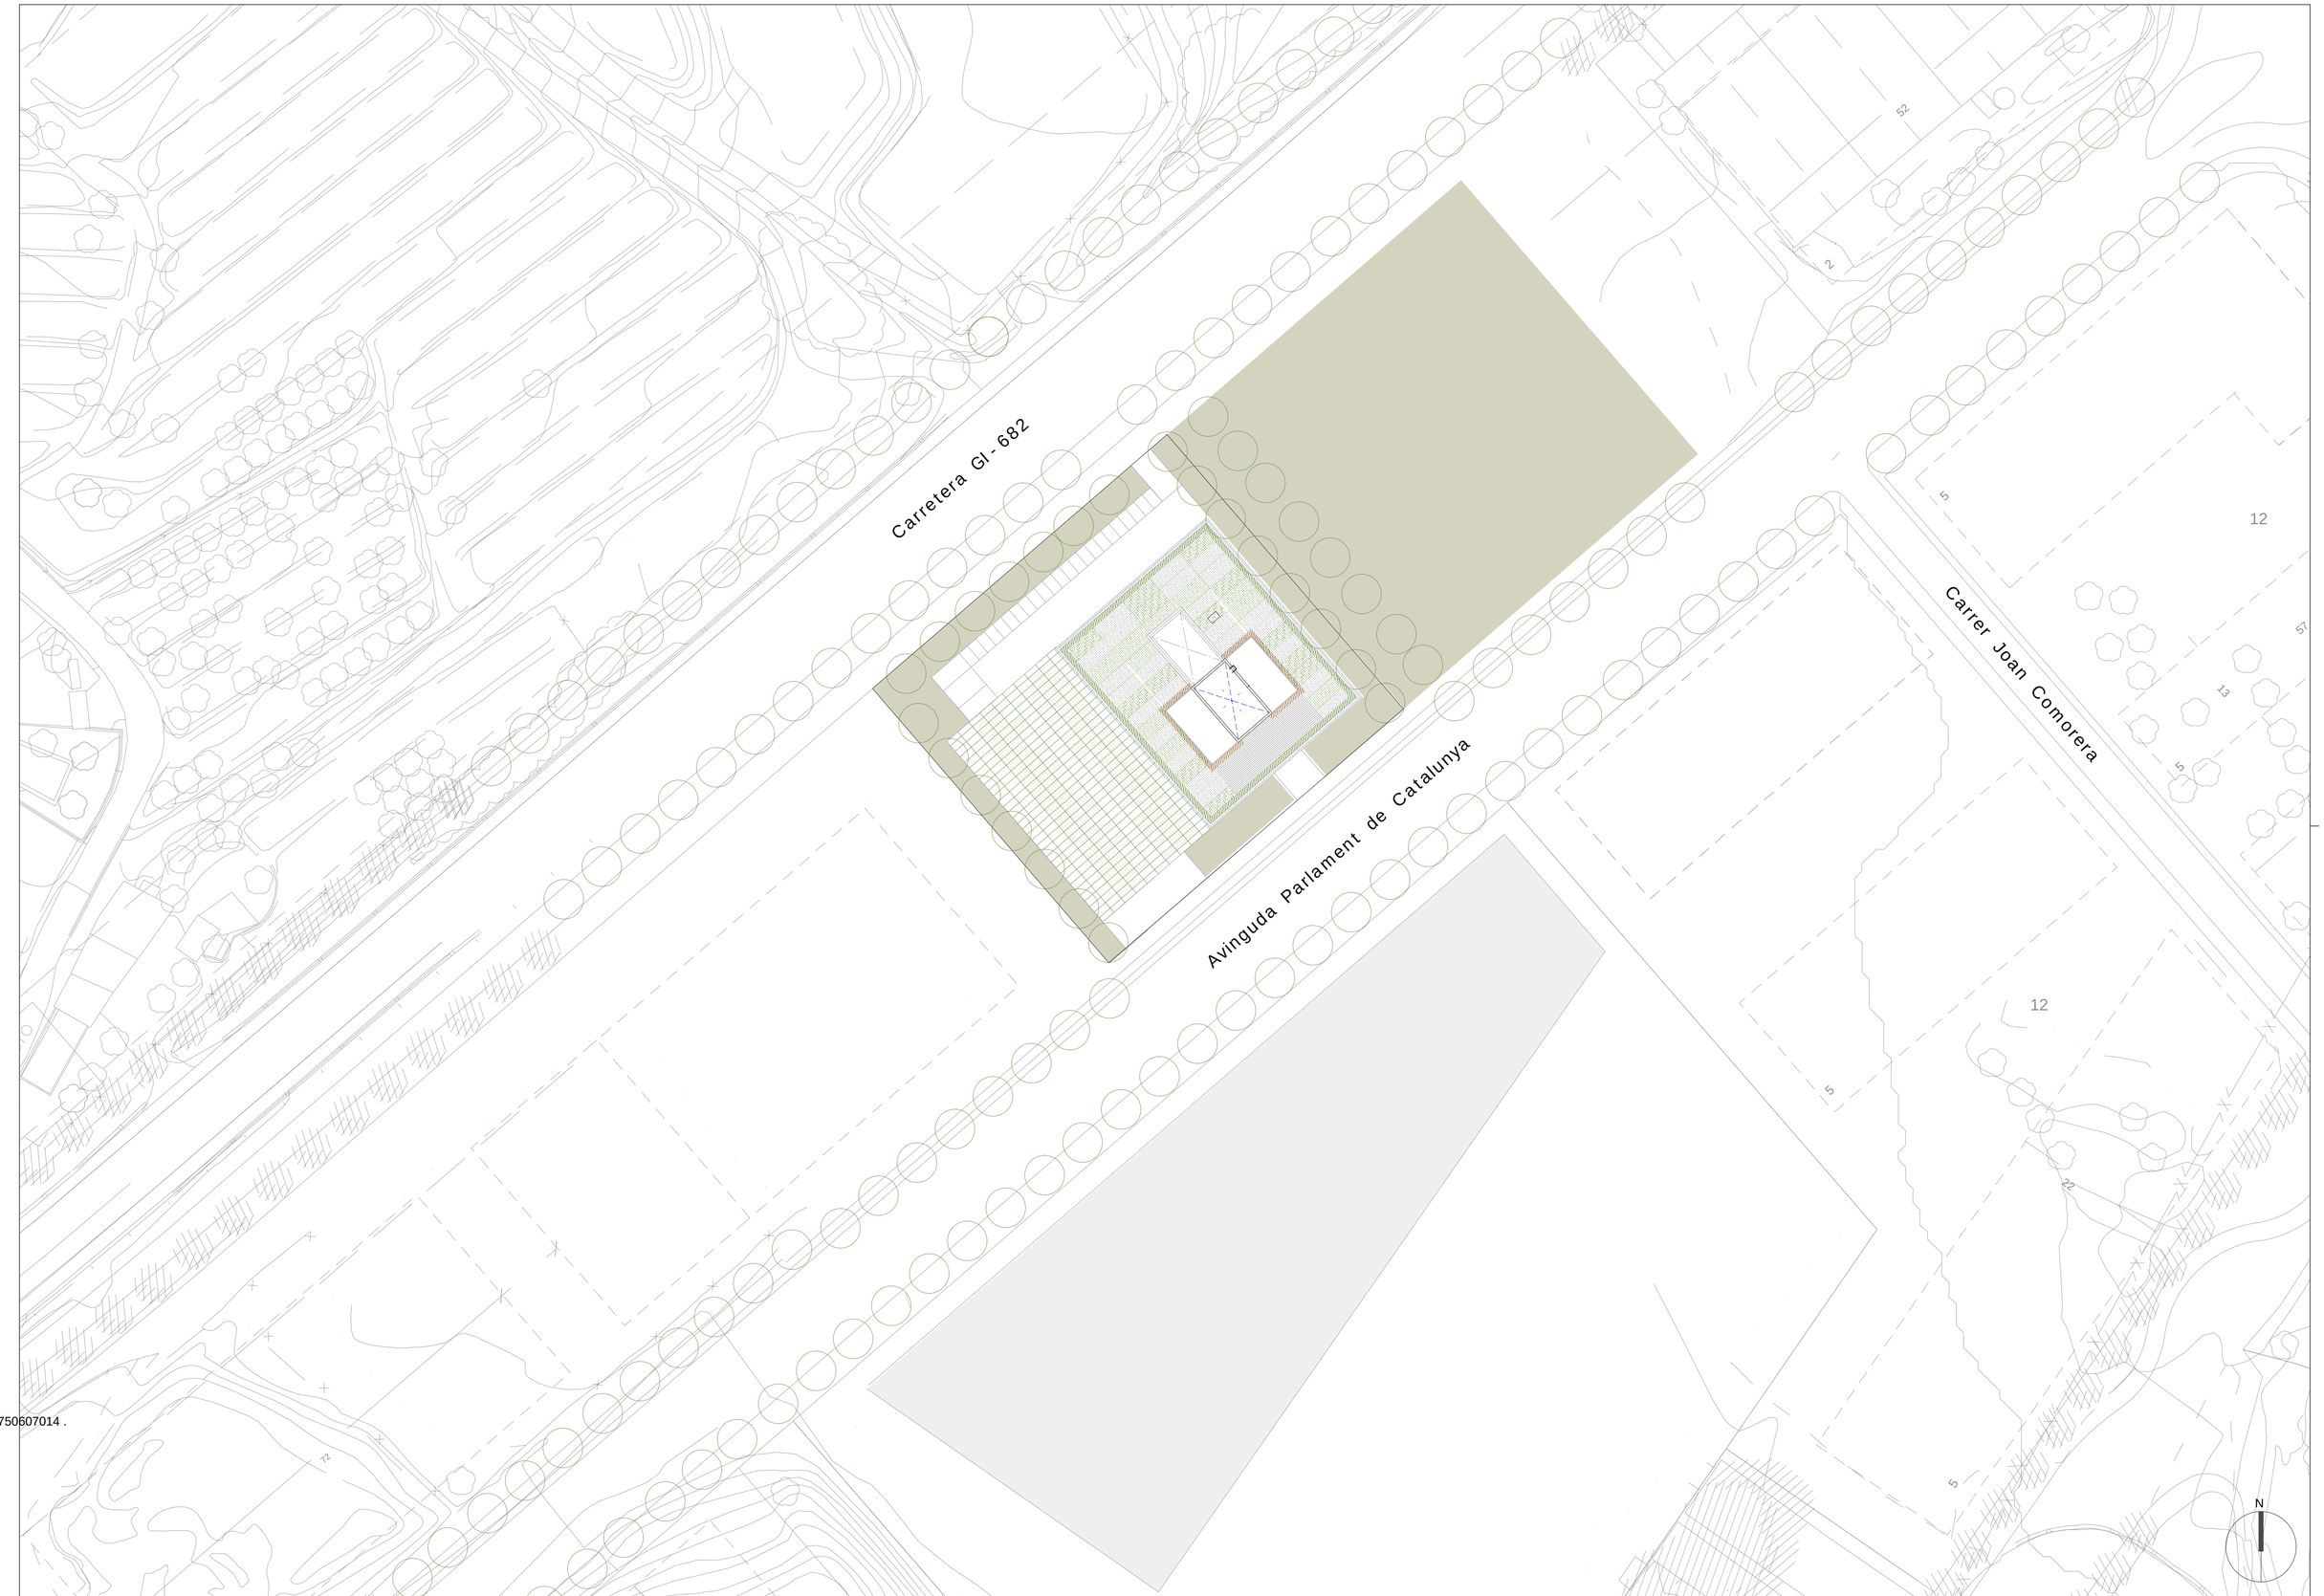

CSV: 163602225517506070l4 .

AJUNTAMENT DE BLANES

CONSULTOR ARQUITECTE
UTE PRAT, CIURANS, SIERRA

TÍTOL DEL PROJECTE
PROJECTE EXECUTIU
NOU EDIFICI DE LA POLICIA LOCAL I PROTECCIÓ CIVIL A BLANES


CLAU
2021-023

ESCALES
A3: 1/800
0 10 20
ORIGINALS GRÀFIQUES

NOM DEL PLÀNOL:
DEFINICIÓ GENERAL DE L'EDIFICI I DELS ESPAIS EXTERIORS EMPLAÇAMENT

DATA: ABRIL - 2024
NOM FITXER: U.02.DWG

CAPÍTOL DG U
FULL 1 DE 1

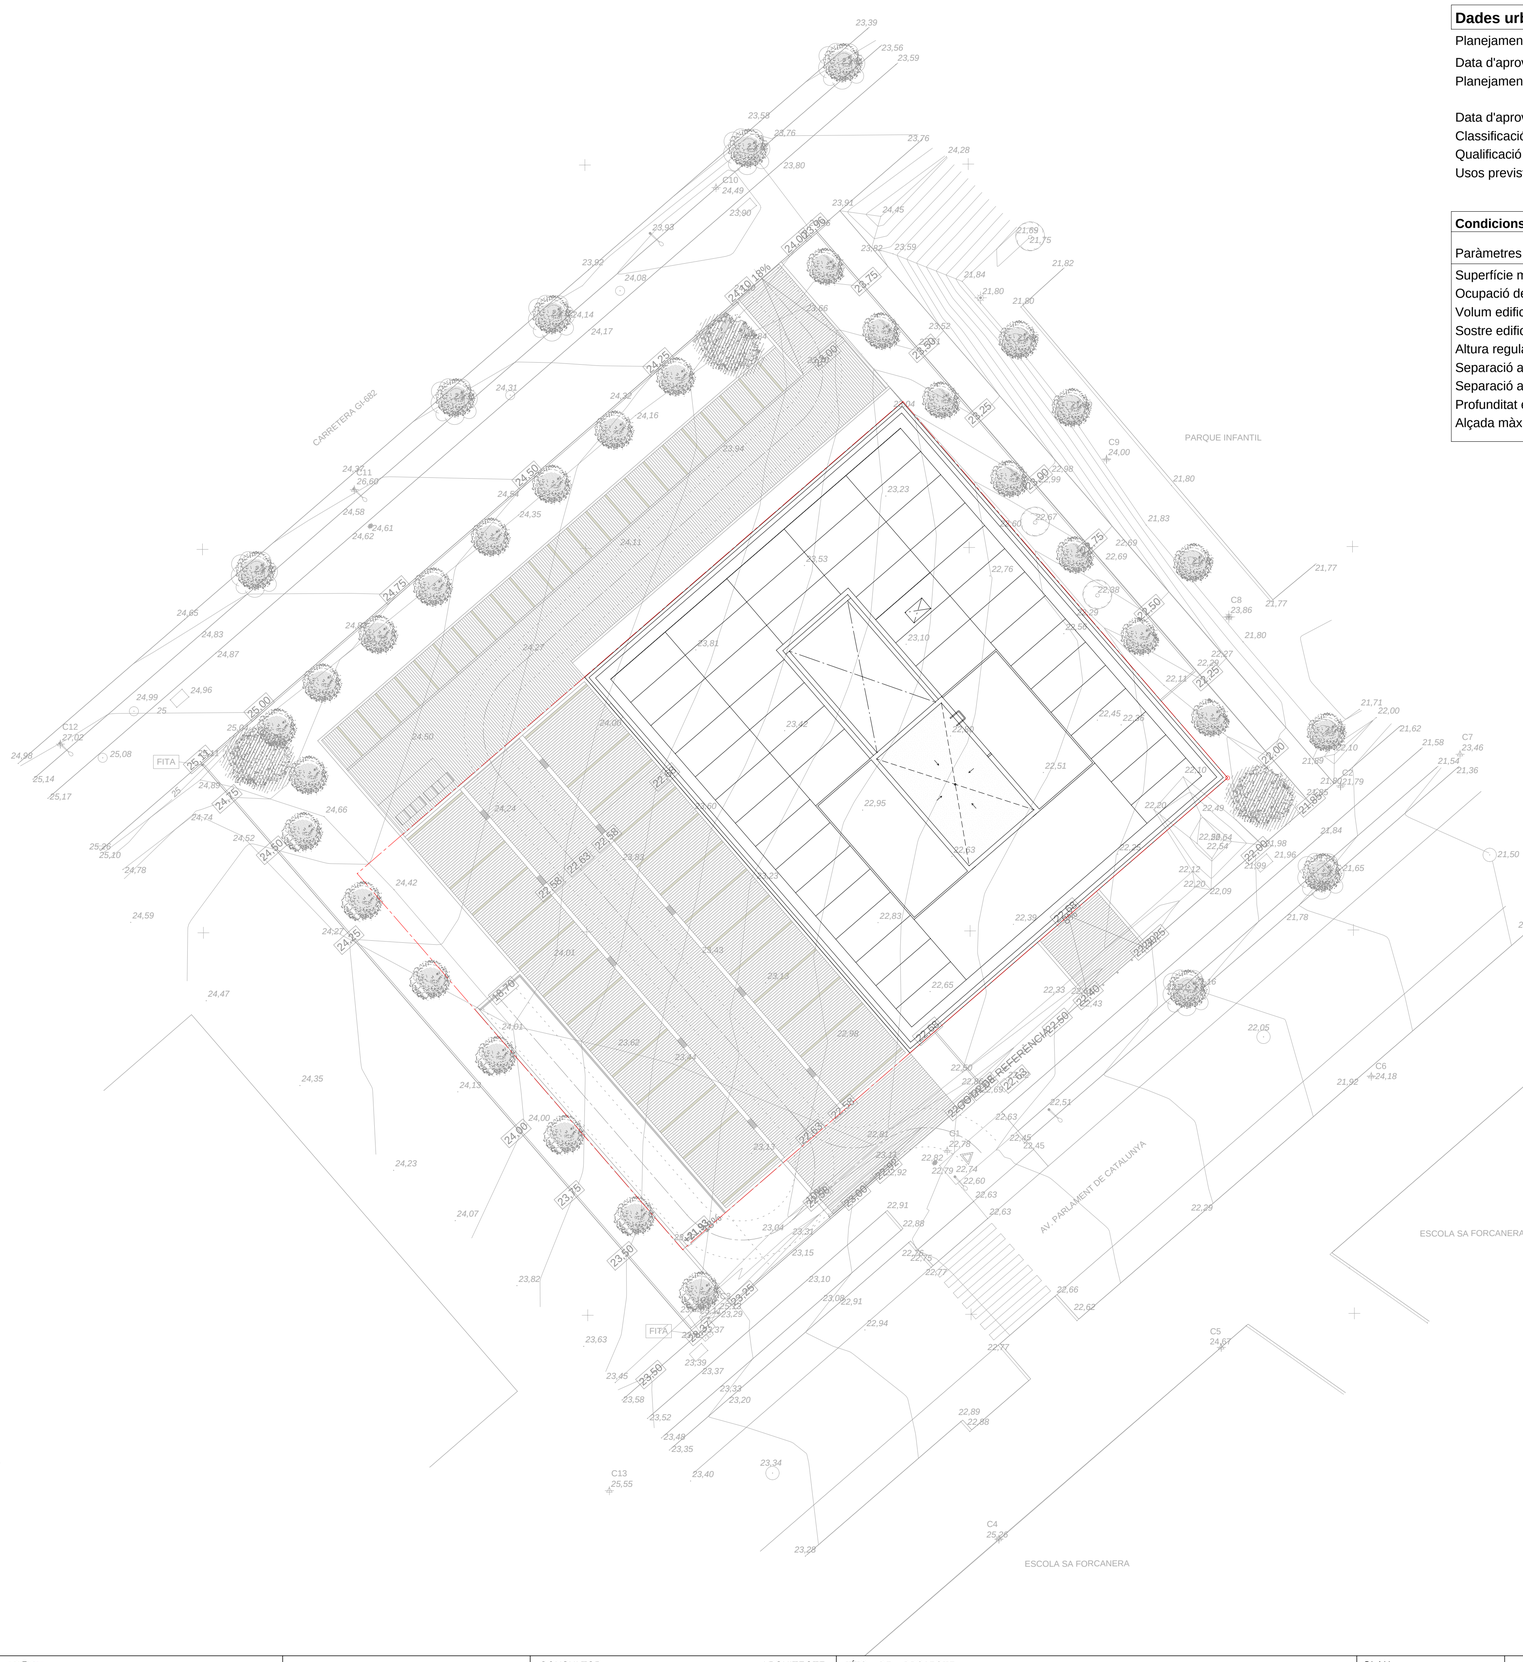

Dades urbanístiques:

Planejament general vigent	Pla d'Ordenació Urbanística Municipal de Blanes
Data d'aprovació	Agost 2020
Planejament complementari vigent	Pla Parcial del sector Accés Costa Brava
	Pla director urbanístic de revisió dels sòls no sostenibles del litoral gironí
Data d'aprovació	Nov 2020_09/04/2002
Classificació urbanística	Equipament
Qualificació del sòl	Aïllada
Usos previstos del planejament	Restauració, comercial, oficines, públic administratiu sanitari assistencial, educatiu, socio-cultural.


Condicions d'edificació

Paràmetres planejament		Paràmetres projecte	
Superfície mínima de la parcel.la :	- m²	Superfície de la parcel.la :	2.616,99 m²
Ocupació de parcel.la:	1.525,05 m²	Ocupació de parcel.la:	843,94 m²
Volum edificable:	- m³/m² sòl	Volum edificable:	- m³/m² sòl
Sostre edificable:	2.620 m²	Sostre edificable (sobrerasant):	1.653,37 m²/m² sòl
Altura reguladora i nº de plantes:	9 (PB+1) + 1,5 (gàlib màx.) m	Altura reguladora i nombre de plantes:	9 (PB+1) + 1,5 (gàlib màx.) m
Separació a límit de la percel.la:	3,00 m	Separació a límit de la percel.la:	3,00 m
Separació a carrer /s:	4,80 m i 12,10 m	Separació a carrer /s:	4,80 m i 12,10 m
Profunditat edificable:	- m	Profunditat edificable:	- m
Alçada màx./mín. planta baixa:	- m	Alçada lliure planta baixa:	3,25 m

N

CSV: 163602225517506070l4 .

AJUNTAMENT DE BLANES		CONSULTOR / ARQUITECTE: UTE PRAT, CIURANS, SIERRA	TÍTOL DEL PROJECTE: PROJECTE EXECUTIU NOU EDIFICI DE LA POLICIA LOCAL I PROTECCIÓ CIVIL A BLANES	CLAU: 2021-023	ESCALES: A3: 1/400 (0 5 10) ORIGINALS / GRÀFIQUES	NOM DEL PLÀNOL: DEFINICIÓ GENERAL DE L'EDIFICI I DELS ESPAIS EXTERIORS JUSTIFICACIÓ URBANISTICA	DATA: ABRIL - 2024 NOM FITXER: U.03.DWG	CAPÍTOL: DG U FULL 1 DE 1

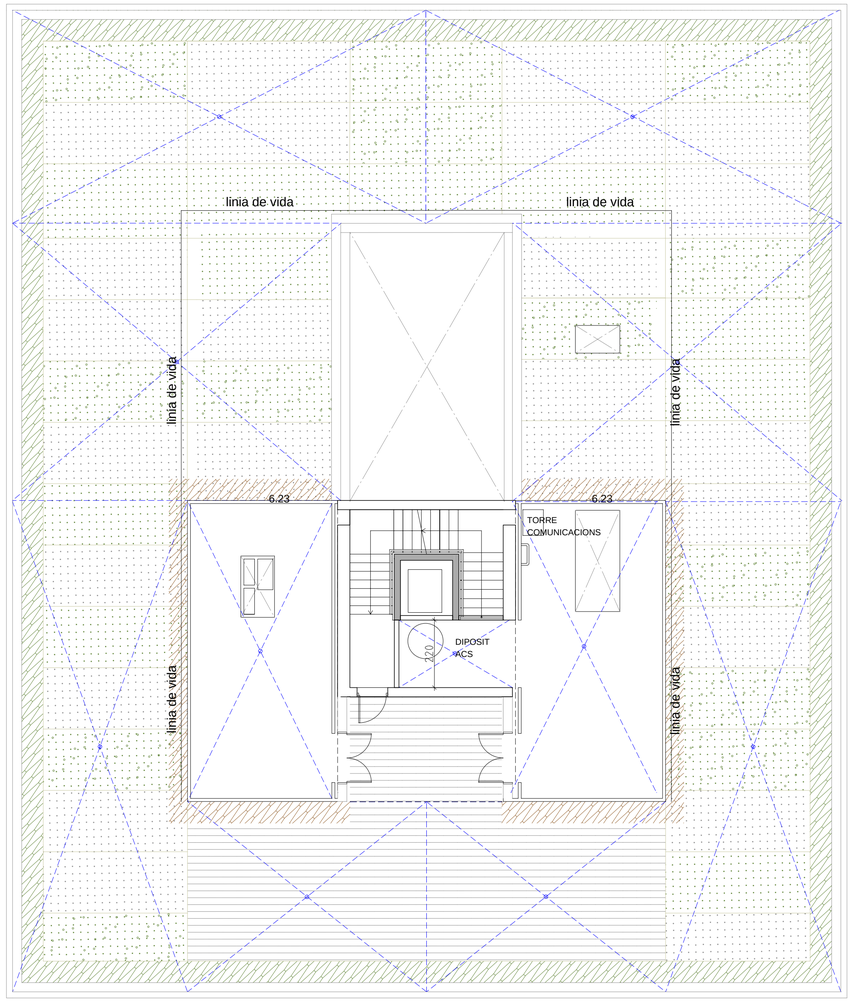

PROGRAMA FUNCIONAL: ESPAIS I DEPENDÈNCIES		Inicial	Executiu		
Codi Denominació local		m2	m2	uds.	m2
1 SERVEIS I ESPAIS TÈCNICS - Zona restringida					
1.1 Garatge 16 vehicles i 16 motocicletes	P-1	680,00	676,20	1,00	676,20
1.2 Rentacotxes	P-1	35,00	32,95	1,00	32,95
1.3 Magatzems diversos (a concretar)	P-1	140,00	150,00	1,00	150,00
1.4 Instal·lacions_Incendis i Aigües	P-1	40,00	48,13	1,00	48,13
1.5 Arxiu	P-1	50,00	30,83	1,00	30,83
1.6 Sala Pràctiques	P-1	0,00	50,60	1,00	50,60
1.7 Galeria de Tir	P-1	180,00	179,26	1,00	179,26
1.8 Sala CPD - (Servidors/Material informàtic)	PB	35,00	13,95	1,00	13,95
1.9 Office neteja P-1	P-1	0,00	5,79	1,00	5,79
1,10 Instal·lacions. Elèctric	PB	0,00	12,43	1,00	12,43
Subtotal		1.160,00			1.200,14
2 ÀREA DETINGUTS - Zona restringida					
2.1 Sala d'escorcoll	P-1	0,00	9,80	1,00	9,80
2.2 Oficina recepció (locutori) detinguts	P-1	10,00	12,39	1,00	12,39
2.3 Despatx zona detinguts	P-1	12,00	11,05	1,00	11,05
2.4 Cel·la homes	P-1	12,00	11,38	2,00	22,76
2.5 Cel·la dones	P-1	12,00	12,76	1,00	12,76
2.6 Cel·la menors	P-1	12,00	12,76	1,00	12,76
2.7 Serveis higiènics Menors	P-1	6,00	3,07	1,00	3,07
2.8 Serveis higiènics Dones/Homes	P-1	6,00	2,99	1,00	2,99
2.9 Area escales, ascensor, passadissos - Pl Soterrània	P-1	55,00	97,20	1,00	97,20
Subtotal		125,00			184,78
3 ZONA RECEPCIÓ - Pública					
3.1 Vestíbul previ accés carrer	PB	8,00	10,96	1,00	10,96
3.2 Sala espera	PB	40,00	46,58	1,00	46,58
3.3 Sala operadors - Taulell informació	PB	20,00	20,13	1,00	20,13
3.4 Servei adaptat (públics planta baixa)	PB	10,00	7,04	1,00	7,04
Subtotal		78,00			84,71
4 ZONA CONTROL - Semirestringit					
4.1 SCOPOL (sala coordinació policial)	PB	45,00	40,51	1,00	40,51
4.2 Despatx cap de Sala	PB	12,00	11,98	1,00	11,98
4.3 CECOPAL (Sala de crisi)	PB	25,00	24,51	1,00	24,51
4.4 Sala de reunions - 10 p.	PB	20,00	17,53	1,00	17,53
Subtotal		102,00			94,53
5 OAC - DENÚNCIES ATESTATS - Públic - Semirestringit					
5.1 Àrea de treball OAC	PB	20,00	23,27	1,00	23,27
5.2 Locutori	PB	12,00	10,72	2,00	21,44
5.3 Despatx atenció víctimes	PB	12,00	10,17	1,00	10,17
5.4 Material oficina	PB	5,00	0,00	1,00	0,00
5.5 Serveis homes (PB)	PB	6,00	4,70	1,00	4,70
5.6 Serveis dones (PB)	PB	6,00	4,49	1,00	4,49
5.7 Arxiu atestats	PB	10,00	9,11	1,00	9,11
5.8 Arxiu objectes de valor i material sensible	PB	10,00	9,11	1,00	9,11
5.9 Area escales, ascensor, passadissos - Pl Baixa	PB	130,00	140,63	1,00	140,63
Subtotal		211,00			222,92
6 ÀREA ADMINISTRATIVA - Zona restringida					
6.1 Àrea treball secretaria/adm policia local	P1	40,00	41,92	1,00	41,92
6.2 Despatx Regidoria Seguretat Ciutadana	P1	20,00	22,20	1,00	22,20
6.3 Despatx cap Policia Local	P1	20,00	22,26	1,00	22,26
6.4 Despatx sotinspector 1	P1	12,00	18,52	1,00	18,52
6.5 Despatx sotinspector 2	P1	12,00	17,99	1,00	17,99
6.6 Despatx cap Protecció Civil	P1	20,00	19,05	1,00	19,05
6.7 Auxiliars Protecció Civil	PB	19,15	19,39	1,00	19,39
6.8 Despatx sergents	P1	40,00	34,44	1,00	34,44
6.9 Sala reunions	P1	30,00	26,23	1,00	26,23
6.10 Despatx caporals	PB	20,00	17,84	1,00	17,84
6.11 Sala descans	PB	0,00	24,98	1,00	24,98
6.12 Despatx caporal planificació	P1	12,00	15,61	1,00	15,61
6.12' Tècnic de Protecció civil	P1	0,00	14,87	1,00	14,87
6.13 Despatx agents - educació viària	PB	20,00	18,48	1,00	18,48
6.14 Despatx agents - oficina mobilitat	PB	20,00	18,41	1,00	18,41
6.15 Despatx agents	PB	12,00	12,32	1,00	12,32
6.16 Despatx policia proximitat	PB	16,00	16,19	1,00	16,19
6.17 Despatx oficina tècnica	PB	16,00	16,19	1,00	16,19
6.18 Despatx sindical	PB	12,00	14,37	1,00	14,37
6.19 Arxiu viu	PB	10,00	5,71	1,00	5,71
6.20 Serveis homes (PB)	PB	6,00	5,35	1,00	5,35
6.21 Serveis dones (PB)	PB	6,00	5,35	1,00	5,35
6.22 Office neteja	PB	5,00	5,95	1,00	5,95
6.23 Instal·lacions - ET	PB	30,00	18,74	1,00	18,74
Subtotal		398,15		s	432,36
7 ÀREA PERSONAL - Zona restringida	P1				
7.1 Sala polivalent / Menjador	P1	40,00	35,15	1,00	35,15
7.2 Sala briffing	P1	110,00	102,29	1,00	102,29
7.3 Vestidors homes Policia Local+ PC	P1	140,00	113,53	1,00	113,53
7.4 Vestidors dones Policia Local + PC	P1	40,00	35,21	1,00	35,21
7.5 Serveis homes (adaptat)	P1	6,00	3,85	1,00	3,85
7.6 Serveis dones (adaptat)	P1	6,00	6,05	1,00	6,05
7.7 Office neteja	P1	5,00	0,00	1,00	0,00
7.8 Magatzem vestuari	P1	15,00	6,47	1,00	6,47
7.9 Armer	P1	15,00	13,04	1,00	13,04
7.10 Sala freda	P1	8,00	8,72	1,00	8,72
7.11 Sala equipqments (emissores, claus…)	P1	15,00	10,64	1,00	10,64
7.12 Area escales, ascensor, passadissos - Pl Primera	P1	130,00	98,28	1,00	98,28
7.13 Instal·lacions	P2	0,00	5,48	1,00	5,48
7,14 Vestidors gènere no binari Policia Local + PC	P1	0,00	9,65	1,00	9,65
Subtotal		530,00			448,36
Total SUPERFÍCIE ÚTIL PROGRAMA		2.604,15			2.667,80
Planta soterrani					1452,63
Planta baixa					764,33+37,9 (porxo)
Planta primera					834,69
Planta coberta					16,45
Total SUPERFÍCIE CONSTRUIDA					3.105,89

CSV: 163602225517506070l4 .

AJUNTAMENT DE BLANES

CONSULTOR ARQUITECTE
UTE PRAT, CIURANS, SIERRA

TÍTOL DEL PROJECTE
PROJECTE EXECUTIU
NOU EDIFICI DE LA POLICIA LOCAL I PROTECCIÓ CIVIL A BLANES


CLAU
2021-023

ESCALES
A3: 1/200
0 2.5 5
ORIGINALS GRÀFIQUES

NOM DEL PLÀNOL:
DEFINICIÓ GENERAL DE L'EDIFICI
PLANTA BADALOT_COBERTA
DISTRIBUCIÓ, ÚS I PROGRAMA FUNCIONAL

DATA: ABRIL - 2024
NOM FITXER: A.02.F1.DWG

CAPÍTOL DG A
FULL 1 DE 3

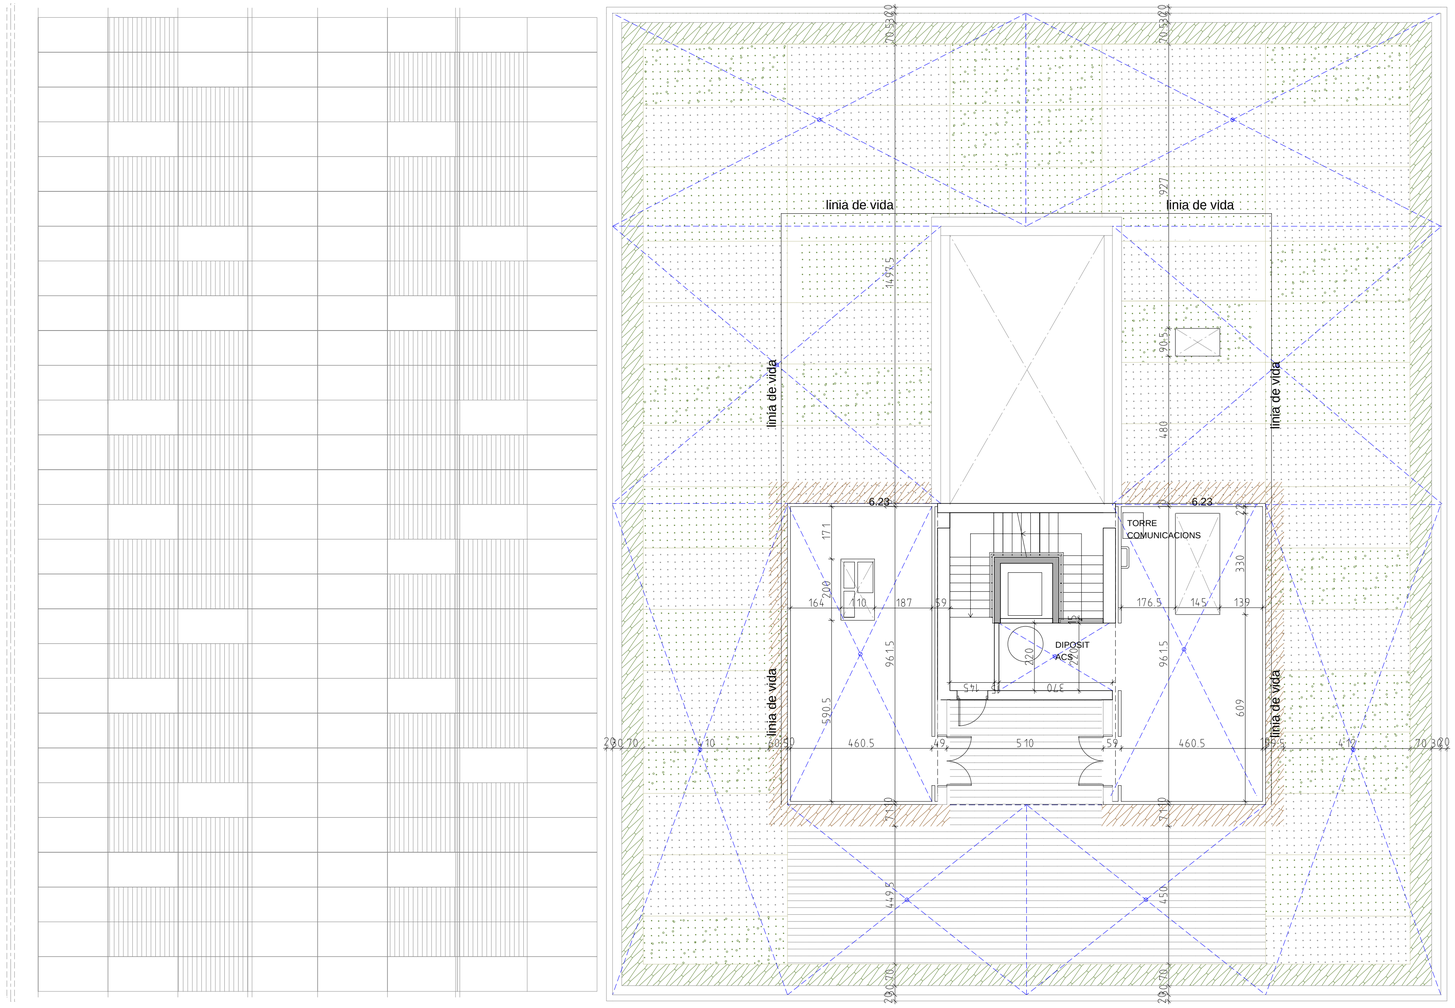

PROGRAMA FUNCIONAL: ESPAIS I DEPENDÈNCIES		Inicial	Avantprojecte		
Codi Denominació local		m2	m2	uds.	m2
1 SERVEIS I ESPAIS TÈCNICS - Zona restringida					
1.1 Garatge 16 vehicles i 16 motocicletes	P-1	680,00	681,58	1,00	681,58
1.2 Rentacotxes	P-1	35,00	33,48	1,00	33,48
1.3 Magatzems diversos (a concretar)	P-1	140,00	144,26	1,00	144,26
1.4 Instal·lacions_Quadre General	PB	40,00	60,00	1,00	60,00
1.5 Arxiu	P-1	50,00	30,83	1,00	30,83
1.6 Sala Pràctiques	P-1	0,00	50,60	1,00	50,60
1.7 Galeria de Tir	P-1	180,00	179,26	1,00	179,26
1.8 Sala CPD - (Servidors/Material informàtic)	PB	35,00	13,77	1,00	13,77
1.9 Office neteja P-1	P-1	0,00	5,79	1,00	5,79
Subtotal		1.160,00			1.199,57
2 ÀREA DETINGUTS - Zona restringida					
2.1 Sala d'escorcoll	P-1	0,00	9,47	1,00	9,47
2.2 Oficina recepció (locutori) detinguts	P-1	10,00	10,47	1,00	10,47
2.3 Despatx zona detinguts	P-1	12,00	10,47	1,00	10,47
2.4 Cel·la homes	P-1	12,00	12,12	2,00	24,24
2.5 Cel·la dones	P-1	12,00	12,12	1,00	12,12
2.6 Cel·la menors	P-1	12,00	12,12	1,00	12,12
2.7 Serveis higiènics Menors	P-1	6,00	3,07	1,00	3,07
2.8 Serveis higiènics Dones/Homes	P-1	6,00	2,99	1,00	2,99
2.9 Area escales, ascensor, passadissos - Pl Soterrània	P-1	55,00	55,00	1,00	55,00
Subtotal		125,00			139,95
3 ZONA RECEPCIÓ - Pública					
3.1 Vestíbul previ accés carrer	PB	8,00	10,96	1,00	10,96
3.2 Sala espera	PB	40,00	46,58	1,00	46,58
3.3 Sala operadors - Taulell informació	PB	20,00	20,13	1,00	20,13
3.4 Serveis dones (públics planta baixa)	PB	10,00	4,65	1,00	4,65
3.5 Serveis homes (públics planta baixa)	PB	10,00	4,65	1,00	4,65
3.6 Servei adaptat (públics planta baixa)	PB	6,00	0,00	1,00	0,00
Subtotal		94,00			86,97
4 ZONA CONTROL - Semirestringit					
4.1 SCOPOL (sala coordinació policial)	PB	45,00	41,00	1,00	41,00
4.2 Despatx cap de Sala	PB	12,00	12,12	1,00	12,12
4.3 CECOPAL (Sala de crisi)	PB	25,00	24,81	1,00	24,81
4.4 Sala de reunions - 10 p.	PB	20,00	18,14	1,00	18,14
Subtotal		102,00			96,07
5 OAC - DENÚNCIES ATESTATS - Públic - Semirestringit					
5.1 Àrea de treball OAC	PB	20,00	24,45	1,00	24,45
5.2 Locutori	PB	12,00	11,50	2,00	23,00
5.3 Despatx atenció víctimes	PB	12,00	10,17	1,00	10,17
5.4 Material oficina	PB	5,00	0,00	1,00	0,00
5.5 Serveis homes (PB)	PB	6,00	6,33	1,00	6,33
5.6 Serveis dones (PB)	PB	6,00	6,33	1,00	6,33
5.7 Arxiu atestats	PB	10,00	9,76	1,00	9,76
5.8 Arxiu objectes de valor i material sensible	PB	10,00	9,76	1,00	9,76
5.9 Area escales, ascensor, passadissos - Pl Baixa	PB	130,00	130,00	1,00	130,00
Subtotal		211,00			219,80
6 ÀREA ADMINISTRATIVA - Zona restringida					
6.1 Àrea treball secretaria/adm policia local	P1	40,00	41,92	1,00	41,92
6.2 Despatx Regidoria Seguretat Ciutadana	P1	20,00	20,97	1,00	20,97
6.3 Despatx cap Policia Local	P1	20,00	21,00	1,00	21,00
6.4 Despatx sotinspector 1	P1	12,00	16,71	1,00	16,71
6.5 Despatx sotinspector 2	P1	12,00	16,71	1,00	16,71
6.6 Despatx cap Protecció Civil	P1	20,00	20,30	1,00	20,30
6.7 Auxiliars Protecció Civil	PB	20,00	19,39	1,00	19,39
6.8 Despatx sergents	P1	40,00	36,38	1,00	36,38
6.9 Sala reunions	P1	30,00	25,66	1,00	25,66
6.10 Despatx caporals	PB	20,00	18,41	1,00	18,41
6.11 Sala descans	PB	0,00	25,44	1,00	25,44
6.12 Despatx caporal planificació	P1	12,00	16,71	1,00	16,71
6.12' Tècnic de Protecció civil	P1	0,00	16,18	1,00	16,18
6.13 Despatx agents - educació viària	PB	20,00	18,95	1,00	18,95
6.14 Despatx agents - oficina mobilitat	PB	20,00	18,95	1,00	18,95
6.15 Despatx agents	PB	12,00	12,04	1,00	12,04
6.16 Despatx policia proximitat	PB	16,00	16,19	1,00	16,19
6.17 Despatx oficina tècnica	PB	16,00	16,19	1,00	16,19
6.18 Despatx sindical	P1	12,00	14,46	1,00	14,46
6.19 Arxiu viu	PB	10,00	5,71	1,00	5,71
6.20 Serveis homes (PB)	PB	6,00	5,35	1,00	5,35
6.21 Serveis dones (PB)	PB	6,00	5,35	1,00	5,35
6.22 Office neteja	PB	5,00	5,95	1,00	5,95
6.23 Instal·lacions - ET	PB	30,00	15,16	1,00	15,16
Subtotal		399,00			430,08
7 ÀREA PERSONAL - Zona restringida	P1				
7.1 Sala polivalent / Menjador	P1	40,00	37,46	1,00	37,46
7.2 Sala briffing	P1	110,00	106,53	1,00	106,53
7.3 Vestidors homes Policia Local+ PC	P1	140,00	116,70	1,00	116,70
7.4 Vestidors dones Policia Local + PC	P1	40,00	36,13	1,00	36,13
7.5 Serveis homes (adaptat)	P1	6,00	3,67	1,00	3,67
7.6 Serveis dones (adaptat)	P1	6,00	5,83	1,00	5,83
7.7 Office neteja	P1	5,00	0,00	1,00	0,00
7.8 Magatzem vestuari	P1	15,00	6,82	1,00	6,82
7.9 Armer	P1	15,00	10,90	1,00	10,90
7.10 Sala freda	P1	8,00	7,45	1,00	7,45
7.11 Sala equipqments (emissores, claus...)	P1	15,00	10,57	1,00	10,57
7.12 Area escales, ascensor, passadissos - Pl Primera	P1	130,00	130,00	1,00	130,00
7.13 Instal·lacions	P2	0,00	5,48	1,00	5,48
7.14 Vestidors gènere no binari Policia Local + PC	P1	0,00	9,65	1,00	9,65
Subtotal		530,00			487,19
Total SUPERFÍCIE ÚTIL PROGRAMA		2.621,00			2.659,63

Planta soterrani	1452,63
Planta baixa	764,33×37.9 (porxo)
Planta primera	834,69
Planta coberta	16,45
Total SUPERFÍCIE CONSTRUIDA	3.105,89

CSV: 163602225517506070l4 .

AJUNTAMENT DE BLANES

CONSULTOR ARQUITECTE
UTE PRAT, CIURANS, SIERRA

TÍTOL DEL PROJECTE
PROJECTE EXECUTIU
NOU EDIFICI DE LA POLICIA LOCAL I PROTECCIÓ CIVIL A BLANES


CLAU
2021-023

ESCALES
A3: 1/200
0 2.5 5
ORIGINALS GRÀFIQUES

NOM DEL PLÀNOL:
DEFINICIÓ GENERAL DE L'EDIFICI
PLANTA BADALOT_COBERTA
COTES

DATA: GENER - 2024
NOM FITXER: A.02.F2.DWG

CAPÍTOL DG A
FULL...2...DE...3.

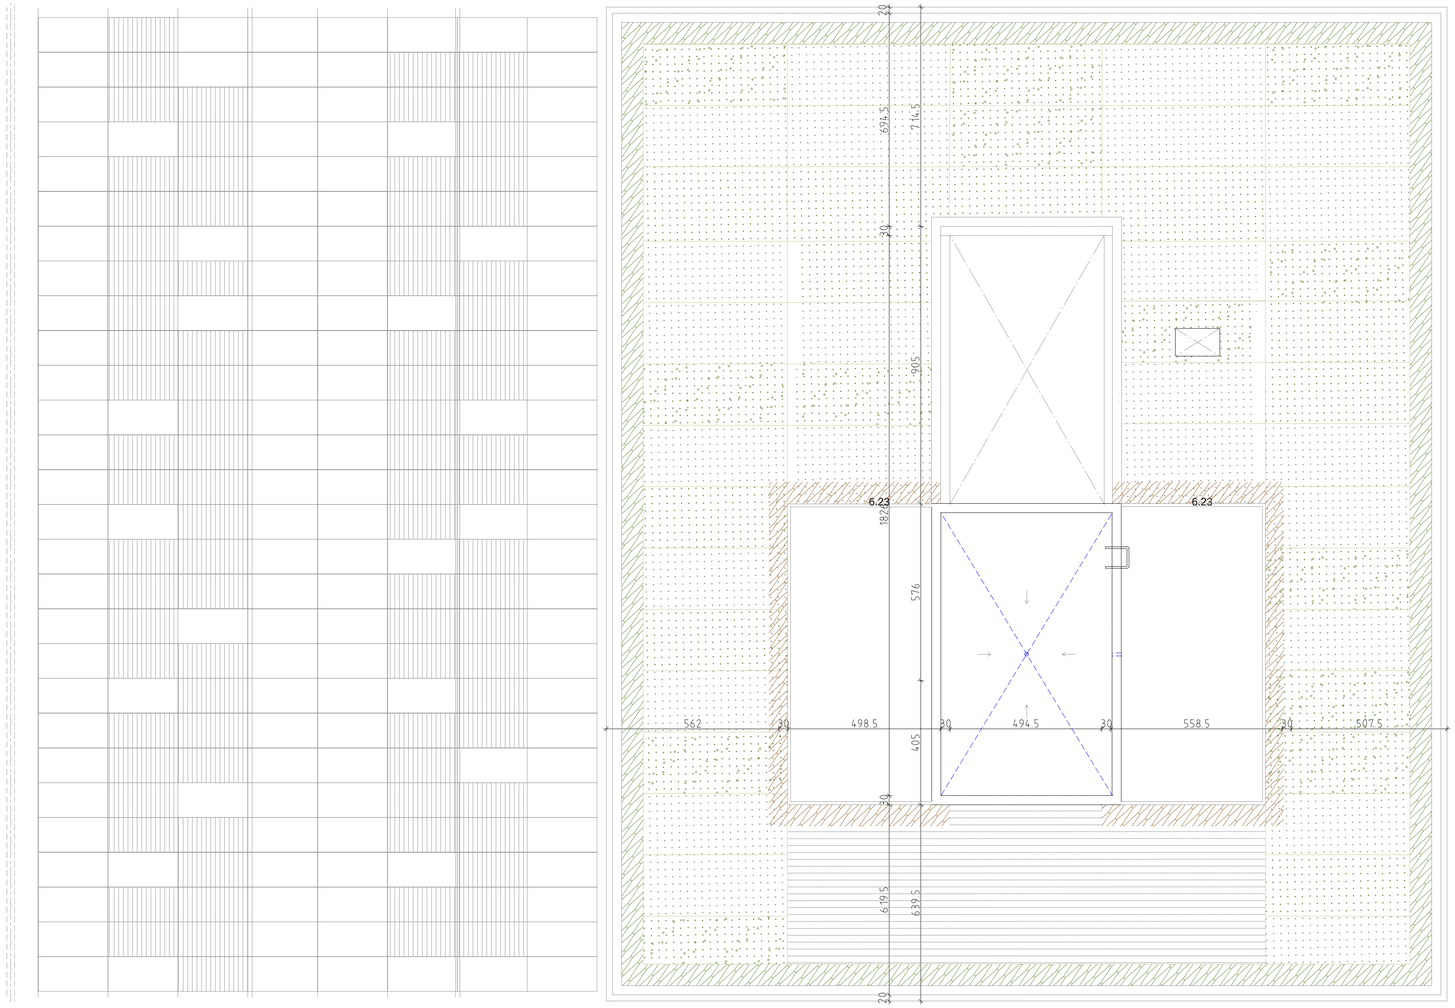

PROGRAMA FUNCIONAL: ESPAIS I DEPENDÈNCIES		Inicial	Avantprojecte		
Codi	Denominació local	m2	m2	uds.	m2
1	SERVEIS I ESPAIS TÈCNICS - Zona restringida				
1.1	Garatge 16 vehicles i 16 motocicletes	P-1	680,00	681,58	1,00	681,58
1.2	Rentacotxes	P-1	35,00	33,48	1,00	33,48
1.3	Magatzems diversos (a concretar)	P-1	140,00	144,26	1,00	144,26
1.4	Instal·lacions_Quadre General	PB	40,00	60,00	1,00	60,00
1.5	Arxiu	P-1	50,00	30,83	1,00	30,83
1.6	Sala Pràctiques	P-1	0,00	50,60	1,00	50,60
1.7	Galeria de Tir	P-1	180,00	179,26	1,00	179,26
1.8	Sala CPD - (Servidors/Material informàtic)	PB	35,00	13,77	1,00	13,77
1.9	Office neteja P-1	P-1	0,00	5,79	1,00	5,79
	Subtotal		1.160,00			1.199,57
2	ÀREA DETINGUTS - Zona restringida					
2.1	Sala d'escorcoll	P-1	0,00	9,47	1,00	9,47
2.2	Oficina recepció (locutori) detinguts	P-1	10,00	10,47	1,00	10,47
2.3	Despatx zona detinguts	P-1	12,00	10,47	1,00	10,47
2.4	Cel·la homes	P-1	12,00	12,12	2,00	24,24
2.5	Cel·la dones	P-1	12,00	12,12	1,00	12,12
2.6	Cel·la menors	P-1	12,00	12,12	1,00	12,12
2.7	Serveis higiènics Menors	P-1	6,00	3,07	1,00	3,07
2.8	Serveis higiènics Dones/Homes	P-1	6,00	2,99	1,00	2,99
2.9	Area escales, ascensor, passadissos - Pl Soterrània	P-1	55,00	55,00	1,00	55,00
	Subtotal		125,00			139,95
3	ZONA RECEPCIÓ - Pública					
3.1	Vestíbul previ accés carrer	PB	8,00	10,96	1,00	10,96
3.2	Sala espera	PB	40,00	46,58	1,00	46,58
3.3	Sala operadors - Taulell informació	PB	20,00	20,13	1,00	20,13
3.4	Serveis dones (públics planta baixa)	PB	10,00	4,65	1,00	4,65
3.5	Serveis homes (públics planta baixa)	PB	10,00	4,65	1,00	4,65
3.6	Servei adaptat (públics planta baixa)	PB	6,00	0,00	1,00	0,00
	Subtotal		94,00			86,97
4	ZONA CONTROL - Semirestringit					
4.1	SCOPOL (sala coordinació policial)	PB	45,00	41,00	1,00	41,00
4.2	Despatx cap de Sala	PB	12,00	12,12	1,00	12,12
4.3	CECOPAL (Sala de crisi)	PB	25,00	24,81	1,00	24,81
4.4	Sala de reunions - 10 p.	PB	20,00	18,14	1,00	18,14
	Subtotal		102,00			96,07
5	OAC - DENÚNCIES ATESTATS - Públic - Semirestringit					
5.1	Àrea de treball OAC	PB	20,00	24,45	1,00	24,45
5.2	Locutori	PB	12,00	11,50	2,00	23,00
5.3	Despatx atenció víctimes	PB	12,00	10,17	1,00	10,17
5.4	Material oficina	PB	5,00	0,00	1,00	0,00
5.5	Serveis homes (PB)	PB	6,00	6,33	1,00	6,33
5.6	Serveis dones (PB)	PB	6,00	6,33	1,00	6,33
5.7	Arxiu atestats	PB	10,00	9,76	1,00	9,76
5.8	Arxiu objectes de valor i material sensible	PB	10,00	9,76	1,00	9,76
5.9	Area escales, ascensor, passadissos - Pl Baixa	PB	130,00	130,00	1,00	130,00
	Subtotal		211,00			219,80
6	ÀREA ADMINISTRATIVA - Zona restringida					
6.1	Àrea treball secretaria/adm policia local	P1	40,00	41,92	1,00	41,92
6.2	Despatx Regidoria Seguretat Ciutadana	P1	20,00	20,97	1,00	20,97
6.3	Despatx cap Policia Local	P1	20,00	21,00	1,00	21,00
6.4	Despatx sotinspector 1	P1	12,00	16,71	1,00	16,71
6.5	Despatx sotinspector 2	P1	12,00	16,71	1,00	16,71
6.6	Despatx cap Protecció Civil	P1	20,00	20,30	1,00	20,30
6.7	Auxiliars Protecció Civil	PB	20,00	19,39	1,00	19,39
6.8	Despatx sergents	P1	40,00	36,38	1,00	36,38
6.9	Sala reunions	P1	30,00	25,66	1,00	25,66
6.10	Despatx caporals	PB	20,00	18,41	1,00	18,41
6.11	Sala descans	PB	0,00	25,44	1,00	25,44
6.12	Despatx caporal planificació	P1	12,00	16,71	1,00	16,71
6.12'	Tècnic de Protecció civil	P1	0,00	16,18	1,00	16,18
6.13	Despatx agents - educació vàlria	PB	20,00	18,95	1,00	18,95
6.14	Despatx agents - oficina mobilitat	PB	20,00	18,95	1,00	18,95
6.15	Despatx agents	PB	12,00	12,04	1,00	12,04
6.16	Despatx policia proximitat	PB	16,00	16,19	1,00	16,19
6.17	Despatx oficina técnica	PB	16,00	16,19	1,00	16,19
6.18	Despatx sindical	P1	12,00	14,46	1,00	14,46
6.19	Arxiu viu	PB	10,00	5,71	1,00	5,71
6.20	Serveis homes (PB)	PB	6,00	5,35	1,00	5,35
6.21	Serveis dones (PB)	PB	6,00	5,35	1,00	5,35
6.22	Office neteja	PB	5,00	5,95	1,00	5,95
6.23	Instal·lacions - ET	PB	30,00	15,16	1,00	15,16
	Subtotal		399,00			430,08
7	ÀREA PERSONAL - Zona restringida	P1				
7.1	Sala polivalent / Menjador	P1	40,00	37,46	1,00	37,46
7.2	Sala briffing	P1	110,00	106,53	1,00	106,53
7.3	Vestidors homes Policia Local+ PC	P1	140,00	116,70	1,00	116,70
7.4	Vestidors dones Policia Local + PC	P1	40,00	36,13	1,00	36,13
7.5	Serveis homes (adaptat)	P1	6,00	3,67	1,00	3,67
7.6	Serveis dones (adaptat)	P1	6,00	5,83	1,00	5,83
7.7	Office neteja	P1	5,00	0,00	1,00	0,00
7.8	Magatzem vestuari	P1	15,00	6,82	1,00	6,82
7.9	Armer	P1	15,00	10,90	1,00	10,90
7.10	Sala freda	P1	8,00	7,45	1,00	7,45
7.11	Sala equipqments (emissores, claus…)	P1	15,00	10,57	1,00	10,57
7.12	Area escales, ascensor, passadissos - Pl Primera	P1	130,00	130,00	1,00	130,00
7.13	Instal·lacions	P2	0,00	5,48	1,00	5,48
7,14	Vestidors gènere no binari Policia Local + PC	P1	0,00	9,65	1,00	9,65
	Subtotal		530,00			487,19
	Total SUPERFÍCIE ÚTIL PROGRAMA		2.621,00			2.659,63
	Planta soterrani					1452,63
	Planta baixa					764,33+37,9 (porxo)
	Planta primera					834,69
	Planta coberta					16,45
	Total SUPERFÍCIE CONSTRUIDA					3.105,89

CSV: 163602225517506070l4 .

AJUNTAMENT DE BLANES

CONSULTOR ARQUITECTE
UTE PRAT, CIURANS, SIERRA

TÍTOL DEL PROJECTE
PROJECTE EXECUTIU
NOU EDIFICI DE LA POLICIA LOCAL I PROTECCIÓ CIVIL A BLANES

CLAU
2021-023

ESCALES
A3: 1/200
0 2.5 5
ORIGINALS GRÀFIQUES

NOM DEL PLÀNOL:
DEFINICIÓ GENERAL DE L'EDIFICI
PLANTA COBERTA
COTES


DATA: ABRIL - 2024

CAPÍTOL DG A


NOM FITXER: A.02.F3.DWG

FULL...3...DE...3

CSV: 163602225517506070 14 .

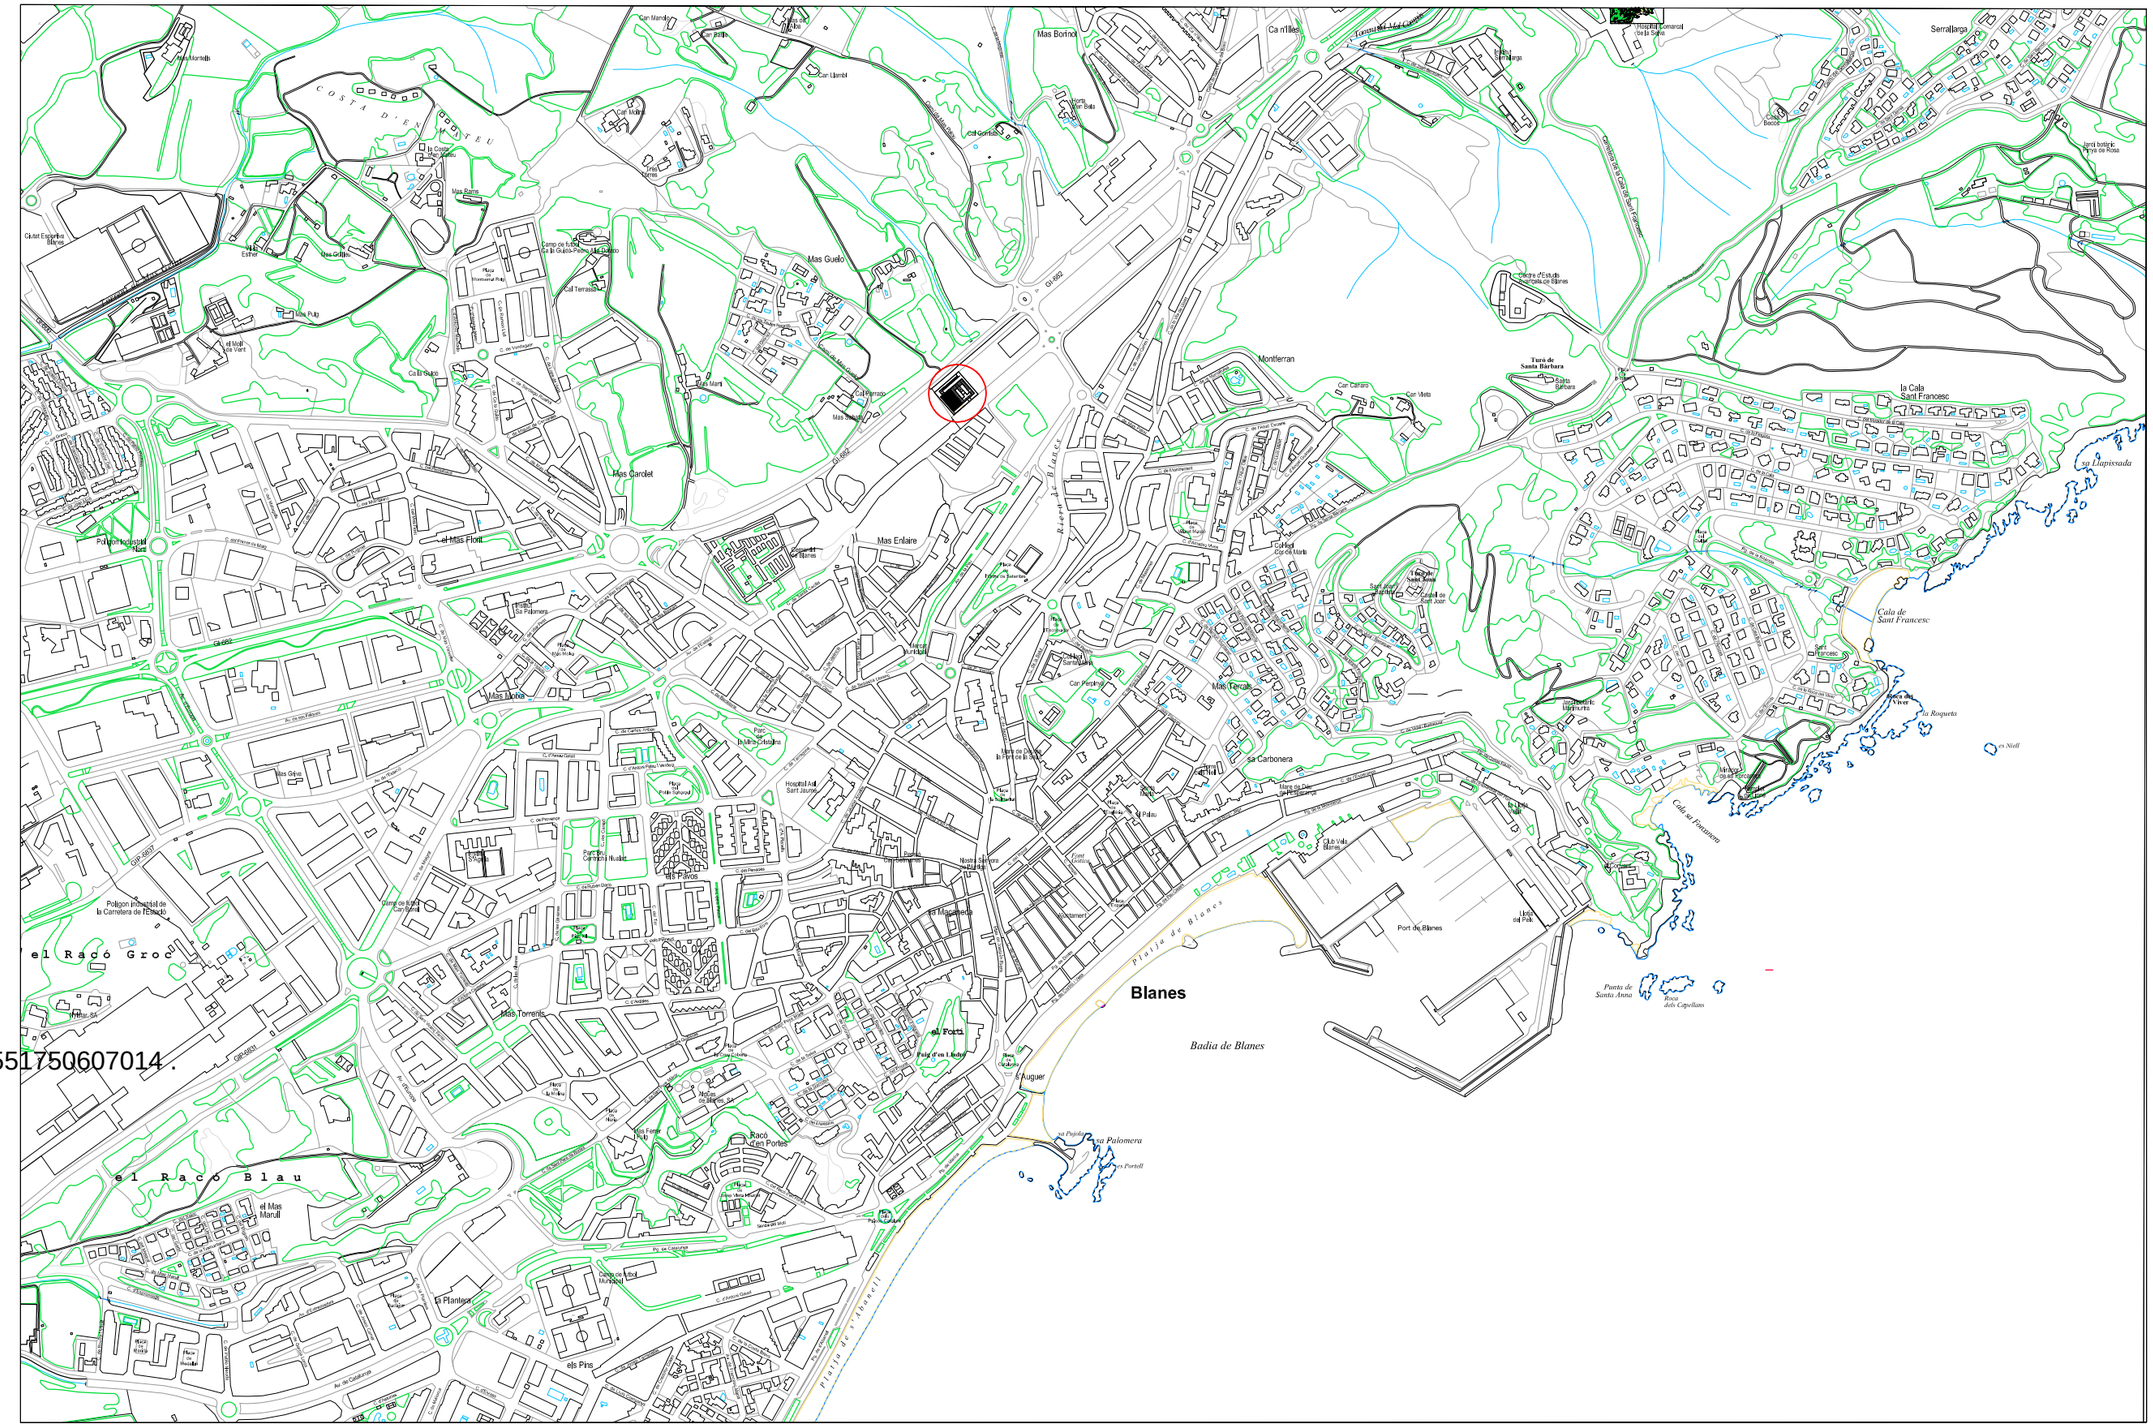
Blanes
Badia de Blanes
Platja de Blanes
Platja de s'Abanell
Port de Blanes
Montferran
Mas Borinot
Mas Guido
Mas Carolet
Mas Enlaire
Mas Nicolau
Mas Torrents
Mas Cercals
Mas Ferrer
Mas Ferrer Nou
Mas Ferrer Vell
Mas Ferrer Petit
Mas Ferrer Mitjà
Mas Ferrer Gran
Mas Ferrer Xic

SIMBOLOGIA	EXTINCIÓ D'INCENDIS EXTERIORS
	HIDRANT EXISTENT
	CAMIÓ BOMBERS

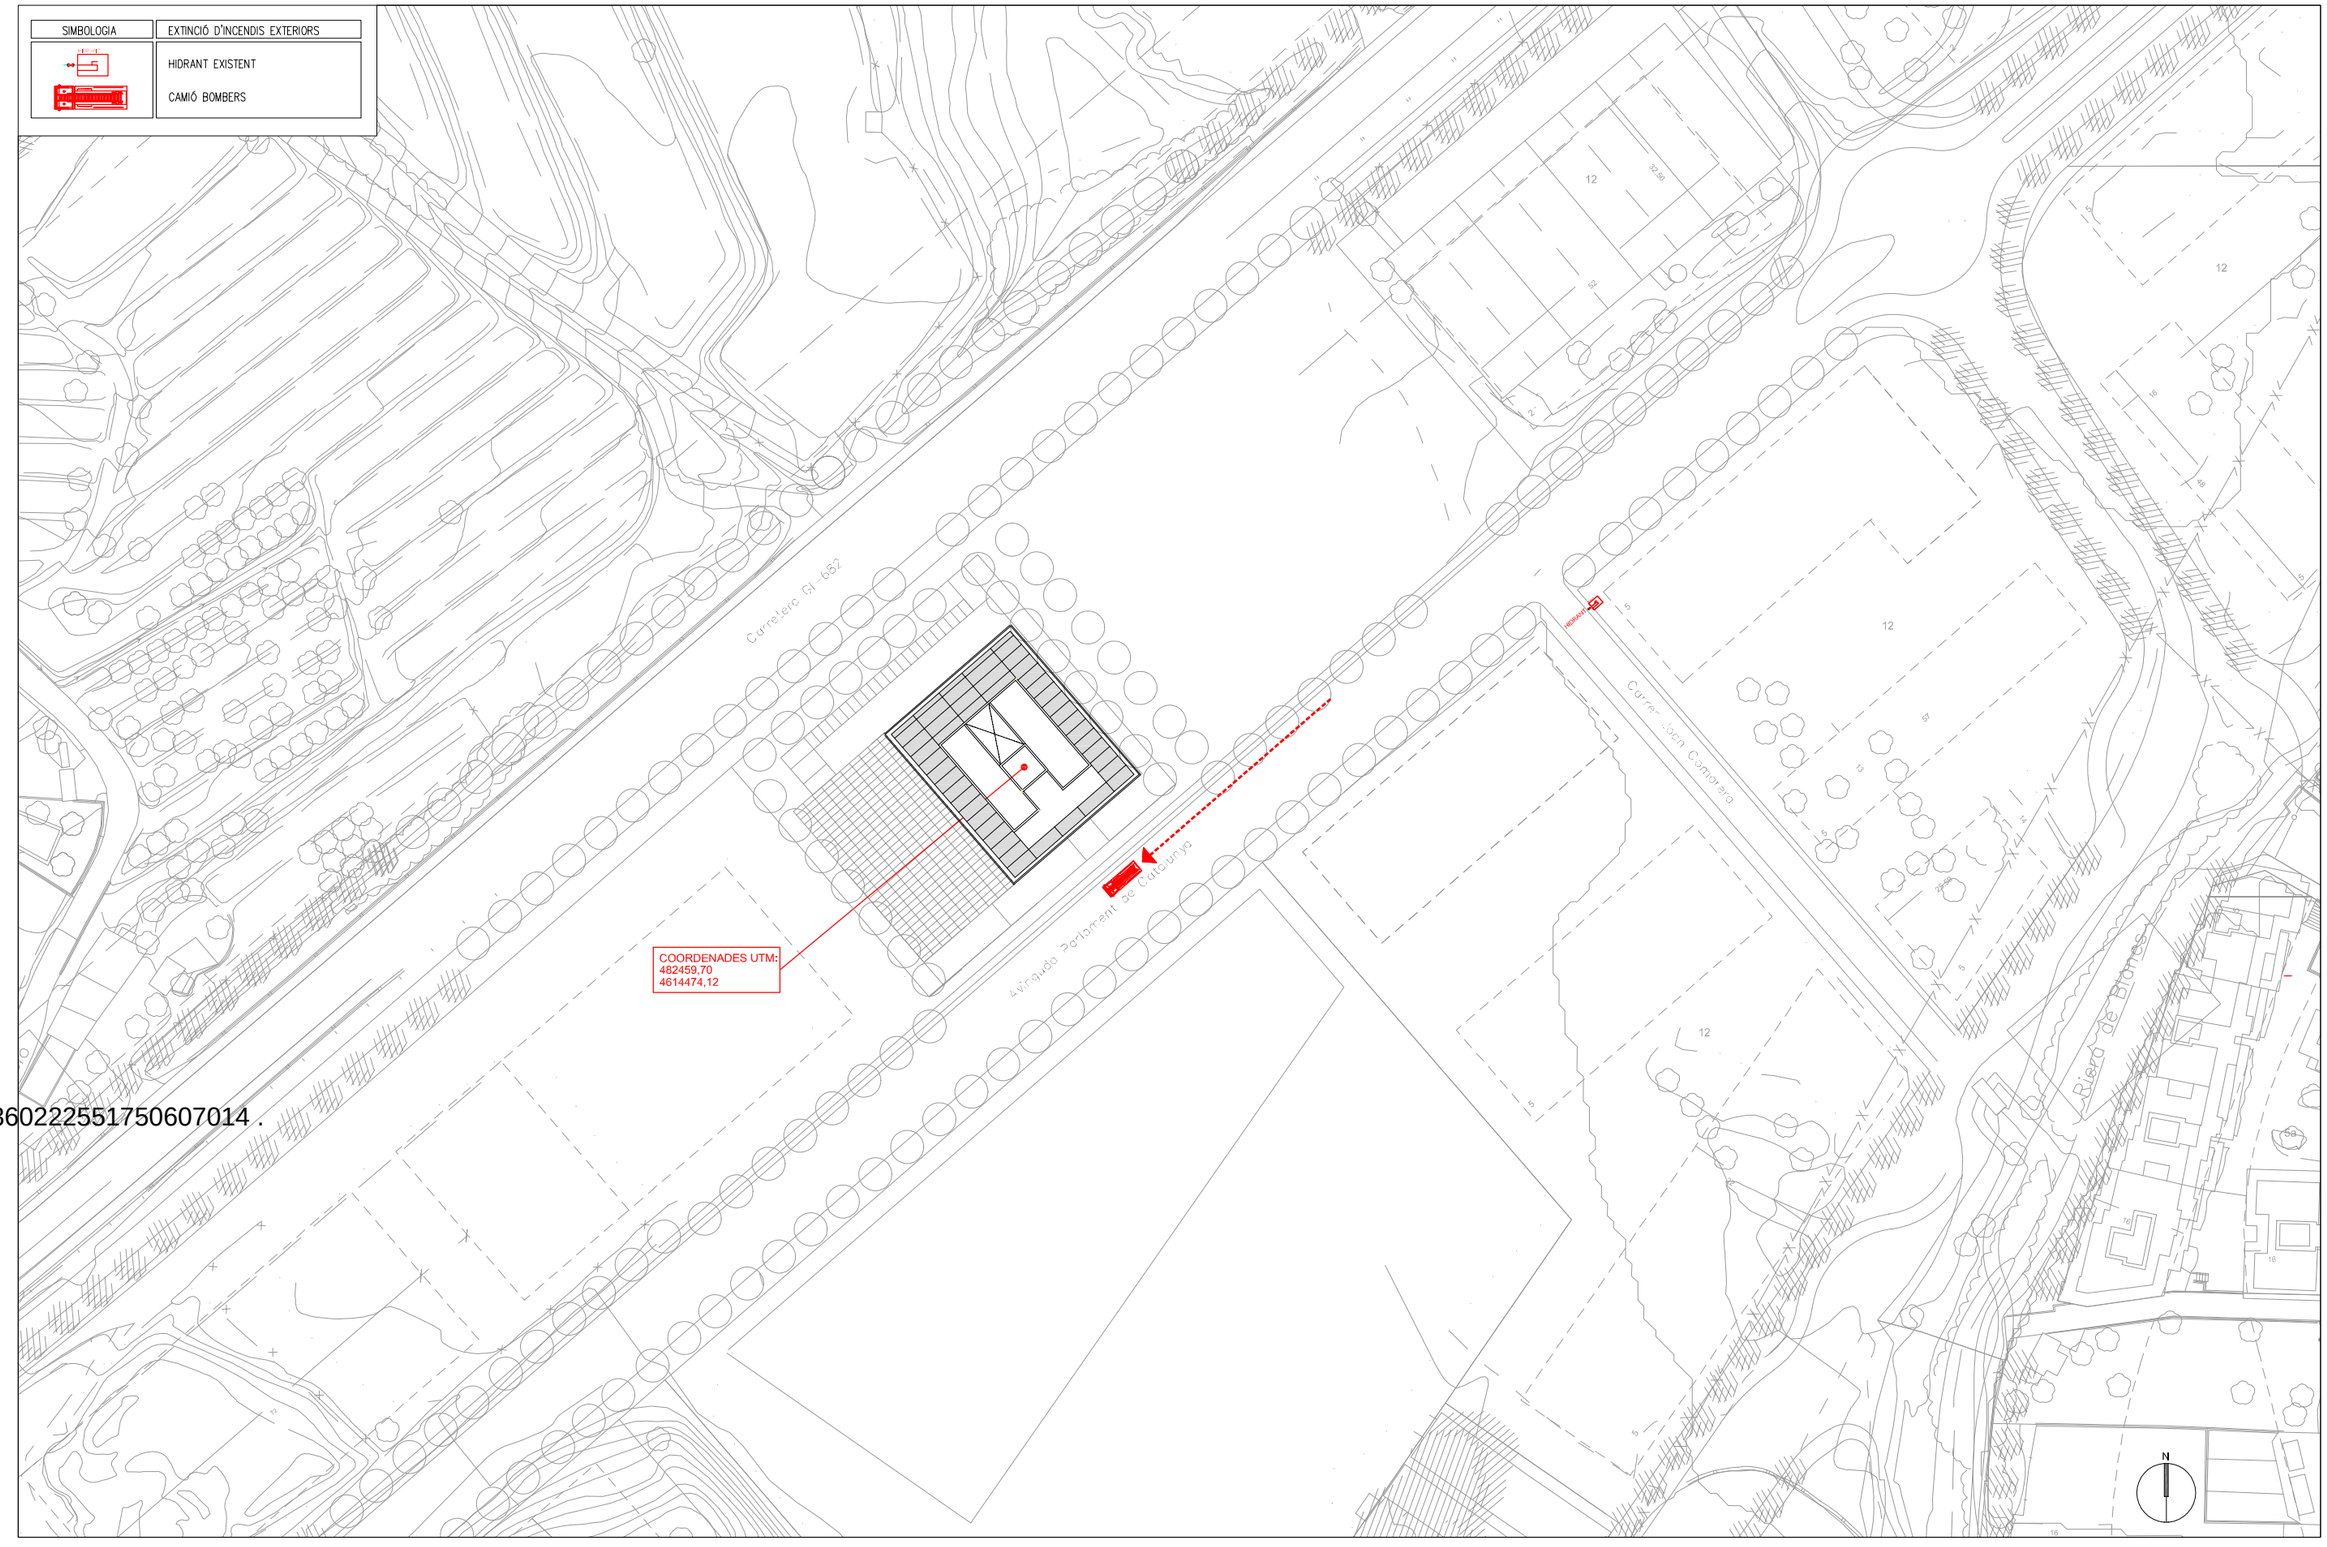

CSV: 163602225517506070l4 .

PROPIETAT: AJUNTAMENT DE BLANES	CONSULTOR: ARQUITECTE: UTE PRATS, CIURANS, SIERRA	ENGINYERIA: CONSULTING OF. TÈC. LLUIS J. DUART SLP. PL. Alfons XII, 7, 1rA A4 / 43500 TORTOSA , T.977 44 57 42 www.c-duart.com / tortosa@c-duart.com	TÍTUL DEL PROJECTE: **SOLICITUT DE L'INFORME DE PREVENCIÓ I SEGURETAT EN MATÈRIA D'INCENDIS DEL NOU EDIFICI DE LA POLICIA LOCAL I PROTECCIÓ CIVIL A BLANES** PARCEL·LA AV. PARLAMENT DE CATALUNYA, 31, BLANES (GIRONA).	ESCALES A3: 1/1000	CLAU: 23/020.COM	NOM DEL PLÀNOL: DEFINICIÓ GENERAL DE L'EDIFICI I DELS ESPAIS EXTERIORS EMPLAÇAMENT	DATA: MARÇ 2024	CAPITOL: DGI
				ORIGINALS A3			NOM FITXER: 02 EMPLAÇAMENT.DWG	FULL 2

PROPOSTA VEGETACIÓ COBERTA ENJARDINADA

11-Tepe de sedum floral





12-Abustiva perimetral



13- Perimetral trepadora



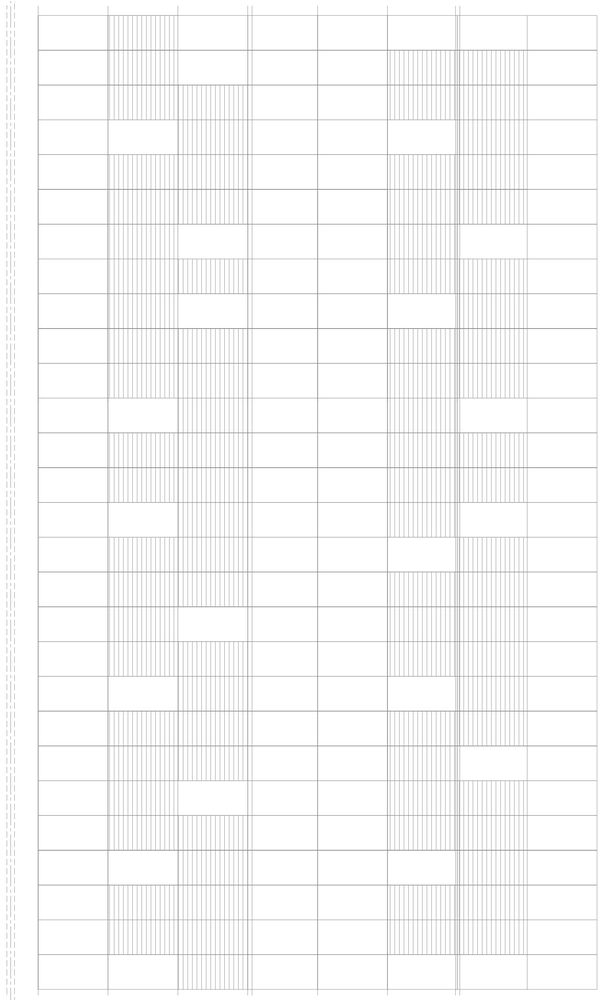

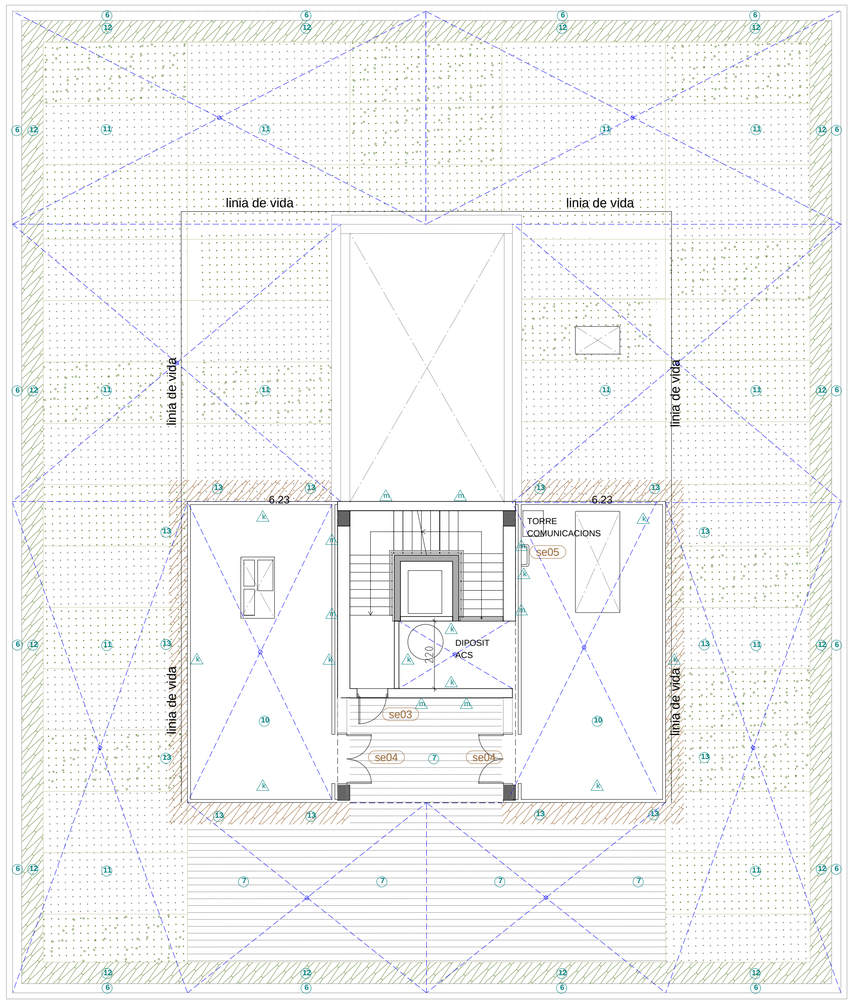

LLEGENDA

Paraments horitzontals (terra)

1. Terratzo o gres DBSUA: classe 1
2. Terratzo o gres antilliscant DBSUA: classe 2
3. Gres antilliscant DBSUA: classe 3
4. Formigó vist acabat fratassat
5. Paviment de panot
6. Graves
7. Paviment flotant de formigó. antilliscant DBSUA: classe 3
8. Entramat Metàl·lic
9. Formigó acabat raspat
10. Formigó acabat pintat
11. Enjardinada: Tepe de sedum
12. Planta arbustiva perimetral
13. Planta trepadora amb malla de suport
14. Catifa coco
15. Enjardinada: biodiversa (pati)

Paraments horitzontals (sostre)

1. Cel ras de virutes de fusta fonoabsorvent registrable
2. Cel ras de guix laminat registrable amb la part proporcional de franja fixe/ o bé fixe pendent dels registres necessaris
3. Cel ras de guix laminat hidròfug no registrable
4. Formigó
5. Cel ras metàl·lic no registrable
6. Cel ras registrable vinílic
7. Cel ras guix laminat fonoabsorvent

Paraments verticals

- a. Pintat
- b. Arrebossat i pintat
- c. Enrajolat preu baix
- d. Enrajolat preu alt
- e. Formigó
- f. Enrajolat escala
- g. Enrajolat mitja canya
- h. Terrazo o ceràmica gran format
- i. Hpl/melamina fusta o similar (reacció al foc C-s2-d0)
- j. Hpl/melamina blanc o similar (reacció al foc C-s2-d0)
- k. Panell acústic tipus ACUSTIMODUL-80RA
- m. Panell GRC acabat llis
- n. Panell GRC acabat amb relleu
- o. Panell GRC amb lames verticals
- p. Llates verticals de fusta de làrix.

CSV: 163602225517506070l4 .

AJUNTAMENT DE BLANES

CONSULTOR ARQUITECTE
UTE PRAT, CIURANS, SIERRA

TÍTOL DEL PROJECTE
PROJECTE EXECUTIU
NOU EDIFICI DE LA POLICIA LOCAL I PROTECCIÓ CIVIL A BLANES

CLAU
2021-023

ESCALES
A3: 1/200
0 2.5 5
ORIGINALS GRÀFIQUES

NOM DEL PLÀNOL:
SISTEMES D'ENVOLVENTS I ACABATS EXT.
PLANTA BADALOT
ACABATS EXTERIORS

DATA: ABRIL - 2024
NOM FITXER: 03.F4.DWG
CAPÍTOL DG 3
FULL...4....DE...17

PROPOSTA VEGETACIÓ COBERTA ENJARDINADA

11-Tepe de sedum floral




12-Abustiva perimetral



13- Perimetral trepadora



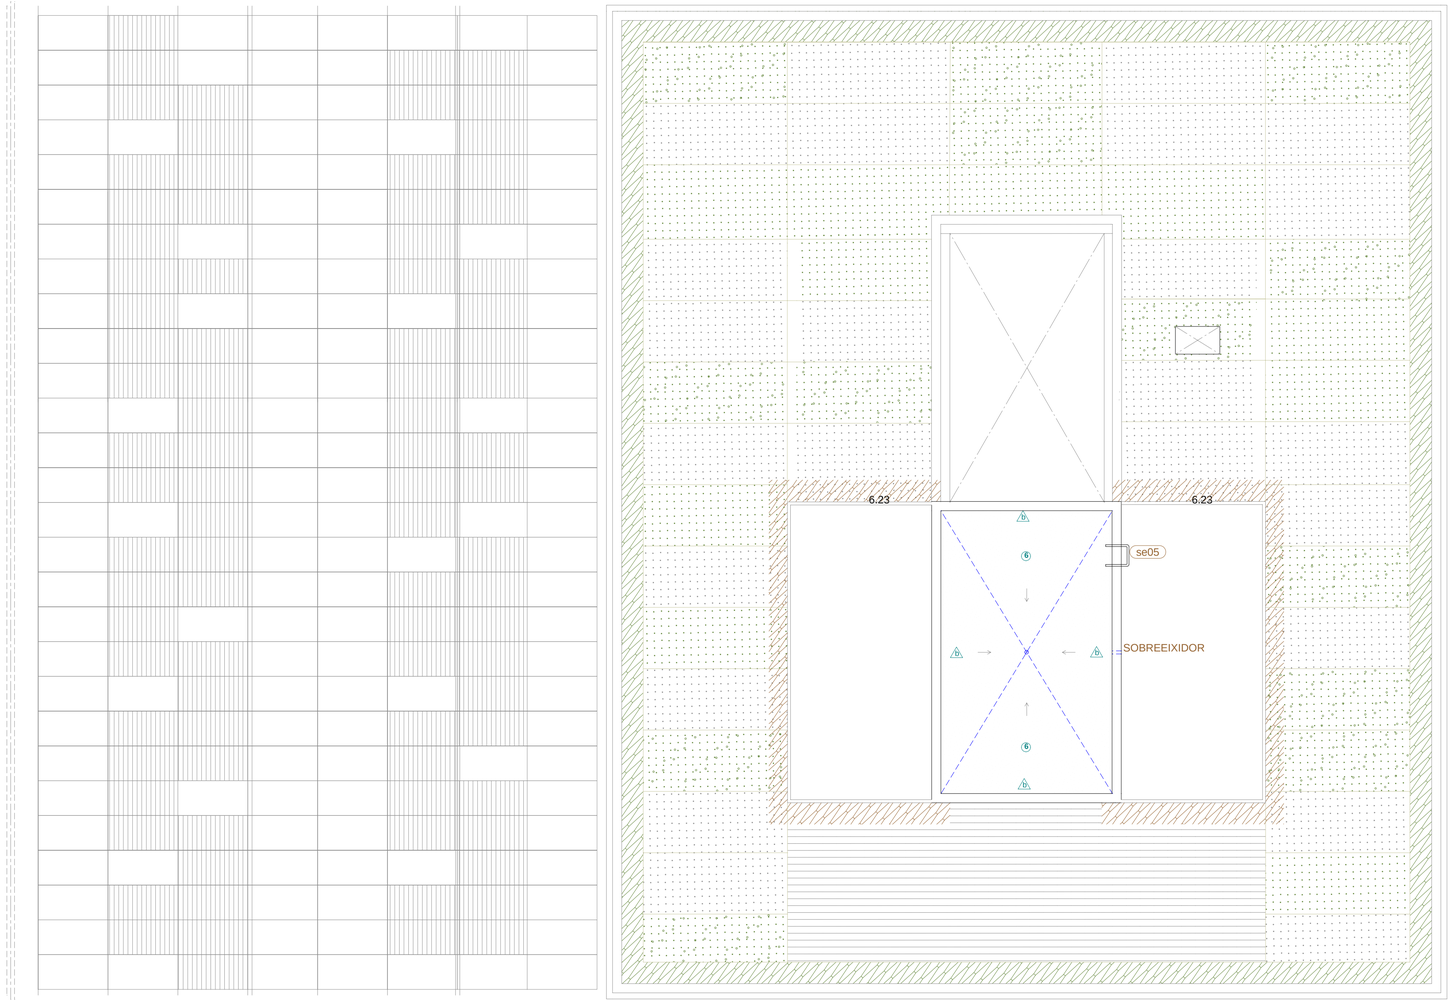

LLEGENDA

Paraments horitzontals (terra)

1. Terratzo o gres DBSUA: classe 1
2. Terratzo o gres antilliscant DBSUA: classe 2
3. Gres antilliscant DBSUA: classe 3
4. Formigó vist acabat fratassat
5. Paviment de panot
6. Graves
7. Paviment flotant de formigó. antilliscant DBSUA: classe 3
8. Entramat Metàl·lic
9. Formigó acabat raspat
10. Formigó acabat pintat
11. Enjardinada: Tepe de sedum
12. Planta arbustiva perimetral
13. Planta trepadora amb malla de suport
14. Catifa coco
15. Enjardinada: biodiversa (pati)

Paraments horitzontals (sostre)

1. Cel ras de virutes de fusta fonoabsorvent registrable
2. Cel ras de guix laminat registrable amb la part proporcional de franja fixe/ o bé fixe pendent dels registres necessaris
3. Cel ras de guix laminat hidròfug no registrable
4. Formigó
5. Cel ras metàl·lic no registrable
6. Cel ras registrable vinílic
7. Cel ras guix laminat fonoabsorvent

Paraments verticals

a. Pintat
b. Arrebossat i pintat
c. Enrajolat preu baix
d. Enrajolat preu alt
e. Formigó
f. Enrajolat escala
g. Enrajolat mitja canya
h. Terrazo o ceràmica gran format
i. Hpl/melamina fusta o similar (reacció al foc C-s2-d0)
j. Hpl/melamina blanc o similar (reacció al foc C-s2-d0)
k. Panell acústic tipus ACUSTIMODUL-80RA
m. Panell GRC acabat llis
n. Panell GRC acabat amb relleu
o. Panell GRC amb lames verticals
p. Llates verticals de fusta de làrix.

CSV: 163602225517506070l4 .

AJUNTAMENT DE BLANES

CONSULTOR: UTE PRAT, CIURANS, SIERRA — ARQUITECTE

TÍTOL DEL PROJECTE: PROJECTE EXECUTIU
NOU EDIFICI DE LA POLICIA LOCAL I PROTECCIÓ CIVIL A BLANES

CLAU: 2021-023

ESCALES A3: 1/200 — 0 2.5 5 — ORIGINALS — GRÀFIQUES


NOM DEL PLÀNOL: SISTEMES D'ENVOLVENTS I ACABATS EXT.
PLANTA COBERTA
ACABATS EXTERIORS

DATA: ABRIL - 2024

NOM FITXER: 03.F5.DWG

CAPÍTOL: DG 3

FULL 5 DE 17

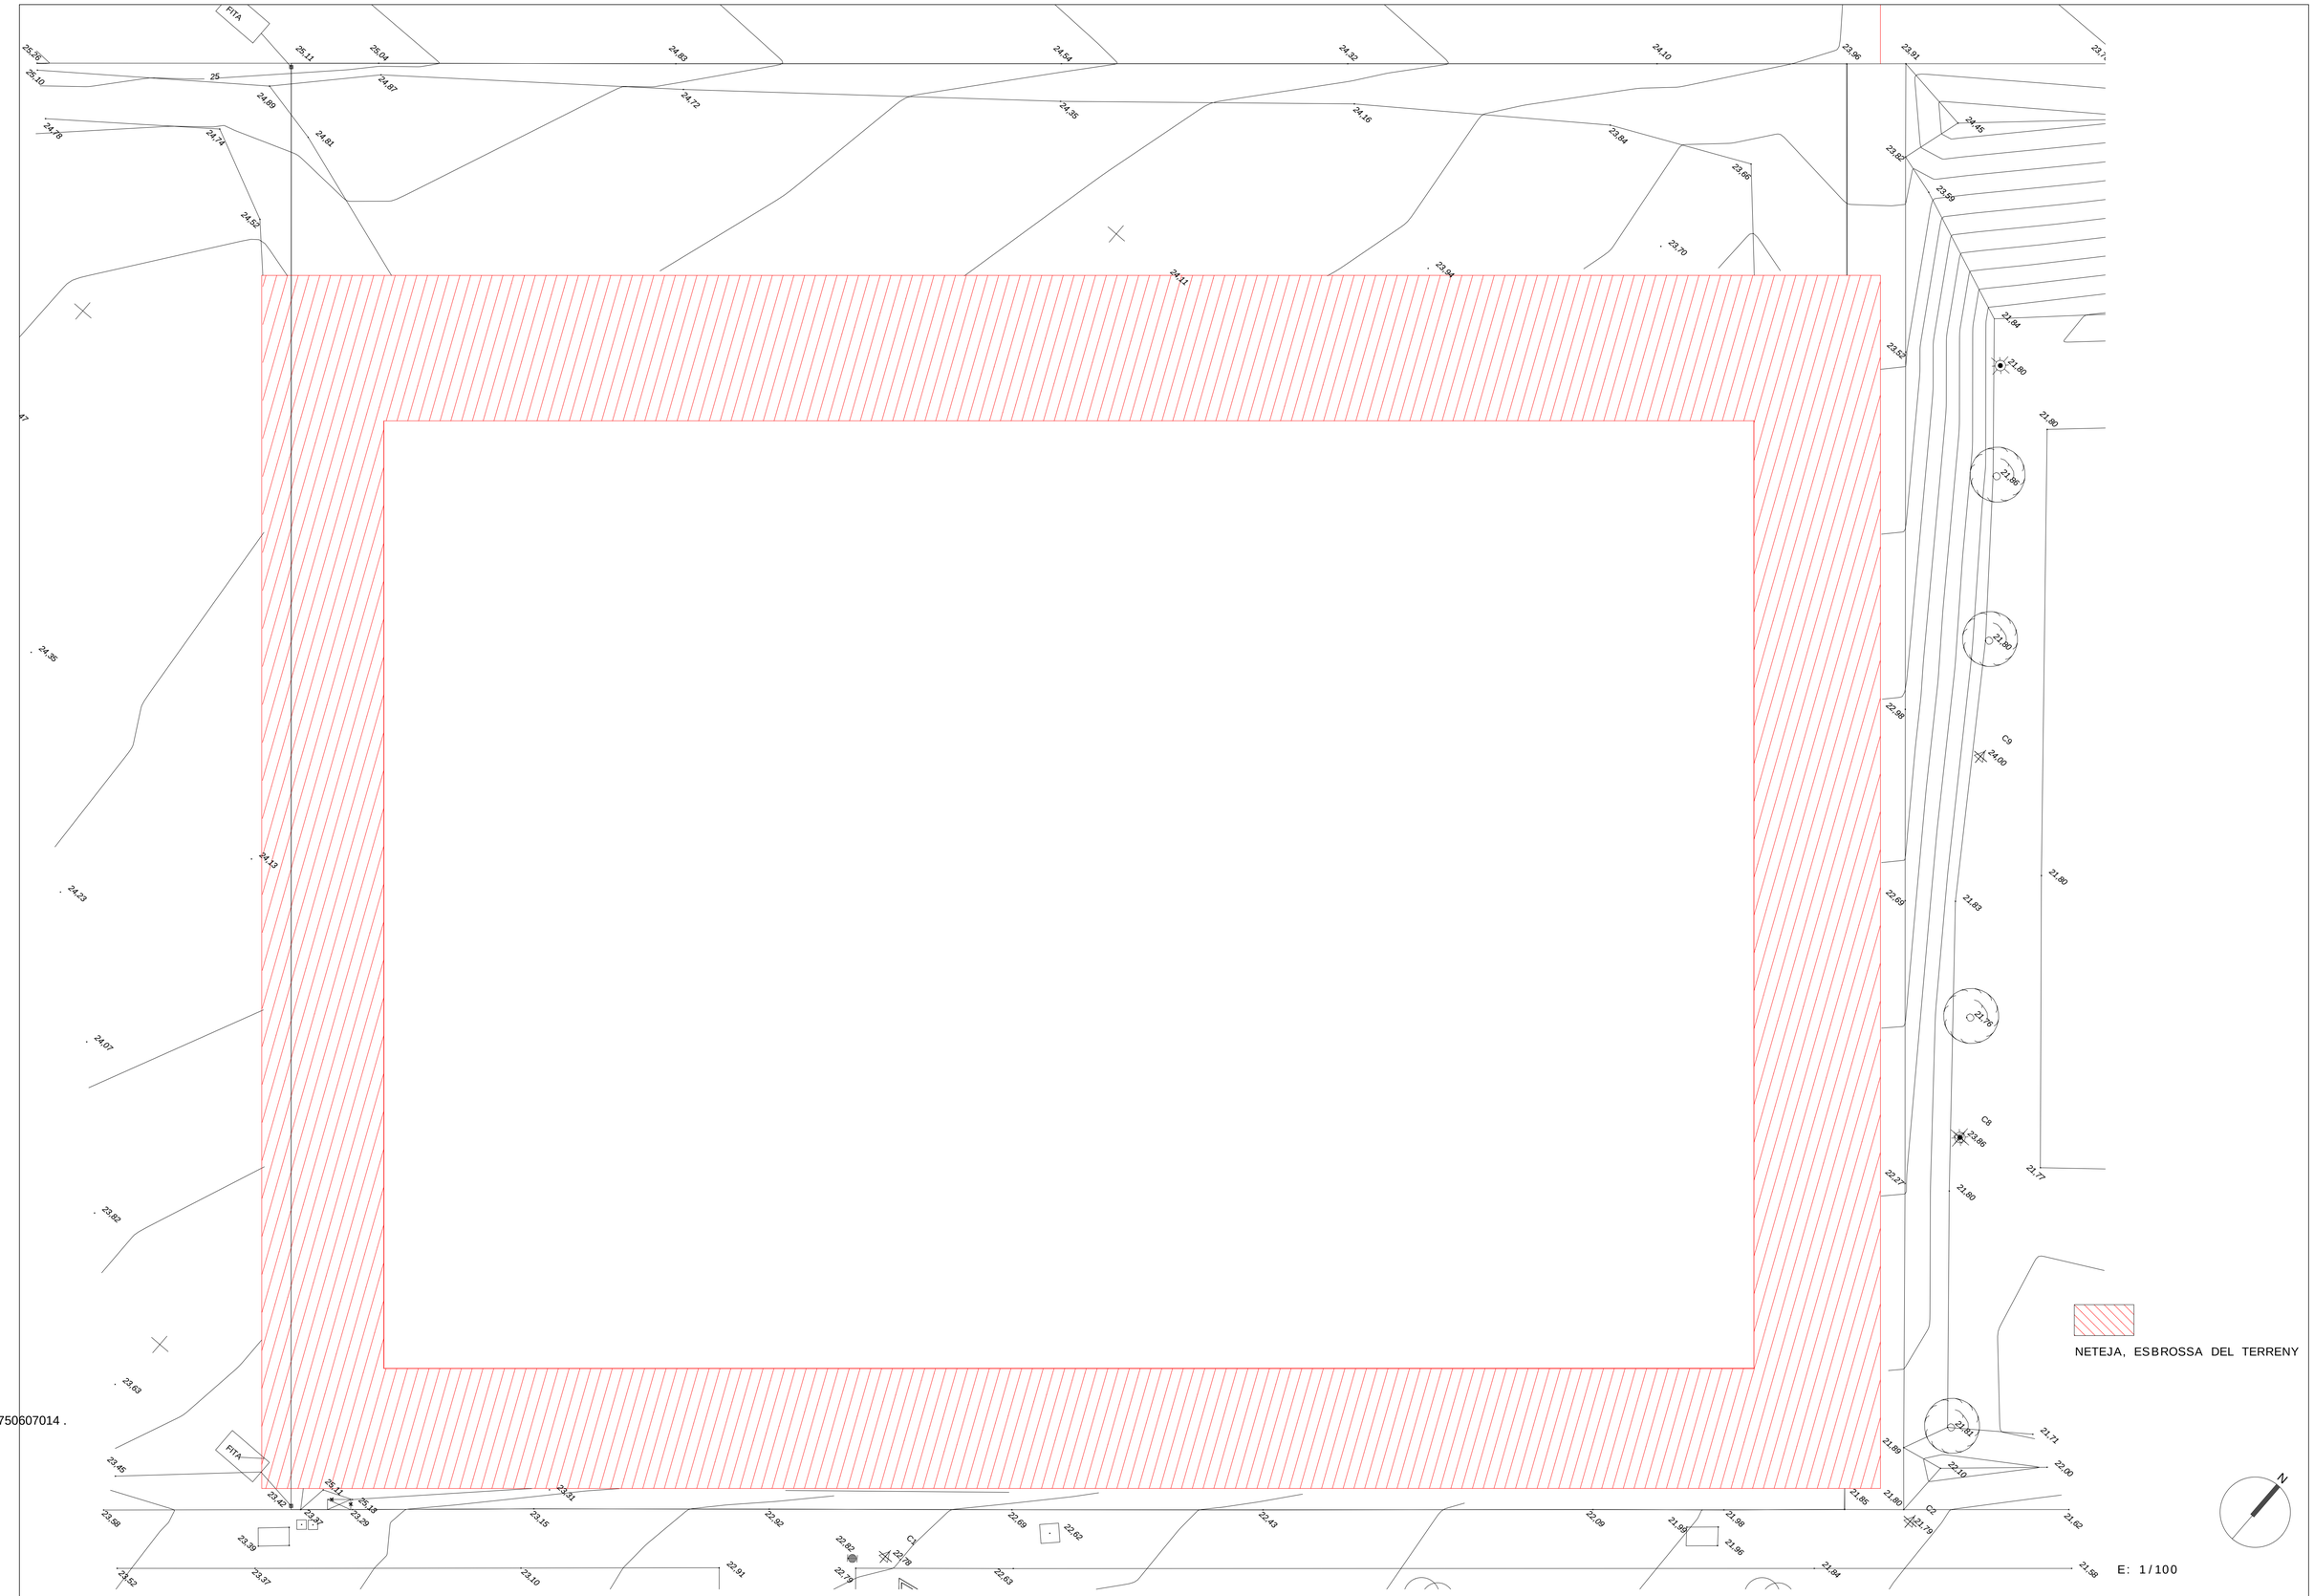

CSV: 16360222551750607014 .

AJUNTAMENT DE BLANES		CONSULTOR / ARQUITECTE: UTE PRAT, CIURANS, SIERRA	TÍTOL DEL PROJECTE: PROJECTE EXECUTIU NOU EDIFICI DE LA POLICIA LOCAL I PROTECCIÓ CIVIL A BLANES	CLAU: 2021-023	ESCALES A1: 1/200 (0 2.5 5) ORIGINALS / GRÀFIQUES	NOM DEL PLÀNOL: URBANITZACIÓ_ESPAIS EXTERIOR_FASE A TREBALLS PRÈVIS I REPLANTEIG	DATA: ABRIL - 2024 NOM FITXER: 7.00.F1.DWG	CAPÍTOL FULL.....DE.....

DESCRIPCIO DEL TERRENY (SEGONS GEOTÈCNIC)
7. Caracterització dels materials
D'acord amb la informació obtinguda mitjançant el treball de amp i la bibliografia consultada s'han establert 3 unitats de diferent comportament geotècnic.

7.1 Unitats litològiques diferenciades

Unitat 1: Reblè (R1) / Sòl Alterat (SA1)
Unitat 2: Argiles Sorrenques (AS2)
Unitat 3: Substrat Rocós Alterat (SRA3)

Unitat 1: Reblè (R1)/Sòl Alterat (SA1)


Superficialment identifiquem uns materials de Reblè (R1) antròpic de terres sobreposades possiblement durant la urbanització del carrer format per sorres poc denses amb runa i grava, amb un gruix considerable, d'entre 4 i 5 metres.
Per sota del Reblè trobem un Sòl Alterat (SA1) de poc gruix (de 0,3 a 0,6 metres) format per un sòl orgànic de color negre format per argiles i alguna sorra fina.
El gruix total de la unitat varia entre 4,3 i 5,6 metres (Cota de la base de la unitat entre +16,9 i+18,9)


Unitat 2: Argiles Sorrenques (AS2)


La segona unitat **Argiles Sorrenques (AS2)** correspon a un sòl residual d'edat quaternària en el qual s'ha degradat totalment la roca granodiorita.
El gruix de detectat de la unitat varia entre 3,7 i 7,2 metres. Al Sondeig S3 aquesta unitat no es detecta (gruix 0)
Distingim 2 trams de diferent comportament geotècnic. El tram superficial més degradat, que nomes es detecta on els gruixos de la unitat són majors, és a dir, en els assaigs DSPH1, DPSH2 i S2 i presenta uns valors de colpeig N20 variables de 2 a 6 que correspon a un nivell d'argiles llimoses de color ocre.


Unitat 3: Substrat rocós alterat (SRA3)


Substrat rocós alterat (SRA3) format per roca granodiorita alterada de color marró i marró–gris en profunditat.
Aquesta unitat conforma el substrat granodiorític paleozoic.
Aquest substrat rocós presenta un grau d'alteració V (roca completament alterada) en els primers els 4 i 5 metres de roca, a partir d'aquesta profunditat es detecta un substrat rocós amb grau d'alteració IV (roca altament alterada).

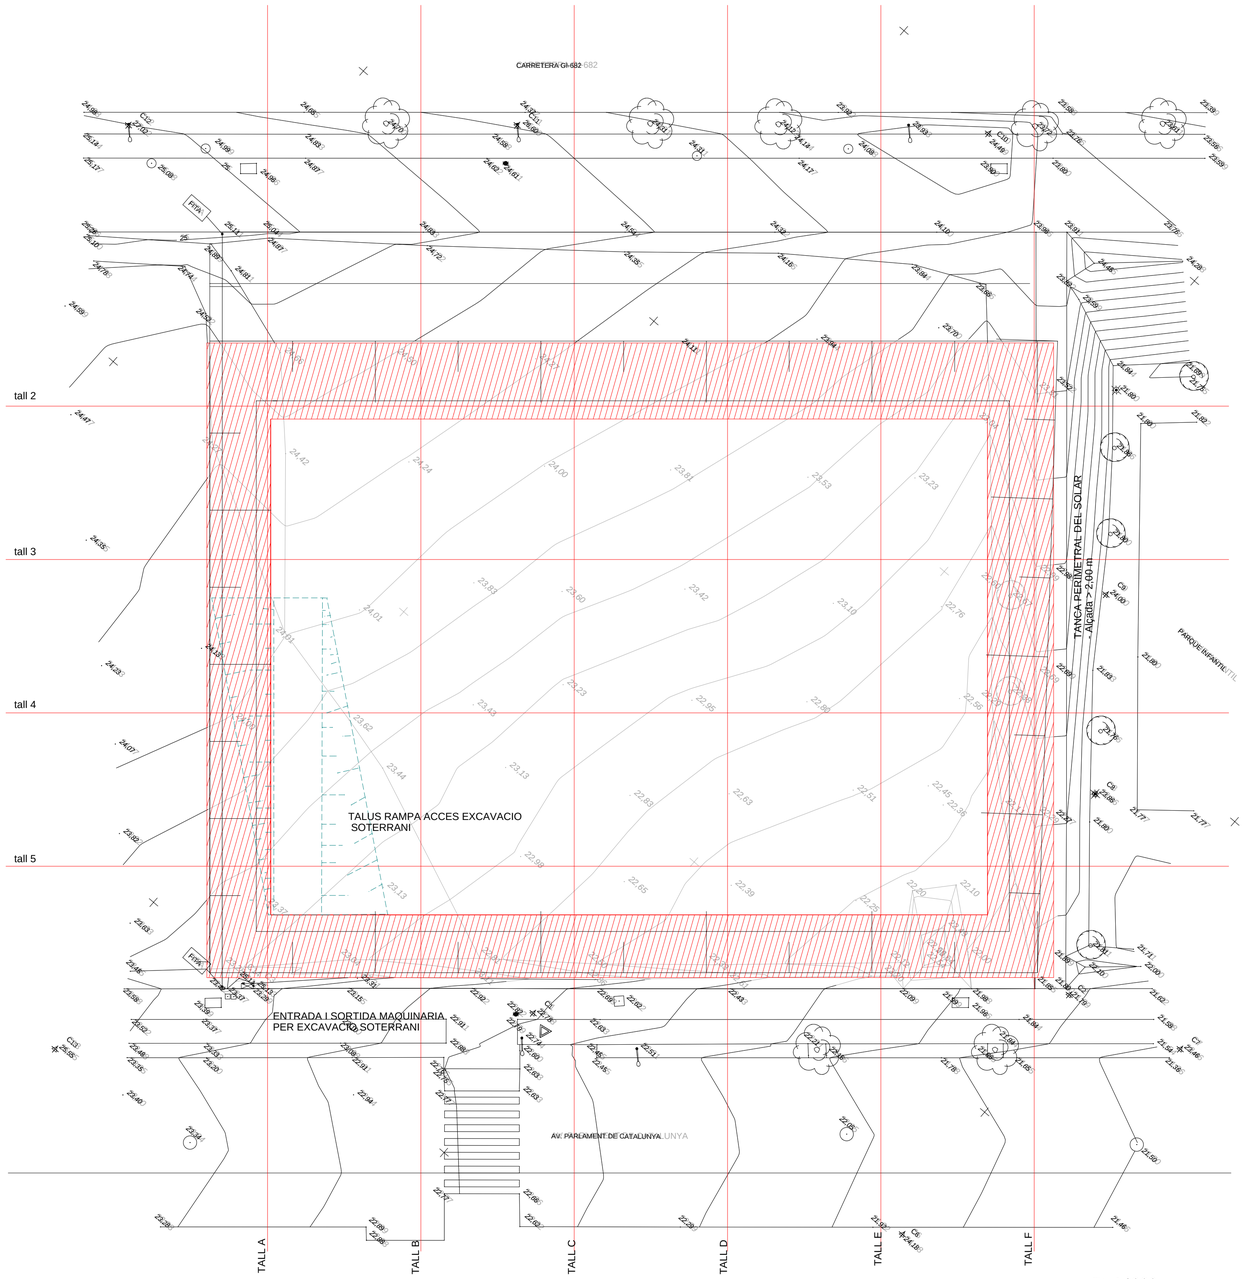


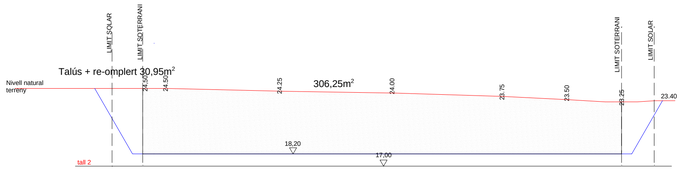


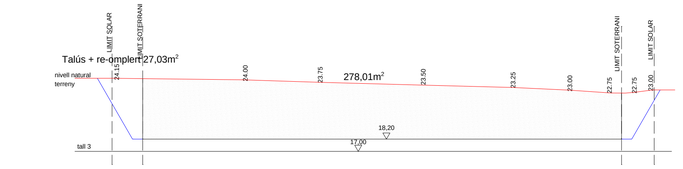


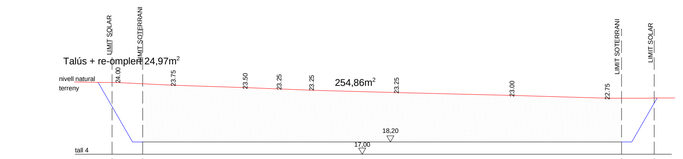


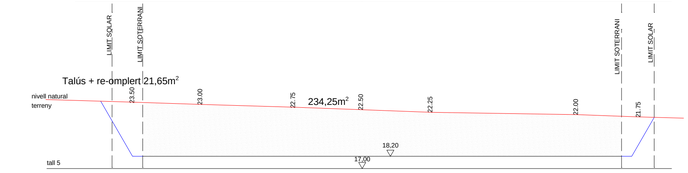


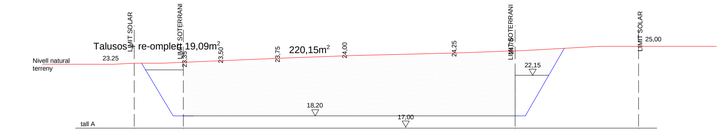

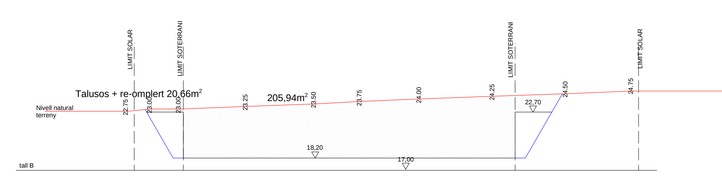

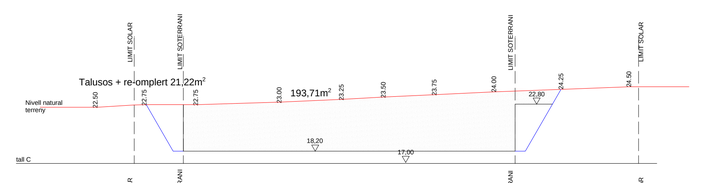

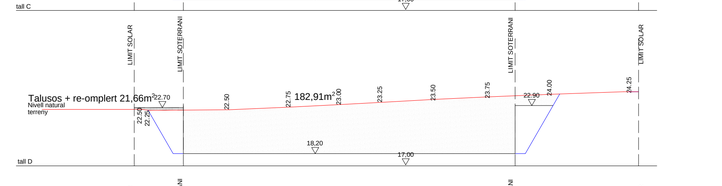

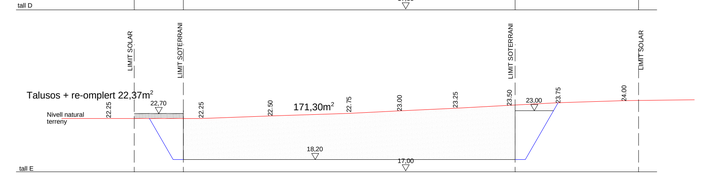

E: 1/300

CSV: 163602225517506070l4 .

AJUNTAMENT DE BLANES		CONSULTOR / ARQUITECTE: UTE PRAT, CIURANS, SIERRA	TÍTOL DEL PROJECTE: PROJECTE EXECUTIU — NOU EDIFICI DE LA POLICIA LOCAL I PROTECCIÓ CIVIL A BLANES	CLAU: 2021-023	ESCALES: A1: 1/200, A3: 1/400; ORIGINALS; 0 2.5 5; GRÀFIQUES	NOM DEL PLÀNOL: URBANITZACIÓ ESPAIS EXTERIORS FASE A MOVIMENTS DE TERRES, SUSTENCIO I ADEQUACIÓ DEL TERRENY	DATA: ABRIL_2024; NOM FITXER: 7.01.DWG; CAPÍTOL: DG7; FULL.....DE.....

Ajuntament de Blanes PROJECTE EXECUTIU COMISSARIA POLICIA LOCAL I PROTECCIÓ CIVIL

CSV: 16360222551750607014 .

III Plec de Condicions.

B MATERIALS I COMPOSTOS

B0 MATERIALS BÀSICS

B01 LÍQUIDS

B011 Elemento no encontrado

0.- ELEMENTS QUE CONTEMPLA EL PLEC

B011-05ME,B0111000.

1.- DEFINICIÓ I CARACTERÍSTIQUES DELS ELEMENTS

Aigües utilitzades per algun dels usos següents:
- Confecció de formigó
- Confecció de morter
- Confecció de pasta de guix
- Reg de plantacions
- Conglomerats de grava-ciment, terra-ciment, grava-emulsió, etc.
- Humectació de bases o subbases
- Humectació de peces ceràmiques, de ciment, etc.

CARACTERÍSTIQUES GENERALS:
Poden ser utilitzades les aigües potables i les sancionades com a acceptables per la pràctica.

Es poden utilitzar aigües de mar o salines anàlogues per a la confecció o curat de formigons sense armadura. Per a la confecció de formigó armat o pretesat es prohibeix l'ús d'aquestes aigües, tret del cas que es facin estudis especials.
Es podrà utilitzar aigua reciclada provinent del rentat dels camions formigonera a la pròpia central de formigó, sempre que compleixi les especificacions anteriors i la seva densitat sigui <= 1,3 g/m3 i la densitat total sigui <=1,1 g/cm
L'aigua a utilitzar tant en el curat com en la pastada del formigó, no ha de contenir cap substància perjudicial en quantitats que puguin afectar a les propietats del formigó o a la protecció de l'armat.
Si ha d'utilitzar-se per a la confecció o el curat de formigó o de morters i no hi ha antecedents de la seva utilització o aquesta presenta algun dubte s'haurà de verificar que acompleix totes aquestes característiques:
- Exponent d'hidrogen pH (UNE 83952): >= 5
- Total de substàncies dissoltes (UNE 83957): <= 15 g/l (15.000 ppm)
- Sulfats, expressats en SO4- (UNE 83956)
  - Ciment tipus SR: <= 5 g/l (5.000 ppm)
  - Altres tipus de ciment: <= 1 g/l (1.000 ppm)
- Ió clor, expressat en Cl- (UNE 7178)
  - Aigua per a formigó armat: <= 3 g/l (3.000 ppm)
  - Aigua per a formigó pretesat: <= 1 g/l (1.000 ppm)
  - Aigua per a formigó en massa amb armadura de fissuració: <= 3 g/l (3.000 ppm)
- Hidrats de carboni (UNE 7132): 0
- Substàncies orgàniques solubles en èter (UNE 7235): <= 15 g/l (15.000 ppm)

Ió clor total aportat per components d'un formigó no pot superar:
- Pretensat: <= 0,2% pes de ciment
- Armat: <= 0,4% pes de ciment
- En massa amb armadura de fissuració: <= 0,4% pes de ciment

2.- CONDICIONS DE SUBMINISTRAMENT I EMMAGATZEMATGE

Subministrament i emmagatzematge: De manera que no s'alterin les seves condicions.

3.- UNITAT I CRITERIS D'AMIDAMENT

Unitat d'amidament: la indicada a la descripció de l'element
Criteri d'amidament: quantitat necessària subministrada a l'obra

4.- NORMATIVA DE COMPLIMENT OBLIGATORI

Real Decreto 1247/2008, de 18 de julio, por el que se aprueba la Instrucción de Hormigón Estructural (EHE-08).

5.- CONDICIONS DE CONTROL DE RECEPCIÓ

CSV:163602255175060701 4

OPERACIONS DE CONTROL:
Abans de l'inici de l'obra i si no es tenen antecedents de l'aigua que es vol utilitzar, o es tenen dubtes, s'ha d'analitzar l'aigua per determinar:
- Exponent d'hidrogen pH (UNE 83952)
- Contingut de substàncies dissoltes (UNE 83957)
- Contingut de sulfats, expressats en SO4 (UNE 83956)
- Contingut en ió clor Cl- (UNE 7178)
- Contingut d'hidrats de carboni (UNE 7132)
- Contingut de substàncies orgàniques solubles en èter (UNE 7235)

En cas d'utilitzar aigua potable de la xarxa de subministrament, no serà obligatori realitzar els assajos anteriors.
En altres casos, la DF o el Responsable de la recepció en el cas de centrals de formigó preparat o de prefabricats, s'ha de disposar la realització dels assajos en laboratoris contemplats en l'apartat 78.2.2.1 de l'EHE, per tal de comprovar el compliment de les especificacions de l'article 27 de l'EHE.
CRITERIS DE PRESA DE MOSTRES:
Els controls s'han de realitzar segons les instruccions de la DF i la norma EHE, realitzant-se la presa de mostres segons la UNE 83951.
INTERPRETACIÓ DE RESULTATS I ACTUACIONS EN CAS D'INCOMPLIMENT:
No s'ha d'acceptar l'aigua que no compleixi les especificacions, ni per a l'amasat ni per al curat.

B0 MATERIALS BÀSICS

B01 LÍQUIDS

B011 Elemento no encontrado

B011- AIGUA

0.- ELEMENTS QUE CONTEMPLA EL PLEC

B011-05ME.

1.- DEFINICIÓ I CONDICIONS DELS ELEMENTS
Aigües utilitzades per algun dels usos següents:
- Confecció de formigó
- Confecció de morter
- Confecció de pasta de guix
- Reg de plantacions
- Conglomerats de grava-ciment, terra-ciment, grava-emulsió, etc.
- Humectació de bases o subbases
- Humectació de peces ceràmiques, de ciment, etc.

CSV: 163602255175060701 4

CARACTERÍSTIQUES GENERALS:
Poden ser utilitzades les aigües potables i les sancionades com a acceptables per la pràctica. Es poden utilitzar aigües de mar o salines anàlogues per a la confecció o curat de formigons sense armadura. Per a la confecció de formigó armat o pretesat es prohibeix l'ús d'aquestes aigües, tret del cas que es facin estudis especials.
Es podrà utilitzar aigua reciclada provinent del rentat dels camions formigonera a la pròpia central de formigó, sempre que compleixi les especificacions anteriors i la seva densitat sigui <= 1,3 g/cm3 i la densitat total sigui <=1,1 g/cm3
L'aigua a utilitzar tant en el curat com en la pastada del formigó, no ha de contenir cap substància perjudicial en quantitats que puguin afectar a les propietats del formigó o a la protecció de l'armat.
Si ha d'utilitzar-se per a la confecció o el curat de formigó o de morters i no hi ha antecedents de la seva utilització o aquesta presenta algun dubte s'haurà de verificar que acompleix totes aquestes característiques:
- Exponent d'hidrogen pH (UNE 83952): >= 5
- Total de substàncies dissoltes (UNE 83957): <= 15 g/l (15.000 ppm)
- Sulfats, expressats en SO4- (UNE 83956) - Ciment tipus SR,SRC: <= 5 g/l (5.000 ppm)
- Altres tipus de ciment: <= 1 g/l (1.000 ppm)
- Ió clor, expressat en Cl- (UNE 83958) - Aigua per a formigó pretesat: <= 1 g/l (1.000

ppm) - Aigua per a formigó armat: <= 2 g/l - Aigua per a formigó en massa amb armadura de fissuració: <= 2 g/l
- Hidrats de carboni(UNE 83959) : 0
- Substàncies orgàniques solubles en èter (UNE 83960): <= 15 g/l (15.000 ppm)
Álcalis Na2O: >= 1,5 g/l
Ió clor total aportat per components d'un formigó no pot superar:
- Pretensat: <= 0,2% pes de ciment
- Armat: <= 0,4% pes de ciment
- En massa amb armadura de fissuració: <= 0,4% pes de ciment
2.- CONDICIONS DE SUBMINISTRAMENT I EMMAGATZEMATGE
Subministrament i emmagatzematge: De manera que no s'alterin les seves condicions.
3.- UNITAT I CRITERI D'AMIDAMENT
Unitat d'amidament: la indicada a la descripció de l'element
Criteri d'amidament: quantitat necessària subministrada a l'obra
4.- NORMATIVA DE COMPLIMENT OBLIGATORI
Real Decreto 470/2021, de 29 de junio, por el que se aprueba el Código Estructural.
5.- CONDICIONS DE CONTROL DE RECEPCIÓ
OPERACIONS DE CONTROL:
Abans de l'inici de l'obra i si no es tenen antecedents de l'aigua que es vol utilitzar, o es tenen dubtes, s'ha d'analitzar l'aigua per determinar:
- Exponent d'hidrogen pH (UNE 83952)
- Contingut de substàncies dissoltes (UNE 83957)
- Contingut de sulfats, expressats en SO4 (UNE 83956)
Contingut en ió clor Cl- (UNE 83958)
- Contingut d'hidrats de carboni (UNE 83959)
- Contingut de substàncies orgàniques solubles en èter (UNE 83960)
En cas d'utilitzar aigua potable de la xarxa de subministrament, no serà obligatori realitzar els assajos anteriors.
En altres casos, la DF o el Responsable de la recepció en el cas de centrals de formigó preparat o de prefabricats, s'ha de disposar la realització dels assajos en laboratoris contemplats en l'apartat 78.2.2.1, per tal de comprovar el compliment de les especificacions de l'article 29 del CODI ESTRUCTURAL.
CRITERIS DE PRESA DE MOSTRES:
Els controls s'han de realitzar segons les instruccions de la DF i el CODI ESTRUCTURAL, realitzant-se la presa de mostres segons la UNE 83951.
INTERPRETACIÓ DE RESULTATS I ACTUACIONS EN CAS D'INCOMPLIMENT:
No s'ha d'acceptar l'aigua que no compleixi les especificacions, ni per a l'amasat ni per al curat.

B0 MATERIALS BÀSICS

B03 GRANULATS

B0310 Elemento prefabricado

CSV: 163602225317500070 14 .

0.- ELEMENTS QUE CONTEMPLA EL PLEC

B0310020,B0310500.

1.- DEFINICIÓ I CARACTERÍSTIQUES DELS ELEMENTS

Sorra procedent de roques calcàries, roques granítiques, marbres blancs i durs, o sorra procedent del reciclatge de residus de la construcció i demolició en una planta legalment autoritzada per al tractament d'aquest tipus de residu.
S'han considerat els tipus següents:
- Sorra de marbre blanc
- Sorra per a confecció de formigons, d'origen:
Sorra per a confecció de formigons, d'origen:
  - De pedra calcària
  - De pedra granítica
- Sorra per a confecció de morters
- Sorra per a reblert de rases amb canonades
- Sorres procedents de reciclatge de residus de la construcció i demolicions
CARACTERÍSTIQUES GENERALS:

El contractista ha de sotmetre a l'aprovació de la DF les pedreres o dipòsits d'on s'han d'obtenir els àrids, aportant tots els elements justificatius que cregués convenients o que li fossin requerits pel Director d'Obra, entre d'altres:
- Classificació geològica.
- Estudi de morfologia.
- Aplicacions anteriors.

La DF ha de poder refusar totes aquelles procedències que, al seu criteri, obligarien a un control massa freqüent dels materials que se n'extraguessin.
Els grànuls han de tenir forma arrodonida o polièdrica.
La composició granulomètrica ha de ser l'adequada al seu ús, o si no consta, la que estableixi explícitament la DF.
No ha de tenir margues o altres materials estranys.
Contingut de pirites o d'altres sulfurs oxidables: 0%
Contingut de matèria orgànica (UNE-EN 1744-1): Color més clar que el patró
Contingut de terrossos d'argila (UNE 7133): <= 1% en pes
Els àrids no han de ser reactius amb el ciment. No s'utilitzaran àrids procedents de roques toves, friables, poroses, etc., ni els que continguin nòduls de guix, compostos ferrosos, sulfurs oxidables, etc, en quantitats superiors a les contemplades a l'EHE
Els àrids reciclats hauran de complir amb les especificacions de l'article 28 de l'EHE. A més, els que provinguin de formigons estructurals sans, o de resistència elevada, han de ser adequats per a la fabricació de formigó reciclat estructural, complint una sèrie de requisits:

- Dimensió mínima permesa = 4 mm
- Terrossos d'argila per a un formigó amb menys del 20% d'àrid reciclat: <= 0,6%
- Terrossos d'argila per a un formigó amb 100% d'àrid reciclat: <= 0,25%
- Absorció d'aigua per a un formigó amb menys del 20% d'àrid reciclat: <= 7%
- Absorció d'aigua per a un formigó amb més del 20% d'àrid reciclat: <= 5%
- Coeficient de Los Ángeles: <= 40
- Continguts màxims d'impureses:
  - Material ceràmic: <= 5% del pes
  - Partícules lleugeres: <= 1% del pes
  - Asfalt: <= 1% del pes
  - Altres: <= 1,0 % del pes

En els valors de les especificacions no citades, es mantenen els establerts en l'article 28 de l'EHE.
SORRA DE MARBRE BLANC:
Barreja amb granulats blancs diferents del marbre: 0%
SORRA PER A LA CONFECCIÓ DE FORMIGONS:
Es denomina sorra a la barreja de les diferents fraccions d'àrid fi que s'utilitzen per a la confecció del formigó
Designació: d/D - IL - N
d/D: Fracció granulomètrica, d tamany mínim i D tamany màxim
IL: Presentació, R rodat, T triturat (matxuqueig) i M barreja
N: Naturalesa de l'àrid (C, calcari; S, silici; G,granític; O, ofita; B, basalt; D, dolomític; Q, traquita; I, fonolita; V, varis; A, artificial i R, reciclat
Mida dels granuls (Tamís 4 UNE-EN 933-2): <= 4 mm
Material retingut pel tamís 0,063 (UNE_EN 933-2) i que sura en un líquid de pes específic 20 kN/m3 (UNE EN 1744-1): <= 0,5% en pes
Compostos de sofre expressats en SO3 i referits a granulat sec (UNE-EN 1744-1): <= 1% en pes
Reactivitat potencial amb els àlcalis del ciment (UNE 146507-2)
Sulfats solubles en àcid, expressats en SO3 i referits al granulat sec (UNE-EN 1744-1): <= 0,8% en pes
Clorurs expressats en Cl- i referits al granulat sec (UNE-EN 1744-1):
- Formigó armat o en massa amb armadures de fissuració: <= 0,05% en pes
- Formigó pretesat: <= 0,03% en pes

Ió clor total aportat per components d'un formigó no pot superar:
- Pretensat: <= 0,2% pes de ciment
- Armat: <= 0,4% pes de ciment
- En massa amb armadura de fissuració: <= 0,4% pes de ciment

Estabilitat (UNE-EN 1367-2):
- Pèrdua de pes amb sulfat sòdic: <= 10%
- Pèrdua de pes amb sulfat magnèsic: <= 15%

Pèrdua de pes amb sulfat magnèsic (UNE-EN 1367-2) quan el formigó estigui sotmès a una classe d'exposició H o F, i l'àrid fi tingui una absorció d'aigua >1%: <= 15%
Coeficient de friabilitat (UNE 83115)
- Per formigons d'alta resistència: < 40
- Formigons en massa o armats amb Fck<=30 N/mm2: < 50

Els àrids no han de presentar reactivitat potencial amb els àlcalis del formigó. Per a comprovar-ho, s'ha de realitzar en primer lloc un anàlisi petrogràfic, per a obtenir el tipus de reactivitat que, en el seu cas, puguin presentar. Si d'aquest estudi es dedueix la possibilitat de reactivitat àlcali sílice o àlcali silicat, s'ha de realitzar l'assaig descrit a l'UNE 146.508 EX. Si el tipus de reactivitat potencial és àlcali carbonat, s'ha de realitzar l'assaig descrit a l'UNE 146.507 EX Part 2.

CSV:163602225517506070l4 .

La corba granulomètrica de l'àrid fi, ha d'estar compresa dins del fus següent:

Límits	Material retingut acumulat, en % en pes,en els tamisos						
	4 mm	2 mm	1 mm	0,5 mm	0,25 mm	0,125 mm	0,063 mm
Superior	0	4	16	40	70	77	(1)
Inferior	15	38	60	82	94	100	100

(1) Aquest valor varia en funció del tipus i origen de l'àrid.

SORRA DE PEDRA GRANÍTICA PER A LA CONFECCIÓ DE FORMIGONS:

Contingut màxim de fins que passen pel tamís 0,063 mm (UNE-EN 933-1):

- Granulat gruixut:
  - Qualsevol tipus: <= 1,5% en pes
- Granulat fí:
  - Granulat arrodonit: <= 6% en pes
  - Granulat de matxuqueig no calcari per a obres sotmeses a exposició IIIa,b,c, IV o alguna classe específica d'exposició: <= 6% en pes
  - Granulat de matxuqueig no calcari per a obres sotmeses a exposició I,IIa,b o cap classe específica d'exposició: <= 10% en pes

Equivalent de sorra (EAV)(UNE_EN 933-8):

- Per a obres en ambients I, IIa,b o cap classe específica d'exposició: >= 70
- Resta de casos: >= 75

Absorció d'aigua (UNE-EN 1097-6): <= 5%

SORRA DE PEDRA CALCÀRIA PER A LA CONFECCIÓ DE FORMIGONS:

Contingut màxim de fins que passen pel tamís 0,063 mm (UNE-EN 933-1):

- Granulat gruixut:
  - Qualsevol tipus: <= 1,5% en pes
- Granulat fí:
  - Granulat arrodonit: <= 6% en pes
  - Granulat de matxuqueig calcari per a obres sotmeses a exposició IIIa,b,c,IV o alguna classe específica d'exposició: <= 10% en pes
  - Granulat de matxuqueix calcari per a obres sotmeses a exposició I,IIa,b o cap classe específica d'exposició: <= 16% en pes

Valor blau de metilè(UNE 83130):

- Per a obres sotmeses a exposició I,IIa,b o cap classe específica d'exposició: <= 0,6% en pes
- Resta de casos: <= 0,3% en pes

SORRA PER A LA CONFECCIÓ DE MORTERS:

La composició granulomètrica ha de quedar dintre dels límits següents:

Tamís UNE 7-050 mm	Percentatge en pes que passa pel tamís	Condicions
5,00	A	A = 100
2,50	B	60 <= B <= 100
1,25	C	30 <= C <= 100
0,63	D	15 <= D <= 70
0,32	E	5 <= E <= 50
0,16	F	0 <= F <= 30
0,08	G	0 <= G <= 15
Altres condi-cions		C - D <= 50 D - E <= 50 C - E <= 70

Mida dels grànuls: <= 1/3 del gruix del junt

Contingut de matèries perjudicials: <= 2%

GRANULATS PROCEDENTS DE RECICLATGE DE RESIDUS DE LA CONSTRUCCIÓ I DEMOLICIONS:

El material ha de procedir d'una planta autoritzada legalment per al tractament de residus de la construcció.

El material no ha de ser susceptible de cap mena de meteorització o d'alteració física o química sota les condicions més desfavorables que presumiblement es puguin donar al lloc d'utilització.

No han de donar lloc, amb l'aigua, a dissolucions que puguin causar danys a estructures, capes de ferms, o contaminar el sòl o corrents d'aigua.

S'ha considerat que l'ús serà el reblert de rases amb canonades.

Per a qualsevol utilització diferent d'aquesta, es requereix l'acceptació expressa de la direcció facultativa i la justificació mitjançant els assaigs que pertoquin que es compleixen les condicions requerides per a l'us al que es pretén destinar.

2.- CONDICIONS DE SUBMINISTRAMENT I EMMAGATZEMATGE

CSV: 163602225517506070 14 .

Subministrament i emmagatzematge: De manera que no s'alterin les seves condicions.
Cada remesa de sorra s'ha de descarregar en una zona ja preparada de sòl sec.
Les sorres de tipus diferents s'han d'emmagatzemar per separat.
Els àrids s'han d'emmagatzemar de tal manera que quedin protegits contra la contaminació, i evitant la seva possible segregació, sobretot durant el seu transport. Es recomana emmagatzemar-los sota cobert per evitar els canvis de temperatura del granulat, i en un terreny sec i net destinat a l'apilament dels àrids. Les sorres d'altres tipus s'han d'emmagatzemar per separat.

3.- UNITAT I CRITERIS D'AMIDAMENT

Unitat d'amidament: la indicada a la descripció de l'element
Criteri d'amidament: quantitat necessària subministrada a l'obra

4.- NORMATIVA DE COMPLIMENT OBLIGATORI

SORRA PER A LA CONFECCIÓ DE FORMIGONS:
Real Decreto 1247/2008, de 18 de julio, por el que se aprueba la Instrucción de Hormigón Estructural (EHE-08).
SORRA PER A LA CONFECCIÓ DE MORTERS:
Real Decreto 1247/2008, de 18 de julio, por el que se aprueba la Instrucción de Hormigón Estructural (EHE-08).
UNE-EN 12620:2003 Áridos para hormigón.
Documento Básico de Seguridad estructural Fábrica DB-SE-F, parte II del CTE, aprobado por el Real Decreto 314/2006.
GRANULATS PROCEDENTS DE RECICLATGE DE RESIDUS DE LA CONSTRUCCIÓ I DEMOLICIONS:
Decret Legislatiu 1/2009, de 21 de juliol, pel qual s'aprova el Text refós de la Llei reguladora dels residus.
SORRES PER A ALTRES USOS:
No hi ha normativa de compliment obligatori.

5.- CONDICIONS DE CONTROL DE RECEPCIÓ

CONDICIONS DE MARCATGE I CONTROL DE LA DOCUMENTACIÓ:
L'entrega de granulat a l'obra ha d'anar acompanyada d'un full de subministrament proporcionat pel subministrador, en el que hi han de constar com a mínim les següents dades:
- Identificació del subministrador
- Número del certificat de marcatge CE o indicació d'autoconsum
- Número de sèrie de la fulla de subministrament
- Nom de la cantera
- Data del lliurament
- Nom del peticionari
- Designació de l'àrid segons l'article 28.2 de l'EHE
- Quantitat de granulat subministrat
- Identificació del lloc de subministrament

El fabricant ha de proporcionar la informació relativa a la granulometria i a les toleràncies de l'àrid subministrat.
El subministrador ha de posar a disposició de la DF en el cas que aquesta ho sol·liciti, la documentació següent, que acredita el marcatge CE, segons el sistema d'avaluació de conformitat aplicable d'acord amb el que disposa l'apartat 7.2.1 del CTE:
CSV:163602225517506070 14.
- Productes per a carreteres i altres treballs d'obres públiques i edificació de Funcio: Aplicacions que exigeixen requisits de seguretat molt estrictes*. * Requisits que han de ser definits per lleis, reglaments i normes administratives nacionals de cada estat membre,
- Productes per a edificació, fabricació de productes de formigó prefabricat, carreteres i altres treballs d'obres públiques de Funcio: Aplicacions que exigeixen requisits de seguretat molt estrictes*. * Requisits que han de ser definits per lleis, reglaments i normes administratives nacionals de cada estat membre:
    - Sistema 2+: Declaració de Prestacions
- Productes per a edificació, fabricació de productes de formigó prefabricat, carreteres i altres treballs d'obres públiques de Funcio: Aplicacions que no exigeixen requisits de seguretat molt estrictes*. * Requisits que han de ser definits per lleis, reglaments i normes administratives nacionals de cada estat membre,
- Productes per a carreteres i altres treballs d'obres públiques i edificació de Funcio: Aplicacions que no exigeixen requisits de seguretat molt estrictes*. * Requisits que han de ser definits per lleis, reglaments i normes administratives nacionals de cada estat membre:
    - Sistema 4: Declaració de Prestacions

El símbol de marcatge de conformitat CE s'ha d'estampar d'acord amb la Directiva 93/68CE i ha d'estar visible sobre el producte o sobre etiqueta, embalatge o documentació comercial i ha d'anar acompanyat de la següent informació:
- Número d'identificació de l'organisme de certificació
- Nom o marca d'identificació i direcció del fabricant
- Les dues últimes xifres de l'any d'impressió del marcatge

- Referència a la norma (UNE-EN 12620)
- Descripció del producte (nom genèric, material, ús previst)
- Designació del producte
- Informació de les característiques essencials aplicables

A la documentació del marcatge haurà d'indicar:
- Nom del laboratori que ha realitzat els assajos
- Data d'emissió del certificat
- Garantia de que el tractament estadístic és l'exigit en el marcatge
- Estudi de fins que justifiqui experimentalment el seu ús, en el cas que hi hagi àrids que no compleixen amb l'article 28.4.1.

L'àrid reciclat ha d'incloure en la seva documentació:
- Naturalesa del material
- Planta productora de l'àrid i empresa transportista de la runa
- Presència d'impureses
- Detalls de la seva procedència
- Altre informació que resulti rellevant

En el cas que el material declari contingut reciclat, el fabricant ha de mostrar, si se li demana, la documentació que acrediti aquest contingut.

OPERACIONS DE CONTROL:

Els àrids han de disposar del marcatge CE, de tal manera que la comprovació de la seva idoneïtat per al seu ús es farà mitjançant un control documental del marcatge per tal de determinar el compliment de les especificacions del projecte i de l'article 28 de l'EHE.

En el cas d'àrids d'autoconsum, el Constructor o el Subministrador ha d'aportar un certificat d'assaig, de com a màxim tres mesos d'antiguitat, realitzat en un laboratori de control dels contemplats en l'article 78.2.2.1 de l'EHE, que verifiqui el compliment de les especificacions de l'àrid subministrat respecte l'article 28 de l'EHE.

La DF ha de poder valorar el nivell de garantia del distintiu, i en cas de no disposar de suficient informació, ha de poder determinar l'execució de comprovacions mitjançant assaigs.

La DF, a més, ha de valorar si realitzar una inspecció a la planta de fabricació, a poder ser, abans del subministra de l'àrid, per comprovar la idoneïtat per a la seva fabricació. En cas necessari, la DF ha de poder realitzar els assaigs següents per a verificar la conformitat de les especificacions:
- Matèria orgànica (UNE-EN 1744-1).
- Terrossos d'argila (UNE 7133).
- Material retingut pel garbell 0.063 UNE (UNE EN 933-2) i que sura en un líquid de pes específic 2 (UNE EN 1744-1).
- Compostos de sofre (SO3)- respecte al granulat sec (UNE-EN 1744-1).
- Sulfats solubles en àcid (UNE-EN 1744-1).
- Contingut d'Ió CL- (UNE-EN 1744-1).
- Assaig petrogràfic
- Reactivitat potencial amb els àlcalis del ciment (UNE 146-507 i UNE 146-508).
- Equivalent de sorra (UNE-EN 933-8).
- Absorció d'aigua (UNE-EN 1097-6).
- Assaig d'identificació per raigs X.
- Pèrdua de pes amb sulfat magnèsic (UNE-EN 1367-2)
- Assaig granulomètric (UNE-EN 933-2)
- Coeficient de friabilitat (UNE 83115)

Un cop s'hagi realitzat l'apilament, s'ha de realitzar una inspecció visual, i si es considera necessari, s'han de prendre mostres per realitzar els assaigs corresponents.

S'ha de poder acceptar la sorra que no compleixi amb els requisits sempre i quan mitjançant [illegible] assoleixi les condicions exigides.

CSV:163602255175060701 4

CRITERIS DE PRESA DE MOSTRES:

Els controls s'han de realitzar segons les instruccions de la DF i la norma EHE.

INTERPRETACIÓ DE RESULTATS I ACTUACIONS EN CAS D'INCOMPLIMENT:

No s'ha d'acceptar la sorra que no compleixi totes les especificacions indicades al plec de condicions. Si la granulometria no s'ajusta a la utilitzada per a l'establiment de les dosificacions aprovades, s'hauran de projectar i aprovar noves fórmules de treball.

No s'han d'utilitzar àrids fins els quals l'equivalent de sorra sigui inferior a:
- 70, en obres sotmeses a les classes I, IIa o IIb, i no sotmeses a cap classe específica d'exposició
- 75, en la resta de casos

En cas que les sorres procedents del matxuqueig de roques calcàries o de roques dolomítiques que no compleixin l'especificació de l'equivalent de sorra, s'han de poder acceptar si l'assaig del blau de metilè (UNE-EN 933-9) compleix el següent:
- Per a obres amb classe general d'exposició I, IIa o IIb (i sense classe específica): <= 0,6% en pes
- Resta de casos: <= 0,3% en pes

Si el valor del blau de metilè fos superior als valors anteriors, i es presentin dubtes de la presència d'argila en els fins, s'ha de poder realitzar un assaig de rajos X per a la seva detecció i identificació: s'ha de poder utilitzar l'àrid fi si les argiles són del tipus caolinita o illita, i si les propietats del formigó amb aquest àrid són les mateixes que les d'un que tingui els mateixos components però sense els fins.

S'han de poder utilitzar sorres rodades, o procedents de roques matxucades, o escòries

siderúrgiques adequades, en la fabricació de formigó d'ús no estructural.

_____

B0 MATERIALS BÀSICS

B03 GRANULATS

B036- GRAVA DE GRANULAT RECICLAT

0.- ELEMENTS QUE CONTEMPLA EL PLEC

B036-21CG.

1.- DEFINICIÓ I CONDICIONS DELS ELEMENTS
Granulats utilitzats per a algun dels usos següents:
- Confecció de formigons
- Confecció de barreges grava-ciment per a paviments
- Material per a drenatges
- Material per a paviments
El seu origen pot ser:
- Granulats procedents del reciclatge de residus de la construcció o demolicions, provenints d'una planta legalment autoritzada per al tractament d'aquests residus
Els granulats procedents del reciclatge d'enderrocs de la construcció que s'han considerat són els següents:
- Granulats reciclats provinents de construcció de maó
- Granulats reciclats provinents de formigó
- Granulats reciclats mixtes
- Granulats reciclats prioritariament naturals
CARACTERÍSTIQUES GENERALS:
El contractista ha de sotmetre a l'aprovació de la DF les pedreres o dipòsits d'on s'han d'obtenir els àrids, aportant tots els elements justificatius que cregués convenients o que li fossin requerits pel Director d'Obra, entre d'altres:
- Classificació geològica.
- Estudi de morfologia.
- Aplicacions anteriors.
La DF ha de poder refusar totes aquelles procedències que, al seu criteri, obligarien a un control massa freqüent dels materials que se n'extraguessin.
CARACTERÍSTIQUES GENERALS DELS GRANULATS RECICLATS
Els granulats procedents de reciclatge d'enderrocs no han de contenir en cap cas restes provinents de construccions amb patologies estructurals, com ara ciment aluminós, granulats amb sulfurs, sílice amorfa o corrosió de les armadures.
Els grànuls han de tenir forma arrodonida o polièdrica.
La composició granulomètrica ha de ser l'adequada al seu ús i ha de ser la que es defineix a la partida d'obra en què intervingui o, si no hi consta, la que estableixi explícitament la DF.
Han de ser nets, resistents i de granulometria uniforme.
No han de tenir pols, brutícia, argila, margues o d'altres matèries estranyes.
Diàmetre mínim: 98% retingut tamís 4 (UNE-EN 933-2)
Els àrids reciclats hauran de complir amb les especificacions de l'article 30 del CODI ESTRUCTURAL. A més, els que provinguin de formigons estructurals sans, o de resistència elevada, han de ser adequats per a la fabricació de formigó reciclat estructural, complint una sèrie de requisits:
- Dimensió mínima permesa = 4 mm
- Terrossos d'argila per a un formigó amb menys del 20% d'àrid reciclat: <= 0,6%
- Terrossos d'argila per a un formigó amb 100% d'àrid reciclat: <= 0,25%
- Absorció d'aigua per a un formigó amb menys del 20% d'àrid reciclat: <= 7%
- Absorció d'aigua per a un formigó amb més del 20% d'àrid reciclat: <= 5%
- Coeficient de Los Ángeles: <= 40
- Continguts màxims d'impureses: - Material ceràmic: <= 5% del pes - Partícules lleugeres: <= 1% del pes - Asfalt: <= 1% del pes - Altres: <= 1,0 % del pes
En els valors de les especificacions no citades, es mantenen els establerts en l'article 30 del CODI ESTRUCTURAL.
GRANULATS PROCEDENTS DE RECICLATGE DE RESIDUS DE LA CONSTRUCCIÓ I DEMOLICIONS:
El material ha de procedir d'una planta autoritzada legalment per al tractament de residus de

CSV:163602225517506070 14

la construcció.
El material no ha de ser susceptible de cap mena de meteorització o d'alteració física o química sota les condicions més desfavorables que presumiblement es puguin donar al lloc d'utilització.
No han de donar lloc, amb l'aigua, a dissolucions que puguin causar danys a estructures, capes de ferms, o contaminar el sòl o corrents d'aigua.
GRANULATS RECICLATS PROVINENTS DE CONSTRUCCIÓ DE MAÓ:
El seu origen ha de ser construccions de maó, amb un contingut final de ceràmica superior al 10% en pes.
Contingut de maó + morters + formigons: >= 90% en pes
Contingut d'elements metàl·lics: Nul
Ús admissible: Reblerts per a drenatges i protecció de cobertes
GRANULATS RECICLATS PROVINENTS DE FORMIGONS:
El seu origen ha de ser de construccions de formigó, sense barreja d'altres enderrocs.
Contingut de formigó: > 95%
Contingut d'elements metàl·lics: Nul
Ús admissible:
- Drenatges
- Formigons de resistència característica <= 20 N/mm2
- Protecció de cobertes
- Bases i subbases de paviments
GRANULATS RECICLATS MIXTES:
El seu origen ha de ser enderrocs de construccions de maó i formigó, amb una densitat dels elements massissos > 1600 kg/m3.
Contingut de ceràmica: <= 10% en pes
Contingut total de matxuca de formigó + maó + morter: >= 95% en pes
Contingut d'elements metàl·lics: Nul
Ús admissible:
- Drenatges
- Formigons en massa
GRANULATS RECICLATS PRIORITARIAMENT NATURALS:
Granulats obtinguts de pedrera amb incorporació d'un 20% de granulats reciclats provinents de formigó.
Ús admissible:
- Drenatges i formigons.
S'han considerat les següents utilitzacions de les graves:
- Per a confecció de formigons
- Per a drens
- Per a paviments
- Per a confecció de mescles grava-ciment tipus GC-1 o GC-2
GRAVA PER A LA CONFECCIÓ DE FORMIGONS:
Es denomina grava a la barreja de les diferents fraccions de granulat gruixut que s'utilitzen per a la confecció del formigó
Designació: d/D - IL - N
d/D: Fracció granulomètrica, d tamany mínim i D tamany màxim
IL: Presentació, R rodat, T triturat (matxuqueig) i M barreja
N: Naturalesa de l'àrid (C, calcari; S, silici; G,granític; O, ofita; B, basalt; D, dolomític; Q, traquita; I, fonolita; V, varis; A, artificial i R, reciclat
La grandària màxima D d'un granulat gruixut (grava) utilitzat per la confecció de formigó serà menor que les següents dimensions:
- 0,8 de la distància lliure horitzontal entre beines o armadures que formin grup, o entre un parament de la peça i una beina o armadura que formi un angle >45° (amb la direcció de formigonat)
- 1,25 de la distància entre un parament de la peça i una beina o armadura que formi un angle <=45° (amb la direcció de formigonat)
- 0,25 de la dimensió mínima de la peça que es formigona amb les excepcions següents: - Lloses superiors de sostres, amb TMA < 0,4 del gruix mínim - Peces d'execució molt curosa i elements en els que l'efecte de la paret de l'encofrat sigui reduït (sostres encofrats a una sola cara), amb TMA < 0,33 del gruix mínim
Quan el formigó passi entre vàries armadures, l'àrid gruixut serà el mínim valor entre el primer punt i el segon del paràgraf anterior.
Tot el granulat ha de ser d'una mida inferior al doble del límit més petit aplicable a cada cas.
Contingut de matèria orgànica (UNE-EN 1744-1): Color més clar que el patró
Fins que passen pel tamís 0,063 (UNE-EN 933-2):
- Per a graves calcàries i granítiques: <= 1,5% en pes
- Granulats, reciclats de formigó o prioritariament naturals: < 3%
- Per a granulats reciclats mixtos: < 5%
L'índex de llenques per a un granulat gruixut segons UNE-EN 933-3: <= 35%
Material retingut pel tamís 0,063 (UNE_EN 933-2) i que sura en un líquid de pes específic 20 kN/m3 (UNE EN 1744-1):
- Granulats naturals <= 1% en pes
Compostos de sofre expressats en SO3 i referits a granulat sec (UNE-EN 1744-1):

CSV: 163602225517506070 14

- Granulats naturals: <= 1% en pes
- Granulats d'escòries siderúrgiques: <= 2% en pes
- Granulats reciclats mixtos: <= 1% en pes
- Granulats amb sulfurs de ferro oxidables en forma de pirrotina: <= 0,1% en pes
- Altres granulats: <= 0,4% en pes

Sulfats solubles en àcids, expressats en SO3 i referits a granulat sec (UNE-EN 1744-1):
- Granulats naturals: <= 0,8% en pes
- Granulats d'escòries siderúrgiques: <= 1% en pes

Clorurs expressats en Cl- i referits a granulat sec (UNE-EN 1744-1):
- Formigó armat o en massa amb armadura de fissuració: <= 0,05% en massa
- Formigó pretesat: <= 0,03% en massa

Ió clor total aportat per components d'un formigó no pot superar:
- Pretensat: <= 0,2% pes de ciment
- Armat: <= 0,4% pes de ciment
- En massa amb armadura de fissuració: <= 0,4% pes de ciment

Contingut de pirites o d'altres sulfurs: 0%

Contingut d'ió Cl-:
- Granulats reciclats mixtos: < 0,06%

El contingut de matèria orgànica que sura en un líquid de pes específic 2 segons la UNE-EN 1744-1(Apart.) 14.2 serà <= 1% per a granulats gruixuts.

Contingut de materials no petris (roba, fusta, paper...):
- Granulats reciclats provinents de formigó o mixtos: < 0,5%
- Altres granulats: Nul

Contingut de restes d'asfalt:
- Granulat reciclat mixt o provinent de formigó: < 0,5%
- Altres granulats: Nul

Reactivitat:
- Àlcali-sílici o àlcali-silicat (Mètode químic UNE 146-507-1 EX o Mètode accelerat UNE 146-508 EX): Nul·la
- Àlcali-carbonat (Mètode químic UNE 146-507-2): Nul·la

Estabilitat (UNE-EN 1367-2):
- Pèrdua de pes amb sulfat magnèsic: <= 18%

Resistència a la fragmentació segons UNE-EN 1097-2 (Assaig de los Ángeles):
- Granulats gruixuts naturals: <= 40

Absorció d'aigua:
- Granulats gruixuts naturals (UNE-EN 1097-6): < 5%
- Granulats reciclats provinents de formigó: < 10%
- Granulats reciclats mixtos: < 18%
- Granulats reciclats prioritariament naturals: < 5%

Pèrdua de pes amb cinc cicle de sulfat de magnesi segons UNE-EN 1367-2:
- Granulats gruixuts naturals: <= 18%

Els àrids no han de presentar reactivitat potencial amb els àlcalis del formigó. Per a comprovar-ho, s'ha de realitzar en primer lloc un anàlisi petrogràfic, per a obtenir el tipus de reactivitat que, en el seu cas, puguin presentar. Si d'aquest estudi es dedueix la possibilitat de reactivitat àlcali sílice o àlcali silicat, s'ha de realitzar l'assaig descrit a l'UNE 146.508 EX. Si el tipus de reactivitat potencial és àlcali carbonat, s'ha de realitzar l'assaig descrit a l'UNE 146.507 EX Part 2.

Els àrids no han de ser reactius amb el ciment. No s'utilitzaran àrids procedents de roques toves, friables, poroses, etc., ni els que continguin nòduls de guix, compostos ferrosos, sulfurs oxidables, etc, en quantitats superiors a les contemplades al CODI ESTRUCTURAL.

CSV:16360222551750607014 .

GRAVA PER A DRENATGES

El granulat ha de ser procedent d'un jaciment natural, del matxuqueig de roques naturals, o del reciclatge d'enderrocs. No ha de presentar restes d'argila, margues o altres materials estranys.

La mida màxima dels grànuls ha de ser de 76 mm (tamís 80 UNE) i el garbellat ponderal acumulat pel tamís 0,08 UNE ha de ser <= 5%. La composició granulomètrica ha de ser fixada explícitament per la DF segons les característiques del terreny per drenar i del sistema de drenatge.

Plasticitat: No plàstic

Coeficient de desgast (assaig "Los Ángeles" UNE-EN 1097-2): <= 40

Equivalent de sorra (UNE-EN 933-8): > 30

Condicions generals de filtratge:
- F15/d85: < 5
- F15/d15: < 5
- F50/d50: < 5

(Fx = grandària superior de la fracció x% en pes del material filtrant, dx = grandària superior de la proporció x% del terreny a drenar)

A més, el coeficient d'uniformitat del filtre ha de ser:
- F60/F10: <20

Condicions de la granulometria en funció del sistema previst d'evacuació de l'aigua:
- Per a tubs perforats: F85/Diàmetre de l'orifici: > 1
- Per a tubs amb juntes obertes: F85/ Obertura de la junta: > 1,2
- Per a tubs de formigó porós: F85/d15 de l'àrid del tub: > 0,2

- Si es drena per metxinals: F85/ diàmetre del metxinal: > 1
Quan no sigui possible trobar un material granular d'aquestes condicions es faran filtres granulars compostos de vàries capes. La més gruixuda es col·locarà al costat del sistema d'evacuació. Aquesta complirà les condicions de filtre respecte a la següent i així successivament fins arribar al replè o al terreny natural. Es podrà recórrer a l'ús de filtres geotèxtils.
Quan el terreny natural estigui constituït per materials amb graves i boles a efectes del compliment de les condicions anteriors, s'atendrà únicament a la corba granulomètrica de la fracció del mateix inferior a 25 mm.
Si el terreny no és cohesiu i està compost per sorra fina i llims, el material drenant haurà de complir, a més de les condicions generals de filtre, la condició: F15 > 1 mm.
Si el terreny natural és cohesiu, compacte i homogeni, sense restes de sorra o llims, les condicions de filtre 1 i 2 s'han de substituir per: 0,1 mm > F15 > 0,4 mm
En els drens cecs, el material de la zona permeable central haurà de complir les següents condicions:
- Mida màxima de l'àrid: Entre 20 mm i 80 mm
- Coeficient d'uniformitat: F60/F10 < 4
Si s'utilitza granulats reciclats s'ha de comprovar que l'inflament (assaig CBR (NLT-111)) sigui inferior al 2% (UNE 103502).
2.- CONDICIONS DE SUBMINISTRAMENT I EMMAGATZEMATGE
CONDICIONS GENERALS:
Subministrament i emmagatzematge: De manera que no s'alterin les seves condicions.
Cada remesa de grava s'ha de descarregar en una zona ja preparada de sòl sec
Les graves de tipus diferents s'han d'emmagatzemar per separat
Els àrids s'emmagatzemaran de tal manera que quedin protegits contra la contaminació, i evitant la seva possible segregació, sobretot durant el seu transport. Es recomana emmagatzemar-los sota cobert per evitar els canvis de temperatura del granulat.
3.- UNITAT I CRITERI D'AMIDAMENT
Unitat d'amidament: la indicada a la descripció de l'element
Criteri d'amidament: quantitat necessària subministrada a l'obra
4.- NORMATIVA DE COMPLIMENT OBLIGATORI
GRAVA PER A LA CONFECCIÓ DE FORMIGONS:
Real Decreto 470/2021, de 29 de junio, por el que se aprueba el Código Estructural.
UNE-EN 12620:2003 Áridos para hormigón.
GRAVA PER A PAVIMENTS:
* Orden de 6 de febrero de 1976 por la que se aprueba el Pliego de Prescripciones Técnicas Generales para Obras de Carreteras y Puentes (PG-3).
GRAVA PER A DRENATGES:
Orden FOM/298/2016, de 15 de febrero, por la que se aprueba la norma 5.2-IC drenaje superficial de la Instrucción de Carreteras.
5.- CONDICIONS DE CONTROL DE RECEPCIÓ
CONDICIONS DE MARCATGE I CONTROL DE LA DOCUMENTACIÓ:
L'entrega de granulat a l'obra ha d'anar acompanyada d'un full de subministrament proporcionat pel subministrador, en el que hi han de constar com a mínim les següents dades:
- Identificació del subministrador
- Número del certificat de marcatge CE o indicació d'autoconsum
- Número de sèrie de la fulla de subministrament
- Nom de la cantera o planta subministradora en cas de material reciclat
- Data del lliurament
- Nom del peticionari - Productes per a carreteres i altres treballs d'obres públiques i edificació de Funcio: Aplicacions que exigeixen requisits de seguretat molt estrictes*. * Requisits que han de ser definits per lleis, reglaments i normes administratives nacionals de cada estat membre, - Productes per a edificació, fabricació de productes de formigó prefabricat, carreteres i altres treballs d'obres públiques de Funcio: Aplicacions que exigeixen requisits de seguretat molt estrictes*. * Requisits que han de ser definits per lleis, reglaments i normes administratives nacionals de cada estat membre: - Sistema 2+: Declaració de Prestacions - Productes per a edificació, fabricació de productes de formigó prefabricat, carreteres i altres treballs d'obres públiques de Funcio: Aplicacions que no exigeixen requisits de seguretat molt estrictes*. * Requisits que han de ser definits per lleis, reglaments i normes administratives nacionals de cada estat membre, - Productes per a carreteres i altres treballs d'obres públiques i edificació de Funcio: Aplicacions que no exigeixen requisits de seguretat molt estrictes*. * Requisits que han de ser definits per lleis, reglaments i normes administratives nacionals de cada estat membre: - Sistema 4: Declaració de Prestacions
El símbol de marcatge de conformitat CE s'ha d'estampar d'acord amb la Directiva 93/68CE i ha d'estar visible sobre el producte o sobre etiqueta, embalatge o documentació comercial i ha d'anar acompanyat de la següent informació:
- Número d'identificació de l'organisme de certificació
- Nom o marca d'identificació i direcció del fabricant
- Les dues últimes xifres de l'any d'impressió del marcatge
- Referència a la norma (UNE-EN 12620)
- Descripció del producte (nom genèric, material, ús previst)
- Designació del producte

CSV:16360222551750607014.

- Informació de les característiques essencials aplicables
A la documentació del marcatge haurà d'indicar:
- Nom del laboratori que ha realitzat els assajos
- Data d'emissió del certificat
- Garantia de que el tractament estadístic és l'exigit en el marcatge
- Estudi de fins que justifiqui experimentalment el seu ús, en el cas que hi hagi àrids que no compleixen amb l'article 30.4.1 del CODI ESTRUCTURAL.
L'àrid reciclat ha d'incloure en la seva documentació:
- Naturalesa del material
- Planta productora de l'àrid i empresa transportista de la runa
- Presència d'impureses
- Detalls de la seva procedència
- Altre informació que resulti rellevant
En el cas que el material declari contingut reciclat, el fabricant ha de mostrar, si se li demana, la documentació que acrediti aquest contingut.
El subministrador de granulats procedents de reciclatge, ha d'aportar la documentació que garanteixi el compliment de les especificacions establertes en el CODI ESTRUCTURAL, si el material s'ha d'utilitzar en la confecció de formigons.
OPERACIONS DE CONTROL:
Els àrids han de disposar del marcatge CE, de tal manera que la comprovació de la seva idoneïtat per al seu ús es farà mitjançant un control documental del marcatge per tal de determinar el compliment de les especificacions del projecte i de l'article 30 del CODI ESTRUCTURAL.
En el cas d'àrids d'autoconsum, el Constructor o el Subministrador ha d'aportar un certificat d'assaig, de com a màxim tres mesos d'antiguitat, realitzat en un laboratori de control dels contemplats en l'article 17.2.2.1 del CODI ESTRUCTURAL, que verifiqui el compliment de les especificacions de l'àrid subministrat respecte l'article 30 del CODI ESTRUCTURAL.
La DF ha de poder valorar el nivell de garantia del distintiu, i en cas de no disposar de suficient informació, ha de poder determinar l'execució de comprovacions mitjançant assaigs.
La DF, a més, ha de valorar si realitzar una inspecció a la planta de fabricació, a poder ser, abans del subministra de l'àrid, per comprovar la idoneïtat per a la seva fabricació. En cas necessari, la DF ha de poder realitzar els assaigs següents per a verificar la conformitat de les especificacions:
- Índex de llenques (UNE-EN 933-3).
- Terrossos d'argila (UNE 7133)
- Partícules toves (UNE 7134)
- Coeficient de forma (UNE EN 933-4)
- Material retingut pel garbell 0.063 UNE (UNE EN 933-2) i que sura en un líquid de pes específic 2 (UNE EN 1744-1).
- Compostos de sofre (SO3)- respecte al granulat sec (UNE-EN 1744-1).
- Contingut en ió clor Cl- (UNE-EN 1744-1)
- Assaig petrogràfic
- Reactivitat potencial amb els àlcalis del ciment (UNE 146-507 i UNE 146-508).
- Estabilitat, resistència a l'atac del sulfat magnèsic (UNE-EN 1367-2).
- Absorció d'aigua (UNE-EN 1097-6).
- Resistència al desgast Los Angeles (UNE-EN 1097-2).
- Assaig d'identificació per raigs X.
- Assaig granulomètric (UNE-EN 933-2)
OPERACIONS DE CONTROL EN GRAVA PER A DRENATGES:
Les tasques de control a realitzar són les següents:
- Inspecció visual del material i recepció del certificat de procedència i qualitat corresponent.
- Abans de començar el reblert, quan hagi canvi de procedència del material, o cada 2000 m3 durant la seva execució, es realitzaran els següents assaigs d'identificació del material:
- Assaig granulomètric del material filtrant (UNE EN 933-1) - Assaig granulomètric del material adjacent (UNE 103101) - Desgast de "Los Ángeles" (UNE EN 1097-2)
S'ha de demanar un certificat de procedència del material, que en el cas d'àrids naturals ha de contenir:
- Classificació geològica
- Estudi de morfologia
- Aplicacions anteriors
- Assaigs d'identificació del material
CRITERIS DE PRESA DE MOSTRES:
Els controls s'han de realitzar segons les instruccions de la DF i el CODI ESTRUCTURAL.
CRITERIS DE PRESA DE MOSTRES EN GRAVA PER A DRENATGES:
S'han de seguir les instruccions de la DF i els criteris de les normes de procediment indicades en cada assaig.
INTERPRETACIÓ DE RESULTATS I ACTUACIONS EN CAS D'INCOMPLIMENT:
No s'acceptarà la grava que no compleixi totes les especificacions indicades al plec. Si la granulometria no s'ajusta a la utilitzada per a l'establiment de les dosificacions aprovades, s'hauran de projectar i aprovar noves fórmules de treball.
INTERPRETACIÓ DE RESULTATS I ACTUACIÓ EN CAS D'INCOMPLIMENT EN GRAVA PER A DRENATGES:
Els resultats dels assaigs d'identificació han de complir estrictament les especificacions

CSV: 163602225517506070 14 .

indicades, en cas contrari, no s'ha d'autoritzar l'ús del material corresponent en l'execució del reblert.

B0 MATERIALS BÀSICS

B03 GRANULATS

B038- PALET DE RIERA

0.- ELEMENTS QUE CONTEMPLA EL PLEC

B038-05NU.

1.- DEFINICIÓ I CONDICIONS DELS ELEMENTS
Palet de riera procedent de roques dures i sense porus.
El seu origen pot ser:
- Granulats naturals, procedents d'un jaciment natural.
- Palet de riera procedent de roques dures i sense porus.
Els granulats naturals poden ser:
- De pedra granítica
- De pedra calcària
CARACTERÍSTIQUES GENERALS:
El granulat ha de tenir forma arrodonida, i ha de ser net, resistent i de granulometria uniforme; no ha de tenir pols, brutícia, argila, margues o altres matèries estranyes. No s'han de descompondre per l'acció dels agents climatològics. La seva mida ha d'estar compresa entre 16 i 32 mm i ha de formar una capa d'un gruix igual a 5 cm com a mínim. S'ha d'establir el llast de grava adequat en cada part de la coberta en funció de les diferents zones d'exposició en la mateixa.
La composició granulomètrica ha de ser l'adequada al seu ús i ha de ser la que es defineix a la partida d'obra en què intervingui o, si no hi consta, la que estableixi explícitament la DF.
2.- CONDICIONS DE SUBMINISTRAMENT I EMMAGATZEMATGE
Subministrament i emmagatzematge: De manera que no s'alterin les seves condicions.
3.- UNITAT I CRITERI D'AMIDAMENT
Unitat d'amidament: la indicada a la descripció de l'element
Criteri d'amidament: quantitat necessària subministrada a l'obra
4.- NORMATIVA DE COMPLIMENT OBLIGATORI
No hi ha normativa de compliment obligatori.
5.- CONDICIONS DE CONTROL DE RECEPCIÓ
OPERACIONS DE CONTROL:
Les tasques de control a realitzar són les següents:
- Control de l'origen del material: recepció del informe del jaciment.
- Abans de començar l'obra, o quan hagi canvi de procedència del material, es realitzaran els següents assaigs d'identificació del material, amb una freqüència d'1 cada 10 m3: - Assaig granulomètric (UNE-EN 933-1) - Coeficient de neteja (UNE-EN 13043).
CRITERIS DE PRESA DE MOSTRES:
S'han de seguir les instruccions de la DF i els criteris de les normes de procediment indicades en cada assaig.
INTERPRETACIÓ DE RESULTATS I ACTUACIONS EN CAS D'INCOMPLIMENT:
Els resultats dels assaigs d'identificació han de complir estrictament les especificacions indicades, en cas contrari, no s'autoritzarà l'ús del material corresponent.

CSV: 163602225517506070 14

B0 MATERIALS BÀSICS

B03 GRANULATS

B03G- ULL DE PERDIU

0.- ELEMENTS QUE CONTEMPLA EL PLEC

B03G-05PG.

1.- DEFINICIÓ I CONDICIONS DELS ELEMENTS
Granulat procedent de roques dures.
CARACTERÍSTIQUES GENERALS:
No s'ha de descompondre per l'acció dels agents climatològics.
Els grànuls han de tenir forma arrodonida.
No ha de tenir argiles, margues o d'altres materials estranys.
Ha de complir les condicions addicionals que puguin constar a la partida d'obra en què intervingui.
2.- CONDICIONS DE SUBMINISTRAMENT I EMMAGATZEMATGE
Subministrament i emmagatzematge: De manera que no s'alterin les seves condicions.
3.- UNITAT I CRITERI D'AMIDAMENT
Unitat d'amidament: la indicada a la descripció de l'element
Criteri d'amidament: quantitat necessària subministrada a l'obra
4.- NORMATIVA DE COMPLIMENT OBLIGATORI
No hi ha normativa de compliment obligatori.

B0 MATERIALS BÀSICS

B03 GRANULATS

B03J- GRAVA DE PEDRERA

0.- ELEMENTS QUE CONTEMPLA EL PLEC

B03J-0K8O,B03J-0K8V,B03J-0K7V.

1.- DEFINICIÓ I CONDICIONS DELS ELEMENTS
Granulats utilitzats per a algun dels usos següents:
- Confecció de formigons
- Confecció de barreges grava-ciment per a paviments
- Material per a drenatges
- Material per a paviments
- Granulats naturals, procedents d'un jaciment natural
- Granulats naturals, obtinguts per matxucament de roques naturals
- Granulats procedents d'escòries siderúrgiques refredades per aire
Els granulats naturals poden ser:
- De pedra granítica
- De pedra calcària
CARACTERÍSTIQUES GENERALS:
El contractista ha de sotmetre a l'aprovació de la DF les pedreres o dipòsits d'on s'han d'obtenir els àrids, aportant tots els elements justificatius que cregués convenients o que li fossin requerits pel Director d'Obra, entre d'altres:
- Classificació geològica.
- Estudi de morfologia.
- Aplicacions anteriors.
La DF ha de poder refusar totes aquelles procedències que, al seu criteri, obligarien a un control massa freqüent dels materials que se n'extraguessin.
CARACTERÍSTIQUES GENERALS DELS GRANULATS RECICLATS
Els granulats procedents de reciclatge d'enderrocs no han de contenir en cap cas restes provinents de construccions amb patologies estructurals, com ara ciment aluminós, granulats amb sulfurs, sílice amorfa o corrosió de les armadures.
Els grànuls han de tenir forma arrodonida o polièdrica.
La composició granulomètrica ha de ser l'adequada al seu ús i ha de ser la que es defineix a

CSV:16360222551750607014 .

la partida d'obra en què intervingui o, si no hi consta, la que estableixi explícitament la DF.
Han de ser nets, resistents i de granulometria uniforme.
No han de tenir pols, brutícia, argila, margues o d'altres matèries estranyes.
Diàmetre mínim: 98% retingut tamís 4 (UNE-EN 933-2)
Els àrids reciclats hauran de complir amb les especificacions de l'article 30 del CODI ESTRUCTURAL. A més, els que provinguin de formigons estructurals sans, o de resistència elevada, han de ser adequats per a la fabricació de formigó reciclat estructural, complint una sèrie de requisits:
- Dimensió mínima permesa = 4 mm
- Terrossos d'argila per a un formigó amb menys del 20% d'àrid reciclat: <= 0,6%
- Terrossos d'argila per a un formigó amb 100% d'àrid reciclat: <= 0,25%
- Absorció d'aigua per a un formigó amb menys del 20% d'àrid reciclat: <= 7%
- Absorció d'aigua per a un formigó amb més del 20% d'àrid reciclat: <= 5%
- Coeficient de Los Ángeles: <= 40
- Continguts màxims d'impureses: - Material ceràmic: <= 5% del pes - Partícules lleugeres: <= 1% del pes - Asfalt: <= 1% del pes - Altres: <= 1,0 % del pes

En els valors de les especificacions no citades, es mantenen els establerts en l'article 30 del CODI ESTRUCTURAL.
GRANULATS PROCEDENTS D'ESCORIES SIDERÚRGIQUES
Contingut de silicats inestables: Nul
Contingut de compostos fèrrics: Nul
GRAVA PER A LA CONFECCIÓ DE FORMIGONS:
Es denomina grava a la barreja de les diferents fraccions de granulat gruixut que s'utilitzen per a la confecció del formigó
Designació: d/D - IL - N
d/D: Fracció granulomètrica, d tamany mínim i D tamany màxim
IL: Presentació, R rodat, T triturat (matxuqueig) i M barreja
N: Naturalesa de l'àrid (C, calcari; S, silici; G,granític; O, ofita; B, basalt; D, dolomític; Q, traquita; I, fonolita; V, varis; A, artificial i R, reciclat
La grandària màxima D d'un granulat gruixut (grava) utilitzat per la confecció de formigó serà menor que les següents dimensions:
- 0,8 de la distància lliure horitzontal entre beines o armadures que formin grup, o entre un parament de la peça i una beina o armadura que formi un angle >45° (amb la direcció de formigonat)
- 1,25 de la distància entre un parament de la peça i una beina o armadura que formi un angle <=45° (amb la direcció de formigonat)
- 0,25 de la dimensió mínima de la peça que es formigona amb les excepcions següents: - Lloses superiors de sostres, amb TMA < 0,4 del gruix mínim - Peces d'execució molt curosa i elements en els que l'efecte de la paret de l'encofrat sigui reduït (sostres encofrats a una sola cara), amb TMA < 0,33 del gruix mínim

Quan el formigó passi entre vàries armadures, l'àrid gruixut serà el mínim valor entre el primer punt i el segon del paràgraf anterior.
Tot el granulat ha de ser d'una mida inferior al doble del límit més petit aplicable a cada cas.
Contingut de matèria orgànica (UNE-EN 1744-1): Color més clar que el patró
Fins que passen pel tamís 0,063 (UNE-EN 933-2):
- Per a graves calcàries i granítiques: <= 1,5% en pes
- Granulats, reciclats de formigó o prioritariament naturals: < 3%
- Per a granulats reciclats mixtos: < 5%

Límits de terrossos d'argila a un granulat gruixut segons UNE-EN 933-3: <= 35%
Material retingut pel tamís 0,063 (UNE_EN 933-2) i que sura en un líquid de pes específic 20 kN/m3 (UNE EN 1744-1):
- Granulats naturals <= 1% en pes

Compostos de sofre expressats en SO3 i referits a granulat sec (UNE-EN 1744-1):
- Granulats naturals: <= 1% en pes
- Granulats d'escòries siderúrgiques: <= 2% en pes
- Granulats reciclats mixtos: <= 1% en pes
- Granulats amb sulfurs de ferro oxidables en forma de pirrotina: <= 0,1% en pes
- Altres granulats: <= 0,4% en pes

Sulfats solubles en àcids, expressats en SO3 i referits a granulat sec (UNE-EN 1744-1):
- Granulats naturals: <= 0,8% en pes
- Granulats d'escòries siderúrgiques: <= 1% en pes

Clorurs expressats en Cl- i referits a granulat sec (UNE-EN 1744-1):
- Formigó armat o en massa amb armadura de fissuració: <= 0,05% en massa
- Formigó pretesat: <= 0,03% en massa

Ió clor total aportat per components d'un formigó no pot superar:
- Pretensat: <= 0,2% pes de ciment
- Armat: <= 0,4% pes de ciment
- En massa amb armadura de fissuració: <= 0,4% pes de ciment

Contingut de pirites o d'altres sulfurs: 0%
Contingut d'ió Cl-:
- Granulats reciclats mixtos: < 0,06%

CSV: 163602225517506007014 .

El contingut de matèria orgànica que sura en un líquid de pes específic 2 segons la UNE-EN 1744-1(Apart.) 14.2 serà <= 1% per a granulats gruixuts.
Contingut de materials no petris (roba, fusta, paper...):
- Granulats reciclats provinents de formigó o mixtos: < 0,5%
- Altres granulats: Nul
Contingut de restes d'asfalt:
- Granulat reciclat mixt o provinent de formigó: < 0,5%
- Altres granulats: Nul
Reactivitat:
- Àlcali-sílici o àlcali-silicat (Mètode químic UNE 146-507-1 EX o Mètode accelerat UNE 146-508 EX): Nul·la
- Àlcali-carbonat (Mètode químic UNE 146-507-2): Nul·la
Estabilitat (UNE-EN 1367-2):
- Pèrdua de pes amb sulfat magnèsic: <= 18%
Resistència a la fragmentació segons UNE-EN 1097-2 (Assaig de los Ángeles):
- Granulats gruixuts naturals: <= 40
Absorció d'aigua:
- Granulats gruixuts naturals (UNE-EN 1097-6): < 5%
- Granulats reciclats provinents de formigó: < 10%
- Granulats reciclats mixtos: < 18%
- Granulats reciclats prioritariament naturals: < 5%
Pèrdua de pes amb cinc cicle de sulfat de magnesi segons UNE-EN 1367-2:
- Granulats gruixuts naturals: <= 18%
Els àrids no han de presentar reactivitat potencial amb els àlcalis del formigó. Per a comprovar-ho, s'ha de realitzar en primer lloc un anàlisi petrogràfic, per a obtenir el tipus de reactivitat que, en el seu cas, puguin presentar. Si d'aquest estudi es dedueix la possibilitat de reactivitat àlcali sílice o àlcali silicat, s'ha de realitzar l'assaig descrit a l'UNE 146.508 EX. Si el tipus de reactivitat potencial és àlcali carbonat, s'ha de realitzar l'assaig descrit a l'UNE 146.507 EX Part 2.
Els àrids no han de ser reactius amb el ciment. No s'utilitzaran àrids procedents de roques toves, friables, poroses, etc., ni els que continguin nòduls de guix, compostos ferrosos, sulfurs oxidables, etc, en quantitats superiors a les contemplades al CODI ESTRUCTURAL.
GRAVA PER A DRENATGES:
El granulat ha de ser procedent d'un jaciment natural, del matxuqueig de roques naturals, o del reciclatge d'enderrocs. No ha de presentar restes d'argila, margues o altres materials estranys.
La mida màxima dels grànuls ha de ser de 76 mm (tamís 80 UNE) i el garbellat ponderal acumulat pel tamís 0,08 UNE ha de ser <= 5%. La composició granulomètrica ha de ser fixada explícitament per la DF segons les característiques del terreny per drenar i del sistema de drenatge.
Plasticitat: No plàstic
Coeficient de desgast (assaig "Los Ángeles" UNE-EN 1097-2): <= 40
Equivalent de sorra (UNE-EN 933-8): > 30
Condicions generals de filtratge:
- F15/d85: < 5
- F15/d15: < 5
- F50/d50: < 5
(Fx = grandària superior de la fracció x% en pes del material filtrant, dx = grandària superior de la proporció x% del terreny a drenar)
A més, el coeficient d'uniformitat del filtre ha de ser:
- F60/F10: < 20
Condicions de la granulometria en funció del sistema previst d'evacuació de l'aigua:
- Per a tubs perforats: F85/Diàmetre de l'orifici: > 1
- Per a tubs amb juntes obertes: F85/ Obertura de la junta: > 1,2
- Per a tubs de formigó porós: F85/d15 de l'àrid del tub: > 0,2
- Si es drena per metxinals: F85/ diàmetre del metxinal: > 1
Quan no sigui possible trobar un material granular d'aquestes condicions es faran filtres granulars compostos de vàries capes. La més gruixuda es col·locarà al costat del sistema d'evacuació. Aquesta complirà les condicions de filtre respecte a la següent i així successivament fins arribar al replè o al terreny natural. Es podrà recórrer a l'ús de filtres geotèxtils.
Quan el terreny natural estigui constituït per materials amb graves i boles a efectes del compliment de les condicions anteriors, s'atendrà únicament a la corba granulomètrica de la fracció del mateix inferior a 25 mm.
Si el terreny no és cohesiu i està compost per sorra fina i llims, el material drenant haurà de complir, a més de les condicions generals de filtre, la condició: F15 > 1 mm.
Si el terreny natural és cohesiu, compacte i homogeni, sense restes de sorra o llims, les condicions de filtre 1 i 2 s'han de substituir per: 0,1 mm > F15 > 0,4 mm
En els drens cecs, el material de la zona permeable central haurà de complir les següents condicions:
- Mida màxima de l'àrid: Entre 20 mm i 80 mm
- Coeficient d'uniformitat: F60/F10 < 4
Si s'utilitza granulats reciclats s'ha de comprovar que l'inflament (assaig CBR (NLT-111))

CSV: 163602225517506070 14 .

sigui inferior al 2% (UNE 103502).
2.- CONDICIONS DE SUBMINISTRAMENT I EMMAGATZEMATGE
CONDICIONS GENERALS:
Subministrament i emmagatzematge: De manera que no s'alterin les seves condicions.
Cada remesa de grava s'ha de descarregar en una zona ja preparada de sòl sec
Les graves de tipus diferents s'han d'emmagatzemar per separat
Els àrids s'emmagatzemaran de tal manera que quedin protegits contra la contaminació, i evitant la seva possible segregació, sobretot durant el seu transport. Es recomana emmagatzemar-los sota cobert per evitar els canvis de temperatura del granulat.
3.- UNITAT I CRITERI D'AMIDAMENT
Unitat d'amidament: la indicada a la descripció de l'element
Criteri d'amidament: quantitat necessària subministrada a l'obra
4.- NORMATIVA DE COMPLIMENT OBLIGATORI
GRAVA PER A LA CONFECCIÓ DE FORMIGONS:
Real Decreto 470/2021, de 29 de junio, por el que se aprueba el Código Estructural.
UNE-EN 12620:2003 Áridos para hormigón.
GRAVA PER A PAVIMENTS:
* Orden de 6 de febrero de 1976 por la que se aprueba el Pliego de Prescripciones Técnicas Generales para Obras de Carreteras y Puentes (PG-3).
GRAVA PER A DRENATGES:
Orden FOM/298/2016, de 15 de febrero, por la que se aprueba la norma 5.2-IC drenaje superficial de la Instrucción de Carreteras.
5.- CONDICIONS DE CONTROL DE RECEPCIÓ
CONDICIONS DE MARCATGE I CONTROL DE LA DOCUMENTACIÓ:
L'entrega de granulat a l'obra ha d'anar acompanyada d'un full de subministrament proporcionat pel subministrador, en el que hi han de constar com a mínim les següents dades:
- Identificació del subministrador
- Número del certificat de marcatge CE o indicació d'autoconsum
- Número de sèrie de la fulla de subministrament
- Data del lliurament
- Nom del peticionari
- Designació de l'àrid segons l'article 30.2 del CODI ESTRUCTURAL
- Quantitat de granulat subministrat
- Identificació del lloc de subministrament
El fabricant ha de proporcionar la informació relativa a la granulometria i a les toleràncies de l'àrid subministrat.
El subministrador ha de posar a disposició de la DF en el cas que aquesta ho sol·liciti, la documentació següent, que acredita el marcatge CE, segons el sistema d'avaluació de conformitat aplicable, d'acord amb el que disposa l'apartat 7.2.1 del CTE: - Productes per a carreteres i altres treballs d'obres públiques i edificació de Funcio: Aplicacions que exigeixen requisits de seguretat molt estrictes*. * Requisits que han de ser definits per lleis, reglaments i normes administratives nacionals de cada estat membre, - Productes per a edificació, fabricació de productes de formigó prefabricat, carreteres i altres treballs d'obres públiques de Funcio: Aplicacions que exigeixen requisits de seguretat molt estrictes*. * Requisits que han de ser definits per lleis, reglaments i normes administratives nacionals de cada estat membre: - Sistema 2+: Declaració de Prestacions - Productes per a edificació, fabricació de productes de formigó prefabricat, carreteres i altres treballs d'obres públiques de Funcio: Aplicacions que no exigeixen requisits de seguretat molt estrictes*. * Requisits que han de ser definits per lleis, reglaments i normes administratives nacionals de cada estat membre, - Productes per a carreteres i altres treballs d'obres públiques i edificació de Funcio: Aplicacions que no exigeixen requisits de seguretat molt estrictes*. * Requisits que han de ser definits per lleis, reglaments i normes administratives nacionals de cada estat membre: - Sistema 4: Declaració de Prestacions
El símbol de marcatge de conformitat CE s'ha d'estampar d'acord amb la Directiva 93/68CE i ha d'estar visible sobre el producte o sobre etiqueta, embalatge o documentació comercial i ha d'anar acompanyat de la següent informació:
- Número d'identificació de l'organisme de certificació
- Nom o marca d'identificació i direcció del fabricant
- Les dues últimes xifres de l'any d'impressió del marcatge
- Referència a la norma (UNE-EN 12620)
- Descripció del producte (nom genèric, material, ús previst)
- Designació del producte
- Informació de les característiques essencials aplicables
A la documentació del marcatge haurà d'indicar:
- Nom del laboratori que ha realitzat els assajos
- Data d'emissió del certificat
- Garantia de que el tractament estadístic és l'exigit en el marcatge
- Estudi de fins que justifiqui experimentalment el seu ús, en el cas que hi hagi àrids que no compleixen amb l'article 30.4.1 del CODI ESTRUCTURAL.
OPERACIONS DE CONTROL:
Els àrids han de disposar del marcatge CE, de tal manera que la comprovació de la seva idoneïtat per al seu ús es farà mitjançant un control documental del marcatge per tal de determinar el compliment de les especificacions del projecte i de l'article 30 del CODI

CSV: 163602225517506070 14 .

ESTRUCTURAL.
En el cas d'àrids d'autoconsum, el Constructor o el Subministrador ha d'aportar un certificat d'assaig, de com a màxim tres mesos d'antiguitat, realitzat en un laboratori de control dels contemplats en l'article 17.2.2.1 del CODI ESTRUCTURAL, que verifiqui el compliment de les especificacions de l'àrid subministrat respecte l'article 30 del CODI ESTRUCTURAL.
La DF ha de poder valorar el nivell de garantia del distintiu, i en cas de no disposar de suficient informació, ha de poder determinar l'execució de comprovacions mitjançant assaigs.
La DF, a més, ha de valorar si realitzar una inspecció a la planta de fabricació, a poder ser, abans del subministra de l'àrid, per comprovar la idoneïtat per a la seva fabricació. En cas necessari, la DF ha de poder realitzar els assaigs següents per a verificar la conformitat de les especificacions:
- Índex de llenques (UNE-EN 933-3).
- Terrossos d'argila (UNE 7133)
- Partícules toves (UNE 7134)
- Coeficient de forma (UNE EN 933-4)
- Material retingut pel garbell 0.063 UNE (UNE EN 933-2) i que sura en un líquid de pes específic 2 (UNE EN 1744-1).
- Compostos de sofre (SO3)- respecte al granulat sec (UNE-EN 1744-1).
- Contingut en ió clor Cl- (UNE-EN 1744-1)
- Assaig petrogràfic
- Reactivitat potencial amb els àlcalis del ciment (UNE 146-507 i UNE 146-508).
- Estabilitat, resistència a l'atac del sulfat magnèsic (UNE-EN 1367-2).
- Absorció d'aigua (UNE-EN 1097-6).
- Resistència al desgast Los Angeles (UNE-EN 1097-2).
- Assaig d'identificació per raigs X.
- Assaig granulomètric (UNE-EN 933-2)

OPERACIONS DE CONTROL EN GRAVA PER A DRENATGES:
Les tasques de control a realitzar són les següents:
- Inspecció visual del material i recepció del certificat de procedència i qualitat corresponent.
- Abans de començar el reblert, quan hagi canvi de procedència del material, o cada 2000 m3 durant la seva execució, es realitzaran els següents assaigs d'identificació del material:
- Assaig granulomètric del material filtrant (UNE EN 933-1) - Assaig granulomètric del material adjacent (UNE 103101) - Desgast de "Los Ángeles" (UNE EN 1097-2)

S'ha de demanar un certificat de procedència del material, que en el cas d'àrids naturals ha de contenir:
- Classificació geològica
- Estudi de morfologia
- Aplicacions anteriors
- Assaigs d'identificació del material

CRITERIS DE PRESA DE MOSTRES:
Els controls s'han de realitzar segons les instruccions de la DF i el CODI ESTRUCTURAL.
CRITERIS DE PRESA DE MOSTRES EN GRAVA PER A DRENATGES:
S'han de seguir les instruccions de la DF i els criteris de les normes de procediment indicades en cada assaig.
INTERPRETACIÓ DE RESULTATS I ACTUACIONS EN CAS D'INCOMPLIMENT:
No s'acceptarà la grava que no compleixi totes les especificacions indicades al plec. Si la granulometria no s'ajusta a la utilitzada per a l'establiment de les dosificacions aprovades, s'hauran de projectar i aprovar noves fórmules de treball.
INTERPRETACIÓ DE RESULTATS I ACTUACIÓ EN CAS D'INCOMPLIMENT EN GRAVA PER A DRENATGES:
Els resultats dels assaigs d'identificació han de complir estrictament les especificacions indicades, en cas contrari, no s'ha d'autoritzar l'ús del material corresponent en l'execució del reblert.

CSV:163602225517506070l4 .

B0 MATERIALS BÀSICS

B03 GRANULATS

B03L- SORRA

0.- ELEMENTS QUE CONTEMPLA EL PLEC

B03L-05N7,B03L-05N5,B03L-05MQ,B03L-05N4.

1.- DEFINICIÓ I CONDICIONS DELS ELEMENTS
Sorra procedent de roques calcàries, roques granítiques, marbres blancs i durs, o sorra procedent del reciclatge de residus de la construcció i demolició en una planta legalment autoritzada per al tractament d'aquest tipus de residu.
S'han considerat els tipus següents:
- Sorra de marbre blanc
- Sorra per a confecció de formigons, d'origen:
Sorra per a confecció de formigons, d'origen: - De pedra calcària - De pedra granítica
- Sorra per a confecció de morters
- Sorra per a reblert de rases amb canonades
- Sorres procedents de reciclatge de residus de la construcció i demolicions
CARACTERÍSTIQUES GENERALS:
El contractista ha de sotmetre a l'aprovació de la DF les pedreres o dipòsits d'on s'han d'obtenir els àrids, aportant tots els elements justificatius que cregués convenients o que li fossin requerits pel Director d'Obra, entre d'altres:
- Classificació geològica.
- Estudi de morfologia.
- Aplicacions anteriors.
La DF ha de poder refusar totes aquelles procedències que, al seu criteri, obligarien a un control massa freqüent dels materials que se n'extraguessin.
Els grànuls han de tenir forma arrodonida o polièdrica.
La composició granulomètrica ha de ser l'adequada al seu ús, o si no consta, la que estableixi explícitament la DF.
No ha de tenir margues o altres materials estranys.
Contingut de pirites o d'altres sulfurs oxidables: 0%
Contingut de matèria orgànica (UNE-EN 1744-1): Color més clar que el patró
Contingut de terrossos d'argila (UNE 7133): <= 1% en pes
Els àrids no han de ser reactius amb el ciment. No s'utilitzaran àrids procedents de roques toves, friables, poroses, etc., ni els que continguin nòduls de guix, compostos ferrosos, sulfurs oxidables, etc, en quantitats superiors a les contemplades al CODI ESTRUCTURAL.
Els àrids reciclats hauran de complir amb les especificacions de l'article 30 del CODI ESTRUCTURAL. A més, els que provinguin de formigons estructurals sans, o de resistència elevada, han de ser adequats per a la fabricació de formigó reciclat estructural, complint una sèrie de requisits:
- Dimensió mínima permesa = 4 mm
- Terrossos d'argila per a un formigó amb menys del 20% d'àrid reciclat: <= 0,6%
- Terrossos d'argila per a un formigó amb 100% d'àrid reciclat: <= 0,25%
- Absorció d'aigua per a un formigó amb menys del 20% d'àrid reciclat: <= 7%
- Absorció d'aigua per a un formigó amb més del 20% d'àrid reciclat: <= 5%
- Coeficient de Los Ángeles: <= 40
- Continguts màxims d'impureses: - Material ceràmic: <= 5% del pes - Partícules lleugeres: <= 1% del pes - Asfalt: <= 1% del pes - Altres: <= 1,0 % del pes
En els valors de les especificacions no citades, es mantenen els establerts en l'article 30 del CODI ESTRUCTURAL.
SORRA DE MARBRE BLANC:
Barreja amb granulats blancs diferents del marbre: 0%
SORRA PER A LA CONFECCIÓ DE FORMIGONS:
Es denomina sorra a la barreja de les diferents fraccions d'àrid fi que s'utilitzen per a la confecció del formigó
Designació: d/D IL N
d/D: Fracció granulomètrica, d tamany mínim i D tamany màxim
IL: Presentació, R rodat, T triturat (matxuqueig) i M barreja
N: Naturalesa de l'àrid (C, calcari; S, silici; G,granític; O, ofita; B, basalt; D, dolomític; Q, traquita; I, fonolita; V, varis; A, artificial i R, reciclat
Mida dels granuls (Tamís 4 UNE-EN 933-2): <= 4 mm
Material retingut pel tamís 0,063 (UNE_EN 933-2) i que sura en un líquid de pes específic 20 kN/m3 (UNE EN 1744-1): <= 0,5% en pes
Compostos de sofre expressats en SO3 i referits a granulat sec (UNE-EN 1744-1): <= 1% en pes
Reactivitat potencial amb els àlcalis del ciment (UNE 146507-2)
Sulfats solubles en àcid, expressats en SO3 i referits al granulat sec (UNE-EN 1744-1): <= 0,8% en pes
Clorurs expressats en Cl- i referits al granulat sec (UNE-EN 1744-1):
- Formigó armat o en massa amb armadures de fissuració: <= 0,05% en pes
- Formigó pretesat: <= 0,03% en pes
Ió clor total aportat per components d'un formigó no pot superar:
- Pretensat: <= 0,2% pes de ciment
- Armat: <= 0,4% pes de ciment
- En massa amb armadura de fissuració: <= 0,4% pes de ciment
Estabilitat (UNE-EN 1367-2):
- Pèrdua de pes amb sulfat sòdic: <= 10%
- Pèrdua de pes amb sulfat magnèsic: <= 15%
Pèrdua de pes amb sulfat magnèsic (UNE-EN 1367-2) quan el formigó estigui sotmès a una classe

CSV: 163602225517506070 14 .

d'exposició XF, i l'àrid fi tingui una absorció d'aigua >1%: <= 15%
Coeficient de friabilitat (UNE 83115)
- Per formigons d'alta resistència: < 40
- Formigons en massa o armats amb Fck<=30 N/mm2: < 50
Els àrids no han de presentar reactivitat potencial amb els àlcalis del formigó. Per a comprovar-ho, s'ha de realitzar en primer lloc un anàlisi petrogràfic, per a obtenir el tipus de reactivitat que, en el seu cas, puguin presentar. Si d'aquest estudi es dedueix la possibilitat de reactivitat àlcali sílice o àlcali silicat, s'ha de realitzar l'assaig descrit a l'UNE 146.508 EX. Si el tipus de reactivitat potencial és àlcali carbonat, s'ha de realitzar l'assaig descrit a l'UNE 146.507 EX Part 2.
La corba granulomètrica de l'àrid fi, ha d'estar compresa dins del fus següent:

Límits	Material retingut acumulat, en % en pes,en els tamisos						
	4 mm	2 mm	1 mm	0,5 mm	0,25 mm	0,125 mm	0,063 mm
Superior	0	4	16	40	70	77	(1)
Inferior	15	38	60	82	94	100	100

(1) Aquest valor varia en funció del tipus i origen de l'àrid.
SORRA DE PEDRA GRANÍTICA PER A LA CONFECCIÓ DE FORMIGONS:
Contingut màxim de fins que passen pel tamís 0,063 mm (UNE-EN 933-1):
- Granulat gruixut: - Qualsevol tipus: <= 1,5% en pes
- Granulat fí: - Granulat arrodonit: <= 6% en pes - Granulat de matxuqueig no calcari per a obres sotmeses a exposició XS, XD, XA,XF o XM: <= 6% en pes - Granulat de matxuqueig no calcari per a obres sotmeses a exposició X0 o XC i no sotmeses a cap classe d'exposició XA, XF o XM: <= 10% en pes
Equivalent de sorra (EAV)(UNE_EN 933-8):
- Per a obres en ambients X0, XC: >= 70
- Resta de casos: >= 75
Absorció d'aigua (UNE-EN 1097-6): <= 5%
SORRA DE PEDRA CALCÀRIA PER A LA CONFECCIÓ DE FORMIGONS:
Contingut màxim de fins que passen pel tamís 0,063 mm (UNE-EN 933-1):
- Granulat gruixut: - Qualsevol tipus: <= 1,5% en pes
- Granulat fí: - Granulat arrodonit: <= 6% en pes - Granulat de matxuqueig calcari per a obres sotmeses a exposició XS, XD, XA, XF o XM: <= 10% en pes - Granulat de matxuqueix calcari per a obres sotmeses a exposició X0 o XC i no sotmesa a cap classe d'exposició XA,XF o XM: <= 16% en pes.
Valor blau de metilè(UNE 83130):
- Per a obres sotmeses a exposició X0 o XC: <= 0,6% en pes
- Resta de casos: <= 0,3% en pes
SORRA PER A LA CONFECCIÓ DE MORTERS:
La composició granulomètrica ha de quedar dintre dels límits següents:

Tamís UNE 7-050 mm	Percentatge en pes que passa pel tamís	Condicions
5,00	A	A = 100
2,50	B	60 <= B <= 100
1,25	C	30 <= C <= 100
0,63	D	15 <= D <= 70
0,32	E	5 <= E <= 50
0,16	F	0 <= F <= 30
0,08	G	0 <= G <= 15
Altres condi-cions		C - D <= 50 D - E <= 50 C - E <= 70

Mida dels grànuls: <= 1/3 del gruix del junt
Contingut de matèries perjudicials: <= 2%
GRANULATS PROCEDENTS DE RECICLATGE DE RESIDUS DE LA CONSTRUCCIÓ I DEMOLICIONS:
El material ha de procedir d'una planta autoritzada legalment per al tractament de residus de la construcció.
El material no ha de ser susceptible de cap mena de meteorització o d'alteració física o química sota les condicions més desfavorables que presumiblement es puguin donar al lloc d'utilització.
No han de donar lloc, amb l'aigua, a dissolucions que puguin causar danys a estructures, capes de ferms, o contaminar el sòl o corrents d'aigua.
S'ha considerat que l'ús serà el reblert de rases amb canonades.
Per a qualsevol utilització diferent d'aquesta, es requereix l'acceptació expressa de la direcció facultativa i la justificació mitjançant els assaigs que pertoquin que es compleixen

CSV: 163602225517506070 14 .

les condicions requerides per a l'us al que es pretén destinar.
2.- CONDICIONS DE SUBMINISTRAMENT I EMMAGATZEMATGE
Subministrament i emmagatzematge: De manera que no s'alterin les seves condicions.
Cada remesa de sorra s'ha de descarregar en una zona ja preparada de sòl sec.
Les sorres de tipus diferents s'han d'emmagatzemar per separat.
Els àrids s'han d'emmagatzemar de tal manera que quedin protegits contra la contaminació, i evitant la seva possible segregació, sobretot durant el seu transport. Es recomana emmagatzemar-los sota cobert per evitar els canvis de temperatura del granulat, i en un terreny sec i net destinat a l'apilament dels àrids. Les sorres d'altres tipus s'han d'emmagatzemar per separat.
3.- UNITAT I CRITERI D'AMIDAMENT
Unitat d'amidament: la indicada a la descripció de l'element
Criteri d'amidament: quantitat necessària subministrada a l'obra
4.- NORMATIVA DE COMPLIMENT OBLIGATORI
SORRA PER A LA CONFECCIÓ DE FORMIGONS:
Real Decreto 470/2021, de 29 de junio, por el que se aprueba el Código Estructural.
SORRA PER A LA CONFECCIÓ DE MORTERS:
Real Decreto 470/2021, de 29 de junio, por el que se aprueba el Código Estructural.
UNE-EN 12620:2003 Áridos para hormigón.
Documento Básico de Seguridad estructural Fábrica DB-SE-F, parte II del CTE, aprobado por el Real Decreto 314/2006.
SORRES PER A ALTRES USOS:
No hi ha normativa de compliment obligatori.
5.- CONDICIONS DE CONTROL DE RECEPCIÓ
CONDICIONS DE MARCATGE I CONTROL DE LA DOCUMENTACIÓ:
L'entrega de granulat a l'obra ha d'anar acompanyada d'un full de subministrament proporcionat pel subministrador, en el que hi han de constar com a mínim les següents dades:
- Identificació del subministrador
- Número del certificat de marcatge CE o indicació d'autoconsum
- Número de sèrie de la fulla de subministrament
- Nom de la cantera
- Data del lliurament
- Nom del peticionari
- Designació de l'àrid segons l'article 30.2 del CODI ESTRUCTURAL
- Quantitat de granulat subministrat
- Identificació del lloc de subministrament
El fabricant ha de proporcionar la informació relativa a la granulometria i a les toleràncies de l'àrid subministrat.
El subministrador ha de posar a disposició de la DF en el cas que aquesta ho sol·liciti, la documentació següent, que acredita el marcatge CE, segons el sistema d'avaluació de conformitat aplicable, d'acord amb el que disposa l'apartat 7.2.1 del CTE: - Productes per a carreteres i altres treballs d'obres públiques i edificació de Funcio: Aplicacions que exigeixen requisits de seguretat molt estrictes*. * Requisits que han de ser definits per lleis, reglaments i normes administratives nacionals de cada estat membre, - Productes per a edificació, fabricació de productes de formigó prefabricat, carreteres i altres treballs d'obres públiques de Funcio: Aplicacions que exigeixen requisits de seguretat molt estrictes*. * Requisits que han de ser definits per lleis, reglaments i normes administratives nacionals de cada estat membre: - Sistema 2+: Declaració de Prestacions - Productes per a edificació, fabricació de productes de formigó prefabricat, carreteres i altres treballs d'obres públiques de Funcio: Aplicacions que no exigeixen requisits de seguretat molt estrictes*. * Requisits que han de ser definits per lleis, reglaments i normes administratives nacionals de cada estat membre, - Productes per a carreteres i altres treballs d'obres públiques i edificació de Funcio: Aplicacions que no exigeixen requisits de seguretat molt estrictes*. * Requisits que han de ser definits per lleis, reglaments i normes administratives nacionals de cada estat membre: - Sistema 4: Declaració de Prestacions
El símbol de marcatge de conformitat CE s'ha d'estampar d'acord amb la Directiva 93/68CE i ha d'estar visible sobre el producte o sobre etiqueta, embalatge o documentació comercial i ha d'anar acompanyat de la següent informació:
- Número d'identificació de l'organisme de certificació
- Nom o marca d'identificació i direcció del fabricant
- Les dues últimes xifres de l'any d'impressió del marcatge
- Referència a la norma (UNE-EN 12620)
- Descripció del producte (nom genèric, material, ús previst)
- Designació del producte
- Informació de les característiques essencials aplicables
A la documentació del marcatge haurà d'indicar:
- Nom del laboratori que ha realitzat els assajos
- Data d'emissió del certificat
- Garantia de que el tractament estadístic és l'exigit en el marcatge
- Estudi de fins que justifiqui experimentalment el seu ús, en el cas que hi hagi àrids que no compleixen amb l'article 30.4.1 del CODI ESTRUCTURAL.
L'àrid reciclat ha d'incloure en la seva documentació:
- Naturalesa del material

CSV: 163602225517506070 14

- Planta productora de l'àrid i empresa transportista de la runa
- Presència d'impureses
- Detalls de la seva procedència
- Altre informació que resulti rellevant

OPERACIONS DE CONTROL:

Els àrids han de disposar del marcatge CE, de tal manera que la comprovació de la seva idoneïtat per al seu ús es farà mitjançant un control documental del marcatge per tal de determinar el compliment de les especificacions del projecte i de l'article 30 del CODI ESTRUCTURAL.

En el cas d'àrids d'autoconsum, el Constructor o el Subministrador ha d'aportar un certificat d'assaig, de com a màxim tres mesos d'antiguitat, realitzat en un laboratori de control dels contemplats en l'article 17.2.2.1 del CODI ESTRUCTURAL, que verifiqui el compliment de les especificacions de l'àrid subministrat respecte l'article 30 del CODI ESTRUCTURAL.

La DF ha de poder valorar el nivell de garantia del distintiu, i en cas de no disposar de suficient informació, ha de poder determinar l'execució de comprovacions mitjançant assaigs.

La DF, a més, ha de valorar si realitzar una inspecció a la planta de fabricació, a poder ser, abans del subministra de l'àrid, per comprovar la idoneïtat per a la seva fabricació. En cas necessari, la DF ha de poder realitzar els assaigs següents per a verificar la conformitat de les especificacions:

- Matèria orgànica (UNE-EN 1744-1).
- Terrossos d'argila (UNE 7133).
- Material retingut pel garbell 0.063 UNE (UNE EN 933-2) i que sura en un líquid de pes específic 2 (UNE EN 1744-1).
- Compostos de sofre (SO3)- respecte al granulat sec (UNE-EN 1744-1).
- Sulfats solubles en àcid (UNE-EN 1744-1).
- Contingut d'Ió CL- (UNE-EN 1744-1).
- Assaig petrogràfic
- Reactivitat potencial amb els àlcalis del ciment (UNE 146-507 i UNE 146-508).
- Equivalent de sorra (UNE-EN 933-8).
- Absorció d'aigua (UNE-EN 1097-6).
- Assaig d'identificació per raigs X.
- Pèrdua de pes amb sulfat magnèsic (UNE-EN 1367-2)
- Assaig granulomètric (UNE-EN 933-2)
- Coeficient de friabilitat (UNE 83115)

Un cop s'hagi realitzat l'apilament, s'ha de realitzar una inspecció visual, i si es considera necessari, s'han de prendre mostres per realitzar els assaigs corresponents.

S'ha de poder acceptar la sorra que no compleixi amb els requisits sempre i quan mitjançant rentat, cribatge o mescla, assoleixi les condicions exigides.

CRITERIS DE PRESA DE MOSTRES:

Els controls s'han de realitzar segons les instruccions de la DF i el CODI ESTRUCTURAL.

INTERPRETACIÓ DE RESULTATS I ACTUACIONS EN CAS D'INCOMPLIMENT:

No s'ha d'acceptar la sorra que no compleixi totes les especificacions indicades al plec de condicions. Si la granulometria no s'ajusta a la utilitzada per a l'establiment de les dosificacions aprovades, s'hauran de projectar i aprovar noves fórmules de treball.

No s'han d'utilitzar àrids fins els quals l'equivalent de sorra sigui inferior a:

- 70, en obres sotmeses a les classes X0 o XC
- 75, en la resta de casos

En cas que les sorres procedents del matxuqueig de roques calcàries o de roques dolomítiques que no compleixin l'especificació de l'equivalent de sorra, s'han de poder acceptar si l'assaig del blau de metilè (UNE-EN 933-9) compleix el següent:

- Per a obres amb classe general d'exposició classe X0 o XC: <= 0,6% en pes
- Resta de casos: <= 0,3% en pes

Si el valor del blau de metilè fos superior als valors anteriors, i es presentin dubtes de la presència d'argila en els fins, s'ha de poder realitzar un assaig de rajos X per a la seva detecció i identificació: s'ha de poder utilitzar l'àrid fi si les argiles són del tipus caolinita o illita, i si les propietats del formigó amb aquest àrid són les mateixes que les d'un que tingui els mateixos components però sense els fins.

S'han de poder utilitzar sorres rodades, o procedents de roques matxucades, o escòries siderúrgiques adequades, en la fabricació de formigó d'ús no estructural.

CSV: 163602225517506070 14

B0 MATERIALS BÀSICS

B05 AGLOMERANTS I CONGLOMERANTS

B051 Elemento no encontrado

0.- ELEMENTS QUE CONTEMPLA EL PLEC

B0512401.

1.- DEFINICIÓ I CARACTERÍSTIQUES DELS ELEMENTS

Conglomerant hidràulic format per diferents materials inorgànics finament dividits que, amassats amb aigua, formen una pasta que, mitjançant un procés d'hidratació, endureix i un cop endurit conserva la seva resistència i estabilitat fins i tot sota l'aigua.
S'han considerat els ciments regulats per la norma RC-08 amb les característiques següents:
- Ciments comuns (CEM)
- Ciments d'aluminat de calci (CAC)
- Ciments blancs (BL)
- Ciments resistens a l'aigua de mar (MR)

CARACTERÍSTIQUES GENERALS:
En el cas de que el material s'utilitzi en obra pública, l'acord de Govern de la Generalitat de Catalunya de 9 de juny de 1998, exigeix que els materials siguin de qualitat certificada o puguin acreditar un nivell de qualitat equivalent, segons les normes aplicables als estats membres de la Unió Europea o de l'Associació Europea de Lliure Canvi.
També en aquest cas, es procurarà que els esmentats materials disposin de l'etiqueta ecològica europea, regulada en el Reglament 880/1992/CEE o bé altres distintius de la Comunitat Europea.

Ha de ser un material granular molt fi i estadísticament homogeni en la seva composició.
El ciment ha de ser capaç, si es dosifica i barreja adequadament amb aigua i granulats, de produir un morter o un formigó que conservi la seva traballabilitat en un temps prou llarg i assolir, al final de períodes definits, els nivells especificats de resistència i mantenir estabilitat de volum a llarg termini.
No ha de tenir grumolls ni principis d'aglomeració.
En activitats manuals en les que hi hagi risc de contacte amb la pell i d'acord amb l'establert a l'Ordre Presidencial 1954/2004 de 22 de juny, no s'han d'utilitzar o comercialitzar ciments amb un contingut de crom (VI) superior a dos parts per milió del pes sec del ciment.
CIMENTS COMUNS (CEM):
Estaran subjectes al marcatge CE de conformitat amb el que disposen els Reials Decrets 1630/1992 de 29 de desembre, 1328/1995 de 28 de juliol i 956/2008 de 6 de juny.
Els components han de complir els requisits especificats en el capítol 5 de la norma UNE-EN 197-1.
Tipus de ciments:
- Ciment Pòrtland: CEM I
- Ciment Pòrtland amb addicions: CEM II
- Ciment Pòrtland amb escòries de forn alt: CEM III
- Ciment putzolànic: CEM IV
- Ciment compost: CEM V

Alguns d'aquests tipus es divideixen en subtipus, segons el contingut de l'addició o barreja d'addicions presents en el ciment. Segons aquest contingut creixent els subtipus poden ser A, B o C.
Addicions del clinker pòrtland (K):
- Escòria de forn alt: S
- Fum de sílice: D
- Putzolana natural: P
- Putzolana natural calcinada: Q
- Cendra volant Sicília: V
- Cendra volant calcària: W
- Esquist calcinat: T
- Filler calcari L: L
- Filler calcari LL: LL

CSV:163602225175060701 4 .

Relació entre denominació i designació dels ciments comuns segons el tipus, subtipus i addicions:

Denominació	Designació
Ciment pòrtland	CEM I
Ciment pòrtland amb escòria	CEM II/A-S CEM II/B-S
Ciment pòrtland amb fum de sílice	CEM II/A-D
Ciment pòrtland amb Putzolana	CEM II/A-P CEM II/B-P

	CEM II/A-Q
	CEM II/B-Q
Ciment pòrtland amb cendres volants	CEM II/A-V
	CEM II/B-V
	CEM II/A-W
	CEM II/B-W
Ciment pòrtland amb esquist calcinat	CEM II/A-T
	CEM II/B-T
Ciment pòrtland amb filler calcari	CEM II/A-L
	CEM II/B-L
	CEM II/A-LL
	CEM II/B-LL
Ciment pòrtland mixt	CEM II/A-M
	CEM II/B-M
Ciment amb escòries de forn alt	CEM III/A
	CEM III/B
	CEM III/C
Ciment putzolànic	CEM IV/A
	CEM IV/B
Ciment compost	CEM V/A
	CEM V/B

En ciments pòrtland mixtos CEM II/A-M i CEM II/B-M, en ciments putzolànics CEM IV/A i CEM IV/B i en ciments compostos CEM V/A i CEM V/B els components principals a més del clinker han de ser declarats a la designació del ciment.
La composició dels diferents ciments comuns ha de ser l'especificada al capítol 6 de la norma UNE-EN 197-1.
Els ciments comuns han de complir les exigències mecàniques, físiques, químiques i de durabilitat especificades al capítol 7 de la norma UNE-EN 197-1.
CIMENTS D'ALUMINAT DE CALÇ (CAC):
Ciment obtingut per una mescla de materials aluminosos i calcàris.
Estaran subjectes al marcatge CE de conformitat amb el que disposa el Reial Decret 956/2008 de 6 de juny.
Han de complir les exigències mecàniques, físiques i químiques especificades a UNE-EN 14647.
CIMENTS BLANCS (BL):
Han d'estar subjectes al Reial Decret 1313/1988 i seran aquells definits a la norma UNE 80305 i homòlegs de les normes UNE-EN 197-1 (ciments comuns) i UNE-EN 413-1 (ciments de ram de paleta) que compleixin amb l'especificació de blancor.
Índex de blancor (UNE 80117): >= 85
D'acord amb el Real Decret 1313/1988 de 28 d'octubre i L'Ordre Ministerial de 17 de gener de 1989, han de portar el Certificat de Conformitat amb Requisits Reglamentaris (CCRR).
La composició, així com les prescripcions mecàniques, físiques, químiques i de durabilitat que han de complir els ciments comuns blancs són les mateixes que les especificades per als ciments comuns de la norma UNE-EN 197-1.
La composició, així com les prescripcions mecàniques, físiques i químiques que ha de complir el ciment blanc de ram de paleta (BL 22,5 X) són les mateixes que les especificades per al ciment homòleg a la norma UNE-EN 413-1.
CIMENTS RESISTENTS A L'AIGUA DE MAR (MR):
D'acord amb el Real Decret 1313/1988 de 28 d'octubre i L'Ordre Ministerial de 17 de gener de 1989, han de portar el Certificat de Conformitat amb Requisits Reglamentaris (CCRR).
Relació entre denominació i designació dels ciments resistents a l'aigua de mar segons el tipus, subtipus i addicions:

Denominació	Designació
Ciment pòrtland	I
Ciment pòrtland amb escòria	II/A-S
	II/B-S
Ciment pòrtland amb fum de sílice	II/A-D
Ciment pòrtland amb Putzolana	II/A-P
	II/B-P
Ciment pòrtland amb cendres	II/A-V

CSV:16360222551750607014 .

volants	II/B-V
Ciment amb escòries de forn alt	III/A III/B III/C
Ciment putzolànic	IV/A IV/B
Ciment compost	CEM V/A

Les especificacions generals en quan a composició i a exigències mecàniques, físiques, químiques i de durabilitat que han de complir són les corresponents als ciments comuns homòlegs de la norma UNE-EN 197-1.
Han de complir els requisits addicionals especificats al capítol 7.2 de la norma UNE 80303-2.

2.- CONDICIONS DE SUBMINISTRAMENT I EMMAGATZEMATGE

Subministrament: de manera que no s'alterin les seves característiques.
Si el ciment es subministra a granel s'ha d'emmagatzemar en sitges.
Si el ciment es subministra en sacs, s'han d'emmagatzemar en un lloc sec, ventilat, protegit de la intempèrie i sense contacte directe amb la terra, de manera que no s'alterin les seves condicions.
Temps màxim d'emmagatzematge dels ciments:
- Classes 22,5 i 32,5: 3 mesos
- Classes 42,5 : 2 mesos
- Classes 52,5 : 1 mes

3.- UNITAT I CRITERIS D'AMIDAMENT

Unitat d'amidament: la indicada a la descripció de l'element
Criteri d'amidament: quantitat necessària subministrada a l'obra

4.- NORMATIVA DE COMPLIMENT OBLIGATORI

Real Decreto 1313/1988, de 28 de octubre, por el se declara obligatoria la homologación de los cementos para la fabricación de hormigones y morteros para todo tipo de obras y productos prefabricados.
Orden de 17 de enero de 1989 por la que se establece la certificación de conformidad a normas como alternativa de la homologación de los cementos para la fabricación de hormigones y morteros para todo tipo de obras y productos prefabricados.
Real Decreto 1630/1992, de 29 de diciembre, por el que se dictan disposiciones para la libre circulación de productos de construcción, en aplicación de la Directiva 89/106/CEE.
Real Decreto 1328/1995, de 28 de julio, por el que se modifica, en aplicación de la Directiva 93/68/CEE, las disposiciones para la libre circulación de productos de construcción, aprobadas por el Real Decreto 1630/1992, de 29 de diciembre.
Real Decreto 956/2008, de 6 de junio, por el que se aprueba la instrucción para la recepción de cementos (RC-08).
UNE-EN 197-1:2000 Cemento. Parte 1: Composición, especificaciones y criterios de conformidad de los cementos comunes.
UNE-EN 14647:2006 Cemento de aluminato de calcio. Composición, especificaciones y criterios de conformidad.
UNE 80305:2001 Cementos blancos.
UNE 80303-2:2001 Cementos con características adicionales. Parte 2: Cementos resistentes al agua de mar.

CSV: 163602225517506070 14 .

5.- CONDICIONS DE CONTROL DE RECEPCIÓ

CONDICIONS DE MARCATGE I CONTROL DE LA DOCUMENTACIÓ EN CIMENTS COMUNS (CEM) I CIMENTS DE CALÇ (CAC):
El subministrador ha de posar a disposició de la DF en el cas que aquesta ho sol·liciti, la documentació següent, que acredita el marcatge CE, segons el sistema d'avaluació de conformitat aplicable, d'acord amb el que disposa l'apartat 7.2.1 del CTE:
- Productes per a preparació de formigó, morter, beurades i altres mescles per a construcció i per a la fabricació de productes de construcció,
- Productes per a elaboració de formigó, morter, pasta i altres mescles per a construcció i per a la fabricació de productes de construcció:
  - Sistema 1+: Declaració de Prestacions

El símbol normalitzat del marcatge CE ha d'anar acompanyat de la següent informació com a mínim:
- el número identificador del organisme certificador que ha intervingut en el control de producció
- nom o marca distintiva d'identificació i adreça enregistrada del fabricant

- número del certificat CE de conformitat
- les dues últimes xifres de l'any en que el fabricant va posar el marcatge CE
- indicacions que permetin identificar el producte així com les seves característiques i prestacions declarades atenent a les seves especificacions tècniques
- referència a la norma harmonitzada corresponent
- designació normalitzada del ciment indicant el tipus, subtipus (segons els components principals) i classe resistent
- en el seu cas, informació addicional referent al contingut de clorurs, al límit superior de pèrdua per calcinació de cendra volant i/o additiu emprat

Sobre el mateix embalatge, el marcatge CE es pot simplificar, i inclourà com a mínim:
- el símbol normalitzat del marcatge CE
- en el seu cas, el número del certificat CE de conformitat
- nom o marca distintiva d'identificació i adreça enregistrada del fabricant
- els dos últims dígits de l'any en que el fabricant va posar el marcatge
- referència al número de la norma harmonitzada corresponent

En aquest cas, la informació complerta del marcatge o etiquetat CE haurà d'apareixer també a l'albarà o documentació que acompanya al lliurament.
A l'albarà hi han de figurar les dades següents:
- número de referència de la comanda
- nom i adreça del comprador i punt de destí del ciment
- identificació del fabricant i de l'empresa de subministrament
- designació normalitzada del ciment subministrat conforme a la instrucció RC-08
- quantitat que es subministra
- en el seu cas, referència a los dades de l'etiquetat corresponent al marcatge CE
- data de subministrament
- identificació del vehicle que el transporta

CONDICIONS DE MARCATGE I CONTROL DE LA DOCUMENTACIÓ EN CIMENTS BLANCS (BL) I CIMENTS RESISTENTS A L'AIGUA DE MAR (MR):
A l'albarà hi han de figurar les dades següents:
- número de referència de la comanda
- nom i adreça del comprador i punt de destí dels ciment
- identificació del fabricant i de l'adreça de subministrament
- designació normalitzada del ciment subministrat segons el Reial Decret 956/2008 de 6 de juny
- contrasenya del Certificat de Conformitat amb els Requisits Reglamentaris
- quantitat que es subministra
- identificació del vehicle que transporta el ciment
- en el seu cas, l'etiquetatge corresponent al marcatge CE
- En el cas de ciments envasats, aquests han de mostrar als seus envasos la següent informació:
- nom o marca identificativa i adreça complerta del fabricant i de la fàbrica
- designació normalitzada del ciment subministrat segons el Reial Decret 956/2008 de 6 de juny
- contrasenya del Certificat de Conformitat amb els Requisits Reglamentaris
- dates de fabricació i d'envasat (indicant setmana i any)
- condicions específiques aplicables a la manipulació i utilització del producte

El fabricant ha de facilitar, si li demanen, les dades següents:
- Inici i final d'adormiment
- Si s'han incorporat additius, informació detallada de tots ells i dels seus efectes

OPERACIONS DE CONTROL:
La recepció del ciment haurà d'incloure al menys, dues fases obligatòries:
- Una primera fase de comprovació de la documentació
- Una segona fase d'inspecció visual del subministrament

Es pot donar una tercera fase, si el responsable de recepció ho considera oportú, de comprovació del tipus i classe de ciment i de les característiques físiques químiques i mecàniques mitjançant la realització d'assaigs d'identificació i, si es el cas, d'assaigs complementaris.
Per a la primera fase, al iniciar el subministrament el Responsable de recepció ha de comprovar que la documentació es la requerida. Aquesta documentació estarà compresa per:
- Albarà o full de subministrament.
- Etiquetatge
- Documents de conformitat, com pot ser el marcatge CE o bé la Certificació de Conformitat del Reial Decret 1313/1988
- Pel cas dels ciments no subjectes al marcatge CE, el certificat de garantia del fabricant signat.
- Si els ciments disposen de distintius de qualitat, caldrà també la documentació precisa de reconeixements del distintiu.

En la segona fase, un cop superada la fase de control documental, cal sotmetre el ciment a una inspecció visual per comprovar que no ha patit alteracions o barreges indesitjades.
La tercera fase s'activarà quan es pugui preveure possibles defectes o en el cas que el Responsable així ho estableixi per haver donat resultats no conformes en les fases anteriors o per haver detectat defectes en l'ús de ciments d'anteriors remeses.
En aquest supòsit es duran terme, abans de començar l'obra i cada 200 t de ciment de la

CSV: 163602225517506070 14 .

mateixa designació i procedència durant l'execució, assaigs d'acord amb l'establer en els Annexes 5 i 6 de la RC-08.
CRITERIS DE PRESA DE MOSTRES:
Les mostres es prendran segons l'indicat en la RC-08. Per a cada lot de control sotmès a assaig s'extrauran tres mostres, una per tal de realitzar els assaigs de comprovació de la composició, l'altra per als assaigs físics, mecànics i químics i l'altra per a ser conservada preventivament.
INTERPRETACIÓ DE RESULTATS I ACTUACIONS EN CAS D'INCOMPLIMENT:
A efectes de la fase primera, no s'aprovarà l'ús de ciments els quals el etiquetatge i la documentació no es correspongui amb el ciment sol·licitat, quan la documentació no estigui completa i quan no es reuneixin tots els requisits establerts.
A efectes de la segona fase, no s'aprovarà l'ús de ciments que presentin símptomes de meteorització rellevant, que contingui cossos estranys i que no resulti homogènia en el seu aspecte o color.
A efectes de la tercera fase, no s'aprovarà l'ús de ciments que no compleixin els criteris establerts en l'apartat A5.5 de la RC-08.
Quan no es compleixi alguna de les prescripcions del ciment assajat, es repetiran els assaigs per duplicat, sobre dues mostres obtingudes de l'aplec existent a obra. S'acceptarà el lot únicament si els resultats obtinguts en les dues mostres són satisfactoris.

B0 MATERIALS BÀSICS

B05 AGLOMERANTS I CONGLOMERANTS

B053- MATERIAL PER A REJUNTAT DE RAJOLES CERÀMIQUES

0.- ELEMENTS QUE CONTEMPLA EL PLEC

B053-1VF9,B053-1VF8,B053-1VFB.

1.- DEFINICIÓ I CONDICIONS DELS ELEMENTS
Material format per la mescla d'un conglomerant, càrregues minerals i additius, apte per a omplir junts entre diferents materials o protegir en front la corrosió armadures actives d'elements pretesats o postesats.
S'han considerat els tipus següents:
- Material format per la mescla d'un conglomerant, càrregues minerals i additius, apte per a omplir els junts entre les rajoles ceràmiques que formen els revestiment de parets o paviments situats en interior o exteriors.
S'han considerat els tipus següents de material per a rejuntat de rajoles ceràmiques:
- Material de rejuntat cimentós (CG): Mescla de conglomerant hidràulic, càrregues minerals i additius orgànics o inorgànics, que únicament cal incorporar aigua o addició líquida en el moment d'usar-la (polimèrica).
- Material de rejuntat de resina reactiva (RG): Mescla de resines sintètiques, càrregues minerals i additius orgànics o inorgànics, que endureixen per una reacció química.
BEURADA PER A CERÀMICA:
No ha de tenir grumolls ni principis d'aglomeració.
BEURADA PER A CERÀMICA DE MATERIAL CIMENTÓS (CG):
S'han considerat les classes següents, en funció de les característiques addicionals:
- CG 1: Material de rejuntat cimentos normal
- CG 2: Material de rejuntat cimentos millorat, amb característiques addicionals (resistència alta a l'abrasió i absorció d'aigua reduïda)
Característiques fonamentals:
- Resistència a l'abrasió (EN 12808-2): <= 2000 mm3
- Resistència a la flexió (EN 12808-3): >= 2,5 N/mm2
- Resistència a la compressió (EN 12808-3): >= 15 N/mm2
- Retracció (EN 12808-4): <= 3 mm/m
- Absorció d'aigua (EN 12808-5): - Després de 30 min: <= 5 g - Després de 240 min: <= 10 g
Característiques addicionals:
- Alta resistència a l'abrasió (EN 12808-2): <= 1000 mm3
- Absorció d'aigua (EN 12808-5): - Després de 30 min: <= 2 g - Després de 240 min: <= 5 g
BEURADA PER A CERÀMICA DE RESINES REACTIVES (RG):

CSV: 163602225517506070 14

- Resistència a l'abrasió (EN 12808-2): <= 250 mm3
- Resistència a la flexió (EN 12808-3): >= 30 N/mm2
- Resistència a la compressió (EN 12808-3): >= 45 N/mm2
- Retracció (EN 12808-4): <= 1.5 mm/m
- Absorció d'aigua després de 240 min(EN 12808-5): <= 0,1 g

2.- CONDICIONS DE SUBMINISTRAMENT I EMMAGATZEMATGE
SUBMINISTRAMENT I EMMGATZEMATGE A LA BEURADA PER A CERÀMICA:
Subministrament: Envasada adequadament, de manera que no experimenti alteració de les seves característiques.
Emmagatzematge: En el seu envàs d'origen i en llocs secs, sense contacte directe amb el terra i protegit de la intempèrie, de manera que no se n'alterin les condicions inicials.
3.- UNITAT I CRITERI D'AMIDAMENT
BEURADA PER A CERÀMICA:
Unitat d'amidament: la indicada a la descripció de l'element
Criteri d'amidament: quantitat necessària subministrada a l'obra
4.- NORMATIVA DE COMPLIMENT OBLIGATORI
BEURADA PER A CERÀMICA:
* UNE-EN 13888:2009 Materiales de rejuntado para baldosas cerámicas. Requisitos, evaluación de la conformidad, clasificación y designación.
5.- CONDICIONS DE CONTROL DE RECEPCIÓ
CONDICIONS DE MARCATGE I CONTROL DE LA DOCUMENTACIÓ A LA BEURADA PER A CERÀMICA:
A l'embalatge o a l'albarà de lliurament han de constar-hi les dades següents:
- Nom del producte
- Marca del fabricant i lloc d'origen
- Data i codi de producció, caducitat i condicions d'emmagatzematge
- Referència a la norma UNE-EN 13888
- Tipus de material de rejuntat
- Instruccions d'us: - Proporcions de la mescla - Temps de maduració: interval de temps des del moment de fer la mescla i el moment en que està llest per a ser aplicat - Vida útil: interval de temps màxim en que el material pot ser utilitzat després de fer la mescla - Mètode d'aplicació - Temps que cal esperar fins a fer la neteja i permetre l'ús - Àmbit d'aplicació

B0 MATERIALS BÀSICS

B05 AGLOMERANTS I CONGLOMERANTS

B054- CALÇ

0.- ELEMENTS QUE CONTEMPLA EL PLEC

B054-06DH

CSV: 163602225517506070l4 .

1.- DEFINICIÓ I CONDICIONS DELS ELEMENTS
Conglomerant obtingut per calcinació de materials calcaris, format principalment per òxids o hidròxids de calci amb o sense òxids o hidròxids de magnesi i quantitats menors d'òxids de silici, ferro i alumini.
S'han considerat els tipus següents:
- Calç aèria càlcica (CL): - Hidratada en pols: CL 90-S - Hidratada en pasta: CL 90-S PL
- Calç hidràulica natural (NHL): - Calç hidràulica natural 2: NHL 2 - Calç hidràulica natural 3,5: NHL 3,5 - Calç hidràulica natural 5: NHL 5
CALÇ AÈRIA HIDRATADA CL 90:
Si conté additius, aquests no han d'afectar a les propietats dels morters.
Les característiques següents han de complir amb els valors declarats pel fabricant, assajats segons la norma corresponent, dins del límit de tolerància indicat, en el seu cas.
Contingut de CaO + MgO, segons UNE-EN 459-2: >= 90
Contingut de MgO, segons UNE-EN 459-2: <= 5
Contingut de SO3, segons UNE-EN 459-2: <= 2
Contingut de CO2, segons UNE-EN 459-2: <= 4
Contingut de calç útil, segons UNE-EN 459-2: >= 80
Estabilitat de volum, segons UNE-EN 459-2:
- Calç en pasta: compleix l'assaig

- Calç en pols: - Mètode de referència: <= 2 mm - Mètode alternatiu: <= 20 mm
Mida de partícula de la calç en pols, segons UNE-EN 459-2:
- Material retingut al tamís 0,09 mm: <= 7%
- Material retingut al tamís 0,2 mm: <= 2%
Penetració de la calç en pols, segons UNE-EN 459-2: > 10 i < 50 mm
CALÇ AÈRIA HIDRATADA EN PASTA:
Estarà amarada i barrejada amb aigua, en la quantitat adient per a obtenir una pasta de consistència adequada a l'ús destinat.
No tindrà grumolls ni principis d'aglomeració.
CALÇ HIDRÀULICA NATURAL:
Les característiques següents han de complir amb els valors declarats pel fabricant, assajats segons la norma corresponent, dins del límit de tolerància indicat, en el seu cas.
Resistència a compressió, segons UNE-EN 459-2:
- Calç del tipus NHL 2: >= 2 a <= 7 Mpa, als 28 dies
- Calç del tipus NHL 3,5: >= 3,5 a <= 10 Mpa, als 28 dies
- Calç del tipus NHL 5: - Als 7 dies: >= 2 MPa - Als 28 dies: >= 5 a <= 15 MPa
Temps d'adormiment, segons UNE-EN 459-2:
- Inicial: > 1 h
- Final: - Calç del tipus NHL 2: <= 40 h - Calç del tipus NHL 3,5: <= 30 h - Calç del tipus NHL 5: <= 15 h
Contingut en aire segons UNE-EN 459-2: <= 5%
Contingut de SO3, segons UNE-EN 459-2: =< 2
Contingut de calç útil, segons UNE-EN 459-2:
- Calç del tipus NHL 2: >= 35
- Calç del tipus NHL 3,5: >= 25
- Calç del tipus NHL 5: >= 15
Estabilitat de volum, segons UNE-EN 459-2:
- Mètode de referència: <= 2 mm
- Mètode alternatiu: <= 20 mm
Mida de partícula, segons UNE-EN 459-2:
- Material retingut al tamís 0,09 mm: <= 15%
- Material retingut al tamís 0,2 mm: <= 2%
Penetració, segons UNE-EN 459-2: > 10 i < 50 mm
CALÇ PER A ESTABILITZACIÓ DE TERRES EN CARRETERES:
S'utilitzaran calços aèries vives del tipus CL 90-Q i calços aèries hidratades del tipus CL 90-S.
Tindran un aspecte homogeni i no un estat grumollós o aglomerat.
Compliran les especificacions de la taula 200.1 de l'article 200 del PG3, determinades segons la norma UNE-EN 459-2.
Contingut d'aigua lliure de les calços hidratades, segons UNE-EN 459-2: < 2% en pes.
2.- CONDICIONS DE SUBMINISTRAMENT I EMMAGATZEMATGE
Subministrament: S'ha de transportar en cisternes pressuritzades dotades de mitjans pneumàtics o mecànics que permetin el ràpid transvasament a sitges d'emmagatzematge. Aquestes han de ser estanques.
A les obres de poc volum el subministrament podrà ser en sacs, de manera que no experimenti alteració de les seves característiques.
Emmagatzematge: Es tindran en compte les normes indicades en les fitxes de seguretat per a les classes de calç. Aquestes fitxes de seguretat han de ser les recomanades oficialment o, en el seu defecte, les facilitades pel subministrador.
3.- UNITAT I CRITERI D'AMIDAMENT
Unitat d'amidament: la indicada a la descripció de l'element
Criteri d'amidament: quantitat necessària subministrada a l'obra
4.- NORMATIVA DE COMPLIMENT OBLIGATORI
NORMATIVA GENERAL:
UNE-EN 459-1:2016 Cales para la construcción. Parte 1: Definiciones, especificaciones y criterios de conformidad.
* UNE-EN 459-2:2011 Cales para la construcción. Parte 2: Métodos de ensayo.
CALÇ PER A ESTABILITZACIÓ DE TERRES EN CARRETERES:
Orden de 6 de febrero de 1976 por la que se aprueba el Pliego de Prescripciones Técnicas Generales para Obras de Carreteras y Puentes (PG-3).
Orden FOM/2523/2014, de 12 de diciembre, por la que se actualizan determinados artículos del Pliego de Prescripciones Técnicas Generales para Obras de Carreteras y Puentes, relativos a materiales básicos, a firmes y pavimentos, y a señalización, balizamiento y sistemas de contención de vehículos (PG-3).
* UNE 80502:2014 Cales vivas o hidratadas utilizadas en la mejora y/o estabilización de suelos.
5.- CONDICIONS DE CONTROL DE RECEPCIÓ
CONDICIONS DE MARCATGE I CONTROL DE LA DOCUMENTACIÓ:
El subministrador ha de posar a disposició de la DF en el cas que aquesta ho sol·liciti, la documentació següent, que acredita el marcatge CE, segons el sistema d'avaluació de conformitat aplicable, d'acord amb el que disposa l'apartat 7.2.1 del CTE: - Productes per a preparació de conglomerant per a morters de ram de paleta, arrebossat i lliscat, per a la fabricació d'altres productes de construcció i per a aplicacions en enginyeria civil: -

CSV:163602225517506070l4.

Sistema 2+: Declaració de Prestacions
Per a cada remesa caldrà un albarà i la informació d'etiquetatge i marcatge CE de la norma UNE-EN 459-1.
A l'albarà hi ha de constar com a mínim la informació següent:
- Nom i adreça del fabricant i de l'empresa subministradora
- Data de subministrament i de fabricació
- Identificació del vehicle de transport
- Quantitat subministrada
- Denominació comercial, quan la tingui, i tipus de calç subministrada (UNE-EN 459-1)
- Nom i adreça del comprador i destí
- Referència de la comanda
- El marcatge CE ha d'incloure, com a mínim, la informació següent: - Símbol del marcatge CE - Nombre identificador de l'organisme de certificació - Nom o marca distintiva d'identificació i adreça registrada del fabricant - Els dos darrers dígits de la data del primer marcatge - Nombre de referència de la Declaració de Prestacions - Referència a l'UNE EN 459-1 - Descripció del producte: nom genèric, tipus i ús previst - Informació sobre les característiques essencials incloses a la norma UNE-EN 459-1
OPERACIONS DE CONTROL:
Les tasques de control a realitzar són les següents:
- Inspecció de les condicions de subministrament de la calç, i verificació documental de que els valors declarats pel fabricant en els documents que acompanyen el marcatge CE són conforme a les especificacions exigides.
- Si es detecten anomalies durant el transport, emmagatzematge o manipulació, la DF podrà disposar que es realitzin els següents assaigs de control de recepció, segons UNE-EN 459-2:
- Contingut d'òxids de calci i magnesi - Contingut de diòxid de carboni - Contingut de calç útil Ca (Oh) 2 - Mida de partícula
- Control addicional quan la calç ha estat emmagatzemada en condicions atmosfèriques normals durant un període superior a 2 mesos, o inferior, quan ha estat emmagatzemada en ambients humits o condicions atmosfèriques desfavorables. Sobre una mostra representativa de la calç emmagatzemada es realitzaran els següents assaigs: - Contingut de diòxid de carboni - Mida de partícula
Els mètodes d'assaigs es descriuen a la UNE-EN 459-2.
CRITERIS DE PRESA DE MOSTRES:
Les mostres s'han de prendre segons l'indicat a l'article 200 del PG3 i els criteris que exposi la DF.
Es considera com un lot, que s'acceptarà o rebutjarà en bloc:
- La quantitat de calç de la mateixa classe i procedència rebuda mensualment.
- Si mensualment es reben més de 200 t, el lot serà aquesta quantitat o fracció.
De cada lot es prendran dues mostres, segons el procediment indicat a la norma UNE-EN 459-2. Una per realitzar els assaigs de control de recepció i l'altra per als assaigs de contrast, que es conservarà durant almenys 100 dies en recipient adequat i estanc. Es prendrà una tercera mostra si el subministrador de calç ho sol·licita.
INTERPRETACIÓ DE RESULTATS I ACTUACIONS EN CAS D'INCOMPLIMENT:
La DF ha d'indicar les mesures a adoptar en el cas que no es compleixin les especificacions establertes al plec.
La remesa no s'ha d'acceptar si, en el moment d'obrir el recipient que la conté apareix en estat grumollós o aglomerat.

CSV: 16360222551750607014 .

B0 MATERIALS BÀSICS

B05 AGLOMERANTS I CONGLOMERANTS

B055- CIMENT

0.- ELEMENTS QUE CONTEMPLA EL PLEC

B055-067M.

1.- DEFINICIÓ I CONDICIONS DELS ELEMENTS
Conglomerant hidràulic format per diferents materials inorgànics finament dividits que, amassats amb aigua, formen una pasta que, mitjançant un procés d'hidratació, endureix i un cop endurit conserva la seva resistència i estabilitat fins i tot sota l'aigua.
S'han considerat els ciments regulats per la norma RC-16 amb les característiques següents:

- Ciments comuns (CEM)
- Ciments d'aluminat de calci (CAC)
- Ciments blancs (BL)
- Ciments resistens a l'aigua de mar (MR)

CARACTERÍSTIQUES GENERALS:

En el cas de que el material s'utilitzi en obra pública, l'acord de Govern de la Generalitat de Catalunya de 9 de juny de 1998, exigeix que els materials siguin de qualitat certificada o puguin acreditar un nivell de qualitat equivalent, segons les normes aplicables als estats membres de la Unió Europea o de l'Associació Europea de Lliure Canvi.

També en aquest cas, es procurarà que els esmentats materials disposin de l'etiqueta ecològica europea, regulada en el Reglament (CE) nº 66/2010 o bé altres distintius de la Comunitat Europea.

Ha de ser un material granular molt fi i estadísticament homogeni en la seva composició.

El ciment ha de ser capaç, si es dosifica i barreja adequadament amb aigua i granulats, de produir un morter o un formigó que conservi la seva traballabilitat en un temps prou llarg i assolir, al final de períodes definits, els nivells especificats de resistència i mantenir estabilitat de volum a llarg termini.

No ha de tenir grumolls ni principis d'aglomeració.

En activitats manuals en les que hi hagi risc de contacte amb la pell i d'acord amb l'establert a l'Ordre Presidencial 1954/2004 de 22 de juny, no s'han d'utilitzar o comercialitzar ciments amb un contingut de crom (VI) superior a dos parts per milió del pes sec del ciment.

CIMENTS COMUNS (CEM):

Estaran subjectes al marcatge CE de conformitat amb el que disposen els Reials Decrets 1328/1995 de 28 de juliol i 256/2016 de 10 de juny.

Els components han de complir els requisits especificats en el capítol 5 de la norma UNE-EN 197-1.

Tipus de ciments:

- Ciment Pòrtland: CEM I
- Ciment Pòrtland amb addicions: CEM II
- Ciment Pòrtland amb escòries de forn alt: CEM III
- Ciment putzolànic: CEM IV
- Ciment compost: CEM V

Alguns d'aquests tipus es divideixen en subtipus, segons el contingut de l'addició o barreja d'addicions presents en el ciment. Segons aquest contingut creixent els subtipus poden ser A, B o C.

Addicions del clinker pòrtland (K):

- Escòria de forn alt: S
- Fum de sílice: D
- Putzolana natural: P
- Putzolana natural calcinada: Q
- Cendra volant Sicília: V
- Cendra volant calcària: W
- Esquist calcinat: T
- Filler calcari L: L
- Filler calcari LL: LL

Relació entre denominació i designació dels ciments comuns segons el tipus, subtipus i addicions:

Denominació	Designació
Ciment pòrtland	CEM I
Ciment pòrtland amb escòria	CEM II/A-S CEM II/B-S
Ciment pòrtland amb fum de sílice	CEM II/A-D
Ciment pòrtland amb Putzolana	CEM II/A-P CEM II/B-P CEM II/A-Q CEM II/B-Q
Ciment pòrtland amb cendres volants	CEM II/A-V CEM II/B-V CEM II/A-W CEM II/B-W
Ciment pòrtland amb esquist calcinat	CEM II/A-T CEM II/B-T
Ciment pòrtland amb filler calcari	CEM II/A-L CEM II/B-L

CSV: 163602225517506070 14 .

	CEM II/A-LL CEM II/B-LL
Ciment pòrtland mixt	CEM II/A-M CEM II/B-M
Ciment amb escòries de forn alt	CEM III/A CEM III/B CEM III/C
Ciment putzolànic	CEM IV/A CEM IV/B
Ciment compost	CEM V/A CEM V/B

En ciments pòrtland mixtos CEM II/A-M i CEM II/B-M, en ciments putzolànics CEM IV/A i CEM IV/B i en ciments compostos CEM V/A i CEM V/B els components principals a més del clinker han de ser declarats a la designació del ciment.
La composició dels diferents ciments comuns ha de ser l'especificada al capítol 6 de la norma UNE-EN 197-1.
Els ciments comuns han de complir les exigències mecàniques, físiques, químiques i de durabilitat especificades al capítol 7 de la norma UNE-EN 197-1.
CIMENTS D'ALUMINAT DE CALÇ (CAC):
Ciment obtingut per una mescla de materials aluminosos i calcàris.
Estaran subjectes al marcatge CE de conformitat amb el que disposa el Reial Decret 256/2016, de 10 de juny.
Han de complir les exigències mecàniques, físiques i químiques especificades a UNE-EN 14647.
CIMENTS BLANCS (BL):
Han d'estar subjectes al Reial Decret 1313/1988 i seran aquells definits a la norma UNE 80305 i homòlegs de les normes UNE-EN 197-1 (ciments comuns) i UNE-EN 413-1 (ciments de ram de paleta) que compleixin amb l'especificació de blancor.
Índex de blancor (UNE 80117): >= 85
D'acord amb el Real Decret 1313/1988 de 28 d'octubre i L'Ordre Ministerial de 17 de gener de 1989, han de portar el Certificat de Conformitat amb Requisits Reglamentaris (CCRR).
La composició, així com les prescripcions mecàniques, físiques, químiques i de durabilitat que han de complir els ciments comuns blancs són les mateixes que les especificades per als ciments comuns a la norma UNE-EN 197-1.
La composició, així com les prescripcions mecàniques, físiques i químiques que ha de complir el ciment blanc de ram de paleta (BL 22,5 X) són les mateixes que les especificades per al ciment homòleg a la norma UNE-EN 413-1.
CIMENTS RESISTENTS A L'AIGUA DE MAR (MR):
D'acord amb el Real Decret 1313/1988 de 28 d'octubre i L'Ordre Ministerial de 17 de gener de 1989, han de portar el Certificat de Conformitat amb Requisits Reglamentaris (CCRR).
Relació entre denominació i designació dels ciments resistents a l'aigua de mar segons el tipus, subtipus i addicions:

Denominació	Designació
Ciment pòrtland	I
Ciment pòrtland amb escòria	II/A-S II/B-S
Ciment pòrtland amb fum de sílice	II/A-D
Ciment pòrtland amb Putzolana	II/A-P II/B-P
Ciment pòrtland amb cendres volants	II/A-V II/B-V
Ciment amb escòries de forn alt	III/A III/B III/C
Ciment putzolànic	IV/A IV/B
Ciment compost	CEM V/A

Les especificacions generals en quan a composició i a exigències mecàniques, físiques, químiques i de durabilitat que han de complir són les corresponents als ciments comuns

CSV: 163602225517506070 14 .

homòlegs de la norma UNE-EN 197-1.
Han de complir els requisits addicionals especificats al capítol 7.2 de la norma UNE 80303-2.
2.- CONDICIONS DE SUBMINISTRAMENT I EMMAGATZEMATGE
Subministrament: de manera que no s'alterin les seves característiques.
Si el ciment es subministra a granel s'ha d'emmagatzemar en sitges.
Si el ciment es subministra en sacs, s'han d'emmagatzemar en un lloc sec, ventilat, protegit de la intempèrie i sense contacte directe amb la terra, de manera que no s'alterin les seves condicions.
Temps màxim d'emmagatzematge dels ciments:
- Classes 22,5 i 32,5: 3 mesos
- Classes 42,5 : 2 mesos
- Classes 52,5 : 1 mes
3.- UNITAT I CRITERI D'AMIDAMENT
Unitat d'amidament: la indicada a la descripció de l'element
Criteri d'amidament: quantitat necessària subministrada a l'obra
4.- NORMATIVA DE COMPLIMENT OBLIGATORI
Real Decreto 1313/1988, de 28 de octubre, por el se declara obligatoria la homologación de los cementos para la fabricación de hormigones y morteros para todo tipo de obras y productos prefabricados.
Orden de 17 de enero de 1989 por la que se establece la certificación de conformidad a normas como alternativa de la homologación de los cementos para la fabricación de hormigones y morteros para todo tipo de obras y productos prefabricados.
Real Decreto 1328/1995, de 28 de julio, por el que se modifica, en aplicación de la Directiva 93/68/CEE, las disposiciones para la libre circulación de productos de construcción, aprobadas por el Real Decreto 1630/1992, de 29 de diciembre.
Real Decreto 256/2016, de 10 de junio, por el que se aprueba la Instrucción para la recepción de cementos (RC-16).
UNE-EN 197-1:2000 Cemento. Parte 1: Composición, especificaciones y criterios de conformidad de los cementos comunes.
UNE-EN 14647:2006 Cemento de aluminato de calcio. Composición, especificaciones y criterios de conformidad.
UNE 80305:2001 Cementos blancos.
UNE 80303-2:2001 Cementos con características adicionales. Parte 2: Cementos resistentes al agua de mar.
5.- CONDICIONS DE CONTROL DE RECEPCIÓ
CONDICIONS DE MARCATGE I CONTROL DE LA DOCUMENTACIÓ EN CIMENTS COMUNS (CEM) I CIMENTS DE CALÇ (CAC):
El subministrador ha de posar a disposició de la DF en el cas que aquesta ho sol·liciti, la documentació següent, que acredita el marcatge CE, segons el sistema d'avaluació de conformitat aplicable, d'acord amb el que disposa l'apartat 7.2.1 del CTE: - Productes per a preparació de formigó, morter, beurades i altres mescles per a construcció i per a la fabricació de productes de construcció, - Productes per a elaboració de formigó, morter, pasta i altres mescles per a construcció i per a la fabricació de productes de construcció: - Sistema 1+: Declaració de Prestacions
El símbol normalitzat del marcatge CE ha d'anar acompanyat de la següent informació com a mínim:
- el número identificador del organisme certificador que ha intervingut en el control de producció
- nom o marca distintiva d'identificació i adreça enregistrada del fabricant
- número del certificat CE de conformitat
- els dos últims dígits de l'any en que el fabricant va posar el marcatge CE
- indicacions que permetin identificar el producte així com les seves característiques i prestacions declarades atenent a les seves especificacions tècniques
- referència a la norma harmonitzada corresponent
- designació normalitzada del ciment indicant el tipus, subtipus (segons els components principals) i classe resistent
- en el seu cas, informació addicional referent al contingut de clorurs, al límit superior de pèrdua per calcinació de cendra volant i/o additiu emprat
Sobre el mateix embalatge, el marcatge CE es pot simplificar, i inclourà com a mínim:
- el símbol normalitzat del marcatge CE
- en el seu cas, el número del certificat CE de conformitat
- nom o marca distintiva d'identificació i adreça enregistrada del fabricant
- els dos últims dígits de l'any en que el fabricant va posar el marcatge
- referència al número de la norma harmonitzada corresponent
En aquest cas, la informació complerta del marcatge o etiquetat CE haurà d'apareixer també a l'albarà o documentació que acompanya al lliurament.
A l'albarà hi han de figurar les dades següents:
- número de referència de la comanda
- nom i adreça del comprador i punt de destí del ciment
- identificació del fabricant i de l'empresa de subministrament
- designació normalitzada del ciment subministrat conforme a la instrucció RC-16
- quantitat que es subministra
- en el seu cas, referència a los dades de l'etiquetat corresponent al marcatge CE

CSV: 163602225517506070 14 .

- data de subministrament
- identificació del vehicle que el transporta

CONDICIONS DE MARCATGE I CONTROL DE LA DOCUMENTACIÓ EN CIMENTS BLANCS (BL) I CIMENTS RESISTENTS A L'AIGUA DE MAR (MR):

A l'albarà hi han de figurar les dades següents:
- número de referència de la comanda
- nom i adreça del comprador i punt de destí dels ciment
- identificació del fabricant i de l'adreça de subministrament
- designació normalitzada del ciment subministrat segons el Reial Decret 256/2016, de 10 de juny
- contrasenya del Certificat de Conformitat amb els Requisits Reglamentaris
- quantitat que es subministra
- identificació del vehicle que transporta el ciment
- en el seu cas, l'etiquetatge corresponent al marcatge CE
- En el cas de ciments envasats, aquests han de mostrar als seus envasos la següent informació:
- nom o marca identificativa i adreça complerta del fabricant i de la fàbrica
- designació normalitzada del ciment subministrat conforme la present instrucció
- contrasenya del Certificat de Conformitat amb els Requisits Reglamentaris
- dates de fabricació i d'envasat (indicant setmana i any)
- condicions específiques aplicables a la manipulació i utilització del producte

El fabricant ha de facilitar, si li demanen, les dades següents:
- Inici i final d'adormiment
- Si s'han incorporat additius, informació detallada de tots ells i dels seus efectes

OPERACIONS DE CONTROL:

La recepció del ciment haurà d'incloure al menys, dues fases obligatòries:
- Una primera fase de comprovació de la documentació
- Una segona fase d'inspecció visual del subministrament

Es pot donar una tercera fase, si el responsable de recepció ho considera oportú, de comprovació del tipus i classe de ciment i de les característiques físiques químiques i mecàniques mitjançant la realització d'assaigs d'identificació i, si es el cas, d'assaigs complementaris.

Per a la primera fase, al iniciar el subministrament el Responsable de recepció ha de comprovar que la documentació es la requerida. Aquesta documentació estarà compresa per:
- Albarà o full de subministrament.
- Etiquetatge
- Documents de conformitat, com pot ser el marcatge CE o bé la Certificació de Conformitat del Reial Decret 1313/1988
- Pel cas dels ciments no subjectes al marcatge CE, el certificat de garantia del fabricant signat.
- Si els ciments disposen de distintius de qualitat, caldrà també la documentació precisa de reconeixements del distintiu.

En la segona fase, un cop superada la fase de control documental, cal sotmetre el ciment a una inspecció visual per comprovar que no ha patit alteracions o barreges indesitjades.

La tercera fase s'activarà quan es pugui preveure possibles defectes o en el cas que el Responsable així ho estableixi per haver donat resultats no conformes en les fases anteriors o per haver detectat defectes en l'ús de ciments d'anteriors remeses.

En aquest supòsit es duran terme, abans de començar l'obra i cada 200 t de ciment de la mateixa designació i procedència durant l'execució, assaigs d'acord amb l'establer en els Annexes 5 i 6 de la RC-16.

CRITERIS DE PRESA DE MOSTRES:

Les mostres es prendran segons l'indicat en la RC-16. Per a cada lot de control sotmès a assaig s'extrauran tres mostres, una per tal de realitzar els assaigs de comprovació de la composició, l'altra per als assaigs físics, mecànics i químics i l'altra per a ser conservada preventivament.

INTERPRETACIÓ DE RESULTATS I ACTUACIONS EN CAS D'INCOMPLIMENT:

A efectes de la fase primera, no s'aprovarà l'ús de ciments els quals el etiquetatge i la documentació no es correspongui amb el ciment sol·licitat, quan la documentació no estigui completa i quan no es reuneixin tots els requisits establerts.

A efectes de la segona fase, no s'aprovarà l'ús de ciments que presentin símptomes de meteorització rellevant, que contingui cossos estranys i que no resulti homogènia en el seu aspecte o color.

A efectes de la tercera fase, no s'aprovarà l'ús de ciments que no compleixin els criteris establerts en l'apartat A5.5 de la RC-16.

Quan no es compleixi alguna de les prescripcions del ciment assajat, es repetiran els assaigs per duplicat, sobre dues mostres obtingudes de l'aplec existent a obra. S'acceptarà el lot únicament si els resultats obtinguts en les dues mostres són satisfactoris.

CSV: 163602225517506070 14

B0 MATERIALS BÀSICS

B05 AGLOMERANTS I CONGLOMERANTS

B056- CIMENT RÀPID

0.- ELEMENTS QUE CONTEMPLA EL PLEC

B056-06J5.

1.- DEFINICIÓ I CONDICIONS DELS ELEMENTS
Conglomerant hidràulic obtingut per polvorització de margues calcinades, amb addició posterior d'un 5%, com a màxim, de substàncies no nocives, que compleixin la norma UNE 80309.
Es consideren els següents tipus:
- Ciment natural lent (CNL)
- Ciment natural ràpid (CNR)
CARACTERÍSTIQUES GENERALS:
Els ciments naturals ràpids poden ser de classe 4 o 8 (CNR 4, CNR 8).
Els ciments naturals lents poden ser de classe 8 (CNL 8).
Residus màxims (UNE 80122):
- Tamís 0,16 (UNE 7050): <= 17%
- Tamís 0,08 (UNE 7050): <= 35%
Inici de l'adormiment (UNE-EN 196-3):
- Ciment natural ràpid: 1 min
- Ciment natural lent: 10 min
Final de l'adormiment (UNE-EN 196-3):
- Ciment natural ràpid: 8 min
- Ciment natural lent: 120 min
Resistència a compressió (UNE 80116):

TEMPS	CNR 4	CNR 8	CNL 8
1 h	0,5 N/mm2	1 N/mm2	_
6 h	1 N/mm2	2 N/mm2	0,8 N/mm2
7 dies	2 N/mm2	5,2 N/mm2	5 N/mm2
28 dies	4 N/mm2	8 N/mm2	8 N/mm2

2.- CONDICIONS DE SUBMINISTRAMENT I EMMAGATZEMATGE
Subministrament: en sacs, de manera que no s'alterin les seves característiques.
A l'albarà hi han de figurar les dades següents:
- Nom del fabricant o marca comercial
- Data de subministrament
- Identificació del vehicle de transport
- Quantitat subministrada
- Denominació i designació d'acord amb la norma UNE 80309
- Identificació de l'obra

CSV: 163602225517506070 14 .

En els sacs han de figurar les dades següents:
- Referència a la norma UNE 80309
- Pes net
- Designació i denominació del ciment
- Nom del fabricant o marca comercial
- Dates de producció i d'ensacat del ciment
- La inscripció "No apte per a estructures de formigó"
Emmagatzematge: En lloc sec, protegit de la intempèrie i sense contacte directe amb el terra, de manera que no s'alterin les seves condicions.
3.- UNITAT I CRITERI D'AMIDAMENT
Unitat d'amidament: la indicada a la descripció de l'element
Criteri d'amidament: quantitat necessària subministrada a l'obra
4.- NORMATIVA DE COMPLIMENT OBLIGATORI
* UNE 80309:1994 Cementos naturales. Definiciones, clasificación y especificaciones de los cementos naturales.

B0 MATERIALS BÀSICS

B05 AGLOMERANTS I CONGLOMERANTS

B059- GUIX

0.- ELEMENTS QUE CONTEMPLA EL PLEC

B059-06FQ,B059-06FN.

1.- DEFINICIÓ I CONDICIONS DELS ELEMENTS
Productes en pols preparats bàsicament amb pedra de guix, i eventualment addicions per a modificar les característiques d'adormiment, resistència, adherència, retenció d'aigua, densitat o altres.
S'han contemplat els tipus de guixos següents:
- Conglomerants a base de guix
- Guix per a la construcció en general
- Guix per a aplicacions especials de construcció
- Guix per a agafar perfils i plaques de guix laminat
CARACTERÍSTIQUES GENERALS:
Ha d'estar homologat d'acord amb el RD 1312/1986 o disposar d'una certificació de conformitat a normes segons l'ordre 14/01/1991.
En el cas de que el material s'utilitzi en obra pública, l'acord de Govern de la Generalitat de Catalunya de 9 de juny de 1998, exigeix que els materials siguin de qualitat certificada o puguin acreditar un nivell de qualitat equivalent, segons les normes aplicables als estats membres de la Unió Europea o de l'Associació Europea de Lliure Canvi.
També en aquest cas, es procurarà que els esmentats materials disposin de l'etiqueta ecològica europea, regulada en el Reglament (CE) nº 66/2010 o bé altres distintius de la Comunitat Europea.
S'ha de poder utilitzar directament, pastant-los amb aigua.
No ha de tenir grumolls ni principis d'aglomeració.
GUIXOS DE CONSTRUCCIÓ I CONGLOMERANTS A BASE DE GUIX PER A CONSTRUCCIÓ:
Resistència mecànica a flexió (UNE-EN 13279-1):
- Guix de construcció d'aplicació manual de designació B1: => 1,0 N/mm2
- Guix de construcció de projecció mecànica de designació B1: => 1,0 N/mm2
- Guix especial per a la construcció de designació C6: > 1 N/mm2
Resistència mecànica a compressió (UNE-EN 13179-1):
- Guix de construcció d'aplicació manual de designació B1: > 2,0 N/mm2
- Guix de construcció de projecció mecànica de designació B1: > 2,0 N/mm2
- Guix especial per a la construcció de designació C6: > 2 N/mm2
Temps d'inici d'adormiment:
- Guix de designació B1 d'aplicació manual: > 20 minuts
- Guix de designació B1 de projecció mecànica: > 50 minuts
- Guix de designació C6: > 20 minuts
Els guixos de construcció i els conglomerants a base de guix per a la construcció s'han de designar de la següent manera:
- Mitjançant l'expressió conglomerant de guix segons la designació de la norma UNE-EN 13279-1
- Referència a la norma EN 13279-1
- Identificació segons la norma UNE-EN 13279-1
- Resistència a compressió
ADHESIUS A BASE DE GUIX PER A PLAQUES DE GUIX LAMINAT I TRANSFORMATS DE PLAQUES DE GUIX LAMINAT:
Els adhesius a base de guix per a la fixació de les plaques de guix laminat o els transformats de plaques de guix laminat s'han de designar de la següent manera:
- Mitjançant l'expressió "adhesivo a base de yeso para transformados de placas de yeso laminado con aislamiento térmico/acústico o placas de yeso laminado"
- Referència a la norma EN 14496
Els adhesius a base de guix per a la fixació de les plaques de guix laminat o els transformats de plaques de guix laminat han d'anar marcats de manera clara e indeleble, ja sigui sobre la pròpia placa, o bé sobre l'embalatge, l'albarà o el certificat subministrat amb el producte amb les següents indicacions:
- Referència a la norma europea EN 14496
- Nom, marca comercial o altres mitjans d'identificació del fabricant
- Data de fabricació i/o data de caducitat
- Identificació del producte segons el sistema de designació esmentat anteriorment
- Ha de portar, en lloc visible, el marcatge CE de conformitat amb el que disposa el Reial Decret 1328/1995, de 28 de juliol
2.- CONDICIONS DE SUBMINISTRAMENT I EMMAGATZEMATGE

CSV: 163602225517506070 14.

Subministrament: en sacs, de manera que no s'alterin les seves característiques.
Emmagatzematge: En lloc sec, protegit de la intempèrie i sense contacte directe amb el terra, de manera que no s'alterin les seves condicions.
3.- UNITAT I CRITERI D'AMIDAMENT
Unitat d'amidament: la indicada a la descripció de l'element
Criteri d'amidament: quantitat necessària subministrada a l'obra
4.- NORMATIVA DE COMPLIMENT OBLIGATORI
GUIXOS DE CONSTRUCCIÓ I CONGLOMERANTS A BASE DE GUIX PER A CONSTRUCCIÓ:
UNE-EN 13279-1:2006 Yesos de construcción y conglomerantes a base de yeso para la construcción. Parte 1: Definiciones y especificaciones.
UNE-EN 13279-2:2006 Yesos de construcción y conglomerantes a base de yeso para la construcción. Parte 2: Métodos de ensayo.
ADHESIUS A BASE DE GUIX PER A PLAQUES DE GUIX LAMINAT I TRANSFORMATS DE PLAQUES DE GUIX LAMINAT:
UNE-EN 14496:2006 Adhesivos a base de yeso para transformados de placa de yeso laminado con aislante térmico/acústico y placas de yeso laminado. Definiciones, especificaciones y métodos de ensayo.
5.- CONDICIONS DE CONTROL DE RECEPCIÓ
CONDICIONS DE MARCATGE I CONTROL DE LA DOCUMENTACIÓ DEL GUIX DE CONSTRUCCIÓ:
El subministrador ha de posar a disposició de la DF en el cas que aquesta ho sol·liciti, la documentació següent, que acredita el marcatge CE, segons el sistema d'avaluació de conformitat aplicable, d'acord amb el que disposa l'apartat 7.2.1 del CTE: - Productes per a parets, envans, sostres o revestiments per a la protecció contra el foc d'elements estructurals i/o per a compartimentació davant del foc en edificis, - Productes per a parets, envans, sostres o revestiments per a qualsevol ús excepte per a la protecció contra el foc d'elements estructurals i/o per a compartimentació davant del foc en edificis de Prestacio o Caracteristica: Tots: - Sistema 4: Declaració de Prestacions - Productes per a parets, envans, sostres o revestiments per a la protecció contra el foc d'elements estructurals i/o per a compartimentació davant del foc en edificis de Prestacio o Caracteristica: Reacció al foc: - Sistema 3: Declaració de Prestacions
El símbol normalitzat del marcatge CE (segons la directiva 93/68/CE) s'ha d'estampar sobre l'embalatge de manera visible (o si no és possible, sobre o la documentació comercial que acompanya al producte) i ha d'anar acompanyat de la següent informació com a mínim:
- Nom, logotip o adreça declarada del fabricant
- Les dues últimes xifres de l'any de la impressió del marcatge
- Referència a la norma europea EN 13279
- Descripció del producte: nom genèric, tipus, quantitat i ús previst
- Informació sobre les característiques essencials que han de declarar-se de la següent manera: - Valors declarats, i quan procedeixi, nivell o classe - Reacció al foc - Aïllament directe al soroll aeri - Resistència tèrmica - Característiques a les que s'aplica l'opció "Prestació No Determinada" (PND) - Com alternativa la designació normalitzada
CONDICIONS DE MARCATGE I CONTROL DE LA DOCUMENTACIÓ DEL GUIX PER A AGAFAR PLAQUES DE GUIX LAMINAT:
El subministrador ha de posar a disposició de la DF en el cas que aquesta ho sol·liciti, la documentació següent, que acredita el marcatge CE, segons el sistema d'avaluació de conformitat aplicable, d'acord amb el que disposa l'apartat 7.2.1 del CTE: - Productes per a usos subjectes a reglamentacions sobre reacció al foc de Prestacio o Caracteristica: Adherència, - Productes per a usos subjectes a reglamentacions sobre reacció al foc de Prestacio o Caracteristica: Reacció al foc. Productes que compleixen la Decisió de la Comissió 2003/43/CE modificada - Productes per a usos no subjectes a reglamentacions sobre reacció al foc de Prestacio o Caracteristica: Adherència: - Sistema 4: Declaració de Prestacions - Productes per a usos subjectes a reglamentacions sobre reacció al foc de Prestacio o Caracteristica: Reacció al foc: - Sistema 3: Declaració de Prestacions
El símbol normalitzat del marcatge CE (segons la directiva 93/68/CE) s'ha d'estampar sobre l'embalatge de manera visible (o si no és possible, sobre o la documentació comercial que acompanya al producte) i ha d'anar acompanyat de la següent informació com a mínim:
- Nom, logotip o adreça declarada del fabricant
- Les dues últimes xifres de l'any de la impressió del marcatge
- Referència a la norma europea EN 14496
- Descripció del producte: nom genèric, material, dimensions i ús previst
- Informació sobre les característiques essencials que han de declarar-se de la següent manera: - Valors declarats, i quan procedeixi, nivell o classe - Resistència a l'esforç tallant - Reacció al foc - Permeabilitat al vapor d'aigua - Resistència a flexió - Altres valors que depenen del sistema i que ha de declarar el fabricant en la seva documentació sobre l'ús previst - Prestació No determinada (PND) per a aquelles característiques en les que sigui aplicable - Com alternativa la designació normalitzada
OPERACIONS DE CONTROL DEL GUIX DE CONSTRUCCIÓ:
Inspecció visual de les condicions de subministrament.
Abans de començar l'obra o si varia el subministrament es demanaran al contractista els certificats del fabricant que garanteixin el compliment del plec de condicions tècniques, incloent els resultats dels assaigs següents, realitzats per un laboratori acreditat:

CSV:163602225517506070 14 :

- Aigua combinada: (UNE 102032)
- Sofre en % d`ions SO3: (UNE 102032)
- Contingut de sulfats de calci (UNE 102037)
- Exponent d'hidrogen pH (UNE 102032)
- Finor de molta: (UNE-EN 13279-2)
- Resistència a flexotracció: (UNE-EN 13279-2)
- Temps d'adormiment: (UNE-EN 13279-2)
- Índex de puresa: (UNE 102032)

En cas de no presentar aquests resultats, o que la DF tingui dubtes de la seva representativitat, es realitzaran aquests assaigs sobre el material rebut.
En cas de que el material disposi de la Marca AENOR, marcatge CE o altre legalment reconeguda a un país de l'UE, es pot prescindir de la presentació dels assaigs de control de recepció.
CRITERIS DE PRESA DE MOSTRA DEL GUIX DE CONSTRUCCIÓ:
La presa de mostra i els assajos han de realitzar-se segons lo establert en el capítol 3 de la norma europea UNE-EN 13279-2.
INTERPRETACIÓ DELS RESULTATS I ACTUACIONS EN CAS D'INCOMPLIMENT DEL GUIX DE CONSTRUCIÓ:
No es podran utilitzar a l'obra guixos sense el corresponent marcatge CE i el certificat de garantia del fabricant, d'acord a els assajos de tipus inicial i el control de producció realitzat a fabrica segons la norma UNE-EN 13279-1.
Quan no es compleixi alguna de les prescripcions de qualitat del guix assajat, es repetiran els assaigs per duplicat, sobre dues mostres tretes de l'aplec existent a l'obra. Si un qualsevol dels resultats no és satisfactori, es rebutjarà tot l'aplec i es faran tots els assaigs esmentats a les següents cinc partides que arribin a l'obra.

B0 MATERIALS BÀSICS

B06 FORMIGONS

B064 Elemento no encontrado

0.- ELEMENTS QUE CONTEMPLA EL PLEC

B064300C.

1.- DEFINICIÓ I CARACTERÍSTIQUES DELS ELEMENTS

Formigó amb o sense addicions (cendres volants o fum de sílice), elaborat en una central formigonera legalment autoritzada d'acord amb el títol 4t. de la llei 21/1992 de 16 de juliol d'indústria i el Real Decret 697/1995 de 28 d'abril.
CARACTERÍSTIQUES DELS FORMIGONS D'ÚS ESTRUCTURAL:
Els components del formigó, la seva dosificació, el procés de fabricació i el transport han d'estar d'acord amb les prescripcions de l'EHE-08.
La designació del formigó fabricat en central es pot fer per propietats o per dosificació i s'expressarà, com a mínim, la següent informació:
- Consistència
- Grandària màxima del granulat
- Tipus d'ambient al que s'exposarà el formigó
- Resistència característica a compressió per als formigons designats per propietats
- Contingut de ciment expressat en kg/m3, per als formigons designats per dosificació
- La indicació de l'ús estructural que ha de tenir el formigó: en massa, armat o pretesat

La designació per propietats s'ha de fer d'acord amb el format: T-R/C/TM/A
- T: Indicatiu que serà HM per al formigó en massa, HA pel formigó armat, i HP per al formigó pretesat
- R: Resistència característica a compressió, en N/mm2 (20-25-30-35-40-45-50-55-60-70-80-90-100)
- C: Lletra indicativa del tipus de consistència: L Líquida, F fluida, B tova, P plàstica i S seca
- TM: Grandària màxima del granulat en mm.
- A: Designació de l'ambient al que s'exposarà el formigó

En els formigons designats per propietats, el subministrador ha d'establir la composició de la mescla del formigó, garantint al peticionari les característiques especificades de grandària màxima del granulat, consistència i resistència característica, així com les limitacions derivades del tipus d'ambient especificat (contingut de ciment i relació aigua/ciment).
En els formigons designats per dosificació, el peticionari es responsable de la congruència de

CSV:163602225517506070l4

les característiques especificades de grandària màxima del granulat, consistència i contingut en ciment per metre cúbic de formigó, i el subministrador les haurà de garantir, indicant també, la relació aigua/ciment que ha emprat.
En els formigons amb característiques especials o d'altres de les especificades a la designació, les garanties i les dades que el subministrador hagi d'aportar, s'han d'especificar abans de l'inici del subministrament.
El formigó ha de complir amb les exigències de qualitat que estableix l'article 37.2.3 de la norma EHE-08.
Si el formigó està destinat a una obra amb armadures pretesades, podrà contindre cendres volants sense que aquestes excedeixin el 20% del pes del ciment, i si es tracta de fum de silici no podrà excedir el 10%
Si el formigó està destinat a obres de formigó en massa o armat, la DF pot autoritzar l'us de cendres volants o fum de silici per la seva confecció. En estructures d'edificació, si s'utilitzen cendres volants no han de superar el 35% del pes del ciment. Si s'utilitza fum de silici no ha de superar el 10% del pes del ciment. La quantitat mínima de ciment s'especifica a l'article 37.3.2 de la norma EHE-08
La central que subministri formigó amb cendres volants realitzarà un control sobre la producció segons l'art. 30 de la norma EHE-08 i ha de posar els resultats de l'anàlisi a l'abast de la DF, o disposarà d'un distintiu de qualitat oficialment reconegut
Les cendres volants han de complir en qualsevol cas les especificacions de la norma UNE_EN 450.
Els additius hauran de ser del tipus que estableix l'article 29.2 de l'EHE-08 i complir l'UNE EN 934-2
En cap cas la proporció en pes de l'additiu no ha de superar el 5% del pes del ciment utilitzat.
Classificació dels formigons per la seva resistència a compressió:
- Si fck <= 50 N/mm2 , resistència standard
- Si fck > 50 N/mm2 , alta resistència

Si no es disposa més que de resultats a 28 dies d'edat, es podran admetre com a valors de resistència a j dies d'edat els valors resultants de la fórmula següent:
- fcm (t) = ßcc(t)·fcm
- ßcc = exp s [1 (28/t)1/2]

(on Fcm: Resistència mitja a compressió a 28 dies, ßcc: coeficient que depèn de l'edat del formigó, t: edat del formigó en dies, s: coeficient en funció del tipus de ciment (= 0,2 per a ciments d'alta resistència i enduriment ràpid (CEM 42,5R, CEM 52,5R), = 0,25 per a ciments normals i d'enduriment ràpid (CEM 32,5R, CEM 42,5), = 0,38 per a ciments d'enduriment lent (CEM 32,25))).
Valor mínim de la resistència:
- Formigons en massa >= 20 N/mm2
- Formigons armats o pretesats >= 25 N/mm2

Tipus de ciment:
- Formigó en massa: Ciments comuns excepte els tipus CEM II/A-Q, CEM II/B-Q, CEM II/A-W, CEM II/B-W, CEM II/A-T, CEM II/B-T i CEM III/C (UNE-EN 197-1), Ciments per a usos especials ESP VI-1 (UNE 80307)
- Formigó armat: Ciments comuns excepte els tipus CEM II/A-Q, CEM II/B-Q, CEM II/A-W, CEM II/B-W, CEM II/A-T, CEM II/B-T, CEM III/C i CEM V/B (UNE-EN 197-1)
- Formigó pretesat: Ciments comuns tipus CEM I, CEM II/A-D, CEM II/A-V, CEM II/A-P i CEM II/A-M(V,P) (UNE-EN 197-1)
- Es considera inclòs dins dels ciments comuns els ciments blancs (UNE 80305)
- Es consideren inclosos els ciments de característiques addicionals com els resistents als sulfats i/o a l'aigua de mar (UNE 80303-1 i UNE 80303-2), i els de baix calor d'hidratació (UNE-EN 14216)

CSV: 163602225517506070 14 .

Classe del ciment: 32,5 N
Densitats dels formigons:
- Formigons en massa (HM):
  - 2.300 kg/m3 si fck <=50 N/mm2
  - 2.400 kg/m3 si fck > 50 N/mm2
- Formigons armats i pretensats (HA-HP): 2500 kg/m3

El contingut mínim de ciment ha d'estar d'acord amb les prescripcions de la norma EHE-08, en funció de la classe d'exposició (taula 37.3.2.a). La quantitat mínima de ciment considerant el tipus d'exposició més favorable ha de ser:
- Obres de formigó en massa: >= 200 kg/m3
- Obres de formigó armat: >= 250 kg/m3
- Obres de formigó pretesat: >= 275 kg/m3
- A totes les obres: <= 500 kg/m3

La relació aigua/ciment ha d'estar d'acord amb les prescripcions de la norma EHE-08, en funció de la classe d'exposició (taula 37.3.2.a). La relació aigua/ciment considerant el tipus d'exposició més favorable ha de ser:
- Formigó en massa: <= 0,65
- Formigó armat: <= 0,65
- Formigó pretesat: <= 0,60

Assentament en el con d'Abrams (UNE EN 12350-2):
- Consistència seca: 0 - 2 cm

- Consistència plàstica: 3 - 5 cm
- Consistència tova: 6 - 9 cm
- Consistència fluida: 10-15 cm
- Consistència líquida: 16-20 cm

La consistència (L) líquida només es podrà aconseguir mitjançant additiu superfluidificant
Ió clor total aportat per components d'un formigó no pot superar:
- Pretensat: <= 0,2% pes de ciment
- Armat: <= 0,4% pes de ciment
- En massa amb armadura de fissuració: <= 0,4% pes de ciment

Quantitat total de fins (sedàs 0,063) al formigó, corresponents als granulats i al ciment:
- Si l'aigua és standard: < 175 kg/m3
- Si l'aigua és reciclada: < 185 kg/m3

Toleràncies:
- Assentament en el con d'Abrams:
  - Consistència seca: Nul
  - Consistència plàstica o tova: ± 1 cm
  - Consistència fluida: ± 2 cm
  - Consistència líquida: ± 2 cm

FORMIGONS PER A PILOTS FORMIGONATS "IN SITU"
Tamany màxim del granulat. El més petit dels següents valors:
- <= 32 mm
- <= 1/4 separació entre barres d'acer longitudinals

Dosificacions de pastat:
- Contingut de ciment:
  - Formigons abocats en sec: >= 325 kg/m3
  - Formigons submergits: >= 375 kg/m3
- Relació aigua-ciment (A/C): < 0,6
- Contingut de fins d <0,125 (ciment inclòs):
  - Granulat gruixut d > 8 mm: >= 400 kg/m3
  - Granulat gruixut d <= 8 mm: >= 450 kg/m3

Consistència del formigó:

Assentament con d'Abrams(mm)	Condicions d'ús
130 <= H <= 180	- Formigó abocat en sec
H >= 160	- Formigó bombejat, submergit o abocat sota aigua amb tub tremie
H >= 180	- Formigó submergit, abocat sota fluid estabilitzador amb tub tremie

El formigó ha de tenir la docilitat i fluïdesa adequada, i aquests valors s'han de mantenir durant tot el procés de formigonat, per tal d'evitar embussos als tubs de formigonar.
FORMIGONS PER A PANTALLES FORMIGONADES "IN SITU"
Contingut mímin de ciment en funció de la grandària màxima del granulat:

Grandària màxima del granulat(mm)	Contingut mínim de ciment(kg)
32	350
25	370
20	385
16	400

CSV: 163602225517506070 14 .

Grandària màxima del granulat. El més petit dels següents valors:
- <= 32 mm
- <= 1/4 separació entre barres d'acer longitudinals

Dosificacions de pastat:
- Contingut de ciment en pantalles contínues de formigó armat:
  - Formigons abocats en sec: >= 325 kg/m3
  - Formigons submergits: >= 375 kg/m3
- Relació aigua-ciment: 0,45 < A/C < 0,6
- Contingut de fins d <=0,125 mm (ciment inclòs):
  - Granulat gruixut D <= 16 mm: <= 450 kg/m3
  - Granulat gruixut D > 16 mm: = 400 kg/m3
- Assentament al con d'Abrams: 160 < A < 220 mm

El formigó ha de tenir la docilitat i fluïdesa adequada, i aquests valors s'han de mantenir durant tot el procés de formigonat, per tal d'evitar embussos als tubs de formigonar.
FORMIGÓ PER A PAVIMENTS
La fabricació del formigó no es podrà iniciar fins que la DF no hagi aprovat la fórmula de treball i el corresponent tram de prova (apartat d'execució). Aquesta fórmula inclourà:
- La identificació de cada fracció d'àrid i la seva proporció ponderal en sec

- La granulometria de la mescla d'àrids per als tamisos 40 mm; 25 mm; 20 mm; 12,5 mm; 8 mm; 4 mm; 2 mm; 1 mm; 0,500 mm; 0,250 mm; 0,125 mm; i 0,063 mm UNE EN 933-2.
- La dosificació de ciment, aigua i, si és el cas de cada additiu, referides a amassada
- La resistència característica a flexotracció a 7 i a 28 dies.
- La consistència del formigó fresc, i el contingut d'aire ocluït.

El pes total de partícules que passen pel tamís 0,125 mm UNE EN 933-2 no serà major de 450 kg/m3, inclòs el ciment.
Contingut de ciment: >= 300 kg/m3
Relació aigua/ciment: <= 0,46
Assentament en el con d'Abrams (UNE 83313): 2 - 6 cm
Proporció d'aire ocluït (UNE 83315): <= 6%
En zones sotmeses a nevades o gelades serà obligatòria la utilització d'un inclusor d'aire, i en aquest cas, la proporció d'aire ocluit en el formigó fresc no serà inferior al 4,5 % en volum.
Toleràncies:
- Assentament en el con d'Abrams: ± 1 cm

2.- CONDICIONS DE SUBMINISTRAMENT I EMMAGATZEMATGE

Subministrament: En camions formigonera.
El formigó ha d'arribar a l'obra sense alteracions en les seves característiques, formant una barreja homogènia i sense haver iniciat l'adormiment.
Queda expressament prohibit l'addició al formigó de qualsevol quantitat d'aigua o altres substàncies que puguin alterar la composició original.
Emmagatzematge: No es pot emmagatzemar.

3.- UNITAT I CRITERIS D'AMIDAMENT

Unitat d'amidament: la indicada a la descripció de l'element
Criteri d'amidament: quantitat necessària subministrada a l'obra

4.- NORMATIVA DE COMPLIMENT OBLIGATORI

Real Decreto 1247/2008, de 18 de julio, por el que se aprueba la Instrucción de Hormigón Estructural (EHE-08).
PILOTS I PANTALLES FORMIGONADES "IN SITU"
Documento Básico de Seguridad estructural DB-SE, parte II del CTE, aprobado por el Real Decreto 314/2006.
FORMIGÓ PER A PAVIMENTS
Orden FOM/891/2004, de 1 de marzo, por la que se actualizan determinados artículos del Pliego de Prescripciones Técnicas Generales para Obras de Carreteras y Puentes, relativos a firmes y pavimentos (PG-3).

5.- CONDICIONS DE CONTROL DE RECEPCIÓ

CONDICIONS DE MARCATGE I CONTROL DE LA DOCUMENTACIÓ:
El subministrador ha de lliurar amb cada càrrega un full on constin, com a mínim, les dades següents:
- Identificació del subministrador
- Número de sèrie de la fulla de subministrament
- Data i hora de lliurament
- Nom de la central de formigó
- Identificació del peticionari
- Quantitat de formigó subministrat
- Formigons designats per propietats d'acord a l'art. 39.2 de l'EHE-08, indicant com a mínim:
  - Resistència a la compressió
  - Tipus de consistència
  - Grandària màxima del granulat
  - Tipus d'ambient segons la taula 8.2.2 de l'EHE-08
- Formigons designats per dosificació d'acord a l'art. 39.2 de l'EHE-08, indicant com a mínim:
  - Contingut de ciment per m3
  - Relació aigua/ciment
  - Tipus, classe i marca del ciment
  - Contingut en addicions
  - Contingut en additius
  - Tipus d'additiu segons UNE_EN 934-2, si n'hi ha
  - Procedència i quantitat de les addicions o indicació que no en té
- Identificació del ciment, additius i addicions
- Designació específica del lloc de subministrament
- Identificació del camió i de la persona que fa la descàrrega
- Hora límit d'us del formigó

CSV:163602255175060701 4.

OPERACIONS DE CONTROL EN FORMIGÓ ESTRUCTURAL:
Determinació de la dosificació (si és el cas) mitjançant assaigs previs de laboratori. Per a cada dosificació estudiada es realitzaran 3 series de 4 provetes, procedents de 3 pastades fabricades a la central. 2 provetes s'assajaran a compressió i les altres 2 a l'assaig de penetració d'aigua.
Assaigs característics de comprovació de la dosificació aprovada. Per a cada tipus de formigó es realitzaran 6 sèries de 2 provetes que s'assajaran a compressió a 28 dies, segons UNE EN 12390-3. No seran necessaris aquests assaigs si el formigó procedeix de central certificada, o es disposa de suficient experiència en el seu ús.
Abans del inici de l'obra, i sempre que sigui necessari segons l'article 37.3.3 de la norma EHE-08, es realitzarà l'assaig de la fondària de penetració d'aigua sota pressió, segons UNE EN 12390-8.
Inspeccions no periòdiques a la planta per tenir constància que es fabrica el formigó amb la dosificació correcte.
Per a totes les amassades es durà a terme el corresponent control de les condicions de subministrament.
Control estadístic de la resistència (EHE-08): Per a formigons sense distintiu de qualitat, es realitzaran lots de control de com a màxim:
- Volum de formigonament: <= 100 m3
- Elements o grups d'elements que treballen a compressió:
  - Temps de formigonament <= 2 setmanes; superfície construïda <= 500 m2; Nombre de plantes <= 2
- Elements o grups d'elements que treballen a flexió:
  - Temps de formigonament <= 2 setmanes; superfície construïda <= 1000 m2; Nombre de plantes <= 2
- Massissos:
  - Temps de formigonament <= 1 setmana

El número de lots no serà inferior a 3. Totes les pastades d'un lot procediran del mateix subministrador, i tindran la mateixa dosificació.
En cas de disposar d'un distintiu oficialment reconegut, es podran augmentar els valors anteriors multiplicant-los per 2 o per 5, en funció del nivell de garantia per al que s'ha efectuat el reconeixement, conforme a l'article 81 de l'EHE-08.
Control 100x100 (EHE-08): Serà d'aplicació a qualsevol estructura, sempre que es faci abans del subministrament del formigó. La conformitat de la resistència es comprova determinant la mateixa en totes les pastades sotmeses a control i calculant el valor de la resistència característica real.
Control indirecte de la resistència (EHE-08): Només es podrà aplicar en formigons que disposin d'un distintiu de qualitat oficialment reconegut i que s'utilitzin en:
- Elements d'edificis de vivendes d'una o dues plantes, amb llums inferiors a 6,00 metres
- Elements d'edificis de vivendes de fins a 4 plantes, que treballin a flexió, amb llums inferiors a 6,00 metres

Haurà de complir, a més, que l'ambient sigui I o II, i que en el projecte s'hagi adoptat una resistència de càlcul a compressió Fcd no superior a 10 N/mm2.
La DF podrà eximir la realització dels assaigs característics de dosificació quan el formigó que es vagi a subministrar estigui en possessió d'un distintiu de qualitat oficialment reconegut, o quan es disposi d'un certificat de dosificació amb una antiguitat màxima de 6 mesos.
OPERACIONS DE CONTROL EN FORMIGÓ PER A PAVIMENTS:
Determinació de la fórmula de treball. Per a cada dosificació analitzada es realitzarà:
- Confecció de 2 sèries de 2 provetes, segons la norma UNE 83301. Per a cada sèrie es determinarà la consistència (UNE 83313), la resistència a flexotracció a 7 i a 28 dies (UNE 83305) i, si és el cas, el contingut d'aire ocluit (UNE EN 12350-7).

CSV: 163602225517506070l4 .

Si la resistència mitja a 7 dies resultés superior al 80% de l'especificada a 28 dies, i no s'haguessin obtingut resultats del contingut d'aire ocluït i de la consistència fora dels límits establerts, es podrà procedir a la realització d'un tram de prova amb aquest formigó. En cas contrari, s'haurà d'esperar als 28 dies i s'introduiran les modificacions necessàries en la dosificació, i es repetiran els assaigs de resistència.
Control de fabricació i recepció.
- Inspecció no sistemàtica a la planta de fabricació del formigó
- Per a cada fracció d'àrid, abans de l'entrada al mesclador, es realitzaran amb la freqüència indicada, els següents assaigs:
  - Com a mínim 2 cops al dia, 1 pel matí i un altre per la tarda:
    - Assaig granulomètric (UNE-EN 933-1)
    - Equivalent de sorra de l'àrid fi (UNE EN 933-8)
    - Terrossos d'argila (UNE 7133)
    - Índex de llenques de l'àrid gros (UNE EN 933-3)
    - Proporció de fins que passen pel tamís 0,063 mm (UNE EN 933-2)
  - Com a mínim 1 cop al mes, i sempre que es canviï de procedència el subministrament:
    - Coeficient de Los Ángeles de l'àrid gros (UNE EN 1097-2)
    - Substàncies perjudicials (EHE)
- Sobre una mostra de la mescla d'àrids es realitzarà cada dia un assaig granulomètric (UNE EN 933-1)
- Comprovació de l'exactitud de les bàscules de dosificació un cop cada 15 dies.

- Inspecció visual del formigó en cada element de transport i comprovació de la temperatura.
- Recepció del full de subministrament del formigó, per a cada partida.
- Es controlaran com a mínim 2 cops al dia (matí i tarda):
  - Contingut d'aire ocluït en el formigó (UNE 83315)
  - Consistència (UNE 83313)
  - Fabricació de provetes per a assaig a flexotracció (UNE 83301)

CRITERIS DE PRESA DE MOSTRES EN FORMIGÓ ESTRUCTURAL:
Els controls s'han de realitzar segons les instruccions de la DF i la norma EHE.
CRITERIS DE PRESA DE MOSTRES EN FORMIGÓ PER A PAVIMENTS:
Es seguiran els criteris que en cada cas, indiqui la DF. Cada sèrie de provetes es prendrà d'amassades diferents.
Quan s'indica una freqüència temporal de 2 assaigs per dia, es realitzarà un pel mati i l'altre per la tarda.
INTERPRETACIÓ DE RESULTATS I ACTUACIONS EN CAS D'INCOMPLIMENT, EN FORMIGÓ ESTRUCTURAL:
No s'ha d'acceptar el subministrament de formigó que no arribi identificat segons les condicions del plec.
Control estadístic: La conformitat del lot en relació a la resistència es comprovarà a partir dels valors mitjos dels resultats obtinguts sobre 2 provetes agafades de cada una de les N pastades controlades d'acord amb:

- Resistència característica especificada en projecte Fck (N/mm2): <= 30
  - Formigons amb distintius de qualitat oficialment reconeguts conforme a l'article 81 de l'EHE-08: N >= 1
  - Altres casos: N >= 3
- Resistència característica especificada en projecte Fck (N/mm2): >= 35 i <= 50
  - Formigons amb distintius de qualitat oficialment reconeguts conforme a l'article 81 de l'EHE-08: N >= 1
  - Altres casos: N >= 4
- Resistència característica especificada en projecte Fck (N/mm2): >= 50
  - Formigons amb distintius de qualitat oficialment reconeguts conforme a l'article 81 de l'EHE-08: N >= 2
  - Altres casos: N >= 6

La presa de mostres es realitzarà aleatòriament entre les pastades de l'obra sotmesa a control. Un cop efectuats els assaigs, s'ordenaran els valors mitjos, xi, de les determinacions de resistència obtingudes per a cadascuna de les N pastades controlades: x1 <= x2 <= ... <= xn
En els casos en que el formigó estigui en possessió d'un distintiu de qualitat oficialment reconegut, s'acceptarà quan xi >= fck. A més, es considerarà com un control d'identificació, per tant els criteris d'acceptació en aquest cas tenen per objecte comprovar la pertinença del formigó del lot a una producció molt controlada, amb una resistència certificada i estadísticament avaluada amb un nivell de garantia molt exigent.
Si el formigó no disposa de distintiu, s'acceptarà si:
f(x) = x K2rN >= fck
on:

- f(x) Funció d'acceptació
- x Valor mig dels resultats obtinguts en les N pastades assajades
- K2 Coeficient:

Coeficient:

- Número de pastades:
  - 3 pastades: K2 1,02; K3: 0,85
  - 4 pastades: K2 0,82; K3: 0,67
  - 5 pastades: K2 0,72; K3: 0,55
  - 6 pastades: K2 0,66; K3: 0,43
- rN: Valor del recorregut mostral definit com a: rN = x (N) x (1)
- x(1): Valor mínim dels resultats obtinguts en les últimes N pastades
- x(N): Valor màxim dels resultats obtinguts en les últimes N pastades
- fck: Valor de la resistència característica especificada en el projecte

Si el formigó no disposa de distintiu, però es fabrica de forma contínua a central d'obra o són subministrats de forma contínua per la mateixa central de formigó preparat, en els que es controlen a l'obra més de 36 pastades del mateix formigó, s'acceptarà si: f(x(1)) = x(1) K3s35* >= fck.
On: s35* Desviació típica mostral, corresponent a les últimes 35 pastades
Quan la consistència s'hagi definit pel seu tipus, segons l'art. 31.5, s'acceptarà el formigó si la mitjana aritmètica dels dos valors obtinguts està compresa dins del interval corresponent.
Si s'ha definit pel seu assentament, s'acceptarà el formigó quan la mitjana dels dos valors estigui compresa dins de la tolerància exigida.
El incompliment d'aquests criteris suposarà el rebuig de la pastada.
Control 100x100: Per a elements fabricats amb N pastades, el valor de la fc,real correspon a la resistència de la pastada que, un cop ordenades les N determinacions de menor a major, ocupa el lloc n=0,05 N, arrodonint-se n per excés. Si el número de pastades a controlar és igual o inferior a 20, fc,real serà el valor de la resistència de la pastada més baixa trobada a la sèrie.
S'acceptarà quan: fc,real >= fck

CSV: 163602225517506070l4

Control indirecte: S'acceptarà el formigó subministrat quan es compleixi a la vegada que:
- Els resultats dels assaigs de consistència compleixen amb els apartats anteriors
- Es manté la vigència del distintiu de qualitat del formigó durant la totalitat del subministrament
- Es manté la vigència del reconeixement oficial del distintiu de qualitat

INTERPRETACIÓ DE RESULTATS I ACTUACIONS EN CAS D'INCOMPLIMENT EN FORMIGÓ PER A PAVIMENTS:
- Interpretació dels assaigs característics:

Si la resistència característica a 7 dies resulta superior al 80 % de l'especificada a 28 dies, i els resultats del contingut d'aire ocluit i de la consistència es troben dins dels límits establerts, es podrà iniciar el tram de prova amb el formigó corresponent. En cas contrari, s'haurà d'esperar als resultats a 28 dies i, en el seu cas, s'introduiran els ajustos necessaris a la dosificació, repetint-se els assaigs característics.
- Interpretació dels assaigs de control de resistència:
- El lot s'accepta si la resistència característica a 28 dies és superior a l'exigida. En altre cas:
  - Si fos inferior a ella, però no al seu 90%, el Contractista podrà escollir entre acceptar les sancions previstes en el Plec de Prescripcions Tècniques Particulars, o sol·licitar la realització d'assaigs d'informació. Aquestes sancions no podran ser inferiors a l'aplicació d'una penalització al preu unitari del lot, la quantia de la qual sigui igual al doble de la merma de resistència, expressades ambdues en proporció.
  - Si està per sota del 90%, es realitzaran, a càrrec del contractista, els corresponents assaigs d'informació.
- Assaigs d'informació:

Abans dels 54 dies d'acabada l'estesa del lot, s'extrauran 6 testimonis cilíndrics (UNE 83302) que s'assajaran a tracció indirecta (UNE 83306) a edat de 56 dies. La conservació dels testimonis durant les 48 hores anteriors a l'assaig es realitzarà segons la norma UNE 83302.
El valor mig dels resultats dels assaigs d'informació del lot es compararan amb el resultat mig corresponent al tram de prova. El lot s'accepta si la resistència mitjana del lot és superior. En cas d'incompliment, cal distingir tres casos:
- Si fos inferior a ell, però no al seu 90%, s'aplicaran al lot les sancions previstes en el Plec de Prescripcions Tècniques Particulars.
- Si fos inferior al seu 90%, però no al seu 70%, el Director de les Obres podrà aplicar les sancions previstes en el Plec de Prescripcions Tècniques Particulars, o bé ordenar la demolició del lot i la seva reconstrucció, a càrrec del Contractista.
- Si fos inferior al seu 70% es demolirà el lot i es reconstruirà, a càrrec del Contractista.

Les sancions referides no podran ser inferiors a l'aplicació d'una penalització al preu unitari del lot, la quantia del qual sigui igual al doble de la merma de resistència, expressades ambdues en proporció.
La resistència de cada pastada a una determinada edat, es determinarà com a mitjana de les resistències de les provetes fabricades amb un formigó de la pastada en qüestió i assajades a l'edat determinada. A partir de la mínima resistència obtinguda en qualsevol pastada del lot, es podrà estimar la característica multiplicant aquella per un coeficient donat per la taula següent:
Coeficient (En funció del nombre de sèries que formen el lot):
- 2 sèries: 0,88
- 3 sèries: 0,91
- 4 sèries: 0,93
- 5 sèries: 0,95
- 6 sèries: 0,96

Quan l'assentament amb el con d'Abrams no s'ajusti als valors especificats a la fórmula de treball, es rebutjarà el camió controlat.

CSV:163602225517506070l4 .

B0 MATERIALS BÀSICS

B06 FORMIGONS

B067- HORMIGÓN DE LIMPIEZA

0.- ELEMENTS QUE CONTEMPLA EL PLEC

B067-2A9W,B067-2A9V.

1.- DEFINICIÓ I CONDICIONS DELS ELEMENTS
Formigons que no aporten responsabilitat estructural a la construcció, però col·laboren a millorar la durabilitat del formigó estructural (formigons de neteja) o aporten el volum necessari d'un material resistent per a conformar la geometria requerida per un fi concret.
S'han considerat els materials següents:
- Formigons de neteja, destinats a evitar la contaminació de les armadures i la dessecació del formigó estructural al procés d'abocat
- Formigó no estructural destinat a conformar volums de material resistent
CARACTERÍSTIQUES GENERALS:
Els ciments que es poden utilitzar en formigó no estructural són:
- Prefabricats no estructurals: Ciments comuns excepte CEM II/A-Q, CEM II/B-Q, CEM II/A-W, CEM II/B-W, CEM II/A-T, CEM II/B-T, CEM III/C
- Formigons de neteja i replens de rases: Ciments comuns
- Altres formigons executats a l'obra: Ciment per a usos especials ESP VI-1 i ciments comuns excepte CEM II/A-Q, CEM II/B-Q, CEM II/A-W, CEM II/B-W, CEM II/A-T, CEM II/B-T, CEM III/C
Els àrids a utilitzar poden ser sorres i graves rodades o procedents de matxuqueig, o escòries siderúrgiques adequades. S'ha de poder utilitzar fins a un 100% d'àrid gros reciclat, sempre que compleixi amb les especificacions de l'article 30.8 del CODI ESTRUCTURAL amb respecte a les condicions físico-mecàniques i als requisits químics.
S'hauran d'utilitzar additius reductors d'aigua, ja que els formigons d'ús no estructural contenen poc ciment.
Els components del formigó, la seva dosificació, el procés de fabricació i el transport han d'estar d'acord amb les prescripcions del CODI ESTRUCTURAL.
El control dels components s'ha de realitzar d'acord als àmbits 0101, 0521, 0531, 0701 i 1011.
Els formigons de neteja han de tenir una dosificació mínima de 150 kg/m3 de ciment.
La mida màxima del granulat es recomanable sigui inferior a 30 mm.
Es tipificaran de la manera següent: HL-150/C/TM, on C = consistència i TM= mida màxima del granulat.
Els formigons no estructurals han de tenir una resistència característica mínima de 15 N/mm2, i es recomanable que la mida màxima del granulat sigui inferior a 40 mm.
Es tipificaran HNE-15/C/TM, on C= consistència i TM = mida màxima del granulat.
S'ha d'utilitzar preferentment, formigó de resistència 15 N/mm2, tret que la DF indiqui el contrari.
En cap cas la proporció en pes de l'additiu no ha de superar el 5% del pes del ciment utilitzat.
Si s'utilitzen cendres volants no han de superar el 35% del pes del ciment.
Classe resistent del ciment: >= 32,5
Contingut de ciment: >= 150 kg/m3
Assentament en el con d'Abrams (UNE EN 12350-2):
Consistència seca: 0 - 2 cm
Consistència plàstica: 3-4 cm
Consistència tova: 5-9 cm
Toleràncies:
- Assentament en el con d'Abrams:
Consistència seca: ± 1 cm
Consistència plàstica o tova: ± 1 cm
Toleràncies respecte de la dosificació:
- Contingut de ciment, en pes: ± 3%
- Contingut de granulats, en pes: ± 3%
- Contingut d'aigua: ± 3%
- Contingut d'additius: ± 5%
- Contingut d'addicions: ± 3%
2.- CONDICIONS DE SUBMINISTRAMENT I EMMAGATZEMATGE
Subministrament: En camions formigonera.
El formigó ha d'arribar a l'obra sense alteracions en les seves característiques, formant una barreja homogènia i sense haver iniciat l'adormiment.
Queda expressament prohibit l'addició al formigó de qualsevol quantitat d'aigua o altres substàncies que puguin alterar la composició original.
Emmagatzematge: No es pot emmagatzemar.
3.- UNITAT I CRITERI D'AMIDAMENT
Unitat d'amidament: la indicada a la descripció de l'element
Criteri d'amidament: quantitat necessària subministrada a l'obra
4.- NORMATIVA DE COMPLIMENT OBLIGATORI
Real Decreto 470/2021, de 29 de junio, por el que se aprueba el Código Estructural.

CSV:163602225517506070 14

B0 MATERIALS BÀSICS

B06 FORMIGONS

B069- FORMIGÓ D'ÚS NO ESTRUCTURAL

0.- ELEMENTS QUE CONTEMPLA EL PLEC

B069-2A9P,B069-I4H8.

1.- DEFINICIÓ I CONDICIONS DELS ELEMENTS
Formigons que no aporten responsabilitat estructural a la construcció, però col·laboren a millorar la durabilitat del formigó estructural (formigons de neteja) o aporten el volum necessari d'un material resistent per a conformar la geometria requerida per un fi concret.
S'han considerat els materials següents:
- Formigons de neteja, destinats a evitar la contaminació de les armadures i la dessecació del formigó estructural al procés d'abocat
- Formigó no estructural destinat a conformar volums de material resistent
CARACTERÍSTIQUES GENERALS:
Els ciments que es poden utilitzar en formigó no estructural són:
- Prefabricats no estructurals: Ciments comuns excepte CEM II/A-Q, CEM II/B-Q, CEM II/A-W, CEM II/B-W, CEM II/A-T, CEM II/B-T, CEM III/C
- Formigons de neteja i replens de rases: Ciments comuns
- Altres formigons executats a l'obra: Ciment per a usos especials ESP VI-1 i ciments comuns excepte CEM II/A-Q, CEM II/B-Q, CEM II/A-W, CEM II/B-W, CEM II/A-T, CEM II/B-T, CEM III/C
Els àrids a utilitzar poden ser sorres i graves rodades o procedents de matxuqueig, o escòries siderúrgiques adequades. S'ha de poder utilitzar fins a un 100% d'àrid gros reciclat, sempre que compleixi amb les especificacions de l'article 30.8 del CODI ESTRUCTURAL amb respecte a les condicions físico-mecàniques i als requisits químics.
S'hauran d'utilitzar additius reductors d'aigua, ja que els formigons d'ús no estructural contenen poc ciment.
Els components del formigó, la seva dosificació, el procés de fabricació i el transport han d'estar d'acord amb les prescripcions del CODI ESTRUCTURAL.
El control dels components s'ha de realitzar d'acord als àmbits 0101, 0521, 0531, 0701 i 1011.
Els formigons de neteja han de tenir una dosificació mínima de 150 kg/m3 de ciment.
La mida màxima del granulat es recomanable sigui inferior a 30 mm.
Es tipificaran de la manera següent: HL-150/C/TM, on C = consistència i TM= mida màxima del granulat.
Els formigons no estructurals han de tenir una resistència característica mínima de 15 N/mm2, i es recomanable que la mida màxima del granulat sigui inferior a 40 mm.
Es tipificaran HNE-15/C/TM, on C= consistència i TM = mida màxima del granulat.
S'ha d'utilitzar preferentment, formigó de resistència 15 N/mm2, tret que la DF indiqui el contrari.
En cap cas la proporció en pes de l'additiu no ha de superar el 5% del pes del ciment utilitzat.
Si s'utilitzen cendres volants no han de superar el 35% del pes del ciment.
Classe resistent del ciment: >= 32,5
Contingut de ciment: >= 150 kg/m3
Assentament en el con d'Abrams (UNE EN 12350-2):
Consistència seca: 0 - 2 cm
Consistència plàstica: 3-4 cm
Consistència tova: 5-9 cm
Toleràncies:
- Assentament en el con d'Abrams:
Consistència seca: ± 1 cm
Consistència plàstica o tova: ± 1 cm
Toleràncies respecte de la dosificació:
- Contingut de ciment, en pes: ± 3%
- Contingut de granulats, en pes: ± 3%
- Contingut d'aigua: ± 3%
- Contingut d'additius: ± 5%
- Contingut d'addicions: ± 3%
2.- CONDICIONS DE SUBMINISTRAMENT I EMMAGATZEMATGE
Subministrament: En camions formigonera.
El formigó ha d'arribar a l'obra sense alteracions en les seves característiques, formant una barreja homogènia i sense haver iniciat l'adormiment.
Queda expressament prohibit l'addició al formigó de qualsevol quantitat d'aigua o altres substàncies que puguin alterar la composició original.
Emmagatzematge: No es pot emmagatzemar.
3.- UNITAT I CRITERI D'AMIDAMENT
Unitat d'amidament: la indicada a la descripció de l'element

CSV:163602225517506070l4

Criteri d'amidament: quantitat necessària subministrada a l'obra
4.- NORMATIVA DE COMPLIMENT OBLIGATORI
Real Decreto 470/2021, de 29 de junio, por el que se aprueba el Código Estructural.

B0 MATERIALS BÀSICS

B06 FORMIGONS

B06E- FORMIGÓ ESTRUCTURAL (EHE)

0.- ELEMENTS QUE CONTEMPLA EL PLEC

B06E-12FM.

1.- DEFINICIÓ I CONDICIONS DELS ELEMENTS
Formigó amb o sense addicions (cendres volants o fum de sílice), elaborat en una central formigonera legalment autoritzada d'acord amb el títol 4t. de la llei 21/1992 de 16 de juliol d'indústria i el Real Decret 559/2010, de 7 de maig.
CARACTERÍSTIQUES DELS FORMIGONS D'ÚS ESTRUCTURAL:
Els components del formigó, la seva dosificació, el procés de fabricació i el transport han d'estar d'acord amb les prescripcions del CODI ESTRUCTURAL.
La designació del formigó fabricat en central es pot fer per propietats o per dosificació i s'expressarà, com a mínim, la següent informació:
- Consistència
- Grandària màxima del granulat
- Tipus d'ambient al que s'exposarà el formigó
- Resistència característica a compressió per als formigons designats per propietats
- Contingut de ciment expressat en kg/m3, per als formigons designats per dosificació
- La indicació de l'ús estructural que ha de tenir el formigó: en massa, armat o pretesat
La designació per propietats s'ha de fer d'acord amb el format: T-R/C/TM/A
- T: Indicatiu que serà HM per al formigó en massa, HA pel formigó armat, i HP per al formigó pretesat
- R: Resistència característica a compressió, en N/mm2 (20-25-30-35-40-45-50-55-60-70-80-90-100)
- C: Lletra indicativa del tipus de consistència: L Líquida, F fluida, B tova, P plàstica i S seca
- TM: Grandària màxima del granulat en mm.
- A: Designació de l'ambient al que s'exposarà el formigó
En els formigons designats per propietats, el subministrador ha d'establir la composició de la mescla del formigó, garantint al peticionari les característiques especificades de grandària màxima del granulat, consistència i resistència característica, així com les limitacions derivades del tipus d'ambient especificat (contingut de ciment i relació aigua/ciment).
En els formigons designats per dosificació, el peticionari es responsable de la congruència de les característiques especificades de grandària màxima del granulat, consistència i contingut en ciment per metre cúbic de formigó, i el subministrador les haurà de garantir, indicant també, la relació aigua/ciment que ha emprat.
En els formigons amb característiques especials o d'altres de les especificades a la designació, les garanties i les dades que el subministrador hagi d'aportar, s'han d'especificar abans de l'inici del subministrament.
El formigó ha de complir amb les exigències de qualitat que estableix l'article 43.2 del CODI ESTRUCTURAL.
Si el formigó està destinat a una obra amb armadures pretesades, podrà contenir cendres volants sense que aquestes excedeixin el 20% del pes del ciment, i si es tracta de fum de silici no podrà excedir el 10%
Si el formigó està destinat a obres de formigó en massa o armat, la DF pot autoritzar l'us de cendres volants o fum de silici per la seva confecció. En estructures d'edificació, si s'utilitzen cendres volants no han de superar el 35% del pes del ciment. Si s'utilitza fum de silici no ha de superar el 10% del pes del ciment. La quantitat mínima de ciment s'especifica a l'article 43.2.1 del CODI ESTRUCTURAL.
La central que subministri formigó amb cendres volants realitzarà un control sobre la producció segons l'art. 32 del CODI ESTRUCTURAL i ha de posar els resultats de l'anàlisi a l'abast de la DF, o disposarà d'un distintiu de qualitat oficialment reconegut
Les cendres volants han de complir en qualsevol cas les especificacions de la norma UNE_EN

CSV:163602225517506070 14

450.
Els additius hauran de ser del tipus que estableix l'article 31.2 del CODI ESTRUCTURAL i complir l'UNE EN 934-2
En cap cas la proporció en pes de l'additiu no ha de superar el 5% del pes del ciment utilitzat.
Classificació dels formigons per la seva resistència a compressió:
- Si fck <= 50 N/mm2 , resistència standard
- Si fck > 50 N/mm2 , alta resistència
Si no es disposa més que de resultats a 28 dies d'edat, es podran admetre com a valors de resistència a j dies d'edat els valors resultants de la fórmula següent:
- fcm (t) = ßcc(t)·fcm
- ßcc = exp s [1 (28/t)1/2]
(on Fcm: Resistència mitja a compressió a 28 dies, ßcc: coeficient que depèn de l'edat del formigó, t: edat del formigó en dies, s: coeficient en funció del tipus de ciment (= 0,2 per a ciments d'alta resistència i enduriment ràpid (CEM 42,5R, CEM 52,5R), = 0,25 per a ciments normals i d'enduriment ràpid (CEM 32,5R, CEM 42,5), = 0,38 per a ciments d'enduriment lent (CEM 32,25)).
Valor mínim de la resistència:
- Formigons en massa >= 20 N/mm2
- Formigons armats o pretesats >= 25 N/mm2
Tipus de ciment:
- Formigó en massa: Ciments comuns excepte els tipus CEM II/A-Q, CEM II/B-Q, CEM II/A-W, CEM II/B-W, CEM II/A-T, CEM II/B-T i CEM III/C (UNE-EN 197-1), Ciments per a usos especials ESP VI-1 (UNE 80307).
- Formigó armat: Ciments comuns excepte els tipus CEM II/A-Q, CEM II/B-Q, CEM II/A-W, CEM II/B-W, CEM II/A-T, CEM II/B-T, CEM III/C i CEM V/B (UNE-EN 197-1).
- Formigó pretesat: Ciments comuns tipus CEM I, CEM II/A-D, CEM II/A-V, CEM II/A-P i CEM II/A-M(V,P) (UNE-EN 197-1).
- Es considera inclòs dins dels ciments comuns els ciments blancs (UNE 80305).
- Es consideren inclosos els ciments de característiques addicionals com els resistents als sulfats i/o a l'aigua de mar (UNE 80303-1 i UNE 80303-2), i els de baix calor d'hidratació (UNE-EN 14216).
Classe del ciment: 32,5 N
Densitats dels formigons:
- Formigons en massa (HM): - 2.250 kg/m3 si fck <=40 N/mm2 - 2.300 kg/m3 si fck > 40 N/mm2
- Formigons armats i pretensats (HA-HP): 2400 kg/m3.
La quantitat mínima de ciment considerant el tipus d'exposició més favorable ha de ser (CODI ESTRUCTURAL, taula 43.2.1.a):
- Obres de formigó en massa: >= 200 kg/m3
- Obres de formigó armat: >= 250 kg/m3
- Obres de formigó pretesat: >= 275 kg/m3
- A totes les obres: <= 500 kg/m3
La relació aigua/ciment considerant el tipus d'exposició més favorable ha de ser (CODI ESTRUCTURAL, taula 43.2.1.a):
- Formigó en massa: <= 0,65
- Formigó armat: <= 0,65
- Formigó pretesat: <= 0,60
Assentament en el con d'Abrams (UNE EN 12350-2):
- Consistència seca: 0 - 2 cm
- Consistència plàstica: 3-4 cm
- Consistència tova: 5-9 cm
- Consistència fluida: 10-15 cm
- Consistència líquida: 16-20 cm
La consistència (L) líquida només es podrà aconseguir mitjançant additiu superfluidificant
Ió clor total aportat per components d'un formigó no pot superar:
- Pretensat: <= 0,2% pes de ciment
- Armat: <= 0,4% pes de ciment
- En massa amb armadura de fissuració: <= 0,4% pes de ciment
Quantitat total de fins (sedàs 0,063) al formigó, corresponents als granulats i al ciment:
- Si l'aigua és standard: < 175 kg/m3
- Si l'aigua és reciclada: < 185 kg/m3
Toleràncies:
- Assentament en el con d'Abrams: - Consistència seca: Nul - Consistència plàstica o tova: ± 1 cm - Consistència fluida: ± 1 cm - Consistència líquida: ± 1 cm
FORMIGONS PER A PILOTS FORMIGONATS "IN SITU"
Tamany màxim del granulat. El més petit dels següents valors:
- <= 32 mm
- <= 1/4 separació entre barres d'acer longitudinals
Dosificacions de pastat:
- Contingut de ciment: - Formigons abocats en sec: >= 325 kg/m3 - Formigons submergits: >= 375 kg/m3
- Relació aigua-ciment (A/C): < 0,6

CSV: 163602225517506070 14

- Contingut de fins d <0,125 (ciment inclòs): - Granulat gruixut d > 8 mm: >= 400 kg/m3
  - Granulat gruixut d <= 8 mm: >= 450 kg/m3

Consistència del formigó:

Assentament con d'Abrams(mm)	Condicions d'ús
130 <= H <= 180	- Formigó abocat en sec
H >= 160	- Formigó bombejat, submergit o abocat sota aigua amb tub tremie
H >= 180	- Formigó submergit, abocat sota fluid estabilitzador amb tub tremie

El formigó ha de tenir la docilitat i fluïdesa adequada, i aquests valors s'han de mantenir durant tot el procés de formigonat, per tal d'evitar embussos als tubs de formigonar.

FORMIGONS PER A PANTALLES FORMIGONADES "IN SITU"

Contingut mímin de ciment en funció de la grandària màxima del granulat:

Grandària màxima del granulat(mm)	Contingut mínim de ciment(kg)
32	350
25	370
20	385
16	400

Grandària màxima del granulat. El més petit dels següents valors:
- <= 32 mm
- <= 1/4 separació entre barres d'acer longitudinals

Dosificacions de pastat:
- Contingut de ciment en pantalles contínues de formigó armat: - Formigons abocats en sec: >= 325 kg/m3 - Formigons submergits: >= 375 kg/m3
- Relació aigua-ciment: 0,45 < A/C < 0,6
- Contingut de fins d <=0,125 mm (ciment inclòs): - Granulat gruixut D <= 16 mm: <= 450 kg/m3 - Granulat gruixut D > 16 mm: = 400 kg/m3
- Assentament al con d'Abrams: 160 < A < 220 mm

El formigó ha de tenir la docilitat i fluïdesa adequada, i aquests valors s'han de mantenir durant tot el procés de formigonat, per tal d'evitar embussos als tubs de formigonar.

FORMIGÓ PER A PAVIMENTS

La fabricació del formigó no es podrà iniciar fins que la DF no hagi aprovat la fórmula de treball i el corresponent tram de prova (apartat d'execució). Aquesta fórmula inclourà:
- La identificació de cada fracció d'àrid i la seva proporció ponderal en sec
- La granulometria de la mescla d'àrids per als tamisos 40 mm; 25 mm; 20 mm; 12,5 mm; 8 mm; 4 mm; 2 mm; 1 mm; 0,500 mm; 0,250 mm; 0,125 mm; i 0,063 mm UNE EN 933-2.
- La dosificació de ciment, aigua i, si és el cas de cada additiu, referides a amassada
- La resistència característica a flexotracció a 7 i a 28 dies.
- La consistència del formigó fresc, i el contingut d'aire ocluït.

El pes total de partícules que passen pel tamís 0,125 mm UNE EN 933-2 no serà major de 450 kg/m3, inclòs el ciment.

Contingut de ciment: >= 300 kg/m3

CSV:163602225517506070 14

Relació aigua/ciment: <= 0,46

Assentament en el con d'Abrams (UNE 83313): 2 - 6 cm

Proporció d'aire ocluït (UNE 83315): <= 6%

En zones sotmeses a nevades o gelades serà obligatòria la utilització d'un inclusor d'aire, i en aquest cas, la proporció d'aire ocluit en el formigó fresc no serà inferior al 4,5 % en volum.

Toleràncies:
- Assentament en el con d'Abrams: ± 1 cm

2.- CONDICIONS DE SUBMINISTRAMENT I EMMAGATZEMATGE

Subministrament: En camions formigonera.

El formigó ha d'arribar a l'obra sense alteracions en les seves característiques, formant una barreja homogènia i sense haver iniciat l'adormiment.

Queda expressament prohibit l'addició al formigó de qualsevol quantitat d'aigua o altres substàncies que puguin alterar la composició original.

Emmagatzematge: No es pot emmagatzemar.

3.- UNITAT I CRITERI D'AMIDAMENT

Unitat d'amidament: la indicada a la descripció de l'element

Criteri d'amidament: quantitat necessària subministrada a l'obra

4.- NORMATIVA DE COMPLIMENT OBLIGATORI

Real Decreto 470/2021, de 29 de junio, por el que se aprueba el Código Estructural.

PILOTS I PANTALLES FORMIGONADES "IN SITU"

Documento Básico de Seguridad estructural DB-SE, parte II del CTE, aprobado por el Real

Decreto 314/2006.
FORMIGÓ PER A PAVIMENTS
Orden FOM/891/2004, de 1 de marzo, por la que se actualizan determinados artículos del Pliego de Prescripciones Técnicas Generales para Obras de Carreteras y Puentes, relativos a firmes y pavimentos (PG-3).

B0 MATERIALS BÀSICS

B06 FORMIGONS

B06F FORMIGONS ESTRUCTURALS (CE)

B06F1- FORMIGÓ ESTRUCTURAL EN MASSA AMB CIMENT GRIS I GRANULAT NATURAL (CE)

0.- ELEMENTS QUE CONTEMPLA EL PLEC

B06F1-I0IL.

1.- DEFINICIÓ I CONDICIONS DELS ELEMENTS
Formigó amb o sense addicions (cendres volants o fum de sílice), elaborat en una central formigonera legalment autoritzada d'acord amb el títol 4t. de la llei 21/1992 de 16 de juliol d'indústria i el Real Decret 559/2010, de 7 de maig.
CARACTERÍSTIQUES DELS FORMIGONS D'ÚS ESTRUCTURAL:
Els components del formigó, la seva dosificació, el procés de fabricació i el transport han d'estar d'acord amb les prescripcions del CODI ESTRUCTURAL.
La designació del formigó fabricat en central es pot fer per propietats o per dosificació i s'expressarà, com a mínim, la següent informació:
- Consistència
- Grandària màxima del granulat
- Tipus d'ambient al que s'exposarà el formigó
- Resistència característica a compressió per als formigons designats per propietats
- Contingut de ciment expressat en kg/m3, per als formigons designats per dosificació
- La indicació de l'ús estructural que ha de tenir el formigó: en massa, armat o pretesat
La designació per propietats s'ha de fer d'acord amb el format: T-R/C/TM/A
- T: Indicatiu que serà HM per al formigó en massa, HA pel formigó armat, i HP per al formigó pretesat
- R: Resistència característica a compressió, en N/mm2 (20-25-30-35-40-45-50-55-60-70-80-90-100)
- C: Lletra indicativa del tipus de consistència: L Líquida, F fluida, B tova, P plàstica i S seca
- TM: Grandària màxima del granulat en mm.
- A: Designació de l'ambient al que s'exposarà el formigó
En els formigons designats per propietats, el subministrador ha d'establir la composició de la mescla del formigó, garantint al peticionari les característiques especificades de grandària màxima del granulat, consistència i resistència característica, així com les limitacions derivades del tipus d'ambient especificat (contingut de ciment i relació aigua/ciment).
En els formigons designats per dosificació, el peticionari es responsable de la congruència de les característiques especificades de grandària màxima del granulat, consistència i contingut en ciment per metre cúbic de formigó, i el subministrador les haurà de garantir, indicant també, la relació aigua/ciment que ha emprat.
En els formigons amb característiques especials o d'altres de les especificades a la designació, les garanties i les dades que el subministrador hagi d'aportar, s'han d'especificar abans de l'inici del subministrament.
El formigó ha de complir amb les exigències de qualitat que estableix l'article 43.2 del CODI ESTRUCTURAL.
Si el formigó està destinat a una obra amb armadures pretesades, podrà contenir cendres volants sense que aquestes excedeixin el 20% del pes del ciment, i si es tracta de fum de silici no podrà excedir el 10%
Si el formigó està destinat a obres de formigó en massa o armat, la DF pot autoritzar l'us de cendres volants o fum de silici per la seva confecció. En estructures d'edificació, si s'utilitzen cendres volants no han de superar el 35% del pes del ciment. Si s'utilitza fum de silici no ha de superar el 10% del pes del ciment. La quantitat mínima de ciment s'especifica a l'article 43.2.1 del CODI ESTRUCTURAL.

CSV: 163602255175060701 4.

La central que subministri formigó amb cendres volants realitzarà un control sobre la producció segons l'art. 32 del CODI ESTRUCTURAL i ha de posar els resultats de l'anàlisi a l'abast de la DF, o disposarà d'un distintiu de qualitat oficialment reconegut
Les cendres volants han de complir en qualsevol cas les especificacions de la norma UNE_EN 450.
Els additius hauran de ser del tipus que estableix l'article 31.2 del CODI ESTRUCTURAL i complir l'UNE EN 934-2
En cap cas la proporció en pes de l'additiu no ha de superar el 5% del pes del ciment utilitzat.
Classificació dels formigons per la seva resistència a compressió:
- Si fck <= 50 N/mm2 , resistència standard
- Si fck > 50 N/mm2 , alta resistència
Valor mínim de la resistència:
- Formigons en massa >= 20 N/mm2
- Formigons armats o pretesats >= 25 N/mm2
Tipus de ciment:
- Formigó en massa: Ciments comuns excepte els tipus CEM II/A-Q, CEM II/B-Q, CEM II/A-W, CEM II/B-W, CEM II/A-T, CEM II/B-T i CEM III/C (UNE-EN 197-1), Ciments per a usos especials ESP VI-1 (UNE 80307).
- Formigó armat: Ciments comuns excepte els tipus CEM II/A-Q, CEM II/B-Q, CEM II/A-W, CEM II/B-W, CEM II/A-T, CEM II/B-T, CEM III/C i CEM V/B (UNE-EN 197-1).
- Formigó pretesat: Ciments comuns tipus CEM I, CEM II/A-D, CEM II/A-V, CEM II/A-P i CEM II/A-M(V,P) (UNE-EN 197-1).
- Es considera inclòs dins dels ciments comuns els ciments blancs (UNE 80305).
- Es consideren inclosos els ciments de característiques addicionals com els resistents als sulfats i/o a l'aigua de mar (UNE 80303-1 i UNE 80303-2), i els de baix calor d'hidratació (UNE-EN 14216).
Classe del ciment: 32,5 N
Densitats dels formigons:
- Formigons en massa (HM): - 2.250 kg/m3 si fck <=40 N/mm2 - 2.300 kg/m3 si fck > 40 N/mm2
Formigons armats i pretensats (HA-HP): 2400 kg/m3
El contingut mínim de ciment ha d'estar d'acord amb les prescripcions del CODI ESTRUCTURAL, en funció de la classe d'exposició (taula 43.2.1.a). La quantitat mínima de ciment considerant el tipus d'exposició més favorable ha de ser:
- Obres de formigó en massa: >= 200 kg/m3
- Obres de formigó armat: >= 250 kg/m3
- Obres de formigó pretesat: >= 275 kg/m3
- A totes les obres: <= 500 kg/m3
La relació aigua/ciment ha d'estar d'acord amb les prescripcions del CODI ESTRUCTURAL, en funció de la classe d'exposició (taula 43.2.1.a). La relació aigua/ciment considerant el tipus d'exposició més favorable ha de ser:
- Formigó en massa: <= 0,65
- Formigó armat: <= 0,65
- Formigó pretesat: <= 0,60
Assentament en el con d'Abrams (UNE EN 12350-2):
- Consistència seca: 0 - 20 mm
- Consistència plàstica: 30 - 40 mm
- Consistència tova: 50 - 90 mm
- Consistència fluida: 100-150 mm
- Consistència líquida: 160-200 mm
La consistència (L) líquida només es podrà aconseguir mitjançant additiu superfluidificant
Ió clor total aportat per components d'un formigó no pot superar:
- Pretensat: <= 0,2% pes de ciment
- Armat: <= 0,4% pes de ciment
- En massa amb armadura de fissuració: <= 0,4% pes de ciment
Quantitat total de fins (sedàs 0,063) al formigó, corresponents als granulats i al ciment:
- Si l'aigua és standard: < 200 kg/m3
- Si l'aigua és reciclada: < 210 kg/m3
- Toleràncies:
- Assentament en el con d'Abrams: - Consistència seca: ± 1 cm - Consistència plàstica: ± 1 cm - Consistència tova: ± 1 cm - Consistència fluida: ± 1 cm - Consistència líquida: ± 1 cm
FORMIGONS PER A PILOTS FORMIGONATS "IN SITU"
Tamany màxim del granulat. El més petit dels següents valors:
- <= 32 mm
- <= 1/4 separació entre barres d'acer longitudinals
Dosificacions de pastat:
- Contingut de ciment: - Formigons abocats en sec: >= 325 kg/m3 - Formigons submergits: >= 375 kg/m3
- Relació aigua-ciment (A/C): < 0,6
- Contingut de fins d <0,125 (ciment inclòs): - Granulat gruixut d > 8 mm: >= 400 kg/m3
- Granulat gruixut d <= 8 mm: >= 450 kg/m3

CSV:163602225517506070 14

Consistència del formigó:

Assentament con d'Abrams(mm)	Condicions d'ús
130 <= H <= 180	- Formigó abocat en sec
H >= 160	- Formigó bombejat, submergit o abocat sota aigua amb tub tremie
H >= 180	- Formigó submergit, abocat sota fluid estabilitzador amb tub tremie

El formigó ha de tenir la docilitat i fluïdesa adequada, i aquests valors s'han de mantenir durant tot el procés de formigonat, per tal d'evitar embussos als tubs de formigonar.
FORMIGONS PER A PANTALLES FORMIGONADES "IN SITU"
Contingut mímin de ciment en funció de la grandària màxima del granulat:

Grandària màxima del granulat(mm)	Contingut mínim de ciment(kg)
32	350
25	370
20	385
16	400

Grandària màxima del granulat. El més petit dels següents valors:
- <= 32 mm
- <= 1/4 separació entre barres d'acer longitudinals
Dosificacions de pastat:
- Contingut de ciment en pantalles contínues de formigó armat: - Formigons abocats en sec: >= 325 kg/m3 - Formigons submergits: >= 375 kg/m3
- Relació aigua-ciment: 0,45 < A/C < 0,6
- Contingut de fins d <=0,125 mm (ciment inclòs): - Granulat gruixut D <= 16 mm: <= 450 kg/m3 - Granulat gruixut D > 16 mm: = 400 kg/m3
- Assentament al con d'Abrams: 160 < A < 220 mm
El formigó ha de tenir la docilitat i fluïdesa adequada, i aquests valors s'han de mantenir durant tot el procés de formigonat, per tal d'evitar embussos als tubs de formigonar.
FORMIGÓ PER A PAVIMENTS
La fabricació del formigó no es podrà iniciar fins que la DF no hagi aprovat la fórmula de treball i el corresponent tram de prova (apartat d'execució). Aquesta fórmula inclourà:
- La identificació de cada fracció d'àrid i la seva proporció ponderal en sec
- La granulometria de la mescla d'àrids per als tamisos 40 mm; 25 mm; 20 mm; 12,5 mm; 8 mm; 4 mm; 2 mm; 1 mm; 0,500 mm; 0,250 mm; 0,125 mm; i 0,063 mm UNE EN 933-2.
- La dosificació de ciment, aigua i, si és el cas de cada additiu, referides a amassada
- La resistència característica a flexotracció a 7 i a 28 dies.
- La consistència del formigó fresc, i el contingut d'aire ocluït.
El pes total de partícules que passen pel tamís 0,125 mm UNE EN 933-2 no serà major de 450 kg/m3, inclòs el ciment.
Contingut de ciment: >= 300 kg/m3
Relació aigua/ciment: <= 0,46
Assentament en el con d'Abrams (UNE 83313): 2 - 6 cm
Proporció d'aire ocluit (UNE 83315): <= 6%
En zones sotmeses a nevades o gelades serà obligatòria la utilització d'un inclusor d'aire, i en aquest cas, la proporció d'aire ocluit en el formigó fresc no serà inferior al 4,5 % en volum.
Toleràncies:
Assentament en el con d'Abrams: ± 1 cm
2.- CONDICIONS DE SUBMINISTRAMENT I EMMAGATZEMATGE
Subministrament: En camions formigonera.
Queda expressament prohibit l'addició al formigó de qualsevol quantitat d'aigua o altres substàncies que puguin alterar la composició original.
Emmagatzematge: No es pot emmagatzemar.
3.- UNITAT I CRITERI D'AMIDAMENT
Unitat d'amidament: la indicada a la descripció de l'element
Criteri d'amidament: quantitat necessària subministrada a l'obra
4.- NORMATIVA DE COMPLIMENT OBLIGATORI
Real Decreto 470/2021, de 29 de junio, por el que se aprueba el Código Estructural.

CSV:163602225517506070l4.

B0 MATERIALS BÀSICS

B06 FORMIGONS

B06F FORMIGONS ESTRUCTURALS (CE)

B06F2- FORMIGÓ ESTRUCTURAL PER ARMAR AMB CIMENT GRIS I GRANULAT NATURAL (CE)

0.- ELEMENTS QUE CONTEMPLA EL PLEC

B06F2-I7C1,B06F2-HZBD,B06F2-LVHT,B06F2-I69D,B06F2-LNL3,B06F2-LJVU,B06F2-LVFA,B06F2-I05K.

1.- DEFINICIÓ I CONDICIONS DELS ELEMENTS
Formigó amb o sense addicions (cendres volants o fum de sílice), elaborat en una central formigonera legalment autoritzada d'acord amb el títol 4t. de la llei 21/1992 de 16 de juliol d'indústria i el Real Decret 559/2010, de 7 de maig.
CARACTERÍSTIQUES DELS FORMIGONS D'ÚS ESTRUCTURAL:
Els components del formigó, la seva dosificació, el procés de fabricació i el transport han d'estar d'acord amb les prescripcions del CODI ESTRUCTURAL.
La designació del formigó fabricat en central es pot fer per propietats o per dosificació i s'expressarà, com a mínim, la següent informació:
- Consistència
- Grandària màxima del granulat
- Tipus d'ambient al que s'exposarà el formigó
- Resistència característica a compressió per als formigons designats per propietats
- Contingut de ciment expressat en kg/m3, per als formigons designats per dosificació
- La indicació de l'ús estructural que ha de tenir el formigó: en massa, armat o pretesat
La designació per propietats s'ha de fer d'acord amb el format: T-R/C/TM/A
- T: Indicatiu que serà HM per al formigó en massa, HA pel formigó armat, i HP per al formigó pretesat
- R: Resistència característica a compressió, en N/mm2 (20-25-30-35-40-45-50-55-60-70-80-90-100)
- C: Lletra indicativa del tipus de consistència: L Líquida, F fluida, B tova, P plàstica i S seca
- TM: Grandària màxima del granulat en mm.
- A: Designació de l'ambient al que s'exposarà el formigó
En els formigons designats per propietats, el subministrador ha d'establir la composició de la mescla del formigó, garantint al peticionari les característiques especificades de grandària màxima del granulat, consistència i resistència característica, així com les limitacions derivades del tipus d'ambient especificat (contingut de ciment i relació aigua/ciment).
En els formigons designats per dosificació, el peticionari es responsable de la congruència de les característiques especificades de grandària màxima del granulat, consistència i contingut en ciment per metre cúbic de formigó, i el subministrador les haurà de garantir, indicant també, la relació aigua/ciment que ha emprat.
En els formigons amb característiques especials o d'altres de les especificades a la designació, les garanties i les dades que el subministrador hagi d'aportar, s'han d'especificar abans de l'inici del subministrament.
El formigó ha de complir amb les exigències de qualitat que estableix l'article 43.2 del CODI ESTRUCTURAL.
Si el formigó està destinat a una obra amb armadures pretesades, podrà contenir cendres volants sense que aquestes excedeixin el 20% del pes del ciment, i si es tracta de fum de silici no podrà excedir el 10%
Si el formigó està destinat a obres de formigó en massa o armat, la DF pot autoritzar l'us de cendres volants o fum de silici per la seva confecció. En estructures d'edificació, si s'utilitzen cendres volants no han de superar el 35% del pes del ciment. Si s'utilitza fum de silici no ha de superar el 10% del pes del ciment. La quantitat mínima de ciment s'especifica a l'article 43.2.1 del CODI ESTRUCTURAL.
La central que subministri formigó amb cendres volants realitzarà un control sobre la producció segons l'art. 32 del CODI ESTRUCTURAL i ha de posar els resultats de l'anàlisi a l'abast de la DF, o disposarà d'un distintiu de qualitat oficialment reconegut
Les cendres volants han de complir en qualsevol cas les especificacions de la norma UNE_EN 450.
Els additius hauran de ser del tipus que estableix l'article 31.2 del CODI ESTRUCTURAL i complir l'UNE EN 934-2
En cap cas la proporció en pes de l'additiu no ha de superar el 5% del pes del ciment utilitzat.
Classificació dels formigons per la seva resistència a compressió:

CSV:163602225517506070 14

- Si fck <= 50 N/mm2 , resistència standard
- Si fck > 50 N/mm2 , alta resistència
Valor mínim de la resistència:
- Formigons en massa >= 20 N/mm2
- Formigons armats o pretesats >= 25 N/mm2
Tipus de ciment:
- Formigó en massa: Ciments comuns excepte els tipus CEM II/A-Q, CEM II/B-Q, CEM II/A-W, CEM II/B-W, CEM II/A-T, CEM II/B-T i CEM III/C (UNE-EN 197-1), Ciments per a usos especials ESP VI-1 (UNE 80307).
- Formigó armat: Ciments comuns excepte els tipus CEM II/A-Q, CEM II/B-Q, CEM II/A-W, CEM II/B-W, CEM II/A-T, CEM II/B-T, CEM III/C i CEM V/B (UNE-EN 197-1).
- Formigó pretesat: Ciments comuns tipus CEM I, CEM II/A-D, CEM II/A-V, CEM II/A-P i CEM II/A-M(V,P) (UNE-EN 197-1).
- Es considera inclòs dins dels ciments comuns els ciments blancs (UNE 80305).
- Es consideren inclosos els ciments de característiques addicionals com els resistents als sulfats i/o a l'aigua de mar (UNE 80303-1 i UNE 80303-2), i els de baix calor d'hidratació (UNE-EN 14216).
Classe del ciment: 32,5 N
Densitats dels formigons:
- Formigons en massa (HM): - 2.250 kg/m3 si fck <=40 N/mm2 - 2.300 kg/m3 si fck > 40 N/mm2
Formigons armats i pretensats (HA-HP): 2400 kg/m3
El contingut mínim de ciment ha d'estar d'acord amb les prescripcions del CODI ESTRUCTURAL, en funció de la classe d'exposició (taula 43.2.1.a). La quantitat mínima de ciment considerant el tipus d'exposició més favorable ha de ser:
- Obres de formigó en massa: >= 200 kg/m3
- Obres de formigó armat: >= 250 kg/m3
- Obres de formigó pretesat: >= 275 kg/m3
- A totes les obres: <= 500 kg/m3
La relació aigua/ciment ha d'estar d'acord amb les prescripcions del CODI ESTRUCTURAL, en funció de la classe d'exposició (taula 43.2.1.a). La relació aigua/ciment considerant el tipus d'exposició més favorable ha de ser:
- Formigó en massa: <= 0,65
- Formigó armat: <= 0,65
- Formigó pretesat: <= 0,60
Assentament en el con d'Abrams (UNE EN 12350-2):
- Consistència seca: 0 - 20 mm
- Consistència plàstica: 30 - 40 mm
- Consistència tova: 50 - 90 mm
- Consistència fluida: 100-150 mm
- Consistència líquida: 160-200 mm
La consistència (L) líquida només es podrà aconseguir mitjançant additiu superfluidificant
Ió clor total aportat per components d'un formigó no pot superar:
- Pretensat: <= 0,2% pes de ciment
- Armat: <= 0,4% pes de ciment
- En massa amb armadura de fissuració: <= 0,4% pes de ciment
Quantitat total de fins (sedàs 0,063) al formigó, corresponents als granulats i al ciment:
- Si l'aigua és standard: < 200 kg/m3
- Si l'aigua és reciclada: < 210 kg/m3
- Toleràncies:
- Assentament en el con d'Abrams: - Consistència seca: ± 1 cm - Consistència plàstica: ± 1 cm - Consistència tova: ± 1 cm - Consistència fluida: ± 1 cm - Consistència líquida: ± 1 cm
FORMIGONS PER A PILOTS FORMIGONATS "IN SITU"
Tamany màxim del granulat. El més petit dels següents valors:
- <= 32 mm
- <= 1/4 separació entre barres d'acer longitudinals
Dosificacions de pastat:
- Contingut de ciment: - Formigons abocats en sec: >= 325 kg/m3 - Formigons submergits: >= 375 kg/m3
- Relació aigua-ciment (A/C): < 0,6
- Contingut de fins d <0,125 (ciment inclòs): - Granulat gruixut d > 8 mm: >= 400 kg/m3
- Granulat gruixut d <= 8 mm: >= 450 kg/m3
Consistència del formigó:

Assentament con d'Abrams(mm)	Condicions d'ús
130 <= H <= 180	- Formigó abocat en sec
H >= 160	- Formigó bombejat, submergit o abocat sota aigua amb tub tremie
H >= 180	- Formigó submergit, abocat sota fluid estabilitzador amb tub tremie

CSV: 163602225517506070l4 .

El formigó ha de tenir la docilitat i fluïdesa adequada, i aquests valors s'han de mantenir durant tot el procés de formigonat, per tal d'evitar embussos als tubs de formigonar.
FORMIGONS PER A PANTALLES FORMIGONADES "IN SITU"
Contingut mímin de ciment en funció de la grandària màxima del granulat:

Grandària màxima del granulat(mm)	Contingut mínim de ciment(kg)
32	350
25	370
20	385
16	400

Grandària màxima del granulat. El més petit dels següents valors:
- <= 32 mm
- <= 1/4 separació entre barres d'acer longitudinals
Dosificacions de pastat:
- Contingut de ciment en pantalles contínues de formigó armat: - Formigons abocats en sec: >= 325 kg/m3 - Formigons submergits: >= 375 kg/m3
- Relació aigua-ciment: 0,45 < A/C < 0,6
- Contingut de fins d <=0,125 mm (ciment inclòs): - Granulat gruixut D <= 16 mm: <= 450 kg/m3 - Granulat gruixut D > 16 mm: = 400 kg/m3
- Assentament al con d'Abrams: 160 < A < 220 mm

El formigó ha de tenir la docilitat i fluïdesa adequada, i aquests valors s'han de mantenir durant tot el procés de formigonat, per tal d'evitar embussos als tubs de formigonar.
FORMIGÓ PER A PAVIMENTS
La fabricació del formigó no es podrà iniciar fins que la DF no hagi aprovat la fórmula de treball i el corresponent tram de prova (apartat d'execució). Aquesta fórmula inclourà:
- La identificació de cada fracció d'àrid i la seva proporció ponderal en sec
- La granulometria de la mescla d'àrids per als tamisos 40 mm; 25 mm; 20 mm; 12,5 mm; 8 mm; 4 mm; 2 mm; 1 mm; 0,500 mm; 0,250 mm; 0,125 mm; i 0,063 mm UNE EN 933-2.
- La dosificació de ciment, aigua i, si és el cas de cada additiu, referides a amassada
- La resistència característica a flexotracció a 7 i a 28 dies.
- La consistència del formigó fresc, i el contingut d'aire ocluït.

El pes total de partícules que passen pel tamís 0,125 mm UNE EN 933-2 no serà major de 450 kg/m3, inclòs el ciment.
Contingut de ciment: >= 300 kg/m3
Relació aigua/ciment: <= 0,46
Assentament en el con d'Abrams (UNE 83313): 2 - 6 cm
Proporció d'aire ocluït (UNE 83315): <= 6%
En zones sotmeses a nevades o gelades serà obligatòria la utilització d'un inclusor d'aire, i en aquest cas, la proporció d'aire ocluit en el formigó fresc no serà inferior al 4,5 % en volum.
Toleràncies:
Assentament en el con d'Abrams: ± 1 cm
2.- CONDICIONS DE SUBMINISTRAMENT I EMMAGATZEMATGE
Subministrament: En camions formigonera.
Queda expressament prohibit l'addició al formigó de qualsevol quantitat d'aigua o altres substàncies que puguin alterar la composició original.
Emmagatzematge: No es pot emmagatzemar.
3.- UNITAT I CRITERI D'AMIDAMENT
Unitat d'amidament: la indicada a la descripció de l'element
Criteri d'amidament: quantitat necessària subministrada a l'obra
4.- NORMATIVA DE COMPLIMENT OBLIGATORI
Real Decreto 470/2021, de 29 de junio, por el que se aprueba el Código Estructural.

CSV:163602225517506070l4 .

B0 MATERIALS BÀSICS

B06 FORMIGONS

B06F FORMIGONS ESTRUCTURALS (CE)

B06F7- FORMIGÓ ESTRUCTURAL AMB CIMENT GRIS I GRANULAT RECICLAT (CE)

0.- ELEMENTS QUE CONTEMPLA EL PLEC

B06F7-TB95.

1.- DEFINICIÓ I CONDICIONS DELS ELEMENTS
Formigó amb o sense addicions (cendres volants o fum de sílice), elaborat en una central formigonera legalment autoritzada d'acord amb el títol 4t. de la llei 21/1992 de 16 de juliol d'indústria i el Real Decret 559/2010, de 7 de maig.
CARACTERÍSTIQUES DELS FORMIGONS D'ÚS ESTRUCTURAL:
Els components del formigó, la seva dosificació, el procés de fabricació i el transport han d'estar d'acord amb les prescripcions del CODI ESTRUCTURAL.
La designació del formigó fabricat en central es pot fer per propietats o per dosificació i s'expressarà, com a mínim, la següent informació:
- Consistència
- Grandària màxima del granulat
- Tipus d'ambient al que s'exposarà el formigó
- Resistència característica a compressió per als formigons designats per propietats
- Contingut de ciment expressat en kg/m3, per als formigons designats per dosificació
- La indicació de l'ús estructural que ha de tenir el formigó: en massa, armat o pretesat
La designació per propietats s'ha de fer d'acord amb el format: T-R/C/TM/A
- T: Indicatiu que serà HM per al formigó en massa, HA pel formigó armat, i HP per al formigó pretesat
- R: Resistència característica a compressió, en N/mm2 (20-25-30-35-40-45-50-55-60-70-80-90-100)
- C: Lletra indicativa del tipus de consistència: L Líquida, F fluida, B tova, P plàstica i S seca
- TM: Grandària màxima del granulat en mm.
- A: Designació de l'ambient al que s'exposarà el formigó
En els formigons designats per propietats, el subministrador ha d'establir la composició de la mescla del formigó, garantint al peticionari les característiques especificades de grandària màxima del granulat, consistència i resistència característica, així com les limitacions derivades del tipus d'ambient especificat (contingut de ciment i relació aigua/ciment).
En els formigons designats per dosificació, el peticionari es responsable de la congruència de les característiques especificades de grandària màxima del granulat, consistència i contingut en ciment per metre cúbic de formigó, i el subministrador les haurà de garantir, indicant també, la relació aigua/ciment que ha emprat.
En els formigons amb característiques especials o d'altres de les especificades a la designació, les garanties i les dades que el subministrador hagi d'aportar, s'han d'especificar abans de l'inici del subministrament.
El formigó ha de complir amb les exigències de qualitat que estableix l'article 43.2 del CODI ESTRUCTURAL.
Si el formigó està destinat a una obra amb armadures pretesades, podrà contenir cendres volants sense que aquestes excedeixin el 20% del pes del ciment, i si es tracta de fum de silici no podrà excedir el 10%
Si el formigó està destinat a obres de formigó en massa o armat, la DF pot autoritzar l'us de cendres volants o fum de silici per la seva confecció. En estructures d'edificació, si s'utilitzen cendres volants no han de superar el 35% del pes del ciment. Si s'utilitza fum de sílice no ha de superar el 10% del pes del ciment. La quantitat mínima de ciment s'especifica a l'article 43.2.1 del CODI ESTRUCTURAL.
CSV: 163602225517506070 14
La central que subministri formigó amb cendres volants realitzarà un control sobre la producció segons l'art. 32 del CODI ESTRUCTURAL i ha de posar els resultats de l'anàlisi a l'abast de la DF, o disposarà d'un distintiu de qualitat oficialment reconegut
Les cendres volants han de complir en qualsevol cas les especificacions de la norma UNE_EN 450.
Els additius hauran de ser del tipus que estableix l'article 31.2 del CODI ESTRUCTURAL i complir l'UNE EN 934-2
En cap cas la proporció en pes de l'additiu no ha de superar el 5% del pes del ciment utilitzat.
Classificació dels formigons per la seva resistència a compressió:
- Si fck <= 50 N/mm2 , resistència standard
- Si fck > 50 N/mm2 , alta resistència
Valor mínim de la resistència:
- Formigons en massa >= 20 N/mm2
- Formigons armats o pretesats >= 25 N/mm2
Tipus de ciment:
- Formigó en massa: Ciments comuns excepte els tipus CEM II/A-Q, CEM II/B-Q, CEM II/A-W, CEM II/B-W, CEM II/A-T, CEM II/B-T i CEM III/C (UNE-EN 197-1), Ciments per a usos especials ESP VI-1 (UNE 80307).
- Formigó armat: Ciments comuns excepte els tipus CEM II/A-Q, CEM II/B-Q, CEM II/A-W, CEM

II/B-W, CEM II/A-T, CEM II/B-T, CEM III/C i CEM V/B (UNE-EN 197-1).
- Formigó pretesat: Ciments comuns tipus CEM I, CEM II/A-D, CEM II/A-V, CEM II/A-P i CEM II/A-M(V,P) (UNE-EN 197-1).
- Es considera inclòs dins dels ciments comuns els ciments blancs (UNE 80305).
- Es consideren inclosos els ciments de característiques addicionals com els resistents als sulfats i/o a l'aigua de mar (UNE 80303-1 i UNE 80303-2), i els de baix calor d'hidratació (UNE-EN 14216).
Classe del ciment: 32,5 N
Densitats dels formigons:
- Formigons en massa (HM): - 2.250 kg/m3 si fck <=40 N/mm2 - 2.300 kg/m3 si fck > 40 N/mm2
Formigons armats i pretensats (HA-HP): 2400 kg/m3
El contingut mínim de ciment ha d'estar d'acord amb les prescripcions del CODI ESTRUCTURAL, en funció de la classe d'exposició (taula 43.2.1.a). La quantitat mínima de ciment considerant el tipus d'exposició més favorable ha de ser:
- Obres de formigó en massa: >= 200 kg/m3
- Obres de formigó armat: >= 250 kg/m3
- Obres de formigó pretesat: >= 275 kg/m3
- A totes les obres: <= 500 kg/m3
La relació aigua/ciment ha d'estar d'acord amb les prescripcions del CODI ESTRUCTURAL, en funció de la classe d'exposició (taula 43.2.1.a). La relació aigua/ciment considerant el tipus d'exposició més favorable ha de ser:
- Formigó en massa: <= 0,65
- Formigó armat: <= 0,65
- Formigó pretesat: <= 0,60
Assentament en el con d'Abrams (UNE EN 12350-2):
- Consistència seca: 0 - 20 mm
- Consistència plàstica: 30 - 40 mm
- Consistència tova: 50 - 90 mm
- Consistència fluida: 100-150 mm
- Consistència líquida: 160-200 mm
La consistència (L) líquida només es podrà aconseguir mitjançant additiu superfluidificant
Ió clor total aportat per components d'un formigó no pot superar:
- Pretensat: <= 0,2% pes de ciment
- Armat: <= 0,4% pes de ciment
- En massa amb armadura de fissuració: <= 0,4% pes de ciment
Quantitat total de fins (sedàs 0,063) al formigó, corresponents als granulats i al ciment:
- Si l'aigua és standard: < 200 kg/m3
- Si l'aigua és reciclada: < 210 kg/m3
- Toleràncies:
- Assentament en el con d'Abrams: - Consistència seca: ± 1 cm - Consistència plàstica: ± 1 cm - Consistència tova: ± 1 cm - Consistència fluida: ± 1 cm - Consistència líquida: ± 1 cm
FORMIGONS PER A PILOTS FORMIGONATS "IN SITU"
Tamany màxim del granulat. El més petit dels següents valors:
- <= 32 mm
- <= 1/4 separació entre barres d'acer longitudinals
Dosificacions de pastat:
- Contingut de ciment: - Formigons abocats en sec: >= 325 kg/m3 - Formigons submergits: >= 375 kg/m3
- Relació aigua/ciment (A/C): < 0,6
- Contingut de fins d <0,125 (ciment inclòs): - Granulat gruixut d > 8 mm: >= 400 kg/m3
- Granulat gruixut d <= 8 mm: >= 450 kg/m3
Consistència del formigó:

Assentament con d'Abrams(mm)	Condicions d'ús
130 <= H <= 180	- Formigó abocat en sec
H >= 160	- Formigó bombejat, submergit o abocat sota aigua amb tub tremie
H >= 180	- Formigó submergit, abocat sota fluid estabilitzador amb tub tremie

El formigó ha de tenir la docilitat i fluïdesa adequada, i aquests valors s'han de mantenir durant tot el procés de formigonat, per tal d'evitar embussos als tubs de formigonar.
FORMIGONS PER A PANTALLES FORMIGONADES "IN SITU"
Contingut mímin de ciment en funció de la grandària màxima del granulat:

Grandària màxima del granulat(mm)	Contingut mínim de ciment(kg)

CSV: 163602225517506070 14

32	350
25	370
20	385
16	400

Grandària màxima del granulat. El més petit dels següents valors:
- <= 32 mm
- <= 1/4 separació entre barres d'acer longitudinals
Dosificacions de pastat:
- Contingut de ciment en pantalles contínues de formigó armat: - Formigons abocats en sec: >= 325 kg/m3 - Formigons submergits: >= 375 kg/m3
- Relació aigua-ciment: 0,45 < A/C < 0,6
- Contingut de fins d <=0,125 mm (ciment inclòs): - Granulat gruixut D <= 16 mm: <= 450 kg/m3 - Granulat gruixut D > 16 mm: = 400 kg/m3
- Assentament al con d'Abrams: 160 < A < 220 mm
El formigó ha de tenir la docilitat i fluïdesa adequada, i aquests valors s'han de mantenir durant tot el procés de formigonat, per tal d'evitar embussos als tubs de formigonar.
FORMIGÓ PER A PAVIMENTS
La fabricació del formigó no es podrà iniciar fins que la DF no hagi aprovat la fórmula de treball i el corresponent tram de prova (apartat d'execució). Aquesta fórmula inclourà:
- La identificació de cada fracció d'àrid i la seva proporció ponderal en sec
- La granulometria de la mescla d'àrids per als tamisos 40 mm; 25 mm; 20 mm; 12,5 mm; 8 mm; 4 mm; 2 mm; 1 mm; 0,500 mm; 0,250 mm; 0,125 mm; i 0,063 mm UNE EN 933-2.
- La dosificació de ciment, aigua i, si és el cas de cada additiu, referides a amassada
- La resistència característica a flexotracció a 7 i a 28 dies.
- La consistència del formigó fresc, i el contingut d'aire ocluït.
El pes total de partícules que passen pel tamís 0,125 mm UNE EN 933-2 no serà major de 450 kg/m3, inclòs el ciment.
Contingut de ciment: >= 300 kg/m3
Relació aigua/ciment: <= 0,46
Assentament en el con d'Abrams (UNE 83313): 2 - 6 cm
Proporció d'aire ocluït (UNE 83315): <= 6%
En zones sotmeses a nevades o gelades serà obligatòria la utilització d'un inclusor d'aire, i en aquest cas, la proporció d'aire ocluit en el formigó fresc no serà inferior al 4,5 % en volum.
Toleràncies:
Assentament en el con d'Abrams: ± 1 cm
2.- CONDICIONS DE SUBMINISTRAMENT I EMMAGATZEMATGE
Subministrament: En camions formigonera.
Queda expressament prohibit l'addició al formigó de qualsevol quantitat d'aigua o altres substàncies que puguin alterar la composició original.
Emmagatzematge: No es pot emmagatzemar.
3.- UNITAT I CRITERI D'AMIDAMENT
Unitat d'amidament: la indicada a la descripció de l'element
Criteri d'amidament: quantitat necessària subministrada a l'obra
4.- NORMATIVA DE COMPLIMENT OBLIGATORI
Real Decreto 470/2021, de 29 de junio, por el que se aprueba el Código Estructural.

CSV: 16360222551750607014 .

B0 MATERIALS BÀSICS

B07 MORTERS DE COMPRA

B071 Elemento no encontrado

0.- ELEMENTS QUE CONTEMPLA EL PLEC

B0710150.

1.- DEFINICIÓ I CARACTERÍSTIQUES DELS ELEMENTS

Barreja d'un o més conglomerants minerals amb granulats triats i additius especials.
S'han considerat els tipus següents:
- Morter adhesiu
- Morter sintètic de resines epoxi

- Morter refractari
- Morter polimèric de ciment amb resines sintètiques i fibres
- Morter de ram de paleta

El morter d'anivellament és una barreja de granulats fins, ciment i additius orgànics, que en afegir-li aigua forma una pasta fluida per escampar sobre terres existents i fer una capa de 2 a 5 mm de gruix de superfície plana i horitzontal amb acabat porós.
El morter refractari és un morter de terres refractàries i aglomerant específic per a resistir altes temperatures, utilitzat per a la col·locació de maons refractaris a forns, llars de foc, etc.
CARACTERÍSTIQUES GENERALS:
No ha de tenir grumolls ni principis d'aglomeració.
ADHESIU PER A RAJOLES CERÀMIQUES:
Mescla de conglomerants càrregues minerals i additius orgànics que donen com a resultat una pasta adequada per a fixar revestiments ceràmics en terres i parets situats en exterior o interior.
S'han considerat els tipus següents:

- Adhesiu cimentós (C): Mescla de conglomerants hidràulics, additius orgànics i càrregues minerals, que s'han de barrejar amb aigua just abans d'utilitzar-se.
- Adhesiu en dispersió (D): Mescla de conglomerant orgànic en forma de polímer en dispersió aquosa, additius orgànics i càrregues minerals, que es presenta llesta per a ser utilitzada.
- Adhesiu de resines reactives (R): Mescla de resines sintètiques, additius orgànics i càrregues minerals que el seu enduriment resulta d'una reacció química, poden presentar-se en forma d'un o més components.

S'han considerat les classes següents, en funció de les característiques addicionals:

- 1: Normal
- 2. Millorat (compleix amb els requisits per a les característiques addicionals)
- F: D'adormiment ràpid
- T: Amb lliscament reduït
- E: Amb temps obert perllongat (només per a adhesius cimentosos millorats i adhesius en dispersió millorats).

ADHESIU CIMENTÓS (C):
Característiques dels adhesius d'adormiment normal:

- Adherència inicial (UNE-EN 1348): >= 0,5 N/mm2
- Adherència després d'immersió en aigua (UNE-EN 1348): >= 0,5 N/mm2
- Adherència després d'envelliment amb calor (UNE-EN 1348): >= 0,5 N/mm2
- Adherència després de cicles gel-desgel (UNE-EN 1348): >= 0,5 N/mm2
- Temps obert: adherència (EN 1346): >= 0,5 N/mm2 (després de >= 20 min)

Els adhesius d'adormiment ràpid, han de complir a més:

- Adherència inicial (UNE-EN 1348): >= 0,5 N/mm2 (abans de les 24 h)
- Temps obert: adherència (EN 1346): >= 0,5 N/mm2 (després de >= 10 min)

Característiques especials:

- Lliscament (UNE-EN 1308): <= 0,5 mm

Característiques addicionals:

- Alta adherència inicial (UNE-EN 1348): >= 1 N/mm2
- Alta adherència després d'immersió en aigua (UNE-EN 1348): >= 1 N/mm2
- Alta adherència després d'envelliment amb calor (UNE-EN 1348): >= 1 N/mm2
- Alta adherència inicial després de cicles de gel-desgel (UNE-EN 1348): >= 1 N/mm2
- Temps obert ampliat: adherència (UNE-EN 1346): >= 0,5 N/mm2 (després de 30 min)

ADHESIUS EN DISPERSIÓ (D):
Característiques fonamentals:

- Adherència inicial (UNE-EN 1324): >= 1 N/mm2
- Adherència després d'envelliment amb calor (UNE-EN 1324): >= 1 N/mm2
- Temps obert: adherència (EN 1346): >= 0,5 N/mm2 (després de >= 20 min)

Característiques especials:

- Lliscament (UNE-EN 1308): <= 0,5 mm

Característiques addicionals:

- Adherència després d'immersió en aigua (UNE-EN 1324): >= 0,5 N/mm2
- Adherència a alta temperatura (UNE-EN 1324): >= 1 N/mm2
- Temps obert ampliat: adherència (UNE-EN 1346): >= 0,5 N/mm2 (després de 30 min)

ADHESIUS DE RESINES REACTIVES (R):
Característiques fonamentals:

- Adherència inicial (UNE-EN 12003): >= 2 N/mm2
- Adherència després d'immersió en aigua (UNE-EN 12003): >= 2 N/mm2
- Temps obert: adherència (EN 1346): >= 0,5 N/mm2 (després de >= 20 min)

Característiques especials:

- Lliscament (UNE-EN 1308): <= 0,5 mm

Característiques addicionals:

- Adherència després del xoc tèrmic (UNE-EN 12003): >= 2 N/mm2

MORTER SINTÈTIC DE RESINES EPOXI:
El morter sintètic de resines epoxi és un morter obtingut a partir d'una mescla de granulats inerts i d'una formulació epoxi en forma de dos components bàsics: una resina i un enduridor.
La formulació de l'epoxi ha de ser determinada per l'ús a que es destini el morter i la

CSV: 163602225517506070 14

temperatura ambient i superficials del lloc on es col·loqui. Aquesta formulació ha de ser aprovada per la DF.
Mida màxima del granulat: <= 1/3 del gruix mitjà de la capa de morter
Mida mínima del granulat: >= 0,16 mm
Proporció granulat/resina (en pes) (Q): 3 <= Q <= 7
MORTER POLIMÈRIC:
El morter polimèric es un producte a base de ciment, resines sintètiques, fum de sílice i fibres de poliamida, d'alta resistència mecànica que s'utilitza per a la reparació i regularització d'elements de formigó.
Granulometria: 0 - 2 mm
Resistència a compressió a 28 dies : 5 - 6 kN/m2
Resistència a flexotracció a 28 dies : 90 - 120 kg/m2
MORTER DE RAM DE PALETA:
Mescla formada per un o varis conglomerants inorgànics, granulats, aigua i addicions o additius (en el seu cas), per a fàbriques d'obra ceràmica (façanes, murs, pilars, envans) com a material d'unió i rejuntat.
S'han considerat els tipus següents:
- Morter d'us corrent (G): sense característiques especials
- Morter per a junts i capes fines (T): Morter dissenyat amb una mida màxima del granulat menor o igual al valor que figura especificat
- Morter de ram de paleta lleuger (L): Morter dissenyat que la seva densitat (endurit i sec), es inferior o igual al valor que figura especificat

La classe del morter es defineix per la lletra M seguida del valor de la resistència a compressió mínima declarada pel fabricant en N/mm2.
En els morters prescrits, el fabricant declararà la proporció de tots els components de la mescla, en volum o en pes.
Les característiques següents han de complir amb els valors declarats pel fabricant, assajades segons la norma corresponent:
- Característiques dels morters frescos:
  - Temps d'us (EN 1015-9)
  - Contingut en ions clorur (EN-EN 1015-17): <= 0,1%
  - Contingut en aire (EN 1015-7) o (EN 1015-6) si s'han utilitzat granulats porosos
- Característiques dels morters endurits:
  - Resistència a compressió (EN 1015-11)
  - Resistència d'unió (adhesió) (EN 1052-3)
  - Absorció d'aigua (EN 1015-18)
  - Permeabilitat al vapor d'aigua (EN 1745)
  - Densitat (morter endurit i sec) (EN 1015-10)
  - Conductivitat tèrmica (EN 1745)
  - Durabilitat (resistència als cicles de gel/desgel) (comprovat segons les disposicions que li siguin aplicables)
- Característiques addicionals per als morters lleugers:
  - Densitat (UNE-EN 1015-10): <= 1300 kg/m3
- Característiques addicionals per als morters per a junts i capes fines:
  - Mida màxima del granulat (EN 1015-1): <= 2 mm
  - Temps obert o temps de correcció (EN 1015-9)
- Reacció davant del foc:
  - Material amb contingut de matèria orgànica <= 1,0%: Classe A1
  - Material amb contingut de matèria orgànica > 1,0%: Classe segons UNE-EN 13501-1

2.- CONDICIONS DE SUBMINISTRAMENT I EMMAGATZEMATGE

CSV: 163602225517506070 14 .

Subministrament: en envasos tancats hermèticament.
Emmagatzematge: En el seu envàs d'origen i en llocs secs, sense contacte directe amb el terra i protegit de la intempèrie, de manera que no se n'alterin les condicions inicials.
Temps màxim d'emmagatzematge:
- Morter adhesiu: 1 any
- Morter amb resines sintètiques o morter polimèric: 6 mesos

3.- UNITAT I CRITERIS D'AMIDAMENT

Unitat d'amidament: la indicada a la descripció de l'element
Criteri d'amidament: quantitat necessària subministrada a l'obra

4.- NORMATIVA DE COMPLIMENT OBLIGATORI

ADHESIU PER A RAJOLES CERÀMIQUES:
UNE-EN 12004:2001 Adhesivos para baldosas cerámicas. Definiciones y especificaciones.
UNE-EN 12004/A1:2002 Adhesivos para baldosas cerámicas. Definiciones y especificaciones.
MORTER DE RAM DE PALETA:
UNE-EN 998-2:2004 Especificaciones de los morteros para albañilería. Parte 2: Morteros para albañilería.
MORTER SEC, D'ANIVELLAMENT, REFRACTARI, POLIMÉRIC O DE RESINES:

No hi ha normativa de compliment obligatori.

5.- CONDICIONS DE CONTROL DE RECEPCIÓ

CONDICIONS DE MARCATGE I CONTROL DE LA DOCUMENTACIÓ EN ADHESIU PER A RAJOLES CERÀMIQUES:
El subministrador ha de posar a disposició de la DF en el cas que aquesta ho sol·liciti, la documentació següent, que acredita el marcatge CE, segons el sistema d'avaluació de conformitat aplicable, d'acord amb el que disposa l'apartat 7.2.1 del CTE:
- Productes per a usos per a la construcció:
  - Sistema 3: Declaració de Prestacions

A l'embalatge o a l'albarà de lliurament han de constar-hi les dades següents:
- Nom del producte
- Marca del fabricant i lloc d'origen
- Data i codi de producció, caducitat i condicions d'emmagatzematge
- Referència a la norma UNE-EN 12004
- Tipus d'adhesiu, designat segons l'apartat 6 de la norma UNE-EN 12004
- Marca CE de conformitat amb el que disposen els Reials Decrets 1630/1992 de 29 de desembre i 1328/1995 de 28 de juliol
- Instruccions d'us:
  - Proporcions de la mescla
  - Temps de maduració: interval de temps des del moment de fer la mescla i el moment en que està llest per a ser aplicat
  - Vida útil: interval de temps màxim en que el material pot ser utilitzat després de fer la mescla
  - Mètode d'aplicació
  - Temps obert
  - Temps que cal esperar des del rejuntat fins que es permeti la circulació
  - Àmbit d'aplicació

CONDICIONS DE MARCATGE I CONTROL DE LA DOCUMENTACIÓ EN MORTER DE RAM DE PALETA:
El subministrador ha de posar a disposició de la DF en el cas que aquesta ho sol·liciti, la documentació següent, que acredita el marcatge CE, segons el sistema d'avaluació de conformitat aplicable, d'acord amb el que disposa l'apartat 7.2.1 del CTE:
- Productes per a murs, pilars i particions (morters dissenyats*). * Morter amb una composició i sistema de fabricació escollits pel fabricant per tal d'obtenir les propietats especificades (concepte de prestació):
  - Sistema 2+: Declaració de Prestacions
- Productes per a murs, pilars i particions (morters prescrits*). * Morter que es fabrica en unes proporcions predeterminades i que les seves propietats depenen de les proporcions dels components que s'han declarat (concepte de recepta):
  - Sistema 4: Declaració de Prestacions

A l'embalatge o a l'albarà de lliurament han de constar-hi les dades següents:
- Referència a la norma UNE-EN 998-2
- Nom del fabricant
- Codi o data de fabricació
- Tipus de morter
- Temps d'us
- Contingut en clorurs
- Contingut en aire
- Proporció dels components (morters prescrits)
- Resistència a compressió o classe de resistència a compressió
- Resistència a tracció (adhesió)
- Absorció d'aigua
- Permeabilitat al vapor d'aigua
- Densitat
- Conductivitat tèrmica
- Durabilitat
- Mida màxima del granulat
- Temps obert o temps de correcció
- Reacció davant el foc
- Marca CE de conformitat amb el que disposen els Reials Decrets 1630/1992 de 29 de desembre i 1328/1995 de 28 de juliol

CONDICIONS DE MARCATGE I CONTROL DE LA DOCUMENTACIÓ EN MORTER SEC, D'ANIVELLAMENT, REFRACTARI, POLIMÉRIC O DE RESINES:
A l'envàs hi ha de figurar les dades següents:
- Nom del fabricant o marca comercial
- Instruccions d'utilització
- Composició i característiques del morter

OPERACIONS DE CONTROL EN MORTERS DE RAM DE PALETA:
Inspecció visual de les condicions de subministrament i recepció del certificat de qualitat del fabricant, segons les exigències del plec de condicions.
Abans de l'inici de l'obra, i amb freqüència setmanal durant la seva execució, es comprovarà la consistència del morter mitjançant el mètode establert a l'UNE EN 1015-4, i es prepararà una sèrie de 3 provetes prismàtiques de 4x4x16 cm per tal d'obtenir la resistència a

CSV: 163602225517506070l4 .

compressió (UNE-EN 1015-11)
CRITERIS DE PRESA DE MOSTRES EN MORTERS DE RAM DE PALETA:
Els controls es realitzaran segons les instruccions de la DF i les indicacions de la UNE-EN 1015-11.
INTERPRETACIÓ DELS RESULTATS I ACTUACIONS EN CAS D'INCOMPLIMENT, EN MORTERS DE RAM DE PALETA:
No es podran utilitzar a l'obra morters sense el corresponent certificat de garantia del fabricant, d'acord a les condicions exigides.
El valor de resistència a compressió obtingut ha de correspondre a les especificacions de projecte:
- Si resulta superior al 90% de la de projecte, s'acceptarà el lot.
- Si resulta inferior al 90% s'encarregarà un càlcul estructural que determini el coeficient de seguretat del element corresponent. S'acceptarà el lot si aquest coeficient no és inferior al 90 % del previst en el projecte.

B0 MATERIALS BÀSICS

B07 MORTERS DE COMPRA

B07E- PASTA AUTOANIVELLANT

0.- ELEMENTS QUE CONTEMPLA EL PLEC

B07E-0GH8.

1.- DEFINICIÓ I CONDICIONS DELS ELEMENTS
Pastes autonivellants per a ús en paviments interiors.
CONDICIONS GENERALS:
Producte en pols ja preparat format per ciment, sorra de quars, cola d'origen animal i additius, per a obtenir, amb l'addició d'aigua en la proporció especificada, pastes per a cobrir els escrostonaments i les irregularitats petites que pugui tenir una superfície.
No ha de tenir grumolls ni principis d'aglomeració.
La massa, un cop pastada, ha de ser de consistència viscosa i espessa.
Classificació en funció del tipus d'aglomerant:
- Morters anivelladors de ciment: CT
- Morters anivelladors de sulfat de calç: CA
- Morters anivelladors de magnesita: MA
- Morters anivelladors de massilla asfàltica: AS
- Morters anivelladors de resina sintètica: SR
Classificació en funció del gruix d'aplicació.
- Capa fina: 2 a 30mm
- Capa gruixuda: >=35mm
Característiques:
- Resistència mecànica a la compressió d'acord amb UNE-EN 13813. La resistència a la compressió s'indicarà amb una C seguida de la classe de resistència a compressió en N/mm2
- Resistència mecànica a la flexió: d'acord UNE-EN 13813. La resistència a la flexió s'indicarà amb una F seguida de la classe de resistència a flexió en N/mm2
- Resistència al desgast: d'acord UNE-EN 13813. Hi ha tres mètodes d'assaig per a quantificar el desgast, mètode de Böhem, mètode BCA, mètode de rodadura. Cada un es designa amb A (mètode de Böhem), AR (mètode BCA) i RWA (mètode de rodament) seguits del valors obtinguts en els assajos corresponents.
- Duresa superficial per a pastes anivelladores de magnesita i opcionalment per pastes anivelladores amb àrids fins (<4mm) d'acord amb UNE-EN 13813. La duresa s'indica amb SH seguit del valor en N/mm2
- Resistència a la penetració per a pastes anivelladores de massilla asfàltica. D'acord amb assajos indicats en UNE-EN 13813. La resistència a la penetració s'indica amb les lletres IP o ICH depenent de l'assaig utilitzat.
- Resistència a la rodament, d'acord amb assaig indicat en prEN13892-7. La resistència a la rodament s'indica amb les lletres RWFC seguit de la carga en N
- Temps d'adormiment d'acord amb UNE-EN 13813
- Retracció i inflament: d'acord amb UNE-EN 13813
- Mòdul d'elasticitat: d'acord amb UNE-EN 13813. S'indica amb lletra E seguida del valor en kN/mm2
- Resistència a la tracció: d'acord amb UNE-EN 13813. S'indica amb lletra B seguida de valor

CSV: 163602225517506070l4 .

en N/mm2.
- Resistència al impacte: d'acord amb UNE-EN 13813. S'indica amb lletra IR seguida de valor en Nm
Característiques especials (UNE-EN 13813):
- Resistència elèctrica: Ha de complir
- Resistència química: Ha de complir
- Reacció al foc: Ha de complir
- Emissió de substancies corrosives: Ha de complir
- Resistència tèrmica: Ha de complir
- Permeabilitat a l'aigua: Ha de complir
- Aïllament acústic al soroll d'impacte: Ha de complir
- Absorció acústica: Ha de complir
La designació d'un morter anivellador es realitzà escrivint el nom de la norma, seguit de la nomenclatura del tipus de morter i posteriorment els diferents dígits de les característiques amb els valors corresponents.
2.- CONDICIONS DE SUBMINISTRAMENT I EMMAGATZEMATGE
Subministrament:
- Envasat en sacs de polietilè estancs. A l'envàs ha de constar-hi el nom del fabricant i el tipus de producte contingut, el mode i les condicions d'aplicació.
- En camions formigonera. La pasta ha d'arribar a l'obra sense alteracions en les seves característiques, formant una barreja homogènia i sense haver iniciat l'adormiment. Queda expressament prohibit l'addició de qualsevol quantitat d'aigua o altres substàncies que puguin alterar la composició original
El subministrador ha de posar a disposició de la DF en el cas que aquesta ho sol·liciti, la documentació següent, que acredita el marcatge CE, segons el sistema d'avaluació de conformitat aplicable, d'acord amb el que disposa l'apartat 7.2.1 del CTE: - Productes per a usos en interiors subjectes a reglamentacions sobre reacció al foc de Nivell o Classe: (A1 a E)***, F. *** Productes o materials que no necessiten sotmetre's a assaig de reacció al foc (per exemple productes o materials de la classe A1 conformement a la Decisió 96/603/CE, i les seves modificacions), - Productes per a usos en interiors no subjectes a reglamentacions sobre reacció al foc ni a reglamentacions sobre substàncies perilloses: - Sistema 4: Declaració de Prestacions - Productes per a usos en interiors subjectes a reglamentacions sobre substàncies perilloses, - Productes per a usos en interiors subjectes a reglamentacions sobre reacció al foc de Nivell o Classe: (A1, A2, B, C)**, D, E. ** Productes o materials per als quals una etapa clarament identificable en el procés de producció no suposa una millora en la classificació de reacció al foc (per exemple l'addició de retardadors d'ignició o la limitació de material orgànic): - Sistema 3: Declaració de Prestacions - Productes per a usos en interiors subjectes a reglamentacions sobre reacció al foc de Nivell o Classe: (A1, A2, B, C)*. * Productes o materials per als quals una etapa clarament identificable en el procés de producció suposa una millora en la classificació de reacció al foc (per exemple l'addició de retardadors d'ignició o la limitació de material orgànic): - Sistema 1: Declaració de Prestacions
En l'embalatge o/i documentació que acompanya el producte ha de portar en un lloc visible el marcatge CE de conformitat amb el que disposa el Reial Decret 1328/1995 de 28 de juliol, que a més haurà d'anar acompanyat de la següent informació:
- Número d'identificació de l'organisme certificador (només per productes amb sistema 1)
- Número o marca identificativa i adreça registrada del fabricant.
- Dos últims dígits de l'any en que es va aplicar el marcatge CE
- Numero de certificat CE de conformitat (si és el cas)
- Referència a la norma UNE-EN 13813
- Designació del producte d'acord amb la designació de diferents dígits
- Nom del producte
- Quantitat, (massa o volum)
- Data de fabricació i vida mitja
- Referència del lot
- Diàmetre màxim dels àrids
- Instruccions per la mescla i l'aplicació
- Especificacions de salubritat i seguretat
- Informació sobre les característiques essencials amb els valors necessaris: - Reacció al foc - Emissió de substàncies corrossives - Permeabilitat a l'aigua - Permeabilitat al vapor d'aigua - Resistència a compressió - Resistència a flexió - Resistència al desgast - Aïllament acústic - Absorció acústica - Resistència tèrmica - Resistència química.
Emmagatzematge: En el seu envàs, en llocs protegits de la humitat i de la temperatura elevada.
3.- UNITAT I CRITERI D'AMIDAMENT
Unitat d'amidament: la indicada a la descripció de l'element
Criteri d'amidament: quantitat necessària subministrada a l'obra
4.- NORMATIVA DE COMPLIMENT OBLIGATORI
UNE-EN 13813:2003 Pastas autonivelantes y pastas autonivelantes para suelos. Pastas autonivelantes. Características y especificaciones.

CSV: 163602225517506070 14 .

B0 MATERIALS BÀSICS

B07 MORTERS DE COMPRA

B07L- MORTER PER A RAM DE PALETA

0.- ELEMENTS QUE CONTEMPLA EL PLEC

B07L-1PYA,B07L-1PY9,B07L-1PYC,B07L-1PYB.

1.- DEFINICIÓ I CONDICIONS DELS ELEMENTS
Barreja d'un o més conglomerants minerals amb granulats triats i additius especials.
- Morter de ram de paleta
CARACTERÍSTIQUES GENERALS:
No ha de tenir grumolls ni principis d'aglomeració.
MORTER DE RAM DE PALETA:
Mescla formada per un o varis conglomerants inorgànics, granulats, aigua i addicions o additius (en el seu cas), per a fàbriques d'obra ceràmica (façanes, murs, pilars, envans) com a material d'unió i rejuntat.
S'han considerat els tipus següents:
- Morter d'us corrent (G): sense característiques especials
- Morter per a junts i capes fines (T): Morter dissenyat amb una mida màxima del granulat menor o igual al valor que figura especificat
- Morter de ram de paleta lleuger (L): Morter dissenyat que la seva densitat (endurit i sec), es inferior o igual al valor que figura especificat
La classe del morter es defineix per la lletra M seguida del valor de la resistència a compressió mínima declarada pel fabricant en N/mm2.
En els morters prescrits, el fabricant declararà la proporció de tots els components de la mescla, en volum o en pes.
Les característiques següents han de complir amb els valors declarats pel fabricant, assajades segons la norma corresponent:
- Característiques dels morters frescos: - Temps d'us (EN 1015-9) - Contingut en ions clorur (EN-EN 1015-17): <= 0,1% - Contingut en aire (EN 1015-7) o (EN 1015-6) si s'han utilitzat granulats porosos
- Característiques dels morters endurits: - Resistència a compressió (EN 1015-11) - Resistència d'unió (adhesió) (EN 1052-3) - Absorció d'aigua (EN 1015-18) - Permeabilitat al vapor d'aigua (EN 1745) - Densitat (morter endurit i sec) (EN 1015-10) - Conductivitat tèrmica (EN 1745) - Durabilitat (resistència als cicles de gel/desgel) (comprovat segons les disposicions que li siguin aplicables)
- Característiques addicionals per als morters lleugers: - Densitat (UNE-EN 1015-10): <= 1300 kg/m3
- Característiques addicionals per als morters per a junts i capes fines: - Mida màxima del granulat (EN 1015-1) <= 2 mm - Temps obert o temps de correcció (EN 1015-9)
- Reacció davant del foc: - Material amb contingut de matèria orgànica <= 1,0%: Classe A1 - Material amb contingut de matèria orgànica > 1,0%: Classe segons UNE-EN 13501-1
2.- CONDICIONS DE SUBMINISTRAMENT I EMMAGATZEMATGE
Subministrament: en envasos tancats hermèticament.
Emmagatzematge: En el seu envàs d'origen i en llocs secs, sense contacte directe amb el terra i protegit de la intempèrie, de manera que no se n'alterin les condicions inicials.
3.- UNITAT I CRITERI D'AMIDAMENT
Unitat d'amidament: la indicada a la descripció de l'element
Criteri d'amidament: quantitat necessària subministrada a l'obra
4.- NORMATIVA DE COMPLIMENT OBLIGATORI
MORTER DE RAM DE PALETA:
UNE-EN 998-2:2004 Especificaciones de los morteros para albañilería. Parte 2: Morteros para albañilería.
5.- CONDICIONS DE CONTROL DE RECEPCIÓ
CONDICIONS DE MARCATGE I CONTROL DE LA DOCUMENTACIÓ EN MORTER DE RAM DE PALETA:
El subministrador ha de posar a disposició de la DF en el cas que aquesta ho sol·liciti, la documentació següent, que acredita el marcatge CE, segons el sistema d'avaluació de conformitat aplicable, d'acord amb el que disposa l'apartat 7.2.1 del CTE: - Productes per a murs, pilars i particions (morters dissenyats*). * Morter amb una composició i sistema de fabricació escollits pel fabricant per tal d'obtenir les propietats especificades (concepte de prestació): - Sistema 2+: Declaració de Prestacions - Productes per a murs, pilars i

CSV:163602225517506070 14

particions (morters prescrits*). * Morter que es fabrica en unes proporcions predeterminades i que les seves propietats depenen de les proporcions dels components que s'han declarat (concepte de recepta): - Sistema 4: Declaració de Prestacions
A l'embalatge o a l'albarà de lliurament han de constar-hi les dades següents:
- Referència a la norma UNE-EN 998-2
- Nom del fabricant
- Codi o data de fabricació
- Tipus de morter
- Temps d'us
- Contingut en clorurs
- Contingut en aire
- Proporció dels components (morters prescrits)
- Resistència a compressió o classe de resistència a compressió
- Resistència d'unió (adhesió)
- Absorció d'aigua
- Permeabilitat al vapor d'aigua
- Densitat
- Conductivitat tèrmica
- Durabilitat
- Mida màxima del granulat
- Temps obert o temps de correcció
- Reacció davant el foc
- Marcatge CE de conformitat amb el que disposa el Reial Decret 1328/1995, de 28 de juliol
OPERACIONS DE CONTROL EN MORTERS DE RAM DE PALETA:
Inspecció visual de les condicions de subministrament i recepció del certificat de qualitat del fabricant, segons les exigències del plec de condicions.
Abans de l'inici de l'obra, i amb freqüència setmanal durant la seva execució, es comprovarà la consistència del morter mitjançant el mètode establert a l'UNE EN 1015-4, i es prepararà una sèrie de 3 provetes prismàtiques de 4x4x16 cm per tal d'obtenir la resistència a compressió (UNE-EN 1015-11)
CRITERIS DE PRESA DE MOSTRES EN MORTERS DE RAM DE PALETA:
Els controls es realitzaran segons les instruccions de la DF i les indicacions de la UNE-EN 1015-11.
INTERPRETACIÓ DELS RESULTATS I ACTUACIONS EN CAS D'INCOMPLIMENT, EN MORTERS DE RAM DE PALETA:
No es podran utilitzar a l'obra morters sense el corresponent certificat de garantia del fabricant, d'acord a les condicions exigides.
El valor de resistència a compressió obtingut ha de correspondre a les especificacions de projecte:
- Si resulta superior al 90% de la de projecte, s'acceptarà el lot.
- Si resulta inferior al 90% s'encarregarà un càlcul estructural que determini el coeficient de seguretat del element corresponent. S'acceptarà el lot si aquest coeficient no és inferior al 90 % del previst en el projecte.

_____

B0 MATERIALS BÀSICS

CSV: 163602225517506070l4 .

B09 ADHESIUS

B090- ADHESIU D'APLICACIÓ A DUES CARES

0.- ELEMENTS QUE CONTEMPLA EL PLEC

B090-06VU.

1.- DEFINICIÓ I CONDICIONS DELS ELEMENTS
Adhesius que requereixen escampar-se a les dues superfícies que s'han d'unir.
S'han considerat els tipus següents:
- De cautxú sintètic en dissolució, compatible o no amb el poliestirè, o amb el PVC.
- De cloropré
- De resines epoxi bicomponent
ADHESIU DE CAUTXÚ SINTÈTIC:
Ha de ser fàcil d'aplicar, ha de tenir bona estabilitat dimensional enfront dels canvis de temperatura i una gran força adhesiva inicial.
Si és compatible amb el poliestirè, no ha de portar diluents i components que reaccionin

químicament amb aquest.
Si és per a PVC, ha de ser resistent als àcids, als àlcalis, a l'aigua i als olis.
Temps de pre-assecatge en condicions normals: 10 - 20 min
Temps útil de treball: 15 - 30 min
Densitat a 20°C (D): 0,8 <= D <= 0,9 g/cm3
Rendiment: Aprox. 300 g/m2
ADHESIU DE CLOROPRÉ:
Adhesiu de contacte amb base de policloropré amb dissolució d'hidrocarburs i dissolvents polars.
Ha de ser fàcil d'aplicar, ha de tenir bona estabilitat dimensional enfront dels canvis de temperatura i una gran força adhesiva inicial.
Contingut de sòlids: 26%
Densitat : 0,83
Resistència a la calor: 160°C
ADHESIUS DE RESINES EPOXI BICOMPONENT
Adhesiu a base d'un aglomerant de resines epoxi que es catalitzen en ser mesclades amb un activador.
La mescla preparada després d'agitar-la 3 minuts no pot tenir coàguls, pellofes ni dipòsits durs.
Característiques de la pel·lícula líquida:
- Temperatura d'inflamació: > 20°C
- Rendiment: > 1 kg/m2
- Temperatura mínima d'enduriment: 15°C
- Vida útil de la mescla a 20°C: > 3 h
2.- CONDICIONS DE SUBMINISTRAMENT I EMMAGATZEMATGE
Subministrament: En envasos hermèticament tancats.
A cada envàs hi ha de figurar les dades següents:
- Identificació del fabricant
- Nom comercial del producte
- Identificació del producte
- Data de caducitat
- Pes net o volum del producte
- Instruccions d'ús
- Limitacions d'ús (temperatura, materials, etc.)
- Toxicitat i inflamabilitat
- Temps d'assecat
- Rendiment
Per adhesius de dos components:
- Proporció de la mescla
- Temps d'inducció de la mescla
- Vida de la mescla
Emmagatzematge: En el seu envàs, en locals ventilats, sense contacte amb el terreny.
Temperatura d'emmagatzematge:
- De cautxú: 5°C - 30°C
- De cloropré: 10°C - 25°C
Temps màxim d'emmagatzematge:
- De cautxú: <= 6 mesos a partir de la data de fabricació
- De cloropré: 1 any
3.- UNITAT I CRITERI D'AMIDAMENT
Unitat d'amidament: la indicada a la descripció de l'element
Criteri d'amidament: quantitat necessària subministrada a l'obra
4.- NORMATIVA DE COMPLIMENT OBLIGATORI
No hi ha normativa de compliment obligatori.

CSV:163602255175060701 4.

B0 MATERIALS BÀSICS

B09 ADHESIUS

B091 Elemento no encontrado

0.- ELEMENTS QUE CONTEMPLA EL PLEC

B091-06VL,B0911000.

1.- DEFINICIÓ I CARACTERÍSTIQUES DELS ELEMENTS

Adhesius que requereixen escampar-se a les dues superfícies que s'han d'unir.
S'han considerat els tipus següents:
- De cautxú sintètic en dissolució, compatible o no amb el poliestirè, o amb el PVC.
- De cloropré
- De resines epoxi bicomponent

ADHESIU DE CAUTXÚ SINTÈTIC:
Ha de ser fàcil d'aplicar, ha de tenir bona estabilitat dimensional enfront dels canvis de temperatura i una gran força adhesiva inicial.
Si és compatible amb el poliestirè, no ha de portar diluents i components que reaccionin químicament amb aquest.
Si és per a PVC, ha de ser resistent als àcids, als àlcalis, a l'aigua i als olis.
Temps de pre-assecatge en condicions normals: 10 - 20 min
Temps útil de treball: 15 - 30 min
Densitat a 20°C (D): 0,8 <= D <= 0,9 g/cm3
Rendiment: Aprox. 300 g/m2

ADHESIU DE CLOROPRÉ:
Adhesiu de contacte amb base de policloropré amb dissolució d'hidrocarburs i dissolvents polars.
Ha de ser fàcil d'aplicar, ha de tenir bona estabilitat dimensional enfront dels canvis de temperatura i una gran força adhesiva inicial.
Contingut de sòlids: 26%
Densitat : 0,83
Resistència a la calor: 160°C

ADHESIUS DE RESINES EPOXI BICOMPONENT
Adhesiu a base d'un aglomerant de resines epoxi que es catalitzen en ser mesclades amb un activador.
La mescla preparada després d'agitar-la 3 minuts no pot tenir coàguls, pellofes ni dipòsits durs.
Característiques de la pel·lícula líquida:
- Temperatura d'inflamació: > 20°C
- Rendiment: > 1 kg/m2
- Temperatura mínima d'enduriment: 15°C
- Vida útil de la mescla a 20°C: > 3 h

2.- CONDICIONS DE SUBMINISTRAMENT I EMMAGATZEMATGE

Subministrament: En envasos hermèticament tancats.
A cada envàs hi ha de figurar les dades següents:
- Identificació del fabricant
- Nom comercial del producte
- Identificació del producte
- Data de caducitat
- Pes net o volum del producte
- Instruccions d'ús
- Limitacions d'ús (temperatura, materials, etc.)
- Toxicitat i inflamabilitat
- Temps d'assecat
- Rendiment

Per adhesius de dos components:
- Proporció de la mescla
- Temps d'inducció de la mescla
- Vida de la mescla

Emmagatzematge: En el seu envàs, en locals ventilats, sense contacte amb el terreny.
Temperatura d'emmagatzematge:
- De cautxú: 5°C - 30°C
- De cloropré: 10°C - 25°C

Temps màxim d'emmagatzematge:
- De cautxú: <= 6 mesos a partir de la data de fabricació
- De cloropré: 1 any

3.- UNITAT I CRITERIS D'AMIDAMENT

Unitat d'amidament: la indicada a la descripció de l'element
Criteri d'amidament: quantitat necessària subministrada a l'obra

4.- NORMATIVA DE COMPLIMENT OBLIGATORI

No hi ha normativa de compliment obligatori.

CSV: 163602225517506070 14 .

B0 MATERIALS BÀSICS

B09 ADHESIUS

B091 Elemento no encontrado

B091- ADHESIU D'APLICACIÓ UNILATERAL

0.- ELEMENTS QUE CONTEMPLA EL PLEC

B091-06VL.

1.- DEFINICIÓ I CONDICIONS DELS ELEMENTS
Adhesius que només requereixen escampar-se a una de les cares dels elements a unir.
S'han considerat els tipus següents:
- En dispersió aquosa
- Aquós en dispersió vinílica
- En solució alcohòlica
- De poliuretà bicomponent
- De poliuretà (un sol component)
- De PVC
- De resines epoxi
- Bipolímer acrílic en dispersió aquosa per a col·locació de plaques de poliestirè
EN DISPERSIÓ AQUOSA:
Adhesiu de resines sintètiques per a la col·locació de paviments de PVC i revestiments tèxtils.
Ha de ser de fàcil aplicació, tenir una gran força adhesiva inicial i no ser inflamable ni tòxic.
Densitat a 20°C: <= 1,24 g/cm3
Contingut sòlid: Aprox. 70%
Rendiment: 250 - 350 g/m2
AQUÓS EN DISPERSIÓ VINÍLICA:
Adhesiu per a la col·locació de revestiments murals i papers vinílics.
No ha de ser inflamable ni tòxic.
Densitat: 1,01 g/cm3
Rendiment: Aprox. 200 g/m2
Temperatura de treball: >= 5°C
EN SOLUCIÓ ALCOHÒLICA:
Adhesiu de resines sintètiques en solució alcohòlica, per a la col·locació de paviments tèxtils lleugers.
Ha de ser de fàcil aplicació i tenir una gran força adhesiva inicial.
Densitat a 20°C: 1,5 g/cm3
Contingut sòlid: 84 - 86
Rendiment: Aprox. 450 g/m2
DE POLIURETÀ BICOMPONENT:
Adhesiu de poliuretà bicomponent, per a la col·locació de paviments de goma.
Ha de ser de fàcil aplicació, exempt de dissolvents i no inflamable.
DE POLIURETÀ (UN SOL COMPONENT):
Adhesiu format per un aglomerant de resines hidroxilades soles o modificades, que catalitzen en ésser mesclades amb un isocianat.
Característiques de la pel·lícula líquida:
- La mescla preparada, després de tres minuts d'agitació (INTA 163.203) no ha de tenir grumolls, pallofes ni dipòsits durs
- Temperatura d'inflamació (INTA 160.232 A): >= 30°C
- Rendiment per a una capa superior a 150 micres: > 1 m2/kg
- Temperatura d'enduriment: >= 15°C
- Temps d'aplicació a 20°C: > 3 h
Resistència química de la pel·lícula seca:
- Àcid cítric, 10%: 15 dies
- Àcid làctic, 5%: 15 dies
- Àcid acètic, 5%: 15 dies
- Oli de cremar: Cap modificació
- Xilol: Cap modificació
- Clorur sòdic, 10%: 15 dies

CSV: 163602225517506070 14 .

- Aigua: 15 dies
PVC:
Adhesiu preparat per a la unió de materials de PVC.
Ha de ser de fàcil aplicació i tenir una gran força adhesiva inicial.
Ha de tenir bona estabilitat dimensional als canvis de temperatura i no ha de produir olors molestes.
Temps de pre-assecatge en condicions normals: <= 1 min
Resistència a la compressió: > 10 N/mm2
Resistència a la tracció: > 18 N/mm2
DE RESINES EPOXI:
Adhesiu de resines epoxi bicomponent, per a la col·locació de paviments de goma i revestiment de PVC.
Ha de ser resistent a la humitat, a la calor, als olis, als dissolvents, als àcids i als àlcalis diluïts.
La mescla dels dos components s'ha de fer amb la mateixa proporció.
Temps d'aplicació a 20°C: 3 - 4 h
BIPOLÍMER ACRÍLIC EN DISPERSIÓ AQUOSA:
Adhesiu de pasta aquosa, format per càrregues minerals i additius i com a lligant principal, un copolímer acrílic en dispersió.
Ha de ser apte per a barrejar-se amb el ciment.
Extracte sec a 105°C: 75 - 78
Contingut de cendres a 450°C: 65 - 68
Toleràncies:
- Densitat: ± 0,1%
- Extracte sec: ± 3%
- Contingut de cendres: ± 3%
2.- CONDICIONS DE SUBMINISTRAMENT I EMMAGATZEMATGE
Subministrament: En envasos hermèticament tancats.
A cada envàs hi ha de figurar les dades següents:
- Identificació del fabricant
- Nom comercial del producte
- Identificació del producte
- Data de caducitat
- Pes net o volum del producte
- Instruccions d'ús
- Limitacions d'ús (temperatura, materials, etc.)
- Toxicitat i inflamabilitat
- Temps d'assecat
- Rendiment
Per adhesius de dos components:
- Proporció de la mescla
- Temps d'inducció de la mescla
- Vida de la mescla
Per adhesius de PVC, el fabricant ha de facilitar les dades següents:
- Color
- Densitat
- Viscositat
- Contingut sòlid
Emmagatzematge: En el seu envàs, en locals ventilats, sense contacte amb el terreny.
Temperatura d'emmagatzematge:
- Dispersió aquosa, dispersió vinílica: >= 10°C
- Solució alcohòlica, poliüretà, PVC, resines epoxi: 5°C - 30°C
Per a adhesiu aquós en dispersió vinílica el temps màxim d'emmagatzematge és 1 any a partir de la data de fabricació.
3.- UNITAT I CRITERI D'AMIDAMENT
Unitat d'amidament: la indicada a la descripció de l'element
Criteri d'amidament: quantitat necessària subministrada a l'obra
4.- NORMATIVA DE COMPLIMENT OBLIGATORI
No hi ha normativa de compliment obligatori.

CSV: 163602225517506070 14

B0 MATERIALS BÀSICS

B09 ADHESIUS

B094- ADHESIU PER A RAJOLA CERÀMICA

0.- ELEMENTS QUE CONTEMPLA EL PLEC

B094-06TK,B094-06TJ,B094-06TP.

1.- DEFINICIÓ I CONDICIONS DELS ELEMENTS
Barreja d'un o més conglomerants minerals amb granulats triats i additius especials.
S'han considerat els tipus següents:
- Morter adhesiu
CARACTERÍSTIQUES GENERALS:
No ha de tenir grumolls ni principis d'aglomeració.
ADHESIU PER A RAJOLES CERÀMIQUES:
Mescla de conglomerants càrregues minerals i additius orgànics que donen com a resultat una pasta adequada per a fixar revestiments ceràmics en terres i parets situats en exterior o interior.
S'han considerat els tipus següents:
- Adhesiu cimentós (C): Mescla de conglomerants hidràulics, additius orgànics i càrregues minerals, que s'han de barrejar amb aigua just abans d'utilitzar-se.
- Adhesiu en dispersió (D): Mescla de conglomerant orgànic en forma de polímer en dispersió aquosa, additius orgànics i càrregues minerals, que es presenta llesta per a ser utilitzada.
- Adhesiu de resines reactives (R): Mescla de resines sintètiques, additius orgànics i càrregues minerals que el seu enduriment resulta d'una reacció química, poden presentar-se en forma d'un o més components.
S'han considerat les classes següents, en funció de les característiques addicionals:
- 1: Normal
- 2. Millorat (compleix amb els requisits per a les característiques addicionals)
- F: D'adormiment ràpid
- T: Amb lliscament reduït
- E: Amb temps obert perllongat (només per a adhesius cimentosos millorats i adhesius en dispersió millorats).
ADHESIU CIMENTÓS (C):
Característiques dels adhesius d'adormiment normal:
- Adherència inicial (UNE-EN 1348): >= 0,5 N/mm2
- Adherència després d'immersió en aigua (UNE-EN 1348): >= 0,5 N/mm2
- Adherència després d'envelliment amb calor (UNE-EN 1348): >= 0,5 N/mm2
- Adherència després de cicles gel-desgel (UNE-EN 1348): >= 0,5 N/mm2
- Temps obert: adherència (EN 1346): >= 0,5 N/mm2 (després de >= 20 min)
Els adhesius d'adormiment ràpid, han de complir a més:
- Adherència inicial (UNE-EN 1348): >= 0,5 N/mm2 (abans de les 24 h)
- Temps obert: adherència (EN 1346): >= 0,5 N/mm2 (després de >= 10 min)
Característiques especials:
- Lliscament (UNE-EN 1308): <= 0,5 mm
Característiques addicionals:
- Alta adherència inicial (UNE-EN 1348): >= 1 N/mm2
- Alta adherència després d'immersió en aigua (UNE-EN 1348): >= 1 N/mm2
- Alta adherència després d'envelliment amb calor (UNE-EN 1348): >= 1 N/mm2
- Alta adherència inicial després de cicles de gel-desgel (UNE-EN 1348): >= 1 N/mm2
- Temps obert ampliat: adherència (UNE-EN 1346): >= 0,5 N/mm2 (després de 30 min)
ADHESIU DISPERSIÓ (D):
Característiques fonamentals:
- Adherència inicial (UNE-EN 1324): >= 1 N/mm2
- Adherència després d'envelliment amb calor (UNE-EN 1324): >= 1 N/mm2
- Temps obert: adherència (EN 1346): >= 0,5 N/mm2 (després de >= 20 min)
Característiques especials:
- Lliscament (UNE-EN 1308): <= 0,5 mm
Característiques addicionals:
- Adherència després d'immersió en aigua (UNE-EN 1324): >= 0,5 N/mm2
- Adherència a alta temperatura (UNE-EN 1324): >= 1 N/mm2
- Temps obert ampliat: adherència (UNE-EN 1346): >= 0,5 N/mm2 (després de 30 min)
ADHESIUS DE RESINES REACTIVES (R):
Característiques fonamentals:
- Adherència inicial (UNE-EN 12003): >= 2 N/mm2
- Adherència després d'immersió en aigua (UNE-EN 12003): >= 2 N/mm2
- Temps obert: adherència (EN 1346): >= 0,5 N/mm2 (després de >= 20 min)
Característiques especials:
- Lliscament (UNE-EN 1308): <= 0,5 mm
Característiques addicionals:
- Adherència després del xoc tèrmic (UNE-EN 12003): >= 2 N/mm2
2.- CONDICIONS DE SUBMINISTRAMENT I EMMAGATZEMATGE
Subministrament: en envasos tancats hermèticament.

CSV:163602225517506070l4 .

Emmagatzematge: En el seu envàs d'origen i en llocs secs, sense contacte directe amb el terra i protegit de la intempèrie, de manera que no se n'alterin les condicions inicials.
Temps màxim d'emmagatzematge:
- Morter adhesiu: 1 any
3.- UNITAT I CRITERI D'AMIDAMENT
Unitat d'amidament: la indicada a la descripció de l'element
Criteri d'amidament: quantitat necessària subministrada a l'obra
4.- NORMATIVA DE COMPLIMENT OBLIGATORI
ADHESIU PER A RAJOLES CERÀMIQUES:
UNE-EN 12004:2001 Adhesivos para baldosas cerámicas. Definiciones y especificaciones.
UNE-EN 12004/A1:2002 Adhesivos para baldosas cerámicas. Definiciones y especificaciones.
5.- CONDICIONS DE CONTROL DE RECEPCIÓ
CONDICIONS DE MARCATGE I CONTROL DE LA DOCUMENTACIÓ EN ADHESIU PER A RAJOLES CERÀMIQUES:
El subministrador ha de posar a disposició de la DF en el cas que aquesta ho sol·liciti, la documentació següent, que acredita el marcatge CE, segons el sistema d'avaluació de conformitat aplicable, d'acord amb el que disposa l'apartat 7.2.1 del CTE: - Productes per a usos per a la construcció: - Sistema 3: Declaració de Prestacions
A l'embalatge o a l'albarà de lliurament han de constar-hi les dades següents:
- Nom del producte
- Marca del fabricant i lloc d'origen
- Data i codi de producció, caducitat i condicions d'emmagatzematge
- Referència a la norma UNE-EN 12004
- Tipus d'adhesiu, designat segons l'apartat 6 de la norma UNE-EN 12004
- Marcatge CE de conformitat amb el que disposa el Reial Decret 1328/1995, de 28 de juliol
- Instruccions d'us: - Proporcions de la mescla - Temps de maduració: interval de temps des del moment de fer la mescla i el moment en que està llest per a ser aplicat - Vida útil: interval de temps màxim en que el material pot ser utilitzat després de fer la mescla - Mètode d'aplicació - Temps obert - Temps que cal esperar des del rejuntat fins que es permeti la circulació - Àmbit d'aplicació

B0 MATERIALS BÀSICS

B0A FERRETERIA

B0A6 Elemento no encontrado

0.- ELEMENTS QUE CONTEMPLA EL PLEC

B0A61500.

1.- DEFINICIÓ I CARACTERÍSTIQUES DELS ELEMENTS

CSV: 163602225517506070 14

Conjunt d'una peça per a encastar (tac) i un cargol o un vis. El sistema de subjecció del tac pot ser per adherència química o per expansió produida per la deformació de la peça en ser comprimida pel cargol.
S'han considerat els tipus següents:
- Tac d'expansió de niló i vis d'acer
- Tac d'expansió d'acer, amb vis, volandera i femella del mateix material
- Fixació mecànica formada per una base metàl·lica cargolada, vis d'acer, beina de PVC, volanderes d'estanquitat i tap de cautxú
- Tac químic format per una ampolla amb resina, cargol, volandera i femella

CARACTERÍSTIQUES GENERALS:
El disseny del tac ha de ser l'adient al suport i als esforços que ha de suportar.
Els cargols no han de tenir imperfeccions (rebaves, emprentes, etc) que impedeixin cargolar els elements.
El vis ha d'anar protegit contra la corrosió.
Els diàmetres del tac i vis han de ser compatibles.
El perfil de la femella ha de ser segons el seu diàmetre (UNE 17-008).
Cementació del vis: > 0,1 mm
TAC QUÍMIC:
L'ampolla ha de ser de vidre i estanca.
Ha de contenir un adhesiu de dos components: una resina de reacció i un enduridor d'aplicació en fred.
El cargol ha de ser d'acer zincat. Ha de dur una marca per tal de conèixer la seva profunditat

d'ús. El cap de l'extrem lliure ha de ser compatible amb l'adaptador de la perforadora.
Diàmetre de l'ampolla: 14 mm
Temps d'enduriment segons temperatura ambient:
> 20°C: 10 min
10°C - 20°C20 min
0°C - 10°C: 1 h
   - 5°C - 0°C: 5 h
VOLANDERES:
Diàmetre interior de la volandera:
- Diàmetre del cargol 10 mm: 11 mm
- Diàmetre del cargol 11 mm: 13 mm

2.- CONDICIONS DE SUBMINISTRAMENT I EMMAGATZEMATGE

Subministrament: S'ha de subministrar conjuntament amb totes les peces necessàries per a la seva correcta col·locació en capses, on han de figurar:
- Identificació del fabricant
- Diàmetres
- Llargàries
- Unitats
- Instruccions d'ús
Emmagatzematge: En llocs protegits de la pluja i la humitat.

3.- UNITAT I CRITERIS D'AMIDAMENT

Unitat d'amidament: la indicada a la descripció de l'element
Criteri d'amidament: quantitat necessària subministrada a l'obra

4.- NORMATIVA DE COMPLIMENT OBLIGATORI

No hi ha normativa de compliment obligatori.

B0 MATERIALS BÀSICS

B0A FERRETERIA

B0A7 Elemento no encontrado

0.- ELEMENTS QUE CONTEMPLA EL PLEC

B0A75J00,B0A75F02,B0A75E00,B0A75Y00,B0A75800,B0A75600,B0A75C00,B0A75900,B0A71100,B0A71M00,B0A71L00,B0A71H00

CSV: 163602225517506070 14 .

1.- DEFINICIÓ I CARACTERÍSTIQUES DELS ELEMENTS

Abraçadores de materials diversos per a la subjecció de canonades.
S'han contemplat els següents tipus d'abraçadores:
- Abraçadores reforçades formades per dues peces semicirculars d'acer galvanitzat unides per un cargol a cada extrem
- Abraçadores reforçades formades per dues peces semicirculars d'acer galvanitzat unides per un cargol a cada extrem i revestides amb perfil de cautxú (abraçadores isofòniques)
- Abraçadores d'acer inoxidable formades per dues peces semicirculars, amb unió encaixada per forma
- Abraçadores de niló (poliamida resident a l'impacte) amb doble tanca superior i base amb forat roscat de M6
CARACTERÍSTIQUES GENERALS:
En les abraçadores partides d'acer galvanitzat, una de les peces semicirculars ha de tenir un pas roscat que permeti la seva unió al vis de fixació. La rosca ha de ser mètrica. L'abraçadora isofònica ha de tindre la part metàl·lica en contacte amb el tub revestida amb un perfil de cautxú.
En les abraçadores d'acer inoxidable, el cargol de fixació ha d'estar electrosoldat a una de les parts, mentre que l'altra part encaixarà en la primera desplaçant-se axialment.
En les abraçadores de niló amb tanca per la part superior, el sistema de tancament ha de formar part de la pròpia abraçadora. Ha d'anar fixada al parament amb un cargol roscat per

ambdós extrems que subjecta a l'abraçadora per la seva base, que si és el cas es pot substituir per un cargol amb cap. També s'admet la fixació al parament encaixant l'abraçadora en una regleta de suport fixada prèviament.
Els cargols no han de tenir imperfeccions (rebaves, emprentes, etc) que impedeixin cargolar els elements.
El vis ha d'anar protegit contra la corrosió.
El disseny del tac ha de ser l'adient al suport.
Els diàmetres del tac i vis han de ser compatibles.

2.- CONDICIONS DE SUBMINISTRAMENT I EMMAGATZEMATGE

Subministrament: S'ha de subministrar conjuntament el tac, el vis i l'abraçadora en capses, on ha de figurar les dades següents:
- Identificació del fabricant
- Diàmetres
- Unitats
Emmagatzematge: En llocs protegits de la pluja i la humitat.

3.- UNITAT I CRITERIS D'AMIDAMENT

Unitat d'amidament: la indicada a la descripció de l'element
Criteri d'amidament: quantitat necessària subministrada a l'obra

4.- NORMATIVA DE COMPLIMENT OBLIGATORI

No hi ha normativa de compliment obligatori.

B0 MATERIALS BÀSICS

B0A FERRETERIA

B0A8- GRAPA

0.- ELEMENTS QUE CONTEMPLA EL PLEC

B0A8-07MS.

1.- DEFINICIÓ I CONDICIONS DELS ELEMENTS
Peces que serveixen per a fixar elements pressionant-los, sense perforar-los.
S'han considerat els tipus següents:
- Grapes per a tubs
- Grapes per a miralls
CSV: 163602225517506070 14 .
CARACTERÍSTIQUES GENERALS:
S'han de subministrar amb els tacs i els visos necessaris per a la seva col·locació a l'obra.
El disseny del tac ha de ser l'adient al suport.
El vis ha d'anar protegit contra la corrosió.
Els diàmetres del tac i el vis han de ser compatibles.
GRAPES PER A TUBS:
Grapa metàl·lica formada per una peça semicircular amb una o dues aletes perforades que permetin el pas del vis de fixació.
El diàmetre nominal és el diàmetre exterior del tub a subjectar.
GRAPES PER A MIRALLS:
Grapa metàl·lica d'acer inoxidable o acer cromat amb una aleta mòbil que permet un moviment paral·lel a la paret de fixació, esmorteït per una molla.
Desplaçament de l'aleta: >= 1 cm
2.- CONDICIONS DE SUBMINISTRAMENT I EMMAGATZEMATGE
Subministrament: S'ha de subministrar conjuntament el tac, el vis i la grapa en capses, on han de figurar les dades següents:
- Identificació del fabricant
- Diàmetres
- Unitats
Emmagatzematge: En llocs protegits de la pluja i la humitat.
3.- UNITAT I CRITERI D'AMIDAMENT

Unitat d'amidament: la indicada a la descripció de l'element
Criteri d'amidament: quantitat necessària subministrada a l'obra
4.- NORMATIVA DE COMPLIMENT OBLIGATORI
No hi ha normativa de compliment obligatori.

B0 MATERIALS BÀSICS

B0A FERRETERIA

B0AK- CLAVO

0.- ELEMENTS QUE CONTEMPLA EL PLEC

B0AK-07AS,B0AK-07AT.

1.- DEFINICIÓ I CONDICIONS DELS ELEMENTS
Elements metàl·lics per a subjectar coses introduint-los mitjançant cops o impactes.
S'han considerat els elements següents:
- Claus d'acer
- Claus de coure
- Claus d'acer galvanitzat
Claus són tiges metàl·liques, punxagudes d'un extrem i amb una cabota a l'altre.
CARACTERÍSTIQUES GENERALS:
Han de tenir la forma, mides i resistències adequats als elements que han d'unir.
Han de ser rectes, amb la punta afilada i regular.
Els claus d'acer han de complir les determinacions de les normes UNE 17-032, UNE 17-033, UNE 17-034, UNE 17-035 i UNE 17-036.
ACABAT SUPERFICIAL GALVANITZAT:
El seu recobriment de zinc ha de ser llis, sense discontinuïtats, ni exfoliacions i no ha de tenir taques ni d'altres imperfeccions superficials.
Protecció de galvanitzat: >= 275 g/m2
Puresa del zinc, en pes: >= 98,5%
Toleràncies dels claus i tatxes:
- Llargària: ± 1 D
2.- CONDICIONS DE SUBMINISTRAMENT I EMMAGATZEMATGE
Subministrament: Empaquetats.
Emmagatzematge: En llocs protegits de la pluja i la humitat.
3.- UNITAT I CRITERI D'AMIDAMENT
Unitat d'amidament: la indicada a la descripció de l'element
Criteri d'amidament: quantitat necessària subministrada a l'obra
4.- NORMATIVA DE COMPLIMENT OBLIGATORI
Clavos y tachuelas.
UNE 17032:1966 Puntas redondeadas de cabeza plana lisa. Medidas.
UNE 17033:1966 Puntas redondeadas de cabeza plana rayada. Medidas.
UNE 17034:1966 Puntas redondeadas de cabeza plana ancha.
UNE 17035:1966 Puntas de cabeza cónica.
UNE 17036:1966 Puntas redondeadas de cabeza perdida.

CSV:163602225517506070 14 .

B0 MATERIALS BÀSICS

B0A FERRETERIA

B0AM- FILFERRO

0.- ELEMENTS QUE CONTEMPLA EL PLEC

B0AM-078F,B0AM-078G.

1.- DEFINICIÓ I CONDICIONS DELS ELEMENTS
Fil d'acer dolç, flexible i tenaç, obtingut per estiratge en fred o per trefilatge.
S'han considerat els tipus següents:
- Filferro d'acer
- Filferro d'acer galvanitzat
- Filferro d'acer plastificat
- Filferro recuit
CARACTERÍSTIQUES GENERALS:
Ha de ser de secció constant i uniforme.
Ha de complir les especificacions de la norma UNE 36722.
ACABAT SUPERFICIAL GALVANITZAT:
El seu recobriment de zinc ha de ser homogeni, llis, sense discontinuïtats, escames, grans, rugositats o esquerdes, no ha de tenir taques ni d'altres imperfeccions superficials.
La masa mínima del recobriment de zinc (UNE 37-504)ha de complir les especificacions de les taules I i II de l'UNE 37-506.
Resisténcia a la tracció (UNE 37-504):
- Qualitat G1 o G2: 1770 N/mm2
- Qualitat G3: 1570 N/mm2
Adherència del recobriment (UNE 37-504): Ha de complir
Puresa del zinc (UNE 37-504): >= 98,5%
Toleràncies:
- Diàmetre: ± 2% diàmetre nominal
FILFERRO D'ACER PLASTIFICAT:
Filferro d'acer de baix contingut de carboni, galvanitzat en calent, amb un recobriment orgànic de PVC aplicat per extrusió o sinterització.
El recobriment de PVC ha de complir les especificacions de l'apartat 6.3 de l'UNE 36-732.
La concentricitat i l'adherència del recobriment de PVC ha de complir les especificacions del article 6.5 UNE 36-732.
Característiques del galvanitzat: G-1B (UNE 37-506)
Resistència a la tracció:
- Qualitat recuit: =< 600 N/mm2
- Qualitat dur: > 600 N/mm2
Toleràncies:
- Diàmetre: taula 1 UNE 36-732
2.- CONDICIONS DE SUBMINISTRAMENT I EMMAGATZEMATGE
Subministrament: En rotlles. A l'embalatge o albarà de lliurament hi han de constar les dades següents:
- Identificació del fabricant o nom comercial
- Identificació del producte
- Diàmetre i llargària dels rotlles
Emmagatzematge: En llocs secs i protegits de la intempèrie.
3.- UNITAT I CRITERI D'AMIDAMENT
Unitat d'amidament: la indicada a la descripció de l'element
Criteri d'amidament: quantitat necessària subministrada a l'obra
4.- NORMATIVA DE COMPLIMENT OBLIGATORI
FILFERRO D'ACER:
* UNE 36722:1995 Alambres de acero de bajo contenido en carbono. Medidas y tolerancias.
FILFERRO D'ACER GALVANITZAT:
* UNE 37506:1983 Alambres de acero galvanizados en caliente para usos generales. Designación de calidades. Caracterisicas generales.
* UNE 37502:1983 Alambres de acero galvanizados en caliente. Condiciones técnicas de suministro.
FILFERRO PLASTIFICAT:
* UNE 36732:1995 Alambres de acero y productos de alambre para cerramientos. Recubrimientos orgánicos sobre el alambre. Recubrimientos de poli(cloruro de vinilo).

CSV:1636022255175060701 4.

B0 MATERIALS BÀSICS

B0A FERRETERIA

B0AN- TAC D'ACER QUÍMIC

0.- ELEMENTS QUE CONTEMPLA EL PLEC

B0AN-07J2.

1.- DEFINICIÓ I CONDICIONS DELS ELEMENTS
Conjunt d'una peça per a encastar (tac) i un cargol o un vis. El sistema de subjecció del tac pot ser per adherència química o per expansió produida per la deformació de la peça en ser comprimida pel cargol.
S'han considerat els tipus següents:
- Tac d'expansió de niló i vis d'acer
- Tac d'expansió d'acer, amb vis, volandera i femella del mateix material
- Fixació mecànica formada per una base metàl·lica cargolada, vis d'acer, beina de PVC, volanderes d'estanquitat i tap de cautxú
- Tac químic format per una ampolla amb resina, cargol, volandera i femella
CARACTERÍSTIQUES GENERALS:
El disseny del tac ha de ser l'adient al suport i als esforços que ha de suportar.
Els cargols no han de tenir imperfeccions (rebaves, emprentes, etc) que impedeixin cargolar els elements.
El vis ha d'anar protegit contra la corrosió.
Els diàmetres del tac i vis han de ser compatibles.
El perfil de la femella ha de ser segons el seu diàmetre (UNE 17-008).
Cementació del vis: > 0,1 mm
TAC QUÍMIC:
L'ampolla ha de ser de vidre i estanca.
Ha de contenir un adhesiu de dos components: una resina de reacció i un enduridor d'aplicació en fred.
El cargol ha de ser d'acer zincat. Ha de dur una marca per tal de conèixer la seva profunditat d'ús. El cap de l'extrem lliure ha de ser compatible amb l'adaptador de la perforadora.
Diàmetre de l'ampolla: 14 mm
Temps d'enduriment segons temperatura ambient:
> 20°C: 10 min
10°C - 20°C20 min
0°C - 10°C: 1 h - 5°C - 0°C: 5 h
VOLANDERES:
Diàmetre interior de la volandera:
- Diàmetre del cargol 10 mm: 11 mm
- Diàmetre del cargol 11 mm: 13 mm
2.- CONDICIONS DE SUBMINISTRAMENT I EMMAGATZEMATGE
Subministrament: S'ha de subministrar conjuntament amb totes les peces necessàries per a la seva correcta col·locació en capses, on han de figurar:
- Identificació del fabricant
- Diàmetres
- Llargàries
- Unitats
- Instruccions d'ús
Emmagatzematge: En llocs protegits de la pluja i la humitat.
3.- UNITAT I CRITERI D'AMIDAMENT
Unitat d'amidament: La indicada a la descripció de l'element
Criteri d'amidament: quantitat necessària subministrada a l'obra
4.- NORMATIVA DE COMPLIMENT OBLIGATORI
No hi ha normativa de compliment obligatori.

CSV:163602225517506070 14

B0 MATERIALS BÀSICS

B0A FERRETERIA

B0AO- TAC DE MATERIAL PLÀSTIC

0.- ELEMENTS QUE CONTEMPLA EL PLEC

B0AO-07II,B0AO-07IG.

1.- DEFINICIÓ I CONDICIONS DELS ELEMENTS
Conjunt d'una peça per a encastar (tac) i un cargol o un vis. El sistema de subjecció del tac pot ser per adherència química o per expansió produida per la deformació de la peça en ser comprimida pel cargol.
S'han considerat els tipus següents:
- Tac d'expansió de niló i vis d'acer
- Tac d'expansió d'acer, amb vis, volandera i femella del mateix material
- Fixació mecànica formada per una base metàl·lica cargolada, vis d'acer, beina de PVC, volanderes d'estanquitat i tap de cautxú
- Tac químic format per una ampolla amb resina, cargol, volandera i femella
CARACTERÍSTIQUES GENERALS:
El disseny del tac ha de ser l'adient al suport i als esforços que ha de suportar.
Els cargols no han de tenir imperfeccions (rebaves, emprentes, etc) que impedeixin cargolar els elements.
El vis ha d'anar protegit contra la corrosió.
Els diàmetres del tac i vis han de ser compatibles.
El perfil de la femella ha de ser segons el seu diàmetre (UNE 17-008).
Cementació del vis: > 0,1 mm
VOLANDERES:
Diàmetre interior de la volandera:
- Diàmetre del cargol 10 mm: 11 mm
- Diàmetre del cargol 11 mm: 13 mm
2.- CONDICIONS DE SUBMINISTRAMENT I EMMAGATZEMATGE
Subministrament: S'ha de subministrar conjuntament amb totes les peces necessàries per a la seva correcta col·locació en capses, on han de figurar:
- Identificació del fabricant
- Diàmetres
- Llargàries
- Unitats
- Instruccions d'ús
Emmagatzematge: En llocs protegits de la pluja i la humitat.
3.- UNITAT I CRITERI D'AMIDAMENT
Unitat d'amidament: la indicada a la descripció de l'element
Criteri d'amidament: quantitat necessària subministrada a l'obra
4.- NORMATIVA DE COMPLIMENT OBLIGATORI
No hi ha normativa de compliment obligatori.

B0 MATERIALS BÀSICS

B0A FERRETERIA

B0AP TAC MECÀNIC METÀL·LIC

CSV:16360222591759607614

0.- ELEMENTS QUE CONTEMPLA EL PLEC

B0AP-07IX.

1.- DEFINICIÓ I CONDICIONS DELS ELEMENTS
Conjunt d'una peça per a encastar (tac) i un cargol o un vis. El sistema de subjecció del tac pot ser per adherència química o per expansió produida per la deformació de la peça en ser comprimida pel cargol.
S'han considerat els tipus següents:
- Tac d'expansió de niló i vis d'acer
- Tac d'expansió d'acer, amb vis, volandera i femella del mateix material
- Fixació mecànica formada per una base metàl·lica cargolada, vis d'acer, beina de PVC, volanderes d'estanquitat i tap de cautxú
- Tac químic format per una ampolla amb resina, cargol, volandera i femella
CARACTERÍSTIQUES GENERALS:
El disseny del tac ha de ser l'adient al suport i als esforços que ha de suportar.
Els cargols no han de tenir imperfeccions (rebaves, emprentes, etc) que impedeixin cargolar els elements.

El vis ha d'anar protegit contra la corrosió.
Els diàmetres del tac i vis han de ser compatibles.
El perfil de la femella ha de ser segons el seu diàmetre (UNE 17-008).
Cementació del vis: > 0,1 mm
VOLANDERES:
Diàmetre interior de la volandera:
- Diàmetre del cargol 10 mm: 11 mm
- Diàmetre del cargol 11 mm: 13 mm
2.- CONDICIONS DE SUBMINISTRAMENT I EMMAGATZEMATGE
Subministrament: S'ha de subministrar conjuntament amb totes les peces necessàries per a la seva correcta col·locació en capses, on han de figurar:
- Identificació del fabricant
- Diàmetres
- Llargàries
- Unitats
- Instruccions d'ús
Emmagatzematge: En llocs protegits de la pluja i la humitat.
3.- UNITAT I CRITERI D'AMIDAMENT
Unitat d'amidament: la indicada a la descripció de l'element
Criteri d'amidament: quantitat necessària subministrada a l'obra
4.- NORMATIVA DE COMPLIMENT OBLIGATORI
No hi ha normativa de compliment obligatori.

B0 MATERIALS BÀSICS

B0A FERRETERIA

B0AQ- VIS

0.- ELEMENTS QUE CONTEMPLA EL PLEC

B0AQ-07GR,B0AQ-07EX.

1.- DEFINICIÓ I CONDICIONS DELS ELEMENTS
Tijes cilíndriques o còniques, amb filet de secció triangular que dibuixa sobre la seva superfície una hèlice contínua.
S'han considerat els tipus següents:
- Visos galvanitzats
- Visos per a fusta o tac de PVC
- Visos per a conglomerats de fusta, de llautó
- Visos per a plaques de cartró-guix, cadmiats o galvanitzats

CSV: 163602225517506070 14 .

CARACTERÍSTIQUES GENERALS:
El perfil de la rosca del vis ha d'estar en relació amb el seu diàmetre (UNE 17-008), i la llargària de la rosca, en relació amb la seva llargària (UNE 17-051).
La seva superfície ha de ser llisa, sense fissures, rebaves ni d'altres defectes superficials.
Els fils de la rosca no han de tenir defectes de material ni empremtes d'eines.
Cementació del vis: > 0,1 mm
ACABAT CADMIAT:
El seu recobriment ha de ser llis, sense discontinuïtats ni exfoliacions i no ha de tenir taques ni imperfeccions superficials.
ACABAT GALVANITZAT:
El seu recobriment ha de ser llis, sense discontinuïtats ni exfoliacions i no ha de tenir taques ni imperfeccions superficials.
Protecció de galvanitzat: >= 275 g/m2
Puresa del zinc, en pes: >= 98,5%
2.- CONDICIONS DE SUBMINISTRAMENT I EMMAGATZEMATGE
Subministrament: Empaquetats.
Emmagatzematge: En llocs protegits de la pluja i la humitat.
3.- UNITAT I CRITERI D'AMIDAMENT
Unitat d'amidament: la indicada a la descripció de l'element
Criteri d'amidament: quantitat necessària subministrada a l'obra
4.- NORMATIVA DE COMPLIMENT OBLIGATORI
No hi ha normativa de compliment obligatori.

B0 MATERIALS BÀSICS

B0B ACER I METALL EN PERFILS O BARRES

B0B2 Elemento no encontrado

0.- ELEMENTS QUE CONTEMPLA EL PLEC

B0B27000.

1.- DEFINICIÓ I CARACTERÍSTIQUES DELS ELEMENTS

Acer per a armadures passives d'elements de formigó:
S'han considerat els elements següents:
- Barres corrugades

CARACTERÍSTIQUES GENERALS:
En el cas de que el material s'utilitzi en obra pública, l'acord de Govern de la Generalitat de Catalunya de 9 de juny de 1998, exigeix que els materials siguin de qualitat certificada o puguin acreditar un nivell de qualitat equivalent, segons les normes aplicables als estats membres de la Unió Europea o de l'Associació Europea de Lliure Canvi.
També en aquest cas, es procurarà que els esmentats materials disposin de l'etiqueta ecològica europea, regulada en el Reglament 880/1992/CEE o bé altres distintius de la Comunitat Europea.

Els productes d'acer per a armadures passives no han de tenir defectes superficials ni fissures.
L'armadura ha de ser neta, sense taques de greix, d'oli, de pintura, de pols o de qualsevol altre matèria perjudicial.
Els filferros llisos només es poden utilitzar com elements de connexió d'armadures bàsiques electrosoldades en gelosia.
Les barres corrugades han de tenir al menys dues files de corrugues transversals, uniformement distribuïdes al llarg de tota la llargària. Dins de cada fila, les corrugues han d'estar uniformement espaiades.
Les característiques següents han de complir amb els valors declarats pel fabricant, assajades segons la norma corresponent, dins del límit de tolerància indicat, en el seu cas:
- Diàmetre nominal: s'ha d'ajustar als valors especificats a la taula 6 de la UNE-EN 10080.
  - Diàmetres nominals <= 10,00 mm: Variació en intervals de mig mm
  - Diàmetres nominals > 10,00 mm: Variació en unitats senceres de mm
- Dimensions i geometria de les corrugues: Ha de complir l'especificat en l'apartat 7.4.2 de la UNE-EN 10080.
- Massa per metre: El valor nominal ha de ser l'especificat en la taula 6 de la UNE-EN 10080, en relació amb el diàmetre nominal i l'àrea nominal de la secció transversal
  - Secció equivalent: 95,5% Secció nominal
- Aptitud al doblegat:
  - Assaig doblegat amb angle >= 180° (UNE-EN 10080, UNE-EN ISO 15630-1): No s'ha d'apreciar trencaments o fissures
  - Assaig doblegat -desdoblegat amb angle >= 90° (UNE-EN 10080, UNE-EN ISO 15630-1): No s'ha d'apreciar trencaments o fissures

Tensió d'adherència (assaig de la biga UNE-EN 10080):
- Tensió d'adherència:
  - D < 8 mm: >= 6,88 N/mm2
  - 8 mm <= D <= 32 mm: >= (7,84-0,12 D) N/mm2
  - D > 32 mm: >= 4,00 N/mm2
- Tensió de última d'adherència:
  - D < 8 mm: >= 11,22 N/mm2
  - 8 mm <= D <= 32 mm: >= (12,74-0,19 D) N/mm2
  - D > 32 mm: >= 6,66 N/mm2
- Composició química (% en massa):

	C %màx.	Ceq %màx.	S %màx.	P %màx.	Cu %màx.	N %màx.
Colada	0,22	0,050	0,050	0,050	0,800	0,012
Producte	0,24	0,052	0,055	0,055	0,850	0,014

CSV: 163602225517506070 14

Ceq = Carboni equivalent
Es pot superar el valor màxim per al Carboni en un 0,03% en massa, si el valor del Carboni equivalent disminueix en un 0,02% en massa.
Les característiques anteriors s'han de determinar segons la norma UNE-EN ISO 15630-1.
BARRES I ROTLLES D'ACER CORRUGAT SOLDABLE:
El producte s'ha de designar segons l'especificat en l'apartat 5.1 de la UNE-EN 10080:
- Descripció de la forma
- Referència a la norma EN
- Dimensions nominals
- Classe tècnica

Les característiques següents han de complir amb els valors declarats pel fabricant, assajades segons la norma corresponent, dins del límit de tolerància indicat, en el seu cas:
- Característiques geomètriques del corrugat de les barres han de complir les especificacions de l'apartat 7.4.2 de la norma UNE-EN 10080.
- Característiques mecàniques de les barres:
  - Acer soldable (S)
    - Allargament total sota càrrega màxima:
      - Acer subministrat en barres: >= 5,0%
      - Acer subministrat en rotlles: >= 7,5%
  - Acer soldable amb característiques especials de ductilitat (SD):
    - Allargament total sota càrrega màxima:
      - Acer subministrat en barres: >= 7,5%
      - Acer subministrat en rotlles: >= 10,0%
    - Resistència a fatiga: Ha de complir l'especificat la taula 32.2.d de l'EHE-08
    - Deformació alternativa: Ha de complir l'especificat la taula 32.2.e de l'EHE-08

Designació	Lím.elàstic fy N/mm2	Càrrega unitaria trencament fs(N/mm2)	Allargament al trencament	Relació fs/fy
B 400 S	>= 400	>= 440	>= 14%	>= 1,05
B 500 S	>= 500	>= 550	>= 12%	>= 1,05
B 400 SD	>= 400	>= 480	>= 20%	>= 1,20 <= 1,35
B 500 SD	>= 500	>= 575	>= 16%	>= 1,15 <= 1,35

- Diàmetre nominal: S'han d'ajustar a la sèrie següent (mm): 6 8 10 12 14 16 20 25 32 i 40 mm
- S'ha d'evitar utilitzar barres de diàmetre <= 6 mm, en el cas d'armadura muntada o elaborada amb soldadura.

Toleràncies:
- Massa:
  - Diàmetre nominal > 8,0 mm: ± 4,5% massa nominal
  - Diàmetre nominal <= 8,0 mm: ± 6% massa nominal

Les característiques anteriors s'han de determinar segons la norma UNE-EN ISO 15630-1.

2.- CONDICIONS DE SUBMINISTRAMENT I EMMAGATZEMATGE

CSV: 163602225517506070 14 .

Emmagatzematge: en llocs en els que restin protegits de la pluja, l'humitat del terra i l'eventual agressivitat de l'ambient.
Es classificaran segons el tipus, qualitat, diàmetre i procedència.
Abans de la seva utilització i en especial despres de períodes llargs d'emmagatzematge en obra, s'ha d'inspeccionar la superfície per tal de comprovar que no hi hagi alteracions superficials.
Pèrdua de pes després de l'eliminació d'òxid superficial amb raspall de filferros: < 1%

3.- UNITAT I CRITERIS D'AMIDAMENT

Unitat d'amidament: la indicada a la descripció de l'element
Criteri d'amidament: quantitat necessària subministrada a l'obra

4.- NORMATIVA DE COMPLIMENT OBLIGATORI

Real Decreto 1247/2008, de 18 de julio, por el que se aprueba la Instrucción de Hormigón Estructural (EHE-08).
UNE-EN 10080:2006 Acero para el armado del hormigón. Acero soldable para armaduras de hormigón armado. Generalidades.

5.- CONDICIONS DE CONTROL DE RECEPCIÓ

CONDICIONS DE MARCATGE I CONTROL DE LA DOCUMENTACIÓ:
Han de portar gravades, una marca que identifiqui el país d'origen i la fàbrica i una altra que identifica la classe tècnica (segons l'especificat en l'apartat 10 de la EHE-08, UNE-EN 10080), aquesta marca s'ha de repetir a intervals <= 1,5 m
Cada partida d'acer ha d'anar acompanyada d'una full de subministrament que com a mínim, ha de contenir la informació següent:
- Identificació del subministrador
- Número d'identificació de la certificació d'homologació d'adherència (apartat 32.2 EHE-08)
- Número de sèrie del full de subministrament
- Nom de la fàbrica
- Data d'entrega i nom del peticionari
- Quantitat d'acer subministrat classificat per diàmetres i tipus d'acer
- Diàmetres subministrats
- Designació dels tipus d'acers subministrats segons EHE-08, UNE-EN 10080
- Forma de subministrament: barra o rotlle
- Identificació i lloc de subministrament
- Sistema d'identificació adoptat segons EHE-08, UNE-EN 10080
- Classe tècnica segons l'especificat en l'apartat 10 de la EHE-08, UNE-EN 10080
- Indicació, en el seu cas, de procediments especials de soldadura

El fabricant ha de facilitar un certificat d'assaig que garanteixi el compliment de les característiques anteriors, on s'ha d'incloure la informació següent:
- Data d'emissió del certificat
- Certificat de l'assaig de doblegat-desdoblegat
- Certificat de l'assaig de doblegat simple
- Certificat de l'assaig de fatiga en acers tipus SD
- Certificat de l'assaig de deformació alternativa en acers tipus SD
- Certificat d'homologació d'adherència en el cas en que es garanteixi les característiques d'adherència mitjançant l'assaig de la biga
  - Marca comercial de l'acer
  - Forma de subministrament: barra o rotlles

OPERACIONS DE CONTROL:
Els punts de control més destacables són els següents:
- Per a cada partida de subministrament que arribi a l'obra:
  - Recepció del certificat de garantia del fabricant, signat per persona física, segons article 32° de la norma EHE-08.
  - Inspecció visual del material i observació de les marques d'identificació.
- Quan l'acer disposi de marcatge CE es comprovarà la seva conformitat mitjançant la verificació documental de que els valors declarats en els documents del marcatge permetin deduir el compliment de les especificacions contemplades en el projecte i a l'article 32 de l'EHE-08.

Mentre no estigui vigent el marcatge CE per acers corrugats destinats a l'elaboració d'armadures per a formigó armat, hauran de ser conformes a l'EHE-08 i a l'UNE-EN 10080. La demostració d'aquesta conformitat es podrà efectuar mitjançant:
  - La possessió d'un distintiu de qualitat oficialment reconegut, conforme a l'article 81 de l'EHE-08
  - La realització d'assaigs de comprovació durant la recepció. Es farà en funció de la quantitat d'acer subministrat:
    - Subministrament < 300 t:
      - Es dividirà el subministrament en lots de com a màxim 40 t que siguin del mateix subministrador, fabricant, designació i sèrie, i es prendran 2 provetes on es realitzaran els següents assaigs:
      - Comprovació de la secció equivalent
      - Comprovació de les característiques geomètriques
      - Assaig de doblat-desdoblat, o alternativament, el de doblat simple
      - A més, es comprovarà com a mínim en una proveta de cada diàmetre, el tipus d'acer utilitzat i el seu fabricant, el límit elàstic, la càrrega de ruptura, l'allargament de ruptura, i l'allargament sota càrrega màxima.
    - Subministrament >= 300 t:
      - Es prendran 4 provetes per a la comprovació de les característiques mecàniques del cas anterior.
      - Alternativament, el Subministrador podrà optar per facilitar un certificat de traçabilitat, signat per persona física, on es declarin els fabricants i les colades de cada subministrament. A més, facilitarà una còpia del certificat del control de producció del fabricant, on es recullin els resultats dels assaigs mecànics i químics de cada colada. En aquest cas, s'efectuaran assaigs de contrast de traçabilitat de colada, mitjançant la determinació de les característiques químiques sobre 1 de cada quatre lots, realitzant com a mínim 5 assaigs.
      - La composició química podrà presentar les variacions següents respecte el certificat de control de producció per a ser acceptada:
      - %Cassaig = %Ccertificat: ±0,03
      - %Ceq assaig = %Ceq certificat: ±0,03
      - %Passaig = %Pcertificat: ±0,008
      - %Sassaig = %Scertificat: ±0,008

CSV: 163602225517506070l4 .

    - %Nassaig = %Ncertificat: ±0,002
    - Un cop comprovada la traçabilitat de la colada, es farà la divisió en lots de com a mínim 15 barres. Par a cada lot, s'assajaran 2 provetes sobre les que es faran els següents assaigs:
    - Comprovació de la secció equivalent
    - Comprovació de les característiques geomètriques
    - Assaig de doblat-desdoblat, o alternativament, el de doblat simple
    - Comprovació del límit elàstic, la càrrega de ruptura, la relació entre ells, i l'allargament de ruptura
- En el cas d'estructures sotmeses a fatiga, el comportament de l'acer es podrà demostrar mitjançant la presentació d'un informe d'assaigs, de com a màxim un any d'antiguitat, que compleixin amb l'article 38.10, i realitzat en un laboratori acreditat
- En el cas d'estructures situades en zona sísmica, el comportament de l'acer es podrà demostrar mitjançant la presentació d'un informe d'assaigs, de com a màxim un any d'antiguitat, que compleixin amb l'article 32°, i realitzat en un laboratori acreditat.
- Comprovacions experimentals de les armadures elaborades durant el subministrament o la seva fabricació en obra:
  - El control experimental de les armadures elaborades comprendrà la comprovació de les característiques mecàniques, les d'adherència, i les de les seves dimensions geomètriques, així com les característiques en cas de realitzar soldadura resistent.
- En cas de disposar d'un distintiu de qualitat oficialment reconegut, la DF podrà eximir la realització de les comprovacions experimentals.
- Es definirà com a lot de control experimental quan es compleixi:
  - Pes del lot <= 30 t
  - Les armadures fabricades a central aliena a l'obra, hauran de ser subministrades en remeses consecutives des de la mateixa instal·lació de ferralla
  - Si es fabriquen a obra, les que s'hagin produït en un període d'1 mes
  - Estar fabricades amb el mateix tipus d'acer i forma de producte

Els assaigs per a realitzar el control, es realitzaran en laboratoris autoritzats.

- Comprovació de la conformitat de les característiques mecàniques:
  - Armadures fabricades sense processos de soldadura: es realitzarà l'assaig a tracció sobre 2 provetes per a cada mostra corresponent a un diàmetre de cada sèrie. Si l'acer estigués en possessió d'un distintiu de qualitat oficialment reconegut, la DF podrà realitzar els assaigs sobre una única proveta. En el cas que no s'hagin utilitzat processos de redreçat, es podrà eximir la realització d'aquest assaigs.
  - Armadures fabricades amb processos de soldadura: es prendran 4 mostres per lot, corresponents a les combinacions de diàmetres més representatius del procés de soldadura, realitzant-se: assaigs de tracció sobre 2 provetes dels diàmetres més petits de cada mostra, i assaigs de doblat simple, o el de doblat desdoblat, sobre 2 provetes dels diàmetres més grans. Si l'acer estigués en possessió d'un distintiu de qualitat oficialment reconegut, la DF podrà realitzar els assaigs sobre una única proveta.
- Comprovació de la conformitat de les característiques d'adherència:
- Es prendrà una mostra de 2 provetes per a cada un dels diàmetres que formin part del lot d'acer redreçat, i es determinaran les característiques geomètriques. En el cas que l'acer disposi d'un certificat de les característiques d'adherència segons l'annex C de l'UNE EN 10080, només caldrà determinar l'altura de la corruga.
- Comprovació de la conformitat de les característiques geomètriques:

Es realitzarà, sobre cada unitat a comprovar, una inspecció per determinar la correspondència dels diàmetres de les armadures i el tipus d'acer entre el indicat en el projecte i la fulla de subministrament. A més es revisarà que l'alineació dels seus elements rectes, les seves dimensions, els diàmetres de doblat, no presentin desviacions observables a simple vista en els trams rectes, i que els diàmetres de doblat i les desviacions geomètriques respecte a les formes d'especejament del projecte són conformes amb les toleràncies establertes en el mateix, o conformes a l'annex 11 de l'EHE-08.

CSV: 163602225517506070 14.

- Comprovacions addicionals en cas de soldadura resistent:
- Si s'utilitza una soldadura resistent per a l'elaboració de l'armat a fàbrica, la DF haurà de demanar les evidències documentals de que el procés està en possessió d'un distintiu de qualitat oficialment reconegut. Si l'elaboració de l'armat es fa a obra, la DF permetrà la realització de la soldadura resistent només en el cas que es faci un control d'execució intens.
- A més, la DF haurà de disposar la realització d'una sèrie de comprovacions experimentals de la conformitat del procés, en funció del tipus de soldadura, d'acord amb 7.2 de l'UNE 36832.

CRITERIS DE PRESA DE MOSTRES:

La presa de mostra es realitzarà seguint les indicacions de la DF, d'acord a la norma UNE 36-092 i a l'EHE-08. El control plantejat es realitzarà abans de començar el formigonat de les estructures, en el cas de material sense marca de qualitat, o abans de la posta en servei en el cas de que disposi de l'esmentada marca de qualitat de producte.

INTERPRETACIÓ DE RESULTATS I ACTUACIONS EN CAS D'INCOMPLIMENT:

S'acceptarà el lot sempre que, en el cas del redreçat, les característiques mecàniques de l'armadura presentin resultats conformes als marges definits a l'EHE-08 (art. 32.2). En el cas d'altres processos, s'acceptarà el lot quan els assaigs de tracció i doblat compleixin amb les especificacions establertes.

En cas de no complir-se alguna especificació, s'efectuarà una nova presa de mostres del mateix lot. Si es tornés a produir un incompliment d'alguna especificació, es rebutjaria el lot.
En el cas de l'acer subministrat en barra, i respecte a les característiques d'adherència, s'acceptarà el lot si es compleixen les especificacions definides a l'art. 32.2 de l'EHE-08. En cas contrari, es tornarà a fer una presa de mostres del mateix lot, i si es tornés a donar un incompliment d'alguna especificació, es rebutjarà el lot sencer.
La DF rebutjarà les armadures que presentin un grau d'oxidació excessiu que pugui afectar a les seves condicions d'adherència. Es considerarà oxidació excessiva quan mitjançant un raspallat amb pues metàl·liques, es determini una pèrdua de pes de la barra proveta superior al 1%. S'haurà de comprovar que un cop eliminat l'òxid, l'altura de la corruga compleix amb els límits establerts a l'art. 32.2 de l'EHE-08.
En el cas de produir-se un incompliment en les característiques geomètriques, es rebutjarà l'armadura que presenti defectes, i es procedirà al repàs de tota la remesa. Si les comprovacions resulten satisfactòries, s'acceptarà la remesa, prèvia substitució de l'armadura defectuosa. En cas contrari, es rebutjarà tota la remesa.

B0 MATERIALS BÀSICS

B0B ACER I METALL EN PERFILS O BARRES

B0B7- ACER EN BARRES CORRUGADES

0.- ELEMENTS QUE CONTEMPLA EL PLEC

B0B7-106Q,B0B7-106S.

1.- DEFINICIÓ I CONDICIONS DELS ELEMENTS
Acer per a armadures passives d'elements de formigó:
S'han considerat els elements següents:
- Barres corrugades
CARACTERÍSTIQUES GENERALS:
En el cas de que el material s'utilitzi en obra pública, l'acord de Govern de la Generalitat de Catalunya de 9 de juny de 1998, exigeix que els materials siguin de qualitat certificada o puguin acreditar un nivell de qualitat equivalent, segons les normes aplicables als estats membres de la Unió Europea o de l'Associació Europea de Lliure Canvi.
També en aquest cas, es procurarà que els esmentats materials disposin de l'etiqueta ecològica europea, regulada en el Reglament (CE) nº 66/2010 o bé altres distintius de la Comunitat Europea.
Els productes d'acer per a armadures passives no han de tenir defectes superficials ni fissures.
L'armadura ha de ser neta, sense taques de greix, d'oli, de pintura, de pols o de qualsevol altre material perjudicial.
CSV: 163602225517506070 14 .
Els filferros llisos només es poden utilitzar com elements de connexió d'armadures bàsiques electrosoldades en gelosia.
Les barres corrugades han de tenir al menys dues files de corrugues transversals, uniformement distribuïdes al llarg de tota la llargària. Dins de cada fila, les corrugues han d'estar uniformement espaiades.
Les característiques següents han de complir amb els valors declarats pel fabricant, assajades segons la norma corresponent, dins del límit de tolerància indicat, en el seu cas:
- Diàmetre nominal: s'ha d'ajustar als valors especificats a la taula 6 de la UNE-EN 10080.
- Diàmetres nominals <= 10,00 mm: Variació en intervals de mig mm - Diàmetres nominals > 10,00 mm: Variació en unitats senceres de mm
- Dimensions i geometria de les corrugues: Ha de complir l'especificat en l'apartat 7.4.2 de la UNE-EN 10080.
- Massa per metre: El valor nominal ha de ser l'especificat en la taula 6 de la UNE-EN 10080, en relació amb el diàmetre nominal i l'àrea nominal de la secció transversal
- Secció equivalent: >= 95,5% Secció nominal
- Aptitud al doblegat: - Assaig doblegat amb angle >= 180° (UNE-EN 10080, UNE-EN ISO 15630-1): No s'ha d'apreciar trencaments o fissures - Assaig doblegat -desdoblegat amb angle >= 90° (UNE-EN 10080, UNE-EN ISO 15630-1): No s'ha d'apreciar trencaments o fissures
Tensió d'adherència (assaig de la biga UNE-EN 10080):
- Tensió d'adherència: - D < 8 mm: >= 6,88 N/mm2 - 8 mm <= D <= 32 mm: >= (7,84-0,12 D) N/mm2 - D > 32 mm: >= 4,00 N/mm2

- Tensió de última d'adherència: - D < 8 mm: >= 11,22 N/mm2 - 8 mm <= D <= 32 mm: >= (12,74-0,19 D) N/mm2 - D > 32 mm: >= 6,66 N/mm2
- Composició química (% en massa):

	C %màx.	Ceq %màx.	S %màx.	P %màx.	Cu %màx.	N %màx.
Colada	0,22	0,050	0,050	0,050	0,800	0,012
Producte	0,24	0,052	0,055	0,055	0,850	0,014

Ceq = Carboni equivalent
Es pot superar el valor màxim per al Carboni en un 0,03% en massa, si el valor del Carboni equivalent disminueix en un 0,02% en massa.
Les característiques anteriors s'han de determinar segons la norma UNE-EN ISO 15630-1.
BARRES I ROTLLES D'ACER CORRUGAT SOLDABLE:
El producte s'ha de designar segons l'especificat en l'apartat 5.1 de la UNE-EN 10080:
- Descripció de la forma
- Referència a la norma EN
- Dimensions nominals
- Classe tècnica
Les característiques següents han de complir amb els valors declarats pel fabricant, assajades segons la norma corresponent, dins del límit de tolerància indicat, en el seu cas:
- Característiques geomètriques del corrugat de les barres han de complir les especificacions de l'apartat 7.4.2 de la norma UNE-EN 10080.
- Característiques mecàniques de les barres: - Acer soldable (S) - Allargament total sota càrrega màxima: - Acer subministrat en barres: >= 5,0%
- Acer subministrat en rotlles: >= 7,5% - Acer soldable amb característiques especials de ductilitat (SD): - Allargament total sota càrrega màxima: - Acer subministrat en barres: >= 7,5% - Acer subministrat en rotlles: >= 10,0%
- Resistència a fatiga: Ha de complir l'especificat a la taula 34.2.d del CODI ESTRUCTURAL
- Deformació alternativa: Ha de complir l'especificat a la taula 34.2.e del CODI ESTRUCTURAL

Designació	Lím.elàstic fy N/mm2	Càrrega unitaria trencament fs(N/mm2)	Allargament al trencament	Relació fs/fy
B 400 S	>= 400	>= 440	>= 14%	>= 1,08
B 500 S	>= 500	>= 550	>= 12%	>= 1,08
B 400 SD	>= 400	>= 480	>= 20%	>= 1,20 <= 1,35
B 500 SD	>= 500	>= 575	>= 16%	>= 1,15 <= 1,35

- Diàmetre nominal: S'han d'ajustar a la sèrie següent (mm): 6 8 10 12 14 16 20 25 32 i 40 mm
- S'ha d'evitar utilitzar barres de diàmetre <= 6 mm, en el cas d'armadura muntada o elaborada amb soldadura.
Toleràncies:
- Massa: - Diàmetre nominal > 8,0 mm: ± 4,5% massa nominal - Diàmetre nominal <= 8,0 mm: ± 6% massa nominal
Les característiques anteriors s'han de determinar segons la norma UNE-EN ISO 15630-1.
2.- CONDICIONS DE SUBMINISTRAMENT I EMMAGATZEMATGE
Emmagatzematge: en llocs en els que restin protegits de la pluja, l'humitat del terra i l'eventual agressivitat de l'ambient.
Es classificaran segons el tipus, qualitat, diàmetre i procedència.
Abans de la seva utilització i en especial despres de períodes llargs d'emmagatzematge en obra, s'ha d'inspeccionar la superfície per tal de comprovar que no hi hagi alteracions superficials.
Pèrdua de pes després de l'eliminació d'òxid superficial amb raspall de filferros: < 1%
3.- UNITAT I CRITERI D'AMIDAMENT
Unitat d'amidament: la indicada a la descripció de l'element
Criteri d'amidament: quantitat necessària subministrada a l'obra
4.- NORMATIVA DE COMPLIMENT OBLIGATORI
Real Decreto 470/2021, de 29 de junio, por el que se aprueba el Código Estructural.
UNE-EN 10080:2006 Acero para el armado del hormigón. Acero soldable para armaduras de hormigón armado. Generalidades.

CSV: 163602225517506070l4 .

B0 MATERIALS BÀSICS

B0B ACER I METALL EN PERFILS O BARRES

B0B8- MALLA ELECTROSOLDADA DE BARRES CORRUGADES D'ACER

0.- ELEMENTS QUE CONTEMPLA EL PLEC

B0B8-107Q,B0B8-1089,B0B8-1088.

1.- DEFINICIÓ I CONDICIONS DELS ELEMENTS
Acer per a armadures passives d'elements de formigó:
S'han considerat els elements següents:
- Malla electrosoldada
CARACTERÍSTIQUES GENERALS:
En el cas de que el material s'utilitzi en obra pública, l'acord de Govern de la Generalitat de Catalunya de 9 de juny de 1998, exigeix que els materials siguin de qualitat certificada o puguin acreditar un nivell de qualitat equivalent, segons les normes aplicables als estats membres de la Unió Europea o de l'Associació Europea de Lliure Canvi.
També en aquest cas, es procurarà que els esmentats materials disposin de l'etiqueta ecològica europea, regulada en el Reglament (CE) nº 66/2010 o bé altres distintius de la Comunitat Europea.
Els productes d'acer per a armadures passives no han de tenir defectes superficials ni fissures.
L'armadura ha de ser neta, sense taques de greix, d'oli, de pintura, de pols o de qualsevol altre matèria perjudicial.
Els filferros llisos només es poden utilitzar com elements de connexió d'armadures bàsiques electrosoldades en gelosia.
Les barres corrugades han de tenir al menys dues files de corrugues transversals, uniformement distribuïdes al llarg de tota la llargària. Dins de cada fila, les corrugues han d'estar uniformement espaiades.
Les característiques següents han de complir amb els valors declarats pel fabricant, assajades segons la norma corresponent, dins del límit de tolerància indicat, en el seu cas:
- Diàmetre nominal: s'ha d'ajustar als valors especificats a la taula 6 de la UNE-EN 10080.
- Diàmetres nominals <= 10,00 mm: Variació en intervals de mig mm - Diàmetres nominals > 10,00 mm: Variació en unitats senceres de mm
- Dimensions i geometria de les corrugues: Ha de complir l'especificat en l'apartat 7.4.2 de la UNE-EN 10080.
- Massa per metre: El valor nominal ha de ser l'especificat en la taula 6 de la UNE-EN 10080, en relació amb el diàmetre nominal i l'àrea nominal de la secció transversal
- Secció equivalent: >= 95,5% Secció nominal
- Aptitud al doblegat: - Assaig doblegat amb angle >= 180° (UNE-EN 10080, UNE-EN ISO 15630-1): No s'ha d'apreciar trencaments o fissures - Assaig doblegat -desdoblegat amb angle >= 90° (UNE-EN 10080, UNE-EN ISO 15630-1): No s'ha d'apreciar trencaments o fissures
- Tensió d'adherència: - D < 8 mm: >= 6,88 N/mm2 - 8 mm <= D <= 32 mm: >= (7,84-0,12 D) N/mm2 - D > 32 mm: >= 4,00 N/mm2
- Tensió de última d'adherència: - D < 8 mm: >= 11,22 N/mm2 - 8 mm <= D <= 32 mm: >= (12,74-0,19 D) N/mm2 - D > 32 mm: >= 6,66 N/mm2
- Composició química (% en massa):

	C %màx.	Ceq %màx.	S %màx.	P %màx.	Cu %màx.	N %màx.
Colada	0,22	0,050	0,050	0,050	0,800	0,012
Producte	0,24	0,052	0,055	0,055	0,850	0,014

Ceq = Carboni equivalent
Es pot superar el valor màxim per al Carboni en un 0,03% en massa, si el valor del Carboni equivalent disminueix en un 0,02% en massa.
Les característiques anteriors s'han de determinar segons la norma UNE-EN ISO 15630-1.
FILFERROS CORRUGATS I FILFERROS LLISOS:
Filferros corrugats son els que compleixen els requisits establerts per la UNE-EN 10080 per a la fabricació de malles electrosoldades o armadures bàsiques electrosoldades en gelosia.
Filferros llisos son els que compleixen els requisits establerts per la UNE-EN 10080 per a la fabricació d'elements de connexió en armadures bàsiques electrosoldades en gelosia.

CSV:163602225517506070l4

Els diàmetres nominals dels filferros corrugats s'han d'ajustar a la sèrie (mm):
5-5,5-6-6,5-7-7,5-8-8,5-9-9,5-10-10,5-11-11,5-12-14 mm
Les característiques següents han de complir amb els valors declarats pel fabricant, assajades segons la norma corresponent, dins del límit de tolerància indicat, en el seu cas:
- Característiques mecàniques: - B 500 T - Límit elàstic fy: >= 500 N/mm2
- Càrrega unitària de trencament fs: >= 550 N/mm2 - Allargament al trencament: >= 8% - Relació f/fy: >= 1,03
Les característiques anteriors s'han de determinar segons la norma UNE-EN ISO 15630-1.
MALLA ELECTROSOLDADA:
Armadura formada per la disposició de barres corrugades o filferros corrugats, longitudinals i transversals, de diàmetre nominal igual o diferent, que es creuen entre sí perpendicularment i que els seus punts de contacte queden units mitjançant soldadura elèctrica, realitzada en una instal·lació industrial aliena a l'obra.
La composició de la malla pot ser barres corrugades o filferros corrugats, però no la barreja d'ambdós.
Els components d'un panell poden ser elements simples o aparellats.
El producte s'ha de designar segons l'especificat en l'apartat 5.2 de la UNE-EN 10080:
- Descripció de la forma
- Referència a la norma EN
- Dimensions nominals: Dimensions dels components, dimensions del panell, separació entre elements i sobrellargs
- Classes tècniques dels acers
Els components de la malla han de complir les especificacions que els hi son aplicables segons siguin barres o filferros.
Les característiques següents han de complir amb els valors declarats pel fabricant, assajades segons la norma corresponent, dins del límit de tolerància indicat, en el seu cas:
- Càrrega de desenganxament de les unions soldades (Fs): 0,25 fy x An
- (An = Secció transversal nominal del més gran dels elements de la unió en malles simples o d'un dels elements aparellats, en malles dobles)
- Diàmetres relatius dels elements: - Malles simples: dmín <= 0,6 dmàx
(dmín: diàmetre nominal de l'armadura transversal, dmàx: diàmetre nominal de l'armadura més gruixuda) - Malles elements aparellats: 0,7 ds <= dt <= 1,25 ds
(ds: diàmetre nominal de les armadures simples; dt: diàmetre nominal de les armadures aparellades)
- Separació entre armadures longitudinals i transversals: <= 50 mm
- Sobrellargs (prolongació de les barres transversals més enllà de l'última barra longitudinal): 25 mm
Toleràncies:
- Llargària i amplària: ± 25 mm o ± 0,5% (la més gran)
- Separació entre armadures: ± 15 mm o ± 7,5% (la més gran)
Les característiques anteriors s'han de determinar segons la norma UNE-EN ISO 15630-1.
2.- CONDICIONS DE SUBMINISTRAMENT I EMMAGATZEMATGE
Emmagatzematge: en llocs en els que restin protegits de la pluja, l'humitat del terra i l'eventual agressivitat de l'ambient.
Es classificaran segons el tipus, qualitat, diàmetre i procedència.
Abans de la seva utilització i en especial despres de períodes llargs d'emmagatzematge en obra, s'ha d'inspeccionar la superfície per tal de comprovar que no hi hagi alteracions superficials.
Pèrdua de pes després de l'eliminació d'òxid superficial amb raspall de filferros: < 1%
3.- UNITAT I CRITERI D'AMIDAMENT
Unitat d'amidament: la indicada a la descripció de l'element
Criteri d'amidament: quantitat necessària subministrada a l'obra
4.- NORMATIVA DE COMPLIMENT OBLIGATORI
Real Decreto 470/2021, de 29 de junio, por el que se aprueba el Código Estructural.
UNE-EN 10080:2006 Acero para el armado del hormigón. Acero soldable para armaduras de hormigón armado. Generalidades.

CSV:163602225517506070l4

B0 MATERIALS BÀSICS

B0C PLAQUES, PLANXES I TAULERS

B0CC PLAQUES I PLANXES DE GUIX

B0CC0- PLACA DE GUIX LAMINAT

0.- ELEMENTS QUE CONTEMPLA EL PLEC

B0CC0-21OU,B0CC0-21OQ,B0CC0-21OR,B0CC0-21OV,B0CC0-21OS.

1.- DEFINICIÓ I CONDICIONS DELS ELEMENTS
Plaques de guix amb l'acabat de la cara vista amb cartó. Eventualment amb altres plaques o làmines adherides a la cara interior, o formen un envà de dues cares vistes, amb l'interior reblert amb una retícula de cartó.
- Plaques de guix laminat: - Plaques de guix laminat tipus A - Plaques de guix laminat tipus H (plaques amb capacitat d'absorció d'aigua reduïda) - Plaques de guix laminat tipus E (plaques per a exteriors) - Plaques de guix laminat tipus F (plaques amb la cohesió de l'ànima millorada a altes temperatures) - Plaques de guix laminat tipus P (plaques base de guix) - Plaques de guix laminat tipus D (plaques amb densitat controlada) - Plaques de guix laminat tipus R (plaques amb resistència millorada) - Plaques de guix laminat tipus I (plaques amb duresa superficial millorada)
- Transformats de placa de guix laminat amb aïllament tèrmic o acústic: - Transformats classe 1 - Transformats classe 2
- Transformats de placa de guix laminat procedents de processos secundaris: - Transformats laminars - Transformats especials (placa perforada)
CARACTERÍSTIQUES GENERALS:
Ha d'estar homologat d'acord amb el RD 1312/1986 o disposar d'una certificació de conformitat a normes segons l'ordre 14/01/1991.
Els angles i les arestes vistes han de ser rectes.
La superfície ha de ser plana, sense defectes com ara cops, bonys, taques, etc.
PLAQUES DE GUIX LAMINAT:
Resistència a flexió (expressada com a càrrega de trencament a flexió):
- Plaques tipus A, D, E, F, H, I: - Gruix nominal 9,5 mm: - Càrrega de trencament a flexió en sentit transversal: 160 N - Càrrega de trencament a flexió en sentit longitudinal: 400N - Gruix nominal 12,5 mm: - Càrrega de trencament a flexió en sentit transversal: 210 N - Càrrega de trencament a flexió en sentit longitudinal: 550 N - Gruix nominal 15,0 mm: - Càrrega de trencament a flexió en sentit transversal: 250 N - Càrrega de trencament a flexió en sentit longitudinal: 650 N - Altres gruixos (essent t el gruix en mm) - Càrrega de trencament a flexió en sentit transversal: 16,8 x t (N) - Càrrega de trencament a flexió en sentit longitudinal: 43 x t (N)
- Plaques tipus R o combinades amb una placa tipus R: - Gruix nominal 12,5 mm: - Càrrega de trencament a flexió en sentit transversal: 300 N - Càrrega de trencament a flexió en sentit longitudinal: 725 N - Gruix nominal 15,0 mm: - Càrrega de trencament a flexió en sentit transversal: 360 N - Càrrega de trencament a flexió en sentit longitudinal: 870 N - Altres gruixos (essent t el gruix en mm) - Càrrega de trencament a flexió en sentit transversal: 24 x t (N) - Càrrega de trencament a flexió en sentit longitudinal: 58 x t (N)
- Plaques tipus P: - Gruix nominal 9,5 mm: - Càrrega de trencament a flexió en sentit transversal: 125 N - Càrrega de trencament a flexió en sentit longitudinal: 180 N - Gruix nominal 15,0 mm: - Càrrega de trencament a flexió en sentit transversal: 165 N - Càrrega de trencament a flexió en sentit longitudinal: 235 N
Les característiques següents han de complir amb els valors declarats pel fabricant, assajades segons la norma corresponent, dins del límit de tolerància indicat, en el seu cas:
Característiques essencials per a plaques destinades a rigiditzar estructures de fusta per a murs exteriors i estructures de fusta per a teulades apuntalades:
- Resistència a l'esforç tallant (UNE-EN 520)
Característiques essencials per a plaques en situacions d'exposició al foc:
- Classe A1 a F (UNE-EN 520 o UNE-EN 13501-1)
Característiques essencials per a plaques per a control de la difusió de la humitat:
- Per a totes les plaques excepte les tipus E (UNE-EN 12524)
- Per a plaques tipus E: =< 25 segons UNE-EN ISO 12572
Resistència a flexió (UNE-EN 520)
Resistència tèrmica (UNE-EN 520)
Altres característiques essencials que depenen de les condicions finals d'ús:
- Resistència a l'impacte
- Aïllament davant del soroll aeri
- Absorció acústica
Toleràncies:
- Amplària: - Plaques tipus P: + 0 mm; - 8 mm - Plaques tipus A, H, D, E, F, I, R, o combinades: + 0 mm; - 6 mm
- Llargària: - Plaques tipus P: + 0 mm; - 6 mm - Plaques tipus A, H, D, E, F, I, R, o combinades: + 0 mm; - 5 mm
- Gruix: - Plaques tipus P: ± 0,6 mm - Plaques tipus A, H, D, E, F, I, R, o combinades: - Gruix nominal < 18 mm: ± 0,6 mm - Gruix nominal >= 18 mm: ± 0,4 x t (t=gruix en mm; tolerància en mm arrodonida a 0,1 mm)

CSV:163602225517506070l4

- Rectitud d'arestes: < 2,5 mm/m d'amplària (segons procediment de la norma UNE-EN 520)
- Cantells i perfils finals (només per al cantell afinat i el cantell semirodó afinat) - Fondària de l'afinat del cantell: entre 0,6 i 2,5 mm - Amplària de l'afinat del cantell: entre 40 mm i 80 mm
- Capacitat d'absorció d'aigua de les plaques tipus H1, H2 i H3: - Capacitat d'absorció d'aigua superficial: =< 180 g/m2 - Capacitat d'absorció d'aigua total: - Plaques tipus H1: =< 5% - Plaques tipus H2: =< 10% - Plaques tipus H3: =< 25%

TRANSFORMATS DE PLACA DE GUIX LAMINAT AMB AÏLLAMENT TÈRMIC-ACÚSTIC:
Tant la placa com l'aïllament han de complir les respectives normes:
- Placa de guix laminat: Ha de complir la norma EN 520
- Aïllament d'escuma de poliestirè expandit (EPS): Ha de complir la norma EN 13163
- Aïllament de poliestirè extruït (XPS): Ha de complir la norma EN 13164
- Aïllament de poliuretà rígid (poliisocianat, poliisocianurat) (PUR i PIR): Ha de complir la norma EN 13165
- Aïllament d'escumes fenòliques (PF): Ha de complir la norma EN 13166
- Aïllament de llana mineral: Ha de complir la norma EN 13162

Les característiques següents han de complir amb els valors declarats pel fabricant, assajades segons la norma corresponent, dins del límit de tolerància indicat, en el seu cas:
Resistència a la flexió:
- Càrrega mínima de trencament en sentit transversal: 160 N
- Càrrega mínima de trencament en sentit longitudinal: 400 N

Resistència tèrmica del transformat:
- La resistència tèrmica s'obtindrà sumant les resistències tèrmiques de tots els components i s'expressarà amb m2 · K / W

Reacció al foc: Ha de complir UNE-EN 13950
Resistència al foc: Ha de complir UNE-EN 13950
Altres característiques essencials que depenen de les condicions finals d'ús:
- Resistència al impacte
- Aïllament davant del soroll aeri
- Absorció acústica

Escairat:
- En sentit transversal: -5 mm a + 5 mm
- En sentit longitudinal: -5 mm a + 8 mm

Planor (del transformat): =< 5 mm
Adherència/cohesió del material aïllant:
- Transformats de classe 1: > 0,017 MPa
- Transformats de classe 2: > 0,003 MPa

Toleràncies:
- Amplària: + 0 mm; - 4 mm
- Llargària: + 0 mm; - 5 mm
- Gruix (del transformat): ± 3 mm

TRANSFORMATS DE PLACA DE GUIX LAMINAT PROCEDENTS DE PROCESOS SECUNDARIS:
Les característiques següents han de complir amb els valors declarats pel fabricant, assajades segons la norma corresponent, dins del límit de tolerància indicat, en el seu cas:
- Resistència a la flexió (UNE-EN 520)
- Estabilitat dels elements per a sostres (UNE-EN 14190): Ha de complir
- Resistència a l'esforç tallant (UNE-EN 520)
- Reacció al foc (UNE-EN 14190)
- Resistència al foc (UNE-EN 14190)
- Permeabilitat al vapor d'aigua (UNE-EN 14190)
- Resistència tèrmica (UNE-EN 14190)

CSV: 163602225175060701 4

- Protecció davant rajos X: - Grau de protecció (IEC 6133-1) - Quant l'ús del transformat sigui protecció davant rajos X mitjançant incorporació de làmina de plom ha de declarar-se el gruix en mm d'aquesta làmina.

Altres característiques essencials que depenen de les condicions finals d'ús:
- Resistència al impacte (UNE-EN ISO 140-6, UNE-EN ISO 140-7)
- Aïllament davant del soroll aeri (UNE-EN ISO 140-3, UNE-EN ISO 717-1)
- Absorció acústica (UNE-EN ISO 354)

Toleràncies:
- El fabricant declararà les toleràncies i quan sigui necessari el tipus de vora.

2.- CONDICIONS DE SUBMINISTRAMENT I EMMAGATZEMATGE
Subministrament: Aparellades, amb les vores precintades, embalades en paquets paletitzats.
Emmagatzematge: En posició horitzontal, elevats del terra sobre travessers separats no més de 40 cm i en llocs protegits de cops i de la intempèrie.
3.- UNITAT I CRITERI D'AMIDAMENT
Unitat d'amidament: la indicada a la descripció de l'element
Criteri d'amidament: quantitat necessària subministrada a l'obra
4.- NORMATIVA DE COMPLIMENT OBLIGATORI
PLAQUES DE GUIX LAMINAT:
UNE-EN 520:2005 Placas de yeso laminado. Definiciones, especificaciones y métodos de ensayo.
UNE-EN 520:2005 ERRATUM:2006 Placas de yeso laminado. Definiciones, especificaciones y métodos de ensayo.
5.- CONDICIONS DE CONTROL DE RECEPCIÓ

CONDICIONS DE MARCATGE I CONTROL DE LA DOCUMENTACIÓ:
El subministrador ha de posar a disposició de la DF en el cas que aquesta ho sol·liciti, la documentació següent, que acredita el marcatge CE, segons el sistema d'avaluació de conformitat aplicable, d'acord amb el que disposa l'apartat 7.2.1 del CTE: - Productes per a usos subjectes a reglamentacions sobre reacció al foc de Prestacio o Caracteristica: Altres, - Productes per a qualsevol ús excepte els usos subjectes a reglamentacions sobre reacció al foc i l'ús de rigiditzacio d'estructures de fusta per a murs amb càrrega de vent o per a estructures de fusta per a sostres, - Productes per a usos subjectes a reglamentacions sobre reacció al foc de Prestacio o Caracteristica: Reacció al foc. Productes que compleixen la Decisió de la Comissió 2003/43/CE modificada, - Productes per a rigiditzacio d'estructures de fusta per a murs amb càrrega de vent o per a estructures de fusta per a sostres de Prestacio o Caracteristica: Altres, - Productes per a usos subjectes a reglamentacions sobre reacció al foc de Prestacio o Caracteristica: Reacció al foc. Productes que compleixen la Decisió de la Comissió 2003/43/CE modificada, - Productes per a usos no subjectes a reglamentacions sobre reacció al foc: - Sistema 4: Declaració de Prestacions - Productes per a rigiditzacio d'estructures de fusta per a murs amb càrrega de vent o per a estructures de fusta per a sostres de Prestacio o Caracteristica: Resistència a l'esforç tallant, - Productes per a usos subjectes a reglamentacions sobre reacció al foc de Prestacio o Caracteristica: Reacció al foc, - Productes per a rigiditzacio d'estructures de fusta per a murs amb càrrega de vent o per a estructures de fusta per a sostres de Prestacio o Caracteristica: Resistència a tallant: - Sistema 3: Declaració de Prestacions
Han de portar el marcatge CE de conformitat amb el que disposa el Reial Decret 1328/1995 de 28 de juliol. El símbol normalitzat del marcatge CE s'ha d'acompanyar de la següent informació:
- Nom, logotip o adreça declarada del fabricant
- Les dues últimes xifres de l'any de la impressió del marcatge
- Referència a la norma europea corresponent: - Per a les plaques de guix laminat: la norma EN 520 - Per als transformats de plaques de guix laminat: la norma EN 13950
- Descripció del producte: nom genèric, material, dimensions i ús previst
- Informació sobre les característiques essencials pertinents indicades a la taula ZA.1 de la norma UNE-EN 520 o UNE-EN 13950 o UNE-EN 14190 per a les plaques de guix laminat o per als transformats de plaques de guix laminat
Les plaques de guix laminat han de designar-se de la següent manera:
- L'expressió: "Placa de yeso laminada"
- La lletra o combinació de lletres que designa el tipus de placa
- Referència a la norma europea EN 520
- Les dimensions de la placa en mm (amplària x llargària x gruix)
- El tipus de cantell longitudinal
Les plaques han d'anar marcades de manera clara e indeleble, ja sigui sobre la pròpia placa, a l'etiqueta que l'acompanya, a l'embalatge o bé a la documentació comercial que acompanya l'enviament, amb la següent informació com a mínim:
- Nom, marca comercial o d'altres mitjans d'identificació del fabricant de la placa
- Data de fabricació
- Identificació de la placa segons el sistema de designació definit en la norma
- El símbol normalitzat del marcatge CE
Els transformats de plaques de guix laminat han de designar-se de la següent manera:
- L'expressió: "Transformado de placa de yeso laminado"
- Referència a la norma europea EN 13950
- Les dimensions de la placa en mm (amplària x llargària x gruix) i escairat ,si s'utilitza
- El tipus de placa de guix laminat, tipus de vora i gruix nominal de la placa en mm d'acord amb EN-520
Els transformats de plaques de guix laminat procedents de procesos secundaris han de designar-se de la següent manera:
- Expressió que identifiqui el producte
- Referència a la norma europea EN 14190
- Les dimensions de la placa en mm (amplària x llargària x gruix)
OPERACIONS DE CONTROL:
Els punts de control més destacables són els següents:
Inspecció visual del material a la seva recepció, en referència a l'aspecte i característiques geomètriques.
El control de recepció de material verificarà que les característiques dels materials són coincidents amb l'establert en la DT. Aquest control ha de complir l'especificat en l'apartat 7.2 del CTE.
Control de documentació: documents d'origen (full de subministrament i etiquetat), certificat de garantia del fabricant, en el seu cas, (signat per persona física) i els documents de conformitat o autoritzacions administratives exigides, inclòs la documentació corresponent al marcatge CE quan sigui pertinent.
Control mitjançant distintius de qualitat i avaluacions d'idoneïtat: En el cas que el fabricant disposi de marques de qualitat, ha d'aportar-ne la documentació corresponent.
Control de recepció mitjançant assaigs: Si el material disposa d'una marca legalment reconeguda a un país de la CEE (Marcatge CE, AENOR, etc.) es podrà prescindir dels assaigs de control de recepció de les característiques del material garantides per la marca; i la DF sol·licitarà en aquest cas, els resultats dels assaigs corresponents al subministrament rebut. En qualsevol cas, la DF podrà sol·licitar assaigs de control de recepció si ho creu

CSV:163602225517506070l4 :

convenient.
- Abans de començar l'obra, si varia el subministrament, i per cada 1000 m2 de plaques que arribin a l'obra es demanaran al contractista els certificats del fabricant que garanteixin el compliment del plec de condicions tècniques, incloent els resultats dels assaigs següents, realitzats per un laboratori acreditat: - Densitat - Pes per m2 - Conductivitat tèrmica - Resistència tèrmica (plaques sense fibra de vidre ni làmina d'alumini) - Resistència al foc (plaques amb fibra de vidre) - Resistència al vapor d'aigua (plaques amb làmina d'alumini) - Característiques geomètriques
En cas de no presentar aquests resultats, o que la DF tingui dubtes de la seva representativitat, es realitzaran aquests assaigs sobre el material rebut, a càrrec del contractista.
OPERACIONS DE CONTROL EN APLACATS:
- Control de característiques geomètriques: - Gruix - Diferència de llargària entre les arestes - Angles - Rectitud d'arestes - Planor
CRITERIS DE PRESA DE MOSTRES:
Els controls s'han de realitzar segons les instruccions de la DF.
INTERPRETACIÓ DE RESULTATS I ACTUACIONS EN CAS D'INCOMPLIMENT EN TANCAMENTS I DIVISÒRIES:
Si en els terminis establerts al començar l'obra no es fa l'entrega dels certificats de qualitat del fabricant, s'ha de realitzar una sèrie completa d'assaigs a càrrec del Contractista.
Els resultats dels assaigs sobre totes les peces de les mostres han de complir les condicions especificades. En cas d'incompliment, s'ha de repetir l'assaig, a càrrec del contractista, sobre el doble número de mostres del mateix lot, acceptant-se aquest, quan els resultats obtinguts sobre totes les peces resultin satisfactoris.
INTERPRETACIÓ DE RESULTATS I ACTUACIONS EN CAS D'INCOMPLIMENT EN APLACATS:
Si en els terminis establerts al començar l'obra no es fa l'entrega dels certificats de qualitat del fabricant, es realitzarà una sèrie completa d'assaigs sobre el material rebut a càrrec del Contractista.
En general, els resultats dels assaigs sobre totes les peces de les mostres han de complir les condicions especificades.
En cas d'incompliment en un assaig, es repetirà, a càrrec del contractista, sobre el doble numero de mostres del mateix lot, acceptant-ne aquest, quan els resultats obtinguts siguin conformes a les especificacions exigides.

B0 MATERIALS BÀSICS

B0D MATERIALS PER A ENCOFRATS I APUNTALAMENTS

B0D2 TAULONS

0.- ELEMENTS QUE CONTEMPLA EL PLEC

CSV: 163602225517506070 14 .

B0D2111A.

1.- DEFINICIÓ I CONDICIONS DELS ELEMENTS
Tauló de fusta que prové de troncs sans de fibres rectes, uniformes, apretades i paral·leles.
CARACTERÍSTIQUES GENERALS:
Les cares han de ser planes, escairades i han de tenir les arestes vives.
Els extrems han d'estar acabats mitjançant tall de serra, a escaire.
Ha de conservar les seves característiques per al nombre d'usos previstos.
No ha de tenir signes de putrefacció, corcs, fongs, nusos morts, estelles, semes ni descoloracions.
Es poden admetre esquerdes superficials produïdes per la dessecació que no afectin les característiques de la fusta.
Pes específic aparent (UNE 56-531) (P):): 4 <= P <= 6 kN/m3
Contingut d'humitat (UNE 56-529): <= 15%
Higroscopicitat (UNE 56-532): Normal
Coeficient de contracció volumètrica (UNE 56533) (C): 0,35% <= C <= 0,55%
Coeficient d'elasticitat:
- Fusta de pi: Aprox. 15000 N/mm2
- Fusta d'avet: Aprox. 14000 N/mm2
Duresa (UNE 56-534): <= 4
Resistència a la compressió (UNE 56-535):

- En la direcció paral·lela a les fibres: >= 30 N/mm2
- En la direcció perpendicular a les fibres: >= 10 N/mm2
Resistència a la tracció (UNE 56-538):
- En la direcció paral·lela a les fibres: >= 30 N/mm2
- En la direcció perpendicular a les fibres: >= 2,5 N/mm2
Resistència a la flexió (UNE 56-537): >= 30 N/mm2
Resistència a l'esforç tallant: >= 5 N/mm2
Resistència al clivellament (UNE 56-539): >= 1,5 N/mm2
Toleràncies:
- Llargària nominal: + 50 mm, - 25 mm
- Amplària nominal: ± 2 mm

Classe	Gruix nominal (mm)		
	< 50	50 a 75	> 75
	Tolerància (mm)		
T1	±3	±4	+6,-3
T2	±2	±3	+5,-2
T3	±1,5	±1,5	±1,5

- Fletxa: ± 5 mm/m
- Torsió: ± 2°
2.- CONDICIONS DE SUBMINISTRAMENT I EMMAGATZEMATGE
Subministrament: De manera que no s'alterin les seves condicions.
Emmagatzematge: De manera que no es deformin i en llocs secs i ventilats, sense contacte directe amb el terra.
3.- UNITAT I CRITERI D'AMIDAMENT
Unitat d'amidament: la indicada a la descripció de l'element
Criteri d'amidament: quantitat necessària subministrada a l'obra
4.- NORMATIVA DE COMPLIMENT OBLIGATORI
No hi ha normativa de compliment obligatori.

B0 MATERIALS BÀSICS

B0D MATERIALS PER A ENCOFRATS I APUNTALAMENTS

B0D2 TAULONS

B0D21- TABLÓN

CSV: 163602225517506070l4

0.- ELEMENTS QUE CONTEMPLA EL PLEC

B0D21-07OY.

1.- DEFINICIÓ I CONDICIONS DELS ELEMENTS
Tauló de fusta que prové de troncs sans de fibres rectes, uniformes, apretades i paral·leles.
CARACTERÍSTIQUES GENERALS:
Les cares han de ser planes, escairades i han de tenir les arestes vives.
Els extrems han d'estar acabats mitjançant tall de serra, a escaire.
Ha de conservar les seves característiques per al nombre d'usos previstos.
No ha de tenir signes de putrefacció, corcs, fongs, nusos morts, estelles, semes ni descoloracions.
Es poden admetre esquerdes superficials produïdes per la dessecació que no afectin les característiques de la fusta.
Pes específic aparent (UNE 56-531) (P):): 4 <= P <= 6 kN/m3
Contingut d'humitat (UNE 56-529): <= 15%
Higroscopicitat (UNE 56-532): Normal
Coeficient de contracció volumètrica (UNE 56533) (C): 0,35% <= C <= 0,55%
Coeficient d'elasticitat:
- Fusta de pi: Aprox. 15000 N/mm2
- Fusta d'avet: Aprox. 14000 N/mm2

Duresa (UNE 56-534): <= 4
Resistència a la compressió (UNE 56-535):
- En la direcció paral·lela a les fibres: >= 30 N/mm2
- En la direcció perpendicular a les fibres: >= 10 N/mm2
Resistència a la tracció (UNE 56-538):
- En la direcció paral·lela a les fibres: >= 30 N/mm2
- En la direcció perpendicular a les fibres: >= 2,5 N/mm2
Resistència a la flexió (UNE 56-537): >= 30 N/mm2
Resistència a l'esforç tallant: >= 5 N/mm2
Resistència al clivellament (UNE 56-539): >= 1,5 N/mm2
Toleràncies:
- Llargària nominal: + 50 mm, - 25 mm
- Amplària nominal: ± 2 mm

Classe	Gruix nominal (mm)		
	< 50	50 a 75	> 75
	Tolerància (mm)		
T1	±3	±4	+6,-3
T2	±2	±3	+5,-2
T3	±1,5	±1,5	±1,5

- Fletxa: ± 5 mm/m
- Torsió: ± 2°
2.- CONDICIONS DE SUBMINISTRAMENT I EMMAGATZEMATGE
Subministrament: De manera que no s'alterin les seves condicions.
Emmagatzematge: De manera que no es deformin i en llocs secs i ventilats, sense contacte directe amb el terra.
3.- UNITAT I CRITERI D'AMIDAMENT
Unitat d'amidament: la indicada a la descripció de l'element
Criteri d'amidament: quantitat necessària subministrada a l'obra
4.- NORMATIVA DE COMPLIMENT OBLIGATORI
No hi ha normativa de compliment obligatori.

B0 MATERIALS BÀSICS

B0D MATERIALS PER A ENCOFRATS I APUNTALAMENTS

B0D3 LLATES

CSV:16360222551750607014 EL PLEC

B0D31-07P4.

1.- DEFINICIÓ I CONDICIONS DELS ELEMENTS
Llata de fusta que prové de troncs sans de fibres rectes, uniformes, compactes i paral·leles.
CARACTERÍSTIQUES GENERALS:
Les cares han de ser planes, escairades i han de tenir les arestes vives.
Els extrems han d'estar acabats mitjançant tall de serra, a escaire.
Ha de conservar les seves característiques per al nombre d'usos previstos.
No ha de tenir signes de putrefacció, corcs, fongs, nusos morts, estelles, semes ni descoloracions.
Es poden admetre esquerdes superficials produïdes per la dessecació que no afectin les característiques de la fusta.
Pes específic aparent (UNE 56-531) (P):): 4 <= P <= 6 kN/m3
Contingut d'humitat (UNE 56-529): <= 15%
Higroscopicitat (UNE 56-532): Normal
Coeficient de contracció volumètrica (UNE 56533) (C): 0,35% <= C <= 0,55%
Coeficient d'elasticitat:
- Fusta de pi: Aprox. 15000 N/mm2
- Fusta d'avet: Aprox. 14000 N/mm2

Duresa (UNE 56-534): <= 4
Resistència a la compressió (UNE 56-535):
- En la direcció paral·lela a les fibres: >= 30 N/mm2
- En la direcció perpendicular a les fibres: >= 10 N/mm2
Resistència a la tracció (UNE 56-538):
- En la direcció paral·lela a les fibres: >= 30 N/mm2
- En la direcció perpendicular a les fibres: >= 2,5 N/mm2
Resistència a la flexió (UNE 56-537): >= 30 N/mm2
Resistència a l'esforç tallant: >= 5 N/mm2
Resistència al clivellament (UNE 56-539): >= 1,5 N/mm2
Toleràncies:
- Llargària nominal: + 50 mm, - 25 mm
- Amplària nominal: ± 2 mm

Classe	Gruix nominal (mm)		
	< 50	50 a 75	> 75
	Tolerància (mm)		
T1	±3	±4	+6,-3
T2	±2	±3	+5,-2
T3	±1,5	±1,5	±1,5

- Fletxa: ± 5 mm/m
- Torsió: ± 2°
2.- CONDICIONS DE SUBMINISTRAMENT I EMMAGATZEMATGE
Subministrament: De manera que no s'alterin les seves condicions.
Emmagatzematge: De manera que no es deformin i en llocs secs i ventilats, sense contacte directe amb el terra.
3.- UNITAT I CRITERI D'AMIDAMENT
Unitat d'amidament: la indicada a la descripció de l'element
Criteri d'amidament: quantitat necessària subministrada a l'obra
4.- NORMATIVA DE COMPLIMENT OBLIGATORI
No hi ha normativa de compliment obligatori.

B0 MATERIALS BÀSICS

B0D MATERIALS PER A ENCOFRATS I APUNTALAMENTS

B0D3 LLATES

B0D31- LATA

CSV: 16360222551750607014 .

0.- ELEMENTS QUE CONTEMPLA EL PLEC

B0D31-07P4.

1.- DEFINICIÓ I CONDICIONS DELS ELEMENTS
Llata de fusta que prové de troncs sans de fibres rectes, uniformes, compactes i paral·leles.
CARACTERÍSTIQUES GENERALS:
Les cares han de ser planes, escairades i han de tenir les arestes vives.
Els extrems han d'estar acabats mitjançant tall de serra, a escaire.
Ha de conservar les seves característiques per al nombre d'usos previstos.
No ha de tenir signes de putrefacció, corcs, fongs, nusos morts, estelles, semes ni descoloracions.
Es poden admetre esquerdes superficials produïdes per la dessecació que no afectin les característiques de la fusta.
Pes específic aparent (UNE 56-531) (P):): 4 <= P <= 6 kN/m3
Contingut d'humitat (UNE 56-529): <= 15%
Higroscopicitat (UNE 56-532): Normal
Coeficient de contracció volumètrica (UNE 56533) (C): 0,35% <= C <= 0,55%
Coeficient d'elasticitat:

- Fusta de pi: Aprox. 15000 N/mm2
- Fusta d'avet: Aprox. 14000 N/mm2
Duresa (UNE 56-534): <= 4
Resistència a la compressió (UNE 56-535):
- En la direcció paral·lela a les fibres: >= 30 N/mm2
- En la direcció perpendicular a les fibres: >= 10 N/mm2
Resistència a la tracció (UNE 56-538):
- En la direcció paral·lela a les fibres: >= 30 N/mm2
- En la direcció perpendicular a les fibres: >= 2,5 N/mm2
Resistència a la flexió (UNE 56-537): >= 30 N/mm2
Resistència a l'esforç tallant: >= 5 N/mm2
Resistència al clivellament (UNE 56-539): >= 1,5 N/mm2
Toleràncies:
- Llargària nominal: + 50 mm, - 25 mm
- Amplària nominal: ± 2 mm

Classe	Gruix nominal (mm)		
	< 50	50 a 75	> 75
	Tolerància (mm)		
T1	±3	±4	+6,-3
T2	±2	±3	+5,-2
T3	±1,5	±1,5	±1,5

- Fletxa: ± 5 mm/m
- Torsió: ± 2°
2.- CONDICIONS DE SUBMINISTRAMENT I EMMAGATZEMATGE
Subministrament: De manera que no s'alterin les seves condicions.
Emmagatzematge: De manera que no es deformin i en llocs secs i ventilats, sense contacte directe amb el terra.
3.- UNITAT I CRITERI D'AMIDAMENT
Unitat d'amidament: la indicada a la descripció de l'element
Criteri d'amidament: quantitat necessària subministrada a l'obra
4.- NORMATIVA DE COMPLIMENT OBLIGATORI
No hi ha normativa de compliment obligatori.

B0 MATERIALS BÀSICS

B0D MATERIALS PER A ENCOFRATS I APUNTALAMENTS

B0D6 PUNTALS

CSV: 16360222551750607014 .

B0D62- PUNTAL

0.- ELEMENTS QUE CONTEMPLA EL PLEC

B0D62-07PL,B0D62-07PF.

1.- DEFINICIÓ I CONDICIONS DELS ELEMENTS
Peces cilíndriques estretes i llargues per a apuntalaments.
S'han considerat els tipus següents:
- Puntal rodó de fusta
- Puntal metàl·lic telescòpic
PUNTAL DE FUSTA:
Puntal de fusta que prové de troncs sans de fibres rectes, uniformes, compactes i paral·leles.
Els extrems han d'estar acabats mitjançant tall de serra, a escaire.
No ha de tenir signes de putrefacció, corcs, fongs, nusos morts, estelles, semes ni descoloracions.
Es poden admetre esquerdes superficials produïdes per la dessecació que no afectin les característiques de la fusta.
No ha de tenir d'altres desperfectes que els ocasionats pel nombre màxim d'usos.

Pes específic aparent (UNE 56-531) (P):): 4 <= P <= 6 kN/m3
Contingut d'humitat (UNE 56-529): <= 15%
Higroscopicitat (UNE 56-532): Normal
Coeficient de contracció volumètrica (UNE 56533) (C): 0,35% <= C <= 0,55%
Coeficient d'elasticitat:
- Fusta de pi: Aprox. 15000 N/mm2
- Fusta d'avet: Aprox. 14000 N/mm2
Duresa (UNE 56-534): <= 4
Resistència a la compressió (UNE 56-535):
- En la direcció paral·lela a les fibres: >= 30 N/mm2
- En la direcció perpendicular a les fibres: >= 10 N/mm2
Resistència a la tracció (UNE 56-538):
- En la direcció paral·lela a les fibres: >= 30 N/mm2
- En la direcció perpendicular a les fibres: >= 2,5 N/mm2
Resistència a la flexió (UNE 56-537): >= 30 N/mm2
Resistència a l'esforç tallant: >= 5 N/mm2
Resistència al clivellament (UNE 56-539): >= 1,5 N/mm2
Toleràncies:
- Diàmetre: ± 2 mm
- Llargària nominal: + 50 mm, - 25 mm
- Fletxa: ± 5 mm/m
PUNTAL METÀL·LIC:
Puntal metàl·lic amb mecanisme de regulació i fixació de la seva alçària.
La base i el cap del puntal cal que estiguin fets de platina plana i amb forats per a poder-lo clavar si cal.
Ha de conservar les seves característiques per al nombre d'usos previstos.
Resistència mínima a la compressió segons l'alçària de muntatge:

Alçària muntatge	Llargària del puntal				
	3 m	3,5 m	4 m	4,5 m	5 m
2 m	1,8 T	1,8 T	2,5 T	-	-
2,5 m	1,4 T	1,4 T	2,0 T	-	-
3 m	1 T	1 T	1,6 T	-	-
3,5 m	-	0,9 T	1,4 T	1,43 T	1,43 T
4,0 m	-	-	1,1 T	1,2 T	1,2 T
4,5 m	-	-	-	0,87 T	0,87 T
5 m	-	-	-	-	0,69 T

2.- CONDICIONS DE SUBMINISTRAMENT I EMMAGATZEMATGE
Subministrament: De manera que no s'alterin les seves condicions.
Emmagatzematge: De manera que no es deformin i en llocs secs i ventilats, sense contacte directe amb el terra.
3.- UNITAT I CRITERI D'AMIDAMENT
Unitat d'amidament: la indicada a la descripció de l'element
Criteri d'amidament: quantitat necessària subministrada a l'obra
4.- NORMATIVA DE COMPLIMENT OBLIGATORI
No hi ha normativa de compliment obligatori.

CSV: 16360222551750607014 .

B0 MATERIALS BÀSICS

B0D MATERIALS PER A ENCOFRATS I APUNTALAMENTS

B0D7 TAULERS

B0D70- TAULER

0.- ELEMENTS QUE CONTEMPLA EL PLEC

B0D70-0CEP.

1.- DEFINICIÓ I CONDICIONS DELS ELEMENTS

Taulers encofrats.
S'han considerat els tipus següents:
- Tauler de fusta
- Tauler aglomerat de fusta
CARACTERÍSTIQUES GENERALS:
Les cares han de ser planes, escairades i han de tenir les arestes vives.
Els extrems han d'estar acabats mitjançant tall de serra, a escaire.
Ha de conservar les seves característiques per al nombre d'usos previstos.
Toleràncies:
- Llargària nominal: + 50 mm, - 25 mm
- Amplària nominal: ± 2 mm
- Gruix: ± 0,3 mm
- Rectitud d'arestes: ± 2 mm/m
- Angles: ± 1°
TAULERS DE FUSTA:
Tauler de fusta que prové de troncs sans de fibres rectes, uniformes, apretades i paral·leles.
No ha de tenir signes de putrefacció, corcs, fongs, nusos morts, estelles, semes ni descoloracions.
Es poden admetre esquerdes superficials produïdes per la dessecació que no afectin les característiques de la fusta.
Pes específic aparent (UNE 56-531) (P):): 4 <= P <= 6 kN/m3
Contingut d'humitat (UNE 56-529): <= 15%
Higroscopicitat (UNE 56-532): Normal
Coeficient de contracció volumètrica (UNE 56533) (C): 0,35% <= C <= 0,55%
Coeficient d'elasticitat:
- Fusta de pi: Aprox. 15000 N/mm2
- Fusta d'avet: Aprox. 14000 N/mm2
Duresa (UNE 56-534): <= 4
Resistència a la compressió (UNE 56-535):
- En la direcció paral·lela a les fibres: >= 30 N/mm2
- En la direcció perpendicular a les fibres: >= 10 N/mm2
Resistència a la tracció (UNE 56-538):
- En la direcció paral·lela a les fibres: >= 30 N/mm2
- En la direcció perpendicular a les fibres: >= 2,5 N/mm2
Resistència a la flexió (UNE 56-537): >= 30 N/mm2
Resistència a l'esforç tallant: >= 5 N/mm2
Resistència al clivellament (UNE 56-539): >= 1,5 N/mm2
TAULERS D'AGLOMERAT DE FUSTA:
Tauler de fibres lignocel·lulòsiques aglomerades en sec per mitjà de resines sintètiques i premsat en calent.
Ha d'estar fregat amb paper de vidre per ambdues cares.
No ha de tenir defectes superficials.
Pes específic: >= 6,5 kN/m3
Mòdul d'elasticitat:
- Mínim: 2100 N/mm2
- Mitjà: 2500 N/mm2
Humitat del tauler (UNE 56710): >= 7%, <= 10%
Inflament en:
- Gruix: <= 3%
- Llargària: <= 0,3%
- Absorció d'aigua: <= 6%
Resistència a la tracció perpendicular a les cares: >= 0,6 N/mm2
Resistència a l'arrencada de cargols:
- A la cara: >= 1,40 kN
- Al cantell: >= 1,15 kN
2.- CONDICIONS DE SUBMINISTRAMENT I EMMAGATZEMATGE
Subministrament: De manera que no s'alterin les seves condicions.
Emmagatzematge: De manera que no es deformin i en llocs secs i ventilats, sense contacte directe amb el terra.
3.- UNITAT I CRITERI D'AMIDAMENT
Unitat d'amidament: la indicada a la descripció de l'element
Criteri d'amidament: quantitat necessària subministrada a l'obra
4.- NORMATIVA DE COMPLIMENT OBLIGATORI
No hi ha normativa de compliment obligatori.

CSV: 163602225517506070 14.

B0 MATERIALS BÀSICS

B0D MATERIALS PER A ENCOFRATS I APUNTALAMENTS

B0D8 PLAFONS

B0D80- PLAFÓ METÀL·LIC

0.- ELEMENTS QUE CONTEMPLA EL PLEC

B0D80-0CNW.

1.- DEFINICIÓ I CONDICIONS DELS ELEMENTS
Plafó d'acer per a encofrat de formigons, amb una cara llisa i l'altra amb rigiditzadors per a evitar deformacions.
CARACTERÍSTIQUES GENERALS:
Ha de disposar de mecanismes per a travar els plafons entre ells.
La superfície ha de ser llisa i ha de tenir el gruix, els rigiditzadors i els elements de connexió que calguin. No ha de tenir altres desperfectes que els ocasionats pels usos previstos.
El seu disseny ha de fer que el procés de formigonament i vibratge no alteri la seva planor ni la seva posició.
La connexió entre peces ha de ser suficientment estanca per no permetre la pèrdua apreciable de pasta pels junts.
Toleràncies:
- Planor: ± 3 mm/m, <= 5 mm/m
2.- CONDICIONS DE SUBMINISTRAMENT I EMMAGATZEMATGE
Subministrament: De manera que no s'alterin les seves condicions.
Emmagatzematge: En lloc sec, protegit de la intempèrie i sense contacte directe amb el terra, de manera que no s'alterin les seves condicions.
3.- UNITAT I CRITERI D'AMIDAMENT
Unitat d'amidament: la indicada a la descripció de l'element
Criteri d'amidament: quantitat necessària subministrada a l'obra
4.- NORMATIVA DE COMPLIMENT OBLIGATORI
No hi ha normativa de compliment obligatori.

B0 MATERIALS BÀSICS

B0D MATERIALS PER A ENCOFRATS I APUNTALAMENTS

B0DZ MATERIALS AUXILIARS PER A ENCOFRATS I APUNTALAMENTS

CSV: 163602225517506070l4 .

0.- ELEMENTS QUE CONTEMPLA EL PLEC

B0DZ5-0F6R,B0DZ1-0ZLZ.

1.- DEFINICIÓ I CONDICIONS DELS ELEMENTS
Elements auxiliars per al muntatge d'encofrats i apuntalaments, i per a la protecció dels espais de treball a les bastides i els encofrats.
S'han considerat els elements següents:
- Tensors per a encofrats de fusta
- Grapes per a encofrats metàl·lics
- Fleixos d'acer laminat en fred amb perforacions, per al muntatge d'encofrats metàl·lics
- Desencofrants
- Conjunts de perfils metàl·lics desmuntables per a suport d'encofrat de sostres o de cassetons recuperables
- Bastides metàl·liques
- Elements auxiliars per a plafons metàl·lics
- Tubs metàl·lics de 2,3" de D, per a confecció d'entramats, baranes, suports, etc.
- Element d'unió de tubs de 2,3" de D, per a confecció d'entramat, baranes, suports, etc.
- Planxa d'acer, de 8 a 12 mm de gruix per a protecció de rases, pous, etc.

CARACTERÍSTIQUES GENERALS:
Tots els elements han de ser compatibles amb el sistema de muntatge que utilitzi l'encofrat o apuntalament i no han de disminuir les seves característiques ni la seva capacitat portant.
Han de tenir la resistència i la rigidesa suficient per a garantir el compliment de les toleràncies dimensionals i per a resistir, sense assentaments ni deformacions perjudicials, les accions que es puguin produir sobre aquests com a conseqüència del procès de formigonament i, especialment, per les pressions del formigó fresc o dels mètodes de compactació utilitzats.
Aquestes condicions s'han de mantenir fins que el formigó hagi adquirit la resistència suficient per a suportar les tensions a que serà sotmès durant el desencofrat o desemmotllat.
Es prohibeix l'ús d'alumini en motlles que hagin d'estar en contacte amb el formigó, excepte quan es faciliti a la DF certificat emès per una entitat de control, conforme els panells han rebut tractament superficial que eviti la reacció amb els àlcalis del ciment
DESENCOFRANT:
Vernís antiadherent format amb silicones o preparat amb olis solubles en aigua o greix diluït.
No s'ha d'utilitzar com a desencofrant el gas-oil, els greixos comuns ni altres productes anàlegs.
Ha d'evitar l'adherència entre el formigó i l'encofrat, sense alterar l'aspecte posterior del formigó ni impedir l'aplicació de revestiments.
No ha d'impedir la construcció de junts de formigonat, en especial quan es tracti d'elements que s'hagin d'unir per a treballar de forma solidària.
No ha d'alterar les propietats del formigó amb què estigui en contacte, ni les armadures o l'encofrat, i no ha de produir efectes perjudicials al mediambient
S'ha de facilitar a la DF un certificat on es reflecteixin les característiques del producte i els seus possibles efectes sobre el formigó, abans de la seva aplicació
2.- CONDICIONS DE SUBMINISTRAMENT I EMMAGATZEMATGE
Subministrament: De manera que no s'alterin les seves condicions.
Emmagatzematge: En lloc sec, protegit de la intempèrie i sense contacte directe amb el terra, de manera que no s'alterin les seves condicions.
DESENCOFRANT:
Temps màxim d'emmagatzematge: 1 any
3.- UNITAT I CRITERI D'AMIDAMENT
Unitat d'amidament: la indicada a la descripció de l'element
Criteri d'amidament: quantitat necessària subministrada a l'obra
4.- NORMATIVA DE COMPLIMENT OBLIGATORI
Real Decreto 470/2021, de 29 de junio, por el que se aprueba el Código Estructural.
Orden de 9 de marzo de 1971 por la que se aprueba la Ordenanza General de Seguridad e Higiene en el Trabajo.

B0 MATERIALS BÀSICS

B0D MATERIALS PER A ENCOFRATS I APUNTALAMENTS

B0DZ MATERIALS AUXILIARS PER A ENCOFRATS I APUNTALAMENTS

CSV: 16360222551750607014 .

B0DZ1- DESENCOFRANTE

0.- ELEMENTS QUE CONTEMPLA EL PLEC

B0DZ1-0ZLZ.

1.- DEFINICIÓ I CONDICIONS DELS ELEMENTS
Elements auxiliars per al muntatge d'encofrats i apuntalaments, i per a la protecció dels espais de treball a les bastides i els encofrats.
S'han considerat els elements següents:
- Tensors per a encofrats de fusta
- Grapes per a encofrats metàl·lics
- Fleixos d'acer laminat en fred amb perforacions, per al muntatge d'encofrats metàl·lics
- Desencofrants
- Conjunts de perfils metàl·lics desmuntables per a suport d'encofrat de sostres o de cassetons recuperables
- Bastides metàl·liques
- Elements auxiliars per a plafons metàl·lics
- Tubs metàl·lics de 2,3" de D, per a confecció d'entramats, baranes, suports, etc.

- Element d'unió de tubs de 2,3" de D, per a confecció d'entramat, baranes, suports, etc.
- Planxa d'acer, de 8 a 12 mm de gruix per a protecció de rases, pous, etc.
CARACTERÍSTIQUES GENERALS:
Tots els elements han de ser compatibles amb el sistema de muntatge que utilitzi l'encofrat o apuntalament i no han de disminuir les seves característiques ni la seva capacitat portant.
Han de tenir la resistència i la rigidesa suficient per a garantir el compliment de les toleràncies dimensionals i per a resistir, sense assentaments ni deformacions perjudicials, les accions que es puguin produir sobre aquests com a conseqüència del procès de formigonament i, especialment, per les pressions del formigó fresc o dels mètodes de compactació utilitzats.
Aquestes condicions s'han de mantenir fins que el formigó hagi adquirit la resistència suficient per a suportar les tensions a que serà sotmès durant el desencofrat o desemmotllat.
Es prohibeix l'ús d'alumini en motlles que hagin d'estar en contacte amb el formigó, excepte quan es faciliti a la DF certificat emès per una entitat de control, conforme els panells han rebut tractament superficial que eviti la reacció amb els àlcalis del ciment
DESENCOFRANT:
Vernís antiadherent format amb silicones o preparat amb olis solubles en aigua o greix diluït.
No s'ha d'utilitzar com a desencofrant el gas-oil, els greixos comuns ni altres productes anàlegs.
Ha d'evitar l'adherència entre el formigó i l'encofrat, sense alterar l'aspecte posterior del formigó ni impedir l'aplicació de revestiments.
No ha d'impedir la construcció de junts de formigonat, en especial quan es tracti d'elements que s'hagin d'unir per a treballar de forma solidària.
No ha d'alterar les propietats del formigó amb què estigui en contacte, ni les armadures o l'encofrat, i no ha de produir efectes perjudicials al mediambient
S'ha de facilitar a la DF un certificat on es reflecteixin les característiques del producte i els seus possibles efectes sobre el formigó, abans de la seva aplicació
2.- CONDICIONS DE SUBMINISTRAMENT I EMMAGATZEMATGE
Subministrament: De manera que no s'alterin les seves condicions.
Emmagatzematge: En lloc sec, protegit de la intempèrie i sense contacte directe amb el terra, de manera que no s'alterin les seves condicions.
DESENCOFRANT:
Temps màxim d'emmagatzematge: 1 any
3.- UNITAT I CRITERI D'AMIDAMENT
Unitat d'amidament: la indicada a la descripció de l'element
Criteri d'amidament: quantitat necessària subministrada a l'obra
4.- NORMATIVA DE COMPLIMENT OBLIGATORI
Real Decreto 470/2021, de 29 de junio, por el que se aprueba el Código Estructural.
Orden de 9 de marzo de 1971 por la que se aprueba la Ordenanza General de Seguridad e Higiene en el Trabajo.

B0 MATERIALS BÀSICS

B0D MATERIALS PER A ENCOFRATS I APUNTALAMENTS

CSV: 163602225517506070 14

B0DZ MATERIALS AUXILIARS PER A ENCOFRATS I APUNTALAMENTS

B0DZ5- PART PROPORCIONAL D'ELEMENTS AUXILIARS PER A PLAFONS METÀL·LICS

0.- ELEMENTS QUE CONTEMPLA EL PLEC

B0DZ5-0F6R.

1.- DEFINICIÓ I CONDICIONS DELS ELEMENTS
Elements auxiliars per al muntatge d'encofrats i apuntalaments, i per a la protecció dels espais de treball a les bastides i els encofrats.
S'han considerat els elements següents:
- Tensors per a encofrats de fusta
- Grapes per a encofrats metàl·lics
- Fleixos d'acer laminat en fred amb perforacions, per al muntatge d'encofrats metàl·lics
- Desencofrants
- Conjunts de perfils metàl·lics desmuntables per a suport d'encofrat de sostres o de cassetons recuperables
- Bastides metàl·liques

- Elements auxiliars per a plafons metàl·lics
- Tubs metàl·lics de 2,3" de D, per a confecció d'entramats, baranes, suports, etc.
- Element d'unió de tubs de 2,3" de D, per a confecció d'entramat, baranes, suports, etc.
- Planxa d'acer, de 8 a 12 mm de gruix per a protecció de rases, pous, etc.

CARACTERÍSTIQUES GENERALS:
Tots els elements han de ser compatibles amb el sistema de muntatge que utilitzi l'encofrat o apuntalament i no han de disminuir les seves característiques ni la seva capacitat portant. Han de tenir la resistència i la rigidesa suficient per a garantir el compliment de les toleràncies dimensionals i per a resistir, sense assentaments ni deformacions perjudicials, les accions que es puguin produir sobre aquests com a conseqüència del procès de formigonament i, especialment, per les pressions del formigó fresc o dels mètodes de compactació utilitzats. Aquestes condicions s'han de mantenir fins que el formigó hagi adquirit la resistència suficient per a suportar les tensions a que serà sotmès durant el desencofrat o desemmotllat. Es prohibeix l'ús d'alumini en motlles que hagin d'estar en contacte amb el formigó, excepte quan es faciliti a la DF certificat emès per una entitat de control, conforme els panells han rebut tractament superficial que eviti la reacció amb els àlcalis del ciment

TENSORS, GRAPES I ELEMENTS AUXILIARS PER A PLAFONS METÀL·LICS:
No han de tenir punts d'oxidació ni manca de recobriment a la superfície.
No han de tenir defectes interns o externs que en perjudiquin la utilització correcta.

2.- CONDICIONS DE SUBMINISTRAMENT I EMMAGATZEMATGE
Subministrament: De manera que no s'alterin les seves condicions.
Emmagatzematge: En lloc sec, protegit de la intempèrie i sense contacte directe amb el terra, de manera que no s'alterin les seves condicions.

3.- UNITAT I CRITERI D'AMIDAMENT
Unitat d'amidament: la indicada a la descripció de l'element
Criteri d'amidament: quantitat necessària subministrada a l'obra

4.- NORMATIVA DE COMPLIMENT OBLIGATORI
Real Decreto 470/2021, de 29 de junio, por el que se aprueba el Código Estructural.
Orden de 9 de marzo de 1971 por la que se aprueba la Ordenanza General de Seguridad e Higiene en el Trabajo.

B0 MATERIALS BÀSICS

B0E MATERIALS BÀSICS D'AGLOMERATS DE CIMENT

B0E2- BLOC DE MORTER DE CIMENT

0.- ELEMENTS QUE CONTEMPLA EL PLEC

B0E2-0EL2,B0E2-0EKY.

CSV:163602225517506070 14

1.- DEFINICIÓ I CONDICIONS DELS ELEMENTS
Peces de formigó fetes amb granulats densos, lleugers o amb la combinació d'ambdòs, utilitzades en el ram de paleta (façanes vistes o revestides, estructures portants i no portants, murs i divisòries interiors, tant a edificació com a enginyeria civil)
S'han considerat els tipus següents:
En funció del nivell de confiança de les peces respecte a la resistència a la compressió:
- Peces de categoria I: peces amb una resistència a compressió declarada amb probabilitat de no assolir-se inferior al 5%.
- Peces de categoria II: peces que no compleixen el nivell de confiança especificat per la categoria I.

En funció del volum i disposició de forats:
- Peces massisses
- Peces calades
- Peces alleugerides
- Peces foradades

S'han considerat els acabats superficials dels blocs següents:
- Llis
- Rugós
- Amb relleu especial
- Esmaltats

CARACTERÍSTIQUES GENERALS:
La peça esta fabricada a base de ciment, granulats i aigua i pot contenir additius, addicions,

pigments colorants o altres materials incorporats durant o després del procés de fabricació.
Els extrems poden ser llisos o encadellats.
No ha de tenir deformacions, balcaments, ni esvorancs a les arestes.
No ha de tenir fissures i la seva textura superficial ha de ser l'adequada per a facilitar l'adherència del possible revestiment.
El seu color ha de ser uniforme, estable i continu en tota la massa.
La disposició dels forats ha de ser de manera que no hi hagi risc de que apareguin fissures en els envanets i parets de la peça durant la seva manipulació o col·locació.
El fabricant ha de declarar la dimensions nominals de les peces en mil·límetres i en l'ordre de llarg, ample i alt.
Volum de forats:
- Massís: <= 25%
- Calat: <= 50%
- Alleugerit: <= 60%
- Foradat: <= 70%
Volum de cada forat:
- Massís: <= 12,5%
- Calat, alleugerit, foradat: <= 25%
Gruix total dels envanets (relació amb el gruix total):
- Massís: >= 37,5%
- Calat: >= 30%
- Alleugerit: >= 20%
Les característiques següents han de complir amb els valors declarats pel fabricant, assajades segons la norma corresponent, dins del límit de tolerància indicat, en el seu cas:
Característiques essencials:
- Durabilitat (resistència gel/desgel)
Característiques essencials en peces per a ús en elements amb requisits estructurals:
- Tolerància en les dimensions (UNE-EN 772-16): <= valor declarat pel fabricant, amb indicació de la categoria
- Gruix de la paret exterior (UNE-EN 772-16)
- Forma de la peça (UNE-EN 772-16, UNE-EN 772-2)
- Resistència a compressió (UNE-EN 772-1): >= 5 N/mm2, >= valor declarat pel fabricant, amb indicació de la categoria I o II
- Estabilitat dimensional front l'humitat (UNE-EN 772-14): <= valor declarat pel fabricant
- Adherència (UNE-EN 1052-3): >= valor declarat pel fabricant
Característiques essencials en peces per a ús en elements amb exigències davant el foc:
- Classe de reacció al foc: exigència en funció del contingut en massa o volum, de materials orgànics distribuïts de forma homogènia: - Peces amb <= 1,0%: A1 - Peces amb > 1,0% (UNE-EN 13501-1)
Característiques essencials en peces per a ús en elements amb presència d'humitat o en cares exposades a exteriors:
- Absorció d'aigua (UNE-EN 772-11): <= valor declarat pel fabricant
Característiques essencials en peces per als usos previstos en l'apartat 4.1 del DB HE 1:
- Propietats tèrmiques (UNE-EN 1745)
- Permeabilitat al vapor d'aigua (UNE-EN 1745)
Característiques essencials en peces per a ús en elements amb exigències acústiques:
- Densitat aparent en sec (UNE-EN 772-13)
- Tolerància de la densitat (UNE-EN 772-13): ±10%
- Percentatge de forats (UNE-EN 772-16, UNE-EN 772-2)
- Formació d'encaix: <= 20% volum total
- Planor cares (UNE-EN 772-20): El valor declarat pel fabricant ha d'estar dins dels límits especificats a l'UNE-EN 771-3 - Aspecte superficial (UNE-EN 771-3)
Característiques complementàries:
- Resistència a flexotracció (UNE-EN 772-6): >= valor declarat pel fabricant
- Densitat seca absoluta (UNE-EN 772-13)
2.- CONDICIONS DE SUBMINISTRAMENT I EMMAGATZEMATGE
Subministrament: Empaquetats sobre palets.
Emmagatzematge: En llocs protegits de la intempèrie i sense contacte directe amb el terra ni amb substàncies o ambients que perjudiquin física o químicament el material constitutiu de la peça. S'ha d'evitar que es trenquin o s'escantonin.
3.- UNITAT I CRITERI D'AMIDAMENT
Unitat d'amidament: la indicada a la descripció de l'element
Criteri d'amidament: quantitat necessària subministrada a l'obra
4.- NORMATIVA DE COMPLIMENT OBLIGATORI
UNE-EN 771-3:2004 Especificaciones de piezas para fábrica de albañilería. Parte 3: Bloques de hormigón (áridos densos y ligeros).
UNE-EN 771-3:2004/A1:2005 Especificaciones de piezas para fábrica de albañilería. Parte 3: Bloques de hormigón (áridos densos y ligeros).
Documento Básico de Seguridad estructural Fábrica DB-SE-F, parte II del CTE, aprobado por el Real Decreto 314/2006.
5.- CONDICIONS DE CONTROL DE RECEPCIÓ
CONDICIONS DE MARCATGE I CONTROL DE LA DOCUMENTACIÓ:

CSV: 163602225517506070 14 :

Si el material ha de ser component del full principal del tancament exterior d'un edifici, el fabricant ha de declarar els valors de les propietats hídriques següents, d'acord amb l'especificat en l'apartat 4.1 del DB HS 1:
- Absorció d'aigua per capil·laritat
- Succió o tasa d'absorció d'aigua inicial (kg/m2.min)
- Absorció d'aigua a llarg termini o per immersió total (% o g/m3)
El subministrador ha de posar a disposició de la DF en el cas que aquesta ho sol·liciti, la documentació següent, que acredita el marcatge CE, segons el sistema d'avaluació de conformitat aplicable, d'acord amb el que disposa l'apartat 7.2.1 del CTE: - Productes per a murs, pilars i particions (peces Categoria I*). * Peces amb una resistència a compressió declarada amb una probabilitat d'error inferior o igual al 5%. Es pot determinar amb el valor mitjà o amb el valor característic: - Sistema 2+: Declaració de Prestacions - Productes per a murs, pilars i particions (peces Categoria II**). ** Peces amb una resistència a compressió declarada amb una probabilitat d'error superior al 5%. Es pot determinar amb el valor mitjà o amb el valor característic: - Sistema 4: Declaració de Prestacions
A l'embalatge o a l'albarà de lliurament han de constar-hi les dades següents:
- Classificació segons DB-SE-F (Taula 4.1)
- Marcatge CE de conformitat amb el que disposa el Reial Decret 1328/1995, de 28 de juliol. El símbol normalitzat del marcatge CE s'ha d'acompanyar de la següent informació: - Numero d'identificació del organisme notificat (només per al sistema 2+) - Marca del fabricant i lloc d'origen - Dos últims dígits del any en que s'ha imprès el marcat CE. - Número del certificat de conformitat del control de producció a fàbrica, en el seu cas - Referència a la norma UNE-EN 771-3 - Descripció de producte: nom genèric, material, dimensions, .. i ús al que va destinat. - Informació de les característiques essencials segons annex ZA de la UNE-EN 771-3
OPERACIONS DE CONTROL:
Es comprovarà que s'han adoptat les mesures necessàries per assegurar la compatibilitat entre els diferents productes, elements i sistemes constructius.
El control de recepció de material verificarà que les característiques dels materials són coincidents amb l'establert en la DT. Aquest control ha de complir l'especificat en l'apartat 7.2 del CTE.
Control de documentació: documents d'origen (full de subministrament i etiquetat), certificat de garantia del fabricant, en el seu cas, (signat per persona física) i els documents de conformitat o autoritzacions administratives exigides, inclòs la documentació corresponent al marcatge CE quan sigui pertinent.
Control mitjançant distintius de qualitat i avaluacions d'idoneïtat: En el cas que el fabricant disposi de marques de qualitat, ha d'aportar-ne la documentació corresponent.
Control de recepció mitjançant assaigs: Si el material disposa d'una marca legalment reconeguda a un país de la CEE (Marcatge CE, AENOR, etc.) es podrà prescindir dels assaigs de control de recepció de les característiques del material garantides per la marca; i la DF sol·licitarà en aquest cas, els resultats dels assaigs corresponents al subministrament rebut. En qualsevol cas, la DF podrà sol·licitar assaigs de control de recepció si ho creu convenient.
Es demanaran al contractista els certificats del fabricant que garanteixin el compliment del plec de condicions tècniques.
En el cas que es realitzi el control mitjançant assaigs, s'ha de fer les comprovacions següents:
- Abans de començar l'obra de cada 5.000 unitats que arribin a l'obra s'ha de determinar la resistència a compressió d'una mostra de 10 blocs, segons la norma UNE-EN 772-1.
OPERACIONS DE CONTROL EN ELEMENTS PER A PARETS ESTRUCTURALS:
Les peces de categoria I tindran una resistència declarada. El fabricant aportarà la documentació que acrediti que el valor declarat de la resistència a compressió s'obtingui segons estableix l'UNE-EN 771-3 i assajades segons l'UNE-EN 772-1, i l'existència d'un pla de control de producció industrial que doni garanties.
Les peces de categoria II tindran una resistència a compressió declarada igual al valor mig obtingut en assaig segons UNE-EN 772-1, tot i que el nivell de confiança pot resultar inferior al 95%.
CRITERIS DE PRESA DE MOSTRES:
S'han de seguir les instruccions de la DF i els criteris de les normes de procediment indicades en cada assaig.
En peces per a elements estructurals, el número de peces necessaries per determinar la conformitat amb les especificacions declarades del fabricant seguirà les designacions de la taula A1 de la norma UNE-EN 771-3.
INTERPRETACIÓ DE RESULTATS I ACTUACIONS EN CAS D'INCOMPLIMENT:
Si en els terminis establerts al començar l'obra no es fa l'entrega dels certificats de qualitat del fabricant, es realitzarà una sèrie completa d'assaigs a les peces aplegades a càrrec del Contractista.
Els resultats dels assaigs sobre totes les peces de les mostres han de complir les condicions especificades. En cas d'incompliment, es repetirà l'assaig, a càrrec del contractista, sobre el doble numero de mostres del mateix lot, acceptant-ne aquest, quan els resultats obtinguts sobre totes les peces resultin satisfactoris.

CSV: 163602225517506070 14

B0 MATERIALS BÀSICS

B0F MATERIALS BÀSICS DE CERÀMICA

B0F1 MAONS CERÀMICS

B0F18- SUPERMAÓ CERÀMIC

0.- ELEMENTS QUE CONTEMPLA EL PLEC

B0F18-0E23.

1.- DEFINICIÓ I CONDICIONS DELS ELEMENTS
Peces d'argila cuita utilitzades en el ram de paleta (façanes vistes o revestides, estructures portants i no portants, murs i divisòries interiors, tant a edificació com a enginyeria civil)
S'han considerat els tipus següents:
En funció de la densitat aparent:
- Peces LD, amb una densitat aparent menor o igual a 1000 kg/m3, per a parets revestides
- Peces HD, peces per a elements sense revestir o per a revestir i amb una densitat aparent més gran de 1000 kg/m3
En funció del nivell de confiança de les peces respecte a la resistència a la compressió:
- Peces de categoria I: peces amb una resistència a compressió declarada amb probabilitat de no assolir-se inferior al 5%.
- Peces de categoria II: peces que no compleixen el nivell de confiança especificat per la categoria I.
En funció del volum i disposició de forats:
- Peces massisses
- Peces calades
- Peces alleugerides
- Peces foradades
CARACTERÍSTIQUES GENERALS:
Peça ceràmica amb una llargària més gran o igual a 30 cm i un gruix inferior a 14 cm, amb forats a la testa, obtingut per un procés d'extrussió mecànica i cocció d'una pasta argilosa i, eventualment, d'altres matèries.
Les peces han de presentar regularitat de dimensions i de forma.
No ha de tenir esquerdes, forats, exfoliacions, ni escrostonaments d'arestes.
Si és de cara vista no ha de tenir imperfeccions, taques, cremades, etc. i la uniformitat de color en el maó i en el conjunt de les remeses ha de complir les condicions subjectives requerides per la DF.
La disposició dels forats ha de ser de manera que no hi hagi risc de que apareguin fissures en els envanets i parets de la peça durant la seva manipulació o col·locació.
Ha de tenir una textura uniforme. Està suficientment cuit si s'aprecia un so agut en ser colpejat i un color uniforme en fracturar-se.
El fabricant ha de declarar la dimensions nominals de les peces en mil·límetres i en l'ordre de llarg, ample i alt.
Volum de forats:
- Massís: <= 25%
- Calat: <= 45%
- Alleugerit: <= 55%
- Foradat: <= 70%
Volum de cada forat: <= 12,5%
Gruix total dels envanets (relació amb el gruix total):
- Massís: >= 37,5%
- Calat: >= 30%
- Alleugerit: >= 20%
Les característiques següents han de complir amb els valors declarats pel fabricant, assajades segons la norma corresponent, dins del límit de tolerància indicat, en el seu cas:
Característiques essencials en peces per a ús en elements amb requisits estructurals:
- Resistència mitja a compressió (UNE-EN 772-1): >= 5 N/mm2, >= valor declarat pel fabricant, amb indicació de categoria I o II
- Adherència (UNE-EN 1052-3): >= valor declarat pel fabricant
- Contingut en sals solubles actives (UNE-EN 772-5): <= valor declarat pel fabricant, amb indicació de la seva categoria

CSV:163602225517506070 14

Característiques essencials en peces per a ús en elements amb exigències davant el foc:
- Classe de reacció al foc: exigència en funció del contingut en massa o volum, de materials orgànics distribuïts de forma homogènia: - Peces amb <= 1,0%: A1 - Peces amb > 1,0% (UNE-EN 13501-1)
Característiques essencials en peces per a ús en elements amb exigències acústiques:
- Tolerància en les dimensions (UNE-EN 772-16): <= valor declarat pel fabricant, amb indicació de la categoria
- Forma de la peça (UNE-EN 771-1)
- Especificacions dels forats: Disposició, volum, superfície, gruix dels envanets (UNE-EN 772-3)
- Densitat absoluta (UNE-EN 772-13):
- Tolerancia de la densitat (UNE-EN 772-13): El valor declarat pel fabricant ha d'estar dins dels límits següents en funció de la categoria. - D1: <= 10% - D2: <= 5% - Dm: <= desviació declarada pel fabricant en %
Característiques essencials en peces per als usos previstos en l'apartat 4.1 del DB HE 1:
- Propietats tèrmiques (UNE-EN 1745)
- Permeabilitat al vapor d'aigua (UNE-EN 1745)
Els pinyols de calç no han de reduir la resistència de la peça (després de l'assaig reiteratiu sobre aigua en ebullició i la dessecació posterior a una temperatura de 105°C) en més de 10% si el maó és per a revestir i un 5% si es de cara vista, ni han de provocar més escrostonaments dels admesos un cop s'hagi submergit en aigua un temps mínim de 24 h.
PECES LD:
Les característiques següents han de complir amb els valors declarats pel fabricant, assajades segons la norma corresponent, dins del límit de tolerància indicat, en el seu cas:
Característiques essencials:
- Per a ús de cara vista o amb protecció de morter de capa fina: - Durabilitat (resistència gel/desgel)
Característiques essencials en peces per a ús en elements amb requisits estructurals:
- Per a peces perforades horitzontalment amb una dimensió >= 400 mm i envanets exteriors < a 12 mm que hagin d'anar revestides amb un lliscat: - Expansió per humitat (UNE-EN 772-19)
- Per a ús de cara vista o amb protecció de morter de capa fina: - Contingut en sals solubles actives (UNE-EN 772-5): El valor declarat pel fabricant ha d'estar dins dels límits especificats a l'UNE-EN 771-1 en funció de la categoria
Característiques essencials en peces per a ús en elements amb exigències acústiques:
- Densitat aparent (UNE-EN 772-13): <= 1000 kg/m3
PECES HD:
Les característiques següents han de complir amb els valors declarats pel fabricant, assajades segons la norma corresponent, dins del límit de tolerància indicat, en el seu cas:
Característiques essencials:
- Durabilitat (resistència gel/desgel): Indicació de la categoria en funció del grau d'exposició
Característiques essencials en peces per a ús en elements amb requisits estructurals:
- Expansió per humitat (UNE-EN 772-19)
- Per a ús de cara vista o amb protecció de morter de capa fina: - Contingut en sals solubles actives (UNE-EN 772-5): El valor declarat pel fabricant ha d'estar dins dels límits especificats a l'UNE-EN 771-1 en funció de la categoria
Característiques essencials en peces per a ús en elements amb exigències acústiques:
- Densitat aparent (UNE-EN 772-13): >= 1000 kg/m3
Característiques essencials en peces per a ús en cara vista o en barreres anticapil·laritat:
- Absorció d'aigua: <= valor declarat pel fabricant - Cara vista (UNE-EN 771-1) - Barreres anticapil·laritat (UNE-EN 772-7)
Característiques complementàries:
- Succió immersió 60 ±2 s (UNE-EN 772-11) : <= valor declarat pel fabricant
2.- CONDICIONS DE SUBMINISTRAMENT I EMMAGATZEMATGE
Subministrament: Empaquetats sobre palets, de manera no totalment hermètica.
Emmagatzematge: De manera que no es trenquin o s'escantonin. No han d'estar en contacte amb terres que continguin solucions salines, ni amb productes que puguin modificar les seves característiques (cendres, fertilitzants, greixos, etc.).
3.- UNITAT I CRITERI D'AMIDAMENT
Unitat d'amidament: la indicada a la descripció de l'element
Criteri d'amidament: quantitat necessària subministrada a l'obra
4.- NORMATIVA DE COMPLIMENT OBLIGATORI
UNE-EN 771-1:2003 Especificaciones de piezas para fábrica de albañilería. Parte 1: Piezas de arcilla cocida.
UNE-EN 771-1:2003/A1:2006 Especificaciones de piezas para fábrica de albañilería. Parte 1: Piezas de arcilla cocida.
Documento Básico de Seguridad estructural Fábrica DB-SE-F, parte II del CTE, aprobado por el Real Decreto 314/2006.
5.- CONDICIONS DE CONTROL DE RECEPCIÓ
CONDICIONS DE MARCATGE I CONTROL DE LA DOCUMENTACIÓ:
Si el material ha de ser component del full principal del tancament exterior d'un edifici, el fabricant ha de declarar els valors de les propietats hídriques següents, d'acord amb l'especificat en l'apartat 4.1 del DB HS 1:

CSV:163602225517506070l4.

- Absorció d'aigua per capil·laritat
- Succió o tasa d'absorció d'aigua inicial (kg/m2.min)
- Absorció d'aigua a llarg termini o per immersió total (% o g/m3)

El subministrador ha de posar a disposició de la DF en el cas que aquesta ho sol·liciti, la documentació següent, que acredita el marcatge CE, segons el sistema d'avaluació de conformitat aplicable, d'acord amb el que disposa l'apartat 7.2.1 del CTE: - Productes per a murs, pilars i particions (peces Categoria I*). * Peces amb una resistència a compressió declarada amb una probabilitat d'error inferior o igual al 5%. Es pot determinar amb el valor mitjà o amb el valor característic: - Sistema 2+: Declaració de Prestacions - Productes per a murs, pilars i particions (peces Categoria II**). ** Peces amb una resistència a compressió declarada amb una probabilitat d'error superior al 5%. Es pot determinar amb el valor mitjà o amb el valor característic: - Sistema 4: Declaració de Prestacions

A l'embalatge o a l'albarà de lliurament han de constar-hi les dades següents:

- Classificació segons DB-SE-F (Taula 4.1)
- Marcatge CE de conformitat amb el que disposa el Reial Decret 1328/1995, de 28 de juliol. El símbol normalitzat del marcatge CE s'ha d'acompanyar de la següent informació: - Numero d'identificació del organisme notificat (només per al sistema 2+) - Marca del fabricant i lloc d'origen - Dos últims dígits del any en que s'ha imprès el marcat CE. - Número del certificat de conformitat del control de producció a fàbrica, en el seu cas - Referència a la norma EN 771-1 - Descripció de producte: nom generic, material, dimensions, .. i ús al que va destinat. - Informació de les característiques essencials segons annex ZA de l'UNE-EN 771-1

OPERACIONS DE CONTROL:

El control de recepció de material verificarà que les característiques dels materials són coincidents amb l'establert en la DT. Aquest control ha de complir l'especificat en l'apartat 7.2 del CTE.

Control de documentació: documents d'origen (full de subministrament i etiquetat), certificat de garantia del fabricant, en el seu cas, (signat per persona física) i els documents de conformitat o autoritzacions administratives exigides, inclòs la documentació corresponent al marcatge CE quan sigui pertinent.

Control mitjançant distintius de qualitat i avaluacions d'idoneïtat: En el cas que el fabricant disposi de marques de qualitat, ha d'aportar-ne la documentació corresponent.

Control de recepció mitjançant assaigs: Si el material disposa d'una marca legalment reconeguda a un país de la CEE (Marcatge CE, AENOR, etc.) es podrà prescindir dels assaigs de control de recepció de les característiques del material garantides per la marca; i la DF sol·licitarà en aquest cas, els resultats dels assaigs corresponents al subministrament rebut. En qualsevol cas, la DF podrà sol·licitar assaigs de control de recepció si ho creu convenient.

En el cas que es realitzi el control mitjançant assaigs, s'ha de fer les comprovacions següents:

- Abans de començar l'obra de cada 45000 unitats que arribin a l'obra, s'ha de determinar la resistència a la compressió d'una mostra de 6 maons, segons la norma UNE-EN 772-1.

CRITERIS DE PRESA DE MOSTRES:

S'han de seguir les instruccions de la DF i els criteris de les normes de procediment indicades en cada assaig.

INTERPRETACIÓ DE RESULTATS I ACTUACIONS EN CAS D'INCOMPLIMENT:

Si en els terminis establerts al començar l'obra no es fa l'entrega dels certificats de qualitat del fabricant, es realitzarà una sèrie completa d'assaigs sobre el material rebut a càrrec del Contractista.

En general, els resultats dels assaigs sobre totes les peces de les mostres han de complir les condicions especificades.

CSV: 163602225517506070 14 .

En el cas de la resistència a compressió, el valor a comparar amb l'especificació s'obtindrà amb la fórmula: Rck = Rc - 1,64 s, essent:

- s: Desviació típica (n-1), s ^2 = (Rci Rc) ^2/(n-1)
- Rc: Valor mig de les resistències de les provetes
- Rci: Valor de resistència de cada proveta
- n: Nombre de provetes assajades

En cas d'incompliment en un assaig, es repetirà, a càrrec del contractista, sobre el doble numero de mostres del mateix lot, acceptant-ne aquest, quan els resultats obtinguts siguin conformes a les especificacions exigides.

B0 MATERIALS BÀSICS

B0F MATERIALS BÀSICS DE CERÀMICA

B0F1 MAONS CERÀMICS

B0F1A- MAÓ CALAT

0.- ELEMENTS QUE CONTEMPLA EL PLEC

B0F1A-075F,B0F1A-077X.

1.- DEFINICIÓ I CONDICIONS DELS ELEMENTS
Peces d'argila cuita utilitzades en el ram de paleta (façanes vistes o revestides, estructures portants i no portants, murs i divisòries interiors, tant a edificació com a enginyeria civil)
S'han considerat els tipus següents:
En funció de la densitat aparent:
- Peces LD, amb una densitat aparent menor o igual a 1000 kg/m3, per a parets revestides
- Peces HD, peces per a elements sense revestir o per a revestir i amb una densitat aparent més gran de 1000 kg/m3
En funció del nivell de confiança de les peces respecte a la resistència a la compressió:
- Peces de categoria I: peces amb una resistència a compressió declarada amb probabilitat de no assolir-se inferior al 5%.
- Peces de categoria II: peces que no compleixen el nivell de confiança especificat per la categoria I.
En funció del volum i disposició de forats:
- Peces massisses
- Peces calades
- Peces alleugerides
- Peces foradades
CARACTERÍSTIQUES GENERALS:
Les peces han de presentar regularitat de dimensions i de forma.
No ha de tenir esquerdes, forats, exfoliacions, ni escrostonaments d'arestes.
Si és de cara vista no ha de tenir imperfeccions, taques, cremades, etc. i la uniformitat de color en el maó i en el conjunt de les remeses ha de complir les condicions subjectives requerides per la DF.
La disposició dels forats ha de ser de manera que no hi hagi risc de que apareguin fissures en els envanets i parets de la peça durant la seva manipulació o col·locació.
Ha de tenir una textura uniforme. Està suficientment cuit si s'aprecia un so agut en ser colpejat i un color uniforme en fracturar-se.
El fabricant ha de declarar la dimensions nominals de les peces en mil·límetres i en l'ordre de llarg, ample i alt.
Volum de forats:
- Massís: <= 25%
- Calat: <= 45%
- Alleugerit: <= 55%
- Foradat: <= 70%
Volum de cada forat: <= 12,5%
Gruix total dels envanets (relació amb el gruix total):
- Massís: >= 37,5%
- Calat: >= 30%
- Alleugerit: >= 20%
Les característiques següents han de complir amb els valors declarats pel fabricant, assajades segons la norma corresponent, dins del límit de tolerància indicat, en el seu cas:
Característiques essencials en peces per a ús en elements amb requisits estructurals:
- Resistència mitja a compressió (UNE-EN 772-1): >= 5 N/mm2, >= valor declarat pel fabricant, amb indicació de categoria I o II
- Adherència (UNE-EN 1052-3): >= valor declarat pel fabricant
- Contingut en sals solubles actives (UNE-EN 772-5): <= valor declarat pel fabricant, amb indicació de la seva categoria
Característiques essencials en peces per a ús en elements amb exigències davant el foc:
- Classe de reacció al foc: exigència en funció del contingut en massa o volum, de materials orgànics distribuïts de forma homogènia: - Peces amb <= 1,0%: A1 - Peces amb > 1,0% (UNE-EN 13501-1)
Característiques essencials en peces per a ús en elements amb exigències acústiques:
- Tolerància en les dimensions (UNE-EN 772-16): <= valor declarat pel fabricant, amb indicació de la categoria
- Forma de la peça (UNE-EN 771-1)
- Especificacions dels forats: Disposició, volum, superfície, gruix dels envanets (UNE-EN 772-3)
- Densitat absoluta (UNE-EN 772-13):
- Tolerancia de la densitat (UNE-EN 772-13): El valor declarat pel fabricant ha d'estar dins dels límits següents en funció de la categoria. - D1: <= 10% - D2: <= 5% - Dm: <= desviació declarada pel fabricant en %

CSV: 163602225517506070 14

Característiques essencials en peces per als usos previstos en l'apartat 4.1 del DB HE 1:
- Propietats tèrmiques (UNE-EN 1745)
- Permeabilitat al vapor d'aigua (UNE-EN 1745)
Els pinyols de calç no han de reduir la resistència de la peça (després de l'assaig reiteratiu sobre aigua en ebullició i la dessecació posterior a una temperatura de 105°C) en més de 10% si el maó és per a revestir i un 5% si es de cara vista, ni han de provocar més escrostonaments dels admesos un cop s'hagi submergit en aigua un temps mínim de 24 h.
PECES LD:
Les característiques següents han de complir amb els valors declarats pel fabricant, assajades segons la norma corresponent, dins del límit de tolerància indicat, en el seu cas:
Característiques essencials:
- Per a ús de cara vista o amb protecció de morter de capa fina: - Durabilitat (resistència gel/desgel)
Característiques essencials en peces per a ús en elements amb requisits estructurals:
- Per a peces perforades horitzontalment amb una dimensió >= 400 mm i envanets exteriors < a 12 mm que hagin d'anar revestides amb un lliscat: - Expansió per humitat (UNE-EN 772-19)
- Per a ús de cara vista o amb protecció de morter de capa fina: - Contingut en sals solubles actives (UNE-EN 772-5): El valor declarat pel fabricant ha d'estar dins dels límits especificats a l'UNE-EN 771-1 en funció de la categoria
Característiques essencials en peces per a ús en elements amb exigències acústiques:
- Densitat aparent (UNE-EN 772-13): <= 1000 kg/m3
PECES HD:
Les característiques següents han de complir amb els valors declarats pel fabricant, assajades segons la norma corresponent, dins del límit de tolerància indicat, en el seu cas:
Característiques essencials:
- Durabilitat (resistència gel/desgel): Indicació de la categoria en funció del grau d'exposició
Característiques essencials en peces per a ús en elements amb requisits estructurals:
- Expansió per humitat (UNE-EN 772-19)
- Per a ús de cara vista o amb protecció de morter de capa fina: - Contingut en sals solubles actives (UNE-EN 772-5): El valor declarat pel fabricant ha d'estar dins dels límits especificats a l'UNE-EN 771-1 en funció de la categoria
Característiques essencials en peces per a ús en elements amb exigències acústiques:
- Densitat aparent (UNE-EN 772-13): >= 1000 kg/m3
Característiques essencials en peces per a ús en cara vista o en barreres anticapil·laritat:
- Absorció d'aigua: <= valor declarat pel fabricant - Cara vista (UNE-EN 771-1) - Barreres anticapil.laritat (UNE-EN 772-7)
Característiques complementàries:
- Succió immersió 60 ±2 s (UNE-EN 772-11) : <= valor declarat pel fabricant
2.- CONDICIONS DE SUBMINISTRAMENT I EMMAGATZEMATGE
Subministrament: Empaquetats sobre palets, de manera no totalment hermètica.
Emmagatzematge: De manera que no es trenquin o s'escantonin. No han d'estar en contacte amb terres que continguin solucions salines, ni amb productes que puguin modificar les seves característiques (cendres, fertilitzants, greixos, etc.).
3.- UNITAT I CRITERI D'AMIDAMENT
Unitat d'amidament: la indicada a la descripció de l'element
Criteri d'amidament: quantitat necessària subministrada a l'obra
4.- NORMATIVA DE COMPLIMENT OBLIGATORI
UNE-EN 771-1:2003 Especificaciones de piezas para fábrica de albañilería. Parte 1: Piezas de arcilla cocida.
UNE-EN 771-1:2003/A1:2006 Especificaciones de piezas para fábrica de albañilería. Parte 1: Piezas de arcilla cocida.
Documento Básico de Seguridad estructural Fábrica DB-SE-F, parte II del CTE, aprobado por el Real Decreto 314/2006.
5.- CONDICIONS DE CONTROL DE RECEPCIÓ
CONDICIONS DE MARCATGE I CONTROL DE LA DOCUMENTACIÓ:
Si el material ha de ser component del full principal del tancament exterior d'un edifici, el fabricant ha de declarar els valors de les propietats hídriques següents, d'acord amb l'especificat en l'apartat 4.1 del DB HS 1:
- Absorció d'aigua per capil·laritat
- Succió o tasa d'absorció d'aigua inicial (kg/m2.min)
- Absorció d'aigua a llarg termini o per immersió total (% o g/m3)
El subministrador ha de posar a disposició de la DF en el cas que aquesta ho sol·liciti, la documentació següent, que acredita el marcatge CE, segons el sistema d'avaluació de conformitat aplicable, d'acord amb el que disposa l'apartat 7.2.1 del CTE: - Productes per a murs, pilars i particions (peces Categoria I*). * Peces amb una resistència a compressió declarada amb una probabilitat d'error inferior o igual al 5%. Es pot determinar amb el valor mitjà o amb el valor característic: - Sistema 2+: Declaració de Prestacions - Productes per a murs, pilars i particions (peces Categoria II**). ** Peces amb una resistència a compressió declarada amb una probabilitat d'error superior al 5%. Es pot determinar amb el valor mitjà o amb el valor característic: - Sistema 4: Declaració de Prestacions
A l'embalatge o a l'albarà de lliurament han de constar-hi les dades següents:
- Classificació segons DB-SE-F (Taula 4.1)

CSV:163602225517506070l4 .

- Marcatge CE de conformitat amb el que disposa el Reial Decret 1328/1995, de 28 de juliol. El símbol normalitzat del marcatge CE s'ha d'acompanyar de la següent informació: - Numero d'identificació del organisme notificat (només per al sistema 2+) - Marca del fabricant i lloc d'origen - Dos últims dígits del any en que s'ha imprès el marcat CE. - Número del certificat de conformitat del control de producció a fàbrica, en el seu cas - Referència a la norma EN 771-1 - Descripció de producte: nom generic, material, dimensions, .. i ús al que va destinat. - Informació de les característiques essencials segons annex ZA de l'UNE-EN 771-1
OPERACIONS DE CONTROL:
El control de recepció de material verificarà que les característiques dels materials són coincidents amb l'establert en la DT. Aquest control ha de complir l'especificat en l'apartat 7.2 del CTE.
Control de documentació: documents d'origen (full de subministrament i etiquetat), certificat de garantia del fabricant, en el seu cas, (signat per persona física) i els documents de conformitat o autoritzacions administratives exigides, inclòs la documentació corresponent al marcatge CE quan sigui pertinent.
Control mitjançant distintius de qualitat i avaluacions d'idoneïtat: En el cas que el fabricant disposi de marques de qualitat, ha d'aportar-ne la documentació corresponent.
Control de recepció mitjançant assaigs: Si el material disposa d'una marca legalment reconeguda a un país de la CEE (Marcatge CE, AENOR, etc.) es podrà prescindir dels assaigs de control de recepció de les característiques del material garantides per la marca; i la DF sol·licitarà en aquest cas, els resultats dels assaigs corresponents al subministrament rebut. En qualsevol cas, la DF podrà sol·licitar assaigs de control de recepció si ho creu convenient.
Les peces de categoria I tindran una resistència declarada. El fabricant aportarà la documentació que acrediti que el valor declarat de la resistència a compressió s'obtingui segons estableix l'UNE-EN 771-3 i assajades segons l'UNE-EN 772-1, i l'existència d'un pla de control de producció industrial que doni garanties.
Les peces de categoria II tindran una resistència a compressió declarada igual al valor mig obtingut en assaig segons UNE-EN 772-1, tot i que el nivell de confiança pot resultar inferior al 95%.
En el cas que es realitzi el control mitjançant assaigs, s'ha de fer les comprovacions següents:
- Abans de començar l'obra de cada 45000 unitats que arribin a l'obra, s'ha de determinar la resistència a la compressió d'una mostra de 6 maons, segons la norma UNE-EN 772-1.
CRITERIS DE PRESA DE MOSTRES:
S'han de seguir les instruccions de la DF i els criteris de les normes de procediment indicades en cada assaig.
INTERPRETACIÓ DE RESULTATS I ACTUACIONS EN CAS D'INCOMPLIMENT:
Si en els terminis establerts al començar l'obra no es fa l'entrega dels certificats de qualitat del fabricant, es realitzarà una sèrie completa d'assaigs sobre el material rebut a càrrec del Contractista.
En general, els resultats dels assaigs sobre totes les peces de les mostres han de complir les condicions especificades.
En el cas de la resistència a compressió, el valor a comparar amb l'especificació s'obtindrà amb la fórmula: Rck = Rc - 1,64 s, essent:
- s: Desviació típica (n-1), s ^2 = (Rci Rc) ^2/(n-1)
- Rc: Valor mig de les resistències de les provetes
- Rci: Valor de resistència de cada proveta
- n: Nombre de provetes assajades
En cas d'incompliment en un assaig, es repetirà, a càrrec del contractista, sobre el doble número de mostres del mateix lot, acceptant-ne aquest, quan els resultats obtinguts siguin conformes a les especificacions exigides.
- En element estructural incloure la verificació: - En el cas de l'assaig de massa, es prendrà com a resultat el valor mig de les 6 determinacions realitzades.

CSV:163602225517506070 14.

B0 MATERIALS BÀSICS

B0F MATERIALS BÀSICS DE CERÀMICA

B0FG RAJOLES, CAIRONS I TOVES CERÀMIQUES

B0FG2- RAJOLA CERÀMICA

0.- ELEMENTS QUE CONTEMPLA EL PLEC

B0FG2-0DF1,B0FG2-0GM7,B0FG2-0GLI,B0FG2-0GP8,B0FG2-DF1.

1.- DEFINICIÓ I CONDICIONS DELS ELEMENTS
Rajoles ceràmiques per a revestimets, verticals o horitzontals, obtingudes d'una pasta d'argila, silici, fundents i colorants, cuita.
S'han considerat les peces següents:
- Rajola de València (premsada i esmaltada del grup BIII)
- Rajola de gres extruït (peça esmaltada o sense esmaltar del grup AI o AII-a)
- Rajola de gres porcellànic (peça premsada i normalment sense esmaltar del grup BI-a)
- Rajola de gres premsat esmaltat (peça del grup BI-b o BII-a)
CARACTERÍSTIQUES GENERALS:
Les rajoles ceràmiques es classifiquen segons el mètode de fabricació :
- Mètode A, rajoles extruïdes.
- Mètode B, rajoles premsades en sec
- Mètode C, rajoles fabricades per altres mètodes.
Les rajoles ceràmiques es classifiquen en diferents grups segons l'absorció d'aigua (E): - Grup I (E<=3%, baixa absorció d'aigua) - Grup II (3%<E<=10%, absorció d'aigua mitja) - Grup III (E>10%), absorció d'aigua alta)

MÈTODE DE FABRICACIÓ	GRUP I E<=3%	GRUP IIa 3%<E<=6%	GRUP IIb 6%<E<=10%	GRUP III E>10%
A EXTRUÏDES	Grup AI E<=3%	Grup AIIa-1	Grup AIIb-1	Grup AIII
		Grup AIIa-2	Grup AIIb-2	
B PREMSADES EN SEC	Grup BI-a E<=0,5%	Grup BIIa	Grup BIIb	Grup BIII
	Grup BI-b 0,5%<E<=3%			

Com a mínim el 95% de les rajoles han d'estar lliures de defectes visibles que puguin afectar l'aspecte d'una superfície més gran de rajola.
Ha de tenir un color i una textura uniformes a tota la superfície. Els angles i les arestes han de ser rectes i la cara vista plana.
Ha de complir les condicions requerides per la DF.
Toleràncies:
Totes aquestes toleràncies s'han de verificar segons l'UNE_EN ISO 10545-2.
- Grup AI-a, AI-b, AII-a1 - Llargària i amplària respecte a les dimensions de fabricació: ± 2%
- Gruix: ± 10% - Rectitud de costats: ± 0,6% - Planor: ± 1,5% - Ortogonalitat: ± 1%
- Grup AII-a2, AII-b1, AII-b2 i AIII - Llargària i amplària respecte a les dimensions de fabricació: ± 2%
- Gruix: ± 5% - Rectitud de costats: ± 0,6% - Planor: ± 1,5% - Ortogonalitat: ± 1%
- Grup BI-a, BI-b, BIIa, BIIb - Llargària i amplària respecte a les dimensions de fabricació: - 15 - 25 peces/m2: ± 0,6% - 26 - 45 peces/m2: ± 0,75% - 46 - 115 peces/m2: ± 1% - Gruix: - 15 - 45 peces/m2: ± 5% - 46 - 400 peces/m2: ± 10% - Rectitud de costats: - 15 - 115 peces/m2: ± 5% - 116 - 400 peces/m2: ± 0,75% - Planor: - 15 - 115 peces/m2: ± 0,5% - 116 - 400 peces/m2: ± 1% - 15 - 115 peces/m2: ± 0,6% - 116 - 400 peces/m2: ± 1% - Ortogonalitat:
- Grup BIII - Llargària i amplària respecte a les dimensions de fabricació: - Costat <= 12 cm: ± 0,75% - Costat > 12 cm: ± 0,5% - Gruix: - 46 - 400 peces/m2: ± 0,5 mm - 16 - 45 peces/m2: ± 0,6 mm - <= 15 peces/m2: ± 0,7 mm - Rectitud de costats: ± 0,6% - Planor: + 0,5%, - 0,3% - Ortogonalitat: ± 0,5%
Totes aquestes toleràncies s'han de verificar segons l'UNE_EN ISO 10545-2.
RAJOLES CERÀMIQUES PER A PAVIMENTS:
Característiques essencials: - Càrrega de trencament (assaig UNE-EN ISO 10545-3):
- Grup AI-a:: si gruix >=7,5mm mínim 1300N, i si gruix < 7,5mm mínim 600N - Grup AI-b:: si gruix >=7,5mm mínim 1100N, i si gruix < 7,5mm mínim 600N - Grup AII-a1: si gruix >=7,5mm mínim 950N, i si gruix < 7,5mm mínim 600N - Grup AII-a2: si gruix >=7,5mm mínim 800N, i si gruix < 7,5mm mínim 600N - Grup AII-b1: >=900N - Grup AII-b2: >=750N - Grup AIII: >=600N - Grup BI-a: si gruix >= 7,5 mm

CSV:16360222551750607014.

mínim 1300 N , i si gruix< 7,5 mm mínim 700N - Grup BI-b: si gruix >= 7,5 mm mínim 1100 N, i si gruix< 7,5 mm mínim 700N - Grup BII-a: si gruix >= 7,5 mm mínim 1100 N, i si gruix< 7,5 mm mínim 600N - Grup BII-b: si gruix >= 7,5 mm mínim 800 N, i si gruix< 7,5 mm mínim 500N - Grup BIII: si gruix >= 7,5 mm mínim 600 N, i si gruix< 7,5 mm mínim 200N
RAJOLES CERÀMIQUES PER A PAVIMENTS INTERIORS:
Característiques essencials: - Reacció al foc: A1 - Coeficient de fricció: El fabricant declararà el mètode d'assaig utilitzat.
RAJOLES CERÀMIQUES PER A PAVIMENTS EXTERIORS:
Característiques essencials: - Coeficient de fricció (per a zones de vianants): El fabricant declararà el mètode d'assaig utilitzat. - Resistència al derrapatge (per zones on circulin vehicles): El fabricant declararà el mètode d'assaig utilitzat - Durabilitat, resistència a les gelades: Exigida d'acord amb UNE-EN ISO 10545-12
RAJOLES CERÀMIQUES PER A PARETS I SOSTRES:
Característiques essencials: - Reacció al foc: A1 - Resistència a la flexió (No aplicable a rajoles amb força de trencament >=3000N.UNE-EN ISO 10545-4): - Grup AI-a: >=28 N/mm2 - Grup AI-b: >=23 N/mm2 - Grup AII-a1: >=20 N/mm2 - Grup AII-a2: >=13 N/mm2 - Grup AII-b1: >=17,5 N/mm2 - Grup AII-b2: >=9 N/mm2 - Grup AIII: >=8 N/mm2 - Grup BI-a: >=35 N/mm2 - Grup BI-b: >=30 N/mm2 - Grup BII-a: >=22 N/mm2 - Grup BII-b: >=18 N/mm2 - Grup BIII: Si gruix >=7,5 mm mínim >=12N/mm2, i si gruix <7,5mm mínim 15N/mm2 - Adhesió: Aplicable per a rajoles que puguin estar exposades a la caiguda accidental d'objectes sobre àrees de transit (UNE-EN-12004)
RAJOLES CERÀMIQUES PER A PARETS I SOSTRES EXTERIORS:
Característiques essencials: - Resistència al xoc tèrmic: Quan correspongui (ISO 10545-9) - Durabilitat, resistència a les gelades: Quan correspongui (ISO 10545-12)
2.- CONDICIONS DE SUBMINISTRAMENT I EMMAGATZEMATGE
Subministrament: Empaquetades, en caixes.
Emmagatzematge: En el seu embalatge, en llocs protegits contra els impactes i la intempèrie.
3.- UNITAT I CRITERI D'AMIDAMENT
Unitat d'amidament: la indicada a la descripció de l'element
Criteri d'amidament: quantitat necessària subministrada a l'obra
4.- NORMATIVA DE COMPLIMENT OBLIGATORI
UNE-EN 14411:2007 Baldosas cerámicas. Definiciones, clasificación, características y marcado.
5.- CONDICIONS DE CONTROL DE RECEPCIÓ
CONDICIONS DE MARCATGE I CONTROL DE LA DOCUMENTACIÓ:
El subministrador ha de posar a disposició de la DF en el cas que aquesta ho sol·liciti, la documentació següent, que acredita el marcatge CE, segons el sistema d'avaluació de conformitat aplicable, d'acord amb el que disposa l'apartat 7.2.1 del CTE: - Productes per a recobriment de parets o sostres, en interiors o exteriors, subjectes a reglamentació de reacció al foc de Nivell o Classe: A1***, F. *** Productes o materials que no necessiten sotmetre's a assaig de reacció al foc (per exemple productes o materials de la classe A1 conformement a la Decisió 2000/605/CE), - Productes per a paviments interiors incloent zones tancades de transport públic de Nivell o Classe: A1***, F. *** Productes o materials que no necessiten sotmetre's a assaig de reacció al foc (per exemple productes o materials de la classe A1 conformement a la Decisió 2000/605/CE), - Productes per a paviments exteriors i acabats de carretera per a cobrir àrees de circulació peatonal i vehicular, - Productes per a recobriment de parets o sostres, en interiors o exteriors, per a usos no subjectes a reglamentació de reacció al foc ni de substàncies perilloses: - Sistema 4: Declaració de Prestacions - Productes per a paviments subjectes a reglamentacions sobre substàncies perilloses: - Productes per a recobriment de parets o sostres, en interiors o exteriors, subjectes a reglamentació de substàncies perilloses, i en sostres interiors suspesos subjectes a requisits de seguretat durant l'ús: - Sistema 3: Declaració de Prestacions
Les rajoles ceràmiques i/o el seu embalatge han d'anar marcades amb: - La marca comercial i/o una marca de fabricació apropiada, i el país d'origen - Marcat corresponent a la primera qualitat. - La referència a l'annex corresponent de la norma europea (UNE EN 14411) i la classificació, quan sigui aplicable. - Les mides nominals i les mides de fabricació modular(M) o no mdular - La naturalesa de la superfície (GL esmaltada o UGL no esmaltada)
L'embalatge i/o documentació comercial han de portar el marcatge CE de conformitat amb el que disposa el Reial Decret 1328/1995, de 28 de juliol. El símbol normalitzat CE s'ha d'acompanyar per la següent informació:
- Referència a la norma UNE-EN 14411
- Nom o marca del fabricant
- Dos ultimes xifres de l'any d'impressió del marcat
- Classificació del producte i usos finals previstos.
- Indicacions per identificar les característiques del producte en base a les especificacions tècniques.
Si el material ha de ser component de la part cega del tancament exterior d'un espai habitable, el fabricant ha de declarar, com a mínim, els valors per les propietats higrotèrmiques següents, d'acord amb l'especificat en l'apartat 4.1 del DB HE 1:
- Conductivitat tèrmica (W/mK)
- Factor de resistència a la difusió del vapor d'aigua

CSV: 163602225517506070 14

OPERACIONS DE CONTROL EN PECES PER A REVESTIMENTS:
Les tasques de control a realitzar són les següents:
El control de recepció de material verificarà que les característiques dels materials són coincidents amb l'establert en la DT. Aquest control ha de complir l'especificat en l'apartat 7.2 del CTE.
Control de documentació: documents d'origen (full de subministrament i etiquetat), certificat de garantia del fabricant, en el seu cas, (signat per persona física) i els documents de conformitat o autoritzacions administratives exigides, inclòs la documentació corresponent al marcatge CE quan sigui pertinent.
Control mitjançant distintius de qualitat i avaluacions d'idoneïtat: En el cas que el fabricant disposi de marques de qualitat, ha d'aportar-ne la documentació corresponent.
Control de recepció mitjançant assaigs: Si el material disposa d'una marca legalment reconeguda a un país de la CEE (Marcatge CE, AENOR, etc.) es podrà prescindir dels assaigs de control de recepció de les característiques del material garantides per la marca; i la DF sol·licitarà en aquest cas, els resultats dels assaigs corresponents al subministrament rebut. En qualsevol cas, la DF podrà sol·licitar assaigs de control de recepció si ho creu convenient.
En el cas que es realitzi el control mitjançant assaigs, s'ha de fer les comprovacions següents:
- Abans de començar l'obra, si varia el subministrament, i per cada 1000 m2 de plaquetes que arribin a l'obra es demanaran al contractista els certificats del fabricant que garanteixin el compliment del plec de condicions tècniques, incloent els resultats dels assaigs següents, realitzats per un laboratori acreditat: - resistència a les taques (UNE-EN ISO 10545-14) - resistència a productes (UNE-EN ISO 10545-14) - resistència a l'abrasió (UNE-EN ISO 10545-7) - adherència al morter de ciment (ASTM C 482) - Sobre 10 rajoles: - absorció d'aigua (UNE-EN ISO 10545-12) - resistència a la flexió (UNE-EN ISO 10545-4) - comprovació dimensional (UNE-EN ISO 10545-2) - aspecte superficial (UNE-EN ISO 10545-2) - Sobre 5 rajoles: - resistència a la gelada (UNE-EN ISO 10545-12) - resistència al clivellat del vidriat (UNE-EN ISO 10545-11) - resistència al xoc tèrmic (UNE-EN ISO 10545-9) - resistència a l'àcid clorhídric o al hidròxid de potassi (UNE-EN ISO 10545-14) - Sobre 3 rajoles: - duresa a la ratllada (escala de mohs) - Sobre 1 rajola: - coeficient de dilatació lineal (UNE-EN ISO 10545-8)
En cas de no presentar aquests resultats, o que la DF tingui dubtes de la seva representativitat, es realitzaran aquests assaigs sobre el material rebut, a càrrec del contractista.
CRITERIS DE PRESA DE MOSTRA EN PECES PER A REVESTIMENTS:
S'han de seguir les instruccions de la DF i els criteris de les normes de procediment indicades en cada assaig.
INTERPRETACIÓ DE RESULTATS I ACTUACIONS EN CAS D'INCOMPLIMENT EN PECES PER A REVESTIMENTS:
Si en els terminis establerts al començar l'obra no es fa l'entrega dels certificats de qualitat del fabricant, s'ha de realitzar una sèrie completa d'assaigs a càrrec del Contractista.
Es repetirà l'assaig que no compleixi les especificacions sobre un total de 10 rajoles del mateix lot.
Només s'acceptarà el lot, quan els resultats obtinguts sobre les 10 rajoles resultin satisfactoris.
OPERACIONS DE CONTROL EN PECES PER A PAVIMENTS:
En el cas que es realitzi el control mitjançant assaigs, s'ha de fer les comprovacions següents:
- Abans de començar l'obra, si varia el subministrament i cada 1000 m2 de superfície (unes 10000 peces), es demanaran al contractista els certificats del fabricant que garanteixin el compliment del plec de condicions tècniques, incloent els resultats dels assaigs següents, realitzats per un laboratori acreditat: - Aspecte - Absorció d'aigua - Resistència a la flexió - Duresa superficial - Dilatació tèrmica - Resistència a les taques - Resistència als productes domèstics de neteja - Llargària - Amplària - Gruix - Rectitud d'arestes - Planor - Ortogonalitat
En cas de no presentar aquests resultats, o que la DF tingui dubtes de la seva representativitat, es realitzaran aquests assaigs sobre el material rebut, a càrrec del contractista.
Si el material disposa de la Marca AENOR, o altre legalment reconeguda a un país de l'UE, es podrà prescindir de la presentació dels assaigs de control de recepció.
CRITERIS DE PRESA DE MOSTRES EN PECES PER A PAVIMENTS:
Es seguiran les instruccions de la DF i els criteris de les normes de procediment indicades en cada assaig.
INTERPRETACIÓ DE RESULTATS I ACTUACIONS EN CAS D'INCOMPLIMENT EN PECES PER PAVIMENTS:
Si en els terminis establerts al començar l'obra no es fa l'entrega dels certificats de qualitat del fabricant, es realitzarà una sèrie completa d'assaigs a les peces rebudes a càrrec del Contractista.
Es repetirà l'assaig que no compleixi les especificacions sobre un total de 10 rajoles del mateix lot.
Només s'acceptarà el lot, quan els resultats obtinguts sobre les 10 rajoles resultin satisfactoris.

CSV: 163602225517506070 14.

B4 ESTRUCTURES

B44 MATERIALS D'ACER PER A ESTRUCTURES

B44Z PLANXES I PERFILS D'ACER

0.- ELEMENTS QUE CONTEMPLA EL PLEC

B44Z-0M1O,B44Z-0LZT,B44Z-0LW8,B44Z-0M10,B44Z-0LXO.

1.- DEFINICIÓ I CONDICIONS DELS ELEMENTS
Perfils d'acer per a usos estructurals, formats per peça simple o composta i tallats a mida o treballats a taller.
S'han considerat els tipus següents:
- Perfils d'acer laminat en calent, de les sèries IPN, IPE, HEA, HEB, HEM o UPN, d'acer S275JR, S275J0, S275J2, S355JR, S355J0 o S355J2, segons UNE-EN 10025-2
- Perfils d'acer laminat en calent de les sèries L, LD, T, rodó, quadrat, rectangular o planxa, d'acer S275JR, S275J0, S275J2, S355JR, S355J0 o S355J2, segons UNE-EN 10025-2
- Perfils foradats d'acer laminat en calent de les sèries rodó, quadrat o rectangular d'acer S275J0H o S355J2H, segons UNE-EN 10210-1
- Perfils foradats conformats en fred de les sèries rodó, quadrat o rectangular d'acer S275J0H o S355J2H, segons UNE-EN 10219-1
- Perfils conformats en fred, de les sèries L, LD, U, C, Z, o Omega, d'acer S235JRC, segons UNE-EN 10025-2
- Perfils d'acer laminat en calent, en planxa, d'acer amb resistència millorada a la corrosió atmosfèrica S355J0WP o S355J2WP, segons UNE-EN 10025-5
S'han considerat els tipus d'unió següents:
- Amb soldadura
- Amb cargols
S'han considerat els acabats de protecció següents (no aplicable als perfils d'acer amb resistència millorada a la corrosió atmosfèrica):
- Una capa d'emprimació antioxidant
- Galvanitzat
CARACTERÍSTIQUES GENERALS:
No ha de tenir defectes interns o externs que perjudiquin la seva correcta utilització.
PERFILS D'ACER LAMINAT EN CALENT:
El fabricant ha de garantir que la composició química i les característiques mecàniques i tecnològiques de l'acer utilitzat en la fabricació de perfils, seccions i planxes, compleix les determinacions de les normes de condicions tècniques de subministrament següents:
- Perfils d'acer laminat en calent: UNE-EN 10025-1 i UNE-EN 10025-2
- Planxes d'acer laminat en calent amb resistència millorada a la corrosió atmosfèrica: UNE-EN 10025-1 i PNE-EN 10025-5
Les dimensions i les toleràncies dimensionals i de forma han de ser les indicades a les següents normes:
- Perfil IPN: UNE-EN 10024
- Perfil IPE, HEA, HEB i HEM: UNE-EN 10034
- Perfil UPN: UNE-EN 10279
- Perfil L i LD: UNE-EN 10056-1 i UNE-EN 10056-2
- Perfil T: UNE-EN 10055
- Rodó: UNE-EN 10060
- Quadrat: UNE-EN 10059
- Rectangular: UNE-EN 10058
- Planxa: EN 10029 o UNE-EN 10051
PERFILS FORADATS:
El fabricant ha de garantir que la composició química i les característiques mecàniques i tecnològiques de l'acer utilitzat en la fabricació de perfils compleix les determinacions de les normes de condicions tècniques de subministrament següents:
- Perfils foradats d'acer laminat en calent: UNE-EN 10210-1
- Perfils foradats conformats en fred: UNE-EN 10219-1
Les toleràncies dimensionals han de complir les especificacions de les següents normes:
- Perfils foradats d'acer laminat en calent: UNE-EN 10210-2
- Perfils foradats conformats en fred: UNE-EN 10219-2

CSV: 163602255175060701 4

PERFILS CONFORMATS EN FRED:
El fabricant ha de garantir que la composició química i les característiques mecàniques i tecnològiques de l'acer utilitzat en la fabricació de perfils i seccions, compleix les determinacions de les normes de condicions tècniques de subministrament del producte de partida.
Les toleràncies dimensionals i de la secció transversal han de complir les especificacions de la norma UNE-EN 10162.
PERFILS TREBALLATS A TALLER AMB SOLDADURA:
El material d'aportació utilitzat ha de ser apropiat als materials a soldar i al procediment de soldadura.
Les característiques mecàniques del material d'aportació han de ser superiors a les del material base.
En acers de resistència millorada a la corrosió atmosfèrica, la resistència a la corrosió del material d'aportació ha de ser equivalent a la del material base.
Els procediments autoritzats per a realitzar unions soldades són:
- Per arc elèctric manual amb elèctrode revestit
- Per arc amb fil tubular, sense protecció gasosa
- Per arc submergit amb fil/filferro
- Per arc submergit amb elèctrode nu
- Per arc amb gas inert
- Per arc amb gas actiu
- Per arc amb fil tubular, amb protecció de gas actiu
- Per arc amb fil tubular, amb protecció de gas inert
- Per arc amb elèctrode de wolfram i gas inert
- Per arc de connectors

Les soldadures s'han de fer per soldadors certificats per un organisme acreditat i qualificats segons l'UNE-EN 287-1.
Abans de començar a soldar s'ha de verificar que les superfícies i vores a soldar són adequades al procés de soldadura i que estan lliures de fissures.
Totes les superfícies a soldar s'han de netejar de qualsevol material que pugui afectar negativament la qualitat de la soldadura o perjudicar el procés de soldatge. S'han de mantenir seques i lliures de condensacions.
S'ha d'evitar la projecció d'espurnes erràtiques de l'arc. Si es produeix s'ha de sanejar la superfície d'acer.
S'ha d'evitar la projecció de soldadura. Si es produeix s'ha d'eliminar.
Els components a soldar han d'estar correctament col·locats i fixos en la seva posició mitjançant dispositius adequats o soldadures de punteig, de manera que les unions a soldar siguin accessibles i visibles per al soldador. No s'han d'introduir soldadures addicionals.
L'armat dels components estructurals s'ha de fer de manera que les dimensions finals estiguin dintre de les toleràncies establertes.
Les soldadures provisionals s'han d'executar seguint les especificacions generals. S'han d'eliminar totes les soldadures de punteig que no s'incorporin a les soldadures finals.
Quan el tipus de material de l'acer i/o la velocitat de refredament puguin produir un enduriment de la zona tèrmicament afectada s'ha de considerar la utilització del precalentament. Aquest s'ha d'estendre 75 mm en cada component del metall base.
No s'ha d'accelerar el refredament de les soldadures amb mitjans artificials.
Els cordons de soldadura successius no han de produir osques.
Els defectes de soldadura no s'han de tapar amb soldadures posteriors. S'han d'eliminar de cada passada abans de fer la següent.
Després de fer un cordó de soldadura i abans de fer el següent, cal netejar l'escòria per mitjà d'un martell picador i un raspall.
CSV: 163602225517506070 14
L'execució dels diferents tipus de soldadures s'ha de fer d'acord amb els requisits establerts a l'apartat 10.3.4 del DB-SE A i l'article 94 del CODI ESTRUCTURAL per a obres d'edificació o d'acord amb l'article 640.5.2 del PG3 i l'article 94 del CODI ESTRUCTURAL per a obres d'enginyeria civil.
S'ha de reduir al mínim el nombre de soldadures a efectuar a l'obra.
Les operacions de tall s'han de fer amb serra, cisalla i oxitall automàtic. S'admet l'oxitall manual únicament quan el procediment automàtic no es pugui practicar.
S'accepten els talls fets amb oxitall si no presenten irregularitats significatives i si s'eliminin les restes d'escòria.
Es poden utilitzar procediments de conformat en calent o en fred sempre que les característiques del material no queden per sota dels valors especificats.
Per al conformat en calent s'han de seguir les recomanacions del productor siderúrgic. El doblat o conformat no s'ha de fer durant l'interval de calor blau (250°C a 380°C).
El conformat en fred s'ha de fer respectant les limitacions indicades en la norma del producte. No s'admeten les martellades.
Els angles entrants i entalles han de tenir un acabat arrodonit amb un radi mínim de 5 mm.
Toleràncies de fabricació:
- En obres d'edificació: Límits establerts a l'apartat 11.1 de DB-SE A
- En obres d'enginyeria civil: Límits establerts a l'article 640.12 del PG3

PERFILS TREBALLATS A TALLER AMB CARGOLS:
S'utilitzaran cargols normalitzats d'acord a les normes recollides a la taula 85.2.b del CODI ESTRUCTURAL

Els cargols aixamfranats, cargols calibrats, perns articulats i els cargols hexagonals d'injecció s'han d'utilitzar seguint les instruccions del seu fabricant i han de complir els requisits addicionals establerts a l'article 85.2 del CODI ESTRUCTURAL.
La situació dels cargols a la unió ha de ser tal que redueixi la possibilitat de corrosió i pandeig local de les xapes, i ha de facilitar el muntatge i les inspeccions.
El diàmetre nominal mínim dels cargols ha de ser de 12 mm.
La rosca pot estar inclosa en el pla de tall, excepte en el cas que els cargols s'utilitzin com a calibrats.
Després del collat l'espiga del cargol ha de sobresortir de la rosca de la femella. Entre la superfície de recolzament de la femella i la part no roscada de l'espiga ha d'haver, com a mínim:
- En cargols pretesats: 4 filets complerts més la sortida de la rosca
- En cargols sense pretesar: 1 filet complert més la sortida de la rosca
Les superfícies dels caps de cargols i femelles han d'estar perfectament planes i netes.
En els cargols col·locats en posició vertical, la femella ha d'estar situada per sota del cap del cargol.
En els forats rodons normals i amb cargols sense pretesar no és necessari utilitzar volanderes. Si s'utilitzen han d'anar sota el cap dels cargols, han de ser aixamfranades i el xamfrà ha d'estar situat en direcció al cap del cargol.
En els cargols pretesats, les volanderes han de ser planes endurides i han d'anar col·locades de la forma següent:
- Cargols 10.9: sota el cap del cargol i de la femella
- Cargols 8.8: sota de l'element que gira
Els forats per als cargols s'han de fer amb perforadora mecànica. S'admet un altre procediment sempre que proporcioni un acabat equivalent.
Es permet l'execució de forats amb punxonatge sempre que es compleixin els requisits establerts a l'apartat 10.2.3 del DB-SE A en obres d'edificació o els establerts a l'apartat 640.5.1.1 del PG3 en obres d'enginyeria civil.
És recomanable que, sempre que sigui possible, es perforin d'un sol cop els forats que travessin dues o més peces.
Els forats allargats s'han de fer amb una operació de punxonatge, o amb la perforació o punxonatge de dos forats i posterior oxitall.
Després de perforar les peces i abans d'unir-les s'han d'eliminar les rebaves.
Els cargols i les femelles no s'han de soldar, a menys que així ho expliciti el plec de condicions tècniques particulars.
S'han de col·locar el nombre suficient de cargols de muntatge per assegurar la immobilitat de les peces armades i el contacte íntim de les peces d'unió.
Les femelles s'han de muntar de manera que la seva marca de designació sigui visible després del muntatge.
En els cargols sense pretesar, cada conjunt de cargol, femella i volandera(es) s'ha de collar fins arribar al "collat a tocar" sense sobretesar els cargols. En grups de cargols aquest procés s'ha de fer progressivament començant pels cargols situats al centre. Si és necessari s'han de fer cicles addicionals de collat .
Abans de començar el pretesat, els cargols pretesats d'un grup s'han de collar d'acord amb el que s'ha indicat per als cargols sense pretesar. Per a que el pretesat sigui uniforme s'han de fer cicles addicionals de collat.
S'han de retirar els conjunts de cargol pretesat, femella i volandera(es) que després de collats fins al pretesat mínim, s'afluixin.
El collat dels cargols pretesats s'ha de fer seguint un dels procediments següents:
- Mètode de la clau dinamomètrica.
- Mètode de la femella indicadora.
- Mètode convinat.

CSV: 163602225517506070 14 .

Les operacions de tall s'han de fer amb serra, cisalla i oxitall automàtic. S'admet l'oxitall manual únicament quan el procediment automàtic no es pugui practicar.
S'accepten els talls fets amb oxitall si no presenten irregularitats significatives i si s'eliminin les restes d'escòria.
Es poden utilitzar procediments de conformat en calent o en fred sempre que les característiques del material no queden per sota dels valors especificats.
Per al conformat en calent s'han de seguir les recomanacions del productor siderúrgic. El doblat o conformat no s'ha de fer durant l'interval de calor blau (250°C a 380°C).
El conformat en fred s'ha de fer respectant les limitacions indicades en la norma del producte. No s'admeten les martellades.
Els angles entrants i entalles han de tenir un acabat arrodonit amb un radi mínim de 5 mm.
Toleràncies de fabricació:
- En obres d'edificació: Límits establerts a l'apartat 11.1 de DB-SE A
- En obres d'enginyeria civil: Límits establerts als apartat 640.5 i 640.12 del PG3
PERFILS PROTEGITS AMB EMPRIMACIÓ ANTIOXIDANT:
La capa d'emprimació antioxidant ha de cobrir de manera uniforme totes les superfícies de la peça.
No ha de tenir fissures, bosses ni altres desperfectes.
Abans d'aplicar la capa d'emprimació les superfícies a pintar han d'estar preparades adequadament d'acord amb les normes UNE-EN ISO 8504-1, UNE-EN ISO 8504-2 i UNE-EN ISO 8504-3.
Prèviament al pintat s'ha de comprovar que les superfícies compleixen els requisits donats pel

fabricant per al producte a aplicar.
La pintura d'emprimació s'ha d'utilitzar seguint les instruccions del seu fabricant. No s'utilitzarà si ha superat el temps de vida útil o el temps d'enduriment després de l'obertura del recipient.
Si s'aplica més d'una capa s'ha d'utilitzar per a cadascuna un color diferent.
Després de l'aplicació de la pintura les superfícies s'han de protegir de l'acumulació d'aigua durant un cert temps.
No s'han d'utilitzar materials de protecció que perjudiquin la qualitat de la soldadura a menys de 150 mm de la zona a soldar.
Les soldadures i el metall base adjacent no s'han de pintar sense haver eliminat prèviament l'escòria.
La zona sense revestir situada al voltant del perímetre de la unió amb cargols no s'ha de tractar fins que no s'hagi inspeccionat la unió.
PERFILS GALVANITZATS:
El recobriment de zinc ha de ser homogeni i continu en tota la superfície.
No s'han d'apreciar esquerdes, exfoliacions ni despreniments del recobriment.
La galvanització s'ha de fer d'acord amb les normes UNE-EN ISO 1460 o UNE-EN ISO 1461, segons correspongui.
S'han de segellar totes les soldadures abans de fer un decapat previ a la galvanització.
Si el component prefabricat té espais tancats s'han de disposar forats de ventilació o purga.
Abans de pintar-les, les superfícies galvanitzades s'han de netejar i tractar amb pintura anticorrosiva amb diluent àcid o amb raig escombrador.
2.- CONDICIONS DE SUBMINISTRAMENT I EMMAGATZEMATGE
Subministrament: de manera que no pateixin deformacions, ni esforços no previstos.
Emmagatzematge: Seguint les instruccions del fabricant. En llocs secs, sense contacte directe amb el terra i protegits de la intempèrie, de manera que no s'alterin les seves condicions.
No s'han d'utilitzar si s'ha superat la vida útil en magatzem especificada pel fabricant.
3.- UNITAT I CRITERI D'AMIDAMENT
kg de pes necessari subministrat a l'obra, calculat segons les especificacions de la DT, d'acord amb els criteris següents:
- El pes unitari per al seu càlcul ha de ser el teòric
- Per a poder utilitzar un altre valor diferent del teòric, cal l'acceptació expressa de la DF
Aquests criteris inclouen les pèrdues de material corresponents a retalls.
4.- NORMATIVA DE COMPLIMENT OBLIGATORI
NORMATIVA GENERAL:
UNE-EN 10025-1:2006 Productos laminados en caliente de aceros para estructuras. Parte 1: Condiciones técnicas generales de suministro.
UNE-EN 10025-2:2006 Productos laminados en caliente de aceros para estructuras. Parte 2: Condiciones técnicas de suministro de los aceros estructurales no aleados.
UNE-EN 10210-1:1994 Perfiles huecos para construcción, acabados en caliente, de acero no aleado de grano fino. Parte 1: condiciones técnicas de suministro.
UNE-EN 10219-1:1998 Perfiles huecos para construcción conformados en frío de acero no aleado y de grano fino. Parte 1: Condiciones técnicas de suministro.
UNE-EN 10162:2005 Perfiles de acero conformados en frío. Condiciones técnicas de suministro. Tolerancias dimensionales y de la sección transversal.
OBRES D'EDIFICACIÓ:
Real Decreto 470/2021, de 29 de junio, por el que se aprueba el Código Estructural.
* UNE-ENV 1090-1:1997 Ejecución de estructuras de acero. Parte 1: Reglas generales y reglas para edificación.
OBRES D'ENGINYERIA CIVIL:
Real Decreto 470/2021, de 29 de junio, por el que se aprueba el Código Estructural.
* Orden FOM/475/2002 de 13 de febrero, por la que se actualizan determinados artículos del Pliego de Prescripciones Técnicas Generales para Obras de Carreteras y Puentes relativos a Hormigones y Acero (PG-3).
5.- CONDICIONS DE CONTROL DE RECEPCIÓ
CONDICIONS DE MARCATGE I CONTROL DE LA DOCUMENTACIÓ EN PERFILS D'ACER LAMINAT I PERFILS D'ACER BUITS:
Cada producte ha d'anar marcat de forma clara i indeleble amb la següent informació:
- El tipus, la qualitat i, si és aplicable, la condició de subministrament mitjançant la seva designació abreujada
- Un número que identifiqui la colada (aplicable únicament en el cas d'inspecció per colades) i, si és aplicable, la mostra
- El nom del fabricant o la seva marca comercial
- La marca de l'organisme de control extern (quan sigui aplicable)
- Han de portar el marcatge CE de conformitat amb el que disposa el Reial Decret 1328/1995, de 28 de juliol
La marca ha d'estar situada en una posició propera a un dels extrems de cada producte o en la secció transversal de tall.
Quan els productes es subministren en paquets el marcatge s'ha de fer amb una etiqueta adherida al paquet o sobre el primer producte del mateix.
PERFILS D'ACER LAMINAT EN CALENT:
El subministrador ha de posar a disposició de la DF en el cas que aquesta ho sol·liciti, la documentació següent, que acredita el marcatge CE, segons el sistema d'avaluació de

CSV:163602255175060701 4

conformitat aplicable, d'acord amb el que disposa l'apartat 7.2.1 del CTE: - Productes per a ús en estructures metàl·liques o en estructures mixtes metall i formigó: - Sistema 2+: Declaració de Prestacions
El símbol normalitzat CE (d'acord amb la directiva 93/68/CEE) s'ha de col·locar sobre el producte acompanyat per:
- El número d'identificació de l'organisme de certificació
- El nom o marca comercial i adreça declarada del fabricant
- Les dues ultimes xifres de l'any d'impressió del marcat
- El número del certificat de conformitat CE o del certificat de producció en fàbrica (si és procedent)
- Referència a la norma EN 10025-1
- Descripció del producte: nom genèric, material, dimensions i ús previst
- Informació de les característiques essencials indicades de la següent forma: - Designació del producte d'acord amb la norma corresponent de toleràncies dimensionals, segons el capítol 2 de la norma EN 10025-1 - Designació del producte d'acord amb l'apartat 4.2 de les normes EN 10025-2 a EN 10025-6
CONDICIONS DE MARCATGE I CONTROL DE LA DOCUMENTACIÓ EN PERFILS D'ACER CONFORMATS:
Han d'anar marcats individualment o sobre el paquet amb una marca clara i indeleble que contingui la següent informació:
- Dimensions del perfil o número del plànol de diseny
- Tipus i qualitat de l'acer
- Referència que indiqui que els perfils s'han fabricat i assajat segons UNE-EN 10162; si es requereix, el marcatge CE
- Nom o logotipus del fabricant
- Codi de producció
- Identificació del laboratori d'assaigs extern (quan sigui aplicable)
- Codi de barres, segons ENV 606, quan la informació mínima anterior es faciliti amb un text clar
CONDICIONS DE MARCATGE I CONTROL DE LA DOCUMENTACIÓ EN PERFILS FORADATS:
Cada perfil ha d'anar marcat de forma clara i indeleble amb la següent informació:
- La designació abreujada
- El nom o les sigles (marca de fàbrica) del fabricant
- En el cas d'inspecció i assaigs específics, un número d'identificació, per exemple el número de comanda, que permeti relacionar el producte o la unitat de subministrament i el document corresponent (únicament aplicable als perfils foradats conformats en fred)
Quan els productes es subministren en paquets el marcatge es pot fer amb una etiqueta adherida al paquet.
OPERACIONS DE CONTROL:
El control de recepció de material verificarà que les característiques dels materials són coincidents amb l'establert en la DT. Aquest control ha de complir l'especificat en l'apartat 7.2 del CTE.
Control de documentació: documents d'origen (full de subministrament i etiquetat), certificat de garantia del fabricant, en el seu cas, (signat per persona física) i els documents de conformitat o autoritzacions administratives exigides, inclòs la documentació corresponent al marcatge CE quan sigui pertinent.
Control mitjançant distintius de qualitat i avaluacions d'idoneïtat: En el cas que el fabricant disposi de marques de qualitat, ha d'aportar-ne la documentació corresponent.
Control de recepció mitjançant assaigs: Si el material disposa d'una marca legalment reconeguda a un país de la CEE (Marcatge CE, AENOR, etc.) es podrà prescindir dels assaigs de control de recepció de les característiques del material garantides per la marca; i la DF sol·licitarà, en aquests cas, els resultats dels assaigs corresponents al subministrament rebut. En qualsevol cas, la DF podrà sol·licitar assaigs de control de recepció si ho creu convenient.
CSV:16360222551750607014
Inspecció visual del material a la seva recepció. Es controlaran les característiques geomètriques com a mínim sobre un 10% de les peces rebudes. El subministrament del material es realitzarà amb la inspecció requerida (UNE-EN 10204).
A efectes de control d'apilament, la unitat d'inspecció ha de complir les següents condicions:
- Correspondència en el mateix tipus i grau d'acer
- Procedència de fabricant
- Pertany a la mateixa sèrie en funció del gruix màxim de la secció: - Sèrie lleugera: e <= 16 mm - Sèrie mitja: 16 mm <= e <= 40 mm - Sèrie pesada: e > 40 mm
En el cas que es realitzi el control mitjançant assaigs, s'ha de fer les comprovacions següents:
- Les unitats d'inspecció seran fraccions de cada grup afí, amb un pes màxim de 20 t per lot.
- Per a cada lot , es realitzaran els següents assaigs: - Determinació quantitativa de sofre (UNE 7-019) - Determinació quantitativa fòsfor (UNE 7-029) - Determinació del contingut de nitrogen (UNE 36-317-1) - Determinació quantitativa del contingut de carboni (UNE 7014)
- En una mostra d'acer laminat, per a cada lot , es realitzaran a més, els següents assaigs: - Determinació quantitativa de manganès (UNE 7027) - Determinació gravimètrica de silici (UNE 7028) - Assaig a flexió pel xoc d'una proveta de planxa d'acer (UNE 7475-1) - Determinació de la duresa brinell d'una proveta (UNE-EN-ISO 6506-1)
- En una mostra de perfils d'acer buits, per a cada lot, es realitzaran a més, els següents

assaigs: - Assaig d'aixafada (UNE-EN ISO 8492)
- En el cas de perfils galvanitzats, es comprovarà la massa i gruix del recobriment (UNE-EN ISO 1461, UNE-EN ISO 2178).
OPERACIONS DE CONTROL EN UNIONS SOLDADES:
Recepció del certificat de qualitat de les característiques dels elèctrodes.
Abans de començar l'obra, i sempre que es canviï el tipus de material d'aportació:
- Preparació d'una proveta mecanitzada, soldades amb el material d'aportació previst, i assaig a tracció (UNE-EN ISO 15792-2). Abans d'aquest assaig, es realitzarà una radiografia de la soldadura realitzada (UNE-EN 1435), per tal de constatar que el cordó està totalment ple de material d'aportació.
- Assaig de tracció del metall aportat(UNE-EN ISO 15792-2) 1 provetes
- Assaig de resiliència del metall aportat (UNE-EN ISO 15792-2) 1 provetes
CRITERIS DE PRESA DE MOSTRES:
Les mostres per als assaigs químics es prendran de la unitat d'inspecció segons els criteris establerts a la norma UNE-EN ISO 14284.
En perfils laminats i conformats les mostres per als assaigs mecànics es prendran segons els criteris establerts a les UNE EN 10025-2 a UNE 10025-6. Les localitzacions de les mostres seguiran els criteris establerts a l'annex A de l'UNE EN 10025-1.
Per la preparació de les provetes s'aplicaran els requisits establerts a la UNE-EN ISO 377.
Per la preparació de provetes per assaig de tracció s'aplicarà la UNE-EN 10002-1.
En perfils laminats, per la preparació de provetes per assaig a flexió per xoc (resiliència) s'aplicarà la UNE 10045-1. També son d'aplicació els següents requeriments:
- Gruix nominal >12 mm: mecanitzar provetes de 10x10 mm
- Gruix nominal <= 12 mm: l'ample mínim de la proveta serà de 5 mm
Les mostres i provetes tenen que estar marcades de manera que es reconeguin els productes originals, així com la seva localització i orientació del producte.
Les mostres i els criteris de conformitat per als perfils buits, queden establerts a la norma UNE-EN 10219-1 seguint els parametres de la taula D.1
INTERPRETACIÓ DE RESULTATS I ACTUACIONS EN CAS D'INCOMPLIMENT:
No es podrà acceptar perfils que no estiguin amb les garanties corresponents i no vagin marcats adequadament.
Si els resultats de tots els assaigs de recepció d'un lot acompleixen el prescrit, aquest és acceptable.
Si algun resultat no acompleix el prescrit, però s'ha observat en el corresponent assaig alguna anomalia no imputable al material (com defecte en la mecanització de la proveta, irregular funcionament de la maquinaria d'assaig...) l'assaig es considerarà nul i caldrà repetir-lo correctament amb una nova proveta.
Si algun resultat no acompleix el prescrit havent-ho realitzat correctament, es realitzaran 2 contrassaigs segons UNE-EN 10021, sobre provetes preses de dues peces diferents del lot que s'està assajant. Si ambdós resultats (dels contrassaigs) compleixen el prescrit, la unitat d'inspecció serà acceptable, en cas contrari es rebutjarà.
Quan es sobrepassi alguna de les toleràncies especificades en algun control geomètric, es rebutjarà la peça incorrecta. A més a més, s'augmentarà el control, en l'apartat incomplet, fins a un 20% d'unitats. Si encara es troben irregularitats, es faran les oportunes correccions i/o rebuigs i es farà el control sobre el 100 % de les unitats amb les oportunes actuacions segons el resultat.
INTERPRETACIÓ DE RESULTATS I ACTUACIONS EN CAS D'INCOMPLIMENT EN UNIONS SOLDADES:
El material d'aportació complirà les condicions mecàniques indicades.
En les provetes preparades amb soldadures, la línia de ruptura ha de quedar fora de la zona d'influència de la soldadura.

CSV: 16360222551750607014 .

B4 ESTRUCTURES

B44 MATERIALS D'ACER PER A ESTRUCTURES

B44Z PLANXES I PERFILS D'ACER

B44Z- PERFIL D'ACER PER A ESTRUCTURES

0.- ELEMENTS QUE CONTEMPLA EL PLEC

B44Z-0M1O,B44Z-0LZT,B44Z-0LW8,B44Z-0M10,B44Z-0LXO.

1.- DEFINICIÓ I CONDICIONS DELS ELEMENTS
Perfils d'acer per a usos estructurals, formats per peça simple o composta i tallats a mida o treballats a taller.
S'han considerat els tipus següents:
- Perfils d'acer laminat en calent, de les sèries IPN, IPE, HEA, HEB, HEM o UPN, d'acer S275JR, S275J0, S275J2, S355JR, S355J0 o S355J2, segons UNE-EN 10025-2
- Perfils d'acer laminat en calent de les sèries L, LD, T, rodó, quadrat, rectangular o planxa, d'acer S275JR, S275J0, S275J2, S355JR, S355J0 o S355J2, segons UNE-EN 10025-2
- Perfils foradats d'acer laminat en calent de les sèries rodó, quadrat o rectangular d'acer S275J0H o S355J2H, segons UNE-EN 10210-1
- Perfils foradats conformats en fred de les sèries rodó, quadrat o rectangular d'acer S275J0H o S355J2H, segons UNE-EN 10219-1
- Perfils conformats en fred, de les sèries L, LD, U, C, Z, o Omega, d'acer S235JRC, segons UNE-EN 10025-2
- Perfils d'acer laminat en calent, en planxa, d'acer amb resistència millorada a la corrosió atmosfèrica S355J0WP o S355J2WP, segons UNE-EN 10025-5
S'han considerat els tipus d'unió següents:
- Amb soldadura
- Amb cargols
S'han considerat els acabats de protecció següents (no aplicable als perfils d'acer amb resistència millorada a la corrosió atmosfèrica):
- Una capa d'emprimació antioxidant
- Galvanitzat
CARACTERÍSTIQUES GENERALS:
No ha de tenir defectes interns o externs que perjudiquin la seva correcta utilització.
PERFILS D'ACER LAMINAT EN CALENT:
El fabricant ha de garantir que la composició química i les característiques mecàniques i tecnològiques de l'acer utilitzat en la fabricació de perfils, seccions i planxes, compleix les determinacions de les normes de condicions tècniques de subministrament següents:
- Perfils d'acer laminat en calent: UNE-EN 10025-1 i UNE-EN 10025-2
- Perfils d'acer laminat en calent amb resistència millorada a la corrosió atmosfèrica: UNE-EN 10025-1 i PNE-EN 10025-5
Les dimensions i les toleràncies dimensionals i de forma han de ser les indicades a les següents normes:
- Perfil IPN: UNE-EN 10024
- Perfil IPE, HEA, HEB i HEM: UNE-EN 10034
- Perfil UPN: UNE-EN 10279
- Perfil L i LD: UNE-EN 10056-1 i UNE-EN 10056-2
- Perfil T: UNE-EN 10055
- Rodó: UNE-EN 10060
- Quadrat: UNE-EN 10059
- Rectangular: UNE-EN 10058
- Planxa: EN 10029 o UNE-EN 10051
PERFILS FORADATS:
El fabricant ha de garantir que la composició química i les característiques mecàniques i tecnològiques de l'acer utilitzat en la fabricació de perfils compleix les determinacions de les normes de condicions tècniques de subministrament següents:
- Perfils foradats d'acer laminat en calent: UNE-EN 10210-1
- Perfils foradats conformats en fred: UNE-EN 10219-1
Les toleràncies dimensionals han de complir les especificacions de les següents normes:
- Perfils foradats d'acer laminat en calent: UNE-EN 10210-2
- Perfils foradats conformats en fred: UNE-EN 10219-2
PERFILS CONFORMATS EN FRED:
El fabricant ha de garantir que la composició química i les característiques mecàniques i tecnològiques de l'acer utilitzat en la fabricació de perfils i seccions, compleix les determinacions de les normes de condicions tècniques de subministrament del producte de partida.
Les toleràncies dimensionals i de la secció transversal han de complir les especificacions de la norma UNE-EN 10162.
PERFILS TREBALLATS A TALLER AMB SOLDADURA:
El material d'aportació utilitzat ha de ser apropiat als materials a soldar i al procediment de soldadura.
Les característiques mecàniques del material d'aportació han de ser superiors a les del material base.
En acers de resistència millorada a la corrosió atmosfèrica, la resistència a la corrosió del material d'aportació ha de ser equivalent a la del material base.
Els procediments autoritzats per a realitzar unions soldades són:
- Per arc elèctric manual amb elèctrode revestit
- Per arc amb fil tubular, sense protecció gasosa
- Per arc submergit amb fil/filferro
- Per arc submergit amb elèctrode nu
- Per arc amb gas inert
- Per arc amb gas actiu

CSV: 163602225517506070 14 .

- Per arc amb fil tubular, amb protecció de gas actiu
- Per arc amb fil tubular, amb protecció de gas inert
- Per arc amb elèctrode de wolfram i gas inert
- Per arc de connectors

Les soldadures s'han de fer per soldadors certificats per un organisme acreditat i qualificats segons l'UNE-EN 287-1.
Abans de començar a soldar s'ha de verificar que les superfícies i vores a soldar són adequades al procés de soldadura i que estan lliures de fissures.
Totes les superfícies a soldar s'han de netejar de qualsevol material que pugui afectar negativament la qualitat de la soldadura o perjudicar el procés de soldatge. S'han de mantenir seques i lliures de condensacions.
S'ha d'evitar la projecció d'espurnes erràtiques de l'arc. Si es produeix s'ha de sanejar la superfície d'acer.
S'ha d'evitar la projecció de soldadura. Si es produeix s'ha d'eliminar.
Els components a soldar han d'estar correctament col·locats i fixos en la seva posició mitjançant dispositius adequats o soldadures de punteig, de manera que les unions a soldar siguin accessibles i visibles per al soldador. No s'han d'introduir soldadures addicionals.
L'armat dels components estructurals s'ha de fer de manera que les dimensions finals estiguin dintre de les toleràncies establertes.
Les soldadures provisionals s'han d'executar seguint les especificacions generals. S'han d'eliminar totes les soldadures de punteig que no s'incorporin a les soldadures finals.
Quan el tipus de material de l'acer i/o la velocitat de refredament puguin produir un enduriment de la zona tèrmicament afectada s'ha de considerar la utilització del precalentament. Aquest s'ha d'estendre 75 mm en cada component del metall base.
No s'ha d'accelerar el refredament de les soldadures amb mitjans artificials.
Els cordons de soldadura successius no han de produir osques.
Els defectes de soldadura no s'han de tapar amb soldadures posteriors. S'han d'eliminar de cada passada abans de fer la següent.
Després de fer un cordó de soldadura i abans de fer el següent, cal netejar l'escòria per mitjà d'una picola i d'un raspall.
L'execució dels diferents tipus de soldadures s'ha de fer d'acord amb els requisits establerts a l'apartat 10.3.4 del DB-SE A i l'article 94 del CODI ESTRUCTURAL per a obres d'edificació o d'acord amb l'article 640.5.2 del PG3 i l'article 94 del CODI ESTRUCTURAL per a obres d'enginyeria civil.
S'ha de reduir al mínim el nombre de soldadures a efectuar a l'obra.
Les operacions de tall s'han de fer amb serra, cisalla i oxitall automàtic. S'admet l'oxitall manual únicament quan el procediment automàtic no es pugui practicar.
S'accepten els talls fets amb oxitall si no presenten irregularitats significatives i si s'eliminin les restes d'escòria.
Es poden utilitzar procediments de conformat en calent o en fred sempre que les característiques del material no queden per sota dels valors especificats.
Per al conformat en calent s'han de seguir les recomanacions del productor siderúrgic. El doblat o conformat no s'ha de fer durant l'interval de calor blau (250°C a 380°C).
El conformat en fred s'ha de fer respectant les limitacions indicades en la norma del producte. No s'admeten les martellades.
Els angles entrants i entalles han de tenir un acabat arrodonit amb un radi mínim de 5 mm.
Toleràncies de fabricació:
- En obres d'edificació: Límits establerts a l'apartat 11.1 de DB-SE A
- En obres d'enginyeria civil: Límits establerts a l'article 640.12 del PG3

PERFILS TREBALLATS A TALLER AMB CARGOLS:
Sistemes de cargols normalitzats d'acord a les normes recollides a la taula 85.2.b del CODI ESTRUCTURAL

CSV:163602255175060701 4.

Els cargols aixamfranats, cargols calibrats, perns articulats i els cargols hexagonals d'injecció s'han d'utilitzar seguint les instruccions del seu fabricant i han de complir els requisits addicionals establerts a l'article 85.2 del CODI ESTRUCTURAL.
La situació dels cargols a la unió ha de ser tal que redueixi la possibilitat de corrosió i pandeig local de les xapes, i ha de facilitar el muntatge i les inspeccions.
El diàmetre nominal mínim dels cargols ha de ser de 12 mm.
La rosca pot estar inclosa en el pla de tall, excepte en el cas que els cargols s'utilitzin com a calibrats.
Després del collat l'espiga del cargol ha de sobresortir de la rosca de la femella. Entre la superfície de recolzament de la femella i la part no roscada de l'espiga ha d'haver, com a mínim:
- En cargols pretesats: 4 filets complerts més la sortida de la rosca
- En cargols sense pretesar: 1 filet complert més la sortida de la rosca

Les superfícies dels caps de cargols i femelles han d'estar perfectament planes i netes.
En els cargols col·locats en posició vertical, la femella ha d'estar situada per sota del cap del cargol.
En els forats rodons normals i amb cargols sense pretesar no és necessari utilitzar volanderes. Si s'utilitzen han d'anar sota el cap dels cargols, han de ser aixamfranades i el xamfrà ha d'estar situat en direcció al cap del cargol.
En els cargols pretesats, les volanderes han de ser planes endurides i han d'anar col·locades de la forma següent:

- Cargols 10.9: sota el cap del cargol i de la femella
- Cargols 8.8: sota de l'element que gira
Els forats per als cargols s'han de fer amb perforadora mecànica. S'admet un altre procediment sempre que proporcioni un acabat equivalent.
Es permet l'execució de forats amb punxonatge sempre que es compleixin els requisits establerts a l'apartat 10.2.3 del DB-SE A en obres d'edificació o els establerts a l'apartat 640.5.1.1 del PG3 en obres d'enginyeria civil.
És recomanable que, sempre que sigui possible, es perforin d'un sol cop els forats que travessin dues o més peces.
Els forats allargats s'han de fer amb una operació de punxonatge, o amb la perforació o punxonatge de dos forats i posterior oxitall.
Després de perforar les peces i abans d'unir-les s'han d'eliminar les rebaves.
Els cargols i les femelles no s'han de soldar, a menys que així ho expliciti el plec de condicions tècniques particulars.
S'han de col·locar el nombre suficient de cargols de muntatge per assegurar la immobilitat de les peces armades i el contacte íntim de les peces d'unió.
Les femelles s'han de muntar de manera que la seva marca de designació sigui visible després del muntatge.
En els cargols sense pretesar, cada conjunt de cargol, femella i volandera(es) s'ha de collar fins arribar al "collat a tocar" sense sobretesar els cargols. En grups de cargols aquest procés s'ha de fer progressivament començant pels cargols situats al centre. Si és necessari s'han de fer cicles addicionals de collat .
Abans de començar el pretesat, els cargols pretesats d'un grup s'han de collar d'acord amb el que s'ha indicat per als cargols sense pretesar. Per a que el pretesat sigui uniforme s'han de fer cicles addicionals de collat.
S'han de retirar els conjunts de cargol pretesat, femella i volandera(es) que després de collats fins al pretesat mínim, s'afluixin.
El collat dels cargols pretesats s'ha de fer seguint un dels procediments següents:
- Mètode de la clau dinamomètrica.
- Mètode de la femella indicadora.
- Mètode convinat.
Les operacions de tall s'han de fer amb serra, cisalla i oxitall automàtic. S'admet l'oxitall manual únicament quan el procediment automàtic no es pugui practicar.
S'accepten els talls fets amb oxitall si no presenten irregularitats significatives i si s'eliminin les restes d'escòria.
Es poden utilitzar procediments de conformat en calent o en fred sempre que les característiques del material no queden per sota dels valors especificats.
Per al conformat en calent s'han de seguir les recomanacions del productor siderúrgic. El doblat o conformat no s'ha de fer durant l'interval de calor blau (250°C a 380°C).
El conformat en fred s'ha de fer respectant les limitacions indicades en la norma del producte. No s'admeten les martellades.
Els angles entrants i entalles han de tenir un acabat arrodonit amb un radi mínim de 5 mm.
Toleràncies de fabricació:
- En obres d'edificació: Límits establerts a l'apartat 11.1 de DB-SE A
- En obres d'enginyeria civil: Límits establerts als apartat 640.5 i 640.12 del PG3
PERFILS PROTEGITS AMB EMPRIMACIÓ ANTIOXIDANT:
La capa d'emprimació antioxidant ha de cobrir de manera uniforme totes les superfícies de la peça.
No ha de tenir fissures, bosses ni altres desperfectes.
Abans d'aplicar la capa d'emprimació les superfícies a pintar han d'estar preparades adequadament d'acord amb les normes UNE-EN ISO 8504-1, UNE-EN ISO 8504-2 i UNE-EN ISO 8504-3.
Prèviament al pintat s'ha de comprovar que les superfícies compleixen els requisits donats pel fabricant per al producte a aplicar.
La pintura d'emprimació s'ha d'utilitzar seguint les instruccions del seu fabricant. No s'utilitzarà si ha superat el temps de vida útil o el temps d'enduriment després de l'obertura del recipient.
Si s'aplica més d'una capa s'ha d'utilitzar per a cadascuna un color diferent.
Després de l'aplicació de la pintura les superfícies s'han de protegir de l'acumulació d'aigua durant un cert temps.
No s'han d'utilitzar materials de protecció que perjudiquin la qualitat de la soldadura a menys de 150 mm de la zona a soldar.
Les soldadures i el metall base adjacent no s'han de pintar sense haver eliminat prèviament l'escòria.
La zona sense revestir situada al voltant del perímetre de la unió amb cargols no s'ha de tractar fins que no s'hagi inspeccionat la unió.
PERFILS GALVANITZATS:
El recobriment de zinc ha de ser homogeni i continu en tota la superfície.
No s'han d'apreciar esquerdes, exfoliacions ni despreniments del recobriment.
La galvanització s'ha de fer d'acord amb les normes UNE-EN ISO 1460 o UNE-EN ISO 1461, segons correspongui.
S'han de segellar totes les soldadures abans de fer un decapat previ a la galvanització.
Si el component prefabricat té espais tancats s'han de disposar forats de ventilació o purga.
Abans de pintar-les, les superfícies galvanitzades s'han de netejar i tractar amb pintura

CSV:163602225517506070 14

anticorrosiva amb diluent àcid o amb raig escombrador.
2.- CONDICIONS DE SUBMINISTRAMENT I EMMAGATZEMATGE
Subministrament: de manera que no pateixin deformacions, ni esforços no previstos.
Emmagatzematge: Seguint les instruccions del fabricant. En llocs secs, sense contacte directe amb el terra i protegits de la intempèrie, de manera que no s'alterin les seves condicions. No s'han d'utilitzar si s'ha superat la vida útil en magatzem especificada pel fabricant.
3.- UNITAT I CRITERI D'AMIDAMENT
kg de pes necessari subministrat a l'obra, calculat segons les especificacions de la DT, d'acord amb els criteris següents:
- El pes unitari per al seu càlcul ha de ser el teòric
- Per a poder utilitzar un altre valor diferent del teòric, cal l'acceptació expressa de la DF
Aquests criteris inclouen les pèrdues de material corresponents a retalls.
4.- NORMATIVA DE COMPLIMENT OBLIGATORI
NORMATIVA GENERAL:
UNE-EN 10025-1:2006 Productos laminados en caliente de aceros para estructuras. Parte 1: Condiciones técnicas generales de suministro.
UNE-EN 10025-2:2006 Productos laminados en caliente de aceros para estructuras. Parte 2: Condiciones técnicas de suministro de los aceros estructurales no aleados.
UNE-EN 10210-1:1994 Perfiles huecos para construcción, acabados en caliente, de acero no aleado de grano fino. Parte 1: condiciones técnicas de suministro.
UNE-EN 10219-1:1998 Perfiles huecos para construcción conformados en frío de acero no aleado y de grano fino. Parte 1: Condiciones técnicas de suministro.
UNE-EN 10162:2005 Perfiles de acero conformados en frío. Condiciones técnicas de suministro. Tolerancias dimensionales y de la sección transversal.
OBRES D'EDIFICACIÓ:
Real Decreto 470/2021, de 29 de junio, por el que se aprueba el Código Estructural.
* UNE-ENV 1090-1:1997 Ejecución de estructuras de acero. Parte 1: Reglas generales y reglas para edificación.
OBRES D'ENGINYERIA CIVIL:
Real Decreto 470/2021, de 29 de junio, por el que se aprueba el Código Estructural.
* Orden FOM/475/2002 de 13 de febrero, por la que se actualizan determinados artículos del Pliego de Prescripciones Técnicas Generales para Obras de Carreteras y Puentes relativos a Hormigones y Acero (PG-3).
5.- CONDICIONS DE CONTROL DE RECEPCIÓ
CONDICIONS DE MARCATGE I CONTROL DE LA DOCUMENTACIÓ EN PERFILS D'ACER LAMINAT I PERFILS D'ACER BUITS:
Cada producte ha d'anar marcat de forma clara i indeleble amb la següent informació:
- El tipus, la qualitat i, si és aplicable, la condició de subministrament mitjançant la seva designació abreujada
- Un número que identifiqui la colada (aplicable únicament en el cas d'inspecció per colades) i, si és aplicable, la mostra
- El nom del fabricant o la seva marca comercial
- La marca de l'organisme de control extern (quan sigui aplicable)
- Han de portar el marcatge CE de conformitat amb el que disposa el Reial Decret 1328/1995, de 28 de juliol
La marca ha d'estar situada en una posició propera a un dels extrems de cada producte o en la secció transversal de tall.
Quan els productes es subministren en paquets el marcatge s'ha de fer amb una etiqueta adherida al paquet o sobre el primer producte del mateix.
PERFILS D'ACER LAMINAT EN CALENT:
El subministrador ha de posar a disposició de la DF en el cas que aquesta ho sol·liciti, la documentació següent, que acredita el marcatge CE, segons el sistema d'avaluació de conformitat aplicable, d'acord amb el que disposa l'apartat 7.2.1 del CTE: - Productes per a ús en estructures metàl·liques o en estructures mixtes metall i formigó: - Sistema 2+: Declaració de Prestacions
El símbol normalitzat CE (d'acord amb la directiva 93/68/CEE) s'ha de col·locar sobre el producte acompanyat per:
- El número d'identificació de l'organisme de certificació
- El nom o marca comercial i adreça declarada del fabricant
- Les dues ultimes xifres de l'any d'impressió del marcat
- El número del certificat de conformitat CE o del certificat de producció en fàbrica (si és procedent)
- Referència a la norma EN 10025-1
- Descripció del producte: nom genèric, material, dimensions i ús previst
- Informació de les característiques essencials indicades de la següent forma: - Designació del producte d'acord amb la norma corresponent de toleràncies dimensionals, segons el capítol 2 de la norma EN 10025-1 - Designació del producte d'acord amb l'apartat 4.2 de les normes EN 10025-2 a EN 10025-6
CONDICIONS DE MARCATGE I CONTROL DE LA DOCUMENTACIÓ EN PERFILS D'ACER CONFORMATS:
Han d'anar marcats individualment o sobre el paquet amb una marca clara i indeleble que contingui la següent informació:
- Dimensions del perfil o número del plànol de diseny
- Tipus i qualitat de l'acer

CSV: 163602225517506070 14 .

- Referència que indiqui que els perfils s'han fabricat i assajat segons UNE-EN 10162; si es requereix, el marcatge CE
- Nom o logotipus del fabricant
- Codi de producció
- Identificació del laboratori d'assaigs extern (quan sigui aplicable)
- Codi de barres, segons ENV 606, quan la informació mínima anterior es faciliti amb un text clar

CONDICIONS DE MARCATGE I CONTROL DE LA DOCUMENTACIÓ EN PERFILS FORADATS:
Cada perfil ha d'anar marcat de forma clara i indeleble amb la següent informació:
- La designació abreujada
- El nom o les sigles (marca de fàbrica) del fabricant
- En el cas d'inspecció i assaigs específics, un número d'identificació, per exemple el número de comanda, que permeti relacionar el producte o la unitat de subministrament i el document corresponent (únicament aplicable als perfils foradats conformats en fred)

Quan els productes es subministren en paquets el marcatge es pot fer amb una etiqueta adherida al paquet.
OPERACIONS DE CONTROL:
El control de recepció de material verificarà que les característiques dels materials són coincidents amb l'establert en la DT. Aquest control ha de complir l'especificat en l'apartat 7.2 del CTE.
Control de documentació: documents d'origen (full de subministrament i etiquetat), certificat de garantia del fabricant, en el seu cas, (signat per persona física) i els documents de conformitat o autoritzacions administratives exigides, inclòs la documentació corresponent al marcatge CE quan sigui pertinent.
Control mitjançant distintius de qualitat i avaluacions d'idoneïtat: En el cas que el fabricant disposi de marques de qualitat, ha d'aportar-ne la documentació corresponent.
Control de recepció mitjançant assaigs: Si el material disposa d'una marca legalment reconeguda a un país de la CEE (Marcatge CE, AENOR, etc.) es podrà prescindir dels assaigs de control de recepció de les característiques del material garantides per la marca; i la DF sol·licitarà en aquest cas, els resultats dels assaigs corresponents al subministrament rebut. En qualsevol cas, la DF podrà sol·licitar assaigs de control de recepció si ho creu convenient.
Inspecció visual del material a la seva recepció. Es controlaran les característiques geomètriques com a mínim sobre un 10% de les peces rebudes. El subministrament del material es realitzarà amb la inspecció requerida (UNE-EN 10204).
A efectes de control d'apilament, la unitat d'inspecció ha de complir les següents condicions:
- Correspondència en el mateix tipus i grau d'acer
- Procedència de fabricant
- Pertany a la mateixa sèrie en funció del gruix màxim de la secció: - Sèrie lleugera: e <= 16 mm - Sèrie mitja: 16 mm <= e <= 40 mm - Sèrie pesada: e > 40 mm

En el cas que es realitzi el control mitjançant assaigs, s'ha de fer les comprovacions següents:
- Les unitats d'inspecció seran fraccions de cada grup afí, amb un pes màxim de 20 t per lot.
- Per a cada lot , es realitzaran els següents assaigs: - Determinació quantitativa de sofre (UNE 7-019) - Determinació quantitativa fòsfor (UNE 7-029) - Determinació del contingut de nitrogen (UNE 36-317-1) - Determinació quantitativa del contingut de carboni (UNE 7014)
- En una mostra d'acer laminat, per a cada lot , es realitzaran a més, els següents assaigs: - Determinació quantitativa de manganès (UNE 7027) - Determinació gravimètrica de silici (UNE 7028) - Assaig a flexió pel xoc d'una proveta de planxa d'acer (UNE 7475-1) - Determinació de la duresa brinell d'una proveta (UNE-EN-ISO 6506-1)
- En una mostra de perfils d'acer buits, per a cada lot, es realitzaran a més, els següents assaigs: - Assaig d'aixafada (UNE-EN ISO 8492)
- En el cas de perfils galvanitzats, es comprovarà la massa i gruix del recobriment (UNE-EN ISO 1461, UNE-EN ISO 2178).

CSV: 163602225517506070 14 .

OPERACIONS DE CONTROL EN UNIONS SOLDADES:
Recepció del certificat de qualitat de les característiques dels elèctrodes.
Abans de començar l'obra, i sempre que es canviï el tipus de material d'aportació:
- Preparació d'una proveta mecanitzada, soldades amb el material d'aportació previst, i assaig a tracció (UNE-EN ISO 15792-2). Abans d'aquest assaig, es realitzarà una radiografia de la soldadura realitzada (UNE-EN 1435), per tal de constatar que el cordó està totalment ple de material d'aportació.
- Assaig de tracció del metall aportat(UNE-EN ISO 15792-2) 1 provetes
- Assaig de resiliència del metall aportat (UNE-EN ISO 15792-2) 1 provetes

CRITERIS DE PRESA DE MOSTRES:
Les mostres per als assaigs químics es prendran de la unitat d'inspecció segons els criteris establerts a la norma UNE-EN ISO 14284.
En perfils laminats i conformats les mostres per als assaigs mecànics es prendran segons els criteris establerts a les UNE EN 10025-2 a UNE 10025-6. Les localitzacions de les mostres seguiran els criteris establerts a l'annex A de l'UNE EN 10025-1.
Per la preparació de les provetes s'aplicaran els requisits establerts a la UNE-EN ISO 377.
Per la preparació de provetes per assaig de tracció s'aplicarà la UNE-EN 10002-1.
En perfils laminats, per la preparació de provetes per assaig a flexió per xoc (resiliència)

s'aplicarà la UNE 10045-1. També son d'aplicació els següents requeriments:
- Gruix nominal >12 mm: mecanitzar provetes de 10x10 mm
- Gruix nominal <= 12 mm: l'ample mínim de la proveta serà de 5 mm
Les mostres i provetes tenen que estar marcades de manera que es reconeguin els productes originals, així com la seva localització i orientació del producte.
Les mostres i els criteris de conformitat per als perfils buits, queden establerts a la norma UNE-EN 10219-1 seguint els parametres de la taula D.1
INTERPRETACIÓ DE RESULTATS I ACTUACIONS EN CAS D'INCOMPLIMENT:
No es podrà acceptar perfils que no estiguin amb les garanties corresponents i no vagin marcats adequadament.
Si els resultats de tots els assaigs de recepció d'un lot acompleixen el prescrit, aquest és acceptable.
Si algun resultat no acompleix el prescrit, però s'ha observat en el corresponent assaig alguna anomalia no imputable al material (com defecte en la mecanització de la proveta, irregular funcionament de la maquinaria d'assaig...) l'assaig es considerarà nul i caldrà repetir-lo correctament amb una nova proveta.
Si algun resultat no acompleix el prescrit havent-ho realitzat correctament, es realitzaran 2 contrassaigs segons UNE-EN 10021, sobre provetes preses de dues peces diferents del lot que s'està assajant. Si ambdós resultats (dels contrassaigs) compleixen el prescrit, la unitat d'inspecció serà acceptable, en cas contrari es rebutjarà.
Quan es sobrepassi alguna de les toleràncies especificades en algun control geomètric, es rebutjarà la peça incorrecta. A més a més, s'augmentarà el control, en l'apartat incomplet, fins a un 20% d'unitats. Si encara es troben irregularitats, es faran les oportunes correccions i/o rebuigs i es farà el control sobre el 100 % de les unitats amb les oportunes actuacions segons el resultat.
INTERPRETACIÓ DE RESULTATS I ACTUACIONS EN CAS D'INCOMPLIMENT EN UNIONS SOLDADES:
El material d'aportació complirà les condicions mecàniques indicades.
En les provetes preparades amb soldadures, la línia de ruptura ha de quedar fora de la zona d'influència de la soldadura.

B4 ESTRUCTURES

B4F MATERIALS DE CERÀMICA PER A ESTRUCTURES

B4F0- LLINDA PREFABRICADA DE CERÀMICA ARMADA

0.- ELEMENTS QUE CONTEMPLA EL PLEC

B4F0-0L2D.

1.- DEFINICIÓ I CONDICIONS DELS ELEMENTS
Element prefabricat semiresistent format per motlles ceràmics amb dos o més canals a la cara superior, armats i formigonats, apte per a resistir les sol·licituds de càlcul un cop completat a l'obra.
CARACTERÍSTIQUES GENERALS:
En comprovar l'aspecte superficial de l'element, aquest ha de tenir unes característiques uniformes i no s'admeten les rebaves, les discontinuitats en el formigonament, les superfícies deteriorades, guerxaments, armadures visibles ni d'altres defectes que perjudiquinel seu comportament a l'obra o el seu aspecte exterior.
El formigó no ha de tenir defectes de vibratge.
La cara superior de l'element ha de tenir una textura rugosa en tota la superfície.
Els acanalats han de tenir les dimensions necessàries per tal que es puguin complir les prescripcions relatives al recobriment de les armadures.
Les superfícies de les peces ceràmiques en contacte amb el formigó han de ser estriades o ratllades.
Les peces ceràmiques no han de tenir cap mena de fissura.
L'amplària dels junts entre peces ha de ser constant.
Cal declarar els següents valors d'acord amb UNE-EN 845-2:
- Capacitat portant
- Càrrega de flexió i deformació
- Absorció a l'aigua
- Permeabilitat al vapor d'aigua
- Massa per unitat d'àrea de la llinda

CSV:163602225517506070 14

- Resistència al gel-desgel
- Comportament tèrmic
- Resistència al foc
Les llindes de fàbrica de ram de paleta han de realitzar-se utilitzant formigó armat o pretesat, morter de ram de paleta i peces de ram de paleta encofrades estructurals o no estructurals seguint les diferents normatives que s'indica UNE-EN 845-2 punt 4.
Les llindes de fàbrica de ram de paleta l'armat ha d'estar protegit contra la corrosió.
Les llindes aniran marcades o acompanyades de documentació amb la següent informació:
- Número i data d'emissió de la norma UNE-EN 845-2
- Nom o marca identificativa i direcció del fabricant o representant autoritzat del fabricant.
- Un número de referència únic, nom o codis únics que identifiquin correctament el tipus de producte, fent referència a la descripció, designació i ús al que està destinat.
- Ha d'estar convenientment marcat indicant les aplicacions del seu ús i, en el cas de llindes que han d'aguantar més d'una fulla de fàbrica de ram de paleta, caldrà indicar quina cara de la llinda aguanta la cara interna del mur i quina l'externa.
Cal declarar la longitud, amplada i alçada de la llinda i, en cas de formes no rectangulars, cal aportar un dibuix de la configuració amb les dimensions.
Cal declarar-se la massa i la massa per unitat d'àrea de la llinda. La desviació respecte el valor declarat no pot excedir el 5%.
Cal que s'especifiqui la longitud de recolzament mínima requerida > 10mm.
Toleràncies:
- Llargària; ±15 mm.
- Amplada i alçària ±5 mm.
- Rectitud o arqueig: 0,5% de la longitud i màxim 10mm.
2.- CONDICIONS DE SUBMINISTRAMENT I EMMAGATZEMATGE
El subministrador ha de posar a disposició de la DF en el cas que aquesta ho sol·liciti, la documentació següent, que acredita el marcatge CE, segons el sistema d'avaluació de conformitat aplicable, d'acord amb el que disposa l'apartat 7.2.1 del CTE: - Productes per a murs i parets mitgeres: - Sistema 3: Declaració de Prestacions
Els productes de la construcció han de portar en un lloc visible el marcatge CE de conformitat amb el que disposa el Reial Decret 1328/1995, de 28 de juliol
El símbol de marcat de conformitat CE ha de mostrar-se en el producte o en el seu embolcall, albarà, factura o documentació adjunta junt amb la següent informació:
- Número de la norma UNE-EN 845-2
- Nom o marca identificativa i direcció del fabricant o representant autoritzat del fabricant.
- Un número de referència únic, nom o codis únics que identifiquin correctament el tipus de producte, fent referència a la descripció, designació i ús al que està destinat.
- Ha d'anar marcat indicant les aplicacions del seu ús i, en el cas de llindes que han d'aguantar més d'una fulla de fàbrica de ram de paleta, caldrà indicar quina cara de la llinda aguanta la cara interna del mur i quina l'externa.
- Els dos últims dígits de l'any que en que s'ha imprès el marcatge
- Càrrega de flexió i la deformació establerta
- Absorció d'aigua.
- Permeabilitat al vapor d'aigua.
- Massa, massa per unitat d'àrea
- Resistència al gel-desgel.
- Especificació del material/revestiment d'acord amb annex C d'UNE-EN 845-2.
- Comportament tèrmic.
- Resistència al foc.
- Tipus de llinda.
- Llargària de recolzament mínima.
- Llargària en mm.
- Amplària i alçada en mm.
- Configuració.
- Si s'exigeix que les llindes de fàbrica de ram de paleta estiguin arrebossats
- Si s'exigeix barrera antihumitat
- On sigui pertinent, indicar els components de la llinda combinada que no es subministri com a parts del producte.
- Informació sobre les característiques més dels requisits essencials
Emmagatzematge: S'han d'apilar horitzontalment sobre taulons de fusta situats als extrems de manera que no tinguin contacte directe amb el terra.
3.- UNITAT I CRITERI D'AMIDAMENT
Unitat d'amidament: la indicada a la descripció de l'element
Criteri d'amidament: quantitat necessària subministrada a l'obra
4.- NORMATIVA DE COMPLIMENT OBLIGATORI
UNE-EN 845-2:2005 Especificación de componentes auxiliares para fábricas de albañilería. Parte 2: Dinteles.

CSV: 163602255175060701 4 .

B4 ESTRUCTURES

B4L ELEMENTS RESISTENTS INDUSTRIALITZATS PER A FORMACIÓ DE SOSTRES

B4L1- LLOSA ALVEOLAR DE FORMIGÓ PRETESAT

0.- ELEMENTS QUE CONTEMPLA EL PLEC

B4L1-0LL4,B4L1-0LL1.

1.- DEFINICIÓ I CONDICIONS DELS ELEMENTS
Element monolític pretensat o armat, amb cantell total constant, dividit en una placa superior i inferior (també denominades ales), unides per ànimes verticals, formant així alveols com a forats longitudinals en secció transversal, que es constant i presenta un eix vertical simètric.
Dimensions de les plaques pretensades:
- Cantell <= 450 mm
- Amplària<= 1200m
CARACTERÍSTIQUES GENERALS:
Els elements prefabricats han d'anar marcats o etiquetats per mostrar la identificació del fabricant, la identificació del lloc de producció, el número d'identificació de la unitat (quan sigui necessari), la data de fabricació, el pes de la unitat (si és >800kg) i informació per a la instal·lació si fos necessari. També caldrà facilitar la següent informació: nom del fabricant, direcció del fabricant, identificació del producte, número de la norma del producte i número de la posició de la documentació tècnica (quan sigui necessari).
El producte ha d'anar acompanyat de la documentació tècnica que ha d'incloure informació detallada dels elements pel que fa referència a dades geomètriques i propietats complementàries dels materials, incloent les dades de construcció tals com les dimensions, les toleràncies, la disposició de l'armat, el recobriment del formigó, les característiques superficials (quan sigui necessari), les condicions de recolzament transitòries i finals esperades i les condicions d'elevació
Cada placa ha de poder ésser perfectament identificable i permetre la seva traçabilitat fins a la posada a l'obra des del lloc i data de producció.
En comprovar l'aspecte superficial de l'element, aquest ha de tenir unes característiques uniformes i no s'admet la presència de rebaves, cocons, discontinuïtats en el formigonament, superfícies deteriorades, armadures visibles ni d'altres defectes que perjudiquin el seu comportament a l'obra o el seu aspecte exterior.
Les característiques geomètriques i d'armat han de correspondre amb les condicions reflectides a la fitxa tècnica del sistema de sostre utilitzat
Només s'han d'utilitzar materials la idoneïtat dels quals estigui provada.
Els requisits dels materials que formen els prefabricats (acer i formigó) es descriuen en UNE-EN 13369 punt 4.1.
Tots els materials utilitzats en la fabricació de les peces han de complir les condicions fixades al CODI ESTRUCTURAL i UNE-EN 13369.
La resistència del formigó ha d'esser igual o superior a C25/30 per als prefabricats armats i C30/37 per als pretesats.
L'armadura passiva, longitudinal, superior i inferior, la transversal i la de connexió ha d'estar feta amb filferros corrugats, que compleixin les exigències del CODI ESTRUCTURAL art. 34.3.
Els recobriments de formigó mínims es descriuen en UNE-ENV 1992-1-1 punt 4.1
En la fabricació de la peça s'han de complir les prescripcions establertes en el CODI ESTRUCTURAL i UNE-EN 13369 en especial les que fan referència a la seva durabilitat.
Podran utilitzar-se ciments que compleixin les condicions establertes en la normativa vigent i corresponguin a la classe resistent 32,5 o superior.
L'acer de pretesat ha de complir: - No es poden utilitzar barres per armar - Diàmetre màxim filferros<= 11mm - Diàmetre màxim cordons <= 16 mm
Barres longitudinals: - L'acer per armar longitudinalment s'han de distribuir uniformement en l'amplària dels elements i la distància màxima entre centres de dues barres <=300mm. - En les ànimes més externes ha d'haver al menys una barra. - La distància de separació entre barres ha d'ésser horitzontalment >= (grandària màx. àrid de beurada del formigó) + 5mm o >=20mm i >=diàmetre de la barra; i verticalment >= (grandària màx. àrid de beurada del formigó) >= 10mm i >= al diàmetre de la barra
Barres transversals: - Plaques <= 1200mm no necessiten armat transversal - Plaques > 1200mm han de tenir armat transversal d'acord amb la càrrega i com a mínim barres de 5 mm de diàmetre i distància entre eixos 500 mm.
Tendons de pretesat: - Els tendons s'han de distribuir uniformement a través de l'amplària de l'element - Plaques =1200 mm. : col·locar com a mínim 4 tendons - Plaques >600 mm.

CSV:16360222551750607014

i <1200 mm: 3 tendons com a mínim - Plaques <=600 mm. : 2 tendons com a mínim - La distància entre tendons horitzontalment >= (grandària màx. àrid de beurada del formigó) + 5mm o >=20mm i >=diàmetre de la barra; i verticalment >= (grandària màx. àrid de beurada del formigó) >= 10mm i >= al diàmetre de la barra.
La superfície de les plaques per a utilitzar-les amb una capa de compressió realitzada in-situ ha de tenir les característiques que indica l'apartat 6.2.5 de la UNE-EN 1992-1-1.
No s'admeten fissures horitzontals en l'ànima d'acord amb UNE-EN 1168.
Toleràncies:
Toleràncies dimensionals relatives a la seguretat estructural:
- Cantell placa: - h <= 150mm: -5 mm , +10 mm - h >=250 mm: ± 15 mm - 150 mm< h < 250 mm es fa interpolació lineal
- Gruix de l'ànima: - Ànima individual: -10 mm - Total per placa (suma d'ànimes): -20 mm
- Gruix mínim de l'ala (sobre i sota alvèols): - Ala individual: -10 mm , +15mm
- Posició vertical de l'armadura en el costat traccionat. Barra individual, cordó o cable:
- h <=200 mm: ± 10 mm - h >=250 mm: ± 15 mm - 200 mm< h < 250 mm: interpolació lineal - Valor mitja per placa: ±7 mm
Toleràncies per a objectius constructius:
- Llargària de la placa: ± 25 mm
- Amplària de la placa: ± 5 mm
- Amplària de la placa per a plaques tallades longitudinalment: ± 25
Toleràncies per al recobriment formigó:
- Recobriments mínims d'acord amb Art. 44 del CODI ESTRUCTURAL
- Veure indicacions en UNE-EN 1168
Forma del junt longitudinal:
- Veure UNE-EN 1168
2.- CONDICIONS DE SUBMINISTRAMENT I EMMAGATZEMATGE
L'element resistent que resulti malmès quedant afectada la seva capacitat resistent en els processos de transport, descarrega i manipulació, no s'ha d'utilitzar en l'obra
Emmagatzematge: Les biguetes i lloses alveolars pretensades s'han d'apilar netes sobre suports que han de coincidir en la mateixa vertical- amb vol no superior a 0,5 metres ni alçària superior a 1,5 metres, llevat d'indicació del propi fabricant
Subministrament: Durant el transport, càrrega, descàrrega i col·locació, els punts de suport i recolzament han de ser els especificats en la DT
Emmagatzematge: Han de recolzar-se en els punts especificats en la DT No han de rebre cops ni estar sotmeses a càrregues imprevistes.
3.- UNITAT I CRITERI D'AMIDAMENT
Unitat d'amidament: la indicada a la descripció de l'element
Criteri d'amidament: quantitat necessària subministrada a l'obra
4.- NORMATIVA DE COMPLIMENT OBLIGATORI
UNE-EN 1168:2006 Productos prefabricados de hormigón. Placas alveolares.
UNE-EN 13369:2002 Reglas comunes para productos prefabricados de hormigón.
Real Decreto 470/2021, de 29 de junio, por el que se aprueba el Código Estructural.

CSV: 163602225517506070 14 .

B4 ESTRUCTURES

B4P MATERIALS PREFABRICATS PER A ESTRUCTURES

B4P2- ESCALA PREFABRICADA DE FORMIGÓ (D)

0.- ELEMENTS QUE CONTEMPLA EL PLEC

B4P2-H631.

1.- DEFINICIÓ I CONDICIONS DELS ELEMENTS
Element prefabricat autoresistent de formigó armat per a la formació d'escales, apte per a resistir les sol·licituds de càlcul i els esforços de muntatge.
CARACTERÍSTIQUES GENERALS:
Els elements prefabricats han d'anar marcats o etiquetats per mostrar la identificació del fabricant, la identificació del lloc de producció, el número d'identificació de la unitat (quan sigui necessari), la data de fabricació, el pes de la unitat (si és >800kg) i informació per a la instal·lació si fos necessari. També caldrà facilitar la següent informació: nom del fabricant, direcció del fabricant, identificació del producte, número de la norma del producte

i número de la posició de la documentació tècnica (quan sigui necessari).
En comprovar l'aspecte superficial de l'element, aquest ha de tenir unes característiques uniformes i no s'admet la presència de rebaves, cocons, discontinuïtats en el formigonament, superfícies deteriorades, armadures visibles ni d'altres defectes que perjudiquin el seu comportament a l'obra o el seu aspecte exterior.
Només s'han d'utilitzar materials la idoneïtat dels quals estigui provada.
Els requisits dels materials que formen els prefabricats (acer i formigó) es descriuen en UNE-EN 13369 punt 4.1.
Tots els materials utilitzats en la fabricació de les peces han de complir les condicions fixades al CODI ESTRUCTURAL i UNE-EN 13369.
La resistència del formigó ha d'esser igual o superior a C25/30 per als prefabricats armats i C30/37 per als prefabricats pretesats.
L'armadura passiva, longitudinal, superior i inferior, la transversal i la de connexió ha d'estar feta amb filferros corrugats, que compleixin les exigències del CODI ESTRUCTURAL art. 34.3.
En la fabricació de la peça s'han de complir les prescripcions establertes en el CODI ESTRUCTURAL i UNE-EN 13369 en especial les que fan referència a la seva durabilitat.
La peça ha de resistir, sense necessitat d'apuntalament, els esforços originats durant la seva col·locació i posada a l'obra.
La forma i dimensions de la secció de la peça així com la resistència del formigó i de les armadures i la seva disposició dins de la peça, han de ser les especificades en la DT.
Els recobriments de formigó mínims es descriuen en UNE-ENV 1992-1-1 punt 4.1
No s'han d'utilitzar granulats provinents de terres toves, friables ni poroses, ni les que tinguin compostos ferrosos, guix, nòduls de pirita o de qualsevol altre tipus de clorurs, sulfurs o sulfits.
El formigó no ha de tenir defectes de vibratge.
Fissuració: Sense fissures visibles
Resistència característica estimada del formigó (Fest) al cap de 28 dies: >= 25 N/mm2
Toleràncies:
- Dimensions nominals de la secció: + 5%, - 2%
- Llargària: ± 20 mm
2.- CONDICIONS DE SUBMINISTRAMENT I EMMAGATZEMATGE
Subministrament: Durant el transport, càrrega, descàrrega i col·locació, els punts de suport i recolzament han de ser els especificats en la DT
Emmagatzematge: Han de recolzar-se en els punts especificats en la DT No han de rebre cops ni estar sotmeses a càrregues imprevistes.
3.- UNITAT I CRITERI D'AMIDAMENT
Unitat d'amidament: la indicada a la descripció de l'element
Criteri d'amidament: quantitat necessària subministrada a l'obra
4.- NORMATIVA DE COMPLIMENT OBLIGATORI
UNE-EN 13369:2006 Reglas comunes para productos prefabricados de hormigón.
Real Decreto 470/2021, de 29 de junio, por el que se aprueba el Código Estructural.

_____

B4 ESTRUCTURES

CSV: 163602225517506070 14 .

B4P MATERIALS PREFABRICATS PER A ESTRUCTURES

B4P4- JÀSSERA PREFABRICADA DE FORMIGÓ PRETESAT DE SECCIÓ L I T INVERTIDA

0.- ELEMENTS QUE CONTEMPLA EL PLEC

B4P4-1P83,B4P4-1P92,B4P4-1P86,B4P4-1P80,B4P4-1P7Y,B4P4-1P9C.

1.- DEFINICIÓ I CONDICIONS DELS ELEMENTS
Els elements prefabricats han d'anar marcats o etiquetats per mostrar la identificació del fabricant, la identificació del lloc de producció, el número d'identificació de la unitat (quan sigui necessari), la data de fabricació, el pes de la unitat (si és >800kg) i informació per a la instal·lació si fos necessari. També caldrà facilitar la següent informació: nom del fabricant, direcció del fabricant, identificació del producte, número de la norma del producte i número de la posició de la documentació tècnica (quan sigui necessari).
El producte ha d'anar acompanyat de la documentació tècnica que ha d'incloure informació detallada dels elements pel que fa referència a dades geomètriques i propietats complementàries dels materials, incloent les dades de construcció tals com les dimensions, les

toleràncies, la disposició de l'armat, el recobriment del formigó, les característiques superficials (quan sigui necessari), les condicions de recolzament transitòries i finals esperades i les condicions d'elevació
Les peces han de tenir concedida i vigent l'autorització d'ús de l'autoritat competent. D'aquesta autorització s'han de facilitar a la DF les fitxes corresponents.
El fabricant ha de garantir documentalment les característiques exigides a les especificacions del projecte.
El fabricant ha de garantir que els elements que subministra compleixen les característiques corresponents a la designació segons l'autorització d'ús.
Només s'han d'utilitzar materials la idoneïtat dels quals estigui provada.
Els requisits dels materials que formen els prefabricats (acer i formigó) es descriuen en UNE-EN 13369 punt 4.1.
La forma i dimensions de les peces així com la resistència del formigó i de les seves armadures passives (si és el cas) i la seva disposició dins la peça, han de ser les especificades en la DT.
La resistència del formigó ha d'esser igual o superior a C25/30 per als prefabricats armats i C30/37 per als prefabricats pretesats.
Ha de correspondre a les especificacions de la DT, pel que fa a dimensions, geometria, resistència a compressió i a flexió.
El conglomerat utilitzat ha de complir les condicions establertes en el Plec RC-16. Ha de ser del tipus pòrtland o putzolànic d'una classe no inferior a la 32,5.
No s'ha d'utilitzar ciment aluminós ni mescles de ciment de procedència diferent. L'ús de ciment d'altres tipus requereix una justificació especial.
No s'han d'utilitzar, ni quan es pasta ni en la cura del formigó, aigües que produeixin eflorescències o que originin pertorbacions en el procés d'adormiment i d'enduriment.
La naturalesa dels granulats i la seva preparació han garantir l'adequada resistència i durabilitat del formigó.
Els granulats no han de tenir reactivitat potencial amb els àlcalis del ciment, ni s'han de descompondre a causa dels agents exteriors a que estan sotmesos a l'obra.
L'armadura passiva, longitudinal, superior i inferior, la transversal i la de connexió ha d'estar feta amb filferros corrugats, que compleixin les exigències del CODI ESTRUCTURAL art. 34.3.
Un cop comprovat l'aspecte superficial de l'element, aquest ha de tenir unes característiques uniformes i no s'admet la presència de rebaves, la discontinuïtat en el formigonat, ni les superfícies deteriorades, els guerxaments, les esquerdes, les arestes escantonades, les armadures visibles ni d'altres defectes que perjudiquin el seu comportament a l'obra o el seu aspecte exterior.
El formigó no ha de tenir defectes de vibrat
Fissuració: Sense fissures visibles
Les toleràncies geomètriques de fabricació queden grafiades a l'UNE-EN 13225 punt 4.3.1
Contrafletxa: ±L/700 per elements armats i en cas d'elements pretesats poden adoptar-se 1,5 vegades aquest valor
Planor (sempre que el Plec de Condicions Particular no especifiqui altres toleràncies):
- Superfícies vistes: <= 5 mm/2 m
- Superfícies ocultes: <= 20 mm/ 2 m
2.- CONDICIONS DE SUBMINISTRAMENT I EMMAGATZEMATGE
Subministrament: Durant el transport, càrrega, descàrrega i col·locació, els punts de suport i recolzament han de ser els especificats en la DT
Emmagatzematge: Han de recolzar-se en els punts especificats en la DT No han de rebre cops ni estar sotmeses a càrregues imprevistes.
3.- UNITAT I CRITERI D'AMIDAMENT
Unitat d'amidament: la indicada a la descripció de l'element
Criteri d'amidament: quantitat necessària subministrada a l'obra
4.- NORMATIVA DE COMPLIMENT OBLIGATORI
UNE-EN 13225:2005 Productos prefabricados de hormigón. Elementos estructurales lineales.
UNE-EN 13369:2006 Reglas comunes para productos prefabricados de hormigón.
Real Decreto 470/2021, de 29 de junio, por el que se aprueba el Código Estructural.

CSV: 163602225517506070 14

B4 ESTRUCTURES

B4P MATERIALS PREFABRICATS PER A ESTRUCTURES

B4P7- PILAR PREFABRICAT DE FORMIGÓ

0.- ELEMENTS QUE CONTEMPLA EL PLEC

B4P7-1B0B,B4P7-1APM,B4P7-1AT5,B4P7-1ATO.

1.- DEFINICIÓ I CONDICIONS DELS ELEMENTS
Element prefabricat de formigó armat apte per a resistir les sol·licituds de càlcul i els esforços de muntatge.
CARACTERÍSTIQUES GENERALS:
Els elements prefabricats han d'anar marcats o etiquetats per mostrar la identificació del fabricant, la identificació del lloc de producció, el número d'identificació de la unitat (quan sigui necessari), la data de fabricació, el pes de la unitat (si és >800kg) i informació per a la instal·lació si fos necessari. També caldrà facilitar la següent informació: nom del fabricant, direcció del fabricant, identificació del producte, número de la norma del producte i número de la posició de la documentació tècnica (quan sigui necessari).
El producte ha d'anar acompanyat de la documentació tècnica que ha d'incloure informació detallada dels elements pel que fa referència a dades geomètriques i propietats complementàries dels materials, incloent les dades de construcció tals com les dimensions, les toleràncies, la disposició de l'armat, el recobriment del formigó, les característiques superficials (quan sigui necessari), les condicions de recolzament transitòries i finals esperades i les condicions d'elevació
En comprovar l'aspecte superficial de l'element, aquest ha de tenir unes característiques uniformes i no s'admet la presència de rebaves, cocons, discontinuïtats en el formigonament, superfícies deteriorades, armadures visibles ni d'altres defectes que perjudiquin el seu comportament a l'obra o el seu aspecte exterior.
Només s'han d'utilitzar materials la idoneïtat dels quals estigui provada.
Els requisits dels materials que formen els prefabricats (acer i formigó) es descriuen en UNE-EN 13369 punt 4.1.
Tots els materials utilitzats en la fabricació de les peces han de complir les condicions fixades al CODI ESTRUCTURAL i UNE-EN 13369.
La resistència del formigó ha d'esser igual o superior a C25/30 per als prefabricats armats i C30/37 per als prefabricats pretesats.
L'armadura passiva, longitudinal, superior i inferior, la transversal i la de connexió ha d'estar feta amb filferros corrugats, que compleixin les exigències del CODI ESTRUCTURAL art. 34.3.
En la fabricació de la peça s'han de complir les prescripcions establertes en el CODI ESTRUCTURAL i UNE-EN 13369 en especial les que fan referència a la seva durabilitat.
Ha de correspondre a les especificacions de la DT, pel que fa a dimensions, geometria, resistència a compressió i a flexió.
La peça ha de resistir, amb l'apuntalament necessari, els esforços originats durant la seva col·locació i posada a l'obra.
Els recobriments de formigó mínims es descriuen en UNE-ENV 1992-1-1 punt 4.1
El formigó no ha de tenir defectes de vibratge.
Fissuració: Sense fissures visibles
Toleràncies:
Les toleràncies geomètriques de fabricació queden grafiades a l'UNE-EN 13225 punt 4.3.1.
L'arqueig de la peça en sentit longitudinal: ±L/700
2.- CONDICIONS DE SUBMINISTRAMENT I EMMAGATZEMATGE
Emmagatzematge: s'ha d'evitar l'emmagatzematge de les peces a l'obra. S'han de col·locar en el moment que es reben per tal d'evitar que s'alterin les seves condicions.
3.- UNITAT D'AMIDAMENT
Unitat d'amidament: la indicada a la descripció de l'element
Criteri d'amidament: quantitat necessària subministrada a l'obra
4.- NORMATIVA DE COMPLIMENT OBLIGATORI
UNE-EN 13225:2005 Productos prefabricados de hormigón. Elementos estructurales lineales.
UNE-EN 13369:2006 Reglas comunes para productos prefabricados de hormigón.
Real Decreto 470/2021, de 29 de junio, por el que se aprueba el Código Estructural.

CSV:16360222551750607014

B4 ESTRUCTURES

B4P MATERIALS PREFABRICATS PER A ESTRUCTURES

B4P8- RECOLZAMENT ELASTOMÈRIC PER A ESTRUCTURES DE FORMIGÓ

0.- ELEMENTS QUE CONTEMPLA EL PLEC

B4P8-0KX7.

1.- DEFINICIÓ I CONDICIONS DELS ELEMENTS
Recolzaments per a bigues formats per una placa de material elastomèric, de cautxú natural o sintètic, apta per a permetre girs i deformacions de translació dels elements que suporta.
S'han considerat els materials següents:
- Neoprè sense armadura
- Neoprè armat
- Neoprè armat amb perns soldats
CARACTERÍSTIQUES GENERALS:
Les seves propietats no s'han d'alterar per l'acció dels greixos i ha de ser resistent a la intempèrie i als agents atmosfèrics.
Composició de la placa:
- Cautxú de cloropè: > 60%
- Sutge: < 25%
- Material auxiliar: < 15%
- Cendra: < 5%
Dimensió superficial de la placa: >= 5 x gruix
Mòdul de deformació transversal (G): 0,8 <= G <= 1,0 N/mm2
Duresa Shore (DIN 53505): 65°
Deformació de ruptura: >= 450%
Resistència a la tracció (DIN 53504): >= 17 N/mm2
Toleràncies:
- Duresa Shore: ± 5°
NEOPRÈ ARMAT:
Ha de portar incorporada una armadura de reforç d'acer, col·locada per capes i íntimament lligada al neoprè.
Límit elàstic de l'acer: >= 240 N/mm2
Càrrega de ruptura de l'acer: >= 420 N/mm2
NEOPRÈ ARMAT AMB PERNS SOLDATS:
A les cares ha de portar inserida una placa d'acer on hi han d'anar soldats els perns.
Nombre de perns:
- Placa rectangular: - De 2 a 6 dm3: 2 - 6
- De més de 6 dm3: 2 - 8
- Placa cilíndrica: - De 2 a 6 dm3: 1 - 4
- De més de 6 dm3: 2 - 8
Diàmetre dels perns:
- Placa rectangular: >= 12,7 mm
- Placa cilíndrica: >= 15,8 mm
Gruix de la placa:
- Placa rectangular: - De 2 a 6 dm3: 16 - 22 mm - De més de 6 dm3: >= 22 mm
- Placa cilíndrica: - De 2 a 6 dm3: 20 - 22 mm - De més de 6 dm3: 20 - 22 mm
Distància entre els perns:
- Placa rectangular: >= 150 mm
- Placa cilíndrica: >= 80 mm
Distància del pern a l'extrem de la placa:
- Placa rectangular: >= 50 mm
- Placa cilíndrica: >= 40 mm
Tipus d'acer de la placa i dels perns (DIN 17100): Qualitat "Nelson"
2.- CONDICIONS DE SUBMINISTRAMENT I EMMAGATZEMATGE
Subministrament i emmagatzematge: De manera que no s'alterin les seves condicions.
3.- UNITAT I CRITERI D'AMIDAMENT
Unitat d'amidament: la indicada a la descripció de l'element
Criteri d'amidament: quantitat necessària subministrada a l'obra
4.- NORMATIVA DE COMPLIMENT OBLIGATORI
* Orden de 6 de febrero de 1976 por la que se aprueba el Pliego de Prescripciones Técnicas Generales para Obras de Carreteras y Puentes (PG-3).
5.- CONDICIONS DE CONTROL DE RECEPCIÓ
OPERACIONS DE CONTROL:
- Recepció del certificat de garantia de qualitat del fabricant. En cas de que el material disposi de la Marca AENOR, o altre legalment reconeguda a un país de la CEE, es podrà prescindir dels assaigs de control de recepció. La DF sol·licitarà en aquest cas, els resultats dels assaigs corresponents al subministra rebut, segons control de producció establert en la marca de qualitat de producte.
- Inspecció visual del material a la seva recepció.
- Determinació de les característiques geomètriques de cada aparell de recolzament: - 5 mesures de llargària i amplària - 5 mesures de gruix de capa elemental - 5 de gruix total de l'aparell.
Per cada subministrador i tipus d'aparell de recolzament del mateix tipus, es realitzaran els

CSV: 163602255175060701 4

següents 1 assaig per lot:
- Determinació del mòdul d'elasticitat transversal (cisallament) d'un recolzament de neoprè armat, segons la norma UNE 53630
- Determinació de la resistència a compressió d'un recolzament de neoprè armat, segons la norma UNE-EN 1337-3
- Determinació de l'adherència entre l'elastòmer i les armadures d'un recolzament de neoprè armat o junt e dilatació, segons la norma UNE 53565-1, UNE 53565-2, UNE 53565-3 i UNE 53565-4.
- Comprovació del comportament dinàmic d'un recolzament de neoprè, segons la norma MELC 1016
- Determinació del diagrama tensió - deformació de les plaques d'acer armat de neoprè, amb obtenció del límit elàstic i de la tensió de trencament, segons les normes UNE-EN 10002-1
- Determinació de la resistència a tracció d'una mostra de material elastòmer, segons al norma UNE 53510
- Determinació de la duresa nominal d'una mostra de material elastòmers, segona la norma UNE 53510
- Determinació de la deformació mesurada al cap de 24 h d'una mostra de material elastòmer segons la norma UNE ISO 188
- Determinació de l'envelliment al cap de 72 h a 100°C d'una mostra de material elastòmer, segons la norma UNE 53548
- Determinació de la variació de la duresa experimentada després de l'assaig d'envelliment d'una mostra de material elastòmer, segons la norma UNE ISO 48
- Determinació del tipus d'elastòmer per espectrofotometria d'infrarojos segons la norma UNE 53633
- Determinació de la resistència a l'esquerdament per ozó d'una mostra de material elastòmer, segons la norma UNE 53558-1
- Assaigs sobre l'acer d'armat: - Determinació del diagrama tensió - deformació, amb obtenció del límit elàstic i de la tensió de ruptura.
- Assaigs sobre els aparells de recolzament: - Determinació del mòdul d'elasticitat transversal (G) (UNE 53630) - Determinació de la resistència a trencament per compressió (UNE - EN 1337-3) - Control de l'adherència entre l'elastòmer i les armadures (UNE - EN 1337-3) - Comprovació del comportament dinàmic del recolzament (MELC 1016), sempre que l'aparell hagi d'estar sotmès a càrregues dinàmiques importants.

CRITERIS DE PRESA DE MOSTRES:
La preparació de les mostres es realitzarà segons la norma UNE-ISO 23529 i UNE-EN 1337-3.
Es seguiran també, els criteris de les "Recomendaciones para el Proyecto y puesta en obra de los apoyos elastomèricos para puentes de carretera".

INTERPRETACIÓ DE RESULTATS I ACTUACIONS EN CAS D'INCOMPLIMENT:
Per a cada lot de control (<=1500 dm3), el fabricant ha de presentar els resultats dels assaigs indicats en un mínim de 3 mostres, en cas contrari no s'acceptarà el lot.
En cas que algun assaig incompleixi les especificacions, es repetirà la determinació sobre dues mostres més del mateix lot, que serà finalment acceptat si els resultats sobre ambdues mostres són satisfactoris.

B5 COBERTES

CSV: 163602225517506070 14

B5Z MATERIALS ESPECIALS PER A COBERTES

B5ZE MATERIALS PER A RÀFECS I VORES LLIURES

B5ZE3- VORA LLIURE DE PLANXA (D)

0.- ELEMENTS QUE CONTEMPLA EL PLEC

B5ZE3-H5G9.

1.- DEFINICIÓ I CONDICIONS DELS ELEMENTS
Elements especials per a formar els ràfecs o vores lliures de les cobertes.
S'han considerat els elements següents:
- Ràfec o vora lliure de planxa obtingut per un procés de laminació

S'han considerat els tipus de planxa següents:
- Planxa de zinc
- Planxa de coure
- Planxa d'acer galvanitzat

ELEMENTS DE PLANXA:

La superfície ha de ser llisa i plana.
Les arestes han de ser rectes i escairades.
La planxa de zinc o coure ha de tenir una fractura brillant.
El gruix de la planxa ha de ser constant.
No ha de tenir cops, senyals de corrosió, doblecs ni altres deformacions o defectes superficials.
Toleràncies:
- Desenvolupament: ± 3 mm
PEÇA DE PLANXA DE ZINC:
Contingut de zinc (UNE 37-301): 99,95%
Llargària: 200 - 300 cm
Toleràncies:
- Impureses (UNE 37-301): Ha de complir
- Gruix: ± 0,03 mm
- Llargària: ± 5 mm
PEÇA DE PLANXA D'ACER GALVANITZAT:
El recobriment de zinc ha de ser homogeni i continu en tota la superfície.
No s'han d'apreciar esquerdes, exfoliacions ni despreniments del recobriment.
Contingut de zinc (UNE 36-130): 98,5%
Toleràncies:
- Gruix: ± 0,1 mm
- Llargària nominal: + 3%, - 0%
2.- CONDICIONS DE SUBMINISTRAMENT I EMMAGATZEMATGE
ELEMENTS DE PLANXA:
Subministrament i emmagatzematge: De manera que no s'alterin les seves condicions.
3.- UNITAT I CRITERI D'AMIDAMENT
Unitat d'amidament: la indicada a la descripció de l'element
Criteri d'amidament: quantitat necessària subministrada a l'obra
4.- NORMATIVA DE COMPLIMENT OBLIGATORI
PECES DE CERÀMICA O DE PLANXA DE ZINC O COURE
No hi ha normativa de compliment obligatori.
XAPA D'ACER GALVANITZAT:
* UNE 7183:1964 Método de ensayo para determinar la uniformidad de los recubrimientos galvanizados, aplicados a materiales manufacturados de hierro y acero.

B5 COBERTES

B5Z MATERIALS ESPECIALS PER A COBERTES

B5ZZ MATERIALS AUXILIARS PER A COBERTES

B5ZZ1- CLAU D'ACER GALVANITZAT

CSV: 16360222551750607014 .

0.- ELEMENTS QUE CONTEMPLA EL PLEC

B5ZZ1-131R.

1.- DEFINICIÓ I CONDICIONS DELS ELEMENTS
Materials per a col·laborar i complementar l'execució de cobertes de tot tipus.
S'han considerat els elements següents:
- Clau o vis d'acer galvanitzat amb junt de plom, plàstic, plom i ferro o metall i goma
PEÇA DE PLANXA:
El forat de la peça de suport per a bonera de paret, ha d'estar centrat, en el tram de la planxa que ha d'anar recolzat sobre la paret.
No ha de tenir variacions del gruix ni d'altres defectes visibles a la seva superfície.
Les arestes han de ser rectes i escairades.
El gruix de la planxa ha de ser constant.
La planxa de zinc o coure ha de tenir una fractura brillant.
PECES D'ACER GALVANITZAT:
El recobriment de zinc ha de ser llis, sense discontinuïtats ni exfoliacions i no ha de tenir taques ni imperfeccions superficials.
No ha d'estar en contacte amb productes químics de pH < 6 i pH > 12,5.
Puresa del zinc (% en pes): >= 98,5

PECES DE PLANXA D'ACER GALVANITZAT:
Toleràncies:
- Desenvolupament: ± 3 mm
- Llargària nominal: + 3%, - 0%
- Gruix: ± 0,1 mm
TUB D'ACER GALVANITZAT:
Ha de portar una anella per a fer l'acord interior d'impermeabilització.
Gruix del tub: >= 0,6 mm
Gruix de la platina: >= 1 mm
Protecció de la galvanització (Sendzimir): >= 400 g/m2
ANCORATGE D'ACER GALVANITZAT:
L'ancoratge d'acer galvanitzat ha de tenir una forma que garanteixi la unió entre els elements.
Protecció de la galvanització (Sendzimir): >= 275 g/m2
CLAU O VIS D'ACER GALVANITZAT:
Ha de ser recte, amb la cabota plana i la punta afinada i regular.
L'expressió de les mesures sempre ha de ser: Diàmetre x llargària.
Protecció de la galvanització (Sendzimir): >= 275 g/m2
Característiques del junt:

Material del junt	Diàmetre de la peça (mm)	Diàmetre del junt (mm)	Gruix del junt (mm)
Vis:	5,4	24	
Plom i ferro	5,5	24	>= 10
	6,5	27	
Vis:	-	53 metall	>= 7 metall
Metall i goma	-	50 goma	>= 10 goma
Clau: Plom	-	>= 20 exterior	>= 2
Clau: Pàstic	-	>= 15 exterior	>= 5

2.- CONDICIONS DE SUBMINISTRAMENT I EMMAGATZEMATGE
PECES D'ACER:
Subministrament: Empaquetades.
Emmagatzematge: En llocs protegits contra els impactes, de la intempèrie i sense contacte amb el terra.
3.- UNITAT I CRITERI D'AMIDAMENT
Unitat d'amidament: la indicada a la descripció de l'element
Criteri d'amidament: quantitat necessària subministrada a l'obra
4.- NORMATIVA DE COMPLIMENT OBLIGATORI
PECES D'ACER GALVANITZAT:
UNE 7183:1964 Método de ensayo para determinar la uniformidad de los recubrimientos galvanizados, aplicados a materiales manufacturados de hierro y acero.
UNE 37501:1988 Galvanización en caliente. Características y métodos de ensayo.

CSV: 16360222551750607014 .

B5 COBERTES

B5Z MATERIALS ESPECIALS PER A COBERTES

B5ZZ MATERIALS AUXILIARS PER A COBERTES

B5ZZB- VIS D'ACER GALVANITZAT

0.- ELEMENTS QUE CONTEMPLA EL PLEC

B5ZZB-131H.

1.- DEFINICIÓ I CONDICIONS DELS ELEMENTS
Materials per a col·laborar i complementar l'execució de cobertes de tot tipus.
S'han considerat els elements següents:

- Clau o vis d'acer galvanitzat amb junt de plom, plàstic, plom i ferro o metall i goma
PEÇA DE PLANXA:
El forat de la peça de suport per a bonera de paret, ha d'estar centrat, en el tram de la planxa que ha d'anar recolzat sobre la paret.
No ha de tenir variacions del gruix ni d'altres defectes visibles a la seva superfície.
Les arestes han de ser rectes i escairades.
El gruix de la planxa ha de ser constant.
La planxa de zinc o coure ha de tenir una fractura brillant.
PECES D'ACER GALVANITZAT:
El recobriment de zinc ha de ser llis, sense discontinuïtats ni exfoliacions i no ha de tenir taques ni imperfeccions superficials.
No ha d'estar en contacte amb productes químics de pH < 6 i pH > 12,5.
Puresa del zinc (% en pes): >= 98,5
PECES DE PLANXA D'ACER GALVANITZAT:
Toleràncies:
- Desenvolupament: ± 3 mm
- Llargària nominal: + 3%, - 0%
- Gruix: ± 0,1 mm
TUB D'ACER GALVANITZAT:
Ha de portar una anella per a fer l'acord interior d'impermeabilització.
Gruix del tub: >= 0,6 mm
Gruix de la platina: >= 1 mm
Protecció de la galvanització (Sendzimir): >= 400 g/m2
ANCORATGE D'ACER GALVANITZAT:
L'ancoratge d'acer galvanitzat ha de tenir una forma que garanteixi la unió entre els elements.
Protecció de la galvanització (Sendzimir): >= 275 g/m2
CLAU O VIS D'ACER GALVANITZAT:
Ha de ser recte, amb la cabota plana i la punta afinada i regular.
L'expressió de les mesures sempre ha de ser: Diàmetre x llargària.
Protecció de la galvanització (Sendzimir): >= 275 g/m2
Característiques del junt:

Material del junt	Diàmetre de la peça (mm)	Diàmetre del junt (mm)	Gruix del junt (mm)
Vis:	5,4	24	
Plom i ferro	5,5	24	>= 10
	6,5	27	
Vis:	-	53 metall	>= 7 metall
Metall i goma	-	50 goma	>= 10 goma
Clau: Plom	-	>= 20 exterior	>= 2
Clau: Pàstic	-	>= 15 exterior	>= 5

2.- CONDICIONS DE SUBMINISTRAMENT I EMMAGATZEMATGE
PECES D'ACER:
Subministrament: Empaquetades.
Emmagatzematge: En llocs protegits contra els impactes, de la intempèrie i sense contacte amb el terra.
3.- UNITAT I CRITERI D'AMIDAMENT
Unitat d'amidament: la indicada a la descripció de l'element
Criteri d'amidament: quantitat necessària subministrada a l'obra
4.- NORMATIVA DE COMPLIMENT OBLIGATORI
PECES D'ACER GALVANITZAT:
UNE 7183:1964 Método de ensayo para determinar la uniformidad de los recubrimientos galvanizados, aplicados a materiales manufacturados de hierro y acero.
UNE 37501:1988 Galvanización en caliente. Características y métodos de ensayo.

CSV: 163602225517506070 14

B6 TANCAMENTS I DIVISÒRIES

B6B MATERIALS PER A TANCAMENTS I DIVISÒRIES DE GUIX LAMINAT

B6B1- PERFIL DE PLANXA D'ACER PER A TANCAMENTS I DIVISORIES DE GUIX LAMINAT

0.- ELEMENTS QUE CONTEMPLA EL PLEC

B6B1-0KK7,B6B1-0KK3,B6B1-0KK8,B6B1-0KK4.

1.- DEFINICIÓ I CONDICIONS DELS ELEMENTS
Perfil de planxa d'acer galvanitzat en calent per un procés d'immersió contínua per a suport de tancaments de cartó-guix.
CARACTERÍSTIQUES GENERALS:
Els perfils han de satisfer les característiques geomètriques i dimensionals que els siguin pròpies.
Ha de tenir la superfície llisa i uniforme.
No ha de tenir cops, porus ni d'altres deformacions o defectes superficials.
El recobriment protector ha de ser homogeni i continu en tota la seva superfície i no ha de tenir esquerdes, exfoliacions ni despreniments. El recobriment protector ha de ser conforme a alguna de les classes següents (segons les normes EN 10326 o EN 10327):
- Recobriment protector de zinc: Z275, Z140, Z100
- Recobriment protector de zinc-alumini: ZA130, ZA095
- Recobriment protector d'alumini-zinc: AZ150, AZ100
El fabricant ha d'estabir el gruix nominal, la llargària nominal i l'amplària nominal
Els perfils que constitueixen l'estructura de suport de les plaques de guix laminat han de designar-se de la següent manera:
- L'expressió "perfilería metálica"
- Referència a la norma EN 14195
- La descripció específica del fabricant
- La classe de recobriment de protecció
- La lletra prefix del perfil seguida de les dimensions nominals, en mm, en l'ordre següent:
- Dimensions de la secció transversal - Gruix - Llargària
Toleràncies:
- Llargària del perfil (L): - L =< 3 000 mm: ± 3 mm - 3 000 < L =< 5 000 mm: ± 4 mm - L >= 5 000 mm: ± 5 mm
- Amplària del perfil: ± 0,5 mm
- Amplària de l'ala: - Ala compresa entre dos plecs: ± 0,5 mm - Ala compresa entre plec i vora tallada: ± 1,0 mm
- Angle format per l'ala i l'anima: ± 2°
- Rectitud del perfil: < L/400 (L=llargària nominal)
- Torsió: relació h/W < 0,1 (W=amplària nominal; h=distància que es separa d'una superfície plana l'extrem no travat del perfil)
2.- CONDICIONS DE SUBMINISTRAMENT I EMMAGATZEMATGE
Subministrament: Amb els elements que calguin per tal d'assegurar la seva rectitud.
Emmagatzematge: En posició horitzontal, sobre superfícies planes, sense contacte amb el terra i protegits de la brutícia i d'impactes.
3.- UNITAT I CRITERI D'AMIDAMENT
Unitat d'amidament: la indicada a la descripció de l'element
Criteri d'amidament: quantitat necessària subministrada a l'obra
4.- NORMATIVA DE COMPLIMENT OBLIGATORI
UNE-EN 14195:2005 Perfilería metálica para su uso en sistemas de placas de yeso laminado. Definiciones, especificaciones y métodos de ensayo.
UNE-EN 14195:2005/AC:2006 Perfilería metálica para su uso en sistemas de placas de yeso laminado. Definiciones, especificaciones y métodos de ensayo.
5.- CONDICIONS DE CONTROL DE RECEPCIÓ
CONDICIONS DE MARCATGE I CONTROL DE LA DOCUMENTACIÓ:
Els perfils han d'anar marcats de manera clara e indeleble, amb la següent informació com a mínim:
- Referència a la norma europea EN 14195
- Nom, marca comercial o altres mitjans d'identificació del fabricant
- Identificació de la perfileria segons el sistema de designació esmentat anteriorment
- Han de portar el marcatge CE de conformitat amb el que disposa el Reial Decret 1328/1995, de 28 de juliol
El subministrador ha de posar a disposició de la DF en el cas que aquesta ho sol·liciti, la documentació següent, que acredita el marcatge CE, segons el sistema d'avaluació de conformitat aplicable, d'acord amb el que disposa l'apartat 7.2.1 del CTE: - Productes per a usos subjectes a reglamentacions sobre reacció al foc de Prestacio o Caracteristica: Reacció al foc. Productes que satisfan la Decisió de la Comissió 96/603/CE modificada, - Productes per a usos no subjectes a reglamentacions sobre reacció al foc: - Sistema 4: Declaració de Prestacions - Productes per a usos subjectes a reglamentacions sobre reacció al foc de Prestacio o Caracteristica: Reacció al foc: - Sistema 3: Declaració de Prestacions
OPERACIONS DE CONTROL:
El control de recepció de material verificarà que les característiques dels materials són

CSV: 163602225175060701 4

coincidents amb l'establert en la DT. Aquest control ha de complir l'especificat en l'apartat 7.2 del CTE.
Control de documentació: documents d'origen (full de subministrament i etiquetat), certificat de garantia del fabricant, en el seu cas, (signat per persona física) i els documents de conformitat o autoritzacions administratives exigides, inclòs la documentació corresponent al marcatge CE quan sigui pertinent.
Control mitjançant distintius de qualitat i avaluacions d'idoneïtat: En el cas que el fabricant disposi de marques de qualitat, ha d'aportar-ne la documentació corresponent.
Control de recepció mitjançant assaigs: Si el material disposa d'una marca legalment reconeguda a un país de la CEE (Marcatge CE, AENOR, etc.) es podrà prescindir dels assaigs de control de recepció de les característiques del material garantides per la marca; i la DF sol·licitarà en aquest cas, els resultats dels assaigs corresponents al subministrament rebut. En qualsevol cas, la DF podrà sol·licitar assaigs de control de recepció si ho creu convenient.
Inspecció visual del material a la seva recepció, en referència a l'aspecte i característiques geomètriques.
En el cas que es realitzi el control mitjançant assaigs, s'ha de fer les comprovacions següents:
- Abans de començar l'obra, si varia el subministrament, i per cada tipus diferent que arribi a l'obra, es demanaran al contractista els certificats del fabricant que garanteixin el compliment del plec de condicions tècniques, incloent els resultats dels assaigs següents, realitzats per un laboratori acreditat: - Gruix del recobriment - Adherència del galvanitzat - Rectitud dels perfils. - Gruix de la planxa.
En cas de no presentar aquests resultats, o que la DF tingui dubtes de la seva representativitat, es realitzaran aquests assaigs sobre el material rebut, a càrrec del contractista.
CRITERIS DE PRESA DE MOSTRES:
Els controls s'han de realitzar segons les instruccions de la DF.
INTERPRETACIÓ DE RESULTATS I ACTUACIONS EN CAS D'INCOMPLIMENT:
Si en els terminis establerts al començar l'obra no es fa l'entrega dels certificats de qualitat del fabricant, s'ha de realitzar una sèrie completa d'assaigs a càrrec del Contractista.
Els resultats dels assaigs sobre totes les peces de les mostres han de complir les condicions especificades. En cas d'incompliment, s'ha de repetir l'assaig, a càrrec del contractista, sobre el doble número de mostres del mateix lot, acceptant-se aquest, quan els resultats obtinguts sobre totes les peces resultin satisfactoris.

B7 IMPERMEABILITZACIONS I AÏLLAMENTS

B71 LÀMINES BITUMINOSES

B712- LÀMINA DE BETUM MODIFICAT LBM

CSV: 163602225517506070l4 .

0.- ELEMENTS QUE CONTEMPLA EL PLEC

B712-FGNU.

1.- DEFINICIÓ I CONDICIONS DELS ELEMENTS
Làmines formades per material bituminòs amb o sense armadura, per a impermeabilització.
S'han considerat els tipus de làmines següents:
- LBM (SBS): làmines de betum modificat amb elastòmers (cautxú termoplàstic estirè-butadiè-estirè) formades por una o vàries armadures recobertes amb màstics bituminosos modificats, material antiadherent, sense protecció o amb autoprotecció (mineral o metàl·lica).
- LBM (APP): làmines de betum modificat amb plastòmers (polímer polipropilè atàctic), formades por una o vàries armadures recobertes amb màstics bituminosos modificats, material antiadherent, sense protecció o amb autoprotecció (mineral o metàl·lica).
S'han considerat els tipus d'armadures següents:
- FM: Conjunt feltre-malla de fibra de vidre i polièster
- FV: Feltre de fibra de vidre
- FP: Feltre de polièster
- PE: Film de poliolefina
- TV: Teixit de fibra de vidre
- PR: Film de polièster

- MV: Malla amb feltre de fibra de vidre
- NA: Sense armadura
CARACTERÍSTIQUES GENERALS:
En el cas de que el material s'utilitzi en obra pública, l'acord de Govern de la Generalitat de Catalunya de 9 de juny de 1998, exigeix que els materials siguin de qualitat certificada o puguin acreditar un nivell de qualitat equivalent, segons les normes aplicables als estats membres de la Unió Europea o de l'Associació Europea de Lliure Canvi.
També en aquest cas, es procurarà que els esmentats materials disposin de l'etiqueta ecològica europea, regulada en el Reglament (CE) nº 66/2010 o bé altres distintius de la Comunitat Europea.
L'armadura ha de donar resistència mecànica i/o estabilitat dimensional i servir de suport al material impermeabilitzant.
La làmina ha de tenir un aspecte uniforme i sense defectes (vores esqueixades o no rectilínies, trencaments, esquerdes, protuberàncies, clivelles, forats)
Les làmines metàl·liques d'autoprotecció han d'haver estat sotmeses a un procés de gofratge, amb la finalitat d'augmentar la resistència al lliscament del recobriment bituminós i de compensar les dilatacions que experimentin.
Les làmines amb autoprotecció metàl·lica, han de tenir la superfície exterior totalment coberta amb una làmina protectora d'aquest material, adherit al recobriment bituminós.
La làmina amb autoprotecció mineral, ha de tenir la superfície exterior coberta amb gra mineral uniformement repartit, encastat a la làmina i adherit al recobriment bituminós.
En la làmina amb autoprotecció mineral, s'ha de deixar neta de grans minerals una banda perimetral de 8 cm, com a mínim, per a possibilitar el solapament.
En la làmina amb tractament antiarrels, la cara exterior ha d'estar tractada amb un producte herbicida o repelent de les arrels.
Incompatibilitats:
- Làmines no protegides LBA, LBM, LO: No s'han de posar en contacte amb productes de base asfàltica o derivats.
- Làmines autoprotegides LBA, LBM, LO i làmines LAM: no s'han de posar en contacte amb productes de base de quitrà o derivats.
LÀMINES LBA, LO O LBM:
Ha de tenir un acabat antiadherent a la cara no protegida, per a evitar l'adherència a l'enrotllar-se.
LÀMINES PER A IMPERMEABILITZACIÓ DE COBERTES, BARRERES ANTICAPIL.LARITAT O D'ESTANQUITAT EN ESTRUCTURES ENTERRADES:
Les característiques següents han de complir amb els valors declarats pel fabricant, assajades segons la norma corresponent, dins del límit de tolerància indicat, en el seu cas:
- Defectes visibles (UNE-EN 1850-1)
- Resistència a l'impacte (UNE-EN 12691): >= valor declarat pel fabricant
- Plegabilitat a baixes temperatures (UNE-EN 1109): <= valor declarat pel fabricant
- Resistència a l'esquinçament (UNE-EN 12310-1): >= valor declarat pel fabricant
- Resistència a una càrrega estàtica (UNE-EN 12730): >= valor declarat pel fabricant
- Resistència a tracció (UNE-EN 12311-1): Tolerància declarada pel fabricant en les direccions transversal i longitudinal de la làmina
La classificació respecte a la reacció al foc (Euroclasses) s'ha de determinar d'acord amb la norma UNE-EN 13501-1.
Toleràncies:
- Llargària (UNE-EN 1848-1): Tolerància declarada pel fabricant
- Amplària (UNE-EN 1848-1): Tolerància declarada pel fabricant
- Rectitut (UNE-EN 1848-1): ± 20 mm/10 m
- Massa per unitat de superfície (UNE-EN 1849-1): Tolerància declarada pel fabricant
- Gruix (UNE-EN 1849-1): Tolerància declarada pel fabricant
LÀMINES PER A IMPERMEABILITZACIÓ DE COBERTES:
Les característiques següents han de complir amb els valors declarats pel fabricant, assajades segons la norma corresponent, dins del límit de tolerància indicat, en el seu cas:
- Estanquitat a l'aigua (UNE-EN 1928 mètode A o B): Ha de complir
- Resistència a la penetració de les arrels (UNE-EN 13948): Ha de complir
- Estabilitat dimensional, en làmines amb fibres orgàniques o sintètiques (UNE-EN 1107-1): <= valor declarat pel fabricant
- Estabilitat de forma sota canvis cíclics de temperatura, en làmines amb autoprotecció metàl·lica (UNE-EN 1108): <= valor declarat pel fabricant
- Envelliment artificial, en làmines que han d'anar col·locades en la capa superior de la membrana (UNE-EN 1296): - Làmines amb protecció lleugera superficial permanent: - Flexibilitat a baixa temperatura (UNE-EN 1109): Tolerància declarada pel fabricant - Resistència a la fluència a temperatura elevada (UNE-EN 1110): Tolerància declarada pel fabricant - Làmines sense protecció superficial (UNE-EN 1296 mètode per exposició perllongada): Ha de complir
- Adhesió dels grànuls (UNE-EN 12039): ± 30% en massa de grànuls
La classificació respecte el comportament devant un foc extern s'ha de determinar d'acord amb la norma UNE-EN 13501-5.
LÀMINES ANTICAPIL.LARITAT O PER A ESTANQUITAT D'ESTRUCTURES ENTERRADES:
Les característiques següents han de complir amb els valors declarats pel fabricant, assajades segons la norma corresponent, dins del límit de tolerància indicat, en el seu cas:

CSV: 163602255175060701 4

- Estanquitat a l'aigua (UNE-EN 1928 mètode A o B): Ha de complir - Assaig a 2 kPa per a làmines anticapil·laritat - Assaig a 60 kPa per a làmines per a estanquitat d'estructures enterrades
- Durabilitat de l'estanquitat front a l'envelliment artificial (UNE-EN 1296, UNE-EN 1928): Ha de complir
- Durabilitat de l'estanquitat front a agents químics (UNE-EN 1847, UNE-EN 1928): Ha de complir
- Factor de transmissió del vapor d'aigua (UNE-EN 1931): Tolerància declarada per al valor declarat pel fabricant

2.- CONDICIONS DE SUBMINISTRAMENT I EMMAGATZEMATGE

Subministrament: Empaquetada en rotlles. Cada un ha de contenir una sola peça, o com a màxim dues. En cada partida no hi haurà més del 3% de rotlles, contenint dues peces i cap que en contingui més de dues. Els rotlles han d'anar protegits.

Emmagatzematge: Els rotlles s'han de mantenir en el seu envàs, apilats en posició horitzontal amb un màxim de quatre filades posades en el mateix sentit, a temperatura baixa i uniforme, protegits del sol, la pluja i la humitat en llocs coberts i ventilats.

Temps màxim d'emmagatzematge:
- Làmines autoadhesives: 6 mesos
- Resta de làmines: 12 mesos

3.- UNITAT I CRITERI D'AMIDAMENT

Unitat d'amidament: la indicada a la descripció de l'element

Criteri d'amidament: quantitat necessària subministrada a l'obra

4.- NORMATIVA DE COMPLIMENT OBLIGATORI

LÀMINES PER A IMPERMEABILITZACIÓ DE COBERTES:

UNE-EN 13707:2005 Láminas flexibles para la impermeabilización. Láminas bituminosas con armadura para impermeabilización de cubiertas. Definiciones y características.

LÀMINES ANTICAPIL.LARITAT O PER A ESTANQUITAT D'ESTRUCTURES ENTERRADES:

UNE-EN 13969:2005 Láminas flexibles para impermeabilización. Láminas anticapilaridad bituminosas incluyendo láminas bituminosas para la estanquidad de estructuras enterradas. Definiciones y características.

5.- CONDICIONS DE CONTROL DE RECEPCIÓ

CONDICIONS DE MARCATGE I CONTROL DE LA DOCUMENTACIÓ:

En el cas que el material declari contingut reciclat, el fabricant ha de mostrar, si se li demana, la documentació que acrediti aquest contingut.

Si el material ha de ser component del tancament exterior d'un edifici, el fabricant ha de declarar els valors de les propietats hídriques següents, d'acord amb l'especificat en l'apartat 4.1 del CTE/DB-HS_2006 1:
- Estanquitat
- Resistència a la penetració d'arrels
- Envelliment artificial per exposició prolongada a la combinació de radiació ultraviolada, altes temperatures i aigua
- Resistència a la fluència
- Estabilitat dimensional
- Envelliment tèrmic
- Flexibilitat a baixes temperatures
- Resistència a la càrrega estàtica
- Resistència a la càrrega dinàmica
- Allargament al trencament
- Resistència a la tracció

CONDICIONS DE MARCATGE I CONTROL DE LA DOCUMENTACIÓ EN LÀMINES PER A IMPERMEABILITZACIÓ DE COBERTES, LÀMINES ANTICAPIL.LARITAT O D'ESTANQUITAT EN ESTRUCTURES ENTERRADES:

CSV:163602225517506070l4 .

A cada rotlle o en la documentació que acompanya el producte, ha de figurar de forma clara i ben visible la informació següent:
- Data de fabricació
- Nom del fabricant o marca comercial
- Llargària i amplària nominals
- Gruix o massa
- Etiquetat segons el REAL DECRETO 255/2003 que regula l'envasat i etiquetatge de preparats perillosos
- Condicions d'emmagatzematge
- Marcatge CE de conformitat amb el que disposa el Reial Decret 1328/1995, de 28 de juliol. El símbol normalitzat del marcatge CE s'ha d'acompanyar de la següent informació: - El número d'identificació de l'organisme de certificació - El nom o la marca comercial - L'adreça enregistrada del fabricant - Les dues últimes xifres de l'any d'impressió del marcatge - El número de certificat de conformitat CE o del certificat de control de producció en fàbrica - Referència a la norma europea EN - Descripció del producte segons el capítol 8 de la UNE-EN 13707, tipus d'armadura, tipus de recobriment - Tipus d'acabat superficial i sistema d'instal·lació previst - Informació de les característiques essencials segons annex ZA de l'UNE-EN

El subministrador ha de posar a disposició de la DF en el cas que aquesta ho sol·liciti, la documentació següent, que acredita el marcatge CE, segons el sistema d'avaluació de conformitat aplicable, d'acord amb el que disposa l'apartat 7.2.1 del CTE: - Productes per a impermeabilització de cobertes: - Sistema 2+: Declaració de Prestacions - Productes per a

comportament de la impermeabilització de cobertes subjectes a un foc extern de Nivell o Classe: productes classe F roof, - Productes per a impermeabilització de cobertes subjectes a reacció al foc de Nivell o Classe: F: - Sistema 4: Declaració de Prestacions - Productes per a comportament de la impermeabilització de cobertes subjectes a un foc extern de Nivell o Classe: productes que requereixen assaig, - Productes per a impermeabilització de cobertes subjectes a reacció al foc de Nivell o Classe: (A1, A2, B, C)**, D, E. ** Productes o materials per als quals una etapa clarament identificable en el procés de producció no suposa una millora en la classificació de reacció al foc (per exemple l'addició de retardadors d'ignició o la limitació de material orgànic): - Sistema 3: Declaració de Prestacions - Productes per a impermeabilització de cobertes subjectes a reacció al foc de Nivell o Classe: (A1, A2, B, C)*. * Productes o materials per als quals una etapa clarament identificable en el procés de producció suposa una millora en la classificació de reacció al foc (per exemple l'addició de retardadors d'ignició o la limitació de material orgànic): - Sistema 1: Declaració de Prestacions

CONDICIONS DE MARCATGE I CONTROL DE LA DOCUMENTACIÓ EN LÀMINES ANTICAPIL.LARITAT O D'ESTANQUITAT D'ESTRUCTURES ENTERRADES:

A cada rotlle o en la documentació que acompanya el producte, ha de figurar de forma clara i ben visible la informació següent:

- Data de fabricació
- Nom del fabricant o marca comercial
- Llargària i amplària nominals
- Gruix o massa
- Etiquetat segons el REAL DECRETO 255/2003 que regula l'envasat i etiquetatge de preparats perillosos
- Marcatge CE de conformitat amb el que disposa el Reial Decret 1328/1995, de 28 de juliol. El símbol normalitzat del marcatge CE s'ha d'acompanyar de la següent informació: - El número d'identificació de l'organisme de certificació - El nom o la marca comercial - L'adreça enregistrada del fabricant - Les dues últimes xifres de l'any d'impressió del marcatge - El número de certificat de conformitat CE o del certificat de control de producció en fàbrica - Referència a la norma europea EN - Descripció del producte segons el capítol 8 de la UNE-EN 13969, tipus d'armadura, tipus de recobriment - Tipus d'acabat superficial i sistema d'instal·lació previst - Informació de les característiques essencials segons annex ZA de l'UNE-EN

El subministrador ha de posar a disposició de la DF en el cas que aquesta ho sol·liciti, la documentació següent, que acredita el marcatge CE, segons el sistema d'avaluació de conformitat aplicable, d'acord amb el que disposa l'apartat 7.2.1 del CTE: - Productes per a anticapil·laritat per a edificis, incloent estanquitat en estructures soterrades: - Sistema 2+: Declaració de Prestacions - Productes per a anticapil·laritat per a edificis, incloent estanquitat en estructures soterrades sotmeses a reacció al foc de Nivell o Classe: F: - Sistema 4: Declaració de Prestacions - Productes per a anticapil·laritat per a edificis, incloent estanquitat en estructures soterrades sotmeses a reacció al foc de Nivell o Classe: (A1, A2, B, C)**, D, E. ** Productes o materials per als quals una etapa clarament identificable en el procés de producció no suposa una millora en la classificació de reacció al foc (per exemple l'addició de retardadors d'ignició o la limitació de material orgànic): - Sistema 3: Declaració de Prestacions - Productes per a anticapil·laritat per a edificis, incloent estanquitat en estructures soterrades sotmeses a reacció al foc de Nivell o Classe: (A1, A2, B, C)*. * Productes o materials per als quals una etapa clarament identificable en el procés de producció suposa una millora en la classificació de reacció al foc (per exemple l'addició de retardadors d'ignició o la limitació de material orgànic): - Sistema 1: Declaració de Prestacions

CSV:16360222551750607014

OBSERVACIONS DE CONTROL EN LÀMINES BITUMINOSES NO PROTEGIDES O AMB AUTOPROTECCIÓ MINERAL:

Els punts de control més destacables són els següents:

Inspecció visual del material en cada subministrament.

El control de recepció de material verificarà que les característiques dels materials són coincidents amb l'establert en la DT. Aquest control ha de complir l'especificat en l'apartat 7.2 del CTE.

Control de documentació: documents d'origen (full de subministrament i etiquetat), certificat de garantia del fabricant, en el seu cas, (signat per persona física) i els documents de conformitat o autoritzacions administratives exigides, inclòs la documentació corresponent al marcatge CE quan sigui pertinent.

Control mitjançant distintius de qualitat i avaluacions d'idoneïtat: En el cas que el fabricant disposi de marques de qualitat, ha d'aportar-ne la documentació corresponent.

- Control de recepció mitjançant assaigs: El fabricant dels perfils ha de tenir concedida la Marca AENOR, d'acord amb l'UNE 36530, o en el seu defecte ha de presentar el resultat positiu dels assaigs establerts per aquesta norma, realitzats per un laboratori autoritzat, independent del fabricant.

A la recepció dels productes es comprovarà: - Correspondència als especificats en el plec de condicions i el projecte - Que disposen de la documentació certificacions exigides
- Que es corresponen amb les propietats demandades - Que han estat assajats amb la freqüència establerta
- Cada vegada que canviï el subministrador, i al menys en una ocasió al llarg de l'obra per a cada tipus de membrana, es demanaran al contractista els certificats del fabricant que garanteixin el compliment del plec de condicions tècniques, incloent els resultats dels

assaigs següents, realitzats per un laboratori acreditat: - Capacitat d'esser plegat: UNE 104281-6-4 - Absorció d'aigua en massa: UNE 104281-6-11 - Resistència a la calor: UNE 104281-6-3 - Estabilitat dimensional després de 2h a 80°C: UNE 104281-6-7 - Apreciació de la durabilitat: UNE 104281-6-16 - Resistència a la tracció i allargament de trencament UNE-EN 12311-1 (en làmines bituminoses no protegides:) - Massa: UNE EN 1849-1 (en làmines bituminoses amb autoprotecció mineral:) - Fluència: UNE 104281-6-3 - Punt de reblaniment: UNE 104281-1-3
En cas de no presentar aquests resultats, o que la DF tingui dubtes de la seva representativitat, es realitzaran aquests assaigs sobre el material rebut, a càrrec del contractista.
- Determinació sobre un 10% dels rotllos rebuts en cada subministrament de les característiques geomètriques d'amplària i gruix (UNE-EN 1849-1 en làmines bituminoses amb autoprotecció mineral)
OPERACIONS DE CONTROL EN BARRERES DE VAPOR/ESTANQUITAT AMB LÀMINES BITUMINOSES:
En el cas de que el material s'utilitzi en obra pública, l'acord de Govern de la Generalitat de Catalunya de 9 de juny de 1998, exigeix que els materials siguin de qualitat certificada o puguin acreditar un nivell de qualitat equivalent, segons les normes aplicables als estats membres de la Unió Europea o de l'Associació Europea de Lliure Canvi.
També en aquest cas, es procurarà que els esmentats materials disposin de l'etiqueta ecològica europea, regulada en el Reglament (CE) nº 66/2010 o bé altres distintius de la Comunitat Europea.
CRITERIS DE PRESA DE MOSTRES EN LÀMINES BITUMINOSES NO PROTEGIDES O AMB AUTOPROTECCIÓ MINERAL:
Els controls s'han de fer segons les indicacions de la DF.
La presa de mostres del material es realitzarà d'acord amb l'UNE-EN 13416.
INTERPRETACIÓ DELS RESULTATS I ACTUACIONS EN CAS D'INCOMPLIMENT EN LÀMINES BITUMINOSES NO PROTEGIDES O AMB AUTOPROTECCIÓ MINERAL:
No s'admetran les membranes que no es presentin en bon estat, degudament etiquetades i acompanyades amb el corresponent certificat de qualitat del fabricant on es garanteixin les condicions exigides.
Els resultats dels assaigs d'identificació compliran les condicions del plec. En cas d'incompliment en una comprovació, es repetirà l'assaig sobre dues mostres més del mateix lot, acceptant-ne el conjunt, quan aquests resultin satisfactoris.
En cas de disconformitat d'un control geomètric o de pes, es rebutjarà la peça assajada i s'incrementarà el control, en primer lloc, fins al 20% de les peces, i en cas de seguir observant deficiències, fins al 100% del subministrament.

B7 IMPERMEABILITZACIONS I AÏLLAMENTS

B74 LÀMINES DE PVC

B740- LÀMINA DE PVC FLEXIBLE

CSV:16360222551750607014

0 B740-0SLW. EL PLEC

B740-0SLW.

1.- DEFINICIÓ I CONDICIONS DELS ELEMENTS
Làmina termoplàstica de policlorur de vinil plastificat, amb o sense armadura.
S'han considerat els tipus de làmines següents:
- Làmina no resistent a l'intempèrie, sense armadura, o amb armadura de fibra de vidre
- Làmina resistent a l'intempèrie, sense armadura, o amb armadura de fibra de vidre, o de malla de polièster
CARACTERÍSTIQUES GENERALS:
La làmina estesa ha de tenir un aspecte uniforme i sense defectes. Les vores han de ser rectes.
Ha de ser impermeable a l'aigua.
S'ha de poder soldar pels procediments habituals (aire calent, alta freqüència, dissolvents, etc).
Incompatibilitats: No s'ha de posar en contacte amb materials bituminosos, olis, greixos o productes que continguin dissolvents o d'altres materials que provoquin la migració dels plastificants del PVC. La làmina no resistent a la intèmperie no s'han d'exposar als raigs solars.
En les làmines de dos components, les diferents capes han d'estar solidament adherides. Han de

tenir una resistència adequada a la deslaminació.
LÀMINES PER A IMPERMEABILITZACIÓ DE COBERTES:
Les característiques següents han de complir amb els valors declarats pel fabricant, assajades segons la norma corresponent, dins del límit de tolerància indicat, en el seu cas:
- Defectes visibles (UNE-EN 1850-2)
- Estanquitat a l'aigua (UNE-EN 1928 mètode B): Ha de complir
- Resistència dels cavalcaments (UNE-EN 12316-2): >= valor declarat pel fabricant
- Factor de transmissió del vapor d'aigua (UNE-EN 1931): ± 30%
- Resistència a l'esquinçament (UNE-EN 12310-2): >= valor declarat pel fabricant per les direccions transversal i longitudinal de la làmina
- Doblegat a baixa temperatura (UNE-EN 495-5): <= temperatura de doblegat en fred declarada pel fabricant
- Resistència a la tracció (UNE-EN 12311-2): >= valor declarat pel fabricant
- Resistència a l'impacte (UNE-EN 12691): >= valor declarat pel fabricant
- Resistència a una càrrega estàtica (UNE-EN 12730): >= valor declarat pel fabricant
- Resistència a la penetració de les arrels (UNE-EN 13948): Ha de complir
- Durabilitat (UNE-EN 1297): Ha de complir
La classificació respecte a la reacció al foc (Euroclasses) s'ha de determinar d'acord amb la norma UNE-EN 13501-1.
La classificació respecte el comportament devant un foc extern s'ha de determinar d'acord amb la norma UNE-EN 13501-5.
Toleràncies:
- Gruix efectiu (làmina sense considerar el reforç) (UNE-EN 1849-2): - 5%; + 10%
- Llargària (UNE-EN 1848-2): - 0%; + 5%
- Amplària (UNE-EN 1848-2): - 0,5%; + 1%
- Rectitut (UNE-EN 1848-2): ± 50 mm
- Planor (UNE-EN 1848-2): ± 10 mm
Les característiques anteriors s'han de determinar segons la norma UNE-EN 13956.
LÀMINES PER A BARRERES GEOSINTÈTIQUES:
Els requisits de les làmines s'han considerat en funció dels usos següents:
- Membranes d'impermeabilització en túnels i obres subterrànies (UNE-EN 13491)
- Abocadors per a residus líquids (UNE-EN 13492)
- Recintes d'emmagatzematge i abocadors de residus sòlids (UNE-EN 13493)
- Làmines per a la construcció d'embassaments i preses (UNE-EN 13361)
Les característiques següents han de complir amb els valors declarats pel fabricant, assajades segons la norma corresponent, dins del límit de tolerància indicat, en el seu cas:
- Característiques essencials: - Permeabilitat a l'aigua (estanquitat als líquids) (UNE-EN 14150) - Resistència a la tracció (ISO/R 527-66) - Punxonament estàtic (UNE-EN ISO 12236) - Durabilitat: - Oxidació (UNE-EN 14575) - Fissuració sota tensió en un medi ambient actiu (ASTM D 5397-99)
- Característiques complementàries: - Resistència a l'esquinçament (ISO 34) - Plegabilitat a baixes temperatures (UNE-EN 495-5) - Resistència a la penetració d'arrels (EN 14416)
- Característiques complementàries per a condicions d'ús específiques: - Gruix (UNE-EN 1849-2) - Massa per unitat de superfície (UNE-EN 1849-2) - Allargament (ISO/R 527-66) - Dilatació tèrmica (ASTM D 696-91)
- Característiques complementàries per a ús en membranes d'impermeabilització en túnels i obres subterrànies: - Durabilitat: - Envelliment a la intempèrie (UNE-EN 12224) - Microorganismes (UNE-EN 12225) - Resistència química (UNE-EN 14414)
- Característiques complementaries per a condicions d'ús específiques en làmines d'impermeabilització en túnels i obres subterrànies: - Reacció al foc
Característiques essencials en làmines per a abocadors per a residus líquids o sòlids: - Permeabilitat als gasos (ASTM D 1434)
Característiques essencials en làmines per a abocadors per a residus líquids o sòlids, o per embassaments i preses: - Durabilitat: - Envelliment a la intempèrie (UNE-EN 12224)
- Característiques complementàries en làmines per a abocadors per a residus líquids o sòlids, o per embassaments i preses: - Fricció, cisallament directe (EN ISO 12957-1) - Fricció pla inclinat (EN ISO 12957-2)
- Característiques complementaries per a condicions d'ús específiques en làmines per a abocadors de residus líquids o sòlids: - Durabilitat: - Resistència química (UNE-EN 14414)
- Característiques complementaries per a condicions d'ús específiques en làmines per a abocadors de residus líquids o sòlids o per embassaments i preses: - Durabilitat:
- Microorganismes (UNE-EN 12225) - Lixiviació (sol.lubilitat en aigua) (UNE-EN 14415)
LÀMINA RESISTENT A LA INTEMPÈRIE:
El PVC flexible ha de tenir en la seva composició els additius adequats que li confereixin resistència a la intempèrie i que evitin la migració dels plastificants per l'acció dels raigs ultraviolats.
S'han de diferenciar clarament, pel color, de les làmines que no tenen tractament protector.
2.- CONDICIONS DE SUBMINISTRAMENT I EMMAGATZEMATGE
Subministrament: Embalades en rotlles, sense unions.
Emmagatzematge: Els rotlles s'han de mantenir en el seu envàs, apilats en posició horitzontal

CSV: 163602225517506070 14 .

amb un màxim de 5 filades posades en la mateixa direcció, entre 5°C i 35°C, en llocs protegits del sol, la pluja i la humitat.
3.- UNITAT I CRITERI D'AMIDAMENT
Unitat d'amidament: la indicada a la descripció de l'element
Criteri d'amidament: quantitat necessària subministrada a l'obra
4.- NORMATIVA DE COMPLIMENT OBLIGATORI
LÀMINES PER A IMPERMEABILITZACIÓ DE COBERTES:
UNE-EN 13956:2006 Láminas flexibles para impermeabilización. Láminas plásticas y de caucho para impermeabilización de cubiertas. Definiciones y características.
LÀMINES PER A BARRERES GEOSINTÈTIQUES:
UNE-EN 13361:2005 Barreras geosintéticas. Requisitos para su utilización en la construcción de embalses y presas.
UNE-EN 13491:2005 Barreras geosintéticas. Requisitos para su utilización como membranas de impermeabilización frente a fluidos en la construcción de túneles y obras subterráneas.
UNE-EN 13492:2006 Barreras geosintéticas. Requisitos para su utilización en la construcción de vertederos para residuos líquidos, estaciones de transferencia o recintos de confinamiento secundario.
UNE-EN 13493:2006 Barreras geosintéticas. Requisitos para su utilización en la construcción de obras de almacenamiento y vertederos de residuos sólidos.
5.- CONDICIONS DE CONTROL DE RECEPCIÓ
CONDICIONS DE MARCATGE I CONTROL DE LA DOCUMENTACIÓ:
En el cas que el material declari contingut reciclat, el fabricant ha de mostrar, si se li demana, la documentació que acrediti aquest contingut.
CONDICIONS DE MARCATGE I CONTROL DE LA DOCUMENTACIÓ EN LÀMINES PER A IMPERMEABILITZACIÓ DE COBERTES:
A cada rotlle o en la documentació que acompanya el producte, ha de figurar de forma clara i ben visible la informació següent:
- Nom del fabricant o marca comercial
- Data de fabricació
- Identificació del producte
- Llargària i amplària nominals
- Gruix o massa
- Indicació del tipus de PVC
- Etiquetat segons el REAL DECRETO 255/2003 que regula l'envasat i etiquetatge de preparats perillosos
- Marcatge CE de conformitat amb el que disposa el Reial Decret 1328/1995, de 28 de juliol. El símbol normalitzat del marcatge CE s'ha d'acompanyar de la següent informació: - El número d'identificació de l'organisme de certificació del Control de producció en fàbrica - El nom o la marca comercial - L'adreça enregistrada del fabricant - Les dues últimes xifres de l'any d'impressió del marcatge - El número de certificat de conformitat CE o del certificat de control de producció en fàbrica - Referència a la norma europea EN - Descripció del producte: material base, armadura, acabat superficial i ús previst - Informació sobre les característiques essencials
Si el material ha de ser component del tancament exterior d'un edifici, el fabricant ha de declarar els valors de les propietats hídriques següents, d'acord amb l'especificat en l'apartat 4.1 del CTE/DB-HS_2006 1:
- Estanquitat
- Resistència a la penetració d'arrels
- Envelliment artificial per exposició prolongada a la combinació de radiació ultraviolada, altes temperatures i aigua
- Resistència a la fluència
- Estabilitat dimensional
- Envelliment tèrmic
- Flexibilitat a baixes temperatures
- Resistència a la càrrega estàtica
- Resistència a la càrrega dinàmica
- Allargament al trencament
- Resistència a la tracció
El subministrador ha de posar a disposició de la DF en el cas que aquesta ho sol·liciti, la documentació següent, que acredita el marcatge CE, segons el sistema d'avaluació de conformitat aplicable, d'acord amb el que disposa l'apartat 7.2.1 del CTE: - Productes per a impermeabilització de cobertes: - Sistema 2+: Declaració de Prestacions - Productes per a impermeabilització de cobertes subjectes al comportament al foc exterior de Nivell o Classe: productes classe F roof, - Productes per a impermeabilització de cobertes subjectes a reacció al foc de Nivell o Classe: F: - Sistema 4: Declaració de Prestacions - Productes per a impermeabilització de cobertes subjectes al comportament al foc exterior de Nivell o Classe: productes que requereixen assaig, - Productes per a impermeabilització de cobertes subjectes a reacció al foc de Nivell o Classe: (A1, A2, B, C)**, D, E. ** Productes o materials per als quals una etapa clarament identificable en el procés de producció no suposa una millora en la classificació de reacció al foc (per exemple l'addició de retardadors d'ignició o la limitació de material orgànic): - Sistema 3: Declaració de Prestacions - Productes per a impermeabilització de cobertes subjectes a reacció al foc de Nivell o Classe: (A1, A2, B, C)*. * Productes o materials per als quals una etapa clarament identificable en el procés de

CSV: 163602225517506070 14 .

producció suposa una millora en la classificació de reacció al foc (per exemple l'addició de retardadors d'ignició o la limitació de material orgànic): - Sistema 1: Declaració de Prestacions
CONDICIONS DE MARCATGE I CONTROL DE LA DOCUMENTACIÓ EN LÀMINES PER A BARRERES GEOSINTÈTIQUES:
A l'embalatge o a l'albarà de lliurament han de constar-hi les dades següents:
- Nom del fabricant o marca comercial
- Identificació del producte
- Dimensions
- Massa nominal per unitat de superfície (g/m2)
- Tipus de polímer principal
- Classificació del producte segons ISO 10318
- Marcatge CE de conformitat amb el que disposa el Reial Decret 1328/1995, de 28 de juliol. El símbol normalitzat del marcatge CE s'ha d'acompanyar de la següent informació: - El número d'identificació de l'organisme de certificació del Control de producció en fàbrica - El nom o la marca comercial - L'adreça enregistrada del fabricant - Les dues últimes xifres de l'any d'impressió del marcatge - El número de certificat de conformitat CE o del certificat de control de producció en fàbrica - Referència a la norma europea EN - Informació de les característiques essencials segons annex ZA de l'UNE-EN
El subministrador ha de posar a disposició de la DF en el cas que aquesta ho sol·liciti, la documentació següent, que acredita el marcatge CE, segons el sistema d'avaluació de conformitat aplicable, d'acord amb el que disposa l'apartat 7.2.1 del CTE: - Sistema 2+: Declaració de prestacions
OPERACIONS DE CONTROL EN MEMBRANES:
Inspecció visual del material en cada subministrament.
El control de recepció de material verificarà que les característiques dels materials són coincidents amb l'establert en la DT. Aquest control ha de complir l'especificat en l'apartat 7.2 del CTE.
Control de documentació: documents d'origen (full de subministrament i etiquetat), certificat de garantia del fabricant, en el seu cas, (signat per persona física) i els documents de conformitat o autoritzacions administratives exigides, inclòs la documentació corresponent al marcatge CE quan sigui pertinent.
Control mitjançant distintius de qualitat i avaluacions d'idoneïtat: En el cas que el fabricant disposi de marques de qualitat, ha d'aportar-ne la documentació corresponent.
Control de recepció mitjançant assaigs: Si el material disposa d'una marca legalment reconeguda a un país de la CEE (Marcatge CE, AENOR, etc.) es podrà prescindir dels assaigs de control de recepció de les característiques del material garantides per la marca; i la DF sol·licitarà en aquest cas, els resultats dels assaigs corresponents al subministrament rebut. En qualsevol cas, la DF podrà sol·licitar assaigs de control de recepció si ho creu convenient.
A la recepció dels productes es comprovarà: - Correspondència als especificats en el plec de condicions i el projecte - Que disposen de la documentació certificacions exigides - Que es corresponen amb les propietats demandades - Que han estat assajats amb la freqüència establerta
En el cas que es realitzi el control mitjançant assaigs, s'ha de fer les comprovacions següents:
- Determinació de les característiques geomètriques sobre un 10% dels rotllos rebuts en cada subministrament.
- Cada vegada que canviï el subministrador, i al menys en una ocasió al llarg de l'obra per a cada tipus de membrana, es demanaran al contractista els certificats del fabricant que garanteixin el compliment del plec de condicions tècniques, incloent els resultats dels assaigs següents, realitzats per un laboratori acreditat: - Plegabilitat - Migració de plastificants - Envelliment artificial accelerat - Resistència a la percussió - Resistència a la tracció i allargament fins el trencament
En cas de no presentar aquests resultats, o que la DF tingui dubtes de la seva representativitat, es realitzaran aquests assaigs sobre el material rebut, a càrrec del contractista.
CRITERIS DE PRESA DE MOSTRES:
Els controls es realitzaran segons les indicacions de la DF. La presa de mostres del material es realitzarà d'acord amb la norma UNE-EN 13956, segons el tipus de làmina.
INTERPRETACIÓ DE RESULTATS I ACTUACIONS EN CAS D'INCOMPLIMENT:
No s'admetran les membranes que no es presentin en bon estat, degudament etiquetades i acompanyades amb el corresponent certificat de qualitat del fabricant on es garanteixin les condicions exigides.
Els resultats dels assaigs d'identificació compliran les condicions del plec. En cas d'incompliment en una comprovació, es repetirà l'assaig sobre dues mostres més del mateix lot, acceptant-ne el conjunt, quan aquests resultin satisfactoris.
En cas d'incompliment d'una comprovació geomètrica, es rebutjarà el rotlle corresponent, incrementant-ne el control, en primer lloc, fins al 20%, i si continuen les irregularitats, fins al 100% del subministrament.

CSV: 163602225517506070 14

B7 IMPERMEABILITZACIONS I AÏLLAMENTS

B75 PASTES I MORTERS PER A IMPERMEABILITZACIONS

B753- MORTER IMPERMEABILITZANT

0.- ELEMENTS QUE CONTEMPLA EL PLEC

B753-1KOS.

1.- DEFINICIÓ I CONDICIONS DELS ELEMENTS
Mescla de conglomerants càrregues minerals i additius que donen com a resultat un material adequat per a la impermeabilització del suport sobre el qual s'aplica.
S'ha considerat els tipus següents en funció del sistema d'impermeabilització:
- Membrana rígida
- Membrana elàstica
- Penetració capil·lar
- Obturació
CARACTERÍSTIQUES GENERALS:
L'aspecte ha de ser uniforme i ha de coincidir amb la descripció proporcionada pel fabricant. No ha de tenir grumolls ni principis d'aglomeració.
MORTER AMB SISTEMA D'IMPERMEABILITZACIÓ DE MEMBRANA:
Morter que un cop aplicat forma un revestiment protector continu sobre la superfície del suport.
S'han considerat els tipus següents:
- Morter amb sistema rígid: monocomponent de base ciment que un cop mesclat amb aigua forma un revestiment rígid sobre el suport.
- Morter amb sistema elàstic: subministrat en dos components, el primer format per una mescla en pols de base ciment amb additius, el segon es un component sintètic en forma líquida, la mescla d'ambdós components dóna com a resultat un revestiment impermeable elàstic que ha de ser capaç d'absorbir els moviments del suport sense que apareguin fissures.
Les característiques següents han de complir amb els valors declarats pel fabricant, assajades segons la norma corresponent, dins del límit de tolerància indicat, en el seu cas:
- Densitat en pols (EN ISO 2811-1 o EN ISO 2811-2): ± 3% del valor declarat pel fabricant
- Identificació dels components: Ha de complir l'especificat a la Taula 2 de l'UNE-EN 1504-2
- Vida útil de la mescla (EN ISO 9514): ± 15% del valor declarat pel fabricant
- Evolució de l'enduriment en 1, 3 i 7 dies (duresa Shore A o D, EN ISO 868): ± 3 u del valor declarat pel fabricant als 7 dies
- Consistència de la mescla fresca (EN 1015-3): 20 mm o ± 15% del valor declarat pel fabricant
- Contingut en aire (EN 1015-7): ± 2% del valor declarat pel fabricant
- Densitat aparent de la mescla fresca (EN 12190 i EN 1015-6): ± 5% del valor declarat pel fabricant
- Adherència per tracció directa (EN 1542): ± 15% del valor declarat pel fabricant
- Temps d'enduriment (EN 13294): ± 20% del valor declarat pel fabricant
- Reacció davant del foc: - Material amb contingut de matèria orgànica <= 1,0%: Classe A1 - Material amb contingut de matèria orgànica > 1,0%: Classe segons UNE-EN 13501-1
- Retracció lineal, en sistemes rígids de gruix >= 3 mm (EN 12617-1): <= 0,3%
- Coeficient de dilatació tèrmica, en sistemes rígids de gruix >= 1 mm (EN 1770): <= 30 x 10 E-06 K-1
- Assaig de tall per enreixat en provetes de formigó (EN ISO 2409): Ha de complir l'especificat a la Taula 5 de l'UNE-EN 1504-2
- Permeabilitat al vapor d'aigua (EN ISO 7783-1, EN ISO 7783-2): - Classe I: < 5 m (permeable al vapor d'aigua) - Classe II: < 50 m i <= 5 m - Classe III: > 50 m (impermeable al vapor d'aigua)
- Absorció capil·lar i permeabilitat a l'aigua (EN 1062-3): < 0,1 kg/m2 x vh
- Adhesió després de la compatibilitat tèrmica, en aplicacions exteriors (EN 13687-1,2,3 i EN 1062-11): Ha de complir l'especificat a la Taula 5 de l'UNE-EN 1504-2
- Resistència a la fissuració (EN 1062-7): Ha de complir l'especificat a la Taula 5 de l'UNE-EN 1504-2
- Assaig d'arrancament (EN 1542): Ha de complir l'especificat a la Taula 5 de l'UNE-EN 1504-2
- Resistència al lliscament/derrapatge (EN 13036-4): Ha de complir l'especificat a la Taula 5 de l'UNE-EN 1504-2
- Envelliment artificial, en aplicacions exteriors (EN 1062-11): Ha de complir l'especificat a la Taula 5 de l'UNE-EN 1504-2

CSV:163602255175060701

- Comportament antiestàtic (EN 1081): Ha de complir l'especificat a la Taula 5 de l'UNE-EN 1504-2
- Adhesió al formigó humit (EN 13578): Ha de complir l'especificat a la Taula 5 de l'UNE-EN 1504-2

PENETRACIÓ CAPIL.LAR:
Producte que s'aplica sobre el formigó fresc, els components dels qual reaccionen amb la humitat i en el procés d'enduriment, forma una xarxa de cristalls insolubles, expansius i permanents que obturen la xarxa capil·lar del material.
Les característiques següents han de complir amb els valors declarats pel fabricant, assajades segons la norma corresponent, dins del límit de tolerància indicat, en el seu cas:
- Densitat aparent en pols (ISO 2811)
- Resistència cicles gel-desgel (NBN 05203): sense deteriorament superficial
- Fondària de penetració de l'aigua sota pressió (UNE-EN 12390-8)

OBTURACIÓ:
Producte d'enduriment ultraràpid i elevada adherència apte per al taponament de vies d'aigua, on no es pot aplicar un sistema de membrana impermeable.
Ha de ser resistent als cicles de gel-desgel.
Ha de ser compatible amb el formigó armat.

2.- CONDICIONS DE SUBMINISTRAMENT I EMMAGATZEMATGE
SUBMINISTRAMENT I EMMAGATZEMATGE:
Subministrament: en envasos tancats hermèticament.
Emmagatzematge: En el seu envàs d'origen i en llocs secs, sense contacte directe amb el terra i protegit de la intempèrie, de manera que no se n'alterin les condicions inicials.
CONDICIONS DE MARCATGE I CONTROL DE LA DOCUMENTACIÓ:
A l'embalatge o a l'albarà de lliurament han de constar-hi les dades següents:
- Nom del producte
- Número o marca identificativa i adreça registrada del fabricant.
- Quantitat, (massa o volum)
- Data de fabricació i vida mitja
- Referència del lot
- Diàmetre màxim dels àrids
- Instruccions per la mescla i l'aplicació - Proporcions de la mescla - Temps de maduració: interval de temps des del moment de fer la mescla i el moment en que està llest per a ser aplicat - Vida útil: interval de temps màxim en que el material pot ser utilitzat després de fer la mescla - Mètode d'aplicació - Gruix de la capa o dotació, gruix del revestiment - Temps obert - Temps que cal esperar entre l'aplicació de les diferents capes, en el seu cas - Temps que cal esperar des del l'aplicació fins a la posada en servei - Àmbit d'aplicació: tipus de suports admesos, usos, pressions d'aigua admissibles - Apte per a aigua potable, en el seu cas - Resistència a agents químics, en el seu cas
- Condicions d'emmagatzematge
- Especificacions de salubritat i seguretat

3.- UNITAT I CRITERI D'AMIDAMENT
Unitat d'amidament: la indicada a la descripció de l'element
Criteri d'amidament: quantitat necessària subministrada a l'obra

4.- NORMATIVA DE COMPLIMENT OBLIGATORI
MORTER AMB SISTEMA D'IMPERMEABILITZACIÓ DE MEMBRANA:
* UNE-EN 1504-2:2005 Productos y sistemas para la protección y reparación de estructuras de hormigón. Definiciones, requisitos, control de calidad y evaluación de la conformidad. Parte 2: Sistemas de protección superficial para el hormigón.
MORTER DE PENETRACIÓ CAPIL.LAR O MORTER D'OBTURACIÓ:
No hi ha normativa de compliment obligatori.

CSV: 163602225517506070 14 .

B7 IMPERMEABILITZACIONS I AÏLLAMENTS

B76 LÀMINES ELASTOMÈRIQUES

B761- LÀMINA D'ETILÈ PROPILÈ DIÈ (EPDM)

0.- ELEMENTS QUE CONTEMPLA EL PLEC

B761-0RPI.

1.- DEFINICIÓ I CONDICIONS DELS ELEMENTS

Làmines d'elastòmers i làmines de polietilè clorat.
S'han considerat els tipus següents:
- Làmina de monòmer d'etilè, propilè, diè (EPDM) d'1 mm a 2,3 mm de gruix, resistent a la intempèrie
CARACTERÍSTIQUES GENERALS:
La làmina estesa ha de tenir un aspecte uniforme i sense defectes. Les vores han de ser rectes.
Ha de ser impermeable a l'aigua.
Incompatibilitats: No s'ha de posar en contacte amb derivats del petroli ni amb altres productes que continguin dissolvents.
LÀMINES PER A IMPERMEABILITZACIÓ DE COBERTES:
Les característiques següents han de complir amb els valors declarats pel fabricant, assajades segons la norma corresponent, dins del límit de tolerància indicat, en el seu cas:
- Defectes visibles (UNE-EN 1850-2)
- Estanquitat a l'aigua (UNE-EN 1928 mètode B): Ha de complir
- Resistència dels cavalcaments (UNE-EN 12316-2): >= valor declarat pel fabricant
- Factor de transmissió del vapor d'aigua (UNE-EN 1931): ± 30%
- Resistència a l'esquinçament (UNE-EN 12310-2): >= valor declarat pel fabricant per les direccions transversal i longitudinal de la làmina
- Doblegat a baixa temperatura (UNE-EN 495-5): <= temperatura de doblegat en fred declarada pel fabricant
- Resistència a la tracció (UNE-EN 12311-2): >= valor declarat pel fabricant
- Resistència a l'impacte (UNE-EN 12691): >= valor declarat pel fabricant
- Resistència a una càrrega estàtica (UNE-EN 12730): >= valor declarat pel fabricant
- Resistència a la penetració de les arrels (UNE-EN 13948): Ha de complir
- Durabilitat (UNE-EN 1297): Ha de complir
La classificació respecte a la reacció al foc (Euroclasses) s'ha de determinar d'acord amb la norma UNE-EN 13501-1.
La classificació respecte el comportament devant un foc extern s'ha de determinar d'acord amb la norma UNE-EN 13501-5.
Toleràncies:
- Gruix efectiu (làmina sense considerar el reforç) (UNE-EN 1849-2): - 5%; + 10%
- Llargària (UNE-EN 1848-2): - 0%; + 5%
- Amplària (UNE-EN 1848-2): - 0,5%; + 1%
- Rectitut (UNE-EN 1848-2): ± 50 mm
- Planor (UNE-EN 1848-2): ± 10 mm
Les característiques anteriors s'han de determinar segons la norma UNE-EN 13956.
LÀMINES ANTICAPIL.LARITAT O PER A ESTANQUITAT D'ESTRUCTURES ENTERRADES:
Les característiques següents han de complir amb els valors declarats pel fabricant, assajades segons la norma corresponent, dins del límit de tolerància indicat, en el seu cas:
- Defectes visibles (UNE-EN 1850-2)
- Estanquitat a l'aigua (UNE-EN 1928 mètode A o B): Ha de complir - Assaig a 2 kPa per a làmines anticapil·laritat - Assaig a 60 kPa per a làmines per a estanquitat d'estructures enterrades
- Resistència a l'impacte (UNE-EN 12691): >= valor declarat pel fabricant
- Durabilitat (UNE-EN 1296): Ha de complir
- Compatibilitat amb el betum (UNE-EN 1548): Ha de complir
- Resistència a l'esquinçament (UNE-EN 12310-1): >= valor declarat pel fabricant
- Resistència dels cavalcaments (UNE-EN 12317-2): >= valor declarat pel fabricant
- Factor de transmissió del vapor d'aigua (UNE-EN 1931): Tolerància declarada per al valor declarat pel fabricant
CSV: 163602225517506007014 .
- Resistència a la càrrega estàtica (UNE-EN 12730 mètode B): >= valor declarat pel fabricant
- Resistència a tracció: - Làmines sense armadura (UNE-EN 12311-2): >= valor declarat pel fabricant per a les direccions longitudinal i transversal de la làmina - Làmines amb armadura (UNE-EN 13859-1): >= valor declarat pel fabricant per a les direccions longitudinal i transversal de la làmina
Resistència a la deformació sota càrrega (UNE-EN 13967): <= valor declarat pel fabricant
La classificació respecte a la reacció al foc (Euroclasses) s'ha de determinar d'acord amb la norma UNE-EN ISO 11925-2.
Toleràncies:
- Llargària (UNE-EN 1848-2): Tolerància declarada pel fabricant
- Amplària (UNE-EN 1848-2): Tolerància declarada pel fabricant
- Rectitut (UNE-EN 1848-2): ± 75 mm/10 m
- Gruix (UNE-EN 1849-2): Tolerància declarada pel fabricant
- Massa per unitat de superfície (UNE-EN 1849-2): Tolerància declarada pel fabricant
LÀMINES PER A BARRERES GEOSINTÈTIQUES:
Els requisits de les làmines s'han considerat en funció dels usos següents:
- Membranes d'impermeabilització en túnels i obres subterrànies (UNE-EN 13491)
- Abocadors per a residus líquids (UNE-EN 13492)
- Recintes d'emmagatzematge i abocadors de residus sòlids (UNE-EN 13493)
- Làmines per a la construcció d'embassaments i preses (UNE-EN 13361)
Les característiques següents han de complir amb els valors declarats pel fabricant, assajades segons la norma corresponent, dins del límit de tolerància indicat, en el seu cas:

- Característiques essencials: - Permeabilitat a l'aigua (estanquitat als líquids) (UNE-EN 14150) - Resistència a la tracció (ISO/R 527-66) - Punxonament estàtic (UNE-EN ISO 12236) - Durabilitat: - Oxidació (UNE-EN 14575) - Fissuració sota tensió en un medi ambient actiu (ASTM D 5397-99)
- Característiques complementàries: - Resistència a l'esquinçament (ISO 34) - Plegabilitat a baixes temperatures (UNE-EN 495-5) - Resistència a la penetració d'arrels (EN 14416)
- Característiques complementàries per a condicions d'ús específiques: - Gruix (UNE-EN 1849-2) - Massa per unitat de superfície (UNE-EN 1849-2) - Allargament (ISO/R 527-66) - Dilatació tèrmica (ASTM D 696-91)
- Característiques complementàries per a ús en membranes d'impermeabilització en túnels i obres subterrànies: - Durabilitat: - Envelliment a la intempèrie (UNE-EN 12224) - Microorganismes (UNE-EN 12225) - Resistència química (UNE-EN 14414)
- Característiques complementaries per a condicions d'ús específiques en làmines d'impermeabilització en túnels i obres subterrànies: - Reacció al foc
Característiques essencials en làmines per a abocadors per a residus líquids o sòlids: - Permeabilitat als gasos (ASTM D 1434)
Característiques essencials en làmines per a abocadors per a residus líquids o sòlids, o per embassaments i preses: - Durabilitat: - Envelliment a la intempèrie (UNE-EN 12224)
- Característiques complementàries en làmines per a abocadors per a residus líquids o sòlids, o per embassaments i preses: - Fricció, cisallament directe (EN ISO 12957-1) - Fricció pla inclinat (EN ISO 12957-2)
- Característiques complementaries per a condicions d'ús específiques en làmines per a abocadors de residus líquids o sòlids: - Durabilitat: - Resistència química (UNE-EN 14414)
- Característiques complementaries per a condicions d'ús específiques en làmines per a abocadors de residus líquids o sòlids o per embassaments i preses: - Durabilitat:
- Microorganismes (UNE-EN 12225) - Lixiviació (sol.lubilitat en aigua) (UNE-EN 14415)

2.- CONDICIONS DE SUBMINISTRAMENT I EMMAGATZEMATGE

Subministrament: Làmines d'una peça, sense unions, embalades en rotlles.
Emmagatzematge: Els rotlles s'han de mantenir en el seu envàs, apilats en posició horitzontal amb un màxim de 3 filades posades en la mateixa direcció, entre 5°C i 35°C, en llocs protegits del sol, la pluja i la humitat.

3.- UNITAT I CRITERI D'AMIDAMENT

Unitat d'amidament: la indicada a la descripció de l'element
Criteri d'amidament: quantitat necessària subministrada a l'obra

4.- NORMATIVA DE COMPLIMENT OBLIGATORI

LÀMINES PER A IMPERMEABILITZACIÓ DE COBERTES:
UNE-EN 13956:2006 Láminas flexibles para impermeabilización. Láminas plásticas y de caucho para impermeabilización de cubiertas. Definiciones y características.
LÀMINES ANTICAPIL.LARITAT O PER A ESTANQUITAT D'ESTRUCTURES ENTERRADES:
UNE-EN 13967:2006 Láminas flexibles para impermeabilización. Láminas anticapilaridad plásticas y de caucho, incluidas las láminas plásticas y de caucho que se utilizan para la estanquidad de estructuras enterradas. Definiciones y características.
LÀMINES PER A BARRERES GEOSINTÈTIQUES:
UNE-EN 13491:2005 Barreras geosintéticas. Requisitos para su utilización como membranas de impermeabilización frente a fluidos en la construcción de túneles y obras subterráneas.
UNE-EN 13492:2006 Barreras geosintéticas. Requisitos para su utilización en la construcción de vertederos para residuos líquidos, estaciones de transferencia o recintos de confinamiento secundario.
UNE-EN 13493:2006 Barreras geosintéticas. Requisitos para su utilización en la construcción de obras de almacenamiento y vertederos de residuos sólidos.
UNE-EN 13361:2005 Barreras geosintéticas. Requisitos para su utilización en la construcción de embalses y presas.

5.- CONDICIONS DE CONTROL DE RECEPCIÓ

CONDICIONS DE MARCATGE I CONTROL DE LA DOCUMENTACIÓ:
- Estanquitat
- Resistència a la penetració d'arrels
- Envelliment artificial per exposició prolongada a la combinació de radiació ultraviolada, altes temperatures i aigua
- Resistència a la fluència
- Estabilitat dimensional
- Envelliment tèrmic
- Flexibilitat a baixes temperatures
- Resistència a la càrrega estàtica
- Resistència a la càrrega dinàmica
- Allargament al trencament
- Resistència a la tracció

Si el material ha de ser component del tancament exterior d'un edifici, el fabricant ha de declarar els valors de les propietats hídriques següents, d'acord amb l'especificat en l'apartat 4.1 del CTE/DB-HS_2006 1:
CONDICIONS DE MARCATGE I CONTROL DE LA DOCUMENTACIÓ EN LÀMINES PER A IMPERMEABILITZACIÓ DE

CSV:163602225517506070 14 .

COBERTES:
A cada rotlle o en la documentació que acompanya el producte, ha de figurar de forma clara i ben visible la informació següent:
- Nom del fabricant o marca comercial
- Data de fabricació
- Identificació del producte
- Llargària i amplària nominals
- Gruix o massa
- Etiquetat segons el REAL DECRETO 255/2003 que regula l'envasat i etiquetatge de preparats perillosos
- Marcatge CE de conformitat amb el que disposa el Reial Decret 1328/1995, de 28 de juliol. El símbol normalitzat del marcatge CE s'ha d'acompanyar de la següent informació: - El número d'identificació de l'organisme de certificació del Control de producció en fàbrica - El nom o la marca comercial - L'adreça enregistrada del fabricant - Les dues últimes xifres de l'any d'impressió del marcatge - El número de certificat de conformitat CE o del certificat de control de producció en fàbrica - Referència a la norma europea EN - Descripció del producte: material base, armadura, acabat superficial i ús previst - Informació sobre les característiques essencials
El subministrador ha de posar a disposició de la DF en el cas que aquesta ho sol·liciti, la documentació següent, que acredita el marcatge CE, segons el sistema d'avaluació de conformitat aplicable, d'acord amb el que disposa l'apartat 7.2.1 del CTE: - Productes per a impermeabilització de cobertes: - Sistema 2+: Declaració de Prestacions - Productes per a impermeabilització de cobertes subjectes al comportament al foc exterior de Nivell o Classe: productes classe F roof, - Productes per a impermeabilització de cobertes subjectes a reacció al foc de Nivell o Classe: F: - Sistema 4: Declaració de Prestacions - Productes per a impermeabilització de cobertes subjectes al comportament al foc exterior de Nivell o Classe: productes que requereixen assaig, - Productes per a impermeabilització de cobertes subjectes a reacció al foc de Nivell o Classe: (A1, A2, B, C)**, D, E. ** Productes o materials per als quals una etapa clarament identificable en el procés de producció no suposa una millora en la classificació de reacció al foc (per exemple l'addició de retardadors d'ignició o la limitació de material orgànic): - Sistema 3: Declaració de Prestacions - Productes per a impermeabilització de cobertes subjectes a reacció al foc de Nivell o Classe: (A1, A2, B, C)*. * Productes o materials per als quals una etapa clarament identificable en el procés de producció suposa una millora en la classificació de reacció al foc (per exemple l'addició de retardadors d'ignició o la limitació de material orgànic): - Sistema 1: Declaració de Prestacions
CONDICIONS DE MARCATGE I CONTROL DE LA DOCUMENTACIÓ EN LÀMINES ANTICAPIL.LARITAT O D'ESTANQUITAT D'ESTRUCTURES ENTERRADES:
A cada rotlle o en la documentació que acompanya el producte, ha de figurar de forma clara i ben visible la informació següent:
- Nom del fabricant o marca comercial
- Data de fabricació
- Llargària i amplària nominals
- Gruix o massa
- Etiquetat segons el REAL DECRETO 255/2003 que regula l'envasat i etiquetatge de preparats perillosos
- Tipus de producte segons la norma UNE-EN 13967
- Marcatge CE de conformitat amb el que disposa el Reial Decret 1328/1995, de 28 de juliol. El símbol normalitzat del marcatge CE s'ha d'acompanyar de la següent informació: - El número d'identificació de l'organisme de certificació - El nom o la marca comercial - L'adreça enregistrada del fabricant - Les dues últimes xifres de l'any d'impressió del marcatge - El número de certificat de conformitat CE o del certificat de control de producció en fàbrica - Referència a la norma europea EN - Descripció del producte segons el capítol 8 de la UNE-EN 13967 - Sistema d'instal·lació previst - Informació de les característiques essencials segons annex ZA de l'UNE-EN

CSV: 163602225517506070 14 .

El subministrador ha de posar a disposició de la DF en el cas que aquesta ho sol·liciti, la documentació següent, que acredita el marcatge CE, segons el sistema d'avaluació de conformitat aplicable, d'acord amb el que disposa l'apartat 7.2.1 del CTE: - Productes per a anticapil·laritat per a edificis, incloent estanquitat en estructures soterrades: - Sistema 2+: Declaració de Prestacions - Productes per a anticapil·laritat per a edificis, incloent estanquitat en estructures soterrades sotmeses a reacció al foc de Nivell o Classe: F: - Sistema 4: Declaració de Prestacions - Productes per a anticapil·laritat per a edificis, incloent estanquitat en estructures soterrades sotmeses a reacció al foc de Nivell o Classe: (A1, A2, B, C)**, D, E. ** Productes o materials per als quals una etapa clarament identificable en el procés de producció no suposa una millora en la classificació de reacció al foc (per exemple l'addició de retardadors d'ignició o la limitació de material orgànic): - Sistema 3: Declaració de Prestacions - Productes per a anticapil·laritat per a edificis, incloent estanquitat en estructures soterrades sotmeses a reacció al foc de Nivell o Classe: (A1, A2, B, C)*. * Productes o materials per als quals una etapa clarament identificable en el procés de producció suposa una millora en la classificació de reacció al foc (per exemple l'addició de retardadors d'ignició o la limitació de material orgànic): - Sistema 1: Declaració de Prestacions
CONDICIONS DE MARCATGE I CONTROL DE LA DOCUMENTACIÓ EN LÀMINES PER A BARRERES GEOSINTÈTIQUES:

A l'embalatge o a l'albarà de lliurament han de constar-hi les dades següents:
- Nom del fabricant o marca comercial
- Identificació del producte
- Dimensions
- Massa nominal per unitat de superfície (g/m2)
- Tipus de polímer principal
- Classificació del producte segons ISO 10318
- Marcatge CE de conformitat amb el que disposa el Reial Decret 1328/1995, de 28 de juliol. El símbol normalitzat del marcatge CE s'ha d'acompanyar de la següent informació: - El número d'identificació de l'organisme de certificació del Control de producció en fàbrica - El nom o la marca comercial - L'adreça enregistrada del fabricant - Les dues últimes xifres de l'any d'impressió del marcatge - El número de certificat de conformitat CE o del certificat de control de producció en fàbrica - Referència a la norma europea EN - Informació de les característiques essencials segons annex ZA de l'UNE-EN
El subministrador ha de posar a disposició de la DF en el cas que aquesta ho sol·liciti, la documentació següent, que acredita el marcatge CE, segons el sistema d'avaluació de conformitat aplicable, d'acord amb el que disposa l'apartat 7.2.1 del CTE: - Sistema 2+: Declaració de prestacions

B7 IMPERMEABILITZACIONS I AÏLLAMENTS

B77 LÀMINES DE POLIETILÈ, POLIPROPILÈ I POLIOLEFINES

B775- VEL DE POLIETILÈ

0.- ELEMENTS QUE CONTEMPLA EL PLEC

B775-0KR6,B775-0KR2.

1.- DEFINICIÓ I CONDICIONS DELS ELEMENTS
Làmina plàstica flexible per a impermeabilització.
S'han considerat els tipus següents:
- Vel de polietilè
CARACTERÍSTIQUES GENERALS:
La làmina ha de ser homogènia.
La làmina estesa ha de tenir un aspecte uniforme i sense defectes. Les vores han de ser rectes.
Ha de ser estanca a l'aigua.
LÀMINES PER A IMPERMEABILITZACIÓ DE COBERTES:
Les característiques següents han de complir amb els valors declarats pel fabricant, assajades segons la norma corresponent, dins del límit de tolerància indicat, en el seu cas:
- Resistència a l'aigua (UNE-EN 1850-2)
- Estanquitat a l'aigua (UNE-EN 1928 mètode B): Ha de complir
- Resistència dels cavalcaments (UNE-EN 12316-2): >= valor declarat pel fabricant
- Factor de transmissió del vapor d'aigua (UNE-EN 1931): ± 30%
- Resistència a l'esquinçament (UNE-EN 12310-2): >= valor declarat pel fabricant per les direccions transversal i longitudinal de la làmina
- Doblegat a baixa temperatura (UNE-EN 495-5): <= temperatura de doblegat en fred declarada pel fabricant
- Resistència a la tracció (UNE-EN 12311-2): >= valor declarat pel fabricant
- Resistència a l'impacte (UNE-EN 12691): >= valor declarat pel fabricant
- Resistència a una càrrega estàtica (UNE-EN 12730): >= valor declarat pel fabricant
- Resistència a la penetració de les arrels (UNE-EN 13948): Ha de complir
- Durabilitat (UNE-EN 1297): Ha de complir
La classificació respecte a la reacció al foc (Euroclasses) s'ha de determinar d'acord amb la norma UNE-EN 13501-1.
La classificació respecte el comportament devant un foc extern s'ha de determinar d'acord amb la norma UNE-EN 13501-5.
Toleràncies:
- Gruix efectiu (làmina sense considerar el reforç) (UNE-EN 1849-2): - 5%; + 10%
- Llargària (UNE-EN 1848-2): - 0%; + 5%
- Amplària (UNE-EN 1848-2): - 0,5%; + 1%
- Rectitut (UNE-EN 1848-2): ± 50 mm

CSV: 163602225517506070 14

- Planor (UNE-EN 1848-2): ± 10 mm
Les característiques anteriors s'han de determinar segons la norma UNE-EN 13956.
LÀMINES PER A BARRERA DE VAPOR:
Les característiques següents han de complir amb els valors declarats pel fabricant, assajades segons la norma corresponent, dins del límit de tolerància indicat, en el seu cas:
- Defectes visibles (UNE-EN 1850-2)
- Estanquitat a l'aigua (UNE-EN 1928 mètode A): Ha de complir
- Resistència a l'impacte (UNE-EN 12691): >= valor declarat pel fabricant
- Durabilitat (UNE-EN 1296): Ha de complir
- Resistència a l'esquinçament (UNE-EN 12310-1): >= valor declarat pel fabricant
- Resistència dels cavalcaments (UNE-EN 12317-2): >= valor declarat pel fabricant
- Factor de transmissió del vapor d'aigua (UNE-EN 1931): Tolerància declarada per al valor declarat pel fabricant
- Resistència a tracció: - Làmines sense armadura (UNE-EN 12311-2): >= valor declarat pel fabricant per a les direccions longitudinal i transversal de la làmina - Làmines amb armadura (UNE-EN 13859-1): >= valor declarat pel fabricant per a les direccions longitudinal i transversal de la làmina
La classificació respecte a la reacció al foc (Euroclasses) s'ha de determinar d'acord amb la norma UNE-EN 13501-1.
Toleràncies:
- Llargària (UNE-EN 1848-2): Tolerància declarada pel fabricant
- Amplària (UNE-EN 1848-2): Tolerància declarada pel fabricant
- Rectitut (UNE-EN 1848-2): ± 75 mm/10 m
- Gruix (UNE-EN 1849-2): Tolerància declarada pel fabricant
- Massa per unitat de superfície (UNE-EN 1849-2): Tolerància declarada pel fabricant
Les característiques anteriors s'han de determinar segons la norma UNE-EN 13984.
2.- CONDICIONS DE SUBMINISTRAMENT I EMMAGATZEMATGE
Subministrament: Embalades en rotlles, sense unions.
Emmagatzematge: Els rotlles s'han de mantenir en el seu envàs, apilats en posició horitzontal amb un màxim de 5 filades posades en la mateixa direcció, entre 5°C i 35°C, en llocs protegits del sol, la pluja i la humitat.
3.- UNITAT I CRITERI D'AMIDAMENT
Unitat d'amidament: la indicada a la descripció de l'element
Criteri d'amidament: quantitat necessària subministrada a l'obra
4.- NORMATIVA DE COMPLIMENT OBLIGATORI
LÀMINES PER A IMPERMEABILITZACIÓ DE COBERTES:
UNE-EN 13956:2006 Láminas flexibles para impermeabilización. Láminas plásticas y de caucho para impermeabilización de cubiertas. Definiciones y características.
LÀMINES PER A BARRERA DE VAPOR:
UNE-EN 13984:2005 Láminas flexibles para impermeabilización. Láminas plásticas y de caucho para el control del vapor. Definiciones y características.
5.- CONDICIONS DE CONTROL DE RECEPCIÓ
CONDICIONS DE MARCATGE I CONTROL DE LA DOCUMENTACIÓ:
CONDICIONS DE MARCATGE I CONTROL DE LA DOCUMENTACIÓ EN LÀMINES PER A IMPERMEABILITZACIÓ DE COBERTES:
A cada rotlle o en la documentació que acompanya el producte, ha de figurar de forma clara i ben visible la informació següent:
- Nom del fabricant o marca comercial
- Data de fabricació
- Identificació del producte
- Característiques nominals
- Gruix o massa
- Etiquetat segons el REAL DECRETO 255/2003 que regula l'envasat i etiquetatge de preparats perillosos
- Marcatge CE de conformitat amb el que disposa el Reial Decret 1328/1995, de 28 de juliol. El símbol normalitzat del marcatge CE s'ha d'acompanyar de la següent informació: - El número d'identificació de l'organisme de certificació del Control de producció en fàbrica - El nom o la marca comercial - L'adreça enregistrada del fabricant - Les dues últimes xifres de l'any d'impressió del marcatge - El número de certificat de conformitat CE o del certificat de control de producció en fàbrica - Referència a la norma europea EN - Descripció del producte: material base, armadura, acabat superficial i ús previst - Informació sobre les característiques essencials
Si el material ha de ser component del tancament exterior d'un edifici, el fabricant ha de declarar els valors de les propietats hídriques següents, d'acord amb l'especificat en l'apartat 4.1 del CTE/DB-HS_2006 1:
- Estanquitat
- Resistència a la penetració d'arrels
- Envelliment artificial per exposició prolongada a la combinació de radiació ultraviolada, altes temperatures i aigua
- Resistència a la fluència
- Estabilitat dimensional
- Envelliment tèrmic
- Flexibilitat a baixes temperatures

CSV: 163602225517506070 14 .

- Resistència a la càrrega estàtica
- Resistència a la càrrega dinàmica
- Allargament al trencament
- Resistència a la tracció
El subministrador ha de posar a disposició de la DF en el cas que aquesta ho sol·liciti, la documentació següent, que acredita el marcatge CE, segons el sistema d'avaluació de conformitat aplicable, d'acord amb el que disposa l'apartat 7.2.1 del CTE: - Productes per a impermeabilització de cobertes: - Sistema 2+: Declaració de Prestacions - Productes per a impermeabilització de cobertes subjectes al comportament al foc exterior de Nivell o Classe: productes classe F roof, - Productes per a impermeabilització de cobertes subjectes a reacció al foc de Nivell o Classe: F: - Sistema 4: Declaració de Prestacions - Productes per a impermeabilització de cobertes subjectes al comportament al foc exterior de Nivell o Classe: productes que requereixen assaig, - Productes per a impermeabilització de cobertes subjectes a reacció al foc de Nivell o Classe: (A1, A2, B, C)**, D, E. ** Productes o materials per als quals una etapa clarament identificable en el procés de producció no suposa una millora en la classificació de reacció al foc (per exemple l'addició de retardadors d'ignició o la limitació de material orgànic): - Sistema 3: Declaració de Prestacions - Productes per a impermeabilització de cobertes subjectes a reacció al foc de Nivell o Classe: (A1, A2, B, C)*. * Productes o materials per als quals una etapa clarament identificable en el procés de producció suposa una millora en la classificació de reacció al foc (per exemple l'addició de retardadors d'ignició o la limitació de material orgànic): - Sistema 1: Declaració de Prestacions
CONDICIONS DE MARCATGE I CONTROL DE LA DOCUMENTACIÓ EN LÀMINES PER A BARRERES DE VAPOR:
A cada rotlle o en la documentació que acompanya el producte, ha de figurar de forma clara i ben visible la informació següent:
- Data de fabricació
- Nom del fabricant o marca comercial
- Llargària i amplària nominals
- Gruix o massa
- Etiquetat segons el REAL DECRETO 255/2003 que regula l'envasat i etiquetatge de preparats perillosos
- Tipus de producte segons la norma UNE-EN 13984
- Marcatge CE de conformitat amb el que disposa el Reial Decret 1328/1995, de 28 de juliol. El símbol normalitzat del marcatge CE s'ha d'acompanyar de la següent informació: - El número d'identificació de l'organisme de certificació del producte (només per al sistema 1) - El nom o la marca comercial - L'adreça enregistrada del fabricant - Les dues últimes xifres de l'any d'impressió del marcatge - El número de certificació del producte (només per al sistema 1) - Referència a la norma europea EN - Descripció del producte segons el capítol 8 de la UNE-EN 13984 - Sistema d'instal·lació previst - Informació de les característiques essencials segons annex ZA de l'UNE-EN
Si el material ha de ser component del tancament exterior d'un edifici, el fabricant ha de declarar els valors de les propietats hídriques següents, d'acord amb l'especificat en l'apartat 4.1 del CTE/DB-HS_2006 1:
- Resistència al pas del vapor d'aigua (MNs/g) o (m2hPa/mg)
El subministrador ha de posar a disposició de la DF en el cas que aquesta ho sol·liciti, la documentació següent, que acredita el marcatge CE, segons el sistema d'avaluació de conformitat aplicable, d'acord amb el que disposa l'apartat 7.2.1 del CTE:
Productes per a control del vapor d'aigua subjectes a la reglamentació de reacció al foc, en els que en una etapa clarament identificable en el procés de producció, s'ha realitzat una millora de la classificació de la reacció al foc, classificats en classes A1, A2, B o C: - Sistema 1: Declaració de prestacions
CSV:163602225517506070 14.
Productes per al control del vapor d'aigua subjectes a la reglamentació de reacció al foc:
- Productes que en una etapa clarament identificable en el procés de producció, no s'ha realitzat una millora de la classificació de la reacció al foc, classificats en classes A1, A2, B o C
- Productes classificats en classes D o E
Productes per a control del vapor d'aigua no subjectes a la reglamentació de reacció al foc:
Productes per a control de vapor d'aigua subjectes a la reglamentació de reacció al foc classificats en classe F: - Sistema 3: Declaració de prestacions - Sistema 4: Declaració de prestacions
OPERACIONS DE CONTROL EN LÀMINES DE POLIETILÈ:
Inspecció visual del material en cada subministrament.
El control de recepció de material verificarà que les característiques dels materials són coincidents amb l'establert en la DT. Aquest control ha de complir l'especificat en l'apartat 7.2 del CTE.
Control de documentació: documents d'origen (full de subministrament i etiquetat), certificat de garantia del fabricant, en el seu cas, (signat per persona física) i els documents de conformitat o autoritzacions administratives exigides, inclòs la documentació corresponent al marcatge CE quan sigui pertinent.
Control mitjançant distintius de qualitat i avaluacions d'idoneïtat: En el cas que el fabricant disposi de marques de qualitat, ha d'aportar-ne la documentació corresponent.
Control de recepció mitjançant assaigs: Si el material disposa d'una marca legalment reconeguda a un país de la CEE (Marcatge CE, AENOR, etc.) es podrà prescindir dels assaigs de

control de recepció de les característiques del material garantides per la marca; i la DF sol·licitarà en aquest cas, els resultats dels assaigs corresponents al subministrament rebut. En qualsevol cas, la DF podrà sol·licitar assaigs de control de recepció si ho creu convenient.
A la recepció dels productes es comprovarà: - Correspondència als especificats en el plec de condicions i el projecte - Que disposen de la documentació certificacions exigides - Que es corresponen amb les propietats demandades - Que han estat assajats amb la freqüència establerta
En el cas que es realitzi el control mitjançant assaigs, s'ha de fer les comprovacions següents:
- Determinació sobre un 10% dels rotllos rebuts en cada subministrament de les característiques geomètriques d'amplària i gruix (UNE-EN 1849-1 en làmines bituminoses amb autoprotecció mineral)
- Cada vegada que canviï el subministrador, i al menys en una ocasió al llarg de l'obra per a cada tipus de membrana, es demanaran al contractista els certificats del fabricant que garanteixin el compliment del plec de condicions tècniques, incloent els resultats dels assaigs següents, realitzats per un laboratori acreditat: - Per a làmines de baixa densitat (UNE 53275): - Resistència a la tracció i allargament de trencament (UNE-EN ISO 527-3) - Resistència a l'impacte. - Resistència a l'esquinçament (UNE-EN ISO 6383-2)
En cas de no presentar aquests resultats, o que la DF tingui dubtes de la seva representativitat, es realitzaran aquests assaigs sobre el material rebut, a càrrec del contractista.
OPERACIONS DE CONTROL EN BARRERES DE VAPOR/ESTANQUITAT AMB LÀMINES DE POLIETILÈ:
En el cas de que el material s'utilitzi en obra pública, l'acord de Govern de la Generalitat de Catalunya de 9 de juny de 1998, exigeix que els materials siguin de qualitat certificada o puguin acreditar un nivell de qualitat equivalent, segons les normes aplicables als estats membres de la Unió Europea o de l'Associació Europea de Lliure Canvi.
També en aquest cas, es procurarà que els esmentats materials disposin de l'etiqueta ecològica europea, regulada en el Reglament (CE) nº 66/2010 o bé altres distintius de la Comunitat Europea.
CRITERIS DE PRESA DE MOSTRES:
Els controls s'han de fer segons les indicacions de la DF.
INTERPRETACIÓ DE RESULTATS I ACTUACIONS EN CAS D'INCOMPLIMENT:
No s'admetran les membranes que no es presentin en bon estat, degudament etiquetades i acompanyades amb el corresponent certificat de qualitat del fabricant on es garanteixin les condicions exigides.
Els resultats dels assaigs d'identificació compliran les condicions del plec. En cas d'incompliment en una comprovació, es repetirà l'assaig sobre dues mostres més del mateix lot, acceptant-ne el conjunt, quan aquests resultin satisfactoris.
En cas de disconformitat d'un control geomètric o de pes, es rebutjarà la peça assajada i s'incrementarà el control, en primer lloc, fins al 20% de les peces, i en cas de seguir observant deficiències, fins al 100% del subministrament.

CSV: 163602225517506070 14

B7 IMPERMEABILITZACIONS I AÏLLAMENTS

B7B GEOTÈXTILS

B7B1- GEOTÈXTIL

0.- ELEMENTS QUE CONTEMPLA EL PLEC

B7B1-0KQ9,B7B1-0KQ0.

1.- DEFINICIÓ I CONDICIONS DELS ELEMENTS
Material tèxtil pla, permeable, polimèric (sintètic o natural), que pot ser no teixit, teixit o tricotat, que s'utilitza en contacte amb sòls o altres materials en aplicacions geotècniques i d'enginyeria civil.
S'han considerat els materials següents:
- Feltre de polipropilè format per filaments sintètics no teixits lligats mecànicament
- Feltre de polièster termoestable fet amb fibres de polièster sense teixir, consolidat mecànicament mitjançant punxonament
- Feltre amb un 70% de fibres de polipropilè i un 30% de fibres de polietilè, sense teixir,

termosoldat
- Feltre teixit de fibres de polipropilè
- Fibra de vidre amb insercions de fils de reforç longitudinals
CARACTERÍSTIQUES GENERALS:
La funció principal del geotèxtil pot ser:
- F: Filtració
- S: Separació
- R: Reforç
- D: Drenatge
- P: Protecció
- STR: Relaxació de tensions entre capes del ferm
- B: Barrera entre capes per a impermeabilització del ferm
Un geotèxtil pot ser apte per varies funcions.
La funció de separació no es pot especificar sola, ha d'anar amb la de filtració o reforç.
La làmina estesa ha de tenir un aspecte uniforme i sense defectes. Les vores han de ser rectes.
Ha de ser resistent a la perforació i als esforços de tracció en el seu pla.
Ha de ser permeable a l'aigua i al vapor.
Ha de resistir l'acció dels agents climàtics i de les substàncies actives naturals del sòl.
Els geotèxtils que no s'hagin sotmès a l'assaig de resistència a la intempèrie s'han de cobrir el mateix dia de la seva col·locació.
Les característiques exigides per als geotèxtils estan en funció de l'ús i venen regulats per la norma corresponent. La relació ús-norma-funcions és la següent:
- UNE-EN 13249: Carreteres i altres zones de trànsit (excepte vies ferroviàries i capes de trànsit asfàltic): F, R, F+S, R+S, F+R, F+R+S
- UNE-EN 13250: Construccions ferroviàries: F, R, F+S, R+S, F+R, F+R+S
- UNE-EN 13251: Moviments de terres, fonaments i estructures de contenció: F, R, F+S, R+S, F+R, F+R+S
- UNE-EN 13252: Sistemes de drenatge: F, D, F+S, F+D, F+S+D
- UNE-EN 13253: Obres per al control de l'erosió (protecció costera i revestiment de talussos): F, R, F+S, R+S, F+R, F+R+S
- UNE-EN 13254: Construcció d'embassaments i presses: F, R, P, F+S, R+S, F+R, R+P, F+R+S
- UNE-EN 13255: Construcció de canals: F, R, P, F+S, R+S, F+R, R+P, F+R+S
- UNE-EN 13256: Construcció de túnels i estructures subterrànies: P
- UNE-EN 13257: Abocadors de residus sòlids: F, R, P, F+S, R+S, F+R, R+P, F+R+S
- UNE-EN 13265: Contenidors de residus líquids: F, R, P, F+R, R+P
- UNE-EN 15381: Paviments i capes de trànsit asfàltiques: R, STR, B, R+STR+B
Les característiques següents han de complir amb els valors declarats pel fabricant, assajades segons la norma corresponent, dins del límit de tolerància indicat, en el seu cas:
Per a tots els geotèxtils:
- Característiques essencials: - Resistència a la tracció (UNE-EN ISO 10319) - Allargament a la càrrega màxima (UNE-EN ISO 10319) - Durabilitat (UNE EN corresponent segons l'ús)
Per a tots els geotèxtils excepte per a ús en paviments i capes de trànsit asfàltiques:
- Característiques complementàries per a condicions d'ús específiques: - Resistència a la tracció de cavalcaments i junts (UNE-EN ISO 10321) - Característiques de fricció (UNE-EN ISO 12957-1, UNE-EN ISO 12957-2) - Resistència al deteriorament durant la instal.lació sota una càrrega repetida (UNE-EN ISO 10722)
Funció: Filtració (F).
- Característiques essencials: - Resistència a la perforació dinàmica (assaig per caiguda del con) (UNE-EN ISO 13433) - Dimensió d'obertura característica (UNE-EN ISO 12956) - Permeabilitat a l'aigua perpendicularment al pla (índex de velocitat) (UNE-EN ISO 11058)
- Característiques complementàries per a condicions d'ús específiques: - Punxonament estàtic (assaig CBR) (UNE-EN ISO 12236) - Abrasió (UNE-EN ISO 13427), en construccions ferroviàries
Funció: Reforç (R) o Reforç i Separació (R+S):
- Característiques essencials: - Punxonament estàtic (assaig CBR) (UNE-EN ISO 12236) - Resistència a la perforació dinàmica (assaig per caiguda del con) (UNE-EN ISO 13433)
- Característiques complementàries per a condicions d'ús específiques, excepte en paviments i capes de trànsit asfàltiques: - Rigidesa al 2%, 5% i 10% (UNE-EN ISO 10319) - Fluència en tracció (UNE-EN 13431) - Permeabilitat a l'aigua perpendicularment al pla (índex de velocitat) (UNE-EN ISO 11058)
- Característiques complementàries per a condicions d'ús específiques, en construccions ferroviàries: - Abrasió (UNE-EN ISO 13427)
- Característiques complementàries per a condicions d'ús específiques, en paviments i capes de trànsit asfàltiques: - Resistència a l'envelliment a la intempèrie (UNE-EN 12224) - Punt de fussió (UNE-EN ISO 3146) - Resistència alcalina (UNE-EN 14030)
Funció: Filtració i Separació (F+S):
- Característiques essencials: - Punxonament estàtic (assaig CBR) (UNE-EN ISO 12236) - Resistència a la perforació dinàmica (assaig per caiguda del con) (UNE-EN ISO 13433) - Dimensió d'obertura característica (UNE-EN ISO 12956) - Permeabilitat a l'aigua perpendicularment al pla (índex de velocitat) (UNE-EN ISO 11058)
Funció: Filtració i Reforç (F+R) o Filtració, Reforç i Separació (F+R+S):

CSV: 163602225517506070 14.

- Característiques essencials: - Resistència a la perforació dinàmica (assaig per caiguda del con) (UNE-EN ISO 13433) - Dimensió d'obertura característica (UNE-EN ISO 12956) - Punxonament estàtic (assaig CBR) (UNE-EN ISO 12236) - Permeabilitat a l'aigua perpendicularment al pla (índex de velocitat) (UNE-EN ISO 11058)
Funció: Drenatge (D):
- Característiques essencials: - Capacitat de fluxe d'aigua en el pla (tou/tou) (UNE-EN ISO 12958)
- Característiques complementàries: - Fluència en compressió (UNE-EN ISO 25619-1)
- Característiques complementàries per a condicions d'ús específiques: - Resistència a la tracció de junts interns (UNE-EN ISO 13426-2) - Capacitat de fluxe d'aigua en el pla (tou/rígid o rígid/rígid)(UNE-EN ISO 12958)
Funció: Filtració i drenatge (F+D):
- Característiques essencials: - Resistència a la perforació dinàmica (assaig per caiguda del con) (UNE-EN ISO 13433) - Capacitat de fluxe d'aigua en el pla (tou/tou) (UNE-EN ISO 12958) - Dimensió d'obertura característica (UNE-EN ISO 12956) - Permeabilitat a l'aigua perpendicularment al pla (índex de velocitat) (UNE-EN ISO 11058)
Funció: Filtració, separació i drenatge (F+S+D):
- Característiques essencials: - Resistència a la perforació dinàmica (assaig per caiguda del con) (UNE-EN ISO 13433) - Punxonament estàtic (assaig CBR) (UNE-EN ISO 12236) - Capacitat de fluxe d'aigua en el pla (tou/tou) (UNE-EN ISO 12958) - Dimensió d'obertura característica (UNE-EN ISO 12956) - Permeabilitat a l'aigua perpendicularment al pla (índex de velocitat) (UNE-EN ISO 11058)
Funció: Protecció (P):
- Característiques essencials: - Resistència a la perforació dinàmica (assaig per caiguda del con) (UNE-EN ISO 13433) - Característiques de protecció: (UNE-EN 13719, UNE-EN 14574)
Funció: Reforç i Protecció (R+P):
- Característiques essencials: - Punxonament estàtic (assaig CBR) (UNE-EN ISO 12236) - Resistència a la perforació dinàmica (assaig per caiguda del con) (UNE-EN ISO 13433) - Característiques de protecció: (UNE-EN 13719, UNE-EN 14574)
Funció relaxació de tensions (STR):
- Característiques essencials: - Punxonament estàtic (assaig CBR) (UNE-EN ISO 12236) - Retenció del betum (UNE-EN 15381)
- Característiques complementàries per a condicions d'ús específiques: - Resistència a l'envelliment a la intempèrie (UNE-EN 12224) - Punt de fussió (UNE-EN ISO 3146) - Resistència alcalina (UNE-EN 14030)
Funció: Barrera entre capes (B):
- Característiques essencials: - Punxonament estàtic (assaig CBR) (UNE-EN ISO 12236) - Resistència a la perforació dinàmica (assaig per caiguda del con) (UNE-EN ISO 13433)
- Característiques complementàries per a condicions d'ús específiques: - Resistència a l'envelliment a la intempèrie (UNE-EN 12224) - Punt de fussió (UNE-EN ISO 3146) - Resistència alcalina (UNE-EN 14030)
Funció: Reforç, relaxació de tensions i barrera entre capes (R+STR+B):
- Característiques essencials: - Punxonament estàtic (assaig CBR) (UNE-EN ISO 12236) - Resistència a la perforació dinàmica (assaig per caiguda del con) (UNE-EN ISO 13433) - Retenció del betum (UNE-EN 15381)
Els geotèxtils que s'utilitzin en obres de carreteres regulades pel PG-3, hauran de complir les especificacions addicionals per a cada ús que s'especifiquen a l'article 290 del mateix.
2.- CONDICIONS DE SUBMINISTRAMENT I EMMAGATZEMATGE
Subministrament: En bobines o rotlles, amb un embalatge opac que eviti el seu deteriorament per l'acció de la llum solar.
Emmagatzematge: En llocs llisos, secs, nets i lliures d'objectes tallants.
Els rotlles s'han de mantenir en el seu envàs, apilats en posició horitzontal.
Quan l'emmagatzematge en obra sigui superior a 15 dies s'han de col·locar en llocs protegits del sol.
3.- UNITAT I CRITERI D'AMIDAMENT
Unitat d'amidament: la indicada a la descripció de l'element
Criteri d'amidament: quantitat necessària subministrada a l'obra
4.- NORMATIVA DE COMPLIMENT OBLIGATORI
UNE-EN 13249:2017 Geotextiles y productos relacionados. Características requeridas para su uso en la construcción de carreteras y otras zonas de tráfico (excluyendo las vías férreas y las capas de rodadura asfáltica).
UNE-EN 13250:2017 Geotextiles y productos relacionados. Características requeridas para su uso en construcciones ferroviarias.
UNE-EN 13251:2017 Geotextiles y productos relacionados. Características requeridas para su uso en movimientos de tierras, cimentaciones y estructuras de contención.
UNE-EN 13252:2017 Geotextiles y productos relacionados. Características requeridas para su uso en sistemas de drenaje.
UNE-EN 13253:2017 Geotextiles y productos relacionados. Características requeridas para su uso en obras para el control de la erosión (protección costera y revestimiento de taludes).
UNE-EN 13254:2017 Geotextiles y productos relacionados. Características requeridas para su uso en la construcción de embalses y presas.
UNE-EN 13255:2017 Geotextiles y productos relacionados. Características requeridas para su uso en la construcción de canales.

CSV: 163602225517506070 14

UNE-EN 13256:2017 Geotextiles y productos relacionados. Características requeridas para su uso en la construcción de túneles y estructuras subterráneas.
UNE-EN 13257:2017 Geotextiles y productos relacionados. Características requeridas para su uso en los vertederos de residuos sólidos.
UNE-EN 13265:2017 Geotextiles y productos relacionados. Características requeridas para su uso en proyectos de contenedores de residuos líquidos.
UNE-EN 15381:2008 Geotextiles y productos relacionados. Características requeridas para su uso en pavimentos y cubiertas asfálticas.
* Orden FOM/510/2018, de 8 de mayo, por la que se modifica la Orden FOM/2523/2014, de 12 de diciembre, por la que se actualizan determinados artículos del Pliego de Prescripciones Técnicas Generales para Obras de Carreteras y Puentes, relativos a materiales básicos, a firmes y pavimentos, y a señalización, balizamiento y sistemas de contención de vehículos (PG-3).
5.- CONDICIONS DE CONTROL DE RECEPCIÓ
CONDICIONS DE MARCATGE I CONTROL DE LA DOCUMENTACIÓ:
El subministrador ha de posar a disposició de la DF en el cas que aquesta ho sol·liciti, la documentació següent, que acredita el marcatge CE, segons el sistema d'avaluació de conformitat aplicable, d'acord amb el que disposa l'apartat 7.2.1 del CTE:
- Productes per a carreteres, vies fèrries, fonamentacions i murs, sistemes de drenatge, control de l'erosió, embassaments i preses, canals, túnels i estructures subterrànies, abocadors de residus líquids o contenció, emmagatzematge de residus sòlids o abocadors de residus de Funció: Fluid o barrera de gas, capa de protecció, drenatge i/o filtració, i reforç,
- Productes per a paviments i capes de trànsit asfàltiques de Funció: Reforç, relaxació de tensions i barrera entre capes: - Sistema 2+: Declaració de Prestacions
- Productes utilitzats en totes les obres de Funció: capa de separació: - Sistema 4: Declaració de Prestacions
L'albarà contindrà, com a mínim, les següents dades:
- Noms i adreça del fabricant i de la empresa subministradora
- Data de subministrament i de fabricació
- Identificació del vehicle que el transporta
- Quantitat que es subministra
- Designació de la marca comercial i tipus de producte subministrat
- Nom i adreça del comprador i del destí
- Referència de la comanda
- Condicions d'emmagatzematge si fos necessari
El producte ha d'estar marcat de manera clara i indeleble amb la informació especificada a la norma UNE-EN ISO 10320.
El producte ha de portar marques d'identificació per al control durant la instal·lació, que contenguin com a mínim nom i tipus de producte, que es repeteixin cada 5 m.
El símbol de marcatge CE estarà fixat directament al geotèxtil o a una etiqueta fixada al mateix. Quan no sigui possible es fixarà a l'embalatge o a la documentació d'acompanyament.
El marcat i etiquetatge CE ha d'incloure la informació següent:
- Símbol del marcatge CE
- Els dos últims dígits de l'any en què es va fixar el marcat per primera vegada
- Codi d'identificació i tipus de producte
- Número de referència de la declaració de prestacions
- Nivell o classe de prestacions declarat
- Data de l'especificació tècnica harmonitzada aplicable
- Número d'identificació de l'organisme de certificació
- Ús previst segons l'especifica a la norma armonitzada aplicable
Informació que s'ha de subministrar amb al producte:
- Nom del fabricant o marca comercial
- Identificació del producte
- Massa nominal en kg
- Dimensions
- Massa nominal per unitat de superfície (g/m2)
- Tipus de polímer principal
- Classificació del producte segons ISO 10318
En el cas que el material declari contingut reciclat, el fabricant ha de mostrar, si se li demana, la documentació que acrediti aquest contingut.
OPERACIONS DE CONTROL:
Comprobació de que la documentació que acompanya al producte es la establerta al punt anterior.
Verificació de que els valors declarats als documents de marcatge CE compleixen les especificacions de la DT.
Inspecció visual del material en cada subministrament.
Si es detecta qualsevol anomalia durant el transport, emmagatzematge o manipulació dels productes, la DF pot disposar en qualsevol moment la realització de comprovacions i assaigs.
CRITERIS DE PRESA DE MOSTRES:
Els controls s'han de realitzar segons les instruccions de la DF i els criteris indicats a les normes de procediment corresponents.
INTERPRETACIÓ DE RESULTATS I ACTUACIONS EN CAS D'INCOMPLIMENT:

CSV:16360222551750607014

No s'admetran les membranes que no es presentin en bon estat, degudament etiquetades i acompanyades amb el corresponent certificat de qualitat del fabricant on es garanteixin les condicions exigides.
En cas de no conformitat d'algun assaig o comprovació, la DF indicarà les mesures a adoptar (nous assaigs o rebuig del lot).

B7 IMPERMEABILITZACIONS I AÏLLAMENTS

B7C MATERIALS PER A AÏLLAMENTS TÈRMICS, AÏLLAMENTS ACÚSTICS I MATERIALS FONOABSORBENTS

B7C1 MATERIALS PER A AÏLLAMENTS AMORFS, LÍQUIDS I ESCUMES PROJECTADES I REBLERT DE CAMBRES

B7C12- ESCUMANT PER A FORMIGÓ CEL·LULAR

0.- ELEMENTS QUE CONTEMPLA EL PLEC

B7C12-0KMW.

1.- DEFINICIÓ I CONDICIONS DELS ELEMENTS
Materials de baixa conductivitat tèrmica sense forma específica per ser utilitzats com aïllaments al reblert de cambres, projectats o estesos sobre elements constructius.
S'han considerat els materials següents:
- Escumant per a formigó cel·lular
ESCUMANT PER A FORMIGÓ CEL·LULAR:
Ha de ser capaç de produir bombolles d'aire al barrejar-lo amb ciment i aigua en les proporcions indicades pel fabricant per tal d'obtenir una pasta de 300-400 kg/m3 de densitat.
L'escumant ha de ser compatible amb el ciment i no ha d'afectar l'adormiment ni l'enduriment.
2.- CONDICIONS DE SUBMINISTRAMENT I EMMAGATZEMATGE
ESCUMANT PER A FORMIGÓ CEL·LULAR:
Subministrament: En el seu envàs, de manera que no s'alterin les seves característiques.
Temps màxim d'emmagatzematge: 1 any
3.- UNITAT I CRITERI D'AMIDAMENT
Unitat d'amidament: la indicada a la descripció de l'element
Criteri d'amidament: quantitat necessària subministrada a l'obra
4.- NORMATIVA DE COMPLIMENT OBLIGATORI
No hi ha normativa de compliment obligatori.
5.- CONDICIONS DE CONTROL DE RECEPCIÓ
CONDICIONS DE MARCATGE I CONTROL DE LA DOCUMENTACIÓ:
OPERACIONS DE CONTROL:
El control de recepció de material verificarà que les característiques dels materials són coincidents amb l'establert en la DT. Aquest control ha de complir l'especificat en l'apartat 7.2 del CTE.
CSV:163602225517506070l4 .
Control de documentació: documents d'origen (full de subministrament i etiquetat), certificat de garantia del fabricant, en el seu cas, (signat per persona física) i els documents de conformitat o autoritzacions administratives exigides, inclòs la documentació corresponent al marcatge CE quan sigui pertinent.
Control mitjançant distintius de qualitat i avaluacions d'idoneïtat: En el cas que el fabricant disposi de marques de qualitat, ha d'aportar-ne la documentació corresponent.
Control de recepció mitjançant assaigs: Si el material disposa d'una marca legalment reconeguda a un país de la CEE (Marcatge CE, AENOR, etc.) es podrà prescindir dels assaigs de control de recepció de les característiques del material garantides per la marca; i la DF sol·licitarà en aquest cas, els resultats dels assaigs corresponents al subministrament rebut.
En qualsevol cas, la DF podrà sol·licitar assaigs de control de recepció si ho creu convenient.
Inspecció visual del material en cada subministrament.
A la recepció dels productes es comprovarà:
- Correspondència amb els especificats en el plec de condicions i el projecte
- Que disposen de la documentació certificacions exigides
- Que es corresponen amb les propietats demandades
- Que han estat assajats amb la freqüència establerta
OPERACIONS DE CONTROL EN MORTER, FORMIGÓ CEL·LULAR, GRANULATS, ESCUMA UREA FORMOL:
En el cas que es realitzi el control mitjançant assaigs, s'ha de fer les comprovacions següents:

- Abans de començar l'obra, cada vegada que canviï el subministrador, i al menys en una ocasió al llarg de l'obra per a cada tipus de material, es realitzaran els assaigs següents: - Densitat aparent. - Conductivitat tèrmica (UNE-EN 12667)
- A criteri de la DF es poden demanar addicionalment, la resta d'assaigs d'identificació recollits en el plec de condicions, en funció del tipus de material.
CRITERIS DE PRESA DE MOSTRES:
Els controls s'han de realitzar segons les instruccions de la DF i els criteris indicats a les normes de procediment corresponents.
INTERPRETACIÓ DE RESULTATS I ACTUACIONS EN CAS D'INCOMPLIMENT:
No s'admetran els materials que no arribin a l'obra acompanyats amb el corresponent certificat de qualitat del fabricant on es garanteixin les condicions exigides.
Els resultats dels assaigs d'identificació compliran les condicions del plec. En cas d'incompliment en una comprovació, es repetirà l'assaig sobre dues mostres més del mateix lot, acceptant-ne el conjunt, quan aquests resultin satisfactoris.

B7 IMPERMEABILITZACIONS I AÏLLAMENTS

B7C MATERIALS PER A AÏLLAMENTS TÈRMICS, AÏLLAMENTS ACÚSTICS I MATERIALS FONOABSORBENTS

B7C2 PLANXES DE POLIESTIRÈ

B7C24- PLANXA DE POLIESTIRÈ EXPANDIT (EPS) ELASTIFICAT

0.- ELEMENTS QUE CONTEMPLA EL PLEC

B7C24-0KLD.

1.- DEFINICIÓ I CONDICIONS DELS ELEMENTS
Planxa rígida d'escuma de poliestirè amb estructura de cèl·lula tancada amb cantells rectes o amb forma especial per a connectar-se entre sí (encadellat, mitjamossa, etc.) i de superfície llisa o amb tractament (acanalada, relleu, ranurada, etc.)
S'han considerat els tipus següents:
- Poliestirè expandit amb la cara llisa o ranurada
- Poliestirè expandit ondulat o nervat
- Poliestirè extruït: expandit per extrusió en un procés continu
- Poliestirè expandit elastificat
- Poliestirè expandit moldejat per a terra radiant
CARACTERÍSTIQUES GENERALS:
En el cas de que el material s'utilitzi en obra pública, l'acord de Govern de la Generalitat de Catalunya de 9 de juny de 1998, exigeix que els materials siguin de qualitat certificada o puguin acreditar un nivell de qualitat equivalent, segons les normes aplicables als estats membres de la Unió Europea o de l'Associació Europea de Lliure Canvi.
CSV: 163602225517506070 14 .
També en aquest cas, es procurarà que els esmentats materials disposin de l'etiqueta ecològica europea, regulada en el Reglament (CE) nº 66/2010 o bé altres distintius de la Comunitat Europea.
No ha de tenir defectes superficials (de paral·lelisme a les seves cares, de balcaments, etc.), defectes en la massa detectables a simple vista (d'homogeneïtat, d'humitat, etc.) o contingut alt d'impureses que es determina per infraroigs.
Ha de tenir un gruix i una estructura homogènia a tota la superfície.
Les cares han de ser planes i paral·leles, els angles rectes i les arestes vives.
Les plaques preparades per a la unió entre elles, han de tenir els cantells amb la forma adient per encadellar-los o preparats a mitjamossa, segons el cas.
- Resistència tèrmica (UNE-EN 12667 o UNE-EN 12939): >= 0.25 m2K/W
- Conductivitat tèrmica (UNE-EN 12667 o UNE-EN 12939): <= 0.060 W/mK
POLIESTIRÈ EXPANDIT:
Les característiques següents han de complir amb els valors declarats pel fabricant, assajades segons la norma corresponent, dins del límit de tolerància indicat, en el seu cas:
- Estabilitat dimensional en condicions normals de temperatura i humitat (UNE-EN 1603): La variació relativa en llargària i amplària ha d'estar dins dels límits següents, en funció de la classe declarada pel fabricant: - DS(N) 5: ± 0,5% - DS(N) 2: ± 0,2
- Estabilitat dimensional en condicions específiques de temperatura i humitat (UNE-EN 1604): Variació relativa en llargària i amplària: ± 1%
- Resistència a la flexió (UNE-EN 12089): >= 50 kPa

- Durabilitat: Els productes han de mantenir les característiques de conductivitat tèrmica, comportament front al foc i resistència a compressió invariables en el temps segons l'especificat en la UNE-EN 13163.
- Deformació sota condicions específiques de càrrega a compressió i temperatura (UNE-EN 1605): Els valors de deformació relativa han d'estar dins dels límits especificats a la taula 4 de l'UNE-EN 13163, en funció del nivell declarat
- Tensió de compressió al 10% de deformació (UNE-EN 826): Els valors no poden ser inferiors als especificats a la taula 5 de l'UNE-EN 13163, en funció del nivell declarat
- Resistència a tracció perpendicular a les cares (UNE-EN 1607): Els valors no poden ser inferiors als especificats a la taula 6 de l'UNE-EN 13163, en funció del nivell declarat
- Fluència a compressió (UNE-EN 1606): Els valors no poden ser inferiors als declarats pel fabricant, en les condicions establertes a l'apartat 4.3.8 de l'UNE-EN 13163, en funció del nivell declarat
- Absorció d'aigua (UNE-EN 12087): Els valors no poden ser inferiors als especificats a les taules 8 i 9 de l'UNE-EN 13163, en funció del nivell declarat
- Resistència congelació-descongelació (300 cicles) (UNE-EN 12091): - Reducció de la tensió de compressió al 10% de deformació: <= 10%
- Transmissió de vapor d'aigua (UNE-EN 12086): <= valor declarat pel fabricant
- Rigidesa dinàmica (UNE-EN 29052-1): Els valors no poden ser inferiors als especificats a la taula 10 de l'UNE-EN 13163, en funció del nivell declarat
- Compressibilitat (UNE-EN 12431): Ha de complir l'especificat a l'apartat 4.3.13 de l'UNE-EN 13163

La classificació respecte a la reacció al foc (Euroclasses) s'ha de determinar d'acord amb la norma UNE-EN 13501-1.

Toleràncies:

- Llargària (UNE-EN 822): El valor declarat pel fabricant ha d'estar dins dels límits següents en funció de la classe declarada: - L1: ± 0,6% o ± 3 mm en planxes i -1% en rotlles - L2: ± 2 mm en planxes i -1% en rotlles
- Amplària (UNE-EN 822): El valor declarat pel fabricant ha d'estar dins dels límits següents en funció de la classe declarada: - W1: ± 0,6% o ± 3 mm - W2: ± 2 mm en planxes i ± 0,6% o ± 3 mm en rotlles
- Gruix (UNE-EN 823): El valor declarat pel fabricant ha d'estar dins dels límits següents en funció de la classe declarada: - T1: ± 2 mm - T2: ± 1 mm
- Rectangularitat (UNE-EN 824): El valor declarat pel fabricant ha d'estar dins dels límits següents en funció de la classe declarada: - S1: ± 5 mm/1000 mm - S2: ± 2 mm/1000 mm
- Planor (UNE-EN 825): El valor declarat pel fabricant ha d'estar dins dels límits següents en funció de la classe declarada: - P1: 30 mm - P2: 15 mm - P3: 10 mm - P4: 5 mm

Les característiques anteriors s'han de determinar segons la norma UNE-EN 13163.

PLACA DE POLIESTIRÈ EXPANDIT ELASTIFICAT:

Aixafament, sotmès a 0,04 N/mm2: <= 3 mm

Rigidesa dinàmica: <= 20 N/cm3

2.- CONDICIONS DE SUBMINISTRAMENT I EMMAGATZEMATGE

Subministrament: Empaquetades en funda de plàstic.

Emmagatzematge: Apilades horitzontalment sobre superfície plana i neta. S'han de protegir de la insolació directa i de l'acció del vent.

3.- UNITAT I CRITERI D'AMIDAMENT

Unitat d'amidament: la indicada a la descripció de l'element

Criteri d'amidament: quantitat necessària subministrada a l'obra

4.- NORMATIVA DE COMPLIMENT OBLIGATORI

POLIESTIRÈ EXPANDIT:

CSV: 163602225517506070 14 .

UNE-EN 13163:2009 Productos aislantes térmicos para aplicaciones en la edificación. Productos manufacturados de poliestireno expandido (EPS). Especificación.

5.- CONDICIONS DE CONTROL DE RECEPCIÓ

CONDICIONS DE MARCATGE I CONTROL DE LA DOCUMENTACIÓ:

Sobre la mateixa planxa, sobre l'etiqueta o sobre l'embalatge, han de figurar de forma clara i ben visible, les dades següents:

- Identificació del producte
- Identificació del fabricant
- Data de fabricació
- Identificació del torn i del lloc de fabricació
- Classificació segons la reacció al foc
- Resistència tèrmica
- Conductivitat tèrmica
- Gruix nominal
- Codi de designació segons el capítol 6 de l'UNE-EN 13164 per al poliestirè extruït i l'UNE-EN 13163 per al poliestirè expandit
- Ha de portar el marcatge CE de conformitat amb el que disposa el Reial Decret 1328/1995, de 28 de juliol
- Llargària i amplària nominals
- Tipus de revestiment, en el seu cas

Si el material ha de ser component de la part cega del tancament exterior d'un espai habitable, el fabricant ha de declarar el valor del factor de resistència a la difusió del

vapor d'aigua (assajat segons UNE-EN 12086).
Per al poliestirè expandit, el valor declarat pot ser el corresponent de la taula D.2. de la UNE-EN 13163, en funció de tipus.
Si el material ha de ser component del tancament exterior d'un edifici, el fabricant ha de declarar els valors de les propietats hídriques següents, d'acord amb l'especificat en l'apartat 4.1 del DB HS 1:
- Absorció d'aigua per capil·laritat
- Succió o tasa d'absorció d'aigua inicial (kg/m2.min)
- Absorció d'aigua a llarg termini o per immersió total (% o g/m3)
El subministrador ha de posar a disposició de la DF en el cas que aquesta ho sol·liciti, la documentació següent, que acredita el marcatge CE, segons el sistema d'avaluació de conformitat aplicable, d'acord amb el que disposa l'apartat 7.2.1 del CTE: - Productes per a usos subjectes a reglamentacions sobre reacció al foc de Nivell o Classe: (A1 a E)***, F. *** Productes o materials que no necessiten sotmetre's a assaig de reacció al foc (per exemple productes o materials de la classe A1 conformement a la Decisió 96/603/CE, i les seves modificacions): - Sistema 4: Declaració de Prestacions - Productes per a usos subjectes a reglamentacions sobre reacció al foc de Nivell o Classe: (A1, A2, B, C)**, D, E. ** Productes o materials per als quals una etapa clarament identificable en el procés de producció no suposa una millora en la classificació de reacció al foc (per exemple l'addició de retardadors d'ignició o la limitació de material orgànic), - Productes per a usos no subjectes a reglamentacions sobre reacció al foc: - Sistema 3: Declaració de Prestacions - Productes per a usos subjectes a reglamentacions sobre reacció al foc de Nivell o Classe: (A1, A2, B, C)*. * Productes o materials per als quals una etapa clarament identificable en el procés de producció suposa una millora en la classificació de reacció al foc (per exemple l'addició de retardadors d'ignició o la limitació de material orgànic): - Sistema 1: Declaració de Prestacions
El fabricant ha de facilitar, si se li demana, el certificat de conformitat dels valors declarats evaluats segons la UNE-EN 13172.
OPERACIONS DE CONTROL:
Inspecció visual del material en cada subministrament.
El control de recepció de material verificarà que les característiques dels materials són coincidents amb l'establert en la DT. Aquest control ha de complir l'especificat en l'apartat 7.2 del CTE.
Control de documentació: documents d'origen (full de subministrament i etiquetat), certificat de garantia del fabricant, en el seu cas, (signat per persona física) i els documents de conformitat o autoritzacions administratives exigides, inclòs la documentació corresponent al marcatge CE quan sigui pertinent.
Control de recepció mitjançant assaigs: Si el material disposa d'una marca legalment reconeguda a un país de la CEE (Marcatge CE, AENOR, etc.) es podrà prescindir dels assaigs de control de recepció de les característiques del material garantides per la marca; i la DF sol·licitarà en aquest cas, els resultats dels assaigs corresponents al subministrament rebut. En qualsevol cas, la DF podrà sol·licitar assaigs de control de recepció si ho creu convenient.
A la recepció dels productes es comprovarà:
- Correspondència amb els especificats en el plec de condicions i el projecte
- Que disposen de la documentació certificacions exigides
- Que es corresponen amb les propietats demandades
- Que han estat assajats amb la freqüència establerta
En el cas que es realitzi el control mitjançant assaigs, s'ha de fer les comprovacions següents:
- Abans de començar l'obra, cada vegada que canviï el subministrador, i al menys en una ocasió al llarg de l'obra per a cada tipus de placa, es realitzaran els assaigs d'identificació següents: - Densitat - Conductivitat tèrmica - Permeabilitat al vapor d'aigua - Resistència a la compressió - Coeficient de dilatació - Reacció al foc
- Determinació sobre un 10% de les plaques rebudes en cada subministrament de les característiques geomètriques següents (UNE-EN 13163) - Amplària - Llargària
CRITERIS DE PRESA DE MOSTRES:
Els controls s'han de realitzar segons les instruccions de la DF i els criteris indicats a les normes de procediment corresponents.
INTERPRETACIÓ DE RESULTATS I ACTUACIONS EN CAS D'INCOMPLIMENT:
No s'admetran les plaques que no es presentin en bon estat, degudament etiquetades i acompanyades amb el corresponent certificat de qualitat del fabricant on es garanteixin les condicions exigides.
Els resultats dels assaigs d'identificació compliran les condicions del plec. En cas d'incompliment en una comprovació, es repetirà l'assaig sobre dues mostres més del mateix lot, acceptant-ne el conjunt, quan aquests resultin satisfactoris.
En cas d'incompliment d'una comprovació geomètrica, es rebutjarà el rotlle corresponent, incrementant-ne el control, en primer lloc, fins al 20%, i si continuen les irregularitats, fins al 100% del subministrament.

CSV: 163602225517506070l4 .

B7 IMPERMEABILITZACIONS I AÏLLAMENTS

B7C MATERIALS PER A AÏLLAMENTS TÈRMICS, AÏLLAMENTS ACÚSTICS I MATERIALS FONOABSORBENTS

B7C2 PLANXES DE POLIESTIRÈ

B7C25- PLANXA DE POLIESTIRÈ EXTRUÏT (XPS)

0.- ELEMENTS QUE CONTEMPLA EL PLEC

B7C25-1826,B7C25-182F.

1.- DEFINICIÓ I CONDICIONS DELS ELEMENTS
Planxa rígida d'escuma de poliestirè amb estructura de cèl·lula tancada amb cantells rectes o amb forma especial per a connectar-se entre sí (encadellat, mitjamossa, etc.) i de superfície llisa o amb tractament (acanalada, relleu, ranurada, etc.)
S'han considerat els tipus següents:
- Poliestirè expandit amb la cara llisa o ranurada
- Poliestirè expandit ondulat o nervat
- Poliestirè extruït: expandit per extrusió en un procés continu
- Poliestirè expandit elastificat
- Poliestirè expandit moldejat per a terra radiant
CARACTERÍSTIQUES GENERALS:
En el cas de que el material s'utilitzi en obra pública, l'acord de Govern de la Generalitat de Catalunya de 9 de juny de 1998, exigeix que els materials siguin de qualitat certificada o puguin acreditar un nivell de qualitat equivalent, segons les normes aplicables als estats membres de la Unió Europea o de l'Associació Europea de Lliure Canvi.
També en aquest cas, es procurarà que els esmentats materials disposin de l'etiqueta ecològica europea, regulada en el Reglament (CE) nº 66/2010 o bé altres distintius de la Comunitat Europea.
No ha de tenir defectes superficials (de paral·lelisme a les seves cares, de balcaments, etc.), defectes en la massa detectables a simple vista (d'homogeneïtat, d'humitat, etc.) o contingut alt d'impureses que es determina per infraroigs.
Ha de tenir un gruix i una estructura homogènia a tota la superfície.
Les cares han de ser planes i paral·leles, els angles rectes i les arestes vives.
Les plaques preparades per a la unió entre elles, han de tenir els cantells amb la forma adient per encadellar-los o preparats a mitjamossa, segons el cas.
- Resistència tèrmica (UNE-EN 12667 o UNE-EN 12939): >= 0.25 m2K/W
- Conductivitat tèrmica (UNE-EN 12667 o UNE-EN 12939): <= 0.060 W/mK
POLIESTIRÈ EXTRUÏT:
Les característiques següents han de complir amb els valors declarats pel fabricant, assajades segons la norma corresponent, dins del límit de tolerància indicat, en el seu cas:
- Estabilitat dimensional en condicions específiques de temperatura i humitat (UNE-EN 1604): Variació relativa en llargària i amplària: ± 2%
- Tensió de compressió al 10% de deformació (UNE-EN 826): Els valors no poden ser inferiors als especificats a la taula 3 de l'UNE-EN 13164, en funció del nivell declarat
- Durabilitat: Els productes han de mantenir les característiques de conductivitat tèrmica, comportament front al foc i resistència a compressió invariables en el temps segons l'especificat en la UNE-EN 13164.
- Tracció perpendicular a les cares (UNE-EN 1607): Els valors no poden ser inferiors als especificats a la taula 5 de l'UNE-EN 13164, en funció del nivell declarat
- Fluència a compressió (UNE-EN 1606): Els valors no poden ser inferiors als declarats pel fabricant, en les condicions establertes a l'apartat 4.3.4 de l'UNE-EN 13164, en funció del nivell declarat
- Absorció d'aigua (UNE-EN 12087): Els valors no poden ser inferiors als especificats a les taules 6 i 7 de l'UNE-EN 13164, en funció del nivell declarat
- Resistència congelació-descongelació (UNE-EN 12091): - Reducció de la tensió de compressió al 10% de deformació: <= 10%
- Transmissió de vapor d'aigua (UNE-EN 12086): <= valor declarat pel fabricant
La classificació respecte a la reacció al foc (Euroclasses) s'ha de determinar d'acord amb la norma UNE-EN 13501-1.
Toleràncies:
- Llargària o amplària (UNE-EN 822): - Llargària o Amplària nominal < 1000 mm: ±8 mm
- Llargària o Amplària nominal >= 1000 mm: ±10 mm
- Escairat (UNE-EN 824): ± 5 mm

CSV: 163602225517506070 14

- Planeitat (UNE-EN 825): - Llargària o Amplària nominal < 1000 mm: ±7 mm - Llargària o Amplària nominal 1000 a 2000 mm: ±14 mm - Llargària o Amplària nominal 2000 a 4000 mm: ± 28 mm - Llargària o Amplària nominal > 4000 mm: ± 35 mm
- Gruix (UNE-EN 823): El valor declarat pel fabricant ha d'estar dins dels límits següents en funció de la classe declarada: - T1: - 2 mm - Gruix < 50 mm: + 2 mm - Gruix >= 50 mm i <= 120 mm: + 3 mm - Gruix >= 120 mm: + 8 mm - T2: ± 1,5 mm - T3: ± 1 mm

Les característiques anteriors s'han de determinar segons la norma UNE-EN 13164.

2.- CONDICIONS DE SUBMINISTRAMENT I EMMAGATZEMATGE

Subministrament: Empaquetades en funda de plàstic.

Emmagatzematge: Apilades horitzontalment sobre superfície plana i neta. S'han de protegir de la insolació directa i de l'acció del vent.

3.- UNITAT I CRITERI D'AMIDAMENT

Unitat d'amidament: la indicada a la descripció de l'element

Criteri d'amidament: quantitat necessària subministrada a l'obra

4.- NORMATIVA DE COMPLIMENT OBLIGATORI

POLIESTIRÈ EXTRUÏT:

UNE-EN 13164:2009 Productos aislantes térmicos para aplicaciones en la edificación. Productos manufacturados de poliestireno extruido (XPS). Especificación.

5.- CONDICIONS DE CONTROL DE RECEPCIÓ

CONDICIONS DE MARCATGE I CONTROL DE LA DOCUMENTACIÓ:

Sobre la mateixa planxa, sobre l'etiqueta o sobre l'embalatge, han de figurar de forma clara i ben visible, les dades següents:

- Identificació del producte
- Identificació del fabricant
- Data de fabricació
- Identificació del torn i del lloc de fabricació
- Classificació segons la reacció al foc
- Resistència tèrmica
- Conductivitat tèrmica
- Gruix nominal
- Codi de designació segons el capítol 6 de l'UNE-EN 13164 per al poliestirè extruït i l'UNE-EN 13163 per al poliestirè expandit
- Ha de portar el marcatge CE de conformitat amb el que disposa el Reial Decret 1328/1995, de 28 de juliol
- Llargària i amplària nominals
- Tipus de revestiment, en el seu cas

Si el material ha de ser component de la part cega del tancament exterior d'un espai habitable, el fabricant ha de declarar el valor del factor de resistència a la difusió del vapor d'aigua (assajat segons UNE-EN 12086).

Si el material ha de ser component del tancament exterior d'un edifici, el fabricant ha de declarar els valors de les propietats hídriques següents, d'acord amb l'especificat en l'apartat 4.1 del DB HS 1:

- Absorció d'aigua per capil·laritat
- Succió o tasa d'absorció d'aigua inicial (kg/m2.min)
- Absorció d'aigua a llarg termini o per immersió total (% o g/m3)

El subministrador ha de posar a disposició de la DF en el cas que aquesta ho sol·liciti, la documentació següent, que acredita el marcatge CE, segons el sistema d'avaluació de conformitat aplicable, d'acord amb el que disposa l'apartat 7.2.1 del CTE: - Productes per a usos subjectes a reglamentacions sobre reacció al foc de Nivell o Classe: (A1 a E)***, F. *** Productes o materials que no necessiten sotmetre's a assaig de reacció al foc (per exemple productes o materials de la classe A1 conformement a la Decisió 96/603/CE, i les seves modificacions): - Sistema 4: Declaració de Prestacions - Productes per a usos subjectes a reglamentacions sobre reacció al foc de Nivell o Classe: (A1, A2, B, C)**, D, E. ** Productes o materials per als quals una etapa clarament identificable en el procés de producció no suposa una millora en la classificació de reacció al foc (per exemple l'addició de retardadors d'ignició o la limitació de material orgànic), - Productes per a usos no subjectes a reglamentacions sobre reacció al foc: - Sistema 3: Declaració de Prestacions - Productes per a usos subjectes a reglamentacions sobre reacció al foc de Nivell o Classe: (A1, A2, B, C)*. * Productes o materials per als quals una etapa clarament identificable en el procés de producció suposa una millora en la classificació de reacció al foc (per exemple l'addició de retardadors d'ignició o la limitació de material orgànic): - Sistema 1: Declaració de Prestacions

El fabricant ha de facilitar, si se li demana, el certificat de conformitat dels valors declarats evaluats segons la UNE-EN 13172.

OPERACIONS DE CONTROL:

Inspecció visual del material en cada subministrament.

El control de recepció de material verificarà que les característiques dels materials són coincidents amb l'establert en la DT. Aquest control ha de complir l'especificat en l'apartat 7.2 del CTE.

Control de documentació: documents d'origen (full de subministrament i etiquetat), certificat de garantia del fabricant, en el seu cas, (signat per persona física) i els documents de conformitat o autoritzacions administratives exigides, inclòs la documentació corresponent al

CSV: 163602225517506070 14 .

marcatge CE quan sigui pertinent.
Control de recepció mitjançant assaigs: Si el material disposa d'una marca legalment reconeguda a un país de la CEE (Marcatge CE, AENOR, etc.) es podrà prescindir dels assaigs de control de recepció de les característiques del material garantides per la marca; i la DF sol·licitarà en aquest cas, els resultats dels assaigs corresponents al subministrament rebut. En qualsevol cas, la DF podrà sol·licitar assaigs de control de recepció si ho creu convenient.
A la recepció dels productes es comprovarà:
- Correspondència amb els especificats en el plec de condicions i el projecte
- Que disposen de la documentació certificacions exigides
- Que es corresponen amb les propietats demandades
- Que han estat assajats amb la freqüència establerta
En el cas que es realitzi el control mitjançant assaigs, s'ha de fer les comprovacions següents:
- Abans de començar l'obra, cada vegada que canviï el subministrador, i al menys en una ocasió al llarg de l'obra per a cada tipus de placa, es realitzaran els assaigs d'identificació següents: - Densitat - Conductivitat tèrmica - Permeabilitat al vapor d'aigua
- Resistència a la compressió - Coeficient de dilatació - Reacció al foc
- Determinació sobre un 10% de les plaques rebudes en cada subministrament de les característiques geomètriques següents (UNE-EN 13163) - Amplària - Llargària
CRITERIS DE PRESA DE MOSTRES:
Els controls s'han de realitzar segons les instruccions de la DF i els criteris indicats a les normes de procediment corresponents.
INTERPRETACIÓ DE RESULTATS I ACTUACIONS EN CAS D'INCOMPLIMENT:
No s'admetran les plaques que no es presentin en bon estat, degudament etiquetades i acompanyades amb el corresponent certificat de qualitat del fabricant on es garanteixin les condicions exigides.
Els resultats dels assaigs d'identificació compliran les condicions del plec. En cas d'incompliment en una comprovació, es repetirà l'assaig sobre dues mostres més del mateix lot, acceptant-ne el conjunt, quan aquests resultin satisfactoris.
En cas d'incompliment d'una comprovació geomètrica, es rebutjarà el rotlle corresponent, incrementant-ne el control, en primer lloc, fins al 20%, i si continuen les irregularitats, fins al 100% del subministrament.

B7 IMPERMEABILITZACIONS I AÏLLAMENTS

B7C MATERIALS PER A AÏLLAMENTS TÈRMICS, AÏLLAMENTS ACÚSTICS I MATERIALS FONOABSORBENTS

B7C7 LÀMINES, PLAQUES I PLANXES DE POLIETILÈ I EPDM

B7C77- LÀMINA DE POLIETILÈ PER A AÏLLAMENTS

CSV: 163602225517506070l4

0.- ELEMENTS QUE CONTEMPLA EL PLEC

B7C77-0JDJ.

1.- DEFINICIÓ I CONDICIONS DELS ELEMENTS
Làmina de material termoplàstic obtinguda per polimerització directa d'etilè i escumants, extrussió i expansió realitzades al forn.
S'han considerat els tipus següents:
- Làmina de polietilè expandit no reticulat
- Làmina de polietilè expandit reticulat, obtinguda per extrussió contínua i posteriorment expansionada en un forn afegint-hi escumants, i es realitza la reticulació
CARACTERÍSTIQUES GENERALS:
Ha de tenir una coloració uniforme i sense materials estranys.
No ha d'afavorir el desenvolupament de bactèries (ISO 846).
La làmina de polietilè expandit no reticulat, ha de ser impermeable a l'aigua.
Característiques dimensionals i tèrmiques:

Polietilè expandit	Amplària (m)	Densitat (kg/m3)	Conductivitat tèrmica (W/m K)
No reticulat	>= 1,2	30-60	<=0,065 (a 20°C

			DIN 52612)
Reticulat	>= 1,5	aprox.33 DIN 53420)	<=0,042

Toleràncies:
- Gruix: ± 0,5 mm

POLIETILÈ EXPANDIT NO RETICULAT:
Permeabilitat al vapor d'aigua en 24 h (DIN 53122): <= 2 g/m2

POLIETILÈ EXPANDIT RETICULAT:
Resistència a l'esqueixament (DIN 53575):
- Longitudinal: >= 11 N/cm
- Transversal: >= 12 N/cm

Resistència a la tracció (ISO 1978):
- Longitudinal: >= 0,24 N/mm2
- Transversal: >= 0,22 N/mm2

2.- CONDICIONS DE SUBMINISTRAMENT I EMMAGATZEMATGE

SUBMINISTRAMENT I EMMAGATZEMATGE:
Subministrament: En rotlles de llargària >= 50 m. En les làmines de polietilè expandit reticulat, s'admet dues soldadures per rotlle.
Emmagatzematge: Apilades horitzontalment sobre superfície plana i neta, protegides de les pluges i les humitats i també contra les flames i d'altres fonts de calor.

CONDICIONS DE MARCATGE I CONTROL DE LA DOCUMENTACIÓ:
Si el material ha de ser component de la part cega del tancament exterior d'un espai habitable, el fabricant ha de declarar el valor del factor de resistència a la difusió del vapor d'aigua (assajat segons UNE-EN 12086).
Si el material ha de ser component del tancament exterior d'un edifici, el fabricant ha de declarar els valors de les propietats hídriques següents, d'acord amb l'especificat en l'apartat 4.1 del DB HS 1:
- Absorció d'aigua per capil·laritat
- Succió o tasa d'absorció d'aigua inicial (kg/m2.min)
- Absorció d'aigua a llarg termini o per immersió total (% o g/m3)

3.- UNITAT I CRITERI D'AMIDAMENT
Unitat d'amidament: la indicada a la descripció de l'element
Criteri d'amidament: quantitat necessària subministrada a l'obra

4.- NORMATIVA DE COMPLIMENT OBLIGATORI
No hi ha normativa de compliment obligatori.

B7 IMPERMEABILITZACIONS I AÏLLAMENTS

B7C MATERIALS PER A AÏLLAMENTS TÈRMICS, AÏLLAMENTS ACÚSTICS I MATERIALS FONOABSORBENTS

B7C9 FELTRES, PLAQUES I NÒDULS DE LLANA MINERAL DE ROCA

CSV: 163602225517506070 14 .

B7C93- PLACA DE LLANA MINERAL DE ROCA (MW) PER A AÏLLAMENTS

0.- ELEMENTS QUE CONTEMPLA EL PLEC

B7C93-0IWU,B7C93-0J4B,B7C93-0IWW,B7C93-0IVP,B7C93-0IWM,B7C93-0IWO.

1.- DEFINICIÓ I CONDICIONS DELS ELEMENTS
Elements més o menys rígids elaborats amb llana mineral obtinguda per fusió de roca, escòria o vidre, amb o sense revestiment, en forma de feltres, mantes, pannells o planxes.

CARACTERÍSTIQUES GENERALS:
En el cas de que el material s'utilitzi en obra pública, l'acord de Govern de la Generalitat de Catalunya de 9 de juny de 1998, exigeix que els materials siguin de qualitat certificada o puguin acreditar un nivell de qualitat equivalent, segons les normes aplicables als estats membres de la Unió Europea o de l'Associació Europea de Lliure Canvi.
També en aquest cas, es procurarà que els esmentats materials disposin de l'etiqueta ecològica europea, regulada en el Reglament (CE) nº 66/2010 o bé altres distintius de la Comunitat Europea.
Ha de tenir un aspecte uniforme i sense defectes. En les plaques, les cares han de ser planes i paral·leles i els angles rectes.

Les característiques següents han de complir amb els valors declarats pel fabricant, assajades segons la norma corresponent, dins del límit de tolerància indicat, en el seu cas:
- Resistència tèrmica (UNE-EN 12667 o UNE-EN 12939): >= 0.25 m2K/W
- Conductivitat tèrmica (UNE-EN 12667 o UNE-EN 12939): <= 0.060 W/mK
- Estabilitat dimensional (UNE-EN 1604): - Reducció relativa del gruix: <= 1,0% - Variació relativa en llargària i amplària: <= 1,0% - Variació relativa planor: <= 1 mm/m
- Resistència a la tracció paral·lela a les cares (UNE-EN 1608): Suficient per a suportar el doble del pes de l'element considerat en la seva dimensió total.
- Estabilitat dimensional a una temperatura específica (UNE-EN 1604): - Reducció relativa del gruix: <= 1,0% - Variació relativa en llargària i amplària: <= 1,0%
- Estabilitat dimensional a una temperatura i humitat específiques (UNE-EN 1604): - Reducció relativa del gruix: <= 1,0% - Variació relativa en llargària i amplària: <= 1,0%
- Tensió a compressió (EN 826): >= Nivell declarat pel fabricant
- Resistència a la tracció perpendicular a les cares (EN 1607): >= Nivell declarat pel fabricant
- Càrrega puntual (EN 12430): >= Nivell declarat pel fabricant
- Fluència a compressió (EN 1606): <= Nivell declarat pel fabricant
- Absorció d'aigua per immersió parcial (UNE-EN 1609): - A curt termini: <= 1,0 kg/m2
- A llarg termini: <= 3,0 kg/m2
- Factor de resistència a la difusió del vapor d'aigua (EN 12806): <= valor declarat pel fabricant
- Resistència al vapor d'aigua (EN 12806): >= valor declarat pel fabricant
- Rigidesa dinàmica (EN 29052-1): <= Nivell declarat por el fabricant
- Compressibilitat (EN 12431): Valor declarat por el fabricant dins dels límits de les toleràncies del gruix en funció de la classe declarada - T6: -5% o -1 mm; +15% o + 3 mm - T7: 0 ; +10% o + 2 mm

La classificació respecte a la reacció al foc (Euroclasses) s'ha de determinar d'acord amb la norma UNE-EN 13501-1.
Toleràncies:
- Llargària nominal (UNE-EN 822): ± 2%
- Amplària nominal (UNE-EN 822): ± 1,5%
- Gruix (UNE-EN 823): El valor declarat pel fabricant ha d'estar dins dels límits següents en funció de la categoria: - T1: - 5% o 5 mm - T2: - 5% o 5 mm; + 15% o 15 mm - T3: - 3% o 3 mm; + 10% o 10 mm - T4: - 3% o 3 mm; + 5% o 5 mm - T5: - 1% o 1 mm; + 3 mm
- Escairat (UNE-EN 824): ± 5 mm/m
- Planor (UNE-EN 825): ± 6 mm

Les característiques de l'element han de complir les especificacions de la UNE-EN 13162.
FELTRE O PLACA AMB REVESTIMENT D'ALUMINI:
Permeabilitat al vapor d'aigua:
- Feltre amb paper kraft d'alumini: <= 0,4 g cm/cm2 dia mm hg
- Placa: Nul·la

2.- CONDICIONS DE SUBMINISTRAMENT I EMMAGATZEMATGE
Subministrament: Embalat en rotlles en el cas de feltres o mantes o planxes primes i embalat en paquets, en el cas d'elements més rígids com pannells o planxes.
Emmagatzematge: Apilats horitzontalment sobre superfícies planes i netes, protegits de les pluges i les humitats.
3.- UNITAT I CRITERI D'AMIDAMENT
Unitat d'amidament: la indicada a la descripció de l'element
Criteri d'amidament: quantitat necessària subministrada a l'obra
4.- NORMATIVA DE COMPLIMENT OBLIGATORI
UNE-EN 13162:2002 Productos aislantes térmicos para aplicaciones en la edificación. Productos manufacturados de lana mineral (MW). Especificación.
5.- CONDICIONS DE CONTROL DE RECEPCIÓ
CONDICIONS DE MARCATGE I CONTROL DE LA DOCUMENTACIÓ:
Sobre la mateixa planxa, sobre l'etiqueta o sobre l'embalatge, han de figurar de forma clara i ben visible, les dades següents:
- Identificació del producte
- Identificació del fabricant
- Data de fabricació
- Identificació del torn i del lloc de fabricació
- Classificació segons la reacció al foc
- Resistència tèrmica
- Conductivitat tèrmica
- Gruix nominal
- Codi de designació segons el capítol 6 de la UNE-EN 13162
- Ha de portar el marcatge CE de conformitat amb el que disposa el Reial Decret 1328/1995, de 28 de juliol
- Llargària i amplària nominals
- Tipus de revestiment, en el seu cas

Si el material ha de ser component de la part cega del tancament exterior d'un espai habitable, el fabricant ha de declarar, com a mínim, els valors per les propietats higrotèrmiques següents, d'acord amb l'especificat en l'apartat 4.1 del DB HE 1:

CSV:163602255175060701 4 :

- Conductivitat tèrmica (W/mK)
- Factor de resistència a la difusió del vapor d'aigua
Si el material ha de ser component del tancament exterior d'un edifici, el fabricant ha de declarar els valors de les propietats hídriques següents, d'acord amb l'especificat en l'apartat 4.1 del DB HS 1:
- Absorció d'aigua per capil·laritat
- Succió o tasa d'absorció d'aigua inicial (kg/m2.min)
- Absorció d'aigua a llarg termini o per immersió total (% o g/m3)
El subministrador ha de posar a disposició de la DF en el cas que aquesta ho sol·liciti, la documentació següent, que acredita el marcatge CE, segons el sistema d'avaluació de conformitat aplicable, d'acord amb el que disposa l'apartat 7.2.1 del CTE: - Productes per a usos subjectes a reglamentacions sobre reacció al foc de Nivell o Classe: (A1 a E)***, F. *** Productes o materials que no necessiten sotmetre's a assaig de reacció al foc (per exemple productes o materials de la classe A1 conformement a la Decisió 96/603/CE, i les seves modificacions): - Sistema 4: Declaració de Prestacions - Productes per a usos subjectes a reglamentacions sobre reacció al foc de Nivell o Classe: (A1, A2, B, C)**, D, E. ** Productes o materials per als quals una etapa clarament identificable en el procés de producció no suposa una millora en la classificació de reacció al foc (per exemple l'addició de retardadors d'ignició o la limitació de material orgànic), - Productes per a usos no subjectes a reglamentacions sobre reacció al foc: - Sistema 3: Declaració de Prestacions - Productes per a usos subjectes a reglamentacions sobre reacció al foc de Nivell o Classe: (A1, A2, B, C)*. * Productes o materials per als quals una etapa clarament identificable en el procés de producció suposa una millora en la classificació de reacció al foc (per exemple l'addició de retardadors d'ignició o la limitació de material orgànic): - Sistema 1: Declaració de Prestacions
El fabricant ha de facilitar, si se li demana, el certificat de conformitat dels valors declarats evaluats segons la UNE-EN 13172.
OPERACIONS DE CONTROL:
El control de recepció de material verificarà que les característiques dels materials són coincidents amb l'establert en la DT. Aquest control ha de complir l'especificat en l'apartat 7.2 del CTE.
Control de documentació: documents d'origen (full de subministrament i etiquetat), certificat de garantia del fabricant, en el seu cas, (signat per persona física) i els documents de conformitat o autoritzacions administratives exigides, inclòs la documentació corresponent al marcatge CE quan sigui pertinent.
Control mitjançant distintius de qualitat i avaluacions d'idoneïtat: En el cas que el fabricant disposi de marques de qualitat, ha d'aportar-ne la documentació corresponent.
Control de recepció mitjançant assaigs: Si el material disposa d'una marca legalment reconeguda a un país de la CEE (Marcatge CE, AENOR, etc.) es podrà prescindir dels assaigs de control de recepció de les característiques del material garantides per la marca; i la DF sol·licitarà en aquest cas, els resultats dels assaigs corresponents al subministrament rebut. En qualsevol cas, la DF podrà sol·licitar assaigs de control de recepció si ho creu convenient.
Inspecció visual del material en cada subministrament.
A la recepció dels productes es comprovarà:
- Correspondència amb els especificats en el plec de condicions i el projecte
- Que disposen de la documentació certificacions exigides
- Que es corresponen amb les propietats demandades
- Que han estat assajats amb la freqüència establerta
En el cas que es realitzi el control mitjançant assaigs, s'ha de fer les comprovacions següents:
CSV:163602225517506070 14 .
- Abans de començar l'obra, cada vegada que canviï el subministrador, i al menys en una ocasió al llarg de l'obra per a cada tipus de placa, es realitzaran els assaigs d'identificació següents: - Percentatge de vidre i aglomerant (UNE 92208) - Densitat (UNE-EN 1602)
- Conductivitat tèrmica (UNE-EN 12667, UNE-EN 12939) - Reacció al foc
- Determinació sobre un 10% de les plaques rebudes en cada subministrament de les característiques geomètriques següents (UNE 92209) - Amplària - Llargària - Gruix
CRITERIS DE PRESA DE MOSTRES:
Els controls s'han de realitzar segons les instruccions de la DF i els criteris indicats a les normes de procediment corresponents.
INTERPRETACIÓ DE RESULTATS I ACTUACIONS EN CAS D'INCOMPLIMENT:
No s'admetran les plaques que no es presentin en bon estat, degudament etiquetades i acompanyades amb el corresponent certificat de qualitat del fabricant on es garanteixin les condicions exigides.
Els resultats dels assaigs d'identificació compliran les condicions del plec. En cas d'incompliment en una comprovació, es repetirà l'assaig sobre dues mostres més del mateix lot, acceptant-ne el conjunt, quan aquests resultin satisfactoris.
En cas d'incompliment d'una comprovació geomètrica, es rebutjarà el rotlle corresponent, incrementant-ne el control, en primer lloc, fins al 20%, i si continuen les irregularitats, fins al 100% del subministrament.

B7 IMPERMEABILITZACIONS I AÏLLAMENTS

B7C MATERIALS PER A AÏLLAMENTS TÈRMICS, AÏLLAMENTS ACÚSTICS I MATERIALS FONOABSORBENTS

B7CZ MATERIALS AUXILIARS PER A AILLAMENTS TÈRMICS I ACÚSTICS

B7CZ2- FIXACIÓ PER A AÏLLAMENTS

0.- ELEMENTS QUE CONTEMPLA EL PLEC

B7CZ2-0IRG,B7CZ2-0IR8,B7CZ2-0IRC.

1.- DEFINICIÓ I CONDICIONS DELS ELEMENTS
Tac i suport aïllant de niló per a fixació mecànica de plaques aïllants.
CARACTERÍSTIQUES GENERALS:
La peça ha de tenir les superfícies netes, sense clivelles, rebaves o d'altres imperfeccions.
La forma del tac i la seva textura ha de permetre la fixació sobre materials foradats i massissos.
Les característiques mecàniques del tac han de ser les adequades per al tipus de suport i la placa que cal fixar.
El fabricant ha de lliurar, si se li demana, el certificat de garantia dels valors de resistència a l'arrencada, al tallament i a l'estabilitat dimensional.
2.- CONDICIONS DE SUBMINISTRAMENT I EMMAGATZEMATGE
Subministrament: Empaquetats.
Emmagatzematge: en el seu envàs, en llocs protegits contra els impactes.
3.- UNITAT I CRITERI D'AMIDAMENT
Unitat d'amidament: la indicada a la descripció de l'element
Criteri d'amidament: quantitat necessària subministrada a l'obra
4.- NORMATIVA DE COMPLIMENT OBLIGATORI
No hi ha normativa de compliment obligatori.

B7 IMPERMEABILITZACIONS I AÏLLAMENTS

B7D MATERIALS PER A AÏLLAMENTS CONTRA EL FOC

CSV: 163602225551750607014.

B7D6 Elemento no encontrado

0.- ELEMENTS QUE CONTEMPLA EL PLEC

B7D66Y31.

1.- DEFINICIÓ I CARACTERÍSTIQUES DELS ELEMENTS

Placa de silicat càlcic reforçada amb fibres inorgàniques resistents al foc.
CARACTERÍSTIQUES GENERALS:
Els angles i les arestes vistes han de ser rectes.
La superfície ha de ser plana, sense defectes com ara cops, bonys, taques, etc.
Característiques físiques:

Densitat seca	Gruix	Tolerància del gruix estàndar	Dilatació 100% d'aigua	Dilatació tèrmica (20-600°C)
870 kg/m3	6-10 mm 12-20 mm	10% 1 mm	0,39 mm/m	-6,4x10E-6m/m°C

	25 mm	1,5 mm		
500 kg/m3	-	0,5 mm	0,90 mm/m	-2,5x10E-6m/m°C
450 kg/m3	-	0,5 mm	0,87 mm/m	-2,5x10E-6m/m°C

Toleràncies:
- Llargària nominal: ± 3 mm
- Amplària nominal: ± 3 mm

2.- CONDICIONS DE SUBMINISTRAMENT I EMMAGATZEMATGE

Subministrament: Les plaques s'han de subjectar pels extrems i s'han de traslladar en posició vertical.
Si el material ha de ser component de la part cega del tancament exterior d'un espai habitable, el fabricant ha de declarar, com a mínim, els valors per les propietats higrotèrmiques següents, d'acord amb l'especificat en l'apartat 4.1 del DB HE 1:
- Conductivitat tèrmica (W/mK)
- Factor de resistència a la difusió del vapor d'aigua
Emmagatzematge: En posició horitzontal, elevats del terra sobre travessers separats no més de 40 cm i en llocs protegits de cops i de la intempèrie.

3.- UNITAT I CRITERIS D'AMIDAMENT

Unitat d'amidament: la indicada a la descripció de l'element
Criteri d'amidament: quantitat necessària subministrada a l'obra

4.- NORMATIVA DE COMPLIMENT OBLIGATORI

No hi ha normativa de compliment obligatori.

B7 IMPERMEABILITZACIONS I AÏLLAMENTS

B7D MATERIALS PER A AÏLLAMENTS CONTRA EL FOC

B7DZ Elemento no encontrado

0.- ELEMENTS QUE CONTEMPLA EL PLEC

B7DZE100.

1.- DEFINICIÓ I CARACTERÍSTIQUES DELS ELEMENTS

CSV: 163602225517506070l4 .

Materials diversos per a complementar l'aïllament contra el foc.
S'han considerat els tipus següents:
- Imprimació de resines termoplàstiques
- Abraçadora amb material intumescent
- Coixinets intumescents
- Escuma
- Pasta de morter sec per a junt de plaques de silicat càlcic
El fabricant ha de garantir la classificació respecte a la reacció al foc (Euroclasses) en funció dels paràmetres especificats.
IMPRIMACIÓ DE RESINES TERMOPLÀSTIQUES:
Ha de ser impermeable a l'aigua i a l'oli.
Pes específic: 14 kN/m3
Temps d'assecatge (20°C i 65% humitat relativa): 12 hores
ABRAÇADORA AMB MATERIAL INTUMESCENT:
Les abraçadores poden ser dels següents tipus:
- Dues peces metàl·liques amb folrat interior de material intumescent
- Anell metàl·lic amb folrat interior de material intumescent
COIXINETS INTUMESCENTS:
No han d'estar trencats ni deteriorats.
ESCUMA SEGELLANT EN AEROSOL:
Consistència: Estructura cel·lular fina, aprox. 70% cèl·lules tancades

Temperatura d'aplicació: 5°C a 30°C
Enduriment inicial: 6 a 10 minuts
Retracció (1dia): 0-1%
Retracció (5dies): 0,5-1,5%
PASTA DE MORTER SEC PER A JUNTS DE PLAQUES DE SILICAT CÀLCIC:
No ha de tenir grumolls ni principis d'aglomeració.
Ha de tenir la consistència adient per a la seva correcta aplicació.
Temperatura d'aplicació: >5°C
Densitat: Aprox. 900 kg/m3

2.- CONDICIONS DE SUBMINISTRAMENT I EMMAGATZEMATGE

IMPRIMACIÓ DE RESINES TERMOPLÀSTIQUES:
Ha de portar impreses les dades següents:
- Nom del fabricant o marca comercial
- Identificació del producte
- Color
- Instruccions d'ús
- Pes net o volum del producte
- Data de caducitat
Emmagatzematge: En envasos tancats a temperatura ambient, protegit de les gelades.
ABRAÇADORA AMB MATERIAL INTUMESCENT:
Ha de subministrar-se amb les instruccions d'ús.
Emmagatzematge: Protegit de la intempèrie.
COIXINETS INTUMESCENTS:
Ha de portar impreses les dades següents:
- Nom del fabricant o marca comercial
- Identificació del producte
- Pes net o volum del producte
ESCUMA SEGELLANT EN AEROSOL:
Ha de subministrar-se amb les instruccions d'ús.
Ha de portar impreses les dades següents:
- Nom del fabricant o marca comercial
- Identificació del producte
- Color
- Instruccions d'ús
- Pes net o volum del producte
- Data de caducitat
Emmagatzematge: En envasos d'alumini, protegit de la intempèrie.
PASTA DE MORTER SEC PER A JUNTS DE PLAQUES DE SILICAT CÀLCIC:
Ha de ser subministrat pel mateix fabricant de les plaques que s'utilitzin, a fi d'assegurar-ne la compatibilitat dels materials.
El fabricant ha de subministrar les instruccions necessàries per a la seva aplicació.
Emmagatzematge: En envàs hermètic, protegit de la intempèrie i de la humitat.
Ha de portar impreses les dades següents:
- Nom del fabricant o marca comercial
- Identificació del producte
- Instruccions d'ús
- Pes net o volum del producte

3.- UNITAT I CRITERIS D'AMIDAMENT

CSV: 163602225517506070 14.

ABRAÇADORA AMB MATERIAL INTUMESCENT, COIXINETS INTUMESCENTS, ESCUMA SEGELLANT:
Unitat d'element realment col·locat a l'obra segons les especificacions de la DT.
IMPRIMACIÓ DE RESINES TERMOPLÀSTIQUES, PASTA DE MORTER SEC PER A JUNT DE PLAQUES DE SILICAT CÀLCIC:
Unitat d'amidament: la indicada a la descripció de l'element
Criteri d'amidament: quantitat necessària subministrada a l'obra

4.- NORMATIVA DE COMPLIMENT OBLIGATORI

No hi ha normativa de compliment obligatori.

B7 IMPERMEABILITZACIONS I AÏLLAMENTS

B7J MATERIALS PER A JUNTS, SEGELLATS I RECONSTRUCCIÓ VOLUMS

B7J1- CINTA PER A JUNTS

0.- ELEMENTS QUE CONTEMPLA EL PLEC

B7J1-0SL0.

1.- DEFINICIÓ I CONDICIONS DELS ELEMENTS
Materials amb finalitats diverses per a col·laborar i complementar l'elaboració de junts i segellats.
S'han considerat els tipus següents:
- Cinta de cautxú cru
- Cinta de paper resistent per a junts de plaques de cartó-guix
- Cinta reforçada amb dues làmines metàl·liques per a cantonera de plaques de cartó-guix
- Emprimació prèvia per a segellats
CINTES PER A JUNTS EN PLAQUES DE GUIX LAMINAT:
Amplària: >= 5 cm
Estabilitat dimensional de la cinta de paper:
- Amplària: < 0,4%
- Llargària: <2,5%
Resistència al trencament: >= 4,0 N per mm d'amplària
2.- CONDICIONS DE SUBMINISTRAMENT I EMMAGATZEMATGE
CINTA:
Subministrament: En rotlles de diferents mides.
Emmagatzematge: En llocs protegits de la intempèrie i de manera que no s'alterin les seves característiques.
CINTES PER A JUNTS EN PLAQUES DE GUIX LAMINAT:
El subministrador ha de posar a disposició de la DF en el cas que aquesta ho sol·liciti, la documentació següent, que acredita el marcatge CE, segons el sistema d'avaluació de conformitat aplicable, d'acord amb el que disposa l'apartat 7.2.1 del CTE:

Producte	Ús previst	Característiques	Sistema
Material per a juncts de plaques guix laminat	Per a tots els usos que estiguin sotmesos a reglamentació de foc	Reacció al foc	3/4
		Altres	4
	Per a situacions i usos no contemplats anteriorment	Tots	4

-Sistema 3: (productes que requereixen assaig): Declaració de prestacions. - Sistema 4: Declaració de prestacions
El símbol de marcat de conformitat CE ha d'anar estampat sobre el producte o bé en l'etiqueta, embalatge o documentació comercial.
El símbol de marcatge CE ha d'anar acompanyat de la següent informació:
- Número o marca comercial i adreça registrada del fabricant
- Els dos últims dígits de l'any en que es va fixar el marcat
- Referència a la norma UNE-EN 13963
- Descripció del producte: nom genèric, material i ús previst
- Informació sobre les característiques essencials
3.- UNITAT I CRITERI D'AMIDAMENT
Unitat d'amidament: la indicada a la descripció de l'element
Criteri d'amidament: quantitat necessària subministrada a l'obra
4.- NORMATIVA DE COMPLIMENT OBLIGATORI
CINTES PER A JUNTS EN PLAQUES DE GUIX LAMINAT:
UNE-EN 13963:2006 Material para juntas para placas de yeso laminado. Definiciones, especificaciones y métodos de ensayo.

CSV: 163602225517506070 14

B7 IMPERMEABILITZACIONS I AÏLLAMENTS

B7J MATERIALS PER A JUNTS, SEGELLATS I RECONSTRUCCIÓ VOLUMS

B7J2- CORDÓ CEL·LULAR DE POLIETILÈ EXPANDIT PER A REBLERT DE JUNTS

0.- ELEMENTS QUE CONTEMPLA EL PLEC

B7J2-0GUZ.

1.- DEFINICIÓ I CONDICIONS DELS ELEMENTS
Cordó d'escuma de polietilè de cel·la tancada, de secció circular, de 6 a 50 mm de diàmetre, obtingut per extrusió contínua.
CARACTERÍSTIQUES GENERALS:
Ha de tenir un aspecte uniforme i sense defectes.
Densitat aparent: aprox. 40 kg/m3
Resistència a la tracció longitudinal: >= 36 N/mm2
Resistència a la tracció transversal: >= 28 N/mm2
Allargament longitudinal: >= 13%
Allargament transversal: >= 7%
Absorció d'aigua: Nul·la
Toleràncies:
- Diàmetre: ± 0,5 mm
2.- CONDICIONS DE SUBMINISTRAMENT I EMMAGATZEMATGE
Subministrament: En bobines protegides per a evitar deformacions. L'embalatge ha de portar la indicació del producte que conté.
Emmagatzematge: En el seu envàs, en llocs protegits del sol i les humitats.
3.- UNITAT I CRITERI D'AMIDAMENT
Unitat d'amidament: la indicada a la descripció de l'element
Criteri d'amidament: quantitat necessària subministrada a l'obra
4.- NORMATIVA DE COMPLIMENT OBLIGATORI
No hi ha normativa de compliment obligatori.

B7 IMPERMEABILITZACIONS I AÏLLAMENTS

B7J MATERIALS PER A JUNTS, SEGELLATS I RECONSTRUCCIÓ VOLUMS

B7J5 Elemento no encontrado

0.- ELEMENTS QUE CONTEMPLA EL PLEC

B7J5-16VR,B7J50010.

1.- DEFINICIÓ I CARACTERÍSTIQUES DELS ELEMENTS
CSV: 163602225517506070 14 .
Materials plàstics de diferent composició, sense forma específica que serveixen per a tancar un junt entre materials d'obra per a que en quedi garantida l'estanquitat.
S'han considerat els tipus següents:
- Massilla de silicona: Màstic monocomponent de cautxú de silicona, d'elasticitat permanent, amb sistema reactiu acètic (àcid), amínic (bàsic) o neutre
- Massilla de polisulfurs bicomponent: Màstic elastòmer bicomponent de resines epoxi i cautxú de polisulfurs amb additius i càrregues
- Massilla de poliuretà monocomponent o bicomponent: Màstic de poliuretà amb additius i càrregues d'elasticitat permanent
- Massilla acrílica: Màstic monocomponent de consistència plàstica de polímers acrílics en dispersió aquosa, amb additius i càrregues
- Massilla de butils: Màstic monocomponent tixotròpic de cautxú butil d'elasticitat permanent
- Massilla d'oleo-resines: Màstic monocomponent d'òleo-resines amb additius i càrregues de plasticitat permanent
- Massilla de cautxú-asfalt: Massilla d'aplicació en fred, a base de betums asfàltics, resines, fibres minerals i elastómers
- Massilla asfàltica d'aplicació en calent, a base de betums modificats amb elastòmers i càrregues minerals
- Escuma de poliuretà en aerosol: Escuma monocomponent autoexpandible
- Massilla per a junt de plaques de guix laminat
CARACTERÍSTIQUES GENERALS:
No ha de tenir grumolls ni principis d'aglomeració.

Excepte la massilla de cautxú-asfalt, l'asfàltica i la utilitzada per a plaques de cartó-guix, la resta de massilles han de tenir la consistència adequada per a la seva aplicació amb pistola.

Característiques físiques:

Tipus massilla	Densitat a 20°C (g/cm3)	Temperatura d'aplicació	Deformació màx. a 5°C	Resistència a temperatura
Silicona neutra	1,07-1,15	-10 - +35°C	20-30%	-45 - +200°C
Silicona àcida ó bàsica	1,01-1,07	-10 - +35°C	20-30%	-
Polisulfur bicomponent	>= 1,35	-10 - +35°C	30%	-30 - +70°C
Poliuretà monocomponent	1,2	5 - 35°C	15-25%	-30 - +70°C
Poliuretà bicomponent	1,5-1,7	5 - 35°C	25%	-50 - +80°C
Acrílica	1,5-1,7	5 - 40°C	10-15%	-15 - +80°C
De butils	1,25-1,65	15 - 30°C	10%	-20 - +70°C
D'óleo-resines	1,45-1,55	-10 - +35°C	10%	-15 - +80°C

Característiques mecàniques:

Tipus massilla	Resistència a la tracció (N/mm2)	Mòdul d'elasticitat al 100% d'allargament (N/mm2)	Duresa Shore A
Silicona neutra	>= 0,7	0,2	12° - 20°
Silicona àcida ó bàsica	>= 1,6	0,5	25° - 30°
Polisulfur bicomponent	>= 2,5	-	60°
Poliuretà monocomponent	>= 1,5	0,3 0,3 - 0,37 N/mm2 (polimerització ràpida)	30° - 35°
Poliuretà bicomponent	-	1,5	-
Acrílica	-	0,1	-
De butils	-	-	15° - 20°

MASSILLA DE SILICONA:

Es vulcanitza a temperatura ambient per acció de la humitat de l'aire, i es converteix en una massa consistent i elàstica.

Base: Cautxú-silicona

Allargament fins al trencament:

- Neutra: >= 500%
- Àcida o bàsica: >= 400%

MASSILLA DE POLISULFURS BICOMPONENT:

Un cop mesclats ambdós components a temperatura >= 10°C es transforma en un material elastomèric que vulcanitza sense retraccions, i no li afecta la humitat.

CSV:163602225517506070l4 .

La mescla ha de tenir un color uniforme en tota la seva superfície.

Base: Polisulfurs + reactiu

Temperatura òptima de la mescla: 10°C - 20°C

MASSILLA DE POLIURETÀ MONOCOMPONENT BICOMPONENT:

Es vulcanitza a temperatura ambient per acció de la humitat de l'aire, i es converteix en una massa consistent i elàstica.

La mescla ha de tenir un color uniforme en tota la seva superfície.

Base:

- Monocomponent: Poliuretà
- Bicomponent: Poliuretà + reactiu

Temperatura òptima de la mescla: 15°C - 20°C

MASSILLA ACRÍLICA:

El procés de reticulació comença a evaporar l'aigua de la massa, la qual es converteix en una pasta tixotròpica consistent i amb una certa elasticitat.

Base: Polímers acrílics

MASSILLA DE BUTILS:

Vulcanitza en evaporar-se el dissolvent i entrar en contacte amb l'aire, i es converteix en una pasta tixotròpica elàstica.

Base: Cautxú-butil

MASSILLA D'OLEO-RESINES:

En contacte amb l'aire, forma una pel·lícula superficial protectora i resistent i manté l'interior plàstic.

Base: Oleo-resines
MASSILLA DE CAUTXÚ-ASFALT:
Mesclats els components, sense escalfar els materials a una temperatura >= 38°C, ha de donar un producte homogeni amb la consistència adequada per a la seva aplicació per abocament, pressió o extrussió , com a mínim 1 hora després de la seva preparació.
Base: Cautxú-asfalt
Resistència a la temperatura: 18°C - 100°C
MASSILLA ASFÀLTICA:
Resiliència a 25°C: 78%
ESCUMA DE POLIURETÀ EN AEROSOL:
Temps d'assecatge (23°C i 50% HR): 20-25 min
Densitat (DIN 53420): Aprox. 20 kg/m3
Temperatura d'aplicació: 5°C - 20°C
Resistència a la tracció (DIN 53571)
- a 20°C: 15 N/cm2
- a -20°C: 20 N/cm2
Comportament al foc (DIN 4102): Classe B2
Resistència a la temperatura: -40°C - +90°C
MASSILLA PER A JUNTS DE PLAQUES DE GUIX LAMINAT:
Ha de tenir la consistència adient per a la seva correcta aplicació.
El fabricant ha de subministrar les instruccions necessàries per a la seva aplicació.
Classificació dels materials:

DESCRIPCIÓ	Principal mecanisme d'adormiment	
	Pasta d'assecat (en pols o llesta per l'ús)	Pasta d'adormiment (Només en pols)
Pasta de farcit	1A	1B
Pasta d'acabat	2A	2B
Compost mixt	3A	3B
Pasta sense cinta	4A	4B

MASSILLA DE CAUTXÚ-ASFALT O ASFÀLTICA:
Característiques físiques:

Tipus massilla	Densitat (g/cm3)	Penetració a 25°C,150g i 5s UNE 104-281(1-4) (mm)	Fluència a 60°C UNE 104-281(6-3) (mm)	Adherència 5 cicles a -18°C UNE 104-281(4-4)
Cautxú asfalt	1,35-1,5 (a 25°C)	<= 23,5	<= 5	Ha de complir
Asfàltica	1,35	<= 9	<= 5	Ha de complir

Les característiques anteriors s'han de determinar segons la norma UNE 104-233.

2.- CONDICIONS DE SUBMINISTRAMENT I EMMAGATZEMATGE

CONDICIONS GENERALS:
Subministrament: En envàs hermètic.
MASSILLA DE SILICONA, DE POLISULFURS, DE POLIURETÀ, ACRÍLICA, DE BUTILS, D'OLEO-RESINES O ASFÀLTICA:
Emmagatzematge: El producte s'ha d'emmagatzemar en el seu envàs tancat hermèticament, en posició vertical, en lloc sec i a una temperatura entre 5°C i 35°C.
Temps recomanat d'emmagatzematge de sis a dotze mesos.
MASSILLA DE CAUTXÚ-ASFALT:
Emmagatzematge: En el seu envàs tancat hermèticament i protegit de la intempèrie. Temps màxim d'emmagatzematge sis mesos.
ESCUMA DE POLIURETÀ:
Emmagatzematge: el producte s'ha d'emmagatzemar en el seu envàs tancat hermèticament i a temperatura ambient al voltant dels 20°C.
Temps màxim d'emmagatzematge nou mesos.
MASSILLA PER A PLAQUES DE GUIX LAMINAT:
Ha de ser subministrat pel mateix fabricant de les plaques que s'utilitzin, a fi d'assegurar-ne la compatibilitat dels materials.
Emmagatzematge: En envàs hermètic, protegit de la intempèrie.

3.- UNITAT I CRITERIS D'AMIDAMENT

Unitat d'amidament: la indicada a la descripció de l'element
Criteri d'amidament: quantitat necessària subministrada a l'obra

CSV: 163602225517506070 14

4.- NORMATIVA DE COMPLIMENT OBLIGATORI

No hi ha normativa de compliment obligatori.
MASSILLA PER A PLAQUES DE GUIX LAMINAT:
UNE-EN 13963:2006 Material para juntas para placas de yeso laminado. Definiciones, especificaciones y métodos de ensayo.

5.- CONDICIONS DE CONTROL DE RECEPCIÓ

CONDICIONS DE MARCATGE I CONTROL DE LA DOCUMENTACIÓ:
Ha de portar impreses les dades següents:
- Nom del fabricant o marca comercial
- Identificació del producte
- Color (excepte la massilla per a plaques de cartó-guix o escuma de poliuretà)
- Instruccions d'ús
- Pes net o volum del producte
- Data de caducitat (excepte la massilla per a plaques de cartó-guix)

CONDICIONS DE MARCATGE I CONTROL DE LA DOCUMENTACIÓ EN MASSILLA PER A PLAQUES DE GUIX LAMINAT:

El subministrador ha de posar a disposició de la DF en el cas que aquesta ho sol·liciti, la documentació següent, que acredita el marcatge CE, segons el sistema d'avaluació de conformitat aplicable, d'acord amb el que disposa l'apartat 7.2.1 del CTE:
- Productes per a usos subjectes a reglamentacions sobre reacció al foc de Prestacio o Caracteristica: Altres,
- Productes per a usos subjectes a reglamentacions sobre reacció al foc de Prestacio o Caracteristica: Reacció al foc. Productes que satisfan la Decisió de la Comissió 96/603/CE modificada,
- Productes per a usos no subjectes a reglamentacions sobre reacció al foc:
  - Sistema 4: Declaració de Prestacions
- Productes per a usos subjectes a reglamentacions sobre reacció al foc de Prestacio o Caracteristica: Reacció al foc:
  - Sistema 3: Declaració de Prestacions

El símbol de marcat de conformitat CE ha d'anar estampat sobre el producte o bé en l'etiqueta, embalatge o documentació comercial.
El símbol de marcatge CE ha d'anar acompanyat de la següent informació:
- Número o marca comercial i adreça registrada del fabricant
- Els dos últims dígits de l'any en que es va fixar el marcat
- Referència a la norma UNE-EN 13963
- Descripció del producte:nom genèric, material i ús previst
- Informació sobre les característiques essencials

OPERACIONS DE CONTROL EN MASSILLA ASFÀLTICA:
- Control de les condicions del subministrament i recepció del certificat de qualitat corresponent on es garanteixi el compliment de les condicions establertes al plec.
- Per a cada material segellant diferent o quan es modifiquin les condicions de subministrament, es realitzaran els assaigs d'identificació següents:(UNE 104281-0-1)
  - Assaig de penetració
  - Assaig de fluència
  - Assaig d'adherència

CRITERIS DE PRESA DE MOSTRES EN MASSILLA ASFÀLTICA:
La presa de mostres del material per a determinar les seves característiques, es realitzarà d'acord amb la UNE 104281-0-1.
CSV:163602255175060701 4
INTERPRETACIÓ DE RESULTATS I ACTUACIONS EN CAS D'INCOMPLIMENT EN MASSILLA ASFÀLTICA:
No s'acceptarà el material que no arribi acompanyat del corresponent certificat de control de fabricació garantint el compliment de les condicions establertes al plec.
En el cas que qualsevol dels assaigs realitzats no resultés satisfactori, es repetirà el mateix sobre dues mostres més del mateix lot, acceptant-ne únicament quan els dos nous resultats compleixin les especificacions.

B7 IMPERMEABILITZACIONS I AÏLLAMENTS

B7J MATERIALS PER A JUNTS, SEGELLATS I RECONSTRUCCIÓ VOLUMS

B7J5 Elemento no encontrado

B7J5- JUNT EXPANSIU

0.- ELEMENTS QUE CONTEMPLA EL PLEC

B7J5-16VR.

1.- DEFINICIÓ I CONDICIONS DELS ELEMENTS
Cordó d'escuma de polietilè de cel·la tancada, de secció circular, de 6 a 50 mm de diàmetre, obtingut per extrusió contínua.
CARACTERÍSTIQUES GENERALS:
Ha de tenir un aspecte uniforme i sense defectes.
Densitat aparent: aprox. 40 kg/m3
Resistència a la tracció longitudinal: >= 36 N/mm2
Resistència a la tracció transversal: >= 28 N/mm2
Allargament longitudinal: >= 13%
Allargament transversal: >= 7%
Absorció d'aigua: Nul·la
Toleràncies:
- Diàmetre: ± 0,5 mm
2.- CONDICIONS DE SUBMINISTRAMENT I EMMAGATZEMATGE
Subministrament: En bobines protegides per a evitar deformacions. L'embalatge ha de portar la indicació del producte que conté.
Emmagatzematge: En el seu envàs, en llocs protegits del sol i les humitats.
3.- UNITAT I CRITERI D'AMIDAMENT
Unitat d'amidament: la indicada a la descripció de l'element
Criteri d'amidament: quantitat necessària subministrada a l'obra
4.- NORMATIVA DE COMPLIMENT OBLIGATORI
No hi ha normativa de compliment obligatori.

B7 IMPERMEABILITZACIONS I AÏLLAMENTS

B7J MATERIALS PER A JUNTS, SEGELLATS I RECONSTRUCCIÓ VOLUMS

B7J6- MASSILLA PER A SEGELLAT DE PLAQUES DE GUIX LAMINAT

0.- ELEMENTS QUE CONTEMPLA EL PLEC

B7J6-0GSL.

CSV:163602225517506070l4 .

1.- DEFINICIÓ I CONDICIONS DELS ELEMENTS
Materials plàstics de diferent composició, sense forma específica que serveixen per a tancar un junt entre materials d'obra per a que en quedi garantida l'estanquitat.
S'han considerat els tipus següents:
- Massilla de silicona: Màstic monocomponent de cautxú de silicona, d'elasticitat permanent, amb sistema reactiu acètic (àcid), amínic (bàsic) o neutre
- Massilla de polisulfurs bicomponent: Màstic elastòmer bicomponent de resines epoxi i cautxú de polisulfurs amb additius i càrregues
- Massilla de poliuretà monocomponent o bicomponent: Màstic de poliuretà amb additius i càrregues d'elasticitat permanent
- Massilla acrílica: Màstic monocomponent de consistència plàstica de polímers acrílics en dispersió aquosa, amb additius i càrregues
- Massilla de butils: Màstic monocomponent tixotròpic de cautxú butil d'elasticitat permanent
- Massilla d'oleo-resines: Màstic monocomponent d'òleo-resines amb additius i càrregues de plasticitat permanent
- Massilla de cautxú-asfalt: Massilla d'aplicació en fred, a base de betums asfàltics, resines, fibres minerals i elastómers
- Massilla asfàltica d'aplicació en calent, a base de betums modificats amb elastòmers i càrregues minerals
- Escuma de poliuretà en aerosol: Escuma monocomponent autoexpandible
- Massilla per a junt de plaques de guix laminat
CARACTERÍSTIQUES GENERALS:
No ha de tenir grumolls ni principis d'aglomeració.

Excepte la massilla de cautxú-asfalt, l'asfàltica i la utilitzada per a plaques de cartó-guix, la resta de massilles han de tenir la consistència adequada per a la seva aplicació amb pistola.

Característiques físiques:

Tipus massilla	Densitat a 20°C (g/cm3)	Temperatura d'aplicació	Deformació màx. a 5°C	Resistència a temperatura
Silicona neutra	1,07-1,15	-10 - +35°C	20-30%	-45 - +200°C
Silicona àcida ó bàsica	1,01-1,07	-10 - +35°C	20-30%	-
Polisulfur bicomponent	>= 1,35	-10 - +35°C	30%	-30 - +70°C
Poliuretà monocomponent	1,2	5 - 35°C	15-25%	-30 - +70°C
Poliuretà bicomponent	1,5-1,7	5 - 35°C	25%	-50 - +80°C
Acrílica	1,5-1,7	5 - 40°C	10-15%	-15 - +80°C
De butils	1,25-1,65	15 - 30°C	10%	-20 - +70°C
D'óleo-resines	1,45-1,55	-10 - +35°C	10%	-15 - +80°C

Característiques mecàniques:

Tipus massilla	Resistència a la tracció (N/mm2)	Mòdul d'elasticitat al 100% d'allargament (N/mm2)	Duresa Shore A
Silicona neutra	>= 0,7	0,2	12° - 20°
Silicona àcida ó bàsica	>= 1,6	0,5	25° - 30°
Polisulfur bicomponent	>= 2,5	-	60°
Poliuretà monocomponent	>= 1,5	0,3 0,3 - 0,37 N/mm2 (polimerització ràpida)	30° - 35°
Poliuretà bicomponent	-	1,5	-
Acrílica	-	0,1	-
De butils	-	-	15° - 20°

MASSILLA DE SILICONA:

Es vulcanitza a temperatura ambient per acció de la humitat de l'aire, i es converteix en una massa consistent i elàstica.

Base: Cautxú-silicona

Allargament fins al trencament:

- Neutra: >= 500%
- Àcida o bàsica: >= 400%

MASSILLA DE POLISULFURS BICOMPONENT:

Un cop mesclats ambdós components a temperatura >= 10°C es transforma en un material elàstic que vulcanitza sense retraccions, i no li afecta la humitat.

La mescla ha de tenir un color uniforme en tota la seva superfície.

Base: Polisulfurs + reactiu

Temperatura òptima de la mescla: 10°C - 20°C

MASSILLA DE POLIURETÀ MONOCOMPONENT BICOMPONENT:

Es vulcanitza a temperatura ambient per acció de la humitat de l'aire, i es converteix en una massa consistent i elàstica.

La mescla ha de tenir un color uniforme en tota la seva superfície.

Base:

- Monocomponent: Poliuretà
- Bicomponent: Poliuretà + reactiu

Temperatura òptima de la mescla: 15°C - 20°C

MASSILLA ACRÍLICA:

El procés de reticulació comença a evaporar l'aigua de la massa, la qual es converteix en una pasta tixotròpica consistent i amb una certa elasticitat.

Base: Polímers acrílics

MASSILLA DE BUTILS:

Vulcanitza en evaporar-se el dissolvent i entrar en contacte amb l'aire, i es converteix en una pasta tixotròpica elàstica.

Base: Cautxú-butil

MASSILLA D'OLEO-RESINES:

En contacte amb l'aire, forma una pel·lícula superficial protectora i resistent i manté l'interior plàstic.

CSV:163602225517506070l4.

Base: Oleo-resines
MASSILLA DE CAUTXÚ-ASFALT:
Mesclats els components, sense escalfar els materials a una temperatura >= 38°C, ha de donar un producte homogeni amb la consistència adequada per a la seva aplicació per abocament, pressió o extrussió , com a mínim 1 hora després de la seva preparació.
Base: Cautxú-asfalt
Resistència a la temperatura: 18°C - 100°C
MASSILLA ASFÀLTICA:
Resiliència a 25°C: 78%
ESCUMA DE POLIURETÀ EN AEROSOL:
Temps d'assecatge (23°C i 50% HR): 20-25 min
Densitat (DIN 53420): Aprox. 20 kg/m3
Temperatura d'aplicació: 5°C - 20°C
Resistència a la tracció (DIN 53571)
- a 20°C: 15 N/cm2
- a -20°C: 20 N/cm2
Comportament al foc (DIN 4102): Classe B2
Resistència a la temperatura: -40°C - +90°C
MASSILLA PER A JUNTS DE PLAQUES DE GUIX LAMINAT:
Ha de tenir la consistència adient per a la seva correcta aplicació.
El fabricant ha de subministrar les instruccions necessàries per a la seva aplicació.
Classificació dels materials:

DESCRIPCIÓ	Principal mecanisme d'adormiment	
	Pasta d'assecat (en pols o llesta per l'ús)	Pasta d'adormiment (Només en pols)
Pasta de farcit	1A	1B
Pasta d'acabat	2A	2B
Compost mixt	3A	3B
Pasta sense cinta	4A	4B

MASSILLA DE CAUTXÚ-ASFALT O ASFÀLTICA:
Característiques físiques:

Tipus massilla	Densitat (g/cm3)	Penetració a 25°C,150g i 5s UNE 104-281(1-4) (mm)	Fluència a 60°C UNE 104-281(6-3) (mm)	Adherència 5 cicles a -18°C UNE 104-281(4-4)
Cautxú asfalt	1,35-1,5 (a 25°C)	<= 23,5	<= 5	Ha de complir
Asfàltica	1,35	<= 9	<= 5	Ha de complir

Les característiques anteriors s'han de determinar segons la norma UNE 104-233.
2.- CONDICIONS DE SUBMINISTRAMENT I EMMAGATZEMATGE
CONDICIONS GENERALS:
Subministrament: En envàs hermètic.
MASSILLA DE SILICONA, DE POLISULFURS, DE POLIURETÀ, ACRÍLICA, DE BUTILS, D'OLEO-RESINES O ASFÀLTICA:
Emmagatzematge: El producte s'ha d'emmagatzemar en el seu envàs tancat hermèticament, en posició vertical, en lloc sec i a una temperatura entre 5°C i 35°C.
Temps recomanat d'emmagatzematge de sis a dotze mesos.
MASSILLA DE CAUTXÚ-ASFALT:
Emmagatzematge: En el seu envàs tancat hermèticament i protegit de la intempèrie. Temps màxim d'emmagatzematge sis mesos.
ESCUMA DE POLIURETÀ:
Emmagatzematge: el producte s'ha d'emmagatzemar en el seu envàs tancat hermèticament i a temperatura ambient al voltant dels 20°C.
Temps màxim d'emmagatzematge nou mesos.
MASSILLA PER A PLAQUES DE GUIX LAMINAT:
Ha de ser subministrat pel mateix fabricant de les plaques que s'utilitzin, a fi d'assegurar-ne la compatibilitat dels materials.
Emmagatzematge: En envàs hermètic, protegit de la intempèrie.
3.- UNITAT I CRITERI D'AMIDAMENT
Unitat d'amidament: la indicada a la descripció de l'element
Criteri d'amidament: quantitat necessària subministrada a l'obra
4.- NORMATIVA DE COMPLIMENT OBLIGATORI
MASSILLA PER A PLAQUES DE GUIX LAMINAT:
UNE-EN 13963:2006 Material para juntas para placas de yeso laminado. Definiciones, especificaciones y métodos de ensayo.
5.- CONDICIONS DE CONTROL DE RECEPCIÓ

CSV:16360222551750607014 .

CONDICIONS DE MARCATGE I CONTROL DE LA DOCUMENTACIÓ:
Ha de portar impreses les dades següents:
- Nom del fabricant o marca comercial
- Identificació del producte
- Color (excepte la massilla per a plaques de cartó-guix o escuma de poliuretà)
- Instruccions d'ús
- Pes net o volum del producte
- Data de caducitat (excepte la massilla per a plaques de cartó-guix)
CONDICIONS DE MARCATGE I CONTROL DE LA DOCUMENTACIÓ EN MASSILLA PER A PLAQUES DE GUIX LAMINAT:
El subministrador ha de posar a disposició de la DF en el cas que aquesta ho sol·liciti, la documentació següent, que acredita el marcatge CE, segons el sistema d'avaluació de conformitat aplicable, d'acord amb el que disposa l'apartat 7.2.1 del CTE: - Productes per a usos subjectes a reglamentacions sobre reacció al foc de Prestacio o Caracteristica: Altres, - Productes per a usos subjectes a reglamentacions sobre reacció al foc de Prestacio o Caracteristica: Reacció al foc. Productes que satisfan la Decisió de la Comissió 96/603/CE modificada, - Productes per a usos no subjectes a reglamentacions sobre reacció al foc: - Sistema 4: Declaració de Prestacions - Productes per a usos subjectes a reglamentacions sobre reacció al foc de Prestacio o Caracteristica: Reacció al foc: - Sistema 3: Declaració de Prestacions
El símbol de marcat de conformitat CE ha d'anar estampat sobre el producte o bé en l'etiqueta, embalatge o documentació comercial.
El símbol de marcatge CE ha d'anar acompanyat de la següent informació:
- Número o marca comercial i adreça registrada del fabricant
- Els dos últims dígits de l'any en que es va fixar el marcat
- Referència a la norma UNE-EN 13963
- Descripció del producte:nom genèric, material i ús previst
- Informació sobre les característiques essencials

B7 IMPERMEABILITZACIONS I AÏLLAMENTS

B7J MATERIALS PER A JUNTS, SEGELLATS I RECONSTRUCCIÓ VOLUMS

B7J8- MASSILLA DE RESINES EPOXI

0.- ELEMENTS QUE CONTEMPLA EL PLEC

B7J8-12Y6.

1.- DEFINICIÓ I CONDICIONS DELS ELEMENTS
Materials plàstics de diferent composició, sense forma específica que serveixen per a tancar un junt entre materials d'obra per a que en quedi garantida l'estanquitat.
Han de ser del tipus següents:
- Massilla de silicona: Màstic monocomponent de cautxú de silicona, d'elasticitat permanent, amb sistema reactiu acètic (àcid), amínic (bàsic) o neutre
- Massilla de polisulfurs bicomponent: Màstic elastòmer bicomponent de resines epoxi i cautxú de polisulfurs amb additius i càrregues
- Massilla de poliuretà monocomponent o bicomponent: Màstic de poliuretà amb additius i càrregues d'elasticitat permanent
- Massilla acrílica: Màstic monocomponent de consistència plàstica de polímers acrílics en dispersió aquosa, amb additius i càrregues
- Massilla de butils: Màstic monocomponent tixotròpic de cautxú butil d'elasticitat permanent
- Massilla d'oleo-resines: Màstic monocomponent d'òleo-resines amb additius i càrregues de plasticitat permanent
- Massilla de cautxú-asfalt: Massilla d'aplicació en fred, a base de betums asfàltics, resines, fibres minerals i elastómers
- Massilla asfàltica d'aplicació en calent, a base de betums modificats amb elastòmers i càrregues minerals
- Escuma de poliuretà en aerosol: Escuma monocomponent autoexpandible
- Massilla per a junt de plaques de guix laminat
CARACTERÍSTIQUES GENERALS:
No ha de tenir grumolls ni principis d'aglomeració.
Excepte la massilla de cautxú-asfalt, l'asfàltica i la utilitzada per a plaques de cartó-guix, la resta de massilles han de tenir la consistència adequada per a la seva aplicació amb

CSV:163602225517506070 14

pistola.
Característiques físiques:

Tipus massilla	Densitat a 20°C (g/cm3)	Temperatura d'aplicació	Deformació màx. a 5°C	Resistència a temperatura
Silicona neutra	1,07-1,15	-10 - +35°C	20-30%	-45 - +200°C
Silicona àcida ó bàsica	1,01-1,07	-10 - +35°C	20-30%	-
Polisulfur bicomponent	>= 1,35	-10 - +35°C	30%	-30 - +70°C
Poliuretà monocomponent	1,2	5 - 35°C	15-25%	-30 - +70°C
Poliuretà bicomponent	1,5-1,7	5 - 35°C	25%	-50 - +80°C
Acrílica	1,5-1,7	5 - 40°C	10-15%	-15 - +80°C
De butils	1,25-1,65	15 - 30°C	10%	-20 - +70°C
D'óleo-resines	1,45-1,55	-10 - +35°C	10%	-15 - +80°C

Característiques mecàniques:

Tipus massilla	Resistència a la tracció (N/mm2)	Mòdul d'elasticitat al 100% d'allargament (N/mm2)	Duresa Shore A
Silicona neutra	>= 0,7	0,2	12° - 20°
Silicona àcida ó bàsica	>= 1,6	0,5	25° - 30°
Polisulfur bicomponent	>= 2,5	-	60°
Poliuretà monocomponent	>= 1,5	0,3 0,3 - 0,37 N/mm2 (polimerització ràpida)	30° - 35°
Poliuretà bicomponent	-	1,5	-
Acrílica	-	0,1	-
De butils	-	-	15° - 20°

MASSILLA DE SILICONA:
Es vulcanitza a temperatura ambient per acció de la humitat de l'aire, i es converteix en una massa consistent i elàstica.
Base: Cautxú-silicona
Allargament fins al trencament:
- Neutra: >= 500%
- Àcida o bàsica: >= 400%

MASSILLA DE POLISULFURS BICOMPONENT:
Un cop mesclats ambdós components a temperatura >= 10°C es transforma en un material elastomèric que vulcanitza sense retraccions, i no li afecta la humitat.
La mescla ha de tenir un color uniforme en tota la seva superfície.
Base: Polisulfurs + reactiu
Temperatura òptima de la mescla: 10°C - 20°C

CSV:163602225517506070l4.

MASSILLA DE POLIURETÀ MONOCOMPONENT BICOMPONENT:
Es vulcanitza a temperatura ambient per acció de la humitat de l'aire, i es converteix en una massa consistent i elàstica.
La mescla ha de tenir un color uniforme en tota la seva superfície.
Base:
- Monocomponent: Poliuretà
- Bicomponent: Poliuretà + reactiu

Temperatura òptima de la mescla: 15°C - 20°C
MASSILLA ACRÍLICA:
El procés de reticulació comença a evaporar l'aigua de la massa, la qual es converteix en una pasta tixotròpica consistent i amb una certa elasticitat.
Base: Polímers acrílics
MASSILLA DE BUTILS:
Vulcanitza en evaporar-se el dissolvent i entrar en contacte amb l'aire, i es converteix en una pasta tixotròpica elàstica.
Base: Cautxú-butil
MASSILLA D'OLEO-RESINES:
En contacte amb l'aire, forma una pel·lícula superficial protectora i resistent i manté l'interior plàstic.
Base: Oleo-resines
MASSILLA DE CAUTXÚ-ASFALT:

Mesclats els components, sense escalfar els materials a una temperatura >= 38°C, ha de donar un producte homogeni amb la consistència adequada per a la seva aplicació per abocament, pressió o extrussió , com a mínim 1 hora després de la seva preparació.
Base: Cautxú-asfalt
Resistència a la temperatura: 18°C - 100°C
MASSILLA ASFÀLTICA:
Resiliència a 25°C: 78%
ESCUMA DE POLIURETÀ EN AEROSOL:
Temps d'assecatge (23°C i 50% HR): 20-25 min
Densitat (DIN 53420): Aprox. 20 kg/m3
Temperatura d'aplicació: 5°C - 20°C
Resistència a la tracció (DIN 53571)
- a 20°C: 15 N/cm2
- a -20°C: 20 N/cm2
Comportament al foc (DIN 4102): Classe B2
Resistència a la temperatura: -40°C - +90°C
MASSILLA PER A JUNTS DE PLAQUES DE GUIX LAMINAT:
Ha de tenir la consistència adient per a la seva correcta aplicació.
El fabricant ha de subministrar les instruccions necessàries per a la seva aplicació.
MASSILLA DE CAUTXÚ-ASFALT O ASFÀLTICA:
Característiques físiques:

Tipus massilla	Densitat (g/cm3)	Penetració a 25°C,150g i 5s UNE 104-281(1-4) (mm)	Fluència a 60°C UNE 104-281(6-3) (mm)	Adherència 5 cicles a -18°C UNE 104-281(4-4)
Cautxú asfalt	1,35-1,5 (a 25°C)	<= 23,5	<= 5	Ha de complir
Asfàltica	1,35	<= 9	<= 5	Ha de complir

Les característiques anteriors s'han de determinar segons la norma UNE 104-233.
2.- CONDICIONS DE SUBMINISTRAMENT I EMMAGATZEMATGE
CONDICIONS GENERALS:
Subministrament: En envàs hermètic.
MASSILLA DE SILICONA, DE POLISULFURS, DE POLIURETÀ, ACRÍLICA, DE BUTILS, D'OLEO-RESINES O ASFÀLTICA:
Emmagatzematge: El producte s'ha d'emmagatzemar en el seu envàs tancat hermèticament, en posició vertical, en lloc sec i a una temperatura entre 5°C i 35°C.
Temps recomanat d'emmagatzematge de sis a dotze mesos.
MASSILLA DE CAUTXÚ-ASFALT:
Emmagatzematge: En el seu envàs tancat hermèticament i protegit de la intempèrie. Temps màxim d'emmagatzematge sis mesos.
ESCUMA DE POLIURETÀ:
Emmagatzematge: el producte s'ha d'emmagatzemar en el seu envàs tancat hermèticament i a temperatura ambient al voltant dels 20°C.
Temps màxim d'emmagatzematge nou mesos.
3.- UNITAT I CRITERI D'AMIDAMENT
Unitat d'amidament: la indicada a la descripció de l'element
Criteri d'amidament: quantitat necessària subministrada a l'obra
4.- NORMATIVA DE COMPLIMENT OBLIGATORI
No hi ha normativa de compliment obligatori.
5.- CONDICIONS DE CONTROL DE RECEPCIÓ
CONDICIONS DE MARCATGE I CONTROL DE LA DOCUMENTACIÓ:
Ha de portar impreses les dades següents:
- Nom del fabricant o marca comercial
- Identificació del producte
- Color (excepte la massilla per a plaques de cartó-guix o escuma de poliuretà)
- Instruccions d'ús
- Pes net o volum del producte
- Data de caducitat (excepte la massilla per a plaques de cartó-guix)

CSV:163602225517506070l4

B7 IMPERMEABILITZACIONS I AÏLLAMENTS

B7J MATERIALS PER A JUNTS, SEGELLATS I RECONSTRUCCIÓ VOLUMS

B7JE- MASSILLA PER A SEGELLATS, D'APLICACIÓ AMB PISTOLA

0.- ELEMENTS QUE CONTEMPLA EL PLEC

B7JE-0GTI,B7JE-0GTO.

1.- DEFINICIÓ I CONDICIONS DELS ELEMENTS
Materials plàstics de diferent composició, sense forma específica que serveixen per a tancar un junt entre materials d'obra per a que en quedi garantida l'estanquitat.
S'han considerat els tipus següents:
- Massilla de silicona: Màstic monocomponent de cautxú de silicona, d'elasticitat permanent, amb sistema reactiu acètic (àcid), amínic (bàsic) o neutre
- Massilla de polisulfurs bicomponent: Màstic elastòmer bicomponent de resines epoxi i cautxú de polisulfurs amb additius i càrregues
- Massilla de poliuretà monocomponent o bicomponent: Màstic de poliuretà amb additius i càrregues d'elasticitat permanent
- Massilla acrílica: Màstic monocomponent de consistència plàstica de polímers acrílics en dispersió aquosa, amb additius i càrregues
- Massilla de butils: Màstic monocomponent tixotròpic de cautxú butil d'elasticitat permanent
- Massilla d'oleo-resines: Màstic monocomponent d'òleo-resines amb additius i càrregues de plasticitat permanent
- Massilla de cautxú-asfalt: Massilla d'aplicació en fred, a base de betums asfàltics, resines, fibres minerals i elastómers
- Massilla asfàltica d'aplicació en calent, a base de betums modificats amb elastòmers i càrregues minerals
- Escuma de poliuretà en aerosol: Escuma monocomponent autoexpandible
- Massilla per a junt de plaques de guix laminat
CARACTERÍSTIQUES GENERALS:
No ha de tenir grumolls ni principis d'aglomeració.
Excepte la massilla de cautxú-asfalt, l'asfàltica i la utilitzada per a plaques de cartó-guix, la resta de massilles han de tenir la consistència adequada per a la seva aplicació amb pistola.
Característiques físiques:

Tipus massilla	Densitat a 20°C (g/cm3)	Temperatura d'aplicació	Deformació màx. a 5°C	Resistència a temperatura
Silicona neutra	1,07-1,15	-10 - +35°C	20-30%	-45 - +200°C
Silicona àcida ó bàsica	1,01-1,07	-10 - +35°C	20-30%	-
Polisulfur bicomponent	>= 1,35	-10 - +35°C	30%	-30 - +70°C
Poliuretà monocomponent	1,2	5 - 35°C	15-25%	-30 - +70°C
Poliuretà bicomponent	1,5-1,7	5 - 35°C	25%	-50 - +80°C
Acrílica	1,5-1,7	5 - 40°C	10-15%	-15 - +80°C
De butils	1,20-1,65	15 - 30°C	10%	-20 - +70°C
D'óleo-resines	1,45-1,55	-10 - +35°C	10%	-15 - +80°C

CSV: 163602225517506070 14

Característiques mecàniques:

Tipus massilla	Resistència a la tracció (N/mm2)	Mòdul d'elasticitat al 100% d'allargament (N/mm2)	Duresa Shore A
Silicona neutra	>= 0,7	0,2	12° - 20°
Silicona àcida ó bàsica	>= 1,6	0,5	25° - 30°
Polisulfur bicomponent	>= 2,5	-	60°
Poliuretà monocomponent	>= 1,5	0,3 0,3 - 0,37 N/mm2 (polimerització ràpida)	30° - 35°
Poliuretà bicomponent	-	1,5	-
Acrílica	-	0,1	-
De butils	-	-	15° - 20°

MASSILLA DE SILICONA:
Es vulcanitza a temperatura ambient per acció de la humitat de l'aire, i es converteix en una massa consistent i elàstica.
Base: Cautxú-silicona
Allargament fins al trencament:
- Neutra: >= 500%
- Àcida o bàsica: >= 400%
MASSILLA DE POLISULFURS BICOMPONENT:
Un cop mesclats ambdós components a temperatura >= 10°C es transforma en un material elastomèric que vulcanitza sense retraccions, i no li afecta la humitat.
La mescla ha de tenir un color uniforme en tota la seva superfície.
Base: Polisulfurs + reactiu
Temperatura òptima de la mescla: 10°C - 20°C
MASSILLA DE POLIURETÀ MONOCOMPONENT BICOMPONENT:
Es vulcanitza a temperatura ambient per acció de la humitat de l'aire, i es converteix en una massa consistent i elàstica.
La mescla ha de tenir un color uniforme en tota la seva superfície.
Base:
- Monocomponent: Poliuretà
- Bicomponent: Poliuretà + reactiu
Temperatura òptima de la mescla: 15°C - 20°C
MASSILLA ACRÍLICA:
El procés de reticulació comença a evaporar l'aigua de la massa, la qual es converteix en una pasta tixotròpica consistent i amb una certa elasticitat.
Base: Polímers acrílics
MASSILLA DE BUTILS:
Vulcanitza en evaporar-se el dissolvent i entrar en contacte amb l'aire, i es converteix en una pasta tixotròpica elàstica.
Base: Cautxú-butil
MASSILLA D'OLEO-RESINES:
En contacte amb l'aire, forma una pel·lícula superficial protectora i resistent i manté l'interior plàstic.
Base: Oleo-resines
MASSILLA DE CAUTXÚ-ASFALT:
Mesclats els components, sense escalfar els materials a una temperatura >= 38°C, ha de donar un producte homogeni amb la consistència adequada per a la seva aplicació per abocament, pressió o extrussió , com a mínim 1 hora després de la seva preparació.
Base: Cautxú-asfalt
Resistència a la temperatura: 18°C - 100°C
MASSILLA ASFÀLTICA:
Resiliència a 25°C: 78%
ESCUMA DE POLIURETÀ EN AEROSOL:
Temps d'assecatge (23°C i 50% HR): 20-25 min
Densitat (DIN 53420): Aprox. 20 kg/m3
Temperatura d'aplicació: 5°C - 20°C
Resistència a la tracció (DIN 53571)
- a 20°C: 15 N/cm2
- a -20°C: 20 N/cm2
Comportament al foc (DIN 4102): Classe B2
Resistència a la temperatura: -40°C - +90°C
MASSILLA PER A TENIR PLAQUES DE GUIX LAMINAT:
Ha de tenir la consistència adient per a la seva correcta aplicació.
El fabricant ha de subministrar les instruccions necessàries per a la seva aplicació.
MASSILLA DE CAUTXÚ-ASFALT O ASFÀLTICA:
Característiques físiques:

Tipus massilla	Densitat (g/cm3)	Penetració a 25°C,150g i 5s UNE 104-281(1-4) (mm)	Fluència a 60°C UNE 104-281(6-3) (mm)	Adherència 5 cicles a -18°C UNE 104-281(4-4)
Cautxú asfalt	1,35-1,5 (a 25°C)	<= 23,5	<= 5	Ha de complir
Asfàltica	1,35	<= 9	<= 5	Ha de complir

Les característiques anteriors s'han de determinar segons la norma UNE 104-233.
2.- CONDICIONS DE SUBMINISTRAMENT I EMMAGATZEMATGE
CONDICIONS GENERALS:
Subministrament: En envàs hermètic.
MASSILLA DE SILICONA, DE POLISULFURS, DE POLIURETÀ, ACRÍLICA, DE BUTILS, D'OLEO-RESINES O ASFÀLTICA:
Emmagatzematge: El producte s'ha d'emmagatzemar en el seu envàs tancat hermèticament, en posició vertical, en lloc sec i a una temperatura entre 5°C i 35°C.

CSV:163602225517506070l4 .

Temps recomanat d'emmagatzematge de sis a dotze mesos.
MASSILLA DE CAUTXÚ-ASFALT:
Emmagatzematge: En el seu envàs tancat hermèticament i protegit de la intempèrie. Temps màxim d'emmagatzematge sis mesos.
ESCUMA DE POLIURETÀ:
Emmagatzematge: el producte s'ha d'emmagatzemar en el seu envàs tancat hermèticament i a temperatura ambient al voltant dels 20°C.
Temps màxim d'emmagatzematge nou mesos.
3.- UNITAT I CRITERI D'AMIDAMENT
Unitat d'amidament: la indicada a la descripció de l'element
Criteri d'amidament: quantitat necessària subministrada a l'obra
4.- NORMATIVA DE COMPLIMENT OBLIGATORI
No hi ha normativa de compliment obligatori.
5.- CONDICIONS DE CONTROL DE RECEPCIÓ
CONDICIONS DE MARCATGE I CONTROL DE LA DOCUMENTACIÓ:
Ha de portar impreses les dades següents:
- Nom del fabricant o marca comercial
- Identificació del producte
- Color (excepte la massilla per a plaques de cartó-guix o escuma de poliuretà)
- Instruccions d'ús
- Pes net o volum del producte
- Data de caducitat (excepte la massilla per a plaques de cartó-guix)

B7 IMPERMEABILITZACIONS I AÏLLAMENTS

B7Z MATERIALS ESPECIALS PER A IMPERMEABILITZACIONS I AÏLLAMENTS

B7Z0- EMULSIÓ BITUMINOSA PER A IMPERMEABILITZACIÓ

0.- ELEMENTS QUE CONTEMPLA EL PLEC

B7Z0-13F3.

1.- DEFINICIÓ I CONDICIONS DELS ELEMENTS
Producte obtingut per la dispersió de petites partícules de betum asfàltic en aigua o en una sol·lució aquosa, amb un agent emulsionant.
S'han considerat els tipus següents:
- EA: Emulsió preparada amb agents emulsionants químics de caràcter aniònic sense càrrega
- EB: Emulsió preparada amb agents emulsionants químics de caràcter aniònic amb càrrega
- EC: Emulsió preparada amb agents emulsionants químics de caràcter catiònic
- ED: Emulsió preparada amb emulsions minerals coloidals (no iòniques)

CSV: 163602225517506070 14 .

CARACTERÍSTIQUES GENERALS:
En el cas de que el material s'utilitzi en obra pública, l'acord de Govern de la Generalitat de Catalunya de 9 de juny de 1998, exigeix que els materials siguin de qualitat certificada o puguin acreditar un nivell de qualitat equivalent, segons les normes aplicables als estats membres de la Unió Europea o de l'Associació Europea de Lliure Canvi.
També en aquest cas, es procurarà que els esmentats materials disposin de l'etiqueta ecològica europea, regulada en el Reglament (CE) nº 66/2010 o bé altres distintius de la Comunitat Europea.
Cal que tinguin un aspecte homogeni, sense separació de l'aigua ni coagulació del betum asfàltic emulsionat.
Han de ser adherents sobre superfícies humides o seques.
No han de sedimentar-se durant l'emmagatzematge fins el punt que no recuperin la seva consistència original mitjançant una agitació moderada.
No ha de ser inflamable.
Característiques del residu sec:
- Resistència a l'aigua (UNE 104281-3-13): No s'han de formar bombolles ni reemulsificació
EMULSIÓ BITUMINOSA TIPUS EA:
Viscositat Saybolt-Furol a 25°C (UNE 104281-3-3): 200 - 20 s
Densitat relativa a 25°C (UNE 104281-3-5): 0,98 - 1,02 g/cm3
Contingut d'aigua, en massa (UNE 104281-3-2): 35 - 70%
Sedimentació als 5 dies (en massa) (UNE 104281-3-6): <= 5%
Residu de destil·lació en pes (UNE 104281-3-4): 30 - 65%

Assaig sobre el residu de destil·lació:
- Penetració, 25°C, 100 g, 5 s en 0,1 mm (UNE 104281-1-4): 50 -200 mm
Contingut de cendres (UNE 104281-3-8): <= 1%
EMULSIÓ BITUMINOSA TIPUS EB:
Densitat relativa a 25°C (UNE 104281-3-5): 0,98 - 1,2 g/cm3
Contingut d'aigua, en massa (UNE 104281-3-2): 40 - 60%
Residu de destil·lació en pes (UNE 104281-3-4): 40 - 60%
Contingut de cendres (UNE 104281-3-8): 5 - 50%
Característiques del residu sec:
- Escalfament a 100°C (UNE 104281-3-10): No s'ha d'apreciar guerxament, degoteig ni formació de bombolles.
- Flexibilitat a 0°C (UNE 104281-3-11): No s'ha d'apreciar clivellament, escates ni pèrdua d'adhesivitat.
- Assaig de flama directa (UNE 104281-3-12): S'ha de carbonitzar sense fluir.
EMULSIÓ BITUMINOSA TIPUS EC:
Viscositat Saybolt-Furol a 25°C (UNE 104281-3-3): 200 - 20 s
Densitat relativa a 25°C (UNE 104281-3-5): 0,98 - 1,02 g/cm3
Contingut d'aigua, en massa (UNE 104281-3-2): 40 - 70%
Sedimentació als 5 dies (en massa) (UNE 104281-3-6): <= 5%
Residu de destil·lació en pes (UNE 104281-3-4): 30 - 60%
Assaig sobre el residu de destil·lació:
- Penetració, 25°C, 100 g, 5 s en 0,1 mm (UNE 104281-1-4): 50 -200 mm
Contingut de cendres (UNE 104281-3-8): <= 1%
EMULSIÓ BITUMINOSA TIPUS ED:
Densitat relativa a 25°C (UNE 104281-3-5): 0,98 - 1,10 g/cm3
Contingut d'aigua (UNE 104281-3-2): 40 - 55%
Residu de destil·lació en pes (UNE 104281-3-4): 45 - 60%
Contingut de cendres (UNE 104281-3-8): 5 - 30%
Enduriment: 24h
Solubilitat en aigua de l'emulsió fresca: Total
Solubilitat en aigua de l'emulsió seca: Insoluble
Característiques del residu sec:
- Escalfament a 100°C (UNE 104281-3-10): No s'ha d'apreciar guerxament, degoteig ni formació de bombolles.
- Flexibilitat a 0°C (UNE 104281-3-11): No s'ha d'apreciar clivellament, escates ni pèrdua d'adhesivitat.
- Assaig de flama directa (UNE 104281-3-12): S'ha de carbonitzar sense fluir.
2.- CONDICIONS DE SUBMINISTRAMENT I EMMAGATZEMATGE
Subministrament: En envàs hermètic.
Emmagatzematge: En envàs tancat hermèticament, protegit de la humitat, de les gelades i de la radiació solar directa.
El sistema de transport i les instal·lacions d'emmagatzematge han de tenir l'aprovació de la DF que les comprovarà per tal que no es pugui alterar la qualitat del material. De no obtenir-ne l'aprovació corresponent, es suspendrà la utilització del contingut del tanc fins a la comprovació de les característiques que es cregui oportunes d'entre les indicades a la normativa vigent o al plec.
Temps màxim d'emmagatzematge: 6 mesos.
3.- UNITAT I CRITERI D'AMIDAMENT
Unitat d'amidament: la indicada a la descripció de l'element
Criteri d'amidament: quantitat necessària subministrada a l'obra
4.- NORMATIVA DE COMPLIMENT OBLIGATORI
UNE 104231:1999 Impermeabilización. Materiales bituminosos y bituminosos modificados. Emulsiones asfálticas.
5.- CONDICIONS DE CONTROL DE RECEPCIÓ
CONDICIONS DE MARCATGE I CONTROL DE LA DOCUMENTACIÓ:
A la recepció de cada partida s'exigirà l'albarà, un full de característiques i un certificat de garantia de qualitat del material, subscrit pel fabricant, on s'especifiqui el tipus i denominació del betum, i es garanteixi el compliment de les condicions exigides en el plec de condicions.
OPERACIONS DE CONTROL:
Les tasques de control a realitzar són les següents:
- Inspecció del sistema de transport i les instal·lacions d'emmagatzematge per part de la DF.
- Recepció de l'albarà, el full de característiques i certificat de qualitat del material.
Amb independència de la presentació del certificat esmentat, per a cada subministrament de material rebut es demanarà al contractista el resultat de l'assaig:
- Residu per destil·lació (NLT 139).
En cas de no rebre el certificat de qualitat o de presentar dubtes d'interpretació, la DF pot determinar l'execució dels assaigs que consideri oportuns per tal de garantir les condicions exigides en el plec.
CRITERIS DE PRESA DE MOSTRES:
La presa de mostres es farà segons les indicacions de la norma UNE 104281-3-1
INTERPRETACIÓ DE RESULTATS I ACTUACIONS EN CAS D'INCOMPLIMENT:
Els resultats dels assaigs i els valors del certificat d'identificació, han de complir les

CSV: 163602225517506070 14

limitacions establertes en el plec.

_____

B8 REVESTIMENTS

B81 MATERIALS PER A ARREBOSSATS I ENGUIXATS

B811- MORTER PER A ARREBOSSAT I LLISCAT

0.- ELEMENTS QUE CONTEMPLA EL PLEC

B811-1ZWT.

1.- DEFINICIÓ I CONDICIONS DELS ELEMENTS
Mescla formada per un o varis conglomerants inorgànics, d'àrids, aigua i, de vegades, d'addicions o additius per a realitzar revestiments continus exteriors o interiors.
S'han considerat els tipus següents:
- Morter per a revestiments d'ús corrent (GP): Sense característiques especials.
- Morter per a revestiments lleugers (LW): Morter dissenyat amb una densitat, en estat endurit i sec, que és <= 1300 kg/m3
- Morter per a revestiments acolorits (CR): Morter dissenyat especialment acolorits.
- Morter per a revestiments monocapa (OC): Morter dissenyat que s'aplica en una capa que compleix les mateixes funcions que un sistema multicapa utilitzat en exteriors i usualment és de color. Aquests morters es poden fabricar amb àrids normals i/o lleugers.
- Morter per a revestiments per a la renovació (R): Morter dissenyat que s'utilitza per murs de fàbrica humits que contenen sals solubles en aigua. Aquests morters tenen una porositat i una permeabilitat al vapor d'aigua elevades , així com una reduïda absorció de l'aigua per capil·laritat.
- Morter per a aïllament tèrmic (T): Morter dissenyat amb unes propietats específiques d'aïllament tèrmic.
CONDICIONS GENERALS:
Característiques del morter fresc:
- Temps d'utilització. Valor que declara el fabricant d'acord amb assaig EN 1015-9
- Contingut en aire: EN 1015-7 o EN 1015-6 si s'han utilitzat granulats porosos.
Característiques del morter endurit:
- Densitat aparent en sec: EN 1015-10
- Resistència a compressió: EN 1015-11
- Resistència d'unió (adhesió): EN 1015-12
- Adhesió després de cicles climàtics de condicionament: EN 1015-21
- Absorció d'aigua per capil·laritat: EN 1015-18
- Penetració d'aigua després d'assaig AAC: EN 1015-18
- Permeabilitat al vapor d'aigua després de cicles climàtics de condicionament: EN1015-21
- Coeficient de permeabilitat al vapor d'aigua: EN 1015-19
- Coeficient de conductivitat tèrmica: EN 1745
- Reacció davant del foc: - Material amb contingut de matèria orgànica <= 1,0%: Classe A1 - Material amb contingut de matèria orgànica > 1,0%: Classe segons UNE-EN 13501-1
- Durabilitat per al morter monocapa (OC) d'acord amb assaig EN-1015-21 (resistència als cicles de gel/desgel) i per a la resta de morters d'acord amb les disposicions vàlides en el lloc previst d'utilització.
Propietats del morter endurit:
- Interval de resistència a compressió a 28 dies (CS): - S I: 0,4 a 2,5 N/mm2 - S II: .1,5 a 5,0 N/mm2 - CS III: 3,5 a 7,5 N/mm2 - CS IV: >=6N/mm2
- Absorció d'aigua per capil·laritat (W): - W 0: No especificat - W1: c<=0,40 kg/m2 min0,5 - W2: c<=0,20 kg/m2 min0,5
- Conductivitat tèrmica (T): - T1: <= 0,1 W/m K - T2: <= 0,2 W/ m K
2.- CONDICIONS DE SUBMINISTRAMENT I EMMAGATZEMATGE
Subministrament: en envasos tancats hermèticament.
Emmagatzematge: En el seu envàs d'origen i en llocs secs, sense contacte directe amb el terra i protegit de la intempèrie, de manera que no se n'alterin les condicions inicials.
3.- UNITAT I CRITERI D'AMIDAMENT
Unitat d'amidament: la indicada a la descripció de l'element
Criteri d'amidament: quantitat necessària subministrada a l'obra
4.- NORMATIVA DE COMPLIMENT OBLIGATORI
UNE-EN 998-1:2003 Especificaciones de los morteros para albañilería. Parte 1: Morteros para

CSV: 163602225517506070 14

revoco y enlucido.
5.- CONDICIONS DE CONTROL DE RECEPCIÓ
CONDICIONS DE MARCATGE I CONTROL DE LA DOCUMENTACIÓ:
Si el material ha de ser component de la part cega del tancament exterior d'un espai habitable, el fabricant ha de declarar, com a mínim, els valors per les propietats higrotèrmiques següents, d'acord amb l'especificat en l'apartat 4.1 del DB HE 1:
- Conductivitat tèrmica (W/mK)
- Factor de resistència a la difusió del vapor d'aigua
A l'embalatge o a l'albarà de lliurament han de constar-hi les dades següents:
- Nom o marca d'identificació i adreça registrada del fabricant
- Dos últims dígits del any en el que es va estampar el marcatge CE
- Referència a la norma UNE-EN 998-1
- Reacció al foc
- Absorció d'aigua (per morters per ésser utilitzats a l'exterior)
- Permeabilitat al vapor d'aigua per a morters de revestiment exterior i permeabilitat a l'aigua després de cicles climàtics de condicionament per morters OC
- Adhesió o adhesió després de cicles climàtics per morters OC.
- Conductivitat tèrmica/densitat i conductivitat tèrmica per morters T
- Durabilitat per a morters exteriors i durabilitat (resistència al gel desgel) per a morters OC
El subministrador ha de posar a disposició de la DF en el cas que aquesta ho sol·liciti, la documentació següent, que acredita el marcatge CE, segons el sistema d'avaluació de conformitat aplicable, d'acord amb el que disposa l'apartat 7.2.1 del CTE: - Productes per a acabat de murs, pilars, envans i sostres: - Sistema 4: Declaració de Prestacions
OPERACIONS DE CONTROL:
Les tasques de control a realitzar són les següents:
- Inspecció visual de les condicions de subministrament i recepció del certificat de qualitat del fabricant, d'acord a les exigències del plec de condicions, incloent els resultats corresponents de resistència a compressió (UNE EN 1015-11).
En cas de no presentar aquests resultats, o que la DF tingui dubtes de la seva representativitat, es realitzaran aquests assaigs sobre el material rebut, a càrrec del contractista.
CRITERIS DE PRESA DE MOSTRES:
Els controls s'han de realitzar segons les instruccions de la DF.
INTERPRETACIÓ DE RESULTATS I ACTUACIONS EN CAS D'INCOMPLIMENT:
No es podran utilitzar a l'obra morters sense el corresponent certificat de garantia del fabricant, d'acord a les condicions exigides.
Els valors de consistència i resistència a compressió han de correspondre a les especificacions de projecte.

B8 REVESTIMENTS

B82 MATERIALS PER A ENRAJOLATS

CSV: 163602225517506070 14

B820- CANTONERA PER A ARESTES ENGUIXATS, ARREBOSSATS O ENRAJOLATS

0.- ELEMENTS QUE CONTEMPLA EL PLEC

B820-1LNZ.

1.- DEFINICIÓ I CONDICIONS DELS ELEMENTS
Cantoneres per a arestes d'enguixats, arrebossats o enrajolats.
S'han considerat els tipus següents:
- Cantonera de xapa d'acer galvanitzat
- Cantonera d'alumini
- Cantoneres de PVC, amb acabat natural, metal·litzat mate o metal·litzat brillant
CARACTERÍSTIQUES GENERALS:
Ha de tenir la forma indicada a la DT, o en el seu defecte la que determini la DF, d'acord amb la seva funció.
Ha de ser recta i sense deformacions ni defectes superficials.
Llargària: >= 2 m
Dimensions de les bandes laterals
- Perfils d'acer galvanitzat: >= 3 cm

- Perfils d'alumini: >= 2,5 cm
Gruix de la xapa: >= 0,6 mm
Toleràncies:
- Fletxa: ± 3 mm
CANTONERA DE XAPA D'ACER GALVANITZAT:
Protecció galvanitzada: >= 275 g/m2
2.- CONDICIONS DE SUBMINISTRAMENT I EMMAGATZEMATGE
Subministrament i emmagatzematge: De manera que no s'alterin les seves condicions.
3.- UNITAT I CRITERI D'AMIDAMENT
Unitat d'amidament: la indicada a la descripció de l'element
Criteri d'amidament: quantitat necessària subministrada a l'obra
4.- NORMATIVA DE COMPLIMENT OBLIGATORI
No hi ha normativa de compliment obligatori.

B8 REVESTIMENTS

B84 MATERIALS PER A CELS RASOS

B845- ESTRUCTURA PER A CEL RAS CONTINU DE PLAQUES DE GUIX LAMINAT

0.- ELEMENTS QUE CONTEMPLA EL PLEC

B845-2L8P.

1.- DEFINICIÓ I CONDICIONS DELS ELEMENTS
Conjunt format pels perfils horitzontals que conformaran l'entramat de suport de les peces del cel ras, els tirants o elements verticals per penjar l'entramat de l'estructura de l'edifici, les fixacions per subjectar els tirants, i els perfils perimetrals per a fixar el cel ras als elements verticals.
CARACTERÍSTIQUES GENERALS:
Les característiques dels materials que conformen l'estructura del cel ras estan regulades per la norma UNE-EN 13964.
Els element de fixació superior disposaran d'un DITE, sempre que existeixi la corresponent Guia de Document d'Idoneïtat Tècnic Europeu corresponent.
L'entramat de perfils ha de ser compatible amb el tipus de plaques o lames que suportarà. La distancia entre eixos dels perfils, el sistema de fixació d'aquests, la separació d'elements de suspensió, l'amplada de la zona de recolzament de les plaques, la capacitat portant, el tipus de protecció i acabat, el sistema d'immobilització horitzontal, etc. han de ser els indicats a la DT.
No han de tenir marques de plecs, cops ni altres defectes en el recobriment del galvanitzat.
Han de tenir els forats necessaris per a la seva suspensió del sostre.
Els elements de suspensió han de permetre de regular l'alçària del pla del cel ras.
Si l'entramat és vist, la cara vista dels perfils ha d'anar acabada amb pintura de les característiques i del color exigits per la DF.
Les característiques següents han de complir amb els valors declarats pel fabricant, assajades segons la norma corresponent, dins del límit de tolerància indicat, en el seu cas:
- Reacció al foc (UNE-EN 13823)
- Capacitat portant (UNE-EN 13964)
- Durabilitat: classe d'exposició d'acord amb la taula 7 de la UNE-EN 13964
- Toleràncies i dimensions: ha de cumplir les definides a la taula 2 de la UNE-EN 13964
2.- CONDICIONS DE SUBMINISTRAMENT I EMMAGATZEMATGE
Subministrament: Embalats de manera que s'asseguri la seva rectitud.
Emmagatzematge: En posició horitzontal, sobre superfícies planes, sense contacte amb el terra i protegits de la brutícia i d'impactes.
3.- UNITAT I CRITERI D'AMIDAMENT
Unitat d'amidament: la indicada a la descripció de l'element
Criteri d'amidament: quantitat necessària subministrada a l'obra
4.- NORMATIVA DE COMPLIMENT OBLIGATORI
UNE-EN 13964:2006 Techos suspendidos. Requisitos y métodos de ensayo.
UNE-EN 13964:2006/A1:2008 Techos suspendidos. Requisitos y métodos de ensayo.
5.- CONDICIONS DE CONTROL DE RECEPCIÓ
CONDICIONS DE MARCATGE I CONTROL DE LA DOCUMENTACIÓ:
El subministrador ha de posar a disposició de la DF en el cas que aquesta ho sol·liciti, la

CSV:163602225517506070 14

documentació següent, que acredita el marcatge CE, segons el sistema d'avaluació de conformitat aplicable, d'acord amb el que disposa l'apartat 7.2.1 del CTE: - Productes per a acabat interior de sostres subjecte a reglamentacions sobre reacció al foc de Nivell o Classe: (A1 a E)***, F. *** Productes o materials que no necessiten sotmetre's a assaig de reacció al foc (per exemple productes o materials de la classe A1 conformement a la Decisió 96/603/CE, i les seves modificacions), - Productes per a acabat interior de sostres per a usos finals, excepte el subjecte a reglamentacions sobre resistència al foc, sobre reacció al foc i sobre substàncies perilloses i el subjecte als requisits de seguretat d'ús en vigor (fragilitat, resistència a la tracció per flexió i capacitat portant): - Sistema 4: Declaració de Prestacions - Productes per a acabat interior de sostres subjecte als requisits de seguretat d'ús en vigor (fragilitat, resistència a la tracció per flexió i capacitat portant), - Productes per a acabat interior de sostres subjecte a reglamentacions sobre reacció al foc de Nivell o Classe: (A1, A2, B, C)**, D, E. ** Productes o materials per als quals una etapa clarament identificable en el procés de producció no suposa una millora en la classificació de reacció al foc (per exemple l'addició de retardadors d'ignició o la limitació de material orgànic), - Productes per a acabat interior de sostres subjecte a reglamentacions sobre substàncies perilloses, - Productes per a acabat interior subjecte a reglamentacions sobre resistència al foc: - Sistema 3: Declaració de Prestacions - Productes per a acabat interior de sostres subjecte a reglamentacions sobre reacció al foc de Nivell o Classe: (A1, A2, B, C)*. * Productes o materials per als quals una etapa clarament identificable en el procés de producció suposa una millora en la classificació de reacció al foc (per exemple l'addició de retardadors d'ignició o la limitació de material orgànic): - Sistema 1: Declaració de Prestacions
A l'embalatge o a l'albarà de lliurament han de constar-hi les dades següents:
- Nom del fabricant o marca comercial
- El número i l'any d'aquesta norma, EN 13964:2004 i quan correspongui el número/data o referència de les modificacions/revisions a aquesta norma europea
- Els símbols corresponents al tipus i a les dimensions
- Identificació del material o materials
- Any i mes de fabricació
- Les característiques i el nivell de prestacions declarat pel fabricant
OPERACIONS DE CONTROL:
- El control de recepció de material verificarà que les característiques dels materials són coincidents amb l'establert en el projecte i plec de condicions (CTE Parte 1. Art.7.2).
- Control de documentació: documents d'origen (full de subministrament i etiquetat), certificat de garantia del fabricant (signat per persona física) i els documents de conformitat o autoritzacions administratives exigides, inclòs la documentació corresponent al marcatge CE.
INTERPRETACIÓ DE RESULTATS I ACTUACIONS EN CAS D'INCOMPLIMENT:
No s'admetrà cap material amb característiques inferiors a les indicades al projecte, ni materials amb deficiències a la documentació de marcatge CE.

B8 REVESTIMENTS

CSV: 163602225517506070 14

B84 MATERIALS PER A CELS RASOS

B848- ESTRUCTURA PER A CEL RAS DE PLAQUES

0.- ELEMENTS QUE CONTEMPLA EL PLEC

B848-2IUG,B848-2IUH,B848-2IUO.

1.- DEFINICIÓ I CONDICIONS DELS ELEMENTS
Conjunt format pels perfils horitzontals que conformaran l'entramat de suport de les peces del cel ras, els tirants o elements verticals per penjar l'entramat de l'estructura de l'edifici, les fixacions per subjectar els tirants, i els perfils perimetrals per a fixar el cel ras als elements verticals.
CARACTERÍSTIQUES GENERALS:
Les característiques dels materials que conformen l'estructura del cel ras estan regulades per la norma UNE-EN 13964.
Els element de fixació superior disposaran d'un DITE, sempre que existeixi la corresponent Guia de Document d'Idoneïtat Tècnic Europeu corresponent.
L'entramat de perfils ha de ser compatible amb el tipus de plaques o lames que suportarà. La

distancia entre eixos dels perfils, el sistema de fixació d'aquests, la separació d'elements de suspensió, l'amplada de la zona de recolzament de les plaques, la capacitat portant, el tipus de protecció i acabat, el sistema d'immobilització horitzontal, etc. han de ser els indicats a la DT.
No han de tenir marques de plecs, cops ni altres defectes en el recobriment del galvanitzat.
Han de tenir els forats necessaris per a la seva suspensió del sostre.
Els elements de suspensió han de permetre de regular l'alçària del pla del cel ras.
Si l'entramat és vist, la cara vista dels perfils ha d'anar acabada amb pintura de les característiques i del color exigits per la DF.
Les característiques següents han de complir amb els valors declarats pel fabricant, assajades segons la norma corresponent, dins del límit de tolerància indicat, en el seu cas:
- Reacció al foc (UNE-EN 13823)
- Capacitat portant (UNE-EN 13964)
- Durabilitat: classe d'exposició d'acord amb la taula 7 de la UNE-EN 13964
- Toleràncies i dimensions: ha de cumplir les definides a la taula 2 de la UNE-EN 13964

2.- CONDICIONS DE SUBMINISTRAMENT I EMMAGATZEMATGE
Subministrament: Embalats de manera que s'asseguri la seva rectitud.
Emmagatzematge: En posició horitzontal, sobre superfícies planes, sense contacte amb el terra i protegits de la brutícia i d'impactes.

3.- UNITAT I CRITERI D'AMIDAMENT
Unitat d'amidament: la indicada a la descripció de l'element
Criteri d'amidament: quantitat necessària subministrada a l'obra

4.- NORMATIVA DE COMPLIMENT OBLIGATORI
UNE-EN 13964:2006 Techos suspendidos. Requisitos y métodos de ensayo.
UNE-EN 13964:2006/A1:2008 Techos suspendidos. Requisitos y métodos de ensayo.

5.- CONDICIONS DE CONTROL DE RECEPCIÓ
CONDICIONS DE MARCATGE I CONTROL DE LA DOCUMENTACIÓ:
El subministrador ha de posar a disposició de la DF en el cas que aquesta ho sol·liciti, la documentació següent, que acredita el marcatge CE, segons el sistema d'avaluació de conformitat aplicable, d'acord amb el que disposa l'apartat 7.2.1 del CTE: - Productes per a acabat interior de sostres subjecte a reglamentacions sobre reacció al foc de Nivell o Classe: (A1 a E)***, F. *** Productes o materials que no necessiten sotmetre's a assaig de reacció al foc (per exemple productes o materials de la classe A1 conformement a la Decisió 96/603/CE, i les seves modificacions), - Productes per a acabat interior de sostres per a usos finals, excepte el subjecte a reglamentacions sobre resistència al foc, sobre reacció al foc i sobre substàncies perilloses i el subjecte als requisits de seguretat d'ús en vigor (fragilitat, resistència a la tracció per flexió i capacitat portant): - Sistema 4: Declaració de Prestacions - Productes per a acabat interior de sostres subjecte als requisits de seguretat d'ús en vigor (fragilitat, resistència a la tracció per flexió i capacitat portant), - Productes per a acabat interior de sostres subjecte a reglamentacions sobre reacció al foc de Nivell o Classe: (A1, A2, B, C)**, D, E. ** Productes o materials per als quals una etapa clarament identificable en el procés de producció no suposa una millora en la classificació de reacció al foc (per exemple l'addició de retardadors d'ignició o la limitació de material orgànic), - Productes per a acabat interior de sostres subjecte a reglamentacions sobre substàncies perilloses, - Productes per a acabat interior subjecte a reglamentacions sobre resistència al foc: - Sistema 3: Declaració de Prestacions - Productes per a acabat interior de sostres subjecte a reglamentacions sobre reacció al foc de Nivell o Classe: (A1, A2, B, C)*. * Productes o materials per als quals una etapa clarament identificable en el procés de producció suposa una millora en la classificació de reacció al foc (per exemple l'addició de retardadors d'ignició o la limitació de material orgànic): - Sistema 1: Declaració de Prestacions

CSV:16360222551750607014 .

A l'embalatge o a l'albarà de lliurament han de constar-hi les dades següents:
- Nom del fabricant o marca comercial
- El número i l'any d'aquesta norma, EN 13964:2004 i quan correspongui el número/data o referència de les modificacions/revisions a aquesta norma europea
- Els símbols corresponents al tipus i a les dimensions
- Identificació del material o materials
- Any i mes de fabricació
- Les característiques i el nivell de prestacions declarat pel fabricant

OPERACIONS DE CONTROL:
- El control de recepció de material verificarà que les característiques dels materials són coincidents amb l'establert en el projecte i plec de condicions (CTE Parte 1. Art.7.2).
- Control de documentació: documents d'origen (full de subministrament i etiquetat), certificat de garantia del fabricant (signat per persona física) i els documents de conformitat o autoritzacions administratives exigides, inclòs la documentació corresponent al marcatge CE.

INTERPRETACIÓ DE RESULTATS I ACTUACIONS EN CAS D'INCOMPLIMENT:
No s'admetrà cap material amb característiques inferiors a les indicades al projecte, ni materials amb deficiències a la documentació de marcatge CE.

B8 REVESTIMENTS

B84 MATERIALS PER A CELS RASOS

B84I- PLACA DE GUIX LAMINAT PER A CEL RAS REGISTRABLE

0.- ELEMENTS QUE CONTEMPLA EL PLEC

B84I-0P8F.

1.- DEFINICIÓ I CONDICIONS DELS ELEMENTS
Placa formada per una ànima de guix i un revestiment exterior de cartró; pot portar, eventualment, altres plaques o làmines adherides.
S'han considerat els acabats especials següents:
- Fibra de vidre incorporada al guix
- Làmina d'alumini adherida
- Acabat vinílic
CARACTERÍSTIQUES GENERALS:
Ha d'estar homologat d'acord amb el RD 1312/1986 o disposar d'una certificació de conformitat a normes segons l'ordre 14/01/1991.
Els angles i les arestes vistes han de ser rectes.
Ha de tenir un aspecte uniforme sense taques, eflorescències, cops, esquinçats o desenganxat del cartó.
La forma d'expressió de les mesures sempre ha de ser: llarg x ample.
Les característiques següents han de complir amb els valors declarats pel fabricant, assajades segons la norma corresponent, dins del límit de tolerància indicat, en el seu cas:
- Resistència a la flexió (UNE-EN 520)
- Estabilitat dels elements per a sostres (UNE-EN 14190): Ha de complir
- Resistència a l'esforç tallant (UNE-EN 520)
- Reacció al foc (UNE-EN 14190)
- Resistència al foc (UNE-EN 14190)
- Permeabilitat al vapor d'aigua (UNE-EN 14190)
- Resistència tèrmica (UNE-EN 14190)
- Protecció davant rajos X: - Grau de protecció (IEC 6133-1) - Quant l'ús del transformat sigui protecció davant rajos X mitjançant incorporació de làmina de plom ha de declarar-se el gruix en mm d'aquesta làmina.
Altres característiques essencials que depenen de les condicions finals d'ús:
- Resistència al impacte (UNE-EN ISO 140-6, UNE-EN ISO 140-7)
- Aïllament davant del soroll aeri (UNE-EN ISO 140-3, UNE-EN ISO 717-1)
- Absorció acústica (UNE-EN ISO 354)
2.- CONDICIONS DE SUBMINISTRAMENT I EMMAGATZEMATGE
Subministrament: Aparellades, amb les vores precintades, embalades en paquets paletitzats.
Emmagatzematge: En posició horitzontal, elevats del terra sobre travessers separats no més de 40 cm i protegits dels cops i de la intempèrie.
CSV:163602225517506070l4
3.- UNITAT I CRITERI D'AMIDAMENT
Unitat d'amidament: la indicada a la descripció de l'element
Criteri d'amidament: quantitat necessària subministrada a l'obra
4.- NORMATIVA DE COMPLIMENT OBLIGATORI
UNE-EN 14190:2006 Transformados de placa de yeso laminado procedentes de procesos secundarios. Definiciones, especificaciones y métodos de ensayo.
5.- CONDICIONS DE CONTROL DE RECEPCIÓ
CONDICIONS DE MARCATGE I CONTROL DE LA DOCUMENTACIÓ:
El subministrador ha de posar a disposició de la DF en el cas que aquesta ho sol·liciti, la documentació següent, que acredita el marcatge CE, segons el sistema d'avaluació de conformitat aplicable, d'acord amb el que disposa l'apartat 7.2.1 del CTE: - Productes per a usos subjectes a reglamentacions sobre reacció al foc de Prestacio o Caracteristica: Altres, - Productes per a qualsevol ús excepte els usos subjectes a reglamentacions sobre reacció al foc i l'ús de rigiditzaci d'estructures de fusta per a murs amb càrrega de vent o per a estructures de fusta per a sostres, - Productes per a usos subjectes a reglamentacions sobre reacció al foc de Prestacio o Caracteristica: Reacció al foc. Productes que compleixen la Decisió de la Comissió 2003/43/CE modificada, - Productes per a rigiditzaci d'estructures de fusta per a murs amb càrrega de vent o per a estructures de fusta per a sostres de Prestacio o Caracteristica: Altres, - Productes per a usos subjectes a reglamentacions sobre reacció al foc de Prestacio o Caracteristica: Reacció al foc. Productes que compleixen la Decisió de la Comissió 2003/43/CE modificada, - Productes per a usos no subjectes a reglamentacions sobre

reacció al foc: - Sistema 4: Declaració de Prestacions - Productes per a rigiditzacio d'estructures de fusta per a murs amb càrrega de vent o per a estructures de fusta per a sostres de Prestacio o Caracteristica: Resistència a l'esforç tallant, - Productes per a usos subjectes a reglamentacions sobre reacció al foc de Prestacio o Caracteristica: Reacció al foc, - Productes per a rigiditzacio d'estructures de fusta per a murs amb càrrega de vent o per a estructures de fusta per a sostres de Prestacio o Caracteristica: Resistència a tallant: - Sistema 3: Declaració de Prestacions
Han de portar el marcatge CE de conformitat amb el que disposa el Reial Decret 1328/1995 de 28 de juliol. El símbol normalitzat del marcatge CE s'ha d'acompanyar de la següent informació: - nom, marca comercial i adreça enregistrada del fabricant - els dos últims dígits de l'any en que es va fixar el marcatge - referència a la norma europea EN 14190 - descripció del producte: nom genèric, material, dimensions i ús previst - informació sobre les característiques essencials que procedeixin, indicades de la següent manera: - valors declarats i, quan procedeixi, nivell o classe per a cadascuna de les característiques essencials segons la taula ZA.1 de la norma EN 14190 - característiques a les que s'aplica l'opció "Prestació No Determinada" (PND) - com a alternativa, una designació normalitzada que posi de manifest algunes o totes les característiques pertinents
Els transformats de plaques de guix laminat procedents de procesos secundaris han de designar-se de la següent manera:
- Expressió que identifiqui el producte
- Referència a la norma europea EN 14190
- Les dimensions de la placa en mm (amplària x llargària x gruix)
OPERACIONS DE CONTROL:
Els punts de control més destacables són els següents:
Inspecció visual del material a la seva recepció, en referència a l'aspecte i característiques geomètriques.
El control de recepció de material verificarà que les característiques dels materials són coincidents amb l'establert en la DT. Aquest control ha de complir l'especificat en l'apartat 7.2 del CTE.
Control de documentació: documents d'origen (full de subministrament i etiquetat), certificat de garantia del fabricant, en el seu cas, (signat per persona física) i els documents de conformitat o autoritzacions administratives exigides, inclòs la documentació corresponent al marcatge CE quan sigui pertinent.
Control mitjançant distintius de qualitat i avaluacions d'idoneïtat: En el cas que el fabricant disposi de marques de qualitat, ha d'aportar-ne la documentació corresponent.
Control de recepció mitjançant assaigs: Si el material disposa d'una marca legalment reconeguda a un país de la CEE (Marcatge CE, AENOR, etc.) es podrà prescindir dels assaigs de control de recepció de les característiques del material garantides per la marca; i la DF sol·licitarà en aquest cas, els resultats dels assaigs corresponents al subministrament rebut. En qualsevol cas, la DF podrà sol·licitar assaigs de control de recepció si ho creu convenient.
- Abans de començar l'obra, cada vegada que canviï el subministrador, i per cada 500 m2 d'un mateix tipus de placa que arribi a l'obra, es demanaran al contractista els certificats del fabricant que garanteixin el compliment del plec de condicions tècniques, incloent els resultats dels assaigs següents, realitzats per un laboratori acreditat: - Densitat - Pes per m2 - Conductivitat tèrmica - Resistència tèrmica (plaques sense fibra de vidre ni làmina d'alumini) - Resistència al foc (plaques amb fibra de vidre) - Resistència al vapor d'aigua (plaques amb làmina d'alumini) - Característiques geomètriques
En cas de no presentar aquests resultats, o que la DF tingui dubtes de la seva representativitat, es realitzaran aquests assaigs sobre el material rebut, a càrrec del contractista.
CSV:16360222551750607014 .
- Es comprovaran, sobre 10 mostres rebudes en cada subministrament, les característiques geomètriques següents: - Amplària - Llargària - Gruix - Planor - Rectitud d'arestes - En cas de planxes metàl·liques perforades: diàmetre i separació de perforacions
CRITERIS DE PRESA DE MOSTRES:
Els controls s'han de realitzar segons les instruccions de la DF.
INTERPRETACIÓ DE RESULTATS I ACTUACIONS EN CAS D'INCOMPLIMENT EN TANCAMENTS I DIVISÒRIES:
Control estructural i físic:
- No s'autoritzarà la col·locació de plaques que no vagin acompanyades del certificat del fabricant.
- Si en els terminis establerts al començar l'obra no es fa l'entrega dels certificats de qualitat del fabricant, es farà una sèrie completa d'assaigs a les plaques ecopinades a càrrec del contractista.
- Es repetirà l'assaig que no compleixi les especificacions sobre un total de 5 mostres del mateix lot.
- Només s'acceptarà el lot, quan els resultats obtinguts sobre les 5 mostres resultin satisfactoris.
Control geomètric:
- Es repetirà l'assaig que no compleixi les especificacions sobre un total de 10 plaques del mateix lot.
- Només s'acceptarà el lot, quan els resultats obtinguts sobre les 10 plaques resultin satisfactoris.

B8 REVESTIMENTS

B89 MATERIALS PER A PINTURES

B891- ESMALT

0.- ELEMENTS QUE CONTEMPLA EL PLEC

B891-0P02.

1.- DEFINICIÓ I CONDICIONS DELS ELEMENTS
Pintures, pastes i esmalts.
S'han considerat els tipus següents:
- Pintura a la cola: Pintura a l'aigua formada per un aglomerant a base de coles cel·lulòsiques o anilàcies i pigments resistents als àlcalis
- Pintura a la calç: Dissolució en aigua, l'aglutinant i el pigment de la qual és l'hidròxid de calç o la calç apagada
- Pintura al ciment: Dissolució en aigua de ciment blanc tractat i pigments resistents a l'alcalinitat
- Pintura al làtex: Pintura a base de polímers vinílics en dispersió
- Pintura plàstica: Pintura formada per un aglomerant a base d'un polímer sintètic, en dispersió aquosa i pigments càrrega-estenedors resistents als àlcalis i a la intempèrie
- Pintura acrílica: Pintura formada per copolímers acrílics amb pigments i càrregues inorgàniques, en una dispersió aquosa. Seca a l'aire per evaporació del dissolvent
- Esmalt gras: Pintura formada per olis secants barrejats amb resines dures, naturals o sintètiques i dissolvents
- Esmalt sintètic: Pintura formada per un aglomerant de resines alquídiques, soles o modificades, pigments resistents als àlcalis i a la intempèrie i additius modificadors de la brillantor. Seca a l'aire per evaporació del dissolvent
- Esmalt de poliuretà d'un component: Pintura formada per un aglomerant de resines de poliuretà, soles o modificades, que catalitzen amb la humitat atmosfèrica i pigments resistents als àlcalis i a la intempèrie, dissolta en dissolvents adequats
- Esmalt de poliuretà de dos components: Pintura formada per copolímers de resines de poliuretà fluïdificades i pigmentades. Seca per polimerització mitjançant un catalitzador
- Esmalt de poliuretà uretanat: Pintura formada per resines uretanades
- Esmalt epoxi: Revestiment de resines epoxi, format per dos components: un enduridor i una resina, que cal barrejar abans de l'aplicació. Seca per reacció química dels dos components
- Esmalt en dispersió acrílica: Copolímers acrílics en una emulsió aquosa
- Esmalt de clorcautxú: Seca a l'aire per evaporació del dissolvent
- Pasta plàstica de picar: Pintura formada per un vehicle a base d'un polímer sintètic, en dispersió aquosa i pigments càrrega-estenedors resistents als àlcalis i la intempèrie

CSV: 163602255175060701 4

PINTURA A LA COLA:
Característiques de la pel·lícula líquida:
- Amb l'envàs ple i al cap de 3 minuts d'agitació (INTA 16 32 03) no ha de tenir coàguls, pells, dipòsits durs ni flotació de pigments.
- Ha de tenir una consistència adequada per a la seva aplicació amb brotxa o amb corró. Ha de fer córrer la brotxa, ha de fluir, ha d'anivellar bé i ha de deixar una capa uniforme després de l'assecat
- Finor de mòlta dels pigments (INTA 16 02 55): < 50 micres
- Temperatura d'inflamació (INTA 16 02 32A): Ininflamable
- Temps d'assecatge a 23°C ± 2°C i 50% ± 5% HR (INTA 16 02 29): - Al tacte: 2 h - Totalment sec: 4 h
Característiques de la pel·lícula seca:
- La pintura ha de ser de color estable.
- Adherència (UNE 48032): <= 2
PINTURA A LA CALÇ:
Un cop preparada ha de tenir una consistència adequada per a la seva aplicació amb brotxa, corró o procediments neumàtics fins a l'impregnació dels porus de la superfície a tractar. Després d'assecar-se s'han d'aplicar dues capes d'acabat.
Un cop seca, ha de ser resistent a la intempèrie, ha d'endurir amb la humitat i el temps i ha de tenir propietats microbicides.
PINTURA AL CIMENT:

Un cop preparada ha de tenir una consistència adequada per a la seva aplicació amb brotxa, corró o pistola fins a l'impregnació de la superfície a tractar.
Un cop seca ha de ser resistent a la intempèrie.
PINTURA AL LÀTEX:
Característiques de la pel·lícula líquida:
- Amb l'envàs ple i al cap de 3 minuts d'agitació (INTA 16 32 03) no ha de tenir coàguls, pells, ni dipòsits durs
- Un cop preparada ha de fer córrer la brotxa, ha de fluir, ha d'anivellar bé i ha de deixar una capa uniforme després de l'assecat
- Temps d'assecatge a 23°C ± 2°C i 50% ± 5% HR (INTA 16 02 29): - Al tacte: < 30 - Totalment sec: < 2 h
Característiques de la pel·lícula seca:
- Adherència (UNE 48032): <= 2
PINTURA PLÀSTICA:
Característiques de la pel·lícula líquida:
- La pintura continguda al seu envàs original recentment obert, no ha de presentar senyals de putrefacció, pells ni materies extranyes.
- Amb l'envàs ple i sotmesa a agitació (UNE_EN 21513 i UNE 48-083) no ha de tenir coàguls, pells, dipòsits durs ni flotació de pigments
- Ha de tenir una consistència adequada per a la seva aplicació amb brotxa o amb corró. Ha de fer córrer la brotxa, ha de fluir, ha d'anivellar bé i ha de deixar una capa uniforme després de l'assecat
- Finor de mòlta dels pigments (INTA 16 02 55): < 50 micres
- Temps d'assecatge a 23°C ± 2°C i 50% ± 5% HR (INTA 16 02 29): - Al tacte: < 1 h - Totalment sec: < 2 h
- Pes específic: - Pintura per a interiors: < 16 kN/m3 - Pintura per a exteriors: < 15 kN/m3
- Rendiment: > 6 m2/kg
- Relació volum pigments + càrregues/volum pigments, pes càrregues, aglomerat sòlid (PVC): < 80%
Característiques de la pel·lícula seca:
- La pintura ha de ser de color estable, i per a exteriors, insaponificable.
- Adherència (UNE 48032): <= 2
- Capacitat de recobriment (UNE 48259): Relació constant >= 0,98
- Resistència al rentat (DIN 53778): - Pintura plàstica per a interiors o pasta plàstica: >= 1000 cicles - Pintura plàstica per a exteriors: >= 5000 cicles
- Solidesa a la llum (NF-T-30.057): Ha de complir
- Transmissió del vapor d'aigua (NF-T-30.018): Ha de complir
PINTURA PLÀSTICA PER A EXTERIORS:
Resistència a la immersió (UNE 48-144): No s'observen canvis o defectes
Resistència a la intempèrie (DIN 18363): Ha de complir
Resistència a l'abrasió (NF-T-30.015): Ha de complir
Resistència a la calor (UNE 48-033): Ha de complir
PINTURA ACRÍLICA:
Característiques de la pel·lícula líquida:
- Un cop preparada ha de tenir una consistència adequada per a la seva aplicació amb brotxa, corró o procediments pneumàtics
- Temps d'assecatge a 23°C ± 2°C i 50% ± 5% HR (INTA 16 02 29): - Al tacte: < 4 h - Totalment sec: < 14 h
Característiques de la pel·lícula seca:
- La pintura ha de ser de color estable i insaponificable.
- Ha de ser resistent a la intempèrie.
ESMALT GRAS:
Un cop preparada ha de tenir una consistència adequada per a la seva aplicació amb brotxa, corró o pistola fins a l'impregnació de la superfície a tractar.
Temperatura d'inflamació (INTA 16 02 32A): > 30°C
Temps d'assecatge a 23°C ± 2°C i 50% ± 5% HR (INTA 16 02 29):
- Al tacte: < 1 h
- Totalment sec: < 6 h
Un cop sec, ha de tenir bona resistència al fregament i al rentat.
ESMALT SINTÈTIC:
No ha de tenir resines fenòliques (INTA 16 04 23) ni de colofonia (INTA 16 04 22).
Característiques de la pel·lícula líquida:
- Amb l'envàs ple i al cap de 3 minuts d'agitació (INTA 16 32 03) no ha de tenir coàguls, pells, dipòsits durs ni flotació de pigments.
- Ha de tenir la consistència adequada per a la seva aplicació amb brotxa. Ha de fer córrer la brotxa, ha de fluir bé i ha de deixar una capa uniforme després de l'assecatge.
- Finor de mòlta dels pigments (INTA 16 02 55): < 25 micres
- Temperatura d'inflamació (INTA 16 02 32A): > 30°C
- Temps d'assecatge a 23°C ± 2°C i 50% ± 5% HR (INTA 16 02 29): - Al tacte: < 3 h - Totalment sec: < 8 h
- Material volàtil (INTA 16 02 31): >= 70 ± 5%
- Rendiment per a una capa de 30 micres: >= 5 m2/kg

CSV: 163602225517506070 14 .

- Índex d'anivellament a 23 ± 2°C i 50 ± 5% HR (INTA 16 02 89): >= 5
- Índex de despreniments a 23 ± 2°C i 50 ± 5% HR (INTA 16 02 88): >= 4
Característiques de la pel·lícula seca:
- La pintura ha de ser de color estable i insaponificable.
- Adherència (UNE 48032): <= 2
- Ha de ser resistent a la intempèrie (INTA 16 06 02).
- Envelliment accelerat (INTA 16 06 55): < 6 unitats pèrdua de lluminositat (INTA 16 02 08)
- Resistència a l'abrasió (UNE 56818): Danys moderats
- Esgrogueïment accelerat per colors amb reflectància aparent superior al 80% (INTA 160.603): < 0,12
ESMALT DE POLIURETÀ D'UN COMPONENT:
Característiques de la pel·lícula líquida:
- Amb l'envàs ple i al cap de 3 minuts d'agitació (INTA 16 32 03) no ha de tenir coàguls, pells, dipòsits durs ni flotació de pigments.
- Ha de tenir la consistència adequada per a la seva aplicació amb brotxa. Ha de fer córrer la brotxa, ha de fluir bé i ha de deixar una capa uniforme després de l'assecatge.
- Temperatura d'inflamació (INTA 16 02 32A): > 30°C
- Temps d'assecatge a 23°C ± 2°C i 50% ± 5% HR (INTA 16 02 29): - Al tacte: < 3 h - Totalment sec: < 8 h
- Índex d'anivellament a 23 ± 2°C i 50 ± 5% HR (INTA 16 02 89): >= 5
- Índex de despreniments a 23 ± 2°C i 50 ± 5% HR (INTA 16 02 88): >= 4
Característiques de la pel·lícula seca:
- La pintura ha de ser de color estable i insaponificable.
- Adherència (UNE 48032): <= 2
- Ha de ser resistent a la intempèrie (INTA 16 06 02).
- Envelliment accelerat (INTA 16 06 05): < 6 unitats pèrdua de lluminositat (INTA 16 02 08)
- Resistència a l'abrasió (UNE 56818): Danys petits
- Adherència i resistència a l'impacte:

	A les 24 h	Al cap de 7 dies
Adherència al quadriculat:	100%	100%
Impacte directe o indirecte:		
Bola de 12,5 des de 50 cm (INTA 160.266)	Bé	Ha de complir

- Resistència a la càrrega concentrada en moviment (UNE 56-814): Danys moderats
- Resistència a la càrrega rodant (UNE 56-815): Danys petits
- Resistència a la càrrega arrossegada (UNE 56-816): Danys petits
- Resistència al ratllat (UNE 48-173): Resistent
- Resistència a la calor (UNE 48-033): Ha de complir
- Resistència química: - A l'àcid cítric al 10%: 15 dies - A l'acid làctic al 5%: 15 dies - A l'àcid acètic al 5%: 15 dies - A l'oli de cremar: Cap modificació - Al xilol: Cap modificació - Al clorur sòdic al 20%: 15 dies - A l'aigua: 15 dies
ESMALT DE POLIURETÀ DE DOS COMPONENTS:
Cal barrejar els dos components abans de l'aplicació.
Característiques de la pel·lícula líquida:
- Ha de tenir la consistència adequada per a la seva aplicació amb brotxa. Ha de fer córrer la brotxa, ha de fluir bé i ha de deixar una capa uniforme després de l'assecatge.
- Temperatura d'inflamació (INTA 16 02 32A): > 30°C
- Temps d'assecatge a 23°C ± 2°C i 50% ± 5% HR (INTA 16 02 29): - Al tacte: < 3 h - Totalment sec: < 8 h

CSV:163602225517506070 14 .

Característiques de la pel·lícula seca:
- La pintura ha de ser de color estable i insaponificable.
- Adherència (UNE 48032): <= 2
- Ha de ser resistent a la intempèrie (INTA 16 06 02).
- Envelliment accelerat (INTA 16 06 55): < 6 unitats pèrdua de lluminositat (INTA 16 02 08)
- Resistència a l'abrasió (UNE 56818): Danys petits
- Ha de tenir bona resistència química als àcids diluïts, als hidrocarburs, les sals i als detergents.
ESMALT DE POLIURETÀ URETANAT:
Un cop preparada ha de tenir una consistència adequada per a la seva aplicació amb brotxa, corró o pistola fins a l'impregnació de la superfície a tractar.
Temps d'assecatge a 20°C: 1 - 2 h
Ha de tenir bona resistència a l'aigua salada i al sol.
ESMALT DE DISPERSIÓ ACRÍLICA:
Un cop preparada ha de tenir una consistència adequada per a la seva aplicació amb brotxa, corró o pistola fins a l'impregnació de la superfície a tractar.
Temperatura d'inflamació (INTA 16 02 32A): Ininflamable
Temps d'assecatge a 23°C ± 2°C i 50% ± 5% HR (INTA 16 02 29):
- Al tacte: < 20 min
- Totalment sec: < 1 h
ESMALT DE CLORCAUTXÚ:
Un cop preparada ha de tenir una consistència adequada per a la seva aplicació amb brotxa o

corró.
Temps d'assecatge a 23°C ± 2°C i 50% ± 5% HR (INTA 16 02 29):
- Al tacte: < 30 min
- Totalment sec: < 2 h
Ha de ser resistent a l'aigua dolça i salada, als àcids i als àlcalis.
ESMALT EPOXI:
Un cop preparada ha de tenir una consistència adequada per a la seva aplicació amb brotxa, corró o pistola.
Temperatura d'inflamació (INTA 16 02 29): > 30°C
Temps d'assecatge a 23°C ± 2°C i 50% ± 5% HR (INTA 16 02 29):
- Al tacte: < 30 min
- Totalment sec: < 10 h
Ha de tenir bona resistència al desgast.
Ha de ser resistent a l'àcid làctic 1%, acètic 10%, clorhídric 20%, cítric 30%, sosa i solucions bàsiques, als hidrocarburs (benzina, querosè) als olis animals i vegetals, a l'aigua, als detergents i a l'alcohol etílic 10%.
Resistència mecànica (després de 7 dies de polimerització):
- Tracció: >= 16 N/mm2
- Compressió: >= 85 N/mm2
Resistència a la temperatura: 80°C
PASTA PLÀSTICA DE PICAR:
Característiques de la pel·lícula líquida:
- Amb l'envàs ple i al cap de 3 minuts d'agitació (INTA 16 32 03) no ha de tenir coàguls, pells, dipòsits durs ni flotació de pigments.
- Ha de tenir una consistència adequada.
- Finor de mòlta dels pigments (INTA 16 02 55): < 50 micres
- Temps d'assecatge a 23°C ± 2°C i 50% ± 5% HR (INTA 16 02 29): - Al tacte: < 1 h - Totalment sec: < 2 h
- Pes específic: < 17 kN/m3
- Relació: volum del pigment/volum de la resina (PVC): < 80%
Característiques de la pel·lícula seca:
- La pintura ha de ser de color estable i insaponificable.
- Adherència (UNE 48032): <= 2
- Resistència al rentat (DIN 53778): - Pintura plàstica per a interiors o pasta plàstica: >= 1000 cicles - Pintura plàstica per a exteriors: >= 5000 cicles
- Solidesa a la llum (NF-T-30.057): Ha de complir
- Transmissió del vapor d'aigua (NF-T-30.018): Ha de complir
- Resistència a la immersió (UNE 48-144): No s'observen canvis o defectes
- Resistència a la intempèrie (DIN 18363): Ha de complir
- Resistència a l'abrasió (NF-T-30.015): Ha de complir
- Resistència a la calor (UNE 48-033): Ha de complir
2.- CONDICIONS DE SUBMINISTRAMENT I EMMAGATZEMATGE
PINTURA A LA COLA, AL LÀTEX, ACRÍLICA, PLÀSTICA, ESMALT GRAS, SINTÈTIC, DE POLIURETÀ, DE DISPERSIÓ ACRÍLICA, EPOXI I PASTA DE PICAR:
Subministrament: En pots o bidons.
Emmagatzematge: En llocs ventilats i no exposats al sol, dins del seu envàs tancat i sense contacte amb el terra. S'ha de preservar de les gelades.
PINTURA A LA CALÇ:
Subministrament de la calç aèria en terrossos o envasada.
La calç hidràulica ha de subministrar-se en pols.
Emmagatzematge: En llocs ventilats i no exposats al sol, dins del seu envàs tancat i sense contacte amb el terra. S'ha de preservar de les gelades.
PINTURA AL CIMENT:
Subministrament: En pols, en envasos adequats.
Emmagatzematge: En llocs ventilats i no exposats al sol, dins del seu envàs tancat i sense contacte amb el terra. S'ha de preservar de les gelades.
3.- UNITAT I CRITERI D'AMIDAMENT
Unitat d'amidament: la indicada a la descripció de l'element
Criteri d'amidament: quantitat necessària subministrada a l'obra
4.- NORMATIVA DE COMPLIMENT OBLIGATORI
No hi ha normativa de compliment obligatori.
5.- CONDICIONS DE CONTROL DE RECEPCIÓ
CONDICIONS DE MARCATGE I CONTROL DE LA DOCUMENTACIÓ EN PINTURA A LA COLA, AL LÀTEX, ACRÍLICA, PLÀSTICA, ESMALT GRAS, SINTÈTIC, DE POLIURETÀ, DE DISPERSIÓ ACRÍLICA, EPOXI I PASTA DE PICAR:
A cada envàs hi ha d'haver les dades següents:
- Identificació del fabricant
- Nom comercial del producte
- Identificació del producte
- Codi d'identificació
- Pes net o volum del producte
- Data de caducitat
- Instruccions d'ús
- Dissolvents adequats

CSV: 163602225517506070 14 :

- Límits de temperatura
- Temps d'assecatge al tacte, total i de repintat
- Toxicitat i inflamabilitat
- Proporció de la barreja i temps d'utilització, en els productes de dos components
- Color i acabat, en la pintura plàstica o al làtex i en l'esmalt sintètic, de poliuretà

CONDICIONS DE MARCATGE I CONTROL DE LA DOCUMENTACIÓ EN PINTURA A LA CALÇ:
A cada envàs hi ha d'haver les dades següents:
- Identificació del fabricant
- Nom comercial del producte
- Identificació del producte
- Codi d'identificació
- Pes net o volum del producte
- Toxicitat i inflamabilitat

CONDICIONS DE MARCATGE I CONTROL DE LA DOCUMENTACIÓ EN PINTURA AL CIMENT:
A cada envàs hi ha d'haver les dades següents:
- Identificació del fabricant
- Nom comercial del producte
- Identificació del producte
- Codi d'identificació
- Pes net o volum del producte
- Instruccions d'ús
- Temps d'estabilitat de la barreja
- Temperatura mínima d'aplicació
- Temps d'assecatge
- Rendiment teòric en m/l
- Color

OPERACIONS DE CONTROL:
Els punts de control més destacables són els següents:
- En cada subministrament d'esmalt, es comprovarà que l'etiquetatge dels envasos contingui les dades exigides a les especificacions.

El control de recepció de material verificarà que les característiques dels materials són coincidents amb l'establert en la DT. Aquest control ha de complir l'especificat en l'apartat 7.2 del CTE.
Control de documentació: documents d'origen (full de subministrament i etiquetat), certificat de garantia del fabricant, en el seu cas, (signat per persona física) i els documents de conformitat o autoritzacions administratives exigides, inclòs la documentació corresponent al marcatge CE quan sigui pertinent.
Control mitjançant distintius de qualitat i avaluacions d'idoneïtat: En el cas que el fabricant disposi de marques de qualitat, ha d'aportar-ne la documentació corresponent.
Control de recepció mitjançant assaigs: Si el material disposa d'una marca legalment reconeguda a un país de la CEE (Marcatge CE, AENOR, etc.) es podrà prescindir dels assaigs de control de recepció de les característiques del material garantides per la marca; i la DF sol·licitarà en aquest cas, els resultats dels assaigs corresponents al subministrament rebut. En qualsevol cas, la DF podrà sol·licitar assaigs de control de recepció si ho creu convenient.
- Comprovació de l'estat de conservació de la pintura, en un 10 % dels pots rebuts (INTA 16 02 26).

OPERACIONS DE CONTROL EN ESMALT SINTÈTIC I DE POLIURETÀ:
- Recepció del certificat de qualitat del fabricant, on constin els resultats dels assaigs següents: - Esmalt sintètic: - Assaigs sobre la pintura líquida: - Determinació de la finor de mòlta dels pigments INTA 16.02.55 (10.57) - Punt d'inflamació INTA 16.02.32A (7.61) - Contingut matèria volàtil INTA 16.02.31A (10.7) - Índex d'anivellament INTA.16.02.89 (9.68) - Índex de despreniments INTA 16.02.88 - Temps d'assecatge INTA 16.02.29 (6.57) - Assaigs sobre la pel·lícula seca: - Envelliment accelerat INTA 16.06.05 (10.74) ó UNE 48071 - Resistència a l'abrasió d'una capa UNE 48250 - Engroguiment accelerat INTA 16.06.05 (10.74) ó UNE 48071 - Conservació de la pintura INTA 16.02.26 - Esmalt de poliuretà: - Assaigs sobre la pintura líquida: - Punt d'inflamació INTA 16.02.32A (7.61) - Índex d'anivellament INTA.16.02.89 (9.68) - Índex de despreniments INTA 16.02.88 - Temps d'assecatge INTA 16.02.29 (6.57) - Assaigs sobre la pel·lícula seca: - Envelliment accelerat INTA 16.06.05 (10.74) ó UNE 48071 - Resistència al impacte UNE EN ISO 6272-1 - Càrrega concentrada en moviment UNE EN ISO 6272-1 - Resistència al ratllat UNE EN ISO 1518 - Resistència a l'abrasió d'una capa UNE 48250 - Resistència a agents químics UNE 48027 - Conservació de la pintura INTA 16.02.26 - Resistència al calor UNE 48033 En cas de no rebre aquests resultats abans del inici de l'activitat, o que la DF no els consideri representatius, el contractista haurà de realitzar els assaigs corresponents, al seu càrrec i fora del pressupost d'autocontrol.

CSV: 163602225517506070 14

CRITERIS DE PRESA DE MOSTRES:
Els controls s'han de realitzar segons les instruccions de la DF i els criteris indicats a les normes de procediment corresponents.
INTERPRETACIÓ DE RESULTATS I ACTUACIONS EN CAS D'INCOMPLIMENT:

No s'acceptaran els pots de pintura que no estiguin degudament etiquetats i/o certificats, així com els que presentin mal estat de conservació i/o emmagatzematge.
En cas d'observar deficiències en l'estat de conservació d'un pot, es rebutjarà la unitat corresponent i s'incrementarà la inspecció, en primera instància, fins al 20 % dels pots subministrats. Si es continuen observant irregularitats, es passarà a controlar el 100% del subministrament.
Els assaigs d'identificació han de resultar d'acord a les especificacions del plec i a les condicions garantides en el certificat del material. En cas d'incompliment, es realitzarà l'assaig sobre dues mostres més del mateix lot, acceptant-ne el conjunt sempre que els dos resultats estiguin d'acord a dites especificacions.

B8 REVESTIMENTS

B89 MATERIALS PER A PINTURES

B896- PINTURA

0.- ELEMENTS QUE CONTEMPLA EL PLEC

B896-HYD5,B896-HYAR,B896-HYO4,B896-HYCS.

1.- DEFINICIÓ I CONDICIONS DELS ELEMENTS
Pintures, pastes i esmalts.
S'han considerat els tipus següents:
- Pintura a la cola: Pintura a l'aigua formada per un aglomerant a base de coles cel·lulòsiques o anilàcies i pigments resistents als àlcalis
- Pintura a la calç: Dissolució en aigua, l'aglutinant i el pigment de la qual és l'hidròxid de calç o la calç apagada
- Pintura al ciment: Dissolució en aigua de ciment blanc tractat i pigments resistents a l'alcalinitat
- Pintura al làtex: Pintura a base de polímers vinílics en dispersió
- Pintura plàstica: Pintura formada per un aglomerant a base d'un polímer sintètic, en dispersió aquosa i pigments càrrega-estenedors resistents als àlcalis i a la intempèrie
- Pintura acrílica: Pintura formada per copolímers acrílics amb pigments i càrregues inorgàniques, en una dispersió aquosa. Seca a l'aire per evaporació del dissolvent
- Esmalt gras: Pintura formada per olis secants barrejats amb resines dures, naturals o sintètiques i dissolvents
- Esmalt sintètic: Pintura formada per un aglomerant de resines alquídiques, soles o modificades, pigments resistents als àlcalis i a la intempèrie i additius modificadors de la brillantor. Seca a l'aire per evaporació del dissolvent
- Esmalt de poliuretà d'un component: Pintura formada per un aglomerant de resines de poliuretà, soles o modificades, que catalitzen amb la humitat atmosfèrica i pigments resistents als àlcalis i a la intempèrie, dissolta en dissolvents adequats
- Esmalt de poliuretà de dos components: Pintura formada per copolímers de resines de poliuretà fluïdificades i pigmentades. Seca per polimerització mitjançant un catalitzador
- Esmalt de poliuretà uretanat: Pintura formada per resines uretanades
- Esmalt epoxi: Revestiment de resines epoxi, format per dos components: un enduridor i una resina, que cal barrejar abans de l'aplicació. Seca per reacció química dels dos components
- Esmalt en dispersió acrílica: Copolímers acrílics en una emulsió aquosa
- Esmalt de clorcautxú: Seca a l'aire per evaporació del dissolvent
- Pasta plàstica de picar: Pintura formada per un vehicle a base d'un polímer sintètic, en dispersió aquosa i pigments càrrega-estenedors resistents als àlcalis i la intempèrie
PINTURA A LA COLA:
Característiques de la pel·lícula líquida:
- Amb l'envàs ple i al cap de 3 minuts d'agitació (INTA 16 32 03) no ha de tenir coàguls, pells, dipòsits durs ni flotació de pigments.
- Ha de tenir una consistència adequada per a la seva aplicació amb brotxa o amb corró. Ha de fer córrer la brotxa, ha de fluir, ha d'anivellar bé i ha de deixar una capa uniforme després de l'assecat
- Finor de mòlta dels pigments (INTA 16 02 55): < 50 micres
- Temperatura d'inflamació (INTA 16 02 32A): Ininflamable
- Temps d'assecatge a 23°C ± 2°C i 50% ± 5% HR (INTA 16 02 29): - Al tacte: 2 h - Totalment sec: 4 h

CSV: 163602225517506070 14

Característiques de la pel·lícula seca:
- La pintura ha de ser de color estable.
- Adherència (UNE 48032): <= 2
PINTURA A LA CALÇ:
Un cop preparada ha de tenir una consistència adequada per a la seva aplicació amb brotxa, corró o procediments neumàtics fins a l'impregnació dels porus de la superfície a tractar.
Després d'assecar-se s'han d'aplicar dues capes d'acabat.
Un cop seca, ha de ser resistent a la intempèrie, ha d'endurir amb la humitat i el temps i ha de tenir propietats microbicides.
PINTURA AL CIMENT:
Un cop preparada ha de tenir una consistència adequada per a la seva aplicació amb brotxa, corró o pistola fins a l'impregnació de la superfície a tractar.
Un cop seca ha de ser resistent a la intempèrie.
PINTURA AL LÀTEX:
Característiques de la pel·lícula líquida:
- Amb l'envàs ple i al cap de 3 minuts d'agitació (INTA 16 32 03) no ha de tenir coàguls, pells, ni dipòsits durs
- Un cop preparada ha de fer córrer la brotxa, ha de fluir, ha d'anivellar bé i ha de deixar una capa uniforme després de l'assecat
- Temps d'assecatge a 23°C ± 2°C i 50% ± 5% HR (INTA 16 02 29): - Al tacte: < 30 - Totalment sec: < 2 h
Característiques de la pel·lícula seca:
- Adherència (UNE 48032): <= 2
PINTURA PLÀSTICA:
Característiques de la pel·lícula líquida:
- La pintura continguda al seu envàs original recentment obert, no ha de presentar senyals de putrefacció, pells ni materies extranyes.
- Amb l'envàs ple i sotmesa a agitació (UNE_EN 21513 i UNE 48-083) no ha de tenir coàguls, pells, dipòsits durs ni flotació de pigments
- Ha de tenir una consistència adequada per a la seva aplicació amb brotxa o amb corró. Ha de fer córrer la brotxa, ha de fluir, ha d'anivellar bé i ha de deixar una capa uniforme després de l'assecat
- Finor de mòlta dels pigments (INTA 16 02 55): < 50 micres
- Temps d'assecatge a 23°C ± 2°C i 50% ± 5% HR (INTA 16 02 29): - Al tacte: < 1 h - Totalment sec: < 2 h
- Pes específic: - Pintura per a interiors: < 16 kN/m3 - Pintura per a exteriors: < 15 kN/m3
- Rendiment: > 6 m2/kg
- Relació volum pigments + càrregues/volum pigments, pes càrregues, aglomerat sòlid (PVC): < 80%
Característiques de la pel·lícula seca:
- La pintura ha de ser de color estable, i per a exteriors, insaponificable.
- Adherència (UNE 48032): <= 2
- Capacitat de recobriment (UNE 48259): Relació constant >= 0,98
- Resistència al rentat (DIN 53778): - Pintura plàstica per a interiors o pasta plàstica: >= 1000 cicles - Pintura plàstica per a exteriors: >= 5000 cicles
- Solidesa a la llum (NF-T-30.057): Ha de complir
- Transmissió del vapor d'aigua (NF-T-30.018): Ha de complir
PINTURA PLÀSTICA PER A EXTERIORS:
Resistència a la immersió (UNE 48-144): No s'observen canvis o defectes
Resistència a la intempèrie (DIN 18363): Ha de complir
Resistència a l'abrasió (NF-T-30.015): Ha de complir
Resistència a la calor (UNE 48-033): Ha de complir
PINTURA ACRÍLICA:
Característiques de la pel·lícula líquida:
- Un cop preparada ha de tenir una consistència adequada per a la seva aplicació amb brotxa, corró o procediments pneumàtics
- Temps d'assecatge a 23°C ± 2°C i 50% ± 5% HR (INTA 16 02 29): - Al tacte: < 4 h - Totalment sec: < 14 h
Característiques de la pel·lícula seca:
- La pintura ha de ser de color estable i insaponificable.
- Ha de ser resistent a la intempèrie.
ESMALT GRAS:
Un cop preparada ha de tenir una consistència adequada per a la seva aplicació amb brotxa, corró o pistola fins a l'impregnació de la superfície a tractar.
Temperatura d'inflamació (INTA 16 02 32A): > 30°C
Temps d'assecatge a 23°C ± 2°C i 50% ± 5% HR (INTA 16 02 29):
- Al tacte: < 1 h
- Totalment sec: < 6 h
Un cop sec, ha de tenir bona resistència al fregament i al rentat.
ESMALT SINTÈTIC:
No ha de tenir resines fenòliques (INTA 16 04 23) ni de colofonia (INTA 16 04 22).
Característiques de la pel·lícula líquida:

CSV:163602225517506070l4:

- Amb l'envàs ple i al cap de 3 minuts d'agitació (INTA 16 32 03) no ha de tenir coàguls, pells, dipòsits durs ni flotació de pigments.
- Ha de tenir la consistència adequada per a la seva aplicació amb brotxa. Ha de fer córrer la brotxa, ha de fluir bé i ha de deixar una capa uniforme després de l'assecatge.
- Finor de mòlta dels pigments (INTA 16 02 55): < 25 micres
- Temperatura d'inflamació (INTA 16 02 32A): > 30°C
- Temps d'assecatge a 23°C ± 2°C i 50% ± 5% HR (INTA 16 02 29): - Al tacte: < 3 h - Totalment sec: < 8 h
- Material volàtil (INTA 16 02 31): >= 70 ± 5%
- Rendiment per a una capa de 30 micres: >= 5 m2/kg
- Índex d'anivellament a 23 ± 2°C i 50 ± 5% HR (INTA 16 02 89): >= 5
- Índex de despreniments a 23 ± 2°C i 50 ± 5% HR (INTA 16 02 88): >= 4

Característiques de la pel·lícula seca:
- La pintura ha de ser de color estable i insaponificable.
- Adherència (UNE 48032): <= 2
- Ha de ser resistent a la intempèrie (INTA 16 06 02).
- Envelliment accelerat (INTA 16 06 55): < 6 unitats pèrdua de lluminositat (INTA 16 02 08)
- Resistència a l'abrasió (UNE 56818): Danys moderats
- Esgrogueïment accelerat per colors amb reflectància aparent superior al 80% (INTA 160.603): < 0,12

ESMALT DE POLIURETÀ D'UN COMPONENT:
Característiques de la pel·lícula líquida:
- Amb l'envàs ple i al cap de 3 minuts d'agitació (INTA 16 32 03) no ha de tenir coàguls, pells, dipòsits durs ni flotació de pigments.
- Ha de tenir la consistència adequada per a la seva aplicació amb brotxa. Ha de fer córrer la brotxa, ha de fluir bé i ha de deixar una capa uniforme després de l'assecatge.
- Temperatura d'inflamació (INTA 16 02 32A): > 30°C
- Temps d'assecatge a 23°C ± 2°C i 50% ± 5% HR (INTA 16 02 29): - Al tacte: < 3 h - Totalment sec: < 8 h
- Índex d'anivellament a 23 ± 2°C i 50 ± 5% HR (INTA 16 02 89): >= 5
- Índex de despreniments a 23 ± 2°C i 50 ± 5% HR (INTA 16 02 88): >= 4

Característiques de la pel·lícula seca:
- La pintura ha de ser de color estable i insaponificable.
- Adherència (UNE 48032): <= 2
- Ha de ser resistent a la intempèrie (INTA 16 06 02).
- Envelliment accelerat (INTA 16 06 05): < 6 unitats pèrdua de lluminositat (INTA 16 02 08)
- Resistència a l'abrasió (UNE 56818): Danys petits
- Adherència i resistència a l'impacte:

	A les 24 h	Al cap de 7 dies
Adherència al quadriculat:	100%	100%
Impacte directe o indirecte:		
Bola de 12,5 des de 50 cm (INTA 160.266)	Bé	Ha de complir

- Resistència a la càrrega concentrada en moviment (UNE 56-814): Danys moderats
- Resistència a la càrrega rodant (UNE 56-815): Danys petits
- Resistència a la càrrega arrossegada (UNE 56-816): Danys petits
- Resistència al ratllat (UNE 48-173): Resistent
- Resistència a la calor (UNE 48-033): Ha de complir
- Resistència als reactius: - A l'àcid cítric al 10%: 15 dies - A l'acid làctic al 5%: 15 dies - A l'àcid acètic al 5%: 15 dies - A l'oli de cremar: Cap modificació - Al xilol: Cap modificació - Al clorur sòdic al 20%: 15 dies - A l'aigua: 15 dies

CSV: 163602225517506070 14 .

ESMALT DE POLIURETÀ DE DOS COMPONENTS:
Cal barrejar els dos components abans de l'aplicació.
Característiques de la pel·lícula líquida:
- Ha de tenir la consistència adequada per a la seva aplicació amb brotxa. Ha de fer córrer la brotxa, ha de fluir bé i ha de deixar una capa uniforme després de l'assecatge.
- Temperatura d'inflamació (INTA 16 02 32A): > 30°C
- Temps d'assecatge a 23°C ± 2°C i 50% ± 5% HR (INTA 16 02 29): - Al tacte: < 3 h - Totalment sec: < 8 h

Característiques de la pel·lícula seca:
- La pintura ha de ser de color estable i insaponificable.
- Adherència (UNE 48032): <= 2
- Ha de ser resistent a la intempèrie (INTA 16 06 02).
- Envelliment accelerat (INTA 16 06 55): < 6 unitats pèrdua de lluminositat (INTA 16 02 08)
- Resistència a l'abrasió (UNE 56818): Danys petits
- Ha de tenir bona resistència química als àcids diluïts, als hidrocarburs, les sals i als detergents.

ESMALT DE POLIURETÀ URETANAT:
Un cop preparada ha de tenir una consistència adequada per a la seva aplicació amb brotxa, corró o pistola fins a l'impregnació de la superfície a tractar.
Temps d'assecatge a 20°C: 1 - 2 h

Ha de tenir bona resistència a l'aigua salada i al sol.
ESMALT DE DISPERSIÓ ACRÍLICA:
Un cop preparada ha de tenir una consistència adequada per a la seva aplicació amb brotxa, corró o pistola fins a l'impregnació de la superfície a tractar.
Temperatura d'inflamació (INTA 16 02 32A): Ininflamable
Temps d'assecatge a 23°C ± 2°C i 50% ± 5% HR (INTA 16 02 29):
- Al tacte: < 20 min
- Totalment sec: < 1 h
ESMALT DE CLORCAUTXÚ:
Un cop preparada ha de tenir una consistència adequada per a la seva aplicació amb brotxa o corró.
Temps d'assecatge a 23°C ± 2°C i 50% ± 5% HR (INTA 16 02 29):
- Al tacte: < 30 min
- Totalment sec: < 2 h
Ha de ser resistent a l'aigua dolça i salada, als àcids i als àlcalis.
ESMALT EPOXI:
Un cop preparada ha de tenir una consistència adequada per a la seva aplicació amb brotxa, corró o pistola.
Temperatura d'inflamació (INTA 16 02 29): > 30°C
Temps d'assecatge a 23°C ± 2°C i 50% ± 5% HR (INTA 16 02 29):
- Al tacte: < 30 min
- Totalment sec: < 10 h
Ha de tenir bona resistència al desgast.
Ha de ser resistent a l'àcid làctic 1%, acètic 10%, clorhídric 20%, cítric 30%, sosa i solucions bàsiques, als hidrocarburs (benzina, querosè) als olis animals i vegetals, a l'aigua, als detergents i a l'alcohol etílic 10%.
Resistència mecànica (després de 7 dies de polimerització):
- Tracció: >= 16 N/mm2
- Compressió: >= 85 N/mm2
Resistència a la temperatura: 80°C
PASTA PLÀSTICA DE PICAR:
Característiques de la pel·lícula líquida:
- Amb l'envàs ple i al cap de 3 minuts d'agitació (INTA 16 32 03) no ha de tenir coàguls, pells, dipòsits durs ni flotació de pigments.
- Ha de tenir una consistència adequada.
- Finor de mòlta dels pigments (INTA 16 02 55): < 50 micres
- Temps d'assecatge a 23°C ± 2°C i 50% ± 5% HR (INTA 16 02 29): - Al tacte: < 1 h - Totalment sec: < 2 h
- Pes específic: < 17 kN/m3
- Relació: volum del pigment/volum de la resina (PVC): < 80%
Característiques de la pel·lícula seca:
- La pintura ha de ser de color estable i insaponificable.
- Adherència (UNE 48032): <= 2
- Resistència al rentat (DIN 53778): - Pintura plàstica per a interiors o pasta plàstica: >= 1000 cicles - Pintura plàstica per a exteriors: >= 5000 cicles
- Solidesa a la llum (NF-T-30.057): Ha de complir
- Transmissió del vapor d'aigua (NF-T-30.018): Ha de complir
- Resistència a la immersió (UNE 48-144): No s'observen canvis o defectes
- Resistència a la intempèrie (DIN 18363): Ha de complir
- Resistència a l'abrasió (NF-T-30.015): Ha de complir
- Resistència a la boira salina (UNE 48-033): Ha de complir

CSV:163602225517506070 14

2.- CONDICIONS DE SUBMINISTRAMENT I EMMAGATZEMATGE
PINTURA A LA COLA, AL LÀTEX, ACRÍLICA, PLÀSTICA, ESMALT GRAS, SINTÈTIC, DE POLIURETÀ, DE DISPERSIÓ ACRÍLICA, EPOXI I PASTA DE PICAR:
Subministrament: En pots o bidons.
Emmagatzematge: En llocs ventilats i no exposats al sol, dins del seu envàs tancat i sense contacte amb el terra. S'ha de preservar de les gelades.
PINTURA A LA CALÇ:
Subministrament de la calç aèria en terrossos o envasada.
La calç hidràulica ha de subministrar-se en pols.
Emmagatzematge: En llocs ventilats i no exposats al sol, dins del seu envàs tancat i sense contacte amb el terra. S'ha de preservar de les gelades.
PINTURA AL CIMENT:
Subministrament: En pols, en envasos adequats.
Emmagatzematge: En llocs ventilats i no exposats al sol, dins del seu envàs tancat i sense contacte amb el terra. S'ha de preservar de les gelades.
3.- UNITAT I CRITERI D'AMIDAMENT
Unitat d'amidament: la indicada a la descripció de l'element
Criteri d'amidament: quantitat necessària subministrada a l'obra
4.- NORMATIVA DE COMPLIMENT OBLIGATORI
No hi ha normativa de compliment obligatori.
5.- CONDICIONS DE CONTROL DE RECEPCIÓ
CONDICIONS DE MARCATGE I CONTROL DE LA DOCUMENTACIÓ EN PINTURA A LA COLA, AL LÀTEX, ACRÍLICA,

PLÀSTICA, ESMALT GRAS, SINTÈTIC, DE POLIURETÀ, DE DISPERSIÓ ACRÍLICA, EPOXI I PASTA DE PICAR:
A cada envàs hi ha d'haver les dades següents:
- Identificació del fabricant
- Nom comercial del producte
- Identificació del producte
- Codi d'identificació
- Pes net o volum del producte
- Data de caducitat
- Instruccions d'ús
- Dissolvents adequats
- Límits de temperatura
- Temps d'assecatge al tacte, total i de repintat
- Toxicitat i inflamabilitat
- Proporció de la barreja i temps d'utilització, en els productes de dos components
- Color i acabat, en la pintura plàstica o al làtex i en l'esmalt sintètic, de poliuretà
CONDICIONS DE MARCATGE I CONTROL DE LA DOCUMENTACIÓ EN PINTURA A LA CALÇ:
A cada envàs hi ha d'haver les dades següents:
- Identificació del fabricant
- Nom comercial del producte
- Identificació del producte
- Codi d'identificació
- Pes net o volum del producte
- Toxicitat i inflamabilitat
CONDICIONS DE MARCATGE I CONTROL DE LA DOCUMENTACIÓ EN PINTURA AL CIMENT:
A cada envàs hi ha d'haver les dades següents:
- Identificació del fabricant
- Nom comercial del producte
- Identificació del producte
- Codi d'identificació
- Pes net o volum del producte
- Instruccions d'ús
- Temps d'estabilitat de la barreja
- Temperatura mínima d'aplicació
- Temps d'assecatge
- Rendiment teòric en m/l
- Color
OPERACIONS DE CONTROL:
Els punts de control més destacables són els següents:
- En cada subministrament d'esmalt, es comprovarà que l'etiquetatge dels envasos contingui les dades exigides a les especificacions.
El control de recepció de material verificarà que les característiques dels materials són coincidents amb l'establert en la DT. Aquest control ha de complir l'especificat en l'apartat 7.2 del CTE.
Control de documentació: documents d'origen (full de subministrament i etiquetat), certificat de garantia del fabricant, en el seu cas, (signat per persona física) i els documents de conformitat o autoritzacions administratives exigides, inclòs la documentació corresponent al marcatge CE quan sigui pertinent.
Control mitjançant distintius de qualitat i avaluacions d'idoneïtat: En el cas que el fabricant disposi de marques de qualitat, ha d'aportar-ne la documentació corresponent.
Control de recepció mitjançant assaigs: Si el material disposa d'una marca legalment reconeguda a un país de la CEE (Marcatge CE, AENOR, etc.) es podrà prescindir dels assaigs de control de recepció de les característiques del material garantides per la marca; i la DF sol·licitarà en aquest cas, els resultats dels assaigs corresponents al subministrament rebut. En qualsevol cas, la DF podrà sol·licitar assaigs de control de recepció si ho creu convenient.
CSV: 163602225517506070 14 .
- Comprovació de l'estat de conservació de la pintura, en un 10 % dels pots rebuts (INTA 16 02 26).
OPERACIONS DE CONTROL EN PINTURA PLÀSTICA:
- Recepció del certificat de qualitat del fabricant, on constin els resultats dels assaigs següents: - Determinació de la finor de mòlta dels pigments INTA 16.02.55 (10.57) - Temps d'assecatge INTA 16.02.29 (6.57) - Pes específic UNE EN ISO 2811-1 - Capacitat de cobriment en humitat INTA 16.02.62(9.82) - Capacitat de cobriment en sec INTA 16.02.61(2.58) - Conservació de la pintura (cada 100 m2) INTA 16.02.26 En cas de no rebre aquests resultats abans del inici de l'activitat, o que la DF no els consideri representatius, el contractista haurà de realitzar els assaigs corresponents, al seu càrrec i fora del pressupost d'autocontrol.
CRITERIS DE PRESA DE MOSTRES:
Els controls s'han de realitzar segons les instruccions de la DF i els criteris indicats a les normes de procediment corresponents.
INTERPRETACIÓ DE RESULTATS I ACTUACIONS EN CAS D'INCOMPLIMENT:
No s'acceptaran els pots de pintura que no estiguin degudament etiquetats i/o certificats, així com els que presentin mal estat de conservació i/o emmagatzematge.
En cas d'observar deficiències en l'estat de conservació d'un pot, es rebutjarà la unitat

corresponent i s'incrementarà la inspecció, en primera instància, fins al 20 % dels pots subministrats. Si es continuen observant irregularitats, es passarà a controlar el 100% del subministrament.
Els assaigs d'identificació han de resultar d'acord a les especificacions del plec i a les condicions garantides en el certificat del material. En cas d'incompliment, es realitzarà l'assaig sobre dues mostres més del mateix lot, acceptant-ne el conjunt sempre que els dos resultats estiguin d'acord a dites especificacions.

B8 REVESTIMENTS

B89 MATERIALS PER A PINTURES

B89Z Elemento no encontrado

0.- ELEMENTS QUE CONTEMPLA EL PLEC

B89ZB000.

1.DEFINICIÓ I CARACTERÍSTIQUES DELS ELEMENTS

DEFINICIÓ:
Pintures, pastes i esmalts.
S'han considerat els tipus següents:
- Pintura a la cola: Pintura a l'aigua formada per un aglomerant a base de coles cel.lulòsiques o anilàcies i pigments resistents als àlcalis
- Pintura a la calç: Dissolució en aigua, l'aglutinant i el pigment de la qual és l'hidròxid de calç o la calç apagada
- Pintura al ciment: Dissolució en aigua de ciment blanc tractat i pigments resistents a l'alcalinitat
- Pintura al làtex: Pintura a base de polímers vinílics en dispersió
- Pintura plàstica: Pintura formada per un aglomerant a base d'un polímer sintètic, en dispersió aquosa i pigments càrrega-estenedors resistents als àlcalis i a la intempèrie
- Pintura acrílica: Pintura formada per copolímers acrílics amb pigments i càrregues inorgàniques, en una dispersió aquosa. Seca a l'aire per evaporació del dissolvent
- Esmalt gras: Pintura formada per olis secants barrejats amb resines dures, naturals o sintètiques i dissolvents
- Esmalt sintètic: Pintura formada per un aglomerant de resines alquídiques, soles o modificades, pigments resistents als àlcalis i a la intempèrie i additius modificadors de la brillantor. Seca a l'aire per evaporació del dissolvent
- Esmalt de poliuretà d'un component: Pintura formada per un aglomerant de resines de poliuretà, soles o modificades, que catalitzen amb la humitat atmosfèrica i pigments resistents als àlcalis i a la intempèrie, dissolta en dissolvents adequats
- Esmalt de poliuretà de dos components: Pintura formada per copolímers de resines de poliuretà fluïdificades i pigmentades. Seca per polimerització mitjançant un catalitzador
- Esmalt de poliuretà uretanat: Pintura formada per resines uretanades
- Esmalt epoxi: Revestiment de resines epoxi, format per dos components: un enduridor i una resina, que cal barrejar abans de l'aplicació. Seca per reacció química dels dos components
- Esmalt en dispersió acrílica: Copolímers acrílics en una emulsió aquosa
- Esmalt de clorcautxú: Seca a l'aire per evaporació del dissolvent
- Pasta plàstica de picar: Pintura formada per un vehicle a base d'un polímer sintètic, en dispersió aquosa i pigments càrrega-estenedors resistents als àlcalis i la intempèrie

PINTURA A LA COLA:
Característiques de la pel.lícula líquida:
- Amb l'envàs ple i al cap de 3 minuts d'agitació (INTA 16 32 03) no ha de tenir coàguls, pells, dipòsits durs ni flotació de pigments.
- Ha de tenir una consistència adequada per a la seva aplicació amb brotxa o amb corró. Ha de fer córrer la brotxa, ha de fluir, ha d'anivellar bé i ha de deixar una capa uniforme després de l'assecatge.
    - Finor de mòlta dels pigments (INTA 16 02 55) < 50 micres
    - Temperatura d'inflamació (INTA 16 02 32A) Ininflamable
- Temps d'assecatge a 23°C ± 2°C i 50% ± 5% HR (INTA 16 02 29):

CSV: 163602225517506070 14

- Al tacte 2 h
- Totalment sec 4 h

Característiques de la pel.lícula seca:
- La pintura ha de ser de color estable.
- Adherència (UNE 48-032) <= 2

PINTURA A LA CALÇ:
Un cop preparada ha de tenir una consistència adequada per a la seva aplicació amb brotxa, corró o procediments neumàtics fins a l'impregnació dels porus de la superfície a tractar. Després d'assecar-se s'han d'aplicar dues capes d'acabat.
Un cop seca, ha de ser resistent a la intempèrie, ha d'endurir amb la humitat i el temps i ha de tenir propietats microbicides.

PINTURA AL CIMENT:
Un cop preparada ha de tenir una consistència adequada per a la seva aplicació amb brotxa, corró o pistola fins a l'impregnació de la superfície a tractar.
Un cop seca ha de ser resistent a la intempèrie.

PINTURA AL LÀTEX:
Característiques de la pel.lícula líquida:
- Amb l'envàs ple i al cap de 3 minuts d'agitació (INTA 16 32 03) no ha de tenir coàguls, pells, ni dipòsits durs.
- Un cop preparada ha de fer correr la brotxa, ha de fluir, ha d'anivellar bé i ha de deixar una capa uniforme després de l'assecatge.
- Temps d'assecatge a 23°C ± 2°C i 50% ± 5% HR (INTA 16 02 29):
  - Al tacte < 30
  - Totalment sec < 2 h

Característiques de la pel.lícula seca:
- Adherència (UNE 48-032) <= 2

PINTURA PLÀSTICA:
Característiques de la pel.lícula líquida:
- La pintura continguda al seu envàs original recentment obert, no ha de presentar senyals de putrefacció, pells ni materies extranyes.
- Amb l'envàs ple i sotmesa a agitació (UNE_EN 21513 i UNE 48-083) no ha de tenir coàguls, pells, dipòsits durs ni flotació de pigments
- Ha de tenir una consistència adequada per a la seva aplicació amb brotxa o amb corró. Ha de fer córrer la brotxa, ha de fluir, ha d'anivellar bé i ha de deixar una capa uniforme després de l'assecatge.
- Finor de mòlta dels pigments (INTA 16 02 55) < 50 micres
- Temps d'assecatge a 23°C ± 2°C i 50% ± 5% HR (INTA 16 02 29):
  - Al tacte < 1 h
  - Totalment sec < 2 h
- Pes específic:
  - Pintura per a interiors < 1,6 kg/dm3
  - Pintura per a exteriors < 1,5 kg/dm3
- Rendiment > 6 m2/kg
- Relació: volum dels pigments + càrregues/volum dels pigments, pes càrregues, aglomerat sòlid (PVC) < 80%

Característiques de la pel.lícula seca:
- La pintura ha de ser de color estable, i per a exteriors, insaponificable.
- Adherència (UNE 48-032) <= 2
- Capacitat de recobriment (UNE 48-259) Relació constant >= 0,98
- Resistència al rentat (DIN 53778):
  - Pintura plàstica per a interiors o pasta plàstica >= 1000 cicles
  - Pintura plàstica per a exteriors >= 5000 cicles
- Solidesa a la llum (NF-T-30.057) Ha de complir
- Transmissió del vapor d'aigua (NF-T-30.018) Ha de complir

PINTURA PLÀSTICA PER A EXTERIORS:
Resistència a la immersió (UNE 48-144) No s'observen canvis o defectes
Resistència a la intempèrie (DIN 18363) Ha de complir
Resistència a l'abrasió (NF-T-30.015) Ha de complir
Resistència a la calor (UNE 48-033) Ha de complir

PINTURA ACRÍLICA:
Característiques de la pel.lícula líquida:
- Un cop preparada ha de tenir una consistència adequada per a la seva aplicació amb brotxa, corró o procediments pneumàtics.
- Temps d'assecatge a 23°C ± 2°C i 50% ± 5% HR (INTA 16 02 29):
  - Al tacte < 4 h
  - Totalment sec < 14 h

CSV: 163602225517506070 14

Característiques de la pel.lícula seca:
- La pintura ha de ser de color estable i insaponificable.
- Ha de ser resistent a la intèmperie.

ESMALT GRAS:
Un cop preparada ha de tenir una consistència adequada per a la seva aplicació amb brotxa, corró o pistola fins a la impregnació de la superfície a tractar.
Temperatura d'inflamació (INTA 16 02 32A) > 30°C
Temps d'assecatge a 23°C ± 2°C i 50% ± 5% HR (INTA 16 02 29):
- Al tacte < 1 h
- Totalment sec < 6 h

Un cop sec, ha de tenir bona resistència al fregament i al rentat.

ESMALT SINTÈTIC:
No ha de tenir resines fenòliques (INTA 16 04 23) ni de colofonia (INTA 16 04 22).
Característiques de la pel.lícula líquida:
- Amb l'envàs ple i al cap de 3 minuts d'agitació (INTA 16 32 03) no ha de tenir coàguls, pells, dipòsits durs ni flotació de pigments.
- Ha de tenir la consistència adequada per a la seva aplicació amb brotxa. Ha de fer córrer la brotxa, ha de fluir bé i ha de deixar una capa uniforme després de l'assecatge.
- Finor de mòlta dels pigments (INTA 16 02 55) < 25 micres
- Temperatura d'inflamació (INTA 16 02 32A) > 30°C
- Temps d'assecatge a 23°C ± 2°C i 50% ± 5% HR (INTA 16 02 29):
  - Al tacte < 3 h
  - Totalment sec < 8 h
- Material volàtil (INTA 16 02 31) >= 70 ± 5%
- Rendiment per a una capa de 30 micres >= 5 m2/kg
- Índex d'anivellament a 23 ± 2°C i 50 ± 5% HR (INTA 16 02 89) >= 5
- Índex de despreniments a 23 ± 2°C i 50 ± 5% HR (INTA 16 02 88) >= 4

Característiques de la pel.lícula seca:
- La pintura ha de ser de color estable i insaponificable.
- Adherència (UNE 48-032) <= 2
- Ha de ser resistent a la intempèrie (INTA 16 06 02).
- Envelliment accelerat (INTA 16 06 55) < 6 unitats pèrdua de lluminositat (INTA 16 02 08)
- Resistència a l'abrasió (UNE 56-818) Danys moderats
- Esgrogueïment accelerat per colors amb reflectància aparent superior al 80% (INTA 160.603) < 0,12

ESMALT DE POLIURETÀ D'UN COMPONENT:
Característiques de la pel.lícula líquida:
- Amb l'envàs ple i al cap de 3 minuts d'agitació (INTA 16 32 03) no ha de tenir coàguls, pells, dipòsits durs ni flotació de pigments.
- Ha de tenir la consistència adequada per a la seva aplicació amb brotxa. Ha de fer córrer la brotxa, ha de fluir bé i ha de deixar una capa uniforme després de l'assecatge.
- Temperatura d'inflamació (INTA 16 02 32A) > 30°C
- Temps d'assecatge a 23°C ± 2°C i 50% ± 5% HR (INTA 16 02 29):
  - Al tacte < 3 h
  - Totalment sec < 8 h
- Índex d'anivellament a 23 ± 2°C i 50 ± 5% HR (INTA 16 02 89) >= 5
- Índex de despreniments a 23 ± 2°C i 50 ± 5% HR (INTA 16 02 88) >= 4

CSV: 163602225517506070 14 .

Característiques de la pel.lícula seca:
- La pintura ha de ser de color estable i insaponificable.
- Adherència (UNE 48-032) <= 2
- Ha de ser resistent a la intempèrie (INTA 16 06 02).
- Envelliment accelerat (INTA 16 06 05) < 6 unitats pèrdua de lluminositat (INTA 16 02 08)
- Resistència a l'abrasió (UNE 56-818) Danys petits
- Adherència i resistència a l'impacte:

	?A les 24 h?	Al cap de 7 dies
?Adherència al quadriculat:	? 100%	? 100% ?
?Impacte directe o indirecte:	?	? ?
?Bola de 12,5 des de 50 cm (INTA 160.266)	? Bé	? Ha de complir ?

- Resistència a la càrrega concentrada en moviment (UNE 56-814) Danys moderats
- Resistència a la càrrega rodant (UNE 56-815) Danys petits
- Resistència a la càrrega arrossegada (UNE 56-816) Danys petits
- Resistència al ratllat (UNE 48-173) Resistent
- Resistència a la calor (UNE 48-033) Ha de complir

- Resistència química:
  - A l'àcid cítric al 10% 15 dies
  - A l'acid làctic al 5% 15 dies
  - A l'àcid acètic al 5% 15 dies
  - A l'oli de cremar Cap modificació
  - Al xilol Cap modificació
  - Al clorur sòdic al 20% 15 dies
  - A l'aigua 15 dies

ESMALT DE POLIURETÀ DE DOS COMPONENTS:
Cal barrejar els dos components abans de l'aplicació.
Característiques de la pel.lícula líquida:
- Ha de tenir la consistència adequada per a la seva aplicació amb brotxa. Ha de fer córrer la brotxa, ha de fluir bé i ha de deixar una capa uniforme després de l'assecatge.
  - Temperatura d'inflamació (INTA 16 02 32A) > 30°C
- Temps d'assecatge a 23°C ± 2°C i 50% ± 5% HR (INTA 16 02 29):
  - Al tacte < 3 h
  - Totalment sec < 8 h

Característiques de la pel.lícula seca:
- La pintura ha de ser de color estable i insaponificable.
  - Adherència (UNE 48-032) <= 2
- Ha de ser resistent a la intempèrie (INTA 16 06 02).
- Envelliment accelerat
  (INTA 16 06 55) < 6 unitats pèrdua de lluminositat (INTA 16 02 08)
  - Resistència a l'abrasió (UNE 56-818) Danys petits
- Ha de tenir bona resistència química als àcids diluïts, als hidrocarburs, les sals i als detergents.

ESMALT DE POLIURETÀ URETANAT:
Un cop preparada ha de tenir una consistència adequada per a la seva aplicació amb brotxa, corró o pistola fins a la impregnació de la superfície a tractar.
Temps d'assecatge a 20°C 1 - 2 h
Ha de tenir bona resistència a l'aigua salada i al sol.

ESMALT DE DISPERSIÓ ACRÍLICA:
Un cop preparada ha de tenir una consistència adequada per a la seva aplicació amb brotxa, corró o pistola fins a la impregnació de la superfície a tractar.
Temperatura d'inflamació (INTA 16 02 32A) Ininflamable
Temps d'assecatge a 23°C ± 2°C i 50% ± 5% HR (INTA 16 02 29):
  - Al tacte < 20 min
  - Totalment sec < 1 h

ESMALT DE CLORCAUTXÚ:
Un cop preparada ha de tenir una consistència adequada per a la seva aplicació amb brotxa o corró.
Temps d'assecatge a 23°C ± 2°C i 50% ± 5% HR (INTA 16 02 29):
  - Al tacte < 30 min
  - Totalment sec < 2 h

Ha de ser resistent a l'aigua dolça i salada, als àcids i als àlcalis.

CSV:16360222551750607014 .

ESMALT EPOXI
Un cop preparada ha de tenir una consistència adequada per a la seva aplicació amb brotxa, corró o pistola.
Temperatura d'inflamació (INTA 16 02 29) > 30°C
Temps d'assecatge a 23°C ± 2°C i 50% ± 5% HR (INTA 16 02 29):
  - Al tacte < 30 min
  - Totalment sec < 10 h

Ha de tenir bona resistència al desgast.
Ha de ser resistent a l'àcid làctic 1%, acètic 10%, clorhídric 20%, cítric 30%, sosa i sol.lucions bàsiques, als hidrocarburs (betzina, kerosé) als olis animals i vegetals, a l'aigua, als detergents i a l'alcohol etílic 10%.
Resistència mecànica (després de 7 dies de polimerització):
  - Tracció >= 160 kp/cm2
  - Compressió >= 850 kp/cm2

Resistència a la temperatura 80°C

PASTA PLÀSTICA DE PICAR:
Característiques de la pel.lícula líquida:
- Amb l'envàs ple i al cap de 3 minuts d'agitació (INTA 16 32 03) no ha de tenir coàguls, pells, dipòsits durs ni flotació de pigments.
- Ha de tenir una consistència adequada.
  - Finor de mòlta dels pigments (INTA 16 02 55) < 50 micres
- Temps d'assecatge a 23°C ± 2°C i 50% ± 5% HR (INTA 16 02 29):

- Al tacte < 1 h
- Totalment sec < 2 h

- Pes específic < 1,7 kg/dm3
- Relació: volum del pigment/volum de la resina (PVC) < 80%

Característiques de la pel.lícula seca:
- La pintura ha de ser de color estable i insaponificable.
- Adherència (UNE 48-032) <= 2
- Resistència al rentat (DIN 53778):
  - Pintura plàstica per a interiors o pasta plàstica >= 1000 cicles
  - Pintura plàstica per a exteriors >= 5000 cicles
- Solidesa a la llum (NF-T-30.057) Ha de complir
- Transmissió del vapor d'aigua (NF-T-30.018) Ha de complir
- Resistència a la immersió (UNE 48-144) No s'observen canvis o defectes
- Resistència a la intempèrie (DIN 18363) Ha de complir
- Resistència a l'abrasió (NF-T-30.015) Ha de complir
- Resistència a la calor (UNE 48-033) Ha de complir

2.CONDICIONS DE SUBMINISTRAMENT I EMMAGATZEMATGE

PINTURA A LA COLA, AL LÀTEX, ACRÍLICA, PLÀSTICA, ESMALT GRAS, SINTÈTIC, DE POLIURETÀ, DE DISPERSIÓ ACRÍLICA, EPOXI I PASTA DE PICAR:
Subministrament: En pots o bidons.
A cada envàs hi ha d'haver les dades següents:
- Identificació del fabricant
- Nom comercial del producte
- Identificació del producte
- Codi d'identificació
- Pes net o volum del producte
- Data de caducitat
- Instruccions d'ús
- Dissolvents adequats
- Límits de temperatura
- Temps d'assecatge al tacte, total i de repintat
- Toxicitat i inflamabilitat
- Proporció de la barreja i temps d'utilització, en els productes de dos components
- Color i acabat, en la pintura plàstica o al làtex i en l'esmalt sintètic, de poliuretà

Emmagatzematge: En llocs ventilats i no exposats al sol, dins del seu envàs tancat i sense contacte amb el terra. S'ha de preservar de les gelades.

PINTURA A LA CALÇ:
Subministrament de la calç aèria en terrossos o envasada.
La calç hidràulica ha de subministrar-se en pols.
A cada envàs hi ha d'haver les dades següents:
- Identificació del fabricant
- Nom comercial del producte
- Identificació del producte
- Codi d'identificació
- Pes net o volum del producte
- Toxicitat i inflamabilitat

CSV:163602225517506070 14 .

Emmagatzematge: En llocs ventilats i no exposats al sol, dins del seu envàs tancat i sense contacte amb el terra. S'ha de preservar de les gelades.

PINTURA AL CIMENT:
Subministrament: En pols, en envasos adequats.
A cada envàs hi ha d'haver les dades següents:
- Identificació del fabricant
- Nom comercial del producte
- Identificació del producte
- Codi d'identificació
- Pes net o volum del producte
- Instruccions d'ús
- Temps d'estabilitat de la barreja
- Temperatura mínima d'aplicació
- Temps d'assecatge
- Rendiment teòric en m/l
- Color

Emmagatzematge: En llocs ventilats i no exposats al sol, dins del seu envàs tancat i sense contacte amb el terra. S'ha de preservar de les gelades.

3.UNITAT I CRITERIS D'AMIDAMENT

kg de pes necessari subministrat a l'obra.

4.NORMATIVA DE COMPLIMENT OBLIGATORI

No hi ha normativa de compliment obligatori.

B8 REVESTIMENTS

B8J CORONAMENTS DE PARETS

B8J4- PLANXA D'ALUMINI PER A CORONAMENT DE PARET (D)

0.- ELEMENTS QUE CONTEMPLA EL PLEC

B8J4-H5I5.

1.- DEFINICIÓ I CONDICIONS DELS ELEMENTS
Planxa metàl·lica conformada amb plegadora automàtica per a la formació de coronament de murs o d'escopidors de tancaments.
S'han considerat els tipus de planxa següents:
- Planxa d'alumini lacat
- Planxa d'alumini anoditzat
CARACTERÍSTIQUES GENERALS:
Ha de tenir la forma i dimensions indicats a la DT.
No ha de tenir defectes superficials, com és ara cops, bonys, ratlles o defectes de l'acabat superficial.
La superfície ha de ser llisa i plana.
Les arestes han de ser rectes i escairades.
El gruix de la planxa ha de ser constant.
Toleràncies:
- Llargària o amplària: ± 1 mm
- Rectitud d'arestes: ± 2 mm/m
- Planor: ± 1 mm/m
- Desenvolupament: ± 3 mm
PLANXA D'ALUMINI ANODITZAT:
Han d'estar protegits superficialment amb una capa d'òxid d'alumini, segellada posteriorment.
PLANXA D'ALUMINI LACAT:
Han d'estar protegits superficialment amb una capa de lacat, obtinguda per algun dels procediments següents:
- Vernís humit: Amb vernís de poliuretà o de resines acríliques
- Recobriment amb pols: De poliuretà, de polièster o acrílica
Gruix del perfil: 20 micres
2.- CONDICIONS DE SUBMINISTRAMENT I EMMAGATZEMATGE
Subministrament: Embalades en paquets protegits amb fusta, de manera que no s'alterin les seves característiques.
Les planxes s'han de subministrar tallades a mida, del taller, diferenciades per tipus de perfil i acabats.
Emmagatzematge: als seus embalatges, col·locats lleugerament inclinats per que permetin evacuar l'aigua, en llocs protegits d'impactes.
3.- UNITAT I CRITERI D'AMIDAMENT
Unitat d'amidament: la indicada a la descripció de l'element
Criteri d'amidament: quantitat necessària subministrada a l'obra
4.- NORMATIVA DE COMPLIMENT OBLIGATORI
No hi ha normativa de compliment obligatori.
5.- CONDICIONS DE CONTROL DE RECEPCIÓ
OPERACIONS DE CONTROL. ALUMINI I ZINC:
Inspecció visual del material a la seva recepció, en referència a l'aspecte i característiques geomètriques.
El control de recepció de material verificarà que les característiques dels materials són coincidents amb l'establert en la DT. Aquest control ha de complir l'especificat en l'apartat 7.2 del CTE.
Control de documentació: documents d'origen (full de subministrament i etiquetat), certificat de garantia del fabricant, en el seu cas, (signat per persona física) i els documents de

CSV:163602255175060701 4

conformitat o autoritzacions administratives exigides, inclòs la documentació corresponent al marcatge CE quan sigui pertinent.
Control mitjançant distintius de qualitat i avaluacions d'idoneïtat: En el cas que el fabricant disposi de marques de qualitat, ha d'aportar-ne la documentació corresponent.
Control de recepció mitjançant assaigs: Si el material disposa d'una marca legalment reconeguda a un país de la CEE (Marcatge CE, AENOR, etc.) es podrà prescindir dels assaigs de control de recepció de les característiques del material garantides per la marca; i la DF sol·licitarà en aquest cas, els resultats dels assaigs corresponents al subministrament rebut. En qualsevol cas, la DF podrà sol·licitar assaigs de control de recepció si ho creu convenient.
Abans de començar l'obra, si varia el subministrament, i per a cada tipus diferent que arribi a l'obra, es demanaran al contractista els certificats del fabricant que garanteixin el compliment del plec de condicions tècniques, incloent, en el cas d'alumini lacat els resultats dels assaigs de gruix de protecció, i en el cas d'acabats de zinc, el contingut de zinc realitzats per un laboratori acreditat. En cas de no presentar aquests resultats, o que la DF tingui dubtes de la seva representativitat, es realitzaran aquests assaigs sobre el material rebut, a càrrec del contractista.
En el cas que es realitzi el control mitjançant assaigs, s'ha de fer les comprovacions següents:
- Sobre un 10% de les peces rebudes, es realitzarà la comprovació de les característiques geomètriques següents: - Llargària - Amplària - Gruix - Rectitud d'arestes - Planor
CRITERIS DE PRESA DE MOSTRES. ALUMINI I ZINC:
S'han de seguir les instruccions de la DF i els criteris de les normes de procediment indicades en cada assaig.
INTERPRETACIÓ DE RESULTATS I ACTUACIONS EN CAS D'INCOMPLIMENT. ALUMINI I ZINC:
Si en els terminis establerts al començar l'obra no es fa l'entrega dels certificats de qualitat del fabricant, es realitzarà una sèrie completa d'assaigs sobre el material rebut a càrrec del Contractista.
En general, els resultats dels assaigs sobre totes les peces de les mostres han de complir les condicions especificades.
En cas d'incompliment en un assaig, es repetirà, a càrrec del contractista, sobre el doble numero de mostres del mateix lot, acceptant-ne aquest, quan els resultats obtinguts siguin conformes a les especificacions exigides.
En cas d'incompliment d'una característica geomètrica, es rebutjarà la peça en concret i s'ampliarà el control sobre un 20 % de les peces. Si apareixen més incompliments es realitzarà el control sobre el 100% del material rebut.

B8 REVESTIMENTS

B8Z MATERIALS ESPECIALS PER A REVESTIMENTS

B8Z6- IMPRIMACIÓ

CSV: 16360222551750607014 .

0.- ELEMENTS QUE CONTEMPLA EL PLEC

B8Z6-0P28,B8Z6-0P2D.

1.- DEFINICIÓ I CONDICIONS DELS ELEMENTS
Materials per a envernissats, emprimacions i tractaments superficials.
S'han considerat els tipus següents:
- Emprimació antioxidant: Emprimació sintètica de mini de plom electrolític, modificada eventualment amb oli de llinosa
- Emprimació antioxidant grassa: Emprimació de mini de plom electrolític barrejada amb olis i dissolvents
- Emprimació antioxidant al clorocautxú, a base de clorocautxú modificat
- Emprimació antioxidant al poliuretà: Emprimació de dos components a base de resines de poliuretà soles o modificades
- Emprimació de làtex: Emprimació de polímer vinílic en dispersió
- Emprimació fosfatant a base de resines viníliques o fenòliques, soles o modificades que catalitzen en ser barrejades amb un activador
IMPRIMACIÓ ANTIOXIDANT:
Característiques de la pel·lícula líquida:

- Amb l'envàs ple i al cap de 3 minuts d'agitació (INTA 16 32 03) no ha de tenir coàguls, pells, dipòsits durs ni flotació de pigments.
- Pigment: >= 26% de mini de plom electrolític
- Puresa del mini de plom electrolític (INTA 16 12 11): >= 99,6%
- Finor de la mòlta (INTA 16 02 55): < 50 micres
- Temperatura d'inflamació (INTA 16 02 32): > 25°C
- Índex d'anivellament a 23 ± 2°C i 50 ± 5% HR (INTA 16 02 89): > 3
- Temps d'assecatge a 23 ±2°C i 50 ±5% HR (INTA 16 02 29): - Al tacte: < 1 h - Totalment seca: < 6 h
- Pes específic a 23 ± 2°C, 50 ± 5% HR (INTA 16 42 03): > 18 kN/m3
- Rendiment per a una capa de 30 - 40 micres: > 4 m2/kg

Característiques de la pel·lícula seca:
- Resistència a la boira marina (INTA 16 01 01, ASTM B.117-73, oxidació marina 8 (0,1%) ASTM D.610-68): >= 150 h
- Adherència (UNE 48032): <= 2

IMPRIMACIÓ ANTIOXIDANT GRASSA:
Ha de tenir una consistència adequada per a la seva aplicació amb brotxa.
Temperatura d'inflamació (INTA 16 02 32): > 30°C
Temps d'assecatge a 23 ±2°C i 50 ±5% HR (INTA 16 02 29):
- Al tacte: < 1 h
- Totalment seca: < 18 h

Pes específic a 20°C: > 23 kN/m3
Rendiment per una capa de 45 - 50 micres: > 4 m2/kg

IMPRIMACIÓ ANTIOXIDANT AL CLORCAUTXÚ:
Ha de tenir una consistència adequada per a la seva aplicació amb brotxa o pistola.
Temperatura d'inflamació (INTA 16 02 32): > 23°C
Temps d'assecatge a 23 ±2°C i 50 ±5% HR (INTA 16 02 29):
- Al tacte: < 45 min
- Totalment seca: < 4 h

Pes específic a 20°C: > 17,3 kN/m3
Rendiment per una capa de 40 - 45 micres: > 4 m2/kg

IMPRIMACIÓ ANTIOXIDANT AL POLIURETÀ:
Ha de tenir una consistència adequada per a la seva aplicació amb brotxa o pistola.
Temps d'assecatge a 23 ±2°C i 50 ±5% HR (INTA 16 02 29):
- Al tacte: < 15 min
- Totalment seca: < 2 h

Pes específic a 20°C: > 13,5 kN/m3
Rendiment per una capa de 40 - 45 micres: > 4 m2/kg

IMPRIMACIÓ DE LÀTEX:
Característiques de la pel·lícula líquida:
- Amb l'envàs ple i al cap de 3 minuts d'agitació (INTA 16.32.03) no ha de tenir coàguls, pells ni dipòsits durs
- Ha de tenir una consistència adequada per a la seva aplicació amb brotxa. Ha de fer córrer la brotxa i ha de fluir bé, i ha de deixar una capa uniforme després de l'assecat - Al tacte: < 30 min - Totalment seca: < 2 h
- Temps d'assecatge a 23 ±2°C i 50 ±5% HR (INTA 16 02 29):

Característiques de la pel·lícula seca:
- Adherència (UNE 48032): <= 2

IMPRIMACIÓ FOSFATANT:
Característiques de la pel·lícula líquida:
- Barrejat i emmagatzemat al cap de 3 minuts d'agitació, no ha de tenir coàguls, pells ni dipòsits durs
- Ha de tenir una consistència adequada per a la seva aplicació amb brotxa. Ha de fer córrer la brotxa i ha de fluir bé, i ha de deixar una capa uniforme després de l'assecat
- Temps d'assecatge a 23 ±2°C i 50 ±5% HR (INTA 16 02 29): - Al tacte: < 15 min - Totalment seca: < 1 h

Característiques de la pel·lícula seca:
- Gruix de la capa: 4 - 10 micres
- Adherència (UNE 48032): <= 2

2.- CONDICIONS DE SUBMINISTRAMENT I EMMAGATZEMATGE
Subministrament: En pots o bidons.
Emmagatzematge: En llocs ventilats i no exposats al sol, dins del seu envàs tancat i sense contacte amb el terra. S'ha de preservar de les gelades.
3.- UNITAT I CRITERI D'AMIDAMENT
Unitat d'amidament: la indicada a la descripció de l'element
Criteri d'amidament: quantitat necessària subministrada a l'obra
4.- NORMATIVA DE COMPLIMENT OBLIGATORI
No hi ha normativa de compliment obligatori.
5.- CONDICIONS DE CONTROL DE RECEPCIÓ
CONDICIONS DE MARCATGE I CONTROL DE LA DOCUMENTACIÓ:
A cada envàs hi ha d'haver les dades següents:
- Identificació del fabricant
- Nom comercial del producte

CSV: 163602225517506070 14 .

- Identificació del producte
- Codi d'identificació
- Pes net o volum del producte
- Data de caducitat
- Instruccions d'ús
- Dissolvents adequats
- Límits de temperatura
- Temps d'assecatge al tacte, total i de repintat
- Toxicitat i inflamabilitat
- Temps d'inducció de la mescla i vida de la mescla, en els productes de dos components.

OPERACIONS DE CONTROL:
Els punts de control més destacables són els següents:
- En cada subministrament d'esmalt, es comprovarà que l'etiquetatge dels envasos contingui les dades exigides a les especificacions.

El control de recepció de material verificarà que les característiques dels materials són coincidents amb l'establert en la DT. Aquest control ha de complir l'especificat en l'apartat 7.2 del CTE.
Control de documentació: documents d'origen (full de subministrament i etiquetat), certificat de garantia del fabricant, en el seu cas, (signat per persona física) i els documents de conformitat o autoritzacions administratives exigides, inclòs la documentació corresponent al marcatge CE quan sigui pertinent.
Control mitjançant distintius de qualitat i avaluacions d'idoneïtat: En el cas que el fabricant disposi de marques de qualitat, ha d'aportar-ne la documentació corresponent.
Control de recepció mitjançant assaigs: Si el material disposa d'una marca legalment reconeguda a un país de la CEE (Marcatge CE, AENOR, etc.) es podrà prescindir dels assaigs de control de recepció de les característiques del material garantides per la marca; i la DF sol·licitarà en aquest cas, els resultats dels assaigs corresponents al subministrament rebut. En qualsevol cas, la DF podrà sol·licitar assaigs de control de recepció si ho creu convenient.
OPERACIONS DE CONTROL EN IMPRIMACIÓ D'ELEMENTS METÀL·LICS:
Els punts de control més destacables són els següents:
- Recepció del certificat de qualitat del fabricant, on constin els resultats dels assaigs següents: - Assaigs sobre pintura líquida: - Dotació de pigment - Puresa del mini de plom electrolític INTA 16.12.11 - Finor de la mòlta dels pigments INTA 16.02.55 (10.57) - Temperatura d'inflamació INTA 16.02.32A (7.61) - Pes específic UNE-EN ISO 2811-1 - Índex d'anivellament INTA.16.02.89 (9.68) - Temps d'assecatge INTA 16.02.29 (6.57) - Assaigs sobre pel·lícula seca: - Resistència a la boira marina UNE EN ISO 9227 - Adherència UNE EN ISO 2409 En cas de no rebre aquests resultats abans del inici de l'activitat, o que la DF no els consideri representatius, el contractista haurà de realitzar els assaigs corresponents, al seu càrrec i fora del pressupost d'autocontrol.

CRITERIS DE PRESA DE MOSTRES:
Els controls s'han de realitzar segons les instruccions de la DF i els criteris indicats a les normes de procediment corresponents.
INTERPRETACIÓ DE RESULTATS I ACTUACIONS EN CAS D'INCOMPLIMENT EN IMPRIMACIÓ D'ELEMENTS METÀL·LICS:
No s'acceptaran els pots de pintura que no estiguin degudament etiquetats i/o certificats, així com els que presentin mal estat de conservació i/o emmagatzematge.
En cas d'observar deficiències en l'estat de conservació d'un pot, es rebutjarà la unitat corresponent i s'incrementarà la inspecció, en primera instància, fins al 20 % dels pots subministrats. Si es continuen observant irregularitats, es passarà a controlar el 100% del subministrament.
Els assaigs d'identificació han de resultar d'acord a les especificacions del plec i a les condicions garantides en el certificat del material. En cas d'incompliment, es realitzarà l'assaig sobre dues mostres més del mateix lot, acceptant-ne el conjunt sempre que els dos resultats estiguin d'acord a dites especificacions.

CSV: 163602225517506070 14 .

B8 REVESTIMENTS

B8Z MATERIALS ESPECIALS PER A REVESTIMENTS

B8ZA Elemento no encontrado

0.- ELEMENTS QUE CONTEMPLA EL PLEC

B8ZAA000.

1.- DEFINICIÓ I CARACTERÍSTIQUES DELS ELEMENTS

Materials per a envernissats, emprimacions i tractaments superficials.
S'han considerat els tipus següents:
- Brea epoxi: Pintura formada per una base de quitrà, resina epoxi i dissolvent i per un catalitzador format per una solució de poliamina, poliamida o d'altres
- Emprimació antioxidant: Emprimació sintètica de mini de plom electrolític, modificada eventualment amb oli de llinosa
- Emprimació antioxidant grassa: Emprimació de mini de plom electrolític barrejada amb olis i dissolvents
- Emprimació antioxidant al clorocautxú, a base de clorocautxú modificat
- Emprimació antioxidant al poliuretà: Emprimació de dos components a base de resines de poliuretà soles o modificades
- Emprimació de làtex: Emprimació de polímer vinílic en dispersió
- Emprimació fosfatant a base de resines viníliques o fenòliques, soles o modificades que catalitzen en ser barrejades amb un activador
- Pintura decapant: Producte líquid o semipastós, el component principal del qual és el clorur de metilè amb dissolvents i altres additius
- Decapant de baixa alcalinitat: producte específic per a paviments delicats, es compon bàsicament de tensioactius aniònics i sabons.
- Polímer orgànic o inorgànic: Pintura mineral formada per polímers orgànics o inorgànics, impermeable, de resistència química alta enfront dels àcids orgànics i inorgànics
- Protector químic insecticida-fungicida per a fusta: Producte protector de la fusta o els seus productes derivats, mitjançant el control dels organismes que destrueixen o alteren la fusta, classificat com a TP8 pel R.D. 830/2010
- Segelladora: Producte segellant per a fusta, guix i ciment i paviments porosos
- Solució de silicona
- Vernís gras, format d'olis secants barrejats amb resines dures, naturals o sintètiques i dissolvents
- Vernís sintètic, format per un aglomerant de resines alquídiques, soles o modificades, i amb additius modificadors de la brillantor
- Vernís de poliuretà d'un component, format per un aglomerant de resines de poliuretà, soles o modificades, que catalitzen amb la humitat atmosfèrica, dissolt en dissolvents adequats
- Vernís de poliuretà de dos componentes, format per un aglomerant de resines hidroxilades, soles o modificades, que catalitzen en ser mesclades amb un isocianat
- Vernís de poliuretà uretanat, format per resines uretanades
- Vernís fenòlic, format per resines fenòliques i olis especials
- Vernís d'urea-formol, format per un aglomerant a base de resines d'urea-formol i additius modificants de la lluentor, dissolt en dissolvents adequats

VERNÍS:
Ha de tenir la consistència adequada per a la seva aplicació amb brotxa. Ha de fer córrer la brotxa, ha de fluir bé i ha de deixar una capa uniforme després de l'assecatge.
VERNÍS GRAS:
Ha de ser resistent al fregament i al rentat.
VERNÍS SINTÈTIC:
No ha de tenir resines fenòliques (INTA 16 04 23) ni de colofonia (INTA 16 04 22).
Rendiment per a una capa de 30 micres: >= 5 m2/kg
Característiques de la pel·lícula líquida:
- Amb l'envàs ple i al cap de 3 minuts d'agitació (INTA 16.32.03) no ha de tenir coàguls, pells ni dipòsits durs
- Temperatura d'inflamació (INTA 16.02.32A): >= 30°C
- Índex d'anivellament a 23 ± 2°C i 50 ± 5% HR (INTA 16 02 89): >= 5
- Índex de despreniments a 23 ± 2°C i 50 ± 5% HR (INTA 16 02 88): >= 4
- Temps d'assecatge a 23°C ± 2°C i 50% ± 5% HR (INTA 16 02 29):
  - Al tacte: < 5 h
  - Totalment sec: < 12 h

Característiques de la pel·lícula seca:
- Ha de ser de color estable i insaponificable.
- Ha de ser resistent a la intempèrie (INTA 16 06 02).
- Envelliment accelerat (INTA 16 06 05): < 6 unitats pèrdua de lluminositat (INTA 16 02 08)
- Adherència (UNE 48032): <= 2
- Resistència a l'abrasió (UNE 56818): Danys moderats

VERNÍS DE POLIURETÀ:
Característiques de la pel·lícula líquida:
- Amb l'envàs ple i al cap de 3 minuts d'agitació (INTA 16.32.03) no ha de tenir coàguls, pells ni dipòsits durs
- Temperatura d'inflamació (INTA 16.02.32A): >= 30°C
- Índex d'anivellament a 23 ± 2°C i 50 ± 5% HR (INTA 16 02 89): >= 5
- Índex de despreniments a 23 ± 2°C i 50 ± 5% HR (INTA 16 02 88): >= 4

CSV: 163602225517506070 14 .

- Temps d'assecatge a 23°C ± 2°C i 50% ± 5% HR (INTA 16 02 29):
  - Al tacte: < 1 h
  - Totalment sec: < 10 h

Característiques de la pel·lícula seca:
- Ha de ser de color estable i insaponificable.
- Ha de ser resistent a la intempèrie (INTA 16 06 02).
- Envelliment accelerat (INTA 16 06 05): < 6 unitats pèrdua de lluminositat (INTA 16 02 08)
- Adherència (UNE 48032): <= 2
- Resistència a l'abrasió (UNE 56818): Danys petits
- Adherència i resistència a l'impacte:

	A les 24 h	Al cap de 7 dies
Adherència al quadriculat:	100%	100%
Impacte directe o indirecte:		
Bola de 12,5 des de 50 cm (INTA 160.266)	Bé	Ha de complir

- Resistència a la càrrega concentrada en moviment (UNE 56-814): Danys moderats
- Resistència a la càrrega rodant (UNE 56-815): Danys petits
- Resistència a la càrrega arrossegada (UNE 56-816): Danys petits
- Resistència al ratllat (UNE 48-173): Resistent
- Resistència a la calor (UNE 48033): Fins a 250°C
- Resistència química:
  - A l'àcid cítric al 10%: 15 dies
  - A l'acid làctic al 5%: 15 dies
  - A l'àcid acètic al 5%: 15 dies
  - A l'oli de cremar: Cap modificació
  - Al xilol: Cap modificació
  - Al clorur sòdic al 20%: 15 dies
  - A l'aigua: 15 dies

VERNÍS DE POLIURETÀ DE DOS COMPONENTS:
Temps d'inducció de la mescla: 15 - 30 minuts
Vida de la mescla a 23 ± 2°C i 50 ± 5% HR (INTA 16 02 29): 2 - 8 h
VERNÍS DE POLIURETÀ URETANAT:
Ha de tenir bona resistència a l'aigua salada i al sol.
Temps d'assecatge a 20°C: 1 - 2 h
VERNÍS FENÒLIC:
Temps d'assecatge a 20°C: 6 - 12 h
VERNÍS D'UREA-FORMOL:
Característiques de la pel·lícula líquida:
- Amb l'envàs ple i al cap de 3 minuts d'agitació (INTA 16.32.03) no ha de tenir coàguls, pells ni dipòsits durs
- Temperatura d'inflamació (INTA 16.02.32A): >= 30°C
- Índex d'anivellament a 23 ± 2°C i 50 ± 5% HR (INTA 16 02 89): >= 5
- Índex de despreniments a 23 ± 2°C i 50 ± 5% HR (INTA 16 02 88): >= 4
- Temps d'assecatge a 23°C ± 2°C i 50% ± 5% HR (INTA 16 02 29):
  - Al tacte: < 30 min
  - Totalment sec: < 3 h

Característiques de la pel·lícula seca:
- Ha de ser de color estable i insaponificable.
- Ha de ser resistent a la intempèrie (INTA 16 06 02).
- Envelliment accelerat (INTA 16 06 05): < 6 unitats pèrdua de lluminositat (INTA 16 02 08)
- Adherència (UNE 48032): <= 2

CSV: 163602225517506070 14

BREA EPOXI:
El component base, amb l'envàs ple i acabat d'obrir, no ha de tenir coàguls, pells ni dipòsits durs (INTA 16 02 26).
Relació resina epoxi/quitrà: 40/60
Temperatura d'inflamació del component base (INTA 16 02 44): > 30°C
Temps d'assecatge per a repintar (INTA 16 02 29): >= 18 h
Gruix de la capa (INTA 16 02 24): >= 100 micres
Resistència a la boira salina (INTA 16 06 04): Ha de complir
Resistència a la immersió (INTA 16 06 01): Ha de complir
IMPRIMACIÓ ANTIOXIDANT:
Característiques de la pel·lícula líquida:
- Amb l'envàs ple i al cap de 3 minuts d'agitació (INTA 16 32 03) no ha de tenir coàguls, pells, dipòsits durs ni flotació de pigments.
- Pigment: >= 26% de mini de plom electrolític
- Puresa del mini de plom electrolític (INTA 16 12 11): >= 99,6%
- Finor de la mòlta (INTA 16 02 55): < 50 micres
- Temperatura d'inflamació (INTA 16 02 32): > 25°C
- Índex d'anivellament a 23 ± 2°C i 50 ± 5% HR (INTA 16 02 89): > 3
- Temps d'assecatge a 23 ±2°C i 50 ±5% HR (INTA 16 02 29):
  - Al tacte: < 1 h

- Totalment seca: < 6 h
- Pes específic a 23 ± 2°C, 50 ± 5% HR (INTA 16 42 03): > 18 kN/m3
- Rendiment per a una capa de 30 - 40 micres: > 4 m2/kg

Característiques de la pel·lícula seca:
- Resistència a la boira marina (INTA 16 01 01, ASTM B.117-73, oxidació marina 8 (0,1%) ASTM D.610-68): >= 150 h
- Adherència (UNE 48032): <= 2

IMPRIMACIÓ ANTIOXIDANT GRASSA:
Ha de tenir una consistència adequada per a la seva aplicació amb brotxa.
Temperatura d'inflamació (INTA 16 02 32): > 30°C
Temps d'assecatge a 23 ±2°C i 50 ±5% HR (INTA 16 02 29):
- Al tacte: < 1 h
- Totalment seca: < 18 h

Pes específic a 20°C: > 23 kN/m3
Rendiment per una capa de 45 - 50 micres: > 4 m2/kg
IMPRIMACIÓ ANTIOXIDANT AL CLORCAUTXÚ:
Ha de tenir una consistència adequada per a la seva aplicació amb brotxa o pistola.
Temperatura d'inflamació (INTA 16 02 32): > 23°C
Temps d'assecatge a 23 ±2°C i 50 ±5% HR (INTA 16 02 29):
- Al tacte: < 45 min
- Totalment seca: < 4 h

Pes específic a 20°C: > 17,3 kN/m3
Rendiment per una capa de 40 - 45 micres: > 4 m2/kg
IMPRIMACIÓ ANTIOXIDANT AL POLIURETÀ:
Ha de tenir una consistència adequada per a la seva aplicació amb brotxa o pistola.
Temps d'assecatge a 23 ±2°C i 50 ±5% HR (INTA 16 02 29):
- Al tacte: < 15 min
- Totalment seca: < 2 h

Pes específic a 20°C: > 13,5 kN/m3
Rendiment per una capa de 40 - 45 micres: > 4 m2/kg
IMPRIMACIÓ DE LÀTEX:
Característiques de la pel·lícula líquida:
- Amb l'envàs ple i al cap de 3 minuts d'agitació (INTA 16.32.03) no ha de tenir coàguls, pells ni dipòsits durs
- Ha de tenir una consistència adequada per a la seva aplicació amb brotxa. Ha de fer córrer la brotxa i ha de fluir bé, i ha de deixar una capa uniforme després de l'assecat
  - Al tacte: < 30 min
  - Totalment seca: < 2 h
- Temps d'assecatge a 23 ±2°C i 50 ±5% HR (INTA 16 02 29):

Característiques de la pel·lícula seca:
- Adherència (UNE 48032): <= 2

IMPRIMACIÓ FOSFATANT:
Característiques de la pel·lícula líquida:
- La mescla preparada, al cap de 3 minuts d'agitació, no ha de tenir coàguls, pells ni dipòsits durs
- Ha de tenir una consistència adequada per a la seva aplicació amb brotxa. Ha de fer córrer la brotxa i ha de fluir bé, i ha de deixar una capa uniforme després de l'assecat
- Temps d'assecatge a 23 ±2°C i 50 ±5% HR (INTA 16 02 29):
  - Al tacte: < 15 min
  - Totalment seca: < 1 h

Característiques de la pel·lícula seca:
- Gruix de la capa: 4 - 10 micres
- Adherència (UNE 48032): <= 2

LÍQUID DECAPANT DE BAIXA ALCALINITAT:
Dilució del 25 al 50%
Un cop aplicat no ha d'alterar el color del material sobre el qual s'ha aplicat
pH (c.c.): 10,5
PINTURA DECAPANT:
Ha de ser d'evaporació ràpida.
Un cop aplicat ha de desprendre les capes de pintura en pocs minuts.
Ha de tenir una consistència per a la seva aplicació amb brotxa o espàtula.
POLÍMER ACRÍLIC, ORGÀNIC O INORGÀNIC:
Temps d'assecatge: <= 30 min
Temps d'assecatge per a repintar: > 8 h
Pes específic: 13 kN/m3
PROTECTOR QUÍMIC INSECTICIDA-FUNGICIDA:
Amb l'envàs ple i al cap de 3 minuts d'agitació (INTA 16 32 03) no ha de tenir coàguls, pells ni dipòsits durs.
Ha de tenir una consistència adequada per a impregnar bé les fibres.
Adherència (UNE 48-032): <= 2
SEGELLADORA AMB POLÍMERS ACRÍLICS:
pH sobre T.Q.:7,75
SEGELLADORA:

CSV:163602255175060701 4.

Característiques de la pel·lícula líquida:
- Amb l'envàs ple i al cap de 3 minuts d'agitació (INTA 16 32 03) no ha de tenir coàguls, pells, dipòsits durs ni flotació de pigments.
- Ha de tenir una dilució adequada per a la seva aplicació amb brotxa. Ha de fer córrer la brotxa, ha de fluir i anivellar bé, i ha de deixar una capa uniforme després de l'assecat
- Finor de la mòlta (INTA 16 02 55): < 60 micres
- Temperatura d'inflamació (INTA 16 02 32): > 30°C
- Temps d'assecatge a 23 ±2°C i 50 ±5% HR (INTA 16 02 29):
  - Al tacte: 30 min - 4 h
  - Totalment seca: < 12 h
- Rendiment per a una capa de 60 micres: > 10 m2/kg

Característiques de la pel·lícula seca:
- Adherència (UNE 48032): <= 2

SOLUCIÓ DE SILICONA:
Ha de tenir la consistència adequada per a la seva aplicació amb brotxa, corró o pistola. Ha d'impregnar bé les superfícies poroses sense deixar pel·lícula.
Rendiment: > 3 m2/l
Temps d'assecatge al tacte a 20°C: < 1 h

2.- CONDICIONS DE SUBMINISTRAMENT I EMMAGATZEMATGE

Subministrament: En pots o bidons.
Emmagatzematge: En llocs ventilats i no exposats al sol, dins del seu envàs tancat i sense contacte amb el terra. S'ha de preservar de les gelades.

3.- UNITAT I CRITERIS D'AMIDAMENT

Unitat d'amidament: la indicada a la descripció de l'element
Criteri d'amidament: quantitat necessària subministrada a l'obra

4.- NORMATIVA DE COMPLIMENT OBLIGATORI

No hi ha normativa de compliment obligatori.

5.- CONDICIONS DE CONTROL DE RECEPCIÓ

CONDICIONS DE MARCATGE I CONTROL DE LA DOCUMENTACIÓ:
A cada envàs hi ha d'haver les dades següents:
- Identificació del fabricant
- Nom comercial del producte
- Identificació del producte
- Acabat, en el vernís
- Codi d'identificació
- Pes net o volum del producte
- Data de caducitat
- Instruccions d'ús
- Dissolvents adequats
- Límits de temperatura
- Temps d'assecatge al tacte, total i de repintat
- Toxicitat i inflamabilitat
- Color, en els vernissos de poliuretà de dos components
- Temps d'inducció de la mescla i vida de la mescla, en els productes de dos components.
- Proporció mescla: Base/activador, en l'emprimació fosfatant o Base/catalitzador en la brea epoxi.

CSV:163602225517506070l4.

OPERACIONS DE CONTROL:
Els punts de control més destacables són els següents:
- En cada subministrament d'esmalt, es comprovarà que l'etiquetatge dels envasos contingui les dades exigides a les especificacions.

El control de recepció de material verificarà que les característiques dels materials són coincidents amb l'establert en la DT. Aquest control ha de complir l'especificat en l'apartat 7.2 del CTE.
Control de documentació: documents d'origen (full de subministrament i etiquetat), certificat de garantia del fabricant, en el seu cas, (signat per persona física) i els documents de conformitat o autoritzacions administratives exigides, inclòs la documentació corresponent al marcatge CE quan sigui pertinent.
Control mitjançant distintius de qualitat i avaluacions d'idoneïtat: En el cas que el fabricant disposi de marques de qualitat, ha d'aportar-ne la documentació corresponent
Control de recepció mitjançant assaigs: Si el material disposa d'una marca legalment reconeguda a un país de la CEE (Marcatge CE, AENOR, etc.) es podrà prescindir dels assaigs de control de recepció de les característiques del material garantides per la marca; i la DF sol·licitarà en aquest cas, els resultats dels assaigs corresponents al subministrament rebut. En qualsevol cas, la DF podrà sol·licitar assaigs de control de recepció si ho creu convenient.

OPERACIONS DE CONTROL EN IMPRIMACIÓ D'ELEMENTS METÀL·LICS:
Els punts de control més destacables són els següents:
- Recepció del certificat de qualitat del fabricant, on constin els resultats dels assaigs següents:
  - Assaigs sobre pintura líquida:
    - Dotació de pigment
    - Puresa del mini de plom electrolític INTA 16.12.11
    - Finor de la mòlta dels pigments INTA 16.02.55 (10.57)
    - Temperatura d'inflamació INTA 16.02.32A (7.61)
    - Pes específic UNE-EN ISO 2811-1
    - Índex d'anivellament INTA.16.02.89 (9.68)
    - Temps d'assecatge INTA 16.02.29 (6.57)
  - Assaigs sobre pel·lícula seca:
    - Resistència a la boira marina UNE EN ISO 9227
    - Adherència UNE EN ISO 2409

En cas de no rebre aquests resultats abans del inici de l'activitat, o que la DF no els consideri representatius, el contractista haurà de realitzar els assaigs corresponents, al seu càrrec i fora del pressupost d'autocontrol.
OPERACIONS DE CONTROL EN ENVERNISSAT DE PARAMENTS:
Els punts de control més destacables són els següents:
- Abans de començar l'obra, si varia el subministrament, i per cada tipus diferent que arribi a l'obra, es demanaran al contractista els certificats del fabricant que garanteixin el compliment del plec de condicions tècniques, incloent els resultats dels assaigs següents, realitzats per un laboratori acreditat:
  - Temperatura d'inflamació INTA 160.232A
  - Índex d'anivellament INTA 160289
  - Índex de despreniment INTA 160.288
  - Temps d'assecat INTA 160.229
  - Envelliment accelerat INTA 160.605
  - Adherència UNE EN ISO 2409

En cas de no rebre aquests resultats abans del inici de l'activitat, o que la DF no els consideri representatius, el contractista haurà de realitzar els assaigs corresponents, al seu càrrec i fora del pressupost d'autocontrol.
CRITERIS DE PRESA DE MOSTRES:
Els controls s'han de realitzar segons les instruccions de la DF i els criteris indicats a les normes de procediment corresponents.
INTERPRETACIÓ DE RESULTATS I ACTUACIONS EN CAS D'INCOMPLIMENT EN IMPRIMACIÓ D'ELEMENTS METÀL·LICS:
No s'acceptaran els pots de pintura que no estiguin degudament etiquetats i/o certificats, així com els que presentin mal estat de conservació i/o emmagatzematge.
En cas d'observar deficiències en l'estat de conservació d'un pot, es rebutjarà la unitat corresponent i s'incrementarà la inspecció, en primera instància, fins al 20 % dels pots subministrats. Si es continuen observant irregularitats, es passarà a controlar el 100% del subministrament.
Els assaigs d'identificació han de resultar d'acord a les especificacions del plec i a les condicions garantides en el certificat del material. En cas d'incompliment, es realitzarà l'assaig sobre dues mostres més del mateix lot, acceptant-ne el conjunt sempre que els dos resultats estiguin d'acord a dites especificacions.
INTERPRETACIÓ DE RESULTATS I ACTUACIONS EN CAS D'INCOMPLIMENT EN ENVERNISSAT DE PARAMENTS:
Si en els terminis establerts al començar l'obra no es fa l'entrega dels certificats de qualitat del fabricant, s'ha de realitzar una sèrie completa d'assaigs a càrrec del Contractista.
Es repetirà l'assaig que no compleixi les especificacions sobre un altre mostra del mateix lot.
Només s'acceptarà el lot, quan els resultats obtinguts sobre les dues mostres resultin satisfactoris.

CSV:16360222551750607014 .

B8 REVESTIMENTS

B8Z MATERIALS ESPECIALS PER A REVESTIMENTS

B8ZM- SEGELLADORA

0.- ELEMENTS QUE CONTEMPLA EL PLEC

B8ZM-0P35.

1.- DEFINICIÓ I CONDICIONS DELS ELEMENTS
Materials per a envernissats, emprimacions i tractaments superficials.
S'han considerat els tipus següents:
- Segelladora: Producte segellant per a fusta, guix i ciment i paviments porosos
SEGELLADORA AMB POLÍMERS ACRÍLICS:
pH sobre T.Q.:7,75
SEGELLADORA:
Característiques de la pel·lícula líquida:
- Amb l'envàs ple i al cap de 3 minuts d'agitació (INTA 16 32 03) no ha de tenir coàguls, pells, dipòsits durs ni flotació de pigments.
- Ha de tenir una dilució adequada per a la seva aplicació amb brotxa. Ha de fer córrer la brotxa, ha de fluir i anivellar bé, i ha de deixar una capa uniforme després de l'assecat
- Finor de la mòlta (INTA 16 02 55): < 60 micres
- Temperatura d'inflamació (INTA 16 02 32): > 30°C
- Temps d'assecatge a 23 ±2°C i 50 ±5% HR (INTA 16 02 29): - Al tacte: 30 min - 4 h
- Totalment seca: < 12 h
- Rendiment per a una capa de 60 micres: > 10 m2/kg
Característiques de la pel·lícula seca:
- Adherència (UNE 48032): <= 2
2.- CONDICIONS DE SUBMINISTRAMENT I EMMAGATZEMATGE
Subministrament: En pots o bidons.
Emmagatzematge: En llocs ventilats i no exposats al sol, dins del seu envàs tancat i sense contacte amb el terra. S'ha de preservar de les gelades.
3.- UNITAT I CRITERI D'AMIDAMENT
Unitat d'amidament: la indicada a la descripció de l'element
Criteri d'amidament: quantitat necessària subministrada a l'obra
4.- NORMATIVA DE COMPLIMENT OBLIGATORI
No hi ha normativa de compliment obligatori.
5.- CONDICIONS DE CONTROL DE RECEPCIÓ
CONDICIONS DE MARCATGE I CONTROL DE LA DOCUMENTACIÓ:
A cada envàs hi ha d'haver les dades següents:
- Identificació del fabricant
- Nom comercial del producte
- Identificació del producte
- Codi d'identificació
- Pes net o volum del producte
- Data de caducitat
- Instruccions d'ús
- Dissolvents adequats
- Límits de temperatura
- Temps d'assecatge al tacte, total i de repintat
- Toxicitat i inflamabilitat
- Temps d'inducció de la mescla i vida de la mescla, en els productes de dos components.
OPERACIONS DE CONTROL:
Els punts de control més destacables són els següents:
- En cada subministrament d'esmalt, es comprovarà que l'etiquetatge dels envasos contingui les dades especificacions.
CSV:163602225517506070014.
El control de recepció de material verificarà que les característiques dels materials són coincidents amb l'establert en la DT. Aquest control ha de complir l'especificat en l'apartat 7.2 del CTE.
Control de documentació: documents d'origen (full de subministrament i etiquetat), certificat de garantia del fabricant, en el seu cas, (signat per persona física) i els documents de conformitat o autoritzacions administratives exigides, inclòs la documentació corresponent al marcatge CE quan sigui pertinent.
Control mitjançant distintius de qualitat i avaluacions d'idoneïtat: En el cas que el fabricant disposi de marques de qualitat, ha d'aportar-ne la documentació corresponent.
Control de recepció mitjançant assaigs: Si el material disposa d'una marca legalment reconeguda a un país de la CEE (Marcatge CE, AENOR, etc.) es podrà prescindir dels assaigs de control de recepció de les característiques del material garantides per la marca; i la DF sol·licitarà en aquest cas, els resultats dels assaigs corresponents al subministrament rebut. En qualsevol cas, la DF podrà sol·licitar assaigs de control de recepció si ho creu convenient.
CRITERIS DE PRESA DE MOSTRES:
Els controls s'han de realitzar segons les instruccions de la DF i els criteris indicats a les normes de procediment corresponents.

B9 MATERIAL PER A PAVIMENTS

B95 MATERIALS PER A PAVIMENTS TÈCNICS

B950- MATERIALS PER A PAVIMENT TÈCNIC

0.- ELEMENTS QUE CONTEMPLA EL PLEC

B950-2I86.

1.- DEFINICIÓ I CONDICIONS DELS ELEMENTS
Elements per a la formació d'un paviment elevat registrable: estructura de suport i rajoles.
S'han considerat els elements següents:
- Rajoles amb nucli de tauler aglomerat i revestiment de xapa d'acer galvanitzat i suports regulables d'acer galvanitzat
CARACTERÍSTIQUES GENERALS:
Tots els components que formen el sistema, han de ser compatibles entre sí.
La superfície no ha de tenir defectes que impedeixin l'encaix correcte i el bon assentament.
Totes les parts metàl·liques han d'estar protegides contra la corrosió.
En els elements d'acer galvanitzat, el recobriment de zinc ha de ser llis, sense discontinuïtats ni exfoliacions i no ha de tenir taques ni imperfeccions superficials.
Les rajoles no han de tenir senyals de cops, bonys o plecs.
El nucli i el revestiment de xapa, de la rajola, han d'estar ben adherits.
En les rajoles, els angles i les arestes han de ser rectes.
La part superior dels suports, ha de permetre la col·locació de les rajoles del paviment amb les separacions previstes.
Els suports, han de disposar d'una base per a la seva fixació al terra o sostre.
La forma d'expressió de les mesures sempre ha de ser: Llargària x amplària x gruix.
Les característiques mecàniques, el comportament en front al foc i la conductivitat electrostàtica, han de complir l'especificat a l'UNE-EN 12825.
Les rajoles han de complir les toleràncies dimensionals definides en funció de la seva classe (UNE-EN 12825). - Toleràncies dimensionals:

Dimensió	Classe 1	Classe 2
Llargària del costat	± 0,2	± 0,2
Escairat	± 0,3	± 0,2
Rectitut del costat	± 0,3	± 0,2
Gruix sense recobriment	± 0,3	± 0,2
Gruix amb recobriment	± 0,3	± 0,2
Gerxament	± 0,5	± 0,2
Concavitat	± 0,3	± 0,2
Diferència d'alçària entre el cantell i la superfície	± 0,2	± 0,2

CSV: 163602225517506070 14

Suports:
- Capacitat portant (UNE-EN 12825): No ha de patir deformacions ni desperfectes
2.- CONDICIONS DE SUBMINISTRAMENT I EMMAGATZEMATGE
Subministrament: Empaquetats de manera que no s'alterin les seves característiques i quedin protegits de la humitat.
En els documents comercials que acompanyen al producte han de figurar la informació següent:
- Nom del fabricant o marca comercial
- Referència a la norma UNE-EN 12825
- Any i mes de marcatge
- Altres característiques, en el seu cas, definides segons l'UNE-EN 12825
Els components han de ser identificables de manera que es pugui associar l'element i els documents comercials.
Emmagatzematge: En llocs secs, protegits de la intempèrie i dels impactes.
3.- UNITAT I CRITERI D'AMIDAMENT
Unitat d'amidament: la indicada a la descripció de l'element
Criteri d'amidament: quantitat necessària subministrada a l'obra
4.- NORMATIVA DE COMPLIMENT OBLIGATORI
* UNE-EN 12825:2002 Pavimentos elevados registrables

B9 MATERIAL PER A PAVIMENTS

B96 MATERIALS PER A VORADES

B962- PEÇA RECTA DE FORMIGÓ PER A VORADES

0.- ELEMENTS QUE CONTEMPLA EL PLEC

B962-0GR5.

1.- DEFINICIÓ I CONDICIONS DELS ELEMENTS
Peça prefabricada de formigó no armat de forma prismàtica, massissa i amb una secció transversal adequada a les superfícies exteriors a les que delimita.
S'han considerat els tipus següents:
- Monocapa: Peça formada per un sol tipus de formigó
- Doble capa: Peça amb diferents tipus de formigó en la seva estructura principal i en la seva capa superficial
S'han considerat les formes següents:
- Recta
- Corba
- Recta amb rigola
- Per a guals
CARACTERÍSTIQUES GENERALS:
La peça ha de tenir un color i una textura uniformes a tota la superfície.
La cara vista no ha de tenir esquerdes, escantonaments ni altres defectes.
Les cares horitzontals han de ser planes i paral·leles.
El cantells poden ser bisellats, arrodonits, corbs o xamfranats.
No han de ser visibles els granulats del morter en la capa vista.
La textura i el color no han de presentar diferències significatives respecte de qualsevol mostra facilitada pel fabricant i aprovada pel comprador.
En el cas de peces bicapa, no ha d'existir separació entre les dues capes.
En les peces de color, pot estar acolorida la capa superficial o tota la peça.
La forma d'expressió de les mesures ha de ser: Alçària x amplària.
Gruix de la capa vista: >= 4 mm
Classes en funció de la resistència climàtica:
- Classe 1 (marcat A): sense mesura del % d'absorció d'aigua
- Classe 2 (marcat B): <= 6% d'absorció d'aigua
- Classe 3 (marcat D): valor mitjà <= 1 kg/m2 de pèrdua de massa després de l'assaig glaç-desglaç; cap valor unitari > 1,5
Classes en funció de la resistència al desgast per abrasió:
- Classe 1 (marcat F): sense mesura d'aquesta característica
- Classe 3 (marcat H): <= 23 mm
- Classe 4 (marcat I): <= 20 mm
Classes en funció de la resistència a flexió:
- Classe 1 (marcat S): valor mitjà: >= 3,5 MPa; valor unitari: >= 2,8 MPa
- Classe 2 (marcat T): valor mitjà: >= 5,0 MPa; valor unitari: >= 4,0 MPa
- Classe 3 (marcat U): valor mitjà: >= 6,0 MPa; valor unitari: >= 4,8 MPa
Les característiques dimensionals, físiques i mecàniques han de complir les especificacions de la norma UNE-EN 1340 i s'han de determinar segons aquesta norma.
Toleràncies:
- Desviació de la llargària respecte de la llargària nominal: ± 1% al mm més pròxim, >= 4 mm, <= 10 mm
- Desviació d'altres dimensions, excepte el radi: - Cares vistes: ± 3% al mm més pròxim, >= 3 mm, <= 5 mm - Altres parts: ± 5% al mm més pròxim, >= 3 mm, <= 10 mm
- Desviació màxima respecte de la planor i la rectitud en les cares planes i cantells rectes: - Dispositiu de mesura de 300 mm de llargària: ± 1,5 mm - Dispositiu de mesura de 400 mm de llargària: ± 2 mm - Dispositiu de mesura de 500 mm de llargària: ±2,5 mm - Dispositiu de mesura de 800 mm de llargària: ± 4 mm
2.- CONDICIONS DE SUBMINISTRAMENT I EMMAGATZEMATGE
Subministrament i emmagatzematge: De manera que no s'alterin les seves condicions.
3.- UNITAT I CRITERI D'AMIDAMENT
Unitat d'amidament: la indicada a la descripció de l'element
Criteri d'amidament: quantitat necessària subministrada a l'obra
4.- NORMATIVA DE COMPLIMENT OBLIGATORI

CSV:163602255175060701 4

UNE-EN 1340:2004 Bordillos prefabricados de hormigón. Especificaciones y métodos de ensayo.
UNE 127340:2006 Bordillos prefabricados de hormigón. Especificaciones y métodos de ensayo. Complemento nacional a la Norma UNE-EN 1340.
5.- CONDICIONS DE CONTROL DE RECEPCIÓ
CONDICIONS DE MARCATGE I CONTROL DE LA DOCUMENTACIÓ:
A l'albarà de lliurament, hi ha de constar la següent informació com a mínim:
- Identificació del fabricant o la fàbrica
- Data d'entrega del producte, quan es produeix abans de la considerada com a apta per a l'ús
- Identificació de les classes en relació a la resistència climàtica, la resistència a l'abrasió i la resistència a la flexió
- Referència a la norma UNE-EN 1340
- Identificació del producte
- Marcat CE de conformitat amb el que disposa el Reial Decret 1328/1995, de 28 de juliol
Sobre un 0,5 % de les peces, amb un mínim d'una unitat per paquet, o a l'embalatge quan no sigui reutilitzat, hi ha de constar la següent informació:
- Identificació del fabricant o la fàbrica
- Data de producció
- Data d'entrega del producte, quan es produeix abans de la considerada com a apta per a l'ús.
- Identificació de les classes en relació a la resistència climàtica, la resistència a l'abrasió i la resistència a la flexió
- Referència a la norma UNE-EN 1340
- A l'embalatge: marcat CE de conformitat amb el que disposa el Reial Decret 1328/1995, de 28 de juliol
El subministrador ha de posar a disposició de la DF en el cas que aquesta ho sol·liciti, la documentació següent, que acredita el marcatge CE, segons el sistema d'avaluació de conformitat aplicable, d'acord amb el que disposa l'apartat 7.2.1 del CTE: - Productes per a usos interns incloent les premises de transport públic de Nivell o Classe: A1*. * Productes o materials que no necessiten sotmetre's a assaig de reacció al foc (per exemple productes o materials de la classe A1 conformement a la Decisió 96/603/CE, i les seves modificacions), - Productes per a cobertes de Nivell o Classe: es considera que satisfan els requisits enfront del foc extern **. ** Decisió de la Comissió 2000/553/CE, modificada, - Productes per a ús extern i acabat de carrers, cobrint àrees externes de circulació de vianants i de vehicles:
  - Sistema 4: Declaració de Prestacions
OPERACIONS DE CONTROL:
Els punts de control més destacables són els següents:
- En cada subministrament, es realitzaran els controls següents: - Inspecció visual del material, identificació de les marques corresponents (UNE-EN 1339, UNE-EN 1340) i recepció del certificat de qualitat del fabricant. - Control dimensional sobre un 10 % de les peces rebudes (UNE-EN 1339, UNE-EN 1340)
- Per a cada subministrador diferent, es prendran 3 mostres (sèries) de 3 peces cadascuna, per tal de realitzar els següents assaigs: - Resistència a flexió (UNE-EN 1340) - Absorció d'aigua (UNE-EN 1340) - Resistència a compressió de testimonis extrets de les peces de vorada (UNE-EN 12390-3)
En cas que el material disposi de la Marca AENOR, o una altra legalment reconeguda a un país de l'UE, s'ha de poder prescindir dels assaigs de control de recepció. La DF ha de sol·licitar, en aquest cas, els resultats dels assaigs corresponents al subministrament rebut, segons control de producció establert a la marca de qualitat del producte.
CRITERIS DE PRESA DE MOSTRES:
Les mostres es prendran a l'atzar segons les instruccions de la DF i els criteris de la norma UNE-EN 1339, UNE-EN 1340.
INTERPRETACIÓ DE RESULTATS I ACTUACIONS EN CAS D'INCOMPLIMENT:
No s'acceptaran les peces que no superin la inspecció visual, que no estiguin correctament identificades o que no arribin acompanyades del certificat de qualitat del fabricant.
La totalitat de les peces sobre les que es realitza el control geomètric, han de complir les especificacions del plec. En cas d'incompliment, s'incrementarà el control, en primer lloc, fins al 20% de les peces rebudes, i si continuen observant-se irregularitats, fins al 100% del subministrament.
En els assaigs de resistència a flexió i absorció d'aigua, s'han de complir, en cada una de les 3 mostres, les condicions de valor mitjà i valor individual indicats a les especificacions. Si una sèrie no compleix aquest requisit, es podran realitzar contrassaigs sobre dues mostres més (de 3 peces cadascuna) procedents del mateix lot, acceptant-ne el conjunt si ambdues resulten conformes a l'especifica't.

CSV:163602225517506070l4 .

B9 MATERIAL PER A PAVIMENTS

B9C MATERIALS PER A PAVIMENTS DE TERRATZO I PAVIMENTS DE RAJOLES DE GRANULAT CONGLOMERAT AMB

RESINA

B9C0- BEURADA PER A PAVIMENTS

0.- ELEMENTS QUE CONTEMPLA EL PLEC

B9C0-0HKK.

1.- DEFINICIÓ I CONDICIONS DELS ELEMENTS
Materials complementaris per a l'execució de paviments de terratzo.
S'han considerat els materials següents:
- Beurada blanca
- Beurada de color
- Suports de morter o de PVC
- Peces de suport inferior o intermèdia, o superior, de morter o de PVC
BEURADA:
Ha d'estar formada per la mescla de ciment blanc, càrregues minerals i additius orgànics i inorgànics, amb l'addició d'aigua en la proporció especificada.
Les beurades de color han de tenir pigments colorantes.
Els additius no han de contenir substàncies que puguin perjudicar les característiques de la mescla un cop elaborada.
La beurada, un cop aplicada, ha de resistir els acabats superficials que pot rebre el paviment.
Ha de ser resistent al rentat i al seu manteniment.
2.- CONDICIONS DE SUBMINISTRAMENT I EMMAGATZEMATGE
BEURADA:
Subministrament: Envasada. A l'envàs ha de constar el nom del fabricant i el tipus de producte contingut.
Emmagatzematge: En el seu envàs en llocs secs.
3.- UNITAT I CRITERI D'AMIDAMENT
Unitat d'amidament: la indicada a la descripció de l'element
Criteri d'amidament: quantitat necessària subministrada a l'obra
4.- NORMATIVA DE COMPLIMENT OBLIGATORI
No hi ha normativa de compliment obligatori.

B9 MATERIAL PER A PAVIMENTS

B9C MATERIALS PER A PAVIMENTS DE TERRATZO I PAVIMENTS DE RAJOLES DE GRANULAT CONGLOMERAT AMB RESINA

B9C5 TERRATZO LLIS

CSV: 165602225317500607014 .

0.- ELEMENTS QUE CONTEMPLA EL PLEC

B9C5-0GYP.

1.- DEFINICIÓ I CONDICIONS DELS ELEMENTS
Rajola hidràulica obtinguda per emmotllament o premsat, formada per una capa superior, l'estesa o cara, una capa intermèdia que a vegades pot no ser-hi, i una capa de base o dors.
S'han considerat els terratzos següents:
- Terratzo llis
- Terratzo amb relleu
- Terratzo rentat amb àcid
- Terratzo rentat amb àcid, per a paviments flotants
S'han considerat els usos següents (segons UNE-EN 13748-1 i UNE-EN 137148-2):
- Ús interior
- Ús exterior
CARACTERÍSTIQUES GENERALS:
La capa superior, l'estesa, ha d'estar formada per morter ric en ciment, sorra molt fina, granulats triturats de marbre o d'altres pedres de mida més gran, i colorants.

La capa intermèdia, quan n'hi hagi, ha de ser d'un morter anàleg al de la cara, sense colorants.
La capa de base ha d'estar formada per morter menys ric en ciment i sorra més gruixuda.
La rajola no ha de tenir ruptures, esquerdes, escantonaments, diferències de to ni d'altres defectes superficials.
Ha de tenir un color uniforme.
El terratzo llis ha de tenir una textura llisa a tota la superfície.
El terratzo amb relleu ha de tenir una textura superficial amb ressalts i entalles.
El terratzo rentat amb àcid ha de tenir una textura rugosa i irregular a la capa superior, a causa de la utilització d'àcids per a suprimir els fins.
Ha de tenir la cara superficial plana.
Els angles han de ser rectes i les arestes rectes i vives.
Ha de complir les condicions subjectives requerides per la DF.
- Gruix de la capa superior (UNE-EN 13748-1 i UNE-EN 13748-2):
- Tensió de ruptura (UNE-EN 13748-1): - Paviment col·locat que no ha de ser polit: >= 4 mm (classe I per gruix thI) - Paviment col·locat que ha de ser polit: >= 8 mm (classe II per gruix thII)
- Mida del granulat:

Gra	Mida del granulat (mm)
Micro	0 6
Petit	7 - 10
Mitjà	10 - 30
Gros	30 - 40

- Característiques superficials i aspecte visual: - Projeccions, depressions, exfoliacions o esquerdes no han de ser visibles a 2 m en condicions de llum natural i ambient sec. - Les coloracions quan s'apliquin han d'anar a la capa superior , estesa o a tota la rajola.
- S'admeten lleugeres variacions en la consistència del color entre diferents lots de rajoles causades per variacions inevitables en el to i propietats del ciment i dels àrids, o pel procés o moment de fabricació. El fabricant ha de definir que es considera com a lot.
- Toleràncies dimensionals:

Dimensió	Tolerància
Longitud del costat Gruix	± 0,3%
	± 2 mm (per a un gruix < 40 mm)
	± 3 mm (per a un gruix >=40 mm)

- Toleràncies de forma: - Rectitud d'arestes: - Ús interior (UNE-EN 13748-1): < ± 0,3% - Ús exterior: (UNE-EN 13748-2): no es requereix - Planor: <± 0,3% de la longitud de la diagonal (excepte si és texturada)

TERRATZO PER A ÚS INTERIOR:
Característiques mecàniques:
- Absorció d'aigua (UNE-EN 13748-1): - Absorció total: <= 8% - Absorció per cara vista: <= 0,4 g/cm2
- Resistència a flexió (UNE-EN 13748-1): - Mòdul resistent mitjà: >= 5 MPa - Mòdul resistent individual: < 4 MPa
- Tensió de ruptura (UNE-EN 13748-1):

Classe	Marcatge	Requisits	
1(a)	BL I	sense requisits	
2	. BL II	àrea de la superfície <=1100cm2	cap resultat individual <2,5 kN
3	BL III	àrea de la superfície >1100cm2	cap resultat individual <3,0 kN

(a) Classe 1 Els productes només s'utilitzaran si les rajoles es col·loquen sobre llit de morter sobre una base rígida
- Resistència al desgast per abrasió (UNE-EN 13748-1):

Assaig utilitzat	Desgast per abrasió (valor individual)
Disc ample Böhme	>25mm >30cm3/50cm2

- Resistència a les relliscades (UNE-EN 13748-1): El fabricant declararà la resistència a les relliscades d'acord amb els assaigs que explica la normativa.

CSV: 163602225517506070 14 .

- Reacció al foc (UNE-EN 13748-1): Les rajoles de terratzo es consideren classe A 1 fl d'acord amb Decisió de la Comissió 96/603/CEE.
- Conductivitat tèrmica (UNE-EN 13748-1): Si les rajoles han d'estar previstes per a contribuir al rendiment tèrmic d'un element, el fabricant a de declarar les propietats d'acord amb taula L.2 de la norma EN 13369.

TERRATZO PER A ÚS EXTERIOR:

- Característiques mecàniques: - Resistència a flexió (UNE-EN 13748-2):

Classe	Marcat	Valor mitjà per 4 provetes (Mpa)	Valor individual (Mpa)
1	ST	>=3,5	>=2,8
2	TT	>=4,0	>=3,2
3	UT	>=5,0	>=4,0

- Tensió de ruptura (UNE-EN 13748-2):

Classe	Marcat	Càrrega mínima de ruptura (KN)	
		Valor mitjà	Valor individual
30	3T	>=3,0	>=2,4
45	4T	>=4,5	>=3,6
70	7T	>=7,0	>=5,6
110	11T	>=11,0	>=8,8
140	14T	>=14,0	>=11,2
250	25T	>=25,0	>=20,0
300	30T	>=30,0	>=24,0

- Resistència al desgast per abrasió (UNE-EN 13748-2):

Classe	Marcat	Càrrega mínima de ruptura (KN)
1	F	Característica no medida
2	G	<= 26mm o <= 26cm3/50cm2
3	H	<= 26mm o <= 26cm3/50cm2
4	I	<= 20mm o <= 18cm3/50cm2

- Resistència a les relliscades:

El fabricant declararà la resistència a les relliscades d'acord amb els assajos que s'indiquen a la normativa UNE-EN 13748-2.

- Resistència climàtica:

Classe	Marcat	Absorció de l'aigua %en massa	Massa perduda després d'assaig de gel-desgel kg/m2
1	A	Característica no mesurada	Característica no mesurada
2	B	<= 6, com a mitja	Característica no mesurada
3	D	Característica no mesurada	<=1,0 com a mitja, cap valor individual >1,5

CSV: 163602225517506070l4 .

- Resistència al foc UNE-EN 13478-2: Les rajoles de terratzo es consideren classe A 1 fl d'acord amb Decisió de la Comissió 96/603/CE.
- Comportament davant el foc extern UNE-EN 13478-2: Es considera que el terratzo utilitzat en cobertes satisfà els requisits de comportament davant el foc extern sense necessitat de fer assajos d'acord amb decisió de la Comissió Europea 2000/553/CE.
- Conductivitat tèrmica (UNE-EN 13748-2): Si les rajoles han d'estar previstes per a contribuir al rendiment tèrmic d'un element, el fabricant a de declarar les propietats d'acord amb taula L.2 de la norma EN 13369.

Si les rajoles han d'estar previstes per a contribuir al rendiment tèrmic d'un element, el fabricant a de declarar les propietats d'acord amb taula L.2 de la norma EN 13369.

TERRATZO PER A PAVIMENTS FLOTANTS:

Càrrega puntual centrada recolzada la peça pels 4 extrems: >= 200 kg

2.- CONDICIONS DE SUBMINISTRAMENT I EMMAGATZEMATGE

Subministrament: Embalades sobre palets. Cada peça ha de dur al dors la marca del fabricant.

Emmagatzematge: En llocs protegits de la intempèrie i d'impactes.

3.- UNITAT I CRITERI D'AMIDAMENT

Unitat d'amidament: la indicada a la descripció de l'element

Criteri d'amidament: quantitat necessària subministrada a l'obra

4.- NORMATIVA DE COMPLIMENT OBLIGATORI

UNE-EN 13748-1:2005 Baldosas de terrazo. Parte 1: Baldosas de terrazo para uso interior.

UNE-EN 13748-2:2005 Baldosas de terrazo. Parte 2: Baldosas de terrazo para uso exterior.

5.- CONDICIONS DE CONTROL DE RECEPCIÓ
CONDICIONS DE MARCATGE I CONTROL DE LA DOCUMENTACIÓ:
El subministrador ha de posar a disposició de la DF en el cas que aquesta ho sol·liciti, la documentació següent, que acredita el marcatge CE, segons el sistema d'avaluació de conformitat aplicable, d'acord amb el que disposa l'apartat 7.2.1 del CTE: - Productes per a pavimentació exterior i cobertes, - Productes per a pavimentació interior: - Sistema 4: Declaració de Prestacions
A l'albarà, factura, certificat del subministrador o fabricant, o documentació comercial entregada amb el subministrament de les rajoles , hi ha de constar la següent informació com a mínim:
- Identificació del fabricant
- Identificació d'aquesta norma (UNE-EN 13748-1 per ús interior i UNE-EN 13748-2)
- Identificació de data de producció. - Identificació del marcatge en cada palé o paquet o al menys al 3% de les unitats
- Identificació del producte
- Format i classes, quan sigui aplicable.
L'embalatge i/o documentació comercial han de portar el marcatge CE de conformitat amb el que disposa el Reial Decret 1328/1995, de 28 de juliol. El símbol normalitzat CE s'ha d'acompanyar per la següent informació:
TERRATZO PER A ÚS INTERIOR:
- Nom o logotip i direcció registrada del fabricant
- Dos ultimes xifres de l'any d'impressió del marcat
- Referència a aquesta norma UNE-EN 13748-1
- Descripció del producte
- Informació de les característiques: - Reacció al foc - Impermeabilitat a l'aigua - Resistència a flexió (ruptura) / càrrega de trencament - Resistència a les relliscades - Conductivitat tèrmica
TERRATZO PER A ÚS EXTERIOR:
- Nom o logotip i direcció registrada del fabricant
- Dos ultimes xifres de l'any d'impressió del marcat
- Referència a aquesta norma UNE-EN 13748-2
- Descripció del producte
- Informació de les característiques: - Reacció al foc - Comportament davant al foc extern - Resistència climàtica - Resistència al trencament - Resistència a les relliscades - Conductivitat tèrmica.
OPERACIONS DE CONTROL:
Els punts de control més destacables són els següents:
Inspecció visual del material en cada subministrament.
- Abans de començar l'obra, si varia el subministrament i cada 1600 m2 de superfície (unes 10000 peces), es demanaran al contractista els certificats del fabricant que garanteixin el compliment del plec de condicions tècniques, incloent els resultats dels assaigs següents, realitzats per un laboratori acreditat: - Absorció d'aigua - Desgast per fregament - Tensió de ruptura (flexió) - Clivelles i escrostonaments a la cara vista - Escantonaments d'arestes - Escapçament de cantonades - Característiques geomètriques: - Amplària - Llargària - Gruix mitjà - Rectitud d'arestes
En cas de no presentar aquests resultats, o que la DF tingui dubtes de la seva representativitat, es realitzaran aquests assaigs sobre el material rebut, a càrrec del contractista.
Si el material disposa de la Marca AENOR, o altre legalment reconeguda a un país de l'UE, es podrà prescindir de la presentació dels assaigs de control de recepció.
CRITERIS DE PRESA DE MOSTRES:
Els controls s'han de realitzar segons les instruccions de la DF i els criteris indicats a les normes de procediment corresponents.
INTERPRETACIÓ DE RESULTATS I ACTUACIONS EN CAS D'INCOMPLIMENT:
No s'admetran materials que no es presentin en bon estat i acompanyats amb el corresponent certificat de qualitat del fabricant on es garanteixin les condicions exigides.
Els resultats dels assaigs d'identificació compliran les condicions del plec. En cas d'incompliment en una comprovació, es repetirà l'assaig sobre dues mostres més del mateix lot, acceptant-ne el conjunt, quan aquests resultin satisfactoris.
En cas d'incompliment d'una comprovació geomètrica, es repetirà l'assaig que no compleixi les especificacions sobre un total de 10 peces del mateix lot. Només s'acceptarà el lot, quan els resultats obtinguts sobre les 10 peces resultin satisfactoris.

CSV:163602225517506070 14.

B9 MATERIAL PER A PAVIMENTS

B9F MATERIALS PER A PAVIMENTS DE PECES PREFABRICADES DE FORMIGÓ

B9F0- LLAMBORDÍ DE FORMIGÓ DE FORMA IRREGULAR

0.- ELEMENTS QUE CONTEMPLA EL PLEC

B9F0-DF1,B9F0-DF3.

1.- DEFINICIÓ I CONDICIONS DELS ELEMENTS
Peça prefabricada de formigó per a paviments d'ús exterior.
CARACTERÍSTIQUES GENERALS:
La peça ha de tenir un color i una textura uniformes a tota la superfície.
La cara vista no ha de tenir esquerdes, escantonaments ni altres defectes.
Les cares horitzontals han de ser planes i paral·leles.
El cantells de la cara vista han de ser bisellats o arrodonits.
No han de ser visibles els granulats del morter en la capa vista.
La textura i el color no han de presentar diferències significatives respecte de qualsevol mostra facilitada pel fabricant i aprovada pel comprador.
Les peces poden ser monocapa, amb un sols tipus de formigó, o bicapa, amb diferents tipus en la seva estructura principal i en la seva capa superficial.
En el cas de peces bicapa, no ha d'existir separació entre les dues capes.
En les peces de color, pot estar acolorida la capa superficial o tota la peça.
La forma d'expressió de les mesures sempre ha de ser: Llargària x amplària x gruix.
Gruix de la capa vista: >= 4 mm
RAJOLES:
Llargària: <= 1 m
Relació entre la llargària total i el gruix: > 4
Les característiques dimensionals, físiques i mecàniques han de complir les especificacions de la norma UNE-EN 1339 i s'han de determinar segons aquesta norma.
Toleràncies:
- Desviació de la llargària respecte de la llargària nominal: - Classe 1 (marcat N): ± 5 mm - Classe 2 (marcat P): - Dimensions nominals de la peça <= 600 mm: ± 2 mm - Dimensions nominals de la peça > 600 mm: ± 3 mm - Classe 3 (marcat R): ± 2 mm
- Desviació de l'amplària respecte de l'amplària nominal: - Classe 1 (marcat N): ± 5 mm - Classe 2 (marcat P): - Dimensions nominals de la peça <= 600 mm: ± 2 mm - Dimensions nominals de la peça > 600 mm: ± 3 mm - Classe 3 (marcat R): ± 2 mm
- Desviació del gruix respecte del gruix nominal: - Classe 1 (marcat N): ± 3 mm - Classe 2 (marcat P): - Dimensions nominals de la peça <= 600 mm: ± 3 mm - Dimensions nominals de la peça > 600 mm: ± 3 mm - Classe 3 (marcat R): ± 2 mm
- Diferència entre dues mesures de llargària, amplària i gruix d'una mateixa peça: <= 3 mm
- Diferència màxima entre la llargària de dues diagonals (peces amb diagonals superiors a 300 mm): - Classe 1 (marcat J): - Llargària <= 850 mm: 5 mm - Llargària > 850 mm: 8 mm - Classe 2 (marcat K): - Llargària <= 850 mm: 3 mm - Llargària > 850 mm: 6 mm - Classe 3 (marcat L): - Llargària <= 850 mm: 2 mm - Llargària > 850 mm: 4 mm
- Desviació màxima sobre la planor i curvatura de la cara vista plana (peces de dimensió màxima superior a 300 mm): - Dispositiu de mesura de 300 mm de llargària: - Convexitat màxima: 1,5 mm - Concavitat màxima: 1 mm - Dispositiu de mesura de 400 mm de llargària: - Convexitat màxima: 2 mm - Concavitat màxima: 1,5 mm - Dispositiu de mesura de 500 mm de llargària: - Convexitat màxima: 2,5 mm - Concavitat màxima: 1,5 mm - Dispositiu de mesura de 800 mm de llargària: - Convexitat màxima: 4 mm - Concavitat màxima: 2,5 mm
LLAMBORDINS:
Dimensió horitzontal de qualsevol secció transversal a 50 mm del cantell: >= 50 mm
Relació entre la llargària total i el gruix: <= 4
Les característiques dimensionals, físiques i mecàniques han de complir les especificacions de la norma UNE-EN 1338 i s'han de determinar segons aquesta norma.
Toleràncies:
- Desviació de la llargària respecte de la llargària nominal: - Llambordins de gruix < 100 mm: ± 2 mm - Llambordins de gruix >= 100 mm: ± 3 mm
- Desviació de l'amplària respecte de l'amplària nominal: - Llambordins de gruix < 100 mm: ± 2 mm - Llambordins de gruix >= 100 mm: ± 3 mm
- Desviació del gruix respecte del gruix nominal: - Llambordins de gruix < 100 mm: ± 3 mm - Llambordins de gruix >= 100 mm: ± 4 mm
- Diferència entre dues mesures del gruix d'una mateixa peça: <= 3 mm
- Diferència màxima entre la llargària de dues diagonals (peces amb diagonals superiors a 300 mm): - Classe 1 (marcat J): 5 mm - Classe 2 (marcat K): 3 mm
- Desviació màxima sobre la planor i curvatura de la cara vista plana (peces de dimensió màxima superior a 300 mm): - Dispositiu de mesura de 300 mm de llargària: - Convexitat màxima: 1,5 mm - Concavitat màxima: 1 mm - Dispositiu de mesura de 400 mm de llargària: - Convexitat màxima: 2 mm - Concavitat màxima: 1,5 mm

CSV: 163602225517506070 14

2.- CONDICIONS DE SUBMINISTRAMENT I EMMAGATZEMATGE
Subministrament: Embalades en palets.
Emmagatzematge: En el seu embalatge fins a la seva utilització.
3.- UNITAT I CRITERI D'AMIDAMENT
Unitat d'amidament: la indicada a la descripció de l'element
Criteri d'amidament: quantitat necessària subministrada a l'obra
4.- NORMATIVA DE COMPLIMENT OBLIGATORI
LLAMBORDINS:
UNE-EN 1338:2004 Adoquines de hormigón. Especificaciones y métodos de ensayo.
RAJOLES:
UNE-EN 1339:2004 Baldosas de hormigón. Especificaciones y métodos de ensayo.
5.- CONDICIONS DE CONTROL DE RECEPCIÓ
CONDICIONS DE MARCATGE I CONTROL DE LA DOCUMENTACIÓ:
El subministrador ha de posar a disposició de la DF en el cas que aquesta ho sol·liciti, la documentació següent, que acredita el marcatge CE, segons el sistema d'avaluació de conformitat aplicable, d'acord amb el que disposa l'apartat 7.2.1 del CTE: - Productes per a usos interns incloent les premises de transport públic de Nivell o Classe: A1*. * Productes o materials que no necessiten sotmetre's a assaig de reacció al foc (per exemple productes o materials de la classe A1 conformement a la Decisió 96/603/CE, i les seves modificacions), - Productes per a cobertes de Nivell o Classe: es considera que satisfan els requisits enfront del foc extern **. ** Decisió de la Comissió 2000/553/CE, modificada, - Productes per a ús extern i acabat de carrers, cobrint àrees externes de circulació de vianants i de vehicles:
  - Sistema 4: Declaració de Prestacions
A l'albarà de lliurament, hi ha de constar la següent informació com a mínim:
- Identificació del fabricant o la fàbrica
- Data en que el producte és declarat apte per a l'ús en el cas de que es lliure amb anterioritat a la mencionada data
- Identificació del producte segons la clasificació de la norma UNE-EN 1339 per a les rajoles i UNE-EN 1338 per als llambordins: - Dimensions nominals - Resistència climàtica - Resistència a flexió - Resistència al desgast per abrasió - Resistència al lliscament/patinatge - Càrrega de trencament - Comportament davant del foc - Conductivitat tèrmica
- Referència a la norma UNE-EN 1339 en el cas de rajoles i a l'UNE-EN 1338 en el cas de llambordins
- Identificació del producte
- Marcatge CE de conformitat amb el que disposa el Reial Decret 1328/1995, de 28 de juliol. El símbol normalitzat CE s'ha d'acompanyar de la següent informació: - Nom o marca identificativa del fabricant - Direcció registrada del fabricant - Les 2 últimes xifres de l'any d'impressió del marcatge - Referència a la norma: - EN 1339 per a les lloses - EN 1338 per als llambordins - El tipus de producte i lluc a que es destina - Informació sobre les característiques/mandats a declarar
Per als productes destinats a àrees de circulació peatonal: - Resistència al trencament - Resistència al patinat/lliscament - Durabilitat
Per als productes destinats a paviments d'ús interior: - Reacció al foc - Resistència a la ruptura - Resistència al patinat/lliscament - Durabilitat - Conductivitat tèrmica (si procedeix)
Per als productes destinats a cobertes: - Comportament davant del foc extern:es considera satisfactori

CSV: 163602225517506070l4 .

B9 MATERIAL PER A PAVIMENTS

B9F MATERIALS PER A PAVIMENTS DE PECES PREFABRICADES DE FORMIGÓ

B9F2- LLOSA DE FORMIGÓ PER A PAVIMENTS

0.- ELEMENTS QUE CONTEMPLA EL PLEC

B9F2-1GEB.

1.- DEFINICIÓ I CONDICIONS DELS ELEMENTS
Peça prefabricada de formigó per a paviments d'ús exterior.
CARACTERÍSTIQUES GENERALS:
La peça ha de tenir un color i una textura uniformes a tota la superfície.

La cara vista no ha de tenir esquerdes, escantonaments ni altres defectes.
Les cares horitzontals han de ser planes i paral·leles.
El cantells de la cara vista han de ser bisellats o arrodonits.
No han de ser visibles els granulats del morter en la capa vista.
La textura i el color no han de presentar diferències significatives respecte de qualsevol mostra facilitada pel fabricant i aprovada pel comprador.
Les peces poden ser monocapa, amb un sols tipus de formigó, o bicapa, amb diferents tipus en la seva estructura principal i en la seva capa superficial.
En el cas de peces bicapa, no ha d'existir separació entre les dues capes.
En les peces de color, pot estar acolorida la capa superficial o tota la peça.
La forma d'expressió de les mesures sempre ha de ser: Llargària x amplària x gruix.
Gruix de la capa vista: >= 4 mm
RAJOLES:
Llargària: <= 1 m
Relació entre la llargària total i el gruix: > 4
Les característiques dimensionals, físiques i mecàniques han de complir les especificacions de la norma UNE-EN 1339 i s'han de determinar segons aquesta norma.
Toleràncies:
- Desviació de la llargària respecte de la llargària nominal: - Classe 1 (marcat N): ± 5 mm - Classe 2 (marcat P): - Dimensions nominals de la peça <= 600 mm: ± 2 mm - Dimensions nominals de la peça > 600 mm: ± 3 mm - Classe 3 (marcat R): ± 2 mm
- Desviació de l'amplària respecte de l'amplària nominal: - Classe 1 (marcat N): ± 5 mm - Classe 2 (marcat P): - Dimensions nominals de la peça <= 600 mm: ± 2 mm
- Dimensions nominals de la peça > 600 mm: ± 3 mm - Classe 3 (marcat R): ± 2 mm
- Desviació del gruix respecte del gruix nominal: - Classe 1 (marcat N): ± 3 mm - Classe 2 (marcat P): - Dimensions nominals de la peça <= 600 mm: ± 3 mm - Dimensions nominals de la peça > 600 mm: ± 3 mm - Classe 3 (marcat R): ± 2 mm
- Diferència entre dues mesures de llargària, amplària i gruix d'una mateixa peça: <= 3 mm
- Diferència màxima entre la llargària de dues diagonals (peces amb diagonals superiors a 300 mm): - Classe 1 (marcat J): - Llargària <= 850 mm: 5 mm - Llargària > 850 mm: 8 mm - Classe 2 (marcat K): - Llargària <= 850 mm: 3 mm - Llargària > 850 mm: 6 mm - Classe 3 (marcat L): - Llargària <= 850 mm: 2 mm - Llargària > 850 mm: 4 mm
- Desviació màxima sobre la planor i curvatura de la cara vista plana (peces de dimensió màxima superior a 300 mm): - Dispositiu de mesura de 300 mm de llargària: - Convexitat màxima: 1,5 mm - Concavitat màxima: 1 mm - Dispositiu de mesura de 400 mm de llargària: - Convexitat màxima: 2 mm - Concavitat màxima: 1,5 mm - Dispositiu de mesura de 500 mm de llargària: - Convexitat màxima: 2,5 mm - Concavitat màxima: 1,5 mm - Dispositiu de mesura de 800 mm de llargària: - Convexitat màxima: 4 mm - Concavitat màxima: 2,5 mm
LLAMBORDINS:
Dimensió horitzontal de qualsevol secció transversal a 50 mm del cantell: >= 50 mm
Relació entre la llargària total i el gruix: <= 4
Les característiques dimensionals, físiques i mecàniques han de complir les especificacions de la norma UNE-EN 1338 i s'han de determinar segons aquesta norma.
Toleràncies:
- Desviació de la llargària respecte de la llargària nominal: - Llambordins de gruix < 100 mm: ± 2 mm - Llambordins de gruix >= 100 mm: ± 3 mm
- Desviació de l'amplària respecte de l'amplària nominal: - Llambordins de gruix < 100 mm: ± 2 mm - Llambordins de gruix >= 100 mm: ± 3 mm
- Desviació del gruix respecte del gruix nominal: - Llambordins de gruix < 100 mm: ± 3 mm - Llambordins de gruix >= 100 mm: ± 4 mm
- Diferència entre dues mesures del gruix d'una mateixa peça: <= 3 mm
- Diferència màxima entre la llargària de dues diagonals (peces amb diagonals superiors a 300 mm): - Classe 1 (marcat J): 5 mm - Classe 2 (marcat K): 3 mm
- Desviació màxima sobre la planor i curvatura de la cara vista plana (peces de dimensió màxima superior a 300 mm): - Dispositiu de mesura de 300 mm de llargària: - Convexitat màxima: 1,5 mm - Concavitat màxima: 1 mm - Dispositiu de mesura de 400 mm de llargària: - Convexitat màxima: 2 mm - Concavitat màxima: 1,5 mm
2.- CONDICIONS DE SUBMINISTRAMENT I EMMAGATZEMATGE
Subministrament: Embalades en palets.
Emmagatzematge: En el seu embalatge fins a la seva utilització.
3.- UNITAT I CRITERI D'AMIDAMENT
Unitat d'amidament: la indicada a la descripció de l'element
Criteri d'amidament: quantitat necessària subministrada a l'obra
4.- NORMATIVA DE COMPLIMENT OBLIGATORI
LLAMBORDINS:
UNE-EN 1338:2004 Adoquines de hormigón. Especificaciones y métodos de ensayo.
RAJOLES:
UNE-EN 1339:2004 Baldosas de hormigón. Especificaciones y métodos de ensayo.
5.- CONDICIONS DE CONTROL DE RECEPCIÓ
CONDICIONS DE MARCATGE I CONTROL DE LA DOCUMENTACIÓ:
El subministrador ha de posar a disposició de la DF en el cas que aquesta ho sol·liciti, la

CSV: 163602225517506070 14

documentació següent, que acredita el marcatge CE, segons el sistema d'avaluació de conformitat aplicable, d'acord amb el que disposa l'apartat 7.2.1 del CTE: - Productes per a usos interns incloent les premises de transport públic de Nivell o Classe: A1*. * Productes o materials que no necessiten sotmetre's a assaig de reacció al foc (per exemple productes o materials de la classe A1 conformement a la Decisió 96/603/CE, i les seves modificacions), - Productes per a cobertes de Nivell o Classe: es considera que satisfan els requisits enfront del foc extern **. ** Decisió de la Comissió 2000/553/CE, modificada, - Productes per a ús extern i acabat de carrers, cobrint àrees externes de circulació de vianants i de vehicles:
- Sistema 4: Declaració de Prestacions

A l'albarà de lliurament, hi ha de constar la següent informació com a mínim:
- Identificació del fabricant o la fàbrica
- Data en que el producte és declarat apte per a l'ús en el cas de que es lliure amb anterioritat a la mencionada data
- Identificació del producte segons la clasificació de la norma UNE-EN 1339 per a les rajoles i UNE-EN 1338 per als llambordins: - Dimensions nominals - Resistència climàtica - Resistència a flexió - Resistència al desgast per abrasió - Resistència al lliscament/patinatge - Càrrega de trencament - Comportament davant del foc - Conductivitat tèrmica
- Referència a la norma UNE-EN 1339 en el cas de rajoles i a l'UNE-EN 1338 en el cas de llambordins
- Identificació del producte
- Marcatge CE de conformitat amb el que disposa el Reial Decret 1328/1995, de 28 de juliol. El símbol normalitzat CE s'ha d'acompanyar de la següent informació: - Nom o marca identificativa del fabricant - Direcció registrada del fabricant - Les 2 últimes xifres de l'any d'impressió del marcatge - Referència a la norma: - EN 1339 per a les lloses - EN 1338 per als llambordins - El tipus de producte i lluc a que es destina - Informació sobre les característiques/mandats a declarar

Per als productes destinats a àrees de circulació peatonal: - Resistència al trencament - Resistència al patinat/lliscament - Durabilitat

Per als productes destinats a paviments d'ús interior: - Reacció al foc - Resistència a la ruptura - Resistència al patinat/lliscament - Durabilitat - Conductivitat tèrmica (si procedeix)

Per als productes destinats a cobertes: - Comportament davant del foc extern:es considera satisfactori

En el cas que el material declari contingut reciclat, el fabricant ha de mostrar, si se li demana, la documentació que acrediti aquest contingut.

B9 MATERIAL PER A PAVIMENTS

B9G MATERIALS PER A PAVIMENTS DE FORMIGÓ

B9G3- POLS DE QUARS PER A PAVIMENTS DE FORMIGÓ

CSV: 163602225517506070l4 .

0.- ELEMENTS QUE CONTEMPLA EL PLEC

B9G3-0HRV.

1.- DEFINICIÓ I CONDICIONS DELS ELEMENTS

Materials per a l'execució de paviments de formigó.

S'han considerat els materials següents:
- Pols de marbre
- Pols de quars de color
- Pols de quars de color gris
- Perfil buit de PVC per a paviments de formigó

POLS DE MARBRE:

Additius en pols per a l'acabat de paviments de formigó.

Ha de provenir de la mòlta de marbres blancs durs. No s'admet la seva barreja amb granulats blancs d'altra naturalesa. Els grans han de ser de granulometria fina i com més contínua millor.

Mida dels grans: <= 0,32 mm

Contingut de pirites o d'altres sulfurs: 0

Contingut de matèria orgànica (UNE-EN 1744-1): Nul

Contingut de matèries perjudicials: <= 2%

Temperatura d'utilització (T): 5°C <= T <= 40°C
POLS DE QUARS:
Mescla seca d'agregats de quars, ciment pòrtland i productes químics catalitzadors de l'enduriment i eventualment colorants, per a utilitzar en l'acabat de paviments de formigó.
El quars ha de ser de gran puresa. Els grans han de tenir forma arrodonida o polièdrica amb la granulometria fina i com més contínua millor.
El ciment ha de complir amb els requisits establerts a l'UNE-EN 197-1 i els establerts a l'UNE 80305 quan s'utilitzi ciment blanc.
Els additius han de regular la hidratació del revestiment, plastificar i millorar el procés de cura.
Mida del granulat: 0,7 - 2 mm
Quantitat de ciment per kg preparat: 0,2 - 0,25 kg
Duresa del granulat (escala de Mohs): 7
Densitat: 1,5 g/cm3
PERFIL BUIT DE PVC:
Perfil buit de PVC extrusionat, per a col·locar prèviament al formigonament del paviment i formar junts de retracció del formigó.
Ha de tenir una superfície llisa, un color i un disseny uniformes i no ha de tenir irregularitats.
Ha de ser recte, de secció constant i no ha de presentar deformacions que no siguin les típiques línies d'una correcta extrusió.
Densitat (UNE 53-020, mètode B): 1400 - 1500 kg/m3
Temperatura de reblaniment Vicat (UNE 53-118, 50 N, 50°C/h): >= 80°C
Percentatge de cendres (UNE 53-090, mètode A, 950°C, 4 h): <= 14%
Resistència a la tracció (UNE 53-141): >= 40 N/mm2
Allargament a trencament (UNE 53-141): >= 110%
Resistència a l'impacte a 23°C (UNE 53-141): >= 1 kgm
Resistència a l'acetona (UNE 53-141): Sense esquerdes ni desmoronament
Estabilitat dimensional (UNE 53-141): <= 2%
Toleràncies:
- Gruix: ± 0,5 mm
- Alçària: ± 1 mm
- Pes: ± 5%
2.- CONDICIONS DE SUBMINISTRAMENT I EMMAGATZEMATGE
POLS DE MARBRE:
Subministrament: En sacs, de manera que no s'alterin les seves condicions.
Emmagatzematge: En lloc sec, protegit de la intempèrie, sense contacte directe amb el terreny i de manera que no s'alterin les seves característiques.
POLS DE QUARS:
En el sac hi han de figurar les dades següents:
- Nom del fabricant o marca comercial
- Pes net
- Data de preparació
- Distintiu de qualitat, si en té
Subministrament i emmagatzematge: De manera que no s'alterin les seves condicions.
PERFIL BUIT DE PVC:
Subministrament i emmagatzematge: De manera que no s'alterin les seves condicions.
3.- UNITAT I CRITERI D'AMIDAMENT
Unitat d'amidament: la indicada a la descripció de l'element
Criteri d'amidament: quantitat necessària subministrada a l'obra
4.- NORMATIVA DE COMPLIMENT OBLIGATORI
No hi ha normativa de compliment obligatori.

CSV:163602225517506070l4

B9 MATERIAL PER A PAVIMENTS

B9U MATERIALS PER A SÒCOLS

B9U4- SÒCOL DE MATERIAL SINTÈTIC (D)

0.- ELEMENTS QUE CONTEMPLA EL PLEC

B9U4-H6EM.

1.- DEFINICIÓ I CONDICIONS DELS ELEMENTS
Sòcol de material sintètic.
CARACTERÍSTIQUES GENERALS:
Ha de tenir un color i una textura uniformes en tota la superfície.
No ha de tenir defectes superficials visibles.
Els angles i les arestes han de ser rectes.
Ha de complir les condicions requerides per la DF.
Les dimensions del sòcol han de correspondre amb les mides nominals donades pel fabricant.
El gruix ha de ser constant.
Toleràncies:
- Llargària: ± 1 mm
- Amplària: ± 1 mm
- Gruix: ± 0,5 mm
- Rectitud d'arestes: ± 1 mm/m
- Planor: ± 1 mm/m
2.- CONDICIONS DE SUBMINISTRAMENT I EMMAGATZEMATGE
Subministrament: Embalades en palets protegits, de manera que no s'alterin les seves característiques.
Emmagatzematge: Als seus embalatges, en llocs protegits contra els impactes.
S'han d'apilar sobre superfícies planes, de manera que no es deformin.
3.- UNITAT I CRITERI D'AMIDAMENT
Unitat d'amidament: la indicada a la descripció de l'element
Criteri d'amidament: quantitat necessària subministrada a l'obra
4.- NORMATIVA DE COMPLIMENT OBLIGATORI
No hi ha normativa de compliment obligatori.

B9 MATERIAL PER A PAVIMENTS

B9U MATERIALS PER A SÒCOLS

B9U8- SÒCOL DE TERRATZO (D)

0.- ELEMENTS QUE CONTEMPLA EL PLEC

B9U8-H4UZ.

1.- DEFINICIÓ I CONDICIONS DELS ELEMENTS
Peça de sòcol de terratzo formada per una capa superficial i una de base o dors.
CARACTERÍSTIQUES GENERALS:
La capa superficial ha d'estar formada per morter ric en ciment, sorra molt fina, granulats triturats de marbre o d'altres pedres de mida més gran, i colorants.
La capa de base ha d'estar formada per morter menys ric en ciment i sorra més gruixuda.
La peça no ha de tenir ruptures, esquerdes, escantonaments a les arestes, diferències de tonalitat ni d'altres defectes superficials.
Ha de tenir un color i una textura uniformes en tota la superfície.
Ha de ser de forma geomètrica rectangular, amb la cara superficial plana.
Els angles han de ser rectes i les arestes rectes i vives.
El cantell superior pot estar tallat a bisell.
Ha de complir les condicions requerides per la DF.
Gruix: >= 2 cm
Gruix de la capa fina superficial: >= 0,7 cm
Mida del granulat:
- Gra petit: 2 - 4 mm
- Gra mitjà: 10 15 mm
- Gra gros: 30 40 mm
Absorció d'aigua (UNE 127-002): <= 10%
Toleràncies:
- Mides superficials: ± 0,5%
- Variacions de gruix: ± 2 mm
- Rectitud d'arestes: ± 0,3 mm
- Planor: ± 1,3 mm
- Guerxaments: ± 0,5 mm
- Clivelles, esquerdes, depressions o escantonaments visibles a 1,60 m: <= 4% peces

CSV: 163602225517506070 14

- Escantonament d'arestes de llargària > 4 mm: <= 5% peces
- Despuntat de caires de llargària > 2 mm: <= 5% peces
2.- CONDICIONS DE SUBMINISTRAMENT I EMMAGATZEMATGE
Subministrament: Embalades dins de caixes. Cada peça ha de portar al dors la marca del fabricant.
Emmagatzematge: En llocs protegits de la intempèrie i d'impactes.
3.- UNITAT I CRITERI D'AMIDAMENT
Unitat d'amidament: la indicada a la descripció de l'element
Criteri d'amidament: quantitat necessària subministrada a l'obra
4.- NORMATIVA DE COMPLIMENT OBLIGATORI
No hi ha normativa de compliment obligatori.

B9 MATERIAL PER A PAVIMENTS

B9V MATERIALS PER A ESGLAONS

B9V5- ESGLAÓ DE PEDRA ARTIFICIAL

0.- ELEMENTS QUE CONTEMPLA EL PLEC

B9V5-0JFM.

1.- DEFINICIÓ I CONDICIONS DELS ELEMENTS
Esglaó de pedra artificial d'una o dues peces.
S'han considerat els tipus següents:
- Pedra artificial rentada amb àcid
- Pedra artificial no rentada amb àcid
CARACTERÍSTIQUES GENERALS:
La peça no ha de tenir ruptures, esquerdes, escantonaments d'arestes, diferències de tonalitat ni d'altres defectes superficials.
Ha de tenir un color i una textura uniformes en tota la superfície.
Les cares han de ser planes i les arestes rectes.
Les peces han de ser polides i abrillantades a la fàbrica.
Ha de complir les condicions requerides per la DF.
Gruix: >= 3 cm
Gruix de l'estesa: >= 3 cm
Gruix del davanter: >= 2 cm
Mida del granulat:
- Gra petit: 2 - 4 mm
- Gra mitjà: 10 15 mm
- Gra gros: 30 40 mm
Absorció d'aigua (UNE 127-002): <= 10%
Resistència al desgast (UNE 127-005):
- Pedra artificial no rentada amb àcid: <= 2 mm
- Pedra artificial rentada amb àcid: <= 3 mm
Bisell d'aresta: 1 cm
Toleràncies:
- Llargària de la peça: ± 3 mm
- Gruix de l'estesa: ± 1 mm
- Gruix del davanter: ± 1 mm
- Variacions de gruix: <= 8%
- Rectitud de les arestes: ± 0,1%
- Planor: ± 2 mm
- Guerxament: ± 0,5 mm
2.- CONDICIONS DE SUBMINISTRAMENT I EMMAGATZEMATGE
Subministrament: Les peces han d'estar embalades i protegides durant el transport. Cada peça ha de portar al dors la marca del fabricant.
Emmagatzematge: En llocs protegits de la intempèrie i d'impactes.
3.- UNITAT I CRITERI D'AMIDAMENT
Unitat d'amidament: la indicada a la descripció de l'element
Criteri d'amidament: quantitat necessària subministrada a l'obra
4.- NORMATIVA DE COMPLIMENT OBLIGATORI
No hi ha normativa de compliment obligatori.

CSV:163602225517506070 14

B9 MATERIAL PER A PAVIMENTS

B9Z MATERIALS ESPECIALS PER A PAVIMENTS

B9Z2- PEÇA PER A JUNTS DE PAVIMENTS

0.- ELEMENTS QUE CONTEMPLA EL PLEC

B9Z2-0JIA.

1.- DEFINICIÓ I CONDICIONS DELS ELEMENTS
Peces per a cobrir junts de paviments.
S'han considerat els tipus següents:
- Perfil simple PVC
- Perfil de PVC i suport d'alumini
- Perfil de neoprè i suport de llautó
- Perfil de neoprè i suport d'alumini
CARACTERÍSTIQUES GENERALS:
Ha de tenir un aspecte i una textura uniforme a tota la superfície.
La secció ha de ser constant a tota la llargària.
Ha de ser resistent als olis, als àcids d'ús domèstic i als betums.
PERFIL SIMPLE DE PVC:
Perfil preformat de PVC destinat a cobrir els junts de dilatació estructural dels paviments.
No ha de tenir esquerdes, ni d'altres defectes superficials.
PERFIL DE PVC O NEOPRÈ, I SUPORT D'ALUMINI:
Perfil mixt compost de material polimèric i diverses peces d'alumini extrusionat articulades entre elles, destinat a cobrir els junts de dilatació estructural dels paviments.
El conjunt no ha de tenir esquerdes, rebaves, discontinuïtat de material ni d'altres defectes superficials.
SUPORT D'ALUMINI O DE LLAUTÓ:
Ha de ser rectilini i sense guerxaments.
MATERIAL POLIMÈRIC:
Resistència a la tracció (UNE 53-510): >= 14 N/mm2
Allargament a trencament (UNE 53-510): >= 250%
Duresa Shore A (UNE 53-130): 50-65
Envelliment accelerat (70 h, 100°C) (UNE 53-548):
- Pèrdua de resistència a la tracció: <= 20%
- Pèrdua en allargament a trencament: <= 20%
- Variació en duresa Shore A: +10, -0
Inflament en oli número 3 d'ASTM (70 h, 100°C)(ASTM D471): Variació de pes: <= 45%
Resistència a l'ozó (UNE 53-558): Sense esquerdes
Recuperació a temperatura baixa (ASTM D2628):
- A -10°C, 72 h, 50% deformació: >= 88%
- A -29°C, 22 h, 50% deformació: >= 83%
Recuperació a temperatura alta (ASTM D2628):
- A 100°C, 70 h, 50% deformació: >= 85%
Deformació remanent per compressió a 100°C, 70 h (UNE 53-511): <= 40%
SUPORT D'ALUMINI:
Tipus d'aliatge (UNE 38337): Lleuger
Anodització: >= 10 micres
Color: Uniforme
Admissió de fissures: Nul·la
2.- CONDICIONS DE SUBMINISTRAMENT I EMMAGATZEMATGE
Subministrament: Embalat, de manera que no s'alterin les seves característiques.
Emmagatzematge: A cobert i protegit de temperatures superiors a + 50°C, de manera que no s'alterin les seves condicions.
3.- UNITAT I CRITERI D'AMIDAMENT
Unitat d'amidament: la indicada a la descripció de l'element
Criteri d'amidament: quantitat necessària subministrada a l'obra
4.- NORMATIVA DE COMPLIMENT OBLIGATORI
No hi ha normativa de compliment obligatori.

CSV:163602225517506070 14

BA MATERIALS PER A TANCAMENTS I DIVISÒRIES PRACTICABLES

BAM MATERIALS PER A TANCAMENTS PRACTICABLES DE VIDRE

BAM1- PANY PER A PORTA DE VIDRE (D)

0.- ELEMENTS QUE CONTEMPLA EL PLEC

BAM1-H5FM,BAM1-0Z9A.

1.- DEFINICIÓ I CONDICIONS DELS ELEMENTS
Accessoris necessaris per a la col·locació de vidres trempats fixos o mòbils.
S'han considerat els tipus següents:
- Pany per a porta de vidre trempat
- Tancaporta de porta de vidre trempat
TANCAPORTES:
Mecanisme per a encastar al terra, que actua sobre l'eix de la porta.
Ha de permetre el gir de la porta a 90° en un o dos sentits amb immobilització de la posició de tancament. Obert fins a 95° ha de quedar retingut mecànicament.
La velocitat de tancament ha de ser constant i graduable.
Els mecanismes han d'estar dins d'una caixa.
Ha d'anar provist de cargols de reglatge horitzontal, vertical i bloqueig.
PANYS I PESTELLS:
El pany és el mecanisme que permet immobilitzar la porta amb un passador immobilitzat amb clau.
El pany pot ser del tipus fix, col·locat a una alçada de 100 cm, o extraible, per col·locar a la part baixa de la porta. Ha de tenir tapes o rosetes del mateix acabat que els poms i les manetes.
La superfície ha d'estar lliure de defectes en la forma o acabat.
El seu funcionament ha de ser suau.
Els panys i pestells es designen o classifiquen d'acord amb uns codis d'11 dígits (UNE-EN 12209):
- Categoria d'ús (primer dígit): - Grau 1: Ús per a persones amb gran incentiu per a ésser curoses. - Grau 2: Ús per persones amb algun incentiu per ésser curoses. - Grau 3: ús per persones amb poc incentiu per ésser curoses, alta probabilitat de mal ús.
- Durabilitat: (segon dígit) - Grau A: 50.000 cicles d'assaig i sense càrrega sobre picaporta. - Grau B: 100.000 cicles d'assaig i sense càrrega sobre picaporta. - Grau C: 200.000 cicles d'assaig i sense càrrega sobre picaporta - Grau F: 50.000 cicles d'assaig i càrrega de 10 N sobre picaporta - Grau G: 100.000 cicles d'assaig i càrrega de 10 N sobre picaporta - Grau H: 200.000 cicles d'assaig i càrrega de 10 N sobre picaporta - Grau L: 100.000 cicles d'assaig i càrrega 25 N sobre picaporta - Grau M: 200.000 cicles d'assaig i càrrega de 25 N sobre picaporta - Grau R: 100.000 cicles d'assaig i càrrega de 50 N sobre picaporta - Grau S: 200.000 cicles d'assaig i càrrega de 50 N sobre picaporta - Grau W: 100.000 cicles d'assaig i càrrega de 120 N sobre picaporta - Grau X: 200.000 cicles d'assaig i càrrega de 120 N sobre picaporta
- Massa de la porta i força de tancament (tercer dígit) - Grau 1: < 100 kg de massa de porta i força de tancament <=50 N - Grau 2: < 200 kg de massa de porta i força de tancament <=50 N - Grau 3: > 200 kg de massa de porta o especificat pel fabricant i força de tancament <=50 N - Grau 4: < 100 kg de massa de porta i força de tancament <=25 N - Grau 5: < 200 kg de massa de porta i força de tancament <=25 N - Grau 6: > 200 kg de massa de porta o o especificat pel fabricant i força de tancament <=25 N - Grau 7: < 100 kg de massa de porta i força de tancament <=15 N - Grau 8: < 200 kg de massa de porta i força de tancament <=15 N - Grau 9: > 200 kg de massa de porta o especificat pel fabricant i força de tancament <=15 N
- Aptitud per a l'ús de portes tallafoc i/o estanques al fum (quart dígit): - Grau 0: no apropiada per a ésser utilitzada en portes tallafoc i/o estanques al fum. - Grau 1: apte per a ésser utilitzada en portes tallafoc i/o estanques al fum.
- Seguretat de persones (cinquè dígit): - Grau 0: sense requisits de seguretat.
- Resistència a la corrosió i a la temperatura (sisè dígit): - Grau 0: Sense requisits de resistència a la corrosió i sense requisit de temperatura. - Grau A: Baixa resistència a la corrosió i sense requisit de temperatura. - Grau B: Moderada resistència a la corrosió i sense requisit de temperatura. - Grau C: Alta resistència a la corrosió i sense requisit de temperatura. - Grau D: Molt alta resistència a la corrosió i sense requisit de

CSV: 163602225517506070 14

temperatura. - Grau E: Moderada resistència a la corrosió i requisit de temperatura de -20C a +80C - Grau F: Alta resistència a la corrosió i requisit de temperatura de -20C a +80C - Grau G: Molt alta resistència a la corrosió i requisit de temperatura de -20C a +80C.
- Seguretat de bens i resistència a la perforació (setè dígit): - Grau 1: Mínima seguretat i sense resistència a la perforació - Grau 2: Baixa seguretat i sense resistència a la perforació - Grau 3: Mitja seguretat i sense resistència a la perforació - Grau 4: Alta seguretat i sense resistència a la perforació - Grau 5: Alta seguretat i amb resistència a la perforació - Grau 6: Molt alta seguretat i sense resistència a la perforació - Grau 7: Molt alta seguretat i amb resistència a la perforació
- Camp d'apliació de la porta (vuitè dígit): - Grau A: Porta encastada, sense limitacions d'aplicació. - Grau B: Porta encastada i batent - Grau C: Porta encastada i corredissa - Grau D: Porta sobreposada i sense limitacions d'aplicació - Grau E: Porta sobreposada i batent - Grau F: Porta sobreposada i corredissa - Grau G: Porta tubular i sense limitacions d'aplicació - Grau H: Porta encastada, batent i recolzada - Grau J: Porta sobreposada, batent cap a l'interior. - Grau K: Porta encastada, batent i bloquejada des del interior - Grau L: Porta encastada, corredissa i bloquejada des del interior - Grau M: Porta sobreposada, batent i bloquejada des del interior - Grau N: Porta sobreposada, corredissa i bloquejada des del interior - Grau P: Porta encastada, batent, recolzada i bloquejada des del interior - Grau R: Porta sobreposada, batent cap al interior i bloquejada des del interior
- Tipus de maniobra de clau i bloqueig (novè dígit) - Grau 0: No aplicable - Grau A: Pany de cilindre i bloqueig manual - Grau B: Pany de cilindre i bloqueig automàtic - Grau C: Pany de cilindre i bloqueig manual amb bloqueig intermedi - Grau D: Pany de gorja i bloqueig manual - Grau E: Pany de gorja i bloqueig automàtic - Grau F: Pany de gorja i bloqueig manual amb bloqueig intermedi - Grau G: Pany sense clau i bloqueig manual - Grau H: Pany sense clau i bloqueig automàtic
- Tipus de maniobra de la nueca (desè dígit): - Grau 0: Pany sense nueca - Grau 1: Pany per a pom o maneta amb molla de retorn - Grau 2: Pany per a maneta sense molla de retorn - Grau 3: Pany per a maneta sense molla de retorn per a ús sever - Grau 4: Pany per a maneta sense molla de retorn i ús sever especificat pel fabricant
- Requisits d'identificació de la clau (onzè dígit): - Grau 0: Sense requisit - Grau A: Mínim tres elements retenidors - Grau B: Mínim cinc elements retenidors - Grau C: Mínim cinc elements retenidors, amb nombre extens de combinacions efectives. - Grau D: Mínim sis elements retenidors - Grau E: Mínim sis elements retenidors, amb nombre extens de combinacions efectives - Grau F: Mínim set elements retenidors - Grau G: Mínim set elements retenidors, amb nombre extens de combinacions efectives - Grau H: Mínim vuit elements retenidors, amb nombre extens de combinacions efectives
En l'etiqueta o embalatge ha d'indicar-se el nom del fabricant o marca registrada, la identificació clara del producte, la classificació i el número de la norma europea (UNE-EN 12209)
2.- CONDICIONS DE SUBMINISTRAMENT I EMMAGATZEMATGE
PANYS I PESTELLS:
El subministrador ha de posar a disposició de la DF en el cas que aquesta ho sol·liciti, la documentació següent, que acredita el marcatge CE, segons el sistema d'avaluació de conformitat aplicable, d'acord amb el que disposa l'apartat 7.2.1 del CTE: - Sistema 1: Declaració de prestacions
En l'embalatge o/i documentació que acompanya el producte ha de portar en un lloc visible el marcatge CE de conformitat amb el que disposa el Reial Decret 1328/1995, de 28 de juliol, que a més haurà d'anar acompanyat de la següent informació:
- Número d'identificació de l'organisme de certificació
- Nom o marca identificativa del fabricant.
- Direcció registrada del fabricant
- Dos últims dígits de l'any en que es va aplicar el marcatge CE
- El número del certificat de conformitat CE.
- Referència a aquesta norma UNE-EN 12209
- La designació i informació de les prestacions (11 dígits)
Subministrament: Protegit de manera que no s'alterin les seves característiques.
Emmagatzematge: en el seu envàs, en llocs protegits contra els impactes.
3.- UNITAT I CRITERI D'AMIDAMENT
Unitat d'amidament: la indicada a la descripció de l'element
Criteri d'amidament: quantitat necessària subministrada a l'obra
4.- NORMATIVA DE COMPLIMENT OBLIGATORI
* Orden de 17 de junio de 1975, por la que se aprueba la Norma Tecnológica de la Edificación. NTE-PPV/1975: Particiones. Puertas. Vidrio
PANYS I PESTELLS:
UNE-EN 12209:2004 Herrajes para edificación. Cerraduras y pestillos. Cerraduras, pestillos y cerraderos mecánicos. Requisitos y métodos de ensayo.

CSV: 163602225517506070 14

BA MATERIALS PER A TANCAMENTS I DIVISÒRIES PRACTICABLES

BAM MATERIALS PER A TANCAMENTS PRACTICABLES DE VIDRE

BAM2 MATERIALS P/TANCAMENTS VIDRE OBERTURA AUTOMÀTICA

BAM2- TANCAMENT DE VIDRE

0.- ELEMENTS QUE CONTEMPLA EL PLEC

BAM2-0TZG.

1.- DEFINICIÓ I CONDICIONS DELS ELEMENTS
Vidre lluna transparent, obtingut per flotació, poliment tèrmic i recuit, amb tractament de tremp tèrmic.
S'han considerat els acabats següents:
- LLuna incolora
- LLuna de color filtrant
CARACTERÍSTIQUES GENERALS:
Les targes fixes han de tenir els elements de fixació mecànica necessaris per a la seva col·locació.
No ha de presentar defectes superficials (d'impressió, de paral·lelisme en les seves cares, marques de rodet, incrustacions, ratlles, esquerdes, etc.), ni defectes en la massa detectables a simple vista (d'homogeneïtat, de vitrificació, de recuita, inclusions gasoses, etc.).
Totes les manufactures (osques, taladres, etc.) han de quedar fetes abans de trempar el vidre.
Després del trempat només es pot fer un lleuger acabat mat amb un tractament d'àcid o de sorra.
En cas de fractura, el vidre ha de trencar en nombroses peces petites, amb les bores generalment esmussades.
Tolerància dimensional dels vidres trempats obtinguts per procés de trempat horitzontal a partir de vidres de silicat sodocàlcic segons UNE-EN 572-2 (gruix=<12 mm):
- Dimensions nominals del costat=<2000 mm: ± 2,5 mm
- Dimensions nominals del costat >2000 mm i =<3000 mm: ± 3,0 mm
- Dimensions nominals del costat > 3000 mm: ± 4,0 mm
Donades les dimensions nominals per amplària i llargària, el plafó de vidre acabat no serà més llarg que el rectangle prescrit resultant de les dimensions nominals incrementades per la tolerància dimensional, o menors que un rectangle prescrit reduït per la tolerància dimensional. Els costats dels rectangles prescrits són paral·leles l'un amb l'altre i tenen un centre comú. Els límits d'escaire seran també els rectangles prescrits.
Tolerància del gruix per als vidres lluna trempats:
- Gruix nominal de 4, 5 i 6 mm: ± 0,2 mm
- Gruix nominal de 8 i 10 mm: ± 0,3 mm
Tolerància del gruix per als vidres impresos trempats:
- Gruix nominal de 10 mm: ± 1,0 mm
Planor per als vidres lluna trempats:
- Vidre obtinguts per un procés de fabricació horitzontal segons UNE-EN 572-2: - Guerxament total: 0,003 mm/mm - Guerxament local: 0,5 mm/300 mm
El guerxament local per als vidres trempats impresos es mesurarà recolzant el regle sobre dos punts alts del vidre i mesurant la distància a un altre punt alt.
Pes:
- Gruix 10 mm: 25 kg/m2
- Gruix 9/11 mm: >= 22,5 kg/m2
- Pes: ± 0,75 kg/m2
- Situació i diàmetre dels forats: ± 1 mm
2.- CONDICIONS DE SUBMINISTRAMENT I EMMAGATZEMATGE
Subministrament: Protegit de manera que no s'alterin les seves característiques.
Emmagatzematge: Protegit contra les accions mecàniques (cops, ratllades, sol directe, etc.) i contra les accions químiques (impressions produïdes per la humitat). S'ha de guardar en estibes de 25 cm de gruix màxim i amb un pendent del 6% respecte de la vertical. Ha de quedar separat de les altres estibes mitjançant intercaladors i recolzat sobre travessers de fusta o d'un material protector.
3.- UNITAT I CRITERI D'AMIDAMENT
m2 de superfície necessària subministrada a l'obra, amidada segons les especificacions del projecte i considerant les respectives dimensions d'acord amb els criteris següents:
- Llargària i amplària: En múltiples de 3 cm

CSV: 163602225517506070 14

- Per a unitats amb una superfície inferior a 0,15 m2: S'han d'amidar 0,15 m2 per unitat
Cal prendre el múltiple immediat superior en el cas que la dimensió no ho sigui.
Les targes fixes inclouen els elements de fixació mecànica necessaris per a la seva col·locació.
4.- NORMATIVA DE COMPLIMENT OBLIGATORI
* Orden de 17 de junio de 1975, por la que se aprueba la Norma Tecnológica de la Edificación. NTE-PPV/1975: Particiones. Puertas. Vidrio
* Orden de 19 de febrero de 1976, por la que se aprueba la Norma Tecnológica de la Edificación. NTE-FVT/1976: Fachadas. Vidrios. Templados.
UNE-EN 12150-1:2000 Vidrio para la edificación. Vidrio de silicato sodocálcico de seguridad templado térmicamente. Parte 1: Definición y descripción.
UNE-EN 12150-2:2005 Vidrio para la edificación. Vidrio de silicato sodocálcico de seguridad templado térmicamente. Parte 2: Evaluación de la conformidad/Norma de producto.
5.- CONDICIONS DE CONTROL DE RECEPCIÓ
CONDICIONS DE MARCATGE I CONTROL DE LA DOCUMENTACIÓ:
El subministrador ha de posar a disposició de la DF en el cas que aquesta ho sol·liciti, la documentació següent, que acredita el marcatge CE, segons el sistema d'avaluació de conformitat aplicable, d'acord amb el que disposa l'apartat 7.2.1 del CTE:
- Productes per a usos en un conjunt envidrat que pretén específicament donar resistència al foc:
- Productes per a ús com a envidrament antibala o antiexplossió: - Sistema 1: Declaració de prestacions
- Productes per a usos sotmesos a regulació de reacció al foc: - Sistema 4: Declaració de prestacions
- Productes per a usos sotmesos a regulació de prestació al foc exterior: - Sistema 3: (productes que requereixen assaig): Declaració de prestacions - Sistema 4: (productes considerats que compleixen sense assaig): Declaració de prestacions
- Productes per a altres usos lligats a riscos de seguretat en ús i sotmesos a tals regulacions:
- Productes per a usos relacionats amb la conservació d'energia i/o l'atenuació acústica:
- Sistema 3: (productes que requereixen assaig): Declaració de prestacions
- Productes per a usos diferents dels especificats: - Sistema 4: (productes considerats que compleixen sense assaig): Declaració de prestacions
Els vidres han de portar el marcatge CE de conformitat amb el que disposa el Reial Decret 1328/1995, de 28 de juliol. El símbol normalitzat CE s'ha d'acompanyar de la següent informació:
- Número d'identificació de l'organisme de certificació (només per als productes amb sistema de certificació 1)
- Nom, marca comercial i adreça registrada del fabricant
- Els 2 últims dígits de lany en que es fixa el marcat
- Número de certificat de conformitat CE o del certificat de control en fàbrica, si procedeix
- Referència a la norma europea EN 12150-2
- Descripció del producte: nom genèric, material, i ús previst
- Informació sobre les característiques essencials pertinents mostrada com: - Valors presentats com designació normalitzada - Valors declarats i quan procedeixi, nivell o classe per a cada característica essencial: - Resistència al foc - Reacció al foc - Comportament davant del foc exterior - Resistència a la bala - Resistència a l'explosió - Resistència a l'efracció (propietats de trencament i resistència a l'atac) - Resistència a l'impacte del cos pendular (propietats de trencament segura i resistència a l'atac) - Resistència mecànica (canvis bruscs de temperatura) - Resistència mecànica (resistència al vent, neu, càrrega permanent i/o càrregues imposades) - Aïllament al soroll aeri directe - Propietats tèrmiques - Propietats de radiació (transmitància lluminosa i reflectància)
- Propietats de radiació (característiques de l'energia solar) - Característiques a les que s'aplica l'opció "Prestació No Determinada" (NPD)
OPERACIONS DE CONTROL:
Inspecció visual del material a la seva recepció.
Abans de començar l'obra, cada vegada que canviï el subministrador, i per cada tipus de material que arribi a l'obra, es demanaran al contractista els certificats del fabricant que garanteixin el compliment del plec de condicions tècniques, incloent els resultats dels assaigs següents, realitzats per un laboratori acreditat:
- Permeabilitat a l'aire (UNE-EN 12207)
- Estanquitat a l'aigua (UNE-EN 12208)
- Resistència al vent (UNE-EN 12210)
- Pes
- Resistència al impacte de la lluna trempada (UNE 43017)
- Fragments resultants del trencament per impacte de la lluna trempada (UNE 43018)
- Duresa al ratllat (Mohs)
- Coeficient de transmissió tèrmica
- Reacció al foc (UNE-EN 13501-1)
- Índex d'atenuació acústica global entre 125 i 4000 Hz (ISO R-140)
- Factor de transmissió lluminosa
- Factor reflexió lluminosa

CSV: 163602225517506070l4 .

- Factor transmissió energètica
- Factor reflexió energètica
- Factor d'absorció energètica
- Factor solar
- Característiques geomètriques: - Gruix - Dimensions nominals - Diàmetre i situació dels forats

En cas de no presentar aquests resultats, o que la DF tingui dubtes de la seva representativitat, es realitzaran aquests assaigs sobre el material rebut, a càrrec del contractista.
Si el material disposa de Marca AENOR o Marcatge CE, es podrà prescindir de la presentació dels assaigs de control descrits a la UNE-EN 12150-2.
CRITERIS DE PRESA DE MOSTRES:
S'han de seguir les instruccions de la DF i els criteris de les normes de procediment indicades en cada assaig.
INTERPRETACIÓ DE RESULTATS I ACTUACIONS EN CAS D'INCOMPLIMENT:
Si en els terminis establerts al començar l'obra no es fa l'entrega dels certificats de qualitat del fabricant, s'ha de realitzar una sèrie completa d'assaigs a càrrec del Contractista.
Els resultats dels assaigs sobre totes les peces de les mostres han de complir les condicions especificades. En cas d'incompliment, s'ha de repetir l'assaig, a càrrec del contractista, sobre el doble número de mostres del mateix lot, acceptant-se aquest, quan els resultats obtinguts sobre totes les peces resultin satisfactoris.
El sistema d'avaluació de la conformitat que s'ha d'aplicar, segons UNE-EN 12150-2, és el sistema 3, que suposa:
- Realització d'assaigs de tipus inicial (ETI) en laboratoris notificats, sobre les característiques indicades a la taula ZA.3b de l'annex ZA de la UNE-EN 12150-2.
- Tenir implantat un sistema de Control de Producció a Fàbrica (CPF), en particular per a les característiques pertinents que declari el fabricant en el seu Marcatge CE.
- Elaboració de la Declaració CE de Conformitat, que haurà de signar el fabricant, i per la qual es responsabilitza de la veracitat del marcatge.

BA MATERIALS PER A TANCAMENTS I DIVISÒRIES PRACTICABLES

BAQ FULLES I BLOCKS DE FUSTA PER A PORTES I ARMARIS

BAQ4- FULLA BATENT PER A PORTA INTERIOR AMB ACABAT DE TAULER HPL

0.- ELEMENTS QUE CONTEMPLA EL PLEC

BAQ4-2IA1.

CSV:163602225517506070 14

1.- DEFINICIÓ I CONDICIONS DELS ELEMENTS
Conjunt de perfils de fusta, plafons, motllures i material de rebliment que formen la fulla de la porta.
S'han considerat els tipus de fulla següents:
- De cares llises
- Amb motllura
- Rebaixada amb plafons
- Amb galzes per a vidre
- Amb galzes per a vidre i barretes

S'han considerat els tipus d'acabat següents:
- De roure per a envernissar
- De sapel·li per a envernissar
- De fusta per a pintar

S'han considerat els tipus d'estructures interiors següents:
- De cartró
- De fusta
- Massisa

CARACTERÍSTIQUES GENERALS:
Les fulles no han de tenir defectes superficials, com ara cops, escrostonaments d'aresta, etc.
La fusta no ha de tenir altres defectes que els citats com a admissibles.
Els perfils no han de tenir nusos morts.
La fusta ha d'estar preparada amb dues mans de tractament protector contra els fongs i els

insectes.
La unió dels perfils ha de ser emmetxada i encolada.
Si el parament d'acabat és fet amb plafó de partícules o amb plafó de fibres de densitat alta, la fulla ha de ser xapada.
El llistó lateral ha de tenir un reforç que permeti la fixació del pany i dels seus accesoris.
Ha de complir les condicions requerides per la DF.
Humitat dels perfils (H) (UNE 56-529): 7% <= H <= 11%
Diferència d'humitat entre les fustes emmetxades (UNE 56529): < 6%
Pes específic de la fusta al 12% d'humitat (UNE 56-531):
- Coníferes: > 4,5 kN/m3
- Frondoses: > 5,3 kN/m3
Gruix del plafó d'acabat:
- Amb el plafó de partícules: >= 4 mm
- Amb el plafó contraplacat: >= 3 mm
- Amb plafó de fibres de densitat alta: >= 2,5 mm
Eixamplament del llistó per a la fixació del pany (UNE 56-801):
- Llargària: >= 30 cm
- Amplària: >= 7 cm
Duresa mitjana (UNE 56-534): >= 13 N
Amplària dels perfils del bastidor: >= 30 mm
Balcament de la fulla (UNE 56-824): <= 6 mm
Curvatura de la fulla (UNE 56-824):
- Bancades: <= 6 mm
- Testeres: <= 2 mm
També ha de complir les característiques físiques indicades a la norma UNE 56-803, apartats 4.2.6. a 4.2.14.
Toleràncies:
- Amplària: ± 1 mm
- Alçària: ± 2 mm
- Gruix: ± 1 mm
- Rectitud de les arestes: ± 2 mm/m
- Planor: ± 1 mm/m
- Escairat (UNE 56-821): <= 2 mm
- Gruix de les fulles: ± 1 mm
- Distància de la motllura respecte el cantell de la fulla: ± 1 mm
ESTRUCTURA INTERIOR DE CARTRÓ:
El material de rebliment de l'ànima de la fulla ha de ser paper, cartró llis o de cartró ondulat.
Gramatge del material de rebliment:
- Amb paper: >= 250 g/m2
- Amb cartró: >= 550 g/m2
Superfície de l'alvèol del material de rebliment:
- Amb paper o cartró llis: <= 6 cm2
- Amb cartró ondulat: <= 30 cm2
Gruix del material de rebliment:
- Amb paper o cartró llis i un alvèol de 6 cm2: >= 0,39 mm
- Amb cartró ondulat: >= 2 mm
ACABAT PER A PINTAR:
El parament d'acabat ha d'estar fet amb plafó de partícules, plafó contraplacat o plafó de fibres de densitat alta.
ESTRUCTURA INTERIOR DE FUSTA:
L'ànima de la fulla ha d'estar formada per una retícula de perfils de fusta.
Diàmetre dels nusos sans (UNE_EN 1310): <= 2/3 de la seva cara
Superfície de fongs blaus: <= 20% de la peça
Llargària de les fissures superficials produïdes per l'assecatge (UNE_EN 1310): <= 5% de la peça
AMB GALZE PER A VIDRE:
Amplària dels muntants laterals i dels travessers superiors: >= 7 cm
Amplària del travesser de base: >= 24 cm
ACABAT PER A ENVERNISSAR O XAPAT:
Totes les cares de la fulla han d'estar xapades amb fullola de la fusta corresponent.
La fullola no ha de tenir punts desencolats o bufats.
No ha de tenir atacs de fongs ni restes d'atacs d'insectes.
Diàmetre dels nusos sans: <= 10 mm
Suma del diàmetre dels nusos vius: <= 20 mm/m
2.- CONDICIONS DE SUBMINISTRAMENT I EMMAGATZEMATGE
Subministrament: Amb les proteccions necessàries perquè arribi a l'obra amb les condicions exigides i amb l'escairat previst.
Emmagatzematge: De manera que no es deformin, en llocs protegits de la intempèrie, sense contacte directe amb el terra.
3.- UNITAT I CRITERI D'AMIDAMENT
Unitat d'amidament: la indicada a la descripció de l'element
Criteri d'amidament: quantitat necessària subministrada a l'obra

CSV:163602225517506070 14

4.- NORMATIVA DE COMPLIMENT OBLIGATORI
No hi ha normativa de compliment obligatori.
5.- CONDICIONS DE CONTROL DE RECEPCIÓ
OPERACIONS DE CONTROL:
El contractista haurà de garantir per escrit que l'element de tancament, compleix les condicions exigides al plec, i en particular les següents:
- Aspecte (UNE 56520 i UNE 56521)
- Contingut d'humitat (UNE 38337)
- Duresa mitjana a la secció transversal (UNE 56534)
- Pes específic (UNE 56531)
- Defectes (UNE-EN 1310)
- Característiques geomètriques: - Amplària - Llargària - Secció del perfil - Rectitud d'arestes - Torsió del perfil - Planor - Escairat: (UNE 56821)
CRITERIS DE PRESA DE MOSTRES:
En aquest àmbit no es preveu la realització d'assaigs.
INTERPRETACIÓ DE RESULTATS I ACTUACIONS EN CAS D'INCOMPLIMENT:
No s'acceptaran elements de tancament que no arribin garantits per escrit pel contractista, amb les condicions abans esmentades.

BA MATERIALS PER A TANCAMENTS I DIVISÒRIES PRACTICABLES

BAS MATERIALS PER A PORTES I REGISTRES TALLAFOCS I CORTINES TALLAFUMS

BAS0- FERRAMENTA PER A FINESTRES I PORTES

0.- ELEMENTS QUE CONTEMPLA EL PLEC

BAS0-0ZFB,BAS0-H5FV.

1.- DEFINICIÓ I CONDICIONS DELS ELEMENTS
Conjunt d'elements que permeten el gir o desplaçament, el bloqueig en una posició fixa i que faciliten agafar les fulles de portes, finestres o balconeres.
Finestres o balconeres amb fulles batents:
- Frontisses, tanca, manubri i accesoris.
- El sistema de tanca ha de ser tres punts.
Portes batents:
- Frontisses, tanca, manubris i accessoris. Si la porta es d'entrada ha de portar espiera òptica i pom a la cara exterior
- El sistema de tanca ha de ser de cop o de cop i clau si la porta és d'entrada, o de clau si la porta és d'armari
Finestres o balconeres amb fulles corredisses, i portes amb fulles corredisses:
- Guies superiors amb rodaments i mecanismes de fixació de la fulla, element de guia inferior, topalls, tiradors, tanca amb mecanisme de bloqueig de la fulla i accessoris
- El sistema de tanca ha de ser d'un punt.
Finestres o balconeres amb fulles oscilobatents:
- Frontisses, ferramenta oscilobatent amb cremona i compàs oscilobatent, tanca, manubri i accessoris.
- El sistema de tanca ha de ser de dos, quatre o sis punts, en funció de les dimensions de la fulla.
CARACTERÍSTIQUES GENERALS:
Els dissenys, materials i acabats de la ferramenta han de ser els indicats a la DT o en el seu defecte els que determini la DF.
La superfície de les ferramentes no ha de tenir defectes.
El funcionament de tots els mecanismes ha de ser suau i continu.
La superfície de la pala de les frontisses ha de ser plana. Ha de tenir forats aixamfranats que permetin allotjar el cap del cargol de fixació.
Toleràncies:
- Dimensions nominals: ± 1 mm
FRONTISSES D'UN SOL EIX
Les frontisses d'un sol eix es designen o classifiquen d'acord amb uns codis de 8 dígits (UNE-EN 1935):
- Categoria de servei (primer dígit) - Grau 1: Servei lleuger (frontisses de portes i o finestres d'ús domèstic cuidat, baixa freqüència d'ús) - Grau 2: Servei mig (frontisses

CSV: 163602225517506070 14

de portes amb freqüència mitja d'ús) - Grau 3 : Servei pesat (frontisses amb elevada freqüència d'ús pel públic o per altres persones poc incentivades per a parar atenció, és a dir, allà a on existeixi un risc d'accident o mal ús) - Grau 4: Servei sever (frontisses de portes que poden tenir ús violent)
- Durabilitat segons la freqüència d'ús i la massa màxima de l'element amb frontisses (segon dígit) - Frontisses destinades a ésser usades només en finestres que s'assagen fins: - Grau 3: 10.000 cicles - Grau 4: 25.000 cicles - Frontisses destinades a ésser usades en portes que s'assagen fins: - Grau 4: 25 000 cicles - Grau 7: 200.000 cicles
- Massa de la porta d'assaig (tercer dígit) - Grau 0 : 10 kg - Grau 1: 20 kg - Grau 2: 40 kg - Grau 3: 60 kg - Grau 4: 80 kg - Grau 5: 100 kg - Grau 6: 120 kg - Grau 7: 160 kg
- Aptitud per a ús en portes de compartimentació al foc /fum (quart dígit) - Grau 0: no apte per a utilitzar-se conjunts de portes resistents al foc/fum. - Grau 1: apte per a utilitzar-se conjunts de portes resistents al foc/fum (per aquestes portes veure UNE-EN 1634-1)
- Seguretat de persones (cinquè dígit): - otes les frontisses han de ser de grau 1 complint els requisits de seguretat per a l'ús.
- Resistència a la corrosió (sisè dígit) d'acord amb UNE-EN 1670: - Grau 0: Sense resistència definida a la corrosió - Grau 1: resistència mitja - Grau 2: resistència moderada - Grau 3: resistència alta - Grau 4: resistència molt alta
- Seguretat de bens / resistència a l'efracció (setè dígit): - Grau 0: no apta per a utilitzar- se en conjunts de portes resistents a l'efracció. - Grau 1: apta per a utilitzar- se en conjunts de portes resistents a l'efracció
- Grau de la frontissa (vuitè dígit): - Hi ha catorze graus depenent de la combinatòria de les anteriors classificacions.
Les frontisses d'un sol eix fabricades d'acord amb l'UNE-EN 1935 instal·lades en portes tallafoc i/o de control de fums o portes de tancament de vies d'evacuació han d'anar marcades amb els següents elements: - identificació, nom fabricant o marca comercial - grau de la frontissa - número d'aquesta norma europea
L'embalatge de les frontisses d'un sol eix ha de mostrar clarament amb etiqueta exterior la classificació de grau de la frontissa, dimensions, acabat i número de referència del fabricant.
En el cas que les frontisses tinguin sentit de gir s'indicarà: - L: Frontisses per a portes i finestres que obren en sentit horari. - R: Frontisses per a portes i finestres que obren en sentit antihorari
La documentació tècnica o l'embalatge pot portar recomanacions per lubrificar les frontisses en la instal·lació o en servei.
PANYS I PESTELLS:
Els panys i pestells es designen o classifiquen d'acord amb uns codis d'11 dígits (UNE-EN 12209):
- Categoria d'ús (primer dígit): - Grau 1: Ús per a persones amb gran incentiu per a ésser curoses. - Grau 2: Ús per persones amb algun incentiu per ésser curoses. - Grau 3: ús per persones amb poc incentiu per ésser curoses, alta probabilitat de mal ús.
- Durabilitat: (segon dígit) - Grau A: 50.000 cicles d'assaig i sense càrrega sobre picaporta. - Grau B: 100.000 cicles d'assaig i sense càrrega sobre picaporta. - Grau C: 200.000 cicles d'assaig i sense càrrega sobre picaporta - Grau F: 50.000 cicles d'assaig i càrrega de 10 N sobre picaporta - Grau G: 100.000 cicles d'assaig i càrrega de 10 N sobre picaporta - Grau H: 200.000 cicles d'assaig i càrrega de 10 N sobre picaporta - Grau L: 100.000 cicles d'assaig i càrrega 25 N sobre picaporta - Grau M: 200.000 cicles d'assaig i càrrega de 25 N sobre picaporta - Grau R: 100.000 cicles d'assaig i càrrega de 50 N sobre picaporta - Grau S: 200.000 cicles d'assaig i càrrega de 50 N sobre picaporta - Grau W: 100.000 cicles d'assaig i càrrega de 120 N sobre picaporta - Grau X: 200.000 cicles d'assaig i càrrega de 120 N sobre picaporta
- Massa de la porta i força de tancament (tercer dígit) - Grau 1: < 100 kg de massa de porta i força de tancament <=50 N - Grau 2: < 200 kg de massa de porta i força de tancament <=50 N - Grau 3: > 200 kg de massa de porta o especificat pel fabricant i força de tancament <=50 N - Grau 4: < 100 kg de massa de porta i força de tancament <=25 N
- Grau 5: < 200 kg de massa de porta i força de tancament <=25 N - Grau 6: > 200 kg de massa de porta o o especificat pel fabricant i força de tancament <=25 N - Grau 7: < 100 kg de massa de porta i força de tancament <=15 N - Grau 8: < 200 kg de massa de porta i força de tancament <=15 N - Grau 9: > 200 kg de massa de porta o especificat pel fabricant i força de tancament <=15 N
- Aptitud per a l'ús de portes tallafoc i/o estanques al fum (quart dígit): - Grau 0: no apropiada per a ésser utilitzada en portes tallafoc i/o estanques al fum. - Grau 1: apte per a ésser utilitzada en portes tallafoc i/o estanques al fum.
- Seguretat de persones (cinquè dígit): - Grau 0: sense requisits de seguretat.
- Resistència a la corrosió i a la temperatura (sisè dígit): - Grau 0: Sense requisits de resistència a la corrosió i sense requisit de temperatura. - Grau A: Baixa resistència a la corrosió i sense requisit de temperatura. - Grau B: Moderada resistència a la corrosió i sense requisit de temperatura. - Grau C: Alta resistència a la corrosió i sense requisit de temperatura. - Grau D: Molt alta resistència a la corrosió i sense requisit de temperatura. - Grau E: Moderada resistència a la corrosió i requisit de temperatura de

CSV: 163602225517506070l4 .

-20C a +80C - Grau F: Alta resistència a la corrosió i requisit de temperatura de -20C a +80C - Grau G: Molt alta resistència a la corrosió i requisit de temperatura de -20C a +80C.
- Seguretat de bens i resistència a la perforació (setè dígit): - Grau 1: Mínima seguretat i sense resistència a la perforació - Grau 2: Baixa seguretat i sense resistència a la perforació - Grau 3: Mitja seguretat i sense resistència a la perforació - Grau 4: Alta seguretat i sense resistència a la perforació - Grau 5: Alta seguretat i amb resistència a la perforació - Grau 6: Molt alta seguretat i sense resistència a la perforació - Grau 7: Molt alta seguretat i amb resistència a la perforació
- Camp d'apliació de la porta (vuitè dígit): - Grau A: Porta encastada, sense limitacions d'aplicació. - Grau B: Porta encastada i batent - Grau C: Porta encastada i corredissa - Grau D: Porta sobreposada i sense limitacions d'aplicació - Grau E: Porta sobreposada i batent - Grau F: Porta sobreposada i corredissa - Grau G: Porta tubular i sense limitacions d'aplicació - Grau H: Porta encastada, batent i recolzada
- Grau J: Porta sobreposada, batent cap a l'interior. - Grau K: Porta encastada, batent i bloquejada des del interior - Grau L: Porta encastada, corredissa i bloquejada des del interior - Grau M: Porta sobreposada, batent i bloquejada des del interior - Grau N: Porta sobreposada, corredissa i bloquejada des del interior - Grau P: Porta encastada, batent, recolzada i bloquejada des del interior - Grau R: Porta sobreposada, batent cap al interior i bloquejada des del interior
- Tipus de maniobra de clau i bloqueig (novè dígit) - Grau 0: No aplicable - Grau A: Pany de cilindre i bloqueig manual - Grau B: Pany de cilindre i bloqueig automàtic - Grau C: Pany de cilindre i bloqueig manual amb bloqueig intermedi - Grau D: Pany de gorja i bloqueig manual - Grau E: Pany de gorja i bloqueig automàtic - Grau F: Pany de gorja i bloqueig manual amb bloqueig intermedi - Grau G: Pany sense clau i bloqueig manual - Grau H: Pany sense clau i bloqueig automàtic
- Tipus de maniobra de la nueca (desè dígit): - Grau 0: Pany sense nueca - Grau 1: Pany per a pom o maneta amb molla de retorn - Grau 2: Pany per a maneta sense molla de retorn - Grau 3: Pany per a maneta sense molla de retorn per a ús sever - Grau 4: Pany per a maneta sense molla de retorn i ús sever especificat pel fabricant
- Requisits d'identificació de la clau (onzè dígit): - Grau 0: Sense requisit - Grau A: Mínim tres elements retenidors - Grau B: Mínim cinc elements retenidors - Grau C: Mínim cinc elements retenidors, amb nombre extens de combinacions efectives. - Grau D: Mínim sis elements retenidors - Grau E: Mínim sis elements retenidors, amb nombre extens de combinacions efectives - Grau F: Mínim set elements retenidors - Grau G: Mínim set elements retenidors, amb nombre extens de combinacions efectives - Grau H: Mínim vuit elements retenidors, amb nombre extens de combinacions efectives
En l'etiqueta o embalatge ha d'indicar-se el nom del fabricant o marca registrada, la identificació clara del producte, la classificació i el número de la norma europea (UNE-EN 12209).
MECANISMES DE TANCAMENT CONTROLAT
Dispositius de tancament controlat de portes batents; aquests dispositius poden anar col·locats sobre o en el marc, sobre o en la porta o en el terra. Es classifiquen seguint una codificació de sis dígits:
- Categoria d'ús (primer dígit) - Grau 3: permet tancament de la porta amb un angle mínim d'obertura 105 graus. - Grau 4: permet tancament des d'un angle d'obertura de 180 graus.
- Durabilitat (segon dígit) - Grau 8: 500.000 cicles d'assaig
- Força del tancaportes (tercer dígit) - Hi ha set nivells de força que contemplen l'amplària de la porta, massa, moments d'obertura, moment de tancament i rendiment del tancaportes. Veure taula 1 UNE-EN 1154.
- Aptitud per a la utilització sobre portes resistents al foc i/o estanques al fum (quart dígit) - Grau 0: No apte per a l'ús de portes tallafoc/estanques al fum. - Grau 1: Apte per a la utilització en portes tallafoc/estanques a l fum.
- Seguretat (cinquè dígit): - Grau 1: Tots els tancaportes han de satisfer el requisit essencial de seguretat en la utilització.
- Resistència a la corrosió (sisè dígit): - Grau 0: Sense prescripcions de resistència - Grau 1: Dèbil resistència - Grau 2: Resistència mitja - Grau 3: Resistència elevada - Grau 4: .Resistència molt elevada
2.- CONDICIONS DE SUBMINISTRAMENT I EMMAGATZEMATGE
FRONTISSES D'UN SOL EIX
El subministrador ha de posar a disposició de la DF en el cas que aquesta ho sol·liciti, la documentació següent, que acredita el marcatge CE, segons el sistema d'avaluació de conformitat aplicable, d'acord amb el que disposa l'apartat 7.2.1 del CTE: - Productes per a portes tallafoc/estanques al fum: - Sistema 1: Declaració de Prestacions
En l'embalatge o/i documentació que acompanya el producte ha de portar en un lloc visible el marcatge CE de conformitat amb el que disposa el Reial Decret 1328/1995, de 28 de juliol, que a més haurà d'anar acompanyat de la següent informació:
- Número d'identificació de l'organisme de certificació
- Nom o marca identificativa del fabricant.
- Direcció registrada del fabricant
- Dos últims dígits de l'any en que es va aplicar el marcatge CE
- El número del certificat de conformitat CE.
- Referència a aquesta norma UNE-EN 1935

CSV: 163602225517506070 14

- La designació i informació de les prestacions (8 dígits)
PANYS I PESTELLS:
El subministrador ha de posar a disposició de la DF en el cas que aquesta ho sol·liciti, la documentació següent, que acredita el marcatge CE, segons el sistema d'avaluació de conformitat aplicable, d'acord amb el que disposa l'apartat 7.2.1 del CTE: - Productes per a portes tallafoc/estanques al fum: - Sistema 1: Declaració de Prestacions
En l'embalatge o/i documentació que acompanya el producte ha de portar en un lloc visible el marcatge CE de conformitat amb el que disposa el Reial Decret 1328/1995, de 28 de juliol, que a més haurà d'anar acompanyat de la següent informació:
- Número d'identificació de l'organisme de certificació
- Nom o marca identificativa del fabricant.
- Direcció registrada del fabricant
- Dos últims dígits de l'any en que es va aplicar el marcatge CE
- El número del certificat de conformitat CE.
- Referència a aquesta norma UNE-EN 12209
- La designació i informació de les prestacions (11 dígits)
MECANISMES DE TANCAMENT CONTROLAT
El subministrador ha de posar a disposició de la DF en el cas que aquesta ho sol·liciti, la documentació següent, que acredita el marcatge CE, segons el sistema d'avaluació de conformitat aplicable, d'acord amb el que disposa l'apartat 7.2.1 del CTE: - Productes per a portes tallafoc/estanques al fum: - Sistema 1: Declaració de Prestacions
En l'embalatge o/i documentació que acompanya el producte ha de portar en un lloc visible el marcatge CE de conformitat amb el que disposa el Reial Decret 1328/1995, de 28 de juliol, que a més haurà d'anar acompanyat de la següent informació:
- Número d'identificació de l'organisme de certificació
- Nom o marca identificativa del fabricant.
- Direcció registrada del fabricant
- Dos últims dígits de l'any en que es va aplicar el marcatge CE
- El número del certificat de conformitat CE.
- Referència a aquesta norma UNE-EN 1154
- La designació i informació de les prestacions (6 dígits)
Subministrament: Amb les proteccions necessàries perque arribi a l'obra en les condicions exigides.
Emmagatzematge: protegides de les pluges, focus d'humitat i d'impactes.
3.- UNITAT I CRITERI D'AMIDAMENT
Unitat d'amidament: la indicada a la descripció de l'element
Criteri d'amidament: quantitat necessària subministrada a l'obra
4.- NORMATIVA DE COMPLIMENT OBLIGATORI
FRONTISSES D'UN SOL EIX
UNE-EN 1935:2002 Herrajes para la edificación. Bisagras de un solo eje. Requisitos y métodos de ensayo.
PANYS I PESTELLS:
UNE-EN 12209:2004 Herrajes para edificación. Cerraduras y pestillos. Cerraduras, pestillos y cerraderos mecánicos. Requisitos y métodos de ensayo.
MECANISMES DE TANCAMENT CONTROLAT
UNE-EN 1154:2003 Herrajes para la edificación. Dispositivos de cierre controlado de puertas. Requisitos y métodos de ensayo.

CSV: 16360222551750607014 .

BA MATERIALS PER A TANCAMENTS I DIVISÒRIES PRACTICABLES

BAS MATERIALS PER A PORTES I REGISTRES TALLAFOCS I CORTINES TALLAFUMS

BAS1- PORTA TALLAFOCS DE FULLES BATENTS

0.- ELEMENTS QUE CONTEMPLA EL PLEC

BAS1-0IBY,BAS1-0IM1,BAS1-0IBT,BAS1-0I8M,BAS1-OTPFP,BAS1-0IBK,BAS1-0IPAC.

1.- DEFINICIÓ I CONDICIONS DELS ELEMENTS
Porta tallafocs formada per un conjunt de perfils i mecanismes que formen el bastiment i la porta.
S'han considerat els materials següents:
- Fusta

- Metàl·lica
CARACTERÍSTIQUES GENERALS:
No ha de tenir cops superficials, desperfectes en les arestes ni a les cares de contacte, ni falta d'escaire. En la porta de fusta no hi ha d'haver senyals d'atac de fongs o insectes i en la porta metàl·lica no s'han d'apreciar senyals d'oxidació.
En les portes amb finestreta, aquesta ha d'incloure un element vidrat transparent, col·locat a l'alçada de la vista, que ha de complir les condicions exigides a la resta de la fulla.
La qualitat de la serralleria col·locada no ha de ser inferior a la qualitat inicial de la porta. Ha de permetre un gir de 180° i ha de tancar automàticament.
S'ha de garantir l'estanquitat dels junts i de les cares de contacte.
El conjunt de porta i mecanismes ha de complir les condicions subjectives requerides per la DF.
Components:

Material porta	Característiques dels components
Fusta EI2-C-30	Fulles formades per un tauler d'aglomerat de partícules Bastidor perimetral de fusta de pi encadellat Paraments de tauler de fibra >= 3,2 mm de gruix Tot el perímetre del bastidor protegit amb una làmina no tumescent Cantells de llistó de fusta Bastiment i tapajunts de tauler aglomerat ignífug, revestit de xapa
Fusta EI2-C-60	Fulles formades per dos taulers ignífugs d'aglomerat de partícules Bastidor perimetral de fusta de pi encadellat Paraments de tauler de fibra >= 3,2 mm de gruix Tot el perímetre del bastidor i entre els taulers aglomerats, protegit amb làmina no tumescent Cantells de llistó de fusta Bastiment i tapajunts de tauler aglomerat ignífug, revestit de xapa
Fusta EI2-C-30	Fulles formades per un tauler massís i dos taulers ignífugs d'aglomerat de partícules, protegits amb una làmina no tumescent a cada costat Bastidor perimetral de fusta de pi encadellat Paraments de tauler de fibra >= 3,2 mm de gruix Tot el perímetre del bastidor protegit amb una làmina no tumescent Cantells de llistó de fusta Bastiments de base de fusta massisa protegit amb xapa no tumescent Bastiments de tauler de fibrociment o similar i tauler de partícules ignífug i xapat
Metàl·lica	Fulles de doble xapa d'acer de gruix >= 1 mm cada una, amb aïllament tèrmic a l'interior, unit a les xapes mitjançant adhesiu ignífug

CSV: 163602225517506070 14

Dimensions de la finestreta: >= 0,1 m2
Dimensions:
Porta d'una fulla. Ample de la fulla: <= 120 cm
Portes de dues fulles. Ample de la fulla: >= 60 cm
Toleràncies:
- Dimensions: ± 1 mm
- Gruix de la fulla: ± 0,5 mm
- Rectitud d'arestes: ± 1 mm/m
- Planor: ± 1 mm/m
- Torsió del perfil: ± 1°/m
PORTA DE FUSTA:
El bastiment, la fulla i els tapajunts han d'estar formats per perfils de fusta, plafons i material de reblert.
Els perfils de fusta no han de tenir nusos morts. El diàmetre dels nusos vius no ha de ser superior a la meitat de la cara i han d'estar preparats amb dues mans de tractament protector contra els fongs i els insectes.
La humitat màxima dels perfils ha de ser del 12%. La diferència d'humitat entre les fustes emmetxades no ha de superar el 6%.
El gruix del bastiment cal que sigui igual al de la paret més el revestiment.
Les fulles han de ser planes llises i massisses.

PORTA METÀL·LICA:
El bastiment i la porta han d'estar formats per perfils i mecanismes metàl·lics.
El bastiment ha de ser d'acer perfilat de gruix >= 2 mm, amb els elements necessaris d'ancoratge. Ha d'incloure els golfos soldats per a penjar les fulles. Els muntants s'han d'introduir un mínim de 30 mm en el paviment, per a fer l'ancoratge.
Nombre d'elements d'ancoratge del bastiment:
- Porta d'una fulla: >= 7
- Porta de dues fulles: >= 8
Nombre de golfos:
- Porta d'una fulla: >= 2
- Porta de dues fulles: >= 4
PORTA AMB TANCA ANTIPÀNIC:
Ha de portar una tanca antipànic que permeti l'obertura fàcil i instantània de la porta i que la tanqui correctament.
El dispositiu d'obertura ha d'estar format per una o dues barres tubulars (segons el nombre de fulles), aplicades horitzontalment sobre l'amplària de cada fulla, amb un punt de tanca interior, per a portes d'un full, o tres punts de tancament, per a portes de dos fulls. Exteriorment s'ha d'accionar amb una maneta. El mecanisme ha d'estar dissenyat i construït d'acord amb les especificacions de la norma UNE-EN 1125.
Els dispositius antipànic han d'estar classificats d'acord amb el sistema de classificació de nou dígits establert per la norma UNE-EN 1125:
- Categoria d'ús (primer dígit). - Grau 3: elevada freqüència d'ús pel públic o per altres persones poc incentivades per a parar atenció, es a dir, allà a on existeixi un risc d'accident o mal ús
- Durabilitat (segon dígit): - Grau 6: 100 000 cicles - Grau 7: 200 000 cicles
- Massa de la porta (tercer dígit): - Grau 5: fins a 100 kg - Grau 6: fins a 200 kg
- Resistència al foc (quart dígit): - Grau 0: no apta en portes tallafocs i/o estanques als fums - Grau 1: apta per a equipar portes tallafocs i/o estanques als fums
- Seguretat de les persones (cinquè dígit): - Grau 1: molt important funció de seguretat de les persones
- Resistència a la corrosió, segons EN 1670 (sisè dígit): - Grau 3: resistència elevada - Grau 4: resistència molt elevada
- Seguretat de bens (setè dígit): - Grau 2: aquests requisits son secundaris respecte a aquells de seguretat de les persones
- Projecció de la barra (vuitè dígit): - Categoria 1: projecció fins a 150 mm (projecció normal) - Categoria 2: projecció fins a 100 mm (baixa projecció)
- Tipus d'operació de la barra (novè dígit): - Tipus A: Dispositius antipànic amb barra d'embranzida - Tipus B: Dispositiu antipànic amb barra de lliscament
2.- CONDICIONS DE SUBMINISTRAMENT I EMMAGATZEMATGE
Subministrament: El bastiment ha de subministrar-se amb les traves que calguin per tal d'assegurar l'escairat dels seus angles. En la porta metàl·lica, tot el conjunt haurà de tractar-se amb una emprimació antioxidant.
PORTA AMB TANCA ANTIPÀNIC:
Emmagatzematge: Protegit de les pluges, els focus d'humitat i les zones on pugui rebre impactes. No ha d'estar en contacte amb el terra.
3.- UNITAT I CRITERI D'AMIDAMENT
Unitat d'amidament: la indicada a la descripció de l'element
Criteri d'amidament: quantitat necessària subministrada a l'obra
4.- NORMATIVA DE COMPLIMENT OBLIGATORI
PORTA AMB TANCA ANTIPÀNIC:
UNE-EN 1125:1997 Herrajes para la edificación. Dispositivos antipánico para salidas de emergencia activados por una barra horizontal. Requisitos y métodos de ensayo.
UNE-EN 1125/A1:2001 Herrajes para la edificación. Dispositivos antipánico para salidas de emergencia activados por una barra horizontal. Requisitos y métodos de ensayo.
UNE-EN 1125/A1/AC:2003 Herrajes para la edificación. Dispositivos antipánico para salidas de emergencia activados por una barra horizontal. Requisitos y métodos de ensayo.
5.- CONDICIONS DE CONTROL DE RECEPCIÓ
CONDICIONS DE MARCATGE I CONTROL DE LA DOCUMENTACIÓ EN PORTES AMB TANCA ANTIPÀNIC:
El subministrador ha de posar a disposició de la DF en el cas que aquesta ho sol·liciti, la documentació següent, que acredita el marcatge CE, segons el sistema d'avaluació de conformitat aplicable, d'acord amb el que disposa l'apartat 7.2.1 del CTE: - Sistema 1: Declaració de prestacions
El símbol normalitzat del marcatge CE ha d'anar acompanyat de la següent informació, ja sigui sobre el mateix producte, el seu embalatge, o bé a la informació comercial que l'acompanya:
- El número d'identificació de l'organisme de certificació
- El nom o marca d'identificació del fabricant/subministrador
- Direcció registrada del fabricant
- Les dues últimes xifres de l'any d'impressió del marcatge
- El número corresponent del certificat CE de conformitat
- Referència a les normes europees EN 1125 i EN 1125/A1
- La designació i informació de prestacions d'acord amb les normes EN 1125
Els dispositius antipànic han d'anar marcats de forma clara e indeleble de la següent manera:
- Nom del fabricant o marca comercial

CSV: 163602225517506070 14

- Classificació d'acord amb el sistema de classificació exposat anteriorment (apartat 7 de la norma UNE-EN 1125)
- Referència a la norma europea EN 1125
- Mes i any del muntatge final pel fabricant
- Ha de portar el marcatge CE de conformitat amb el que disposa el Reial Decret 1328/1995, de 28 de juliol

OPERACIONS DE CONTROL:
Inspecció visual del material a la seva recepció.
Abans de començar l'obra, cada vegada que canviï el subministrador, i per cada tipus de material que arribi a l'obra, es demanaran al contractista els certificats del fabricant que garanteixin el compliment del plec de condicions tècniques, incloent els resultats dels assaigs següents, realitzats per un laboratori acreditat:
- Comportament al foc UNE 23802.
- Característiques geomètriques: - Gruix - Dimensions nominals - Rectitud d'arestes. - Planor

En cas de no presentar aquests resultats, o que la DF tingui dubtes de la seva representativitat, es realitzaran aquests assaigs sobre el material rebut, a càrrec del contractista.
Si el material disposa de la Marca AENOR o Marcatge CE, es podrà prescindir de la presentació dels assaigs de control de recepció.
CRITERIS DE PRESA DE MOSTRES:
S'han de seguir les instruccions de la DF i els criteris de les normes de procediment indicades en cada assaig.
INTERPRETACIÓ DE RESULTATS I ACTUACIONS EN CAS D'INCOMPLIMENT:
Si en els terminis establerts al començar l'obra no es fa l'entrega dels certificats de qualitat del fabricant, s'ha de realitzar una sèrie completa d'assaigs a càrrec del Contractista.
Els resultats dels assaigs sobre totes les peces de les mostres han de complir les condicions especificades. En cas d'incompliment, s'ha de repetir l'assaig, a càrrec del contractista, sobre el doble número de mostres del mateix lot, acceptant-se aquest, quan els resultats obtinguts sobre totes les peces resultin satisfactoris.

BA MATERIALS PER A TANCAMENTS I DIVISÒRIES PRACTICABLES

BAW AUTOMATISMES PER A TANCAMENTS PRACTICABLES

BAW0- AUTOMATISME AMB MOTOR REDUCTOR I FRE ELECTROMAGNÈTIC

0.- ELEMENTS QUE CONTEMPLA EL PLEC

BAW0-0Z98.

CSV: 16360222551750607014 .

1.- DEFINICIÓ I CONDICIONS DELS ELEMENTS
Automatisme d'obertura de portes i tancaments.
S'han considerat els tipus següents:
- Moto-reductor per a porta o persiana enrotllable
- Oleodinàmic per a porta basculant

MOTO-REDUCTOR PER A PORTA ENROTLLABLE:
Motor per a instal·lar en el centre de l'eix de la porta, capaç d'elevar persianes de reduïdes dimensions.
Ha de ser reversible.
Ha de permetre la maniobra manual en cas de falta de corrent.
Ha de portar:
- Reductors epicicloidals
- Microrruptors de final de carrera
- Motoprotectors tèrmics

Característiques tècniques:
- Pes a elevar: 90 kg
- Gir corona: 18 rpm
- Tensió d'alimentació: 220 V, corrent monofàsic

Freqüència: 50 Hz
2.- CONDICIONS DE SUBMINISTRAMENT I EMMAGATZEMATGE
Subministrament: En caixes.

Emmagatzematge: En el seu embalatge, protegit contra impactes.
3.- UNITAT I CRITERI D'AMIDAMENT
Unitat d'amidament: la indicada a la descripció de l'element
Criteri d'amidament: quantitat necessària subministrada a l'obra
Inclou tot el material auxiliar per fer les fixacions i les conexions amb el quadre de comandament.
4.- NORMATIVA DE COMPLIMENT OBLIGATORI
No hi ha normativa de compliment obligatori.

BB MATERIALS PER A PROTECCIONS I SENYALITZACIÓ

BB1 BARANES I AMPITS

BB10- BARANA D'ACER

0.- ELEMENTS QUE CONTEMPLA EL PLEC

BB10-0XMI.

1.- DEFINICIÓ I CONDICIONS DELS ELEMENTS
Conjunt de perfils d'acer que forman el bastidor i el pany de paret de la barana de protecció.
S'han considerat els tipus de baranes següents:
- De perfils buits d'acer
BARANES DE PERFILS BUITS D'ACER:
Han de tenir un aspecte uniforme i sense defectes superficials.
La grandària, tipus i disposició dels perfils han de complir el que s'especifica a la documentació tècnica del projecte.
La unió dels perfils s'ha de fer per soldadura (per arc o per resistència).
S'admet també la unió amb cargols autoroscants en el cas que el perfil tingui plecs fets especialment per a allotjar les femelles dels cargols.
El moment d'inèrcia dels perfils de la barana no solidaris amb l'obra ha de ser de manera que, sotmesos a les condicions de carga més desfavorables, la fletxa sigui < L/250.
La disposició dels barrots serà de tal manera que no ha de permetre el pas a cap punt, d'una esfera de diàmetre equivalent a la separació entre brèndoles, ni ha de facilitar l'escalada.
Els muntants han de portar incorporats els dispositius d'ancoratge previstos al projecte.
Toleràncies:
- LLargària del perfil: ± 1 mm
- Secció del perfil: ± 2,5%
- Rectitud d'arestes: ± 2 mm/m
- Torsió del perfil: ± 1°/m
- Planor: ± 1 mm/m
- Angles: ± 1°

CSV: 1636022255 1750607014 .

2.- CONDICIONS DE SUBMINISTRAMENT I EMMAGATZEMATGE
BARANES DE PERFILS BUITS D'ACER:
Subministrament: Amb les proteccions necessàries perquè arribi a l'obra amb les condicions exigides i amb l'escairat previst.
Emmagatzematge: Protegida contra les pluges, els focus d'humitat i de les zones on pugui rebre impactes. No ha d'estar en contacte amb el terra.
3.- UNITAT I CRITERI D'AMIDAMENT
Unitat d'amidament: la indicada a la descripció de l'element
Criteri d'amidament: quantitat necessària subministrada a l'obra
4.- NORMATIVA DE COMPLIMENT OBLIGATORI
No hi ha normativa de compliment obligatori.
5.- CONDICIONS DE CONTROL DE RECEPCIÓ
OPERACIONS DE CONTROL:
Control de recepció mitjançant assaigs: Si el material disposa d'una marca legalment reconeguda a un país de la CEE (Marcatge CE, AENOR, etc.) es podrà prescindir dels assaigs de control de recepció de les característiques del material garantides per la marca; i la DF sol·licitarà en aquest cas, els resultats dels assaigs corresponents al subministrament rebut. En qualsevol cas, la DF podrà sol·licitar assaigs de control de recepció si ho creu convenient.
Per a cada subministrament que arribi a l'obra, corresponent a un mateix tipus, el control serà:

- Inspecció visual del material subministrat, en especial l'aspecte del recobriment galvanitzat.
- Recepció del certificat de qualitat del fabricant, on es garanteixen les condicions exigides al plec amb els assaigs corresponents a la classificació de la barana (UNE 85238). - Assaigs estàtics - Assaigs dinàmics - Assaigs de seguretat

En el cas que es realitzi el control mitjançant assaigs, s'ha de fer les comprovacions següents:
- Cada 100 m de barana, es realitzaran els següents controls (UNE-EN ISO 1461): - Massa de recobriment (mètode magnètic) - Assaig d'adherència del - Comprovació geomètrica

CRITERIS DE PRESA DE MOSTRES:
Els controls es realitzaran segons les indicacions de la DF i les normes de procediment indicades en cada assaig.
INTERPRETACIÓ DE RESULTATS I ACTUACIONS EN CAS D'INCOMPLIMENT:
No s'acceptaran les baranes sense certificat de qualitat, o les classificades com NO APTES, segons UNE 85240.
L'aspecte visual del recobriment i el resultat dels assaigs d'adherència i massa del galvanitzat han de ser conformes a les especificacions del plec.
Les comprovacions geomètriques han de resultar conformes a les especificacions de la DT amb les toleràncies especificades. En cas contrari, es rebutjaran les peces defectuoses incrementant-ne el control sobre el doble de les mostres previstes, sense que hagin d'aparèixer incompliments per tal d'acceptar el lot corresponent.

BB MATERIALS PER A PROTECCIONS I SENYALITZACIÓ

BB1 BARANES I AMPITS

BB1A- PASSAMÀ PER A BARANES

0.- ELEMENTS QUE CONTEMPLA EL PLEC

BB1A-0XQ0.

1.- DEFINICIÓ I CONDICIONS DELS ELEMENTS
Perfil d'acabament del travesser superior de baranes.
S'han considerat els materials següents:
- De roure, melis o pi roig
- De llautó
- D'alumini

CARACTERÍSTIQUES GENERALS:
La cara superior ha de tenir la forma adequada a l'ús, i la inferior ha d'estar preparada per a rebre el perfil del travesser.
Toleràncies:
- LLargària del perfil: ± 1 mm
- Secció del perfil: ± 2,5%
- Rectitud d'arestes: ± 2 mm/m
- Torsió del perfil: ± 1°/m
- Planor: ± 1 mm/m
- Angles: ± 1°

PASSAMANS DE FUSTA:
Perfil massís de fusta per a un acabament del travesser superior.
La fusta no ha de tenir d'altres defectes que els esmentats com a admissibles.
El perfil no ha de tenir nusos morts.
La fusta ha d'estar preparada amb dues mans de tractament protector contra fongs i insectes.
La unió dels perfils ha de ser emmetxada i encolada.
El conjunt de barana ha de complir les condicions subjectives requerides per la DF.
Característiques de la fusta:

	Roure	Melis	Pi roig
Resist. compressió (UNE 56-535)	45 N/mm2	60,4 N/mm2	40 N/mm2
Resist. flexió	60 N/mm2	115 N/mm2	80 N/mm2

CSV:163602225517506070 14 .

(UNE 56-537)			
Resist. a l'esforç tallant	7,5 N/mm2	4,5 N/mm2	3 N/mm2
Densitat seca (UNE 56-531)	0,63-0,8 kg/dm3	>=0,85 kg/dm3	0,54-0,70 kg/dm3
Densitat verda	>=1,08 kg/dm3	>=1,03 kg/dm3	>= 0,75 kg/dm3

Diàmetre dels nusos vius de la fusta: <= 5 mm
Superfície dels fongs blancs: <= 20% de la peça
Llargària de les esquerdes superficials produïdes per l'assecatge (UNE_EN 1310): <= 5% de la peça
Humitat dels perfils (UNE 56529): <= 12%
Diferència de la humitat entre les fustes emmetxades (UNE 56-529): <= 6%
PASSAMANS D'ALUMINI:
Perfil buit d'aliatge d'alumini per a acabament del travesser superior.
El perfil ha de provenir de l'extrusió del totxo d'alumini.
Ha d'estar protegit superficialment amb una capa d'òxid d'alumini, i segellat posteriorment.
Ha de tenir un aspecte uniforme, brillant i sense esquerdes ni defectes superficials.
La secció i el gruix de les parets dels perfils s'han d'ajustar a allò que s'ha previst a la DT.
La unió dels perfils s'ha de fer per soldadura, reblons d'aliatge d'alumini, cargols autoroscants o cargols amb rosca mètrica.
Tipus d'alumini (UNE 38-337): Aliatge Al 0,7 Mg Si
Anodització del perfil (UNE 38-010): >= 15 micres
Qualitat del segellat. Mètode de la gota colorant (UNE 38-017). Mitjana total (M): 0 <= M <= 2
Càrrega de ruptura (per a un gruix <= 25 mm UNE 38-337): >= 130 N/mm2
Duresa Brinell (per a un gruix <= 25 mm UNE_EN_ISO 6506/1): >= 45
PASSAMANS DE LLAUTÓ:
Perfil buit de llautó per a acabament del travesser superior.
El perfil s'ha d'obtenir del procés de laminatge en fred de l'aliatge.
Ha de tenir un aspecte uniforme, brillant i sense esquerdes ni defectes superficials.
La secció i el gruix de les parets dels perfils s'han d'ajustar a allò que s'ha previst a la DT.
La unió entre perfils s'ha de fer amb cargols d'acer inoxidable o de llautó, autoroscants o amb rosca mètrica.
Tipus de llautó (UNE 37-103): Aleació Cu-Zn
Amplària del passamà: >= 45 mm
2.- CONDICIONS DE SUBMINISTRAMENT I EMMAGATZEMATGE
Subministrament: Protegit per tal que arribi a l'obra amb les condicions exigides.
Emmagatzematge: Protegit de les pluges, els focus d'humitat i les zones on pugui rebre impactes. No ha d'estar en contacte amb el terra.
3.- UNITAT I CRITERI D'AMIDAMENT
Unitat d'amidament: la indicada a la descripció de l'element
Criteri d'amidament: quantitat necessària subministrada a l'obra
4.- NORMATIVA DE COMPLIMENT OBLIGATORI
No hi ha normativa de compliment obligatori.

CSV: 16360222551750607014 .

BB MATERIALS PER A PROTECCIONS I SENYALITZACIÓ

BB3 REIXES, MALLES I TEIXITS METÀL·LICS

BB33- REIXA DE PERFILS D'ACER

0.- ELEMENTS QUE CONTEMPLA EL PLEC

BB33-16IC.

1.- DEFINICIÓ I CONDICIONS DELS ELEMENTS
Conjunt de perfils que conformen un bastiment i un entramat de platines d'acer galvanitzat,

que formen el reixat.
CARACTERÍSTIQUES GENERALS:
La reixa ha de ser plana, amb els seus perfils escairats.
No ha de tenir cops, porus ni d'altres deformacions o defectes superficials.
L'entramat ha d'estar fixat al bastidor. No ha de tenir guerxaments.
La unió entre els perfils i la del bastidor cal que sigui per soldadura (per arc o per resistència).
Els perfils han de ser d'acer galvanitzat en calent, per un procés d'immersió contínua.
El recobriment de zinc ha de ser homogeni i continu a tota la superfície. No ha de tenir esquerdes, exfoliacions ni despreniments del recobriment.
Totes les soldadures s'han de tractar amb pintura de pols de zinc amb resines (galvanitzat en fred).
Protecció de la galvanització: >= 385 g/m2
Protecció de la galvanització a les soldadures: >= 345 g/m2
Puresa del zinc: >= 98,5%
Toleràncies:
- Llargària dels perfils: ± 1 mm
- Gruixos: ± 0,5 mm
- Secció dels perfils: ± 2,5%
- Rectitud d'arestes: ± 2 mm/m
- Torsió del perfil: ± 1°/m
- Planor: ± 1 mm/m
- Angles: ± 1°
2.- CONDICIONS DE SUBMINISTRAMENT I EMMAGATZEMATGE
Subministrament: Amb els elements que calguin per tal d'assegurar el seu escairat, rectitud i planor.
Emmagatzematge: Protegida contra les pluges, els focus d'humitat i de les zones on pugui rebre impactes. No ha d'estar en contacte amb el terra.
3.- UNITAT I CRITERI D'AMIDAMENT
Unitat d'amidament: la indicada a la descripció de l'element
Criteri d'amidament: quantitat necessària subministrada a l'obra
4.- NORMATIVA DE COMPLIMENT OBLIGATORI
No hi ha normativa de compliment obligatori.

BB MATERIALS PER A PROTECCIONS I SENYALITZACIÓ

BB9 SENYALITZACIÓ INTERIOR

BB90- CARÀCTER NUMÈRIC

0.- ELEMENTS QUE CONTEMPLA EL PLEC
BB90 0XR7

CSV: 163602225551750607014 .

1.- DEFINICIÓ I CONDICIONS DELS ELEMENTS
Elements de senyalització per a interiors d'edificis i per a identificació postal o altres usos.
S'han considerat els elements següents:
- Caràcter numèric
CARACTERÍSTIQUES GENERALS:
La superfície ha de ser pulida i neta i no hi han d'haver danys a l'acabat.
No ha de tenir senyals de cops, bonys o plecs.
Els colors han de tenir la tonalitat expresada al projecte.
Les plaques de planxa han de tenir els vèrtex arrodonits.
S'ha d'utilitzar simbologia normalitzada.
Ha de tenir orificis per a la seva fixació.
Toleràncies:
- Superfície (planor): ± 1 mm
CARÀCTER NUMÈRIC:
Símbol indicador en forma de guarisme.
2.- CONDICIONS DE SUBMINISTRAMENT I EMMAGATZEMATGE
Subministrament: En caixes.
Emmagatzematge: En el seu embalatge, protegit contra impactes.

3.- UNITAT I CRITERI D'AMIDAMENT
Unitat d'amidament: la indicada a la descripció de l'element
Criteri d'amidament: quantitat necessària subministrada a l'obra
4.- NORMATIVA DE COMPLIMENT OBLIGATORI
No hi ha normativa de compliment obligatori.

BB MATERIALS PER A PROTECCIONS I SENYALITZACIÓ

BB9 SENYALITZACIÓ INTERIOR

BB91- PLACA DE SENYALITZACIÓ INTERIOR

0.- ELEMENTS QUE CONTEMPLA EL PLEC

BB91-0XR2,BB91-0XQU,BB91-H5F1,BB91-H5F0.

1.- DEFINICIÓ I CONDICIONS DELS ELEMENTS
Elements de senyalització per a interiors d'edificis i per a identificació postal o altres usos.
S'han considerat els elements següents:
- Placa de senyalització
CARACTERÍSTIQUES GENERALS:
La superfície ha de ser pulida i neta i no hi han d'haver danys a l'acabat.
No ha de tenir senyals de cops, bonys o plecs.
Els colors han de tenir la tonalitat expresada al projecte.
Les plaques de planxa han de tenir els vèrtex arrodonits.
S'ha d'utilitzar simbologia normalitzada.
Ha de tenir orificis per a la seva fixació.
Toleràncies:
- Superfície (planor): ± 1 mm
PLACA DE SENYALITZACIÓ:
Placa de forma rectangular amb informació gravada a la seva superfície.
La informació expressada a la senyal ha de ser la que consti en el projecte o en el seu defecte la que indiqui la DF.
La informació ha de ser clara i precisa.
2.- CONDICIONS DE SUBMINISTRAMENT I EMMAGATZEMATGE
Subministrament: En caixes.
Emmagatzematge: En el seu embalatge, protegit contra impactes.
3.- UNITAT I CRITERI D'AMIDAMENT
Unitat d'amidament: la indicada a la descripció de l'element
Criteri d'amidament: quantitat necessària subministrada a l'obra
4.- NORMATIVA DE COMPLIMENT OBLIGATORI
No hi ha normativa de compliment obligatori.

CSV:163602255175060701 4

BB MATERIALS PER A PROTECCIONS I SENYALITZACIÓ

BBA MATERIALS PER A SENYALITZACIÓ HORITZONTAL

BBA0- MICROESFERES DE VIDRE PER A SENYALITZACIÓ

0.- ELEMENTS QUE CONTEMPLA EL PLEC

BBA0-0SD5.

1.- DEFINICIÓ I CONDICIONS DELS ELEMENTS
Materials per a aplicació directa sobre la calçada d'una marca o sistema de senyalització vial horitzontal.
S'han considerat els materials següents:
- Materials base: - Pintures acríliques, acríliques en base aigua i alcídiques - Termoplàstics - Plàstics en fred
- Materials de post-barrejat: - Microesferes de vidre
MICROESFERES DE VIDRE:
Partícules de vidre transparents i esfèriques que, mitjançant la retrorreflexió dels feixos de llum incidents dels llums d'un vehicle cap al seu conductor proporciona visibilitat nocturna a les marques vials.
Les característiques següents han de complir amb els valors declarats pel fabricant, assajats segons la norma corresponent, dins del límit de tolerància indicat, en el seu cas.
- Índex de refracció, segons UNE-EN 1423: expressat com a classe - Classe A: >= 1,5 - Classe B: >= 1,7 - Classe C: >= 1,9
- Percentatge ponderat màxim de microesferes de vidre defectuoses, segons UNE-EN 1423: expressat com passa/no passa. - Microesferes de vidre defectuoses: <= 20% - Grans i partícules estranyes: <= 3% - Avaluant per separat les microesferes de diàmetre <1 mm i les de diàmetre igual >= 1 mm.
- Granulometria, segons UNE-EN 1423: expressada com a descripció tamís a tamís. Es determina mitjançant l'ús de tamisos seleccionats, d'acord amb les següents regles.

Tamís (ISO 565 R 40/3)	Massa retinguda acumulada (% en pes)
Superior de seguretat	0 a 2
Superior nominal	0 a 10
Intermedis	N1 a N2 (*)
Inferior nominal	95 a 100

* N2-N1 <= 40
- Substàncies perilloses, segons UNE-EN 1423: expressada com a classe per a cadascuna de les substàncies perilloses (Arsènic, Plom i Antimoni). - Classe 0: valor no requerit - Classe 1: <= 200 ppm (mg/kg)
- Resistència als agents químics; aigua, àcid clorhídric, clorur càlcic i sulfur sòdic, segons UNE-EN 1423: expressada com passa/no passa. Les microesferes de vidre no han de presentar cap alteració superficial (superfície blanquinosa i sense brillantor) quan entren en contacte amb l'aigua o els agents químics citats anteriorment.
2.- CONDICIONS DE SUBMINISTRAMENT I EMMAGATZEMATGE
MICROESFERES DE VIDRE:
Subministrament: En envàs tancat.
Emmagatzematge: En el seu envàs d'origen, sense que s'alterin les seves condicions.
3.- UNITAT I CRITERI D'AMIDAMENT
Unitat d'amidament: la indicada a la descripció de l'element
Criteri d'amidament: quantitat necessària subministrada a l'obra
4.- NORMATIVA DE COMPLIMENT OBLIGATORI
NORMATIVA GENERAL:
* Orden de 6 de febrero de 1976 por la que se aprueba el Pliego de Prescripciones Técnicas Generales para Obras de Carreteras y Puentes (PG-3).
* Orden FOM/2523/2014, de 12 de diciembre, por la que se actualizan determinados artículos del Pliego de Prescripciones Técnicas Generales para Obras de Carreteras y Puentes, relativos a materiales básicos, a firmes y pavimentos, y a señalización, balizamiento y sistemas de contención de vehículos (PG-3).
* Orden FOM/510/2018, de 8 de mayo, por la que se modifica la Orden FOM/2523/2014, de 12 de diciembre, por la que se actualizan determinados artículos del Pliego de Prescripciones Técnicas Generales para Obras de Carreteras y Puentes, relativos a materiales básicos, a firmes y pavimentos, y a señalización, balizamiento y sistemas de contención de vehículos (PG-3).
MICROESFERES DE VIDRE:
UNE-EN 1423:2013 Materiales para señalización vial horizontal. Materiales de postmezclado. Microesferas de vidrio, áridos antideslizantes y mezclas de ambos.
5.- CONDICIONS DE CONTROL DE RECEPCIÓ
CONTROL DE LA DOCUMENTACIÓ:
L'albarà lliurat per l'administrador ha de contenir la següent informació:
- Nom i direcció de l'empresa subministradora.
- Identificació del fabricant.
- Designació de la marca comercial.
- Quantitat de materials que es subministra.
- Identificació dels lots (referència) de cadascun dels materials subministrats.
- Data de fabricació.
CONDICIONS DE MARCATGE I CONTROL DE LA DOCUMENTACIÓ DE LES MICROESFERES DE VIDRE:

CSV:163602255175060701 4

El subministrador ha de posar a disposició de la DF en el cas que aquesta ho sol·liciti, la documentació següent, que acredita el marcatge CE, segons el sistema d'avaluació de conformitat aplicable, d'acord amb el que disposa l'apartat 7.2.1 del CTE: - Productes per a zones aptes per a la circulació: - Sistema 1: Declaració de Prestacions
Cada envàs ha de portar en un lloc visible el marcatge CE de conformitat amb el que disposa el Reial Decret 1328/1995 de 28 de juliol, que a més haurà de tenir la següent informació:
- Nom o marca d'identificació del fabricant i direcció registrada
- Les dues últimes xifres de l'any de fabricació del producte
- Número del certificat de conformitat CE
- El número i any d'aquesta norma Europea (UNE-EN 1423)
- Descripció del producte
- El número de lot i massa neta
- La presència eventual de tractaments superficials i la seva finalitat
- Indicacions que permetin identificar les característiques harmonitzades del producte: - Índex de refracció - Granulometria - Resistència a la fragmentació (per a granulats antilliscants) - En cas de mescla de microesferes de vidre i granulats antilliscants, les proporcions d'ambdós.
Declaració de prestacions d'acord amb el que estableix l'annex ZA de la norma UNE-EN 1423.
Declaració del fabricant amb les característiques d'identificació que figuren a la norma UNE-EN 12802.
OPERACIONS DE CONTROL DE LES MICROESFERES DE VIDRE:
Els punts de control més destacables són els següents:
- Comprovació de la documentació.
- Inspecció visual del subministrament.
- Determinació de les següents característiques, segons UNE-EN 1423: - Granulometria - Índex de refracció - Percentatge de microesferes defectuoses - Tractament superficial
- La DF podrà determinar la realització dels assajos d'identificació descrits a la norma UNE-EN 12802.
CRITÈRI DE PRESA DE MOSTRES:
Es seguiran els criteris de la DF i els criteris de les normes de procediment indicades a cada assaig.
INTERPRETACIÓ DE RESULTATS I ACTUACIONS EN CAS D'INCOMPLIMENT:
Es rebutjaran els aplecs amb documentació, acreditacions o característiques declarades que no compleixin amb els requisits especificats per a ells, i aquells sobre els s'hagin efectuat assajos d'identificació i no compleixin amb els requisits i toleràncies que estableix la norma UNE-EN 12802.
Els aplecs rebutjats podran presentar-se a una nova inspecció, amb els seus corresponents assajos de control de qualitat, sempre que s'acrediti que s'han eliminat les partides defectuoses o s'han corregit els seus defectes.

BB MATERIALS PER A PROTECCIONS I SENYALITZACIÓ

BBA MATERIALS PER A SENYALITZACIÓ HORITZONTAL

CSV: 163602225517506070 14

BBA1- PINTURA PER A MARQUES VIALS

0.- ELEMENTS QUE CONTEMPLA EL PLEC

BBA1-2XWT.

1.- DEFINICIÓ I CONDICIONS DELS ELEMENTS
Materials per a aplicació directa sobre la calçada d'una marca o sistema de senyalització vial horitzontal.
S'han considerat els materials següents:
- Materials base: - Pintures acríliques, acríliques en base aigua i alcídiques - Termoplàstics - Plàstics en fred
- Materials de post-barrejat: - Microesferes de vidre
PINTURES, TERMOPLÀSTICS I PLÀSTICS EN FRED:
Pintura: producte líquid que conté lligants, pigments, estenedors, dissolvents i additius. Es subministra en forma mono o multicomponent. Quan s'aplica, es forma una pel·lícula cohesionada a través d'un procés d'evaporació del dissolvent i/o un procés químic.
Termoplàstics: producte de marcatge, lliure de dissolvents, que es subministra en forma de bloc, gransa o pols. S'escalfa fins a fondre's i, en aquest moment, s'aplica. La pel·lícula

cohesionada es forma mitjançant refredament.
Plàstics en fred: Producte viscós que es subministra en dos components o en forma multicomponent (almenys un component principal i un enduridor) i lliure de dissolvents. La pel·lícula cohesionada es forma mitjançant reacció química després de barrejar els components.
El fabricant ha de declarar, per a cada material base especificat, les següents característiques d'identificació definides a les normes UNE-EN 12802 i UNE-EN 1871, assajades segons la norma corresponent:
- Densitat, segons UNE-EN ISO 2811-1: pintures, termoplàstics i plàstics en fred
- Color, segons UNE-EN 1871: pintures, termoplàstics i plàstics en fred
- Factor de luminància, segons UNE-EN 1871: pintures, termoplàstics i plàstics en fred
- Poder de cobertura, segons UNE-EN ISO 2814: pintures
- Contingut en sòlids, segons UNE-EN 12802: pintures
- Contingut en lligant, segons UNE-EN 12802: pintures, termoplàstics i plàstics en fred
- Contingut en dissolvents, segons UNE-EN 12802: pintures
- Viscositat, segons UNE-EN 12802: pintures
- Contingut en cendres, segons UNE-EN 12802: pintures, termoplàstics i plàstics en fred
- Contingut en microesferes de vidre, segons UNE-EN 12802: termoplàstics i plàstics en fred
Les pintures, termoplàstics i plàstics en fred de color blanc per a ús en marques vials de carreteres, han de complir els requisits per a les característiques físiques, assajats segons la norma corresponent:
- Color, segons UNE-EN 1871: complirà els valors de la taula 700.2.a del PG 3 vigent
- Factor de luminància, segons UNE-EN 1871: - Pintures: classe LF7 - Termoplàstics i plàstics en fred: classe LF6
- Estabilitat a l'emmagatzematge, segons UNE-EN 1871: - Pintures: >= 4
- Envelliment artificial accelerat, segons UNE-EN 1871: - Color: complirà els valors de la taula 700.2.a del PG 3 vigent - Factor de luminància: classe UV1
- Resistència al sagnat, segons UNE-EN 1871: - Pintures: classe BR2 (exigible en aplicacions directes sobre paviment bituminós)
- Resistència als àlcalis, segons UNE-EN 1871: passa (exigible en aplicacions directes sobre paviments de formigó)
- Punt de reblaniment, segons UNE-EN 1871: - Termoplàstics: classe >= SP3
- Estabilitat a la calor (UNE-EN 1871): - Termoplàstics: color com a la taula 700.2.a del PG 3 vigent i classe UV2 per al factor de luminància.
2.- CONDICIONS DE SUBMINISTRAMENT I EMMAGATZEMATGE
PINTURA, TERMOPLÀSTICS I PLÀSTICS EN FRED:
Subministrament: En envàs hermètic que conservi les propietats de la pintura.
Emmagatzematge: L'envàs s'ha de col·locar en posició invertida, en llocs ventilats i no exposats al sol. No s'han d'emmagatzemar envasos que hagin estat oberts més de 18 h.
3.- UNITAT I CRITERI D'AMIDAMENT
Unitat d'amidament: la indicada a la descripció de l'element
Criteri d'amidament: quantitat necessària subministrada a l'obra
4.- NORMATIVA DE COMPLIMENT OBLIGATORI
NORMATIVA GENERAL:
* Orden de 6 de febrero de 1976 por la que se aprueba el Pliego de Prescripciones Técnicas Generales para Obras de Carreteras y Puentes (PG-3).
* Orden FOM/2523/2014, de 12 de diciembre, por la que se actualizan determinados artículos del Pliego de Prescripciones Técnicas Generales para Obras de Carreteras y Puentes, relativos a materiales básicos, a firmes y pavimentos, y a señalización, balizamiento y sistemas de contención de vehículos (PG-3).
* Orden FOM/510/2018, de 8 de mayo, por la que se modifica la Orden FOM/2523/2014, de 12 de diciembre, por la que se actualizan determinados artículos del Pliego de Prescripciones Técnicas Generales para Obras de Carreteras y Puentes, relativos a materiales básicos, a firmes y pavimentos, y a señalización, balizamiento y sistemas de contención de vehículos (PG-3).
PINTURA, TERMOPLÀSTICS I PLÀSTICS EN FRED:
* UNE-EN 1871:2000 Materiales para señalización vial horizontal. Propiedades físicas.
* UNE-EN 12802:2012 Materiales para señalización vial horizontal. Métodos de laboratorio para la identificación.
5.- CONDICIONS DE CONTROL DE RECEPCIÓ
CONTROL DE LA DOCUMENTACIÓ:
L'albarà lliurat per l'administrador ha de contenir la següent informació:
- Nom i direcció de l'empresa subministradora.
- Identificació del fabricant.
- Designació de la marca comercial.
- Quantitat de materials que es subministra.
- Identificació dels lots (referència) de cadascun dels materials subministrats.
- Data de fabricació.
CONTROL DE LA DOCUMENTACIÓ DE LES PINTURES, TERMOPLÀSTICS I PLÀSTICS EN FRED:
El subministrador ha de posar a disposició de la DF la següent documentació que acredita el compliment de les prestacions exigides:
Pintures, termoplàstics i plàstics en fred de color blanc:
- Declaració de prestacions referit al sistema de senyalització vial del qual formi part, incloent la composició i identificació del sistema: material base, materials de pre-mesclat

CSV: 163602225517506070 14

i/o post-mesclat, dosificacions i instruccions d'aplicació, d'acord amb un dels següents procediments: - Document d'Idoneïtat Técnica Europeu (DITE) - Avaluació Tècnica Europea (ETE)
- Declaració del fabricant amb les característiques físiques definides per a cada material base a la taula 700.3 del PG 3 vigent.
- Declaració del fabricant amb les característiques d'identificació definides per a cada material base a la taula 700.5 del PG 3 vigent.
Pintures, termoplàstics i plàstics en fred de color vermell i negre:
- Declaració de prestacions en base a l'assaig de durabilitat, segons UNE-EN 13197 realitzat per un laboratori acreditat, que inclourà la identificació del sistema.
- Declaració del fabricant amb les característiques d'identificació que figuren a la taula 700.5 del PG 3 vigent per als colors negre i vermell.
OPERACIONS DE CONTROL PER A PINTURA:
Els punts de control més destacables són els següents:
- Comprovació de la documentació.
- Inspecció visual del subministrament.
- La DF podrà determinar la realització d'assajos d'algunes o totes les característiques especificades a la taula 700.5 del PG 3 vigent.
CRITÈRI DE PRESA DE MOSTRES:
Es seguiran els criteris de la DF i els criteris de les normes de procediment indicades a cada assaig.
INTERPRETACIÓ DE RESULTATS I ACTUACIONS EN CAS D'INCOMPLIMENT:
Es rebutjaran els aplecs amb documentació, acreditacions o característiques declarades que no compleixin amb els requisits especificats per a ells, i aquells sobre els s'hagin efectuat assajos d'identificació i no compleixin amb els requisits i toleràncies que estableix la norma UNE-EN 12802.
Els aplecs rebutjats podran presentar-se a una nova inspecció, amb els seus corresponents assajos de control de qualitat, sempre que s'acrediti que s'han eliminat les partides defectuoses o s'han corregit els seus defectes.

BC MATERIALS PER A ENVIDRAMENTS

BC1 VIDRES PLANS

BC19- VIDRE LAMINAR ANTIBALA

0.- ELEMENTS QUE CONTEMPLA EL PLEC

BC19-0TRP.

1.- DEFINICIÓ I CONDICIONS DELS ELEMENTS
Vidre format per vàries llunes unides per calandratge i fusió en autoclau d'una làmina de butiral de polivinil intercalada, capaç de proporcionar una protecció contra atacs manuals o de projectils.
CARACTERÍSTIQUES GENERALS:
Ha de tenir les cares paral·leles i pulides.
Les llunes que formen el vidre laminar i el vidre laminar de seguretat han de ser d'algun dels tipus següents:
- vidre de silicat sodocàlcic segons norma UNE-EN 572-1
- vidre borsilicatat segons norma UNE-EN 1748-1-1
- vitroceràmica segons UNE-EN 1748-2-1
- vidre de silicat sodocàlcic termoendurit segons UNE-EN 1863-1
- vidre de silicat sodocàlcic trempat tèrmicament segons UNE-EN 12150-1
- vidre de silicat sodocàlcic endurit químicament segons UNE-EN 12337-1
- vidre borsilicatat de seguretat trempat tèrmicament segons UNE-EN 13024-1
- productes de vidre de silicat alcalinoterri segons UNE-EN 14178-1
- vidre de seguretat de silicat alcalinoterri trempat tèrmicament i tractat "heat soak" segons UNE-EN 14179-1
- vidre de seguretat de silicat alcalinoterri trempat tèrmicament segons UNE-EN 14321-1
Classificació dels vidres resistents a l'impacte manual (segons UNE-EN 356):

Categoria resistència	Alçària caiguda (mm)	Nombre total de cops	Designació codi categoria resistència

CSV:163602225175060701 4

P1A	1 500	3 triàngle	EN 356 P1A
P2A	3 000	3 triàngle	EN 356 P2A
P3A	6 000	3 triàngle	EN 356 P3A
P4A	9 000	3 triàngle	EN 356 P4A
P5A	9 000	3x3 triàngle	EN 356 P5A
P6B	-	30 a 50	EN 356 P6B
P7B	-	51 a 70	EN 356 P7B
P8B	-	més de 70	EN 356 P8B

Classificació dels vidres resistents als atacs de projectils (segons UNE-EN 1063):

				Condicions assaig				
CLASSE	Tipus arma	Calibre	Tipus	Massa (g)	Dist. tir (m)	Vel. impacte (8m/s)	Num. impact.	Dist. imapct. (mm)
BR1	rifle	0,22 LR	L/RN	2,6±0,1	10,00±0,5	360±10	3	120±10
BR2	arma curta	9 mm Luger	FJ/RN/SC	8,0±0,1	5,00±0,5	400±10	3	120±10
BR3	arma curta	0,357 Rem. Magnum	FJ/CB/SC	10,2±0,1	5,00±0,5	430±10	3	120±10
BR4	arma curta	0,44 Rem. Magnum	FJ/FN/SC	15,6±0,1	5,00±0,5	440±10	3	120±10
BR5	rifle	5,56x45	FJ/PB/SCP1	4,0±0,1	10,00±0,5	950±10	3	120±10
BR6	rifle	7,62x51	FJ/PB/SC	9,5±0,1	10,00±0,5	830±10	3	120±10
BR7	rifle	7,62x51	FJ/PB/HC1	9,8±0,1	10,00±0,5	820±10	3	120±10
SG1	escopeta	Cal. 12/70	Bala plom massís	31,0±0,5	10,00±0,5	420±20	1	-
SG1	escopeta	Cal. 12/70	Bala plom massís	31,0±0,5	10,00±0,5	420±20	3	125±10

El gruix nominal ha de ser la suma del gruix nominal dels vidres i plàstics que el composen i el gruix dels intercaladors.

- Tolerància sobre el gruix en vidres laminats obtinguts per laminació:

La tolerància del gruix del vidre laminat no ha de superar la suma de les toleràncies dels components de cadascuna de les llunes que conformen els productes vitris bàsics que constitueixen els vidres segons les seves normes (UNE-EN 1748-1-1, UNE-EN 1748-2-1, UNE-EN 572-2, UNE-EN 572-3, UNE-EN 572-4, UNE-EN 572-5, UNE-EN 572-6). No cal tindre en compte la tolerància del gruix de l'intercalador si el gruix total d'aquest es < 2 mm. En el cas de que el gruix total de l'intercalador >= 2 mm, aleshores s'aplicarà una tolerància de ± 2 mm. Per als panells de plàstic, les toleràncies del gruix han de considerar-se com equivalents a les del vidre pla del mateix gruix nominal.

- Tolerància sobre el gruix en vidres laminats conjuntats per decantació:

La tolerància del gruix del vidre laminat no ha de superar la suma de les toleràncies dels components de cadascuna de les llunes que conformen els productes vitris bàsics que constitueixen els vidres segons les seves normes, es a dir UNE-EN 572-2, UNE-EN 572-3, UNE-EN 572-4, UNE-EN 572-5, UNE-EN 572-6 i la tolerància dels intercaladors fosos. Per als panells de plàstic, les toleràncies del gruix han de considerar-se com equivalents a les del vidre pla del mateix gruix nominal. Les toleràncies admissibles per als intercaladors fosos són les següents:

Gruix dels intercalador	Toleràncies
< 1 mm	± 0,4 mm
=> 1 mm a < 2 mm	± 0,5 mm

CSV: 163602225517506070 14

=> 2 mm a < 3 mm	± 0,6 mm
=> 3 mm	± 0,5 mm

Toleràncies de l'amplària i la llargària per a mides fixes:

Toleràncies t de l'amplària B i la llargària H (mm)			
		Gruix nominal > 8 mm	
Dimensions nominals B ó H (mm)	Gruix nominal =< 8 mm	Tots els panells de gruix nominal < 10 mm	Al menys un panell de gruix nominal => 10 mm
< 1 100	+ 2,0 - 2,0	+ 2,5 - 2,0	+ 3,5 - 2,5
< 1 500	+ 3,0 - 2,0	+ 3,5 - 2,0	+ 4,5 - 3,0
< 2 000	+ 3,0 - 2,0	+ 3,5 - 2,0	+ 5,0 - 3,5
< 2 500	+ 4,5 - 2,5	+ 5,0 - 3,0	+ 6,0 - 4,0
> 2 500	+ 5,0 - 3,0	+ 5,5 - 3,5	+ 6,5 - 4,5

Donades les fulles nominals de l'amplària B i la llargària H d'una fulla, aquesta s'ha de poder inscriure en l'interior d'un rectangle format a partir de les dimensions nominals incrementades per la tolerància límit superior i circumscriure en un rectangle format a partir de les dimensions nominals reduïdes la tolerància límit inferior. Els costats d'aquests rectangles han de restar paral·lels entre si i han de tenir el mateix centre.
Valors màxims de desplaçaments (mala alineació d'una de les vores de les fulles de vidre o de plàstic que formen el vidre laminat):

Dimensions nominals B ó H (mm)	Desplaçament màxim admissible (mm)
B, H =< 1 000	2,0 mm
1 000 < B, H =< 2 000	3,0 mm
2 000 < B, H =< 4 000	4,0 mm
B, H > 4 000	6,0 mm

Defectes puntuals admissibles a la part visible (segons UNE-EN ISO 12543-6):

CSV: 163602225517506070 14 .

Dimensió defectes d (mm)		0,5 < d =< 1,0	1,0 < d =< 3			
Dimensió panell A (mm2)		Per a qualsevol mida	A=<1	1<A=<2	2<A=<8	A>8
Nombre de defectes admissible	2 fulles 3 fulles 4 fulles =>5 full	Sense limitació, no obstant, sense acumulació de defectes	1 2 3 3	2 3 4 5	1/m2 1,5/m2 2/m2 2,5/m2	1,2/m2 1,8/m2 2,4/m2 3/m2

Es dóna una acumulació de defectes si quatre o més defectes es troben a una distància inferior a 200 mm entre si. Aquesta distància es redueix a 180 mm per als vidres laminats composats per 3 panells; a 150 mm per als vidres laminats composats per 4 panells i a 100 mm per a vidres laminats composats per 5 o més panells.
El nombre de defectes admissibles de la taula anterior s'ha d'augmentar en 1 unitat per cada intercalador de gruix superior a 2 mm.
Defectes lineals a la part visible (segons UNE-EN ISO 12543-6):

Superfície del panell	Nombre defectes lineals admissibles

	de llargària => 30 mm
=< 5 m2	no admissible
5 a 8 m2	1
> 8 m2	2

Només son admissibles defectes lineals inferiors a 30 mm de llargària.
En el cas de vores emmarcades, s'admeten defectes a la zona de les vores que no sobrepassin els 5 mm de diàmetre. Per als panells =< 5 m2, l'amplària de la zona de les vores és de 15 mm. Per als panells de dimensions > 5 m2, l'amplària de la zona de les vores s'incrementa a 20 mm. Si apareixen bombolles, aquesta zona no ha d'excedir del 5% de la zona de les vores.
No s'admeten fissures.
No s'admeten plecs o ratllades a la zona visible
2.- CONDICIONS DE SUBMINISTRAMENT I EMMAGATZEMATGE
Subministrament: Protegit de manera que no s'alterin les seves característiques.
Emmagatzematge: Protegit contra les accions mecàniques (cops, ratllades, sol directe, etc.) i contra les accions químiques (impressions i alteracions d'adherència entre les llunes i la làmina de butiral de polivinil, produïdes per la humitat).
S'ha de guardar en estibes de 25 cm de gruix com a màxim i amb un pendent del 6% respecte de la vertical.
Ha de quedar separat de les altres estibes mitjançant intercaladors i recolzat sobre travessers de fusta o d'un material protector.
3.- UNITAT I CRITERI D'AMIDAMENT
m2 de superfície necessària subministrada a l'obra, amidada segons les especificacions de la DT.
S'han de considerar les respectives dimensions d'acord amb els criteris següents:
- Llargària i amplària: Múltiples de 3 cm
- Per a unitats amb superfície < 0,25 m2: 0,25 m2/unitat
Cal prendre el múltiple immediat superior en el cas que la dimensió no ho sigui.
4.- NORMATIVA DE COMPLIMENT OBLIGATORI
UNE-EN 14449:2006 Vidrio para la edificación. Vidrio laminado y vidrio laminado de seguridad. Evaluación de la conformidad/Norma de producto.
UNE-EN 356:2001 Vidrio de construcción. Vidrio de seguridad. Ensayo y clasificación de la resistencia al ataque manual.
UNE-EN 1063:2001 Vidrio de construcción. Vidrio de seguridad. Ensayo y clasificación de la resistencia al ataque por balas.
UNE-EN ISO 12543-5:1999 Vidrio para la edificación. Vidrio laminado y vidrio laminado de seguridad. Parte 5: Dimensiones y acabado de bordes. (ISO 12543-5:1998).
UNE-EN ISO 12543-6:1998 Vidrio para la edificación. Vidrio laminado y vidrio laminado de seguridad. Parte 6: Aspecto. (ISO 12543-6:1998).
5.- CONDICIONS DE CONTROL DE RECEPCIÓ
CONDICIONS DE MARCATGE I CONTROL DE LA DOCUMENTACIÓ:
Si els vidres es situen en àrees de risc d'impacte d'acord amb CTE, de superfícies envidriades que no disposin de protecció tindran una classificació de prestacions X(Y)Z determinat per l'UNE-EN 12600. Els valors X(Y)Z en funció de la diferència de cota entre els dos costats de la superfície envidriada: - Desnivell > 12m: X=qualsevol; Y= B o C; Z=1 - Desnivell > 0,55m i < 12m: X= qualsevol ; Y= B o C; Z=1 o 2 - Desnivell < 0,55m: X= 1,2 o 3; Y= B o C; Z= qualsevol
Si el producte és un component de les obertures del tancament exterior d'un espai habitable, el fabricant ha de declarar, com a mínim, els valors per les propietats següents:
- Transmitància tèrmica U (W/m2K)
- Factor solar
El subministrador ha de posar a disposició de la DF en el cas que aquesta ho sol·liciti, la documentació següent, que acredita el marcatge CE, segons el sistema d'avaluació de conformitat aplicable, d'acord amb el que disposa l'apartat 7.2.1 del CTE: - Productes per a usos sotmesos a regulació de reacció al foc de Nivell o Classe: A1*, F. * Productes o materials que no necessiten sotmetre's a assaig de reacció al foc (per exemple productes o materials de la classe A1 conformement a la Decisió 96/603/CE, i les seves modificacions), - Productes per a usos sotmesos a regulació de prestació al foc exterior de Nivell o Classe: productes considerats conformes sense necessitat d'assaig, - Productes per a qualsevol ús excepte en usos de resistència al foc, reacció al foc, prestació al foc exterior, antibala o antiexplosió, riscos de seguretat en ús i usos relacionats amb la conservació d'energia i/o aïllament: - Sistema 4: Declaració de Prestacions - Productes per a usos relacionats amb la conservació d'energia i/o atenuació acústica, - Productes per a usos sotmesos a regulació de prestació al foc exterior de Nivell o Classe: productes que requereixen assaig, - Productes per a usos lligats a riscos de ''seguretat en ús'' i sotmesos a aquestes regulacions, - Productes per a usos sotmesos a regulació de reacció al foc de Nivell o Classe: A1, A2, B, C, D, E: - Sistema 3: Declaració de Prestacions - Productes per a ús en un conjunt envidrat que pretengui específicament proporcionar resistència al foc, - Productes per a envidraments antibala o antiexplosió: - Sistema 1: Declaració de Prestacions
Han de portar el marcatge CE de conformitat amb el que disposa el Reial Decret 1328/1995 de 28

CSV:163602225517506070 14.

de juliol. El símbol normalitzat del marcatge CE s'ha d'acompanyar de la següent informació:
- Número d'identificació de l'organisme de certificació (només per als productes amb sistema de certificació 1)
- Nom, marca comercial i adreça registrada del fabricant
- Els 2 últims dígits de lany en que es fixa el marcat
- Número de certificat de conformitat CE o del certificat de control en fàbrica, si procedeix
- Referència a la norma europea UNE-EN 14449
- Descripció del producte: nom genèric, material, mides i ús previst
- Informació sobre les característiques essencials pertinents mostrada com: - Valors presentats com designació normalitzada - Valors declarats i quan procedeixi, nivell o classe per a cada característica essencial: - Resistència al foc - Reacció al foc - Comportament davant del foc exterior - Resistència a la bala - Resistència a l'explosió - Resistència a l'efracció (propietats de trencament i resistència a l'atac) - Resistència a l'impacte del cos pendular (propietats de trencament segura i resistència a l'atac) - Resistència mecànica (canvis bruscs de temperatura) - Resistència mecànica (resistència al vent, neu, càrrega permanent i/o càrregues imposades) - Aïllament al soroll aeri directe - Propietats tèrmiques - Propietats de radiació (transmitància lluminosa i reflectància)
- Propietats de radiació (característiques de l'energia solar) - Característiques a les que s'aplica l'opció "Prestació No Determinada" (NPD)
En el cas que el material declari contingut reciclat, el fabricant ha de mostrar, si se li demana, la documentació que acrediti aquest contingut.
OPERACIONS DE CONTROL:
Les tasques de control a realitzar són les següents:
Inspecció visual del material a la seva recepció.
- Abans de començar l'obra, si varia el subministrament, i per cada tipus diferent que arribi a l'obra, es demanaran al contractista els certificats del fabricant que garanteixin el compliment del plec de condicions tècniques, incloent els resultats dels assaigs següents, realitzats per un laboratori acreditat: - Duresa al ratllat (Mohs) - Coeficient de transmisió tèrmica - Característiques geomètriques
En cas de no presentar aquests resultats, o que la DF tingui dubtes de la seva representativitat, es realitzaran aquests assaigs sobre el material rebut, a càrrec del contractista.
En cas de que el material disposi de la Marca AENOR, marcatge CE o altre legalment reconeguda a un país de l'UE, es pot prescindir de la presentació dels assaigs de control de recepció.
OPERACIONS DE CONTROL EN VIDRE TREMPAT:
Les tasques de control a realitzar són les següents:
Inspecció visual del material a la seva recepció.
- Abans de començar l'obra, si varia el subministrament, i per cada tipus diferent que arribi a l'obra, es demanaran al contractista els certificats del fabricant que garanteixin el compliment del plec de condicions tècniques, incloent els resultats dels assaigs següents, realitzats per un laboratori acreditat: - Pes. - Índex d'atenuació acústica (ISO R-140). - Característiques lluminoses: - Factor de transmissió lluminosa
- Factor de reflexió lluminosa - Factor solar. - Característiques energètiques:
- Factor de transmissió energètica. - Factor de reflexió energètica.
- Factor d'absorció energètica. - Duresa al ratllat (Mohs) - Coeficient de transmisió tèrmica - Resistència a l'impacte (CTE SU) - Fragments resultants del trencament per impacte de la lluna trempada (UNE 43-018). - Característiques geomètriques.
En cas de no presentar aquests resultats, o que la DF tingui dubtes de la seva representativitat, es realitzaran aquests assaigs sobre el material rebut, a càrrec del contractista.
CSV:16360222551750607014
En cas de que el material disposi de la Marca AENOR, marcatge CE o altre legalment reconeguda a un país de l'UE, es pot prescindir de la presentació dels assaigs de control de recepció.
CRITERIS DE PRESA DE MOSTRES:
Els controls s'han de realitzar segons les instruccions de la DF i els criteris indicats a les normes de procediment corresponents.
INTERPRETACIÓ DE RESULTATS I ACTUACIONS EN CAS D'INCOMPLIMENT:
Si en els terminis establerts al començar l'obra no es fa l'entrega dels certificats de qualitat del fabricant, s'ha de realitzar una sèrie completa d'assaigs a càrrec del Contractista.
Els resultats dels assaigs sobre totes les peces de les mostres han de complir les condicions especificades. En cas d'incompliment, s'ha de repetir l'assaig, a càrrec del contractista, sobre el doble número de mostres del mateix lot, acceptant-se aquest, quan els resultats obtinguts sobre totes les peces resultin satisfactoris.

BC MATERIALS PER A ENVIDRAMENTS

BC1 VIDRES PLANS

BC1K- MIRALL

0.- ELEMENTS QUE CONTEMPLA EL PLEC

BC1K-0WNR.

1.- DEFINICIÓ I CONDICIONS DELS ELEMENTS
Mirall format per una lluna incolora o de color, amb aplicació, en una de les seves cares de diferents capes: plata reflectora, coure protector o pintures anticorrosives i d'acabat, superposades i unides íntimament.
CARACTERÍSTIQUES GENERALS:
No ha de tenir defectes superficials (de planimetria, de paral·lelisme en les seves cares, ondulacions, incrustacions, ratlles, esquerdes, etc.).
No ha de tenir defectes en la massa detectables a simple vista (d'homogeneïtat, de vitrificació, de recuita, inclusions gasoses, etc.).
El mirall acabat no ha de tenir bosses ni taques produïdes per l'adherència deficient de les parts components.
Els vidres de capa s'han de classificar segons la norma UNE-EN 1096-1 en funció de la posició de la capa respecte a l'interior o l'exterior de l'edifici o de la cambra dels vidres aïllants.
Els defectes admissibles que poden afectar a l'aspecte del vidre de capa són:
- Els defectes propis admissibles per al substrat vitri, que dependran en cada cas del tipus de vidre
- Els defectes propis de la capa que en funció de la seva localització es divideixen en defectes a la zona principal o defectes a la zona de la vora, essent la zona de la vora la franja delimitada pel rectangle exterior i un rectangle de costats paral·lels i centre comú amb l'anterior amb les mides dels costats reduïdes un 5% a cada banda. Els defectes admissibles per a la capa són: - Defectes d'uniformitat o taques de la capa: S'admeten en la mesura que no restin molestos visualment - Defectes de piquets/forats >3 mm: No s'admeten en cap zona - Defectes de piquets/forats >2 mm i =<3 mm: S'admeten en les dues zones si el seu número és =<1/m2 - Agregats: No s'admeten en la zona principal i si en la zona de vora sempre i quan quedin fora de la zona de visió - Rascades >75 mm: No s'admeten en la zona principal i si en la zona de vora sempre i quan la seva separació sigui >50 mm - Rascades =<75 mm: S'admeten en les dues zones sempre i quan la seva densitat local no molesti la visió
Toleràncies:
- Gruix: ± 0,2 mm
2.- CONDICIONS DE SUBMINISTRAMENT I EMMAGATZEMATGE
Subministrament: Protegit de manera que no s'alterin les seves característiques.
El subministrador ha de posar a disposició de la DF en el cas que aquesta ho sol·liciti, la documentació següent, que acredita el marcatge CE, segons el sistema d'avaluació de conformitat aplicable, d'acord amb el que disposa l'apartat 7.2.1 del CTE: - Productes per a usos sotmesos a regulació de reacció al foc de Nivell o Classe: A1*, F. * Productes o materials que no necessiten sotmetre's a assaig de reacció al foc (per exemple productes o materials de classe A1 conformement a la Decisió 96/603/CE, i les seves modificacions), - Productes per a usos sotmesos a regulació de prestació al foc exterior de Nivell o Classe: productes considerats conformes sense necessitat d'assaig, - Productes per a qualsevol ús excepte en usos de resistència al foc, reacció al foc, prestació al foc exterior, antibala o antiexplosió, riscos de seguretat en ús i usos relacionats amb la conservació d'energia i/o aïllament: - Sistema 4: Declaració de Prestacions - Productes per a usos relacionats amb la conservació d'energia i/o atenuació acústica, - Productes per a usos sotmesos a regulació de prestació al foc exterior de Nivell o Classe: productes que requereixen assaig, - Productes per a usos lligats a riscos de ''seguretat en ús'' i sotmesos a aquestes regulacions, - Productes per a usos sotmesos a regulació de reacció al foc de Nivell o Classe: A1, A2, B, C, D, E: - Sistema 3: Declaració de Prestacions - Productes per a ús en un conjunt envidrat que pretengui específicament proporcionar resistència al foc, - Productes per a envidraments antibala o antiexplosió: - Sistema 1: Declaració de Prestacions
Els vidres han de portar el marcatge CE de conformitat amb el que disposa el Reial Decret 1328/1995, de 28 de juliol. El símbol normalitzat CE s'ha d'acompanyar de la següent informació:
- Número d'identificació de l'organisme de certificació (només per als productes amb sistema de certificació 1)
- Nom, marca comercial i adreça registrada del fabricant
- Els 2 últims dígits de lany en que es fixa el marcat
- Número de certificat de conformitat CE o del certificat de control en fàbrica, si procedeix
- Referència a la norma europea: EN 1096-4 per als vidres amb capa
- Descripció del producte: nom genèric, material, i ús previst

CSV: 163602225517506070 14 .

- Informació sobre les característiques essencials pertinents mostrada com: - Valors presentats com designació normalitzada - Valors declarats i quan procedeixi, nivell o classe per a cada característica essencial: - Resistència al foc - Reacció al foc - Comportament davant del foc exterior - Resistència a la bala - Resistència a l'explosió - Resistència a l'efracció (propietats de trencament i resistència a l'atac) - Resistència a l'impacte del cos pendular (propietats de trencament segura i resistència a l'atac) - Resistència mecànica (canvis bruscs de temperatura) - Resistència mecànica (resistència al vent, neu, càrrega permanent i/o càrregues imposades) - Aïllament al soroll aeri directe - Propietats tèrmiques - Propietats de radiació (transmitància lluminosa i reflectància)
- Propietats de radiació (característiques de l'energia solar) - Característiques a les que s'aplica l'opció "Prestació No Determinada" (NPD)
Emmagatzematge: Protegit contra les accions mecàniques (cops, ratllades, sol directe, etc.) i contra les accions químiques (impressions i alteracions d'adherència de les capes de recobriment produïdes per la humitat).
S'ha de guardar en estibes de 25 cm de gruix com a màxim i amb un pendent del 6% respecte de la vertical.
Ha de quedar separat de les altres estibes mitjançant intercaladors i recolzat sobre travessers de fusta o d'un material protector.
3.- UNITAT I CRITERI D'AMIDAMENT
m2 de superfície necessària subministrada a l'obra, amidada segons les especificacions de la DT.
S'han de considerar les respectives dimensions d'acord amb els criteris següents:
- Llargària i amplària: Múltiples de 6 cm
Cal prendre el múltiple immediat superior en el cas que la dimensió no ho sigui.
4.- NORMATIVA DE COMPLIMENT OBLIGATORI
UNE-EN 1096-1:1999 Vidrio para la edificación. Vidrio de capa. Parte 1: Definiciones y clasificación.
UNE-EN 1096-2:2001 Vidrio para la edificación. Vidrio de capa. Parte 2: Requisitos y métodos de ensayo para las capas de las clases A, B y S.
UNE-EN 1096-3:2001 Vidrio para la edificación. Vidrio de capa. Parte 3: Requisitos y métodos de ensayo para las capas de las clases C y D.
UNE-EN 1096-4:2005 Vidrio para la edificación. Vidrio de capa. Parte 4: Evaluación de la conformidad/Norma de producto.
5.- CONDICIONS DE CONTROL DE RECEPCIÓ
CONDICIONS DE MARCATGE I CONTROL DE LA DOCUMENTACIÓ:
En el cas que el material declari contingut reciclat, el fabricant ha de mostrar, si se li demana, la documentació que acrediti aquest contingut.

BD MATERIALS PER A EVACUACIÓ, CANALITZACIÓ I VENTILACIÓ ESTÀTICA

BD1 TUBS I ACCESSORIS PER A EVACUACIÓ VERTICAL D'AIGÜES RESIDUALS

CSV:163602225517500070014.

BD13 Element no encontrado

0.- ELEMENTS QUE CONTEMPLA EL PLEC

BD132A9B,BD13229B,BD13239B,BD13279B,BD13289B,BD13299B.

1.- DEFINICIÓ I CARACTERÍSTIQUES DELS ELEMENTS

Tubs de materials plàstics, per a conductes d'evacuació d'aigües pluvials i residuals dins dels edificis.
S'han considerat els tipus següents:
- Tubs i accessoris de PVC-U de paret massissa, fabricat segons norma UNE-EN 1329-1
- Tubs i accessoris de PVC-U de paret estructurada, fabricat segons norma UNE-EN 1453-1
- Tubs i accessoris de PP (polipropilè) de paret massissa, fabricat segons norma UNE-EN 1451-1
- Tubs i accessoris de PP (polipropilè) paret tricapa

CARACTERÍSTIQUES GENERALS:
El fabricant ha de garantir que les característiques del material que composen els tubs i accessoris, així com les característiques generals, geomètriques, mecàniques i físiques dels tubs compleixen les normes UNE-EN corresponents, si és el cas.
La superfície interna i externa del tub ha de ser llisa i neta. No ha de tenir defectes

superficials com ara ratlles, bombolles, impureses o porus.
El tub ha de tenir una superfície de color uniforme.
Els tubs han de tenir els seus extrems acabats en un tall perpendicular a l'eix.
El codi d'aplicació indica on es poden utilitzar els tubs:
- "B" codi per a l'àrea d'aplicació dels components utilitzats per sobre del sòl en el interior de l'edifici o per a components a l'exterior de l'edifici fixats a la paret.
- "D" codi per a l'àrea d'aplicació que es situa a menys d'1m de l'edifici i on els tubs i accessoris estan enterrats i connectats als sistemes d'evacuació d'aigües residuals de l'edifici.
- "BD" codi per a l'àrea d'aplicació B i D

TUBS DE PVC-U DE PARET MASSISSA:
Material del tub està format per PVC al que s'afegeixen additius necessaris per a facilitar la fabricació dels components d'acord amb els requisits de la norma UNE-EN 1329-1
Toleràncies:
- Diàmetre exterior:
  - 32-40-50-63: 0 a 0,2mm.
  - 75-80-82-90-100-110-125: 0 a 0,3mm
  - 140-160-180: 0 a 0,4mm
  - 200-250: 0 a 0,5mm
  - 350: 0 a 0,6mm
- Gruix parets:
  - àrea d'aplicació B
    - 32-40-50-63-75-80-82-90-100: 3 a 3,5mm
    - 110-125-140-160: 3,2 a 3,8mm
    - 180: 3,6 a 4,2mm
    - 200: 3,9 a 4,5mm
    - 250: 4,9 a 5,6mm
    - 315: 6,2 a 7,1mm
  - àrea d'aplicació BD
    - 75- 80-82-90-100: 3 a 3,5mm
    - 110-125: 3,2 a 3,8mm
    - 140: 3,5 a 4,1 mm
    - 160: 4,0 a 4,6 mm
    - 180: 4,4 a 5,0 mm
    - 200: 4,9 a 5,6 mm
    - 250: 6,2 a 7,1 mm
    - 315: 7,7 a 8,7 mm

TUBS DE PVC-U DE PARET ESTRUCTURADA:
Han d'estar formats per una capa interna i altre externa, llises, de PVC-U, compacte, entre les que s'ha introduït material de PVC-U escumat o nervis de PVC-U compacte, d'acord amb els requisits indicats en la normativa UNE-EN 1453-1.
Només es poden utilitzar per a muntatge a l'interior dels edificis, àrea d'aplicació B
Toleràncies:
- Diàmetre exterior:
  - 32-40-50-63: 0 a 0,2mm.
  - 75-80-82-90-100-110-125: 0 a 0,3mm
  - 140-160-180: 0 a 0,4mm
  - 200-250: 0 a 0,5mm
  - 350: 0 a 0,6mm
- Gruix total de la paret:
  - 32-40-50-63-75-80-82-90-100: 3 a 3,5mm
  - 110-125-140-160: 3,2 a 3,8mm
  - 180: 3,6 a 4,2mm
  - 200: 3,9 a 4,5mm
  - 250: 4,9 a 5,6mm
  - 315: 6,2 a 7,1mm

CSV: 163602255175060701 4 .

TUBS DE PP DE PARET MASSISSA:
El compost que forma els tubs està construït de material a base de PP (polímer o copolímer) al que se li afegeixen additius necessaris per a facilitar la fabricació dels components, d'acord amb UNE-EN 1451-1.
Toleràncies:
  - 32-40-50-63: 0 a 0,3mm.
  - 75-80-90-100-110-125: 0 a 0,4mm
  - 160: 0 a 0,5mm
  - 200: 0 a 0,6mm
  - 250: 0 a 0,8mm
  - 315: 0 a 1,0 mm
- Diàmetre exterior:
- Gruix paret:
  - Es variable segons diàmetre i sèrie del tub. UNE-EN 1451-1

TUBS DE PP DE PARET TRICAPA:
Toleràncies:
Les toleràncies de diàmetre, gruix parets i longitud les especificarà el fabricant.

2.- CONDICIONS DE SUBMINISTRAMENT I EMMAGATZEMATGE

Subministrament: Protegit de manera que no s'alterin les seves característiques.
Emmagatzematge: Assentats horitzontalment sobre superfícies planes.

3.- UNITAT I CRITERIS D'AMIDAMENT

Unitat d'amidament: la indicada a la descripció de l'element
Criteri d'amidament: quantitat necessària subministrada a l'obra

4.- NORMATIVA DE COMPLIMENT OBLIGATORI

TUBS DE PVC-U DE PARET MASSISSA:
UNE-EN 1329-1:1999 Sistemas de canalización en materiales plásticos para evacuación de aguas residuales (a baja y a alta temperatura) en el interior de la estructura de los edificios. Poli(cloruro de vinilo) no plastificado (PVC-U). Parte 1: Especificaciones para tubos, accesorios y el sistema.
TUBS DE PVC-U DE PARET ESTRUCTURADA:
UNE-EN 1453-1:2000 Sistemas de canalización en materiales plásticos con tubos de pared estructurada para evacuación de aguas residuales (a baja y a alta temperatura) en el interior de la estructura de los edificios. Poli(cloruro de vinilo) no plastificado (PVC-U). Parte 1: Requisitos para los tubos y el sistema.
TUBS DE PP DE PARET MASSISSA:
UNE-EN 1451-1:1999 Sistemas de canalización en materiales plásticos para evacuación de aguas residuales (a baja y a alta temperatura) en el interior de la estructura de los edificios. Polipropileno (PP). Parte 1: Especificaciones para tubos, accesorios y el sistema.
TUBS DE PP DE PARET TRICAPA:
* UNE-EN 1451-1:1999 Sistemas de canalización en materiales plásticos para evacuación de aguas residuales (a baja y a alta temperatura) en el interior de la estructura de los edificios. Polipropileno (PP). Parte 1: Especificaciones para tubos, accesorios y el sistema.

5.- CONDICIONS DE CONTROL DE RECEPCIÓ

CONDICIONS DE MARCATGE I CONTROL DE LA DOCUMENTACIÓ:
Els tubs han d'anar marcats segons la normativa corresponent a interval d'1 m. El marcatge ha de ser llegible després de l'emmagatzematge, exposició a la intempèrie, instal·lació i posada a l'obra del tub.
El marcatge no ha de produir defectes al tub (fissures, disminució del gruix mínim de les parets, etc.).
El marcatge ha de contenir com a mínim la següent informació:
- Número de la norma (si en té d'obligat compliment)
- Nom del fabricant i/o marca comercial
- Diàmetre nominal
- Gruix mínim de paret
- Material
- Codi de l'àrea d'aplicació
- Rigidesa anular nominal (només per als tubs BD)
- Informació del fabricant: any i mes de fabricació i identificador del lloc de fabricació
- Prestacions en clima fred

En cas que el material declari contingut reciclat, el fabricant ha de mostrar, si se li demana, la documentació que acrediti aquest contingut.
OPERACIONS DE CONTROL:
Les tasques de control a realitzar són les següents:
- Sol·licitar del fabricant els certificats de les característiques tècniques dels materials escollits (si s'escau)
- Control de la documentació tècnica subministrada.
- Control d'identificació dels materials, verificant que les seves característiques i dimensionament s'adequa al projecte
- Control de recepció dels materials i lloc d'emplaçament.

CRITERIS DE PRESA DE MOSTRES:
Els controls s'han de realitzar segons les instruccions de la DF i els criteris indicats a les normes de procediment corresponents.
INTERPRETACIÓ DE RESULTATS I ACTUACIONS EN CAS D'INCOMPLIMENT:
Segons criteri de la DF, podrà ser acceptat o rebutjat tot o part del material de la partida.

CSV:163602225517506070l4.

BD MATERIALS PER A EVACUACIÓ, CANALITZACIÓ I VENTILACIÓ ESTÀTICA

BD1 TUBS I ACCESSORIS PER A EVACUACIÓ VERTICAL D'AIGÜES RESIDUALS

BD1Z Elemento no encontrado

0.- ELEMENTS QUE CONTEMPLA EL PLEC

BD1Z3000.

1.- DEFINICIÓ I CARACTERÍSTIQUES DELS ELEMENTS

Brides per a la subjecció o suspensió dels tubs d'evacuació d'aigües pluvials o residuals en els seus paraments de suport, en forma d'abraçadora encastable de xapa d'acer, galvanitzada.
CARACTERÍSTIQUES GENERALS:
L'abraçadora ha de constar de dues parts que s'uneixin pel pla diametral, per mitjà d'una brida i un cargol o dos cargols galvanitzats.
Una de les parts de la brida ha de portar una pota d'ancoratge per a encastar a l'obra.
El recobriment de zinc ha de ser llis, sense discontinuïtats, exfoliacions o d'altres defectes.
L'abraçadora no ha de tenir rugositats ni rebaves.
Diàmetre de l'abraçadora (D): 5 <= D <= 50 cm
Amplària: >= 1,5 cm
Gruix: >= 0,05 cm
Recobriment de protecció (galvanització): >= 275 g/m2
Puresa del zinc de recobriment: >= 98,5%
Les condicions de galvanització s'han de verificar d'acord amb l'UNE 7-183 i UNE 37-501.

2.- CONDICIONS DE SUBMINISTRAMENT I EMMAGATZEMATGE

Subministrament: Empaquetades en caixes. A cada brida o albarà de lliurament hi ha d'haver les dades següents:
- Nom del fabricant o marca comercial
- Diàmetre del tub que abraça

Emmagatzematge: En llocs secs i ventilats, protegides d'impactes.

3.- UNITAT I CRITERIS D'AMIDAMENT

Unitat d'amidament: la indicada a la descripció de l'element
Criteri d'amidament: quantitat necessària subministrada a l'obra

4.- NORMATIVA DE COMPLIMENT OBLIGATORI

No hi ha normativa de compliment obligatori.

CSV: 163602225517506070l4 .

BD MATERIALS PER A EVACUACIÓ, CANALITZACIÓ I VENTILACIÓ ESTÀTICA

BD5 MATERIALS PER A DRENATGES

BD51 Elemento no encontrado

0.- ELEMENTS QUE CONTEMPLA EL PLEC

BD5155JN,BD514ET1.

1.- DEFINICIÓ I CARACTERÍSTIQUES DELS ELEMENTS

Materials per a la formació d'elements que tenen com a finalitat la conducció i evacuació de l'aigua de coberta.
S'han considerat els elements següents:
- Bonera de 110 a 200 mm de diàmetre, de PVC rígid, extruït, sense plastificants, amb accessoris i peces de muntatge

- Bonera de fosa amb tapa plana de 20 x 20 cm
- Bonera de goma termoplàstica i additius especials i tots els accessoris de muntatge. La bonera de paret té una boca d'entrada formant angle

PECES D'ACER GALVANITZAT:
El recobriment de zinc ha de ser homogeni i continu en tota la superfície.
No s'han d'apreciar esquerdes, exfoliacions ni despreniments del recobriment.
Protecció de galvanització (Sendzimir): >= 360 g/m2
Puresa del zinc: >= 98,5%
BONERA I GANXO I SUPORT DE PVC RÍGID:
Ha de tenir un color uniforme en tota la seva superfície.
No ha de tenir rebaves, fissures, grans ni d'altres defectes superficials.
Densitat (UNE 53-020): 1,35 - 1,46 g/cm3
Resistència a la tracció (UNE 53-114): >= 50 N/mm2
Allargament fins al trencament (UNE 53-114): >= 80%
Temperatura de reblaniment Vicat (UNE 53-118): >= 79°C
Comportament amb la calor. Variació longitudinal (UNE 53-114): <= 5%
Resistència a la flama (UNE-EN 60707): Autoextingible
Resistència a l'impacte a 20°C (UNE 53-114): <= 10%
Resistència al xoc tèrmic (UNE 53-114): 1500 cicles
Estanquitat a l'aire i a l'aigua (UNE 53-114): Ha de complir
Resistència als productes químics (DIN 16929): Ha de complir
BONERA DE PVC RÍGID AMB TAPA:
La tapa ha d'anar fixada al cos de la bonera amb cargols protegits contra l'oxidació.
La llargària dels cargols ha de ser l'adequada per a poder-hi intercalar l'aïllament.
Resistència de la tapa a la càrrega de trencament: >= 0,25 N/mm2
Toleràncies:
- Diàmetre de la tapa:
  - Diàmetre 110 125 mm: ± 1 mm
  - Diàmetre 160 200 mm: ± 2 mm

ELEMENTS DE GOMA TERMOPLÀSTICA:
La bonera ha de dur una plataforma de base al voltant de la boca d'entrada, amb relleus per a evitar el retorn de l'aigua.
No ha de tenir rebaves, fissures, grans ni d'altres defectes superficials.
La tapa ha de dur els elements necessàris per a la seva fixació a la bonera.
Llargària:
- Bonera: 33 cm
- Bonera de paret: 34,5 cm

BONERA DE FOSA:
Ha de tenir una plataforma de base al voltant de la boca d'entrada, amb relleus per a evitar el retorn de l'aigua.
Ha d'estar feta amb fosa grisa ordinària, amb grafit en vetes fines repartides uniformement.
No ha de tenir zones de fosa blanca, ni gotes fredes, ni inclusions de sorra, ni bombolles o esquerdes, ni d'altres defectes.
L'acabat ha de ser pintat i assecat al forn.
El recobriment ha de ser homogeni i continu a tota la superfície.
No s'han d'apreciar esquerdes, exfoliacions ni despreniments del recobriment.
La tapa ha d'estar perforada per a poder desguasar.
Resistència a tracció de la fosa, proveta cilíndrica (UNE 36-111): >= 180 N/mm2
Duresa Brinell (UNE_EN_ISO 6506/1): >= 155 HB
Contingut de ferrita, a 100 augments: <= 10%
Contingut de fòsfor: <= 0,15%
Contingut de sofre: <= 0,14%

CSV:163602225517506070 14

2.- CONDICIONS DE SUBMINISTRAMENT I EMMAGATZEMATGE

BONERA O MANIGUET:
Subministrament: Les peces han d'anar empaquetades. Han de portar gravada la marca del fabricant.
Emmagatzematge: en el seu envàs, en llocs protegits contra els impactes.

3.- UNITAT I CRITERIS D'AMIDAMENT

Unitat d'amidament: la indicada a la descripció de l'element
Criteri d'amidament: quantitat necessària subministrada a l'obra

4.- NORMATIVA DE COMPLIMENT OBLIGATORI

PECES D'ACER GALVANITZAT:
UNE 7183:1964 Método de ensayo para determinar la uniformidad de los recubrimientos galvanizados, aplicados a materiales manufacturados de hierro y acero.
UNE 37501:1988 Galvanización en caliente. Características y métodos de ensayo.
PECES DE FOSA:
* UNE 36111:1973 Fundición gris. Tipos, características y condiciones de suministro de piezas

moldeadas.
* ISO/R 185-61 Classification of grey cast iron.
PECES DE PLANXA DE ZINC, COURE, ALUMINI, DE PVC RÍGID O GOMA TERMOPLÀSTICA:
No hi ha normativa de compliment obligatori.

BD MATERIALS PER A EVACUACIÓ, CANALITZACIÓ I VENTILACIÓ ESTÀTICA

BD5 MATERIALS PER A DRENATGES

BD55- BONERA

0.- ELEMENTS QUE CONTEMPLA EL PLEC

BD55-10MB8.

1.- DEFINICIÓ I CONDICIONS DELS ELEMENTS
Materials per a la formació d'elements que tenen com a finalitat la conducció i evacuació de l'aigua de coberta.
S'han considerat els elements següents:
- Bonera de 110 a 200 mm de diàmetre, de PVC rígid, extruït, sense plastificants, amb accessoris i peces de muntatge
- Bonera de fosa amb tapa plana de 20 x 20 cm
- Bonera de goma termoplàstica i additius especials i tots els accessoris de muntatge. La bonera de paret té una boca d'entrada formant angle
PECES D'ACER GALVANITZAT:
El recobriment de zinc ha de ser homogeni i continu en tota la superfície.
No s'han d'apreciar esquerdes, exfoliacions ni despreniments del recobriment.
Protecció de galvanització (Sendzimir): >= 360 g/m2
Puresa del zinc: >= 98,5%
BONERA I GANXO I SUPORT DE PVC RÍGID:
Ha de tenir un color uniforme en tota la seva superfície.
No ha de tenir rebaves, fissures, grans ni d'altres defectes superficials.
Densitat (UNE 53-020): 1,35 - 1,46 g/cm3
Resistència a la tracció (UNE 53-114): >= 50 N/mm2
Allargament fins al trencament (UNE 53-114): >= 80%
Temperatura de reblaniment Vicat (UNE 53-118): >= 79°C
Comportament amb la calor. Variació longitudinal (UNE 53-114): <= 5%
Resistència a la flama (UNE-EN 60707): Autoextingible
Resistència a l'impacte a 20°C (UNE 53-114): <= 10%
Resistència al xoc tèrmic (UNE 53-114): 1500 cicles
Estanquitat a l'aire i a l'aigua (UNE 53-114): Ha de complir
Resistència als productes químics (DIN 16929): Ha de complir
BONERA DE PVC RÍGID AMB TAPA:
La tapa ha d'anar fixada al cos de la bonera amb cargols protegits contra l'oxidació.
La llargària dels cargols ha de ser l'adequada per a poder-hi intercalar l'aïllament.
Resistència de la tapa a la càrrega de trencament: >= 0,25 N/mm2
Toleràncies:
- Diàmetre de la tapa: - Diàmetre 110 125 mm: ± 1 mm - Diàmetre 160 200 mm: ± 2 mm
ELEMENTS DE GOMA TERMOPLÀSTICA:
La bonera ha de dur una plataforma de base al voltant de la boca d'entrada, amb relleus per a evitar el retorn de l'aigua.
No ha de tenir rebaves, fissures, grans ni d'altres defectes superficials.
La tapa ha de dur els elements necessàris per a la seva fixació a la bonera.
Llargària:
- Bonera: 33 cm
- Bonera de paret: 34,5 cm
BONERA DE FOSA:
Ha de tenir una plataforma de base al voltant de la boca d'entrada, amb relleus per a evitar el retorn de l'aigua.
Ha d'estar feta amb fosa grisa ordinària, amb grafit en vetes fines repartides uniformement.
No ha de tenir zones de fosa blanca, ni gotes fredes, ni inclusions de sorra, ni bombolles o esquerdes, ni d'altres defectes.
L'acabat ha de ser pintat i assecat al forn.

CSV:163602225517506070 14

El recobriment ha de ser homogeni i continu a tota la superfície.
No s'han d'apreciar esquerdes, exfoliacions ni despreniments del recobriment.
La tapa ha d'estar perforada per a poder desguasar.
Resistència a tracció de la fosa, proveta cilíndrica (UNE 36-111): >= 180 N/mm2
Duresa Brinell (UNE_EN_ISO 6506/1): >= 155 HB
Contingut de ferrita, a 100 augments: <= 10%
Contingut de fòsfor: <= 0,15%
Contingut de sofre: <= 0,14%
2.- CONDICIONS DE SUBMINISTRAMENT I EMMAGATZEMATGE
BONERA O MANIGUET:
Subministrament: Les peces han d'anar empaquetades. Han de portar gravada la marca del fabricant.
Emmagatzematge: en el seu envàs, en llocs protegits contra els impactes.
3.- UNITAT I CRITERI D'AMIDAMENT
Unitat d'amidament: la indicada a la descripció de l'element
Criteri d'amidament: quantitat necessària subministrada a l'obra
4.- NORMATIVA DE COMPLIMENT OBLIGATORI
PECES D'ACER GALVANITZAT:
UNE 7183:1964 Método de ensayo para determinar la uniformidad de los recubrimientos galvanizados, aplicados a materiales manufacturados de hierro y acero.
UNE 37501:1988 Galvanización en caliente. Características y métodos de ensayo.
PECES DE FOSA:
* UNE 36111:1973 Fundición gris. Tipos, características y condiciones de suministro de piezas moldeadas.
* ISO/R 185-61 Classification of grey cast iron.
PECES DE PLANXA DE ZINC, COURE, ALUMINI, DE PVC RÍGID O GOMA TERMOPLÀSTICA:
No hi ha normativa de compliment obligatori.

BD MATERIALS PER A EVACUACIÓ, CANALITZACIÓ I VENTILACIÓ ESTÀTICA

BD5 MATERIALS PER A DRENATGES

BD55- BONERA

BD55-1

0.- ELEMENTS QUE CONTEMPLA EL PLEC

BD55-10MB8.

CSV:163602225517506070 14

1.- DEFINICIÓ I CONDICIONS DELS ELEMENTS
Materials per a la formació d'elements que tenen com a finalitat la conducció i evacuació de l'aigua de coberta.
S'han considerat els elements següents:
- Bonera de 110 a 200 mm de diàmetre, de PVC rígid, extruït, sense plastificants, amb accessoris i peces de muntatge
- Bonera de fosa amb tapa plana de 20 x 20 cm
- Bonera de goma termoplàstica i additius especials i tots els accessoris de muntatge. La bonera de paret té una boca d'entrada formant angle
PECES D'ACER GALVANITZAT:
El recobriment de zinc ha de ser homogeni i continu en tota la superfície.
No s'han d'apreciar esquerdes, exfoliacions ni despreniments del recobriment.
Protecció de galvanització (Sendzimir): >= 360 g/m2
Puresa del zinc: >= 98,5%
BONERA I GANXO I SUPORT DE PVC RÍGID:
Ha de tenir un color uniforme en tota la seva superfície.
No ha de tenir rebaves, fissures, grans ni d'altres defectes superficials.
Densitat (UNE 53-020): 1,35 - 1,46 g/cm3
Resistència a la tracció (UNE 53-114): >= 50 N/mm2
Allargament fins al trencament (UNE 53-114): >= 80%
Temperatura de reblaniment Vicat (UNE 53-118): >= 79°C
Comportament amb la calor. Variació longitudinal (UNE 53-114): <= 5%
Resistència a la flama (UNE-EN 60707): Autoextingible

Resistència a l'impacte a 20°C (UNE 53-114): <= 10%
Resistència al xoc tèrmic (UNE 53-114): 1500 cicles
Estanquitat a l'aire i a l'aigua (UNE 53-114): Ha de complir
Resistència als productes químics (DIN 16929): Ha de complir
BONERA DE PVC RÍGID AMB TAPA:
La tapa ha d'anar fixada al cos de la bonera amb cargols protegits contra l'oxidació.
La llargària dels cargols ha de ser l'adequada per a poder-hi intercalar l'aïllament.
Resistència de la tapa a la càrrega de trencament: >= 0,25 N/mm2
Toleràncies:
- Diàmetre de la tapa: - Diàmetre 110 125 mm: ± 1 mm - Diàmetre 160 200 mm: ± 2 mm
ELEMENTS DE GOMA TERMOPLÀSTICA:
La bonera ha de dur una plataforma de base al voltant de la boca d'entrada, amb relleus per a evitar el retorn de l'aigua.
No ha de tenir rebaves, fissures, grans ni d'altres defectes superficials.
La tapa ha de dur els elements necessàris per a la seva fixació a la bonera.
Llargària:
- Bonera: 33 cm
- Bonera de paret: 34,5 cm
BONERA DE FOSA:
Ha de tenir una plataforma de base al voltant de la boca d'entrada, amb relleus per a evitar el retorn de l'aigua.
Ha d'estar feta amb fosa grisa ordinària, amb grafit en vetes fines repartides uniformement.
No ha de tenir zones de fosa blanca, ni gotes fredes, ni inclusions de sorra, ni bombolles o esquerdes, ni d'altres defectes.
L'acabat ha de ser pintat i assecat al forn.
El recobriment ha de ser homogeni i continu a tota la superfície.
No s'han d'apreciar esquerdes, exfoliacions ni despreniments del recobriment.
La tapa ha d'estar perforada per a poder desguasar.
Resistència a tracció de la fosa, proveta cilíndrica (UNE 36-111): >= 180 N/mm2
Duresa Brinell (UNE_EN_ISO 6506/1): >= 155 HB
Contingut de ferrita, a 100 augments: <= 10%
Contingut de fòsfor: <= 0,15%
Contingut de sofre: <= 0,14%
2.- CONDICIONS DE SUBMINISTRAMENT I EMMAGATZEMATGE
BONERA O MANIGUET:
Subministrament: Les peces han d'anar empaquetades. Han de portar gravada la marca del fabricant.
Emmagatzematge: en el seu envàs, en llocs protegits contra els impactes.
3.- UNITAT I CRITERI D'AMIDAMENT
Unitat d'amidament: la indicada a la descripció de l'element
Criteri d'amidament: quantitat necessària subministrada a l'obra
4.- NORMATIVA DE COMPLIMENT OBLIGATORI
PECES D'ACER GALVANITZAT:
UNE 7183:1964 Método de ensayo para determinar la uniformidad de los recubrimientos galvanizados, aplicados a materiales manufacturados de hierro y acero.
UNE 37501:1988 Galvanización en caliente. Características y métodos de ensayo.
PECES DE FOSA:
* UNE 36111:1973 Fundición gris. Tipos, características y condiciones de suministro de piezas moldeadas.
* ISO/R 185-61 Classification of grey cast iron.
PECES DE PLANXA DE ZINC, COURE, ALUMINI, DE PVC RÍGID O GOMA TERMOPLÀSTICA:
No hi ha normativa de compliment obligatori.

CSV:163602225517506070 14

BD MATERIALS PER A EVACUACIÓ, CANALITZACIÓ I VENTILACIÓ ESTÀTICA

BD5 MATERIALS PER A DRENATGES

BD5C- CANAL DE FORMIGÓ POLÍMER AMB PENDENT PER A DRENATGES

0.- ELEMENTS QUE CONTEMPLA EL PLEC

BD5C-15CP.

1.- DEFINICIÓ I CONDICIONS DELS ELEMENTS
Elements prefabricats de formigó amb additius per a la formació de canals de recollida d'aigua als paviments, per a zones de circulació utilitzades per vianants o vehicles, amb la part proporcional d'accessoris extrems i de connexió a al xarxa de sanejament i la reixa o tapa superior.
S'han considerat els següents elements de cobriment de la canal:
- Reixa de fosa
- Reixa d'acer inoxidable
- Reixa d'acer galvanitzat
- Reixa de polipropilè
- Reixa de formigó polímer
- Tapa de formigó amb ranures laterals
S'han considerat els següents tipus de canal:
- Sense pendent
- Amb pendent contínua
CARACTERÍSTIQUES GENERALS:
El cos de la canal ha d'estar fet de formigó armat amb polímers o fibra de vidre, obtingut per un procés d'emmotllament i curat del formigó.
No ha de tenir esquerdes, deformacions, balcaments ni escrostonaments a les arestes.
Les canals han de tenir una amplada interior constant.
Les canals sense pendent han de tenir l'alçada interior constant, i les canals amb pendent han de tenir un increment de l'alçada interior constant.
Els extrems de les peces de la canal han d'acabar amb un tall perpendicular a l'eix, amb un encaix encadellat.
Les canals amb pendent han de disposar de peces de diferent alçada, modulades per tal que permetin fer una canal amb pendent interior uniforme, amb la cara superior horitzontal.
La superfície interior ha de ser regular i llisa. S'admeten petites irregularitats locals que no disminueixin la qualitat de la peça, ni la capacitat de desguàs.
La canal ha de tenir un sistema per encaixar les reixes o tapes, que permetin immobilitzar-les.
Les reixetes o tapes han de tenir els encaixos adients perquè una vegada col·locades no es puguin desplaçar lateralment.
S'han de fixar al cos de la canal ja sigui amb algun dispositiu d'enclavament, amb una característica de disseny específica o amb una massa suficient que n'asseguri l'estabilitat.
Han de portar una marca que identifica la classificació segons UNE-EN 1433:
- A 15: zones de vianants
- B 125: voreres, zones de vianants i zones d'estacionament de vehicles
- C 250: vorals i cunetes de carreteres o carrers
- D 400: zones de trànsit en carreteres o aparcament de tot tipus de vehicles
- E 600: zones de trànsit de vehicles pesats
- F 900: zones amb càrregues molt grans
El fabricant ha de garantir que el conjunt de canal i reixa o tapa col·locada compleixen les condicions de l'UNE-EN 1433.
Les reixetes i les tapes han d'estar marcades com a mínim amb la següent informació:
- Referència a la norma EN 1433
- La classe a la que pertanyen
- Nom i/o marca d'identificació del fabricant de la reixeta o tapa
- Nom i/o marca d'identificació del fabricant de la unitat de reixeta
- Data de fabricació
- El símbol normalitzat CE de conformitat amb el que disposa el Reial Decret 1328/1995, de 28 de juliol

CSV:163602225551750607014 .

El cos de la canal ha d'estar estar marcat com a mínim amb la següent informació:
- Referència a la norma EN 1433
- La classe a la que pertany
- Nom i/o marca d'identificació del fabricant
- El tipus de producte (M per a les canals que necessiten suport addicional per a suportar les càrregues verticals i horitzontals, I per a les canals que no necessiten aquest suport)
- Data de fabricació
- Per a canals amb pendent incorporada, la seqüència de cada unitat
- Marcat relatiu a la resistència a la intempèrie
- El símbol normalitzat CE de conformitat amb el que disposa el Reial Decret 1328/1995, de 28 de juliol
Toleràncies:
- Llargària interior (L): - Per a L =< 1 000 mm: ± 2 mm - Per a 1 000 < L =< 4 000 mm: ± 4 mm - Per a L > 4 000 mm: ± 5 mm
- Amplària interior (b): - Per a b =< 500 mm: ± 2 mm - Per a 500 < b =< 500 mm: ± 3 mm
- Alçària interior (h): - Per a h =< 200 mm: ± 2 mm - Per a h > 200 mm: ± 1% amb un màxim de ± 3 mm
- Tolerància del desplaçament horitzontal de la reixeta o tapa en el seu allotjament: - Obertura neta =< 400 mm: ± 7 mm - Obertura neta > 400 mm: ± 9 mm
2.- CONDICIONS DE SUBMINISTRAMENT I EMMAGATZEMATGE
Subministrament: Protegit de manera que no s'alterin les seves característiques.

El subministrador ha de posar a disposició de la DF en el cas que aquesta ho sol·liciti, la documentació següent, que acredita el marcatge CE, segons el sistema d'avaluació de conformitat aplicable, d'acord amb el que disposa l'apartat 7.2.1 del CTE: - Productes per a recollida i conducció d'aigües superficials en zones sotmeses a trànsit peatonal i/o de vehicles: - Sistema 3: Declaració de Prestacions
A la documentació comercial, el símbol normalitzat CE s'ha d'acompanyar de la següent informació:
- Nom o marca d'identificació i l'adreça social del fabricant
- Els dos últims dígits de l'any en que s'ha fet el marcatge
- Referència a la norma EN 1433
- Descripció del producte: nom genèric, material, dimensions, ús previst i lloc d'instal·lació
- Característiques cobertes per la norma EN 1433
- Capacitat de suport de càrrega (classificació segons la norma EN 1433)
- Estanquitat a l'aigua
- Durabilitat
Emmagatzematge: En llocs protegits del sol, les gelades i els impactes.
3.- UNITAT I CRITERI D'AMIDAMENT
Unitat d'amidament: la indicada a la descripció de l'element
Criteri d'amidament: quantitat necessària subministrada a l'obra
4.- NORMATIVA DE COMPLIMENT OBLIGATORI
UNE-EN 1433:2003 Canales de desagüe para zonas de circulación utilizadas por peatones y vehículos. Clasificación, requisitos de diseño y de ensayo, marcado y evaluación de la conformidad.
UNE-EN 1433/AC:2004 Canales de desagüe para zonas de circulación utilizadas por peatones y vehículos. Clasificación, requisitos de diseño y de ensayo, marcado y evaluación de la conformidad.
UNE-EN 1433/AC:2004 Canales de desagüe para zonas de circulación utilizadas por peatones y vehículos. Clasificación, requisitos de diseño y de ensayo, marcado y evaluación de la conformidad.
5.- CONDICIONS DE CONTROL DE RECEPCIÓ
CONDICIONS DE MARCATGE I CONTROL DE LA DOCUMENTACIÓ:
En el cas que el material declari contingut reciclat, el fabricant ha de mostrar, si se li demana, la documentació que acrediti aquest contingut.

BD MATERIALS PER A EVACUACIÓ, CANALITZACIÓ I VENTILACIÓ ESTÀTICA

BD5 MATERIALS PER A DRENATGES

BD5G- LÀMINA DE DRENATGE

0.- ELEMENTS QUE CONTEMPLA EL PLEC

CSV: 163602225517506070 14 .

BD5G010 m2 LÀMINA DE DRENATGE

1.- DEFINICIÓ I CONDICIONS DELS ELEMENTS
Làmina de polietilè d'alta densitat, conformada en relleu amb o sense geotèxtil incorporat.
S'han considerat els elements següents:
- Làmina amb nòduls
- Làmina amb nòduls amb geotèxtil amb un o dos feltres sintètics.
- Làmina amb malla ròmbica tridimensional amb geotèxtil amb un feltre sintètics.
CARACTERÍSTIQUES GENERALS:
La làmina estesa ha de tenir un aspecte uniforme i sense defectes. Les vores han de ser rectes.
Ha de ser resistent a la perforació i als esforços de tracció en el seu pla.
Ha de ser permeable a l'aigua i al vapor.
Ha de resistir l'acció dels agents climàtics i de les substàncies actives naturals del sòl.
La geometria dels nòduls o la malla ha de correspondre a les indicacions de la DT
Las làmines amb un recobriment geotèxtil en una de les seves cares, tindran una franja d'aquest recobriment sense adherir, corresponent a l'amplada d'encavalcament, i la resta adherit a la part superior dels nòduls.
Per a les làmines nodulars:
Resistència a tracció (UNE EN ISO 527-3): >= 600 N/60 mm
Resistència a compressió: >= 90 kN/m2

Allargament fins a la ruptura (UNE EN ISO 527-3): >= 50%
Permeabilitat amb gradient hidràulic 1, a 1 bar, perpendicularment al pla: Aprox. 5 l/s m
Toleràncies:
- Gruix (UNE EN 426): ± 10%
- Ample (UNE EN 426): ± 1%
2.- CONDICIONS DE SUBMINISTRAMENT I EMMAGATZEMATGE
Subministrament: En bobines o rotlles, amb un embalatge opac que eviti el seu deteriorament per l'acció de la llum solar.
A cada rotlle han de figurar les dades següents:
- Identificació del producte
- Nom del fabricant o marca comercial
- Dimensions
- Pes per m2
- Data de fabricació
Emmagatzematge: Els rotlles s'han de mantenir en el seu envàs, apilats en posició horitzontal amb un màxim de 5 filades posades en la mateixa direcció, entre 5°C i 35°C, en llocs protegits del sol, la pluja i la humitat.
3.- UNITAT I CRITERI D'AMIDAMENT
Unitat d'amidament: la indicada a la descripció de l'element
Criteri d'amidament: quantitat necessària subministrada a l'obra
4.- NORMATIVA DE COMPLIMENT OBLIGATORI
No hi ha normativa de compliment obligatori.
5.- CONDICIONS DE CONTROL DE RECEPCIÓ
CONDICIONS DE MARCATGE I CONTROL DE LA DOCUMENTACIÓ:
En el cas que el material declari contingut reciclat, el fabricant ha de mostrar, si se li demana, la documentació que acrediti aquest contingut.

BD MATERIALS PER A EVACUACIÓ, CANALITZACIÓ I VENTILACIÓ ESTÀTICA

BD5 MATERIALS PER A DRENATGES

BD5H Elemento no encontrado

0.- ELEMENTS QUE CONTEMPLA EL PLEC

BD5H1576,BD5H1676.

1.- DEFINICIÓ I CARACTERÍSTIQUES DELS ELEMENTS

Elements prefabricats de formigó amb additius per a la formació de canals de recollida d'aigua als paviments, per a zones de circulació utilitzades per vianants o vehicles, amb la part proporcional d'accessoris extrems i de connexió a al xarxa de sanejament i la reixa o tapa superior.

CSV: 163602225517506070l4 .

S'han considerat els següents elements de cobriment de la canal:
- Reixa de fosa
- Reixa d'acer inoxidable
- Reixa d'acer galvanitzat
- Reixa de polipropilè
- Reixa de formigó polímer
- Tapa de formigó amb ranures laterals
S'han considerat els següents tipus de canal:
- Sense pendent
- Amb pendent contínua
CARACTERÍSTIQUES GENERALS:
El cos de la canal ha d'estar fet de formigó armat amb polímers o fibra de vidre, obtingut per un procés d'emmotllament i curat del formigó.
No ha de tenir esquerdes, deformacions, balcaments ni escrostonaments a les arestes.
Les canals han de tenir una amplada interior constant.
Les canals sense pendent han de tenir l'alçada interior constant, i les canals amb pendent han de tenir un increment de l'alçada interior constant.
Els extrems de les peces de la canal han d'acabar amb un tall perpendicular a l'eix, amb un encaix encadellat.
Les canals amb pendent han de disposar de peces de diferent alçada, modulades per tal que permetin fer una canal amb pendent interior uniforme, amb la cara superior horitzontal.

La superfície interior ha de ser regular i llisa. S'admeten petites irregularitats locals que no disminueixin la qualitat de la peça, ni la capacitat de desguàs.
La canal ha de tenir un sistema per encaixar les reixes o tapes, que permetin immobilitzar-les.
Les reixetes o tapes han de tenir els encaixos adients perquè una vegada col·locades no es puguin desplaçar lateralment.
S'han de fixar al cos de la canal ja sigui amb algun dispositiu d'enclavament, amb una característica de disseny específica o amb una massa suficient que n'asseguri l'estabilitat.
Han de portar una marca que identifica la classificació segons UNE-EN 1433:
- A 15: zones de vianants
- B 125: voreres, zones de vianants i zones d'estacionament de vehicles
- C 250: vorals i cunetes de carreteres o carrers
- D 400: zones de trànsit en carreteres o aparcament de tot tipus de vehicles
- E 600: zones de trànsit de vehicles pesats
- F 900: zones amb càrregues molt grans

El fabricant ha de garantir que el conjunt de canal i reixa o tapa col·locada compleixen les condicions de l'UNE-EN 1433.
Les reixetes i les tapes han d'estar marcades com a mínim amb la següent informació:
- Referència a la norma EN 1433
- La classe a la que pertanyen
- Nom i/o marca d'identificació del fabricant de la reixeta o tapa
- Nom i/o marca d'identificació del fabricant de la unitat de reixeta
- Data de fabricació
- El símbol normalitzat CE de conformitat amb el que disposen els Reials Decrets 1630/1992 de 29 de desembre i 1328/1995 de 28 de juliol

El cos de la canal ha d'estar estar marcat com a mínim amb la següent informació:
- Referència a la norma EN 1433
- La classe a la que pertany
- Nom i/o marca d'identificació del fabricant
- El tipus de producte (M per a les canals que necessiten suport addicional per a suportar les càrregues verticals i horitzontals, I per a les canals que no necessiten aquest suport)
- Data de fabricació
- Per a canals amb pendent incorporada, la seqüència de cada unitat
- Marcat relatiu a la resistència a la intempèrie
- El símbol normalitzat CE de conformitat amb el que disposen els Reials Decrets 1630/1992 de 29 de desembre i 1328/1995 de 28 de juliol

Toleràncies:
- Llargària interior (L):
  - Per a L =< 1 000 mm: ± 2 mm
  - Per a 1 000 < L =< 4 000 mm: ± 4 mm
  - Per a L > 4 000 mm: ± 5 mm
- Amplària interior (b):
  - Per a b =< 500 mm: ± 2 mm
  - Per a 500 < b =< 500 mm: ± 3 mm
- Alçària interior (h):
  - Per a h =< 200 mm: ± 2 mm
  - Per a h > 200 mm: ± 1% amb un màxim de ± 3 mm
- Tolerància del desplaçament horitzontal de la reixeta o tapa en el seu allotjament:
  - Obertura neta =< 400 mm: ± 7 mm
  - Obertura neta > 400 mm: ± 9 mm

CSV: 163602225517506070 14

2.- CONDICIONS DE SUBMINISTRAMENT I EMMAGATZEMATGE

Subministrament: Protegit de manera que no s'alterin les seves característiques.
El subministrador ha de posar a disposició de la DF en el cas que aquesta ho sol·liciti, la documentació següent, que acredita el marcatge CE, segons el sistema d'avaluació de conformitat aplicable, d'acord amb el que disposa l'apartat 7.2.1 del CTE:
- Productes per a recollida i conducció d'aigües superficials en zones sotmeses a trànsit peatonal i/o de vehicles:
  - Sistema 3: Declaració de Prestacions

A la documentació comercial, el símbol normalitzat CE s'ha d'acompanyar de la següent informació:
- Nom o marca d'identificació i l'adreça social del fabricant
- Els dos últims dígits de l'any en que s'ha fet el marcatge
- Referència a la norma EN 1433
- Descripció del producte: nom genèric, material, dimensions, ús previst i lloc d'instal·lació
- Característiques cobertes per la norma EN 1433
- Capacitat de suport de càrrega (classificació segons la norma EN 1433)
- Estanquitat a l'aigua
- Durabilitat

Emmagatzematge: En llocs protegits del sol, les gelades i els impactes.

3.- UNITAT I CRITERIS D'AMIDAMENT

Unitat d'amidament: la indicada a la descripció de l'element
Criteri d'amidament: quantitat necessària subministrada a l'obra

4.- NORMATIVA DE COMPLIMENT OBLIGATORI

UNE-EN 1433:2003 Canales de desagüe para zonas de circulación utilizadas por peatones y vehículos. Clasificación, requisitos de diseño y de ensayo, marcado y evaluación de la conformidad.
UNE-EN 1433/AC:2004 Canales de desagüe para zonas de circulación utilizadas por peatones y vehículos. Clasificación, requisitos de diseño y de ensayo, marcado y evaluación de la conformidad.
UNE-EN 1433/AC:2004 Canales de desagüe para zonas de circulación utilizadas por peatones y vehículos. Clasificación, requisitos de diseño y de ensayo, marcado y evaluación de la conformidad.

5.- CONDICIONS DE CONTROL DE RECEPCIÓ

CONDICIONS DE MARCATGE I CONTROL DE LA DOCUMENTACIÓ:
En el cas que el material declari contingut reciclat, el fabricant ha de mostrar, si se li demana, la documentació que acrediti aquest contingut.

BD MATERIALS PER A EVACUACIÓ, CANALITZACIÓ I VENTILACIÓ ESTÀTICA

BD5 MATERIALS PER A DRENATGES

BD5O- TUB DE PVC PER A DRENATGES

0.- ELEMENTS QUE CONTEMPLA EL PLEC

BD5O-0LK4.

1.- DEFINICIÓ I CONDICIONS DELS ELEMENTS
Tub ranurat de PVC no plastificat, injectat, per a la recollida i el desguàs d'aigües subterrànies.
S'han considerat els tipus següents:
- Tub de volta
- Tub circular
CARACTERÍSTIQUES GENERALS:
Tant el tub com les peces especials han de tenir els seus extrems acabats en un tall perpendicular a l'eix i les embocadures necessàries per a la seva unió per encolat o junta elàstica.
No ha de tenir rebaves, esquerdes, grans o d'altres defectes superficials.
Ha de tenir un color uniforme a tota la superfície.
La superfície interior ha de ser llisa i regular.
Pes específic (UNE 53-020) (P): 13,5 kN/m3 < P < 14,6 kN/m3
Temperatura de reblaniment Vicat (UNE 53-118): >= 79°C
Resistència al xoc tèrmic (UNE 53114-2): Ha de complir
Coeficient de dilatació lineal a 0°C (UNE 53126): <= 8·10^-5 >= P >= 6·10^-5 (1/°C)
Resistència a tracció simple (UNE EN 1452-2): >= 500 kg/cm2
Allargament fins al trencament (UNE EN 1452-2): >= 80%
Absorció d'aigua (UNE EN 1452-2): <= 4 mg/cm2
Opacitat (UNE EN ISO 13468-1): 0,2%
Superfície drenant:>= 90 cm2/m; >= 3% Superfície lateral
Toleràncies:
- Diàmetre exterior: + 2 mm, - 0 mm
- Gruix a qualsevol punt: + 0,3 mm, - 0 mm
TUB CIRCULAR:
Els tubs han de ser ranurats i rígids, formats enrotllant una banda nervada amb les vores conformades, i amb unió de la banda per soldadura química.
La cara interior del tub ha de ser llisa, mentre que l'exterior del tub ha de ser nervada.
Els nervis han de tenir forma de "T".

CSV: 163602225517506070 14

El tub ha de resistir sense deformacions les càrregues interiors i exteriors que rebrà quan estigui en servei.
Qualitat (UNE 53331 / ASTM D 1784): "D"
TUB DE VOLTA:
Els tubs han de ser ranurats de PVC no plastificat, injectat, per a la recollida i el desguàs d'aigües subterrànies.
El tub ha de disposar, en la part inferior, d'una zona sense ranures per a la recollida i conducció de l'aigua, de forma trapezoidal.
Característiques del tub:

Diàmetre (mm)	Gruix (mm)	Superfície filtrant (cm2/m)	Capacitat de filtració (l s/m)
90	>= 0,8	>= 65	>= 1,5
110	>= 1,0	>= 75	>= 2,8
160	>= 1,2	>= 100	>= 5,2

2.- CONDICIONS DE SUBMINISTRAMENT I EMMAGATZEMATGE
Emmagatzematge: Assentats horitzontalment sobre superfícies planes i a la vora de la rasa per tal d'evitar manipulacions.
3.- UNITAT I CRITERI D'AMIDAMENT
Unitat d'amidament: la indicada a la descripció de l'element
Criteri d'amidament: quantitat necessària subministrada a l'obra
4.- NORMATIVA DE COMPLIMENT OBLIGATORI
No hi ha normativa de compliment obligatori.
5.- CONDICIONS DE CONTROL DE RECEPCIÓ
CONDICIONS DE MARCATGE I CONTROL DE LA DOCUMENTACIÓ:
A cada tub i peça especial o a l'albarà de lliurament han de constar-hi les dades següents:
- Nom del fabricant o marca comercial
- Diàmetre nominal i gruix
- Sigles PVC
- Data de fabricació
- Marca d'identificació dels controls a què ha estat sotmès el lot
OPERACIONS DE CONTROL:
Els punts de control més destacables són els següents:
- En cada subministrament: - Inspecció visual de l'aspecte general dels tubs i peces per a junts. - Comprovació de les dades de subministrament exigides (albarà o etiqueta). - Recepció del certificat de qualitat del fabricant, d'acord a les condicions del plec. - Comprovació de l'estanquitat del tub. - Comprovació dimensional sobre un 10% de les peces rebudes (tubs i unions). Per a cada peça es realitzaran: - 5 determinacions del diàmetre interior. - 5 determinacions de la longitud. - Desviació màxima respecte la generatriu. - 5 determinacions del gruix.
- Per a cada subministrador diferent de tubs, es realitzaran els següents assaigs: - Resistència a la tracció simple i allargament fins a trencament (UNE EN 1452-2) - Temperatura de reblaniment Vicat (UNE EN ISO 306) - Resistència a l'aixafament (ASTM C.497), per a cada diàmetre diferent.
En cas que el material disposi de la Marca AENOR, o una altra legalment reconeguda a un país de l'UE, s'ha de poder prescindir dels assaigs de control de recepció. La DF ha de sol·licitar, en aquest cas, els resultats dels assaigs corresponents al subministrament rebut, segons control de producció establert a la marca de qualitat del producte.
CRITERIS DE PRESA DE MOSTRES:
S'han de seguir les instruccions de la DF i els criteris de les normes de procediment indicades en cada assaig.
INTERPRETACIÓ DE RESULTATS I ACTUACIONS EN CAS D'INCOMPLIMENT:
No s'acceptaran materials que no arribin a l'obra correctament referenciats i acompanyats del corresponent certificat de qualitat del fabricant.
Les peces que hagin sofert danys durant el transport o que presentin defectes, seran rebutjades a l'instant.
Es rebutjaran les peces que no superin les condicions de la inspecció visual o les comprovacions geomètriques. En aquest darrer cas, s'incrementarà el control, en primer lloc, fins el 20% de les peces rebudes, i si es continuen observant irregularitats, fins el 100% del subministrament.
En cas d'incompliment en els assaigs de resistència i d'estanquitat, es repetirà el control sobre dues peces més del mateix lot, acceptant-se el conjunt quan els nous resultats siguin conformes a les especificacions. Si també falla una d'aquestes proves, es rebutjarà el lot assajat.

CSV:163602225517506070 14 .

BD MATERIALS PER A EVACUACIÓ, CANALITZACIÓ I VENTILACIÓ ESTÀTICA

BD7 TUBS PER A CLAVEGUERES I COL·LECTORS

BD7F TUBS DE PVC PER A CLAVEGUERES I COL·LECTORS

0.- ELEMENTS QUE CONTEMPLA EL PLEC

BD7FP160,BD7FP260.

1.- DEFINICIÓ I CARACTERÍSTIQUES DELS ELEMENTS

Tubs de PVC-U per a l'execució d'obres de sanejament.
S'han considerat els tipus següents:
- Tub de PVC de formació helicoïdal per a clavegueres i col·lectors
- Tub de PVC-U per a sanejament amb pressió
- Tub de PVC-U per a sanejament sense pressió
- Tub de PVC-U de paret estructurada per a sanejament sense pressió

CARACTERÍSTIQUES GENERALS:
La superfície ha de ser de color uniforme i no ha de tenir fissures.
Els extrems han d'acabar amb un tall perpendicular a l'eix i sense rebaves.
TUB DE FORMACIÓ HELICOÏDAL:
Tub rígid, format enrollant una banda nervada amb les vores conformades. La unió de la banda ha d'estar soldada químicament.
La cara interior del tub ha de ser llisa.
La cara exterior del tub ha de ser nervada.
En els tubs per a anar formigonats, els nervis han de tenir forma de "T".
El tub, quan sigui autoportant, ha de resistir sense deformacions les càrregues interiors i exteriors que rebrà quan estigui en servei.
Característiques de la banda de PVC:
- Densitat: >= 1350 kg/m3, <= 1460 kg/m3
- Coeficient de dilatació lineal a 0°C: >= 60 millonèsimes/°C, <= 80 millonèsimes/°C
- Temperatura de reblaniment Vicat: >= 79°C
- Resistència a la tracció simple: 50 N/mm2
- Allargament al trencament: >= 80%
- Absorció d'aigua: <= 1 mg/cm2
- Opacitat: 0,2%

TUB DE PVC-U PER A SANEJAMENT AMB PRESSIÓ
L'aspecte de la superfície interna i externa dels tubs ha d'ésser llisa, neta i exempta de fissures, cavitats, i d'altres defectes superficials. El material no pot contenir cap impuresa visible sense augment.
El color del tub ha de ser gris o marró i uniforme en tot el gruix de la paret.
La paret del tub ha de ser opac.
Característiques mecàniques:
- Resistència a l'impacte: d'acord amb UNE-EN 1452-2.
- Resistència a la pressió interna: d'acord amb UNE-EN 1452-2.

Característiques físiques:
- Temperatura de reblaniment Vicat (VST): >= 80°C d'acord amb assaig UNE-EN 727
- Retracció longitudinal: <= 5% d'acord amb assaig UNE-EN 743.
- Grau de gelificació: No hi pot haver cap atac en cap punt de la superfície de la proveta d'acord amb assaig UNE-EN 580.

Els junts d'estanqueïtat i adhesius han d'estar conformes a UNE-EN 1452-2.
Toleràncies:
- Diàmetre exterior:
  - 25-32-40-50: 0,2 mm.
  - 63-75-90: 0,3 mm.
  - 110-125: 0,4 mm.
  - 140-160: 0,5 mm
  - 180-200: 0,6 mm
  - 225: 0,7 mm
  - 250: 0,8 mm
  - 280: 0,9 mm
  - 315: 1,0 mm
  - 355: 1,1 mm
  - 400: 1,2mm
  - 450: 1,4mm
  - 500: 1,5 mm
  - 560: 1,7 mm
  - 630: 1,9 mm

CSV: 163602225517506070 14.

- 710-800-900-1000: 2,0 mm
- Gruix parets: és variable depenent del diàmetre i la pressió admissible. UNE-EN 1452-2
- Llargària i embocadures: d'acord amb UNE-EN 1456-1 i UNE-EN 1452-2

TUB DE PVC-U PER A SANEJAMENT SENSE PRESSIÓ
L'aspecte de la superfície interna i externa dels tubs ha d'ésser llisa, neta i exempta de fissures, cavitats, i d'altres defectes superficials. El material no pot contenir cap impuresa visible sense augment.
Aquests tubs es col·locaran d'acord amb un codi d'aplicació:
- "D" codi per a àrea d'aplicació que es situa a menys d'1 m de l'edifici i on els tubs i accessoris estan enterrats i connectats als sistemes d'evacuació d'aigües residuals de d'edifici.
- "U" codi per a àrea d'aplicació que es situa a més d'1 m de l'edifici al que es connecta el sistema de canalització enterrada.

Característiques mecàniques:
- Resistència a l'impacte: d'acord amb assaigs especificats en UNE-EN 1401-1

Característiques físiques:
- Temperatura de reblaniment Vicat (VST) >= 79 °C. D'acord amb assaig UNE-EN 727
- Retracció longitudinal en calent <=5%. D'acord amb assaig UNE-EN 743
- Grau de gelificació: No hi pot haver cap atac en cap punt de la superfície de la proveta d'acord amb assaig UNE-EN 580.

Els junts d'estanqueïtat i adhesius han d'estar conformes a UNE-EN 1401-1.
Toleràncies:
- Diàmetre exterior:
  - 110-125: 0,3mm.
  - 160: 0,4 mm
  - 200-250: 0,5 mm
  - 315: 0,6 mm
  - 355-400: 0,7 mm
  - 450: 0,8 mm
  - 500: 0,9 mm
  - 630: 1,1 mm
  - 710: 1,2mm
  - 800: 1,3 mm
  - 900: 1,5 mm
  - 1000: 1,6 mm
- Gruix parets: és variable depenent del diàmetre i la sèrie del tub d'acord amb taules UNE-EN 1401-1
- Llargària útil o efectiva no ha d'ésser inferior a la declarada pel fabricant.
- Si hi ha xamfrà en el gruix de la paret del tub, ha de ser de 15 a 45 graus en relació a l'eix del tub. d'acord amb UNE-EN 1401-1.

2.- CONDICIONS DE SUBMINISTRAMENT I EMMAGATZEMATGE

Subministrament: Protegit per tal que arribi a l'obra amb les condicions exigides.
Emmagatzematge: En llocs protegits d'impactes, dels raigs solars i ben ventilats. S'han d'apilar horitzontalment i paral·lelament sobre superfícies planes, s'han de capicular les esbocadures per capes o bé situar-les en un mateix costat, i separar les capes per mitjà de separadors. L'alçària de la pila ha de ser <= 1,5 m.

3.- UNITAT I CRITERIS D'AMIDAMENT

CSV: 163602225517506070 14

Unitat d'amidament: la indicada a la descripció de l'element
Criteri d'amidament: quantitat necessària subministrada a l'obra

4.- NORMATIVA DE COMPLIMENT OBLIGATORI

TUB DE FORMACIÓ HELICOÏDAL O TUB INJECTAT PER A UNIÓ ENCOLADA DE DN > 315 MM:
No hi ha normativa de compliment obligatori.
TUB DE PVC-U PER A SANEJAMENT AMB PRESSIÓ
UNE-EN 1456-1:2002 Sistemas de canalización en materiales plásticos para saneamiento enterrado o aéreo con presión. Poli(cloruro de vinilo) no plastificado (PVC-U). Parte 1: Especificaciones para tubos, accesorios y el sistema.
UNE-EN 1452-2:2000 Sistemas de canalización en materiales plásticos para conducción de agua. Poli(cloruro de vinilo) no plastificado (PVC-U). Parte 2: Tubos.
TUB DE PVC-U PER A SANEJAMENT SENSE PRESSIÓ
UNE-EN 1401-1:1998 Sistemas de canalización en materiales plásticos para saneamiento enterrado sin presión. Poli(cloruro de vinilo) no plastificado (PVC-U). Parte 1: Especificaciones para tubos, accesorios y el sistema.
TUB DE PVC-U DE PARET ESTRUCTURADA SENSE PRESSIÓ:
No hi ha normativa de compliment obligatori.

5.- CONDICIONS DE CONTROL DE RECEPCIÓ

CONDICIONS DE MARCATGE I CONTROL DE LA DOCUMENTACIÓ:
Els tubs per sanejament amb pressió, han d'anar marcats o impresos directament sobre el tub a intervals d'1 m. de forma que sigui llegible després d'emmagatzemar-los, exposició a l'intempèrie i instal·lació, i mantenir-se llegible durant la vida del producte. El marcat no pot produir fissures o defectes que influeixin desfavorablement sobre l'aptitud del tub.
El tub ha d'anar marcat amb la següent informació com a mínim:
- Número normativa (UNE-EN 1456-1)
- Nom i/o marca comercial
- Material (PVC-U)
- Diàmetre exterior nominal i gruix de la paret
- Pressió nominal
- Informació del fabricant (període de fabricació i nom o codi de la ciutat de fabricació si el fabricant produeix en diferents ciutats).
- Número de la línia d'extrusió

Els tubs per sanejament sense pressió, han d'anar marcats o impresos directament sobre el tub de forma que sigui llegible després d'emmagatzemar-los, en exposició a l'intempèrie i en la instal·lació, i mantenir-se llegible durant la vida del producte. El marcat no pot produir fissures o defectes que influeixin desfavorablement sobre l'aptitud del tub.
El tub ha d'anar marcat amb la següent informació com a mínim:
- Número normativa (UNE-EN 1401-1)
- Codi de l'àrea d'aplicació (U o UD)
- Nom i/o marca comercial
- Dimensió nominal
- Gruix mínim de la paret o SDR
- Material (PVC-U)
- Rigidesa anular nominal
- Informació del fabricant (període de fabricació i nom o codi de la ciutat de fabricació si el fabricant produeix en diferents ciutats.
- Prestacions en clima fred (si és el cas)

OPERACIONS DE CONTROL:
- Abans de començar l'obra, si varia el subministrament, i per cada tipus diferent que arribi a l'obra, es demanaran al contractista els certificats del fabricant que garanteixin el compliment del plec de condicions tècniques, incloent els resultats dels assaigs següents, realitzats per un laboratori acreditat:
  - Resistència a la tracció (UNE 53112)
  - Allargament fins a la ruptura (UNE 53112)
  - Resistència a la pressió interna (UNE-EN 921)
  - Densitat (UNE-EN ISO 11833-1)
  - Resistència al diclorometà a una temperatura especificada (UNE-EN 580)
  - Temperatura de reblaniment Vicat (UNE-EN 727)
  - Retracció longitudinal en calent (EN 743)
  - Estanquitat a l'aigua (UNE-EN 1277)
  - Resistència a l'impacte (UNE-EN 744)

En cas de no presentar aquests resultats, o que la DF tingui dubtes de la seva representativitat, es realitzaran aquests assaigs sobre el material rebut, a càrrec del contractista.
- Es comprovaran per cada 200 m o fracció de tub d'un mateix diàmetre que s'hagi de col·locar, i sobre una mostra de 2 tubs, les característiques geomètriques següents:
  - 5 mesures del diàmetre exterior (1 tub)
  - 5 mesures de longitud (1tub)
  - 10 mesures del gruix (1 tub) depenen del diàmetre nominal (DN):
    - 8 mesures per DN <= 250
    - 12 mesures per 250 < DN <= 630
    - 24 mesures per DN > 630

En cas de que el material disposi de la Marca AENOR, marcatge CE o altre legalment reconeguda a un país de l'UE, es pot prescindir de la presentació dels assaigs de control de recepció.
CRITERIS DE PRESA DE MOSTRES:
Els controls s'han de realitzar segons les instruccions de la DF i els criteris indicats a les normes de procediment corresponents.
INTERPRETACIÓ DE RESULTATS I ACTUACIONS EN CAS D'INCOMPLIMENT:
Control estructural i físic:
- No s'autoritzarà la col·locació de peces que no vagin acompanyades del certificat del fabricant.
- En el cas de que un dels assaigs no resulti satisfactori, es repetirà sobre 2 mostres més del lot assajat. Només s'acceptarà el lot, amb l'excepció del tub defectuós assajat, quan ambdós resultats siguin correctes.

Control geomètric:
- En el cas de que resultat d'una mesura no resulti satisfactori, es repetirà la mesura sobre 2 altres tubs.
- Només s'acceptarà el lot, amb l'excepció del tub defectuós assajat, quan ambdós resultats siguin correctes.

CSV: 163602225517506070 14.

BD MATERIALS PER A EVACUACIÓ, CANALITZACIÓ I VENTILACIÓ ESTÀTICA

BDD MATERIALS PER A POUS DE REGISTRE

BDD4- GRAÓ PER A POU DE REGISTRE

0.- ELEMENTS QUE CONTEMPLA EL PLEC

BDD4-0LVH.

1.- DEFINICIÓ I CONDICIONS DELS ELEMENTS
Dispositius de cobriment i tancament per a pous, pericons, embornals o interceptors i materials complementaris per a pous de registre.
S'han considerat els elements següents:
- Complements per a pou de registre: - Graó d'acer galvanitzat - Graó de fosa - Fleix d'acer inoxidable i anells d'expansió per a junt d'estanquitat entre el tub i el pou de registre
ELEMENTS DE FOSA:
Les peces han de ser netes, lliures de sorra solta, d'òxid o de qualsevol altre tipus de residu.
No ha de tenir defectes superficials (esquerdes, rebaves, bufaments, inclusions de sorra, gotes fredes, etc.).
GRAÓ D'ACER GALVANITZAT:
Graó de rodó d'acer llis, AE 215 L, fabricat per laminació en calent.
El graó ha de portar una platina d'acer soldada a cada un dels seus extrems, per a facilitar l'ancoratge.
Tots els segments del graó han d'estar continguts en el mateix pla.
La peça ha d'estar protegida amb una galvanització per immersió en calent.
El recobriment ha d'estar ben adherit. Ha de ser llis, sense taques, discontinuïtats, exfoliacions, etc.
Resistència a la tracció: 340 - 500 N/mm2
Límit elàstic (UNE 7-474): >= 220 N/mm2
Allargament a la ruptura: >= 23%
Característiques del galvanitzat:
- Densitat del metall dipositat: = 6,4 kg/dm3
- Massa del recobriment (UNE 37-501): = 610 g/m2
- Gruix (UNE 37-501): 85 micres
- Puresa del zenc (UNE 37.302): = 98,5%
- Adherència (UNE 37-501): sense exfoliacions ni despreniments
- Continuïtat del revestiment (UNE 37-501) : sense despreniments
Toleràncies:
- Dimensions: ± 2 mm
- Guerxament: ± 1 mm
- Diàmetre del rodó: - 5%
GRAÓ DE FOSA:
Graó emmotllat amb fosa de tipus nodular.
El grafit ha d'aparèixer en forma esferoïdal en una superfície >= 85% de la peça.
Ha de ser plana. Ha de tenir la forma i els gruixos adequats per a suportar les càrregues de servei.
A cada peça ha d'haver-hi la marca del fabricant.
Resistència a la tracció de la fosa (UNE 36-118): >= 380 N/mm2
Allargament a la ruptura: >= 17%
Contingut de perlita: <= 5%
Contingut de cementita a les zones d'encastament: <= 4%
Toleràncies:
- Dimensions: ± 2 mm
- Guerxament: ± 1 mm
2.- CONDICIONS DE SUBMINISTRAMENT I EMMAGATZEMATGE
GRAÓ:
Subministrament: Empaquetats sobre palets.
Emmagatzematge: En llocs secs i ventilats, de manera que no s'alterin les seves característiques.
3.- UNITAT I CRITERI D'AMIDAMENT

CSV: 163602255175060701 4 .

Unitat d'amidament: la indicada a la descripció de l'element
Criteri d'amidament: quantitat necessària subministrada a l'obra
4.- NORMATIVA DE COMPLIMENT OBLIGATORI
GRAÓ D'ACER GALVANITZAT:
No hi ha normativa de compliment obligatori.
GRAÓ DE FOSA:
* UNE 36118:1973 Fundición con grafito esferoidal. Tipos y condiciones de recepción y suministro de piezas moldeadas.
5.- CONDICIONS DE CONTROL DE RECEPCIÓ
OPERACIONS DE CONTROL EN GRAONS:
Les tasques de control a realitzar són les següents:
- Comprovació del marcatge CE en cada entrega.
- Al cas de graons d'acer galvanitzat, una vegada per cada 10 unitats: - Assaig d'adherència d'un recobriment galvanitzat (UNE-EN ISO 1461) - Determinació de la massa per unitat de superfície d'una pel·lícula de galvanitzat (UNE-EN ISO 1461)
CRITERIS DE PRESA DE MOSTRES:
Les operacions de control s'han de realitzar segons les indicacions de la DF.
INTERPRETACIÓ DE RESULTATS I ACTUACIONS EN CAS D'INCOMPLIMENT:

BD MATERIALS PER A EVACUACIÓ, CANALITZACIÓ I VENTILACIÓ ESTÀTICA

BDE MATERIALS PER A TRACTAMENTS D'AIGÜES RESIDUALS

BDE6 Elemento no encontrado

0.- ELEMENTS QUE CONTEMPLA EL PLEC

BDE67CP3.

1.- DEFINICIÓ I CARACTERÍSTIQUES DELS ELEMENTS

Pericó prefabricat, per a separació d'hidrocarburs.
CARACTERÍSTIQUES GENERALS:
El fabricant ha de garantir que les característiques del material que composa el pericó, els registres i els accessoris, així com que les característiques generals, geomètriques, mecàniques i físiques del conjunt compleixen la norma UNE-EN 858.
La tapa o tapes han d'estar marcades amb la paraula "Separador", i la classe de tapa d'acord amb la norma UNE-EN 124.
A l'interior en un lloc clarament visible ha de portar una placa d'identificació d'un material que garanteixi una llarga durada, amb les següents dades:
- EN 858
- Classe (I o II)
- Massa nominal (Mn)
- Volum del separador en litres o m3
- Volum del col·lector de llots en litres o m3
- Capacitat d'emmagatzematge de líquids lleugers en litres o m3
- Fondària de la quantitat màxima d'emmagatzematge, en mm
- Any de fabricació
- Nom o marca comercial del fabricant
- Marca d'un organisme de certificació quan sigui aplicable

Si el separador i el col·lector de llots són unitats independents, han de portar una etiqueta cada un d'ells.
Els dispositius de tancament automàtic, accionats per flotador han de portar una etiqueta que indiqui la densitat dels líquids lleugers per als que estan dissenyats.
Els dispositius d'avís han de portar una etiqueta que indiqui que han estat aprovats per a ser utilitzats en zones perilloses.
La superfície del separador i del col·lector de llots fins a 40 cm per sobre del nivell màxim operatiu del líquid s'ha de considerar com part del separador o del col·lector de llots, i tenir el mateix tractament i protecció.
Tots els components del sistema separador han de ser estancs a l'aigua, inclosos els pous de perllongació.
El sistema separador, inclosos les àrees d'entrada i sortida, ha de ser accessible per a manteniment i inspecció. El sistema ha de disposar de pous de perllongació i de forats d'accés per a permetre la retirada de líquids i materials decantats.

CSV: 163602225175060701 4 .

Les dimensions dels accessos i registres han de complir els requisits de l'UNE-EN 858.
Els components interns han de ser accessibles per a la neteja i manteniment.
Els sistemes han de tenir un dispositiu de tancament automàtic, i un dispositiu d'avís automàtic.

2.- CONDICIONS DE SUBMINISTRAMENT I EMMAGATZEMATGE

Subministrament: Embalats amb les proteccions necessàries per a evitar danys en el transport i manipulació.
El fabricant ha de subministrar les instruccions de manipulació, transport, emmagatzematge, muntatge, funcionament i manteniment.
Emmagatzematge: En llocs protegits contra els impactes, la pluja, les humitats i dels raigs del sol.

3.- UNITAT I CRITERIS D'AMIDAMENT

Unitat d'amidament: la indicada a la descripció de l'element
Criteri d'amidament: quantitat necessària subministrada a l'obra

4.- NORMATIVA DE COMPLIMENT OBLIGATORI

* UNE-EN 858-1:2002 Sistemas separadores para líquidos ligeros (por ejemplo aceite y petróleo). Parte 1: Principios de diseño de producto, características y ensayo, marcado y control de calidad.

BD MATERIALS PER A EVACUACIÓ, CANALITZACIÓ I VENTILACIÓ ESTÀTICA

BDW ACCESSORIS GENÈRICS PER A DESGUASSOS, BAIXANTS I COL·LECTORS

0.- ELEMENTS QUE CONTEMPLA EL PLEC

BDW3BA00,BDW3B200,BDW3B300,BDW3B700,BDW3B800,BDW3B900.

1.- DEFINICIÓ I CARACTERÍSTIQUES DELS ELEMENTS

Conjunt d'accessoris (colzes, derivacions, reduccions, etc.) i d'elements especials (materials per a la unió entre tubs o entre tubs i accessoris) per a desguassos i baixants.
S'han considerat els elements següents:
- Accessoris i elements especials per a tubs de PVC-U de paret massissa
- Accessoris i elements especials per a tubs de PVC-U de paret estructurada
- Elements especials per a baixants de fosa grisa
- Elements especials per a baixants de planxa galvanitzada amb unió plegada

CSV: 163602225517506070 14 .

El material, la seva qualitat i les característiques físiques, mecàniques i dimensionals, han de ser compatibles amb les del tub, i no han de fer disminuir les d'aquest en cap de les seves aplicacions.

2.- CONDICIONS DE SUBMINISTRAMENT I EMMAGATZEMATGE

Subministrament: A l'albarà de lliurament han de constar les característiques d'identificació següents:
- Material
- Tipus
- Diàmetres

Emmagatzematge: En llocs protegits contra els impactes, la pluja, les humitats i dels raigs del sol.

3.- UNITAT I CRITERIS D'AMIDAMENT

Unitat composada pel conjunt de peces necessàries per a muntar 1 m de tub.

4.- NORMATIVA DE COMPLIMENT OBLIGATORI

PVC-U PARET ESTRUCTURADA:

* UNE-EN 1453-1:2000 Sistemas de canalización en materiales plásticos con tubos de pared estructurada para evacuación de aguas residuales (a baja y a alta temperatura) en el interior de la estructura de los edificios. Poli(cloruro de vinilo) no plastificado (PVC-U). Parte 1: Requisitos para los tubos y el sistema.
PVC-U DE PARET MASSISSA:
* UNE-EN 1329-1:1999 Sistemas de canalización en materiales plásticos para evacuación de aguas residuales (a baja y a alta temperatura) en el interior de la estructura de los edificios. Poli(cloruro de vinilo) no plastificado (PVC-U). Parte 1: Especificaciones para tubos, accesorios y el sistema.
* UNE-EN 1401-1:1998 Sistemas de canalización en materiales plásticos para saneamiento enterrado sin presión. Poli(cloruro de vinilo) no plastificado (PVC-U). Parte 1: Especificaciones para tubos, accesorios y el sistema.
* UNE-EN 1456-1:2002 Sistemas de canalización en materiales plásticos para saneamiento enterrado o aéreo con presión. Poli(cloruro de vinilo) no plastificado (PVC-U). Parte 1: Especificaciones para tubos, accesorios y el sistema.
FOSA GRISA, PLANXA GALVANITZADA I PLOM:
No hi ha normativa de compliment obligatori.

BD MATERIALS PER A EVACUACIÓ, CANALITZACIÓ I VENTILACIÓ ESTÀTICA

BDY ELEMENTS DE MUNTATGE PER A DESGUASSOS, BAIXANTS I COL·LECTORS

0.- ELEMENTS QUE CONTEMPLA EL PLEC

BDY3BA00,BDY3B200,BDY3B300,BDY3B700,BDY3B800,BDY3B900.

1.- DEFINICIÓ I CARACTERÍSTIQUES DELS ELEMENTS

Conjunt d'accessoris (colzes, derivacions, reduccions, etc.) i d'elements especials (materials per a la unió entre tubs o entre tubs i accessoris) per a desguassos i baixants.
S'han considerat els elements següents:
- Accessoris i elements especials per a tubs de PVC-U de paret massissa
- Accessoris i elements especials per a tubs de PVC-U de paret estructurada
- Elements especials per a baixants de fosa grisa
- Elements especials per a baixants de planxa galvanitzada amb unió plegada
CARACTERÍSTIQUES GENERALS:
El material, la seva qualitat i les característiques físiques, mecàniques i dimensionals, han de ser compatibles amb les del tub, i no han de fer disminuir les d'aquest en cap de les seves aplicacions.

2.- CONDICIONS DE SUBMINISTRAMENT I EMMAGATZEMATGE

CSV:163602225517506070 14

Subministrament: En el albarà de lliurament han de constar les característiques d'identificació següents:
- Material
- Tipus
- Diàmetres
Emmagatzematge: En llocs protegits contra els impactes, la pluja, les humitats i dels raigs del sol.

3.- UNITAT I CRITERIS D'AMIDAMENT

Unitat composada pel conjunt de peces necessàries per a muntar 1 m de tub.

4.- NORMATIVA DE COMPLIMENT OBLIGATORI

PVC-U PARET ESTRUCTURADA:
* UNE-EN 1453-1:2000 Sistemas de canalización en materiales plásticos con tubos de pared estructurada para evacuación de aguas residuales (a baja y a alta temperatura) en el interior de la estructura de los edificios. Poli(cloruro de vinilo) no plastificado (PVC-U). Parte 1: Requisitos para los tubos y el sistema.
PVC-U DE PARET MASSISSA:
* UNE-EN 1329-1:1999 Sistemas de canalización en materiales plásticos para evacuación de aguas residuales (a baja y a alta temperatura) en el interior de la estructura de los edificios.

Poli(cloruro de vinilo) no plastificado (PVC-U). Parte 1: Especificaciones para tubos, accesorios y el sistema.
* UNE-EN 1401-1:1998 Sistemas de canalización en materiales plásticos para saneamiento enterrado sin presión. Poli(cloruro de vinilo) no plastificado (PVC-U). Parte 1: Especificaciones para tubos, accesorios y el sistema.
* UNE-EN 1456-1:2002 Sistemas de canalización en materiales plásticos para saneamiento enterrado o aéreo con presión. Poli(cloruro de vinilo) no plastificado (PVC-U). Parte 1: Especificaciones para tubos, accesorios y el sistema.
FOSA GRISA, PLANXA GALVANITZADA I PLOM:
No hi ha normativa de compliment obligatori.

BE MATERIALS PER A INSTAL·LACIONS DE CLIMATITZACIÓ, CALEFACCIÓ I VENTILACIÓ MECÀNICA

BE4 XEMENEIES, CONDUCTES CIRCULARS I OVALS

BE42 Elemento no encontrado

0.- ELEMENTS QUE CONTEMPLA EL PLEC

BE42Q910,BE42Q810,BE42Q710,BE42Q410,BE42Q310.

1.- DEFINICIÓ I CARACTERÍSTIQUES DELS ELEMENTS

Conductes circulars metàl·lics per a ventilació i evacuació de fums i gasos, en mòduls de 3 a 5 m de llargària.
S'han considerat els materials següents:
- Planxa d'acer galvanitzat
- Alumini flexible
- Alumini rígid
- Acer inoxidable

CARACTERÍSTIQUES GENERALS:
En el cas de que el material s'utilitzi en obra pública, l'acord de Govern de la Generalitat de Catalunya de 9 de juny de 1998, exigeix que els materials siguin de qualitat certificada o puguin acreditar un nivell de qualitat equivalent, segons les normes aplicables als estats membres de la Unió Europea o de l'Associació Europea de Lliure Canvi.
També en aquest cas, es procurarà que els esmentats materials disposin de l'etiqueta ecològica europea, regulada en el Reglament 880/1992/CEE o bé altres distintius de la Comunitat Europea.

Els conductes han de suportar els esforços deguts al seu propi pes, al moviment de l'aire, als propis de la seva manipulació, així com a les vibracions que es puguin produir com a conseqüència del règim normal de funcionament.
No poden tenir peces interiors soltes.
Les superfícies interiors han de ser llises.
No han de contaminar l'aire que circula pel seu interior.
El revestiment interior dels conductes, en el seu cas, ha de resistir l'acció agressiva dels productes de desinfecció, i la seva superfície interior haurà de tenir una resistència mecànica que permeti suportar els esforços als que s'hauran de sotmetre durant les operacions de neteja mecànica que estableix la norma UNE 100012 d'higiene de sistemes de climatització.
La velocitat i la pressió màxima admeses als conductes han de ser les que vinguin determinades pel tipus de construcció, segons les normes UNE-EN 12237 per a conductes metàl·lics i UNE-EN 13403 per a conductes de materials aïllants.
Per al disseny dels suports dels conductes s'han de seguir les instruccions que dicti el fabricant.
Característiques tècniques:

	Alumini rígid			Acer inoxidable		
Gruix (mm)	0,7			1		
Pes xapa (kg/m2)	1,72			8,1		
Diàmetre (mm)	125	160	250	400	200	250	400

CSV:163602255175060701 4

Pres. Treball (mm.c.d.a.) (UNE 100-102)	<=150	=100	<=100	<=150

Característiques tècniques:

	Alumini Flexible	Planxa acer galvanitzat						
Gruix (mm)	no definit	0,5					0,7	
Diàm. (mm)	125	160	250	100	125	160	200	250	400
Pres. treball	<=305	<=305	<=203						
Pes tub kg/m	0,32	0,35	0,58	1,4	1,7	2,1	2,7	4,3	6,9

CONDUCTES D'ALUMINI FLEXIBLE:
Han d'estar formats per una banda metàl·lica enrotllada helicoïdalment, de paret prima corrugada amb plegament articulat per les seves vores, les quals han de ser comprimibles.
Estiratge per metre d'origen comprimit: <= 5 m
CONDUCTES D'ALUMINI RÍGID, D'ACER INOXIDABLE I D'ACER GALVANITZAT:
Han d'estar formats per una banda metàl·lica corbada longitudinalment o helicoïdalment sobre el seu diàmetre, formant un tub estanc per mitjà d'un encaix de doblec de les seves vores.
Toleràncies per a conductes d'alumini rígid o acer inox:

Diàmetre nominal (mm)	Tolerància
100	+ 0,5
125	+ 0,5
160	+ 0,6
200	+ 0,7
250	+ 0,8
400	+ 1

2.- CONDICIONS DE SUBMINISTRAMENT I EMMAGATZEMATGE

Subministrament: A l'engròs, per mòduls de 3 a 5 m, estirat i en caixes de cartró comprimit.
Emmagatzematge: En llocs protegits contra els impactes. S'han d'apilar horitzontalment i paral·lelament sobre superfícies planes.

3.- UNITAT I CRITERIS D'AMIDAMENT

Unitat d'amidament: la indicada a la descripció de l'element
Criteri d'amidament: quantitat necessària subministrada a l'obra

4.- NORMATIVA DE COMPLIMENT OBLIGATORI

CSV: 1636022255175060701 4 .
Real Decreto 1027/2007, de 20 de julio, por el que se aprueba el Reglamento de Instalaciones Térmicas en los Edificios. (RITE).
* UNE-EN 1506:2007 Ventilación de edificios. Conductos de aire de chapa metálica y accesorios de sección circular. Dimensiones.

5.- CONDICIONS DE CONTROL DE RECEPCIÓ

OPERACIONS DE CONTROL:
Les tasques de control a realitzar són les següents:
- Sol·licitar al fabricant els certificats de les característiques tècniques dels materials.
- Control de la documentació tècnica subministrada.
- Verificació de la resistència al foc dels diferents tipus de conductes i accessoris de suportació i contrastar amb la documentació d'assaigs del fabricant.
- Comprovació de l'espessor de galvanitzat de les peces que formen els conductes metàl·lics, segons especificacions de projecte o UNE 100104.
- Uniformitat dels recobriments galvanitzats, segons assaig UNE 7183.
- Verificació de la construcció conductes de fibra de vidre segons Norma UNE 100105.
- Accessoris per a la distribució d'aire:
  - Verificació del nivell sonor
  - Verificació de les característiques aerodinàmiques de les boques d'aire.
  - Verificació de les característiques aïllants tèrmiques i de resistència al foc dels materials per a l'aïllament de conductes.

- Realització d'informe amb els resultats del control efectuat en els materials rebuts.
CRITERIS DE PRESA DE MOSTRES:
S'ha de realitzar el control de materials i equips que es rebin a l'obra. El control s'ha de realitzar per mostreig i a totes les partides diferents que arribin a l'obra. La intensitat del mostreig ha d'estar definida per la DF.
INTERPRETACIÓ DE RESULTATS I ACTUACIONS EN CAS D'INCOMPLIMENT:
Un cop realitzat el control dels materials, totes les anomalies, incompliment de les especificacions, desviacions del projecte i variacions del què s'ha contractat amb l'empresa instal·ladora, s'ha de comunicar a DF, que haurà de decidir la substitució total o parcial del material rebut.

BE MATERIALS PER A INSTAL·LACIONS DE CLIMATITZACIÓ, CALEFACCIÓ I VENTILACIÓ MECÀNICA

BE4 XEMENEIES, CONDUCTES CIRCULARS I OVALS

BE44 Elemento no encontrado

0.- ELEMENTS QUE CONTEMPLA EL PLEC

BE44B6S0,BE44B2S0,BE4419S0,BE4416S0,BE4414S0.

1.- DEFINICIÓ I CARACTERÍSTIQUES DELS ELEMENTS

Conductes circulars d'alumini per a evacuació de fums.
S'han considerat els tipus de recobriment següents:
- Fibra + PVC
- Espiral d'acer + alumini
CARACTERÍSTIQUES GENERALS:
En el cas de que el material s'utilitzi en obra pública, l'acord de Govern de la Generalitat de Catalunya de 9 de juny de 1998, exigeix que els materials siguin de qualitat certificada o puguin acreditar un nivell de qualitat equivalent, segons les normes aplicables als estats membres de la Unió Europea o de l'Associació Europea de Lliure Canvi.
També en aquest cas, es procurarà que els esmentats materials disposin de l'etiqueta ecològica europea, regulada en el Reglament 880/1992/CEE o bé altres distintius de la Comunitat Europea.

Els conductes han de suportar els esforços deguts al seu propi pes, al moviment de l'aire, als propis de la seva manipulació, així com a les vibracions que es puguin produir com a conseqüència del règim normal de funcionament.
No poden tenir peces interiors soltes.
Les superfícies internes han de ser llises.
El revestiment interior dels conductes, en el seu cas, ha de resistir l'acció agressiva dels productes de desinfecció, i la seva superfície interior haurà de tenir una resistència mecànica que permeti suportar els esforços als que s'hauran de sotmetre durant les operacions de neteja mecànica que estableix la norma UNE 100012 d'higiene de sistemes de climatització.
No han de contaminar l'aire que circula pel seu interior.
Temperatura de servei: <= 100°C
La velocitat i la pressió màxima admeses als conductes han de ser les que vinguin determinades pel tipus de construcció, segons les normes UNE-EN 12237 per a conductes metàl·lics i UNE-EN 13403 per a conductes de materials aïllants.
Per al disseny dels suports dels conductes s'han de seguir les instruccions que dicti el fabricant.
CONDUCTES AMB RECOBRIMENT DE FIBRA + PVC:
El recobriment ha de consistir en una capa de fibra de vidre de 25 mm de gruix i envoltat d'una làmina de PVC encolada a la fibra.
CONDUCTES AMB RECOBRIMENT D'ESPIRAL D'ACER + ALUMINI:
El recobriment ha de consistir en una espiral de fil d'acer encolada a la làmina amb resina de polièster i una capa exterior d'alumini flexible encolada al conjunt amb resina de polièster.

2.- CONDICIONS DE SUBMINISTRAMENT I EMMAGATZEMATGE

CONDUCTES AMB RECOBRIMENT DE FIBRA + PVC:
Subministrament: En mòduls rectes de 5 m de llargària, en caixes de cartró.
Emmagatzematge: En posició horitzontal, en llocs protegits contra els impactes i la intempèrie.

CSV: 163602225517506070 14

CONDUCTES AMB RECOBRIMENT D'ESPIRAL D'ACER + ALUMINI:
Subministrament de conductes amb recobriment d'espiral d'acer + alumini: Comprimit en mòduls de 70 cm que es converteixen en 10 m quan s'estira.
Emmagatzematge: En posició horitzontal, en llocs protegits contra els impactes i la intempèrie.

3.- UNITAT I CRITERIS D'AMIDAMENT

Unitat d'amidament: la indicada a la descripció de l'element
Criteri d'amidament: quantitat necessària subministrada a l'obra

4.- NORMATIVA DE COMPLIMENT OBLIGATORI

Real Decreto 1027/2007, de 20 de julio, por el que se aprueba el Reglamento de Instalaciones Térmicas en los Edificios. (RITE).

5.- CONDICIONS DE CONTROL DE RECEPCIÓ

CONDICIONS DE MARCATGE I CONTROL DE LA DOCUMENTACIÓ:
En el cas que el material declari contingut reciclat, el fabricant ha de mostrar, si se li demana, la documentació que acrediti aquest contingut.
OPERACIONS DE CONTROL:
Les tasques de control a realitzar són les següents:
- Sol·licitar al fabricant els certificats de les característiques tècniques dels materials.
- Control de la documentació tècnica subministrada.
- Verificació de la resistència al foc dels diferents tipus de conductes i accessoris de suportació i contrastar amb la documentació d'assaigs del fabricant.
- Comprovació de l'espessor de galvanitzat de les peces que formen els conductes metàl·lics, segons especificacions de projecte o UNE 100104.
- Uniformitat dels recobriments galvanitzats, segons assaig UNE 7183.
- Verificació de la construcció conductes de fibra de vidre segons Norma UNE 100105.
- Accessoris per a la distribució d'aire:
  - Verificació del nivell sonor
  - Verificació de les característiques aerodinàmiques de les boques d'aire.
  - Verificació de les característiques aïllants tèrmiques i de resistència al foc dels materials per a l'aïllament de conductes.
- Realització d'informe amb els resultats del control efectuat en els materials rebuts.

CRITERIS DE PRESA DE MOSTRES:
S'ha de realitzar el control de materials i equips que es rebin a l'obra. El control s'ha de realitzar per mostreig i a totes les partides diferents que arribin a l'obra. La intensitat del mostreig ha d'estar definida per la DF.
INTERPRETACIÓ DE RESULTATS I ACTUACIONS EN CAS D'INCOMPLIMENT:
Un cop realitzat el control dels materials, totes les anomalies, incompliment de les especificacions, desviacions del projecte i variacions del què s'ha contractat amb l'empresa instal·ladora, s'ha de comunicar a DF, que haurà de decidir la substitució total o parcial del material rebut.

CSV: 16360222551750607014 .

BE MATERIALS PER A INSTAL·LACIONS DE CLIMATITZACIÓ, CALEFACCIÓ I VENTILACIÓ MECÀNICA

BE5 CONDUCTES RECTANGULARS

BE51 Elemento no encontrado

0.- ELEMENTS QUE CONTEMPLA EL PLEC

BE51KQ11.

1.- DEFINICIÓ I CARACTERÍSTIQUES DELS ELEMENTS

Conductes rectangulars formats per una placa rígida de llana de vidre, aglomerada amb resines termoenduribles en mòduls de 2 m.
CARACTERÍSTIQUES GENERALS:
Han d'incorporar un complex format per una làmina d'alumini, malla de vidre tèxtil i paper Kraft blanc adherit amb cola ignífuga a la cara exterior i amb unió longitudinal en una

aresta.
Les boques han d'estar preparades per a la unió encadellada.
Densitat aparent: 70 kg/m3

2.- CONDICIONS DE SUBMINISTRAMENT I EMMAGATZEMATGE

Subministrament: Per peces soltes.
Emmagatzematge: En llocs protegits contra els impactes i la pluja.

3.- UNITAT I CRITERIS D'AMIDAMENT

Unitat d'amidament: la indicada a la descripció de l'element
Criteri d'amidament: quantitat necessària subministrada a l'obra

4.- NORMATIVA DE COMPLIMENT OBLIGATORI

Orden de 16 de julio de 1981 por la que se aprueban las instrucciones técnicas complementarias denominadas ITJC, con arreglo a lo dispuesto en el Reglamento de Instalaciones de Calefacción, Climatización y Agua Caliente Sanitaria, con el fin de racionalizar su consumo energético.

5.- CONDICIONS DE CONTROL DE RECEPCIÓ

CONDICIONS DE MARCATGE I CONTROL DE LA DOCUMENTACIÓ:
En el cas que el material declari contingut reciclat, el fabricant ha de mostrar, si se li demana, la documentació que acrediti aquest contingut.

BE MATERIALS PER A INSTAL·LACIONS DE CLIMATITZACIÓ, CALEFACCIÓ I VENTILACIÓ MECÀNICA

BE5 CONDUCTES RECTANGULARS

BE52 Elemento no encontrado

0.- ELEMENTS QUE CONTEMPLA EL PLEC

BE52Q230,BE52Q2ZZ,BE520008.

1.- DEFINICIÓ I CARACTERÍSTIQUES DELS ELEMENTS

Conductes rectangulars de planxa d'acer galvanitzat en mòduls de 2 m.
CARACTERÍSTIQUES GENERALS:
Les seves unions longitudinals han de ser encadellades, i els extrems han d'anar amb plecs de 180°.
Les quatre cares han d'anar reforçades amb plec del tipus "punta de diamant".
Els conductes han de suportar els esforços deguts al seu propi pes, al moviment de l'aire, als propis de la seva manipulació, així com a les vibracions que es puguin produir com a conseqüència del règim normal de funcionament.
No poden tenir peces interiors soltes.
Les superfícies internes han de ser llises.
No han de contaminar l'aire que circula pel seu interior.

CSV:16360222551750607014

2.- CONDICIONS DE SUBMINISTRAMENT I EMMAGATZEMATGE

Subministrament: A l'engròs i amb les corresponents tires d'unió transversal.
Emmagatzematge: En llocs protegits contra els impactes i la pluja.

3.- UNITAT I CRITERIS D'AMIDAMENT

Unitat d'amidament: la indicada a la descripció de l'element
Criteri d'amidament: quantitat necessària subministrada a l'obra

4.- NORMATIVA DE COMPLIMENT OBLIGATORI

Real Decreto 1027/2007, de 20 de julio, por el que se aprueba el Reglamento de Instalaciones Térmicas en los Edificios. (RITE).

* UNE-EN 1505:1999 Ventilación de edificios. Conductos de aire de chapa metálica y accesorios, de sección rectangular. Dimensiones.
* UNE-EN 1507:2007 Ventilación de edificios. Conductos de aire de chapa metálica de sección rectangular. Requisitos de resistencia y estanquidad.

BE MATERIALS PER A INSTAL·LACIONS DE CLIMATITZACIÓ, CALEFACCIÓ I VENTILACIÓ MECÀNICA

BEK Elemento no encontrado

BEK1 Elemento no encontrado

0.- ELEMENTS QUE CONTEMPLA EL PLEC

BEK1RE01.

1.- DEFINICIÓ I CARACTERÍSTIQUES DELS ELEMENTS

Reixetes d'impulsió d'alumini per a fixar al bastiment o recolzar sobre aquest.
CARACTERÍSTIQUES GENERALS:
Tots els materials, equips i accessoris no tindran en cap de les seves parts deformacions, fissures o senyals d'haver estat sotmesos a maltractaments abans o durant la instal·lació.
Les reixetes han de suportar els esforços deguts al seu propi pes, al moviment de l'aire, als propis de la seva manipulació, així com a les vibracions que es puguin produir com a conseqüència del règim normal de funcionament
No han de contaminar l'aire que circula a través seu
Si la reixeta és per a fixar al bastiment, ha d'estar formada per un bastidor metàl·lic de perfil angular que reuneixi el conjunt d'aletes, preparat per a ser fixat al bastiment de muntatge.
Si la reixeta és per a recolzar sobre el bastiment, ha d'estar formada per un bastidor metàl·lic de perfil angular que reuneixi el conjunt d'aletes, preparat per a ser recolzat al bastiment de muntatge.
No ha de tenir aletes despreses o deformades; les aletes han d'estar equidistants entre si.
La forma d'expressio de les mesures sempre ha de ser: Llargària x Alçària

2.- CONDICIONS DE SUBMINISTRAMENT I EMMAGATZEMATGE

Subministrament: Per unitats.
Emmagatzematge: En llocs protegits contra els impactes.

3.- UNITAT I CRITERIS D'AMIDAMENT

Unitat d'amidament: la indicada a la descripció de l'element
Criteris d'amidament: quantitat necessària subministrada a l'obra

4.- NORMATIVA DE COMPLIMENT OBLIGATORI

Real Decreto 1027/2007, de 20 de julio, por el que se aprueba el Reglamento de Instalaciones Térmicas en los Edificios. (RITE).

CSV:163602225517506070 14

BE MATERIALS PER A INSTAL·LACIONS DE CLIMATITZACIÓ, CALEFACCIÓ I VENTILACIÓ MECÀNICA

BEK Elemento no encontrado

BEKK Elemento no encontrado

0.- ELEMENTS QUE CONTEMPLA EL PLEC

BEKKUE66.

1.- DEFINICIÓ I CARACTERÍSTIQUES DELS ELEMENTS

Bastiment de muntatge d'acer lacat.
CARACTERÍSTIQUES GENERALS:
Ha de ser d'estructura rectangular de perfil d'acer, preparat per a ser fixat al lloc de la instal·lació mitjançant cargols.
El bastiment de la reixeta s'ha de poder fixar amb cargols o amb molles a pressió.
No ha de tenir cops, deformacions d'escaires, ni altres defectes.
La forma d'expressio de les mesures sempre ha de ser: Llargària x Alçària

2.- CONDICIONS DE SUBMINISTRAMENT I EMMAGATZEMATGE

Subministrament: Per unitats.
Emmagatzematge: En llocs protegits contra els impactes.

3.- UNITAT I CRITERIS D'AMIDAMENT

Unitat d'amidament: la indicada a la descripció de l'element
Criteri d'amidament: quantitat necessària subministrada a l'obra

4.- NORMATIVA DE COMPLIMENT OBLIGATORI

Real Decreto 1027/2007, de 20 de julio, por el que se aprueba el Reglamento de Instalaciones Térmicas en los Edificios. (RITE).

BE MATERIALS PER A INSTAL·LACIONS DE CLIMATITZACIÓ, CALEFACCIÓ I VENTILACIÓ MECÀNICA

BEM Elemento no encontrado

BEM2 Elemento no encontrado

0.- ELEMENTS QUE CONTEMPLA EL PLEC

BEM2VE01,BEM2VE02,BEM2VE04.

1.- DEFINICIÓ I CARACTERÍSTIQUES DELS ELEMENTS

Ventiladors centrífugs de pressió baixa o mitjana.
CARACTERÍSTIQUES GENERALS:
El ventilador ha d'estar format per una turbina impulsora, una cambra envoltant, un motor elèctric per a funcionar en monofàsic o trifàsic, i una bancada.
El motor elèctric impulsa la turbina directament o mitjançant una transmissió per corretges.
La bancada suporta la cambra i el motor, i és l'element de fixació del conjunt.
En fer girar manualment el rodet, aquest ha de girar suaument i concèntricament.
Característiques tècniques:

Cabal (m3/h)	Pressió	Potència (kW)
3000	baixa	<= 1,10
	mitjana	<= 2,20
6000	baixa	<= 2,94
	mitjana	<= 4,04
10000	baixa	<= 4,04
	mitjana	<= 5,51
15000	baixa	<= 7,35
	media	<= 11,03

CSV:163602225517506070l4 .

20000	baixa	<= 7,35
	mitjana	<= 11,03
25000	baixa	<= 11,03
	mitjana	<= 14,70
30000	baixa	<= 14,70
	mitjana	<= 22,06
35000	baixa	<= 22,06
	mitjana	<= 29,41
40000	baixa	<= 22,06
	mitjana	<= 29,41

Pressió estàtica:
- Pressió baixa: >= 60 mm.c.a.
- Pressió mitja: >= 115 mm.c.a.

Material de construcció: Planxa i perfils d'acer comercial

2.- CONDICIONS DE SUBMINISTRAMENT I EMMAGATZEMATGE

Subministrament: Per unitats completament muntades, amb embalatges de fusta.
Emmagatzematge: En llocs protegits contra els impactes i la intempèrie.

3.- UNITAT I CRITERIS D'AMIDAMENT

Unitat d'amidament: la indicada a la descripció de l'element
Criteri d'amidament: quantitat necessària subministrada a l'obra

4.- NORMATIVA DE COMPLIMENT OBLIGATORI

Real Decreto 842/2002 de 2 de agosto, por el que se aprueba el Reglamento Electrotécnico de Baja Tensión. REBT 2002.

5.- CONDICIONS DE CONTROL DE RECEPCIÓ

CONDICIONS DE MARCATGE I CONTROL DE LA DOCUMENTACIÓ:
Han de portar una sageta ben visible que indiqui el sentit del gir i una placa amb les dades següents:
- Nom del fabricant
- Cabal
- Pressió
- Potència
- Velocitat de gir
- Voltatge

OPERACIONS DE CONTROL:
Les tasques de control a realitzar són les següents:
- Sol·licitar al fabricant el certificat de les característiques tècniques dels equips i materials que s'han d'utilitzar.
- Control de la documentació tècnica subministrada.
- Control de les operacions de descàrrega i emmagatzematge dels equips.
- Comprovar que les unitats de ventilació compleixin els requisits especificats en projecte i estiguin identificades. Verificar:
  - Marca, model, nº de sèrie, velocitat (rpm), potència (CV), tensió (V), consum, velocitat motor, arrencada, tipus de proteccions elèctriques, secció de conductors, tipus de conductor, regulació, Cabal (m3 /h), dimensions, potència i pressió acústica).
- Verificació de la documentació d'assaigs realitzats pel fabricant.
- Realització d'informe amb els resultats del control efectuat en els materials rebuts.

CRITERIS DE PRESA DE MOSTRES:
S'ha de realitzar el control dels materials i equips que es rebin a l'obra.
INTERPRETACIÓ DE RESULTATS I ACTUACIONS EN CAS D'INCOMPLIMENT:
Un cop realitzat el control dels materials, totes les anomalies, incompliment de les especificacions, desviacions del projecte i variacions del què s'ha contractat amb l'empresa instal·ladora, s'ha de comunicar a DF, que haurà de decidir la substitució total o parcial del material rebut.

CSV: 163602225517506070 14.

BE MATERIALS PER A INSTAL·LACIONS DE CLIMATITZACIÓ, CALEFACCIÓ I VENTILACIÓ MECÀNICA

BEM Elemento no encontrado

BEMJ Elemento no encontrado

0.- ELEMENTS QUE CONTEMPLA EL PLEC

BEMJCH18,BEMJCH19,BEMJTR18,BEMJCJHR.

1.- DEFINICIÓ I CARACTERÍSTIQUES DELS ELEMENTS

Caixes de ventilació de planxa d'acer galvanitzat i aïllament interior de polietilè expandit, amb capacitat per a un ventilador axial amb el seu motor corresponent, per a la distribució del fluxe d'aire de ventilació de locals.
CARACTERÍSTIQUES GENERALS:
Ha d'estar formada per una estructura rígida metàl·lica i unes planxes que tanquin el volum creat.
Els perfils del marc i les planxes no han de tenir esquerdes ni fissures.
Les planxes han d'anar aïllades per dins.
Una de les planxes ha de ser practicable per a la reparació i substitució del ventilador i altres elements.
La unió amb la resta de conductes s'ha de fer amb un junt elàstic per a prevenir la transmissió de vibracions a la resta de la conducció.
Ha d'estar preparat per a rebre un ventilador axial amb el seu corresponent motor d'accionament.
Ha de preveure's, com a mínim, un forat per a conductes d'admissió d'aire i un altre per a la sortida.
Ha de ser de mida suficient per al cabal d'aire que ha de circular.
Ha de portar incorporades les connexions elèctriques corresponents.
Ha de portar forats al marc de la caixa per a les fixacions.
Ha d'anar col·locat en espais interiors o sota cobert.

2.- CONDICIONS DE SUBMINISTRAMENT I EMMAGATZEMATGE

Subministrament: Per unitats protegits per l'embalatge.
Emmagatzematge: En llocs protegits contra els impactes i la pluja.

3.- UNITAT I CRITERIS D'AMIDAMENT

Unitat d'amidament: la indicada a la descripció de l'element
Criteri d'amidament: quantitat necessària subministrada a l'obra

4.- NORMATIVA DE COMPLIMENT OBLIGATORI

Real Decreto 842/2002 de 2 de agosto, por el que se aprueba el Reglamento Electrotécnico de Baja Tensión. REBT 2002.
Real Decreto 1751/2007 de 20 de julio, por el que se aprueba el Reglamento de Instalaciones Térmicas en los Edificios. (RITE).

CSV:163602225517506070l4.

5.- CONDICIONS DE CONTROL DE RECEPCIÓ

OPERACIONS DE CONTROL:
Les tasques de control a realitzar són les següents:
- Sol·licitar al fabricant el certificat de les característiques tècniques dels equips i materials que s'han d'utilitzar.
- Control de la documentació tècnica subministrada.
- Control de les operacions de descàrrega i emmagatzematge dels equips.
- Comprovar que les unitats de ventilació compleixin els requisits especificats en projecte i estiguin identificades. Verificar:
  - Marca, model, nº de sèrie, velocitat (rpm), potència (CV), tensió (V), consum, velocitat motor, arrencada, tipus de proteccions elèctriques, secció de conductors, tipus de conductor, regulació, Cabal (m3 /h), dimensions, potència i pressió acústica).
- Verificació de la documentació d'assaigs realitzats pel fabricant.
- Realització d'informe amb els resultats del control efectuat en els materials rebuts.

CRITERIS DE PRESA DE MOSTRES:
S'ha de realitzar el control dels materials i equips que es rebin a l'obra.
INTERPRETACIÓ DE RESULTATS I ACTUACIONS EN CAS D'INCOMPLIMENT:
Un cop realitzat el control dels materials, totes les anomalies, incompliment de les

especificacions, desviacions del projecte i variacions del què s'ha contractat amb l'empresa instal·ladora, s'ha de comunicar a DF, que haurà de decidir la substitució total o parcial del material rebut.

BE MATERIALS PER A INSTAL·LACIONS DE CLIMATITZACIÓ, CALEFACCIÓ I VENTILACIÓ MECÀNICA

BEU MATERIALS AUXILIARS PER A INSTAL·LACIONS DE CLIMATITZACIÓ, CALEFACCIÓ I VENTILACIÓ MECÀNICA

BEU4 Elemento no encontrado

0.- ELEMENTS QUE CONTEMPLA EL PLEC

BEU4U023,BEU4U020.

1.- DEFINICIÓ I CARACTERÍSTIQUES DELS ELEMENTS

Dipòsit d'expansió per a instal·lacions de climatització.
S'han considerat els elements següents:
- Dipòsit de planxa d'acer tancat amb membrana elàstica
- Dipòsit de planxa d'acer tancat amb membrana elàstica i amb compressor accionat elèctricament
- Conjunt de dipòsit d'expansió de membrana amb compressor, purgador, vàlvula de seguretat i quadre elèctric, d'una capacitat de 0,20 m3 i una pressió de 0,8 Mpa, amb connexions roscades, cos de planxa d'acer esmaltat i amb peus de suport per a col·locar verticalment

CARACTERÍSTIQUES GENERALS:
El dipòsit d'expansió ha de ser metàl·lic o d'un altre material estanc i resistent als esforços que ha de suportar.
En cas que sigui metàl·lic, ha d'anar protegit contra la corrosió.
La planxa no ha de tenir defectes, rebaves o senyals de cops que siguin perjudicials per al seu ús.
Ha de permetre una connexió segura a la xarxa.
L'entrada i la sortida d'aigua han d'estar clarament indicades.
Ha de tenir una membrana especial interna.
La membrana ha de dividir dues cambres: la de nitrogen i la d'expansió d'aigua.
El dipòsit ha de ser completament estanc i les unions soldades.
La rosca de connexió no ha de tenir defectes ni rebaves.
La vàlvula de càrrega de nitrogen ha d'estar precintada.
La temperatura màxima de treball ha de ser la indicada pel fabricant.
Ha de portar gravat en el seu cos les següents dades:
- Nom del fabricant o marca comercial
- Model
- Pressió màxima de treball
- Diàmetre de connexió

CSV: 163602225517506070 14 .

DIPÒSIT DE PLANXA D'ACER TANCAT AMB MEMBRANA ELÀSTICA:
Ha d'estar format per:
- Cambra de nitrogen
- Cambra d'expansió d'aigua
- Boca de connexió
- Membrana especial
- Vàlvula de càrrega de nitrogen

El dipòsit amb compressor accionat elèctricament ha de tenir a més:
- Compressor accionat per motor elèctric
- Manometre indicador

Diàmetre de la rosca de connexió:
- Dipòsit amb membrana elàstica: 3/4" ó 1"
- Dipòsit amb membrana elàstica i compressor elèctric: 1 1/2" ó 2"

Sobrepressió màxima:
- Dipòsit amb membrana elàstica: 0,5 bar
- Dipòsit amb membrana elàstica i compressor elèctric: 1,0 bar

2.- CONDICIONS DE SUBMINISTRAMENT I EMMAGATZEMATGE

Subministrament: Per unitats empaquetades. S'han d'obturar les boques de connexió per a impedir l'entrada de matèries estranyes, fins que es muntin.

Ha de dur les instruccions d'instal·lació i muntatge corresponents.
Emmagatzematge: En posició vertical, en llocs protegits de la intempèrie, dels impactes i les altes temperatures.

3.- UNITAT I CRITERIS D'AMIDAMENT

Unitat de quantitat instal·lada, mesurada segons les especificacions de la DT.

4.- NORMATIVA DE COMPLIMENT OBLIGATORI

UNE 100155:2004 Climatización. Diseño y cálculo de sistemas de expansión.
Directiva 97/23/CE del parlamento europeo y del consejo, de 29 de mayo de 1997, relativa a la aproximacion de las legislaciones de los estados miembros sobre Equipos a Presion.

BE MATERIALS PER A INSTAL·LACIONS DE CLIMATITZACIÓ, CALEFACCIÓ I VENTILACIÓ MECÀNICA

BEU MATERIALS AUXILIARS PER A INSTAL·LACIONS DE CLIMATITZACIÓ, CALEFACCIÓ I VENTILACIÓ MECÀNICA

BEU5 Elemento no encontrado

0.- ELEMENTS QUE CONTEMPLA EL PLEC

BEU52555.

1.- DEFINICIÓ I CARACTERÍSTIQUES DELS ELEMENTS

Termòmetre bimetàl·lic, de contacte o amb beina roscada.
CARACTERÍSTIQUES GENERALS:
Ha d'estar protegit contra la corrosió.
Ha d'estar constituït per un mecanisme sensible a la temperatura, protegit de l'exterior, amb una esfera graduada i una agulla de lectura.
El termòmetre de contacte ha de portar ha de portar una abraçadora acoplable.
Diàmetre de l'esfera: 65 mm
Escala de temperatura: de 0 a 120° C.
TERMÒMETRE AMB BEINA ROSCADA:
La beina ha d'estar construida amb material metàl·lic inoxidable.
La beina ha de ser estanca a una pressió hidràulica igual a 1,5 vegades la de servei.
La llargària de la veina ha de ser l'especificada en la DT.
Diàmetre de la rosca: 1/2"

2.- CONDICIONS DE SUBMINISTRAMENT I EMMAGATZEMATGE

CSV: 163602225517506070 14

TERMÒMETRE AMB BEINA ROSCADA:
Subministrament: En caixes, amb la corresponent rosca.
TERMÒMETRE DE CONTACTE:
Subministrament: En caixes, amb la corresponent abaraçadora.
CONDICIONS GENERALS:
Emmagatzematge: En llocs protegits de cops, dins de la seva caixa.

3.- UNITAT I CRITERIS D'AMIDAMENT

Unitat d'amidament: la indicada a la descripció de l'element
Criteri d'amidament: quantitat necessària subministrada a l'obra

4.- NORMATIVA DE COMPLIMENT OBLIGATORI

Real Decreto 1027/2007, de 20 de julio, por el que se aprueba el Reglamento de Instalaciones Térmicas en los Edificios. (RITE).
UNE 9111:1987 Calderas y aparatos a presión. Termómetros. Selección e instalación.

5.- CONDICIONS DE CONTROL DE RECEPCIÓ

CONDICIONS DE MARCATGE I CONTROL DE LA DOCUMENTACIÓ:
Ha de portar de forma indeleble i ben visible les dades següents:

- Nom del fabricant o marca comercial

Ha de dur les instruccions d'instal·lació i muntatge corresponents.
OPERACIONS DE CONTROL:
Les tasques de control a realitzar són les següents:
- Sol·licitar al fabricant els certificats de les característiques tècniques dels materials.
- Control de la documentació tècnica subministrada.
- Control de les operacions de transport des de fàbrica fins a obra, supervisió de les tasques de càrrega i descàrrega, i emmagatzematge dels elements.
- Control de les característiques dels elements en quan a qualitat de construcció, sensibilitat, resposta i consum d'energia, en el seu cas, segons especificacions tècniques i referències.
- Control específic dels elements:
  - Tipus
  - Escala i diàmetre
- Realització d'informe amb els resultats del control efectuat en els materials rebuts.

CRITERIS DE PRESA DE MOSTRES:
S'ha de realitzar el control dels materials i equips que es rebin a l'obra.
INTERPRETACIÓ DE RESULTATS I ACTUACIONS EN CAS D'INCOMPLIMENT:
Un cop realitzat el control dels materials, totes les anomalies, incompliment de les especificacions, desviacions del projecte i variacions del què s'ha contractat amb l'empresa instal·ladora, s'ha de comunicar a DF, que haurà de decidir la substitució total o parcial del material rebut.

BE MATERIALS PER A INSTAL·LACIONS DE CLIMATITZACIÓ, CALEFACCIÓ I VENTILACIÓ MECÀNICA

BEV MATERIALS DE REGULACIÓ I CONTROL PER A INSTAL·LACIONS DE CLIMATITZACIÓ, CALEFACCIÓ I VENTILACIÓ MECÀNICA

BEV3 Elemento no encontrado

0.- ELEMENTS QUE CONTEMPLA EL PLEC

BEV31059,BEV3S021,BEV3-7018,BEV3-7019.

1.- DEFINICIÓ I CARACTERÍSTIQUES DELS ELEMENTS

Elements per a la regulació, control, supervisió i gestió d'instal·lacions.
S'han considerat els següents tipus d'elements:
- Controladors locals
- Pantalles LCD de presa de dades local

CARACTERÍSTIQUES GENERALS:
Les especificacions, rangs de valors, complements i altres característiques específiques de l'element han de coincidir amb les indicades a la DT i cal que la DF aprovi la marca i el model.
El fabricant ha de garantir que les característiques de l'element compleixen amb les especificacions de la DT, de la pròpia documentació tècnica del fabricant i que els elements són compatibles amb la resta del seu sistema o amb el sistema en el cas que s'integrin.
Han de tenir un aspecte exterior uniforme i sense defectes.
No ha de tenir cantells afilats o arestes vives que puguin, durant la instal·lació, ús normal o manteniment, suposar uns risc per als usuaris o pels elements de la instal·lació que l'envolten.
Ha de tenir la resistència mecànica suficient i ha d'estar construït de manera que pugui suportar, sense precaucions especials, les condicions d'ús, muntatge i manteniment.
El fabricant es el responsable de que els elements ofereixin les garanties degudes pel que fa a la qualitat, seguretat i funcionament, segons el previst en les condicions de la DT.
Tots els elements que constitueixen l'element han de ser compatibles entre sí.
En cas de fallada, cap component ha d'emetre ni flames, ni gasos. Tots els materials aïllants protectors contra xocs elèctrics han de ser autoextingibles, amb baixa emissivitat de fums i lliures d'halogenurs.
Grau de protecció mínim: IP30
Temperatura de funcionament: 0°C-45°C
Humitat de funcionament: 5%-90%
CONTROLADORS LOCALS:
Ha de poder connectar-se a les entrades i sortides, al bus de dades i a l'alimentació, sense

CSV:163602225517506070 14

que es produeixen interferències elèctriques als circuit elèctric o de dades.
Els borns d'entrada, sortida, bus de dades i alimentació has d'estar identificats en el xassís de manera permanent.
Ha de tenir incorporat internament o externament el sistema d'alimentació per a una tensió de 230V c.a. i 50Hz
El nombre d'entrades i sortides ha de coincidir amb el indicat a la DT
La programació especifica del controlador ha d'estar introduïda al sistema de memòria interna i provat el seu funcionament, segons les especificacions de la DT i aprovada per la DF .
El sistema de memòria interna ha de ser capaç de mantenir intactes les dades durant un terminin mínim de 15 hores en cas de fallada de tensió d'alimentació.
PANTALLES LCD DE PRESSA DE DADES LOCAL:
Ha de ser compatible amb el controlador sobre el que s'ha d'instal·lar.
Els seus caràcters han de ser llegibles amb una il·luminació de 0 lux a 30 cm.

2.- CONDICIONS DE SUBMINISTRAMENT I EMMAGATZEMATGE

Subministrament: En caixes.
Emmagatzematge: En llocs protegits contra els impactes, la pluja, les humitats, raigs de sol i dins l'embalatge original.

3.- UNITAT I CRITERIS D'AMIDAMENT

Unitat d'amidament: la indicada a la descripció de l'element
Criteri d'amidament: quantitat necessària subministrada a l'obra

4.- NORMATIVA DE COMPLIMENT OBLIGATORI

Real Decreto 1027/2007, de 20 de julio, por el que se aprueba el Reglamento de Instalaciones Térmicas en los Edificios. (RITE).
Real Decreto 842/2002 de 2 de agosto, por el que se aprueba el Reglamento Electrotécnico de Baja Tensión. REBT 2002.

5.- CONDICIONS DE CONTROL DE RECEPCIÓ

CONDICIONS DE MARCATGE I CONTROL DE LA DOCUMENTACIÓ:
El fabricant ha de subministrar la documentació tècnica, instruccions, esquemes i plantilles necessaris per al muntatge, connexió de l'element i el manteniment.
OPERACIONS DE CONTROL:
Les tasques de control a realitzar són les següents:
- Sol·licitar al fabricant els certificats de les característiques tècniques dels materials.
- Control de la documentació tècnica subministrada.
- Control de les operacions de transport des de fàbrica fins a obra, supervisió de les tasques de càrrega i descàrrega, i emmagatzematge dels elements.
- Control de les característiques dels elements en quan a qualitat de construcció, sensibilitat, resposta i consum d'energia, en el seu cas, segons especificacions tècniques i referències.
- Realització d'informe amb els resultats del control efectuat en els materials rebuts.

CRITERIS DE PRESA DE MOSTRES:
S'ha de realitzar el control dels materials i equips que es rebin a l'obra.
INTERPRETACIÓ DE RESULTATS I ACTUACIONS EN CAS D'INCOMPLIMENT:
Un cop realitzat el control dels materials, totes les anomalies, incompliment de les especificacions, desviacions del projecte i variacions del què s'ha contractat amb l'empresa instal·ladora, s'ha de comunicar a DF, que haurà de decidir la substitució total o parcial del material rebut.

CSV:163602225517506070l4.

BE MATERIALS PER A INSTAL·LACIONS DE CLIMATITZACIÓ, CALEFACCIÓ I VENTILACIÓ MECÀNICA

BEV MATERIALS DE REGULACIÓ I CONTROL PER A INSTAL·LACIONS DE CLIMATITZACIÓ, CALEFACCIÓ I VENTILACIÓ MECÀNICA

BEVW Elemento no encontrado

0.- ELEMENTS QUE CONTEMPLA EL PLEC

BEVWACO1.

1.- DEFINICIÓ I CARACTERÍSTIQUES DELS ELEMENTS

Programació de controlador i programari per a supervisió de la gestió d'instal·lacions.
S'han considerat els següents tipus d'elements:
- Programació i posada en funcionament de punt de control en el controlador
- Programació i posada en funcionament de punt de control en la pantalla del programa de supervisió del sistema central

CARACTERÍSTIQUES GENERALS:
Les especificacions, complements i altres característiques especifiques de la programació han de coincidir amb les indicades a la DT i cal que la DF aprovi prèviament el programa de necessitats de la instal·lació.

2.- CONDICIONS DE SUBMINISTRAMENT I EMMAGATZEMATGE

Subministrament: En suport magnètic instal·lat en el controlador o programari.
El fabricant ha de subministrar la documentació tècnica, instruccions, esquemes i plantilles necessaris per al muntatge, connexió de l'element i el manteniment.
Emmagatzematge: En llocs protegits contra els impactes, la pluja, les humitats, raigs de sol i dins l'embalatge original.

3.- UNITAT I CRITERIS D'AMIDAMENT

Unitat de programació de cada punt de control, amidada segons les especificacions de la DT.

4.- NORMATIVA DE COMPLIMENT OBLIGATORI

No hi ha normativa de compliment obligatori.

BE MATERIALS PER A INSTAL·LACIONS DE CLIMATITZACIÓ, CALEFACCIÓ I VENTILACIÓ MECÀNICA

BEW ACCESSORIS PER A INSTAL·LACIONS DE CLIMATITZACIÓ, CALEFACCIÓ I VENTILACIÓ MECÀNICA

BEW4 Elemento no encontrado

0.- ELEMENTS QUE CONTEMPLA EL PLEC

BEW49000,BEW48000,BEW46001,BEW44000,BEW43000.

1.- DEFINICIÓ I CARACTERÍSTIQUES DELS ELEMENTS

CSV: 163602225517506070 14

Conjunt d'elements auxiliars (suports, abraçadores, etc.).
CARACTERÍSTIQUES GENERALS:
El material i les seves característiques (qualitat, dimensions, etc.) han de ser els adequats per al conducte i no han de fer disminuir les característiques pròpies del conjunt de la instal·lació en cap de les seves aplicacions.

2.- CONDICIONS DE SUBMINISTRAMENT I EMMAGATZEMATGE

Subministrament: A l'albarà de lliurament han de constar les característiques d'identificació següents:
- Material
- Tipus
- Dimensions en cm

Emmagatzematge: En llocs protegits contra els impactes, la pluja, les humitats i dels raigs del sol.

3.- UNITAT I CRITERIS D'AMIDAMENT

Unitat d'amidament: la indicada a la descripció de l'element
Criteri d'amidament: quantitat necessària subministrada a l'obra

4.- NORMATIVA DE COMPLIMENT OBLIGATORI

No hi ha normativa de compliment obligatori.

BE MATERIALS PER A INSTAL·LACIONS DE CLIMATITZACIÓ, CALEFACCIÓ I VENTILACIÓ MECÀNICA

BEW ACCESSORIS PER A INSTAL·LACIONS DE CLIMATITZACIÓ, CALEFACCIÓ I VENTILACIÓ MECÀNICA

BEW5 Elemento no encontrado

0.- ELEMENTS QUE CONTEMPLA EL PLEC

BEW52000,BEW5B000,BEW50001.

1.- DEFINICIÓ I CARACTERÍSTIQUES DELS ELEMENTS

Conjunt d'elements auxiliars (suports, abraçadores, etc.).
CARACTERÍSTIQUES GENERALS:
El material i les seves característiques (qualitat, dimensions, etc.) han de ser els adequats per al conducte i no han de fer disminuir les característiques pròpies del conjunt de la instal·lació en cap de les seves aplicacions.

2.- CONDICIONS DE SUBMINISTRAMENT I EMMAGATZEMATGE

Subministrament: A l'albarà de lliurament han de constar les característiques d'identificació següents:
- Material
- Tipus
- Dimensions en cm

Emmagatzematge: En llocs protegits contra els impactes, la pluja, les humitats i dels raigs del sol.

3.- UNITAT I CRITERIS D'AMIDAMENT

Unitat d'amidament: la indicada a la descripció de l'element
Criteri d'amidament: quantitat necessària subministrada a l'obra

4.- NORMATIVA DE COMPLIMENT OBLIGATORI

No hi ha normativa de compliment obligatori.

CSV: 163602225517506070l4 .

BF TUBS I ACCESSORIS PER A GASOS I FLUIDS

BF1 TUBS I ACCESSORIS D'ACER NEGRE

BF11 Elemento no encontrado

0.- ELEMENTS QUE CONTEMPLA EL PLEC

BF11HB00,BF11HA00,BF11M800.

1.- DEFINICIÓ I CARACTERÍSTIQUES DELS ELEMENTS

Tubs d'acer negre ST-35 sense soldadura de diàmetre comprès entre 1/8" i 6
CARACTERÍSTIQUES GENERALS:
El tub ha de ser recte.

Ha de tenir una secció circular. L'ovalitat s'ha de mantenir dins dels límits de tolerància del diàmetre i l'excentricitat dins dels límits de tolerància del gruix de la paret.
Els extrems han d'acabar amb un tall perpendicular a l'eix i sense rebaves.
La superfície no ha de tenir incrustacions, esquerdes, ni ratats. Es poden admetre lleugers relleus, depressions o estries pròpies del procés de fabricació, amb una amplària màxima de 0,8 mm.
Característiques dimensionals:

Diàmetre tub (rosca UNE 19-009)	Diàmetre exterior teòric (mm)		Gruix de la paret (mm) (DIN 2440)	
	Valor	Tolerància	Valor	Tolerància
1/8"	10,2	± 0,4	2	-0,25
1/4"	13,5	+0,5/-0,3	2,3	-0,30
3/8"	17,5	+0,3/-0,5	2,3	-0,30
1/2"	21,3	+0,5/-0,3	2,6	-0,30
3/4"	26,9	± 0,4	2,6	-0,30
1"	33,7	+0,5/-0,4	3,2	-0,40
1"1/4	42,4	+0,5/-0,4	3,2	-0,40
1"1/2	48,3	+0,5/-0,4	3,2	-0,40
2"	60,3	+0,5/-0,6	3,6	-0,50
2"1/2	76,1	+0,5/-0,8	3,6	-0,50
3"	88,9	+0,6/-0,9	4	-0,50
4"	114,3	+0,7/-1,2	4,5	-0,60
5"	139,7	+1,1/-1,2	5	-0,60
6"	165,1	+1,4/-1,2	5	-0,60

Llargària: 4 - 8 m
Qualitat de l'acer (DIN 1629): ST-35
Resistència a tracció de l'acer ST-35 (DIN 1629): 350 - 450 N/mm2
Composició química de l'acer ST-35 (DIN 1629):
- Carboni: <= 0,18%
- Fòsfor: <= 0,05%
- Sofre: <= 0,05%

Pressió de treball (UNE 19-002): <= 20 bar
Pressió de prova hidràulica (UNE 19-002): >= 32 bar
Toleràncies:
Llargària:
- Per a tubs de llargària <= 6 m: + 10 mm, - 0 mm
- Per a tubs de llargària > 6 m: + 15 mm, - 0 mm

2.- CONDICIONS DE SUBMINISTRAMENT I EMMAGATZEMATGE

Subministrament: No hi ha condicions específiques de subministrament.
Emmagatzematge: En llocs protegits contra els impactes.
Han de quedar protegits de les humitats.
S'han d'apilar horitzontalment i paral·lelament sobre superfícies planes.

3.- UNITAT I CRITERIS D'AMIDAMENT

CSV: 163602225517506070 14

Unitat d'amidament: la indicada a la descripció de l'element
Criteri d'amidament: quantitat necessària subministrada a l'obra

4.- NORMATIVA DE COMPLIMENT OBLIGATORI

* DIN 2440 06.78 Steel tubes; medium-weight suitable for screwing.

5.- CONDICIONS DE CONTROL DE RECEPCIÓ

OPERACIONS DE CONTROL:
Les tasques de control a realitzar són les següents:
- Sol·licitar al fabricant els certificats de les característiques tècniques dels materials.
- Control de la documentació tècnica subministrada.
- Control de recepció dels materials i lloc d'emplaçament.
- Contrastar la documentació amb els materials i amb els requeriments de la instal·lació segons projecte. (Verificar el marcatge a tubs i accessoris).
- Control dimensional de tubs i accessoris (diàmetre i espessor)
- Control visual i dimensional de vàlvules i altres elements (tipus i pressió nominal)
- Realització d'informe amb els resultats del control efectuat.

CRITERIS DE PRESA DE MOSTRES:
S'ha de comprovar per mostreig a cada recepció.
INTERPRETACIÓ DE RESULTATS I ACTUACIONS EN CAS D'INCOMPLIMENT:

Ha de ser refusat el material que no compleixi amb les especificacions del projecte i no estigui adequadament identificat.

BF TUBS I ACCESSORIS PER A GASOS I FLUIDS

BF5 TUBS I ACCESSORIS DE COURE

BF52 Elemento no encontrado

0.- ELEMENTS QUE CONTEMPLA EL PLEC

BF52A300,BF529300.

1.- DEFINICIÓ I CARACTERÍSTIQUES DELS ELEMENTS

Tubs de coure semidur, sense soldadura, per a aigua i gas en aplicacions sanitàries i de calefacció.
CARACTERÍSTIQUES GENERALS:
En el cas de que el material s'utilitzi en obra pública, l'acord de Govern de la Generalitat de Catalunya de 9 de juny de 1998, exigeix que els materials siguin de qualitat certificada o puguin acreditar un nivell de qualitat equivalent, segons les normes aplicables als estats membres de la Unió Europea o de l'Associació Europea de Lliure Canvi.
També en aquest cas, es procurarà que els esmentats materials disposin de l'etiqueta ecològica europea, regulada en el Reglament 880/1992/CEE o bé altres distintius de la Comunitat Europea.

El tub ha de ser recte, rodó, llis, ben net de dins i de fora, i sense defectes apreciables. Els extrems han d'acabar amb un tall perpendicular a l'eix i sense rebaves.
- Composició química: Cu + Ag: mín. 99,90%; 0,015% =< P =< 0,040%
- Estat metal·lúrgic (UNE-EN 1173): R250 (semidur). Resistència mínima a la tracció 250 MPa
- El tipus de coure es designa indistintament com: Cu-DHP o CW024A

Els tubs de diàmetre comprés entre 10 mm i 54 mm, ambdós inclosos, han d'anar marcats al llarg de la seva longitud, cada 600 mm com a màxim, amb la següent informació com a mínim:
- Marcatge permanent (llegible fins al final del cicle de vida de la instal·lació)
  - Referència a la norma EN 1057
  - Marca identificativa del fabricant
  - La data de fabricació: any i trimestre (I a IV) o any i mes (1 a 12)
- Marcatge durador (llegible fins al moment de la posada en marxa de la instal·lació):
  - Mides nominals de la secció transversal: diàmetre exterior x gruix de la paret
  - Identificació de l'estat metal·lúrgic

Els tubs de diàmetre => 6 mm i < 10 mm, o de diàmetre > 54 mm, han d'incorporar un marcatge similar a l'anterior, almenys en ambdós extrems.
Tots els tubs han de portar el símbol normalitzat CE, també uniformement distribuit al llarg de la seva longitud.

CSV:163602255175060701 4 .

Llargària: Barres de 3 m o 5 m
Toleràncies:
- Diàmetre exterior nominal:

Diàmetre exterior nominal (mm)		Toleràncies en el diàmetre exterior (mm)	
		aplicable al diàmetre mig	aplicable a qualsevol diàmetre
>	=<		
6	18	± 0,04	± 0,09
18	28	± 0,05	± 0,10
28	54	± 0,06	± 0,11
54	76	± 0,07	± 0,15
76	89	± 0,07	± 0,20
89	108	± 0,07	± 0,30

108	159	± 0,2	± 0,4

- Gruix de paret:

Diàmetre exterior nominal (mm)	Tolerància en el gruix de la paret	
	g < 1 mm (%)	g => 1 mm (%)
< 18 mm	± 10	± 13
=> 18 mm	± 10	± 15 (*)

(*) ± 10% per a tubs de 35 mm, 42 mm i 54 mm amb un gruix de paret d'1,2 mm

2.- CONDICIONS DE SUBMINISTRAMENT I EMMAGATZEMATGE

Subministrament: No hi ha condicions específiques de subministrament.
Emmagatzematge: En llocs protegits contra els impactes. S'han d'apilar horitzontalment i paral·lelament sobre superfícies planes.

3.- UNITAT I CRITERIS D'AMIDAMENT

Unitat d'amidament: la indicada a la descripció de l'element
Criteri d'amidament: quantitat necessària subministrada a l'obra

4.- NORMATIVA DE COMPLIMENT OBLIGATORI

UNE-EN 1057:2007 Cobre y aleaciones de cobre. Tubos redondos de cobre, sin soldadura, para agua y gas en aplicaciones sanitarias y de calefacción.

5.- CONDICIONS DE CONTROL DE RECEPCIÓ

CONDICIONS DE MARCATGE I CONTROL DE LA DOCUMENTACIÓ:
El subministrador ha de posar a disposició de la DF en el cas que aquesta ho sol·liciti, la documentació següent, que acredita el marcatge CE, segons el sistema d'avaluació de conformitat aplicable, d'acord amb el que disposa l'apartat 7.2.1 del CTE:
- Productes per a instal·lacions per al transport, evacuació o emmagatzematge d'aigua no destinada al consum humà,
- Productes per a instal·lacions d'àrees subjectes a reglamentacions sobre reacció al foc utilitzades per al transport, evacuació o emmagatzematge d'aigua no destinada al consum humà.

* Productes o materials que no necessiten sotmetre's a assaig de reacció al foc (per exemple productes o materials de la classe A1 conformement a la Decisió 96/603/CE, i les seves modificacions):
  - Sistema 4: Declaració de Prestacions
- Productes per a instal·lacions per al transport, distribució o emmagatzematge de gas o gasoil per a subministrament de sistemes de calefacción o refrigeració d'edificis, des del dipòsit d'emmagatzematge exterior o l'última unitat de reducció de pressió de la red fins a l'entrada del sistema de la caldera, calefacció o refrigeració de l'edifici:
  - Sistema 3: Declaració de Prestacions
- Productes per a instal·lacions d'àrees subjectes a reglamentacions sobre reacció al foc utilitzades per al transport, distribució o emmagatzematge de gas o combustible destinat al subministrament dels sistemes de calefacció o climatització d'edificis per a reserves d'emmagatzematge externes o l'última unitat de reducció de la xarxa d'entrada dels sistemes de calefacció o refrigeració d'edificis:
  - Sistema 1: Declaració de Prestacions

El símbol normalitzat CE (d'acord amb la directiva 93/68/CEE) es col·locarà sobre el producte, o en el seu defecte sobre l'etiqueta o en la documentació comercial que l'acompanya i anirà acompanyat de la següent informació:
- Nom, marca comercial i adreça enregistrada del fabricant
- Els dos últims dígits de l'any en que es va fixar el marcatge
- Referència a la norma europea EN 1057
- Descripció del producte: nom genèric, material, mides,... i ús previst
- Informació sobre aquelles característiques essencials que procedeixin recollides a la taula ZA.1 de la norma EN 1057, que han de ser com mínim les següents:
  - Reacció al foc
  - Resistència a l'aixafament
  - Pressió interior
  - Toleràncies dimensionals
  - Resistència a les altes temperatures
  - Soldabilitat

CSV: 163602225517506070 14

- Estanquitat: gasos i líquids
- Durabilitat de la resistència a l'aixafament, pressió interior i estanquitat

OPERACIONS DE CONTROL:
Les tasques de control a realitzar són les següents:
- Sol·licitar al fabricant els certificats de les característiques tècniques dels materials.
- Control de la documentació tècnica subministrada.
- Control del material de soldadura (% plata)
- Control de recepció dels materials i lloc d'emplaçament.
- Contrastar la documentació amb els materials i amb els requeriments de la instal·lació segons projecte. (Verificar el marcatge a tubs i accessoris).
- Control dimensional de tubs i accessoris (diàmetre i espessor)
- Control visual i dimensional de vàlvules i altres elements (tipus i pressió nominal)
- Realització d'informe amb els resultats del control efectuat.

CRITERIS DE PRESA DE MOSTRES:
S'ha de comprovar per mostreig a cada recepció.
INTERPRETACIÓ DE RESULTATS I ACTUACIONS EN CAS D'INCOMPLIMENT:
Ha de ser refusat el material que no compleixi amb els requeriments del projecte.
No s'han d'admetre tubs en bobina (recuit). Quan s'especifiqui en barres de coure dur.

BF TUBS I ACCESSORIS PER A GASOS I FLUIDS

BF5 TUBS I ACCESSORIS DE COURE

BF5A Elemento no encontrado

0.- ELEMENTS QUE CONTEMPLA EL PLEC

BF5AA300,BF5A8300,BF5A7300,BF5A6200,BF5A5200,BF5A4200.

1.- DEFINICIÓ I CARACTERÍSTIQUES DELS ELEMENTS

Tubs de coure semidur per a instal·lacions frigorífiques.
CARACTERÍSTIQUES GENERALS:
En el cas de que el material s'utilitzi en obra pública, l'acord de Govern de la Generalitat de Catalunya de 9 de juny de 1998, exigeix que els materials siguin de qualitat certificada o puguin acreditar un nivell de qualitat equivalent, segons les normes aplicables als estats membres de la Unió Europea o de l'Associació Europea de Lliure Canvi.
També en aquest cas, es procurarà que els esmentats materials disposin de l'etiqueta ecològica europea, regulada en el Reglament 880/1992/CEE o bé altres distintius de la Comunitat Europea.

El tub ha de ser recte, rodó, llis, ben net de dins i de fora, i sense defectes apreciables.
Els extrems han d'acabar amb un tall perpendicular a l'eix i sense rebaves.
CSV:163602225517506070 14
En cas contrari s'han de refer.
TUBS SEGONS LES ESPECIFICACIONS DE LA NORMA UNE-EN 12735:
La designació del tub ha de constar de:
- La denominació (tub de coure)
- El número d'aquesta norma europea (EN 12735-1)
- La designació de l'estat de tractament segons la norma UNE-EN 12735-1
- Les dimensions nominals de la secció transversal: diàmetre exterior x gruix nominal
- Composició del material:
- Cu+Ag: => 99,90%
- Fòsfor: 0,015% =< P =< 0,040%
- Aquest tipus de coure es denomina, indistintament, com Cu-DHP o CW024A.

Característiques mecàniques:
- Resistència a la tracció: => 250 Mpa
- Allargament: => 30%
- Duresa (HV 5): 75 a 100

Les característiques geomètriques dels tubs, així com les seves toleràncies s'han de mantenir dintre dels paràmetres especificats per la norma UNE-EN 12735-1.

2.- CONDICIONS DE SUBMINISTRAMENT I EMMAGATZEMATGE

Subministrament: En barres de 3 m, 5 m o 6 m. Han d'estar embalats en lots de les mateixes mides i estat de tractament.

S'han de subministrar amb els extrems tapats de manera que es mantinguin les condicions de netedat interna del tub en les condicions normals de manipulació i emmagatzematge.
Emmagatzematge: En llocs protegits contra els impactes. S'han d'apilar horitzontalment i paral·lelament sobre superfícies planes.
TUBS SEGONS LES ESPECIFICACIONS DE LA NORMA UNE-EN 12735:
Cada embalatge a d'indicar, com a mínim la següent informació de manera llegible i indeleble:
- El número d'aquesta norma europea (EN 12735-1)
- Mides nominals de la secció transversal: diàmetre exterior x gruix de la paret
- Quantitat
- Estat de tractament
- Marca d'identificació del fabricant

3.- UNITAT I CRITERIS D'AMIDAMENT

Unitat d'amidament: la indicada a la descripció de l'element
Criteri d'amidament: quantitat necessària subministrada a l'obra

4.- NORMATIVA DE COMPLIMENT OBLIGATORI

* UNE-EN 12735-1:2001 Cobre y aleaciones de cobre. Tubos redondos de cobre, sin soldadura, para aire acondicionado y refrigeración. Parte 1: Tubos para canalizaciones.

BF TUBS I ACCESSORIS PER A GASOS I FLUIDS

BF5 TUBS I ACCESSORIS DE COURE

BF5B Elemento no encontrado

0.- ELEMENTS QUE CONTEMPLA EL PLEC

BF5B5200,BF5B2200.

1.- DEFINICIÓ I CARACTERÍSTIQUES DELS ELEMENTS

Tub de coure recuit per a instal·lacions frigorífiques.
CARACTERÍSTIQUES GENERALS:
En el cas de que el material s'utilitzi en obra pública, l'acord de Govern de la Generalitat de Catalunya de 9 de juny de 1998, exigeix que els materials siguin de qualitat certificada o puguin acreditar un nivell de qualitat equivalent, segons les normes aplicables als estats membres de la Unió Europea o de l'Associació Europea de Lliure Canvi.
També en aquest cas, es procurarà que els esmentats materials disposin de l'etiqueta ecològica europea, regulada en el Reglament 880/1992/CEE o bé altres distintius de la Comunitat Europea.
CSV: 163602225517506070 14 .
El tub ha de ser rodó, llis, ben net de dins i de fora, i sense defectes apreciables. Els extrems han d'acabar amb un tall perpendicular a l'eix i sense rebaves.
Els tubs han d'estar lliures de defectes que puguin ser perjudicials per al seu ús.
TUBS SEGONS LES ESPECIFICACIONS DE LA NORMA UNE-EN 12735:
La designació del tub ha de constar de:
- La denominació (tub de coure)
- El número d'aquesta norma europea (EN 12735-1)
- La designació de l'estat de tractament segons la norma UNE-EN 12735-1
- Les dimensions nominals de la secció transversal: diàmetre exterior x gruix nominal
- Composició del material:
- Cu+Ag: => 99,90%
- Fòsfor: 0,015% =< P =< 0,040%
- Aquest tipus de coure es denomina, indistintament, com Cu-DHP o CW024A.

Característiques mecàniques:
- Resistència a la tracció: => 220 Mpa
- Allargament: => 40%
- Duresa (HV 5): 40 a 70

Les característiques geomètriques dels tubs, així com les seves toleràncies s'han de mantenir dintre dels paràmetres especificats per la norma UNE-EN 12735-1.

2.- CONDICIONS DE SUBMINISTRAMENT I EMMAGATZEMATGE

Subministrament: Els tubs es poden subministrar en rotlles de 25 m o 50 m.
S'han de subministrar amb els extrems tapats de manera que es mantinguin les condicions de netedat interna del tub en les condicions normals de manipulació i emmagatzematge.
Emmagatzematge: En llocs protegits contra els impactes, en posició plana sobre superfícies planes.
TUBS SEGONS LES ESPECIFICACIONS DE LA NORMA UNE-EN 12735:
Cada embalatge a d'indicar, com a mínim la següent informació de manera llegible i indeleble:
- El número d'aquesta norma europea (EN 12735-1)
- Mides nominals de la secció transversal: diàmetre exterior x gruix de la paret
- Quantitat
- Estat de tractament
- Marca d'identificació del fabricant

3.- UNITAT I CRITERIS D'AMIDAMENT

Unitat d'amidament: la indicada a la descripció de l'element
Criteri d'amidament: quantitat necessària subministrada a l'obra

4.- NORMATIVA DE COMPLIMENT OBLIGATORI

* UNE-EN 12735-1:2001 Cobre y aleaciones de cobre. Tubos redondos de cobre, sin soldadura, para aire acondicionado y refrigeración. Parte 1: Tubos para canalizaciones.

BF TUBS I ACCESSORIS PER A GASOS I FLUIDS

BFA TUBS I ACCESSORIS DE PVC

0.- ELEMENTS QUE CONTEMPLA EL PLEC

BFA16540,BFA17340.

1.- DEFINICIÓ I CARACTERÍSTIQUES DELS ELEMENTS

Elements elaborats per emmotllament o injecció a partir de poli (clorur de vinil) no plastificat (PVC-U) per a canalitzacions a pressió.
S'han considerat els elements següents:
- Tub rígid amb un extrem llis i bisellat i l'altre esbocat.
- Peces en forma de T per a derivacions
- Peces en forma de colze per a canvis de direcció
- Peces per a reduccions de diàmetre amb unions encolades
- Maniguets de connexió per a unions

CSV:163602225517506070 14.

Segons el tipus de unió, hi ha d'unió següents:
- Per a encolar
- Per a unió elàstica amb anella elastomèrica d'estanquitat

CARACTERÍSTIQUES GENERALS:
En el cas de que el material s'utilitzi en obra pública, l'acord de Govern de la Generalitat de Catalunya de 9 de juny de 1998, exigeix que els materials siguin de qualitat certificada o puguin acreditar un nivell de qualitat equivalent, segons les normes aplicables als estats membres de la Unió Europea o de l'Associació Europea de Lliure Canvi.
També en aquest cas, es procurarà que els esmentats materials disposin de l'etiqueta ecològica europea, regulada en el Reglament 880/1992/CEE o bé altres distintius de la Comunitat Europea.

La superfície interna i externa ha de ser llisa, ha d'estar neta i sense escletxes, cavitats o d'altres defectes superficials que impedeixin assolir els requeriments necessàris per al seu ús.
El material no ha de tenir cap element estrany visible a cop d'ull.
Els extrems han d'acabar amb un tall perpendicular a l'eix i sense rebaves.
El color ha de ser uniforme en tot el gruix de la paret.
La paret de l'element que hagi d'anar col·locat no soterrat, ha de ser opaca a la llum visible.
Ha de tenir una secció constant i uniforme, amb les toleràncies d'ovalitat definides a la taula 1 de l'UNE-EN 1452-2.
Les característiques químiques determinades segons la norma UNE 53329-1, han de complir

l'especificat a l'UNE-EN 1452-2.
Ha de superar els assaigs de resistència a l'impacte (UNE-EN 744) i de pressió interna (UNE-EN 921) tal i com determina l'UNE-EN 1452-2.
Han de complir la legislació sanitària vigent.
Els junts han de ser estancs.
Els extrems llisos per a unió amb junt elastomèric o unió encolada, han de ser aixamflanats, en cap cas l'extrem llis ha de tenir cap aresta viva.
El material del junt d'estanquitat o l'adhesiu no ha de tenir cap efecte desfavorable sobre les propietats de l'element i no ha d'afectar al conjunt, de manera que no compleixi amb els requisits funcionals especificats a l'UNE-EN 1452-5.
Si l'element és per a una conducció d'aigua potable també ha de portar les següents inscripcions:
- Número del RSI
- Inscripció "AGUA"

Gruix mínim de la paret (mm):

DN	Pressions nominals PN (bar)							
	PN6	PN7,5	PN8	PN10	PN12.5	PN16	PN20	PN25
12	-	-	-	-	-	-	1,5	-
16	-	-	-	-	-	-	1,5	-
20	-	-	-	-	-	1,5	1,9	-
25	-	-	-	-	1,5	1,9	2,3	-
32	-	-	1,5	1,6	1,9	2,4	2,9	-
40	-	1,5	1,6	1,9	2,4	3,0	3,7	-
50	1,5	1,6	2,0	2,4	3,0	3,7	4,6	-
63	1,9	2,0	2,5	3,0	3,8	4,7	5,8	-
75	2,2	2,3	2,9	3,6	4,5	5,6	6,8	-
90	2,7	2,8	3,5	4,3	5,4	6,7	8,2	-
110	2,7	3,2	3,4	4,2	5,3	6,6	8,1	10,0
125	3,1	3,7	3,9	4,8	6,0	7,4	9,2	11,4
140	3,5	4,1	4,3	5,4	6,7	8,3	10,3	12,7
160	4,0	4,7	4,9	6,2	7,7	9,5	11,8	14,6
180	4,4	5,3	5,5	6,9	8,6	10,7	13,3	16,4
200	4,9	5,9	6,2	7,7	9,6	11,9	14,7	18,2
225	5,5	6,6	6,9	8,6	10,8	13,4	16,6	-
250	6,2	7,3	7,7	9,6	11,9	14,8	18,4	-
280	6,9	8,2	8,6	10,7	13,4	16,6	20,6	-
315	7,7	9,2	9,7	12,1	15,0	18,7	23,2	-
355	8,7	10,4	10,9	13,6	16,9	21,1	26,1	-
400	9,8	11,7	12,3	15,6	19,1	23,7	29,4	-
450	11,0	13,2	13,8	17,2	21,5	26,7	33,1	-
500	12,3	14,6	15,3	19,1	23,9	29,7	36,8	-
560	13,7	16,4	17,2	21,4	26,7	-		-
630	15,4	18,4	19,3	24,1	30,0	-		-
710	17,4	20,7	21,8	27,2	-	-		-
800	19,6	23,3	24,5	30,6	-	-		-
900	22,0	26,3	27,6	-	-	-		-
1000	24,5	29,2	30,6	-	-	-		-

CSV: 163602225517506070 14

Pressió de treball (t: temperatura servei):
- t <= 25°C: <= pressió nominal
- 25 <= t <= - 45°C: <= ft pressió nominal, on ft (coeficient de reducció definit a l'annex A de l'UNE-EN 1452-2).

Densitat a 23°C (ISO 1183-87): >= 1350 kg/m3, <= 1460 kg/m3
Opacitat (UNE-EN 578) : <= 0,2% llum visible
Temperatura de reblaniment Vicat (UNE-EN 727): >= 80°C
Retracció longitudinal (UNE-EN 743): <= 5%
Toleràncies:
- Diàmetre exterior mig (mm):

Diàmetre nominal dn	Tolerància Diàmetre
<= 50	+ 0,2
63 <= dn <= 90	+ 0,3
110 <= dn <= 125	+ 0,4
140 <= dn <= 160	+ 0,5
180 <= dn <= 200	+ 0,6
225	+ 0,7
250	+ 0,8
280	+ 0,9

315	+ 1,0
355	+ 1,1
400	+ 1,2
450	+ 1,4
500	+ 1,5
560	+ 1,7
630	+ 1,9
710 >= dn <=1000	+ 2,0

- La tolerància del gruix de la paret es 0,1(e)+0,2 mm. La tolerància es constant per a un interval de gruixos nominals mínims de paret d'1 mm. (e) es el valor superior d'aquest interval.

La verificació de les mesures s'ha de fer d'acord amb la norma EN ISO 3126.
TUBS:
El gruix de la paret ha de ser uniforme en tota la llargària del tub, amb les toleràncies definides a la taula 3 de l'UNE-EN 1452-2.
Resistència hidrostàtica mínima requerida MRS (UNE-EN 921) : >= 25 MPa
ACCESSORIS:
Les cotes de muntatge han de coincidir amb el valors especificats a l'UNE-EN 1452-3.
Les característiques geomètriques han de complir amb el que determina l'UNE-EN 1452-3.
PER A UNIÓ ENCOLADA:
El diàmetre interior de l'embocadura correspondrà al diàmetre nominal de l'element.
L'angle intern màxim de la zona d'embocadura no ha de ser superior a 0° 30'.
Diàmetre interior mig de l'embocadura:

Diàmetre nominal dn (mm)	Diàmetre interior embocadura (mm)	
	d mín	d màx
dn <= 90	dn + 0,1	dn + 0,3
110 <= dn <= 125	dn + 0,1	dn + 0,4
140 <= dn <= 160	dn + 0,2	dn + 0,5
180 <= dn <= 200	dn + 0,2	dn + 0,6
225	dn + 0,3	dn + 0,7
250	dn + 0,3	dn + 0,8
280	dn + 0,3	dn + 0,9
315	dn + 0,4	dn + 1,0

Llargària mínima de l'embocadura:
- (0,5 dn + 6 mm) <= 12 mm: 12 mm
- resta de casos: 0,5 dn + 6 mm

UNIÓ AMB ANELLA ELASTOMÈRICA D'ESTANQUITAT:
A l'interior de l'esbocadura hi ha d'haver un junt de goma.
El material del junt d'estanquitat ha de complir les especificacions de la norma UNE-EN 681-1.

Diàmetre interior mig de l'embocadura:
- dn <= 50 mm: dn + 0,3 mm
- 63 <= dn <= 90 mm: dn + 0,4 mm
- dn >= 110 mm: 1,003dn + 0,1 mm

Llargària mínima de l'embocadura : (22 + 0,16 dn) mm
Fondària mínima d'embocament:
- dn <= 280 : 50 mm + 0,22dn - 2e
- dn > 280: 70 mm + 0,15 dn - 2e

CSV: 163602225517506070l4 .

2.- CONDICIONS DE SUBMINISTRAMENT I EMMAGATZEMATGE

CARACTERÍSTIQUES GENERALS:
Subministrament: Agrupats en paquets, i protegits de cops i dels raigs solars.
TUBS:
Emmagatzematge: En llocs protegits d'impactes, dels raigs solars i ben ventilats. S'han d'apilar horitzontalment i paral·lelament sobre superfícies planes, s'han de capicular les esbocadures per capes o bé situar-les en un mateix costat, i separar les capes per mitjà de separadors. L'alçària de la pila ha de ser <= 1,5 m.
ACCESSORIS:
Emmagatzematge: En llocs protegits d'impactes, dels raigs solars i ben ventilats.

3.- UNITAT I CRITERIS D'AMIDAMENT

Unitat d'amidament: la indicada a la descripció de l'element
Criteri d'amidament: quantitat necessària subministrada a l'obra

4.- NORMATIVA DE COMPLIMENT OBLIGATORI

NORMATIVA GENERAL:
Real Decreto 1125/1982 de 30 de Abril. Reglamentación Técnico-sanitaria para la elaboración, circulación y comercio de materiales poliméricos en relación con los productos alimenticios y alimentarios.
UNE-EN 1452-1:2000 Sistemas de canalización en materiales plásticos para conducción de agua. Poli(cloruro de vinilo) no plastificado (PVC-U). Parte 1: Generalidades.
TUBS:
UNE-EN 1452-2:2000 Sistemas de canalización en materiales plásticos para conducción de agua. Poli(cloruro de vinilo) no plastificado (PVC-U). Parte 2: Tubos.
ACCESSORIS:
UNE-EN 1452-3:2000 Sistemas de canalización en materiales plásticos para conducción de agua. Poli(cloruro de vinilo) no plastificado (PVC-U). Parte 3: Accesorios.

5.- CONDICIONS DE CONTROL DE RECEPCIÓ

CONDICIONS DE MARCATGE I CONTROL DE LA DOCUMENTACIÓ:
El paquet o l'albarà ha de portar les següents dades:
- Denominació del producte
- Contingut net
- Nom del fabricant o raó social

TUBS:
Cada tub ha de portar marcades com a mínim cada 1 m, de forma indeleble i ben visible les dades següents:
- UNE EN 1452
- Nom del fabricant o marca comercial
- Sigles PVC-U
- Diàmetre nominal (dn) x gruix de paret (en) en mm
- Pressió nominal PN
- Referència de la data, lloc i àmbit de fabricació
- Número de la línia d'extrussió

ACCESSORIS:
Cada accessori ha de portar marcades de forma indeleble i ben visible les dades següents:
- UNE EN 1452
- Designació comercial
- Diàmetre(s) nominal(s) en mm
- Designació del material
- Pressió nominal PN
- Informació del fabricant

CONDICIONS DE MARCATGE I CONTROL DE DOCUMENTACIÓ EN UNIÓ AMB ANELLA ELASTOMÈRICA D'ESTANQUITAT:
El subministrador ha de posar a disposició de la DF en el cas que aquesta ho sol·liciti, la documentació següent, que acredita el marcatge CE, segons el sistema d'avaluació de conformitat aplicable, d'acord amb el que disposa l'apartat 7.2.1 del CTE:
- Sistema 4: Declaració de prestacions

Sobre el junt, o be sobre l'embalatge, hi ha d'anar marcada la següent informació:
- Tamany nominal
- Identificació del fabricant
- El número de la norma UNE-EN 681, seguit del tipus d'aplicació i la classe de duresa com a sufixes
- Marca de certificació d'una tercera part
- El trimestre i l'any de fabricació
- La resistència a les baixes temperatures (L), si procedeix
- Resistència als olis (O), si procedeix
- La abreviatura del cautxú
- Han de portar el marcat CE de conformitat amb el que disposen els Reials Decrets 1630/1992 de 29 de desembre i 1328/1995 de 28 de juliol

OPERACIONS DE CONTROL:
Les tasques de control a realitzar són les següents:
- Sol·licitar al fabricant els certificats de les característiques tècniques dels materials.
- Control de la documentació tècnica subministrada.
- Control de recepció dels materials i lloc d'emplaçament.
- Verificació del sistema de rases per a la correcta implantació del material.
- Contrastar la documentació amb els materials i amb els requeriments de la instal·lació segons projecte. (Verificar el marcatge a tubs i accessoris).
- Realització d'informe amb els resultats del control efectuat.

CRITERIS DE PRESA DE MOSTRES:
S'ha de comprovar per mostreig a cada recepció.
INTERPRETACIÓ DE RESULTATS I ACTUACIONS EN CAS D'INCOMPLIMENT:
Ha de ser refusat el material que no compleixi amb els requeriments del projecte.

CSV: 163602225517506070 14 .

BF TUBS I ACCESSORIS PER A GASOS I FLUIDS

BFB TUBS I ACCESSORIS DE POLIETILÈ

BFB4 Elemento no encontrado

0.- ELEMENTS QUE CONTEMPLA EL PLEC

BFB4EH31,BFB46815,BFB44615.

1.- DEFINICIÓ I CARACTERÍSTIQUES DELS ELEMENTS

Tub rígid, injectat, de polietilé reticulat (EPR) per a conduccions d'aigua freda i calenta a pressió, per a col·locar encastat.
CARACTERÍSTIQUES GENERALS:
En el cas de que el material s'utilitzi en obra pública, l'acord de Govern de la Generalitat de Catalunya de 9 de juny de 1998, exigeix que els materials siguin de qualitat certificada o puguin acreditar un nivell de qualitat equivalent, segons les normes aplicables als estats membres de la Unió Europea o de l'Associació Europea de Lliure Canvi.
També en aquest cas, es procurarà que els esmentats materials disposin de l'etiqueta ecològica europea, regulada en el Reglament 880/1992/CEE o bé altres distintius de la Comunitat Europea.

La superfície ha de ser de color uniforme i no ha de tenir fissures.
Els extrems han d'acabar amb un tall perpendicular a l'eix i sense rebaves.
El diàmetre nominal ha de correspondre amb el diàmetre exterior del tub.
Els junts han de ser estancs segons els assaigs prescrits a l'UNE-EN ISO 15875-2.
Han de complir la legislació sanitària vigent.
Han de superar els assaigs de resistència a l'impacte, a la tracció i de pressió interna descrits a l'EN ISO 15875.
El grau de reticulació ha de ser el determinat al procés d'assaig descrit a la norma EN ISO 15875.
El comportament front la calor (variacions en sentit longitudinal) han de ser les determinades al procés d'assaig descrit a la norma EN ISO 15875.
Toleràncies:
- Gruix de la paret:

Gruix mínim de la paret (mm)		Tolerància
superior a	fins a	(mm)
1,0	2,0	0,3
2,0	3,0	0,4
3,0	4,0	0,5
4,0	5,0	0,6
5,0	6,0	0,7
6,0	7,0	0,8
7,0	8,0	0,9
8,0	9,0	1,1
9,0	10,0	1,2
10,0	11,0	1,3
11,0	12,0	1,4
12,0	13,0	1,5
13,0	14,0	1,6
14,0	15,0	1,7
15,0	16,0	1,8
16,0	17,0	1,9

El gruix nominal més la tolerància formen el límit superior del gruix. El límit inferior és el mateix gruix nominal.

2.- CONDICIONS DE SUBMINISTRAMENT I EMMAGATZEMATGE

CSV: 163602225517506070 14

Subministrament: Agrupats en paquets, i protegits de cops i dels raigs solars, amb les següents dades al paquet o a l'albarà:
- Denominació del producte
- Contingut net
- Nom del fabricant o raó social

Emmagatzematge: En llocs protegits d'impactes, dels raigs solars i ben ventilats. S'han d'apilar horitzontalment i paral·lelament sobre superfícies planes, s'han de capicular les esbocadures per capes o bé situar-les en un mateix costat, i separar les capes per mitjà de separadors. L'alçària de la pila ha de ser <= 1,5 m.

3.- UNITAT I CRITERIS D'AMIDAMENT

Unitat d'amidament: la indicada a la descripció de l'element
Criteri d'amidament: quantitat necessària subministrada a l'obra

4.- NORMATIVA DE COMPLIMENT OBLIGATORI

UNE-EN ISO 15875-1:2004 Sistemas de canalización en materiales plásticos para instalaciones de agua caliente y fría. Polietileno reticulado (PE-X). Parte 1: Generalidades. (ISO 15875-1:2003).
UNE-EN ISO 15875-2:2004 Sistemas de canalización en materiales plásticos para insttalaciones de agua caliente y fría. Polietileno reticulado (PE-X) . Parte 2: Tubos. (ISO 15875-2:2003)

5.- CONDICIONS DE CONTROL DE RECEPCIÓ

CONDICIONS DE MARCATGE I CONTROL DE LA DOCUMENTACIÓ:
Cada tub ha de portar marcades, a distàncies < 1 m, de forma indeleble i ben visible les dades següents:
- Referència a la norma EN 15875
- Nom del fabricant i/o marca comercial
- Diàmetre exterior nominal x gruix de la paret nominal (en mm)
- Classe de dimensió del tub segons la norma EN 15875
- Referència del material i sistema de reticulació
  - PE-Xa material reticulat per peròxid
  - PE-Xb material reticulat per silà
  - PE-Xc material reticulat per radiació d'electrons
  - PE-Xd material reticulat per azo
- Classe d'aplicació combinada amb la pressió de disseny segons la norma EN 15875
- Opacitat (si es declara pel fabricant)
- Informació del fabricant per possibilitar la traçabilitat

OPERACIONS DE CONTROL:
Les tasques de control a realitzar són les següents:
- Sol·licitar al fabricant els certificats de les característiques tècniques dels materials.
- Control de la documentació tècnica subministrada.
- Control de recepció dels materials i lloc d'emplaçament.
- Contrastar la documentació amb els materials i amb els requeriments de la instal·lació segons projecte. (Verificar el marcatge a tubs i accessoris).
- Realització d'informe amb els resultats del control efectuat.

CRITERIS DE PRESA DE MOSTRES:
Segons criteri de la direcció a cada recepció.
INTERPRETACIÓ DE RESULTATS I ACTUACIONS EN CAS D'INCOMPLIMENT:
Ha de ser refusat el material que no compleixi amb els requeriments del projecte.

CSV:163602255175060701 4

BF TUBS I ACCESSORIS PER A GASOS I FLUIDS

BFC Elemento no encontrado

0.- ELEMENTS QUE CONTEMPLA EL PLEC

BFC18C00,BFC17C00,BFC16C00,BFC15C00,BFC14C00,BFC1NC04.

1.- DEFINICIÓ I CARACTERÍSTIQUES DELS ELEMENTS

Tubs de polipropilè a pressió per a instal·lacions de transport i distribució de fluids.
CARACTERÍSTIQUES GENERALS:
En el cas de que el material s'utilitzi en obra pública, l'acord de Govern de la Generalitat de Catalunya de 9 de juny de 1998, exigeix que els materials siguin de qualitat certificada o puguin acreditar un nivell de qualitat equivalent, segons les normes aplicables als estats membres de la Unió Europea o de l'Associació Europea de Lliure Canvi.
També en aquest cas, es procurarà que els esmentats materials disposin de l'etiqueta ecològica europea, regulada en el Reglament 880/1992/CEE o bé altres distintius de la Comunitat Europea.

En un examen visual sense augments, les superfícies interna i externa dels tubs han de ser llises i estar netes i exemptes de ratlladures, ampolles, impureses, porus i qualsevol altre imperfecció que pugés impedir als tubs complir els requisits establerts en la norma EN ISO 15874-2. Els extrems dels tubs han d'estar tallats perpendicularment al seu eix, amb un tall net.
Per a qualsevol classe de condició de servei, pressió de disseny i diàmetre nominal, el gruix de paret mínim, ha de ser tal que, el valor de la sèrie calculada per al tub (Scalc.), sigui menor o igual que els valors definits a les taules 1, 2 o 3 de l'EN ISO 15874-2, en funció del tipus de material.
Les toleràncies dimensionals han de complir amb els valors de la taula 7 de l'EN ISO 15874-2.
La pressió màxima de servei i la temperatura d'aplicació, ha de complir amb els valors de l'annex A de la norma EN ISO 15874-2, en funció del material del tub i de la classe de condició de servei.
Les característiques mecàniques del tub, comprovades segons l'UNE-EN 921, han de complir amb l'especificat a l'apartat 7 de la norma EN ISO 15874-2.
Les característiques físiques i químiques del tub, ha de complir amb l'especificat en l'apartat 8 de la norma EN ISO 15874-2.
El tub ha de portar marcades, cada m, les dades següents:
- Referència a la norma EN 15874
- Nom del fabricant o marca comercial
- Diàmetre exterior nominal i gruix de la paret nominal
- Classe de dimensió
- Tipus de material
- Classe d'aplicació relacionada amb la pressió de disseny
- Opacitat (si es declarada pel fabricant)
- Data i lloc de fabricació (ha de ser possible fer la traçabilitat del producte)

Les marques s'han de ser llegibles a simple vista un cop instal·lat el tub.
Material:
- PP-H: Polipropilè-homopolímer
- PP-B: Polipropilè-copolímer bloc
- PP-R: Polipropilè-copolímer a l'atzar

2.- CONDICIONS DE SUBMINISTRAMENT I EMMAGATZEMATGE

Subministrament: No hi ha condicions específiques de subministrament.
Emmagatzematge: En llocs protegits contra els impactes. S'han d'apilar horitzontalment i paral·lelament sobre superfícies planes.

3.- UNITAT I CRITERIS D'AMIDAMENT

Unitat d'amidament: la indicada a la descripció de l'element
Criteris d'amidament: Quantitat necessària subministrada a l'obra

CSV: 163602225517506070 14 .

4.- NORMATIVA DE COMPLIMENT OBLIGATORI

UNE-EN ISO 15874-1:2004 Sistemas de canalización en materiales plásticos para instalaciones de agua caliente y fría. Polipropileno (PP). Parte 1: Generalidades (ISO 15874-1:2003).
UNE-EN ISO 15874-2:2004 Sistemas de canalización en materiales plásticos para instalaciones de agua caliente y fría. Polipropileno (PP). Parte 2: Tubos. (ISO 15874-2:2003).

BF TUBS I ACCESSORIS PER A GASOS I FLUIDS

BFQ Elemento no encontrado

BFQ3 Elemento no encontrado

0.- ELEMENTS QUE CONTEMPLA EL PLEC

BFQ364EA,BFQ334EA,BFQ334CA,BFQ334BA,BFQ3349A,BFQ3347A,BFQ3VC9A,BFQ3VC7A.

1.- DEFINICIÓ I CARACTERÍSTIQUES DELS ELEMENTS

Aïllaments tèrmics amb escumes elastomèriques per a tubs d'aigua freda o calenta.
CARACTERÍSTIQUES GENERALS:
La superfície ha de ser llisa i a la secció s'han d'apreciar els alveols propis de l'escuma.
El material de l'aïllament no ha de contenir substàncies en la que es puguin desenvolupar microorganismes.
No ha de despendre olors a la temperatura a la que estarà sotmès.
No patirà deformacions com a conseqüència de la temperatura ni degut a una acumulació accidental del condensat.
Llargària: 2 m
Conductivitat tèrmica a 20°C: <= 0,041 W/m K
Temperatures d'ús d'aïllaments per a tubs freds: >= 10°C
Temperatures d'ús d'aïllaments per a tubs calents: 40°C - 65°C
Reacció contra el foc (UNE 53-127): Autoextingible
Les característiques anteriors es determinaran segons el RITE "Reglamento de Instalaciones Térmicas en los Edificios".

2.- CONDICIONS DE SUBMINISTRAMENT I EMMAGATZEMATGE

Subministrament: Embalats en paquets.
Emmagatzematge: Apilats horitzontalment sobre superfícies planes, protegits contra les pluges, les humitats i els impactes.

3.- UNITAT I CRITERIS D'AMIDAMENT

Unitat d'amidament: la indicada a la descripció de l'element
Criteri d'amidament: quantitat necessària subministrada a l'obra

4.- NORMATIVA DE COMPLIMENT OBLIGATORI

Real Decreto 1027/2007, de 20 de julio, por el que se aprueba el Reglamento de Instalaciones Térmicas en los Edificios. (RITE).
UNE 53127:2002 Plásticos celulares. Determinación de las características de combustión de probetas en posición horizontal sometidas a una llama pequeña.

5.- CONDICIONS DE CONTROL DE RECEPCIÓ

OPERACIONS DE CONTROL:
Les tasques de control a realitzar són les següents:
- Sol·licitar al fabricant els certificats de característiques tècniques i homologacions dels materials.
- Contrastar la documentació amb els materials i amb els requisits tèrmics del projecte. (temperatures màximes i mínimes, i espessors).
- Control de la documentació tècnica subministrada.
- Resolució [illegible] amb els resultats del control efectuat.

CSV:163602225517506070 14

CRITERIS DE PRESA DE MOSTRES:
S'ha de comprovar per mostreig de cada tipus d'aïllament i tipus d'instal·lació a aïllar.
INTERPRETACIÓ DE RESULTATS I ACTUACIONS EN CAS D'INCOMPLIMENT:
No s'ha d'acceptar material que no reuneixi les condicions d'espessor i característiques tèrmiques requerides en la instal·lació a aïllar.
En cas de discrepàncies amb les exigències del projecte s'ha d'acceptar o refusar el material segons criteri de la DF.

BF TUBS I ACCESSORIS PER A GASOS I FLUIDS

BFQ Elemento no encontrado

BFQ7 Elemento no encontrado

0.- ELEMENTS QUE CONTEMPLA EL PLEC

BFQ70010,BFQ70009,BFQ70008,BFQ70006,BFQ70005,BFQ70004,BFQ70003,BFQ70001.

1.- DEFINICIÓ I CARACTERÍSTIQUES DELS ELEMENTS

Aïllament tèrmic de conduccions amb tub flexible de polietilè expandit, amb un tall longitudinal en una generatriu.
CARACTERÍSTIQUES GENERALS:
La superfície ha de ser d'aspecte lleugerament granulós. En la secció s'han d'apreciar els alvèols propis de l'expansió de la matèria primera, el polietilè.
El material de l'aïllament no ha de contenir substàncies en la que es puguin desenvolupar microorganismes.
No ha de despendre olors a la temperatura a la que estarà sotmès.
Diàmetre interior:

DN	Diàmetre interior (mm)
1/8"	10
1/4"	15
3/8"	18
1/2"	22
3/4"	28
1"	35
1"1/4	42
1"1/2	48
2"	60
2"1/2	76
3"	89
4"	114
5"	150

Llargària: 2 m
Conductivitat tèrmica a 20°C: <= 0,041 W/m K
Temperatures d'utilització (T): - 40°C <= T <= + 90°C
Reacció al foc (UNE EN 13501-1): BL-s3,d0

2.- CONDICIONS DE SUBMINISTRAMENT I EMMAGATZEMATGE

Subministrament: Embalats en paquets.
Emmagatzematge: Apilats horitzontalment sobre superfícies planes, protegits contra les pluges, les humitats i els impactes.

3.- UNITAT I CRITERIS D'AMIDAMENT

Unitat d'amidament: la indicada a la descripció de l'element
Criteri d'amidament: quantitat necessària subministrada a l'obra

CSV:163602225517506070147

4.- NORMATIVA TÈCNICA D'APLICACIÓ OBLIGATORI

UNE 53127:2002 Plásticos celulares. Determinación de las características de combustión de probetas en posición horizontal sometidas a una llama pequeña.
Real Decreto 1027/2007, de 20 de julio, por el que se aprueba el Reglamento de Instalaciones Térmicas en los Edificios. (RITE).

5.- CONDICIONS DE CONTROL DE RECEPCIÓ

OPERACIONS DE CONTROL:
Les tasques de control a realitzar són les següents:
- Sol·licitar al fabricant els certificats de característiques tècniques i homologacions dels materials.
- Contrastar la documentació amb els materials i amb els requisits tèrmics del projecte. (temperatures màximes i mínimes, i espessors).
- Control de la documentació tècnica subministrada.
- Realització d'informe amb els resultats del control efectuat.

CRITERIS DE PRESA DE MOSTRES:
S'ha de comprovar per mostreig de cada tipus d'aïllament i tipus d'instal·lació a aïllar.
INTERPRETACIÓ DE RESULTATS I ACTUACIONS EN CAS D'INCOMPLIMENT:
No s'ha d'acceptar material que no reuneixi les condicions d'espessor i característiques tèrmiques requerides en la instal·lació a aïllar.

En cas de discrepàncies amb les exigències del projecte s'ha d'acceptar o refusar el material segons criteri de la DF.

BF TUBS I ACCESSORIS PER A GASOS I FLUIDS

BFW ACCESSORIS GENÈRICS DE TUBS PER A GASOS I FLUIDS

0.- ELEMENTS QUE CONTEMPLA EL PLEC

BFWB5805,BFWC1820,BFWC1720,BFWC1620,BFWC1520,BFWC1420,BFWB5405,BFWB5305,BFW52AB0,BFW529B0,BFWCNC04,BFWA1640,BFWA1740,BFW5AAB0,BFW5A8B0,BFW5A7B0,BFW5A6B0,BFW5A5B0,BFW5A4B0,BFW5A2B0,BFW11B10,BFW11A10,BFW11810.

1.- DEFINICIÓ I CARACTERÍSTIQUES DELS ELEMENTS

Conjunt d'accessoris per a tubs i per a recobriments aïllants de tubs (colzes, derivacions, reduccions, etc.), utilitzats en instal·lacions d'edificació i d'urbanització per a la total execució de la conducció o xarxa a la qual pertanyin.
CARACTERÍSTIQUES GENERALS:
El material, la seva qualitat i les característiques físiques, mecàniques i dimensionals, han de ser compatibles amb les del tub, i no han de fer disminuir les d'aquest en cap de les seves aplicacions.

2.- CONDICIONS DE SUBMINISTRAMENT I EMMAGATZEMATGE

Subministrament: A l'albarà de lliurament han de constar les característiques d'identificació següents:
- Material
- Tipus
- Diàmetres

Emmagatzematge: En llocs protegits contra els impactes, la pluja, les humitats i dels raigs del sol.

3.- UNITAT I CRITERIS D'AMIDAMENT

Unitat composada pel conjunt de peces necessàries per a muntar 1 m de tub.

4.- NORMATIVA DE COMPLIMENT OBLIGATORI

La mateixa normativa que s'apliqui als tubs, en funció dels fluids que transportin.

CSV: 16360222551750607014 .

BG MATERIALS PER A INSTAL·LACIONS ELÈCTRIQUES

BG1 CAIXES I ARMARIS

BG11 Elemento no encontrado

0.- ELEMENTS QUE CONTEMPLA EL PLEC

BG112790,BG11CASE.

1.- DEFINICIÓ I CARACTERÍSTIQUES DELS ELEMENTS

Caixes generals de protecció de polièster reforçat, segons esquemes UNESA.
CARACTERÍSTIQUES GENERALS:
Ha d'allotjar els elements de protecció de les línies repartidores.

El polièster ha d'anar reforçat amb fibra de vidre.
Ha de tenir una textura uniforme i sense defectes.
Ha de portar muntades tres bases portafusibles (UNE 21-103) i un seccionador de neutre.
Ha de portar borns d'entrada i sortida per a la connexió directa de les fases i del neutre.
La caixa ha de tenir un sistema d'entrada i sortida per als conductors.
Ha de portar un mínim de quatre orificis per a fixar-lo.
La caixa ha de tenir un sistema de ventilació.
El tancament de la caixa s'ha de fer mitjançant un cargol triangular i ha de ser precintable.
Grau de protecció (UNE 20-324):
- Instal·lacions interiors: >= IP-417
- Instal·lacions exteriors: >= IP-437

Rigidesa dielèctrica: >= 375 kV
Classe tèrmica (UNE 21-305): A
L'esquema d'instal·lació ha de seguir les normes UNESA.
Resistència a la flama (UNE-EN 60707): Autoextingible

2.- CONDICIONS DE SUBMINISTRAMENT I EMMAGATZEMATGE

Subministrament: En caixes.
Emmagatzematge: En llocs protegits contra els impactes, la pluja, les humitats i dels raigs del sol.

3.- UNITAT I CRITERIS D'AMIDAMENT

Unitat d'amidament: la indicada a la descripció de l'element
Criteri d'amidament: quantitat necessària subministrada a l'obra

4.- NORMATIVA DE COMPLIMENT OBLIGATORI

Real Decreto 842/2002 de 2 de agosto, por el que se aprueba el Reglamento Electrotécnico de Baja Tensión. REBT 2002.

5.- CONDICIONS DE CONTROL DE RECEPCIÓ

CONDICIONS DE MARCATGE I CONTROL DE LA DOCUMENTACIÓ:
La C.G.P. ha de portar una placa on s'indiqui de forma indeleble i ben visible les dades següents:
- Nom del fabricant o marca comercial
- Tipus
- Tensió nominal d'alimentació
- Intensitat nominal
- Anagrama UNESA
- Grau de protecció

OPERACIONS DE CONTROL:
Les tasques de control a realitzar són les següents:
- Sol·licitar del fabricant els certificats dels equips emprats, contrastar la documentació amb els equips i verificar l'adequació als requisits del projecte i la Companyia Subministradora.
- Controlar del fabricant la generació d'esquemes de muntatge i llistats de materials emprats per a la construcció.
- Control de la documentació tècnica subministrada.
- Control final d'identificació de material i lloc d'emplaçament
- Verificar dimensions de la caixa general de protecció, classe i calibre dels fusibles, precintes i homologacions.
- Verificar les mides on s'allotgen la caixa general de protecció així com centralització de comptadors o equip de protecció i mesura.
- Realització i emissió d'informe amb resultats dels controls i mesures realitzades.

CRITERIS DE PRESA DE MOSTRES:
- Es comprovarà la totalitat dels materials.

INTERPRETACIÓ DE RESULTATS I ACTUACIONS EN CAS D'INCOMPLIMENT:
Segons criteri de la DF, podrà ser acceptat o rebutjat tot o part del material de la partida.

CSV: 163602225517506070 14.

BG MATERIALS PER A INSTAL·LACIONS ELÈCTRIQUES

BG1 CAIXES I ARMARIS

BG12 Elemento no encontrado

0.- ELEMENTS QUE CONTEMPLA EL PLEC

BG12CIS1,BG12CIS2.

1.- DEFINICIÓ I CARACTERÍSTIQUES DELS ELEMENTS

Caixes de doble aïllament per a protecció de comptadors, de mecanismes per a centralitzacions o de quadres de comandament.
CARACTERÍSTIQUES GENERALS:
Ha de tenir una textura uniforme i sense defectes.
Ha d'estar constituïda per un cos i una tapa transparent. La tapa ha de ser de policarbonat incolor i resistent als raigs ultraviolats.
Entre la tapa i el cos hi ha d'haver un junt d'estanquitat.
L'envoltant ha de ser totalment aïllant.
Ha de ser de construcció modular.
Ha de tenir un sistema d'entrada i sortida de conductors.
Ha de portar orificis per a la seva fixació així com per al tancament de la tapa. El tancament s'ha de fer per mitjà de visos i femelles inseribles i precintables, que han de ser quatre, com a mínim.
Grau de protecció (UNE 20-324):
- Cos: >= IP-557
- Tapa: >= IP-559
Classe del material aïllant (UNE 21-305): A
Resistència a la flama (UNE-EN 60707): Autoextingible

2.- CONDICIONS DE SUBMINISTRAMENT I EMMAGATZEMATGE

Subministrament: En caixes.
Emmagatzematge: En llocs protegits contra els impactes, la pluja, les humitats i dels raigs del sol.

3.- UNITAT I CRITERIS D'AMIDAMENT

Unitat d'amidament: la indicada a la descripció de l'element
Criteri d'amidament: quantitat necessària subministrada a l'obra

4.- NORMATIVA DE COMPLIMENT OBLIGATORI

Real Decreto 842/2002 de 2 de agosto, por el que se aprueba el Reglamento Electrotécnico de Baja Tensión. REBT 2002.

CSV: 163602225517506070 14 .

BG MATERIALS PER A INSTAL·LACIONS ELÈCTRIQUES

BG1 CAIXES I ARMARIS

BG15 Elemento no encontrado

0.- ELEMENTS QUE CONTEMPLA EL PLEC

BG151512,BG151532.

1.- DEFINICIÓ I CARACTERÍSTIQUES DELS ELEMENTS

Caixes de derivació.
S'han considerat els materials següents:
- Plàstic
- Fosa d'alumini
- Planxa d'acer
- Plastificat
S'han considerat els graus de protecció següents:

- Normal
- Estanca
- Antihumitat
- Antideflagrant

CARACTERÍSTIQUES GENERALS:
La caixa ha d'estar formada per un cos i una tapa. Ha de tenir un aspecte uniforme i sense defectes.
Quan és per a encastar, el cos ha de portar aletes o superfícies d'ancoratge.
Quan és per a muntar supeficialment, el cos ha de portar orificis per a la seva fixació.
Grau de protecció (UNE 20-324):

Tipus				
Material	Normal	Estanca	Antihumitat	Antideflagrant
Plàstic	>= IP-405	>= IP-535	>= IP-545	-
Plastificada	>= IP-517	>= IP-537	>= IP-547	-
Planxa d'acer	>= IP-517	>= IP-537	>= IP-547	>= IP-557
Fosa d'alumini	>= IP-517	>= IP-537	>= IP-547	>= IP-557

GRAU DE PROTECCIÓ ANTIDEFLAGRANT:
El cos ha de tenir orificis roscats per al pas de tubs.
Temperatura d'autoinflamació (T): 300 <= T <= 450°C
Grup d'explosió (UNE 20-320): IIB
GRAU DE PROTECCIÓ NORMAL, ESTANCA O ANTIHUMITAT:
El cos ha de portar empremtes de ruptura per al pas de tubs.
GRAU DE PROTECCIÓ ANTIHUMITAT:
Entre la tapa i el cos hi ha d'haver un junt d'estanquitat.
PLASTIFICADA:
El cos i la tapa han de ser d'acer embotit plastificat.
El cos i la tapa han d'estar protegits interiorment i exteriorment contra la corrosió.
La tapa ha de portar sistemes de fixació al cos mitjançant cargols, i aquests han de ser de material anticorrosiu.
PLÀSTIC:
La tapa ha de portar un sistema de fixació amb el cos.
Resistència a la flama (UNE-EN 60707): Autoextingible
PLANXA:
El cos i la tapa han d'estar protegits interiorment i exteriorment contra la corrosió.
La tapa ha de portar sistemes de fixació al cos mitjançant cargols, i aquests han de ser de material anticorrosiu.
FOSA D'ALUMINI:
La tapa ha de portar sistemes de fixació al cos mitjançant cargols, i aquests han de ser de material anticorrosiu.

2.- CONDICIONS DE SUBMINISTRAMENT I EMMAGATZEMATGE

Subministrament: En caixes.
Emmagatzematge: En llocs protegits contra els impactes, la pluja, les humitats i dels raigs del sol.

3.- UNITAT I CRITERIS D'AMIDAMENT

CSV: 163602225517506070 14.

Unitat d'amidament: la indicada a la descripció de l'element
Criteri d'amidament: quantitat necessària subministrada a l'obra

4.- NORMATIVA DE COMPLIMENT OBLIGATORI

Real Decreto 842/2002 de 2 de agosto, por el que se aprueba el Reglamento Electrotécnico de Baja Tensión. REBT 2002.

BG MATERIALS PER A INSTAL·LACIONS ELÈCTRIQUES

BG1 CAIXES I ARMARIS

BG1P Elemento no encontrado

0.- ELEMENTS QUE CONTEMPLA EL PLEC

BG1PUTFB,BG1P00EM.

1.- DEFINICIÓ I CARACTERÍSTIQUES DELS ELEMENTS

Conjunt de protecció i mesura per a comptadors trifàsics, per a col·locar superficialment.
S'han considerat els tipus següents:
- TMF1
- TMF10

CARACTERÍSTIQUES GENERALS:
Els conjunts de protecció i mesura estan formats per als següents components:
- Caixes modulars amb doble aïllament
- Unions modulars
- Tapes laterals
- Plaques de muntatge
- Elevadors suplements de plaques
- Carrils de fixació per a l'interruptor automàtic i el diferencial
- Finestra dels automàtics
- Bases corrent contínua
- Neutre seccionable
- Borns bimetàl·lics
- Interruptor automàtic
- Interruptor diferencial
- Peça per a cobrir els borns
- Born de connexió a terra
- Cable elèctric
- Terminal de pressió, de pre-aïllament
- Dispositius de ventilació
- Conjunt de fixació mural
- Cargol de fixació
- Canal pels cables

Els tipus T-20 i T-30 han de tenir també els següents components:
- Relé d'emissió
- Relé diferencial auxiliar
- Regleta de comprovació
- Pletines de coure
- Perfils de fixació mural
- Femella de fixació perfil i caixa

Ha d'estar constituït per envolvent i tallacircuïts fusibles, amb caixa de derivació o unitat d'embarrat per a connexió amb el conjunt prefabricat per a centralització de comptadors.
L'envolvent ha de ser de material aïllant de clase A i autoextinguible.
La cara frontal ha de ser transparent i precintable.
Les parts interiors han de ser accessibles per l'esmentada cara frontal.
Per a cada fase s'ha de disposar d'un tallacircuïts fusible de la classe GT.
Ha d'estar constituïda per una base aïllant, borns de connexió de conductors i un dispositiu de fixació a la caixa de mecanismes.
Ha de tenir un aspecte uniforme i sense defectes.
Les parts metàl·liques del mecanisme no han de ser accessibles.
Els punts de situació de les caixes generals de protecció han de ser de trànsit general i de fàcil accès.
La situació ha de ser la més propera possible a la xarxa general de distribució i allunyada d'altres instal·lacions, com la d'aigua, gas, telèfon, etc.
Fins a la intensitat de 630 A, l'equip de protecció i mesura ha d'estar situat a l'interior d'envoltants de doble aillament.
Per a intensitats més grans de 630 A, ha d'haver-se disposat en armaris metàl·lics precintables, que allotgin l'Interruptor General Automàtic i els Transformadors de Mesura.
Si s'escau ha de tenir també el rellotge de canvi de tarifa.
El cablejat del conjunt ha d'estar fet amb conductors de coure V750, classe 2 rígid.
Els conductors dels circuïts secundaris han de ser de coure V750, de classe 5 flexible, de 4 mm2 de secció mínima.
Cadascun dels conductors ha d'estar identificat en tots dos extrems de manera indeleble.
Les terminacions del cablejat han de ser les adequades.
L'interruptor General Automàtic ha de ser tetrapolar.
Per a intensitats més grans de 100 A, els relès tèrmics de l'Interruptor General Automàtic han de permetre un marge de regulació de 0,8 a 1 de la intensitat nominal.
Els colors de les cobertes dels conductors han de ser: negre, marró i gris per a les fases i blau per al neutre.
En el cas de conjunts de mesura i protecció T-20 i T-30, les platines de coure han de mantenir les condicions d'aïllament indicades a la R.U. 1410A.

CSV:163602225517506070 14

Les caixes han de ser de doble aïllament (material aïllant classe II-A) de polièster reforçat, autoextinguibles.
El Dispositiu Privat de Comandament i Protecció ha de constar d'un Relè Diferencial general i d'una protecció magnetotèrmica per a cadascun dels circuïts interiors.
Cap material no han de presentar perill d'incendi per a la resta de materials del seu voltant.
Els interruptors del quadre general de protecció han d'estar identificats mitjançant una etiqueta on s'indiqui a quina línia protegeix.
Resistència de l'aïllament (UNE-EN 60669): Ha de complir
Resistència mecànica (UNE-EN 60669): Ha de complir
Temperatura màxima de servei dels òrgans metàl·lics de control manual: 55°C
Temperatura màxima de servei dels òrgans no metàl·lics de control manual: 65°C
Característiques dels components:

Línia trifàsica											
Pot.màx.adm. conjunt prot. i mesura (kW) 400 / 230 V	20	25	31,5	40	50	63	80	100	125	160	200
Pot.màx.adm. conjunt prot. i mesura (kW) 230 / 132 V	12,5	15	20	25	31,5	40	50	63	80	100	125
Prot.dif.- int.nom. (A)	63	63	63	transformador toroidal							
Prot.dif. sensib.(mA)	300 per a força i 30 per a la resta de receptors										
Int.general aut.-Intens. nominal (A)	40	50	63	160	160	160	160	400	400	400	400
Int.general aut.-Poder de tall (kA)	4,5	4,5	4,5	10	10	20	20	23	20	20	20
Int.general aut-Tèrmic(A)	40	50	63	80	100	125	160	200	250	315	400
Int.general aut-magn.(A)	5 vegades la intensitat de regulació tèrmica, actuant en un temps <= 0,02s										
Conjunt mesur.tipus	T2-T1	T2-T1	T2	T20	T20	T20	T20	T30	T30	T30	T30
Conjunt mes.cablejat	16/10 mm2			20x5/15x5				30x6/20x5			
Tallacircuits seg-fusibles(A)	80	100	100	160	200	250	250	250	315	630	630
Tallacircuits segur.-bases	DIN 0			DIN 1				DIN 3			

CSV: 163602225517506070 14 .

2.- CONDICIONS DE SUBMINISTRAMENT I EMMAGATZEMATGE

Subministrament: En caixes.
Emmagatzematge: En llocs protegits contra els impactes, la pluja, les humitats i dels raigs del sol.

3.- UNITAT I CRITERIS D'AMIDAMENT

Unitat d'amidament: la indicada a la descripció de l'element
Criteri d'amidament: quantitat necessària subministrada a l'obra

4.- NORMATIVA DE COMPLIMENT OBLIGATORI

Real Decreto 842/2002 de 2 de agosto, por el que se aprueba el Reglamento Electrotécnico de Baja Tensión. REBT 2002.

UNE-EN 60669-1:1996 Interruptores para instalaciones eléctricas fijas, domésticas y análogas. Parte 1: Prescripciones generales.
UNE-EN 60947-3:1994 Aparamenta de baja tensión. Parte 3: Interruptores, seccionadores, interruptores-seccionadores y combinados fusibles. (Versión oficial EN 60947-3:1992+AC:1993).
UNE 20460-4-42:1990 Instalaciones eléctricas en edificios. Protección para garantizar la seguridad. Protección contra los efectos térmicos.
UNE-EN 60898-1:2004 Accesorios eléctricos. Interruptores automáticos para instalaciones domésticas y análogas para la protección contra sobreintensidades. Parte 1: Interruptores automáticos para funcionamiento en corriente alterna.

5.- CONDICIONS DE CONTROL DE RECEPCIÓ

CONDICIONS DE MARCATGE I CONTROL DE LA DOCUMENTACIÓ:
El conjunt ha de portar una placa on de forma indeleble i ben visible, s'indiquin les dades següents:
- Marca i fabricant
- Tipus
- Tensió nominal en V
- Intesitat nominal en ampers de les bases portafusibles
- Anagrama d'homologació UNESA

OPERACIONS DE CONTROL:
Les tasques de control a realitzar són les següents:
- Sol·licitar del fabricant els certificats dels equips emprats, contrastar la documentació amb els equips i verificar l'adequació als requisits del projecte i la Companyia Subministradora.
- Controlar del fabricant la generació d'esquemes de muntatge i llistats de materials emprats per a la construcció.
- Control de la documentació tècnica subministrada.
- Control final d'identificació de material i lloc d'emplaçament
- Verificar dimensions de la caixa general de protecció, classe i calibre dels fusibles, precintes i homologacions.
- Verificar les mides on s'allotgen la caixa general de protecció així com centralització de comptadors o equip de protecció i mesura.
- Verificar les característiques dels elements de mesura.
- Verificar dimensions de la caixa general de protecció, classe i calibre dels fusibles, precintes i homologacions.
- Verificar les dimensions, homologacions i estat dels mòduls de protecció i mesura.
- Realització i emissió d'informe amb resultats dels controls i mesures realitzades.

CRITERIS DE PRESA DE MOSTRES:
- Es comprovarà la totalitat dels materials.

INTERPRETACIÓ DE RESULTATS I ACTUACIONS EN CAS D'INCOMPLIMENT:
Segons criteri de la DF, podrà ser acceptat o rebutjat tot o part del material de la partida.

BG MATERIALS PER A INSTAL·LACIONS ELÈCTRIQUES

CSV: 163602225517506070l4 .

BG2 TUBS, CANALS, SAFATES I COLUMNES PER A MECANISMES

BG21 Elemento no encontrado

0.- ELEMENTS QUE CONTEMPLA EL PLEC

BG212710,BG212810,BG212910.

1.- DEFINICIÓ I CARACTERÍSTIQUES DELS ELEMENTS

Tub rígid no metàl·lic de fins a 160 mm de diàmetre nominal.
CARACTERÍSTIQUES GENERALS:
S'ha de poder corbar en calent, sense reducció notable de la seva secció.
Han d'estar dissenyats i construïts de manera que les seves característiques en ús normal siguin segures i sense perill per a l'usuari i el seu entorn.
Ha de suportar bé els ambients corrossius i els contactes amb greixos i olis.
L'interior dels tubs ha d'estar exempt de rebaves i altres defectes que pugin fer malbé els conductors o ferir a instal·ladors o usuaris.
El diàmetre nominal ha de ser el de l'exterior del tub i s'ha d'expressar en milímetres.

El diàmetre interior mínim l'ha de declarar el fabricant.
Les dimensions han de cumplir la norma EN-60423.

2.- CONDICIONS DE SUBMINISTRAMENT I EMMAGATZEMATGE

Subministrament: En feixos de tubs de llargària >= 3 m.
Emmagatzematge: En llocs protegits dels impactes i dels raigs solars.
Han de situar-se en posició horitzontal. L'alçària d'emmagatzematge no ha de sobrepassar els 1,5 m.

3.- UNITAT I CRITERIS D'AMIDAMENT

Unitat d'amidament: la indicada a la descripció de l'element
Criteri d'amidament: quantitat necessària subministrada a l'obra

4.- NORMATIVA DE COMPLIMENT OBLIGATORI

Real Decreto 842/2002 de 2 de agosto, por el que se aprueba el Reglamento Electrotécnico de Baja Tensión. REBT 2002.
UNE-EN 50086-1:1995 Sistemas de tubos para la conducción de cables. Parte 1: Requisitos generales.
UNE-EN 60423:1996 Tubos de protección de conductores. Diámetros exteriores de los tubos para instalaciones eléctricas y roscas para tubos y accesorios.

5.- CONDICIONS DE CONTROL DE RECEPCIÓ

CONDICIONS DE MARCATGE I CONTROL DE LA DOCUMENTACIÓ:
Han d'estar marcats amb:
- Nom del fabricant
- Marca d'identificació dels productes
- El marcatge ha de ser llegible
- Han d'incloure les instruccions de muntatge corresponents

OPERACIONS DE CONTROL:
Les tasques de control de qualitat de Canalitzacions i Accessoris, són les següents:
- Sol·licitar del fabricant els certificats dels materials emprats i verificar l'adequació als requisits del projecte.
- Control de la documentació tècnica subministrada
- Control d'identificació dels materials i lloc d'emplaçament (alçada, distàncies, capacitat)
- Realització i emissió d'informes amb resultats dels assaigs
- Assaigs:
  - Propagació de la flama segons norma R.E.B.T / UNE-EN 50085-1 / UNE-EN 50086-1
  - Instal·lació i posada a l'obra segons norma R.E.B.T / UNE 20.460
  - Verificació de l'aspecte superficial segons norma projecte/ UNE-EN ISO 1461

CRITERIS DE PRESA DE MOSTRES:
Es realitzaran els assaigs a la recepció dels materials, verificant tot el traçat de la instal·lació de safates i aleatòriament un tub de cada mida instal·lat a obra ja sigui rígid, flexible o soterrat.
INTERPRETACIÓ DE RESULTATS I ACTUACIONS EN CAS D'INCOMPLIMENT:
Segons criteri de la DF, podrà ser acceptat o rebutjat tot o part del material de la partida.

CSV: 16360222551750607014 .

BG MATERIALS PER A INSTAL·LACIONS ELÈCTRIQUES

BG2 TUBS, CANALS, SAFATES I COLUMNES PER A MECANISMES

BG22 Elemento no encontrado

0.- ELEMENTS QUE CONTEMPLA EL PLEC

BG22H810,BG22H710,BG222810,BG222710,BG22TH10,BG22TK10,BG22TD10.

1.- DEFINICIÓ I CARACTERÍSTIQUES DELS ELEMENTS

Tub flexible no metàl·lic de fins a 250 mm de diàmetre nominal.
Es consideraran els següents tipus de tubs:

- Tubs de PVC corrugats
- Tubs de PVC folrats, de dues capes, semillisa l'exterior i corrugada la interior
- Tubs de material lliure d'halògens
- Tubs de polipropilè
- Tubs de polietilè de dues capes, corrugada l'exterior i llisa la interior

CARACTERÍSTIQUES GENERALS:
Han d'estar dissenyats i construïts de manera que les seves característiques en ús normal siguin segures i sense perill per a l'usuari i el seu entorn.
L'interior dels tubs ha d'estar exempt de rebaves i altres defectes que pugin fer malbé els conductors o ferir a instal·ladors o usuaris.
El diàmetre nominal ha de ser el de l'exterior del tub i s'ha d'expressar en milímetres.
El diàmetre interior mínim l'ha de declarar el fabricant.
Les dimensions han de cumplir la norma EN-60423.

2.- CONDICIONS DE SUBMINISTRAMENT I EMMAGATZEMATGE

Subministrament: En rotlles.
Emmagatzematge: En llocs protegits contra els impactes i contra la pluja.

3.- UNITAT I CRITERIS D'AMIDAMENT

Unitat d'amidament: la indicada a la descripció de l'element
Criteri d'amidament: quantitat necessària subministrada a l'obra

4.- NORMATIVA DE COMPLIMENT OBLIGATORI

Real Decreto 842/2002 de 2 de agosto, por el que se aprueba el Reglamento Electrotécnico de Baja Tensión. REBT 2002.
UNE-EN 50086-1:1995 Sistemas de tubos para la conducción de cables. Parte 1: Requisitos generales.
UNE-EN 60423:1996 Tubos de protección de conductores. Diámetros exteriores de los tubos para instalaciones eléctricas y roscas para tubos y accesorios.

5.- CONDICIONS DE CONTROL DE RECEPCIÓ

CONDICIONS DE MARCATGE I CONTROL DE LA DOCUMENTACIÓ:
Han d'estar marcats amb:
- Nom del fabricant
- Marca d'identificació dels productes
- El marcatge ha de ser llegible
- Han d'incloure les instruccions de muntatge corresponents

OPERACIONS DE CONTROL EN CANALITZACIONS I ACCESORIS:
Les tasques de control de qualitat de Canalitzacions i Accessoris, són les següents:
- Sol·licitar del fabricant els certificats dels materials emprats i verificar l'adequació als requisits del projecte.
- Control de la documentació tècnica subministrada
- Control d'identificació dels materials i lloc d'emplaçament (alçada, distàncies, capacitat)
- Realització i emissió d'informes amb resultats dels assaigs
- Assaigs:
  - Propagació de la flama segons norma R.E.B.T / UNE-EN 50085-1 / UNE-EN 50086-1
  - Instal·lació i col·locada a l'obra segons norma R.E.B.T / UNE 20.460
  - Verificació de l'aspecte superficial segons norma projecte/ UNE-EN ISO 1461

CSV: 163602225517506070 14.

CRITERIS DE PRESA DE MOSTRES EN CANALITZACIONS I ACCESSORIS:
Es realitzaran els assaigs a la recepció dels materials, verificant tot el traçat de la instal·lació de safates i aleatòriament un tub de cada mida instal·lat a obra ja sigui rígid, flexible o soterrat.
INTERPRETACIÓ DE RESULTATS I ACTUACIONS EN CAS D'INCOMPLIMENT EN CANALITZACIONS I ACCESSORIS:
Segons criteri de la DF, podrà ser acceptat o rebutjat tot o part del material de la partida.
OPERACIONS DE CONTROL EN TUBS DE PVC PER A CANALITZACIONS DE SERVEIS:
Les tasques de control a realitzar són les següents:
- En cada subministrament:
  - Inspecció visual de l'aspecte general dels tubs i elements d'unió.
  - Comprovació de les dades de subministrament exigides (marques, albarà o etiquetes).
  - Recepció del certificat de qualitat del fabricant, d'acord a les condicions del plec.
  - Comprovació dimensional (3 mostres).
- Per a cada tub de les mateixes característiques, es realitzaran els següents assaigs (UNE EN 50086-1):
  - Resistència a compressió
  - Impacte
  - Assaig de corbat
  - Resistència a la propagació de la flama
  - Resistència al calor
  - Grau de protecció

- Resistència a l'atac químic

En cas que el material disposi de la Marca AENOR, o una altra legalment reconeguda a un país de l'UE, s'ha de poder prescindir dels assaigs de control de recepció. La DF ha de sol·licitar, en aquest cas, els resultats dels assaigs corresponents al subministrament rebut, segons control de producció establert a la marca de qualitat del producte.
CRITERIS DE PRESA DE MOSTRES EN TUBS DE PVC PER A CANALITZACIONS DE SERVEIS:
Es seguiran les instruccions de la DF i els criteris indicats a les normes UNE EN 50086-1 i UNE EN 50086-2-4, juntament a les normes de procediment de cada assaig concret.
INTERPRETACIÓ DE RESULTATS I ACTUACIONS EN CAS D'INCOMPLIMENT EN TUBS DE PVC PER A CANALITZACIONS DE SERVEIS:
No s'acceptaran materials que no arribin a l'obra correctament referenciats i acompanyats del corresponent certificat de qualitat del fabricant.
Es rebutjaran els subministres que no superin les condicions de la inspecció visual o les comprovacions geomètriques.
Es compliran les condicions dels assaigs d'identificació segons la norma UNE EN 50086-1 i UNE EN 50086-2-4.

BG MATERIALS PER A INSTAL·LACIONS ELÈCTRIQUES

BG2 TUBS, CANALS, SAFATES I COLUMNES PER A MECANISMES

BG2D Elemento no encontrado

0.- ELEMENTS QUE CONTEMPLA EL PLEC

BG2D2300,BG2D0007,BG2D0005.

1.- DEFINICIÓ I CARACTERÍSTIQUES DELS ELEMENTS

Safates metàl·liques.
S'han considerat els tipus següents:
- Xapa d'acer, cega o perforada
- Reixa d'acer

S'ha de considerar els tipus de safata de planxa d'acer següents:
- Llisa
- Perforada

CARACTERÍSTIQUES GENERALS:
Ha de tenir una superfície sense fissures. Els extrems han d'acabar amb un tall perpendicular a l'eix i sense rebaves.
Les unions s'han de fer mitjançant peces auxiliars.
Ha de suportar bé els ambients humits, salinosos i químicament agressius.
Potència de servei: <= 16 kW
Ha de complir amb les especificacions marcades per la norma UNE-EN 61537.
XAPA D'ACER GALVANITZAT:
Safata de xapa, amb les vores conformades per a permetre el tancament a pressió de la coberta.

REIXA D'ACER:
Safata obtinguda a partir del doblegament d'una graella.

2.- CONDICIONS DE SUBMINISTRAMENT I EMMAGATZEMATGE

CONDICIONS GENERALS:
Subministrament: En caixes.
Emmagatzematge: A cobert i protegides contra la pluja i les humitats.
REIXA:
En mòduls de llargària 3 m, s'admet una tolerància de ± 10 mm.
PLANXA:
En mòduls de llargària 3 m, s'admet una tolerància de ± 10 mm.
Inclou accessoris per a l'anul·lació d'obertures innecessàries.
Cada safata ha de portar marcades, a distàncies < 1 m, de forma indeleble i ben visible les dades següents:
Cada component del sistema s'ha de marcar de manera duradora i legible amb les següents dades:
-Nom del fabricant, o de la marca comercial
-Marca d'identificació del producte concret

CSV:163602225517506070 14

3.- UNITAT I CRITERIS D'AMIDAMENT

Unitat d'amidament: la indicada a la descripció de l'element
Criteri d'amidament: quantitat necessària subministrada a l'obra

4.- NORMATIVA DE COMPLIMENT OBLIGATORI

Real Decreto 842/2002 de 2 de agosto, por el que se aprueba el Reglamento Electrotécnico de Baja Tensión. REBT 2002.
UNE-EN 61537:2002 Sistemas de bandejas y de bandejas de escalera para la conducción de cables.

BG MATERIALS PER A INSTAL·LACIONS ELÈCTRIQUES

BG3 CABLES ELÈCTRICS PER A TENSIÓ BAIXA I SISTEMES DE DISTRIBUCIÓ ELÈCTRICA

BG32 Elemento no encontrado

0.- ELEMENTS QUE CONTEMPLA EL PLEC

BG329200,BG329300,BG32INCE.

1.- DEFINICIÓ I CARACTERÍSTIQUES DELS ELEMENTS

Cables elèctrics de baixa tensió per a instal·lacions elèctriques fixes d'interior o per a quadres i panells elèctrics, amb conductor de coure, de secció circular, de tensió assignada inferior o igual a 450/750 V, amb aïllament i sense coberta.
S'han considerat els tipus següents:
- Cables unipolars de designació H07V-K, amb conductor flexible i aïllament termoplàstic de policlorur de vinil (PVC), construcció segons norma UNE-EN 50525-2-31, amb una classificació de reacció al foc Eca segons UNE-EN 50575
- Cables unipolars de designació H07V-R, amb conductor rígid de més d'un filferro cablejat i aïllament de barreja de policlorur de vinil (PVC), construcció segons norma UNE-EN 50525-2-31, amb una classificació de reacció al foc Eca segons UNE-EN 50575
- Cables unipolars de designació H07V-U, amb conductor rígid d'un sol filferro i aïllament termoplàstic de policlorur de vinil (PVC), construcció segons norma UNE-EN 50525-2-31, amb una classificació de reacció al foc Eca segons UNE-EN 50575
- Cables unipolars o tripolars trenats en feix de cables de designació H07Z1-K Type 2 (AS), amb conductor flexible i aïllament termoplàstic a base de poliolefines, construcció segons normes UNE 211002 i UNE-EN 50525-3-31, amb una classificació de reacció al foc Cca-s1a,d1,a1 segons UNE-EN 50575
- Cables unipolars de designació H07Z-K, amb conductor flexible i aïllament reticulat a base de poliolefines, construcció segons norma UNE-EN 50525-3-41, amb una classificació de reacció al foc Dca-s2,d2,a2 segons UNE-EN 50575
- Cables unipolars de designació H07Z-R, amb conductor rígid de més d'un filferro cablejat i aïllament reticulat a base de poliolefines, construcció segons norma UNE-EN 50525-3-41, amb una classificació de reacció al foc Dca-s2,d2,a2 segons UNE-EN 50575

CARACTERÍSTIQUES GENERALS:
En el cas de que el material s'utilitzi en obra pública, l'acord de Govern de la Generalitat de Catalunya de 9 de juny de 1998, exigeix que els materials siguin de qualitat certificada o puguin acreditar un nivell de qualitat equivalent, segons les normes aplicables als estats membres de la Unió Europea o de l'Associació Europea de Lliure Canvi.
També en aquest cas, es procurarà que els esmentats materials disposin de l'etiqueta ecològica europea, regulada en el Reglament 880/1992/CEE o bé altres distintius de la Comunitat Europea.

Destinats a incorporar-se de forma permanent en obres de construcció han de complir el Reglament de productes per a la construcció (UE) nº 305/2011 i el seu Reglament Delegat (UE) 2016/364 sobre la classificació de les propietats de reacció al foc.
Tots els fils de coure que formen l'ànima dels conductors cablejats i dels flexibles han de tenir el mateix diàmetre.
L'aïllament no ha de tenir variacions del gruix ni d'altres defectes visibles a la seva superfície.
Ha de quedar ajustat i s'ha de poder separar fàcilment sense produir danys al conductor.

CSV:163602225517506070 14

Ha de ser resistent a l'abrasió.
La designació dels cables ha de complir les especificacions de la norma UNE 20434.
La classificació de reacció al foc s'expressarà d'acord amb el Reglament Delegat (UE) 2016/364 i la UNE-EN 13501-6 amb un codi de quatre dígits segons el següent format:
- Classe de reacció al foc:
  - Dígit 1, prestacions de propagació del foc i emissió de calor: Aca, B1ca, B2ca, Cca, Dca, Eca i Fca (classes enumerades de més a menys prestacions)
- Classes addicionals (només per a les classes B1ca, B2ca, Cca i Dca):
  - Dígit 2, prestacions d'emissió de fums: s1a, s1b, s1, s2 i s3 (de més a menys prestacions)
  - Dígit 3, prestacions de caiguda de gotes/partícules inflamades: d0, d1 i d2 (de més a menys prestacions)
  - Dígit 4, prestacions d'acidesa: a1, a2 i a3 (de més a menys prestacions)

Les característiques físiques i mecàniques del conductor han de complir la norma UNE-EN 60228.

Els colors utilitzats per a l'aïllament han de complir la norma UNE 21089-1:
- Cables unipolars:
  - Com a conductor de fase: Marró, negre o gris
  - Com a conductor neutre: Blau
  - Com a conductor de terra: Llistat de groc i verd
- Cables tripolars:
  - Cables amb conductor de terra: Fase: Marró, Neutre: Blau, Terra: Llistat de groc i verd
  - Cables sense conductor de terra: Fase: Negre, marró i gris

Les característiques següents han de complir amb els valors declarats pel fabricant, assajades segons la norma corresponent, dins del límit de tolerància indicat, en el seu cas:
- Característiques essencials:
  - Reacció al foc:
    - Classe Aca (UNE-EN ISO 1716)
    - Classe B1ca, B2ca, Cca i Dca (UNE-EN 50399, UNE-EN 60332-1-2, UNE-EN 61034-2, UNE-EN 60754-2)
    - Classe Eca (UNE-EN 60332-1-2)
    - Classe Fca (comportament no determinat)
  - Emissió de substàncies perilloses (verificació i declaració segons disposicions nacionals en el lloc d'utilització)

Gruix de l'aïllant del conductor:

Secció (mm2)	1,5	2,5-6	10-16	25-35	50-70	95-120	150	185	240
Gruix (mm)	0,7	0,8	1,0	1,2	1,4	1,6	1,8	2,0	2,2

CABLES DE DESIGNACIÓ H07V-K, H07V-R i H07V-U:
Característiques de reacció al foc:
- Propagació de la flama (UNE-EN 60332-1-2): No propagador de la flama

Temperatura de servei (T): =< 70°C
El conductor ha de complir les següents prescripcions segons la norma UNE-EN 60228:
- Cable H07V-K: prescripcions de la classe 5
- Cable H07V-R: prescripcions de la classe 2
- Cable H07V-U: prescripcions de la classe 1

Les seccions del cable han de ser:
- Cable de la classe 1 (H07V-U): d'1,5 a 10 mm2
- Cable de la classe 2 (H07V-R): d'1,5 a 1000 mm2
- Cable de la classe 5 (H07V-K): d'1,5 a 240 mm2

CSV:163602225517506070l4.

L'aïllament ha d'estar constituit per una barreja de policlorur de vinil (PVC) del tipus TI 1 segons la norma UNE-EN 50363-3 aplicada al voltant del conductor.
El cable ha de complir els requisits corresponents de la norma UNE-EN 50525-1 i els particulars de la norma UNE-EN 50525-2-31.
Les dimensions dels cables han de complir les indicacions de la norma UNE-EN 50525-2-31.
CABLES DE DESIGNACIÓ H07Z1-K TYPE 2 (AS):
Característiques de reacció al foc:
- Material lliure d'halògens segons UNE-EN 60754-1
- Propagació de la flama (UNE-EN 60332-1-2): No propagador de la flama
- Propagació de l'incendi (UNE-EN 60332-3-24): No propagador de l'incendi
- Emissió de fums opacs (UNE-EN 61034-2): Baixa emissió de fums opacs
- Emissió de fums corrosius (UNE-EN 60754-2): Baixa emissió de fums corrosius

Temperatura de servei (T): =< 70°C
El conductor ha de complir les prescripcions de la classe 5 segons la norma UNE-EN 60228.
Seccions del cable: d'1,5 a 240 mm2.
L'aïllament ha d'estar constituït per una barreja de material termoplàstic del tipus TI 7 segons la norma UNE 50363-7 aplicada al voltant del conductor.
El cable ha de complir els requisits corresponents de la norma UNE-EN 50525-1 i els particulars de la norma UNE-EN 50525-3-31.
Les dimensions dels cables han de complir les indicacions de la norma UNE-EN 50525-3-31.
CABLES DE DESIGNACIÓ H07Z-K i H07Z-R:

Característiques de reacció al foc:
- Material lliure d'halògens segons UNE-EN 60754-1
- Propagació de la flama (UNE-EN 60332-1-2): No propagador de la flama
- Propagació de l'incendi (UNE-EN 60332-3-24): No propagador de l'incendi
- Emissió de fums opacs (UNE-EN 61034-2): Baixa emissió de fums opacs
- Emissió de fums corrosius (UNE-EN 60754-2): Baixa emissió de fums corrosius

Temperatura de servei (T): =< 90°C
El conductor ha de complir les següents prescripcions segons la norma UNE-EN 60228:
- Cable H07Z-K: prescripcions de la classe 5
- Cable H07Z-R: prescripcions de la classe 2

Les seccions del cable han de ser:
- Cable de la classe 2 (H07Z-R): d'1,5 a 630 mm2
- Cable de la classe 5 (H07Z-K): d'1,5 a 240 mm2

L'aïllament ha d'estar constituït per una barreja de material reticulat del tipus EI 5 segons la norma UNE-EN 50363-5 aplicada al voltant del conductor.
El cable ha de complir els requisits corresponents de la norma UNE-EN 50525-1 i els particulars de la norma UNE-EN 50525-3-41.
Les dimensions dels cables han de complir les indicacions de la norma UNE-EN 50525-3-41.

2.- CONDICIONS DE SUBMINISTRAMENT I EMMAGATZEMATGE

Subministrament: En bobines.
Emmagatzematge: En llocs protegits de la pluja i la humitat.

3.- UNITAT I CRITERIS D'AMIDAMENT

Unitat d'amidament: la indicada a la descripció de l'element
Criteri d'amidament: quantitat necessària subministrada a l'obra

4.- NORMATIVA DE COMPLIMENT OBLIGATORI

Real Decreto 842/2002 de 2 de agosto, por el que se aprueba el Reglamento Electrotécnico de Baja Tensión. REBT 2002.
UNE-EN 50575:2015 Cables de energía, control y comunicación. Cables para aplicaciones generales en construcciones sujetos a requisitos de reacción al fuego.
UNE-EN 50575:2015/A1:2016 Cables de energía, control y comunicación. Cables para aplicaciones generales en construcciones sujetos a requisitos de reacción al fuego.
Reglamento Delegado (UE) 2016/364 de la Comisión, de 1 de julio de 2015, relativo a la clasificación de las propiedades de reacción al fuego de los productos de construcción de conformidad con el Reglamento (UE) nº 305/2011 del Parlamento Europeo y del Consejo.
UNE 20434:1999 Sistema de designación de los cables.
UNE-EN 13501-6:2015 Clasificación en función del comportamiento frente al fuego de los productos de construcción y elementos para la edificación. Parte 6: Clasificación a partir de datos obtenidos en ensayos de reacción al fuego de cables eléctricos.
* UNE 21089-1:2002 Identificación de los conductores aislados de los cables.
* UNE-EN 60228:2005 Conductores de cables aislados.

CABLES DE DESIGNACIÓ H07V-K, H07V-R i H07V-U:
UNE-EN 50525-2-31:2012 Cables eléctricos de baja tensión. Cables de tensión asignada inferior o igual a 450/750 V (Uo/U). Parte 2-31: Cables de utilización general. Cables unipolares sin cubierta con aislamiento termoplástico (PVC).
CABLES DE DESIGNACIÓ H07Z1-K TYPE 2 (AS):
UNE 211002:2017 Cables eléctricos de baja tensión. Cables de tensión asignada inferior o igual a 450/750 V (Uo/U). Cables unipolares sin cubierta, con aislamiento termoplástico, y con altas prestaciones respecto a la reacción al fuego, para instalaciones fijas.
UNE-EN 50525-3-31:2012 Cables eléctricos de baja tensión. Cables de tensión asignada inferior o igual a 450/750 V (Uo/U). Parte 3-31: Cables con propiedades especiales ante el fuego. Cables unipolares sin cubierta con aislamiento termoplástico libre de halógenos y baja emisión de humo.
CABLES DE DESIGNACIÓ H07Z-K i H07Z-R:
UNE-EN 50525-3-41:2012 Cables eléctricos de baja tensión. Cables de tensión asignada inferior o igual a 450/750 V (Uo/U). Parte 3-41: Cables con propiedades especiales ante el fuego. Cables unipolares sin cubierta con aislamiento reticulado libre de halógenos y baja emisión de humo.

5.- CONDICIONS DE CONTROL DE RECEPCIÓ

CONDICIONS DE MARCATGE I CONTROL DE LA DOCUMENTACIÓ:
El subministrador ha de posar a disposició de la DF en el cas que aquesta ho sol·liciti, la documentació següent, que acredita el marcatge CE, segons el sistema d'avaluació de conformitat aplicable, d'acord amb el que disposa l'apartat 7.2.1 del CTE:
- Productes per a usos subjectes a reglamentacions sobre reacció al foc amb nivell o classe Aca, B1ca, B2ca, Cca:
  - Sistema 1+: Declaració de prestacions

CSV:163602225517506070l4 .

- Productes per a usos subjectes a reglamentacions sobre reacció al foc amb nivell o classe Dca, Eca:
  - Sistema 3: Declaració de prestacions
- Productes per a usos subjectes a reglamentacions sobre reacció al foc amb nivell o classe Fca:
  - Sistema 4: Declaració de prestacions
- Productes per a usos subjectes a reglamentacions sobre substàncies perilloses:
  - Sistema 3: Declaració de prestacions

El cable ha d'anar marcat amb les dades següents:
- Identificació consistent en la marca del nom del fabricant o marca comercial
- Descripció del producte o codi de designació
- Classe de reacció al foc

El marcatge s'ha de fer sobre el cable, l'embalatge o l'etiqueta o en una combinació dels anteriors.
El marcatge sobre la coberta o aïllament del cable ha de ser continu. La distància entre el final del marcatge i el principi del següent no ha de superar els 1100 mm.
El símbol de marcatge CE estarà fixat de manera visible, llegible i indeleble en una etiqueta fixada sobre l'embalatge dels cables.
El marcat i etiquetatge CE ha d'incloure la informació següent:
- Símbol del marcatge CE
- Els dos últims dígits de l'any en què es va fixar el marcat per primera vegada
- Nom i direcció registrada del fabricant o marca identificativa
- Codi únic d'identificació del producte tipus
- Número de referència de la declaració de prestacions
- Nivell o classe de prestacions declarat
- Data de l'especificació tècnica harmonitzada aplicable
- Número d'identificació de l'organisme notificat
- Ús previst, segons s'especifica a la norma harmonitzada aplicable

OPERACIONS DE CONTROL:
Les tasques de control a realitzar són les següents:
- Sol·licitar del fabricant els certificats i homologacions dels conductors i protocols de proves.
- Control de la documentació tècnica subministrada.
- Verificar l'adequació dels conductors als requisits dels projecte
- Control final d'identificació
- Realització i emissió d'informe amb resultats dels assaigs realitzats d'acord al que s'especifica en la taula d'assaigs i de quantificació dels mateixos.
- Assaigs:

A la relació següent s'especifiquen els controls a efectuar a la recepció de conductors de coure o alumini i les normes aplicables en cada cas:
  - Rigidesa dielèctrica (REBT)
  - Resistència d'aïllament (REBT)
  - Resistència elèctrica dels conductors (UNE 20003 / UNE 21022/1M)
  - Control dimensional (Documentació del fabricant)
  - Extinció de flama (UNE-EN 50266)
  - Densitat de fums UNE-EN 50268 / UNE 21123)
  - Despreniment d'halògens (UNE-EN 50267-2-1 / UNE 21123 / UNE 2110022)

A la següent taula s'especifica el nombre de controls a efectuar. Els assaigs especificats (*) seran exigibles segons criteri de la DF quan les exigències del lloc ho determini i les característiques dels conductors corresponguin a l'assaig especificat.
CSV: 163602225517506070l4 .
  - Rigidesa dielèctrica: 100% (exigit al fabricant)
  - Resistència d'aïllament: 100% (exigit al fabricant)
  - Resistència elèctrica: 100% (exigit al fabricant)
  - Extinció de flama: 1 assaig per tipus (*) (exigit al fabricant) i 1 assaig per tipus (*) (exigit a recepció)
  - Densitat de fums: 1 assaig per tipus (*) (exigit al fabricant) i 1 assaig per tipus (*) (exigit a recepció)
  - Despreniment d'halògens: 1 assaig per tipus (*) (exigit al fabricant) i 1 assaig per tipus (*) (exigit a recepció)

Per tipus s'entén aquells conductors amb característiques iguals.
Els assaigs exigits a recepció podran ésser els realitzats pel fabricant sempre que hi hagi una supervisió per part de la DF o empresa especialitzada.
CRITERIS DE PRESA DE MOSTRES:
Per a la realització dels assaigs, s'escollirà aleatòriament una bovina del lot d'entrega, a excepció dels assaigs de rutina que es realitzaran a totes les bobines.
INTERPRETACIÓ DE RESULTATS I ACTUACIONS EN CAS D'INCOMPLIMENT:
Es realitzarà un control extensiu de la partida objecte de control, i segons criteri de la DF, podrà ésser acceptada o rebutjada tota o part del material que la composa.

BG MATERIALS PER A INSTAL·LACIONS ELÈCTRIQUES

BG3 CABLES ELÈCTRICS PER A TENSIÓ BAIXA I SISTEMES DE DISTRIBUCIÓ ELÈCTRICA

BG38 Elemento no encontrado

0.- ELEMENTS QUE CONTEMPLA EL PLEC

BG380900.

1.- DEFINICIÓ I CARACTERÍSTIQUES DELS ELEMENTS

Conductor de coure electrolític cru i nu per a connexió de terra, unipolar de fins a 240 mm2 de secció.
CARACTERÍSTIQUES GENERALS:
En el cas de que el material s'utilitzi en obra pública, l'acord de Govern de la Generalitat de Catalunya de 9 de juny de 1998, exigeix que els materials siguin de qualitat certificada o puguin acreditar un nivell de qualitat equivalent, segons les normes aplicables als estats membres de la Unió Europea o de l'Associació Europea de Lliure Canvi.
També en aquest cas, es procurarà que els esmentats materials disposin de l'etiqueta ecològica europea, regulada en el Reglament 880/1992/CEE o bé altres distintius de la Comunitat Europea.

Tots els fils de coure que formen l'ànima han de tenir el mateix diàmetre.
Ha de tenir una textura exterior uniforme i sense defectes.

2.- CONDICIONS DE SUBMINISTRAMENT I EMMAGATZEMATGE

Subministrament: En bobines o tambors.
Emmagatzematge: En llocs protegits de la pluja i la humitat.

3.- UNITAT I CRITERIS D'AMIDAMENT

Unitat d'amidament: la indicada a la descripció de l'element
Criteri d'amidament: quantitat necessària subministrada a l'obra

4.- NORMATIVA DE COMPLIMENT OBLIGATORI

Real Decreto 842/2002 de 2 de agosto, por el que se aprueba el Reglamento Electrotécnico de Baja Tensión. REBT 2002.
UNE 21012:1971 Cables de cobre para líneas eléctricas aéreas. Especificación.
UNE 20460-5-54:1990 Instalaciones eléctricas en edificios. Elección e instalación de los materiales eléctricos. Puesta a tierra y conductores de protección.

5.- CONDICIONS DE CONTROL DE RECEPCIÓ

CSV:163602225175060701 4

CONDICIONS DE CONTROL DE LA DOCUMENTACIÓ:
Cada conductor ha de portar de forma indeleble i ben visible les dades següents:
- Material, secció, llargària i pes del conductor
- Nom del fabricant o marca comercial
- Data de fabricació

OPERACIONS DE CONTROL:
Les tasques de control a realitzar són les següents:
- Sol·licitar al fabricant els certificats de característiques tècniques i homologacions dels materials.
- Control de la documentació tècnica subministrada.
- Verificar que les característiques dels elèctrodes es corresponguin a l'especificat en Projecte.
- Verificar que la profunditat de la xarxa mai sigui inferior a 0,5 metres.
- Verificar seccions de conductors de terra segons la taula 1 del ITC-BT- 018 del REBT.
- Realització i emissió d'informes amb resultats de controls i proves realitzats.

CRITERIS DE PRESA DE MOSTRES:
Es realitzarà mesura al pont de comprovació o caixa de seccionament de terres.
INTERPRETACIÓ DE RESULTATS I ACTUACIONS EN CAS D'INCOMPLIMENT:
No s'admetran seccions de conductors i elèctrodes de posada a terra inferiors als indicats al REBT.
En discrepàncies del tipus de posada a terra amb l'especificat al projecte, s'actuarà segons criteri de la DF.

BG MATERIALS PER A INSTAL·LACIONS ELÈCTRIQUES

BG4 Elemento no encontrado

BG41 Elemento no encontrado

0.- ELEMENTS QUE CONTEMPLA EL PLEC

BG41C10A,BG41C252,BG41C110,BG41C163,BG41CLIM,BG41CVEL,BG41BC3N,BG41BC1E,BG41BC2E,BG41BC3E,BG41QP1N,BG41QP1E,BG41REHS,BG41QASC,BG41SAIE,BG410020,BG41QSPB,BG41QSP1.

1.- DEFINICIÓ I CARACTERÍSTIQUES DELS ELEMENTS

Interruptor automàtic magnetotèrmic unipolar amb 1 pol protegit, bipolar amb 1 pol protegit, bipolar amb 2 pols protegits, tripolar amb 3 pols protegits, tetrapolar amb 3 pols protegits, tetrapolar amb tres pols protegits i protecció parcial del neutre i tetrapolar amb 4 pols protegits.
S'han considerat els tipus següents:
- Per a control de potència (ICP)
- Per a protecció de línies elèctriques d'alimentació a receptors (PIA)
- Interruptors automàtics magnetotèrmics de caixa emmotllada
- Interruptors automàtics magnetotèrmics de bastidor obert

CARACTERÍSTIQUES GENERALS:
Ha de tenir un aspecte uniforme i sense defectes.
L'envoltant ha de ser aïllant i incombustible.
Han d'estar dissenyats i construïts de manera que les seves característiques en ús normal siguin segures i sense perill per a l'usuari i el seu entorn.
El sistema de connexió ha de ser l'indicat pel fabricant.
Ha de portar borns per a l'entrada i la sortida de cada fase o neutre.
ICP:
Ha de complir les especificacions de la norma UNE 20-317.
Han de portar un sistema de fixació per pressió que permeti el muntatge i desmunatge sobre un perfil normalitzat.
Han de portar marcades les dades següents:
- La denominació ICP-M
- La intensitat nominal, en ampers (A)
- La tensió nominal, en volts (V)
- El símbol normalment acceptat per al corrent altern
- El poder de tall nominal, en ampers
- El nom del fabricant o la marca de fabrica
- La referència del tipus del fabricant
- Referència reglamentària justificativa del tipus d'aparell
- Número d'ordre de fabricació

CSV: 163602225517506070 14

La indicació del poder de tall ha de consistir en el seu valor, expresat en ampers, sense el símbol A i situat a l'interior d'un rectangle.
La intensitat nominal ha de col·locar-se en xifres seguides del símbol d'amper (A).
Per a indicar la tensió nominal es poden fer servir únicament xifres.
El símbol del corrent altern ha de col·locar-se immediatament després de la indicació de tensió nominal.
Les indicacions d'intensitat nominal i del nom del fabricant o de la marca de fàbrica han de figurar a la part frontal de l'interruptor.
Quan sigui necessari diferenciar els borns d'alimentació i els de sortida, els primers han de marcar-se mitjançant fletxes que tinguin la punta dirigida cap a l'interior de l'interruptor i els altres mitjançant fletxes que tinguin la punta dirigida cap a l'exterior de l'interruptor.
Els interruptors han d'estar proveïts d'un esquema de connexions si no és evident la seva connexió correcte. En l'esquema de connexions, els borns s'han de designar amb els símbols corresponents.
Les marques i indicacions han de ser indelebles, fàcilment llegibles i no han d'estar sobre cargols, volanderes o altres parts no fixes de l'interruptor.
PIA:
Han de portar un sistema de fixació per pressió que permeti el muntatge i desmunatge sobre un perfil normalitzat.
Han de complir les especificacions d'alguna o algunes de les normes següents:

- Interruptors fabricats segons les especificacions de la norma UNE-EN 60898
- Interruptors fabricats segons les especificacions de la norma UNE-EN 60898 i UNE-EN 60947-2
- Interruptors fabricats segons les especificacions de la norma UNE-EN 60947-2

Els interruptors que compleixen les especificacions de la norma UNE-EN 60898 han de portar marcades les indicacions següents:
- El nom del fabricant o la seva marca comercial
- Designació del tipus, número de catàleg o un altre número d'identificació
- Tensió assignada seguit del símbol normalment acceptat per al corrent altern
- El corrent assignat sense el símbol d'amper (A) precedit del símbol de la característica de dispar instantània
- La freqüència assignada si l'interruptor està previst per a una sola freqüència, en hertz (Hz)
- El poder de tall assignat en ampers, dintre d'un rectangle, sense indicació del símbol de les unitats
- L'esquema de connexió a menys que el mode de connexió sigui evident
- La temperatura ambient de referència si és diferent de 30°C
- Classes de limitació d'energia, si s'aplica

La designació del corrent assignat sense el símbol d'amper (A) precedit del símbol de la característica de dispar instantània ha de ser visible quan l'interruptor està instal·lat.
Les altres indicacions poden situar-se en el dors o en els laterals de l'interruptor.
L'esquema elèctric pot situar-se a l'interior de qualsevol envoltant que s'hagi de retirar per a la connexió dels cables d'alimentació. No pot estar sobre una etiqueta adhesiva enganxada a l'interruptor.
Les marques i indicacions han de ser indelebles, fàcilment llegibles i no han d'estar sobre cargols, volanderes o altres parts no fixes de l'interruptor.
Els interruptors que compleixen la norma UNE-EN 60947-2 han de portar marcades sobre el propi interruptor o be sobre una o vàries plaques de característiques fixades al mateix les indicacions següents:
Sobre el cos de l'interruptor i en lloc visible quan l'interruptor està instal·lat:
- Intensitat assignada en ampers (A)
- Capacitat per al seccionament, si es el cas, amb el símbol normalitzat
- Indicació de la posició d'obertura i la de tancament

Sobre el cos de l'interruptor i en lloc no necessàriament visible quan l'interruptor està instal·lat:
- Nom del fabricant o marca de fàbrica
- Designació del tipus o del número de sèrie
- Referència a aquesta norma
- Categoria d'ús
- Tensió o tensions assignades d'ús, en volts (V)
- Valor de la freqüència assignada i/o indicació del corrent continu amb el símbol normalment acceptat
- Poder assignat de tall de servei en curtcircuit, en kiloampers (kA)
- Poder assignat de tal últim, en kiloampers (kA)
- Intensitat assignada de curta durada admissible i curta durada corresponent per a la categoria d'ús B
- Borns d'entrada i de sortida a menys que la seva connexió sigui indiferent
- Borns del pol neutre, si procedeix, per la lletra N
- Born de terra de protecció, si procedeix, marcat amb el símbol normalitzat
- Temperatura de referència per als disparadors tèrmics no compensats, si és diferent de 30°C

CSV: 163602225517506070 14.

Les altres indicacions poden estar marcades sobre el cos del interruptor en lloc no necessàriament visibles o be han d'especificar-se en els catàlegs o manuals del fabricant.
INTERRUPTORS AUTOMÀTICS DE CAIXA EMMOTLLADA:
Han d'estar constituïts per una carcassa-suport de material aïllant emmotllat que formi part integrant de l'interruptor automàtic.
Han de complir les especificacions de la norma UNE-EN 60947-2.
El marcat ha de ser l'esmentat a l'apartat anterior, pel que fa referència als interruptors tipus PIA fabricats exclusivament segons les especificacions de la norma UNE-EN 60947-2.
Els interruptors de caixa emmotllada preparats per anar muntats sobre perfils normalitzats han de portar un sistema de fixació per pressió que permeti el muntatge i desmuntatge sobre el perfil.
INTERRUPTOR AUTOMÀTIC MAGNETOTÈRMIC DE BASTIDOR OBERT:
Han d'estar construïts per un bastidor de planxa d'acer galvanitzat on han d'anar muntats l'interruptor i els accessoris.
Han de complir les especificacions de la norma UNE-EN 60947-2.
El marcat ha de ser l'esmentat a l'apartat anterior, pel que fa referència als interruptors tipus PIA fabricats exclusivament segons les especificacions de la norma UNE-EN 60947-2.

2.- CONDICIONS DE SUBMINISTRAMENT I EMMAGATZEMATGE

Subministrament: En caixes.
Emmagatzematge: En llocs protegits contra els impactes, la pluja, les humitats i dels raigs del sol.

El fabricant ha de lliurar la documentació necessària per a la correcta instal·lació de l'interruptor.

3.- UNITAT I CRITERIS D'AMIDAMENT

Unitat d'amidament: la indicada a la descripció de l'element
Criteri d'amidament: quantitat necessària subministrada a l'obra

4.- NORMATIVA DE COMPLIMENT OBLIGATORI

NORMATIVA GENERAL:
Real Decreto 842/2002 de 2 de agosto, por el que se aprueba el Reglamento Electrotécnico de Baja Tensión. REBT 2002.
ICP:
UNE 20317:1988 Interruptores automáticos magnetotérmicos, para control de potencia, de 1,5 a 63 A.
UNE 20317/1M:1993 Interruptores automáticos magnetotérmicos, para control de potencia, de 1,5 a 63 A.
PIA:
UNE-EN 60898:1992 Interruptores automáticos para instalaciones domésticas y análogas para la protección contra sobreintensidades.
UNE-EN 60898/A1:1993 Interruptores automáticos para instalaciones domésticas y análogas para la protección contra sobreintensidades.
UNE-EN 60898/A1:1993 ERRATUM Interruptores automáticos para instalaciones domésticas y análogas para la protección contra sobreintensidades.
UNE-EN 60947-1:2005 Aparamenta de baja tensión. Parte 1: Reglas generales.
UNE-EN 60947-1:2008 Aparamenta de baja tensión. Parte 1: Reglas generales.
UNE-EN 60947-2:2007 Aparamenta de baja tensión. Parte 2: Interruptores automáticos. (IEC 60947-2:2006).
INTERRUPTORS AUTOMÀTICS DE CAIXA EMMOTLLADA:
UNE-EN 60947-1:2005 Aparamenta de baja tensión. Parte 1: Reglas generales.
UNE-EN 60947-1:2008 Aparamenta de baja tensión. Parte 1: Reglas generales.
UNE-EN 60947-2:2007 Aparamenta de baja tensión. Parte 2: Interruptores automáticos. (IEC 60947-2:2006).
INTERRUPTOR AUTOMÀTIC MAGNETOTÈRMIC DE BASTIDOR OBERT:
UNE-EN 60947-1:2005 Aparamenta de baja tensión. Parte 1: Reglas generales.
UNE-EN 60947-1:2008 Aparamenta de baja tensión. Parte 1: Reglas generales.
UNE-EN 60947-2:2007 Aparamenta de baja tensión. Parte 2: Interruptores automáticos. (IEC 60947-2:2006).

5.- CONDICIONS DE CONTROL DE RECEPCIÓ

OPERACIONS DE CONTROL:
Les tasques de control a realitzar són les següents:
- Sol·licitar del fabricant els certificats dels mecanismes emprats, contrastar la documentació amb els materials rebuts i verificar l'adequació als requisits exigits.
- Control de la documentació tècnica subministrada.
- Verificar que la Intensitat Nominal s'adequa a l'intensitat del circuit.
- Realització i emissió d'informes amb resultats de controls i proves realitzats.

CRITERIS DE PRESA DE MOSTRES:
Es comprovarà el 100% de la quantitat que determini la DF per cada tipus de mecanisme.
INTERPRETACIÓ DE RESULTATS I ACTUACIONS EN CAS D'INCOMPLIMENT:
No s'acceptaran els mecanismes que les seves característiques elèctriques no siguin les adequades.
Quan les discrepàncies siguin d'un altre tipus, segons criteri de la DF podrà ésser acceptat o rebutjat tot o part del material.
OPERACIONS DE CONTROL EN QUADRES GENERALS I SUBQUADRES:
Les tasques de control de qualitat de Quadres Generals, són les següents:
- Sol·licitar del fabricant els certificats dels equips emprats, contrastar la documentació amb els equips i verificar l'adequació als requisits del projecte.
- Generació d'esquemes de muntatge i llistats de materials emprats per a la construcció
- Control de la documentació tècnica subministrada
- Control d'identificació del material i lloc d'emplaçament
- Realització i emissió d'informe amb resultats dels assaigs realitzats, d'acord amb el que s'especifica a la taula d'assaigs i de quantificació dels mateixos.
- Assaigs a efectuar a fàbrica i normes aplicables:
  - Resistència d'aïllament segons R.E.B.T
  - Rigidesa dielèctrica segons R.E.B.T
  - Comprovació de proteccions (Accionaments manual i elèctric) segons UNE-EN 61008-1. Interruptors automàtics diferencials R.E.B.T.
  - Dispar de magnetotèrmics (Per sobre intensitat) segons plec de prescripcions tècniques documentació fabricant
  - Continuïtat de la posta a terra segons UNE-EN-60439-2. Conjunts d'aparamenta BT

CSV:163602255175060701 4.

CRITERIS DE PRESA DE MOSTRES EN QUADRES GENERALS I SUBQUADRES:
Per quadres generals es realitzaran els assaigs a tot els circuits i proteccions.
Per subquadres el contractista realitzarà els assaigs a tots els circuits i proteccions, a excepció de l'assaig de dispar de magnetotèrmics per sobre intensitats segons corbes de dispar. Aquest assaig es realitzarà per mostreig a interruptors de diferent intensitat Nominal. L'empresa de control de qualitat verificarà els assaigs fets pel fabricant d'un quadre per tipus diferent o segons criteri DF.
INTERPRETACIÓ DE RESULTATS I ACTUACIONS EN CAS D'INCOMPLIMENT EN QUADRES GENERALS I SUBQUADRES:
Segons criteri de la DF, podrà ser acceptat o rebutjat tot o part del material de la partida.

BG MATERIALS PER A INSTAL·LACIONS ELÈCTRIQUES

BG4 Elemento no encontrado

BG47 Elemento no encontrado

0.- ELEMENTS QUE CONTEMPLA EL PLEC

BG470013.

1.- DEFINICIÓ I CARACTERÍSTIQUES DELS ELEMENTS

Interruptor en càrrega amb o sense indicador lluminós.
CARACTERÍSTIQUES GENERALS:
L'element d'accionament ha de ser accessible.
El comandament ha de ser manual.
Tots els elements amb tensió han d'estar suportats per peces aïllants.
El poder de ruptura ha de ser l'indicat a l'UNE 20-353.
Els interruptors que compleixen la norma UNE-EN 60947-3 han de portar marcades sobre el propi interruptor o be sobre una o vàries plaques de característiques fixades al mateix les indicacions següents:
Sobre el cos de l'interruptor i en lloc visible quan l'interruptor està instal·lat:
- Capacitat per al seccionament, si es el cas, amb el símbol normalitzat
- Indicació de la posició d'obertura i la de tancament
- Marcat suplementari de seccionadors

Sobre el cos de l'interruptor i en lloc no necessàriament visible quan l'interruptor està instal·lat:
- Nom del fabricant o marca de fàbrica
- Designació del tipus o del número de sèrie
- Potència assignada a la tensió assignada d'ús i categoria d'ús.
- Indicació del corrent continu amb el símbol normalment acceptat
- Per cartutxos de fusibles, el tipus i la corrent assignada màxima dels fusibles i la potència disipada de l'element recanviable.
- Referència a aquesta norma
- Grau de protecció del material sota l'envolvent.
- Borns d'entrada i de sortida a menys que la seva connexió sigui indiferent
- Borns del pol neutre, si procedeix, per la lletra N
- Born de terra de protecció, si procedeix, marcat amb el símbol normalitzat

Les indicacions següents ha d'estar en la informació proporcionada pel fabricant:
- Tensió assignada d'aïllament
- Tensió assignada de resistència als impulsos per als materials aptes pel seccionament, o quan estigui determinada.
- Grau de contaminació, si és diferent de 3
- Servei assignat
- Corrent assignada de curta durada admissible i la seva durada, si és aplicable.
- Poder assignat de tancament en curtcircuit, si és aplicable
- Corrent assignada de curtcircuit condicional, si és aplicable.

2.- CONDICIONS DE SUBMINISTRAMENT I EMMAGATZEMATGE

Subministrament: En caixes.
Emmagatzematge: En llocs protegits contra els impactes, la pluja, les humitats i dels raigs del sol.

CSV:163602225517506070 14

El fabricant ha de lliurar la documentació necessària per a la correcta instal·lació de l'interruptor.

3.- UNITAT I CRITERIS D'AMIDAMENT

Unitat d'amidament: la indicada a la descripció de l'element
Criteri d'amidament: quantitat necessària subministrada a l'obra

4.- NORMATIVA DE COMPLIMENT OBLIGATORI

Real Decreto 842/2002 de 2 de agosto, por el que se aprueba el Reglamento Electrotécnico de Baja Tensión. REBT 2002.
UNE-EN 60947-3:2000 Aparamenta de baja tensión. Parte 3: Interruptores, seccionadores, interruptores-seccionadores y combinados fusibles.
* UNE 20353-1:1989 Interruptores y conmutadores manuales para aparatos de uso doméstico y análogos. Reglas generales.

5.- CONDICIONS DE CONTROL DE RECEPCIÓ

OPERACIONS DE CONTROL:
Les tasques de control a realitzar són les següents:
- Sol·licitar del fabricant els certificats dels mecanismes emprats, contrastar la documentació amb els materials rebuts i verificar l'adequació als requisits exigits.
- Control de la documentació tècnica subministrada.
- Verificar que la Intensitat Nominal s'adequa a l'intensitat del circuit.
- Realització i emissió d'informes amb resultats de controls i proves realitzats.

CRITERIS DE PRESA DE MOSTRES:
Es comprovarà per mostreig la quantitat que determini la DF per cada tipus de mecanisme.
INTERPRETACIÓ DE RESULTATS I ACTUACIONS EN CAS D'INCOMPLIMENT:
No s'acceptaran els mecanismes que les seves característiques elèctriques no siguin les adequades.
Quan les discrepàncies siguin d'un altre tipus, segons criteri de la DF podrà ésser acceptat o rebutjat tot o part del material.
OPERACIONS DE CONTROL EN QUADRES GENERALS I SUBQUADRES:
Les tasques de control de qualitat de Quadres Generals, són les següents:
- Sol·licitar del fabricant els certificats dels equips emprats, contrastar la documentació amb els equips i verificar l'adequació als requisits del projecte.
- Generació d'esquemes de muntatge i llistats de materials emprats per a la construcció
- Control de la documentació tècnica subministrada
- Control d'identificació del material i lloc d'emplaçament
- Realització i emissió d'informe amb resultats dels assaigs realitzats, d'acord amb el que s'especifica a la taula d'assaigs i de quantificació dels mateixos.
- Assaigs a efectuar a fàbrica i normes aplicables:
  - Resistència d'aïllament segons R.E.B.T
  - Rigidesa dielèctrica segons R.E.B.T
  - Comprovació de proteccions (Accionaments manual i elèctric) segons UNE-EN 61008-1. Interruptors automàtics diferencials R.E.B.T.
  - Dispar de magnetotèrmics (Per sobre intensitat) segons plec de prescripcions tècniques documentació fabricant
  - Continuïtat de la posta a terra segons UNE-EN-60439-2. Conjunts d'aparamenta BT

CSV:163602225517506070 14 .

CRITERIS DE PRESA DE MOSTRES EN QUADRES GENERALS I SUBQUADRES:
Per quadres generals es realitzaran els assaigs a tot els circuits i proteccions.
Per subquadres el contractista realitzarà els assaigs a tots els circuits i proteccions, a excepció de l'assaig de dispar de magnetotèrmics per sobre intensitats segons corbes de dispar. Aquest assaig es realitzarà per mostreig a interruptors de diferent intensitat Nominal. L'empresa de control de qualitat verificarà els assaigs fets pel fabricant d'un quadre per tipus diferent o segons criteri DF.
INTERPRETACIÓ DE RESULTATS I ACTUACIONS EN CAS D'INCOMPLIMENT EN QUADRES GENERALS I SUBQUADRES:
Segons criteri de la DF, podrà ser acceptat o rebutjat tot o part del material de la partida.

BG MATERIALS PER A INSTAL·LACIONS ELÈCTRIQUES

BG4 Elemento no encontrado

BG4R Elemento no encontrado

0.- ELEMENTS QUE CONTEMPLA EL PLEC

BG4R00F2,BG4R00F0.

1.- DEFINICIÓ I CARACTERÍSTIQUES DELS ELEMENTS

Contactor tripolar per a funcionar a 380 V corrent altern, 50 HZ.
S'han considerat els tipus següents:
- Contactor de categoria AC1 per a càrregues resistives
- Contactor de categoria AC3 per a motors III (rotor en tallacircuit, arrancada, desconnexió o motor llançat)

CARACTERÍSTIQUES GENERALS:
Ha d'estar format per: un suport, cambra d'extinció, contactes principals i auxiliars, un circuit magnètic de comandament i una envoltant.
Ha de portar associat un dispositiu de protecció tallacircuit format per fusibles o interruptors automàtics.
Ha de tenir un aspecte uniforme i sense defectes.
L'envoltant ha de ser aïllant i incombustible.
Ha de portar borns per l'entrada i la sortida de cada fase i del neutre si cal, així com per a l'alimentació a la bobina i contactes auxiliars.
No han de ser accessibles les parts que hagin de tenir tensió, excepte els borns.
Ha de portar un born per a la connexió a terra, al costat del qual i de manera indeleble ha de portar el símbol "Terra".
El tancament dels contactes ha d'estar assegurat per a totes les tensions d'alimentació del comandament compreses entre el 85% i el 110%.
Tensió nominal circuit principal: 400 V
Freqüència: 50 Hz
Número de pols circuit principal: 3
Condicions de funcionament:
- Temperatura de l'ambient: -5°C - 40° C
- Altitud: <= 2000 m
- Grau de protecció de l'envoltant (segons UNE 20-324): Ha de complir
- Aïllament (UNE 21-305): Ha de complir

Quan és de categoria AC3, ha de suportar fins a 8 vegades la seva intensitat màxima d'ús.

2.- CONDICIONS DE SUBMINISTRAMENT I EMMAGATZEMATGE

Subministrament: En caixes.
Emmagatzematge: En llocs protegits contra els impactes, la pluja, les humitats i dels raigs del sol.

3.- UNITAT I CRITERIS D'AMIDAMENT

Unitat d'amidament: la indicada a la descripció de l'element
Criteri d'amidament: quantitat necessària subministrada a l'obra

4.- NORMATIVA DE COMPLIMENT OBLIGATORI

CSV: 163602225517506070 14 .

Real Decreto 842/2002 de 2 de agosto, por el que se aprueba el Reglamento Electrotécnico de Baja Tensión. REBT 2002.
UNE-EN 61095:1999 Contactores electromecánicos para usos domésticos y análogos.
UNE-EN 60947-3:1994 Aparamenta de baja tensión. Parte 3: Interruptores, seccionadores, interruptores-seccionadores y combinados fusibles. (Versión oficial EN 60947-3:1992+AC:1993).

5.- CONDICIONS DE CONTROL DE RECEPCIÓ

CONDICIONS DE MARCATGE I CONTROL DE LA DOCUMENTACIÓ:
El contactor ha de portar una placa on s'indiqui de forma indeleble i ben visible les dades següents:
- Nom del fabricant o marca comercial
- Tipus o número de sèrie
- Tensions d'ús
- Categoria d'ús i intensitats o potència assignada per a les tensions d'ús
- Freqüència
- Tipus de corrent, tensió i freqüència d'alimentació al comandament, en cas que siguin diferents a les de les bobines

OPERACIONS DE CONTROL:
Les tasques de control a realitzar són les següents:
- Sol·licitar del fabricant els certificats dels mecanismes emprats, contrastar la

documentació amb els materials rebuts i verificar l'adequació als requisits exigits.
- Control de la documentació tècnica subministrada.
- Verificar que la Intensitat Nominal s'adequa a l'intensitat del circuit.
- Realització i emissió d'informes amb resultats de controls i proves realitzats.

CRITERIS DE PRESA DE MOSTRES:
Es comprovarà per mostreig la quantitat que determini la DF per cada tipus de mecanisme.
INTERPRETACIÓ DE RESULTATS I ACTUACIONS EN CAS D'INCOMPLIMENT:
No s'acceptaran els mecanismes que les seves característiques elèctriques no siguin les adequades.
Quan les discrepàncies siguin d'un altre tipus, segons criteri de la DF podrà ésser acceptat o rebutjat tot o part del material.
OPERACIONS DE CONTROL EN QUADRES GENERALS I SUBQUADRES:
Les tasques de control de qualitat de Quadres Generals, són les següents:
- Sol·licitar del fabricant els certificats dels equips emprats, contrastar la documentació amb els equips i verificar l'adequació als requisits del projecte.
- Generació d'esquemes de muntatge i llistats de materials emprats per a la construcció
- Control de la documentació tècnica subministrada
- Control d'identificació del material i lloc d'emplaçament
- Realització i emissió d'informe amb resultats dels assaigs realitzats, d'acord amb el que s'especifica a la taula d'assaigs i de quantificació dels mateixos.
- Assaigs a efectuar a fàbrica i normes aplicables:
  - Resistència d'aïllament segons R.E.B.T
  - Rigidesa dielèctrica segons R.E.B.T
  - Comprovació de proteccions (Accionaments manual i elèctric) segons UNE-EN 61008-1. Interruptors automàtics diferencials R.E.B.T.
  - Dispar de magnetotèrmics (Per sobre intensitat) segons plec de prescripcions tècniques documentació fabricant
  - Continuïtat de la posta a terra segons UNE-EN-60439-2. Conjunts d'aparamenta BT

CRITERIS DE PRESA DE MOSTRES EN QUADRES GENERALS I SUBQUADRES:
Per quadres generals es realitzaran els assaigs a tot els circuits i proteccions.
Per subquadres el contractista realitzarà els assaigs a tots els circuits i proteccions, a excepció de l'assaig de dispar de magnetotèrmics per sobre intensitats segons corbes de dispar. Aquest assaig es realitzarà per mostreig a interruptors de diferent intensitat Nominal. L'empresa de control de qualitat verificarà els assaigs fets pel fabricant d'un quadre per tipus diferent o segons criteri DF.
INTERPRETACIÓ DE RESULTATS I ACTUACIONS EN CAS D'INCOMPLIMENT EN QUADRES GENERALS I SUBQUADRES:
Segons criteri de la DF, podrà ser acceptat o rebutjat tot o part del material de la partida.

BG MATERIALS PER A INSTAL·LACIONS ELÈCTRIQUES

BG6 MECANISMES

BG62 Element no encontrado

CSV: 163602225517500070014.

0.- ELEMENTS QUE CONTEMPLA EL PLEC

BG62XX32,BG621192JJWL,BG62ZZRF.

1.- DEFINICIÓ I CARACTERÍSTIQUES DELS ELEMENTS

Interruptors i commutadors per a encastar o muntar superficialment.
CARACTERÍSTIQUES GENERALS:
Ha d'incorporar accessoris embellidors.
Ha d'estar constituït per una base amb borns de connexió, mecanisme d'interrupció, de commutació o de commutació de creuament, dispositius de fixació a la caixa i accessoris embellidors d'acabat.
Ha de tenir contactes d'alt poder de ruptura. Aquest ha de ser l'indicat a l'UNE 20-353.
Ha de tenir un aspecte uniforme i sense defectes.
El comandament d'accionament ha de ser manual. La base i la placa d'acabat han de ser aïllants.
La placa d'acabat ha de portar un dispositiu de fixació a la base.
Les parts subjectes a tensió no han de ser accessibles.
Ha d'estar protegit contra la penetració de cossos sòlids, pols, aigua i de l'humitat.

Han de ser resistents a la calor, al foc i a formar camins conductors.
Han de funcionar correctament a temperatura ambient.
Han d'estar dissenyats de manera que en l'ús normal han de funcionar de forma segura i no han de suposar perill per a les persones i el seu entorn.
Ha de complir les condicions requerides per la DF.
Tensió nominal: 230 V
Aïllament (UNE 20-353): Ha de complir
Resistència mecànica (UNE 20-353): Ha de complir
Resistència al foc (UNE 20-353): Ha de complir

2.- CONDICIONS DE SUBMINISTRAMENT I EMMAGATZEMATGE

Subministrament: En caixes.
Emmagatzematge: En llocs protegits contra els impactes, la pluja, les humitats i dels raigs del sol.

3.- UNITAT I CRITERIS D'AMIDAMENT

Unitat d'amidament: la indicada a la descripció de l'element
Criteri d'amidament: quantitat necessària subministrada a l'obra

4.- NORMATIVA DE COMPLIMENT OBLIGATORI

Real Decreto 842/2002 de 2 de agosto, por el que se aprueba el Reglamento Electrotécnico de Baja Tensión. REBT 2002.
UNE-EN 60947-3:2000 Aparamenta de baja tensión. Parte 3: Interruptores, seccionadores, interruptores-seccionadores y combinados fusibles.
UNE-EN 60669-1:1996 Interruptores para instalaciones eléctricas fijas, domésticas y análogas. Parte 1: Prescripciones generales.
UNE 20315:1994 Bases de toma de corriente y clavijas para usos domésticos y análogos.

5.- CONDICIONS DE CONTROL DE RECEPCIÓ

CONDICIONS DE MARCATGE I CONTROL DE LA DOCUMENTACIÓ:
L'interruptor ha de portar de forma indeleble i ben visible les dades següents:
- Nom del fabricant o marca comercial
- Tensió d'alimentació
- Intensitat

OPERACIONS DE CONTROL:
Les tasques de control a realitzar són les següents:
- Sol·licitar del fabricant els certificats dels mecanismes emprats, contrastar la documentació amb els materials rebuts i verificar l'adequació als requisits exigits.
- Control de la documentació tècnica subministrada.
- Verificar que la Intensitat Nominal s'adequa a l'intensitat del circuit.
- Realització i emissió d'informes amb resultats de controls i proves realitzats.

CRITERIS DE PRESA DE MOSTRES:
Es comprovarà per mostreig la quantitat que determini la DF per cada tipus de mecanisme.
INTERPRETACIÓ DE RESULTATS I ACTUACIONS EN CAS D'INCOMPLIMENT:
No s'acceptaran els mecanismes que les seves característiques elèctriques no siguin les adequades.
Quan les dimensions siguin d'un altre tipus, segons criteri de la DF podrà ésser acceptat o rebutjat tot o part del material.

CSV:163602255175060701 4.

BG MATERIALS PER A INSTAL·LACIONS ELÈCTRIQUES

BG6 MECANISMES

BG63 Elemento no encontrado

0.- ELEMENTS QUE CONTEMPLA EL PLEC

BG63D2ZZ,BG63XX52,BG630032.

1.- DEFINICIÓ I CARACTERÍSTIQUES DELS ELEMENTS

Endolls bipolars o tripolars per a encastar o muntar superficialment.
CARACTERÍSTIQUES GENERALS:
Ha d'estar constituït per una base amb borns de connexió de les fases i una placa de tancament aïllant.
El conjunt ha de tenir un aspecte uniforme i sense defectes.
Ha de tenir dos (bipolar) o tres (tripolar) pols. La connexió a terra portarà potes laterals per a contacte del conductor de protecció.
La placa de tancament ha de portar un dispositiu per a la seva fixació a la base.
Excepte els dos alvèols, no han de ser accessibles les parts que hagin de tenir tensió.
Els alvèols han de tenir una elasticitat suficient per a assegurar una pressió de contacte adequada.
Els contactes han de ser platejats o protegits contra la corrosió i l'abrasió.
Ha de complir les condicions requerides per la DF.
Tensió nominal: <= 400 V
Aïllament (UNE 20-315): Ha de complir
Resistència mecànica (UNE 20-315): Ha de complir
Resistència al foc (UNE 20-315): Ha de complir
Temperatura: <= 25°C
Quan té connexió a terra, ha d'estar construït de forma que quan s'introdueixi la clavilla, la connexió a terra s'estableixi abans que la conexió als contactes que tenen tensió.

2.- CONDICIONS DE SUBMINISTRAMENT I EMMAGATZEMATGE

Subministrament: En caixes.
Emmagatzematge: En llocs protegits contra els impactes, la pluja, les humitats i dels raigs del sol.

3.- UNITAT I CRITERIS D'AMIDAMENT

Unitat d'amidament: la indicada a la descripció de l'element
Criteri d'amidament: quantitat necessària subministrada a l'obra

4.- NORMATIVA DE COMPLIMENT OBLIGATORI

Real Decreto 842/2002 de 2 de agosto, por el que se aprueba el Reglamento Electrotécnico de Baja Tensión. REBT 2002.
UNE-EN 60947-3:2000 Aparamenta de baja tensión. Parte 3: Interruptores, seccionadores, interruptores-seccionadores y combinados fusibles.
UNE 20315:1994 Bases de toma de corriente y clavijas para usos domésticos y análogos.

5.- CONDICIONS DE CONTROL DE RECEPCIÓ

CONDICIONS DE MARCATGE I CONTROL DE LA DOCUMENTACIÓ:
L'endoll ha de portar de forma indeleble i ben visible les dades següents:
- Identificació del fabricant o marca comercial
- Tensió d'alimentació
- Intensitat
OPERACIONS DE CONTROL:
Les tasques de control a realitzar són les següents:
- Sol·licitar del fabricant els certificats dels mecanismes emprats, contrastar la documentació amb els materials rebuts i verificar l'adequació als requisits exigits.
- Control de la documentació tècnica subministrada.
- Verificar que la Intensitat Nominal s'adequa a l'intensitat del circuit.
- Realització i emissió d'informes amb resultats de controls i proves realitzats.
CRITERIS DE PRESA DE MOSTRES:
Es comprovarà per mostreig la quantitat que determini la DF per cada tipus de mecanisme.
INTERPRETACIÓ DE RESULTATS I ACTUACIONS EN CAS D'INCOMPLIMENT:
No s'acceptaran els mecanismes que les seves característiques elèctriques no siguin les adequades.
Quan les discrepàncies siguin d'un altre tipus, segons criteri de la DF podrà ésser acceptat o rebutjat tot o part del material.

CSV: 163602225517506070 14

BG MATERIALS PER A INSTAL·LACIONS ELÈCTRIQUES

BG6 MECANISMES

BG64 Elemento no encontrado

0.- ELEMENTS QUE CONTEMPLA EL PLEC

BG64IWGZ,BG64D17P.

1.- DEFINICIÓ I CARACTERÍSTIQUES DELS ELEMENTS

Polsador de 6, 10, ò 16 A del tipus 1, 2, 3 ò 4, per a encastar o per a muntar superficialment.
S'han considerat els llocs de col·locació següents:
- A la intempèrie
- A l'interior

CARACTERÍSTIQUES GENERALS:
Ha d'estar format per una base amb borns de connexió, mecanisme de contacte, dispositiu de fixació a la caixa, i accessoris embellidors d'acabat format per placa (per encastar) o de placa i caixa (col·locació superficial).
Ha de tenir un aspecte uniforme i sense defectes.
La base, la caixa i placa d'acabat, han de ser aïllants.
El comandament d'accionament ha de ser manual.
Els borns, els contactes amb els conductors i les parts metàl·liques funcionals han d'èsser de material anticorrosiu.
Les parts metàl·liques dels mecanismes han de ser inaccessibles.
Ha de complir les condicions requerides per la DF.
Tensió nominal (UNE-EN 60669): 230 V
Freqüència: 50 Hz
Resistència a l'envelliment (UNE-EN 60669): Ha de complir
Resistència a l'aïllament i rigidesa dielèctrica (UNE-EN 60669): Ha de complir
Resistència als esforços mecànics, elèctrics i tèrmics (UNE-EN 60669): Ha de complir
Capacitat dels borns (UNE-EN 60669):

I nominal (A)	6	10	10
Secció (mm2)	0,75 - 1,5	1 - 2,5	1,5 - 4

Nombre de maniobres (UNE-EN 60669): >= 40000
A LA INTEMPÈRIE:
La placa ha d'incloure la membrana elàstica i ha de dur forats per a collar-la a la caixa mitjançant visos.
Els visos de fixació de la placa a la caixa han de ser de material anticorrosiu.
Grau de protecció de l'envoltant (UNE 20-324): >= IP-245
La caixa ha de portar orificis roscats per a l'entrada de tubs.
A L'INTERIOR:
La placa aïllant ha de portar un dispositiu per a fixació sobre el bastidor de suport. Aquest s'ha de subjectar a la caixa mitjançant visos.
La caixa ha de portar orificis normals o roscats per a l'entrada de tubs.

2.- CONDICIONS DE SUBMINISTRAMENT I EMMAGATZEMATGE

CSV: 163602225517506070 14 .

Subministrament: En caixes.
Emmagatzematge: En llocs protegits contra els impactes, la pluja, les humitats i dels raigs del sol.

3.- UNITAT I CRITERIS D'AMIDAMENT

Unitat d'amidament: la indicada a la descripció de l'element
Criteri d'amidament: quantitat necessària subministrada a l'obra

4.- NORMATIVA DE COMPLIMENT OBLIGATORI

Real Decreto 842/2002 de 2 de agosto, por el que se aprueba el Reglamento Electrotécnico de Baja Tensión. REBT 2002.
UNE-EN 60669-1:1996 Interruptores para instalaciones eléctricas fijas, domésticas y análogas. Parte 1: Prescripciones generales.
UNE-EN 60947-3:2000 Aparamenta de baja tensión. Parte 3: Interruptores, seccionadores, interruptores-seccionadores y combinados fusibles.

5.- CONDICIONS DE CONTROL DE RECEPCIÓ

CONDICIONS DE MARCATGE I CONTROL DE LA DOCUMENTACIÓ:

Els polsadors han de portar les indicacions següents (UNE-EN 60669):
- Intensitat assignada (A)
- Tensió assignada (V)
- Naturalesa del corrent
- Nom del fabricant o venedor responsable, marca de fàbrica o d'identificació
- Referència
- Símbol de la construcció de la distància de l'obertura dels contactes, si s'escau
- Grau de protecció contra la penetració de cossos estranys
- Grau de protecció contra la penetració de l'aigua

OPERACIONS DE CONTROL:
Les tasques de control a realitzar són les següents:
- Sol·licitar del fabricant els certificats dels mecanismes emprats, contrastar la documentació amb els materials rebuts i verificar l'adequació als requisits exigits.
- Control de la documentació tècnica subministrada.
- Verificar que la Intensitat Nominal s'adequa a l'intensitat del circuit.
- Realització i emissió d'informes amb resultats de controls i proves realitzats.

CRITERIS DE PRESA DE MOSTRES:
Es comprovarà per mostreig la quantitat que determini la DF per cada tipus de mecanisme.
INTERPRETACIÓ DE RESULTATS I ACTUACIONS EN CAS D'INCOMPLIMENT:
No s'acceptaran els mecanismes que les seves característiques elèctriques no siguin les adequades.
Quan les discrepàncies siguin d'un altre tipus, segons criteri de la DF podrà ésser acceptat o rebutjat tot o part del material.

BG MATERIALS PER A INSTAL·LACIONS ELÈCTRIQUES

BG6 MECANISMES

BG67 Elemento no encontrado

0.- ELEMENTS QUE CONTEMPLA EL PLEC

BG67XX97,BG671113.

1.- DEFINICIÓ I CARACTERÍSTIQUES DELS ELEMENTS

Placa i marc per a 1, 2, 3 ò 4 elements, de plàstic blanc, de color o bicolor, i del tipus 2 ò 3.
CARACTERÍSTIQUES GENERALS:
Conjunt format per un bastiment i una placa que serveix per a muntar un, dos, tres o quatre mecanismes a la caixa corresponent.
El bastiment ha de tenir el sistema de fixació a la caixa per mitjà de cargols o grapes.
El mecanisme ha de quedar immobilitzat entre el bastiment i la placa, de manera que aquesta placa quedi subjecta a pressió sobre el bastiment i adossada al parament.
Tant el bastiment com la placa han de correspondre al tipus o a la sèrie de mecanismes escollits.
Ha de complir les condicions requerides per la DF.

CSV:163602225517506070l4

2.- CONDICIONS DE SUBMINISTRAMENT I EMMAGATZEMATGE

Subministrament: En caixes.
Emmagatzematge: En llocs protegits contra els impactes.

3.- UNITAT I CRITERIS D'AMIDAMENT

Unitat d'amidament: la indicada a la descripció de l'element
Criteri d'amidament: quantitat necessària subministrada a l'obra

4.- NORMATIVA DE COMPLIMENT OBLIGATORI

Real Decreto 842/2002 de 2 de agosto, por el que se aprueba el Reglamento Electrotécnico de Baja Tensión. REBT 2002.
UNE 20315:1994 Bases de toma de corriente y clavijas para usos domésticos y análogos.

BG MATERIALS PER A INSTAL·LACIONS ELÈCTRIQUES

BGB Elemento no encontrado

0.- ELEMENTS QUE CONTEMPLA EL PLEC

BGB1AE05.

1.- DEFINICIÓ I CARACTERÍSTIQUES DELS ELEMENTS

Bateria de condensadors d'energia reactiva de 4 KVAR a 20 KVAR, de 230, 400 o 500 V de tensió, automàtica o mixta.
CARACTERÍSTIQUES GENERALS:
Condensador trifàsic per a corregir el factor de potència.
Ha d'incorporar resistència de descàrrega.
Freqüència: 50 Hz
Pèrdues dielèctriques: <= 0,5 W/kVAr
Temperatura de treball: > - 25°C, < + 45°C
Grau de protecció: IP-43X
Toleràncies:
- Potència reactiva: - 5%, + 10%

2.- CONDICIONS DE SUBMINISTRAMENT I EMMAGATZEMATGE

Subministrament: En caixes.
Emmagatzematge: En llocs protegits contra els impactes, la pluja, les humitats i dels raigs del sol.

3.- UNITAT I CRITERIS D'AMIDAMENT

Unitat d'amidament: la indicada a la descripció de l'element
Criteri d'amidament: quantitat necessària subministrada a l'obra

4.- NORMATIVA DE COMPLIMENT OBLIGATORI

Real Decreto 842/2002 de 2 de agosto, por el que se aprueba el Reglamento Electrotécnico de Baja Tensión. REBT 2002.
UNE-EN 60831-2:1998 Condensadores de potencia autorregenerables a instalar en paralelo en redes de corriente alterna de tensión nominal inferior o igual a 1000 V. Parte 2: Ensayos de envejecimiento, autorregeneración y destrucción.

5.- CONDICIONS DE CONTROL DE RECEPCIÓ

CSV: 16360222551750607014 .

CONDICIONS DE MARCATGE I CONTROL DE LA DOCUMENTACIÓ:
En el cas que el material declari contingut reciclat, el fabricant ha de mostrar, si se li demana, la documentació que acrediti aquest contingut.
OPERACIONS DE CONTROL:
Les tasques de control de qualitat de condensadors d'energia reactiva, són les següents:
- Sol·licitar del fabricant la documentació dels equips i verificar l'adequació als requisits del
- projecte.
- Control de la documentació subministrada.
- Control de recepció dels equips i lloc d'emplaçament
- Verificar les característiques dels condensadors
- Verificar els materials de la instal·lació associada (contactors específics per aquest tipus
- d'ús, proteccions amb APR).
- Realització i emissió d'informe amb resultats dels controls realitzats.

CRITERIS DE PRESA DE MOSTRES:
Es comprovarà globalment
INTERPRETACIÓ DE RESULTATS I ACTUACIONS EN CAS D'INCOMPLIMENT:
Segons criteri de la DF, podrà ser acceptat o rebutjat tot o part del material de la partida.

BG MATERIALS PER A INSTAL·LACIONS ELÈCTRIQUES

BGC Elemento no encontrado

BGC1 Elemento no encontrado

0.- ELEMENTS QUE CONTEMPLA EL PLEC

BGC1J88K,BGC1INTE.

1.- DEFINICIÓ I CARACTERÍSTIQUES DELS ELEMENTS

Grup electrògen de fins a 1850 KVA, per a 230/400 V de tensió o amb selecció de tensió, amb motor diesel fix i sistema de funcionament manual o automàtic.
CARACTERÍSTIQUES GENERALS:
Ha d'estar format per un conjunt de motor diesel/alternador autorefrigerat, que ha d'incorporar:
- Un regulador automàtic de velocitat
- Un dipòsit de combustible
- Filtres d'aire, d'oli i de combustible
- Un alternador amb regulador automàtic de tensió
- Dispositius de maniobra, de control i de protecció per al circuit de consum d'energia elèctrica

El conjunt ha d'anar muntat sobre una bancada d'acer amb amortiment de vibracions, per a instal·lació fixa.
També ha de portar bateria, motor elèctric d'engegada, generador per a la càrrega de bateria i comandaments d'engegada.
Freqüència: 50 Hz
Alternador: Trifàsic, amb neutre accessible, sense escombreta
Grau (mínim) de protecció de l'alternador: IP-22X
Quan el sistema de funcionament és manual, l'engegada ha de ser manual.
Quan el sistema de funcionament és automàtic, l'engegada ha de ser automàtica, en 8 s aprox., en fallar el subministrament de la xarxa.
Toleràncies:
- Variació de tensió admissible: ± 2,5% a qualsevol càrrega

2.- CONDICIONS DE SUBMINISTRAMENT I EMMAGATZEMATGE

Subministrament: Embalats.
Emmagatzematge: En el seu embalatge, en llocs protegits contra els impactes i la intempèrie.

3.- UNITAT I CRITERIS D'AMIDAMENT

Unitat d'amidament: La indicada a la descripció de l'element
Criteri d'amidament: quantitat necessària subministrada a l'obra

CSV:163602225517506070l4

4.- NORMATIVA DE COMPLIMENT OBLIGATORI

Real Decreto 842/2002 de 2 de agosto, por el que se aprueba el Reglamento Electrotécnico de Baja Tensión. REBT 2002.

5.- CONDICIONS DE CONTROL DE RECEPCIÓ

CONDICIONS DE MARCATGE I CONTROL DE LA DOCUMENTACIÓ:
El grup s'ha de subministrar amb la documentació tècnica següent:
- Esquema i plànols de muntatge
- Descripció de les característiques
- Certificat d'assaigs de verificació del fabricant
- Instruccions d'engegada i d'ús

OPERACIONS DE CONTROL:
Les tasques de control a realitzar són les següents:
- Demanar al fabricant la documentació tècnica dels equips i verificar l'adequació de les seves característiques al Projecte.
- Demanar del fabricant els protocols de proves previst per a la recepció dels equips
- Supervisió a fàbrica dels assaigs previstos, quan les característiques dels equips ho

aconsellin segons criteri de DF.
- Control de la documentació Tècnica subministrada
- Control de transport des de fàbrica fins a l'obra i control de càrrega i descàrrega.
- Control d'identificació final i lloc d'emplaçament.
- Realització i emissió d'informe amb resultats dels controls realitzats.

CRITERIS DE PRESA DE MOSTRES:
Es controlarà la documentació de tots els equips.
INTERPRETACIÓ DE RESULTATS I ACTUACIONS EN CAS D'INCOMPLIMENT:
Quan l'incompliment afecti a la fiabilitat o seguretat dels equips, o a la seguretat de les altres instal·lacions, el fabricant haurà de fer les correccions que corresponguin, si no és possible es refusaran els equips o elements que correspongui.
En cas de discrepàncies amb el projecte, que no afecten a la fiabilitat o seguretat dels equips, instal·lacions o persones, es procedirà segons criteri de DF.

BG MATERIALS PER A INSTAL·LACIONS ELÈCTRIQUES

BGD Elemento no encontrado

BGD1 Elemento no encontrado

0.- ELEMENTS QUE CONTEMPLA EL PLEC

BGD1222Z.

1.- DEFINICIÓ I CARACTERÍSTIQUES DELS ELEMENTS

Piqueta de connexió a terra d'acer i recobriment de coure de 1000, 1500 o 2500 mm de llargària , de diàmetre 14,6, 17,3 ò 18,3 mm, estàndard o de 300 micres.
CARACTERÍSTIQUES GENERALS:
Ha d'estar formada per una barra d'acer recoberta per una capa de protecció de coure que l'ha de cobrir totalment.
Gruix del recobriment de coure:

Tipus	Estàndard	300 micres
Gruix (micres)	>= 10	>= 300

Toleràncies:
- Llargària: ± 3 mm
- Diàmetre: ± 0,2 mm

2.- CONDICIONS DE SUBMINISTRAMENT I EMMAGATZEMATGE

CSV: 163602225517506070 14 .

Subministrament: En feixos.
Emmagatzematge: En llocs protegits contra els impactes.

3.- UNITAT I CRITERIS D'AMIDAMENT

Unitat d'amidament: la indicada a la descripció de l'element
Criteri d'amidament: quantitat necessària subministrada a l'obra

4.- NORMATIVA DE COMPLIMENT OBLIGATORI

Real Decreto 842/2002 de 2 de agosto, por el que se aprueba el Reglamento Electrotécnico de Baja Tensión. REBT 2002.

5.- CONDICIONS DE CONTROL DE RECEPCIÓ

OPERACIONS DE CONTROL:
Les tasques de control a realitzar són les següents:
- Sol·licitar al fabricant els certificats de característiques tècniques i homologacions dels materials.
- Control de la documentació tècnica subministrada.
- Verificar que les característiques dels elèctrodes es corresponguin a l'especificat en

Projecte.
- Verificar que la profunditat de la xarxa mai sigui inferior a 0,5 metres.
- Verificar seccions de conductors de terra segons la taula 1 del ITC-BT- 018 del REBT.
- Realització i emissió d'informes amb resultats de controls i proves realitzats.

CRITERIS DE PRESA DE MOSTRES:
Es realitzarà mesura al pont de comprovació o caixa de seccionament de terres.
INTERPRETACIÓ DE RESULTATS I ACTUACIONS EN CAS D'INCOMPLIMENT:
No s'admetran seccions de conductors i elèctrodes de posada a terra inferiors als indicats al REBT.
En discrepàncies del tipus de posada a terra amb l'especificat al projecte, s'actuarà segons criteri de la DF.

BG MATERIALS PER A INSTAL·LACIONS ELÈCTRIQUES

BGD Elemento no encontrado

BGDZ Elemento no encontrado

0.- ELEMENTS QUE CONTEMPLA EL PLEC

BGDZU001.

1.- DEFINICIÓ I CARACTERÍSTIQUES DELS ELEMENTS

Punt de connexió a terra amb pont seccionador de platina de coure, per a col·locar superficiament.
CARACTERÍSTIQUES GENERALS:
El punt de posada a terra ha d'estar situat fora del sòl i ha de servir d'unió entre la línia d'enllaç amb terra i la línia principal de terra.
Ha d'estar format pels següents components:
- Caixa
- Entrada i sortida de caixa tipus estanc.
- Dispositiu de connexió
- Accessoris

L'envolvent o carcasa ha d'estar construït amb material doble aïllant i estanc.
El dispositiu de connexió intern ha de permetre la unió entre els conductors de les línies d'enllaç i principal de terra, de forma que es pugui , mitjançant eines apropiades, separar-les, a fi de poder mesurar la resistència de terra.
El dispositiu de connexió ha de ser de platina de coure recoberta de cadmi de 2,5x33 cm i 0,4 cm de gruix i amb suports de material aïllant.
Ha de portar borns per a l'entrada i la sortida.
Ha d'estar preparat amb un sistema de fixació segur.
Ha de tenir un aspecte uniforme i sense defectes.
Resistència de l'aïllament (UNE-EN 60669-1): Ha de complir
Resistència mecànica (UNE-EN 60669-1): Ha de complir
Capacitat dels borns:

I nominal (A)	I nominal (A)	Secció (mm2)
II o IV	125	<=50

2.- CONDICIONS DE SUBMINISTRAMENT I EMMAGATZEMATGE

Subministrament: En caixes.
Emmagatzematge: En llocs protegits contra els impactes.

3.- UNITAT I CRITERIS D'AMIDAMENT

Unitat d'amidament: la indicada a la descripció de l'element
Criteri d'amidament: quantitat necessària subministrada a l'obra

4.- NORMATIVA DE COMPLIMENT OBLIGATORI

CSV:163602225517506070 14

Real Decreto 842/2002 de 2 de agosto, por el que se aprueba el Reglamento Electrotécnico de Baja Tensión. REBT 2002.
UNE 20460-5-54:1990 Instalaciones eléctricas en edificios. Elección e instalación de los materiales eléctricos. Puesta a tierra y conductores de protección.

5.- CONDICIONS DE CONTROL DE RECEPCIÓ

OPERACIONS DE CONTROL:
Les tasques de control a realitzar són les següents:
- Sol·licitar al fabricant els certificats de característiques tècniques i homologacions dels materials.
- Control de la documentació tècnica subministrada.
- Verificar que les característiques dels elèctrodes es corresponguin a l'especificat en Projecte.
- Verificar que la profunditat de la xarxa mai sigui inferior a 0,5 metres.
- Verificar seccions de conductors de terra segons la taula 1 del ITC-BT- 018 del REBT.
- Realització i emissió d'informes amb resultats de controls i proves realitzats.

CRITERIS DE PRESA DE MOSTRES:
Es realitzarà mesura al pont de comprovació o caixa de seccionament de terres.
INTERPRETACIÓ DE RESULTATS I ACTUACIONS EN CAS D'INCOMPLIMENT:
No s'admetran seccions de conductors i elèctrodes de posada a terra inferiors als indicats al REBT.
En discrepàncies del tipus de posada a terra amb l'especificat al projecte, s'actuarà segons criteri de la DF.

BG MATERIALS PER A INSTAL·LACIONS ELÈCTRIQUES

BGW PARTS PROPORCIONALS D'ACCESSORIS PER A INSTAL·LACIONS ELÈCTRIQUES

BGW1 Elemento no encontrado

0.- ELEMENTS QUE CONTEMPLA EL PLEC

BGW11000,BGW15000.

1.- DEFINICIÓ I CARACTERÍSTIQUES DELS ELEMENTS

Parts proporcionals d'accessoris de caixes i armaris.
CARACTERÍSTIQUES GENERALS:
El material i les seves característiques han de ser els adequats per: caixes, armaris o centralitzacions de comptadors, i no han de disminuir, en cap cas, la seva qualitat.

CSV:16360222551750607014

2.- CONDICIONS DE SUBMINISTRAMENT I EMMAGATZEMATGE

Subministrament: A l'albarà de lliurament han de constar les característiques d'identificació següents:
- Material
- Tipus
- Diàmetres

Emmagatzematge: En llocs protegits contra els impactes, la pluja, les humitats i dels raigs del sol.

3.- UNITAT I CRITERIS D'AMIDAMENT

Unitat composada pel conjunt d'accessoris necessaris per al muntatge de caixes, armaris o centralitzacions de comptadors.

4.- NORMATIVA DE COMPLIMENT OBLIGATORI

No hi ha normativa de compliment obligatori.

BG MATERIALS PER A INSTAL·LACIONS ELÈCTRIQUES

BGW PARTS PROPORCIONALS D'ACCESSORIS PER A INSTAL·LACIONS ELÈCTRIQUES

BGW2 Elemento no encontrado

0.- ELEMENTS QUE CONTEMPLA EL PLEC

BGW2D000,BGW21000.

1.- DEFINICIÓ I CARACTERÍSTIQUES DELS ELEMENTS

Part proporcional d'accessoris per a tubs, canals o safates, de tipus plàstiques o metàl·liques.
CARACTERÍSTIQUES GENERALS:
El material i les seves característiques han de ser adequats per a tubs, canals o safates, i no han de fer disminuir, en cap cas, la seva qualitat i bon funcionament.

2.- CONDICIONS DE SUBMINISTRAMENT I EMMAGATZEMATGE

Subministrament: A l'albarà de lliurament han de constar les característiques d'identificació següents:
- Material
- Tipus
- Diàmetre o d'altres dimensions

Emmagatzematge: En llocs protegits contra els impactes, la pluja, les humitats i dels raigs del sol.

3.- UNITAT I CRITERIS D'AMIDAMENT

Unitat composada pel conjunt d'accessoris necessaris per al muntatge d'un metre de tub, d'un metre de canal o d'un metre de safata.

4.- NORMATIVA DE COMPLIMENT OBLIGATORI

No hi ha normativa de compliment obligatori.

BG MATERIALS PER A INSTAL·LACIONS ELÈCTRIQUES
CSV: 163602225517506070 14
BGW PARTS PROPORCIONALS D'ACCESSORIS PER A INSTAL·LACIONS ELÈCTRIQUES

BGW3 Elemento no encontrado

0.- ELEMENTS QUE CONTEMPLA EL PLEC

BGW38000.

1.- DEFINICIÓ I CARACTERÍSTIQUES DELS ELEMENTS

Part proporcional d'accessoris per a conductors de coure, conductors d'alumini tipus VV 0,6/1 Kv, rodons de coure, platines de coure o canalitzacions conductores.
CARACTERÍSTIQUES GENERALS:
El material i les seves característiques han de ser adequats per a: conductors de coure, conductors de coure nus, conductors d'alumini, rodons de coure, platines de coure, canalitzacions o conductors de seguretat, i no han de fer disminuir, en cap cas, la seva qualitat i bon funcionament.

2.- CONDICIONS DE SUBMINISTRAMENT I EMMAGATZEMATGE

Subministrament: A l'albarà de lliurament han de constar les característiques d'identificació següents:
- Material
- Tipus
- Diàmetre o d'altres dimensions

Emmagatzematge: En llocs protegits contra els impactes, la pluja, les humitats i dels raigs del sol.

3.- UNITAT I CRITERIS D'AMIDAMENT

Unitat composada pel conjunt d'accessoris necessaris per al muntatge d'1 m de conductor de coure, d'1 m de conductor de coure nu, d'1 m de conductor d'alumini, d'1 m de rodó de coure, d'1 m de platina de coure, d'1 m de canalització o d'1 m de conductor de seguretat.

4.- NORMATIVA DE COMPLIMENT OBLIGATORI

No hi ha normativa de compliment obligatori.

BG MATERIALS PER A INSTAL·LACIONS ELÈCTRIQUES

BGW PARTS PROPORCIONALS D'ACCESSORIS PER A INSTAL·LACIONS ELÈCTRIQUES

BGW6 Elemento no encontrado

0.- ELEMENTS QUE CONTEMPLA EL PLEC

BGW63000,BGW64000.

1.- DEFINICIÓ I CARACTERÍSTIQUES DELS ELEMENTS

Part proporcional d'accessoris per a caixes de mecanismes, per a interruptors i commutadors, endolls, pulsadors, portafusibles, sortides de fils, plaques, marcs, reguladors d'intensitat, transformadors d'intensitat o rellotges de tarifes horaries.
CARACTERÍSTIQUES GENERALS:
El material i les seves característiques han de ser els adequats per als mecanismes i no han de disminuir, en cap cas, la seva qualitat i el bon funcionament.

2.- CONDICIONS DE SUBMINISTRAMENT I EMMAGATZEMATGE

Subministrament: A l'albarà de lliurament han de constar les característiques d'identificació següents:
- Material
- Tipus
- Diàmetre o d'altres dimensions

CSV:163602225517506070 14 .

Emmagatzematge: En llocs protegits contra els impactes, la pluja, les humitats i dels raigs del sol.

3.- UNITAT I CRITERIS D'AMIDAMENT

Unitat composada pel conjunt d'accessoris necessàris per al muntatge d'un mecanisme.

4.- NORMATIVA DE COMPLIMENT OBLIGATORI

No hi ha normativa de compliment obligatori.

BG MATERIALS PER A INSTAL·LACIONS ELÈCTRIQUES

BGW PARTS PROPORCIONALS D'ACCESSORIS PER A INSTAL·LACIONS ELÈCTRIQUES

BGWB Elemento no encontrado

0.- ELEMENTS QUE CONTEMPLA EL PLEC

BGWB1000.

1.- DEFINICIÓ I CARACTERÍSTIQUES DELS ELEMENTS

Parts proporcionals d'accessoris per a bateries de condensadors.
CARACTERÍSTIQUES GENERALS:
El material i les seves característiques han de ser els adequats per a les bateries de condensadors i no han de disminuir, en cap cas, la seva qualitat i el bon funcionament.

2.- CONDICIONS DE SUBMINISTRAMENT I EMMAGATZEMATGE

Subministrament: A l'albarà de lliurament han de constar les característiques d'identificació següents:
- Material
- Tipus
- Diàmetre o d'altres dimensions

Emmagatzematge: En llocs protegits contra els impactes, la pluja, les humitats i dels raigs del sol.

3.- UNITAT I CRITERIS D'AMIDAMENT

Unitat composada pel conjunt d'accessoris necessaris per al muntatge d'una bateria de condensador.

4.- NORMATIVA DE COMPLIMENT OBLIGATORI

No hi ha normativa de compliment obligatori.

BG MATERIALS PER A INSTAL·LACIONS ELÈCTRIQUES

BGY PARTS PROPORCIONALS D'ELEMENTS ESPECIALS PER A INSTAL·LACIONS ELÈCTRIQUES

BGY3 Elemento no encontrado

CSV:16360225917506070714

0.- ELEMENTS QUE CONTEMPLA EL PLEC

BGY38000.

1.- DEFINICIÓ I CARACTERÍSTIQUES DELS ELEMENTS

Part proporcional d'elements especials per a conductors de coure nus.
CARACTERÍSTIQUES GENERALS:
El material i les seves característiques han de ser adequats per a conductors de coure nus i no han de fer disminuir, en cap cas, la seva qualitat i bon funcionament.

2.- CONDICIONS DE SUBMINISTRAMENT I EMMAGATZEMATGE

Subministrament: A l'albarà de lliurament han de constar les característiques d'identificació següents:
- Material
- Tipus
- Diàmetre o d'altres dimensions

Emmagatzematge: En llocs protegits contra els impactes, la pluja, les humitats i dels raigs del sol.

3.- UNITAT I CRITERIS D'AMIDAMENT

Unitat composada pel conjunt d'elements especials necessaris per al muntatge d'1 m de conductor de coure nu.

4.- NORMATIVA DE COMPLIMENT OBLIGATORI

No hi ha normativa de compliment obligatori.

BG MATERIALS PER A INSTAL·LACIONS ELÈCTRIQUES

BGY PARTS PROPORCIONALS D'ELEMENTS ESPECIALS PER A INSTAL·LACIONS ELÈCTRIQUES

BGYD Elemento no encontrado

0.- ELEMENTS QUE CONTEMPLA EL PLEC

BGYD1000.

1.- DEFINICIÓ I CARACTERÍSTIQUES DELS ELEMENTS

Part proporcional d'elements especials per a piquetes o per a plaques de connexió a terra.
CARACTERÍSTIQUES GENERALS:
El material i les seves característiques han de ser adequats per a piques de connexió a terra o per a plaques de connexió a terra, i no han de fer disminuir, en cap cas, la seva qualitat i bon funcionament.

2.- CONDICIONS DE SUBMINISTRAMENT I EMMAGATZEMATGE

Subministrament: A l'albarà de lliurament han de constar les característiques d'identificació següents:
- Material
- Tipus
- Diàmetre o d'altres dimensions

Emmagatzematge: En llocs protegits contra els impactes, la pluja, les humitats i dels raigs del sol.

3.- UNITAT I CRITERIS D'AMIDAMENT

Unitat composada pel conjunt d'elements especials necessaris per al muntatge d'una pica de connexió a terra, o d'una placa de connexió a terra.

4.- NORMATIVA DE COMPLIMENT OBLIGATORI

CSV: 163602225517506070 14 .

No hi ha normativa de compliment obligatori.

BH Elemento no encontrado

BH1 Elemento no encontrado

BH11 Elemento no encontrado

0.- ELEMENTS QUE CONTEMPLA EL PLEC

BH11SENS.

1.- DEFINICIÓ I CARACTERÍSTIQUES DELS ELEMENTS

Llum decoratiu amb difusor o amb reflector, amb cos i pont d'alumini pintat blanc per a làmpada fluorescent compacta de 13 o 18 W amb casquet E-27.
CARACTERÍSTIQUES GENERALS:
Ha d'incorporar un equip elèctric complert: portalàmpades, reactàncies, condensadors correctors per a A.F. i regletes de connexió.
Ha d'incorporar un equip elèctric complert: portalàmpades i regletes de connexió.
La unió entre el difusor i el xassís ha de ser d'accionament simple, de suspensió lateral i manipulable per una sola persona.
El xassís ha de portar orificis per a permetre la fixació directa al sostre, a la paret, o bé per anar suspés d'un carril portant o pendular.
Els borns de connexió han d'estar marcats o numerats.
Ha de portar un born marcat de forma indeleble amb el símbol "Terra"
Tots els materials aïllants protectors contra xocs elèctrics i que mantenen les parts actives a la posició prevista, han de ser autoextingibles.
Els balasts han de ser resistents a la humitat, la calor i la corrosió.
En condicions de fallada, no han d'emetre flames ni gasos inflamables.
Els encebadors han de ser resistents a la humitat i als xocs elèctrics, a la calor i al foc.
Han de complir les condicions de rigidesa elèctrica, torsió i resistència mecànica.
La potència màxima del balast ha de ser igual o inferior a la potència màxima d'entrada dels circuits balast-làmpada, especificada al REGLAMENTO (CE) 245/2009, en funció de la seva categoria.
Tensió nominal d'alimentació: 230 V
Freqüència: 50 Hz
Grau mínim de protecció (UNE 20324): IP-20X
Aïllament (REBT): Classe I

2.- CONDICIONS DE SUBMINISTRAMENT I EMMAGATZEMATGE

Subministrament: En caixes.
Emmagatzematge: En llocs protegits contra els impactes, la pluja, les humitats i dels raigs del sol.

3.- UNITAT I CRITERIS D'AMIDAMENT

Unitat d'amidament: la indicada a la descripció de l'element
Criteri d'amidament: quantitat necessària subministrada a l'obra

4.- NORMATIVA DE COMPLIMENT OBLIGATORI

Real Decreto 842/2002 de 2 de agosto, por el que se aprueba el Reglamento Electrotécnico de Baja Tensión. REBT 2002.
Reglamento (CE) nº 245/2009 de la Comisión, de 18 de marzo de 2009, por el que se aplica la Directiva 2005/32/CE del Parlamento Europeo y del Consejo en lo relativo a los requisitos de diseño ecológico para lámparas fluorescentes sin balastos integrados, para lámparas de descarga de alta intensidad y para balastos y luminarias que puedan funcionar con dichas lámparas, y se deroga la Directiva 2000/55/CE del Parlamento Europeo y del Consejo.
Reglamento (UE) 2015/1428 de la Comisión, de 25/08/2015, se modifican R.244/2009 de la Comis. en lo relativo a los requisitos de diseño ecológico para las lámparas de uso doméstico no direccionales y el R.245/2009 de la Comi. relativo a requisitos de diseño ecológico lámparas fluorescentes sin balastos integrados, lámparas de descarga de alta intensidad y balastos y luminarias que puedan funcionar con dichas lámparas, se deroga la D.2000/55/CE del P.Europ. y del Consejo y el R.1194/2012 de la Comi. atañe a los requisitos diseño ecológico para las lámparas direccionales, lámparas LED y equipos.
UNE-EN 60598-1:1992 Luminarias. Reglas generales y generalidades sobre los ensayos. (Versión oficial EN 60598-1:1989).
UNE-EN 60598-2-1:1993 Luminarias. Parte 2: Reglas Particulares. Sección uno: Luminarias fijas de uso general.
UNE-EN 60968:1993 lámparas con balasto propio para servicios generales de iluminación. Requisitos de seguridad. (Versión oficial EN 60968:1990).
UNE-EN 60155:1996 Arrancadores de encendido para lámparas fluorescentes (cebadores).
UNE-EN 60928:1997 Aparatos auxiliares para lámparas. Balastos electrónicos alimentados en corriente alterna para lámparas fluorescentes tubulares. Prescripciones generales de seguridad.

5.- CONDICIONS DE CONTROL DE RECEPCIÓ

CONDICIONS DE MARCATGE I CONTROL DE LA DOCUMENTACIÓ:
Sobre la lluminària, i de manera clara i indeleble, hi ha d'haver marcada la següent informació:
Marques que s'han de veure durant la substitució de les làmpades i ser visibles des de l'exterior de la lluminària o darrera de la tapa que s'hagi de treure al substituir les

CSV:163602225517506070l4.

làmpades i amb les làmpades tretes:
- Potència assignada o indicació del tipus de làmpades que admet la lluminària

Marques que s'han d'observar durant la instal·lació de la lluminària i han de ser visibles des de l'exterior d'aquesta, o darrera d'una coberta o part que s'hagi de treure per la seva instal·lació:
- Marca d'origen (marca registrada, marca del fabricant o del nom del venedor responsable)
- Tensió o tensions assignades en volts
- Número de model del fabricant o referència del tipus
- Marcat del borns

Marques que s'han de veure després de la instal·lació de la lluminària i han de ser visibles des de l'exterior, tant quant la lluminària està muntada o instal·lada amb les làmpades en posició com en l'ús normal:
- Temperatura ambient assignada màxima
- Xifres del codi del grau de protecció IP
- Distància mínima als objectes il·luminats

Ha de portar el marcatge CE, col·locat de forma visible i indeleble, de conformitat amb el que disposa el REGLAMENTO (CE) 245/2009.
Cada llum ha de portar marcades de forma indeleble i ben visible les dades següents:
- Nom del fabricant o marca comercial
- Tensió nominal d'alimentació
- Grau de protecció
- Número de model o referència tipus
- Potència nominal
- Tensió nominal
- Potència nominal
- Freqüència nominal

Els cebadors han d'anar marcats segons l'UNE_EN 60-155:
- Nom del fabricant
- Referència

En les luminàries amb equip auxiliar, el subministrador ha de disposar del certificat que declari la potència total del conjunt (làmpada-equip auxiliar).
OPERACIONS DE CONTROL:
Les tasques de control a realitzar són les següents:
- Sol·licitar al fabricant els certificats de característiques tècniques i homologacions dels materials.
- Control de la documentació tècnica subministrada.
- Control de recepció i identificació dels materials
- Verificació de les característiques de les lluminàries
- Verificació dels equips auxiliars
- Verificar sistema de manteniment i conservació
- Realització i emissió d'informes amb resultats de controls i proves realitzats.

CRITERIS DE PRESA DE MOSTRES:
S'assajaran 3 unitats per cada mil o fracció de mil equips d'igual característiques, excepte que DF estipuli quantitats superiors.
En el cas que existeixi un sistema d'aprofitament de llum natural es comprovarà la correcta regulació de cadascuna de les llumeneres.
INTERPRETACIÓ DE RESULTATS I ACTUACIONS EN CAS D'INCOMPLIMENT:
Segons criteri de la DF, podrà ser acceptat o rebutjat tot o part del material de la partida.

CSV: 163602225517506070l4 .

BH Elemento no encontrado

BH1 Elemento no encontrado

BH1D Elemento no encontrado

0.- ELEMENTS QUE CONTEMPLA EL PLEC

BH1DESTA,BH1DESTN,BH1DANTV,BH1DCOMF,BH1DCOMR.

1.- DEFINICIÓ I CARACTERÍSTIQUES DELS ELEMENTS

Llum decoratiu de forma circular i cos cilíndric, amb xassís de planxa d'alumini lacat o de material plàstic, amb o sense òptica, amb o sense difusor, per a làmpades fluorescents compactes o incandescents i per a muntar superficialment.

S'han considerat els tipus següents:
- Lluminàries amb equip convencional o electrònic integrat a dins del llum
- Lluminàries sense equip electrònic

CARACTERÍSTIQUES GENERALS:
Ha de tenir un aspecte exterior uniforme i sense defectes.
No ha de tenir cantells afilats o arestes vives que puguin, durant la instal·lació, ús normal o manteniment, suposar uns risc per als usuaris o pels elements de la instal·lació que l'envolten.
Ha de tenir la resistència mecànica suficient i ha d'estar construït de manera que pugui suportar, sense precaucions especials, les condicions d'ús, muntatge i manteniment.
Els dispositius de suport i fixació han de ser mecànics i regulables.
Els borns de connexió han d'estar marcats o numerats.
Ha de portar un born marcat de forma indeleble amb el símbol "Terra"
Tots els materials aïllants protectors contra xocs elèctrics i que mantenen les parts actives a la posició prevista, han de ser autoextingibles.
La lluminària ha d'estar dissenyada i construïda de manera que un cop instal·lada i cablejada per a un ús normal, així com en les operacions normals de manteniment, les parts elèctricament actives siguin inaccessibles.
Tots els components de l'equip elèctric han de ser resistents a la humitat, la calor i la corrosió. Han de ser compatibles entre sí, i compatibles amb el tipus i potència de la làmpada o làmpades que admet la lluminària.
En cas de fallada, cap component de l'equip elèctric, ha d'emetre flames ni gasos inflamables.
Els passos de cables per l'interior de la lluminària han de ser llisos, exempts d'arestes vives, aspreses, rebaves i anàlegs, que puguin provocar l'abrasió de la coberta o de l'aïllament del cablejat.
No hi poden haver cargols amb punta o d'altres elements similars que penetrin a dintre dels passos de cables.
El cablejat intern ha d'estar fet amb conductors del tipus, qualitat i secció adequats, de manera que pugui suportar la potència d'entrada en ús normal.
L'aïllament ha de ser d'un material capaç de suportar la tensió i la temperatura màxima a la que pugui estar sotmès, sense que afecti a la seguretat i mentre que estigui correctament instal·lat i connectat a la xarxa d'alimentació.
Si la lluminària ve cablejada de fàbrica, aleshores han d'estar fetes totes les connexions internes, i únicament hi ha d'haver accessibles els borns de connexió a la xarxa.
En el cablejat intern, el conductor de color verd-groc s'ha de fer servir únicament per a les connexions de terra. La resta de conductors han de seguir el codi de colors normalitzats, es a dir, el conductor neutre ha de ser de color blau clar, i els conductors de fase poden ser de color marró, gris o negre.
Han de complir les condicions de rigidesa elèctrica, torsió i resistència mecànica.
Tensió nominal d'alimentació (transformador): 230 V
Freqüència: 50 Hz
Grau mínim de protecció (UNE 20324): IP-20X
Aïllament (REBT): Classe I, II o III

LLUMINÀRIES AMB EQUIP CONVENCIONAL O ELECTRÒNIC:
Ha d'incorporar un equip auxiliar complert format per portalàmpades, reactància convencional o electrònica, condensador per a la correcció del factor de potència (per a equips convencionals), dispositiu arrencador (si és necessari) i regleta de connexió. Tots els components de l'equip auxiliar han de ser compatibles entre sí, i compatibles amb el tipus i potència de la làmpada o làmpades que admet la lluminària.
La carcassa de la lluminària ha de tenir un espai destinat a allotjar l'equip electric auxiliar.
La potència màxima del balast ha de ser igual o inferior a la potència màxima d'entrada dels circuits balast-làmpada, especificada al REGLAMENTO (CE) 245/2009, en funció de la seva categoria.
Ha de portar el marcatge CE, col·locat de forma visible i indeleble, de conformitat amb el que disposa el REGLAMENTO (CE) 245/2009.

LLUMINÀRIES SENSE EQUIP ELECTRÒNIC:
Ha d'incorporar un equip elèctric complert: portalàmpades i regletes de connexió.

2.- CONDICIONS DE SUBMINISTRAMENT I EMMAGATZEMATGE

Subministrament: En caixes.
Si la lluminària necessita equip electrònic per al seu funcionament, aleshores aquest s'ha de subministrar amb la lluminària.
Emmagatzematge: En llocs protegits contra els impactes, la pluja, les humitats i dels raigs del sol.

3.- UNITAT I CRITERIS D'AMIDAMENT

Unitat d'amidament: la indicada a la descripció de l'element
Criteri d'amidament: quantitat necessària subministrada a l'obra

4.- NORMATIVA DE COMPLIMENT OBLIGATORI

CSV:163602225517506070l4..

NORMATIVA GENERAL:
Real Decreto 842/2002 de 2 de agosto, por el que se aprueba el Reglamento Electrotécnico de Baja Tensión. REBT 2002.
* UNE-EN 60598-1:2001 Luminarias. Parte 1: Requisitos generales y ensayos.
Real Decreto 838/2002, de 2 de agosto, por el que se establecen los requisitos de eficiencia energética de los balastos de lámparas fluorescentes.
LLUMINÀRIES AMB EQUIP CONVENCIONAL A. F. I LÀMPADES FLUORESCENTS:
* UNE-EN 60920:1994 Balastos para lámparas fluorescentes tubulares. Prescripciones generales y de seguridad.
* UNE-EN 60921:1994 Balastos para lámparas fluorescentes tubulares. Prescripciones de funcionamiento.
LLUMINÀRIES AMB EQUIP ELECTRÒNIC I LÀMPADES FLUORESCENTS:
Reglamento (CE) nº 245/2009 de la Comisión, de 18 de marzo de 2009, por el que se aplica la Directiva 2005/32/CE del Parlamento Europeo y del Consejo en lo relativo a los requisitos de diseño ecológico para lámparas fluorescentes sin balastos integrados, para lámparas de descarga de alta intensidad y para balastos y luminarias que puedan funcionar con dichas lámparas, y se deroga la Directiva 2000/55/CE del Parlamento Europeo y del Consejo.

5.- CONDICIONS DE CONTROL DE RECEPCIÓ

CONDICIONS DE MARCATGE I CONTROL DE LA DOCUMENTACIÓ:
Sobre la lluminària, i de manera clara i indeleble, hi ha d'haver marcada la següent informació:
Marques que s'han de veure durant la substitució de les làmpades i ser visibles des de l'exterior de la lluminària o darrera de la tapa que s'hagi de treure al substituir les làmpades i amb les làmpades tretes:
- Potència assignada o indicació del tipus de làmpades que admet la lluminària

Marques que s'han d'observar durant la instal·lació de la lluminària i han de ser visibles des de l'exterior d'aquesta, o darrera d'una coberta o part que s'hagi de treure per la seva instal·lació:
- Marca d'origen (marca registrada, marca del fabricant o del nom del venedor responsable)
- Tensió o tensions assignades en volts
- Les lluminàries de classe II han de portar el símbol normalitzat corresponent
- Les lluminàries de classe III han de portar el símbol normalitzat corresponent
- Número de model del fabricant o referència del tipus
- Marcat del borns

Marques que s'han de veure després de la instal·lació de la lluminària i han de ser visibles des de l'exterior, tant quant la lluminària està muntada o instal·lada amb les làmpades en posició com en l'ús normal:
- Temperatura ambient assignada màxima
- Xifres del codi del grau de protecció IP
- Distància mínima als objectes il·luminats

A l'embalatge hi han de figurar les dades següents:
- Nom del fabricant o marca comercial
- Tensió nominal d'alimentació
- Número de model o referència tipus
- Potència nominal

En les lluminàries amb equip auxiliar, el subministrador ha de disposar del certificat que declari la potència total del conjunt (làmpada-equip auxiliar).
OPERACIONS DE CONTROL
Les tasques de control a realitzar són les següents:
- Sol·licitar al fabricant els certificats de característiques tècniques i homologacions dels materials.
- Control de la documentació tècnica subministrada.
- Control de recepció i identificació dels materials
- Verificació de les característiques de les lluminàries
- Verificació dels equips auxiliars
- Verificar sistema de manteniment i conservació
- Realització i emissió d'informes amb resultats de controls i proves realitzats.

CRITERIS DE PRESA DE MOSTRES:
S'assajaran 3 unitats per cada mil o fracció de mil equips d'igual característiques, excepte que DF estipuli quantitats superiors.
En el cas que existeixi un sistema d'aprofitament de llum natural es comprovarà la correcta regulació de cadascuna de les llumeneres.
INTERPRETACIÓ DE RESULTATS I ACTUACIONS EN CAS D'INCOMPLIMENT:
Segons criteri de la DF, podrà ser acceptat o rebutjat tot o part del material de la partida.

CSV:163602225517506070 14 .

BH Elemento no encontrado

BH3 Elemento no encontrado

BH32 Elemento no encontrado

0.- ELEMENTS QUE CONTEMPLA EL PLEC

BH32FA06OT.

1.- DEFINICIÓ I CARACTERÍSTIQUES DELS ELEMENTS

DEFINICIÓ:
Llums decoratius adosables amb làmpades d'incandescència, de potència inferior o igual a 100 W i portalàmpades E-14 o E-27.
CARACTERÍSTIQUES GENERALS:
Ha d'incorporar un equip elèctric complert: portalàmpades, cablejat interior i regletes de connexió.
La unió entre el difusor i el xassís ha de ser d'accionament simple, de suspensió lateral i manipulable per una sola persona.
El xassís ha de portar orificis per a permetre la fixació directa al sostre, a la paret, o bé per anar suspés d'un carril portant o pendular.
Els borns de connexió han d'estar marcats o numerats.
Ha de portar un born marcat de forma indeleble amb el símbol "Terra"
Tots els materials aïllants protectors contra xocs elèctrics i que mantenen les parts actives a la posició prevista, han de ser autoextingibles.
La planxa ha de portar proteccions de goma per als cables que la travessen.
En condicions de fallada, no han d'emetre flames ni gasos inflamables.
Han de complir les condicions de rigidesa elèctrica, torsió i resistència mecànica.
Tensió nominal d'alimentació: 230 V
Freqüència: 50 Hz
Grau mínim de protecció (UNE 20324): IP-20X
Qualitat mínima dels cables de connexió a la xarxa d'alimentació (UNE 21031): Classe A05VV-F
Aïllament (REBT): Classe I

2.- CONDICIONS DE SUBMINISTRAMENT I EMMAGATZEMATGE

Subministrament: En caixes.
Cada llum ha de portar marcades de forma indeleble i ben visible les dades següents:
- Nom del fabricant o marca comercial
- Tensió nominal d'alimentació
- Grau de protecció
- Número de model o referència tipus
- Potència nominal

Emmagatzematge: En llocs protegits contra els impactes, la pluja, les humitats i dels raigs del sol.

CSV: 163602225517506070l4 .

3.- UNITAT I CRITERIS D'AMIDAMENT

Unitat de quantitat necessària subministrada a l'obra.

4.- NORMATIVA DE COMPLIMENT OBLIGATORI

REBT 2002 Real Decreto 842/2002 de 2 de agosto, por el que se aprueba el Reglamento Electrotécnico de Baja Tensión.

_____

BH Elemento no encontrado

BH6 Elemento no encontrado

BH61 Elemento no encontrado

0.- ELEMENTS QUE CONTEMPLA EL PLEC

BH61HYDR,BH61EST1,BH61NOVA.

1.- DEFINICIÓ I CARACTERÍSTIQUES DELS ELEMENTS

Llums d'emergència i senyalització adossables amb làmpades incorporades, de dues hores d'autonomia, com a màxim.
S'han de considerar els tipus de làmpades següents:
- Incandescència
- Fluorescència

CARACTERÍSTIQUES GENERALS:
Ha d'incorporar acumuladors de Ni-Cd estancs, dispositius elèctrics de càrrega i maniobra, limitador de descàrrega, portalàmpades i regleta de connexions.
El xassís ha de portar orificis per a la fixació mitjançant visos, i forats o semiencunyats per a les entrades de conductors elèctrics.
Tots els materials aïllants protectors contra xocs elèctrics i que mantenen les parts actives a la posició prevista, han de ser autoextingibles.
No han de tenir un escalfament perillós per al medi circumdant.
Ha d'incorporar un dispositiu de desconnexió preparat per a comandament a distància.
Els balasts han de ser resistents a la humitat, la calor i la corrosió.
En condicions de fallada, no han d'emetre flames ni gasos inflamables.
Els encebadors han de ser resistents a la humitat i als xocs elèctrics, a la calor i al foc.
Han de complir les condicions de rigidesa elèctrica, torsió i resistència mecànica.
Les bateries han d'anar protegides contra descàrregues excessives.
Han de poguer funcionar a una temperatura màxima de 70°C durant 1 h.
Potència nominal:

Tipus	Incandescència	Fluorescència
Flux (lumens)	de 120 a 175	de 175 a 300
Potència (W)	<= 12	<= 8

Tensió nominal d'alimentació: 230 V
Freqüència: 50 Hz
Superfície il·luminada (m2):

Tipus	Incandescència	Fluorescència
Flux (lúmens)	de 120 a 175	de 175 a 300
S (m2)	>= 28	>= 60

Autonomia (després de 24 h de càrrega a la tensió nominal d'alimentació), (UNE 20062): >= 1 h
Grau mínim de protecció de l'envoltant (UNE 20324): IP-223
Aïllament (REBT): Classe II A

2.- CONDICIONS DE SUBMINISTRAMENT I EMMAGATZEMATGE

CSV:163602225517506070l4.
Subministrament: Unitàries
Emmagatzematge: En llocs protegits contra els impactes, la pluja, les humitats i dels raigs del sol.

3.- UNITAT I CRITERIS D'AMIDAMENT

Unitat d'amidament: la indicada a la descripció de l'element
Criteri d'amidament: quantitat necessària subministrada a l'obra

4.- NORMATIVA DE COMPLIMENT OBLIGATORI

NORMATIVA GENERAL:
Real Decreto 842/2002 de 2 de agosto, por el que se aprueba el Reglamento Electrotécnico de Baja Tensión. REBT 2002.
UNE 72550:1985 Alumbrado de emergencia. Clasificación y definiciones.
UNE 72551:1985 Alumbrado (de emergencia) de evacuación. Actuación.
UNE 72552:1985 Alumbrado (de emergencia) de seguridad. Actuación.
UNE 72553:1985 Alumbrado (de emergencia) de continuidad. Actuación.
UNE-EN 60968:1993 lámparas con balasto propio para servicios generales de iluminación. Requisitos de seguridad. (Versión oficial EN 60968:1990).
UNE-EN 60155:1996 Arrancadores de encendido para lámparas fluorescentes (cebadores).
UNE-EN 60928:1997 Aparatos auxiliares para lámparas. Balastos electrónicos alimentados en

corriente alterna para lámparas fluorescentes tubulares. Prescripciones generales de seguridad.
UNE-EN 60924:1994 Balastos electrónicos alimentados en corriente continua para lámparas fluorescentes tubulares. Prescripciones generales y de seguridad (versión oficial EN 60925: 1991).
UNE 20062:1993 Aparatos autónomos para el alumbrado de emergencia con lámparas de incandescencia. Prescripciones de funcionamiento.
UNE 20392:1993 Aparatos autónomos para alumbrado de emergencia con lámparas de fluorescencia. Prescripciones de funcionamiento.
FLUORESCÈNCIA:
UNE 20392:1993 Aparatos autónomos para alumbrado de emergencia con lámparas de fluorescencia. Prescripciones de funcionamiento.

5.- CONDICIONS DE CONTROL DE RECEPCIÓ

CONDICIONS DE MARCATGE I CONTROL DE LA DOCUMENTACIÓ:
Cada llum ha de portar marcades de forma indeleble i ben visible les dades següents:
- Nom del fabricant o marca comercial
- Tensió nominal d'alimentació
- Grau de protecció
- Número de model o referència tipus
- Potència nominal
- Duració funcionament

Els fluorescents han d'anar marcats segons l'UNE_EN 60-968:
- Marca d'origen
- Tensió nominal
- Potència nominal
- Freqüència nominal

Els cebadors han d'anar marcats segons l'UNE_EN 60-155:
- Nom del fabricant
- Referència

OPERACIONS DE CONTROL:
Les tasques de control a realitzar són les següents:
- Sol·licitar al fabricant els certificats de característiques tècniques i homologacions dels materials.
- Control de la documentació tècnica subministrada.
- Control de recepció i identificació dels materials
- Verificació de les característiques de les lluminàries
- Verificació dels equips auxiliars
- Verificar sistema de manteniment i conservació
- Realització i emissió d'informes amb resultats de controls i proves realitzats.

CRITERIS DE PRESA DE MOSTRES:
S'assajaran 3 unitats per cada mil o fracció de mil equips d'igual característiques, excepte que DF estipuli quantitats superiors.
En el cas que existeixi un sistema d'aprofitament de llum natural es comprovarà la correcta regulació de cadascuna de les llumeneres.
INTERPRETACIÓ DE RESULTATS I ACTUACIONS EN CAS D'INCOMPLIMENT:
Segons criteri de la DF, podrà ser acceptat o rebutjat tot o part del material de la partida.

CSV: 163602225517506070 14 .

BH Elemento no encontrado

BHT Elemento no encontrado

BHT1 Elemento no encontrado

0.- ELEMENTS QUE CONTEMPLA EL PLEC

BHT1PROG.

1.- DEFINICIÓ I CARACTERÍSTIQUES DELS ELEMENTS

Fotocontrol amb cos d'alumini fos i cèl·lula de sulfur de cadmi, del tipus 1 o 2, per a 125 o 220 v de tensió.
CARACTERÍSTIQUES GENERALS:

Ha de fer la funció d'interruptor automàtic d'un circuit d'il·luminació.
Ha d'estar format per un cos que conté l'interruptor foto-elèctric, la cèl·lula, el circuit amplificador i el suport.
Un cop aconseguit el valor de consigna, ha d'haver un retard en l'accionament de l'interruptor, per tal de compensar variacions accidentals del nivell lluminós.
Valor de consigna: 50 lux
Camp de sensibilitat: 2 - 150 lux
Retard: >= 10 s
Potència de tall: 8 A x 220 v

2.- CONDICIONS DE SUBMINISTRAMENT I EMMAGATZEMATGE

Subministrament: En caixa.
Emmagatzematge: En llocs protegits contra els impactes.

3.- UNITAT I CRITERIS D'AMIDAMENT

Unitat d'amidament: la indicada a la descripció de l'element
Criteri d'amidament: quantitat necessària subministrada a l'obra

4.- NORMATIVA DE COMPLIMENT OBLIGATORI

No hi ha normativa de compliment obligatori.

BJ MATERIALS PER A INSTAL·LACIONS DE LAMPISTERIA, REG, APARELLS SANITARIS I PRODUCCIÓ D'AIGUA CALENTA SANITÀRIA

BJ1 APARELLS SANITARIS

BJ12 Elemento no encontrado

0.- ELEMENTS QUE CONTEMPLA EL PLEC

BJ12B81N.

1.- DEFINICIÓ I CARACTERÍSTIQUES DELS ELEMENTS

Plat de dutxa per a encastar o per a montar superficialment.
S'han considerat els materials següents:
- Porcellana sanitària amb acabat superficial d'esmalt ceràmic, unit íntimament al suport
- Gres amb acabat superficial d'esmalt ceràmic, de color blanc, unit íntimament al suport
- Planxa d'acer, amb una capa de fons d'esmalt ceràmic i un acabat superficial ceràmic, unit íntimament al suport
- De resina
- De ceràmica
- D'acer
- De material acrílic
- Acrílic

CSV: 163602225517506070 14 .

CARACTERÍSTIQUES GENERALS:
En el cas de que el material s'utilitzi en obra pública, l'acord de Govern de la Generalitat de Catalunya de 9 de juny de 1998, exigeix que els materials siguin de qualitat certificada o puguin acreditar un nivell de qualitat equivalent, segons les normes aplicables als estats membres de la Unió Europea o de l'Associació Europea de Lliure Canvi.
També en aquest cas, es procurarà que els esmentats materials disposin de l'etiqueta ecològica europea, regulada en el Reglament 880/1992/CEE o bé altres distintius de la Comunitat Europea.

Cal que sigui impermeable.
La superfície visible ha d'estar esmaltada. Es considera superfície visible la part de la peça que en posició instal·lada, és observable per una persona dreta a un metre de distància.
L'aparell no ha de tenir defectes superficials que afectin al seu funcionament o neteja, com ara faltes d'esmalt, taques, escantonaments, etc.
Ha de tenir un color uniforme i una textura llisa a tota la superfície.
Les superfícies han de ser llises i continues.
Els angles i les arestes han de ser arrodonits.

La cubeta de l'aparell ha de tenir un desguàs, de tal manera que permeti el buidat complert, sense que es produeixin embasaments.
L'aparell de planxa d'acer ha de tenir connexions per a la presa de terra.
Les dimensions i la posició dels forats de desguàs i sobreixidor, si existeix, han de correspondre a les indicacions de la norma UNE-EN 251.
Ha de complir les condicions requerides per la DF.
Característiques físico-químiques d'aparells sanitaris de ceràmica d'acord amb l'UNE 67001:
- Resistència als àcids: Cap reducció de brillantor
- Resistència als àlcalis: Cap reducció de brillantor
- Resistència als diferents agents químics: Sense alteracions d'aspecte
- Resistència a les taques: Sense reducció de brillantor o taques permanents
- Resistència al xoc tèrmic: Sense signes visibles d'esquarteraments, escrostonaments o esquerdes
- Absorció d'aigua per la massa de porcellana: =< 0,75% pes mostra

Característiques mecàniques d'aparells sanitaris de ceràmica d'acord amb l'UNE 67001:
- Resistència a les càrregues estàtiques:
  - Plats de dutxa: 4000 N

Toleràncies:
- Dimensions: - 10 mm

2.- CONDICIONS DE SUBMINISTRAMENT I EMMAGATZEMATGE

Subministrament: Amb les superfícies protegides.
Emmagatzematge: En llocs protegits contra els impactes i la intempèrie. S'han de col·locar en posició vertical.

3.- UNITAT I CRITERIS D'AMIDAMENT

Unitat d'amidament: la indicada a la descripció de l'element
Criteri d'amidament: quantitat necessària subministrada a l'obra

4.- NORMATIVA DE COMPLIMENT OBLIGATORI

* UNE 67001:2008 Aparatos sanitarios cerámicos. Especificaciones técnicas.
* UNE-EN 251:1992 Recibidores de ducha. Cotas de conexión.

5.- CONDICIONS DE CONTROL DE RECEPCIÓ

CONDICIONS DE MARCATGE I CONTROL DE LA DOCUMENTACIÓ:
Ha de portar les dades següents:
- Nom del fabricant o marca comercial
- Instruccions per a la seva instal·lació

OPERACIONS DE CONTROL:
Les tasques de control a realitzar són les següents:
- Sol·licitar del fabricant la documentació dels materials escollits.
- Control de recepció dels materials, comprovant que les seves característiques es corresponen amb l'especificat al projecte.
- Realització i emissió d'informes amb resultats de controls i proves realitzats.

CRITERIS DE PRESA DE MOSTRES:
Es controlarà aleatòriament sobre cada partida recepcionada.
INTERPRETACIÓ DE RESULTATS I ACTUACIONS EN CAS D'INCOMPLIMENT:
En cas de discrepàncies amb les exigències del projecte s'ha d'acceptar o refusar el material segons criteri de la DF.

CSV:16360222551750607014

BJ MATERIALS PER A INSTAL·LACIONS DE LAMPISTERIA, REG, APARELLS SANITARIS I PRODUCCIÓ D'AIGUA CALENTA SANITÀRIA

BJ1 APARELLS SANITARIS

BJ13 Elemento no encontrado

0.- ELEMENTS QUE CONTEMPLA EL PLEC

BJ13B71B,BJ13NOFL.

1.- DEFINICIÓ I CARACTERÍSTIQUES DELS ELEMENTS

Lavabo amb suport mural, amb suport de peu, amb suport de mig peu, per a encastar, per a semiencastar, per a fixar sota taulell o per a recolzar sobre taulell o moble.
S'han considerat els materials següents:
- Porcellana sanitària amb acabat superficial d'esmalt ceràmic, unit íntimament al suport
- Gres amb acabat superficial d'esmalt ceràmic, de color blanc, unit íntimament al suport
- Material sintètic, format per una part orgànica i dues parts minerals naturals

CARACTERÍSTIQUES GENERALS:
En el cas de que el material s'utilitzi en obra pública, l'acord de Govern de la Generalitat de Catalunya de 9 de juny de 1998, exigeix que els materials siguin de qualitat certificada o puguin acreditar un nivell de qualitat equivalent, segons les normes aplicables als estats membres de la Unió Europea o de l'Associació Europea de Lliure Canvi.
També en aquest cas, es procurarà que els esmentats materials disposin de l'etiqueta ecològica europea, regulada en el Reglament 880/1992/CEE o bé altres distintius de la Comunitat Europea.

Cal que sigui impermeable.
La superfície visible ha d'estar esmaltada. Es considera superfície visible la part de la peça que en posició instal·lada, és observable per una persona dreta a un metre de distància.
L'aparell no ha de tenir defectes superficials que afectin al seu funcionament o neteja, com ara faltes d'esmalt, taques, escantonaments, etc.
Ha de tenir un color uniforme i una textura llisa a tota la superfície.
Les superfícies han de ser llises i continues.
Els angles i les arestes han de ser arrodonits.
La cubeta de l'aparell ha de tenir un desguàs, de tal manera que permeti el buidat complert, sense que es produeixin embasaments.
Ha de complir les condicions requerides per la DF.
Característiques físico-químiques d'aparells sanitaris de ceràmica d'acord amb l'UNE 67001:
- Resistència als àcids: Cap reducció de brillantor
- Resistència als àlcalis: Cap reducció de brillantor
- Resistència als diferents agents químics: Sense alteracions d'aspecte
- Resistència a les taques: Sense reducció de brillantor o taques permanents
- Resistència al xoc tèrmic: Sense signes visibles d'esquarteraments, escrostonaments o esquerdes
- Absorció d'aigua per la massa de porcellana: =< 0,75% pes mostra

Característiques mecàniques d'aparells sanitaris de ceràmica d'acord amb l'UNE 67001:
- Resistència a les càrregues estàtiques:
  - Lavabos i rentamans murals: 1500 N

Toleràncies:
- Amplària (lavabo): - 5 mm

Els lavabos amb sobreeixidor tenen definits la classe de sobreeixidor i el cabal corresponent, d'acord amb UNE-EN 14688:
- CL 25: 0,25 l/s
- CL 20 : 0,20 l/s
- CL 15: 0,15 l/s
- CL 10: 0,10 l/s
- CL 00: sense sobreeixidor

Característiques essencials d'acord amb UNE-EN 14296, UNE-EN 14688:
- Aptitud per la neteja
- Resistència a càrrega
- Protecció contra el desbordament (UNE-EN 14688)
- Durabilitat

CSV: 163602225517506070l4 .

La designació del lavabo es realitza indicant amb diferents dígits; el nom de la Normativa (UNE-EN 14688), tipus de sobreeixidor (CL) i si és necessari s'afegeix la capacitat del sobreeixidor (OF), l'aptitud per la neteja (CA), la resistència de càrrega (LR) i la durabilitat (DA):
EN 14688 CL
OF - CA - LR DA
La designació del lavabo per a ús col.lectiu es realitza indicant amb diferents dígits; el nom de la Normativa (EN 14296), l'aptitud per la neteja (CA), la resistència de càrrega (LR) i la durabilitat (DA):
EN 14296 CA LR DA

2.- CONDICIONS DE SUBMINISTRAMENT I EMMAGATZEMATGE

Subministrament: Amb les superfícies protegides.
Emmagatzematge: En llocs protegits contra els impactes i la intempèrie. S'han de col·locar en posició vertical.

3.- UNITAT I CRITERIS D'AMIDAMENT

Unitat d'amidament: la indicada a la descripció de l'element

Criteri d'amidament: quantitat necessària subministrada a l'obra

4.- NORMATIVA DE COMPLIMENT OBLIGATORI

* UNE 67001:2008 Aparatos sanitarios cerámicos. Especificaciones técnicas.
UNE-EN 14688:2007 Aparatos sanitarios. Lavabos. Requisitos funcionales y métodos de ensayo.
UNE-EN 14296:2006 Aparatos sanitarios. Lavabos colectivos.

5.- CONDICIONS DE CONTROL DE RECEPCIÓ

CONDICIONS DE MARCATGE I CONTROL DE LA DOCUMENTACIÓ:
El subministrador ha de posar a disposició de la DF en el cas que aquesta ho sol·liciti, la documentació següent, que acredita el marcatge CE, segons el sistema d'avaluació de conformitat aplicable, d'acord amb el que disposa l'apartat 7.2.1 del CTE:
- Productes per a higiene personal:
  - Sistema 4: Declaració de Prestacions

El símbol de marcat de conformitat CE ha d'anar estampat sobre el producte o bé en l'etiqueta, embalatge o documentació comercial.
El símbol de marcatge CE ha d'anar acompanyat de la següent informació:
- Nom o marca comercial i adreça registrada del fabricant
- Les dues últimes xifres de l'any d'impressió del marcat
- El número de certificat CE o del certificat de control de producció, si és el cas.
- Fer referència a la norma UNE-EN 14688 o UNE-EN 14296
- Descripció del producte: nom genèric, material, dimensions i ús previst (UNE-EN 14296)
- Informació sobre les característiques essencials

Ha de portar les dades següents:
- Nom del fabricant o marca comercial
- Instruccions per a la seva instal·lació

OPERACIONS DE CONTROL:
Les tasques de control a realitzar són les següents:
- Sol·licitar del fabricant la documentació dels materials escollits.
- Control de recepció dels materials, comprovant que les seves característiques es corresponen amb l'especificat al projecte.
- Realització i emissió d'informes amb resultats de controls i proves realitzats.

CRITERIS DE PRESA DE MOSTRES:
Es controlarà aleatòriament sobre cada partida recepcionada.
INTERPRETACIÓ DE RESULTATS I ACTUACIONS EN CAS D'INCOMPLIMENT:
En cas de discrepàncies amb les exigències del projecte s'ha d'acceptar o refusar el material segons criteri de la DF.

BJ MATERIALS PER A INSTAL·LACIONS DE LAMPISTERIA, REG, APARELLS SANITARIS I PRODUCCIÓ D'AIGUA CALENTA SANITÀRIA

BJ1 APARELLS SANITARIS

CSV: 163602225517500607014 .

BJ14 Elemento no encontrado

0.- ELEMENTS QUE CONTEMPLA EL PLEC

BJ14B11P,BJ14B11Z.

1.- DEFINICIÓ I CARACTERÍSTIQUES DELS ELEMENTS

Inodor per a suport mural o per col·locar sobre el paviment.
S'han considerat els materials següents:
- Porcellana sanitària amb acabat superficial d'esmalt ceràmic, unit íntimament al suport

En funció de la col·locació els inodors poden ser:
- Inodors murals, instal·lats en voladís separats del terra.
- Inodors de peu ,amb peu instal·lats sobre el terra.

En funció d'on cauen els excrements els inodors poden ser:
- Inodors de fons pla, on els excrements cauen en l'aigua profunda que conté la tassa
- Inodors de descàrrega directa, on els excrements cauen directament al sifó

En funció de la composició els inodors poden ser:
- Inodor de tanc baix , és la combinació d'un inodor i una cisterna pera formar un conjunt

funcional
- Inodor monobloc, és el inodor que s'ha fabricat d'una sola peça tassa i cisterna.
- Inodor independent, és el inodor que pot connectar se a una cisterna o a un fluxor.

Els inodors es classifiquen:
- Classe 1: Inodors i conjunts que poden utilitzar un volum de descàrrega de 4, 5, 6, 7 o 9 litres indistintament.
- Classe 2: Conjunts d'inodors que per a ésser utilitzats amb fluxor o altre dispositiu de descàrrega i que utilitzen un volum de descàrrega de 6 litres com a màxim, o una descàrrega de doble comandament que combina una descàrrega de 6 litres com a màxim i una descàrrega reduïda no superior a 2/3 del volum de descàrrega màxim.

Hi ha dos dispositius de descàrrega:
- Tipus A: Cisterna de tipus vàlvula
- Tipus C: Fluxor.

CARACTERÍSTIQUES GENERALS:
En el cas de que el material s'utilitzi en obra pública, l'acord de Govern de la Generalitat de Catalunya de 9 de juny de 1998, exigeix que els materials siguin de qualitat certificada o puguin acreditar un nivell de qualitat equivalent, segons les normes aplicables als estats membres de la Unió Europea o de l'Associació Europea de Lliure Canvi.
També en aquest cas, es procurarà que els esmentats materials disposin de l'etiqueta ecològica europea, regulada en el Reglament 880/1992/CEE o bé altres distintius de la Comunitat Europea.

Cal que sigui impermeable.
No ha de tenir taques, escantonaments, falta d'esmalt ni d'altres defectes a les superfícies llises.
Ha de tenir un color uniforme i una textura llisa a tota la superfície.
Els angles i les arestes han de ser arrodonits.
Ha de tenir un orifici de connexió per al tub d'alimentació i dos forats per a la fixació del seient i la tapa.
Ha de complir les condicions requerides per la DF.
Característiques físico-químiques d'aparells sanitaris de ceràmica d'acord amb l'UNE 67001:
- Resistència als àcids: Cap reducció de brillantor
- Resistència als àlcalis: Cap reducció de brillantor
- Resistència als diferents agents químics: Sense alteracions d'aspecte
- Resistència a les taques: Sense reducció de brillantor o taques permanents
- Resistència al xoc tèrmic: Sense signes visibles d'esquarteraments, escrostonaments o esquerdes
- Absorció d'aigua per la massa de porcellana: =< 0,75% pes mostra

Característiques mecàniques d'aparells sanitaris de ceràmica d'acord amb l'UNE 67001:
- Resistència a les càrregues estàtiques:
  - Inodors murals: 4000 N

2.- CONDICIONS DE SUBMINISTRAMENT I EMMAGATZEMATGE

Subministrament: Amb les superfícies protegides.
Emmagatzematge: Apilats en llocs protegits contra els impactes i la intempèrie, en mòduls de dues unitats i un nombre màxim de tres mòduls, separats amb taulons de fusta.

3.- UNITAT I CRITERIS D'AMIDAMENT

Unitat d'amidament: la indicada a la descripció de l'element
Criteris d'amidament: Quantitat necessària subministrada a l'obra

CSV: 163602225517506070 14 .

4.- NORMATIVA DE COMPLIMENT OBLIGATORI

* UNE 67001:2008 Aparatos sanitarios cerámicos. Especificaciones técnicas.
UNE-EN 997:2004 Inodoros y conjuntos de inodoros con sifón incorporado.

5.- CONDICIONS DE CONTROL DE RECEPCIÓ

CONDICIONS DE MARCATGE I CONTROL DE LA DOCUMENTACIÓ:
El subministrador ha de posar a disposició de la DF en el cas que aquesta ho sol·liciti, la documentació següent, que acredita el marcatge CE, segons el sistema d'avaluació de conformitat aplicable, d'acord amb el que disposa l'apartat 7.2.1 del CTE:
- Productes per a higiene personal:
  - Sistema 4: Declaració de Prestacions

El símbol de marcat de conformitat CE ha d'anar estampat sobre el producte o bé en l'etiqueta, embalatge o documentació comercial.
El símbol de marcatge CE ha d'anar acompanyat de la següent informació:
- Nom logotip i adreça del fabricant
- Les dues últimes xifres de l'any d'impressió del marcat
- Fer referència a la norma UNE-EN
- Descripció del producte: nom genèric, material, dimensions i ús previst
- Informació sobre les característiques essencials

Ha de portar les dades següents:
- Nom del fabricant o marca comercial
- Instruccions per a la seva instal·lació

Ha de subministrar-se amb els elements de fixació corresponents, seient i tapa.
OPERACIONS DE CONTROL:
Les tasques de control a realitzar són les següents:
- Sol·licitar del fabricant la documentació dels materials escollits.
- Control de recepció dels materials, comprovant que les seves característiques es corresponen amb l'especificat al projecte.
- Realització i emissió d'informes amb resultats de controls i proves realitzats.

CRITERIS DE PRESA DE MOSTRES:
Es controlarà aleatòriament sobre cada partida recepcionada.
INTERPRETACIÓ DE RESULTATS I ACTUACIONS EN CAS D'INCOMPLIMENT:
En cas de discrepàncies amb les exigències del projecte s'ha d'acceptar o refusar el material segons criteri de la DF.

BJ MATERIALS PER A INSTAL·LACIONS DE LAMPISTERIA, REG, APARELLS SANITARIS I PRODUCCIÓ D'AIGUA CALENTA SANITÀRIA

BJ1 APARELLS SANITARIS

BJ18 APARELLS SANITARIS PER LA NETEJA

0.- ELEMENTS QUE CONTEMPLA EL PLEC

BJ188-0PMX,BJ18U100.

1.- DEFINICIÓ I CARACTERÍSTIQUES DELS ELEMENTS

Aigüeres per encastar o amb suports murals.
S'han considerat els materials següents:
- Porcellana sanitària amb acabat superficial d'esmalt ceràmic, unit íntimament al suport
- Gres amb acabat superficial d'esmalt ceràmic, de color blanc, unit íntimament al suport
- Planxa d'acer, amb una capa de fons d'esmalt ceràmic i un acabat superficial ceràmic, unit íntimament al suport
- Acer inoxidable de qualitat 18/8 crom-níquel, embotida i conformada mecànicament (aigüera)

En la norma UNE-EN 13310 s'anomenen les diferents possibilitats de subjecció d'aquest element:

- Aigüeres murals
- Aigüeres de sobreposar
- Aigüeres d'encastar
- Aigüeres d'enrasar
- Aigüeres sota taulell

CSV: 163602225517506070l4 .

CARACTERÍSTIQUES GENERALS:
En el cas de que el material s'utilitzi en obra pública, l'acord de Govern de la Generalitat de Catalunya de 9 de juny de 1998, exigeix que els materials siguin de qualitat certificada o puguin acreditar un nivell de qualitat equivalent, segons les normes aplicables als estats membres de la Unió Europea o de l'Associació Europea de Lliure Canvi.
També en aquest cas, es procurarà que els esmentats materials disposin de l'etiqueta ecològica europea, regulada en el Reglament 880/1992/CEE o bé altres distintius de la Comunitat Europea.

Cal que sigui impermeable.
Hi ha d'haver drenatge de l'aigua en la cubeta i zona d'escorredor
Han de resistir el calor sec (180 graus) sense que es produeixin canvis superficials.
Resistir els canvis de temperatura sense que es produeixin canvis superficials.
Resistir agents químics i colorants de forma que no es mostri degradació superficial permanent.
Resistència al rallat, les ralles no han de superar 0,1mm i/o la profunditat de la capa superior
Resistència a l'abrasió: la capa superior no s'ha travessat per desgast.
Estabilitat de càrrega; les aigüeres murals no ha de trencar-se o deformar-se en aplicar-se gradualment una càrrega de 150 kg en el centre geomètric de la cubeta.
Caudal del sobreeixidor >0,20l/s
Ha de tenir durabilitat: ha de complir els requisits de drenatge, estabilitat de càrrega i de

resistència anteriorment anomenats.
L'aparell no ha de tenir defectes superficials que afectin al seu funcionament o neteja, com ara faltes d'esmalt, taques, escantonaments, etc.
L'aparell d'acer inoxidable no ha de tenir taques, deformacions ni d'altres defectes a les superfícies vistes.
Ha de tenir un color uniforme i una textura llisa a tota la superfície.
Els angles i les arestes han de ser arrodonits.
La cubeta de l'aparell ha de tenir un desguàs, de tal manera que permeti el buidat complert, sense que es produeixin embasaments.
L'aparell de planxa d'acer ha de tenir connexions per a la presa de terra.
Les dimensions i la posició dels forats de desguàs i sobreixidor, si existeix, han de correspondre a les indicacions de la norma UNE-EN 695.
Ha de complir les condicions requerides per la DF.
Han de portar el marcat CE de conformitat amb el que disposen els Reals Decrets 1630/1992 de 29 de desembre i 1328/1995 de 28 de juliol.
Característiques físico-químiques d'aparells sanitaris de ceràmica d'acord amb l'UNE 67001:
- Resistència als àcids: Cap reducció de brillantor
- Resistència als àlcalis: Cap reducció de brillantor
- Resistència als diferents agents químics: Sense alteracions d'aspecte
- Resistència a les taques: Sense reducció de brillantor o taques permanents
- Resistència al xoc tèrmic: Sense signes visibles d'esquarteraments, escrostonaments o esquerdes
- Absorció d'aigua per la massa de porcellana: =< 0,75% pes mostra
- Resistència a les càrregues estàtiques: 1.500 N

Les característiques anteriors s'han de verificar d'acord amb l'UNE 67001.

2.- CONDICIONS DE SUBMINISTRAMENT I EMMAGATZEMATGE

Subministrament: Amb les superfícies protegides.
Emmagatzematge: En llocs protegits contra els impactes i la intempèrie. S'han de col·locar en posició vertical.

3.- UNITAT I CRITERIS D'AMIDAMENT

Unitat d'amidament: la indicada a la descripció de l'element
Criteri d'amidament: quantitat necessària subministrada a l'obra

4.- NORMATIVA DE COMPLIMENT OBLIGATORI

UNE-EN 13310:2003 Fregaderos de cocina. Requisitos funcionales y métodos de ensayo.
* UNE 67001:1988 Aparatos sanitarios cerámicos. Especificaciones técnicas.

5.- CONDICIONS DE CONTROL DE RECEPCIÓ

CONDICIONS DE MARCATGE I CONTROL DE LA DOCUMENTACIÓ:
El subministrador ha de posar a disposició de la DF en el cas que aquesta ho sol·liciti, la documentació següent, que acredita el marcatge CE, segons el sistema d'avaluació de conformitat aplicable, d'acord amb el que disposa l'apartat 7.2.1 del CTE:
- Productes per a preparació de productes alimentaris, neteja de la vaixella i evacuació d'aigua residual domèstica:
  - Sistema 4: Declaració de Prestacions

CSV: 163602225517506070 14 .

El símbol normalitzat del marcatge CE ha d'anar acompanyat de la següent informació:
- obre el mateix producte:
  - Nom i marca identificativa del fabricant
  - Referència d'aquesta norma europea (UNE-EN 13310)
- n la documentació comercial que acompanya el producte:
  - Nom i marca identificativa del fabricant
  - Dos últims dígits de l'any en el que el marcat es va fixar
  - Direcció declarada del fabricant
  - Dues darreres xifres del any d'impressió del marcat
  - Referència d'aquesta norma europea (UNE-EN 13310)
  - Descripció del producte: nom genèric, material, dimensions,...
  - Tipus de producte i informació dels requisits essencials
  - Informació sobre els requisits essencials:
    - Facilitat de neteja
    - Resistència de càrrega (només en aigüeres murals)
    - Durabilitat

L'aigüera a d'anar acompanyada d'instruccions per a la seva instal·lació, cura i manteniment i nom del fabricant o casa comercial.
OPERACIONS DE CONTROL:
Les tasques de control a realitzar són les següents:
- Sol·licitar del fabricant la documentació dels materials escollits.
- Control de recepció dels materials, comprovant que les seves característiques es

corresponen amb l'especificat al projecte.
- Realització i emissió d'informes amb resultats de controls i proves realitzats.
CRITERIS DE PRESA DE MOSTRES:
Es controlarà aleatòriament sobre cada partida recepcionada.
INTERPRETACIÓ DE RESULTATS I ACTUACIONS EN CAS D'INCOMPLIMENT:
En cas de discrepàncies amb les exigències del projecte s'ha d'acceptar o refusar el material segons criteri de la DF.

BJ MATERIALS PER A INSTAL·LACIONS DE LAMPISTERIA, REG, APARELLS SANITARIS I PRODUCCIÓ D'AIGUA CALENTA SANITÀRIA

BJ1 APARELLS SANITARIS

BJ18 APARELLS SANITARIS PER LA NETEJA

BJ188- SUPORT PER A AIGÜERES, SAFAREIGS I LAVABOS COL·LECTIUS

0.- ELEMENTS QUE CONTEMPLA EL PLEC

BJ188-0PMX.

1.- DEFINICIÓ I CONDICIONS DELS ELEMENTS
Accessoris d'aparells sanitaris.
S'han considerat els tipus següents:
- Tapajunts superior o inferior central d'urinari de peu de porcellana sanitària o gres, amb acabat superficial d'esmalt ceràmic brillant de color blanc, unit íntimament al suport
- Marxapeu d'urinari de peu amb acabat superficial d'esmalt ceràmic, unit íntimament al suport
- Tapatubs d'alimentació d'urinari de porcellana sanitària o gres, amb acabat superficial d'esmalt ceràmic, unit íntimament al suport
- Suport regulable format per un cos amb dos forats, un per a facilitar la unió amb la banyera i l'altre per a col·locar-hi un cargol regulador
- Perfil d'acer galvanitzat en calent, en forma d'escaire per a suport d'aparells sanitaris murals
- Sifó no registrable de PVC injectat no plastificat
- Maniguet de PVC injectat no plastificat
- Reixeta inoxidable abatible i coixinet de goma per a abocador
- Pasta formada amb hidrocarburs i matèries antioxidants
- Accessoris per a inodors suspesos
CARACTERÍSTIQUES GENERALS:
En el cas de que el material s'utilitzi en obra pública, l'acord de Govern de la Generalitat de Catalunya de 3 de juny de 1998, exigeix que els materials siguin de qualitat certificada o puguin acreditar un nivell de qualitat equivalent, segons les normes aplicables als estats membres de la Unió Europea o de l'Associació Europea de Lliure Canvi.
També en aquest cas, es procurarà que els esmentats materials disposin de l'etiqueta ecològica europea, regulada en el Reglament (CE) nº 66/2010 o bé altres distintius de la Comunitat Europea.
TAPAJUNTS, MARXAPEUS I TAPATUBS:
Cal que sigui impermeable.
No ha de tenir taques, escantonaments, falta d'esmalt ni d'altres defectes a les superfícies llises.
Ha de tenir un color uniforme i una textura llisa a tota la superfície.
Els angles i les arestes han de ser arrodonits.
Ha de complir les condicions requerides per la DF.
Resistència a les variacions de temperatura (4 immersions a 80°C i 15°C entre 5 i 15 minuts): No han d'aparèixer esquerdes ni clivelles
Duresa de l'esmaltat (fregant 2 minuts amb paper esmerilat sota pressió de 60 g/cm2): No ha de perdre la brillantor
Continuïtat de la capa d'esmalt (impregnant un colorant, eliminant-lo després): No ha de deixar senyal de coloració
Resistència al xoc (amb bola d'acer de diàmetre 19 mm i a una alçària de 75 mm): No ha de deixar senyal
Resistència als agents químics (àcid nítric): No han d'aparèixer diferències de tonalitat
SUPORTS REGULABLES:

CSV: 163602225517506070 14 .

No ha de tenir rebaves, arestes vives, sorra de fosa o encenalls.
Alçària màxima del suport: 130 mm
Alçària mínima del suport: 75 mm
SUPORTS MURALS:
Un costat del suport ha de tenir forats per a la col·locació de cargols contra el parament; l'altre ha de permetre subjectar l'aparell sanitari amb un cargol d'ancoratge i ha de tenir a més, topalls de goma per a que l'aparell hi recolzi.
El recobriment de zinc ha de ser llis, sense discontinuïtats, ni exfoliacions ni d'altres defectes.
Protecció de galvanitzat: >= 275 g/m2
Puresa del zinc: 98,5%
Les condicions de galvanització s'han de verificar d'acord amb les normes UNE 7-183 i UNE 37-501. Han de complir les especificacions d'aquestes normes.
SIFÓ O MANIGUET:
Ha de tenir un interior regular i llis, amb els extrems tallats perpendicularment a l'eix. No hi ha d'haver rebaves, esquerdes, grans o d'altres defectes. Ha de tenir un color uniforme.
El tancament hidràulic del sifó ha de tenir una alçària mínima de 50 mm.
Diàmetre: 110 mm
Densitat (UNE 53-020): 1,35 - 1,46 g/cm3
Temperatura de reblaniment Vicat (UNE 53-114): > 79°C
Resistència a la tracció (UNE 53-114): >= 45 N/mm2
Allargament fins a la ruptura (53-114): >= 80%
Gruix en qualsevol punt (UNE 53-114): >= 2,2 mm
Toleràncies per a sifó:
- Ovalació a la longitud efectiva: + 0,9 mm
- Diàmetre exterior mitjà: + 0,3 mm
Toleràncies per a maniguet:
- Ovalació a la longitud efectiva: + 0,9 mm
- Diàmetre exterior mitjà: + 0,4 mm
REIXA:
La reixeta no ha de tenir picades ni mossegades i el revestiment ha de ser continu al llarg de tota la superfície. La goma no ha d'estar reseca i no ha de tenir esquerdes ni d'altres defectes superficials.
PASTA:
Ha de ser plàstica, impermeable, resistent a les sals, a les bactèries i a d'altres microorganismes.
Pes específic: 9,2 kN/m3
Humitat: < 0,1%
Punt d'inflamació: > 225°C
Punt de degoteig: + 60°C
Temperatura de servei: -20°C - +50°C
Temperatura d'aplicació: -10°C - +40°C
2.- CONDICIONS DE SUBMINISTRAMENT I EMMAGATZEMATGE
TAPAJUNTS I MARXAPEU:
Subministrament: Amb les superfícies protegides.
Ha de portar les dades següents:
- Nom del fabricant o marca comercial
- Instruccions per a la seva instal·lació
Emmagatzematge: Apilats, en llocs protegits d'impactes i de la intempèrie en mòduls de dues unitats i un nombre màxim de tres mòduls separats per taulons de fusta.
TAPAJUNTS I REIXA:
Subministrament: Amb les superfícies protegides.
Ha de portar les dades següents:
- Nom del fabricant o marca comercial
- Instruccions per a la seva instal·lació
Emmagatzematge: En el seu embalatge, en llocs protegits contra els impactes i la intempèrie.
SUPORTS:
Subministrament: Empaquetats de manera que no es produeixin danys.
Emmagatzematge: En llocs protegits contra els impactes.
SIFÓ I MANIGUET:
Subministrament: En l'albarà de lliurement han de constar-hi les dades següents:
- Nom del fabricant o marca comercial
- Característiques de l'element contingut
Emmagatzematge: En llocs protegits contra els impactes.
PASTA:
Subministrament: En recipients tancats, on figurin les dades següents:
- Nom del fabricant o marca comercial
- Característiques de l'element contingut
Emmagatzematge: En el seu envàs de manera que no s'alterin les seves característiques.
3.- UNITAT I CRITERI D'AMIDAMENT
Unitat d'amidament: la indicada a la descripció de l'element
Criteri d'amidament: quantitat necessària subministrada a l'obra
4.- NORMATIVA DE COMPLIMENT OBLIGATORI

CSV:163602225517506070l4 .

SIFÓ I MANIGUET:
UNE 53114-2:1987 Plásticos. Tubos y accesorios inyectados de poli (cloruro de vinilo) no plastificado para unión con adhesivo y/o junta elástica, utilizados para evacuación de aguas pluviales y residuales. Características y métodos de ensayo.
TAPATUBS, MARXAPEU, TAPAJUNTS, REIXA, SUPORTS, PASTA I ACCESSORI PER A INODORS SUSPESOS:
No hi ha normativa de compliment obligatori.

BJ MATERIALS PER A INSTAL·LACIONS DE LAMPISTERIA, REG, APARELLS SANITARIS I PRODUCCIÓ D'AIGUA CALENTA SANITÀRIA

BJ1 APARELLS SANITARIS

BJ1A ABOCADORS

0.- ELEMENTS QUE CONTEMPLA EL PLEC

BJ1AB21N.

1.- DEFINICIÓ I CARACTERÍSTIQUES DELS ELEMENTS

Abocador.
S'han considerat els materials següents:
- Porcellana sanitària amb acabat superficial d'esmalt ceràmic, unit íntimament al suport
- Gres amb acabat superficial d'esmalt ceràmic, de color blanc, unit íntimament al suport

CARACTERÍSTIQUES GENERALS:
En el cas de que el material s'utilitzi en obra pública, l'acord de Govern de la Generalitat de Catalunya de 9 de juny de 1998, exigeix que els materials siguin de qualitat certificada o puguin acreditar un nivell de qualitat equivalent, segons les normes aplicables als estats membres de la Unió Europea o de l'Associació Europea de Lliure Canvi.
També en aquest cas, es procurarà que els esmentats materials disposin de l'etiqueta ecològica europea, regulada en el Reglament 880/1992/CEE o bé altres distintius de la Comunitat Europea.

Cal que sigui impermeable.
La superfície visible ha d'estar esmaltada. Es considera superfície visible la part de la peça que en posició instal·lada, és observable per una persona dreta a un metre de distància.
L'aparell no ha de tenir defectes superficials que afectin al seu funcionament o neteja, com ara faltes d'esmalt, taques, escantonaments, etc.
Ha de tenir un color uniforme i una textura llisa a tota la superfície.
Les superfícies han de ser llises i continues.
Els angles i les arestes han de ser arrodonits.
La cubeta de l'aparell ha de tenir un desguàs, de tal manera que permeti el buidat complert, sense que es produeixin embasaments.
Les dimensions i la posició dels forats de desguàs i sobreixidor, si existeix, han de correspondre a les indicacions de la norma UNE-EN 251.
Ha de complir les condicions requerides per la DF.
Característiques físico-químiques d'aparells sanitaris de ceràmica d'acord amb l'UNE 67001:
- Resistència als àcids: Cap reducció de brillantor
- Resistència als àlcalis: Cap reducció de brillantor
- Resistència als diferents agents químics: Sense alteracions d'aspecte
- Resistència a les taques: Sense reducció de brillantor o taques permanents
- Resistència al xoc tèrmic: Sense signes visibles d'esquarteraments, escrostonaments o esquerdes
- Absorció d'aigua per la massa de porcellana: =< 0,75% pes mostra

Característiques mecàniques d'aparells sanitaris de ceràmica d'acord amb l'UNE 67001:
Toleràncies:
- Dimensions: - 10 mm

2.- CONDICIONS DE SUBMINISTRAMENT I EMMAGATZEMATGE

Subministrament: Amb les superfícies protegides.
Emmagatzematge: En llocs protegits contra els impactes i la intempèrie. S'han de col·locar en posició vertical.

3.- UNITAT I CRITERIS D'AMIDAMENT

CSV:163602225517506070 14

Unitat d'amidament: la indicada a la descripció de l'element
Criteri d'amidament: quantitat necessària subministrada a l'obra

4.- NORMATIVA DE COMPLIMENT OBLIGATORI

* UNE 67001:2008 Aparatos sanitarios cerámicos. Especificaciones técnicas.

5.- CONDICIONS DE CONTROL DE RECEPCIÓ

CONDICIONS DE MARCATGE I CONTROL DE LA DOCUMENTACIÓ:
Ha de portar les dades següents:
- Nom del fabricant o marca comercial
- Instruccions per a la seva instal·lació

OPERACIONS DE CONTROL:
Les tasques de control a realitzar són les següents:
- Sol·licitar del fabricant la documentació dels materials escollits.
- Control de recepció dels materials, comprovant que les seves característiques es corresponen amb l'especificat al projecte.
- Realització i emissió d'informes amb resultats de controls i proves realitzats.

CRITERIS DE PRESA DE MOSTRES:
Es controlarà aleatòriament sobre cada partida recepcionada.
INTERPRETACIÓ DE RESULTATS I ACTUACIONS EN CAS D'INCOMPLIMENT:
En cas de discrepàncies amb les exigències del projecte s'ha d'acceptar o refusar el material segons criteri de la DF.

BJ MATERIALS PER A INSTAL·LACIONS DE LAMPISTERIA, REG, APARELLS SANITARIS I PRODUCCIÓ D'AIGUA CALENTA SANITÀRIA

BJ1 APARELLS SANITARIS

BJ1Z ACCESSORIS D'APARELLS SANITARIS

0.- ELEMENTS QUE CONTEMPLA EL PLEC

BJ1ZS000.

1.- DEFINICIÓ I CARACTERÍSTIQUES DELS ELEMENTS

Accessoris d'aparells sanitaris.
S'han considerat els tipus següents:
- Tapajunts superior o inferior central d'urinari de peu de porcellana sanitària o gres, amb acabat superficial d'esmalt ceràmic brillant de color blanc, unit íntimament al suport
- Marxapeu d'urinari de peu amb acabat superficial d'esmalt ceràmic, unit íntimament al suport
- Tapatubs d'alimentació d'urinari de porcellana sanitària o gres, amb acabat superficial d'esmalt ceràmic, unit íntimament al suport
- Suport regulable format per un cos amb dos forats, un per a facilitar la unió amb la banyera i l'altre per a col·locar-hi un cargol regulador
- Perfil d'acer galvanitzat en calent, en forma d'escaire per a suport d'aparells sanitaris murals
- Sifó no registrable de PVC injectat no plastificat
- Maniguet de PVC injectat no plastificat
- Reixeta inoxidable abatible i coixinet de goma per a abocador
- Pasta formada amb hidrocarburs i matèries antioxidants
- Accessoris per a inodors suspesos

CARACTERÍSTIQUES GENERALS:
En el cas de que el material s'utilitzi en obra pública, l'acord de Govern de la Generalitat de Catalunya de 9 de juny de 1998, exigeix que els materials siguin de qualitat certificada o puguin acreditar un nivell de qualitat equivalent, segons les normes aplicables als estats membres de la Unió Europea o de l'Associació Europea de Lliure Canvi.
També en aquest cas, es procurarà que els esmentats materials disposin de l'etiqueta ecològica europea, regulada en el Reglament 880/1992/CEE o bé altres distintius de la Comunitat Europea.

CSV: 163602225517506070 14

TAPAJUNTS, MARXAPEUS I TAPATUBS:
Cal que sigui impermeable.
No ha de tenir taques, escantonaments, falta d'esmalt ni d'altres defectes a les superfícies llises.
Ha de tenir un color uniforme i una textura llisa a tota la superfície.
Els angles i les arestes han de ser arrodonits.
Ha de complir les condicions requerides per la DF.
Resistència a les variacions de temperatura (4 immersions a 80°C i 15°C entre 5 i 15 minuts): No han d'aparèixer esquerdes ni clivelles
Duresa de l'esmaltat (fregant 2 minuts amb paper esmerilat sota pressió de 60 g/cm2): No ha de perdre la brillantor
Continuïtat de la capa d'esmalt (impregnant un colorant, eliminant-lo després): No ha de deixar senyal de coloració
Resistència al xoc (amb bola d'acer de diàmetre 19 mm i a una alçària de 75 mm): No ha de deixar senyal
Resistència als agents químics (àcid nítric): No han d'aparèixer diferències de tonalitat
SUPORTS REGULABLES:
No ha de tenir rebaves, arestes vives, sorra de fosa o encenalls.
Alçària màxima del suport: 130 mm
Alçària mínima del suport: 75 mm
SUPORTS MURALS:
Un costat del suport ha de tenir forats per a la col·locació de cargols contra el parament; l'altre ha de permetre subjectar l'aparell sanitari amb un cargol d'ancoratge i ha de tenir a més, topalls de goma per a que l'aparell hi recolzi.
El recobriment de zinc ha de ser llis, sense discontinuïtats, ni exfoliacions ni d'altres defectes.
Protecció de galvanitzat: >= 275 g/m2
Puresa del zinc: 98,5%
Les condicions de galvanització s'han de verificar d'acord amb les normes UNE 7-183 i UNE 37-501. Han de complir les especificacions d'aquestes normes.
SIFÓ O MANIGUET:
Ha de tenir un interior regular i llis, amb els extrems tallats perpendicularment a l'eix. No hi ha d'haver rebaves, esquerdes, grans o d'altres defectes. Ha de tenir un color uniforme.
El tancament hidràulic del sifó ha de tenir una alçària mínima de 50 mm.
Diàmetre: 110 mm
Densitat (UNE 53-020): 1,35 - 1,46 g/cm3
Temperatura de reblaniment Vicat (UNE 53-114): > 79°C
Resistència a la tracció (UNE 53-114): >= 45 N/mm2
Allargament fins a la ruptura (53-114): >= 80%
Gruix en qualsevol punt (UNE 53-114): >= 2,2 mm
Toleràncies per a sifó:
- Ovalació a la longitud efectiva: + 0,9 mm
- Diàmetre exterior mitjà: + 0,3 mm

Toleràncies per a maniguet:
- Ovalació a la longitud efectiva: + 0,9 mm
- Diàmetre exterior mitjà: + 0,4 mm

REIXA:
La reixeta no ha de tenir picades ni mossegades i el revestiment ha de ser continu al llarg de tota la superfície. La goma no ha d'estar reseca i no ha de tenir esquerdes ni d'altres defectes superficials.
PASTA:
Ha de ser plàstica, impermeable, resistent a les sals, a les bactèries i a d'altres microorganismes.
Pes específic: 9,2 kN/m3
Humitat: < 0,1%
Punt d'inflamació: > 225°C
Punt de degoteig: + 60°C
Temperatura de servei: -20°C - +50°C
Temperatura d'aplicació: -10°C - +40°C

2.- CONDICIONS DE SUBMINISTRAMENT I EMMAGATZEMATGE

TAPAJUNTS I MARXAPEU:
Subministrament: Amb les superfícies protegides.
Ha de portar les dades següents:
- Nom del fabricant o marca comercial
- Instruccions per a la seva instal·lació

Emmagatzematge: Apilats, en llocs protegits d'impactes i de la intempèrie en mòduls de dues unitats i un nombre màxim de tres mòduls separats per taulons de fusta.
TAPATUBS I REIXA:
Subministrament: Amb les superfícies protegides.
Ha de portar les dades següents:
- Nom del fabricant o marca comercial

CSV: 163602225517506070 14 .

- Instruccions per a la seva instal·lació
Emmagatzematge: En el seu embalatge, en llocs protegits contra els impactes i la intempèrie.
SUPORTS:
Subministrament: Empaquetats de manera que no es produeixin danys.
Emmagatzematge: En llocs protegits contra els impactes.
SIFÓ I MANIGUET:
Subministrament: En l'albarà de lliurement han de constar-hi les dades següents:
- Nom del fabricant o marca comercial
- Característiques de l'element contingut
Emmagatzematge: En llocs protegits contra els impactes.
PASTA:
Subministrament: En recipients tancats, on figurin les dades següents:
- Nom del fabricant o marca comercial
- Característiques de l'element contingut
Emmagatzematge: En el seu envàs de manera que no s'alterin les seves característiques.

3.- UNITAT I CRITERIS D'AMIDAMENT

Unitat d'amidament: la indicada a la descripció de l'element
Criteri d'amidament: quantitat necessària subministrada a l'obra

4.- NORMATIVA DE COMPLIMENT OBLIGATORI

SIFÓ I MANIGUET:
UNE 53114-2:1987 Plásticos. Tubos y accesorios inyectados de poli (cloruro de vinilo) no plastificado para unión con adhesivo y/o junta elástica, utilizados para evacuación de aguas pluviales y residuales. Características y métodos de ensayo.
TAPATUBS, MARXAPEU, TAPAJUNTS, REIXA, SUPORTS, PASTA I ACCESSORI PER A INODORS SUSPESOS:
No hi ha normativa de compliment obligatori.

BJ MATERIALS PER A INSTAL·LACIONS DE LAMPISTERIA, REG, APARELLS SANITARIS I PRODUCCIÓ D'AIGUA CALENTA SANITÀRIA

BJ2 AIXETES I ACCESSORIS PER A APARELLS SANITARIS

BJ22 Elemento no encontrado

0.- ELEMENTS QUE CONTEMPLA EL PLEC

BJ22L141,BJ229126.

1.- DEFINICIÓ I CARACTERÍSTIQUES DELS ELEMENTS

CSV: 163602225517506070l4 .

Aixetes i accessoris de llautó i d'alumini per a dutxes, de diferents tipus i de diferents diàmetres d'entrada i de sortida.
S'han considerat els elements següents:
- Aixeta de llautó cromat, daurat o esmaltat
- Braç de dutxa d'alumini anoditzat
- Ruixador fix o amb ròtula, d'aspersió fixa o regulable d'alumini anoditzat, sintètic o de llautó cromat
- Suport per a dutxa de telèfon de llautó cromat, daurat o esmaltat
- Tub flexible per a dutxa de telèfon d'alumini anoditzat o sintètic
- Dutxa de telèfon sintètica, d'aspersió fixa o regulable
- Sortida per a dutxa de telèfon de llautó cromat, daurat o esmaltat
S'han considerat els següents tipus d'aixetes:
- Mescladora
- Mescladora termostàtica
- Monocomandament
- Temporitzada
CARACTERÍSTIQUES GENERALS:
En el cas de que el material s'utilitzi en obra pública, l'acord de Govern de la Generalitat de Catalunya de 9 de juny de 1998, exigeix que els materials siguin de qualitat certificada o puguin acreditar un nivell de qualitat equivalent, segons les normes aplicables als estats membres de la Unió Europea o de l'Associació Europea de Lliure Canvi.

També en aquest cas, es procurarà que els esmentats materials disposin de l'etiqueta ecològica europea, regulada en el Reglament 880/1992/CEE o bé altres distintius de la Comunitat Europea.

No ha de tenir picades ni altres desperfectes. El revestiment ha de ser continu al llarg de tota la superfície.
Ha de tenir un color uniforme i una textura llisa a tota la superfície.
Les peces interiors han de ser de materials resistents a la corrosió i a les incrustacions calcàries.
Els angles i les arestes han de ser arrodonits.
El ruixador o la dutxa de telèfon, han de proporcionar l'aspersió del cabal admès per l'aixeta.
Ha de complir les condicions requerides per la DF.
AIXETA:
El mecanisme de comandament ha de permetre un accionament d'obertura, de tancament, de regulació de cabal i de barreja d'aigua suau i precís.
En l'aixeta temporitzada, el polsador ha de permetre un accionament suau i precís de l'obertura.
En l'aixeta mescladora, l'òrgan de comandament de l'aigua calenta ha d'estar col·locat a l'esquerra amb el distintiu vermell i el de l'aigua freda a la dreta amb el distintiu blau.
En l'aixeta monocomandament, l'òrgan de comandament ha d'indicar amb els distintius vermell i blau el sentit de gir per a obtenir aigua calenta o aigua freda.
En l'aixeta termostàtica, el comandament d'accionament no ha de permetre que l'aigua superi els 45°C.
Cabal mínim d'aigua a 3 bar (UNE 19703): 0,2 l/s
Gruix del cos: >= 2 mm
Estanquitat de l'aigua amb l'obturador tancat abans i després de la col·locació, a 16 bar (UNE 19703): No s'han de produir fuites
Estanquitat de l'aigua amb l'obturador obert i la boca tapada abans i després de la col·locació, a 4 bar (UNE 19703): No s'han de produir fuites
Resistència mecànica amb l'obturador tancat amb pressió de 25 bar (UNE 19703): No s'han de produir deformacions permanents
Resistència a torsió de l'òrgan de maniobra (UNE 19703): >= 6 N m
ELEMENTS DE LLAUTÓ:
Els elements de llautó cromat o daurat han d'estar recoberts exteriorment amb dues capes, una de níquel i una altra de crom.
Gruix de la primera capa de recobriment: >= 5 micres
Gruix de la segona capa de recobriment: >= 0,25 micres
Resistència a la corrosió del recobriment (UNE 37551): No han d'aparèixer bombolles, exfoliacions, picades o desaparicions de recobriment
Adherència del recobriment (UNE 37551): No s'ha de produir escames ni despreniments
ELEMENTS D'ALUMINI ANODITZAT:
Exteriorment ha d'estar protegit amb una capa d'òxid d'alumini, segellada posteriorment.
Anodització del perfil (UNE 38-010): >= 15 micres
Qualitat del segellament. Mètode de
la gota colorant (UNE 38-017). Mitjana total (M): 0 <= M <= 2

2.- CONDICIONS DE SUBMINISTRAMENT I EMMAGATZEMATGE

Subministrament: En bossa de plàstic dins de la caixa protectora.
Emmagatzematge: En el seu embalatge, en llocs protegits contra els impactes i la intempèrie.

CSV: 163602225517506070 14.

3.- UNITAT I CRITERIS D'AMIDAMENT

Unitat d'amidament: la indicada a la descripció de l'element
Criteri d'amidament: quantitat necessària subministrada a l'obra

4.- NORMATIVA DE COMPLIMENT OBLIGATORI

No hi ha normativa de compliment obligatori.

5.- CONDICIONS DE CONTROL DE RECEPCIÓ

CONDICIONS DE MARCATGE I CONTROL DE LA DOCUMENTACIÓ:
Cada bossa o caixa ha de portar de forma indeleble i visible les dades següents:
- Nom del fabricant o marca comercial
- Instruccions d'instal·lació i muntatge

OPERACIONS DE CONTROL:
Les tasques de control a realitzar són les següents:
- Sol·licitar del fabricant la documentació dels materials escollits.
- Control de recepció dels materials, comprovant que les seves característiques es corresponen amb l'especificat al projecte.
- Realització i emissió d'informes amb resultats de controls i proves realitzats.

CRITERIS DE PRESA DE MOSTRES:

Es controlarà aleatòriament sobre cada partida recepcionada.
INTERPRETACIÓ DE RESULTATS I ACTUACIONS EN CAS D'INCOMPLIMENT:
En cas de discrepàncies amb les exigències del projecte s'ha d'acceptar o refusar el material segons criteri de la DF.

BJ MATERIALS PER A INSTAL·LACIONS DE LAMPISTERIA, REG, APARELLS SANITARIS I PRODUCCIÓ D'AIGUA CALENTA SANITÀRIA

BJ2 AIXETES I ACCESSORIS PER A APARELLS SANITARIS

BJ23 Elemento no encontrado

0.- ELEMENTS QUE CONTEMPLA EL PLEC

BJ23512G,BJ239111,BJ23512Z.

1.- DEFINICIÓ I CARACTERÍSTIQUES DELS ELEMENTS

Aixetes i accessoris per a lavabos, de diferents tipus i de diferents diàmetres d'entrada i de sortida.
Tots els elements són de llautó cromat, daurat o esmaltat.
S'han considerat els elements següents:
- Aixeta
- Bateria mescladora
- Broc

S'han considerat els següents tipus d'aixetes:
- Mescladora
- Monocomandament
- Temporitzada
- Senzilla

CARACTERÍSTIQUES GENERALS:
En el cas de que el material s'utilitzi en obra pública, l'acord de Govern de la Generalitat de Catalunya de 9 de juny de 1998, exigeix que els materials siguin de qualitat certificada o puguin acreditar un nivell de qualitat equivalent, segons les normes aplicables als estats membres de la Unió Europea o de l'Associació Europea de Lliure Canvi.
També en aquest cas, es procurarà que els esmentats materials disposin de l'etiqueta ecològica europea, regulada en el Reglament 880/1992/CEE o bé altres distintius de la Comunitat Europea.

No ha de tenir picades ni altres desperfectes. El revestiment ha de ser continu al llarg de tota la superfície.
Ha de tenir un color uniforme i una textura llisa a tota la superfície.
Els elements de llautó cromat o daurat han d'estar recoberts exteriorment amb dues capes, una de níquel i una altra de crom.
CSV: 163602225517506070 14
Les peces interiors han de ser de materials resistents a la corrosió i a les incrustacions calcàries.
Els angles i les arestes han de ser arrodonits.
Ha de complir les condicions requerides per la DF.
Gruix del cos: >= 2 mm
Gruix de la primera capa de recobriment: >= 5 micres
Gruix de la segona capa de recobriment: >= 0,25 micres
Resistència a la corrosió del recobriment (UNE 37551): No han d'aparèixer bombolles, exfoliacions, picades o desaparicions de recobriment
Adherència del recobriment (UNE 37551): No s'ha de produir escames ni despreniments
AIXETA O BATERIA:
El mecanisme de comandament ha de permetre un accionament d'obertura, de tancament, de regulació de cabal (i de barreja d'aigua en l'aixeta mescladora o monocomandament), suau i precís.
En l'aixeta mescladora, l'òrgan de comandament de l'aigua calenta ha d'estar col·locat a l'esquerra amb el distintiu vermell i el de l'aigua freda a la dreta amb el distintiu blau.
En l'aixeta monocomandament, l'òrgan de comandament ha d'indicar amb els distintius vermell i blau el sentit de gir per a obtenir aigua calenta o aigua freda.
En l'aixeta senzilla, el comandament d'accionament ha de dur un distintiu blau per a l'aigua freda i un distintiu vermell per a l'aigua calenta.
Cabal mínim d'aigua a 3 bar (UNE 19703): 0,2 l/s

Estanquitat de l'aigua amb l'obturador tancat abans i després de la col·locació, a 16 bar (UNE 19703): No s'han de produir fuites
Estanquitat de l'aigua amb l'obturador obert i la boca tapada abans i després de la col·locació, a 4 bar (UNE 19703): No s'han de produir fuites
Resistència mecànica amb l'obturador tancat amb pressió de 25 bar (UNE 19703): No s'han de produir deformacions permanents
Resistència a torsió de l'òrgan de maniobra (UNE 19703): >= 6 N m

2.- CONDICIONS DE SUBMINISTRAMENT I EMMAGATZEMATGE

Subministrament: En bossa de plàstic dins de la caixa protectora.
Emmagatzematge: En el seu embalatge, en llocs protegits contra els impactes i la intempèrie.

3.- UNITAT I CRITERIS D'AMIDAMENT

Unitat d'amidament: la indicada a la descripció de l'element
Criteri d'amidament: quantitat necessària subministrada a l'obra

4.- NORMATIVA DE COMPLIMENT OBLIGATORI

No hi ha normativa de compliment obligatori.

5.- CONDICIONS DE CONTROL DE RECEPCIÓ

CONDICIONS DE MARCATGE I CONTROL DE LA DOCUMENTACIÓ:
Cada bossa o caixa ha de portar de forma indeleble i ben visible les dades seguents:
- Nom del fabricant o marca comercial
- Instruccions d'instal·lació i muntatge

OPERACIONS DE CONTROL:
Les tasques de control a realitzar són les següents:
- Sol·licitar del fabricant la documentació dels materials escollits.
- Control de recepció dels materials, comprovant que les seves característiques es corresponen amb l'especificat al projecte.
- Realització i emissió d'informes amb resultats de controls i proves realitzats.

CRITERIS DE PRESA DE MOSTRES:
Es controlarà aleatòriament sobre cada partida recepcionada.
INTERPRETACIÓ DE RESULTATS I ACTUACIONS EN CAS D'INCOMPLIMENT:
En cas de discrepàncies amb les exigències del projecte s'ha d'acceptar o refusar el material segons criteri de la DF.

BJ MATERIALS PER A INSTAL·LACIONS DE LAMPISTERIA, REG, APARELLS SANITARIS I PRODUCCIÓ D'AIGUA CALENTA SANITÀRIA

BJ2 AIXETES I ACCESSORIS PER A APARELLS SANITARIS

CSV: 163602225517500007014 .

BJ24 MECANISMES DESCÀRREGA PER A APARELLS SANITARIS

0.- ELEMENTS QUE CONTEMPLA EL PLEC

BJ24E026.

1.- DEFINICIÓ I CARACTERÍSTIQUES DELS ELEMENTS

Aixetes i accessoris de llautó cromat per a inodors, de diferents tipus i de diferents diàmetres d'entrada i de sortida.
S'han considerat els elements següents:
- Fluxor amb aixeta de regulació i tub de descàrrega incorporats
- Aixeta de regulació amb tub d'enllaç incorporat

CARACTERÍSTIQUES GENERALS:
En el cas de que el material s'utilitzi en obra pública, l'acord de Govern de la Generalitat de Catalunya de 9 de juny de 1998, exigeix que els materials siguin de qualitat certificada o puguin acreditar un nivell de qualitat equivalent, segons les normes aplicables als estats membres de la Unió Europea o de l'Associació Europea de Lliure Canvi.
També en aquest cas, es procurarà que els esmentats materials disposin de l'etiqueta ecològica

europea, regulada en el Reglament 880/1992/CEE o bé altres distintius de la Comunitat Europea.

No ha de tenir picades ni altres desperfectes. El revestiment ha de ser continu al llarg de tota la superfície.
Ha de tenir un color uniforme i una textura llisa a tota la superfície.
Exteriorment ha d'estar recobert amb dues capes, una de níquel i una altra de crom. Les peces interiors han de ser de materials resistents a la corrosió i a les incrustacions calcàries.
Els angles i les arestes han de ser arrodonits.
Ha de complir les condicions requerides per la DF.
Gruix del cos: >= 2 mm
Gruix de la primera capa de recobriment: >= 5 micres
Gruix de la segona capa de recobriment (cromat): >= 0,25 micres
Resistència a la corrosió del recobriment (UNE 37551): No han d'aparèixer bombolles, exfoliacions, picades o desaparicions de recobriment
Adherència del recobriment (UNE 37551): No s'ha de produir escames ni despreniments
Estanquitat de l'aigua amb l'obturador tancat abans i després de la col·locació, a 16 bar (UNE 19703): No s'han de produir fuites
Estanquitat de l'aigua amb l'obturador obert i la boca tapada abans i després de la col·locació, a 4 bar (UNE 19703): No s'han de produir fuites
FLUXOR:
La maneta o el polsador han de permetre un accionament suau i precís d'obertura i de tancament.
Temps de sortida d'aigua: 6 - 7 s
Cabal mínim d'aigua: 1,5 - 2 l/s
AIXETA:
L'aixeta ha de permetre un accionament suau i precís d'obertura, de tancament i de regulació del cabal.
Cabal mínim d'aigua a 3 bar (UNE 19703): 0,2 l/s

2.- CONDICIONS DE SUBMINISTRAMENT I EMMAGATZEMATGE

Subministrament: En bossa de plàstic dins de la caixa protectora.
Emmagatzematge: En el seu embalatge, en llocs protegits contra els impactes i la intempèrie.

3.- UNITAT I CRITERIS D'AMIDAMENT

Unitat d'amidament: la indicada a la descripció de l'element
Criteri d'amidament: quantitat necessària subministrada a l'obra

4.- NORMATIVA DE COMPLIMENT OBLIGATORI

No hi ha normativa de compliment obligatori.

5.- CONDICIONS DE CONTROL DE RECEPCIÓ

CONDICIONS DE MARCATGE I CONTROL DE LA DOCUMENTACIÓ:
Cada bossa o caixa ha de portar de forma indeleble i visible les dades següents:
- Nom del fabricant o marca comercial
- Instruccions d'instal·lació i muntatge

OPERACIONS DE CONTROL:
Les comprovacions a realitzar són les següents:
- Sol·licitar del fabricant la documentació dels materials escollits.
- Control de recepció dels materials, comprovant que les seves característiques es corresponen amb l'especificat al projecte.
- Realització i emissió d'informes amb resultats de controls i proves realitzats.

CRITERIS DE PRESA DE MOSTRES:
Es controlarà aleatòriament sobre cada partida recepcionada.
INTERPRETACIÓ DE RESULTATS I ACTUACIONS EN CAS D'INCOMPLIMENT:
En cas de discrepàncies amb les exigències del projecte s'ha d'acceptar o refusar el material segons criteri de la DF.

CSV:163602255175060701 4

BJ MATERIALS PER A INSTAL·LACIONS DE LAMPISTERIA, REG, APARELLS SANITARIS I PRODUCCIÓ D'AIGUA CALENTA SANITÀRIA

BJ2 AIXETES I ACCESSORIS PER A APARELLS SANITARIS

BJ28 Elemento no encontrado

0.- ELEMENTS QUE CONTEMPLA EL PLEC

BJ28511G.

1.- DEFINICIÓ I CARACTERÍSTIQUES DELS ELEMENTS

Aixetes o bateries de llautó per a aigüeres, de diferents tipus i de diferents diàmetres d'entrada i de sortida.
Tots els elements són de llautó cromat, daurat o esmaltat.
S'han considerat els tipus següents:
- Mescladora
- Monocomandament
- Senzilla

CARACTERÍSTIQUES GENERALS:
En el cas de que el material s'utilitzi en obra pública, l'acord de Govern de la Generalitat de Catalunya de 9 de juny de 1998, exigeix que els materials siguin de qualitat certificada o puguin acreditar un nivell de qualitat equivalent, segons les normes aplicables als estats membres de la Unió Europea o de l'Associació Europea de Lliure Canvi.
També en aquest cas, es procurarà que els esmentats materials disposin de l'etiqueta ecològica europea, regulada en el Reglament 880/1992/CEE o bé altres distintius de la Comunitat Europea.

No ha de tenir picades ni altres desperfectes. El revestiment ha de ser continu al llarg de tota la superfície.
Ha de tenir un color uniforme i una textura llisa a tota la superfície.
Els elements de llautó cromat o daurat han d'estar recoberts exteriorment amb dues capes, una de níquel i una altra de crom.
Les peces interiors han de ser de materials resistents a la corrosió i a les incrustacions calcàries.
Els angles i les arestes han de ser arrodonits.
En l'aixeta senzilla, el comandament d'accionament ha de dur un distintiu blau per a l'aigua freda i un distintiu vermell per a l'aigua calenta.
El mecanisme de comandament ha de permetre un accionament d'obertura, de tancament, de regulació de cabal (i de barreja d'aigua en l'aixeta mescladora o monocomandament), suau i precís.
En l'aixeta mescladora, l'òrgan de comandament de l'aigua calenta ha d'estar col·locat a l'esquerra amb el distintiu vermell i el de l'aigua freda a la dreta amb el distintiu blau.
En l'aixeta monocomandament, l'òrgan de comandament ha d'indicar amb els distintius vermell i blau el sentit de gir per a obtenir aigua calenta o aigua freda.
Ha de complir les condicions requerides per la DF.
Cabal mínim d'aigua a 3 bar (UNE 19703): 0,2 l/s
Gruix del cos: >= 2 mm
Gruix de la primera capa de recobriment: >= 5 micres
Gruix de la segona capa de recobriment: >= 0,25 micres
Resistència a la corrosió del recobriment (UNE 37551): No han d'aparèixer bombolles, exfoliacions, picades o desaparicions de recobriment
Adherència del recobriment (UNE 37551): No s'ha de produir escames ni despreniments
Estanquitat de l'aigua amb l'obturador tancat abans i després de la col·locació, a 16 bar (UNE 19703): No s'han de produir fuites
Estanquitat de l'aigua amb l'obturador obert i la boca tapada abans i després de la col·locació, a 4 bar (UNE 19703): No s'han de produir fuites
Resistència mecànica amb l'obturador tancat amb pressió de 25 bar (UNE 19703): No s'han de produir deformacions permanents
Resistència a torsió de l'òrgan de maniobra (UNE 19703): >= 6 N m

CSV:163602225517506070 14

2.- CONDICIONS DE SUBMINISTRAMENT I EMMAGATZEMATGE

Subministrament: En bossa de plàstic dins de la caixa protectora.
Emmagatzematge: En el seu embalatge, en llocs protegits contra els impactes i la intempèrie.

3.- UNITAT I CRITERIS D'AMIDAMENT

Unitat d'amidament: la indicada a la descripció de l'element
Criteri d'amidament: quantitat necessària subministrada a l'obra

4.- NORMATIVA DE COMPLIMENT OBLIGATORI

No hi ha normativa de compliment obligatori.

5.- CONDICIONS DE CONTROL DE RECEPCIÓ

CONDICIONS DE MARCATGE I CONTROL DE LA DOCUMENTACIÓ:
Cada bossa o caixa ha de portar de forma indeleble i visible les dades següents:
- Nom del fabricant o marca comercial
- Instruccions d'instal·lació i muntatge

OPERACIONS DE CONTROL:
Les tasques de control a realitzar són les següents:
- Sol·licitar del fabricant la documentació dels materials escollits.
- Control de recepció dels materials, comprovant que les seves característiques es corresponen amb l'especificat al projecte.
- Realització i emissió d'informes amb resultats de controls i proves realitzats.

CRITERIS DE PRESA DE MOSTRES:
Es controlarà aleatòriament sobre cada partida recepcionada.
INTERPRETACIÓ DE RESULTATS I ACTUACIONS EN CAS D'INCOMPLIMENT:
En cas de discrepàncies amb les exigències del projecte s'ha d'acceptar o refusar el material segons criteri de la DF.

BJ MATERIALS PER A INSTAL·LACIONS DE LAMPISTERIA, REG, APARELLS SANITARIS I PRODUCCIÓ D'AIGUA CALENTA SANITÀRIA

BJ2 AIXETES I ACCESSORIS PER A APARELLS SANITARIS

BJ2A AIXETES I ACCESSORIS PER A ABOCADORS

0.- ELEMENTS QUE CONTEMPLA EL PLEC

BJ2A8135.

1.- DEFINICIÓ I CARACTERÍSTIQUES DELS ELEMENTS

Fluxors murals de llautó cromat per a abocadors, amb aixeta de regulació i tub de descàrrega integral incorporats, de diferents tipus i de diferents diàmetres d'entrada, per a muntar superficialment.
CARACTERÍSTIQUES GENERALS:
En el cas de que el material s'utilitzi en obra pública, l'acord de Govern de la Generalitat de Catalunya de 9 de juny de 1998, exigeix que els materials siguin de qualitat certificada o puguin acreditar un nivell de qualitat equivalent, segons les normes aplicables als estats membres de la Unió Europea o de l'Associació Europea de Lliure Canvi.
També en aquest cas, es procurarà que els esmentats materials disposin de l'etiqueta ecològica europea, regulada en el Reglament 880/1992/CEE o bé altres distintius de la Comunitat Europea.
CSV: 163602225517506070 14
No ha de tenir picades ni altres desperfectes. El revestiment ha de ser continu al llarg de tota la superfície.
Ha de tenir un color uniforme i una textura llisa a tota la superfície.
Exteriorment ha d'estar recobert amb dues capes, una de níquel i una altra de crom.
Les peces interiors han de ser de materials resistents a la corrosió i a les incrustacions calcàries.
Els angles i les arestes han de ser arrodonits.
La maneta o el polsador han de permetre un accionament suau i precís d'obertura i de tancament.
Ha de complir les condicions requerides per la DF.
Temps de sortida d'aigua: 6 - 7 s
Cabal mínim d'aigua: 1,5 - 2 l/s
Gruix del cos: >= 2 mm
Gruix de la primera capa de recobriment: >= 5 micres
Gruix de la segona capa de recobriment (cromat): >= 0,25 micres
Resistència a la corrosió del recobriment (UNE 37551): No han d'aparèixer bombolles, exfoliacions, picades o desaparicions de recobriment
Adherència del recobriment (UNE 37551): No s'ha de produir escames ni despreniments
Estanquitat de l'aigua amb l'obturador tancat abans i després de la col·locació, a 16 bar (UNE 19703): No s'han de produir fuites
Estanquitat de l'aigua amb l'obturador obert i la boca tapada abans i després de la col·locació, a 4 bar (UNE 19703): No s'han de produir fuites

2.- CONDICIONS DE SUBMINISTRAMENT I EMMAGATZEMATGE

Subministrament: En bossa de plàstic dins de la caixa protectora.
Emmagatzematge: En el seu embalatge, en llocs protegits contra els impactes i la intempèrie.

3.- UNITAT I CRITERIS D'AMIDAMENT

Unitat d'amidament: la indicada a la descripció de l'element
Criteri d'amidament: quantitat necessària subministrada a l'obra

4.- NORMATIVA DE COMPLIMENT OBLIGATORI

No hi ha normativa de compliment obligatori.

5.- CONDICIONS DE CONTROL DE RECEPCIÓ

CONDICIONS DE MARCATGE I CONTROL DE LA DOCUMENTACIÓ:
Cada bossa o caixa ha de portar de forma indeleble i visible les dades següents:
- Instruccions d'instal·lació i muntatge
- Nom del fabricant o marca comercial

OPERACIONS DE CONTROL:
Les tasques de control a realitzar són les següents:
- Sol·licitar del fabricant la documentació dels materials escollits.
- Control de recepció dels materials, comprovant que les seves característiques es corresponen amb l'especificat al projecte.
- Realització i emissió d'informes amb resultats de controls i proves realitzats.

CRITERIS DE PRESA DE MOSTRES:
Es controlarà aleatòriament sobre cada partida recepcionada.
INTERPRETACIÓ DE RESULTATS I ACTUACIONS EN CAS D'INCOMPLIMENT:
En cas de discrepàncies amb les exigències del projecte s'ha d'acceptar o refusar el material segons criteri de la DF.

BJ MATERIALS PER A INSTAL·LACIONS DE LAMPISTERIA, REG, APARELLS SANITARIS I PRODUCCIÓ D'AIGUA CALENTA SANITÀRIA

BJ2 AIXETES I ACCESSORIS PER A APARELLS SANITARIS

BJ2Z Elemento no encontrado

0.- ELEMENTS QUE CONTEMPLA EL PLEC

CSV: 163602225517506070 14 .

BJ2Z0005.

1.- DEFINICIÓ I CARACTERÍSTIQUES DELS ELEMENTS

Aixetes i accessoris complementaris per a aparells sanitaris, de diferents tipus i de diferents diàmetres d'entrada i de sortida.
S'han considerat els elements següents:
- Aixeta de llautó cromat
- Enllaç mural per a maniguets de llautó cromat
- Maniguet flexible de malla metàl·lica amb ànima interior sintètica o de coure niquelat

S'han considerat els següents tipus d'aixetes:
- Senzilla
- De pas
- De regulació

CARACTERÍSTIQUES GENERALS:
En el cas de que el material s'utilitzi en obra pública, l'acord de Govern de la Generalitat de Catalunya de 9 de juny de 1998, exigeix que els materials siguin de qualitat certificada o puguin acreditar un nivell de qualitat equivalent, segons les normes aplicables als estats membres de la Unió Europea o de l'Associació Europea de Lliure Canvi.
També en aquest cas, es procurarà que els esmentats materials disposin de l'etiqueta ecològica europea, regulada en el Reglament 880/1992/CEE o bé altres distintius de la Comunitat Europea.

No ha de tenir picades ni osques. El revestiment ha de ser continu al llarg de tota la superfície.
Les peces interiors han de ser de materials resistents a la corrosió i a les incrustacions calcàries.
Ha de tenir un color uniforme i una textura llisa a tota la superfície.
Els angles i les arestes han de ser arrodonits.
Ha de complir les condicions requerides per la DF.
AIXETA:
El volant ha de permetre un accionament d'obertura, tancament i regulació de cabal suau i precís.
El comandament d'accionament ha de dur un distintiu blau per a l'aigua freda i un de vermell per a l'aigua calenta.
Cabal mínim d'aigua a 3 bar (UNE 19703): 0,2 l/s
Gruix del cos: >= 2 mm
Estanquitat de l'aigua amb l'obturador tancat abans i després de la col·locació, a 16 bar (UNE 19703): No s'han de produir fuites
Estanquitat de l'aigua amb l'obturador obert i la boca tapada abans i després de la col·locació, a 4 bar (UNE 19703): No s'han de produir fuites
Resistència mecànica amb l'obturador tancat amb pressió de 25 bar (UNE 19703): No s'han de produir deformacions permanents
Resistència a torsió de l'òrgan de maniobra (UNE 19703): >= 6 N m
ELEMENTS DE LLAUTÓ:
Exteriorment ha d'estar recobert amb dues capes, una de níquel i una altra de crom.
Gruix de la primera capa de recobriment: >= 5 micres
Gruix de la segona capa de recobriment (cromat): >= 0,25 micres
Resistència a la corrosió del recobriment (UNE 37551): No han d'aparèixer bombolles, exfoliacions, picades o desaparicions de recobriment
Adherència del recobriment (UNE 37551): No s'ha de produir escames ni despreniments

2.- CONDICIONS DE SUBMINISTRAMENT I EMMAGATZEMATGE

Subministrament: En bossa de plàstic dins de la caixa protectora.
Emmagatzematge: En el seu embalatge, en llocs protegits contra els impactes i la intempèrie.

3.- UNITAT I CRITERIS D'AMIDAMENT

Unitat d'amidament: la indicada a la descripció de l'element
Criteri d'amidament: quantitat necessària subministrada a l'obra

4.- NORMATIVA DE COMPLIMENT OBLIGATORI

No hi ha normativa de compliment obligatori.

5.- CONDICIONS DE CONTROL DE RECEPCIÓ

CONDICIONS DE MARCATGE I CONTROL DE LA DOCUMENTACIÓ:
Cada bossa o caixa ha de portar de forma indeleble i visible les dades següents:
- Instruccions d'instal·lació i muntatge
- Nom del fabricant o marca comercial

OPERACIONS DE CONTROL:
Les comprovacions a realitzar són les següents:
- Sol·licitar del fabricant la documentació dels materials escollits.
- Control de recepció dels materials, comprovant que les seves característiques es corresponen amb l'especificat al projecte.
- Realització i emissió d'informes amb resultats de controls i proves realitzats.

CRITERIS DE PRESA DE MOSTRES:
Es controlarà aleatòriament sobre cada partida recepcionada.
INTERPRETACIÓ DE RESULTATS I ACTUACIONS EN CAS D'INCOMPLIMENT:
En cas de discrepàncies amb les exigències del projecte s'ha d'acceptar o refusar el material segons criteri de la DF.

CSV: 163602255175060701 4

BJ MATERIALS PER A INSTAL·LACIONS DE LAMPISTERIA, REG, APARELLS SANITARIS I PRODUCCIÓ D'AIGUA CALENTA SANITÀRIA

BJ3 DESGUASSOS I ACCESSORIS PER A APARELLS SANITARIS

BJ33 Elemento no encontrado

0.- ELEMENTS QUE CONTEMPLA EL PLEC

BJ3317N7,BJ33B7NG.

1.- DEFINICIÓ I CARACTERÍSTIQUES DELS ELEMENTS

Dispositius per a acoplar l'aparell sanitari a la xarxa d'evacuació.
S'han considerat els elements següents:
- Desguàs recte
- Desguàs sifònic
- Desguàs de pipa
- Sifò registrable
- Sifò de botella
- Sifò amb vàlvula de ventilació

CARACTERÍSTIQUES GENERALS:
Les superfícies interiors i exteriors han de ser llises, sense ranures, ampolles o qualevol altre defecte superficial que pugui alterar el funcionament del dispositiu.
Les superfícies revestides electrolíticament han de complir els requisits de la norma UNE-EN 248.
Totes les peces han de resistir l'acció de l'aigua residual domèstica en un interval de temperatures entre 20 i 95°C.
Les mides de les peces han de permetre la col·locació correcte a l'aparell sanitari i la connexió a la xarxa d'evacuació.
DESGUÀS O SIFÓ SENSE VÀLVULA DE VENTILACIÓ:
Les dimensions i formes compliran els requeriments de la norma UNE-EN 274-1.
Cabal de desguàs per a Lavabo i bidet:
- Desguàs: >= 0,6 l/s
- Desguàs amb sifó: >= 0,5 l/s
- Sifó: >= 0,6 l/s
- Sobreeixidor: >= 0,25 l/s

Estanquitat del desgüàs: No ha de tenir fuites
Fuita màxima del desgüàs amb tap o vàlvula: <= 1 l/h
Les anteriors característiques s'han de determinar segons la norma UNE-EN 274-2.
SIFÒ AMB VÀLVULA DE VENTILACIÓ:
Ha d'estar dissenyat i construït segons les especificacions de la norma UNE-EN 12380.

2.- CONDICIONS DE SUBMINISTRAMENT I EMMAGATZEMATGE

SUBMINISTRAMENT I EMMAGATZEMATGE:
Subministrament: En bossa de plàstic dins de la caixa protectora.
Emmagatzematge: En el seu embalatge, en llocs protegits contra els impactes i la intempèrie.
CONDICIONS DE MARCATGE I CONTROL DE LA DOCUMENTACIÓ PER A DESGUÀS O SIFÓ SENSE VÀLVULA DE VENTILACIÓ:
Les peces o l'envoltori ha de portar de forma indeleble i visible les dades següents:
- Nom del fabricant o marca comercial
- Referència a la norma UNE-EN 274-1

CSV: 163602225517506070 14

CONDICIONS DE MARCATGE I CONTROL DE LA DOCUMENTACIÓ PER A SIFÓ AMB VÀLVULA DE VENTILACIÓ:
El subministrador ha de posar a disposició de la DF en el cas que aquesta ho sol·liciti, la documentació següent, que acredita el marcatge CE, segons el sistema d'avaluació de conformitat aplicable, d'acord amb el que disposa l'apartat 7.2.1 del CTE:
- Productes per a ventilació dels sistemes de desguàs per gravetat:
  - Sistema 4: Declaració de Prestacions

Cada producte ha d'anar marcat amb la següent informació:
- Número de la norma, es a dir, EN 12380
- Identificació del fabricant
- Diàmetre nominal
- Els dos últims dígits de l'any de fabricació
- Han de portar el marcatge CE de conformitat amb el que disposen els Reials Decrets 1630/1992 de 29 de desembre i 1328/1995 de 28 de juliol

El símbol normalitzat CE marcat sobre el producte ha d'anar acompanyat de la següent informació com a mínim (ja sigui sobre el mateix producte, l'embalatge, o bé la informació comercial que l'acompanya):
- El nom o la marca d'identificació del fabricant
- Els dos últims dígits de l'any en que es va fer el marcatge
- Referència a la norma EN 12380
- Les indicacions necessàries per a identificar les característiques del producte i el seu ús previst
- La designació segons el sistema de designació de la norma EN 12380

- La capacitat del flux d'aire (l/s)
- L'interval de temperatures
- El rendiment a temperatures per sota de cero graus centígrads

3.- UNITAT I CRITERIS D'AMIDAMENT

Unitat d'amidament: la indicada a la descripció de l'element
Criteri d'amidament: quantitat necessària subministrada a l'obra

4.- NORMATIVA DE COMPLIMENT OBLIGATORI

DESGUÀS O SIFÓ SENSE VÀLVULA DE VENTILACIÓ:
* UNE-EN 274-1:2002 Accesorios de desagüe para aparatos sanitarios. Parte 1: Requisitos.
SIFÒ AMB VÀLVULA DE VENTILACIÓ:
UNE-EN 12380:2003 Válvulas equilibradoras de presión para sistemas de desagüe. Requisitos, métodos de ensayo y evaluación de la conformidad.

BJ MATERIALS PER A INSTAL·LACIONS DE LAMPISTERIA, REG, APARELLS SANITARIS I PRODUCCIÓ D'AIGUA CALENTA SANITÀRIA

BJ3 DESGUASSOS I ACCESSORIS PER A APARELLS SANITARIS

BJ38 Elemento no encontrado

0.- ELEMENTS QUE CONTEMPLA EL PLEC

BJ3817D7,BJ38B7DG.

1.- DEFINICIÓ I CARACTERÍSTIQUES DELS ELEMENTS

Dispositius per a acoplar l'aparell sanitari a la xarxa d'evacuació.
S'han considerat els elements següents:
- Desguàs recte
- Desguàs sifònic
- Desguàs de pipa
- Sifò registrable
- Sifò de botella
- Sifò amb vàlvula de ventilació

CARACTERÍSTIQUES GENERALS:
Les superfícies interiors i exteriors han de ser llises, sense ranures, ampolles o qualevol altre defecte superficial que pugui alterar el funcionament del dispositiu.
Les superfícies revestides electrolíticament han de complir els requisits de la norma UNE-EN 248.
CSV:16360222551750607014 .
Totes les peces han de resistir l'acció de l'aigua residual domèstica en un interval de temperatures entre 20 i 95°C.
Les mides de les peces han de permetre la col·locació correcte a l'aparell sanitari i la connexió a la xarxa d'evacuació.
DESGUÀS O SIFÓ SENSE VÀLVULA DE VENTILACIÓ:
Les dimensions i formes compliran els requeriments de la norma UNE-EN 274-1.
Cabal de desguàs per a aigüera:
- Desguàs: >= 0,7 l/s
- Desguàs amb sifó: >= 0,6 l/s
- Sifó: >= 0,7 l/s
- Sobreeixidor: >= 0,25 l/s

Estanquitat del desgüàs: No ha de tenir fuites
Fuita màxima del desgüàs amb tap o vàlvula: <= 1 l/h
Les anteriors característiques s'han de determinar segons la norma UNE-EN 274-2.
SIFÒ AMB VÀLVULA DE VENTILACIÓ:
Ha d'estar dissenyat i construït segons les especificacions de la norma UNE-EN 12380.

2.- CONDICIONS DE SUBMINISTRAMENT I EMMAGATZEMATGE

SUBMINISTRAMENT I EMMAGATZEMATGE:
Subministrament: En bossa de plàstic dins de la caixa protectora.

Emmagatzematge: En el seu embalatge, en llocs protegits contra els impactes i la intempèrie.
CONDICIONS DE MARCATGE I CONTROL DE LA DOCUMENTACIÓ PER A DESGUÀS O SIFÓ SENSE VÀLVULA DE VENTILACIÓ:
Les peces o l'envoltori ha de portar de forma indeleble i visible les dades següents:
- Nom del fabricant o marca comercial
- Referència a la norma UNE-EN 274-1
CONDICIONS DE MARCATGE I CONTROL DE LA DOCUMENTACIÓ PER A SIFÓ AMB VÀLVULA DE VENTILACIÓ:
El subministrador ha de posar a disposició de la DF en el cas que aquesta ho sol·liciti, la documentació següent, que acredita el marcatge CE, segons el sistema d'avaluació de conformitat aplicable, d'acord amb el que disposa l'apartat 7.2.1 del CTE:
- Productes per a ventilació dels sistemes de desguàs per gravetat:
  - Sistema 4: Declaració de Prestacions
Cada producte ha d'anar marcat amb la següent informació:
- Número de la norma, es a dir, EN 12380
- Identificació del fabricant
- Diàmetre nominal
- Els dos últims dígits de l'any de fabricació
- Han de portar el marcatge CE de conformitat amb el que disposen els Reials Decrets 1630/1992 de 29 de desembre i 1328/1995 de 28 de juliol
El símbol normalitzat CE marcat sobre el producte ha d'anar acompanyat de la següent informació com a mínim (ja sigui sobre el mateix producte, l'embalatge, o bé la informació comercial que l'acompanya):
- El nom o la marca d'identificació del fabricant
- Els dos últims dígits de l'any en que es va fer el marcatge
- Referència a la norma EN 12380
- Les indicacions necessàries per a identificar les característiques del producte i el seu ús previst
- La designació segons el sistema de designació de la norma EN 12380
- La capacitat del flux d'aire (l/s)
- L'interval de temperatures
- El rendiment a temperatures per sota de cero graus centígrads

3.- UNITAT I CRITERIS D'AMIDAMENT

Unitat d'amidament: la indicada a la descripció de l'element
Criteri d'amidament: quantitat necessària subministrada a l'obra

4.- NORMATIVA DE COMPLIMENT OBLIGATORI

DESGUÀS O SIFÓ SENSE VÀLVULA DE VENTILACIÓ:
* UNE-EN 274-1:2002 Accesorios de desagüe para aparatos sanitarios. Parte 1: Requisitos.
SIFÒ AMB VÀLVULA DE VENTILACIÓ:
UNE-EN 12380:2003 Válvulas equilibradoras de presión para sistemas de desagüe. Requisitos, métodos de ensayo y evaluación de la conformidad.

CSV: 163602225517506070l4 .

BJ MATERIALS PER A INSTAL·LACIONS DE LAMPISTERIA, REG, APARELLS SANITARIS I PRODUCCIÓ D'AIGUA CALENTA SANITÀRIA

BJ3 DESGUASSOS I ACCESSORIS PER A APARELLS SANITARIS

BJ3Z Elemento no encontrado

0.- ELEMENTS QUE CONTEMPLA EL PLEC

BJ3ZA7PG,BJ3ZD7PG.

1.- DEFINICIÓ I CARACTERÍSTIQUES DELS ELEMENTS

Sifó registrable format per dues peces unides per mitjà d'un racord roscat amb la interposició d'una volandera de cautxú, amb un extrem preparat per a roscar, soldar, o connectar.
S'han considerat els materials següents:
- Llautó per a soldar al ramal de plom
- PVC per a connectar
CARACTERÍSTIQUES GENERALS:

Ha de tenir un dispositiu roscat de registre en el seu punt més baix i connexions per al desguàs i l'aparell sanitari en els seus extrems.
El tancament hidràulic del sifó ha de tenir una alçària mínima de 50 mm.
Ha de tenir un color uniforme i una textura llisa a tota la superfície.
Els angles i les arestes han de ser arrodonits.
ELEMENTS DE LLAUTÓ:
La part visible ha de ser de llautó cromat amb dues capes de recobriment exterior, una de níquel i una altra de crom. Les peces interiors han de ser de materials resistents a la corrosió i a les incrustacions calcàries.
No ha de tenir picades ni altres desperfectes. El revestiment ha de ser continu al llarg de tota la superfície.
Resistència a la corrosió del recobriment (UNE 37551): No han d'aparèixer bombolles, exfoliacions, picades o desaparicions de recobriment
Adherència del recobriment (UNE 37551): No s'ha de produir escames ni despreniments
Gruix del cos: >= 2 mm
Gruix de la primera capa de recobriment: >= 5 micres
Gruix de la segona capa de recobriment (cromat): >= 0,25 micres
ELEMENTS DE PVC:
No ha de tenir esquerdes, porus, zones resseques ni d'altres desperfectes superficials.

2.- CONDICIONS DE SUBMINISTRAMENT I EMMAGATZEMATGE

Subministrament: En bossa de plàstic dins de la caixa protectora. S'ha de fer constar la marca del fabricant i les seves característiques.
Emmagatzematge: En el seu embalatge, en llocs protegits contra els impactes i la intempèrie.

3.- UNITAT I CRITERIS D'AMIDAMENT

Unitat d'amidament: la indicada a la descripció de l'element
Criteri d'amidament: quantitat necessària subministrada a l'obra

4.- NORMATIVA DE COMPLIMENT OBLIGATORI

No hi ha normativa de compliment obligatori.

BJ MATERIALS PER A INSTAL·LACIONS DE LAMPISTERIA, REG, APARELLS SANITARIS I PRODUCCIÓ D'AIGUA CALENTA SANITÀRIA

BJM ELEMENTS DE MESURA, CONTROL I REGULACIÓ

BJM1 Elemento no encontrado

CSV:163602225517506070l4

0. ELEMENTS QUE CONTEMPLA EL PLEC

BJM12409,BJM1240B.

1.- DEFINICIÓ I CARACTERÍSTIQUES DELS ELEMENTS

Comptadors d'aigua, amb unions roscades o embridades, per a connectar a la bateria o al ramal i equips auxiliars per a la centralització de lectures.
S'han considerat els tipus de comptadors següents:
- Comptadors d'aigua freda de funcionament mecànic amb cos de llautó, rellotgeria estanca i transmissor magnètic
- Comptadors d'aigua freda de funcionament electrònic, amb cos de material sintètic, pantalla digital multifunció i sistema de mesura mitjançant turbina axial i transductor electrònic

CONDICIONS GENERALS:
Ha de tenir un aspecte uniforme i no ha de tenir defectes superficials, com és ara cops, bonys, ratlles o defectes de l'acabat superficial.
COMPTADORS:
No ha de tenir cap tipus de defecte mecànic que alteri el funcionament o la qualitat de l'aparell, ni fuites, exsudacions, mostres de corrosió o d'altres defectes superficials.
Ha d'anar equipat amb un sistema eficaç que impedeixi l'entrada d'humitat, tant de l'interior com de l'exterior, dins l'esfera de lectura, i també per a poder ser comprovat sense desmuntar-lo.

Ha d'anar proveït d'una tapa protectora i una fletxa gravada de forma indeleble que indiqui la direcció del fluid i, opcionalment, una vàlvula antiretorn a la sortida.
El comptador ha d'estar homologat i precintat.
El comptador ha d'estar fabricat amb materials d'una resistència i durabilitat adequades al ús a que es destina. Els materials no s'han de veure afectats de manera adversa per les variacions de temperatura de l'aigua, dintre del ventall de temperatures de treball.
Totes les parts del comptador en contacte amb l'aigua que hi circula han de fabricar-se amb materials que són convencionalment coneguts com no-tòxics, no-contaminants i biològicament inerts.
El comptador d'aigua complert ha d'estar fabricat amb materials resistents a la corrosió interna i externa o que estiguin protegits per un tractament superficial adequat.
El dispositiu indicador ha de proporcionar una indicació del volum fàcilment llegible, segura i sense ambigüitats visuals.
El volum d'aigua ha d'indicar-se en metres cúbics. El símbol m3 ha d'aparèixer en el totalitzador o immediatament al costat del número indicat.
COMPTADOR VOLUMÈTRIC:
Ha d'estar format per un cos amb un mecanisme interior de pistó o rotatiu i un totalitzador de lectura.
COMPTADOR DE VELOCITAT:
Ha d'estar format per un cos i una tapa.
Ha de tenir un mecanisme interior de turbina amb un tren reductor que transmeti el pas de fluid al totalitzador.
COMPTADOR D'AIGUA ELECTRÒNIC:
Si el totalitzador pot mostrar informació addicional a la del volum d'aigua mesurat, aquesta informació ha de mostrar-se de manera clara i sense ambigüitat del volum d'aigua mesurat.
S'ha d'incloure un element que permeti controlar l'operació correcte del display.
El comptador ha de disposar d'un indicador de l'estat de la bateria interna.

2.- CONDICIONS DE SUBMINISTRAMENT I EMMAGATZEMATGE

COMPTADORS:
Subministrament: Embalat, amb les rosques protegides, dins de caixa protectora.
ELEMENTS DE CENTRALITZACIÓ DE LECTURES:
Subministrament: En caixa protectora.
Emmagatzematge: En el seu embalatge, en llocs protegits contra els impactes i la intempèrie.

3.- UNITAT I CRITERIS D'AMIDAMENT

Unitat d'amidament: la indicada a la descripció de l'element
Criteri d'amidament: quantitat necessària subministrada a l'obra

4.- NORMATIVA DE COMPLIMENT OBLIGATORI

COMPTADORS:
Orden de 28 de diciembre de 1988 por la que se regulan los contadores de agua fría.
ELEMENTS DE CENTRALITZACIÓ DE LECTURES:
No hi ha normativa de compliment obligatori.

5.- CONDICIONS DE CONTROL DE RECEPCIÓ

CSV:163602225517506070 14.
CONDICIONS DE MARCATGE I CONTROL DE LA DOCUMENTACIÓ EN COMPTADORS:
El comptador ha d'anar marcat de manera visible e indeleble amb la següent informació com a mínim:
- Nom o raó social del fabricant o la seva marca de fàbrica
- La classe metrològica i el cabal nominal expressat en m3/h
- L'any de fabricació i el número de comptador separats inequívocament
- Una o dues sagetes que indiquin el sentit del flux
- El signe d'aprovació del model o, en el seu cas, d'aprovació del model CEE
- La pressió màxima de servei en bar, en el cas de que sigui superior a 10 bar
- La lletra H o V en el cas de que el comptador només pugui treballar en posició horitzontal o vertical respectivament

CONDICIONS DE MARCATGE I CONTROL DE LA DOCUMENTACIÓ EN ELEMENTS DE CENTRALITZACIÓ DE LECTURES:

El fabricant ha de subministrar la documentació tècnica, instruccions, esquemes i plantilles necessaris per al muntatge, connexió de l'element i el manteniment.
OPERACIONS DE CONTROL EN COMPTADORS:
Els punts de control més destacables són els següents:
- Sol·licitar al fabricant els certificats de les característiques tècniques dels materials.
- Control de la documentació tècnica subministrada.
- Control d'identificació dels materials i verificació del seu dimensionat segons projecte.
- Contrastar entre la documentació aportada i els materials emprats.
- Realització i emissió d'informe amb resultats dels controls i mesures realitzades.

CRITERIS DE PRESA DE MOSTRES EN COMPTADORS:

Es comprovarà globalment
INTERPRETACIÓ DE RESULTATS I ACTUACIONS EN CAS D'INCOMPLIMENT EN COMPTADORS:
Ha de ser refusat el material que no compleixi amb els requeriments del projecte.

BK Elemento no encontrado

BK2 Elemento no encontrado

BK25 Elemento no encontrado

0.- ELEMENTS QUE CONTEMPLA EL PLEC

BK25B230.

1.- DEFINICIÓ I CARACTERÍSTIQUES DELS ELEMENTS

Manòmetres d'esfera per a roscar.
CARACTERÍSTIQUES GENERALS:
Ha d'estar constituït per un mecanisme sensible a la pressió, protegit de l'exterior, amb una esfera graduada i una agulla de lectura.
Ha de ser estanc a la pressió de prova de la instal·lació.
Ha d'estar protegit passivament contra la corrosió.
Material: Acer
Temperatura de servei (T): - 20°C <= T <= 60°C
Tolerància de precisió: ± 0,1 %

2.- CONDICIONS DE SUBMINISTRAMENT I EMMAGATZEMATGE

Subministrament: Empaquetat i amb la rosca protegida.
Emmagatzematge: En llocs protegits contra els impactes.

3.- UNITAT I CRITERIS D'AMIDAMENT

Unitat d'amidament: la indicada a la descripció de l'element
Criteri d'amidament: quantitat necessària subministrada a l'obra

4.- NORMATIVA DE COMPLIMENT OBLIGATORI

Orden de 18 de noviembre de 1974 por la que se aprueba el Reglamento de Redes y Acometidas de Combustibles Gaseosos.

5.- CONDICIONS DE CONTROL DE RECEPCIÓ

CSV: 163602225517506070 14 .

CONDICIONS DE MARCATGE I CONTROL DE LA DOCUMENTACIÓ:
El manòmetre ha de portar de forma indeleble i ben visible les dades següents:
- Nom del fabricant o marca comercial
- Pressió de servei

Ha de dur les instruccions d'instal·lació i muntatge corresponents.
OPERACIONS DE CONTROL:
Les tasques de control a realitzar són les següents:
- Sol·licitar al fabricant els certificats de les característiques tècniques dels materials.
- Control de la documentació tècnica subministrada.
- Control de les operacions de transport des de fàbrica fins a obra, supervisió de les tasques de càrrega i descàrrega, i emmagatzematge dels elements.
- Control d'identificació dels materials i verificació del seu dimensionat segons projecte.
- Control de les característiques dels elements en quan a qualitat de construcció, sensibilitat, resposta i consum d'energia, en el seu cas, segons especificacions tècniques i referències.
- Informe de recepció, incloent els resultats dels controls efectuats.

CRITERIS DE PRESA DE MOSTRES:
S'ha de realitzar el control dels materials i equips que es rebin a l'obra.
INTERPRETACIÓ DE RESULTATS I ACTUACIONS EN CAS D'INCOMPLIMENT:
Un cop realitzat el control dels materials, totes les anomalies, incompliment de les especificacions, desviacions del projecte i variacions del què s'ha contractat amb l'empresa

instal·ladora, s'ha de comunicar a DF, que haurà de decidir la substitució total o parcial del material rebut.

BM MATERIALS PER A INSTAL·LACIONS CONTRA INCENDIS, PROTECCIÓ CONTRA DESCÀRREGUES ATMOSFÈRIQUES I SEGURE TAT

BM1 Elemento no encontrado

BM11 Elemento no encontrado

0.- ELEMENTS QUE CONTEMPLA EL PLEC

BM11DV19,BM11DV02,BM11DV28,BM11DV16,BM11DV04,BM11DV07,BM11DV29.

1.- DEFINICIÓ I CARACTERÍSTIQUES DELS ELEMENTS

Detectors per a instal·lacions de protecció d'incendis i de detecció de gasos.
S'han considerat els elements següents:
- Detectors iònics de fums per a instal·lacions contra incendis convencionals
- Detectors òptics de fums per a instal·lacions contra incendis convencionals
- Detectors tèrmics termovelocimètrics per a instal·lacions contra incendis convencionals
- Sensors iònics de fums per a instal·lacions contra incendis analògiques
- Sensors òptics de fums per a instal·lacions contra incendis analògiques
- Sensors tèrmics termovelocimètrics per a instal·lacions contra incendis analògiques
- Sensors duals (tèrmic i fums) per a instal·lacions contra incendis analògiques
- Detectors lineals de fums per a instal·lacions contra incendis convencionals
- Detectors lineals de fums per a instal·lacions contra incendis analògiques
- Detector de CO
- Detector autònom de CO

DETECTORS DE FUMS PUNTUALS:
Aparell format per una base amb les connexions elèctriques, un sistema de subjecció i un cos amb l'element detector collat manualment a la base. El detector ha d'estar fabricat segons les especificacions de la norma UNE-EN 54-7.
Les connexions han de ser pel circuït de detecció i per a repetir el senyal d'alarma activant un senyal lluminós.
Els detectors han de tindre un indicador integrat visible de color vermell, amb el que es pugui identificar en el cas de que hagués disparat una alarma, fins que es restableixi l'alarma. Si el detector pot presentar també indicació visual d'altres condicions, s'haurà de poder distingir-les inequívocament de la indicació d'alarma, excepte quan el detector es trobi en la posició de manteniment. L'indicador dels detectors desmuntables podrà ser part integrant de la base o del cap del detector. L'indicador visual haurà de ser visible des d'una distància de 6 m amb intensitat de la llum ambient de 500 lux.
Tensió d'alimentació (corrent continu):
- Detectors convencionals: 12 35V (sense polaritat)
- Sensors analògics: 18 35V (amb polaritat)

DETECTORS TÈRMICS PUNTUALS:
Detector tèrmic, sistema termo-velocimètric, format per una base amb les connexions elèctriques, un sistema de subjecció i un cos amb l'element detector collat manualment a la base. El detector ha d'estar fabricat segons les especificacions de la norma UNE-EN 54-5. Al menys una part dels seus components sensibles al calor, exceptuant els components amb funcions auxiliars, s'ha de trobar a una distància >= 15 mm de la superfície de muntatge del detector.
Les connexions han de ser pel circuït de detecció i per a repetir el senyal d'alarma activant un senyal lluminós.
Els detectors tèrmics s'han de classificar segons alguna de les següents classes:

Classe detector	Temperatura típica aplicació (°C)	Temperatura màxima aplicació (°C)	Temperatura resposta estàtica mínima (°C)	Temperatura resposta estàtica màxima (°C)
A1	25	50	54	65
A2	25	50	54	70

CSV: 163602225517506070 14

B	40	65	69	85
C	55	80	84	100
D	70	95	99	115
E	85	110	114	130
F	100	125	129	145
G	115	140	144	160

Poden portar informació complementària afegint els sufixes S ó R a les classes anteriors. El sufix S indica que el detector no respon per sota de la temperatura de resposta estàtica mínima. El sufix R indica que el detector incorpora una característica termovelocimètrica, que satisfà els requisits de temps de resposta per a velocitats d'augment de temperatura de l'aire elevades.
Els detectors de les classes A1, A2, B, C o D han de tindre un indicador integrat visible de color vermell, amb el que es pugui identificar en el cas de que hagués disparat una alarma, fins que es restableixi l'alarma. Si el detector pot presentar també indicació visual d'altres condicions, s'haurà de poder distingir-les inequívocament de la indicació d'alarma, excepte quan el detector es trobi en la posició de manteniment. L'indicador dels detectors desmuntables podrà ser part integrant de la base o del cap del detector. L'indicador visual haurà de ser visible des d'una distància de 6 m amb intensitat de la llum ambient de 500 lux.
Els detectors de les classes E, F o G hauran de portar un indicador integrat de color vermell o bé algun altre dispositiu per a la indicació local de l'estat d'alarma del detector.
Si el detector disposa de terminals per a la connexió de dispositius auxiliars (per exemple, indicadors remots, relés de control), les avaries per curtcircuit o circuit obert d'aquests dispositius auxiliars no impediran el correcte funcionament del detector.
Els detectors desmuntables han de portar un sistema de vigilància a distància que detecti la separació del cap de la base i doni un senyal d'avaria.
Els detectors han de tindre un indicador integrat visible de color vermell, amb el que es pugui identificar en el cas de que hagués disparat una alarma, fins que es restableixi l'alarma. Si el detector pot presentar també indicació visual d'altres condicions, s'haurà de poder distingir-les inequívocament de la indicació d'alarma, excepte quan el detector es trobi en la posició de manteniment. L'indicador dels detectors desmuntables podrà ser part integrant de la base o del cap del detector. L'indicador visual haurà de ser visible des d'una distància de 6 m amb intensitat de la llum ambient de 500 lux.
Tensió d'alimentació (corrent continu):
- Detectors convencionals: 12 35V (sense polaritat)
- Sensors analògics: 18 35V (amb polaritat)

DETECTORS DE FUMS LINEALS:
Han d'estar constituïts almenys per un transmissor i un receptor i que també pot incloure dispositius reflectors per a la detecció dels fums per l'atenuació i/o els canvis en l'atenuació d'un feix òptic.
Ha d'estar dissenyat i construït segons les especificacions de la norma UNE-EN 54-12.
Cada detector ha d'estar equipat amb un indicador visible de color vermell, integrat, que permeti identificar-lo en cas de que hagi donat un senyal d'alarma, i que ha de romandre encès fins que s'elimini la condició d'alarma.
Si el detector disposa de connexions a dispositius auxiliars, les avaries que es puguin donar en aquests circuits no poden interferir el correcte funcionament del detector.
DETECTORS DE CO:
Aparell format per una base amb les connexions elèctriques, un sistema de subjecció i un cos amb l'element detector collat manualment a la base.
Les connexions han de ser pel circuït de detecció i per a repetir el senyal d'alarma activant un senyal lluminós.
Han de dur incorporats els senyals lluminosos d'alarma i d'estar en servei.
Concentració de CO d'alarma: <= 100 ppm
Tensió d'alimentació (corrent continu): 25 V
Si són detectors autònoms:
- Les connexions han de ser pel circuït d'alimentació i per a repetir el senyal d'alarma posant en marxa un extractor.
- Tensió d'alimentació (corrent monofàsic): 230 V a.c.
- Temperatura de treball (T): - 10°C <= T <= + 45°C
- Humitat relativa de treball: <= 95%

2.- CONDICIONS DE SUBMINISTRAMENT I EMMAGATZEMATGE

Subministrament: Empaquetades individualment en caixes.
Emmagatzematge: En llocs protegits contra els impactes, de la intempèrie i a temperatura ambient <= 30°C.

CSV:163602225517506070l4

3.- UNITAT I CRITERIS D'AMIDAMENT

Unitat d'amidament: la indicada a la descripció de l'element
Criteri d'amidament: quantitat necessària subministrada a l'obra

4.- NORMATIVA DE COMPLIMENT OBLIGATORI

NORMATIVA GENERAL:
Real Decreto 842/2002 de 2 de agosto, por el que se aprueba el Reglamento Electrotécnico de Baja Tensión. REBT 2002.
Resolució de 22 de març de 1995, de designació del laboratori general d'assaigs i investigacions com a organisme de control per la certificació de productes, d'acord amb el Reial Decret 1942/1993, que aprova el reglament CPI.
Real Decreto 513/2017, de 22 de mayo, por el que se aprueba el Reglamento de instalaciones de protección contra incendios.
Corrección de errores del Real Decreto 513/2017, de 22 de mayo, por el que se aprueba el Reglamento de instalaciones de protección contra incendios.
DETECTORS TÈRMICS PUNTUALS:
UNE-EN 54-5:2001 Sistemas de detección y alarma de incendios. Parte 5: Detectores de calor. Detectores puntuales.
UNE-EN 54-5/A1:2002 Sistemas de detección y alarma de incendios. Parte 5: Detectores de calor. Detectores puntuales.
DETECTORS DE FUMS PUNTUALS:
UNE-EN 54-7:2001 Sistemas de detección y alarma de incendios. Parte 7: Detectores de humo: Detectores puntuales que funcionan según el principio de luz difusa, luz transmitida o por ionización.
UNE-EN 54-7/A1:2002 Sistemas de detección y alarma de incendios. Parte 7: Detectores de humo: Detectores puntuales que funcionan según el principio de luz difusa, luz transmitida o por ionización.
UNE-EN 54-7:2001/A2:2007 Sistemas de detección y alarma de incendios. Parte 7: Detectores de humo: Detectores puntuales que funcionan según el principio de luz difusa, luz transmitida o por ionización.
DETECTORS DE FUMS LINEALS:
UNE-EN 54-12:2003 Sistemas de detección y alarma de incendios. Parte 12: Detectores de humo. Detectores de línea que utilizan un haz óptico de luz.
DETECTORS DE CO:
UNE-EN 50545-1:2012 Aparatos eléctricos para la detección y medida de gases tóxicos y combustibles en aparcamientos y túneles. Parte 1: Requisitos generales de funcionamiento y métodos de ensayo para la detección y medida de monóxido de carbono y de los óxidos de nitrógeno.
UNE-EN 50545-1:2012/A1:2016 Aparatos eléctricos para la detección y medida de gases tóxicos y combustibles en aparcamientos y túneles. Parte 1: Requisitos generales de funcionamiento y métodos de ensayo para la detección y medida de monóxido de carbono y de los óxidos de nitrógeno.

5.- CONDICIONS DE CONTROL DE RECEPCIÓ

CONDICIONS DE MARCATGE I CONTROL DE LA DOCUMENTACIÓ EN DETECTORS DE FUMS:
El subministrador ha de posar a disposició de la DF en el cas que aquesta ho sol·liciti, la documentació següent que acredita el marcatge CE, segons el sistema d'avaluació de conformitat aplicable, d'acord amb el que disposa l'apartat 7.2.1 del CTE:
- Productes per a seguretat contra incendis:
    - Sistema 1: Declaració de Prestacions

CSV: 163602225517506070 14

Els detectors han de portar el marcatge CE de conformitat amb el que disposen els Reials Decrets 1630/1992 de 29 de desembre i 1328/1995 de 28 de juliol
El símbol normalitzat CE (d'acord amb la directiva 93/68/CEE) s'ha de col·locar sobre el producte acompanyat per:
- El número d'identificació de l'organisme notificat de certificació del producte
- El número del certificat CE

Així mateix, el símbol del marcatge CE s'ha d'acompanyar de les característiques essencials del producte i de la següent informació (ja sigui sobre el mateix producte, l'embalatge o la informació comercial que l'acompanya):
- El número d'identificació de l'organisme notificat de certificació del producte
- El nom o marca d'identificació i l'adreça de la seu social del fabricant
- Las dues últimes xifres de l'any d'impressió del marcat
- El número del certificat de conformitat CE
- Referència a la norma europea que correspongui en cada cas (EN 54-5, EN 54-7 o EN 54-12)
- Descripció del producte de construcció
- La designació del tipus/model del producte
- Les dades requerides segons la norma que correspongui (EN 54-5, EN 54-7 o EN 54-12)
- En els detectors tèrmics caldrà indicar la classe o classes de resposta segons la classificació de la norma EN 54-5

S'hauran de subministrar amb la informació tècnica d'instal·lació i manteniment suficient per a la seva correcta instal·lació i funcionament. Si no es subministra la totalitat d'aquesta informació per a cada detector, s'haurà de fer referència a les fulles tècniques corresponents sobre cada detector, o a la documentació tècnica que l'acompanya.
DETECTORS DE FUMS PUNTUALS:
Cada detector ha d'anar marcat de forma clara e indeleble amb la següent informació:
a)- Referència la norma EN 54-7
b)- El nom o marca del fabricant o proveïdor
c)- La denominació del model (tipus o número)
d)- Les denominacions dels terminals de connexió
e)- Altres marques o codis, amb les que el fabricant pugui identificar, com a mínim, la data o lot i lloc de fabricació, i el número de la versió de software continguda en el detector
En els detectors desmuntables, s'haurà de marcar la informació dels punts a), b), c) i e) sobre el cap del detector, i almenys la informació c) i d) sobre la base.
Si es fan servir símbols o abreujatures poc corrents, s'hauran d'explicar en la informació proporcionada amb el dispositiu.
El marcat haurà de ser visible durant la instal·lació del detector, i haurà de ser accessible durant el manteniment.
No s'han de marcar elements fàcilment enretirables coma ara cargols o valones.
DETECTORS DE FUMS LINEALS:
Cada detector ha d'anar marcat de forma clara e indeleble amb la següent informació:
a)- Referència la norma EN 54-12
b)- El nom o marca del fabricant o proveïdor
c)- La denominació del model (tipus o número)
d)- Les denominacions dels terminals de connexió
e)- Altres marques o codis, amb les que el fabricant pugui identificar, com a mínim, la data o lot i lloc de fabricació, i el número de la versió de software continguda en el detector
f)- La separació màxima i mínima
En els detectors desmuntables, s'haurà de marcar la informació dels punts a), b), c), e) i f) sobre el cap del detector, i almenys la informació c) i d) sobre la base.
Si es fan servir símbols o abreujatures poc corrents, s'hauran d'explicar en la informació proporcionada amb el dispositiu.
El marcat haurà de ser visible durant la instal·lació del detector, i haurà de ser accessible durant el manteniment.
No s'han de marcar elements fàcilment enretirables coma ara cargols o valones.
DETECTORS TÈRMICS PUNTUALS:
Cada detector ha d'anar marcat de forma clara e indeleble amb la següent informació:
a) - Referència la norma EN 54-5
b) - La classe o classes del detector segons EN 54-5. Si el detector permet l'ajust "in situ" de la classe, la marca de la classe es podrà substituir el símbol P
c) - El nom o marca del fabricant o proveïdor
d) - La denominació del model (tipus o número)
e) - Les denominacions dels terminals de connexió
f) - Altres marques o codis, amb les que el fabricant pugui identificar, com a mínim, la data o lot i lloc de fabricació, i el número de la versió de software continguda en el detector
En els detectors desmuntables, s'haurà de marcar la informació dels punts a), b), c), d) i f) sobre el cap del detector, i almenys la informació d) i e) sobre la base.
Si es fan servir símbols o abreujatures poc corrents, s'hauran d'explicar en la informació proporcionada amb el dispositiu.
El marcat haurà de ser visible durant la instal·lació del detector, i haurà de ser accessible durant el manteniment.
No s'han de marcar elements fàcilment enretirables com ara cargols o valones.
OPERACIONS DE CONTROL:
Les tasques de control a realitzar són les següents:
- Sol·licitar al fabricant el certificat del compliment de les exigències establertes al Reglament d'Instal·lacions de protecció contra incendis dels equips i materials emprats.
- Sol·licitar a l'empresa instal·ladora/mantenidora, certificat final conforme la instal·lació s'ha executat segons normatives d'aplicació.
- Control de la documentació tècnica subministrada.
- Control final d'identificació de material i lloc d'emplaçament
- Comprovació de les característiques, especificacions i compliment de la normativa de tots els elements que formen la instal·lació, i verificar que compleixen les especificacions del projecte:
  - Polsadors (marca, model, especificacions)
  - Mòduls de control (marca, model, especificacions)
  - Centraleta d'incendis (marca, model, nº fabricació, especificacions)
  - Mòduls d'alimentació (marca, model, especificacions)
  - Sirenes (marca, model, especificacions)
  - Cablejat (secció, tipus d'aïllament)
  - Detectors: de fum i tèrmics (marca, tipus, especificacions)
  - Electroimants de subjecció de portes (si n'hi ha) (marca, tipus, especificacions)
  - Comportes tallafoc, en conductes d'aire (marca, tipus, especificacions)
- Realització d'informe amb els resultats del control efectuat.

CSV:163602225517506070 14 .

CRITERIS DE PRESA DE MOSTRES:
S'ha de realitzar el control de materials i equips que es rebin a l'obra. S'han de realitzar controls per cada tipus diferent de material o equip.
INTERPRETACIÓ DE RESULTATS I ACTUACIONS EN CAS D'INCOMPLIMENT:
Un cop realitzat el control dels materials, totes les anomalies, incompliment de les especificacions, desviacions del projecte i variacions del què s'ha contractat amb l'empresa instal·ladora, s'ha de comunicar a DF, que haurà de decidir la substitució total o parcial del material rebut.

BM MATERIALS PER A INSTAL·LACIONS CONTRA INCENDIS, PROTECCIÓ CONTRA DESCÀRREGUES ATMOSFÈRIQUES I SEGURE TAT

BM1 Elemento no encontrado

BM12 Elemento no encontrado

0.- ELEMENTS QUE CONTEMPLA EL PLEC

BM12DV09,BM12DV03,BM12DV08.

1.- DEFINICIÓ I CARACTERÍSTIQUES DELS ELEMENTS

Central de detecció de CO o d'incendis inclosa en una caixa metàl·lica esmaltada al foc, de color vermell, amb indicadors de zona, d'avaria, de connexió de zona, de prova d'alarma i de doble alimentació.
CARACTERÍSTIQUES GENERALS:
En una de les cares laterals hi ha d'haver una finestra amb tapa per a l'entrada del conjunt de cables elèctrics.
A l'interior hi ha d'haver:
- Un transformador
- Un equip de rectificadors
- Una bateria d'acumulació
- Un avisador acústic
- Un circuit imprès
- Un carregador automàtic de bateria

A la cara posterior hi ha d'haver els forats per a la seva subjecció.
La font d'alimentació normal ha de ser per xarxa. Si aquesta falla, automàticament s'ha d'alimentar per bateria.
Tensió d'alimentació per xarxa: 220 V, corrent monofàsic
Tensió d'alimentació per bateria: 24 V, corrent continu
Autonomia de la bateria en vigilància: >= 12 h
Autonomia de la bateria en alarma: >= 15 min
Tensió de treball: 24 V, corrent continu
CENTRALS D'INCENDIS:
A la cara frontal, que ha de ser practicable, hi ha d'haver instal·lats els indicadors lluminosos, el polsador, els interruptors i els fusibles, que han d'estar agrupats en dues parts o mòduls.
Mòdul de zones format per:
- Dos indicadors lluminosos d'alarma i un d'avaria per a cada zona de detecció
- Un polsador de prova d'alarma
- Un polsador de prova d'avaria
- Un polsador per a activar l'alarma

Mòdul de control, format per:
- Un indicador lluminós d'alimentació per xarxa
- Un indicador lluminós d'alimentació per bateria
- Un indicador lluminós d'eliminació d'alarma acústica
- Un interruptor d'eliminació d'alarma acústica
- Dos fusibles de protecció de cadascuna de les fonts d'alimentació

CENTRALS DE DETECCIÓ DE CO:
A la cara frontal, que ha de ser practicable, hi ha d'haver instal·lats els indicadors lluminosos, els polsadors, els interruptors, l'indicador de concentració de CO, etc., agrupats en dos mòduls.
Mòdul de control, format per:
- Un indicador de concentració de CO en ppm

CSV:163602225517506070l4

- Un selector de zona, que ha de controlar l'indicador
- Un interruptor d'alarma acústica
- Un interruptor de "parada-servei"
- Un indicador lluminós d'eliminació d'alarma acústica
- Un indicador lluminós de "servei"

Mòdul de zones, ha d'estar format per:
- Un indicador lluminós d'avaria
- Un indicador lluminós d'extracció, activat en detectar-se el primer nivell de concentració i en tenir tensió les connexions de comandament a distància
- Un indicador lluminós d'alarma activat en detectar-se el segon nivell de concentració i en sonar l'alarma acústica
- Un interruptor d'inhibició de l'alarma accionat durant el temps inicial de caldejament dels detectors

Els circuits de protecció elèctrica han d'estar a l'interior.

2.- CONDICIONS DE SUBMINISTRAMENT I EMMAGATZEMATGE

Subministrament: Empaquetades individualment en caixes.
Emmagatzematge: En llocs protegits de la intempèrie i d'impactes.

3.- UNITAT I CRITERIS D'AMIDAMENT

Unitat d'amidament: la indicada a la descripció de l'element
Criteri d'amidament: quantitat necessària subministrada a l'obra

4.- NORMATIVA DE COMPLIMENT OBLIGATORI

Real Decreto 842/2002 de 2 de agosto, por el que se aprueba el Reglamento Electrotécnico de Baja Tensión. REBT 2002.

5.- CONDICIONS DE CONTROL DE RECEPCIÓ

OPERACIONS DE CONTROL:
Les tasques de control a realitzar són les següents:
- Sol·licitar al fabricant el certificat del compliment de les exigències establertes al Reglament d'Instal·lacions de protecció contra incendis dels equips i materials emprats.
- Sol·licitar a l'empresa instal·ladora/mantenidora, certificat final conforme la instal·lació s'ha executat segons normatives d'aplicació.
- Control de la documentació tècnica subministrada.
- Control final d'identificació de material i lloc d'emplaçament
- Comprovació de les característiques, especificacions i compliment de la normativa de tots els elements que formen la instal·lació, i verificar que compleixen les especificacions del projecte:
  - Polsadors (marca, model, especificacions)
  - Mòduls de control (marca, model, especificacions)
  - Centraleta d'incendis (marca, model, nº fabricació, especificacions)
  - Mòduls d'alimentació (marca, model, especificacions)
  - Sirenes (marca, model, especificacions)
  - Cablejat (secció, tipus d'aïllament)
  - Detectors: de fum i tèrmics (marca, tipus, especificacions)
  - Elements de subjecció de portes (si n'hi ha) (marca, tipus, especificacions)
  - Comportes tallafoc, en conductes d'aire (marca, tipus, especificacions)
- Realització d'informe amb els resultats del control efectuat.

CRITERIS DE PRESA DE MOSTRES:
S'ha de realitzar el control de materials i equips que es rebin a l'obra. S'han de realitzar controls per cada tipus diferent de material o equip.
INTERPRETACIÓ DE RESULTATS I ACTUACIONS EN CAS D'INCOMPLIMENT:
Un cop realitzat el control dels materials, totes les anomalies, incompliment de les especificacions, desviacions del projecte i variacions del què s'ha contractat amb l'empresa instal·ladora, s'ha de comunicar a DF, que haurà de decidir la substitució total o parcial del material rebut.

CSV: 163602225517506070l4 .

BM MATERIALS PER A INSTAL·LACIONS CONTRA INCENDIS, PROTECCIÓ CONTRA DESCÀRREGUES ATMOSFÈRIQUES I SEGURE TAT

BM1 Elemento no encontrado

BM13 Elemento no encontrado

0.- ELEMENTS QUE CONTEMPLA EL PLEC

BM13DV05,BM13DV02.

1.- DEFINICIÓ I CARACTERÍSTIQUES DELS ELEMENTS

Sirenes electròniques per a instal·lacions fixes de protecció contra incendis.
S'han considerat els tipus següents:
- Dispositius acústics del tipus A segons EN 54-3 (muntatge interior)
- Dispositius acústics del tipus B segons EN 54-3 (muntatge exterior)

S'han considerat els complements següents:
- Amb senyal lluminós
- Sense senyal lluminós

CARACTERÍSTIQUES GENERALS:
Ha de tenir un aspecte uniforme i sense defectes.
Ha d'estar format per una envoltant de protecció, amb la forma adequada per a propagar el so, que allotjarà en el seu interior els components necessaris per a la correcta configuració de l'aparell, el sistema de generació del senyal acústic i òptic, si és el cas, l'espai per a les connexions elèctriques, i el sistema de fixació.
Han d'estar dissenyats i construïts d'acord amb les especificacions de la norma EN 54-3. Disposaran de mitjans per a limitar l'accés a les parts desmuntables o al dispositiu complert i per a fer ajustos del mode de funcionament, per exemple: necessitat de fer servir eines especials, ús de codis d'accés, cargols ocults, precintes, etc.
El grau de protecció proporcionat per l'envoltant (codi IP) ha de complir:
- Per als dispositius tipus A: Codi IP21C com a mínim, segons EN 60529 (UNE 20324)
- Per als dispositius tipus B: Codi IP33C com a mínim, segons EN 60529 (UNE 20324)

Els dispositius acústics que a més emeten un senyal lluminòs, han d'incorporar l'òptica del senyal lluminós a la cara frontal i la làmpada corresponent a l'interior.

2.- CONDICIONS DE SUBMINISTRAMENT I EMMAGATZEMATGE

Subministrament: Empaquetades, en caixes.
Emmagatzematge: En llocs protegits de la intempèrie i d'impactes.

3.- UNITAT I CRITERIS D'AMIDAMENT

Unitat d'amidament: la indicada a la descripció de l'element
Criteri d'amidament: quantitat necessària subministrada a l'obra

4.- NORMATIVA DE COMPLIMENT OBLIGATORI

Real Decreto 842/2002 de 2 de agosto, por el que se aprueba el Reglamento Electrotécnico de Baja Tensión. REBT 2002.
Real Decreto 513/2017, de 22 de mayo, por el que se aprueba el Reglamento de instalaciones de protección contra incendios.
Corrección de errores del Real Decreto 513/2017, de 22 de mayo, por el que se aprueba el Reglamento de instalaciones de protección contra incendios.
Resolució de 22 de març de 1995, de designació del laboratori general d'assaigs i investigacions com a organisme de control per la certificació de productes, d'acord amb el Reial Decret 1942/1993, que aprova el reglament CPI.
UNE-EN 54-3:2016 Sistemas de detección y alarma de incendios. Parte 3: Dispositivos de alarma de incendios. Dispositivos acústicos.

CSV: 163602225517506070 14

5.- CONDICIONS DE CONTROL DE RECEPCIÓ

CONDICIONS DE MARCATGE I CONTROL DE LA DOCUMENTACIÓ:
El subministrador ha de posar a disposició de la DF en el cas que aquesta ho sol·liciti, la documentació següent, que acredita el marcatge CE, segons el sistema d'avaluació de conformitat aplicable, d'acord amb el que disposa l'apartat 7.2.1 del CTE:
- Productes per a seguretat contra incendis:
  - Sistema 1: Declaració de Prestacions

Cada dispositiu acústic d'alarma d'incendis ha d'anar marcat de forma clara e indeleble amb la següent informació:
- La nomenclatura dels terminals
- Les tensions nominals d'alimentació, i tipus de corrent d'alimentació (alterna o contínua)
- La intensitat i consum de potència
- Una marca o codi que permeti al fabricant identificar, com a mínim, la data o lot i lloc de fabricació, així com el número de la versió del software contingut en el dispositiu.

- Han de portar el marcat CE de conformitat amb el que disposen els Reials Decrets 1630/1992 de 29 de desembre i 1328/1995 de 28 de juliol

Si es fan servir símbols o abreviatures poc corrents, s'haurà de donar una explicació a la documentació subministrada amb el dispositiu.
No es necessari que la informació sigui llegible quan el dispositiu està instal·lat i llest per al seu ús, però haurà de ser visible durant la instal·lació i haurà de ser accessible durant el manteniment
No s'hauran de marcar elements fàcilment desmuntables, com ara cargols o volanderes.
El símbol normalitzat CE (d'acord amb la directiva 93/68/CEE) s'ha de col·locar sobre el producte acompanyat per:
- El número d'identificació de l'organisme notificat de certificació del producte
- El número del certificat CE
- El número d'identificació de l'organisme notificat de certificació del producte
- El nom o marca d'identificació i l'adreça de la seu social del fabricant
- Las dues últimes xifres de l'any d'impressió del marcat
- El número del certificat de conformitat CE
- Referència a les normes EN 54-3
- Descripció del producte de construcció
- La categoria de l'entorn (A o B)
- La designació del tipus/model del producte
- Les dades requerides segons l'apartat 4.6.2 de la norma EN 54-3:
  - El(s) interval(s) de tensió d'alimentació
  - Les gammes de freqüència d'alimentació
  - Per a tots els modes de funcionament, el nivell acústic ponderat mínim, en dB
  - La freqüència acústica principal
  - Codi IP segons la norma EN 60529
  - Qualsevol altre informació necessària per a la seva correcta instal·lació, funcionament i manteniment

OPERACIONS DE CONTROL:
Les tasques de control a realitzar són les següents:
- Sol·licitar al fabricant el certificat del compliment de les exigències establertes al Reglament d'Instal·lacions de protecció contra incendis dels equips i materials emprats.
- Sol·licitar a l'empresa instal·ladora/mantenidora, certificat final conforme la instal·lació s'ha executat segons normatives d'aplicació.
- Control de la documentació tècnica subministrada.
- Control final d'identificació de material i lloc d'emplaçament
- Comprovació de les característiques, especificacions i compliment de la normativa de tots els elements que formen la instal·lació, i verificar que compleixen les especificacions del projecte:
  - Polsadors (marca, model, especificacions)
  - Mòduls de control (marca, model, especificacions)
  - Centraleta d'incendis (marca, model, nº fabricació, especificacions)
  - Mòduls d'alimentació (marca, model, especificacions)
  - Sirenes (marca, model, especificacions)
  - Cablejat (secció, tipus d'aïllament)
  - Detectors: de fum i tèrmics (marca, tipus, especificacions)
  - Electroimants de subjecció de portes (si n'hi ha) (marca, tipus, especificacions)
  - Comportes tallafoc, en conductes d'aire (marca, tipus, especificacions)
- Realització d'informe amb els resultats del control efectuat.

CRITERIS DE PRESA DE MOSTRES:
S'haurà de realitzar el control de materials i equips que es rebin a l'obra. S'han de realitzar controls per cada tipus diferent de material o equip.
INTERPRETACIÓ DE RESULTATS I ACTUACIONS EN CAS D'INCOMPLIMENT:
Un cop realitzat el control dels materials, totes les anomalies, incompliment de les especificacions, desviacions del projecte i variacions del què s'ha contractat amb l'empresa instal·ladora, s'ha de comunicar a DF, que haurà de decidir la substitució total o parcial del material rebut.

CSV:163602225517506070 14

BM MATERIALS PER A INSTAL·LACIONS CONTRA INCENDIS, PROTECCIÓ CONTRA DESCÀRREGUES ATMOSFÈRIQUES I SEGURE TAT

BM1 Elemento no encontrado

BM14 Elemento no encontrado

0.- ELEMENTS QUE CONTEMPLA EL PLEC

BM14DV02.

1.- DEFINICIÓ I CARACTERÍSTIQUES DELS ELEMENTS

Polsadors manuals d'alarma per a ús en instal·lacions de detecció i alarma d'incendis, per a muntar superficialment o encastar.
S'han considerat els tipus de polsadors següents:
- Polsadors d'accionament directe (tipus A), per trencament d'un element fràgil
- Polsadors d'accionament directe (tipus A), per canvi de posició d'un element fràgil (rearmables)

CARACTERÍSTIQUES GENERALS:
Han de tenir un aspecte uniforme i sense defectes superficials.
Estarà fabricat segons les especificacions de la norma UNE-EN 54-11, que haurà de complir.
L'element fràgil ha d'estar dissenyat de manera que no es produeixin lesions a l'usuari quan s'accioni.
La superfície de la cara visible ha de ser de color vermell, exceptuant la cara d'accionament, els símbols i textes de la cara frontal i l'accés de l'eina especial (si n'hi ha) així com els orificis d'entrada de cables i els cargols.
A la cara posterior de la caixa hi ha d'haver els forats per a la seva fixació.
A l'interior hi ha d'haver el sistema de connexió elèctrica.
Intensitat admisible: <= 80 mA
Grau de protecció de l'envoltant (UNE 20-354): IP-40X

2.- CONDICIONS DE SUBMINISTRAMENT I EMMAGATZEMATGE

Subministrament: Empaquetades individualment en caixes.
Emmagatzematge: En llocs protegits de la intempèrie i d'impactes.

3.- UNITAT I CRITERIS D'AMIDAMENT

Unitat d'amidament: la indicada a la descripció de l'element
Criteri d'amidament: quantitat necessària subministrada a l'obra

4.- NORMATIVA DE COMPLIMENT OBLIGATORI

Real Decreto 513/2017, de 22 de mayo, por el que se aprueba el Reglamento de instalaciones de protección contra incendios.
Corrección de errores del Real Decreto 513/2017, de 22 de mayo, por el que se aprueba el Reglamento de instalaciones de protección contra incendios.
Real Decreto 842/2002 de 2 de agosto, por el que se aprueba el Reglamento Electrotécnico de Baja Tensión. REBT 2002.
Resolució de 22 de març de 1995, de designació del laboratori general d'assaigs i investigacions com a organisme de control per la certificació de productes, d'acord amb el Reial Decret 1942/1993, que aprova el reglament CPI.
UNE-EN 54-11:2001/A1:2007 Sistemas de detección y alarma de incendios. Parte 11: Pulsadores manuales de alarma.
UNE-EN 54-11:2001 Sistemas de detección y alarma de incendios. Parte 11: Pulsadores manuales de alarma.

CSV:16360222551750607014 .

5.- CONDICIONS DE CONTROL DE RECEPCIÓ

CONDICIONS DE MARCATGE I CONTROL DE LA DOCUMENTACIÓ:
Cada polsador ha d'anar marcat de manera clara e indeleble amb la següent informació:
- Referència a la norma EN 54-11
- El nom o marca comercial del fabricant
- Definició del model (tipus A o tipus B)
- La categoria ambiental (interior/exterior, característiques especials de l'entorn)
- Designació dels terminals e connexió
- Altres marques o codis, amb les que el fabricant pugui identificar, com a mínim, la data o lot i lloc de fabricació, i el número de la versió de software continguda en el polsador, si és el cas

Si es fan servir símbols o abreviatures poc corrents, s'haurà de donar una explicació a la documentació subministrada amb el dispositiu.
No es necessari que la informació sigui llegible quan el dispositiu està instal·lat i llest per al seu ús, però haurà de ser visible durant la instal·lació i haurà de ser accessible durant el manteniment
No s'hauran de marcar elements fàcilment desmuntables, com ara cargols o volanderes.
OPERACIONS DE CONTROL:
Les tasques de control a realitzar són les següents:

- Sol·licitar al fabricant el certificat del compliment de les exigències establertes al Reglament d'Instal·lacions de protecció contra incendis dels equips i materials emprats.
- Sol·licitar a l'empresa instal·ladora/mantenidora, certificat final conforme la instal·lació s'ha executat segons normatives d'aplicació.
- Control de la documentació tècnica subministrada.
- Control final d'identificació de material i lloc d'emplaçament
- Comprovació de les característiques, especificacions i compliment de la normativa de tots els elements que formen la instal·lació, i verificar que compleixen les especificacions del projecte:
  - Polsadors (marca, model, especificacions)
  - Mòduls de control (marca, model, especificacions)
  - Centraleta d'incendis (marca, model, nº fabricació, especificacions)
  - Mòduls d'alimentació (marca, model, especificacions)
  - Sirenes (marca, model, especificacions)
  - Cablejat (secció, tipus d'aïllament)
  - Detectors: de fum i tèrmics (marca, tipus, especificacions)
  - Electroimants de subjecció de portes (si n'hi ha) (marca, tipus, especificacions)
  - Comportes tallafoc, en conductes d'aire (marca, tipus, especificacions)
- Realització d'informe amb els resultats del control efectuat.

CRITERIS DE PRESA DE MOSTRES:
S'ha de realitzar el control de materials i equips que es rebin a l'obra. S'han de realitzar controls per cada tipus diferent de material o equip.
INTERPRETACIÓ DE RESULTATS I ACTUACIONS EN CAS D'INCOMPLIMENT:
Un cop realitzat el control dels materials, totes les anomalies, incompliment de les especificacions, desviacions del projecte i variacions del què s'ha contractat amb l'empresa instal·ladora, s'ha de comunicar a DF, que haurà de decidir la substitució total o parcial del material rebut.

BM MATERIALS PER A INSTAL·LACIONS CONTRA INCENDIS, PROTECCIÓ CONTRA DESCÀRREGUES ATMOSFÈRIQUES I SEGURE TAT

BM2 Elemento no encontrado

BM23 Elemento no encontrado

0.- ELEMENTS QUE CONTEMPLA EL PLEC

BM230015.

1.- DEFINICIÓ I CARACTERÍSTIQUES DELS ELEMENTS

Boques d'incendi equipades amb mànega i protegides amb armari.
S'han considerat els tipus següents:
- BIE-25 amb mànega semirrígida de 20 m
- BIE-45 amb mànega plana de 15 o 20 m

CARACTERÍSTIQUES GENERALS:
Boca d'incendis formada per:
- Llança-boquilla de 3 funcions: interrupció, raig lliure i polvorització
- Mànega de material resistent a la putrefacció amb una capa llisa de material elastomèric a l'interior
- Vàlvula d'entrada, on la maniobra completa de tancar i obrir s'ha de realitzar entre 2 1/4 i 3 1/2 voltes de volant
- Manòmetre, amb escala de 0 a 15 bar
- Enllaços ràpids per a la interconnexió dels diferents elements
- Armari metàl·lic amb la cara frontal practicable i amb vidre. A la cara posterior hi ha d'haver els forats per a la seva subjecció i els suports per a penjar els diferents elements i una entrada lateral per a la connexió a la xarxa; ha d'estar esmaltat al foc i pintat de color vermell; en el vidre hi ha d'haver la inscripció "Trenqueu-lo en cas d'incendi"; ha de tenir escletxes d'aireig.

Els materials fets servir per a la construcció de les boques d'incendi han de ser resistents a la corrosió i als esforços mecànics deguts a la seva utilització.
Els discos del debanador han de ser de color vermell normalitzat ISO 3864.
Els enllaços ràpids o racords han de tenir la forma i dimensions especificades a la norma UNE 23400.

CSV:163602225517506070 14

La posició de polvorització de la llança-boquilla ha d'estar entre la d'interrupció i la de raig lliure.
La llança-boquilla ha de portar marcades les posicions en que realitza les diferents funcions.

La vàlvula de tancament ha de tancar en el sentit de les agulles del rellotge.
La vàlvula ha de tenir marcat el sentit de gir d'obertura.
La porta de l'armari s'ha d'obrir 180°.
El vidre s'ha de trencar sense risc de provocar ferides als usuaris.
Reistència a la pressió interna:

	Pressió màx. servei (MPa)	Pressió prova (MPa)	Pressió mín. trencament (Mpa)
BIE-25	1,2	1,8	3,0
BIE-45	1,2	2,4	4,2

Resistència impacte llança-boquilla: Sense deterioraments ni fuites
Resistència a l'impacte i a la càrrega de la boca d'incendi equipada: Sense deformacions permanents
Estanquitat dels ràcors: Sense fuites a la pressió de prova
Folgança diàmetre exterior volant vàlvula-elements armari: >= 35 mm
Resistència corrosió peces metàl·liques amb recobriment: Ha de complir
Envelliment dels materials sintètics: Sense fissures ni deterioraments
Resistència a la corrosió del conjunt debanador-vàlvula de tancament: Sense deterioraments, Ha de funcionar correctament
Abastament a 0,2 MPa:
- Amb raig lliure: >= 10 m
- Amb polvorització en cortina: >= 6 m
- Amb polvorització cònica: >= 3 m

Àngles de polvorització:
- Per a polvorització en cortina: 90° ± 5°
- Per a polvorització cònica: >= 45°

Les característiques anteriors s'han de determinar segons les UNE-EN 671-1 i UNE-EN 671-2.
Toleràncies:
- Diàmetre interior de la mànega:
  - Per a mànegues semirrígides de 25 mm de diàmetre nominal (segons UNE-EN 694):
    - Diàmetre nominal (25 mm) ±1 mm
  - Per a mànegues planes de 45 mm de diàmetre nominal (segons UNE 23091-2A):
    - Calibre passa: 44 mm
    - Calibre no passa: 46 mm
- Llargària de la mànega:
  - Per a mànegues semirrígides de 25 mm de diàmetre nominal (segons UNE-EN 694): Ha de complir la norma UNE EN ISO 1307
  - Per a mànegues planes de 45 mm de diàmetre nominal (segons UNE 23091-2A): +5%, -0%

BOQUES BIE-25:
El suport d'emmagatzematge de la mànega ha de ser de tipus debanador, orientable en un pla horitzontal.
El debanador ha d'estar format per dos discs circulars de diàmetre màxim 800 mm i sectors interiors o tambor de diàmetre mínim 200 mm.
Parell de força màxima per al canvi de les funcions de la llança-boquilla: <= 4 Nm
Frenat dinàmic del debanador: <= 1 volta
La mànega semirrígida ha d'estar fabricada segons les especificacions de la norma UNE-EN 694.
Diàmetre interior de la mànega: 25 mm
Tipus de mànega: semirígida no col·lapsable
BOQUES BIE-45:
El suport d'emmagatzematge de la mànega ha de ser de tipus debanador o replegable en ziga-zaga, i orientable en un pla horitzontal.
El debanador ha de girar al voltant d'un eix i ha de permetre l'extracció de la mànega lliurement.
El tambor interior del debanador ha de tenir un diàmetre mínim de 70 mm amb una ranura d'amplària mínima 20 mm.
En el debanador s'ha d'allotjar la mànega plegada en tota la seva llargària.
El suport de la mànega ha de poder girar 90° respecte del pla posterior de l'armari amb un eix vertical de rotació.
El sistema de fixació de la mànega al ràcor ha d'assegurar la retenció de la mànega a la canya del ràcor mitjançant una pressió regular en tot el seu perímetre.
L'angle format per l'entrada i la sortida de la vàlvula de tancament no ha de ser inferior a 90° ni superior a 135°.
Parell de força màxima per al canvi de les funcions de la llança-boquilla (UNE-EN 671-2): <= 7 Nm
La mànega ha d'estar fabricada d'acord amb les especificacions de la norma UNE 23091-2A.
Diàmetre interior de la mànega: 45 mm

CSV: 163602225517506070l4 .

Tipus de mànega: flexible plana per a servei lleuger

2.- CONDICIONS DE SUBMINISTRAMENT I EMMAGATZEMATGE

Subministrament: Empaquetats en caixes.
Emmagatzematge: En llocs protegits de la intempèrie i d'impactes.

3.- UNITAT I CRITERIS D'AMIDAMENT

Unitat d'amidament: la indicada a la descripció de l'element
Criteri d'amidament: quantitat necessària subministrada a l'obra

4.- NORMATIVA DE COMPLIMENT OBLIGATORI

NORMATIVA GENERAL:
Real Decreto 513/2017, de 22 de mayo, por el que se aprueba el Reglamento de instalaciones de protección contra incendios.
Corrección de errores del Real Decreto 513/2017, de 22 de mayo, por el que se aprueba el Reglamento de instalaciones de protección contra incendios.
Resolució de 22 de març de 1995, de designació del laboratori general d'assaigs i investigacions com a organisme de control per la certificació de productes, d'acord amb el Reial Decret 1942/1993, que aprova el reglament CPI.
UNE 23400-5:1998 Material de lucha contra incendios. Racores de conexión. Procedimientos de verificación.
UNE 23410-1:1994 Lanzas-boquilla de agua para la lucha contra incendios. Parte 1: Lanzas convencionales.
BOQUES TIPUS BIE-25:
UNE-EN 671-1:2013 Instalaciones fijas de lucha contra incendios. Sistemas equipados con mangueras. Parte 1: Bocas de incendio equipadas con mangueras semirrígidas.
UNE 23400-1:1998 Material de lucha contra incendios. Racores de conexión de 25 mm.
UNE-EN 694:2015 Mangueras de lucha contra incendios. Mangueras semirrígidas para sistemas fijos.
BOQUES TIPUS BIE-45:
UNE-EN 671-2:2013 Instalaciones fijas de lucha contra incendios. Sistemas equipados con mangueras. Parte 2: Bocas de incendio equipadas con mangueras planas.
UNE 23400-2:1998 Material de lucha contra incendios. Racores de conexión de 45 mm.
UNE 23091-2A:1996 Mangueras de impulsión para la lucha contra incendios. Parte 2A: Manguera flexible plana para servicio ligero, de diámetro 45 mm y 70 mm.

5.- CONDICIONS DE CONTROL DE RECEPCIÓ

CONDICIONS DE MARCATGE I CONTROL DE LA DOCUMENTACIÓ:
S'han de subministrar acompanyades de les instruccions d'ús complertes, fixades a la boca d'incendis o a les seves immediacions.
El subministrador ha de lliurar un manual d'instal·lació i manteniment de la boca d'incendi equipada.
El subministrador ha de posar a disposició de la DF en el cas que aquesta ho sol·liciti, la documentació següent, que acredita el marcatge CE, segons el sistema d'avaluació de conformitat aplicable, d'acord amb el que disposa l'apartat 7.2.1 del CTE:
 - Productes per a seguretat contra incendis:
   - Sistema 1: Declaració de Prestacions

CSV: 163602225517506070 14 .

La boca d'incendi equipada ha d'estar marcada amb la informació següent:
- Nom del subministrador o marca comercial, o ambdos
- El número de la norma UNE-EN 671-1 per a les BIE equipades amb mànegues semirrígides
- El número de la norma UNE-EN 671-2 per a les BIE equipades amb mànegues planes
- Any de fabricació
- Pressió màxima de servei
- Llargària i diàmetre de la mànega
- Diàmetre equivalent de l'orifici de la llança-boquilla
- Han de portar el marcat CE de conformitat amb el que disposen els Reials Decrets 1630/1992 de 29 de desembre i 1328/1995 de 28 de juliol

BOQUES TIPUS BIE-25:
Cada tram de mànega ha d'estar marcat de manera clara i indeleble, amb la següent informació com a mínim:
- Nom del fabricant i marca comercial
- Nombre i data de la norma UNE-EN 694
- Tipus, classe i diàmetre interior de la mànega
- Pressió de treball màxima en Mpa (bar)
- Trimestre i data de fabricació
- Temperatura d'assaig, si és inferior a -20°C
- Número d'homologació i organisme certificador o la seva referència, quan procedeixi

BOQUES TIPUS BIE-25:
Cada tram de la mànega ha d'estar marcat de manera clara i indeleble com a mínim dos cops per

tram, amb la següent informació:
- Designació segons la norma UNE 23091-2A (Per a la BIE 45 ha de ser: UNE 23 091-2A - 45)
- El nom i la marca del fabricant
- El trimestre i l'any de fabricació

OPERACIONS DE CONTROL:
Les tasques de control a realitzar són les següents:
- Sol·licitar al fabricant el certificat del compliment de les exigències establertes al Reglament d'Instal·lacions de protecció contra incendis dels equips i materials emprats.
- Sol·licitar a l'empresa instal·ladora/mantenidora, certificat final conforme la instal·lació s'ha executat segons normatives d'aplicació.
- Control de la documentació tècnica subministrada.
- Control final d'identificació de material i lloc d'emplaçament
- Comprovació de les característiques, especificacions i compliment de la normativa de tots els elements que formen la instal·lació, i verificar que compleixen les especificacions del projecte:
  - BIE: (marca, model, tipus, normativa. Elements: mànegues, ràcords, manòmetres llança, vàlvula, suport, armari)
  - Canonades: (tipus, normativa, elements d'unió. Elements de subjecció, etc.)
  - Grup de pressió (si existeix) (marca, model, normativa. Especificacions: pressió, alçada manomètrica i cabal)
- Realització d'informe amb els resultats del control efectuat.

CRITERIS DE PRESA DE MOSTRES:
S'ha de realitzar el control de materials i equips que es rebin a l'obra. S'han de realitzar controls per cada tipus diferent de material o equip.
INTERPRETACIÓ DE RESULTATS I ACTUACIONS EN CAS D'INCOMPLIMENT:
Un cop realitzat el control dels materials, totes les anomalies, incompliment de les especificacions, desviacions del projecte i variacions del què s'ha contractat amb l'empresa instal·ladora, s'ha de comunicar a DF, que haurà de decidir la substitució total o parcial del material rebut.

BM MATERIALS PER A INSTAL·LACIONS CONTRA INCENDIS, PROTECCIÓ CONTRA DESCÀRREGUES ATMOSFÈRIQUES I SEGURE TAT

BM3 EXTINTORS

BM31 Elemento no encontrado

0.- ELEMENTS QUE CONTEMPLA EL PLEC

BM312611,BM313511.

1.- DEFINICIÓ I CARACTERÍSTIQUES DELS ELEMENTS

CSV: 163602225517506070l4 .

Aparell autónom que conté un agent extintor que pot esser projectat i dirigit sobre un foc per l'acció d'una pressió interna. Son extintors manuals els que han estat dissenyats per a utilitzar-se a ma o transportat, i que en condicions de funcionament te una massa menor o igual a 20 kg.
CARACTERÍSTIQUES GENERALS:
El fabricant, o l'importador en el seu cas, han de garantir que l'extintor correspon a un tipus registrat davant l'Administració i que disposa d'un certificat estes per un organisme de control facultat per a l'aplicació del Reglament d'Aparells a Pressió, que acrediti que l'extintor correspon plenament al del projecte presentat per a registrar el tipus.
Ha de portar una placa oficial, fixada de forma permanent, on s'ha de gravar:
- Indicació de l'administració que fa el control
- La pressió de disseny (pressió màxima de servei)
- El nombre de registre de l'aparell
- La data de la primera prova i la marca de qui la realitzà
- Els espais lliures per a proves successives

2.- CONDICIONS DE SUBMINISTRAMENT I EMMAGATZEMATGE

Subministrament: Per unitats, en funda de plàstic.
Emmagatzematge: En llocs protegits de la intempèrie i d'impactes.

3.- UNITAT I CRITERIS D'AMIDAMENT

Unitat d'amidament: la indicada a la descripció de l'element
Criteri d'amidament: quantitat necessària subministrada a l'obra

4.- NORMATIVA DE COMPLIMENT OBLIGATORI

Real Decreto 513/2017, de 22 de mayo, por el que se aprueba el Reglamento de instalaciones de protección contra incendios.
Corrección de errores del Real Decreto 513/2017, de 22 de mayo, por el que se aprueba el Reglamento de instalaciones de protección contra incendios.
Real Decreto 709/2015, de 24 de julio, por el que se establecen los requisitos esenciales de seguridad para la comercialización de los equipos a presión.

5.- CONDICIONS DE CONTROL DE RECEPCIÓ

CONDICIONS DE MARCATGE I CONTROL DE LA DOCUMENTACIÓ:
El cos de l'extintor ha de portar una etiqueta amb les dades següents:
- Nom o raó social del fabricant o importador que ha registrat el tipus al que correspon l'extintor
- Temperatura màxima i mínima de servei
- Productes continguts i quantitat dels mateixos
- Eficàcia per a extintors portàtils d'acord amb la norma UNE 23-110
- Tipus de focs per als que no pot utilitzar-se l'extintor
- Instruccions d'utilització
- Data i contrasenya corresponents al registre de tipus

OPERACIONS DE CONTROL:
Les tasques de control a realitzar són les següents:
- Sol·licitar al fabricant el certificat del compliment de les exigències establertes al Reglament d'Instal·lacions de protecció contra incendis dels equips i materials emprats.
- Sol·licitar a l'empresa instal·ladora/mantenidora, certificat final conforme la instal·lació s'ha executat segons normatives d'aplicació.
- Control de la documentació tècnica subministrada.
- Control de l'emmagatzematge d'extintors en obra fins a la seva col·locació.
- Control final d'identificació de material i lloc d'emplaçament
- Comprovar que els extintors compleixen els requisits especificats en projecte, s'ha de verificar:
  - Aprovació de tipus per la Direcció General d'Indústries siderometal·lúrgiques i la placa de timbre de la Delegació o els Serveis Territorials Autònoms d'Indústria.
  - Dades placa de disseny :
    - Pressió màxima de servei (disseny)
    - nº placa
    - Data 1a Prova i successives
  - Dades etiqueta de característiques:
    - Nom del fabricant importador
    - Temperatura màxima i mínima de servei
    - Productes continguts i quantitat d'equips
    - Eficàcia de l'extintor (Norma UNE 23110)
    - Tipus de foc amb el que no es pot utilitzar
    - Instruccions funcionament
  - Realització d'informe amb els resultats del control efectuat.

CSV: 163602255175060701 4

CRITERIS DE PRESA DE MOSTRES:
S'ha de realitzar el control de tots els extintors que es rebin a obra.
INTERPRETACIÓ DE RESULTATS I ACTUACIONS EN CAS D'INCOMPLIMENT:
Un cop realitzat el control dels materials, totes les anomalies, incompliment de les especificacions, desviacions del projecte i variacions del què s'ha contractat amb l'empresa instal·ladora, s'ha de comunicar a DF, que haurà de decidir la substitució total o parcial del material rebut.

BM MATERIALS PER A INSTAL·LACIONS CONTRA INCENDIS, PROTECCIÓ CONTRA DESCÀRREGUES ATMOSFÈRIQUES I SEGURE TAT

BM3 EXTINTORS

BM3A Elemento no encontrado

0.- ELEMENTS QUE CONTEMPLA EL PLEC

BM3A1000.

1.- DEFINICIÓ I CARACTERÍSTIQUES DELS ELEMENTS

Armaris metàl·lics per a extintors per a muntar superficialment amb la cara frontal de vidre.
CARACTERÍSTIQUES GENERALS:
Armari metàl·lic per a anar adossat a la paret, amb la cara frontal de vidre.
Ha d'estar pintat de color vermell.
L'accés a l'interior, per a les revisions periòdiques de l'extintor, s'ha de poder fer fàcilment sense trencar el vidre.
El vidre ha de portar la inscripció "Trenqueu-lo en cas d'incendi".
Alçària: >= 600 mm
Amplària: >= 300 mm
Fondària: >= 220 mm

2.- CONDICIONS DE SUBMINISTRAMENT I EMMAGATZEMATGE

Subministrament: Per unitats, embalats amb cartró.
Emmagatzematge: En llocs protegits de la intempèrie i d'impactes.

3.- UNITAT I CRITERIS D'AMIDAMENT

Unitat d'amidament: la indicada a la descripció de l'element
Criteri d'amidament: quantitat necessària subministrada a l'obra

4.- NORMATIVA DE COMPLIMENT OBLIGATORI

No hi ha normativa de compliment obligatori.

BM MATERIALS PER A INSTAL·LACIONS CONTRA INCENDIS, PROTECCIÓ CONTRA DESCÀRREGUES ATMOSFÈRIQUES I SEGURE TAT

BM9 Elemento no encontrado

0.- ELEMENTS QUE CONTEMPLA EL PLEC

BM91PDC1.

CSV: 163602225517506070 14

1.- DEFINICIÓ I CARACTERÍSTIQUES DELS ELEMENTS

Parallamps de puntes, sistema Franklin.
CARACTERÍSTIQUES GENERALS:
Ha d'estar format per:
- Capçal de captació de puntes de coure electrolític
- Peça d'adaptació del capçal a l'antena, de bronze
- Antena de tub d'acer galvanitzat en calent

El recobriment de zinc ha de ser homogeni i continu en tota la superfície del tub.

2.- CONDICIONS DE SUBMINISTRAMENT I EMMAGATZEMATGE

Subministrament: Per unitats, amb el capçal degudament protegit.
Emmagatzematge: En llocs protegits contra els impactes.

3.- UNITAT I CRITERIS D'AMIDAMENT

Unitat d'amidament: la indicada a la descripció de l'element
Criteri d'amidament: quantitat necessària subministrada a l'obra

4.- NORMATIVA DE COMPLIMENT OBLIGATORI

UNE 21185:1995 Protección de las estructuras contra el rayo y principios generales.

5.- CONDICIONS DE CONTROL DE RECEPCIÓ

OPERACIONS DE CONTROL:
Les tasques de control a realitzar són les següents:
- Sol·licitar del fabricant els certificats de qualitat i la documentació dels equips.
- Control de la documentació tècnica subministrada.
- Contrastar la documentació del fabricant amb els equips i el projecte.
- Recepció dels materials i lloc d'emplaçament.
- Verificar característiques dels següents elements d'unió a terra.
  - Secció del conductor
  - Material de posada a terra
  - Realització i emissió d'informe amb resultats dels controls realitzats.

CRITERIS DE PRESA DE MOSTRES:
Es comprovarà globalment
INTERPRETACIÓ DE RESULTATS I ACTUACIONS EN CAS D'INCOMPLIMENT:
Segons el criteri de la DF, han de poder ser acceptats o rebutjats els equips que no compleixin les especificacions del projecte.

BM MATERIALS PER A INSTAL·LACIONS CONTRA INCENDIS, PROTECCIÓ CONTRA DESCÀRREGUES ATMOSFÈRIQUES I SEGURE TAT

BM9 Elemento no encontrado

BM91 Elemento no encontrado

0.- ELEMENTS QUE CONTEMPLA EL PLEC

BM91PDC1.

1.- DEFINICIÓ I CARACTERÍSTIQUES DELS ELEMENTS

DEFINICIÓ:
Parallamps de puntes, sistema Franklin.
CARACTERÍSTIQUES GENERALS:
Ha d'esdar format per:
- Capçal de captació de puntes de coure electrolític
- Peça d'adaptació del capçal a l'antena, de bronze
- Antena de tub d'acer galvanitzat en calent
- El recobriment de zinc ha de ser homogeni i continu en tota la superfície del tub.

CSV:16360222551750607014

2.- CONDICIONS DE SUBMINISTRAMENT I EMMAGATZEMATGE

Subministrament: Per unitats, amb el capçal degudament protegit.
Emmagatzematge: En llocs protegits contra els impactes.

3.- UNITAT I CRITERIS D'AMIDAMENT

Unitat de quantitat necessària subministrada a l'obra.

4.- NORMATIVA DE COMPLIMENT OBLIGATORI

No hi ha normativa de compliment obligatori.

BM MATERIALS PER A INSTAL·LACIONS CONTRA INCENDIS, PROTECCIÓ CONTRA DESCÀRREGUES ATMOSFÈRIQUES I SEGURE TAT

BMD MATERIALS PER A INSTAL·LACIONS DE SEGURETAT ANTI INTRUSIÓ

BMD6 Elemento no encontrado

0.- ELEMENTS QUE CONTEMPLA EL PLEC

BMD6NO0Z,BMD62620.

1.- DEFINICIÓ I CARACTERÍSTIQUES DELS ELEMENTS

Conductors blindats i apantallats.
Mànega de cable blindat multifilar amb pantalla d'alumini en rotlles de 100 m per a circuits de detecció i alarma.
CARACTERÍSTIQUES GENERALS:
La pantalla ha de ser trenada en malla electrostàtica tancada sobre el conjunt de conductors.
Els conductors han de ser de colors diferents per a la seva identificació.
Els conductors han de complir les condicions definides en els seus plecs de condicions respectius segons la seva composició.
Les característiques físiques i mecàniques del conductor han de complir les normes UNE 21-011 i UNE 21-014.
Ha d'estar protegit contra interferències.
Han de portar un dispositiu antisabotatge.
Capacitat: 90 pF/m
Recobriment pantalla: >= 75%
Temperatura de servei: 0 - 60°C
Tensió de servei: 250 V
Tensió de prova: 1000 V

2.- CONDICIONS DE SUBMINISTRAMENT I EMMAGATZEMATGE

Subministrament: En rotlles de 100 m.
L'aïllament del conductor ha de portar de forma indeleble i ben visible les dades següents:
- Nom del fabricant o marca comercial
- Tipus de cable
- Secció nominal

Emmagatzematge: En llocs protegits contra els impactes, la pluja, les humitats i dels raigs del sol.

3.- UNITAT I CRITERIS D'AMIDAMENT

Unitat d'amidament: la indicada a la descripció de l'element
Criteri d'amidament: quantitat necessària subministrada a l'obra
Aquest criteri inclou les pèrdues de material corresponent a retalls, així com l'excés previst per a les conexions.

CSV:163602255175060701 4. REGLAMENT DE COMPLIMENT OBLIGATORI

Real Decreto 842/2002 de 2 de agosto, por el que se aprueba el Reglamento Electrotécnico de Baja Tensión. REBT 2002.

BM MATERIALS PER A INSTAL·LACIONS CONTRA INCENDIS, PROTECCIÓ CONTRA DESCÀRREGUES ATMOSFÈRIQUES I SEGURE TAT

BMY PARTS PROPORCIONALS D'ELEMENTS ESPECIALS PER A INSTAL·LACIONS CONTRA INCENDIS

0.- ELEMENTS QUE CONTEMPLA EL PLEC

BMY31000,BMY23000,BMY11000,BMY12000.

1.- DEFINICIÓ I CARACTERÍSTIQUES DELS ELEMENTS

Accessoris per a instal·lacions de protecció contra incendis.
S'han considerat els elements següents:
- Part proporcional d'elements especials per a detectors
- Part proporcional d'elements especials per a centrals de detecció
- Part proporcional d'elements especials per a sirenes
- Part proporcional d'elements especials per a polsadors d'alarma
- Part proporcional d'elements especials per a hidrants
- Part proporcional d'elements especials per a columnes seques
- Part proporcional d'elements especials per a boques d'incendi
- Part proporcional d'elements especials per a detectors-extintors automàtics
- Part proporcional d'elements especials per a vàlvules de control i d'alarma
- Part proporcional d'elements especials per a extintors.
- Part proporcional d'elements especials per a parallamps.

CARACTERÍSTIQUES GENERALS:
El material i les seves característiques han de ser adequats per a la instal·lació i no han de fer disminuir, en cap cas, la seva qualitat i bon funcionament.

2.- CONDICIONS DE SUBMINISTRAMENT I EMMAGATZEMATGE

Subministrament: A l'albarà de lliurament han de constar les característiques d'identificació següents:
- Material
- Tipus
- Diàmetre o d'altres dimensions

Emmagatzematge: En llocs protegits contra els impactes, la pluja, les humitats i dels raigs del sol.

3.- UNITAT I CRITERIS D'AMIDAMENT

Unitat composada pel conjunt d'elements especials necessaris per al muntatge d'un element.

4.- NORMATIVA DE COMPLIMENT OBLIGATORI

Resolució de 22 de març de 1995, de designació del laboratori general d'assaigs i investigacions com a organisme de control per la certificació de productes, d'acord amb el Reial Decret 1942/1993, que aprova el reglament CPI.
Real Decreto 513/2017, de 22 de mayo, por el que se aprueba el Reglamento de instalaciones de protección contra incendios.
Corrección de errores del Real Decreto 513/2017, de 22 de mayo, por el que se aprueba el Reglamento de instalaciones de protección contra incendios.

CSV: 163602225E175060701A

BM MATERIALS PER A INSTAL·LACIONS CONTRA INCENDIS, PROTECCIÓ CONTRA DESCÀRREGUES ATMOSFÈRIQUES I SEGURETAT

BMY PARTS PROPORCIONALS D'ELEMENTS ESPECIALS PER A INSTAL·LACIONS CONTRA INCENDIS

BMY1 Elemento no encontrado

0.- ELEMENTS QUE CONTEMPLA EL PLEC

BMY11000,BMY12000.

1.- DEFINICIÓ I CARACTERÍSTIQUES DELS ELEMENTS

DEFINICIÓ:
Accessoris per a instal·lacions de protecció.
S'han considerat els elements següents:
- Part proporcional d'elements especials per a detectors
- Part proporcional d'elements especials per a centrals de detecció
- Part proporcional d'elements especials per a sirenes

- Part proporcional d'elements especials per a polsadors d'alarma
CARACTERÍSTIQUES GENERALS:
El material i les seves característiques han de ser adequats per a instal·lacions de protecció i no han de fer disminuir, en cap cas, la seva qualitat i bon funcionament.

2.- CONDICIONS DE SUBMINISTRAMENT I EMMAGATZEMATGE

Subministrament: A l'albarà de lliurament han de constar les característiques d'identificació següents:
- Material
- Tipus
- Diàmetre o d'altres dimensions
Emmagatzematge: En llocs protegits contra els impactes, la pluja, les humitats i dels raigs del sol.

3.- UNITAT I CRITERIS D'AMIDAMENT

ELEMENTS PER A DETECTORS:
Unitat formada per el conjunt d'elements especials necessaris per al muntatge d'un detector.
Unitat composada pel conjunt d'elements especials necessaris per al muntatge d'un detector.
ELEMENTS PER A CENTRALS DE DETECCIÓ:
Unitat composada pel conjunt d'elements especials necessaris pel muntatge d'una central de detecció.
ELEMENTS PER A SIRENES:
Unitat composada pel conjunt d'elements necessaris pel muntatge d'una sirena.
ELEMENTS PER A POLSADOR D'ALARMA:
Unitat composada pel conjunt d'elements especials necessaris pel muntatge d'un polsador d'alarma.

4.- NORMATIVA DE COMPLIMENT OBLIGATORI

RESOLUCIÓ 22/3/1995 Resolució de 22 de març de 1995, de designació del laboratori general d'assaigs i investigacions com a organisme de control per la certificació de productes, d'acord amb el Reial Decret 1942/1993, que aprova el reglament CPI. RIPI 1993 Real Decreto 1942/1993, de 5 de noviembre, por el que se aprueba el Reglamento de Instalaciones de Protección contra Incendios.

BM MATERIALS PER A INSTAL·LACIONS CONTRA INCENDIS, PROTECCIÓ CONTRA DESCÀRREGUES ATMOSFÈRIQUES I SEGURE TAT

BMY PARTS PROPORCIONALS D'ELEMENTS ESPECIALS PER A INSTAL·LACIONS CONTRA INCENDIS

BMY2 Elemento no encontrado

CSV: 163602225517506070l4 .

0.- ELEMENTS QUE CONTEMPLA EL PLEC
BMY23000.

1.- DEFINICIÓ I CARACTERÍSTIQUES DELS ELEMENTS

DEFINICIÓ:
Accessoris per a instal·lacions d'extinció.
S'han considerat els elements següents:
- Part proporcional d'elements especials per a hidrants
- Part proporcional d'elements especials per a columnes seques
- Part proporcional d'elements especials per a boques d'incendi
- Part proporcional d'elements especials per a detectors-extintors automàtics
- Part proporcional d'elements especials per a vàlvules de control i d'alarma
CARACTERÍSTIQUES GENERALS:
El material i les seves característiques han de ser adequats per a instal·lacions de protecció i no han de fer disminuir, en cap cas, la seva qualitat i bon funcionament.

2.- CONDICIONS DE SUBMINISTRAMENT I EMMAGATZEMATGE

Subministrament: A l'albarà de lliurament han de constar les característiques d'identificació següents:

- Material
- Tipus
- Diàmetre o d'altres dimensions
Emmagatzematge: En llocs protegits contra els impactes, la pluja, les humitats i dels raigs del sol.

3.- UNITAT I CRITERIS D'AMIDAMENT

ELEMENTS PER A HIDRANTS:
Unitat composada pel conjunt d'elements especials necessaris pel muntatge d'un hidrant.
ELEMENTS PER A COLUMNES SEQUES:
Unitat composada pel conjunt d'elements especials necessaris pel muntatge d'una instal·lació de columna seca.
ELEMENTS PER A BOQUES D'INCENDIS:
Unitat composada pel conjunt d'elements especials necessaris pel muntatge d'una boca d'incendi.
ELEMENTS PER A DETECTORS-EXTINTORS AUTOMÀTICS:
Unitat composada pels elements especials necessaris pel muntatge d'un detector extintor-extintor automàtic.
ELEMENTS PER A VÀLVULES DE CONTROL I ALARMA:
Unitat composada pels elements especials necessaris pel muntatge d'una vàlvula de control i alarma.

4.- NORMATIVA DE COMPLIMENT OBLIGATORI

RESOLUCIÓ 22/3/1995 Resolució de 22 de març de 1995, de designació del laboratori general d'assaigs i investigacions com a organisme de control per la certificació de productes, d'acord amb el Reial Decret 1942/1993, que aprova el reglament CPI. RIPI 1993 Real Decreto 1942/1993, de 5 de noviembre, por el que se aprueba el Reglamento de Instalaciones de Protección contra Incendios.

BM MATERIALS PER A INSTAL·LACIONS CONTRA INCENDIS, PROTECCIÓ CONTRA DESCÀRREGUES ATMOSFÈRIQUES I SEGURE TAT

BMY PARTS PROPORCIONALS D'ELEMENTS ESPECIALS PER A INSTAL·LACIONS CONTRA INCENDIS

BMY3 Elemento no encontrado

0.- ELEMENTS QUE CONTEMPLA EL PLEC

BMY31000.

1.- DEFINICIÓ I CARACTERÍSTIQUES DELS ELEMENTS

DEFINICIÓ:
Part proporcional d'elements especials per a extintors.
CARACTERÍSTIQUES GENERALS:
El material i les seves característiques han de ser els adequats per a extintors i, en cap cas, no han de fer disminuir la seva qualitat i el bon funcionament.

CSV: 163602225517506070 14

2.- CONDICIONS DE SUBMINISTRAMENT I EMMAGATZEMATGE

Subministrament: A l'albarà de lliurament han de constar les característiques d'identificació següents:
- Material
- Tipus
- Diàmetre o d'altres dimensions
Emmagatzematge: En llocs protegits contra els impactes, la pluja, les humitats i dels raigs del sol.

3.- UNITAT I CRITERIS D'AMIDAMENT

Unitat composada pel conjunt d'elements especials necessaris pel muntatge d'un extintor.

4.- NORMATIVA DE COMPLIMENT OBLIGATORI

RESOLUCIÓ 22/3/1995 Resolució de 22 de març de 1995, de designació del laboratori general d'assaigs i investigacions com a organisme de control per la certificació de productes, d'acord amb el Reial Decret 1942/1993, que aprova el reglament CPI.

RIPI 1993 Real Decreto 1942/1993, de 5 de noviembre, por el que se aprueba el Reglamento de Instalaciones de Protección contra Incendios.

BN VÀLVULES, FILTRES, BOMBES I GRUPS DE PRESSIÓ

BN3 VÀLVULES DE BOLA

0.- ELEMENTS QUE CONTEMPLA EL PLEC

BN318720,BN317720,BN316720,BN315720,BN314720,BN31472M,BN319420,BN319720,BN31B720.

1.- DEFINICIÓ I CARACTERÍSTIQUES DELS ELEMENTS

Vàlvules de bola de 2 o 3 vies, d'accionament manual o amb actuador final elèctric o hidràulic.
S'han considerat els tipus següents:
- Vàlvules, d'accionament manual, amb mecanisme de tancament de bola, amb cos metàl·lic o de material sintètic
- Vàlvules amb accionament elèctric, amb mecanisme de tancament de bola
- Vàlvules amb accionament pneumàtic, amb mecanisme de tancament de bola
- S'han considerat els sistemes d'unió següents:
- Connexions per a roscar
- Per a muntar amb brides
- Per a encolar
- Per muntar amb accessoris a pressió

CARACTERÍSTIQUES GENERALS:
Tots els elements han de ser compatibles amb el fluid que transportarà la canonada on s'instal·laran.
Els accessoris per a xarxes de subministrament d'aigua potable no han de produir concentracions de substancies nocives que excedeixin els valors permesos pel RD 140/2003, de 7 de Febrer, i no han de modificar les característiques organolèptiques ni la salubritat del aigua que circularà.
S'ha de comprovar en les especificacions subministrades pel fabricant, que la vàlvula és apta per al tipus de fluid de la canonada on s'instal·larà, a la temperatura i pressió previstes.
El fabricant ha de garantir que la vàlvula en posició tancada no permetrà el pas del fluid, i que es podrà maniobrar sense dificultat el mecanisme d'obertura i tancament a la pressió i temperatura de treball.
El pas lliure que deixa la vàlvula en posició oberta ha de correspondre al diàmetre nominal dels tubs als quals es connecta.
En el cos ha d'haver-hi gravada la pressió de treball.
Pressió de prova segons pressió nominal:
- Pressió nominal 10 bar: >= 15 bar
- Pressió nominal 16 bar: >= 24 bar

CSV:1636022551750607014 .

2.- CONDICIONS DE SUBMINISTRAMENT I EMMAGATZEMATGE

Subministrament: En caixes, amb tots els accessoris, peces per als junts i elements de connexió.
Les rosques han de portar protectors de plàstic.
Emmagatzematge: En llocs protegits de la intempèrie i d'impactes.

3.- UNITAT I CRITERIS D'AMIDAMENT

Unitat d'amidament: la indicada a la descripció de l'element
Criteri d'amidament: quantitat necessària subministrada a l'obra

4.- NORMATIVA DE COMPLIMENT OBLIGATORI

VÀLVULES METÀL·LIQUES:
* UNE-EN 736-1:1996 Válvulas. Terminología. Parte 1: Definición de los tipos de válvulas.
* UNE-EN 736-2:1998 Válvulas. Terminología. Parte 2: Definición de los componentes de las válvulas.
* UNE-EN 736-3:2008 Válvulas. Terminología. Parte 3: Definición de términos.
* UNE-EN 13709:2010 Válvulas industriales. Válvulas de globo y válvulas de globo de retención

y regulación de acero.
VÀLVULES DE BOLA DE MATERIAL SINTÈTIC:
UNE-EN ISO 16135:2007 Válvulas industriales. Válvulas esféricas de materiales termoplásticos (ISO 16135:2006).
VÀLVULES AMB ACTUADOR ELÈCTRIC:
Real Decreto 842/2002 de 2 de agosto, por el que se aprueba el Reglamento Electrotécnico de Baja Tensión. REBT 2002.

BN VÀLVULES, FILTRES, BOMBES I GRUPS DE PRESSIÓ

BN8 VÀLVULES DE RETENCIÓ

BN81 Elemento no encontrado

0.- ELEMENTS QUE CONTEMPLA EL PLEC

BN8115A0,BN8115B0.

1.- DEFINICIÓ I CARACTERÍSTIQUES DELS ELEMENTS

Vàlvules de retenció de clapeta de bronze, de 10 i 16 bar de pressió nominal i connexió per rosca.
CARACTERÍSTIQUES GENERALS:
Ha d'estar formada per:
- Cos amb les connexions roscades interiorment
- Sistema de tancament en forma de disc basculant sobre un eix, que es tanca per acció de la gravetat

En el cos ha d'haver-hi gravada la pressió de treball i una sageta indicant el sentit de circulació del fluid.
Pressió de prova segons pressió nominal:
- Pressió nominal 10 bar: >= 15 bar
- Pressió nominal 16 bar: >= 24 bar

2.- CONDICIONS DE SUBMINISTRAMENT I EMMAGATZEMATGE

Subministrament: Per unitats, empaquetades en caixes.
Les rosques han de portar protectors de plàstic.
Emmagatzematge: En llocs protegits contra els impactes.

3.- UNITAT I CRITERIS D'AMIDAMENT

Unitat d'amidament: la indicada a la descripció de l'element
Criteris d'amidament: quantitat necessària subministrada a l'obra

4.- NORMATIVA DE COMPLIMENT OBLIGATORI

No hi ha normativa de compliment obligatori.

CSV:163602225517506070 14

BN VÀLVULES, FILTRES, BOMBES I GRUPS DE PRESSIÓ

BN8 VÀLVULES DE RETENCIÓ

BN82 VÀLVULES DE RETENCIÓ DE CLAPETA AMB BRIDES

0.- ELEMENTS QUE CONTEMPLA EL PLEC

BN8216G0.

1.- DEFINICIÓ I CARACTERÍSTIQUES DELS ELEMENTS

Vàlvules de retenció de clapeta de fosa, de 10 bar de pressió nominal amb connexió per brides.

CARACTERÍSTIQUES GENERALS:
Ha d'estar formada per:
- Cos amb connexió per brides.
- Sistema de tancament en forma de disc basculant sobre un eix, que es tanca per acció de la gravetat.

En el cos ha d'haver-hi gravada la pressió de treball i una sageta indicant el sentit de circulació del fluid.
Pressió de prova: >= 15 bar
Material del tancament: Acer inoxidable ferrític

2.- CONDICIONS DE SUBMINISTRAMENT I EMMAGATZEMATGE

Subministrament: En caixes, amb tots els accessoris, peces per als junts i elements de connexió.
Emmagatzematge: En llocs protegits contra els impactes.

3.- UNITAT I CRITERIS D'AMIDAMENT

Unitat d'amidament: la indicada a la descripció de l'element
Criteri d'amidament: quantitat necessària subministrada a l'obra

4.- NORMATIVA DE COMPLIMENT OBLIGATORI

No hi ha normativa de compliment obligatori.

BN VÀLVULES, FILTRES, BOMBES I GRUPS DE PRESSIÓ

BN9 VÀLVULES DE SEGURETAT

BN91 Elemento no encontrado

0.- ELEMENTS QUE CONTEMPLA EL PLEC

BN911160.

1.- DEFINICIÓ I CARACTERÍSTIQUES DELS ELEMENTS

CSV: 163602225517506070 14 .

Vàlvula de seguretat d'obertura progressiva, de 16 i 25 bar de pressió nominal i de connexió per rosca.
S'han considerat els tipus de vàlvules següents:
- vàlvules de 1/4" a 1 1/4" de diàmetre nominal, de 16 bar de pressió nominal, amb cos de llautó CW617N, caputxa de llautó CW617N i unió de llautó CW617N
- vàlvules de 1 1/2" de diàmetre nominal, de 16 bar de pressió nominal, amb cos de llautó CW617N, caputxa de llautó CC754S-GM i unió de llautó CW617N
- vàlvules de 2" de diàmetre nominal, de 16 bar de pressió nominal, amb cos de llautó CC754S-GM, caputxa de llautó llautó CC754S-GM i unió de llautó CW617N
- vàlvules de 2 1/2" a 4" de diàmetre nominal, de 16 bar de pressió nominal, amb cos de bronze CC761S, caputxa de bronze CC761S i unió de bronze CC761S
- vàlvules de 1/4" a 1 1/4" de diàmetre nominal, de 25 bar de pressió nominal, amb cos de llautó CW617N, caputxa de llautó CW617N i unió d'acer inoxidable 1.4401 (AISI 316)
- vàlvules de 1 1/2" de diàmetre nominal, de 25 bar de pressió nominal, amb cos de llautó CW617N, caputxa de llautó CC754S-GM i unió d'acer inoxidable 1.4401 (AISI 316)
- vàlvules de 2" de diàmetre nominal, de 25 bar de pressió nominal, amb cos de llautó CC754S-GM, caputxa de llautó CC754S-GM i unió d'acer inoxidable 1.4401 (AISI 316)
- vàlvules de 2 1/2" a 4" de diàmetre nominal, de 25 bar de pressió nominal, amb cos de bronze CC761S, caputxa de bronze CC761S i unió d'acer inoxidable 1.4401 (AISI 316)
- vàlvules de 1/4" a 1 1/2" de diàmetre nominal, de 25 bar de pressió nominal, amb cos d'acer inoxidable 1.4408 (AISI 316), caputxa d'acer inoxidable 1.4305 (AISI 303) i unió d'acer

inoxidable 1.4401 (AISI 316)
- vàlvules de 2" a 4" de diàmetre nominal, de 25 bar de pressió nominal, amb cos d'acer inoxidable 1.4408 (AISI 316), caputxa d'acer inoxidable 1.4408 (AISI 316) i unió d'acer inoxidable 1.4401 (AISI 316)

CARACTERÍSTIQUES GENERALS:
Ha d'estar formada per:
- Cos amb connexió d'entrada vertical, roscada exteriorment i amb connexió de sortida horitzontal roscada interiorment
- Sistema de tancament en forma de disc, de desplaçament vertical
- Molla de compressió del sistema de tancament
- Regulador manual de compressió per ajustar la pressió d'obertura, precintable
- Les vàlvules amb palanca, a més a més estaran dotades d'una palanca en la seva part superior per a l'obertura manual d'emergència, comprovació i neteja

Ha d'estar ajustada a la pressió d'obertura que s'ha demanat.
En el cos ha d'haver-hi gravada la pressió de treball màxima.
Pressió de prova segons pressió nominal:
- Pressió nominal 10 bar: >= 15 bar
- Pressió nominal 16 bar: >= 24 bar

2.- CONDICIONS DE SUBMINISTRAMENT I EMMAGATZEMATGE

Subministrament: Per unitats, empaquetades en caixes.
Les rosques han de portar protectors de plàstic.
Emmagatzematge: En llocs protegits contra els impactes.

3.- UNITAT I CRITERIS D'AMIDAMENT

Unitat d'amidament: la indicada a la descripció de l'element
Criteri d'amidament: quantitat necessària subministrada a l'obra

4.- NORMATIVA DE COMPLIMENT OBLIGATORI

Directiva 97/23/CE del parlamento europeo y del consejo, de 29 de mayo de 1997, relativa a la aproximacion de las legislaciones de los estados miembros sobre Equipos a Presion.

BN VÀLVULES, FILTRES, BOMBES I GRUPS DE PRESSIÓ

BNE FILTRES

0.- ELEMENTS QUE CONTEMPLA EL PLEC

BNE1FILE,BNE17300,BNE16300.

CSV: 16360222551750607014 .

1.- DEFINICIÓ I CARACTERÍSTIQUES DELS ELEMENTS

Filtres coladors per a muntar entre tubs.
S'han considerat els tipus següents:
- Filtres roscats.
- Filtres per a muntar amb brides

CARACTERÍSTIQUES GENERALS:
Ha d'estar format per un element metàl·lic que conté al seu interior l'element filtrant.
L'interior ha d'estar net, lliure de pols i impureses.
Ha de ser resistent a la corrosió.
Ha de ser resistent a les agressions del fluid que circula pel seu interior.
Ha de ser estanc a la pressió de prova de la instal·lació.
No ha de tenir cops, esquerdes o irregularitats en els punts on puguin afectar l'estanquitat, ni ha de tenir d'altres defectes superficials.
L'interior ha de ser regular i llis. S'accepten petites irregularitats que no disminueixin la seva qualitat intrínseca, ni alterin el seu funcionament.
Ha de dur marcada de forma indeleble una fletxa que indiqui el sentit de circulació del fluid.

Ha de portar de forma indeleble i ben visible les dades següents:
- Nom del fabricant o marca comercial
- Pressió nominal

- Símbol indicador del sentit de circulació del fluid per dintre del filtre
FILTRES ROSCATS:
Ha d'estar preparat amb rosca interior a cada extrem per a ser muntat entre tubs.
Ha de ser fàcilment accessible per tal de permetre el canvi de l'element filtrant, mitjançant rosca.
FILTRES EMBRIDATS:
Ha d'estar preparat amb brides normalitzades a cada extrem per a ser muntat entre tubs.
Ha de ser fàcilment desmuntable per tal de permetre el canvi de l'element filtrant.

2.- CONDICIONS DE SUBMINISTRAMENT I EMMAGATZEMATGE

Subministrament: En caixes.
S'ha de subministrar amb les boques de connexió tapades.
L'element filtrant ha d'estar en el seu interior o bé s'ha de subministrar aparat.
L'element que va amb rosca s'ha de subministrar amb la rosca corresponent.
Ha de dur les instruccions d'instal·lació i muntatge corresponents.
Emmagatzematge: En llocs protegits de cops, dins de la seva caixa.

3.- UNITAT I CRITERIS D'AMIDAMENT

Unitat d'amidament: la indicada a la descripció de l'element
Criteri d'amidament: quantitat necessària subministrada a l'obra

4.- NORMATIVA DE COMPLIMENT OBLIGATORI

La normativa ha de ser l'específica a l'ús a què es destini.

BN VÀLVULES, FILTRES, BOMBES I GRUPS DE PRESSIÓ

BNF VÀLVULES PER A INSTAL·LACIONS D'ACS

0.- ELEMENTS QUE CONTEMPLA EL PLEC

BNF11A30.

1.- DEFINICIÓ I CARACTERÍSTIQUES DELS ELEMENTS

Vàlvula per a buidat d'instal·lacions amb cos de llautó i amb connexió roscada.
CARACTERÍSTIQUES GENERALS:
Ha d'estar formada per un cos de llautó amb els extrems preparats per a una unió roscada i un element obturador.
L'accionament de la vàlvula ha de fer-se amb una clau de quadradet, que no forma part de la vàlvula.
CSV:16360222551750607014 .
Ha de ser estanc a la pressió de prova de la instal·lació.
L'interior ha d'estar net, lliure de pols i impureses.
No ha de tenir cops, esquerdes o irregularitats en els punts on puguin afectar l'estanquitat, ni ha de tenir d'altres defectes superficials.
L'interior ha de ser regular i llis. S'accepten petites irregularitats que no disminueixin la seva qualitat intrínseca, ni alterin el seu funcionament.
Ha de ser resistent a la corrosió.
Ha de ser resistent a les agressions del fluid que circula pel seu interior.
Ha de dur marcada de forma indeleble una fletxa que indiqui el sentit de circulació del fluid.

Ha de portar de forma indeleble i ben visible les dades següents:
- Nom del fabricant o marca comercial
- Símbol indicador del sentit de circulació del fluid per dintre del filtre

2.- CONDICIONS DE SUBMINISTRAMENT I EMMAGATZEMATGE

Subministrament: En caixes, amb les boques de connexió tapades.
La clau de quadradet s'ha de subministrar amb la vàlvula.
Ha de dur les instruccions d'instal·lació i muntatge corresponents.
Emmagatzematge: En llocs protegits de cops, dins de la seva caixa.

3.- UNITAT I CRITERIS D'AMIDAMENT

Unitat d'amidament: la indicada a la descripció de l'element
Criteri d'amidament: quantitat necessària subministrada a l'obra

4.- NORMATIVA DE COMPLIMENT OBLIGATORI

Real Decreto 1027/2007, de 20 de julio, por el que se aprueba el Reglamento de Instalaciones Térmicas en los Edificios. (RITE).

BN VÀLVULES, FILTRES, BOMBES I GRUPS DE PRESSIÓ

BNX GRUPS DE PRESSIÓ I DIPÒSITS

BNX1 Elemento no encontrado

0.- ELEMENTS QUE CONTEMPLA EL PLEC

BNX12120,BNX1EB37,BNX1BO01.

1.- DEFINICIÓ I CARACTERÍSTIQUES DELS ELEMENTS

Grups de pressió d'aigua de membrana amb motor monofàsic o trifàsic.
CARACTERÍSTIQUES GENERALS:
Ha d'estar format per:
- Bomba centrífuga acoblada al motor elèctric
- Acumulador hidropneumàtic
- Pressòstat
- Manòmetre
- Tots els elements muntats en monobloc

Dipòsit acumulador de membrana:
- Material dipòsit: Acer soldat
- Material membrana: Cautxú natural
- Pressió timbrat: 10 bar

Característiques del motor:
Freqüència: 50 Hz
- Grau de protecció: >= IP-33X
- Tensió d'alimentació:
  - Motor monofàsic: 230 V
  - Motor trifàsic: 230/400 V

2.- CONDICIONS DE SUBMINISTRAMENT I EMMAGATZEMATGE

CSV: 163602225517506070 14 .

Subministrament: Embalats en caixes.
Emmagatzematge: En llocs protegits contra els impactes.

3.- UNITAT I CRITERIS D'AMIDAMENT

Unitat d'amidament: la indicada a la descripció de l'element
Criteri d'amidament: quantitat necessària subministrada a l'obra

4.- NORMATIVA DE COMPLIMENT OBLIGATORI

Real Decreto 842/2002 de 2 de agosto, por el que se aprueba el Reglamento Electrotécnico de Baja Tensión. REBT 2002.

5.- CONDICIONS DE CONTROL DE RECEPCIÓ

OPERACIONS DE CONTROL:
Les tasques de control a realitzar són les següents:
- Sol·licitar al fabricant les característiques tècniques dels equips i materials que s'utilitzaran.
- Control de la documentació tècnica subministrada.
- Comprovar que els grups de pressió compleixen les especificacions del projecte. Es

comprovarà :
- Bomba (marca, model i nº de sèrie, cabal, altura manomètrica (mca)).
- Motor (marca, model i nº de sèrie, tensió (V): consum (A), Potència (kW), arrencada, secció conductor, proteccions elèctriques, velocitat (rpm), protecció tèrmica, aïllament conductes. Índex protecció acoblament)
- Dipòsit: (marca, model, nº de sèrie, capacitat (l) o canonada connexió).

- Es realitzarà un informe amb els resultats dels controls efectuats als grups de pressió recepcionats.

CRITERIS DE PRESA DE MOSTRES:
Es realitzarà el control dels grups de pressió que es rebin a l'obra. El control es realitzarà per mostreig i en totes les partides, marques i models diferents que arribin a l'obra. La intensitat de mostreig estarà definida per la Direcció d'obra.
INTERPRETACIÓ DE RESULTATS I ACTUACIONS EN CAS D'INCOMPLIMENT:
Un cop realitzat el control dels grups de pressió, totes les anomalies, incompliment de les especificacions, desviacions del projecte i variacions del que s'ha contractat amb l'empresa instal·ladora, es comunicarà a la DF, que decidirà la substitució total o parcial dels grups de pressió rebuts.

BP MATERIALS PER A INSTAL·LACIONS AUDIOVISUALS, COMUNICACIÓ I SISTEMES DE GESTIÓ I INTEGRACIÓ

BP4 Elemento no encontrado

BP43 Elemento no encontrado

0.- ELEMENTS QUE CONTEMPLA EL PLEC

BP434PZZ,BP43C21Ç,BP43C211,BP43C21Ñ.

1.- DEFINICIÓ I CARACTERÍSTIQUES DELS ELEMENTS

Cables metàl·lics multiconductors per a la transmissió i el control de senyals analògiques i digitals.
S'han contemplat els tipus de cables següents:
- Cables amb o sense pantalla per a treballar a freqüències de fins a 100 MHz, amb coberta de PVC, amb una classificació de resistència al foc Eca segons UNE-EN 50575
- Cables amb o sense pantalla per a treballar a freqüències de fins a 250 MHz, amb coberta de PVC, amb una classificació de resistència al foc Eca segons UNE-EN 50575
- Cables amb o sense pantalla per a treballar a freqüències de fins a 100 MHz, amb coberta de poliolefines, amb una classificació de resistència al foc Dca-s2,d2,a2 segons UNE-EN 50575
- Cables amb o sense pantalla per a treballar a freqüències de fins a 250 MHz, amb coberta de PVC, amb una classificació de resistència al foc Dca-s2,d2,a2 segons UNE-EN 50575
- Cables amb o sense pantalla per a treballar a freqüències de fins a 500 MHz, amb coberta de PVC, amb una classificació de resistència al foc Dca-s2,d2,a2 segons UNE-EN 50575
- Cables amb pantalla per a treballar a freqüències de fins a 1.000 MHz, amb coberta de PVC, amb una classificació de resistència al foc Dca-s2,d2,a2 segons UNE-EN 50575

CSV: 163602225517506070 14

CONDICIONS GENERALS:
Ha de tenir un aspecte exterior uniforme i sense defectes.
No ha de tenir irregularitats a la coberta exterior que puguin, durant la instal·lació, ús normal o durant les operacions de manteniment, suposar un risc per als usuaris o per a l'entorn.
Ha de tenir la resistència mecànica suficient i ha d'estar construït de manera que pugui suportar, sense precaucions especials les condicions d'emmagatzematge, ús, muntatge i manteniment.
El conductor ha de ser de coure sòlid massis o cablejat. La secció del conductor ha de ser circular i uniforme.
Els conductors cablejats han d'estar constituits per conductors de secció circular, sense aïllament entre ells, ensamblats en capes concèntriques o en grup. El nombre màxim de fils dels conductor cablejats és de 7 fils.
Els conductors aïllats s'han d'identificar mitjançant colors i/o marques addicionals en anell i/o símbols, obtinguts mitjançant la utilització d'un aïllament colorejat o d'una superficie colorejada per extrussió, impressió o pintat. Els colors han de ser fàcilment identificables i s'han de correspondre de manera raonable amb els colors normalitzats del Document d'Armonització HD 402 S2.
El material de l'aïllament ha d'estar d'acord amb els requisits de la part o parts que li

siguin aplicables de la norma UNE-EN 50290-2.
Ha de ser continu, amb un gruix tant uniforme com sigui possible. Ha d'estar aplicat ajustat al conductor i s'ha de poder retirar fàcilment sense malmetre el conductor.
No hi pot haver material de reblert entre els intersticis dels elements de cable reunits que conformen el nucli del cable.
L'apantallament, si és el cas, pot estar fet tant a nivell de l'element de cable (un parell o un quadret) com a nivell del nucli del cable (reunió d'elements de cable en capes concèntriques o formant unitats) o be una combinació de les dues solucions.
En qualsevol cas, sigui quin sigui el nivell al que està fet l'apantallament, aquest ha d'estar fet d'alguna de les maneres següents, o d'una combinació d'elles:
- una cinta metàl·lica;
- una cinta metàl·lica laminada sobre una cinta plàstica;
- una trena metàl·lica nua o recoberta;
- una envoltant helicoidal de fils paral·lels de coure;
- una capa semiconductora.

Si incorpora un fil de drenatge, aquest estarà en contacte amb l'element principal de la pantalla. El fil de drenatge ha de ser sòlid o cablejat, de coure nu o recobert d'una capa metàl·lica. Els elements que constitueixen l'apantallament compliran la norma UNE-EN 50288-1.
Mesures elèctriques a baixa freqüència en corrent continua i mesures elèctriques i de transmissió a alta freqüència:
- Cables amb pantalla i per a freqüències fins a 100 MHz: Ha de complir UNE-EN 50288-2-1
- Cables sense pantalla i per a freqüències fins a 100 MHz: Ha de complir UNE-EN 50288-3-1
- Cables amb pantalla i per a freqüències fins a 250 MHz: Ha de complir UNE-EN 50288-5-1
- Cables sense pantalla i per a freqüències fins a 250 MHz: Ha de complir UNE-EN 50288-6-1
- Cables sense pantalla i per a freqüències fins a 500 MHz: Ha de cumplir UNE-EN 50288-11-1
- Cables amb pantalla i per a freqüències fins a 600 MHz: Ha de complir UNE-EN 50288-4-1
- Cables amb pantalla i per a freqüències fins a 1.000 MHz: Ha de complir UNE-EN 50288-9-1

CABLES DE XARXA AMB CONNECTORS DE 8 VIES (RJ45) MUNTATS ALS EXTREMS DEL CABLE PER A CONNEXIONAT
Les característiques elèctriques i geomètriques dels connectors han d'estar d'acord amb les especificacions de la norma UNE-EN 60603-7.
La connexió entre els conductors que conformen el cable i els connectors ha de ser per crimpat, això és, per penetració dels contactes del connector en l'aïllament dels cables de parells trenats fins a entrar en contacte amb els conductors.
El cable ha de quedar subjectat al connector per la coberta exterior.
La llargària no trenada de cable que es destina a la connexió ha de ser inferior a 13 mm.
Hi ha d'haver una funda guardapols ajustada al cable i al connector. La funda ha de permetre prémer el clip que aguanta el connector lliure a dintre del fix.
La funda ha d'estar ajustada al cable per la coberta exterior. Cap element del cable, com ara la pantalla o bé els mateixos parells trenats pot sobresortir de la funda.
Mesures elèctriques a baixa freqüència en corrent continua i mesures elèctriques i de transmissió a alta freqüència:
- Cables de xarxa amb pantalla i per a freqüencies fins a 100 MHz: Ha de complir UNE-EN 50288-2-2
- Cables de xarxa sense pantalla i per a freqüencies fins a 100 MHz: Ha de complir UNE-EN 50288-3-2
- Cables de xarxa amb pantalla i per a freqüencies fins a 250 MHz: Ha de complir UNE-EN 50288-5-2
- Cables de xarxa sense pantalla i per a freqüencies fins a 250 MHz: Ha de complir UNE-EN 50288-6-2

CSV: 16360222551750607014 .

2.- CONDICIONS DE SUBMINISTRAMENT I EMMAGATZEMATGE

CABLES AMB O SENSE PANTALLA PER A INSTAL·LACIONS VERTICALS I HORITZONTALS EN EDIFICIS:
Subministrament i emmagatzematge: Bobines normalitzades i degudament protegides amb dogues, de manera que no s'alterin les seves condicions.
La bobina ha de portar marcada de forma visible i indeleble el tipus i característiques del cable.
CABLES DE XARXA AMB CONNECTORS DE 8 VIES (RJ45) MUNTATS ALS EXTREMS DEL CABLE PER A CONNEXIONAT
Subministrament: Embalats individualment o lligats individualment.
Emmagatzematge: En llocs protegits contra els impactes, la pluja, les humitats i dels raigs del sol.
L'embalatge ha de permetre la identificació del producte.

3.- UNITAT I CRITERIS D'AMIDAMENT

Unitat d'amidament: la indicada a la descripció de l'element
Criteri d'amidament: quantitat necessària subministrada a l'obra

4.- NORMATIVA DE COMPLIMENT OBLIGATORI

UNE-EN 50173-1:2009 Tecnología de la información. Sistemas de cableado genérico. Parte 1: Requisitos generales.
UNE-EN 50173-2:2009 Tecnología de la información. Sistemas de cableado genérico. Parte 2: Edificios de oficina.
UNE-EN 50290-2-1:2010 Cables de comunicación. Parte 2-1: Reglas comunes de diseño y construcción.
CABLES AMB O SENSE PANTALLA PER A INSTAL·LACIONS HORITZONTALS I VERTICALS EN EDIFICIS:
UNE-EN 50288-2-1:2013 Cables metálicos con elementos múltiples utilizados para la transmisión y el control de señales analógicas y digitales. Parte 2-1: Especificación intermedia para cables apantallados aplicables hasta 100 MHz. Cables para instalaciones horizontales y verticales en edificios.
UNE-EN 50288-3-1:2013 Cables metálicos con elementos múltiples utilizados para la transmisión y el control de señales analógicas y digitales. Parte 3-1: Especificación intermedia para cables sin apantallar aplicables hasta 100 MHz. Cables para instalaciones horizontales y verticales en edificios.
UNE-EN 50288-5-1:2013 Cables metálicos con elementos múltiples utilizados para la transmisión y el control de señales analógicas y digitales. Parte 5-1: Especificación intermedia para cables apantallados aplicables hasta 250 MHz. Cables para instalaciones horizontales y verticales en edificios.
UNE-EN 50288-6-1:2013 Cables metálicos con elementos múltiples utilizados para la transmisión y el control de señales analógicas y digitales. Parte 6-1: Especificación intermedia para cables sin apantallar aplicables hasta 250 MHz. Cables para instalaciones horizontales y verticales en edificios.
UNE-EN 50288-4-1:2013 Cables metálicos con elementos múltiples utilizados para la transmisión y el control de señales analógicas y digitales. Parte 4-1: Especificación intermedia para cables apantallados aplicables hasta 600 MHz. Cables para instalaciones horizontales y verticales en edificios.
UNE-EN 50288-9-1:2013 Cables metálicos con elementos múltiples utilizados para la transmisión y el control de señales analógicas y digitales. Parte 9-1: Especificación intermedia para cables apantallados aplicables hasta 1 000 MHz. Cables para instalaciones horizontales y verticales en edificios.
UNE-EN 50288-11-1:2013 Cables metálicos con elementos múltiples utilizados para la transmisión y el control de señales analógicas y digitales. Parte 11-1: Especificación intermedia para cables sin apantallar aplicables hasta 500 MHz. Cables para instalaciones horizontales y verticales en edificios.
CABLES AMB O SENSE PANTALLA PER A INSTAL·LACIONS A L'ÀREA DE TREBALL I CABLES PER A CONNEXIONAT:
UNE-EN 50288-2-2:2013 Cables metálicos con elementos múltiples utilizados para la transmisión y el control de señales analógicas y digitales. Parte 2-2: Especificación intermedia para cables apantallados aplicables hasta 100 MHz. Cables para instalaciones en el área de trabajo y cables para conexionado.
UNE-EN 50288-3-2:2013 Cables metálicos con elementos múltiples utilizados para la transmisión y el control de señales analógicas y digitales. Parte 3-2: Especificación intermedia para cables sin apantallar aplicables hasta 100 MHz. Cables para instalaciones en el área de trabajo y cables para conexionado.
UNE-EN 50288-5-2:2013 Cables metálicos con elementos múltiples utilizados para la transmisión y el control de señales analógicas y digitales. Parte 5-2: Especificación intermedia para cables apantallados aplicables hasta 250 MHz. Cables para instalaciones en el área de trabajo y cables.
UNE-EN 50288-6-2:2013 Cables metálicos con elementos múltiples utilizados para la transmisión y el control de señales analógicas y digitales. Parte 6-2: Especificación intermedia para cables sin apantallar aplicables hasta 250 MHz. Cables para instalaciones en el área de trabajo y cables para conexionado.
UNE-EN 50288-4-2:2013 Cables metálicos con elementos múltiples utilizados para la transmisión y el control de señales analógicas y digitales. Parte 4-2: Especificación intermedia para cables apantallados aplicables hasta 600 MHz. Cables para instalaciones en el área de trabajo y cables para conexionado.
UNE-EN 50288-9-2:2015 Cables metálicos con elementos múltiples utilizados para la transmisión y el control de señales analógicas y digitales. Parte 9-2: Especificación intermedia para cables apantallados aplicables desde 1 MHz hasta 1 000 MHz. Cables para instalaciones en el área de trabajo, centro de datos y cables para conexionado.

CSV: 163602225517506070 14 .

BQ Elemento no encontrado

BQ5 TAULELLS

BQ52- TAULELL DE PEDRA NATURAL

0.- ELEMENTS QUE CONTEMPLA EL PLEC

BQ52-0TE2.

1.- DEFINICIÓ I CONDICIONS DELS ELEMENTS
Llosa de pedra d'extracció recent, provinent de pedreres autoritzades.
S'han considerat els tipus següents:
- Llosa de pedra natural calcària per a taulells de 20 o 30 mm de gruix
- Llosa de pedra natural granítica per a taulells de 20 o 30 mm de gruix
CARACTERÍSTIQUES GENERALS:
La peça ha de tenir un color i una textura uniformes, la cara plana i les arestes rectes i escairades.
No pot tenir esquerdes, buits, impureses d'argila, eflorescències ni escantonaments d'arestes.
La cara superior ha d'estar polida i abrillantada així com també els cantells vistos.
Absorció d'aigua, en pes: <= 2%
Gelabilitat (pèrdua de pes després de 20 cicles, PIET-70): <= 1%
Coeficient de saturació: <= 75%
Contingut d'ió sulfat (UNE 7-245): < 1,2%
Toleràncies:
- Gruix: ± 2 mm
- Angles: ± 1 mm
- Rectitud de les arestes: ± 0,1%
- Planor: ± 0,3%
LLOSA CALCÀRIA:
Resistència a la compressió (proveta cúbica de 10 cm): >= 50 N/mm2
Densitat aparent (UNE_EN 1936): >= 2000 kg/m3
LLOSA GRANÍTICA:
Resistència a la compressió (proveta cúbica de 10 cm): >= 100 N/mm2
Densitat aparent (UNE_EN 1936): >= 2500 kg/m3
No ha de tenir grops > 5 cm.
2.- CONDICIONS DE SUBMINISTRAMENT I EMMAGATZEMATGE
Subministrament: Protegida per tal que arribi a l'obra amb les condicions exigides.
Emmagatzematge: Evitant el contacte amb terres o altres materials que puguin alterar les seves característiques i de manera que no es trenquin ni s'escantonin.
3.- UNITAT I CRITERI D'AMIDAMENT
Unitat d'amidament: la indicada a la descripció de l'element
Criteri d'amidament: quantitat necessària subministrada a l'obra
4.- NORMATIVA DE COMPLIMENT OBLIGATORI
No hi ha normativa de compliment obligatori.

CSV: 163602225517506070l4 .

BR MATERIALS PER A JARDINERIA I PER A MESURES CORRECTORES D'IMPACTE AMBIENTAL

BR3 CONDICIONADORS QUÍMICS I BIOLÒGICS DEL SÒL I MATERIALS PER A ACABATS SUPERFICIALS

BR30- ADOB MINERAL SÒLID DE FONS

0.- ELEMENTS QUE CONTEMPLA EL PLEC

BR30-0XRF.

1.- DEFINICIÓ I CONDICIONS DELS ELEMENTS
Adob mineral sòlid per al condicionament químic del sòl.
S'han considerat els tipus següents:
- Adobs simples: - Nitrat càlcic 15% GR - Sulfat amònic 21% GR - Nitrat amònic 33,5% GR - Superfosfat de calç 18% GR - Superfosfat de calç 45% GR - Sulfat potàsic 50-52% Crs
- Adobs binaris: - Nitrat potàsic (13-0-46%) GR - Fosfat biamònic (13-46-0%) GR
- Adobs ternaris: - (12-12-17% 2MgO) GR - (15-5-20% 2MgO) GR - (20-5-10% 3,2MgO)

GR
CARACTERÍSTIQUES GENERALS:
No ha de tenir elements ni matèries que puguin perjudicar les plantacions.
Estat físic:
- GR: Sòlid granulat
- CrS: Sòlid cristal·lí
Riquesa (Percentatge expressat en p/p):
- Nitrat càlcic 15% GR: >= 15% N
- Sulfat amònic 21% GR: >= 21% N
- Nitrat amònic 33,5% GR: >= 33,5% N
- Superfosfat de calç 18% GR: >= 18% P2O5
- Superfosfat de calç 45% GR: >= 45% P2O5
- Sulfat potàsic 50-52% Crs: >= 50-52% K2O
- Nitrat potàsic (13-0-46%) GR: >= 13% N i 46% K2O
- Fosfat biamònic (13-46-0%) GR: >= 13% N i 46% P2O5
- (12-12-17% 2MgO) GR: >= 12% N, 12% P2O5 i 17% K2O+2MgO
- (15-5-20% 2MgO) GR: >= 15% N, 5% P2O5 i 20% K2O+2MgO
- (20-5-10% 3,2MgO) GR: >= 20% N, 5% P2O5 i 10% K2O+3,2MgO
2.- CONDICIONS DE SUBMINISTRAMENT I EMMAGATZEMATGE
Subministrament: En sacs, de manera que no s'alterin les seves característiques.
Emmagatzematge: En llocs protegits de la pluja i la humitat.
3.- UNITAT I CRITERI D'AMIDAMENT
Unitat d'amidament: la indicada a la descripció de l'element
Criteri d'amidament: quantitat necessària subministrada a l'obra
4.- NORMATIVA DE COMPLIMENT OBLIGATORI
No hi ha normativa de compliment obligatori.
5.- CONDICIONS DE CONTROL DE RECEPCIÓ
CONDICIONS DE MARCATGE I CONTROL DE LA DOCUMENTACIÓ:
Han de portar marcades de forma indeleble i ben visible les dades següents:
- Designació del producte que conté
- Nom del fabricant o marca comercial
- Pes net
- Estat físic
- Composició química
- Solubilitat
- Reacció
- Riquesa
OPERACIONS DE CONTROL:
- Inspecció visual del material subministrat, comprovant la correcte identificació tal i com s'indica a les especificacions.
- Recepció del certificat de garantia, d'acord a les condicions especificades, i si és el cas, dels documents acreditatius de la disposició de l'etiqueta ecològica europea.
- Abans de començar l'aportació de terres i substrats per a jardineria, i amb una freqüència de 10.000 m3, es realitzaran els assaigs corresponents a l'anàlisi estàndard de terra vegetal, amb la determinació de: - Rang de textures pel mètode granulomètric per sedimentació discontínua. - Anàlisi del PH (en H2O 1:2,5). - Anàlisi del contingut en sodi (ppm) pel mètode de fotometria de flama. - Anàlisi de la conductivitat elèctrica (prova prèvia de salinitat). - Anàlisi del carbonat càlcic equivalent i anàlisi del contingut en nutrients (P, K, Mg, Calci, N orgànic i amoniacal) pels mètodes químics 4, 15, 16 (b), 8, segons MOA III
CRITERIS DE PRESA DE MOSTRES:
Els controls s'han de realitzar segons les instruccions de la DF i els criteris indicats a les normes de procediment corresponents.
INTERPRETACIÓ DE RESULTATS I ACTUACIONS EN CAS D'INCOMPLIMENT:
No s'acceptaran materials que no arribin correctament identificats i acompanyats del certificat de garantia corresponent. Els productes a utilitzar s'ajustaran a les condicions exigides al plec de condicions tècniques.

CSV:163602225517506070 14.

BR MATERIALS PER A JARDINERIA I PER A MESURES CORRECTORES D'IMPACTE AMBIENTAL

BR3 CONDICIONADORS QUÍMICS I BIOLÒGICS DEL SÒL I MATERIALS PER A ACABATS SUPERFICIALS

BR34- ENCOIXINAMENT PROTECTOR PER A HIDROSEMBRES

0.- ELEMENTS QUE CONTEMPLA EL PLEC

BR34-0XRE.

1.- DEFINICIÓ I CONDICIONS DELS ELEMENTS
Terres, substrats i mulch per al condicionament del sòl.
S'han considerat els tipus següents:
- Terra vegetal
- Terra àcida
- Terra volcànica
- Escorça de pi
- Encoixinament per a hidrosembra
ENCOIXINAMENT HIDROSEMBRES:
Encoixinament de fibra semi-curta compost de cel·lulosa desfibrada, palla de cereal triturada i paper reciclat.
No ha d'afectar a la germinació i posterior desenvolupament de les llavors.
Grandària màxima: 25 mm
Composició:
- Cel·lulosa desfibrada: 40%
- Palla de cereal: 50%
- Paper reciclat: 60%
2.- CONDICIONS DE SUBMINISTRAMENT I EMMAGATZEMATGE
ENCOIXINAMENT HIDROSEMBRES:
Subministrament: En bales empaquetades.
Emmagatzematge: De manera que no s'alterin les seves característiques.
3.- UNITAT I CRITERI D'AMIDAMENT
Unitat d'amidament: la indicada a la descripció de l'element
Criteri d'amidament: quantitat necessària subministrada a l'obra
4.- NORMATIVA DE COMPLIMENT OBLIGATORI
No hi ha normativa de compliment obligatori.
5.- CONDICIONS DE CONTROL DE RECEPCIÓ
CONDICIONS DE MARCATGE I CONTROL DE LA DOCUMENTACIÓ:
OPERACIONS DE CONTROL:
- Inspecció visual del material subministrat, comprovant la correcte identificació tal i com s'indica a les especificacions.
- Recepció del certificat de garantia, d'acord a les condicions especificades, i si és el cas, dels documents acreditatius de la disposició de l'etiqueta ecològica europea.
- Abans de començar l'aportació de terres i substrats per a jardineria, i amb una freqüència de 10.000 m3, es realitzaran els assaigs corresponents a l'anàlisi estàndard de terra vegetal, amb la determinació de: - Rang de textures pel mètode granulomètric per sedimentació discontínua. - Anàlisi del PH (en H2O 1:2,5). - Anàlisi del contingut en sodi (ppm) pel mètode de fotometria de flama. - Anàlisi de la conductivitat elèctrica (prova prèvia de salinitat). - Anàlisi del carbonat càlcic equivalent i anàlisi del contingut en nutrients (P, K, Mg, Calci, N orgànic i amoniacal) pels mètodes químics 4, 15, 16 (b), 8, segons MOA III
CRITERIS DE PRESA DE MOSTRES:
Els controls s'han de realitzar segons les instruccions de la DF i els criteris indicats a les normes de procediment corresponents.
INTERPRETACIÓ DE RESULTATS I ACTUACIONS EN CAS D'INCOMPLIMENT:
No es recepcionaran productes que no arribin correctament identificats i acompanyats del certificat de garantia corresponent. Els productes a utilitzar s'ajustaran a les condicions exigides al plec de condicions tècniques.

CSV:163602225517506070 14

BR MATERIALS PER A JARDINERIA I PER A MESURES CORRECTORES D'IMPACTE AMBIENTAL

BR3 CONDICIONADORS QUÍMICS I BIOLÒGICS DEL SÒL I MATERIALS PER A ACABATS SUPERFICIALS

BR37- ESTABILITZANT D'ORIGEN SINTÈTIC

0.- ELEMENTS QUE CONTEMPLA EL PLEC

BR37-0WNZ.

1.- DEFINICIÓ I CONDICIONS DELS ELEMENTS
Solució aquosa de polímers sintètics de base acrílica, per a l'estabilització de terres per aglomeració de les seves partícules.
CARACTERÍSTIQUES GENERALS:
Ha de ser transparent, viscós i inodor.
Ha de ser hidropermeable.
No ha de tenir efectes al·lèrgics per la pell ni les mucoses dels operaris.
No ha d'alterar els processos biològics de la microfauna.
No ha d'afectar a peixos, avifauna, ni altres animals superios que poguessin patir contaminació per deriva del producte o arrossegament.
Viscositat: Aprox. 50000 cps
pH: 6
Toxicitat: No tòxic
Càrrega elèctrica: Aniònica
Toleràncies:
- pH: ± 1
2.- CONDICIONS DE SUBMINISTRAMENT I EMMAGATZEMATGE
Subministrament: En llaunes hermètiques i segellades amb el precinte corresponent.
Emmagatzematge: De manera que no s'alterin les seves característiques.
3.- UNITAT I CRITERI D'AMIDAMENT
Unitat d'amidament: la indicada a la descripció de l'element
Criteri d'amidament: quantitat necessària subministrada a l'obra
4.- NORMATIVA DE COMPLIMENT OBLIGATORI
No hi ha normativa de compliment obligatori.

BR MATERIALS PER A JARDINERIA I PER A MESURES CORRECTORES D'IMPACTE AMBIENTAL

BR4 ARBRES I PLANTES

BR4U BARREGES DE LLAVORS I PANS D'HERBA PER IMPLANTACIONS DE GESPA

BR4U0- BARREJA DE LLAVORS PER A GESPA

0.- ELEMENTS QUE CONTEMPLA EL PLEC

BR4U0-21GV.

1.- DEFINICIÓ I CONDICIONS DELS ELEMENTS
Espècies vegetals subministrades a peu d'obra.
S'han considerat els tipus següents:
- Llavors de barreges de cespitoses
- Pans d'herba de barreges de cespitoses
S'han considerat les formes de subministrament següents:
- Llavors
- Pa d'herba
CONDICIONS GENERALS:
L'espècie vegetal s'ha d'adquirir en un viver acreditat i legalment reconegut o, en tot cas, en empreses de reconeguda solvència.
Les plantes han de tenir identitat i puresa de lot adequades en relació al gènere o espècie a què pertanyin, i si es el cas també respecte al cultivar.
Les plantes han d'haver estat cultivades d'acord amb les necessitats de l'espècie o cultivar, edat i localització.
Han d'haver rebut una adequada formació (poda, retall, pinçament, asprada, etc).
La qualitat de la part aèria de les plantes ha de complir les especificacions de l'article 4.4.2 de la norma NTJ 07A.
La qualitat de la part subterrània de les plantes ha de complir les especificacions de l'article 4.4.3 de la norma NTJ 07A.
L'espècie vegetal ha de complir la legislació vigent sobre sanitat vegetal, especialment pel que fa al control d'organismes nocius de quarantena, així com d'altres plagues i malalties que puguin afectar la qualitat i valor d'utilització del material vegetal.
Les espècies que legalment estiguin regulades, han d'anar acompanyades del passaport sanitari.
No ha de presentar ferides o desperfectes a la seva part aèria o radical, ni símptomes

CSV: 163602255175060701 4

d'haver-los patit anteriorment.
La planta ha de tenir les mides d'alçada, diàmetre del tronc, mida del pa de terra o mida del contenidor, que s'indiquin a la unitat d'obra. La verificació d'aquestes dades s'ha de fer d'acord amb les indicacions de la norma NTJ 07A.
CESPITOSES:
Les barreges de llavors i la composició dels pans d'herba, s'han de correspondre amb les especificacions de la DT, i en el seu defecte s'han de triar d'acord amb les indicacions de la norma NTJ 07N, en els seus annexes I,II i III, en funció de les condicions climàtiques, edàfiques, d'us i d'aspecte desitjat.
CESPITOSES EN BARREJA DE LLAVORS:
La barreja de llavors ha de ser d'una puresa i tenir un poder germinatiu iguals o superiors als indicats a la taula del l'ANNEX IV de la norma NTJ 07N, en funció de les especies utilitzades
Ha de ser en la proporció que s'indiqui a l'etiqueta de qualitat i garantia.
Les llavors no poden mostrar defectes causats per malalties, plagues, fisiopaties, deficiències de nutrició o fitotoxicitat deguda a tractaments fitosanitaris que redueixin el valor o la qualificació per al seu ús.
Han d'estar netes de materials inerts, llavors de males herbes i de llavors d'altres plantes cultivades. Les proporcions admissibles no superaran en cap cas les indicades al quadre I.5 de l'ANNEX I de la norma NTJ 07N.
CESPITOSES EN PA D'HERBA:
Ha de provenir de l'extracció de plaques de gespa de prats existents, amb una edat superior als 10 mesos i amb pa de terra de gruix suficient per al tipus i grandària de l'herbàcia.
S'ha de mantenir de manera que no es deteriori la base de terra ni el sistema radical de l'herba.
Els talls de les plaques han de ser nets al llarg de tot el seu gruix i de superfície aèria uniforme i no han de tenir zones sense vegetació.
El pa d'herba ha de tenir una forma regular.
Gruix de la coberta vegetal: 1,5 cm
Subministrament per plaques:
- Dimensions: >= 30x30 cm
Subministrament en rotlles:
- Amplària: >= 40 cm
- Llargària: <= 250 cm
Toleràncies:
- Gruix de la coberta vegetal: ± 0,5 cm
ARBUSTS I PLANTES DE PETIT PORT:
Les branques principals de l'arbust (que neixen directament del tronc) han de neixer del terç inferior de la planta, han d'estar regularment distribuïdes i han de tenir una llargària i gruix proporcional a la resta de la planta.
Les arrels han de donar, com a mínim, una volta a la seva base.
L'arbust enfiladís ha d'estar provist del seu tutor.
L'aigua de l'estany o de la font on visquin plantes aquàtiques ha d'estar neta, no ha de ser salina ni calcària i ha de tenir una temperatura temperada.
2.- CONDICIONS DE SUBMINISTRAMENT I EMMAGATZEMATGE
Per a la preparació, càrrega, transport i descàrrega de les plantes, s'han de seguir les indicacions de la norma NTJ 07Z, d'acord amb cada tipus de planta i de presentació.
Subministrament: en lots de plantes d'una única identitat, amb la mateixa forma de presentació. Les plantes d'un lot han de tenir totes la mateixa edat, origen i han de ser homogènies en els seves dimensions.
El transport s'ha de fer protegint la part aèria del sol i dels efectes del vent, si la planta té fulles, i la part radical si la presentació es amb arrel nua o amb pa de terra.
Emmagatzematge: Si no s'ha de fer la plantació directament en descarregar, cal aplegar-les en un viver, a l'obra.
Les plantes amb arrel nua o amb pa de terra s'aplegaran col·locant la part radical en una rasa, coberta amb palla o sauló o algun material porós.
El viver estarà en un lloc protegit del vent i del sol directe.
BARREGES DE LLAVORS:
Subministrament: En sacs o caixes, precintats i etiquetats d'acord amb les indicacions de l'apartat 8 de la norma NTJ 07N.
Emmagatzemament: Dins del seu envàs, en local sec, ventilat. L'envàs no ha d'estar en contacte amb el terra.
PA D'HERBA:
Sobre palets, protegits amb malla transpirable. L'alçada de les piles als palets ha de ser inferior a 2,5 m.
El transport s'ha de fer protegint els pans d'herba del sol, preferentment a primera hora del dia. Si això no es possible cal utilitzar camions frigorífics.
El material s'ha de descarregar en una zona d'ombra, propera al lloc d'utilització, i no es pot emmagatzemar. S'ha de col·locar el mateix dia en el que es subministra, i sense que passin 24 h de la seva extracció en temps calorós, i 3 dies amb temps fresc.
3.- UNITAT I CRITERI D'AMIDAMENT
Unitat d'amidament: la indicada a la descripció de l'element
Criteri d'amidament: quantitat necessària subministrada a l'obra

CSV:163602225517506070 14

4.- NORMATIVA DE COMPLIMENT OBLIGATORI
CESPITOSES:
* NTJ 08S:1993 Normes Tecnològiques de Jardineria i Paisatgisme. Implantació del material vegetal. Sembres i gespes.
5.- CONDICIONS DE CONTROL DE RECEPCIÓ
CONDICIONS DE MARCATGE I CONTROL DE LA DOCUMENTACIÓ EN BARREJA DE LLAVORS:
Han de portar marcades de forma indeleble i ben visible les dades següents:
- Gènere, espècie i varietat
- Qualitat i poder germinatiu
- Nom del subministrador
- Data de caducitat
OPERACIONS DE CONTROL:
Els punts de control més destacables són els següents:
- Comprovació de les condicions de subministrament i identificació.
- Inspecció visual de les plantes rebudes i verificació de les condicions exigides al plec.
- Control de les condicions d'emmagatzematge (si és el cas).
LLAVORS PER HIDROSEMBRES
- Recepció dels certificats de garantia del fabricant, d'acord a les condicions exigides.
- Inspecció visual de les condicions de subministrament i identificació.
- Es realitzaran els següents controls d'identificació, un cop per cada tipus d'hidrosembra que intervingui en l'obra:
- Anàlisi de puresa específica amb informació de la composició.
- Percentatge de germinació per espècie.
- Amidament i anàlisi del contingut de llavors, aigua, adob, mulch i altres components de la hidrosemba, espècies herbàcies i espècies arbustives, mitjançant el pes de la matèria seca (a 105° C) d'una mostra de la barreja abans de l'aplicació.
CRITERIS DE PRESA DE MOSTRES:
Els controls s'han de realitzar segons les instruccions de la DF.
LLAVORS PER HIDROSEMBRES
S'han de seguir les instruccions de la DF i els criteris de les normes de procediment indicades en cada assaig.
INTERPRETACIÓ DE RESULTATS I ACTUACIONS EN CAS D'INCOMPLIMENT:
No s'acceptaran plantes que no arribin correctament identificades i acompayades dels certificats de garantia corresponents.
LLAVORS PER HIDROSEMBRES
No s'acceptaran els materials que incompleixin les especificacions indicades al Plec.

B0 MATERIALS BÀSICS

B06 FORMIGONS

B06D- FORMIGÓ SENSE ADDITIUS DESIGNAT PER DOSIFICACIÓ DE CIMENT

CSV: 163602225517506070l4 .
0.- ELEMENTS QUE CONTEMPLA EL PLEC

B06D-0L9C.

1.- DEFINICIÓ I CONDICIONS DELS ELEMENTS
Mescla de ciment amb possibilitat de contenir addicions, granulats, sorra, aigua i additius, en el seu cas, elaborada a l'obra amb formigonera, d'ús no estructural.
La mescla ha de ser homogènia i sense segregacions.
No s'admet cap addició que no sigui cendres volants o fum de sílice.
Els components del formigó, la seva dosificació, el procés de fabricació i el transport han d'estar d'acord amb les prescripcions del CODI ESTRUCTURAL.
Assentament en el con d'Abrams (UNE 83313):
- Consistència seca: 0 - 2 cm
- Consistència plàstica: 3 - 4 cm
- Consistència tova: 5 - 9 cm
- Consistència fluida: 10 - 15 cm
Relació aigua-ciment: <= 0,65
Contingut de ciment: <= 400 kg/m3
Per als formigons amb addicions, el contingut d'addicions en estructures d'edificació ha de complir:

- Cendres volants: <= 35% pes de ciment
- Fum de sílice: <= 10% pes de ciment
Toleràncies:
- Assentament en el con d'Abrams: - Per qualsevol consistència: ± 10 mm
2.- CONDICIONS DE SUBMINISTRAMENT I EMMAGATZEMATGE
Per a l'elaboració i la utilització de formigons, la temperatura ambient ha d'estar entre 5°C i 40°C.
No s'han de barrejar formigons frescos fabricats amb ciments incompatibles entre ells.
S'ha d'utilitzar abans que hagi començat l'adormiment.
El temps màxim entre l'addició de l'aigua al ciment i als granulats, i la col·locació del formigó, no pot ser superior a una hora i mitja.
Com a orientació l'inici de l'adormiment es situa aproximadament en 1,5 h.
La formigonera ha d'estar neta abans de començar l'elaboració del formigó.
L'ordre d'abocada dels materials ha de ser: aproximadament la meitat de l'aigua, el ciment i la sorra simultàniament, la grava i la resta de l'aigua.
Els additius fluidificants, superfluidificants i inhibidors de l'adormiment s'han d'afegir a l'aigua abans d'introduir-la a la formigonera.
L'additiu colorant s'ha d'afegir a la formigonera juntament amb el ciment i els granulats.
3.- UNITAT I CRITERI D'AMIDAMENT
m3 de volum necessari elaborat a l'obra.
4.- NORMATIVA DE COMPLIMENT OBLIGATORI
Real Decreto 470/2021, de 29 de junio, por el que se aprueba el Código Estructural.

B0 MATERIALS BÀSICS

B07 MORTERS DE COMPRA

B07F- MORTER SENSE ADDITIUS

0.- ELEMENTS QUE CONTEMPLA EL PLEC

B07F-0LT4,B07F-0LT5,B07F-0LT6,B07F-0LT8,B07F-0LSZ.

1.- DEFINICIÓ I CONDICIONS DELS ELEMENTS
Mescla feta amb sorra, ciment, aigua i calç si és el cas.
CARACTERÍSTIQUES GENERALS:
Tipus de ciment:
- Ciments comuns excepte els tipus CEM II/A
- Ciments de ram de paleta MC
- Ciments blancs BL, quan ho requereixi l'exigència de blancor
Morters per a fàbriques:
- Resistència a compressió: <= 0,75 x Resistència a compressió de la peça - Morter ordinari (UNE-EN 998-2) en fàbrica no armada: >= M1 - Morter ordinari (UNE-EN 998-2) en fàbrica armada: >= M5 - Morter de junt prim o morter lleuger (UNE-EN 998-2): >= M5
Ha d'estar pastat de forma que s'obtingui una mescla homogènia i sense segregacions.
2.- CONDICIONS DE SUBMINISTRAMENT I EMMAGATZEMATGE
Per a l'elaboració i la utilització del morter, la temperatura ambient ha d'estar entre 5°C i 40°C.
La formigonera ha d'estar neta abans de l'elaboració del morter.
No s'han de mesclar morters de composició diferent.
S'ha d'aplicar abans que passin 2 h des de la pastada.
3.- UNITAT I CRITERI D'AMIDAMENT
m3 de volum necessari elaborat a l'obra.
4.- NORMATIVA DE COMPLIMENT OBLIGATORI
Documento Básico de Seguridad estructural Fábrica DB-SE-F, parte II del CTE, aprobado por el Real Decreto 314/2006.
5.- CONDICIONS DE CONTROL DE RECEPCIÓ
OPERACIONS DE CONTROL:
Les tasques de control a realitzar són les següents:
- Inspecció visual de les condicions de subministrament i recepció del certificat de qualitat del fabricant, d'acord a les exigències del plec de condicions, incloent els resultats corresponents de resistència a compressió (UNE EN 1015-11).
En cas de no presentar aquests resultats, o que la DF tingui dubtes de la seva

CSV: 163602255175060701 4

representativitat, es realitzaran aquests assaigs sobre el material rebut, a càrrec del contractista.
CRITERIS DE PRESA DE MOSTRES:
Els controls s'han de realitzar segons les instruccions de la DF.
INTERPRETACIÓ DE RESULTATS I ACTUACIONS EN CAS D'INCOMPLIMENT:
No es podran utilitzar a l'obra morters sense el corresponent certificat de garantia del fabricant, d'acord a les condicions exigides.
Els valors de consistència i resistència a compressió han de correspondre a les especificacions de projecte.

B0 MATERIALS BÀSICS

B07 MORTERS DE COMPRA

B07J- FORMIGÓ CEL·LULAR

0.- ELEMENTS QUE CONTEMPLA EL PLEC

B07J-CVY8.

1.- DEFINICIÓ I CONDICIONS DELS ELEMENTS
Mescla de ciment, aigua i additiu escumant.
CARACTERÍSTIQUES GENERALS:
L'additiu utilitzat ha de ser compatible amb el ciment i no ha d'afectar-ne l'adormiment ni l'enduriment.
Ha de tenir un contingut entre 250 i 350 kg/m3 de ciment pòrtland. Un cop aplicat ha de complir les condicions següents:
- Densitat: 300 - 400 kg/m3
- Resistència a la compressió: >= 0,4 N/mm2
- Conductivitat tèrmica: <= 0,09 W/m K
2.- CONDICIONS DE SUBMINISTRAMENT I EMMAGATZEMATGE
Per a l'elaboració i la utilització de formigons cel·lulars, la temperatura ambient ha d'estar entre 5°C i 40°C.
S'ha d'elaborar a l'obra i s'ha de col·locar de manera contínua.
3.- UNITAT I CRITERI D'AMIDAMENT
m3 de volum necessari elaborat a l'obra.
4.- NORMATIVA DE COMPLIMENT OBLIGATORI
No hi ha normativa de compliment obligatori.
5.- CONDICIONS DE CONTROL DE RECEPCIÓ
OPERACIONS DE CONTROL:
Les tasques de control a realitzar són les següents:
- Control de recepció dels components (ciment i additiu), amb comprovació dels certificats de qualitat del subministrador, d'acord a les condicions del plec.
- Control del consum de ciment.
- Abans del inici de l'obra, i amb freqüència setmanal durant la seva execució, es comprovarà la densitat del formigó cel·lular (UNE EN 12350-6)
- Abans del inici de l'obra es comprovarà la conductivitat tèrmica del formigó cel·lular a utilitzar (UNE 92201)
CRITERIS DE PRESA DE MOSTRES:
Els controls s'han de realitzar segons les instruccions de la DF i el CODI ESTRUCTURAL.
INTERPRETACIÓ DE RESULTATS I ACTUACIONS EN CAS D'INCOMPLIMENT:
Els components per a la fabricació del formigó cel·lular compliran les condicions exigides en els àmbits de control específics. En particular, no s'acceptaran ciments que no estiguin certificats segons la RC-16 o additius sense certificat de qualitat del subministrador.
Els valor de resistència a compressió, densitat i conductivitat tèrmica obtinguts han de correspondre a les especificacions de projecte.

CSV: 163602225517506070 14

B0 MATERIALS BÀSICS

B0B ACER I METALL EN PERFILS O BARRES

B0B6- ACER EN BARRES CORRUGADES ELABORAT A L'OBRA

0.- ELEMENTS QUE CONTEMPLA EL PLEC

B0B6-107E,B0B6-107I.

1.- DEFINICIÓ I CONDICIONS DELS ELEMENTS
Barres o conjunts de barres muntades, tallades i conformades, per a elements de formigó armat, elaborades a l'obra.
CARACTERÍSTIQUES GENERALS:
No es pot utilitzar cap acer que tingui picadures o un nivell d'oxidació que pugui afectar a les seves condicions d'adherència. La secció afectada ha de ser <= 1% de la secció inicial.
El tallat de barres o filferros s'ha d'ajustar a l'especificat en la DT del projecte. El procés de tall no ha d'alterar les característiques geomètriques o mecàniques dels productes utilitzats.
El diàmetre interior del doblegament de les barres ha de complir:
- Ganxos, patilles i ganxos en U: - Diàmetres < 20 mm: >= 4 D - Diàmetres >= 20 mm: >= 7 D
El diàmetre mínim de doblegament de les barres ha de ser tal que no produeixi compressions excessives en el formigó en la zona de curvatura ni trencaments en la barra.

Tipus acer	Barres doblegades o corbades	
	D <= 25 mm	D > 25 mm
B 400	10 D	12 D
B 500	12 D	14 D

Els cèrcols o estreps han de seguir les mateixes prescripcions que les barres corrugades.
En els cèrcols o estreps, s'admeten diàmetres de doblegament inferiors per als diàmetres <= 12 mm, que han de complir:
- No han d'aparèixer principis de fissuració.
- Diàmetre de doblegament: >= 3 D, >= 3 cm
L'acer redreçat no ha de tenir una variació significativa en les seves propietats, s'admeten variacions dins dels límits següents:
- Deformació sota càrrega màxima: <= 2,5%
- Alçària de la corruga: - Diàmetres <= 20 mm: <= 0,05 mm - Diàmetres > 20 mm: <= 0,10 mm
En cap cas, després de la manipulació, ha d'aparèixer principis de fissuració en els elements.
Toleràncies:
- Llargària en barres tallades o doblegades: - L <= 6000 mm: - 20 mm, + 50 mm - L > 6000 mm: - 30 mm, + 50 mm
(on L es la llargària recta de les barres)
- Llargària en barres corbades o cèrcols: - Diàmetres <= 25 mm: ± 16 mm - Diàmetres > 25 mm: - 24 mm, + 20 mm
(on la llargària es la del rectangle que circumscriu l'element)
- Diferència entre llargàries dels costats paral·lels de l'element: <= 10 mm
- Angle de doblegat de ganxos, patilles, ganxos en U i altres barres corbades: ± 5°
2.- CONDICIONS DE SUBMINISTRAMENT I EMMAGATZEMATGE
La DF ha d'aprovar els plànols d'especejament de l'armadura, elaborats per la instal·lacio de ferralla.
El doblegat de les armadures s'ha de fer a temperatura ambient, mitjançant doblegadores mecàniques i a velocitat constant, amb l'ajut de mandrí, de manera que es garanteixi una curvatura constant en tota la zona.
Si es necessari fer desdoblegaments, s'han de realitzar de manera que no es produeixi fissures o trencaments en les barres. En cas de desdoblegament d'armadures en calent, s'ha de prendre les precaucions necessàries per a no malmetre el formigó amb les altes temperatures
Les barres que s'han de doblegar, han d'anar envoltades de cèrcols o estreps en la zona del colze.
El redreçat de l'acer subministrat en rotlle, s'ha de fer amb maquinària específica que compleixi l'especificat en l'article 49.2.2 del CODI ESTRUCTURAL.
El tallat de barres o filferros s'ha de realitzar per mitjans manuals (cisalla, etc.) o maquinària específica de tall automàtic.
No s'han d'adreçar els colzes excepte si es pot verificar que es realitza sense danys.
No s'han de doblegar un nombre elevat de barres en la mateixa secció d'una peça.
3.- UNITAT I CRITERI D'AMIDAMENT

CSV: 163602225517506070014

kg de pes necessari elaborat a l'obra, calculat amb el pes unitari teòric o qualsevol altre expressament acceptat per la DF.
Aquest criteri inclou les pèrdues de material com a conseqüència de les operacions específiques d'aquests treballs, com ara retalls i lligaments.
4.- NORMATIVA DE COMPLIMENT OBLIGATORI
Real Decreto 470/2021, de 29 de junio, por el que se aprueba el Código Estructural.

CSV: 16360222551750607014 .

D ELEMENTS COMPOSTOS

D0 Elemento no encontrado

D07 Elemento no encontrado

D070 Elemento no encontrado

0.- ELEMENTS QUE CONTEMPLA EL PLEC

D0701641.

1.- DEFINICIÓ I CARACTERÍSTIQUES DELS ELEMENTS

Mescla feta amb sorra, ciment, aigua i calç si és el cas.
CARACTERÍSTIQUES GENERALS:
Tipus de ciment:
- Ciments comuns excepte els tipus CEM II/A
- Ciments de ram de paleta MC
- Ciments blancs BL, quan ho requereixi l'exigència de blancor

Morters per a fàbriques:
- Resistència a compressió: <= 0,75 x Resistència a compressió de la peça
  - Morter ordinari (UNE-EN 998-2) en fàbrica no armada: >= M1
  - Morter ordinari (UNE-EN 998-2) en fàbrica armada: >= M5
  - Morter de junt prim o morter lleuger (UNE-EN 998-2): >= M5

Ha d'estar pastat de forma que s'obtingui una mescla homogènia i sense segregacions.

2.- CONDICIONS D'EXECUCIÓ I D'UTILITZACIÓ

Per a l'elaboració i la utilització del morter, la temperatura ambient ha d'estar entre 5°C i 40°C.
La formigonera ha d'estar neta abans de l'elaboració del morter.
No s'han de mesclar morters de composició diferent.
S'ha d'aplicar abans que passin 2 h des de la pastada.

3.- UNITAT I CRITERIS D'AMIDAMENT

m3 de volum necessari elaborat a l'obra.

4.- NORMATIVA DE COMPLIMENT OBLIGATORI

Documento Básico de Seguridad estructural Fábrica DB-SE-F, parte II del CTE, aprobado por el Real Decreto 314/2006.

5.- CONDICIONS DE CONTROL D'EXECUCIÓ

CSV: 163602225517506070 14 .

OPERACIONS DE CONTROL:
Les tasques de control a realitzar són les següents:
- Inspecció visual de les condicions de subministrament i recepció del certificat de qualitat del fabricant, d'acord a les exigències del plec de condicions, incloent els resultats corresponents de resistència a compressió (UNE EN 1015-11).

En cas de no presentar aquests resultats, o que la DF tingui dubtes de la seva representativitat, es realitzaran aquests assaigs sobre el material rebut, a càrrec del contractista.
CRITERIS DE PRESA DE MOSTRES:
Els controls s'han de realitzar segons les instruccions de la DF.
INTERPRETACIÓ DE RESULTATS I ACTUACIONS EN CAS D'INCOMPLIMENT:
No es podran utilitzar a l'obra morters sense el corresponent certificat de garantia del fabricant, d'acord a les condicions exigides.
Els valors de consistència i resistència a compressió han de correspondre a les especificacions de projecte.

CSV: 16360222551750607014 .

1 CONJUNTS DE PARTIDES D'EDIFICACIÓ

13 FONAMENTS I CONTENCIONS

135 FONAMENTS DE FORMIGÓ ARMAT

0.- ELEMENTS QUE CONTEMPLA EL PLEC

1351B002,135FB006.

1.- DEFINICIÓN Y CONDICIONES DE LAS PARTIDAS DE OBRA EJECUTADAS

Formación y refuerzo de elementos estructurales de cimentación y contención del terreno, con hormigón armado.
Se han considerado las siguientes unidades de obra:
- Cimentación en zanja de hormigón armado, con parte proporcional de encofrado
- Muro de contención de hormigón armado
- Losa de contención de hormigón armado
- Losa de contención de hormigón armado, con parte proporcional de encofrado

La ejecución de la unidad de obra incluye las siguientes operaciones:
- Limpieza y preparación del plano de apoyo
- Colocación de los separadores
- Montaje y colocación de la armadura
- Sujeción de los elementos que forman la armadura
- Limpieza del fondo del encofrado
- Montaje y colocación de los elementos del encofrado
- Pintado de las superficies interiores del encofrado con un producto desencofrante
- Tapado de las juntas entre piezas
- Colocación de los dispositivos de sujeción y arriostramiento
- Aplomado y nivelado del encofrado
- Sujeción de la armadura al encofrado
- Humectación del encofrado
- Vertido de hormigón
- Compactación del hormigón mediante vibrado
- Maestreado y nivelado de la cara superior
- Curado del hormigón
- Retirada del apuntalamiento y encofrados y entrada en carga según el plan previsto
- Desmontaje y retirada del encofrado y de todo el material auxiliar, una vez que la pieza estructural esté en condiciones de soportar esfuerzos

CONDICIONES GENERALES:
El elemento acabado tendrá una superficie uniforme, sin irregularidades.
Si la superficie debe quedar vista tendrá, además, una coloración uniforme, sin goteos, manchas, o elementos adheridos.
No tendrán deformaciones, cantos rotos ni fisuras.
La superficie de hormigón no tendrá defectos significativos (coqueras, nidos de grava, etc.), que puedan afectar la durabilidad del elemento.
No se admitirá la presencia de rebabas, discontinuidad en el hormigonado, superficies deterioradas, alabeos, grietas, armaduras visibles ni otros defectos que perjudiquen su comportamiento en la obra o su aspecto exterior.
Los alambres y anclajes del encofrado que hayan quedado fijados en el hormigón se cortarán a ras del paramento.
En la zona de solapo deberán disponerse armaduras transversales con sección igual o superior a la sección de la mayor barra solapada.
Fisuración máxima en función de la exposición ambiental definida en la tabla 5.1.1.2 de la EHE-08:
- Elementos hormigón armado:
  - En clase de exposición I: <= 0,4 mm
  - En clase de exposición IIa, IIb, H: <= 0,3 mm
  - En clase de exposición IIIa, IIIb, IV, F, Qa: <= 0,2 mm
  - En clase de exposición IIIc, Qb, Qc: <= 0,1 mm
- Elementos hormigón pretensado:
  - En clase de exposición I: <= 0,2 mm
  - En clase de exposición IIa, IIb, H: <= 0,2 mm

Las tolerancias de ejecución cumplirán lo especificado en el artículo 5 del anejo 11 de la norma EHE-08.
ENCEPADOS, LOSAS, ZANJAS Y POZOS:
Tolerancias de ejecución:
- Desviación en planta, del centro de gravedad: < 2% dimensión en la dirección considerada,

CSV:163602225517506070 14

± 50 mm
- Nivel de la cara superior del cimiento: + 20 mm, - 50 mm
- Dimensiones en planta:
  - Cimientos encofrados: + 40 mm a - 20 mm
  - Cimientos hormigonados contra el terreno (D:dimensión considerada):
    - D <= 1 m: + 80 mm a - 20 mm
    - 1 m < D <= 2,5 m: + 120 mm a - 20 mm
    - D > 2,5 m: + 200 mm a - 20 mm
- Sección transversal (D:dimensión considerada):
  - En todos los casos: + 5%(<= 120 mm), - 5%(<= 20 mm)
  - D <= 30 cm: + 10 mm, - 8 mm
  - 30 cm < D <= 100 cm: + 12 mm, - 10 mm
  - 100 cm < D: + 24 mm, - 20 mm
- Planeidad (EHE-08 art.5.2.e):
  - Cara superior de la cimentación: ± 16 mm/2 m
  - Caras laterales (cimientos encofrados): ± 16 mm/2 m

MUROS DE CONTENCION:
Tolerancias de ejecución:
- Distancia entre juntas: ± 200 mm
- Anchura de las juntas: ± 5 mm
- Desviación de la vertical (H altura del muro):
  - H <= 6 m. Extradós: ± 30 mm, Intradós: ± 20 mm
  - H > 6 m. Extradós: ± 40 mm, Intradós: ± 24 mm
- Espesor (e):
  - e <= 50 cm: + 16 mm, - 10 mm
  - e > 50 cm: + 20 mm, - 16 mm
  - Muros hormigonados contra el terreno: + 40 mm
- Desviación relativa de las superficies planas intradós o extradós: ± 6 mm/3 m
- Desviación de nivel de la arista superior del intradós, en muros vistos: ± 12 mm
- Acabado de la cara superior del alzado en muros vistos: ± 12 mm/3 m

2.- CONDICIONES DEL PROCESO DE EJECUCIÓN

El orden de ejecución de las tareas será el indicado en el primer apartado, donde se enumeran las operaciones incluidas en la unidad de obra.
Cada operación que configura la unidad de obra cumplirá su pliego de condiciones.
Después de ejecutar cada una de las operaciones que configuran la unidad de obra, y antes de hacer una operación que oculte el resultado de ésta, se permitirá que la DF verifique que se cumple el pliego de condiciones de la operación.
Antes de hormigonar se humedecerá el encofrado y se comprobará la situación relativa de las armaduras, el nivel, aplomado y solidez del conjunto.
No se transmitirán al encofrado vibraciones de motores.
Cuando entre la realización del encofrado y el hormigonado pasen más de tres meses, se hará una revisión total del encofrado, antes de hormigonar.
Para el control del tiempo de desencofrado, se anotarán en la obra las temperaturas máximas y mínimas diarias mientras duren los trabajos de encofrado y desencofrado, así como la fecha en que se ha hormigonado cada elemento.
El desencofrado del elemento se hará sin golpes ni sacudidas.
Los encofrados de elementos rectos o planos de más de 6 m de luz libre, se dispondrán con la contraflecha necesaria para que, desencofrado y cargado el elemento, éste conserve una ligera contraflecha hacia arriba. Esta contraflecha suele ser del orden de una milésima de la luz.
Se colocarán separadores para asegurar el recubrimiento mínimo y no se producirán fisuras ni filtraciones en el hormigón. La disposición de los separadores se realizará según las prescripciones de la tabla 69.8.2 de la EHE-08
No se procederá al hormigonado hasta que la DF de el visto bueno habiendo revisado las armaduras en posición definitiva.
El hormigonado de cada elemento se realizará de acuerdo con un plan establecido previamente que tendrá en cuenta las deformaciones de los encofrados.
El vertido del hormigón se hará desde una altura inferior a 1 m, sin que se produzcan disgregaciones. Se evitará la desorganización de las armaduras, de las mallas y de otros elementos.
El vertido del hormigón se iniciará en los extremos y avanzará en toda la altura del elemento.

Una vez rellenado el elemento no se corregirá su nivelación.
Durante el fraguado y primer periodo de endurecimiento del hormigón deberá asegurarse el mantenimiento de la humedad del mismo mediante el curado y de acuerdo con la EHE-08.
Durante el fraguado se evitarán sobrecargas y vibraciones que puedan provocar la fisuración del elemento.

3.- UNIDAD Y CRITERIOS DE MEDICIÓN

CIMENTACIÓN EN LOSA, ZANJA, MURO DE CONTENCIÓN:
m3 de volumen de cimentación o muro de contención ejecutado, medido de acuerdo con las

CSV:163602225517506070l4 .

especificaciones de la DT.
No incluye ninguna operación de movimiento de tierras.

4.- NORMATIVA DE OBLIGADO CUMPLIMIENTO

Real Decreto 1247/2008, de 18 de julio, por el que se aprueba la Instrucción de Hormigón Estructural (EHE-08).

CSV: 16360222551750607014 .

E TIPOLOGIA E

E2 ENDERROCS, MOVIMENTS DE TERRES I GESTIÓ DE RESIDUS

E22 MOVIMENTS DE TERRES

E222 EXCAVACIONS DE RASES I POUS

0.- ELEMENTS QUE CONTEMPLA EL PLEC

E222B021.

1.- DEFINICIÓN Y CONDICIONES DE LAS PARTIDAS DE OBRA EJECUTADAS

Conjunto de operaciones necesarias para abrir de zanjas y pozos de cimentación, o de paso de instalaciones, realizadas con medios manuales o mecánicos, de forma continua o por damas.
Conjunto de operaciones necesarias para abrir zanjas y pozos de cimentación realizadas con medios mecánicos o mediante la utilización de explosivos.
La ejecución de la unidad de obra incluye las siguientes operaciones:
- Preparación de la zona de trabajo
- Situación de los puntos topográficos exteriores a la excavación
- Replanteo de la zona a excavar y determinación del orden de ejecución de las damas en su caso
- Excavación de las tierras
- Carga de las tierras sobre camión, contenedor, o formación de caballones al borde de la zanja, según indique la partida de obra

CONDICIONES GENERALES:
Se considera terreno blando, el atacable con pala, que tiene un ensayo SPT < 20.
Se considera terreno compacto, el atacable con pico (no con pala), que tiene un ensayo SPT entre 20 y 50.
Se considera terreno de tránsito, el atacable con máquina o escarificadora (no con pico), que tiene un ensayo SPT > 50 sin rebote.
Se considera terreno no clasificado, desde el atacable con pala, que tiene un ensayo SPT < 20, hasta el atacable con máquina o escarificadora (no con pico), que tiene un ensayo SPT > 50 sin rebote.
Se considera roca si es atacable con compresor (no con máquina), que presenta rebote en el ensayo SPT.
El elemento excavado tendrá la forma y dimensiones especificadas en la DT, o en su defecto, las determinadas por la DF.
El fondo de la excavación quedará nivelado.
El fondo de la excavación no tendrá material desmenuzado o blando y las grietas y los agujeros quedarán rellenos.
Los taludes perimetrales serán los fijados por la DF.
Los taludes tendrán la pendiente especificada en la DT.
La calidad de terreno del fondo de la excavación requiere la aprobación explícita de la DF.
Tolerancias de ejecución:
- Dimensiones: ± 5%, ± 50 mm
- Planeidad: ± 40 mm/m
- Replanteo: < 0,25%, ± 100 mm
- Niveles: ± 50 mm
- Aplomado o talud de las caras laterales: ± 2°

CSV: 163602225517506070 14

2.- CONDICIONES DEL PROCESO DE EJECUCIÓN

CONDICIONES GENERALES:
No se trabajará con lluvia, nieve o viento superior a 60 km/h.
Se protegerán los elementos de servicio público que puedan resultar afectados por las obras.
Se eliminarán los elementos que puedan entorpecer los trabajos de ejecución de la partida.
Se seguirá el orden de trabajos previsto por la DF.
Antes de iniciar el trabajo, se realizará un replanteo previo que será aprobado por la DF.
Habrá puntos fijos de referencia, exteriores a la zona de trabajo, a los cuales se referirán todas las lecturas topográficas.
Si hay que hacer rampas para acceder a la zona de trabajo, tendrán las características siguientes:
- Anchura: >= 4,5 m
- Pendiente:
  - Tramos rectos: <= 12%
  - Curvas: <= 8%

- Tramos antes de salir a la vía de longitud >= 6 m: <= 6%
- El talud será el determinado por la DF.

La finalización de la excavación de pozos, zanjas o losas de cimentación, se hará justo antes de la colocación del hormigón de limpieza, para mantener la calidad del suelo.
Si esto no fuera posible, se dejará una capa de 10 a 15 cm sin excavar hasta al momento en que se pueda hormigonar la capa de limpieza.
Es necesario extraer las rocas suspendidas, las tierras y los materiales con peligro de desprendimiento.
Se deberá extraer del fondo de la excavación cualquier elemento susceptible de formar un punto de resistencia local diferenciada del resto, como por ejemplo rocas, restos de cimientos, bolsas de material blando, etc., y se rebajará el fondo de la excavación para que la zapata tenga un apoyo homogéneo.
No se acumularán las tierras o materiales cerca de la excavación.
No se trabajará simultáneamente en zonas superpuestas.
Se entibará siempre que conste en el proyecto y cuando lo determine la DF. El entibado cumplirá las especificaciones fijadas en su pliego de condiciones.
Se entibarán los terrenos sueltos y cuando, para profundidades superiores a 1,30 m, se de alguno de los siguientes casos:
- Se tenga que trabajar dentro
- Se trabaje en una zona inmediata que pueda resultar afectada por un posible corrimiento
- Tenga que quedar abierto al término de la jornada de trabajo

Así mismo siempre que, por otras causas (cargas vecinas, etc.) lo determine la DF.
Se debe prever un sistema de desagüe para evitar la acumulación de agua dentro de la excavación.
Se impedirá la entrada de aguas superficiales.
Si aparece agua en la excavación se tomarán las medidas necesarias para agotarla.
Los agotamientos se harán sin comprometer la estabilidad de los taludes y las obras vecinas, y se mantendrán mientras duren los trabajos de cimentación. Se verificará, en terrenos arcillosos, si es necesario realizar un saneamiento del fondo de la excavación.
Los trabajos se harán de manera que molesten lo mínimo posible a los afectados.
En caso de imprevistos (terrenos inundados, olores a gas, restos de construcciones, etc.) se suspenderán los trabajos y se avisará a la DF.
No se desechará ningún material excavado sin la autorización previa de la DF.
Se evitará la formación de polvo, por lo que se regarán las partes que se tengan que cargar.
La operación de carga se hará con las precauciones necesarias para conseguir unas condiciones de seguridad suficientes.
Se cumplirá la normativa vigente en materia medioambiental, de seguridad y salud y de almacenamiento y transporte de productos de construcción.
Las tierras se sacarán de arriba a abajo sin socavarlas.
La aportación de tierras para corrección de niveles será la mínima posible, de las mismas existentes y de igual compacidad.
Se tendrá en cuenta el sentido de estratificación de las rocas.
Se mantendrán los dispositivos de desagüe necesarios, para captar y reconducir las corrientes de agua internas, en los taludes.

EXCAVACIÓN DE ZANJAS EN PRESENCIA DE SERVICIOS

Cuando la excavación se realice con medios mecánicos, es necesario que un operario externo al maquinista supervise la acción de la cuchara o el martillo, alertando de la presencia de servicios.

3.- UNIDAD Y CRITERIOS DE MEDICIÓN

CSV: 16360222551750607014 .

m3 de volumen excavado según las especificaciones de la DT, medido como diferencia entre los perfiles transversales del terreno levantados antes de empezar las obras y los perfiles teóricos señalados en los planos, con las modificaciones aprobadas por la DF.
No se abonará el exceso de excavación que se haya producido sin la autorización de la DF, ni la carga y el transporte del material ni los trabajos que se necesiten para rellenarlo.
Incluye la carga, refinado de taludes, agotamientos por lluvia o inundación y cuantas operaciones sean necesarias para una correcta ejecución de las obras.
También están incluidos en el precio el mantenimiento de los caminos entre el desmonte y las zonas donde irán las tierras, su creación y su eliminación, si es necesaria.
Tan sólo se abonarán los deslizamientos no provocados, siempre que se hayan observado todas las prescripciones relativas a excavaciones, apuntalamientos y voladuras.

4.- NORMATIVA DE OBLIGADO CUMPLIMIENTO

OBRAS DE EDIFICACIÓN:
Real Decreto 314/2006, de 17 de marzo, por el que se aprueba el Código Técnico de la Edificación Parte 2. Documento Básico de Seguridad estructural de cimientos DB-SE-C.
OBRAS DE INGENIERÍA CIVIL:
* Orden de 6 de febrero de 1976 por la que se aprueba el Pliego de Prescripciones Técnicas Generales para Obras de Carreteras y Puentes (PG-3).
* Orden de 28 de septiembre de 1989 por la que se modifica el artículo 104 del Pliego de Prescripciones Técnicas Generales para Obras de Carreteras y Puentes (PG-3).

* Orden FOM/1382/2002 de 16 de mayo, por la que se actualizan determinados artículos del pliego de prescripciones técnicas generales para obras de carreteras y puentes relativos a la construcción de explanaciones, drenajes y cimentaciones (PG-3).
Real Decreto 863/1985 de 2 de abril, por el que se aprueba el Reglamento General de Normas Básicas de Seguridad Minera.
Orden de 20 de marzo de 1986 por la que se aprueban determinadas Instrucciones Técnicas complementarias relativas a los capítulos IV,V,VII,IX y X del Reglamento General de Normas Básicas de Seguridad Minera

E2 ENDERROCS, MOVIMENTS DE TERRES I GESTIÓ DE RESIDUS

E2R GESTIÓ DE RESIDUS

E2RA DISPOSICIÓ DE RESIDUS A INSTAL·LACIO AUTORITZADA DE GESTIÓ DE RESIDUS

0.- ELEMENTS QUE CONTEMPLA EL PLEC

E2RAB023,E2RAB024,E2RAB025.

1.- DEFINICIÓ I CONDICIONS DE LES PARTIDES D'OBRA EXECUTADES
Operacions destinades a la gestió dels residus generats en l'obra: residu de construcció o demolició o material d'excavació.
S'han considerat les operacions següents:
- Deposició del residu no reutilitzat en la instal·lació autoritzada de gestió on se li aplicarà el tractament de valorització, selecció i emmagatzematge o eliminació
- Deposició controlada a dipòsit autoritzat de residus d'amiant-ciment, amb codi LER 170605.
- Deposició controlada a dipòsit autoritzat de residus d'amiant friable o en pols, amb codi LER 170601
En cas d'amiant el material s'ha de transportar a una instal·lació externa autoritzada, per tal de rebre el tractament definitiu, d'acord amb l'especificat al Pla de treball i al Pla de gestió de residus.
El contractista ha de lliurar al promotor un certificat on s'indiqui, com a mínim:
- Identificació del productor dels residus
- Identificació del posseïdor dels residus
- Identificació de l'obra de la qual prové el residu i en el seu cas, el número de llicència d'obra
- Identificació del gestor autoritzat que ha rebut el residu i si aquest no fa la gestió de valorització o eliminació final del residu, la identificació, cal indicar també qui farà aquesta gestió
- Quantitat en t i m3 del residu gestionat i la seva codificació segons codi LER
DISPOSICIÓ DE RESIDUS:
Cada tipus de residu s'ha de dipositar al lloc adequat legalment autoritzat per a que se li apliqui el tipus de tractament especificat en la DT: valorització, emmagatzematge o eliminació.
2.- CONDICIONS DEL PROCÉS D'EXECUCIÓ
RESIDUS DE LA CONSTRUCCIÓ:
La manipulació dels materials s'ha de fer amb les proteccions adequades a la perillositat del mateix.
3.- UNITAT I CRITERI D'AMIDAMENT
DISPOSICIÓ DE RESIDUS DE CONSTRUCCIÓ O DEMOLICIO INERTS O NO ESPECIALS I DE MATERIAL D'EXCAVACIÓ:
m3 de volum de cada tipus de residu dipositat a l'abocador o centre de recollida corresponent.
DISPOSICIÓ DE RESIDUS DE CONSTRUCCIÓ O DEMOLICIÓ ESPECIALS:
kg de pes de cada tipus de residu dipositat a l'abocador o centre de recollida corresponent.
DISPOSICIÓ DE RESIDUS:
La unitat d'obra inclou totes les despeses per la disposició de cada tipus de residu al centre corresponent.
Inclou el cànon d'abocament del residu a dipòsit controlat segons el que determina la Llei 8/2008, el pagament del qual queda suspès segons la Llei 7/2011.
La empresa receptora del residu ha de facilitar al constructor la informació necessària per complimentar el certificat de disposició de residus, d'acord amb l'article 5.3 del REAL DECRETO 105/2008.
4.- NORMATIVA DE COMPLIMENT OBLIGATORI
Real Decreto 105/2008, de 1 de febrero, por el que se regula la producción y gestión de los

CSV: 163602225517506070 14

residuos de construcción y demolición.
Decret Legislatiu 1/2009, de 21 de juliol, pel qual s'aprova el Text refós de la Llei reguladora dels residus.
Ley 7/2022, de 8 de abril, de residuos y suelos contaminados para una economía circular.
Real Decreto 108/1991, de 1 de febrero, sobre la prevención y reducción de la contaminación del medio ambiente producida por el amianto.
Llei 8/2008, del 10 de juliol, de finançament de les infraestructures de gestió dels residus i dels cànons sobre la disposició del rebuig dels residus.
Llei 7/2011, del 27 de juliol, de mesures fiscals i financeres.
Decret 89/2010, de 29 de juny, pel qual s'aprova el Programa de gestió de residus de la construcció de Catalunya (PROGROC), es regula la producció i gestió dels residus de la construcció i demolició, i el cànon sobre la deposició controlada dels residus de la construcció.
Decret 152/2017, de 17 d'octubre, sobre la classificació, la codificació i les vies de gestió dels residus a Catalunya.
Real Decreto 396/2006, de 31 de marzo. por el que se establecen las disposiciones mínimas de seguridad y salud aplicables a los trabajos con riesgo de exposición al amianto.

E3 FONAMENTS

E3E PILONS

E3E5 PERFORACIÓ I FORMIGONAMENT DE PILONS

0.- ELEMENTS QUE CONTEMPLA EL PLEC

E3E5B005,E3E5B010,E3E5B901.

1.- DEFINICIÓ I CONDICIONS DE LES PARTIDES D'OBRA EXECUTADES
Execució de pilons formigonats "in situ" mitjançant els mètodes de desplaçament, d'extracció o de barrinat, de diàmetres entre 35 cm i 250 cm.
S'han considerat els tipus següents:
- Piló perforat mitjançant desplaçament d'una guaspa
- Piló perforat mitjançant desplaçament d'un tap de graves
- Piló perforat per extracció amb entubació recuperable
- Piló perforat per extracció, amb entubació perduda
- Piló perforat mitjançant cullera o barrina, sense entubació, amb utilització de llots tixotròpics per a contenir les terres de les parets i formigonament continu per sota dels llots
- Piló perforat mitjançant barrina, sense entubació, formigonat en sec de forma contínua
- Piló perforat mitjançant barrina, sense entubació, formigonat en sec de forma contínua per

CSV:16360222551750607014 .

L'execució de la unitat d'obra inclou les operacions següents:
- Preparació de la plataforma de treball
- Execució de la perforació
- Abocada del formigó
CONDICIONS GENERALS:
En l'execució de l'element s'han de complir les prescripcions establertes en la normativa aplicable, en especial les que fan referència a la durabilitat del formigó i les armadures (article 43 del CODI ESTRUCTURAL) en funció de les classes d'exposició.
A més de les condicions del CODI ESTRUCTURAL, el formigó complirà les exigències indicades al CTE DB-SE-C / Cimientos.
La posició ha de ser la indicada a la DT.
La fondària del piló ha de ser la indicada a la DT, amb comprovació que s'ha arribat a la capa de terreny prevista a la DT.
Després del formigonament les armadures han de mantenir la posició prevista a la DT.
El formigó no ha de presentar disgregacions ni buits a la seva massa.
La secció del piló no ha de quedar disminuïda en cap punt.
El nivell del formigó ha de sobresortir 0,5 D per sobre del nivell teòric d'acabat del piló en cas que el cap del piló resti per sobre del nivell freàtic del terreny, o 1,5 D en cas contrari.
Un cop enderrocat el cap del piló, l'armadura ha de sobresortir la més gran de les següents llargàries: un diàmetre o 50 cm.

Penetració del piló amb l'encep: >= 5 cm
Recobriment de les armadures:
- 50 mm per a pilots de D<= 0,6 m
- 60 mm per a pilots de D> 0,6 m
Característiques dels llots tixotròpics:
- Tipus de suspensió: Homogènia i estable
- Densitat (g/cm3): < 1,102 en llots frescs, < 1,15 abans de formigonar
- Embud de Marsh (seg): 32-50 llots frescs o abans de formigonar; 32-60 llots preparats per rehutilització
- Pérduda de fluïd (cm3): < 30 en llots frescs; < 50 en llots preparats per rehutilització
- pH: 7-11 en llots frescs; 7-12 en llots preparats per rehutilització
- Contingut de sorra (% massa): <4 abans de formigonar
Toleràncies d'execució:
- Fondària de la perforació: - 0, + 1% L
- Desviació en planta mesurada a la cota de la plataforma de treball:
- e <= emax = 0,10 x D per a pilotis de: Deq<= 1,5 m
- e <= emax = 0,15 m per a pilotis de: Deq >1,5 m
- Deq: diàmetre equivalent dels pilotis
- Inclinació de l'eix:
- i > i max = 0,02m/m per a pilotis amb eix desviat <= 4° de la vertical
- i > i max = 0,04m/m per a pilotis amb eix desviat > 4° de la vertical
- Nivell de l'acabat: ± 20 mm
- Desviament en planta del centre de gravetat de la cara superior: - Control d'execució reduït: ± 150 mm - Control d'execució normal: ± 100 mm - Control d'execució intens: ± 50 mm
- Nivel d'acabat de la cara superior, un cop escapçat: - 60 mm, + 30 mm
- Desviament en el diàmetre d de la secció del pilot: +0,1d>/ +100 mm, -20 mm
- Cota superior de les armadures: ± 0,15 m respecte la cota teòrica
- Recobriment de les armadures: Nul·la
Se podran utilitzar els ciments comuns excepte el tipus CEM II/A-Q, CEM II/B-Q, CEM II/A-W, CEM II/B-W, CEM II/A-T, CEM II/B-T, CEM II/C i CEM V/B. Es compliran les prescripcions als ciments blancs (BL) i als ciments amb característiques addicionals de resistència a sulfats i aigua de mar (SRC i SR), resistència a l'aigua de mar (MR, SR i SRC) i de baix calor d'hidratació (LH).
PILO PERFORAT MITJANÇANT DESPLAÇAMENT DE TAP DE GRAVES:
Alçària del tap de graves o formigó de la punta: >= 3 D
Toleràncies d'execució:
- Alçària del tap de graves i formigó de la punta: ± 10%
2.- CONDICIONS DEL PROCÉS D'EXECUCIÓ
CONDICIONS GENERALS:
La temperatura per a formigonar ha d'estar entre 5°C i 40°C. Fora d'aquests límits el formigonament requereix precaucions i l'autorització explícita de la DF En aquest cas, cal fer les provetes en les mateixes condicions de l'obra per tal de poder verificar la resistència realment assolida.
El formigonament s'ha d'aturar, com a norma general, en cas de pluja, vent fort, o quan es preveu que, durant les 48 h següents, la temperatura pot ser inferior a 0°C.
La DF ha d'aprovar l'equip abans de començar els treballs.
L'ordre d'execució ha de ser l'indicat a la DT o el que determini la DF.
El formigó s'ha de posar a l'obra abans que comenci l'adormiment, i a una temperatura >= 5°C.
El formigonament de cada un dels pilons s'ha de fer sense interrupcions.
La sangonera del formigó ha de continuar fins que el formigó contaminat de la part superior de la columna sobrepassi la cota d'escapçat.
Cal protegir la boca de la perforació d'entrades d'aigua o materials contaminants a la perforació, fins que el formigó hagi assolit el grau suficient d'adormiment.
El formigó fresc s'ha d'abocar sempre dins d'un formigó que conservi la seva treballabilitat.
No es permès utilitzar vibracions internes per la compactació del formigó.
No s'han de posar en contacte formigons fabricats amb tipus de ciments incompatibles entre ells.
Les perforacions fetes i que no s'hagin de fer servir s'han d'omplir de formigó.
Fins que el formigó tingui una resistència a compressió de 3 N/mm2 no es poden realitzar cap de les operacions següents:
- Perforació amb extracció de pilons en un radi de tres diàmetres i mig, a partir del centre del piló
- Clavat de pilons o entibacions en un radi de 3 m
- Enderrocar el cap del piló i col·locar encofrats dels enceps
Per cada piló s'ha de fer un albarà amb les dades següents:
- Dades del piló (identificació, tipus, diàmetre, punt de replanteig, fondària, etc)
- Llargària de l'entubació (si es el cas)
- Valors de les cotes de: terreny, cap del piló, armadura, entubació, etc.
- Tipus de terreny travessats i comparació amb el projecte
- Nivells d'aigua
- Armadures
- Formigó utilitzat

CSV: 163602225517506070 14.

- Temps de perforació, de col·locació d'armadures i de formigonat
- Observacions
Es comprovaran als pilons:
- Les dimensions de les perforacions
- L'execució del descapçat no provoca danys al pilot, ni a les armadures d'ancoratge, vigilant especialment que es respecta la seva llargària
PILO PERFORAT MITJANÇANT DESPLAÇAMENT DE TAP DE GRAVES:
L'entubació s'ha de clavar per percussió sobre la capa de graves o de formigó de la punta.
Un cop assolida la fondària prevista, s'ha de colpejar la capa de graves que ha de quedar com a punta del piló.
El tub s'ha de recuperar de manera que sempre hi quedi una alçària de formigó >= 2 D i sense que en cap cas s'hi introdueixi aigua.
PILÓ PERFORAT AMB CULLERA O BARRINA, SENSE ENTUBACIÓ I CONTENCIÓ AMB LLOTS:
La introducció del llot s'ha de fer al mateix temps que l'excavació.
Els llots s'han de regenerar amb freqüència suficient perquè el contingut de sorra (material retingut al tamís 0,080 UNE (7050) sigui inferior al 4% i la viscositat (mesurada al con de Marsh) sigui inferior a 50 s.
Abans de formigonar cal comprovar les propietats del llot, i si aquestes no son adequades per formigonar, cal regenerar els llots fins assolir valors acceptables.
Les armadures s'han d'introduir a la perforació abans de formigonar.
Les armadures s'han d'assegurar per tal que no es desplacin amunt o avall al formigonar.
El formigó s'ha d'abocar per mitjà d'un tub al fons de la perforació.
El tub-tremie per abocar el formigó ha de restar sempre 1,5 m per sota del nivell del formigó, per a pilons de D< 1,2 m i 2,5 m per a pilons de D >0 1,2 m. Si s'utilitza més d'un tub-tremie, la fondaria ha de ser >= 3 m.
A mida que s'aboca el formigó s'han de recuperar els llots sobrants.
PILÓ PERFORAT AMB BARRINA, SENSE ENTUBACIÓ FORMIGONAT EN SEC DE FORMA CONTINUA:
L'extracció de terres s'ha de fer amb barrina.
El fons i les parets de l'excavació han de ser netes abans de començar el formigonament.
Les armadures s'han d'introduir a la perforació abans de formigonar.
Les armadures s'han d'assegurar per tal que no es desplacin amunt o avall al formigonar.
El formigó s'ha d'abocar en sec, és a dir, sense aigua a la perforació.
PILÓ PERFORAT MITJANÇANT BARRINA, SENS ENTUBACIO, FORMIGONAT EN SEC DE FORMA CONSTINUA PER L'EIX DE LA BARRINA:
L'extracció de terres s'ha de fer a la vegada que es formigona, sense rotació de la barrina.
El formigó s'ha d'injectar pel tub de la barrina una vegada aquesta hagi arribat a la fondària prevista a la DT.
La barrina amb les terres s'ha d'extreure a la vegada que s'injecta el formigó, amb cura de que l'extrem de la barrina es mantingui permanentment en contacte amb el formigó.
Les armadures s'han d'introduir una vegada plena de formigó la perforació, abans de que comenci l'adormiment.
3.- UNITAT I CRITERI D'AMIDAMENT
m de fondària realment executat, amidat segons les especificacions de la DT, comprovat i acceptat expressament per la DF.
La fondària s'ha de mesurar fins al nivell de la cara inferior de l'encep, sense tenir en compte la part del cap del piló a enderrocar.
4.- NORMATIVA DE COMPLIMENT OBLIGATORI
Documento Básico de Seguridad estructural DB-SE, parte II del CTE, aprobado por el Real Decreto 314/2006.
Real Decreto 470/2021, de 29 de junio, por el que se aprueba el Código Estructural.
* UNE-EN 1536:2000 Ejecución de trabajos especiales de geotecnia. Pilotes perforados.
* UNE-EN 12699:2001 Realización de trabajos geotécnicos especiales. Pilotes de desplazamiento.
* Orden de 6 de febrero de 1976 por la que se aprueba el Pliego de Prescripciones Técnicas Generales para Obras de Carreteras y Puentes (PG-3).

CSV: 163602255175060701 4 .

E4 ESTRUCTURES

E44 ESTRUCTURES D'ACER

0.- ELEMENTS QUE CONTEMPLA EL PLEC

E441B076,E443B077,E443B078.

1.- DEFINICIÓN Y CONDICIONES DE LAS PARTIDAS DE OBRA EJECUTADAS

Formación de elementos estructurales con perfiles normalizados de acero, utilizados directamente o formando piezas compuestas.
Se han considerado los siguientes elementos:
- Pilares
- Elementos de anclaje
- Vigas
- Viguetas
- Dinteles
- Trabas
- Cerchas
- Correas
- Elementos auxiliares (elementos de empotramiento, de apoyo y rigidizadores)

Se han considerado los siguientes tipos de perfiles:
- Perfiles de acero laminado en caliente, de las series IPN, IPE, HEA, HEB, HEM o UPN, de acero S275JR, S275J0, S275J2, S355JR, S355J0 o S355J2, según EAE-2011, UNE-EN 10025-2
- Perfiles de acero laminado en caliente de las series L, LD, redondo, cuadrado, rectangular o plancha, de acero S275JR, S275J0, S275J2, S355JR, S355J0 o S355J2, según EAE-2011, UNE-EN 10025-2
- Perfiles huecos de acero laminado en caliente de las series redondo, cuadrado o rectangular, de acero S275J0H o S355J2H, según EAE-2011, UNE-EN 10210-1
- Perfiles huecos conformados en frío de las series redondo, cuadrado o rectangular de acero S275J0H o S355J2H, según EAE-2011, UNE-EN 10219-1
- Perfiles conformados en frío de las series L, LD, U, C, Z, u Omega, de acero S235JRC, según EAE-2011, UNE-EN 10025-2

Se han considerado los acabados superficiales siguientes:
- Pintado con una capa de imprimación antioxidante
- Galvanizado

Se han considerado los siguientes tipos de colocación:
- Colocación con soldadura
- Colocación con tornillos
- Colocación sobre obras de fábrica o de hormigón, apoyados o empotrados

La ejecución de la unidad de obra incluye las siguientes operaciones:
- Preparación de la zona de trabajo
- Replanteo y marcado de los ejes
- Colocación y fijación provisional de la pieza
- Aplomado y nivelación definitivos
- Ejecución de las uniones, en su caso
- Comprobación final del aplomado y de los niveles

CONDICIONES GENERALES:
Los materiales utilizados tendrán la calidad establecida en la DT. No se harán modificaciones sin autorización de la DF aunque supongan un incremento de las características mecánicas.
La pieza estará colocada en la posición indicada en la DT, con las modificaciones aprobadas por la DF.
La pieza estará correctamente aplomada y nivelada.
Cuando la pieza sea compuesta, la disposición de los diferentes elementos de la pieza, sus dimensiones, tipo de acero y perfiles, se corresponderán con las indicaciones de la DT.
Cada componente de la estructura llevará una marca de identificación que debe ser visible después del montaje. Esta marca no estará hecha con entalladura cincelada.
La marca de identificación indicará la orientación de montaje del componente estructural cuando no se deduzca claramente de su forma.
CSV:163602225517506070 14.
Los elementos de fijación, y las chapas, placas pequeñas y accesorios de montaje irán embalados e identificados adecuadamente.
El elemento estará pintado con una capa de protección de pintura antioxidante, excepto si está galvanizado.
Los cantos de las piezas no tendrán óxido adherido, rebabas, estrías o irregularidades que dificulten el contacto con el elemento que se unirá.
Si el perfil está galvanizado, la colocación del elemento no producirá desperfectos en el recubrimiento del zinc.
El elemento no se enderezará una vez colocado definitivamente.
No se permite rellenar con soldadura los agujeros que han sido practicados en la estructura para disponer tornillos provisionales de montaje.
Tolerancias de ejecución:
- En obres de edificación: Límites establecidos en los apartados 11.1 y 11.2 del DB-SE A y en el artículo 80 de la EAE.
- En obras de ingeniería civil: Límites establecidos en el artículo 640.12 del PG3 y en el artículo 80 de la EAE.

PILARES:
Si la base del pilar ha de quedar embebida en el hormigón no necesitará protección 30 mm por debajo del nivel del hormigón.
El espacio entre la placa de asiento del pilar y los cimientos se rellenará con lechada de cemento, lechadas especiales u hormigón fino.
Antes del enlechado, el espacio situado bajo la placa de asiento de acero, estará limpia de

líquidos, hielo, residuos y de cualquier material contaminante.
La cantidad de lechada utilizada será suficiente para que este espacio quede completamente lleno.
Según el espesor a rellenar las lechadas serán de los siguientes tipos:
- Espesores nominales inferiores a 25 mm: mezcla de cemento portland y agua
- Espesores nominales entre 25 y 50 mm: mortero fluído de cemento portland de dosificación no inferior a 1:1
- Espesores nominales superiores a 50 mm: mortero seco de cemento portland de dosificación no inferior a 1:2 u hormigón fino

Las lechadas especiales serán de baja retracción y se utilizarán siguiendo las instrucciones de su fabricante.
COLOCACION CON TORNILLOS:
Se utilizarán tornillos normalizados de acuerdo a las normas recogidas en la tabla 29.2.b de la EAE.
Los tornillos avellanados, tornillos calibrados, pernos articulados y los tornillos hexagonales de inyección se utilizarán siguiendo las instrucciones de su fabricante y cumplirán los requisitos adicionales establecidos en el artículo 29.2 de la EAE.
La situación de los tornillos en la unión será tal que reduzca la posibilidad de corrosión y pandeo local de las chapas, y facilite el montaje y las inspecciones.
El diámetro nominal mínimo de los tornillos será de 12 mm.
La rosca puede estar incluida en el plano de corte, excepto en el caso que los tornillos se utilicen como calibrados.
Después del apriete la espiga del tornillo debe sobresalir de la rosca de la tuerca. Entre la superficie de apoyo de la tuerca y la parte no roscada de la espiga habrá, como mínimo:
- En tornillos pretensados: 4 filetes completos más la salida de la rosca
- En tornillos sin pretensar: 1 filete completo más la salida de la rosca

Las superficies de las cabezas de tornillos y tuercas estarán perfectamente planas y limpias.
En los tornillos colocados en posición vertical, la tuerca estará situada por debajo de la cabeza del tornillo.
En los agujeros redondos normales y con tornillos sin pretensar no es necesario utilizar arandelas. Si se utilizan irán bajo la cabeza de los tornillos, serán achaflanadas y el chaflán estará situado hacia la cabeza del tornillo.
En los tornillos pretensados, las arandelas serán planas endurecidas e irán colocadas de la siguiente forma:
- Tornillos 10.9: debajo de la cabeza del tornillo y de la tuerca
- Tornillos 8.8: debajo del elemento que gira

Tolerancias de ejecución:
- Holgura máxima entre superficies adyacentes:
  - Si se utilizan tornillos no pretensados: 2 mm
  - Si se utilizan tornillos pretensados: 1 mm
- Diámetro de los agujeros:
  - En obras de edificación: Límites establecidos en el apartado 11.1 del DB-SE A y en el artículo 76.2 de la EAE
  - En obras de ingeniería civil: Límites establecidos en los apartados 640.5.1.3 y 640.5.1.4 del PG3 en el artículo 76.2 de la EAE
- Posición de los agujeros:
  - En obras de edificación: Límites establecidos en el apartado 11.1 del DB-SE A y en el artículo 76.2
  - de la EAE

COLOCACION CON SOLDADURA:
El material de aportación utilizado será apropiado a los materiales a soldar y al procedimiento de soldadura.
Las características mecánicas del material de aportación serán superiores a las del material base.
En aceros de resistencia mejorada a la corrosión atmosférica, la resistencia a la corrosión del material de aportación será equivalente a la del material base.
El pliego de prescripciones técnicas particulares definirá el sistema de protección frente a la corrosión.
Los métodos de protección podrán ser:
- Metalización, según la UNE-EN ISO 2063.
- Galvanización en caliente, según la UNE-EN ISO 1461.
- Sistemas de pintura, según la UNE-EN ISO 12944.

2.- CONDICIONES DEL PROCESO DE EJECUCIÓN

CONDICIONES GENERALES:
El constructor elaborará los planos de taller y un programa de montaje que serán aprobados por la DF, antes de iniciar los trabajos en obra.
Cualquier modificación durante los trabajos ha de aprobarla la DF y reflejarse posteriormente en los planos de taller.
Los componentes estructurales se manipularán evitando que se produzcan deformaciones permanentes y procurando que los desperfectos superficiales sean mínimos. Se protegerán en los puntos de sujeción.

CSV: 163602225517506070 14 .

Todo subconjunto estructural que durante las operaciones de carga, transporte, almacenamiento y montaje experimente desperfectos, se reparará hasta que sea conforme.
Si durante el transporte el material ha sufrido desperfectos que no puedan ser corregidos o se prevea que después de arreglarlos afectará a su trabajo estructural, la pieza será sustituida.

Los componentes de la estructura se almacenarán apilados sobre el terreno sin estar en contacto con el suelo y de forma que no se produzca acumulación de agua.
El montaje de la estructura se hará de acuerdo con el programa de montaje y garantizando la seguridad estructural en todo momento.
Durante las operaciones de montaje, la estructura resistirá, en condiciones de seguridad, las cargas provisionales de montaje y los efectos de las cargas de viento.
Los arriostramientos y empotramientos o sujeciones provisionales se mantendrán en su posición hasta que el avance del montaje permita que puedan ser retirados de forma segura.
Las uniones para piezas provisionales necesarias para el montaje se harán de forma que no debiliten la estructura ni disminuyan su capacidad de servicio.
La sección del elemento no quedará disminuida por los sistemas de montaje utilizados.
Los dispositivos de anclaje provisionales se asegurarán para evitar que se aflojen de forma involuntaria.
Durante el proceso de montaje, el constructor garantizará que ninguna parte de la estructura esté deformada o sobrecargada permanentemente por el apilamiento de materiales estructurales o por cargas provisionales de montaje.
Una vez montada una parte de la estructura, se alineará lo más pronto posible e inmediatamente después se completará el atornillamiento.
No se harán uniones permanentes hasta que una parte suficiente de la estructura no esté bien alineada, nivelada, aplomada y unida provisionalmente de manera que no se produzcan desplazamientos durante el montaje o la alineación posterior del resto de la estructura.
La preparación de las uniones que se realicen en obra se harán en taller.
Los desperfectos que las operaciones de almacenamiento y manipulación ocasionen en el acabado superficial de la estructura se repararán con procedimientos adecuados.
Se tendrá especial cuidado en el drenaje de cubiertas y fachadas, así como se evitarán zonas donde se pueda depositar el agua de forma permanente.
Los elementos de fijación y anclaje dispondrán de protección adecuada a la clase de exposición ambiental.
Para la reparación de superficies galvanizadas se utilizarán productos de pintura adecuados aplicados sobre áreas que estén dentro de 10 mm de galvanización intacta.
Las partes que sean de difícil acceso después del montaje recibirán el tratamiento de protección después de la inspección y aceptación de la DF y antes del montaje.
Las estructuras con planchas y piezas delgadas conformadas en frío se ejecutarán considerando los requisitos adicionales de la UNE-ENV 1090-2.
Las estructuras con aceros de alto límite elástico se ejecutarán considerando los requisitos adicionales de la UNE-ENV 1090-3.
Las estructuras con celosía de sección hueca se ejecutarán teniendo en cuenta los requisitos adicionales de la UNE-ENV 1090-4.
COLOCACION CON TORNILLOS:
Los agujeros para los tornillos se harán con taladradora mecánica. Se admite otro procedimiento siempre que proporcione un acabado equivalente.
Se permite la ejecución de agujeros mediante punzonado siempre que se cumplan los requisitos establecidos en el apartado 10.2.3 del DB-SE A en obras de edificación o los establecidos en el apartado 640.5.1.1 del PG3 en obras de ingeniería civil.
Se recomienda que, siempre que sea posible, se taladren de una sola vez los huecos que atraviesen dos o más piezas.
CSV:163602225517506070l4 .
Los agujeros alargados se realizarán mediante una sola operación de punzonado, o con la perforación o punzonado de dos agujeros y posterior oxicorte.
Después de perforar las piezas y antes de unirlas se eliminarán las rebabas.
Los tornillos y las tuercas no se deben soldar, a menos que lo explicite el pliego de condiciones técnicas particulares.
Se colocarán el número suficiente de tornillos de montaje para asegurar la inmovilidad de las piezas armadas y el contacto íntimo de las piezas de unión.
Las tuercas se montarán de manera que su marca de designación sea visible después del montaje.

En los tornillos sin pretensar, cada conjunto de tornillo, tuerca y arandela(as) se apretará hasta llegar al "apretado a tope" sin sobretensar los tornillos. En grupos de tornillos este proceso se hará progresivamente empezando por los tornillos situados en el centro. Si es necesario se harán ciclos adicionales de apriete.
Antes de empezar el pretensado, los tornillos pretensados de un grupo se apretarán de acuerdo con lo indicado para los tornillos sin pretensar. Para que el pretensado sea uniforme se harán ciclos adicionales de apriete.
Se retirarán los conjuntos de tornillo pretensado, tuerca y arandela(as) que después de apretados hasta el pretensado mínimo se aflojen.
El apriete de los tornillos pretensados se hará mediante uno de los procedimientos siguientes:

- Método de la llave dinamométrica.
- Método de la tuerca indicadora.

- Método combinado.
Las superficies que han de transmitir esfuerzos por rozamiento se limpiarán de aceites con limpiadores químicos. Después de la preparación y hasta el armado y atornillado se protegerán con cubiertas impermeables.
La zona sin revestir situada alrededor del perímetro de la unión con tornillos no se tratará hasta que no se haya inspeccionado la unión.
COLOCACION CON SOLDADURA:
Los procedimientos autorizados para realizar uniones soldadas son:
- Por arco eléctrico manual electrodo revestido
- Por arco con hilo tubular, sin protección gaseosa
- Por arco sumergido con hilo/alambre
- Por arco sumergido con electrodo desnudo
- Por arco con gas inerte
- Por arco con gas activo
- Por arco con hilo tubular, con protección de gas activo
- Por arco con hilo tubular, con protección de gas inerte
- Por arco con electrodo de volframio y gas inerte
- Por arco de conectores
Las soldaduras se harán protegidas de los efectos directos del viento, de la lluvia y de la nieve.
En obra y a disposición del personal encargado de soldar habrá un plan de soldeo, que incluirá, como mínimo, detalle, dimensiones y tipo de las uniones, especificaciones de los tipos de electrodos y precalentamiento, secuencia de soldadura, limitaciones a la soldadura discontinua y comprobaciones intermedias, giros o vueltas de las piezas necesarias para la soldadura, detalle de las fijaciones provisionales, disposiciones frente al desgarro laminar, referencia al plano de inspección y ensayos, y todos los requerimientos para la identificación de las soldaduras.
Las soldaduras se harán por soldadores certificados por un organismo acreditado y cualificados según la UNE-EN 287-1.
La coordinación de las tareas de soldadura se realizará por soldadores cualificados y con experiencia en el tipo de operación que supervisan.
Antes de empezar a soldar se verificará que las superficies y bordes a soldar son apropiados al proceso de soldadura y que están libres de fisuras.
Todas las superficies a soldar se limpiarán de cualquier material que pueda afectar negativamente la calidad de la soldadura o perjudicar el proceso de soldeo. Se mantendrán secas y libres de condensaciones.
Los componentes a soldar estarán correctamente colocados y fijos en su posición mediante dispositivos apropiados o soldaduras de punteo, de manera que las uniones a soldar sean accesibles y visibles para el soldador. No se introducirán soldaduras adicionales.
El montaje de la estructura se hará de manera que las dimensiones finales de los componentes estructurales estén dentro de las tolerancias establecidas.
Los dispositivos provisionales utilizados para el montaje de la estructura, se retirarán sin dañar las piezas.
Las soldaduras provisionales se ejecutarán siguiendo las especificaciones generales. Se eliminarán todas las soldaduras de punteo que no se incorporen a las soldaduras finales.
Cuando el tipo de material del acero y/o la velocidad de enfriamiento puedan producir un endurecimiento de la zona térmicamente afectada se considerará la utilización del precalentamiento. Éste se extenderá 75 mm en cada componente del metal base.
No se acelerará el enfriamiento de las soldaduras con medios artificiales.
Los cordones de soldadura sucesivos no producirán muescas.
Después de cada pasada o capa de soldadura y antes de hacer el siguiente, es necesario limpiar la escoria mediante una piqueta y un cepillo.
La ejecución de los diferentes tipos de soldaduras se hará de acuerdo con los requisitos establecidos en el apartado 10.3.4 del DB-SE A y el artículo 77 de la EAE para obras de edificación o de acuerdo con el artículo 640.5.2 del PG3 y el artículo 77 de la EAE para obras de ingeniería civil.
No se utilizarán materiales de protección que perjudiquen la calidad de la soldadura a menos de 150 mm de la zona a soldar.
Las soldaduras y el metal base adyacente no se pintarán sin haber eliminado previamente la escoria.

3.- UNIDAD Y CRITERIOS DE MEDICIÓN

VIGAS, VIGUETAS, CORREAS, CERCHAS, DINTELES, PILARES, TRAVAS, ELEMENTOS DE ANCLAJE, ELEMENTOS AUXILIARES:
kg de peso calculado según las especificaciones de la DT, de acuerdo con los criterios siguientes:
- El peso unitario para su cálculo será el teórico
- Para poder utilizar otro valor diferente del teórico, es necesaria la aceptación expresa de la DF.
Este criterio incluye las pérdidas de material correspondientes a recortes.

4.- NORMATIVA DE OBLIGADO CUMPLIMIENTO

CSV: 163602225517506070l4 .

OBRAS DE EDIFICACIÓN:
Real Decreto 751/2011, de 27 de mayo, por el que se aprueba la Instrucción de Acero Estructural (EAE).
Real Decreto 314/2006, de 17 de marzo, por el que se aprueba el Código Técnico de la Edificación Parte 2. Documento Básico de Acero DB-SE-A.
* UNE-ENV 1090-1:1997 Ejecución de estructuras de acero. Parte 1: Reglas generales y reglas para edificación.
OBRAS DE INGENIERÍA CIVIL:
Real Decreto 751/2011, de 27 de mayo, por el que se aprueba la Instrucción de Acero Estructural (EAE).
Orden de 6 de febrero de 1976 por la que se aprueba el Pliego de Prescripciones Técnicas Generales para Obras de Carreteras y Puentes (PG-3).

5.- CONDICIONES DE CONTROL DE EJECUCIÓN Y DE LA OBRA ACABADA

CONTROL DE EJECUCIÓN. OPERACIONES DE CONTROL:
Antes del inicio de la ejecución, la DF verificará que existe un programa de control desarrollado por el constructor, tanto para productos como para la ejecución.
Previo al suministro, el constructor presentará a la DF la siguiente documentación:
- creditación de que el proceso de montaje en taller de los elementos de la estructura posee distintivo de calidad reconocido.
- Acreditación que los productos de acero poseen distintivo de calidad reconocido.
- En procesos de soldadura, certificados de homologación de los soldadores según UNE-EN 2871 y del proceso de soldadura según UNE-EN ISO 15614-1.

La DF comprobará que los productos de acero suministrados por taller a la obra, se acompañan de su hoja de suministro, en caso que no se pueda realizar la trazabilidad de la misma, ésta será rechazada.
Previa a la ejecución se fabricarán para cada elemento y cada material a cortar, como mínimo cuatro probetas, por parte del control externo de la entidad de control según el artículo 91.2.2.1 de la EAE.
Se comprobará que las dimensiones de los elementos elaborados en taller son las mismas que las de los planos de taller, considerándose las tolerancias en el pliego de condiciones.
Anteriormente a la fabricación, el constructor propondrá la secuencia de armado y soldadura, ésta deberá ser aprobada por la DF.
Se marcarán las piezas con pintura según plano de taller, para identificarlas durante el montaje en taller y en obra.
El autocontrol del proceso de montaje incluirá como mínimo:
-Identificación de los elementos.
-Situación de los ejes de simetría.
-Situación de las zonas de soporte contiguas.
-Paralelismo de alas y platabandas.
-Perpendicularidad de alas y almas.
-Abombamiento, rectitud y planeidad de alas y almas.
-Contraflechas.
La frecuencia de comprobación será del 100% para elementos principales y del 25% para elementos secundarios.
La DF comprobará con antelación al montaje la correspondencia entre el proyecto y los elementos elaborados al taller, y la documentación del suministro.
El constructor elaborará la documentación correspondiente al montaje, ésta será aprobada por la DF. Como mínimo incluirá:
CSV:163602225517506070l4 .
-Memoria de montaje.
-Planos de montaje.
-Programa de inspección.
Se comprobará la conformidad de todas las operaciones de montaje, especialmente:
-El orden de cada operación.
-Herramientas utilizadas.
-Calificación del personal.
-Trazabilidad del sistema.
UNIONES SOLDADAS:
Los soldadores deberán estar en posesión de la califación adecuada conforme al apartado 77.4.2 de la EAE.
Cada soldador identificaré su trabajo con marcas personales no transferibles.
El soldado se realizará según el apartado 77.4.1 de la EAE, el constructor realizará los ensayos y pruebas necesarias para establecer el método de soldadura más adecuado.
Antes de realizar la soldadura, se inspeccionaran las piezas a unir según la UNE-EN 970.
Las inspecciones las realizará un inspector de soldadura de nivel 2 o persona autorizada por la DF.
UNIONES ATORNILLADAS:
Se comprobarán .los pares de aprite aplicados a los tornillos.
En el caso de tornillos pretensados se comprobará que el esfuerzo aplicado es superior al mínimo establecido.
CONTROL DE EJECUCIÓN. CRITERIOS DE TOMA DE MUESTRAS:

Los controles se harán según las indicaciones de la DF.
La medida de las longitudes se hará con regla o cinta metálica, de exactitud no menor de 0,1 mm en cada metro, y no menor que 0,1 por mil en longitudes mayores.
La medida de las flechas de las barras se realizará por comparación entre la directriz del perfil y la línea recta definida entre las secciones extremas materializada con un alambre tensado.
UNIONES SOLDADAS:
La DF determinará las soldaduras que tienen que ser objeto de análisis.
Los porcentajes indicados pueden ser variados, según criterios de la DF, en función de los resultados de la inspección visual realizada y de los análisis anteriores.
UNIONES ATORNILLADAS:
La DF determinará las uniones que han de ser objeto de análisis.
CONTROL DE EJECUCIÓN. INTERPRETACIÓN DE RESULTADOS Y ACTUACIONES EN CASO DE INCUMPLIMIENTO:
El taller de fabricación dispondrá de un control dimensional adecuado.
Cuando se sobrepase alguna de las tolerancias especificadas en algún control, se corregirá la implantación en obra. Además, se aumentará el control, en el apartado incompleto, hasta un 20% de unidades. Si se encuentran irregularidades, se harán las oportunas correcciones y / o desechos y se hará el control sobre el 100% de las unidades con las oportunas actuaciones según el resultado.
UNIONES SOLDADAS:
La calificación de los defectos observados en las inspecciones visuales y en las realizadas por métodos no destructivos, se hará de acuerdo con las especificaciones fijadas en el Pliego de Condiciones Particulares de la obra.
CONTROL DE LA OBRA ACABADA. OPERACIONES DE CONTROL:
Inspección visual de la unidad acabada.
En la estructura acabada se realizarán las comprobaciones y pruebas de servicio previstas en el proyecto y/o ordenadas por DF conjuntamente con las exigidas por la normativa vigente.
UNIONES SOLDADAS:
En la estructura acabada se realizarán las comprobaciones y pruebas de servicio previstas en el proyecto y/o ordenadas por DF conjuntamente con las exigidas por la normativa vigente.
Se controlarán todos los cordones de soldadura.
Las soldaduras que durante el proceso de fabricación resulten inaccesibles, serán inspeccionadas con anterioridad.
En el autocontrol de las soldaduras se comprobarán como mínimo:
-Inspección visual de todos los cordones.
-Comprobaciones mediante ensayos no destructivos según la tabla 91.2.2.5 de la EAE.
Se realizarán los siguientes ensayos no destructivos según la norma EN12062
-Líquidos penetrantes(LP) según UNE-EN 1289.
-Partículas magnéticas (PM),según UNE-EN 1290.
-Ultrasonidos(US), según UNE-EN 1714.
-Radiografías(RX), según UNE-EN 12517.
En todos los puntos donde existan cruces de cordones de soldadura se realizará una radiografía adicional.
Se realizará una inspección mediante partículas magnéticas o líquidos penetrantes de un 15% del total de la longitud de les soldaduras en ángulo.
Se realizará una inspección radiográfica y ultrasónica de las soldaduras a tope en planchas y uniones en T cuando estas sean a tope.
Los criterios de aceptación de las soldaduras se basarán en la UNE-EN ISO 5817.
UNIONES ATORNILLADAS:
La frecuencia de comprobación será del 100% para elementos principales como vigas, y del 25% para elementos secundarios como rigidizadores.
CSV:16360225517506070 14.
CONTROL DE LA OBRA ACABADA. CRITERIOS DE TOMA DE MUESTRAS:
Los controles se harán según las indicaciones de la DF.
CONTROL DE LA OBRA ACABADA. INTERPRETACIÓN DE RESULTADOS Y ACTUACIONES EN CASO DE INCUMPLIMIENTO:
Corrección por parte del contratista de las irregularidades observadas.
UNIONES SOLDADAS:
No se aceptaran soldaduras que no cumplan con las especificaciones.
No se aceptaran uniones soldadas que no cumplan con los ensayos no destructivos.
No se aceptarán soldaduras realizadas por soldadores no cualificados.

E4 ESTRUCTURES

E44 ESTRUCTURES D'ACER

E441 PILARS D'ACER

0.- ELEMENTS QUE CONTEMPLA EL PLEC

E441B076.

1.- DEFINICIÓ I CONDICIONS DE LES PARTIDES D'OBRA EXECUTADES
Formació d'elements estructurals amb perfils normalitzats d'acer, utilitzats directament o formant peces compostes.
S'han considerat els elements següents:
- Pilars
S'han considerat els tipus de perfils següents:
- Perfils d'acer laminat en calent, de les sèries IPN, IPE, HEA, HEB, HEM o UPN, d'acer S275JR, S275J0, S275J2, S355JR, S355J0 o S355J2, segons CÓDIGO ESTRUCTURAL (RD 470/2021), UNE-EN 10025-2
- Perfils d'acer laminat en calent de les sèries L, LD, T, rodó, quadrat, rectangular o planxa, d'acer S275JR, S275J0, S275J2, S355JR, S355J0 o S355J2, segons CÓDIGO ESTRUCTURAL (RD 470/2021), UNE-EN 10025-2
- Perfils foradats d'acer laminat en calent de les sèries rodó, quadrat o rectangular d'acer S275J0H o S355J2H, segons CÓDIGO ESTRUCTURAL (RD 470/2021), UNE-EN 10210-1
- Perfils foradats conformats en fred de les sèries rodó, quadrat o rectangular d'acer S275J0H o S355J2H, segons CÓDIGO ESTRUCTURAL (RD 470/2021), UNE-EN 10219-1
- Perfils conformats en fred, de les sèries L, LD, U, C, Z, o Omega, d'acer S235JRC, segons CÓDIGO ESTRUCTURAL (RD 470/2021), UNE-EN 10025-2
S'han considerat els acabats superficials següents:
- Pintat amb una capa d'emprimació antioxidant
- Galvanitzat
S'han considerat els tipus de col·locació següents:
- Col·locació amb soldadura
- Col·locació amb cargols
- Col·locació sobre obres de fàbrica o de formigó, recolzats o encastats
L'execució de la unitat d'obra inclou les operacions següents:
- Preparació de la zona de treball
- Replanteig i marcat dels eixos
- Col·locació i fixació provisional de la peça
- Aplomat i anivellació definitius
- Execució de les unions, en el seu cas
- Comprovació final de l'aplomat i dels nivells
CONDICIONS GENERALS:
Els materials utilitzats han de tenir la qualitat establerta a la DT. No s'han de fer modificacions sense autorització de la DF encara que suposin un increment de les característiques mecàniques.
La peça ha d'estar col·locada a la posició indicada a la DT, amb les modificacions aprovades per la DF.
La peça ha d'estar correctament aplomada i nivellada.
Quan la peça sigui composta, la disposició dels diferents elements de la peça, les seves dimensions, tipus d'acer i perfils s'han de correspondre amb les indicacions de la DT.
Cada component de l'estructura ha de dur una marca d'identificació que ha de ser visible després del muntatge. Aquesta marca no ha d'estar feta amb entalladura cisellada.
La marca d'identificació ha d'indicar l'orientació de muntatge del component estructural quan aquesta no es dedueixi clarament de la seva forma.
Els elements de fixació, i les xapes, plaques petites i accessoris de muntatge han d'anar embalats i identificats adequadament.
L'element ha d'estar pintat amb una capa de protecció de pintura antioxidant, excepte si està galvanitzat.
Els cantells de les peces no han de tenir òxid adherit, rebaves, estries o irregularitats que dificultin el contacte amb l'element que s'han d'unir.
Si el perfil està galvanitzat, la col·locació de l'element no ha de produir desperfectes en el recobriment del zenc.
L'element no s'ha d'adreçar un cop col·locat definitivament.
No es permet reblir amb soldadura els forats que han estat practicats a l'estructura per a disposar cargols provisionals de muntatge.
Toleràncies d'execució:
- En obres d'edificació: Límits establerts als apartats 11.1 i 11.2 del DB-SE A i a l'annexe 16 del CODI ESTRUCTURAL.
- En obres d'enginyeria civil: Límits establerts a l'article 640.12 del PG3 i l'annexe 16 del CODI ESTRUCTURAL.
PILARS:
Si la base del pilar ha de quedar embeguda dins de formigó no necessitarà protecció de 50 mm segons el CODI ESTRUCTURAL per sota del nivell del formigó.

CSV: 163602225517506070 14

L'espai entre la placa de recolzament del pilar i els fonaments s'ha de reblir amb beurada de ciment, beurades especials o formigó fi.
Abans del rebliment, l'espai situat sota la placa de recolzament d'acer, ha d'estar net de líquids, gel, residus i de qualsevol material contaminant.
La quantitat de beurada utilitzada ha de ser suficient per a que aquest espai quedi completament reblert.
Segons el gruix a reblir les beurades han de ser dels següents tipus:
- Gruixos nominals inferiors a 25 mm: barreja de ciment pòrtland i aigua
- Gruixos nominals entre 25 i 50 mm: morter fluït de ciment pòrtland de dosificació no inferior a 1:1
- Gruixos nominals superiors a 50 mm: morter sec de ciment pòrtland de dosificació no inferior a 1:2 o formigó fi
Les beurades especials han de ser de baixa retracció i s'han d'utilitzar seguint les instruccions del seu fabricant.
COL·LOCACIÓ AMB CARGOLS:
S'utilitzaran cargols normalitzats d'acord a les normes recollides a la taula 85.2.b del CODI ESTRUCTURAL
Els cargols aixamfranats, cargols calibrats, perns articulats i els cargols hexagonals d'injecció s'han d'utilitzar seguint les instruccions del seu fabricant i han de complir els requisits addicionals establerts a l'article 85.2 del CODI ESTRUCTURAL.
La situació dels cargols a la unió ha de ser tal que redueixi la possibilitat de corrosió i pandeig local de les xapes, i ha de facilitar el muntatge i les inspeccions.
El diàmetre nominal mínim dels cargols ha de ser de 12 mm.
La rosca pot estar inclosa en el pla de tall, excepte en el cas que els cargols s'utilitzin com a calibrats.
Després del collat l'espiga del cargol ha de sobresortir de la rosca de la femella. Entre la superfície de recolzament de la femella i la part no roscada de l'espiga ha d'haver, com a mínim:
- En cargols pretesats: 4 filets complerts més la sortida de la rosca
- En cargols sense pretesar: 1 filet complert més la sortida de la rosca
Les superfícies dels caps de cargols i femelles han d'estar perfectament planes i netes.
En els cargols col·locats en posició vertical, la femella ha d'estar situada per sota del cap del cargol.
En els forats rodons normals i amb cargols sense pretesar no és necessari utilitzar volanderes. Si s'utilitzen han d'anar sota el cap dels cargols, han de ser aixamfranades i el xamfrà ha d'estar situat en direcció al cap del cargol.
En els cargols pretesats, les volanderes han de ser planes endurides i han d'anar col·locades de la forma següent:
- Cargols 10.9: sota el cap del cargol i de la femella
- Cargols 8.8: sota de l'element que gira
Toleràncies d'execució:
- Franquícia màxima entre superfícies adjacents: - Si s'utilitzen cargols no pretesats: 2 mm - Si s'utilitzen cargols pretesats: 1 mm
- Diàmetre dels forats: - En obres d'edificació: Límits establerts a l'apartat 11.1 del DB-SE A i a l'article 93.2 del CODI ESTRUCTURAL - En obres d'enginyeria civil: Límits establerts als apartats 640.5.1.3 i 640.5.1.4 del PG3 i a l'article 93.2 del CODI ESTRUCTURAL.
- Posició dels forats: - En obres d'edificació: Límits establerts a l'apartat 11.1 del DB-SE A i a l'article 93.2 del CODI ESTRUCTURAL. - En obres d'enginyeria civil: Límits establerts a l'apartat 640.5.1.1 del PG3 i a l'article 93.2 del CODI ESTRUCTURAL.
COL·LOCACIÓ AMB SOLDADURA:
El procediment de soldadura utilitzat ha de ser apropiat als materials a soldar i al procediment de soldadura.
Les característiques mecàniques del material d'aportació han de ser superiors a les del material base.
En acers de resistència millorada a la corrosió atmosfèrica, la resistència a la corrosió del material d'aportació ha de ser equivalent a la del material base.
El plec de prescripcions tècniques particulars definirà el sistema de protecció enfront la corrossió.
Els mètodes de protecció podran ser:
- Metalització, segons l'UNE-EN ISO 2063.
- Galvanització en calent, segons l'UNE-EN ISO 1461.
- Sistemes de pintura, segons l'UNE-EN ISO 12944.
2.- CONDICIONS DEL PROCÉS D'EXECUCIÓ
CONDICIONS GENERALS:
El constructor ha d'elaborar els plànols de taller i un programa de muntatge que han de ser aprovats per la DF abans d'iniciar els treballs en obra.
Qualsevol modificació durant els treballs ha d'aprovar-la la DF i reflectir-se posteriorment en els plànols de taller.
Els components estructurals s'han de manipular evitant que es produeixin deformacions permanents i procurant que els desperfectes superficials siguin mínims. Han d'anar protegits en els punts de subjecció.
Tot subconjunt estructural que durant les operacions de càrrega, transport, emmagatzematge i muntatge experimenti desperfectes, s'ha de reparar fins que sigui conforme.

CSV:163602225517506070 14 .

Si durant el transport el material ha sofert desperfectes que no poden ser corregits o es preveu que després d'arreglar-los afectarà al seu treball estructural, la peça ha de ser substituïda.
Els components de l'estructura s'han d'emmagatzemar apilats sobre el terreny sense estar en contacte amb el terra i de forma que no es produeixi acumulació d'aigua.
El muntatge de l'estructura s'ha de fer d'acord amb el programa de muntatge i garantint la seguretat estructural en tot moment.
Durant les operacions de muntatge, l'estructura ha de resistir, en condicions de seguretat, les càrregues provisionals de muntatge i els efectes de les càrregues de vent.
Les traves i encastaments o subjeccions provisionals s'han de mantenir en la seva posició fins que l'avanç del muntatge permeti que puguin ser retirats de forma segura.
Les unions per a peces provisionals necessàries per al muntatge s'han de fer de forma que no debilitin l'estructura ni disminueixin la seva capacitat de servei.
La secció de l'element no ha de quedar disminuida pels sistemes de muntatges utilitzats.
Els dispositius d'ancoratge provisionals s'han d'assegurar per a evitar que s'afluixin de forma involuntària.
Durant el procés de muntatge, el constructor ha de garantir que ninguna part de l'estructura estigui deformada o sobrecarregada permanentment per l'apilament de materials estructurals o per càrregues provisionals de muntatge.
Un cop muntada una part de l'estructura, s'ha d'alinear al més aviat possible i immediatament després completar el cargolament.
No s'han de fer unions permanents fins que una part suficient de l'estructura no estigui ben alineada, anivellada, aplomada i unida provisionalment de manera que no es produeixin desplaçaments durant el muntatge o l'alineació posterior de la resta de l'estructura.
La preparació de les unions que s'hagin de realitzar a obra es farà a taller.
Els desperfectes que les operacions de magatzematge i manipulació ocasionin en l'acabat superficial de l'estructura s'han de reparar amb procediments adequats.
Es tindrà especial cura del drenatge de cobertes i façanes, així com s'evitaran zones on es pugui dipositar l'aigua de forma permanent.
Els elements de fixació i ancoratge dispossaran de protecció adient a la classe d'expossició ambiental.
Per a la reparació de superfícies galvanitzades s'han d'utilitzar productes de pintura adequats aplicats sobre àrees que agafin, com a mínim, 10 mm de galvanització intacta.
Les parts que hagin de quedar de difícil accés després del seu muntatge han de rebre el tractament de protecció després de la inspecció i acceptació de la DF i abans del muntatge.
Les estructures amb planxes i peces primes conformades en fred s'executaran considerant els requisits addicionals de l'UNE-ENV 1090-2.
Les estructures amb acers d'alt límit elàstic s'executaran considerant els requisits addicionals de l'UNE-ENV 1090-3.
Les estructures amb gelosia de secció foradada s'executaran tenint en compte els requisits addicionals de l'UNE-ENV 1090-4.
COL·LOCACIÓ AMB CARGOLS:
Els forats per als cargols s'han de fer amb perforadora mecànica. S'admet un altre procediment sempre que proporcioni un acabat equivalent.
Es permet l'execució de forats amb punxonatge sempre que es compleixin els requisits establerts a l'apartat 10.2.3 del DB-SE A en obres d'edificació o els establerts a l'apartat 640.5.1.1 del PG3 en obres d'enginyeria civil.
És recomanable que, sempre que sigui possible, es perforin d'un sol cop els forats que travessin dues o més peces.
Els forats allargats s'han de fer amb una operació de punxonatge, o amb la perforació o punxonatge de dos forats i posterior oxitall.
CSV: 163602225517506070 14 .
Després de perforar les peces i abans d'unir-les s'han d'eliminar les rebaves.
Els cargols i les femelles no s'han de soldar, a menys que així ho expliciti el plec de condicions tècniques particulars.
S'han de col·locar el nombre suficient de cargols de muntatge per assegurar la immobilitat de les peces armades i el contacte íntim de les peces d'unió.
Les femelles s'han de muntar de manera que la seva marca de designació sigui visible després del muntatge.
En els cargols sense pretesar, cada conjunt de cargol, femella i volandera(es) s'ha de collar fins arribar al "collat a tocar" sense sobretesar els cargols. En grups de cargols aquest procés s'ha de fer progressivament començant pels cargols situats al centre. Si és necessari s'han de fer cicles addicionals de collat .
Abans de començar el pretesat, els cargols pretesats d'un grup s'han de collar d'acord amb el que s'ha indicat per als cargols sense pretesar. Per a que el pretesat sigui uniforme s'han de fer cicles addicionals de collat.
S'han de retirar els conjunts de cargol pretesat, femella i volandera(es) que després de collats fins al pretesat mínim, s'afluixin.
El collat dels cargols pretesats s'ha de fer seguint un dels procediments següents:
- Mètode de la clau dinamomètrica.
- Mètode de la femella indicadora.
- Mètode convinat.

Les superfícies que han de transmetre esforços per fricció s'han de netejar d'olis amb netejadors químics. Després de la preparació i fins l'armat i cargolat s'han de protegir amb

cobertes impermeables.
La zona sense revestir situada al voltant del perímetre de la unió amb cargols no s'ha de tractar fins que no s'hagi inspeccionat la unió.
COL·LOCACIÓ AMB SOLDADURA:
Els procediments autoritzats per a realitzar unions soldades són:
- Per arc elèctric manual amb elèctrode revestit
- Per arc amb fil tubular, sense protecció gasosa
- Per arc submergit amb fil/filferro
- Per arc submergit amb elèctrode nu
- Per arc amb gas inert
- Per arc amb gas actiu
- Per arc amb fil tubular, amb protecció de gas actiu
- Per arc amb fil tubular, amb protecció de gas inert
- Per arc amb elèctrode de wolfram i gas inert
- Per arc de connectors
Les soldadures s'han de fer protegides dels efectes directes del vent, de la pluja i de la neu.
A l'obra i a disposició del personal encarregat de soldar hi ha d'haver un pla de soldatge, que ha d'incloure, com a mínim, els detalls, mida i tipus de les unions, especificacions dels tipus d'electròdes i preescalfament, seqüència de soldadura, limitacions a la soldadura discontinua i comprovacions intermèdies, girs o voltes de les peces necessàries per la soldadura, detall de les fixacions provisionals, disposicions en front l'esquinçament laminar, referència al pla d'inspecció i assaigs, i tots els requeriments per al identificació de les soldadures.
Les soldadures s'han de fer per soldadors certificats per un organisme acreditat i qualificats segons l'UNE-EN 287-1.
La coordinació de les tasques de soldadura s'ha de fer per soldadors qualificats i amb experiència amb el tipus d'operació que supervisen.
Abans de començar a soldar s'ha de verificar que les superfícies i vores a soldar són adequades al procés de soldadura i que estan lliures de fissures.
Totes les superfícies a soldar s'han de netejar de qualsevol material que pugui afectar negativament la qualitat de la soldadura o perjudicar el procés de soldatge. S'han de mantenir seques i lliures de condensacions.
Els components a soldar han d'estar correctament col·locats i fixos en la seva posició mitjançant dispositius adequats o soldadures de punteig, de manera que les unions a soldar siguin accessibles i visibles per al soldador. No s'han d'introduir soldadures addicionals.
El muntatge de l'estructura s'ha de fer de manera que les dimensions finals dels components estructurals estiguin dintre de les toleràncies establertes.
Els dispositius provisionals utilitzats per al muntatge de l'estructura, s'han de retirar sense fer malbé les peces.
Les soldadures provisionals s'han d'executar seguint les especificacions generals. S'han d'eliminar totes les soldadures de punteig que no s'incorporin a les soldadures finals.
Quan el tipus de material de l'acer i/o la velocitat de refredament puguin produir un enduriment de la zona tèrmicament afectada s'ha de considerar la utilització del precalentament. Aquest s'ha d'estendre 75 mm en cada component del metall base.
No s'ha d'accelerar el refredament de les soldadures amb mitjans artificials.
Els cordons de soldadura successius no han de produir osques.
Després de fer un cordó de soldadura i abans de fer el següent, cal netejar l'escòria per mitjà d'una picola i d'un raspall.
L'execució dels diferents tipus de soldadures s'ha de fer d'acord amb els requisits establerts a l'apartat 50.3.4 del DB SE A i l'article 94 del CODI ESTRUCTURAL per a obres d'edificació o d'acord amb l'article 640.5.2 del PG3 i l'article 94 del CODI ESTRUCTURAL per a obres d'enginyeria civil.
CSV: 163602225517506070 14
No s'han d'utilitzar materials de protecció que perjudiquin la qualitat de la soldadura a menys de 150 mm de la zona a soldar.
Les soldadures i el metall base adjacent no s'han de pintar sense haver eliminat prèviament l'escòria.
3.- UNITAT I CRITERI D'AMIDAMENT
BIGUES, BIGUETES, CORRETGES, ENCAVALLADES, LLINDES, PILARS, TRAVES, ELEMENTS D'ANCORATGE, ELEMENTS AUXILIARS:
kg de pes calculat segons les especificacions de la DT, d'acord amb els criteris següents:
- El pes unitari per al seu càlcul ha de ser el teòric
- Per a poder utilitzar un altre valor diferent del teòric, cal l'acceptació expressa de la DF.
Aquest criteri inclou les pèrdues de material corresponents a retalls.
4.- NORMATIVA DE COMPLIMENT OBLIGATORI
OBRES D'EDIFICACIÓ:
Real Decreto 470/2021, de 29 de junio, por el que se aprueba el Código Estructural.
Real Decreto 314/2006, de 17 de marzo, por el que se aprueba el Código Técnico de la Edificación Parte 2. Documento Básico de Acero DB-SE-A.
* UNE-ENV 1090-1:1997 Ejecución de estructuras de acero. Parte 1: Reglas generales y reglas para edificación.
OBRES D'ENGINYERIA CIVIL:

Real Decreto 470/2021, de 29 de junio, por el que se aprueba el Código Estructural.
Orden de 6 de febrero de 1976 por la que se aprueba el Pliego de Prescripciones Técnicas Generales para Obras de Carreteras y Puentes (PG-3).
5.- CONDICIONS DE CONTROL D'EXECUCIÓ I DE L'OBRA ACABADA
CONTROL D'EXECUCIÓ. OPERACIONS DE CONTROL:
Abans de l'inici de l'execució, la DF verificarà que existeix un programa de control desenvolupat pel constructor, tant per als productes com per a l'execució.
Previ al subministrament, el constructor presentarà a la DF la següent documentació:
- creditació que el procés de muntatge al taller dels elements de l'estructura posseeix distintiu de qualitat reconegut.
- Acreditació que els productes d'acer posseeixen distintiu de qualitat reconegut.
- En processos de soldadura, certificats d'homologació dels soldadors segons UNE-EN 2871 i del procés de soldadura segons UNE-EN ISO 15614-1.
La DF comprovarà que els productes d'acer subministrats pel taller a l'obra, s'acompanyen de la seva fulla de subministrament, en cas que no es pugui realitzar la traçabilitat de la mateixa, aquesta serà rebutjada.
Prèvi a l'execució es fabricaran per a cada element i cada material a tallar, com a mínim quatre provetes, per part del control extern de l'entitat de control.
Es comprovarà que les dimensions dels elements elaborats al taller son les mateixes que les dels plànols de taller , considerant-se les toleràncies al plec de condicions.
Amb anterioritat a la fabricació, el constructor proposarà la seqüència d'armat i soldadura, aquesta haurà de ser aprovada per la DF.
Es marcaran les peces amb pintura segons plànols de taller, per identificar-les durant el muntatge al taller i a l'obra.
L'autocontrol del procés de muntatge inclourà com a mínim:
-Identificació del elements.
-Situació dels eixos de simetria.
-Situació de les zones de suport contigües.
-Paral·lelisme d'ales i platabandes.
-Perpendicularitat d'ales i ànimes.
-Abonyegament, rectitud i planor d'ales i ànimes.
-Contrafletxes.
La freqüència de comprovació serà del 100% per elements principals i del 25% per a elements secundaris.
La DF comprovarà amb antelació al muntatge la correspondència entre el projecte i els elements elaborats al taller, i la documentació del subministrament.
El constructor elaborarà la documentació corresponent al muntatge, aquesta serà aprovada per la DF, i com a mínim inclourà:
-Memòria de muntatge.
-Plànols de muntatge.
-Programa d'inspecció.
Es comprovarà la conformitat de totes les operacions de muntatge, especialment:
-L'ordre de cada operació.
-Eines utilitzades.
-Qualificació del personal.
-Traçabilitat del sistema.
UNIONS SOLDADES:
Els soldadors hauran d'estar en disposició de la qualificació adient conforme a l'apartat 94.4.2 del CODI ESTRUCTURAL.
Cada soldador identificarà el seu treball amb marques personals no transferibles.
La soldadura es realitzarà segons l'apartat 94.4.1 del CODI ESTRUCTURAL, el constructor realitzarà el assajos i probes necessàries per establir el mètode de soldadura més adient.
Abans de realitzar la soldadura, es farà una inspecció de les peces a unir segons l'UNE-EN iso 17637.
Les inspeccions de les soldadures les realitzarà un inspector de soldadura de nivell 2 o persona autoritzada per la DF.
UNIONS CARGOLADES:
Es comprovaran .els parells de serratge aplicats als cargols.
En el cas de cargols pretesats es comprovarà que l'esforç aplicat és superior al mínim establert.
CONTROL D'EXECUCIÓ. CRITERIS DE PRESA DE MOSTRES:
Els controls s'han de fer segons les indicacions de la DF.
La mesura de les longituds es farà amb regla o cinta metàl·lica, d'exactitud no menor de 0,1 mm en cada metre, i no menor que 0,1 per mil en longituds majors.
La mesura de les fletxes de les barres es realitzarà per comparació entre la directriu del perfil i la línia recta definida entre les seccions extremes materialitzada amb un filferro tesat.
UNIONS SOLDADES:
La DF determinarà les soldadures que han de ser objecte d'anàlisi.
Els percentatges indicats poden ser variats, segons criteris de la DF, en funció dels resultats de la inspecció visual realitzada i dels anàlisis anteriors.
UNIONS CARGOLADES:
La DF determinarà les unions que han de ser objecte d'anàlisi.

CSV: 163602225517506070 14 .

CONTROL D'EXECUCIÓ. INTERPRETACIÓ DE RESULTATS I ACTUACIONS EN CAS D'INCOMPLIMENT:
El taller de fabricació ha de disposar d'un control dimensional adequat.
Quan es sobrepassi alguna de les toleràncies especificades en algun control, es corregirà la implantació en obra. A més a més, s'augmentarà el control, en l'apartat incomplet, fins a un 20% d'unitats. Si encara es troben irregularitats, es faran les oportunes correccions i/o rebuigs i es farà el control sobre el 100 % de les unitats amb les oportunes actuacions segons el resultat.
UNIONS SOLDADES:
La qualificació dels defectes observats en les inspeccions visuals i en les realitzades per mètodes no destructius, es farà d'acord amb les especificacions fixades al Plec de Condicions Particulars de l'obra.
CONTROL DE L'OBRA ACABADA. OPERACIONS DE CONTROL:
Inspecció visual de la unitat acabada.
En l'estructura acabada han de realitzar-se, les comprovacions i proves de servei previstes en projecte i/o ordenades per DF conjuntament amb les exigides per la normativa vigent.
UNIONS SOLDADES:
En l'estructura acabada han de realitzar-se, les comprovacions i proves de servei previstes en projecte i/o ordenades per DF conjuntament amb les exigides per la normativa vigent.
Es controlaran tots els cordons de soldadura.
Les soldadures que durant el procés de fabricació resultin inaccessibles, seran inspeccionades amb anterioritat.
A l'autocontrol de les soldadures es comprovarà com a mínim:
-Inspecció visual de tots els cordons.
-Comprovacions mitjançant assajos no destructius.
Es realitzaran els següents assajos no destructius segons la norma EN12062
-Líquids penetrants(LP) segons UNE-EN 1289.
-Partícules magnètiques(PM),segons UNE-EN 1290.
-Ultrasons(US), segons UNE-EN 1714.
-Radiografies(RX), segons UNE-EN 12517.
A tots els punt a on existeixin creuament de cordons de soldadura es realitzarà una radiografia addicional
Es realitzarà una inspecció mitjançant partícules magnètiques o líquids penetrants d'un 15% del total de la longitud de les soldadures en angle.
Es realitzarà una inspecció radiogràfica i ultrasònica de les soldadures a topar en planxes i unions en T quan aquestes siguin a topar.
Els criteris d'acceptació de les soldadures es basaran en l'UNE-EN ISO 5817.
UNIONS CARGOLADES:
La freqüència de comprovació serà del 100% per elements principals com bigues, i del 25% per a elements secundaris com rigiditzadors.
CONTROL DE L'OBRA ACABADA. CRITERIS DE PRESA DE MOSTRES:
Els controls s'han de fer segons les indicacions de la DF.
CONTROL DE L'OBRA ACABADA. INTERPRETACIÓ DE RESULTATS I ACTUACIONS EN CAS D'INCOMPLIMENT:
Correcció per part del contractista de les irregularitats observades.
UNIONS SOLDADES:
No s'acceptaran soldadures que no compleixin amb les especificacions.
No s'acceptaran unions soldades que no compleixin amb els assaigs no destructius.
No s'acceptaran soldadures realitzades per soldadors no qualificats

CSV: 16360222551750607014 .

E4 ESTRUCTURES

E44 ESTRUCTURES D'ACER

E443 BIGUES D'ACER

0.- ELEMENTS QUE CONTEMPLA EL PLEC

E443B077,E443B078.

1.- DEFINICIÓ I CONDICIONS DE LES PARTIDES D'OBRA EXECUTADES
Formació d'elements estructurals amb perfils normalitzats d'acer, utilitzats directament o formant peces compostes.
S'han considerat els elements següents:
- Bigues

S'han considerat els tipus de perfils següents:
- Perfils d'acer laminat en calent, de les sèries IPN, IPE, HEA, HEB, HEM o UPN, d'acer S275JR, S275J0, S275J2, S355JR, S355J0 o S355J2, segons CÓDIGO ESTRUCTURAL (RD 470/2021), UNE-EN 10025-2
- Perfils d'acer laminat en calent de les sèries L, LD, T, rodó, quadrat, rectangular o planxa, d'acer S275JR, S275J0, S275J2, S355JR, S355J0 o S355J2, segons CÓDIGO ESTRUCTURAL (RD 470/2021), UNE-EN 10025-2
- Perfils foradats d'acer laminat en calent de les sèries rodó, quadrat o rectangular d'acer S275J0H o S355J2H, segons CÓDIGO ESTRUCTURAL (RD 470/2021), UNE-EN 10210-1
- Perfils foradats conformats en fred de les sèries rodó, quadrat o rectangular d'acer S275J0H o S355J2H, segons CÓDIGO ESTRUCTURAL (RD 470/2021), UNE-EN 10219-1
- Perfils conformats en fred, de les sèries L, LD, U, C, Z, o Omega, d'acer S235JRC, segons CÓDIGO ESTRUCTURAL (RD 470/2021), UNE-EN 10025-2
S'han considerat els acabats superficials següents:
- Pintat amb una capa d'emprimació antioxidant
- Galvanitzat
S'han considerat els tipus de col·locació següents:
- Col·locació amb soldadura
- Col·locació amb cargols
- Col·locació sobre obres de fàbrica o de formigó, recolzats o encastats
L'execució de la unitat d'obra inclou les operacions següents:
- Preparació de la zona de treball
- Replanteig i marcat dels eixos
- Col·locació i fixació provisional de la peça
- Aplomat i anivellació definitius
- Execució de les unions, en el seu cas
- Comprovació final de l'aplomat i dels nivells
CONDICIONS GENERALS:
Els materials utilitzats han de tenir la qualitat establerta a la DT. No s'han de fer modificacions sense autorització de la DF encara que suposin un increment de les característiques mecàniques.
La peça ha d'estar col·locada a la posició indicada a la DT, amb les modificacions aprovades per la DF.
La peça ha d'estar correctament aplomada i nivellada.
Quan la peça sigui composta, la disposició dels diferents elements de la peça, les seves dimensions, tipus d'acer i perfils s'han de correspondre amb les indicacions de la DT.
Cada component de l'estructura ha de dur una marca d'identificació que ha de ser visible després del muntatge. Aquesta marca no ha d'estar feta amb entalladura cisellada.
La marca d'identificació ha d'indicar l'orientació de muntatge del component estructural quan aquesta no es dedueixi clarament de la seva forma.
Els elements de fixació, i les xapes, plaques petites i accessoris de muntatge han d'anar embalats i identificats adequadament.
L'element ha d'estar pintat amb una capa de protecció de pintura antioxidant, excepte si està galvanitzat.
Els cantells de les peces no han de tenir òxid adherit, rebaves, estries o irregularitats que dificultin el contacte amb l'element que s'han d'unir.
Si el perfil està galvanitzat, la col·locació de l'element no ha de produir desperfectes en el recobriment del zenc.
L'element no s'ha d'adreçar un cop col·locat definitivament.
No es permet reblir amb soldadura els forats que han estat practicats a l'estructura per a dispositius provisionals de muntatge.
CSV:163602225517506070l4 .
Tolerancies d'execució:
- En obres d'edificació: Límits establerts als apartats 11.1 i 11.2 del DB-SE A i a l'annexe 16 del CODI ESTRUCTURAL.
- En obres d'enginyeria civil: Límits establerts a l'article 640.12 del PG3 i l'annexe 16 del CODI ESTRUCTURAL.
COL·LOCACIÓ AMB CARGOLS:
S'utilitzaran cargols normalitzats d'acord a les normes recollides a la taula 85.2.b del CODI ESTRUCTURAL
Els cargols aixamfranats, cargols calibrats, perns articulats i els cargols hexagonals d'injecció s'han d'utilitzar seguint les instruccions del seu fabricant i han de complir els requisits addicionals establerts a l'article 85.2 del CODI ESTRUCTURAL.
La situació dels cargols a la unió ha de ser tal que redueixi la possibilitat de corrosió i pandeig local de les xapes, i ha de facilitar el muntatge i les inspeccions.
El diàmetre nominal mínim dels cargols ha de ser de 12 mm.
La rosca pot estar inclosa en el pla de tall, excepte en el cas que els cargols s'utilitzin com a calibrats.
Després del collat l'espiga del cargol ha de sobresortir de la rosca de la femella. Entre la superfície de recolzament de la femella i la part no roscada de l'espiga ha d'haver, com a mínim:
- En cargols pretesats: 4 filets complerts més la sortida de la rosca
- En cargols sense pretesar: 1 filet complert més la sortida de la rosca
Les superfícies dels caps de cargols i femelles han d'estar perfectament planes i netes.

En els cargols col·locats en posició vertical, la femella ha d'estar situada per sota del cap del cargol.
En els forats rodons normals i amb cargols sense pretesar no és necessari utilitzar volanderes. Si s'utilitzen han d'anar sota el cap dels cargols, han de ser aixamfranades i el xamfrà ha d'estar situat en direcció al cap del cargol.
En els cargols pretesats, les volanderes han de ser planes endurides i han d'anar col·locades de la forma següent:
- Cargols 10.9: sota el cap del cargol i de la femella
- Cargols 8.8: sota de l'element que gira
Toleràncies d'execució:
- Franquícia màxima entre superfícies adjacents: - Si s'utilitzen cargols no pretesats: 2 mm - Si s'utilitzen cargols pretesats: 1 mm
- Diàmetre dels forats: - En obres d'edificació: Límits establerts a l'apartat 11.1 del DB-SE A i a l'article 93.2 del CODI ESTRUCTURAL - En obres d'enginyeria civil: Límits establerts als apartats 640.5.1.3 i 640.5.1.4 del PG3 i a l'article 93.2 del CODI ESTRUCTURAL.
- Posició dels forats: - En obres d'edificació: Límits establerts a l'apartat 11.1 del DB-SE A i a l'article 93.2 del CODI ESTRUCTURAL. - En obres d'enginyeria civil: Límits establerts a l'apartat 640.5.1.1 del PG3 i a l'article 93.2 del CODI ESTRUCTURAL.
COL·LOCACIÓ AMB SOLDADURA:
El material d'aportació utilitzat ha de ser apropiat als materials a soldar i al procediment de soldadura.
Les característiques mecàniques del material d'aportació han de ser superiors a les del material base.
En acers de resistència millorada a la corrosió atmosfèrica, la resistència a la corrosió del material d'aportació ha de ser equivalent a la del material base.
El plec de prescripcions tècniques particulars definirà el sistema de protecció enfront la corrossió.
Els mètodes de protecció podran ser:
- Metalització, segons l'UNE-EN ISO 2063.
- Galvanització en calent, segons l'UNE-EN ISO 1461.
- Sistemes de pintura, segons l'UNE-EN ISO 12944.
2.- CONDICIONS DEL PROCÉS D'EXECUCIÓ
CONDICIONS GENERALS:
El constructor ha d'elaborar els plànols de taller i un programa de muntatge que han de ser aprovats per la DF abans d'iniciar els treballs en obra.
Qualsevol modificació durant els treballs ha d'aprovar-la la DF i reflectir-se posteriorment en els plànols de taller.
Els components estructurals s'han de manipular evitant que es produeixin deformacions permanents i procurant que els desperfectes superficials siguin mínims. Han d'anar protegits en els punts de subjecció.
Tot subconjunt estructural que durant les operacions de càrrega, transport, emmagatzematge i muntatge experimenti desperfectes, s'ha de reparar fins que sigui conforme.
Si durant el transport el material ha sofert desperfectes que no poden ser corregits o es preveu que després d'arreglar-los afectarà al seu treball estructural, la peça ha de ser substituïda.
Els components de l'estructura s'han d'emmagatzemar apilats sobre el terreny sense estar en contacte amb el terra i de forma que no es produeixi acumulació d'aigua.
El muntatge de l'estructura s'ha de fer d'acord amb el programa de muntatge i garantint la seguretat estructural en tot moment.
Durant les operacions de muntatge, l'estructura ha de resistir, en condicions de seguretat, les càrregues provisionals de muntatge i els efectes de les càrregues de vent.
Les travesses i encastaments o subjeccions provisionals s'han de mantenir en la seva posició fins que l'avanç del muntatge permeti que puguin ser retirats de forma segura.
Les unions per a peces provisionals necessàries per al muntatge s'han de fer de forma que no debilitin l'estructura ni disminueixin la seva capacitat de servei.
La secció de l'element no ha de quedar disminuida pels sistemes de muntatges utilitzats.
Els dispositius d'ancoratge provisionals s'han d'assegurar per a evitar que s'afluixin de forma involuntària.
Durant el procés de muntatge, el constructor ha de garantir que ninguna part de l'estructura estigui deformada o sobrecarregada permanentment per l'apilament de materials estructurals o per càrregues provisionals de muntatge.
Un cop muntada una part de l'estructura, s'ha d'alinear al més aviat possible i immediatament després completar el cargolament.
No s'han de fer unions permanents fins que una part suficient de l'estructura no estigui ben alineada, anivellada, aplomada i unida provisionalment de manera que no es produeixin desplaçaments durant el muntatge o l'alineació posterior de la resta de l'estructura.
La preparació de les unions que s'hagin de realitzar a obra es farà a taller.
Els desperfectes que les operacions de magatzematge i manipulació ocasionin en l'acabat superficial de l'estructura s'han de reparar amb procediments adequats.
Es tindrà especial cura del drenatge de cobertes i façanes, així com s'evitaran zones on es pugui dipositar l'aigua de forma permanent.
Els elements de fixació i ancoratge dispossaran de protecció adient a la classe d'expossició ambiental.

CSV: 163602225517506070 14 .

Per a la reparació de superfícies galvanitzades s'han d'utilitzar productes de pintura adequats aplicats sobre àrees que agafin, com a mínim, 10 mm de galvanització intacta.
Les parts que hagin de quedar de difícil accés després del seu muntatge han de rebre el tractament de protecció després de la inspecció i acceptació de la DF i abans del muntatge.
Les estructures amb planxes i peces primes conformades en fred s'executaran considerant els requisits addicionals de l'UNE-ENV 1090-2.
Les estructures amb acers d'alt límit elàstic s'executaran considerant els requisits addicionals de l'UNE-ENV 1090-3.
Les estructures amb gelosia de secció foradada s'executaran tenint en compte els requisits addicionals de l'UNE-ENV 1090-4.
COL·LOCACIÓ AMB CARGOLS:
Els forats per als cargols s'han de fer amb perforadora mecànica. S'admet un altre procediment sempre que proporcioni un acabat equivalent.
Es permet l'execució de forats amb punxonatge sempre que es compleixin els requisits establerts a l'apartat 10.2.3 del DB-SE A en obres d'edificació o els establerts a l'apartat 640.5.1.1 del PG3 en obres d'enginyeria civil.
És recomanable que, sempre que sigui possible, es perforin d'un sol cop els forats que travessin dues o més peces.
Els forats allargats s'han de fer amb una operació de punxonatge, o amb la perforació o punxonatge de dos forats i posterior oxitall.
Després de perforar les peces i abans d'unir-les s'han d'eliminar les rebaves.
Els cargols i les femelles no s'han de soldar, a menys que així ho expliciti el plec de condicions tècniques particulars.
S'han de col·locar el nombre suficient de cargols de muntatge per assegurar la immobilitat de les peces armades i el contacte íntim de les peces d'unió.
Les femelles s'han de muntar de manera que la seva marca de designació sigui visible després del muntatge.
En els cargols sense pretesar, cada conjunt de cargol, femella i volandera(es) s'ha de collar fins arribar al "collat a tocar" sense sobretesar els cargols. En grups de cargols aquest procés s'ha de fer progressivament començant pels cargols situats al centre. Si és necessari s'han de fer cicles addicionals de collat .
Abans de començar el pretesat, els cargols pretesats d'un grup s'han de collar d'acord amb el que s'ha indicat per als cargols sense pretesar. Per a que el pretesat sigui uniforme s'han de fer cicles addicionals de collat.
S'han de retirar els conjunts de cargol pretesat, femella i volandera(es) que després de collats fins al pretesat mínim, s'afluixin.
El collat dels cargols pretesats s'ha de fer seguint un dels procediments següents:
- Mètode de la clau dinamomètrica.
- Mètode de la femella indicadora.
- Mètode convinat.

Les superfícies que han de transmetre esforços per fricció s'han de netejar d'olis amb netejadors químics. Després de la preparació i fins l'armat i cargolat s'han de protegir amb cobertes impermeables.
La zona sense revestir situada al voltant del perímetre de la unió amb cargols no s'ha de tractar fins que no s'hagi inspeccionat la unió.
COL·LOCACIÓ AMB SOLDADURA:
Els procediments autoritzats per a realitzar unions soldades són:
- Per arc elèctric manual amb elèctrode revestit
- Per arc amb fil tubular, sense protecció gasosa
- Per arc submergit amb fil/filferro
- Per arc submergit amb elèctrode nu
- Per arc amb gas inert
- Per arc amb gas actiu
- Per arc amb fil tubular, amb protecció de gas actiu
- Per arc amb fil tubular, amb protecció de gas inert
- Per arc amb elèctrode de wolfram i gas inert
- Per arc de connectors

Les soldadures s'han de fer protegides dels efectes directes del vent, de la pluja i de la neu.
A l'obra i a disposició del personal encarregat de soldar hi ha d'haver un pla de soldatge, que ha d'incloure, com a mínim, els detalls, mida i tipus de les unions, especificacions dels tipus d'electròdes i preescalfament, seqüència de soldadura, limitacions a la soldadura discontinua i comprovacions intermèdies, girs o voltes de les peces necessàries per la soldadura, detall de les fixacions provisionals, disposicions en front l'esquinçament laminar, referència al pla d'inspecció i assaigs, i tots els requeriments per al identificació de les soldadures.
Les soldadures s'han de fer per soldadors certificats per un organisme acreditat i qualificats segons l'UNE-EN 287-1.
La coordinació de les tasques de soldadura s'ha de fer per soldadors qualificats i amb experiència amb el tipus d'operació que supervisen.
Abans de començar a soldar s'ha de verificar que les superfícies i vores a soldar són adequades al procés de soldadura i que estan lliures de fissures.
Totes les superfícies a soldar s'han de netejar de qualsevol material que pugui afectar

CSV: 163602225517506070 14 .

negativament la qualitat de la soldadura o perjudicar el procés de soldatge. S'han de mantenir seques i lliures de condensacions.
Els components a soldar han d'estar correctament col·locats i fixos en la seva posició mitjançant dispositius adequats o soldadures de punteig, de manera que les unions a soldar siguin accessibles i visibles per al soldador. No s'han d'introduir soldadures addicionals.
El muntatge de l'estructura s'ha de fer de manera que les dimensions finals dels components estructurals estiguin dintre de les toleràncies establertes.
Els dispositius provisionals utilitzats per al muntatge de l'estructura, s'han de retirar sense fer malbé les peces.
Les soldadures provisionals s'han d'executar seguint les especificacions generals. S'han d'eliminar totes les soldadures de punteig que no s'incorporin a les soldadures finals.
Quan el tipus de material de l'acer i/o la velocitat de refredament puguin produir un enduriment de la zona tèrmicament afectada s'ha de considerar la utilització del precalentament. Aquest s'ha d'estendre 75 mm en cada component del metall base.
No s'ha d'accelerar el refredament de les soldadures amb mitjans artificials.
Els cordons de soldadura successius no han de produir osques.
Després de fer un cordó de soldadura i abans de fer el següent, cal netejar l'escòria per mitjà d'una picola i d'un raspall.
L'execució dels diferents tipus de soldadures s'ha de fer d'acord amb els requisits establerts a l'apartat 10.3.4 del DB-SE A i l'article 94 del CODI ESTRUCTURAL per a obres d'edificació o d'acord amb l'article 640.5.2 del PG3 i l'article 94 del CODI ESTRUCTURAL per a obres d'enginyeria civil.
No s'han d'utilitzar materials de protecció que perjudiquin la qualitat de la soldadura a menys de 150 mm de la zona a soldar.
Les soldadures i el metall base adjacent no s'han de pintar sense haver eliminat prèviament l'escòria.
3.- UNITAT I CRITERI D'AMIDAMENT
BIGUES, BIGUETES, CORRETGES, ENCAVALLADES, LLINDES, PILARS, TRAVES, ELEMENTS D'ANCORATGE, ELEMENTS AUXILIARS:
kg de pes calculat segons les especificacions de la DT, d'acord amb els criteris següents:
- El pes unitari per al seu càlcul ha de ser el teòric
- Per a poder utilitzar un altre valor diferent del teòric, cal l'acceptació expressa de la DF.
Aquest criteri inclou les pèrdues de material corresponents a retalls.
4.- NORMATIVA DE COMPLIMENT OBLIGATORI
OBRES D'EDIFICACIÓ:
Real Decreto 470/2021, de 29 de junio, por el que se aprueba el Código Estructural.
Real Decreto 314/2006, de 17 de marzo, por el que se aprueba el Código Técnico de la Edificación Parte 2. Documento Básico de Acero DB-SE-A.
* UNE-ENV 1090-1:1997 Ejecución de estructuras de acero. Parte 1: Reglas generales y reglas para edificación.
OBRES D'ENGINYERIA CIVIL:
Real Decreto 470/2021, de 29 de junio, por el que se aprueba el Código Estructural.
Orden de 6 de febrero de 1976 por la que se aprueba el Pliego de Prescripciones Técnicas Generales para Obras de Carreteras y Puentes (PG-3).
5.- CONDICIONS DE CONTROL D'EXECUCIÓ I DE L'OBRA ACABADA
CONTROL D'EXECUCIÓ. OPERACIONS DE CONTROL:
Abans de l'inici de l'execució, la DF verificarà que existeix un programa de control desenvolupat pel constructor, tant per als productes com per a l'execució.
Previ al subministrament, el constructor presentarà a la DF la següent documentació:
- Acreditació que el procés de muntatge al taller dels elements de l'estructura posseeix distintiu de qualitat reconegut.
- Acreditació que els productes d'acer posseeixen distintiu de qualitat reconegut.
- En processos de soldadura, certificats d'homologació dels soldadors segons UNE-EN 2871 i del procés de soldadura segons UNE-EN ISO 15614-1.
La DF comprovarà que els productes d'acer subministrats pel taller a l'obra, s'acompanyen de la seva fulla de subministrament, en cas que no es pugui realitzar la traçabilitat de la mateixa, aquesta serà rebutjada.
Prèvi a l'execució es fabricaran per a cada element i cada material a tallar, com a mínim quatre provetes, per part del control extern de l'entitat de control.
Es comprovarà que les dimensions dels elements elaborats al taller son les mateixes que les dels plànols de taller , considerant-se les toleràncies al plec de condicions.
Amb anterioritat a la fabricació, el constructor proposarà la seqüència d'armat i soldadura, aquesta haurà de ser aprovada per la DF.
Es marcaran les peces amb pintura segons plànols de taller, per identificar-les durant el muntatge al taller i a l'obra.
L'autocontrol del procés de muntatge inclourà com a mínim:
-Identificació del elements.
-Situació dels eixos de simetria.
-Situació de les zones de suport contigües.
-Paral·lelisme d'ales i platabandes.
-Perpendicularitat d'ales i ànimes.
-Abonyegament, rectitud i planor d'ales i ànimes.

CSV: 163602225517506070 14 .

-Contrafletxes.
La freqüència de comprovació serà del 100% per elements principals i del 25% per a elements secundaris.
La DF comprovarà amb antelació al muntatge la correspondència entre el projecte i els elements elaborats al taller, i la documentació del subministrament.
El constructor elaborarà la documentació corresponent al muntatge, aquesta serà aprovada per la DF, i com a mínim inclourà:
-Memòria de muntatge.
-Plànols de muntatge.
-Programa d'inspecció.
Es comprovarà la conformitat de totes les operacions de muntatge, especialment:
-L'ordre de cada operació.
-Eines utilitzades.
-Qualificació del personal.
-Traçabilitat del sistema.
UNIONS SOLDADES:
Els soldadors hauran d'estar en disposició de la qualificació adient conforme a l'apartat 94.4.2 del CODI ESTRUCTURAL.
Cada soldador identificarà el seu treball amb marques personals no transferibles.
La soldadura es realitzarà segons l'apartat 94.4.1 del CODI ESTRUCTURAL, el constructor realitzarà el assajos i probes necessàries per establir el mètode de soldadura més adient.
Abans de realitzar la soldadura, es farà una inspecció de les peces a unir segons l'UNE-EN iso 17637.
Les inspeccions de les soldadures les realitzarà un inspector de soldadura de nivell 2 o persona autoritzada per la DF.
UNIONS CARGOLADES:
Es comprovaran .els parells de serratge aplicats als cargols.
En el cas de cargols pretesats es comprovarà que l'esforç aplicat és superior al mínim establert.
CONTROL D'EXECUCIÓ. CRITERIS DE PRESA DE MOSTRES:
Els controls s'han de fer segons les indicacions de la DF.
La mesura de les longituds es farà amb regla o cinta metàl·lica, d'exactitud no menor de 0,1 mm en cada metre, i no menor que 0,1 per mil en longituds majors.
La mesura de les fletxes de les barres es realitzarà per comparació entre la directriu del perfil i la línia recta definida entre les seccions extremes materialitzada amb un filferro tesat.
UNIONS SOLDADES:
La DF determinarà les soldadures que han de ser objecte d'anàlisi.
Els percentatges indicats poden ser variats, segons criteris de la DF, en funció dels resultats de la inspecció visual realitzada i dels anàlisis anteriors.
UNIONS CARGOLADES:
La DF determinarà les unions que han de ser objecte d'anàlisi.
CONTROL D'EXECUCIÓ. INTERPRETACIÓ DE RESULTATS I ACTUACIONS EN CAS D'INCOMPLIMENT:
El taller de fabricació ha de disposar d'un control dimensional adequat.
Quan es sobrepassi alguna de les toleràncies especificades en algun control, es corregirà la implantació en obra. A més a més, s'augmentarà el control, en l'apartat incomplet, fins a un 20% d'unitats. Si encara es troben irregularitats, es faran les oportunes correccions i/o rebuigs i es farà el control sobre el 100 % de les unitats amb les oportunes actuacions segons el resultat.
UNIONS SOLDADES:
La qualificació dels defectes observats en les inspeccions visuals i en les realitzades per mètodes no destructius, es farà d'acord amb les especificacions fixades al Plec de Condicions Particulars de l'obra.
CONTROL DE L'OBRA ACABADA. OPERACIONS DE CONTROL:
Inspecció visual de la unitat acabada.
En l'estructura acabada han de realitzar-se, les comprovacions i proves de servei previstes en projecte i/o ordenades per DF conjuntament amb les exigides per la normativa vigent.
UNIONS SOLDADES:
En l'estructura acabada han de realitzar-se, les comprovacions i proves de servei previstes en projecte i/o ordenades per DF conjuntament amb les exigides per la normativa vigent.
Es controlaran tots els cordons de soldadura.
Les soldadures que durant el procés de fabricació resultin inaccessibles, seran inspeccionades amb anterioritat.
A l'autocontrol de les soldadures es comprovarà com a mínim:
-Inspecció visual de tots els cordons.
-Comprovacions mitjançant assajos no destructius.
Es realitzaran els següents assajos no destructius segons la norma EN12062
-Líquids penetrants(LP) segons UNE-EN 1289.
-Partícules magnètiques(PM),segons UNE-EN 1290.
-Ultrasons(US), segons UNE-EN 1714.
-Radiografies(RX), segons UNE-EN 12517.
A tots els punt a on existeixin creuament de cordons de soldadura es realitzarà una radiografia addicional

CSV: 163602225517506070 14

Es realitzarà una inspecció mitjançant partícules magnètiques o líquids penetrants d'un 15% del total de la longitud de les soldadures en angle.
Es realitzarà una inspecció radiogràfica i ultrasònica de les soldadures a topar en planxes i unions en T quan aquestes siguin a topar.
Els criteris d'acceptació de les soldadures es basaran en l'UNE-EN ISO 5817.
UNIONS CARGOLADES:
La freqüència de comprovació serà del 100% per elements principals com bigues, i del 25% per a elements secundaris com rigiditzadors.
CONTROL DE L'OBRA ACABADA. CRITERIS DE PRESA DE MOSTRES:
Els controls s'han de fer segons les indicacions de la DF.
CONTROL DE L'OBRA ACABADA. INTERPRETACIÓ DE RESULTATS I ACTUACIONS EN CAS D'INCOMPLIMENT:
Correcció per part del contractista de les irregularitats observades.
UNIONS SOLDADES:
No s'acceptaran soldadures que no compleixin amb les especificacions.
No s'acceptaran unions soldades que no compleixin amb els assaigs no destructius.
No s'acceptaran soldadures realitzades per soldadors no qualificats

E7 Familia 7

E7A BARRERES DE VAPOR, ANTICAPIL·LARITAT I D'ESTANQUITAT

0.- ELEMENTS QUE CONTEMPLA EL PLEC

E7A24GB.

1.- DEFINICIÓ I CONDICIONS DE LES PARTIDES D'OBRA EXECUTADES

Formació d'una barrera de vapor/estaquitat amb pel·lícula o làmines col·locades adherides o no sobre el suport.
S'han considerat els materials següents:
- Pel·lícula d'emulsió bituminosa aplicada en dues capes
- Làmina bituminosa
- Full d'alumini
- Làmina de polietilè
S'han considerat les formes de col·locació següents:
- Làmina bituminosa adherida amb oxiasfalt
- Làmina bituminosa, full d'alumini o làmina de polietilè, col·locades sense adherir
L'execució de la unitat d'obra inclou les operacions següents:
Barrera amb pel·lícula bituminosa:
- Neteja i preparació de la superfície
- Aplicació del producte amb les capes necessàries
Barrera amb làmina bituminosa col·locada no adherida:
- Neteja i preparació del suport
- Col·locació de l'element separador
- Col·locació de la làmina
Barrera amb làmina bituminosa adherida amb oxiasfalt:
- Neteja i preparació del suport
- Aplicació de l'emprimació
- Col·locació de la làmina
Barrera amb full d'alumini o làmina de polietilè, col·locades sense adherir:
- Neteja i preparació del suport
- Col·locació de la làmina
CONDICIONS GENERALS:
Ha de cobrir tota la superfície per impermeabilitzar sense discontinuïtats.
La barrera ha d'aconseguir, on s'apliqui, la discontinuïtat entre la part inferior i la superior.
BARRERA AMB PEL·LÍCULA BITUMINOSA:
L'emulsió bituminosa aplicada ha de formar una pel·lícula sòlida, uniforme i contínua.
Ha de tenir la dotació prevista.

CSV: 163602225517506070 14

BARRERA AMB LÀMINES:
Les làmines han de cavalcar entre elles.
Els cavalcaments en les làmines bituminoses, han d'anar soldats en tota la seva llargària.
Cavalcaments:
- Làmines bituminoses: >= 8 cm
- Fulls d'alumini o làmines de polietilè: >= 10 cm
- Feltre: >= 5 cm
BARRERA AMB LÀMINA BITUMINOSA ADHERIDA AMB OXIASFALT:
Ha de quedar totalment adherida al suport.
La capa d'oxiasfalt ha de ser contínua.
LÀMINA COL·LOCADA NO ADHERIDA:
No ha de quedar adherida al suport en cap punt.

2.- CONDICIONS DEL PROCÉS D'EXECUCIÓ

BARRERA AMB PEL·LÍCULA BITUMINOSA:
La temperatura de treball ha de ser >= 5°C.
La superfície on s'apliqui l'emulsió no ha de tenir desigualtats ni clots. Ha d'estar seca i neta de partícules, residus oliosos i antiadherents.
La dotació prevista s'ha d'aplicar en dues capes. La segona capa s'ha de donar quan la primera sigui seca.
BARRERA AMB LÀMINES:
El suport ha de ser net, sense irregularitats que puguin perforar la làmina.
El procés d'elaboració de la barrera no ha de modificar les característiques dels seus components.
Les làmines col·locades s'han de protegir del pas de persones, equips o materials.
BARRERA AMB LÀMINA BITUMINOSA:
Els treballs s'han de realitzar a una temperatura entre 5°C per la làmina tipus LO o a -5°C per la làmina tipus LBM i els 35°C.
Característiques del suport:
- Rugositat: <= 1 mm
- Humitat: <= 5%
BARRERA AMB LÀMINA BITUMINOSA COL·LOCADA NO ADHERIDA:
Les làmines s'han d'adherir entre elles per pressió, un cop estovat el betum propi en aplicar calor.
BARRERA AMB LÀMINA BITUMINOSA ADHERIDA AMB OXIASFALT:
Les làmines s'han d'adherir entre elles i al suport, amb oxiasfalt en calent.
S'han de desenrotllar a sobre d'aquest abans no es refredi.
L'oxiasfalt s'ha d'estendre a una temperatura entre 160°C i 200°C. No s'han de superar mai els 260°C en caldera.

3.- UNITAT I CRITERIS D'AMIDAMENT

m2 de superfície amidada segons les especificacions de la DT.
Amb deducció de la superfície corresponent a buits, d'acord amb els criteris següents:
- Obertures d'1 m2 com a màxim: No es dedueixen
- Obertures de més d'1 m2: Es dedueixen el 100%
BARRERA AMB LÀMINES:
Aquests criteris inclouen les pèrdues de material corresponents a retalls i cavalcaments.

CSV: 169602225517500670014

4.- NORMATIVA DE COMPLIMENT OBLIGATORI

No hi ha normativa de compliment obligatori.

E8 Elemento no encontrado

E86 REVESTIMENTS DECORATIUS

E865 REVESTIMENTS DE FUSTA

0.- ELEMENTS QUE CONTEMPLA EL PLEC

E865GEM2.

1.- DEFINICIÓ I CONDICIONS DE LES PARTIDES D'OBRA EXECUTADES

Revestiments verticals de paraments interiors o exteriors, realitzats amb taulers de fibres de fusta i resines sintètiques o taulers de fusta premsada amb resines fenòliques, col·locades clavades o adherides sobre enllatat, en paraments interiors o exteriors.
L'execució de la unitat d'obra inclou les operacions següents:
- Preparació dels taulers (talls, forats, etc.)
- Neteja i preparació de la superfície de suport
- Replanteig de l'especejament en el parament
- Col·locació de l'adhesiu, en el seu cas
- Col·locació de les peces
- Segellat dels junts, cas que sigui necessari

CONDICIONS GENERALS:
El conjunt del revestiment ha de ser estable i indeformable. Ha de formar una superfície plana i contínua que ha de quedar al nivell i en la posició prevista.
Els taulers han de quedar ben adherits o fixats a les llates de suport.
En el revestiment acabat no hi ha d'haver peces trencades, deformades ni amb defectes superficials apreciables (ratlles, bonys, etc.).
L'especejament ha de complir les especificacions subjectives requerides per la DF.
Els junts han de coincidir sempre amb elements portants.
En espais interiors, el revestiment ha de quedar separat del sostre i del terra o sòcol un mínim de 5 mm.
En espais exteriors, la disposició del revestiment ha de ser tal que entre la seva cara interna i el tancament hi hagi una ventilació constant que eviti la formació d'humitats permanents.
Junt vertical : >= 1 mm
Toleràncies d'execució:
- Replanteig parcial: ± 2 mm
- Replanteig total: ± 2 mm
- Planor: ± 3 mm/2 m
- Aplomat: ± 5 mm/3 m
- Ajust entre plaques: ± 1 mm

COL·LOCACIÓ AMB FIXACIONS MECÀNIQUES:
Penetració de les fixacions: >= 2 cm
Distància entre fixacions: <= 30 cm
Distància entre la fixació i les vores: >= gruix del tauler

2.- CONDICIONS DEL PROCÉS D'EXECUCIÓ

CONDICIONS GENERALS:
CSV: 163602225517506070 14
La manipulació dels taulers (talls, forats per a instal·lacions, etc.) s'ha de fer abans de fixar-les al suport.
Els paraments d'aplicació han d'estar sanejats, nets i humits. Si cal, es poden repicar abans.
Les llates de fixació han de complir les condicions de planor i de nivell que s'exigeixen al revestiment acabat.
Les peces han d'anar recolzades com a mínim en dues llates.
Si en el parament on s'han de fixar es preveu que hi hagi humitat, cal col·locar una làmina impermeabilitzant entre la llata i el parament.
Entre les llates i també en la disposició dels taulers del revestiment, cal preveure passos per a la circulació de l'aire per l'interior de l'espai buit.
En espais interiors, per a iniciar-ne l'execució cal que la coberta i el tancament de l'edifici s'hagin acabat, inclosa la fusteria dels buits d'obra que quedin en l'àmbit d'actuació.
COL·LOCACIÓ AMB ADHESIU:
L'adhesiu s'ha d'aplicar seguint les instruccions del fabricant.

3.- UNITAT I CRITERIS D'AMIDAMENT

m2 de superfície amidada segons les especificacions de la DT.
Amb deducció de la superfície corresponent a obertures, d'acord amb els criteris següents:
- Obertures <= 2,00 m2: No es dedueixen

- Obertures > 2,00 m2 i <= 4,00 m2: Es dedueixen el 50%
- Obertures > 4,00 m2: Es dedueixen el 100%
Aquests criteris inclouen la col·locació dels elements que configuren l'obertura, com és ara bastiments, excepte en el cas de forats de més de 4,00 m2 en què aquesta col·locació es compta a part.

4.- NORMATIVA DE COMPLIMENT OBLIGATORI

No hi ha normativa de compliment obligatori.

E8 Elemento no encontrado

E89 Elemento no encontrado

0.- ELEMENTS QUE CONTEMPLA EL PLEC

E89F5BJC,E89F5BJB.

1.- DEFINICIÓ I CONDICIONS DE LES PARTIDES D'OBRA EXECUTADES

Preparació i aplicació d'un recobriment de pintura sobre superfícies de materials diversos mitjançant diferents capes aplicades en obra.
S'han considerat els tipus de superficies següents:
- Superfícies de fusta
- Superfícies metàl·liques (acer, acer galvanitzat, coure)
- Superfícies de ciment, formigó o guix
S'han considerat els elements següents:
- Estructures
- Paraments
- Elements de tancament practicables (portes, finestres, balconeres)
- Elements de protecció (baranes o reixes)
- Elements de calefacció
- Tubs
L'execució de la unitat d'obra inclou les operacions següents:
- Preparació de la superfície a pintar, fregat de l'òxid i neteja prèvia si és el cas, amb aplicació de les capes d'emprimació, de protecció o de fons, necessàries i del tipus adequat segons la composició de la pintura d'acabat
- Aplicació successiva, amb els intervals d'assecat, de les capes de pintura d'acabat

CONDICIONS GENERALS:
En el revestiment no hi ha d'haver fissures, bosses ni d'altres defectes.
Ha de tenir el color, la brillantor i la textura uniformes.
A les finestres, balconeres i portes, s'admet que s'hagin protegit totes les cares però que només s'hagin pintat les visibles.

PINTAT A L'ESMALT:
Gruix de la pel·lícula seca del revestiment: >= 125 micres

2.- CONDICIONS DEL PROCÉS D'EXECUCIÓ

CONDICIONS GENERALS:
S'han d'aturar els treballs si es donen les condicions següents:
- Temperatures inferiors a 5°C o superiors a 30°C
- Humitat relativa de l'aire > 60%
- En exteriors: Velocitat del vent > 50 km/h, Pluja
Si un cop realitzats els treballs es donen aquestes condicions, s'ha de revisar la feina feta 24 h abans i s'han de refer les parts afectades.
Les superfícies d'aplicació han de ser netes i sense pols, taques ni greixos.
S'han de corregir i eliminar els possibles defectes del suport amb massilla, segons les instruccions del fabricant.
No es pot pintar sobre suports molt freds ni sobreescalfats.
El sistema d'aplicació del producte s'ha d'escollir d'acord amb les instruccions del fabricant i l'autorització de la DF.
Quan el revestiment estigui format per més d'una capa, la primera capa s'ha d'aplicar

CSV:163602225517506070 14

lleugerament diluïda, segons les instruccions del fabricant.
No s'ha d'aplicar una capa si la capa anterior no està completament seca.
S'han d'evitar els treballs que desprenguin pols o partícules prop de l'àrea a tractar, abans, durant i després de l'aplicació.
No s'admet la utilització de procediments artificials d'assecatge.

SUPERFÍCIES DE FUSTA:
La fusta no ha d'haver estat atacada per fongs o insectes, ni ha de tenir d'altres defectes.
El contingut d'humitat de la fusta, mesurat en diferents punts i a una fondària mínima de 5 mm, ha de ser inferior a un 15% per a coníferes o fustes toves i a un 12% per a frondoses o fustes dures.
S'han d'eliminar els nusos mal adherits i substituir-los per falques de fusta de les mateixes característiques. Els nusos sans que tenen exsudació de resina s'han de tapar amb goma laca.
Abans de l'aplicació de la 1° capa s'han de corregir i eliminar els possibles defectes amb massilla, segons les instruccions del fabricant; passar paper de vidre en la direcció de les vetes i eliminar la pols.

SUPERFÍCIES METÀL·LIQUES (ACER, ACER GALVANITZAT, COURE):
Les superfícies d'aplicació han de ser netes i sense pols, taques, greixos ni òxid.
En superfícies d'acer, s'han d'eliminar les possibles incrustacions de ciment o de calç i s'ha de desgreixar la superfície. Tot seguit s'han d'aplicar les dues capes d'emprimació antioxidant. La segona s'ha de tenyir lleugerament amb pintura.
En el cas d'estructures d'acer s'han de tenir en compte les següents consideracions:
- Abans d'aplicar la capa d'emprimació les superfícies a pintar han d'estar preparades adequadament d'acord amb les normes UNE-EN ISO 8504-1, UNE-EN ISO 8504-2 i UNE-EN ISO 8504-3.
- Si s'aplica més d'una capa s'ha d'utilitzar per a cadascuna un color diferent.
- Després de l'aplicació de la pintura les superfícies s'han de protegir de l'acumulació d'aigua durant un cert temps.

SUPERFÍCIES DE CIMENT, FORMIGÓ O GUIX:
La superfície no ha de tenir fissures ni parts engrunades.
El suport ha d'estar suficientment sec i endurit per tal de garantir una bona adherència. Ha de tenir una humitat inferior al 6% en pes.
S'han de neutralitzar els àlcalis, les eflorescències, les floridures i les sals.
Temps mínim d'assecatge de la superfície abans d'aplicar la pintura:
- Guix: 3 mesos (hivern); 1 mes (estiu)
- Ciment: 1 mes (hivern); 2 setmanes (estiu)
En superfícies de guix, s'ha de verificar l'adherència del lliscat de guix.

3.- UNITAT I CRITERIS D'AMIDAMENT

PINTAT D'ESTRUCTURES, PARAMENTS DE FUSTA O D'ACER O PORTES ENROTLLABLES:
m2 de superfície realment pintada segons les especificacions de la DT.
Cal considerar el desenvolupament del perímetre.
Deducció de la superfície corresponent a obertures:
- Obertures <= 1 m2: No es dedueixen
- Obertures > 1 m2 i <= 2 m2: Es dedueix el 50%
- Obertures > 2 m2: Es dedueix el 100%
Aquest criteris inclouen la neteja dels elements que configuren l'obertura com és ara, bastiments que s'hagin embrutat.

CSV: 163602225517506070 14 .

PINTAT DE PARAMENTS DE CIMENT O GUIX:
m2 de superfície real amidada segons les especificacions de la DT.
Amb deducció de la superfície corresponent a obertures d'acord amb els criteris següents:
- Obertures <= 4 m2: No es dedueixen
- Obertures > 4 m: Es dedueix el 100%
Aquests criteris inclouen la superfície dels paraments laterals de l'obertura en una fondària de 30 cm, com a màxim, excepte en el cas d'obertures de més de 4,00 m2, en que aquesta superfície s'ha d'amidar expressament.
Inclouen igualment la neteja dels elements que configuren l'obertura, com ara bastiments que s'hagin embrutat.

PINTAT DE PORTES, FINESTRES I BALCONERES:
m2 de superfície de cada cara del tancament practicable tractat segons les especificacions de la DT amb les deduccions corresponents als envidraments segons els criteris següents:
Deducció de la superfície corresponent a l'envidrament per a peces amb una superfície envidrada de:
- Més d'un 75% del total: Es dedueix el 50%
- Menys del 75% i més del 50% del total: Es dedueix el 25%
- Menys del 50% del total o amb barretes: No es dedueix
En les portes extensibles, la superfície s'ha d'incrementar el 50%

PINTAT D'ELEMENTS DE PROTECCIÓ O ELEMENTS DE CALEFACCIÓ:
m2 de superfície d'una cara, definida pel perímetre de l'element a pintar.

PINTAT DE TUBS O PINTAT O ENVERNISSAT DE PASSAMÀ:
m de llargària amidada segons les especificacions de la DT.

4.- NORMATIVA DE COMPLIMENT OBLIGATORI

PINTAT D'ESTRUCTURES D'ACER:
Real Decreto 314/2006, de 17 de marzo, por el que se aprueba el Código Técnico de la Edificación Parte 2. Documento Básico de Acero DB-SE-A.

PER A LA RESTA D'ELEMENTS:
No hi ha normativa de compliment obligatori.

5.- CONDICIONS DE CONTROL D'EXECUCIÓ I DE L'OBRA ACABADA

CONTROL D'EXECUCIÓ. OPERACIONS DE CONTROL:
Els punts de control més destacables són els següents:
- Inspecció visual de la superfície a pintar.
- Acceptació del procediment d'aplicació de la pintura per part de la DF.
- Comprovació de l'assecatge d'una capa abans de procedir a una segona aplicació.

CONTROL D'EXECUCIÓ. CRITERIS DE PRESA DE MOSTRES:
Els controls s'han de realitzar segons les instruccions de la DF.

CONTROL D'EXECUCIÓ. INTERPRETACIÓ DE RESULTATS I ACTUACIONS EN CAS D'INCOMPLIMENT:
Correcció per part del contractista de les irregularitats observades.
La suspensió dels treballs i la correcció de les no conformitats observades aniran a càrrec del Contractista.

CONTROL DE L'OBRA ACABADA. OPERACIONS DE CONTROL:
Inspecció visual de la unitat acabada.
En el control es seguiran els criteris indicats en l'article 7.4 de la part I del CTE.
Determinació del gruix de pel·lícula del recobriment sobre un element metàl·lic (UNE EN ISO 2808)

CONTROL DE L'OBRA ACABADA. CRITERIS DE PRESA DE MOSTRES:
Els controls s'han de realitzar segons les instruccions de la DF.

CONTROL DE L'OBRA ACABADA. INTERPRETACIÓ DE RESULTATS I ACTUACIONS EN CAS D'INCOMPLIMENT:
Correcció per part del contractista de les irregularitats observades.
No es permetrà la continuació dels treballs fins que no estiguin solucionats els errors d'execució.

CSV: 16360222551750607014 .

E8 Elemento no encontrado

E89 Elemento no encontrado

E89F Elemento no encontrado

0.- ELEMENTS QUE CONTEMPLA EL PLEC

E89F5BJC,E89F5BJB.

1.- DEFINICIÓ I CONDICIONS DE LES PARTIDES D'OBRA EXECUTADES

Preparació i aplicació d'un recobriment de pintura sobre superfícies de materials diversos mitjançant diferents capes aplicades en obra.
S'han considerat els tipus de superfícies següents:
- Superfícies metàl·liques (acer, acer galvanitzat, coure)
S'han considerat els elements següents:
- Elements de calefacció
- Tubs

L'execució de la unitat d'obra inclou les operacions següents:
- Preparació de la superfície a pintar, fregat de l'òxid i neteja prèvia si és el cas, amb aplicació de les capes d'emprimació, de protecció o de fons, necessàries i del tipus adequat segons la composició de la pintura d'acabat
- Aplicació successiva, amb els intervals d'assecat, de les capes de pintura d'acabat

CONDICIONS GENERALS:
En el revestiment no hi ha d'haver fissures, bosses ni d'altres defectes.
Ha de tenir el color, la brillantor i la textura uniformes.
PINTAT A L'ESMALT:
Gruix de la pel·lícula seca del revestiment: >= 125 micres

2.- CONDICIONS DEL PROCÉS D'EXECUCIÓ

CONDICIONS GENERALS:
S'han d'aturar els treballs si es donen les condicions següents:
- Temperatures inferiors a 5°C o superiors a 30°C
- Humitat relativa de l'aire > 60%
- En exteriors: Velocitat del vent > 50 km/h, Pluja

Si un cop realitzats els treballs es donen aquestes condicions, s'ha de revisar la feina feta 24 h abans i s'han de refer les parts afectades.
Les superfícies d'aplicació han de ser netes i sense pols, taques ni greixos.
S'han de corregir i eliminar els possibles defectes del suport amb massilla, segons les instruccions del fabricant.
No es pot pintar sobre suports molt freds ni sobreescalfats.
El sistema d'aplicació del producte s'ha d'escollir d'acord amb les instruccions del fabricant i l'autorització de la DF.
Quan el revestiment estigui format per més d'una capa, la primera capa s'ha d'aplicar lleugerament diluïda, segons les instruccions del fabricant.
S'han d'evitar els treballs que desprenguin pols o partícules prop de l'àrea a tractar, abans, durant i després de l'aplicació.
No s'admet la utilització de procediments artificials d'assecatge.
SUPERFÍCIES METÀL·LIQUES (ACER, ACER GALVANITZAT, COURE):
Les superfícies d'aplicació han de ser netes i sense pols, taques, greixos ni òxid.
En superfícies d'acer, s'han d'eliminar les possibles incrustacions de ciment o de calç i s'ha de desgreixar la superfície. Tot seguit s'han d'aplicar les dues capes d'emprimació antioxidant. La segona s'ha de tenyir lleugerament amb pintura.

3.- UNITAT I CRITERIS D'AMIDAMENT

PINTAT DE TUBS O PINTAT O ENVERNISSAT DE PASSAMÀ:
m de llargària amidada segons les especificacions de la DT.

4.- NORMATIVA DE COMPLIMENT OBLIGATORI

PER A LA RESTA D'ELEMENTS:
No hi ha normativa de compliment obligatori.

5.- CONDICIONS DE CONTROL D'EXECUCIÓ I DE L'OBRA ACABADA

CONTROL D'EXECUCIÓ. OPERACIONS DE CONTROL:
Les proves de control més destacables són els següents:
- Inspecció visual de la superfície a pintar.
- Acceptació del procediment d'aplicació de la pintura per part de la DF.
- Comprovació de l'assecatge d'una capa abans de procedir a una segona aplicació.

CONTROL D'EXECUCIÓ. CRITERIS DE PRESA DE MOSTRES:
Els controls s'han de realitzar segons les instruccions de la DF.
CONTROL D'EXECUCIÓ. INTERPRETACIÓ DE RESULTATS I ACTUACIONS EN CAS D'INCOMPLIMENT:
Correcció per part del contractista de les irregularitats observades.
CONTROL DE L'OBRA ACABADA. OPERACIONS DE CONTROL:
Inspecció visual de la unitat acabada.
En el control es seguiran els criteris indicats en l'article 7.4 de la part I del CTE.
Determinació del gruix de pel·lícula del recobriment sobre un element metàl·lic (UNE EN ISO 2808)
CONTROL DE L'OBRA ACABADA. CRITERIS DE PRESA DE MOSTRES:
Els controls s'han de realitzar segons les instruccions de la DF.
CONTROL DE L'OBRA ACABADA. INTERPRETACIÓ DE RESULTATS I ACTUACIONS EN CAS D'INCOMPLIMENT:
Correcció per part del contractista de les irregularitats observades.
No es permetrà la continuació dels treballs fins que no estiguin solucionats els errors d'execució.

CSV:163602225517506070l4

EA TANCAMENTS I DIVISÒRIES PRACTICABLES

EA1 TANCAMENTS PRACTICABLES DE FUSTA

0.- ELEMENTS QUE CONTEMPLA EL PLEC

EA1DFE01,EA1DFE2,EA1DFE4,EA1DFE5,EA1DFE6,EA1DFE7,EA1DFE8,EA1DFE9,EA1DF10,EA1DF11,EA1DF12,EA1DF13,EA1DDF14.

1.- DEFINICIÓ I CONDICIONS DE LES PARTIDES D'OBRA EXECUTADES

Finestres o balconeres de fusta per a pintar o envernissar, amb tots els seus mecanismes per a un correcte funcionament d'obertura i tancament, col·locades sobre un bastiment de base o directament sobre la fàbrica.
L'execució de la unitat d'obra inclou les operacions següents:
- Replanteig
- Col·locació, aplomat i anivellat de la finestra o balconera
- Subjecció definitiva a la paret o bastiment de base i segellat
- Eliminació de rigiditzadors i tapat de forats si és el cas
- Col·locació dels mecanismes
- Neteja de tots els elements

CONDICIONS GENERALS:
Ha d'obrir i tancar correctament.
El bastiment ha d'estar ben aplomat, sense deformacions dels angles, al nivell i al pla previstos.
No ha de gravitar cap tipus de càrrega sobre el bastiment.
El bastiment ha d'estar travat a l'obra amb ancoratges galvanitzats, separats 60 cm com a màxim, i a menys de 30 cm dels extrems.
Els ribets i els junts de materials tous han de ser nets i han de quedar lliures.
D'acord amb l'envidrament que porti ha de complir els valors d'aillament tèrmic i acústic previstos.
Una vegada col·locada la finestra o balconera ha de mantenir els valors de permeabilitat a l'aire, estanquitat a l'aigua i resistència al vent indicats a la DT.
Franquícia entre la fulla i el bastiment: <= 0,2 cm
Toleràncies d'execució:
- Replanteig: ± 10 mm
- Nivell previst: ± 5 mm
- Horitzontalitat: ± 1 mm/m
- Aplomat: ± 2 mm/m
- Pla previst del bastiment respecte de la paret: ± 2 mm

2.- CONDICIONS DEL PROCÉS D'EXECUCIÓ

CSV: 163602225517506070 14.

Prèviament a col·locar el bastiment s'han de preveure els gruixos dels acabats del parament o del suport al qual estigui subjecte.
S'ha de col·locar amb l'ajut d'elements que garanteixin la protecció del bastiment contra l'impacte durant tot el procés constructiu, i d'altres que mantinguin l'escairat fins que quedi ben travat.
En treure aquestes proteccions s'han de tapar els forats amb materials adecuats.
Quan la finestra o balconera van directament col·locades sobre l'obra, el bastiment s'ha de travar a la paret a mesura que aquesta es va aixecant.

3.- UNITAT I CRITERIS D'AMIDAMENT

Unitat mesurada segons les especificacions de la DT.

COL.LOCACIÓ SOBRE FÀBRICA:
La unitat d'obra no inclou el cost de la col·locació del bastiment, que és imputable a la unitat d'obra d'execució de la paret on va col·locat si la superfície del bastiment és igual o inferior a 4 m2, o a una unitat d'obra específica de col·locació de bastiments en altre cas.

4.- NORMATIVA DE COMPLIMENT OBLIGATORI

No hi ha normativa de compliment obligatori.

ED Elemento no encontrado

ED1 Elemento no encontrado

ED11 Elemento no encontrado

0.- ELEMENTS QUE CONTEMPLA EL PLEC

ED111E21,ED111E31,ED111E71.

1.- DEFINICIÓ I CONDICIONS DE LES PARTIDES D'OBRA EXECUTADES

Desguassos d'aparells sanitaris amb tub de PVC o polipropilè, des de l'aparell fins al baixant, caixa sifònica o clavegueró.
L'execució de la unitat d'obra inclou les operacions següents:
- Col·locació dels tubs
- Fixació dels tubs
- Col·locació d'accessoris
- Execució d'unions necessàries

CARACTERÍSTIQUES GENERALS:
El ramal muntat ha de ser estanc, no ha de presentar exsudacions ni ha d'estar exposat a obstruccions.
El ramal no ha de tenir, en el sentit del recorregut descendent, reduccions de secció en cap punt.
Els trams instal·lats mai no han de ser horitzontals o en contrapendent.
Els canvis de direcció s'han de fer amb peces especials.
No han de quedar ramals enfrontats sobre una mateixa canonada col·lectiva
Quan es subjecten a paraments verticals, aquests han de tenir un gruix mínim de 9 cm.
Les subjeccions per a penjar el tub del sostre han de portar folre interior elàstic i han de ser regulables.
Els trams que vagin encastats han d'anar aïllats i no s'han de subjectar amb guix o morter.
El pas a través d'elements estructurals s'ha de fer amb contratub amb una franquícia mínima de 10 mm que s'ha d'ataconar amb massilla asfàltica o material elàstic.
Separació de les subjeccions:
- Per a tubs de diàmetre <= 50 cm: 70 cm
- Per a tubs de diàmetre > 50 cm: 50 cm

Llargària del ramal:
- Ramal connectat a caixa sifònica: <= 2,5 m
- Ramal d'aparells amb sifó individual: <= 4 m
- Ramal o maniguet de connexió del inodor: <= 1 m

Pendent del ramal:
- Ramal connectat a caixa sifònica: 2 al 4 %
- Ramal d'aparells amb sifó individual:
  - Banyeres i plats de dutxa: <= 10 %
  - Aigüeres, safareigs, lavabos i bidets: 2,5 al 5 %

Radi interior de les curvatures: >= 1,5 x D tub

CSV:163602225517506070 14

2.- CONDICIONS DEL PROCÉS D'EXECUCIÓ

El procés d'instal·lació no ha d'alterar les característiques de l'element.

3.- UNITAT I CRITERIS D'AMIDAMENT

m de llargària amidada segons les especificacions de la DT.

4.- NORMATIVA DE COMPLIMENT OBLIGATORI

Documento Básico de Salubridad DB-HS, parte II del CTE, aprobado por el Real Decreto 314/2006.

ED Elemento no encontrado

ED3 Elemento no encontrado

ED31 Elemento no encontrado

0.- ELEMENTS QUE CONTEMPLA EL PLEC

ED31SIPL.

1.- DEFINICIÓ I CONDICIONS DE LES PARTIDES D'OBRA EXECUTADES

Subministrament i col·locació de caixa sifònica de PVC encastada en el paviment.
S'han considerat les caixes sifòniques següents:
- Amb tapa i embellidor d'acer inoxidable
- Amb reixeta d'acer inoxidable
L'execució de la unitat d'obra inclou les operacions següents:
- Comprovació del forat per a encastar la caixa sifònica i dels tubs corresponents
- Col·locació de la caixa sifònica
- Prova d'estanquitat de la caixa muntada
CONDICIONS GENERALS:
La caixa sifònica muntada ha de ser accessible des del local en el que estigui instal·lada.
La caixa sifònica ha de quedar enrasada amb el paviment i ha de ser registrable i estanca al servei.
Ha de quedar anivellada i fixada sòlidament al suport.
La posició ha de ser la fixada a la DT.
Connexió amb els ramals de desguàs: h >= 20 mm
Connexió amb el tub de sortida: h >= 50 mm
La connexió del tub de sortida a la baixant no ha de quedar a nivell inferior al de la boca de la caixa sifònica.
No ha d'estar connectada a aparells sanitaris situats en un local diferent al de la seva instal·lació.
No ha d'estar connectada al desguàs d'aigüeres, safareigs i aparells de bombeig.
Distància de separació al baixant: <= 2 m
Toleràncies:
- Posició: ± 20 mm
- Nivell: ± 1 mm

2.- CONDICIONS DEL PROCÉS D'EXECUCIÓ

No hi han condicions específiques del procés d'execució.

3.- UNITAT I CRITERIS D'AMIDAMENT

Unitat de quantitat instal·lada, mesurada segons les especificacions de la DT.

4.- NORMATIVA DE COMPLIMENT OBLIGATORI

Documento Básico de Salubridad DB-HS, parte II del CTE, aprobado por el Real Decreto 314/2006.

CSV:163602255175060701 4.

ED Elemento no encontrado

ED5 Elemento no encontrado

ED51 Elemento no encontrado

0.- ELEMENTS QUE CONTEMPLA EL PLEC

ED5155JN,ED514ET1.

1.- DEFINICIÓ I CONDICIONS DE LES PARTIDES D'OBRA EXECUTADES

Subministrament i col·locació d'elements per a la conducció i evacuació de l'aigua superficial dels paviments.
S'han considerat els tipus següents:
- Bonera col·locada amb morter
- Bonera adherida sobre làmina bituminosa en calent
- Morrió col·locat amb morter
- Bonera especial per a sistema d'evacuació sifònic
- Bonera especial per a sistema d'evacuació sifònic

L'execució de la unitat d'obra inclou les operacions següents:
L'execució de les boneres per l'evacuació sifònica s'ha d'ajustar al que indiqui la DT
Elements col·locats amb morter:
- Replanteig
- Col·locació caixa de la bonera
- Execució de les unions amb els tubs
- Fixació de la bonera amb morter
- Col·locació de la reixa
- Retirada de l'obra de les restes d'embalatges, materials sobrants, etc

Elements adherits:
- Replanteig de l'element
- Col·locació de l'element
- Execució de les unions
- Col·locació de la reixa
- Retirada de l'obra de les restes d'embalatges, materials sobrants, etc

Elements fixats mecànicament:
- Replanteig de l'element
- Col·locació caixa de la bonera
- Fixació d'acord amb DT
- Col·locació reixa
- Retirada de l'obra de restes d'embalatge, material sobrant, etc.

CONDICIONS GENERALS:
El conjunt dels elements col·locats ha de ser estanc.
En el cas de les boneres per al sistema d'evacuació sifònic cal que tots els elements s'instal·lin d'acord amb la DT.
BONERA:
El segellat estanc entre el impermeabilitzant i la bonera ha d'estar fet mitjançant pressió mecànica tipus brida de la tapa de la bonera sobre el cos de la mateixa. El impermeabilitzant ha de quedar protegit amb una brida de material plàstic.
La tapa i els seus accessoris han de quedar correctament col·locats i subjectats a la bonera, amb els procediments indicats pel fabricant.
En la bonera de goma termoplàstica, la làmina impermeable només ha de cavalcar sobre la plataforma de base de la bonera, i no ha de penetrar dins del tub d'aquesta.
La bonera de fosa, de poliamida o d'etilè propilè diè, ha de quedar enrasada amb el paviment.
La bonera de goma termoplàstica s'ha de fixar al baixant amb soldadura química.
Toleràncies d'execució:
- Nivell entre la bonera i el paviment: -2 mm, 0 mm

MORRIÓ:
Ha de quedar correctament col·locat i subjectat a la bonera amb els procediments indicats pel fabricant.

CSV:163602225517506070l4 .

2.- CONDICIONS DEL PROCÉS D'EXECUCIÓ

CONDICIONS GENERALS:
No s'ha de treballar amb pluja intensa, neu o vent superior a 50 km/h. En aquests supòsits, s'ha d'assegurar l'estabilitat de l'equip.
Si l'alçada de caiguda es superior a 2 m s'ha de treballar amb cinturó de seguretat.
ELEMENTS DE GOMA TERMOPLÀSTICA:
S'ha de treballar a una temperatura superior a - 5°C i sense pluja.
La bonera s'ha de soldar sobre un reforç de làmina bituminosa, que ha d'estar adherida a la solera, escalfant-la prèviament en la zona corresponent al perímetre de la bonera, i fixant-la a pressió sobre la làmina.
ELEMENT COL·LOCAT AMB MORTER:
S'ha de treballar a una temperatura ambient que oscil·li entre els 5°C i els 40°C.
El morter ha de formar una mescla homogènia que s'ha d'utilitzar abans d'iniciar l'adormiment.

S'ha d'aplicar sobre superfícies netes.
Si el suport és absorbent s'ha d'humitejar abans d'estendre el morter.
BONERA PER A SISTEMA D'EVACUACIÓ SIFÒNIC:
L'execució per a aquest tipus de sistema ha de realitzar-se seguint estrictament el que indiqui la DT
Les cassoletes han d'estar situades en els punts baixos de la coberta per permetre un flux

eficient d'aigua cap a elles.
La bonera i en particular la seva reixeta protectora han d'estar protegits de les càrregues i de l'entrada de residus durant el procés d'instal·lació del sistema.

3.- UNITAT I CRITERIS D'AMIDAMENT

Unitat de quantitat realment col·locada a l'obra d'acord amb les especificacions de la DT.

4.- NORMATIVA DE COMPLIMENT OBLIGATORI

BONERA:
Documento Básico de Salubridad DB-HS, parte II del CTE, aprobado por el Real Decreto 314/2006.

MORRIÓ:
No hi ha normativa de compliment obligatori.

ED Elemento no encontrado

ED5 Elemento no encontrado

ED5H Elemento no encontrado

0.- ELEMENTS QUE CONTEMPLA EL PLEC

ED5H1576,ED5H1676.

1.- DEFINICIÓ I CONDICIONS DE LES PARTIDES D'OBRA EXECUTADES

Execució de caixa per a drenatges amb canal de peces prefabricades amb bastidor o sense i reixa, sobre solera de formigó.
L'execució de la unitat d'obra inclou les operacions següents:
En caixa de formigó:
- Comprovació de la superfície d'assentament
- Col·locació del formigó de la solera
- Muntatge dels mòduls prefabricats
- Preparació de la trobada de la caixa amb el tub de desguàs
- Col·locació del formigó lateral de la caixa
- Col·locació de les reixes

CONDICIONS GENERALS:
La solera ha de quedar plana, anivellada i a la fondària prevista a la DT.
La caixa ha de quedar aplomada i ben assentada sobre la solera.
El nivell del coronament ha de permetre la col·locació del bastiment i la reixa enrasats amb el paviment de la zona adjacent sense sobresortir d'ella.
El forat per al pas del tub de desguàs ha de quedar preparat.
La caixa acabada ha d'estar neta de qualsevol tipus de residu.
La resistència característica del formigó es comprovarà d'acord amb l'article 86 de l'EHE-08
Toleràncies d'execució:
- Nivell de la solera: ± 20 mm
- Aplomat total: ± 5 mm
- Planor: ± 5 mm/m
- Escairat: ± 5 mm respecte el rectangle teòric

CSV: 163602225517506070 14

2.- CONDICIONS DEL PROCÉS D'EXECUCIÓ

S'ha de treballar a una temperatura ambient que oscil·li entre els 5°C i els 40°C, sense pluja.
No pot transcórrer més d'1,5 hora des de la fabricació del formigó fins el formigonament, a menys que la DF ho cregui convenient per aplicar medis que retardin l'adormiment.
L'abocada s'ha de fer des d'una alçària petita i sense que es produeixin disgregacions.

3.- UNITAT I CRITERIS D'AMIDAMENT

m de llargària amidada segons les especificacions de la DT.

4.- NORMATIVA DE COMPLIMENT OBLIGATORI

No hi ha normativa de compliment obligatori.

ED Elemento no encontrado

ED7 Elemento no encontrado

ED7F CLAVEGUERONS AMB TUB DE PVC

0.- ELEMENTS QUE CONTEMPLA EL PLEC

ED7FEBAP,ED7FEB7P,ED7FEB8P,ED7FEB9P,ED7FP161,ED7FP261.

1.- DEFINICIÓ I CONDICIONS DE LES PARTIDES D'OBRA EXECUTADES

Formació de clavegueró amb tub de PVC.
S'han considerat les col·locacions següents:
- Penjat del sostre
- En rasa, sobre llit d'assentament de sorra
- En rasa, sobre llit d'assentament de sorra i amb reblert de sorra
- En rasa, sobre solera de formigó i llit d'assentament de sorra
- En rasa, sobre solera de formigó, llit d'assentament de sorra i amb reblert de sorra

L'execució de la unitat d'obra inclou les operacions següents:
Penjat del sostre:
- Col·locació de les abraçadores de subjecció del tub
- Col·locació i unió dels tubs
- Col·locació de les peces necessàries en els punts singulars (per a canvis de direcció, connexions, etc.)
- Realització de proves sobre la canonada instal·lada

En rasa:
- Execució de la solera de formigó, en el seu cas
- Preparació del llit amb sorra compactada
- Col·locació dels tubs
- Segellat dels tubs
- Realització de proves sobre la canonada instal·lada
- Rebliment amb sorra fins a la cota indicada a la partida d'obra, en el seu cas

CONDICIONS GENERALS:
El tub ha de seguir les alineacions indicades a la DT. Ha de quedar a la rasant prevista i amb el pendent definit per a cada tram.
El junt entre els tubs és correcte si els diàmetres interiors queden alineats. S'accepta un ressalt <= 3 mm.
Els juntS han de ser estancs a la pressió de prova, han de resistir els esforços mecànics i no han de produir alteracions apreciables en el règim hidràulic de la canonada.
El pas a través d'elements estructurals s'ha de protegir amb un contratub de secció més gran.
La franquícia entre el tub i el contratub s'ha d'ataconar amb massilla.
Les unions entre els tubs han d'estar fetes amb els procediments i materials aprovats pel fabricant.
El clavegueró no ha de tenir, en el sentit del recorregut descendent, reduccions de secció en cap punt.
Ha de ser estanc a l'aigua a una pressió >= 0,3 bar i <= 1 bar
Ha de ser estanc a l'aire a una pressió >= 0,5 bar i <= 1 bar
Ha de ser estanc al fum a una pressió de gasos de 250 Pa
PENJAT DEL SOSTRE:
El clavegueró muntat ha de quedar fixat sòlidament a l'obra, amb el pendent determinat per a cada tram.
Els tubs s'han de subjectar per mitjà d'abraçadores, repartides a intervals regulars.
Les abraçadores han de ser regulables, de ferro galvanitzat i amb folre interior elàstic.
Els trams instal·lats mai no han de ser horitzontals o en contrapendent.
Els trams rectes, els acoblaments i els canvis de direcció han de disposar de registres formats per peces especials.
Separació entre registres: <= 15 m
Pendent: >= 1 %
Distància entre les abraçadores: <= 150 cm

CSV:163602225517506070 14

Fletxa: <= 0,3 cm
Separació amb la cara inferior del sostre: >= 5 cm
Franquícia entre tub i contratub: 10 15 mm
COL·LOCACIÓ AL FONS DE LA RASA:
Han de quedar centrats i alineats dins de la rasa.
Els tubs han de quedar recolzats en tota la seva llargària sobre un llit de material granular o terra lliure de pedres.
El llit de sorra ha de quedar pla, anivellat i a la fondària prevista a la DT.
La canonada ha de quedar protegida dels efectes de les càrregues exteriors, del trànsit (en el seu cas), inundacions de la rasa i de les variacions tèrmiques.
En cas de coincidència de canonades d'aigua potable i de sanejament, les d'aigua potable han de passar per un pla superior a les de sanejament i han d'anar separades tangencialment 100 cm.
Un cop instal·lada la canonada, i abans del reblert de la rasa, han de quedar fetes satisfactòriament les proves de pressió interior i d'estanquitat en els trams que especifiqui la DF.
Pendent: >= 2%
Distància de la generatriu superior del tub a la superfície en zones de trànsit rodat: >= 80 cm
En el cas de tubs de PVC-U amb pressió enterrats que transportin aigua es recomana una alçària mínima de 0,90m. sempre que estiguin a l'abric de les gelades.
Per a tubs instal·lats sota zones de trànsit intens o que no sigui possible mantenir l'alçària de 0,90m. es requerirà una protecció addicional.
Amplària de la rasa: >=diàmetre exterior + 500 mm i >= 0,60 m
Gruix llit d'assentament de sorra: >= 10 + diàmetre exterior / 10 cm
La distància entre les canonades enterrades de PVC a pressió i fonaments o d'altres instal·lacions enterrades >= 0,4m. en condicions normals.
SOBRE SOLERA DE FORMIGÓ:
La solera ha de quedar plana, anivellada i a la fondària prevista a la DT.
El formigó ha de ser uniforme i continu. No ha de tenir esquerdes o defectes de formigonament com disgregacions o buits a la massa.
Gruix solera de formigó: 15 cm
REBLERT AMB SORRA:
El material s'ha d'estendre per tongades successives sensiblement paral·leles a la rasant final.
El gruix de la tongada ha de ser uniforme i ha de permetre la compactació prevista d'acord amb els mitjans que s'utilitzin.
El material que s'utilitzi ha de complir les especificacions fixades en el plec de condicions corresponent.
La sorra ha de ser neta, lliure de pedres i d'altres materials estranys.
Gruix tongades rebliment: 10 cm
Rebliment amb sorra: fins 30 cm per sobre del nivell superior del tub

2.- CONDICIONS DEL PROCÉS D'EXECUCIÓ

CONDICIONS GENERALS:
La descàrrega i manipulació dels elements s'ha de fer de forma que no rebin cops.
Durant el procés de col·locació no s'han de produir desperfectes en la superfície del tub.
En cas d'interrompre's la col·locació dels tubs s'ha d'evitar la seva obstrucció i s'ha d'assegurar el seu desguàs. Quan es reprenguin els treballs s'ha de comprovar que no s'hagi introduït cap element a l'interior dels tubs.
Per a fer la unió dels tubs no s'han de forçar ni deformar els extrems.
La unió entre els tubs i altres elements d'obra s'ha de fer garantint la no transmissió de càrregues, la impermeabilitat i l'adherència amb les parets.
Si es produeixen fuites apreciables durant la prova d'estanquitat, el contractista ha de corregir els defectes i procedir de nou a fer la prova.
Es de bona pràctica l'estesa de tubs amb l'extrem mascle inserit en l'embocaduda en el mateix sentit de circulació que el previst per al flux de sanejament.
Els tubs de PVC-U a pressió mai haurien d'encofrar-se amb formigó.
PENJAT DEL SOSTRE:
No s'han de manipular ni corbar els tubs.
Els canvis direccionals i les connexions s'han de fer per mitjà de peces especials, seguint les indicacions de DT i d'acord amb la DF.
Tots els talls s'han de fer perpendicularment a l'eix del tub.
S'han d'instal·lar els absorbidors de dilatació necessaris.
La canonada principal s'ha de prolongar 30 cm des de la primera connexió
COL·LOCACIÓ AL FONS DE LA RASA:
Abans de baixar els elements a la rasa la DF ha d'examinar-los, rebutjant els que presentin algun defecte.
Abans de la col·locació dels elements cal comprovar que la rasant, l'amplària, la fondària i el nivell freàtic de la rasa corresponen als especificats en la DT. En cas contrari cal avisar la DF.
El fons de la rasa ha d'estar net abans de baixar els elements.

CSV:163602225517506070l4 .

Els tubs i rases s'han de mantenir lliures d'aigua, per això és de bona pràctica muntar els tubs en sentit ascendent, assegurant el desguàs dels punts baixos.
Els tubs s'han de calçar i recolzar per a impedir el seu moviment.
Col·locats els elements al fons de la rasa, s'ha de comprovar que el seu interior és lliure d'elements que puguin impedir el seu assentament o funcionament correctes (terres, pedres, eines de treball, etc.).
No s'han de muntar trams de més de 100 m de llarg sense fer un reblert parcial de la rasa deixant els junts descoberts. Aquest reblert ha de complir les especificacions tècniques del reblert de la rasa.
Un cop situada la canonada a la rasa, parcialment reblerta excepte a les unions, s'han de fer les proves de pressió interior i d'estanquitat segons la normativa vigent.
SOBRE SOLERA DE FORMIGÓ:
La temperatura ambient per a formigonar ha d'estar entre 5°C i 40°C.
El formigó s'ha de posar a l'obra abans que s'iniciï el seu adormiment. L'abocada s'ha de fer de manera que no es produeixin disgregacions. S'ha de compactar.
Sobre la solera de formigó, quan tingui la resistència adequada, s'ha de col·locar el llit de material granular.
REBLERT AMB SORRA:
S'han de suspendre els treballs en cas de pluja o quan la temperatura exterior sigui inferior a 0° C.
Després de pluges no s'ha d'estendre una altre tongada fins que l'última no s'hagi eixugat.
Els treballs s'han de fer de manera que s'eviti la contaminació de la sorra amb materials estranys.
No s'han de barrejar diferents tipus de materials.
S'ha d'evitar l'exposició prolongada del material a la intempèrie.
No es pot procedir al reblert de les rases sense l'autorització expressa de la DF.

3.- UNITAT I CRITERIS D'AMIDAMENT

m de llargària instal·lada, amidada segons les especificacions de la DT, entre els eixos dels elements o dels punts per connectar.
Aquest criteri inclou les pèrdues de material corresponents a retalls i la repercussió de les peces especials a col·locar.

4.- NORMATIVA DE COMPLIMENT OBLIGATORI

Documento Básico de Salubridad DB-HS, parte II del CTE, aprobado por el Real Decreto 314/2006.

UNE-EN 1456-1:2002 Sistemas de canalización en materiales plásticos para saneamiento enterrado o aéreo con presión. Poli(cloruro de vinilo) no plastificado (PVC-U). Parte 1: Especificaciones para tubos, accesorios y el sistema.
SOBRE SOLERA DE FORMIGÓ:
Real Decreto 1247/2008, de 18 de julio, por el que se aprueba la Instrucción de Hormigón Estructural (EHE-08).

5.- CONDICIONS DE CONTROL D'EXECUCIÓ I DE L'OBRA ACABADA

CONTROL D'EXECUCIÓ. OPERACIONS DE CONTROL EN TUBS DE PVC SOTERRATS:
Sense caràcter limitatiu, els punts de control més destacables són els següents:
- Execució de la solera de formigó, en el seu cas.
- Comprovació de la superfície d'assentament.
- Col·locació i unió dels tubs.
- Rebliment amb formigó fins cobrir tot el tub, en el seu cas.
- Comprovació del funcionament del tram de claveguera o col·lector.

CSV: 163602225517506070 14.

CONTROL D'EXECUCIÓ. CRITERIS DE PRESA DE MOSTRES EN TUBS DE PVC SOTERRATS:
Els controls s'han de realitzar segons les instruccions de la DF.
CONTROL D'EXECUCIÓ. INTERPRETACIÓ DE RESULTATS I ACTUACIONS EN CAS D'INCOMPLIMENT EN TUBS DE PVC SOTERRATS:
Correcció a càrrec del Contractista dels defectes que provoquin les fugues detectades.
Si es produeixen fuites apreciables durant la prova d'estanquitat, el contractista ha de corregir els defectes i procedir de nou a fer la prova.
CONTROL DE L'OBRA ACABADA. OPERACIONS DE CONTROL EN TUBS DE PVC SOTERRATS:
- Un cop finalitzada l'obra i abans de la recepció provisional, es comprovarà el bon funcionament de la xarxa abocant aigua en els pous de registre de capçalera o, mitjançant les cambres de descàrrega si existissin, verificant el pas correcte d'aigua en els pous de registre aigües avall.

CONTROL DE L'OBRA ACABADA. CRITERIS DE PRESA DE MOSTRES EN TUBS DE PVC SOTERRATS:
Es seguiran les instruccions de la DF en la realització dels controls previstos.
CONTROL DE L'OBRA ACABADA. INTERPRETACIÓ DE RESULTATS I ACTUACIONS EN CAS D'INCOMOPLIMENT EN TUBS DE PVC SOTERRATS:
Correcció per part del contractista de les irregularitats observades.

ED Elemento no encontrado

EDE Elemento no encontrado

EDE6 Elemento no encontrado

0.- ELEMENTS QUE CONTEMPLA EL PLEC

EDE67CP3.

1.- DEFINICIÓ I CONDICIONS DE LES PARTIDES D'OBRA EXECUTADES

Subministrament i col·locació, al fons d'un pou o dins d'un local, d'un pericó separador d'hidrocarburs prefabricat, connectat a la xarxa de sanejament.
L'execució de la unitat d'obra inclou les operacions següents:
- Replanteig de la posició del pericó, les entrades i sortides i l'accessibilitat dels registres
- Col·locació del pericó
- Connexió de les entrades i sortides
- Prova d'estanquitat

CONDICIONS GENERALS:
El pericó muntat ha de ser estanc al servei.
Ha de quedar anivellada i fixada sòlidament al suport o a la base.
Ha de ser estable a les càrregues estàtiques i dinàmiques a les que estarà sotmesa en condicions de servei.
Les tapes de registre han de ser accessibles i han de permetre les operacions de manteniment, neteja i extracció de productes del seu interior.
Toleràncies:
- Posició: ± 20 mm
- Nivell: ± 1 mm

MUNTATGE SOTERRAT:
La cara superior de la tapa ha de quedar al mateix nivell que el paviment.
El junt entre el paviment i la caixa sifònica ha de quedar cobert per la tapa.

2.- CONDICIONS DEL PROCÉS D'EXECUCIÓ

No hi han condicions específiques del procés d'execució.

3.- UNITAT I CRITERIS D'AMIDAMENT

Unitat de quantitat instal·lada, mesurada segons les especificacions de la DT.

4.- NORMATIVA DE COMPLIMENT OBLIGATORI

No hi ha normativa de compliment obligatori.

CSV:163602225517506070l4

ED Elemento no encontrado

EDE Elemento no encontrado

EDE8 Elemento no encontrado

0.- ELEMENTS QUE CONTEMPLA EL PLEC

EDE8GREM.

1.- DEFINICIÓ I CONDICIONS DE LES PARTIDES D'OBRA EXECUTADES

Instal·lació de planta per al reciclatge d'aigües grises, connectada a les xarxes de sanejament i d'aigua reciclada i a la xarxa elèctrica
L'execució de la unitat d'obra inclou les operacions següents:
- Preparació de la zona de treball
- Replanteig i col·locació dels components de la planta de reciclatge així com de les entrades i sortides i de l'accessibilitat dels registres
- Connexió dels tubs d'arribada i de sortida d'aigües
- Connexió amb la xarxa elèctrica
- Prova d'estanquitat de la instal·lació
- Retirada de l'obra de les restes d'embalatges, retalls de tubs, etc.

CONDICIONS GENERALS:
La posició ha de ser la reflectida a la DT o, en el seu defecte, la indicada per la DF.
Ha de quedar anivellada i fixada sòlidament a l'estructura de suport pels punts previstos a la documentació tècnica del fabricant i amb el sistema de fixació disposat pel fabricant.
L'equip ha de funcionar sota qualsevol condició de càrrega sense produir vibracions o sorolls inacceptables.
Tots els materials que intervenen en la instal·lació han de ser compatibles entre si. Per aquest motiu, el muntatge i les connexions dels equips han d'estar fets amb els materials i accessoris subministrats pel fabricant, o expressament aprovats per aquest.
Els elements de mesura, control, protecció i maniobra s'han d'instal·lar en llocs visibles i fàcilment accessibles, sense necessitat de desmuntar cap part de la instal·lació, particularment quan compleixin funcions de seguretat.
Les parts de l'equip que necessitin operacions periòdiques de manteniment han de situar-se en emplaçaments que permetin la plena accessibilitat de totes les seves parts, atenent als requeriments mínims més exigents entre els marcats per la reglamentació vigent i les recomanacions del fabricant.
Ha d'estar connectat a la xarxa d'alimentació elèctrica, la de protecció elèctrica, i la de control, amb cables de les seccions i tipus indicats a les instruccions tècniques del fabricant i que compleixin les especificacions fixades a les seves partides d'obra.
No ha de ser possible el contacte accidental amb les parts elèctricament actives un cop acabades les feines de muntatge.
Els cables elèctrics han de quedar subjectats per la coberta a la carcassa de la caixa de connexions o de l'aparell.
No s'han de transmetre esforços entre els elements de la instal·lació elèctrica (tubs, canals o cables) i els components de l'equip.
Els conductors de fase, el neutre i el de protecció, han de quedar rígidament fixats mitjançant pressió de cargol als borns de connexió.
Les connexions dels equips i aparells a les canonades ha d'estar feta de manera que entre la canonada i l'aparell no es transmeti cap esforç, degut al propi pes i les vibracions.
Les connexions han de ser fàcilment desmuntables per tal de facilitar l'accés a l'equip en cas de reparació o substitució.
Ha de quedar instal·lada i en condicions de funcionament.
La prova de servei ha d'estar feta.

2.- CONDICIONS DEL PROCÉS D'EXECUCIÓ

Abans de començar els treballs de muntatge, s'ha de fer un replanteig que ha de ser aprovat per la DF.
El muntatge s'ha de fer seguint les instruccions de la documentació tècnica del fabricant.
S'ha de seguir la seqüència de muntatge proposada pel fabricant.
Tots els elements s'han d'inspeccionar abans de la seva col·locació.
La seva instal·lació no ha d'alterar les característiques de l'aparell.
S'ha de comprovar que les característiques tècniques de l'aparell corresponguin a les especificades al projecte.
Les connexions a les diferents xarxes de servei es faran un cop tallats els corresponents subministraments.
Abans d'efectuar les unions, es repassaran i netejaran els extrems dels tubs per eliminar les rebabes que hi puguin haver.
Els extrems de les canonades han d'estar preparats d'acord amb el sistema de connexió que s'hagi de fer. Entre les dues parts de les unions s'ha d'interposar el material necessari per a l'obtenció d'una estanquitat perfecta i duradora, a la temperatura i pressió de servei.
No es retiraran les proteccions de les boques de connexió fins que no es procedeixi a la seva unió.
Un cop instal·lat l'equip, s'ha de procedir a la retirada de l'obra de tots els materials sobrants com ara embalatges, retalls de tubs, etc.

3.- UNITAT I CRITERIS D'AMIDAMENT

Unitat de quantitat instal·lada, mesurada segons les especificacions de la DT.

4.- NORMATIVA DE COMPLIMENT OBLIGATORI

CSV:163602225517506070 14.

No hi ha normativa de compliment obligatori.

EE Familia E

EE4 Elemento no encontrado

EE42 Elemento no encontrado

0.- ELEMENTS QUE CONTEMPLA EL PLEC

EE42Q912,EE42Q812,EE42Q712,EE42Q412,EE42Q312.

1.- DEFINICIÓ I CONDICIONS DE LES PARTIDES D'OBRA EXECUTADES

Conductes muntats superficialment.
S'han considerat els materials següents:
- Alumini rígid
- Acer inoxidable
- Alumini flexible
- Planxa d'acer galvanitzat

L'execució de la unitat d'obra inclou les operacions següents:
- Col·locació dels suports per al muntatge superficial
- Col·locació dels conductes connectant-los amb junts i abraçadores

CONDICIONS GENERALS:
La situació del conducte ha de ser la reflectida a la DT o la indicada per la DF. Els conductes horitzontals han de passar a prop del sostre i amb una inclinació ascendent >= 3%.
Els conductes per al transport d'aire no poden allotjar conduccions d'altres instal·lacions mecàniques o elèctriques, ni ser travessats per aquestes.
El sistema de suport d'un conducte ha de tenir les dimensions dels elements que el constitueixen i ha d'estar espaiat de tal manera que sigui capaç de suportar, sense cedir, el pes del conducte i del seu aïllament tèrmic, si es el cas, així com el seu propi pes.
El sistema de suport no ha de debilitar l'estructura de l'edifici i la relació entre la càrrega que grava sobre l'element d'ancoratge i la càrrega que determina l'arrencament del mateix no ha de ser mai inferior a 1:4.
Si els conductes estan penjats del sostre, el tirant vertical ha de tenir una desviació <= 10° respecte a la vertical. Els suports s'han de col·locar a prop de les unions entre els trams.
Les unions entre els conductes s'han de fer mitjançant maniguets d'unió i s'han de segellar.
Les unions entre els accessoris i els conductes s'han de fer directament. Els accessoris han d'estar normalitzats.
A les unions amb conductes d'obra el tub s'ha d'introduir dins el conducte 1 o 2 cm. Si el tub ha d'anar revestit amb un conducte d'obra, cal que hi hagi una distància >= 5 cm entre el conducte i el tub per a facilitar la circulació de l'aire.
El pas a través d'elements estructurals i de tancament s'ha de fer amb passamurs d'un diàmetre, com a mínim, 4 cm més gran que el diàmetre del conducte si l'element és de material incombustible i si l'element és combustible el diàmetre del passamurs ha de ser 10 cm més gran, com a mínim. L'espai entre els conductes s'ha d'omplir amb material incombustible.
Els conductes verticals es suportaran per mitjà de perfils a un sostre o a una paret vertical.

La fixació dels conductes als maniguets d'unió s'ha de realitzar mitjançant cargols autoroscants o reblons.
Distància màxima entre suports horitzontals (UNE-EN 12236). Ha de complir
Distància màxima permesa entre suports verticals:
- Per a conductes de fins a 800mm de diàmetre: =< 8 m
- Per a conductes de diàmetres superiors a 800 mm: =< 4 m

Toleràncies d'instal·lació:
- Aplomat: 2/1000, <= 15 mm

Per a conductes d'alumini rígid, acer inoxidable o planxa d'acer galvanitzada la distància entre suports en els trams horitzontals ha de ser <=3,5m i en trams verticals <=8m.
Per conductes d'alumini flexible la distància entre suports en els trams horitzontals ha de ser <=1,5m i en los trams verticals <= 3m
Les xarxes de conductes han d'estar equipades amb obertures de servei d'acord al que indica la norma UNE-ENV 12097 per a permetre les operacions de neteja i desinfecció.
Els elements instal·lats han de ser desmuntables i tenir una obertura d'accés o una secció

CSV:163602225517506070 14

desmuntable de conducte per a permetre les operacions de manteniment.
Els falsos sostres han de tenir registres d'inspecció en correspondència amb els registres de conductes i els aparells situats als mateixos.
Els conductes flexibles s'han d'instal·lar totalment desplegats i amb corbes de radi igual o major que el diàmetre nominal. La longitud màxima permesa és d'1,2 m.
CONDUCTES PER A VENTILACIÓ MECÀNICA
El conducte ha de tenir traçat vertical, excepte en els trams de connexió de les obertures d'extracció o ramals corresponents.
Ha de tenir un acabat que dificulti l'acumulació de brutícia i ha de ser practicable per al registre i neteja en la coronació i en l'arrencada.
Quan en la paret dels conductes es pugui arribar a la temperatura de rosada, hauran d'estar aïllats tèrmicament per tal d'evitar condensacions.
El conducte que travessi elements separadors de sectors d'incendi ha de complir les condicions de resistència al foc de l'apartat 3 de la secció SI1 del CTE.
Ha de ser estanc a l'aire per a la seva pressió de dimensionat.
La boca d'expulsió, o extrem exterior del conducte d'extracció, ha de disposar de malla anti-ocells o element similar.
Ha d'estar separada:
- De qualsevol element d'entrada de ventilació: d >= 3 m
- De zones ocupades habitualment: d >= 3 m

2.- CONDICIONS DEL PROCÉS D'EXECUCIÓ

CONDICIONS GENERALS:
Si el tub flexible d'alumini es subministra comprimit cal estirar-lo aproximadament fins a cinc vegades per a instal·lar-lo. Els radis de curvatura mínims han de ser iguals al diàmetre exterior.
Abans de començar els treballs de muntatge, s'ha de fer un replanteig que ha de ser aprovat per la DF.
Els conductes s'han d'inspeccionar i netejar abans de la seva col·locació.
CONDUCTES PER A VENTILACIÓ MECÀNICA
S'ha de preveure el pas de conductes a través del sostres i altres elements de partició horitzontal de tal forma que s'executin els necessaris jous o cèrcols. Els forats de pas del sostre han de proporcionar una franquícia perimetral de 20 mm que s'ha d'omplir amb aïllant tèrmic.
S'han cuidar les unions previstes per tal d'assegurar l'estanqueïtat dels junts.
Les obertures d'extracció connectades als conductes s'han de tapar adequadament per a evitar l'entrada de runa o d'altres objectes fins que es col·loquin els elements de protecció corresponents.

3.- UNITAT I CRITERIS D'AMIDAMENT

m de llargària instal·lada, amidada segons les especificacions del projecte, entre els eixos dels elements o dels punts per connectar.
Aquest criteri inclou les pèrdues de material corresponents a retalls.

4.- NORMATIVA DE COMPLIMENT OBLIGATORI

Documento Básico de Salubridad DB-HS, parte II del CTE, aprobado por el Real Decreto 314/2006.

CSV:163602225517506070l4.
Real Decreto 1027/2007, de 20 de julio, por el que se aprueba el Reglamento de Instalaciones Térmicas en los Edificios. (RITE).
Real Decreto 238/2013, de 5 de abril, por el que se modifican determinados artículos e instrucciones técnicas del Reglamento de Instalaciones Térmicas en los Edificios, aprobado por Real Decreto 1027/2007, de 20 de julio.
UNE-EN 1506:2007 Ventilación de edificios. Conductos de aire de chapa metálica y accesorios de sección circular. Dimensiones.
UNE-EN 12236:2003 Ventilación de edificios. Soportes y apoyos de la red de conductos. Requisitos de resistencia.

5.- CONDICIONS DE CONTROL D'EXECUCIÓ I DE L'OBRA ACABADA

CONTROL D'EXECUCIÓ. OPERACIONS DE CONTROL:
Les tasques de control a realitzar són les següents:
- Comprovació de la correcta implantació de la instal·lació a l'obra.
- Control de procés de muntatge i verificació de la correcta execució de la instal·lació:
  - Verificació radis cobertura, peces d'unió entre trams de forma geomètrica diferent
  - Verificació de l'accessibilitat als conductes i comportes
  - Verificació de la suportació de conductes segons UNE 100103
- Control de l'aïllament tèrmic de conductes segons especificacions
- Comprovació de l'estanquitat en conductes
- Comprovació del nivell sonor, velocitat i cabals en reixes i difusors.
- Comprovació de l'equilibrat dels difusors

- Ajust i equilibrat segons la IT 2.3 del RITE.
- Proves de recepció de xarxes de conductes:
  - Neteja interior de la xarxa de conductes d'aire: s'ha d'efectuar un cop s'hagi completat el muntatge de la xarxa i de la unitat de tractament d'aire, però abans de connectar les unitats terminals.
  - Abans que la xarxa es torni inaccessible per la instal·lació d'aïllament tèrmic o el tancament d'obres de manyeria i de falsos sostres, s'han de realitzar proves de resistència mecànica i d'estanquitat per a establir si s'ajusten al servei requerit, d'acord amb el projecte.
  - Per a la realització de proves, les obertures dels conductes han de tancar-se rígidament i quedar segellades.

CONTROL DE L'OBRA ACABADA. OPERACIONS DE CONTROL:
Les tasques de control a realitzar són les següents:
- Realització d'informe amb els resultats del control efectuat.

CRITERIS DE PRESA DE MOSTRES:
S'ha de comprovar l'execució de conductes en diferents zones segons determini en cada cas la DF. El nivell sonor dels difusors i l'equilibrat s'ha de comprovar per mostreig intentant englobar les diferents zones.
INTERPRETACIÓ DE RESULTATS I ACTUACIONS EN CAS D'INCOMPLIMENT:
En cas de resultats negatius i anomalies, s'han de corregir els defectes sempre que sigui possible, en cas contrari s'ha de substituir el material afectat.

EE Familia E

EE4 Elemento no encontrado

EE44 Elemento no encontrado

0.- ELEMENTS QUE CONTEMPLA EL PLEC

EE44B6S3,EE44B2S3,EE4419S3,EE4416S3,EE4414S3.

1.- DEFINICIÓ I CONDICIONS DE LES PARTIDES D'OBRA EXECUTADES

Conductes flexibles muntats superficialment.
S'han considerat els materials següents:
- Capes d'alumini, fibra i PVC
- Alumini, espiral d'acer i alumini encolat

L'execució de la unitat d'obra inclou les operacions següents:
- Col·locació dels suports per a muntatge superficial
- Col·locació dels tubs recolzats sobre estructura, i connectats per mitjà de maniguets i accessoris

CSV: 163602225175060701 4 .

CONDICIONS GENERALS:
Els conductes per al transport d'aire no poden allotjar conduccions d'altres instal·lacions mecàniques o elèctriques, ni ser travessats per aquestes.
S'han d'instal·lar els conductes muntats superficialment.
Cal que el recorregut d'aquests tubs no canviï de direcció bruscament, les corbes han de ser de radi ampli, i no hi ha mínims especificats.
Les unions s'han de fer amb maniguets mascles i accessoris del mateix diàmetre nominal.
La fixació als accessoris s'ha de fer amb abraçadora extensible de fleixos de xapa galvanitzada de 0,5 mm i passador de corda de piano.
Cal que durant el recorregut recolzin en tota la seva llargària sobre una estructura (cels rasos, etc.), perquè la seva extrema flexibilitat n'impossibilita la sustentació per suport d'abraçadores.
Les xarxes de conductes han d'estar equipades amb obertures de servei d'acord al que indica la norma UNE-ENV 12097 per a permetre les operacions de neteja i desinfecció.
Els elements instal·lats han de ser desmuntables i tenir una obertura d'accés o una secció desmuntable de conducte per a permetre les operacions de manteniment.
Els falsos sostres han de tenir registres d'inspecció en correspondència amb els registres de conductes i els aparells situats als mateixos.
Els conductes flexibles s'han d'instal·lar totalment desplegats i amb corbes de radi igual o major que el diàmetre nominal. La longitud màxima permesa és d'1,2 m.

2.- CONDICIONS DEL PROCÉS D'EXECUCIÓ

Abans de començar els treballs de muntatge, s'ha de fer un replanteig que ha de ser aprovat per la DF.
Els conductes s'han d'inspeccionar i netejar abans de la seva col·locació.

3.- UNITAT I CRITERIS D'AMIDAMENT

m de llargària instal·lada, amidada segons les especificacions de la DT, entre els eixos dels elements o dels punts per connectar.
Aquest criteri inclou les pèrdues de material com a conseqüència dels retalls.

4.- NORMATIVA DE COMPLIMENT OBLIGATORI

Real Decreto 1027/2007, de 20 de julio, por el que se aprueba el Reglamento de Instalaciones Térmicas en los Edificios. (RITE).

5.- CONDICIONS DE CONTROL D'EXECUCIÓ I DE L'OBRA ACABADA

CONTROL D'EXECUCIÓ. OPERACIONS DE CONTROL:
Les tasques de control a realitzar són les següents:
- Comprovació de la correcta implantació de la instal·lació a l'obra.
- Control de procés de muntatge i verificació de la correcta execució de la instal·lació:
  - Verificació radis cobertura, peces d'unió entre trams de forma geomètrica diferent
  - Verificació de l'accessibilitat als conductes i comportes
  - Verificació de la suportació de conductes segons UNE 100103
- Control de l'aïllament tèrmic de conductes segons especificacions
- Comprovació de l'estanquitat en conductes
- Comprovació del nivell sonor, velocitat i cabals en reixes i difusors.
- Comprovació de l'equilibrat dels difusors
- Ajust i equilibrat segons la IT 2.3 del RITE.
- Proves de recepció de xarxes de conductes:
  - Neteja interior de la xarxa de conductes d'aire: s'ha d'efectuar un cop s'hagi completat el muntatge de la xarxa i de la unitat de tractament d'aire, però abans de connectar les unitats terminals.
  - Abans que la xarxa es torni inaccessible per la instal·lació d'aïllament tèrmic o el tancament d'obres de manyeria i de falsos sostres, s'han de realitzar proves de resistència mecànica i d'estanquitat per a establir si s'ajusten al servei requerit, d'acord amb el projecte.
  - Per a la realització de proves, les obertures dels conductes han de tancar-se rígidament i quedar segellades.

CONTROL DE L'OBRA ACABADA. OPERACIONS DE CONTROL:
Les tasques de control a realitzar són les següents:
- Realització d'informe amb els resultats del control efectuat.

CRITERIS DE PRESA DE MOSTRES:
S'ha de comprovar l'execució de conductes en diferents zones segons determini en cada cas la DF. El nivell sonor dels difusors i l'equilibrat s'ha de comprovar per mostreig intentant englobar les diferents zones.
INTERPRETACIÓ DE RESULTATS I ACTUACIONS EN CAS D'INCOMPLIMENT:
En cas de resultats negatius i anomalies, s'han de corregir els defectes sempre que sigui possible, en cas contrari s'ha de substituir el material afectat.

CSV: 16360222551750607014 .

EE Familia E

EE5 Elemento no encontrado

EE51 Elemento no encontrado

0.- ELEMENTS QUE CONTEMPLA EL PLEC

EE51KQ10.

1.- DEFINICIÓ I CONDICIONS DE LES PARTIDES D'OBRA EXECUTADES

Conducte per a transport d'aire en instal·lacions de climatització de planxa d'acer

galvanitzat, fibra mineral o poliisocianurat, muntat.
S'han considerat els tipus de col·locació següents:
- Conductes de fibra mineral o poliisocianurat encastats en cel ras
L'execució de la unitat d'obra inclou les operacions següents:
Conductes de fibra mineral o poliisocianurat:
- Col·locació dels suports dels conductes
- Col·locació dels conductes units per junts reforçats amb grapes
- Segellat de les unions
- Retirada de l'obra de les restes d'embalatges, retalls de conductes, etc.
CONDICIONS GENERALS:
La posició ha de ser la reflectida a la DT o, en el seu defecte, la indicada per la DF.
Ha de quedar fixat sòlidament al sistema de suport, amb el mètode de subjecció disposat pel fabricant. El conducte col·locat ha de resistir els esforços deguts al seu propi pes, al moviment de l'aire i a les vibracions que es puguin produir durant el funcionament.
Les parts del conducte que s'hagin de manipular, han de ser accessibles.
Tots els components que conformen el conducte han de ser compatibles entre si. Per aquest motiu, es faran servir els accessoris subministrats pel mateix fabricant, o bé els expressament aprovats per aquest.
No s'han de transmetre esforços entre els conductes o accessoris i el sistema de suport.
El sistema de suport no ha de debilitar l'estructura de l'edifici i la relació entre la càrrega que grava sobre l'element d'ancoratge i la càrrega que determina l'arrencament del mateix no ha de ser mai inferior a 1:4.
Si els conductes estan penjats del sostre, el tirant vertical ha de tenir una desviació <= 10° respecte a la vertical. Els suports s'han de col·locar a prop de les unions entre els trams.
Els conductes per al transport d'aire no poden allotjar conduccions d'altres instal·lacions mecàniques o elèctriques, ni ser travessats per aquestes.
El conjunt acabat ha de ser estanc a la pressió de treball.
CONDUCTES DE FIBRA MINERAL O POLIISOCIANURAT:
Han d'estar fetes totes les unions i tots els junts han d'estar segellats.
Les unions han d'estar comprimides i a tocar.
En els conductes de fibra mineral, l'execució de plecs i unions per conducte, colzes, reduccions, etc., s'han de fer segons l'UNE-EN 13403. També han de complir aquesta norma els reforços i la separació de suports d'acord amb la pressió de treball i la rigidesa del plafó.
El segellat ha de ser continu al llarg de les unions longitudinals i transversals. La cinta ha de cavalcar >= 25 mm sobre cada peça que s'ha d'unir.
El recobriment ha de quedar a la superfície exterior del conducte.

2.- CONDICIONS DEL PROCÉS D'EXECUCIÓ

CONDICIONS GENERALS:
Abans de començar els treballs de muntatge, s'ha de fer un replanteig que ha de ser aprovat per la DF.
El muntatge i les unions del conducte s'han de fer seguint les instruccions del fabricant.
S'ha de comprovar que les característiques tècniques del producte corresponen a les especificades al projecte.
La seva instal·lació no ha d'alterar les característiques dels elements.
Els conductes s'han d'inspeccionar i netejar abans de la seva col·locació. Es tindrà cura de no embrutar els conductes durant les operacions de muntatge.
Un cop instal·lat l'equip, s'ha de procedir a la retirada de l'obra de tots els materials sobrants com ara embalatges, retalls de tubs, etc.
CONDUCTES DE FIBRA MINERAL O POLIISOCIANURAT:
La superfície per segellar ha de ser neta i seca i ha d'estar a una temperatura >= 10°C.

CSV:163602225517506070l4.

3.- UNITAT I CRITERIS D'AMIDAMENT

m2 de superfície instal·lada segons les especificacions de la DT, amidada entre els eixos dels elements o dels punts a connectar.
Aquest criteri inclou les pèrdues de material com a conseqüència dels retalls.

4.- NORMATIVA DE COMPLIMENT OBLIGATORI

NORMATIVA GENERAL:
Real Decreto 1027/2007, de 20 de julio, por el que se aprueba el Reglamento de Instalaciones Térmicas en los Edificios. (RITE).
Real Decreto 238/2013, de 5 de abril, por el que se modifican determinados artículos e instrucciones técnicas del Reglamento de Instalaciones Térmicas en los Edificios, aprobado por Real Decreto 1027/2007, de 20 de julio.
UNE-EN 12236:2003 Ventilación de edificios. Soportes y apoyos de la red de conductos. Requisitos de resistencia.
CONDUCTES DE FIBRA MINERAL O POLIISOCIANURAT:
UNE-EN 13403:2003 Ventilación de edificios. Conductos no metálicos. Red de conductos de planchas de material aislante.

EE Familia E

EE5 Elemento no encontrado

EE52 Elemento no encontrado

0.- ELEMENTS QUE CONTEMPLA EL PLEC

EE52Q23A,EE52QX9X,EE520008.

1.- DEFINICIÓ I CONDICIONS DE LES PARTIDES D'OBRA EXECUTADES

Conducte per a transport d'aire en instal·lacions de climatització de planxa d'acer galvanitzat, fibra mineral o poliisocianurat, muntat.
S'han considerat els tipus de col·locació següents:
- Conductes metàl·lics penjats del sostre
- Conductes metàl·lics penjats de la paret
L'execució de la unitat d'obra inclou les operacions següents:
Conductes metàl·lics:
- Col·locació dels suports per als conductes
- Col·locació dels conductes unint-los amb tires
CONDICIONS GENERALS:
La posició ha de ser la reflectida a la DT o, en el seu defecte, la indicada per la DF.
Ha de quedar fixat sòlidament al sistema de suport, amb el mètode de subjecció disposat pel fabricant. El conducte col·locat ha de resistir els esforços deguts al seu propi pes, al moviment de l'aire i a les vibracions que es puguin produir durant el funcionament.
Les parts del conducte que s'hagin de manipular, han de ser accessibles.
Tots els components que conformen el conducte han de ser compatibles entre si. Per aquest motiu, es faran servir els accessoris subministrats pel mateix fabricant, o bé els expressament aprovats per aquest.
No s'han de transmetre esforços entre els conductes o accessoris i el sistema de suport.
El sistema de suport no ha de debilitar l'estructura de l'edifici i la relació entre la càrrega que grava sobre l'element d'ancoratge i la càrrega que determina l'arrencament del mateix no ha de ser mai inferior a 1:4.
Si els conductes estan penjats del sostre, el tirant vertical ha de tenir una desviació <= 10° respecte a la vertical. Els suports s'han de col·locar a prop de les unions entre els trams.
Els conductes per al transport d'aire no poden allotjar conduccions d'altres instal·lacions mecàniques o elèctriques, ni ser travessats per aquestes.
El conjunt acabat ha de ser estanc a la pressió de treball.
CONDUCTES METÀL·LICS:
Les unions entre conductes es fan per mitjà de les corresponents tires d'unió transversal subministrades amb el conducte i que s'encaixen, fent-hi un doblec, a cada conducte.
Si la pressió de treball del conducte és menor o igual a 50 mca, el suport s'ha d'unir a les parets del conducte amb cargols autoroscants, o amb reblons.
Si la pressió és superior a 50 mca, en conductes penjats del sostre s'han d'unir els braços del suport per sota del conducte per mitjà d'un perfil angular sobre el qual queda recolzat.
La distància entre suports ha de ser menor o igual a 3 m. En conductes penjats de la paret, la unió s'ha de fer per punts de soldadura.
El suport del conducte ha de quedar encastat en la paret o en el sostre, segons quina sigui la seva situació.
Distància màxima entre suports horitzontals (UNE-EN 12236). Ha de complir
Distància màxima permesa entre suports verticals:
- Per a conductes de fins a 2 m de perímetre: =< 8 m
- Per a conductes de perímetre superior a 2 m: =< 4 m

2.- CONDICIONS DEL PROCÉS D'EXECUCIÓ

CONDICIONS GENERALS:
Abans de començar els treballs de muntatge, s'ha de fer un replanteig que ha de ser aprovat per la DF.
El muntatge i les unions del conducte s'han de fer seguint les instruccions del fabricant.
S'ha de comprovar que les característiques tècniques del producte corresponen a les especificades al projecte.
La seva instal·lació no ha d'alterar les característiques dels elements.

CSV:163602225517506070 14

Els conductes s'han d'inspeccionar i netejar abans de la seva col·locació. Es tindrà cura de no embrutar els conductes durant les operacions de muntatge.
Un cop instal·lat l'equip, s'ha de procedir a la retirada de l'obra de tots els materials sobrants com ara embalatges, retalls de tubs, etc.

3.- UNITAT I CRITERIS D'AMIDAMENT

m2 de superfície instal·lada segons les especificacions de la DT, amidada entre els eixos dels elements o dels punts a connectar.
Aquest criteri inclou les pèrdues de material com a conseqüència dels retalls.

4.- NORMATIVA DE COMPLIMENT OBLIGATORI

NORMATIVA GENERAL:
Real Decreto 1027/2007, de 20 de julio, por el que se aprueba el Reglamento de Instalaciones Térmicas en los Edificios. (RITE).
Real Decreto 238/2013, de 5 de abril, por el que se modifican determinados artículos e instrucciones técnicas del Reglamento de Instalaciones Térmicas en los Edificios, aprobado por Real Decreto 1027/2007, de 20 de julio.
UNE-EN 12236:2003 Ventilación de edificios. Soportes y apoyos de la red de conductos. Requisitos de resistencia.
CONDUCTES METÀL·LICS:
UNE-EN 1505:1999 Ventilación de edificios. Conductos de aire de chapa metálica y accesorios, de sección rectangular. Dimensiones.

EE Familia E

EE6 Elemento no encontrado

EE61 Elemento no encontrado

0.- ELEMENTS QUE CONTEMPLA EL PLEC

EE6187G0,EE6185B0.

1.- DEFINICIÓ I CONDICIONS DE LES PARTIDES D'OBRA EXECUTADES

Aïllament tèrmic per a conductes.
S'han considerat els tipus de col·locació següents:
- Muntat interiorment
- Muntat exteriorment
L'execució de la unitat d'obra inclou les operacions següents:
- Neteja de superfícies a recobrir
- Fixació de l'aïllament als conductes
CONDICIONS GENERALS:
La zona per recobrir ha de ser la reflectida en la DT o la indicada per la DF.
En cap cas l'aïllament ha d'interferir amb parts mòbils dels components aïllats.
AÏLLAMENT MUNTAT INTERIORMENT:
L'aïllament s'ha d'aplicar a l'interior del conducte, adherit a les parets per la cara que no té recobriment, per mitjà d'adhesiu.
Els junts entre les diverses peces de l'aïllament han de quedar lleugerament comprimits i s'han de segellar amb adhesiu.
AÏLLAMENT MUNTAT EXTERIORMENT:
L'aïllament s'ha d'aplicar a l'exterior del conducte, en contacte amb les parets per la cara sense recobriment.
Els junts entre les diverses peces de l'aïllament han de quedar lleugerament comprimits i s'han de segellar amb cinta autoadhesiva UNE 100-106.
Els suports del conducte han de quedar a l'exterior de l'aïllament per a evitar el pont tèrmic. L'aïllament per utilitzar a la zona de contacte amb el suport ha de ser de tipus dur.
Cal fer un assentament continuat i segur sobre la superfície que s'ha d'aïllar tot procurant, però, mantenir-ne el gruix sense cap pressió que el faci disminuir.

2.- CONDICIONS DEL PROCÉS D'EXECUCIÓ

CSV: 163602225517506070 14

Abans de col·locar l'aïllament, s'ha de netejar la superfície del conducte de brosses, òxids, etc., i s'ha d'aplicar una pintura antioxidant si no té cap protecció.
Abans de començar els treballs de muntatge, s'ha de fer un replanteig que ha de ser aprovat per la DF.
S'ha de comprovar que les característiques del producte corresponen a les especificades al projecte.

3.- UNITAT I CRITERIS D'AMIDAMENT

m2 de superfície amidada segons les especificacions de la DT.

4.- NORMATIVA DE COMPLIMENT OBLIGATORI

Real Decreto 1027/2007, de 20 de julio, por el que se aprueba el Reglamento de Instalaciones Térmicas en los Edificios. (RITE).
Real Decreto 238/2013, de 5 de abril, por el que se modifican determinados artículos e instrucciones técnicas del Reglamento de Instalaciones Térmicas en los Edificios, aprobado por Real Decreto 1027/2007, de 20 de julio.
* UNE 100171:1989 IN Climatización. Aislamiento térmico. Materiales y colocación.
* UNE 100171:1992 ERRATUM Climatización. Aislamiento térmico. Materiales y colocación.
* UNE 100172:1989 Climatización. Revestimiento termoacústico interior de conductos.

EE Familia E

EE6 Elemento no encontrado

EE63 Elemento no encontrado

0.- ELEMENTS QUE CONTEMPLA EL PLEC

EE631AV3.

1.- DEFINICIÓ I CONDICIONS DE LES PARTIDES D'OBRA EXECUTADES

Protecció contra el foc de conductes de ventilació amb plaques de silicat càlcic.
L'execució de la unitat d'obra inclou les operacions següents:
- Preparació i tall de les plaques de silicat càlcic
- Col·locació dels suports de les plaques de silicat per protegir els conductes
- Col·locació de les plaques de silicat
CONDICIONS GENERALS:
Els conductes per al transport d'aire no poden allotjar conduccions d'altres instal·lacions mecàniques o elèctriques, ni ser travessats per aquestes.
La potència ha de ser la reflectida a la DT o, en el seu defecte, la indicada per la DF.
El conjunt acabat ha de ser estanc a la pressió de treball.
El sistema de suport d'un conducte ha de tenir les dimensions dels elements que el constitueixen i ha d'estar espaiat de tal manera que sigui capaç de suportar, sense cedir, el pes del conducte i del seu aïllament tèrmic, si es el cas, així com el seu propi pes.
El sistema de suport no ha de debilitar l'estructura de l'edifici i la relació entre la càrrega que grava sobre l'element d'ancoratge i la càrrega que determina l'arrencament del mateix no ha de ser mai inferior a 1:4.
El suport del conducte horitzontal s'ha d'encastar al sostre i ha de quedar sensiblement vertical per a evitar que transmeti esforços horitzontals als conductes. La desviació sobre la vertical ha de ser menor o igual a 10°.
Les varilles dels suports s'han de fixar al sostre amb tacs metàl·lics expansius. Han d'estar fixades en zones del sostre amb capacitat de suportar la càrrega en cas d'incendi.
Les varilles de suport no poden estar separades del conducte més de 50 mm.
Els suports de les plaques no poden ser els mateixos que els utilitzats per suportar el conducte. Han de col·locar-se uns nous suports d'acord amb la secció del conducte i el gruix de la placa.

2.- CONDICIONS DEL PROCÉS D'EXECUCIÓ

Abans de començar els treballs de muntatge, s'ha de fer un replanteig que ha de ser aprovat per la DF.

CSV:163602225517506070 14

Els conductes s'han d'inspeccionar i netejar abans de la seva col·locació.
La superfície per segellar ha de ser neta i seca i ha d'estar a una temperatura >= 10°C.
Quan es facin servir cintes adhesives sensibles a la pressió, les superfícies amb les que ha d'entrar en contacte, i les mateixes cintes, han d'estar a una temperatura superior a 10°C.

3.- UNITAT I CRITERIS D'AMIDAMENT

m2 de superfície instal·lada segons les especificacions de la DT, amidada entre els eixos dels elements o dels punts a connectar.
Aquest criteri inclou les pèrdues de material com a conseqüència dels retalls.

4.- NORMATIVA DE COMPLIMENT OBLIGATORI

Real Decreto 1027/2007, de 20 de julio, por el que se aprueba el Reglamento de Instalaciones Térmicas en los Edificios. (RITE).
Real Decreto 238/2013, de 5 de abril, por el que se modifican determinados artículos e instrucciones técnicas del Reglamento de Instalaciones Térmicas en los Edificios, aprobado por Real Decreto 1027/2007, de 20 de julio.

EE Familia E

EEA Elemento no encontrado

EEA1 Elemento no encontrado

0.- ELEMENTS QUE CONTEMPLA EL PLEC

EEA1PS01,EEA1PS02,EEA1PS03.

1.- DEFINICIÓ I CONDICIONS DE LES PARTIDES D'OBRA EXECUTADES

Captadors solars plans de planxa de coure amb vidre trempat, col·locats amb suports.
L'execució de la unitat d'obra inclou les operacions següents:
- Replanteig de la unitat d'obra
- Col·locació dels suports
- Col·locació dels captadors solars
- Execució de totes les unions del circuit hidràulic
- Prova de servei
- Retirada de l'obra de les restes d'embalatges, retalls de tubs, etc.

CONDICIONS GENERALS:
La posició ha de ser la reflectida a la DT o, en el seu defecte, la indicada per la DF.
Tot el conjunt ha d'estar muntat segons les indicacions de la DT del fabricant i dels reglaments vigents.
La instal·lació ha d'estar construïda en la seva totalitat amb materials i procediments d'execució que garanteixin les exigències del servei, la durabiliat, salubritat i manteniment.

CSV: 163602225517506070 14 .

No s'han de barrejar en cap punt, els diferents fluids que intervenen en la instal·lació.
No s'han de col·locar elements d'acer galvanitzat si l'aigua pot arribar a una temperatura de 60°C.
Tots els materials utilitzats han de ser compatibles entre ells.
Els captadors muntats en els seus suports han de quedar sòlidament fixats a l'estructura de l'edifici.
El subministrador ha de fixar la mínima temperatura que permet el sistema. Totes les parts que estiguin exposades a l'exterior han de suportar la temperatura especificada sense que es produeixin danys permanents en el sistema.
Els elements de la instal·lació han d'anar subjectats pels punts previstos pel fabricant. Si es modifica algun suport, aleshores aquest ha de quedar degudament protegit contra la corrosió.
L'estructura de suport no ha de transmetre càrregues que puguin afectar la integritat dels components de la instal·lació.
Els punts de suport han de ser suficients i han d'estar distribuïts de manera que no produeixin flexions sobre el captador, superiors a les admeses pel fabricant.
Un cop col·locat, cap element de l'estructura de suport o del sistema de fixació ha de donar ombra sobre els captadors.

Els elements de la instal·lació que necessitin un manteniment o bé s'hagin de manipular han de ser accessibles.
Ha de ser possible desmuntar elements concrets de la instal·lació amb un nombre mínim d'actuacions sobre els altres elements.
Ha de tenir instal·lades les proteccions necessàries contra les descàrregues elèctriques d'acord amb la reglamentació vigent.
Han d'estar fetes totes les connexions del circuit hidràulic de les plaques i les d'aquestes amb la part fixa de la instal·lació.
Les connexions han de ser estanques.
Les connexions hidràuliques entre elements no han de provocar esforços recíprocs.
Ha d'estar feta la prova de servei.

2.- CONDICIONS DEL PROCÉS D'EXECUCIÓ

Abans de començar els treballs de muntatge, s'ha de fer un replanteig que ha de ser aprovat per la DF.
S'ha de comprovar que l'estructura de l'edifici reuneixi les condicions necessàries per a suportar el pes i les accions de la instal·lació.
El muntatge s'ha de fer seguint les instruccions de la documentació tècnica del fabricant.
S'ha de seguir la seqüència de muntatge proposada pel fabricant.
Tots els elements s'han d'inspeccionar abans de la seva col·locació.
S'ha de comprovar que les característiques tècniques dels elements que conformen la instal·lació es corresponen a les especificades al projecte.
S'han d'aturar els treballs quan la velocitat del vent sigui superior a 50 km/h o plogui. Si un cop realitzats els treballs es donen aquestes condicions, s'han de revisar i assegurar les parts fetes.
Si s'han d'interrompre les feines de muntatge, s'han de protegir els elements que ja estan col·locats.
S'ha d'evitar que els elements captadors quedin exposats al sol durant el muntatge. En aquest període les connexions hidràuliques han d'estar obertes, però protegint-les de l'entrada de brutícia.
Els elements captadors han de restar tapats fins al moment de la posada en marxa de la instal·lació.
Les connexions a les diferents xarxes de servei es faran un cop tallats els corresponents subministraments.
Les connexions han de ser estanques. Han de segellar-se amb el sistema d'estanquitat aprovat pel fabricant.
Abans de fer les connexions es repassaran i netejaran els extrems dels tubs per a eliminar les rebabes que hi puguin haver.
Un cop acabades les feines de muntatge es procedirà a la retirada de l'obra de tot el material sobrant (restes d'embalatges, retalls de tubs, etc.).

3.- UNITAT I CRITERIS D'AMIDAMENT

Unitat de quantitat instal·lada, mesurada segons les especificacions de la DT.

4.- NORMATIVA DE COMPLIMENT OBLIGATORI

Documento Básico de Ahorro de energía. DB-HE, parte II del CTE, aprobado por el Real Decreto 314/2006.
Real Decreto 1027/2007, de 20 de julio, por el que se aprueba el Reglamento de Instalaciones Térmicas en los Edificios. (RITE).
Real Decreto 238/2013, de 5 de abril, por el que se modifican determinados artículos e instrucciones técnicas del Reglamento de Instalaciones Térmicas en los Edificios, aprobado por Real Decreto 1027/2007, de 20 de julio.

CSV:16360222551750607014.

EE Familia E

EEC Elemento no encontrado

0.- ELEMENTS QUE CONTEMPLA EL PLEC

EEC4RE01.

1.- DEFINICIÓ I CONDICIONS DE LES PARTIDES D'OBRA EXECUTADES

Humidificador de vapor trifàsic.
L'execució de la unitat d'obra inclou les operacions següents:
- Preparació de la zona de treball
- Replanteig de la unitat d'obra
- Fixació de l'aparell a la bancada o al suport
- Connexió a la xarxa elèctrica
- Connexió del circuit de l'aigua.
- Posada en marxa del equip
- Prova de servei
- Retirada de l'obra dels embalatges, retalls de tubs, etc.

CONDICIONS GENERALS:
La posició ha de ser la reflectida a la DT o, en el seu defecte, la indicada per la DF.
Ha de quedar fixada sòlidament a l'estructura de suport pels punts previstos a la documentació tècnica del fabricant i amb el sistema de fixació disposat pel fabricant. No s'han de transmetre vibracions ni sorolls a l'estructura de suport.
Tots els materials que intervenen en la instal·lació han de ser compatibles entre si. Per aquest motiu, el muntatge i les connexions dels equips han d'estar fets amb els materials i accessoris subministrats pel fabricant, o expressament aprovats per aquest.
Els elements de mesura, control, protecció i maniobra s'han d'instal·lar en llocs visibles i fàcilment accessibles, sense necessitat de desmuntar cap part de la instal·lació, particularment quan compleixin funcions de seguretat.
Les parts de l'equip que necessitin operacions periòdiques de manteniment han d'estar situades en emplaçaments que permetin la plena accessibilitat, atenent als requeriments mínims més exigents entre els marcats per la reglamentació vigent i les recomanacions del fabricant.
Per aquells equips proveïts d'elements que per una o altre raó hagin de quedar ocults, s'ha de preveure un sistema de fàcil accés per mitjà de portes, mampares, pannells o altres elements. La situació exacte d'aquests elements d'accés ha de ser indicada durant la fase de muntatge i quedarà reflectida en els plànols finals de la instal·lació.
Totes les unions del circuit d'aigua han de ser estanques.
Ha d'estar connectat a la xarxa d'alimentació elèctrica, la de protecció elèctrica, i la de control, amb cables de les seccions i tipus indicats a les instruccions tècniques del fabricant i que compleixin les especificacions fixades a les seves partides d'obra.
La instal·lació elèctrica de potència i la de control no poden anar sota el mateix conducte. En cas d'anar muntada sota una canal, aleshores han d'anar en compartiments diferents.
Les connexions elèctriques han d'estar fetes a dintre de les caixes de connexió.
No ha de ser possible el contacte accidental amb les parts elèctricament actives un cop acabades les feines de muntatge.
Els conductors de fase, el neutre i el de protecció, han de quedar rígidament fixats mitjançant pressió de cargol als borns de connexió.
No s'han de transmetre esforços entre els elements de la instal·lació elèctrica (tubs, canals o cables) i els components de l'equip.
Els cables elèctrics han d'entrar als aparells pels punts previstos pel fabricant.
Les connexions han de ser fàcilment desmuntables per tal de facilitar l'accés a l'equip en cas de reparació o substitució.
Els aparells han de funcionar sota qualsevol condició de càrrega sense produir vibracions o sorolls inacceptables.
La prova de servei ha d'estar feta.

CSV: 163602225517506070 14 .

2.- CONDICIONS DEL PROCÉS D'EXECUCIÓ

Abans de començar els treballs de muntatge, s'ha de fer un replanteig que ha de ser aprovat per la DF.
El muntatge s'ha de fer seguint les instruccions de la documentació tècnica del fabricant. S'ha de seguir la seqüència de muntatge proposada pel fabricant.
Tots els elements s'han d'inspeccionar abans de la seva col·locació.
La seva instal·lació no ha d'alterar les característiques de l'aparell.
S'ha de comprovar que les característiques tècniques de l'aparell corresponguin a les especificades al projecte.
Les connexions a les diferents xarxes de servei es faran un cop tallats els corresponents subministraments.
Un cop instal·lat l'equip, s'ha de procedir a la retirada de l'obra de tots els materials sobrants com ara embalatges, retalls de tubs, etc.

3.- UNITAT I CRITERIS D'AMIDAMENT

Unitat de quantitat instal·lada, mesurada segons les especificacions de la DT.

4.- NORMATIVA DE COMPLIMENT OBLIGATORI

Real Decreto 1027/2007, de 20 de julio, por el que se aprueba el Reglamento de Instalaciones Térmicas en los Edificios. (RITE).

Real Decreto 238/2013, de 5 de abril, por el que se modifican determinados artículos e instrucciones técnicas del Reglamento de Instalaciones Térmicas en los Edificios, aprobado por Real Decreto 1027/2007, de 20 de julio.
Real Decreto 842/2002 de 2 de agosto, por el que se aprueba el Reglamento Electrotécnico de Baja Tensión. REBT 2002.

EE Familia E

EED Elemento no encontrado

0.- ELEMENTS QUE CONTEMPLA EL PLEC

EED2MAFO,EED2IERE,EED5CO01,EED5CO02,EED5CO03,EED5CO05,EEDAEV01,EEDAEV02,EEDAEV03,EEDAEV04,EED2DERI,EED2CR02,EED2CR03,EED2CR06,EED2KVEX,EED2CCQE.

1.- DEFINICIÓ I CONDICIONS DE LES PARTIDES D'OBRA EXECUTADES

Equips de cabal variable de refrigerant.
S'han considerat els següents tipus d'aparells:
- Unitats exteriors formades per bombes de calor amb o sense recuperació de calor
- Regulador de recuperació de calor per a bombes de calor amb recuperació
- Unitats interiors de sostre o de tipus mural, muntades superficialment
- Unitats interiors de tipus consola, amb o sense carcassa, muntades superficialment
- Unitats interiors de sostre tipus cassette, encastades en cel ras
- Unitats interiors per a conductes muntades superficialment

L'execució de la unitat d'obra inclou les operacions següents:
- Preparació de la zona de treball
- Replanteig de la unitat d'obra
- Fixació de l'aparell a la bancada o al suport
- Col·locació de la carcassa, si és el cas
- Connexió a la xarxa elèctrica
- Connexió al circuit de control
- Connexió dels tubs del circuit frigorífic
- Connexió a la xarxa de drenatge
- Posada en marxa del equip
- Prova de servei
- Retirada de l'obra dels embalatges, retalls de tubs, etc.

En els aparells connectats a conductes, a més:
- Connexió al conducte

CONDICIONS GENERALS:
La posició ha de ser la reflectida a la DT o, en el seu defecte, la indicada per la DF.
Ha de quedar fixada sòlidament a l'estructura de suport pels punts previstos a la documentació tècnica de l'aparell i amb el sistema de fixació disposat pel fabricant. No s'han de transmetre vibracions ni sorolls a l'estructura de suport.
Tots els materials que intervenen en la instal·lació han de ser compatibles entre si. Per aquest motiu, el muntatge i les connexions dels equips han d'estar fets amb els materials i accessoris subministrats pel fabricant, o expressament aprovats per aquest.
Els elements de mesura, control, protecció i maniobra s'han d'instal·lar en llocs visibles i fàcilment accessibles, sense necessitat de desmuntar cap part de la instal·lació, particularment quan compleixin funcions de seguretat.
Les parts de l'equip que necessitin operacions periòdiques de manteniment han d'estar situades en emplaçaments que permetin la plena accessibilitat, atenent als requeriments mínims més exigents entre els marcats per la reglamentació vigent i les recomanacions del fabricant.
Per aquells equips proveïts d'elements que per una o altre raó hagin de quedar ocults, s'ha de preveure un sistema de fàcil accés per mitjà de portes, mampares, pannells o altres elements. La situació exacte d'aquests elements d'accés ha de ser indicada durant la fase de muntatge i quedarà reflectida en els plànols finals de la instal·lació.
Les parts mòbils de l'aparell, com ara ventiladors i comportes, s'han de poder moure lliurement sense entrar en contacte amb elements de l'obra, el conducte o la pròpia instal·lació.
Ha d'estar connectat a la xarxa d'alimentació elèctrica, la de protecció elèctrica, i la de control, amb cables de les seccions i tipus indicats a les instruccions tècniques del fabricant i que compleixin les especificacions fixades a les seves partides d'obra.
La instal·lació elèctrica de potència i la de control no poden anar sota el mateix conducte.

CSV:163602225517506070 14

En cas d'anar muntada sota una canal, aleshores han d'anar en compartiments diferents.
Les connexions elèctriques han d'estar fetes a dintre de les caixes de connexió.
No ha de ser possible el contacte accidental amb les parts elèctricament actives un cop acabades les feines de muntatge.
Els conductors de fase, el neutre i el de protecció, han de quedar rígidament fixats mitjançant pressió de cargol als borns de connexió.
No s'han de transmetre esforços entre els elements de la instal·lació elèctrica (tubs, canals o cables) i els components de l'equip.
Els cables elèctrics han d'entrar als aparells pels punts previstos pel fabricant.
Les connexions dels equips i aparells a les canonades ha d'estar feta de manera que entre la canonada i l'aparell no es transmeti cap esforç, degut al propi pes i les vibracions.
Les connexions han de ser fàcilment desmuntables per tal de facilitar l'accés a l'equip en cas de reparació o substitució.
Els aparells han de funcionar sota qualsevol condició de càrrega sense produir vibracions o sorolls inacceptables.
La prova de servei ha d'estar feta.
APARELLS CONNECTATS A CONDUCTES:
Ha d'estar connectada al conducte al que dóna servei. La unió ha de ser estanca i no s'han de transmetre esforços entre el conducte i l'equip.

2.- CONDICIONS DEL PROCÉS D'EXECUCIÓ

Abans de començar els treballs de muntatge, s'ha de fer un replanteig que ha de ser aprovat per la DF.
El muntatge s'ha de fer seguint les instruccions de la documentació tècnica del fabricant.
S'ha de seguir la seqüència de muntatge proposada pel fabricant.
Tots els elements s'han d'inspeccionar abans de la seva col·locació.
La seva instal·lació no ha d'alterar les característiques de l'aparell.
S'ha de comprovar que les característiques tècniques de l'aparell corresponguin a les especificades al projecte.
Les connexions a les diferents xarxes de servei es faran un cop tallats els corresponents subministraments.
Abans d'efectuar les unions, es repassaran i netejaran els extrems dels tubs per eliminar les rebabes que hi puguin haver. Els extrems de les canonades han d'estar preparats d'acord amb el sistema de connexió que s'hagi de fer. Entre les dues parts de les unions s'ha d'interposar el material necessari per a l'obtenció d'una estanquitat perfecta i duradora, a la temperatura i pressió de servei.
No es retiraran les proteccions de les boques de connexió fins que no es procedeixi a la seva unió.
Un cop instal·lat l'equip, s'ha de procedir a la retirada de l'obra de tots els materials sobrants com ara embalatges, retalls de tubs, etc.

3.- UNITAT I CRITERIS D'AMIDAMENT

Unitat de quantitat instal·lada, mesurada segons les especificacions de la DT.

4.- NORMATIVA DE COMPLIMENT OBLIGATORI

Real Decreto 1027/2007, de 20 de julio, por el que se aprueba el Reglamento de Instalaciones Térmicas en los Edificios. (RITE).
Real Decreto 238/2013, de 5 de abril, por el que se modifican determinados artículos e instrucciones técnicas del Reglamento de Instalaciones Térmicas en los Edificios, aprobado por Real Decreto 1027/2007, de 20 de julio.
Real Decreto 842/2002 de 2 de agosto, por el que se aprueba el Reglamento Electrotécnico de Baja Tensión. REBT 2002.

CSV:163602225517506070l4.

5.- CONDICIONS DE CONTROL D'EXECUCIÓ I DE L'OBRA ACABADA

CONTROL D'EXECUCIÓ. OPERACIONS DE CONTROL:
Les tasques de control a realitzar són les següents:
- Comprovació de la correcta implantació dels equips a l'obra.
- Control del procés del muntatge, verificar la correcta execució de la instal·lació.
- Comprovació de la correcta ubicació dels elements absorbents de vibracions segons indicacions del fabricant.

CONTROL D'EXECUCIÓ. OPERACIONS DE CONTROL EN REGULADORS:
Les tasques de control a realitzar són les següents:
- Verificació de la instal·lació de tots els aparells previstos en projecte.
- Control de la col·locació adequada de Sondes i termòstats: alçada, zona aïllada d'influències pertorbadores de la lectura de temperatura.
- Verificació de l'ajust de sondes amb aparells de mesura calibrats.

CONTROL D'EXECUCIÓ. CRITERIS DE PRESA DE MOSTRES:
S'han de comprovar tots els climatitzadors, rebuts. En qualsevol altre cas la DF haurà de determinar la intensitat de la presa de mostres.

CONTROL D'EXECUCIÓ. CRITERIS DE PRESA DE MOSTRES EN REGULADORS:
El nombre d'elements de regulació a controlar, es determinarà en cada cas per la DF. Es comprovaran especialment l'actuació de vàlvules motoritzades, i sondes procurant mostrejar les diferents zones.
CONTROL DE L'OBRA ACABADA. OPERACIONS DE CONTROL:
Les tasques de control a realitzar són les següents:
- Control del nivell sonor. Estudi acústic.
- Ajust i equilibrat segons la IT 2.3 del RITE.
- Certificat de garantia de fabricant, d'acord amb la llei vigent de defensa de consumidors i usuaris.
- Manteniment de la instal·lació segons RITE
- Realització d'informe amb els resultats del control efectuat.

CONTROL DE L'OBRA ACABADA. OPERACIONS DE CONTROL EN REGULADORS:
Les tasques de control a realitzar són les següents:
- Proves finals globals a tota la instal·lació:
  - Prova de funcionament. S'ha de realitzar al fer les proves de funcionament dels equips als que estan instal·lats els elements de regulació, calderes, climatitzadors, fan-coils, etc.
  - Verificació de l'actuació dels elements de regulació sobre el dispositiu al que estan associats.
  - En instal·lacions amb control centralitzat (PLC o PC) es comprovarà:
    - Lectures
    - Actuacions dels elements
    - Actuació del sistema de control que realitza la regulació (funcionament per paràmetres de funcionament).

CONTROL DE L'OBRA ACABADA. INTERPRETACIÓ DE RESULTATS I ACTUACIONS EN CAS D'INCOMPLIMENT:
En cas de resultats negatius i anomalies, s'han de corregir els defectes sempre que sigui possible, en cas contrari s'ha de substituir el material afectat.

EE Familia E

EED Elemento no encontrado

EED2 Elemento no encontrado

EED2DERI - Junta de derivació LG ARBLB07121 per a instal·lació frigorífica.

Instal·lada i connectada.

1.50

CSV: 163602225517506070l4 .

EE Familia E

EEE Elemento no encontrado

EEE1 Elemento no encontrado

0.- ELEMENTS QUE CONTEMPLA EL PLEC

EEE1BCAÇ.

1.- DEFINICIÓ I CONDICIONS DE LES PARTIDES D'OBRA EXECUTADES

Bombes de calor del tipus aerotèrmic o geotèrmic, col·locades.
L'execució de la unitat d'obra inclou les operacions següents:
- Preparació de la zona de treball

- Replanteig de la unitat d'obra
- Fixació de l'aparell a la bancada o al suport
- Connexió a la xarxa elèctrica
- Connexió al circuit de control
- Connexió dels tubs del circuit d'aigua
- Connexió a la xarxa de drenatge
- Posada en marxa del equip
- Prova de servei
- Retirada de l'obra dels embalatges, retalls de tubs, etc.

CONDICIONS GENERALS:
La posició ha de ser la reflectida a la DT o, en el seu defecte, la indicada per la DF.
Els equips han de quedar fixats sòlidament als suports pels punts previstos a les instruccions d'instal·lació del fabricant. No s'han de transmetre vibracions ni sorolls als suports.
Els suports han de ser adequats al tipus d'aparell que han de subjectar.
Tots els materials que intervenen en la instal·lació han de ser compatibles entre si. Per aquest motiu, el muntatge i les connexions dels equips han d'estar fets amb els materials i accessoris subministrats pel fabricant, o expressament aprovats per aquest.
Els elements de mesura, control, protecció i maniobra s'han d'instal·lar en llocs visibles i fàcilment accessibles, sense necessitat de desmuntar cap part de la instal·lació, particularment quan compleixin funcions de seguretat.
Els equips que necessitin operacions periòdiques de manteniment han de situar-se en emplaçaments que permetin la plena accessibilitat de totes les seves parts, atenent als requeriments mínims més exigents entre els marcats per la reglamentació vigent i les recomanacions del fabricant.
Les parts mòbils de l'aparell, com ara ventiladors i comportes, s'han de poder moure lliurement sense entrar en contacte amb elements de l'obra, el conducte o la pròpia instal·lació.
Ha d'estar connectat a la xarxa d'alimentació elèctrica, la de protecció elèctrica, i la de control, amb cables de les seccions i tipus indicats a les instruccions tècniques del fabricant i que compleixin les especificacions fixades a les seves partides d'obra.
Les connexions elèctriques han d'estar fetes a dintre de les caixes de connexió.
No ha de ser possible el contacte accidental amb les parts elèctricament actives un cop acabades les feines de muntatge.
Els cables elèctrics han de quedar subjectats per la coberta a la carcassa de la caixa de connexions o de l'aparell, de manera que no es transmetin esforços a la connexió elèctrica.
Els conductors de fase, el neutre i el de protecció, han de quedar rígidament fixats mitjançant pressió de cargol als borns de connexió.
No s'han de transmetre esforços entre els elements de la instal·lació elèctrica (tubs, canals o cables) i els components de l'equip.
Els cables elèctrics han d'entrar als aparells pels punts previstos pel fabricant.
Les connexions dels equips i aparells a les canonades ha d'estar feta de manera que entre la canonada i l'aparell no es transmeti cap esforç, degut al propi pes i les vibracions.
Les connexions han de ser fàcilment desmuntables per tal de facilitar l'accés a l'equip en cas de reparació o substitució.
Els conductes d'interconnexió han de quedar acoblats amb la unitat interior i respectar la distància horitzontal i vertical entre ambdues unitats, que s'indiquen a les instruccions d'instal·lació.
Els aparells han de funcionar sota qualsevol condició de càrrega sense produir vibracions o sorolls inacceptables.
La prova de servei ha d'estar feta.

CSV: 163602225517506070 14 .

2.- CONDICIONS DEL PROCÉS D'EXECUCIÓ

Abans de començar els treballs de muntatge, s'ha de fer un replanteig que ha de ser aprovat per la DF.
El muntatge s'ha de fer seguint les instruccions de la documentació tècnica del fabricant. S'ha de seguir la seqüència de muntatge proposada pel fabricant.
Tots els elements s'han d'inspeccionar abans de la seva col·locació.
La seva instal·lació no ha d'alterar les característiques de l'aparell.
S'ha de comprovar que les característiques tècniques de l'aparell corresponguin a les especificades al projecte.
Les connexions a les diferents xarxes de servei es faran un cop tallats els corresponents subministraments.
La connexió del desguàs ha de ser estanca. Ha d'anar segellada amb el sistema d'estanquitat aprovat pel fabricant.
Abans d'efectuar les unions, es repassaran i netejaran els extrems dels tubs per eliminar les rebabes que hi puguin haver. Els extrems de les canonades han d'estar preparats d'acord amb el sistema de connexió que s'hagi de fer. Entre les dues parts de les unions s'ha d'interposar el material necessari per a l'obtenció d'una estanquitat perfecta i duradora, a la temperatura i pressió de servei.
No es retiraran les proteccions de les boques de connexió fins que no es procedeixi a la seva unió.
Un cop instal·lat l'equip, s'ha de procedir a la retirada de l'obra de tots els materials

sobrants com ara embalatges, retalls de tubs, etc.

3.- UNITAT I CRITERIS D'AMIDAMENT

Unitat de quantitat instal·lada, mesurada segons les especificacions de la DT.

4.- NORMATIVA DE COMPLIMENT OBLIGATORI

Real Decreto 1027/2007, de 20 de julio, por el que se aprueba el Reglamento de Instalaciones Térmicas en los Edificios. (RITE).
Real Decreto 1826/2009, de 27 de noviembre, por el que se modifica el Reglamento de instalaciones térmicas en los edificios, aprobado por Real Decreto 1027/2007, de 20 de julio.
Real Decreto 238/2013, de 5 de abril, por el que se modifican determinados artículos e instrucciones técnicas del Reglamento de Instalaciones Térmicas en los Edificios, aprobado por Real Decreto 1027/2007, de 20 de julio.
Real Decreto 842/2002 de 2 de agosto, por el que se aprueba el Reglamento Electrotécnico de Baja Tensión. REBT 2002.

5.- CONDICIONS DE CONTROL D'EXECUCIÓ I DE L'OBRA ACABADA

CONTROL D'EXECUCIÓ. OPERACIONS DE CONTROL:
Les tasques de control a realitzar són les següents:
- Comprovació de la correcta implantació dels equips a l'obra.
- Control del procés del muntatge, verificar la correcta execució de la instal·lació.
- Comprovació de la correcta execució del muntatge; que els equips i materials instal·lats es corresponen amb els especificats al projecte i els contractats amb l'empresa instal·ladora.

- Comprovació de la correcta ubicació dels elements absorbents de vibracions segons indicacions del fabricant.
- Comprovació de la situació de l'element en quan a la seva accessibilitat i distància respecte altres elements segons projecte i especificació dels fabricants.
- Verificació que hi ha instal·lats dispositius de control i protecció:
  - Dispositius de seguretat de pressió, pressòstats d'alta i baixa
  - Protecció tèrmica dels motors
  - Protecció contra el gel
  - Interruptor de flux
  - Control de capacitat de líquid refrigerant
  - Relè de retard de temps

Control específic als aparells:
- Verificació de la instal·lació correcta del sistema de recollida del condensat
- Verificació de la no existència de bosses d'aire ni de sorolls i vibracions.
- Verificació del sistema de filtres, en els casos d'aplicació, segons les indicacions següents:

S'han d'emplenar prefiltres per a mantenir nets els components de les unitats de ventilació i tractament d'aire, així com prolongar la vida útil dels filtres finals. Els prefiltres s'han d'instal·lar a l'entrada de l'aire exterior de la unitat de tractament, així com a l'entrada de l'aire de retorn.
Els filtres finals s'han d'instal·lar després de la secció de tractament i, quant els locals a climatitzar siguin especialment sensibles a la brutícia, després del ventilador d'impulsió, procurant que la distribució de l'aire sobre la secció de filtres sigui uniforme.
En cabines per a pintar de filtrat, excepte les situades en preses d'aire exterior, s'han de garantir les condicions de funcionament en sec; la humitat relativa de l'aire ha de ser sempre inferior al 90%.
Les seccions de filtres de la classe G4 o menor per a les categories d'aire interior IDA 1, IDA 2 i IDA 3 només han de ser admeses com a secciones addicionals a les indicades a la taula 1.4.2.5
Els aparells de recuperació de calor han d'estar protegits amb secció de filtres de classe F6 o superior.
Proves de funcionament, s'ha de verificar el funcionament específic de cada aparell:
- Ventiladors (s'ha de comprovar: sentit de gir, velocitats, cabals, sorolls, consum elèctric, etc.).
- Bateries (temperatures, pressió, accionament vàlvules de tres vies)
- Impulsió (temperatura, humitat, etc.)
- Comprovació del rendiment de bateries i de la regulació de l'aparell.
- Verificació i amidament de característiques de funcionament dels equips: pressions, temperatura, potència elèctrica consumida, cabals d'aigua i pèrdua de càrrega en evaporadors.

CONTROL D'EXECUCIÓ. OPERACIONS DE CONTROL EN REGULADORS:
Les tasques de control a realitzar són les següents:
- Verificació de la instal·lació de tots els aparells previstos en projecte.
- Control de la col·locació adequada de Sondes i termòstats: alçada, zona aïllada d'influències pertorbadores de la lectura de temperatura.
- Verificació de l'ajust de sondes amb aparells de mesura calibrats.

CSV: 163602225517506070l4 .

CONTROL D'EXECUCIÓ. CRITERIS DE PRESA DE MOSTRES:
S'han de comprovar tots els climatitzadors, rebuts. En qualsevol altre cas la DF haurà de determinar la intensitat de la presa de mostres.
S'han de controlar totes les plantes refredadores i bombes de calor.
Les tasques de control a realitzar són les següents:
- Control del nivell sonor. Estudi acústic.
- Ajust i equilibrat segons la IT 2.3 del RITE.
- Certificat de posta en marxa de fabricant
- Certificat de garantia de fabricant, d'acord amb la llei vigent de defensa de consumidors i usuaris.
- Manteniment de la instal·lació segons RITE
- Realització d'informe amb els resultats del control efectuat.

CONTROL DE L'OBRA ACABADA. INTERPRETACIÓ DE RESULTATS I ACTUACIONS EN CAS D'INCOMPLIMENT:
En cas de resultats negatius i anomalies, s'han de corregir els defectes sempre que sigui possible, en cas contrari s'ha de substituir el material afectat.

EE Familia E

EEJ Elemento no encontrado

EEJB Elemento no encontrado

0.- ELEMENTS QUE CONTEMPLA EL PLEC

EEJBCL01,EEJBCL02.

1.- DEFINICIÓ I CONDICIONS DE LES PARTIDES D'OBRA EXECUTADES

Climatitzadors horitzontals, col·locats encastats en cel rasos i acoblats al conducte.
L'execució de la unitat d'obra inclou les operacions següents:
- Replanteig de la unitat d'obra
- Fixació de la unitat en el seu emplaçament
- Connexió del circuit d'aigua
- Connexió al conducte
- Connexió del conducte de recollida de condensats, si és el cas
- Connexió a la xarxa elèctrica
- Connexió al termòstat i altres comandaments, si és el cas
- Posada en marxa de l'equip
- Prova de servei
- Retirada de l'obra dels embalatges, retalls de tubs, etc.

CONDICIONS GENERALS:
Ha de quedar sòlidament fixat en el seu lloc d'emplaçament.
La posició ha de ser la reflectida a la DT o, en el seu defecte, la indicada per la DF.
Ha d'estar connectat al conducte al que dóna servei. La unió amb el conducte ha de ser estanca.
Ha d'estar connectat al circuit d'aigua de la instal·lació centralitzada de condicionament.
La sortida de condensats, quan n'hi hagi, ha d'estar connectada a la xarxa corresponent.
Totes les unions del circuit d'aigua han de ser estanques.
Ha d'estar connectat a la xarxa d'alimentació i protecció elèctrica.
Si l'aparell no té termòstat intern, aleshores ha de quedar connectat al termòstat ambient.
Si disposa d'altres comandaments, com ara un programador horari, etc. ha de quedar connectat als mateixos.
L'espai lliure d'accés a l'aparell ha de ser suficient per a permetre d'extreure i manipular el filtre, i fer el manteniment general de l'aparell.
Les portes d'accés a les bateries, filtres i ventiladors han d'obrir i tancar correctament. Han d'ajustar amb el bastiment, i han de ser estanques a l'aire.
Les safates que allotgen els filtres han d'obrir i tancar correctament. Ha de ser possible retirar la safata completament.
Els tubs han d'anar col·locats sobre suports adients.
No s'han de transmetre esforços entre l'aparell i els elements de la instal·lació.
Totes les alimentacions, retorns i desguassos han d'anar convenientment aïllats.
L'aparell ha de funcionar sota qualsevol condició de càrrega sense produir vibracions o sorolls inacceptables.
Toleràncies d'instal·lació:

CSV:163602225517506070 14

- Posició: ± 20 mm
- Nivell: ± 2 mm

2.- CONDICIONS DEL PROCÉS D'EXECUCIÓ

Abans de començar els treballs de muntatge, s'ha de fer un replanteig que ha de ser aprovat per la DF.
La seva instal·lació no ha d'alterar les característiques de l'element.
L'estanquitat de les unions s'ha d'aconseguir amb els junts subministrats amb l'equip, o en el seu defecte amb mètodes aprovats pel fabricant.
Cal comprovar la idoneïtat de la tensió disponible amb la del motor del ventilador.
Tots els elements s'han d'inspeccionar abans de la seva col·locació.
S'ha de comprovar que les característiques tècniques de l'aparell corresponguin a les especificades al projecte.
No es retiraran les proteccions de les boques de connexió fins que no es procedeixi a la seva unió.
Les connexions a les diferents xarxes de servei es faran un cop tallats els corresponents subministraments.
No s'han de forçar els tubs ni les boques de connexió en el moment de fer les unions.
Les connexions han de ser fàcilment desmuntables per tal de facilitar l'accés a l'equip en cas de reparació o substitució.
Els accessoris de l'equip com ara vàlvules, instruments de mesura i control, maniguets antivibratoris, filtres, etc. han d'instal·lar-se abans de la part desmuntable de connexió, cap a la xarxa de distribució.
La posada en marxa de l'equip i la prova de servei han de ser fetes per personal especialitzat.
Un cop instal·lat l'equip, s'ha de procedir a la retirada de l'obra de tots els materials sobrants com ara embalatges, retalls de tubs, etc.

3.- UNITAT I CRITERIS D'AMIDAMENT

Unitat de quantitat instal·lada, mesurada segons les especificacions de la DT.

4.- NORMATIVA DE COMPLIMENT OBLIGATORI

Real Decreto 1027/2007, de 20 de julio, por el que se aprueba el Reglamento de Instalaciones Térmicas en los Edificios. (RITE).
Real Decreto 238/2013, de 5 de abril, por el que se modifican determinados artículos e instrucciones técnicas del Reglamento de Instalaciones Térmicas en los Edificios, aprobado por Real Decreto 1027/2007, de 20 de julio.
Real Decreto 842/2002 de 2 de agosto, por el que se aprueba el Reglamento Electrotécnico de Baja Tensión. REBT 2002.
UNE-EN 60335-1:2002 Aparatos electrodomésticos y análogos. Seguridad. Parte 1: Requisitos generales.

5.- CONDICIONS DE CONTROL D'EXECUCIÓ I DE L'OBRA ACABADA

CONTROL D'EXECUCIÓ. OPERACIONS DE CONTROL:
Les tasques de control a realitzar són les següents:
- Comprovació de la correcta implantació dels equips a l'obra.
- Control del procés del muntatge, verificar la correcta execució de la instal·lació.
- Comprovació de la correcta ubicació dels elements absorbents de vibracions segons indicacions del fabricant.
- Control específic als fan-coils:
  - Control de la situació dels fan-coils
  - Verificació de la correcta instal·lació del sistema de recollida d'aigua i condensats.
  - Verificació de la no existència de bosses d'aire, instal·lació dispositius de purga.
- Proves de funcionament. S'han de verificar les condicions de funcionament dels fan-coils: Arrencada/Aturada, sentit del gir del motor, temperatures, cabals d'aire, consum elèctric, funcionament dels elements de regulació i presència de filtres.
- Ajust i equilibrat segons la IT 2.3 del RITE.
- Certificat de garantia de fabricant, d'acord amb la llei vigent de defensa de consumidors i usuaris.

CONTROL DE L'OBRA ACABADA. OPERACIONS DE CONTROL:
Les tasques de control a realitzar són les següents:
- Control del nivell sonor. Estudi acústic.
- Manteniment de la instal·lació.
- Realització d'informe amb els resultats del control efectuat.

CRITERIS DE PRESA DE MOSTRES:
S'ha de comprovar un nombre d'aparells, determinat en cada cas per la DF, s'ha de comprovar especialment els situats en zones més desfavorables i s'ha de procurar mostrejar les diferents zones.
INTERPRETACIÓ DE RESULTATS I ACTUACIONS EN CAS D'INCOMPLIMENT:

CSV: 163602225517506070l4.

En cas de resultats negatius i anomalies, s'han de corregir els defectes sempre que sigui possible, en cas contrari s'ha de substituir el material afectat.

EE Familia E

EEK Elemento no encontrado

EEK1 Elemento no encontrado

0.- ELEMENTS QUE CONTEMPLA EL PLEC

EEK1RE01.

1.- DEFINICIÓ I CONDICIONS DE LES PARTIDES D'OBRA EXECUTADES

Reixetes d'impulsió o retorn d'alumini.
S'han considerat els tipus de col·locació següents:
- Fixades al bastiment
- Recolzades sobre el bastidor
L'execució de la unitat d'obra inclou les operacions següents:
Reixetes fixades al bastiment:
- Col·locació del bastiment de muntatge
- Fixació de la reixeta al bastiment
Reixetes recolzades sobre bastiment:
- Col·locació de la reixeta a pressió en el seu allotjament
CONDICIONS GENERALS:
La posició ha de ser la reflectida a la DT o, en el seu defecte, la indicada per la DF.
Ha de quedar plana sobre l'allotjament.
La reixeta fixada al bastiment, ha de quedar sòlidament unida al bastiment de muntatge per mitjà del marc collat amb visos o a pressió.
La reixeta recolzada sobre el bastiment, ha de quedar situada en el seu allotjament i exercir una certa pressió. Ha de ser manipulable manualment.
Les toleràncies de posició han de ser les fixades a la partida d'obra del conducte.
Si la unitat terminal de retorn no incorpora cap dispositiu de recollida de brutícia, la seva part inferior ha de quedar a una distancia mínima de 10 cm del terra.
Si la unitat terminal d'impulsió permet l'entrada d'un cos estrany de grandària superior o igual a 10 mm, aleshores aquesta ha d'anar col·locada a una distancia mínima de 2 m del terra, mesurada respecte a la seva part inferior.

2.- CONDICIONS DEL PROCÉS D'EXECUCIÓ

La seva instal·lació no ha d'alterar les característiques de l'element.
Abans de començar els treballs de muntatge, s'ha de fer un replanteig que ha de ser aprovat per la DF.
La reixeta s'ha d'inspeccionar abans de la seva col·locació.
S'ha de comprovar que les característiques del producte corresponen a les especificades al projecte.

3.- UNITAT I CRITERIS D'AMIDAMENT

Unitat de quantitat instal·lada, mesurada segons les especificacions de la DT.

4.- NORMATIVA DE COMPLIMENT OBLIGATORI

Real Decreto 1027/2007, de 20 de julio, por el que se aprueba el Reglamento de Instalaciones Térmicas en los Edificios. (RITE).
Real Decreto 238/2013, de 5 de abril, por el que se modifican determinados artículos e instrucciones técnicas del Reglamento de Instalaciones Térmicas en los Edificios, aprobado por Real Decreto 1027/2007, de 20 de julio.

CSV:16360222551750607014

EE Familia E

EEK Elemento no encontrado

EEK2 Elemento no encontrado

0.- ELEMENTS QUE CONTEMPLA EL PLEC

EEK2RE01,EEK2RE02,EEK2RE03.

1.- DEFINICIÓ I CONDICIONS DE LES PARTIDES D'OBRA EXECUTADES

Reixetes d'impulsió o retorn d'alumini.
S'han considerat els tipus de col·locació següents:
- Fixades al bastiment
- Recolzades sobre el bastidor
L'execució de la unitat d'obra inclou les operacions següents:
Reixetes fixades al bastiment:
- Col·locació del bastiment de muntatge
- Fixació de la reixeta al bastiment
Reixetes recolzades sobre bastiment:
- Col·locació de la reixeta a pressió en el seu allotjament
CONDICIONS GENERALS:
La posició ha de ser la reflectida a la DT o, en el seu defecte, la indicada per la DF.
Ha de quedar plana sobre l'allotjament.
La reixeta fixada al bastiment, ha de quedar sòlidament unida al bastiment de muntatge per mitjà del marc collat amb visos o a pressió.
La reixeta recolzada sobre el bastiment, ha de quedar situada en el seu allotjament i exercir una certa pressió. Ha de ser manipulable manualment.
Les toleràncies de posició han de ser les fixades a la partida d'obra del conducte.
Si la unitat terminal de retorn no incorpora cap dispositiu de recollida de brutícia, la seva part inferior ha de quedar a una distancia mínima de 10 cm del terra.
Si la unitat terminal d'impulsió permet l'entrada d'un cos estrany de grandària superior o igual a 10 mm, aleshores aquesta ha d'anar col·locada a una distancia mínima de 2 m del terra, mesurada respecte a la seva part inferior.

2.- CONDICIONS DEL PROCÉS D'EXECUCIÓ

La seva instal·lació no ha d'alterar les característiques de l'element.
Abans de començar els treballs de muntatge, s'ha de fer un replanteig que ha de ser aprovat per la DF.
La reixeta s'ha d'inspeccionar abans de la seva col·locació.
S'ha de comprovar que les característiques del producte corresponen a les especificades al projecte.

3.- UNITAT I CRITERIS D'AMIDAMENT

CSV: 16360222551750607014 .

Unitat de quantitat instal·lada, mesurada segons les especificacions de la DT.

4.- NORMATIVA DE COMPLIMENT OBLIGATORI

Real Decreto 1027/2007, de 20 de julio, por el que se aprueba el Reglamento de Instalaciones Térmicas en los Edificios. (RITE).
Real Decreto 238/2013, de 5 de abril, por el que se modifican determinados artículos e instrucciones técnicas del Reglamento de Instalaciones Térmicas en los Edificios, aprobado por Real Decreto 1027/2007, de 20 de julio.

EE Familia E

EEK Elemento no encontrado

EEKB Elemento no encontrado

0.- ELEMENTS QUE CONTEMPLA EL PLEC

EEKBDR01,EEKBDR02.

1.- DEFINICIÓ I CONDICIONS DE LES PARTIDES D'OBRA EXECUTADES

Difusors rotacionals amb difusor frontal de planxa d'acer galvanitzat, plenum de connexió de planxa d'acer galvanitzat i comporta de regulació, muntats suspesos.
La execució de la unitat d'obra inclou les operacions següents:
- Replanteig de la unitat d'obra
- Fixació del plènum a l'obra
- Fixació del difusor frontal al plènum
- Regulació del cabal amb l'obertura de la comporta del plenum
- Retirada de l'obra de restes d'embalatges, retalls de conductes, etc.

CONDICIONS GENERALS:
La posició ha de ser la reflectida a la DT o, en el seu defecte, la indicada per la DF.
Ha de quedar sòlidament fixat a l'estructura del edifici pels punts de subjecció del plenum.
Ha de quedar anivellat.
Ha de quedar feta la connexió del plènum amb el conducte. La connexió ha de ser estanca i no s'han de transmetre esforços entre el conducte i el difusor.
Les toleràncies de posició han de ser les fixades a la partida d'obra del conducte.
Si la unitat terminal d'impulsió permet l'entrada d'un cos estrany de grandària superior o igual a 10 mm, aleshores aquesta ha d'anar col·locada a una distancia mínima de 2 m del terra, mesurada respecte a la seva part inferior.

2.- CONDICIONS DEL PROCÉS D'EXECUCIÓ

Abans de començar els treballs de muntatge, s'ha de fer un replanteig que ha de ser aprovat per la DF.
S'ha de comprovar que les característiques de l'element corresponen a les especificades al projecte.
El difusor s'ha d'inspeccionar abans de la seva col·locació.
La col·locació i regulació del difusor s'ha de fer seguint les instruccions del fabricant.
La seva instal·lació no ha d'alterar les característiques de l'element.
L'actuació sobre la comporta de regulació s'ha de fer amb el difusor frontal col·locat en la seva posició definitiva.
Un cop instal·lat es procedirà a la retirada de l'obra de tots els materials sobrants com ara embalatges, retalls de conductes, etc.

3.- UNITAT I CRITERIS D'AMIDAMENT

Unitat de quantitat instal·lada, mesurada segons les especificacions de la DT.

4.- NORMATIVA DE COMPLIMENT OBLIGATORI

Real Decreto 1027/2007, de 20 de julio, por el que se aprueba el Reglamento de Instalaciones Térmicas en los Edificios. (RITE).

CSV: 163602225517506070l4 .

EE Familia E

EEK Elemento no encontrado

EEKC Elemento no encontrado

0.- ELEMENTS QUE CONTEMPLA EL PLEC

EEKCCR01,EEKCCR02.

1.- DEFINICIÓ I CONDICIONS DE LES PARTIDES D'OBRA EXECUTADES

Reguladors de flux d'acer lacat muntats sobre difusors circulars.
L'execució de la unitat d'obra inclou les operacions següents:
- Fixació del regulador al conducte de distribució
- Fixació del difusor al regulador
- Prova de servei
CONDICIONS GENERALS:
El regulador de flux ha de quedar fixat sòlidament al coll del difusor circular que cal regular i al conducte de distribució, intercalat entre ambdós. No ha d'impedir el comandament frontal de la regulació que es fa a travésdels cons del difusor.
Ha de quedar ben alineat amb el conducte i el difusor.
La posició ha de ser la reflectida a la DT o, en el seu defecte, la indicada per la DF.
Les toleràncies de posició han de ser les fixades a la partida d'obra del conducte.

2.- CONDICIONS DEL PROCÉS D'EXECUCIÓ

La seva instal·lació no ha d'alterar les característiques de l'element.
Abans de començar els treballs de muntatge, s'ha de fer un replanteig que ha de ser aprovat per la DF.
Tots els elements s'han d'inspeccionar abans de la seva col·locació.
S'ha de comprovar que les característiques tècniques de l'aparell corresponguin a les especificades al projecte.

3.- UNITAT I CRITERIS D'AMIDAMENT

Unitat de quantitat instal·lada, mesurada segons les especificacions de la DT.

4.- NORMATIVA DE COMPLIMENT OBLIGATORI

Real Decreto 1027/2007, de 20 de julio, por el que se aprueba el Reglamento de Instalaciones Térmicas en los Edificios. (RITE).
Real Decreto 238/2013, de 5 de abril, por el que se modifican determinados artículos e instrucciones técnicas del Reglamento de Instalaciones Térmicas en los Edificios, aprobado por Real Decreto 1027/2007, de 20 de julio.

EE Familia E

EEK Elemento no encontrado

EEKQ Elemento no encontrado

0.- ELEMENTS QUE CONTEMPLA EL PLEC

CSV: 163602225517506070l4 .

EEKQ0103,EEKQ0104.

1.- DEFINICIÓ I CONDICIONS DE LES PARTIDES D'OBRA EXECUTADES

Aquest plec de condicions tècniques es vàlid per a les següents partides d'obra:
- Comportes tallafocs muntades entre conductes i fixades a l'obra amb morter de ciment
- Comportes de regulació de cabal, per a conductes rectangulars.
- Comportes de regulació de cabal constant, per a conductes rectangulars.
- Comportes de regulació de cabal constant, per a conductes circulars.
- Accessoris per a comportes tallafocs
L'execució de la unitat d'obra inclou les operacions següents:
- Replanteig de la unitat d'obra
- Fixació de la comporta a l'obra o al conducte
- Fixació dels conductes a banda i banda de la comporta
- Execució de les connexions elèctriques i de control, si és el cas
- Comprovació del funcionament
- Retirada de l'obra de les restes d'embalatges, restes de materials, etc.
CONDICIONS GENERALS:
La posició ha de ser la reflectida a la DT o, en el seu defecte, la indicada per la DF.
Tots els materials que intervenen en la instal·lació han de ser compatibles entre si. Per aquest motiu, el muntatge i les connexions de l'aparell han d'estar fets amb els materials i accessoris subministrats pel fabricant, o expressament aprovats per aquest.

Les parts mòbils de la comporta no han d'entrar en contacte amb cap element constructiu o amb altres parts de la instal·lació.
No s'han de transmetre esforços entre la fixació o els conductes i la comporta que en puguin afectar el funcionament.
Les parts de la comporta que necessitin un manteniment o una regulació han de ser fàcilment accessibles un cop col·locada la comporta.
Els conductes han d'anar fixats a la comporta al llarg de tot el seu perímetre. La unió ha de ser estanca.
Les connexions elèctriques i les de la xarxa de control han d'estar fetes.
Per a les connexions es faran servir els cables de les seccions i tipus especificats a la DT del fabricant.
Durant el funcionament, i sota qualsevol condició de càrrega, la comporta no ha de provocar vibracions o sorolls inacceptables.
COMPORTES DE REGULACIÓ DE CABAL:
La comporta de regulació de cabal ha de quedar fixada sòlidament al conducte o a l'equip.
Les toleràncies de posició han de ser les fixades a la partida d'obra del conducte.

2.- CONDICIONS DEL PROCÉS D'EXECUCIÓ

Abans de començar els treballs de muntatge, es farà un replanteig previ que ha de ser aprovat per la DF.
Els materials s'han d'inspeccionar abans de la seva col·locació.
La col·locació de la comporta s'ha de fer seguint les instruccions de la documentació tècnica del fabricant. S'ha de seguir la seqüència de muntatge proposada pel fabricant.
S'ha de comprovar que les característiques tècniques corresponen a les especificades al projecte.
Les connexions a les diferents xarxes de servei es faran un cop tallats els corresponents subministraments.
Abans d'efectuar les unions, es repassaran i netejaran els extrems dels conductes per a eliminar les rebaves que hi puguin haver.
Un cop instal·lat l'equip, es procedirà a la retirada de l'obra de tots els materials sobrants com ara embalatges, retalls de tubs, etc.

3.- UNITAT I CRITERIS D'AMIDAMENT

Unitat de quantitat instal·lada, mesurada segons les especificacions de la DT.

4.- NORMATIVA DE COMPLIMENT OBLIGATORI

No hi ha normativa de compliment obligatori.

EE Familia E

EEK Elemento no encontrado

CSV: 163602225517506070l4 .

EEKT Elemento no encontrado

0.- ELEMENTS QUE CONTEMPLA EL PLEC

EEKTMA01,EEKTMA03,EEKTMA04.

1.- DEFINICIÓ I CONDICIONS DE LES PARTIDES D'OBRA EXECUTADES

Silenciadors per a instal·lacions de ventilació, col·locats.
S'han considerat els següents tipus d'elements:
- Silenciadors rectangulars de cel·les
- Silenciadors cilíndrics

S'han considerat els tipus de col·locació següents:
- Silenciadors muntats als extrems de conductes o màquines
- Silenciadors fixats a elements de la construcció, per a sales de màquines o sales tècniques

L'execució de la unitat d'obra inclou les operacions següents:
- Preparació de la zona de treball
- Desembalatge i inspecció del material subministrat

- Replanteig de la unitat d'obra d'acord amb la DT del projecte i la DT del fabricant
- Col·locació del silenciador en la seva posició definitiva
- Comprovació de la partida d'obra executada
- Retirada de l'obra dels embalatges, restes de materials, etc i disposició d'aquests per a la correcta gestió de residus.

CONDICIONS GENERALS:
La posició ha de ser la reflectida a la DT o, en el seu defecte, la indicada per la DF.
Tots els materials que intervenen en la instal·lació han de ser compatibles entre si. Per aquest motiu, el muntatge i les connexions dels equips han d'estar fets amb els materials i accessoris subministrats pel fabricant, o expressament aprovats per aquest.
SILENCIADORS MUNTATS A L'EXTREM DE CONDUCTES O MÀQUINES:
El silenciador ha d'anar fixat al conducte, als aparells o als accessoris de la conducció, al llarg de tot el perímetre.
La unió del silenciador ha de ser estanca al llarg de tot el perímetre.
SILENCIADORS FIXATS A ELEMENTS DE LA CONSTRUCCIÓ:
El junt entre el silenciador i l'obra ha de ser estanc.

2.- CONDICIONS DEL PROCÉS D'EXECUCIÓ

Abans de començar els treballs de muntatge, es farà un replanteig previ que ha de ser aprovat per la DF
Els materials s'han d'inspeccionar abans de la seva col·locació.
La col·locació s'ha de fer seguint les instruccions del fabricant.
S'ha de comprovar que les característiques tècniques corresponen a les especificades al projecte.
Un cop col·locat es procedirà a la retirada de l'obra, de tots els materials sobrants, com ara embalatges, retalls de junts, etc.

3.- UNITAT I CRITERIS D'AMIDAMENT

Unitat de quantitat instal·lada, mesurada segons les especificacions de la DT.

4.- NORMATIVA DE COMPLIMENT OBLIGATORI

Real Decreto 1027/2007, de 20 de julio, por el que se aprueba el Reglamento de Instalaciones Térmicas en los Edificios. (RITE).
Real Decreto 238/2013, de 5 de abril, por el que se modifican determinados artículos e instrucciones técnicas del Reglamento de Instalaciones Térmicas en los Edificios, aprobado por Real Decreto 1027/2007, de 20 de julio.

EE Familia E

EEM Elemento no encontrado

CSV: 163602225517506070 14 .

EEM2 Elemento no encontrado

0.- ELEMENTS QUE CONTEMPLA EL PLEC

EEM2VE01,EEM2VE02,EEM2VE03,EEM2VE04.

1.- DEFINICIÓ I CONDICIONS DE LES PARTIDES D'OBRA EXECUTADES

Ventiladors centrífugs muntats sobre bancada i caixes amb ventiladors centrífugs amb àleps endavant i àleps a reacció.
L'execució de la unitat d'obra inclou les operacions següents:
VENTILADOR CENTRÍFUG:
- Fixació del ventilador a la bancada amb suports antivibratoris
- Connexió a la xarxa elèctrica
- Prova de servei

CAIXA AMB VENTILADOR CENTÍFUG:
- Col·locació i fixació de la caixa d'acord amb la DT
- Connexió xarxa elèctrica
- Prova de servei

CONDICIONS GENERALS:

La posició ha de ser la reflectida a la DT o, en el seu defecte, la indicada per la DF.
S'ha de connectar a la xarxa d'alimentació elèctrica, i comprovar que la tensió disponible sigui l'adient.
VENTILADOR CENTRÍFUG:
El ventilador s'ha de fixar amb suports elàstics mitjançant els forats existents a la base de la bancada.
Les connexions d'aspiració i d'impulsió han de ser flexibles per a evitar la propagació d'ones sonores. La d'aspiració ha de ser resistent a la depressió.
CAIXA AMB VENTILADOR CENTÍFUG:
S'ha de collar mitjançant visos al suport, utilitzant els forats existents al marc de la caixa.
S'ha de suportar amb independència dels conductes, que no han d'exercir cap mena d'esforç. Les conexions han de ser flexibles per evitar la propagació d'ones sonores.
Ha d'estar col·locat de manera que les comportes de registre siguin accessibles i practicables per al seu manteniment.

2.- CONDICIONS DEL PROCÉS D'EXECUCIÓ

S'ha de comprovar que el sentit de gir del ventilador es el que li correspongui, així com el sentit de circulació de l'aire resultant.
Abans de començar els treballs de muntatge, s'ha de fer un replanteig que ha de ser aprovat per la DF.
S'ha de comprovar que les característiques del producte corresponen a les especificades al projecte.

3.- UNITAT I CRITERIS D'AMIDAMENT

Unitat de quantitat instal·lada, mesurada segons les especificacions de la DT.

4.- NORMATIVA DE COMPLIMENT OBLIGATORI

Real Decreto 842/2002 de 2 de agosto, por el que se aprueba el Reglamento Electrotécnico de Baja Tensión. REBT 2002.
Real Decreto 1027/2007, de 20 de julio, por el que se aprueba el Reglamento de Instalaciones Térmicas en los Edificios. (RITE).
Real Decreto 238/2013, de 5 de abril, por el que se modifican determinados artículos e instrucciones técnicas del Reglamento de Instalaciones Térmicas en los Edificios, aprobado por Real Decreto 1027/2007, de 20 de julio.

5.- CONDICIONS DE CONTROL D'EXECUCIÓ I DE L'OBRA ACABADA

CONTROL D'EXECUCIÓ. OPERACIONS DE CONTROL:
Les tasques de control a realitzar són les següents:
- Comprovació de la correcta implantació dels equips a l'obra.
- Control del procés del muntatge, verificar la correcta execució de la instal·lació.
- Verificació que les vibracions no es transmeten al conducte.
- Verificació que els elements de subjecció tenen la mateixa resistència que l'exigida al ventilador.
- Control específic dels ventiladors:
  - Control de la situació dels ventiladors
  - Verificació de la no existència de sorolls anormals
  - Actuació elements de control (si n'hi ha)
- Certificat de garantia de fabricant, d'acord amb la llei vigent de defensa de consumidors i usuaris.

CSV: 163602225517506070 14 .

CONTROL DE L'OBRA ACABADA. OPERACIONS DE CONTROL:
Les tasques de control a realitzar són les següents:
- Control específic dels ventiladors:
  - Comprovació del funcionament del motor, consum (A) sentit de gir, velocitat (m/s), cabal (m3 /s), soroll (dBA)
- Manteniment de la instal·lació.
- Realització d'informe amb els resultats del control efectuat.

CRITERIS DE PRESA DE MOSTRES:
S'han de comprovar totes les unitats de ventilació.
INTERPRETACIÓ DE RESULTATS I ACTUACIONS EN CAS D'INCOMPLIMENT:
En cas de resultats negatius i anomalies, s'han de corregir els defectes sempre que sigui possible, en cas contrari s'ha de substituir el material afectat.

EE Familia E

EEM Elemento no encontrado

EEMJ Elemento no encontrado

0.- ELEMENTS QUE CONTEMPLA EL PLEC

EEMJCH18,EEMJCH19,EEMJTR17,EEMJTR18,EEMJCJHR.

1.- DEFINICIÓ I CONDICIONS DE LES PARTIDES D'OBRA EXECUTADES

Caixes de ventilació amb aillament de polietilè, amb capacitat per a un ventilador axial, penjades del sostre i connectades al conducte rectangular.
L'execució de la unitat d'obra inclou les operacions següents:
- Col·locació dels suports de la caixa
- Col·locació de la caixa fent coincidir als seus forats amb els conductes corresponents
- Connexió a la xarxa elèctrica
- Prova de servei

CONDICIONS GENERALS:
La posició ha de ser la reflectida a la DT o, en el seu defecte, la indicada per la DF.
S'ha de collar mitjançant visos al suport, utilitzant els forats existents al marc de la caixa.
El suport ha d'estar penjat del sostre.
S'ha de suportar amb independència dels conductes, que no han d'exercir cap mena d'esforç. Les conexions han de ser flexibles per evitar la propagació d'ones sonores.
Ha d'estar col·locat de manera que les comportes de registre siguin accessibles i practicables per al seu manteniment.
S'ha de connectar a la xarxa d'alimentació elèctrica i comprovar que la tensió disponible sigui adient.
Toleràncies d'execució:
- Replanteig: ± 50 mm
- Nivell: ± 10 mm

2.- CONDICIONS DEL PROCÉS D'EXECUCIÓ

S'ha de comprovar que el sentit de gir del ventilador es el que li correspongui, així com el sentit de circulació de l'aire resultant.
Abans de començar els treballs de muntatge, s'ha de fer un replanteig que ha de ser aprovat per la DF.
S'ha de comprovar que les característiques del producte corresponen a les especificades al projecte.

3.- UNITAT I CRITERIS D'AMIDAMENT

Unitat de quantitat instal·lada, amidada segons les especificacions de la DT.

CSV:163602255175060701 4

4.- NORMATIVA DE COMPLIMENT OBLIGATORI

Real Decreto 842/2002 de 2 de agosto, por el que se aprueba el Reglamento Electrotécnico de Baja Tensión. REBT 2002
Real Decreto 1027/2007, de 20 de julio, por el que se aprueba el Reglamento de Instalaciones Térmicas en los Edificios. (RITE).

5.- CONDICIONS DE CONTROL D'EXECUCIÓ I DE L'OBRA ACABADA

CONTROL D'EXECUCIÓ. OPERACIONS DE CONTROL:
Les tasques de control a realitzar són les següents:
- Comprovació de la correcta implantació dels equips a l'obra.
- Control del procés del muntatge, verificar la correcta execució de la instal·lació.
- Verificació que les vibracions no es transmeten al conducte.
- Verificació que els elements de subjecció tenen la mateixa resistència que l'exigida al ventilador.
- Control específic dels ventiladors:
  - Control de la situació dels ventiladors
  - Verificació de la no existència de sorolls anormals
  - Actuació elements de control (si n'hi ha)
- Certificat de garantia de fabricant, d'acord amb la Llei 23/2003, de 10 de juliol, de garanties a la venda de béns de consum.

CONTROL DE L'OBRA ACABADA. OPERACIONS DE CONTROL:
Les tasques de control a realitzar són les següents:
- Control específic dels ventiladors:
    - Comprovació del funcionament del motor, consum (A) sentit de gir, velocitat (m/s), cabal (m3 /s), soroll (dBA)
- Manteniment de la instal·lació.
- Realització d'informe amb els resultats del control efectuat.
CRITERIS DE PRESA DE MOSTRES:
S'han de comprovar totes les unitats de ventilació.
INTERPRETACIÓ DE RESULTATS I ACTUACIONS EN CAS D'INCOMPLIMENT:
En cas de resultats negatius i anomalies, s'han de corregir els defectes sempre que sigui possible, en cas contrari s'ha de substituir el material afectat.

EE Familia E

EEU Elemento no encontrado

EEU4 Elemento no encontrado

0.- ELEMENTS QUE CONTEMPLA EL PLEC

EEU4U023,EEU4U020.

1.- DEFINICIÓ I CONDICIONS DE LES PARTIDES D'OBRA EXECUTADES

Instal·lació de dipòsits d'expansió tancats, de planxa d'acer i membrana elàstica, de fins a 1,4 m3 de capacitat, amb connexions roscades de 3/4", 1", 1" 1/2 i 2"
L'execució de la unitat d'obra inclou les operacions següents:
- Neteja de l'interior dels conductes de connexió
- Replanteig de la posició de l'element
- Col·locació i fixació del dipòsit
- Connexió al conducte
- Prova d'estanquitat
- Retirada de l'obra dels embalatges, retalls de tubs, etc.
CONDICIONS GENERALS:
El dipòsit ha de quedar col·locat en el circuit de retorn.
El diàmetre interior de la canonada de connexió al dipòsit ha de ser com a mínim de 20 mm.
Entre el generador de calor i el dipòsit d'expansió no hi ha d'haver cap accessori o element que pugui interrompre o tallar el pas de l'aigua.
Ha de portar una placa metàl·lica d'identificació per a la localització en l'esquema de la instal·lació.
El dipòsit ha de quedar anivellat i aplomat.
CSV:163602225517506070 14
En el circuit ha d'haver una vàlvula de seguretat incorporada, tarada de manera que la sobrepressió en el dipòsit d'expansió, mai sigui superior a 0,5 bar.
En el circuit hi ha d'haver un manòmetre.
La instal·lació haurà d'estar protegida contra congelacions en cas de glaçada.
El dipòsit d'expansió ha de suportar un mínim de 300 kPa sense que s'apreciïn fugues o deformacions.
La capacitat del dipòsit ha de ser suficient per absorbir la variació del volum d'aigua de la instal·lació, al sobrepassar en 4 °C la temperatura de treball.
Cal que quedi suficientment separat dels paraments que l'envolten, de manera que es pugui instal·lar i manipular.
Distància als paraments laterals: >= 15 cm
Toleràncies d'instal·lació:
- Posició: ± 20 mm
- Aplomat (posició vertical): ± 5 mm
- Horitzontalitat (posició horitzontal): ± 5 mm

2.- CONDICIONS DEL PROCÉS D'EXECUCIÓ

Les unions roscades s'han de preparar amb estopa, pasta o cintes d'estanquitat.
L'enroscada, en el seu cas, s'ha de fer sense forçar ni malmetre la rosca.
S'ha de protegir la membrana de possibles excessos de temperatura.
L'estanquitat de les unions s'ha de realitzar mitjançant els junts adequats.

Abans de la instal·lació del dipòsit s'ha de netejar l'interior del tub.
La llargària del conducte de connexió ha de ser suficient com per fer possible el roscat de les unions.
Ha de quedar instal·lat en una posició tal que en ús no es puguin crear bosses d'aire al conducte.

3.- UNITAT I CRITERIS D'AMIDAMENT

Unitat de quantitat instal·lada, mesurada segons les especificacions de la DT.

4.- NORMATIVA DE COMPLIMENT OBLIGATORI

Real Decreto 1027/2007, de 20 de julio, por el que se aprueba el Reglamento de Instalaciones Térmicas en los Edificios. (RITE).

EE Familia E

EEU Elemento no encontrado

EEU5 Elemento no encontrado

0.- ELEMENTS QUE CONTEMPLA EL PLEC

EEU52555.

1.- DEFINICIÓ I CONDICIONS DE LES PARTIDES D'OBRA EXECUTADES

Termòmetres bimetàlics o de mercuri instal·lats en canonada.
S'han considerat els tipus de col·locació següents:
- Amb abraçadora
- Amb beina roscada
L'execució de la unitat d'obra inclou les operacions següents:
- Col·locació i fixació de l'aparell a la canonada
- Prova de servei
CONDICIONS GENERALS:
El termòmetre ha d'estar instal·lat de forma que pugui deixar-se fora de servei i fer la seva substitució amb l'equip funcionant.
Ha de portar una placa metàl·lica d'identificació per a localització en l'esquema de la instal·lació.
Ha de portar indicat de forma visible la temperatura màxima de servei.
Ha d'estar ubicat on fàcilment es pugui veure la posició de l'escala indicadora del mateix.
La posició ha de ser la reflectida a la DT o, en el seu defecte, la indicada per la DF.
No pot estar col·locat a sobre o al costat de l'element que distorsioni les seves mesures com ara radiadors, difusors etc.

CSV:163602225175060701 4.

2.- CONDICIONS DEL PROCÉS D'EXECUCIÓ

COL·LOCAT AMB ABRAÇADORA:
La tensió de l'abraçadora ha de ser suficient per a la seva fixació
COL·LOCATS AMB BEINA ROSCADA:
Les unions roscades s'han de preparar amb estopa, pasta o cintes d'estanquitat.
L'enroscada, en el seu cas, s'ha de fer sense forçar ni malmetre la rosca.

3.- UNITAT I CRITERIS D'AMIDAMENT

Unitat de quantitat instal·lada, mesurada segons les especificacions de la DT.

4.- NORMATIVA DE COMPLIMENT OBLIGATORI

Real Decreto 1027/2007, de 20 de julio, por el que se aprueba el Reglamento de Instalaciones Térmicas en los Edificios. (RITE).
Real Decreto 238/2013, de 5 de abril, por el que se modifican determinados artículos e instrucciones técnicas del Reglamento de Instalaciones Térmicas en los Edificios, aprobado por Real Decreto 1027/2007, de 20 de julio.

UNE 9111:1987 Calderas y aparatos a presión. Termómetros. Selección e instalación.

5.- CONDICIONS DE CONTROL D'EXECUCIÓ I DE L'OBRA ACABADA

CONTROL D'EXECUCIÓ. OPERACIONS DE CONTROL:
Les tasques de control a realitzar són les següents:
- Comprovació de la correcta implantació dels equips a l'obra.
- Verificació de la instal·lació de tots els aparells previstos en projecte.

CONTROL DE L'OBRA ACABADA. OPERACIONS DE CONTROL:
Les tasques de control a realitzar són les següents:
- Proves finals globals a tota la instal·lació:
  - Prova de funcionament. S'ha de realitzar al fer les proves de funcionament dels equips als que estan instal·lats els elements de regulació, calderes, climatitzadors, fan-coils, etc.

CRITERIS DE PRESA DE MOSTRES:
S'ha de comprovar el funcionament i l'execució de la instal·lació de forma global. En qualsevol altre cas la DF ha de determinar la intensitat de la presa de mostres.
INTERPRETACIÓ DE RESULTATS I ACTUACIONS EN CAS D'INCOMPLIMENT:
En cas de resultats negatius i anomalies, s'han de corregir els defectes sempre que sigui possible, en cas contrari s'ha de substituir el material afectat.

EE Familia E

EEU Elemento no encontrado

EEU6 Elemento no encontrado

0.- ELEMENTS QUE CONTEMPLA EL PLEC

EEU6B230.

1.- DEFINICIÓ I CONDICIONS DE LES PARTIDES D'OBRA EXECUTADES

Manòmetres d'esfera instal·lats roscats.
L'execució de la unitat d'obra inclou les operacions següents:
- Connexió a la xarxa
- Prova de servei

CONDICIONS GENERALS:
S'ha d'instal·lar en un lloc visible, accessible i de manera que el seu funcionament sigui el correcte.
Ha d'anar connectat a la xarxa.
Abans del manòmetre s'ha d'instal·lar una vàlvula de bola del mateix diàmetre i segons les especificacions tècniques del seu plec de condicions.
La unió amb la canonada ha de ser estanca a la pressió de prova.
Ha de quedar feta la prova de la instal·lació, amb el manòmetre en funcionament.
Toleràncies d'instal·lació:
- Posició: ± 10 mm

CSV:163602225517506070 14

2.- CONDICIONS DEL PROCÉS D'EXECUCIÓ

CONDICIONS GENERALS:
S'ha de netejar l'interior dels broquets d'empalmament a la xarxa.
S'ha de comprovar que les rosques i junts estiguin en bones condicions.
L'enroscada, en el seu cas, s'ha de fer sense forçar ni malmetre la rosca.
El tub de connexió ha d'estar lliure d'obstruccions.

3.- UNITAT I CRITERIS D'AMIDAMENT

Unitat de quantitat instal·lada, mesurada segons les especificacions de la DT.

4.- NORMATIVA DE COMPLIMENT OBLIGATORI

Real Decreto 919/2006, de 28 de julio, por el que se aprueba el Reglamento técnico de distribución y utilización de combustibles gaseosos y sus instrucciones técnicas

complementarias ICG01 a 11.

_____

EE Familia E

EEU Elemento no encontrado

EEUE Elemento no encontrado

0.- ELEMENTS QUE CONTEMPLA EL PLEC

EEUE1621.

1.- DEFINICIÓ I CONDICIONS DE LES PARTIDES D'OBRA EXECUTADES

Instal·lació de dipòsits d'inèrcia tèrmica, amb connexions roscades.
S'han considerat els tipus de dipòsits següents:
- Dipòsit d'inèrcia de planxa d'acer galvanitzat, amb aïllament de poliuretà rígid i recobriment exterior d'alumini
- Dipòsit d'inèrcia de planxa d'acer galvanitzat amb aïllament de polietilè reticulat i recobriment exterior de plàstic

L'execució de la unitat d'obra inclou les operacions següents:
- Preparació de la zona de treball
- Replanteig de la unitat d'obra
- Col·locació del dipòsit en el seu emplaçament
- Neteja de l'interior dels tubs
- Preparació dels extrems dels tubs i execució de les connexions hidràuliques
- Prova de servei
- Retirada de l'obra de les restes d'embalatges, retalls de tubs, etc.

CONDICIONS GENERALS:
La posició ha de ser la reflectida a la DT o, en el seu defecte, la indicada per la DF.
Tots els materials que intervenen en la instal·lació han de ser compatibles entre si. Per aquest motiu, el muntatge i les connexions dels equips han d'estar fets amb els materials i accessoris subministrats pel fabricant, o expressament aprovats per aquest.
Els elements de mesura, control, protecció i maniobra s'han d'instal·lar en llocs visibles i fàcilment accessibles, sense necessitat de desmuntar cap part de la instal·lació, particularment quan compleixin funcions de seguretat.
Les parts de l'equip que necessitin operacions periòdiques de manteniment han d'estar situades en emplaçaments que permetin una accessibilitat plena.
El dipòsit ha de quedar anivellat i aplomat.
La instal·lació haurà d'estar protegida contra congelacions en cas de glaçada.
Cal que quedi suficientment separat dels paraments que l'envolten, de manera que es pugui instal·lar i manipular.
La prova de servei ha d'estar feta.
Distància als paraments laterals: >= 15 cm
Toleràncies d'instal·lació:
- Posició: ± 20 mm
- Aplomat (posició vertical): ± 5 mm
- Horitzontalitat (posició horitzontal): ± 5 mm

CSV:163602225517506070 14

2.- CONDICIONS DEL PROCÉS D'EXECUCIÓ

Abans de començar els treballs de muntatge, s'ha de fer un replanteig que ha de ser aprovat per la DF.
El muntatge s'ha de fer seguint les instruccions de la documentació tècnica del fabricant. S'ha de seguir la seqüència de muntatge proposada pel fabricant.
Tots els elements s'han d'inspeccionar abans de la seva col·locació.
S'ha de comprovar que les característiques tècniques de l'aparell corresponguin a les especificades al projecte.
La seva instal·lació no ha d'alterar les característiques de l'element.
Les connexions a les diferents xarxes de servei es faran un cop tallats els corresponents subministraments.
Abans d'efectuar les unions, es repassaran i netejaran els extrems dels tubs per eliminar les rebabes que hi puguin haver. Els extrems de les canonades han d'estar preparats d'acord amb el sistema de connexió que s'hagi de fer. Entre les dues parts de les unions s'ha d'interposar el

material necessari per a l'obtenció d'una estanquitat perfecta i duradora, a la temperatura i pressió de servei.
No es retiraran les proteccions de les boques de connexió fins que no es procedeixi a la seva unió.
Un cop instal·lat l'equip, s'ha de procedir a la retirada de l'obra de tots els materials sobrants com ara embalatges, retalls de tubs, etc.

3.- UNITAT I CRITERIS D'AMIDAMENT

Unitat de quantitat instal·lada, mesurada segons les especificacions de la DT.

4.- NORMATIVA DE COMPLIMENT OBLIGATORI

Real Decreto 1027/2007, de 20 de julio, por el que se aprueba el Reglamento de Instalaciones Térmicas en los Edificios. (RITE).

EE Familia E

EEV Elemento no encontrado

EEV2 Elemento no encontrado

0.- ELEMENTS QUE CONTEMPLA EL PLEC

EEV2TELG,EEV2CCLG,EEV2PC01,EEV2PC02,EEV29010.

1.- DEFINICIÓ I CONDICIONS DE LES PARTIDES D'OBRA EXECUTADES

Elements de mesura per a la presa de dades en instal·lacions de climatització.
S'han contemplat els següents tipus d'elements:
- Sondes de temperatura, pressió, humitat relativa, pressió diferencial de l'aire i de qualitat de l'aire
- Termòstats
- Presòstats
- Humidòstats
- Interruptors de cabal

L'execució de la unitat d'obra inclou les operacions següents:
- Preparació de la zona de treball
- Replanteig de la unitat d'obra
- Connexió a l'equip de regulació
- Fixació del termòstat al parament
- Prova de servei
- Retirada de l'obra de les restes d'embalatges, retalls de tubs, cables, etc.

CSV:163602225517506070 14

CONDICIONS GENERALS:
La posició ha de ser la reflectida a la DT o, en el seu defecte, la indicada per la DF.
La part sensible de l'equip de mesura ha de quedar exposada al fluid o element del que es volen pendre les lectures, de la manera especificada pel fabricant.
Les connexions elèctriques i de dades han d'estar fetes. Les connexions s'han de fer d'acord amb el sistema de connexió de l'equip.
Les parts dels equips que s'hagin de manipular, han de ser accessibles.
La distància entre els equips i els elements que l'envolten ha de ser suficient per permetre'n el desmuntatge i manteniment i no ha d'afectar la presa de dades. S'han de respectar les distàncies d'instal·lació i les recomanacions d'ubicació especificades a la DT del fabricant.
S'ha de deixar connectada a la xarxa corresponent, en condicions de funcionament.
Tots els materials que intervenen en la instal·lació han de ser compatibles entre si. Per aquest motiu, el muntatge i les connexions dels equips han d'estar fets amb els materials i accessoris subministrats pel fabricant, o expressament aprovats per aquest.
Ha d'estar feta la prova de servei.

2.- CONDICIONS DEL PROCÉS D'EXECUCIÓ

Abans de començar els treballs de muntatge, s'ha de fer un replanteig que ha de ser aprovat per la DF.
El muntatge s'ha de fer seguint les instruccions de la documentació tècnica del fabricant.

S'ha de seguir la seqüència de muntatge proposada pel fabricant.
Tots els elements s'han d'inspeccionar abans de la seva col·locació.
S'ha de comprovar que les característiques tècniques de l'aparell corresponguin a les especificades al projecte.
S'ha de comprovar la idoneïtat de la tensió disponible amb la dels aparells.
La seva instal·lació no ha d'alterar les característiques dels elements.
Les connexions a la xarxa de servei s'han de fer un cop tallat el subministrament.
Les proves i ajustos sobre els equips han de ser fetes per personal especialitzat.
Un cop instal·lat l'equip, es procedirà a la retirada de l'obra de tots els materials sobrant com ara embalatges, retalls de tubs, etc.

3.- UNITAT I CRITERIS D'AMIDAMENT

Unitat de quantitat realment instal·lada, amidada segons les especificacions de la DT.

4.- NORMATIVA DE COMPLIMENT OBLIGATORI

Real Decreto 1027/2007, de 20 de julio, por el que se aprueba el Reglamento de Instalaciones Térmicas en los Edificios. (RITE).
Real Decreto 238/2013, de 5 de abril, por el que se modifican determinados artículos e instrucciones técnicas del Reglamento de Instalaciones Térmicas en los Edificios, aprobado por Real Decreto 1027/2007, de 20 de julio.
Real Decreto 842/2002 de 2 de agosto, por el que se aprueba el Reglamento Electrotécnico de Baja Tensión. REBT 2002.

5.- CONDICIONS DE CONTROL D'EXECUCIÓ I DE L'OBRA ACABADA

CONTROL D'EXECUCIÓ. OPERACIONS DE CONTROL:
Les tasques de control a realitzar són les següents:
- Comprovació de la correcta implantació dels equips a l'obra.
- Verificació de la instal·lació de tots els aparells previstos en projecte.
- Control de la col·locació adequada de Sondes i termòstats: alçada, zona aïllada d'influències pertorbadores de la lectura de temperatura.
- Verificació del cablejat, aïllament de la coberta, aïllament de pertorbacions elèctriques, apantallament, distàncies respecte senyals forts.
- Verificació de l'ajust de sondes amb aparells de mesura calibrats.

CONTROL DE L'OBRA ACABADA. OPERACIONS DE CONTROL:
Les tasques de control a realitzar són les següents:
- Proves finals globals a tota la instal·lació:
  - Prova de funcionament. S'ha de realitzar al fer les proves de funcionament dels equips als que estan instal·lats els elements de regulació, calderes, climatitzadors, fan-coils, etc.
  - Verificació de l'actuació dels elements de regulació sobre el dispositiu al que estan associats.
  - En instal·lacions amb control centralitzat (PLC o PC) es comprovarà:
    - Lectures
    - Actuacions dels elements
    - Actuació del sistema de control que realitza la regulació (funcionament per paràmetres de funcionament).

CRITERIS DE PRESA DE MOSTRES:
S'ha de comprovar el funcionament i l'execució de la instal·lació de forma global. En qualsevol altre cas la DF ha de determinar la intensitat de la presa de mostres.
INTERPRETACIÓ DE RESULTATS I ACTUACIONS EN CAS D'INCOMPLIMENT:
En cas de resultats negatius i anomalies, s'han de corregir els defectes sempre que sigui possible, en cas contrari s'ha de substituir el material afectat.

CSV: 163602225517506070 14

EE Familia E

EEV Elemento no encontrado

EEV3 Elemento no encontrado

0.- ELEMENTS QUE CONTEMPLA EL PLEC

EEV31059,EEV3S021.

1.- DEFINICIÓ I CONDICIONS DE LES PARTIDES D'OBRA EXECUTADES

Elements per a la regulació, control, supervisió i gestió d'instal·lacions, muntats i connectats.
S'han de considerar els següents tipus d'elements:
- Controladors locals
- Pantalles LCD de presa de dades local
L'execució de la unitat d'obra inclou les operacions següents:
- Preparació de la zona de treball
- Replanteig de la unitat d'obra
- Col·locació dels controladors i dels seus accessoris en el seu emplaçament
- Connexió a la xarxa elèctrica
- Connexió al circuit de control
- Prova de servei
- Retirada de l'obra d'embalatges, retalls de cables, etc.
CONDICIONS GENERALS:
La posició ha de ser la reflectida a la DT o, en el seu defecte, la indicada per la DF.
Els controls només han de ser accessibles al personal tècnic.
Els equips han de quedar instal·lats i en condicions de funcionament.
Ha d'estar feta la prova de servei.
Ha de quedar fixat sòlidament al suport pels punts previstos d'acord amb les instruccions d'instal·lació del fabricant.
Les connexions s'han de fer per mitjà de connectors normalitzats.
Han d'estar fetes totes les connexions, tant les dels circuits de control i presa de dades, com les del circuit d'alimentació. Es faran servir els connectors adequats en cada cas.

2.- CONDICIONS DEL PROCÉS D'EXECUCIÓ

Abans de començar els treballs de muntatge, s'ha de fer un replanteig que ha de ser aprovat per la DF.
El muntatge s'ha de fer seguint les instruccions de la documentació tècnica del fabricant.
S'ha de seguir la seqüència de muntatge proposada pel fabricant.
Tots els elements s'han d'inspeccionar abans de la seva col·locació.
S'ha de comprovar que les característiques tècniques de l'aparell corresponguin a les especificades al projecte.
S'ha de comprovar la idoneïtat de la tensió disponible amb la dels aparells.
Les connexions a les diferents xarxes de servei es faran un cop tallats els corresponents subministraments.
Les proves i ajustos sobre els equips han de ser fetes per personal especialitzat.
Un cop instal·lat l'equip, s'ha de procedir a la retirada de l'obra de tots els materials sobrants com ara embalatges, retalls de tubs, etc.

3.- UNITAT I CRITERIS D'AMIDAMENT

Unitat de quantitat realment instal·lada, amidada segons les especificacions de la DT.

4.- NORMATIVA DE COMPLIMENT OBLIGATORI

CSV:163602225517506070l4.
Real Decreto 1027/2007, de 20 de julio, por el que se aprueba el Reglamento de Instalaciones Térmicas en los Edificios. (RITE).
Real Decreto 238/2013, de 5 de abril, por el que se modifican determinados artículos e instrucciones técnicas del Reglamento de Instalaciones Térmicas en los Edificios, aprobado por Real Decreto 1027/2007, de 20 de julio.
Real Decreto 842/2002 de 2 de agosto, por el que se aprueba el Reglamento Electrotécnico de Baja Tensión. REBT 2002.

5.- CONDICIONS DE CONTROL D'EXECUCIÓ I DE L'OBRA ACABADA

CONTROL D'EXECUCIÓ. OPERACIONS DE CONTROL:
Les tasques de control a realitzar són les següents:
- Comprovació de la correcta implantació dels equips a l'obra.
- Verificació de la instal·lació de tots els aparells previstos en projecte.
- Control de la col·locació adequada de Sondes i termòstats: alçada, zona aïllada d'influències pertorbadores de la lectura de temperatura.
- Verificació del cablejat, aïllament de la coberta, aïllament de pertorbacions elèctriques, apantallament, distàncies respecte senyals forts.
CONTROL DE L'OBRA ACABADA. OPERACIONS DE CONTROL:
Les tasques de control a realitzar són les següents:
- Proves finals globals a tota la instal·lació:
  - Prova de funcionament. S'ha de realitzar al fer les proves de funcionament dels equips

als que estan instal·lats els elements de regulació, calderes, climatitzadors, fan-coils, etc.
- En instal·lacions amb control centralitzat (PLC o PC) es comprovarà:
  - Lectures
  - Actuacions dels elements
  - Actuació del sistema de control que realitza la regulació (funcionament per paràmetres de funcionament).

CRITERIS DE PRESA DE MOSTRES:
S'ha de comprovar el funcionament i l'execució de la instal·lació de forma global. En qualsevol altre cas la DF ha de determinar la intensitat de la presa de mostres.
INTERPRETACIÓ DE RESULTATS I ACTUACIONS EN CAS D'INCOMPLIMENT:
En cas de resultats negatius i anomalies, s'han de corregir els defectes sempre que sigui possible, en cas contrari s'ha de substituir el material afectat.

EE Familia E

EEV Elemento no encontrado

EEVW Elemento no encontrado

0.- ELEMENTS QUE CONTEMPLA EL PLEC

EEVWACO1.

1.- DEFINICIÓ I CONDICIONS DE LES PARTIDES D'OBRA EXECUTADES

Programació de controlador i programari per a supervisió de la gestió d'instal·lacions.
S'han considerat els següents tipus d'elements:
- Programació i posada en funcionament de punt de control en el controlador
- Programació i posada en funcionament de punt de control en la pantalla del programa de supervisió del sistema central

L'execució de la unitat d'obra inclou les operacions següents:
- Projecte de la programació
- Instal·lació de la programació al programari o al controlador
- Prova de servei
- Confecció i lliurament de la documentació i manuals de la programació realitzada

CONDICIONS GENERALS:
Les especificacions, complements i altres característiques especifiques de la programació han de coincidir amb les indicades a la DT i cal que la DF aprovi prèviament el projecte de programació del controlador i del programa de supervisió.
Els controls només han de ser accessibles al personal tècnic.
La programació han de quedar instal·lada i en condicions de funcionament.
Ha de constar dins la prova de servei.

CSV:163602225517506070 14

2.- CONDICIONS DEL PROCÉS D'EXECUCIÓ

Les tasques de programació han d'estar fetes per personal especialitzat i han de ser inaccessibles a la resta de personal.

3.- UNITAT I CRITERIS D'AMIDAMENT

Unitat de quantitat instal·lada, mesurada segons les especificacions de la DT.

4.- NORMATIVA DE COMPLIMENT OBLIGATORI

No hi ha normativa de compliment obligatori.

EF Elemento no encontrado

EF1 Elemento no encontrado

EF11 Elemento no encontrado

0.- ELEMENTS QUE CONTEMPLA EL PLEC

EF11HB12,EF11HA12,EF11M812.

1.- DEFINICIÓ I CONDICIONS DE LES PARTIDES D'OBRA EXECUTADES

Instal·lacions de transport i distribució de fluids amb tubs d'acer negre, amb unions soldades , roscades o amb soldadura helicoïdal i la col·locació d'accessoris en canalitzacions soterrades amb unions soldades, col·locats superficialment, encastats o al fons de la rasa.
S'han considerat els graus de dificultat de muntatge per als tubs, següents:
- Grau baix, que correspon a una xarxa de trams llargs, amb pocs accessoris i situada en llocs fàcilment accessibles (muntants, instal·lacions d'hidrants, etc.).
- Grau mitjà, que correspon a una xarxa equilibrada en trams lineals i amb accessoris (distribucions d'aigua, gas, calefacció, etc.)
- Grau alt, que correspon a una xarxa amb predomini d'accessoris (sala de calderes, instal·lació de bombeig, etc.)

L'execució de la unitat d'obra inclou les operacions següents:
- Comprovació i preparació del pla de suport (en canalitzacions per soterrar)
- Replanteig de la conducció
- Col·locació de l'element en la seva posició definitiva
- Execució de totes les unions necessàries
- Neteja de la canonada
- Retirada de l'obra de retalls de tubs, materials per a junts, etc.

No s'inclou, en les instal·lacions sense especificació del grau de dificultat, la col·locació d'accessoris. La variació del grau de dificultat en els diferents trams de la xarxa no permet fixar la repercussió d'accessoris; per això, la seva col·locació es considera una unitat d'obra diferent.
CONDICIONS GENERALS:
La posició ha de ser la reflectida a la DT o, en el seu defecte, la indicada per la DF.
Els junts han de ser estancs a la pressió de prova, han de resistir els esforços mecànics i no han de produir alteracions apreciables en el règim hidràulic de la canonada.
Les reduccions de diàmetre, si no s'especifiquen, han de ser excèntriques i s'han de col·locar enrasades amb les generatrius superiors dels tubs per unir.
Totes les unions, canvis de direcció i sortides de ramals s'han de fer únicament per mitjà dels accessoris corresponents al tipus d'unió amb que s'executi la conducció (accessoris roscats o soldats).
Si cal aplicar un element enroscat, no s'ha d'enroscar al tub, s'ha d'utilitzar el corresponent enllaç de con elàstic de compressió.
Les tuberies per les que circulen gasos amb presència eventual de condensats, han de tenir un pendent mínim del 0,5% per a possibilitar l'evacuació d'aquests condensats.
La canonada que, en règim de treball, s'escalfi, s'ha de separar de les veïnes >= 250 mm.
El pas a través d'elements estructurals s'ha de fer amb passamurs i l'espai que quedi s'ha d'omplir amb material elàstic. Els passamurs han de sobresortir >= 3 mm del parament. Dins del passamurs no hi pot quedar cap accessori.
La superfície del tub o del calorifugant, si n'hi ha d'haver, ha d'estar a >= 300 mm de qualsevol conductor elèctric i s'ha de procurar que passi per sota.
COL·LOCACIÓ SUPERFICIAL:
Els tubs han de ser accessibles. Les canonades s'han d'estendre perpendicularment o paral·lelament respecte a l'estructura de l'edifici. Les horitzontals han de passar preferentment a prop del paviment o del sostre.
En els trams encastats caldrà protegir els tubs contra l'oxidació i especialment evitar el contacte directe amb el guix o altres productes que deteriorin el ferro.
La separació entre els tubs o entre aquests i els paraments ha de ser >= 30 mm. Aquesta separació ha d'augmentar convenientment si han d'anar aïllats.
Els dispositius de suport han d'estar situats de tal manera que garanteixin l'estabilitat i l'alineació del tub.
Sobre envans, els suports s'han de fixar amb tacs i visos, i a les parets, s'han d'encastar.
Entre l'abraçadora del suport i el tub s'ha d'interposar una anella elàstica. No s'ha de soldar el suport al tub.
La canonada no pot travessar xemeneies ni conductes.
Distància entre suports:

Diàmetre nominal	Distància entre suports (m)	
	trams	trams

CSV: 163602225517506070 14.

	verticals	horitzontals
1/8"	1,8	1,5
1/4"	2	1,6
3/8"	2,5	1,8
1/2" - 3/4"	3	2,5
1"	3	2,8
1"1/4 - 2"	3,5	3
2"1/2	4,5	3,5
3"	4,5	4
4" - 5"	5	5
6"	6	6

Toleràncies d'instal·lació:
- Nivell o aplomat: <= 2 mm/m, <= 15 mm/total

2.- CONDICIONS DEL PROCÉS D'EXECUCIÓ

CONDICIONS GENERALS:
La descàrrega i manipulació dels elements s'ha de fer de forma que no rebin cops.
Si la unió és roscada, l'estanquitat dels accessoris s'ha d'aconseguir preferentment amb tefló.
Per a fer la unió dels tubs no s'han de forçar ni deformar els extrems.
La unió entre els tubs i altres elements d'obra s'ha de fer garantint la no transmissió de càrregues, la impermeabilitat i l'adherència amb les parets.
Cada cop que s'interromp el muntatge, cal tapar els extrems oberts.
Les femelles de les unions dels ramals embridats s'apretaran amb una clau dinamomètrica fins el valor indicat a la DT.
Un cop acabada la instal·lació s'ha de netejar interiorment i fer-hi passar un dissolvent d'olis i greixos i, finalment, aigua.
En el cas que la canonada sigui per abastament d'aigua, cal fer un tractament de depuració bacteriològic després de rentar-la.

3.- UNITAT I CRITERIS D'AMIDAMENT

TUBS:
m de llargària instal·lada, amidada segons les especificacions de la DT, entre els eixos dels elements o dels punts per connectar.
Aquest criteri inclou les pèrdues de material per retalls i els empalmaments que s'hagin efectuat.
En les instal·lacions amb grau de dificultat especificat, inclou, a més, la repercussió de les peces especials per col·locar.

4.- NORMATIVA DE COMPLIMENT OBLIGATORI

La normativa ha de ser l'específica a l'ús a què es destini.

5.- CONDICIONS DE CONTROL D'EXECUCIÓ I DE L'OBRA ACABADA

CONTROL D'EXECUCIÓ. OPERACIONS DE CONTROL:
Les tasques de control a realitzar són les següents:
- Comprovació de la correcta implantació de les conduccions a l'obra segons el traçat previst.
- Verificació de l'ús de passamurs quan els tubs travessin sostres o parets.
- Verificació que l'execució es fa amb els pendents previstos al projecte segons l'ús de la instal·lació.
- S'han de realitzar les proves d'estanquitat, neteja i resistència mecànica establertes al RITE. Les proves d'estanquitat s'han de realitzar d'acord a la norma UNE 100151 o a UNE-ENV 12108, en funció del tipus de fluid transportat.
- Verificació de l'ús dels elements d'unió adequats, la correcta execució de soldadures si és el cas , i l'ús dels elements d'interconnexió adequats amb els equips de la instal·lació.

CONTROL DE L'OBRA ACABADA. OPERACIONS DE CONTROL:
Les tasques de control a realitzar són les següents:
- Manteniment de la instal·lació.
- Realització i emissió d'informe amb resultats dels controls i dels assaigs realitzats i de quantificació dels mateixos.

CRITERIS DE PRESA DE MOSTRES:
S'ha de verificar per mostreig diferents punts de la instal·lació, en cas de deficiències, s'ha de realitzar un mostreig extensiu.
INTERPRETACIÓ DE RESULTATS I ACTUACIONS EN CAS D'INCOMPLIMENT:
En cas de deficiències de material o execució, si es pot esmenar sense canviar materials, s'ha de procedir a fer-ho. En cas contrari, s'ha de procedir a canviar tot el material afectat.
En cas de manca d'elements o discrepàncies amb el projecte, s'ha de procedir a l'adequació,

CSV:163602225517506070 14

d'acord amb el que determini la DF.

_____

EF Elemento no encontrado

EF5 Elemento no encontrado

0.- ELEMENTS QUE CONTEMPLA EL PLEC

EF52A3B2,EF5293B2,EF5AA3B2,EF5A83B2,EF5A73B2,EF5A62B2,EF5A52B2,EF5A42B2,EF5B54B2,EF5B24B1.

1.- DEFINICIÓ I CONDICIONS DE LES PARTIDES D'OBRA EXECUTADES

Conduccions amb tub de coure semidur o recuit, col·locades i els seus elements auxiliars de connexió.
S'han considerat els tipus d'unitat d'obra següents:
- Instal·lació dels tubs
S'han considerat els tipus d'unió següents:
- Connectat a pressió
- Soldat per capil·laritat
- Soldat per capil·laritat amb soldadura forta d'aliatge de plata, en tubs per a instal·lacions frigorífiques
S'han considerat els tipus de col·locació següents:
- Col·locació superficial
- Soterrat
- Encastat
- Col·locat a l'interior de canals
S'han considerat els graus de dificultat de muntatge següents:
- Grau baix, que correspon a una xarxa de trams llargs, amb pocs accessoris i situada un llocs fàcilment accessibles (muntants, etc.)
- Grau mitjà, que correspon a una xarxa equilibrada en trams lineals i amb accessoris (distribucions d'aigua, gas, calefacció, etc.)
- Grau alt, que correspon a una xarxa amb predomini d'accessoris sobre trams rectes (sala de calderes, escalfadors, etc.)
L'execució de la unitat d'obra inclou les operacions següents:
Tubs:
- Replanteig del traçat
- Muntatge en la seva posició definitiva
- Execució de totes les unions necessàries
- Retirada de l'obra de retalls de tubs, materials per a junts, etc.
CONDICIONS GENERALS:
La posició ha de ser la reflectida a la DT o, en el seu defecte, la indicada per la DF.
Les unions han de ser estanques.
Tots els materials que intervenen en la instal·lació han de ser compatibles entre si.
TUBS:
En les instal·lacions amb tubs connectats a pressió, totes les unions, canvis de direcció i sortides de ramals s'han de fer únicament per mitjà dels accessoris de compressió.
En les instal·lacions de tub soldat per capil·laritat, totes les unions, canvis de direcció i sortides de ramals s'han de fer únicament per mitjà d'accessoris soldats per capil·laritat.
En les instal·lacions de tub soldat amb soldadura forta (amb aliatge de plata), totes les unions entre tubs i entre aquests i els accessoris, han d'estar fetes amb soldadura d'aquest tipus.
El tub no ha de quedar aixafat en les corbes. La secció del tub s'ha de mantenir aproximadament constant al llarg de tot el recorregut.
Les tuberies per les que circulen gasos amb presència eventual de condensats, han de tenir un pendent mínim del 0,5% per a possibilitar l'evacuació d'aquests condensats.
La superfície del tub o del calorifugant, si n'hi ha d'haver, ha d'estar a >= 300 mm de qualsevol conductor elèctric i s'ha de procurar que passi per sota.
La canonada que, en règim de treball, s'escalfi, s'ha de separar de les veïnes >= 250 mm.
Les conduccions que portin aigua freda han d'anar isolades amb una barrera de vapor, igual o superior a 200 MPa m s/g
El pas a través d'elements estructurals s'ha de fer amb passamurs i l'espai que quedi s'ha d'omplir amb material elàstic. Els passamurs han de sobresortir >= 3 mm del parament. Dins del passamurs no hi pot quedar cap accessori.
La canonada no pot travessar xemeneies ni conductes.

CSV:163602225517506070l4

TUBS COL·LOCATS SUPERFICIALMENT:
Els tubs han de ser accessibles. Les canonades s'han d'estendre perpendicularment o paral·lelament respecte a l'estructura de l'edifici. Les horitzontals han de passar preferentment a prop del paviment o del sostre.
La separació entre els tubs o entre aquests i els paraments ha de ser >= 30 mm. Aquesta separació ha d'augmentar convenientment si han d'anar aïllats.
Els dispositius de suport han d'estar situats de tal manera que garanteixin l'estabilitat i l'alineació del tub.
Els suports s'han de fixar amb tacs i visos. Entre el suport i el tub s'ha d'interposar una anella elàstica. El suport no s'ha de soldar al tub.
No es poden transmetre esforços entre la canonada i els elements que la suporten.
Separació màxima entre suports (en metres):

	Diàmetre del tub (mm)			
	6 - 8	12 - 22	28 - 54	64 - 108
Trams verticals	<= 1,8	<= 2,4	<= 3	<= 3,7
Trams horitzontals	<= 1,2	<= 1,8	<= 2,4	<= 3

Toleràncies d'instal·lació:
- Nivell o aplomat: <= 2 mm/m, <= 15 mm/total
TUBS ENCASTATS:
Cal assegurar-se que el medi que l'envolta no sigui agressiu.
Han de disposar d'un tractament anticorrosiu adequat i anar dins de beines de protecció adequada, que permeti la lliure dilatació.
S'han de preveure registres i el traçat amb pendent per al seu buidatge o purga.
Toleràncies d'instal·lació:
- Nivell o aplomat: <= 2 mm/m, <= 15 mm/total
TUBS COL·LOCATS A L'INTERIOR DE CANALS:
El tub, o en el seu defecte l'aïllament que porti, ha de quedar subjectat a la canal mitjançant els accessoris de fixació del fabricant de la canal, o en el seu defecte, amb algun mitjà expressament aprovat per aquest.
No es poden transmetre esforços entre la canal i el tub.
TUBS SOTERRATS:
Cal assegurar-se que el medi que l'envolta no sigui agressiu.
Hauran de disposar d'un tractament anticorrosiu adequat i anar envoltades de sorra fina rentada o inert.
S'han de preveure registres i el traçat amb pendent per al seu buidatge o purga.

2.- CONDICIONS DEL PROCÉS D'EXECUCIÓ

CONDICIONS GENERALS:
Abans de començar els treballs de muntatge, s'ha de fer un replanteig que ha de ser aprovat per la DF.
Tots els elements s'han d'inspeccionar abans de la seva col·locació.
La seva instal·lació no ha d'alterar les característiques dels elements.
Les connexions a la xarxa de servei s'han de fer un cop tallat el subministrament.
TUBS:
Per a fer la unió dels tubs no s'han de forçar ni deformar els extrems.
Cada cop que es treballi en el muntatge, cal tapar els extrems oberts.
Un cop acabada la instal·lació s'ha de netejar interiorment i fer-hi passar un dissolvent d'olis i greixos.
TUBS COL·LOCATS A L'INTERIOR DE CANALS:
En canals tancades, la base ha d'estar col·locada en tot el seu recorregut abans de la col·locació del tub.
En canals obertes, els accessoris de fixació del tub i que alhora suporten la tapa de la canal han d'estar col·locats abans de la col·locació del tub.
Es tindrà cura de no malmetre la canal durant les operacions de soldeig i de muntatge del tub.

CSV:163602225517506070 14.

3.- UNITAT I CRITERIS D'AMIDAMENT

TUBS:
m de llargària instal·lada, amidada segons les especificacions de la DT, entre els eixos dels elements o dels punts per connectar.
Aquest criteri inclou les pèrdues de material com a conseqüència dels retalls.

4.- NORMATIVA DE COMPLIMENT OBLIGATORI

La normativa ha de ser l'específica a l'ús a què es destini.

5.- CONDICIONS DE CONTROL D'EXECUCIÓ I DE L'OBRA ACABADA

CONTROL D'EXECUCIÓ. OPERACIONS DE CONTROL:
Les tasques de control a realitzar són les següents:
- Comprovació de la correcta implantació de les conduccions a l'obra segons el traçat previst.
- Verificació de l'ús de passamurs quan els tubs travessin sostres o parets.
- Verificació que l'execució es fa amb els pendents previstos al projecte segons l'ús de la instal·lació.
- S'han de realitzar les proves d'estanquitat, neteja i resistència mecànica establertes al RITE. Les proves d'estanquitat s'han de realitzar d'acord a la norma UNE 100151 o a UNE-ENV 12108, en funció del tipus de fluid transportat.
- Verificació de l'ús dels elements d'unió adequats, la correcta execució de soldadures si és el cas , i l'ús dels elements d'interconnexió adequats amb els equips de la instal·lació.

CONTROL DE L'OBRA ACABADA. OPERACIONS DE CONTROL:
Les tasques de control a realitzar són les següents:
- Manteniment de la instal·lació.
- Realització i emissió d'informe amb resultats dels controls i dels assaigs realitzats i de quantificació dels mateixos.

CRITERIS DE PRESA DE MOSTRES:
S'ha de verificar per mostreig diferents punts de la instal·lació, en cas de deficiències, s'ha de realitzar un mostreig extensiu.
La prova d'estanquitat s'ha de realitzar globalment o per sectors, verificant tota la instal·lació. Als trams d'instal·lació ocults o encastats, s'ha de realitzar un assaig previ, abans de l'ocultació dels tubs.
INTERPRETACIÓ DE RESULTATS I ACTUACIONS EN CAS D'INCOMPLIMENT:
En cas de deficiències de material o execució, si es pot esmenar sense canviar materials, s'ha de procedir a fer-ho. En cas contrari, s'ha de procedir a canviar tot el material afectat.
En cas de manca d'elements o discrepàncies amb el projecte, s'ha de procedir a l'adequació, d'acord amb el que determini la DF.

EF Elemento no encontrado

EFA Elemento no encontrado

0.- ELEMENTS QUE CONTEMPLA EL PLEC

EFA2A7PG,EFA2D7PG,EFA16542,EFA17342.

1.- DEFINICIÓ I CONDICIONS DE LES PARTIDES D'OBRA EXECUTADES

Canalitzacions amb tub de poli (clorur de vinil) no plastificat PVC o C-PVC, per a transport i distribució de fluids a pressió i col·locació d'accessoris en canalitzacions per a soterrar, col·locades sobre solera o al fons de la rasa.
CSV:163602225517506070l4
S'han considerat els graus de dificultat de muntatge per als tubs, següents:
- Grau mitjà, que correspon a una xarxa equilibrada en trams lineals i amb accessoris (distribucions d'aigua, gas, calefacció, etc.)
- Sense especificació del grau de dificultat que correspon a una xarxa on es poden donar trams lineals, equilibrats i amb predomini d'accessoris indistintament al llarg del seu recorregut (instal·lacions d'obres d'enginyeria civil, etc.)

S'han considerat els tipus d'unió següents:
- Unió encolada
- Unió elàstica amb anella elastomèrica d'estanquitat

L'execució de la unitat d'obra inclou les operacions següents:
- Comprovació i preparació del pla de suport (en canalitzacions per soterrar)
- Replanteig de la conducció
- Col·locació de l'element en la seva posició definitiva
- Execució de totes les unions necessàries
- Neteja de la canonada
- Retirada de l'obra de retalls de tubs, materials per a junts, etc.

No s'inclou, en les instal·lacions sense especificació del grau de dificultat, la col·locació d'accessoris. La variació del grau de dificultat en els diferents trams de la xarxa no permet fixar la repercussió d'accessoris; per això, la seva col·locació es considera una unitat d'obra diferent.
CONDICIONS GENERALS:

La posició ha de ser la reflectida a la DT o, en el seu defecte, la indicada per la DF.
Els junts han de ser estancs a la pressió de prova, han de resistir els esforços mecànics i no han de produir alteracions apreciables en el règim hidràulic de la canonada.
Totes les unions, canvis de direcció i sortides de ramals s'han de fer per mitjà d'accessoris del material del tub, emmotllats per injecció i normalitzats. Les unions s'han de fer encolades amb adhesiu normalitzat, o bé, amb junt elàstic; segons correspongui al tipus d'unió definit per a la instal·lació.
El pas a través d'elements estructurals s'ha de fer amb passamurs i l'espai que quedi s'ha d'omplir amb material elàstic. Els passamurs han de sobresortir >= 3 mm del parament. Dins del passamurs no hi pot quedar cap accessori.
La superfície del tub o del calorifugant, si n'hi ha d'haver, ha d'estar a >= 300 mm de qualsevol conductor elèctric i s'ha de procurar que passi per sota.
COL·LOCACIÓ SUPERFICIAL:
Els tubs han de ser accessibles. Les canonades s'han d'estendre perpendicularment o paral·lelament respecte a l'estructura de l'edifici. Les horitzontals han de passar preferentment a prop del paviment o del sostre.
Sobre envans, els suports s'han de fixar amb tacs i visos, i a les parets, s'han d'encastar. Si l'abraçadora del suport és metàl·lica, entre ella i el tub s'ha d'interposar una anella elàstica.
La canonada no pot travessar xemeneies ni conductes.
Distància entre suports:
- Tubs PVC:

Diàmetre nominal (mm)	Distància entre suports (m) trams verticals	trams horitzontals
16 - 20	1,1	0,7
25 - 75	1,3	0,8
90 - 110	2	0,8
125 - 200	2	1
250 - 500	2,5	1,2

- Tubs C-PVC:

DN	Distància suports (m) tram vert.	tram hor.
16-20	1,0	0,5
25-75	1,3	0,6
90-110	1,7	0,8
125-200	1,9	0,9

COL·LOCACIÓ SOTERRADA:
Han de quedar centrats i alineats dins de la rasa.
La fondària de la rasa ha de permetre que el tub descansi sobre un llit de sorra de riu. Pel seu damunt hi ha d'haver un reblert de terra ben piconada per tongades de 20 cm. Les primeres capes que envolten el tub cal piconar-les amb cura.
Gruix del llit de sorra: >= 10 cm
Gruix del reblert: (sense trànsit rodat): >= 50 cm
Gruix del reblert: (amb trànsit rodat): >= 80 cm
El tub s'ha de col·locar dins la rasa serpentejant lleugerament per a permetre les contraccions i dilatacions degudes a canvis de temperatura.
Per tal de contrarestar les reaccions axials que es produeixen en circular el fluid, els punts singulars (corbes, reduccions, etc.), han d'estar ancorades a daus massissos de formigó.
En cas de coincidència de canonades d'aigua potable i de sanejament, les d'aigua potable han de passar per un pla superior a les de sanejament i han d'anar separades tangencialment 100 cm.
Per damunt del tub s'ha de fer un reblert de terres compactades, que han de complir l'especificat en el seu plec de condicions.

2.- CONDICIONS DEL PROCÉS D'EXECUCIÓ

CONDICIONS GENERALS:
La descàrrega i manipulació dels elements s'ha de fer de forma que no rebin cops.
Per a fer la unió dels tubs no s'han de forçar ni deformar els extrems.
La unió entre els tubs i altres elements d'obra s'ha de fer garantint la no transmissió de càrregues, la impermeabilitat i l'adherència amb les parets.
Cada cop que s'interromp el muntatge, cal tapar els extrems oberts.
En les unions elàstiques l'extrem llis del tub s'ha de netejar i lubrificar amb un lubrificant autoritzat pel fabricant del tub, abans de fer la connexió.
En les unions encolades l'adhesiu s'ha d'aplicar amb pinzell als dos extrems per a unir.

CSV:163602225517506070l4 .

L'extrem recte del tub ha de tenir l'aresta exterior aixamfranada.
Si s'ha de tallar un tub, cal fer-ho perpendicularment a l'eix i eliminar les rebaves.
El tub s'ha d'encaixar sense moviments de torsió.
No és permès conformar els tubs a l'obra, s'han d'utilitzar els accessoris adequats.
Un cop acabada la instal·lació, s'ha de netejar interiorment fent-hi passar aigua perquè arrossegui les brosses i els gasos destil·lats produïts pel lubricant, l'adhesiu i el netejador que s'hagi utilitzat atenent al tipus d'unió. No s'ha de fer servir en aquesta operació cap tipus de dissolvent.
En el cas que la canonada sigui per abastament d'aigua, cal fer un tractament de depuració bacteriològic després de rentar-la.
COL·LOCACIÓ SOTERRADA:
Abans de baixar els elements a la rasa la DF ha d'examinar-los, rebutjant els que presentin algun defecte.
Abans de la col·locació dels elements cal comprovar que la rasant, l'amplària, la fondària i el nivell freàtic de la rasa corresponen als especificats en la DT. En cas contrari cal avisar la DF.
El fons de la rasa ha d'estar net abans de baixar els elements.
Si la canonada té un pendent > 10% s'ha de muntar en sentit ascendent. Si no es pot fer d'aquesta manera, cal fixar-la provisionalment per evitar el lliscament dels tubs.
Els tubs s'han de calçar i colzar per a impedir el seu moviment.
Col·locats els elements al fons de la rasa, s'ha de comprovar que el seu interior és lliure d'elements que puguin impedir el seu assentament o funcionament correctes (terres, pedres, eines de treball, etc.).
Les canonades i les rases s'han de mantenir lliures d'aigua, esgotant amb bomba o deixant desguassos a l'excavació.
No s'han de muntar trams de més de 100 m de llarg sense fer un reblert parcial de la rasa deixant el junts descoberts. Aquest reblert ha de complir les especificacions tècniques del reblert de la rasa.
Un cop situada la canonada a la rasa, parcialment reblerta excepte a les unions, s'han de fer les proves de pressió interior i d'estanquitat segons la normativa vigent.
No es pot procedir al reblert de les rases sense l'autorització expressa de la DF.
Els daus d'ancoratge s'han de fer una vegada enllestida la instal·lació. S'han de col·locar de forma que els junts de les canonades i dels accessoris siguin accessibles per a la seva reparació.

3.- UNITAT I CRITERIS D'AMIDAMENT

TUBS:
m de llargària instal·lada, amidada segons les especificacions de la DT, entre els eixos dels elements o dels punts per connectar.
Aquest criteri inclou les pèrdues de material per retalls i els empalmaments que s'hagin efectuat.
En les instal·lacions amb grau de dificultat especificat, inclou, a més, la repercussió de les peces especials per col·locar.
COL·LOCACIÓ SOTERRADA:
No s'inclouen en aquest criteri els daus de formigó per a l'ancoratge dels tubs ni les brides metàl·liques per a la subjecció dels mateixos.

4.- NORMATIVA DE COMPLIMENT OBLIGATORI

La canonada ha de ser la específica a l'ús a què es destini.

CSV: 163602225517506070 14 .

5.- CONDICIONS DE CONTROL D'EXECUCIÓ I DE L'OBRA ACABADA

CONTROL D'EXECUCIÓ. OPERACIONS DE CONTROL:
Les tasques de control a realitzar són les següents:
- Comprovació de la correcta implantació de les conduccions a l'obra segons el traçat previst.
- Control visual de l'execució de la instal·lació, comprovant:
  - Suportació
  - Verticalitat i pendents a trams horitzontals d'evacuació
  - Diàmetres
  - Utilització dels accessoris adequats a empalmaments i entroncaments
  - Distància a altres elements i conduccions.
  - Resistència al foc del material.
  - Sectorització
  - Elements, sifons i pericons.
  - Existència de proteccions a trams baixos susceptibles de cops
- Realització de proves d'estanquitat i evacuació a instal·lacions de sanejament i evacuació d'aigües pluvials segons document HS-5 del Codi Tècnic de l'edificació.

CONTROL DE L'OBRA ACABADA. OPERACIONS DE CONTROL:
Les tasques de control a realitzar són les següents:
- Manteniment de la instal·lació.

- Realització i emissió d'informe amb resultats dels controls i dels assaigs realitzats i de quantificació dels mateixos.

CRITERIS DE PRESA DE MOSTRES:
S'ha de comprovar la totalitat de la instal·lació.
INTERPRETACIÓ DE RESULTATS I ACTUACIONS EN CAS D'INCOMPLIMENT:
En cas de deficiències de material o execució, si es pot esmenar sense canviar materials, s'ha de procedir a fer-ho. En cas contrari, s'ha de procedir a canviar tot el material afectat.
En cas de manca d'elements o discrepàncies amb el projecte, s'ha de procedir a l'adequació, d'acord amb el que determini la DF.

EF Elemento no encontrado

EFA Elemento no encontrado

EFA1 Elemento no encontrado

0.- ELEMENTS QUE CONTEMPLA EL PLEC

EFA16542,EFA17342.

1.- DEFINICIÓ I CONDICIONS DE LES PARTIDES D'OBRA EXECUTADES

Canalitzacions amb tub de poli (clorur de vinil) no plastificat PVC o C-PVC, per a transport i distribució de fluids a pressió i col·locació d'accessoris en canalitzacions per a soterrar, col·locats superficialment o al fons de la rasa.
S'han considerat els graus de dificultat de muntatge per als tubs, següents:
- Grau mitjà, que correspon a una xarxa equilibrada en trams lineals i amb accessoris (distribucions d'aigua, gas, calefacció, etc.)
- Sense especificació del grau de dificultat que correspon a una xarxa on es poden donar trams lineals, equilibrats i amb predomini d'accessoris indistintament al llarg del seu recorregut (instal·lacions d'obres d'enginyeria civil, etc.)

S'han considerat els tipus d'unió següents:
- Unió encolada
- Unió elàstica amb anella elastomèrica d'estanquitat

L'execució de la unitat d'obra inclou les operacions següents:
- Comprovació i preparació del pla de suport (en canalitzacions per soterrar)
- Replanteig de la conducció
- Col·locació de l'element en la seva posició definitiva
- Execució de totes les unions necessàries
- Neteja de la canonada
- Retirada de l'obra de retalls de tubs, materials per a junts, etc.

No s'inclou, en les instal·lacions sense especificació del grau de dificultat, la col·locació d'accessoris. La variació del grau de dificultat en els diferents trams de la xarxa no permet fixar la repercussió d'accessoris; per això, la seva col·locació es considera una unitat d'obra diferent.

CSV:163602225517506070l4

CONDICIONS GENERALS:
La posició ha de ser la reflectida a la DT o, en el seu defecte, la indicada per la DF.
Els junts han de ser estancs a la pressió de prova, han de resistir els esforços mecànics i no han de produir alteracions apreciables en el règim hidràulic de la canonada.
Totes les unions, canvis de direcció i sortides de ramals s'han de fer per mitjà d'accessoris del material del tub, emmotllats per injecció i normalitzats. Les unions s'han de fer encolades amb adhesiu normalitzat, o bé, amb junt elàstic; segons correspongui al tipus d'unió definit per a la instal·lació.
El pas a través d'elements estructurals s'ha de fer amb passamurs i l'espai que quedi s'ha d'omplir amb material elàstic. Els passamurs han de sobresortir >= 3 mm del parament. Dins del passamurs no hi pot quedar cap accessori.
La superfície del tub o del calorifugant, si n'hi ha d'haver, ha d'estar a >= 300 mm de qualsevol conductor elèctric i s'ha de procurar que passi per sota.
COL·LOCACIÓ SUPERFICIAL:
Els tubs han de ser accessibles. Les canonades s'han d'estendre perpendicularment o paral·lelament respecte a l'estructura de l'edifici. Les horitzontals han de passar preferentment a prop del paviment o del sostre.
Sobre envans, els suports s'han de fixar amb tacs i visos, i a les parets, s'han d'encastar.
Si l'abraçadora del suport és metàl·lica, entre ella i el tub s'ha d'interposar una anella

elàstica.
La canonada no pot travessar xemeneies ni conductes.
Distància entre suports:
- Tubs PVC:

Diàmetre nominal (mm)	Distància entre suports (m)	
	trams verticals	trams horitzontals
16 - 20	1,1	0,7
25 - 75	1,3	0,8
90 - 110	2	0,8
125 - 200	2	1
250 - 500	2,5	1,2

COL·LOCACIÓ SOTERRADA:
Han de quedar centrats i alineats dins de la rasa.
La fondària de la rasa ha de permetre que el tub descansi sobre un llit de sorra de riu. Pel seu damunt hi ha d'haver un reblert de terra ben piconada per tongades de 20 cm. Les primeres capes que envolten el tub cal piconar-les amb cura.
Gruix del llit de sorra: >= 10 cm
Gruix del reblert: (sense trànsit rodat): >= 50 cm
Gruix del reblert: (amb trànsit rodat): >= 80 cm
El tub s'ha de col·locar dins la rasa serpentejant lleugerament per a permetre les contraccions i dilatacions degudes a canvis de temperatura.
Per tal de contrarestar les reaccions axials que es produeixen en circular el fluid, els punts singulars (corbes, reduccions, etc.), han d'estar ancorades a daus massissos de formigó.
En cas de coincidència de canonades d'aigua potable i de sanejament, les d'aigua potable han de passar per un pla superior a les de sanejament i han d'anar separades tangencialment 100 cm.
Per damunt del tub s'ha de fer un reblert de terres compactades, que han de complir l'especificat en el seu plec de condicions.

2.- CONDICIONS DEL PROCÉS D'EXECUCIÓ

CONDICIONS GENERALS:
La descàrrega i manipulació dels elements s'ha de fer de forma que no rebin cops.
Per a fer la unió dels tubs no s'han de forçar ni deformar els extrems.
La unió entre els tubs i altres elements d'obra s'ha de fer garantint la no transmissió de càrregues, la impermeabilitat i l'adherència amb les parets.
Cada cop que s'interromp el muntatge, cal tapar els extrems oberts.
En les unions elàstiques l'extrem llis del tub s'ha de netejar i lubrificar amb un lubrificant autoritzat pel fabricant del tub, abans de fer la connexió.
En les unions encolades l'adhesiu s'ha d'aplicar amb pinzell als dos extrems per a unir.
L'extrem recte del tub ha de tenir l'aresta exterior aixamfranada.
Si s'ha de tallar un tub, cal fer-ho perpendicularment a l'eix i eliminar les rebaves.
El tub s'ha d'encaixar sense moviments de torsió.
No és permès conformar els tubs a l'obra, s'han d'utilitzar els accessoris adequats.
Un cop acabada la instal·lació, s'ha de netejar interiorment fent-hi passar aigua perquè arrossegui les impureses i els gasos destil·lats produïts pel lubricant, l'adhesiu i el netejador que s'hagi utilitzat atenent al tipus d'unió. No s'ha de fer servir en aquesta operació cap tipus de dissolvent.
En el cas que la canonada sigui per abastament d'aigua, cal fer un tractament de depuració bacteriològic després de rentar-la.
COL·LOCACIÓ SOTERRADA:
Abans de baixar els elements a la rasa la DF ha d'examinar-los, rebutjant els que presentin algun defecte.
Abans de la col·locació dels elements cal comprovar que la rasant, l'amplària, la fondària i el nivell freàtic de la rasa corresponen als especificats en la DT. En cas contrari cal avisar la DF.
El fons de la rasa ha d'estar net abans de baixar els elements.
Si la canonada té un pendent > 10% s'ha de muntar en sentit ascendent. Si no es pot fer d'aquesta manera, cal fixar-la provisionalment per evitar el lliscament dels tubs.
Els tubs s'han de calçar i colzar per a impedir el seu moviment.
Col·locats els elements al fons de la rasa, s'ha de comprovar que el seu interior és lliure d'elements que puguin impedir el seu assentament o funcionament correctes (terres, pedres, eines de treball, etc.).
Les canonades i les rases s'han de mantenir lliures d'aigua, esgotant amb bomba o deixant desguassos a l'excavació.
No s'han de muntar trams de més de 100 m de llarg sense fer un reblert parcial de la rasa deixant el junts descoberts. Aquest reblert ha de complir les especificacions tècniques del reblert de la rasa.

CSV: 163602225517506070 14.

Un cop situada la canonada a la rasa, parcialment reblerta excepte a les unions, s'han de fer les proves de pressió interior i d'estanquitat segons la normativa vigent.
No es pot procedir al reblert de les rases sense l'autorització expressa de la DF.
Els daus d'ancoratge s'han de fer una vegada enllestida la instal·lació. S'han de col·locar de forma que els junts de les canonades i dels accessoris siguin accessibles per a la seva reparació.

3.- UNITAT I CRITERIS D'AMIDAMENT

TUBS:
m de llargària instal·lada, amidada segons les especificacions de la DT, entre els eixos dels elements o dels punts per connectar.
Aquest criteri inclou les pèrdues de material per retalls i els empalmaments que s'hagin efectuat.
En les instal·lacions amb grau de dificultat especificat, inclou, a més, la repercussió de les peces especials per col·locar.
COL·LOCACIÓ SOTERRADA:
No s'inclouen en aquest criteri els daus de formigó per a l'ancoratge dels tubs ni les brides metàl·liques per a la subjecció dels mateixos.

4.- NORMATIVA DE COMPLIMENT OBLIGATORI

La normativa ha de ser l'específica a l'ús a què es destini.

5.- CONDICIONS DE CONTROL D'EXECUCIÓ I DE L'OBRA ACABADA

CONTROL D'EXECUCIÓ. OPERACIONS DE CONTROL:
Les tasques de control a realitzar són les següents:
- Comprovació de la correcta implantació de les conduccions a l'obra segons el traçat previst.
- Control visual de l'execució de la instal·lació, comprovant:
  - Suportació
  - Verticalitat i pendents a trams horitzontals d'evacuació
  - Diàmetres
  - Utilització dels accessoris adequats a empalmaments i entroncaments
  - Distància a altres elements i conduccions.
  - Resistència al foc del material.
  - Sectorització
  - Elements, sifons i pericons.
  - Existència de proteccions a trams baixos susceptibles de cops
- Realització de proves d'estanquitat i evacuació a instal·lacions de sanejament i evacuació d'aigües pluvials segons document HS-5 del Codi Tècnic de l'edificació.

CONTROL DE L'OBRA ACABADA. OPERACIONS DE CONTROL:
Les tasques de control a realitzar són les següents:
- Manteniment de la instal·lació.
- Realització i emissió d'informe amb resultats dels controls i dels assaigs realitzats i de quantificació dels mateixos.

CRITERIS DE PRESA DE MOSTRES:
S'ha de comprovar la totalitat de la instal·lació.
INTERPRETACIÓ DE RESULTATS I ACTUACIONS EN CAS D'INCOMPLIMENT:
En cas de deficiències de material o execució, si es pot esmenar sense canviar materials, s'ha de procedir a fer-ho. En cas contrari, s'ha de procedir a canviar tot el material afectat.
En cas de manca d'elements o discrepàncies amb el projecte, s'ha de procedir a l'adequació, d'acord amb el que determini la DF.

CSV: 163602225517506070 14 .

EF Elemento no encontrado

EFA Elemento no encontrado

EFA2 Elemento no encontrado

0.- ELEMENTS QUE CONTEMPLA EL PLEC

EFA2A7PG,EFA2D7PG.

1.- DEFINICIÓ I CONDICIONS DE LES PARTIDES D'OBRA EXECUTADES

Canalitzacions amb tub de poli (clorur de vinil) no plastificat PVC o C-PVC, per a transport i distribució de fluids a pressió i col·locació d'accessoris en canalitzacions per a soterrar, col·locats superficialment o al fons de la rasa.
S' han considerat els graus de dificultat de muntatge per als tubs, següents:
- Grau mitjà, que correspon a una xarxa equilibrada en trams lineals i amb accessoris (distribucions d'aigua, gas, calefacció, etc.)
- Sense especificació del grau de dificultat que correspon a una xarxa on es poden donar trams lineals, equilibrats i amb predomini d'accessoris indistintament al llarg del seu recorregut (instal·lacions d'obres d'enginyeria civil, etc.)
S'han considerat els tipus d'unió següents:
- Unió encolada
- Unió elàstica amb anella elastomèrica d'estanquitat
L'execució de la unitat d'obra inclou les operacions següents:
- Comprovació i preparació del pla de suport (en canalitzacions per soterrar)
- Replanteig de la conducció
- Col·locació de l'element en la seva posició definitiva
- Execució de totes les unions necessàries
- Neteja de la canonada
- Retirada de l'obra de retalls de tubs, materials per a junts, etc.
No s'inclou, en les instal·lacions sense especificació del grau de dificultat, la col·locació d'accessoris. La variació del grau de dificultat en els diferents trams de la xarxa no permet fixar la repercussió d'accessoris; per això, la seva col·locació es considera una unitat d'obra diferent.
CONDICIONS GENERALS:
La posició ha de ser la reflectida a la DT o, en el seu defecte, la indicada per la DF.
Els junts han de ser estancs a la pressió de prova, han de resistir els esforços mecànics i no han de produir alteracions apreciables en el règim hidràulic de la canonada.
Totes les unions, canvis de direcció i sortides de ramals s'han de fer per mitjà d'accessoris del material del tub, emmotllats per injecció i normalitzats. Les unions s'han de fer encolades amb adhesiu normalitzat, o bé, amb junt elàstic; segons correspongui al tipus d'unió definit per a la instal·lació.
El pas a través d'elements estructurals s'ha de fer amb passamurs i l'espai que quedi s'ha d'omplir amb material elàstic. Els passamurs han de sobresortir >= 3 mm del parament. Dins del passamurs no hi pot quedar cap accessori.
La superfície del tub o del calorifugant, si n'hi ha d'haver, ha d'estar a >= 300 mm de qualsevol conductor elèctric i s'ha de procurar que passi per sota.
COL·LOCACIÓ SUPERFICIAL:
Els tubs han de ser accessibles. Les canonades s'han d'estendre perpendicularment o paral·lelament respecte a l'estructura de l'edifici. Les horitzontals han de passar preferentment a prop del paviment o del sostre.
Sobre envans, els suports s'han de fixar amb tacs i visos, i a les parets, s'han d'encastar. Si l'abraçadora del suport és metàl·lica , entre ella i el tub s'ha d'interposar una anella elàstica.
La canonada no pot travessar xemeneies ni conductes.
Distància entre suports:

CSV: 163609225551750607014 .

DN	Distància suports (m)	
	tram vert.	tram hor.
16-20	1,0	0,5
25-75	1,3	0,6
90-110	1,7	0,8
125-200	1,9	0,9

COL·LOCACIÓ SOTERRADA:
Han de quedar centrats i alineats dins de la rasa.
La fondà ria de la rasa ha de permetre que el tub descansi sobre un llit de sorra de riu. Pel seu damunt hi ha d'haver un reblert de terra ben piconada per tongades de 20 cm. Les primeres capes que envolten el tub cal piconar-les amb cura.
Gruix del llit de sorra: >= 10 cm
Gruix del reblert: (sense trànsit rodat): >= 50 cm
Gruix del reblert: (amb trànsit rodat): >= 80 cm
El tub s'ha de col·locar dins la rasa serpentejant lleugerament per a permetre les contraccions i dilatacions degudes a canvis

de temperatura.
Per tal de contrarestar les reaccions axials que es produeixen en circular el fluid, els punts singulars (corbes, reduccions, etc.) , han d'estar ancorades a daus massissos de formigó.
En cas de coincidència de canonades d'aigua potable i de sanejament, les d'aigua potable han de passar per un pla superior a les de sanejament i han d'anar separades tangencialment 100 cm.
Per damunt del tub s'ha de fer un reblert de terres compactades, que han de complir l'especificat en el seu plec de condicions.

2.- CONDICIONS DEL PROCÉS D'EXECUCIÓ

CONDICIONS GENERALS:
La descàrrega i manipulació dels elements s'ha de fer de forma que no rebin cops.
Per a fer la unió dels tubs no s'han de forçar ni deformar els extrems.
La unió entre els tubs i altres elements d'obra s'ha de fer garantint la no transmissió de càrregues, la impermeabilitat i l'adherència amb les parets.
Cada cop que s'interromp el muntatge, cal tapar els extrems oberts.
En les unions elàstiques l'extrem llis del tub s'ha de netejar i lubrificar amb un lubrificant autoritzat pel fabricant del tub, abans de fer la connexió.
En les unions encolades l'adhesiu s'ha d'aplicar amb pinzell als dos extrems per a unir.
L'extrem recte del tub ha de tenir l'aresta exterior aixamfranada.
Si s'ha de tallar un tub, cal fer-ho perpendicularment a l'eix i eliminar les rebaves.
El tub s'ha d'encaixar sense moviments de torsió.
No és permès conformar els tubs a l'obra, s'han d'utilitzar els accessoris adequats.
Un cop acabada la instal·lació, s'ha de netejar interiorment fent-hi passar aigua perquè arrossegui les brosses i els gasos destil·lats produï ts pel lubricant, l'adhesiu i el netejador que s'hagi utilitzat atenent al tipus d'unió. No s'ha de fer servir en aquesta operació cap tipus de dissolvent.
En el cas que la canonada sigui per abastament d'aigua, cal fer un tractament de depuració bacteriològic després de rentar-la.
COL·LOCACIÓ SOTERRADA:
Abans de baixar els elements a la rasa la DF ha d'examinar-los, rebutjant els que presentin algun defecte.
Abans de la col·locació dels elements cal comprovar que la rasant, l'amplària, la fondària i el nivell freà tic de la rasa corresponen als especificats en la DT. En cas contrari cal avisar la DF.
El fons de la rasa ha d'estar net abans de baixar els elements.
Si la canonada té un pendent > 10% s'ha de muntar en sentit ascendent. Si no es pot fer d'aquesta manera, cal fixar-la provisionalment per evitar el lliscament dels tubs.
Els tubs s'han de calçar i colzar per a impedir el seu moviment.
Col·locats els elements al fons de la rasa, s'ha de comprovar que el seu interior és lliure d'elements que puguin impedir el seu assentament o funcionament correctes (terres, pedres, eines de treball, etc.).
Les canonades i les rases s'han de mantenir lliures d'aigua, esgotant amb bomba o deixant desguassos a l'excavació.
No s'han de muntar trams de més de 100 m de llarg sense fer un reblert parcial de la rasa deixant el junts descoberts. Aquest reblert ha de complir les especificacions tècniques del reblert de la rasa.
Un cop situada la canonada a la rasa, parcialment reblerta excepte a les unions, s'han de fer les proves de pressió interior i d'estanquitat segons la normativa vigent.
No es pot procedir al reblert de les rases sense l'autorització expressa de la DF.
Els daus d'ancoratge s'han de fer una vegada enllestida la instal·lació. S'han de col·locar de forma que els junts de les canonades i dels accessoris siguin accessibles per a la seva reparació.

CSV: 163602225517506070 14

3.- UNITAT I CRITERIS D'AMIDAMENT

TUBS:
m de llargària instal·lada, amidada segons les especificacions de la DT, entre els eixos dels elements o dels punts per connectar.
Aquest criteri inclou les pè rdues de material per retalls i els empalmaments que s'hagin efectuat.
En les instal·lacions amb grau de dificultat especificat, inclou, a mé s, la repercussió de les peces especials per col·locar.
COL·LOCACIÓ SOTERRADA:
No s'inclouen en aquest criteri els daus de formigó per a l'ancoratge dels tubs ni les brides metàl·liques per a la subjecció dels mateixos.

4.- NORMATIVA DE COMPLIMENT OBLIGATORI

La normativa ha de ser l'específica a l'ús a què es destini.

EF Elemento no encontrado

EFB Elemento no encontrado

0.- ELEMENTS QUE CONTEMPLA EL PLEC

EFB4EH31,EFB46815,EFB44615.

1.- DEFINICIÓ I CONDICIONS DE LES PARTIDES D'OBRA EXECUTADES

Canalitzacions amb tub de polietilè per a transport i distribució de fluids a pressió i la col·locació d'accessoris en canalitzacions soterrades amb unions soldades, col·locats superficialment o al fons de la rasa.
Canalitzacions amb tub de polietilè reticulat o multicapa per a instal·lacions de transport i distribució de fluids, connectats a pressió i col·locats superficialment.
S'han considerat els tipus de material següents:
- Polietilè extruït de densitat alta per al transport d'aigua a pressió amb una temperatura de servei fins a 40°C
- Polietilè extruït de densitat baixa per al transport d'aigua a pressió amb una temperatura de servei fins a 40°C
- Polietilè extruït de densitat mitjana per al transport de combustibles gasosos a temperatures fins a 40°C

S'han considerat els graus de dificultat de muntatge per als tubs, següents:
- Grau baix, que correspon a una xarxa de trams llargs, amb pocs accessoris i situada en llocs fàcilment accessibles (muntants, instal·lacions d'hidrants, etc.).
- Grau mitjà, que correspon a una xarxa equilibrada en trams lineals i amb accessoris (distribucions d'aigua, gas, calefacció, etc.)
- Grau alt, que correspon a una xarxa amb predomini d'accessoris (sala de calderes, instal·lació de bombeig, etc.)
- Sense especificació del grau de dificultat que correspon a una xarxa on es poden donar trams lineals, equilibrats i amb predomini d'accessoris indistintament al llarg del seu recorregut (instal·lacions d'obres d'enginyeria civil, etc.)

S'han considerat els tipus d'unió següents:
- Soldada (per a tubs de polietilè de densitat alta i mitjana)
- Connectada a pressió (per a tubs de polietilè de densitat alta i baixa)

L'execució de la unitat d'obra inclou les operacions següents:
- Comprovació i preparació del pla de suport (en canalitzacions per soterrar)
- Replanteig de la conducció
- Col·locació de l'element en la seva posició definitiva
- Execució de totes les unions necessàries
- Neteja de la canonada
- Col·locació de petits detalls de tubs, materials per a junts, etc.

CSV:163602225517506070 14

No s'inclou, en les instal·lacions sense especificació del grau de dificultat, la col·locació d'accessoris. La variació del grau de dificultat en els diferents trams de la xarxa no permet fixar la repercussió d'accessoris; per això, la seva col·locació es considera una unitat d'obra diferent.
CONDICIONS GENERALS:
La posició ha de ser la reflectida a la DT o, en el seu defecte, la indicada per la DF.
Els junts han de ser estancs a la pressió de prova, han de resistir els esforços mecànics i no han de produir alteracions apreciables en el règim hidràulic de la canonada.
Ha d'estar feta la prova de pressió.
Totes les unions, canvis de direcció i sortides de ramals s'han de fer únicament per mitjà dels accessoris normalitzats. Les unions s'han de fer amb accessoris que pressionin la cara exterior del tub o bé soldats per testa, segons sigui el tipus d'unió definit per a la canalització.
La canonada per a gas (densitat mitjana), no ha d'estar pròxima a conductes que transportin fluids a alta temperatura. S'ha de garantir que la canonada no superi una temperatura de 40°C.

El pas a través d'elements estructurals s'ha de fer amb passamurs i l'espai que quedi s'ha d'omplir amb material elàstic. Els passamurs han de sobresortir >= 3 mm del parament. Dins del passamurs no hi pot quedar cap accessori.
El tub de polietilè extruït es pot corbar en fred amb els següents radis de curvatura:
+----------+

	Polietilè densitat alta	Polietilè densitat baixa i mitjana
A 0°C	<= 50 x Dn	<= 40 x Dn
A 20°C	<= 20 x Dn	<= 15 x Dn

Entre 0°C i 20°C el radi de curvatura pot determinar-se per interpolació lineal.
COL·LOCACIÓ SUPERFICIAL:
Els tubs han de ser accessibles. Les canonades s'han d'estendre perpendicularment o paral·lelament respecte a l'estructura de l'edifici. Les horitzontals han de passar preferentment a prop del paviment o del sostre.
Els dispositius de suport han d'estar situats de tal manera que garanteixin l'estabilitat i l'alineació del tub.
Sobre envans, els suports s'han de fixar amb tacs i visos, i a les parets, s'han d'encastar. Si l'abraçadora del suport és metàl·lica, entre ella i el tub s'ha d'interposar una anella elàstica.
Les canonades per a gas amb tub de densitat mitjana col·locades superficialment, s'han d'instal·lar dins d'una beina d'acer.
Donat l'elevat coeficient de dilatació lineal, cal que els punts singulars (suports, canvis de direcció, ramals, trams llargs, etc.), permetin al tub efectuar els moviments axials de dilatació.
La canonada no pot travessar xemeneies ni conductes.
Distància entre suports:
- Tub polietilè densitat alta:
- Trams verticals: DN x 20 mm
- Trams horitzontals: DN x 15 mm
- Tub polietilè densitat baixa:

DN (mm)	Trams verticals (mm)	Trams horitzontals (mm)
16	310	240
20	390	300
25	490	375
32	630	480
40	730	570
50	820	630
63	910	700

- Tubs polietilè reticulat o multicapa:

DN	Distància entre suports (m)	
	tram vertical	tram horitzontal
16-20	1,0	0,5
25-75	1,3	0,6
90-110	1,7	0,8
125-200	1,9	0,9

CSV: 163602225517506070 14 .
COL·LOCACIÓ SOTERRADA:
La fondària de la rasa ha de permetre que el tub descansi sobre un llit de sorra de riu. Pel seu damunt hi ha d'haver un reblert de terra ben piconada per tongades de 20 cm. Les primeres capes que envolten el tub cal piconar-les amb cura.
Gruix del llit de sorra:
- Polietilè extruït: >= 5 cm
- Polietilè reticulat: >= 10 cm
Gruix del reblert: (sense trànsit rodat):
- Polietilè extruït: >= 60 cm
- Polietilè reticulat: >= 50 cm
Gruix del reblert: (amb trànsit rodat): >= 80 cm
El tub s'ha de col·locar dins la rasa serpentejant lleugerament per a permetre les contraccions i dilatacions degudes a canvis de temperatura.
Per tal de contrarestar les reaccions axials que es produeixen en circular el fluid, els punts singulars (corbes, reduccions, etc.), han d'estar ancorades a daus massissos de formigó.
En cas de coincidència de canonades d'aigua potable i de sanejament, les d'aigua potable han de passar per un pla superior a les de sanejament i han d'anar separades tangencialment 100 cm.
Per damunt del tub s'ha de fer un reblert de terres compactades, que han de complir l'especificat en el seu plec de condicions.

2.- CONDICIONS DEL PROCÉS D'EXECUCIÓ

CONDICIONS GENERALS:
La descàrrega i manipulació dels elements s'ha de fer de forma que no rebin cops.
Per a fer la unió dels tubs no s'han de forçar ni deformar els extrems.
La unió entre els tubs i altres elements d'obra s'ha de fer garantint la no transmissió de càrregues, la impermeabilitat i l'adherència amb les parets.
Cada cop que s'interromp el muntatge, cal tapar els extrems oberts.
L'estesa del tub s'ha de fer desenrotllant tangencialment el rotlle, fent-lo rodar verticalment sobre el terreny.
En les unions elàstiques l'extrem llis del tub s'ha de netejar i lubrificar amb un lubrificant autoritzat pel fabricant del tub, abans de fer la connexió.
En les unions encolades l'adhesiu s'ha d'aplicar amb pinzell als dos extrems per a unir.
L'extrem del tub s'ha d'aixamfranar.
Si s'ha de tallar un tub, cal fer-ho perpendicularment a l'eix i eliminar les rebaves.
Si s'ha d'aplicar un accessori de compressió cal aixamfranar l'aresta exterior.
El tub s'ha d'encaixar sense moviments de torsió.
S'ha d'utilitzar un equip de soldadura que garanteixi l'alineació dels tubs i l'aplicació de la pressió adequada per a fer la unió.
Un cop acabada la instal·lació s'ha de netejar interiorment i fer-hi passar aigua per arrossegar les brosses.
En el cas que la canonada sigui per abastament d'aigua, cal fer un tractament de depuració bacteriològic després de rentar-la.
COL·LOCACIÓ SOTERRADA:
Abans de baixar els elements a la rasa la DF ha d'examinar-los, rebutjant els que presentin algun defecte.
Abans de la col·locació dels elements cal comprovar que la rasant, l'amplària, la fondària i el nivell freàtic de la rasa corresponen als especificats en la DT. En cas contrari cal avisar la DF.
El fons de la rasa ha d'estar net abans de baixar els elements.
Si la canonada té un pendent > 10% s'ha de muntar en sentit ascendent. Si no es pot fer d'aquesta manera, cal fixar-la provisionalment per evitar el lliscament dels tubs.
Els tubs s'han de calçar i colzar per a impedir el seu moviment.
Col·locats els elements al fons de la rasa, s'ha de comprovar que el seu interior és lliure d'elements que puguin impedir el seu assentament o funcionament correctes (terres, pedres, eines de treball, etc.).
Les canonades i les rases s'han de mantenir lliures d'aigua, esgotant amb bomba o deixant desguassos a l'excavació.
No s'han de muntar trams de més de 100 m de llarg sense fer un reblert parcial de la rasa deixant el junts descoberts. Aquest reblert ha de complir les especificacions tècniques del reblert de la rasa.
Un cop situada la canonada a la rasa, parcialment reblerta excepte a les unions, s'han de fer les proves de pressió interior i d'estanquitat segons la normativa vigent.
No es pot procedir al reblert de les rases sense l'autorització expressa de la DF.
Els daus d'ancoratge s'han de fer una vegada enllestida la instal·lació. S'han de col·locar de forma que els junts de les canonades i dels accessoris siguin accessibles per a la seva reparació.

3.- UNITAT I CRITERIS D'AMIDAMENT

TUBS:
m de canonada instal·lada, amidada segons les especificacions de la DT, entre els eixos dels elements o dels punts per connectar.
Aquest criteri inclou les pèrdues de material per retalls i els empalmaments que s'hagin efectuat.
En les instal·lacions amb grau de dificultat especificat, inclou, a més, la repercussió de les peces especials per col·locar.
COL·LOCACIÓ SOTERRADA:
No s'inclouen en aquest criteri els daus de formigó per a l'ancoratge dels tubs ni les brides metàl·liques per a la subjecció dels mateixos.

4.- NORMATIVA DE COMPLIMENT OBLIGATORI

La normativa ha de ser l'específica a l'ús a què es destini.

5.- CONDICIONS DE CONTROL D'EXECUCIÓ I DE L'OBRA ACABADA

CONTROL D'EXECUCIÓ. OPERACIONS DE CONTROL:
Les tasques de control a realitzar són les següents:
- Comprovació de la correcta implantació de les conduccions a l'obra segons el traçat previst.
- Control visual de l'execució de la instal·lació, comprovant:
  - Suportació
  - Verticalitat i pendents a trams horitzontals segons destí de la instal·lació

CSV: 163602225517506070 14

- Utilització dels accessoris adequats a empalmaments i entroncaments
- Distància a altres elements i conduccions.

- Realització de proves d'estanquitat i resistència mecànica
- Realització de proves d'estanquitat i evacuació a instal·lacions de sanejament.

CONTROL DE L'OBRA ACABADA. OPERACIONS DE CONTROL:
Les tasques de control a realitzar són les següents:

- Manteniment de la instal·lació.
- Realització i emissió d'informe amb resultats dels controls i dels assaigs realitzats i de quantificació dels mateixos.

CRITERIS DE PRESA DE MOSTRES:
S'ha de comprovar la totalitat de la instal·lació.
INTERPRETACIÓ DE RESULTATS I ACTUACIONS EN CAS D'INCOMPLIMENT:
En cas de deficiències de material o execució, si es pot esmenar sense canviar materials, s'ha de procedir a fer-ho. En cas contrari, s'ha de procedir a canviar tot el material afectat.
En cas de manca d'elements o discrepàncies amb el projecte, s'ha de procedir a l'adequació, d'acord amb el que determini la DF.

EF Elemento no encontrado

EFC Elemento no encontrado

0.- ELEMENTS QUE CONTEMPLA EL PLEC

EFC18C22,EFC17C22,EFC16C22,EFC15C22,EFC14C22,EFC1NC04.

1.- DEFINICIÓ I CONDICIONS DE LES PARTIDES D'OBRA EXECUTADES

Conduccions amb tub de polipropilè a pressió per a instal·lacions de transport i distribució de fluids, amb les unions soldades, col·locats superficialment o al fons de la rasa.
S'han considerat els graus de dificultat de muntatge per als tubs, següents:

- Grau mitjà, que correspon a una xarxa equilibrada en trams lineals i amb accessoris (distribucions d'aigua, gas, calefacció, etc.)

L'execució de la unitat d'obra inclou les operacions següents:

- Comprovació i preparació del pla de suport (en canalitzacions per soterrar)
- Replanteig de la conducció
- Col·locació de l'element en la seva posició definitiva
- Execució de totes les unions necessàries
- Neteja de la canonada
- Retirada de l'obra de retalls de tubs, materials per a junts, etc.

CONDICIONS GENERALS:
La posició ha de ser la reflectida a la DT o, en el seu defecte, la indicada per la DF.
Els junts han de ser estancs a la pressió de prova, han de resistir els esforços mecànics i no han de reduir [illegible] apreciables en el règim hidràulic de la canonada.
CSV:16360222551750607014
Les unions entre tubs s'han de fer per soldadura amb material d'aportació.
Els canvis de direcció, els ramals, les brides i les reduccions s'han de fer per mitjà dels accessoris adequats de polipropilè. Les unions s'han de fer per acoblament i soldadura amb material d'aportació.
El pas a través d'elements estructurals s'ha de fer amb passamurs i l'espai que quedi s'ha d'omplir amb material elàstic. Els passamurs han de sobresortir >= 3 mm del parament. Dins del passamurs no hi pot quedar cap accessori.
La superfície del tub o del calorifugant, si n'hi ha d'haver, ha d'estar a >= 300 mm de qualsevol conductor elèctric i s'ha de procurar que passi per sota.
COL·LOCACIÓ SUPERFICIAL:
Els tubs han de ser accessibles. Les canonades s'han d'estendre perpendicularment o paral·lelament respecte a l'estructura de l'edifici. Les horitzontals han de passar preferentment a prop del paviment o del sostre.
Sobre envans, els suports s'han de fixar amb tacs i visos, i a les parets, s'han d'encastar. Si l'abraçadora del suport és metàl·lica, entre ella i el tub s'ha d'interposar una anella elàstica.
En cas de fluids molt calents, el suport ha de permetre una certa llibertat axial al tub per tal de compensar les dilatacions.
La canonada no pot travessar xemeneies ni conductes.
Distància entre suports:
+--+

DN (mm)	Distància entre suports (mm)	
	en trams verticals	en trams horitzontals
16	710	550
20	780	600
25	840	650
32	940	750
40	1100	850
50	1230	950
63	1230	950
75	1360	1050
90	1490	1150
110	1620	1250
125	1670	1350
140	1800	1500
160	1800	1500
200	1800	1500
250	2000	1800
315	2000	1800
400	2000	1800

COL·LOCACIÓ SOTERRADA:
La fondària de la rasa ha de permetre que el tub descansi sobre un llit de sorra de riu. Pel seu damunt hi ha d'haver un reblert de terra ben piconada per tongades de 20 cm. Les primeres capes que envolten el tub cal piconar-les amb cura.
Gruix del llit de sorra: >= 15 cm
Reblert (sense trànsit rodat): >= 60 cm
Reblert (amb trànsit rodat): >= 100 cm
El tub s'ha de col·locar dins la rasa serpentejant lleugerament per a permetre les contraccions i dilatacions degudes a canvis de temperatura.
Per tal de contrarestar les reaccions axials que es produeixen en circular el fluid, els punts singulars (corbes, reduccions, etc.), han d'estar ancorades a daus massissos de formigó.
En cas de coincidència de canonades d'aigua potable i de sanejament, les d'aigua potable han de passar per un pla superior a les de sanejament i han d'anar separades tangencialment 100 cm.
Per damunt del tub s'ha de fer un reblert de terres compactades, que han de complir l'especificat en el seu plec de condicions.

2.- CONDICIONS DEL PROCÉS D'EXECUCIÓ

CONDICIONS GENERALS:
La descàrrega i manipulació dels elements s'ha de fer de forma que no rebin cops.
Per a fer la unió dels tubs no s'han de forçar ni deformar els extrems.
La unió entre els tubs i altres elements d'obra s'ha de fer garantint la no transmissió de càrregues, la impermeabilitat i l'adherència amb les parets.
Cada cop que s'interromp el muntatge, cal tapar els extrems oberts.
Si s'ha de tallar un tub, cal fer-ho perpendicularment a l'eix i eliminar les rebaves.
Si s'ha d'aplicar un accessori de compressió cal aixamfranar l'aresta exterior.
Un cop acabada la instal·lació s'ha de netejar interiorment i fer-hi passar aigua per
CSV:163602225517506070 14 .
En el cas que la canonada sigui per abastament d'aigua, cal fer un tractament de depuració bacteriològic després de rentar-la.
COL·LOCACIÓ SOTERRADA:
Abans de baixar els elements a la rasa la DF ha d'examinar-los, rebutjant els que presentin algun defecte.
Abans de la col·locació dels elements cal comprovar que la rasant, l'amplària, la fondària i el nivell freàtic de la rasa corresponen als especificats en la DT. En cas contrari cal avisar la DF.
El fons de la rasa ha d'estar net abans de baixar els elements.
Els tubs s'han de calçar i colzar per a impedir el seu moviment.
Col·locats els elements al fons de la rasa, s'ha de comprovar que el seu interior és lliure d'elements que puguin impedir el seu assentament o funcionament correctes (terres, pedres, eines de treball, etc.).
Les canonades i les rases s'han de mantenir lliures d'aigua, esgotant amb bomba o deixant desguassos a l'excavació.
Un cop situada la canonada a la rasa, parcialment reblerta excepte a les unions, s'han de fer les proves de pressió interior i d'estanquitat segons la normativa vigent.
No es pot procedir al reblert de les rases sense l'autorització expressa de la DF.
Els daus d'ancoratge s'han de fer una vegada enllestida la instal·lació. S'han de col·locar de forma que els junts de les canonades i dels accessoris siguin accessibles per a la seva reparació.

3.- UNITAT I CRITERIS D'AMIDAMENT

TUBS:
m de llargària instal·lada, amidada segons les especificacions de la DT, entre els eixos dels elements o dels punts per connectar.
Aquest criteri inclou les pèrdues de material per retalls i els empalmaments que s'hagin efectuat.
En les instal·lacions amb grau de dificultat especificat, inclou, a més, la repercussió de les peces especials per col·locar.
COL·LOCACIÓ SOTERRADA:
No s'inclouen en aquest criteri els daus de formigó per a l'ancoratge dels tubs ni les brides metàl·liques per a la subjecció dels mateixos.

4.- NORMATIVA DE COMPLIMENT OBLIGATORI

La normativa ha de ser l'específica a l'ús a què es destini.

EF Elemento no encontrado

EFC Elemento no encontrado

EFC1 Elemento no encontrado

EFC1NC04 - Canonada NIRON CLIMA (PPR100+FV) 40x3,70 SDR11 SERIE 05, o equivalent.

Tub de Polipropilè-copolímer PP-R amb les següents característiques:

- Diàmetre exterior: 40 mm
- Gruix: 3,70 mm
- Diàmetre interior: 32,60 mm

Soldat amb grau de dificultat mitjà i col·locat superficialment.

Instal·lat, connectat i neteja i prova d'estanqueitat (segons directrius de la DF) inclosa.
0.15

CSV: 163602225517506070 14 .

EF Elemento no encontrado

EFM Elemento no encontrado

EFM2 Elemento no encontrado

0.- ELEMENTS QUE CONTEMPLA EL PLEC

EFM25630.

1.- DEFINICIÓ I CONDICIONS DE LES PARTIDES D'OBRA EXECUTADES

Maniguets antivibratoris col·locats entre les canonades i els equips.
S'han considerat els tipus d'unitat d'obra següents:
- Maniguet antivibratori flexible d'acer inoxidable, col·locat superficialment i soldat per capil·laritat.
- Maniguet antivibratori de cautxú EPDM col·locat superficialment i amb els extrems roscats
- Maniguet antivibratori de cautxú EPDM col·locat superficialment i amb els extrems embridats

L'execució de la unitat d'obra inclou les operacions següents:

- Replanteig de la unitat d'obra
- Muntatge en la seva posició definitiva
- Execució de totes les unions i soldadures necessàries
- Retirada de l'obra de retalls de tubs, restes de soldadura, etc.

CONDICIONS GENERALS:
La posició ha de ser la reflectida a la DT o, en el seu defecte, la indicada per la DF.
Les unions han de ser estanques.
Tots els materials que intervenen en la instal·lació han de ser compatibles entre si.
La distància entre el maniguet i els elements que l'envolten ha de ser suficient per permetre'n el muntatge i el desmuntatge.
Els eixos del maniguet i de la canonada han de quedar alineats.
S'ha de deixar connectada a la xarxa corresponent, en condicions de funcionament.
El pes de la canonada no ha de descansar sobre el maniguet.
La presència del maniguet no ha de provocar alteracions apreciables en el règim hidràulic de la canonada.
Toleràncies d'execució:
- Posició: ± 10 mm

2.- CONDICIONS DEL PROCÉS D'EXECUCIÓ

CONDICIONS GENERALS:
Abans de començar els treballs de muntatge, s'ha de fer un replanteig que ha de ser aprovat per la DF.
Tots els elements s'han d'inspeccionar abans de la seva col·locació.
La seva instal·lació no ha d'alterar les característiques dels elements.
Les connexions a la xarxa de servei s'han de fer un cop tallat el subministrament.
El muntatge s'ha de fer seguint les instruccions de la documentació tècnica del fabricant.
S'ha de seguir la seqüència de muntatge proposada pel fabricant.
Un cop instal·lat l'equip, s'ha de procedir a la retirada de l'obra de tots els materials sobrants com ara embalatges, retalls de tubs, etc.

3.- UNITAT I CRITERIS D'AMIDAMENT

Unitat de quantitat instal·lada, mesurada segons les especificacions de la DT.

4.- NORMATIVA DE COMPLIMENT OBLIGATORI

La normativa ha de ser l'específica a l'ús a què es destini.

EF Elemento no encontrado

EFQ Elemento no encontrado

CSV: 163602225517506070 14 .

0.- ELEMENTS QUE CONTEMPLA EL PLEC

EFQ364EL,EFQ334EK,EFQ334CK,EFQ334BK,EFQ3349K,EFQ3347K,EFQ70010,EFQ70009,EFQ70008,EFQ70006,EFQ3VC9L,EFQ3VC7L,EFQ80009,EFQAA140,EFQ70005,EFQ70004,EFQ70003,EFQ70002,EFQ70001.

1.- DEFINICIÓ I CONDICIONS DE LES PARTIDES D'OBRA EXECUTADES

Col·locació d'aïllament tèrmic de conduccions.
S'han considerat els materials següents:
- Tubs rígids de llana de vidre aglomerada amb resines termoestables oberts per una generatriu
- Tubs amb escumes elastomèriques
- Tubs rígids de poliestirè expandit formats per dues peces amb els dos extrems longitudinals encadellats
- Tub flexible de polietilè expandit i obert per una generatriu
- Tubs rígids de llana de roca aglomerada amb resines fenòliques, oberts per una generatriu

S'han considerat els graus de dificultat de muntatge següents:
- Grau baix, que correspon a una xarxa de trams llargs, amb pocs accessoris i situada un llocs fàcilment accessibles (muntants, etc.)
- Grau mitjà, que correspon a una xarxa equilibrada en trams lineals i amb accessoris (distribucions d'aigua, gas, calefacció, etc.)

- Grau alt, que correspon a una xarxa amb predomini d'accessoris sobre trams rectes (sala de calderes, escalfadors, etc.)

CONDICIONS GENERALS:
La posició ha de ser la reflectida a la DT o, en el seu defecte, la indicada per la DF.
S'ha de col·locar en contacte continuat amb tota la superfície del tub, sense cap compressió que en redueixi el gruix.
L'aïllament ha d'estar col·locat de manera que no interfereixi amb els òrgans de comandament de les vàlvules i d'altres accessoris de la instal·lació.
En aïllaments amb escumes elastomèriques, en la unió, les camises veïnes s'han d'enganxar entre elles i han de quedar a pressió.
En aïllaments amb poliestirè expandit, les peces s'uneixen entre sí pels extrems longitudinals encadellats. La unió per testa amb les peces veïnes s'ha de realitzar a tocar.
En aïllaments amb polietilè expandit, s'han d'enganxar entre ells els llavis del tall longitudinal, així com la unió de camises veïnes, que han de quedar a compressió.
La temperatura de la superfície exterior, en funcionament, ha de ser <= 15°C per sobre de la temperatura ambient.

2.- CONDICIONS DEL PROCÉS D'EXECUCIÓ

Abans de col·locar la camisa, s'ha de netejar la superfície del tub de brosses, d'òxids o d'altres elements i s'hi ha d'aplicar una pintura antioxidant si no té cap protecció.

3.- UNITAT I CRITERIS D'AMIDAMENT

m de llargària instal·lada, amidada segons les especificacions de la DT, entre els eixos dels elements o dels punts per connectar.
Aquest criteri inclou les pèrdues de material com a conseqüència dels retalls.

4.- NORMATIVA DE COMPLIMENT OBLIGATORI

Real Decreto 1027/2007, de 20 de julio, por el que se aprueba el Reglamento de Instalaciones Térmicas en los Edificios. (RITE).
Real Decreto 238/2013, de 5 de abril, por el que se modifican determinados artículos e instrucciones técnicas del Reglamento de Instalaciones Térmicas en los Edificios, aprobado por Real Decreto 1027/2007, de 20 de julio.

5.- CONDICIONS DE CONTROL D'EXECUCIÓ I DE L'OBRA ACABADA

CONTROL D'EXECUCIÓ. OPERACIONS DE CONTROL:
Les tasques de control a realitzar són les següents:
- Comprovació de la correcta implantació dels aïllaments a l'obra.
- Control visual de l'execució de la instal·lació, comprovant:
  - Correcta col·locació dels aïllaments utilitzant els accessoris adequats de fixació o enganxament de forma que no quedin càmeres d'aire entre aïllament i tub.
  - Inexistència de trams de la instal·lació sense aïllar que hagin d'anar aïllats
- Conductivitat tèrmica de referència
- Variacions del traçat de la instal·lació i comprovació de les pèrdues tèrmiques globals per al conjunt de conduccions per no superar el 4 % de la potècia màxima que transporta segons justificació de projecte i RITE.

CONTROL DE L'OBRA ACABADA. OPERACIONS DE CONTROL:
Les tasques de control a realitzar són les següents:
- Realització d'informe amb els resultats del control efectuat.

CSV:163602225517506070 14

CRITERIS DE PRESA DE MOSTRES:
S'ha de comprovar la totalitat de la instal·lació.
INTERPRETACIÓ DE RESULTATS I ACTUACIONS EN CAS D'INCOMPLIMENT:
En cas de deficiències de material o execució, si es pot esmenar sense canviar materials, s'ha de procedir a fer-ho. En cas contrari, s'ha de procedir a canviar tot el material afectat.

EG Elemento no encontrado

EG1 Elemento no encontrado

EG11 Elemento no encontrado

0.- ELEMENTS QUE CONTEMPLA EL PLEC

EG112792,EG11CASE.

1.- DEFINICIÓ I CONDICIONS DE LES PARTIDES D'OBRA EXECUTADES

Caixa general de protecció de polièster reforçat, amb o sense borns bimetàl·lics segons esquemes UNESA i muntada superficialment o encastades.
L'execució de la unitat d'obra inclou les operacions següents:
- Col·locació i anivellació
- Connexionat
- Retirada de l'obra dels embalatges, retalls de cables, etc.

CONDICIONS GENERALS:
La caixa ha de quedar fixada sòlidament al parament per un mínim de quatre punts.
La part inferior de la caixa ha d'estar situada a una alçària de 400 mm, com a mínim.
La caixa ha de quedar col·locada en un lloc de fàcil i lliure accés.
La posició ha de ser la fixada a la DT.
No s'han de transmetre esforços entre els conductors i la caixa.
Si es col·loca encastada, les dimensions del nínxol han de superar les de la caixa en un mínim de 15 mm i un màxim de 30 mm. La seva fondària ha de ser >= 30 cm.
Toleràncies d'instal·lació:
- Posició: ± 20 mm
- Aplomat: ± 2%

2.- CONDICIONS DEL PROCÉS D'EXECUCIÓ

Per a la instal·lació s'han de seguir les instruccions de la DT del fabricant.
La seva instal·lació no ha d'alterar les característiques de l'element.
S'ha de treballar sense tensió a la xarxa.
Un cop instal·lada la caixa, es procedirà a la retirada de l'obra de tots els materials sobrants com ara embalatges, retalls de cables, etc.

3.- UNITAT I CRITERIS D'AMIDAMENT

Unitat de quantitat instal·lada, mesurada segons les especificacions de la DT.

4.- NORMATIVA DE COMPLIMENT OBLIGATORI

Real Decreto 842/2002 de 2 de agosto, por el que se aprueba el Reglamento Electrotécnico de Baja Tensión. REBT 2002.

5.- CONDICIONS DE CONTROL D'EXECUCIÓ I DE L'OBRA ACABADA

CONTROL D'EXECUCIÓ. OPERACIONS DE CONTROL:
Les tasques de control a realitzar són les següents:
- Verificar la correcta ubicació i instal·lació de l'escomesa segons prescripcions de la companyia subministradora.
- Verificar la correcta ubicació i fixació de la CGP
- Verificar els següents elements de la línia general d'alimentació :
  - Secció dels conductors
  - Tensió assignada (coure amb aïllament 0,6/1 kV)
  - Calibre i naturalesa dels conductes
  - Resistència al foc dels conductes o safates emprats en la canalització
- Verificar (si existeix) la correcta instal·lació de la línia repartidora
- Verificar la correcta ubicació, fixació i acoblament dels mòduls de protecció i mesura.
- Verificar les seccions dels conductors i embarrats.
- Verificar les seccions dels conductors i embarrats.
- Verificar la correcta execució de les connexions dels circuits.

CONTROL DE L'OBRA ACABADA. OPERACIONS DE CONTROL:
Les tasques de control a realitzar són les següents:
- Realització i emissió d'informe amb resultats dels controls i dels assaigs realitzats d'acord amb el que s'especifica a continuació i de quantificació dels mateixos.
- Assaigs:
  - Resistència d'aïllament (REBT)
  - Rigidesa dielèctrica (REBT)
  - Funcionament interruptor automàtic (REBT-COMPANYIA)
  - Funcionament interruptor diferencial (si existeix en aquest quadre) (REBT, UNE-EN 61008-1)

CRITERIS DE PRESA DE MOSTRES:
S'ha de comprovar la totalitat de la instal·lació.
INTERPRETACIÓ DE RESULTATS I ACTUACIONS EN CAS D'INCOMPLIMENT:
Es cas de deficiències de material o execució, si es pot esmenar sense canviar materials, es

CSV: 163602225517506070 14

procedirà a fer-ho. En cas contrari es procedirà a canviar tot el material afectat.
En cas de manca d'elements o discrepàncies amb el projecte, es procedirà a l'adequació, d'acord amb el determini la DF.

EG Elemento no encontrado

EG1 Elemento no encontrado

EG12 Elemento no encontrado

0.- ELEMENTS QUE CONTEMPLA EL PLEC

EG12CIS1,EG12CIS2,EG12MINC.

1.- DEFINICIÓ I CONDICIONS DE LES PARTIDES D'OBRA EXECUTADES

Caixes per a protecció encastades o muntades superficialment.
L'execució de la unitat d'obra inclou les operacions següents:
- Col·locació i anivellació
- Connexionat
- Retirada de l'obra dels embalatges, retalls de cables, etc.

CONDICIONS GENERALS:
La caixa ha de quedar fixada sòlidament al parament per un mínim de quatre punts.
La part inferior de la caixa ha d'estar situada a una alçària de 400 mm, com a mínim.
La caixa ha de quedar col·locada en un lloc de fàcil i lliure accés.
La posició ha de ser la fixada a la DT.
Els tubs i els conductors han d'entrar i sortir de la caixa pels punts de trencament especialment preparats que aquesta incorpora. No s'admeten modificacions a la caixa per a aquests propòsits.
Les unions entre caixes han d'estar fetes amb els accessoris disposats pel fabricant.
No s'han de transmetre esforços entre els tubs i els conductors, i les caixes.
Toleràncies d'instal·lació:
- Posició: ± 20 mm
- Aplomat: ± 2%

2.- CONDICIONS DEL PROCÉS D'EXECUCIÓ

Per a la instal·lació s'han de seguir les instruccions de la DT del fabricant.
La seva instal·lació no ha d'alterar les característiques de l'element.
S'ha de treballar sense tensió a la xarxa.
Un cop instal·lada la caixa, es procedirà a la retirada de l'obra de tots els materials sobrants com ara embalatges, retalls de cables, etc.

CSV: 163602225517506070l4 .

3.- UNITAT I CRITERIS D'AMIDAMENT

Unitat de quantitat instal·lada, mesurada segons les especificacions de la DT.

4.- NORMATIVA DE COMPLIMENT OBLIGATORI

Real Decreto 842/2002 de 2 de agosto, por el que se aprueba el Reglamento Electrotécnico de Baja Tensión. REBT 2002.

EG Elemento no encontrado

EG1 Elemento no encontrado

EG13 Elemento no encontrado

0.- ELEMENTS QUE CONTEMPLA EL PLEC

EG13FOTO,EG13OBCI,EG13MAOB.

1.- DEFINICIÓ I CONDICIONS DE LES PARTIDES D'OBRA EXECUTADES

Caixes per a protecció encastades o muntades superficialment.
L'execució de la unitat d'obra inclou les operacions següents:
- Col·locació i anivellació
- Connexionat
- Retirada de l'obra dels embalatges, retalls de cables, etc.
CONDICIONS GENERALS:
La caixa ha de quedar fixada sòlidament al parament per un mínim de quatre punts.
La part inferior de la caixa ha d'estar situada a una alçària de 400 mm, com a mínim.
La caixa ha de quedar col·locada en un lloc de fàcil i lliure accés.
La posició ha de ser la fixada a la DT.
Toleràncies d'instal·lació:
- Posició: ± 20 mm
- Aplomat: ± 2%

2.- CONDICIONS DEL PROCÉS D'EXECUCIÓ

Per a la instal·lació s'han de seguir les instruccions de la DT del fabricant.
La seva instal·lació no ha d'alterar les característiques de l'element.
S'ha de treballar sense tensió a la xarxa.
Un cop instal·lada la caixa, es procedirà a la retirada de l'obra de tots els materials sobrants com ara embalatges, retalls de cables, etc.

3.- UNITAT I CRITERIS D'AMIDAMENT

Unitat de quantitat instal·lada, mesurada segons les especificacions de la DT.

4.- NORMATIVA DE COMPLIMENT OBLIGATORI

Real Decreto 842/2002 de 2 de agosto, por el que se aprueba el Reglamento Electrotécnico de Baja Tensión. REBT 2002.

EG Elemento no encontrado

EG1 Elemento no encontrado

EG15 Elemento no encontrado

CSV: 163602225517506070 14.

0.- ELEMENTS QUE CONTEMPLA EL PLEC

EG1515XX,EG151532,EG151512.

1.- DEFINICIÓ I CONDICIONS DE LES PARTIDES D'OBRA EXECUTADES

Caixes de plàstic o metàl·liques, amb grau de protecció normal, estanca, antihumitat o antideflagrant, encastades o muntades superficialment.
L'execució de la unitat d'obra inclou les operacions següents:
- Col·locació i anivellament
CONDICIONS GENERALS:
La caixa ha de quedar fixada sòlidament al parament per un mínim de quatre punts.
La posició ha de ser la fixada a la DT.
Si la caixa és metàl·lica, ha de quedar connectada a la connexió a terra.
Toleràncies d'instal·lació:
- Posició: ± 20 mm
- Aplomat: ± 2%

2.- CONDICIONS DEL PROCÉS D'EXECUCIÓ

No hi han condicions específiques del procés d'instal·lació.

3.- UNITAT I CRITERIS D'AMIDAMENT

Unitat de quantitat instal·lada, mesurada segons les especificacions de la DT.

4.- NORMATIVA DE COMPLIMENT OBLIGATORI

Real Decreto 842/2002 de 2 de agosto, por el que se aprueba el Reglamento Electrotécnico de Baja Tensión. REBT 2002.

EG Elemento no encontrado

EG1 Elemento no encontrado

EG1P Elemento no encontrado

0.- ELEMENTS QUE CONTEMPLA EL PLEC

EG1PUTFB,EG1P00EM.

1.- DEFINICIÓ I CONDICIONS DE LES PARTIDES D'OBRA EXECUTADES

Conjunt de protecció i mesura per a comptadors trifàsics, col·locats superficialment.
L'execució de la unitat d'obra inclou les operacions següents:
- Muntatge, fixació i nivellació
- Connexionat

CONDICIONS GENERALS:
S'ha d'instal·lar a l'interior del local o a la façana, en lloc accessible fàcilment, a prop de l'entrada i a una alçada entre 0,50 i 1,80 m.
Segons el grau d'electrificació s'ha d'instal·lar la protecció contra contactes indirectes (interruptors diferencials) i PIA (Interruptors magnetotèrmics) necessaris.
Els comptadors han d'estar fixats sobre una paret, mai sobre un envà.
Sobre les bases s'han de col·locar els fusibles de seguretat.
S'han de complir les especificacions de la ITC-MIE-BT-019.
Un cop instal·lat i connectat a la xarxa, no han de ser accessibles les parts que hagin d'estar en tensió.
Les fases (o fase i neutre) i el conductor de protecció, si n'hi ha, han d'estar connectades als borns de la fase per pressió del cargol.
Ha de quedar amb els costats aplomats i en el mateix pla que el parament.
La posició ha de ser la fixada a la DT.
Quan es col·loca muntat superficialment, l'element ha de quedar fixat sòlidament al suport.
Quan es col·loca encastat, l'element ha de quedar fixat sòlidament a la caixa de mecanismes, la qual ha de complir les especificacions fixades en el seu plec de condicions.
Resistència de les connexions a la tracció: >= 3 kg
Toleràncies d'instal·lació:
- Posició: ± 20 mm
- Aplomat: ± 2%

CSV:163602225517506070 14

2.- CONDICIONS DEL PROCÉS D'EXECUCIÓ

No hi han condicions específiques del procés d'instal·lació.

3.- UNITAT I CRITERIS D'AMIDAMENT

Unitat de quantitat instal·lada, mesurada segons les especificacions de la DT.

4.- NORMATIVA DE COMPLIMENT OBLIGATORI

Real Decreto 842/2002 de 2 de agosto, por el que se aprueba el Reglamento Electrotécnico de Baja Tensión. REBT 2002.
UNE-EN 60669-1:1996 Interruptores para instalaciones eléctricas fijas, domésticas y análogas. Parte 1: Prescripciones generales.

5.- CONDICIONS DE CONTROL D'EXECUCIÓ I DE L'OBRA ACABADA

CONTROL D'EXECUCIÓ. OPERACIONS DE CONTROL:
Les tasques de control a realitzar són les següents:
- Verificar la correcta ubicació i instal·lació de l'escomesa segons prescripcions de la companyia subministradora.
- Verificar la correcta ubicació i fixació de la CGP
- Verificar els següents elements de la línia general d'alimentació :
  - Secció dels conductors
  - Tipus de conductors (coure amb aïllament 0,6/1 kV)
  - Calibre i naturalesa dels conductes
  - Resistència al foc dels conductes o safates emprats en la canalització
- Verificar (si existeix) la correcta instal·lació de la línia repartidora
- Verificar la correcta ubicació, fixació i acoblament dels mòduls de protecció i mesura.
- Verificar les seccions dels conductors i embarrats.
- Verificar la correcta execució de les connexions dels circuits.

CONTROL DE L'OBRA ACABADA. OPERACIONS DE CONTROL:
Les tasques de control a realitzar són les següents:
- Realització i emissió d'informe amb resultats dels controls i dels assaigs realitzats d'acord amb el que s'especifica a continuació i de quantificació dels mateixos.
- Assaigs:
  - Resistència d'aïllament (REBT)
  - Rigidesa dielèctrica (REBT)
  - Funcionament interruptor automàtic (REBT-COMPANYIA)
  - Funcionament interruptor diferencial (si existeix en aquest quadre) (REBT, UNE-EN 61008-1)

CRITERIS DE PRESA DE MOSTRES:
S'ha de comprovar la totalitat de la instal·lació.
INTERPRETACIÓ DE RESULTATS I ACTUACIONS EN CAS D'INCOMPLIMENT:
Es cas de deficiències de material o execució, si es pot esmenar sense canviar materials, es procedirà a fer-ho. En cas contrari es procedirà a canviar tot el material afectat.
En cas de manca d'elements o discrepàncies amb el projecte, es procedirà a l'adequació, d'acord amb el determini la DF.

EG Elemento no encontrado

EG2 Elemento no encontrado

EG21 Elemento no encontrado

0.- ELEMENTS QUE CONTEMPLA EL PLEC

CSV: 16360222551750607014 .

EG21271H,EG21281H,EG21291H.

1.- DEFINICIÓ I CONDICIONS DE LES PARTIDES D'OBRA EXECUTADES

Tub rígid no metàl·lic de fins a 160 mm de diàmetre nominal, connectat roscat o endollat.
S'han considerat els tipus de col·locació següents:
- Muntat com a canalització soterrada
- Muntat superficialment

L'execució de la unitat d'obra inclou les operacions següents:
- Replanteig del traçat del tub
- Estesa, fixació i curvat
- Preparació dels extrems dels tubs i execució de les unions entre trams i amb els accessoris
- Comprovació de la unitat d'obra
- Retirada de l'obra de les restes d'embalatges, retalls de tubs, etc.

CONDICIONS GENERALS:
Els canvis de direcció s'han de fer mitjançant corbes d'acoblament, escalfant-les lleugerament, sense que es produeixin canvis sensibles a la secció.
Quan les unions són roscades, han d'estar fetes amb maniguets amb rosca.
Quan les unions són endollades s'han de fer amb maniguets llisos.
Toleràncies d'instal·lació:
- Posició: ± 20 mm

- Alineació: ± 2%, <= 20 mm/total
CANALITZACIÓ SOTERRADA:
El tub ha de quedar instal·lat al fons de rases obertes que després s'han de reblir.
Les unions s'han de fer mitjançant connexió a pressió.
Les unions que no puguin anar directament connectades s'han de fer amb maniguets aïllants.
L'estanqueïtat dels junts s'ha d'aconseguir amb cinta aïllant i resistent a la humitat.
Cada tub ha de protegir un sol cable o un conjunt de cables unipolars que constitueixin un mateix sistema.
El tub ha de quedar envoltat de sorra o terra garbellada. Aquestes han de complir les especificacions fixades al seu plec de condicions.
Sobre la canalització s'ha de col·locar una capa o una coberta d'avís, de protecció mecànica (maons, plaques de formigó, etc.).
El radi curvatura ha d'estar dintre dels límits marcats pel fabricant.
Fondària de les rases: >= 40 cm
Distància a línies telefòniques, tubs de sanejament, aigua i gasos: >= 20 cm
Distància entre el tub i la capa de protecció: >= 10 cm
COL·LOCAT SUPERFICIALMENT:
Han de quedar fixades al suport per mitjà de brides o abraçadores protegides contra la corrosió i sòlidament subjectes.
Distància entre les fixacions:
- Trams horitzontals: <= 60 cm
- Trams verticals: <= 80 cm
Distància a línies telefòniques, tubs de sanejament, aigua i gasos: >= 25 cm
Distància entre registres: <= 1500 cm
Nombre de corbes de 90° entre dos registres consecutius: <= 3
Penetració del tub dins les caixes: 1 cm
Toleràncies d'instal·lació:
- Distància de la grapa al vèrtex de l'angle en els canvis de direcció: ± 5 mm
- Penetració del tub dins les caixes: ± 2 mm

2.- CONDICIONS DEL PROCÉS D'EXECUCIÓ

Abans de començar els treballs de muntatge es farà un replanteig previ que serà aprovat per la DF
Les unions s'han de fer amb els accessoris subministrats pel fabricant o expressament aprovats per aquest. Els accessoris d'unió i en general tots els accessoris que intervenen en la canalització han de ser els adequats al tipus i característiques del tub a col·locar.
S'ha de comprovar que les característiques del producte a col·locar corresponen a les especificades a la DT del projecte.
Els tubs s'han d'inspeccionar abans de la seva col·locació.
La seva instal·lació no n'ha d'alterar les característiques.
Un cop acabades les tasques de muntatge, es procedirà a la retirada de l'obra de les restes d'embalatges, retalls de tubs, etc.

3.- UNITAT I CRITERIS D'AMIDAMENT

m de llargària instal·lada, amidada segons les especificacions de la DT, entre els eixos dels elements o dels punts per connectar.
Aquest criteri inclou les pèrdues de material com a conseqüència dels retalls.
La instal·lació inclou els accessoris i les fixacions.

CSV: 163602225517506070 14

4.- NORMATIVA DE COMPLIMENT OBLIGATORI

Real Decreto 842/2002 de 2 de agosto, por el que se aprueba el Reglamento Electrotécnico de Baja Tensión. REBT 2002.
UNE-EN 50086-1:1995 Sistemas de tubos para la conducción de cables. Parte 1: Requisitos generales.
UNE-EN 50086-2-1:1997 Sistemas de tubos para instalaciones eléctricas. Parte 2-1: Requisitos particulares para sistemas de tubos rígidos.
UNE-EN 50086-2-2:1997 Sistemas de tubos para instalaciones eléctricas. Parte 2-2: Requisitos particulares para sistemas de tubos curvables.
UNE-EN 50086-2-4:1995 Sistemas de tubos para la conducción de cables. Parte 2-4: requisitos particulares para sistemas de tubos enterrados.

5.- CONDICIONS DE CONTROL D'EXECUCIÓ I DE L'OBRA ACABADA

CONTROL D'EXECUCIÓ. OPERACIONS DE CONTROL:
Les tasques de control a realitzar són les següents:
- Comprovació de la correcta implantació de les canalitzacions segons el traçat previst.
- Verificar que les dimensions de les canalitzacions s'adeqüen a l'especificat i al que li correspon segons el R.E.B.T., en funció dels conductors instal·lats.
- Verificar la correcta suportació i l'ús dels accessoris adequats.
- Verificar el grau de protecció IP

- Verificar els radis de curvatura, comprovant que no es provoquen reduccions de secció.
- Verificar la continuïtat elèctrica a canalitzacions metàl·liques i la seva posada a terra.
- Verificar la no existència d'encreuaments i paral·lelismes amb d'altres canalitzacions a distàncies inferiors a l'indicat al R.E.B.T.
- Verificar el correcte dimensionament de les caixes de connexió i l'ús dels accessoris adequats.
- Verificar la correcta implantació de registres per a un manteniment correcte.

CONTROL DE L'OBRA ACABADA. OPERACIONS DE CONTROL:
- Informe amb els resultats dels controls efectuats.

CRITERIS DE PRESA DE MOSTRES:
Es verificarà per mostreig diferents punts de la instal·lació.
INTERPRETACIÓ DE RESULTATS I ACTUACIONS EN CAS D'INCOMPLIMENT:
En cas d'incompliment de la Normativa vigent, es procedirà a la seva adequació.
En cas de deficiències de material o execució, es procedirà d'acord amb el que determini la DF.

_____

EG Elemento no encontrado

EG2 Elemento no encontrado

EG22 Elemento no encontrado

0.- ELEMENTS QUE CONTEMPLA EL PLEC

EG22H815,EG22H715,EG222811,EG222711.

1.- DEFINICIÓ I CONDICIONS DE LES PARTIDES D'OBRA EXECUTADES

Tub flexible no metàl·lic, de fins a 250 mm de diàmetre nominal, col·locat.
S'han considerat els tipus de tubs següents:
- Tubs de PVC corrugats
- Tubs de PVC folrats, de dues capes, semillisa l'exterior i corrugada la interior
- Tubs de material lliure d'halògens
- Tubs de polipropilè
- Tubs de polietilè de dues capes, corrugada l'exterior i llisa la interior

S'han considerat els tipus de col·locació següents:
- Tubs col·locats encastats
- Tubs col·locats sota paviment
- Tubs col·locats sobre sostremort
- Tubs col·locats al fons de la rasa

L'execució de la unitat d'obra inclou les operacions següents:
- Replanteig del tracat del tub
- Col·locació, fixació i connexió del tub
- Retirada de l'obra de les restes d'embalatges, retalls de tubs, etc.

CSV: 163602225517506070 14

CONDICIONS GENERALS:
El tub no pot tenir empalmaments entre els registres (caixes de derivació, pericons, etc.), ni entre aquests i les caixes de mecanismes.
S'ha de comprovar la regularitat superficial i l'estat de la superfície sobre la què s'ha d'efectuar el tractament superficial.
Toleràncies d'instal·lació:
- Penetració dels tubs dintre les caixes: ± 2 mm

ENCASTAT:
El tub s'ha de fixar al fons d'una regata oberta al parament, coberta amb guix.
Recobriment de guix: >= 1 cm
SOBRE SOSTREMORT:
El tub ha de quedar fixat al sostre o recolzat en el cel ras.
MUNTAT A SOTA D'UN PAVIMENT
El tub ha de quedar recolzat sobre el paviment base.
Ha de quedar fixat al paviment base amb tocs de morter cada metre, com a mínim.
CANALITZACIÓ SOTERRADA:
El tub ha de quedar instal·lat al fons de rases reblertes posteriorment.
El tub no pot tenir empalmaments entre els registres (caixes de derivació, pericons, etc.), ni entre aquests i les caixes de mecanismes.
Nombre de corbes de 90° entre dos registres consecutius: <= 3

Distància entre el tub i la capa de protecció: >= 10 cm
Fondària de les rases: >= 40 cm
Penetració del tub dins dels pericons: 10 cm
Toleràncies d'execució:
- Penetració del tub dins dels pericons: ± 10 mm

2.- CONDICIONS DEL PROCÉS D'EXECUCIÓ

CONDICIONS GENERALS:
Abans de començar els treballs de muntatge es farà un replanteig previ que serà aprovat per la DF
Les unions s'han de fer amb els accessoris subministrats pel fabricant o expressament aprovats per aquest. Els accessoris d'unió i en general tots els accessoris que intervenen en la canalització han de ser els adequats al tipus i característiques del tub a col·locar.
S'ha de comprovar que les característiques del producte a col·locar corresponen a les especificades a la DT del projecte.
Els tubs s'han d'inspeccionar abans de la seva col·locació.
La seva instal·lació no n'ha d'alterar les característiques.
Un cop acabades les tasques de muntatge, es procedirà a la retirada de l'obra de les restes d'embalatges, retalls de tubs, etc.
CANALITZACIÓ SOTERRADA:
El tub ha de quedar alineat en el fons de la rasa nivellant-lo amb una capa de sorra garbejada i netejant-la de possibles obstacles (pedra, runa, etc.)
Sobre la canalització s'ha de col·locar una capa o coberta d'avís i protecció mecànica (maons, plaques de formigó, etc.).

3.- UNITAT I CRITERIS D'AMIDAMENT

m de llargària instal·lada, amidada segons les especificacions del projecte, entre els eixos dels elements o dels punts per connectar.
La instal·lació inclou les fixacions, provisionals quan el muntatge és encastat i definitives en la resta de muntatges.
Aquest criteri inclou les pèrdues de material corresponents a retalls.

4.- NORMATIVA DE COMPLIMENT OBLIGATORI

NORMATIVA GENERAL:
Real Decreto 842/2002 de 2 de agosto, por el que se aprueba el Reglamento Electrotécnico de Baja Tensión. REBT 2002.
UNE-EN 50086-1:1995 Sistemas de tubos para la conducción de cables. Parte 1: Requisitos generales.
UNE-EN 50086-2-2:1997 Sistemas de tubos para instalaciones eléctricas. Parte 2-2: Requisitos particulares para sistemas de tubos curvables.
UNE-EN 50086-2-3:1997 Sistemas de tubos para instalaciones eléctricas. Parte 2-1: Requisitos particulares para sistemas de tubos flexibles.
CANALITZACIÓ SOTERRADA:
UNE-EN 50086-2-4:1995 Sistemas de tubos para la conducción de cables. Parte 2-4: requisitos particulares para sistemas de tubos enterrados.

5.- CONDICIONS DE CONTROL D'EXECUCIÓ I DE L'OBRA ACABADA

CSV: 163602225517506070 14

CONTROL D'EXECUCIÓ. OPERACIONS DE CONTROL:
Les tasques de control a realitzar són les següents:
- Comprovació de la correcta implantació de les canalitzacions segons el traçat previst.
- Verificar que les dimensions de les canalitzacions s'adeqüen a l'especificat i al que li correspon segons el R.E.B.T., en funció dels conductors instal·lats.
- Verificar la correcta suportació i l'ús dels accessoris adequats.
- Verificar el grau de protecció IP
- Verificar els radis de curvatura, comprovant que no es provoquen reduccions de secció.
- Verificar la continuïtat elèctrica a canalitzacions metàl·liques i la seva posada a terra.
- Verificar la no existència d'encreuaments i paral·lelismes amb d'altres canalitzacions a distàncies inferiors a l'indicat al R.E.B.T.
- Verificar el correcte dimensionament de les caixes de connexió i l'ús dels accessoris adequats.
- Verificar la correcta implantació de registres per a un manteniment correcte.

CONTROL DE L'OBRA ACABADA. OPERACIONS DE CONTROL:
- Informe amb els resultats dels controls efectuats.

CRITERIS DE PRESA DE MOSTRES:
Es verificarà per mostreig diferents punts de la instal·lació.
INTERPRETACIÓ DE RESULTATS I ACTUACIONS EN CAS D'INCOMPLIMENT:
En cas d'incompliment de la Normativa vigent, es procedirà a la seva adequació.
En cas de deficiències de material o execució, es procedirà d'acord amb el que determini la DF.

EG Elemento no encontrado

EG2 Elemento no encontrado

EG2D Elemento no encontrado

0.- ELEMENTS QUE CONTEMPLA EL PLEC

EG2D2302,EG2D0007,EG2D0005.

1.- DEFINICIÓ I CONDICIONS DE LES PARTIDES D'OBRA EXECUTADES

Safata metàl·lica d'amplària fins a 600 mm i muntada superficialment o fixada amb suports.
S'han considerat els tipus següents:
- Xapa d'acer, cega o perforada
- Reixa d'acer
- Escala de perfil d'acer

L'execució de la unitat d'obra inclou les operacions següents:
- Fixació i nivellació
- Talls finals en corbes i cantonades

CONDICIONS GENERALS:
El muntatge s'ha de fer amb peces de suport, separades en funció de la càrrega admissible de la safata i fixades al parament o al sostre mitjançant perns d'ancoratge o tacs i visos.
Els conductors s'instal·laran a les safates de manera que no es superi la càrrega de treball admissible declarada pel fabricant.
Les unions, derivacions, canvis de direcció, etc., s'han de fer amb peces que assegurin la unió dels diferents trams de la safata, fixades amb cargols o reblons.
Han de tenir continuïtat elèctrica segons les especificacions de la norma UNE-EN 61537 i el REBT. La connexió a terra es farà utilitzant els borns de connexió a terra facilitats pel fabricant.
Si la instal·lació consta simultàniament de cables de potència i cables de dades, els cables mantindran sempre una distància de separació adequada, i en el cas que cohabitin a la mateixa safata es col·locaran perfils separadors.
El final de les safates ha d'estar cobert amb tapetes de final de tram.
Les unions han d'estar a 1/5 de la distància entre dos recolzaments.
XAPA D'ACER:
Els canvis de direcció i corbes s'han de fer amb una peça d'unió fixada amb cargols i reblons.

Distància entre fixacions: <= 1,5 m
REIXA O PERFIL:
Els canvis de direcció i corbes s'han de fer mitjançant talls a la seva secció per tal de poder doblegar-la.
Distància entre fixacions: <= 1,5 m

CSV: 163602225517506070 14 .

2.- CONDICIONS DEL PROCÉS D'EXECUCIÓ

No hi han condicions específiques del procés d'execució.

3.- UNITAT I CRITERIS D'AMIDAMENT

m de llargària instal·lada, amidada segons les especificacions de la DT, entre els eixos dels elements o dels punts per connectar.

4.- NORMATIVA DE COMPLIMENT OBLIGATORI

Real Decreto 842/2002 de 2 de agosto, por el que se aprueba el Reglamento Electrotécnico de Baja Tensión. REBT 2002.
UNE-EN 61537:2002 Sistemas de bandejas y de bandejas de escalera para la conducción de cables.

5.- CONDICIONS DE CONTROL D'EXECUCIÓ I DE L'OBRA ACABADA

CONTROL D'EXECUCIÓ. OPERACIONS DE CONTROL:

Les tasques de control a realitzar són les següents:
- Comprovació de la correcta implantació de les canalitzacions segons el traçat previst.
- Verificar que les dimensions de les canalitzacions s'adeqüen a l'especificat i al que li correspon segons el R.E.B.T., en funció dels conductors instal·lats.
- Verificar la correcta suportació i l'ús dels accessoris adequats.
- Verificar el grau de protecció IP
- Verificar els radis de curvatura, comprovant que no es provoquen reduccions de secció.
- Verificar la continuïtat elèctrica a canalitzacions metàl·liques i la seva posada a terra.
- Verificar la no existència d'encreuaments i paral·lelismes amb d'altres canalitzacions a distàncies inferiors a l'indicat al R.E.B.T.
- Verificar el correcte dimensionament de les caixes de connexió i l'ús dels accessoris adequats.
- Verificar la correcta implantació de registres per a un manteniment correcte.

CONTROL DE L'OBRA ACABADA. OPERACIONS DE CONTROL:
- Informe amb els resultats dels controls efectuats.

CRITERIS DE PRESA DE MOSTRES:
Es verificarà per mostreig diferents punts de la instal·lació.
INTERPRETACIÓ DE RESULTATS I ACTUACIONS EN CAS D'INCOMPLIMENT:
En cas d'incompliment de la Normativa vigent, es procedirà a la seva adequació.
En cas de deficiències de material o execució, es procedirà d'acord amb el que determini la DF.

EG Elemento no encontrado

EG3 Elemento no encontrado

EG31 Elemento no encontrado

0.- ELEMENTS QUE CONTEMPLA EL PLEC

EG317334,EG312326,EG312336,EG312636,EG312646,EG312656,EG31266Z,EG312676,EG312696,EG3121A6,EG3121E6, EG3171A4,EG317336,EG317632,EG317646,EG317656,EG317666,EG31G306.

1.- DEFINICIÓ I CONDICIONS DE LES PARTIDES D'OBRA EXECUTADES

Estesa i col·locació de cable elèctric destinat a sistemes de distribució en tensió baixa i instal·lacions en general, per a serveis fixes, amb conductor de coure, de tensió assignada 0,6/1kV.
S'han considerat els tipus següents:
- Cable flexible de designació RZ1-K (AS), amb aïllament de barreja de polietilè reticulat (XLPE) i coberta de poliolefines termoplàstiques , UNE 21123-4
- Cable flexible de designació RV-K amb aïllament de barreja de polietilè reticulat (XLPE) i coberta de barreja de policlorur de vinil (PVC), UNE 21123-2
- Cable flexible de designació RZ1-K (AS+), amb aïllament de barreja de polietilè reticulat (XLPE) + mica i coberta de poliolefines termoplàstiques , UNE 21123-4
- Cable flexible de designació SZ1-K (AS+), amb aïllament d'elastòmers vulcanitzats i coberta de poliolefines termoplàstiques , UNE 21123-4
- Cable rígid de designació RV, amb aïllament de barreja de polietilè reticulat (XLPE) i coberta de barreja de policlorur de vinil (PVC), UNE 21123-2
- Cable rígid de designació RZ, amb aïllament de barreja de polietilè reticulat (XLPE), UNE 21030
- Cable rígid de designació RVFV, amb armadura de fleix d'acer, aïllament de barreja de polietilè reticulat (XLPE) i coberta de barreja de policlorur de vinil (PVC), UNE 21123-2
- Cable flexible de designació ZZ-F (AS), amb aïllament i coberta d'elastòmers termoestables.

S'han considerat els tipus de col·locació següents:
- Col·locat superficialment
- Col·locat en tub
- Col·locat en canal o safata
- Col·locat aeri

L'execució de la unitat d'obra inclou les operacions següents:
- Estesa, col·locació i tibat del cable si es el cas

CONDICIONS GENERALS:
Els empalmaments i derivacions s'han de fer amb borns o regletes de connexió, prohibint-se

CSV: 163602225517506070 14

expressament el fer-ho per simple recargolament o enrrotllament dels fils, de forma que es garanteixi tant la continuïtat elèctrica com la de l'aïllament.
El recorregut ha de ser l'indicat a la DT.
Els conductors han de quedar estesos de manera que les seves propietats no quedin danyades.
Els conductors han d'estar protegits contra els danys mecànics que puguin venir després de la seva instal·lació.
El conductor ha de penetrar dins les caixes de derivació, de connexió dels equips i dels mecanismos elèctrics.
Tots els materials que intervenen en la instal·lació han de ser compatibles entre si. Per aquest motiu, el muntatge i les connexions han d'estar fets amb els materials i accessoris subministrats pel fabricant, o expressament aprovats per aquest.
El cable ha de portar una identificació mitjançant anelles o brides del circuit al qual pertany, a la sortida del quadre de protecció.
No ha d'haver-hi empalmaments entre les caixes de derivació, ni entre aquestes i els mecanismes.
No s'han de transmetre esforços entre els cables i les connexions elèctriques.
Penetració del conductor dins les caixes: >= 10 cm
Toleràncies d'instal·lació:
- Penetració del conductor dins les caixes: ± 10 mm
Distància mínima al terra en creuaments de vials públics:
- Sense transit rodat: >= 4 m
- Amb transit rodat: >= 6 m
COL·LOCAT SUPERFICIALMENT:
El cable ha de quedar fixat als paraments o al sostre mitjançant brides, collarins o abraçadores de forma que no en surti perjudicada la coberta.
Quan es col·loca muntat superficialment, la seva fixació al parament ha de quedar alineada paral·lelament al sostre o al paviment i la seva posició ha de ser la fixada al projecte.
Distància horitzontal entre fixacions: <= 80cm
Distància vertical entre fixacions: <= 150cm
En cables col·locats amb grapes sobre façanes s'aprofitarà, en la mesura del possible, les possibilitats d'ocultació que ofereixi aquesta.
El cable es subjectarà a la paret o sostre amb les grapes adequades. Les grapes han de ser resistents a la intempèrie i en cap cas han de malmetre el cable. Han d'estar fermament subjectes al suport amb tacs i cargols.
Quan el cable ha de recórrer un tram sense suports, com per exemple passar d'un edifici a un altre, es penjarà d'un cable fiador d'acer galvanitzat sòlidament subjectat pels extrems.
En els creuaments amb altres canalitzacions, elèctriques o no, es deixarà una distància mínima de 3 cm entre els cables i aquestes canalitzacions o be es disposarà un aïllament suplementari. Si l'encreuament es fa practicant un pont amb el mateix cable, els punts de fixació immediats han d'estar el suficientment propers per tal d'evitar que la distància indicada pugui deixar d'existir.
COL·LOCACIÓ AÈRIA:
El cable quedarà unit als suports pel neutre fiador que es el que aguantarà tot l'esforç de tracció. En cap cas està permes fer servir un conductor de fase per a subjectar el cable.
La unió del cable amb el suport es durà a terme amb una peça adient que empresoni el neutre fiador per la seva coberta aïllant sense malmètrela. Aquesta peça ha d'incorporar un sistema de tesat per tal de donar-li al cable la seva tensió de treball un cop estesa la línia. Ha de ser d'acer galvanitzat hi no ha de provocar cap retorciment al conductor neutre fiador en les operacions de tesat.
Tant les derivacions com els empalmaments es faran coincidir sempre amb un punt de fixació, ja sigui en suports o en xarxes sobre façanes o be en combinacions d'aquestes.
COL·LOCAT EN TUBS:
Quan el cable passi de subterrani a aèri, es protegirà el cable soterrat des de 0,5 m per sota del paviment fins a 2,5 m per sobre amb un tub d'acer galvanitzat.
La connexió entre el cable soterrat i el que transcorre per la façana o suport es farà dintre d'una caixa de doble aïllament, situada a l'extrem del tub d'acer, resistent a la intempèrie i amb premsaestopes per a l'entrada i sortida de cables.
Els empalmaments i connexions es faran a l'interior de pericons o be en les caixes dels mecanismes.
Es duran a terme de manera que quedi garantida la continuitat tant elèctrica com de l'aïllament.
A la vegada ha de quedar assegurada la seva estanquitat i resistència a la corrossió.
El diàmetre interior dels tubs serà superior a dues vegades el diàmetre del conductor.
Si en un mateix tub hi ha més d'un cable, aleshores el diàmetre del tub ha de ser suficientment gran per evitar embussaments dels cables.

2.- CONDICIONS DEL PROCÉS D'EXECUCIÓ

CONDICIONS GENERALS:
L'instal·lador prendrà cura que no pateixi torsions ni danys a la seva coberta en treure'l de la bobina.
Es tindrà cura al treure el cable de la bobina per tal de no causar-li retorçaments ni coques.

CSV:163602225517506070l4 .

Temperatura del conductor durant la seva instal·lació: >= 0°C
No ha de tenir contacte amb superfícies calentes, ni que desprenguin irradiacions.
Si l'estesa del cable es amb tensió, es a dir estirant per un extrem del cable mentre es va desentrrotllant de la bobina, es disposaran politges als suports i en els canvis de direcció per tal de no sobrepassar la tensió màxima admissible pel cable. El cable s'ha d'extreure de la bobina estirant per la part superior. Durant l'operació es vigilarà permanentment la tensió del cable.
Un cop el cable a dalt dels suports es procedirà a la fixació i tibat amb els tensors que incorporen les peces de suport.
Durant l'estesa del cable i sempre que es prevegin interrupcions de l'obra, els extrems es protegiran per tal de que no hi entri aigua.
La força màxima de tracció durant el procés d'instal·lació serà tal que no provoqui allargaments superiors al 0,2%. Per a cables amb conductor de coure, la tensió màxima admissible durant l'estesa serà de 50 N/mm2.
En el traçat de l'estesa del cable es disposaran rodets en els canvis de direcció i en general allí on es consideri necessari per tal de no provocar tensions massa grans al conductor.
Radi de curvatura mínim admissible durant l'estesa:
- Cables unipolars: Radi mínim de quinze vegades el diàmetre del cable.
- Cables multiconductors: Radi mínim de dotze vegades el diàmetre del cable.

CABLE COL.LOCAT EN TUB:
El tub de protecció ha d'estar instal·lat abans d'introduir els conductors.
El conductor s'ha d'introduir dins el tub de protecció mitjançant un cable guia prenent cura que no pateixi torsions ni danys a la seva coberta.

3.- UNITAT I CRITERIS D'AMIDAMENT

m de llargària instal·lada, amidada segons les especificacions del projecte, entre els eixos dels elements per connectar.
Aquest criteri inclou les pèrdues de material corresponents a retalls, així com l'excés previst per a les connexions.

4.- NORMATIVA DE COMPLIMENT OBLIGATORI

Real Decreto 842/2002 de 2 de agosto, por el que se aprueba el Reglamento Electrotécnico de Baja Tensión. REBT 2002.

5.- CONDICIONS DE CONTROL D'EXECUCIÓ I DE L'OBRA ACABADA

CONTROL D'EXECUCIÓ. OPERACIONS DE CONTROL:
Les tasques de control a realitzar són les següents:
- Comprovació de la correcta instal·lació dels conductors
- Verificar que els tipus i seccions dels conductors s'adeqüen a l'especificat al projecte
- Verificar la no existència d'empalmaments fora de les caixes
- Verificar a caixes la correcta execució dels empalmaments i l'ús de borns de connexió adequats
- Verificar l'ús adequat dels codis de colors
- Verificar les distàncies de seguretat respecte altres conduccions (aigua, gas, gasos cremats i senyals febles) segons cadascun dels reglaments d'aplicació.
- Assaigs segons REBT.

CONTROL DE L'OBRA ACABADA. OPERACIONS DE CONTROL:
Les tasques de control a realitzar són les següents:
- Realització i emissió d'informe amb resultats dels controls i assaigs realitzats, d'acord amb el que s'especifica a la taula d'assaigs i de quantificació dels mateixos.

CRITERIS DE PRESA DE MOSTRES:
Resistència d'aïllament: Es realitzarà a tots els circuits
Rigidesa dielèctrica: Es realitzarà a les línies principals
Caiguda de tensió: Es mesuraran els circuits més desfavorables i les línies que hagin sigut modificades el seu recorregut respecte projecte.
INTERPRETACIÓ DE RESULTATS I ACTUACIONS EN CAS D'INCOMPLIMENT:
En cas d'incompliment de la Normativa vigent, es procedirà a la seva substitució.
En cas de deficiències de material o execució, es procedirà d'acord amb el que determini la DF.

CSV:163602255175060701 4

EG Elemento no encontrado

EG3 Elemento no encontrado

EG32 Elemento no encontrado

0.- ELEMENTS QUE CONTEMPLA EL PLEC

EG32LEGE,EG329206,EG329306,EG32INCE.

1.- DEFINICIÓ I CONDICIONS DE LES PARTIDES D'OBRA EXECUTADES

Estesa i col·locació de cable elèctric destinat a sistemes de distribució de baixa tensió per a instal·lacions fixes, amb una tensió assignada de 450/750 V.
- Cables elèctrics de baixa tensió per a instal·lacions elèctriques fixes d'interior o per a quadres i panells elèctrics, amb conductor de coure, de secció circular, de tensió assignada inferior o igual a 450/750 V, amb aïllament i sense coberta.

S'han considerat els tipus de col·locació següents:
- Col·locat en tub
- Col·locat en canal

L'execució de la unitat d'obra inclou les operacions següents:
- Estesa, col·locació i tibat del cable si es el cas

CONDICIONS GENERALS:
Els empalmaments i derivacions s'han de fer amb borns o regletes de connexió, prohibint-se expressament el fer-ho per simple recargolament o enrrotllament dels fils, de forma que es garanteixi tant la continuïtat elèctrica com la de l'aïllament.
El recorregut ha de ser l'indicat a la DT.
Els conductors han de quedar estesos de manera que les seves propietats no quedin danyades.
Els conductors han d'estar protegits contra els danys mecànics que puguin venir després de la seva instal·lació.
El conductor ha de penetrar dins les caixes de derivació, de connexió dels equips i dels mecanismos elèctrics.
El cable ha de portar una identificació mitjançant anelles o brides del circuit al qual pertany, a la sortida del quadre de protecció.
No ha d'haver-hi empalmaments entre les caixes de derivació, ni entre aquestes i els mecanismes.
El radi de curvatura mínim admès ha de ser 10 vegades el diàmetre exterior del cable en mm.
Penetració del conductor dins les caixes: >= 10 cm
Toleràncies d'instal·lació:
- Penetració del conductor dins les caixes: ± 10 mm

COL·LOCAT EN TUBS:
El diàmetre interior dels tubs serà superior a dues vegades el diàmetre del conductor.
Si en un mateix tub hi ha més d'un cable, aleshores el diàmetre del tub ha de ser suficientment gran per evitar embussaments dels cables.

2.- CONDICIONS DEL PROCÉS D'EXECUCIÓ

CONDICIONS GENERALS:
L'instal·lador prendrà cura que no pateixi torsions ni danys a la seva coberta en treure'l de la bobina.
Es tindrà cura al treure el cable de la bobina per tal de no causar-li retorçaments ni coques.
No ha de tenir contacte amb superfícies calentes, ni que desprenguin irradiacions.
CABLE COL.LOCAT EN TUB:
El tub de protecció ha d'estar instal·lat abans d'introduir els conductors.
El conductor s'ha d'introduir dins el tub de protecció mitjançant un cable guia prenent cura que no pateixi torsions ni danys a la seva coberta.

CSV: 163602225517506070 14.

3.- UNITAT I CRITERIS D'AMIDAMENT

m de llargària instal·lada, amidada segons les especificacions del projecte, entre els eixos dels elements per connectar.
Aquest criteri inclou les pèrdues de material corresponents a retalls, així com l'excés previst per a les connexions.

4.- NORMATIVA DE COMPLIMENT OBLIGATORI

Real Decreto 842/2002 de 2 de agosto, por el que se aprueba el Reglamento Electrotécnico de Baja Tensión. REBT 2002.

5.- CONDICIONS DE CONTROL D'EXECUCIÓ I DE L'OBRA ACABADA

CONTROL D'EXECUCIÓ. OPERACIONS DE CONTROL:
Les tasques de control a realitzar són les següents:

- Comprovació de la correcta instal·lació dels conductors
- Verificar que els tipus i seccions dels conductors s'adeqüen a l'especificat al projecte
- Verificar la no existència d'empalmaments fora de les caixes
- Verificar a caixes la correcta execució dels empalmaments i l'ús de borns de connexió adequats
- Verificar l'ús adequat dels codis de colors
- Verificar les distàncies de seguretat respecte altres conduccions (aigua, gas, gasos cremats i senyals febles) segons cadascun dels reglaments d'aplicació.
- Assaigs segons REBT.

CONTROL DE L'OBRA ACABADA. OPERACIONS DE CONTROL:
Les tasques de control a realitzar són les següents:
- Realització i emissió d'informe amb resultats dels controls i assaigs realitzats, d'acord amb el que s'especifica a la taula d'assaigs i de quantificació dels mateixos.

CRITERIS DE PRESA DE MOSTRES:
Resistència d'aïllament: Es realitzarà a tots els circuits
Rigidesa dielèctrica: Es realitzarà a les línies principals
Caiguda de tensió: Es mesuraran els circuits més desfavorables i les línies que hagin sigut modificades el seu recorregut respecte projecte.
INTERPRETACIÓ DE RESULTATS I ACTUACIONS EN CAS D'INCOMPLIMENT:
En cas d'incompliment de la Normativa vigent, es procedirà a la seva substitució.
En cas de deficiències de material o execució, es procedirà d'acord amb el que determini la DF.

EG Elemento no encontrado

EG3 Elemento no encontrado

EG38 Elemento no encontrado

0.- ELEMENTS QUE CONTEMPLA EL PLEC

EG38090Z,EG380902.

1.- DEFINICIÓ I CONDICIONS DE LES PARTIDES D'OBRA EXECUTADES

Conductor de coure nu, unipolar de fins a 240 mm2 de secció, muntat.
S'han considerat els tipus de col·locació següents:
- Muntat superficialment
- En malla de connexió a terra

L'execució de la unitat d'obra inclou les operacions següents:
- L'estesa i empalmament
- Connexionat a presa de terra

CSV: 163602225517506070 14 .

CONDICIONS GENERALS:
Les connexions del conductor s'han de fer per soldadura sense la utilització d'àcids, o amb peces de connexió de material inoxidable, per pressió de cargol, aquest últim mètode sempre en llocs visitables.
El cargol ha de portar un dispositiu per tal d'evitar que s'afluixi.
Les connexions entre metalls diferents no han de produir deteriorament per causes electroquímiques.
El circuit de terra no serà interromput per la col·locació de seccionadors, interruptors o fusibles.
El pas del conductor pel paviment, murs o d'altres elements constructius s'ha de fer dins d'un tub rígid d'acer galvanitzat.
El conductor no ha d'estar en contacte amb elements combustibles.
El recorregut ha de ser l'indicat a la DT.
COL·LOCAT SUPERFICIALMENT:
El conductor ha de quedar fixat mitjançant grapes al parament o sostre, o bé mitjançant brides en el cas de canals i safates.
Distància entre fixacions: <= 75 cm
EN MALLA DE CONNEXIÓ A TERRA:
El conductor ha de quedar instal·lat al fons de rases reblertes posteriorment amb terra garbellada i compactada.
El radi de curvatura mínim admès ha de ser 10 vegades el diàmetre exterior del cable en mm.

2.- CONDICIONS DEL PROCÉS D'EXECUCIÓ

L'instal·lador prendrà cura que el conductor no pateixi torsions ni danys en treure'l de la bobina.

3.- UNITAT I CRITERIS D'AMIDAMENT

m de llargària instal·lada, amidada segons les especificacions de la DT, entre els eixos dels elements o dels punts per connectar.
Aquest criteri inclou les pèrdues de material com a conseqüència dels retalls.

4.- NORMATIVA DE COMPLIMENT OBLIGATORI

Real Decreto 842/2002 de 2 de agosto, por el que se aprueba el Reglamento Electrotécnico de Baja Tensión. REBT 2002.

5.- CONDICIONS DE CONTROL D'EXECUCIÓ I DE L'OBRA ACABADA

CONTROL D'EXECUCIÓ. OPERACIONS DE CONTROL:
Les tasques de control a realitzar són les següents:
- Verificar la correcta ubicació dels punts de posada a terra.
- Verificar l'execució de pous de terra, col·locació d'elèctrodes, tubs de manteniment (si existeix), ús dels connectors adequats i acabat de l'arqueta.
- Verificar la continuïtat d'entre els conductors de protecció i dels elèctrodes de posada a terra.
- Verificar la posada a terra de les conduccions metàl·liques de l'edifici.
- Mesures de resistència de terra.

CONTROL DE L'OBRA ACABADA. OPERACIONS DE CONTROL:
Les tasques de control a realitzar són les següents:
- Realització i emissió d'informe amb resultats dels controls i mesures realitzades.

CRITERIS DE PRESA DE MOSTRES:
Es comprovarà globalment
INTERPRETACIÓ DE RESULTATS I ACTUACIONS EN CAS D'INCOMPLIMENT:
En cas de valors de resistència de terra superiors a l'especificat a REBT, es procedirà a la construcció de nous pous de terra o tractament del terreny, fins que s'arribi a obtenir la resistència adequada.
Els defectes d'instal·lació hauran de ser corregits.

EG Elemento no encontrado

EG4 Elemento no encontrado

EG41 Elemento no encontrado

CSV: 16360222551750607014 .

0.- ELEMENTS QUE CONTEMPLA EL PLEC

EG41C252,EG41C110,EG41C163,EG41N058,EG41CVEL,EG41BC3N,EG41BC1E,EG41BC2E,EG41BC3E,EG41QP1N,EG41QP1E,EG41REHS,EG41QASC,EG41SAIE,EG410020,EG41QSPB,EG41QSP1,EG41ELEC.

1.- DEFINICIÓ I CONDICIONS DE LES PARTIDES D'OBRA EXECUTADES

Interruptor automàtic magnetotèrmic unipolar amb 1 pol protegit, bipolar amb 1 pol protegit, bipolar amb 2 pols protegits, tripolar amb 3 pols protegits, tetrapolar amb 3 pols protegits, tetrapolar amb tres pols protegits i protecció parcial del neutre i tetrapolar amb 4 pols protegits.
S'han considerat els tipus següents:
- Per a control de potència (ICP)
- Per a protecció de línies elèctriques d'alimentació a receptors (PIA)
- Interruptors automàtics magnetotèrmics de caixa emmotllada

L'execució de la unitat d'obra inclou les operacions següents:
- Col·locació i anivellació
- Connexionat
- Regulació dels paràmetres de funcionament, si és el cas

CONDICIONS GENERALS:

La subjecció de cables ha d'estar feta mitjançant la pressió de visos.
Tots els conductors han de quedar connectats als borns corresponents.
Cap part accessible de l'element instal·lat no ha d'estar en tensió, fora dels punts de connexió.
Quan es col·loca a pressió ha d'anar muntat sobre un perfil DIN simètric a l'interior d'una caixa o armari. En aquest cas, l'interruptor s'ha de subjectar pel mecanisme de fixació disposat per a tal fi.
Quan es col·loca amb cargols, ha d'estar muntat sobre una placa base aïllant a l'interior d'una caixa també aïllant. En aquest cas l'interruptor s'ha de subjectar pels punts disposats a tal fi pel fabricant.
Els interruptors han de ser capaços de funcionar correctament en les condicions normals exigides en les normes.
Els interruptors que admetin la regulació d'algun paràmetre han d'estar ajustats a les condicions del paràmetre exigides en la DT.
Resistència a la tracció de les connexions: >= 30 N
ICP:
Ha d'estar muntat dins d'una caixa precintable.
Ha d'estar localitzat el més aprop possible de l'entrada de la derivació individual.
PIA:
En el cas de vivendes ha de quedar muntat un interruptor magnetotèrmic per a cada circuit.

2.- CONDICIONS DEL PROCÉS D'EXECUCIÓ

Els interruptors han de muntar-se segons les indicacions del fabricant, i atenent a les especificacions dels reglaments.
No s'ha de treballar amb tensió a la xarxa. Abans de procedir a la connexió es verificarà que els conductors estan sense tensió.
S'han d'identificar els conductors de cada fase i neutre per a la seva correcta connexió als borns de l'interruptor.
S'ha de comprovar que les característiques de l'aparell corresponen a les especificades a la DT
S'ha de verificar que els conductors quedin aprestats de forma segura.
Quan la secció dels conductors o requereixi es faran servir terminals per a fer les connexions.

3.- UNITAT I CRITERIS D'AMIDAMENT

Unitat de quantitat instal·lada, mesurada segons les especificacions de la DT.
La instal·lació inclou la part proporcional de connexionats i accessoris dins dels quadres elèctrics.

4.- NORMATIVA DE COMPLIMENT OBLIGATORI

NORMATIVA GENERAL:
Real Decreto 842/2002 de 2 de agosto, por el que se aprueba el Reglamento Electrotécnico de Baja Tensión. REBT 2002.
ICP:
UNE 20317:1988 Interruptores automáticos magnetotérmicos, para control de potencia, de 1,5 a 63 A.
UNE 20317/1M:1993 Interruptores automáticos magnetotérmicos, para control de potencia, de 1,5 a 63 A.
CSV:163602225517506070 14 .
PIA:
UNE-EN 60898:1992 Interruptores automáticos para instalaciones domésticas y análogas para la protección contra sobreintensidades.
UNE-EN 60898/A1:1993 Interruptores automáticos para instalaciones domésticas y análogas para la protección contra sobreintensidades.
UNE-EN 60898/A1:1993 ERRATUM Interruptores automáticos para instalaciones domésticas y análogas para la protección contra sobreintensidades.
UNE-EN 60947-1:2002 Aparamenta de baja tensión. Parte 1: Reglas generales.
UNE-EN 60947-2:1998 Aparamenta de baja tensión. Parte 2: Interruptores automáticos.
INTERRUPTORS AUTOMÀTICS DE CAIXA EMMOTLLADA:
UNE-EN 60947-1:2002 Aparamenta de baja tensión. Parte 1: Reglas generales.
UNE-EN 60947-2:1998 Aparamenta de baja tensión. Parte 2: Interruptores automáticos.

5.- CONDICIONS DE CONTROL D'EXECUCIÓ I DE L'OBRA ACABADA

OPERACIONS DE CONTROL:
Les tasques de control a realitzar són les següents:
- Verificació de que els mecanismes instal·lats a cada lloc són el que es corresponen als especificats a la DT.
- Verificar que el sistema de fixació es correcte
- Verificar el funcionament de la instal·lació que comanden
- Verificar la connexió dels conductors i l'absència de derivacions no permeses en contactes

dels mecanismes.
- Verificar en preses de corrent l'existència de la línia de terra i mesura de la tensió de contacte.

CRITERIS DE PRESA DE MOSTRES:
Es comprovarà per mostreig diferents punts de la instal·lació segons criteri de la DF.
Es mesurarà la tensió de contacte a un punt com a mínim de cada circuit.
INTERPRETACIÓ DE RESULTATS I ACTUACIONS EN CAS D'INCOMPLIMENT:
En cas d'incompliment de la Normativa vigent, es procedirà a la seva adequació.
En cas de deficiències de material o execució, es procedirà d'acord amb el que determini la DF.
CONTROL D'EXECUCIÓ. OPERACIONS DE CONTROL EN QUADRES GENERALS I SUBQUADRES:
Les tasques de control de qualitat de Quadres Generals, són les següents:
- Comprovació de la correcta implantació dels equips a l'obra.
- Comprovar la correcta identificació de fases, segons codi de colors
- Verificar el marcatge dels conductors a la sortida de línies de manera que s'identifiquin correctament tots els circuits.
- Verificar el marcatge amb materials adients, de tot el cablejat de comandament.
- Verificar la coherència entre la documentació escrita referent a la identificació de circuits i l'execució real.
- Verificar que les seccions dels conductors s'adeqüen a les proteccions i als requisits de projecte
- Verificar la connexió dels diferents circuits, comprovant la no existència de contactes fluixos, enllaços i unions no previstes.
- Comprovar que les longituds dels conductors siguin prou folgades per poder fer arranjaments futurs -sense necessitats d'enllaços.
- Verificar la correcta posada a terra de totes les parts metàl·liques del quadre.
- Verificar la correcta connexió dels conductors d'alimentació i sortides del quadre.
- Verificar la regulació de les proteccions (Intensitat, temps de retard) sigui d'acord a l'especificat.
- Assaigs a efectuar a l'obra en quadres generals segons les normes aplicables en cada cas:
  - Dispar de diferencials amb intensitat de defecte igual al nominal segons UNE-EN 61008 R.E.B.T
  - Mesura de tensions de contacte segons R.E.T.B
  - Mesura de resistència de bucle segons R.E.T.B

Aquests assaigs es realitzaran una vegada connectats tots els circuits de sortida i finalitzada la xarxa de terres.
CONTROL DE L'OBRA ACABADA. OPERACIONS DE CONTROL EN QUADRES GENERALS I SUBQUADRES:
Les tasques de control a realitzar són les següents:
- Realització i emissió d'informe amb resultats dels controls i assaigs realitzats, d'acord amb el que s'especifica a la taula d'assaigs i de quantificació dels mateixos.

CRITERIS DE PRESA DE MOSTRES EN QUADRES GENERALS I SUBQUADRES:
S'ha de comprovar la totalitat de la instal·lació.
INTERPRETACIÓ DE RESULTATS I ACTUACIONS EN CAS D'INCOMPLIMENT EN QUADRES GENERALS I SUBQUADRES:
Es cas de deficiències de material o execució, si es pot esmenar sense canviar materials, es procedirà a fer-ho. En cas contrari es procedirà a canviar tot el material afectat.
En cas de manca d'elements o discrepàncies amb el projecte, es procedirà a l'adequació, d'acord amb el determini la DF.

CSV: 163602225517506070 14 .

EG Elemento no encontrado

EG4 Elemento no encontrado

EG47 Elemento no encontrado

0.- ELEMENTS QUE CONTEMPLA EL PLEC

EG47ISP2,EG470013.

1.- DEFINICIÓ I CONDICIONS DE LES PARTIDES D'OBRA EXECUTADES

Interruptor en càrrega amb o sense indicador lluminós.
L'execució de la unitat d'obra inclou les operacions següents:
- Col·locació i anivellació

- Connexionat
- Regulació dels paràmetres de funcionament, si és el cas

CONDICIONS GENERALS:
L'interruptor instal·lat ha de reunir les mateixes condicions exigides a l'element simple.
Ha de quedar anivellat i a la posició i l'alçària previstes al projecte o especificades per la DF
Cap part accessible de l'element instal·lat no ha d'estar en tensió, fora dels punts de connexió.
Quan es col·loca a pressió ha d'anar muntat sobre un perfil DIN simètric a l'interior d'una caixa o armari. En aquest cas, l'interruptor s'ha de subjectar pel mecanisme de fixació disposat per a tal fi.
Ha de quedar connectat correctament als conductors de fase i al neutre de la derivació.
Les connexions s'han de fer per pressió de vis.
Ha d'estar feta la prova d'instal·lació.
Els interruptors han de ser capaços de funcionar correctament en les condicions normals exigides en les normes.
Resistència a la tracció de les connexions: >= 30 N
Toleràncies d'instal·lació:
- Posició: La mateixa que l'exigida al quadre

2.- CONDICIONS DEL PROCÉS D'EXECUCIÓ

Els interruptors han de muntar-se segons les indicacions del fabricant, i atenent a les especificacions dels reglaments.
No s'ha de treballar amb tensió a la xarxa. Abans de procedir a la connexió es verificarà que els conductors estan sense tensió.
S'han d'identificar els conductors de cada fase i neutre per a la seva correcta connexió als borns de l'interruptor.
S'ha de comprovar que les característiques de l'aparell corresponen a les especificades a la DT
S'ha de verificar que els conductors quedin aprestats de forma segura.
Quan la secció dels conductors o requereixi es faran servir terminals per a fer les connexions.

3.- UNITAT I CRITERIS D'AMIDAMENT

Unitat de quantitat instal·lada, mesurada segons les especificacions de la DT.
La instal·lació inclou la part proporcional de connexionats i accessoris dins dels quadres elèctrics.

4.- NORMATIVA DE COMPLIMENT OBLIGATORI

Real Decreto 842/2002 de 2 de agosto, por el que se aprueba el Reglamento Electrotécnico de Baja Tensión. REBT 2002.
UNE-EN 60947-3:2009 Aparamenta de baja tensión. Parte 3: Interruptores, seccionadores, interruptores-seccionadores y combinados fusibles.

5.- CONDICIONS DE CONTROL D'EXECUCIÓ I DE L'OBRA ACABADA

CONTROL D'EXECUCIÓ. OPERACIONS DE CONTROL:
Les tasques de control a realitzar són les següents:
- Verificació de que els mecanismes instal·lats a cada lloc són el que es corresponen als especificats a la DT.
- Verificar que el sistema de fixació es correcte
- Verificar el funcionament de la instal·lació que comanden
- Verificar la connexió dels conductors i l'absència de derivacions no permeses en contactes dels mecanismes.
- Verificar en preses de corrent l'existència de la línia de terra i mesura de la tensió de contacte.

CONTROL DE L'OBRA ACABADA. OPERACIONS DE CONTROL:
Les tasques de control a realitzar són les següents:
- Realització i emissió d'informe amb resultats dels controls i mesures realitzades.

CRITERIS DE PRESA DE MOSTRES:
Es comprovarà per mostreig diferents punts de la instal·lació segons criteri de la DF.
Es mesurarà la tensió de contacte a un punt com a mínim de cada circuit.
INTERPRETACIÓ DE RESULTATS I ACTUACIONS EN CAS D'INCOMPLIMENT:
En cas d'incompliment de la Normativa vigent, es procedirà a la seva adequació.
En cas de deficiències de material o execució, es procedirà d'acord amb el que determini la DF.
CONTROL D'EXECUCIÓ. OPERACIONS DE CONTROL EN QUADRES GENERALS I SUBQUADRES:
Les tasques de control de qualitat de Quadres Generals, són les següents:
- Comprovació de la correcta implantació dels equips a l'obra.
- Comprovar la correcta identificació de fases, segons codi de colors

CSV: 163602225517506070 14

- Verificar el marcatge dels conductors a la sortida de línies de manera que s'identifiquin correctament tots els circuits.
- Verificar el marcatge amb materials adients, de tot el cablejat de comandament.
- Verificar la coherència entre la documentació escrita referent a la identificació de circuits i l'execució real.
- Verificar que les seccions dels conductors s'adeqüen a les proteccions i als requisits de projecte
- Verificar la connexió dels diferents circuits, comprovant la no existència de contactes fluixos, enllaços i unions no previstes.
- Comprovar que les longituds dels conductors siguin prou folgades per poder fer arranjaments futurs -sense necessitats d'enllaços.
- Verificar la correcta posada a terra de totes les parts metàl·liques del quadre.
- Verificar la correcta connexió dels conductors d'alimentació i sortides del quadre.
- Verificar la regulació de les proteccions (Intensitat, temps de retard) sigui d'acord a l'especificat.

CONTROL DE L'OBRA ACABADA. OPERACIONS DE CONTROL EN QUADRES GENERALS I SUBQUADRES:
Les tasques de control a realitzar són les següents:
- Realització i emissió d'informe amb resultats dels controls i assaigs realitzats, d'acord amb el que s'especifica a la taula d'assaigs i de quantificació dels mateixos.

CRITERIS DE PRESA DE MOSTRES EN QUADRES GENERALS I SUBQUADRES:
S'ha de comprovar la totalitat de la instal·lació.
INTERPRETACIÓ DE RESULTATS I ACTUACIONS EN CAS D'INCOMPLIMENT EN QUADRES GENERALS I SUBQUADRES:
Es cas de deficiències de material o execució, si es pot esmenar sense canviar materials, es procedirà a fer-ho. En cas contrari es procedirà a canviar tot el material afectat.
En cas de manca d'elements o discrepàncies amb el projecte, es procedirà a l'adequació, d'acord amb el determini la DF.

EG Elemento no encontrado

EG4 Elemento no encontrado

EG4R Elemento no encontrado

0.- ELEMENTS QUE CONTEMPLA EL PLEC

EG4R00F2.

1.- DEFINICIÓ I CONDICIONS DE LES PARTIDES D'OBRA EXECUTADES

Contactor unipolar, bipolar, tripolar o tetrapolar i muntat a pressió o amb cargols.
L'execució de la unitat d'obra inclou les operacions següents:
- Replanteig de la unitat d'obra
- Fixació i connexió de l'aparell
- Prova de servei
- Retirada de l'obra de les restes d'embalatges, retalls de cables, etc

CSV:163602225175060701 4

CONDICIONS GENERALS:
La subjecció de cables ha d'estar feta mitjançant la pressió de visos.
La seva situació dins del circuit elèctric ha de ser la indicada a DT tant pel que fa referència a l'esquema com al lay-out.
Quan es col·loca muntat a pressió, ha d'estar muntat a pressió sobre un perfil DIN simètric a l'interior d'una caixa o armari.
Quan es col·loca muntat amb cargols, ha de quedar fixat sòlidament per dos punts a la placa de la base del quadre mitjançant visos.
Resistència a la tracció de les connexions: >= 30 N
Toleràncies d'execució:
- Verticalitat: ± 2 mm

2.- CONDICIONS DEL PROCÉS D'EXECUCIÓ

Els interruptors han de muntar-se segons les indicacions del fabricant, i atenent a les especificacions dels reglaments.
No s'ha de treballar amb tensió a la xarxa. Abans de procedir a la connexió es verificarà que els conductors estan sense tensió.

S'han d'identificar els conductors de cada fase i neutre per a la seva correcta connexió als borns de l'interruptor.
S'ha de comprovar que les característiques de l'aparell corresponen a les especificades a la DT
S'ha de verificar que els conductors quedin aprestats de forma segura.
Quan la secció dels conductors o requereixi es faran servir terminals per a fer les connexions.
Un cop instal·lat l'equip, s'ha de procedir a la retirada de l'obra de tots els materials sobrants com ara embalatges, retalls de tubs, etc.

3.- UNITAT I CRITERIS D'AMIDAMENT

Unitat de quantitat instal·lada, mesurada segons les especificacions de la DT.
La instal·lació inclou la part proporcional de connexionats i accessoris dins dels quadres elèctrics.

4.- NORMATIVA DE COMPLIMENT OBLIGATORI

Real Decreto 842/2002 de 2 de agosto, por el que se aprueba el Reglamento Electrotécnico de Baja Tensión. REBT 2002.
UNE-EN 61095:1999 Contactores electromecánicos para usos domésticos y análogos.

5.- CONDICIONS DE CONTROL D'EXECUCIÓ I DE L'OBRA ACABADA

CONTROL D'EXECUCIÓ. OPERACIONS DE CONTROL:
Les tasques de control a realitzar són les següents:
- Verificació de que els mecanismes instal·lats a cada lloc són el que es corresponen als especificats a la DT.
- Verificar que el sistema de fixació es correcte
- Verificar el funcionament de la instal·lació que comanden
- Verificar la connexió dels conductors i l'absència de derivacions no permeses en contactes dels mecanismes.
- Verificar en preses de corrent l'existència de la línia de terra i mesura de la tensió de contacte.

CONTROL DE L'OBRA ACABADA. OPERACIONS DE CONTROL:
Les tasques de control a realitzar són les següents:
- Realització i emissió d'informe amb resultats dels controls i mesures realitzades.

CRITERIS DE PRESA DE MOSTRES:
Es comprovarà per mostreig diferents punts de la instal·lació segons criteri de la DF.
Es mesurarà la tensió de contacte a un punt com a mínim de cada circuit.

INTERPRETACIÓ DE RESULTATS I ACTUACIONS EN CAS D'INCOMPLIMENT:
En cas d'incompliment de la Normativa vigent, es procedirà a la seva adequació.
En cas de deficiències de material o execució, es procedirà d'acord amb el que determini la DF.

CONTROL D'EXECUCIÓ. OPERACIONS DE CONTROL EN QUADRES GENERALS I SUBQUADRES:
Les tasques de control de qualitat de Quadres Generals, són les següents:
- Comprovació de la correcta implantació dels equips a l'obra.
- Comprovar la correcta identificació de fases, segons codi de colors
- Verificar el marcatge dels conductors a la sortida de línies de manera que s'identifiquin correctament tots els circuits.
- Verificar el marcatge amb materials adients, de tot el cablejat de comandament.
- Verificar la coherència entre la documentació escrita referent a la identificació de circuits i l'execució real.
- Verificar que les seccions dels conductors s'adeqüen a les proteccions i als requisits de projecte
- Verificar la connexió dels diferents circuits, comprovant la no existència de contactes fluixos, enllaços i unions no previstes.
- Comprovar que les longituds dels conductors siguin prou folgades per poder fer arranjaments futurs -sense necessitats d'enllaços.
- Verificar la correcta posada a terra de totes les parts metàl·liques del quadre.
- Verificar la correcta connexió dels conductors d'alimentació i sortides del quadre.
- Verificar la regulació de les proteccions (Intensitat, temps de retard) sigui d'acord a l'especificat.
- Assaigs a efectuar a l'obra en quadres generals segons les normes aplicables en cada cas:
  - Dispar de diferencials amb intensitat de defecte igual al nominal segons UNE-EN 61008 R.E.B.T
  - Mesura de tensions de contacte segons R.E.T.B
  - Mesura de resistència de bucle segons R.E.T.B

Aquests assaigs es realitzaran una vegada connectats tots els circuits de sortida i finalitzada la xarxa de terres.

CONTROL DE L'OBRA ACABADA. OPERACIONS DE CONTROL EN QUADRES GENERALS I SUBQUADRES:
Les tasques de control a realitzar són les següents:
- Realització i emissió d'informe amb resultats dels controls i assaigs realitzats, d'acord

CSV: 163602225517506070 14

amb el que s'especifica a la taula d'assaigs i de quantificació dels mateixos.
CRITERIS DE PRESA DE MOSTRES EN QUADRES GENERALS I SUBQUADRES:
S'ha de comprovar la totalitat de la instal·lació.
INTERPRETACIÓ DE RESULTATS I ACTUACIONS EN CAS D'INCOMPLIMENT EN QUADRES GENERALS I SUBQUADRES:
Es cas de deficiències de material o execució, si es pot esmenar sense canviar materials, es procedirà a fer-ho. En cas contrari es procedirà a canviar tot el material afectat.
En cas de manca d'elements o discrepàncies amb el projecte, es procedirà a l'adequació, d'acord amb el determini la DF.

EG Elemento no encontrado

EG6 Elemento no encontrado

0.- ELEMENTS QUE CONTEMPLA EL PLEC

EG62CO0Z,EG63D2ZZ,EG62XX32,EG62JJWL,EG67XX97,EG63XX52,EG630032,EG62ZZRF,EG64IWGZ,EG671113,EG64D17P.

1.- DEFINICIÓ I CONDICIONS DE LES PARTIDES D'OBRA EXECUTADES

Mecanismes per a instal·lacions elèctriques, encastats o muntats superficialment i els elements necessaris per a la seva col·locació encastada, caixes, plaques i marcs.
S'han considerat les unitats d'obra següents:
- Caixes per a 1,2 o 3 mecanismes encastades en paraments
- Caixes per a mecanismes, amb tapa, encastades a terra
- Caixes per a mecanismes amb tapa, col·locades en terra tècnic
- Interruptors i commutadors encastats o muntats superficialment.
- Endolls bipolars o tripolars amb terra o sense connexió a terra, encastats o muntats superficialment.
- Polsador per encastar o per muntar superficialment a l'interior o a la intempèrie.
- Mecanisme portafusibles amb fusible per encastar o muntar superficialment a l'intempèrie o a l'interior.
- Sortida de fils, encastada
- Placa i marc per a un o varis elements, col·locada a mecanismes encastats
- Regulador d'intensitat encastat o muntat superficialment.
- Tapa cega col·locada sobre caixa o bastidor.

L'execució de la unitat d'obra inclou les operacions següents:
Caixes per a mecanismes, interruptors, commutadors, endolls, polsadors, portafusibles o reguladors d'intensitat:
- Replanteig de la unitat d'obra
- Muntatge, fixació i anivellació
- Connexionat dels fils
- Retirada de l'obra de les restes d'embalatges, retalls de tubs, cables, etc.

Sortides de fils:
- Muntatge, fixació i nivellació
- Acondicionament dels fils

Placa, marc o tapa cega:
- Replanteig de la unitat d'obra
- Fixació i nivellació

CONDICIONS GENERALS:
La posició ha de ser la reflectida a la DT o, en el seu defecte, la indicada per la DF.
Toleràncies d'instal·lació:
- Posició: ± 20 mm

INTERRUPTORS, COMMUTADORS, ENDOLLS, POLSADORS, PORTAFUSIBLES O REGULADORS D'INTENSITAT:
Un cop instal·lat i connectat a la xarxa no han de ser accessibles les parts que hagin d'estar en tensió.
Les fases (o fase i neutre) i el conductor de protecció, si n'hi ha, han d'estar connectats als borns de la base per pressió de cargols.
Ha de quedar amb els costats aplomats i en el mateix pla que el parament.
Quan es col·loca muntat superficialment, l'element ha de quedar fixat sòlidament al suport.
Quan es col·loca encastat, l'element ha de quedar fixat sòlidament a la caixa de mecanismes, la qual ha de complir les especificacions fixades en el seu plec de condicions.
L'endoll instal·lat ha de complir les especificacions de la MI-BT-024.

CSV:163602225517506070 14 .

El regulador d'intensitat ha de quedar fixat sòlidament al suport (muntatge superficial) o a la caixa de mecanismes (muntatge encastat), al menys per dos punts mitjançant visos.
Resistència a la tracció de les connexions: >= 30 N
Toleràncies d'instal·lació:
- Aplomat: ± 2%
SORTIDES DE FILS:
La sortida de fils ha de quedar fixada sòlidament a la caixa de mecanismes, la qual ha de complir les especificacions fixades en el seu plec de condicions.
Ha de quedar amb els costats aplomats i en el mateix pla que el parament.
Ha de disposar d'un sistema de fixació dels fils per pressió. Aquest sistema no ha de produir danys als fils.
Resistència del sistema de fixació: >= 3 kg
Toleràncies d'instal·lació:
- Aplomat: ± 2%
PLACA, MARC O TAPA CEGA:
El mecanisme ha de quedar immobilitzat fins i tot quan s'accioni, acció que cal fer sense cap dificultat.
La placa o tapa, ha de quedar ben adossada al parament.
El marc ha de quedar sòlidament fixat sobre la caixa per mitjà dels cargols o de les grapes que porta.
La placa ha de quedar subjectada a pressió sobre el marc i el mecanisme ha de quedar entre tots dos.
CAIXES PER A MECANISMES:
S'han de complir les especificacions de la ITC-MIE-BT-019
Els tubs han d'entrar a dintre de les caixes per les finestres previstes pel fabricant.
No s'han de transmetre esforços entre les caixes i les altres parts de la instal·lació elèctrica.
Els tubs han d'entrar perpendicularment a les parets de les caixes.
En les caixes amb tapa, la tapa s'ha de poder obrir i tancar correctament.
CAIXES PER A MECANISMES ENCASTADES EN PARAMENTS:
La caixa ha de quedar encastada al parament. Ha d'anar collada amb guix i ha de quedar al mateix pla que el parament acabat.
Ha de quedar amb els costats aplomats.
Toleràncies d'instal·lació:
- Aplomat: ± 2%
CAIXES PER A MECANISMES ENCASTADES A TERRA:
La caixa ha de quedar encastada al parament. Ha d'anar collada amb morter i ha de quedar a la cota prevista per tal de que la tapa quedi al mateix pla que el paviment.
CAIXES PER A MECANISMES COL·LOCADES EN TERRA TÈCNIC:
La caixa ha de quedar fixada al paviment per un mínim de quatre punts.
Ha de quedar fixada pels punts de subjecció disposats pel fabricant.
Ha de quedar a la cota prevista per tal que la tapa quedi al mateix pla que el paviment.

2.- CONDICIONS DEL PROCÉS D'EXECUCIÓ

Abans de començar els treballs de muntatge, s'ha de fer un replanteig que ha de ser aprovat per la DF.
S'ha de comprovar que les característiques del producte corresponen a les especificades al projecte.
Els materials s'han d'inspeccionar abans de la seva col·locació.
La manipulació no ha d'alterar les característiques dels elements.
La col·locació de l'element s'ha de fer seguint les indicacions del fabricant.
En les caixes encastades, s'ha de tenir cura de que no entri material de reblert a l'interior de la caixa. Per aquest motiu, s'han d'ajustar els tubs a les finestres de les caixes.
Un cop instal·lat, s'ha de procedir a la retirada de l'obra de tots els materials sobrants (embalatges, retalls de cables, etc.).

3.- UNITAT I CRITERIS D'AMIDAMENT

Unitat de quantitat instal·lada, mesurada segons les especificacions de la DT.

4.- NORMATIVA DE COMPLIMENT OBLIGATORI

NORMATIVA GENERAL:
Real Decreto 842/2002 de 2 de agosto, por el que se aprueba el Reglamento Electrotécnico de Baja Tensión. REBT 2002.
INTERRUPTORS, COMMUTADORS, ENDOLLS, POLSADORS, PORTAFUSIBLES O REGULADORS D'INTENSITAT:
UNE-EN 60669-1:1996 Interruptores para instalaciones eléctricas fijas, domésticas y análogas. Parte 1: Prescripciones generales.

5.- CONDICIONS DE CONTROL D'EXECUCIÓ I DE L'OBRA ACABADA

CONTROL D'EXECUCIÓ. OPERACIONS DE CONTROL:

CSV: 163602225517506070l4 .

Les tasques de control a realitzar són les següents:
- Verificació de que els mecanismes instal·lats a cada lloc són el que es corresponen als especificats a la DT.
- Verificar que el sistema de fixació es correcte
- Verificar el funcionament de la instal·lació que comanden
- Verificar la connexió dels conductors i l'absència de derivacions no permeses en contactes dels mecanismes.
- Verificar en preses de corrent l'existència de la línia de terra i mesura de la tensió de contacte.

CONTROL DE L'OBRA ACABADA. OPERACIONS DE CONTROL:
Les tasques de control a realitzar són les següents:
- Realització i emissió d'informe amb resultats dels controls i mesures realitzades.

CRITERIS DE PRESA DE MOSTRES:
Es comprovarà per mostreig diferents punts de la instal·lació segons criteri de la DF.
Es mesurarà la tensió de contacte a un punt com a mínim de cada circuit.
INTERPRETACIÓ DE RESULTATS I ACTUACIONS EN CAS D'INCOMPLIMENT:
En cas d'incompliment de la Normativa vigent, es procedirà a la seva adequació.
En cas de deficiències de material o execució, es procedirà d'acord amb el que determini la DF.

EG Elemento no encontrado

EGB Elemento no encontrado

0.- ELEMENTS QUE CONTEMPLA EL PLEC

EGB1AE05.

1.- DEFINICIÓ I CONDICIONS DE LES PARTIDES D'OBRA EXECUTADES

Bateria de condensadors d'energia reactiva de 4 kVAr a 20 kVAr, de 230, 400 o 500 V de tensió nominal, de funcionament automàtic o mixte, muntada superficialment.
L'execució de la unitat d'obra inclou les operacions següents:
- Muntatge i fixació
- Connexionat

CONDICIONS GENERALS:
La bateria ha d'estar muntada superficialment i ha de quedar fixada sòlidament al parament.
La connexió ha d'estar feta amb cable de mànega i terminals.
L'envoltant del condensador ha de quedar connectada a la xarxa de connexió a terra.

2.- CONDICIONS DEL PROCÉS D'EXECUCIÓ

CSV:16360222551750607014

No hi ha condicions específiques del procés d'instal·lació.

3.- UNITAT I CRITERIS D'AMIDAMENT

Unitat de quantitat instal·lada, mesurada segons les especificacions de la DT.

4.- NORMATIVA DE COMPLIMENT OBLIGATORI

Real Decreto 842/2002 de 2 de agosto, por el que se aprueba el Reglamento Electrotécnico de Baja Tensión. REBT 2002.

5.- CONDICIONS DE CONTROL D'EXECUCIÓ I DE L'OBRA ACABADA

CONTROL D'EXECUCIÓ. OPERACIONS DE CONTROL:
Les tasques de control a realitzar són les següents:
- Comprovació de la correcta implantació dels equips a l'obra.
- Verificar el funcionament de l'equip, comprovant la connexió i desconnexió dels condensadors de forma correcta d'acord al cos ajustat.
- Verificar que els consums dels condensadors s'adequa a les seves característiques nominals.
- Ajustar l'equip als paràmetres de projecte.

CONTROL DE L'OBRA ACABADA. OPERACIONS DE CONTROL:
- Realització i emissió d'informes amb resultats de controls i proves realitzats.

CRITERIS DE PRESA DE MOSTRES:
Es comprovarà globalment
INTERPRETACIÓ DE RESULTATS I ACTUACIONS EN CAS D'INCOMPLIMENT:
Segons criteri de la DF podran ser acceptats o rebutjats tots o part dels equips

EG Elemento no encontrado

EGD Elemento no encontrado

EGD1 Elemento no encontrado

0.- ELEMENTS QUE CONTEMPLA EL PLEC

EGD1222Z.

1.- DEFINICIÓ I CONDICIONS DE LES PARTIDES D'OBRA EXECUTADES

Elements per a formar una connexió a terra, col·locats soterrats en el terreny.
S'han considerat els elements següents:
- Piqueta de connexió a terra, d'acer i recobriment de coure, clavada a terra.
L'execució de la unitat d'obra inclou les operacions següents:
- Col·locació i connexionat
CONDICIONS GENERALS:
Ha d'estar col·locat en posició vertical, enterrat dins del terreny.
La situació en el terreny ha de quedar fàcilment localitzable per a la realització periòdica de proves d'inspecció i control.
Han de quedar unides rígidament, assegurant un bon contacte elèctric amb els conductors dels circuits de terra mitjançant cargols, elements de compressió, soldadura d'alt punt de fusió, etc.
El contacte amb el conductor del circuit de terra ha d'estar net, sense humitat i fet de tal forma que s'evitin els efectes electroquímics.
Han d'estar clavades de tal forma que el punt superior quedi a 50 cm de profunditat.
En el cas d'enterrar dues piquetes en paral·lel, la distància entre ambdues ha de ser, com a mínim, igual a la seva longitud.

2.- CONDICIONS DEL PROCÉS D'EXECUCIÓ

Abans de començar els treballs de muntatge, s'ha de fer un replanteig que ha de ser aprovat per la DF.
S'ha de comprovar que les característiques del producte corresponen a les especificades al projecte.
Els materials s'han d'inspeccionar abans de la seva col·locació.
Un cop finalitzat, s'ha de procedir a la retirada de l'obra de tots els materials sobrants (embalatges, retalls de cables, etc.).

CSV:163602225517506070 14

3.- UNITAT I CRITERIS D'AMIDAMENT

Unitat de quantitat instal·lada, mesurada segons les especificacions de la DT.

4.- NORMATIVA DE COMPLIMENT OBLIGATORI

Real Decreto 842/2002 de 2 de agosto, por el que se aprueba el Reglamento Electrotécnico de Baja Tensión. REBT 2002.

5.- CONDICIONS DE CONTROL D'EXECUCIÓ I DE L'OBRA ACABADA

CONTROL D'EXECUCIÓ. OPERACIONS DE CONTROL:
Les tasques de control a realitzar són les següents:
- Verificar la correcta ubicació dels punts de posada a terra.
- Verificar l'execució de pous de terra, col·locació d'elèctrodes, tubs de manteniment (si existeix), ús dels connectors adequats i acabat de l'arqueta.
- Verificar la continuïtat d'entre els conductors de protecció i dels elèctrodes de posada a terra.
- Verificar la posada a terra de les conduccions metàl·liques de l'edifici.

- Mesures de resistència de terra.
CONTROL DE L'OBRA ACABADA. OPERACIONS DE CONTROL:
Les tasques de control a realitzar són les següents:
- Realització i emissió d'informe amb resultats dels controls i mesures realitzades.
CRITERIS DE PRESA DE MOSTRES:
Es comprovarà globalment
INTERPRETACIÓ DE RESULTATS I ACTUACIONS EN CAS D'INCOMPLIMENT:
En cas de valors de resistència de terra superiors a l'especificat a REBT, es procedirà a la construcció de nous pous de terra o tractament del terreny, fins que s'arribi a obtenir la resistència adequada.
Els defectes d'instal·lació hauran de ser corregits.

EG Elemento no encontrado

EGD Elemento no encontrado

EGDZ Elemento no encontrado

0.- ELEMENTS QUE CONTEMPLA EL PLEC

EGDZU001.

1.- DEFINICIÓ I CONDICIONS DE LES PARTIDES D'OBRA EXECUTADES

Punt de connexió a terra, amb pont seccionador de platina de coure, muntat en caixa estanca, col·locat superficialment i connectat.
L'execució de la unitat d'obra inclou les operacions següents:
- Replanteig
- Col·locació, instal·lació i anivellament
- Connexionat
CONDICIONS GENERALS:
La platina ha de portar un dispositiu de fixació a la base.
Han d'estar dissenyats de manera que en l'ús normal han de funcionar de forma segura i no han de suposar perill per a les persones i el seu entorn.
Un cop instal·lat i connectat a la xarxa no han de ser accessibles les parts que hagin d'estar en tensió.
Ha de quedar amb els costats aplomats i en el mateix pla que el parament.
La posició i quantitat han de ser les fixades per la DF i han de constar a la DT.
Quan es col·loca muntat superficialment, l'element ha de quedar fixat sòlidament al suport.
Ha d'estar connectat sobre els conductors de terra.
Ha d'estar situat en un lloc accessible. Ha de permetre mesurar la resistència de la presa de terra corresponent.
Ha de ser connectat amb el born principal de terra.
Ha de ser mecànicament segur.
Ha d'assegurar la continuïtat elèctrica.
Ha d'estar situat a prop de la presa de terra.
Les instal·lacions que ho necessitin han de disposar d'un nombre suficient de punt de posada a terra, convenientment distribuïts, que estiguin connectats al mateix elèctrode o conjunt d'elèctrodes.
Resistència a la tracció de les connexions: >= 30 N
Toleràncies d'execució:
- Posició: ± 20 mm
- Aplomat: ± 2%

2.- CONDICIONS DEL PROCÉS D'EXECUCIÓ

Abans de començar els treballs de muntatge, s'ha de fer un replanteig que ha de ser aprovat per la DF.
S'ha de comprovar que les característiques del producte corresponen a les especificades al projecte.
Els materials s'han d'inspeccionar abans de la seva col·locació.
Un cop instal·lat, s'ha de procedir a la retirada de l'obra de tots els materials sobrants (embalatges, retalls de cables, etc.).

CSV:163602225517506070 14

3.- UNITAT I CRITERIS D'AMIDAMENT

Unitat de quantitat instal·lada, mesurada segons les especificacions de la DT.

4.- NORMATIVA DE COMPLIMENT OBLIGATORI

Real Decreto 842/2002 de 2 de agosto, por el que se aprueba el Reglamento Electrotécnico de Baja Tensión. REBT 2002.

5.- CONDICIONS DE CONTROL D'EXECUCIÓ I DE L'OBRA ACABADA

CONTROL D'EXECUCIÓ. OPERACIONS DE CONTROL:
Les tasques de control a realitzar són les següents:
- Verificar la correcta ubicació dels punts de posada a terra.
- Verificar l'execució de pous de terra, col·locació d'elèctrodes, tubs de manteniment (si existeix), ús dels connectors adequats i acabat de l'arqueta.
- Verificar la continuïtat d'entre els conductors de protecció i dels elèctrodes de posada a terra.
- Verificar la posada a terra de les conduccions metàl·liques de l'edifici.
- Mesures de resistència de terra.

CONTROL DE L'OBRA ACABADA. OPERACIONS DE CONTROL:
Les tasques de control a realitzar són les següents:
- Realització i emissió d'informe amb resultats dels controls i mesures realitzades.

CRITERIS DE PRESA DE MOSTRES:
Es comprovarà globalment
INTERPRETACIÓ DE RESULTATS I ACTUACIONS EN CAS D'INCOMPLIMENT:
En cas de valors de resistència de terra superiors a l'especificat a REBT, es procedirà a la construcció de nous pous de terra o tractament del terreny, fins que s'arribi a obtenir la resistència adequada.
Els defectes d'instal·lació hauran de ser corregits.

EG Elemento no encontrado

EGE Elemento no encontrado

EGE1 Elemento no encontrado

0.- ELEMENTS QUE CONTEMPLA EL PLEC

EGE1SD20.

1.- DEFINICIÓ I CONDICIONS DE LES PARTIDES D'OBRA EXECUTADES

CSV: 163602225517506070l4 .

Mòduls fotovoltaics per a la generació d'energia elèctrica muntats sobre estructures de suport.
S'han considerat les unitats d'obra següents:
- Mòduls muntats sobre estructures de suport en superfícies planes
- Mòduls muntats sobre estructures de suport en superfícies inclinades

L'execució de la unitat d'obra inclou les operacions següents:
- Preparació de la zona de treball
- Replanteig de la unitat d'obra
- Muntatge dels suports
- Col·locació dels mòduls fotovoltaics
- Execució de les connexions elèctriques
- Prova de servei
- Retirada de l'obra de les restes d'embalatges, retalls de tubs, cables, etc.

CONDICIONS GENERALS:
La posició i l'orientació dels mòduls ha de ser la reflectida a la DT o, en el seu defecte, la indicada per la DF.
Tot el conjunt ha d'estar muntat segons les indicacions de la DT del fabricant i dels reglaments vigents.
La instal·lació ha d'estar construïda en la seva totalitat amb materials i procediments d'execució que garanteixin les exigències del servei, la durabiliat, salubritat i manteniment.

Tots els materials utilitzats han de ser compatibles entre ells.
Els captadors muntats en els seus suports han de quedar sòlidament fixats a l'estructura de l'edifici.
L'estructura de suport ha de resistir el pes propi dels elements de captació així com les sobrecàrregues de vent i neu indicades en la normativa vigent.
L'estructura de suport ha de poder dilatar lliurement sense provocar tensions a l'estructura de l'edifici ni als mòduls de captació solar.
Els mòduls han de quedar subjectats als suports pels punts previstos, i amb els accessoris de fixació acceptats pel fabricant. Els punts de subjecció dels mòduls seran els suficients per tal de no provocar flexions superiors a les permeses pel fabricant.
Un cop col·locat, cap element de l'estructura de suport o del sistema de fixació ha de donar ombra sobre els captadors.
Els elements de la instal·lació que necessitin un manteniment o bé s'hagin de manipular han de ser accessibles.
Ha de ser possible desmuntar elements concrets de la instal·lació amb un nombre mínim d'actuacions sobre els altres elements.
Ha de tenir instal·lades les proteccions necessàries contra les descàrregues elèctriques d'acord amb la reglamentació vigent.
Cap part accessible de l'element instal·lat no ha d'estar en tensió, fora dels punts de connexió.
Han d'estar fetes totes les connexions elèctriques dels mòduls fotovoltaics i les d'aquests amb la part fixa de la instal·lació.
Les connexions han d'estar fetes a dintre de les caixes de connexió i no han de provocar esforços recíprocs.
L'estructura de suport ha d'estar connectada la xarxa de terra.
Ha d'estar feta la prova de servei.

2.- CONDICIONS DEL PROCÉS D'EXECUCIÓ

Abans de començar els treballs de muntatge, s'ha de fer un replanteig que ha de ser aprovat per la DF.
S'ha de comprovar que l'estructura de l'edifici reuneixi les condicions necessàries per a suportar el pes i les accions de la instal·lació.
El muntatge s'ha de fer seguint les instruccions de la documentació tècnica del fabricant.
S'ha de seguir la seqüència de muntatge proposada pel fabricant.
Tots els elements s'han d'inspeccionar abans de la seva col·locació.
S'ha de comprovar que les característiques tècniques dels elements que conformen la instal·lació es corresponen a les especificades al projecte.
S'han d'aturar els treballs quan la velocitat del vent sigui superior a 50 km/h o plogui. Si un cop realitzats els treballs es donen aquestes condicions, s'han de revisar i assegurar les parts fetes.
Si s'han d'interrompre les feines de muntatge, s'han de protegir els elements que ja estan col·locats.
S'ha d'evitar que els elements captadors quedin exposats al sol durant el muntatge
S'ha de treballar sense tensió a la xarxa.
Un cop acabades les feines de muntatge es procedirà a la retirada de l'obra de tot el material sobrant (restes d'embalatges, retalls de tubs, etc.).

3.- UNITAT I CRITERIS D'AMIDAMENT

Unitat de mesura: u instal·lada, mesurada segons les especificacions de la DT.

CSV: 163602225517506070 14 .

4.- NORMATIVA DE COMPLIMENT OBLIGATORI

Documento Básico de Ahorro de energía. DB-HE, parte II del CTE, aprobado por el Real Decreto 314/2006.
Real Decreto 842/2002 de 2 de agosto, por el que se aprueba el Reglamento Electrotécnico de Baja Tensión. REBT 2002.
Real Decreto 1663/2000, de 29 de septiembre, sobre conexión de instalaciones fotovoltaicas a la red de baja tensión.

EG Elemento no encontrado

EGE Elemento no encontrado

EGEK Elemento no encontrado

0.- ELEMENTS QUE CONTEMPLA EL PLEC

EGEKMONI.

1.- DEFINICIÓ I CONDICIONS DE LES PARTIDES D'OBRA EXECUTADES

Kits per a la generació d'energia eléctrica fotovoltaica amb control dinàmic de potencia, per a autoconsum instantani.
El kit ha d'estar format per els següents components:
- conjunt de mòduls fotovoltaics del tipus policristal·lí;
- estructura de suport de perfils d'alumini anoditzat, amb cargols d'acer inoxidable, apte per a anar muntada sobre un terrat pla o una coberta inclinada;
- inversor o inversors de connexió a xarxa, monofàsics o trifàsics segons el kit;
- sistema de control dinàmic de potència per a la injecció 0 a la xarxa elèctrica;
- quadres elèctrics de corrent continua i de corrent alterna, amb les proteccions elèctriques i amb el sistema de control i monitorització del funcionament de la instal·lació.

S'han considerat les unitats d'obra següents:
- Mòduls muntats sobre estructures de suport en superfícies planes
- Mòduls muntats sobre estructures de suport en superfícies inclinades

L'execució de la unitat d'obra inclou les operacions següents:
- Replanteig de la unitat d'obra
- Muntatge dels suports
- Col·locació dels mòduls fotovoltaics
- Muntatge de l'inversor o inversors
- Muntatge del quadre elèctric de corrent contínua
- Muntatge del quadre elèctric de corrent alterna
- Muntatge del sistema de control dinàmic de potencia
- Execució de les connexions elèctriques
- Prova de servei
- Retirada de l'obra de les restes de materials, embalatges, retalls de cables, tubs, etc.

CONDICIONS GENERALS:
La posició dels elements ha de ser la reflectida a la DT o, en el seu defecte, la indicada per la DF.
Tot el conjunt ha d'estar muntat segons les indicacions de la DT del fabricant i dels reglaments vigents.
La instal·lació ha d'estar construïda en la seva totalitat amb materials i procediments d'execució que garanteixin les exigències del servei, la durabiliat, salubritat i manteniment.

Tots els materials utilitzats han de ser compatibles entre ells.
Cap part accessible de l'element instal·lat no ha d'estar en tensió, fora dels punts de connexió.
Han d'estar fetes totes les connexions elèctriques dels mòduls fotovoltaics i les d'aquests amb la part fixa de la instal·lació.
Les connexions elèctriques han d'estar fetes a dintre de les caixes de connexió.
Els equips han de quedar instal·lats i en condicions de funcionament.
Ha d'estar feta la posada en funcionament de l'aparell i la prova de servei prevista en la DT del projecte, protocol de proves del projecte o DT del fabricant i els resultats obtinguts han de ser acceptats amb els previstos o, en el seu defecte, els indicats per la DF.
CSV:163602225517506070 14
COL·LOCACIÓ DE L'ESTRUCTURA DE SUPORT I MUNTATGE DELS MÒDULS FOTOVOLTAICS
La posició i l'orientació dels mòduls ha de ser la reflectida a la DT o, en el seu defecte, la indicada per la DF.
Els captadors muntats en els seus suports han de quedar sòlidament fixats a l'estructura de l'edifici.
L'estructura de suport ha de resistir el pes propi dels elements de captació així com les sobrecàrregues de vent i neu indicades en la normativa vigent.
L'estructura de suport ha de poder dilatar lliurement sense provocar tensions a l'estructura de l'edifici ni als mòduls de captació solar.
Els mòduls han de quedar subjectats als suports pels punts previstos, i amb els accessoris de fixació acceptats pel fabricant. Els punts de subjecció dels mòduls seran els suficients per tal de no provocar flexions superiors a les permeses pel fabricant.
Un cop col·locat, cap element de l'estructura de suport o del sistema de fixació ha de donar ombra sobre els captadors.
Els elements de la instal·lació que necessitin un manteniment o bé s'hagin de manipular han de ser accessibles.
Ha de ser possible desmuntar elements concrets de la instal·lació amb un nombre mínim d'actuacions sobre els altres elements.
L'estructura metàl·lica de suport ha d'estar connectada a la xarxa de terra de l'edifici.
INVERSORS, QUADRES ELÈCTRICS I SISTEMA DE CONTROL
Ha de quedar instal·lat al lloc on la temperatura i condicions ambientals estiguin dintre dels

límits indicats pel fabricant i en funció del grau de protecció IP/IK.
Els comandaments de l'equip i les pantalles i dispositius de comunicació local han de ser accessibles i visibles.
Al voltant de l'equip cal deixar l'espai lliure suficient per a facilitar els futurs treballs de manteniment i neteja. Per aquest motiu es respectaran les separacions mínimes a altres equips o a la pròpia construcció i, en general, les condicions d'instal·lació indicades a la DT del fabricant.
No poden quedar obstruïdes les ranures de ventilació.
Si l'equip te portes o registres, aquests han de ser accessibles i s'han de poder obrir i tancar correctament.

2.- CONDICIONS DEL PROCÉS D'EXECUCIÓ

Abans de començar els treballs de muntatge, s'ha de fer un replanteig que ha de ser aprovat per la DF.
S'ha de comprovar que les característiques tècniques de l'aparell corresponguin a les especificades al projecte.
Tots els elements s'han d'inspeccionar abans de la seva col·locació.
El muntatge s'ha de fer seguint les instruccions de la documentació tècnica del fabricant.
La seva instal·lació no ha d'alterar les característiques de l'aparell.
Queda expressament prohibit fer modificacions sobre l'equip subministrat pel fabricant.
Les connexions a les diferents xarxes de servei es faran un cop tallats els corresponents subministraments.
Un cop instal·lat l'equip, s'ha de procedir a la retirada de l'obra de tots els materials sobrants com ara embalatges, retalls de tubs, etc.

3.- UNITAT I CRITERIS D'AMIDAMENT

Unitat de quantitat realment instal·lada, amidada segons les especificacions de la DT.

4.- NORMATIVA DE COMPLIMENT OBLIGATORI

Real Decreto 842/2002 de 2 de agosto, por el que se aprueba el Reglamento Electrotécnico de Baja Tensión. REBT 2002.

EH Elemento no encontrado

EH1 Elemento no encontrado

0.- ELEMENTS QUE CONTEMPLA EL PLEC

EH1DESTA,EH1DESTN,EH1DANTV,EH1DCOMF,EH1DCOMR.

CSV: 163602225517506070l4 .

1.- DEFINICIÓ I CONDICIONS DE LES PARTIDES D'OBRA EXECUTADES

Llums decoratius muntats superficialment al sostre o encastats en el cel ras.
S'han considerat lluminàries amb els tipus d'equips següents:
- Llum decoratiu de forma rectangular amb tubs fluorescents, amb xassís de planxa d'acer esmaltat o d'alumini anoditzat, amb òptica i amb difusor o sense.
- Llum decoratiu amb difusor o sense i amb reflector o sense, amb làmpada fluorescent, amb cos d'alumini que recobreix la part no lluminosa.
- Llum decoratiu de forma rectangular amb xassís de xapa d'acer esmaltat, o d'alumini anoditzat, per a línia contínua, amb difusor o sense, per a tubs fluorescents.
- Llum decoratiu del tipus downlight, per a làmpades d'incandescència, fluorescents o led amb equip o sense

L'execució de la unitat d'obra inclou les operacions següents:
- Replanteig de la unitat d'obra
- Muntatge, fixació i anivellament
- Connexionat i col·locació de les làmpades
- Comprovació del funcionament
- Retirada de l'obra de les restes d'embalatges, retalls de tubs, cables, etc.

CONDICIONS GENERALS:
La posició ha de ser la reflectida a la DT o, en el seu defecte, la indicada per la DF.
Ha de quedar fixat sòlidament al suport, amb el sistema de fixació disposat pel fabricant.

Ha d'estar connectada a la xarxa d'alimentació elèctrica i a la línia de terra.
No s'han de transmetre esforços entre els elements de la instal·lació elèctrica (tubs i cables) i la lluminària.
La làmpada ha de quedar allotjada al portalàmpades i fent contacte amb aquest.
Els cables han d'entrar al cos de la lluminària pels punts previstos pel fabricant.
Toleràncies d'execució:
- Posició: ± 20 mm

2.- CONDICIONS DEL PROCÉS D'EXECUCIÓ

La instal·lació elèctrica s'ha de fer sense tensió a la línia.
La col·locació i connexionat de la lluminària s'han de fer seguint les instruccions del fabricant.
Abans de començar els treballs de muntatge, s'ha de fer un replanteig que ha de ser aprovat per la DF.
S'ha de comprovar que les característiques tècniques de l'aparell corresponguin a les especificades al projecte.
Tots els elements s'han d'inspeccionar abans de la seva col·locació.
La seva instal·lació no ha d'alterar les característiques de l'element.
Cal comprovar la idoneïtat de la tensió disponible amb la de l'equip de la lluminària.
Un cop instal·lat l'equip, es procedirà a la retirada de l'obra de tots els materials sobrants com ara embalatges, retalls de tubs, cables, etc.

3.- UNITAT I CRITERIS D'AMIDAMENT

Unitat de quantitat instal·lada, mesurada segons les especificacions de la DT.
La instal·lació inclou el subministrament i col·locació de la làmpada.

4.- NORMATIVA DE COMPLIMENT OBLIGATORI

Real Decreto 842/2002 de 2 de agosto, por el que se aprueba el Reglamento Electrotécnico de Baja Tensión. REBT 2002.
UNE-EN 60598-1:1996 Luminarias. Parte 1: Requisitos generales y ensayos.
UNE-EN 60598-2-1:1993 Luminarias. Parte 2: Reglas Particulares. Sección uno: Luminarias fijas de uso general.
UNE-EN 60598-2-19:1993 Luminarias. Parte 2: Reglas particulares. Sección diecinueve: Luminarias con circulación de aire (reglas de seguridad).
UNE-EN 60968:1993 lámparas con balasto propio para servicios generales de iluminación. Requisitos de seguridad. (Versión oficial EN 60968:1990).

5.- CONDICIONS DE CONTROL D'EXECUCIÓ I DE L'OBRA ACABADA

CONTROL D'EXECUCIÓ. OPERACIONS DE CONTROL:
Les tasques de control a realitzar són les següents:
- Comprovació de la correcta instal·lació de les lluminàries.
- Control visual de la instal·lació (linealitat, suports).
- Verificar el funcionament de l'enllumenat, comprovant la correcta distribució de les enceses i l'equilibrat de fases, si és el cas.
- Mesurar nivells d'il·luminació

CONTROL DE L'OBRA ACABADA. OPERACIONS DE CONTROL:
- Recopilació i emissió d'informe amb resultats dels controls i mesures realitzades.

CSV:163602255175060701 4.

CRITERIS DE PRESA DE MOSTRES:
Es realitzarà el control visual i es verificarà el funcionament de tota la instal·lació.
Es comprovarà l'equilibrat de fases, si és el cas, de forma aleatòria en punts amb diferents distribució.
Es mesuraran els nivells d'il·luminació en cada local de característiques diferents.
INTERPRETACIÓ DE RESULTATS I ACTUACIONS EN CAS D'INCOMPLIMENT:
En cas d'incompliment de la Normativa vigent, es procedirà a la seva adequació.
En cas de deficiències de material o execució, es procedirà d'acord amb el que determini la DF.

EH Elemento no encontrado

EH2 Elemento no encontrado

0.- ELEMENTS QUE CONTEMPLA EL PLEC

EH2LNAHI,EH2L7021,EH22FINE,EH2LPLS3,EH2LDOEN.

1.- DEFINICIÓ I CONDICIONS DE LES PARTIDES D'OBRA EXECUTADES

Llums decoratius muntats superficialment al sostre o encastats en el cel ras.
S'han considerat lluminàries amb els tipus d'equips següents:
- Llum decoratiu de forma rectangular amb tubs fluorescents, amb xassís de planxa d'acer esmaltat o d'alumini anoditzat, amb òptica i amb difusor o sense.
- Llum decoratiu amb difusor o sense i amb reflector o sense, amb làmpada fluorescent, amb cos d'alumini que recobreix la part no lluminosa.
- Llum decoratiu de forma rectangular amb xassís de xapa d'acer esmaltat, o d'alumini anoditzat, per a línia contínua, amb difusor o sense, per a tubs fluorescents.
- Llum decoratiu del tipus downlight, per a làmpades d'incandescència, fluorescents o led amb equip o sense

L'execució de la unitat d'obra inclou les operacions següents:
- Replanteig de la unitat d'obra
- Muntatge, fixació i anivellament
- Connexionat i col·locació de les làmpades
- Comprovació del funcionament
- Retirada de l'obra de les restes d'embalatges, retalls de tubs, cables, etc.

CONDICIONS GENERALS:
La posició ha de ser la reflectida a la DT o, en el seu defecte, la indicada per la DF.
Ha de quedar fixat sòlidament al suport, amb el sistema de fixació disposat pel fabricant.
Ha d'estar connectada a la xarxa d'alimentació elèctrica i a la línia de terra.
No s'han de transmetre esforços entre els elements de la instal·lació elèctrica (tubs i cables) i la lluminària.
La làmpada ha de quedar allotjada al portalàmpades i fent contacte amb aquest.
Els cables han d'entrar al cos de la lluminària pels punts previstos pel fabricant.
Toleràncies d'execució:
- Posició: ± 20 mm

2.- CONDICIONS DEL PROCÉS D'EXECUCIÓ

La instal·lació elèctrica s'ha de fer sense tensió a la línia.
La col·locació i connexionat de la lluminària s'han de fer seguint les instruccions del fabricant.
Abans de començar els treballs de muntatge, s'ha de fer un replanteig que ha de ser aprovat per la DF.
S'ha de comprovar que les característiques tècniques de l'aparell corresponguin a les especificades al projecte.
Tots els elements s'han d'inspeccionar abans de la seva col·locació.
La seva instal·lació no ha d'alterar les característiques de l'element.
Cal comprovar la idoneïtat de la tensió disponible amb la de l'equip de la lluminària.
Un cop instal·lat l'equip, es procedirà a la retirada de l'obra de tots els materials sobrants com ara embalatges, retalls de tubs, cables, etc.

3.- UNITAT I CRITERIS D'AMIDAMENT

Unitat d'obra totalment acabada, mesurada segons les especificacions de la DT.
La instal·lació inclou el subministrament i col·locació de la làmpada.

CSV:163602225517506070 14

4.- NORMATIVA DE COMPLIMENT OBLIGATORI

Real Decreto 842/2002 de 2 de agosto, por el que se aprueba el Reglamento Electrotécnico de Baja Tensión. REBT 2002.
UNE-EN 60598-1:1996 Luminarias. Parte 1: Requisitos generales y ensayos.
UNE-EN 60598-2-2:1997 Luminarias. Parte 2: Requisitos particulares. Sección 2: Luminarias empotradas.
UNE-EN 60598-2-1:1993 Luminarias. Parte 2: Reglas Particulares. Sección uno: Luminarias fijas de uso general.
UNE-EN 60598-2-19:1993 Luminarias. Parte 2: Reglas particulares. Sección diecinueve: Luminarias con circulación de aire (reglas de seguridad).

5.- CONDICIONS DE CONTROL D'EXECUCIÓ I DE L'OBRA ACABADA

CONTROL D'EXECUCIÓ. OPERACIONS DE CONTROL:
Les tasques de control a realitzar són les següents:
- Comprovació de la correcta instal·lació de les lluminàries.
- Control visual de la instal·lació (linealitat, suports).
- Verificar el funcionament de l'enllumenat, comprovant la correcta distribució de les

enceses i l'equilibrat de fases, si és el cas.
- Mesurar nivells d'il·luminació
CONTROL DE L'OBRA ACABADA. OPERACIONS DE CONTROL:
- Realització i emissió d'informe amb resultats dels controls i mesures realitzades.
CRITERIS DE PRESA DE MOSTRES:
Es realitzarà el control visual i es verificarà el funcionament de tota la instal·lació.
Es comprovarà l'equilibrat de fases, si és el cas, de forma aleatòria en punts amb diferents distribució.
Es mesuraran els nivells d'il·luminació en cada local de característiques diferents.
INTERPRETACIÓ DE RESULTATS I ACTUACIONS EN CAS D'INCOMPLIMENT:
En cas d'incompliment de la Normativa vigent, es procedirà a la seva adequació.
En cas de deficiències de material o execució, es procedirà d'acord amb el que determini la DF.

EH Elemento no encontrado

EH3 Elemento no encontrado

0.- ELEMENTS QUE CONTEMPLA EL PLEC

EH32FA06OT.

1.- DEFINICIÓ I CONDICIONS DE LES PARTIDES D'OBRA EXECUTADES

DEFINICIÓ:
Llums decoratius per a interiors, fixats al parament o de peu.
S'han considerat els elements següents:
- Aplics.
- Estructures multilàmpades suspeses mitjançant cables o muntades superficialment amb suports.
L'execució de la unitat d'obra inclou les operacions següents:
Llum fix:
- Replanteig de la unitat d'obra
- Muntatge, fixació i anivellament
- Connexionat i col·locació de les làmpades
- Comprovació del funcionament
- Retirada de l'obra de les restes d'embalatges, retalls de tubs, cables, etc.
CONDICIONS GENERALS:
La posició ha de ser la reflectida a la DT o, en el seu defecte, la indicada per la DF
La làmpada ha de quedar allotjada al portalàmpades i fent contacte amb aquest.
LLUM FIX:
Ha de quedar fixat solidàriament al suport, amb el sistema de fixació disposat pel fabricant.
No s'han de transmetre esforços entre els elements de la instal·lació elèctrica (tubs i cables) i la lluminària.
El cable ha de quedar subjectat per la coberta a la carcassa del projector, de manera que no es transmetin esforços a la connexió elèctrica.
Ha de quedar connectat al conductor de terra mitjançant la pressió de terminal, cargol i femelles.
Els conductors de línia, fases i neutre, han de quedar rígidament fixats mitjançant pressió de cargol als borns del llum.
Els cables han d'entrar al cos de la lluminària pels punts previstos pel fabricant.
Ha de quedar garantit el grau de protecció de la lluminària en el punt d'entrada dels cables.

CSV: 163602225517506070 14

2.- CONDICIONS DEL PROCÉS D'EXECUCIÓ

CONDICIONS GENERALS:
S'ha de comprovar que les característiques tècniques de l'aparell corresponen a les especificades al projecte.
Tots els elements s'han d'inspeccionar abans de la seva col·locació.
La seva instal·lació no ha d'alterar les característiques de l'element.
Cal comprovar la idoneïtat de la tensió disponible amb la de l'equip de la lluminària.
Un cop instal·lat l'equip, es procedirà a la retirada de l'obra de tots els materials sobrants com ara embalatges, retalls de tubs, cables, etc.
LLUM FIX:
La col·locació i connexionat de la lluminària s'han de fer seguint les instruccions del fabricant.
Abans de començar els treballs de muntatge, es farà un replanteig previ que ha de ser aprovat per la DF.

En llums col·locats en caixa, no s'ha de muntar el llum fins que no s'hagi col·locat la caixa de suport.
La instal·lació elèctrica s'ha de fer sense tensió a la línia.

3.- UNITAT I CRITERIS D'AMIDAMENT

Unitat de quantitat instal·lada, amidada segons les especificacions de la DT.
La instal·lació inclou el subministrament i col·locació de la làmpada.

4.- NORMATIVA DE COMPLIMENT OBLIGATORI

REBT 2002 Real Decreto 842/2002 de 2 de agosto, por el que se aprueba el Reglamento Electrotécnico de Baja Tensión.

EH Elemento no encontrado

EH3 Elemento no encontrado

EH32 Elemento no encontrado

EH32F Elemento no encontrado

0.- ELEMENTS QUE CONTEMPLA EL PLEC

EH32FA06OT.

1.- DEFINICIÓ I CONDICIONS DE LES PARTIDES D'OBRA EXECUTADES

DEFINICIÓ:
Llum estanc per un o dos tubs fluorescents de doble casquet de 36 o 58 W de potència, muntat superficialment.
S'han considerat els tipus de col·locació següents:
- Muntades superficialment al sostre
L'execució de la unitat d'obra inclou les operacions següents:
- Replanteig de la unitat d'obra
- Muntatge, fixació i anivellament
- Connexionat i col·locació de les làmpades
- Comprovació del funcionament
- Retirada de l'obra de les restes d'embalatges, retalls de tubs, cables, etc.
CONDICIONS GENERALS:
La posició ha de ser la fixada a la DT.
MUNTADA SUPERFICIALMENT AL SOSTRE:
Ha de quedar fixada solidament, amb el sistema de fixació disposat pel fabricant.
Ha d'estar connectada a la xarxa d'alimentació elèctrica i a la línia de terra.
No s'han de transmetre esforços entre els elements de la instal·lació elèctrica (tubs i cables) i la lluminària.
Els tubs fluorescents han de quedar allotjats als portalàmpades i fent contacte amb aquests.
Els cables han d'entrar al cos de la lluminària pels punts previstos pel fabricant.
Toleràncies d'instal·lació:
- Posició: ± 20 mm

CSV: 163602225517506070 14

2.- CONDICIONS DEL PROCÉS D'EXECUCIÓ

La col·locació i connexionat de la lluminària s'han de fer seguint les instruccions del fabricant.
Abans de començar els treballs de muntatge, es farà un replanteig previ que ha de ser aprovat per la DF
S'ha de comprovar que les característiques tècniques de l'aparell corresponen a les especificades al projecte.
Tots els elements s'han d'inspeccionar abans de la seva col·locació.
La seva instal·lació no ha d'alterar les característiques de l'element.
Cal comprovar la idoneïtat de la tensió disponible amb la de l'equip de la lluminària.
Les connexions elèctriques s'han de fer sense tensió a la línia.
Un cop instal·lat l'equip, es procedirà a la retirada de l'obra de tots els materials sobrants com ara embalatges, retalls de tubs, cables, etc.

3.- UNITAT I CRITERIS D'AMIDAMENT

Unitat de quantitat instal·lada, amidada segons les especificacions de la DT.
S'inclou en la partida d'obra el subministrament i la col·locació de les làmpades.

4.- NORMATIVA DE COMPLIMENT OBLIGATORI

REBT 2002 Real Decreto 842/2002 de 2 de agosto, por el que se aprueba el Reglamento Electrotécnico de Baja Tensión.

EH Elemento no encontrado

EH3 Elemento no encontrado

EH32 Elemento no encontrado

EH32F Elemento no encontrado

EH32FA Elemento no encontrado

0.- ELEMENTS QUE CONTEMPLA EL PLEC

EH32FA06OT.

1.- DEFINICIÓ I CONDICIONS DE LES PARTIDES D'OBRA EXECUTADES

DEFINICIÓ:
Llum estanc per un o dos tubs fluorescents de doble casquet de 36 o 58 W de potència, muntat superficialment.
S'han considerat els tipus de col·locació següents:
- Muntades superficialment al sostre
L'execució de la unitat d'obra inclou les operacions següents:
- Replanteig de la unitat d'obra
- Muntatge, fixació i anivellament
- Connexionat i col·locació de les làmpades
- Comprovació del funcionament
- Retirada de l'obra de les restes d'embalatges, retalls de tubs, cables, etc.
CONDICIONS GENERALS:
La posició ha de ser la fixada a la DT.
MUNTADA SUPERFICIALMENT AL SOSTRE:
Ha de quedar fixada sòlidament, amb el sistema de fixació disposat pel fabricant.
Ha d'estar connectada a la xarxa d'alimentació elèctrica i a la línia de terra.
No s'han de transmetre esforços entre els elements de la instal·lació elèctrica (tubs i cables) i la lluminària.
Els tubs fluorescents han de quedar allotjats als portalàmpades i fent contacte amb aquests.
Els cables han d'entrar al cos de la lluminària pels punts previstos pel fabricant.
Toleràncies d'instal·lació:
- Posició: ± 20 mm

CSV:16360225517506070 14

2.- CONDICIONS DEL PROCÉS D'EXECUCIÓ

La col·locació i connexionat de la lluminària s'han de fer seguint les instruccions del fabricant.
Abans de començar els treballs de muntatge, es farà un replanteig previ que ha de ser aprovat per la DF
S'ha de comprovar que les característiques tècniques de l'aparell corresponen a les especificades al projecte.
Tots els elements s'han d'inspeccionar abans de la seva col·locació.
La seva instal·lació no ha d'alterar les característiques de l'element.
Cal comprovar la idoneïtat de la tensió disponible amb la de l'equip de la lluminària.
Les connexions elèctriques s'han de fer sense tensió a la línia.
Un cop instal·lat l'equip, es procedirà a la retirada de l'obra de tots els materials sobrants com ara embalatges, retalls de tubs, cables, etc.

3.- UNITAT I CRITERIS D'AMIDAMENT

Unitat de quantitat instal·lada, amidada segons les especificacions de la DT.
S'inclou en la partida d'obra el subministrament i la col·locació de les làmpades.

4.- NORMATIVA DE COMPLIMENT OBLIGATORI

REBT 2002 Real Decreto 842/2002 de 2 de agosto, por el que se aprueba el Reglamento Electrotécnico de Baja Tensión.

EH Elemento no encontrado

EH6 Elemento no encontrado

EH61 Elemento no encontrado

0.- ELEMENTS QUE CONTEMPLA EL PLEC

EH61HYDR,EH61EST1,EH61NOVA.

1.- DEFINICIÓ I CONDICIONS DE LES PARTIDES D'OBRA EXECUTADES

Llum d'emergència i senyalització amb làmpada fluorescent o led, muntada superficialment o encastada.
S'han considerat els tipus de col·locació següents:
- Muntades superficialment
- Muntades encastades

L'execució de la unitat d'obra inclou les operacions següents:
- Replanteig de la unitat d'obra
- Muntatge, fixació i anivellament
- Connexionat i col·locació de les làmpades
- Comprovació del funcionament
- Retirada de l'obra de les restes d'embalatges, retalls de tubs, cables, etc.

CONDICIONS GENERALS:
La posició ha de ser la reflectida a la DT o, en el seu defecte, la indicada per la DF.
Ha de quedar fixat sòlidament al suport, amb el sistema de fixació disposat pel fabricant.
Ha d'estar connectada a la xarxa d'alimentació elèctrica i a la línia de terra.
No s'han de transmetre esforços entre els elements de la instal·lació elèctrica (tubs i cables) i la lluminària.
La làmpada ha de quedar allotjada al portalàmpades i fent contacte amb aquest.
Els cables han d'entrar al cos de la lluminària pels punts previstos pel fabricant.
Toleràncies d'instal·lació:
- Posició: ± 20 mm
- Aplomat: ± 2 mm

CSV: 163602225517506070 14 .

2.- CONDICIONS DEL PROCÉS D'EXECUCIÓ

La instal·lació elèctrica s'ha de fer sense tensió a la línia.
La col·locació i connexionat de la lluminària s'han de fer seguint les instruccions del fabricant.
Abans de començar els treballs de muntatge, s'ha de fer un replanteig que ha de ser aprovat per la DF.
S'ha de comprovar que les característiques tècniques de l'aparell corresponguin a les especificades al projecte.
Tots els elements s'han d'inspeccionar abans de la seva col·locació.
La seva instal·lació no ha d'alterar les característiques de l'element.
Cal comprovar la idoneïtat de la tensió disponible amb la de l'equip de la lluminària.
Un cop instal·lat l'equip, es procedirà a la retirada de l'obra de tots els materials sobrants com ara embalatges, retalls de tubs, cables, etc.

3.- UNITAT I CRITERIS D'AMIDAMENT

Unitat de quantitat instal·lada, mesurada segons les especificacions de la DT.
La instal·lació inclou la làmpada, el cablejat interior i l'equip complert d'encesa en el seu cas.

4.- NORMATIVA DE COMPLIMENT OBLIGATORI

Real Decreto 842/2002 de 2 de agosto, por el que se aprueba el Reglamento Electrotécnico de Baja Tensión. REBT 2002.
Real Decreto 173/2010, de 19 de febrero, por el que se modifica el Código Técnico de la Edificación, aprobado por el Real Decreto 314/2006, de 17 de marzo, en materia de accesibilidad y no discriminación de las personas con discapacidad.
UNE 20392:1993 Aparatos autónomos para alumbrado de emergencia con lámparas de fluorescencia. Prescripciones de funcionamiento.
UNE 72550:1985 Alumbrado de emergencia. Clasificación y definiciones.
UNE 72551:1985 Alumbrado (de emergencia) de evacuación. Actuación.
UNE 72552:1985 Alumbrado (de emergencia) de seguridad. Actuación.
UNE 72553:1985 Alumbrado (de emergencia) de continuidad. Actuación.

5.- CONDICIONS DE CONTROL D'EXECUCIÓ I DE L'OBRA ACABADA

CONTROL D'EXECUCIÓ. OPERACIONS DE CONTROL:
Les tasques de control a realitzar són les següents:
- Comprovació de la correcta instal·lació de les lluminàries.
- Control visual de la instal·lació (linealitat, suports).
- Verificar el funcionament de l'enllumenat, comprovant la correcta distribució de les enceses i l'equilibrat de fases, si és el cas.
- Mesurar nivells d'il·luminació

CONTROL DE L'OBRA ACABADA. OPERACIONS DE CONTROL:
Les tasques de control a realitzar són les següents:
- Realització i emissió d'informe amb resultats dels controls i mesures realitzades.

CRITERIS DE PRESA DE MOSTRES:
Es realitzarà el control visual i es verificarà el funcionament de tota la instal·lació.
Es comprovarà l'equilibrat de fases, si és el cas, de forma aleatòria en punts amb diferents distribució.
Es mesuraran els nivells d'il·luminació en cada local de característiques diferents.

INTERPRETACIÓ DE RESULTATS I ACTUACIONS EN CAS D'INCOMPLIMENT:
En cas d'incompliment de la Normativa vigent, es procedirà a la seva adequació.
En cas de deficiències de material o execució, es procedirà d'acord amb el que determini la DF.

EH Elemento no encontrado

EHT Elemento no encontrado

EHT1 Elemento no encontrado

0.- ELEMENTS QUE CONTEMPLA EL PLEC

CSV: 163602225517506070 14 .

EHT1PROG,EHT1SENS.

1.- DEFINICIÓ I CONDICIONS DE LES PARTIDES D'OBRA EXECUTADES

Interruptors crepusculars per al control d'instal·lacions d'enllumenat, muntats en perfil DIN.

L'execució de la unitat d'obra inclou les operacions següents:
- Replanteig de la unitat d'obra
- Col·locació del sensor
- Col·locació del mecanisme
- Execució de totes les connexions, tant del mecanisme com del sensor
- Regulació dels paràmetres de funcionament
- Retirada de l'obra de les restes d'embalatges, retalls de tubs, cables, etc.

CONDICIONS GENERALS:
La posició ha de ser la reflectida a la DT o, en el seu defecte, la indicada per la DF.

COL·LOCACIÓ DEL MECANISME:
Cap part accessible de l'element instal·lat no ha d'estar en tensió, fora dels punts de connexió.
Els interruptors han de ser capaços de funcionar correctament en les condicions normals exigides en les normes.
Els interruptors que admetin la regulació d'algun paràmetre han d'estar ajustats a les

condicions del paràmetre exigides en la DT.
Ha d'anar muntat sobre un perfil DIN simètric a l'interior d'una caixa o armari. L'interruptor s'ha de subjectar pel mecanisme de fixació disposat per a tal fi.
Resistència a la tracció de les connexions: >= 30 N
COL·LOCACIÓ DEL SENSOR:
Ha d'anar fixat sòlidament al seu suport mitjançant tacs i cargols.
Ha d'estar connectat al circuit de control mitjançant la pressió de terminal, cargol i femelles.
Ha de quedar amb totes les connexions fetes i en condicions de funcionament.
S'ha de tenir cura que no hi pugui haver cap element al seu voltant que pugui enfosquir-lo o punt de llum que li doni llum directament.
Ha de quedar en posició vertical amb el sensor cap amunt.

2.- CONDICIONS DEL PROCÉS D'EXECUCIÓ

Els interruptors han de muntar-se segons les indicacions del fabricant, i atenent a les especificacions dels reglaments.
No s'ha de treballar amb tensió a la xarxa. Abans de procedir a la connexió es verificarà que els conductors estan sense tensió.
S'han d'identificar els conductors de cada fase i neutre per a la seva correcta connexió als borns de l'interruptor.
S'ha de comprovar que les característiques de l'aparell corresponen a les especificades a la DT
S'ha de verificar que els conductors quedin aprestats de forma segura.
Quan la secció dels conductors o requereixi es faran servir terminals per a fer les connexions.

3.- UNITAT I CRITERIS D'AMIDAMENT

Unitat de quantitat instal·lada, mesurada segons les especificacions de la DT.
La instal·lació inclou la part proporcional de connexionats i accessoris dins dels quadres elèctrics.

4.- NORMATIVA DE COMPLIMENT OBLIGATORI

Real Decreto 842/2002 de 2 de agosto, por el que se aprueba el Reglamento Electrotécnico de Baja Tensión. REBT 2002.

EJ Elemento no encontrado

EJ1 Elemento no encontrado

EJ12 Elemento no encontrado

CSV: 16360222551750607014 .

0.- ELEMENTS QUE CONTEMPLA EL PLEC

EJ12B81N.

1.- DEFINICIÓ I CONDICIONS DE LES PARTIDES D'OBRA EXECUTADES

Col·locació i connexió a la xarxa d'evacuació de plat de dutxa, encastat o col·locat sobre el paviment.
S'han considerat els materials següents:
- Porcellana
- Gres esmaltat
- Planxa d'acer
- Resina
- Acrílica

L'execució de la unitat d'obra inclou les operacions següents:
- Preparació de la zona de treball
- Col·locació de la dutxa a l'espai previst
- Anivellació correcte per a rebre l'enrajolat
- Connexió a la xarxa d'evacuació
- Connexió a la xarxa d'aigua

CONDICIONS GENERALS:
El plat de dutxa ha de reunir les mateixes condicions exigides a l'element simple.
Ha de quedar anivellat en totes dues direccions, a la posició prevista en el projecte.
S'ha de garantir l'estanquitat de la connexió amb el conducte d'evacuació.
La resolució dels acords amb paraments i paviment ha de ser la reflectida en el projecte o la indicada per la DF.
Les conduccions metàl·liques de l'aparell han de tenir instal·lada la connexió a terra amb cable de coure nu, de secció 2,5 mm2 en tots els casos.
Si el plat de dutxa és de planxa d'acer, també es connectarà al cos d'aquest.
Toleràncies d'instal·lació:
- Horitzontalitat: ± 1 mm/m
- Contacte revestiment-plat de dutxa: ± 1,5 mm

2.- CONDICIONS DEL PROCÉS D'EXECUCIÓ

No hi han condicions específiques del procés d'instal·lació.

3.- UNITAT I CRITERIS D'AMIDAMENT

Unitat de quantitat instal·lada, mesurada segons les especificacions de la DT.

4.- NORMATIVA DE COMPLIMENT OBLIGATORI

Real Decreto 842/2002 de 2 de agosto, por el que se aprueba el Reglamento Electrotécnico de Baja Tensión. REBT 2002.

5.- CONDICIONS DE CONTROL D'EXECUCIÓ I DE L'OBRA ACABADA

OPERACIONS DE CONTROL:
Les tasques de control a realitzar són les següents:
- Comprovació de la correcta instal·lació dels materials i equips a l'obra
- Verificació de la correcta execució de la instal·lació segons instruccions de fabricant.
- Realització i emissió d'informe amb resultats dels controls i assaigs realitzats, d'acord amb el que s'especifica a la taula d'assaigs i quantificació dels mateixos.

CRITERIS DE PRESA DE MOSTRA
Es realitzarà l'assaig de cabals mínims, considerant el funcionament simultani de les instal·lacions susceptibles de fer-ho a la realitat. Es verificarà: el total de la instal·lació, per plantes o sectors i per zones humides.
INTERPRETACIÓ DE RESULTATS I ACTUACIONS EN CAS D'INCOMPLIMENT:
En cas de deficiències de material o execució, si es pot esmenar sense canviar materials, s'ha de procedir a fer-ho. En cas contrari, s'ha de procedir a canviar tot el material afectat.
En cas de manca d'elements o discrepàncies amb el projecte, s'ha de procedir a l'adequació, d'acord amb el que determini la DF.

CSV: 163602225517506070 14 .

EJ Elemento no encontrado

EJ1 Elemento no encontrado

EJ13 Elemento no encontrado

0.- ELEMENTS QUE CONTEMPLA EL PLEC

EJ13B71B,EJ13NOFL.

1.- DEFINICIÓ I CONDICIONS DE LES PARTIDES D'OBRA EXECUTADES

Col·locació i connexió a la xarxa d'evacuació de lavabo de porcellana o de gres esmaltat.
S'han considerat els tipus de col·locació següents:
- Amb suports murals
- Sobre un peu
- Amb suports murals i mig peu
- Encastat a un taulell
- Semiencastat a un taulell
- Fixat sota taulell

- Recolzat sobre taulell o moble

L'execució de la unitat d'obra inclou les operacions següents:
- Preparació de la zona de treball
- Col·locació del lavabo a l'espai previst
- Connexió a la xarxa d'evacuació
- Connexió a la xarxa d'aigua

CONDICIONS GENERALS:
El lavabo instal·lat ha de reunir les mateixes condicions exigides a l'element simple.
Ha de quedar anivellat en totes dues direccions, a la posició prevista en el projecte.
L'alçària des del nivell del paviment fins el nivell frontal superior del lavabo ha de ser la reflectida en el projecte, o en el seu defecte, la indicada per la DF.
Si el lavabo es col·loca encastat a un taulell, ha d'estar fixat sòlidament a aquest amb el sistema indicat pel fabricant.
Si la col·locació és amb suports murals o sobre un peu, el lavabo ha d'estar fixat sòlidament al parament i recolzat, en el segon cas, sobre el corresponent peu.
L'acord amb el revestiment del parament, i entre el lavabo, el peu i el paviment, o entre el lavabo i el taulell, segons sigui el cas, ha de quedar rejuntat amb silicona neutra.
S'ha de garantir l'estanquitat de la connexió amb el conducte d'evacuació.
Les conduccions metàl·liques de l'aparell han de dur instal·lada la connexió a terra amb cable de coure nu, de secció >= 2,5 mm2.
Toleràncies d'instal·lació:
- Nivell: ± 10 mm
- Caiguda frontal respecte al pla horitzontal: <= 5 mm

2.- CONDICIONS DEL PROCÉS D'EXECUCIÓ

No hi han condicions específiques del procés d'instal·lació.

3.- UNITAT I CRITERIS D'AMIDAMENT

Unitat de quantitat instal·lada, mesurada segons les especificacions de la DT.

4.- NORMATIVA DE COMPLIMENT OBLIGATORI

No hi ha normativa de compliment obligatori.

5.- CONDICIONS DE CONTROL D'EXECUCIÓ I DE L'OBRA ACABADA

OPERACIONS DE CONTROL:
Les tasques de control a realitzar són les següents:
- Comprovació de la correcta instal·lació dels materials i equips a l'obra
- Verificació de la correcta execució de la instal·lació segons instruccions de fabricant.
- Realització i emissió d'informe amb resultats dels controls i assaigs realitzats, d'acord amb el que s'especifica a la taula d'assaigs i quantificació dels mateixos.

CRITERIS DE PRESA DE MOSTRA
Es realitzarà l'assaig de cabals mínims, considerant el funcionament simultani de les instal·lacions susceptibles de fer-ho a la realitat. Es verificarà: el total de la instal·lació, per plantes o sectors i per zones humides.
INTERPRETACIÓ DE RESULTATS I ACTUACIONS EN CAS D'INCOMPLIMENT:
En cas de deficiències de material o execució, si es pot esmenar sense canviar materials, s'ha de procedir a fer-ho. En cas contrari, s'ha de procedir a canviar tot el material afectat.
En cas de manca d'elements o discrepàncies amb el projecte, s'ha de procedir a l'adequació, d'acord amb el que determini la DF.

CSV:163602225517506070 14

EJ Elemento no encontrado

EJ1 Elemento no encontrado

EJ14 Elemento no encontrado

0.- ELEMENTS QUE CONTEMPLA EL PLEC

EJ14B11P,EJ14B11Z.

1.- DEFINICIÓ I CONDICIONS DE LES PARTIDES D'OBRA EXECUTADES

Col·locació i connexió a la xarxa d'evacuació d'inodor de porcellana esmaltada o d'acer inoxidable antivandàlic, de sortida vertical o horitzontal, col·locat amb fixacions verticals o sobre el paviment.
L'execució de la unitat d'obra inclou les operacions següents:
- Preparació de la zona de treball
- Col·locació de l'inodor a l'espai previst
- Connexió a la xarxa d'evacuació
- Connexió a la xarxa d'aigua

CONDICIONS GENERALS:
L'inodor instal·lat ha de reunir les mateixes condicions exigides a l'element simple.
Ha de quedar anivellat en totes dues direccions, a la posició prevista en el projecte.
La tapa i el seient han de quedar centrats, no oferir resistència ni tenir joc en el seu moviment.
L'alçària des del nivell del paviment fins el nivell frontal superior de l'inodor ha de ser la reflectida en el projecte, o en el seu defecte, la indicada per la DF.
Ha d'estar fixat sòlidament al parament o al paviment, segons el cas, amb les fixacions subministrades pel fabricant.
L'acord amb el paviment ha de quedar rejuntat.
S'ha de garantir l'estanquitat de la connexió amb el conducte d'evacuació mitjançant una pasta segelladora en els aparells de descàrrega horitzontal, o mitjançant un junt de cautxú o de neoprè en els de descàrrega vertical.
Els mecanismes de descàrrega i alimentació han de quedar regulats de manera que l'aparell funcioni correctament.
Les conduccions metàl·liques de l'aparell han de dur instal·lada la connexió a terra amb cable de coure nu, de secció >= 2,5 mm2.
Toleràncies d'instal·lació:
- Nivells: ± 10 mm, Ha de coincidir amb el bidet
- Horitzontalitat: ± 2 mm

2.- CONDICIONS DEL PROCÉS D'EXECUCIÓ

No s'han de col·locar junts de material endurible a les rosques.
L'enroscada, en el seu cas, s'ha de fer sense forçar ni malmetre la rosca.

3.- UNITAT I CRITERIS D'AMIDAMENT

Unitat de quantitat instal·lada, mesurada segons les especificacions de la DT.

4.- NORMATIVA DE COMPLIMENT OBLIGATORI

No hi ha normativa de compliment obligatori.

5.- CONDICIONS DE CONTROL D'EXECUCIÓ I DE L'OBRA ACABADA

OPERACIONS DE CONTROL:
Les tasques de control a realitzar són les següents:
- Comprovació de la correcta instal·lació dels materials i equips a l'obra
- Verificació de la correcta execució de la instal·lació segons instruccions de fabricant.
- Realització i emissió d'informe amb resultats dels controls i assaigs realitzats, d'acord amb el que s'especifica a la taula d'assaigs i quantificació dels mateixos.

CSV:163602225517506070l4.

CRITERIS DE PRESA DE MOSTRA
Es realitzarà l'assaig de cabals mínims, considerant el funcionament simultani de les instal·lacions susceptibles de fer-ho a la realitat. Es verificarà: el total de la instal·lació, per plantes o sectors i per zones humides.
INTERPRETACIÓ DE RESULTATS I ACTUACIONS EN CAS D'INCOMPLIMENT:
En cas de deficiències de material o execució, si es pot esmenar sense canviar materials, s'ha de procedir a fer-ho. En cas contrari, s'ha de procedir a canviar tot el material afectat.
En cas de manca d'elements o discrepàncies amb el projecte, s'ha de procedir a l'adequació, d'acord amb el que determini la DF.

EJ Elemento no encontrado

EJ1 Elemento no encontrado

EJ18 Elemento no encontrado

0.- ELEMENTS QUE CONTEMPLA EL PLEC

EJ18U100.

1.- DEFINICIÓ I CONDICIONS DE LES PARTIDES D'OBRA EXECUTADES

Col·locació i connexió a la xarxa d'evacuació d'aigüera de gres esmaltat o d'acer.
S'han considerat els tipus de col·locació següents:
- Amb suports murals
- Encastat a un taulell
- Sobre moble

L'execució de la unitat d'obra inclou les operacions següents:
- Preparació de la zona de treball
- Col·locació de l'aigüera a l'espai previst
- Connexió a la xarxa d'evacuació
- Connexió a la xarxa d'aigua

CONDICIONS GENERALS:
L'aigüera instal·lada ha de reunir les mateixes condicions exigides a l'element simple.
Ha de quedar anivellada en totes dues direccions, a la posició prevista en el projecte.
L'alçària des del nivell del paviment fins al nivell frontal superior de l'aigüera ha de ser la reflectida en el projecte o, en el seu defecte, la indicada per la DF.
Ha d'estar fixat sòlidament al parament amb els suports murals, o bé recolzat sobre el moble de suport.
L'acord amb el revestiment i amb el taulell ha de quedar rejuntat amb silicona neutra.
S'ha de garantir l'estanquitat de la connexió amb el conducte d'evacuació.
Toleràncies d'instal·lació:
- Nivell: ± 10 mm
- Caiguda frontal respecte al pla horitzontal: <= 5 mm

2.- CONDICIONS DEL PROCÉS D'EXECUCIÓ

No hi han condicions específiques del procés d'instal·lació.

3.- UNITAT I CRITERIS D'AMIDAMENT

Unitat de quantitat instal·lada, mesurada segons les especificacions de la DT.

4.- NORMATIVA DE COMPLIMENT OBLIGATORI

No hi ha normativa de compliment obligatori.

5.- CONDICIONS DE CONTROL D'EXECUCIÓ I DE L'OBRA ACABADA

OPERACIONS DE CONTROL:
Les tasques de control a realitzar són les següents:
- Comprovació de la correcta instal·lació dels materials i equips a l'obra
- Verificació de la correcta execució de la instal·lació segons instruccions de fabricant.
- Realització i emissió d'informe amb resultats dels controls i assaigs realitzats, d'acord amb el que s'especifica a la taula d'assaigs i quantificació dels mateixos.

CRITERIS DE PRESA DE MOSTRA
Es realitzarà l'assaig de cabals mínims, considerant el funcionament simultani de les instal·lacions susceptibles de fer-ho a la realitat. Es verificarà: el total de la instal·lació, per plantes o sectors i per zones humides.
INTERPRETACIÓ DE RESULTATS I ACTUACIONS EN CAS D'INCOMPLIMENT:
En cas de deficiències de material o execució, si es pot esmenar sense canviar materials, s'ha de procedir a fer-ho. En cas contrari, s'ha de procedir a canviar tot el material afectat.
En cas de manca d'elements o discrepàncies amb el projecte, s'ha de procedir a l'adequació, d'acord amb el que determini la DF.

CSV: 163602225517506070 14

EJ Elemento no encontrado

EJ1 Elemento no encontrado

EJ1A ABOCADORS

0.- ELEMENTS QUE CONTEMPLA EL PLEC

EJ1AB21N.

1.- DEFINICIÓ I CONDICIONS DE LES PARTIDES D'OBRA EXECUTADES

Col·locació i connexió a xarxa d'evacuació d'abocador de gres esmaltat o de porcellana vitrificada, col·locat amb suports murals o sobre el paviment.
L'execució de la unitat d'obra inclou les operacions següents:
- Preparació de la zona de treball
- Col·locació de l'abocador a l'espai previst
- Connexió a la xarxa d'evacuació
- Connexió a la xarxa d'aigua

CONDICIONS GENERALS:
L'abocador instal·lat ha de reunir les mateixes condicions exigides a l'element simple.
Ha de quedar anivellat en totes dues direccions, a la posició prevista en el projecte.
L'alçària des del nivell del paviment fins el nivell frontal superior de l'abocador ha de ser la reflectida en el projecte o, en el seu defecte, la indicada en la DF.
Ha d'estar fixat sòlidament al parament o al paviment, segons el cas, amb les fixacions subministrades pel fabricant.
L'acord amb el paviment ha de quedar rejuntat.
S'ha de garantir l'estanquitat de la connexió amb el conducte d'evacuació, mitjançant la pasta de segellar.
Les conduccions metàl·liques de l'aparell han de dur instal·lada la connexió a terra amb cable de coure nu, de secció >= 2,5 mm2.
Toleràncies d'instal·lació:
- Nivell: ± 10 mm
- Horitzontalitat: ± 2 mm

2.- CONDICIONS DEL PROCÉS D'EXECUCIÓ

No hi han condicions específiques del procés d'instal·lació.

3.- UNITAT I CRITERIS D'AMIDAMENT

Unitat de quantitat instal·lada, mesurada segons les especificacions de la DT.

4.- NORMATIVA DE COMPLIMENT OBLIGATORI

No hi ha normativa de compliment obligatori.

5.- CONDICIONS DE CONTROL D'EXECUCIÓ I DE L'OBRA ACABADA

OPERACIONS DE CONTROL:
Les tasques de control a realitzar són les següents:
- Comprovació de la correcta instal·lació dels materials i equips a l'obra
- Verificació de la correcta execució de la instal·lació segons instruccions de fabricant.
- Realització i emissió d'informe amb resultats dels controls i assaigs realitzats, d'acord amb el que s'especifica a la taula d'assaigs i quantificació dels mateixos.

CRITERIS DE PRESA DE MOSTRA
Es realitzarà l'assaig de cabals mínims, considerant el funcionament simultani de les instal·lacions susceptibles de fer-ho a la realitat. Es verificarà: el total de la instal·lació, per plantes o sectors i per zones humides.
INTERPRETACIÓ DE RESULTATS I ACTUACIONS EN CAS D'INCOMPLIMENT:
En cas de deficiències de material o execució, si es pot esmenar sense canviar materials, s'ha de procedir a fer-ho. En cas contrari, s'ha de procedir a canviar tot el material afectat.
En cas de manca d'elements o discrepàncies amb el projecte, s'ha de procedir a l'adequació, d'acord amb el que determini la DF.

CSV: 163602225517506070 14

EJ Elemento no encontrado

EJ1 Elemento no encontrado

EJ1B Elemento no encontrado

0.- ELEMENTS QUE CONTEMPLA EL PLEC

EJ1BF59C.

1.- DEFINICIÓ I CONDICIONS DE LES PARTIDES D'OBRA EXECUTADES

Col·locació i connexió a la xarxa d'aigua de cisterna de porcellana vitrificada o de PVC, col·locada amb fixacions murals.
L'execució de la unitat d'obra inclou les operacions següents:
- Preparació de la zona de treball
- Col·locació de la cisterna a l'espai previst
- Connexió a la xarxa d'aigua

CONDICIONS GENERALS:
La cisterna instal·lada ha de reunir les mateixes condicions exigides a l'element simple.
Ha de quedar anivellada en totes dues direccions, a la posició prevista en el projecte.
L'alçària des del nivell del paviment fins al nivell d'evacuació de la cisterna ha de ser la reflectida en el projecte o, en el seu defecte, la indicada per la DF.
Ha d'estar fixada sòlidament al parament, amb les fixacions subministrades pel fabricant.
S'ha de garantir l'estanquitat de la connexió amb el conducte d'evacuació.
Toleràncies d'instal·lació:
- Nivell: ± 10 mm
- Horitzontalitat: ± 2 mm

2.- CONDICIONS DEL PROCÉS D'EXECUCIÓ

No hi han condicions específiques del procés d'instal·lació.

3.- UNITAT I CRITERIS D'AMIDAMENT

Unitat de quantitat instal·lada, mesurada segons les especificacions de la DT.

4.- NORMATIVA DE COMPLIMENT OBLIGATORI

No hi ha normativa de compliment obligatori.

5.- CONDICIONS DE CONTROL D'EXECUCIÓ I DE L'OBRA ACABADA

OPERACIONS DE CONTROL:
Les tasques de control a realitzar són les següents:
- Comprovació de la correcta instal·lació dels materials i equips a l'obra
- Verificació de la correcta execució de la instal·lació segons instruccions de fabricant.
- Realització i emissió d'informe amb resultats dels controls i assaigs realitzats, d'acord amb el que s'especifica a la taula d'assaigs i quantificació dels mateixos.

CRITERIS DE PRESA DE MOSTRA
Es realitzarà l'assaig de cabals mínims, considerant el funcionament simultani de les instal·lacions susceptibles de fer-ho a la realitat. Es verificarà: el total de la instal·lació, per plantes o sectors i per zones humides.
INTERPRETACIÓ DE RESULTATS I ACTUACIONS EN CAS D'INCOMPLIMENT:
En cas de deficiències de material o execució, si es pot esmenar sense canviar materials, s'ha de procedir a fer-ho. En cas contrari, s'ha de procedir a canviar tot el material afectat.
En cas de manca d'elements o discrepàncies amb el projecte, s'ha de procedir a l'adequació, d'acord amb el que determini la DF.

CSV:163602225517506070 14.

EJ Elemento no encontrado

EJ2 Elemento no encontrado

0.- ELEMENTS QUE CONTEMPLA EL PLEC

EJ23512G,EJ239111,EJ22L141,EJ229126,EJ23512Z,EJ28511G,EJ2ZU005,EJ2A8135.

1.- DEFINICIÓ I CONDICIONS DE LES PARTIDES D'OBRA EXECUTADES

Col·locació i connexió a la xarxa d'aigua d'aixetes i accessoris per a aparells sanitaris, muntades superficialment o encastades.
S'han considerat els elements següents:
- Aixeta connectada al tub d'alimentació
- Bateria mural connectada al tub d'alimentació i al de desguàs, si porta sobreixidor incorporat
- Broc connectat al tub d'alimentació i la de desguàs, si porta sobreixidor incorporat
- Ruixador connectat al braç de la dutxa
- Suport per a dutxa de telèfon
- Tub flexible connectat al tub d'alimentació i a la dutxa de telèfon
- Dutxa de telèfon connectada a tub flexible
- Fluxor amb aixeta de regulació i tub de descàrrega incorporats
- Colze d'enllaç
- Mecanisme per a cisterna de descàrrega o d'alimentació connectat a l'aparell sanitari
- Enllaç mural
- Maniguet flexible connectat a l'accessori d'enllaç i a l'aixeta

L'execució de la unitat d'obra inclou les operacions següents:
- Preparació de la zona de treball
- Col·locació de l'aixeta o l'accessori
- Segellat dels junts
- Connexió a la xarxa d'aigua

CONDICIONS GENERALS:
Un cop col·locada l'aixeta o l'accessori, ha de reunir les mateixes condicions exigides a l'element simple.
L'aixeta, la bateria o el braç de dutxa, ha de quedar anivellada en totes dues direccions, a la posició prevista en el projecte i centrat amb l'especejament de l'enrajolat.
L'alçària de muntatge de l'element ha de ser la reflectida en el projecte o, en el seu defecte, la indicada per la DF.
Ha de quedar ben fixat al seu suport.
S'ha de garantir l'estanquitat de les connexions amb els tubs d'alimentació i amb els de desguàs quan calgui.
En l'aixeta, l'òrgan de comandament de l'aigua calenta ha d'estar col·locat a l'esquerra amb el distintiu vermell i el de l'aigua freda a la dreta amb el distintiu blau.
Toleràncies d'instal·lació:
- Nivell: ± 10 mm

FLUXOR:
S'ha de garantir l'estanquitat de la connexió de l'aixeta amb el tub d'alimentació i de la connexió del tub de descàrrega amb l'aparell sanitari.
Si és fluxor antirobatori, ha d'estar col·locat per la part posterior de la paret i ha de quedar connectat amb el polsador encastat directament a la paret, de manera que permeti el seu correcte accionament.
MECANISME PER A CISTERNA:
S'ha de garantir l'estanquitat de la connexió de l'aixeta amb el tub d'alimentació i de la connexió del tub de descàrrega amb l'aparell sanitari.
Una vegada instal·lat ha de comprovar-se el bon funcionament del mecanisme.

CSV:163602225517506070 14 .

2.- CONDICIONS PRÈVIES DE PROVES D'EXECUCIÓ

La posició de l'element respecte al plà del parament ha de ser l'adequada per a obtenir un bon acord amb el revestiment.
No s'han de col·locar junts de material endurible a les rosques.
L'enroscada, en el seu cas, s'ha de fer sense forçar ni malmetre la rosca.
Les zones per soldar s'han de netejar i fregar abans.
El muntatge s'ha de realitzar seguint les instruccions del fabricant.

3.- UNITAT I CRITERIS D'AMIDAMENT

Unitat de quantitat instal·lada, mesurada segons les especificacions de la DT.

4.- NORMATIVA DE COMPLIMENT OBLIGATORI

Documento Básico de Salubridad DB-HS, parte II del CTE, aprobado por el Real Decreto 314/2006.

5.- CONDICIONS DE CONTROL D'EXECUCIÓ I DE L'OBRA ACABADA

OPERACIONS DE CONTROL:
Les tasques de control a realitzar són les següents:

- Comprovació de la correcta instal·lació dels materials i equips a l'obra
- Verificació de la correcta execució de la instal·lació segons instruccions de fabricant.
- Es comprovarà que la pressió mínima ha de ser:
  - 100 kPa per aixetes
  - 150 kPa per fluxors i calentadors
- Es comprovarà que la pressió en qualsevol punt de consum no pot superar 500 kPa.
- Es verificarà l'existència de dispositius d'estalvi d'aigua en les aixetes en edificis de pública concurrència.
- Realització i emissió d'informe amb resultats dels controls i assaigs realitzats, d'acord amb el que s'especifica a la taula d'assaigs i quantificació dels mateixos.

CRITERIS DE PRESA DE MOSTRA
Es realitzarà l'assaig de cabals mínims, considerant el funcionament simultani de les instal·lacions susceptibles de fer-ho a la realitat. Es verificarà: el total de la instal·lació, per plantes o sectors i per zones humides.
INTERPRETACIÓ DE RESULTATS I ACTUACIONS EN CAS D'INCOMPLIMENT:
En cas de deficiències de material o execució, si es pot esmenar sense canviar materials, s'ha de procedir a fer-ho. En cas contrari, s'ha de procedir a canviar tot el material afectat.
En cas de manca d'elements o discrepàncies amb el projecte, s'ha de procedir a l'adequació, d'acord amb el que determini la DF.

EJ Elemento no encontrado

EJ3 Elemento no encontrado

0.- ELEMENTS QUE CONTEMPLA EL PLEC

EJ3317N7,EJ33B7NG,EJ3817D7,EJ38B7DG.

1.- DEFINICIÓ I CONDICIONS DE LES PARTIDES D'OBRA EXECUTADES

Col·locació i connexió de desguàs o accessori a la xarxa d'evacuació.
S'han considerat els tipus de col·locació següents:
- Soldats a tub de plom
- Roscats a sifó de llautó
- Connectats a tub de PVC

Es consideren incloses dins d'aquesta unitat d'obra les operacions següents:
Soldats a tub de plom:
- Neteja amb abrasiu de l'interior i exterior dels tubs
- Acoblament dels tubs
- Soldat
- Prova de servei de la instal·lació

Connectats a tub de PVC:
- Neteja amb abrasiu de l'interior i exterior dels tubs
- Acoblament dels tubs amb adhesiu o mitjançant junt elàstic
- Prova de servei de la instal·lació

Roscats a sifó de llautó:
- Neteja amb abrasiu de l'interior dels tubs
- Preparació de les unions amb cintes, pasta o estopa
- Roscat dels tubs
- Prova de servei de la instal·lació

CONDICIONS GENERALS:
L'accessori instal·lat ha de reunir les mateixes condicions exigides a l'element simple.
Ha de ser accessible des del local en el que estigui instal·lat.
Cal que quedi suficientment separat dels paraments que l'envolten, de manera que es pugui instal·lar i manipular.
Les unions no han de tenir fuites.
La posició ha de ser la reflectida a la DT o, en el seu defecte, la indicada per la DF.
Ha d'estar feta la prova d'instal·lació.
Distància en vertical entre la vàlvula de desguàs i la corona del sifó: <= 60 cm
Toleràncies d'instal·lació:
- Posició: La mateixa exigida al sanitari

SOLDATS A UN RAMAL DE PLOM:
La connexió de sortida s'ha de fer per soldadura amb estany.
CONNECTATS A UN RAMAL DE PVC:

CSV:163602225517506070 14'.

La connexió de sortida s'ha de fer encolada amb adhesiu o encaixada amb junt elàstic.

2.- CONDICIONS DEL PROCÉS D'EXECUCIÓ

CONDICIONS GENERALS:
Abans de començar les feines, s'ha de fer un replanteig previ que ha de ser aprovat per la DF.
El muntatge s'ha de fer seguint les instruccions del fabricant.
S'ha de seguir l'ordre de treballs previst a la DT.
Tots els elements s'han d'inspeccionar abans de la seva col·locació.
Durant el procés de col·locació no s'han de produir desperfectes sobre els elements.
Un cop acabades les tasques de muntatge es procedirà a la retirada de l'obra dels embalatges, retalls de tubs, etc.
SOLDATS A UN RAMAL DE PLOM:
Abans de fer l'acoblament per soldadura, s'ha de netejar l'interior i l'exterior del broquet fregant-lo amb paper abrasiu.
CONNECTATS A UN RAMAL DE PVC:
Abans de fer l'acoblament encolat, s'ha de netejar l'interior i l'exterior del broquet fregant-lo amb paper abrasiu, després s'ha d'humitejar amb un dissolvent adient i s'ha d'aplicar l'adhesiu per tal d'evitar la formació de bombolles.
L'acoblament s'ha de fer sense moviments de torsió, després s'ha de netejar l'adhesiu acumulat a l'exterior.
Si la unió es fa mitjançant un junt elàstic, s'ha de netejar l'interior i l'exterior del broquet i després s'ha d'aplicar un lubricant adient, només a l'extrem bisellat del tub.
L'acoblament s'ha de fer amb moviment longitudinal, després cal fer retrocedir el tub 1,5 cm aproximadament, per a facilitar les possibles dilatacions.
ROSCATS:
Abans de fer l'acoblament roscat, s'ha de netejar l'interior del broquet fregant-lo amb paper abrasiu.
No s'han de col·locar junts de material endurible.
Les unions enroscades s'han de preparar amb estopes, pastes o cintes d'estanquitat.
L'enroscada, en el seu cas, s'ha de fer sense forçar ni malmetre la rosca.

3.- UNITAT I CRITERIS D'AMIDAMENT

Unitat de quantitat instal·lada, mesurada segons les especificacions de la DT.

4.- NORMATIVA DE COMPLIMENT OBLIGATORI

Documento Básico de Salubridad DB-HS, parte II del CTE, aprobado por el Real Decreto 314/2006.

EJ Elemento no encontrado

EJ4 Elemento no encontrado

CSV: 163602225517506070l4 .

0.- ELEMENTS QUE CONTEMPLA EL PLEC

EJ46U001,EJ46U003.

1.- DEFINICIÓ I CONDICIONS DE LES PARTIDES D'OBRA EXECUTADES

Accessoris i complements de bany col·locats.
S'han considerat els elements següents:
- Saboneres murals o per encastar al taulell
- Accessoris per a banys adaptats, barres fixes, barres abatibles i seients, col·locats amb fixacions mecàniques.
- Dispensador de paper col·locat amb fixacions mecàniques
- Porta-rotlles col·locat amb fixacions mecàniques
- Tovalloler, col·locat amb fixacions mecàniques

L'execució de la unitat d'obra inclou les operacions següents:
- Saboneres, dispensador de paper, porta-rotlles o tovalloler:
- Replanteig
- Muntatge, fixació i anivellament
- Retirada de l'obra dels embalatges i restes de materials

- Accessoris per a banys adaptats:
- Replanteig de la posició de l'element
- Fixació de l'element al parament
- Col·locació dels junts corresponents de l'aparell

CONDICIONS GENERALS:
La posició ha de ser la reflectida a la DT o, en el seu defecte, la indicada per la DF.
ACCESSORIS MURALS:
Cal que quedi suficientment separat dels paraments que l'envolten, de manera que l'ús per al qual es destina sigui l'òptim.
Toleràncies d'instal·lació:
- Posició: ± 20 mm

SABONERES PER A ENCASTAR AL TAULELL:
La sabonera s'ha fixar al taulell amb els dispositius de subjecció previstos pel fabricant.
ACCESSORIS PER A BANYS ADAPTATS:
S'ha d'assegurar una subjecció sòlida i segura.
L'aparell col·locat ha de quedar fixat mitjançant dos suports com a mínim.
Les barres de suport han d'estar col·locades a una alçada entre 0,70 i 0,75 m, perquè permeti agafar-s'hi amb força en la transferència lateral a wàters i bidets.
La barra situada al costat de l'espai d'apropament serà batent.
Tots els accessoris i mecanismes han d'estar col·locats a una alçada no superior a 1,40 m i no inferior a 0,40 m.
Toleràncies d'instal·lació:
- Aplomat (posició vertical): ± 3 mm
- Horitzontalitat (posició horitzontal): ± 3 mm

2.- CONDICIONS DEL PROCÉS D'EXECUCIÓ

CONDICIONS GENERALS:
Abans de la seva instal·lació es farà un replanteig.
S'ha de comprovar que les característiques del producte corresponen a les especificades al projecte.
Un cop col·locat, es procedirà a la retirada de l'obra dels embalatges i restes de materials.
SABONERES PER A ENCASTAR AL TAULELL:
Es tindrà cura de no fer malbé el taulell en apretar els cargols de fixació.
ACCESSORIS PER A BANYS ADAPTATS:
L'enroscada, en el seu cas, s'ha de fer sense forçar ni malmetre la rosca.

3.- UNITAT I CRITERIS D'AMIDAMENT

Unitat de quantitat instal·lada, mesurada segons les especificacions de la DT.

4.- NORMATIVA DE COMPLIMENT OBLIGATORI

SABONERA, DISPENSADOR DE PAPER TOVALLOLER O PORTA ROTLLES:
No hi ha normativa de compliment obligatori.
ACCESSORIS PER A BANYS ADAPTATS:
Decret 135/1995, de 24 de març, de desplegament de la Llei 20/1991, de 25 de novembre, de promoció de l'accessibilitat i de supressió de barreres arquitectòniques, i d'aprovació del Codi d'accessibilitat.

CSV: 16360222551750607014 .

EJ Elemento no encontrado

EJA Elemento no encontrado

EJAB Elemento no encontrado

0.- ELEMENTS QUE CONTEMPLA EL PLEC

EJABPACS,EJABREA1.

1.- DEFINICIÓ I CONDICIONS DE LES PARTIDES D'OBRA EXECUTADES

Instal·lació d'acumuladors de 100 a 5000 l de capacitat col·locats en posició vertical.
Es consideren incloses dins d'aquesta unitat d'obra les operacions següents:

- Neteja de l'interior dels conductes de connexió
- Replanteig de la posició de l'element
- Fixació de l'aparell
- Col·locació dels junts corresponents de l'aparell
- Connexió a la xarxa elèctrica i de terra (en cas d'incloure resistència elèctrica de recolzament)
- Prova de servei

Si l'acumulador te resistència elèctrica de recolzament:
- S'han de fer les connexions a xarxes elèctrica i de terra

CONDICIONS GENERALS:
Ha d'estar instal·lat en combinació d'un o més acumuladors d'aigua calenta sanitària amb prou capacitat per dues hores de temps mínim de preparació, per al cas de producció instantània d'aigua.
La instal·lació no ha de sobrepassar la pressió de disseny de l'intercanviador.
La regulació de temperatura d'ACS ha d'estar feta mitjançant vàlvula de tres vies en l'entrada d'aigua calenta o termòstat que aturi l'aparell productor d'aigua calenta.
L'aparell ha de quedar recolzat sobre el suport amb dispositius intermedis per a la seva fixació.
Cal que quedi suficientment separat dels paraments que l'envolten, de manera que es pugui instal·lar i manipular.
Les connexions amb els diferents tubs no han de tenir fuites, han de ser enroscades i amb junt de material elàstic.
Abans i després de l'acumulador s'ha d'instal·lar una aixeta de pas, segons les especificacions del seu plec de condicions.
Ha de tenir instal·lat:
- Una aixeta de tancament
- Un purgador de control d'estanquitat del dispositiu de retenció
- Una vàlvula de seguretat amb tub d'evacuació amb sortida lliure per sobre de la vora superior de l'element que reculli l'aigua

Entre la vàlvula de seguretat i l'acumulador no ha d'haver instal·lada cap vàlvula de tancament.
Tots els elements de maniobra, control i connexió han de quedar visibles i accessibles per al seu manteniment.
A la part inferior del vas hi ha d'haver una vàlvula de purga i neteja d'obertura ràpida, amb la finalitat d'extreure els sediments que es puguin acumular a l'interior del dipòsit.
Tota superfície calefactora accessible per l'usuari ha d'estar protegida si la seva temperatura exterior és superior a 90 °C.
Si l'acumulador te resistència elèctrica de recolzament l'enllaç a la xarxa elèctrica ha de portar connexió a terra.
La posició ha de ser la reflectida a la DT o, en el seu defecte, la indicada per la DF.
Ha d'estar feta la prova d'instal·lació.
L'instal·lador cal que aporti l'acta de posada en servei.
Distància de l'aparell a d'altres aparells amb flama: >= 40 cm
Distància als paraments laterals: >= 15 cm
Toleràncies d'instal·lació:
- Posició: ± 20 mm
- Aplomat (posició vertical): ± 5 mm
- Horitzontalitat (posició horitzontal): ± 5 mm

2.- CONDICIONS DEL PROCÉS D'EXECUCIÓ

CSV: 163602225517506070 14

Les unions roscades s'han de preparar amb estopa, pasta o cintes d'estanquitat.
L'enroscada, en el seu cas, s'ha de fer sense forçar ni malmetre la rosca.
L'estanquitat de les unions s'ha de realitzar mitjançant els junts adequats.
Abans de la instal·lació del escalfador acumulador s'ha de netejar l'interior dels tubs.
La llargària dels conductes de connexió han de ser suficient com per fer possible el roscat de les unions.

3.- UNITAT I CRITERIS D'AMIDAMENT

Unitat de quantitat instal·lada, mesurada segons les especificacions de la DT.

4.- NORMATIVA DE COMPLIMENT OBLIGATORI

Real Decreto 1027/2007, de 20 de julio, por el que se aprueba el Reglamento de Instalaciones Térmicas en los Edificios. (RITE).
Real Decreto 238/2013, de 5 de abril, por el que se modifican determinados artículos e instrucciones técnicas del Reglamento de Instalaciones Térmicas en los Edificios, aprobado por Real Decreto 1027/2007, de 20 de julio.
UNE 100030:2001 IN Guía para la prevención y control de la proliferación y diseminación de legionela en instalaciones.
Real Decreto 865/2003, de 4 de julio, por el que se establecen los criterios higiénico-sanitarios para la prevención y control de la legionelosis.

Decret 352/2004, de 27 de juliol, pel qual s'estableixen les condicions higièniconsanitàries per a la prevenció i el control de la legionel·losi.

5.- CONDICIONS DE CONTROL D'EXECUCIÓ I DE L'OBRA ACABADA

CONTROL D'EXECUCIÓ. OPERACIONS DE CONTROL:
Les tasques de control a realitzar són les següents:
- Comprovació de la correcta instal·lació dels materials i equips a l'obra
- Verificar l'estanqueitat a juntes i unions dels equips amb els circuits d'aigua (prova d'estanqueitat).
- Verificar la correcta ubicació dels escalfadors a gas, l'adequació del local amb entrada i sortida d'aire i conducte d'evacuació de fums adequat per garantir el rendiment i la seguretat.
- Verificar estanqueitat dels conductes d'evacuació de fums, la pressa d'anàlisi i la pressa de recollida de condensats.
- Verificar la correcta instal·lació de presa de corrent d'acumuladors elèctrics.
- Verificar la correcta instal·lació de dipòsits d'acumulació d'aigua calenta i dels elements de seguretat.
- Verificar el funcionament dels equips de recirculació d'aigua a instal·lacions amb escalfador d'aigua centralitzat.
- Verificar la conducció de la vàlvula de seguretat al desguàs i el correcte taratge de la mateixa.
- Realitzar les proves de funcionament i ajust del elements de regulació i control.

CONTROL DE L'OBRA ACABADA. OPERACIONS DE CONTROL:
- Realització i emissió d'informe amb resultats dels controls i dels assaigs realitzats.

CRITERIS DE PRESA DE MOSTRES:
Es comprovarà globalment
INTERPRETACIÓ DE RESULTATS I ACTUACIONS EN CAS D'INCOMPLIMENT:
Es cas de deficiències de material o execució, si es pot esmenar sense canviar materials, es procedirà a fer-ho. En cas contrari es procedirà a canviar tot el material afectat.
En cas de manca d'elements o discrepàncies amb el projecte, es procedirà a l'adequació, d'acord amb el determini la DF.

EJ Elemento no encontrado

EJM Elemento no encontrado

EJM1 Elemento no encontrado

0.- ELEMENTS QUE CONTEMPLA EL PLEC

EJM12409,EJM1240B.

CSV: 163602225517506070l4 .

1.- DEFINICIÓ I CONDICIONS DE LES PARTIDES D'OBRA EXECUTADES

Aquest plec de condicions tècniques es vàlid per a les següents partides d'obra:
- Comptadors d'aigua amb unions roscades o embridades connectats a una bateria o a un ramal.
- Elements per a la lectura centralitzada de comptadors electrònics

Es consideren incloses dins d'aquesta unitat d'obra les operacions següents:
Per a la col·locació de comptadors:
- Replanteig de la unitat d'obra
- Preparació de les unions
- Col·locació del comptador
- Connexió a la xarxa de fluid amb els seus accessoris corresponents
- Prova de servei
- Retirada de l'obre dels embalatges, restes de materials, etc.

Per a la col·locació del punts de lectura centralitzada:
- Replanteig d'unitat d'obra
- Col·locació del punt de lectura centralitzada
- Execució de les connexions elèctriques
- Comprovació del funcionament
- Retirada de l'obre dels embalatges, restes de materials, etc.

COL.LOCACIÓ DE COMPTADORS:
El comptador ha de quedar instal·lat dins d'una cambra de fàcil accés i amb suficients mitjans

d'il·luminació i d'evacuació.
Cal que quedi suficientment separat dels paraments que l'envolten, de manera que es pugui instal·lar i manipular.
Les connexions amb les conduccions d'entrada i de sortida no han de tenir fuites, han de ser enroscades i amb junt de material elàstic.
Abans i després del comptador ha de quedar instal·lada una aixeta de pas i una vàlvula de retenció si el comptador no la porta incorporada, segons les especificacions del seu plec de condicions.
La posició ha de ser la fixada a la DT.
Ha d'estar feta la prova d'instal·lació.
Toleràncies d'instal·lació:
- Posició: ± 20 mm

EQUIPS PER A LA LECTURA CENTRALITZADA DE COMPTADORS:
La caixa ha d'estar fixada al suport per un mínim de quatre punts.
El punt de lectura interior ha d'estar col·locat a dintre del recinte de la cambra de comptadors.
El punt de lectura exterior ha d'estar col·locat en un lloc de fàcil accés, a la part exterior de l'edifici.
Les connexions elèctriques han d'estar fetes. No s'han de transmetre esforços entre els cables elèctrics i els terminals de connexió.

2.- CONDICIONS DEL PROCÉS D'EXECUCIÓ

CONDICIONS GENERALS:
Abans de començar els treballs de muntatge, s'ha de fer un replanteig que ha de ser aprovat per la DF.
S'ha de comprovar que les característiques del producte corresponen a les especificades al projecte.
Els materials s'han d'inspeccionar abans de la seva col·locació.
La seva instal·lació no ha d'alterar les característiques dels elements.
La col·locació de l'element s'ha de fer seguint les indicacions del fabricant.
Un cop instal·lat, s'ha de procedir a la retirada de l'obra de tots els materials sobrants (embalatges, retalls de cables, etc.).
COL.LOCACIÓ DE COMPTADORS:
No es retiraran les proteccions de les boques de connexió fins que no es procedeixi a la seva unió.
Les unions roscades s'han de preparar amb estopa, pasta o cintes d'estanquitat.
L'enroscada, en el seu cas, s'ha de fer sense forçar ni malmetre la rosca.

3.- UNITAT I CRITERIS D'AMIDAMENT

Unitat de quantitat instal·lada, mesurada segons les especificacions de la DT.

4.- NORMATIVA DE COMPLIMENT OBLIGATORI

Documento Básico de Salubridad DB-HS, parte II del CTE, aprobado por el Real Decreto 314/2006.

5.- CONDICIONS DE CONTROL D'EXECUCIÓ I DE L'OBRA ACABADA

CONTROL D'EXECUCIÓ. OPERACIONS DE CONTROL EN COMPTADORS:
Els punts de control més destacables són els següents:
- Comprovació de la correcta implantació dels materials i equips.
- Verificar la correcta instal·lació i dimensions dels elements de la cambra d'escomesa o armari de comptador i elements següents :
  - Clau de pas general
  - Comptador homologat
  - Filtres amb malla d'entre 25 i 50um
  - Clau de pas posterior al comptador (si és prevista)
  - Vàlvula de retenció
  - Sistema de reducció de pressió
  - Protecció contra condensacions / tèrmiques / esforços mecànics / sorolls
  - Existència de desguàs
  - Condicions mínimes de subministre
  - Estalvi d'aigua
  - Senyalització
- Verificar les dimensions de la cambra d'escomesa o armari de comptador
- Verificar l'assaig de resistència mecànica i Estanqueitat.

CONTROL DE L'OBRA ACABADA. OPERACIONS DE CONTROL EN COMPTADORS:
- Realització i emissió d'informe amb resultats dels controls i mesures realitzades.

CRITERIS DE PRESA DE MOSTRES EN COMPTADORS:
Es comprovarà globalment
INTERPRETACIÓ DE RESULTATS I ACTUACIONS EN CAS D'INCOMPLIMENT EN COMPTADORS:

CSV:163602225517506070l4.

Es donarà per bona la prova d'estanquitat quan no hi hagi variacions de pressió al manómetre.
En cas de deficiències de material o execució, si es pot esmenar sense canviar materials, s'ha de procedir a fer-ho. En cas contrari, s'ha de procedir a canviar tot el material afectat.
En cas de manca d'elements o discrepàncies amb el projecte, s'ha de procedir a l'adequació, d'acord amb el que determini la DF.

EM Elemento no encontrado

EM1 Elemento no encontrado

EM11 Elemento no encontrado

0.- ELEMENTS QUE CONTEMPLA EL PLEC

EM11DV19,EM11DV23,EM11DV02,EM11DV28,EM11DV16,EM11DV04,EM11DV07,EM11DV29.

1.- DEFINICIÓ I CONDICIONS DE LES PARTIDES D'OBRA EXECUTADES

Detectors per a instal·lacions de protecció d'incendis i de detecció de gasos, muntats.
S'han considerat els elements següents:
- Detectors iònics de fums per a instal·lacions contra incendis convencionals
- Detectors òptics de fums per a instal·lacions contra incendis convencionals
- Detectors tèrmics termovelocimètrics per a instal·lacions contra incendis convencionals
- Sensors iònics de fums per a instal·lacions contra incendis analògiques
- Sensors òptics de fums per a instal·lacions contra incendis analògiques
- Sensors tèrmics termovelocimètrics per a instal·lacions contra incendis analògiques
- Sensors duals (tèrmic i fums) per a instal·lacions contra incendis analògiques
- Detectors lineals de fums per a instal·lacions contra incendis convencionals
- Detectors lineals de fums per a instal·lacions contra incendis analògiques
- Detector de CO
- Detector autònom de CO

L'execució de la unitat d'obra inclou les operacions següents:
- Fixació del detector (o de la base si és el cas) a la superfície
- Connexió a la xarxa elèctrica (No inclosa la xarxa a la partida d'obra)
- Connexió al circuït de detecció (excepte detectors autònoms) (No inclos el circuit a la partida d'obra)
- Acoblament del cos a la base, si és el cas
- Prova de servei

CONDICIONS GENERALS:
La posició ha de ser la reflectida a la DT o, en el seu defecte, la indicada per la DF.
La base del detector s'ha de fixar sòlidament a la superfície.
El cos ha de quedar sòlidament acoblat a la base.
DETECTORS AUTÒNOMS DE CO:
Els senyals lluminosos d'alarma i servei han de quedar encarats al punt d'accés a la zona que han de protegir.
Ha d'anar connectat a la xarxa general d'alimentació elèctrica, a 230 V.
DETECTORS DE FUMS, GAS, DE CO I TÈRMICS NO AUTÒNOMS:
El senyal lluminós d'alarma ha de quedar encarat al punt d'accés de la zona que ha de protegir.
Ha de quedar connectat a la xarxa que li correspon, d'una central de detecció, a 24 V.
Toleràncies d'instal·lació:
- Posició: ± 30 mm

2.- CONDICIONS DEL PROCÉS D'EXECUCIÓ

Abans de començar els treballs de muntatge, s'ha de fer un replanteig que ha de ser aprovat per la DF.
La seva instal·lació no ha d'alterar les característiques de l'element.
S'ha de comprovar que les característiques del producte corresponen a les especificades al projecte.
Les connexions s'han de fer amb els estris adequats.
Un cop instal·lat, s'ha de procedir a la retirada de l'obra de tots els materials sobrants (embalatges, retalls de cables, etc.).

CSV: 163602225517560701 4 .

3.- UNITAT I CRITERIS D'AMIDAMENT

Unitat de quantitat instal·lada, mesurada segons les especificacions de la DT.

4.- NORMATIVA DE COMPLIMENT OBLIGATORI

Real Decreto 513/2017, de 22 de mayo, por el que se aprueba el Reglamento de instalaciones de protección contra incendios.
Corrección de errores del Real Decreto 513/2017, de 22 de mayo, por el que se aprueba el Reglamento de instalaciones de protección contra incendios.
Real Decreto 842/2002 de 2 de agosto, por el que se aprueba el Reglamento Electrotécnico de Baja Tensión. REBT 2002.
Resolució de 22 de març de 1995, de designació del laboratori general d'assaigs i investigacions com a organisme de control per la certificació de productes, d'acord amb el Reial Decret 1942/1993, que aprova el reglament CPI.

5.- CONDICIONS DE CONTROL D'EXECUCIÓ I DE L'OBRA ACABADA

CONTROL D'EXECUCIÓ. OPERACIONS DE CONTROL:
Les tasques de control a realitzar són les següents:
- Comprovació que l'empresa instal·ladora es troba inscrita en el registre d'empreses instal·ladores/mantenidores de sistemes de protecció contra incendis.
- Comprovació de la correcta implantació de la instal·lació de detecció d'incendi a l'obra.
- Control del procés de muntatge, verificar la correcta execució de la instal·lació i distància respecte senyals fortes (BT), conductors i tubs de protecció.
- Verificació de la situació i el número de detectors i polsadors, segons especificacions de projecte, i les distàncies i accessibilitat:
- Proves de funcionament: S'han d'activar detectors i polsadors i s'ha de verificar (amb alimentació normal i amb alimentació d'emergència):
  - Senyalització en central de detecció (òptica i acústica)
  - Activació de sirenes a la zona/sector
  - Maniobres de tancament dels sectors/portes de sectorització (si existeixen), comportes en conductes de clima (si existeixen) aturada d'equips de climatització (si està previst). Actuació de ventiladors de sobre pressió en escales d'evacuació (si està previst).

CONTROL DE L'OBRA ACABADA. OPERACIONS DE CONTROL:
Les tasques de control a realitzar són les següents:
- Verificació dels tests de vigilància propis de la central i comprovar el funcionament de l'alarma en central per desconnexió de línies d'unió o element de detecció.
- Elaborar informe amb les comprovacions i mesures realitzades

CRITERIS DE PRESA DE MOSTRES:
S'han de comprovar tots els detectors i polsadors.
INTERPRETACIÓ DE RESULTATS I ACTUACIONS EN CAS D'INCOMPLIMENT:
En cas de resultats negatius i anomalies, s'han de corregir els defectes sempre que sigui possible, en cas contrari s'ha de substituir el material afectat.

CSV: 16360222551750607014 .

EM Elemento no encontrado

EM1 Elemento no encontrado

EM12 Elemento no encontrado

0.- ELEMENTS QUE CONTEMPLA EL PLEC

EM12DV09,EM12DV03,EM12DV08.

1.- DEFINICIÓ I CONDICIONS DE LES PARTIDES D'OBRA EXECUTADES

Centrals de detecció d'incendis, gas i de CO muntades i col·locades a la paret.
L'execució de la unitat d'obra inclou les operacions següents:
- Fixació al parament
- Connexió a la xarxa elèctrica i al circuït de detecció (No s'inclou la xarxa ni el circuit a la partida d'obra)

CONDICIONS GENERALS:
La posició ha de ser la reflectida a la DT o, en el seu defecte, la indicada per la DF.

Ha d'estar fixada sòlidament en posició vertical mitjançant tacs i visos.
Ha de quedar amb els costats aplomats i anivellats. La porta ha d'obrir i tancar amb facilitat.
Ha d'anar connectada a la xarxa d'alimentació i a cada sistema de detecció de la zona.
Alçària des del paviment: 1200 mm
Toleràncies d'instal·lació:
- Posició: ± 30 mm
- Horitzontalitat: ± 3 mm

2.- CONDICIONS DEL PROCÉS D'EXECUCIÓ

Abans de començar els treballs de muntatge, s'ha de fer un replanteig que ha de ser aprovat per la DF.
La seva instal·lació no ha d'alterar les característiques de l'element.
S'ha de comprovar que les característiques del producte corresponen a les especificades al projecte.
Les connexions s'han de fer amb els estris adequats.
Un cop instal·lat, s'ha de procedir a la retirada de l'obra de tots els materials sobrants (embalatges, retalls de cables, etc.).

3.- UNITAT I CRITERIS D'AMIDAMENT

Unitat de quantitat instal·lada, mesurada segons les especificacions de la DT.

4.- NORMATIVA DE COMPLIMENT OBLIGATORI

Real Decreto 842/2002 de 2 de agosto, por el que se aprueba el Reglamento Electrotécnico de Baja Tensión. REBT 2002.
Real Decreto 513/2017, de 22 de mayo, por el que se aprueba el Reglamento de instalaciones de protección contra incendios.
Corrección de errores del Real Decreto 513/2017, de 22 de mayo, por el que se aprueba el Reglamento de instalaciones de protección contra incendios.

5.- CONDICIONS DE CONTROL D'EXECUCIÓ I DE L'OBRA ACABADA

CONTROL D'EXECUCIÓ. OPERACIONS DE CONTROL:
Les tasques de control a realitzar són les següents:
- Comprovació que l'empresa instal·ladora es troba inscrita en el registre d'empreses instal·ladores/mantenidores de sistemes de protecció contra incendis.
- Comprovació de la correcta implantació de la instal·lació de detecció d'incendi a l'obra.
- Control del procés de muntatge, verificar la correcta execució de la instal·lació i distància respecte senyals fortes (BT), conductors i tubs de protecció.
- Verificació de la situació i el número de detectors i polsadors, segons especificacions de projecte, i les distàncies i accessibilitat:
- Proves de funcionament: S'han d'activar detectors i polsadors i s'ha de verificar (amb alimentació normal i amb alimentació d'emergència):
  - Senyalització en central de detecció (òptica i acústica)
  - Activació de sirenes a la zona/sector
  - Maniobres de tancament dels sectors/portes de sectorització (si existeixen), comportes en conductes de clima (si existeixen) aturada d'equips de climatització (si està previst).
  - Comprovació de ventiladors de sobre pressió en escales d'evacuació (si està previst).

CSV: 163602255175060701 4

CONTROL DE L'OBRA ACABADA. OPERACIONS DE CONTROL:
Les tasques de control a realitzar són les següents:
- Verificació dels tests de vigilància propis de la central i comprovar el funcionament de l'alarma en central per desconnexió de línies d'unió o element de detecció.
- Elaborar informe amb les comprovacions i mesures realitzades

CRITERIS DE PRESA DE MOSTRES:
S'han de comprovar tots els detectors i polsadors.
INTERPRETACIÓ DE RESULTATS I ACTUACIONS EN CAS D'INCOMPLIMENT:
En cas de resultats negatius i anomalies, s'han de corregir els defectes sempre que sigui possible, en cas contrari s'ha de substituir el material afectat.

EM Elemento no encontrado

EM1 Elemento no encontrado

EM13 Elemento no encontrado

0.- ELEMENTS QUE CONTEMPLA EL PLEC

EM13DV05,EM13DV02.

1.- DEFINICIÓ I CONDICIONS DE LES PARTIDES D'OBRA EXECUTADES

Sirenes electròniques muntades a l'interior o a l'exterior, i sirenes electromecàniques muntades a l'interior.
L'execució de la unitat d'obra inclou les operacions següents:
- Fixació al parament
- Connexió a la xarxa elèctrica i al circuït de detecció (No s'inclou la xarxa ni el circuit a la partida d'obra)

CONDICIONS GENERALS:
La posició ha de ser la reflectida a la DT o, en el seu defecte, la indicada per la DF.
Ha d'estar fixada sòlidament en posició vertical mitjançant tacs i visos.
Ha de quedar amb els costats aplomats i anivellats.
Ha de quedar connectada a la xarxa d'alimentació.
Quan es col·loca muntada a l'exterior, ha de quedar protegida de l'acció de la pluja.
Toleràncies d'instal·lació:
- Posició: ± 30 mm
- Horitzontalitat: ± 2 mm

2.- CONDICIONS DEL PROCÉS D'EXECUCIÓ

La seva instal·lació no ha d'alterar les característiques de l'element.

3.- UNITAT I CRITERIS D'AMIDAMENT

Unitat de quantitat instal·lada, mesurada segons les especificacions de la DT.

4.- NORMATIVA DE COMPLIMENT OBLIGATORI

Real Decreto 513/2017, de 22 de mayo, por el que se aprueba el Reglamento de instalaciones de protección contra incendios.
Corrección de errores del Real Decreto 513/2017, de 22 de mayo, por el que se aprueba el Reglamento de instalaciones de protección contra incendios.
Real Decreto 842/2002 de 2 de agosto, por el que se aprueba el Reglamento Electrotécnico de Baja Tensión. REBT 2002.

5.- CONDICIONS DE CONTROL D'EXECUCIÓ I DE L'OBRA ACABADA

CONTROL D'EXECUCIÓ. OPERACIONS DE CONTROL:
Les tasques de control a realitzar són les següents:
- Comprovació que l'empresa instal·ladora es troba inscrita en el registre d'empreses instal·ladores/mantenidores de sistemes de protecció contra incendis.
- Comprovació de la correcta implantació de la instal·lació de detecció d'incendi a l'obra.
- Control del procés de muntatge, verificar la correcta execució de la instal·lació i distàncies respecte senyals fortes (BT), conductors i tubs de protecció.
- Verificació de la situació i el número de detectors i polsadors, segons especificacions de projecte, i les distàncies i accessibilitat:
- Proves de funcionament: S'han d'activar detectors i polsadors i s'ha de verificar (amb alimentació normal i amb alimentació d'emergència):
  - Senyalització en central de detecció (òptica i acústica)
  - Activació de sirenes a la zona/sector
  - Maniobres de tancament dels sectors/portes de sectorització (si existeixen), comportes en conductes de clima (si existeixen) aturada d'equips de climatització (si està previst). Actuació de ventiladors de sobre pressió en escales d'evacuació (si està previst).

CONTROL DE L'OBRA ACABADA. OPERACIONS DE CONTROL:
Les tasques de control a realitzar són les següents:
- Verificació dels tests de vigilància propis de la central i comprovar el funcionament de l'alarma en central per desconnexió de línies d'unió o element de detecció.
- Elaborar informe amb les comprovacions i mesures realitzades

CRITERIS DE PRESA DE MOSTRES:
S'han de comprovar tots els detectors i polsadors.
INTERPRETACIÓ DE RESULTATS I ACTUACIONS EN CAS D'INCOMPLIMENT:
En cas de resultats negatius i anomalies, s'han de corregir els defectes sempre que sigui possible, en cas contrari s'ha de substituir el material afectat.

CSV: 163602225517506070 14

EM Elemento no encontrado

EM1 Elemento no encontrado

EM14 Elemento no encontrado

0.- ELEMENTS QUE CONTEMPLA EL PLEC

EM14DV02.

1.- DEFINICIÓ I CONDICIONS DE LES PARTIDES D'OBRA EXECUTADES

Polsadors d'alarma protegits amb vidre o amb tapa, muntats superficialment o encastats.
L'execució de la unitat d'obra inclou les operacions següents:
- Fixació al parament
- Connexió a la xarxa elèctrica i al circuït de detecció (No s'inclou la xarxa ni el circuit a la partida d'obra)

CONDICIONS GENERALS:
La posició ha de ser la reflectida a la DT o, en el seu defecte, la indicada per la DF.
Ha d'estar fixada sòlidament en posició vertical mitjançant tacs i visos.
S'ha de connectar al circuit de senyalització corresponent.
Ha de quedar amb els costats aplomats i anivellats.
Alçària des del paviment: 1500 mm
Toleràncies d'instal·lació:
- Posició: ± 30 mm
- Horitzontalitat: ± 1 mm

2.- CONDICIONS DEL PROCÉS D'EXECUCIÓ

La seva instal·lació no ha d'alterar les característiques de l'element.

3.- UNITAT I CRITERIS D'AMIDAMENT

Unitat de quantitat instal·lada, mesurada segons les especificacions de la DT.

4.- NORMATIVA DE COMPLIMENT OBLIGATORI

Real Decreto 842/2002 de 2 de agosto, por el que se aprueba el Reglamento Electrotécnico de Baja Tensión. REBT 2002.
Real Decreto 513/2017, de 22 de mayo, por el que se aprueba el Reglamento de instalaciones de protección contra incendios.
Corrección de errores del Real Decreto 513/2017, de 22 de mayo, por el que se aprueba el Reglamento de instalaciones de protección contra incendios.
Resolució de 28 de març de 1995, de designació del laboratori general d'assaigs i investigacions com a organisme de control per la certificació de productes, d'acord amb el Reial Decret 1942/1993, que aprova el reglament CPI.

CSV:16360222551750607014

5.- CONDICIONS DE CONTROL D'EXECUCIÓ I DE L'OBRA ACABADA

CONTROL D'EXECUCIÓ. OPERACIONS DE CONTROL:
Les tasques de control a realitzar són les següents:
- Comprovació que l'empresa instal·ladora es troba inscrita en el registre d'empreses instal·ladores/mantenidores de sistemes de protecció contra incendis.
- Comprovació de la correcta implantació de la instal·lació de detecció d'incendi a l'obra.
- Control del procés de muntatge, verificar la correcta execució de la instal·lació i distància respecte senyals fortes (BT), conductors i tubs de protecció.
- Verificació de la situació i el número de detectors i polsadors, segons especificacions de projecte, i les distàncies i accessibilitat:
- Proves de funcionament: S'han d'activar detectors i polsadors i s'ha de verificar (amb alimentació normal i amb alimentació d'emergència):
  - Senyalització en central de detecció (òptica i acústica)
  - Activació de sirenes a la zona/sector
  - Maniobres de tancament dels sectors/portes de sectorització (si existeixen), comportes en conductes de clima (si existeixen) aturada d'equips de climatització (si està previst). Actuació de ventiladors de sobre pressió en escales d'evacuació (si està previst).

CONTROL DE L'OBRA ACABADA. OPERACIONS DE CONTROL:
Les tasques de control a realitzar són les següents:
- Verificació dels tests de vigilància propis de la central i comprovar el funcionament de l'alarma en central per desconnexió de línies d'unió o element de detecció.
- Elaborar informe amb les comprovacions i mesures realitzades

CRITERIS DE PRESA DE MOSTRES:
S'han de comprovar tots els detectors i polsadors.
INTERPRETACIÓ DE RESULTATS I ACTUACIONS EN CAS D'INCOMPLIMENT:
En cas de resultats negatius i anomalies, s'han de corregir els defectes sempre que sigui possible, en cas contrari s'ha de substituir el material afectat.

EM Elemento no encontrado

EM2 Elemento no encontrado

EM23 Elemento no encontrado

0.- ELEMENTS QUE CONTEMPLA EL PLEC

EM230015.

1.- DEFINICIÓ I CONDICIONS DE LES PARTIDES D'OBRA EXECUTADES

Boques d'incendi tipus BIE-25 i BIE-45 amb armari, muntades superficialment a la paret.
L'execució de la unitat d'obra inclou les operacions següents:
- Fixació de l'armari a la paret.
- Connexió a la xarxa d'alimentació.
- Col·locació de la tapa de l'armari amb la inscripció "Trenqueu-lo en cas d'incendi".

CONDICIONS GENERALS:
La posició ha de ser la reflectida a la DT o, en el seu defecte, la indicada per la DF.
La vàlvula i les unions han de ser estanques a la pressió de treball.
La vàlvula s'ha de connectar directament a la xarxa d'alimentació.
L'armari ha de quedar anivellat, aplomat i sòlidament fixat a la paret.
Els enllaços per a la connexió dels elements han d'estar sòlidament fixats a aquests elements.
El vidre de la tapa ha de quedar fixat sòlidament.
Alçària del centre de l'armari al paviment: 1500 mm
Toleràncies d'instal·lació:
- Posició: ± 30 mm
- Horitzontalitat i aplomat: ± 3 mm

2.- CONDICIONS DEL PROCÉS D'EXECUCIÓ

CSV: 163602225517506070 14

Les unions roscades han de quedar segellades amb cinta d'estanquitat.
L'enroscada, en el seu cas, s'ha de fer sense forçar ni malmetre la rosca.

3.- UNITAT I CRITERIS D'AMIDAMENT

Unitat de quantitat instal·lada, mesurada segons les especificacions de la DT.

4.- NORMATIVA DE COMPLIMENT OBLIGATORI

Real Decreto 513/2017, de 22 de mayo, por el que se aprueba el Reglamento de instalaciones de protección contra incendios.
Corrección de errores del Real Decreto 513/2017, de 22 de mayo, por el que se aprueba el Reglamento de instalaciones de protección contra incendios.
Resolució de 22 de març de 1995, de designació del laboratori general d'assaigs i investigacions com a organisme de control per la certificació de productes, d'acord amb el Reial Decret 1942/1993, que aprova el reglament CPI.

5.- CONDICIONS DE CONTROL D'EXECUCIÓ I DE L'OBRA ACABADA

CONTROL D'EXECUCIÓ. OPERACIONS DE CONTROL:
Les tasques de control a realitzar són les següents:
- Comprovació que l'empresa instal·ladora es troba inscrita en el registre d'empreses

instal·ladores/mantenidores de sistemes de protecció contra incendis.
- Comprovació de la correcta implantació de la instal·lació de boques d'incendi
- Verificació de les distàncies en la ubicació de les BIE i Accessibilitat:
- Separació màxima entre BIE (50 m)
- Distància de qualsevol punt del local protegit respecte BIE < 25 m
- Alçada màxima 1,5 m, amb relació al terra
- Distància màxima col·locació BIE respecte portes i sortides: 5 m.
- Verificació d'elements BIE:
  - Boquilla llança (obertura i regulació d'aigua):
  - Vàlvula (obertura/tancament)
  - Manòmetre (lectura, contractar-lo)
  - Subjecció i senyalització
  - Desenrotllar mànega: BIE 25 Longitud 20 m; BIE 45 Longitud 15 m
- Prova d'estanquitat de la instal·lació amb una pressió de prova igual a la pressió de servei + 3,5 kg/cm2 amb un mínim de 10 kg/cm2 durant un mínim de 2 hores.
- Senyalització de les BIES
- Comprovació grups de pressió:
  - Alimentació exclusiva per a la instal·lació contra incendis
  - Capacitat per alimentar la instal·lació durant una hora
  - Disposar de subministrament complementari per alimentar al grup
  - Verificar les condicions de funcionament

CONTROL DE L'OBRA ACABADA. OPERACIONS DE CONTROL:
Les tasques de control a realitzar són les següents:
- Prova de funcionament. S'han de posar en funcionament les 2 BIES més desfavorables hidràulicament i s'ha d'assegurar una pressió a punta de llança mínima de 2 bar i un cabal d'1,6 l/s per BIE 25 i 3,3 l/s per BIE 45, durant una hora. S'ha de verificar que la xarxa de canonades i el proveïment d'aigua permeten aquestes condicions de funcionament.
- Realització d'informe amb els resultats del control efectuat.

CRITERIS DE PRESA DE MOSTRES:
S'han de comprovar totes les BIE. Les proves de funcionament s'han de fer, a les 2 BIES, situades més desfavorablement des del punt de vista hidràulic.
En qualsevol altre cas, la DF ha de determinar la intensitat de la presa de mostres.
INTERPRETACIÓ DE RESULTATS I ACTUACIONS EN CAS D'INCOMPLIMENT:
En cas de resultats negatius i anomalies, s'han de corregir els defectes sempre que sigui possible, en cas contrari s'ha de substituir el material afectat.

EM Elemento no encontrado

EM3 Elemento no encontrado

0.- ELEMENTS QUE CONTEMPLA EL PLEC

CSV: 163602225517 50607014 .

1.- DEFINICIÓ I CONDICIONS DE LES PARTIDES D'OBRA EXECUTADES

Extintors de pols seca polivalent o anhídrid carbònic, pintats o cromats.
S'han considerat els tipus de col·locació següents:
- Amb armari muntat superficialment
- Amb suport a la paret
- Sobre rodes

L'execució de la unitat d'obra inclou les operacions següents:
Col·locat dins d'armari i muntat superficialment:
- Fixació de l'armari al parament.
- Co.locació de l'extintor dins de l'armari.

Col·locat amb suport a la paret:
- Col·locació del suport al parament.
- Col·locació de l'extintor al suport.

Col·locat sobre rodes:
- Subministrament de l'extintor muntat sobre carro amb rodes

CARACTERÍSTIQUES GENERALS:
La posició ha de ser la reflectida a la DT o, en el seu defecte, la indicada per la DF.
S'ha de situar prop dels accessos a la zona protegida i cal que sigui visible i accessible.
Alçària sobre el paviment de la part superior de l'extintor: <= 1700 mm

Toleràncies d'instal·lació:
- Posició: ± 50 mm
- Horitzontalitat i aplomat: ± 3 mm

COL·LOCAT AMB SUPORT A LA PARET:
El suport ha de quedar fixat sòlidament, pla i aplomat sobre el parament.
COL·LOCAT DINS D'ARMARI I MUNTAT SUPERFICIALMENT:
L'armari ha de quedar fixat sòlidament, plà, aplomat i anivellat sobre el paviment.
COL·LOCAT SOBRE RODES:
L'extintor ha d'anar col·locat sobre el seu suport mòbil de forma estable i segura, de tal manera que permeti el seu transport sense perill de despendre's.

2.- CONDICIONS DEL PROCÉS D'EXECUCIÓ

No hi han condicions específiques del procés d'instal·lació.

3.- UNITAT I CRITERIS D'AMIDAMENT

Unitat de quantitat instal·lada, mesurada segons les especificacions de la DT.

4.- NORMATIVA DE COMPLIMENT OBLIGATORI

Real Decreto 513/2017, de 22 de mayo, por el que se aprueba el Reglamento de instalaciones de protección contra incendios.
Corrección de errores del Real Decreto 513/2017, de 22 de mayo, por el que se aprueba el Reglamento de instalaciones de protección contra incendios.
Resolució de 22 de març de 1995, de designació del laboratori general d'assaigs i investigacions com a organisme de control per la certificació de productes, d'acord amb el Reial Decret 1942/1993, que aprova el reglament CPI.

5.- CONDICIONS DE CONTROL D'EXECUCIÓ I DE L'OBRA ACABADA

CONTROL D'EXECUCIÓ. OPERACIONS DE CONTROL:
Les tasques de control a realitzar són les següents:
- Comprovació que l'empresa instal·ladora es troba inscrita en el registre d'empreses instal·ladores/mantenidores de sistemes de protecció contra incendis.
- Comprovació de la correcta implantació de la instal·lació d'extintors mòbils
- Control de la correcta situació dels extintors segons especificacions del projecte, verificar:
  - Col·locació d'extintors a una alçada de <= 1,7 m.
  - Accessibilitat i situació propera a una sortida
  - Situació a les zones amb més risc d'incendis
  - Distància a recórrer fins a arribar a un extintor <= 15 m.
  - Senyalització dels extintors

CONTROL DE L'OBRA ACABADA. OPERACIONS DE CONTROL:
Les tasques de control a realitzar són les següents:
- Elaborar informe amb les comprovacions i mesures realitzades

CRITERIS DE PRESA DE MOSTRES:
S'ha de comprovar un nombre determinat d'extintors, fixat en cada cas per la DF. S'ha de procurar mostrejar les diferents zones, especialment aquelles amb un risc més elevat. Zones amb transformadors, motors, calderes, quadres elèctrics, sales de màquines, locals d'emmagatzematge de combustible i productes inflamables, etc.
INTERPRETACIÓ DE RESULTATS I ACTUACIONS EN CAS D'INCOMPLIMENT:
En cas de resultats negatius i anomalies, s'han de corregir els defectes sempre que sigui possible, en cas contrari s'ha de substituir el material afectat.

CSV:163602255175060701 4

EM Elemento no encontrado

EM3 Elemento no encontrado

EM31 Elemento no encontrado

0.- ELEMENTS QUE CONTEMPLA EL PLEC

EM31261K,EM31351K.

1.- DEFINICIÓ I CONDICIONS DE LES PARTIDES D'OBRA EXECUTADES

DEFINICIÓ:
Extintors de pols seca polivalent o anhídrid carbònic, pintats o cromats.
S'han considerat els tipus de col·locació següents:
- Amb armari muntat superficialment
- Amb suport a la paret
- Sobre rodes
L'execució de la unitat d'obra inclou les operacions següents:
Col·locat dins d'armari i muntat superficialment:
- Fixació de l'armari al parament.
- Co.locació de l'extintor dins de l'armari.
Col·locat amb suport a la paret:
- Col·locació del suport al parament.
- Col·locació de l'extintor al suport.
Col·locat sobre rodes:
- Subministrament de l'extintor muntat sobre carro amb rodes
CARACTERÍSTIQUES GENERALS:
La posició ha de ser la reflectida a la DT o, en el seu defecte, la indicada per la DF
S'ha de situar prop dels accessos a la zona protegida i cal que sigui visible i accessible.
Alçària sobre el paviment de la part superior de l'extintor: <= 1700 mm
Toleràncies d'instal·lació:
- Posició: ± 50 mm
- Horitzontalitat i aplomat: ± 3 mm
COL·LOCAT AMB SUPORT A LA PARET:
El suport ha de quedar fixat sòlidament, pla i aplomat sobre el parament.
COL·LOCAT DINS D'ARMARI I MUNTAT SUPERFICIALMENT:
L'armari ha de quedar fixat sòlidament, plà, aplomat i anivellat sobre el paviment.
COL·LOCAT SOBRE RODES:
L'extintor ha d'anar col·locat sobre el seu suport mòbil de forma estable i segura, de tal manera que permeti el seu transport sense perill de despendre's.

2.- CONDICIONS DEL PROCÉS D'EXECUCIÓ

No hi ha condicions específiques del procés d'instal·lació.

3.- UNITAT I CRITERIS D'AMIDAMENT

Unitat de quantitat instal·lada, amidada segons les especificacions de la DT.

4.- NORMATIVA DE COMPLIMENT OBLIGATORI

NBE-CPI-1996 Real Decreto 2177/1996, de 4 de octubre por el que se aprueba la Norma Básica de la Edificación NBE-CPI 96: Condiciones de protección contra incendios de los edificios.
RIPI 1993 Real Decreto 1942/1993, de 5 de noviembre, por el que se aprueba el Reglamento de Instalaciones de Protección contra Incendios.
RESOLUCIÓ 22/3/1995 Resolució de 22 de març de 1995, de designació del laboratori general d'assaigs i investigacions com a organisme de control per la certificació de productes, d'acord amb el Reial Decret 1942/1993, que aprova el reglament CPI.

CSV:16960222551750607014 .

EM Elemento no encontrado

EM9 Elemento no encontrado

EM91 Elemento no encontrado

0.- ELEMENTS QUE CONTEMPLA EL PLEC

EM91PD19,EM91PDC1.

1.- DEFINICIÓ I CONDICIONS DE LES PARTIDES D'OBRA EXECUTADES

S'han considerat les unitats d'obra següents:
- Parallamps tipus Franklin
- Parallamps amb dispositiu d'encebament electrònic
- Parallamps amb dispositiu d'encebament no electrònic

S'han considerat els tipus de col·locació següents:
- Muntat superficialment a la paret
- Muntat sobre sòcol

L'execució de la unitat d'obra inclou les operacions següents:
Muntat superficialment a la paret:
- Encastar suports a la paret
- Aplomat suports
- Col·locació dels pals als suports
- Connexió al conductor de la xarxa de terres

Muntat sobre sòcol:
- Ancorar sòcol al paviment
- Anivellament
- Col·locació del pal al sòcol
- Connexió a la xarxa de terres

CONDICIONS GENERALS:
La posició ha de ser la reflectida a la DT o, en el seu defecte, la indicada per la DF.
Toleràncies d'instal·lació:
- Posició: ± 50 mm
- Aplomat: ± 20 mm

MUNTAT SUPERFICIALMENT A LA PARET:
Els dos suports s'han d'encastar sòlidament a la paret i han de quedar ben aplomats perquè el pal, un cop instal·lat, quedi vertical.
Distància entre cada dos suports: >= 700 mm

MUNTAT SOBRE SÒCOL:
El sòcol s'ha d'ancorar sòlidament al paviment i ha de quedar anivellat perquè el pal, un cop instal·lat, quedi vertical. El cable de connexió a terra ha de sortir a través de la base, encastat en el paviment.
El capçal ha de quedar fixat sòlidament al capdamunt del pal mitjançant la peça d'adaptació i amb el cable de connexió a terra soldat a la seva base. Aquest cable ha de passar per l'interior del pal.

2.- CONDICIONS DEL PROCÉS D'EXECUCIÓ

En cas de risc de tempestes s'han de suspendre els treballs.

3.- UNITAT I CRITERIS D'AMIDAMENT

Unitat de quantitat instal·lada, mesurada segons les especificacions de la DT.

4.- NORMATIVA DE COMPLIMENT OBLIGATORI

Documento Básico de Seguridad de utilización DB-SU, parte II del CTE, aprobado por el Real Decreto 314/2006.
Real Decreto 173/2010, de 19 de febrero, por el que se modifica el Código Técnico de la Edificación, aprobado por el Real Decreto 314/2006, de 17 de marzo, en materia de accesibilidad y no discriminación de las personas con discapacidad.

CSV: 163602225517506070 14

5.- CONDICIONS DE CONTROL D'EXECUCIÓ I DE L'OBRA ACABADA

CONTROL D'EXECUCIÓ. OPERACIONS DE CONTROL:
Les tasques de control a realitzar són les següents:
- Control del conductor de baixada:
  - El conductor de baixada s'instal·larà de tal forma que el seu traçat sigui lo més directe possible. El seu traçat haurà de ser lo més recta possible, seguint el camí més curt, evitant qualsevol gest brusc. Els radis de curvatura no seran inferiors a 20 cm.

CONTROL DE L'OBRA ACABADA. OPERACIONS DE CONTROL:
Les tasques de control a realitzar són les següents:
- Realització i emissió d'informe amb resultats dels controls i mesures realitzades.

CRITERIS DE PRESA DE MOSTRES:
S'ha de controlar globalment.
INTERPRETACIÓ DE RESULTATS I ACTUACIONS EN CAS D'INCOMPLIMENT:
En cas de deficiències de materials o execució, s'ha de procedir a la seva substitució o correcció.

EM Elemento no encontrado

EMD Elemento no encontrado

EMD6 Elemento no encontrado

0.- ELEMENTS QUE CONTEMPLA EL PLEC

EMD6NO0Z,EMD62623.

1.- DEFINICIÓ I CONDICIONS DE LES PARTIDES D'OBRA EXECUTADES

Conductors blindats i apantallats col·locats en tub.
L'execució de la unitat d'obra inclou les operacions següents:
- Introducció del cable dins el tub de protecció.
- Connexió al circuit de detecció corresponent.
CONDICIONS GENERALS:
La posició ha de ser la reflectida a la DT o, en el seu defecte, la indicada per la DF.
La seva fixació al parament ha de quedar alineada paral·lelament al sostre o al paviment.
El conductor ha de penetrar dins les caixes de derivació i les de mecanismes.
No hi ha d'haver empalmaments entre les caixes de derivació, ni entre aquestes i les de mecanismes.
Els empalmaments i les derivacions s'han de fer amb borns o regletes de connexió (ITC-MIE-BT-019).
Penetració del conductor dins les caixes: >= 10 cm
Toleràncies d'instal·lació:
Penetració del conductor dins les caixes: ± 10 mm

2.- CONDICIONS DEL PROCÉS D'EXECUCIÓ

El conductor s'ha d'introduir dins el tub de protecció mitjançant un cable guia.

3.- UNITAT I CRITERIS D'AMIDAMENT

m de llargària instal·lada, amidada segons les especificacions del projecte, entre els eixos dels elements per connectar.
Aquest criteri inclou les pèrdues de material corresponents a retalls, així com l'excés previst per a les connexions.

4.- NORMATIVA DE COMPLIMENT OBLIGATORI

Real Decreto 842/2002 de 2 de agosto, por el que se aprueba el Reglamento Electrotécnico de Baja Tensión. REBT 2002.

CSV: 16360222551750607014 .

EM Elemento no encontrado

EMS Elemento no encontrado

0.- ELEMENTS QUE CONTEMPLA EL PLEC

EMSB32P2,EMSB56P2,EMSBANP2,EMSB76P2,EMSBCMP2.

1.- DEFINICIÓ I CONDICIONS DE LES PARTIDES D'OBRA EXECUTADES

Plaques de senyalització de vies d'evacuació d'interior d'edificis, col·locades en la seva posició definitiva amb fixacions mecàniques o adherides al parament vertical.
L'execució de la unitat d'obra inclou les operacions següents:
- Replanteig

- Neteja superficial del parament
- Fixació de l'element
- Neteja

CONDICIONS GENERALS:
L'element de senyalització ha d'estar fixat al suport a la posició indicada a la DT, amb les modificacions introduïdes al replanteig previ, aprovades per la DF.
Quan es col·loqui amb fixacions mecàniques, ha de tenir col·locats i cargolats tots els visos previstos per la seva fixació.
La cara exterior de la placa ha d'estar en un pla vertical, amb l'aresta superior horitzontal.

El caràcter numèric ha d'estar en un pla vertical i correctament orientat.
Toleràncies d'execució:
- Nivell: ± 5 mm
- Aplomat: ± 1 mm/15 cm

2.- CONDICIONS DEL PROCÉS D'EXECUCIÓ

CONDICIONS GENERALS:
El parament on s'ha de col·locar ha d'estar totalment acabat.
No s'han de produir danys a la pintura ni bonys a la planxa durant la col·locació.
En el cas de plaques de senyalització metàl·liques,no s'ha de foradar la placa per fixar-la.
S'han d'utilitzar els forats existents.

3.- UNITAT I CRITERIS D'AMIDAMENT

Unitat de quantitat col·locada, mesurada segons les especificacions de la DT.

4.- NORMATIVA DE COMPLIMENT OBLIGATORI

UNE 23033-1:1981 Seguridad contra incendios. Señalización.
UNE 23034:1988 Seguridad contra incendios. Señalización de seguridad. Vías de evacuación.

EN Elemento no encontrado

EN3 Elemento no encontrado

0.- ELEMENTS QUE CONTEMPLA EL PLEC

EN318727,EN317727,EN316727,EN315727,EN314727,EN31472M,EN319424,EN319724,EN31B727.

1.- DEFINICIÓ I CONDICIONS DE LES PARTIDES D'OBRA EXECUTADES

CSV:163602225517506070 14

Vàlvules de bola metàl·liques o sintètiques, muntades.
S'han considerat els elements següents:
- Vàlvules roscades amb actuador elèctric o pneumàtic.
- Vàlvules embridades amb actuador elèctric o pneumàtic
- Vàlvules manuals roscades
- Vàlvules manuals per a soldar entre tubs
- Vàlvules manuals embridades
- Vàlvules per anar a pressió

S'han considerat els tipus de col·locació següents:
- Muntades superficialment
- Muntades en pericó de canalització soterrada

L'execució de la unitat d'obra inclou les operacions següents:
Vàlvula de bola amb actuador:
- Neteja de l'interior del tub i de les rosques si és el cas.
- Preparació de les unions amb cintes en el cas de les connexions amb rosca
- Connexió de la vàlvula a la xarxa
- Connexió de l'actuador a la xarxa corresponent (elèctrica o pneumàtica)
- Prova de servei

Vàlvules de bola metàl·liques soldades:
- Neteja dels extrems dels tubs i vàlvules
- Connexió de la vàlvula a la xarxa
- Prova de servei

Vàlvules de bola per a col·locar roscades:
- Neteja de rosques i d'interior de tubs
- Preparació de les unions amb cintes
- Connexió de la vàlvula a la xarxa
- Prova de servei

Vàlvula de bola per encolar o embridar:
- Neteja de l'interior dels tubs
- Connexió de la vàlvula a la xarxa
- Prova d'estanquitat

CONDICIONS GENERALS:
Els eixos de la vàlvula i de la canonada han de quedar alineats.
La maneta o volant de la vàlvula ha de ser accessible.
Les vàlvules s'han d'instal·lar situades de manera que es puguin realitzar tasques de manteniment de les diferents parts.
Tant els junts de la vàlvula com les connexions amb la canonada han de ser estanques a la pressió de treball.
S'ha de deixar connectada a la xarxa corresponent, en condicions de funcionament.
La posició ha de ser la reflectida a la DT o, en el seu defecte, la indicada per la DF.
Toleràncies d'instal·lació:
- Posició: ± 30 mm

MUNTADES SUPERFICIALMENT:
L'eix d'accionament ha de quedar horitzontal, o en qualsevol posició radial per sobre del pla horitzontal.
La distància entre la vàlvula i la paret ha de ser la necessària perque pugui girar el cos, un cop desmuntat l'eix d'accionament del sistema de tancament.

MUNTADES EN PERICÓ:
L'eix d'accionament ha de quedar vertical, amb la maneta cap amunt, i ha de coincidir amb el centre del pericó.
La distància entre la vàlvula i el fons del pericó ha de ser la necessària perquè pugui girar el cos un cop desmuntat l'eix d'accionament del sistema de tancament.
En el cas de vàlvules embridades, la distància entre la vàlvula i el fons del pericó ha de ser la necesaria perque es puguin col·locar i treure tots els cargols de les brides.

VÀLVULA DE BOLA AMB ACTUADOR:
S'ha de connectar la vàlvula a la xarxa corresponent i l'actuador a la xarxa elèctrica o pneumàtica.

VÀLVULES DE BOLA METÀL·LIQUES SOLDADES:
Les soldadures han de ser estanques a la pressió de treball.
La soldadura no ha de tenir cap defecte, ja sigui osca, fissura, inclusió d'escòria o porus.

2.- CONDICIONS DEL PROCÉS D'EXECUCIÓ

CONDICIONS GENERALS:
Abans de la instal·lació de la vàlvula s'ha de netejar l'interior dels tubs.
Les connexions dels diferents elements s'han de realitzar seguint les indicacions del fabricant i amb les eines adequades per tal de no malmetre les diferents peces.
La descàrrega i manipulació de les vàlvules s'ha de fer de forma que no rebin cops.
El tub s'ha d'encaixar sense moviments de torsió.
La unió entre els tubs i vàlvules s'ha de fer garantint la no transmissió de càrregues, la impermeabilitat i l'adherència amb les parets.
Abans de realitzar la unió entre els tubs i les vàlvules cal fer la comprovació que extrems estan ben acabats, rectes, sense rebaves i amb els condicions correctes per realitzar la unió.
Un cop acabada la instal·lació, s'ha de netejar interiorment fent-hi passar aigua perquè arrossegui les brosses i els gasos destil·lats produïts pel lubricant o per l'adhesiu i el netejador. No s'ha de fer servir en aquesta operació cap tipus de dissolvent.
En el cas que la canonada sigui per abastament d'aigua, cal fer un tractament de depuració bacteriològic després de rentar-la.

VÀLVULAS DE BOLA PER A COL·LOCAR ROSCADES:
Les unions amb la canonada han de quedar segellades mitjançant cintes d'estanquitat adequades.

L'enroscada, en el seu cas, s'ha de fer sense forçar ni malmetre la rosca.
Abans de la instal·lació de la vàlvula s'han de netejar l'interior dels tubs i les rosques d'unió.
Els protectors de les rosques amb que van proveïdes les vàlvules només s'han de treure en el moment d'executar les unions.

VÀLVULES DE BOLA METÀL·LIQUES SOLDADES:
Abans de la instal·lació de la vàlvula s'han de netejar les superfícies per unir de greix, òxids i pintura, i s'ha de tenir cura que quedin ben seques.
Els cordons de soldadura successius no han de produir osques.
Després de fer un cordó de soldadura i abans de fer el següent, cal netejar l'escòria per mitjà d'una picola i d'un raspall.

VÀLVULA DE BOLA AMB ACTUADOR:
La connexió dels actuadors d'aquestes vàlvules s'ha de realitzar amb la xarxa elèctrica o pneumàtica fora de servei.

CSV:163602225517506070 14

Quan l'actuador sigui pneumàtico les connexions amb la xarxa han de ser estanques.

3.- UNITAT I CRITERIS D'AMIDAMENT

Unitat de quantitat instal·lada, mesurada segons les especificacions de la DT.

4.- NORMATIVA DE COMPLIMENT OBLIGATORI

La normativa ha de ser l'específica a l'ús a què es destini.
VÀLVULA DE BOLA AMB ACTUADOR ELÈCTRIC:
Real Decreto 842/2002 de 2 de agosto, por el que se aprueba el Reglamento Electrotécnico de Baja Tensión. REBT 2002.

EN Elemento no encontrado

EN8 Elemento no encontrado

EN81 Elemento no encontrado

0.- ELEMENTS QUE CONTEMPLA EL PLEC

EN8115A4,EN8115B7.

1.- DEFINICIÓ I CONDICIONS DE LES PARTIDES D'OBRA EXECUTADES

Vàlvules de retenció de clapeta, roscades i muntades.
S'han considerat els tipus de col·locació següents:
- Muntades superficialment
- Muntades en pericó de canalització soterrada
L'execució de la unitat d'obra inclou les operacions següents:
- Neteja de les rosques i de l'interior dels tubs
- Preparació de les unions amb cintes
- Connexió de la vàlvula a la xarxa
- Prova d'estanquitat
CONDICIONS GENERALS:
La vàlvula ha de quedar de manera que el sentit de circulació del fluid sigui horitzontal o cap amunt.
Els eixos de la vàlvula i de la canonada han de quedar alineats.
S'ha de deixar connectada a la xarxa corresponent.
Les connexions han de ser estanques a la pressió de treball.
La posició ha de ser la reflectida a la DT o, en el seu defecte, la indicada per la DF.
Toleràncies d'instal·lació:
- Posició: ± 10 mm
MUNTADES EN PERICÓ:
La distància entre la vàlvula i el fons del pericó ha de ser la necessària perquè pugui girar el cos un cop desmuntat l'eix d'accionament del sistema de tancament.
MUNTADES SUPERFICIALMENT:
La distància entre la vàlvula i la paret ha de ser la necessària perque pugui girar el cos, un cop desmuntat l'eix d'accionament del sistema de tancament.

CSV: 163602225517506070 14 .

2.- CONDICIONS DEL PROCÉS D'EXECUCIÓ

Les unions amb la canonada han de quedar segellades mitjançant cintes d'estanquitat adequades.

L'enroscada, en el seu cas, s'ha de fer sense forçar ni malmetre la rosca.
Abans de la instal·lació de la vàlvula s'han de netejar l'interior dels tubs i les rosques d'unió.
Els protectors de les rosques amb que van proveïdes les vàlvules només s'han de treure en el moment d'executar les unions.

3.- UNITAT I CRITERIS D'AMIDAMENT

Unitat de quantitat instal·lada, mesurada segons les especificacions de la DT.

4.- NORMATIVA DE COMPLIMENT OBLIGATORI

La normativa ha de ser l'específica a l'ús a què es destini.

EN Elemento no encontrado

EN8 Elemento no encontrado

EN82 VÀLVULES DE RETENCIÓ DE CLAPETA EMBRIDADES

0.- ELEMENTS QUE CONTEMPLA EL PLEC

EN8216G4.

1.- DEFINICIÓ I CONDICIONS DE LES PARTIDES D'OBRA EXECUTADES

Vàlvules de retenció de clapeta embridades i muntades en pericó de canalització soterrada.
L'execució de la unitat d'obra inclou les operacions següents:
- Neteja de l'interior dels tubs
- Connexió de la vàlvula a la xarxa
- Prova d'estanquitat

CONDICIONS GENERALS:
La vàlvula ha de quedar de manera que el sentit de circulació del fluid sigui horitzontal o cap amunt.
Els eixos de la vàlvula i de la canonada han de quedar alineats.
S'ha de deixar connectada a la xarxa corresponent.
Les connexions han de ser estanques a la pressió de treball.
La distància entre la vàlvula i el fons del pericó ha de ser la necessària perquè pugui girar el cos un cop desmuntat l'eix d'accionament del sistema de tancament.
La posició ha de ser la reflectida a la DT o, en el seu defecte, la indicada per la DF.
Toleràncies d'instal·lació:
- Posició: ± 30 mm

2.- CONDICIONS DEL PROCÉS D'EXECUCIÓ

L'estanquitat de les unions s'ha de realitzar mitjançant els junts adequats.
Abans de la instal·lació de la vàlvula s'ha de netejar l'interior dels tubs.

3.- UNITAT I CRITERIS D'AMIDAMENT

Unitat de quantitat instal·lada, mesurada segons les especificacions de la DT.

CSV:163602225517506070 14

4.- NORMATIVA DE COMPLIMENT OBLIGATORI

La normativa ha de ser l'específica a l'ús a què es destini.

EN Elemento no encontrado

EN9 Elemento no encontrado

EN91 Elemento no encontrado

0.- ELEMENTS QUE CONTEMPLA EL PLEC

EN911167.

1.- DEFINICIÓ I CONDICIONS DE LES PARTIDES D'OBRA EXECUTADES

Vàlvula de seguretat d'obertura progressiva, de 16 i 25 bar de pressió nominal i de connexió per rosca, muntades.
S'han considerat els tipus de vàlvules següents:
- vàlvules de 1/4" a 1 1/4" de diàmetre nominal, de 16 bar de pressió nominal, amb cos de llautó CW617N, caputxa de llautó CW617N i unió de llautó CW617N
- vàlvules de 1 1/2" de diàmetre nominal, de 16 bar de pressió nominal, amb cos de llautó CW617N, caputxa de llautó CC754S-GM i unió de llautó CW617N
- vàlvules de 2" de diàmetre nominal, de 16 bar de pressió nominal, amb cos de llautó CC754S-GM, caputxa de llautó llautó CC754S-GM i unió de llautó CW617N
- vàlvules de 2 1/2" a 4" de diàmetre nominal, de 16 bar de pressió nominal, amb cos de bronze CC761S, caputxa de bronze CC761S i unió de bronze CC761S
- vàlvules de 1/4" a 1 1/4" de diàmetre nominal, de 25 bar de pressió nominal, amb cos de llautó CW617N, caputxa de llautó CW617N i unió d'acer inoxidable 1.4401 (AISI 316)
- vàlvules de 1 1/2" de diàmetre nominal, de 25 bar de pressió nominal, amb cos de llautó CW617N, caputxa de llautó CC754S-GM i unió d'acer inoxidable 1.4401 (AISI 316)
- vàlvules de 2" de diàmetre nominal, de 25 bar de pressió nominal, amb cos de llautó CC754S-GM, caputxa de llautó CC754S-GM i unió d'acer inoxidable 1.4401 (AISI 316)
- vàlvules de 2 1/2" a 4" de diàmetre nominal, de 25 bar de pressió nominal, amb cos de bronze CC761S, caputxa de bronze CC761S i unió d'acer inoxidable 1.4401 (AISI 316)
- vàlvules de 1/4" a 1 1/2" de diàmetre nominal, de 25 bar de pressió nominal, amb cos d'acer inoxidable 1.4408 (AISI 316), caputxa d'acer inoxidable 1.4305 (AISI 303) i unió d'acer inoxidable 1.4401 (AISI 316)
- vàlvules de 2" a 4" de diàmetre nominal, de 25 bar de pressió nominal, amb cos d'acer inoxidable 1.4408 (AISI 316), caputxa d'acer inoxidable 1.4408 (AISI 316) i unió d'acer inoxidable 1.4401 (AISI 316)

S'han considerat els tipus de col·locació següents:
- Muntades superficialment
- Muntades en pericó de canalització soterrada

L'execució de la unitat d'obra inclou les operacions següents:
- Neteja de rosques i d'interior de tubs
- Preparació de les unions amb cintes
- Connexió de la vàlvula a la xarxa
- Prova de servei

CONDICIONS GENERALS:
La palanca d'obertura manual de la vàlvula ha de ser accessible i ha de quedar a la vista.
Ha de quedar connectada a la canonada a protegir per la boca d'entrada, sense cap interrupció.
La boca de sortida s'ha de conduir al punt de desguàs, que ha de ser visible des del lloc on ha d'estar la vàlvula.
Ha de quedar en condicions de funcionament i ha de ser estanca a la pressió de treball.
La posició ha de ser la reflectida a la DT o, en el seu defecte, la indicada per la DF.
Toleràncies d'instal·lació:
- Posició: ± 30 mm

MUNTADES EN PERICÓ:
La distància entre la vàlvula i el fons del pericó ha de ser la necessària perquè pugui girar el cos un cop desmuntat l'eix d'accionament del sistema de tancament.
MUNTADES SUPERFICIALMENT:
La distància entre la vàlvula i la paret ha de ser la necessària perque pugui girar el cos, un cop desmuntat l'eix d'accionament del sistema de tancament.

CSV: 163602225517506070 14 .

2.- CONDICIONS DEL PROCÉS D'EXECUCIÓ

Les unions amb les canonades han de quedar segellades mitjançant cintes d'estanquitat adequades.
L'enroscada, en el seu cas, s'ha de fer sense forçar ni malmetre la rosca.
Abans de la instal·lació de la vàlvula s'han de netejar l'interior dels tubs i les rosques d'unió.
Els protectors de les rosques amb que van proveïdes les vàlvules només s'han de treure en el moment d'executar les unions.

3.- UNITAT I CRITERIS D'AMIDAMENT

Unitat de quantitat instal·lada, mesurada segons les especificacions de la DT.

4.- NORMATIVA DE COMPLIMENT OBLIGATORI

La normativa ha de ser l'específica a l'ús a què es destini.

EN Elemento no encontrado

ENC Elemento no encontrado

0.- ELEMENTS QUE CONTEMPLA EL PLEC

ENC11040,ENC11030,ENC11010.

1.- DEFINICIÓ I CONDICIONS DE LES PARTIDES D'OBRA EXECUTADES

Vàlvules d'equilibrat automàtic, muntades superficialment roscades o embridades.
S'han considerat els tipus de vàlvules següents:
- Vàlvules reguladores de cabal
- Vàlvules reguladores de cabal i pressió diferencial
L'execució de la unitat d'obra inclou les operacions següents:
- Replanteig de la unitat d'obra
- Neteja de l'interior dels tubs
- Connexió de la vàlvula a la xarxa
- Prova de funcionament
- Prova d'estanquitat
- Retirada de l'obra de les restes d'embalatges, retalls de tubs, etc.
CONDICIONS GENERALS:
La posició ha de ser la reflectida a la DT o, en el seu defecte, la indicada per la DF.
Preferentment ha d'anar muntada en la canonada de retorn del circuit.
Les parts de la vàlvula que s'hagin de manipular, han de ser accessibles.
La distància entre la vàlvula i els elements que l'envolten ha de ser suficient per permetre'n el desmuntatge i manteniment.
Els eixos de la vàlvula i de la canonada han de quedar alineats.
S'ha de deixar connectada a la xarxa corresponent, en condicions de funcionament.
El pes de la canonada no ha de descansar sobre la vàlvula.
La brida ha de fer una pressió uniforme sobre l'element d'estanquitat. Les unions han de ser estanques.
El sentit de circulació del fluid a dintre de la vàlvula ha de coincidir amb la marca gravada al cos de la vàlvula.
Tots els materials que intervenen en la instal·lació han de ser compatibles entre si. Per aquest motiu, el muntatge i les connexions dels equips han d'estar fets amb els materials i accessoris subministrats pel fabricant, o expressament aprovats per aquest.
Toleràncies d'execució:
- Posició: ± 10 mm

2.- CONDICIONS DEL PROCÉS D'EXECUCIÓ

Abans de començar els treballs de muntatge, s'ha de fer un replanteig que ha de ser aprovat per la DF.
El muntatge s'ha de fer seguint les instruccions de la documentació tècnica del fabricant.
S'ha de seguir la seqüència de muntatge proposada pel fabricant.
Tots els elements s'han d'inspeccionar abans de la seva col·locació.
S'ha de comprovar que les característiques tècniques de la vàlvula corresponen a les especificades al projecte.
La seva instal·lació no ha d'alterar les característiques dels elements.
Les connexions a la xarxa de servei s'han de fer un cop tallat el subministrament.
Les proves sobre la vàlvula muntada han de ser fetes per personal especialitzat.
Un cop instal·lada la vàlvula, es procedirà a la retirada de l'obra de tots els materials sobrants com ara embalatges, retalls de tubs, etc.

3.- UNITAT I CRITERIS D'AMIDAMENT

Unitat de quantitat instal·lada, mesurada segons les especificacions de la DT.

4.- NORMATIVA DE COMPLIMENT OBLIGATORI

La normativa ha de ser l'específica a l'ús a què es destini.

CSV:163602225517506070l4.

EN Elemento no encontrado

ENE Elemento no encontrado

0.- ELEMENTS QUE CONTEMPLA EL PLEC

ENE1FILE,ENE17304,ENE16304.

1.- DEFINICIÓ I CONDICIONS DE LES PARTIDES D'OBRA EXECUTADES

Filtres coladors roscats, embridats o d'extrems ranurats muntats entre tubs.
L'execució de la unitat d'obra inclou les operacions següents:
- Col·locació i fixació de la peça a la canonada
- Prova de servei
CONDICIONS GENERALS:
La posició ha de ser la reflectida a la DT o, en el seu defecte, la indicada per la DF.
Ha de portar una placa metàl·lica d'identificació per a localització en l'esquema de la instal·lació.
Les parts del filtre que s'hagin de manipular, han de ser accessibles.
La distància entre el filtre i els elements que l'envolten ha de ser suficient per permetre'n el desmuntatge i manteniment.
Els eixos del filtre i de la canonada han de quedar alineats.
S'ha de deixar connectada a la xarxa corresponent, en condicions de funcionament.
El pes de la canonada no ha de descansar sobre el filtre.
Les unions han de ser estanques.
El sentit de circulació del fluid a dintre del filtre ha de coincidir amb la marca gravada al cos.
Tots els materials que intervenen en la instal·lació han de ser compatibles entre si. Per aquest motiu, el muntatge i les connexions dels equips han d'estar fets amb els materials i accessoris subministrats pel fabricant, o expressament aprovats per aquest.
Ha de quedar feta la prova de la instal·lació.
Toleràncies d'execució:
- Posició: ± 10 mm

2.- CONDICIONS DEL PROCÉS D'EXECUCIÓ

Abans de començar els treballs de muntatge, s'ha de fer un replanteig que ha de ser aprovat per la DF.
El muntatge s'ha de fer seguint les instruccions de la documentació tècnica del fabricant.
S'ha de seguir la seqüència de muntatge proposada pel fabricant.
Les unions roscades s'han de preparar amb estopa, pasta o cintes d'estanquitat.
L'enroscada, en el seu cas, s'ha de fer sense forçar ni malmetre les rosques.
L'estanquitat de les unions embridades o les de tuberies d'extrems ranurats s'ha d'aconseguir amb els junts subministrats pel fabricant, o bé, amb junts expressament aprovats per aquest.
El tub de connexió ha d'estar lliure d'obstruccions.
Tots els elements s'han d'inspeccionar abans de la seva col·locació.
S'ha de comprovar que les característiques tècniques del producte corresponen a les especificades al projecte.
La seva instal·lació no ha d'alterar les característiques dels elements.
Les connexions a la xarxa de servei s'han de fer un cop tallat el subministrament.
Un cop instal·lat es procedirà a la retirada de l'obra de tots els materials sobrants com ara embalatges, retalls de carrils, tubs, cables, etc.

CSV:163602225517506070 14

3.- UNITAT I CRITERIS D'AMIDAMENT

Unitat de quantitat instal·lada, mesurada segons les especificacions de la DT.

4.- NORMATIVA DE COMPLIMENT OBLIGATORI

La normativa ha de ser l'específica a l'ús a què es destini.

EN Elemento no encontrado

ENF Elemento no encontrado

ENF1 Elemento no encontrado

0.- ELEMENTS QUE CONTEMPLA EL PLEC

ENF11A30.

1.- DEFINICIÓ I CONDICIONS DE LES PARTIDES D'OBRA EXECUTADES

Vàlvules de regulació termostàtica per a instal·lacions d'aigua calenta sanitària.
L'execució de la unitat d'obra inclou les operacions següents:
- Replanteig de la unitat d'obra
- Neteja de l'interior dels tubs
- Connexió de la vàlvula a la xarxa
- Prova de funcionament
- Retirada de l'obra de les restes d'embalatges, retalls de tubs, etc.

CONDICIONS GENERALS:
La posició ha de ser la reflectida a la DT o, en el seu defecte, la indicada per la DF.
Les parts de la vàlvula que s'hagin de manipular, han de ser accessibles.
La distància entre la vàlvula i els elements que l'envolten ha de ser suficient per permetre'n el desmuntatge i manteniment.
S'ha de deixar connectada a la xarxa corresponent, en condicions de funcionament.
No s'han de transmetre esforços entre els elements fixes de la instal·lació i la vàlvula.
Tots els materials que intervenen en la instal·lació han de ser compatibles entre si. Per aquest motiu, el muntatge i les connexions dels equips han d'estar fets amb els materials i accessoris subministrats pel fabricant, o expressament aprovats per aquest.

2.- CONDICIONS DEL PROCÉS D'EXECUCIÓ

Abans de començar els treballs de muntatge, s'ha de fer un replanteig que ha de ser aprovat per la DF.
El muntatge s'ha de fer seguint les instruccions de la documentació tècnica del fabricant.
S'ha de seguir la seqüència de muntatge proposada pel fabricant.
Tots els elements s'han d'inspeccionar abans de la seva col·locació.
S'ha de comprovar que les característiques tècniques de la vàlvula corresponen a les especificades al projecte.
La seva instal·lació no ha d'alterar les característiques dels elements.
Les connexions a la xarxa de servei s'han de fer un cop tallat el subministrament.
Un cop instal·lada la vàlvula, es procedirà a la retirada de l'obra de tots els materials sobrants com ara embalatges, retalls de tubs, etc.

3.- UNITAT I CRITERIS D'AMIDAMENT

Unitat de quantitat instal·lada, mesurada segons les especificacions de la DT.

4.- NORMATIVA DE COMPLIMENT OBLIGATORI

La normativa ha de ser l'específica a l'ús a què es destini.

CSV:163602225517506070 14.

EN Elemento no encontrado

ENL Elemento no encontrado

0.- ELEMENTS QUE CONTEMPLA EL PLEC

ENL2BPBC,ENL2BACS.

1.- DEFINICIÓ I CONDICIONS DE LES PARTIDES D'OBRA EXECUTADES

Bombes acceleradores amb motor inundat i muntades entre tubs.
S'han considerat els tipus de connexions següents:
- Roscades
- Embridades
L'execució de la unitat d'obra inclou les operacions següents:
- Connexió a la xarxa de fluid a servir
- Connexió a la xarxa elèctrica
- Prova de servei
CONDICIONS GENERALS:
La bomba ha d'estar connectada a la xarxa a què ha de donar servei, i el motor a la línia d'alimentació elèctrica.
Les canonades d'aspiració i d'impulsió han de ser, com a mínim, del mateix diàmetre que les boques corresponents.
Les reduccions de diàmetre s'han de fer amb peces còniques, amb una conicitat total <= 30°.
Les reduccions que siguin horitzontals s'han de fer excèntriques i han de quedar enrasades per la generatriu superior, per tal d'evitar la formació de bosses d'aire.
La bomba s'ha de recolzar sobre la canonada on va instal·lada. Aquesta canonada no ha de produir cap esforç radial o axial a la bomba.
L'eix motor-impulsor ha de quedar en posició horitzontal.
L'eix de la bomba-canonada no ha de tenir limitacions en la seva posició.
La posició ha de ser la reflectida a la DT o, en el seu defecte, la indicada per la DF.

2.- CONDICIONS DEL PROCÉS D'EXECUCIÓ

CONDICIONS GENERALS:
S'ha de comprovar si la tensió del motor correspon a la disponible i si gira en el sentit convenient.
CONNEXIÓ PER BRIDES:
L'estanquitat de les unions s'ha de realitzar mitjançant els junts adequats.
CONNEXIÓ PER ROSCA:
L'enroscada, en el seu cas, s'ha de fer sense forçar ni malmetre la rosca.

3.- UNITAT I CRITERIS D'AMIDAMENT

Unitat de quantitat instal·lada, mesurada segons les especificacions de la DT.

4.- NORMATIVA DE COMPLIMENT OBLIGATORI

Real Decreto 1027/2007, de 20 de julio, por el que se aprueba el Reglamento de Instalaciones Térmicas en los Edificios. (RITE).
Real Decreto 842/2002 de 2 de agosto, por el que se aprueba el Reglamento Electrotécnico de Baja Tensión. REBT 2002.
Real Decreto 238/2013, de 5 de abril, por el que se modifican determinados artículos e instrucciones técnicas del Reglamento de Instalaciones Térmicas en los Edificios, aprobado por Real Decreto 1027/2007, de 20 de julio.

5.- CONDICIONS DE CONTROL D'EXECUCIÓ I DE L'OBRA ACABADA

CONTROL D'EXECUCIÓ. OPERACIONS DE CONTROL:
Els punts de control més destacables són els següents:
- Comprovació de la correcta implantació dels equips a l'obra.
- Control del procés de muntatge, verificar la correcta execució de la instal·lació (presència de vàlvules de seccionament, vàlvules de retenció, filtres, manòmetres (aspiració, impulsió), col·locació d'acoblaments elàstics, conducció de possibles fuites al desguàs).
- Comprovació de les condicions de funcionament de les bombes:
- Alçada manomètrica, consum, cabal
- Presència i lectura dels manòmetres
- Nivell sonor
  - Comprovació de les corbes característiques (pressió/cabal):
  - Cabal < cabal nominal
  - Cabal nominal
  - Cabal > cabal nominal
- Verificació del taratge de les vàlvules de seguretat i dels dispositius d'expansió
  - Instal·lació del vas d'expansió
  - Comprovació de pressions, temperatures i volums d'aigua
  - En vasos d'expansió automàtica amb compressors, verificar a més tensió (V), consum
- S'han de realitzar les proves d'estanquitat, neteja i resistència mecànica establertes al RITE. Les proves d'estanquitat s'han de realitzar d'acord a la norma UNE 100151 o a UNE-ENV 12108, en funció del tipus de fluid transportat.
- Certificat de garantia de fabricant, d'acord amb la llei vigent de defensa de consumidors i usuaris.
- Manteniment de la instal·lació.

CSV: 163602225517506070 14.

CONTROL DE L'OBRA ACABADA. OPERACIONS DE CONTROL:
Realització i emissió d'informes amb resultats de controls i proves realitzats.
CRITERIS DE PRESA DE MOSTRES:
Es comprovaran totes les bombes rebudes. En qualsevol altre cas la Direcció d'Obra determinarà la intensitat de la presa de mostres.
- INTERPRETACIÓ DE RESULTATS I ACTUACIONS EN CAS D'INCOMPLIMENT:
- En cas de resultats negatius i anomalies, s'han de corregir els defectes sempre que sigui possible, en cas contrari s'ha de substituir el material afectat.

EN Elemento no encontrado

ENX Elemento no encontrado

ENX1 Elemento no encontrado

0.- ELEMENTS QUE CONTEMPLA EL PLEC

ENX12125,ENX1EB37,ENX1BO01.

1.- DEFINICIÓ I CONDICIONS DE LES PARTIDES D'OBRA EXECUTADES

Grups de pressió d'aigua de membrana muntats sobre bancada.
L'execució de la unitat d'obra inclou les operacions següents:
- Fixació del dipòsit
- Fixació de la bomba a la bancada
- Col·locació accessoris grup
- Connexions bomba-dipòsit i accessoris
- Connexions a la xarxa de subministrament i a la de distribució
- Connexió a la xarxa elèctrica
- Prova de servei

CONDICIONS GENERALS:
La bomba ha d'estar connectada a la xarxa a què ha de donar servei, i el motor a la línia d'alimentació elèctrica.
Les canonades d'aspiració i d'impulsió han de ser, com a mínim, del mateix diàmetre que les boques corresponents.
Les reduccions de diàmetre s'han de fer amb peces còniques, amb una conicitat total <= 30°.
Les reduccions que siguin horitzontals s'han de fer excèntriques i han de quedar enrasades per la generatriu superior, per tal d'evitar la formació de bosses d'aire.
La bomba ha de quedar fixada sòlidament a una bancada de superfície llisa i anivellada.
La subjecció de la bomba s'ha de fer calçant-la amb espàrrecs o amb cargols, utilitzant els forats de les potes del motor.
Les canonades no han de transmetre cap tipus d'esforç a la bomba.
Les unions han de ser completament estanques.
La posició ha de ser la reflectida a la DT o, en el seu defecte, la indicada per la DF.

CSV:163602225517506070l4

2.- CONDICIONS DEL PROCÉS D'EXECUCIÓ

S'ha de comprovar si la tensió del motor correspon a la disponible i si gira en el sentit convenient.

3.- UNITAT I CRITERIS D'AMIDAMENT

Unitat de quantitat instal·lada, mesurada segons les especificacions de la DT.

4.- NORMATIVA DE COMPLIMENT OBLIGATORI

Real Decreto 842/2002 de 2 de agosto, por el que se aprueba el Reglamento Electrotécnico de Baja Tensión. REBT 2002.
* Orden de 7 de junio de 1973, por la que se aprueba la Norma Tecnológica de la Edificación. NTE-IFF/1973: Instalaciones de fontanería. Agua fría.

5.- CONDICIONS DE CONTROL D'EXECUCIÓ I DE L'OBRA ACABADA

CONTROL D'EXECUCIÓ. OPERACIONS DE CONTROL:

Les tasques de control a realitzar són les següents:
- Comprovació de la correcta implantació dels equips a l'obra.
- Control del procés del muntatge, verificar la correcta execució de la instal·lació (vàlvules, filtres, desguassos, maneguets antivibratoris, etc.).
- Comprovar les condicions de funcionament del grup de pressió: (alçada manomètrica, consum, cabal, presència i lectura de manòmetres presència i ajust de pressostats, nivell sonor).
- Comprovació de les corbes característiques (pressió/cabal):
  - Cabal < cabal nominal
  - Cabal nominal
  - Cabal > cabal nominal

En dipòsits auxiliars d'alimentació es comprovarà que l'execució es realitza d'acord amb la següent metodologia:
- Haurà d'estar fàcilment accessible i ser fàcil de netejar. Contarà en qualsevol cas amb tapa i aquesta ha d'estar assegurada contra lliscament i disposar en la zona més alta de suficient ventilació i aireació.
- Caldrà assegurar totes les unions amb l'atmosfera contra l'entrada d'animals i emissions nocives amb dispositius eficaços, com tamisos de trama densa per a ventilació i aireació, sifó per al desbordat.
- Serà capaç de resistir les càrregues previstes degudes a l'aigua continguda més les degudes a la sobrepressió de la xarxa si és el cas.
- Es disposarà, en la canonada d'alimentació al dipòsit d'un o diversos dispositius de tancament per a evitar que el nivell d'omplerta del mateix superi el màxim previst. En el cas d'existir excés de pressió haurà d'interposar-se, abans d'aquestes vàlvules, una que limiti aquesta pressió amb la finalitat de no produir la deterioració de les anteriors.
- La centraleta de maniobra i control de l'equip disposarà d'un nivell de protecció per a impedir el funcionament de les bombes amb baix nivell d'aigua.
- Es disposarà dels mecanismes necessaris que permetin la fàcil evacuació de l'aigua continguda en el dipòsit, per a facilitar el seu manteniment i neteja. Així mateix, es construiran i connectaran de manera que l'aigua es renovi per la seva pròpia manera de funcionament evitant sempre l'existència d'aigua estancada.

En bombes es comprovarà que l'execució es realitza d'acord amb la següent metodologia:
- Es muntaran sobre bancada de formigó o altre tipus de material que garanteixi la suficient massa i inèrcia al conjunt i impedeixi la transmissió de sorolls i vibracions a l'edifici.

- A la sortida de cada bomba s'instal·larà un maneguet elàstic, amb la finalitat d'impedir la transmissió de vibracions a la xarxa de canonades.
- Igualment, es disposaran claus de tancament, abans i després de cada bomba, de manera que es puguin desmuntar sense interrupció del proveïment d'aigua.
- Es realitzarà sempre una adequada anivellació.

En dipòsits de pressió es comprovarà que l'execució es realitza d'acord amb la següent metodologia:
- Estarà dotat d'un pressostat amb manòmetre, tarat a les pressions màxima i mínima de servei, fent les vegades d'interruptor, comandament la centraleta de maniobra i control de les bombes, de tal manera que aquestes només funcionin en el moment que disminueixi la pressió en l'interior del dipòsit fins als límits establerts, provocant el cort de corrent, i per tant la desocupada dels equips de bombejament, quan s'arribi a la pressió màxima de l'aire contingut en el dipòsit.
- Els valors corresponents de reglatge han de figurar de forma visible en el dipòsit.
- Compliran la reglamentació vigent sobre aparells a pressió i la seva construcció atendrà en qualsevol cas, a l'ús previst. Disposaran, en lloc visible, d'una placa en la qual figuri la corresponent de identificació, les pressions màximes de treball i prova, la data de timbrat, l'espessor de la xapa i el volum.
- El timbre de pressió màxima de treball del dipòsit superarà, almenys, en 1 bar, a la pressió màxima prevista a la instal·lació.
- Disposarà d'una vàlvula de seguretat, situada en la seva part superior, amb una pressió d'obertura per sobre de la pressió nominal de treball i inferior o igual a la pressió de timbrat del dipòsit.
- A fi d'evitar engegades massa freqüents de l'equip de bombejament, amb la conseqüent despesa d'energia, es donarà un marge suficientment ampli entre la pressió màxima i la pressió mínima en l'interior del dipòsit, tal com figura en els punts corresponents al seu càlcul.

CONTROL DE L'OBRA ACABADA. OPERACIONS DE CONTROL:
- Verificar que el diferencial de pressió és < 120 KPa o bé 50 KPa per a bombes amb cabal variable. Verificar que el nº d'arrencades per hora de les bombes no és superior a 30 (segons ITIC 10.2.)
- Realització i emissió d'informes amb resultats de controls i proves realitzats.

CRITERIS DE PRESA DE MOSTRES:
Es comprovaran tots els grups de pressió rebut, en qualsevol altre cas la DF determinarà la intensitat de la presa de mostres.

INTERPRETACIÓ DE RESULTATS I ACTUACIONS EN CAS D'INCOMPLIMENT:
Es cas de deficiències de material o execució, si es pot esmenar sense canviar materials, es procedirà a fer-ho. En cas contrari es procedirà a canviar tot el material afectat.
En cas de manca d'elements o discrepàncies amb el projecte, es procedirà a l'adequació,

CSV: 163602225517506070l4 .

d'acord amb el determini la DF.

_____

EP Elemento no encontrado

EP4 Elemento no encontrado

EP43 Elemento no encontrado

0.- ELEMENTS QUE CONTEMPLA EL PLEC

EP434PZZ,EP43C21Ç,EP43C211,EP43C21Ñ.

1.- DEFINICIÓ I CONDICIONS DE LES PARTIDES D'OBRA EXECUTADES

Cables metàl·lics multiconductors per a la transmissió i el control de senyals analògiques i digitals, col·locats.
S'han contemplat els tipus de cables següents:
- Cables per a instal·lacions verticals i horitzontals en edificis
- Cables per a instal·lacions a l'àrea de treball i cables per a connexionat
S'han contemplat els tipus de col·locació següents:
- Cables col·locats sota canals, safates o tubs
- Cables amb connectors als extrems, col·locats
L'execució de la unitat d'obra inclou les operacions següents:
En cables col·locats sota canals, safates o tubs:
- Col·locació del cable a dintre de l'envoltant de protecció
- Marcat del cable
- Prova de servei
- Retirada de l'obra de les restes d'embalatges, retalls de cables, etc.
En cables amb connectors als extrems:
- Connexió del cable per ambdós extrems amb els equips o preses de senyals
- Comprovació i verificació de la partida d'obra executada
- Retirada de l'obra de les restes d'embalatges, etc.
CONDICIONS GENERALS:
La prova de servei ha d'estar feta.
S'han de verificar totes les connexions que conformen la instal·lació.
L'instal·lador ha d'aportar un certificat de la categoria de la instal·lació.
CABLES COL·LOCATS SOTA CANALS, SAFATES O TUBS:
El cable ha de portar una identificació del circuit al qual pertany.
No es poden transmetre esforços entre el cable i la resta d'elements de la instal·lació.
No hi poden haver empalmaments a dintre del recorregut de la canal, safata o tub.
Els tubs que allotgen cables de comunicacions no poden tenir al seu interior elements d'altres instal·lacions. La secció interior del tub protector ha de ser >= 1,3 vegades la secció del cercle circumscrit del feix dels conductors.
Les canals i safates que allotgen cables de comunicacions no poden tenir en el mateix compartiment del cable de comunicacions elements d'altres instal·lacions.
CABLES AMB CONNECTORS ALS EXTREMS:
La connexió d'ambdós extrems del cable amb els equips i amb les presses de senyal han d'estar fetes. La continuïtat del senyal ha de quedar garantida en els punts de connexió.

2.- CONDICIONS DEL PROCÉS D'EXECUCIÓ

CONDICIONS GENERALS:
Abans de començar els treballs de muntatge, s'ha de fer un replanteig que ha de ser aprovat per la DF.
La estesa del cable s'han de fer seguint les instruccions de la documentació tècnica del fabricant. Les connexions s'han de dur a terme amb l'utillatge adequat i respectant les recomanacions del fabricant del cable.
Tots els elements s'han d'inspeccionar abans de la seva col·locació.
La seva instal·lació no ha d'alterar les característiques dels elements.
S'ha de comprovar que les característiques tècniques del cable corresponen a les especificades al projecte.
Un cop acabades les tasques d'estesa i connexió del cable, es procedirà a la retirada de l'obra de tots els materials sobrants com ara embalatges, retalls de cables, etc.
CABLES PER A INSTAL·LACIONS VERTICALS I HORITZONTALS EN EDIFICIS:

CSV: 163602225517506070 14

Durant les operacions d'estesa es tindrà cura de que el cable no pateixi tensions excessives. S'ha de vigilar que el cable no es malmeti per radis de curvatura massa petits, ni per contacte amb arestes, etc.

3.- UNITAT I CRITERIS D'AMIDAMENT

CABLES COL·LOCATS SOTA CANALS, SAFATES O TUBS:
m de llargària amidada segons les especificacions de la DT.
CABLES AMB CONNECTORS ALS EXTREMS:
Unitat de quantitat necessària amidada segons les especificacions de la DT.

4.- NORMATIVA DE COMPLIMENT OBLIGATORI

NORMATIVA GENERAL:
UNE-EN 50173-1:2018 Tecnología de la información. Sistemas de cableado genérico. Parte 1: Requisitos generales. (Ratificada por AENOR en julio de 2018).
UNE-EN 50173-2:2018 Tecnología de la información. Sistemas de cableado genérico. Parte 2: Edificios de oficina. (Ratificada por AENOR en julio de 2018).
UNE-EN 50173-3:2018 Tecnología de la información. Sistemas de cableado genérico. Parte 3: Instalaciones industriales. (Ratificada por AENOR en julio de 2018).
UNE-EN 50173-4:2018 Tecnología de la información. Sistemas de cableado genérico. Parte 4: Hogares. (Ratificada por AENOR en julio de 2018).
UNE-EN 50173-5:2018 Tecnología de la información. Sistemas de cableado genérico. Parte 5: Centros de datos. (Ratificada por AENOR en julio de 2018).
UNE-EN 50174-1:2018 Tecnología de la información. Instalación del cableado. Parte 1: Especificación de la instalación y aseguramiento de la calidad.
UNE-EN 50174-2:2018 Tecnología de la información. Instalación del cableado. Parte 2: Métodos y planificación de la instalación en el interior de los edificios. (Ratificada por AENOR en agosto de 2018).
UNE-EN 50174-3:2013/A1:2017 Tecnología de la información. Instalación del cableado. Parte 3: Métodos y planificación de la instalación en el exterior de edificios (Ratificada por AENOR en junio de 2017).
UNE-EN 50310:2016 Redes de enlace de telecomunicaciones para edificios y otras estructuras.
UNE-EN 50346:2004 Tecnologías de la información. Instalación de cableado. Ensayo de cableados instalados.
UNE-EN 50346:2004/A1:2008 Tecnologías de la información. Instalación de cableado. Ensayo de cableados instalados
UNE-EN 50346:2004/A2:2011 Tecnologías de la información. Instalación de cableado. Ensayo de cableados instalados.
SISTEMES DE CABLEJAT EN INFRAESTRUCTURES COMUNES DE TELECOMUNICACIONS (ICT)
Real Decreto 346/2011, de 11 de marzo, por el que se aprueba el Reglamento regulador de las infraestructuras comunes de telecomunicaciones para el acceso a los servicios de telecomunicación en el interior de las edificaciones.

CSV: 163602225517506070 14 .

EP Elemento no encontrado

EP5 Elemento no encontrado

EP51 Elemento no encontrado

0.- ELEMENTS QUE CONTEMPLA EL PLEC

EP510001,EP51000M,EP510002,EP510005.

1.- DEFINICIÓ I CONDICIONS DE LES PARTIDES D'OBRA EXECUTADES

Centraleta telefònica.
S'han considerat els muntatges següents:
- Muntatge a la paret.
- Muntatge sobre taula.
L'execució de la unitat d'obra inclou les operacions següents:
Centrals muntades a la paret:
- Connexió a la xarxa del circuit de comunicació
- Fixació de la central al forat previst al parament

Centrals col·locades sobre taula:
- Connexió a la xarxa del circuit de comunicació
- Fixació de la central al lloc previst de la taula

CENTRALS MUNTADES A LA PARET:
La posició ha de ser la fixada a la DT.
S'ha de col·locar encastada a la paret.
Ha de quedar amb els costats aplomats i els punts sortints en un pla determinat per la DF.
Toleràncies d'instal·lació.
- Posició: ± 20 mm
- Aplomat: ± 2%

CENTRALS COL·LOCADES SOBRE TAULA:
Ha de quedar instal·lada en posició de sobretaula, en la situació fixada al projecte.

2.- CONDICIONS DEL PROCÉS D'EXECUCIÓ

No hi han condicions específiques del procés d'instal·lació.

3.- UNITAT I CRITERIS D'AMIDAMENT

Unitat de quantitat instal·lada, mesurada segons les especificacions de la DT.

4.- NORMATIVA DE COMPLIMENT OBLIGATORI

No hi ha normativa de compliment obligatori.

EP Elemento no encontrado

EP7 Elemento no encontrado

EP73 Elemento no encontrado

0.- ELEMENTS QUE CONTEMPLA EL PLEC

EP73SN0X.

1.- DEFINICIÓ I CONDICIONS DE LES PARTIDES D'OBRA EXECUTADES

Connectors per a instal·lacions de comunicacions, col·locats.
S'han contemplat els tipus de connectors següents:
- Connectors de 8 vies per a cables amb conductors metàl·lics, amb o sense pantalla
- Connectors per a cables de fibra òptica del tipus ST
- Connectors per a cables de fibra òptica del tipus SC
- Connectors per a cables de fibra òptica del tipus MTRJ
- Connectors per a cables de fibra òptica del tipus LC

CSV: 163602225517506070 14

L'execució de la unitat d'obra inclou les operacions següents:
- Replanteig de la unitat d'obra
- Preparació de l'extrem del cable
- Execució de la connexió
- Fixació a la caixa amb ajut de l'adaptador
- Prova de funcionament
- Retirada de l'obra de les restes d'embalatges, retalls de cables, etc.

CONDICIONS GENERALS:
La posició ha de ser la reflectida a la DT o, en el seu defecte, la indicada per la DF.
El connector ha de quedar fixat sòlidament a la caixa de mecanismes.
Tots els materials que intervenen en la instal·lació han de ser compatibles entre si.
Les connexions han d'estar fetes.
No s'han de transmetre esforços entre la connexió i el mecanisme. Per aquest motiu, el cable ha d'anar folgat a dintre de la caixa de mecanismes.
Toleràncies d'instal·lació:
- Posició: ± 20 mm
- Aplomat: ± 2%

CONNECTORS DE 8 VIES PER A CABLES AMB CONDUCTORS METÀL·LICS:
En les instal·lacions fetes amb cables apantallats, els connectors també han de ser del tipus apantallat, amb pantalla de 360° al voltant del connector.

L'apantallament de la instal·lació no es pot perdre en el connector , per tant, la pantalla del cable s'ha de connectar amb la pantalla del propi connector.
CONNECTORS PER A CABLES DE FIBRA ÒPTICA:
La qualitat i característica del senyal òptic no poden alterar-se en el punt de connexió entre la fibra i el connector.
Així mateix, no es pot perdre la qualitat i les característiques del senyal òptic per radis de curvatura excessivament petits en el traçat del cable de fibra òptica.

2.- CONDICIONS DEL PROCÉS D'EXECUCIÓ

Abans de començar els treballs de muntatge, s'ha de fer un replanteig que ha de ser aprovat per la DF.
Les connexions dels cables amb els connectors s'han de fer amb l'utillatge adequat.
Les connexions s'han de fer seguint les instruccions de la documentació tècnica del fabricant.

Tots els elements s'han d'inspeccionar abans de la seva col·locació.
La seva instal·lació no ha d'alterar les característiques dels elements.
S'ha de comprovar que les característiques tècniques dels elements corresponen a les especificades al projecte.
Un cop col·locat el connector, es procedirà a la retirada de l'obra de tots els elements sobrants com ara embalatges, retalls de cables, etc.

3.- UNITAT I CRITERIS D'AMIDAMENT

Unitat de quantitat necessària amidada segons les especificacions de la DT.

4.- NORMATIVA DE COMPLIMENT OBLIGATORI

NORMATIVA GENERAL:
* UNE-EN 50173:1997 Tecnologías de la información. Sistemas de cableado genéricos.
* UNE-EN 50173/A1:2000 Tecnologías de la información. Sistemas de cableado genéricos.
* UNE-EN 50173-1:2002 Tecnología de la información. Sistemas de cableado genérico. Parte 1: Requisitos generales y áreas de oficina (Ratificada por AENOR en enero de 2004).
CONNECTORS DE 8 VIES PER A CABLES AMB CONDUCTORS METÀL·LICS:
* UNE-EN 60603-7:1999 Conectores para frecuencias inferiores a 3 MHz para uso con tarjetas impresas. Parte 7: Especificación particular para conectores de 8 vías, incluyendo los conectores fijos y libres con características de acoplamiento comunes, con garantía de calidad.
* EN 60603-7-1:2002 Conectores para equipos electrónicos. Parte 7-1: Especificación particular de conectores de 8 vías, blindados, libres y fijos con características de acoplamiento comunes, de calidad evaluada. (Ratificada por AENOR en noviembre de 2002)
* EN 60603-7-7:2002 Conectores para equipos electrónicos. Parte 7-7: Especificación particular para conectores de 8 vías, blindados, libres y fijos, para la transmisión de datos con frecuencias de hasta 600 MHz (categoría 7, blindados). (Ratificada por AENOR en noviembre de 2002).

CSV: 16360222551750607014 .

EP Elemento no encontrado

EP7 Elemento no encontrado

EP74 Elemento no encontrado

0.- ELEMENTS QUE CONTEMPLA EL PLEC

EP74RACK,EP74CAT6.

1.- DEFINICIÓ I CONDICIONS DE LES PARTIDES D'OBRA EXECUTADES

Armaris metàl·lics amb bastidor tipus rack 19", porta amb vidre securitzat, pany securitzat, pany amb clau i accés pels 4 costats, equipats amb bateria d'endolls I ventilació forçada, col·locat superficialment.
L'execució de la unitat d'obra inclou les operacions següents:
- Replanteig de la unitat d'obra
- Col·locació i anivellament

- Connexió a la xarxa elèctrica
- Prova de funcionament
- Retirada de l'obra de les restes d'embalatges, retalls de tubs, cables, etc.

CONDICIONS GENERALS:
La posició ha de ser la reflectida a la DT o, en el seu defecte, la indicada per la DF.
Ha de quedar fixat sòlidament al suport pels punts previstos a la documentació tècnica del fabricant i amb el sistema de fixació disposat pel fabricant.
Tots els materials que intervenen en la instal·lació han de ser compatibles entre si.
S'ha de deixar l'espai suficient al voltant de l'armari per tal de permetre les operacions de muntatge i manteniment.
Les reixetes de ventilació de l'armari no poden quedar obstruidse.
La porta ha d'obrir i tancar correctament.
Ha d'estar connectat a la xarxa d'alimentació elèctrica, la de protecció elèctrica, i la de control, amb cables de les seccions i tipus indicats a les instruccions tècniques del fabricant i que compleixin les especificacions fixades a les seves partides d'obra.
L'armari ha de quedar connectat al conductor de terra.
No s'han de trasmetre esforços entre els elements de la instal·lació eléctrica (tubs, canals, safates o cables) i els components de l'equip.
No ha de ser possible el contacte accidental amb les parts elèctricament actives un cop acabades les feines de muntatge.
La prova de funcionament ha d'estar feta.
Toleràncies d'instal·lació:
- Posició: ±20 mm
- Aplomat: ±2%

2.- CONDICIONS DEL PROCÉS D'EXECUCIÓ

Abans de començar els treballs de muntatge, s'ha de fer un replanteig que ha de ser aprovat per la DF.
El muntatge s'ha de fer seguint les instruccions de la documentació tècnica del fabricant.
Tots els elements s'han d'inspeccionar abans de la seva col·locació.
S'ha de comprovar que les característiques tècniques del producte corresponen a les especificades al projecte.
La seva instal·lació no ha d'alterar les característiques de l'element.
Les connexions a les diferents xarxes de servei es faran un cop tallats els corresponents subministraments.
Un cop instal·lat l'equip, s'ha de procedir a la retirada de l'obra de tots els materials sobrants com ara embalatges, retalls de tubs, etc.

3.- UNITAT I CRITERIS D'AMIDAMENT

Unitat de quantitat instal·lada, mesurada segons les especificacions de la DT.

4.- NORMATIVA DE COMPLIMENT OBLIGATORI

Real Decreto 842/2002 de 2 de agosto, por el que se aprueba el Reglamento Electrotécnico de Baja Tensión. REBT 2002.
* UNE-EN 50173:1997 Tecnologías de la información. Sistemas de cableado genéricos.
* UNE-EN 50173/A1:2000 Tecnologías de la información. Sistemas de cableado genéricos.
* UNE-EN 50173-1:2002 Tecnología de la información. Sistemas de cableado genérico. Parte 1: Requisitos generales y áreas de oficina (Ratificada por AENOR en enero de 2004).

CSV: 163602225517506070 14 .

5.- CONDICIONS DE CONTROL D'EXECUCIÓ I DE L'OBRA ACABADA

CONTROL D'EXECUCIÓ. OPERACIONS DE CONTROL:
Les tasques de control a realitzar són les següents:
- Comprovació de la correcta implantació dels equips a l'obra.
- Control del procés de muntatge, verificar la correcta execució de la instal·lació. S'ha de verificar:
  - Distàncies respecte senyals Forts (BT) o emissors de "soroll" (reactàncies etc.)
  - Canalització correcta, amb safata (metàl·lica galvanitzada) o tub protector Ø mínim 16 mm. Identificació de conductors o circuits
  - Accessibilitat en registres. Caixes de connexió. Armaris repartidors etc.
  - Verificar continuïtat elèctrica dels conductors, correspondència d'aparells, inexistència de curtcircuits, encreuaments o contactes a terra en el cablejat.
  - Certificar totes les preses de veu i dades segons l'estàndard de la categoria del material.
  - Verificar el funcionament de centraletes
  - Verificar el funcionament dels aparells receptors

CONTROL DE L'OBRA ACABADA. OPERACIONS DE CONTROL:
Les tasques de control a realitzar són les següents:
- Realització d'informe amb els resultats del control efectuat.

CRITERIS DE PRESA DE MOSTRES:

S'ha de verificar l'execució al cablejat, i el funcionament de la totalitat de preses de veu i dades.
INTERPRETACIÓ DE RESULTATS I ACTUACIONS EN CAS D'INCOMPLIMENT:
En cas de resultats negatius i anomalies, s'han de corregir els defectes sempre que sigui possible, en cas contrari s'ha de substituir el material afectat.

EP Elemento no encontrado

EP7 Elemento no encontrado

EP7E Elemento no encontrado

EP7EKITM - Kit de trucada compacte CL per a bany adaptat, Optimus o equivalent amb:
- Mecanisme de trucada amb tirador i led tranquilitzant de color vermell, amb 2 metres de cordó vermell de plàstic amb empunyadura; inclou placa frontal i marc, protecció IPX4.
- Polsador d'anulació de trucada amb led de color verd, amb placa frontal i marc.
- Unitat de recepció acústica de trucades amb led indicador de color vermell, timbre i polsador per aturar momentàniament la senyal acústica, amb placa frontal i marc.
- Mòdul electrònic compacte CL, amb indicació òptica de trucades integrada mitjançant tecnologia led i contacte de sortida lliure de potencial per a control d'elements externs.
- Font d'alimentació monofàsica de 0,5 A amb fusible de protecció.
- Tensió d'entrada CA 230 V, tensió de sortida CC 24 V
, amb part proporcional d'accessoris i cable. Instal.lat, totalment cablejat i comprovat.

1.- DEFINICIÓ I CONDICIONS DE LES PARTIDES D'OBRA EXECUTADES

Aparells d'usuari de comunicació telefònica o video-telefònica de taula o muntats a la paret.
L'execució de la unitat d'obra inclou les operacions següents:
- Connexió a la xarxa del circuit de comunicació
- Fixació al lloc previst.

CONDICIONS GENERALS:
Ha de quedar correctament connectat a la instal·lació segons les instruccions del fabricant.
La posició ha de ser la reflectida a la DT o, en el seu defecte, la indicada per la DF.
Toleràncies d'instal·lació per a aparells muntats a la paret:
- Posició: ± 20 mm

2.- CONDICIONS DEL PROCÉS D'EXECUCIÓ

No hi han condicions específiques del procés d'instal·lació.

CSV: 163602225517506070 14

3.- UNITAT I CRITERIS D'AMIDAMENT

Unitat de quantitat instal·lada, mesurada segons les especificacions de la DT.

4.- NORMATIVA DE COMPLIMENT OBLIGATORI

No hi ha normativa de compliment obligatori.

5.- CONDICIONS DE CONTROL D'EXECUCIÓ I DE L'OBRA ACABADA

CONTROL D'EXECUCIÓ. OPERACIONS DE CONTROL:
Les tasques de control a realitzar són les següents:
- Comprovació de la correcta implantació de la instal·lació a l'obra.
- Control de procés de muntatge. Verificació la correcta execució de la instal·lació i la separació dels conductors respecte senyals Fortes (BT), utilització de conduccions adequades.
- Proves de funcionament dels equips d'intercomunicació. S'han de verificar les condicions de funcionament.

CONTROL DE L'OBRA ACABADA. OPERACIONS DE CONTROL:

Les tasques de control a realitzar són les següents:
- Informe amb els resultats dels controls efectuats.

CRITERIS DE PRESA DE MOSTRES:
S'ha de comprovar el funcionament i l'execució de la instal·lació de forma global. En qualsevol altre cas la DF ha de determinar la intensitat de la presa de mostres.

INTERPRETACIÓ DE RESULTATS I ACTUACIONS EN CAS D'INCOMPLIMENT:
En cas de resultats negatius i anomalies, s'han de corregir els defectes sempre que sigui possible, en cas contrari s'ha de substituir el material afectat.

EP Elemento no encontrado

EP7 Elemento no encontrado

EP7Z Elemento no encontrado

0.- ELEMENTS QUE CONTEMPLA EL PLEC

EP7ZMOF2,EP7ZREGL,EP7ZRPDU,EP7ZPR03,EP7ZRASP,EP7ZCOFI.

1.- DEFINICIÓ I CONDICIONS DE LES PARTIDES D'OBRA EXECUTADES

Elements especials per a armaris de comunicacions, col·locats.
S'han contemplat els següents tipus d'elements:
- Plafons amb connectors del tipus RJ45 integrats
- Plafons per a connexions telefòniques amb connectors del tipus 110
- Plafons amb connectors de fibra òptica del tipus SC
- Caixa per a unions de cables de fibra òptica

L'execució de la unitat d'obra inclou les operacions següents:
- Replanteig de l'element a l'interior de l'armari
- Fixació a l'armari
- Execució de les connexions
- Prova de servei
- Retirada de l'obra de les restes d'embalatges, retalls de cables, etc.

CONDICIONS GENERALS:
La posició ha de ser la reflectida a la DT o, en el seu defecte, la indicada per la DF.
Ha de quedar fixat sòlidament a l'armari pels punts previstos a la documentació tècnica del fabricant i amb el sistema de fixació disposat pel fabricant. No s'han de transmetre esforços entre el plafó i l'armari.
Tots els materials que intervenen en la instal·lació han de ser compatibles entre si. Per aquest motiu, el muntatge i les connexions dels equips han d'estar fets amb els materials i accessoris subministrats pel fabricant, o expressament aprovats per aquest.
Les connexions han d'estar fetes.
No s'han de transmetre esforços entre la connexió i el mecanisme.
La prova de servei ha d'estar feta.
CONNECTORS DE 8 VIES PER A CABLES AMB CONDUCTORS METÀL·LICS:
L'apantallament de la instal·lació no es pot perdre en el connector , per tant, la pantalla del cable s'ha de connectar amb la pantalla del propi connector.
CONNECTORS PER A CABLES DE FIBRA ÒPTICA:
La qualitat i característica del senyal òptic no poden alterar-se en el punt de connexió entre la fibra i el connector.
Així mateix, no es pot perdre la qualitat i les característiques del senyal òptic per radis de curvatura excessivament petits en el traçat del cable de fibra òptica.

2.- CONDICIONS DEL PROCÉS D'EXECUCIÓ

Abans de començar els treballs de muntatge, s'ha de fer un replanteig que ha de ser aprovat per la DF.
El muntatge s'ha de fer seguint les instruccions de la documentació tècnica del fabricant.
S'ha de seguir la seqüència de muntatge proposada pel fabricant.
Tots els elements s'han d'inspeccionar abans de la seva col·locació.
S'ha de comprovar que les característiques tècniques de l'element corresponen a les especificades al projecte.

CSV: 163602225517506070 14

La seva instal·lació no ha d'alterar les característiques de l'element.
Un cop instal·lat l'equip, s'ha de procedir a la retirada de l'obra de tots els materials sobrants com ara embalatges, retalls de tubs, etc.

3.- UNITAT I CRITERIS D'AMIDAMENT

Unitat de quantitat instal·lada, mesurada segons les especificacions de la DT.

4.- NORMATIVA DE COMPLIMENT OBLIGATORI

NORMATIVA GENERAL:
* UNE-EN 50173:1997 Tecnologías de la información. Sistemas de cableado genéricos.
* UNE-EN 50173/A1:2000 Tecnologías de la información. Sistemas de cableado genéricos.
* UNE-EN 50173-1:2002 Tecnología de la información. Sistemas de cableado genérico. Parte 1: Requisitos generales y áreas de oficina (Ratificada por AENOR en enero de 2004).
CONNECTORS DE 8 VIES PER A CABLES AMB CONDUCTORS METÀL·LICS:
* UNE-EN 60603-7:1999 Conectores para frecuencias inferiores a 3 MHz para uso con tarjetas impresas. Parte 7: Especificación particular para conectores de 8 vías, incluyendo los conectores fijos y libres con características de acoplamiento comunes, con garantía de calidad.
* EN 60603-7-1:2002 Conectores para equipos electrónicos. Parte 7-1: Especificación particular de conectores de 8 vías, blindados, libres y fijos con características de acoplamiento comunes, de calidad evaluada. (Ratificada por AENOR en noviembre de 2002)
* EN 60603-7-7:2002 Conectores para equipos electrónicos. Parte 7-7: Especificación particular para conectores de 8 vías, blindados, libres y fijos, para la transmisión de datos con frecuencias de hasta 600 MHz (categoría 7, blindados). (Ratificada por AENOR en noviembre de 2002).

EQ EQUIPAMENTS

EQ7 MOBILIARIO

0.- ELEMENTS QUE CONTEMPLA EL PLEC

EQ7116JP.

1.- DEFINICIÓN Y CONDICIONES DE LAS PARTIDAS DE OBRA EJECUTADAS

Módulos de tipos diferentes, que forman el conjunto de mobiliario necesario para el equipamiento completo de la cocina.
La ejecución de la unidad de obra incluye las siguientes operaciones:
- Replanteo de la posición y de los puntos de sujeción
- Colocación y nivelado de los módulos
- Colocación y fijación de las bisagras y baldas
- Colocación de las puertas y cajones
- Colocación de los tiradores en puertas y cajones
- Colocación del zócalo
- Retirada de la obra de los embalajes y restos de materiales

CSV:163602255175060701 4

CONDICIONES GENERALES:
Los elementos quedaran sólidamente fijados al soporte.
La posición será la reflejada en la DT o, en su defecto, la indicada por la DF.
Quedará fijado solidamente al soporte por los puntos previstos según las instrucciones de instalación del fabricante.
Se colocara con los elementos de fijación suministrados por el fabricante.
El conjunto presentará un aspecto uniforme y sin defectos.
Formará una superficie plana y estará al nivel previsto.
En los módulos con puerta, las bisagras quedarán colocadas en los puntos previstos par este fin.
La puerta abrirá y cerrará correctamente.
Los cajones abrirán y cerrarán correctamente, tendrán un accionamiento suave.
Los elementos móviles, puertas y cajones, serán fácilmente accesibles y la abertura se realizará sin obstáculos, en todo su recorrido.
Las patas regulables quedarán colocadas en los lugares previstos. Quedarán solidamente fijadas

a los módulos.
El zócalo quedará colocado en toda la longitud prevista, fijado a presión en los puntos previstos para este fin.
La parte superior de los módulos bajos, formará una superficie horizontal, de manera que permita que la colocación posterior de la encimera, mantenga las tolerancias exigidas.
Los tiradores quedarán en la posición prevista en la DT o la especificad por la DF, quedarán bien fijados al soporte.
Los tiradores de las puertas de los módulos bajos o altos, quedarán alineados entre ellos, lo mismo que los tiradores de una columna de cajones.
Se preverá los agujeros y espacios necesarios para las conexiones a las redes de suministro y el paso de los conductos de las instalaciones.
La altura de los módulos bajos, ha de permitir la posterior colocación de los electrodomésticos.
La altura de los módulos altos respecto al plano superior formado por los módulos bajos, permitirá el acceso a toda la superficie de trabajo y la colocación posterior de los elementos superiores y sus accesorios.
Separación entre el zócalo y el pavimento: <= 2 mm
Tolerancias de ejecución:
- Horizontalidad: ± 0,1%
- Posición: ± 20 mm
- Nivel: ± 2%
- Aplomado: ± 2%

2.- CONDICIONES DEL PROCESO DE EJECUCIÓN

Antes de iniciar el trabajo, se realizará un replanteo previo que será aprobado por la DF.
Todos los elementos se inspeccionaran antes de su colocación para comprobar que cumplen con las especificaciones de la DT del proyecto y no tienen desperfectos.
El proceso de colocación no producirá desperfectos, ni modificará las condiciones exigidas al material.
El montaje se realizará siguiendo las instrucciones del fabricante.
El zócalo se colocará cuando los muebles estén nivelados y a la altura prevista.
Una vez colocado el armario, se procederá a la retirada de la obra de todos los materiales sobrantes como embalajes, etc.
Los elementos colocados, en caso necesario, se protegerán para evitar producirles daños durante el montaje de otros elementos o según la DT del fabricante o la DT del proyecto.

3.- UNIDAD Y CRITERIOS DE MEDICIÓN

Unidad de cantidad colocada según las especificaciones de la DT.

4.- NORMATIVA DE OBLIGADO CUMPLIMIENTO

No hay normativa de obligado cumplimiento.

CSV: 16360222551750607014 .

F PARTIDES D'OBRA D'URBANITZACIÓ

FG Elemento no encontrado

FG2 Elemento no encontrado

FG22 Elemento no encontrado

0.- ELEMENTS QUE CONTEMPLA EL PLEC

FG22TH1K,FG22TK1K,FG22TD1K.

1.- DEFINICIÓ I CONDICIONS DE LES PARTIDES D'OBRA EXECUTADES

Tub flexible no metàl·lic, de fins a 250 mm de diàmetre nominal, col·locat.
S'han considerat els tipus de tubs següents:
- Tubs de PVC corrugats
- Tubs de PVC folrats, de dues capes, semillisa l'exterior i corrugada la interior
- Tubs de material lliure d'halògens
- Tubs de polipropilè
- Tubs de polietilè de dues capes, corrugada l'exterior i llisa la interior

S'han considerat els tipus de col·locació següents:
- Tubs col·locats encastats
- Tubs col·locats sota paviment
- Tubs col·locats sobre sostremort
- Tubs col·locats al fons de la rasa

L'execució de la unitat d'obra inclou les operacions següents:
- Replanteig del traçat del tub
- L'estesa, fixació o col·locació del tub
- Retirada de l'obra de les restes d'embalatges, retalls de tubs, etc.

CONDICIONS GENERALS:
El tub no pot tenir empalmaments entre els registres (caixes de derivació, pericons, etc.), ni entre aquests i les caixes de mecanismes.
S'ha de comprovar la regularitat superficial i l'estat de la superfície sobre la què s'ha d'efectuar el tractament superficial.
Toleràncies d'instal·lació:
- Penetració dels tubs dintre les caixes: ± 2 mm

ENCASTAT:
El tub s'ha de fixar al fons d'una regata oberta al parament, coberta amb guix.
Recobriment de guix: >= 1 cm
SOBRE SOSTREMORT:
El tub ha de quedar fixat al sostre o recolzat en el cel ras.
MUNTAT A SOTA D'UN PAVIMENT
El tub ha de quedar recolzat sobre el paviment base.
Ha de quedar fixat al paviment base amb tocs de morter cada metre, com a mínim.
CANALITZACIÓ SOTERRADA:
El tub ha de quedar instal·lat al fons de rases reblertes posteriorment.
El tub no pot tenir empalmaments entre els registres (caixes de derivació, pericons, etc.), ni entre aquests i les caixes de mecanismes.
Nombre de corbes de 90° entre dos registres consecutius: <= 3
Distància entre el tub i la capa de protecció: >= 10 cm
Fondària de les rases: >= 40 cm
Penetració del tub dins dels pericons: 10 cm
Toleràncies d'execució:
- Penetració del tub dins dels pericons: ± 10 mm

CSV:163602225517506070 14

2.- CONDICIONS DEL PROCÉS D'EXECUCIÓ

CONDICIONS GENERALS:
Abans de començar els treballs de muntatge es farà un replanteig previ que serà aprovat per la DF
Les unions s'han de fer amb els accessoris subministrats pel fabricant o expressament aprovats per aquest. Els accessoris d'unió i en general tots els accessoris que intervenen en la canalització han de ser els adequats al tipus i característiques del tub a col·locar.
S'ha de comprovar que les característiques del producte a col·locar corresponen a les especificades a la DT del projecte.
Els tubs s'han d'inspeccionar abans de la seva col·locació.
La seva instal·lació no n'ha d'alterar les característiques.

Un cop acabades les tasques de muntatge, es procedirà a la retirada de l'obra de les restes d'embalatges, retalls de tubs, etc.
CANALITZACIÓ SOTERRADA:
El tub ha de quedar alineat en el fons de la rasa nivellant-lo amb una capa de sorra garbejada i netejant-la de possibles obstacles (pedra, runa, etc.)
Sobre la canalització s'ha de col·locar una capa o coberta d'avís i protecció mecànica (maons, plaques de formigó, etc.).

3.- UNITAT I CRITERIS D'AMIDAMENT

m de llargària instal·lada, amidada segons les especificacions del projecte, entre els eixos dels elements o dels punts per connectar.
La instal·lació inclou les fixacions, provisionals quan el muntatge és encastat i definitives en la resta de muntatges.
Aquest criteri inclou les pèrdues de material corresponents a retalls.

4.- NORMATIVA DE COMPLIMENT OBLIGATORI

NORMATIVA GENERAL:
Real Decreto 842/2002 de 2 de agosto, por el que se aprueba el Reglamento Electrotécnico de Baja Tensión. REBT 2002.
UNE-EN 50086-1:1995 Sistemas de tubos para la conducción de cables. Parte 1: Requisitos generales.
UNE-EN 50086-2-2:1997 Sistemas de tubos para instalaciones eléctricas. Parte 2-2: Requisitos particulares para sistemas de tubos curvables.
UNE-EN 50086-2-3:1997 Sistemas de tubos para instalaciones eléctricas. Parte 2-1: Requisitos particulares para sistemas de tubos flexibles.
CANALITZACIÓ SOTERRADA:
UNE-EN 50086-2-4:1995 Sistemas de tubos para la conducción de cables. Parte 2-4: requisitos particulares para sistemas de tubos enterrados.

5.- CONDICIONS DE CONTROL D'EXECUCIÓ I DE L'OBRA ACABADA

CONTROL D'EXECUCIÓ. OPERACIONS DE CONTROL:
Les tasques de control a realitzar són les següents:
- Comprovació de la correcta implantació de les canalitzacions segons el traçat previst.
- Verificar que les dimensions de les canalitzacions s'adeqüen a l'especificat i al que li correspon segons el R.E.B.T., en funció dels conductors instal·lats.
- Verificar la correcta suportació i l'ús dels accessoris adequats.
- Verificar el grau de protecció IP
- Verificar els radis de curvatura, comprovant que no es provoquen reduccions de secció.
- Verificar la continuïtat elèctrica a canalitzacions metàl·liques i la seva posada a terra.
- Verificar la no existència d'encreuaments i paral·lelismes amb d'altres canalitzacions a distàncies inferiors a l'indicat al R.E.B.T.
- Verificar el correcte dimensionament de les caixes de connexió i l'ús dels accessoris adequats.
- Verificar la correcta implantació de registres per a un manteniment correcte.

CONTROL DE L'OBRA ACABADA. OPERACIONS DE CONTROL:
- Informe amb els resultats dels controls efectuats.

CRITERIS DE PRESA DE MOSTRES:
Es realitzaran 5 proves a diferents punts de la instal·lació.
INTERPRETACIÓ DE RESULTATS I ACTUACIONS EN CAS D'INCOMPLIMENT:
En cas d'incompliment de la Normativa vigent, es procedirà a la seva adequació.
En cas de deficiències de material o execució, es procedirà d'acord amb el que determini la DF.

CSV:16360222551750607014

FG Elemento no encontrado

FGC Elemento no encontrado

0.- ELEMENTS QUE CONTEMPLA EL PLEC

FGC1J88K,FGC1INTE.

1.- DEFINICIÓ I CONDICIONS DE LES PARTIDES D'OBRA EXECUTADES

Grup electrògen de fins a 1850 kVA, per a 220/380 V de tensió o amb selecció de tensió, amb motor diesel, fix, sistema de funcionament manual o automàtic, instal·lat.
L'execució de la unitat d'obra inclou les operacions següents:
- Muntatge, fixació i anivellament
- Connexionat i posada en marxa

CONDICIONS GENERALS:
Ha d'estar instal·lat en locals especialment destinats al servei elèctric o han d'estar separats dels llocs on tinguin accés persones no especialitzades per mitjà d'envans adequats.
El grup electrògen ha de quedar instal·lat damunt una bancada de formigó de característiques i dimensions d'acord amb el pes i dimensions del grup i les dades que subministrarà el fabricant.
Ha de quedar instal·lat un sistema antivibratori de motlles o de goma que fixarà sòlidament el grup electrogen a la bancada de formigó.
Ha de quedar instal·lat un sistema de subministre que garanteixi un proveïment de combustible sense interrupcions i net.
Ha de quedar instal·lat un sistema de ventilació que mantingui l'increment de temperatura del local on està implantat el grup inferior a 11°C.
La sortida d'aire del radiador del motor ha d'estar conduida cap a l'exterior mitjançant una canalització flexible que unirà d'una forma contínua el radiador amb un forat amb reixa metàl·lica de sortida d'aire a l'exterior.
La canalització d'aire del radiador ha de ser tan curta i directa com sigui possible.
La secció de la canalització de sortida d'aire del radiador ha de ser la suficient com per a provocar una contrapressió inferior a 1,3 m.c.a.
La connexió del motor amb el tub d'escapada de gasos ha d'estar feta amb tub flexible.
La suspensió del tub d'escapada de gasos ha d'estar feta mitjançant aïlladors de vibració.
Ha de quedar instal·lat un silenciador formant continuïtat amb el tub d'escapada de gasos per minimitzar el soroll.
El silenciador ha d'estar col·locat el més aprop possible del motor per maximitzar els seus efectes.
El diàmetre del tub d'escapada de gasos ha de ser tal que la caiguda de pressió, considerant tot el sistema d'escapada, sigui inferior a 0,63 m.c.a.
Han de quedar instal·lats junts de dilatació al llarg del tub d'escapada de gasos d'acord amb les instruccions del fabricant.
El grup electrògen ha de quedar anivellat.
Dimensions mínimes del local (llarg x alt x ample):

Potència (kVA)	Dimensions (cm)
Fins a 60	500x300x380
De 60 a 200	570x300x380
De 200 a 600	600x350x400
De 600 a 900	650x400x500
De 900 a 1850	830x400x500

La superfície del forat d'entrada d'aire al local on és implantat el grup electrògen han de ser sensiblement iguals, com a mínim, a la del forat de sortida d'aire del radiador.
Dimensions del forat de sortida d'aire del radiador a l'exterior (ample x alt):

Potència (kVA)	Dimensions (cm)
De fins a 60	65x65
De 60 a 200	75x85
De 200 a 600	125x115
De 600 a 900	130x140
De 900 a 1850	200x190

Toleràncies d'execució:
- Posició: ± 50 mm
- Aplomat: ± 2%

2.- CONDICIONS DEL PROCÉS D'EXECUCIÓ

Durant el muntatge s'ha de tenir especial cura en no produir la descàrrega de la bateria.

3.- UNITAT I CRITERIS D'AMIDAMENT

Unitat de quantitat instal·lada, mesurada segons les especificacions de la DT.

4.- NORMATIVA DE COMPLIMENT OBLIGATORI

Real Decreto 842/2002 de 2 de agosto, por el que se aprueba el Reglamento Electrotécnico de

CSV: 163602225517506070 14.

Baja Tensión. REBT 2002.

5.- CONDICIONS DE CONTROL D'EXECUCIÓ I DE L'OBRA ACABADA

CONTROL D'EXECUCIÓ. OPERACIONS DE CONTROL:
Les tasques de control a realitzar són les següents:
- Comprovació prèvia a la instal·lació dels equips, l'adequació del local i la correcta execució de les bancades i els ancoratges.
- Comprovació de la correcta implantació dels equips a l'obra, anivellació, col·locació de silent-blocs i generador.
- Verificar la correcta execució dels Quadres
- Verificar l'execució de la instal·lació de potència i commutació.
- Verificar l'autonomia de l'equip o instal·lació segons paràmetres de projecte.
- Verificar les instal·lacions de conductes de combustible, silenciador, sortida de fums i circuit de refrigeració exterior, si existeix.
- Fer proves de servei, comprovant:
  - Funcionament del conjunt amb maniobres manuals, arrancada i aturada del motor
  - Acoplament de grups (casos de més d'1 grup en paral·lel)
  - Connexió automàtica a la xarxa, provocant un defecte total de la tensió de xarxa. Es mesurarà el temps de connexió que ha d'estar d'acord amb l'especificat en el projecte
  - Funcionament en càrrega, comprovant la tensió, corrent i potència subministrada, així com les temperatures de motor i refrigeració. Es realitzarà aquest assaig com a mínim fins que les temperatures s'hagin estabilitzat.

CONTROL DE L'OBRA ACABADA. OPERACIONS DE CONTROL:
- Medició del nivell sonor en la sala i zones contigües a la mateixa.
- Realització i emissió d'informe amb resultats dels controls i proves de servei.

CRITERIS DE PRESA DE MOSTRES:
S'ha de comprovar la totalitat de la instal·lació.
INTERPRETACIÓ DE RESULTATS I ACTUACIONS EN CAS D'INCOMPLIMENT:
Es procedirà a la correcció dels defectes d'instal·lació que es troben.
En cas de manca d'elements o discrepàncies amb el projecte, s'ha de procedir a l'adequació, d'acord amb el que determini la DF.

FH Elemento no encontrado

FHN Elemento no encontrado

FHN1 Elemento no encontrado

0.- ELEMENTS QUE CONTEMPLA EL PLEC

FHN1BAR1,FHN1BAR2,FHN1BAR3.

CSV: 163602225517506070 14 .

1.- DEFINICIÓ I CONDICIONS DE LES PARTIDES D'OBRA EXECUTADES

Llum per a exteriors, col·locat acoblat al suport o encastat.
S'han considerat les unitats d'obra següents:
- Llum led simètric i llum led asimètric per a vials, col·locat.

L'execució de la unitat d'obra inclou les operacions següents:
- Replanteig de la unitat d'obra
- Muntatge, fixació i anivellament
- Connexionat i col·locació de les làmpades
- Comprovació del funcionament
- Retirada de l'obra de les restes d'embalatges, retalls de tubs, cables, etc.

CONDICIONS GENERALS:
La posició ha de ser la reflectida a la DT o, en el seu defecte, la indicada per la DF.
Tots els materials que intervenen en la instal·lació han de ser compatibles entre si. Per aquest motiu, el muntatge i les connexions dels aparells han d'estar fets amb els materials i accessoris subministrats pel fabricant, o expressament aprovats per aquest.
Ha de quedar fixat sòlidament al suport, amb el sistema de fixació disposat pel fabricant.
Ha d'estar connectada a la xarxa d'alimentació elèctrica i a la línia de terra.
Cap part accessible de l'element instal·lat no ha d'estar en tensió, fora dels punts de connexió.
No s'han de transmetre esforços entre els elements de la instal·lació elèctrica (tubs i

cables) i la lluminària.
Els cables han d'entrar al cos de la lluminària pels punts previstos pel fabricant.
La làmpada ha de quedar allotjada al portalàmpades i fent contacte amb aquest.
Un cop instal·lat ha de ser possible el desmuntatge de les parts del llum que necessitin manteniment.

2.- CONDICIONS DEL PROCÉS D'EXECUCIÓ

CONDICIONS GENERALS:
La instal·lació elèctrica s'ha de fer sense tensió a la línia.
Es tindrà cura de no embrutar el difusor ni els components de la òptica durant la col·locació del llum. Si s'embruten es netejaran adequadament.
La col·locació i connexionat de la lluminària s'han de fer seguint les instruccions del fabricant.
Abans de començar els treballs de muntatge, s'ha de fer un replanteig que ha de ser aprovat per la DF.
S'ha de comprovar que les característiques tècniques de l'aparell corresponguin a les especificades al projecte.
Tots els elements s'han d'inspeccionar abans de la seva col·locació.
La seva instal·lació no ha d'alterar les característiques de l'element.
Cal comprovar la idoneïtat de la tensió disponible amb la de l'equip de la lluminària.
Un cop instal·lat l'equip, es procedirà a la retirada de l'obra de tots els materials sobrants com ara embalatges, retalls de tubs, cables, etc.

3.- UNITAT I CRITERIS D'AMIDAMENT

Unitat de quantitat instal·lada, mesurada segons les especificacions de la DT.
La instal·lació inclou la làmpada i el cablejat interior del llum.
En les instal·lacions que ho especifica, també inclou l'equip complert d'encesa.

4.- NORMATIVA DE COMPLIMENT OBLIGATORI

NORMATIVA GENERAL:
Real Decreto 842/2002 de 2 de agosto, por el que se aprueba el Reglamento Electrotécnico de Baja Tensión. REBT 2002.
UNE-EN 60598-1:2009 Luminarias. Parte 1: Requisitos generales y ensayos.
UNE-EN 60598-2-3:2003 Luminarias. Parte 2-3: Requisitos particulares. Luminarias para alumbrado público.
UNE-EN 60238:2006 Portalámparas con rosca Edison.
LLUMS D'INSTAL·LACIONS D'ENLLUMENAT EXTERIOR SUPERIORS A 1 kW
Real Decreto 1890/2008, de 14 de noviembre, por el que se aprueba el Reglamento de eficiencia energética en instalaciones de alumbrado exterior y sus Instrucciones técnicas complementarias EA-01 a EA-07.

5.- CONDICIONS DE CONTROL D'EXECUCIÓ I DE L'OBRA ACABADA

CONTROL D'EXECUCIÓ. OPERACIONS DE CONTROL:
Les tasques de control a realitzar són les següents:
- Comprovació de la correcta instal·lació de les lluminàries.
- Control visual de la instal·lació (linealitat, suports).
- Verificar el funcionament de l'enllumenat, comprovant la correcta distribució de les encleses i l'equilibrat de fases, si és el cas.
- Mesurar nivells d'il·luminació

CSV: 163602225517506070 14

CONTROL DE L'OBRA ACABADA. OPERACIONS DE CONTROL:
Les tasques de control a realitzar són les següents:
- Realització i emissió d'informe amb resultats dels controls i mesures realitzades.
CRITERIS DE PRESA DE MOSTRES:
Es realitzarà el control visual i es verificarà el funcionament de tota la instal·lació.
Es comprovarà l'equilibrat de fases, si és el cas, de forma aleatòria en punts amb diferents distribució.
Es mesuraran els nivells d'il·luminació en cada local de característiques diferents.
INTERPRETACIÓ DE RESULTATS I ACTUACIONS EN CAS D'INCOMPLIMENT:
En cas d'incompliment de la Normativa vigent, es procedirà a la seva adequació.
En cas de deficiències de material o execució, es procedirà d'acord amb el que determini la DF.

FJ Elemento no encontrado

FJS Elemento no encontrado

FJS5 Elemento no encontrado

0.- ELEMENTS QUE CONTEMPLA EL PLEC

FJS51631,FJS5R101,FJS5R102.

1.- DEFINICIÓ I CONDICIONS DE LES PARTIDES D'OBRA EXECUTADES

Elements emissors d'aigua de baix cabal, en zones enjardinades, acoblats o integrats en canonades soterrades, per configurar sistemes de reg localitzat.
S'han considerat els elements següents:
- Canonada cega per a integrar degoters
- Canonades amb degoters autocompensats integrats
- Anelles de tub amb degoters per a reg d'escocells
- Degoters per a integrar en un tub cec
- Vàlvules antidrenants col·locades a les canonades de degoters
- Vàlvules de rentat

CONDICIONS GENERALS:
La col·locació de tubs i emissors, en el seu cas, es farà d'acord amb la DT i en el seu defecte, la indicada per la DF.
La instal·lació dels emissors estarà sempre precedida dels següents elements que estaran agrupats en pericó registrable: reductor de pressió, sistema de filtrat, vàlvula anti-retorn i vàlvula de pas.
Els emissors seran autonetejables.

2.- CONDICIONS DEL PROCÉS D'EXECUCIÓ

La descàrrega i manipulació dels tubs i els accessoris s'ha de fer de forma que no rebin cops.
Cada cop que s'interrompi el muntatge cal tapar els extrems oberts.
L'estesa del tub s'ha de fer desenrotllant tangencialment el rotlle, fent-lo rodar verticalment sobre el terreny.
L'extrem del tub s'ha de netejar i lubrificar abans de fer la connexió.
L'extrem del tub s'ha d'aixamfranar.
En tallar el tub, cal fer-ho perpendicularment a l'eix i eliminar les rebaves. Si s'ha d'aplicar un accessori de compressió cal aixamfranar l'aresta exterior.
Per fer la unió dels tubs no s'han de forçar ni deformar els extrems.
No es pot procedir al reblert de les rases sense l'autorització expressa de la DF.

3.- UNITAT I CRITERIS D'AMIDAMENT

TUBS AMB GOTERS INTEGRATS O PER A INSERIR:
m de llargària instal·lada, amidada segons les especificacions de la DT.
Aquests criteris inclouen les pèrdues de material per retalls i els empalmaments que s'hagin
CSV:163602225517506070 14 .
ANELLS DEGOTERS I VÀLVULES:
Unitat mesurada segons especificacions de la DT.
Com són instal·lacions amb grau de dificultat mitjà s'inclou, a més, la repercussió de peces especials per col·locar.

4.- NORMATIVA DE COMPLIMENT OBLIGATORI

No hi ha normativa de compliment obligatori.

FJ Elemento no encontrado

FJS Elemento no encontrado

FJSA Elemento no encontrado

0.- ELEMENTS QUE CONTEMPLA EL PLEC

FJSA428Z.

1.- DEFINICIÓ I CONDICIONS DE LES PARTIDES D'OBRA EXECUTADES

Elements electrònics per al control automatitzat de xarxes de reg, com ara programadors i els seus accessoris, descodificadors, consoles de control remot per als programadors, etc.
L'execució de la unitat d'obra inclou les operacions següents:
- Fixació del element a la seva base o suport
- Connexió del cable d'alimentació elèctrica i de les sortides de senyal, si es el cas
- Programació de les operacions de riego
- Verificació del funcionament

CONDICIONS GENERALS:
La posició dels aparells serà la indicada a la DT, o ens el seu defecte la que indiqui la DF, amb la verificació de que es respectem els graus de protecció elèctrica de l'aparell.
El lloc d'instal·lació ha de ser accessible per al manteniment i programació. La porta de protecció de la caixa de l'aparell s'ha de poder obrir completament. L'alçada dels elements programables ha de ser entre 0,8 i 1,5 m del terra.
Els cables de comandament de les electrovàlvules, dels descodificadors i dels sensors han d'estar connectats a la regleta del programador o descodificador utilitzant els mecanismes de pressió de l'aparell, sense que restin cables nus al descobert.
Ha d'estar feta la programació de les operacions de reg.
Ha d'estar feta la prova de servei.
Toleràncies d'instal·lació:
- Posició: ± 20 mm

2.- CONDICIONS DEL PROCÉS D'EXECUCIÓ

El conjunt d'aparells del sistema de control de reg s'han d'instal·lar d'acord amb les instruccions del fabricant. Si els parells no son tots del mateix fabricant, s'ha de garantir que son compatibles entre ells.
La seva instal·lació no ha d'alterar les característiques de l'element.
Cal comprovar la idoneïtat de la tensió disponible.
S'ha de comprovar que les característiques tècniques de l'aparell corresponen a les especificades al projecte, abans d'instal·lar-lo.
La connexió amb la xarxa elèctrica es farà sense tensió a la xarxa.
Un cop instal·lat l'equip, es procedirà a la retirada de l'obra de tots els materials sobrants com ara embalatges, retalls de cables elèctrics, etc.

3.- UNITAT I CRITERIS D'AMIDAMENT

Unitat d'amidament: la indicada a la descripció de l'element
Criteri d'amidament: quantitat necessària subministrada a l'obra

4.- NORMATIVA DE COMPLIMENT OBLIGATORI

Real Decreto 842/2002 de 2 de agosto, por el que se aprueba el Reglamento Electrotécnico de Baja Tensión. REBT 2002.
* NTJ 01I:2002 Normes Tecnològiques de Jardineria i Paisatgisme. Disseny i projecte dels espais verds. Recomanacions de projecte d'infraestructures de reg.
* NTJ 04R-1:2003 Normes Tecnològiques de Jardineria i Paisatgisme. Infraestructures bàsiques d'espais verds. Instal·lacions de sistemes de reg: Regs aeris per aspersió i per difusió.

CSV:163602225517506070 14 .

FJ Elemento no encontrado

FJS Elemento no encontrado

FJSB Elemento no encontrado

0.- ELEMENTS QUE CONTEMPLA EL PLEC

FJSB2221.

1.- DEFINICIÓ I CONDICIONS DE LES PARTIDES D'OBRA EXECUTADES

Electrovàlvules reguladores de cabal roscades, muntades i connectades a la xarxa.
L'execució de la unitat d'obra inclou les operacions següents:
- Neteja de les rosques i de l'interior dels tubs
- Preparació de les unions
- Connexió a la xarxa hidràulica de la vàlvula
- Connexió a la xarxa elèctrica del solenoide
- Prova de servei

CONDICIONS GENERALS:
Els eixos de la vàlvula i de la canonada han de quedar alineats i en posició horitzontal.
La posició ha de ser la reflectida a la DT o, en el seu defecte, la indicada per la DF.
Es col·locarà en el pericó en que es conformi el by-pass conjuntament amb les claus de pas i accessoris corresponents.
Les unions entre l'aparell i la xarxa han de ser estanques a la pressió de treball.
L'aparell s'ha de deixar connectat a les xarxes hidràuliques i de control en condicions de funcionament.
Toleràncies d'instal·lació:
- Posició: ± 30 mm

2.- CONDICIONS DEL PROCÉS D'EXECUCIÓ

La unió roscada, en el seu cas, s'ha de fer sense forçar ni malmetre la rosca.
L'estanquitat de les unions roscades s'ha d'aconseguir amb els junts subministrats amb l'equip o bé amb sistemes aprovats pel fabricant.
Abans de la instal·lació de la vàlvula s'han de netejar l'interior dels tubs i les rosques d'unió.
Els protectors de les rosques amb que van proveïdes les vàlvules només s'han de treure en el moment d'executar les unions.
Les connexions elèctriques han de quedar protegides de la humitat.

3.- UNITAT I CRITERIS D'AMIDAMENT

Unitat de quantitat instal·lada, mesurada segons les especificacions de la DT.

4.- NORMATIVA DE COMPLIMENT OBLIGATORI

No hi ha normativa de compliment obligatori.

CSV: 163602225517506070l4 .

P PARTIDES D'OBRA I CONJUNTS

P2 DEMOLICIONS, ENDERROCS, MOVIMENTS DE TERRES I GESTIÓ DE RESIDUS

P22 MOVIMENTS DE TERRES

P221 EXCAVACIONS

P2217- EXCAVACIÓ PER A REBAIX

0.- ELEMENTS QUE CONTEMPLA EL PLEC

P2217-55T0.

1.- DEFINICIÓ I CONDICIONS DE LES PARTIDES D'OBRA EXECUTADES
Excavacions amb finalitats diverses, que tenen com a resultat el rebaix del terreny.
S'han considerat els tipus següents:
- Excavació per a rebaix
- Excavació de roca a cel obert amb morter expansiu
En actuacions de reparació, s'han considerat els graus de dificultat següents:
- Grau de dificultat associat a la mobilitat en l'actuació: - Sense dificultat de mobilitat: actuacions en què hi ha una interferència pròpia de l'entorn on es desenvolupen.
- Amb dificultat de mobilitat: actuacions en entorns amb dificultat de mobilitat i/o amb el material aplegat lluny de la zona de treball: - Actuacions amb dificultat d'accessibilitat, per la poca mobilitat de la maquinària, per l'elevada presència de guals particulars i passos de vianants, per la impossibilitat d'ubicar una plataforma de treball lateral, per la impossibilitat d'ocupació de la calçada per fer l'aplec de materials que impliqui fer l'actuació per fases per tal de mantenir el pas de vianants i/o per estar en una zona amb tràfic rodat important - Actuacions en les què els materials estan aplegats lluny de la zona de treball per manca d'espai en la proximitat d'on s'executen les tasques.
- Grau de dificultat associat a l'àmbit de l'actuació en funció de l'amplària de la vorera, calçada o plataforma única
- Grau de dificultat associat a la presència d'elements externs a l'actuació: - Sense afectació per serveis o elements de mobiliari urbà: actuacions sense serveis (canalitzacions d'aigua, semàfors, enllumenat, etc.) ni elements urbans de grans dimensions (marquesines, mòduls d'aparcament de bicicletes, etc.) que interfereixin (o que puguin interferir) en les tasques - Amb afectació per serveis o elements de mobiliari urbà: actuacions amb serveis (canalitzacions d'aigua, semàfors, enllumenat, etc.) o elements urbans de grans dimensions (marquesines, mòduls d'aparcament de bicicletes, etc) que interfereixen en les tasques.
- Grau de dificultat associat a l'abast de l'actuació
L'execució de la unitat d'obra inclou les operacions següents:
Excavació per esplanació, rebaix, buidat de soterrani o caixa de paviment:
- Preparació de la zona de treball
- Situació dels punts topogràfics
- Excavació de les terres
- Càrrega de les terres sobre camió o contenidor, en el seu cas
Excavació de roca amb morter expansiu:
- Preparació de la zona de treball
- Situació de les referències topogràfiques externes
- Perforació de la roca d'acord amb un pla de treball preestablert
- Introducció del morter a les perforacions
- Trossejat de les restes amb martell trencador
- Càrrega de la runa sobre camió o contenidor
CONDICIONS GENERALS:
Es considera terreny fluix, el capaç de ser foradat amb pala, que té un assaig SPT < 20.
Es considera terreny compacte, el capaç de ser foradat amb pic (no amb pala), que té un assaig SPT entre 20 i 50.
Es considera terreny de trànsit, el capaç de ser foradat amb màquina o escarificadora (no amb pic), que té un assaig SPT > 50 sense rebot.
Es considera terreny no classificat, des del capaç de ser foradat amb pala, que té un assaig SPT < 20, fins al capaç de ser foradat amb màquina o escarificadora (no amb pic), que té un assaig SPT > 50 sense rebot.
Es considera roca de resistència baixa, la que amb dificultat es deixa ratllar amb navalla, que té un assaig de resistència a la compressió simple entre 5 i 25 MPa.
Es considera roca de resistència mitja, la que es pot trencar amb un cop de martell i que no es deixa ratllar amb navalla, que té un assaig de resistència a la compressió simple entre 25 i 50 MPa.

CSV: 163602225517506070 14

Es considera roca de resistència alta, la que necessita més d'un cop de martell per trencar-se, que té un assaig de resistència a la compressió simple entre 50 i 100 MPa.
Es considera que la càrrega de terres sobre camió és directa quan l'existència de rampa o d'altres condicionants de l'obra permeten que els mitjans d'excavació realitzin l'excavació i la càrrega de terres.
Es considera que la càrrega de terres sobre camió és indirecta quan la inexistència de rampa o d'altres condicionants de l'obra no permeten que els mitjans d'excavació realitzin la càrrega de terres i és necessària la utilització d'una altra màquina per a aquesta funció.
EXCAVACIÓ PER A ESPLANACIÓ, REBAIX DEL TERRENY O BUIDAT DE SOTERRANI:
L'excavació per a caixes de paviments s'aplica en superfícies petites o mitjanes i amb una profunditat exactament definida, amb lleugeres dificultats de maniobra de màquines o camions.
S'entén que el rebaix es fa en superfícies mitjanes o grans, sense problemes de maniobrabilitat de màquines o de camions.
El fons de l'excavació s'ha de deixar pla, anivellat o amb la inclinació prevista.
S'han de deixar els talussos perimetrals que fixi la DF.
L'aportació de terres per a correccions del nivell ha de ser mínima, de la mateixa terra existent i amb la mateixa compacitat.
La qualitat del terreny al fons de l'excavació requereix l'aprovació explícita de la DF.
Les terres que determini la DF s'han de conservar en una zona a part. La resta s'ha de transportar a un abocador autoritzat.
Toleràncies d'execució:
- Replanteig: ± 100 mm
- Nivells: + 10 mm, - 50 mm
- Planor: ± 40 mm/m
- Angle del talús: ± 2°

2.- CONDICIONS DEL PROCÉS D'EXECUCIÓ
CONDICIONS GENERALS:
No s'ha de treballar quan plou, neva o fa vent superior als 60 km/h.
En cas d'imprevistos (terrenys inundats, olors de gas, restes de construccions, etc.) s'han de suspendre els treballs i avisar la DF.
Si cal fer rampes per accedir a la zona de treball, han de tenir les característiques següents:
- Amplària: >= 4,5 m
- Pendent: - Trams rectes: <= 12% - Corbes: <= 8% - Trams abans de sortir a la via de llargària >= 6 m: <= 6%
- El talús ha de ser fixat per la DF.

EXCAVACIÓ PER A ESPLANACIÓ, REBAIX DEL TERRENY O BUIDAT DE SOTERRANI:
Les terres s'han d'extreure de dalt a baix, sense soscavar-les.
No s'han d'acumular terres o materials a la vora de l'excavació.
S'han d'extreure les terres o els materials amb perill de desprendiment.
S'ha d'impedir l'entrada d'aigües superficials. Cal preveure un sistema de desguàs a fi d'evitar l'acumulació d'aigua dins de l'excavació.
EXCAVACIÓ AMB MORTER EXPANSIU:
Cal fer un programa de les perforacions i del procés del reblert amb morter i extracció de la roca.
En fer les perforacions, cal verificar que no es produeixen danys a estructures properes. Si es donés aquest cas, cal evitar l'ús de barrines percussores i fer els forats exclusivament per rotació.
3.- UNITAT I CRITERI D'AMIDAMENT
EXCAVACIÓ:
m3 de volum excavat segons les especificacions de la DT, amidat com a diferència entre els perfils transversals del terreny aixecats abans de començar les obres i els perfils teòrics assenyalats als plànols, amb les modificacions aprovades per la DF.
No s'ha d'abonar l'excés d'excavació que s'hagi produït sense l'autorització de la DF, ni la càrrega i el transport del material ni els treballs que calguin per a reomplir-lo.
Inclou la càrrega, allisada de talussos, esgotaments per pluja o inundació i quantes operacions faci falta per a una correcta execució de les obres.
També estan inclosos en el preu el manteniment dels camins de comunicació entre el desmunt i les zones on han d'anar les terres, la seva creació, i la seva eliminació, si s'escau.
Tan sols s'han d'abonar els esllavissaments no provocats, sempre que s'hagin observat totes les prescripcions relatives a excavacions, entibacions i voladures.
4.- NORMATIVA DE COMPLIMENT OBLIGATORI
Documento Básico de Seguridad estructural de cimientos DB-SE-C, parte II del CTE, aprobado por el Real Decreto 314/2006.

CSV: 163602225517506070 14 .

P2 DEMOLICIONS, ENDERROCS, MOVIMENTS DE TERRES I GESTIÓ DE RESIDUS

P22 MOVIMENTS DE TERRES

P221 EXCAVACIONS

P221B- EXCAVACIÓN DE ZANJA Y POZO

0.- ELEMENTS QUE CONTEMPLA EL PLEC

P221B-EL70,P221B-VS5Q.

Plec de condicions
1.- DEFINICIÓ I CONDICIONS DE LES PARTIDES D'OBRA EXECUTADES

Conjunt d'operacions per obrir rases i pous de fonaments, o de pas d'instal·lacions, realitzades amb mitjans mecànics o manuals, de forma contínua o realitzades per dames.
En actuacions de reparació, s'han considerat els graus de dificultat següents:
- Grau de dificultat associat a la mobilitat en l'actuació: - Sense dificultat de mobilitat: actuacions en què hi ha una interferència pròpia de l'entorn on es desenvolupen.
- Amb dificultat de mobilitat: actuacions en entorns amb dificultat de mobilitat i/o amb el material aplegat lluny de la zona de treball: - Actuacions amb dificultat d'accessibilitat, per la poca mobilitat de la maquinària, per l'elevada presència de guals particulars i passos de vianants, per la impossibilitat d'ubicar una plataforma de treball lateral, per la impossibilitat d'ocupació de la calçada per fer l'aplec de materials que impliqui fer l'actuació per fases per tal de mantenir el pas de vianants i/o per estar en una zona amb tràfic rodat important - Actuacions en les què els materials estan aplegats lluny de la zona de treball per manca d'espai en la proximitat d'on s'executen les tasques.
- Grau de dificultat associat a l'àmbit de l'actuació en funció de l'amplària de la vorera, calçada o plataforma única
- Grau de dificultat associat a la presència d'elements externs a l'actuació: - Sense afectació per serveis o elements de mobiliari urbà: actuacions sense serveis (canalitzacions d'aigua, semàfors, enllumenat, etc.) ni elements urbans de grans dimensions (marquesines, mòduls d'aparcament de bicicletes, etc.) que interfereixin (o que puguin interferir) en les tasques - Amb afectació per serveis o elements de mobiliari urbà: actuacions amb serveis (canalitzacions d'aigua, semàfors, enllumenat, etc.) o elements urbans de grans dimensions (marquesines, mòduls d'aparcament de bicicletes, etc) que interfereixen en les tasques.
- Grau de dificultat associat a l'abast de l'actuació
L'execució de la unitat d'obra inclou les operacions següents:
- Preparació de la zona de treball
- Situació dels punts topogràfics exteriors a l'excavació
- Replanteig de la zona a excavar i determinació de l'ordre d'execució de les dames si és el cas
- Excavació de les terres
- Càrrega de les terres sobre camió, contenidor, o formació de cavallons a la vora de la rasa, segons indiqui la partida d'obra
CONDICIONS GENERALS:
Es considera terreny fluix, el capaç de ser foradat amb pala, que té un assaig SPT < 20.
Es considera terreny compacte, el capaç de ser foradat amb pic (no amb pala), que té un assaig SPT > 20 sense rebot.
Es considera terreny de trànsit, el capaç de ser foradat amb màquina o escarificadora (no amb pic), que té un assaig SPT > 50 sense rebot.
Es considera terreny no classificat, des del capaç de ser foradat amb pala, que té un assaig SPT < 20, fins al capaç de ser foradat amb màquina o escarificadora (no amb pic), que té un assaig SPT > 50 sense rebot.
Es considera roca la que pot ser foradada amb compressor (no amb màquina), que té un rebot a l'assaig SPT.
L'element excavat ha de tenir la forma i les dimensions especificades en la DT, o en el seu defecte, les que determini la DF.
El fons de l'excavació ha de quedar anivellat.
El fons de l'excavació no ha de tenir material engrunat o fluix i les esquerdes i els forats han de quedar reblerts.
Els talussos perimetrals han de ser els fixats per la DF.
Els talussos han de tenir el pendent especificat a la DT.
La qualitat de terreny del fons de l'excavació requereix l'aprovació explícita de la DF.
Toleràncies d'execució:
- Dimensions: ± 5%, ± 50 mm
- Planor: ± 40 mm/m
- Replanteig: < 0,25%, ± 100 mm
- Nivells: ± 50 mm
- Aplomat o talús de les cares laterals: ± 2°

CSV:16360222551750607014 .

2.- CONDICIONS DEL PROCÉS D'EXECUCIÓ

CONDICIONS GENERALS:
No s'ha de treballar amb pluja, neu o vent superior als 60 km/h.
S'han de protegir els elements de servei públic que puguin resultar afectats per les obres.
S'han d'eliminar els elements que puguin entorpir els treballs d'execució de la partida.
S'ha de seguir l'ordre dels treballs previst per la DF.
Abans de començar els treballs, es farà un replanteig previ que ha de ser aprovat per la DF.
Hi ha d'haver punts fixos de referència exteriors a la zona de treball, als quals s'hi han de referir totes les lectures topogràfiques.
Si cal fer rampes per accedir a la zona de treball, han de tenir les característiques següents:
- Amplària: >= 4,5 m
- Pendent: - Trams rectes: <= 12% - Corbes: <= 8% - Trams abans de sortir a la via de llargària >= 6 m: <= 6%
- El talús ha de ser fixat per la DF.
La finalització de l'excavació de pous o rases per a fonaments o de lloses de fonamentació, s'ha de fer just abans de la col·locació del formigó de neteja, per mantenir la qualitat del sol.
Si això no fos possible, es deixarà una capa de 10 a 15 cm sense excavar fins al moment que es pugui formigonar la capa de neteja.
Cal extreure les roques suspeses, les terres i els materials amb perill de despreniment.
Cal extreure del fons de l'excavació qualsevol element susceptible de formar un punt de resistència local diferent de la resta, com ara roques, restes de fonaments, bosses de material tou, etc, i rebaixar el fons de l'excavació per tal que la sabata tingui un recolzament homogeni.
No s'han d'acumular terres o materials a la vora de l'excavació.
No s'ha de treballar simultàniament en zones superposades.
S'ha d'estrebar sempre que consti al projecte i quan ho determini la DF. L'estrebada ha de complir les especificacions fixades al seu plec de condicions.
S'han d'estrebar els terrenys engrunats i quan, en fondàries superiors a 1,30 m, es doni algun dels casos següents:
- S'hagi de treballar a dins
- Es treballi en una zona immediata que pugui resultar afectada per una possible esllavissada
- Hagi de quedar oberta en acabar la jornada de treball
També sempre que, per altres causes (càrregues veïnes, etc.) ho determini la DF.
S'ha de preveure un sistema de desguàs per tal d'evitar acumulació d'aigua dins l'excavació.
S'ha d'impedir l'entrada d'aigües superficials.
Si apareix aigua en l'excavació s'han de prendre les mesures necessàries per esgotar-la.
Els esgotaments s'han de fer sense comprometre l'estabilitat dels talussos i les obres veïnes, i s'han de mantenir mentre durin els treballs de fonamentació. Caldrà verificar en terrenys argilosos, si cal fer un sanejament del fons de l'excavació.
Els treballs s'han de fer de manera que molestin el mínim possible als afectats.
En cas d'imprevistos (terrenys inundats, olors de gas, restes de construccions, etc.) s'han de suspendre els treballs i avisar la DF.
No s'ha de rebutjar cap material obtingut de l'excavació sense l'autorització expressa de la DF.
S'ha d'evitar la formació de pols, pel que cal regar les parts que s'hagin de carregar.
L'excavació de cada nova s'ha de fer amb les precaucions necessàries per a aconseguir unes condicions de seguretat suficients.
S'ha de complir la normativa vigent en matèria mediambiental, de seguretat i salut i d'emmagatzematge i transport de productes de construcció.
Les terres s'han de treure de dalt a baix sense soscavar-les.
L'aportació de terres per a correcció de nivells ha de ser la mínima possible, de les mateixes existents i de compacitat igual.
S'ha de tenir en compte el sentit d'estratificació de les roques.
S'han de mantenir els dispositius de desguàs necessaris, per tal de captar i reconduir els corrents d'aigua interns, en els talussos.

CSV: 163602225517506070 14

3.- UNITAT I CRITERI D'AMIDAMENT

m3 de volum excavat segons les especificacions de la DT, amidat com a diferència entre els perfils transversals del terreny aixecats abans de començar les obres i els perfils teòrics assenyalats als plànols, amb les modificacions aprovades per la DF.
No s'ha d'abonar l'excés d'excavació que s'hagi produït sense l'autorització de la DF, ni la càrrega i el transport del material ni els treballs que calguin per a reomplir-lo.
Inclou la càrrega, allisada de talussos, esgotaments per pluja o inundació i quantes operacions faci falta per a una correcta execució de les obres.
També estan inclosos en el preu el manteniment dels camins de comunicació entre el desmunt i les zones on han d'anar les terres, la seva creació, i la seva eliminació, si s'escau.

Tan sols s'han d'abonar els esllavissaments no provocats, sempre que s'hagin observat totes les prescripcions relatives a excavacions, entibacions i voladures.

4.- NORMATIVA DE COMPLIMENT OBLIGATORI

OBRES D'EDIFICACIÓ:
Documento Básico de Seguridad estructural de cimientos DB-SE-C, parte II del CTE, aprobado por el Real Decreto 314/2006.

P2 DEMOLICIONS, ENDERROCS, MOVIMENTS DE TERRES I GESTIÓ DE RESIDUS

P22 MOVIMENTS DE TERRES

P224 REFINO Y COMPACTACIÓN DE ELEMENTOS EXCAVADOS

P2243- REFINO DE SUELOS Y PAREDES DE ZANJAS, POZOS Y RECALCES

0.- ELEMENTS QUE CONTEMPLA EL PLEC

P2243-53AA.

1.- DEFINICIÓ I CONDICIONS DE LES PARTIDES D'OBRA EXECUTADES
Repàs de sòls i parets de rases, pous i recalçats per aconseguir un acabat geomètric, per a una fondària d'1,5 m fins a 4 m, com a màxim.
L'execució de la unitat d'obra inclou les operacions següents:
- Preparació de la zona de treball (no inclou entibació)
- Situació dels punts topogràfics
- Neteja de les parets i el fons de l'excavació per obtenir la forma geomètrica corresponent
CONDICIONS GENERALS:
El repàs s'ha de fer just abans de l'abocada del formigó.
Principalment s'ha de repassar la part més baixa de l'excavació i deixar-la ben aplomada, amb l'acord del fons i la paret en angle recte.
Toleràncies d'execució:
- Dimensions: ± 5%
- Nivells: ± 50 mm
- Horitzontalitat: ± 20 mm/m
- Aplomat de les parets verticals: ± 2°
2.- CONDICIONS DEL PROCÉS D'EXECUCIÓ
No s'ha de treballar si plou o neva.
S'ha d'estrebar el terreny en fondàries >= 1,30 m i sempre que apareguin capes intermèdies que puguin ser propenses a esllavissaments.
3.- UNITAT I CRITERI D'AMIDAMENT
m2 de superfície amidada segons les especificacions de la DT.
4.- NORMATIVA DE COMPLIMENT OBLIGATORI
Documento Básico de Seguridad estructural de cimientos DB-SE-C, parte II del CTE, aprobado por el Real Decreto 314/2006.

CSV:163602225517506070 14

P2 DEMOLICIONS, ENDERROCS, MOVIMENTS DE TERRES I GESTIÓ DE RESIDUS

P22 MOVIMENTS DE TERRES

P225 REBLERT, ESTESA I PICONATGE DE TERRES

P2251- ESTESA DE GRAVES O RECICLATS

0.- ELEMENTS QUE CONTEMPLA EL PLEC

P2251-5484.

1.- DEFINICIÓ I CONDICIONS DE LES PARTIDES D'OBRA EXECUTADES
Operacions d'estesa de terres o granulats, i compactació si es el cas, per al reblert de rases, forats d'excavacions o esplanades que han d'augmentar la seva cota d'acabat, i operacions de correcció de la superfície del fons d'una excavació, prèviament al seu reblert.
S'han considerat els tipus següents:
- Estesa de graves naturals o provenint de material reciclat de residus d ela construcció, per a drenatges
L'execució de la unitat d'obra inclou les operacions següents:
Reblert o estesa amb graves per a drenatges:
- Preparació de la zona de treball
- Replanteig dels nivells
- Aportació del material
- Reblert i estesa per tongades succesives
REBLERT O ESTESA DE GRAVES PER A DRENATGE:
Estesa de graves per tongades de gruix uniforme i sensiblement paral·leles a la rasant final.
Les graves han de ser netes, sense argila, margues ni altres materials estranys.
Les tongades han de quedar compactades adequadament. El grau de compactació ha de ser superior al dels terrenys adjacents al seu mateix nivell.
La composició granulomètrica de la grava ha de complir les condicions de filtratge fixades per la DF d'acord amb el terreny adjacent i el sistema previst d'evacuació d'aigua. Com a condicions generals ha de complir:
- Mida del granulat: <= 76 mm
- Percentatge que passa pel tamís 0,080 (UNE 7-050): <= 5%
2.- CONDICIONS DEL PROCÉS D'EXECUCIÓ
TERRAPLENAT, REBLERT O ESTESA:
S'han de suspendre els treballs en cas de pluja o quan la temperatura ambient sigui inferior a:
- 0°C en reblert o estesa de grava
- 2°C en terraplenat amb terres adequades
S'han de mantenir els pendents i els dispositius de drenatge necessaris per a evitar entollaments.
A les vores amb estructures de contenció la compactació s'ha de fer amb piconadora manual (picadora de granota).
No s'ha de treballar simultàniament en capes superposades.
Després de pluges no s'ha d'estendre una altre tongada fins que l'última no s'hagi eixugat.
S'han de protegir els elements de servei públic que puguin resultar afectats per les obres.
ESTESA DE GRAVES PER A DRENATGES:
Els treballs s'han de fer de manera que s'eviti la contaminació de la grava amb materials estranys.
No s'han de barrejar diferents tipus de materials.
S'ha d'evitar l'exposició prolongada del material a la intempèrie.
3.- UNITAT I CRITERI D'AMIDAMENT
TERRAPLENAT, REBLERT O ESTESA:
m3 d'obra feta segons les especificacions de la DT.
La partida d'obra inclou el subministrament i aportació del material en cas de graves, tot-u o material provinent del reciclatge de residus de la construcció, i no està inclòs en cas de que es tracti de terres.
4.- NORMATIVA DE COMPLIMENT OBLIGATORI
Documento Básico de Seguridad estructural de cimientos DB-SE-C, parte II del CTE, aprobado por el Real Decreto 314/2006.

CSV: 163602225517506070 14

P2 DEMOLICIONS, ENDERROCS, MOVIMENTS DE TERRES I GESTIÓ DE RESIDUS

P22 MOVIMENTS DE TERRES

P225 REBLERT, ESTESA I PICONATGE DE TERRES

P2252- ESTESA I PICONATGE COMPACTAT AMB MAQUINÀRIA VIBRATÒRIA

0.- ELEMENTS QUE CONTEMPLA EL PLEC

P2252-5499.

1.- DEFINICIÓ I CONDICIONS DE LES PARTIDES D'OBRA EXECUTADES
Estesa i compactació de terres per tongades de diferents materials, en zones de dimensions que permeten la utilització de maquinària, amb la finalitat d'aconseguir una plataforma de terres superposades.
S'han considerat els tipus següents:
- Estesa i piconatge de sòl amb humectació posterior de les terres
- Estesa i piconatge de sòl amb dessecació posterior de les terres
- Estesa i piconatge de tot-ú sense cap tractament
- Estesa i piconatge de tot-ú amb humectació posterior
L'execució de la unitat d'obra inclou les operacions següents:
- Preparació de la zona de treball
- Situació dels punts topogràfics
- Execució de l'estesa
- Humectació o dessecació de les terres, en cas necessari
- Compactació de les terres
CONDICIONS GENERALS:
Les terres han de complir les especificacions fixades al seu plec de condicions.
La composició granulomètrica del tot-u ha de complir les especificacions fixades al seu plec de condicions.
Els materials han de complir les condicions bàsiques següents:
- Posada en obra en condicions acceptables
- Estabilitat satisfactòria
- Deformacions tolerables a curt i llarg termini, per les condicions de servei previstes
El tipus de sòl utilitzat en la zona de coronament del terraplè ha de ser adequat o seleccionat, en el fonament i nucli es pot utilitzar a més el tolerable.
No es poden utilitzar sòls expansius o colapsables tal i com es defineixen en l'article 330.4.4 del PG 3/75 Modificat per ORDEN FOM 1382/2002, en la zona exterior del terraplè (coronament i zones laterals).
En la zona del nucli, l'ús de sòls expansius, colapsables, amb guix, amb sals solubles, amb matèria orgànica o amb qualsevol altre tipus de material marginal, han de complir l'especificat en l'article 330.4.4. del PG 3/75 modificat per ORDEN FOM 1382/2002.
A més dels sòls naturals, es podran utilitzar terres naturals provinents d'excavació o d'aportació, i a més, també es podran fer servir els productes provinents de processos industrials o manipulats, sempre que compleixin les prescripcions del PG3.
Els sòls colapsables són aquells que pateixen un assentament superior al 1% de l'altura inicial de la mostra al realitzar l'assaig segons NLT 254 i pressió d'assaig de 0,2 MPa.
Aquests es podran utilitzar en fonaments sempre que es realitzi un estudi especial que defineixi les disposicions i cures a adoptar per al seu ús, depenent de la funcionalitat del terraplè, el grau de colapsabilitat del sòl, i les condicions climàtiques i de nivells freàtics.
S'hauran de compactar per la part humida, amb relació a la humitat òptima de l'assaig Próctor de referència compresa entre el 1 i el 3%.
L'ús de sòls amb altres sals solubles en aigua dependrà del seu contingut. Així, per a [illegible], es podran utilitzar les que tinguin un contingut inferior al 0,2%. Si hi hagués un contingut superior al 1%, s'hauria de realitzar un estudi especial aprovat pel Director d'obra per a autoritzar el seu ús.
Quan el terraplè pugui estar subjecte a inundacions només es podran utilitzar terres adequades o seleccionades.
No s'han d'utilitzar sols inadequats en cap zona del terraplè.
El material de cada tongada ha de tenir les mateixes característiques.
Els talussos perimetrals han de ser els fixats per la DF.
El gruix de cada tongada ha de ser uniforme.
El gruix de cada tongada ha de ser l'adequat per tal d'obtenir el grau de compactació exigit amb els mitjans que es disposen.
L'acord amb zones de desmunt en sentit longitudinal i transversal, ha de ser suau, amb pendents inferiors a 1:2.
Gruix de cada tongada : >= 3/2 mida màxima material
Pendent transversal de cada tongada: 4%
Mòdul de deformació vertical (assaig de càrrega sobre placa NLT 357):
- Fonament, nucli i zones exteriors: - Sòls seleccionats : >= 50 MPa - Resta de sòls : >= 30 MPa
- Coronament: - Sòls seleccionats : >= 100 MPa - Resta de sòls : >= 60 MPa
Grau de compactació: >= 95% PM
Compactació de la coronació/esplanada: >= 100% PM
Petjada admissible (nucli): <= 5 mm

CSV:163602255175060701 4

Toleràncies d'execució:
- Variació en l'angle del talús: ± 2°
- Espessor de cada tongada: ± 50 mm
- Nivells: - Zones de vials: ± 30 mm - Resta de zones: ± 50 mm
- Grau d'humitat després de la compactació (desviació respecte al nivell òptim de l'assaig Pròctor): - Sòls seleccionats, adequats o tolerables: - 2%, + 1% - Sòls expansius o colapsables: - 1%, + 3%

SÒLS EN FONAMENTS DE TERRAPLÈ:
Es defineix com a fonament de terraplè la part que està per sota de la superfície original del terreny i que ha estat buidada en l'esbrossada o al fer una excavació addicional degut a la presència de material inadequat. L'espessor mínim serà d'1 m.
El terra de la base del terraplè ha de quedar pla i anivellat.
En els fonaments, s'utilitzaran sòls tolerables, adequats o seleccionats, sempre que les condicions de drenatge o estanquitat ho permetin, que les característiques del terreny siguin les adequades, i que l'índex CBR, corresponent a les condicions de compactació de posada en obra, sigui CBR >= 3 (UNE 103502).
La utilització de sòls amb guix ha d'estar autoritzada pel Director d'obra, i a més, el contingut d'aquesta substància haurà de ser < 0,2% per a qualsevol zona de terraplè.
En terraplens de més de 5 metres d'altura, es podran utilitzar sòls que continguin fins a un 2% de matèria orgànica; per a un contingut superior, s'haurà de realitzar un estudi especial aprovat pel Director d'obra.
Gruix: >= 1 m

SÒLS EN NUCLI DE TERRAPLÈ:
Es defineix com a nucli de terraplè a la zona compresa entre el fonament i la coronació.
En el nucli, s'utilitzaran sòls tolerables, adequats o seleccionats, sempre que l'índex CBR, corresponent a les condicions de compactació de posada en obra, sigui CBR >= 3 (UNE 103502).
La utilització de sòls marginals o amb un índex CBR < 3, pot venir condicionada per problemes de resistència, deformabilitat i posada en obra; per tant, el seu ús no és aconsellable, a no ser que es justifiqui el seu ús mitjançant un estudi especial.
L'ús d'altres tipus de sòls, es farà segons l'article 330.4.4 del PG-3.
Els sòls expansius són aquells que tenen un inflament lliure superior al 3% al realitzar l'assaig segons UNE 103601. Aquests es podran utilitzar en el nucli sempre que es realitzi un estudi especial que defineixi les disposicions i cures a adoptar durant la construcció, depenent de la funcionalitat del terraplè, les característiques de permeabilitat de la coronació i espigons, el inflament lliure, i les condicions climàtiques.
S'hauran de compactar lleugerament per la part humida, amb relació a la humitat òptima de l'assaig Próctor de referència compresa entre el 1 i el 3%.
La utilització de sòls amb guix en nucli de terraplè ha d'estar autoritzada pel Director d'obra, i a més, el contingut en aquesta substància haurà d'estar entre:
- 0,2-2%: Si la necessitat d'adoptar mesures per a l'execució
- 2-5%: Utilitzant cures i materials amb característiques especials en coronació i espigons
- 5-20%: Quan el nucli formi una massa compacta i impermeable, i es disposi de mesures de drenatge i impermeabilització

Si es superés el 20%, no s'utilitzarien en cap zona del replè.
En terraplens de menys de 5 metres d'altura, es podran utilitzar sòls que continguin fins a un 5% de matèria orgànica per a la zona del nucli.

SÒLS EN CORONACIÓ DE TERRAPLÈ:
Es defineix com a coronació la franja superior de terres del terraplè, amb una fondària de més de 50 cm, i amb un gruix de 2 tongades com a mínim.
En la coronació, s'utilitzaran sòls adequats o seleccionats, sempre que la seva capacitat de suport sigui l'adequada per a l'esplanada prevista, i que l'índex CBR, corresponent a les condicions de compactació de posada en obra, sigui CBR >= 5 (UNE 103502).
No s'han d'utilitzar sòls expansius o col·lapsables, però sí que es podran fer servir materials naturals o tractats, sempre que compleixin les condicions de capacitat de suport exigides.
Si existís sota la coronació material expansiu, col·lapsable, o amb un contingut de més del 2% en sulfats solubles, la coronació hauria d'evitar la filtració d'aigua cap a la resta de terraplè.
La utilització de sòls amb guix ha d'estar autoritzada pel Director d'obra, i a més, el contingut d'aquesta substància haurà de ser < 0,2% per a qualsevol zona de terraplè.
En la coronació del terraplè es podran utilitzar sòls que continguin fins a un 1% de matèria orgànica.

PEDRAPLENS:
El gruix màxim de les tongades, un cop compactades, haurà de ser <= 1,35 m o <= a 3 cops la mida màxima de l'àrid. En tot cas, el gruix de la tongada haurà de ser sempre superior a 3/2 de la mida màxima del material a utilitzar.
La superfície de les tongades haurà de tenir una pendent transversal al voltant del 4%, per a assegurar l'evacuació de les aigües sense perill d'erosió i evitar la concentració d'abocaments.
S'ha d'aconseguir una correcta compactació del pedraplè, i per a fer-ho, es compactarà una franja d'una amplada mínima de 2 metres des del canto del talús, en tongades més primes i mitjançant maquinària apropiada. No obstant, si el Contractista ho sol·licita, i ho aprova la DF, es podrà realitzar un altre mètode, en el que es dotarà al pedraplè d'un sobreample d'1 o

CSV: 163602225517506070 14

2 metres, que permetin operar amb la maquinària de compactació de manera que el pedraplè teòric quedi amb la compactació adequada.
En la zona de transició el gruix de la tongada ha de ser decreixent des de la part més baixa fins la part superior. Entre dues tongades successives cal que es compleixi que:
I15/S85 < 5
50/S50 < 25
essent Ix l'obertura del tamís per al X% en pes del material de la tongada inferior, i Sx l'obertura del tamís per al X% en pes del material de la tongada superior.
Característiques del pedraplè: - Zona de transició: < 3 mm - Per la resta: < 5 mm
- Assentament produït per l'última passada serà < 1% del gruix de la capa a compactar mesurat després de la primera passada
- Assaig amb placa de càrrega (NLT 357): els resultats a exigir en aquest assaig seran indicats en el Projecte o pel Director de les obres.
- Assaig de petjada (NLT 256):
- Porositat del terraplè: < 30% (4 passades com a mínim del corró compactador)
Toleràncies de la superfície acabada:
Les superfícies acabades del nucli i de la zona de transició es comprovaran amb estaques anivellades fins a precisió de centímetres, situades en l'eix i a banda i banda dels perfils transversals definits, amb una separació màxima de 20 m. Per a trams de longitud inferior a 100 m, es calcularà la diferència entre les cotes reals dels punts controlats i els seus valors teòrics (plànols), considerant-se positives les diferències de cota corresponents a punts situats per sobre de la superfície teòrica. Els valors extrems, màxim positiu (D) i màxim negatiu (d), han de complir les següents condicions:
- Condició 1: (D+d)/2 <= E/5 (E = gruix de l'última tongada)
- Condició 2: (-E/2) <= (D+d)/ 2
- Condició 3: (D-d)/ 2 < 5 cm (nucli); < 3 cm (zona de transició)
2.- CONDICIONS DEL PROCÉS D'EXECUCIÓ
S'han d'aturar els treballs quan la temperatura ambient sigui inferior a 2°C.
El contractista ha d'elaborar un programa de treball que ha de ser aprovat per la DF abans d'iniciar els treballs, on s'ha d'especificar, com a mínim:
- Maquinària prevista
- Sistemes de transport
- Equip d'estesa i compactació
- Procediment de compactació
En el cas del reblert de tot-ú, l'aprobació de la DF del mètode de treball proposat pel contractista, estarà condicionada al resultat d'un assaig en obra, que ha de complir les condicions definides en l'art. 333.7.5 del PG 3/75 (Modificat per ORDEN FOM 1382/2002).
S'han de protegir els elements de servei públic que puguin resultar afectats per les obres.
S'han d'eliminar els elements que puguin entorpir els treballs d'execució de la partida.
Hi ha d'haver punts fixos de referència exteriors a la zona de treball, als quals s'hi han de referir totes les lectures topogràfiques.
Escarificar i compactar la superfície que ha de rebre el terraplè; la profunditat de l'escarificació la definirà el Projecte, però la DF també la podrà definir en funció de la naturalesa del terreny.
Aquests treballs no es realitzaran fins al moment previst i sobretot en les condicions òptimes per estar el menor temps possible exposats als efectes climatològics quan no s'utilitzin proteccions.
En reblerts que s'executen en zones poc resistents, cal col·locar les capes inicials amb el gruix mínim necessari per tal de suportar les càrregues degudes a l'acció dels equips de moviment i compactació de terres.
El reblert s'ha d'executar per tongades successives, sensiblement paral·leles a la rasant final.
Es podran utilitzar capes de materials granulars gruixuts o làmines geotèxtils per facilitar la posada en obra de les tongades, sempre i quan ho indiqui el Projecte.
Els equips de transport i d'estesa han d'operar per capes horitzontals, en tot l'ample de l'esplanada.
No s'ha d'estendre cap tongada fins que la inferior compleixi les condicions exigides.
L'aportació de terres per a correcció de nivells, s'ha de tractar com a coronació de terraplenat i la densitat a assolir no ha de ser inferior a la del terreny circumdant.
S'han de mantenir els pendents i dispositius de desguàs necessaris per tal d'evitar entollaments, sense perill d'erosió.
L'ampliació o recrescuda de terraplens existents s'ha de fer de forma escalonada o amb d'altres sistemes que garanteixin la unió amb el nou terraplé.
En reblerts situats a mitja vessant, el pendent s'ha d'esglaonar per tal de garantir l'estabilitat.
Els esglaons han de tenir les dimensions i el pendent adequats per tal de permetre el treball de la maquinària.
El grau d'humitat ha de ser l'adequat per tal d'obtenir la densitat i el grau de saturació exigits en la DT, considerant el tipus de material, el seu grau d'humitat inicial i les condicions ambientals de l'obra.
Si es necessària la humectació, un cop estesa la tongada, s'ha d'humitejar fins arribar al contingut òptim d'humitat, de manera uniforme ja sigui a la zona de procedència, a l'apilament, o a les tongades, sense que es formin embassaments, i fins a obtenir un mínim del

CSV: 163602225517506070 14

95% de la humitat òptima de l'assaig PM.
Si el grau d'humitat de la tongada és superior a l'exigit, s'ha de dessecar mitjançant l'addició i mescla de materials secs o d'altres procediments adients.
Després de la pluja no s'ha d'estendre una nova tongada, fins que l'última estigui seca, o s'ha d'escarificar afegint la tongada següent més seca, de forma que l'humitat resultant sigui l'adient.
Quan s'utilitzi corró vibratori per a compactar, ha de donar-se al final unes passades sense aplicar-hi vibració.
La compactació i el nombre de passades de corró han de ser les definides per la DF en funció dels resultats del assaigs realitzats a l'obra.
S'ha d'evitar el pas de vehicles per sobre de les capes en execució, fins que la compactació s'hagi completat.
Cal adoptar mesures de protecció de l'entorn davant la possible acció erosiva o sedimentaria de l'aigua reconduïda fora del terraplè.
S'ha de complir la normativa vigent en matèria mediambiental, de seguretat i salut i d'emmagatzematge i transport de productes de construcció.
Els treballs s'han de fer de manera que molestin el mínim als possibles afectats.
En cas d'imprevistos, s'han de suspendre les obres i avisar a la DF.
SÒLS EN FONAMENTS DE TERRAPLÈ:
Si es detecten zones inestables de petita superfície (bosses d'aigua, argiles expandides, turbes, etc.), s'han de sanejar d'acord amb les instruccions de la DF.
S'ha de localitzar les àrees inestables amb ajuda d'un supercompactador de 50 t, segons el definit en l'article 304 del PG 3/75 modificat per ORDEN FOM/1382/2002.
Els pous i forats que apareguin s'han de reblir i estabilitzar fins que la superfície sigui uniforme.
En casos de fonamentació irregular, com ara terraplens a mitja costa o sobre altres existents, es seguiran les indicacions de la DF per tal de garantir la correcte estabilitat.
El material a utilitzar en el terraplè s'ha d'emmagatzemar i d'utilitzar de forma que s'eviti la seva disgregació i contaminació. En cas de trobar zones segregades o contaminades per pols, per contacte amb la superfície de base o per inclusió de materials estranys, cal procedir a la seva eliminació.
3.- UNITAT I CRITERI D'AMIDAMENT
m3 de volum amidat segons les especificacions de la DT.
4.- NORMATIVA DE COMPLIMENT OBLIGATORI
* Orden de 6 de febrero de 1976 por la que se aprueba el Pliego de Prescripciones Técnicas Generales para Obras de Carreteras y Puentes (PG-3).
* Orden FOM/1382/2002 de 16 de mayo, por la que se actualizan determinados artículos del pliego de prescripciones técnicas generales para obras de carreteras y puentes relativos a la construcción de explanaciones, drenajes y cimentaciones (PG-3).
5.- CONDICIONS DE CONTROL D'EXECUCIÓ I DE L'OBRA ACABADA
CONTROL D'EXECUCIÓ. OPERACIONS DE CONTROL:
El control d'execució inclou les operacions següents:
- Preparació de la base sobre la que s'assentarà el terraplè.
- Control de l'estesa: comprovació visual del gruix i amplada de les tongades d'execució i control de la temperatura ambient.
- Humectació o dessecació d'una tongada.
- Control de compactació d'una tongada.
CONTROL D'EXECUCIÓ. OPERACIONS DE CONTROL EN PEDRAPLENS:
Les tasques de control a realitzar són les següents:
Definició i comprovació del procés de compactació. Determinació de l'assentament patró o assentament corresponent a la compactació desitjada i del nombre de passades òptim de l'equip de compactació.
Determinació de la granulometria (UNE 7-139) tant del material excavat com del material estès, i la granulometria i densitat del material compactat. Es prendran mostres de volum no inferior a 4 m3 i s'efectuaran al menys, 10 assaigs de cada tipus. Per a obtenir les dades corresponents al material compactat, es realitzaran calicates de 4 m2 de superfície com a mínim, que afectaran a tot el gruix de la tongada corresponent. Es realitzarà una inspecció visual de les parets de les calicates.
Control del gruix de les tongades abans de compactar i mesura aproximada de l'amplada de les mateixes.
Per a cada lot, es realitzaran les següents operacions de control, cada 2500 m2 o fracció diària compactada:
- Determinació in situ de la humitat del sòl (NLT 103)
- Assaig de placa de càrrega de 60 cm de diàmetre, realitzat in situ (DIN 18134)
CONTROL D'EXECUCIÓ. CRITERIS DE PRESA DE MOSTRES:
S'ha de considerar com terraplè estructural el comprès fins el punt exterior del voral i no la berma amb els talussos definits als plànols. A efectes d'obtenir el grau de compactació exigit, els assaigs de control s'han de realitzar en la zona del terraplè estructural.
S'han de seguir els criteris que en cada cas, indiqui la DF. Els punts de control de densitat i humitat han d'estar uniformement repartits en sentit longitudinal i aleatòriament distribuïts en la secció transversal de la tongada.
CONTROL D'EXECUCIÓ. CRITERIS DE PRESA DE MOSTRES EN PEDRAPLENS:
S'han de seguir els criteris que, en cada cas, determini la DF.

CSV:163602225517506070 14 .

Les plaques de càrrega es realitzaran en punts representatius, no afectats per partícules d'una grandària que pugui afectar a la representativitat de l'assaig.
CONTROL D'EXECUCIÓ. INTERPRETACIÓ DE RESULTATS I ACTUACIONS EN CAS D'INCOMPLIMENT:
No es podrà iniciar l'execució del terraplè sense corregir els defectes observats a la base d'assentament.
Donada la rapidesa de la cadena operativa "extracció-compactació", la inspecció visual té una importància fonamental en el control dels terraplens, tant a nivell de materials com per a l'estesa.
El contingut d'humitat de les capes compactades no serà causa de rebuig, excepte en el cas d'utilitzar, per causes justificades, sòls amb característiques expansives amb un inflament lliure <= 5%.
El valor del mòdul d'elasticitat (segon cicle) obtingut a la placa de càrrega ha de complir les limitacions establertes al plec de condicions.
Les densitats seques obtingudes en la capa compactada hauran de ser iguals o superiors a les especificades en el plec de condicions, en cada un dels punts de la mostra. Com a mínim, el 70% de punts haurà d'estar dins dels valors d'acceptació, i el 30% restant no podrà tenir una densitat inferior de més de 30 kg/cm3 respecte les establertes en el Projecte o per la DF.
En cas d'incompliment, el contractista ha de corregir la capa executada, per recompactació o substitució del material. En general, s'ha de treballar sobre tota la tongada afectada (lot), a menys que el defecte de compactació estigui clarament localitzat. Els assaigs de comprovació de la compactació s'han d'intensificar el doble sobre les capes corregides.
Qualsevol altre cas d'execució incorrecta serà responsabilitat del Contractista, i la seva obligació serà reparar sense cost els errors que s'hagin produït.
CONTROL D'EXECUCIÓ. INTERPRETACIÓ DE RESULTATS I ACTUACIONS EN CAS D'INCOMPLIMENT EN PEDRAPLENS:
Els resultats de les mesures s'interpretaran subjectivament i amb amplia tolerància. La DF decidirà si aprovar, modificar o rebutjar el mètode de treball.
La variació de les característiques dels materials a utilitzar podrà ser motiu suficient per replantejar el mètode de treball.
CONTROL DE L'OBRA ACABADA. OPERACIONS DE CONTROL EN PEDRAPLENS:
Les tasques de control a realitzar són les següents:
Vigilar i comprovar que l'estesa de les capes compleix les condicions del plec i els criteris fixats al tram de prova.
CONTROL DE L'OBRA ACABADA. INTERPRETACIÓ DE RESULTATS I ACTUACIONS EN CAS D'INCOMPLIMENT EN PEDRAPLENS:
Si no es compleix la condició 1, s'excavarà l'última tongada executada i es construirà una altra de gruix adequat.
Si no es compleix la condició 2, s'executarà una nova tongada de gruix adequat.
Per últim, si no es compleix la condició 3, s'afegirà una capa d'anivellació amb un gruix mínim no inferior a 15 cm sobre el nucli, o a 10 cm sobre la zona de transició, constituïda per material granular ben graduat, de característiques mecàniques no inferiors a les del material del pedraplè, i amb una mida màxima de 900 mm.

P2 DEMOLICIONS, ENDERROCS, MOVIMENTS DE TERRES I GESTIÓ DE RESIDUS

CSV: 163602225517506070l4 .

P22 MOVIMENTS DE TERRES

P225 REBLERT, ESTESA I PICONATGE DE TERRES

P2253- REBLERT DE RASA O POU AMB GRAVES O RECICLATS

0.- ELEMENTS QUE CONTEMPLA EL PLEC

P2253-547B.

1.- DEFINICIÓ I CONDICIONS DE LES PARTIDES D'OBRA EXECUTADES
Operacions d'estesa de terres o granulats, i compactació si es el cas, per al reblert de rases, forats d'excavacions o esplanades que han d'augmentar la seva cota d'acabat, i operacions de correcció de la superfície del fons d'una excavació, prèviament al seu reblert.
S'han considerat els tipus següents:
- Reblert de rases amb canonades o instal·lacions amb sorra natural o sorra de reciclatge de residus de la construcció o demolicions, provenint d'una planta legalment autoritzada per al tractament d'aquests residus

- Reblert de rases i pous per a drenatges, amb graves naturals o graves de reciclatge de residus de la construcció o demolicions, provenint d'una planta legalment autoritzada per al tractament d'aquests residus
L'execució de la unitat d'obra inclou les operacions següents:
Terraplenat i piconatge de terres o reblert de rases:
- Preparació de la zona de treball
- Situació dels punts topogràfics
- Aportació del material si es tracta de graves, tot-u o granulats reciclats
- Reblert de les rases per tongades del gruix indicat
- Compactació de les terres o sorres
Reblert o estesa amb graves per a drenatges:
- Preparació de la zona de treball
- Replanteig dels nivells
- Aportació del material
- Reblert i estesa per tongades succesives
TERRAPLENAT I PICONATGE O REBLERT DE RASES:
Conjunt d'operacions d'estesa i compactació de terres adequades o sorres, per a aconseguir una plataforma amb terres superposades, o el reblert d'una rasa.
El material s'ha d'estendre per tongades successives sensiblement paral·leles a la rasant final.
El gruix de la tongada ha de ser uniforme i ha de permetre la compactació prevista d'acord amb els mitjans que s'utilitzin.
El material que s'utilitzi ha de complir les especificacions fixades en el plec de condicions corresponent.
En tota la superfície s'ha d'arribar, com a mínim, al grau de compactació previst expressat com a percentatge sobre la densitat màxima obtinguda en l'assaig Pròctor Modificat (UNE 103501).
REBLERT O ESTESA DE GRAVES PER A DRENATGE:
Estesa de graves per tongades de gruix uniforme i sensiblement paral·leles a la rasant final.
Les graves han de ser netes, sense argila, margues ni altres materials estranys.
Les tongades han de quedar compactades adequadament. El grau de compactació ha de ser superior al dels terrenys adjacents al seu mateix nivell.
La composició granulomètrica de la grava ha de complir les condicions de filtratge fixades per la DF d'acord amb el terreny adjacent i el sistema previst d'evacuació d'aigua. Com a condicions generals ha de complir:
- Mida del granulat: <= 76 mm
- Percentatge que passa pel tamís 0,080 (UNE 7-050): <= 5%
2.- CONDICIONS DEL PROCÉS D'EXECUCIÓ
TERRAPLENAT, REBLERT O ESTESA:
S'han de suspendre els treballs en cas de pluja o quan la temperatura ambient sigui inferior a:
- 0°C en reblert o estesa de grava
- 2°C en terraplenat amb terres adequades
S'han de mantenir els pendents i els dispositius de drenatge necessaris per a evitar entollaments.
A les vores amb estructures de contenció la compactació s'ha de fer amb piconadora manual (picadora de granota).
No s'ha de treballar simultàniament en capes superposades.
Després de pluges no s'ha d'estendre una altre tongada fins que l'última no s'hagi eixugat.
S'han de protegir els elements de servei públic que puguin resultar afectats per les obres.
3.- UNITAT D'OBRA AMIDAMENT
TERRAPLENAT, REBLERT O ESTESA:
m3 de volum amidat segons les especificacions de la DT.
La partida d'obra inclou el subministrament i aportació del material en cas de graves, tot-u o material provinent del reciclatge de residus de la construcció, i no està inclòs en cas de que es tracti de terres.
4.- NORMATIVA DE COMPLIMENT OBLIGATORI
Documento Básico de Seguridad estructural de cimientos DB-SE-C, parte II del CTE, aprobado por el Real Decreto 314/2006.

CSV:163602255175060701 4

P2 DEMOLICIONS, ENDERROCS, MOVIMENTS DE TERRES I GESTIÓ DE RESIDUS

P22 MOVIMENTS DE TERRES

P225 REBLERT, ESTESA I PICONATGE DE TERRES

P2255- REBLIMENT I PICONATGE DE RASA

0.- ELEMENTS QUE CONTEMPLA EL PLEC

P2255-DPGU,P2255-DPIO.

1.- DEFINICIÓ I CONDICIONS DE LES PARTIDES D'OBRA EXECUTADES
Reblert, estesa i piconatge de terres o granulats en zones que per la seva extensió reduïda, per precaucions especials o per altra motiu no permeti l'ús de la maquinària amb els que normalment s'executa el terraplè.
S'han considerat els tipus següents:
- Rebliment i piconatge de rasa amb terres
- Reblert de rases amb canonades o instal·lacions amb sorra natural o sorra de reciclatge de residus de la construcció o demolicions, provenint d'una planta legalment autoritzada per al tractament d'aquests residus
- Reblert de rases i pous per a drenatges, amb graves naturals o graves de reciclatge de residus de la construcció o demolicions, provenint d'una planta legalment autoritzada per al tractament d'aquests residus
L'execució de la unitat d'obra inclou les operacions següents:
- Preparació de la zona de treball
- Situació dels punts topogràfics
- Aportació del material en cas de graves, tot-u, o granulats reciclats
- Execució del rebliment
- Humectació o dessecació, en cas necessari
- Compactació de les terres
CONDICIONS GENERALS:
Les zones del reblert son les mateixes que les definides per als terraplens: Coronament, nucli, zona exterior i fonament.
Les tongades han de tenir un gruix uniforme i han de ser sensiblement paral·leles a la rasant.
El material de cada tongada ha de tenir les mateixes característiques.
El gruix de cada tongada ha de ser l'adequat per tal d'obtenir el grau de compactació exigit amb els mitjans que es disposen.
En cap cas el grau de compactació de cada tongada ha de ser inferior al més alt que tinguin els sòls adjacents, en el mateix nivell.
La composició granulomètrica de la grava ha de complir les condicions de filtratge fixades per la DF, en funció dels terrenys adjacents i del sistema previst d'evacuació d'aigua.
Les terres han de complir les especificacions fixades al seu plec de condicions.
La composició granulomètrica del tot-u ha de complir les especificacions fixades al seu plec de condicions.
En tota la superfície s'ha d'arribar, com a mínim, al grau de compactació previst expressat com a percentatge sobre la densitat màxima obtinguda en l'assaig Pròctor Modificat (UNE 103501).
RASA:
Toleràncies d'execució:
- Planor: ± 20 mm/m
- Nivells: ± 30 mm
RASA PER A INSTAL·LACIÓ DE TUBERIES:
El reblert ha d'estar format per dues zones:
- La zona baixa a una alçària fins a 30 cm per damunt de la generatriu superior del tub
- La zona alta, la resta de la rasa
El material de la zona baixa no ha de tenir matèria orgànica. El material de la zona alta ha de ser de forma que no produeixi danys a la canonada instal·lada.
2.- CONDICIONS DEL PROCÉS D'EXECUCIÓ
CONDICIONS GENERALS:
S'han de suspendre els treballs en cas de pluja quan la temperatura ambient sigui inferior a 0°C en el cas de graves o de tot-u, o inferior a 2°C en la resta de materials.
S'han de protegir els elements de servei públic que puguin resultar afectats per les obres.
S'han d'eliminar els elements que puguin entorpir els treballs d'execució de la partida.
Hi ha d'haver punts fixos de referència exteriors a la zona de treball, als quals s'hi han de referir totes les lectures topogràfiques.
Excepte en les rases de drenatje, en la resta de casos s'ha d'eliminar els materials inestables, turba o argila tova de la base per al rebliment.
L'ampliació o recrescuda de reblerts existents s'han de preparar de forma que es garanteixi la unió amb el nou reblert.
Les zones que per la seva forma puguin retenir aigua a la seva superfície s'han de corregir abans de l'execució.
El material s'ha d'estendre per tongades successives i uniformes, sensiblement paral·leles a la rasant final, i amb un gruix <= 25 cm.
No s'ha d'estendre cap tongada fins que la inferior compleixi les condicions exigides.

CSV:163602225517506070 14

El material de cada tongada ha de tenir les característiques uniformes; en cas de no ser així, es buscaria la uniformitat mesclant-los amb els mitjans adequats.
Un cop estesa la tongada, si fos necessari, s'ha d'humitejar fins arribar al contingut òptim d'humitat, de manera uniforme.
Si el grau d'humitat de la tongada és superior a l'exigit, s'ha de dessecar mitjançant l'addició i mescla de materials secs o d'altres procediments adients.
S'han de mantenir els pendents i dispositius de desguàs necessaris per tal d'evitar entollaments, sense perill d'erosió.
Després de la pluja no s'ha d'estendre una nova tongada fins que l'última s'hagi assecat bé, o s'ha d'escarificar afegint la tongada següent més seca, de forma que l'humitat resultant sigui l'adient.
En l'execució de reblerts en contacte amb estructures de contenció, les tongades situades a ambdós costats de l'element han de quedar al mateix nivell.
Abans de la compactació cal comprovar que l'estructura amb la que estigui en contacte, ha assolit la resistència necessària.
Quan s'utilitzi corró vibratori per a compactar, ha de donar-se al final unes passades sense aplicar-hi vibració.
S'ha d'evitar el pas de vehicles per sobre de les capes en execució, fins que la compactació s'hagi completat.
S'ha de complir la normativa vigent en matèria mediambiental, de seguretat i salut i d'emmagatzematge i transport de productes de construcció.
Els treballs s'han de fer de manera que molestin el mínim als possibles afectats.
En cas d'imprevistos, s'han de suspendre les obres i avisar a la DF.
RASA PER A INSTAL·LACIÓ DE TUBERIES:
El reblert definitiu s'ha de fer un cop aprobada la instal·lació per la DF.
S'ha de compactar amb les precaucions necessàries per a no produïr moviments ni danys a la canonada instal·lada.
GRAVES PER A DRENATGES:
S'ha d'evitar l'exposició prolongada del material a la intempèrie.
El material s'ha d'emmagatzemar i d'utilitzar de forma que s'eviti la seva disgregació i contaminació. En cas de trobar zones segregades o contaminades per pols, per contacte amb la superfície de base o per inclusió de materials estranys, cal procedir a la seva eliminació.
Els treballs s'han de fer de manera que s'eviti la contaminació de la grava amb materials estranys.
Quan la tongada hagi d'estar constituïda per materials de granulometria diferent, s'ha de crear entre ells una superfície contínua de separació.
3.- UNITAT I CRITERI D'AMIDAMENT
m3 de volum amidat segons les especificacions de la DT.
La partida d'obra inclou el subministrament i aportació del material en cas de graves, tot-u o material provinent del reciclatge de residus de la construcció, i no està inclòs en cas de que es tracti de terres.
4.- NORMATIVA DE COMPLIMENT OBLIGATORI
* Orden de 6 de febrero de 1976 por la que se aprueba el Pliego de Prescripciones Técnicas Generales para Obras de Carreteras y Puentes (PG-3).
* Orden FOM/1382/2002 de 16 de mayo, por la que se actualizan determinados artículos del pliego de prescripciones técnicas generales para obras de carreteras y puentes relativos a la construcción de explanaciones, drenajes y cimentaciones (PG-3).
5.- CONDICIONS DE CONTROL D'EXECUCIÓ I DE L'OBRA ACABADA
OPERACIONS DE CONTROL:
Les tasques de control a realitzar són les següents:
- Comprovació i aprovació de la base sobre la que s'assentarà el reblert.
- Inspecció visual del material a la descàrrega dels camions, retirant el que presenti restes de terra vegetal, matèria orgànica o pedres de grandària superior a l'admissible.
- Control de l'estesa: comprovació visual del gruix i amplada de les tongades d'execució i control de la temperatura ambient.
- Control de compactació. Es considera com a lot de control, el material compactat en un dia, corresponent a una mateixa procedència i tongada d'estesa, amb una superfície màxima de 150 m2. Es realitzaran 5 determinacions de la humitat i densitat in-situ (ASTM D 30-17).
- Assaig de placa de càrrega (DIN 18134), cada 450 m2, i al menys un cop per capa de reblert. En la zona d'aplicació de la placa es determinarà la humitat in-situ (NLT-103).
- Presa de coordenades i cotes a banda i banda i sobre l'eix de la plataforma en la coronació del reblert, i control de l'amplada de la tongada estesa, cada 20 m lineals com a màxim.
- Inspecció visual per a detectar punts baixos capaços de retenir aigua.
CRITERIS DE PRESA DE MOSTRES:
Es seguiran els criteris que en cada cas, indiqui la DF. En general, els punts de control de densitat i humitat estaran uniformement repartits en sentit longitudinal i aleatòriament distribuïts en la secció transversal de la tongada. En el cas de reblerts d'estreps o elements en els que es pugui produir una transició brusca de rigidesa, la distribució dels punts de control de compactació serà uniforme, a 50 cm dels paraments.
INTERPRETACIÓ DE RESULTATS I ACTUACIONS EN CAS D'INCOMPLIMENT:
No es podrà iniciar l'execució del reblert sense corregir els defectes observats a la base d'assentament.
Donada la rapidesa de la cadena operativa "extracció-compactació", la inspecció visual té una

CSV: 163602225517506070 14

importància fonamental en el control dels reblerts, tant a nivell de materials com per a l'estesa.
La densitat obtinguda després de la compactació en coronació haurà de ser superior al 100 % de la màxima obtinguda en el Próctor Modificat (UNE 103501), i del 95 % en la resta de zones. En tot cas, la densitat ha de ser >= a la de les zones contigües al replè.
El contingut d'humitat de les capes compactades no serà causa de rebuig, excepte en el cas d'utilitzar, per causes justificades, sòls amb característiques expansives amb un inflament lliure <= 5%.
El valor del mòdul d'elasticitat (segon cicle) obtingut a la placa de càrrega ha de complir les limitacions establertes al plec de condicions.
En cas d'incompliment, el contractista corregirà la capa executada, per recompactació o substitució del material. En general, es treballarà sobre tota la tongada afectada (lot), a menys que el defecte de compactació estigui clarament localitzat. Els assaigs de comprovació de la compactació s'intensificaran al doble sobre les capes corregides.
Qualsevol altre cas d'execució incorrecta serà responsabilitat del Contractista, i la seva obligació serà reparar sense cost algun els errors que hagin sorgit.

P2 DEMOLICIONS, ENDERROCS, MOVIMENTS DE TERRES I GESTIÓ DE RESIDUS

P22 MOVIMENTS DE TERRES

P225 REBLERT, ESTESA I PICONATGE DE TERRES

P2259- REPÀS I PICONATGE D'ESPLANADA O CAIXA DE PAVIMENT

0.- ELEMENTS QUE CONTEMPLA EL PLEC

P2259-548J.

1.- DEFINICIÓ I CONDICIONS DE LES PARTIDES D'OBRA EXECUTADES
Operacions d'estesa de terres o granulats, i compactació si es el cas, per al reblert de rases, forats d'excavacions o esplanades que han d'augmentar la seva cota d'acabat, i operacions de correcció de la superfície del fons d'una excavació, prèviament al seu reblert.
S'han considerat els tipus següents:
- Repàs i piconatge d'esplanada
- Repàs i piconatge de caixa de paviment
En actuacions de reparació, s'han considerat els graus de dificultat següents:
- Grau de dificultat associat a la mobilitat en l'actuació: - Sense dificultat de mobilitat: actuacions en què hi ha una interferència pròpia de l'entorn on es desenvolupen.
- Amb dificultat de mobilitat: actuacions en entorns amb dificultat de mobilitat i/o amb el material aplegat lluny de la zona de treball: - Actuacions amb dificultat d'accessibilitat, per la poca mobilitat de la maquinària, per l'elevada presència de guals particulars i passos de vianants, per la impossibilitat d'ubicar una plataforma de treball lateral, per la impossibilitat d'ocupació de la calçada per fer l'aplec de materials que impliqui fer l'actuació per fases per tal de mantenir el pas de vianants i/o per estar en una zona amb tràfic rodat important - Actuacions en les què els materials estan aplegats lluny de la zona de treball per manca d'espai en la proximitat d'on s'executen les tasques.
- Grau de dificultat associat a l'àmbit de l'actuació en funció de l'amplària de la vorera, calçada o plataforma única
- Grau de dificultat associat a la presència d'elements externs a l'actuació: - Sense afectació per serveis o elements de mobiliari urbà: actuacions sense serveis (canalitzacions d'aigua, semàfors, enllumenat, etc.) ni elements urbans de grans dimensions (marquesines, mòduls d'aparcament de bicicletes, etc.) que interfereixin (o que puguin interferir) en les tasques - Amb afectació per serveis o elements de mobiliari urbà: actuacions amb serveis (canalitzacions d'aigua, semàfors, enllumenat, etc.) o elements urbans de grans dimensions (marquesines, mòduls d'aparcament de bicicletes, etc) que interfereixen en les tasques.
- Grau de dificultat associat a l'abast de l'actuació
L'execució de la unitat d'obra inclou les operacions següents:
Repàs i piconatge:
- Preparació de la zona de treball (no inclou entibació)
- Situació dels punts topogràfics
- Execució del repàs
- Compactació de les terres, en el seu cas

CSV:163602225517506070l4.

REPÀS I PICONATGE D'ESPLANADA:
La qualitat del terreny posterior al repàs requereix l'aprovació explícita de la DF.
El terra de l'esplanada ha de quedar pla i anivellat.
No han de quedar zones que puguin retenir aigua.
REPÀS I PICONATGE DE CAIXA DE PAVIMENT:
La qualitat del terreny posterior al repàs requereix l'aprovació explícita de la DF.
Conjunt d'operacions per a aconseguir l'acabat geomètric de la caixa del paviment.
La caixa ha de quedar plana, amb el fons i les parets repassades i a la rasant prevista.
La superfície compactada no ha de retenir aigua entollada en cap punt.
Toleràncies d'execució:
- Nivell: - 25 mm
- Planor: ± 15 mm/3 m
2.- CONDICIONS DEL PROCÉS D'EXECUCIÓ
REPÀS I PICONATGE:
S'han d'aturar els treballs quan la temperatura ambient sigui inferior a 2°C.
Els llocs que, per alguna raó (pendents, obres de fàbrica properes, etc.), no es puguin compactar amb l'equip habitual, s'han d'acabar amb els mitjans adequats per a aconseguir la densitat de compactació especificada.
3.- UNITAT I CRITERI D'AMIDAMENT
REPÀS:
m2 de superfície amidada segons les especificacions de la DT.
4.- NORMATIVA DE COMPLIMENT OBLIGATORI
Documento Básico de Seguridad estructural de cimientos DB-SE-C, parte II del CTE, aprobado por el Real Decreto 314/2006.

P2 DEMOLICIONS, ENDERROCS, MOVIMENTS DE TERRES I GESTIÓ DE RESIDUS

P22 MOVIMENTS DE TERRES

P22D NETEJA I ESBROSSADA DEL TERRENY

P22D1- NETEJA I ESBROSSADA DEL TERRENY

0.- ELEMENTS QUE CONTEMPLA EL PLEC

P22D1-DGOW.

1.- DEFINICIÓ I CONDICIONS DE LES PARTIDES D'OBRA EXECUTADES
Excavacions amb finalitats diverses, que tenen com a resultat el rebaix del terreny.
S'han considerat els tipus següents:
- Neteja i esbrossada del terreny
En actuacions de reparació, s'han considerat els graus de dificultat següents:
- Grau de dificultat associat a la mobilitat en l'actuació: - Sense dificultat de mobilitat: actuacions en què hi ha una interferència pròpia de l'entorn on es desenvolupen.
- Amb dificultat de mobilitat: actuacions en entorns amb dificultat de mobilitat i/o amb el material aplegat lluny de la zona de treball: - Actuacions amb dificultat d'accessibilitat, per la poca mobilitat de la maquinària, per l'elevada presència de guals particulars i passos de vianants, per la impossibilitat d'ubicar una plataforma de treball lateral, per la impossibilitat d'ocupació de la calçada per fer l'aplec de materials que impliqui fer l'actuació per fases per tal de mantenir el pas de vianants i/o per estar en una zona amb tràfic rodat important - Actuacions en les què els materials estan aplegats lluny de la zona de treball per manca d'espai en la proximitat d'on s'executen les tasques.
- Grau de dificultat associat a l'àmbit de l'actuació en funció de l'amplària de la vorera, calçada o plataforma única
- Grau de dificultat associat a la presència d'elements externs a l'actuació: - Sense afectació per serveis o elements de mobiliari urbà: actuacions sense serveis (canalitzacions d'aigua, semàfors, enllumenat, etc.) ni elements urbans de grans dimensions (marquesines, mòduls d'aparcament de bicicletes, etc.) que interfereixin (o que puguin interferir) en les tasques - Amb afectació per serveis o elements de mobiliari urbà: actuacions amb serveis (canalitzacions d'aigua, semàfors, enllumenat, etc.) o elements urbans de grans dimensions (marquesines, mòduls d'aparcament de bicicletes, etc) que interfereixen en les tasques.
- Grau de dificultat associat a l'abast de l'actuació
L'execució de la unitat d'obra inclou les operacions següents:

CSV: 163602225517506070 14

Neteja i esbrossada del terreny:
- Preparació de la zona de treball
- Situació dels punts topogràfics
- Protecció dels elements que s'han de conservar
- Retirada de la capa superficial del terreny (10-15 cm) amb la vegetació i la brossa
- Càrrega dels materials sobre camió
CONDICIONS GENERALS:
Es considera terreny fluix, el capaç de ser foradat amb pala, que té un assaig SPT < 20.
Es considera terreny compacte, el capaç de ser foradat amb pic (no amb pala), que té un assaig SPT entre 20 i 50.
Es considera terreny de trànsit, el capaç de ser foradat amb màquina o escarificadora (no amb pic), que té un assaig SPT > 50 sense rebot.
Es considera terreny no classificat, des del capaç de ser foradat amb pala, que té un assaig SPT < 20, fins al capaç de ser foradat amb màquina o escarificadora (no amb pic), que té un assaig SPT > 50 sense rebot.
Es considera roca de resistència baixa, la que amb dificultat es deixa ratllar amb navalla, que té un assaig de resistència a la compressió simple entre 5 i 25 MPa.
Es considera roca de resistència mitja, la que es pot trencar amb un cop de martell i que no es deixa ratllar amb navalla, que té un assaig de resistència a la compressió simple entre 25 i 50 MPa.
Es considera roca de resistència alta, la que necessita més d'un cop de martell per trencar-se, que té un assaig de resistència a la compressió simple entre 50 i 100 MPa.
Es considera que la càrrega de terres sobre camió és directa quan l'existència de rampa o d'altres condicionants de l'obra permeten que els mitjans d'excavació realitzin l'excavació i la càrrega de terres.
Es considera que la càrrega de terres sobre camió és indirecta quan la inexistència de rampa o d'altres condicionants de l'obra no permeten que els mitjans d'excavació realitzin la càrrega de terres i és necessària la utilització d'una altra màquina per a aquesta funció.
NETEJA I ESBROSSADA DEL TERRENY:
S'ha de retirar la capa superficial del terreny i qualsevol material existent (brossa, arrels, runa, escombraries, etc.), que puguin destorbar el desenvolupament de treballs posteriors.
L'àmbit d'actuació ha de quedar limitat pel sector de terreny destinat a l'edificació i la zona influenciada pel procés de l'obra.
S'ha de deixar una superfície adequada per al desenvolupament dels treballs posteriors, lliure d'arbres, de plantes, de deixalles i d'altres elements existents, sense fer malbé les construccions, els arbres, etc., que s'han de conservar.
Els forats existents i els que resultin de les operacions de desbrossada (extracció d'arrels, etc.), han de quedar reblerts amb les terres de la mateixa qualitat que el sòl i amb el mateix grau de compactació.
S'han de conservar en zona a part les terres o els elements que la DF determini.
S'han de traslladar a un abocador autoritzat tots els materials que la DF no hagi acceptat com a útils.
2.- CONDICIONS DEL PROCÉS D'EXECUCIÓ
CONDICIONS GENERALS:
No s'ha de treballar quan plou, neva o fa vent superior als 60 km/h.
En cas d'imprevistos (terrenys inundats, olors de gas, restes de construccions, etc.) s'han de suspendre els treballs i avisar la DF.
Si cal fer rampes per accedir a la zona de treball, han de tenir les característiques següents:
- Amplària: >= 4,5 m
- Pendents: - Trams rectes: <= 12% - Corbes: <= 8% - Trams abans de sortir a la via de llargaria >= 6 m: <= 6%
- El talús ha de ser fixat per la DF.
Les terres s'han d'extreure de dalt a baix, sense soscavar-les.
No s'han d'acumular terres o materials a la vora de l'excavació.
S'han d'extreure les terres o els materials amb perill de desprendiment.
S'ha d'impedir l'entrada d'aigües superficials. Cal preveure un sistema de desguàs a fi d'evitar l'acumulació d'aigua dins de l'excavació.
3.- UNITAT I CRITERI D'AMIDAMENT
NETEJA I ESBROSSADA:
m2 de superfície realment executada, amidada segons les especificacions de la DT.
No inclou la tala d'arbres.
4.- NORMATIVA DE COMPLIMENT OBLIGATORI
Documento Básico de Seguridad estructural de cimientos DB-SE-C, parte II del CTE, aprobado por el Real Decreto 314/2006.

CSV: 163602225517506070 14

P2 DEMOLICIONS, ENDERROCS, MOVIMENTS DE TERRES I GESTIÓ DE RESIDUS

P23 APUNTALAMENTS I ESTREBADES

P230- APUNTALAMENT I ESTREBADA

0.- ELEMENTS QUE CONTEMPLA EL PLEC

P230-DAZ9.

1.- DEFINICIÓ I CONDICIONS DE LES PARTIDES D'OBRA EXECUTADES
Col·locació d'elements d'apuntalament i d'estrebada per a comprimir les terres, per una protecció del 10% fins al 100%, amb fusta o elements metàl·lics.
S'han considerat els elements següents:
- Apuntalament i estrebada a cel obert de 3 m d'alçària, com a màxim
- Apuntalament i estrebada de rases i pous de 4 m d'amplària, com a màxim
L'execució de la unitat d'obra inclou les operacions següents:
- Preparació de la zona de treball
- Col·locació de l'apuntalament i l'estrebat de forma coordinada amb el procés d'excavació
- Desmuntatge de l'apuntalament i l'estrebat quan o autoritzi la DF.
CONDICIONS GENERALS:
La disposició, les seccions i les distàncies dels elements d'estrebada han de ser les que especifica la DT o, en el seu defecte, els que determini la DF.
L'estrebada ha de comprimir fortament les terres.
Les unions entre els elements de l'estrebada han d'estar fetes de manera que no es produeixin desplaçaments.
En acabar la jornada han de quedar estrebats tots els paraments que ho requereixin.
2.- CONDICIONS DEL PROCÉS D'EXECUCIÓ
L'ordre, la forma d'execució i els mitjans a utilitzar en cada cas, s'han d'ajustar a l'indicat per la DF.
En el cas que primer es faci tota l'excavació i després s'estrebi, l'excavació s'ha de fer de dalt a baix utilitzant plataformes suspeses.
Si les dues operacions es fan simultàniament, l'excavació s'ha de fer per franges horitzontals, d'alçària igual a la distància entre travesses, més 30 cm.
Durant els treballs s'ha de posar la màxima atenció en garantir la seguretat del personal.
En acabar la jornada no han de quedar parts inestables sense estrebar.
Diàriament s'han de revisar els treballs d'apuntalament i estrebada realitzats, particularment després de pluges, nevades o gelades i han de reforçar-se en cas necessari.
En cas d'imprevistos (terrenys inundats, olors de gas, restes de construccions, etc.), s'han de suspendre els treballs i avisar a la DF.
3.- UNITAT I CRITERI D'AMIDAMENT
m2 de superfície amidada segons les especificacions de la DT.
4.- NORMATIVA DE COMPLIMENT OBLIGATORI
Documento Básico de Seguridad estructural de cimientos DB-SE-C, parte II del CTE, aprobado por el Real Decreto 314/2006.
* Orden de 29 de diciembre de 1976, por la que se aprueba la Norma Tecnológica de la Edificación. NTE-ADZ/1976: Acondicionamiento del terreno. Desmontes. Zanjas y pozos.

CSV: 16360222551750607014 .

P2 DEMOLICIONS, ENDERROCS, MOVIMENTS DE TERRES I GESTIÓ DE RESIDUS

P2R GESTIÓ DE RESIDUS I MATERIAL D'EXCAVACIÓ

P2R3- TRANSPORTE DE MATERIAL EXCAVADO FUERA DE LA OBRA

0.- ELEMENTS QUE CONTEMPLA EL PLEC

P2R3-HIGK,P2R3-FIO2.

1.- DEFINICIÓ I CONDICIONS DE LES PARTIDES D'OBRA EXECUTADES
Operacions destinades a la gestió dels residus generats en l'obra: residu de construcció o

demolició o material d'excavació.
S'han considerat les operacions següents:
- Transport o càrrega i transport del residu: material procedent d'excavació o residu de construcció o demolició
- Subministrament i recollida del contenidor dels residus
CÀRREGA I TRANSPORT DE MATERIAL D'EXCAVACIÓ I RESIDUS:
L'operació de càrrega s'ha de fer amb les precaucions necessàries per a aconseguir unes condicions de seguretat suficients.
S'ha d'evitar que es barregin terres no contaminades procedents d'excavació no contaminats amb altres residus d'enderroc, o terres contaminades.
Els vehicles de transport han de portar els elements adequats a fi d'evitar alteracions perjudicials del material.
El contenidor ha d'estar adaptat al material que ha de transportar.
El trajecte que s'ha de recórrer ha de complir les condicions d'amplària lliure i de pendent adequades a la maquinària que s'utilitzi.
TRANSPORT DINS DE LA OBRA:
Transport de terres i material d'excavació o del rebaix, o residus de la construcció, entre dos punts de la mateixa obra.
Les àrees d'abocada han de ser les que defineixi el "Pla de Gestió de Residus de la Construcció i Enderrocs" de l'obra.
L'abocada s'ha de fer al lloc i amb el gruix de capa indicats al "Pla de Gestió de Residus de la Construcció i els Enderrocs" de l'obra.
Les terres han de complir les especificacions del seu plec de condicions en funció del seu ús, i cal que tinguin l'aprovació de la DF.
TRANSPORT DE MATERIAL D'EXCAVACIÓ NO CONTAMINAT A ALTRE OBRA O CENTRE DE VALORITZACIÓ:
Els materials procedents de la excavació no contaminats es poden transportar a altre obra o a una instal·lació registrada de valorització per reutilitzar-los posteriorment.
Els materials procedents d'excavació no contaminats no poden contenir materials no naturals com ara restes de formigó, ceràmica, metalls, plàstics, fustes etc.
No poden procedir de sols que hagin suportat activitats potencialment contaminants definides al Real Decreto 9/2005 de 14 de gener, o presentin indicis d'estar contaminats.
El contractista ha de lliurar al promotor un certificat on s'indiqui, com a mínim:
- Identificació del productor de les terres
- Identificació de l'obra de la qual provenen les terres i en el seu cas, el número de llicència d'obra
- Quantitat en t i m3 de terres i la seva codificació segons codi LER
- Identificació de les persones o entitats jurídiques que han rebut les terres per la seva valorització.
TRANSPORT A INSTAL.LACIÓ EXTERNA DE GESTIÓ DE RESIDUS:
El material de rebuig que el "Pla de Gestió de Residus de la Construcció i els Enderrocs" i el que la DF no accepti per a reutilitzar en obra, s'ha de transportar a una instal·lació externa autoritzada, per tal de rebre el tractament definitiu.
El contractista ha de lliurar al promotor un certificat on s'indiqui, com a mínim:
- Identificació del productor dels residus
- Identificació del posseïdor dels residus
- Identificació de l'obra de la qual prové el residu i en el seu cas, el número de llicència d'obra
- Identificació del gestor autoritzat que ha rebut el residu i si aquest no fa la gestió de valorització o eliminació final del residu, la identificació, cal indicar també qui farà aquesta gestió
- Quantitat en t i m3 del residu gestionat i la seva codificació segons codi LER

CSV: 163602225517506070l4 .

2.- CONDICIONS DEL PROCÉS D'EXECUCIÓ
CÀRREGA I TRANSPORT DE MATERIAL D'EXCAVACIÓ I RESIDUS:
El transport s'ha de realitzar en un vehicle adequat, per al material que es desitgi transportar, proveït dels elements que calen per al seu desplaçament correcte.
El material d'excavació no contaminat que es vulgui utilitzar en reblerts a l'obra o fora de la mateixa, no s'ha de barrejar amb altres residus en cap moment.
Durant el transport s'ha de protegir el material de manera que no es produeixin pèrdues en els trajectes utilitzats.
RESIDUS DE LA CONSTRUCCIÓ:
La manipulació dels materials s'ha de fer amb les proteccions adequades a la perillositat del mateix.
3.- UNITAT I CRITERI D'AMIDAMENT
TRANSPORT DE MATERIAL D'EXCAVACIÓ O RESIDUS:
m3 de volum amidat amb el criteri de la partida d'obra d'excavació que li correspongui, incrementat amb el coeficient d'esponjament indicat en el plec de condicions tècniques, o qualsevol altre acceptat prèviament i expressament per la DF.
La unitat d'obra no inclou les despeses d'abocament ni de manteniment de l'abocador.
TERRES:
Es considera un increment per esponjament, respecte al volum teòric excavat, amb els criteris següents:
- Excavacions en terreny fluix: 15%
- Excavacions en terreny compacte: 20%

- Excavacions en terreny de trànsit: 25%
- Excavacions en roca: 25%
4.- NORMATIVA DE COMPLIMENT OBLIGATORI
Real Decreto 105/2008, de 1 de febrero, por el que se regula la producción y gestión de los residuos de construcción y demolición.
Decret Legislatiu 1/2009, de 21 de juliol, pel qual s'aprova el Text refós de la Llei reguladora dels residus.
Ley 7/2022, de 8 de abril, de residuos y suelos contaminados para una economía circular.
Orden APM/1007/2017, de 10 de octubre, sobre normas generales de valorización de materiales naturales excavados para su utilización en operaciones de relleno y obras distintas a aquéllas en las que se generaron.
Decret 89/2010, de 29 de juny, pel qual s'aprova el Programa de gestió de residus de la construcció de Catalunya (PROGROC), es regula la producció i gestió dels residus de la construcció i demolició, i el cànon sobre la deposició controlada dels residus de la construcció.
Real Decreto 553/2020, de 2 de junio, por el que se regula el traslado de residuos en el interior del territorio del Estado.
Decret 152/2017, de 17 d'octubre, sobre la classificació, la codificació i les vies de gestió dels residus a Catalunya.

P2 DEMOLICIONS, ENDERROCS, MOVIMENTS DE TERRES I GESTIÓ DE RESIDUS

P2R GESTIÓ DE RESIDUS I MATERIAL D'EXCAVACIÓ

P2R4- TRANSPORTE DE MATERIAL DE EXCAVACIÓN

0.- ELEMENTS QUE CONTEMPLA EL PLEC

P2R4-VSS7.

1.- DEFINICIÓ I CONDICIONS DE LES PARTIDES D'OBRA EXECUTADES
Operacions destinades a la gestió dels residus generats en l'obra: residu de construcció o demolició o material d'excavació.
S'han considerat les operacions següents:
- Transport o càrrega i transport del residu: material procedent d'excavació o residu de construcció o demolició
- Subministrament i recollida del contenidor dels residus
CÀRREGA I TRANSPORT DE MATERIAL D'EXCAVACIÓ I RESIDUS:
L'operació de càrrega s'ha de fer amb les precaucions necessàries per a aconseguir unes condicions de seguretat suficients.
S'ha d'evitar que es barregin terres no contaminades procedents d'excavació no contaminats amb altres residus d'enderrocs, o terres contaminades.
Els vehicles de transport han de portar els elements adequats a fi d'evitar alteracions perjudicials del material.
El contenidor ha d'estar adaptat al material que ha de transportar.
El trajecte que s'ha de recórrer ha de complir les condicions d'amplària lliure i de pendent adequades a la maquinària que s'utilitzi.
TRANSPORT DINS DE LA OBRA:
Transport de terres i material d'excavació o del rebaix, o residus de la construcció, entre dos punts de la mateixa obra.
Les àrees d'abocada han de ser les que defineixi el "Pla de Gestió de Residus de la Construcció i Enderrocs" de l'obra.
L'abocada s'ha de fer al lloc i amb el gruix de capa indicats al "Pla de Gestió de Residus de la Construcció i els Enderrocs" de l'obra.
Les terres han de complir les especificacions del seu plec de condicions en funció del seu ús, i cal que tinguin l'aprovació de la DF.
TRANSPORT DE MATERIAL D'EXCAVACIÓ NO CONTAMINAT A ALTRE OBRA O CENTRE DE VALORITZACIÓ:
Els materials procedents de la excavació no contaminats es poden transportar a altre obra o a una instal·lació registrada de valorització per reutilitzar-los posteriorment.
Els materials procedents d'excavació no contaminats no poden contenir materials no naturals com ara restes de formigó, ceràmica, metalls, plàstics, fustes etc.
No poden procedir de sols que hagin suportat activitats potencialment contaminants definides al Real Decreto 9/2005 de 14 de gener, o presentin indicis d'estar contaminats.

CSV: 163602225517506070 14

El contractista ha de lliurar al promotor un certificat on s'indiqui, com a mínim:
- Identificació del productor de les terres
- Identificació de l'obra de la qual provenen les terres i en el seu cas, el número de llicència d'obra
- Quantitat en t i m3 de terres i la seva codificació segons codi LER
- Identificació de les persones o entitats jurídiques que han rebut les terres per la seva valorització.

TRANSPORT A INSTAL.LACIÓ EXTERNA DE GESTIÓ DE RESIDUS:
El material de rebuig que el "Pla de Gestió de Residus de la Construcció i els Enderrocs" i el que la DF no accepti per a reutilitzar en obra, s'ha de transportar a una instal·lació externa autoritzada, per tal de rebre el tractament definitiu.
El contractista ha de lliurar al promotor un certificat on s'indiqui, com a mínim:
- Identificació del productor dels residus
- Identificació del posseïdor dels residus
- Identificació de l'obra de la qual prové el residu i en el seu cas, el número de llicència d'obra
- Identificació del gestor autoritzat que ha rebut el residu i si aquest no fa la gestió de valorització o eliminació final del residu, la identificació, cal indicar també qui farà aquesta gestió
- Quantitat en t i m3 del residu gestionat i la seva codificació segons codi LER

2.- CONDICIONS DEL PROCÉS D'EXECUCIÓ
CÀRREGA I TRANSPORT DE MATERIAL D'EXCAVACIÓ I RESIDUS:
El transport s'ha de realitzar en un vehicle adequat, per al material que es desitgi transportar, proveït dels elements que calen per al seu desplaçament correcte.
El material d'excavació no contaminat que es vulgui utilitzar en reblerts a l'obra o fora de la mateixa, no s'ha de barrejar amb altres residus en cap moment.
Durant el transport s'ha de protegir el material de manera que no es produeixin pèrdues en els trajectes utilitzats.
RESIDUS DE LA CONSTRUCCIÓ:
La manipulació dels materials s'ha de fer amb les proteccions adequades a la perillositat del mateix.

3.- UNITAT I CRITERI D'AMIDAMENT
TRANSPORT DE MATERIAL D'EXCAVACIÓ O RESIDUS:
m3 de volum amidat amb el criteri de la partida d'obra d'excavació que li correspongui, incrementat amb el coeficient d'esponjament indicat en el plec de condicions tècniques, o qualsevol altre acceptat prèviament i expressament per la DF.
La unitat d'obra no inclou les despeses d'abocament ni de manteniment de l'abocador.
TERRES:
Es considera un increment per esponjament, respecte al volum teòric excavat, amb els criteris següents:
- Excavacions en terreny fluix: 15%
- Excavacions en terreny compacte: 20%
- Excavacions en terreny de trànsit: 25%
- Excavacions en roca: 25%

4.- NORMATIVA DE COMPLIMENT OBLIGATORI
Real Decreto 105/2008, de 1 de febrero, por el que se regula la producción y gestión de los residuos de construcción y demolición.
Decret Legislatiu 1/2009, de 21 de juliol, pel qual s'aprova el Text refós de la Llei reguladora dels residus.
Ley 7/2022, de 8 de abril, de residuos y suelos contaminados para una economía circular.
Orden APM/1007/2017, de 10 de octubre, sobre normas generales de valorización de materiales naturales excavados para su utilización en operaciones de relleno y obras distintas a aquéllas en las que se generaron.
Decret 89/2010, de 29 de juny, pel qual s'aprova el Programa de gestió de residus de la construcció de Catalunya (PROGROC), es regula la producció i gestió dels residus de la construcció i demolició, i el cànon sobre la deposició controlada dels residus de la construcció.
Real Decreto 553/2020, de 2 de junio, por el que se regula el traslado de residuos en el interior del territorio del Estado.
Decret 152/2017, de 17 d'octubre, sobre la classificació, la codificació i les vies de gestió dels residus a Catalunya.

CSV: 163602225517506070 14 .

P2 DEMOLICIONS, ENDERROCS, MOVIMENTS DE TERRES I GESTIÓ DE RESIDUS

P2R GESTIÓ DE RESIDUS I MATERIAL D'EXCAVACIÓ

P2R6- CÀRREGA I TRANSPORT DE RESIDUS A INSTAL·LACIÓ AUTORITZADA

0.- ELEMENTS QUE CONTEMPLA EL PLEC

P2R6-4I4B.

1.- DEFINICIÓ I CONDICIONS DE LES PARTIDES D'OBRA EXECUTADES
Operacions destinades a la gestió dels residus generats en l'obra: residu de construcció o demolició o material d'excavació.
S'han considerat les operacions següents:
- Transport o càrrega i transport del residu: material procedent d'excavació o residu de construcció o demolició
- Subministrament i recollida del contenidor dels residus
CÀRREGA I TRANSPORT DE MATERIAL D'EXCAVACIÓ I RESIDUS:
L'operació de càrrega s'ha de fer amb les precaucions necessàries per a aconseguir unes condicions de seguretat suficients.
S'ha d'evitar que es barregin terres no contaminades procedents d'excavació no contaminats amb altres residus d'enderroc, o terres contaminades.
Els vehicles de transport han de portar els elements adequats a fi d'evitar alteracions perjudicials del material.
El contenidor ha d'estar adaptat al material que ha de transportar.
El trajecte que s'ha de recórrer ha de complir les condicions d'amplària lliure i de pendent adequades a la maquinària que s'utilitzi.
TRANSPORT DINS DE LA OBRA:
Transport de terres i material d'excavació o del rebaix, o residus de la construcció, entre dos punts de la mateixa obra.
Les àrees d'abocada han de ser les que defineixi el "Pla de Gestió de Residus de la Construcció i Enderrocs" de l'obra.
L'abocada s'ha de fer al lloc i amb el gruix de capa indicats al "Pla de Gestió de Residus de la Construcció i els Enderrocs" de l'obra.
Les terres han de complir les especificacions del seu plec de condicions en funció del seu ús, i cal que tinguin l'aprovació de la DF.
TRANSPORT A INSTAL.LACIÓ EXTERNA DE GESTIÓ DE RESIDUS:
El material de rebuig que el "Pla de Gestió de Residus de la Construcció i els Enderrocs" i el que la DF no accepti per a reutilitzar en obra, s'ha de transportar a una instal·lació externa autoritzada, per tal de rebre el tractament definitiu.
El contractista ha de lliurar al promotor un certificat on s'indiqui, com a mínim:
- Identificació del productor dels residus
- Identificació del posseïdor dels residus
- Identificació de l'obra de la qual prové el residu i en el seu cas, el número de llicència d'obra
- Identificació del gestor autoritzat que ha rebut el residu i si aquest no fa la gestió de valorització o eliminació final del residu, la identificació, cal indicar també qui farà aquesta gestió
- Quantitat en t i m3 del residu gestionat i la seva codificació segons codi LER
2.- CONDICIONS DEL PROCÉS D'EXECUCIÓ
CÀRREGA I TRANSPORT DE MATERIAL D'EXCAVACIÓ I RESIDUS:
El transport s'ha de realitzar en un vehicle adequat, per al material que es desitgi transportar, proveït dels elements que calen per al seu desplaçament correcte.
Durant el transport s'ha de protegir el material de manera que no es produeixin pèrdues en els trajectes utilitzats.
RESIDUS DE LA CONSTRUCCIÓ:
La manipulació dels materials s'ha de fer amb les proteccions adequades a la perillositat del mateix.
3.- UNITAT I CRITERI D'AMIDAMENT
TRANSPORT DE MATERIAL D'EXCAVACIÓ O RESIDUS:
m3 de volum amidat amb el criteri de la partida d'obra d'excavació que li correspongui, incrementat amb el coeficient d'esponjament indicat en el plec de condicions tècniques, o qualsevol altre acceptat prèviament i expressament per la DF.
La unitat d'obra no inclou les despeses d'abocament ni de manteniment de l'abocador.
RESIDUS DE LA CONSTRUCCIÓ:
Es considera un increment per esponjament d'un 35%.
4.- NORMATIVA DE COMPLIMENT OBLIGATORI
Real Decreto 105/2008, de 1 de febrero, por el que se regula la producción y gestión de los residuos de construcción y demolición.
Decret Legislatiu 1/2009, de 21 de juliol, pel qual s'aprova el Text refós de la Llei reguladora dels residus.
Ley 7/2022, de 8 de abril, de residuos y suelos contaminados para una economía circular.
Real Decreto 108/1991, de 1 de febrero, sobre la prevención y reducción de la contaminación del medio ambiente producida por el amianto.

CSV: 163602225517506070 14

Decret 89/2010, de 29 de juny, pel qual s'aprova el Programa de gestió de residus de la construcció de Catalunya (PROGROC), es regula la producció i gestió dels residus de la construcció i demolició, i el cànon sobre la deposició controlada dels residus de la construcció.
Real Decreto 553/2020, de 2 de junio, por el que se regula el traslado de residuos en el interior del territorio del Estado.
Decret 152/2017, de 17 d'octubre, sobre la classificació, la codificació i les vies de gestió dels residus a Catalunya.

P2 DEMOLICIONS, ENDERROCS, MOVIMENTS DE TERRES I GESTIÓ DE RESIDUS

P2R GESTIÓ DE RESIDUS I MATERIAL D'EXCAVACIÓ

P2RA- DISPOSICIÓ DE RESIDUS INSTAL·LACIÓ AUTORITZADA

0.- ELEMENTS QUE CONTEMPLA EL PLEC

P2RA-EU3R,P2RA-EU3W,P2RA-EU3U.

1.- DEFINICIÓ I CONDICIONS DE LES PARTIDES D'OBRA EXECUTADES
Operacions destinades a la gestió dels residus generats en l'obra: residu de construcció o demolició o material d'excavació.
S'han considerat les operacions següents:
- Deposició del residu no reutilitzat en la instal·lació autoritzada de gestió on se li aplicarà el tractament de valorització, selecció i emmagatzematge o eliminació
- Deposició controlada a dipòsit autoritzat de residus d'amiant-ciment, amb codi LER 170605.
- Deposició controlada a dipòsit autoritzat de residus d'amiant friable o en pols, amb codi LER 170601
En cas d'amiant el material s'ha de transportar a una instal·lació externa autoritzada, per tal de rebre el tractament definitiu, d'acord amb l'especificat al Pla de treball i al Pla de gestió de residus.
El contractista ha de lliurar al promotor un certificat on s'indiqui, com a mínim:
- Identificació del productor dels residus
- Identificació del posseïdor dels residus
- Identificació de l'obra de la qual prové el residu i en el seu cas, el número de llicència d'obra
- Identificació del gestor autoritzat que ha rebut el residu i si aquest no fa la gestió de valorització o eliminació final del residu, la identificació, cal indicar també qui farà aquesta gestió
- Quantitat en t i m3 del residu gestionat i la seva codificació segons codi LER
DISPOSICIÓ DE RESIDUS:
Cada tipus de residu s'ha de dipositar al lloc adequat legalment autoritzat per a que se li apliqui el tipus de tractament especificat en la DT: valorització, emmagatzematge o eliminació.
2.- CONDICIONS DEL PROCÉS D'EXECUCIÓ
RESIDUS DE LA CONSTRUCCIÓ:
La manipulació dels materials s'ha de fer amb les proteccions adequades a la perillositat del mateix.
3.- UNITAT I CRITERI D'AMIDAMENT
DISPOSICIÓ DE RESIDUS DE CONSTRUCCIÓ O DEMOLICIO INERTS O NO ESPECIALS I DE MATERIAL D'EXCAVACIÓ:
m3 de volum de cada tipus de residu dipositat a l'abocador o centre de recollida corresponent.
DISPOSICIÓ DE RESIDUS DE CONSTRUCCIÓ O DEMOLICIÓ ESPECIALS:
kg de pes de cada tipus de residu dipositat a l'abocador o centre de recollida corresponent.
DISPOSICIÓ DE RESIDUS:
La unitat d'obra inclou totes les despeses per la disposició de cada tipus de residu al centre corresponent.
Inclou el cànon d'abocament del residu a dipòsit controlat segons el que determina la Llei 8/2008, el pagament del qual queda suspès segons la Llei 7/2011.
La empresa receptora del residu ha de facilitar al constructor la informació necessària per complimentar el certificat de disposició de residus, d'acord amb l'article 5.3 del REAL DECRETO 105/2008.
4.- NORMATIVA DE COMPLIMENT OBLIGATORI
Real Decreto 105/2008, de 1 de febrero, por el que se regula la producción y gestión de los

CSV: 163602225517506070 14

residuos de construcción y demolición.
Decret Legislatiu 1/2009, de 21 de juliol, pel qual s'aprova el Text refós de la Llei reguladora dels residus.
Ley 7/2022, de 8 de abril, de residuos y suelos contaminados para una economía circular.
Real Decreto 108/1991, de 1 de febrero, sobre la prevención y reducción de la contaminación del medio ambiente producida por el amianto.
Llei 8/2008, del 10 de juliol, de finançament de les infraestructures de gestió dels residus i dels cànons sobre la disposició del rebuig dels residus.
Llei 7/2011, del 27 de juliol, de mesures fiscals i financeres.
Decret 89/2010, de 29 de juny, pel qual s'aprova el Programa de gestió de residus de la construcció de Catalunya (PROGROC), es regula la producció i gestió dels residus de la construcció i demolició, i el cànon sobre la deposició controlada dels residus de la construcció.
Decret 152/2017, de 17 d'octubre, sobre la classificació, la codificació i les vies de gestió dels residus a Catalunya.
Real Decreto 396/2006, de 31 de marzo. por el que se establecen las disposiciones mínimas de seguridad y salud aplicables a los trabajos con riesgo de exposición al amianto.

P3 CIMIENTOS, CONTENCIONES Y TÚNELES

P31 ZANJAS Y POZOS

P310- ARMADURA DE ZANJAS Y POZOS

0.- ELEMENTS QUE CONTEMPLA EL PLEC

P310-D51N.

1.- DEFINICIÓ I CONDICIONS DE LES PARTIDES D'OBRA EXECUTADES
Muntatge i col·locació de l'armadura formada per barres corrugades, malla electrosoldada o conjunt de barres i/o malles d'acer, en formació d'armadura passiva d'elements estructurals de formigó, a l'excavació, a l'encofrat o ancorades a elements de formigó existents, o soldades a perfils d'acer.
S'han considerat les armadures per als elements següents:
- Fonaments
L'execució de la unitat d'obra inclou les operacions següents:
- Preparació de la zona de treball
- Tallat i doblegat de l'armadura
- Neteja de les armadures
- Neteja del fons de l'encofrat
- Col·locació dels separadors
- Muntatge i col·locació de l'armadura
- Subjecció dels elements que formen l'armadura
- Subjecció de l'armadura a l'encofrat
CONDICIONS GENERALS:
Per a l'elaboració, manipulació i muntatge de les armadures s'ha de seguir les indicacions del CODI ESTRUCTURAL i l'UNE 36831.
Els diàmetres, la forma, les dimensions i la disposició de les armadures han de ser les que s'especifiquen a la DT. El nombre de barres no ha de ser mai inferior a l'especificat a la DT.
Les barres no han de tenir defectes superficials ni esquerdes.
Les armadures han de ser netes, no han de tenir òxid no adherent, pintura, greix ni d'altres substàncies que puguin perjudicar a l'acer, al formigó o a l'adherència entre ells.
La disposició de les armadures ha de permetre un formigonament correcte de la peça, de manera que totes les barres quedin recobertes de formigó.
En barres situades per capes, la separació entre elles ha de permetre el pas d'un vibrador intern.
La secció equivalent de les barres de l'armadura no ha de ser inferior al 95,5% de la secció nominal.
Els empalmaments entre barres han de garantir la transmissió de forces d'una barra a la següent, sense que es produeixin lesions en el formigó proper a la zona d'empalmament.
No hi ha d'haver més empalmaments dels que consten a la DT o autoritzi la DF.
Els empalmaments han de quedar allunyats de les zones on l'armadura treballa a la màxima càrrega.

CSV: 163602225175060701 4

Els empalmaments es poden realitzar per solapa o per soldadura.
Per a realitzar un altre tipus d'empalmament es requerirà disposar d'assaigs que demostrin que garanteixen de forma permanent una resistència a la ruptura no inferior a la de la menor de les dues barres que s'uneixen i que el moviment relatiu entre elles no sigui superior a 0,1 mm.
L'armat de la ferralla s'ha de realitzar mitjançant lligat amb filferro o per aplicació de soldadura no resistent. La disposició dels punts de lligat ha de complir l'especificat en l'apartat 49.4.3.1 del CODI ESTRUCTURAL.
La soldadura no resistent, ha de complir l'especificat en l'article 49.4.3.2 del CODI ESTRUCTURAL, seguint els procediments establerts en la UNE 36832.
La realització dels empalmaments pel que fa al procediment, la disposició dins la peça, la llargària dels solapaments i la posició dels diferents empalmaments en barres properes, ha de seguir les prescripcions del CODI ESTRUCTURAL a l'article 49.5.2.
A les solapes no s'han de disposar ganxos ni potes.
L'empalmament per soldadura s'ha de fer seguint les prescripcions de l'article 49.5.2.5 del CODI ESTRUCTURAL amb els procediments descrits en la UNE 36832.
No es poden disposar empalmaments per soldadura a les zones de forta curvatura de l'armadura.
Queda prohibida la soldadura d'armadures galvanitzades o amb recobriments epoxídics.
Els empalmaments mitjançant dispositius mecànics d'unió, s'han de realitzar segons les especificacions de la DT i les indicacions del fabricant, en qualsevol cas, s'ha de complir l'especificat en l'article 49.5.2.6 del CODI ESTRUCTURAL.
Les armadures han d'estar subjectades entre elles i a l'encofrat de manera que mantinguin la seva posició durant l'abocada i la compactació del formigó.
Les armadures d'espera han d'estar subjectades a l'engraellat dels fonaments.
La DF ha d'aprovar la col·locació de les armadures abans de començar el formigonament.
Per a qualsevol classe d'armadures passives, inclosos els estreps, el recobriment no ha de ser inferior, en cap punt, als valors determinats en la taula de l'apartat 44 del CODI ESTRUCTURAL, en funció de la classe d'exposició ambiental a que es sotmetrà el formigó armat, segons l'article 27.1 del CODI ESTRUCTURAL.
Els sistemes auxiliars per a l'armat de la peça formats per barres o filferros, encara que no formen part de l'armadura, han de complir els recobriments mínims, a efectes de garantir la durabilitat de la peça.
Distància lliure armadura parament: >= D màxim, >= 0,80 granulat màxim
(on: D diàmetre armadura principal o diàmetre equivalent)
Recobriment en peces formigonades contra el terreny: >= 70 mm
Distància lliure barra doblegada - parament: >= 2 D
La realització dels ancoratges de les barres al formigó, pel que fa a la forma, posició dins la peça i llargària de les barres ha de seguir les prescripcions del CODI ESTRUCTURAL a l'article 49.5.1.
Toleràncies d'execució:
- Llargària solapa: - 0 mm, + 50 mm
- Llargària d'ancoratge i solapa: -0,05L (<= 50 mm, mínim 12 mm), + 0,10 L (<=50 mm)
- Posició: - En series de barres paral·leles: ± 50 mm - En estreps i cèrcols: ± b/12 mm
(on b es el costat menor de la secció de l'element)
Les toleràncies en el recobriment i la posició de les armadures han de complir l'especificat a l'UNE 36831.
BARRES CORRUGADES:
Es poden col·locar en contacte tres barres, com a màxim, de l'armadura principal i quatre en el cas de peces comprimides, formigonades en posició vertical, on no sigui necessari realitzar empalmaments en les armadures.
El diàmetre equivalent del grup de les barres no ha de ser de més de 50 mm. (on diàmetre equivalent es el de la secció circular equivalent a la suma de les seccions de les barres que formen el grup).
Si la peça ha de suportar esforços de compressió i es formigona en posició vertical, el diàmetre equivalent no ha de ser de més de 70 mm.
No s'han de solapar barres de D >= 32 mm sense justificar satisfactòriament el seu comportament.
Els empalmaments per solapa de barres agrupades han de complir l'article 49.5.2.3 del CODI ESTRUCTURAL.
Es prohibeix l'empalmament per solapa en grups de quatre barres.
En la zona de solapament s'ha de disposar armadures transversals amb secció igual o superior a la secció de la barra solapada més gran.
Distància lliure vertical i horitzontal entre 2 barres aïllades consecutives: >= D màxim, >= 1,25 granulat màxim, >= 20 mm
Distància entre els centres dels empalmaments de barres consecutives, segons direcció de l'armadura: >= longitud bàsica d'ancoratge (Lb)
Distància entre les barres d'un empalmament per solapa: <= 4 D
Distància entre barres traccionades empalmades per solapa: <= 4 D, >= D màxim, >= 20 mm, >= 1,25 granulat màxim
Llargària solapa: a x Lb neta:
(on: a coeficient indicat en la taula 49.5.2.2; Lb neta valor de la taula 49.5.1.2.b del CODI ESTRUCTURAL)

CSV:163602225517506070l4 .

2.- CONDICIONS DEL PROCÉS D'EXECUCIÓ
CONDICIONS GENERALS:
El doblegat de les armadures s'ha de fer a temperatura ambient, mitjançant doblegadores mecàniques i a velocitat constant, amb l'ajut de mandrí, de manera que es garanteixi una curvatura constant en tota la zona.
No s'han d'adreçar colzes excepte si es pot verificar que no es faran malbé.
S'han de col·locar separadors per a garantir el recobriment mínim i no han de produir fissures ni filtracions al formigó. La disposició dels separadors ha de complir l'especificat en la taula 49.8.2 del CODI ESTRUCTURAL.
Els separadors han d'estar expressament dissenyats per a aquesta finalitat i han de complir l'especificat en l'article 43.4.2 del CODI ESTRUCTURAL. Es prohibeix l'ús de fusta o qualsevol material residual de construcció (maó, formigó, etc.). Si han de quedar vistos, no poden ser metàl·lics.
En cas de realitzar soldadures s'han de seguir les disposicions de la norma UNE 36832 i les han d'executar operaris qualificats d'acord amb la normativa vigent.
3.- UNITAT I CRITERI D'AMIDAMENT
BARRES CORRUGADES:
kg de pes calculat segons les especificacions de la DT, d'acord amb els criteris següents:
- El pes unitari per al seu càlcul ha de ser el teòric
- Per a poder utilitzar un altre valor diferent del teòric, cal l'acceptació expressa de la DF.
- El pes s'obtindrà amidant la llargària total de les barres (barra+cavalcament)
- L'escreix d'amidament corresponent als retalls està incorporat al preu de la unitat d'obra com a increment del rendiment (1,05 kg de barra d'acer per kg de barra ferrallada, dins de l'element compost)
4.- NORMATIVA DE COMPLIMENT OBLIGATORI
NORMATIVA GENERAL:
Documento Básico de Seguridad estructural DB-SE, parte II del CTE, aprobado por el Real Decreto 314/2006.
Real Decreto 470/2021, de 29 de junio, por el que se aprueba el Código Estructural.
5.- CONDICIONS DE CONTROL D'EXECUCIÓ I DE L'OBRA ACABADA
OPERACIONS DE CONTROL:
Els punts de control més destacables són els següents:
- Recepció i aprovació del informe d'especejament per part del contractista.
- Inspecció abans del formigonat de totes les unitats d'obra estructurals amb observació dels següents punts: - Tipus, diàmetre, longitud i disposició de les barres i malles col·locades. - Rectitud. - Lligams entre les barres. - Rigidesa del conjunt. - Netedat dels elements.
CRITERIS DE PRESA DE MOSTRES:
Bàsicament el control de l'execució està confiat a la inspecció visual de les persones que l'exerceixen, amb la qual cosa el seu bon sentit, coneixements tècnics i experiència son fonamentals per aconseguir el nivell de qualitat previst.
INTERPRETACIÓ DE RESULTATS I ACTUACIONS EN CAS D'INCOMPLIMENT:
Desautorització del formigonat fins que no es prenguin les mesures de correcció adequades.

CSV: 163602225517506070l4 .

P3 CIMIENTOS, CONTENCIONES Y TÚNELES

P31 ZANJAS Y POZOS

P311- ENCOFRADO DE ZANJAS Y POZOS

0.- ELEMENTS QUE CONTEMPLA EL PLEC

P311-DQ6G.

1.- DEFINICIÓ I CONDICIONS DE LES PARTIDES D'OBRA EXECUTADES
Muntatge i desmuntatge dels elements metàl·lics, de fusta, de cartró, o altres materials que formen el motlle on s'abocarà el formigó.
L'execució de la unitat d'obra inclou les operacions següents:
- Neteja i preparació del pla de recolzament
- Muntatge i col·locació dels elements de l'encofrat
- Pintat de les superfícies interiors de l'encofrat amb un producte desencofrant
- Tapat dels junts entre peces

- Col·locació dels dispositius de subjecció i travament
- Aplomat i anivellament de l'encofrat
- Disposició d'obertures provisionals a la part inferior de l'encofrat, quan calgui
- Humectació de l'encofrat, si és de fusta
- Desmuntatge i retirada de l'encofrat i de tot el material auxiliar

La partida inclou totes les operacions de muntatge i desmuntatge de l'encofrat.
CONDICIONS GENERALS:
Abans dels seu muntatge s'haurà de disposar d'un projecte del cindri on han de quedar reflectits com a mínim:
- Justificació de la seva seguretat, límit de les deformacions abans i després del formigonat
- Plànols executius del cindri i els seus components
- Plec de prescripcions tècniques del cindri i els seus elements com perfils metàl·lics, tubs, grapes, etc..

S'ha de disposar d'un procediment escrit per al muntatge i desmuntatge del cindri o apuntalament on figurin els requisits per a la seva manipulació, ajust, contrafletxa, càrregues, desclavament i desmantellament.
La DF disposarà d'un certificat on es garanteixi que els seus components compleixen amb les especificacions del plec de condicions tècniques.
Els elements que formen l'encofrat i les seves unions han de ser suficientment rígids i resistents per a garantir les toleràncies dimensionals i per a suportar, sense assentaments ni deformacions perjudicials, les accions estàtiques i dinàmiques que comporta el seu formigonament i compactació.
Es prohibeix l'ús d'alumini en motlles que hagin d'estar en contacte amb el formigó, excepte quan es faciliti a la DF certificat emès per una entitat de control, conforme els panells han rebut tractament superficial que eviti la reacció amb els àlcalis del ciment
L'interior de l'encofrat ha d'estar pintat amb desencofrant abans del muntatge, sense que hi hagi regalims. La DF ha d'autoritzar, en cada cas, la col·locació d'aquests productes.
El desencofrant no ha d'impedir la ulterior aplicació de revestiment ni la possible execució de junts de formigonament, especialment quan siguin elements que posteriorment s'hagin d'unir per a treballar solidàriament.
Abans de l'aplicació, es facilitarà a la DF. certificat on es reflecteixin les característiques del desencofrant i dels possibles efectes sobre el formigó
No s'ha d'utilitzar gas-oil, greixos o similars com a desencofrants. S'han d'utilitzar vernissos antiadherents a base de silicones o preparats d'olis solubles en aigua o greixos en dissolució.
Els encofrats hauran de complir les característiques següents:
- Estanquitat dels junts entre panells, evitant fuites d'aigua o beurada
- Resistència a la pressió del formigó fresc i als efectes de la compactació mecànica
- Alineació i verticalitat, especialment al creuament de pilars i sostres
- Manteniment geomètric dels panells, motlles i encofrats, amb absència d'esbombaments fora de toleràncies
- Neteja de les cares interiors evitant residus propis de l'activitat
- Manteniment de característiques que permetin textures i acabats específics del formigó

Ha d'estar muntat de manera que permeti un desencofratge fàcil, que s'ha de fer sense xocs ni sotragades.
Ha de portar marcada l'alçària per a formigonar.
Abans de començar a formigonar, el contractista ha d'obtenir de la DF l'aprovació per escrit de l'encofrat.
El nombre de puntals de suport de l'encofrat i la seva separació depèn de la càrrega total de l'element. Han d'anar degudament travats en tots dos sentits.
Els puntals s'han de disposar en les dues direccions per a que l'apuntalament resisteixi els esforços horitzontals produïts durant l'execució dels sostres, podent-se utilitzar els següents procediments:
- Travament dels puntals en ambdues direccions amb tubs o abraçadores, resistint les empentes horitzontals i un 2% com a mínim de les càrregues verticals
- Transmissió d'esforços a pilars o murs, comprovant que disposen de la capacitat resistent i rigidesa suficients
- Disposició de torres de cindri a ambdues direccions i a les distàncies adients

S'han d'adoptar les mesures oportunes per a què els encofrats i motlles no impedeixin la lliure retracció del formigó.
Cap element d'obra podrà ser desencofrat sense l'autorització de la DF.
El desencofrat de costers verticals d'elements de petit cantell, podrà fer-se als tres dies de formigonada la peça, si durant aquest interval no s'han produït temperatures baixes o d'altres causes que puguin alterar el procediment normal d'enduriment del formigó. Els costers verticals d'elements de gran cantell o els costers horitzontals no s'han de retirar abans dels set dies, amb les mateixes excepcions anteriors.
La DF podrà reduir els terminis anteriors quan ho consideri oportú.
En obres d'importància i que no es tingui l'experiència de casos similars o quan els perjudicis que es puguin derivar d'una fissuració prematura fossin grans, s'han de fer assaigs d'informació que determinin la resistència real del formigó per a poder fixar el moment de desencofrat.
No s'han de reblir els cocons o defectes que es puguin apreciar al formigó al desencofrar, sense l'autorització de la DF.

CSV: 163602225517506070 14

Els filferros i ancoratges de l'encofrat que hagin quedat fixats al formigó s'han de tallar al ras del parament.
En encofrats amb possibilitat de moviment durant l'execució (trepants o lliscants) la DF podrà exigir una proba sobre un prototip, prèviament a la seva utilització a l'estructura, per tal de poder avaluar el seu comportament durant l'execució
Si s'utilitzen taulers de fusta, els junts entre aquests han de permetre l'entumiment de les mateixes per l'humitat del reg i del formigó, sense que deixin fugir pasta o beurada durant el formigonament, ni reprodueixin esforços o deformacions anormals. Per a evitar-ho es podrà autoritzar un segellant adient
Toleràncies generals de muntatge i deformacions de l'encofrat pel formigonament:
- Moviments locals de l'encofrat: <= 5 mm
- Moviments del conjunt (L=llum): <= L/1000
- Planor: - Formigó vist: ± 5 mm/m, ± 0,5% de la dimensió - Per a revestir: ± 15 mm/m
Toleràncies particulars de muntatge i deformacions de l'encofrat per al formigonament:

	Replanteig eixos		Dimensions	Aplomat	Horitzontalitat
	Parcial	Total			
Rases i pous	± 20 mm	± 50 mm	- 30 mm + 60 mm	± 10 mm	-
Murs	± 20 mm	± 50 mm	± 20 mm	± 20 mm	± 50 mm
Recalçats	± 20 mm	± 50 mm	-	± 20 mm	-
Riostres	± 20 mm	± 50 mm	± 20 mm	± 10 mm	-
Basaments	± 20 mm	± 50 mm	± 10 mm	± 10 mm	-
Enceps	± 20 mm	± 50 mm	± 20 mm	± 10 mm	-
Pilars	± 20 mm	± 40 mm	± 10 mm	± 10 mm	-
Bigues	± 10 mm	± 30 mm	± 0,5 %	± 2 mm	-
Llindes	-	-	± 10 mm	± 5 mm	-
Cèrcols	-	-	± 10 mm	± 5 mm	-
Sostres	± 5mm/m	± 50 mm	-	-	-
Lloses	-	± 50 mm	- 40 mm + 60 mm	± 2 %	± 30 mm/m
Membranes	-	± 30	-	-	-
Estreps	-	± 50 mm	± 10 mm	± 10 mm	-

MOTLLES RECUPERABLES:
Els motlles s'han de col·locar ben alineats, de manera que no suposin una disminució de la secció dels nervis de l'estructura.
No han de tenir deformacions, cantells trencats ni fissures.
El desmuntatge dels motlles s'ha de fer tenint cura de no fer malbé els cantells dels nervis formigonats.
Els motlles ja usats i que han de servir per a unitats repetides, s'han de netejar i rectificar.
FORMIGÓ PRETENSAT:
Els encofrats pròxims a les zones d'ancoratge han de tenir la rigidesa necessària per a que els eixos dels tendons es mantinguin normals als ancoratges.
Els encofrats i motlles han de permetre les deformacions de les peces en ells formigonades i han de resistir la distribució de càrregues durant el tesat de les armadures i la transmissió de l'esforç de pretesat al formigó.
El desencofrat del cotxo i és realitzarà d'acord amb el programa previst, que haurà d'estar d'acord amb el tesat de les armadures.
CSV: 163602225517506070 14 :
FORMIGÓ VIST:
Les superfícies de l'encofrat en contacte amb les cares que han de quedar vistes, han de ser llises, sense rebaves ni irregularitats.
S'han de col·locar angulars metàl·lics a les arestes exteriors de l'encofrat o qualsevol altre procediment eficaç per a que les arestes vives del formigó resultin ben acabades.
La DF podrà autoritzar la utilització de matavius per a aixamfranar les arestes vives.
2.- CONDICIONS DEL PROCÉS D'EXECUCIÓ
CONDICIONS GENERALS:
Abans de formigonar s'ha d'humitejar l'encofrat, en el cas que sigui de fusta per evitar que absorbeixi l'aigua continguda al formigó, i s'ha de comprovar la situació relativa de les armadures, el nivell, l'aplomat i la solidesa del conjunt
No s'han de transmetre a l'encofrat vibracions de motors.
La col·locació dels encofrats s'ha de fer de forma que s'eviti malmetre estructures ja construïdes.
El subministrador dels puntals ha de justificar i garantir les seves característiques i les condicions en que s'han d'utilitzar.
Si l'element s'ha de pretensar, abans del tesat s'han de retirar els costers dels encofrats i qualsevol element dels mateixos que no sigui portant de l'estructura.
En el cas que els encofrats hagin variat les seves característiques geomètriques per haver patit desperfectes, deformacions, guerxaments, etc, no s'han de forçar per a que recuperin la seva forma correcta.

Quan entre la realització de l'encofrat i el formigonament passin més de tres mesos, s'ha de fer una revisió total de l'encofrat, abans de formigonar.
El formigonat s'ha de fer durant el període de temps en el que el desencofrant sigui actiu.
Per al control del temps de desencofrat, s'han d'anotar a l'obra les temperatures màximes i mínimes diàries mentre durin els treballs d'encofrat i desencofrat, així com la data en què s'ha formigonat cada element.
El desencofrat de l'element s'ha de fer sense cops ni sotragades.
El desencofrat i desmuntatge del cindri no es realitzarà fins que el formigó assoleixi la resistència necessària per a suportar amb seguretat i sense excessives deformacions els esforços als que estarà sotmès amb posterioritat.
Es posarà especial cura durant el desencofrat en la retirada de qualsevol element que pugui impedir el lliure moviment de les juntes de retracció, assentament o dilatació així com de les articulacions.
No es retirarà cap puntal sense l'autorització prèvia de la DF.
No es desapuntalarà de forma sobtada, i es prendran precaucions que impedeixin l'impacte dels sotaponts i puntals als sostres.
ELEMENTS VERTICALS:
Per a facilitar la neteja del fons de l'encofrat s'han de disposar obertures provisionals a la part inferior de l'encofrat.
S'han de preveure a les parets laterals dels encofrats finestres de control que permetin la compactació del formigó. Aquestes obertures s'han de disposar amb un espaiament vertical i horitzontal no més gran d'un metro, i es tancaran quan el formigó arribi a la seva alçària.
En èpoques de vents forts s'han d'atirantar amb cables o cordes els encofrats dels elements verticals d'esveltesa més gran de 10.
ELEMENTS HORITZONTALS:
Els encofrats d'elements rectes o plans de més de 6 m de llum lliure, s'han de disposar amb la contrafletxa necessària per a que, desencofrat i carregat l'element, aquest conservi una lleugera concavitat a l'intradós. Aquesta contrafletxa sol ser de l'ordre d'una mil·lèsima de la llum.
Els puntals es col·locaran sobre soles de repartiment quan es transmetin càrregues al terreny o a sostres alleugerits. Quan aquest estiguin sobre el terreny cal assegurar que no assentaran.
Els puntals s'han de travar en dues direccions perpendiculars
Els puntals han de poder transmetre la força que rebin i permetre finalment un desapuntalat senzill
Als ponts s'haurà d'assegurar que les deformacions del cindri durant el formigonat no afecti negativament a altres parts de l'estructura executades amb anterioritat.
En èpoques de pluges fortes s'ha de protegir el fons de l'encofrat amb lones impermeabilitzades o plàstics.
3.- UNITAT I CRITERI D'AMIDAMENT
m2 de superfície amidada segons les especificacions de la DT i que es trobi en contacte amb el formigó.
Aquest criteri inclou els apuntalaments previs, els elements auxiliars per a muntatge de l'encofrat i els elements d'acabat de les cantonades per a formigó vist, com ara matavius o altres sistemes, així com la recollida, neteja i condicionament dels elements utilitzats.
La superfície corresponent a forats interiors s'ha de deduir de la superfície total d'acord amb els criteris següents:
- Obertures <= 1 m2: No es dedueixen
- Obertures > 1 m2: Es dedueix el 100%
Als forats que no es dedueixin, l'amidament inclou l'encofrat necessari per a conformar el perímetre dels forats. En cas de deduir-se el 100% del forat, cal amidar també l'encofrat necessari per a conformar el perímetre dels forats.
4.- NORMATIVA DE COMPLIMENT OBLIGATORI
NORMATIVA GENERAL:
Real Decreto 470/2021, de 29 de junio, por el que se aprueba el Código Estructural.
* Orden de 6 de febrero de 1976 por la que se aprueba el Pliego de Prescripciones Técnicas Generales para Obras de Carreteras y Puentes (PG-3).

CSV: 163602225517506070 14 .

P3 CIMIENTOS, CONTENCIONES Y TÚNELES

P31 ZANJAS Y POZOS

P312- HORMIGONADO ZANJAS Y POZOS

0.- ELEMENTS QUE CONTEMPLA EL PLEC

P312-K1AN,P312-I1V2.

1.- DEFINICIÓ I CONDICIONS DE LES PARTIDES D'OBRA EXECUTADES
Formigonament d'estructures i elements estructurals, amb formigó en massa, armat, per a pretensar, formigó autocompactant i formigó lleuger, de central o elaborat a l'obra en planta dosificadora, que compleixi les prescripcions del CODI ESTRUCTURAL, abocat directament des de camió, amb bomba o amb cubilot, i operacions auxiliars relacionades amb el formigonament i la cura del formigó.
S'han considerat els elements a formigonar següents:
- Rases i pous
L'execució de la unitat d'obra inclou les operacions següents:
Formigonament:
- Preparació de la zona de treball
- Humectació de l'encofrat
- Abocada del formigó
- Compactació del formigó mitjançant vibratge, en el seu cas
- Curat del formigó
CONDICIONS GENERALS:
En l'execució de l'element s'han de complir les prescripcions establertes en la normativa aplicable, en especial les que fan referència a la durabilitat del formigó i les armadures (article 43 del CODI ESTRUCTURAL) en funció de les classes d'exposició.
El formigó estructural ha de fabricar-se en centrals específiques
En cap cas es tolerarà la col·locació en obra de masses que acusin principi d'adormiment.
El formigó col·locat no ha de tenir disgregacions o buits a la massa.
Després del formigonament les armadures han de mantenir la posició prevista a la DT.
La secció de l'element no ha de quedar disminuïda en cap punt per la introducció d'elements de l'encofrat ni d'altres.
La DF comprovarà l'absència de defectes significatius en la superfície de formigó. En cas de considerar els defectes inadmissibles d'acord amb el projecte la DF valorarà la reparació.
L'element acabat ha de tenir una superfície uniforme, sense irregularitats.
Si la superfície ha de quedar vista ha de tenir, a més, una coloració uniforme sense regalims, taques, o elements adherits.
En el cas d'utilitzar matacà, les pedres han de quedar distribuïdes uniformement dins de la massa de formigó sense que es toquin entre elles.
La resistència característica del formigó es comprovarà d'acord amb l'article 57 del capítol 13 del CODI ESTRUCTURAL.
Les toleràncies en el recobriment i la posició de les armadures han de complir l'especificat a l'UNE 36831.
No s'accepten toleràncies en el replanteig d'eixos en l'execució de fonaments de mitgeres, buits d'ascensor, passos d'instal·lacions, etc., fora que ho autoritzi explícitament la DF.
RASES I POUS:
Toleràncies d'execució:
- Desviació en planta, del centre de gravetat: < 2% dimensió en la direcció considerada, ± 50 mm
- Nivells: - Cara superior del formigó de neteja: + 20 mm, - 50 mm - Cara superior del fonament: + 20 mm, - 50 mm - Gruix del formigó de neteja: - 30 mm
- Dimensions en planta: - Fonaments encofrats: + 40 mm; -20mm - Fonaments formigonats contra el terreny (D:dimensió considerada): - D <= 1 m: + 80 mm; -20mm - 1 m < D <= 2,5 m: + 120 mm , -20mm - D > 2,5 m: + 200 mm , -20mm
- Secció transversal (D:dimensió considerada): - En tots els casos: + 5%(<= 120 mm), - 5%(<= 20 mm) - D <= 30 cm: + 10 mm, - 8 mm - 30 cm < D <= 100 cm: + 12 mm, - 10 mm - 100 cm < D: + 24 mm, - 20 mm
- Planor: - Formigó de neteja: ± 16 mm/2 m - Cara superior del fonament: ± 16 mm/2 m - Cares laterals (fonaments encofrats)± 16 mm/2 m
Les toleràncies d'execució han de complir l'especificat en el punt 5 de l'annex 14 del CODI ESTRUCTURAL.
2.- CONDICIONS DEL PROCÉS D'EXECUCIÓ
FORMIGONAMENT:
Si la superfície sobre la que s'ha de formigonar ha sofert gelada, s'ha d'eliminar prèviament la part afectada.
La temperatura dels elements on s'aboca el formigó ha de ser superior als 0°C.
El formigó s'ha de posar a l'obra abans que comenci l'adormiment, i a una temperatura >= 5°C.
La temperatura per a formigonar ha d'estar entre 5°C i 40°C. El formigonament s'ha de suspendre quan es prevegi que durant les 48 h següents la temperatura pot ser inferior a 0°C. Fora d'aquests límits, el formigonament requereix precaucions explícites i l'autorització de la DF En aquest cas, s'han de fer provetes amb les mateixes condicions de l'obra, per a poder verificar la resistència realment assolida.
Si l'encofrat és de fusta, ha de tenir la humitat necessària per tal que no absorbeixi l'aigua del formigó.

CSV: 163602225517506070 14

No s'admet l'alumini en motlles que hagin d'estar en contacte amb el formigó.
Segons el capítol 11 article 48.3 del CODI ESTRUCTURAL, s'admet l'alumini en motlles que hagin d'estar en contacte amb el formigó sempre que pugui facilitar-se a la DF un certificat, elaborat per una entitat de control i signat per una persona física, que els panells emprats han estat sotmesos amb anterioritat a un tractament de protecció superficial que evitar la reacció amb els álcalis del ciment.
No es procedirà al formigonat fins que la DF doni el vist-i-plau havent revisat armadures col·locades en posició definitiva.
La DF comprovarà l'absència de defectes significatius en la superfície de formigó. En cas de considerar els defectes inadmissibles d'acord amb el projecte la DF valorarà la reparació.
No es col·locarà en obra capes o tongades de formigó amb un gruix superior al que permeti una compactació completa de la massa
Si l'abocada del formigó es fa amb bomba, la DF ha d'aprovar la instal·lació de bombeig prèviament al formigonament.
No pot transcórrer més d'1,5 hora des de la fabricació del formigó fins el formigonament, a menys que la DF ho cregui convenient per aplicar medis que retardin l'adormiment.
No s'han de posar en contacte formigons fabricats amb tipus de ciments incompatibles entre ells.
L'abocada s'ha de fer des d'una alçària petita i sense que es produeixin disgregacions.
La compactació del formigó es realitzarà mitjançant processos adequats a la consistència de la mescla i de manera que s'eliminin forats i s'eviti la segregació.
S'ha de garantir que durant l'abocat i compactat del formigó no es produeixen desplaçaments de l'armadura.
La velocitat de formigonament ha de ser suficient per assegurar que l'aire no quedi agafat i assenti el formigó.
El formigonament s'ha de suspendre en cas de pluja o de vent fort. Eventualment, la continuació dels treballs, en la forma que es proposi, ha de ser aprovada per la DF.
En cap cas s'ha d'aturar el formigonament si no s'ha arribat a un junt adequat.
Els junts de formigonament han de ser aprovats per la DF abans del formigonat del junt.
En tornar a iniciar el formigonament del junt s'ha de retirar la capa superficial de morter, deixant els granulats al descobert i el junt net. Per a fer-ho no s'han d'utilitzar productes corrosius.
Abans de formigonar el junt s'ha d'humitejar, evitant que es facin tolls d'aigua en el junt.
Es poden utilitzar productes específics (com les resines epoxi) per a l'execució de junts sempre que es justifiqui i es supervisi per la DF.
Un cop reblert l'element no s'ha de corregir el seu aplomat, ni el seu anivellament.
Durant l'adormiment i primer període d'enduriment del formigó cal assegurar el manteniment de la humitat de l'element de formigó mitjançant el curat adequat.
Durant l'adormiment s'han d'evitar sobrecàrregues i vibracions que puguin provocar la fissuració de l'element.
FORMIGÓ ESTRUCTURAL:
La compactació s'ha de realitzar per vibratge. El gruix màxim de la tongada depèn del vibrador utilitzat. S'ha de vibrar fins que s'aconsegueixi una massa compacta i sense que es produeixin disgregacions.
El vibratge ha de fer-se més intens a les zones d'alta densitat d'armadures, a les cantonades i als paraments.
3.- UNITAT I CRITERI D'AMIDAMENT
FORMIGONAMENT:
m3 de volum amidat segons les especificacions de la DT, amb aquelles modificacions i singularitats acceptades prèviament i expressament per la DF.
4.- NORMATIVA DE COMPLIMENT OBLIGATORI
CSV:1636022255175060701 4
Real Decreto 470/2021, de 29 de junio, por el que se aprueba el Código Estructural.
5.- CONDICIONS DE CONTROL D'EXECUCIÓ I DE L'OBRA ACABADA
CONTROL D'EXECUCIÓ. OPERACIONS DE CONTROL:
Els punts de control més destacables són els següents:
- Aprovació del pla de formigonat presentat pel contractista.
- Inspecció visual de totes les excavacions abans de la col·locació de les armadures, amb observació de l'estat de neteja i entrada d'aigua en tot el recinte.
- Presa de coordenades i cotes de totes les unitats d'obra abans del formigonat.
- Observació de la superfície sobre la que s'ha d'estendre el formigó i de les condicions d'encofrat. Mesura de les dimensions de totes les unitats estructurals d'obra, entre els encofrats, abans de formigonar.
- Verificació de la correcte disposició de l'armat i de les mesures constructives per tal d'evitar moviments de la ferralla durant el formigonat.
- Inspecció del procés de formigonat amb control, entre d'altres aspectes, de la temperatura i condicions ambientals.
- Control del desencofrat i del procés i condicions de curat.
- Presa de coordenades i cotes dels punts que hagin de rebre prefabricats, després del formigonat.
CONTROL D'EXECUCIÓ. CRITERIS DE PRESA DE MOSTRES:
Els controls s'han de realitzar segons les indicacions de la DF, i el contingut del capítol 12 article 55 del CODI ESTRUCTURAL.
CONTROL D'EXECUCIÓ. INTERPRETACIÓ DE RESULTATS I ACTUACIONS EN CAS D'INCOMPLIMENT:

No es podrà iniciar el formigonat d'un element sense la corresponent aprovació de la DF.
CONTROL DE L'OBRA ACABADA. OPERACIONS DE CONTROL:
Els punts de control més destacables són els següents:
Inspecció visual de la unitat finalitzada i control de les condicions geomètriques d'acabat, segons el capítol 5 de l'annex 14 del CODI ESTRUCTURAL.
- Assaigs d'informació complementària.
De les estructures projectades i construïdes en les que els materials i l'execució hagin assolit la qualitat prevista, comprovada mitjançant els controls preceptius, sols necessiten sotmetre's a assaigs d'informació i en particular a proves de càrrega, les incloses en els següents supòsits:
- Quan així ho disposi les Instruccions, reglaments específics d'un tipus d'estructura o el plec de prescripcions tècniques particulars.
- Quan degut a caràcter particular de l'estructura convingui comprovar que la mateixa reuneix certes condicions específiques. En aquest cas el plec de prescripcions tècniques particulars establirà els assaigs oportuns que s'han de realitzar, indicant amb tota precisió la forma de realitzar-los i la manera d'interpretar els resultats.
- Quan a judici de la Direcció Facultativa existeixin dubtes raonables sobre la seguretat, funcionalitat o durabilitat de l'estructura.
CONTROL DE L'OBRA ACABADA. CRITERIS DE PRESA DE MOSTRES:
Els controls s'han de realitzar segons les indicacions de la DF, i el contingut del capítol 12 article 55 del CODI ESTRUCTURAL.
CONTROL DE L'OBRA ACABADA. INTERPRETACIÓ DE RESULTATS I ACTUACIONS EN CAS D'INCOMPLIMENT:
Si s'aprecien deficiències importants en l'element construït, la DF podrà encarregar assaigs d'informació complementaria (testimonis, ultrasons, escleròmetre) sobre el formigó endurit, per tal de tenir coneixement de les condicions de resistència assolides o altres característiques de l'element formigonat.

P3 CIMIENTOS, CONTENCIONES Y TÚNELES

P35 FONAMENTS DE FORMIGÓ ARMAT

P352- FONAMENT DE FORMIGÓ ARMAT

0.- ELEMENTS QUE CONTEMPLA EL PLEC

P352-MF69.

1.- DEFINICIÓ I CONDICIONS DE LES PARTIDES D'OBRA EXECUTADES
Formació i reforç d'elements estructurals de fonamentació i contenció del terreny, amb formigó armat.
S'han considerat les unitats d'obra següents:
CSV:163602225517506070 14
- Formació de llosa de formigó armat, amb part proporcional d'encofrat
- Mur de contenció de formigó armat
- Llosa de fonaments de formigó armat
- Llosa de fonaments de formigó armat, amb part proporcional d'encofrat
L'execució de la unitat d'obra inclou les operacions següents:
- Neteja i preparació del pla de recolzament
- Col·locació dels separadors
- Muntatge i col·locació de l'armadura
- Subjecció dels elements que formen l'armadura
- Neteja del fons de l'encofrat
- Muntatge i col·locació dels elements de l'encofrat
- Pintat de les superfícies interiors de l'encofrat amb un producte desencofrant
- Tapat dels junts entre peces
- Col·locació dels dispositius de subjecció i travament
- Aplomat i anivellament de l'encofrat
- Subjecció de l'armadura a l'encofrat
- Humectació de l'encofrat
- Abocada de formigó
- Compactació del formigó mitjançant vibratge
- Reglejat i anivellament de la cara superior
- Cura del formigó
- Retirada dels apuntalaments i dels encofrats i entrada en càrrega segons el pla previst

- Desmuntatge i retirada de l'encofrat i de tot el material auxiliar, un cop la peça estructural estigui en condicions de suportar els esforços
CONDICIONS GENERALS:
L'element acabat ha de tenir una superfície uniforme, sense irregularitats.
Si la superfície ha de quedar vista ha de tenir, a més, una coloració uniforme sense regalims, taques, o elements adherits.
No han de tenir deformacions, cantells trencats ni fissures.
La superfície de formigó no ha de tenir defectes significatius (cocons, nius de grava, etc.) que puguin afectar la durabilitat del element.
No s'admeten les rebaves, les discontinuïtats en el formigonament, les superfícies deteriorades, els guerxaments, les esquerdes, les armadures visibles ni d'altres defectes que perjudiquin el seu comportament a l'obra o el seu aspecte exterior.
Els filferros i ancoratges de l'encofrat que hagin quedat fixats al formigó s'han de tallar al ras del parament.
En la zona de solapament s'ha de disposar armadures transversals amb secció igual o superior a la secció de la barra solapada més gran.
Fissuració màxima en funció de l'exposició ambiental definida a l'article 27.2 del CODI ESTRUCTURAL:
- Elements formigó armat: - En classe d'exposició X0, X1: <= 0,4 mm - En classe d'exposició XC2, XC3, XF1, XF3, XC4: <= 0,3 mm - En classe d'exposició XS1, XS2, XD1, XD2, XD3, XF2, XF4, XA1: <= 0,2 mm - En classe d'exposició XS3, XA2, XA3: <= 0,1 mm
- Elements formigó pretensat: - En classe d'exposició X0, X1: <= 0,2 mm - En classe d'exposició XC2, XC3, XF1, XF3, XC4: <= 0,2 mm
Les toleràncies d'execució han de complir l'especificat en l'article 5 de l'annex 14 del CODI ESTRUCTURAL.
ENCEPS, LLOSES, RASES I POUS:
Toleràncies d'execució:
- Desviació en planta, del centre de gravetat: < 2% dimensió en la direcció considerada, ± 50 mm
- Nivell de la cara superior del fonament: + 20 mm, - 50 mm
- Dimensions en planta: - Fonaments encofrats: + 40 mm; -20mm - Fonaments formigonats contra el terreny (D:dimensió considerada): - D <= 1 m: + 80 mm; -20mm - 1 m < D <= 2,5 m: + 120 mm , -20mm - D > 2,5 m: + 200 mm , -20mm
- Secció transversal (D:dimensió considerada): - En tots els casos: + 5%(<= 120 mm), - 5%(<= 20 mm) - D <= 30 cm: + 10 mm, - 8 mm - 30 cm < D <= 100 cm: + 12 mm, - 10 mm - 100 cm < D: + 24 mm, - 20 mm
- Planor: - Cara superior del fonament: ± 16 mm/2 m - Cares laterals (fonaments encofrats)± 16 mm/2 m
2.- CONDICIONS DEL PROCÉS D'EXECUCIÓ
L'ordre d'execució de les feines ha de ser l'indicat en el primer apartat, on s'enumeren les operacions incloses a la unitat d'obra.
Cadascuna de les operacions que configuren la unitat d'obra ha de complir el seu plec de condicions.
Després d'executar cadascuna de les operacions que configuren la unitat d'obra, i abans de fer una operació que oculti el resultat d'aquesta, s'ha de permetre que la DF verifiqui que es compleix el plec de condicions de l'operació.
Abans de formigonar, s'ha d'humitejar l'encofrat i s'ha de comprovar la situació relativa de les armadures, el nivell, l'aplomat i la solidesa del conjunt.
No s'han de transmetre a l'encofrat vibracions de motors.
Quan entre la realització de l'encofrat i el formigonament passin més de tres mesos, s'ha de fer una revisió final de l'encofrat, abans de formigonar.
CSV:163602225517506070 14.
Per al control del temps de desencofrat, s'han d'anotar a l'obra les temperatures màximes i mínimes diàries mentre durin els treballs d'encofrat i desencofrat, així com la data en què s'ha formigonat cada element.
El desencofrat de l'element s'ha de fer sense cops ni sotragades.
Els encofrats d'elements rectes o plans de més de 6 m de llum lliure, s'han de disposar amb la contrafletxa necessària per a que, desencofrat i carregat l'element, aquest conservi una lleugera concavitat a l'intradós. Aquesta contrafletxa sol ser de l'ordre d'una mil·lèsima de la llum.
S'han de col·locar separadors per a garantir el recobriment mínim i no han de produir fissures ni filtracions al formigó. La disposició dels separadors ha de complir l'especificat en la taula 49.8.2 del CODI ESTRUCTURAL.
No es procedirà al formigonat fins que la DF doni el vist-i-plau havent revisat armadures col·locades en posició definitiva.
El formigonat de cada element es realitzarà d'acord amb un pla establert prèviament que tindrà en compte les deformacions d'encofrats.
L'abocada del formigó s'ha de fer des d'una alçària inferior a 1 m, sense que es produeixin disgregacions. S'ha d'evitar la desorganització de les armadures, de les malles i d'altres elements.
L'estesa del formigó ha d'iniciar-se als extrems i avançar amb tota l'alçària de l'element.
Un cop reblert l'element no s'ha de corregir el seu anivellament.
Durant l'adormiment i primer període d'enduriment del formigó cal assegurar el manteniment de la humitat de l'element de formigó mitjançant el curat adequat i d'acord el CODI ESTRUCTURAL.

Durant l'adormiment s'han d'evitar sobrecàrregues i vibracions que puguin provocar la fissuració de l'element.
3.- UNITAT I CRITERI D'AMIDAMENT
FONAMENT EN LLOSA, RASA, MUR DE CONTENCIÓ:
m3 de volum de fonament o mur de contenció executat, mesurat d'acord amb les especificacions de la DT.
No inclou cap operació de moviment de terres.
4.- NORMATIVA DE COMPLIMENT OBLIGATORI
Real Decreto 470/2021, de 29 de junio, por el que se aprueba el Código Estructural.

_____

P3 CIMIENTOS, CONTENCIONES Y TÚNELES

P3E PILOTES

P3E0- ARMADURA PARA PILOTES

0.- ELEMENTS QUE CONTEMPLA EL PLEC

P3E0-3D7J.

1.- DEFINICIÓ I CONDICIONS DE LES PARTIDES D'OBRA EXECUTADES
Muntatge i col·locació de l'armadura formada per barres corrugades, malla electrosoldada o conjunt de barres i/o malles d'acer, en formació d'armadura passiva d'elements estructurals de formigó, a l'excavació, a l'encofrat o ancorades a elements de formigó existents, o soldades a perfils d'acer.
S'han considerat les armadures per als elements següents:
- Fonaments
L'execució de la unitat d'obra inclou les operacions següents:
- Preparació de la zona de treball
- Tallat i doblegat de l'armadura
- Neteja de les armadures
- Neteja del fons de l'encofrat
- Col·locació dels separadors
- Muntatge i col·locació de l'armadura
- Subjecció dels elements que formen l'armadura
- Subjecció de l'armadura a l'encofrat
CONDICIONS GENERALS:
Per a l'elaboració, manipulació i muntatge de les armadures s'ha de seguir les indicacions del CODI ESTRUCTURAL i l'UNE 36831.
Els diàmetres, la forma, les dimensions i la disposició de les armadures han de ser les que s'especifiquen a la DT. El nombre de barres no ha de ser mai inferior a l'especificat a la DT.
Les barres no han de tenir defectes superficials ni esquerdes.
Les armadures han de ser netes, no han de tenir òxid no adherent, pintura, greix ni d'altres substàncies que puguin perjudicar a l'acer, al formigó o a l'adherència entre ells.
La disposició de les armadures ha de permetre un formigonament correcte de la peça, de manera que totes les barres quedin recobertes de formigó.
En barres situades per capes, la separació entre elles ha de permetre el pas d'un vibrador intern.
La secció equivalent de les barres de l'armadura no ha de ser inferior al 95,5% de la secció nominal.
Els empalmaments entre barres han de garantir la transmissió de forces d'una barra a la següent, sense que es produeixin lesions en el formigó proper a la zona d'empalmament.
No hi ha d'haver més empalmaments dels que consten a la DT o autoritzi la DF.
Els empalmaments han de quedar allunyats de les zones on l'armadura treballa a la màxima càrrega.
Els empalmaments es poden realitzar per solapa o per soldadura.
Per a realitzar un altre tipus d'empalmament es requerirà disposar d'assaigs que demostrin que garanteixen de forma permanent una resistència a la ruptura no inferior a la de la menor de les dues barres que s'uneixen i que el moviment relatiu entre elles no sigui superior a 0,1 mm.
L'armat de la ferralla s'ha de realitzar mitjançant lligat amb filferro o per aplicació de soldadura no resistent. La disposició dels punts de lligat ha de complir l'especificat en l'apartat 49.4.3.1 del CODI ESTRUCTURAL.

CSV:163602255175060701 4

La soldadura no resistent, ha de complir l'especificat en l'article 49.4.3.2 del CODI ESTRUCTURAL, seguint els procediments establerts en la UNE 36832.
La realització dels empalmaments pel que fa al procediment, la disposició dins la peça, la llargària dels solapaments i la posició dels diferents empalmaments en barres properes, ha de seguir les prescripcions del CODI ESTRUCTURAL a l'article 49.5.2.
A les solapes no s'han de disposar ganxos ni potes.
L'empalmament per soldadura s'ha de fer seguint les prescripcions de l'article 49.5.2.5 del CODI ESTRUCTURAL amb els procediments descrits en la UNE 36832.
No es poden disposar empalmaments per soldadura a les zones de forta curvatura de l'armadura.
Queda prohibida la soldadura d'armadures galvanitzades o amb recobriments epoxídics.
Els empalmaments mitjançant dispositius mecànics d'unió, s'han de realitzar segons les especificacions de la DT i les indicacions del fabricant, en qualsevol cas, s'ha de complir l'especificat en l'article 49.5.2.6 del CODI ESTRUCTURAL.
Les armadures han d'estar subjectades entre elles i a l'encofrat de manera que mantinguin la seva posició durant l'abocada i la compactació del formigó.
La DF ha d'aprovar la col·locació de les armadures abans de començar el formigonament.
Per a qualsevol classe d'armadures passives, inclosos els estreps, el recobriment no ha de ser inferior, en cap punt, als valors determinats en la taula de l'apartat 44 del CODI ESTRUCTURAL, en funció de la classe d'exposició ambiental a que es sotmetrà el formigó armat, segons l'article 27.1 del CODI ESTRUCTURAL.
Els sistemes auxiliars per a l'armat de la peça formats per barres o filferros, encara que no formen part de l'armadura, han de complir els recobriments mínims, a efectes de garantir la durabilitat de la peça.
Distància lliure armadura parament: >= D màxim, >= 0,80 granulat màxim
(on: D diàmetre armadura principal o diàmetre equivalent)
Recobriment en peces formigonades contra el terreny: >= 70 mm
Distància lliure barra doblegada - parament: >= 2 D
La realització dels ancoratges de les barres al formigó, pel que fa a la forma, posició dins la peça i llargària de les barres ha de seguir les prescripcions del CODI ESTRUCTURAL a l'article 49.5.1.
Toleràncies d'execució:
- Llargària solapa: - 0 mm, + 50 mm
- Llargària d'ancoratge i solapa: -0,05L (<= 50 mm, mínim 12 mm), + 0,10 L (<=50 mm)
- Posició: - En series de barres paral·leles: ± 50 mm - En estreps i cèrcols: ± b/12 mm
(on b es el costat menor de la secció de l'element)
Les toleràncies en el recobriment i la posició de les armadures han de complir l'especificat a l'UNE 36831.
BARRES CORRUGADES:
Es poden col·locar en contacte tres barres, com a màxim, de l'armadura principal i quatre en el cas de peces comprimides, formigonades en posició vertical, on no sigui necessari realitzar empalmaments en les armadures.
El diàmetre equivalent del grup de les barres no ha de ser de més de 50 mm. (on diàmetre equivalent es el de la secció circular equivalent a la suma de les seccions de les barres que formen el grup).
Si la peça ha de suportar esforços de compressió i es formigona en posició vertical, el diàmetre equivalent no ha de ser de més de 70 mm.
No s'han de solapar barres de D >= 32 mm sense justificar satisfactòriament el seu comportament.
Els empalmaments per solapa de barres agrupades han de complir l'article 49.5.2.3 del CODI ESTRUCTURAL.
Es prohibeix l'empalmament per solapa en grups de quatre barres.
En la zona de solapament s'ha de disposar armadures transversals amb secció igual o superior a la secció de la barra solapada més gran.
Distància lliure vertical i horitzontal entre 2 barres aïllades consecutives: >= D màxim, >= 1,25 granulat màxim, >= 20 mm
Distància entre els centres dels empalmaments de barres consecutives, segons direcció de l'armadura: >= longitud bàsica d'ancoratge (Lb)
Distància entre les barres d'un empalmament per solapa: <= 4 D
Distància entre barres traccionades empalmades per solapa: <= 4 D, >= D màxim, >= 20 mm, >= 1,25 granulat màxim
Llargària solapa: a x Lb neta:
(on: a coeficient indicat en la taula 49.5.2.2; Lb neta valor de la taula 49.5.1.2.b del CODI ESTRUCTURAL)
PILONS:
Les barres verticals i les d'estrebat han de formar un conjunt sòlid (gàbia), que ha de mantenir la seva posició durant tot el procés de transport, introducció a la perforació i al formigonar.
La gàbia ha de portar els ganxos, separadors i rigiditzadors que calguin per la seva manipulació i per mantenir la posició correcta durant l'abocat del formigó.
L'espai lliure entre totes les armadures horitzontals ha de ser suficient per permetre el pas dels tubs de formigonament.
Les barres transversals poden ser en forma d'hèlix o amb estreps independents.

CSV: 163602225517506070 14 .

Els estreps independents s'han de tancar per solapa de 8 cm lligada amb filferro. Les posicions dels solapaments han de ser alternades d'un estrep al següent.
Diàmetre barres longitudinals: >= 12 mm
Diàmetre barres transversals: >= 6 mm
Llargària de les barres longitudinals:
- La indicada a la DT
- > 9 Dp i > 600 cm (Dp = diàmetre del piló) en pilons barrinats i formigonats per la barrina
Separació de l'armadura als paraments:
- 60 mm per a pilons de D> 0,6 m
- 50 mm per a pilons de D<= 0,6 m
Separació de barres horitzontals o pas d'hèlix: <= 20 cm
Toleràncies d'execució:
- Distància entre estreps: <= 10% de l'especificada
- Llargària d'armadures: <= 10% de l'especificada
- Llargària d'ancoratge: ± 10% de l'especificada
2.- CONDICIONS DEL PROCÉS D'EXECUCIÓ
CONDICIONS GENERALS:
El doblegat de les armadures s'ha de fer a temperatura ambient, mitjançant doblegadores mecàniques i a velocitat constant, amb l'ajut de mandrí, de manera que es garanteixi una curvatura constant en tota la zona.
No s'han d'adreçar colzes excepte si es pot verificar que no es faran malbé.
S'han de col·locar separadors per a garantir el recobriment mínim i no han de produir fissures ni filtracions al formigó. La disposició dels separadors ha de complir l'especificat en la taula 49.8.2 del CODI ESTRUCTURAL.
Els separadors han d'estar expressament dissenyats per a aquesta finalitat i han de complir l'especificat en l'article 43.4.2 del CODI ESTRUCTURAL. Es prohibeix l'ús de fusta o qualsevol material residual de construcció (maó, formigó, etc.). Si han de quedar vistos, no poden ser metàl·lics.
En cas de realitzar soldadures s'han de seguir les disposicions de la norma UNE 36832 i les han d'executar operaris qualificats d'acord amb la normativa vigent.
3.- UNITAT I CRITERI D'AMIDAMENT
BARRES CORRUGADES:
kg de pes calculat segons les especificacions de la DT, d'acord amb els criteris següents:
- El pes unitari per al seu càlcul ha de ser el teòric
- Per a poder utilitzar un altre valor diferent del teòric, cal l'acceptació expressa de la DF.
- El pes s'obtindrà amidant la llargària total de les barres (barra+cavalcament)
- L'escreix d'amidament corresponent als retalls està incorporat al preu de la unitat d'obra com a increment del rendiment (1,05 kg de barra d'acer per kg de barra ferrallada, dins de l'element compost)
4.- NORMATIVA DE COMPLIMENT OBLIGATORI
NORMATIVA GENERAL:
Documento Básico de Seguridad estructural DB-SE, parte II del CTE, aprobado por el Real Decreto 314/2006.
Real Decreto 470/2021, de 29 de junio, por el que se aprueba el Código Estructural.
PILONS:
* UNE-EN 1536:2000 Ejecución de trabajos especiales de geotecnia. Pilotes perforados.
5.- CONDICIONS DE CONTROL D'EXECUCIÓ I DE L'OBRA ACABADA
OPERACIONS DE CONTROL:
Els punts de control més destacables són els següents:
- Recepció i aprovació del informe d'especejament per part del contractista.
- Inspecció abans del formigonat de totes les unitats d'obra estructurals amb observació dels següents punts: - Tipus, diàmetre, longitud i disposició de les barres i malles col·locades. - Rectitud. - Lligams entre les barres. - Rigidesa del conjunt. - Netedat dels elements.
CRITERIS DE PRESA DE MOSTRES:
Bàsicament el control de l'execució està confiat a la inspecció visual de les persones que l'exerceixen, amb la qual cosa el seu bon sentit, coneixements tècnics i experiència son fonamentals per aconseguir el nivell de qualitat previst.
INTERPRETACIÓ DE RESULTATS I ACTUACIONS EN CAS D'INCOMPLIMENT:
Desautorització del formigonat fins que no es prenguin les mesures de correcció adequades.

CSV: 163602225517506070 14 .

P3 CIMIENTOS, CONTENCIONES Y TÚNELES

P3E PILOTES

P3E2- DESPLAZAMIENTO, MONTAJE Y DESMONTAJE EN LAOBRA DE EQUIPOS PARA PILOTES

0.- ELEMENTS QUE CONTEMPLA EL PLEC

P3E2-4BEG.

1.- DEFINICIÓ I CONDICIONS DE LES PARTIDES D'OBRA EXECUTADES
Operacions auxiliar per a l'execució de pilons.
S'han considerat els tipus d'operacions auxiliars següents:
- Muntatge i desmuntatge de l'equip necessari per l'excavació i el formigonament de pilons
- Muntatge i desmuntatge de l'equip de clavament de pilons
EQUIP PER A PILONS:
Després del muntatge, l'equip ha de quedar instal·lat al lloc de treball en condicions d'utilitzar les eines que calguin per executar els pilons, d'acord amb la DT.
Cal l'aprovació de la DF per utilitzar l'equip.
2.- CONDICIONS DEL PROCÉS D'EXECUCIÓ
EQUIP PER A PILONS:
No s'ha de treballar amb pluja intensa, neu o vent superior a 50 km/h. En aquests supòsits, s'ha d'assegurar l'estabilitat de l'equip.
S'han de prendre precaucions per tal de no produir danys a construccions, instal·lacions o d'altres elements existents a la zona de muntatge i desmuntatge.
No s'ha de muntar ni desmuntar l'equip a les proximitats de conduccions elèctriques aèries.
3.- UNITAT I CRITERI D'AMIDAMENT
EQUIP PER A PILONS:
Quantitat d'unitats utilitzada, acceptada abans i expressament per la DF.
4.- NORMATIVA DE COMPLIMENT OBLIGATORI
Documento Básico de Seguridad estructural DB-SE, parte II del CTE, aprobado por el Real Decreto 314/2006.
Real Decreto 470/2021, de 29 de junio, por el que se aprueba el Código Estructural.
* UNE-EN 1536:2000 Ejecución de trabajos especiales de geotecnia. Pilotes perforados.
* Orden de 6 de febrero de 1976 por la que se aprueba el Pliego de Prescripciones Técnicas Generales para Obras de Carreteras y Puentes (PG-3).

P3 CIMIENTOS, CONTENCIONES Y TÚNELES

P3E PILOTES

P3E3- DERRIBO DE CABEZA DE PILOTE

CSV: 163602225317500607014 .

0.- ELEMENTS QUE CONTEMPLA EL PLEC

P3E3-E7HF,P3E3-E7HS.

1.- DEFINICIÓ I CONDICIONS DE LES PARTIDES D'OBRA EXECUTADES
Operacions auxiliar per a l'execució de pilons.
S'han considerat els tipus d'operacions auxiliars següents:
- Enderroc de cap de piló per a extreure les parts de formigó de mala qualitat i deixar-lo preparat per formigonar conjuntament amb l'encep
ENDERROC DE CAP DE PILÓ:
El cap del piló ha de restar al nivell previst a la DT, sobresortint com a mínim 5 cm per sobre del terreny o superfície de l'encofrat de l'encep.
No han de restar parts de formigó de mala qualitat.
La superfície del cap ha de ser plana, horitzontal i amb textura rugosa.
Les armadures han de restar a la posició prevista a la DT i netes.
Alçària mínima per enderrocar (NF = Nivell freàtic):
- Cap del piló per sobre del NF: 0,5 D
- Cap del piló per sota del NF: 1,5 D
Toleràncies d'execució:
- Nivell del cap del piló: ± 10 mm
- Horitzontalitat: =< 3% D

- Nivel d'acabat de la cara superior, un cop escapçat: - 60 mm, + 30 mm
2.- CONDICIONS DEL PROCÉS D'EXECUCIÓ
ENDERROC DE CAP DE PILÓ:
No es pot començar l'enderroc fins que la resistència del formigó garanteixin que no es produiran danys al formigó que no s'enderroqui.
L'enderroc es pot fer en dues fases, fent l'última fase quan el formigó assoleixi la resistència definitiva.
Les eines que s'utilitzin a l'enderroc han de garantir que no es produiran esquerdes extenses al formigó.
Si a l'arribar al nivell de coronament previst el formigó no té la resistència indicada a la DT, s'ha de continuar l'enderroc fins a trobar el formigó adequat, i tornar a formigonar fins al nivell de coronament amb formigó de les característiques indicades a la DT, garantint l'adherència dels dos formigons.
Durant el procés no s'han de desplaçar les armadures.
La superfície de coronament s'ha de netejar amb un raspall de pues metàl·liques.
3.- UNITAT I CRITERI D'AMIDAMENT
ENDERROC DE CAP DE PILÓ:
m de llargària amidada segons les especificacions de la DT.
4.- NORMATIVA DE COMPLIMENT OBLIGATORI
Documento Básico de Seguridad estructural DB-SE, parte II del CTE, aprobado por el Real Decreto 314/2006.
Real Decreto 470/2021, de 29 de junio, por el que se aprueba el Código Estructural.
* UNE-EN 1536:2000 Ejecución de trabajos especiales de geotecnia. Pilotes perforados.
* Orden de 6 de febrero de 1976 por la que se aprueba el Pliego de Prescripciones Técnicas Generales para Obras de Carreteras y Puentes (PG-3).

P3 CIMIENTOS, CONTENCIONES Y TÚNELES

P3E PILOTES

P3E5- PERFORACIÓN Y HORMIGONADO DE PILOTES

0.- ELEMENTS QUE CONTEMPLA EL PLEC

P3E5-D8OJ,P3E5-D8P3.

1.- DEFINICIÓ I CONDICIONS DE LES PARTIDES D'OBRA EXECUTADES
Execució de pilons formigonats "in situ" mitjançant els mètodes de desplaçament, d'extracció o de barrinat, de diàmetres entre 35 cm i 250 cm.
S'han considerat els tipus següents:
- Piló perforat mitjançant desplaçament d'una guaspa
- Piló perforat mitjançant desplaçament d'un tap de graves
- Piló perforat per extracció amb entubació recuperable
- Piló perforat per extracció, amb entubació perduda
- Piló perforat mitjançant cullera o barrina, sense entubació, amb utilització de llots tixotròpics per a contenir les terres de les parets i formigonament continu per sota dels llots
- Piló perforat mitjançant barrina, sense entubació, formigonat en sec de forma contínua
- Piló perforat mitjançant barrina, sense entubació, formigonat en sec de forma contínua per l'eix de la barrina
L'execució de la unitat d'obra inclou les operacions següents:
- Preparació de la plataforma de treball
- Execució de la perforació
- Abocada del formigó
CONDICIONS GENERALS:
En l'execució de l'element s'han de complir les prescripcions establertes en la normativa aplicable, en especial les que fan referència a la durabilitat del formigó i les armadures (article 43 del CODI ESTRUCTURAL) en funció de les classes d'exposició.
A més de les condicions del CODI ESTRUCTURAL, el formigó complirà les exigències indicades al CTE DB-SE-C / Cimientos.
La posició ha de ser la indicada a la DT.
La fondària del piló ha de ser la indicada a la DT, amb comprovació que s'ha arribat a la capa de terreny prevista a la DT.

CSV: 163602225517506070 14

Després del formigonament les armadures han de mantenir la posició prevista a la DT.
El formigó no ha de presentar disgregacions ni buits a la seva massa.
La secció del piló no ha de quedar disminuïda en cap punt.
El nivell del formigó ha de sobresortir 0,5 D per sobre del nivell teòric d'acabat del piló en cas que el cap del piló resti per sobre del nivell freàtic del terreny, o 1,5 D en cas contrari.
Un cop enderrocat el cap del piló, l'armadura ha de sobresortir la més gran de les següents llargàries: un diàmetre o 50 cm.
Penetració del piló amb l'encep: >= 5 cm
Recobriment de les armadures:
- 50 mm per a pilots de D<= 0,6 m
- 60 mm per a pilots de D> 0,6 m
Característiques dels llots tixotròpics:
- Tipus de suspensió: Homogènia i estable
- Densitat (g/cm3): < 1,102 en llots frescs, < 1,15 abans de formigonar
- Embud de Marsh (seg): 32-50 llots frescs o abans de formigonar; 32-60 llots preparats per rehutilització
- Pérduda de fluïd (cm3): < 30 en llots frescs; < 50 en llots preparats per rehutilització
- pH: 7-11 en llots frescs; 7-12 en llots preparats per rehutilització
- Contingut de sorra (% massa): <4 abans de formigonar
Toleràncies d'execució:
- Fondària de la perforació: - 0, + 1% L
- Desviació en planta mesurada a la cota de la plataforma de treball:
- e <= emax = 0,10 x D per a pilotis de: Deq<= 1,5 m
- e <= emax = 0,15 m per a pilotis de: Deq >1,5 m
- Deq: diàmetre equivalent dels pilotis
- Inclinació de l'eix:
- i > i max = 0,02m/m per a pilotis amb eix desviat <= 4° de la vertical
- i > i max = 0,04m/m per a pilotis amb eix desviat > 4° de la vertical
- Nivell de l'acabat: ± 20 mm
- Desviament en planta del centre de gravetat de la cara superior: - Control d'execució reduït: ± 150 mm - Control d'execució normal: ± 100 mm - Control d'execució intens: ± 50 mm
- Nivel d'acabat de la cara superior, un cop escapçat: - 60 mm, + 30 mm
- Desviament en el diàmetre d de la secció del pilot: +0,1d>/ +100 mm, -20 mm
- Cota superior de les armadures: ± 0,15 m respecte la cota teòrica
- Recobriment de les armadures: Nul·la
Se podran utilitzar els ciments comuns excepte el tipus CEM II/A-Q, CEM II/B-Q, CEM II/A-W, CEM II/B-W, CEM II/A-T, CEM II/B-T, CEM II/C i CEM V/B. Es compliran les prescripcions als ciments blancs (BL) i als ciments amb característiques addicionals de resistència a sulfats i aigua de mar (SRC i SR), resistència a l'aigua de mar (MR, SR i SRC) i de baix calor d'hidratació (LH).
PILO PERFORAT MITJANÇANT DESPLAÇAMENT DE TAP DE GRAVES:
Alçària del tap de graves o formigó de la punta: >= 3 D
Toleràncies d'execució:
- Alçària del tap de graves i formigó de la punta: ± 10%
2.- CONDICIONS DEL PROCÉS D'EXECUCIÓ
CONDICIONS GENERALS:
La temperatura per a formigonar ha d'estar entre 5°C i 40°C. Fora d'aquests límits el formigonament requereix precaucions i l'autorització explícita de la DF En aquest cas, cal fer les comprovacions en les mateixes condicions de l'obra per tal de poder verificar la resistència realment assolida.
El formigonament s'ha d'aturar, com a norma general, en cas de pluja, vent fort, o quan es preveu que, durant les 48 h següents, la temperatura pot ser inferior a 0°C.
La DF ha d'aprovar l'equip abans de començar els treballs.
L'ordre d'execució ha de ser l'indicat a la DT o el que determini la DF.
El formigó s'ha de posar a l'obra abans que comenci l'adormiment, i a una temperatura >= 5°C.
El formigonament de cada un dels pilons s'ha de fer sense interrupcions.
L'abocada del formigó ha de continuar fins que el formigó contaminat de la part superior de la columna sobrepassi la cota d'escapçat.
Cal protegir la boca de la perforació d'entrades d'aigua o materials contaminants a la perforació, fins que el formigó hagi assolit el grau suficient d'adormiment.
El formigó fresc s'ha d'abocar sempre dins d'un formigó que conservi la seva treballabilitat.
No es permès utilitzar vibracions internes per la compactació del formigó.
No s'han de posar en contacte formigons fabricats amb tipus de ciments incompatibles entre ells.
Les perforacions fetes i que no s'hagin de fer servir s'han d'omplir de formigó.
Fins que el formigó tingui una resistència a compressió de 3 N/mm2 no es poden realitzar cap de les operacions següents:
- Perforació amb extracció de pilons en un radi de tres diàmetres i mig, a partir del centre del piló
- Clavat de pilons o entibacions en un radi de 3 m
- Enderrocar el cap del piló i col·locar encofrats dels enceps

CSV: 163602225517506070 14.

Per cada piló s'ha de fer un albarà amb les dades següents:
- Dades del piló (identificació, tipus, diàmetre, punt de replanteig, fondària, etc)
- Llargària de l'entubació (si es el cas)
- Valors de les cotes de: terreny, cap del piló, armadura, entubació, etc.
- Tipus de terreny travessats i comparació amb el projecte
- Nivells d'aigua
- Armadures
- Formigó utilitzat
- Temps de perforació, de col·locació d'armadures i de formigonat
- Observacions

Es comprovaran als pilons:
- Les dimensions de les perforacions
- L'execució del descapçat no provoca danys al pilot, ni a les armadures d'ancoratge, vigilant especialment que es respecta la seva llargària

PILO PERFORAT MITJANÇANT DESPLAÇAMENT DE TAP DE GRAVES:
L'entubació s'ha de clavar per percussió sobre la capa de graves o de formigó de la punta.
Un cop assolida la fondària prevista, s'ha de colpejar la capa de graves que ha de quedar com a punta del piló.
El tub s'ha de recuperar de manera que sempre hi quedi una alçària de formigó >= 2 D i sense que en cap cas s'hi introdueixi aigua.

PILÓ PERFORAT AMB CULLERA O BARRINA, SENSE ENTUBACIÓ I CONTENCIÓ AMB LLOTS:
La introducció del llot s'ha de fer al mateix temps que l'excavació.
Els llots s'han de regenerar amb freqüència suficient perquè el contingut de sorra (material retingut al tamís 0,080 UNE (7050) sigui inferior al 4% i la viscositat (mesurada al con de Marsh) sigui inferior a 50 s.
Abans de formigonar cal comprovar les propietats del llot, i si aquestes no son adequades per formigonar, cal regenerar els llots fins assolir valors acceptables.
Les armadures s'han d'introduir a la perforació abans de formigonar.
Les armadures s'han d'assegurar per tal que no es desplacin amunt o avall al formigonar.
El formigó s'ha d'abocar per mitjà d'un tub al fons de la perforació.
El tub-tremie per abocar el formigó ha de restar sempre 1,5 m per sota del nivell del formigó, per a pilons de D< 1,2 m i 2,5 m per a pilons de D >0 1,2 m. Si s'utilitza més d'un tub-tremie, la fondaria ha de ser >= 3 m.
A mida que s'aboca el formigó s'han de recuperar els llots sobrants.

PILÓ PERFORAT AMB BARRINA, SENSE ENTUBACIÓ FORMIGONAT EN SEC DE FORMA CONTINUA:
L'extracció de terres s'ha de fer amb barrina.
El fons i les parets de l'excavació han de ser netes abans de començar el formigonament.
Les armadures s'han d'introduir a la perforació abans de formigonar.
Les armadures s'han d'assegurar per tal que no es desplacin amunt o avall al formigonar.
El formigó s'ha d'abocar en sec, és a dir, sense aigua a la perforació.

PILÓ PERFORAT MITJANÇANT BARRINA, SENS ENTUBACIO, FORMIGONAT EN SEC DE FORMA CONSTINUA PER L'EIX DE LA BARRINA:
L'extracció de terres s'ha de fer a la vegada que es formigona, sense rotació de la barrina.
El formigó s'ha d'injectar pel tub de la barrina una vegada aquesta hagi arribat a la fondària prevista a la DT.
La barrina amb les terres s'ha d'extreure a la vegada que s'injecta el formigó, amb cura de que l'extrem de la barrina es mantingui permanentment en contacte amb el formigó.
Les armadures s'han d'introduir una vegada plena de formigó la perforació, abans de que comenci l'adormiment.

3.- UNITAT I CRITERI D'AMIDAMENT
m de fonària realment executat, amidat segons les especificacions de la DT, comprovat i acceptat expressament per la DF.
La fondària s'ha de mesurar fins al nivell de la cara inferior de l'encep, sense tenir en compte la part del cap del piló a enderrocar.

4.- NORMATIVA DE COMPLIMENT OBLIGATORI
Documento Básico de Seguridad estructural DB-SE, parte II del CTE, aprobado por el Real Decreto 314/2006.
Real Decreto 470/2021, de 29 de junio, por el que se aprueba el Código Estructural.
* UNE-EN 1536:2000 Ejecución de trabajos especiales de geotecnia. Pilotes perforados.
* UNE-EN 12699:2001 Realización de trabajos geotécnicos especiales. Pilotes de desplazamiento.
* Orden de 6 de febrero de 1976 por la que se aprueba el Pliego de Prescripciones Técnicas Generales para Obras de Carreteras y Puentes (PG-3).

CSV: 163602225517506070 14

P3 CIMIENTOS, CONTENCIONES Y TÚNELES

P3Z ELEMENTOS ESPECIALES PARA CIMIENTOS

P3Z3- CAPA DE LIMPIEZA Y NIVELACIÓN

0.- ELEMENTS QUE CONTEMPLA EL PLEC

P3Z3-D53Q,P3Z3-D53G.

1.- DEFINICIÓ I CONDICIONS DE LES PARTIDES D'OBRA EXECUTADES
Formació de capa de neteja i anivellament, mitjançant l'abocada de formigó al fons de les rases o dels pous de fonamentació prèviament excavats.
L'execució de la unitat d'obra inclou les operacions següents:
- Neteja, refinat i preparació de la superfície del fons de l'excavació
- Situació dels punts de referència dels nivells
- Abocada i estesa del formigó
- Curat del formigó
CONDICIONS GENERALS:
La superfície ha de ser plana i anivellada.
Els formigons de neteja han de tenir una dosificació mínima de 150 kg/m3 de ciment.
La mida màxima del granulat es recomanable sigui inferior a 30 mm.
Es tipificaran de la manera següent: HL-150/C/TM, on C = consistència i TM= mida màxima del granulat.
El formigó no ha de tenir disgregacions ni buits a la massa.
Gruix de la capa de formigó: >= 10 cm
Toleràncies d'execució:
- Gruix de la capa: - 30 mm
- Nivell: +20 / - 50 mm
- Planor: ± 16 mm/2 m
2.- CONDICIONS DEL PROCÉS D'EXECUCIÓ
L'acabat del fons de la rasa o pou, s'ha de fer immediatament abans de col·locar el formigó de neteja. Si ha de passar un temps entre l'excavació i l'abocada del formigó, cal deixar els 10 o 15 cm finals del terreny sense extreure, i fer l'acabat final del terreny just abans de fer la capa de neteja.
La temperatura ambient per a formigonar ha d'estar entre 5°C i 40°C.
El formigonament s'ha d'aturar, com a norma general, en cas de pluja o quan es preveu que durant les 48 hores següents la temperatura pot ser inferior a 0°C.
El formigó s'ha de col·locar abans d'iniciar l'adormiment.
L'abocada s'ha de fer sense que es produeixin disgregacions.
3.- UNITAT I CRITERI D'AMIDAMENT
m2 de superfície amidada segons les especificacions de la DT.
4.- NORMATIVA DE COMPLIMENT OBLIGATORI
Documento Básico de Seguridad estructural DB-SE, parte II del CTE, aprobado por el Real Decreto 314/2006.
Real Decreto 470/2021, de 29 de junio, por el que se aprueba el Código Estructural.
5.- CONDICIONS DE CONTROL D'EXECUCIÓ I DE L'OBRA ACABADA
OPERACIONS DE CONTROL:
Les tasques de control a realitzar són les següents:
- Observació de la superfície sobre la que s'ha d'estendre la capa de neteja.
- Inspecció del procés de formigonat amb control de la temperatura ambient.
- Control de les condicions geomètriques d'acabat (gruix, nivell i planor).
CRITERIS DE PRESA DE MOSTRES:
Les operacions de control s'han de realitzar segons les indicacions de la DF.
INTERPRETACIÓ DE RESULTATS I ACTUACIONS EN CAS D'INCOMPLIMENT:
No es podrà iniciar el formigonat d'un element sense la corresponent aprovació de la DF.
La correcció dels defectes observats ha d'anar a càrrec del contractista.

CSV: 163602225517506070 14

P4 ESTRUCTURES

P44 ESTRUCTURES D'ACER

P442- VIGA DE ACERO, COLOCADA

0.- ELEMENTS QUE CONTEMPLA EL PLEC

P442-DFZ0,P442-DG05.

1.- DEFINICIÓ I CONDICIONS DE LES PARTIDES D'OBRA EXECUTADES
Formació d'elements estructurals amb perfils normalitzats d'acer, utilitzats directament o formant peces compostes.
S'han considerat els elements següents:
- Bigues
S'han considerat els tipus de perfils següents:
- Perfils d'acer laminat en calent, de les sèries IPN, IPE, HEA, HEB, HEM o UPN, d'acer S275JR, S275J0, S275J2, S355JR, S355J0 o S355J2, segons CÓDIGO ESTRUCTURAL (RD 470/2021), UNE-EN 10025-2
- Perfils d'acer laminat en calent de les sèries L, LD, T, rodó, quadrat, rectangular o planxa, d'acer S275JR, S275J0, S275J2, S355JR, S355J0 o S355J2, segons CÓDIGO ESTRUCTURAL (RD 470/2021), UNE-EN 10025-2
- Perfils foradats d'acer laminat en calent de les sèries rodó, quadrat o rectangular d'acer S275J0H o S355J2H, segons CÓDIGO ESTRUCTURAL (RD 470/2021), UNE-EN 10210-1
- Perfils foradats conformats en fred de les sèries rodó, quadrat o rectangular d'acer S275J0H o S355J2H, segons CÓDIGO ESTRUCTURAL (RD 470/2021), UNE-EN 10219-1
- Perfils conformats en fred, de les sèries L, LD, U, C, Z, o Omega, d'acer S235JRC, segons CÓDIGO ESTRUCTURAL (RD 470/2021), UNE-EN 10025-2
S'han considerat els acabats superficials següents:
- Pintat amb una capa d'emprimació antioxidant
- Galvanitzat
S'han considerat els tipus de col·locació següents:
- Col·locació amb soldadura
- Col·locació amb cargols
- Col·locació sobre obres de fàbrica o de formigó, recolzats o encastats
L'execució de la unitat d'obra inclou les operacions següents:
- Preparació de la zona de treball
- Replanteig i marcat dels eixos
- Col·locació i fixació provisional de la peça
- Aplomat i anivellació definitius
- Execució de les unions, en el seu cas
- Comprovació final de l'aplomat i dels nivells
CONDICIONS GENERALS:
Els materials utilitzats han de tenir la qualitat establerta a la DT. No s'han de fer modificacions sense autorització de la DF encara que suposin un increment de les característiques mecàniques.
La peça ha d'estar col·locada a la posició indicada a la DT, amb les modificacions aprovades per la DF.
La peça ha d'estar correctament aplomada i nivellada.
Quan la peça sigui composta, la disposició dels diferents elements de la peça, les seves dimensions, tipus d'acer i perfils s'han de correspondre amb les indicacions de la DT.
Cada component de l'estructura ha de dur una marca d'identificació que ha de ser visible després del muntatge. Aquesta marca no ha d'estar feta amb entalladura cisellada.
La marca d'identificació ha d'indicar l'orientació de muntatge del component estructural quan aquesta no es dedueixi clarament de la seva forma.
Els elements de fixació, i les xapes, plaques petites i accessoris de muntatge han d'anar [illegible] adequadament.
CSV: 163602225517506070 14.
L'element ha d'estar pintat amb una capa de protecció de pintura antioxidant, excepte si està galvanitzat.
Els cantells de les peces no han de tenir òxid adherit, rebaves, estries o irregularitats que dificultin el contacte amb l'element que s'han d'unir.
Si el perfil està galvanitzat, la col·locació de l'element no ha de produir desperfectes en el recobriment del zenc.
L'element no s'ha d'adreçar un cop col·locat definitivament.
No es permet reblir amb soldadura els forats que han estat practicats a l'estructura per a disposar cargols provisionals de muntatge.
Toleràncies d'execució:
- En obres d'edificació: Límits establerts als apartats 11.1 i 11.2 del DB-SE A i a l'annexe 16 del CODI ESTRUCTURAL.
- En obres d'enginyeria civil: Límits establerts a l'article 640.12 del PG3 i l'annexe 16 del CODI ESTRUCTURAL.
COL·LOCACIÓ AMB CARGOLS:
S'utilitzaran cargols normalitzats d'acord a les normes recollides a la taula 85.2.b del CODI ESTRUCTURAL
Els cargols aixamfranats, cargols calibrats, perns articulats i els cargols hexagonals d'injecció s'han d'utilitzar seguint les instruccions del seu fabricant i han de complir els requisits addicionals establerts a l'article 85.2 del CODI ESTRUCTURAL.
La situació dels cargols a la unió ha de ser tal que redueixi la possibilitat de corrosió i

pandeig local de les xapes, i ha de facilitar el muntatge i les inspeccions.
El diàmetre nominal mínim dels cargols ha de ser de 12 mm.
La rosca pot estar inclosa en el pla de tall, excepte en el cas que els cargols s'utilitzin com a calibrats.
Després del collat l'espiga del cargol ha de sobresortir de la rosca de la femella. Entre la superfície de recolzament de la femella i la part no roscada de l'espiga ha d'haver, com a mínim:
- En cargols pretesats: 4 filets complerts més la sortida de la rosca
- En cargols sense pretesar: 1 filet complert més la sortida de la rosca
Les superfícies dels caps de cargols i femelles han d'estar perfectament planes i netes.
En els cargols col·locats en posició vertical, la femella ha d'estar situada per sota del cap del cargol.
En els forats rodons normals i amb cargols sense pretesar no és necessari utilitzar volanderes. Si s'utilitzen han d'anar sota el cap dels cargols, han de ser aixamfranades i el xamfrà ha d'estar situat en direcció al cap del cargol.
En els cargols pretesats, les volanderes han de ser planes endurides i han d'anar col·locades de la forma següent:
- Cargols 10.9: sota el cap del cargol i de la femella
- Cargols 8.8: sota de l'element que gira
Toleràncies d'execució:
- Franquícia màxima entre superfícies adjacents: - Si s'utilitzen cargols no pretesats: 2 mm - Si s'utilitzen cargols pretesats: 1 mm
- Diàmetre dels forats: - En obres d'edificació: Límits establerts a l'apartat 11.1 del DB-SE A i a l'article 93.2 del CODI ESTRUCTURAL - En obres d'enginyeria civil: Límits establerts als apartats 640.5.1.3 i 640.5.1.4 del PG3 i a l'article 93.2 del CODI ESTRUCTURAL.
- Posició dels forats: - En obres d'edificació: Límits establerts a l'apartat 11.1 del DB-SE A i a l'article 93.2 del CODI ESTRUCTURAL. - En obres d'enginyeria civil: Límits establerts a l'apartat 640.5.1.1 del PG3 i a l'article 93.2 del CODI ESTRUCTURAL.
COL·LOCACIÓ AMB SOLDADURA:
El material d'aportació utilitzat ha de ser apropiat als materials a soldar i al procediment de soldadura.
Les característiques mecàniques del material d'aportació han de ser superiors a les del material base.
En acers de resistència millorada a la corrosió atmosfèrica, la resistència a la corrosió del material d'aportació ha de ser equivalent a la del material base.
El plec de prescripcions tècniques particulars definirà el sistema de protecció enfront la corrossió.
Els mètodes de protecció podran ser:
- Metalització, segons l'UNE-EN ISO 2063.
- Galvanització en calent, segons l'UNE-EN ISO 1461.
- Sistemes de pintura, segons l'UNE-EN ISO 12944.
2.- CONDICIONS DEL PROCÉS D'EXECUCIÓ
CONDICIONS GENERALS:
El constructor ha d'elaborar els plànols de taller i un programa de muntatge que han de ser aprovats per la DF abans d'iniciar els treballs en obra.
Qualsevol modificació durant els treballs ha d'aprovar-la la DF i reflectir-se posteriorment en els plànols de taller.
Els components estructurals s'han de manipular evitant que es produeixin deformacions permanents i procurant que els desperfectes superficials siguin mínims. Han d'anar protegits en els punts de subjecció.
Tot component estructural que durant les operacions de càrrega, transport, emmagatzematge i muntatge experimenti desperfectes, s'ha de reparar fins que sigui conforme.
Si durant el transport el material ha sofert desperfectes que no poden ser corregits o es preveu que després d'arreglar-los afectarà al seu treball estructural, la peça ha de ser substituïda.
Els components de l'estructura s'han d'emmagatzemar apilats sobre el terreny sense estar en contacte amb el terra i de forma que no es produeixi acumulació d'aigua.
El muntatge de l'estructura s'ha de fer d'acord amb el programa de muntatge i garantint la seguretat estructural en tot moment.
Durant les operacions de muntatge, l'estructura ha de resistir, en condicions de seguretat, les càrregues provisionals de muntatge i els efectes de les càrregues de vent.
Les traves i encastaments o subjeccions provisionals s'han de mantenir en la seva posició fins que l'avanç del muntatge permeti que puguin ser retirats de forma segura.
Les unions per a peces provisionals necessàries per al muntatge s'han de fer de forma que no debilitin l'estructura ni disminueixin la seva capacitat de servei.
La secció de l'element no ha de quedar disminuida pels sistemes de muntatges utilitzats.
Els dispositius d'ancoratge provisionals s'han d'assegurar per a evitar que s'afluixin de forma involuntària.
Durant el procés de muntatge, el constructor ha de garantir que ninguna part de l'estructura estigui deformada o sobrecarregada permanentment per l'apilament de materials estructurals o per càrregues provisionals de muntatge.
Un cop muntada una part de l'estructura, s'ha d'alinear al més aviat possible i immediatament després completar el cargolament.

CSV: 163602225517506070 14 .

No s'han de fer unions permanents fins que una part suficient de l'estructura no estigui ben alineada, anivellada, aplomada i unida provisionalment de manera que no es produeixin desplaçaments durant el muntatge o l'alineació posterior de la resta de l'estructura.
La preparació de les unions que s'hagin de realitzar a obra es farà a taller.
Els desperfectes que les operacions de magatzematge i manipulació ocasionin en l'acabat superficial de l'estructura s'han de reparar amb procediments adequats.
Es tindrà especial cura del drenatge de cobertes i façanes, així com s'evitaran zones on es pugui dipositar l'aigua de forma permanent.
Els elements de fixació i ancoratge dispossaran de protecció adient a la classe d'expossició ambiental.
Per a la reparació de superfícies galvanitzades s'han d'utilitzar productes de pintura adequats aplicats sobre àrees que agafin, com a mínim, 10 mm de galvanització intacta.
Les parts que hagin de quedar de difícil accés després del seu muntatge han de rebre el tractament de protecció després de la inspecció i acceptació de la DF i abans del muntatge.
Les estructures amb planxes i peces primes conformades en fred s'executaran considerant els requisits addicionals de l'UNE-ENV 1090-2.
Les estructures amb acers d'alt límit elàstic s'executaran considerant els requisits addicionals de l'UNE-ENV 1090-3.
Les estructures amb gelosia de secció foradada s'executaran tenint en compte els requisits addicionals de l'UNE-ENV 1090-4.
COL·LOCACIÓ AMB CARGOLS:
Els forats per als cargols s'han de fer amb perforadora mecànica. S'admet un altre procediment sempre que proporcioni un acabat equivalent.
Es permet l'execució de forats amb punxonatge sempre que es compleixin els requisits establerts a l'apartat 10.2.3 del DB-SE A en obres d'edificació o els establerts a l'apartat 640.5.1.1 del PG3 en obres d'enginyeria civil.
És recomanable que, sempre que sigui possible, es perforin d'un sol cop els forats que travessin dues o més peces.
Els forats allargats s'han de fer amb una operació de punxonatge, o amb la perforació o punxonatge de dos forats i posterior oxitall.
Després de perforar les peces i abans d'unir-les s'han d'eliminar les rebaves.
Els cargols i les femelles no s'han de soldar, a menys que així ho expliciti el plec de condicions tècniques particulars.
S'han de col·locar el nombre suficient de cargols de muntatge per assegurar la immobilitat de les peces armades i el contacte íntim de les peces d'unió.
Les femelles s'han de muntar de manera que la seva marca de designació sigui visible després del muntatge.
En els cargols sense pretesar, cada conjunt de cargol, femella i volandera(es) s'ha de collar fins arribar al "collat a tocar" sense sobretesar els cargols. En grups de cargols aquest procés s'ha de fer progressivament començant pels cargols situats al centre. Si és necessari s'han de fer cicles addicionals de collat .
Abans de començar el pretesat, els cargols pretesats d'un grup s'han de collar d'acord amb el que s'ha indicat per als cargols sense pretesar. Per a que el pretesat sigui uniforme s'han de fer cicles addicionals de collat.
S'han de retirar els conjunts de cargol pretesat, femella i volandera(es) que després de collats fins al pretesat mínim, s'afluixin.
El collat dels cargols pretesats s'ha de fer seguint un dels procediments següents:
- Mètode de la clau dinamomètrica.
- Mètode de la femella indicadora.
- Mètode convinat.

Les superfícies que han de transmetre esforços per fricció s'han de netejar d'olis amb netejadors químics. Després de la preparació i fins l'armat i cargolat s'han de protegir amb cobertes impermeables.
La zona sense revestir situada al voltant del perímetre de la unió amb cargols no s'ha de tractar fins que no s'hagi inspeccionat la unió.
COL·LOCACIÓ AMB SOLDADURA:
Els procediments autoritzats per a realitzar unions soldades són:
- Per arc elèctric manual amb elèctrode revestit
- Per arc amb fil tubular, sense protecció gasosa
- Per arc submergit amb fil/filferro
- Per arc submergit amb elèctrode nu
- Per arc amb gas inert
- Per arc amb gas actiu
- Per arc amb fil tubular, amb protecció de gas actiu
- Per arc amb fil tubular, amb protecció de gas inert
- Per arc amb elèctrode de wolfram i gas inert
- Per arc de connectors

Les soldadures s'han de fer protegides dels efectes directes del vent, de la pluja i de la neu.
A l'obra i a disposició del personal encarregat de soldar hi ha d'haver un pla de soldatge, que ha d'incloure, com a mínim, els detalls, mida i tipus de les unions, especificacions dels tipus d'electròdes i preescalfament, seqüència de soldadura, limitacions a la soldadura discontinua i comprovacions intermèdies, girs o voltes de les peces necessàries per la

CSV: 163602225517506070 14 .

soldadura, detall de les fixacions provisionals, disposicions en front l'esquinçament laminar, referència al pla d'inspecció i assaigs, i tots els requeriments per al identificació de les soldadures.
Les soldadures s'han de fer per soldadors certificats per un organisme acreditat i qualificats segons l'UNE-EN 287-1.
La coordinació de les tasques de soldadura s'ha de fer per soldadors qualificats i amb experiència amb el tipus d'operació que supervisen.
Abans de començar a soldar s'ha de verificar que les superfícies i vores a soldar són adequades al procés de soldadura i que estan lliures de fissures.
Totes les superfícies a soldar s'han de netejar de qualsevol material que pugui afectar negativament la qualitat de la soldadura o perjudicar el procés de soldatge. S'han de mantenir seques i lliures de condensacions.
Els components a soldar han d'estar correctament col·locats i fixos en la seva posició mitjançant dispositius adequats o soldadures de punteig, de manera que les unions a soldar siguin accessibles i visibles per al soldador. No s'han d'introduir soldadures addicionals.
El muntatge de l'estructura s'ha de fer de manera que les dimensions finals dels components estructurals estiguin dintre de les toleràncies establertes.
Els dispositius provisionals utilitzats per al muntatge de l'estructura, s'han de retirar sense fer malbé les peces.
Les soldadures provisionals s'han d'executar seguint les especificacions generals. S'han d'eliminar totes les soldadures de punteig que no s'incorporin a les soldadures finals.
Quan el tipus de material de l'acer i/o la velocitat de refredament puguin produir un enduriment de la zona tèrmicament afectada s'ha de considerar la utilització del precalentament. Aquest s'ha d'estendre 75 mm en cada component del metall base.
No s'ha d'accelerar el refredament de les soldadures amb mitjans artificials.
Els cordons de soldadura successius no han de produir osques.
Després de fer un cordó de soldadura i abans de fer el següent, cal netejar l'escòria per mitjà d'una picola i d'un raspall.
L'execució dels diferents tipus de soldadures s'ha de fer d'acord amb els requisits establerts a l'apartat 10.3.4 del DB-SE A i l'article 94 del CODI ESTRUCTURAL per a obres d'edificació o d'acord amb l'article 640.5.2 del PG3 i l'article 94 del CODI ESTRUCTURAL per a obres d'enginyeria civil.
No s'han d'utilitzar materials de protecció que perjudiquin la qualitat de la soldadura a menys de 150 mm de la zona a soldar.
Les soldadures i el metall base adjacent no s'han de pintar sense haver eliminat prèviament l'escòria.
3.- UNITAT I CRITERI D'AMIDAMENT
BIGUES, BIGUETES, CORRETGES, ENCAVALLADES, LLINDES, PILARS, TRAVES, ELEMENTS D'ANCORATGE, ELEMENTS AUXILIARS:
kg de pes calculat segons les especificacions de la DT, d'acord amb els criteris següents:
- El pes unitari per al seu càlcul ha de ser el teòric
- Per a poder utilitzar un altre valor diferent del teòric, cal l'acceptació expressa de la DF.
Aquest criteri inclou les pèrdues de material corresponents a retalls.
4.- NORMATIVA DE COMPLIMENT OBLIGATORI
OBRES D'EDIFICACIÓ:
Real Decreto 470/2021, de 29 de junio, por el que se aprueba el Código Estructural.
Real Decreto 314/2006, de 17 de marzo, por el que se aprueba el Código Técnico de la Edificación Parte 2. Documento Básico de Acero DB-SE-A.
* UNE-ENV 1090-1:1997 Ejecución de estructuras de acero. Parte 1: Reglas generales y reglas para edificación.
CSV:1636022551750607014 .
OBRES D'ENGINYERIA CIVIL:
Real Decreto 470/2021, de 29 de junio, por el que se aprueba el Código Estructural.
Orden de 6 de febrero de 1976 por la que se aprueba el Pliego de Prescripciones Técnicas Generales para Obras de Carreteras y Puentes (PG-3).
5.- CONDICIONS DE CONTROL D'EXECUCIÓ I DE L'OBRA ACABADA
CONTROL D'EXECUCIÓ. OPERACIONS DE CONTROL:
Abans de l'inici de l'execució, la DF verificarà que existeix un programa de control desenvolupat pel constructor, tant per als productes com per a l'execució.
Previ al subministrament, el constructor presentarà a la DF la següent documentació:
- creditació que el procés de muntatge al taller dels elements de l'estructura posseeix distintiu de qualitat reconegut.
- Acreditació que els productes d'acer posseeixen distintiu de qualitat reconegut.
- En processos de soldadura, certificats d'homologació dels soldadors segons UNE-EN 2871 i del procés de soldadura segons UNE-EN ISO 15614-1.
La DF comprovarà que els productes d'acer subministrats pel taller a l'obra, s'acompanyen de la seva fulla de subministrament, en cas que no es pugui realitzar la traçabilitat de la mateixa, aquesta serà rebutjada.
Prèvi a l'execució es fabricaran per a cada element i cada material a tallar, com a mínim quatre provetes, per part del control extern de l'entitat de control.
Es comprovarà que les dimensions dels elements elaborats al taller son les mateixes que les dels plànols de taller , considerant-se les toleràncies al plec de condicions.
Amb anterioritat a la fabricació, el constructor proposarà la seqüència d'armat i soldadura,

aquesta haurà de ser aprovada per la DF.
Es marcaran les peces amb pintura segons plànols de taller, per identificar-les durant el muntatge al taller i a l'obra.
L'autocontrol del procés de muntatge inclourà com a mínim:
-Identificació del elements.
-Situació dels eixos de simetria.
-Situació de les zones de suport contigües.
-Paral·lelisme d'ales i platabandes.
-Perpendicularitat d'ales i ànimes.
-Abonyegament, rectitud i planor d'ales i ànimes.
-Contrafletxes.
La freqüència de comprovació serà del 100% per elements principals i del 25% per a elements secundaris.
La DF comprovarà amb antelació al muntatge la correspondència entre el projecte i els elements elaborats al taller, i la documentació del subministrament.
El constructor elaborarà la documentació corresponent al muntatge, aquesta serà aprovada per la DF, i com a mínim inclourà:
-Memòria de muntatge.
-Plànols de muntatge.
-Programa d'inspecció.
Es comprovarà la conformitat de totes les operacions de muntatge, especialment:
-L'ordre de cada operació.
-Eines utilitzades.
-Qualificació del personal.
-Traçabilitat del sistema.
UNIONS SOLDADES:
Els soldadors hauran d'estar en disposició de la qualificació adient conforme a l'apartat 94.4.2 del CODI ESTRUCTURAL.
Cada soldador identificarà el seu treball amb marques personals no transferibles.
La soldadura es realitzarà segons l'apartat 94.4.1 del CODI ESTRUCTURAL, el constructor realitzarà el assajos i probes necessàries per establir el mètode de soldadura més adient.
Abans de realitzar la soldadura, es farà una inspecció de les peces a unir segons l'UNE-EN iso 17637.
Les inspeccions de les soldadures les realitzarà un inspector de soldadura de nivell 2 o persona autoritzada per la DF.
UNIONS CARGOLADES:
Es comprovaran .els parells de serratge aplicats als cargols.
En el cas de cargols pretesats es comprovarà que l'esforç aplicat és superior al mínim establert.
CONTROL D'EXECUCIÓ. CRITERIS DE PRESA DE MOSTRES:
Els controls s'han de fer segons les indicacions de la DF.
La mesura de les longituds es farà amb regla o cinta metàl·lica, d'exactitud no menor de 0,1 mm en cada metre, i no menor que 0,1 per mil en longituds majors.
La mesura de les fletxes de les barres es realitzarà per comparació entre la directriu del perfil i la línia recta definida entre les seccions extremes materialitzada amb un filferro tesat.
UNIONS SOLDADES:
La DF determinarà les soldadures que han de ser objecte d'anàlisi.
Els percentatges indicats poden ser variats, segons criteris de la DF, en funció dels resultats de la inspecció visual realitzada i dels anàlisis anteriors.
UNIONS CARGOLADES:
La DF determinarà les unions que han de ser objecte d'anàlisi.
CONTROL D'EXECUCIÓ. INTERPRETACIÓ DE RESULTATS I ACTUACIONS EN CAS D'INCOMPLIMENT:
El taller de fabricació ha de disposar d'un control dimensional adequat.
Quan es sobrepassi alguna de les toleràncies especificades en algun control, es corregirà la implantació en obra. A més a més, s'augmentarà el control, en l'apartat incomplet, fins a un 20% d'unitats. Si encara es troben irregularitats, es faran les oportunes correccions i/o rebuigs i es farà el control sobre el 100 % de les unitats amb les oportunes actuacions segons el resultat.
UNIONS SOLDADES:
La qualificació dels defectes observats en les inspeccions visuals i en les realitzades per mètodes no destructius, es farà d'acord amb les especificacions fixades al Plec de Condicions Particulars de l'obra.
CONTROL DE L'OBRA ACABADA. OPERACIONS DE CONTROL:
Inspecció visual de la unitat acabada.
En l'estructura acabada han de realitzar-se, les comprovacions i proves de servei previstes en projecte i/o ordenades per DF conjuntament amb les exigides per la normativa vigent.
UNIONS SOLDADES:
En l'estructura acabada han de realitzar-se, les comprovacions i proves de servei previstes en projecte i/o ordenades per DF conjuntament amb les exigides per la normativa vigent.
Es controlaran tots els cordons de soldadura.
Les soldadures que durant el procés de fabricació resultin inaccessibles, seran inspeccionades amb anterioritat.

CSV: 163602225517506070 14 .

A l'autocontrol de les soldadures es comprovarà com a mínim:
-Inspecció visual de tots els cordons.
-Comprovacions mitjançant assajos no destructius.
Es realitzaran els següents assajos no destructius segons la norma EN12062
-Líquids penetrants(LP) segons UNE-EN 1289.
-Partícules magnètiques(PM),segons UNE-EN 1290.
-Ultrasons(US), segons UNE-EN 1714.
-Radiografies(RX), segons UNE-EN 12517.
A tots els punt a on existeixin creuament de cordons de soldadura es realitzarà una radiografia addicional
Es realitzarà una inspecció mitjançant partícules magnètiques o líquids penetrants d'un 15% del total de la longitud de les soldadures en angle.
Es realitzarà una inspecció radiogràfica i ultrasònica de les soldadures a topar en planxes i unions en T quan aquestes siguin a topar.
Els criteris d'acceptació de les soldadures es basaran en l'UNE-EN ISO 5817.
UNIONS CARGOLADES:
La freqüència de comprovació serà del 100% per elements principals com bigues, i del 25% per a elements secundaris com rigiditzadors.
CONTROL DE L'OBRA ACABADA. CRITERIS DE PRESA DE MOSTRES:
Els controls s'han de fer segons les indicacions de la DF.
CONTROL DE L'OBRA ACABADA. INTERPRETACIÓ DE RESULTATS I ACTUACIONS EN CAS D'INCOMPLIMENT:
Correcció per part del contractista de les irregularitats observades.
UNIONS SOLDADES:
No s'acceptaran soldadures que no compleixin amb les especificacions.
No s'acceptaran unions soldades que no compleixin amb els assaigs no destructius.
No s'acceptaran soldadures realitzades per soldadors no qualificats

---

P4 ESTRUCTURES

P44 ESTRUCTURES D'ACER

P443- BIGUETA D'ACER, COL·LOCADA

0.- ELEMENTS QUE CONTEMPLA EL PLEC

P443-FHTT.

1.- DEFINICIÓ I CONDICIONS DE LES PARTIDES D'OBRA EXECUTADES
Formació d'elements estructurals amb perfils normalitzats d'acer, utilitzats directament o formant peces compostes.
S'han considerat els elements següents:
- Bigueces

CSV: 163602225517506070 14 .

S'han considerat els tipus de perfils següents:
- Perfils d'acer laminat en calent, de les sèries IPN, IPE, HEA, HEB, HEM o UPN, d'acer S275JR, S275J0, S275J2, S355JR, S355J0 o S355J2, segons CÓDIGO ESTRUCTURAL (RD 470/2021), UNE-EN 10025-2
- Perfils d'acer laminat en calent de les sèries L, LD, T, rodó, quadrat, rectangular o planxa, d'acer S275JR, S275J0, S275J2, S355JR, S355J0 o S355J2, segons CÓDIGO ESTRUCTURAL (RD 470/2021), UNE-EN 10025-2
- Perfils foradats d'acer laminat en calent de les sèries rodó, quadrat o rectangular d'acer S275J0H o S355J2H, segons CÓDIGO ESTRUCTURAL (RD 470/2021), UNE-EN 10210-1
- Perfils foradats conformats en fred de les sèries rodó, quadrat o rectangular d'acer S275J0H o S355J2H, segons CÓDIGO ESTRUCTURAL (RD 470/2021), UNE-EN 10219-1
- Perfils conformats en fred, de les sèries L, LD, U, C, Z, o Omega, d'acer S235JRC, segons CÓDIGO ESTRUCTURAL (RD 470/2021), UNE-EN 10025-2
S'han considerat els acabats superficials següents:
- Pintat amb una capa d'emprimació antioxidant
- Galvanitzat
S'han considerat els tipus de col·locació següents:
- Col·locació amb soldadura
- Col·locació amb cargols
- Col·locació sobre obres de fàbrica o de formigó, recolzats o encastats
L'execució de la unitat d'obra inclou les operacions següents:

- Preparació de la zona de treball
- Replanteig i marcat dels eixos
- Col·locació i fixació provisional de la peça
- Aplomat i anivellació definitius
- Execució de les unions, en el seu cas
- Comprovació final de l'aplomat i dels nivells

CONDICIONS GENERALS:

Els materials utilitzats han de tenir la qualitat establerta a la DT. No s'han de fer modificacions sense autorització de la DF encara que suposin un increment de les característiques mecàniques.

La peça ha d'estar col·locada a la posició indicada a la DT, amb les modificacions aprovades per la DF.

La peça ha d'estar correctament aplomada i nivellada.

Quan la peça sigui composta, la disposició dels diferents elements de la peça, les seves dimensions, tipus d'acer i perfils s'han de correspondre amb les indicacions de la DT.

Cada component de l'estructura ha de dur una marca d'identificació que ha de ser visible després del muntatge. Aquesta marca no ha d'estar feta amb entalladura cisellada.

La marca d'identificació ha d'indicar l'orientació de muntatge del component estructural quan aquesta no es dedueixi clarament de la seva forma.

Els elements de fixació, i les xapes, plaques petites i accessoris de muntatge han d'anar embalats i identificats adequadament.

L'element ha d'estar pintat amb una capa de protecció de pintura antioxidant, excepte si està galvanitzat.

Els cantells de les peces no han de tenir òxid adherit, rebaves, estries o irregularitats que dificultin el contacte amb l'element que s'han d'unir.

Si el perfil està galvanitzat, la col·locació de l'element no ha de produir desperfectes en el recobriment del zenc.

L'element no s'ha d'adreçar un cop col·locat definitivament.

No es permet reblir amb soldadura els forats que han estat practicats a l'estructura per a disposar cargols provisionals de muntatge.

Toleràncies d'execució:

- En obres d'edificació: Límits establerts als apartats 11.1 i 11.2 del DB-SE A i a l'annexe 16 del CODI ESTRUCTURAL.
- En obres d'enginyeria civil: Límits establerts a l'article 640.12 del PG3 i l'annexe 16 del CODI ESTRUCTURAL.

COL·LOCACIÓ AMB CARGOLS:

S'utilitzaran cargols normalitzats d'acord a les normes recollides a la taula 85.2.b del CODI ESTRUCTURAL

Els cargols aixamfranats, cargols calibrats, perns articulats i els cargols hexagonals d'injecció s'han d'utilitzar seguint les instruccions del seu fabricant i han de complir els requisits addicionals establerts a l'article 85.2 del CODI ESTRUCTURAL.

La situació dels cargols a la unió ha de ser tal que redueixi la possibilitat de corrosió i pandeig local de les xapes, i ha de facilitar el muntatge i les inspeccions.

El diàmetre nominal mínim dels cargols ha de ser de 12 mm.

La rosca pot estar inclosa en el pla de tall, excepte en el cas que els cargols s'utilitzin com a calibrats.

Després del collat l'espiga del cargol ha de sobresortir de la rosca de la femella. Entre la superfície de recolzament de la femella i la part no roscada de l'espiga ha d'haver, com a mínim:

- En cargols pretesats: 4 filets complerts més la sortida de la rosca
- En cargols no pretesats: 1 filet complert més la sortida de la rosca

CSV: 163602225517506070 14

Les superfícies dels caps de cargols i femelles han d'estar perfectament planes i netes.

En els cargols col·locats en posició vertical, la femella ha d'estar situada per sota del cap del cargol.

En els forats rodons normals i amb cargols sense pretesar no és necessari utilitzar volanderes. Si s'utilitzen han d'anar sota el cap dels cargols, han de ser aixamfranades i el xamfrà ha d'estar situat en direcció al cap del cargol.

En els cargols pretesats, les volanderes han de ser planes endurides i han d'anar col·locades de la forma següent:

- Cargols 10.9: sota el cap del cargol i de la femella
- Cargols 8.8: sota de l'element que gira

Toleràncies d'execució:

- Franquícia màxima entre superfícies adjacents: - Si s'utilitzen cargols no pretesats: 2 mm - Si s'utilitzen cargols pretesats: 1 mm
- Diàmetre dels forats: - En obres d'edificació: Límits establerts a l'apartat 11.1 del DB-SE A i a l'article 93.2 del CODI ESTRUCTURAL - En obres d'enginyeria civil: Límits establerts als apartats 640.5.1.3 i 640.5.1.4 del PG3 i a l'article 93.2 del CODI ESTRUCTURAL.
- Posició dels forats: - En obres d'edificació: Límits establerts a l'apartat 11.1 del DB-SE A i a l'article 93.2 del CODI ESTRUCTURAL. - En obres d'enginyeria civil: Límits establerts a l'apartat 640.5.1.1 del PG3 i a l'article 93.2 del CODI ESTRUCTURAL.

COL·LOCACIÓ AMB SOLDADURA:

El material d'aportació utilitzat ha de ser apropiat als materials a soldar i al procediment de soldadura.

Les característiques mecàniques del material d'aportació han de ser superiors a les del material base.
En acers de resistència millorada a la corrosió atmosfèrica, la resistència a la corrosió del material d'aportació ha de ser equivalent a la del material base.
El plec de prescripcions tècniques particulars definirà el sistema de protecció enfront la corrossió.
Els mètodes de protecció podran ser:
- Metalització, segons l'UNE-EN ISO 2063.
- Galvanització en calent, segons l'UNE-EN ISO 1461.
- Sistemes de pintura, segons l'UNE-EN ISO 12944.
2.- CONDICIONS DEL PROCÉS D'EXECUCIÓ
CONDICIONS GENERALS:
El constructor ha d'elaborar els plànols de taller i un programa de muntatge que han de ser aprovats per la DF abans d'iniciar els treballs en obra.
Qualsevol modificació durant els treballs ha d'aprovar-la la DF i reflectir-se posteriorment en els plànols de taller.
Els components estructurals s'han de manipular evitant que es produeixin deformacions permanents i procurant que els desperfectes superficials siguin mínims. Han d'anar protegits en els punts de subjecció.
Tot subconjunt estructural que durant les operacions de càrrega, transport, emmagatzematge i muntatge experimenti desperfectes, s'ha de reparar fins que sigui conforme.
Si durant el transport el material ha sofert desperfectes que no poden ser corregits o es preveu que després d'arreglar-los afectarà al seu treball estructural, la peça ha de ser substituïda.
Els components de l'estructura s'han d'emmagatzemar apilats sobre el terreny sense estar en contacte amb el terra i de forma que no es produeixi acumulació d'aigua.
El muntatge de l'estructura s'ha de fer d'acord amb el programa de muntatge i garantint la seguretat estructural en tot moment.
Durant les operacions de muntatge, l'estructura ha de resistir, en condicions de seguretat, les càrregues provisionals de muntatge i els efectes de les càrregues de vent.
Les traves i encastaments o subjeccions provisionals s'han de mantenir en la seva posició fins que l'avanç del muntatge permeti que puguin ser retirats de forma segura.
Les unions per a peces provisionals necessàries per al muntatge s'han de fer de forma que no debilitin l'estructura ni disminueixin la seva capacitat de servei.
La secció de l'element no ha de quedar disminuida pels sistemes de muntatges utilitzats.
Els dispositius d'ancoratge provisionals s'han d'assegurar per a evitar que s'afluixin de forma involuntària.
Durant el procés de muntatge, el constructor ha de garantir que ninguna part de l'estructura estigui deformada o sobrecarregada permanentment per l'apilament de materials estructurals o per càrregues provisionals de muntatge.
Un cop muntada una part de l'estructura, s'ha d'alinear al més aviat possible i immediatament després completar el cargolament.
No s'han de fer unions permanents fins que una part suficient de l'estructura no estigui ben alineada, anivellada, aplomada i unida provisionalment de manera que no es produeixin desplaçaments durant el muntatge o l'alineació posterior de la resta de l'estructura.
La preparació de les unions que s'hagin de realitzar a obra es farà a taller.
Els desperfectes que les operacions de magatzematge i manipulació ocasionin en l'acabat superficial de l'estructura s'han de reparar amb procediments adequats.
Es tindrà especial cura del drenatge de cobertes i façanes, així com s'evitaran zones on es pugui dipositar l'aigua de forma permanent.
Els elements de fixació i ancoratge dispossaran de protecció adient a la classe d'expossició ambiental.
Per a la reparació de superfícies galvanitzades s'han d'utilitzar productes de pintura adequats aplicats sobre àrees que agafin, com a mínim, 10 mm de galvanització intacta.
Les parts que hagin de quedar de difícil accés després del seu muntatge han de rebre el tractament de protecció després de la inspecció i acceptació de la DF i abans del muntatge.
Les estructures amb planxes i peces primes conformades en fred s'executaran considerant els requisits addicionals de l'UNE-ENV 1090-2.
Les estructures amb acers d'alt límit elàstic s'executaran considerant els requisits addicionals de l'UNE-ENV 1090-3.
Les estructures amb gelosia de secció foradada s'executaran tenint en compte els requisits addicionals de l'UNE-ENV 1090-4.
COL·LOCACIÓ AMB CARGOLS:
Els forats per als cargols s'han de fer amb perforadora mecànica. S'admet un altre procediment sempre que proporcioni un acabat equivalent.
Es permet l'execució de forats amb punxonatge sempre que es compleixin els requisits establerts a l'apartat 10.2.3 del DB-SE A en obres d'edificació o els establerts a l'apartat 640.5.1.1 del PG3 en obres d'enginyeria civil.
És recomanable que, sempre que sigui possible, es perforin d'un sol cop els forats que travessin dues o més peces.
Els forats allargats s'han de fer amb una operació de punxonatge, o amb la perforació o punxonatge de dos forats i posterior oxitall.
Després de perforar les peces i abans d'unir-les s'han d'eliminar les rebaves.

CSV: 163602225517506070 14 .

Els cargols i les femelles no s'han de soldar, a menys que així ho expliciti el plec de condicions tècniques particulars.
S'han de col·locar el nombre suficient de cargols de muntatge per assegurar la immobilitat de les peces armades i el contacte íntim de les peces d'unió.
Les femelles s'han de muntar de manera que la seva marca de designació sigui visible després del muntatge.
En els cargols sense pretesar, cada conjunt de cargol, femella i volandera(es) s'ha de collar fins arribar al "collat a tocar" sense sobretesar els cargols. En grups de cargols aquest procés s'ha de fer progressivament començant pels cargols situats al centre. Si és necessari s'han de fer cicles addicionals de collat .
Abans de començar el pretesat, els cargols pretesats d'un grup s'han de collar d'acord amb el que s'ha indicat per als cargols sense pretesar. Per a que el pretesat sigui uniforme s'han de fer cicles addicionals de collat.
S'han de retirar els conjunts de cargol pretesat, femella i volandera(es) que després de collats fins al pretesat mínim, s'afluixin.
El collat dels cargols pretesats s'ha de fer seguint un dels procediments següents:
- Mètode de la clau dinamomètrica.
- Mètode de la femella indicadora.
- Mètode convinat.

Les superfícies que han de transmetre esforços per fricció s'han de netejar d'olis amb netejadors químics. Després de la preparació i fins l'armat i cargolat s'han de protegir amb cobertes impermeables.
La zona sense revestir situada al voltant del perímetre de la unió amb cargols no s'ha de tractar fins que no s'hagi inspeccionat la unió.
COL·LOCACIÓ AMB SOLDADURA:
Els procediments autoritzats per a realitzar unions soldades són:
- Per arc elèctric manual amb elèctrode revestit
- Per arc amb fil tubular, sense protecció gasosa
- Per arc submergit amb fil/filferro
- Per arc submergit amb elèctrode nu
- Per arc amb gas inert
- Per arc amb gas actiu
- Per arc amb fil tubular, amb protecció de gas actiu
- Per arc amb fil tubular, amb protecció de gas inert
- Per arc amb elèctrode de wolfram i gas inert
- Per arc de connectors

Les soldadures s'han de fer protegides dels efectes directes del vent, de la pluja i de la neu.
A l'obra i a disposició del personal encarregat de soldar hi ha d'haver un pla de soldatge, que ha d'incloure, com a mínim, els detalls, mida i tipus de les unions, especificacions dels tipus d'electròdes i preescalfament, seqüència de soldadura, limitacions a la soldadura discontinua i comprovacions intermèdies, girs o voltes de les peces necessàries per la soldadura, detall de les fixacions provisionals, disposicions en front l'esquinçament laminar, referència al pla d'inspecció i assaigs, i tots els requeriments per al identificació de les soldadures.
Les soldadures s'han de fer per soldadors certificats per un organisme acreditat i qualificats segons l'UNE-EN 287-1.
La coordinació de les tasques de soldadura s'ha de fer per soldadors qualificats i amb experiència amb el tipus d'operació que supervisen.
Abans de començar a soldar s'ha de verificar que les superfícies i vores a soldar són adequades per a la realització de soldadura i que estan lliures de fissures.
Totes les superfícies a soldar s'han de netejar de qualsevol material que pugui afectar negativament la qualitat de la soldadura o perjudicar el procés de soldatge. S'han de mantenir seques i lliures de condensacions.
Els components a soldar han d'estar correctament col·locats i fixos en la seva posició mitjançant dispositius adequats o soldadures de punteig, de manera que les unions a soldar siguin accessibles i visibles per al soldador. No s'han d'introduir soldadures addicionals.
El muntatge de l'estructura s'ha de fer de manera que les dimensions finals dels components estructurals estiguin dintre de les toleràncies establertes.
Els dispositius provisionals utilitzats per al muntatge de l'estructura, s'han de retirar sense fer malbé les peces.
Les soldadures provisionals s'han d'executar seguint les especificacions generals. S'han d'eliminar totes les soldadures de punteig que no s'incorporin a les soldadures finals.
Quan el tipus de material de l'acer i/o la velocitat de refredament puguin produir un enduriment de la zona tèrmicament afectada s'ha de considerar la utilització del precalentament. Aquest s'ha d'estendre 75 mm en cada component del metall base.
No s'ha d'accelerar el refredament de les soldadures amb mitjans artificials.
Els cordons de soldadura successius no han de produir osques.
Després de fer un cordó de soldadura i abans de fer el següent, cal netejar l'escòria per mitjà d'una picola i d'un raspall.
L'execució dels diferents tipus de soldadures s'ha de fer d'acord amb els requisits establerts a l'apartat 10.3.4 del DB-SE A i l'article 94 del CODI ESTRUCTURAL per a obres d'edificació o d'acord amb l'article 640.5.2 del PG3 i l'article 94 del CODI ESTRUCTURAL per a obres

CSV:163602225517506070l4

d'enginyeria civil.
No s'han d'utilitzar materials de protecció que perjudiquin la qualitat de la soldadura a menys de 150 mm de la zona a soldar.
Les soldadures i el metall base adjacent no s'han de pintar sense haver eliminat prèviament l'escòria.
3.- UNITAT I CRITERI D'AMIDAMENT
BIGUES, BIGUETES, CORRETGES, ENCAVALLADES, LLINDES, PILARS, TRAVES, ELEMENTS D'ANCORATGE, ELEMENTS AUXILIARS:
kg de pes calculat segons les especificacions de la DT, d'acord amb els criteris següents:
- El pes unitari per al seu càlcul ha de ser el teòric
- Per a poder utilitzar un altre valor diferent del teòric, cal l'acceptació expressa de la DF.
Aquest criteri inclou les pèrdues de material corresponents a retalls.
4.- NORMATIVA DE COMPLIMENT OBLIGATORI
OBRES D'EDIFICACIÓ:
Real Decreto 470/2021, de 29 de junio, por el que se aprueba el Código Estructural.
Real Decreto 314/2006, de 17 de marzo, por el que se aprueba el Código Técnico de la Edificación Parte 2. Documento Básico de Acero DB-SE-A.
* UNE-ENV 1090-1:1997 Ejecución de estructuras de acero. Parte 1: Reglas generales y reglas para edificación.
OBRES D'ENGINYERIA CIVIL:
Real Decreto 470/2021, de 29 de junio, por el que se aprueba el Código Estructural.
Orden de 6 de febrero de 1976 por la que se aprueba el Pliego de Prescripciones Técnicas Generales para Obras de Carreteras y Puentes (PG-3).
5.- CONDICIONS DE CONTROL D'EXECUCIÓ I DE L'OBRA ACABADA
CONTROL D'EXECUCIÓ. OPERACIONS DE CONTROL:
Abans de l'inici de l'execució, la DF verificarà que existeix un programa de control desenvolupat pel constructor, tant per als productes com per a l'execució.
Previ al subministrament, el constructor presentarà a la DF la següent documentació:
- creditació que el procés de muntatge al taller dels elements de l'estructura posseeix distintiu de qualitat reconegut.
- Acreditació que els productes d'acer posseeixen distintiu de qualitat reconegut.
- En processos de soldadura, certificats d'homologació dels soldadors segons UNE-EN 2871 i del procés de soldadura segons UNE-EN ISO 15614-1.
La DF comprovarà que els productes d'acer subministrats pel taller a l'obra, s'acompanyen de la seva fulla de subministrament, en cas que no es pugui realitzar la traçabilitat de la mateixa, aquesta serà rebutjada.
Prèvi a l'execució es fabricaran per a cada element i cada material a tallar, com a mínim quatre provetes, per part del control extern de l'entitat de control.
Es comprovarà que les dimensions dels elements elaborats al taller son les mateixes que les dels plànols de taller , considerant-se les toleràncies al plec de condicions.
Amb anterioritat a la fabricació, el constructor proposarà la seqüència d'armat i soldadura, aquesta haurà de ser aprovada per la DF.
Es marcaran les peces amb pintura segons plànols de taller, per identificar-les durant el muntatge al taller i a l'obra.
L'autocontrol del procés de muntatge inclourà com a mínim:
-Identificació del elements.
-Situació dels eixos de simetria.
-Situació de les zones de suport contigües.
-Paral·lelisme d'ales i platabandes.
-Perpendicularitat d'ales i ànimes.
-Abonyegament, rectitud i planor d'ales i ànimes.
-Contrafletxes.
La freqüència de comprovació serà del 100% per elements principals i del 25% per a elements secundaris.
La DF comprovarà amb antelació al muntatge la correspondència entre el projecte i els elements elaborats al taller, i la documentació del subministrament.
El constructor elaborarà la documentació corresponent al muntatge, aquesta será aprovada per la DF, i com a mínim inclourà:
-Memòria de muntatge.
-Plànols de muntatge.
-Programa d'inspecció.
Es comprovarà la conformitat de totes les operacions de muntatge, especialment:
-L'ordre de cada operació.
-Eines utilitzades.
-Qualificació del personal.
-Traçabilitat del sistema.
UNIONS SOLDADES:
Els soldadors hauran d'estar en disposició de la qualificació adient conforme a l'apartat 94.4.2 del CODI ESTRUCTURAL.
Cada soldador identificarà el seu treball amb marques personals no transferibles.
La soldadura es realitzarà segons l'apartat 94.4.1 del CODI ESTRUCTURAL, el constructor realitzarà el assajos i probes necessàries per establir el mètode de soldadura més adient.

CSV: 163602225517506070 14

Abans de realitzar la soldadura, es farà una inspecció de les peces a unir segons l'UNE-EN iso 17637.
Les inspeccions de les soldadures les realitzarà un inspector de soldadura de nivell 2 o persona autoritzada per la DF.
UNIONS CARGOLADES:
Es comprovaran .els parells de serratge aplicats als cargols.
En el cas de cargols pretesats es comprovarà que l'esforç aplicat és superior al mínim establert.
CONTROL D'EXECUCIÓ. CRITERIS DE PRESA DE MOSTRES:
Els controls s'han de fer segons les indicacions de la DF.
La mesura de les longituds es farà amb regla o cinta metàl·lica, d'exactitud no menor de 0,1 mm en cada metre, i no menor que 0,1 per mil en longituds majors.
La mesura de les fletxes de les barres es realitzarà per comparació entre la directriu del perfil i la línia recta definida entre les seccions extremes materialitzada amb un filferro tesat.
UNIONS SOLDADES:
La DF determinarà les soldadures que han de ser objecte d'anàlisi.
Els percentatges indicats poden ser variats, segons criteris de la DF, en funció dels resultats de la inspecció visual realitzada i dels anàlisis anteriors.
UNIONS CARGOLADES:
La DF determinarà les unions que han de ser objecte d'anàlisi.
CONTROL D'EXECUCIÓ. INTERPRETACIÓ DE RESULTATS I ACTUACIONS EN CAS D'INCOMPLIMENT:
El taller de fabricació ha de disposar d'un control dimensional adequat.
Quan es sobrepassi alguna de les toleràncies especificades en algun control, es corregirà la implantació en obra. A més a més, s'augmentarà el control, en l'apartat incomplet, fins a un 20% d'unitats. Si encara es troben irregularitats, es faran les oportunes correccions i/o rebuigs i es farà el control sobre el 100 % de les unitats amb les oportunes actuacions segons el resultat.
UNIONS SOLDADES:
La qualificació dels defectes observats en les inspeccions visuals i en les realitzades per mètodes no destructius, es farà d'acord amb les especificacions fixades al Plec de Condicions Particulars de l'obra.
CONTROL DE L'OBRA ACABADA. OPERACIONS DE CONTROL:
Inspecció visual de la unitat acabada.
En l'estructura acabada han de realitzar-se, les comprovacions i proves de servei previstes en projecte i/o ordenades per DF conjuntament amb les exigides per la normativa vigent.
UNIONS SOLDADES:
En l'estructura acabada han de realitzar-se, les comprovacions i proves de servei previstes en projecte i/o ordenades per DF conjuntament amb les exigides per la normativa vigent.
Es controlaran tots els cordons de soldadura.
Les soldadures que durant el procés de fabricació resultin inaccessibles, seran inspeccionades amb anterioritat.
A l'autocontrol de les soldadures es comprovarà com a mínim:
-Inspecció visual de tots els cordons.
-Comprovacions mitjançant assajos no destructius.
Es realitzaran els següents assajos no destructius segons la norma EN12062
-Líquids penetrants(LP) segons UNE-EN 1289.
-Partícules magnètiques(PM),segons UNE-EN 1290.
-Ultrasons(US), segons UNE-EN 1714.
-Radiografies(RX), segons UNE-EN 12517.
A les zones on coincideixin creuament de cordons de soldadura es realitzarà una radiografia addicional
Es realitzarà una inspecció mitjançant partícules magnètiques o líquids penetrants d'un 15% del total de la longitud de les soldadures en angle.
Es realitzarà una inspecció radiogràfica i ultrasònica de les soldadures a topar en planxes i unions en T quan aquestes siguin a topar.
Els criteris d'acceptació de les soldadures es basaran en l'UNE-EN ISO 5817.
UNIONS CARGOLADES:
La freqüència de comprovació serà del 100% per elements principals com bigues, i del 25% per a elements secundaris com rigiditzadors.
CONTROL DE L'OBRA ACABADA. CRITERIS DE PRESA DE MOSTRES:
Els controls s'han de fer segons les indicacions de la DF.
CONTROL DE L'OBRA ACABADA. INTERPRETACIÓ DE RESULTATS I ACTUACIONS EN CAS D'INCOMPLIMENT:
Correcció per part del contractista de les irregularitats observades.
UNIONS SOLDADES:
No s'acceptaran soldadures que no compleixin amb les especificacions.
No s'acceptaran unions soldades que no compleixin amb els assaigs no destructius.
No s'acceptaran soldadures realitzades per soldadors no qualificats

CSV: 163602225517506070 14 .

P4 ESTRUCTURES

P44 ESTRUCTURES D'ACER

P446- ELEMENTO DE ANCLAJE, COLOCADO

0.- ELEMENTS QUE CONTEMPLA EL PLEC

P446-DMAI.

1.- DEFINICIÓ I CONDICIONS DE LES PARTIDES D'OBRA EXECUTADES
Formació d'elements estructurals amb perfils normalitzats d'acer, utilitzats directament o formant peces compostes.
S'han considerat els elements següents:
- Elements d'ancoratge
S'han considerat els tipus de perfils següents:
- Perfils d'acer laminat en calent, de les sèries IPN, IPE, HEA, HEB, HEM o UPN, d'acer S275JR, S275J0, S275J2, S355JR, S355J0 o S355J2, segons CÓDIGO ESTRUCTURAL (RD 470/2021), UNE-EN 10025-2
- Perfils d'acer laminat en calent de les sèries L, LD, T, rodó, quadrat, rectangular o planxa, d'acer S275JR, S275J0, S275J2, S355JR, S355J0 o S355J2, segons CÓDIGO ESTRUCTURAL (RD 470/2021), UNE-EN 10025-2
- Perfils foradats d'acer laminat en calent de les sèries rodó, quadrat o rectangular d'acer S275J0H o S355J2H, segons CÓDIGO ESTRUCTURAL (RD 470/2021), UNE-EN 10210-1
- Perfils foradats conformats en fred de les sèries rodó, quadrat o rectangular d'acer S275J0H o S355J2H, segons CÓDIGO ESTRUCTURAL (RD 470/2021), UNE-EN 10219-1
- Perfils conformats en fred, de les sèries L, LD, U, C, Z, o Omega, d'acer S235JRC, segons CÓDIGO ESTRUCTURAL (RD 470/2021), UNE-EN 10025-2
S'han considerat els acabats superficials següents:
- Pintat amb una capa d'emprimació antioxidant
- Galvanitzat
S'han considerat els tipus de col·locació següents:
- Col·locació amb soldadura
- Col·locació amb cargols
- Col·locació sobre obres de fàbrica o de formigó, recolzats o encastats
L'execució de la unitat d'obra inclou les operacions següents:
- Preparació de la zona de treball
- Replanteig i marcat dels eixos
- Col·locació i fixació provisional de la peça
- Aplomat i anivellació definitius
- Execució de les unions, en el seu cas
- Comprovació final de l'aplomat i dels nivells
CONDICIONS GENERALS:
Els materials utilitzats han de tenir la qualitat establerta a la DT. No s'han de fer modificacions o substitucions sense autorització de la DF encara que suposin un increment de les característiques mecàniques.
La peça ha d'estar col·locada a la posició indicada a la DT, amb les modificacions aprovades per la DF.
La peça ha d'estar correctament aplomada i nivellada.
Quan la peça sigui composta, la disposició dels diferents elements de la peça, les seves dimensions, tipus d'acer i perfils s'han de correspondre amb les indicacions de la DT.
Cada component de l'estructura ha de dur una marca d'identificació que ha de ser visible després del muntatge. Aquesta marca no ha d'estar feta amb entalladura cisellada.
La marca d'identificació ha d'indicar l'orientació de muntatge del component estructural quan aquesta no es dedueixi clarament de la seva forma.
Els elements de fixació, i les xapes, plaques petites i accessoris de muntatge han d'anar embalats i identificats adequadament.
L'element ha d'estar pintat amb una capa de protecció de pintura antioxidant, excepte si està galvanitzat.
Els cantells de les peces no han de tenir òxid adherit, rebaves, estries o irregularitats que dificultin el contacte amb l'element que s'han d'unir.
Si el perfil està galvanitzat, la col·locació de l'element no ha de produir desperfectes en el recobriment del zenc.
L'element no s'ha d'adreçar un cop col·locat definitivament.
No es permet reblir amb soldadura els forats que han estat practicats a l'estructura per a disposar cargols provisionals de muntatge.

CSV: 163602225517506070 14

Toleràncies d'execució:
- En obres d'edificació: Límits establerts als apartats 11.1 i 11.2 del DB-SE A i a l'annexe 16 del CODI ESTRUCTURAL.
- En obres d'enginyeria civil: Límits establerts a l'article 640.12 del PG3 i l'annexe 16 del CODI ESTRUCTURAL.
COL·LOCACIÓ AMB CARGOLS:
S'utilitzaran cargols normalitzats d'acord a les normes recollides a la taula 85.2.b del CODI ESTRUCTURAL
Els cargols aixamfranats, cargols calibrats, perns articulats i els cargols hexagonals d'injecció s'han d'utilitzar seguint les instruccions del seu fabricant i han de complir els requisits addicionals establerts a l'article 85.2 del CODI ESTRUCTURAL.
La situació dels cargols a la unió ha de ser tal que redueixi la possibilitat de corrosió i pandeig local de les xapes, i ha de facilitar el muntatge i les inspeccions.
El diàmetre nominal mínim dels cargols ha de ser de 12 mm.
La rosca pot estar inclosa en el pla de tall, excepte en el cas que els cargols s'utilitzin com a calibrats.
Després del collat l'espiga del cargol ha de sobresortir de la rosca de la femella. Entre la superfície de recolzament de la femella i la part no roscada de l'espiga ha d'haver, com a mínim:
- En cargols pretesats: 4 filets complerts més la sortida de la rosca
- En cargols sense pretesar: 1 filet complert més la sortida de la rosca
Les superfícies dels caps de cargols i femelles han d'estar perfectament planes i netes.
En els cargols col·locats en posició vertical, la femella ha d'estar situada per sota del cap del cargol.
En els forats rodons normals i amb cargols sense pretesar no és necessari utilitzar volanderes. Si s'utilitzen han d'anar sota el cap dels cargols, han de ser aixamfranades i el xamfrà ha d'estar situat en direcció al cap del cargol.
En els cargols pretesats, les volanderes han de ser planes endurides i han d'anar col·locades de la forma següent:
- Cargols 10.9: sota el cap del cargol i de la femella
- Cargols 8.8: sota de l'element que gira
Toleràncies d'execució:
- Franquícia màxima entre superfícies adjacents: - Si s'utilitzen cargols no pretesats: 2 mm - Si s'utilitzen cargols pretesats: 1 mm
- Diàmetre dels forats: - En obres d'edificació: Límits establerts a l'apartat 11.1 del DB-SE A i a l'article 93.2 del CODI ESTRUCTURAL - En obres d'enginyeria civil: Límits establerts als apartats 640.5.1.3 i 640.5.1.4 del PG3 i a l'article 93.2 del CODI ESTRUCTURAL.
- Posició dels forats: - En obres d'edificació: Límits establerts a l'apartat 11.1 del DB-SE A i a l'article 93.2 del CODI ESTRUCTURAL. - En obres d'enginyeria civil: Límits establerts a l'apartat 640.5.1.1 del PG3 i a l'article 93.2 del CODI ESTRUCTURAL.
COL·LOCACIÓ AMB SOLDADURA:
El material d'aportació utilitzat ha de ser apropiat als materials a soldar i al procediment de soldadura.
Les característiques mecàniques del material d'aportació han de ser superiors a les del material base.
En acers de resistència millorada a la corrosió atmosfèrica, la resistència a la corrosió del material d'aportació ha de ser equivalent a la del material base.
El plec de prescripcions tècniques particulars definirà el sistema de protecció enfront la corrossió.
Els mètodes de protecció podran ser:
- Metal·lització, segons l'UNE-EN ISO 2063.
- Galvanització en calent, segons l'UNE-EN ISO 1461.
- Sistemes de pintura, segons l'UNE-EN ISO 12944.
2.- CONDICIONS DEL PROCÉS D'EXECUCIÓ
CONDICIONS GENERALS:
El constructor ha d'elaborar els plànols de taller i un programa de muntatge que han de ser aprovats per la DF abans d'iniciar els treballs en obra.
Qualsevol modificació durant els treballs ha d'aprovar-la la DF i reflectir-se posteriorment en els plànols de taller.
Els components estructurals s'han de manipular evitant que es produeixin deformacions permanents i procurant que els desperfectes superficials siguin mínims. Han d'anar protegits en els punts de subjecció.
Tot subconjunt estructural que durant les operacions de càrrega, transport, emmagatzematge i muntatge experimenti desperfectes, s'ha de reparar fins que sigui conforme.
Si durant el transport el material ha sofert desperfectes que no poden ser corregits o es preveu que després d'arreglar-los afectarà al seu treball estructural, la peça ha de ser substituïda.
Els components de l'estructura s'han d'emmagatzemar apilats sobre el terreny sense estar en contacte amb el terra i de forma que no es produeixi acumulació d'aigua.
El muntatge de l'estructura s'ha de fer d'acord amb el programa de muntatge i garantint la seguretat estructural en tot moment.
Durant les operacions de muntatge, l'estructura ha de resistir, en condicions de seguretat, les càrregues provisionals de muntatge i els efectes de les càrregues de vent.

CSV: 163602225517506070 14

Les traves i encastaments o subjeccions provisionals s'han de mantenir en la seva posició fins que l'avanç del muntatge permeti que puguin ser retirats de forma segura.
Les unions per a peces provisionals necessàries per al muntatge s'han de fer de forma que no debilitin l'estructura ni disminueixin la seva capacitat de servei.
La secció de l'element no ha de quedar disminuida pels sistemes de muntatges utilitzats.
Els dispositius d'ancoratge provisionals s'han d'assegurar per a evitar que s'afluixin de forma involuntària.
Durant el procés de muntatge, el constructor ha de garantir que ninguna part de l'estructura estigui deformada o sobrecarregada permanentment per l'apilament de materials estructurals o per càrregues provisionals de muntatge.
Un cop muntada una part de l'estructura, s'ha d'alinear al més aviat possible i immediatament després completar el cargolament.
No s'han de fer unions permanents fins que una part suficient de l'estructura no estigui ben alineada, anivellada, aplomada i unida provisionalment de manera que no es produeixin desplaçaments durant el muntatge o l'alineació posterior de la resta de l'estructura.
La preparació de les unions que s'hagin de realitzar a obra es farà a taller.
Els desperfectes que les operacions de magatzematge i manipulació ocasionin en l'acabat superficial de l'estructura s'han de reparar amb procediments adequats.
Es tindrà especial cura del drenatge de cobertes i façanes, així com s'evitaran zones on es pugui dipositar l'aigua de forma permanent.
Els elements de fixació i ancoratge dispossaran de protecció adient a la classe d'expossició ambiental.
Per a la reparació de superfícies galvanitzades s'han d'utilitzar productes de pintura adequats aplicats sobre àrees que agafin, com a mínim, 10 mm de galvanització intacta.
Les parts que hagin de quedar de difícil accés després del seu muntatge han de rebre el tractament de protecció després de la inspecció i acceptació de la DF i abans del muntatge.
Les estructures amb planxes i peces primes conformades en fred s'executaran considerant els requisits addicionals de l'UNE-ENV 1090-2.
Les estructures amb acers d'alt límit elàstic s'executaran considerant els requisits addicionals de l'UNE-ENV 1090-3.
Les estructures amb gelosia de secció foradada s'executaran tenint en compte els requisits addicionals de l'UNE-ENV 1090-4.
COL·LOCACIÓ AMB CARGOLS:
Els forats per als cargols s'han de fer amb perforadora mecànica. S'admet un altre procediment sempre que proporcioni un acabat equivalent.
Es permet l'execució de forats amb punxonatge sempre que es compleixin els requisits establerts a l'apartat 10.2.3 del DB-SE A en obres d'edificació o els establerts a l'apartat 640.5.1.1 del PG3 en obres d'enginyeria civil.
És recomanable que, sempre que sigui possible, es perforin d'un sol cop els forats que travessin dues o més peces.
Els forats allargats s'han de fer amb una operació de punxonatge, o amb la perforació o punxonatge de dos forats i posterior oxitall.
Després de perforar les peces i abans d'unir-les s'han d'eliminar les rebaves.
Els cargols i les femelles no s'han de soldar, a menys que així ho expliciti el plec de condicions tècniques particulars.
S'han de col·locar el nombre suficient de cargols de muntatge per assegurar la immobilitat de les peces armades i el contacte íntim de les peces d'unió.
Les femelles s'han de muntar de manera que la seva marca de designació sigui visible després del muntatge.
En els cargols sense pretesar, cada conjunt de cargol, femella i volandera(es) s'ha de collar fins aconseguir el "collat a tocar" sense sobretesar els cargols. En grups de cargols aquest procés s'ha de fer progressivament començant pels cargols situats al centre. Si és necessari s'han de fer cicles addicionals de collat .
Abans de començar el pretesat, els cargols pretesats d'un grup s'han de collar d'acord amb el que s'ha indicat per als cargols sense pretesar. Per a que el pretesat sigui uniforme s'han de fer cicles addicionals de collat.
S'han de retirar els conjunts de cargol pretesat, femella i volandera(es) que després de collats fins al pretesat mínim, s'afluixin.
El collat dels cargols pretesats s'ha de fer seguint un dels procediments següents:
- Mètode de la clau dinamomètrica.
- Mètode de la femella indicadora.
- Mètode convinat.

Les superfícies que han de transmetre esforços per fricció s'han de netejar d'olis amb netejadors químics. Després de la preparació i fins l'armat i cargolat s'han de protegir amb cobertes impermeables.
La zona sense revestir situada al voltant del perímetre de la unió amb cargols no s'ha de tractar fins que no s'hagi inspeccionat la unió.
COL·LOCACIÓ AMB SOLDADURA:
Els procediments autoritzats per a realitzar unions soldades són:
- Per arc elèctric manual amb elèctrode revestit
- Per arc amb fil tubular, sense protecció gasosa
- Per arc submergit amb fil/filferro
- Per arc submergit amb elèctrode nu

CSV: 163602225517506070 14 .

- Per arc amb gas inert
- Per arc amb gas actiu
- Per arc amb fil tubular, amb protecció de gas actiu
- Per arc amb fil tubular, amb protecció de gas inert
- Per arc amb elèctrode de wolfram i gas inert
- Per arc de connectors

Les soldadures s'han de fer protegides dels efectes directes del vent, de la pluja i de la neu.
A l'obra i a disposició del personal encarregat de soldar hi ha d'haver un pla de soldatge, que ha d'incloure, com a mínim, els detalls, mida i tipus de les unions, especificacions dels tipus d'electròdes i preescalfament, seqüència de soldadura, limitacions a la soldadura discontinua i comprovacions intermèdies, girs o voltes de les peces necessàries per la soldadura, detall de les fixacions provisionals, disposicions en front l'esquinçament laminar, referència al pla d'inspecció i assaigs, i tots els requeriments per al identificació de les soldadures.
Les soldadures s'han de fer per soldadors certificats per un organisme acreditat i qualificats segons l'UNE-EN 287-1.
La coordinació de les tasques de soldadura s'ha de fer per soldadors qualificats i amb experiència amb el tipus d'operació que supervisen.
Abans de començar a soldar s'ha de verificar que les superfícies i vores a soldar són adequades al procés de soldadura i que estan lliures de fissures.
Totes les superfícies a soldar s'han de netejar de qualsevol material que pugui afectar negativament la qualitat de la soldadura o perjudicar el procés de soldatge. S'han de mantenir seques i lliures de condensacions.
Els components a soldar han d'estar correctament col·locats i fixos en la seva posició mitjançant dispositius adequats o soldadures de punteig, de manera que les unions a soldar siguin accessibles i visibles per al soldador. No s'han d'introduir soldadures addicionals.
El muntatge de l'estructura s'ha de fer de manera que les dimensions finals dels components estructurals estiguin dintre de les toleràncies establertes.
Els dispositius provisionals utilitzats per al muntatge de l'estructura, s'han de retirar sense fer malbé les peces.
Les soldadures provisionals s'han d'executar seguint les especificacions generals. S'han d'eliminar totes les soldadures de punteig que no s'incorporin a les soldadures finals.
Quan el tipus de material de l'acer i/o la velocitat de refredament puguin produir un enduriment de la zona tèrmicament afectada s'ha de considerar la utilització del precalentament. Aquest s'ha d'estendre 75 mm en cada component del metall base.
No s'ha d'accelerar el refredament de les soldadures amb mitjans artificials.
Els cordons de soldadura successius no han de produir osques.
Després de fer un cordó de soldadura i abans de fer el següent, cal netejar l'escòria per mitjà d'una picola i d'un raspall.
L'execució dels diferents tipus de soldadures s'ha de fer d'acord amb els requisits establerts a l'apartat 10.3.4 del DB-SE A i l'article 94 del CODI ESTRUCTURAL per a obres d'edificació o d'acord amb l'article 640.5.2 del PG3 i l'article 94 del CODI ESTRUCTURAL per a obres d'enginyeria civil.
No s'han d'utilitzar materials de protecció que perjudiquin la qualitat de la soldadura a menys de 150 mm de la zona a soldar.
Les soldadures i el metall base adjacent no s'han de pintar sense haver eliminat prèviament l'escòria.

3.- UNITAT I CRITERI D'AMIDAMENT

BIGUES, BIGUETES, CORRETGES, ENCAVALLADES, LLINDES, PILARS, TRAVES, ELEMENTS D'ANCORATGE, ELEMENTS AUXILIARS.
kg de pes calculat segons les especificacions de la DT, d'acord amb els criteris següents:
- El pes unitari per al seu càlcul ha de ser el teòric
- Per a poder utilitzar un altre valor diferent del teòric, cal l'acceptació expressa de la DF.

Aquest criteri inclou les pèrdues de material corresponents a retalls.

4.- NORMATIVA DE COMPLIMENT OBLIGATORI

OBRES D'EDIFICACIÓ:
Real Decreto 470/2021, de 29 de junio, por el que se aprueba el Código Estructural.
Real Decreto 314/2006, de 17 de marzo, por el que se aprueba el Código Técnico de la Edificación Parte 2. Documento Básico de Acero DB-SE-A.
* UNE-ENV 1090-1:1997 Ejecución de estructuras de acero. Parte 1: Reglas generales y reglas para edificación.
OBRES D'ENGINYERIA CIVIL:
Real Decreto 470/2021, de 29 de junio, por el que se aprueba el Código Estructural.
Orden de 6 de febrero de 1976 por la que se aprueba el Pliego de Prescripciones Técnicas Generales para Obras de Carreteras y Puentes (PG-3).

5.- CONDICIONS DE CONTROL D'EXECUCIÓ I DE L'OBRA ACABADA

CONTROL D'EXECUCIÓ. OPERACIONS DE CONTROL:
Abans de l'inici de l'execució, la DF verificarà que existeix un programa de control desenvolupat pel constructor, tant per als productes com per a l'execució.
Previ al subministrament, el constructor presentarà a la DF la següent documentació:
- creditació que el procés de muntatge al taller dels elements de l'estructura posseeix

CSV:163602225517506070 14

distintiu de qualitat reconegut.
- Acreditació que els productes d'acer posseeixen distintiu de qualitat reconegut.
- En processos de soldadura, certificats d'homologació dels soldadors segons UNE-EN 2871 i del procés de soldadura segons UNE-EN ISO 15614-1.
La DF comprovarà que els productes d'acer subministrats pel taller a l'obra, s'acompanyen de la seva fulla de subministrament, en cas que no es pugui realitzar la traçabilitat de la mateixa, aquesta serà rebutjada.
Prèvi a l'execució es fabricaran per a cada element i cada material a tallar, com a mínim quatre provetes, per part del control extern de l'entitat de control.
Es comprovarà que les dimensions dels elements elaborats al taller son les mateixes que les dels plànols de taller , considerant-se les toleràncies al plec de condicions.
Amb anterioritat a la fabricació, el constructor proposarà la seqüència d'armat i soldadura, aquesta haurà de ser aprovada per la DF.
Es marcaran les peces amb pintura segons plànols de taller, per identificar-les durant el muntatge al taller i a l'obra.
L'autocontrol del procés de muntatge inclourà com a mínim:
-Identificació del elements.
-Situació dels eixos de simetria.
-Situació de les zones de suport contigües.
-Paral·lelisme d'ales i platabandes.
-Perpendicularitat d'ales i ànimes.
-Abonyegament, rectitud i planor d'ales i ànimes.
-Contrafletxes.
La freqüència de comprovació serà del 100% per elements principals i del 25% per a elements secundaris.
La DF comprovarà amb antelació al muntatge la correspondència entre el projecte i els elements elaborats al taller, i la documentació del subministrament.
El constructor elaborarà la documentació corresponent al muntatge, aquesta serà aprovada per la DF, i com a mínim inclourà:
-Memòria de muntatge.
-Plànols de muntatge.
-Programa d'inspecció.
Es comprovarà la conformitat de totes les operacions de muntatge, especialment:
-L'ordre de cada operació.
-Eines utilitzades.
-Qualificació del personal.
-Traçabilitat del sistema.
UNIONS SOLDADES:
Els soldadors hauran d'estar en disposició de la qualificació adient conforme a l'apartat 94.4.2 del CODI ESTRUCTURAL.
Cada soldador identificarà el seu treball amb marques personals no transferibles.
La soldadura es realitzarà segons l'apartat 94.4.1 del CODI ESTRUCTURAL, el constructor realitzarà el assajos i probes necessàries per establir el mètode de soldadura més adient.
Abans de realitzar la soldadura, es farà una inspecció de les peces a unir segons l'UNE-EN iso 17637.
Les inspeccions de les soldadures les realitzarà un inspector de soldadura de nivell 2 o persona autoritzada per la DF.
UNIONS CARGOLADES:
Es comprovaran .els parells de serratge aplicats als cargols.
En el cas de cargols pretesats es comprovarà que l'esforç aplicat és superior al mínim establert.
CSV:163602225517506070 14
CONTROL D'EXECUCIÓ. CRITERIS DE PRESA DE MOSTRES:
Els controls s'han de fer segons les indicacions de la DF.
La mesura de les longituds es farà amb regla o cinta metàl·lica, d'exactitud no menor de 0,1 mm en cada metre, i no menor que 0,1 per mil en longituds majors.
La mesura de les fletxes de les barres es realitzarà per comparació entre la directriu del perfil i la línia recta definida entre les seccions extremes materialitzada amb un filferro tesat.
UNIONS SOLDADES:
La DF determinarà les soldadures que han de ser objecte d'anàlisi.
Els percentatges indicats poden ser variats, segons criteris de la DF, en funció dels resultats de la inspecció visual realitzada i dels anàlisis anteriors.
UNIONS CARGOLADES:
La DF determinarà les unions que han de ser objecte d'anàlisi.
CONTROL D'EXECUCIÓ. INTERPRETACIÓ DE RESULTATS I ACTUACIONS EN CAS D'INCOMPLIMENT:
El taller de fabricació ha de disposar d'un control dimensional adequat.
Quan es sobrepassi alguna de les toleràncies especificades en algun control, es corregirà la implantació en obra. A més a més, s'augmentarà el control, en l'apartat incomplet, fins a un 20% d'unitats. Si encara es troben irregularitats, es faran les oportunes correccions i/o rebuigs i es farà el control sobre el 100 % de les unitats amb les oportunes actuacions segons el resultat.
UNIONS SOLDADES:
La qualificació dels defectes observats en les inspeccions visuals i en les realitzades per

mètodes no destructius, es farà d'acord amb les especificacions fixades al Plec de Condicions Particulars de l'obra.
CONTROL DE L'OBRA ACABADA. OPERACIONS DE CONTROL:
Inspecció visual de la unitat acabada.
En l'estructura acabada han de realitzar-se, les comprovacions i proves de servei previstes en projecte i/o ordenades per DF conjuntament amb les exigides per la normativa vigent.
UNIONS SOLDADES:
En l'estructura acabada han de realitzar-se, les comprovacions i proves de servei previstes en projecte i/o ordenades per DF conjuntament amb les exigides per la normativa vigent.
Es controlaran tots els cordons de soldadura.
Les soldadures que durant el procés de fabricació resultin inaccessibles, seran inspeccionades amb anterioritat.
A l'autocontrol de les soldadures es comprovarà com a mínim:
-Inspecció visual de tots els cordons.
-Comprovacions mitjançant assajos no destructius.
Es realitzaran els següents assajos no destructius segons la norma EN12062
-Líquids penetrants(LP) segons UNE-EN 1289.
-Partícules magnètiques(PM),segons UNE-EN 1290.
-Ultrasons(US), segons UNE-EN 1714.
-Radiografies(RX), segons UNE-EN 12517.
A tots els punt a on existeixin creuament de cordons de soldadura es realitzarà una radiografia addicional
Es realitzarà una inspecció mitjançant partícules magnètiques o líquids penetrants d'un 15% del total de la longitud de les soldadures en angle.
Es realitzarà una inspecció radiogràfica i ultrasònica de les soldadures a topar en planxes i unions en T quan aquestes siguin a topar.
Els criteris d'acceptació de les soldadures es basaran en l'UNE-EN ISO 5817.
UNIONS CARGOLADES:
La freqüència de comprovació serà del 100% per elements principals com bigues, i del 25% per a elements secundaris com rigiditzadors.
CONTROL DE L'OBRA ACABADA. CRITERIS DE PRESA DE MOSTRES:
Els controls s'han de fer segons les indicacions de la DF.
CONTROL DE L'OBRA ACABADA. INTERPRETACIÓ DE RESULTATS I ACTUACIONS EN CAS D'INCOMPLIMENT:
Correcció per part del contractista de les irregularitats observades.
UNIONS SOLDADES:
No s'acceptaran soldadures que no compleixin amb les especificacions.
No s'acceptaran unions soldades que no compleixin amb els assaigs no destructius.
No s'acceptaran soldadures realitzades per soldadors no qualificats

---

P4 ESTRUCTURES

P44 ESTRUCTURES D'ACER

P447 ELEMENTS AUXILIARS PER A ESTRUCTURA

CSV: 163602225917306O-7014.

0.- ELEMENTS QUE CONTEMPLA EL PLEC

P447-DMDH.

1.- DEFINICIÓ I CONDICIONS DE LES PARTIDES D'OBRA EXECUTADES
Formació d'elements estructurals amb perfils normalitzats d'acer, utilitzats directament o formant peces compostes.
S'han considerat els elements següents:
- Elements auxiliars (elements d'encastament, de recolzament i rigiditzadors)
S'han considerat els tipus de perfils següents:
- Perfils d'acer laminat en calent, de les sèries IPN, IPE, HEA, HEB, HEM o UPN, d'acer S275JR, S275J0, S275J2, S355JR, S355J0 o S355J2, segons CÓDIGO ESTRUCTURAL (RD 470/2021), UNE-EN 10025-2
- Perfils d'acer laminat en calent de les sèries L, LD, T, rodó, quadrat, rectangular o planxa, d'acer S275JR, S275J0, S275J2, S355JR, S355J0 o S355J2, segons CÓDIGO ESTRUCTURAL (RD 470/2021), UNE-EN 10025-2
- Perfils foradats d'acer laminat en calent de les sèries rodó, quadrat o rectangular d'acer S275J0H o S355J2H, segons CÓDIGO ESTRUCTURAL (RD 470/2021), UNE-EN 10210-1

- Perfils foradats conformats en fred de les sèries rodó, quadrat o rectangular d'acer S275J0H o S355J2H, segons CÓDIGO ESTRUCTURAL (RD 470/2021), UNE-EN 10219-1
- Perfils conformats en fred, de les sèries L, LD, U, C, Z, o Omega, d'acer S235JRC, segons CÓDIGO ESTRUCTURAL (RD 470/2021), UNE-EN 10025-2
S'han considerat els acabats superficials següents:
- Pintat amb una capa d'emprimació antioxidant
- Galvanitzat
S'han considerat els tipus de col·locació següents:
- Col·locació amb soldadura
- Col·locació amb cargols
- Col·locació sobre obres de fàbrica o de formigó, recolzats o encastats
L'execució de la unitat d'obra inclou les operacions següents:
- Preparació de la zona de treball
- Replanteig i marcat dels eixos
- Col·locació i fixació provisional de la peça
- Aplomat i anivellació definitius
- Execució de les unions, en el seu cas
- Comprovació final de l'aplomat i dels nivells
CONDICIONS GENERALS:
Els materials utilitzats han de tenir la qualitat establerta a la DT. No s'han de fer modificacions sense autorització de la DF encara que suposin un increment de les característiques mecàniques.
La peça ha d'estar col·locada a la posició indicada a la DT, amb les modificacions aprovades per la DF.
La peça ha d'estar correctament aplomada i nivellada.
Quan la peça sigui composta, la disposició dels diferents elements de la peça, les seves dimensions, tipus d'acer i perfils s'han de correspondre amb les indicacions de la DT.
Cada component de l'estructura ha de dur una marca d'identificació que ha de ser visible després del muntatge. Aquesta marca no ha d'estar feta amb entalladura cisellada.
La marca d'identificació ha d'indicar l'orientació de muntatge del component estructural quan aquesta no es dedueixi clarament de la seva forma.
Els elements de fixació, i les xapes, plaques petites i accessoris de muntatge han d'anar embalats i identificats adequadament.
L'element ha d'estar pintat amb una capa de protecció de pintura antioxidant, excepte si està galvanitzat.
Els cantells de les peces no han de tenir òxid adherit, rebaves, estries o irregularitats que dificultin el contacte amb l'element que s'han d'unir.
Si el perfil està galvanitzat, la col·locació de l'element no ha de produir desperfectes en el recobriment del zenc.
L'element no s'ha d'adreçar un cop col·locat definitivament.
No es permet reblir amb soldadura els forats que han estat practicats a l'estructura per a disposar cargols provisionals de muntatge.
Toleràncies d'execució:
- En obres d'edificació: Límits establerts als apartats 11.1 i 11.2 del DB-SE A i a l'annexe 16 del CODI ESTRUCTURAL.
- En obres d'enginyeria civil: Límits establerts a l'article 640.12 del PG3 i l'annexe 16 del CODI ESTRUCTURAL.
COL·LOCACIÓ AMB CARGOLS:
S'utilitzaran cargols normalitzats d'acord a les normes recollides a la taula 85.2.b del CODI ESTRUCTURAL
Els cargols d'ancoratge, els cargols calibrats, perns articulats i els cargols hexagonals d'injecció s'han d'utilitzar seguint les instruccions del seu fabricant i han de complir els requisits addicionals establerts a l'article 85.2 del CODI ESTRUCTURAL.
La situació dels cargols a la unió ha de ser tal que redueixi la possibilitat de corrosió i pandeig local de les xapes, i ha de facilitar el muntatge i les inspeccions.
El diàmetre nominal mínim dels cargols ha de ser de 12 mm.
La rosca pot estar inclosa en el pla de tall, excepte en el cas que els cargols s'utilitzin com a calibrats.
Després del collat l'espiga del cargol ha de sobresortir de la rosca de la femella. Entre la superfície de recolzament de la femella i la part no roscada de l'espiga ha d'haver, com a mínim:
- En cargols pretesats: 4 filets complerts més la sortida de la rosca
- En cargols sense pretesar: 1 filet complert més la sortida de la rosca
Les superfícies dels caps de cargols i femelles han d'estar perfectament planes i netes.
En els cargols col·locats en posició vertical, la femella ha d'estar situada per sota del cap del cargol.
En els forats rodons normals i amb cargols sense pretesar no és necessari utilitzar volanderes. Si s'utilitzen han d'anar sota el cap dels cargols, han de ser aixamfranades i el xamfrà ha d'estar situat en direcció al cap del cargol.
En els cargols pretesats, les volanderes han de ser planes endurides i han d'anar col·locades de la forma següent:
- Cargols 10.9: sota el cap del cargol i de la femella
- Cargols 8.8: sota de l'element que gira

CSV: 163602225517506070 14 .

Toleràncies d'execució:
- Franquícia màxima entre superfícies adjacents: - Si s'utilitzen cargols no pretesats: 2 mm - Si s'utilitzen cargols pretesats: 1 mm
- Diàmetre dels forats: - En obres d'edificació: Límits establerts a l'apartat 11.1 del DB-SE A i a l'article 93.2 del CODI ESTRUCTURAL - En obres d'enginyeria civil: Límits establerts als apartats 640.5.1.3 i 640.5.1.4 del PG3 i a l'article 93.2 del CODI ESTRUCTURAL.
- Posició dels forats: - En obres d'edificació: Límits establerts a l'apartat 11.1 del DB-SE A i a l'article 93.2 del CODI ESTRUCTURAL. - En obres d'enginyeria civil: Límits establerts a l'apartat 640.5.1.1 del PG3 i a l'article 93.2 del CODI ESTRUCTURAL.
COL·LOCACIÓ AMB SOLDADURA:
El material d'aportació utilitzat ha de ser apropiat als materials a soldar i al procediment de soldadura.
Les característiques mecàniques del material d'aportació han de ser superiors a les del material base.
En acers de resistència millorada a la corrosió atmosfèrica, la resistència a la corrosió del material d'aportació ha de ser equivalent a la del material base.
El plec de prescripcions tècniques particulars definirà el sistema de protecció enfront la corrossió.
Els mètodes de protecció podran ser:
- Metalització, segons l'UNE-EN ISO 2063.
- Galvanització en calent, segons l'UNE-EN ISO 1461.
- Sistemes de pintura, segons l'UNE-EN ISO 12944.
2.- CONDICIONS DEL PROCÉS D'EXECUCIÓ
CONDICIONS GENERALS:
El constructor ha d'elaborar els plànols de taller i un programa de muntatge que han de ser aprovats per la DF abans d'iniciar els treballs en obra.
Qualsevol modificació durant els treballs ha d'aprovar-la la DF i reflectir-se posteriorment en els plànols de taller.
Els components estructurals s'han de manipular evitant que es produeixin deformacions permanents i procurant que els desperfectes superficials siguin mínims. Han d'anar protegits en els punts de subjecció.
Tot subconjunt estructural que durant les operacions de càrrega, transport, emmagatzematge i muntatge experimenti desperfectes, s'ha de reparar fins que sigui conforme.
Si durant el transport el material ha sofert desperfectes que no poden ser corregits o es preveu que després d'arreglar-los afectarà al seu treball estructural, la peça ha de ser substituïda.
Els components de l'estructura s'han d'emmagatzemar apilats sobre el terreny sense estar en contacte amb el terra i de forma que no es produeixi acumulació d'aigua.
El muntatge de l'estructura s'ha de fer d'acord amb el programa de muntatge i garantint la seguretat estructural en tot moment.
Durant les operacions de muntatge, l'estructura ha de resistir, en condicions de seguretat, les càrregues provisionals de muntatge i els efectes de les càrregues de vent.
Les traves i encastaments o subjeccions provisionals s'han de mantenir en la seva posició fins que l'avanç del muntatge permeti que puguin ser retirats de forma segura.
Les unions per a peces provisionals necessàries per al muntatge s'han de fer de forma que no debilitin l'estructura ni disminueixin la seva capacitat de servei.
La secció de l'element no ha de quedar disminuida pels sistemes de muntatges utilitzats.
Els dispositius d'ancoratge provisionals s'han d'assegurar per a evitar que s'afluixin de forma involuntària.
Durant el procés de muntatge, el constructor ha de garantir que ninguna part de l'estructura estigui deformada o sotmesa a càrrega permanentment per l'apilament de materials estructurals o per càrregues provisionals de muntatge.
Un cop muntada una part de l'estructura, s'ha d'alinear al més aviat possible i immediatament després completar el cargolament.
No s'han de fer unions permanents fins que una part suficient de l'estructura no estigui ben alineada, anivellada, aplomada i unida provisionalment de manera que no es produeixin desplaçaments durant el muntatge o l'alineació posterior de la resta de l'estructura.
La preparació de les unions que s'hagin de realitzar a obra es farà a taller.
Els desperfectes que les operacions de magatzematge i manipulació ocasionin en l'acabat superficial de l'estructura s'han de reparar amb procediments adequats.
Es tindrà especial cura del drenatge de cobertes i façanes, així com s'evitaran zones on es pugui dipositar l'aigua de forma permanent.
Els elements de fixació i ancoratge dispossaran de protecció adient a la classe d'expossició ambiental.
Per a la reparació de superfícies galvanitzades s'han d'utilitzar productes de pintura adequats aplicats sobre àrees que agafin, com a mínim, 10 mm de galvanització intacta.
Les parts que hagin de quedar de difícil accés després del seu muntatge han de rebre el tractament de protecció després de la inspecció i acceptació de la DF i abans del muntatge.
Les estructures amb planxes i peces primes conformades en fred s'executaran considerant els requisits addicionals de l'UNE-ENV 1090-2.
Les estructures amb acers d'alt límit elàstic s'executaran considerant els requisits addicionals de l'UNE-ENV 1090-3.
Les estructures amb gelosia de secció foradada s'executaran tenint en compte els requisits

CSV: 163602225517506070 14

addicionals de l'UNE-ENV 1090-4.
COL·LOCACIÓ AMB CARGOLS:
Els forats per als cargols s'han de fer amb perforadora mecànica. S'admet un altre procediment sempre que proporcioni un acabat equivalent.
Es permet l'execució de forats amb punxonatge sempre que es compleixin els requisits establerts a l'apartat 10.2.3 del DB-SE A en obres d'edificació o els establerts a l'apartat 640.5.1.1 del PG3 en obres d'enginyeria civil.
És recomanable que, sempre que sigui possible, es perforin d'un sol cop els forats que travessin dues o més peces.
Els forats allargats s'han de fer amb una operació de punxonatge, o amb la perforació o punxonatge de dos forats i posterior oxitall.
Després de perforar les peces i abans d'unir-les s'han d'eliminar les rebaves.
Els cargols i les femelles no s'han de soldar, a menys que així ho expliciti el plec de condicions tècniques particulars.
S'han de col·locar el nombre suficient de cargols de muntatge per assegurar la immobilitat de les peces armades i el contacte íntim de les peces d'unió.
Les femelles s'han de muntar de manera que la seva marca de designació sigui visible després del muntatge.
En els cargols sense pretesar, cada conjunt de cargol, femella i volandera(es) s'ha de collar fins arribar al "collat a tocar" sense sobretesar els cargols. En grups de cargols aquest procés s'ha de fer progressivament començant pels cargols situats al centre. Si és necessari s'han de fer cicles addicionals de collat .
Abans de començar el pretesat, els cargols pretesats d'un grup s'han de collar d'acord amb el que s'ha indicat per als cargols sense pretesar. Per a que el pretesat sigui uniforme s'han de fer cicles addicionals de collat.
S'han de retirar els conjunts de cargol pretesat, femella i volandera(es) que després de collats fins al pretesat mínim, s'afluixin.
El collat dels cargols pretesats s'ha de fer seguint un dels procediments següents:
- Mètode de la clau dinamomètrica.
- Mètode de la femella indicadora.
- Mètode convinat.

Les superfícies que han de transmetre esforços per fricció s'han de netejar d'olis amb netejadors químics. Després de la preparació i fins l'armat i cargolat s'han de protegir amb cobertes impermeables.
La zona sense revestir situada al voltant del perímetre de la unió amb cargols no s'ha de tractar fins que no s'hagi inspeccionat la unió.
COL·LOCACIÓ AMB SOLDADURA:
Els procediments autoritzats per a realitzar unions soldades són:
- Per arc elèctric manual amb elèctrode revestit
- Per arc amb fil tubular, sense protecció gasosa
- Per arc submergit amb fil/filferro
- Per arc submergit amb elèctrode nu
- Per arc amb gas inert
- Per arc amb gas actiu
- Per arc amb fil tubular, amb protecció de gas actiu
- Per arc amb fil tubular, amb protecció de gas inert
- Per arc amb elèctrode de wolfram i gas inert
- Per arc de connectors

Les soldadures s'han de fer protegides dels efectes directes del vent, de la pluja i de la neu.
A l'abans de l'execució del personal encarregat de soldar hi ha d'haver un pla de soldatge, que ha d'incloure, com a mínim, els detalls, mida i tipus de les unions, especificacions dels tipus d'electròdes i preescalfament, seqüència de soldadura, limitacions a la soldadura discontinua i comprovacions intermèdies, girs o voltes de les peces necessàries per la soldadura, detall de les fixacions provisionals, disposicions en front l'esquinçament laminar, referència al pla d'inspecció i assaigs, i tots els requeriments per al identificació de les soldadures.
Les soldadures s'han de fer per soldadors certificats per un organisme acreditat i qualificats segons l'UNE-EN 287-1.
La coordinació de les tasques de soldadura s'ha de fer per soldadors qualificats i amb experiència amb el tipus d'operació que supervisen.
Abans de començar a soldar s'ha de verificar que les superfícies i vores a soldar són adequades al procés de soldadura i que estan lliures de fissures.
Totes les superfícies a soldar s'han de netejar de qualsevol material que pugui afectar negativament la qualitat de la soldadura o perjudicar el procés de soldatge. S'han de mantenir seques i lliures de condensacions.
Els components a soldar han d'estar correctament col·locats i fixos en la seva posició mitjançant dispositius adequats o soldadures de punteig, de manera que les unions a soldar siguin accessibles i visibles per al soldador. No s'han d'introduir soldadures addicionals.
El muntatge de l'estructura s'ha de fer de manera que les dimensions finals dels components estructurals estiguin dintre de les toleràncies establertes.
Els dispositius provisionals utilitzats per al muntatge de l'estructura, s'han de retirar sense fer malbé les peces.

CSV: 163602225517506070 14

Les soldadures provisionals s'han d'executar seguint les especificacions generals. S'han d'eliminar totes les soldadures de punteig que no s'incorporin a les soldadures finals.
Quan el tipus de material de l'acer i/o la velocitat de refredament puguin produir un enduriment de la zona tèrmicament afectada s'ha de considerar la utilització del precalentament. Aquest s'ha d'estendre 75 mm en cada component del metall base.
No s'ha d'accelerar el refredament de les soldadures amb mitjans artificials.
Els cordons de soldadura successius no han de produir osques.
Després de fer un cordó de soldadura i abans de fer el següent, cal netejar l'escòria per mitjà d'una picola i d'un raspall.
L'execució dels diferents tipus de soldadures s'ha de fer d'acord amb els requisits establerts a l'apartat 10.3.4 del DB-SE A i l'article 94 del CODI ESTRUCTURAL per a obres d'edificació o d'acord amb l'article 640.5.2 del PG3 i l'article 94 del CODI ESTRUCTURAL per a obres d'enginyeria civil.
No s'han d'utilitzar materials de protecció que perjudiquin la qualitat de la soldadura a menys de 150 mm de la zona a soldar.
Les soldadures i el metall base adjacent no s'han de pintar sense haver eliminat prèviament l'escòria.
3.- UNITAT I CRITERI D'AMIDAMENT
BIGUES, BIGUETES, CORRETGES, ENCAVALLADES, LLINDES, PILARS, TRAVES, ELEMENTS D'ANCORATGE, ELEMENTS AUXILIARS:
kg de pes calculat segons les especificacions de la DT, d'acord amb els criteris següents:
- El pes unitari per al seu càlcul ha de ser el teòric
- Per a poder utilitzar un altre valor diferent del teòric, cal l'acceptació expressa de la DF.
Aquest criteri inclou les pèrdues de material corresponents a retalls.
4.- NORMATIVA DE COMPLIMENT OBLIGATORI
OBRES D'EDIFICACIÓ:
Real Decreto 470/2021, de 29 de junio, por el que se aprueba el Código Estructural.
Real Decreto 314/2006, de 17 de marzo, por el que se aprueba el Código Técnico de la Edificación Parte 2. Documento Básico de Acero DB-SE-A.
* UNE-ENV 1090-1:1997 Ejecución de estructuras de acero. Parte 1: Reglas generales y reglas para edificación.
OBRES D'ENGINYERIA CIVIL:
Real Decreto 470/2021, de 29 de junio, por el que se aprueba el Código Estructural.
Orden de 6 de febrero de 1976 por la que se aprueba el Pliego de Prescripciones Técnicas Generales para Obras de Carreteras y Puentes (PG-3).
5.- CONDICIONS DE CONTROL D'EXECUCIÓ I DE L'OBRA ACABADA
CONTROL D'EXECUCIÓ. OPERACIONS DE CONTROL:
Abans de l'inici de l'execució, la DF verificarà que existeix un programa de control desenvolupat pel constructor, tant per als productes com per a l'execució.
Previ al subministrament, el constructor presentarà a la DF la següent documentació:
- creditació que el procés de muntatge al taller dels elements de l'estructura posseeix distintiu de qualitat reconegut.
- Acreditació que els productes d'acer posseeixen distintiu de qualitat reconegut.
- En processos de soldadura, certificats d'homologació dels soldadors segons UNE-EN 2871 i del procés de soldadura segons UNE-EN ISO 15614-1.
La DF comprovarà que els productes d'acer subministrats pel taller a l'obra, s'acompanyen de la seva fulla de subministrament, en cas que no es pugui realitzar la traçabilitat de la mateixa, aquesta serà rebutjada.
Prèvi a l'execució es fabricaran per a cada element i cada material a tallar, com a mínim [illegible] del control extern de l'entitat de control.
Es comprovarà que les dimensions dels elements elaborats al taller son les mateixes que les dels plànols de taller , considerant-se les toleràncies al plec de condicions.
Amb anterioritat a la fabricació, el constructor proposarà la seqüència d'armat i soldadura, aquesta haurà de ser aprovada per la DF.
Es marcaran les peces amb pintura segons plànols de taller, per identificar-les durant el muntatge al taller i a l'obra.
L'autocontrol del procés de muntatge inclourà com a mínim:
-Identificació del elements.
-Situació dels eixos de simetria.
-Situació de les zones de suport contigües.
-Paral·lelisme d'ales i platabandes.
-Perpendicularitat d'ales i ànimes.
-Abonyegament, rectitud i planor d'ales i ànimes.
-Contrafletxes.
La freqüència de comprovació serà del 100% per elements principals i del 25% per a elements secundaris.
La DF comprovarà amb antelació al muntatge la correspondència entre el projecte i els elements elaborats al taller, i la documentació del subministrament.
El constructor elaborarà la documentació corresponent al muntatge, aquesta serà aprovada per la DF, i com a mínim inclourà:
-Memòria de muntatge.
-Plànols de muntatge.

CSV:163602225517506070l4 .

-Programa d'inspecció.
Es comprovarà la conformitat de totes les operacions de muntatge, especialment:
-L'ordre de cada operació.
-Eines utilitzades.
-Qualificació del personal.
-Traçabilitat del sistema.
UNIONS SOLDADES:
Els soldadors hauran d'estar en disposició de la qualificació adient conforme a l'apartat 94.4.2 del CODI ESTRUCTURAL.
Cada soldador identificarà el seu treball amb marques personals no transferibles.
La soldadura es realitzarà segons l'apartat 94.4.1 del CODI ESTRUCTURAL, el constructor realitzarà el assajos i probes necessàries per establir el mètode de soldadura més adient.
Abans de realitzar la soldadura, es farà una inspecció de les peces a unir segons l'UNE-EN iso 17637.
Les inspeccions de les soldadures les realitzarà un inspector de soldadura de nivell 2 o persona autoritzada per la DF.
UNIONS CARGOLADES:
Es comprovaran .els parells de serratge aplicats als cargols.
En el cas de cargols pretesats es comprovarà que l'esforç aplicat és superior al mínim establert.
CONTROL D'EXECUCIÓ. CRITERIS DE PRESA DE MOSTRES:
Els controls s'han de fer segons les indicacions de la DF.
La mesura de les longituds es farà amb regla o cinta metàl·lica, d'exactitud no menor de 0,1 mm en cada metre, i no menor que 0,1 per mil en longituds majors.
La mesura de les fletxes de les barres es realitzarà per comparació entre la directriu del perfil i la línia recta definida entre les seccions extremes materialitzada amb un filferro tesat.
UNIONS SOLDADES:
La DF determinarà les soldadures que han de ser objecte d'anàlisi.
Els percentatges indicats poden ser variats, segons criteris de la DF, en funció dels resultats de la inspecció visual realitzada i dels anàlisis anteriors.
UNIONS CARGOLADES:
La DF determinarà les unions que han de ser objecte d'anàlisi.
CONTROL D'EXECUCIÓ. INTERPRETACIÓ DE RESULTATS I ACTUACIONS EN CAS D'INCOMPLIMENT:
El taller de fabricació ha de disposar d'un control dimensional adequat.
Quan es sobrepassi alguna de les toleràncies especificades en algun control, es corregirà la implantació en obra. A més a més, s'augmentarà el control, en l'apartat incomplet, fins a un 20% d'unitats. Si encara es troben irregularitats, es faran les oportunes correccions i/o rebuigs i es farà el control sobre el 100 % de les unitats amb les oportunes actuacions segons el resultat.
UNIONS SOLDADES:
La qualificació dels defectes observats en les inspeccions visuals i en les realitzades per mètodes no destructius, es farà d'acord amb les especificacions fixades al Plec de Condicions Particulars de l'obra.
CONTROL DE L'OBRA ACABADA. OPERACIONS DE CONTROL:
Inspecció visual de la unitat acabada.
En l'estructura acabada han de realitzar-se, les comprovacions i proves de servei previstes en projecte i/o ordenades per DF conjuntament amb les exigides per la normativa vigent.
UNIONS SOLDADES:
En l'estructura acabada han de realitzar-se, les comprovacions i proves de servei previstes en projecte i/o ordenades per DF conjuntament amb les exigides per la normativa vigent.
Es controlaran tots els cordons de soldadura.
Les soldadures que durant el procés de fabricació resultin inaccessibles, seran inspeccionades amb anterioritat.
A l'autocontrol de les soldadures es comprovarà com a mínim:
-Inspecció visual de tots els cordons.
-Comprovacions mitjançant assajos no destructius.
Es realitzaran els següents assajos no destructius segons la norma EN12062
-Líquids penetrants(LP) segons UNE-EN 1289.
-Partícules magnètiques(PM),segons UNE-EN 1290.
-Ultrasons(US), segons UNE-EN 1714.
-Radiografies(RX), segons UNE-EN 12517.
A tots els punt a on existeixin creuament de cordons de soldadura es realitzarà una radiografia addicional
Es realitzarà una inspecció mitjançant partícules magnètiques o líquids penetrants d'un 15% del total de la longitud de les soldadures en angle.
Es realitzarà una inspecció radiogràfica i ultrasònica de les soldadures a topar en planxes i unions en T quan aquestes siguin a topar.
Els criteris d'acceptació de les soldadures es basaran en l'UNE-EN ISO 5817.
UNIONS CARGOLADES:
La freqüència de comprovació serà del 100% per elements principals com bigues, i del 25% per a elements secundaris com rigiditzadors.
CONTROL DE L'OBRA ACABADA. CRITERIS DE PRESA DE MOSTRES:

CSV: 163602225517506070 14 .

Els controls s'han de fer segons les indicacions de la DF.
CONTROL DE L'OBRA ACABADA. INTERPRETACIÓ DE RESULTATS I ACTUACIONS EN CAS D'INCOMPLIMENT:
Correcció per part del contractista de les irregularitats observades.
UNIONS SOLDADES:
No s'acceptaran soldadures que no compleixin amb les especificacions.
No s'acceptaran unions soldades que no compleixin amb els assaigs no destructius.
No s'acceptaran soldadures realitzades per soldadors no qualificats

_____

P4 ESTRUCTURES

P44 ESTRUCTURES D'ACER

P44A- LLINDA METÀL·LICA

0.- ELEMENTS QUE CONTEMPLA EL PLEC

P44A-43GM.

1.- DEFINICIÓ I CONDICIONS DE LES PARTIDES D'OBRA EXECUTADES
Formació d'elements estructurals amb perfils normalitzats d'acer, utilitzats directament o formant peces compostes.
S'han considerat els elements següents:
- Llindes
S'han considerat els tipus de perfils següents:
- Perfils d'acer laminat en calent, de les sèries IPN, IPE, HEA, HEB, HEM o UPN, d'acer S275JR, S275J0, S275J2, S355JR, S355J0 o S355J2, segons CÓDIGO ESTRUCTURAL (RD 470/2021), UNE-EN 10025-2
- Perfils d'acer laminat en calent de les sèries L, LD, T, rodó, quadrat, rectangular o planxa, d'acer S275JR, S275J0, S275J2, S355JR, S355J0 o S355J2, segons CÓDIGO ESTRUCTURAL (RD 470/2021), UNE-EN 10025-2
- Perfils foradats d'acer laminat en calent de les sèries rodó, quadrat o rectangular d'acer S275J0H o S355J2H, segons CÓDIGO ESTRUCTURAL (RD 470/2021), UNE-EN 10210-1
- Perfils foradats conformats en fred de les sèries rodó, quadrat o rectangular d'acer S275J0H o S355J2H, segons CÓDIGO ESTRUCTURAL (RD 470/2021), UNE-EN 10219-1
- Perfils conformats en fred, de les sèries L, LD, U, C, Z, o Omega, d'acer S235JRC, segons CÓDIGO ESTRUCTURAL (RD 470/2021), UNE-EN 10025-2
S'han considerat els acabats superficials següents:
- Pintat amb una capa d'emprimació antioxidant
- Galvanitzat
S'han considerat els tipus de col·locació següents:
- Col·locació amb soldadura
- Col·locació amb cargols
- Col·locació sobre obres de fàbrica o de formigó, recolzats o encastats
L'execució de la unitat d'obra inclou les operacions següents:
- Preparació de la zona de treball
- Replanteig i marcat dels eixos
- Col·locació i fixació provisional de la peça
- Aplomat i anivellació definitius
- Execució de les unions, en el seu cas
- Comprovació final de l'aplomat i dels nivells
CONDICIONS GENERALS:
Els materials utilitzats han de tenir la qualitat establerta a la DT. No s'han de fer modificacions sense autorització de la DF encara que suposin un increment de les característiques mecàniques.
La peça ha d'estar col·locada a la posició indicada a la DT, amb les modificacions aprovades per la DF.
La peça ha d'estar correctament aplomada i nivellada.
Quan la peça sigui composta, la disposició dels diferents elements de la peça, les seves dimensions, tipus d'acer i perfils s'han de correspondre amb les indicacions de la DT.
Cada component de l'estructura ha de dur una marca d'identificació que ha de ser visible després del muntatge. Aquesta marca no ha d'estar feta amb entalladura cisellada.
La marca d'identificació ha d'indicar l'orientació de muntatge del component estructural quan aquesta no es dedueixi clarament de la seva forma.

CSV: 163602225517506070 14 .

Els elements de fixació, i les xapes, plaques petites i accessoris de muntatge han d'anar embalats i identificats adequadament.
L'element ha d'estar pintat amb una capa de protecció de pintura antioxidant, excepte si està galvanitzat.
Els cantells de les peces no han de tenir òxid adherit, rebaves, estries o irregularitats que dificultin el contacte amb l'element que s'han d'unir.
Si el perfil està galvanitzat, la col·locació de l'element no ha de produir desperfectes en el recobriment del zenc.
L'element no s'ha d'adreçar un cop col·locat definitivament.
No es permet reblir amb soldadura els forats que han estat practicats a l'estructura per a disposar cargols provisionals de muntatge.
Toleràncies d'execució:
- En obres d'edificació: Límits establerts als apartats 11.1 i 11.2 del DB-SE A i a l'annexe 16 del CODI ESTRUCTURAL.
- En obres d'enginyeria civil: Límits establerts a l'article 640.12 del PG3 i l'annexe 16 del CODI ESTRUCTURAL.
COL·LOCACIÓ AMB CARGOLS:
S'utilitzaran cargols normalitzats d'acord a les normes recollides a la taula 85.2.b del CODI ESTRUCTURAL
Els cargols aixamfranats, cargols calibrats, perns articulats i els cargols hexagonals d'injecció s'han d'utilitzar seguint les instruccions del seu fabricant i han de complir els requisits addicionals establerts a l'article 85.2 del CODI ESTRUCTURAL.
La situació dels cargols a la unió ha de ser tal que redueixi la possibilitat de corrosió i pandeig local de les xapes, i ha de facilitar el muntatge i les inspeccions.
El diàmetre nominal mínim dels cargols ha de ser de 12 mm.
La rosca pot estar inclosa en el pla de tall, excepte en el cas que els cargols s'utilitzin com a calibrats.
Després del collat l'espiga del cargol ha de sobresortir de la rosca de la femella. Entre la superfície de recolzament de la femella i la part no roscada de l'espiga ha d'haver, com a mínim:
- En cargols pretesats: 4 filets complerts més la sortida de la rosca
- En cargols sense pretesar: 1 filet complert més la sortida de la rosca
Les superfícies dels caps de cargols i femelles han d'estar perfectament planes i netes.
En els cargols col·locats en posició vertical, la femella ha d'estar situada per sota del cap del cargol.
En els forats rodons normals i amb cargols sense pretesar no és necessari utilitzar volanderes. Si s'utilitzen han d'anar sota el cap dels cargols, han de ser aixamfranades i el xamfrà ha d'estar situat en direcció al cap del cargol.
En els cargols pretesats, les volanderes han de ser planes endurides i han d'anar col·locades de la forma següent:
- Cargols 10.9: sota el cap del cargol i de la femella
- Cargols 8.8: sota de l'element que gira
Toleràncies d'execució:
- Franquícia màxima entre superfícies adjacents: - Si s'utilitzen cargols no pretesats: 2 mm - Si s'utilitzen cargols pretesats: 1 mm
- Diàmetre dels forats: - En obres d'edificació: Límits establerts a l'apartat 11.1 del DB-SE A i a l'article 93.2 del CODI ESTRUCTURAL - En obres d'enginyeria civil: Límits establerts als apartats 640.5.1.3 i 640.5.1.4 del PG3 i a l'article 93.2 del CODI ESTRUCTURAL.
- Posició dels forats: - En obres d'edificació: Límits establerts a l'apartat 11.1 del DB-SE A i a l'article 93.2 del CODI ESTRUCTURAL. - En obres d'enginyeria civil: Límits establerts als apartats 640.5.1.1 del PG3 i a l'article 93.2 del CODI ESTRUCTURAL.
CSV: 163602255175060701 4 :
COL·LOCACIÓ AMB SOLDADURA:
El material d'aportació utilitzat ha de ser apropiat als materials a soldar i al procediment de soldadura.
Les característiques mecàniques del material d'aportació han de ser superiors a les del material base.
En acers de resistència millorada a la corrosió atmosfèrica, la resistència a la corrosió del material d'aportació ha de ser equivalent a la del material base.
El plec de prescripcions tècniques particulars definirà el sistema de protecció enfront la corrossió.
Els mètodes de protecció podran ser:
- Metalització, segons l'UNE-EN ISO 2063.
- Galvanització en calent, segons l'UNE-EN ISO 1461.
- Sistemes de pintura, segons l'UNE-EN ISO 12944.
2.- CONDICIONS DEL PROCÉS D'EXECUCIÓ
CONDICIONS GENERALS:
El constructor ha d'elaborar els plànols de taller i un programa de muntatge que han de ser aprovats per la DF abans d'iniciar els treballs en obra.
Qualsevol modificació durant els treballs ha d'aprovar-la la DF i reflectir-se posteriorment en els plànols de taller.
Els components estructurals s'han de manipular evitant que es produeixin deformacions permanents i procurant que els desperfectes superficials siguin mínims. Han d'anar protegits en els punts de subjecció.

Tot subconjunt estructural que durant les operacions de càrrega, transport, emmagatzematge i muntatge experimenti desperfectes, s'ha de reparar fins que sigui conforme.
Si durant el transport el material ha sofert desperfectes que no poden ser corregits o es preveu que després d'arreglar-los afectarà al seu treball estructural, la peça ha de ser substituïda.
Els components de l'estructura s'han d'emmagatzemar apilats sobre el terreny sense estar en contacte amb el terra i de forma que no es produeixi acumulació d'aigua.
El muntatge de l'estructura s'ha de fer d'acord amb el programa de muntatge i garantint la seguretat estructural en tot moment.
Durant les operacions de muntatge, l'estructura ha de resistir, en condicions de seguretat, les càrregues provisionals de muntatge i els efectes de les càrregues de vent.
Les traves i encastaments o subjeccions provisionals s'han de mantenir en la seva posició fins que l'avanç del muntatge permeti que puguin ser retirats de forma segura.
Les unions per a peces provisionals necessàries per al muntatge s'han de fer de forma que no debilitin l'estructura ni disminueixin la seva capacitat de servei.
La secció de l'element no ha de quedar disminuida pels sistemes de muntatges utilitzats.
Els dispositius d'ancoratge provisionals s'han d'assegurar per a evitar que s'afluixin de forma involuntària.
Durant el procés de muntatge, el constructor ha de garantir que ninguna part de l'estructura estigui deformada o sobrecarregada permanentment per l'apilament de materials estructurals o per càrregues provisionals de muntatge.
Un cop muntada una part de l'estructura, s'ha d'alinear al més aviat possible i immediatament després completar el cargolament.
No s'han de fer unions permanents fins que una part suficient de l'estructura no estigui ben alineada, anivellada, aplomada i unida provisionalment de manera que no es produeixin desplaçaments durant el muntatge o l'alineació posterior de la resta de l'estructura.
La preparació de les unions que s'hagin de realitzar a obra es farà a taller.
Els desperfectes que les operacions de magatzematge i manipulació ocasionin en l'acabat superficial de l'estructura s'han de reparar amb procediments adequats.
Es tindrà especial cura del drenatge de cobertes i façanes, així com s'evitaran zones on es pugui dipositar l'aigua de forma permanent.
Els elements de fixació i ancoratge dispossaran de protecció adient a la classe d'expossició ambiental.
Per a la reparació de superfícies galvanitzades s'han d'utilitzar productes de pintura adequats aplicats sobre àrees que agafin, com a mínim, 10 mm de galvanització intacta.
Les parts que hagin de quedar de difícil accés després del seu muntatge han de rebre el tractament de protecció després de la inspecció i acceptació de la DF i abans del muntatge.
Les estructures amb planxes i peces primes conformades en fred s'executaran considerant els requisits addicionals de l'UNE-ENV 1090-2.
Les estructures amb acers d'alt límit elàstic s'executaran considerant els requisits addicionals de l'UNE-ENV 1090-3.
Les estructures amb gelosia de secció foradada s'executaran tenint en compte els requisits addicionals de l'UNE-ENV 1090-4.
COL·LOCACIÓ AMB CARGOLS:
Els forats per als cargols s'han de fer amb perforadora mecànica. S'admet un altre procediment sempre que proporcioni un acabat equivalent.
Es permet l'execució de forats amb punxonatge sempre que es compleixin els requisits establerts a l'apartat 10.2.3 del DB-SE A en obres d'edificació o els establerts a l'apartat 640.5.1.1 del PG3 en obres d'enginyeria civil.
És recomanable que, sempre que sigui possible, es perforin d'un sol cop els forats que [illegible]
CSV:163602225517506070l4:
Els forats allargats s'han de fer amb una operació de punxonatge, o amb la perforació o punxonatge de dos forats i posterior oxitall.
Després de perforar les peces i abans d'unir-les s'han d'eliminar les rebaves.
Els cargols i les femelles no s'han de soldar, a menys que així ho expliciti el plec de condicions tècniques particulars.
S'han de col·locar el nombre suficient de cargols de muntatge per assegurar la immobilitat de les peces armades i el contacte íntim de les peces d'unió.
Les femelles s'han de muntar de manera que la seva marca de designació sigui visible després del muntatge.
En els cargols sense pretesar, cada conjunt de cargol, femella i volandera(es) s'ha de collar fins arribar al "collat a tocar" sense sobretesar els cargols. En grups de cargols aquest procés s'ha de fer progressivament començant pels cargols situats al centre. Si és necessari s'han de fer cicles addicionals de collat .
Abans de començar el pretesat, els cargols pretesats d'un grup s'han de collar d'acord amb el que s'ha indicat per als cargols sense pretesar. Per a que el pretesat sigui uniforme s'han de fer cicles addicionals de collat.
S'han de retirar els conjunts de cargol pretesat, femella i volandera(es) que després de collats fins al pretesat mínim, s'afluixin.
El collat dels cargols pretesats s'ha de fer seguint un dels procediments següents:
- Mètode de la clau dinamomètrica.
- Mètode de la femella indicadora.
- Mètode convinat.

Les superfícies que han de transmetre esforços per fricció s'han de netejar d'olis amb netejadors químics. Després de la preparació i fins l'armat i cargolat s'han de protegir amb cobertes impermeables.
La zona sense revestir situada al voltant del perímetre de la unió amb cargols no s'ha de tractar fins que no s'hagi inspeccionat la unió.
COL·LOCACIÓ AMB SOLDADURA:
Els procediments autoritzats per a realitzar unions soldades són:
- Per arc elèctric manual amb elèctrode revestit
- Per arc amb fil tubular, sense protecció gasosa
- Per arc submergit amb fil/filferro
- Per arc submergit amb elèctrode nu
- Per arc amb gas inert
- Per arc amb gas actiu
- Per arc amb fil tubular, amb protecció de gas actiu
- Per arc amb fil tubular, amb protecció de gas inert
- Per arc amb elèctrode de wolfram i gas inert
- Per arc de connectors
Les soldadures s'han de fer protegides dels efectes directes del vent, de la pluja i de la neu.
A l'obra i a disposició del personal encarregat de soldar hi ha d'haver un pla de soldatge, que ha d'incloure, com a mínim, els detalls, mida i tipus de les unions, especificacions dels tipus d'electròdes i preescalfament, seqüència de soldadura, limitacions a la soldadura discontinua i comprovacions intermèdies, girs o voltes de les peces necessàries per la soldadura, detall de les fixacions provisionals, disposicions en front l'esquinçament laminar, referència al pla d'inspecció i assaigs, i tots els requeriments per al identificació de les soldadures.
Les soldadures s'han de fer per soldadors certificats per un organisme acreditat i qualificats segons l'UNE-EN 287-1.
La coordinació de les tasques de soldadura s'ha de fer per soldadors qualificats i amb experiència amb el tipus d'operació que supervisen.
Abans de començar a soldar s'ha de verificar que les superfícies i vores a soldar són adequades al procés de soldadura i que estan lliures de fissures.
Totes les superfícies a soldar s'han de netejar de qualsevol material que pugui afectar negativament la qualitat de la soldadura o perjudicar el procés de soldatge. S'han de mantenir seques i lliures de condensacions.
Els components a soldar han d'estar correctament col·locats i fixos en la seva posició mitjançant dispositius adequats o soldadures de punteig, de manera que les unions a soldar siguin accessibles i visibles per al soldador. No s'han d'introduir soldadures addicionals.
El muntatge de l'estructura s'ha de fer de manera que les dimensions finals dels components estructurals estiguin dintre de les toleràncies establertes.
Els dispositius provisionals utilitzats per al muntatge de l'estructura, s'han de retirar sense fer malbé les peces.
Les soldadures provisionals s'han d'executar seguint les especificacions generals. S'han d'eliminar totes les soldadures de punteig que no s'incorporin a les soldadures finals.
Quan el tipus de material de l'acer i/o la velocitat de refredament puguin produir un enduriment de la zona tèrmicament afectada s'ha de considerar la utilització del precalentament. Aquest s'ha d'estendre 75 mm en cada component del metall base.
No s'ha d'accelerar el refredament de les soldadures amb mitjans artificials.
Els cordons de soldadura successius no han de produir osques.
Després de fer un cordó de soldadura i abans de fer el següent, cal netejar l'escòria per mitjà d'un martell picapedrer i un raspall.
CSV: 163602225517506070 14
L'execució dels diferents tipus de soldadures s'ha de fer d'acord amb els requisits establerts a l'apartat 10.3.4 del DB-SE A i l'article 94 del CODI ESTRUCTURAL per a obres d'edificació o d'acord amb l'article 640.5.2 del PG3 i l'article 94 del CODI ESTRUCTURAL per a obres d'enginyeria civil.
No s'han d'utilitzar materials de protecció que perjudiquin la qualitat de la soldadura a menys de 150 mm de la zona a soldar.
Les soldadures i el metall base adjacent no s'han de pintar sense haver eliminat prèviament l'escòria.
3.- UNITAT I CRITERI D'AMIDAMENT
BIGUES, BIGUETES, CORRETGES, ENCAVALLADES, LLINDES, PILARS, TRAVES, ELEMENTS D'ANCORATGE, ELEMENTS AUXILIARS:
kg de pes calculat segons les especificacions de la DT, d'acord amb els criteris següents:
- El pes unitari per al seu càlcul ha de ser el teòric
- Per a poder utilitzar un altre valor diferent del teòric, cal l'acceptació expressa de la DF.
Aquest criteri inclou les pèrdues de material corresponents a retalls.
4.- NORMATIVA DE COMPLIMENT OBLIGATORI
OBRES D'EDIFICACIÓ:
Real Decreto 470/2021, de 29 de junio, por el que se aprueba el Código Estructural.
Real Decreto 314/2006, de 17 de marzo, por el que se aprueba el Código Técnico de la Edificación Parte 2. Documento Básico de Acero DB-SE-A.
* UNE-ENV 1090-1:1997 Ejecución de estructuras de acero. Parte 1: Reglas generales y reglas

para edificación.
OBRES D'ENGINYERIA CIVIL:
Real Decreto 470/2021, de 29 de junio, por el que se aprueba el Código Estructural.
Orden de 6 de febrero de 1976 por la que se aprueba el Pliego de Prescripciones Técnicas Generales para Obras de Carreteras y Puentes (PG-3).
5.- CONDICIONS DE CONTROL D'EXECUCIÓ I DE L'OBRA ACABADA
CONTROL D'EXECUCIÓ. OPERACIONS DE CONTROL:
Abans de l'inici de l'execució, la DF verificarà que existeix un programa de control desenvolupat pel constructor, tant per als productes com per a l'execució.
Previ al subministrament, el constructor presentarà a la DF la següent documentació:
- creditació que el procés de muntatge al taller dels elements de l'estructura posseeix distintiu de qualitat reconegut.
- Acreditació que els productes d'acer posseeixen distintiu de qualitat reconegut.
- En processos de soldadura, certificats d'homologació dels soldadors segons UNE-EN 2871 i del procés de soldadura segons UNE-EN ISO 15614-1.
La DF comprovarà que els productes d'acer subministrats pel taller a l'obra, s'acompanyen de la seva fulla de subministrament, en cas que no es pugui realitzar la traçabilitat de la mateixa, aquesta serà rebutjada.
Prèvi a l'execució es fabricaran per a cada element i cada material a tallar, com a mínim quatre provetes, per part del control extern de l'entitat de control.
Es comprovarà que les dimensions dels elements elaborats al taller son les mateixes que les dels plànols de taller , considerant-se les toleràncies al plec de condicions.
Amb anterioritat a la fabricació, el constructor proposarà la seqüència d'armat i soldadura, aquesta haurà de ser aprovada per la DF.
Es marcaran les peces amb pintura segons plànols de taller, per identificar-les durant el muntatge al taller i a l'obra.
L'autocontrol del procés de muntatge inclourà com a mínim:
-Identificació del elements.
-Situació dels eixos de simetria.
-Situació de les zones de suport contigües.
-Paral·lelisme d'ales i platabandes.
-Perpendicularitat d'ales i ànimes.
-Abonyegament, rectitud i planor d'ales i ànimes.
-Contrafletxes.
La freqüència de comprovació serà del 100% per elements principals i del 25% per a elements secundaris.
La DF comprovarà amb antelació al muntatge la correspondència entre el projecte i els elements elaborats al taller, i la documentació del subministrament.
El constructor elaborarà la documentació corresponent al muntatge, aquesta serà aprovada per la DF, i com a mínim inclourà:
-Memòria de muntatge.
-Plànols de muntatge.
-Programa d'inspecció.
Es comprovarà la conformitat de totes les operacions de muntatge, especialment:
-L'ordre de cada operació.
-Eines utilitzades.
-Qualificació del personal.
-Traçabilitat del sistema.
UNIONS SOLDADES:
Els soldadors hauran d'estar en disposició de la qualificació adient conforme a l'apartat 94.4.2 del CODI ESTRUCTURAL.
Cada soldador identificarà el seu treball amb marques personals no transferibles.
La soldadura es realitzarà segons l'apartat 94.4.1 del CODI ESTRUCTURAL, el constructor realitzarà el assajos i probes necessàries per establir el mètode de soldadura més adient.
Abans de realitzar la soldadura, es farà una inspecció de les peces a unir segons l'UNE-EN iso 17637.
Les inspeccions de les soldadures les realitzarà un inspector de soldadura de nivell 2 o persona autoritzada per la DF.
UNIONS CARGOLADES:
Es comprovaran .els parells de serratge aplicats als cargols.
En el cas de cargols pretesats es comprovarà que l'esforç aplicat és superior al mínim establert.
CONTROL D'EXECUCIÓ. CRITERIS DE PRESA DE MOSTRES:
Els controls s'han de fer segons les indicacions de la DF.
La mesura de les longituds es farà amb regla o cinta metàl·lica, d'exactitud no menor de 0,1 mm en cada metre, i no menor que 0,1 per mil en longituds majors.
La mesura de les fletxes de les barres es realitzarà per comparació entre la directriu del perfil i la línia recta definida entre les seccions extremes materialitzada amb un filferro tesat.
UNIONS SOLDADES:
La DF determinarà les soldadures que han de ser objecte d'anàlisi.
Els percentatges indicats poden ser variats, segons criteris de la DF, en funció dels resultats de la inspecció visual realitzada i dels anàlisis anteriors.

CSV:163602225517506070 14 .

UNIONS CARGOLADES:
La DF determinarà les unions que han de ser objecte d'anàlisi.
CONTROL D'EXECUCIÓ. INTERPRETACIÓ DE RESULTATS I ACTUACIONS EN CAS D'INCOMPLIMENT:
El taller de fabricació ha de disposar d'un control dimensional adequat.
Quan es sobrepassi alguna de les toleràncies especificades en algun control, es corregirà la implantació en obra. A més a més, s'augmentarà el control, en l'apartat incomplet, fins a un 20% d'unitats. Si encara es troben irregularitats, es faran les oportunes correccions i/o rebuigs i es farà el control sobre el 100 % de les unitats amb les oportunes actuacions segons el resultat.
UNIONS SOLDADES:
La qualificació dels defectes observats en les inspeccions visuals i en les realitzades per mètodes no destructius, es farà d'acord amb les especificacions fixades al Plec de Condicions Particulars de l'obra.
CONTROL DE L'OBRA ACABADA. OPERACIONS DE CONTROL:
Inspecció visual de la unitat acabada.
En l'estructura acabada han de realitzar-se, les comprovacions i proves de servei previstes en projecte i/o ordenades per DF conjuntament amb les exigides per la normativa vigent.
UNIONS SOLDADES:
En l'estructura acabada han de realitzar-se, les comprovacions i proves de servei previstes en projecte i/o ordenades per DF conjuntament amb les exigides per la normativa vigent.
Es controlaran tots els cordons de soldadura.
Les soldadures que durant el procés de fabricació resultin inaccessibles, seran inspeccionades amb anterioritat.
A l'autocontrol de les soldadures es comprovarà com a mínim:
-Inspecció visual de tots els cordons.
-Comprovacions mitjançant assajos no destructius.
Es realitzaran els següents assajos no destructius segons la norma EN12062
-Líquids penetrants(LP) segons UNE-EN 1289.
-Partícules magnètiques(PM),segons UNE-EN 1290.
-Ultrasons(US), segons UNE-EN 1714.
-Radiografies(RX), segons UNE-EN 12517.
A tots els punt a on existeixin creuament de cordons de soldadura es realitzarà una radiografia addicional
Es realitzarà una inspecció mitjançant partícules magnètiques o líquids penetrants d'un 15% del total de la longitud de les soldadures en angle.
Es realitzarà una inspecció radiogràfica i ultrasònica de les soldadures a topar en planxes i unions en T quan aquestes siguin a topar.
Els criteris d'acceptació de les soldadures es basaran en l'UNE-EN ISO 5817.
UNIONS CARGOLADES:
La freqüència de comprovació serà del 100% per elements principals com bigues, i del 25% per a elements secundaris com rigiditzadors.
CONTROL DE L'OBRA ACABADA. CRITERIS DE PRESA DE MOSTRES:
Els controls s'han de fer segons les indicacions de la DF.
CONTROL DE L'OBRA ACABADA. INTERPRETACIÓ DE RESULTATS I ACTUACIONS EN CAS D'INCOMPLIMENT:
Correcció per part del contractista de les irregularitats observades.
UNIONS SOLDADES:
No s'acceptaran soldadures que no compleixin amb les especificacions.
No s'acceptaran unions soldades que no compleixin amb els assaigs no destructius.
No s'acceptaran soldadures realitzades per soldadors no qualificats

CSV: 16360222551750607014 .

P4 ESTRUCTURES

P44 ESTRUCTURES D'ACER

P44C- PILAR DE ACERO

0.- ELEMENTS QUE CONTEMPLA EL PLEC

P44C-DP2C.

1.- DEFINICIÓ I CONDICIONS DE LES PARTIDES D'OBRA EXECUTADES
Formació d'elements estructurals amb perfils normalitzats d'acer, utilitzats directament o formant peces compostes.

S'han considerat els elements següents:
- Pilars
S'han considerat els tipus de perfils següents:
- Perfils d'acer laminat en calent, de les sèries IPN, IPE, HEA, HEB, HEM o UPN, d'acer S275JR, S275J0, S275J2, S355JR, S355J0 o S355J2, segons CÓDIGO ESTRUCTURAL (RD 470/2021), UNE-EN 10025-2
- Perfils d'acer laminat en calent de les sèries L, LD, T, rodó, quadrat, rectangular o planxa, d'acer S275JR, S275J0, S275J2, S355JR, S355J0 o S355J2, segons CÓDIGO ESTRUCTURAL (RD 470/2021), UNE-EN 10025-2
- Perfils foradats d'acer laminat en calent de les sèries rodó, quadrat o rectangular d'acer S275J0H o S355J2H, segons CÓDIGO ESTRUCTURAL (RD 470/2021), UNE-EN 10210-1
- Perfils foradats conformats en fred de les sèries rodó, quadrat o rectangular d'acer S275J0H o S355J2H, segons CÓDIGO ESTRUCTURAL (RD 470/2021), UNE-EN 10219-1
- Perfils conformats en fred, de les sèries L, LD, U, C, Z, o Omega, d'acer S235JRC, segons CÓDIGO ESTRUCTURAL (RD 470/2021), UNE-EN 10025-2
S'han considerat els acabats superficials següents:
- Pintat amb una capa d'emprimació antioxidant
- Galvanitzat
S'han considerat els tipus de col·locació següents:
- Col·locació amb soldadura
- Col·locació amb cargols
- Col·locació sobre obres de fàbrica o de formigó, recolzats o encastats
L'execució de la unitat d'obra inclou les operacions següents:
- Preparació de la zona de treball
- Replanteig i marcat dels eixos
- Col·locació i fixació provisional de la peça
- Aplomat i anivellació definitius
- Execució de les unions, en el seu cas
- Comprovació final de l'aplomat i dels nivells
CONDICIONS GENERALS:
Els materials utilitzats han de tenir la qualitat establerta a la DT. No s'han de fer modificacions sense autorització de la DF encara que suposin un increment de les característiques mecàniques.
La peça ha d'estar col·locada a la posició indicada a la DT, amb les modificacions aprovades per la DF.
La peça ha d'estar correctament aplomada i nivellada.
Quan la peça sigui composta, la disposició dels diferents elements de la peça, les seves dimensions, tipus d'acer i perfils s'han de correspondre amb les indicacions de la DT.
Cada component de l'estructura ha de dur una marca d'identificació que ha de ser visible després del muntatge. Aquesta marca no ha d'estar feta amb entalladura cisellada.
La marca d'identificació ha d'indicar l'orientació de muntatge del component estructural quan aquesta no es dedueixi clarament de la seva forma.
Els elements de fixació, i les xapes, plaques petites i accessoris de muntatge han d'anar embalats i identificats adequadament.
L'element ha d'estar pintat amb una capa de protecció de pintura antioxidant, excepte si està galvanitzat.
Els cantells de les peces no han de tenir òxid adherit, rebaves, estries o irregularitats que dificultin el contacte amb l'element que s'han d'unir.
Si el perfil està galvanitzat, la col·locació de l'element no ha de produir desperfectes en el recobriment del zenc.
L'element no s'ha de desplaçar un cop col·locat definitivament.
No es permet reblir amb soldadura els forats que han estat practicats a l'estructura per a disposar cargols provisionals de muntatge.
Toleràncies d'execució:
- En obres d'edificació: Límits establerts als apartats 11.1 i 11.2 del DB-SE A i a l'annexe 16 del CODI ESTRUCTURAL.
- En obres d'enginyeria civil: Límits establerts a l'article 640.12 del PG3 i l'annexe 16 del CODI ESTRUCTURAL.
PILARS:
Si la base del pilar ha de quedar embeguda dins de formigó no necessitarà protecció de 50 mm segons el CODI ESTRUCTURAL per sota del nivell del formigó.
L'espai entre la placa de recolzament del pilar i els fonaments s'ha de reblir amb beurada de ciment, beurades especials o formigó fi.
Abans del rebliment, l'espai situat sota la placa de recolzament d'acer, ha d'estar net de líquids, gel, residus i de qualsevol material contaminant.
La quantitat de beurada utilitzada ha de ser suficient per a que aquest espai quedi completament reblert.
Segons el gruix a reblir les beurades han de ser dels següents tipus:
- Gruixos nominals inferiors a 25 mm: barreja de ciment pòrtland i aigua
- Gruixos nominals entre 25 i 50 mm: morter fluït de ciment pòrtland de dosificació no inferior a 1:1
- Gruixos nominals superiors a 50 mm: morter sec de ciment pòrtland de dosificació no inferior a 1:2 o formigó fi

CSV: 163602225517506070 14

Les beurades especials han de ser de baixa retracció i s'han d'utilitzar seguint les instruccions del seu fabricant.
COL·LOCACIÓ AMB CARGOLS:
S'utilitzaran cargols normalitzats d'acord a les normes recollides a la taula 85.2.b del CODI ESTRUCTURAL
Els cargols aixamfranats, cargols calibrats, perns articulats i els cargols hexagonals d'injecció s'han d'utilitzar seguint les instruccions del seu fabricant i han de complir els requisits addicionals establerts a l'article 85.2 del CODI ESTRUCTURAL.
La situació dels cargols a la unió ha de ser tal que redueixi la possibilitat de corrosió i pandeig local de les xapes, i ha de facilitar el muntatge i les inspeccions.
El diàmetre nominal mínim dels cargols ha de ser de 12 mm.
La rosca pot estar inclosa en el pla de tall, excepte en el cas que els cargols s'utilitzin com a calibrats.
Després del collat l'espiga del cargol ha de sobresortir de la rosca de la femella. Entre la superfície de recolzament de la femella i la part no roscada de l'espiga ha d'haver, com a mínim:
- En cargols pretesats: 4 filets complerts més la sortida de la rosca
- En cargols sense pretesar: 1 filet complert més la sortida de la rosca
Les superfícies dels caps de cargols i femelles han d'estar perfectament planes i netes.
En els cargols col·locats en posició vertical, la femella ha d'estar situada per sota del cap del cargol.
En els forats rodons normals i amb cargols sense pretesar no és necessari utilitzar volanderes. Si s'utilitzen han d'anar sota el cap dels cargols, han de ser aixamfranades i el xamfrà ha d'estar situat en direcció al cap del cargol.
En els cargols pretesats, les volanderes han de ser planes endurides i han d'anar col·locades de la forma següent:
- Cargols 10.9: sota el cap del cargol i de la femella
- Cargols 8.8: sota de l'element que gira
Toleràncies d'execució:
- Franquícia màxima entre superfícies adjacents: - Si s'utilitzen cargols no pretesats: 2 mm - Si s'utilitzen cargols pretesats: 1 mm
- Diàmetre dels forats: - En obres d'edificació: Límits establerts a l'apartat 11.1 del DB-SE A i a l'article 93.2 del CODI ESTRUCTURAL - En obres d'enginyeria civil: Límits establerts als apartats 640.5.1.3 i 640.5.1.4 del PG3 i a l'article 93.2 del CODI ESTRUCTURAL.
- Posició dels forats: - En obres d'edificació: Límits establerts a l'apartat 11.1 del DB-SE A i a l'article 93.2 del CODI ESTRUCTURAL. - En obres d'enginyeria civil: Límits establerts a l'apartat 640.5.1.1 del PG3 i a l'article 93.2 del CODI ESTRUCTURAL.
COL·LOCACIÓ AMB SOLDADURA:
El material d'aportació utilitzat ha de ser apropiat als materials a soldar i al procediment de soldadura.
Les característiques mecàniques del material d'aportació han de ser superiors a les del material base.
En acers de resistència millorada a la corrosió atmosfèrica, la resistència a la corrosió del material d'aportació ha de ser equivalent a la del material base.
El plec de prescripcions tècniques particulars definirà el sistema de protecció enfront la corrossió.
Els mètodes de protecció podran ser:
- Metalització, segons l'UNE-EN ISO 2063.
- Galvanització en calent, segons l'UNE-EN ISO 1461.
- Sistemes de pintura, segons l'UNE-EN ISO 12944.

CSV: 163602255175060701 4 .

2 CONDICIONS PEL PROCÉS D'EXECUCIÓ
CONDICIONS GENERALS:
El constructor ha d'elaborar els plànols de taller i un programa de muntatge que han de ser aprovats per la DF abans d'iniciar els treballs en obra.
Qualsevol modificació durant els treballs ha d'aprovar-la la DF i reflectir-se posteriorment en els plànols de taller.
Els components estructurals s'han de manipular evitant que es produeixin deformacions permanents i procurant que els desperfectes superficials siguin mínims. Han d'anar protegits en els punts de subjecció.
Tot subconjunt estructural que durant les operacions de càrrega, transport, emmagatzematge i muntatge experimenti desperfectes, s'ha de reparar fins que sigui conforme.
Si durant el transport el material ha sofert desperfectes que no poden ser corregits o es preveu que després d'arreglar-los afectarà al seu treball estructural, la peça ha de ser substituïda.
Els components de l'estructura s'han d'emmagatzemar apilats sobre el terreny sense estar en contacte amb el terra i de forma que no es produeixi acumulació d'aigua.
El muntatge de l'estructura s'ha de fer d'acord amb el programa de muntatge i garantint la seguretat estructural en tot moment.
Durant les operacions de muntatge, l'estructura ha de resistir, en condicions de seguretat, les càrregues provisionals de muntatge i els efectes de les càrregues de vent.
Les traves i encastaments o subjeccions provisionals s'han de mantenir en la seva posició fins que l'avanç del muntatge permeti que puguin ser retirats de forma segura.
Les unions per a peces provisionals necessàries per al muntatge s'han de fer de forma que no

debilitin l'estructura ni disminueixin la seva capacitat de servei.
La secció de l'element no ha de quedar disminuida pels sistemes de muntatges utilitzats.
Els dispositius d'ancoratge provisionals s'han d'assegurar per a evitar que s'afluixin de forma involuntària.
Durant el procés de muntatge, el constructor ha de garantir que ninguna part de l'estructura estigui deformada o sobrecarregada permanentment per l'apilament de materials estructurals o per càrregues provisionals de muntatge.
Un cop muntada una part de l'estructura, s'ha d'alinear al més aviat possible i immediatament després completar el cargolament.
No s'han de fer unions permanents fins que una part suficient de l'estructura no estigui ben alineada, anivellada, aplomada i unida provisionalment de manera que no es produeixin desplaçaments durant el muntatge o l'alineació posterior de la resta de l'estructura.
La preparació de les unions que s'hagin de realitzar a obra es farà a taller.
Els desperfectes que les operacions de magatzematge i manipulació ocasionin en l'acabat superficial de l'estructura s'han de reparar amb procediments adequats.
Es tindrà especial cura del drenatge de cobertes i façanes, així com s'evitaran zones on es pugui dipositar l'aigua de forma permanent.
Els elements de fixació i ancoratge dispossaran de protecció adient a la classe d'expossició ambiental.
Per a la reparació de superfícies galvanitzades s'han d'utilitzar productes de pintura adequats aplicats sobre àrees que agafin, com a mínim, 10 mm de galvanització intacta.
Les parts que hagin de quedar de difícil accés després del seu muntatge han de rebre el tractament de protecció després de la inspecció i acceptació de la DF i abans del muntatge.
Les estructures amb planxes i peces primes conformades en fred s'executaran considerant els requisits addicionals de l'UNE-ENV 1090-2.
Les estructures amb acers d'alt límit elàstic s'executaran considerant els requisits addicionals de l'UNE-ENV 1090-3.
Les estructures amb gelosia de secció foradada s'executaran tenint en compte els requisits addicionals de l'UNE-ENV 1090-4.
COL·LOCACIÓ AMB CARGOLS:
Els forats per als cargols s'han de fer amb perforadora mecànica. S'admet un altre procediment sempre que proporcioni un acabat equivalent.
Es permet l'execució de forats amb punxonatge sempre que es compleixin els requisits establerts a l'apartat 10.2.3 del DB-SE A en obres d'edificació o els establerts a l'apartat 640.5.1.1 del PG3 en obres d'enginyeria civil.
És recomanable que, sempre que sigui possible, es perforin d'un sol cop els forats que travessin dues o més peces.
Els forats allargats s'han de fer amb una operació de punxonatge, o amb la perforació o punxonatge de dos forats i posterior oxitall.
Després de perforar les peces i abans d'unir-les s'han d'eliminar les rebaves.
Els cargols i les femelles no s'han de soldar, a menys que així ho expliciti el plec de condicions tècniques particulars.
S'han de col·locar el nombre suficient de cargols de muntatge per assegurar la immobilitat de les peces armades i el contacte íntim de les peces d'unió.
Les femelles s'han de muntar de manera que la seva marca de designació sigui visible després del muntatge.
En els cargols sense pretesar, cada conjunt de cargol, femella i volandera(es) s'ha de collar fins arribar al "collat a tocar" sense sobretesar els cargols. En grups de cargols aquest procés s'ha de fer progressivament començant pels cargols situats al centre. Si és necessari s'han de fer cicles addicionals de collat .
Abans de començar el pretesat, els cargols pretesats d'un grup s'han de collar d'acord amb el que s'ha indicat per als cargols sense pretesar. Per a que el pretesat sigui uniforme s'han de fer cicles addicionals de collat.
S'han de retirar els conjunts de cargol pretesat, femella i volandera(es) que després de collats fins al pretesat mínim, s'afluixin.
El collat dels cargols pretesats s'ha de fer seguint un dels procediments següents:
- Mètode de la clau dinamomètrica.
- Mètode de la femella indicadora.
- Mètode convinat.

Les superfícies que han de transmetre esforços per fricció s'han de netejar d'olis amb netejadors químics. Després de la preparació i fins l'armat i cargolat s'han de protegir amb cobertes impermeables.
La zona sense revestir situada al voltant del perímetre de la unió amb cargols no s'ha de tractar fins que no s'hagi inspeccionat la unió.
COL·LOCACIÓ AMB SOLDADURA:
Els procediments autoritzats per a realitzar unions soldades són:
- Per arc elèctric manual amb elèctrode revestit
- Per arc amb fil tubular, sense protecció gasosa
- Per arc submergit amb fil/filferro
- Per arc submergit amb elèctrode nu
- Per arc amb gas inert
- Per arc amb gas actiu
- Per arc amb fil tubular, amb protecció de gas actiu

CSV: 163602225517506070 14 .

- Per arc amb fil tubular, amb protecció de gas inert
- Per arc amb elèctrode de wolfram i gas inert
- Per arc de connectors
Les soldadures s'han de fer protegides dels efectes directes del vent, de la pluja i de la neu.
A l'obra i a disposició del personal encarregat de soldar hi ha d'haver un pla de soldatge, que ha d'incloure, com a mínim, els detalls, mida i tipus de les unions, especificacions dels tipus d'electròdes i preescalfament, seqüència de soldadura, limitacions a la soldadura discontinua i comprovacions intermèdies, girs o voltes de les peces necessàries per la soldadura, detall de les fixacions provisionals, disposicions en front l'esquinçament laminar, referència al pla d'inspecció i assaigs, i tots els requeriments per al identificació de les soldadures.
Les soldadures s'han de fer per soldadors certificats per un organisme acreditat i qualificats segons l'UNE-EN 287-1.
La coordinació de les tasques de soldadura s'ha de fer per soldadors qualificats i amb experiència amb el tipus d'operació que supervisen.
Abans de començar a soldar s'ha de verificar que les superfícies i vores a soldar són adequades al procés de soldadura i que estan lliures de fissures.
Totes les superfícies a soldar s'han de netejar de qualsevol material que pugui afectar negativament la qualitat de la soldadura o perjudicar el procés de soldatge. S'han de mantenir seques i lliures de condensacions.
Els components a soldar han d'estar correctament col·locats i fixos en la seva posició mitjançant dispositius adequats o soldadures de punteig, de manera que les unions a soldar siguin accessibles i visibles per al soldador. No s'han d'introduir soldadures addicionals.
El muntatge de l'estructura s'ha de fer de manera que les dimensions finals dels components estructurals estiguin dintre de les toleràncies establertes.
Els dispositius provisionals utilitzats per al muntatge de l'estructura, s'han de retirar sense fer malbé les peces.
Les soldadures provisionals s'han d'executar seguint les especificacions generals. S'han d'eliminar totes les soldadures de punteig que no s'incorporin a les soldadures finals.
Quan el tipus de material de l'acer i/o la velocitat de refredament puguin produir un enduriment de la zona tèrmicament afectada s'ha de considerar la utilització del precalentament. Aquest s'ha d'estendre 75 mm en cada component del metall base.
No s'ha d'accelerar el refredament de les soldadures amb mitjans artificials.
Els cordons de soldadura successius no han de produir osques.
Després de fer un cordó de soldadura i abans de fer el següent, cal netejar l'escòria per mitjà d'una picola i d'un raspall.
L'execució dels diferents tipus de soldadures s'ha de fer d'acord amb els requisits establerts a l'apartat 10.3.4 del DB-SE A i l'article 94 del CODI ESTRUCTURAL per a obres d'edificació o d'acord amb l'article 640.5.2 del PG3 i l'article 94 del CODI ESTRUCTURAL per a obres d'enginyeria civil.
No s'han d'utilitzar materials de protecció que perjudiquin la qualitat de la soldadura a menys de 150 mm de la zona a soldar.
Les soldadures i el metall base adjacent no s'han de pintar sense haver eliminat prèviament l'escòria.
3.- UNITAT I CRITERI D'AMIDAMENT
BIGUES, BIGUETES, CORRETGES, ENCAVALLADES, LLINDES, PILARS, TRAVES, ELEMENTS D'ANCORATGE, ELEMENTS AUXILIARS:
kg de pes calculat segons les especificacions de la DT, d'acord amb els criteris següents:
- El pes unitari per al seu càlcul ha de ser el teòric
- Per a pesos unitaris un altre valor diferent del teòric, cal l'acceptació expressa de la DF.
Aquest criteri inclou les pèrdues de material corresponents a retalls.
4.- NORMATIVA DE COMPLIMENT OBLIGATORI
OBRES D'EDIFICACIÓ:
Real Decreto 470/2021, de 29 de junio, por el que se aprueba el Código Estructural.
Real Decreto 314/2006, de 17 de marzo, por el que se aprueba el Código Técnico de la Edificación Parte 2. Documento Básico de Acero DB-SE-A.
* UNE-ENV 1090-1:1997 Ejecución de estructuras de acero. Parte 1: Reglas generales y reglas para edificación.
OBRES D'ENGINYERIA CIVIL:
Real Decreto 470/2021, de 29 de junio, por el que se aprueba el Código Estructural.
Orden de 6 de febrero de 1976 por la que se aprueba el Pliego de Prescripciones Técnicas Generales para Obras de Carreteras y Puentes (PG-3).
5.- CONDICIONS DE CONTROL D'EXECUCIÓ I DE L'OBRA ACABADA
CONTROL D'EXECUCIÓ. OPERACIONS DE CONTROL:
Abans de l'inici de l'execució, la DF verificarà que existeix un programa de control desenvolupat pel constructor, tant per als productes com per a l'execució.
Previ al subministrament, el constructor presentarà a la DF la següent documentació:
- creditació que el procés de muntatge al taller dels elements de l'estructura posseeix distintiu de qualitat reconegut.
- Acreditació que els productes d'acer posseeixen distintiu de qualitat reconegut.
- En processos de soldadura, certificats d'homologació dels soldadors segons UNE-EN 2871 i del

CSV: 163602225517506070 14 .

procés de soldadura segons UNE-EN ISO 15614-1.
La DF comprovarà que els productes d'acer subministrats pel taller a l'obra, s'acompanyen de la seva fulla de subministrament, en cas que no es pugui realitzar la traçabilitat de la mateixa, aquesta serà rebutjada.
Prèvi a l'execució es fabricaran per a cada element i cada material a tallar, com a mínim quatre provetes, per part del control extern de l'entitat de control.
Es comprovarà que les dimensions dels elements elaborats al taller son les mateixes que les dels plànols de taller , considerant-se les toleràncies al plec de condicions.
Amb anterioritat a la fabricació, el constructor proposarà la seqüència d'armat i soldadura, aquesta haurà de ser aprovada per la DF.
Es marcaran les peces amb pintura segons plànols de taller, per identificar-les durant el muntatge al taller i a l'obra.
L'autocontrol del procés de muntatge inclourà com a mínim:
-Identificació del elements.
-Situació dels eixos de simetria.
-Situació de les zones de suport contigües.
-Paral·lelisme d'ales i platabandes.
-Perpendicularitat d'ales i ànimes.
-Abonyegament, rectitud i planor d'ales i ànimes.
-Contrafletxes.
La freqüència de comprovació serà del 100% per elements principals i del 25% per a elements secundaris.
La DF comprovarà amb antelació al muntatge la correspondència entre el projecte i els elements elaborats al taller, i la documentació del subministrament.
El constructor elaborarà la documentació corresponent al muntatge, aquesta será aprovada per la DF, i com a mínim inclourà:
-Memòria de muntatge.
-Plànols de muntatge.
-Programa d'inspecció.
Es comprovarà la conformitat de totes les operacions de muntatge, especialment:
-L'ordre de cada operació.
-Eines utilitzades.
-Qualificació del personal.
-Traçabilitat del sistema.
UNIONS SOLDADES:
Els soldadors hauran d'estar en disposició de la qualificació adient conforme a l'apartat 94.4.2 del CODI ESTRUCTURAL.
Cada soldador identificarà el seu treball amb marques personals no transferibles.
La soldadura es realitzarà segons l'apartat 94.4.1 del CODI ESTRUCTURAL, el constructor realitzarà el assajos i probes necessàries per establir el mètode de soldadura més adient.
Abans de realitzar la soldadura, es farà una inspecció de les peces a unir segons l'UNE-EN iso 17637.
Les inspeccions de les soldadures les realitzarà un inspector de soldadura de nivell 2 o persona autoritzada per la DF.
UNIONS CARGOLADES:
Es comprovaran .els parells de serratge aplicats als cargols.
En el cas de cargols pretesats es comprovarà que l'esforç aplicat és superior al mínim establert.
CONTROL D'EXECUCIÓ. CRITERIS DE PRESA DE MOSTRES:
Els controls s'han de fer segons les indicacions de la DF.
La mesura de les longituds es farà amb regla o cinta metàl·lica, d'exactitud no menor de 0,1 mm en cada metre, i no menor que 0,1 per mil en longituds majors.
La mesura de les fletxes de les barres es realitzarà per comparació entre la directriu del perfil i la línia recta definida entre les seccions extremes materialitzada amb un filferro tesat.
UNIONS SOLDADES:
La DF determinarà les soldadures que han de ser objecte d'anàlisi.
Els percentatges indicats poden ser variats, segons criteris de la DF, en funció dels resultats de la inspecció visual realitzada i dels anàlisis anteriors.
UNIONS CARGOLADES:
La DF determinarà les unions que han de ser objecte d'anàlisi.
CONTROL D'EXECUCIÓ. INTERPRETACIÓ DE RESULTATS I ACTUACIONS EN CAS D'INCOMPLIMENT:
El taller de fabricació ha de disposar d'un control dimensional adequat.
Quan es sobrepassi alguna de les toleràncies especificades en algun control, es corregirà la implantació en obra. A més a més, s'augmentarà el control, en l'apartat incomplet, fins a un 20% d'unitats. Si encara es troben irregularitats, es faran les oportunes correccions i/o rebuigs i es farà el control sobre el 100 % de les unitats amb les oportunes actuacions segons el resultat.
UNIONS SOLDADES:
La qualificació dels defectes observats en les inspeccions visuals i en les realitzades per mètodes no destructius, es farà d'acord amb les especificacions fixades al Plec de Condicions Particulars de l'obra.
CONTROL DE L'OBRA ACABADA. OPERACIONS DE CONTROL:

CSV: 163602225517506070 14 .

Inspecció visual de la unitat acabada.
En l'estructura acabada han de realitzar-se, les comprovacions i proves de servei previstes en projecte i/o ordenades per DF conjuntament amb les exigides per la normativa vigent.
UNIONS SOLDADES:
En l'estructura acabada han de realitzar-se, les comprovacions i proves de servei previstes en projecte i/o ordenades per DF conjuntament amb les exigides per la normativa vigent.
Es controlaran tots els cordons de soldadura.
Les soldadures que durant el procés de fabricació resultin inaccessibles, seran inspeccionades amb anterioritat.
A l'autocontrol de les soldadures es comprovarà com a mínim:
-Inspecció visual de tots els cordons.
-Comprovacions mitjançant assajos no destructius.
Es realitzaran els següents assajos no destructius segons la norma EN12062
-Líquids penetrants(LP) segons UNE-EN 1289.
-Partícules magnètiques(PM),segons UNE-EN 1290.
-Ultrasons(US), segons UNE-EN 1714.
-Radiografies(RX), segons UNE-EN 12517.
A tots els punt a on existeixin creuament de cordons de soldadura es realitzarà una radiografia addicional
Es realitzarà una inspecció mitjançant partícules magnètiques o líquids penetrants d'un 15% del total de la longitud de les soldadures en angle.
Es realitzarà una inspecció radiogràfica i ultrasònica de les soldadures a topar en planxes i unions en T quan aquestes siguin a topar.
Els criteris d'acceptació de les soldadures es basaran en l'UNE-EN ISO 5817.
UNIONS CARGOLADES:
La freqüència de comprovació serà del 100% per elements principals com bigues, i del 25% per a elements secundaris com rigiditzadors.
CONTROL DE L'OBRA ACABADA. CRITERIS DE PRESA DE MOSTRES:
Els controls s'han de fer segons les indicacions de la DF.
CONTROL DE L'OBRA ACABADA. INTERPRETACIÓ DE RESULTATS I ACTUACIONS EN CAS D'INCOMPLIMENT:
Correcció per part del contractista de les irregularitats observades.
UNIONS SOLDADES:
No s'acceptaran soldadures que no compleixin amb les especificacions.
No s'acceptaran unions soldades que no compleixin amb els assaigs no destructius.
No s'acceptaran soldadures realitzades per soldadors no qualificats

---

P4 ESTRUCTURES

P45 ESTRUCTURAS DE HORMIGÓN

P452 FORMIGONAMENT DE MURS

P4520- FORMIGONAMENT DE MURS

CSV: 16360222551750607014 .

0.- ELEMENTS QUE CONTEMPLA EL PLEC

P4520-I2C6,P4520-I71C.

1.- DEFINICIÓ I CONDICIONS DE LES PARTIDES D'OBRA EXECUTADES
Formigonament d'estructures i elements estructurals, amb formigó en massa, armat, per a pretensar, formigó autocompactant i formigó lleuger, de central o elaborat a l'obra en planta dosificadora, que compleixi les prescripcions del CODI ESTRUCTURAL, abocat directament des de camió, amb bomba o amb cubilot, i operacions auxiliars relacionades amb el formigonament i la cura del formigó.
S'han considerat els elements a formigonar següents:
- Murs
L'execució de la unitat d'obra inclou les operacions següents:
Formigonament:
- Preparació de la zona de treball
- Humectació de l'encofrat
- Abocada del formigó
- Compactació del formigó mitjançant vibratge, en el seu cas
- Curat del formigó

CONDICIONS GENERALS:
En l'execució de l'element s'han de complir les prescripcions establertes en la normativa aplicable, en especial les que fan referència a la durabilitat del formigó i les armadures (article 43 del CODI ESTRUCTURAL) en funció de les classes d'exposició.
El formigó estructural ha de fabricar-se en centrals específiques
En cap cas es tolerarà la col·locació en obra de masses que acusin principi d'adormiment.
El formigó col·locat no ha de tenir disgregacions o buits a la massa.
Després del formigonament les armadures han de mantenir la posició prevista a la DT.
La secció de l'element no ha de quedar disminuïda en cap punt per la introducció d'elements de l'encofrat ni d'altres.
L'element acabat ha de tenir una superfície uniforme, sense irregularitats.
Si la superfície ha de quedar vista ha de tenir, a més, una coloració uniforme sense regalims, taques, o elements adherits.
La resistència característica del formigó es comprovarà d'acord amb l'article 57 del capítol 13 del CODI ESTRUCTURAL.
Les toleràncies en el recobriment i la posició de les armadures han de complir l'especificat a l'UNE 36831.
No s'accepten toleràncies en el replanteig d'eixos en l'execució de fonaments de mitgeres, buits d'ascensor, passos d'instal·lacions, etc., fora que ho autoritzi explícitament la DF.
FORMIGONAMENT D'ESTRUCTURES:
Toleràncies d'execució:
- Verticalitat de línies i superfícies (H alçària del punt considerat): - H <= 6 m: ± 24 mm - 6 m < H <= 30 m: ± 4H, ± 50 mm - H >= 30 m: ± 5H/3, ± 150 mm
- Verticalitat, arestes exteriors i junts de dilatació vistos (H alçària del punt considerat): - H <= 6 m: ± 12 mm - 6 m < H <= 30 m: ± 2H, ± 24 mm - H >= 30 m: ± 4H/5, ± 80 mm
- Desviacions laterals: - Peces: ± 24 mm - Junts: ± 16 mm
- Secció transversal (D: dimensió considerada): - D <= 30 cm: + 10 mm, - 8 mm - 30 cm < D <= 100 cm: + 12 mm, - 10 mm - 100 cm < D: + 24 mm, - 20 mm
- Desviació de la cara encofrada respecte el pla teòric: - Arestes exteriors pilars vistos i junts en formigó vist: ± 6 mm/3 m - Resta d'elements: ± 10 mm
Les toleràncies han de complir l'especificat en l'article 5 de l'annex 14 del CODI ESTRUCTURAL.
Les toleràncies d'execució han de complir l'especificat en el punt 5 de l'annex 14 del CODI ESTRUCTURAL.
2.- CONDICIONS DEL PROCÉS D'EXECUCIÓ
FORMIGONAMENT:
Si la superfície sobre la que s'ha de formigonar ha sofert gelada, s'ha d'eliminar prèviament la part afectada.
La temperatura dels elements on s'aboca el formigó ha de ser superior als 0°C.
El formigó s'ha de posar a l'obra abans que comenci l'adormiment, i a una temperatura >= 5°C.
La temperatura per a formigonar ha d'estar entre 5°C i 40°C. El formigonament s'ha de suspendre quan es prevegi que durant les 48 h següents la temperatura pot ser inferior a 0°C.
Fora d'aquests límits, el formigonament requereix precaucions explícites i l'autorització de la DF En aquest cas, s'han de fer provetes amb les mateixes condicions de l'obra, per a poder verificar la resistència realment assolida.
Si l'encofrat és de fusta, ha de tenir la humitat necessària per tal que no absorbeixi l'aigua del formigó.
No s'admet l'alumini en motlles que hagin d'estar en contacte amb el formigó.
Segons el capítol 11 article 48.3 del CODI ESTRUCTURAL, s'admet l'alumini en motlles que hagin d'estar en contacte amb el formigó sempre que pugui facilitar-se a la DF un certificat, elaborat per una entitat de control i signat per una persona física, que els panells emprats han estat sotmesos amb anterioritat a un tractament de protecció superficial que evitar la reacció amb els álcalis del ciment.
No es procedirà al formigonat fins que la DF doni el vist-i-plau havent revisat armadures col·locades en posició definitiva.
La DF comprovarà l'absència de defectes significatius en la superfície de formigó. En cas de considerar els defectes inadmissibles d'acord amb el projecte la DF valorarà la reparació.
No es col·locarà en obra capes o tongades de formigó amb un gruix superior al que permeti una compactació completa de la massa
Si l'abocada del formigó es fa amb bomba, la DF ha d'aprovar la instal·lació de bombeig prèviament al formigonament.
No pot transcórrer més d'1,5 hora des de la fabricació del formigó fins el formigonament, a menys que la DF ho cregui convenient per aplicar medis que retardin l'adormiment.
No s'han de posar en contacte formigons fabricats amb tipus de ciments incompatibles entre ells.
L'abocada s'ha de fer des d'una alçària petita i sense que es produeixin disgregacions.
La compactació del formigó es realitzarà mitjançant processos adequats a la consistència de la mescla i de manera que s'eliminin forats i s'eviti la segregació.
S'ha de garantir que durant l'abocat i compactat del formigó no es produeixen desplaçaments de l'armadura.
La velocitat de formigonament ha de ser suficient per assegurar que l'aire no quedi agafat i assenti el formigó.

CSV: 163602225517506070 14 .

El formigonament s'ha de suspendre en cas de pluja o de vent fort. Eventualment, la continuació dels treballs, en la forma que es proposi, ha de ser aprovada per la DF.
En cap cas s'ha d'aturar el formigonament si no s'ha arribat a un junt adequat.
Els junts de formigonament han de ser aprovats per la DF abans del formigonat del junt.
En tornar a iniciar el formigonament del junt s'ha de retirar la capa superficial de morter, deixant els granulats al descobert i el junt net. Per a fer-ho no s'han d'utilitzar productes corrosius.
Abans de formigonar el junt s'ha d'humitejar, evitant que es facin tolls d'aigua en el junt.
Es poden utilitzar productes específics (com les resines epoxi) per a l'execució de junts sempre que es justifiqui i es supervisi per la DF.
Un cop reblert l'element no s'ha de corregir el seu aplomat, ni el seu anivellament.
Durant l'adormiment i primer període d'enduriment del formigó cal assegurar el manteniment de la humitat de l'element de formigó mitjançant el curat adequat.
Durant l'adormiment s'han d'evitar sobrecàrregues i vibracions que puguin provocar la fissuració de l'element.
FORMIGÓ ESTRUCTURAL:
La compactació s'ha de realitzar per vibratge. El gruix màxim de la tongada depèn del vibrador utilitzat. S'ha de vibrar fins que s'aconsegueixi una massa compacta i sense que es produeixin disgregacions.
El vibratge ha de fer-se més intens a les zones d'alta densitat d'armadures, a les cantonades i als paraments.
3.- UNITAT I CRITERI D'AMIDAMENT
FORMIGONAMENT:
m3 de volum amidat segons les especificacions de la DT, amb aquelles modificacions i singularitats acceptades prèviament i expressament per la DF.
4.- NORMATIVA DE COMPLIMENT OBLIGATORI
Real Decreto 470/2021, de 29 de junio, por el que se aprueba el Código Estructural.
5.- CONDICIONS DE CONTROL D'EXECUCIÓ I DE L'OBRA ACABADA
CONTROL D'EXECUCIÓ. OPERACIONS DE CONTROL:
Els punts de control més destacables són els següents:
- Aprovació del pla de formigonat presentat pel contractista.
- Inspecció visual de totes les excavacions abans de la col·locació de les armadures, amb observació de l'estat de neteja i entrada d'aigua en tot el recinte.
- Presa de coordenades i cotes de totes les unitats d'obra abans del formigonat.
- Observació de la superfície sobre la que s'ha d'estendre el formigó i de les condicions d'encofrat. Mesura de les dimensions de totes les unitats estructurals d'obra, entre els encofrats, abans de formigonar.
- Verificació de la correcte disposició de l'armat i de les mesures constructives per tal d'evitar moviments de la ferralla durant el formigonat.
- Inspecció del procés de formigonat amb control, entre d'altres aspectes, de la temperatura i condicions ambientals.
- Control del desencofrat i del procés i condicions de curat.
- Presa de coordenades i cotes dels punts que hagin de rebre prefabricats, després del formigonat.
CONTROL D'EXECUCIÓ. CRITERIS DE PRESA DE MOSTRES:
Els controls s'han de realitzar segons les indicacions de la DF, i el contingut del capítol 12 article 55 del CODI ESTRUCTURAL.
CONTROL D'EXECUCIÓ. INTERPRETACIÓ DE RESULTATS I ACTUACIONS EN CAS D'INCOMPLIMENT:
No es podrà iniciar el formigonat d'un element sense la corresponent aprovació de la DF.
CONTROL DE L'OBRA ACABADA. OPERACIONS DE CONTROL:
Els punts de control més destacables són els següents:
CSV:163602225517506070l4.
Inspecció visual de la unitat finalitzada i control de les condicions geomètriques d'acabat, segons el capítol 5 de l'annex 14 del CODI ESTRUCTURAL.
- Assaigs d'informació complementària.
De les estructures projectades i construïdes en les que els materials i l'execució hagin assolit la qualitat prevista, comprovada mitjançant els controls preceptius, sols necessiten sotmetre's a assaigs d'informació i en particular a proves de càrrega, les incloses en els següents supòsits:
- Quan així ho disposi les Instruccions, reglaments específics d'un tipus d'estructura o el plec de prescripcions tècniques particulars.
- Quan degut a caràcter particular de l'estructura convingui comprovar que la mateixa reuneix certes condicions específiques. En aquest cas el plec de prescripcions tècniques particulars establirà els assaigs oportuns que s'han de realitzar, indicant amb tota precisió la forma de realitzar-los i la manera d'interpretar els resultats.
- Quan a judici de la Direcció Facultativa existeixin dubtes raonables sobre la seguretat, funcionalitat o durabilitat de l'estructura.
CONTROL DE L'OBRA ACABADA. CRITERIS DE PRESA DE MOSTRES:
Els controls s'han de realitzar segons les indicacions de la DF, i el contingut del capítol 12 article 55 del CODI ESTRUCTURAL.
CONTROL DE L'OBRA ACABADA. INTERPRETACIÓ DE RESULTATS I ACTUACIONS EN CAS D'INCOMPLIMENT:
Si s'aprecien deficiències importants en l'element construït, la DF podrà encarregar assaigs d'informació complementaria (testimonis, ultrasons, escleròmetre) sobre el formigó endurit, per tal de tenir coneixement de les condicions de resistència assolides o altres

característiques de l'element formigonat.

_____

P4 ESTRUCTURES

P45 ESTRUCTURAS DE HORMIGÓN

P452 FORMIGONAMENT DE MURS

P4524- MUR DE FORMIGÓ ARMAT

0.- ELEMENTS QUE CONTEMPLA EL PLEC

P4524-VRHU,P4524-VRE6.

1.- DEFINICIÓ I CONDICIONS DE LES PARTIDES D'OBRA EXECUTADES
Formació d'elements estructurals de formigó armat. La partida inclou totes les operacions de muntatge i desmuntatge de l'encofrat.
S'han considerat les unitats d'obra següents:
- Mur de formigó armat
L'execució de la unitat d'obra inclou les operacions següents:
- Neteja i preparació del pla de recolzament
- Muntatge i col·locació dels elements de l'encofrat i el seu apuntalament
- Aplomat i anivellament de l'encofrat
- Pintat de les superfícies interiors de l'encofrat amb un producte desencofrant
- Tapat dels junts entre peces de l'encofrat
- Marcat de les línies de replanteig dels cassetons o eixos de les armadures en el cas de sostres i lloses
- Col·locació dels cassetons o de l'alleugeridor en el cas de sostres
- Alineació dels cassetons segons l'amplària dels nervis en el cas de sostres
- Tallat i doblegat de l'armadura
- Neteja de les armadures
- Neteja del fons de l'encofrat
- Col·locació dels separadors
- Muntatge i col·locació de l'armadura
- Subjecció dels elements que formen l'armadura
- Subjecció de l'armadura a l'encofrat
- Humectació de l'encofrat
- Abocada del formigó
- Compactació del formigó mitjançant vibratge
- Reglejat i anivellament de la cara superior del formigó en el cas del sostres i lloses
- Curat del formigó
- Retirada dels apuntalaments i dels encofrats i entrada en càrrega segons el pla previst
- Protecció de l'element front a qualsevol acció mecànica no prevista en el càlcul
- Desmuntatge i retirada de l'encofrat i de tot el material auxiliar, un cop l'element estructural estigui en disposició de suportar els esforços
CONDICIONS GENERALS:
L'element acabat ha de tenir una superfície uniforme, sense irregularitats.
Si la superfície ha de quedar vista ha de tenir, a més, una coloració uniforme sense regalims, taques, o elements adherits.
La superfície de formigó no ha de tenir defectes significatius (cocons, nius de grava, etc.) que puguin afectar la durabilitat del element.
No s'admeten les rebaves, les discontinuïtats en el formigonament, les superfícies deteriorades, els guerxaments, les esquerdes, les armadures visibles ni d'altres defectes que perjudiquin el seu comportament a l'obra o el seu aspecte exterior.
La DF comprovarà l'absència de defectes significatius en la superfície de formigó. En cas de considerar els defectes inadmissibles d'acord amb el projecte la DF valorarà la reparació.
No s'han de reblir els cocons o defectes que es puguin apreciar al formigó al desencofrar, sense l'autorització de la DF.
Els filferros i ancoratges de l'encofrat que hagin quedat fixats al formigó s'han de tallar al ras del parament.
En la zona de solapament s'ha de disposar armadures transversals amb secció igual o superior a la secció de la barra solapada més gran.
Fissuració màxima en funció de l'exposició ambiental definida a l'article 27.2 del CODI

CSV: 163602225517506070 14

ESTRUCTURAL:
- Elements formigó armat: - En classe d'exposició X0, X1: <= 0,4 mm - En classe d'exposició XC2, XC3, XF1, XF3, XC4: <= 0,3 mm - En classe d'exposició XS1, XS2, XD1, XD2, XD3, XF2, XF4, XA1: <= 0,2 mm - En classe d'exposició XS3, XA2, XA3: <= 0,1 mm
- Elements formigó pretensat: - En classe d'exposició X0, X1: <= 0,2 mm - En classe d'exposició XC2, XC3, XF1, XF3, XC4: <= 0,2 mm
Vibracions: Ha de complir l'especificat en l'apartat 4.3.4 del DB-HE
Toleràncies d'execució:
- Verticalitat de línies i superfícies (H alçària del punt considerat): - H <= 6 m: ± 24 mm - 6 m < H <= 30 m: ± 4H, ± 50 mm - H >= 30 m: ± 5H/3, ± 150 mm
- Verticalitat, arestes exteriors i junts de dilatació vistos (H alçària del punt considerat): - H <= 6 m: ± 12 mm - 6 m < H <= 30 m: ± 2H, ± 24 mm - H >= 30 m: ± 4H/5, ± 80 mm
- Desviacions laterals: - Peces: ± 24 mm - Junts: ± 16 mm
- Secció transversal (D: dimensió considerada): - D <= 30 cm: + 10 mm, - 8 mm - 30 cm < D <= 100 cm: + 12 mm, - 10 mm - 100 cm < D: + 24 mm, - 20 mm
- Planor: - Formigó vist: ± 5 mm/m, ± 0,5% de la dimensió - Per a revestir: ± 15 mm/m
Les toleràncies d'execució han de complir l'especificat en l'article 5 de l'annex 14 del CODI ESTRUCTURAL.
- Gruix de la capa de compressió: + 10 mm, - 6 mm
2.- CONDICIONS DEL PROCÉS D'EXECUCIÓ
L'ordre d'execució de les feines ha de ser l'indicat en el primer apartat, on s'enumeren les operacions incloses a la unitat d'obra.
Cadascuna de les operacions que configuren la unitat d'obra ha de complir el seu plec de condicions.
Després d'executar cadascuna de les operacions que configuren la unitat d'obra, i abans de fer una operació que oculti el resultat d'aquesta, s'ha de permetre que la DF verifiqui que es compleix el plec de condicions de l'operació.
Abans de formigonar, s'ha d'humitejar l'encofrat i s'ha de comprovar la situació relativa de les armadures, el nivell, l'aplomat i la solidesa del conjunt.
No es procedirà al formigonat fins que la DF doni el vist-i-plau havent revisat armadures col·locades en posició definitiva.
No s'han de transmetre a l'encofrat vibracions de motors.
Quan entre la realització de l'encofrat i el formigonament passin més de tres mesos, s'ha de fer una revisió total de l'encofrat, abans de formigonar.
Per al control del temps de desencofrat, s'han d'anotar a l'obra les temperatures màximes i mínimes diàries mentre durin els treballs d'encofrat i desencofrat, així com la data en què s'ha formigonat cada element.
En èpoques de pluges fortes s'ha de protegir el fons de l'encofrat amb lones impermeabilitzades o plàstics.
La col·locació dels cassetons s'ha de fer tenint cura que no rebin cops que puguin fer-los malbé.
No es col·locarà en obra capes o tongades de formigó amb un gruix superior al que permeti una compactació completa de la massa
L'estesa del formigó ha d'iniciar-se als extrems i avançar amb tota l'alçària de l'element.
Un cop reblert l'element no s'ha de corregir el seu anivellament.
Durant l'adormiment i primer període d'enduriment del formigó cal assegurar el manteniment de la humitat de l'element de formigó mitjançant el curat adequat i d'acord el CODI ESTRUCTURAL.
Durant l'adormiment s'han d'evitar sobrecàrregues i vibracions que puguin provocar la fissuració de l'element.
3.- UNITAT I CRITERI D'AMIDAMENT
PILARS, MURS, BIGUES I CERCOLS
m3 de volum executat segons les especificacions de la DT.
4.- NORMATIVA DE COMPLIMENT OBLIGATORI
Real Decreto 470/2021, de 29 de junio, por el que se aprueba el Código Estructural.

CSV: 163602225175060701 4

P4 ESTRUCTURES

P45 ESTRUCTURAS DE HORMIGÓN

P459 HORMIGONADO DE FORJADOS

0.- ELEMENTS QUE CONTEMPLA EL PLEC

P4599-LHU9,P4599-IOIJ,P4599-MBJF.

1.- DEFINICIÓ I CONDICIONS DE LES PARTIDES D'OBRA EXECUTADES
Formigonament d'estructures i elements estructurals, amb formigó en massa, armat, per a pretensar, formigó autocompactant i formigó lleuger, de central o elaborat a l'obra en planta dosificadora, que compleixi les prescripcions del CODI ESTRUCTURAL, abocat directament des de camió, amb bomba o amb cubilot, i operacions auxiliars relacionades amb el formigonament i la cura del formigó.
S'han considerat els elements a formigonar següents:
- Sostres amb elements resistents industrialitzats
L'execució de la unitat d'obra inclou les operacions següents:
Formigonament:
- Preparació de la zona de treball
- Humectació de l'encofrat
- Abocada del formigó
- Compactació del formigó mitjançant vibratge, en el seu cas
- Curat del formigó
CONDICIONS GENERALS:
En l'execució de l'element s'han de complir les prescripcions establertes en la normativa aplicable, en especial les que fan referència a la durabilitat del formigó i les armadures (article 43 del CODI ESTRUCTURAL) en funció de les classes d'exposició.
El formigó estructural ha de fabricar-se en centrals específiques
En cap cas es tolerarà la col·locació en obra de masses que acusin principi d'adormiment.
El formigó col·locat no ha de tenir disgregacions o buits a la massa.
Després del formigonament les armadures han de mantenir la posició prevista a la DT.
La secció de l'element no ha de quedar disminuïda en cap punt per la introducció d'elements de l'encofrat ni d'altres.
L'element acabat ha de tenir una superfície uniforme, sense irregularitats.
Si la superfície ha de quedar vista ha de tenir, a més, una coloració uniforme sense regalims, taques, o elements adherits.
En el cas d'utilitzar matacà, les pedres han de quedar distribuïdes uniformement dins de la massa de formigó sense que es toquin entre elles.
La resistència característica del formigó es comprovarà d'acord amb l'article 57 del capítol 13 del CODI ESTRUCTURAL.
Les toleràncies en el recobriment i la posició de les armadures han de complir l'especificat a l'UNE 36831.
No s'accepten toleràncies en el replanteig d'eixos en l'execució de fonaments de mitgeres, buits d'ascensor, passos d'instal·lacions, etc., fora que ho autoritzi explícitament la DF.
FORMIGONAMENT D'ESTRUCTURES:
Toleràncies d'execució:
- Nivell cara inferior de peces (abans de retirar puntals): ± 20 mm
- Secció transversal (D: dimensió considerada): - D <= 30 cm: + 10 mm, - 8 mm - 30 cm < D <= 100 cm: + 12 mm, - 10 mm - 100 cm < D: + 24 mm, - 20 mm
- Desviació de la cara encofrada respecte el pla teòric: - Arestes exteriors pilars vistos i junts en formigó vist: ± 6 mm/3 m - Resta d'elements: ± 10 mm
Les toleràncies han de complir l'especificat en l'article 5 de l'annex 14 del CODI ESTRUCTURAL.
SOSTRES D'ELEMENTS RESISTENTS INDUSTRIALITZATS:
Gruix de la capa de compressió:
- Sobre peces de ceràmiques: 40 mm
- Sobre peces d'entrebigat ceràmiques o de morter de ciment: 40 mm
- Sobre peces d'entrebigat de poliestiré: 50 mm
- Sobre peces d'entrebigat si l'acceleració sísmica>=0.16g: 50 mm
- Sobre lloses alveolars pretensades: 40 mm
Toleràncies d'execució:
- Planor mesurada amb regla de 3 m abans de retirar els puntals: - Acabat reglejat mecànic: ± 12 mm/3 m - Acabat mestrejat amb regla: ± 8 mm/3 m - Acabat llis: ± 5 mm/3 m - Acabat molt llis: ± 3 mm/3 m
- Gruix de la capa de compressió: + 10 mm, - 6 mm
Les toleràncies d'execució han de complir l'especificat en el punt 5 de l'annex 14 del CODI ESTRUCTURAL.
2.- CONDICIONS DEL PROCÉS D'EXECUCIÓ
FORMIGONAMENT:
Si la superfície sobre la que s'ha de formigonar ha sofert gelada, s'ha d'eliminar prèviament la part afectada.
La temperatura dels elements on s'aboca el formigó ha de ser superior als 0°C.
El formigó s'ha de posar a l'obra abans que comenci l'adormiment, i a una temperatura >= 5°C.
La temperatura per a formigonar ha d'estar entre 5°C i 40°C. El formigonament s'ha de suspendre quan es prevegi que durant les 48 h següents la temperatura pot ser inferior a 0°C.
Fora d'aquests límits, el formigonament requereix precaucions explícites i l'autorització de la DF En aquest cas, s'han de fer provetes amb les mateixes condicions de l'obra, per a poder

CSV: 163602225517506070 14 .

verificar la resistència realment assolida.
Si l'encofrat és de fusta, ha de tenir la humitat necessària per tal que no absorbeixi l'aigua del formigó.
No s'admet l'alumini en motlles que hagin d'estar en contacte amb el formigó.
Segons el capítol 11 article 48.3 del CODI ESTRUCTURAL, s'admet l'alumini en motlles que hagin d'estar en contacte amb el formigó sempre que pugui facilitar-se a la DF un certificat, elaborat per una entitat de control i signat per una persona física, que els panells emprats han estat sotmesos amb anterioritat a un tractament de protecció superficial que evitar la reacció amb els álcalis del ciment.
No es procedirà al formigonat fins que la DF doni el vist-i-plau havent revisat armadures col·locades en posició definitiva.
La DF comprovarà l'absència de defectes significatius en la superfície de formigó. En cas de considerar els defectes inadmissibles d'acord amb el projecte la DF valorarà la reparació.
No es col·locarà en obra capes o tongades de formigó amb un gruix superior al que permeti una compactació completa de la massa
Si l'abocada del formigó es fa amb bomba, la DF ha d'aprovar la instal·lació de bombeig prèviament al formigonament.
No pot transcórrer més d'1,5 hora des de la fabricació del formigó fins el formigonament, a menys que la DF ho cregui convenient per aplicar medis que retardin l'adormiment.
No s'han de posar en contacte formigons fabricats amb tipus de ciments incompatibles entre ells.
L'abocada s'ha de fer des d'una alçària petita i sense que es produeixin disgregacions.
La compactació del formigó es realitzarà mitjançant processos adequats a la consistència de la mescla i de manera que s'eliminin forats i s'eviti la segregació.
S'ha de garantir que durant l'abocat i compactat del formigó no es produeixen desplaçaments de l'armadura.
La velocitat de formigonament ha de ser suficient per assegurar que l'aire no quedi agafat i assenti el formigó.
El formigonament s'ha de suspendre en cas de pluja o de vent fort. Eventualment, la continuació dels treballs, en la forma que es proposi, ha de ser aprovada per la DF.
En cap cas s'ha d'aturar el formigonament si no s'ha arribat a un junt adequat.
Els junts de formigonament han de ser aprovats per la DF abans del formigonat del junt.
En tornar a iniciar el formigonament del junt s'ha de retirar la capa superficial de morter, deixant els granulats al descobert i el junt net. Per a fer-ho no s'han d'utilitzar productes corrosius.
Abans de formigonar el junt s'ha d'humitejar, evitant que es facin tolls d'aigua en el junt.
Es poden utilitzar productes específics (com les resines epoxi) per a l'execució de junts sempre que es justifiqui i es supervisi per la DF.
Un cop reblert l'element no s'ha de corregir el seu aplomat, ni el seu anivellament.
Durant l'adormiment i primer període d'enduriment del formigó cal assegurar el manteniment de la humitat de l'element de formigó mitjançant el curat adequat.
Durant l'adormiment s'han d'evitar sobrecàrregues i vibracions que puguin provocar la fissuració de l'element.
FORMIGÓ ESTRUCTURAL:
La compactació s'ha de realitzar per vibratge. El gruix màxim de la tongada depèn del vibrador utilitzat. S'ha de vibrar fins que s'aconsegueixi una massa compacta i sense que es produeixin disgregacions.
El vibratge ha de fer-se més intens a les zones d'alta densitat d'armadures, a les cantonades i als paraments.
SOSTRES D'ELEMENTS RESISTENTS INDUSTRIALITZATS:
Les peces de lloses, nervis, han de tenir la humitat necessària per tal que no absorbeixin l'aigua del formigó.
Les superfícies de peces de formigó prefabricades han d'estar ben humitejades en el moment del formigonat
En cas d'emprar-se peces ceràmiques s'ha de regar generosament.
L'estesa del formigó ha d'iniciar-se als extrems i avançar amb tota l'alçària de l'element.
El formigonament dels nervis i de la capa de compressió dels sostres s'ha de realitzar simultàniament.
S'ha de fer des d'una alçària inferior a 1 m i en el sentit dels nervis, sense que es produeixin disgregacions. S'ha d'evitar la desorganització de les armadures, de les malles i d'altres elements del sostre.
En el formigonat de lloses alveolars s'ha de compactar el formigó de junts amb un vibrador que pugui penetrar en l'ample d'aquests, excepte s'utilitza formigó autocompactant.
3.- UNITAT I CRITERI D'AMIDAMENT
FORMIGONAMENT:
m3 de volum amidat segons les especificacions de la DT, amb aquelles modificacions i singularitats acceptades prèviament i expressament per la DF.
4.- NORMATIVA DE COMPLIMENT OBLIGATORI
Real Decreto 470/2021, de 29 de junio, por el que se aprueba el Código Estructural.
5.- CONDICIONS DE CONTROL D'EXECUCIÓ I DE L'OBRA ACABADA
CONTROL D'EXECUCIÓ. OPERACIONS DE CONTROL:
Els punts de control més destacables són els següents:
- Aprovació del pla de formigonat presentat pel contractista.

CSV:163602225517506070l4.

- Inspecció visual de totes les excavacions abans de la col·locació de les armadures, amb observació de l'estat de neteja i entrada d'aigua en tot el recinte.
- Presa de coordenades i cotes de totes les unitats d'obra abans del formigonat.
- Observació de la superfície sobre la que s'ha d'estendre el formigó i de les condicions d'encofrat. Mesura de les dimensions de totes les unitats estructurals d'obra, entre els encofrats, abans de formigonar.
- Verificació de la correcte disposició de l'armat i de les mesures constructives per tal d'evitar moviments de la ferralla durant el formigonat.
- Inspecció del procés de formigonat amb control, entre d'altres aspectes, de la temperatura i condicions ambientals.
- Control del desencofrat i del procés i condicions de curat.
- Presa de coordenades i cotes dels punts que hagin de rebre prefabricats, després del formigonat.

CONTROL D'EXECUCIÓ. CRITERIS DE PRESA DE MOSTRES:
Els controls s'han de realitzar segons les indicacions de la DF, i el contingut del capítol 12 article 55 del CODI ESTRUCTURAL.
CONTROL D'EXECUCIÓ. INTERPRETACIÓ DE RESULTATS I ACTUACIONS EN CAS D'INCOMPLIMENT:
No es podrà iniciar el formigonat d'un element sense la corresponent aprovació de la DF.
CONTROL DE L'OBRA ACABADA. OPERACIONS DE CONTROL:
Els punts de control més destacables són els següents:
Inspecció visual de la unitat finalitzada i control de les condicions geomètriques d'acabat, segons el capítol 5 de l'annex 14 del CODI ESTRUCTURAL.
- Assaigs d'informació complementària.

De les estructures projectades i construïdes en les que els materials i l'execució hagin assolit la qualitat prevista, comprovada mitjançant els controls preceptius, sols necessiten sotmetre's a assaigs d'informació i en particular a proves de càrrega, les incloses en els següents supòsits:
- Quan així ho disposi les Instruccions, reglaments específics d'un tipus d'estructura o el plec de prescripcions tècniques particulars.
- Quan degut a caràcter particular de l'estructura convingui comprovar que la mateixa reuneix certes condicions específiques. En aquest cas el plec de prescripcions tècniques particulars establirà els assaigs oportuns que s'han de realitzar, indicant amb tota precisió la forma de realitzar-los i la manera d'interpretar els resultats.
- Quan a judici de la Direcció Facultativa existeixin dubtes raonables sobre la seguretat, funcionalitat o durabilitat de l'estructura.

CONTROL DE L'OBRA ACABADA. CRITERIS DE PRESA DE MOSTRES:
Els controls s'han de realitzar segons les indicacions de la DF, i el contingut del capítol 12 article 55 del CODI ESTRUCTURAL.
CONTROL DE L'OBRA ACABADA. INTERPRETACIÓ DE RESULTATS I ACTUACIONS EN CAS D'INCOMPLIMENT:
Si s'aprecien deficiències importants en l'element construït, la DF podrà encarregar assaigs d'informació complementaria (testimonis, ultrasons, escleròmetre) sobre el formigó endurit, per tal de tenir coneixement de les condicions de resistència assolides o altres característiques de l'element formigonat.

CSV: 163602225517507014 .

P4 ESTRUCTURES

P45 ESTRUCTURAS DE HORMIGÓN

P459 HORMIGONADO DE FORJADOS

P4599- FORMIGONAMENT DE SOSTRES AMB ELEMENTS RESISTENTS INDUSTRIALITZATS (CE, EHE)

0.- ELEMENTS QUE CONTEMPLA EL PLEC

P4599-LHU9,P4599-IOIJ,P4599-MBJF.

1.- DEFINICIÓ I CONDICIONS DE LES PARTIDES D'OBRA EXECUTADES
Formigonament d'estructures i elements estructurals, amb formigó en massa, armat, per a pretensar, formigó autocompactant i formigó lleuger, de central o elaborat a l'obra en planta dosificadora, que compleixi les prescripcions del CODI ESTRUCTURAL, abocat directament des de camió, amb bomba o amb cubilot, i operacions auxiliars relacionades amb el formigonament i la cura del formigó.
S'han considerat els elements a formigonar següents:

- Sostres amb elements resistents industrialitzats
L'execució de la unitat d'obra inclou les operacions següents:
Formigonament:
- Preparació de la zona de treball
- Humectació de l'encofrat
- Abocada del formigó
- Compactació del formigó mitjançant vibratge, en el seu cas
- Curat del formigó
CONDICIONS GENERALS:
En l'execució de l'element s'han de complir les prescripcions establertes en la normativa aplicable, en especial les que fan referència a la durabilitat del formigó i les armadures (article 43 del CODI ESTRUCTURAL) en funció de les classes d'exposició.
El formigó estructural ha de fabricar-se en centrals específiques
En cap cas es tolerarà la col·locació en obra de masses que acusin principi d'adormiment.
El formigó col·locat no ha de tenir disgregacions o buits a la massa.
Després del formigonament les armadures han de mantenir la posició prevista a la DT.
La secció de l'element no ha de quedar disminuïda en cap punt per la introducció d'elements de l'encofrat ni d'altres.
L'element acabat ha de tenir una superfície uniforme, sense irregularitats.
Si la superfície ha de quedar vista ha de tenir, a més, una coloració uniforme sense regalims, taques, o elements adherits.
En el cas d'utilitzar matacà, les pedres han de quedar distribuïdes uniformement dins de la massa de formigó sense que es toquin entre elles.
La resistència característica del formigó es comprovarà d'acord amb l'article 57 del capítol 13 del CODI ESTRUCTURAL.
Les toleràncies en el recobriment i la posició de les armadures han de complir l'especificat a l'UNE 36831.
No s'accepten toleràncies en el replanteig d'eixos en l'execució de fonaments de mitgeres, buits d'ascensor, passos d'instal·lacions, etc., fora que ho autoritzi explícitament la DF.
FORMIGONAMENT D'ESTRUCTURES:
Toleràncies d'execució:
- Nivell cara inferior de peces (abans de retirar puntals): ± 20 mm
- Secció transversal (D: dimensió considerada): - D <= 30 cm: + 10 mm, - 8 mm - 30 cm < D <= 100 cm: + 12 mm, - 10 mm - 100 cm < D: + 24 mm, - 20 mm
- Desviació de la cara encofrada respecte el pla teòric: - Arestes exteriors pilars vistos i junts en formigó vist: ± 6 mm/3 m - Resta d'elements: ± 10 mm
Les toleràncies han de complir l'especificat en l'article 5 de l'annex 14 del CODI ESTRUCTURAL.
SOSTRES D'ELEMENTS RESISTENTS INDUSTRIALITZATS:
Gruix de la capa de compressió:
- Sobre biguetes: 40 mm
- Sobre peces d'entrebigat ceràmiques o de morter de ciment: 40 mm
- Sobre peces d'entrebigat de poliestiré: 50 mm
- Sobre peces d'entrebigat si l'acceleració sísmica>=0.16g: 50 mm
- Sobre lloses alveolars pretensades: 40 mm
Toleràncies d'execució:
- Planor mesurada amb regla de 3 m abans de retirar els puntals: - Acabat reglejat mecànic: ± 12 mm/3 m - Acabat mestrejat amb regla: ± 8 mm/3 m - Acabat llis: ± 5 mm/3 m - Acabat molt llis: ± 3 mm/3 m
- Gruix de la capa de compressió: + 10 mm, - 6 mm
Les toleràncies d'execució han de complir l'especificat en el punt 5 de l'annex 14 del CODI ESTRUCTURAL.

CSV:163602255175060701 4 .

2.- CONDICIONS DEL PROCÉS D'EXECUCIÓ
FORMIGONAMENT:
Si la superfície sobre la que s'ha de formigonar ha sofert gelada, s'ha d'eliminar prèviament la part afectada.
La temperatura dels elements on s'aboca el formigó ha de ser superior als 0°C.
El formigó s'ha de posar a l'obra abans que comenci l'adormiment, i a una temperatura >= 5°C.
La temperatura per a formigonar ha d'estar entre 5°C i 40°C. El formigonament s'ha de suspendre quan es prevegi que durant les 48 h següents la temperatura pot ser inferior a 0°C.
Fora d'aquests límits, el formigonament requereix precaucions explícites i l'autorització de la DF En aquest cas, s'han de fer provetes amb les mateixes condicions de l'obra, per a poder verificar la resistència realment assolida.
Si l'encofrat és de fusta, ha de tenir la humitat necessària per tal que no absorbeixi l'aigua del formigó.
No s'admet l'alumini en motlles que hagin d'estar en contacte amb el formigó.
Segons el capítol 11 article 48.3 del CODI ESTRUCTURAL, s'admet l'alumini en motlles que hagin d'estar en contacte amb el formigó sempre que pugui facilitar-se a la DF un certificat, elaborat per una entitat de control i signat per una persona física, que els panells emprats han estat sotmesos amb anterioritat a un tractament de protecció superficial que evitar la reacció amb els álcalis del ciment.
No es procedirà al formigonat fins que la DF doni el vist-i-plau havent revisat armadures col·locades en posició definitiva.

La DF comprovarà l'absència de defectes significatius en la superfície de formigó. En cas de considerar els defectes inadmissibles d'acord amb el projecte la DF valorarà la reparació.
No es col·locarà en obra capes o tongades de formigó amb un gruix superior al que permeti una compactació completa de la massa
Si l'abocada del formigó es fa amb bomba, la DF ha d'aprovar la instal·lació de bombeig prèviament al formigonament.
No pot transcórrer més d'1,5 hora des de la fabricació del formigó fins el formigonament, a menys que la DF ho cregui convenient per aplicar medis que retardin l'adormiment.
No s'han de posar en contacte formigons fabricats amb tipus de ciments incompatibles entre ells.
L'abocada s'ha de fer des d'una alçària petita i sense que es produeixin disgregacions.
La compactació del formigó es realitzarà mitjançant processos adequats a la consistència de la mescla i de manera que s'eliminin forats i s'eviti la segregació.
S'ha de garantir que durant l'abocat i compactat del formigó no es produeixen desplaçaments de l'armadura.
La velocitat de formigonament ha de ser suficient per assegurar que l'aire no quedi agafat i assenti el formigó.
El formigonament s'ha de suspendre en cas de pluja o de vent fort. Eventualment, la continuació dels treballs, en la forma que es proposi, ha de ser aprovada per la DF.
En cap cas s'ha d'aturar el formigonament si no s'ha arribat a un junt adequat.
Els junts de formigonament han de ser aprovats per la DF abans del formigonat del junt.
En tornar a iniciar el formigonament del junt s'ha de retirar la capa superficial de morter, deixant els granulats al descobert i el junt net. Per a fer-ho no s'han d'utilitzar productes corrosius.
Abans de formigonar el junt s'ha d'humitejar, evitant que es facin tolls d'aigua en el junt.
Es poden utilitzar productes específics (com les resines epoxi) per a l'execució de junts sempre que es justifiqui i es supervisi per la DF.
Un cop reblert l'element no s'ha de corregir el seu aplomat, ni el seu anivellament.
Durant l'adormiment i primer període d'enduriment del formigó cal assegurar el manteniment de la humitat de l'element de formigó mitjançant el curat adequat.
Durant l'adormiment s'han d'evitar sobrecàrregues i vibracions que puguin provocar la fissuració de l'element.
FORMIGÓ ESTRUCTURAL:
La compactació s'ha de realitzar per vibratge. El gruix màxim de la tongada depèn del vibrador utilitzat. S'ha de vibrar fins que s'aconsegueixi una massa compacta i sense que es produeixin disgregacions.
El vibratge ha de fer-se més intens a les zones d'alta densitat d'armadures, a les cantonades i als paraments.
SOSTRES D'ELEMENTS RESISTENTS INDUSTRIALITZATS:
Les peces entre bigues o nervis, han de tenir la humitat necessària per tal que no absorbeixin l'aigua del formigó.
Les superfícies de peces de formigó prefabricades han d'estar ben humitejades en el moment del formigonat
En cas d'emprar-se peces ceràmiques s'ha de regar generosament.
L'estesa del formigó ha d'iniciar-se als extrems i avançar amb tota l'alçària de l'element.
El formigonament dels nervis i de la capa de compressió dels sostres s'ha de realitzar simultàniament.
S'ha de fer des d'una alçària inferior a 1 m i en el sentit dels nervis, sense que es produeixin disgregacions. S'ha d'evitar la desorganització de les armadures, de les malles i d'altres elements del sostre.
En el formigonament de dalles alveolars s'ha de compactar el formigó de junts amb un vibrador que pugui penetrar en l'ample d'aquests, excepte s'utilitza formigó autocompactant.
3.- UNITAT I CRITERI D'AMIDAMENT
FORMIGONAMENT:
m3 de volum amidat segons les especificacions de la DT, amb aquelles modificacions i singularitats acceptades prèviament i expressament per la DF.
4.- NORMATIVA DE COMPLIMENT OBLIGATORI
Real Decreto 470/2021, de 29 de junio, por el que se aprueba el Código Estructural.
5.- CONDICIONS DE CONTROL D'EXECUCIÓ I DE L'OBRA ACABADA
CONTROL D'EXECUCIÓ. OPERACIONS DE CONTROL:
Els punts de control més destacables són els següents:
- Aprovació del pla de formigonat presentat pel contractista.
- Inspecció visual de totes les excavacions abans de la col·locació de les armadures, amb observació de l'estat de neteja i entrada d'aigua en tot el recinte.
- Presa de coordenades i cotes de totes les unitats d'obra abans del formigonat.
- Observació de la superfície sobre la que s'ha d'estendre el formigó i de les condicions d'encofrat. Mesura de les dimensions de totes les unitats estructurals d'obra, entre els encofrats, abans de formigonar.
- Verificació de la correcte disposició de l'armat i de les mesures constructives per tal d'evitar moviments de la ferralla durant el formigonat.
- Inspecció del procés de formigonat amb control, entre d'altres aspectes, de la temperatura i condicions ambientals.
- Control del desencofrat i del procés i condicions de curat.

CSV: 163602225517506070 14

- Presa de coordenades i cotes dels punts que hagin de rebre prefabricats, després del formigonat.
CONTROL D'EXECUCIÓ. CRITERIS DE PRESA DE MOSTRES:
Els controls s'han de realitzar segons les indicacions de la DF, i el contingut del capítol 12 article 55 del CODI ESTRUCTURAL.
CONTROL D'EXECUCIÓ. INTERPRETACIÓ DE RESULTATS I ACTUACIONS EN CAS D'INCOMPLIMENT:
No es podrà iniciar el formigonat d'un element sense la corresponent aprovació de la DF.
CONTROL DE L'OBRA ACABADA. OPERACIONS DE CONTROL:
Els punts de control més destacables són els següents:
Inspecció visual de la unitat finalitzada i control de les condicions geomètriques d'acabat, segons el capítol 5 de l'annex 14 del CODI ESTRUCTURAL.
- Assaigs d'informació complementària.
De les estructures projectades i construïdes en les que els materials i l'execució hagin assolit la qualitat prevista, comprovada mitjançant els controls preceptius, sols necessiten sotmetre's a assaigs d'informació i en particular a proves de càrrega, les incloses en els següents supòsits:
- Quan així ho disposi les Instruccions, reglaments específics d'un tipus d'estructura o el plec de prescripcions tècniques particulars.
- Quan degut a caràcter particular de l'estructura convingui comprovar que la mateixa reuneix certes condicions específiques. En aquest cas el plec de prescripcions tècniques particulars establirà els assaigs oportuns que s'han de realitzar, indicant amb tota precisió la forma de realitzar-los i la manera d'interpretar els resultats.
- Quan a judici de la Direcció Facultativa existeixin dubtes raonables sobre la seguretat, funcionalitat o durabilitat de l'estructura.
CONTROL DE L'OBRA ACABADA. CRITERIS DE PRESA DE MOSTRES:
Els controls s'han de realitzar segons les indicacions de la DF, i el contingut del capítol 12 article 55 del CODI ESTRUCTURAL.
CONTROL DE L'OBRA ACABADA. INTERPRETACIÓ DE RESULTATS I ACTUACIONS EN CAS D'INCOMPLIMENT:
Si s'aprecien deficiències importants en l'element construït, la DF podrà encarregar assaigs d'informació complementaria (testimonis, ultrasons, escleròmetre) sobre el formigó endurit, per tal de tenir coneixement de les condicions de resistència assolides o altres característiques de l'element formigonat.

P4 ESTRUCTURES

P4B ARMADURAS PASIVAS

P4B8- ARMADURA PARA LOSAS DE ESTRUCTURA, EN BARRAS

0.- ELEMENTS QUE CONTEMPLA EL PLEC

P4B8-D6QM.

CSV: 163602225517506070l4 .

1.- DEFINICIÓ I CONDICIONS DE LES PARTIDES D'OBRA EXECUTADES
Muntatge i col·locació de l'armadura formada per barres corrugades, malla electrosoldada o conjunt de barres i/o malles d'acer, en formació d'armadura passiva d'elements estructurals de formigó, a l'excavació, a l'encofrat o ancorades a elements de formigó existents, o soldades a perfils d'acer.
S'han considerat les armadures per als elements següents:
- Elements estructurals de formigó armat
L'execució de la unitat d'obra inclou les operacions següents:
- Preparació de la zona de treball
- Tallat i doblegat de l'armadura
- Neteja de les armadures
- Neteja del fons de l'encofrat
- Col·locació dels separadors
- Muntatge i col·locació de l'armadura
- Subjecció dels elements que formen l'armadura
- Subjecció de l'armadura a l'encofrat
CONDICIONS GENERALS:
Per a l'elaboració, manipulació i muntatge de les armadures s'ha de seguir les indicacions del CODI ESTRUCTURAL i l'UNE 36831.
Els diàmetres, la forma, les dimensions i la disposició de les armadures han de ser les que

s'especifiquen a la DT. El nombre de barres no ha de ser mai inferior a l'especificat a la DT.
Les barres no han de tenir defectes superficials ni esquerdes.
Les armadures han de ser netes, no han de tenir òxid no adherent, pintura, greix ni d'altres substàncies que puguin perjudicar a l'acer, al formigó o a l'adherència entre ells.
La disposició de les armadures ha de permetre un formigonament correcte de la peça, de manera que totes les barres quedin recobertes de formigó.
En barres situades per capes, la separació entre elles ha de permetre el pas d'un vibrador intern.
La secció equivalent de les barres de l'armadura no ha de ser inferior al 95,5% de la secció nominal.
Els empalmaments entre barres han de garantir la transmissió de forces d'una barra a la següent, sense que es produeixin lesions en el formigó proper a la zona d'empalmament.
No hi ha d'haver més empalmaments dels que consten a la DT o autoritzi la DF.
Els empalmaments han de quedar allunyats de les zones on l'armadura treballa a la màxima càrrega.
Els empalmaments es poden realitzar per solapa o per soldadura.
Per a realitzar un altre tipus d'empalmament es requerirà disposar d'assaigs que demostrin que garanteixen de forma permanent una resistència a la ruptura no inferior a la de la menor de les dues barres que s'uneixen i que el moviment relatiu entre elles no sigui superior a 0,1 mm.
L'armat de la ferralla s'ha de realitzar mitjançant lligat amb filferro o per aplicació de soldadura no resistent. La disposició dels punts de lligat ha de complir l'especificat en l'apartat 49.4.3.1 del CODI ESTRUCTURAL.
La soldadura no resistent, ha de complir l'especificat en l'article 49.4.3.2 del CODI ESTRUCTURAL, seguint els procediments establerts en la UNE 36832.
La realització dels empalmaments pel que fa al procediment, la disposició dins la peça, la llargària dels solapaments i la posició dels diferents empalmaments en barres properes, ha de seguir les prescripcions del CODI ESTRUCTURAL a l'article 49.5.2.
A les solapes no s'han de disposar ganxos ni potes.
L'empalmament per soldadura s'ha de fer seguint les prescripcions de l'article 49.5.2.5 del CODI ESTRUCTURAL amb els procediments descrits en la UNE 36832.
No es poden disposar empalmaments per soldadura a les zones de forta curvatura de l'armadura.
Queda prohibida la soldadura d'armadures galvanitzades o amb recobriments epoxídics.
Els empalmaments mitjançant dispositius mecànics d'unió, s'han de realitzar segons les especificacions de la DT i les indicacions del fabricant, en qualsevol cas, s'ha de complir l'especificat en l'article 49.5.2.6 del CODI ESTRUCTURAL.
Les armadures han d'estar subjectades entre elles i a l'encofrat de manera que mantinguin la seva posició durant l'abocada i la compactació del formigó.
Els estreps de pilars o bigues han d'anar subjectats a les barres principals mitjançant un lligat simple o altre procediment idoni. En cap cas es pot fer amb punts de soldadura quan les armadures estiguin a l'encofrat.
Les armadures d'espera han d'estar subjectades a l'engraellat dels fonaments.
Quan és necessari recobriments superiors a 50 mm, s'ha de col·locar una malla de repartiment en mig d'aquest gruix, en la zona de tracció, segons s'especifica a l'article 44.2.1.1 del CODI ESTRUCTURAL, excepte en el cas d'elements que hagin de quedar soterrats.
La DF ha d'aprovar la col·locació de les armadures abans de començar el formigonament.
Per a qualsevol classe d'armadures passives, inclosos els estreps, el recobriment no ha de ser inferior, en cap punt, als valors determinats en la taula de l'apartat 44 del CODI ESTRUCTURAL, en funció de la classe d'exposició ambiental a que es sotmetrà el formigó armat, segons l'article 27.1 del CODI ESTRUCTURAL.
Els recobriments [illegible] a l'armat de la peça formats per barres o filferros, encara que no formen part de l'armadura, han de complir els recobriments mínims, a efectes de garantir la durabilitat de la peça.
Distància lliure armadura parament: >= D màxim, >= 0,80 granulat màxim
(on: D diàmetre armadura principal o diàmetre equivalent)
Distància lliure barra doblegada - parament: >= 2 D
La realització dels ancoratges de les barres al formigó, pel que fa a la forma, posició dins la peça i llargària de les barres ha de seguir les prescripcions del CODI ESTRUCTURAL a l'article 49.5.1.
Toleràncies d'execució:
- Llargària solapa: - 0 mm, + 50 mm
- Llargària d'ancoratge i solapa: -0,05L (<= 50 mm, mínim 12 mm), + 0,10 L (<=50 mm)
- Posició: - En series de barres paral·leles: ± 50 mm - En estreps i cèrcols: ± b/12 mm
(on b es el costat menor de la secció de l'element)
Les toleràncies en el recobriment i la posició de les armadures han de complir l'especificat a l'UNE 36831.
BARRES CORRUGADES:
Es poden col·locar en contacte tres barres, com a màxim, de l'armadura principal i quatre en el cas de peces comprimides, formigonades en posició vertical, on no sigui necessari realitzar empalmaments en les armadures.
El diàmetre equivalent del grup de les barres no ha de ser de més de 50 mm. (on diàmetre equivalent es el de la secció circular equivalent a la suma de les seccions de les barres que

CSV:163602225517506070 14 .

formen el grup).
No s'han de solapar barres de D >= 32 mm sense justificar satisfactòriament el seu comportament.
Els empalmaments per solapa de barres agrupades han de complir l'article 49.5.2.3 del CODI ESTRUCTURAL.
Es prohibeix l'empalmament per solapa en grups de quatre barres.
En la zona de solapament s'ha de disposar armadures transversals amb secció igual o superior a la secció de la barra solapada més gran.
Distància lliure vertical i horitzontal entre 2 barres aïllades consecutives: >= D màxim, >= 1,25 granulat màxim, >= 20 mm
Distància entre els centres dels empalmaments de barres consecutives, segons direcció de l'armadura: >= longitud bàsica d'ancoratge (Lb)
Distància entre les barres d'un empalmament per solapa: <= 4 D
Distància entre barres traccionades empalmades per solapa: <= 4 D, >= D màxim, >= 20 mm, >= 1,25 granulat màxim
Llargària solapa: a x Lb neta:
(on: a coeficient indicat en la taula 49.5.2.2; Lb neta valor de la taula 49.5.1.2.b del CODI ESTRUCTURAL)
2.- CONDICIONS DEL PROCÉS D'EXECUCIÓ
CONDICIONS GENERALS:
El doblegat de les armadures s'ha de fer a temperatura ambient, mitjançant doblegadores mecàniques i a velocitat constant, amb l'ajut de mandrí, de manera que es garanteixi una curvatura constant en tota la zona.
No s'han d'adreçar colzes excepte si es pot verificar que no es faran malbé.
S'han de col·locar separadors per a garantir el recobriment mínim i no han de produir fissures ni filtracions al formigó. La disposició dels separadors ha de complir l'especificat en la taula 49.8.2 del CODI ESTRUCTURAL.
Els separadors han d'estar expressament dissenyats per a aquesta finalitat i han de complir l'especificat en l'article 43.4.2 del CODI ESTRUCTURAL. Es prohibeix l'ús de fusta o qualsevol material residual de construcció (maó, formigó, etc.). Si han de quedar vistos, no poden ser metàl·lics.
En cas de realitzar soldadures s'han de seguir les disposicions de la norma UNE 36832 i les han d'executar operaris qualificats d'acord amb la normativa vigent.
3.- UNITAT I CRITERI D'AMIDAMENT
BARRES CORRUGADES:
kg de pes calculat segons les especificacions de la DT, d'acord amb els criteris següents:
- El pes unitari per al seu càlcul ha de ser el teòric
- Per a poder utilitzar un altre valor diferent del teòric, cal l'acceptació expressa de la DF.
- El pes s'obtindrà amidant la llargària total de les barres (barra+cavalcament)
- L'escreix d'amidament corresponent als retalls està incorporat al preu de la unitat d'obra com a increment del rendiment (1,05 kg de barra d'acer per kg de barra ferrallada, dins de l'element compost)
4.- NORMATIVA DE COMPLIMENT OBLIGATORI
NORMATIVA GENERAL:
Documento Básico de Seguridad estructural DB-SE, parte II del CTE, aprobado por el Real Decreto 314/2006.
Real Decreto 470/2021, de 29 de junio, por el que se aprueba el Código Estructural.
5.- CONDICIONS DE CONTROL D'EXECUCIÓ I DE L'OBRA ACABADA
OPERACIONS DE CONTROL:
Els punts de control més destacables són els següents:
- Recepció i aprovació del informe d'especejament per part del contractista.
- Inspecció abans del formigonat de totes les unitats d'obra estructurals amb observació dels següents punts: - Tipus, diàmetre, longitud i disposició de les barres i malles col·locades. - Rectitud. - Lligams entre les barres. - Rigidesa del conjunt. - Netedat dels elements.
CRITERIS DE PRESA DE MOSTRES:
Bàsicament el control de l'execució està confiat a la inspecció visual de les persones que l'exerceixen, amb la qual cosa el seu bon sentit, coneixements tècnics i experiència son fonamentals per aconseguir el nivell de qualitat previst.
INTERPRETACIÓ DE RESULTATS I ACTUACIONS EN CAS D'INCOMPLIMENT:
Desautorització del formigonat fins que no es prenguin les mesures de correcció adequades.

CSV: 163602225517506070 14

P4 ESTRUCTURES

P4B ARMADURAS PASIVAS

P4BC- ARMADURA PER A MURS, EN BARRES

0.- ELEMENTS QUE CONTEMPLA EL PLEC

P4BC-43MU.

1.- DEFINICIÓ I CONDICIONS DE LES PARTIDES D'OBRA EXECUTADES
Muntatge i col·locació de l'armadura formada per barres corrugades, malla electrosoldada o conjunt de barres i/o malles d'acer, en formació d'armadura passiva d'elements estructurals de formigó, a l'excavació, a l'encofrat o ancorades a elements de formigó existents, o soldades a perfils d'acer.
S'han considerat les armadures per als elements següents:
- Elements estructurals de formigó armat
L'execució de la unitat d'obra inclou les operacions següents:
- Preparació de la zona de treball
- Tallat i doblegat de l'armadura
- Neteja de les armadures
- Neteja del fons de l'encofrat
- Col·locació dels separadors
- Muntatge i col·locació de l'armadura
- Subjecció dels elements que formen l'armadura
- Subjecció de l'armadura a l'encofrat
CONDICIONS GENERALS:
Per a l'elaboració, manipulació i muntatge de les armadures s'ha de seguir les indicacions del CODI ESTRUCTURAL i l'UNE 36831.
Els diàmetres, la forma, les dimensions i la disposició de les armadures han de ser les que s'especifiquen a la DT. El nombre de barres no ha de ser mai inferior a l'especificat a la DT.
Les barres no han de tenir defectes superficials ni esquerdes.
Les armadures han de ser netes, no han de tenir òxid no adherent, pintura, greix ni d'altres substàncies que puguin perjudicar a l'acer, al formigó o a l'adherència entre ells.
La disposició de les armadures ha de permetre un formigonament correcte de la peça, de manera que totes les barres quedin recobertes de formigó.
En barres situades per capes, la separació entre elles ha de permetre el pas d'un vibrador intern.
La secció equivalent de les barres de l'armadura no ha de ser inferior al 95,5% de la secció nominal.
Els empalmaments entre barres han de garantir la transmissió de forces d'una barra a la següent, sense que es produeixin lesions en el formigó proper a la zona d'empalmament.
No hi ha d'haver més empalmaments dels que consten a la DT o autoritzi la DF.
Els empalmaments han de quedar allunyats de les zones on l'armadura treballa a la màxima càrrega.
Els empalmaments es poden realitzar per solapa o per soldadura.
Per a realitzar un altre tipus d'empalmament es requerirà disposar d'assaigs que demostrin que garanteixen de forma permanent una resistència a la ruptura no inferior a la de la menor de les dues barres que s'uneixen i que el moviment relatiu entre elles no sigui superior a 0,1 mm.
L'armat de la ferralla s'ha de realitzar mitjançant lligat amb filferro o per aplicació de soldadura no resistent. La disposició dels punts de lligat ha de complir l'especificat en l'apartat 49.4.3.1 del CODI ESTRUCTURAL.
La soldadura no resistent, ha de complir l'especificat en l'article 49.4.3.2 del CODI ESTRUCTURAL, seguint els procediments establerts en la UNE 36832.
La realització dels empalmaments pel que fa al procediment, la disposició dins la peça, la llargària dels solapaments i la posició dels diferents empalmaments en barres properes, ha de seguir les prescripcions del CODI ESTRUCTURAL a l'article 49.5.2.
A les solapes no s'han de disposar ganxos ni potes.
L'empalmament per soldadura s'ha de fer seguint les prescripcions de l'article 49.5.2.5 del CODI ESTRUCTURAL amb els procediments descrits en la UNE 36832.
No es poden disposar empalmaments per soldadura a les zones de forta curvatura de l'armadura.
Queda prohibida la soldadura d'armadures galvanitzades o amb recobriments epoxídics.
Els empalmaments mitjançant dispositius mecànics d'unió, s'han de realitzar segons les especificacions de la DT i les indicacions del fabricant, en qualsevol cas, s'ha de complir l'especificat en l'article 49.5.2.6 del CODI ESTRUCTURAL.
Les armadures han d'estar subjectades entre elles i a l'encofrat de manera que mantinguin la seva posició durant l'abocada i la compactació del formigó.
Les armadures d'espera han d'estar subjectades a l'engraellat dels fonaments.
Quan és necessari recobriments superiors a 50 mm, s'ha de col·locar una malla de repartiment en mig d'aquest gruix, en la zona de tracció, segons s'especifica a l'article 44.2.1.1 del CODI ESTRUCTURAL, excepte en el cas d'elements que hagin de quedar soterrats.
La DF ha d'aprovar la col·locació de les armadures abans de començar el formigonament.

CSV: 163602225517506070 14

Per a qualsevol classe d'armadures passives, inclosos els estreps, el recobriment no ha de ser inferior, en cap punt, als valors determinats en la taula de l'apartat 44 del CODI ESTRUCTURAL, en funció de la classe d'exposició ambiental a que es sotmetrà el formigó armat, segons l'article 27.1 del CODI ESTRUCTURAL.
Els sistemes auxiliars per a l'armat de la peça formats per barres o filferros, encara que no formen part de l'armadura, han de complir els recobriments mínims, a efectes de garantir la durabilitat de la peça.
Distància lliure armadura parament: >= D màxim, >= 0,80 granulat màxim
(on: D diàmetre armadura principal o diàmetre equivalent)
Distància lliure barra doblegada - parament: >= 2 D
La realització dels ancoratges de les barres al formigó, pel que fa a la forma, posició dins la peça i llargària de les barres ha de seguir les prescripcions del CODI ESTRUCTURAL a l'article 49.5.1.
Toleràncies d'execució:
- Llargària solapa: - 0 mm, + 50 mm
- Llargària d'ancoratge i solapa: -0,05L (<= 50 mm, mínim 12 mm), + 0,10 L (<=50 mm)
- Posició: - En series de barres paral·leles: ± 50 mm - En estreps i cèrcols: ± b/12 mm
(on b es el costat menor de la secció de l'element)
Les toleràncies en el recobriment i la posició de les armadures han de complir l'especificat a l'UNE 36831.
BARRES CORRUGADES:
Es poden col·locar en contacte tres barres, com a màxim, de l'armadura principal i quatre en el cas de peces comprimides, formigonades en posició vertical, on no sigui necessari realitzar empalmaments en les armadures.
El diàmetre equivalent del grup de les barres no ha de ser de més de 50 mm. (on diàmetre equivalent es el de la secció circular equivalent a la suma de les seccions de les barres que formen el grup).
Si la peça ha de suportar esforços de compressió i es formigona en posició vertical, el diàmetre equivalent no ha de ser de més de 70 mm.
No s'han de solapar barres de D >= 32 mm sense justificar satisfactòriament el seu comportament.
Els empalmaments per solapa de barres agrupades han de complir l'article 49.5.2.3 del CODI ESTRUCTURAL.
Es prohibeix l'empalmament per solapa en grups de quatre barres.
En la zona de solapament s'ha de disposar armadures transversals amb secció igual o superior a la secció de la barra solapada més gran.
Distància lliure vertical i horitzontal entre 2 barres aïllades consecutives: >= D màxim, >= 1,25 granulat màxim, >= 20 mm
Distància entre els centres dels empalmaments de barres consecutives, segons direcció de l'armadura: >= longitud bàsica d'ancoratge (Lb)
Distància entre les barres d'un empalmament per solapa: <= 4 D
Distància entre barres traccionades empalmades per solapa: <= 4 D, >= D màxim, >= 20 mm, >= 1,25 granulat màxim
Llargària solapa: a x Lb neta:
(on: a coeficient indicat en la taula 49.5.2.2; Lb neta valor de la taula 49.5.1.2.b del CODI ESTRUCTURAL)
2.- CONDICIONS DEL PROCÉS D'EXECUCIÓ
CONDICIONS GENERALS:
El doblegat de les armadures s'ha de fer a temperatura ambient, mitjançant doblegadores mecàniques i a velocitat constant, amb l'ajut de mandrí, de manera que es garanteixi una curvatura constant en tota la zona.
No s'han d'adreçar colzes excepte si es pot verificar que no es faran malbé.
S'han de col·locar separadors per a garantir el recobriment mínim i no han de produir fissures ni filtracions al formigó. La disposició dels separadors ha de complir l'especificat en la taula 49.8.2 del CODI ESTRUCTURAL.
Els separadors han d'estar expressament dissenyats per a aquesta finalitat i han de complir l'especificat en l'article 43.4.2 del CODI ESTRUCTURAL. Es prohibeix l'ús de fusta o qualsevol material residual de construcció (maó, formigó, etc.). Si han de quedar vistos, no poden ser metàl·lics.
En cas de realitzar soldadures s'han de seguir les disposicions de la norma UNE 36832 i les han d'executar operaris qualificats d'acord amb la normativa vigent.
3.- UNITAT I CRITERI D'AMIDAMENT
BARRES CORRUGADES:
kg de pes calculat segons les especificacions de la DT, d'acord amb els criteris següents:
- El pes unitari per al seu càlcul ha de ser el teòric
- Per a poder utilitzar un altre valor diferent del teòric, cal l'acceptació expressa de la DF.
- El pes s'obtindrà amidant la llargària total de les barres (barra+cavalcament)
- L'escreix d'amidament corresponent als retalls està incorporat al preu de la unitat d'obra com a increment del rendiment (1,05 kg de barra d'acer per kg de barra ferrallada, dins de l'element compost)
4.- NORMATIVA DE COMPLIMENT OBLIGATORI

CSV: 163602225517506070 14

NORMATIVA GENERAL:
Documento Básico de Seguridad estructural DB-SE, parte II del CTE, aprobado por el Real Decreto 314/2006.
Real Decreto 470/2021, de 29 de junio, por el que se aprueba el Código Estructural.
5.- CONDICIONS DE CONTROL D'EXECUCIÓ I DE L'OBRA ACABADA
OPERACIONS DE CONTROL:
Els punts de control més destacables són els següents:
- Recepció i aprovació del informe d'especejament per part del contractista.
- Inspecció abans del formigonat de totes les unitats d'obra estructurals amb observació dels següents punts: - Tipus, diàmetre, longitud i disposició de les barres i malles col·locades. - Rectitud. - Lligams entre les barres. - Rigidesa del conjunt. - Netedat dels elements.
CRITERIS DE PRESA DE MOSTRES:
Bàsicament el control de l'execució està confiat a la inspecció visual de les persones que l'exerceixen, amb la qual cosa el seu bon sentit, coneixements tècnics i experiència son fonamentals per aconseguir el nivell de qualitat previst.
INTERPRETACIÓ DE RESULTATS I ACTUACIONS EN CAS D'INCOMPLIMENT:
Desautorització del formigonat fins que no es prenguin les mesures de correcció adequades.

P4 ESTRUCTURES

P4B ARMADURAS PASIVAS

P4BE- ARMADURA PARA PILARES

0.- ELEMENTS QUE CONTEMPLA EL PLEC

P4BE-FIVO.

1.- DEFINICIÓ I CONDICIONS DE LES PARTIDES D'OBRA EXECUTADES
Muntatge i col·locació de l'armadura formada per barres corrugades, malla electrosoldada o conjunt de barres i/o malles d'acer, en formació d'armadura passiva d'elements estructurals de formigó, a l'excavació, a l'encofrat o ancorades a elements de formigó existents, o soldades a perfils d'acer.
S'han considerat les armadures per als elements següents:
- Elements estructurals de formigó armat
L'execució de la unitat d'obra inclou les operacions següents:
- Preparació de la zona de treball
- Tallat i doblegat de l'armadura
- Neteja de les armadures
- Neteja del fons de l'encofrat
- Col·locació dels separadors
- Muntatge i col·locació de l'armadura
- Subjecció dels elements que formen l'armadura
- Subjecció de l'armadura a l'encofrat
CONDICIONS GENERALS:
Per a l'elaboració, manipulació i muntatge de les armadures s'ha de seguir les indicacions del CODI ESTRUCTURAL i l'UNE 36831.
Els diàmetres, la forma, les dimensions i la disposició de les armadures han de ser les que s'especifiquen a la DT. El nombre de barres no ha de ser mai inferior a l'especificat a la DT.
Les barres no han de tenir defectes superficials ni esquerdes.
Les armadures han de ser netes, no han de tenir òxid no adherent, pintura, greix ni d'altres substàncies que puguin perjudicar a l'acer, al formigó o a l'adherència entre ells.
La disposició de les armadures ha de permetre un formigonament correcte de la peça, de manera que totes les barres quedin recobertes de formigó.
En barres situades per capes, la separació entre elles ha de permetre el pas d'un vibrador intern.
La secció equivalent de les barres de l'armadura no ha de ser inferior al 95,5% de la secció nominal.
Els empalmaments entre barres han de garantir la transmissió de forces d'una barra a la següent, sense que es produeixin lesions en el formigó proper a la zona d'empalmament.
No hi ha d'haver més empalmaments dels que consten a la DT o autoritzi la DF.
Els empalmaments han de quedar allunyats de les zones on l'armadura treballa a la màxima

CSV: 163602225517506070 14

càrrega.
Els empalmaments es poden realitzar per solapa o per soldadura.
Per a realitzar un altre tipus d'empalmament es requerirà disposar d'assaigs que demostrin que garanteixen de forma permanent una resistència a la ruptura no inferior a la de la menor de les dues barres que s'uneixen i que el moviment relatiu entre elles no sigui superior a 0,1 mm.
L'armat de la ferralla s'ha de realitzar mitjançant lligat amb filferro o per aplicació de soldadura no resistent. La disposició dels punts de lligat ha de complir l'especificat en l'apartat 49.4.3.1 del CODI ESTRUCTURAL.
La soldadura no resistent, ha de complir l'especificat en l'article 49.4.3.2 del CODI ESTRUCTURAL, seguint els procediments establerts en la UNE 36832.
La realització dels empalmaments pel que fa al procediment, la disposició dins la peça, la llargària dels solapaments i la posició dels diferents empalmaments en barres properes, ha de seguir les prescripcions del CODI ESTRUCTURAL a l'article 49.5.2.
A les solapes no s'han de disposar ganxos ni potes.
L'empalmament per soldadura s'ha de fer seguint les prescripcions de l'article 49.5.2.5 del CODI ESTRUCTURAL amb els procediments descrits en la UNE 36832.
No es poden disposar empalmaments per soldadura a les zones de forta curvatura de l'armadura.
Queda prohibida la soldadura d'armadures galvanitzades o amb recobriments epoxídics.
Els empalmaments mitjançant dispositius mecànics d'unió, s'han de realitzar segons les especificacions de la DT i les indicacions del fabricant, en qualsevol cas, s'ha de complir l'especificat en l'article 49.5.2.6 del CODI ESTRUCTURAL.
Les armadures han d'estar subjectades entre elles i a l'encofrat de manera que mantinguin la seva posició durant l'abocada i la compactació del formigó.
Els estreps de pilars o bigues han d'anar subjectats a les barres principals mitjançant un lligat simple o altre procediment idoni. En cap cas es pot fer amb punts de soldadura quan les armadures estiguin a l'encofrat.
Les armadures d'espera han d'estar subjectades a l'engraellat dels fonaments.
Quan és necessari recobriments superiors a 50 mm, s'ha de col·locar una malla de repartiment en mig d'aquest gruix, en la zona de tracció, segons s'especifica a l'article 44.2.1.1 del CODI ESTRUCTURAL, excepte en el cas d'elements que hagin de quedar soterrats.
La DF ha d'aprovar la col·locació de les armadures abans de començar el formigonament.
Per a qualsevol classe d'armadures passives, inclosos els estreps, el recobriment no ha de ser inferior, en cap punt, als valors determinats en la taula de l'apartat 44 del CODI ESTRUCTURAL, en funció de la classe d'exposició ambiental a que es sotmetrà el formigó armat, segons l'article 27.1 del CODI ESTRUCTURAL.
Els sistemes auxiliars per a l'armat de la peça formats per barres o filferros, encara que no formen part de l'armadura, han de complir els recobriments mínims, a efectes de garantir la durabilitat de la peça.
Distància lliure armadura parament: >= D màxim, >= 0,80 granulat màxim
(on: D diàmetre armadura principal o diàmetre equivalent)
Distància lliure barra doblegada - parament: >= 2 D
La realització dels ancoratges de les barres al formigó, pel que fa a la forma, posició dins la peça i llargària de les barres ha de seguir les prescripcions del CODI ESTRUCTURAL a l'article 49.5.1.
Toleràncies d'execució:
- Llargària solapa: - 0 mm, + 50 mm
- Llargària d'ancoratge i solapa: -0,05L (<= 50 mm, mínim 12 mm), + 0,10 L (<=50 mm)
- Posició: - En series de barres paral·leles: ± 50 mm - En estreps i cèrcols: ± b/12 mm
(on b: dimensió corresponent de la secció de l'element)
Les toleràncies en el recobriment i la posició de les armadures han de complir l'especificat a l'UNE 36831.
BARRES CORRUGADES:
Es poden col·locar en contacte tres barres, com a màxim, de l'armadura principal i quatre en el cas de peces comprimides, formigonades en posició vertical, on no sigui necessari realitzar empalmaments en les armadures.
El diàmetre equivalent del grup de les barres no ha de ser de més de 50 mm. (on diàmetre equivalent es el de la secció circular equivalent a la suma de les seccions de les barres que formen el grup).
Si la peça ha de suportar esforços de compressió i es formigona en posició vertical, el diàmetre equivalent no ha de ser de més de 70 mm.
No s'han de solapar barres de D >= 32 mm sense justificar satisfactòriament el seu comportament.
Els empalmaments per solapa de barres agrupades han de complir l'article 49.5.2.3 del CODI ESTRUCTURAL.
Es prohibeix l'empalmament per solapa en grups de quatre barres.
En la zona de solapament s'ha de disposar armadures transversals amb secció igual o superior a la secció de la barra solapada més gran.
Distància lliure vertical i horitzontal entre 2 barres aïllades consecutives: >= D màxim, >= 1,25 granulat màxim, >= 20 mm
Distància entre els centres dels empalmaments de barres consecutives, segons direcció de l'armadura: >= longitud bàsica d'ancoratge (Lb)

CSV:163602225517506070l4.

Distància entre les barres d'un empalmament per solapa: <= 4 D
Distància entre barres traccionades empalmades per solapa: <= 4 D, >= D màxim, >= 20 mm, >= 1,25 granulat màxim
Llargària solapa: a x Lb neta:
(on: a coeficient indicat en la taula 49.5.2.2; Lb neta valor de la taula 49.5.1.2.b del CODI ESTRUCTURAL)
2.- CONDICIONS DEL PROCÉS D'EXECUCIÓ
CONDICIONS GENERALS:
El doblegat de les armadures s'ha de fer a temperatura ambient, mitjançant doblegadores mecàniques i a velocitat constant, amb l'ajut de mandrí, de manera que es garanteixi una curvatura constant en tota la zona.
No s'han d'adreçar colzes excepte si es pot verificar que no es faran malbé.
S'han de col·locar separadors per a garantir el recobriment mínim i no han de produir fissures ni filtracions al formigó. La disposició dels separadors ha de complir l'especificat en la taula 49.8.2 del CODI ESTRUCTURAL.
Els separadors han d'estar expressament dissenyats per a aquesta finalitat i han de complir l'especificat en l'article 43.4.2 del CODI ESTRUCTURAL. Es prohibeix l'ús de fusta o qualsevol material residual de construcció (maó, formigó, etc.). Si han de quedar vistos, no poden ser metàl·lics.
En cas de realitzar soldadures s'han de seguir les disposicions de la norma UNE 36832 i les han d'executar operaris qualificats d'acord amb la normativa vigent.
3.- UNITAT I CRITERI D'AMIDAMENT
BARRES CORRUGADES:
kg de pes calculat segons les especificacions de la DT, d'acord amb els criteris següents:
- El pes unitari per al seu càlcul ha de ser el teòric
- Per a poder utilitzar un altre valor diferent del teòric, cal l'acceptació expressa de la DF.
- El pes s'obtindrà amidant la llargària total de les barres (barra+cavalcament)
- L'escreix d'amidament corresponent als retalls està incorporat al preu de la unitat d'obra com a increment del rendiment (1,05 kg de barra d'acer per kg de barra ferrallada, dins de l'element compost)
4.- NORMATIVA DE COMPLIMENT OBLIGATORI
NORMATIVA GENERAL:
Documento Básico de Seguridad estructural DB-SE, parte II del CTE, aprobado por el Real Decreto 314/2006.
Real Decreto 470/2021, de 29 de junio, por el que se aprueba el Código Estructural.
5.- CONDICIONS DE CONTROL D'EXECUCIÓ I DE L'OBRA ACABADA
OPERACIONS DE CONTROL:
Els punts de control més destacables són els següents:
- Recepció i aprovació del informe d'especejament per part del contractista.
- Inspecció abans del formigonat de totes les unitats d'obra estructurals amb observació dels següents punts: - Tipus, diàmetre, longitud i disposició de les barres i malles col·locades. - Rectitud. - Lligams entre les barres. - Rigidesa del conjunt. - Netedat dels elements.
CRITERIS DE PRESA DE MOSTRES:
Bàsicament el control de l'execució està confiat a la inspecció visual de les persones que l'exerceixen, amb la qual cosa el seu bon sentit, coneixements tècnics i experiència son fonamentals per aconseguir el nivell de qualitat previst.
INTERPRETACIÓ DE RESULTATS I ACTUACIONS EN CAS D'INCOMPLIMENT:
Desautorització del formigonat fins que no es prenguin les mesures de correcció adequades.

CSV: 16360222551750607014 .

P4 ESTRUCTURES

P4B ARMADURAS PASIVAS

P4BJ- ARMADURA PARA FORJADOS CON ELEMENTOS RESISTENTES INDUSTRIALIZADOS, EN MALLA

0.- ELEMENTS QUE CONTEMPLA EL PLEC

P4BJ-D9PL.

1.- DEFINICIÓ I CONDICIONS DE LES PARTIDES D'OBRA EXECUTADES
Muntatge i col·locació de l'armadura formada per barres corrugades, malla electrosoldada o

conjunt de barres i/o malles d'acer, en formació d'armadura passiva d'elements estructurals de formigó, a l'excavació, a l'encofrat o ancorades a elements de formigó existents, o soldades a perfils d'acer.
S'han considerat les armadures per als elements següents:
- Elements estructurals de formigó armat
L'execució de la unitat d'obra inclou les operacions següents:
- Preparació de la zona de treball
- Tallat i doblegat de l'armadura
- Neteja de les armadures
- Neteja del fons de l'encofrat
- Col·locació dels separadors
- Muntatge i col·locació de l'armadura
- Subjecció dels elements que formen l'armadura
- Subjecció de l'armadura a l'encofrat
CONDICIONS GENERALS:
Per a l'elaboració, manipulació i muntatge de les armadures s'ha de seguir les indicacions del CODI ESTRUCTURAL i l'UNE 36831.
Els diàmetres, la forma, les dimensions i la disposició de les armadures han de ser les que s'especifiquen a la DT. El nombre de barres no ha de ser mai inferior a l'especificat a la DT.
Les barres no han de tenir defectes superficials ni esquerdes.
Les armadures han de ser netes, no han de tenir òxid no adherent, pintura, greix ni d'altres substàncies que puguin perjudicar a l'acer, al formigó o a l'adherència entre ells.
La disposició de les armadures ha de permetre un formigonament correcte de la peça, de manera que totes les barres quedin recobertes de formigó.
En barres situades per capes, la separació entre elles ha de permetre el pas d'un vibrador intern.
La secció equivalent de les barres de l'armadura no ha de ser inferior al 95,5% de la secció nominal.
Els empalmaments entre barres han de garantir la transmissió de forces d'una barra a la següent, sense que es produeixin lesions en el formigó proper a la zona d'empalmament.
No hi ha d'haver més empalmaments dels que consten a la DT o autoritzi la DF.
Els empalmaments han de quedar allunyats de les zones on l'armadura treballa a la màxima càrrega.
Els empalmaments es poden realitzar per solapa o per soldadura.
Per a realitzar un altre tipus d'empalmament es requerirà disposar d'assaigs que demostrin que garanteixen de forma permanent una resistència a la ruptura no inferior a la de la menor de les dues barres que s'uneixen i que el moviment relatiu entre elles no sigui superior a 0,1 mm.
L'armat de la ferralla s'ha de realitzar mitjançant lligat amb filferro o per aplicació de soldadura no resistent. La disposició dels punts de lligat ha de complir l'especificat en l'apartat 49.4.3.1 del CODI ESTRUCTURAL.
La soldadura no resistent, ha de complir l'especificat en l'article 49.4.3.2 del CODI ESTRUCTURAL, seguint els procediments establerts en la UNE 36832.
La realització dels empalmaments pel que fa al procediment, la disposició dins la peça, la llargària dels solapaments i la posició dels diferents empalmaments en barres properes, ha de seguir les prescripcions del CODI ESTRUCTURAL a l'article 49.5.2.
A les solapes no s'han de disposar ganxos ni potes.
L'empalmament per soldadura s'ha de fer seguint les prescripcions de l'article 49.5.2.5 del CODI ESTRUCTURAL amb els procediments descrits en la UNE 36832.
No es poden disposar empalmaments per soldadura a les zones de forta curvatura de l'armadura.
Queda prohibida la soldadura d'armadures galvanitzades o amb recobriments epoxídics.
Els empalmaments mitjançant dispositius mecànics d'unió, s'han de realitzar segons les especificacions de la DT i les indicacions del fabricant, en qualsevol cas, s'ha de complir l'especificat en l'article 49.5.2.6 del CODI ESTRUCTURAL.
Les armadures han d'estar subjectades entre elles i a l'encofrat de manera que mantinguin la seva posició durant l'abocada i la compactació del formigó.
Els estreps de pilars o bigues han d'anar subjectats a les barres principals mitjançant un lligat simple o altre procediment idoni. En cap cas es pot fer amb punts de soldadura quan les armadures estiguin a l'encofrat.
Les armadures d'espera han d'estar subjectades a l'engraellat dels fonaments.
Quan és necessari recobriments superiors a 50 mm, s'ha de col·locar una malla de repartiment en mig d'aquest gruix, en la zona de tracció, segons s'especifica a l'article 44.2.1.1 del CODI ESTRUCTURAL, excepte en el cas d'elements que hagin de quedar soterrats.
La DF ha d'aprovar la col·locació de les armadures abans de començar el formigonament.
Per a qualsevol classe d'armadures passives, inclosos els estreps, el recobriment no ha de ser inferior, en cap punt, als valors determinats en la taula de l'apartat 44 del CODI ESTRUCTURAL, en funció de la classe d'exposició ambiental a que es sotmetrà el formigó armat, segons l'article 27.1 del CODI ESTRUCTURAL.
Els sistemes auxiliars per a l'armat de la peça formats per barres o filferros, encara que no formen part de l'armadura, han de complir els recobriments mínims, a efectes de garantir la durabilitat de la peça.
Distància lliure armadura parament: >= D màxim, >= 0,80 granulat màxim
(on: D diàmetre armadura principal o diàmetre equivalent)

CSV:163602225517506070l4

Distància lliure barra doblegada - parament: >= 2 D
La realització dels ancoratges de les barres al formigó, pel que fa a la forma, posició dins la peça i llargària de les barres ha de seguir les prescripcions del CODI ESTRUCTURAL a l'article 49.5.1.
Toleràncies d'execució:
- Llargària solapa: - 0 mm, + 50 mm
- Llargària d'ancoratge i solapa: -0,05L (<= 50 mm, mínim 12 mm), + 0,10 L (<=50 mm)
- Posició: - En series de barres paral·leles: ± 50 mm - En estreps i cèrcols: ± b/12 mm
(on b es el costat menor de la secció de l'element)
Les toleràncies en el recobriment i la posició de les armadures han de complir l'especificat a l'UNE 36831.
MALLA ELECTROSOLDADA:
El empalmament per solapa de malles electrosoldades ha de complir l'especificat en l'article 49.5.2.4 del CODI ESTRUCTURAL.
Llargària de la solapa en malles acoblades: a x Lb neta:
(on: a es el coeficient de la taula 49.5.2.2 del CODI ESTRUCTURAL; Lb neta valor de l'apartat 49.5.1.4 del CODI ESTRUCTURAL)
- Ha de complir, com a mínim: >= 15 D, >= 20 cm
Llargària de la solapa en malles superposades:
- Separació entre elements solapats (longitudinal i transversal) > 10 D: 1,7 Lb
- Separació entre elements solapats (longitudinal i transversal) <= 10 D: 2,4 Lb
2.- CONDICIONS DEL PROCÉS D'EXECUCIÓ
CONDICIONS GENERALS:
El doblegat de les armadures s'ha de fer a temperatura ambient, mitjançant doblegadores mecàniques i a velocitat constant, amb l'ajut de mandrí, de manera que es garanteixi una curvatura constant en tota la zona.
No s'han d'adreçar colzes excepte si es pot verificar que no es faran malbé.
S'han de col·locar separadors per a garantir el recobriment mínim i no han de produir fissures ni filtracions al formigó. La disposició dels separadors ha de complir l'especificat en la taula 49.8.2 del CODI ESTRUCTURAL.
Els separadors han d'estar expressament dissenyats per a aquesta finalitat i han de complir l'especificat en l'article 43.4.2 del CODI ESTRUCTURAL. Es prohibeix l'ús de fusta o qualsevol material residual de construcció (maó, formigó, etc.). Si han de quedar vistos, no poden ser metàl·lics.
En cas de realitzar soldadures s'han de seguir les disposicions de la norma UNE 36832 i les han d'executar operaris qualificats d'acord amb la normativa vigent.
3.- UNITAT I CRITERI D'AMIDAMENT
MALLA ELECTROSOLDADA:
m2 de superfície amidada segons les especificacions de la DT.
Aquest criteri inclou les pèrdues i increments de material corresponents a retalls i empalmaments.
4.- NORMATIVA DE COMPLIMENT OBLIGATORI
NORMATIVA GENERAL:
Documento Básico de Seguridad estructural DB-SE, parte II del CTE, aprobado por el Real Decreto 314/2006.
Real Decreto 470/2021, de 29 de junio, por el que se aprueba el Código Estructural.
5.- CONDICIONS DE CONTROL D'EXECUCIÓ I DE L'OBRA ACABADA
OPERACIONS DE CONTROL:
Els punts de control més destacables són els següents:
- Recepció i aprovació del informe d'especejament per part del contractista.
- Inspecció abans del formigonat de totes les unitats d'obra estructurals amb observació dels següents punts: - Tipus, diàmetre, longitud i disposició de les barres i malles col·locades. - Rectitud. - Lligams entre les barres. - Rigidesa del conjunt. - Netedat dels elements.
CRITERIS DE PRESA DE MOSTRES:
Bàsicament el control de l'execució està confiat a la inspecció visual de les persones que l'exerceixen, amb la qual cosa el seu bon sentit, coneixements tècnics i experiència son fonamentals per aconseguir el nivell de qualitat previst.
INTERPRETACIÓ DE RESULTATS I ACTUACIONS EN CAS D'INCOMPLIMENT:
Desautorització del formigonat fins que no es prenguin les mesures de correcció adequades.

CSV: 163602225517506070 14 .

P4 ESTRUCTURES

P4D ENCOFRATS I ALLEUGERIDORS

P4DG- ENCOFRAT PER A MURS

0.- ELEMENTS QUE CONTEMPLA EL PLEC

P4DG-3XQ5.

1.- DEFINICIÓ I CONDICIONS DE LES PARTIDES D'OBRA EXECUTADES
Muntatge i desmuntatge dels elements metàl·lics, de fusta, de cartró, o altres materials que formen el motlle on s'abocarà el formigó.
L'execució de la unitat d'obra inclou les operacions següents:
- Neteja i preparació del pla de recolzament
- Muntatge i col·locació dels elements de l'encofrat
- Pintat de les superfícies interiors de l'encofrat amb un producte desencofrant
- Tapat dels junts entre peces
- Col·locació dels dispositius de subjecció i travament
- Aplomat i anivellament de l'encofrat
- Disposició d'obertures provisionals a la part inferior de l'encofrat, quan calgui
- Humectació de l'encofrat, si és de fusta
- Desmuntatge i retirada de l'encofrat i de tot el material auxiliar
La partida inclou totes les operacions de muntatge i desmuntatge de l'encofrat.
CONDICIONS GENERALS:
Abans dels seu muntatge s'haurà de disposar d'un projecte del cindri on han de quedar reflectits com a mínim:
- Justificació de la seva seguretat, límit de les deformacions abans i després del formigonat
- Plànols executius del cindri i els seus components
- Plec de prescripcions tècniques del cindri i els seus elements com perfils metàl·lics, tubs, grapes, etc..
S'ha de disposar d'un procediment escrit per al muntatge i desmuntatge del cindri o apuntalament on figurin els requisits per a la seva manipulació, ajust, contrafletxa, càrregues, desclavament i desmantellament.
La DF disposarà d'un certificat on es garanteixi que els seus components compleixen amb les especificacions del plec de condicions tècniques.
Els elements que formen l'encofrat i les seves unions han de ser suficientment rígids i resistents per a garantir les toleràncies dimensionals i per a suportar, sense assentaments ni deformacions perjudicials, les accions estàtiques i dinàmiques que comporta el seu formigonament i compactació.
Es prohibeix l'ús d'alumini en motlles que hagin d'estar en contacte amb el formigó, excepte quan es faciliti a la DF certificat emès per una entitat de control, conforme els panells han rebut tractament superficial que eviti la reacció amb els àlcalis del ciment
L'interior de l'encofrat ha d'estar pintat amb desencofrant abans del muntatge, sense que hi hagi regalims. La DF ha d'autoritzar, en cada cas, la col·locació d'aquests productes.
El desencofrant no ha d'impedir la ulterior aplicació de revestiment ni la possible execució de junts de formigonament, especialment quan siguin elements que posteriorment s'hagin d'unir per a treballar solidàriament.
Abans de l'aplicació, es facilitarà a la DF. certificat on es reflecteixin les característiques del desencofrant i dels possibles efectes sobre el formigó
No s'ha d'utilitzar gas-oil, greixos o similars com a desencofrants. S'han d'utilitzar vernissos antiadherents a base de silicones o preparats d'olis solubles en aigua o greixos en dissolució.
CSV: 163602225517506070 14 .
Els encofrats hauran de complir les característiques següents:
- Estanquitat dels junts entre panells, evitant fuites d'aigua o beurada
- Resistència a la pressió del formigó fresc i als efectes de la compactació mecànica
- Alineació i verticalitat, especialment al creuament de pilars i sostres
- Manteniment geomètric dels panells, motlles i encofrats, amb absència d'esbombaments fora de toleràncies
- Neteja de les cares interiors evitant residus propis de l'activitat
- Manteniment de característiques que permetin textures i acabats específics del formigó
Ha d'estar muntat de manera que permeti un desencofratge fàcil, que s'ha de fer sense xocs ni sotragades.
Ha de portar marcada l'alçària per a formigonar.
Abans de començar a formigonar, el contractista ha d'obtenir de la DF l'aprovació per escrit de l'encofrat.
El nombre de puntals de suport de l'encofrat i la seva separació depèn de la càrrega total de l'element. Han d'anar degudament travats en tots dos sentits.
Els cindris s'estabilitzaran en les dues direccions per a que l'apuntalament resisteixi els esforços horitzontals produïts durant l'execució dels sostres, podent-se utilitzar els següents procediments:
- Travament dels puntals en ambdues direccions amb tubs o abraçadores, resistint les empentes horitzontals i un 2% com a mínim de les càrregues verticals
- Transmissió d'esforços a pilars o murs, comprovant que disposen de la capacitat resistent i

rigidesa suficients
- Disposició de torres de cindri a ambdues direccions i a les distàncies adients
S'han d'adoptar les mesures oportunes per a què els encofrats i motlles no impedeixin la lliure retracció del formigó.
Cap element d'obra podrà ser desencofrat sense l'autorització de la DF.
El desencofrat de costers verticals d'elements de petit cantell, podrà fer-se als tres dies de formigonada la peça, si durant aquest interval no s'han produït temperatures baixes o d'altres causes que puguin alterar el procediment normal d'enduriment del formigó. Els costers verticals d'elements de gran cantell o els costers horitzontals no s'han de retirar abans dels set dies, amb les mateixes excepcions anteriors.
La DF podrà reduir els terminis anteriors quan ho consideri oportú.
En obres d'importància i que no es tingui l'experiència de casos similars o quan els perjudicis que es puguin derivar d'una fissuració prematura fossin grans, s'han de fer assaigs d'informació que determinin la resistència real del formigó per a poder fixar el moment de desencofrat.
No s'han de reblir els cocons o defectes que es puguin apreciar al formigó al desencofrar, sense l'autorització de la DF.
Els filferros i ancoratges de l'encofrat que hagin quedat fixats al formigó s'han de tallar al ras del parament.
En encofrats amb possibilitat de moviment durant l'execució (trepants o lliscants) la DF podrà exigir una proba sobre un prototip, prèviament a la seva utilització a l'estructura, per tal de poder avaluar el seu comportament durant l'execució
Si s'utilitzen taulers de fusta, els junts entre aquests han de permetre l'entumiment de les mateixes per l'humitat del reg i del formigó, sense que deixin fugir pasta o beurada durant el formigonament, ni reprodueixin esforços o deformacions anormals. Per a evitar-ho es podrà autoritzar un segellant adient
Toleràncies generals de muntatge i deformacions de l'encofrat pel formigonament:
- Moviments locals de l'encofrat: <= 5 mm
- Moviments del conjunt (L=llum): <= L/1000
- Planor: - Formigó vist: ± 5 mm/m, ± 0,5% de la dimensió - Per a revestir: ± 15 mm/m
Toleràncies particulars de muntatge i deformacions de l'encofrat per al formigonament:

	Replanteig eixos		Dimensions	Aplomat	Horitzontalitat
	Parcial	Total			
Rases i pous	± 20 mm	± 50 mm	- 30 mm + 60 mm	± 10 mm	-
Murs	± 20 mm	± 50 mm	± 20 mm	± 20 mm	± 50 mm
Recalçats	± 20 mm	± 50 mm	-	± 20 mm	-
Riostres	± 20 mm	± 50 mm	± 20 mm	± 10 mm	-
Basaments	± 20 mm	± 50 mm	± 10 mm	± 10 mm	-
Enceps	± 20 mm	± 50 mm	± 20 mm	± 10 mm	-
Pilars	± 20 mm	± 40 mm	± 10 mm	± 10 mm	-
Bigues	± 10 mm	± 30 mm	± 0,5 %	± 2 mm	-
Llindes	-	-	± 10 mm	± 5 mm	-
Cèrcols	-	-	± 10 mm	± 5 mm	-
Sostres	± 5mm/m	± 50 mm	-	-	-
Lloses	-	± 50 mm	- 40 mm + 60 mm	± 2 %	± 30 mm/m
Membranes	-	± 30	-	-	-
Estreps	-	± 50 mm	± 10 mm	± 10 mm	-

CSV: 163602225517506070 14 .

MOTLLES RECUPERABLES:
Els motlles s'han de col·locar ben alineats, de manera que no suposin una disminució de la secció dels nervis de l'estructura.
No han de tenir deformacions, cantells trencats ni fissures.
El desmuntatge dels motlles s'ha de fer tenint cura de no fer malbé els cantells dels nervis formigonats.
Els motlles ja usats i que han de servir per a unitats repetides, s'han de netejar i rectificar.
FORMIGÓ PRETENSAT:
Els encofrats pròxims a les zones d'ancoratge han de tenir la rigidesa necessària per a que els eixos dels tendons es mantinguin normals als ancoratges.
Els encofrats i motlles han de permetre les deformacions de les peces en ells formigonades i han de resistir la distribució de càrregues durant el tesat de les armadures i la transmissió de l'esforç de pretesat al formigó.
El desmuntatge del cindri és realitzarà d'acord amb el programa previst, que haurà d'estar d'acord amb el tesat de les armadures.
FORMIGÓ VIST:
Les superfícies de l'encofrat en contacte amb les cares que han de quedar vistes, han de ser llises, sense rebaves ni irregularitats.
S'han de col·locar angulars metàl·lics a les arestes exteriors de l'encofrat o qualsevol altre

procediment eficaç per a que les arestes vives del formigó resultin ben acabades.
La DF podrà autoritzar la utilització de matavius per a aixamfranar les arestes vives.
2.- CONDICIONS DEL PROCÉS D'EXECUCIÓ
CONDICIONS GENERALS:
Abans de formigonar s'ha d'humitejar l'encofrat, en el cas que sigui de fusta per evitar que absorbeixi l'aigua continguda al formigó, i s'ha de comprovar la situació relativa de les armadures, el nivell, l'aplomat i la solidesa del conjunt
No s'han de transmetre a l'encofrat vibracions de motors.
La col·locació dels encofrats s'ha de fer de forma que s'eviti malmetre estructures ja construïdes.
El subministrador dels puntals ha de justificar i garantir les seves característiques i les condicions en que s'han d'utilitzar.
Si l'element s'ha de pretensar, abans del tesat s'han de retirar els costers dels encofrats i qualsevol element dels mateixos que no sigui portant de l'estructura.
En el cas que els encofrats hagin variat les seves característiques geomètriques per haver patit desperfectes, deformacions, guerxaments, etc, no s'han de forçar per a que recuperin la seva forma correcta.
Quan entre la realització de l'encofrat i el formigonament passin més de tres mesos, s'ha de fer una revisió total de l'encofrat, abans de formigonar.
El formigonat s'ha de fer durant el període de temps en el que el desencofrant sigui actiu.
Per al control del temps de desencofrat, s'han d'anotar a l'obra les temperatures màximes i mínimes diàries mentre durin els treballs d'encofrat i desencofrat, així com la data en què s'ha formigonat cada element.
El desencofrat de l'element s'ha de fer sense cops ni sotragades.
El desencofrat i desmuntatge del cindri no es realitzarà fins que el formigó assoleixi la resistència necessària per a suportar amb seguretat i sense excessives deformacions els esforços als que estarà sotmès amb posterioritat.
Es posarà especial cura durant el desencofrat en la retirada de qualsevol element que pugui impedir el lliure moviment de les juntes de retracció, assentament o dilatació així com de les articulacions.
No es retirarà cap puntal sense l'autorització prèvia de la DF.
No es desapuntalarà de forma sobtada, i es prendran precaucions que impedeixin l'impacte dels sotaponts i puntals als sostres.
ELEMENTS VERTICALS:
Per a facilitar la neteja del fons de l'encofrat s'han de disposar obertures provisionals a la part inferior de l'encofrat.
S'han de preveure a les parets laterals dels encofrats finestres de control que permetin la compactació del formigó. Aquestes obertures s'han de disposar amb un espaiament vertical i horitzontal no més gran d'un metro, i es tancaran quan el formigó arribi a la seva alçària.
En èpoques de vents forts s'han d'atirantar amb cables o cordes els encofrats dels elements verticals d'esveltesa més gran de 10.
ELEMENTS HORITZONTALS:
Els encofrats d'elements rectes o plans de més de 6 m de llum lliure, s'han de disposar amb la contrafletxa necessària per a que, desencofrat i carregat l'element, aquest conservi una lleugera concavitat a l'intradós. Aquesta contrafletxa sol ser de l'ordre d'una mil·lèsima de la llum.
Els puntals es col·locaran sobre soles de repartiment quan es transmetin càrregues al terreny o a sostres alleugerits. Quan aquest estiguin sobre el terreny cal assegurar que no assentaran.
Els puntals s'han de travar en dues direccions perpendiculars
Es recomana l'ús de cunyes per transmetre la força que rebin i permetre finalment un desapuntalat senzill
Als ponts s'haurà d'assegurar que les deformacions del cindri durant el formigonat no afecti negativament a altres parts de l'estructura executades amb anterioritat.
En èpoques de pluges fortes s'ha de protegir el fons de l'encofrat amb lones impermeabilitzades o plàstics.
3.- UNITAT I CRITERI D'AMIDAMENT
m2 de superfície amidada segons les especificacions de la DT i que es trobi en contacte amb el formigó.
Aquest criteri inclou els apuntalaments previs, els elements auxiliars per a muntatge de l'encofrat i els elements d'acabat de les cantonades per a formigó vist, com ara matavius o altres sistemes, així com la recollida, neteja i condicionament dels elements utilitzats.
La superfície corresponent a forats interiors s'ha de deduir de la superfície total d'acord amb els criteris següents:
- Obertures <= 1 m2: No es dedueixen
- Obertures > 1 m2: Es dedueix el 100%
Als forats que no es dedueixin, l'amidament inclou l'encofrat necessari per a conformar el perímetre dels forats. En cas de deduir-se el 100% del forat, cal amidar també l'encofrat necessari per a conformar el perímetre dels forats.
4.- NORMATIVA DE COMPLIMENT OBLIGATORI
NORMATIVA GENERAL:
Real Decreto 470/2021, de 29 de junio, por el que se aprueba el Código Estructural.
* Orden de 6 de febrero de 1976 por la que se aprueba el Pliego de Prescripciones Técnicas

CSV: 163602225517506070 14 .

Generales para Obras de Carreteras y Puentes (PG-3).

_____

P4 ESTRUCTURES

P4F ESTRUCTURES D'OBRA DE CERÀMICA

P4FC- LLINDA PREFABRICADA DE CERÀMICA ARMADA, COL·LOCADA

0.- ELEMENTS QUE CONTEMPLA EL PLEC

P4FC-545N.

1.- DEFINICIÓ I CONDICIONS DE LES PARTIDES D'OBRA EXECUTADES
Execució d'estructures amb maons ceràmics.
S'han considerat els elements estructurals següents:
- Llindes amb peces de ceràmica armada o amb biguetes de formigó
L'execució de la unitat d'obra inclou les operacions següents:
Arcs, voltes i llindes:
- Col·locació de les plantilles o dels cindris que han de servir de guia
- Col·locació de les peces humitejant-les
- Repàs dels junts i neteja de l'element si ha de quedar vist
- Protecció de l'element enfront accions mecàniques no previstes en el càlcul
- Protecció de l'obra executada de la pluja, les gelades i les temperatures elevades
- Protecció de l'obra de fàbrica de cops, rascades i esquitxades de morter
CONDICIONS GENERALS:
Ha de ser estable i resistent.
Ha de tenir la forma indicada a la DT.
En l'execució de l'element s'han de complir les prescripcions establertes en l'article 3 de la norma DB-SE-F, en especial les que fan referència a la durabilitat dels component: peces, morters i armadures, en el seu cas, en funció de les classes d'exposició.
No ha de tenir esquerdes.
Els junts han d'estar plens de morter.
LLINDA:
La llinda ha de quedar col·locada segons la posició i el nivell previstos a la DT.
Ha de ser horitzontal.
Els extrems de la llinda s'han d'encastar als brancals i han de quedar recolzats sobre morter.
En el recolzament, l'armadura s'ha d'allargar com a mínim, un 25% de la secció total de l'armadura central de la peça.
En la zona de recolzament ha d'haver-hi una armadura de continuïtat, de secció no inferior al 50% de l'armadura central.
Els ancoratges de les barres de l'armadura al formigó (forma, disposició dins la peça, llargada, etc.) han de complir l'especificat en l'article 7.5.2 del DB-SE-F.
Llargària del recolzament: >= 100 mm
Toleràncies d'execució:
- Nivell: ± 5 mm
- Planor: ± 15 mm/total
- Horitzontalitat: ± 2 mm/m ; 15 mm/total
2.- CONDICIONS DEL PROCÉS D'EXECUCIÓ
CONDICIONS GENERALS:
S'ha de treballar a una temperatura ambient que oscil·li entre els 5°C i els 40°C i sense pluja. Fora d'aquests límits, s'ha de revisar l'obra executada les 48 h abans i s'han d'enderrocar les parts afectades.
Amb vent superior a 50 km/h s'han de suspendre els treballs i s'han d'assegurar les parts que s'han fet.
L'obra s'ha d'aixecar, si és possible, per filades senceres.
Si l'obra s'ha d'aixecar en èpoques diferents, la travada s'ha de fer deixant la part executada, esglaonada, sempre que sigui possible, si no és així, s'ha de fer deixant alternativament, filades entrants i sortints.
Els morters preparats s'han de confeccionar d'acord amb les instruccions del fabricant, i s'han d'utilitzar dins del temps màxim establert.
Les peces per col·locar han de tenir la humitat necessària per tal que no absorbeixin ni cedeixin aigua al morter.
Les peces s'han de col·locar refregant-les sobre un llit de morter, sempre que ho permeti la

CSV:163602225517506070 14

dimensió de la peça, fins que el morter sobresurti pels junts horitzontal i vertical.
No es poden moure les peces una vegada col·locades. Per corregir la posició s'ha de treure la peça i el morter i tornar-la a col·locar.
S'ha de fer un replanteig de maons de manera que es pugui assegurar un gruix constant dels junts.
Cal protegir l'obra executada de les accions físiques o climàtiques fins que hagi assolit la resistència suficient.
Quan s'interromp l'execució, cal protegir el coronament dels murs per tal d'evitar l'acció de l'aigua de pluja sobre els materials.
Durant l'adormiment s'ha de mantenir l'humitat de l'element, principalment en condicions climàtiques desfavorables (temperatura alta, vent fort, etc.).
Cal estintolar provisionalment els elements que queden temporalment inestables, sotmesos a les accions del vent, de l'execució de l'obra o d'altres.
LLINDA PREFABRICADA DE CERÀMICA ARMADA:
En els sistemes patentats s'han de seguir les instruccions del fabricant.
La col·locació s'ha de realitzar sense que les peces rebin cops.
3.- UNITAT I CRITERI D'AMIDAMENT
LLINDA PREFABRICADA DE CERÀMICA ARMADA:
Unitat mesurada segons les especificacions de la DT.
4.- NORMATIVA DE COMPLIMENT OBLIGATORI
Documento Básico de Seguridad estructural Fábrica DB-SE-F, parte II del CTE, aprobado por el Real Decreto 314/2006.
5.- CONDICIONS DE CONTROL D'EXECUCIÓ I DE L'OBRA ACABADA
CONTROL D'EXECUCIÓ. OPERACIONS DE CONTROL:
Sense caràcter limitatiu, els punts de control més destacables són els següents:
- Comprovació del replanteig de la planta i de l'alçat dels tancaments.
- Inspecció abans, durant i després de l'execució de les parets de càrrega de blocs dels següents punts: - Humitat dels blocs - Col·locació - Obertures - Travat - Junts de control
- Presa de coordenades i cotes de totes les parets abans d'entrar en càrrega.
CONTROL DE L'OBRA ACABADA. OPERACIONS DE CONTROL:
Inspecció visual de la unitat acabada.
CONTROL D'EXECUCIÓ. CRITERIS DE PRESA DE MOSTRES:
Els controls s'han de realitzar segons les instruccions de la DF.
CONTROL DE L'OBRA ACABADA. CRITERIS DE PRESA DE MOSTRES:
En la unitat acabada han de realitzar-se, les comprovacions i probes de servei previstes en projecte i/o ordenades per DF conjuntament amb les exigides per la normativa vigent.
CONTROL D'EXECUCIÓ. INTERPRETACIÓ DE RESULTATS I ACTUACIONS EN CAS D'INCOMPLIMENT:
Quan s'observin irregularitats de replanteig, s'hauran de corregir abans d'aixecar el mur.
No s'ha de permetre la continuació dels treballs fins que no estiguin solucionats els defectes d'execució.
Suspensió dels treballs i correcció de les desviacions observades a càrrec del Contractista.
CONTROL DE L'OBRA ACABADA. INTERPRETACIÓ DE RESULTATS I ACTUACIONS EN CAS D'INCOMPLIMENT:
Correcció per part del contractista de les irregularitats observades.

CSV: 163602225517506070l4 .

P4 ESTRUCTURES

P4L ELEMENTOS RESISTENTES INDUSTRIALIZADOS PARA FORMACIÓN DE FORJADOS

P4L4- FORMACIÓ DE SOSTRE AMB LLOSES ALVEOLARS DE FORMIGÓ PRETESAT

0.- ELEMENTS QUE CONTEMPLA EL PLEC

P4L4-MO5Z,P4L4-MO5H,P4L4-MO5Y,P4L4-MO5G,P4L4-MO5J,P4L4-MO5I.

1.- DEFINICIÓ I CONDICIONS DE LES PARTIDES D'OBRA EXECUTADES

Formació de sostre de lloses alveolars de formigó pretesat sobre els elements de suport armat amb malla electrosoldada.
L'execució de la unitat d'obra inclou les operacions següents:
- Preparació del perímetre de recolzament de la placa, neteja i anivellament
- Col·locació de l'apuntalament, en cas que sigui necessari
- Col·locació de rigiditzadors en el sentit perpendicular a l'apuntalament

- Replanteig de les plaques
- Anivellament de les plaques
- Muntatge i col·locació de l'armadura
- Subjecció dels elements que formen l'armadura
- Neteja del fons de la semiplaca
- Abocada del formigó
- Reglejat i anivellament de la cara superior del sostre
- Cura del formigó
- Retirada dels apuntalaments i entrada en càrrega segons el pla previst
- Protecció del sostre de qualsevol acció mecànica no prevista en el càlcul

CONDICIONS GENERALS:
L'element acabat ha de tenir una superfície uniforme, sense irregularitats.
La superfície de formigó no ha de tenir defectes significatius (cocons, nius de grava, etc.) que puguin afectar la durabilitat del element.
No s'admeten les rebaves, les discontinuïtats en el formigonament, les superfícies deteriorades, els guerxaments, les esquerdes, les armadures visibles ni d'altres defectes que perjudiquin el seu comportament a l'obra o el seu aspecte exterior.
El sostre, un cop formigonat, ha de ser monolític per a garantir la rigidesa en el seu pla, i ha d'estar sòlidament unit als elements de suport on s'han d'ancorar les armadures superiors, les inferiors i les de repartiment.
Fissuració màxima en funció de l'exposició ambiental definida a l'article 27.2 del CODI ESTRUCTURAL:
- Elements formigó armat: - En classe d'exposició X0, X1: <= 0,4 mm - En classe d'exposició XC2, XC3, XF1, XF3, XC4: <= 0,3 mm - En classe d'exposició XS1, XS2, XD1, XD2, XD3, XF2, XF4, XA1: <= 0,2 mm - En classe d'exposició XS3, XA2, XA3: <= 0,1 mm
- Elements formigó pretensat: - En classe d'exposició X0, X1: <= 0,2 mm - En classe d'exposició XC2, XC3, XF1, XF3, XC4: <= 0,2 mm

Vibracions: Ha de complir l'especificat en l'apartat 4.3.4 del DB-HE
Gruix de la capa de compressió:
- Sobre biguetes: 40 mm
- Sobre peces d'entrebigat ceràmiques o de morter de ciment: 40 mm
- Sobre peces d'entrebigat de poliestiré: 50 mm
- Sobre peces d'entrebigat si l'acceleració sísmica>=0.16g: 50 mm
- Sobre lloses alveolars pretensades: 40 mm

Toleràncies d'execució:
- Nivell: ± 10 mm
- Nivell cara inferior de peces (abans de retirar puntals): ± 20 mm
- Planor mesurada amb regla de 3 m abans de retirar els puntals: - Acabat reglejat mecànic: ± 12 mm/3 m - Acabat mestrejat amb regla: ± 8 mm/3 m - Acabat llis: ± 5 mm/3 m - Acabat molt llis: ± 3 mm/3 m
- Acord amb els recolzaments: + 10 mm, -5 mm
- Gruix de la capa de compressió: + 10 mm, - 6 mm
- Secció transversal (D: dimensió considerada): - D <= 30 cm: + 10 mm, - 8 mm - 30 cm < D <= 100 cm: + 12 mm, - 10 mm - 100 cm < D: + 24 mm, - 20 mm

Les toleràncies han de complir l'especificat en l'article 5.3 de l'annex 14 del CODI ESTRUCTURAL.

2.- CONDICIONS DEL PROCÉS D'EXECUCIÓ

CSV:163602225517506070 14.
El contractista ha de sotmetre a l'aprovació de la DF el pla de muntatge en el que s'ha d'indicar el mètode i mitjans auxiliars previstos.
L'ordre d'execució de les feines ha de ser l'indicat en el primer apartat, on s'enumeren les operacions incloses a la unitat d'obra.
Cadascuna de les operacions que configuren la unitat d'obra ha de complir el seu plec de condicions.
Després d'executar cadascuna de les operacions que configuren la unitat d'obra, i abans de fer una operació que oculti el resultat d'aquesta, s'ha de permetre que la DF verifiqui que es compleix el plec de condicions de l'operació.
Quan la DF ho consideri necessari es comprovaran les característiques mecàniques i, en particular, el mòdul de fletxa, moments de fissuració i trencament, i l'esforç tallant de trencament.
El muntatge dels elements prefabricats es realitzarà conforme el que indiquen els plànols, detalls d'esquema de muntatge i d'acord amb la fitxa tècnica.
Durant el muntatge es comprovarà que es compleixen les indicacions del projecte i es tindrà especial cura amb les dimensions dels diferents elements i l'execució dels recolzaments, enllaços i unions
Les plaques s'han de col·locar a tocar.
Les plaques s'han de col·locar a nivell sobre els elements de suport del sostre.
Si cal s'han de recolzar sobre els sotaponts amb l'apuntalament necessari per no superar la fletxa màxima prevista durant l'abocada del formigó.
Cal col·locar els elements d'encofrat necessaris per evitar la pèrdua de formigó en els extrems de les semiplaques.

Tots els forats s'han de preparar i replantejar prèviament al formigonat, amb els mitjans d'encofrat més adients segons el cas.
S'han de col·locar separadors per a garantir el recobriment mínim i no han de produir fissures ni filtracions al formigó. La disposició dels separadors ha de complir l'especificat en la taula 49.8.2 del CODI ESTRUCTURAL
La superfície de contacte entre la placa i el formigó abocat a l'obra, ha de ser neta i sense cossos estranys per tal d'assegurar l'adherència.
No es procedirà al formigonat fins que la DF doni el vist-i-plau havent revisat armadures col·locades en posició definitiva.
No es col·locarà en obra capes o tongades de formigó amb un gruix superior al que permeti una compactació completa de la massa
L'abocada del formigó ha de ser lenta per evitar la segregació i el rentat de la mescla ja abocada.
S'ha de fer des d'una alçària inferior a 0,5 m i en el sentit dels nervis, sense que es produeixin disgregacions. L'abocada s'ha de fer únicament en les zones coincidents amb les bigues del sostre.
No s'ha d'acumular massa quantitat de formigó sobre de les semiplaques.
S'ha d'evitar la desorganització de les armadures, de les malles i d'altres elements del sostre.
La velocitat de formigonament ha de ser suficient per assegurar que l'aire no quedi agafat i assenti el formigó.
L'estesa del formigó ha d'iniciar-se als extrems i avançar amb tota l'alçària del sostre.
Les pèrdues de pasta pels junts a la cara inferior de les plaques cal netejar-les durant el formigonament amb reg d'aigua.
Un cop reblert l'element no s'ha de corregir el seu anivellament.
Durant l'adormiment i primer període d'enduriment del formigó cal assegurar el manteniment de la humitat de l'element de formigó mitjançant el curat adequat i d'acord el CODI ESTRUCTURAL.
Durant l'adormiment s'han d'evitar sobrecàrregues i vibracions que puguin provocar la fissuració de l'element.

3.- UNITAT I CRITERI D'AMIDAMENT

m2 de superfície amidada segons les especificacions de la DT.
Aquest criteri inclou les pèrdues i els increments de material corresponents a retalls, lligams i empalmaments.

4.- NORMATIVA DE COMPLIMENT OBLIGATORI

Real Decreto 470/2021, de 29 de junio, por el que se aprueba el Código Estructural.

P4 ESTRUCTURES

CSV: 163602225517506070 14

P4L ELEMENTOS RESISTENTES INDUSTRIALIZADOS PARA FORMACIÓN DE FORJADOS

P4LB- LLOSES ALVEOLARS DE FORMIGÓ PRETESAT PER A SOSTRES

0.- ELEMENTS QUE CONTEMPLA EL PLEC

P4LB-3DNZ,P4LB-3DNG,P4LB-3DNH.

1.- DEFINICIÓ I CONDICIONS DE LES PARTIDES D'OBRA EXECUTADES
Subministrament i col·locació de lloses alveolars de formigó precomprimit sobre els elements de suport per a la formació de sostre.
L'execució de la unitat d'obra inclou les operacions següents:
- Confecció dels plànols de muntatge del sostre
- Preparació del perímetre de recolzament, neteja i anivellament
- Col·locació de l'apuntalament, en cas que sigui necessari
- Col·locació de rigiditzadors en el sentit perpendicular a l'apuntalament
- Presentació de les plaques
- Anivellament de les plaques
- Eliminació del formigó de la cara superior dels alvèols, als extrems que requereixin ser

massissats
CONDICIONS GENERALS:
Les plaques s'han de col·locar a nivell sobre els elements de suport del sostre.
No es permet recolzar lloses alveolars sobre peces ceràmiques, si no hi ha un cercol de formigó armat per a resoldre el recolzament
El recolzament de les lloses alveolars sobre bigues o murs s'ha de fer amb una capa de morter fresc >= 15mm de gruix, o sobre bandes o recolzaments individuals de material elastomèric situats en cada nervi de la llosa
La longitud de recolzament mínima nominal mesurada des de la vora de la llosa alveolar fins la vora interior del recolzament ha de ser:
En recolzaments directes
- Llargària: 50 mm
- Tolerància: - 10 mm
- No s'admeten recolzaments reals en obra < 40 mm
En recolzaments indirectes sense apuntalat de llosa
- Llargària: 40 mm
- Tolerància: - 10 mm
- No s'admeten recolzaments reals en obra < 30 mm
El sostre, un cop formigonats els nervis, i en el seu cas la capa de compressió, ha de ser monolític per a garantir la rigidesa en el seu pla.
Les plaques s'han de recolzar en els elements de suport de manera que això no disminueixi la secció de la peça.
Si el sostre ha de tenir una capa de compressió, ha de tenir un gruix >= 40 mm de formigó amb una armadura de repartiment, que com a mínim ha d'estar composada per rodons de 4 mm disposats en direcció transversal i longitudinal amb una separació màxima entre rodons de 35 cm.
Toleràncies d'execució:
- Replanteig en planta: ± 30 mm
- Nivell: ± 20 mm
Les toleràncies d'execució han de complir l'especificat en els articles 5.4.2 i 5.4.3 de l'annex 14 del CODI ESTRUCTURAL.
2.- CONDICIONS DEL PROCÉS D'EXECUCIÓ
El muntatge es realitzarà d'acord amb el projecte i en particular amb el que indiquen els plànols i les documents d'instruccions de muntatge del fabricant.
Les plaques s'han de col·locar a tocar.
S'han de col·locar de manera que no rebin cops que puguin fer-les malbé.
Les armadures s'han de mantenir en la seva posició amb separadors. La qualitat d'aquests i la seva disposició ha d'estar d'acord amb el que estableixen els apartats 43.4.2 i 49.8.2 del CODI ESTRUCTURAL.
Les superfícies de peces de formigó prefabricades han d'estar ben humitejades en el moment del formigonat
S'ha de comprovar que en el formigonat, els junts quedin totalment reblerts de formigó
En el formigonat de lloses alveolars s'ha de compactar el formigó de junts amb un vibrador que pugui penetrar en l'ample d'aquests, excepte s'utilitza formigó autocompactant.
3.- UNITAT I CRITERI D'AMIDAMENT
m2 de superfície amidada segons les especificacions de la DT.
4.- NORMATIVA DE COMPLIMENT OBLIGATORI
Real Decreto 470/2021, de 29 de junio, por el que se aprueba el Código Estructural.
5.- CONDICIONS DE CONTROL D'EXECUCIÓ I DE L'OBRA ACABADA
CONTROL D'EXECUCIÓ. OPERACIONS DE CONTROL:
Els punts de control més destacables són els següents:
- Inspecció visual del material abans de la seva col·locació, rebutjant les peces malmeses
- Preparació del perímetre de recolzament de la placa, neteja i anivellament
- Col·locació de l'apuntalament, en cas que sigui necessari
- Col·locació de rigiditzadors en el sentit perpendicular a l'apuntalament
- Replanteig de les plaques
- Anivellament de les plaques
CONTROL DE L'OBRA ACABADA. OPERACIONS DE CONTROL:
Inspecció visual de la unitat finalitzada i control de les condicions geomètriques d'acabat, segons el capítol 5 de l'annex 14 del CODI ESTRUCTURAL.
- Assaigs d'informació complementaria:
De les estructures projectades i construïdes d'acord el CODI ESTRUCTURAL, en les que els materials i l'execució hagin assolit la qualitat prevista, comprovada mitjançant els controls preceptius, sols necessiten sotmetre's a assaigs d'informació i en particular a proves de càrrega, les incloses en els següents supòsits: - Quan així ho disposi les Instruccions, reglaments específics d'un tipus d'estructura o el plec de prescripcions tècniques particulars. - Quan degut a caràcter particular de l'estructura convingui comprovar que la mateixa reuneix certes condicions específiques. En aquest cas el plec de prescripcions tècniques particulars establirà els assaigs oportuns que s'han de realitzar, indicant amb tota precisió la forma de realitzar-los i la manera d'interpretar els resultats. - Quan a judici de la DF existeixin dubtes raonables sobre la seguretat, funcionalitat o durabilitat de l'estructura.
CONTROL D'EXECUCIÓ. CRITERIS DE PRESA DE MOSTRES:
Els controls s'han de fer segons les indicacions de la DF.

CSV: 163602225517506070 14 .

CONTROL DE L'OBRA ACABADA. CRITERIS DE PRESA DE MOSTRES:
Els controls s'han de realitzar segons les indicacions de la DF, i el contingut del capítol 12 article 55 del CODI ESTRUCTURAL.
CONTROL D'EXECUCIÓ. INTERPRETACIÓ DE RESULTATS I ACTUACIONS EN CAS D'INCOMPLIMENT:
Quan s'observin irregularitats de replanteig, s'hauran de corregir abans de completar la col·locació de les plaques.
No es permetrà la continuació dels treballs fins que no estiguin solucionats els errors d'execució.
La suspensió dels treballs i la correcció de les no conformitats observades aniran a càrrec del Contractista.
CONTROL DE L'OBRA ACABADA. INTERPRETACIÓ DE RESULTATS I ACTUACIONS EN CAS D'INCOMPLIMENT:
Si s'aprecien deficiències importants en l'element construït, la DF podrà encarregar assaigs d'informació complementaria (testimonis, ultrasons, escleròmetre) per tal de tenir coneixement de les condicions de resistència assolides o altres característiques de l'element.

P4 ESTRUCTURES

P4P ELEMENTS ESTRUCTURALS PREFABRICATS

P4P5- ESCALA PREFABRICADA DE FORMIGÓ ARMAT, COL·LOCADA (D)

0.- ELEMENTS QUE CONTEMPLA EL PLEC

P4P5-H9AY.

1.- DEFINICIÓ I CONDICIONS DE LES PARTIDES D'OBRA EXECUTADES
Peces prefabricades de formigó armat, ancoratges i reblerts de morter col·locat a l'obra.
S'han contemplat els tipus de peces i ancoratges següents:
- Pilars
- Jàsseres
- Bigues triangulars
- Grades
- Escales
- Ancoratges d'acer per a pilars
L'execució de la unitat d'obra inclou les operacions següents:
- Pilars, jàsseres, bigues triangulars, grades, escales i ancoratges - Preparació de la zona de treball - Preparació de la superfície de recolzament, neteja i nivellament - Replanteig i marcat dels eixos - Col·locació i fixació provisional de la peça - Aplomat i anivellament definitius
CONDICIONS GENERALS:
PILARS, JÀSSERES, BIGUES TRIANGULARS, GRADES, ESCALES I ANCORATGES
Les peces han de quedar recolzades sobre l'estructura de suport.
Han de quedar a nivell sobre els elements de suport.
El fabricant ha de garantir que la peça compleix les característiques exigides a la DT.
Les peces no han de tenir superfícies desrentades, arestes descantonades, discontinuïtats en el formigó o armadures visibles.
La longitud de recolzament de les peces ha de ser, com a mínim, l'especificada a la DT.
La peça ha d'estar col·locada en la posició i nivell previstos a la DT.
Toleràncies d'execució:
- Nivell: ± 20 mm
2.- CONDICIONS DEL PROCÉS D'EXECUCIÓ
Abans de l'inici del muntatge la DF farà les següents comprovacions: - Els elements son conforme les especificacions de la DT i estan ben emmagatzemats sense tenir danys - Es disposa de plànols de muntatge - Es disposa de programa d'execució - Es disposa de mitjans humans i dels materials requerits per al muntatge
Durant el muntatge es comprovarà que es compleixen les indicacions del projecte i es tindrà especial cura amb les dimensions dels diferents elements i l'execució dels recolzaments, enllaços i unions
La col·locació de la peça s'ha de realitzar de manera que no rebi cops que la puguin afectar.
Per a la col·locació s'ha de suspendre la peça pels punts preparats a l'efecte.
El contractista ha de sotmetre a l'aprovació de la DF el pla de muntatge en el que s'ha d'indicar el mètode i mitjans auxiliars previstos.
Si el muntatge afectés el trànsit de vianants o vehicles, el contractista ha de presentar, amb

CSV:163602225517506070 14

la suficient antelació, a l'aprovació de la DF, el programa d'interrupció, restricció o desviament del trànsit.
3.- UNITAT I CRITERI D'AMIDAMENT
JÀSSERES, ESCALES I GRADES:
m de llargària amidada segons les especificacions de la DT.
4.- NORMATIVA DE COMPLIMENT OBLIGATORI
Real Decreto 470/2021, de 29 de junio, por el que se aprueba el Código Estructural.

_____

P4 ESTRUCTURES

P4P ELEMENTS ESTRUCTURALS PREFABRICATS

P4P7- JÀSSERA PREFABRICADA DE FORMIGÓ PRETESAT DE SECCIÓ L I T INVERTIDA, COL·LOCADA

0.- ELEMENTS QUE CONTEMPLA EL PLEC

P4P7-8GD4,P4P7-8GE3,P4P7-8GCZ,P4P7-8GD1,P4P7-8GCY,P4P7-8GED.

1.- DEFINICIÓ I CONDICIONS DE LES PARTIDES D'OBRA EXECUTADES
Peces prefabricades de formigó armat, ancoratges i reblerts de morter col·locat a l'obra.
S'han contemplat els tipus de peces i ancoratges següents:
- Pilars
- Jàsseres
- Bigues triangulars
- Grades
- Escales
- Ancoratges d'acer per a pilars
L'execució de la unitat d'obra inclou les operacions següents:
- Pilars, jàsseres, bigues triangulars, grades, escales i ancoratges - Preparació de la zona de treball - Preparació de la superfície de recolzament, neteja i nivellament - Replanteig i marcat dels eixos - Col·locació i fixació provisional de la peça - Aplomat i anivellament definitius
CONDICIONS GENERALS:
PILARS, JÀSSERES, BIGUES TRIANGULARS, GRADES, ESCALES I ANCORATGES
Les peces han de quedar recolzades sobre l'estructura de suport.
Han de quedar a nivell sobre els elements de suport.
El fabricant ha de garantir que la peça compleix les característiques exigides a la DT.
Les peces no han de tenir superfícies desrentades, arestes descantonades, discontinuïtats en el formigó o armadures visibles.
La longitud de recolzament de les peces ha de ser, com a mínim, l'especificada a la DT.
La peça ha d'estar col·locada en la posició i nivell previstos a la DT.
Tolerància d'execució:

CSV:163602225517506070 14 .

2.- CONDICIONS DEL PROCÉS D'EXECUCIÓ
Abans de l'inici del muntatge la DF farà les següents comprovacions: - Els elements son conforme les especificacions de la DT i estan ben emmagatzemats sense tenir danys - Es disposa de plànols de muntatge - Es disposa de programa d'execució - Es disposa de mitjans humans i dels materials requerits per al muntatge
Durant el muntatge es comprovarà que es compleixen les indicacions del projecte i es tindrà especial cura amb les dimensions dels diferents elements i l'execució dels recolzaments, enllaços i unions
La col·locació de la peça s'ha de realitzar de manera que no rebi cops que la puguin afectar.
Per a la col·locació s'ha de suspendre la peça pels punts preparats a l'efecte.
El contractista ha de sotmetre a l'aprovació de la DF el pla de muntatge en el que s'ha d'indicar el mètode i mitjans auxiliars previstos.
Si el muntatge afectés el trànsit de vianants o vehicles, el contractista ha de presentar, amb la suficient antelació, a l'aprovació de la DF, el programa d'interrupció, restricció o desviament del trànsit.
3.- UNITAT I CRITERI D'AMIDAMENT
JÀSSERES, ESCALES I GRADES:
m de llargària amidada segons les especificacions de la DT.
4.- NORMATIVA DE COMPLIMENT OBLIGATORI
Real Decreto 470/2021, de 29 de junio, por el que se aprueba el Código Estructural.

P4 ESTRUCTURES

P4P ELEMENTS ESTRUCTURALS PREFABRICATS

P4P8- PILAR PREFABRICAT DE FORMIGÓ, COL·LOCAT

0.- ELEMENTS QUE CONTEMPLA EL PLEC

P4P8-6EF5,P4P8-6E4G,P4P8-6E7Z,P4P8-6E8I.

1.- DEFINICIÓ I CONDICIONS DE LES PARTIDES D'OBRA EXECUTADES
Peces prefabricades de formigó armat, ancoratges i reblerts de morter col·locat a l'obra.
S'han contemplat els tipus de peces i ancoratges següents:
- Pilars
- Jàsseres
- Bigues triangulars
- Grades
- Escales
- Ancoratges d'acer per a pilars
L'execució de la unitat d'obra inclou les operacions següents:
- Pilars, jàsseres, bigues triangulars, grades, escales i ancoratges - Preparació de la zona de treball - Preparació de la superfície de recolzament, neteja i nivellament - Replanteig i marcat dels eixos - Col·locació i fixació provisional de la peça - Aplomat i anivellament definitius
CONDICIONS GENERALS:
PILARS, JÀSSERES, BIGUES TRIANGULARS, GRADES, ESCALES I ANCORATGES
El pilar ha de quedar encastat al seu allotjament, o cargolat a la seva posició.
Han de quedar a nivell sobre els elements de suport.
La peça ha d'estar degudament aplomada i anivellada.
El fabricant ha de garantir que la peça compleix les característiques exigides a la DT.
Les peces no han de tenir superfícies desrentades, arestes descantonades, discontinuïtats en el formigó o armadures visibles.
La llargària de l'encastament ha de ser com a mínim l'especificada a la DT del projecte.
La peça ha d'estar col·locada en la posició i nivell previstos a la DT.
Toleràncies d'execució:
2.- CONDICIONS DEL PROCÉS D'EXECUCIÓ
Abans de l'inici del muntatge la DF farà les següents comprovacions: - Els elements son conforme les especificacions de la DT i estan ben emmagatzemats sense tenir danys - Es disposa de plànols de muntatge - Es disposa de programa d'execució - Es disposa de mitjans humans i dels materials requerits per al muntatge
Durant el muntatge es comprovarà que es compleixen les indicacions del projecte i es tindrà especial cura amb les dimensions dels diferents elements i l'execució dels recolzaments, enllaços i unions
La col·locació de la peça s'ha de realitzar de manera que no rebi cops que la puguin afectar.
Per a la col·locació s'ha de suspendre la peça pels punts preparats a l'efecte.
El contractista ha de sotmetre a l'aprovació de la DF el pla de muntatge en el que s'ha d'indicar el mètode i mitjans auxiliars previstos.
Si el muntatge afectés el trànsit de vianants o vehicles, el contractista ha de presentar, amb la suficient antelació, a l'aprovació de la DF, el programa d'interrupció, restricció o desviament del trànsit.
3.- UNITAT I CRITERI D'AMIDAMENT
PILARS I BIGUES TRIANGULARS, ANCORATGES I REBLERTS:
Unitat de quantitat necessària amidada segons les especificacions de la DT.
4.- NORMATIVA DE COMPLIMENT OBLIGATORI
Real Decreto 470/2021, de 29 de junio, por el que se aprueba el Código Estructural.

CSV: 163602225517506070 14

P4 ESTRUCTURES

P4Z ELEMENTS ESPECIALS PER A ESTRUCTURES

P4Z5- ELEMENTS AUXILIARS PER A ESTRUCTURES D'ACER, COL·LOCAT (D)

0.- ELEMENTS QUE CONTEMPLA EL PLEC

P4Z5-HAM1.

1.- DEFINICIÓ I CONDICIONS DE LES PARTIDES D'OBRA EXECUTADES
Mescla feta amb sorra, ciment, aigua i components inorgànics per produir un morter fluid, sense retracció, sense exudació i d'alta resistència.
L'execució de la unitat d'obra inclou les operacions següents:
- Preparació de la zona de treball
- Replanteig de la situació de les bases d'anivellament
- Abocada del morter
- Regularització de la superfície
CONDICIONS GENERALS:
Resistència a flexió amb una consistència fluida:
- 1 dia: >= 6 N/mm2
- 3 dies: >= 8 N/mm2
- 7 dies: >= 9 N/mm2
- 28 dies: >= 10 N/mm2
Resistència a compressió amb una consistència fluida:
- 1 dia: >= 20 N/mm2
- 3 dies: >= 45 N/mm2
- 7 dies: >= 62 N/mm2
- 28 dies: >= 90 N/mm2
Ha d'estar pastat de forma que s'obtingui una mescla homogènia i sense segregacions.
Un cop col·locat no s'han de produir exudacions en la seva massa.
La base de l'element per anivellar ha d'estar encofrada per evitar la pèrdua de pasta.
La superfície acabada ha de quedar ben anivellada i no ha de tenir irregularitats.
2.- CONDICIONS DEL PROCÉS D'EXECUCIÓ
La temperatura superficial de l'element on s'ha d'abocar el morter ha d'estar entre 5°C i 40°C.
La formigonera ha d'estar neta abans de l'elaboració del morter.
La preparació del producte s'ha de fer seguint les instruccions del fabricant, en quan a proporcions, moment d'incorporació a la barreja i temps de pastat i utilització.
No s'han de mesclar morters de composició diferent.
S'ha d'aplicar abans que passin 2 h des de la pastada.
No hi ha d'haver elements contaminants dins de la zona de treball que puguin perjudicar les propietats del morter.
Un cop abocat el morter la superfície s'ha d'anivellar i regularitzar.
3.- UNITAT I CRITERI D'AMIDAMENT
dm3 de volum realment executats.
4.- NORMATIVA DE COMPLIMENT OBLIGATORI
No hi ha normativa de compliment obligatori.

CSV: 163602225517506070 14 .

P4 ESTRUCTURES

P4Z ELEMENTS ESPECIALS PER A ESTRUCTURES

P4ZB- RECOLZAMENT DE NEOPRÈ SENSE ARMAR

0.- ELEMENTS QUE CONTEMPLA EL PLEC

P4ZB-3HKH.

1.- DEFINICIÓ I CONDICIONS DE LES PARTIDES D'OBRA EXECUTADES

Recolzament estructural elàstic format mitjançant làmina de neoprè armat o sense armar, col·locat entre dues bases d'anivellament i base d'anivellament de morter de ciment per al suport dels mecanismes de recolzament.
L'execució de la unitat d'obra inclou les operacions següents:
Recolzaments:
- Preparació i comprovació de les superfícies de recolzament
- Execució de les bases d'anivellament
- Col·locació dels aparells de recolzament
CONDICIONS GENERALS:
La col·locació dels elements ha d'estar d'acord amb les especificacions de la DT.
Els elements no han de tenir greixos, olis, benzina, fang o qualsevol material que pugui impedir el bon funcionament del recolzament.
Les dimensions de la base de recolzament venen determinades per les característiques de l'aparell utilitzat:
Distància entre l'extrem de l'aparell de recolzament i l'extrem de la base d'anivellament:
- Si l'alçària de la base és <= 8 cm: >= 5 cm
- Si l'alçària de la base és >= 8 cm: >= 10 cm
Toleràncies d'execució:
- Posició en planta: ± 1 mm
- Replanteig de cotes: ± 10 mm
RECOLZAMENTS:
No ha d'haver degradacions en el material elastomèric.
La superfície de recolzament ha d'estar anivellada i aplomada.
No hi ha d'haver irregularitats que dificultin el contacte entre els diferents elements.
L'aparell s'ha de situar entre dues bases d'anivellament.
L'aparell de recolzament ha d'estar uniformement comprimit i no han d'haver espais buits entre ell i les bases d'anivellament.
No hi ha d'haver desplaçaments de l'aparell respecte a la seva posició inicial.
S'ha d'evitar qualsevol encastament parcial de l'aparell de recolzament en les rases d'anivellament.
No hi ha d'haver distorsions excessives de l'aparell respecte a les previstes a la DT.
A una mateixa línia de recolzament, els aparells han de presentar escurçaments verticals idèntics sota càrregues verticals idèntiques.
Quan la placa porti incorporats perns d'ancoratge les cares superior i inferior de l'aparell han d'estar en contacte amb les bases d'anivellament i els perns d'ancoratge s'han d'encastar dins els elements estructurals que s'han de suportar.
Toleràncies d'execució:
- Replanteig del eixos: ± 5 mm
- Llargària: ± 5%
- Amplària: ± 5%
- Gruix: ± 1 mm
2.- CONDICIONS DEL PROCÉS D'EXECUCIÓ
No hi han condicions específiques del procés d'execució.
3.- UNITAT I CRITERI D'AMIDAMENT
dm3 de volum mesurat segons les especificacions de la DT.
4.- NORMATIVA DE COMPLIMENT OBLIGATORI
* Recomendaciones para el proyecto y puesta en obra de los apoyos elastoméricos para puentes de carretera
* Orden de 6 de febrero de 1976 por la que se aprueba el Pliego de Prescripciones Técnicas Generales para Obras de Carreteras y Puentes (PG-3).

CSV: 16360222551750607014 .

P5 COBERTES

P51 TERRATS

P510- ACABAT DE TERRAT AMB CAPA DE PROTECCIÓ

0.- ELEMENTS QUE CONTEMPLA EL PLEC

P510-38DS.

1.- DEFINICIÓ I CONDICIONS DE LES PARTIDES D'OBRA EXECUTADES
Formació de capa d'acabat per a terrats de diferents materials.

S'han considerat els tipus següents:
Acabat amb capa granular:
- Capa de protecció de grava o de palet de riera natural o amb material reciclat de residus de la construcció o demolicions, provenint d'una planta legalment autoritzada per al tractament d'aquests residus
Acabat amb paviment fix:
- Capa de protecció de formigó lleuger d'argila expandida.
L'execució de la unitat d'obra inclou les operacions següents:
Capa de protecció amb material granular:
- Replanteig del nivell
- Abocada i estesa del granulat
Capa de protecció amb formigó lleuger:
- Neteja i preparació de la superfície de suport
- Abocat del material i reglejat de la superfície
- Cura i protecció del material
CONDICIONS GENERALS:
La capa d'acabat ha de ser resistent a la intempèrie en funció de les condicions ambientals previstes.
Ha de tenir un pes suficient per tal de contrarestar la succió del vent.
El material ha de tenir una forma i dimensions compatibles amb el pendent.
Els junts de dilatació han de coincidir amb els junts de la coberta.
Han de quedar situats en el perímetre exterior i interior de la coberta i en la trobada amb paraments verticals i elements passants.
El junt ha de quedar ple amb un material elàstic.
El segellat del junt, en el seu cas, ha de quedar enrasat amb la capa d'acabat de la coberta.
Amplària del junt: >= 3 cm
PAVIMENT FIX:
Hi haurà junts de dilatació que han d'afectar a les peces, al morter i a la capa d'assentament del paviment.
Dimensions màximes de la quadrícula entre junts de dilatació:
- Cobertes ventilades: <= 5 m
- Cobertes no ventilades: <= 7,5 m
CAPA DE PROTECCIÓ AMB MATERIAL GRANULAR:
La capa ha de tenir un gruix uniforme, sense interrupcions o discontinuïtats.
Pendent (col·locat en sec): <= 5%
Toleràncies d'execució:
- Gruix de la capa: ± 10 mm
CAPA DE PROTECCIÓ AMB FORMIGÓ LLEUGER:
La capa ha de tenir un gruix uniforme, sense interrupcions o discontinuïtats.
La superfície d'acabat ha de ser llisa i plana.
Toleràncies d'execució:
- Gruix: - 10 mm
- Nivell: ± 10 mm
2.- CONDICIONS DEL PROCÉS D'EXECUCIÓ
CONDICIONS GENERALS:
No s'ha de treballar amb pluja intensa, neu o vent superior a 50 km/h. En aquests supòsits, s'ha d'assegurar l'estabilitat de l'equip.
S'han de disposar passadissos i zones de treball amb una capa de protecció d'un material apte per a cobertes transitables amb la finalitat de facilitar el trànsit en la coberta per a realitzar les operacions de manteniment i evitar el deteriorament del sistema.
Si es col·loca sobre làmina asfàltica, la temperatura s'ha de mantenir entre 5°C i 25°C.
El replanteig exigeix l'aprovació de la DF.
CAPA DE PROTECCIÓ AMB MATERIAL GRANULAR:
Abans d'estendre la grava, es netejarà la coberta de restes de formigó, ferralla, fustes i de qualsevol material o runa.
La capa de grava o palet de riera s'estendrà amb rasclet
L'alçària d'abocada ha de ser de menys de 50 cm sobre poliestirè extruït i d'1 m sobre elements de fàbrica.
CAPA DE PROTECCIÓ AMB FORMIGÓ LLEUGER:
S'ha de treballar a una temperatura ambient que oscil·li entre els 5°C i els 40°C i sense pluja. Fora d'aquests límits s'ha de revisar l'obra executada 48 h abans i s'han d'enderrocar i refer les parts afectades.
S'ha d'utilitzar abans que comenci l'adormiment.
Si el suport és absorbent s'ha d'humitejar abans d'abocar el material.
Durant l'aplicació del formigó o morter s'han de protegir els elements de desguàs (canalons, etc.).
Durant l'adormiment s'ha de mantenir humida la superfície del formigó. Aquest procés ha de durar com a mínim:
- 15 dies en temps calorós i sec
- 7 dies en temps humit
No es pot trepitjar la superfície acabada fins al cap de 48 h de l'abocament.
3.- UNITAT I CRITERI D'AMIDAMENT
m2 de superfície amidada segons les especificacions de la DT.

CSV:163602225517506070l4 :

Amb deducció de la superfície corresponent a obertures, d'acord amb els criteris següents:
- Obertures <= 1 m2: No es dedueixen
- Obertures > 1 m2: Es dedueix el 100%
4.- NORMATIVA DE COMPLIMENT OBLIGATORI
Documento Básico de Salubridad DB-HS, parte II del CTE, aprobado por el Real Decreto 314/2006.
5.- CONDICIONS DE CONTROL D'EXECUCIÓ I DE L'OBRA ACABADA
CONTROL D'EXECUCIÓ. OPERACIONS DE CONTROL:
Els punts de control més destacables són els següents:
- Preparació i neteja de la superfície d'assentament.
- Replanteig de nivells.
- Aportació de material, amb especial atenció a l'alçada d'abocada.
- Comprovació del gruix i les pendents.
CONTROL DE L'OBRA ACABADA. OPERACIONS DE CONTROL:
Les tasques de control a realitzar són les següents:
- Inspecció visual i control geomètric de la unitat acabada.
CRITERIS DE PRESA DE MOSTRES:
Es seguiran els criteris que en cada cas, indiqui la DF.
INTERPRETACIÓ DE RESULTATS I ACTUACIONS EN CAS D'INCOMPLIMENT:
Correcció de les irregularitats observades a càrrec del contractista.

P5 COBERTES

P54 COBERTES DE PLANXES METÀL·LIQUES

P54B- REMAT PER A COBERTA DE SAFATES CONTINUES D'ALUMINI (D)

0.- ELEMENTS QUE CONTEMPLA EL PLEC

P54B-DF01.

1.- DEFINICIÓ I CONDICIONS DE LES PARTIDES D'OBRA EXECUTADES
Remat de planxa d'alumini galvanitzat i gofrat, plegat a taller, per a punts singulars de cobertes (carener, vora lliure, aiguafons, minvell. etc) o façanes (cantonada, peu de planxa, llinda, brancal, escopidor, etc.), col·locat amb fixacions mecàniques.
L'execució de la unitat d'obra inclou les operacions següents:
- Replanteig de l'element
- Col·locació de les làmines metàl·liques mitjançant fixacions mecàniques
- Execució dels junts entre làmines
Les peces han de quedar fixades sòlidament al suport.
Les peces han de quedar alineades longitudinalment.
Les peces han de cavalcar entre elles i amb les peces de la vessant o dels paraments del contorn.
CSV:163602225517506070 14 .
El muntatge s'ha de fer respectant el sentit de la circulació de l'aigua, i tenint en compte els vents dominants.
Les fixacions s'han de fer amb cargols autoroscants amb anella d'estanqueïtat i cabota de color, si la planxa es prelacada.
Cavalcament sobre les peces del vessant: >= 5 cm
Toleràncies d'execució:
- Alineacions: ± 5 mm/m, ± 20 mm/total
- Cavalcaments: - 0 mm, + 20 mm
2.- CONDICIONS DEL PROCÉS D'EXECUCIÓ
No s'ha de treballar amb pluja intensa, neu o vent superior a 50 km/h. En aquests supòsits, s'ha d'assegurar l'estabilitat de l'equip.
Si l'alçada de caiguda es superior a 2 m s'ha de treballar amb cinturó de seguretat.
3.- UNITAT I CRITERI D'AMIDAMENT
m de llargària amidada segons les especificacions de la DT.
4.- NORMATIVA DE COMPLIMENT OBLIGATORI
Documento Básico de Salubridad DB-HS, parte II del CTE, aprobado por el Real Decreto 314/2006.
5.- CONDICIONS DE CONTROL D'EXECUCIÓ I DE L'OBRA ACABADA
CONTROL D'EXECUCIÓ. OPERACIONS DE CONTROL:
- Inspecció visual de les peces abans de la seva col·locació, rebutjant les que presentin defectes.
- Verificació del replanteig

- Verificació dels suports
- Verificació del sistema d'execució de fixacions i junts
CONTROL DE L'OBRA ACABADA. OPERACIONS DE CONTROL:
- Geometria dels remats i de la façana
- Estanquitat dels junts
CONTROL D'EXECUCIÓ. CRITERIS DE PRESA DE MOSTRES:
Els controls s'han de realitzar segons les instruccions de la DF.
CONTROL D'EXECUCIÓ. INTERPRETACIÓ DE RESULTATS I ACTUACIONS EN CAS D'INCOMPLIMENT:
Correcció per part del contractista de les irregularitats observades.
No es permetrà la continuació dels treballs fins que no estiguin solucionats els errors d'execució.

P5 COBERTES

P5Z ELEMENTS ESPECIALS PER A COBERTES

P5Z1 FORMACIÓ DE PENDENTS

P5Z14- FORMACIÓ DE PENDENTS AMB FORMIGÓ CEL·LULAR

0.- ELEMENTS QUE CONTEMPLA EL PLEC

P5Z14-4ZBF.

1.- DEFINICIÓ I CONDICIONS DE LES PARTIDES D'OBRA EXECUTADES
Formació de pendents per a suport d'acabat de coberta.
S'han considerat els materials següents:
- Formigó o morter de 5 a 40 cm de gruix mitjà
L'execució de la unitat d'obra inclou les operacions següents:
Massissat o formació de pendents amb formigó o morter amb granulats lleugers:
- Neteja i preparació de la superfície de suport
- Replanteig dels pendents
- Abocat del material i reglejat de la superfície
- Execució de l'acabat, en el seu cas
- Curat i protecció del material
CONDICIONS GENERALS:
Ha de tenir una cohesió i estabilitat suficients davant les sol·licitacions mecàniques i tèrmiques i la seva constitució ha de ser l'adequada per tal de rebre la resta de components de la coberta.
El pendent ha de ser l'indicat a la Documentació Tècnica, o a manca d'aquesta, l'indicat per la DF.
CSV:163602225517506070 14.
El pendent ha de ser l'adequat per conduir l'aigua cap els elements d'evacuació.
Toleràncies d'execució:
- Nivells: ± 10 mm
- Pendents: ± 0,5%
- Planor: ± 10 mm/2 m
MASSISSAT O FORMACIÓ DE PENDENTS AMB FORMIGÓ O MORTER DE GRANULATS LLEUGERS:
La superfície d'acabat ha de ser llisa i plana.
S'han de fer junts de dilatació i de retracció. Aquests junts han de quedar plens d'un material elàstic, o bé, buits.
L'acord de la capa de pendents amb els paraments i elements verticals ha de ser en mitjacanya.
Toleràncies d'execució:
- Alineació del junt de dilatació: ± 5 mm/m, <= 20 mm/total
FORMACIÓ DE PENDENTS AMB FORMIGÓ, MORTER DE GRANULATS LLEUGERS O GRANULATS LLEUGERS:
Gruix màxim: <= 50 cm
Gruix mínim: >= 5 cm
Distància entre mestres: <= 2 m
2.- CONDICIONS DEL PROCÉS D'EXECUCIÓ
CONDICIONS GENERALS:
Amb vent superior a 50 km/h s'han de suspendre els treballs i s'han d'assegurar les parts que s'han fet.
FORMACIÓ DE PENDENTS AMB FORMIGÓ, MORTER O GRANULATS LLEUGERS:
Els aiguafons i les esquenes d'ase han d'estar fets amb reglades d'obra ceràmica.

L'espai entre les reglades s'ha d'omplir completament amb el material i reglejar la superfície tot recolzant els regles en les reglades; els forats que restin s'han d'omplir manualment.
MASSISSAT O FORMACIÓ DE PENDENTS AMB FORMIGÓ O MORTER DE GRANULATS LLEUGERS:
S'ha de treballar a una temperatura ambient que oscil·li entre els 5°C i els 40°C i sense pluja. Fora d'aquests límits s'ha de revisar l'obra executada 48 h abans i s'han d'enderrocar i refer les parts afectades.
La pasta de ciment ha de constituir una mescla homogènia que s'ha d'utilitzar abans que comenci l'adormiment.
Si el suport és absorbent s'ha d'humitejar abans d'abocar el material.
Durant l'aplicació del formigó o morter s'han de protegir els elements de desguàs (canalons, etc.).
Durant l'adormiment s'ha de mantenir humida la superfície del morter. Aquest procés ha de durar com a mínim:
- 15 dies en temps calorós i sec
- 7 dies en temps humit
No es pot trepitjar la superfície acabada fins al cap de 48 h de l'abocament.
3.- UNITAT I CRITERI D'AMIDAMENT
MASSISSAT AMB FORMIGÓ O FORMACIÓ DE PENDENTS:
m2 de superfície amidada segons les especificacions de la DT.
Amb deducció de la superfície corresponent a obertures, d'acord amb els criteris següents:
- Obertures <= 1 m2: No es dedueixen
- Obertures > 1 m2: Es dedueix el 100%
4.- NORMATIVA DE COMPLIMENT OBLIGATORI
Documento Básico de Salubridad DB-HS, parte II del CTE, aprobado por el Real Decreto 314/2006.
5.- CONDICIONS DE CONTROL D'EXECUCIÓ I DE L'OBRA ACABADA
CONTROL D'EXECUCIÓ. OPERACIONS DE CONTROL:
Els punts de control més destacables són els següents:
- Neteja i preparació de la superfície de suport
- Replanteig dels pendents
- Abocat del material i reglejat de la superfície
- Execució de l'acabat, en el seu cas
- Curat i protecció del material
CONTROL DE L'OBRA ACABADA. OPERACIONS DE CONTROL:
Els punts de control més destacables són els següents:
- Inspecció visual de la unitat acabada i control de les condicions geomètriques d'acabat.
CRITERIS DE PRESA DE MOSTRES:
Els controls s'han de realitzar segons les instruccions de la DF i el CODI ESTRUCTURAL.
INTERPRETACIÓ DE RESULTATS I ACTUACIONS EN CAS D'INCOMPLIMENT:
Correcció de les irregularitats observades a càrrec del contractista.

P5 COBERTES

P5Z ELEMENTS ESPECIALS PER A COBERTES

CSV: 163602225517506070 14.

P5Z3 ENTRAMATS I ENLLATATS

P5Z30- ENLLATAT AMB LLATES DE FUSTA DE PI

0.- ELEMENTS QUE CONTEMPLA EL PLEC

P5Z30-FDF1.

1.- DEFINICIÓ I CONDICIONS DE LES PARTIDES D'OBRA EXECUTADES
Formació d'enllatat de perfils de fusta de pi col·locats separats entre sí una distància de 10 a 50 cm, per a suport d'un tauler o d'una cobertura.
S'han considerat els tipus de col·locació següents:
- Sobre solera de formigó collades amb morter
- Sobre solera de formigó fixades mecànicament a tacs de fusta embeguts en el formigó.
- Sobre envanets collades amb morter
- Sobre corretges fixades mecànicament
- Sobre tauler o fusta fixades mecànicament
Es consideren incloses dins d'aquesta unitat d'obra les operacions següents:
Col·locats amb morter:

- Neteja i preparació de la superfície de suport
- Replanteig de les peces
- Col·locació de les peces amb morter
Col·locació amb fixacions mecàniques:
- Replanteig de les peces
- Clavat de les peces al suport
Col·locats amb fixacions mecàniques sobre solera de formigó:
- Replanteig i fixació dels tacs en el suport, abans d'abocar el formigó de la solera
- Replanteig de les peces
- Clavat de les peces als tacs
CONDICIONS GENERALS:
Les llates s'han de col·locar amb la cara major recolzada sobre el suport.
Han de quedar alineades i paral·leles entre elles.
Toleràncies d'execució:
- Junts entre llates: ± 5 mm
COL·LOCACIÓ DE LES LLATES SOBRE SOLERA AMB MORTER:
A les cares laterals han de portar claus d'acer galvanitzat de 30 mm de llarg, per a facilitar l'adherència del morter.
Hi ha d'haver morter en els dos costats de la llata, de manera que els claus quedin totalment recoberts pel morter.
El morter ha d'omplir l'espai entre la llata i el suport.
Penetració del clau: >= 15 mm
Separació entre claus: <= 20 cm
COL·LOCACIÓ DE LES LLATES SOBRE ENVANETS DE SOSTREMORT AMB MORTER:
La llata ha d'anar encastada dins d'un queixal en l'envanet, d'una fondària igual a la meitat de l'alçària de la llata, com a mínim, que ha de quedar reblert de morter.
COL·LOCACIÓ SOBRE CORRETGES O CABIRONS AMB FIXACIONS MECÀNIQUES:
Les llates han d'anar fixades amb claus d'acer galvanitzat.
Les fixacions han de quedar sobre l'element de suport.
S'han de col·locar alineades a tocar i recolzades sobre tres cabirons, com a mínim.
Els junts entre llates han d'estar sobre l'eix dels elements de suport i alternats.
Junts entre llates: 1 cm
Separació entre fixacions: <= 50 cm
COL·LOCACIÓ AMB FIXACIONS MECÀNIQUES SOBRE TAULER:
Les llates han d'anar fixades amb claus d'acer galvanitzat.
Penetració del clau: >= 15 mm
Separació entre claus: <= 20 cm
COL·LOCACIÓ AMB FIXACIONS MECÀNIQUES SOBRE SOLERA DE FORMIGÓ:
Els tacs de suport han de quedar embeguts en el formigó, amb la superfície superior enrasada amb la de la solera.
Les llates han d'anar fixades amb claus d'acer galvanitzat.
Les fixacions han de quedar sobre l'element de suport.
Els junts entre llates han d'estar sobre l'eix dels elements de suport i alternats.
Junts entre llates: 1 cm
2.- CONDICIONS DEL PROCÉS D'EXECUCIÓ
No s'ha de treballar amb pluja intensa, neu o vent superior a 50 km/h. En aquests supòsits, s'ha d'assegurar l'estabilitat de l'equip.
Si l'alçada de caiguda es superior a 2 m s'ha de treballar amb cinturó de seguretat.
En els elements col·locats amb morter, si el suport és absorbent s'ha d'humitejar abans.
En la col·locació dels tacs embeguts en formigó, aquests s'han de lligar per a que mantinguin la seva posició durant el procés de formigonament.
CSV:163602255175060701 4
3.- UNITAT I CRITERI D'AMIDAMENT
m2 de superfície amidada segons les especificacions de la DT.
Amb deducció de la superfície corresponent a obertures, d'acord amb els criteris següents:
- Obertures <= 1 m2: No es dedueixen
- Obertures > 1 m2: Es dedueix el 100%
4.- NORMATIVA DE COMPLIMENT OBLIGATORI
No hi ha normativa de compliment obligatori.

P5 COBERTES

P5Z ELEMENTS ESPECIALS PER A COBERTES

P5ZH BONERES I REIXES DE DESGUÀS

P5ZH0- BONERA PER A COBERTES, COL·LOCADA

0.- ELEMENTS QUE CONTEMPLA EL PLEC

P5ZH0-10MEM.

1.- DEFINICIÓ I CONDICIONS DE LES PARTIDES D'OBRA EXECUTADES
Subministrament i col·locació d'elements per a la conducció i evacuació de l'aigua de la coberta.
S'han considerat els tipus següents:
- Bonera de PVC col·locada amb fixacions mecàniques
- Bonera de goma termoplàstica adherida sobre làmina bituminosa en calent.
- Bonera de fosa col·locada amb morter.
L'execució de la unitat d'obra inclou les operacions següents:
Elements col·locats amb fixacions mecàniques o adherits:
- Replanteig de l'element
- Col·locació de l'element
- Execució de les unions
Elements col·locats amb morter:
- Neteja i preparació del suport
- Replanteig de l'element
- Col·locació de l'element
- Repàs dels junts i neteja final
CONDICIONS GENERALS:
El conjunt de l'element col·locat ha de ser estanc.
El conjunt de l'element col·locat ha de ser estable.
BONERA:
El segellat estanc entre el impermeabilitzant i la bonera ha d'estar fet mitjançant pressió mecànica tipus brida de la tapa de la bonera sobre el cos de la mateixa. El impermeabilitzant ha de quedar protegit amb una brida de material plàstic.
La vora superior de la bonera ha de quedar per sota del nivell d'escorrentia de la coberta.
La tapa i els seus accessoris han de quedar correctament colocats i subjectats a la bonera, amb els procediments indicats pel fabricant.
En la bonera de goma termoplàstica, la làmina impermeable només ha de cavalcar sobre la plataforma de base de la bonera, i no ha de penetrar dins del tub d'aquesta.
La bonera de fosa col·locada amb morter, ha de quedar enrasada amb el paviment del terrat.
La base de la bonera de PVC, ha de quedar fixada al suport amb cargols i tacs d'expansió.
La bonera de PVC o goma termoplàstica s'ha de fixar al baixant amb soldadura química.
Distància a paraments verticals: >= 50 cm
Distància de la bonera al baixant: <= 5 m
Diàmetre: > 1,5 diàmetre del baixant al que desaigua
Toleràncies d'execució:
- Nivell entre la bonera de fosa i el paviment: ± 5 mm
2.- CONDICIONS DEL PROCÉS D'EXECUCIÓ
CONDICIONS GENERALS:
No s'ha de treballar amb pluja intensa, neu o vent superior a 50 km/h. En aquests supòsits, s'ha d'assegurar l'estabilitat de l'equip.
Si l'alcada de caiguda es superior a 2 m s'ha de treballar amb cinturó de seguretat.
ELEMENT DE GOMA TERMOPLÀSTICA:
S'ha de treballar a una temperatura superior a - 5°C i sense pluja.
La bonera s'ha de soldar sobre un reforç de làmina bituminosa, que ha d'estar adherida a la solera, escalfant-la prèviament en la zona corresponent al perímetre de la bonera, i fixant-la a pressió sobre la làmina.
ELEMENT COL·LOCAT AMB MORTER:
S'ha de treballar a una temperatura ambient que oscil·li entre els 5°C i els 40°C.
El morter ha de formar una mescla homogènia que s'ha d'utilitzar abans d'iniciar l'adormiment.
S'ha d'aplicar sobre superfícies netes.
Si el suport és absorbent s'ha d'humitejar abans d'estendre el morter.
3.- UNITAT I CRITERI D'AMIDAMENT
BONERA O PROLONGACIÓ RECTA:
Unitat mesurada segons les especificacions de la DT.
4.- NORMATIVA DE COMPLIMENT OBLIGATORI
Documento Básico de Salubridad DB-HS, parte II del CTE, aprobado por el Real Decreto 314/2006.
5.- CONDICIONS DE CONTROL D'EXECUCIÓ I DE L'OBRA ACABADA
CONTROL D'EXECUCIÓ. OPERACIONS DE CONTROL:
La instal·lació d'evacuació d'aigües residuals s'executarà segons prescripcions de projecte, legislació aplicable i a les instruccions de la DF.
CONTROL DE L'OBRA ACABADA. OPERACIONS DE CONTROL:
Es realitzaran les proves d'estanquitat total i parcial. Aquestes proves es realitzaran amb aigua, amb aire o amb fum i es seguiran les directrius i especificacions de cada assaig segons

CSV:163602225517506070 14

la normativa vigent.
Es verificarà sistema de manteniment i conservació.
CRITERIS DE PRESA DE MOSTRES:
S'ha de comprovar la totalitat de la instal·lació.
INTERPRETACIÓ DE RESULTATS I ACTUACIONS EN CAS D'INCOMPLIMENT:
Es cas de deficiències de material o execució, si es pot esmenar sense canviar materials, es procedirà a fer-ho. En cas contrari es procedirà a canviar tot el material afectat.
En cas de manca d'elements o discrepàncies amb el projecte, es procedirà a l'adequació, d'acord amb el determini la DF.

P5 COBERTES

P5Z ELEMENTS ESPECIALS PER A COBERTES

P5ZH BONERES I REIXES DE DESGUÀS

P5ZH0- BONERA PER A COBERTES, COL·LOCADA

P5ZH0-1

0.- ELEMENTS QUE CONTEMPLA EL PLEC

P5ZH0-10MEM.

1.- DEFINICIÓ I CONDICIONS DE LES PARTIDES D'OBRA EXECUTADES
Subministrament i col·locació d'elements per a la conducció i evacuació de l'aigua de la coberta.
S'han considerat els tipus següents:
- Bonera de PVC col·locada amb fixacions mecàniques
- Bonera de goma termoplàstica adherida sobre làmina bituminosa en calent.
- Bonera de fosa col·locada amb morter.
L'execució de la unitat d'obra inclou les operacions següents:
Elements col·locats amb fixacions mecàniques o adherits:
- Replanteig de l'element
- Col·locació de l'element
- Execució de les unions
Elements col·locats amb morter:
- Neteja i preparació del suport
- Replanteig de l'element
- Col·locació de l'element
- Execució de les unions
- Neteja final

CSV: 163602225517506070 14 .

CONDICIONS GENERALS:
El conjunt de l'element col·locat ha de ser estanc.
El conjunt de l'element col·locat ha de ser estable.
BONERA:
El segellat estanc entre el impermeabilitzant i la bonera ha d'estar fet mitjançant pressió mecànica tipus brida de la tapa de la bonera sobre el cos de la mateixa. El impermeabilitzant ha de quedar protegit amb una brida de material plàstic.
La vora superior de la bonera ha de quedar per sota del nivell d'escorrentia de la coberta.
La tapa i els seus accessoris han de quedar correctament colocats i subjectats a la bonera, amb els procediments indicats pel fabricant.
En la bonera de goma termoplàstica, la làmina impermeable només ha de cavalcar sobre la plataforma de base de la bonera, i no ha de penetrar dins del tub d'aquesta.
La bonera de fosa col·locada amb morter, ha de quedar enrasada amb el paviment del terrat.
La base de la bonera de PVC, ha de quedar fixada al suport amb cargols i tacs d'expansió.
La bonera de PVC o goma termoplàstica s'ha de fixar al baixant amb soldadura química.
Distància a paraments verticals: >= 50 cm
Distància de la bonera al baixant: <= 5 m
Diàmetre: > 1,5 diàmetre del baixant al que desaigua
Toleràncies d'execució:
- Nivell entre la bonera de fosa i el paviment: ± 5 mm
2.- CONDICIONS DEL PROCÉS D'EXECUCIÓ
CONDICIONS GENERALS:

No s'ha de treballar amb pluja intensa, neu o vent superior a 50 km/h. En aquests supòsits, s'ha d'assegurar l'estabilitat de l'equip.
Si l'alçada de caiguda es superior a 2 m s'ha de treballar amb cinturó de seguretat.
ELEMENTS DE GOMA TERMOPLÀSTICA:
S'ha de treballar a una temperatura superior a - 5°C i sense pluja.
La bonera s'ha de soldar sobre un reforç de làmina bituminosa, que ha d'estar adherida a la solera, escalfant-la prèviament en la zona corresponent al perímetre de la bonera, i fixant-la a pressió sobre la làmina.
ELEMENT COL·LOCAT AMB MORTER:
S'ha de treballar a una temperatura ambient que oscil·li entre els 5°C i els 40°C.
El morter ha de formar una mescla homogènia que s'ha d'utilitzar abans d'iniciar l'adormiment.
S'ha d'aplicar sobre superfícies netes.
Si el suport és absorbent s'ha d'humitejar abans d'estendre el morter.
3.- UNITAT I CRITERI D'AMIDAMENT
BONERA O PROLONGACIÓ RECTA:
Unitat mesurada segons les especificacions de la DT.
4.- NORMATIVA DE COMPLIMENT OBLIGATORI
Documento Básico de Salubridad DB-HS, parte II del CTE, aprobado por el Real Decreto 314/2006.
5.- CONDICIONS DE CONTROL D'EXECUCIÓ I DE L'OBRA ACABADA
CONTROL D'EXECUCIÓ. OPERACIONS DE CONTROL:
La instal·lació d'evacuació d'aigües residuals s'executarà segons prescripcions de projecte, legislació aplicable i a les instruccions de la DF.
CONTROL DE L'OBRA ACABADA. OPERACIONS DE CONTROL:
Es realitzaran les proves d'estanquitat total i parcial. Aquestes proves es realitzaran amb aigua, amb aire o amb fum i es seguiran les directrius i especificacions de cada assaig segons la normativa vigent.
Es verificarà sistema de manteniment i conservació.
CRITERIS DE PRESA DE MOSTRES:
S'ha de comprovar la totalitat de la instal·lació.
INTERPRETACIÓ DE RESULTATS I ACTUACIONS EN CAS D'INCOMPLIMENT:
Es cas de deficiències de material o execució, si es pot esmenar sense canviar materials, es procedirà a fer-ho. En cas contrari es procedirà a canviar tot el material afectat.
En cas de manca d'elements o discrepàncies amb el projecte, es procedirà a l'adequació, d'acord amb el determini la DF.

P5 COBERTES

P5Z ELEMENTS ESPECIALS PER A COBERTES

P5ZZ ELEMENTS AUXILIARS PER A COBERTES

P5ZZ2- MASSÍS PER A PROTECCIÓ DE CÀRREGUES PUNTUALS

CSV: 16360222551750607014 .

0.- ELEMENTS QUE CONTEMPLA EL PLEC

P5ZZ2-52JO.

1.- DEFINICIÓ I CONDICIONS DE LES PARTIDES D'OBRA EXECUTADES
Execució d'elements amb finalitats diverses que complementen la coberta.
S'han considerat els tipus següents:
- Formació de massís de formigó per a protecció de càrregues puntuals
L'execució de la unitat d'obra inclou les operacions següents:
Formació d'element de formigó:
- Replanteig de l'element
- Neteja i preparació amb desencofrant dels components de l'encofrat
- Execució de l'encofrat
- Col·locació de les armadures, en el seu cas
- Abocada i compactació del formigó
- Desencofrat de l'element
- Cura del formigó
CONDICIONS GENERALS:
La posició ha de ser la fixada a la DT.
L'element col·locat ha de mantenir a l'estanquitat del conjunt de la coberta.

Ha de mantenir el pendent del conjunt i afavorir la circulació de l'aigua cap els punts de desguàs.
CÈRCOL DE FORMIGÓ ARMAT O MASSÍS DE FORMIGÓ:
Els elements que formen l'encofrat i les seves unions han de ser suficientment rígids i resistents per a garantir les toleràncies dimensionals i per a suportar, sense assentaments ni deformacions perjudicials, les accions estàtiques i dinàmiques que comporta el seu formigonament i compactació.
L'encofrat ha de ser suficientment estanc per a impedir una pèrdua apreciable de pasta entre els junts.
L'interior de l'encofrat ha de ser pintat amb desencofrant abans del muntatge, i no hi ha d'haver regalims.
No hi ha d'haver disgregacions ni buits en la massa del formigó, un cop col·locat.
L'element acabat ha de tenir una superfície llisa i uniforme.
Separació de l'encofrat: 20 cm
Moviment local de l'encofrat: <= 0,5 cm
Temperatura del formigó en el moment de l'abocada: >= 5°C
Temperatura dels elements on es fa l'abocada: >= 0°C
La resistència característica del formigó es comprovarà d'acord amb l'article 57 del CODI ESTRUCTURAL.
Toleràncies d'execució:
- Desviació dels eixos de l'element: ± 5 mm
- Separacions de l'encofrat: ± 10 mm
- Aplomat de l'encofrat: ± 5 mm
- Planor de l'encofrat: ± 5 mm/m: ± 15 mm/total
2.- CONDICIONS DEL PROCÉS D'EXECUCIÓ
CONDICIONS GENERALS:
No s'ha de treballar amb pluja intensa, neu o vent superior a 50 km/h. En aquests supòsits, s'ha d'assegurar l'estabilitat de l'equip.
Si l'alçada de caiguda es superior a 2 m s'ha de treballar amb cinturó de seguretat.
CÈRCOL DE FORMIGÓ ARMAT O MASSÍS DE FORMIGÓ:
Abans de formigonar, s'ha d'humitejar l'encofrat i s'ha de comprovar l'anivellament, l'aplomat i la solidesa del conjunt.
La temperatura per a formigonar ha d'estar entre 5°C i 40°C. Fora d'aquests límits el formigonament requereix precaucions i l'autorització explícita de la DF En aquest cas, cal fer les provetes en les mateixes condicions de l'obra per tal de poder verificar la resistència realment assolida.
El formigonament s'ha d'aturar, com a norma general, en cas de pluja, vent fort, o quan es preveu que, durant les 48 h següents, la temperatura pot ser inferior a 0°C.
Durant l'adormiment i fins que s'aconsegueixi el 70% de la resistència prevista, s'ha de mantenir humida la superfície del formigó amb els mitjans necessaris segons el tipus de ciment utilitzat i les condicions climatològiques del lloc.
Aquest procés ha de durar com a mínim:
- 15 dies en temps calorós i sec
- 7 dies en temps humit
El formigó s'ha de col·locar a l'obra abans que comenci a adormir-se.
La compactació s'ha de fer per vibratge. L'alçària màxima de la tongada dependrà del vibrador que s'utilitzi. S'ha de vibrar fins que s'aconsegueixi una massa compacta i sense disgregacions.
3.- UNITAT I CRITERI D'AMIDAMENT
MASSÍS DE FORMIGÓ:
m3 de volum executat segons les especificacions de la DT.
4.- NORMATIVA DE COMPLIMENT OBLIGATORI
Documento Básico de Salubridad DB-HS, parte II del CTE, aprobado por el Real Decreto 314/2006.
ELEMENTS DE FORMIGÓ:
Real Decreto 470/2021, de 29 de junio, por el que se aprueba el Código Estructural.

CSV: 163602255175060701 4.

P6 TANCAMENTS I DIVISÒRIES

P61 PARETS I ENVANS D'OBRA DE FÀBRICA

P612 PARETS DE CERÀMICA

P6125- PARET DE MAÓ CALAT AMB MORTER INDUSTRIAL

0.- ELEMENTS QUE CONTEMPLA EL PLEC

P6125-7BJJ,P6125-7BJC.

1.- DEFINICIÓ I CONDICIONS DE LES PARTIDES D'OBRA EXECUTADES
Formació de paret de tancament o divisòria, amb peces per a revestir o d'una o dues cares vistes, col·locades amb morter.
S'han considerat els tipus següents:
- Paret de tancament recolzada
- Paret de tancament passant
- Paret divisòria
L'execució de la unitat d'obra inclou les operacions següents:
- Replanteig de les parets
- Col·locació i aplomat de les mires de referència a les cantonades
- Marcat de les filades a les mires i estesa dels fils
- Col·locació de plomades en arestes i voladissos
- Col·locació de les peces humitejant-les i en filades senceres
- Repàs dels junts i neteja del parament
- Protecció de l'estabilitat del mur enfront de les accions horitzontals
- Protecció de l'obra executada de la pluja, les gelades i de les temperatures elevades
- Protecció de l'obra de fàbrica dels cops, rascades i de les esquitxades de morter
CONDICIONS GENERALS:
La paret ha de ser no estructural.
La paret ha de ser resistent a les accions laterals previstes d'acord l'article 5.4 del CTE-DB-F i la DT del projecte.
Ha de ser estable, plana i aplomada.
Les peces han d'estar col·locades a trencajunts i les filades han de ser horitzontals.
La paret ha d'estar travada en els acords amb altres parets.
En les cantonades i trobades amb d'altres parets, el cavalcament de les peces no ha de ser més petit que el través de la peça.
En l'execució de l'element s'han de complir les prescripcions establertes en l'article 3 de la norma DB-SE-F, en especial les que fan referència a la durabilitat dels component: peces, morters i armadures, en el seu cas, en funció de les classes d'exposició.
Les parets deixades vistes han de tenir una coloració uniforme, si la DF no fixa cap altra condició.
Cavalcament de la peça en una filada: >= 0,4 x gruix de la peça, >= 40 mm
Les obertures han de portar una llinda resistent.
Els junts han de ser plens i sense rebaves.
En les parets exteriors que quedin vistes, els junts horitzontals han d'estar matats per la part superior, si la DF no fixa altres condicions.
Ha d'estar travada, excepte la paret passant, en els acords amb altres parets. Sempre que la modulació ho permeti, aquesta travada ha de ser per filades alternatives.
En els acords amb un sostre o amb qualsevol altre element estructural superior, cal que hi hagi un espai de 2 cm entre l'última filada i aquell element. Aquest espai s'ha d'haver reblert amb un material d'elasticitat compatible amb la deformació prevista del sostre, un cop l'estructura hagi adoptat les deformacions previstes, i mai abans de 24 h d'haver fet la paret.
Si hi ha regates, cal que siguin fetes amb màquina.
Les dimensions de les regates han complir amb les especificacions del article 4.6.6 i de la taula 4.6 del DB-SE-F.
CSV: 163602255175060 7014 .
Gruix dels junts:
- Morter ordinari o lleuger (UNE-EN 998-2): 8-15 mm
- Morter de junt prim (UNE-EN 998-2): 1- 3 mm
Distància de l'última filada al sostre: 2 cm
Els junts dilatació han de cumplir l'article 2.2 i la taula 2.1 del DB-SE-F.
Toleràncies d'execució:
- Replanteig d'eixos: - Parcials: ± 10 mm - Extrems: ± 20 mm
- Planor: - Paret vista: ± 5 mm/2 m - Paret per a revestir: ± 10 mm/2 m
- Horitzontalitat de les filades: - Paret vista: ± 2 mm/2 m; ± 15 mm/total - Paret per revestir: ± 3 mm/2 m; ± 15 mm/total
- Alçària: ± 15 mm/3 m, ± 25 mm/total
- Aplomat: ± 10 mm/3 m, ± 30 mm/total
- Gruix dels junts: ± 2 mm
- Distància entre l'última filada i el sostre: ± 5 mm
PARET DE TANCAMENT PASSANT:
Ha d'estar ancorada a la paret de suport amb connectors que han de complir les especificacions fixades al seu plec de condicions.
Cal que estigui recolzada sobre un element resistent cada dues plantes o a 800 cm d'alçària, com a màxim, si la DF no fixa cap altra condició.
2.- CONDICIONS DEL PROCÉS D'EXECUCIÓ
S'ha de treballar a una temperatura ambient que oscil·li entre els 5°C i els 40°C i sense

pluges si la paret és exterior. Si es sobrepassen aquests límits, s'ha de revisar l'obra executada 48 h abans i s'han d'enderrocar les parts afectades.
Si la paret és exterior i el vent superior a 50 km/h, s'han de suspendre els treballs i assegurar les parts que s'han fet.
L'obra s'ha d'aixecar, si és possible, per filades senceres.
Les peces s'han de col·locar refregant-les sobre un llit de morter, sempre que ho permeti la dimensió de la peça, fins que el morter sobresurti pels junts horitzontal i vertical.
Les peces per col·locar han de tenir la humitat necessària per tal que no absorbeixin ni cedeixin aigua al morter.
Les condicions d'execució han de complir amb l'article 7 i 8 del DB-SE-F.
3.- UNITAT I CRITERI D'AMIDAMENT
m2 de superfície amidada segons les especificacions de la DT.
Amb deducció de la superfície corresponent a obertures, d'acord amb els criteris següents:
- Obertures <= 2 m2: No es dedueixen
- Obertures > 2 m2 i <= 4 m2: Es dedueixen el 50%
- Obertures > 4 m2: Es dedueixen el 100%
Als forats que no es dedueixin, o que es dedueixin parcialment, l'amidament inclou la feina de fer els retorns, com brancals. En cas de deduir-se el 100% del forat cal amidar també aquests paraments.
Aquests criteris inclouen la col·locació dels elements que configuren l'obertura, com és ara bastiments, excepte en el cas de forats de més de 4,00 m2 en què aquesta col·locació es compta a part.
Inclouen l'execució de tots els treballs necessaris per a resoldre l'obertura, pel què fa a brancals i ampit, i s'utilitzaran, si cal, materials diferents dels que normalment conformen la unitat.
4.- NORMATIVA DE COMPLIMENT OBLIGATORI
Documento Básico de Seguridad estructural Fábrica DB-SE-F, parte II del CTE, aprobado por el Real Decreto 314/2006.
5.- CONDICIONS DE CONTROL D'EXECUCIÓ I DE L'OBRA ACABADA
CONTROL D'EXECUCIÓ. OPERACIONS DE CONTROL:
El control de l'execució de les obres es realitzarà d'acord amb les especificacions del projecte, els seus annexes i modificacions autoritzades per la DF i les instruccions del director de l'execució de l'obra, conforme al indicat en l'article 7.3 de la part I del CTE i demés normativa vigent d'aplicació.
Es comprovarà que s'han adoptat les mesures necessàries per assegurar la compatibilitat entre els diferents productes, elements i sistemes constructius.
- Comprovació del replanteig de la planta i de l'alçat dels tancaments.
- Inspecció abans, durant i després de l'execució de les parets de càrrega de blocs dels següents punts: - Col·locació de les mires en les cantonades i estesa del fil entre mires. - Humitat dels maons. - Col·locació de les peces. - Obertures. - Travat entre diferents parets en junts alternats. - Regates.
- Presa de coordenades i cotes de totes les parets.
- Repàs dels junts i neteja del parament
CONTROL D'EXECUCIÓ. CRITERIS DE PRESA DE MOSTRES:
Els controls s'han de realitzar segons les instruccions de la DF.
CONTROL D'EXECUCIÓ. INTERPRETACIÓ DE RESULTATS I ACTUACIONS EN CAS D'INCOMPLIMENT:
Quan s'observin irregularitats de replanteig, s'hauran de corregir abans d'aixecar el mur.
No s'ha de permetre la continuació dels treballs fins que no estiguin solucionats els defectes d'execució.
Suspensió dels treballs i correcció de les desviacions observades a càrrec del Contractista.
CONTROL DE L'OBRA ACABADA. OPERACIONS DE CONTROL:
Inspecció visual de la unitat acabada.
- En el control es seguiran els criteris indicats en l'article 7.4 de la part I del CTE.
- Prova d'estanqueïtat de façana pel mètode de ruixament directe UNE-EN 13051.
CONTROL DE L'OBRA ACABADA. CRITERIS DE PRESA DE MOSTRES:
Els controls s'han de realitzar segons les instruccions de la DF.
CONTROL DE L'OBRA ACABADA. INTERPRETACIÓ DE RESULTATS I ACTUACIONS EN CAS D'INCOMPLIMENT:
Correcció per part del contractista de les irregularitats observades.
No s'ha de permetre la continuació dels treballs fins que no estiguin solucionats els defectes d'execució.

CSV: 163602225517506070 14 .

P6 TANCAMENTS I DIVISÒRIES

P61 PARETS I ENVANS D'OBRA DE FÀBRICA

P614 PAREDONS I ENVANS DE CERÀMICA

P6143- ENVÀ AMB MORTER PREPARAT

0.- ELEMENTS QUE CONTEMPLA EL PLEC

P6143-AWO5.

1.- DEFINICIÓ I CONDICIONS DE LES PARTIDES D'OBRA EXECUTADES
Formació d'envà o paredó amb peces ceràmiques per a revestir d'una o dues cares vistes, col·locades amb morter.
S'han considerat els tipus següents:
- Envà o paredó de tancament
- Envà o paredó de tancament passant
- Envà o paredó interior
L'execució de la unitat d'obra inclou les operacions següents:
- Replanteig
- Col·locació de les mires en les cantonades i estesa del fil entre mires
- Col·locació de les peces
- Repàs dels junts i neteja del parament
CONDICIONS GENERALS:
Ha de ser estable, pla, aplomat i resistent als impactes horitzontals.
Les peces han d'estar col·locades a trencajunts i les filades han de ser horitzontals.
Les parets deixades vistes han de tenir una coloració uniforme, si la DF no fixa cap altra condició.
Els junts han de ser plens i sense rebaves.
En les parets que hagin de quedar vistes, els junts horitzontals han d'estar matats per la part superior, si la DF no fixa altres condicions.
Les obertures han de portar una llinda resistent.
L'envà o paredó de tancament i no passant, ha d'estar recolzat a sobre d'un element estructural horitzontal a cada planta.
Toleràncies d'execució:
- Replanteig d'eixos: - Parcials: ± 10 mm - Extrems: ± 20 mm
- Alçària: ± 15 mm/3 m, ± 25 mm/total
- Aplomat: ± 10 mm/3 m, ± 30 mm/total
- Gruix dels junts: ± 2 mm
- Distància entre l'última filada i el sostre: ± 5 mm
- Planor de les filades: - Paret vista: ± 5 mm/2 m - Paret per a revestir: ± 10 mm/2 m
- Horitzontalitat de les filades: ± 15 mm/total - Paret vista: ± 2 mm/m - Paret per a revestir: ± 3 mm/m
ENVÀ O PAREDÓ DE TANCAMENT:
No ha de ser solidari amb elements estructurals verticals.
En els acords amb un sostre o amb qualsevol altre element estructural superior, cal que hi hagi un espai de 2 cm entre l'última filada i aquell element. Aquest espai s'ha d'haver reblert amb un material d'elasticitat compatible amb la deformació prevista del sostre, un cop l'estructura hagi adoptat les deformacions previstes, i mai abans de 24 h d'haver fet la paret.
CSV:163602225517506070 14
Ha d'estar travat, excepte la paret passant, amb la paret de tancament, en els brancals, les cantonades i els elements no estructurals. Sempre que la modulació ho permeti, aquesta travada ha de ser per filades alternatives.
No hi ha d'haver forats de les peces oberts a l'exterior.
ENVÀ O PAREDÓ DE TANCAMENT PASSANT:
Ha d'estar ancorada a la paret de suport amb connectors que han de complir les especificacions fixades al seu plec de condicions.
Cal que estigui recolzada sobre un element resistent cada dues plantes o a 800 cm d'alçària, com a màxim, si la DF no fixa cap altra condició.
Ha d'estar travat en els acords amb altres parets, paredons, envans i elements no estructurals. Sempre que la modulació ho permeti, aquesta travada ha de ser per filades alternatives.
ENVÀ O PAREDÓ INTERIOR:
No ha de ser solidari amb elements estructurals verticals.
En els acords amb un sostre o amb qualsevol altre element estructural superior, cal que hi hagi un espai de 2 cm entre l'última filada i aquell element. Aquest espai s'ha d'haver reblert amb un material d'elasticitat compatible amb la deformació prevista del sostre, un cop l'estructura hagi adoptat les deformacions previstes, i mai abans de 24 h d'haver fet la paret.
Fondària de les regates:

Gruix paret (cm)	Fondària regates (cm)

4	<= 2
5	<= 2,5
6 - 7	<= 3
7,5	<= 3,5
9	<= 4
10	<= 5

Regates :
- Pendent: >= 70°
- A dues cares. Separació (parets per revestir): >= 50 cm
- Separació dels marcs: >= 20 cm

2.- CONDICIONS DEL PROCÉS D'EXECUCIÓ
S'ha de treballar a una temperatura ambient que oscil·li entre els 5°C i els 40°C i sense pluges si la paret és exterior. Si es sobrepassen aquests límits, s'ha de revisar l'obra executada 48 h abans i s'han d'enderrocar les parts afectades.
Si la paret és exterior i el vent superior a 50 km/h, s'han de suspendre els treballs i assegurar les parts que s'han fet.
L'obra s'ha d'aixecar, si és possible, per filades senceres.
Les peces per col·locar han de tenir la humitat necessària per tal que no absorbeixin ni cedeixin aigua al morter.
Les peces s'han de col·locar refregant-les sobre un llit de morter, sempre que ho permeti la dimensió de la peça, fins que el morter sobresurti pels junts horitzontal i vertical.

3.- UNITAT I CRITERI D'AMIDAMENT
m2 de superfície amidada segons les especificacions de la DT.
PAREDÓ O ENVÀ (EXCEPTE L'ENVÀ PLUVIAL):
Amb deducció del volum corresponent a obertures, d'acord amb els criteris següents:
- Obertures <= 2 m2: No es dedueixen
- Obertures > 2 m2 i <= 4 m2: Es dedueixen el 50%
- Obertures > 4 m2: Es dedueixen el 100%

Als forats que no es dedueixin, o que es dedueixin parcialment, l'amidament inclou la feina de fer els retorns, com brancals. En cas de deduir-se el 100% del forat cal amidar també aquests paraments.
Aquests criteris inclouen la col·locació dels elements que configuren l'obertura, com és ara bastiments, excepte en el cas de forats de més de 4,00 m2 en què aquesta col·locació es compta a part.
Inclouen l'execució de tots els treballs necessaris per a resoldre l'obertura, pel què fa a brancals i ampit, i s'utilitzaran, si cal, materials diferents dels que normalment conformen la unitat.

4.- NORMATIVA DE COMPLIMENT OBLIGATORI
Documento Básico de Seguridad estructural Fábrica DB-SE-F, parte II del CTE, aprobado por el Real Decreto 314/2006.

5.- CONDICIONS DE CONTROL D'EXECUCIÓ I DE L'OBRA ACABADA
CONTROL D'EXECUCIÓ. OPERACIONS DE CONTROL:
El control de l'execució de les obres es realitzarà d'acord amb les especificacions del projecte, els seus annexes i modificacions autoritzades per la DF i les instruccions del director de l'execució de l'obra, conforme al indicat en l'article 7.3 de la part I del CTE i demés normativa vigent d'aplicació.
Els punts de control més destacables són els següents:
Es comprovarà que s'han adoptat les mesures necessàries per assegurar la compatibilitat entre els diferents productes, elements i sistemes constructius.
- Comprovació del replanteig de la planta i de l'alçat dels tancaments.
- Inspecció abans, durant i després de l'execució de les parets de càrrega de blocs dels següents punts: - Col·locació de les mires en les cantonades i estesa del fil entre mires. - Humitat dels maons. - Col·locació de les peces. - Obertures. - Travat entre diferents parets en junts alternats. - Regates.
- Presa de coordenades i cotes de totes les parets.
- Repàs dels junts i neteja del parament

CONTROL D'EXECUCIÓ. CRITERIS DE PRESA DE MOSTRES:
Els controls s'han de realitzar segons les instruccions de la DF.
CONTROL D'EXECUCIÓ. INTERPRETACIÓ DE RESULTATS I ACTUACIONS EN CAS D'INCOMPLIMENT:
Quan s'observin irregularitats de replanteig, s'hauran de corregir abans d'aixecar el mur.
No s'ha de permetre la continuació dels treballs fins que no estiguin solucionats els defectes d'execució.
Suspensió dels treballs i correcció de les desviacions observades a càrrec del Contractista.
CONTROL DE L'OBRA ACABADA. OPERACIONS DE CONTROL:
Els punts de control més destacables són els següents:
Inspecció visual de la unitat acabada.
- En el control es seguiran els criteris indicats en l'article 7.4 de la part I del CTE.
- Prova d'estanqueïtat de façana pel mètode de ruixament directe UNE-EN 13051.

CONTROL DE L'OBRA ACABADA. CRITERIS DE PRESA DE MOSTRES:
Els controls s'han de realitzar segons les instruccions de la DF.
CONTROL DE L'OBRA ACABADA. INTERPRETACIÓ DE RESULTATS I ACTUACIONS EN CAS D'INCOMPLIMENT:

CSV:163602225517506070l4

Correcció per part del contractista de les irregularitats observades.
No s'ha de permetre la continuació dels treballs fins que no estiguin solucionats els defectes d'execució.

P6 TANCAMENTS I DIVISÒRIES

P61 PARETS I ENVANS D'OBRA DE FÀBRICA

P618 PARETS DE BLOCS DE MORTER DE CIMENT

P6180- PARET DE TANCAMENT D'UN FULL DE BLOCS DE MORTER DE CIMENT

0.- ELEMENTS QUE CONTEMPLA EL PLEC

P6180-5QFF,P6180-W3T4,P6180-WDF1.

1.- DEFINICIÓ I CONDICIONS DE LES PARTIDES D'OBRA EXECUTADES
Formació de tancament o de divisòria interior d'un full, amb paret de bloc de morter de ciment per a revestir o d'una o dues cares vistes, col·locat amb morter.
S'han considerat les unitats d'obra següents:
- Paret amb traves i brancals massissats amb formigó
- Paret amb traves, brancals i blocs massissats amb formigó
L'execució de la unitat d'obra inclou les operacions següents:
- Replanteig
- Col·locació de les mires en les cantonades i estesa del fil entre mires
- Col·locació de les peces
- Neteja i preparació de les barres (retalls, doblegat, etc.)
- Col·locació de les barres
- Execució de les unions
- Col·locació dels separadors, en el seu cas, per a garantir els recobriments
- Neteja i preparació dels elements a on es fa l'abocada
- Abocada i compactació del formigó
- Repàs dels junt i neteja del parament
- Protecció de l'estabilitat del mur enfront de les accions horitzontals
- Protecció de l'obra executada de la pluja, les gelades i les temperatures elevades
- Protecció de l'obra de fàbrica dels cops, rascades i esquitxos de morter
CONDICIONS GENERALS:
No pot ser estructural.
L'element ha de ser estable, resistent, pla i aplomat.
Les peces han d'estar col·locades a trencajunts i les filades han de ser horitzontals.
La paret ha d'estar formada per peces senceres, excepte a les singularitats, on poden haver-hi peces de mig bloc, si el tipus de bloc es foradat, o de 3/4 o mig bloc, si es massís.
Els junts horitzontals han d'estar plens i enrasats, si la DF no fixa cap altra condició.
A totes les singularitats, els junts han de coincidir amb el modulat general.
Si hi ha regates, cal que siguin fetes amb màquina.
L'acord amb d'altres parets ha d'estar fet sense travar els blocs. La unió cal que estigui feta amb elements auxiliars, d'acord amb els criteris fixats per la DF.
Hi ha d'haver un junt de control a les cantonades.
Les obertures han de portar una llinda resistent.
En els acords amb un sostre o amb qualsevol altre element estructural superior, cal que hi hagi un espai de 2 cm entre l'última filada i aquell element. Aquest espai s'ha d'haver reblert amb un material d'elasticitat compatible amb la deformació prevista del sostre, un cop l'estructura hagi adoptat les deformacions previstes, i mai abans de 24 h d'haver fet la paret.
Les peces que formen els brancals, els junts de control i l'acord amb d'altres parets i paredons, han d'estar reblerts de formigó en tota l'alçària de la paret.
Les armadures col·locades han de ser netes, sense òxids no adherents, pintures, greixos ni altres substàncies perjudicials.
Els diàmetres, la forma, les dimensions i la disposició de les armadures han de ser les que s'especifiquen a la DT. El nombre de barres no ha de ser mai inferior a l'especificat a la DT.
Les barres no han de tenir defectes superficials ni esquerdes.
La posició de les armadures, en el junt horitzontal, ha de permetre el gruix de recobriment següent:

CSV: 163602225517506070 14

- Recobriment respecte a la vora exterior: >= 15 mm
- Recobriment per sobre i per sota: >= 2 mm
No hi ha d'haver més empalmaments dels que consten a la DT o autoritzi la DF.
Els empalmaments es poden realitzar per solapa o per soldadura.
Per a realitzar un altre tipus d'empalmament es requerirà disposar d'assaigs que demostrin que garanteixen de forma permanent una resistència a la ruptura no inferior a la de la menor de les dues barres que s'uneixen i que el moviment relatiu entre elles no sigui superior a 0,1 mm.
Després del formigonament les armadures han de mantenir la posició prevista a la DT.
No hi ha d'haver disgregacions ni buits en la massa del formigó, un cop col·locat.
En compactar el formigó han de quedar plens tots els forats.
Gruix dels junts:
- Verticals: 0,6 cm
- Horitzontals: <= 1,2 cm
Junts de control:
- Separació: <= 12 m, <= 2 x alçària paret
- Separació en zones de grau sísmic >= VI: <= 5 m
Temperatura del formigó en el moment de l'abocada: >= 5°C
Temperatura dels elements on es fa l'abocada: >= 0°C
Toleràncies d'execució:
- Replanteig d'eixos parcials: ± 10 mm
- Replanteig d'eixos extrems: ± 20 mm
- Planor: - Paret vista: ± 5 mm/2 m - Paret per a revestir: ± 10 mm/2 m
- Horitzontalitat de les filades: - Paret vista: ± 2 mm/2 m; ± 15 mm/total - Paret per revestir: ± 3 mm/2 m; ± 15 mm/total
- Alçària: ± 15 mm/3 m, ± 25 mm/total
- Aplomat: ± 10 mm/3 m, ± 30 mm/total
- Gruix dels junts: - Horitzontals: + 2 mm - Verticals: ± 2 mm
- Distància entre l'última filada i el sostre: ± 5 mm
- Distància entre obertures: ± 20 mm
- Posició de les armadures: ± 10 mm (no acumulatius)
TANCAMENT EXTERIOR:
El tancament exterior ha de complir amb les condicions exigides segons el tipus de tancament i el grau d'impermeabilitat de l'element, especificades en l'article 2.3 del DB-HS1.
Classificació en funció de la composició i comportament front a la penetració de l'aigua de cada una de les capes que composen el tancament:
- Composició del full principal (C): - C1: Gruix mitjà - C2: Gruix alt
- Higroscopicitat del material component del full principal (H): - H1: Higroscopicitat baixa
- Resistència a la filtració dels junts entre peces del full principal (J): - J1: Resistència mitja - J2: Resistència alta
- Resistència a la filtració de la barrera contra la penetració d'aigua (B): - B1: Resistència mitja - B2: Resistència alta - B3: Resistència molt alta
Si el tancament és exterior i d'un full, la solució ha de complir la condició C2 segons l'apartat 2.3.2 del DB-HS 1: el gruix del full principal ha de ser >= 24 cm.
Ha d'haver-hi junts de dilatació en el full principal que han de coincidir amb els junts estructurals. Aquests junts han de quedar reblerts i segellats amb materials que tinguin una elasticitat i adherència suficients per tal d'absorbir els moviments de l'element.
La separació màxima entre els junts de dilatació ha de complir l'especificat en la taula 2.1 del DB-SE-F.
Quan el full principal queda interromput per pilars o sostres, el full no ha de quedar adherit a aquests elements.
El junt entre tancament i fusteria ha de complir l'especificat en l'apartat 2.3.3.6 del DB HS1, en funció del grau d'impermeabilitat de la façana.
2.- CONDICIONS DEL PROCÉS D'EXECUCIÓ
S'ha de treballar a una temperatura ambient que oscil·li entre els 5°C i els 40°C i sense pluges si la paret és exterior. Si es sobrepassen aquests límits, s'ha de revisar l'obra executada 48 h abans i s'han d'enderrocar les parts afectades.
Si la paret és exterior i el vent superior a 50 km/h, s'han de suspendre els treballs i assegurar les parts que s'han fet.
L'obra s'ha d'aixecar, si és possible, per filades senceres.
S'ha d'humitejar el bloc per col·locar només a la zona dels junts. Si el bloc conté additiu hidrofugant no s'ha d'humitejar.
En junts de resistència a la filtració alta (J2) o mitja (J1), les peces han d'humitejar-se abans de la col·locació.
L'ordre d'execució de les feines ha de ser l'indicat en el primer apartat, on s'enumeren les operacions incloses a la unitat d'obra.
Cadascuna de les operacions que configuren la unitat d'obra ha de complir el seu plec de condicions.
Després d'executar cadascuna de les operacions que configuren la unitat d'obra, i abans de fer una operació que oculti el resultat d'aquesta, s'ha de permetre que la DF verifiqui que es compleix el plec de condicions de l'operació.
3.- UNITAT I CRITERI D'AMIDAMENT

CSV:163602225517506070 14 :

m2 de superfície amidada segons les especificacions de la DT.
Amb deducció del volum corresponent a obertures, d'acord amb els criteris següents:
- Obertures <= 2 m2: No es dedueixen
- Obertures > 2 m2 i <= 4 m2: Es dedueixen el 50%
- Obertures > 4 m2: Es dedueixen el 100%
Aquests criteris inclouen la col·locació dels elements que configuren l'obertura, com és ara bastiments, excepte en el cas de forats de més de 4,00 m2 en què aquesta col·locació es compta a part.
4.- NORMATIVA DE COMPLIMENT OBLIGATORI
TANCAMENT EXTERIOR:
Documento Básico de Salubridad DB-HS, parte II del CTE, aprobado por el Real Decreto 314/2006.
Documento Básico de Seguridad estructural Fábrica DB-SE-F, parte II del CTE, aprobado por el Real Decreto 314/2006.
TANCAMENT NO EXTERIOR O DIVISÒRIA:
Documento Básico de Seguridad estructural Fábrica DB-SE-F, parte II del CTE, aprobado por el Real Decreto 314/2006.

P6 TANCAMENTS I DIVISÒRIES

P61 PARETS I ENVANS D'OBRA DE FÀBRICA

P618 PARETS DE BLOCS DE MORTER DE CIMENT

P6182- PARET DE TANCAMENT DE BLOCS DE MORTER DE CIMENT

0.- ELEMENTS QUE CONTEMPLA EL PLEC

P6182-44X5,P6182-44X1.

1.- DEFINICIÓ I CONDICIONS DE LES PARTIDES D'OBRA EXECUTADES
Formació de parets i envans de blocs de morter de ciment i blocs de morter de ciment hidròfug, col·locats amb morter.
S'han considerat els tipus següents:
- Formació de paredó o paret de tancament o divisòria, recolzat amb blocs per a revestir o d'una o dues cares vistes
- Formació de paredó o paret de tancament passant amb blocs per a revestir o d'una cara vista
- Formació de paret de tancament amb blocs encadellats d'una o dues cares vistes
L'execució de la unitat d'obra inclou les operacions següents:
- Replanteig
- Col·locació de les mires en les cantonades i estesa del fil entre mires
- Col·locació de les peces
- Repàs dels junts i neteja del parament
CONDICIONS GENERALS:
No pot ser estructural.
La paret ha de ser resistent a les accions laterals previstes d'acord l'article 5.4 del CTE-DB-F i la DT del projecte.
L'element ha de ser estable, resistent, pla i aplomat.
A totes les singularitats, els junts han de coincidir amb el modulat general.
Els junts dilatació han de cumplir l'article 2.2 i la taula 2.1 del DB-SE-F.
Gruix dels junts:
- Morter ordinari o lleuger (UNE-EN 998-2): 8-15 mm
- Morter de junt prim (UNE-EN 998-2): 1- 3 mm
Distància de l'última filada al sostre: 2 cm
Toleràncies d'execució:
- Replanteig d'eixos parcials: - Pilar: ± 20 mm - Paredó o paret: ± 10 mm
- Replanteig d'eixos extrems: - Pilar: ± 40 mm - Paredó o paret: ± 20 mm
- Planor: - Paret vista: ± 5 mm/2 m - Paret per a revestir: ± 10 mm/2 m
- Horitzontalitat de les filades: - Paret vista: ± 2 mm/2 m; ± 15 mm/total - Paret per revestir: ± 3 mm/2 m; ± 15 mm/total
- Alçària: ± 15 mm/3 m, ± 25 mm/total
- Aplomat: ± 10 mm/3 m, ± 30 mm/total
- Gruix dels junts: - Horitzontals: + 2 mm - Verticals: ± 2 mm
- Distància entre l'última filada i el sostre: ± 5 mm

CSV: 163602255175060701 4

- Distància entre obertures: ± 20 mm
PARET O PAREDÓ:
Les peces han d'estar col·locades a trencajunts i les filades han de ser horitzontals.
La paret ha d'estar formada per peces senceres, excepte a les singularitats, on poden haver-hi peces de mig bloc, si el tipus de bloc es foradat, o de 3/4 o mig bloc, si es massís.
Els junts horitzontals han d'estar plens i enrasats i si el tipus de bloc és encadellat, els verticals, si la DF no fixa cap altra condició.
Si hi ha regates, cal que siguin fetes amb màquina.
Les dimensions de les regates han complir amb les especificacions del article 4.6.6 i de la taula 4.8 del DB-SE-F
En els acords amb un sostre o amb qualsevol altre element estructural superior, cal que hi hagi un espai de 2 cm entre l'última filada i aquell element. Aquest espai s'ha d'haver reblert amb un material d'elasticitat compatible amb la deformació prevista del sostre, un cop l'estructura hagi adoptat les deformacions previstes, i mai abans de 24 h d'haver fet la paret.
En les cantonades i trobades amb d'altres parets, el cavalcament de les peces no ha de ser més petit que el través de la peça.
Cavalcament de la peça en una filada: >= 0,4 x gruix de la peça, >= 40 mm
PARET O PAREDÓ (EXCEPTE LES DE BLOC ENCADELLAT):
L'acord amb d'altres parets ha d'estar fet sense travar els blocs. La unió cal que estigui feta amb elements auxiliars, d'acord amb els criteris fixats per la DF.
Hi ha d'haver un junt de control a les cantonades.
Les peces que formen els brancals, els junts de control i l'acord amb d'altres parets i paredons, han d'estar reblerts de formigó en tota l'alçària de la paret.
Les obertures han de portar una llinda resistent.
Gruix dels junts:
- Verticals: 0,6 cm
- Horitzontals: <= 1,2 cm
ELEMENTS DE BLOC ENCADELLAT:
La paret ha d'estar travada en els acords amb d'altres parets i pilars.
Els blocs han d'estar reblerts de formigó.
Han de tenir l'armadura necessària que garanteixi una estabilitat i resistència correctes.
Gruix dels junts verticals: <= 1,2 cm
PAREDÓ O PARET DE TANCAMENT PASSANT:
Ha d'estar ancorada a la paret de suport amb connectors que han de complir les especificacions fixades al seu plec de condicions.
Cal que estigui recolzada sobre un element resistent cada dues plantes o a 800 cm d'alçària, com a màxim, si la DF no fixa cap altra condició.
Cada 5 filades, com a màxim, hi ha d'haver un element formigonat i armat.
2.- CONDICIONS DEL PROCÉS D'EXECUCIÓ
S'ha de treballar a una temperatura ambient que oscil·li entre els 5°C i els 40°C i sense pluges si la paret és exterior. Si es sobrepassen aquests límits, s'ha de revisar l'obra executada 48 h abans i s'han d'enderrocar les parts afectades.
Si la paret és exterior i el vent superior a 50 km/h, s'han de suspendre els treballs i assegurar les parts que s'han fet.
L'obra s'ha d'aixecar, si és possible, per filades senceres.
S'ha d'humitejar el bloc per col·locar només a la zona dels junts. Si el bloc conté additiu hidrofugant no s'ha d'humitejar.
Les peces que s'han de reblir de formigó, han de tenir la humitat necessària, abans de l'abocada, perquè no absorbeixin l'aigua del formigó. Si el bloc conté additiu hidrofugant, no s'ha d'humitejar.
El formigó dels brancals, dels junts de control i dels acords, s'ha d'abocar cada 5 filades, com a màxim, i ha de quedar compactat i sense buits dintre de les peces.
Les condicions d'execució han de complir amb l'article 7 i 8 del DB-SE-F.
3.- UNITAT I CRITERI D'AMIDAMENT
PARET O PAREDÓ:
m2 de superfície amidada segons les especificacions de la DT.
PARET O PAREDÓ (EXCEPTE LES DE BLOC ENCADELLAT):
Amb deducció del volum corresponent a obertures, d'acord amb els criteris següents:
- Obertures <= 2 m2: No es dedueixen
- Obertures > 2 m2 i <= 4 m2: Es dedueixen el 50%
- Obertures > 4 m2: Es dedueixen el 100%
Als forats que no es dedueixin, o que es dedueixin parcialment, l'amidament inclou la feina de fer els retorns, com brancals. En cas de deduir-se el 100% del forat cal amidar també aquests paraments.
Aquests criteris inclouen la col·locació dels elements que configuren l'obertura, com és ara bastiments, excepte en el cas de forats de més de 4,00 m2 en què aquesta col·locació es compta a part.
Inclouen l'execució de tots els treballs necessaris per a resoldre l'obertura, pel què fa a brancals i ampit, i s'utilitzaran, si cal, materials diferents dels que normalment conformen la unitat.
4.- NORMATIVA DE COMPLIMENT OBLIGATORI
Documento Básico de Seguridad estructural Fábrica DB-SE-F, parte II del CTE, aprobado por el

CSV: 163602225517506070 14 .

Real Decreto 314/2006.
5.- CONDICIONS DE CONTROL D'EXECUCIÓ I DE L'OBRA ACABADA
CONTROL D'EXECUCIÓ. OPERACIONS DE CONTROL:
El control de l'execució de les obres es realitzarà d'acord amb les especificacions del projecte, els seus annexes i modificacions autoritzades per la DF i les instruccions del director de l'execució de l'obra, conforme al indicat en l'article 7.3 de la part I del CTE i demés normativa vigent d'aplicació.
Sense caràcter limitatiu, els punts de control més destacables són els següents:
- Comprovació del replanteig de la planta i de l'alçat dels tancaments.
- Col·locació i aplomat de les mires en les cantonades i estesa del fil entre mires.
- Replanteig de les peces
- Control de col·locació de les peces.
- Inspecció abans, durant i després de l'execució de les parets de càrrega de blocs dels següents punts: - Humitat dels blocs - Obertures - Travat - Junts de control
- Presa de coordenades i cotes de totes les parets.
- Repàs dels junts i neteja del parament
CONTROL DE L'OBRA ACABADA. OPERACIONS DE CONTROL:
Inspecció visual de la unitat acabada.
- En el control es seguiran els criteris indicats en l'article 7.4 de la part I del CTE.
- Prova d'estanqueïtat de façana pel mètode de ruixament directe UNE-EN 13051.
CRITERIS DE PRESA DE MOSTRES:
Els controls s'han de realitzar segons les instruccions de la DF.
CONTROL D'EXECUCIÓ. INTERPRETACIÓ DE RESULTATS I ACTUACIONS EN CAS D'INCOMPLIMENT:
Quan s'observin irregularitats de replanteig, s'hauran de corregir abans d'aixecar el mur.
No s'ha de permetre la continuació dels treballs fins que no estiguin solucionats els defectes d'execució.
Suspensió dels treballs i correcció de les desviacions observades a càrrec del Contractista.
CONTROL DE L'OBRA ACABADA. INTERPRETACIÓ DE RESULTATS I ACTUACIONS EN CAS D'INCOMPLIMENT:
Correcció per part del contractista de les irregularitats observades.

P6 TANCAMENTS I DIVISÒRIES

P61 PARETS I ENVANS D'OBRA DE FÀBRICA

P61Z ELEMENTS AUXILIARS PER A PARETS I ENVANS D'OBRA DE FÀBRICA

P61Z0- ACER PER A ARMADURA DE PARETS, COL·LOCAT

0.- ELEMENTS QUE CONTEMPLA EL PLEC

P61Z0-DABB.

CSV: 16360222551750607014 .

1.- DEFINICIÓ I CONDICIONS DE LES PARTIDES D'OBRA EXECUTADES
Elements auxiliars per a parets i envans d'obra de fàbrica col·locats a l'obra.
S'han considerat els elements següents:
- Col·locació d'acer en barres corrugades per a l'armadura de parets de diferents materials (formigó translúcid, blocs de morter de ciment o blocs de ceràmica alleugerida)
L'execució de la unitat d'obra inclou les operacions següents:
Col·locació d'acer en barres corrugades per a l'armadura de parets:
- Neteja i preparació de les barres (retalls, doblegat, etc.)
- Col·locació de les barres
- Execució de les unions
- Col·locació dels separadors, en el seu cas, per a garantir els recobriments
COL·LOCACIÓ D'ACER EN BARRES CORRUGADES PER A L'ARMADURA DE PARETS:
Les armadures col·locades han de ser netes, sense òxids no adherents, pintures, greixos ni altres substàncies perjudicials.
Els diàmetres, la forma, les dimensions i la disposició de les armadures han de ser les que s'especifiquen a la DT. El nombre de barres no ha de ser mai inferior a l'especificat a la DT.
Les barres no han de tenir defectes superficials ni esquerdes.
Gruix del recobriment de l'armadura: >= 20 mm
No hi ha d'haver més empalmaments dels que consten a la DT o autoritzi la DF.
Els empalmaments es poden realitzar per solapa o per soldadura.
Per a realitzar un altre tipus d'empalmament es requerirà disposar d'assaigs que demostrin que

garanteixen de forma permanent una resistència a la ruptura no inferior a la de la menor de les dues barres que s'uneixen i que el moviment relatiu entre elles no sigui superior a 0,1 mm.
Toleràncies d'execució:
- Posició de les armadures: ± 10 mm (no acumulatius)
COL·LOCACIÓ D'ACER EN BARRES CORRUGADES PER A L'ARMADURA DE PARETS DE FORMIGÓ TRANSLÚCID:
La posició de les armadures ha de permetre el recobriment següent:
- Vidre sense cambra d'aire: >= 1 cm
- Vidre amb cambra d'aire: >= 2 cm
Totes les barres han d'estar doblegades d'acord amb el perímetre, segons la llargària fixada per la DF
La llargària de cavalcament ha de ser la fixada per la DF
Cavalcament de les armadures horitzontals en el junt de dilatació i estanquitat: >= 3 cm
COL·LOCACIÓ D'ACER EN BARRES CORRUGADES PER A L'ARMADURA DE PARETS DE BLOCS:
Gruix del recobriment de l'armadura: >= 20 mm
No hi ha d'haver més empalmaments dels que consten a la DT o autoritzi la DF.
Els empalmaments es poden realitzar per solapa o per soldadura.
Per a realitzar un altre tipus d'empalmament es requerirà disposar d'assaigs que demostrin que garanteixen de forma permanent una resistència a la ruptura no inferior a la de la menor de les dues barres que s'uneixen i que el moviment relatiu entre elles no sigui superior a 0,1 mm.
Toleràncies d'execució:
- Posició de les armadures: ± 10 mm (no acumulatius)
2.- CONDICIONS DEL PROCÉS D'EXECUCIÓ
CONDICIONS GENERALS:
S'ha de treballar a una temperatura ambient que oscil·li entre els 5°C i els 40°C, i s'ha de protegir l'obra que s'executa de l'acció de les pluges i dels vents superiors a 50 km/h.
COL·LOCACIÓ D'ACER EN BARRES CORRUGADES PER A L'ARMADURA DE PARETS:
El doblegament de les armadures s'ha de fer en fred, a velocitat constant, de forma mecànica i amb l'ajut d'un mandrí.
3.- UNITAT I CRITERI D'AMIDAMENT
ARMADURA:
kg de pes calculat segons les especificacions de la DT, d'acord amb els criteris següents:
- El pes unitari per al càlcul ha de ser el teòric
- Per a poder utilitzar un valor diferent del teòric cal l'acceptació expressa de la DF
4.- NORMATIVA DE COMPLIMENT OBLIGATORI
Documento Básico de Seguridad estructural Fábrica DB-SE-F, parte II del CTE, aprobado por el Real Decreto 314/2006.
PER A LA RESTA D'ELEMENTS:
Documento Básico de Seguridad estructural Fábrica DB-SE-F, parte II del CTE, aprobado por el Real Decreto 314/2006.

P6 TANCAMENTS I DIVISÒRIES

CSV: 163602225517506070l4

P61 PARETS I ENVANS D'OBRA DE FÀBRICA

P61Z ELEMENTS AUXILIARS PER A PARETS I ENVANS D'OBRA DE FÀBRICA

P61Z3- FORMIGÓ PER A PARETS DE FÀBRICA

0.- ELEMENTS QUE CONTEMPLA EL PLEC

P61Z3-MD6J,P61Z3-MQ9S,P61Z3-MD6I.

1.- DEFINICIÓ I CONDICIONS DE LES PARTIDES D'OBRA EXECUTADES
Elements auxiliars per a parets i envans d'obra de fàbrica col·locats a l'obra.
S'han considerat els elements següents:
- Col·locació de formigó, abocat manualment, en parets de blocs de morter de ciment o de ceràmica alleugerida
L'execució de la unitat d'obra inclou les operacions següents:
Col·locació de formigó, abocat manualment, en parets de blocs:
- Neteja i preparació dels elements a on es fa l'abocada
- Abocada i compactació del formigó

COL·LOCACIÓ DE FORMIGÓ, ABOCAT MANUALMENT, EN PARETS DE BLOCS:
Després del formigonament les armadures han de mantenir la posició prevista a la DT.
No hi ha d'haver disgregacions ni buits en la massa del formigó, un cop col·locat.
En compactar el formigó han de quedar plens tots els forats.
Temperatura del formigó en el moment de l'abocada: >= 5°C
Temperatura dels elements on es fa l'abocada: >= 0°C
2.- CONDICIONS DEL PROCÉS D'EXECUCIÓ
CONDICIONS GENERALS:
S'ha de treballar a una temperatura ambient que oscil·li entre els 5°C i els 40°C, i s'ha de protegir l'obra que s'executa de l'acció de les pluges i dels vents superiors a 50 km/h.
COL·LOCACIÓ DE FORMIGÓ, ABOCAT MANUALMENT, EN PARETS DE BLOCS:
La compactació s'ha de realitzar per vibratge. El gruix màxim de la tongada depèn del vibrador utilitzat. S'ha de vibrar fins que s'aconsegueixi una massa compacta i sense que es produeixin disgregacions.
El formigó s'ha de col·locar a l'obra abans que comenci a adormir-se.
S'ha d'abocar en els forats o en la canal formada per les peces.
3.- UNITAT I CRITERI D'AMIDAMENT
FORMIGÓ:
m3 de volum amidat segons les especificacions de la DT.
4.- NORMATIVA DE COMPLIMENT OBLIGATORI
Documento Básico de Seguridad estructural Fábrica DB-SE-F, parte II del CTE, aprobado por el Real Decreto 314/2006.
FORMIGÓ:
Real Decreto 470/2021, de 29 de junio, por el que se aprueba el Código Estructural.
PER A LA RESTA D'ELEMENTS:
Documento Básico de Seguridad estructural Fábrica DB-SE-F, parte II del CTE, aprobado por el Real Decreto 314/2006.

P6 TANCAMENTS I DIVISÒRIES

P63 TANCAMENTS DE PLAQUES CONFORMADES

P639- TANCAMENT DE PLAQUES DE GRC

0.- ELEMENTS QUE CONTEMPLA EL PLEC

P639-ADF3,P639-ADF1,P639-ADF2.

1.- DEFINICIÓ I CONDICIONS DE LES PARTIDES D'OBRA EXECUTADES
Formació d'element de tancament mitjançant plaques prefabricades de formigó.
S'han considerat els elements següents:
- Plaques conformades llises de formigó armat
- Plaques conformades nervades de formigó armat
- Plaques alveolades de formigó pretesat
- Plaques de ciment reforçat amb fibra de vidre (GRC)
L'execució de la unitat d'obra inclou les operacions següents:
- Replanteig
- Col·locació de les plaques
- Fixació amb els elements de l'estructura
CONDICIONS GENERALS:
El conjunt ha de quedar aplomat i ben ancorat al suport.
El conjunt acabat ha de tenir un color i una textura uniforme.
Les plaques han d'estar alineades en la direcció vertical i en la direcció horitzontal.
Han de quedar ben encaixades entre elles en els acords laterals.
El conjunt dels elements col·locats ha de ser estanc.
La part superior ha d'estar protegida de l'entrada d'aigua amb peces especials.
Els acords en cantonada entre les plaques s'ha de fer amb peces especials, bisellades, escairades o corbades.
Els acords en cantonada entre les plaques s'ha de fer amb peces especials.
Totes les fixacions han d'estar a la part interior.
Les unions laterals entre plaques han de quedar protegides en el sentit del recorregut de l'aigua i del vent dominant.
Els junts han de quedar segellats amb un material que garanteixi l'estanquitat del conjunt.

CSV: 163602225517506070 14

Punts de fixació per placa: >=2
Toleràncies d'execució:
- Aplomat entre dues plaques consecutives: ± 5 mm
- Aplomat total: ± 20 mm
- Paral·lelisme del conjunt de plaques: ± 10 mm
- Nivell entre dues plaques consecutives: ± 2 mm
- Nivell entre les plaques d'una filada: ± 10 mm
Les toleràncies d'execució han de complir l'especificat en l'annex 14 del CODI ESTRUCTURAL.
2.- CONDICIONS DEL PROCÉS D'EXECUCIÓ
Les plaques han de col·locar-se a partir del punt més baix.
Els junts entre plaques s'han de protegir amb un segellat impermeabilitzant després que les plaques s'hagin fixat a l'estructura.
Les plaques han de quedar fixades com a mínim a nivell del fonaments i en el coronament a nivell de la coberta.
3.- UNITAT I CRITERI D'AMIDAMENT
m2 de superfície amidada segons les especificacions de la DT.
4.- NORMATIVA DE COMPLIMENT OBLIGATORI
Real Decreto 470/2021, de 29 de junio, por el que se aprueba el Código Estructural.
No hi ha normativa de compliment obligatori.
5.- CONDICIONS DE CONTROL D'EXECUCIÓ I DE L'OBRA ACABADA
CONTROL D'EXECUCIÓ. OPERACIONS DE CONTROL:
Els punts de control més destacables són els següents:
- Inspecció visual del material abans de la seva col·locació, rebutjant les peces malmeses
- Replanteig inicial
- Inspecció visual del procediment d'execució, amb especial atenció a les subjeccions, cavalcament entre peces, i a l'alineació longitudinal i transversal.
CONTROL D'EXECUCIÓ. CRITERIS DE PRESA DE MOSTRES:
Els controls s'han de fer segons les indicacions de la DF.
CONTROL D'EXECUCIÓ. INTERPRETACIÓ DE RESULTATS I ACTUACIONS EN CAS D'INCOMPLIMENT:
Correcció per part del contractista de les irregularitats observades.
No s'ha de permetre la continuació dels treballs fins que no estiguin solucionats els defectes d'execució.
CONTROL DE L'OBRA ACABADA. OPERACIONS DE CONTROL:
Els punts de control més destacables són els següents:
Inspecció visual de la unitat acabada.
- En el control es seguiran els criteris indicats en l'article 7.4 de la part I del CTE.
- Prova d'estanqueïtat de façana pel mètode de ruixament directe UNE-EN 13051.
- Segons les indicacions de la DF.

P6 TANCAMENTS I DIVISÒRIES

P65 TANCAMENTS I DIVISÒRIES DE GUIX LAMINAT

CSV: 10360222591750607014 .

P654 ENVÀ DE PLAQUES DE GUIX LAMINAT AMB AÏLLAMENT DE PLAQUES DE LLANA DE ROCA

0.- ELEMENTS QUE CONTEMPLA EL PLEC

P654-8LEL,P654-8LW3,P654-8LEO,P654-8ASC.

1.- DEFINICIÓ I CONDICIONS DE LES PARTIDES D'OBRA EXECUTADES
Formació d'envans de plaques de guix laminat, amb perfileria de planxa d'acer galvanitzat amb muntants de diferents seccions i aplacat amb plaques de guix laminat fixades mecànicament.
L'execució de la unitat d'obra inclou les operacions següents:
- Replanteig dels perfils de l'entramat
- Col·locació i fixació dels perfils al parament
- Col·locació banda acústica
- Preparació de l'aïllament (retalls, etc.) i col·locació, en el seu cas
- Replanteig dels perfils
- Col·locació aplomat o anivellat i fixació dels perfils
- Col·locació d'aïllament tèrmic, si és el cas
- Preparació de les plaques (talls, forats, etc.)
- Replanteig de l'especejament en el parament
- Fixació de les plaques als perfils

- Segellat dels junts
- Retirada de l'obra de les restes d'embalatges, retalls, etc
CONDICIONS GENERALS:
El conjunt de l'aplacat ha de ser estable i indeformable a les accions previstes (vent, etc).
Ha de formar una superfície plana i contínua que ha de quedar al nivell previst.
En el revestiment acabat no hi ha d'haver peces esquerdades, trencades ni defectes apreciables en les làmines de paper.
Si el sistema és fix, tots els junts, les arestes de cantonades i els racons han d'estar segellats degudament amb màstic per a junts.
L'especejament ha de complir les especificacions subjectives requerides per la DF. En qualsevol cas no quedaran tires de menys de 40cm.
Quan la placa no arribi a cobrir tota l'alçària, s'han de col·locar alternades, per tal d'evitar la continuïtat dels junts horitzontals.
Els junts han de coincidir sempre amb elements portants.
El conjunt ha de quedar aplomat i ben ancorat al suport.
Les plaques han d'estar alineades en la direcció vertical i en la direcció horitzontal.
El conjunt dels elements col·locats ha de ser estanc.
El conjunt acabat ha de tenir un color uniforme.
Ha de tenir un aspecte uniforme, aplomat i sense defectes.
En aplacats a dues cares, els junts verticals d'ambdós costats no han de coincidir en el mateix muntant.
Ajust entre les plaques: <= 2 mm
Distància entre cargols del mateix muntant: 25 cm
Distància dels cargols a les vores de les plaques: 15 mm
Toleràncies d'execució:
- Replanteig parcial: ± 2 mm
- Replanteig total: ± 2 mm
- Planor: ± 5 mm/2 m
- Aplomat: ± 5 mm/3 m
- Ajust entre plaques: ± 1 mm
- Distància dels cargols a les vores de les plaques: ± 5 mm
2.- CONDICIONS DEL PROCÉS D'EXECUCIÓ
Per a iniciar-ne l'execució cal que la coberta i el tancament de l'edifici s'hagin acabat, inclosa la fusteria dels buits d'obra que quedin en l'àmbit d'actuació.
Per a l'execució de les cantonades i acords de paraments, els perfils de terra i sostre s'han de tallar perpendicularment a la seva directriu per resoldre l'acord per testa, comptant però, amb els gruixos de les plaques que hagin de passar.
Queden expressament proscrites les trobades a biaix de cartabó en el muntatge de la perfileria.
La manipulació de les plaques (talls, forats per a instal·lacions, etc.) s'ha de fer abans de fixar-les al suport.
Els cargols han d'entrar perpendicularment al pla de la placa, i la penetració del cap ha de ser la correcta.
L'ordre d'execució de les feines ha de ser l'indicat en el primer apartat, on s'enumeren les operacions incloses a la unitat d'obra.
Després d'executar cadascuna de les operacions del muntatge de l'envà, i abans de fer una operació que oculti el resultat d'aquesta, s'ha de permetre a la DF doni la conformitat de les tasques realitzades.
3.- UNITAT I CRITERI D'AMIDAMENT
m2 de superfície amidada segons les especificacions de la DT.
Amb deduccions de la superfície corresponent a obertures, d'acord amb els criteris següents:
- Obertures <= 2 m2: No es dedueixen
- Obertures > 2 m2 i <= 4 m2: Es dedueixen el 50%
- Obertures > 4 m2: Es dedueixen el 100%
Aquests criteris inclouen la col·locació dels elements que configuren l'obertura, com és ara bastiments, excepte en el cas de forats de més de 4,00 m2 en què aquesta col·locació es compta a part.
4.- NORMATIVA DE COMPLIMENT OBLIGATORI
No hi ha normativa de compliment obligatori.
5.- CONDICIONS DE CONTROL D'EXECUCIÓ I DE L'OBRA ACABADA
CONTROL D'EXECUCIÓ. OPERACIONS DE CONTROL:
Els punts de control més destacables són els següents:
- Inspecció visual del material abans de la seva col·locació, rebutjant les peces malmeses
- Replanteig inicial
- Inspecció visual del procediment d'execució, amb especial atenció a la col·locació de l'entramat metàl·lic.
- Comprovació de la geometria del parament vertical
CONTROL DE L'OBRA ACABADA. OPERACIONS DE CONTROL:
Els punts de control més destacables són els següents:
Es comprovarà que s'han adoptat les mesures necessàries per assegurar la compatibilitat entre els diferents productes, elements i sistemes constructius.
Inspecció visual de la unitat acabada.
- En el control es seguiran els criteris indicats en l'article 7.4 de la part I del CTE.

CSV:163602225175060701 4

- Prova d'estanqueïtat de façana pel mètode de ruixament directe UNE-EN 13051.
CRITERIS DE PRESA DE MOSTRES:
Els controls s'han de realitzar segons les instruccions de la DF.
INTERPRETACIÓ DE RESULTATS I ACTUACIONS EN CAS D'INCOMPLIMENT:
Correcció per part del contractista de les irregularitats observades.
No es permetrà la continuació dels treballs fins que no estiguin solucionats els errors d'execució.

_____

P6 TANCAMENTS I DIVISÒRIES

P66 DIVISÒRIES AMB MAMPARES

P660- MAMPARES DIVISÒRIES AMB PERFILS D'ALUMINI ANODITZAT, FIXES COL·LOCADES

0.- ELEMENTS QUE CONTEMPLA EL PLEC

P660-73GB,P660-DF03.

1.- DEFINICIÓ I CONDICIONS DE LES PARTIDES D'OBRA EXECUTADES
Envà format per un bastidor metàl·lic, generalment de perfils especials d'acer o d'alumini, cobert amb planxes d'aglomerat de fusta, plàstic, vidre o d'altres, que serveix per dividir locals.
S'han considerat els tipus següents:
- Mampares amb perfils d'acer
- Mampares amb perfils d'alumini
- Portes per a mampares
La unitat d'obra comprèn les operacions següents:
- Replanteig
- Col·locació del bastidor
- Col·locació de l'emplafonat
- Muntatge de les portes
- Acabament i neteja
CONDICIONS GENERALS:
El conjunt acabat ha de ser estable.
No s'han d'utilitzar per alçades superiors a 3,5 m.
Entre els perfils metàl·lics i el sostres ha de quedar col·locat un perfil continu de cautxú o material elàstic per absorbir els moviments.
Els perfils verticals i horitzontals intermitjos han de quedar nivellats i tensats mitjançant els tensors disposats en els perfils horitzontals superiors.
La resta de perfils complementaris han d'anar fixats als perfils bàsics mitjançant visos de pressió col·locats cada 25 cm com a màxim.
El conjunt ha de quedar pla i aplomat.
La superfície d'acabat dels panells ha de ser plana i uniforme, sense defectes en el seu revestiment.
Les fixacions dels perfils s'han de col·locar en els forats previstos.
Les característiques generals en quan a especificacions dels perfils, així com dels elements d'acoblament, tensors, pomel·les, etc., corresponents a les mampares d'acer i a les mampares d'aliatges lleugers, han de ser les indicades per les "Normas Tecnológicas de la Edificación" PMA i PML, respectivament.
Toleràncies d'execució:
- Replanteig: ± 20 mm
- Aplomat: ± 5 mm
2.- CONDICIONS DEL PROCÉS D'EXECUCIÓ
No hi han condicions específiques del procés d'execució.
3.- UNITAT I CRITERI D'AMIDAMENT
m2 de superfície amidada segons les especificacions de la DT.
El preu ha d'incloure el replanteig, col·locació del bastidor i emplafonat, i totes les operacions necessàries pel seu correcte acabament.
4.- NORMATIVA DE COMPLIMENT OBLIGATORI
Orden de 3 de agosto de 1976, por la que se aprueba la Norma Tecnológica de la Edificación. NTE-PML/1976: Particiones. Mamparas. Aleaciones ligeras.

CSV:163602255175060701 4

P7 IMPERMEABILITZACIONS, AÏLLAMENTS I FORMACIÓ DE JUNTS

P71 MEMBRANES AMB LÀMINES BITUMINOSES NO PROTEGIDES

P712- MEMBRANA ADHERIDA EN CALENT, DE LÀMINES BITUMINOSES NO PROTEGIDES

0.- ELEMENTS QUE CONTEMPLA EL PLEC

P712-DSGC.

1.- DEFINICIÓ I CONDICIONS DE LES PARTIDES D'OBRA EXECUTADES
Impermeabilització de cobertes amb membranes impermeables de varies capes formades amb materials bituminosos, sense protecció o amb autoprotecció mineral o metàl·lica, els de la capa exterior o reparació de membranes existents amb làmines bituminoses.
S'han considerat els tipus de membranes següents:
Membranes no protegides col·locades adherides:
- PA-2: Dues làmines LBM-24 adherides entre elles i al suport amb oxiasfalt
- PA-3: Tres làmines LO-30-FV, adherides entre elles i al suport amb oxiasfalt i recobertes amb una capa d'oxiasfalt.
- PA-5: Dues capes de màstic modificat MM-IIB amb una làmina d'alumini de 50 micres, intercalada
- PA-6: Una làmina LBM-40 adherida al suport en calent
- PA-7: Dues làmines LO-40, adherides entre elles i al suport, en calent
- PA-8: Dues làmines LBM-30, adherides entre elles i al suport en calent
- PA-9: Una làmina LBM-48 adherida al suport en calent
Membranes no protegides col·locades no adherides sobre làmina separadora:
- PN-1: Una làmina LBM-40
- PN-3: Una làmina LAM-3
- PN-6: Dues làmines LO-40, adherides entre elles en calent
- PN-7: Dues làmines LBM-30, adherides entre elles en calent
- PN-8: Una làmina LBM-48
L'execució de la unitat d'obra inclou les operacions següents:
Membranes adherides, no adherides:
- Neteja i preparació del suport
- Aplicació de la imprimació, en el seu cas
- Execució de la membrana per varies capes
- Resolució dels elements singulars (angles, junts, acords, etc.)
- Repàs dels junts
CONDICIONS GENERALS:
El conjunt de la membrana ha de cobrir tota la superfície per impermeabilitzar.
La membrana col·locada ha d'estar formada, en tota la seva extensió, per les capes superposades previstes.
Ha de tenir un suport superficial pla i regular.
Ha de ser estanca.
MEMBRANA FORMADA PER LÀMINES, ARMADURES BITUMINOSES O FULLS D'ALUMINI:
Totes les capes que formen la membrana han de quedar adherides entre elles.
La membrana col·locada adherida, ha de quedar adherida al suport en tota la superfície.
Els acords de la membrana amb els paraments verticals han de ser aixamfranats o corbats.
Les làmines han de cavalcar entre elles i protegir el sentit del recorregut de l'aigua.
En les membranes formades per una sola làmina, aquests cavalcaments no han de coincidir amb els aiguafons ni amb els junts de dilatació de la capa de pendents.
Els cavalcaments han d'anar soldats en tota la seva llargària.
Les diferents làmines superposades han d'estar col·locades a trencajunt.
No hi ha d'haver bosses d'aire entremig de les làmines.
Angles (acord aixamfranat):
- Base : >= 5 cm
- Alçària : >= 5 cm
Radi (acord de mitjacanya): >= 5 cm
Dotació per capa:

	Denominació material	Dotació per capa (kg/m2)
Component	LBM-24	>= 2,2

CSV:163602225517506070l4

membrana	LO-30, LO-30/M	>= 2,7
	LO-40,	>= 3,6
	LBM-30, LBM-30/M	>= 2,8
	LBM-40, LBM-40/G	>= 3,8
	LBM-48	>= 4,5
	LBM-50/G	>= 4,8
	LAM-3	>= 4,2
	Full alumini 50 micres	>= 0,124
	Full alumini 80 micres	>= 0,2
Material adhesió	Oxiasfalt OA Màstic modificat MM-II B	>= 1,5 Valor mínim segons capa i/o membrana
Imprimació prèvia	Emulsió bituminosa ED	>= 0,3

Desplaçament de les làmines superposades:
- 2 làmines: >= 1/2 de l'amplària de la làmina
- 3 làmines: >= 1/3 de l'amplària de la làmina
- 4 làmines: >= 1/4 de l'amplària de la làmina

Toleràncies d'execució:
- Nivells: ± 15 mm

MEMBRANA FORMADA PER LÀMINES O ARMADURES BITUMINOSES:
La membrana ha de cavalcar sobre els paraments verticals 20 cm com a mínim i ha de quedar ben adherida en aquesta prolongació. Prèviament s'ha de donar una mà d'imprimació a la paret.
Els junts de dilatació de la capa de pendents han de portar un material de reblert elàstic, compressible i compatible químicament amb els components de la impermeabilització. La làmina ha de ser contínua sobre el junt.
Els acords amb els paraments verticals, boneres i altres elements que traspassin la membrana, han d'anar reforçats segons les especificacions fixades al seu plec de condicions.
Cavalcament membranes de vàries làmines: >= 8 cm
Cavalcaments membranes d'una làmina:
- Pendents = 0 o làmines autoprotegides: >= 12 cm
- Pendents > 0 o làmines sense protecció: - Longitudinals: >= 8 cm - Transversals: >= 10 cm

Toleràncies d'execució:
- Cavalcaments: ± 20 mm

2.- CONDICIONS DEL PROCÉS D'EXECUCIÓ
CONDICIONS GENERALS:
Els treballs s'han de realitzar a una temperatura ambient que oscil·li entre els -5°C per membranes amb làmines tipus LBM o els 5°C per a la resta, i els 35°C.
S'han d'aturar els treballs quan nevi o hi hagi neu o gel sobre la coberta, quan plogui o la coberta estigui mullada o quan la velocitat del vent sigui superior a 60 km/h.
La superfície del suport ha de ser uniforme, ha d'estar neta i no ha de tenir cossos estranys.
Si el suport és de formigó o de morter de ciment, cal que la superfície estigui ben endurida i seca.
No ha de tenir buits ni ressalts de més d'un 20% del gruix de la impermeabilització.
Característiques del suport:
- Pendent: - PA-2, PA-3, PA-5: 1-10% - PA-6, PA-7: 1-15% - PA-8 PA-9: 0-15% - PN-1 PN-3, PN-6: 1-5% - PN-7 PN-8: 0-5% - GA-1,GA-2,GA-5,GA-6: >= 1% - MA-2: >= 10% - MA-3: >= 5% - MA-4: 5-15% - GF-1: >= 20% - GF-2: >= 15%
- Planor: ± 5 mm/2 m
- Rugositats: <= 1 mm
- Resistència a la compressió: >= 200 kPa
- Humitat: <= 5%

En general, no s'han d'utilitzar en la mateixa membrana els materials següents:
- Materials a base de betums asfàltics i màstics de quitrà modificat
- Oxiasfalt amb làmines de betum plastòmer (APP), que no siguin específicament compatibles
- Làmines o màstics de betum asfàltic i làmines o elements de PVC, que no siguin específicament compatibles

Incompatibilitats entre la membrana i el suport:
- Les làmines o màstics de quitrà no han d'estar en contacte amb aïllaments d'escumes plàstiques de poliestirè ni amb acabats a base de betum asfàltic
- Cal comprovar la compatibilitat específica entre un aïllament a base d'escumes plàstiques i la membrana

El suport format a base de plaques d'aïllament tèrmic, ha de tenir una cohesió i estabilitat tals que sigui capaç de proporcionar la solidesa necessària en front de les sol·licitacions mecàniques i tèrmiques exteriors. En el cas de membranes adherides, ha de permetre l'adhesió de la membrana sobre les plaques, pel que és necessari que les membranes i plaques siguin compatibles entre elles.

CSV: 163602225517506070 14

Abans de col·locar la membrana han d'estar preparats tots els punts singulars de la coberta (xamfrans, junts, acords amb paraments, etc.).
El procés d'elaboració de la membrana no ha de modificar les característiques dels seus components.
Les làmines col·locades s'han de protegir del pas de persones, equips o materials, les no protegides s'han de protegir, també, del sol.
MEMBRANA FORMADA PER LÀMINES O ARMADURES BITUMINOSES:
Execució dels cavalcaments en membranes formades per una làmina:
- LBM: Per pressió un cop estovat el betum de la làmina, en aplicar calor
- LAM -3: Amb adhesiu
Les làmines adherides en calent, s'han d'adherir entre elles i al suport, en el seu cas, per pressió, un cop estovat el betum pròpi en aplicar calor.
MEMBRANA ADHERIDA:
Abans d'executar la membrana, el suport s'ha de tractar amb una mà d'imprimació.
No es necessària la imprimació prèvia quan la primera capa de la impermeabilització es realitza in situ amb màstic modificat de base quitrà o en el cas d'un suport format per plaques d'aïllament tèrmic recobertes d'oxiasfalt.
La imprimació s'ha d'aplicar a totes les zones en què la membrana hagi d'anar adherida, inclosos els acabaments i acords amb punts singulars.
Els treballs no s'han de continuar abans que s'assequi la imprimació.
3.- UNITAT I CRITERI D'AMIDAMENT
m2 de superfície amidada segons les especificacions de la DT.
Amb deducció de la superfície corresponent a obertures, d'acord amb els criteris següents:
- Obertures <= 1 m2: No es dedueixen
- Obertures > 1 m2: Es dedueix el 100%
En aquest criteri de deducció de forats s'inclou l'acabament específic dels acords amb els paraments o elements verticals que conformen el forat, utilitzant, si cal, materials diferents d'aquells que normalment conformen la unitat
Aquest criteri inclou les pèrdues de material corresponents a retalls i cavalcaments.
4.- NORMATIVA DE COMPLIMENT OBLIGATORI
NORMATIVA GENERAL:
* UNE 104402:1996 Sistemas para la impermeabilización de cubiertas con materiales bituminosos y bituminosos modificados.
UNE 104400-3:1999 Instrucciones para la puesta en obra de sistemas de impermeabilización con membranas asfálticas para la impermeabilización y rehabilitación de cubiertas. Control, utilización y mantenimiento.
5.- CONDICIONS DE CONTROL D'EXECUCIÓ I DE L'OBRA ACABADA
CONTROL D'EXECUCIÓ. OPERACIONS DE CONTROL:
Els punts de control més destacables són els següents:
- Control d'execució de cada unitat d'obra verificant el replanteig
Es comprovarà que s'han adoptat les mesures necessàries per assegurar la compatibilitat entre els diferents productes, elements i sistemes constructius.
- Inspecció visual del material abans de la seva col·locació, rebutjant les peces malmeses
- Neteja i repàs del suport.
- Aplicació de l'emprimació, en el seu cas
- Control del procediment d'execució, amb especial atenció als cavalcaments entre peces i a l'execució dels elements singulars, tals com les vores, encontres, desguassos i junts.
CONTROL DE L'OBRA ACABADA. OPERACIONS DE CONTROL:
Els punts de control més destacables són els següents:
Inspecció visual de la unitat acabada.
- Presa de mostres segons criteri de DF.
CRITERIS DE PRESA DE MOSTRES:
Els controls s'han de realitzar segons les instruccions de la DF.
CONTROL D'EXECUCIÓ. INTERPRETACIÓ DE RESULTATS I ACTUACIONS EN CAS D'INCOMPLIMENT:
Correcció per part del contractista de les irregularitats observades.
No s'ha de permetre la continuació dels treballs fins que no estiguin solucionats els defectes d'execució.
CONTROL DE L'OBRA ACABADA. INTERPRETACIÓ DE RESULTATS I ACTUACIONS EN CAS D'INCOMPLIMENT:
Correcció per part del contractista de les irregularitats observades.

CSV:163602255175060701 4

P7 IMPERMEABILITZACIONS, AÏLLAMENTS I FORMACIÓ DE JUNTS

P74 MEMBRANES AMB LÀMINES DE PVC NO PROTEGIDES

P741- MEMBRANA DE LÀMINES DE PVC NO RESISTENTS A LA INTEMPÈRIE

0.- ELEMENTS QUE CONTEMPLA EL PLEC

P741-DXCI.

1.- DEFINICIÓ I CONDICIONS DE LES PARTIDES D'OBRA EXECUTADES
Execució de la impermeabilització amb membranes impermeables de làmines de policlorur de vinil sense armadura o amb armadura de malla de fibra de vidre o polièster.
S'han considerat els tipus de làmines següents:
- Làmina no resistent a l'intempèrie
S'han considerat els tipus de col·locació següents:
- Adherides a la base amb adhesiu
- Sense adherir
- Col·locada amb fixacions mecàniques
L'execució de la unitat d'obra inclou les operacions següents:
Membrana adherida:
- Neteja i preparació del suport
- Aplicació de l'adhesiu
- Col·locació de la làmina
- Resolució dels elements singulars (angles, junts, acords, etc.)
Membrana no adherida:
- Neteja i preparació del suport
- Col·locació de l'element separador
- Col·locació de la làmina
- Resolució dels elements singulars (angles, junts, acords, etc.)
Membrana fixada mecànicament:
- Neteja i preparació del suport
- Col·locació de la làmina
- Resolució dels elements singulars (angles, junts, acords, etc.)
CONDICIONS GENERALS:
El conjunt de la membrana ha de cobrir tota la superfície per impermeabilitzar.
Ha de tenir un aspecte superficial pla i regular, amb un mínim d'imperfeccions (bonys, arrugues, etc.).
Ha de ser estanca.
La membrana col·locada adherida, ha de quedar adherida al suport en tota la superfície.
En la membrana adherida, s'admeten soldadures per fusió en fred o per aplicació d'escalfor.
La membrana col·locada no adherida, no ha de quedar adherida al suport, excepte en el perímetre i al voltant de tots els elements que la traspassin. Cal assegurar-se que la membrana que no porta armadura, no es separarà, per efecte de la retracció, dels paraments verticals del perímetre.
Els acords de la membrana amb els paraments verticals han de ser aixamfranats o corbats.
Els cavalcaments han d'anar soldats en tota la seva llargària.
Toleràncies d'execució:
- Cavalcaments: ± 10 mm
IMPERMEABILITZACIÓ DE COBERTES:
Les làmines han de cavalcar entre elles i protegir el sentit del recorregut de l'aigua.
En les membranes formades per una sola làmina, aquests cavalcaments no han de coincidir amb els aiguafons ni amb els juntsde dilatació de la capa de pendents.
La membrana ha de cobrir i sobre els paraments verticals 20 cm com a mínim, ha de quedar ben adherida en aquesta prolongació i encastada dins d'una regata que s'ha de tapar amb morter de pòrtland. En el cas que no es pugui fer regata, la membrana ha de quedar soldada a un connector amb acabat termoplàstic, fixat mecànicament.
Els junts de dilatació de la capa de pendents han de portar encastat un cordó cel·lular de polietilè tou. La làmina ha de ser contínua sobre el junt.
La làmina ha de cavalcar un mínim de 5 cm dintre dels elements de desguàs. En aquests punts ha d'anar soldada o fixada a pressió.
Angles (acord aixamfranat):
- Base : >= 5 cm
- Alçària : >= 5 cm
Radi (acord de mitjacanya): >= 5 cm
Cavalcaments: >= 5 cm
Toleràncies d'execució:
- Nivells: ± 15 mm
2.- CONDICIONS DEL PROCÉS D'EXECUCIÓ
CONDICIONS GENERALS:
Els treballs s'han de realitzar a una temperatura ambient que oscil·li entre 5°C i 35°C.
Els cavalcaments s'han de fer amb les làmines totalment seques i netes. No s'han d'unir més de 3 làmines en el mateix punt.
El procés d'elaboració de la membrana no ha de modificar les característiques dels seus components.

CSV:163602225517506070 14

Les làmines col·locades s'han de protegir del pas de persones, equips o materials, les no protegides s'han de protegir, també, del sol.
IMPERMEABILITZACIÓ DE COBERTES:
Característiques del suport:
- Pendent: >= 2%
- Planor: ± 5 mm/2 m
- Rugositats: <= 1/3 del gruix de la làmina
- Resistència a la compressió: >= 200 kPa
- Humitat: <= 5%
Les làmines no han de quedar en contacte directe amb poliestirè expandit, si es preveu que poden assolir temperatures > 30°C.
MEMBRANA COL·LOCADA AMB ADHESIU:
Les làmines s'han d'unir entre elles i al suport amb l'adhesiu aplicat a les dues cares dels elements per unir i per pressió. No han de quedar bosses d'aire.
L'adhesiu ha de ser sec al tacte quan es col·loqui la làmina.
MEMBRANA NO ADHERIDA O FIXADA MECÀNICAMENT:
Les làmines s'han d'unir entre elles per:
- Soldadura química: amb un agent de soldadura per fusió en fred
- Soldadura en calent: fusió del material en aplicar calor i per pressió
- Adhesiu: aplicat a les dues cares dels elements a unir i per pressió. No han de quedar bosses d'aire
3.- UNITAT I CRITERI D'AMIDAMENT
m2 de superfície amidada segons les especificacions de la DT.
Amb deducció de la superfície corresponent a obertures, d'acord amb els criteris següents:
- Obertures <= 1 m2: No es dedueixen
- Obertures > 1 m2: Es dedueix el 100%
En aquest criteri de deducció de forats s'inclou l'acabament específic dels acords amb els paraments o elements verticals que conformen el forat, utilitzant, si cal, materials diferents d'aquells que normalment conformen la unitat
4.- NORMATIVA DE COMPLIMENT OBLIGATORI
UNE 104416:1992 Plásticos. Sistemas de impermeabilización de cubiertas con membranas impermeabilizantes formadas con láminas de poli (cloruro de vinilo) plastificado.
5.- CONDICIONS DE CONTROL D'EXECUCIÓ I DE L'OBRA ACABADA
CONTROL D'EXECUCIÓ. OPERACIONS DE CONTROL:
Els punts de control més destacables són els següents:
- Inspecció visual del material abans de la seva col·locació, rebutjant les peces malmeses
- Neteja i repàs del suport.
- Control del procediment d'execució, amb especial atenció als cavalcaments entre peces i a l'execució dels elements singulars, tals com les vores, encontres, desguassos i junts.
CONTROL DE L'OBRA ACABADA. OPERACIONS DE CONTROL:
Els punts de control més destacables són els següents:
Inspecció visual de la unitat acabada.
- Proves d'estanquitat segons UNE 104400
CRITERIS DE PRESA DE MOSTRES:
Els controls s'han de realitzar segons les instruccions de la DF.
CONTROL D'EXECUCIÓ. INTERPRETACIÓ DE RESULTATS I ACTUACIONS EN CAS D'INCOMPLIMENT:
Correcció per part del contractista de les irregularitats observades.
No s'ha de permetre la continuació dels treballs fins que no estiguin solucionats els defectes d'execució.
CONTROL DE L'OBRA ACABADA. INTERPRETACIÓ DE RESULTATS I ACTUACIONS EN CAS D'INCOMPLIMENT:
Correcció per part del contractista de les irregularitats observades.

CSV: 163602225517506070 14 .

P7 IMPERMEABILITZACIONS, AÏLLAMENTS I FORMACIÓ DE JUNTS

P76 MEMBRANES AMB LÀMINES ELASTOMÈRIQUES

P760- MEMBRANA D'UNA LÀMINA DE CAUTXÚ EPDM

0.- ELEMENTS QUE CONTEMPLA EL PLEC

P760-DPC5.

1.- DEFINICIÓ I CONDICIONS DE LES PARTIDES D'OBRA EXECUTADES

Execució de la impermeabilització de cobertes amb membranes impermeables de làmines de cautxú sintètic no regenerat (butil).
S'han considerat els tipus de col·locació següents:
- Adherides a la base amb adhesiu
- Adherides a la base amb adhesiu i segellat de junts amb cordó de massilla
- Semiadherides a la base amb franges d'adhesiu
- Sense adherir
- Adherides a la base amb adhesiu i reforçades amb fixacions mecàniques
L'execució de la unitat d'obra inclou les operacions següents:
Membrana no adherida:
- Neteja i preparació del suport
- Col·locació de l'element separador
- Col·locació de la làmina
- Resolució dels elements singulars (angles, junts, acords, etc.)
CONDICIONS GENERALS:
El conjunt de la membrana ha de cobrir tota la superfície per impermeabilitzar.
Ha de tenir un aspecte superficial pla i regular, amb un mínim d'imperfeccions (bonys, arrugues, etc.).
Ha de ser estanca.
La membrana col·locada no adherida, no ha de quedar adherida al suport, excepte en el perímetre i al voltant de tots els elements que la traspassin. Ha de quedar separada del suport per un feltre de polipropilè, la col·locació del qual ha de complir les especificacions fixades al seu plec de condicions. El feltre no ha d'impedir la fixació perimetral de la membrana.
No ha de quedar tibada.
Els acords de la membrana amb els paraments verticals han de ser aixamfranats o corbats.
Les làmines han de cavalcar entre elles i protegir el sentit del recorregut de l'aigua.
En les membranes formades per una sola làmina, aquests cavalcaments no han de coincidir amb els aiguafons ni amb els junts de dilatació de la capa de pendents.
La membrana ha de cavalcar sobre els paraments verticals 20 cm com a mínim i ha de quedar ben adherida en aquesta prolongació. L'extrem de la membrana ha de quedar encastat dins d'una regata o fixat al parament amb un perfil d'acabament. En ambdós casos aquesta unió ha de quedar segellada.
Els cavalcaments han de quedar units amb adhesiu en tota la seva llargària.
S'admeten les unions fetes a fàbrica sempre que siguin vulcanitzades amb premsa.
Els acords de la membrana amb els elements singulars han de quedar reforçats segons les especificacions fixades al seu plec de condicions.
- Angles: >= 135°
- Radi: >= 2 cm
Acords amb els paraments verticals:
- Fets a obra: 8 cm
- Vulcanitzats: >= 2,5 cm
Cavalcaments:
Cavalcaments del feltre: >= 5 cm
Toleràncies d'execució:
- Nivells: ± 15 mm
- Cavalcaments: ± 5 mm
2.- CONDICIONS DEL PROCÉS D'EXECUCIÓ
CONDICIONS GENERALS:
Els treballs s'han de realitzar a una temperatura ambient que oscil·li entre 5°C i 35°C.
Característiques del suport:
- Pendent: - Adherida o semiadherida >= 1%; <= 30% - Sense adherir: <= 3% - Clavada: >= 30%
- Planor: ± 5 mm/2 m
- Resistència a la compressió: >= 200 kPa
- Humitat: <= 5%
Prèviament a l'execució de les unions entre làmines, s'han de netejar amb betzina les zones per unir. No s'han d'unir més de 3 làmines en el mateix punt.
El procés d'elaboració de la membrana no ha de modificar les característiques dels seus components.
Les làmines col·locades s'han de protegir del pas de persones, equips o materials.
MEMBRANA NO ADHERIDA:
La col·locació de la membrana s'ha de començar per la part alta, per previndre l'entrada d'aigua sota la membrana.
La membrana no s'ha de fixar perimetralment abans que estiguin fetes totes les unions.
3.- UNITAT I CRITERI D'AMIDAMENT
m2 de superfície amidada segons les especificacions de la DT.
Amb deducció de la superfície corresponent a obertures, d'acord amb els criteris següents:
- Obertures <= 1 m2: No es dedueixen
- Obertures > 1 m2: Es dedueix el 100%
En aquest criteri de deducció de forats s'inclou l'acabament específic dels acords amb els paraments o elements verticals que conformen el forat, utilitzant, si cal, materials diferents d'aquells que normalment conformen la unitat

CSV: 163602225517506070 14

Aquest criteri inclou les pèrdues de material corresponents a retalls i cavalcaments.
4.- NORMATIVA DE COMPLIMENT OBLIGATORI
No hi ha normativa de compliment obligatori.

P7 IMPERMEABILITZACIONS, AÏLLAMENTS I FORMACIÓ DE JUNTS

P78 IMPERMEABILITZACIÓ AMB PRODUCTES AMORFS

P782- IMPERMEABILITZACIÓ DE PARAMENT AMB MORTERS ESPECIALS

0.- ELEMENTS QUE CONTEMPLA EL PLEC

P782-6130,P782-612Y.

1.- DEFINICIÓ I CONDICIONS DE LES PARTIDES D'OBRA EXECUTADES
Operacions realitzades amb la finalitat de no permetre la penetració d'aigua a través dels elements constructius, mitjançant morters especials.
S'han considerat les unitats d'obra següents:
- Revestiment de parament amb morter impermeabilitzant
L'execució de la unitat d'obra inclou les operacions següents:
Impermeabilització de parament:
- Neteja i preparació de la superfície de suport
- Aplicació del revestiment
- Acabat de la superfície
- Cura del morter
- Repassos i neteja final
CONDICIONS GENERALS:
El recobriment aplicat ha de formar una capa uniforme i contínua, que ha de cobrir tota la superfície a impermeabilitzar.
Ha de quedar ben adherit al suport.
El gruix de la capa no ha de ser inferior en cap cas al previst a la DT.
En l'element acabat no hi ha d'haver pols, fissures, forats o d'altres defectes.
IMPERMEABILITZACIÓ DE PARAMENT:
S'han de respectar els junts estructurals.
Ha de tenir una textura uniforme i sense defectes.
Les cantonades i els racons han de quedar en forma de mitja canya de 5x5 cm.
Cavalcament de les capes en els acords: >= 25 cm
Toleràncies d'execució:
- Planor: ± 10 mm/m
2.- CONDICIONS DEL PROCÉS D'EXECUCIÓ
CONDICIONS GENERALS:
S'han d'aturar els treballs quan la temperatura sobrepassi els límits establerts pel fabricant, la velocitat del vent sigui superior a 50 km/h o plogui. Si, un cop executat el treball, es donen aquestes condicions, s'ha de revisar la feina feta i s'han de refer les parts afectades.
Els parament d'aplicació ha d'estar endurit, ha de ser net, no ha de tenir materials estranys que dificultin l'adherència (sals, olis, pols, brutícia, restes d'un revestiment anterior, etc.).
La capa no s'estendrà fins que s'hagis comprovat que la superfícies de suport té les condicions de qualitat i forma previstes, amb les toleràncies establertes. Si la superfícies de suport presenta defectes que excedeixen dels tolerables, aquests es corregiran abans d'executar la partida d'obra.
Si el suport es massa llis o poc absorbent, s'ha de fer un tractament previ per tal de deixar-lo més porós amb la finalitat de garantir l'adherència del morter.
Si el suport és absorbent s'ha d'humitejar abans d'estendre el morter.
La base tindrà l'humitat suficient abans de començar a aplicar el producte.
El sistema d'aplicació del producte s'ha d'escollir d'acord amb les instruccions del fabricant i l'autorització de la DF.
La capa de cobertura s'executarà en tantes mans com ho requereixi el producte que s'utilitza.
Entre l'aplicació d'una capa i la següent, es respectarà el temps de curat estipulat pel fabricant.
Les aigües superficials que poden afectar els treballs s'han de desviar i conduir a fora de l'àrea a impermeabilitzar.

CSV:163602225517506070 14

S'han d'evitar els treballs que desprenguin pols o partícules prop de l'àrea a tractar, abans, durant i després de l'aplicació.
Queden prohibits els treballs sobre la superfícies tractada fins el curat total del morter.
No s'admet la utilització de procediments artificials d'assecatge.
IMPERMEABILITZACIÓ DE PARAMENT:
El morter ha de formar una mescla homogènia que s'ha d'utilitzar abans d'iniciar l'adormiment.
L'abocament i aplicació del morter, es faran evitant segregacions dels components i la contaminació de la mescla.
Durant el curat del morter es controlarà la humitat del mateix per evitar una dessecació excessivament ràpida. S'admet l'ús de làmines o productes de curat sempre i quan l'ús d'aquests productes tingui la conformitat del fabricant del morter.
S'han d'evitar cops i vibracions que puguin afectar el material durant l'adormiment.
IMPERMEABILITZACIÓ AMB MORTER DE PENETRACIÓ CAPIL.LAR:
El suport no ha de contenir substàncies que impedeixin la penetració dels cristalls que es formen (resines sintètiques, hidrofugants, filmògens, etc.).
En la col·locació en pols sobre llosa de formigó, s'ha d'aplicar una primera capa sobre el formigó de neteja, amb l'armadura ja col·locada, abans de l'abocada del formigó i una segona capa sobre el formigó fresc.
3.- UNITAT I CRITERI D'AMIDAMENT
IMPERMEABILITZACIÓ DE PARAMENT:
m2 de superfície realment executada, mesurada d'acord amb les especificacions de la DT
Aquests criteris inclouen l'acabat específic de les singularitats de la construcció.
No s'inclouen en aquest criteri les reparacions de les irregularitats superiors a les tolerables.
No s'inclou dins de la unitat d'obra l'abonament dels treballs de preparació de la superfície.
4.- NORMATIVA DE COMPLIMENT OBLIGATORI
IMPERMEABILITZACIÓ DE PARAMENT:
Documento Básico de Salubridad DB-HS, parte II del CTE, aprobado por el Real Decreto 314/2006.

P7 IMPERMEABILITZACIONS, AÏLLAMENTS I FORMACIÓ DE JUNTS

P78 IMPERMEABILITZACIÓ AMB PRODUCTES AMORFS

P783- IMPERMEABILITZACIÓ DE PARAMENT AMB PINTURA BITUMINOSA

0.- ELEMENTS QUE CONTEMPLA EL PLEC

P783-8D35.

1.- DEFINICIÓ I CONDICIONS DE LES PARTIDES D'OBRA EXECUTADES
Execució d'una capa de cobertura per a impermeabilització de paraments horitzontals o verticals, mitjançant l'aplicació d'un producte líquid.
S'han considerat els materials següents:
- Impermeabilització d'elements de formigó mitjançant emulsió bituminosa.
L'execució de la unitat d'obra inclou les operacions següents:
- Neteja i preparació de la superfície
- Aplicació de l'emprimació, en el seu cas
- Aplicació successiva, amb els intervals d'assecat, de les capes necessàries del producte
CONDICIONS GENERALS:
La capa d'impermeabilització s'ha d'aplicar als llocs indicats als plànols o ordenats per la DF.
El recobriment aplicat ha de formar una capa uniforme i contínua, que ha de cobrir tota la superfície a impermeabilitzar.
Ha de quedar ben adherit al suport.
No s'ha d'apreciar a simple vista defectes en el recobriment (bombolles, cràters, cocons sense reblir ni fissures).
Ha de tenir la dotació prevista.
El gruix total del recobriment, el nombre de capes i la forma d'aplicació han de ser les definides a la DT o en el seu defecte, les especificades per la DF.
2.- CONDICIONS DEL PROCÉS D'EXECUCIÓ
CONDICIONS GENERALS:
La superfície on s'apliqui l'emulsió no ha de tenir desigualtats ni clots. Ha d'estar seca i neta de partícules, residus oliosos i antiadherents.

CSV: 163602225517506070 14

S'han d'aturar els treballs en el cas de pluja, neu o si la velocitat del vent és superior a 50 km/h.
S'ha de respectar els intervals de temperatura d'aplicació i els marges d'humitat relativa de l'aire, indicats pel fabricant.
Les aigües superficials que poden afectar els treballs s'han de desviar i conduir a fora de l'àrea a impermeabilitzar.
Les zones que per la seva forma puguin retenir aigua a la seva superfície s'han de corregir abans de l'execució.
El suport a impermeabilitzar ha d'haver assolit la resistència mecànica necessària.
La superfície del suport ha d'estar neta de pols, d'olis i greixos, no ha de tenir material engrunat.
El suport no ha de tenir cap substancia que pugui dificultar l'adherència del producte.
Entre l'aplicació d'una capa i la següent, es respectarà el temps de curat estipulat pel fabricant.
El recobriment acabat s'ha de protegir del pas de les persones, equips o materials.
IMPERMEABILITZACIÓ AMB PRODUCTE ASFÀLTIC:
La temperatura de treball ha de ser >= 5°C.
Ha de ser adherent sobre superfícies humides o seques.
La dotació prevista s'ha d'aplicar en dues capes. La segona capa s'ha de donar quan la primera sigui seca.
3.- UNITAT I CRITERI D'AMIDAMENT
m2 de superfície amidada segons les especificacions de la DT.
Dins d'aquesta unitat s'inclou la preparació de la superfície i els treballs que calguin per a la seva completa finalització.
4.- NORMATIVA DE COMPLIMENT OBLIGATORI
NORMATIVA GENERAL:
Documento Básico de Salubridad DB-HS, parte II del CTE, aprobado por el Real Decreto 314/2006.
IMPERMEABILITZACIÓ AMB PRODUCTE ASFÀLTIC:
* Orden de 6 de febrero de 1976 por la que se aprueba el Pliego de Prescripciones Técnicas Generales para Obras de Carreteras y Puentes (PG-3).
5.- CONDICIONS DE CONTROL D'EXECUCIÓ I DE L'OBRA ACABADA
OPERACIONS DE CONTROL EN IMPERMEABILITZACIÓ AMB PRODUCTE ASFÀLTIC:
- Inspecció visual de la superfície sobre la que s'ha d'estendre el reg.
- Observació de l'aspecte de la superfície acabada.
CRITERIS DE PRESA DE MOSTRES EN IMPERMEABILITZACIÓ AMB PRODUCTE ASFÀLTIC:
Cal intensificar la inspecció en els punts singulars, com ara junts, cantonades, etc...
INTERPRETACIÓ DE RESULTATS I ACTUACIONS EN CAS D'INCOMPLIMENT:
L'execució del reg s'ha d'ajustar al previst en el Plec de Condicions Tècniques.

P7 IMPERMEABILITZACIONS, AÏLLAMENTS I FORMACIÓ DE JUNTS

P79 IMPERMEABILITZACIÓ DE MURS AMB PANELLS I LÀMINES DRENANTS

CSV:163602225517500607014.

P791 IMPERMEABILITZACIÓ AMB LÀMINA DE POLIETILÈ D'ALTA DENSITAT AMB NÒDULS

0.- ELEMENTS QUE CONTEMPLA EL PLEC

P791-8A6Z.

1.- DEFINICIÓ I CONDICIONS DE LES PARTIDES D'OBRA EXECUTADES
Execució d'impermeabilització amb pintura i capa de drenatge amb làmines de polietilè d'alta densitat, conformades amb relleu amb nóduls, amb o sense un geotèxtil incorporat.
L'execució de la unitat d'obra inclou les operacions següents:
- Neteja i preparació del suport
- Aplicació de la impermeabilització líquida
- Col·locació de la làmina
- Col·locació de les fixacions
- Resolució dels elements singulars (angles, junts, acords, etc.)
CONDICIONS GENERALS:
La impermeabilització executada, ha d'impedir la presència inadequada d'aigua o humitat procedent d'escorrentius o del terreny.
La sol·lució ha de complir amb les condicions exigides segons el tipus de mur i el grau d'impermeabilitat de l'element, especificades en el DB-HS1.

El conjunt ha de ser estanc.
Toleràncies d'execució:
- Cavalcaments: ± 5 mm
- Planor: ± 50 mm/m
IMPERMEABILITZACIÓ:
El conjunt de la capa d'impermeabilització ha de cobrir tota la superfície a impermeabilitzar.
En la trobada del mur amb la façana, la impermeabilització exterior ha de cavalcar sobre el parament vertical per sobre del nivell del sòl exterior.
La impermeabilització ha de quedar reforçada en la trobada entre dos plans, amb una capa de reforç del mateix material, col·locada centrada en l'aresta.
En els punts singulars, cal respectar les condicions de disposició de bandes de reforç i d'acabament, les de continuïtat o discontinuïtat, relatives al sistema d'impermeabilització que s'utilitzi.
Cavalcament de la impermeabilització sobre el parament: >= 15 cm
Amplària de la capa de reforç en l'aresta: >= 15 cm
LÀMINA DE DRENATGE:
Les làmines han de cavalcar entre elles i protegir el sentit del recorregut de l'aigua.
El remat superior de la làmina ha de quedar protegit de l'entrada d'aigua procedent de les precipitacions i escorrentius.
La cara amb nòduls ha de quedar en contacte amb la superfície a impermeabilitzar i l'altra cara ha de quedar en contacte amb l'origen de la humitat.
Cavalcaments de la làmina:
- Verticals: >= 20 cm
- Horitzontals: >= 10 cm
GEOTÈXTIL:
El geotèxtil ha de complir amb la funció de capa filtrant, ha de quedar situat entre el terreny i la capa drenant per tal de permetre el pas de l'aigua i d'impedir el pas de les partícules de terreny.
COL·LOCACIÓ AMB FIXACIONS MECÀNIQUES:
Les fixacions han de ser estanques i han de quedar distribuïdes uniformement.
En el cas d'impermeabilització de paraments, la làmina ha de quedar fixada per la part superior i en tota la superfície.
Nombre de fixacions: 2/m2
Separació entre fixacions: <= 50 cm
2.- CONDICIONS DEL PROCÉS D'EXECUCIÓ
No s'ha de treballar amb pluja, grau d'humitat elevada (boira, rosada, etc.) o amb vent fort. En aquest últim cas s'hauran de llastar les membranes ja col·locades per tal d'evitar que el vent les desplaci.
La superfície del suport no ha de tenir pedres, bonys o deformacions que puguin malmetre les membranes.
Abans de col·locar la làmina s'ha de comprovar que la impermeabilització esta seca i cobreix de forma uniforme i continua, tota la superfície a impermeabilitzar.
Un cop estesa la làmina, per treballar s'han de pendre les precaucions necessàries per no deteriorar-la.
Abans de desenrrotllar la làmina cal comprovar que no tingui defectes que puguin perjudicar el seu funcionament correcte (forats, estries, rugositats, etc.).
L'ordre d'execució de les feines ha de ser l'indicat en el primer apartat, on s'enumeren les operacions incloses a la unitat d'obra.
Cadascuna de les operacions que configuren la unitat d'obra ha de complir el seu plec de condicions.
Després d'executar cadascuna de les operacions que configuren la unitat d'obra, i abans de fer una operació que oculti el resultat d'aquesta, s'ha de permetre que la DF verifiqui que es compleix el plec de condicions de l'operació.
3.- UNITAT I CRITERI D'AMIDAMENT
m2 de superfície amidada segons les especificacions de la DT.
4.- NORMATIVA DE COMPLIMENT OBLIGATORI
Real Decreto 314/2006, de 17 de marzo, por el que se aprueba el Código Técnico de la Edificación.
Documento Básico de Salubridad DB-HS, parte II del CTE, aprobado por el Real Decreto 314/2006.

CSV: 163602225517506070 14 .

P7 IMPERMEABILITZACIONS, AÏLLAMENTS I FORMACIÓ DE JUNTS

P7A BARRERES DE VAPOR, ANTICAPIL·LARITAT I D'ESTANQUITAT

P7A3- BARRERA DE VAPOR/ESTANQUEÏTAT AMB LÀMINA DE POLIETILÈ

0.- ELEMENTS QUE CONTEMPLA EL PLEC

P7A3-5QH9,P7A3-5QH2.

1.- DEFINICIÓ I CONDICIONS DE LES PARTIDES D'OBRA EXECUTADES
Formació d'una barrera de vapor/estaquitat amb pel·lícula o làmines col·locades adherides o no sobre el suport.
S'han considerat els materials següents:
- Làmina de polietilè
S'han considerat les formes de col·locació següents:
- Làmina bituminosa, full d'alumini o làmina de polietilè, col·locades sense adherir
L'execució de la unitat d'obra inclou les operacions següents:
Barrera amb full d'alumini o làmina de polietilè, col·locades sense adherir:
- Neteja i preparació del suport
- Col·locació de la làmina
CONDICIONS GENERALS:
Ha de cobrir tota la superfície per impermeabilitzar sense discontinuïtats.
La barrera ha d'aconseguir, on s'apliqui, la discontinuïtat entre la part inferior i la superior.
BARRERA AMB LÀMINES:
Les làmines han de cavalcar entre elles.
Cavalcaments:
- Làmines bituminoses: >= 8 cm
- Fulls d'alumini o làmines de polietilè: >= 10 cm
- Feltre: >= 5 cm
LÀMINA COL·LOCADA NO ADHERIDA:
No ha de quedar adherida al suport en cap punt.
2.- CONDICIONS DEL PROCÉS D'EXECUCIÓ
BARRERA AMB LÀMINES:
El suport ha de ser net, sense irregularitats que puguin perforar la làmina.
El procés d'elaboració de la barrera no ha de modificar les característiques dels seus components.
Les làmines col·locades s'han de protegir del pas de persones, equips o materials.
3.- UNITAT I CRITERI D'AMIDAMENT
m2 de superfície amidada segons les especificacions de la DT.
Amb deducció de la superfície corresponent a obertures, d'acord amb els criteris següents:
- Obertures <= 1 m2: No es dedueixen
- Obertures > 1 m2: Es dedueix el 100%
BARRERA AMB LÀMINES:
Aquests criteris inclouen les pèrdues de material corresponents a retalls i cavalcaments.
4.- NORMATIVA DE COMPLIMENT OBLIGATORI
No hi ha normativa de compliment obligatori.
5.- CONDICIONS DE CONTROL D'EXECUCIÓ I DE L'OBRA ACABADA
CONTROL D'EXECUCIÓ. OPERACIONS DE CONTROL EN BARRERES BITUMINOSES O DE POLIETILÈ:
Els punts de control més destacables són els següents:
- Control d'execució de cada unitat d'obra verificant el replanteig
Es comprovarà que s'han adoptat les mesures necessàries per assegurar la compatibilitat entre els diferents productes, elements i sistemes constructius.
- Inspecció visual del material abans de la seva col·locació, rebutjant les peces malmeses
- Neteja i repàs del suport.
- Aplicació de l'emprimació, en el seu cas
- Control del procediment d'execució, amb especial atenció als cavalcaments entre peces i a l'execució dels elements singulars, tals com les vores, encontres, desguassos i junts.
CONTROL D'EXECUCIÓ. CRITERIS DE PRESA DE MOSTRES EN BARRERES BITUMINOSES O DE POLIETILÈ:
Els controls s'han de realitzar segons les instruccions de la DF.
CONTROL D'EXECUCIÓ. INTERPRETACIÓ DE RESULTATS I ACTUACIONS EN CAS D'INCOMPLIMENT EN BARRERES BITUMINOSES O DE POLIETILÈ:
Correcció per part del contractista de les irregularitats observades.
No s'ha de permetre la continuació dels treballs fins que no estiguin solucionats els defectes d'execució.
CONTROL DE L'OBRA ACABADA. OPERACIONS DE CONTROL EN BARRERES BITUMINOSES O DE POLIETILÈ:
Els punts de control més destacables són els següents:
Inspecció visual de la unitat acabada.
- Proves d'estanquitat a criteri de DF.
CONTROL DE L'OBRA ACABADA. CRITERIS DE PRESA DE MOSTRES EN BARRERES BITUMINOSES O DE POLIETILÈ:
Els controls s'han de realitzar segons les instruccions de la DF.
CONTROL DE L'OBRA ACABADA. INTERPRETACIÓ DELS RESULTATS I ACTUACIONS EN CAS D'INCOMPLIMENT EN BARRERES BITUMINOSES O DE POLIETILÈ:

CSV:163602225517506070 14

Correcció per part del contractista de les irregularitats observades.

_____

P7 IMPERMEABILITZACIONS, AÏLLAMENTS I FORMACIÓ DE JUNTS

P7B GEOTÈXTILS I LÀMINES SEPARADORES

P7B1- GEOTÈXTIL, COL·LOCAT

0.- ELEMENTS QUE CONTEMPLA EL PLEC

P7B1-6Q3Z,P7B1-6Q6O.

1.- DEFINICIÓ I CONDICIONS DE LES PARTIDES D'OBRA EXECUTADES
Làmina separadora col·locada no adherida.
S'han considerat els materials següents:
- Feltre amb un 70% de fibres de polipropilè i un 30% de fibres de polietilè, sense teixir, termosoldat
- Feltre de polipropilè format per filaments sintètics no teixits lligats mecànicament
- Feltre de polièster termoestable fet amb fibres de polièster sense teixir, consolidat mecànicament mitjançant punxonament
- Feltre teixit de fibres de polipropilè
- Fibra de vidre amb insercions de fils de reforç longitudinals
L'execució de la unitat d'obra inclou les operacions següents:
- Neteja i preparació del suport
- Col·locació de la làmina
CONDICIONS GENERALS:
Ha de tenir un aspecte superficial pla i regular.
Ha de garantir la no adherència entre els components del sistema entre els que s'intercala.
Les característiques del material sobre el que s'estén la lamina haurà de coincidir amb el previst a Projecte, en el estudi i càlcul del geotèxtil.
Ha de ser imputrescible i compatible amb els materials amb què hagi d'estar en contacte.
Les làmines han de cavalcar entre elles.
No ha de quedar adherida al suport en cap punt.
Cavalcaments:
- Làmines geotèxtils en tracció mecànica: >= 30 cm
- Làmines separadores de polipropilè: >= 5 cm
- Làmines separadores de polietilè: >= 5 cm
2.- CONDICIONS DEL PROCÉS D'EXECUCIÓ
El suport ha de ser net, sense irregularitats que puguin perforar la làmina.
Les làmines col·locades s'han de protegir del pas de persones, equips o materials.
Els geotèxtils en tracció mecànica que no s'hagin sotmès a l'assaig de resistència a la [illegible] abans de 24 h des de la seva col·locació.
CSV:163602225517506070l4
3.- UNITAT I CRITERI D'AMIDAMENT
m2 de superfície amidada segons les especificacions de la DT.
Amb deducció de la superfície corresponent a obertures, d'acord amb els criteris següents:
- Obertures <= 1 m2: No es dedueixen
- Obertures > 1 m2: Es dedueix el 100%
Aquests criteris inclouen les pèrdues de material corresponents a retalls i cavalcaments.
4.- NORMATIVA DE COMPLIMENT OBLIGATORI
No hi ha normativa de compliment obligatori.
5.- CONDICIONS DE CONTROL D'EXECUCIÓ I DE L'OBRA ACABADA
CONTROL D'EXECUCIÓ. OPERACIONS DE CONTROL:
Els punts de control més destacables són els següents:
- Inspecció visual del material abans de la seva col·locació, rebutjant les peces malmeses
CONTROL D'EXECUCIÓ. OPERACIONS DE CONTROL EN LÀMINES EN TRACCIÓ MECÀNICA:
Els punts de control més destacables són els següents:
- Inspecció visual de la superfície sobre la que s'ha d'estendre el geotèxtil
- Control del procediment d'execució, amb especial atenció als cavalcaments en junts longitudinals i transversals
- Control de longitud de soldadura del geotèxtil
CONTROL D'EXECUCIÓ. OPERACIONS DE CONTROL EN LÀMINES DE POLIPROPILÈ:
Els punts de control més destacables són els següents:
- Neteja i repàs del suport.

- Control del procediment d'execució, amb especial atenció als cavalcaments entre peces
CONTROL D'EXECUCIÓ. CRITERIS DE PRESA DE MOSTRES:
Els controls s'han de realitzar segons les instruccions de la DF.
CONTROL D'EXECUCIÓ. INTERPRETACIÓ DE RESULTATS I ACTUACIONS EN CAS D'INCOMPLIMENT:
Correcció per part del contractista de les irregularitats observades.
No s'ha de permetre la continuació dels treballs fins que no estiguin solucionats els defectes d'execució.
CONTROL D'EXECUCIÓ. INTERPRETACIÓ DE RESULTATS I ACTUACIONS EN CAS D'INCOMPLIMENT EN LÀMINES EN TRACCIÓ MECÀNICA:
Si les característiques del terreny inspeccionat fossin molt diferents de les previstes a Projecte, es realitzarà un nou estudi i càlcul del geotèxtil.
CONTROL DE L'OBRA ACABADA. OPERACIONS DE CONTROL:
Els punts de control més destacables són els següents:
Inspecció visual de la unitat acabada.
CONTROL DE L'OBRA ACABADA. CRITERIS DE PRESA DE MOSTRES:
Els controls s'han de realitzar segons les instruccions de la DF.
CONTROL DE L'OBRA ACABADA. INTERPRETACIÓ DE RESULTATS I ACTUACIONS EN CAS D'INCOMPLIMENT:
Correcció per part del contractista de les irregularitats observades.

P7 IMPERMEABILITZACIONS, AÏLLAMENTS I FORMACIÓ DE JUNTS

P7C AÏLLAMENTS TÈRMICS, ACÚSTICS I FONOABSORBENTS

P7C2 AÏLLAMENTS AMB MATERIALS DE POLIESTIRÉ

P7C25- AÏLLAMENT AMB PLAQUES DE POLIESTIRÈ EXTRUÏT (XPS)

0.- ELEMENTS QUE CONTEMPLA EL PLEC

P7C25-DC0T,P7C25-DC48.

1.- DEFINICIÓ I CONDICIONS DE LES PARTIDES D'OBRA EXECUTADES
Formació d'aïllament amb plaques, feltres i làmines de diferents materials.
S'han considerat els materials següents:
- Plaques de poliestirè extruït
S'han considerat els tipus de col·locació següents:
- Amb adhesiu
- Amb morter adhesiu
- Fixades mecànicament
- Amb emulsió bituminosa
- Sense adherir

CSV:163602225517506070 14

L'execució de la unitat d'obra inclou les operacions següents:
Aïllament amb plaques, feltres i làmines:
- Preparació de l'element (retalls, etc.)
- Neteja i preparació del suport
- Col·locació de l'element
CONDICIONS GENERALS:
L'aïllament ha de quedar ben adherit al suport, excepte quan es col·loca no adherit.
Ha de tenir un aspecte uniforme i sense defectes.
Les plaques i els feltres han de quedar col·locats a tocar, les plaques han de quedar a trencajunt.
Ha de ser continu i ha de cobrir tota la superfície per aïllar.
Junts entre plaques o feltres: <= 2 mm
Distància entre punts de fixació: <= 70 cm
2.- CONDICIONS DEL PROCÉS D'EXECUCIÓ
CONDICIONS GENERALS:
S'ha de treballar amb vents inferiors a 30 km/h.
El suport ha de ser net.
L'aïllament s'ha de protegir de la pluja durant i després de la col·locació.
El material col·locat s'ha de protegir d'impactes, de pressions o d'altres accions que el puguin alterar.
El poliuretà i el poliestirè s'ha de protegir d'una exposició solar molt llarga.
En les plaques col·locades no adherides, s'han de prendre les precaucions necessàries perquè

ni el vent ni d'altres accions no el desplacin.
PLAQUES COL·LOCADES AMB ADHESIU, OXIASFALT, EMULSIÓ BITUMINOSA O PASTA DE GUIX:
El suport ha d'estar lliure de matèries estranyes (pols, greixos, olis, etc.).
El grau d'humitat del suport ha d'estar dins dels límits especificats pel fabricant.
3.- UNITAT I CRITERI D'AMIDAMENT
AÏLLAMENT AMB PLAQUES, FELTRES O LÀMINES:
m2 de superfície amidada segons les especificacions de la DT.
Amb deducció de la superfície corresponent a obertures, d'acord amb els criteris següents:
- Obertures <= 1 m2: No es dedueixen
- Obertures > 1 m2: Es dedueix el 100%
4.- NORMATIVA DE COMPLIMENT OBLIGATORI
La normativa ha de ser l'específica a l'ús a què es destini.
5.- CONDICIONS DE CONTROL D'EXECUCIÓ I DE L'OBRA ACABADA
CONTROL D'EXECUCIÓ. OPERACIONS DE CONTROL:
- Inspecció visual del material abans de la seva col·locació, rebutjant les plaques malmeses
- Neteja i preparació de la superfície de suport
- Inspecció visual del procediment d'execució, amb especial atenció a les subjeccions, i a l'alineació longitudinal i transversal de les peces
CONTROL DE L'OBRA ACABADA. OPERACIONS DE CONTROL:
Inspecció visual de la unitat acabada.
CRITERIS DE PRESA DE MOSTRES:
Els controls s'han de realitzar segons les instruccions de la DF.
CONTROL D'EXECUCIÓ. INTERPRETACIÓ DE RESULTATS I ACTUACIONS EN CAS D'INCOMPLIMENT:
Correcció per part del contractista de les irregularitats observades.
No s'ha de permetre la continuació dels treballs fins que no estiguin solucionats els defectes d'execució.
CONTROL DE L'OBRA ACABADA. INTERPRETACIÓ DE RESULTATS I ACTUACIONS EN CAS D'INCOMPLIMENT:
Correcció per part del contractista de les irregularitats observades.

P7 IMPERMEABILITZACIONS, AÏLLAMENTS I FORMACIÓ DE JUNTS

P7C AÏLLAMENTS TÈRMICS, ACÚSTICS I FONOABSORBENTS

P7C4 AÏLLAMENTS AMB MATERIALS DE LLANA MINERAL

P7C45- AÏLLAMENT AMB PLAQUES DE LLANA MINERAL DE ROCA (MW)

0.- ELEMENTS QUE CONTEMPLA EL PLEC

P7C45-5OJW,P7C45-5ORP,P7C45-5OM9.

CSV: 163602225517506070 14

1.- DEFINICIÓ I CONDICIONS DE LES PARTIDES D'OBRA EXECUTADES
Formació d'aïllament amb plaques, feltres i làmines de diferents materials.
S'han considerat els materials següents:
- Feltres o plaques de llana de vidre o llana de roca.
S'han considerat els tipus de col·locació següents:
- Amb adhesiu
- Amb morter adhesiu
- Amb morter per a arrebossats
- Fixades mecànicament
- Sense adherir
L'execució de la unitat d'obra inclou les operacions següents:
Aïllament amb plaques, feltres i làmines:
- Preparació de l'element (retalls, etc.)
- Neteja i preparació del suport
- Col·locació de l'element
CONDICIONS GENERALS:
L'aïllament ha de quedar ben adherit al suport, excepte quan es col·loca no adherit.
Ha de tenir un aspecte uniforme i sense defectes.
Les plaques i els feltres han de quedar col·locats a tocar, les plaques han de quedar a trencajunt.
Ha de ser continu i ha de cobrir tota la superfície per aïllar.
Quan l'aïllament porta barrera de vapor (paper kraft), aquesta ha de quedar situada a la cara

calenta de l'aïllament.
Quan l'aïllament va revestit amb làmina plàstica (protecció elàstica, làmina plàstica de color blanc o tel decoratiu), aquesta ha de quedar situada a la cara vista de l'aïllament.
Quan l'aïllament porta paper kraft o protecció elàstica, els junts han de quedar segellats amb cinta adhesiva.
Junts entre plaques o feltres: <= 2 mm
Distància entre punts de fixació: <= 70 cm
PLAQUES COL·LOCADES AMB MORTER PER A ARREBOSSATS:
El morter ha de cobrir tota la superfície que ha de rebre les plaques.
En les encontres entre els paraments i els sostres, el revestiment de morter ha de cavalcar una banda de 10 cm, com a mínim, sobre el sostre.
Gruix de la capa de morter: >= 5 mm
2.- CONDICIONS DEL PROCÉS D'EXECUCIÓ
CONDICIONS GENERALS:
S'ha de treballar amb vents inferiors a 30 km/h.
El suport ha de ser net.
L'aïllament s'ha de protegir de la pluja durant i després de la col·locació.
El material col·locat s'ha de protegir d'impactes, de pressions o d'altres accions que el puguin alterar.
En les plaques col·locades no adherides, s'han de prendre les precaucions necessàries perquè ni el vent ni d'altres accions no el desplacin.
Qualsevol set a la barrera de vapor, produït durant l'execució, ha de ser reparat amb cinta adhesiva impermeable al vapor.
PLAQUES COL·LOCADES AMB ADHESIU, OXIASFALT, EMULSIÓ BITUMINOSA O PASTA DE GUIX:
El suport ha d'estar lliure de matèries estranyes (pols, greixos, olis, etc.).
El grau d'humitat del suport ha d'estar dins dels límits especificats pel fabricant.
PLAQUES COL·LOCADES AMB MORTER PER A ARREBOSSATS:
El suport ha de tenir una superfície uniforme, sense defectes significatius (peces amb escostonaments, peces trencades, forats, rebaves, etc.), que puguin perjudicar l'adherència del morter.
Si el suport es d'obra de fàbrica, la fondària del junt no ha de ser superior a 5 mm.
En temps calorós o amb vent, si la superfície del suport es absorbent, cal humitejar la superfície per tal que no absorbeixi l'aigua del morter.
Les plaques s'han de col·locar amb el morter encara fresc, pressionant sobre el suport.
3.- UNITAT I CRITERI D'AMIDAMENT
m2 de superfície amidada segons les especificacions de la DT.
Amb deducció de la superfície corresponent a obertures, d'acord amb els criteris següents:
- Obertures <= 1 m2: No es dedueixen
- Obertures > 1 m2: Es dedueix el 100%
4.- NORMATIVA DE COMPLIMENT OBLIGATORI
La normativa ha de ser l'específica a l'ús a què es destini.
5.- CONDICIONS DE CONTROL D'EXECUCIÓ I DE L'OBRA ACABADA
CONTROL D'EXECUCIÓ. OPERACIONS DE CONTROL:
- Inspecció visual del material abans de la seva col·locació, rebutjant les plaques malmeses
- Neteja i preparació de la superfície de suport
- Inspecció visual del procediment d'execució, amb especial atenció a les subjeccions, i a l'alineació longitudinal i transversal de les peces
CONTROL DE L'OBRA ACABADA. OPERACIONS DE CONTROL:
Inspecció visual de la unitat acabada.
CRITERIS DE PRESA DE MOSTRES:
Es realitzaran segons les instruccions de la DF.
CONTROL D'EXECUCIÓ. INTERPRETACIÓ DE RESULTATS I ACTUACIONS EN CAS D'INCOMPLIMENT:
Correcció per part del contractista de les irregularitats observades.
No s'ha de permetre la continuació dels treballs fins que no estiguin solucionats els defectes d'execució.
CONTROL DE L'OBRA ACABADA. INTERPRETACIÓ DE RESULTATS I ACTUACIONS EN CAS D'INCOMPLIMENT:
Correcció per part del contractista de les irregularitats observades.

CSV:163602255175060701 4

P7 IMPERMEABILITZACIONS, AÏLLAMENTS I FORMACIÓ DE JUNTS

P7C AÏLLAMENTS TÈRMICS, ACÚSTICS I FONOABSORBENTS

P7C7 AÏLLAMENTS AMB MATERIALS DE POLIETILÈ

P7C71- AÏLLAMENT AMB LÀMINES DE POLIETILÈ

0.- ELEMENTS QUE CONTEMPLA EL PLEC

P7C71-DBFH.

1.- DEFINICIÓ I CONDICIONS DE LES PARTIDES D'OBRA EXECUTADES
Formació d'aïllament amb plaques, feltres i làmines de diferents materials.
S'han considerat els materials següents:
- Làmines de polietilè expandit col·locades no adherides.
S'han considerat els tipus de col·locació següents:
- Sense adherir
L'execució de la unitat d'obra inclou les operacions següents:
Aïllament amb plaques, feltres i làmines:
- Preparació de l'element (retalls, etc.)
- Neteja i preparació del suport
- Col·locació de l'element
CONDICIONS GENERALS:
L'aïllament ha de quedar ben adherit al suport, excepte quan es col·loca no adherit.
Ha de tenir un aspecte uniforme i sense defectes.
Ha de ser continu i ha de cobrir tota la superfície per aïllar.
Cavalcaments de les làmines: >= 10 cm
2.- CONDICIONS DEL PROCÉS D'EXECUCIÓ
CONDICIONS GENERALS:
S'ha de treballar amb vents inferiors a 30 km/h.
El suport ha de ser net.
L'aïllament s'ha de protegir de la pluja durant i després de la col·locació.
El material col·locat s'ha de protegir d'impactes, de pressions o d'altres accions que el puguin alterar.
En els paviments flotants, l'acord amb els paraments verticals o amb elements que traspassin el sostre, ha de pujar com a mínim, fins al nivell del paviment acabat.
3.- UNITAT I CRITERI D'AMIDAMENT
AÏLLAMENT AMB PLAQUES, FELTRES O LÀMINES:
m2 de superfície amidada segons les especificacions de la DT.
Amb deducció de la superfície corresponent a obertures, d'acord amb els criteris següents:
- Obertures <= 1 m2: No es dedueixen
- Obertures > 1 m2: Es dedueix el 100%
4.- NORMATIVA DE COMPLIMENT OBLIGATORI
La normativa ha de ser l'específica a l'ús a què es destini.

P7 IMPERMEABILITZACIONS, AÏLLAMENTS I FORMACIÓ DE JUNTS

CSV: 163602025175800[illegible]

P7C AÏLLAMENTS ACÚSTICS I FONOABSORBENTS

P7CR AÏLLAMENTS ACÚSTICS

P7CR6- AÏLLAMENT ACÚSTIC AMB PLAFONS AUTOPORTANTS

0.- ELEMENTS QUE CONTEMPLA EL PLEC

P7CR6-DF01.

1.- DEFINICIÓ I CONDICIONS DE LES PARTIDES D'OBRA EXECUTADES
Revestiments fonoabsorbents realitzats amb panells de planxa perforada i llana de roca a l'interior.
L'execució de la unitat d'obra inclou les operacions següents:
- Preparació de les plaques (talls, forats, plecs, etc.)
- Replanteig de l'especejament en el parament
- Fixació dels panells al parament.
CONDICIONS GENERALS:
El conjunt del revestiment ha de ser estable i indeformable. Ha de formar una superfície plana

i contínua que ha de quedar al nivell previst.
En el revestiment acabat no hi ha d'haver peces esquerdades, trencades ni defectes apreciables.
L'especejament ha de complir les especificacions subjectives requerides per la DF.
Les especificacions, complements i altres característiques específiques han de coincidir amb les indicades a la DT.
El fabricant ha de garantir que les característiques de l'element compleixen amb les especificacions de la DT, de la pròpia documentació tècnica del fabricant i que els elements són compatibles amb la resta del seu sistema o amb el sistema en el cas que s'integrin.
Toleràncies d'execució:
- Replanteig parcial: ± 2 mm
- Replanteig total: ± 2 mm
- Planor: ± 5 mm/2 m
- Aplomat: ± 5 mm/3 m
2.- CONDICIONS DEL PROCÉS D'EXECUCIÓ
La manipulació de les plaques (talls, forats per a instal·lacions, etc.) s'ha de fer abans de fixar-les al suport.
3.- UNITAT I CRITERI D'AMIDAMENT
m2 de superfície amidada segons les especificacions de la DT.
Amb deducció de la superfície corresponent a obertures, d'acord amb els criteris següents:
- Obertures <= 2 m2: No es dedueixen
- Obertures > 2 m2 i <= 4 m2: Es dedueixen el 50%
- Obertures > 4 m2: Es dedueixen el 100%
Aquests criteris inclouen la col·locació dels elements que configuren l'obertura, com és ara bastiments, excepte en el cas de forats de més de 4,00 m2 en què aquesta col·locació es compta a part.
4.- NORMATIVA DE COMPLIMENT OBLIGATORI
No hi ha normativa de compliment obligatori.

P7 IMPERMEABILITZACIONS, AÏLLAMENTS I FORMACIÓ DE JUNTS

P7J JUNTS, SEGELLATS I RECONSTRUCCIÓ DE VOLUMS

P7J8- REBLERT DE JUNT AMB CORDÓ CEL·LULAR

0.- ELEMENTS QUE CONTEMPLA EL PLEC

P7J8-LQUO.

1.- DEFINICIÓ I CONDICIONS DE LES PARTIDES D'OBRA EXECUTADES
Reblert de junts amb materials plàstics.
Subministrament dels cordons següents:
- Cordó cel·lular de polietilè expandit col·locat a pressió a l'interior del junt
- Placa de poliestirè expandit col·locada amb adhesiu o a pressió en l'interior del junt
L'execució de la unitat d'obra inclou les operacions següents:
Reblert de junts amb material col·locat a pressió:
- Neteja i preparació de l'interior del junt
- Col·locació a pressió del material
Reblert de junts amb placa col·locada amb adhesiu:
- Neteja i preparació de l'interior del junt
- Aplicació de l'adhesiu
- Col·locació de la placa
CONDICIONS GENERALS:
El cordó ha de quedar col·locat solt, encastat dins del junt.
La placa ha de quedar ben adherida dins del junt o encaixada a pressió.
El reblert del junt ha de quedar col·locat en tota la llargària prevista, sense interrupcions.
Si hi ha d'haver talls, els extrems han de quedar a tocar.
La fondària respecte al pla del parament ha de ser la prevista o indicada per la DF. Si no hi ha cap especificació, ha de quedar enrasat amb el parament.
Separació entre cordons: <= 4 mm
Junts entre plaques: <= 2 mm
Toleràncies d'execució:
- Fondària prevista respecte al parament: ± 2 mm

CSV: 163602225517506070 14

2.- CONDICIONS DEL PROCÉS D'EXECUCIÓ
CONDICIONS GENERALS:
No s'ha d'aplicar en temps humit (pluja, rosada, etc.).
L'amplària del junt ha de ser constant.
El fons i les cares del junt han de ser nets i secs, per la col·locació de la placa de poliestirè, no han de tenir matèries estranyes (pols, greixos, oli, etc.).
REBLERT AMB PLACA DE POLIESTIRÈ:
El grau d'humitat del suport ha d'estar dins dels límits especificats pel fabricant.
REBLERT AMB CORDÓ DE POLIETILÈ:
El producte s'ha d'aplicar forçant-ne la penetració.
No s'han d'aplicar, a sobre del cordó, materials amb temperatures superiors als 70°C.
3.- UNITAT I CRITERI D'AMIDAMENT
REBLERT AMB CORDÓ:
m de llargària amidada segons les especificacions de la DT.
4.- NORMATIVA DE COMPLIMENT OBLIGATORI
No hi ha normativa de compliment obligatori.

P7 IMPERMEABILITZACIONS, AÏLLAMENTS I FORMACIÓ DE JUNTS

P7Z ELEMENTS ESPECIALS PER A IMPERMEABILITZACIONS I AÏLLAMENTS

P7Z5- MATARRACÓ DE MORTER DE CIMENT, PER A COL·LOCACIÓ DE MEMBRANES

0.- ELEMENTS QUE CONTEMPLA EL PLEC

P7Z5-5QES.

1.- DEFINICIÓ I CONDICIONS DE LES PARTIDES D'OBRA EXECUTADES
Col·locació i execució d'elements amb finalitats diverses per a complementar una impermeabilització realitzada amb membrana.
S'han considerat els elements següents:
- Col·locació de raconera de llistó de fusta de pi, de secció triangular amb tacs d'expansió cada
- Formació de matarracó amb morter de ciment elaborat a l'obra
- Col·locació de làmina de neoprè per a protecció de membranes front a les càrregues puntuals
- Formació d'arrebossat a bona vista de faixa horitzontal, per a suport de membranes, amb morter de ciment i acabat remolinat
L'execució de la unitat d'obra inclou les operacions següents:
Formació de matarracó amb morter:
- Neteja i preparació de la superfície de suport
- Execució del matarracó
- Curat del morter

CSV: 163602225517507014 .

FORMACIÓ DE MATARRACÓ AMB MORTER:
En l'element acabat no hi ha d'haver pols, fissures, forats o d'altres defectes.
Ha de ser continu i ha de cobrir tota la llargària del racó.
Ha de quedar ben adherit al suport.
S'han de respectar els junts estructurals.
2.- CONDICIONS DEL PROCÉS D'EXECUCIÓ
FORMACIÓ DE MATARRACÓ O ARREBOSSAT:
S'han d'aturar els treballs quan la temperatura sobrepassi els límits de 5°C i 35°C. Si, un cop executat el treball, es donen aquestes condicions, s'ha de revisar la feina feta i s'han de refer les parts afectades.
Els paraments d'aplicació han d'estar sanejats, nets i humits. Si cal, es poden repicar abans.
Durant l'adormiment s'ha d'humitejar la superfície.
S'han d'evitar cops i vibracions que puguin afectar el morter durant l'adormiment.
3.- UNITAT I CRITERI D'AMIDAMENT
RACONERA O MATARRACÓ:
m de llargària amidada segons les especificacions de la DT.
4.- NORMATIVA DE COMPLIMENT OBLIGATORI
No hi ha normativa de compliment obligatori.

P7 IMPERMEABILITZACIONS, AÏLLAMENTS I FORMACIÓ DE JUNTS

P7Z ELEMENTS ESPECIALS PER A IMPERMEABILITZACIONS I AÏLLAMENTS

P7ZB- REMAT DE XAPA D'ACER AMB LÀMINA DE PVC PER A IMPERMEABILITZACIONS

0.- ELEMENTS QUE CONTEMPLA EL PLEC

P7ZB-AHFF.

1.- DEFINICIÓ I CONDICIONS DE LES PARTIDES D'OBRA EXECUTADES
Execució d'elements de protecció del junt que formen el pla de la coberta amb el parament vertical.
L'execució de la unitat d'obra inclou les operacions següents:
- Neteja i preparació del suport i la zona de treball
- Replanteig de l'element
- Col·locació dels perfils de xapa d'acer galvanitzat amb làmina de PVC adherida
CONDICIONS GENERALS:
La seva posició i la relació amb el conjunt de làmines que formen la coberta, ha de ser la indicada a la Documentació Tècnica o, a manca d'aquesta, l'especificada per la DF.
Les peces han de quedar alineades longitudinalment.
L'encontre superior de l'element de protecció amb el parament s'ha de fer de manera que impedeixi la filtració de l'aigua en el parament.
La forma de l'acabament superior ha de complir l'especificat en l'apartat 2.4.4.1.2 del DB HS 1.
El perfil ha de col·locar-se al nivell necessari per a que hi hagi una protecció del parament vertical de 20 cm com a mínim per sobre de la protecció de la coberta.
2.- CONDICIONS DEL PROCÉS D'EXECUCIÓ
CONDICIONS GENERALS:
No s'ha de treballar amb pluja intensa, neu o vent superior a 50 km/h. En aquests supòsits, s'ha d'assegurar l'estabilitat de l'equip.
Si l'alçada de caiguda es superior a 2 m s'ha de treballar amb cinturó de seguretat.
La col·locació dels trams s'ha de començar pel punt més baix.
S'ha d'evitar el contacte directe de l'acer galvanitzat amb el guix, els ciments pòrtland frescos, la calç, les fustes dures (roure, castanyer, teca, etc.) i l'acer sense protecció contra la corrosió.
3.- UNITAT I CRITERI D'AMIDAMENT
PERFILS I PLETINES:
m de llargària amidada segons les especificacions de la DT.
REMATS DE COBERTA I PLAQUES:
m2 de superfície amidada segons les especificacions de la DT.
4.- NORMATIVA DE COMPLIMENT OBLIGATORI
Documento Básico de Salubridad DB-HS, parte II del CTE, aprobado por el Real Decreto 314/2006.

CSV: 16360222551750607014 .

P8 REVESTIMENTS

P81 ARREBOSSATS I ENGUIXATS

P812- ARREBOSSAT PROJECTAT

0.- ELEMENTS QUE CONTEMPLA EL PLEC

P812-6FF2.

1.- DEFINICIÓ I CONDICIONS DE LES PARTIDES D'OBRA EXECUTADES
Arrebossats realitzats amb morter de ciment, morter de calç, morter mixt o morter porós

drenant, aplicats en paraments horitzontals o verticals, interiors o exteriors i formació d'arestes amb morter de ciment mixt o pasta de ciment ràpid.
S'han considerat els tipus següents:
- Arrebossat esquerdejat
- Arrebossat a bona vista
- Arrebossat reglejat
L'execució de la unitat d'obra inclou les operacions següents:
Arrebossat a bona vista o arrebossat reglejat:
- Neteja i preparació de la superfície de suport
- Execució de les mestres
- Aplicació del revestiment
- Acabat de la superfície
- Cura del morter
- Repassos i neteja final
ARREBOSSAT:
Ha de quedar ben adherit al suport.
El revestiment exterior ha de tenir junts de dilatació. La distància entre junts ha de ser suficient per tal que no s'esquerdi.
S'han de respectar els junts estructurals.
Quan l'acabat és deixat de regle, esquitxat o remolinat sense lliscar, a l'arrebossat acabat no hi ha d'haver esquerdes i ha de tenir una textura uniforme.
Quan l'acabat és remolinat i lliscat, a l'arrebossat acabat no hi ha d'haver pols, ni fissures, forats o d'altres defectes.
Gruix de la capa:
- Arrebossat esquerdejat: <= 1,8 cm
- Arrebossat reglejat o a bona vista: 1,1 cm
- Arrebossat amb morter porós drenant: 2 a 4 cm
Arrebossat reglejat:
- Distància entre mestres: <= 150 cm
Toleràncies d'execució per a l'arrebossat:
- Planor: - Acabat esquerdejat: ± 10 mm - Acabat a bona vista: ± 5 mm - Acabat reglejat: ± 3 mm
- Aplomat (parament vertical): - Acabat a bona vista: ± 10 mm/planta - Acabat reglejat: ± 5 mm/planta
- Nivell (parament horitzontal): - Acabat a bona vista: ± 10 mm/planta - Acabat reglejat: ± 5 mm/planta
Toleràncies quan l'arrebossat és a bona vista o reglejat:
- Gruix de l'arrebossat: ± 2 mm
2.- CONDICIONS DEL PROCÉS D'EXECUCIÓ
CONDICIONS GENERALS:
S'han d'aturar els treballs quan la temperatura sobrepassi els límits de 5°C i 35°C, la velocitat del vent sigui superior a 50 km/h o plogui. Si, un cop executat el treball, es donen aquestes condicions, s'ha de revisar la feina feta i s'han de refer les parts afectades.
Per a iniciar-ne l'execució en els paraments interiors cal que la coberta s'hagi acabat, per als paraments situats a l'exterior cal, a més, que funcioni l'evacuació d'aigües.
S'han d'evitar cops i vibracions que puguin afectar el material durant l'adormiment.
ARREBOSSAT:
S'han de col·locar tots els elements que hagin d'anar fixats als paraments i no dificultin l'execució del revestiment.
Els paraments d'aplicació han d'estar sanejats, nets i humits. Si cal, es poden repicar abans.
Quan l'arrebossat és esquerdejat, s'ha d'aplicar llançant amb força el morter contra els paraments.
Quan l'arrebossat és a bona vista, s'han de fer mestres amb el mateix morter a les cantonades i als racons.
Quan l'arrebossat és reglejat, s'han de fer mestres amb el mateix morter, als paraments, cantonades, racons i voltants d'obertures. Les arestes i les mestres han d'estar ben aplomades.
Quan l'arrebossat és esquitxat, s'ha d'aplicar en dues capes: la primera prement amb força sobre els paraments i la segona esquitxada sobre l'anterior.
Quan l'acabat és deixat de regle o remolinat, s'ha d'aplicar prement amb força sobre els paraments.
El lliscat s'ha d'aplicar quan encara estigui humida la capa d'arrebossat.
Durant l'adormiment s'ha d'humitejar la superfície del morter.
Per a fer assecatges artificials es requereix l'autorització explícita de la DF.
No s'han de fixar elements sobre l'arrebossat fins que hagin passat set dies, com a mínim, o s'hagi adormit.
3.- UNITAT I CRITERI D'AMIDAMENT
ARREBOSSAT:
m2 de superfície amidada segons les especificacions de la DT.
Amb deducció de la superfície corresponent a obertures d'acord amb els criteris següents:
En paraments verticals:
- Obertures <= 2 m2: No es dedueixen
- Obertures > 2 m2 i <= 4 m2: Es dedueix el 50%

CSV:163602225517506070l4 .

- Obertures > 4 m2: Es dedueix el 100%
En paraments horitzontals:
- Obertures <= 1 m2: No es dedueixen
- Obertures > 1 m2: Es dedueix el 100%
Als forats que no es dedueixin, o que es dedueixin parcialment, l'amidament inclou la feina de fer els retorns, com ara brancals, llindes, etc. En cas de deduir-se el 100% del forat cal amidar també aquests paraments.
Aquests criteris inclouen la neteja dels elements que configuren les obertures, com és ara bastiments que s'hagin embrutat.
4.- NORMATIVA DE COMPLIMENT OBLIGATORI
No hi ha normativa de compliment obligatori.
5.- CONDICIONS DE CONTROL D'EXECUCIÓ I DE L'OBRA ACABADA
CONTROL D'EXECUCIÓ. OPERACIONS DE CONTROL:
Els punts de control més destacables són els següents:
- Inspecció de la superfície sobre la que es realitzarà l'arrebossat.
- Neteja i preparació de la superfície de suport
- Control d'execució de les mestres
- Acabat de la superfície
- Repassos i neteja final
- Inspecció visual de la superfície acabada.
CONTROL DE L'OBRA ACABADA. OPERACIONS DE CONTROL:
Els punts de control més destacables són els següents:
- Repassos i neteja final
- Inspecció visual de la superfície acabada.
CRITERIS DE PRESA DE MOSTRES:
Els controls s'han de realitzar segons les instruccions de la DF.
INTERPRETACIÓ DE RESULTATS I ACTUACIONS EN CAS D'INCOMPLIMENT:
Correcció per part del contractista de les irregularitats observades.

P8 REVESTIMENTS

P82 ENRAJOLATS

P821- CANTONERA DE PVC, COL·LOCADA

0.- ELEMENTS QUE CONTEMPLA EL PLEC

P821-FHLO.

1.- DEFINICIÓ I CONDICIONS DE LES PARTIDES D'OBRA EXECUTADES
Col·locació de protecció d'aresta amb cantonera de PVC.
L'execució de la unitat d'obra inclou les operacions següents:
- Neteja i preparació de la superfície de suport
- Col·locació de la protecció amb morter adhesiu
CONDICIONS GENERALS:
La protecció de l'aresta ha de quedar recta, aplomada i al mateix pla dels paraments.
Ha de quedar fixada per ambdues bandes, de forma compatible amb el material del suport i amb el sistema previst per al revestiment posterior.
2.- CONDICIONS DEL PROCÉS D'EXECUCIÓ
Els paraments d'aplicació han d'estar sanejats i nets.
La pasta de fixació utilitzada ha de tenir les mateixes característiques que la dels paraments.
El morter adhesiu s'ha de preparar i s'ha d'aplicar segons les instruccions del fabricant.
3.- UNITAT I CRITERI D'AMIDAMENT
m de llargària amidada segons les especificacions de la DT.
4.- NORMATIVA DE COMPLIMENT OBLIGATORI
No hi ha normativa de compliment obligatori.

CSV:163602225517506070 14

P8 REVESTIMENTS

P82 ENRAJOLATS

P822- ENRAJOLATS AMB RAJOLA CERÀMICA

0.- ELEMENTS QUE CONTEMPLA EL PLEC

P822-3NUA,P822-3NRE,P822-3O10,P822-3DF1.

1.- DEFINICIÓ I CONDICIONS DE LES PARTIDES D'OBRA EXECUTADES
Revestiments realitzats amb rajola, aplicats en paraments verticals, interiors o exteriors, en faixes exteriors, horitzontals o verticals i arrimadors.
S'han considerat els revestiments següents:
- Enrajolat amb rajola ceràmica esmaltada
- Trencadís amb trossos irregulars de rajola de diferents colors
- Enrajolat amb rajola ceràmica vidrada, rajola de València o rajola reproducció de rajola existent, en interiors
S'han considerat els morters següents:
- Morter adhesiu
- Morter pòrtland 1:4, només per a paraments d'alçària inferior o igual a 3 m
L'execució de la unitat d'obra inclou les operacions següents:
- Neteja i preparació de la superfície de suport
- Replanteig de l'especejament en el parament
- Col·locació de les peces fixades amb morter sobre el suport
- Rejuntat dels junts
- Neteja del parament
CONDICIONS GENERALS:
En el revestiment acabat no hi ha d'haver peces esquerdades, escantonades ni tacades.
Les peces han de quedar ben adherides al suport i han de formar una superfície amb la planor i l'aplomat previstos.
El color i la textura, en revestiments fets amb peces de forma regular, ha de ser uniforme en tota la superfície.
L'especejament ha de complir les especificacions subjectives requerides per la DF.
El revestiment exterior ha de tenir junts de dilatació. La distància entre junts ha de ser suficient per tal que no s'esquerdi.
S'ha d'adaptar als moviments del suport de manera que no quedin afectades les seves prestacions.
S'han de respectar els junts estructurals.
Els junts del revestiment han d'estar rejuntats amb beurada de ciment gris o blanc i, eventualment, colorants, si la DF no fixa d'altres condicions.
Si el revestiment és fet a l'exterior ha de quedar protegit contra la penetració de l'aigua entre les peces i el parament.
Entre el revestiment i qualsevol sortint del parament s'ha de deixar un junt segellat amb silicona.
Superfície de revestiment entre junts de dilatació: <= 20 m2
Distància entre junts de dilatació:
- Parament interior: <= 8 m
- Parament exterior: <= 3 m
Amplària dels junts de dilatació: >= 10 mm
Gruix del morter:
- Morter: 10-15 mm
- Morter adhesiu: 2-3 mm
ENRAJOLAT:
Els junts del revestiment han de ser rectes.
Amplària dels junts:
- Rajola comuna d'elaboració mecànica o fina, valència, esmaltada o vidriada: >= 1 mm
- Rajola comuna d'elaboració manual: >= 5 mm
Toleràncies d'execució:
- Planor: - Rajola d'elaboració mecànica o fina, valència, refractaria o gres: ± 2 mm/2 m - Rajola comuna d'elaboració manual: ± 4 mm/2 m
- Amplària junts: - Rajola d'elaboració mecànica o fina, valència o vidriada: - Parament interior ± 0,5 mm - Parament exterior ± 1 mm - Rajola comuna d'elaboració manual: ± 2 mm - Rajola refractaria o gres: ± 1 mm
- Paral·lelisme entre els eixos dels junts: ± 1 mm/m
- Horitzontalitat dels junts (amidada sobre els eixos dels junts): ± 2 mm/2 m
- Verticalitat dels junts (amidada sobre els eixos dels junts): ± 2 mm/2 m
TRENCADÍS:

CSV:163600222551750607014.

La composició del trencadís ha de seguir les especificacions indicades a la DT
Ha de tenir la distribució de formes i condicions de planor i aplomat previstos.
2.- CONDICIONS DEL PROCÉS D'EXECUCIÓ
CONDICIONS GENERALS:
S'han d'aturar els treballs quan la temperatura sobrepassi els límits de 5°C i 35°C, la velocitat del vent sigui superior a 50 km/h o plogui. Si un cop executat el treball es donen aquestes condicions, s'ha de revisar la feina feta durant les darreres 48 hores, i s'han d'enderrocar i refer les parts afectades.
La rejuntada s'ha de fer al cap de 24 h.
ENRAJOLAT:
Cal barrejar les peces de caixes diferents per tal d'evitar diferències de tonalitat.
COL·LOCACIÓ AMB MORTER ADHESIU:
L'arrebossat s'ha d'haver adormit, ha de tenir una humitat < 3% i ha d'estar lliure de sals solubles que puguin impedir l'adherència del morter adhesiu.
El morter adhesiu s'ha de preparar i aplicar segons les instruccions del fabricant. S'ha d'aplicar sobre superfícies de menys de 2 m2 i s'ha de marcar aquesta superfície amb una aplanadora dentada (les dents han de tenir entre 5 i 8 mm de fondària).
COL·LOCACIÓ AMB MORTER PÒRTLAND O REFRACTARI:
Els paraments d'aplicació han d'estar sanejats, nets i humits. Si cal, es poden repicar abans.
Les peces per col·locar han de tenir la humitat necessària per tal que no absorbeixin l'aigua del morter.
El morter s'ha d'estendre per tota la bescara de la peça.
3.- UNITAT I CRITERI D'AMIDAMENT
m2 de superfície amidada segons les especificacions de la DT.
En revestiment de paraments, amb deducció de la superfície corresponent a obertures d'acord amb els criteris següents:
- Obertures <= 1 m2: No es dedueixen
- Obertures > 1 m2 i <= 2 m2: Es dedueix el 50%
- Obertures > 2 m2: Es dedueix el 100%
Als forats que no es dedueixin, o que es dedueixin parcialment, l'amidament inclou la feina de fer els retorns, com brancals, llindes, etc. En cas de deduir-se el 100% del forat cal amidar també aquests paraments.
4.- NORMATIVA DE COMPLIMENT OBLIGATORI
No hi ha normativa de compliment obligatori.
5.- CONDICIONS DE CONTROL D'EXECUCIÓ I DE L'OBRA ACABADA
CONTROL D'EXECUCIÓ. OPERACIONS DE CONTROL:
Els punts de control més destacables són els següents:
- Neteja i preparació de la superfície de suport
- Replanteig de l'especejament al parament.
- Col·locació de les peces fixades amb morter sobre el suport.
- Rejuntat dels junts.
- Neteja del parament
CONTROL D'EXECUCIÓ. CRITERIS DE PRESA DE MOSTRES:
Els controls s'han de realitzar segons les instruccions de la DF.
CONTROL D'EXECUCIÓ. INTERPRETACIÓ DE RESULTATS I ACTUACIONS EN CAS D'INCOMPLIMENT:
Quan s'observin irregularitats de replanteig, s'hauran de corregir abans de completar el revestiment.
No es permetrà la continuació dels treballs fins que no estiguin solucionats els errors d'execució.
Suspensió dels treballs i correcció de les desviacions observades a càrrec del Contractista.
CONTROL DE L'OBRA ACABADA. OPERACIONS DE CONTROL:
Els punts de control més destacables són els següents:
Es comprovarà que s'han adoptat les mesures necessàries per assegurar la compatibilitat entre els diferents productes, elements i sistemes constructius.
- Inspecció visual de la unitat acabada i control de les condicions geomètriques d'acabat.
- En el control es seguiran els criteris indicats en l'article 7.4 de la part I del CTE.
CONTROL DE L'OBRA ACABADA. CRITERIS DE PRESA DE MOSTRES:
Els controls s'han de realitzar segons les instruccions de la DF.
CONTROL DE L'OBRA ACABADA. INTERPRETACIÓ DE RESULTATS I ACTUACIONS EN CAS D'INCOMPLIMENT:
Correcció per part del contractista de les irregularitats observades.
No es permetrà la continuació dels treballs fins que no estiguin solucionats els errors d'execució.

CSV:163602225517506070l4.

P8 REVESTIMENTS

P83 APLACATS

P83E APLACATS AMB PLANXES, PLAQUES O TAULERS

P83EC- EXTRADOSSAT AMB PLACA DE GUIX LAMINAT, COL·LOCADA SOBRE PERFILERIA

0.- ELEMENTS QUE CONTEMPLA EL PLEC

P83EC-97KH,P83EC-97KN.

1.- DEFINICIÓ I CONDICIONS DE LES PARTIDES D'OBRA EXECUTADES
Revestiment realitzat amb plaques de guix laminat o plaques transformades de guix laminat col·locades en paraments verticals sobre perfileria, mestres o pasta de guix.
S'han considerat els materials següents:
- Plaques de guix laminat
- Plaques transformades de guix laminat
S'han considerat els diferents tipus de col·locació per a :plaques de guix laminat i transformats de plaques de guix laminat
- Sobre perfileria
L'execució de la unitat d'obra inclou les operacions següents:
Col·locació sobre perfileria o sobre mestres:
- Replanteig dels perfils
- Col·locació aplomat o anivellat i fixació dels perfils
- Col·locació d'aïllament tèrmic, si és el cas
- Preparació de les plaques (talls, forats, etc.)
- Replanteig de l'especejament en el parament
- Fixació de les plaques als perfils
- Segellat dels junts
Col·locació de l'aïllament:
- Preparació de l'element (retalls, etc.)
- Neteja i preparació del suport
- Col·locació de l'element
MUNTATGE DE LA PERFILERIA:
El conjunt de l'entramat ha de ser estable i indeformable.
Ha de definir un pla vertical paral·lel al de la divisòria acabada, tot i comptant amb el gruix de les plaques que ha de suportar.
Ha de quedar encerclat per perfils fixats amb tacs i visos al terra, sostre i paraments dels quals arrenqui la divisòria.
Els muntants han d'anar encaixats a pressió en el perfil del terra i en el del sostre.
Només han de quedar fixats amb visos els muntants dels punts singulars (acords amb altres paraments, buits de pas, etc).
La modulació dels muntants o mestres no ha de variar en els buits de pas, i s'ha de mantenir sobre la llinda. Els buits s'han d'encerclar amb els muntants o mestres necessaris.
La distància màxima entre muntants o mestres serà de 600 mm.
Toleràncies d'execució:
- Replanteig: ± 2 mm
- Aplomat: ± 5 mm/3 m
MUNTATGE DE LA PLACA:
El conjunt de l'entramat ha de ser estable i indeformable a les accions previstes (vent, etc).
Ha de formar una superfície plana i contínua que ha de quedar al nivell previst.
En el revestiment acabat no hi ha d'haver peces esquerdades, trencades ni defectes apreciables en les làmines de paper.
Si el sistema és fix, tots els junts, les arestes de cantonades i els racons han d'estar segellats degudament amb màstic per a junts.
El tros mínim de placa que es permet col·locar en paraments continus d'extradossat no serà menor de 350 mm.
L'especejament ha de complir les especificacions subjectives requerides per la DF.
Quan la placa no arribi a cobrir tota l'alçària, s'han de col·locar alternades, per tal d'evitar la continuïtat dels junts horitzontals.
Junts entre les plaques: <= 3 mm
Toleràncies d'execució:
- Replanteig parcial: ± 2 mm
- Replanteig total: ± 2 mm
- Planor: ± 5 mm/2 m
- Aplomat: ± 5 mm/3 m
COL·LOCACIÓ DE L'AÏLLAMENT
La col·locació de l'aïllament es realitza normalment sense adherir.
Ha de tenir un aspecte uniforme i sense defectes.
Les plaques i els feltres han de quedar col·locats a tocar, les plaques han de quedar a trencajunt.
Ha de ser continu i ha de cobrir tota la superfície per aïllar.

CSV:163602225517506070l4.

2.- CONDICIONS DEL PROCÉS D'EXECUCIÓ
CONDICIONS GENERALS:
Per a iniciar la col·locació de les plaques de guix laminat (i si és el cas també de l'aïllament), cal que la coberta i el tancament de l'edifici s'hagin acabat, inclosa la fusteria dels buits d'obra que quedin en l'àmbit d'actuació.
La manipulació de les plaques (talls, forats per a instal·lacions, etc.) s'ha de fer abans de fixar-les al suport.
Ajust entre les plaques: <= 2 mm
COL·LOCACIÓ SOBRE PERFILERIA:
La longitud dels muntants haurà de ser de 8 a 10 mm. inferior a l'alçària lliure que han de cobrir.
Cal preveure de reforçar l'entramat amb elements metàl·lics o bé de fusta, en aquells punts que hagin de suportar elements pesats fixats a la divisòria (radiadors, llibreries, etc.).
Els junts han de coincidir sempre amb elements portants.
Les fixacions mecàniques, cargols han d'entrar perpendicularment al pla de la placa, i la penetració del cap a d'ésser la correcta.
Per a l'execució de les cantonades i acords de paraments, els perfils de terra i sostre s'han de tallar perpendicularment a la seva directriu per resoldre l'acord per testa, comptant però, amb els gruixos de les plaques que hagin de passar.
Queden expressament proscrites les trobades a biaix de cartabó en el muntatge de la perfileria.
Distància entre cargols del mateix muntant: 25 cm
Distància dels cargols a les vores de les plaques: 15 mm
Toleràncies d'execució:
- Distància dels cargols a les vores de les plaques: ± 5 mm
3.- UNITAT I CRITERI D'AMIDAMENT
m2 de superfície amidada segons les especificacions de la DT.
Amb deducció de la superfície corresponent a obertures, d'acord amb els criteris següents:
- Obertures <= 2 m2: No es dedueixen
- Obertures > 2 m2 i <= 4 m2: Es dedueixen el 50%
- Obertures > 4 m2: Es dedueixen el 100%
Aquests criteris inclouen la col·locació dels elements que configuren l'obertura, com és ara bastiments, excepte en el cas de forats de més de 4,00 m2 en què aquesta col·locació es compta a part.
4.- NORMATIVA DE COMPLIMENT OBLIGATORI
* UNE 102041:2004 IN Montajes de sistemas de trasdosados con placas de yeso laminado. Definiciones, aplicaciones y recomendaciones.

P8 REVESTIMENTS

P84 CELS RASOS

P846- CEL RAS CONTINU DE PLAQUES DE GUIX LAMINAT

CSV: 16360222551750607014 .

0.- ELEMENTS QUE CONTEMPLA EL PLEC

P846-9JNB,P846-9JN9.

1.- DEFINICIÓ I CONDICIONS DE LES PARTIDES D'OBRA EXECUTADES
Cel ras realitzat amb plaques, planxes o lames, de diferents materials, suspeses del sostre o estructura de l'edifici, en espais interiors, i elements singulars integrats al cel ras, com ara registres, franges perimetrals, cortiners, etc.
S'han considerat els materials següents:
- Plaques de guix laminat i transformats
S'han considerat els tipus de cel ras següents:
- Per a revestir, sistema fix
- De cara vista, sistema fix
- De cara vista, sistema desmuntable amb entramat vist
- De cara vista, sistema desmuntable amb entramat ocult
L'execució de la unitat d'obra inclou les operacions següents:
- Replanteig: distribució de plaques, resolució de vores i punts singulars, nivells, eixos de la trama de perfils, etc.
- Col·locació dels suports fixats al sostre o estructura de l'edifici i suspensió dels perfils

de la trama de suports
- Col·locació de les plaques, planxes o lames, fixades o recolzades a la trama de suports, segons el sistema utilitzat
- Segellat dels junts si es tracta d'un cel ras continu
CONDICIONS GENERALS:
El sistema de suspensió del cel ras ha de ser un sistema compatible amb les plaques o planxes.
El mecanisme de fixació a l'estructura de l'edifici ha de ser compatible amb el material d'aquesta.
El plènum considerat és d'1 m d'alçària màxima.
El sistema de suspensió ha de complir els requisits de l'apartat 4.3 de la norma UNE-EN 13964.
Si el fabricant del sistema de suspensió es diferent del de les plaques, planxes o lames, el constructor ha d'aportar la documentació necessària per verificar la compatibilitat entre els sistemes.
Si s'ha d'afegir algun element a sobre del cel ras, com ara aïllaments tèrmics o acústic, llums, difusor d'aire, etc, cal verificar que el increment de pes està dins dels límits de resistència del sistema de suports.
El conjunt acabat ha de ser estable i indeformable.
Ha de formar una superfície plana i ha d'estar al nivell previst.
Els elements de la subestructura (carreres principals i transversals) han d'estar muntades ortogonalment.
Els perfils distanciadors de seguretat de l'estructura han d'estar fixats als perfils principals.
Les peces del cel ras han d'estar alineades.
El repartiment de plaques al recinte no deixarà als perímetres peces menors a 1/2 placa. El recolzament de les plaques tallades sobre el suport perimetral ha de ser més gran de 10 mm.
Si les plaques són de cara vista, en el revestiment acabat no hi ha d'haver peces esquerdades, trencades, escantonades ni tacades.
Els elements perimetrals verticals, com ara envans o mampares, no provocaran esforços sobre el cel ras, i la seva estructura s'ha d'ancorar al sostre o a una subestructura independent de la del cel ras.
Si es pengen o s'insereixen elements aliens al cel ras, com ara llums, difusors, etc, no superaran els pesos màxims indicats pel subministrador del cel ras, i les perforacions de les plaques compliran les indicacions del fabricant respecte a la mida màxima i la posició relativa de la perforació.
Si el cel ras es realitza amb plaques o elements amb característiques especials, que han de donar unes condicions específiques a l'espai que conformen per tal d'assolir les característiques requerides, caldrà seguir les pautes constructives indicades pel fabricant i la DF.
Toleràncies d'execució:
- Planor: - 2 mm/m - <= 5 mm en una llargària de 5 m en qualsevol direcció
- Nivell: ± 5 mm
SUPORT MITJANÇANT ENTRAMAT DE PERFILS:
Si el sistema és desmuntable, s'ha de col·locar un perfil fixat a les parets, a tot el perímetre.
Si el sistema és fix, tots els junts, les arestes de cantonades i els racons han d'estar segellats degudament amb màstic per a junts.
S'han de col·locar els punts de fixació suficients per tal que la fletxa dels perfils de l'entramat sigui l'exigida.
2.- CONDICIONS DEL PROCÉS D'EXECUCIÓ
El muntatge s'ha de fer seguint les instruccions de la documentació tècnica del fabricant.
Seguir l'ordre i la seqüència de muntatge proposada pel fabricant.
Les instruccions del subministrador han d'incloure com mínim els aspectes següents:
- Enumeració i especificacions dels components necessaris per a l'execució completa del cel ras
- Els tipus de fixacions superiors en funció dels possibles materials on es fixaran (llosa de formigó, sostres amb revoltons de diferents materials, estructures de fusta, etc.)
- La forma en que els diversos components s'han d'instal·lar i fixar
- Condicions d'emmagatzemament i manipulació dels materials
- Les condicions que son necessàries al lloc on s'instal·larà el cel ras
- La carrega màxima admissible pels components de la suspensió
- El mètode de regulació de l'alçada i, si es requereix, els mitjans per a assegurar les fixacions superior i inferior
- La distancia màxima admissible entre els elements de suspensió
- La llargària màxima del vol de les carreres principals
- Les distancies entre les fixacions del sistema de recolzament perimetral
- La forma de realitzar talls dels components, i especialment, les limitacions de la mida i la posició dels talls necessaris per a introduir instal·lacions (llums, reixetes, etc.)
- El pes màxim que poden suportar les plaques individuals, i el conjunto del cel ras, corresponent als elements addicionals (llums, reixetes, aïllaments afegits, etc.)
Per començar el muntatge del cel ras, cal que el local estigui tancat i sigui estanc al vent i a l'aigua, la humitat relativa sigui inferior al 70% i la temperatura superior a 7°.
La DF ha d'aprovar el sistema de fixació superior i perimetral. Cal que aquest tingui associat un DIT, o cal fer assaigs in situ per verificar la idoneïtat del sistema.

CSV:163602225517506070l4 .

La seva instal·lació no ha d'alterar les característiques dels elements.
No s'han de col·locar fixacions superiors en elements estructurals deteriorats (revoltons trencats, formigons esquerdats, etc.)
3.- UNITAT I CRITERI D'AMIDAMENT
CEL RAS, CALAIX O FRANJA DE CEL RAS:
m2 de superfície amidada segons les especificacions de la DT.
Amb deducció de la superfície corresponent a obertures, d'acord amb els criteris següents:
- Obertures <= 1 m2: No es dedueixen.
- Obertures > 1 m2: Es dedueix el 100%.
Aquests criteris inclouen l'acabament específic dels acords a les vores, sense que comporti l'ús de materials diferents d'aquells que normalment conformen la unitat.
4.- NORMATIVA DE COMPLIMENT OBLIGATORI
* UNE-EN 13964:2006/A1:2008 Techos suspendidos. Requisitos y métodos de ensayo.
5.- CONDICIONS DE CONTROL D'EXECUCIÓ I DE L'OBRA ACABADA
CONTROL D'EXECUCIÓ. OPERACIONS DE CONTROL:
Es comprovarà que s'han adoptat les mesures necessàries per assegurar la compatibilitat entre els diferents productes, elements i sistemes constructius.
- Replanteig del nivell del cel ras, dels eixos de la trama de perfils i dels punts de suspensió.
- Verificació de la compatibilitat del sistema de fixació a les estructures existents. Es pot fer validant la documentació aportada pel fabricant de la fixació, o fent assaigs de càrrega.
- A les fixacions cal verificar la fondària i el diàmetre de la perforació, la neteja del forat, si el tipus de fixació es correspon amb l'aprovat, el procediment d'instal·lació de la fixació, i si està indicat, el parell d'acollament.
- Col·locació dels perfils perimetrals, si s'escau, d'entrega als paraments i suspensió de la resta de perfils de la trama. Verificació de l'ortogonalitat de la trama, i les alineacions dels perfils vistos.
- Col·locació dels elements que formen la cara vista del cel ras, com ara plaques, lames, etc.
- En el cas de cels rasos de característiques especials, caldrà controlar els punts singulars.
CONTROL D'EXECUCIÓ. CRITERIS DE PRESA DE MOSTRES:
Els controls s'han de realitzar segons les instruccions de la DF.
CONTROL D'EXECUCIÓ. INTERPRETACIÓ DE RESULTATS I ACTUACIONS EN CAS D'INCOMPLIMENT:
Quan s'observin irregularitats de replanteig, s'hauran de corregir abans de completar el cel ras.
No es permetrà la continuació dels treballs fins que no estiguin solucionats els errors d'execució.
La suspensió dels treballs i la correcció de les no conformitats observades aniran a càrrec del Contractista.
CONTROL DE L'OBRA ACABADA. OPERACIONS DE CONTROL:
- Es verificarà el nivell i la planeitat del cel ras, l'alineació i l'ortogonalitat de plaques i perfils, la situació d'elements addicionals, be estiguin penjats o inserits en perforacions del cel ras.
CONTROL DE L'OBRA ACABADA. CRITERIS DE PRESA DE MOSTRES:
Els controls s'han de realitzar segons les instruccions de la DF.
CONTROL DE L'OBRA ACABADA. INTERPRETACIÓ DE RESULTATS I ACTUACIONS EN CAS D'INCOMPLIMENT:
Correcció per part del contractista de les irregularitats observades.
No es permetrà la continuació dels treballs fins que no estiguin solucionats els errors d'execució.

CSV: 163602225517506070l4 .

P8 REVESTIMENTS

P84 CELS RASOS

P84J- CEL RAS REGISTRABLE DE PLAQUES DE GUIX LAMINAT

0.- ELEMENTS QUE CONTEMPLA EL PLEC

P84J-9JSF.

1.- DEFINICIÓ I CONDICIONS DE LES PARTIDES D'OBRA EXECUTADES
Cel ras realitzat amb plaques, planxes o lames, de diferents materials, suspeses del sostre o estructura de l'edifici, en espais interiors, i elements singulars integrats al cel ras, com ara registres, franges perimetrals, cortiners, etc.

S'han considerat els materials següents:
- Plaques de guix laminat i transformats
S'han considerat els tipus de cel ras següents:
- Per a revestir, sistema fix
- De cara vista, sistema fix
- De cara vista, sistema desmuntable amb entramat vist
- De cara vista, sistema desmuntable amb entramat ocult
L'execució de la unitat d'obra inclou les operacions següents:
- Replanteig: distribució de plaques, resolució de vores i punts singulars, nivells, eixos de la trama de perfils, etc.
- Col·locació dels suports fixats al sostre o estructura de l'edifici i suspensió dels perfils de la trama de suports
- Col·locació de les plaques, planxes o lames, fixades o recolzades a la trama de suports, segons el sistema utilitzat
- Segellat dels junts si es tracta d'un cel ras continu
CONDICIONS GENERALS:
El sistema de suspensió del cel ras ha de ser un sistema compatible amb les plaques o planxes.
El mecanisme de fixació a l'estructura de l'edifici ha de ser compatible amb el material d'aquesta.
El plènum considerat és d'1 m d'alçària màxima.
El sistema de suspensió ha de complir els requisits de l'apartat 4.3 de la norma UNE-EN 13964.
Si el fabricant del sistema de suspensió es diferent del de les plaques, planxes o lames, el constructor ha d'aportar la documentació necessària per verificar la compatibilitat entre els sistemes.
Si s'ha d'afegir algun element a sobre del cel ras, com ara aïllaments tèrmics o acústic, llums, difusor d'aire, etc, cal verificar que el increment de pes està dins dels límits de resistència del sistema de suports.
El conjunt acabat ha de ser estable i indeformable.
Ha de formar una superfície plana i ha d'estar al nivell previst.
Els elements de la subestructura (carreres principals i transversals) han d'estar muntades ortogonalment.
Els perfils distanciadors de seguretat de l'estructura han d'estar fixats als perfils principals.
Les peces del cel ras han d'estar alineades.
El repartiment de plaques al recinte no deixarà als perímetres peces menors a 1/2 placa. El recolzament de les plaques tallades sobre el suport perimetral ha de ser més gran de 10 mm.
Si les plaques són de cara vista, en el revestiment acabat no hi ha d'haver peces esquerdades, trencades, escantonades ni tacades.
Els elements perimetrals verticals, com ara envans o mampares, no provocaran esforços sobre el cel ras, i la seva estructura s'ha d'ancorar al sostre o a una subestructura independent de la del cel ras.
Si es pengen o s'insereixen elements aliens al cel ras, com ara llums, difusors, etc, no superaran els pesos màxims indicats pel subministrador del cel ras, i les perforacions de les plaques compliran les indicacions del fabricant respecte a la mida màxima i la posició relativa de la perforació.
Si el cel ras es realitza amb plaques o elements amb característiques especials, que han de donar unes condicions específiques a l'espai que conformen per tal d'assolir les característiques requerides, caldrà seguir les pautes constructives indicades pel fabricant i la DF.
Toleràncies d'execució:
- Planor: <= 2 mm/m - <= 5 mm en una llargària de 5 m en qualsevol direcció
- Nivell: ± 5 mm
SUPORT MITJANÇANT ENTRAMAT DE PERFILS:
Si el sistema és desmuntable, s'ha de col·locar un perfil fixat a les parets, a tot el perímetre.
Si el sistema és fix, tots els junts, les arestes de cantonades i els racons han d'estar segellats degudament amb màstic per a junts.
S'han de col·locar els punts de fixació suficients per tal que la fletxa dels perfils de l'entramat sigui l'exigida.
2.- CONDICIONS DEL PROCÉS D'EXECUCIÓ
El muntatge s'ha de fer seguint les instruccions de la documentació tècnica del fabricant.
S'ha de seguir la seqüència de muntatge proposada pel fabricant.
Les instruccions del subministrador han d'incloure com mínim els aspectes següents:
- Enumeració i especificacions dels components necessaris per a l'execució completa del cel ras
- Els tipus de fixacions superiors en funció dels possibles materials on es fixaran (llosa de formigó, sostres amb revoltons de diferents materials, estructures de fusta, etc.)
- La forma en que els diversos components s'han d'instal·lar i fixar
- Condicions d'emmagatzemament i manipulació dels materials
- Les condicions que son necessàries al lloc on s'instal·larà el cel ras
- La carrega màxima admissible pels components de la suspensió
- El mètode de regulació de l'alçada i, si es requereix, els mitjans per a assegurar les fixacions superior i inferior

CSV: 163602225517506070 14 .

- La distancia màxima admissible entre els elements de suspensió
- La llargària màxima del vol de les carreres principals
- Les distancies entre les fixacions del sistema de recolzament perimetral
- La forma de realitzar talls dels components, i especialment, les limitacions de la mida i la posició dels talls necessaris per a introduir instal·lacions (llums, reixetes, etc.)
- El pes màxim que poden suportar les plaques individuals, i el conjunto del cel ras, corresponent als elements addicionals (llums, reixetes, aïllaments afegits, etc.)

Per començar el muntatge del cel ras, cal que el local estigui tancat i sigui estanc al vent i a l'aigua, la humitat relativa sigui inferior al 70% i la temperatura superior a 7°.
La DF ha d'aprovar el sistema de fixació superior i perimetral. Cal que aquest tingui associat un DIT, o cal fer assaigs in situ per verificar la idoneïtat del sistema.
La seva instal·lació no ha d'alterar les característiques dels elements.
No s'han de col·locar fixacions superiors en elements estructurals deteriorats (revoltons trencats, formigons esquerdats, etc.)
3.- UNITAT I CRITERI D'AMIDAMENT
CEL RAS, CALAIX O FRANJA DE CEL RAS:
m2 de superfície amidada segons les especificacions de la DT.
Amb deducció de la superfície corresponent a obertures, d'acord amb els criteris següents:
- Obertures <= 1 m2: No es dedueixen.
- Obertures > 1 m2: Es dedueix el 100%.

Aquests criteris inclouen l'acabament específic dels acords a les vores, sense que comporti l'ús de materials diferents d'aquells que normalment conformen la unitat.
4.- NORMATIVA DE COMPLIMENT OBLIGATORI
* UNE-EN 13964:2006/A1:2008 Techos suspendidos. Requisitos y métodos de ensayo.
5.- CONDICIONS DE CONTROL D'EXECUCIÓ I DE L'OBRA ACABADA
CONTROL D'EXECUCIÓ. OPERACIONS DE CONTROL:
Es comprovarà que s'han adoptat les mesures necessàries per assegurar la compatibilitat entre els diferents productes, elements i sistemes constructius.
- Replanteig del nivell del cel ras, dels eixos de la trama de perfils i dels punts de suspensió.
- Verificació de la compatibilitat del sistema de fixació a les estructures existents. Es pot fer validant la documentació aportada pel fabricant de la fixació, o fent assaigs de càrrega.
- A les fixacions cal verificar la fondària i el diàmetre de la perforació, la neteja del forat, si el tipus de fixació es correspon amb l'aprovat, el procediment d'instal·lació de la fixació, i si està indicat, el parell d'acollament.
- Col·locació dels perfils perimetrals, si s'escau, d'entrega als paraments i suspensió de la resta de perfils de la trama. Verificació de l'ortogonalitat de la trama, i les alineacions dels perfils vistos.
- Col·locació dels elements que formen la cara vista del cel ras, com ara plaques, lames, etc.
- En el cas de cels rasos de característiques especials, caldrà controlar els punts singulars.

CONTROL D'EXECUCIÓ. CRITERIS DE PRESA DE MOSTRES:
Els controls s'han de realitzar segons les instruccions de la DF.
CONTROL D'EXECUCIÓ. INTERPRETACIÓ DE RESULTATS I ACTUACIONS EN CAS D'INCOMPLIMENT:
Quan s'observin irregularitats de replanteig, s'hauran de corregir abans de completar el cel ras.
No es permetrà la continuació dels treballs fins que no estiguin solucionats els errors d'execució.
La suspensió dels treballs i la correcció de les no conformitats observades aniran a càrrec del Contractista.
CONTROL DE L'OBRA ACABADA. OPERACIONS DE CONTROL:
- Es comprovarà el nivell i la planeitat del cel ras, l'alineació i l'ortogonalitat de plaques i perfils, la situació d'elements addicionals, be estiguin penjats o inserits en perforacions del cel ras.

CSV: 163602225517506070 14

CONTROL DE L'OBRA ACABADA. CRITERIS DE PRESA DE MOSTRES:
Els controls s'han de realitzar segons les instruccions de la DF.
CONTROL DE L'OBRA ACABADA. INTERPRETACIÓ DE RESULTATS I ACTUACIONS EN CAS D'INCOMPLIMENT:
Correcció per part del contractista de les irregularitats observades.
No es permetrà la continuació dels treballs fins que no estiguin solucionats els errors d'execució.

P8 REVESTIMENTS

P84 CELS RASOS

P84O- REGISTRE PER A CEL RAS, COL·LOCAT

0.- ELEMENTS QUE CONTEMPLA EL PLEC

P84O-AHFC.

1.- DEFINICIÓ I CONDICIONS DE LES PARTIDES D'OBRA EXECUTADES
Cel ras realitzat amb plaques, planxes o lames, de diferents materials, suspeses del sostre o estructura de l'edifici, en espais interiors, i elements singulars integrats al cel ras, com ara registres, franges perimetrals, cortiners, etc.
S'han considerat els materials següents:
S'han considerat els tipus de cel ras següents:
L'execució de la unitat d'obra inclou les operacions següents:
- Replanteig: distribució de plaques, resolució de vores i punts singulars, nivells, eixos de la trama de perfils, etc.
- Col·locació dels suports fixats al sostre o estructura de l'edifici i suspensió dels perfils de la trama de suports
- Col·locació de les plaques, planxes o lames, fixades o recolzades a la trama de suports, segons el sistema utilitzat
- Segellat dels junts si es tracta d'un cel ras continu
CONDICIONS GENERALS:
El sistema de suspensió del cel ras ha de ser un sistema compatible amb les plaques o planxes.
El mecanisme de fixació a l'estructura de l'edifici ha de ser compatible amb el material d'aquesta.
El plènum considerat és d'1 m d'alçària màxima.
El sistema de suspensió ha de complir els requisits de l'apartat 4.3 de la norma UNE-EN 13964.
Si el fabricant del sistema de suspensió es diferent del de les plaques, planxes o lames, el constructor ha d'aportar la documentació necessària per verificar la compatibilitat entre els sistemes.
Si s'ha d'afegir algun element a sobre del cel ras, com ara aïllaments tèrmics o acústic, llums, difusor d'aire, etc, cal verificar que el increment de pes està dins dels límits de resistència del sistema de suports.
El conjunt acabat ha de ser estable i indeformable.
Ha de formar una superfície plana i ha d'estar al nivell previst.
Els elements de la subestructura (carreres principals i transversals) han d'estar muntades ortogonalment.
Els perfils distanciadors de seguretat de l'estructura han d'estar fixats als perfils principals.
Les peces del cel ras han d'estar alineades.
El repartiment de plaques al recinte no deixarà als perímetres peces menors a 1/2 placa. El recolzament de les plaques tallades sobre el suport perimetral ha de ser més gran de 10 mm.
Si les plaques són de cara vista, en el revestiment acabat no hi ha d'haver peces esquerdades, trencades, escantonades ni tacades.
Els elements perimetrals verticals, com ara envans o mampares, no provocaran esforços sobre el cel ras, i la seva estructura s'ha d'ancorar al sostre o a una subestructura independent de la del cel ras.
Si es pengen o s'insereixen elements aliens al cel ras, com ara llums, difusors, etc, no superaran els pesos màxims indicats pel subministrador del cel ras, i les perforacions de les plaques compliran les indicacions del fabricant respecte a la mida màxima i la posició
CSV: 163602225517506070 14 .
Si el cel ras es realitza amb plaques o elements amb característiques especials, que han de donar unes condicions específiques a l'espai que conformen per tal d'assolir les característiques requerides, caldrà seguir les pautes constructives indicades pel fabricant i la DF.
Toleràncies d'execució:
- Planor: - 2 mm/m - <= 5 mm en una llargària de 5 m en qualsevol direcció
- Nivell: ± 5 mm
REGISTRES:
Ha d'obrir i tancar correctament.
El parament exterior del registre ha d'estar a nivell amb el cel ras.
El registre ha de ser estable, i no pot provocar deformacions al cel ras en els moviments obertura i tancament.
No ha de gravitar cap tipus de càrrega sobre el bastiment.
El bastiment ha d'estar al mateix pla que el cel ras, sense deformacions dels angles, al nivell i al pla previstos.
Els ribets i els junts de materials tous han de ser nets i han de quedar lliures.
El bastiment ha d'estar travat als perfils auxiliars del cel ras, com a mínim amb una fixació per cada costat.
Franquícia entre la fulla i el bastiment: <= 0,2 cm
Toleràncies d'execució:
- Replanteig: ± 5 mm

- Nivell previst: ± 2 mm
- Horitzontalitat: ± 1 mm
2.- CONDICIONS DEL PROCÉS D'EXECUCIÓ
El muntatge s'ha de fer seguint les instruccions de la documentació tècnica del fabricant.
S'ha de seguir la seqüència de muntatge proposada pel fabricant.
Les instruccions del subministrador han d'incloure com mínim els aspectes següents:
- Enumeració i especificacions dels components necessaris per a l'execució completa del cel ras
- Els tipus de fixacions superiors en funció dels possibles materials on es fixaran (llosa de formigó, sostres amb revoltons de diferents materials, estructures de fusta, etc.)
- La forma en que els diversos components s'han d'instal·lar i fixar
- Condicions d'emmagatzemament i manipulació dels materials
- Les condicions que son necessàries al lloc on s'instal·larà el cel ras
- La carrega màxima admissible pels components de la suspensió
- El mètode de regulació de l'alçada i, si es requereix, els mitjans per a assegurar les fixacions superior i inferior
- La distancia màxima admissible entre els elements de suspensió
- La llargària màxima del vol de les carreres principals
- Les distancies entre les fixacions del sistema de recolzament perimetral
- La forma de realitzar talls dels components, i especialment, les limitacions de la mida i la posició dels talls necessaris per a introduir instal·lacions (llums, reixetes, etc.)
- El pes màxim que poden suportar les plaques individuals, i el conjunto del cel ras, corresponent als elements addicionals (llums, reixetes, aïllaments afegits, etc.)
Per començar el muntatge del cel ras, cal que el local estigui tancat i sigui estanc al vent i a l'aigua, la humitat relativa sigui inferior al 70% i la temperatura superior a 7°.
La DF ha d'aprovar el sistema de fixació superior i perimetral. Cal que aquest tingui associat un DIT, o cal fer assaigs in situ per verificar la idoneïtat del sistema.
La seva instal·lació no ha d'alterar les característiques dels elements.
No s'han de col·locar fixacions superiors en elements estructurals deteriorats (revoltons trencats, formigons esquerdats, etc.)
REGISTRES:
Per a la col·locació del bastiment s'han de preveure els gruixos dels acabats del parament o del suport al qual estigui subjecte.
S'ha de col·locar amb l'ajut d'elements que garanteixin la protecció del bastiment contra els impactes durant tot el procés constructiu i d'altres que mantinguin l'escairat fins que quedi ben travat a l'obra.
3.- UNITAT I CRITERI D'AMIDAMENT
REGISTRES:
Unitat de registre col·locat segons les especificacions de la DT.
4.- NORMATIVA DE COMPLIMENT OBLIGATORI
* UNE-EN 13964:2006/A1:2008 Techos suspendidos. Requisitos y métodos de ensayo.
5.- CONDICIONS DE CONTROL D'EXECUCIÓ I DE L'OBRA ACABADA
CONTROL D'EXECUCIÓ. OPERACIONS DE CONTROL:
Es comprovarà que s'han adoptat les mesures necessàries per assegurar la compatibilitat entre els diferents productes, elements i sistemes constructius.
- Replanteig del nivell del cel ras, dels eixos de la trama de perfils i dels punts de suspensió.
- Verificació de la compatibilitat del sistema de fixació a les estructures existents. Es pot fer validant la documentació aportada pel fabricant de la fixació, o fent assaigs de càrrega.
- A les fixacions cal verificar la fondària i el diàmetre de la perforació, la neteja del forat, si el tipus de fixació es correspon amb l'aprovat, el procediment d'instal·lació de la fixació, i si està indicat, el parell d'acollament.
- Col·locació dels perfils perimetrals, si s'escau, d'entrega als paraments i suspensió de la resta de perfils de la trama. Verificació de l'ortogonalitat de la trama, i les alineacions dels perfils vistos.
- Col·locació dels elements que formen la cara vista del cel ras, com ara plaques, lames, etc.
- En el cas de cels rasos de característiques especials, caldrà controlar els punts singulars.
CONTROL D'EXECUCIÓ. CRITERIS DE PRESA DE MOSTRES:
Els controls s'han de realitzar segons les instruccions de la DF.
CONTROL D'EXECUCIÓ. INTERPRETACIÓ DE RESULTATS I ACTUACIONS EN CAS D'INCOMPLIMENT:
Quan s'observin irregularitats de replanteig, s'hauran de corregir abans de completar el cel ras.
No es permetrà la continuació dels treballs fins que no estiguin solucionats els errors d'execució.
La suspensió dels treballs i la correcció de les no conformitats observades aniran a càrrec del Contractista.
CONTROL DE L'OBRA ACABADA. OPERACIONS DE CONTROL:
- Es verificarà el nivell i la planeitat del cel ras, l'alineació i l'ortogonalitat de plaques i perfils, la situació d'elements addicionals, be estiguin penjats o inserits en perforacions del cel ras.
CONTROL DE L'OBRA ACABADA. CRITERIS DE PRESA DE MOSTRES:
Els controls s'han de realitzar segons les instruccions de la DF.
CONTROL DE L'OBRA ACABADA. INTERPRETACIÓ DE RESULTATS I ACTUACIONS EN CAS D'INCOMPLIMENT:

CSV:163602225517506070 14 .

Correcció per part del contractista de les irregularitats observades.
No es permetrà la continuació dels treballs fins que no estiguin solucionats els errors d'execució.

P8 REVESTIMENTS

P87 TRACTAMENTS SUPERFICIALS DE PREPARACIÓ I NETEJA

P875- NETEJA I PREPARACIÓ D'ESTRUCTURES D'ACER

0.- ELEMENTS QUE CONTEMPLA EL PLEC

P875-4SAG.

1.- DEFINICIÓ I CONDICIONS DE LES PARTIDES D'OBRA EXECUTADES
Neteja i preparació de superfície d'elements d'acer, amb sistemes diferents, per a aplicar posteriorment els recobriments d'acabat.
S'han considerat els tipus d'unitat d'obra següents:
- Graus de preparació de les superfícies d'acer
- Neteja amb raig de sorra i eliminació d'òxid amb detergent
- Passivat de perfils laminats
L'execució de la unitat d'obra inclou les operacions següents:
Graus de preparació de les superfícies d'acer:
- Rascat manual curós amb rasquetes de metall dur
- Raspallat manual curós amb raspall de filferro
- Eliminació de la pols resultant
- Neteja de la zona de treball i càrrega manual la runa
Neteja amb raig de sorra i detergent:
- Protecció dels elements que no son objecte de la neteja
- Aplicació de raig de sorra
- Aplicació del producte de neteja en successives aplicacions
- Neteja de la zona de treball
Passivat:
- Neteja i preparació de la superfície a tractar
- Aplicació de l'emprimació
- Aplicació del morter en dues capes
GRAUS DE PREPARACIÓ:
Grau St2: La superfície presenta una suau brillantor metàl·lica.
Grau St3: La superfície presenta una clara brillantor metàl·lica.
NETEJA I PREPARACIÓ:
La superfície ha de quedar neta, sense greixos, òxid ni restes de materials adherits.
2.- CONDICIONS DE PROCÉS D'EXECUCIÓ
CONDICIONS GENERALS:
S'han d'aturar els treballs en cas de pluja, neu o si la velocitat del vent és superior a 50 km/h.
S'ha de comprovar la compatibilitat del sistema de neteja amb el suport a tractar.
Si s'utilitza projecció de sorra s'han de protegir els elements que no s'han de tractar, i s'ha de fer un sistema de recollida de la sorra projectada.
El sistema d'aplicació del producte s'ha d'escollir d'acord amb les instruccions del fabricant i l'autorització de la DF.
GRAUS DE PREPARACIÓ:
El rascat i el raspallat es realitzarà en una direcció, un cop acabat es repetirà en sentit perpendicular
3.- UNITAT I CRITERI D'AMIDAMENT
m2 de superfície realment executada, segons les especificacions de la DT.
Cal considerar el desenvolupament del perímetre.
4.- NORMATIVA DE COMPLIMENT OBLIGATORI
NETEJA I PREPARACIÓ I PASSIVAT:
No hi ha normativa de compliment obligatori.
GRAUS DE PREPARACIÓ:
UNE-EN ISO 8501-1:2008 Preparación de substratos de acero previa a la aplicación de pinturas y productos relacionados. Evaluación visual de la limpieza de las superficies. Parte 1: Grados de óxido y de preparación de substratos de acero no pintados después de eliminar totalmente

CSV:163602255175060701 4

los recubrimientos anteriores. (ISO 8501-1:2007).

_____

P8 REVESTIMENTS

P89 PINTATS

P894- PINTAT DE BARANES I REIXES D'ACER

0.- ELEMENTS QUE CONTEMPLA EL PLEC

P894-4V9D,P894-H8GS,P894-4V8Z.

1.- DEFINICIÓ I CONDICIONS DE LES PARTIDES D'OBRA EXECUTADES
Preparació i aplicació d'un recobriment de pintura sobre superfícies de materials diversos mitjançant diferents capes aplicades en obra.
S'han considerat els tipus de superfícies següents:
- Superfícies metàl·liques (acer, acer galvanitzat, coure)
S'han considerat els elements següents:
- Estructures
- Paraments
- Elements de tancament practicables (portes, finestres, balconeres)
- Elements de protecció (baranes o reixes)
L'execució de la unitat d'obra inclou les operacions següents:
- Preparació de la superfície a pintar, fregat de l'òxid i neteja prèvia si és el cas, amb aplicació de les capes d'emprimació, de protecció o de fons, necessàries i del tipus adequat segons la composició de la pintura d'acabat
- Aplicació successiva, amb els intervals d'assecat, de les capes de pintura d'acabat
CONDICIONS GENERALS:
En el revestiment no hi ha d'haver fissures, bosses ni d'altres defectes.
Ha de tenir el color, la brillantor i la textura uniformes.
PINTAT A L'ESMALT:
Gruix de la pel·lícula seca del revestiment: >= 125 micres
2.- CONDICIONS DEL PROCÉS D'EXECUCIÓ
CONDICIONS GENERALS:
S'han d'aturar els treballs si es donen les condicions següents:
- Temperatures inferiors a 5°C o superiors a 30°C
- Humitat relativa de l'aire > 60%
- En exteriors: Velocitat del vent > 50 km/h, Pluja
Si un cop realitzats els treballs es donen aquestes condicions, s'ha de revisar la feina feta 24 h abans i s'han de refer les parts afectades.
Les superfícies d'aplicació han de ser netes i sense pols, taques ni greixos.
S'han de corregir o eliminar els possibles defectes del suport amb massilla, segons les instruccions del fabricant.
No es pot pintar sobre suports molt freds ni sobreescalfats.
El sistema d'aplicació del producte s'ha d'escollir d'acord amb les instruccions del fabricant i l'autorització de la DF.
Quan el revestiment estigui format per més d'una capa, la primera capa s'ha d'aplicar lleugerament diluïda, segons les instruccions del fabricant.
S'han d'evitar els treballs que desprenguin pols o partícules prop de l'àrea a tractar, abans, durant i després de l'aplicació.
No s'admet la utilització de procediments artificials d'assecatge.
SUPERFÍCIES METÀL·LIQUES (ACER, ACER GALVANITZAT, COURE):
Les superfícies d'aplicació han de ser netes i sense pols, taques, greixos ni òxid.
En superfícies d'acer, s'han d'eliminar les possibles incrustacions de ciment o de calç i s'ha de desgreixar la superfície. Tot seguit s'han d'aplicar les dues capes d'emprimació antioxidant. La segona s'ha de tenyir lleugerament amb pintura.
3.- UNITAT I CRITERI D'AMIDAMENT
PINTAT D'ELEMENTS DE PROTECCIÓ O ELEMENTS DE CALEFACCIÓ:
m2 de superfície d'una cara, definida pel perímetre de l'element a pintar.
PINTAT DE TUBS O PINTAT O ENVERNISSAT DE PASSAMÀ:
m de llargària amidada segons les especificacions de la DT.
4.- NORMATIVA DE COMPLIMENT OBLIGATORI
PER A LA RESTA D'ELEMENTS:

CSV:163602255175060701 4

No hi ha normativa de compliment obligatori.
5.- CONDICIONS DE CONTROL D'EXECUCIÓ I DE L'OBRA ACABADA
CONTROL D'EXECUCIÓ. OPERACIONS DE CONTROL:
Els punts de control més destacables són els següents:
- Inspecció visual de la superfície a pintar.
- Acceptació del procediment d'aplicació de la pintura per part de la DF.
- Comprovació de l'assecatge d'una capa abans de procedir a una segona aplicació.
CONTROL D'EXECUCIÓ. CRITERIS DE PRESA DE MOSTRES:
Els controls s'han de realitzar segons les instruccions de la DF.
CONTROL D'EXECUCIÓ. INTERPRETACIÓ DE RESULTATS I ACTUACIONS EN CAS D'INCOMPLIMENT:
Correcció per part del contractista de les irregularitats observades.
CONTROL DE L'OBRA ACABADA. OPERACIONS DE CONTROL:
Inspecció visual de la unitat acabada.
En el control es seguiran els criteris indicats en l'article 7.4 de la part I del CTE.
Determinació del gruix de pel·lícula del recobriment sobre un element metàl·lic (UNE EN ISO 2808)
CONTROL DE L'OBRA ACABADA. CRITERIS DE PRESA DE MOSTRES:
Els controls s'han de realitzar segons les instruccions de la DF.
CONTROL DE L'OBRA ACABADA. INTERPRETACIÓ DE RESULTATS I ACTUACIONS EN CAS D'INCOMPLIMENT:
Correcció per part del contractista de les irregularitats observades.
No es permetrà la continuació dels treballs fins que no estiguin solucionats els errors d'execució.

P8 REVESTIMENTS

P89 PINTATS

P898- PINTAT DE BIGUES

0.- ELEMENTS QUE CONTEMPLA EL PLEC

P898-628Y.

1.- DEFINICIÓ I CONDICIONS DE LES PARTIDES D'OBRA EXECUTADES
Pintat d'elements estructurals d'acer mitjançant diferents capes aplicades en obra, prèvia neteja i preparació de la superfície amb mitjans manuals.
S'han considerat les unitats d'obra següents:
- Pintat de biga d'acer
L'execució de la unitat d'obra inclou les operacions següents:
Pintat:
- Neteja i preparació de la superfície a tractar
- Neteja de la zona de treball
- Aplicació de les capes d'emprimació, de protecció o de fons, necessàries i del tipus adequat segons la composició de la pintura d'acabat
- Aplicació successiva, amb els intervals d'assecatge, de les capes d'acabat
CONDICIONS GENERALS:
Després de l'operació de neteja i preparació, la superfície ha de quedar neta, sense greixos, òxid ni restes de pintures o vernissos adherits.
En el revestiment no hi ha d'haver fissures, bosses ni d'altres defectes.
Ha de tenir el color, la brillantor i la textura uniformes.
Gruix de la pel·lícula seca del revestiment: >= 125 micres
2.- CONDICIONS DEL PROCÉS D'EXECUCIÓ
CONDICIONS GENERALS:
S'han d'aturar els treballs si es donen les condicions següents:
- Temperatures inferiors a 5°C o superiors a 30°C
- Humitat relativa de l'aire > 60%
- En exteriors: Velocitat del vent > 50 km/h, Pluja
Si un cop realitzats els treballs es donen aquestes condicions, s'ha de revisar la feina feta 24 h abans i s'han de refer les parts afectades.
Les superfícies d'aplicació han de ser netes i sense pols, taques, greixos ni òxid.
En superfícies d'acer, s'han d'eliminar les possibles incrustacions de ciment o de calç i s'ha de desgreixar la superfície. Tot seguit s'han d'aplicar les dues capes d'emprimació antioxidant. La segona s'ha de tenyir lleugerament amb pintura.

CSV: 163602225517506070 14

No es pot pintar sobre suports molt freds ni sobreescalfats.
El sistema d'aplicació del producte s'ha d'escollir d'acord amb les instruccions del fabricant i l'autorització de la DF.
Quan el revestiment estigui format per més d'una capa, la primera capa s'ha d'aplicar lleugerament diluïda, segons les instruccions del fabricant.
S'han d'evitar els treballs que desprenguin pols o partícules prop de l'àrea a tractar, abans, durant i després de l'aplicació.
No s'admet la utilització de procediments artificials d'assecatge.
L'ordre d'execució de les feines ha de ser l'indicat en el primer apartat, on s'enumeren les operacions incloses a la unitat d'obra.
Cadascuna de les operacions que configuren la unitat d'obra ha de complir el seu plec de condicions.
Després d'executar cadascuna de les operacions que configuren la unitat d'obra, i abans de fer una operació que oculti el resultat d'aquesta, s'ha de permetre que la DF verifiqui que es compleix el plec de condicions de l'operació.
3.- UNITAT I CRITERI D'AMIDAMENT
PINTAT DE BIGA:
m2 de superfície realment pintada segons les especificacions de la DT.
4.- NORMATIVA DE COMPLIMENT OBLIGATORI
No hi ha normativa de compliment obligatori.

P8 REVESTIMENTS

P89 PINTATS

P89C- PINTAT D'ESTRUCTURA D'ACER

0.- ELEMENTS QUE CONTEMPLA EL PLEC

P89C-3915.

1.- DEFINICIÓ I CONDICIONS DE LES PARTIDES D'OBRA EXECUTADES
Preparació i aplicació d'un recobriment de pintura sobre superfícies de materials diversos mitjançant diferents capes aplicades en obra.
S'han considerat els tipus de superfícies següents:
- Superfícies metàl·liques (acer, acer galvanitzat, coure)
S'han considerat els elements següents:
- Estructures
- Paramentes
- Elements de tancament practicables (portes, finestres, balconeres)
- Elements de protecció (baranes o reixes)
L'execució de la unitat d'obra inclou les operacions següents:
- Preparació de la superfície a pintar, fregat de l'òxid i neteja prèvia si és el cas, amb aplicació de les capes d'emprimació, de protecció o de fons, necessàries i del tipus adequat segons la composició de la pintura d'acabat
- Aplicació successiva, amb els intervals d'assecat, de les capes de pintura d'acabat
CONDICIONS GENERALS:
En el revestiment no hi ha d'haver fissures, bosses ni d'altres defectes.
Ha de tenir el color, la brillantor i la textura uniformes.
PINTAT A L'ESMALT:
Gruix de la pel·lícula seca del revestiment: >= 125 micres
2.- CONDICIONS DEL PROCÉS D'EXECUCIÓ
CONDICIONS GENERALS:
S'han d'aturar els treballs si es donen les condicions següents:
- Temperatures inferiors a 5°C o superiors a 30°C
- Humitat relativa de l'aire > 60%
- En exteriors: Velocitat del vent > 50 km/h, Pluja
Si un cop realitzats els treballs es donen aquestes condicions, s'ha de revisar la feina feta 24 h abans i s'han de refer les parts afectades.
Les superfícies d'aplicació han de ser netes i sense pols, taques ni greixos.
S'han de corregir i eliminar els possibles defectes del suport amb massilla, segons les instruccions del fabricant.
No es pot pintar sobre suports molt freds ni sobreescalfats.

CSV:163602225517506070 14

El sistema d'aplicació del producte s'ha d'escollir d'acord amb les instruccions del fabricant i l'autorització de la DF.
Quan el revestiment estigui format per més d'una capa, la primera capa s'ha d'aplicar lleugerament diluïda, segons les instruccions del fabricant.
S'han d'evitar els treballs que desprenguin pols o partícules prop de l'àrea a tractar, abans, durant i després de l'aplicació.
No s'admet la utilització de procediments artificials d'assecatge.
SUPERFÍCIES METÀL·LIQUES (ACER, ACER GALVANITZAT, COURE):
Les superfícies d'aplicació han de ser netes i sense pols, taques, greixos ni òxid.
En superfícies d'acer, s'han d'eliminar les possibles incrustacions de ciment o de calç i s'ha de desgreixar la superfície. Tot seguit s'han d'aplicar les dues capes d'emprimació antioxidant. La segona s'ha de tenyir lleugerament amb pintura.
En el cas d'estructures d'acer s'han de tenir en compte les següents consideracions:
- Abans d'aplicar la capa d'emprimació les superfícies a pintar han d'estar preparades adequadament d'acord amb les normes UNE-EN ISO 8504-1, UNE-EN ISO 8504-2 i UNE-EN ISO 8504-3.
- Si s'aplica més d'una capa s'ha d'utilitzar per a cadascuna un color diferent.
- Després de l'aplicació de la pintura les superfícies s'han de protegir de l'acumulació d'aigua durant un cert temps.
3.- UNITAT I CRITERI D'AMIDAMENT
PINTAT D'ESTRUCTURES, PARAMENTS DE FUSTA O D'ACER O PORTES ENROTLLABLES:
m2 de superfície realment pintada segons les especificacions de la DT.
Cal considerar el desenvolupament del perímetre.
4.- NORMATIVA DE COMPLIMENT OBLIGATORI
PINTAT D'ESTRUCTURES D'ACER:
Real Decreto 314/2006, de 17 de marzo, por el que se aprueba el Código Técnico de la Edificación Parte 2. Documento Básico de Acero DB-SE-A.
5.- CONDICIONS DE CONTROL D'EXECUCIÓ I DE L'OBRA ACABADA
CONTROL D'EXECUCIÓ. OPERACIONS DE CONTROL:
Els punts de control més destacables són els següents:
- Inspecció visual de la superfície a pintar.
- Acceptació del procediment d'aplicació de la pintura per part de la DF.
- Comprovació de l'assecatge d'una capa abans de procedir a una segona aplicació.
CONTROL D'EXECUCIÓ. CRITERIS DE PRESA DE MOSTRES:
Els controls s'han de realitzar segons les instruccions de la DF.
CONTROL D'EXECUCIÓ. INTERPRETACIÓ DE RESULTATS I ACTUACIONS EN CAS D'INCOMPLIMENT:
Correcció per part del contractista de les irregularitats observades.
CONTROL DE L'OBRA ACABADA. OPERACIONS DE CONTROL:
Inspecció visual de la unitat acabada.
En el control es seguiran els criteris indicats en l'article 7.4 de la part I del CTE.
Determinació del gruix de pel·lícula del recobriment sobre un element metàl·lic (UNE EN ISO 2808)
CONTROL DE L'OBRA ACABADA. CRITERIS DE PRESA DE MOSTRES:
Els controls s'han de realitzar segons les instruccions de la DF.
CONTROL DE L'OBRA ACABADA. INTERPRETACIÓ DE RESULTATS I ACTUACIONS EN CAS D'INCOMPLIMENT:
Correcció per part del contractista de les irregularitats observades.
No es permetrà la continuació dels treballs fins que no estiguin solucionats els errors d'execució.

CSV: 16360222551750607014 .

P8 REVESTIMENTS

P89 PINTATS

P89H- PINTAT DE PARAMENT DE CIMENT

0.- ELEMENTS QUE CONTEMPLA EL PLEC

P89H-4V7D,P89H-4V7C.

1.- DEFINICIÓ I CONDICIONS DE LES PARTIDES D'OBRA EXECUTADES
Preparació i aplicació d'un recobriment de pintura sobre superfícies de materials diversos mitjançant diferents capes aplicades en obra.
S'han considerat els tipus de superfícies següents:
- Superfícies de ciment, formigó o guix

S'han considerat els elements següents:
- Estructures
- Paraments
- Elements de tancament practicables (portes, finestres, balconeres)
- Elements de protecció (baranes o reixes)
L'execució de la unitat d'obra inclou les operacions següents:
- Preparació de la superfície a pintar, fregat de l'òxid i neteja prèvia si és el cas, amb aplicació de les capes d'emprimació, de protecció o de fons, necessàries i del tipus adequat segons la composició de la pintura d'acabat
- Aplicació successiva, amb els intervals d'assecat, de les capes de pintura d'acabat
CONDICIONS GENERALS:
En el revestiment no hi ha d'haver fissures, bosses ni d'altres defectes.
Ha de tenir el color, la brillantor i la textura uniformes.
PINTAT A L'ESMALT:
Gruix de la pel·lícula seca del revestiment: >= 125 micres
2.- CONDICIONS DEL PROCÉS D'EXECUCIÓ
CONDICIONS GENERALS:
S'han d'aturar els treballs si es donen les condicions següents:
- Temperatures inferiors a 5°C o superiors a 30°C
- Humitat relativa de l'aire > 60%
- En exteriors: Velocitat del vent > 50 km/h, Pluja
Si un cop realitzats els treballs es donen aquestes condicions, s'ha de revisar la feina feta 24 h abans i s'han de refer les parts afectades.
Les superfícies d'aplicació han de ser netes i sense pols, taques ni greixos.
S'han de corregir i eliminar els possibles defectes del suport amb massilla, segons les instruccions del fabricant.
No es pot pintar sobre suports molt freds ni sobreescalfats.
El sistema d'aplicació del producte s'ha d'escollir d'acord amb les instruccions del fabricant i l'autorització de la DF.
Quan el revestiment estigui format per més d'una capa, la primera capa s'ha d'aplicar lleugerament diluïda, segons les instruccions del fabricant.
S'han d'evitar els treballs que desprenguin pols o partícules prop de l'àrea a tractar, abans, durant i després de l'aplicació.
No s'admet la utilització de procediments artificials d'assecatge.
SUPERFÍCIES DE CIMENT, FORMIGÓ O GUIX:
La superfície no ha de tenir fissures ni parts engrunades.
El suport ha d'estar suficientment sec i endurit per tal de garantir una bona adherència. Ha de tenir una humitat inferior al 6% en pes.
S'han de neutralitzar els àlcalis, les eflorescències, les floridures i les sals.
Temps mínim d'assecatge de la superfície abans d'aplicar la pintura:
- Guix: 3 mesos (hivern); 1 mes (estiu)
- Ciment: 1 mes (hivern); 2 setmanes (estiu)
3.- UNITAT I CRITERI D'AMIDAMENT
PINTAT DE PARAMENTS DE CIMENT O GUIX:
m2 de superfície real amidada segons les especificacions de la DT.
Amb deducció de la superfície corresponent a obertures d'acord amb els criteris següents:
- Obertures <= 4 m2: No es dedueixen
- Obertures > 4 m: Es dedueix el 100%
Aquests criteris inclouen la superfície dels paraments laterals de l'obertura en una fondària de 30 cm, com a màxim, excepte en el cas d'obertures de més de 4,00 m2, en que aquesta superfície s'ha d'amidar expressament.
Inclouen igualment la neteja dels elements que configuren l'obertura, com ara bastiments que s'hagin embrutat.
4.- NORMATIVA DE COMPLIMENT OBLIGATORI
PER A LA RESTA D'ELEMENTS:
No hi ha normativa de compliment obligatori.
5.- CONDICIONS DE CONTROL D'EXECUCIÓ I DE L'OBRA ACABADA
CONTROL D'EXECUCIÓ. OPERACIONS DE CONTROL:
Els punts de control més destacables són els següents:
- Inspecció visual de la superfície a pintar.
- Acceptació del procediment d'aplicació de la pintura per part de la DF.
- Comprovació de l'assecatge d'una capa abans de procedir a una segona aplicació.
CONTROL D'EXECUCIÓ. CRITERIS DE PRESA DE MOSTRES:
Els controls s'han de realitzar segons les instruccions de la DF.
CONTROL D'EXECUCIÓ. INTERPRETACIÓ DE RESULTATS I ACTUACIONS EN CAS D'INCOMPLIMENT:
Correcció per part del contractista de les irregularitats observades.
CONTROL DE L'OBRA ACABADA. OPERACIONS DE CONTROL:
Inspecció visual de la unitat acabada.
En el control es seguiran els criteris indicats en l'article 7.4 de la part I del CTE.
Determinació del gruix de pel·lícula del recobriment sobre un element metàl·lic (UNE EN ISO 2808)
CONTROL DE L'OBRA ACABADA. CRITERIS DE PRESA DE MOSTRES:
Els controls s'han de realitzar segons les instruccions de la DF.

CSV: 163602225517506070 14 .

CONTROL DE L'OBRA ACABADA. INTERPRETACIÓ DE RESULTATS I ACTUACIONS EN CAS D'INCOMPLIMENT:
Correcció per part del contractista de les irregularitats observades.
No es permetrà la continuació dels treballs fins que no estiguin solucionats els errors d'execució.

P8 REVESTIMENTS

P89 PINTATS

P89I- PINTAT DE PARAMENT DE GUIX

0.- ELEMENTS QUE CONTEMPLA EL PLEC

P89I-4V8Q,P89I-4V8S.

1.- DEFINICIÓ I CONDICIONS DE LES PARTIDES D'OBRA EXECUTADES
Preparació i aplicació d'un recobriment de pintura sobre superfícies de materials diversos mitjançant diferents capes aplicades en obra.
S'han considerat els tipus de superfícies següents:
- Superfícies de ciment, formigó o guix
S'han considerat els elements següents:
- Estructures
- Paraments
- Elements de tancament practicables (portes, finestres, balconeres)
- Elements de protecció (baranes o reixes)
L'execució de la unitat d'obra inclou les operacions següents:
- Preparació de la superfície a pintar, fregat de l'òxid i neteja prèvia si és el cas, amb aplicació de les capes d'emprimació, de protecció o de fons, necessàries i del tipus adequat segons la composició de la pintura d'acabat
- Aplicació successiva, amb els intervals d'assecat, de les capes de pintura d'acabat
CONDICIONS GENERALS:
En el revestiment no hi ha d'haver fissures, bosses ni d'altres defectes.
Ha de tenir el color, la brillantor i la textura uniformes.
2.- CONDICIONS DEL PROCÉS D'EXECUCIÓ
CONDICIONS GENERALS:
S'han d'aturar els treballs si es donen les condicions següents:
- Temperatures inferiors a 5°C o superiors a 30°C
- Humitat relativa de l'aire > 60%
- En exteriors: Velocitat del vent > 50 km/h, Pluja
Si un cop realitzats els treballs es donen aquestes condicions, s'ha de revisar la feina feta 24 h abans i s'han de refer les parts afectades.
Les superfícies a aplicar-hi han de ser netes i sense pols, taques ni greixos.
S'han de corregir i eliminar els possibles defectes del suport amb massilla, segons les instruccions del fabricant.
No es pot pintar sobre suports molt freds ni sobreescalfats.
El sistema d'aplicació del producte s'ha d'escollir d'acord amb les instruccions del fabricant i l'autorització de la DF.
Quan el revestiment estigui format per més d'una capa, la primera capa s'ha d'aplicar lleugerament diluïda, segons les instruccions del fabricant.
S'han d'evitar els treballs que desprenguin pols o partícules prop de l'àrea a tractar, abans, durant i després de l'aplicació.
No s'admet la utilització de procediments artificials d'assecatge.
SUPERFÍCIES DE CIMENT, FORMIGÓ O GUIX:
La superfície no ha de tenir fissures ni parts engrunades.
El suport ha d'estar suficientment sec i endurit per tal de garantir una bona adherència. Ha de tenir una humitat inferior al 6% en pes.
S'han de neutralitzar els àlcalis, les eflorescències, les floridures i les sals.
Temps mínim d'assecatge de la superfície abans d'aplicar la pintura:
- Guix: 3 mesos (hivern); 1 mes (estiu)
- Ciment: 1 mes (hivern); 2 setmanes (estiu)
En superfícies de guix, s'ha de verificar l'adherència del lliscat de guix.
3.- UNITAT I CRITERI D'AMIDAMENT
PINTAT DE PARAMENTS DE CIMENT O GUIX:

CSV:163602255175060701 4

m2 de superfície real amidada segons les especificacions de la DT.
Amb deducció de la superfície corresponent a obertures d'acord amb els criteris següents:
- Obertures <= 4 m2: No es dedueixen
- Obertures > 4 m: Es dedueix el 100%
Aquests criteris inclouen la superfície dels paraments laterals de l'obertura en una fondària de 30 cm, com a màxim, excepte en el cas d'obertures de més de 4,00 m2, en que aquesta superfície s'ha d'amidar expressament.
Inclouen igualment la neteja dels elements que configuren l'obertura, com ara bastiments que s'hagin embrutat.
4.- NORMATIVA DE COMPLIMENT OBLIGATORI
PER A LA RESTA D'ELEMENTS:
No hi ha normativa de compliment obligatori.

P8 REVESTIMENTS

P89 PINTATS

P89L- PINTAT DE PARAMENT AMB PINTURA DE RESINES DE PLIOLITE

0.- ELEMENTS QUE CONTEMPLA EL PLEC

P89L-613E.

1.- DEFINICIÓ I CONDICIONS DE LES PARTIDES D'OBRA EXECUTADES
Preparació i aplicació d'un recobriment de pintura sobre superfícies de materials diversos mitjançant diferents capes aplicades en obra.
S'han considerat els tipus de superfícies següents:
- Superfícies de ciment, formigó o guix
S'han considerat els elements següents:
- Estructures
- Paraments
- Elements de tancament practicables (portes, finestres, balconeres)
- Elements de protecció (baranes o reixes)
L'execució de la unitat d'obra inclou les operacions següents:
- Preparació de la superfície a pintar, fregat de l'òxid i neteja prèvia si és el cas, amb aplicació de les capes d'emprimació, de protecció o de fons, necessàries i del tipus adequat segons la composició de la pintura d'acabat
- Aplicació successiva, amb els intervals d'assecat, de les capes de pintura d'acabat
CONDICIONS GENERALS:
En el revestiment no hi ha d'haver fissures, bosses ni d'altres defectes.
Ha de tenir el color, la brillantor i la textura uniformes.
2.- CONDICIONS DEL PROCÉS D'EXECUCIÓ
CONDICIONS GENERALS:
S'han d'aturar els treballs si es donen les condicions següents:
- Temperatures inferiors a 5°C o superiors a 30°C
- Humitat relativa de l'aire > 60%
- En exteriors: Velocitat del vent > 50 km/h, Pluja
Si un cop realitzats els treballs es donen aquestes condicions, s'ha de revisar la feina feta 24 h abans i s'han de refer les parts afectades.
Les superfícies d'aplicació han de ser netes i sense pols, taques ni greixos.
S'han de corregir i eliminar els possibles defectes del suport amb massilla, segons les instruccions del fabricant.
No es pot pintar sobre suports molt freds ni sobreescalfats.
El sistema d'aplicació del producte s'ha d'escollir d'acord amb les instruccions del fabricant i l'autorització de la DF.
Quan el revestiment estigui format per més d'una capa, la primera capa s'ha d'aplicar lleugerament diluïda, segons les instruccions del fabricant.
S'han d'evitar els treballs que desprenguin pols o partícules prop de l'àrea a tractar, abans, durant i després de l'aplicació.
No s'admet la utilització de procediments artificials d'assecatge.
SUPERFÍCIES DE CIMENT, FORMIGÓ O GUIX:
La superfície no ha de tenir fissures ni parts engrunades.
El suport ha d'estar suficientment sec i endurit per tal de garantir una bona adherència. Ha

CSV:163602225517506070 14

de tenir una humitat inferior al 6% en pes.
S'han de neutralitzar els àlcalis, les eflorescències, les floridures i les sals.
Temps mínim d'assecatge de la superfície abans d'aplicar la pintura:
- Guix: 3 mesos (hivern); 1 mes (estiu)
- Ciment: 1 mes (hivern); 2 setmanes (estiu)
En superfícies de guix, s'ha de verificar l'adherència del lliscat de guix.
3.- UNITAT I CRITERI D'AMIDAMENT
PINTAT DE PARAMENTS DE CIMENT O GUIX:
m2 de superfície real amidada segons les especificacions de la DT.
Amb deducció de la superfície corresponent a obertures d'acord amb els criteris següents:
- Obertures <= 4 m2: No es dedueixen
- Obertures > 4 m: Es dedueix el 100%
Aquests criteris inclouen la superfície dels paraments laterals de l'obertura en una fondària de 30 cm, com a màxim, excepte en el cas d'obertures de més de 4,00 m2, en que aquesta superfície s'ha d'amidar expressament.
Inclouen igualment la neteja dels elements que configuren l'obertura, com ara bastiments que s'hagin embrutat.
4.- NORMATIVA DE COMPLIMENT OBLIGATORI
PER A LA RESTA D'ELEMENTS:
No hi ha normativa de compliment obligatori.

P8 REVESTIMENTS

P89 PINTATS

P89P- PINTAT DE TUB D'ACER

0.- ELEMENTS QUE CONTEMPLA EL PLEC

P89P-45FZ.

1.- DEFINICIÓ I CONDICIONS DE LES PARTIDES D'OBRA EXECUTADES
Preparació i aplicació d'un recobriment de pintura sobre superfícies de materials diversos mitjançant diferents capes aplicades en obra.
S'han considerat els tipus de superfícies següents:
- Superfícies metàl·liques (acer, acer galvanitzat, coure)
S'han considerat els elements següents:
- Elements de calefacció
- Tubs
L'execució de la unitat d'obra inclou les operacions següents:
- Preparació de la superfície a pintar, fregat de l'òxid i neteja prèvia si és el cas, amb aplicació de les capes d'emprimació, de protecció o de fons, necessàries i del tipus adequat segons la composició de la pintura d'acabat
- Aplicació successiva, amb els intervals d'assecat, de les capes de pintura d'acabat
CONDICIONS GENERALS:
En el revestiment no hi ha d'haver fissures, bosses ni d'altres defectes.
Ha de tenir el color, la brillantor i la textura uniformes.
PINTAT A L'ESMALT:
Gruix de la pel·lícula seca del revestiment: >= 125 micres
2.- CONDICIONS DEL PROCÉS D'EXECUCIÓ
CONDICIONS GENERALS:
S'han d'aturar els treballs si es donen les condicions següents:
- Temperatures inferiors a 5°C o superiors a 30°C
- Humitat relativa de l'aire > 60%
- En exteriors: Velocitat del vent > 50 km/h, Pluja
Si un cop realitzats els treballs es donen aquestes condicions, s'ha de revisar la feina feta 24 h abans i s'han de refer les parts afectades.
Les superfícies d'aplicació han de ser netes i sense pols, taques ni greixos.
S'han de corregir i eliminar els possibles defectes del suport amb massilla, segons les instruccions del fabricant.
No es pot pintar sobre suports molt freds ni sobreescalfats.
El sistema d'aplicació del producte s'ha d'escollir d'acord amb les instruccions del fabricant i l'autorització de la DF.

CSV: 163602225517506070 14

Quan el revestiment estigui format per més d'una capa, la primera capa s'ha d'aplicar lleugerament diluïda, segons les instruccions del fabricant.
S'han d'evitar els treballs que desprenguin pols o partícules prop de l'àrea a tractar, abans, durant i després de l'aplicació.
No s'admet la utilització de procediments artificials d'assecatge.
SUPERFÍCIES METÀL·LIQUES (ACER, ACER GALVANITZAT, COURE):
Les superfícies d'aplicació han de ser netes i sense pols, taques, greixos ni òxid.
En superfícies d'acer, s'han d'eliminar les possibles incrustacions de ciment o de calç i s'ha de desgreixar la superfície. Tot seguit s'han d'aplicar les dues capes d'emprimació antioxidant. La segona s'ha de tenyir lleugerament amb pintura.
3.- UNITAT I CRITERI D'AMIDAMENT
PINTAT DE TUBS O PINTAT O ENVERNISSAT DE PASSAMÀ:
m de llargària amidada segons les especificacions de la DT.
4.- NORMATIVA DE COMPLIMENT OBLIGATORI
PER A LA RESTA D'ELEMENTS:
No hi ha normativa de compliment obligatori.
5.- CONDICIONS DE CONTROL D'EXECUCIÓ I DE L'OBRA ACABADA
CONTROL D'EXECUCIÓ. OPERACIONS DE CONTROL:
Els punts de control més destacables són els següents:
- Inspecció visual de la superfície a pintar.
- Acceptació del procediment d'aplicació de la pintura per part de la DF.
- Comprovació de l'assecatge d'una capa abans de procedir a una segona aplicació.
CONTROL D'EXECUCIÓ. CRITERIS DE PRESA DE MOSTRES:
Els controls s'han de realitzar segons les instruccions de la DF.
CONTROL D'EXECUCIÓ. INTERPRETACIÓ DE RESULTATS I ACTUACIONS EN CAS D'INCOMPLIMENT:
Correcció per part del contractista de les irregularitats observades.
CONTROL DE L'OBRA ACABADA. OPERACIONS DE CONTROL:
Inspecció visual de la unitat acabada.
En el control es seguiran els criteris indicats en l'article 7.4 de la part I del CTE.
Determinació del gruix de pel·lícula del recobriment sobre un element metàl·lic (UNE EN ISO 2808)
CONTROL DE L'OBRA ACABADA. CRITERIS DE PRESA DE MOSTRES:
Els controls s'han de realitzar segons les instruccions de la DF.
CONTROL DE L'OBRA ACABADA. INTERPRETACIÓ DE RESULTATS I ACTUACIONS EN CAS D'INCOMPLIMENT:
Correcció per part del contractista de les irregularitats observades.
No es permetrà la continuació dels treballs fins que no estiguin solucionats els errors d'execució.

P8 REVESTIMENTS

P8J CORONAMENTS

P8J8- CORONAMENT DE PARET DE PLANXA D'ALUMINI, CO·LOCAT (D)

CSV: 16360222551750607014 .

0.- ELEMENTS QUE CONTEMPLA EL PLEC

P8J8-HAFW.

1.- DEFINICIÓ I CONDICIONS DE LES PARTIDES D'OBRA EXECUTADES
Formació del remat superior d'una paret.
S'han considerat els tipus de peces següents:
- Planxa metàl·lica col·locada amb fixacions mecàniques.
S'han considerat els tipus de planxa següents:
- Acer galvanitzat
- Alumini
L'execució de la unitat d'obra inclou les operacions següents:
- Neteja i preparació de la superfície de suport
- Replanteig de l'aresta de coronament
- Col·locació de les peces
- Segellat dels junts
- Neteja del parament
CONDICIONS GENERALS:
A l'element acabat no hi ha d'haver peces esquerdades, trencades, escantonades ni tacades.

Ha de tenir el color i la textura uniformes.
Les peces han de quedar ben adherides al suport i han de formar una superfície amb la planor prevista a la DT.
Els junts entre les peces han d'estar reblerts.
Els junts han de ser estancs.
En les peces amb trencaaigües o col·locades amb els cantells a escaire, aquests han de sobresortir respecte a l'acabat de la paret.
Ha de tenir junts de dilatació necessaris per a garantir l'estabilitat de l'element, els quals ha de complir amb les especificacions del Plec de Condicions Tècniques corresponent.
S'han de respectar els junts estructurals.
Pendent (Façanes): >= 10°
Volada del trencaaigües: >= 2 cm
Distància entre junts de dilatació:
- Pedra artificial, natural o morter de ciment: <= cada dues peces
- Ceràmica: <= 2 m
Toleràncies d'execució:
- Horitzontalitat: ± 2 mm/m
CORONAMENT DE PLANXA:
A l'element acabat no hi ha d'haver defectes superficials, (ratlles, bonys, etc.).
Les fixacions han de ser d'un metall compatible amb el de la planxa.
2.- CONDICIONS DEL PROCÉS D'EXECUCIÓ
CONDICIONS GENERALS:
S'han d'aturar els treballs si es donen les condicions següents:
- Temperatures inferiors a 5°C o, en el cas de peces ceràmiques, superiors a 35°C
- En exteriors: Velocitat del vent > 50 km/h, Pluja
Si un cop realitzats els treballs es donen aquestes condicions, s'ha de revisar la feina feta 48 h abans i s'han de refer les parts afectades.
CORONAMENT DE PLANXA:
Els paraments d'aplicació han d'estar sanejats i nets. Si cal s'han de repicar abans de la col·locació de les peces.
Les llates de fusta han d'estar ben seques, sense defectes aparents no han d'estar esberlades ni han de tenir nusos saltadissos.
3.- UNITAT I CRITERI D'AMIDAMENT
m de llargària amidada segons les especificacions de la DT.
4.- NORMATIVA DE COMPLIMENT OBLIGATORI
Documento Básico de Salubridad DB-HS, parte II del CTE, aprobado por el Real Decreto 314/2006.
5.- CONDICIONS DE CONTROL D'EXECUCIÓ I DE L'OBRA ACABADA
CONTROL D'EXECUCIÓ. OPERACIONS DE CONTROL D'ALUMINI I ZINC:
Els punts de control més destacables són els següents:
- Inspecció visual de les peces abans de la seva col·locació, rebutjant les que presentin defectes.
- Neteja i preparació de la superfície de suport
- Col·locació i fixació de les peces
- Segellat dels junts
- Neteja dels paraments.
CONTROL D'EXECUCIÓ. CRITERIS DE PRESA DE MOSTRES D'ALUMINI I ZINC:
Els controls s'han de realitzar segons les instruccions de la DF.
CONTROL D'EXECUCIÓ. INTERPRETACIÓ DE RESULTATS I ACTUACIONS EN CAS D'INCOMPLIMENT D'ALUMINI I ZINC:
Quan s'observin irregularitats de replanteig, s'hauran de corregir abans de completar el revestiment.
Suspensió dels treballs i correcció de les desviacions observades a càrrec del Contractista.
CONTROL DE L'OBRA ACABADA. OPERACIONS DE CONTROL D'ALUMINI I ZINC:
Els punts de control més destacables són els següents:
- Inspecció visual de la unitat acabada i control de les condicions geomètriques d'acabat.
- En el control es seguiran els criteris indicats en l'article 7.4 de la part I del CTE.
CONTROL DE L'OBRA ACABADA. CRITERIS DE PRESA DE MOSTRES D'ALUMINI I ZINC:
Els controls s'han de realitzar segons les instruccions de la DF.
CONTROL DE L'OBRA ACABADA. INTERPRETACIÓ DE RESULTATS I ACTUACIONS EN CAS D'INCOMPLIMENT D'ALUMINI I ZINC:
Correcció per part del contractista de les irregularitats observades.
No es permetrà la continuació dels treballs fins que no estiguin solucionats els errors d'execució.

CSV: 163602255175060701 4 .

P8 REVESTIMENTS

P8Z ELEMENTS ESPECIALS PER A REVESTIMENTS

P8Z3- ENLLATATS

0.- ELEMENTS QUE CONTEMPLA EL PLEC

P8Z3-47WQ.

1.- DEFINICIÓ I CONDICIONS DE LES PARTIDES D'OBRA EXECUTADES
Enllatat de fusta en paraments verticals o horitzontals, amb llates col·locades cada 30 o 60 cm i fixades mecànicament al suport o clavades sobre llates d'empostissar o candeles.
L'execució de la unitat d'obra inclou les operacions següents:
- Replanteig de les llates i dels punts de fixació
- Fixació de les llates sobre el suport
CONDICIONS GENERALS:
Les llates han de quedar fixades sòlidament al parament per mitjà de fixacions mecàniques. Si cal, s'han de col·locar sobre una reglada de morter mixt 1 : 2 : 10.
S'han de clavar a tot el perímetre del parament a revestir.
El conjunt de l'enllatat ha de formar una superfície plana i aplomada o horitzontal, segons els casos.
Les llates han de quedar alineades.
Amplària dels junts entre les llates: 1 cm/2 m
Distància entre els punts de fixació: <= 50 cm
Toleràncies d'execució:
- Distància entre els eixos de les llates: ± 5 mm
- Planor: ± 3 mm/2 m
- Nivell: ± 10 mm
- Verticalitat: ± 3 mm/2 m
- Alineació entre llates consecutives: ± 10 mm/m, <= 20 mm/total
2.- CONDICIONS DEL PROCÉS D'EXECUCIÓ
No hi ha condicions específiques del procés constructiu.
3.- UNITAT I CRITERI D'AMIDAMENT
m2 de superfície amidada segons les especificacions de la DT.
4.- NORMATIVA DE COMPLIMENT OBLIGATORI
No hi ha normativa de compliment obligatori.

P9 FERMS I PAVIMENTS

P92 SUBBASES

P924- SUBBASE DE GRANULAT

CSV: 163602225517506070 14.

0.- ELEMENTS QUE CONTEMPLA EL PLEC

P924-DX70.

1.- DEFINICIÓ I CONDICIONS DE LES PARTIDES D'OBRA EXECUTADES
Formació de subbase o base per a paviment, amb tongades compactades de material granular.
L'execució de la unitat d'obra inclou les operacions següents:
- Preparació i comprovació de la superfície d'assentament
- Aportació de material
- Estesa, humectació (si és necessària), i compactació de cada tongada
- Allisada de la superfície de l'última tongada
CONDICIONS GENERALS:
Es pot utilitzar material granular reciclat de residus de la construcció o demolicions, provenint d'una planta legalment autoritzada per al tractament d'aquests residus.
La capa ha de tenir el pendent especificat a la DT o, en el seu defecte, el que especifiqui la DF.
La superfície de la capa ha de quedar plana i a nivell amb les rasants previstes a la DT.
En tota la superfície s'ha d'arribar, com a mínim, al grau de compactació previst expressat

com a percentatge sobre la densitat màxima obtinguda en l'assaig Pròctor Modificat (UNE 103501).
Toleràncies d'execució:
- Replanteig de rasants: + 0, - 1/5 del gruix teòric
- Nivell de la superfície: ± 20 mm
- Planor: ± 10 mm/3 m
2.- CONDICIONS DEL PROCÉS D'EXECUCIÓ
La capa no s'ha d'estendre fins que s'hagi comprovat que la superfície sobre la que ha d'assentar-se té les condicions de qualitat i formes previstes, amb les toleràncies establertes. Si en aquesta superfície hi ha defectes o irregularitats que excedeixen les tolerables, s'han de corregir abans de l'execució de la partida d'obra, d'acord amb les instruccions de la DF.
No s'ha d'estendre cap tongada mentre no s'hagi comprovat el grau de compactació de la precedent.
S'han d'aturar els treballs quan la temperatura ambient sigui inferior a 2°C.
El contingut òptim d'humitat s'ha de determinar a l'obra, en funció de la maquinària disponible i dels resultats dels assaigs realitzats.
Abans d'estendre una tongada es pot homogeneïtzar i humidificar, si es considera necessari.
L'estesa s'ha de fer per capes de gruix uniforme, cal evitar la segregació o la contaminació.
Totes les aportacions d'aigua han de fer-se abans de la compactació. Després, l'única humectació admissible és la de la preparació per a col·locar la capa següent.
La compactació s'ha d'efectuar longitudinalment, començant per les vores exteriors i progressant cap al centre per a cavalcar-se en cada recorregut en un ample no inferior a 1/3 del de l'element compactador.
Les zones que, per la seva reduïda extensió, el seu pendent o la seva proximitat a obres de pas o desguàs, murs o estructures, no permetin la utilització de l'equip habitual, s'han de compactar amb els mitjans adequats al cas per tal d'aconseguir la densitat prevista.
No s'autoritza el pas de vehicles i maquinària fins que la capa no s'hagi consolidat definitivament. Els defectes que es derivin d'aquest incompliment han de ser reparats pel contractista segons les indicacions de la DF.
Les irregularitats que excedeixin les toleràncies especificades a l'apartat anterior han de ser corregides pel constructor. Caldrà escarificar en una profunditat mínima de 15 cm, afegint o retirant el material necessari tornant a compactar i allisar.
3.- UNITAT I CRITERI D'AMIDAMENT
GRUIX SENSE ESPECIFICAR:
m3 de volum amidat segons les especificacions de la DT.
CAPES DE GRUIX DEFINIT:
m2 de superfície amidada segons les especificacions de la DT.
CONDICIONS GENERALS:
L'abonament dels treballs de preparació de la superfície d'assentament correspon a la unitat d'obra de la capa subjacent.
No són d'abonament els escreixos laterals ni els necessaris per a compensar la minva de gruixos de capes subjacents.
4.- NORMATIVA DE COMPLIMENT OBLIGATORI
No hi ha normativa de compliment obligatori.

CSV: 16360222551750607014 .

P9 FERMS I PAVIMENTS

P93 BASES, SOLERES I RECRESCUDES

P931- BASE DE FORMIGÓ

0.- ELEMENTS QUE CONTEMPLA EL PLEC

P931-10RHF,P931-10RIP.

1.- DEFINICIÓ I CONDICIONS DE LES PARTIDES D'OBRA EXECUTADES
Formació de subbase o base de formigó per a suport de paviment.
Es considera estesa i vibració manual la col·locació del formigó amb regle vibratori, i estesa i vibració mecànica la col·locació del formigó amb estenedora.
En actuacions de reparació, s'han considerat els graus de dificultat següents:
- Grau de dificultat associat a la mobilitat en l'actuació: - Sense dificultat de mobilitat: actuacions en què hi ha una interferència pròpia de l'entorn on es desenvolupen.

- Amb dificultat de mobilitat: actuacions en entorns amb dificultat de mobilitat i/o amb el material aplegat lluny de la zona de treball: - Actuacions amb dificultat d'accessibilitat, per la poca mobilitat de la maquinària, per l'elevada presència de guals particulars i passos de vianants, per la impossibilitat d'ubicar una plataforma de treball lateral, per la impossibilitat d'ocupació de la calçada per fer l'aplec de materials que impliqui fer l'actuació per fases per tal de mantenir el pas de vianants i/o per estar en una zona amb tràfic rodat important - Actuacions en les què els materials estan aplegats lluny de la zona de treball per manca d'espai en la proximitat d'on s'executen les tasques.
- Grau de dificultat associat a l'àmbit de l'actuació en funció de l'amplària de la vorera, calçada o plataforma única
- Grau de dificultat associat a la presència d'elements externs a l'actuació: - Sense afectació per serveis o elements de mobiliari urbà: actuacions sense serveis (canalitzacions d'aigua, semàfors, enllumenat, etc.) ni elements urbans de grans dimensions (marquesines, mòduls d'aparcament de bicicletes, etc.) que interfereixin (o que puguin interferir) en les tasques - Amb afectació per serveis o elements de mobiliari urbà: actuacions amb serveis (canalitzacions d'aigua, semàfors, enllumenat, etc.) o elements urbans de grans dimensions (marquesines, mòduls d'aparcament de bicicletes, etc) que interfereixen en les tasques.
- Grau de dificultat associat a l'abast de l'actuació
L'execució de la unitat d'obra inclou les operacions següents:
- Preparació i comprovació de la superfície d'assentament
- Muntatge d'encofrats
- Col·locació del formigó
- Execució de junts de dilatació i formigonament
- Protecció del formigó fresc i curat
- Desmuntatge dels encofrats
CONDICIONS GENERALS:
La superfície acabada ha d'estar reglejada.
No ha de tenir esquerdes ni discontinuïtats.
Ha de formar una superfície plana amb una textura uniforme i s'ha d'ajustar a les alineacions i a les rasants previstes.
Ha de tenir junts de dilatació fets a distàncies no superiors a 25 m; han de ser de 2 cm d'amplària i han d'estar plens d'un material flexible.
Els junts de formigonat han de ser de tot el gruix i s'ha de procurar de fer-los coincidir amb els junts de retracció.
La resistència característica del formigó es comprovarà d'acord amb l'article 57 del CODI ESTRUCTURAL.
Toleràncies d'execució:
- Gruix: - 15 mm
- Nivell: ± 10 mm
2.- CONDICIONS DEL PROCÉS D'EXECUCIÓ
El formigonament s'ha de fer a una temperatura ambient entre 5°C i 40°C.
S'han d'aturar els treballs quan la pluja pugui llevar la capa superficial del formigó fresc.
S'ha de vibrar fins aconseguir una massa compacta i sense que es produeixin segregacions.
Durant l'adormiment i fins que s'aconsegueixi el 70% de la resistència prevista, s'ha de mantenir humida la superfície del formigó amb els mitjans necessaris segons el tipus de ciment utilitzat i les condicions climatològiques del lloc.
Aquest procés ha de durar com a mínim:
- 15 dies en temps calorós i sec
- 7 dies en temps humit
La capa no s'ha de trepitjar durant les 24 h següents a la seva formació.
3.- UNITAT I CRITERI D'AMIDAMENT
m3 de volum amidat segons les especificacions de la DT.
4.- NORMATIVA DE COMPLIMENT OBLIGATORI
Real Decreto 470/2021, de 29 de junio, por el que se aprueba el Código Estructural.

CSV: 163602225517506070 14

P9 FERMS I PAVIMENTS

P93 BASES, SOLERES I RECRESCUDES

P931- BASE DE FORMIGÓ

P931-1

0.- ELEMENTS QUE CONTEMPLA EL PLEC

P931-10RHF,P931-10RIP.

1.- DEFINICIÓ I CONDICIONS DE LES PARTIDES D'OBRA EXECUTADES
Formació de subbase o base de formigó per a suport de paviment.
Es considera estesa i vibració manual la col·locació del formigó amb regle vibratori, i estesa i vibració mecànica la col·locació del formigó amb estenedora.
En actuacions de reparació, s'han considerat els graus de dificultat següents:
- Grau de dificultat associat a la mobilitat en l'actuació: - Sense dificultat de mobilitat: actuacions en què hi ha una interferència pròpia de l'entorn on es desenvolupen.
- Amb dificultat de mobilitat: actuacions en entorns amb dificultat de mobilitat i/o amb el material aplegat lluny de la zona de treball: - Actuacions amb dificultat d'accessibilitat, per la poca mobilitat de la maquinària, per l'elevada presència de guals particulars i passos de vianants, per la impossibilitat d'ubicar una plataforma de treball lateral, per la impossibilitat d'ocupació de la calçada per fer l'aplec de materials que impliqui fer l'actuació per fases per tal de mantenir el pas de vianants i/o per estar en una zona amb tràfic rodat important - Actuacions en les què els materials estan aplegats lluny de la zona de treball per manca d'espai en la proximitat d'on s'executen les tasques.
- Grau de dificultat associat a l'àmbit de l'actuació en funció de l'amplària de la vorera, calçada o plataforma única
- Grau de dificultat associat a la presència d'elements externs a l'actuació: - Sense afectació per serveis o elements de mobiliari urbà: actuacions sense serveis (canalitzacions d'aigua, semàfors, enllumenat, etc.) ni elements urbans de grans dimensions (marquesines, mòduls d'aparcament de bicicletes, etc.) que interfereixin (o que puguin interferir) en les tasques - Amb afectació per serveis o elements de mobiliari urbà: actuacions amb serveis (canalitzacions d'aigua, semàfors, enllumenat, etc.) o elements urbans de grans dimensions (marquesines, mòduls d'aparcament de bicicletes, etc) que interfereixen en les tasques.
- Grau de dificultat associat a l'abast de l'actuació
L'execució de la unitat d'obra inclou les operacions següents:
- Preparació i comprovació de la superfície d'assentament
- Muntatge d'encofrats
- Col·locació del formigó
- Execució de junts de dilatació i formigonament
- Protecció del formigó fresc i curat
- Desmuntatge dels encofrats
CONDICIONS GENERALS:
La superfície acabada ha d'estar reglejada.
No ha de tenir esquerdes ni discontinuïtats.
Ha de formar una superfície plana amb una textura uniforme i s'ha d'ajustar a les alineacions i a les rasants previstes.
Ha de tenir junts de dilatació fets a distàncies no superiors a 25 m; han de ser de 2 cm d'amplària i han d'estar plens d'un material flexible.
Els junts de formigonat han de ser de tot el gruix i s'ha de procurar de fer-los coincidir amb els junts de retracció.
La resistència característica del formigó es comprovarà d'acord amb l'article 57 del CODI ESTRUCTURAL.
Toleràncies d'execució:
- Gruix: - 15 mm
- Nivell: ± 10 mm
2.- CONDICIONS DE PROTECCIÓ D'EXECUCIÓ
El formigonament s'ha de fer a una temperatura ambient entre 5°C i 40°C.
S'han d'aturar els treballs quan la pluja pugui llevar la capa superficial del formigó fresc.
S'ha de vibrar fins aconseguir una massa compacta i sense que es produeixin segregacions.
Durant l'adormiment i fins que s'aconsegueixi el 70% de la resistència prevista, s'ha de mantenir humida la superfície del formigó amb els mitjans necessaris segons el tipus de ciment utilitzat i les condicions climatològiques del lloc.
Aquest procés ha de durar com a mínim:
- 15 dies en temps calorós i sec
- 7 dies en temps humit
La capa no s'ha de trepitjar durant les 24 h següents a la seva formació.
3.- UNITAT I CRITERI D'AMIDAMENT
m3 de volum amidat segons les especificacions de la DT.
4.- NORMATIVA DE COMPLIMENT OBLIGATORI
Real Decreto 470/2021, de 29 de junio, por el que se aprueba el Código Estructural.

CSV:16360222551750607014.

P9 FERMS I PAVIMENTS

P93 BASES, SOLERES I RECRESCUDES

P93G- RECRESCUDA DEL SUPORT DE PAVIMENT I CAPA DE MILLORA AMB MORTER

0.- ELEMENTS QUE CONTEMPLA EL PLEC

P93G-57PW.

1.- DEFINICIÓ I CONDICIONS DE LES PARTIDES D'OBRA EXECUTADES
Formació de recrescudes i capes de millora i anivellament de paviments.
S'han considerat els tipus següents:
- Recrescuda del suport de paviments amb terratzo
- Recrescuda del suport de paviments amb morter de ciment
- Capa de millora del suport anivellat amb pasta allisadora
- Formació de base per a paviment flotant amb llosa de formigó de 5 cm de gruix
- Capa de neteja i anivellament amb morter de ciment
L'execució de la unitat d'obra inclou les operacions següents:
En la llosa de formigó o recrescuda del suport del paviment o capa de millora i anivellament amb morter de ciment:
- Preparació i comprovació de la superfície d'assentament
- Col·locació dels junts
- Col·locació del morter o formigó
- Protecció del morter o formigó fresc i cura
LLOSA DE FORMIGÓ O RECRESCUDA DEL SUPORT DEL PAVIMENT O CAPA DE MILLORA I ANIVELLAMENT AMB MORTER DE CIMENT:
No hi ha d'haver esquerdes ni discontinuïtats.
La superfície acabada ha d'estar reglejada.
Ha de tenir la textura uniforme, amb la planor i el nivell previstos.
Hi ha d'haver junts de retracció cada 25 m2 i la distància entre ells no ha de ser superior als 5 m. Els junts han de tenir una fondària >= 1/3 del gruix i una amplària de 3 mm.
Hi ha d'haver junts de dilatació a tot el gruix de la capa que coincideixin amb els del suport. Els junts han de ser d'1 cm d'amplària i han d'estar reblerts amb poliestirè expandit.
Els junts de formigonament han de ser de tot el gruix de la llosa i s'ha de procurar de fer-los coincidir amb els junts de retracció.
Duresa Brinell superficial de la capa de morter (UNE_EN_ISO 6506/1) (mesurada amb una bola de 10 mm de diàmetre): >= 30 N/mm2
La resistència característica del formigó es comprovarà d'acord amb l'article 57 del CODI ESTRUCTURAL.
Toleràncies d'execució:
- Nivell: ± 10 mm
- Gruix: ± 5 mm
- Planor: ± 4 mm/2 m
2.- CONDICIONS DEL PROCÉS D'EXECUCIÓ
MORTER DE CIMENT:
El morter s'ha d'estendre a una temperatura ambient entre 5°C i 40°C.
El suport ha de tenir un grau d'humitat entre el 5% i el 40%.
Ha d'estar sanejat i net de matèries que dificultin l'adherència.
Durant el temps de cura s'ha de mantenir humida la superfície del morter.
La recrescuda no s'ha de trepitjar durant les 24 h següents a la seva formació.
3.- UNITAT I CRITERI D'AMIDAMENT
m2 de superfície amidada segons les especificacions de la DT, amb deducció de la superfície corresponent a obertures, d'acord amb els criteris següents:
- Obertures <= 1 m2: No es dedueixen
- Obertures > 1 m2: Es dedueix el 100%
4.- NORMATIVA DE COMPLIMENT OBLIGATORI
RECRESCUDA I CAPA DE MILLORA:
No hi ha normativa de compliment obligatori.

CSV:163602225517506070l4.

P9 FERMS I PAVIMENTS

P93 BASES, SOLERES I RECRESCUDES

P93I- RECRESCUDA I ANIVELLAMENT DEL SUPORT AMB PASTA AUTOANIVELLANT

0.- ELEMENTS QUE CONTEMPLA EL PLEC

P93I-57QI.

1.- DEFINICIÓ I CONDICIONS DE LES PARTIDES D'OBRA EXECUTADES
Formació de recrescudes i capes de millora i anivellament de paviments.
S'han considerat els tipus següents:
- Recrescuda del suport de paviments amb terratzo
- Recrescuda del suport de paviments amb morter de ciment
- Capa de millora del suport anivellat amb pasta allisadora
- Formació de base per a paviment flotant amb llosa de formigó de 5 cm de gruix
- Capa de neteja i anivellament amb morter de ciment
L'execució de la unitat d'obra inclou les operacions següents:
En la capa de millora del suport anivellat amb pasta allisadora:
- Preparació i comprovació de la superfície d'assentament
- Col·locació de la pasta allisadora
CAPA DE MILLORA DEL SUPORT ANIVELLAT AMB PASTA ALLISADORA:
La capa de millora ha d'estar ben adherida al suport i ha de formar una superfície plana, fina, llisa i de porositat homogènia.
Toleràncies d'execució:
- Nivell: ± 10 mm
- Gruix: ± 1 mm
- Horitzontalitat: ± 4 mm/2 m
2.- CONDICIONS DEL PROCÉS D'EXECUCIÓ
PASTA ALLISADORA:
L'aplicació de la pasta s'ha de fer a una temperatura ambient entre 5°C i 30°C.
El suport ha de tenir la planor, el nivell i l'horitzontalitat previstos. Ha de tenir un grau d'humitat <= 2,5%.
Ha d'estar sanejat i net de matèries que dificultin l'adherència.
La pasta s'ha de preparar amb un 20 a 25% d'aigua i s'ha de deixar reposar 5 min si és d'assecat ràpid i de 20 a 30 min si és d'assecat lent.
L'aplicació s'ha de fer d'acord amb les instruccions del fabricant.
La capa de millora no s'ha de trepitjar durant les 4 h següents a la seva aplicació si és una pasta d'assecatge ràpid i durant 24 h si és d'assecatge lent.
S'ha d'esperar de 24 a 72 h per col·locar el paviment.
3.- UNITAT I CRITERI D'AMIDAMENT
m2 de superfície amidada segons les especificacions de la DT, amb deducció de la superfície corresponent a obertures, d'acord amb els criteris següents:
- Obertures <= 1 m2: No es dedueixen
- Obertures > 1 m2: Es dedueix el 100%
4.- NORMATIVA DE COMPLIMENT OBLIGATORI
RECRESCUDA I CAPA DE MILLORA:
No hi ha normativa de compliment obligatori.

CSV: 163602225517506070l4 .

P9 FERMS I PAVIMENTS

P94 PAVIMENTS TÈCNICS

P941- PAVIMENT TÈCNIC PER A INTERIORS

0.- ELEMENTS QUE CONTEMPLA EL PLEC

P941-DF01.

1.- DEFINICIÓ I CONDICIONS DE LES PARTIDES D'OBRA EXECUTADES
Formació de paviment sobrealçat registrable, mitjançant peces col·locades sobre estructura metàl·lica amb suports regulables.

L'execució de la unitat d'obra inclou les operacions següents:
- Preparació i comprovació de la superfície d'assentament
- Replanteig dels suports
- Col·locació dels suports
- Col·locació de l'estructura
- Col·locació de les peces del paviment
- Acabat del paviment, si es el cas
CONDICIONS GENERALS:
El conjunt acabat ha de ser estable i indeformable.
Ha de resistir sense patir deformacions ni trencaments la càrrega deguda al seu ús, segons la classificació del paviment en funció de la càrrega límit, definida en la taula 1 de la norma UNE-EN 12825.
En el paviment de lloses no hi ha d'haver peces trencades, escantonades, tacades ni amb d'altres defectes superficials.
Les peces han de quedar recolzades sobre l'estructura i l'estructura ha de recolzar sobre els suports situats en els encreuaments de la quadrícula.
Ha de formar una superfície plana i ha d'estar al nivell previst.
Ha de tenir el pendent especificat en la DT.
Ha de complir amb els requisits de càrrega dinàmica, conductivitat electrostàtica i risc d'electrocució, definits a l'UNE-EN 12825.
Fletxa màxima del paviment sotmès a la càrrega de treball:
- Classe A: 2,5 mm
- Classe B: 3,0 mm
- Classe C: 4,0 mm
Toleràncies d'execució:
- Planor: ± 6 mm/2 m
- Nivell: ± 10 mm
- Pendent: ± 0,5%
2.- CONDICIONS DEL PROCÉS D'EXECUCIÓ
El replanteig dels suports i la col·locació de l'estructura metàl·lica, han de ser aprovats per la DF.
L'estructura no ha de perjudicar els elements sobre els que es recolza.
3.- UNITAT I CRITERI D'AMIDAMENT
m2 de superfície amidada segons les especificacions de la DT, amb deducció de la superfície corresponent a obertures, d'acord amb els criteris següents:
- Obertures <= 1 m2: No es dedueixen
- Obertures > 1 m2: Es dedueix el 100%
4.- NORMATIVA DE COMPLIMENT OBLIGATORI
* UNE-EN 12825:2002 Pavimentos elevados registrables

P9 FERMS I PAVIMENTS

P96 VORALS I VORADES

CSV: 163602225517506070 14

P967- VORADA RECTA DE PECES DE FORMIGÓ

0.- ELEMENTS QUE CONTEMPLA EL PLEC

P967-EA6T.

1.- DEFINICIÓ I CONDICIONS DE LES PARTIDES D'OBRA EXECUTADES
Formació de vorada amb materials diferents.
S'han considerat les unitats d'obra següents:
- Vorada de peces pedra o de formigó col·locades sobre base de formigó
En actuacions de reparació, s'han considerat els graus de dificultat següents:
- Grau de dificultat associat a la mobilitat en l'actuació: - Sense dificultat de mobilitat: actuacions en què hi ha una interferència pròpia de l'entorn on es desenvolupen.
- Amb dificultat de mobilitat: actuacions en entorns amb dificultat de mobilitat i/o amb el material aplegat lluny de la zona de treball: - Actuacions amb dificultat d'accessibilitat, per la poca mobilitat de la maquinària, per l'elevada presència de guals particulars i passos de vianants, per la impossibilitat d'ubicar una plataforma de treball lateral, per la impossibilitat d'ocupació de la calçada per fer l'aplec de materials que impliqui fer l'actuació per fases per tal de mantenir el pas de vianants i/o per estar en una

zona amb tràfic rodat important - Actuacions en les què els materials estan aplegats lluny de la zona de treball per manca d'espai en la proximitat d'on s'executen les tasques.
- Grau de dificultat associat a l'àmbit de l'actuació en funció de l'amplària de la vorera, calçada o plataforma única
- Grau de dificultat associat a la presència d'elements externs a l'actuació: - Sense afectació per serveis o elements de mobiliari urbà: actuacions sense serveis (canalitzacions d'aigua, semàfors, enllumenat, etc.) ni elements urbans de grans dimensions (marquesines, mòduls d'aparcament de bicicletes, etc.) que interfereixin (o que puguin interferir) en les tasques - Amb afectació per serveis o elements de mobiliari urbà: actuacions amb serveis (canalitzacions d'aigua, semàfors, enllumenat, etc.) o elements urbans de grans dimensions (marquesines, mòduls d'aparcament de bicicletes, etc) que interfereixen en les tasques.
- Grau de dificultat associat a l'abast de l'actuació
L'execució de la unitat d'obra inclou les operacions següents:
- Preparació i comprovació de la superfície d'assentament
- Col·locació del formigó de la base
- Col·locació de les peces de la vorada rejuntades amb morter
VORADA DE PEDRA O FORMIGÓ:
L'element col·locat ha de tenir un aspecte uniforme, net, sense escantonaments ni d'altres defectes.
S'ha d'ajustar a les alineacions previstes i ha de sobresortir de 10 a 15 cm per damunt de la rigola.
Els junts entre les peces han de ser <= 1 cm i han de quedar rejuntats amb morter.
En el cas de la col·locació sobre base de formigó, ha de quedar assentada 5 cm sobre el llit de formigó.
Dimensions de la base de formigó (al seu cas):
- Amplària de la base de formigó: Gruix de la vorada + 5 cm
- Gruix de la base de formigó: 4 cm
Pendent transversal: >= 2%
Toleràncies d'execució:
- Replanteig: ± 10 mm (no acumulatius)
- Nivell: ± 10 mm
- Planor: ± 4 mm/2 m (no acumulatius)
2.- CONDICIONS DEL PROCÉS D'EXECUCIÓ
CONDICIONS GENERALS:
S'ha de treballar a una temperatura ambient que oscil·li entre els 5°C i els 40°C i sense pluges.
Hi ha d'haver punts fixos de referència exteriors a la zona de treball, als quals s'hi han de referir totes les lectures topogràfiques.
No s'ha de treballar amb pluja, neu o vent superior als 60 km/h.
L'abocada del formigó s'ha de fer sense que es produeixin disgregacions i s'ha de vibrar fins aconseguir una massa compacta.
Per a realitzar junts de formigonat no previstos en el projecte, cal l'autorització i les indicacions explícites de la DF.
Les peces s'han de col·locar abans que el formigó comenci el seu adormiment.
Durant l'adormiment i fins aconseguir el 70% de la resistència prevista s'ha de mantenir humida la superfície del formigó. Aquest procés ha de ser, com a mínim, de 3 dies.
3.- UNITAT I CRITERI D'AMIDAMENT
m de llargària amidada segons les especificacions de la DT.
4.- NORMATIVA DE COMPLIMENT OBLIGATORI
No hi ha normativa de compliment obligatori.
5.- CONDICIONS DE CONTROL D'EXECUCIÓ I DE L'OBRA ACABADA
CONTROL D'EXECUCIÓ. OPERACIONS DE CONTROL:
Els punts de control més destacables són els següents:
- Control d'execució i acabats de la base de formigó sobre la que es col·loquen les peces de vorada o de rigola.
- Control de l'aspecte de les peces abans de la seva col·locació.
- Inspecció visual del procediment d'execució, d'acord a les condicions del plec i al procediment adoptat
CONTROL DE L'OBRA ACABADA. OPERACIONS DE CONTROL:
Els punts de control més destacables són els següents:
Inspecció visual de la unitat acabada.
- Comprovació topogràfica de les alineacions i condicions generals d'acabat.
CRITERIS DE PRESA DE MOSTRES:
Els controls s'han de realitzar segons les instruccions de la DF.
INTERPRETACIÓ DE RESULTATS I ACTUACIONS EN CAS D'INCOMPLIMENT:
Correcció per part del contractista de les irregularitats observades.

CSV: 163602225517506070 14

P9 FERMS I PAVIMENTS

P9C PAVIMENTS DE TERRATZO I PEDRA ARTIFICIAL

P9C2- PAVIMENT DE TERRATZO LLIS

0.- ELEMENTS QUE CONTEMPLA EL PLEC

P9C2-D4EG.

1.- DEFINICIÓ I CONDICIONS DE LES PARTIDES D'OBRA EXECUTADES
Formació de paviment amb peces de terratzo col·locades a truc de maceta amb morter.
L'execució de la unitat d'obra inclou les operacions següents:
- Preparació i comprovació de la superfície d'assentament
- Col·locació de la capa de sorra, en el seu cas
- Humectació
- Col·locació de la capa de morter
- Humectació i col·locació de les peces
- Col·locació de la beurada
- Neteja de l'excés de beurada, protecció del morter fresc i cura
CONDICIONS GENERALS:
En el paviment no hi ha d'haver peces trencades, escantonades, amb taques ni amb d'altres defectes superficials.
No hi ha d'haver ressalts entre les peces.
La superfície acabada ha de tenir una textura i color uniformes.
Les peces han d'estar ben adherides al suport i han de formar una superfície plana.
Han d'estar col·locades a tocar i en alineacions rectes.
S'han de respectar els junts propis del suport.
Els junts s'han de reblir de beurada de ciment pòrtland i colorants en el seu cas.
En els paviments col·locats sobre capa de sorra, aquesta ha de tenir un gruix de 2 cm.
Toleràncies d'execució:
- Nivell: ± 10 mm
- Planor: ± 4 mm/2 m
- Celles: <= 1 mm
- Rectitud dels junts: <= 3 mm/2 m
2.- CONDICIONS DEL PROCÉS D'EXECUCIÓ
La col·locació s'ha de fer a temperatura ambient >= 5°C.
La superfície del suport ha de ser neta i humida.
Les peces per col·locar han de tenir la humitat necessària per tal que no absorbeixin l'aigua del morter.
S'han de col·locar a truc de maceta sobre una capa contínua de morter de ciment de 2,5 cm de gruix.
S'ha d'esperar 24 h des de la col·locació de les peces i després s'ha d'estendre la beurada.
El paviment no s'ha de trepitjar durant les 24 h següents a la seva col·locació o el que indiqui la DT.
3.- UNITAT I CRITERI D'AMIDAMENT
m2 de superfície executada, segons les especificacions de la DT, amb deducció de la superfície corresponent a obertures, d'acord amb els criteris següents:
- Obertures <= 1 m2: No es dedueixen
- Obertures > 1 m2: Es dedueix el 100%
4.- NORMATIVA DE COMPLIMENT OBLIGATORI
No hi ha normativa de compliment obligatori.
5.- CONDICIONS DE CONTROL D'EXECUCIÓ I DE L'OBRA ACABADA
CONTROL D'EXECUCIÓ. OPERACIONS DE CONTROL:
Els punts de control més destacables són els següents:
- Preparació i comprovació de la superfície d'assentament.
- Replanteig inicial.
- Col·locació de la capa de sorra, en el seu cas.
- Humectació de la solera.
- Col·locació de les peces amb morter, segons el procediment escollit. Atenció especial als junts.
- Control del temps d'adormiment.
- Col·locació de la beurada, per al reblert dels junts.
- Neteja de l'excés de beurada.
- Rebaixat, polit i abrillantat del paviment (si és el cas).
- Neteja del paviment amb serradures.
CONTROL DE L'OBRA ACABADA. OPERACIONS DE CONTROL:
- Inspecció visual del paviment acabat: junts, encontres amb altres paviments, etc.

CSV: 163602225517506070 14.

- Control de planor.
CRITERIS DE PRESA DE MOSTRES:
Els controls s'han de fer segons les indicacions de la DF.
CONTROL D'EXECUCIÓ. INTERPRETACIÓ DE RESULTATS I ACTUACIONS EN CAS D'INCOMPLIMENT:
Quan s'observin irregularitats de replanteig, s'hauran de corregir abans de completar el paviment.
No es permetrà la continuació dels treballs fins que no estiguin solucionats els errors d'execució.
La suspensió dels treballs i la correcció de les no conformitats observades aniran a càrrec del Contractista.
CONTROL DE L'OBRA ACABADA. INTERPRETACIÓ DE RESULTATS I ACTUACIONS EN CAS D'INCOMPLIMENT:
Correcció per part del contractista de les irregularitats observades.

P9 FERMS I PAVIMENTS

P9C PAVIMENTS DE TERRATZO I PEDRA ARTIFICIAL

P9C3- PAVIMENTS DE TERRATZO LLIS, COL·LOCATS

0.- ELEMENTS QUE CONTEMPLA EL PLEC

P9C3-7C0I,P9C3-7C02.

1.- DEFINICIÓ I CONDICIONS DE LES PARTIDES D'OBRA EXECUTADES
Formació de paviment amb peces de terratzo col·locades a truc de maceta amb morter, amb execució posterior de rebaix, polit i abrillantat de la superfície del paviment.
L'execució de la unitat d'obra inclou les operacions següents:
- Preparació i comprovació de la superfície d'assentament
- Col·locació de la capa de sorra, en el seu cas
- Humectació
- Col·locació de la capa de morter
- Humectació i col·locació de les peces
- Col·locació de la beurada
- Neteja de l'excés de beurada, protecció del morter fresc i cura
- Rebaix
- Polit
- Abrillantat
CONDICIONS GENERALS:
En el paviment no hi ha d'haver peces trencades, escantonades, amb taques ni amb d'altres defectes superficials.
No hi ha d'haver ressalts entre les peces.
La superfície acabada ha de tenir una textura i color uniformes.
La superfície del paviment no ha de tenir marques de rebaix i ha de ser antilliscant.
Les peces han d'estar ben adherides al suport i han de formar una superfície plana.
Han d'estar col·locades a tocar i en alineacions rectes.
S'han de respectar els junts propis del suport.
Els junts s'han de reblir de beurada de ciment pòrtland i colorants en el seu cas.
En els paviments col·locats sobre capa de sorra, aquesta ha de tenir un gruix de 2 cm.
Toleràncies d'execució:
- Nivell: ± 10 mm
- Planor del paviment un cop rebaixat: ± 4 mm/2 m, Celles nul·les
- Rectitud dels junts: <= 3 mm/2 m
- Marques del rebaix: <= 1% de rajoles sobre la totalitat
2.- CONDICIONS DEL PROCÉS D'EXECUCIÓ
La col·locació s'ha de fer a temperatura ambient >= 5°C.
La superfície del suport ha de ser neta i humida.
Les peces per col·locar han de tenir la humitat necessària per tal que no absorbeixin l'aigua del morter.
S'han de col·locar a truc de maceta sobre una capa contínua de morter de ciment de 2,5 cm de gruix.
S'ha d'esperar 24 h des de la col·locació de les peces i després s'ha d'estendre la beurada.
El paviment no s'ha de trepitjar durant les 24 h següents a la seva col·locació o el que indiqui la DT.

CSV:163602225517506070 14

El rebaix s'ha de fer 5 dies després de la col·locació del paviment.
La primera passada s'ha de fer amb pedra abrasiva de gra gruixut de 30 o 60 i la segona, d'afinament, amb gra de 120 per tal d'eliminar les marques del rebaix.
El poliment s'ha de fer 5 dies després d'haver col·locat el paviment.
S'ha d'estendre una beurada per tal de tapar els junts i els porus oberts durant l'operació de rebaix.
Al cap de 48 h de l'estesa de la beurada s'ha de polir la superfície passant una pedra abrasiva de gra fi de 220 per tal d'eliminar les marques anteriors i deixar la superfície completament preparada.
L'abrillantament s'ha de fer 4 dies després d'haver-lo polit.
S'ha de treballar per superfícies d'entre 4 i 5 m2.
S'ha de fer en dues fases: a la primera s'ha d'aplicar un producte base de neteja i a la segona s'ha d'aplicar un líquid metal·litzador d'abrillantament.
En totes dues operacions s'ha de passar la màquina amb una monyeca de llana d'acer fins que la superfície que es tracta estigui completament seca.
L'abrillantament es pot completar amb tractaments protectors.
Als racons i a les vores del paviment, pel seu difícil accés, s'han de fer les operacions amb una màquina radial de discs flexibles i s'han d'acabar manualment.
3.- UNITAT I CRITERI D'AMIDAMENT
m2 de superfície amidada segons les especificacions de la DT, amb deducció de la superfície corresponent a obertures, d'acord amb els criteris següents:
- Obertures <= 1 m2: No es dedueixen
- Obertures > 1 m2: Es dedueix el 100%
Aquests criteris inclouen l'acabament específic dels acords a les vores, sense que comporti l'ús de materials diferents d'aquells que normalment conformen la unitat.
4.- NORMATIVA DE COMPLIMENT OBLIGATORI
No hi ha normativa de compliment obligatori.

P9 FERMS I PAVIMENTS

P9D PAVIMENTS DE PECES CERÀMIQUES

P9D5- PAVIMENT DE RAJOLA DE GRES

0.- ELEMENTS QUE CONTEMPLA EL PLEC

P9D5-3DF1.

1.- DEFINICIÓ I CONDICIONS DE LES PARTIDES D'OBRA EXECUTADES
Formació de paviment de rajola de gres premsat o extruït col·locat amb morter adhesiu.
S'han considerat les següents col·locacions:
- A truc de maceta
- A estesa
L'execució de la unitat d'obra inclou les operacions següents:
Col·locació a truc de maceta:
- Preparació i comprovació de la superfície d'assentament
- Col·locació de les peces a truc de maceta amb morter adhesiu
- Reblert dels junts
Col·locació a l'estesa:
- Preparació i comprovació de la superfície d'assentament
- Col·locació de la base de morter
- Humectació de les peces per col·locar
- Col·locació de les peces del paviment
- Assentament de les peces col·locades
- Reblert dels junts amb beurada de ciment
CONDICIONS GENERALS:
En el paviment no hi ha d'haver peces trencades, esquerdades, escantonades ni d'altres defectes superficials.
No hi ha d'haver ressalts entre les peces.
La superfície acabada ha de tenir una textura i color uniformes.
Les peces han d'estar ben adherides al suport i han de formar una superfície plana.
S'han de respectar els junts propis del suport.
L'especejament ha de complir les especificacions subjectives requerides per la DF.

CSV: 163602225517506070 14 .

L'amplària dels junts ha de ser constant en tota la superfície per pavimentar.
Toleràncies d'execució:
- Nivell: ± 10 mm
- Planor: ± 4 mm/2 m
- Celles: <= 1 mm
- Rectitud dels junts (amidada sobre els eixos dels junts): ± 2 mm/2 m
COL·LOCAT A TRUC DE MACETA:
Les peces han d'estar col·locades deixant junts de 4 a 10 mm entre elles, i de 3 mm en el perímetre.
Els junts s'han de reblir amb morter.
Toleràncies d'execució:
- Gruix dels junts: ± 2 mm
COL·LOCAT A ESTESA:
Les peces han d'estar col·locades deixant junts d'1 a 3 mm entre elles, i de 3 mm en el perímetre.
Els junts s'han de rejuntar amb beurada de ciment blanc i, eventualment, amb colorants.
Toleràncies d'execució:
- Gruix dels junts: ± 0,5 mm
2.- CONDICIONS DEL PROCÉS D'EXECUCIÓ
La col·locació s'ha de fer a temperatura ambient >= 5°C.
La superfície del suport ha de ser neta i seca.
S'han de barrejar les peces de caixes diferents per tal d'evitar possibles diferències de tonalitat.
El morter adhesiu s'ha de preparar i s'ha d'aplicar amb aplanadora dentada, segons les instruccions del fabricant.
S'han de col·locar a truc de maceta sobre una superfície contínua d'assentament i s'han de collar amb morter adhesiu. S'ha d'esperar 24 h i després s'han de reblir els junts.
El paviment no s'ha de trepitjar durant les 24 h següents a la seva col·locació o el que indiqui la DT.
3.- UNITAT I CRITERI D'AMIDAMENT
m2 de superfície amidada segons les especificacions de la DT, amb deducció de la superfície corresponent a obertures, d'acord amb els criteris següents:
- Obertures <= 1 m2: No es dedueixen
- Obertures > 1 m2: Es dedueix el 100%
4.- NORMATIVA DE COMPLIMENT OBLIGATORI
No hi ha normativa de compliment obligatori.
5.- CONDICIONS DE CONTROL D'EXECUCIÓ I DE L'OBRA ACABADA
CONTROL D'EXECUCIÓ. OPERACIONS DE CONTROL:
Les tasques de control a realitzar són les següents:
- Neteja i preparació de la superfície d'assentament.
- Replanteig de l'especejament.
- Col·locació de les peces a truc de maceta amb morter adhesiu.
- Reblert dels junts.
- Neteja del paviment.
- Inspecció visual de l'unitat acabada.
CONTROL D'EXECUCIÓ. CRITERIS DE PRESA DE MOSTRES:
Els controls s'han de realitzar segons les instruccions de la DF.
CONTROL D'EXECUCIÓ. INTERPRETACIÓ DE RESULTATS I ACTUACIONS EN CAS D'INCOMPLIMENT:
Quan s'observin irregularitats de replanteig, s'hauran de corregir abans de completar el paviment.
No es permetrà la continuació dels treballs fins que no estiguin solucionats els errors d'execució.
La suspensió dels treballs i la correcció de les no conformitats observades aniran a càrrec del Contractista.
CONTROL DE L'OBRA ACABADA. OPERACIONS DE CONTROL:
Les tasques de control a realitzar són les següents:
- Inspecció visual de la unitat acabada i control de les condicions geomètriques d'acabat.
CONTROL DE L'OBRA ACABADA. CRITERIS DE PRESA DE MOSTRES:
Els controls s'han de fer segons les indicacions de la DF.
CONTROL DE L'OBRA ACABADA. INTERPRETACIÓ DE RESULTATS I ACTUACIONS EN CAS D'INCOMPLIMENT:
Correcció per part del contractista de les irregularitats observades.
No es permetrà la continuació dels treballs fins que no estiguin solucionats els errors d'execució.

CSV:163602225517506070l4 :

P9 FERMS I PAVIMENTS

P9F PAVIMENT DE PECES DE FORMIGÓ

P9F2- PAVIMENT DE LLAMBORDINS DE FORMIGÓ, DE FORMA IRREGULAR, COL·LOCAT AMB SORRA

0.- ELEMENTS QUE CONTEMPLA EL PLEC

P9F2-VDF1,P9F2-VDF2.

1.- DEFINICIÓ I CONDICIONS DE LES PARTIDES D'OBRA EXECUTADES
Formació de paviment de llambordins o lloses.
S'han considerat els materials i les formes de col·locació següents:
- Paviment de llambordins sobre llit de sorra i junts reblerts amb sorra
- Paviment de llambordins o lloses sobre llit de sorra i junts reblerts amb morter
En actuacions de reparació, s'han considerat els graus de dificultat següents:
- Grau de dificultat associat a la mobilitat en l'actuació: - Sense dificultat de mobilitat: actuacions en què hi ha una interferència pròpia de l'entorn on es desenvolupen.
- Amb dificultat de mobilitat: actuacions en entorns amb dificultat de mobilitat i/o amb el material aplegat lluny de la zona de treball: - Actuacions amb dificultat d'accessibilitat, per la poca mobilitat de la maquinària, per l'elevada presència de guals particulars i passos de vianants, per la impossibilitat d'ubicar una plataforma de treball lateral, per la impossibilitat d'ocupació de la calçada per fer l'aplec de materials que impliqui fer l'actuació per fases per tal de mantenir el pas de vianants i/o per estar en una zona amb tràfic rodat important - Actuacions en les què els materials estan aplegats lluny de la zona de treball per manca d'espai en la proximitat d'on s'executen les tasques.
- Grau de dificultat associat a l'àmbit de l'actuació en funció de l'amplària de la vorera, calçada o plataforma única
- Grau de dificultat associat a la presència d'elements externs a l'actuació: - Sense afectació per serveis o elements de mobiliari urbà: actuacions sense serveis (canalitzacions d'aigua, semàfors, enllumenat, etc.) ni elements urbans de grans dimensions (marquesines, mòduls d'aparcament de bicicletes, etc.) que interfereixin (o que puguin interferir) en les tasques - Amb afectació per serveis o elements de mobiliari urbà: actuacions amb serveis (canalitzacions d'aigua, semàfors, enllumenat, etc.) o elements urbans de grans dimensions (marquesines, mòduls d'aparcament de bicicletes, etc) que interfereixen en les tasques.
- Grau de dificultat associat a l'abast de l'actuació
L'execució de la unitat d'obra inclou les operacions següents:
En paviments col·locats sobre llit de sorra i rejuntats amb morter:
- Preparació i comprovació de la superfície d'assentament
- Col·locació del llit de sorra
- Compactació i col·locació de les peces
- Rejuntat de les peces amb morter
- Neteja, protecció del morter i cura
En la col·locació sobre llit de sorra i junts reblerts amb sorra:
- Preparació i comprovació de la superfície d'assentament
- Col·locació del llit de sorra
- Col·locació i compactació dels llambordins
- Rebliment dels junts amb sorra
- Compactació final dels llambordins
- Escombrat de l'excés de sorra

CSV:163602225517506070l4 .

CONDICIONS GENERALS:
El paviment ha de formar una superfície plana,sense resalts entre peces, uniforme i s'ha d'ajustar a les alineacions i a les rasants previstes.
Les peces han de quedar ben assentades, amb la cara més polida o més ample a dalt.
Les peces han d'estar disposades formant alineacions rectes, segons l'especejament definit en la DT.
Excepte en les zones classificades com d'ús restringit pel CTE no s'admetran les discontinuïtats següents en el propi paviment ni en els encontres d'aquest amb altres elements:
- Imperfeccions o irregularitats que suposin una diferència de nivell de més de 6 mm
- Els desnivells que no superin els 50 mm s'han de resoldre amb una pendent que no excedeixi del 25%
- En les zones interiors de circulació de persones, no presentarà perforacions o forats pels que es pugui introduir una esfera de 15 mm de diàmetre
PAVIMENT COL·LOCAT SOBRE MORTER O LLIT DE SORRA
Les peces han de quedar ben adherides al suport.
Els junts han de quedar plens de material de reblert.
Pendent transversal (paviments exteriors): >= 2%, <= 8%
PAVIMENT DE LLAMBORDINS:
Han de quedar col·locats a trencajunt, seguint les especificacions de la DT.
Junts entre peces: <= 8 mm
Toleràncies d'execució:

- Nivell: ± 12 mm
- Replanteig: ± 10 mm
- Planor: ± 5 mm/3 m

2.- CONDICIONS DEL PROCÉS D'EXECUCIÓ

PAVIMENT COL·LOCAT SOBRE MORTER O LLIT DE SORRA

La superfície del suport ha de ser neta i humida.
El paviment no s'ha de trepitjar durant les 24 h següents a la seva col·locació o el que indiqui la DT.

COL·LOCACIÓ SOBRE LLIT DE SORRA:

No s'ha de treballar en condicions metereològiques que puguin produir alteracions a la subbase o al llit de sorra.
El llit de sorra anivellada s'ha de deixar a 1,5 cm per sobre del nivell definitiu.
Col·locades les peces s'han de piconar 1,5 cm fins al nivell previst.

PAVIMENTS REJUNTATS AMB SORRA:

Els junts s'han de reblir amb sorra fina.
Un cop rejuntades s'ha de fer una segona compactació amb 2 o 3 passades de picó vibrant i un reblert final amb sorra per acabar d'omplir els junts.
S'ha d'escombrar la sorra que ha sobrat abans d'obrir-lo al trànsit.

COL·LOCACIÓ AMB MORTER I JUNTS REBLERTS AMB BEURADA:

S'han de suspendre els treballs quan la temperatura sigui < 5°C.
Les peces per col·locar han de tenir la humitat necessària per tal que no absorbeixin l'aigua del morter.
Un cop col·locades les peces s'han de regar per aconseguir l'adormiment del morter de base.
Després s'han de reblir els junts amb la beurada.

JUNTS REBLERTS AMB MORTER O BEURADA:

En exteriors, la superfície ha de mantenir-se humida durant les 72 h següents.

3.- UNITAT I CRITERI D'AMIDAMENT

m2 de superfície executada d'acord amb les especificacions de la DT, amb deducció de la superfície corresponent a obertures interiors, d'acord amb els criteris següents:

Paviments exteriors:

- Obertures <= 1,5 m2: No es dedueixen
- Obertures > 1,5 m2: Es dedueix el 100%

Paviments interiors:

- Obertures <= 1 m2: No es dedueixen
- Obertures > 1 m2: Es dedueix el 100%

Aquests criteris inclouen l'acabament específic dels acords a les vores, sense que comporti l'ús de materials diferents d'aquells que normalment conformen la unitat.

4.- NORMATIVA DE COMPLIMENT OBLIGATORI

PAVIMENT COL·LOCAT SOBRE MORTER O LLIT DE SORRA

No hi ha normativa de compliment obligatori.

P9 FERMS I PAVIMENTS

P9F PAVIMENT DE PECES DE FORMIGÓ

CSV: 163602225517506070 14 .

P9F3- PAVIMENT DE PECES DE FORMIGÓ, DE FORMA REGULAR, COL·LOCAT AMB MORTER (D)

0.- ELEMENTS QUE CONTEMPLA EL PLEC

P9F3-H8HZ.

1.- DEFINICIÓ I CONDICIONS DE LES PARTIDES D'OBRA EXECUTADES

Formació de paviment de llambordins o lloses.
S'han considerat els materials i les formes de col·locació següents:
- Paviment de llambordins o lloses col·locats amb morter i junts reblerts amb beurada de ciment
- Paviment de lloses col·locats amb morter i junts reblerts amb sorra fina

En actuacions de reparació, s'han considerat els graus de dificultat següents:
- Grau de dificultat associat a la mobilitat en l'actuació: - Sense dificultat de mobilitat: actuacions en què hi ha una interferència pròpia de l'entorn on es desenvolupen.
- Amb dificultat de mobilitat: actuacions en entorns amb dificultat de mobilitat i/o amb el material aplegat lluny de la zona de treball: - Actuacions amb dificultat d'accessibilitat, per la poca mobilitat de la maquinària, per l'elevada presència de guals

particulars i passos de vianants, per la impossibilitat d'ubicar una plataforma de treball lateral, per la impossibilitat d'ocupació de la calçada per fer l'aplec de materials que impliqui fer l'actuació per fases per tal de mantenir el pas de vianants i/o per estar en una zona amb tràfic rodat important - Actuacions en les què els materials estan aplegats lluny de la zona de treball per manca d'espai en la proximitat d'on s'executen les tasques.
- Grau de dificultat associat a l'àmbit de l'actuació en funció de l'amplària de la vorera, calçada o plataforma única
- Grau de dificultat associat a la presència d'elements externs a l'actuació: - Sense afectació per serveis o elements de mobiliari urbà: actuacions sense serveis (canalitzacions d'aigua, semàfors, enllumenat, etc.) ni elements urbans de grans dimensions (marquesines, mòduls d'aparcament de bicicletes, etc.) que interfereixin (o que puguin interferir) en les tasques - Amb afectació per serveis o elements de mobiliari urbà: actuacions amb serveis (canalitzacions d'aigua, semàfors, enllumenat, etc.) o elements urbans de grans dimensions (marquesines, mòduls d'aparcament de bicicletes, etc) que interfereixen en les tasques.
- Grau de dificultat associat a l'abast de l'actuació
L'execució de la unitat d'obra inclou les operacions següents:
En la col·locació de llambordins amb morter i junts reblerts amb beurada de ciment:
- Preparació i comprovació de la superfície d'assentament
- Col·locació de la base de morter sec
- Humectació i col·locació dels llambordins
- Compactació de la superfície
- Humectació de la superfície
- Rebliment dels junts amb beurada de ciment
En la col·locació amb morter i junts reblerts amb sorra fina:
- Comprovació del nivell de la base de formigó
- Pintat inferior de les peces amb aigua ciment
- Col·locació de les peces amb morter de consistència tova
- Rebliment de junts amb sorra, escombrant l'excés.
CONDICIONS GENERALS:
El paviment ha de formar una superfície plana,sense resalts entre peces, uniforme i s'ha d'ajustar a les alineacions i a les rasants previstes.
Les peces han de quedar ben assentades, amb la cara més polida o més ample a dalt.
Les peces han d'estar disposades formant alineacions rectes, segons l'especejament definit en la DT.
Excepte en les zones classificades com d'ús restringit pel CTE no s'admetran les discontinuïtats següents en el propi paviment ni en els encontres d'aquest amb altres elements:
- Imperfeccions o irregularitats que suposin una diferència de nivell de més de 6 mm
- Els desnivells que no superin els 50 mm s'han de resoldre amb una pendent que no excedeixi del 25%
- En les zones interiors de circulació de persones, no presentarà perforacions o forats pels que es pugui introduir una esfera de 15 mm de diàmetre
PAVIMENT COL·LOCAT SOBRE MORTER O LLIT DE SORRA
Les peces han de quedar ben adherides al suport.
Els junts han de quedar plens de material de reblert.
Pendent transversal (paviments exteriors): >= 2%, <= 8%
Quan el paviment es col·loqui amb morter s'hauràn de respectar els junts pròpis del suport.
En el paviment de lloses no hi ha d'haver peces trencades, escantonades, tacades ni amb d'altres defectes superficials.
PAVIMENT DE LLAMBORDINS:
Han de quedar col·locats a trencajunt, seguint les especificacions de la DT.
Junts entre peces: <= 8 mm
Toleràncies d'execució:
- Nivell: ± 12 mm
- Replanteig: ± 10 mm
- Planor: ± 5 mm/3 m
2.- CONDICIONS DEL PROCÉS D'EXECUCIÓ
PAVIMENT COL·LOCAT SOBRE MORTER O LLIT DE SORRA
La superfície del suport ha de ser neta i humida.
El paviment no s'ha de trepitjar durant les 24 h següents a la seva col·locació o el que indiqui la DT.
COL·LOCACIÓ AMB MORTER I JUNTS REBLERTS AMB BEURADA:
S'han de suspendre els treballs quan la temperatura sigui < 5°C.
Els llambordins s'han de col·locar sobre una base de morter sec.
Les peces per col·locar han de tenir la humitat necessària per tal que no absorbeixin l'aigua del morter.
Un cop col·locades les peces s'han de regar per aconseguir l'adormiment del morter de base.
Després s'han de reblir els junts amb la beurada.
JUNTS REBLERTS AMB MORTER O BEURADA:
En exteriors, la superfície ha de mantenir-se humida durant les 72 h següents.
COL·LOCACIÓ AMB MORTER I REBLERT DE JUNTS AMB SORRA FINA:
- Les peces es pintaran per la seva cara inferior amb barreja d'aigua i ciment per tal de millorar l'adherència.

CSV:163602225517506070 14.

- El morter tindrà consistència tova i la llosa ha de quedar recolzada sobre morter en tota la superfície.
- El rebliment de junts amb sorra es realitzarà per successives escombrades.
- S'evitarà el pas del personal durant els següents dies i durant les 3 setmanes posteriors als vehicles auxiliars de l'obra.

3.- UNITAT I CRITERI D'AMIDAMENT

m2 de superfície executada d'acord amb les especificacions de la DT, amb deducció de la superfície corresponent a obertures interiors, d'acord amb els criteris següents:

Paviments exteriors:
- Obertures <= 1,5 m2: No es dedueixen
- Obertures > 1,5 m2: Es dedueix el 100%

Paviments interiors:
- Obertures <= 1 m2: No es dedueixen
- Obertures > 1 m2: Es dedueix el 100%

Aquests criteris inclouen l'acabament específic dels acords a les vores, sense que comporti l'ús de materials diferents d'aquells que normalment conformen la unitat.

4.- NORMATIVA DE COMPLIMENT OBLIGATORI

PAVIMENT COL·LOCAT SOBRE MORTER O LLIT DE SORRA

No hi ha normativa de compliment obligatori.

P9 FERMS I PAVIMENTS

P9G PAVIMENTS DE FORMIGÓ

P9G0- ACABAT SUPERFICIAL DE PAVIMENT DE FORMIGÓ

0.- ELEMENTS QUE CONTEMPLA EL PLEC

P9G0-51BI,P9G0-51BK.

1.- DEFINICIÓ I CONDICIONS DE LES PARTIDES D'OBRA EXECUTADES

Execució d'acabats superficials i formació de junts en paviments de formigó.

S'han considerat les unitats d'obra següents:
- Corronat manual de paviment de formigó
- Ratllat manual de paviment de formigó
- Formació de junt amb perfil buit de PVC
- Formació de junt amb serra de disc

L'execució de la unitat d'obra inclou les operacions següents:

En el corronat o ratllat:
- Acabat de la superfície del paviment

CORRONAT:

CSV:163602225517506070l4

Acabat manual de paviment de formigó fet amb un corró de superfície en relleu.
A la superfície acabada no hi ha d'haver esquerdes ni discontinuïtats.
Ha de tenir la textura uniforme, amb la planor i el nivell previstos.
L'acabat superficial ha de complir les especificacions subjectives requerides per la DF.

RATLLAT:

Acabat mecànic de paviment de formigó fet amb raspall de pues.
Les estries han de ser paral·leles entre elles i sensiblement paral·leles o perpendiculars als eixos del paviment.
A la superfície acabada no hi ha d'haver esquerdes ni discontinuïtats.
Ha de tenir la textura uniforme, amb la planor i el nivell previstos.
L'acabat superficial ha de complir les especificacions subjectives requerides per la DF.

2.- CONDICIONS DEL PROCÉS D'EXECUCIÓ

CONDICIONS GENERALS:

S'ha de treballar a una temperatura ambient entre 5°C i 40°C.
L'acabat s'ha de fer un cop llest el paviment i abans que comenci l'adormiment del formigó.

RATLLAT:

Les estries s'han de fer aplicant mecànicament un raspall amb pues de plàstic, filferro o un altre material aprovat per la DF.

CORRONAT:

L'acabat s'ha de fer aplicant manualment un corró de superfície amb relleu. El tipus utilitzat ha de ser aprovat per la DF.

3.- UNITAT I CRITERI D'AMIDAMENT

ACABAT SUPERFICIAL DE PAVIMENT:
m2 de superfície amidada segons les especificacions de la DT, amb deducció de la superfície corresponent a obertures, d'acord amb els criteris següents:
- Obertures <= 1 m2: No es dedueixen
- Obertures > 1 m2: Es dedueix el 100%
4.- NORMATIVA DE COMPLIMENT OBLIGATORI
No hi ha normativa de compliment obligatori.

_____

P9 FERMS I PAVIMENTS

P9G PAVIMENTS DE FORMIGÓ

P9G3- FORMACIÓ DE JUNT AMB SERRA DE DISC EN PAVIMENT DE FORMIGÓ

0.- ELEMENTS QUE CONTEMPLA EL PLEC

P9G3-DVV8.

1.- DEFINICIÓ I CONDICIONS DE LES PARTIDES D'OBRA EXECUTADES
Tall de paviment de formigó amb una serra de disc per tal d'obtenir:
- Caixa per a junt de dilatació
- Junt de retracció
En actuacions de reparació, s'han considerat els graus de dificultat següents:
- Grau de dificultat associat a la mobilitat en l'actuació: - Sense dificultat de mobilitat: actuacions en què hi ha una interferència pròpia de l'entorn on es desenvolupen.
- Amb dificultat de mobilitat: actuacions en entorns amb dificultat de mobilitat i/o amb el material aplegat lluny de la zona de treball: - Actuacions amb dificultat d'accessibilitat, per la poca mobilitat de la maquinària, per l'elevada presència de guals particulars i passos de vianants, per la impossibilitat d'ubicar una plataforma de treball lateral, per la impossibilitat d'ocupació de la calçada per fer l'aplec de materials que impliqui fer l'actuació per fases per tal de mantenir el pas de vianants i/o per estar en una zona amb tràfic rodat important - Actuacions en les què els materials estan aplegats lluny de la zona de treball per manca d'espai en la proximitat d'on s'executen les tasques.
- Grau de dificultat associat a l'àmbit de l'actuació en funció de l'amplària de la vorera, calçada o plataforma única
- Grau de dificultat associat a la presència d'elements externs a l'actuació: - Sense afectació per serveis o elements de mobiliari urbà: actuacions sense serveis (canalitzacions d'aigua, semàfors, enllumenat, etc.) ni elements urbans de grans dimensions (marquesines, mòduls d'aparcament de bicicletes, etc.) que interfereixin (o que puguin interferir) en les tasques - Amb afectació per serveis o elements de mobiliari urbà: actuacions amb serveis (canalitzacions d'aigua, semàfors, enllumenat, etc.) o elements urbans de grans dimensions (marquesines, mòduls d'aparcament de bicicletes, etc) que interfereixen en les tasques.
- Grau de dificultat associat a l'abast de l'actuació
L'execució de la unitat d'obra inclou les operacions següents:
Formació de junt amb serra de disc:
- Replanteig del junt
- Tall del paviment de formigó amb serra de disc
- Neteja del junt
- Eventual protecció del junt executat
CONDICIONS GENERALS:
Ha de ser recte i ha d'estar net. La seva fondària i amplària ha de ser constant i no ha de tenir vores escantonades.
Ha d'estar fet als llocs especificats a la DT o en el seu defecte on indiqui la DF.
Fondària dels junts de retracció: >= 1/3 del gruix del paviment
Toleràncies d'execució:
- Amplària: ± 10%
- Alçària: ± 10%
- Replanteig: ± 1%
2.- CONDICIONS DEL PROCÉS D'EXECUCIÓ
CONDICIONS GENERALS:
Al realitzar els junts no s'han de produir danys al paviment (cops, ratlles, etc.).
FORMACIÓ DE JUNT AMB SERRA DE DISC:
Els junts s'han de fer quan el formigó estigui suficientment endurit per evitar que

CSV:163602225517506070 14

s'escantoni, i abans de que comenci a produir esquerdes per retracció (entre 6 i 48 h de l'abocament, segons la temperatura exterior).
En acabar el junt, si no s'ha de segellar immediatament s'ha de protegir del trànsit i de l'entrada de pols.
3.- UNITAT I CRITERI D'AMIDAMENT
FORMACIÓ DE JUNT:
m de llargària executada realment, amidada segons les especificacions del projecte, comprovada i acceptada expressament per la DF.
4.- NORMATIVA DE COMPLIMENT OBLIGATORI
No hi ha normativa de compliment obligatori.

P9 FERMS I PAVIMENTS

P9G PAVIMENTS DE FORMIGÓ

P9G6- PAVIMENT DE FORMIGÓ

0.- ELEMENTS QUE CONTEMPLA EL PLEC

P9G6-4XON.

1.- DEFINICIÓ I CONDICIONS DE LES PARTIDES D'OBRA EXECUTADES
Paviments de formigó vibrat amb o sense fibres i sense additius.
L'execució de la unitat d'obra inclou les operacions següents:
- Preparació i comprovació de la superfície d'assentament
- Col·locació de l'armadura, si és el cas
- Col·locació i vibratge del formigó
- Realització de la textura superficial
- Protecció del formigó i cura
CONDICIONS GENERALS:
No hi ha d'haver esquerdes ni discontinuïtats.
La superfície acabada ha d'estar remolinada mecànicament o lliscada.
Ha de tenir la textura uniforme, amb la planor i el nivell previstos.
Hi ha d'haver junts transversals de retracció cada 25 m2 amb distàncies entre ells no superiors als 5 m. Els junts han de ser d'una fondària >= 1/3 del gruix i d'una amplària de 3 mm, i han de complir les especificacions del seu plec de condicions.
Hi ha d'haver junts de dilatació, a distàncies no superiors als 30 m, de tot el gruix del paviment. També s'han de deixar junts en els acords amb d'altres elements constructius.
Aquests junts han de ser d'1 cm d'amplària i han d'estar reblerts amb poliestirè expandit.
Els junts de formigonament han de ser de tot el gruix del paviment i s'ha de procurar que coincideixin amb els junts de retracció.
La resistència característica del formigó es comprovarà d'acord amb l'article 57 del CODI ESTRUCTURAL.
Toleràncies d'execució:
- Gruix: ± 10% del gruix
- Nivell: ± 10 mm
- Planor: - En direcció longitudinal: ± 3 mm amb regla de 3 m - En direcció transversal: ± 6 mm amb regla de 3 m - Voreres i rampes en qualsevol direcció: ± 6 mm amb regla de 3 m
2.- CONDICIONS DEL PROCÉS D'EXECUCIÓ
El formigonament s'ha de fer a una temperatura ambient entre 5°C i 40°C.
S'ha de vibrar fins a aconseguir una massa compacta, sense que es produeixin segregacions.
Durant el temps de cura i fins a aconseguir el 70% de la resistència prevista, s'ha de mantenir la superfície del formigó humida. Aquest procés ha de durar com a mínim:
- 15 dies en temps calorós i sec
- 7 dies en temps humit
El paviment no s'ha de trepitjar durant les 24 h següents a la seva formació.
3.- UNITAT I CRITERI D'AMIDAMENT
m2 de superfície amidada segons les especificacions del projecte, amb deducció de la superfície corresponent a obertures, d'acord amb els criteris següents:
- Obertures <= 1 m2: No es dedueixen
- Obertures > 1 m2: Es dedueix el 100%
Aquests criteris inclouen l'acabament específic dels acords amb les vores, sense que comporti

CSV: 163602225517506070 14

l'ús de material diferents d'aquells que normalment conformen la unitat.
4.- NORMATIVA DE COMPLIMENT OBLIGATORI
Real Decreto 470/2021, de 29 de junio, por el que se aprueba el Código Estructural.

P9 FERMS I PAVIMENTS

P9J PELFUTS, ESTORES I ELEMENTS ESPECIALS

P9J4- PELFUT DE PERFILS D'ALUMINI, COL·LOCAT

0.- ELEMENTS QUE CONTEMPLA EL PLEC

P9J4-9ESW.

1.- DEFINICIÓ I CONDICIONS DE LES PARTIDES D'OBRA EXECUTADES
Revestiment de terra amb pelfut col·locat i col·locació d'elements auxiliars.
S'han considerat les unitats d'obra següents:
- Revestiment amb pelfut
- Col·locació dels perfils perimetrals d'acer galvanitzat amb fixacions mecàniques.
S'han considerat els tipus de pelfuts següents:
- Pelfuts de coco
- Pelfuts arrissats de vinil
- Pelfuts tèxtils
- Pelfuts de cautxú amb relleu de pues
- Pelfuts de lamel·les d'alumini ensamblables amb diferents acabats
L'execució de la unitat d'obra inclou les operacions següents:
Pelfut:
- Preparació i comprovació de la superfície d'assentament
- Col·locació del pelfut
Pelfut de perfil d'alumini:
- Preparació i comprovació de la superfície d'assentament
- Col·locació del perfil de remat
- Col·locació de les tires autoadhesives
- Col·locació de la resta de perfils ensamblables
PELFUT:
El revestiment no ha d'estar esfilagarsat, no ha de tenir taques d'adhesiu ni d'altres defectes superficials.
Ha d'estar ben assentat sobre el suport i ha de formar una superfície plana i llisa de textura uniforme.
No hi ha d'haver bosses ni ressalts entre les tires.
S'han de respectar els junts propis del suport.
Els junts entre les tires han de ser a tocar i han de seguir la mateixa direcció que la circulació principal.
Tot el pèl ha d'estar col·locat en la mateixa direcció. S'ha de seguir el criteri que a les portes la direcció del pèl vagi en sentit contrari al d'obertura i que en els locals amb entrades de llum el pèl estigui col·locat en la direcció de la llum.
Els canvis de paviment han d'estar protegits amb tires metàl·liques fixades mecànicament al suport.
La part superior del pelfut ha de quedar al mateix pla que el paviment, en cap cas ha de sobresortir.
Toleràncies d'execució:
- Nivell: ± 5 mm
- Planor: ± 5 mm/2 m
- Horitzontalitat: Pendent <= 0,5%
2.- CONDICIONS DEL PROCÉS D'EXECUCIÓ
PELFUT:
El revestiment s'ha de col·locar quan el local estigui acabat i envidrat.
El suport ha de ser sec i net, i ha de complir les condicions de planor i nivell que s'exigeixin al revestiment acabat.
El suport ha de tenir un grau d'humitat <= 2,5%.
3.- UNITAT I CRITERI D'AMIDAMENT
PELFUT SENSE ESPECIFICACIÓ DE MIDES I PELFUT AMB PLAQUES DE CATXÚ D'ENTRAMAT ALVEOLAR:
m2 de superfície amidada segons les especificacions de la DT.

CSV:163602255175060701 4

PELFUT AMB ESPECIFICACIÓ DE LES MIDES:
Unitat mesurada segons les especificacions de la DT.
4.- NORMATIVA DE COMPLIMENT OBLIGATORI
No hi ha normativa de compliment obligatori.

P9 FERMS I PAVIMENTS

P9U SÒCOLS

P9U1- MITJA CANYA DE MORTER DE CIMENT, PER A SÒCOL (D)

0.- ELEMENTS QUE CONTEMPLA EL PLEC

P9U1-HCHJ.

1.- DEFINICIÓ I CONDICIONS DE LES PARTIDES D'OBRA EXECUTADES
Formació de mitja canya amb morter de ciment elaborat a l'obra.
L'execució de la unitat d'obra inclou les operacions següents:
- Neteja i preparació de la superfície de suport
- Execució de la mitja canya
- Curat del morter
CONDICIONS GENERALS:
En l'element acabat no hi ha d'haver pols, fissures, forats o d'altres defectes.
Ha de ser continu i ha de cobrir tota la llargària del racó.
Ha de quedar ben adherit al suport.
S'han de respectar els junts estructurals.
2.- CONDICIONS DEL PROCÉS D'EXECUCIÓ
S'han d'aturar els treballs quan la temperatura sobrepassi els límits de 5°C i 35°C. Si, un cop executat el treball, es donen aquestes condicions, s'ha de revisar la feina feta i s'han de refer les parts afectades.
Els paraments d'aplicació han d'estar sanejats, nets i humits. Si cal, es poden repicar abans.
Durant l'adormiment s'ha d'humitejar la superfície.
S'han d'evitar cops i vibracions que puguin afectar el morter durant l'adormiment.
3.- UNITAT I CRITERI D'AMIDAMENT
m de llargària amidada segons les especificacions de la DT.
4.- NORMATIVA DE COMPLIMENT OBLIGATORI
No hi ha normativa de compliment obligatori.

CSV: 16360222551750607014 .

P9 FERMS I PAVIMENTS

P9U SÒCOLS

P9U9- SÒCOLS DE MATERIAL SINTÈTIC, COL·LOCAT (D)

0.- ELEMENTS QUE CONTEMPLA EL PLEC

P9U9-HAAS.

1.- DEFINICIÓ I CONDICIONS DE LES PARTIDES D'OBRA EXECUTADES
Sòcol format amb peces col·locades amb morter adhesiu o adhesiu especial.
L'execució de la unitat d'obra inclou les operacions següents:
- Preparació i comprovació de la superfície d'assentament
- Col·locació de les peces amb morter adhesiu o adhesiu especial

- Col·locació de la beurada
- Neteja del sòcol acabat
CONDICIONS GENERALS:
En el sòcol no hi ha d'haver peces esquerdades, trencades, escantonades ni tacades.
No hi ha d'haver ressalts entre les peces.
La superfície acabada ha de tenir una textura i color uniformes.
Les peces han d'estar recolzades en el paviment, ben adherides al suport i han de formar una superfície plana i llisa.
S'han de respectar els junts estructurals.
Les peces s'han de col·locar tot deixant junts entre elles >= 1 mm.
Els junts s'han de rejuntar amb beurada de ciment blanc i, eventualment, amb colorants.
Toleràncies d'execució:
- Nivell: ± 5 mm
- Planor: ± 4 mm/2 m
- Celles: <= 1 mm
- Horitzontalitat: ± 2 mm/2 m
2.- CONDICIONS DEL PROCÉS D'EXECUCIÓ
S'han d'aturar els treballs quan la temperatura sobrepassi els límits de 5°C i 35°C. Si un cop fets els treballs es donaven aquestes condicions, s'ha de revisar la feina feta 48 h abans i s'han de refer les parts afectades.
El morter adhesiu s'ha de preparar i s'ha d'aplicar segons les instruccions del fabricant.
El morter s'ha d'estendre per tota la bescara de la peça.
Sobre paraments enguixats i per tal de garantir una bona adherència, s'ha d'utilitzar un material adhesiu especial per a guix.
La rejuntada s'ha de fer al cap de 24 h.
Cal eliminar les restes de beurada i netejar la superfície.
3.- UNITAT I CRITERI D'AMIDAMENT
m de llargària amidada segons les especificacions del projecte, amb deducció de la llargària corresponent a obertures d'acord amb els criteris següents:
- Obertures d'amplària <= 1 m: Es dedueix el 50%
- Obertures d'amplària > 1 m: Es dedueix el 100%
4.- NORMATIVA DE COMPLIMENT OBLIGATORI
No hi ha normativa de compliment obligatori.

P9 FERMS I PAVIMENTS

P9U SÒCOLS

P9UA- SÒCOL DE TERRATZO I PEDRA ARTIFICIAL, COL·LOCAT (D)

0.- ELEMENTS QUE CONTEMPLA EL PLEC
P9UA Pàgx.

CSV: 163602225517506070 14 .

1.- DEFINICIÓ I CONDICIONS DE LES PARTIDES D'OBRA EXECUTADES
Sòcols formats amb peces col·locades a truc de maceta amb morter.
L'execució de la unitat d'obra inclou les operacions següents:
- Preparació i comprovació de la superfície d'assentament
- Col·locació de les peces a truc de maceta amb morter
- Col·locació de la beurada
- Neteja del sòcol acabat
CONDICIONS GENERALS:
En el sòcol no hi ha d'haver peces esquerdades, trencades, escantonades ni tacades.
No hi ha d'haver ressalts entre les peces.
La superfície acabada ha de tenir una textura i color uniformes.
Les peces han d'estar recolzades en el paviment, ben adherides al suport i han de formar una superfície plana i llisa.
S'han de respectar els junts estructurals.
Les peces s'han de col·locar tot deixant junts entre elles >= 1 mm.
Els junts s'han de rejuntar amb beurada de ciment blanc i, eventualment, amb colorants.
Toleràncies d'execució:
- Nivell: ± 5 mm
- Planor: ± 4 mm/2 m

- Celles: <= 1 mm
- Horitzontalitat: ± 4 mm/2 m
2.- CONDICIONS DEL PROCÉS D'EXECUCIÓ
S'han d'aturar els treballs quan la temperatura sobrepassi els límits de 5°C i 35°C. Si un cop fets els treballs es donaven aquestes condicions, s'ha de revisar la feina feta 48 h abans i s'han de refer les parts afectades.
Els paraments d'aplicació han de ser nets i humits. Si convé, abans s'han de repicar.
Les peces per col·locar han de tenir la humitat necessària per tal que no absorbeixin l'aigua del morter.
S'han de col·locar a truc de maceta sobre una superfície contínua d'assentament i s'han de collar amb morter de gruix >= 1 cm.
Cal eliminar les restes de beurada i netejar la superfície.
3.- UNITAT I CRITERI D'AMIDAMENT
m de llargària amidada segons les especificacions del projecte, amb deducció de la llargària corresponent a obertures d'acord amb els criteris següents:
- Obertures d'amplària <= 1 m: Es dedueix el 50%
- Obertures d'amplària > 1 m: Es dedueix el 100%
4.- NORMATIVA DE COMPLIMENT OBLIGATORI
No hi ha normativa de compliment obligatori.

P9 FERMS I PAVIMENTS

P9V ESGLAONS

P9VD- ESGLAÓ DE TERRATZO I PEDRA ARTIFICIAL

0.- ELEMENTS QUE CONTEMPLA EL PLEC

P9VD-DRUJ.

1.- DEFINICIÓ I CONDICIONS DE LES PARTIDES D'OBRA EXECUTADES
Esglaó format amb peces de pedra, terratzo, formigó o ceràmica, col·locades a truc de maceta amb morter.
L'execució de la unitat d'obra inclou les operacions següents:
- Preparació i comprovació de la superfície d'assentament
- Col·locació de les peces a truc de maceta amb morter
- Col·locació de la beurada, en el seu cas
- Neteja de l'esglaó acabat
CONDICIONS GENERALS:
La superfície acabada ha de tenir una textura i color uniformes.
L'esglaó acabat no ha de tenir peces esquerdades, trencades, tacades, ni amb defectes aparents.
L'esglaó ha d'estar horitzontal i a nivell.
El fals escaire de l'esglaó s'ha d'ajustar al perfil previst.
Les peces han d'estar recolzades i ben adherides al suport, formant una superfície plana.
Toleràncies d'execució:
- Planor: ± 4 mm/m
- Planor de les celles: ± 2 mm
- Horitzontalitat: ± 0,2%
- Fals escaire: ± 5 mm
ESGLAÓ DE PEDRA, FORMIGÓ O TERRATZO:
Els junts s'han de reblir amb beurada de ciment i eventualment amb colorants.
El vol de la peça d'estesa sobre el davanter i l'entrega per l'extrem contrari s'han d'ajustar a les especificacions de la DT.
Junts entre peces: >= 1 mm
2.- CONDICIONS DEL PROCÉS D'EXECUCIÓ
S'han d'aturar els treballs quan la temperatura sigui inferior a 5°C o superior a 35°C.
En cas que es donessin aquestes condicions una vegada acabats els treballs, s'ha de revisar allò executat 48 h abans i s'han de tornar a fer les parts afectades.
Les superfícies de recolzament han de ser netes i humides.
Les peces per col·locar han de tenir la humitat necessària per tal que no absorbeixin l'aigua del morter.
S'han de col·locar, a truc de maceta, sobre una superfície contínua d'assentament i rebuda de

CSV: 163602225517506070 14 .

morter, de gruix >= 2 cm per la peça estesa i >= 1 cm per al davanter.
Abans de la col·locació de la peça estesa, s'ha d'espolsar amb ciment la superfície del morter fresc.
L'operació de rejuntat s'ha de fer passades 48 h des de la col·locació de l'esglaó.
S'ha d'eliminar el morter sobrant i s'ha de netejar la superfície.
3.- UNITAT I CRITERI D'AMIDAMENT
m d'esglaó amidat segons les especificacions de la DT.
4.- NORMATIVA DE COMPLIMENT OBLIGATORI
* Orden de 15 de febrero de 1984, por la que se aprueba la Norma Tecnológica de la Edificación. NTE-RSR/1984: Revestimientos de Suelos. Piezas rígidas.

P9 FERMS I PAVIMENTS

P9Z ELEMENTS ESPECIALS PER A PAVIMENTS

P9Z3- ARMADURA PER A PAVIMENTS, EN MALLA

0.- ELEMENTS QUE CONTEMPLA EL PLEC

P9Z3-DP57.

1.- DEFINICIÓ I CONDICIONS DE LES PARTIDES D'OBRA EXECUTADES
Muntatge i col·locació de l'armadura formada per barres corrugades, malla electrosoldada o conjunt de barres i/o malles d'acer, en formació d'armadura passiva d'elements estructurals de formigó, a l'excavació, a l'encofrat o ancorades a elements de formigó existents, o soldades a perfils d'acer.
S'han considerat les armadures per als elements següents:
- Paviments de formigó
L'execució de la unitat d'obra inclou les operacions següents:
- Preparació de la zona de treball
- Tallat i doblegat de l'armadura
- Neteja de les armadures
- Neteja del fons de l'encofrat
- Col·locació dels separadors
- Muntatge i col·locació de l'armadura
- Subjecció dels elements que formen l'armadura
- Subjecció de l'armadura a l'encofrat
CONDICIONS GENERALS:
Per a l'elaboració, manipulació i muntatge de les armadures s'ha de seguir les indicacions del CODI ESTRUCTURAL i l'UNE 36831.
Els diàmetres, la forma, les dimensions i la disposició de les armadures han de ser les que s'especifiquen a la DT i el nombre de barres no ha de ser mai inferior a l'especificat a la DT.
Les barres no han de tenir defectes superficials ni esquerdes.
Les armadures han de ser netes, no han de tenir òxid no adherent, pintura, greix ni d'altres substàncies que puguin perjudicar a l'acer, al formigó o a l'adherència entre ells.
La disposició de les armadures ha de permetre un formigonament correcte de la peça, de manera que totes les barres quedin recobertes de formigó.
En barres situades per capes, la separació entre elles ha de permetre el pas d'un vibrador intern.
La secció equivalent de les barres de l'armadura no ha de ser inferior al 95,5% de la secció nominal.
Els empalmaments entre barres han de garantir la transmissió de forces d'una barra a la següent, sense que es produeixin lesions en el formigó proper a la zona d'empalmament.
No hi ha d'haver més empalmaments dels que consten a la DT o autoritzi la DF.
Els empalmaments han de quedar allunyats de les zones on l'armadura treballa a la màxima càrrega.
Els empalmaments es poden realitzar per solapa o per soldadura.
Per a realitzar un altre tipus d'empalmament es requerirà disposar d'assaigs que demostrin que garanteixen de forma permanent una resistència a la ruptura no inferior a la de la menor de les dues barres que s'uneixen i que el moviment relatiu entre elles no sigui superior a 0,1 mm.
L'armat de la ferralla s'ha de realitzar mitjançant lligat amb filferro o per aplicació de soldadura no resistent. La disposició dels punts de lligat ha de complir l'especificat en

CSV: 163602225517506070 14

l'apartat 49.4.3.1 del CODI ESTRUCTURAL.
La soldadura no resistent, ha de complir l'especificat en l'article 49.4.3.2 del CODI ESTRUCTURAL, seguint els procediments establerts en la UNE 36832.
La realització dels empalmaments pel que fa al procediment, la disposició dins la peça, la llargària dels solapaments i la posició dels diferents empalmaments en barres properes, ha de seguir les prescripcions del CODI ESTRUCTURAL a l'article 49.5.2.
A les solapes no s'han de disposar ganxos ni potes.
L'empalmament per soldadura s'ha de fer seguint les prescripcions de l'article 49.5.2.5 del CODI ESTRUCTURAL amb els procediments descrits en la UNE 36832.
No es poden disposar empalmaments per soldadura a les zones de forta curvatura de l'armadura.
Queda prohibida la soldadura d'armadures galvanitzades o amb recobriments epoxídics.
Els empalmaments mitjançant dispositius mecànics d'unió, s'han de realitzar segons les especificacions de la DT i les indicacions del fabricant, en qualsevol cas, s'ha de complir l'especificat en l'article 49.5.2.6 del CODI ESTRUCTURAL.
Les armadures han d'estar subjectades entre elles i a l'encofrat de manera que mantinguin la seva posició durant l'abocada i la compactació del formigó.
Les armadures d'espera han d'estar subjectades a l'engraellat dels fonaments.
Quan és necessari recobriments superiors a 50 mm, s'ha de col·locar una malla de repartiment en mig d'aquest gruix, en la zona de tracció, segons s'especifica a l'article 44.2.1.1 del CODI ESTRUCTURAL, excepte en el cas d'elements que hagin de quedar soterrats.
La DF ha d'aprovar la col·locació de les armadures abans de començar el formigonament.
Per a qualsevol classe d'armadures passives, inclosos els estreps, el recobriment no ha de ser inferior, en cap punt, als valors determinats en la taula de l'apartat 44 del CODI ESTRUCTURAL, en funció de la classe d'exposició ambiental a que es sotmetrà el formigó armat, segons l'article 27.1 del CODI ESTRUCTURAL.
Els sistemes auxiliars per a l'armat de la peça formats per barres o filferros, encara que no formen part de l'armadura, han de complir els recobriments mínims, a efectes de garantir la durabilitat de la peça.
Distància lliure armadura parament: >= D màxim, >= 0,80 granulat màxim
(on: D diàmetre armadura principal o diàmetre equivalent)
Distància lliure barra doblegada - parament: >= 2 D
La realització dels ancoratges de les barres al formigó, pel que fa a la forma, posició dins la peça i llargària de les barres ha de seguir les prescripcions del CODI ESTRUCTURAL a l'article 49.5.1.
Toleràncies d'execució:
- Llargària solapa: - 0 mm, + 50 mm
- Llargària d'ancoratge i solapa: -0,05L (<= 50 mm, mínim 12 mm), + 0,10 L (<=50 mm)
- Posició: - En series de barres paral·leles: ± 50 mm - En estreps i cèrcols: ± b/12 mm
(on b es el costat menor de la secció de l'element)
Les toleràncies en el recobriment i la posició de les armadures han de complir l'especificat a l'UNE 36831.
MALLA ELECTROSOLDADA:
El empalmament per solapa de malles electrosoldades ha de complir l'especificat en l'article 49.5.2.4 del CODI ESTRUCTURAL.
Llargària de la solapa en malles acoblades: a x Lb neta:
(on: a es el coeficient de la taula 49.5.2.2 del CODI ESTRUCTURAL; Lb neta valor de l'apartat 49.5.1.4 del CODI ESTRUCTURAL)
- Ha de complir, com a mínim: >= 15 D, >= 20 cm
Llargària de la solapa en malles superposades:
- Separació entre elements solapats (longitudinal i transversal) > 10 D: 1,7 Lb
- Separació entre elements solapats (longitudinal i transversal) <= 10 D: 2,4 Lb
2.- CONDICIONS DEL PROCÉS D'EXECUCIÓ
CONDICIONS GENERALS:
El doblegat de les armadures s'ha de fer a temperatura ambient, mitjançant doblegadores mecàniques i a velocitat constant, amb l'ajut de mandrí, de manera que es garanteixi una curvatura constant en tota la zona.
No s'han d'adreçar colzes excepte si es pot verificar que no es faran malbé.
S'han de col·locar separadors per a garantir el recobriment mínim i no han de produir fissures ni filtracions al formigó. La disposició dels separadors ha de complir l'especificat en la taula 49.8.2 del CODI ESTRUCTURAL.
Els separadors han d'estar expressament dissenyats per a aquesta finalitat i han de complir l'especificat en l'article 43.4.2 del CODI ESTRUCTURAL. Es prohibeix l'ús de fusta o qualsevol material residual de construcció (maó, formigó, etc.). Si han de quedar vistos, no poden ser metàl·lics.
En cas de realitzar soldadures s'han de seguir les disposicions de la norma UNE 36832 i les han d'executar operaris qualificats d'acord amb la normativa vigent.
3.- UNITAT I CRITERI D'AMIDAMENT
MALLA ELECTROSOLDADA:
m2 de superfície amidada segons les especificacions de la DT.
Aquest criteri inclou les pèrdues i increments de material corresponents a retalls i empalmaments.
4.- NORMATIVA DE COMPLIMENT OBLIGATORI

CSV: 163602225517506070l4 .

NORMATIVA GENERAL:
Documento Básico de Seguridad estructural DB-SE, parte II del CTE, aprobado por el Real Decreto 314/2006.
Real Decreto 470/2021, de 29 de junio, por el que se aprueba el Código Estructural.
5.- CONDICIONS DE CONTROL D'EXECUCIÓ I DE L'OBRA ACABADA
OPERACIONS DE CONTROL:
Els punts de control més destacables són els següents:
- Recepció i aprovació del informe d'especejament per part del contractista.
- Inspecció abans del formigonat de totes les unitats d'obra estructurals amb observació dels següents punts: - Tipus, diàmetre, longitud i disposició de les barres i malles col·locades. - Rectitud. - Lligams entre les barres. - Rigidesa del conjunt. - Netedat dels elements.
CRITERIS DE PRESA DE MOSTRES:
Bàsicament el control de l'execució està confiat a la inspecció visual de les persones que l'exerceixen, amb la qual cosa el seu bon sentit, coneixements tècnics i experiència son fonamentals per aconseguir el nivell de qualitat previst.
INTERPRETACIÓ DE RESULTATS I ACTUACIONS EN CAS D'INCOMPLIMENT:
Desautorització del formigonat fins que no es prenguin les mesures de correcció adequades.

P9 FERMS I PAVIMENTS

P9Z ELEMENTS ESPECIALS PER A PAVIMENTS

P9ZA- REBAIXAT, POLIT I ABRILLANTAT

0.- ELEMENTS QUE CONTEMPLA EL PLEC

P9ZA-4ZDB.

1.- DEFINICIÓ I CONDICIONS DE LES PARTIDES D'OBRA EXECUTADES
Operacions per a l'acabat de paviments de terratzo, pedra, mosaic hidràulic o fusta.
S'han considerat les unitats d'obra següents:
- Rebaix
- Polit
- Abrillantat
REBAIXAT DE PAVIMENT DE TERRATZO O PEDRA:
Operació realitzada sobre un paviment de terratzo o de pedra per tal d'obtenir la superfície adequada per a ser polida posteriorment.
A la superfície del paviment no hi ha d'haver ressalts entre les rajoles.
Toleràncies d'execució:
- Planor del paviment un cop rebaixat: ± 4 mm/2 m, Celles nul·les
- Marques del rebaix: ± 1% de rajoles sobre la totalitat
POLIT DE PAVIMENT DE TERRATZO O PEDRA:
Operació realitzada sobre un paviment de terratzo o de pedra per tal d'obtenir la superfície adequada per a rebre un paviment prim o ser abrillantada posteriorment.
La superfície del paviment no ha de tenir marques de rebaix, ressalts entre les rajoles, diferències de tonalitat o d'altres defectes.
ABRILLANTAT DE PAVIMENT DE TERRATZO, PEDRA O MOSAIC HIDRÀULIC:
Conjunt d'operacions necessàries, realitzades sobre un paviment polit de terratzo, pedra o mosaic hidràulic, per tal de donar-li l'acabat final de recepció.
La superfície del paviment no ha de tenir marques de rebaix, ressalts entre les rajoles, diferències de tonalitat o d'altres defectes i ha de ser antilliscant.
REBAIX I POLIT DE PAVIMENT DE FUSTA:
Conjunt d'operacions necessàries, realitzades sobre un paviment de fusta, per tal de deixar-lo preparat per a ser envernissat posteriorment.
En paviments nous no hi ha d'haver ressalts. La superfície ha de quedar plana i afinada.
En paviments antics no hi ha d'haver ressalts ni capes antigues de vernís i cera.
2.- CONDICIONS DEL PROCÉS D'EXECUCIÓ
CONDICIONS GENERALS:
Als racons i a les vores del paviment, pel seu difícil accés, s'han de fer les operacions amb una màquina radial de discs flexibles i s'han d'acabar manualment.
REBAIXAT DE PAVIMENT DE TERRATZO O PEDRA:
El rebaix s'ha de fer 5 dies després de la col·locació del paviment.

CSV: 163602255175060701 4

La primera passada s'ha de fer amb pedra abrasiva de gra gruixut de 30 o 60 i la segona, d'afinament, amb gra de 120 per tal d'eliminar les marques del rebaix.
POLIT DE PAVIMENT DE TERRATZO O PEDRA:
El poliment s'ha de fer 5 dies després d'haver col·locat el paviment.
S'ha d'estendre una beurada per tal de tapar els junts i els porus oberts durant l'operació de rebaix.
Al cap de 48 h de l'estesa de la beurada s'ha de polir la superfície passant una pedra abrasiva de gra fi de 220 per tal d'eliminar les marques anteriors i deixar la superfície completament preparada.
ABRILLANTAT DE PAVIMENT DE TERRATZO, PEDRA O MOSAIC HIDRÀULIC:
L'abrillantament s'ha de fer 4 dies després d'haver-lo polit.
S'ha de treballar per superfícies d'entre 4 i 5 m2.
S'ha de fer en dues fases: a la primera s'ha d'aplicar un producte base de neteja i a la segona s'ha d'aplicar un líquid metal·litzador d'abrillantament.
En totes dues operacions s'ha de passar la màquina amb una monyeca de llana d'acer fins que la superfície que es tracta estigui completament seca.
L'abrillantament es pot completar amb tractaments protectors.
REBAIX I POLIT DE PAVIMENT DE FUSTA:
El rebaix i polit s'ha de fer un cop estabilitzat el paviment, considerant les condicions ambientals d'humitat relativa i temperatura.
Per a unes condicions higrotèrmiques normals d'humitat relativa entre el 40% i el 70%, i temperatura de 15 a 20°, els temps d'espera recomanats en funció del tipus d'adhesiu són els següents:
- Adhesius d'acetat en dispersió aquosa: 20 dies
- Adhesius en solvent alcohòlic o orgànic: 7 dies
- Adhesius de dos components: 4 dies
El procés complet s'ha de fer en varies passades amb paper de vidre de gra progressivament menor. La quantitat de passades depèn dels desnivells de la superfície i de la duresa del vernís i de la fusta instal·lada.
S'ha de començar sempre amb la llum de front, per a evitar ombres.
La primera passada s'ha de fer en diagonal respecte a la direcció de la fibra de la fusta. La segona passada en la diagonal oposada i la tercera i la quarta en paral·lel a la fibra de la fusta.
Després de diverses passades s'ha d'escombrar la superfície i eliminar la pols amb aspirador.
3.- UNITAT I CRITERI D'AMIDAMENT
m2 de superfície amidada segons les especificacions del projecte, amb deducció de la superfície corresponent a obertures, d'acord amb els criteris següents:
- Obertures <= 1 m2: No es dedueixen
- Obertures > 1 m2: Es dedueix el 100%
Aquests criteris inclouen l'acabament específic dels acords amb les vores, sense que comporti l'ús de material diferents d'aquells que normalment conformen la unitat.
4.- NORMATIVA DE COMPLIMENT OBLIGATORI
No hi ha normativa de compliment obligatori.

CSV: 163602225517506070 14 .

P9 TERMS I PAVIMENTS

P9Z ELEMENTS ESPECIALS PER A PAVIMENTS

P9ZD- TAPAJUNTS DE PAVIMENT

0.- ELEMENTS QUE CONTEMPLA EL PLEC

P9ZD-4DF1.

1.- DEFINICIÓ I CONDICIONS DE LES PARTIDES D'OBRA EXECUTADES
Acabat de junt de paviment per mitjà de tapajunt.
L'execució de la unitat d'obra inclou les operacions següents:
- Preparació i comprovació del junt
- Col·locació del tapajunts
CONDICIONS GENERALS:
El tapajunts col·locat ha de complir les mateixes condicions requerides a l'element simple.
No ha de tenir esquerdes, guerxaments, deformacions, manca de continuïtat ni d'altres defectes superficials.

El junt ha de quedar cobert totalment pel tapajunts.
Ha d'estar col·locat a nivell amb el paviment i amb la rectitud prevista.
S'ha d'introduir en el junt de dilatació per pressió i ha de quedar ajustat fortament al paviment en tota la seva llargària.
Un cop col·locat ha de suportar els esforços derivats dels desplaçaments del junt.
Toleràncies d'execució:
- Nivell: ± 2 mm
- Rectitud: ± 2 mm/m
2.- CONDICIONS DEL PROCÉS D'EXECUCIÓ
No hi han condicions específiques del procés d'execució.
3.- UNITAT I CRITERI D'AMIDAMENT
m de llargària amidada segons les especificacions de la DT.
4.- NORMATIVA DE COMPLIMENT OBLIGATORI
No hi ha normativa de compliment obligatori.

PA TANCAMENTS I DIVISÒRIES PRACTICABLES

PAM TANCAMENTS PRACTICABLES DE VIDRE

PAM0- PANY PER A PORTA DE VIDRE, COL·LOCAT (D)

0.- ELEMENTS QUE CONTEMPLA EL PLEC

PAM0-H8H5,PAM0-4WDZ.

1.- DEFINICIÓ I CONDICIONS DE LES PARTIDES D'OBRA EXECUTADES
Accessoris per a la col·locació de vidres trempats fixes o mòbils, completament instal·lats.
S'han considerat els tipus següents:
- Pany per a porta, col·locat al vidre
- Tancaportes encastat al paviment
- Conjunt de poms cromats o d'acer inoxidable, col·locats en el vidre
L'execució de la unitat d'obra inclou les operacions següents:
Pany:
- Col·locació de la peça del pany a la porta i a la part fixa del tancament
- Ajust dels mecanismes
Conjunt de poms:
- Col·locació de l'element en la porta
- Ajustatge dels mecanismes
PANY I POMS:
Ha de funcionar correctament i ha de tenir un accionament suau.
Ha de quedar fixat a la fulla de vidre per mitjà de cargols.
El tancador s'ha de quedar alineat amb el pany.
Ha de quedar a una alçada del paviment no inferior a 95 cm ni superior a 105 cm.
Entre les peces metàl·liques i les llunes hi ha d'haver una placa de material elàstic.
2.- CONDICIONS DEL PROCÉS D'EXECUCIÓ
Els panys i els tancadors s'han de col·locar sobre els forats i osques preparats a les fulles de vidre.
3.- UNITAT I CRITERI D'AMIDAMENT
Unitat de quantitat instal·lada, mesurada segons les especificacions de la DT.
4.- NORMATIVA DE COMPLIMENT OBLIGATORI
* Orden de 17 de junio de 1975, por la que se aprueba la Norma Tecnológica de la Edificación. NTE-PPV/1975: Particiones. Puertas. Vidrio

CSV:163602225517506070 14

PA TANCAMENTS I DIVISÒRIES PRACTICABLES

PAM TANCAMENTS PRACTICABLES DE VIDRE

PAM2- TANCAMENT DE VIDRE, COL·LOCAT

0.- ELEMENTS QUE CONTEMPLA EL PLEC

PAM2-36TD.

1.- DEFINICIÓ I CONDICIONS DE LES PARTIDES D'OBRA EXECUTADES
Tancament de vidre trempat, incolor o de color filtrant, tractada al àcid o sense tractament, amb o sense fulles batents, col·locat amb fixacions metàl·liques.
L'execució de la unitat d'obra inclou les operacions següents:
- Replanteig
- Subministrament i col·locació de les fixacions mecàniques dels vidres fixos
- Segellat dels vidres fixos
- Subministrament i col·locació de les fulles batents sobre els mecanismes prèviament col·locats
- Neteja del conjunt
CONDICIONS GENERALS:
Les fulles han de quedar al nivell i al pla previstos.
Les unions entre les llunes i entre lluna i paviment, brancal o llinda, han de quedar fetes per mitjà de peces i ferraments metàl·lics.
No ha d'existir contacte directe entre vidre i vidre, vidre i metall, ni entre vidre i formigó.
Entre les peces metàl·liques i les llunes hi ha d'haver una placa de material elàstic.
Les peces metàl·liques han de quedar fixades per mitjà de cargols.
Franquícia de les portes amb la instalació:
- Franquícia superior: 3 mm
- Franquícia inferior: 7 mm
- Franquícia lateral: 2 mm
Toleràncies d'execució:
- Aplomat: ± 2 mm
- Franquícia porta-obertura: ± 2 mm
- Alineació dels punts de gir i pomel·les: ± 2 mm
2.- CONDICIONS DEL PROCÉS D'EXECUCIÓ
La fulla s'ha de col·locar una vegada fixats els punts de gir inferior i superior.
S'ha de col·locar sobre les plaques de les pomel·les, amb les seves contraplaques, començant per la inferior.
3.- UNITAT I CRITERI D'AMIDAMENT
m2 de superfície amidada segons les especificacions de la DT.
La partida inclou la col·locació de les fixacions mecàniques de les targes fixes.
4.- NORMATIVA DE COMPLIMENT OBLIGATORI
* Orden de 17 de junio de 1975, por la que se aprueba la Norma Tecnológica de la Edificación. NTE-PPV/1975: Particiones. Puertas. Vidrio
* Orden de 19 de febrero de 1976, por la que se aprueba la Norma Tecnológica de la Edificación. NTE-FVT/1976: Fachadas. Vidrios. Templados.
5.- CONDICIONS DE CONTROL D'EXECUCIÓ I DE L'OBRA ACABADA
CONTROL D'EXECUCIÓ. OPERACIONS DE CONTROL:
Els punts de control més destacables són els següents:
- Replanteig.
- Subministrament i col·locació de les fixacions mecàniques dels vidres fixos.
- Segellat dels vidres fixos.
- Subministrament i col·locació de les fulles batents sobre els mecanismes prèviament col·locats.
- Neteja del conjunt.
CONTROL DE L'OBRA ACABADA. OPERACIONS DE CONTROL:
Inspecció visual i control geomètric de la unitat acabada.
CRITERIS DE PRESA DE MOSTRES:
Els controls s'han de realitzar segons les instruccions de la DF.
CONTROL D'EXECUCIÓ. INTERPRETACIÓ DE RESULTATS I ACTUACIONS EN CAS D'INCOMPLIMENT:
Quan s'observin irregularitats de replanteig, s'hauran de corregir abans de completar l'execució de la unitat.
No s'ha de permetre la continuació dels treballs fins que no estiguin solucionats els defectes d'execució.
La suspensió dels treballs i la correcció de les no conformitats observades aniran a càrrec del Contractista.
CONTROL DE L'OBRA ACABADA. INTERPRETACIÓ DE RESULTATS I ACTUACIONS EN CAS D'INCOMPLIMENT:
No hi ha condicions especificades per a l'execució de la partida.

CSV: 163602225517506070 14 .

PA TANCAMENTS I DIVISÒRIES PRACTICABLES

PAQ FULLES I BLOCKS DE FUSTA PER A PORTES I ARMARIS

PAQ8- FULLA BATENT PER A PORTA INTERIOR AMB ACABAT DE TAULER HPL, COL·LOCADA

0.- ELEMENTS QUE CONTEMPLA EL PLEC

PAQ8-AJ9K.

1.- DEFINICIÓ I CONDICIONS DE LES PARTIDES D'OBRA EXECUTADES
Fulla per a porta batent, col·locada sobre el bastiment amb tota la ferramenta, frontisses, pany, etc.
S'han considerat les portes següents:
- Interiors
L'execució de la unitat d'obra inclou les operacions següents:
- Presentació de la porta
- Rectificació si cal
- Col·locació de la ferramenta
- Fixació definitiva
- Neteja i protecció
CONDICIONS GENERALS:
La porta ha d'obrir i tancar correctament.
Tota la ferramenta ha d'anar fixada al bastidor de cada fulla o bé al reforç.
La fulla que no porti tanca s'ha de fixar al bastiment per mitjà de dos passadors.
Toleràncies d'execució:
- Horitzontalitat: ± 1 mm
- Aplomat: ± 3 mm
- Pla previst de la fulla respecte al bastiment: ± 1 mm
- Posició de la ferramenta: ± 2 mm
PORTES D'ENTRADA O PORTES EXTERIORS O INTERIORS
Franquícia entre les fulles i el bastiment: <= 0,2 cm
Franquícia entre la fulla i el paviment: >= 0,2 cm, <= 0,4 cm
Fixacions entre cada fulla i el bastiment: >= 3
2.- CONDICIONS DEL PROCÉS D'EXECUCIÓ
No hi ha condicions específiques del procés constructiu.
3.- UNITAT I CRITERI D'AMIDAMENT
Unitat mesurada segons les especificacions de la DT.
4.- NORMATIVA DE COMPLIMENT OBLIGATORI
No hi ha normativa de compliment obligatori.
5.- CONDICIONS DE CONTROL D'EXECUCIÓ I DE L'OBRA ACABADA
CONTROL D'EXECUCIÓ. OPERACIONS DE CONTROL:
Els punts de control més destacables són els següents:
- Comprovació del gruix de l'element de tancament
- Replanteig
- Col·locació, aplomat i anivellat de l'element
- Subjecció definitiva a la paret o bastiment de base i segellat
- Eliminació de rigiditzadors i tapat de forats si és el cas
- Col·locació dels mecanismes
- Col·locació dels tapajunts
- Neteja de tots els elements
CONTROL DE L'OBRA ACABADA. OPERACIONS DE CONTROL:
Inspecció visual i comprovació de funcionament de la unitat acabada.
CRITERIS DE PRESA DE MOSTRES:
Els controls s'han de realitzar segons les instruccions de la DF.
CONTROL D'EXECUCIÓ. INTERPRETACIÓ DE RESULTATS I ACTUACIONS EN CAS D'INCOMPLIMENT:
No s'ha de permetre la continuació dels treballs fins que no estiguin solucionats els defectes d'execució.
La suspensió dels treballs i la correcció de les no conformitats observades aniran a càrrec del Contractista.
CONTROL DE L'OBRA ACABADA. INTERPRETACIÓ DE RESULTATS I ACTUACIONS EN CAS D'INCOMPLIMENT:
No hi ha condicions especificades per a l'execució de la partida.

CSV:163602255175060701 4

PA TANCAMENTS I DIVISÒRIES PRACTICABLES

PAR PORTES PER A US COMERCIAL, INDUSTRIAL I DE SERVEIS COMUNS

PAR0- PORTA BASCULANT, COL·LOCADA

0.- ELEMENTS QUE CONTEMPLA EL PLEC

PAR0-4DF1.

1.- DEFINICIÓ I CONDICIONS DE LES PARTIDES D'OBRA EXECUTADES
Portes de grans dimensions amb els accessoris i mecanismes necessaris per a possibilitar el seu accionament manual o automàtic, col·locades sobre fàbrica.
S'han considerat els elements següents:
- Porta basculant amb una o dues fulles, amb o sense portes laterals, amb o sense tarja fixe de ventilació superior, compensada amb molles d'acer o amb contrapès lateral amb tots els mecanismes d'accionament i amb pany.
L'execució de la unitat d'obra inclou les operacions següents:
Portes basculants:
- Replanteig
- Col·locació i ancoratge de guies, politges, etc.
- Muntatge de la porta
- Muntatge dels contrapesos o motlles
- Equilibrat de la porta
- Neteja i protecció
CONDICIONS GENERALS:
Les portes han de quedar instal·lades en la posició que indica la DT i em el seu defecte la indicada per la DF.
PORTA BASCULANT, ENROLLABLE, EXTENSIBLE, RÀPIDA O SECCIONAL:
La porta ha de quedar al nivell i al pla previstos.
Els mecanismes de lliscament han de garantir un accionament suau i silenciós.
Les guies han de quedar fixades als paraments per mitjà d'ancoratges galvanitzats.
Distància entre ancoratges:
- Porta basculant, extensible, ràpida o seccional: <= 60 cm
- Porta enrotllable: <= 50 cm
Distància dels ancoratges als extrems: <= 30 cm
Franquícia fulla-paviment: <= 10 mm
Toleràncies d'instal·lació:
- Replanteig: ± 10 mm
- Nivell previst: ± 10 mm
- Horitzontalitat: ± 1 mm
- Aplomat de les guies: ± 2 mm
- Pla previst respecte a les parets: ± 2 mm
- Franquícia fulla-paviment: ± 2 mm
PORTA BASCULANT, ENROTLLABLE, EXTENSIBLE O SECCIONAL:
Ha de tenir topalls fixats als paraments per tal d'evitar cops en obrir-la.
PORTA BASCULANT:
Contrapès lateral:
- Ha d'anar muntat dins d'una caixa registrable en tota la seva alçada i ha de tenir fre de caiguda
- Ha de ser únic i ha d'estar connectat per mitjà de cables als dos laterals de la fulla
2.- CONDICIONS DEL PROCÉS D'EXECUCIÓ
CONDICIONS GENERALS:
Abans de fixar definitivament les guies, s'ha de procedir a la col·locació de la fulla i a la seva anivellació i aplomat.
3.- UNITAT I CRITERI D'AMIDAMENT
PORTA BASCULANT O GIRATÒRIA:
Unitat mesurada segons les especificacions de la DT.
4.- NORMATIVA DE COMPLIMENT OBLIGATORI
* Orden de 8 de mayo de 1976, por la que se aprueba la Norma Tecnológica de la Edificación. NTE-PPA/1976: Particiones. Puertas. Acero.

CSV:163602225517506070 14

PA TANCAMENTS I DIVISÒRIES PRACTICABLES

PAS PORTES TALLAFOCS

PAS2- PORTA TALLAFOCS DE FULLES BATENTS, COL·LOCADA

0.- ELEMENTS QUE CONTEMPLA EL PLEC

PAS2-5QXH,PAS2-5R7K,PAS2-5QXC,PAS2-5QU5,PAS2-5SGC,PAS2-5QX3,PAS2-5CLP.

1.- DEFINICIÓ I CONDICIONS DE LES PARTIDES D'OBRA EXECUTADES
Col·locació de porta tallafoc de fusta o metàl·lica, d'accionament manual o automàtic per termofusible.
S'han considerat els tipus següents:
- Portes de fulles batents
L'execució de la unitat d'obra inclou les operacions següents:
- Comprovació prèvia de que les dimensions del forat i de la porta són compatibles
- Replanteig en el forat de la situació dels elements d'ancoratge
- Fixació del bastiment, de les guies, col·locació del full i dels mecanismes d'obertura.
CONDICIONS GENERALS:
Ha d'estar ben aplomada, a escaire i al nivell previst.
Ha d'obrir i tancar correctament.
Toleràncies d'execució:
- Anivellament: ± 1 mm
- Aplomat: <= 3 mm (enfora)
PORTES DE FULLES BATENTS:
El gir s'ha de fer en el sentit d'evacuació i de manera que l'obertura de la porta no disminueixi l'amplària real de la via d'evacuació.
Alçària de col·locació dels mecanismes d'obertura: 1 m (± 50 mm)
2.- CONDICIONS DEL PROCÉS D'EXECUCIÓ
En la porta de fusta, un cop retirats els elements de protecció i de travada, els forats han de quedar tapats amb massilles, tacs, etc.
En les portes de fulles batents, l'ajustatge de les cares de contacte entre el bastiment i les fulles i entre les dues fulles, en el seu cas, s'ha de regular amb la posició de les frontisses de les fulles.
3.- UNITAT I CRITERI D'AMIDAMENT
Unitat mesurada segons les especificacions de la DT.
4.- NORMATIVA DE COMPLIMENT OBLIGATORI
Documento Básico de Seguridad en caso de incendio DB-SI, parte II del CTE, aprobado por el Real Decreto 314/2006.
5.- CONDICIONS DE CONTROL D'EXECUCIÓ I DE L'OBRA ACABADA
CONTROL D'EXECUCIÓ. OPERACIONS DE CONTROL:
Els punts de control més destacables són els següents:
- Comprovació prèvia de que les dimensions del forat i de la porta són compatibles
- Replanteig en el forat de la situació dels elements d'ancoratge
- Fixació del bastiment, de les guies, col·locació del full i dels mecanismes d'obertura.
CONTROL DE L'OBRA ACABADA. OPERACIONS DE CONTROL:
Inspecció visual i control geomètric de la unitat acabada.
CRITERIS DE PRESA DE MOSTRES:
Els controls s'han de realitzar segons les instruccions de la DF.
CONTROL D'EXECUCIÓ. INTERPRETACIÓ DE RESULTATS I ACTUACIONS EN CAS D'INCOMPLIMENT:
Quan s'observin irregularitats de replanteig, s'hauran de corregir abans de completar l'execució de la unitat.
No s'ha de permetre la continuació dels treballs fins que no estiguin solucionats els defectes d'execució.
La suspensió dels treballs i la correcció de les no conformitats observades aniran a càrrec del Contractista.
CONTROL DE L'OBRA ACABADA. INTERPRETACIÓ DE RESULTATS I ACTUACIONS EN CAS D'INCOMPLIMENT:
No hi ha condicions especificades per a l'execució de la partida.

CSV:-16360222551750607014-

PA TANCAMENTS I DIVISÒRIES PRACTICABLES

PAU DIVISÒRIES MÒBILS

PAU0- ENVANS MÒBILS, COL.

0.- ELEMENTS QUE CONTEMPLA EL PLEC

PAU0-9LP4.

1.- DEFINICIÓ I CONDICIONS DE LES PARTIDES D'OBRA EXECUTADES
Envà mòbil format per mòduls, amb tots els mecanismes de fixació i carrils, amb bastidor metàl·lic, generalment de perfils especials d'acer o d'alumini, cobert amb planxes d'aglomerat de fusta, plàstic, vidre o d'altres, amb propietats acústiques i que serveix per dividir provisionalment locals.
L'execució de la unitat d'obra inclou les operacions següents:
- Replanteig
- Col.locació de guies, elements de suport i rodaments
- Col·locació dels mòduls
- Comprovacions de funcionament
- Acabament i neteja
CONDICIONS GENERALS:
Els plànols de muntatge han d'estar aprovats per la DF abans del inici dels treballs.
El material i tipus d'acabat han d'estar aprovats per la DF abans de la seva col·locació.
Les característiques han de ser les especificades en la DT.
Els equips i materials han d'estar subministrats a obra amb els manuals de muntatge, utilització i manteniment, marcatges, etiquetes i declaracions de conformitat que li siguin aplicables, segons la normativa vigent de marcatge CE o altres normatives d'aplicació.
La posició ha de ser la reflectida a la DT o, en el seu defecte, la indicada per la DF.
L'envà mòbil ha d'obrir i tancar correctament.
El conjunt ha de quedar pla i aplomat.
La superfície d'acabat dels panells ha de ser plana i uniforme, sense defectes en el seu revestiment.
Toleràncies d'execució:
- Replanteig: ± 20 mm
- Horitzontalitat: ± 1 mm
- Aplomat: ± 3 mm
- Pla respecte al previst : ± 1 mm
- Posició de la ferramenta: ± 2 mm
2.- CONDICIONS DEL PROCÉS D'EXECUCIÓ
Abans de començar les feines de muntatge es farà un replanteig previ que ha de ser aprovat per la DF.
Cal inspeccionar, netejar i preparar la zona de treball i les zones que quedaran inaccessibles després de la instal·lació, segons les indicacions de la DT o la DF.
La zona on s'instal·la l'element ha de complir amb les especificacions del seu plec de condicions o la indicada per la DF o que les possibles actuacions posteriors o pendents a realitzar en la zona on s'instal·la l'element han de ser compatibles amb els materials a instal·lar.
CSV:16360222551750607014 .
Abans de procedir al muntatge dels elements, cal localitzar, senyalitzar i, en cas necessari, protegir els serveis i elements per evitar malmetre'ls durant el muntatge, execució de fixacions als paraments o altres tasques a realitzar.
La manipulació i emmagatzematge dels elements s'ha de realitzar d'acord amb les indicacions de l'embalatge i del fabricant i amb els mitjans auxiliars adequats al pes i volum de l'element.
El muntatge dels elements s'ha de fer seguint les instruccions DT del fabricant o de la DT del projecte.
S'ha de seguir l'ordre de treballs previst a la DT i/o indicades pel fabricant i que resulti més efectiu en funció de la situació, volum i pes dels elements a instal·lar.
Tots els elements s'han d'inspeccionar, abans de la seva col·locació, per comprovar que compleixen amb les especificacions de la DT del projecte i no tenen desperfectes.
Durant el procés de col·locació no s'han de produir desperfectes sobre els elements ni variar les condicions del element subministrat.
Un cop finalitzat el muntatge cal realitzar les comprovacions per comprovar el seu correcte funcionament.
Un cop instal·lat l'element, es procedirà a la retirada de l'obra de tots els materials sobrants com ara embalatges, retalls de tubs, etc. i disposició d'aquests per a la correcta gestió de residus.
Els elements instal·lats, en cas necessari, s'han de protegir per evitar malmetre'ls durant el muntatge d'altres elements o d'acord amb la DT del fabricant o de la DT del projecte.
3.- UNITAT I CRITERI D'AMIDAMENT
m2 de superfície amidada segons les especificacions de la DT.

El preu ha d'incloure el replanteig, col·locació de guies rodament i mòduls, i totes les operacions necessàries pel seu correcte acabament.
4.- NORMATIVA DE COMPLIMENT OBLIGATORI
No hi ha normativa de compliment obligatori.

PA TANCAMENTS I DIVISÒRIES PRACTICABLES

PAW AUTOMATISMES PER A TANCAMENTS PRACTICABLES

PAW0- AUTOMATISME AMB MOTOR REDUCTOR I FRE ELECTROMAGNÈTIC, COL·LOCAT

0.- ELEMENTS QUE CONTEMPLA EL PLEC

PAW0-4WDU.

1.- DEFINICIÓ I CONDICIONS DE LES PARTIDES D'OBRA EXECUTADES
Automatismes d'obertura i tancament de portes i tancaments col·locats.
S'han considerat els tipus següents:
- Moto-reductor per a porta o persiana enrotllable
- Oleodinàmic per a porta basculant
L'execució de la unitat d'obra inclou les operacions següents:
- Replanteig
- Muntatge dels mecanismes, barres de transmissió, etc.
- Connexionat elèctric
- Feines d'ajust dels recorreguts de la porta, finals de carrera, etc.
- Neteja i protecció
CONDICIONS GENERALS:
L'automatisme ha d'estar situat al lloc indicat per la DT d'acord amb les instruccions del fabricant.
Ha de tenir fetes les connexions elèctriques amb el quadre de maniobres, d'acord amb l'esquema de la DT o les instruccions del fabricant.
Les fixacions han de ser prou resistents per que el mecanisme d'obertura actui en tot el seu recorregut sense deformacions.
Toleràncies d'execució:
- Situació: ± 2 mm
MOTO-REDUCTOR:
La politja ha d'estar situada concèntricament a l'eix de la porta.
Toleràncies d'execució:
- Centrat de la politja amb l'eix: 0,0 mm
2.- CONDICIONS DEL PROCÉS D'EXECUCIÓ
No s'han de produir danys a les portes ni a l'automatisme durant el procés de muntatge.
3.- CRITERI D'AMIDAMENT
Unitat de quantitat instal·lada, mesurada segons les especificacions de la DT.
Aquesta partida inclou tot el material auxiliar per fer les fixacions i les connexions amb el quadre de comandament.
4.- NORMATIVA DE COMPLIMENT OBLIGATORI
No hi ha normativa de compliment obligatori.

CSV:163602225517506070 14

PA TANCAMENTS I DIVISÒRIES PRACTICABLES

PAZ ELEMENTS ESPECIALS PER A TANCAMENTS I DIVISÒRIES PRACTICABLES

PAZ1- FERRAMENTA PER A FINESTRES I PORTES (D)

0.- ELEMENTS QUE CONTEMPLA EL PLEC

PAZ1-H9MO.

1.- DEFINICIÓ I CONDICIONS DE LES PARTIDES D'OBRA EXECUTADES
Accessoris i material auxiliar de les ferramentes de portes i finestres.
S'han considerat els elements següents:
- Pany mestrejat de tres punts
- Tiradors d'acer inoxidable
L'execució de la unitat d'obra inclou les operacions següents:
Pany:
- Col·locació de la peça del pany a la porta o finestra i a la part fixa del tancament
- Muntatge i fixació dels elements
- Ajusts dels mecanismes
Tiradors:
- Replanteig
- Fixació dels elements
PANY DE TRES PUNTS:
Ha de funcionar correctament i ha de tenir un accionament suau.
S'ha d'encastar dins del forat oportú de la porta o finestra.
Ha de quedar fixat a la fulla amb els mecanismes previstos pel fabricant.
El passador i la caixa han de quedar alineats amb el pany.
Ha de quedar a una alçada del paviment no inferior a 95 cm ni superior a 105 cm.
TIRADORS:
La posició ha de ser la reflectida a la DT o, en el seu defecte, la indicada per la DF.
Han d'estar fixats sòlidament a la fulla.
Han de quedar aplomats i anivellats.
2.- CONDICIONS DEL PROCÉS D'EXECUCIÓ
La seva col-locació no ha d'alterar les característiques de l'element.
No s'han de produir danys en la superfície de la fulla.
3.- UNITAT I CRITERI D'AMIDAMENT
Unitat mesurada segons les especificacions de la DT.
4.- NORMATIVA DE COMPLIMENT OBLIGATORI
No hi ha normativa de compliment obligatori.

PB PROTECCIONS I SENYALITZACIÓ

PB1 BARANES

PB13- BARANA D'ACER, PINTADA, COL·LOCADA

0.- ELEMENTS QUE CONTEMPLA EL PLEC
CSV: 163602225517506070l4 .
PB13-61TX,PB13-6DF1.

1.- DEFINICIÓ I CONDICIONS DE LES PARTIDES D'OBRA EXECUTADES
Formació, reforç i reparació de baranes i passamans, i posterior preparació i aplicació d'un recobriment de vernís o pintura sobre la seva superfície mitjançant diferents capes aplicades en obra.
S'han considerat les unitats d'obra següents:
- Formació de barana d'acer ancorada amb morter de ciment
- Formació de passamà subjectat amb cargols sobre travesser superior de les baranes de protecció
- Formació de passamà ancorat a l'obra amb morter de ciment
- Reparació puntual de barana de perfils d'acer
- Reparació i collat de passamà a paret
- Reforç de barana de perfils laminats d'acer
L'execució de la unitat d'obra inclou les operacions següents:
Formació de barana d'acer ancorada amb morter de ciment:
- Replanteig
- Preparació de la base
- Col·locació de la barana i fixació dels ancoratges
Formació de passamà subjectat amb cargols sobre travesser superior de les baranes de

protecció:
- Replanteig
- Fixació dels suports a la base
- Fixació del passamà als suports
Formació de passamà ancorat a l'obra amb morter de ciment:
- Replanteig
- Formació dels caixetins d'ancoratge junt
- Col·locació del passamà i fixació dels ancoratges amb morter
Reparació puntual de barana de perfils d'acer:
- Preparació de la zona de treball
- Protecció dels elements propers que no siguin objecte de la reparació
- Tall amb disc de la zona afectada per a la reparació
- Reposició dels elements deteriorats
Reparació i collat de passamà a paret:
- Replanteig i marcat dels forats
- Obertura dels forats
- Col·locació del caixetí o mecanisme
- Fixació i tapat del forat que resta
Reforç de barana de perfils laminats d'acer:
- Preparació de la zona de treball
- Col·locació de la peça de reforç, practicant els orificis necessaris al parament de suport
- Aplicació del material de pont d'unió
Posteriorment s'aplicarà un recobriment d'acabat a la superfície de barana o passamà:
- Preparació de la superfície a pintar, fregat de l'òxid i neteja prèvia si és el cas, amb aplicació de les capes d'emprimació, de protecció o de fons, necessàries i del tipus adequat segons la composició de la pintura d'acabat
- Aplicació successiva, amb els intervals d'assecat, de les capes de pintura d'acabat
CONDICIONS GENERALS:
La barana reforçada ha de reunir, com a mínim, les mateixes condicions exigides a la barana original.
Ha d'estar anivellada, ben aplomada, i a la posició prevista a la DT.
L'alçària des del nivell del paviment fins el travesser superior, ha de ser l'especificada en el projecte o la indicada per la DF.
S'ha de respectar, en la mesura del possible, el sistema de muntatge de la barana original. Es a dir, les parts soldades han d'estar unides amb soldadura, i les parts reblonades han d'estar unides amb reblons.
Els elements resistents de la barana instal·lada han de resistir les solicitacions següents, sense superar una fletxa d'1/250 de la seva llum:
- Empenta vertical repartida uniformement: 1 kN/m
- Empenta horitzontal repartida uniformement:
- Lloc d'ús privat: 0,5 kN/m
- Lloc d'ús públic: 1 kN/m
Distància entre la barana i el paviment:
- Baranes de directriu horitzontal: <= 5 cm
- Baranes de directriu inclinada: <= 3 cm
Toleràncies d'execució:
- Replanteig: ± 10 mm
- Alçària: ± 10 mm
- Horitzontalitat: ± 5 mm
- Aplomat: ± 5 mm/m
- Separació entre muntants: Nul·la
CSV: 163602225517506070 14 :
En el revestiment no hi ha d'haver fissures, bosses ni d'altres defectes.
Ha de tenir el color, la brillantor i la textura uniformes.
REPARACIÓ PUNTUAL I REFORÇ DE BARANES:
No hi poden quedar restes de materials inestables en l'encast.
Els perfils metàl·lics que s'han d'encastar han d'estar nets, sense restes de formigó o morter adherit.
La superfície de l'encast ha de ser irregular.
El producte de pont d'unió ha de cobrir completament les superfícies, tant del perfil metàl·lic encastat com de la zona de l'encast, sense deixar bosses ni porus.
El pont d'unió ha d'estar aplicat seguint les instruccions de la DT del fabricant.
Gruix de la capa de pont d'unió: >= 0,5 mm, <= 1 mm
COL·LOCACIÓ DE PASSAMÀ AMB FIXACIONS MECÀNIQUES:
S'ha de subjectar sòlidament al travesser superior amb fixacions mecàniques.
Els visos de fixació, per la seva posició, han de quedar protegits del contacte directe amb l'usuari.
COL·LOCACIÓ DE PASSAMÀ AMB MORTER:
S'ha de subjectar sòlidament a l'obra amb ancoratges d'acer collats amb morter de ciment Pórtland, protegits contra la corrosió.
REPARACIÓ I COLLAT DE PASSAMÀ A PARET :
Ha d'estar feta al lloc indicat a la DT, amb les modificacions introduides al replanteig previ, aprovades per la DF.
L'element per encastar ha de quedar col·locat a la posició correcta en condicions de ser

utilitzat, de rebre els mecanismes que li pertoquin (si és el cas), etc.
El forat al voltant de l'element ha d'estar completament reblert, i enrasat amb el parament de la paret.
Fondària: <= 1/2 gruix de la paret
Separació als brancals: >= 20 cm
Toleràncies d'execució:
- Replanteig: ± 10 mm
- Fondària: + 0 mm, - 5 mm
2.- CONDICIONS DEL PROCÉS D'EXECUCIÓ
L'ordre d'execució de les feines ha de ser l'indicat en el primer apartat, on s'enumeren les operacions incloses a la unitat d'obra.
Cadascuna de les operacions que configuren la unitat d'obra ha de complir el seu plec de condicions.
Després d'executar cadascuna de les operacions que configuren la unitat d'obra, i abans de fer una operació que oculti el resultat d'aquesta, s'ha de permetre que la DF verifiqui que es compleix el plec de condicions de l'operació.
3.- UNITAT I CRITERI D'AMIDAMENT
BARANA, PASSAMÀ, COLLAT D'ANCORATGE I PINTAT PASSAMÀ:
m de llargària de barana amidada segons les especificacions de la DT.
4.- NORMATIVA DE COMPLIMENT OBLIGATORI
No hi ha normativa de compliment obligatori.

PB PROTECCIONS I SENYALITZACIÓ

PB1 BARANES

PB1C- PASSAMÀ PER BARANES, ACABAT, COL·LOCAT

0.- ELEMENTS QUE CONTEMPLA EL PLEC

PB1C-61TY.

1.- DEFINICIÓ I CONDICIONS DE LES PARTIDES D'OBRA EXECUTADES
Formació, reforç i reparació de baranes i passamans, i posterior preparació i aplicació d'un recobriment de vernís o pintura sobre la seva superfície mitjançant diferents capes aplicades en obra.
S'han considerat les unitats d'obra següents:
- Formació de barana d'acer ancorada amb morter de ciment
- Formació de passamà subjectat amb cargols sobre travesser superior de les baranes de protecció
- Formació de passamà ancorat a l'obra amb morter de ciment
- Reparació puntual de barana de perfils d'acer
- Reparació i collat de passamà a paret
- Reforç de barana de perfils laminats d'acer
L'execució de la unitat d'obra inclou les operacions següents:
Formació de barana d'acer ancorada amb morter de ciment:
- Replanteig
- Preparació de la base
- Col·locació de la barana i fixació dels ancoratges
Formació de passamà subjectat amb cargols sobre travesser superior de les baranes de protecció:
- Replanteig
- Fixació dels suports a la base
- Fixació del passamà als suports
Formació de passamà ancorat a l'obra amb morter de ciment:
- Replanteig
- Formació dels caixetins d'ancoratge junt
- Col·locació del passamà i fixació dels ancoratges amb morter
Reparació puntual de barana de perfils d'acer:
- Preparació de la zona de treball
- Protecció dels elements propers que no siguin objecte de la reparació
- Tall amb disc de la zona afectada per a la reparació
- Reposició dels elements deteriorats

CSV: 163602225517506070 14

Reparació i collat de passamà a paret:
- Replanteig i marcat dels forats
- Obertura dels forats
- Col·locació del caixetí o mecanisme
- Fixació i tapat del forat que resta
Reforç de barana de perfils laminats d'acer:
- Preparació de la zona de treball
- Col·locació de la peça de reforç, practicant els orificis necessaris al parament de suport
- Aplicació del material de pont d'unió
Posteriorment s'aplicarà un recobriment d'acabat a la superfície de barana o passamà:
- Preparació de la superfície a pintar, fregat de l'òxid i neteja prèvia si és el cas, amb aplicació de les capes d'emprimació, de protecció o de fons, necessàries i del tipus adequat segons la composició de la pintura d'acabat
- Aplicació successiva, amb els intervals d'assecat, de les capes de pintura d'acabat
CONDICIONS GENERALS:
La barana reforçada ha de reunir, com a mínim, les mateixes condicions exigides a la barana original.
Ha d'estar anivellada, ben aplomada, i a la posició prevista a la DT.
L'alçària des del nivell del paviment fins el travesser superior, ha de ser l'especificada en el projecte o la indicada per la DF.
S'ha de respectar, en la mesura del possible, el sistema de muntatge de la barana original. Es a dir, les parts soldades han d'estar unides amb soldadura, i les parts reblonades han d'estar unides amb reblons.
Els elements resistents de la barana instal·lada han de resistir les solicitacions següents, sense superar una fletxa d'1/250 de la seva llum:
- Empenta vertical repartida uniformement: 1 kN/m
- Empenta horitzontal repartida uniformement:
- Lloc d'ús privat: 0,5 kN/m
- Lloc d'ús públic: 1 kN/m
Distància entre la barana i el paviment:
- Baranes de directriu horitzontal: <= 5 cm
- Baranes de directriu inclinada: <= 3 cm
Toleràncies d'execució:
- Replanteig: ± 10 mm
- Alçària: ± 10 mm
- Horitzontalitat: ± 5 mm
- Aplomat: ± 5 mm/m
- Separació entre muntants: Nul·la
En el revestiment no hi ha d'haver fissures, bosses ni d'altres defectes.
Ha de tenir el color, la brillantor i la textura uniformes.
REPARACIÓ PUNTUAL I REFORÇ DE BARANES:
No hi poden quedar restes de materials inestables en l'encast.
Els perfils metàl·lics que s'han d'encastar han d'estar nets, sense restes de formigó o morter adherit.
La superfície de l'encast ha de ser irregular.
El producte de pont d'unió ha de cobrir completament les superfícies, tant del perfil metàl·lic encastat com de la zona de l'encast, sense deixar bosses ni porus.
El pont d'unió ha d'estar aplicat seguint les instruccions de la DT del fabricant.
Gruix de la capa de pont d'unió: >= 0,5 mm, <= 1 mm
COL·LOCACIÓ DE PASSAMÀ AMB FIXACIONS MECÀNIQUES:
S'ha de subjectar sòlidament al travesser superior amb fixacions mecàniques.
Els visos de fixació, per la seva posició, han de quedar protegits del contacte directe amb l'usuari.
COL·LOCACIÓ DE PASSAMÀ AMB MORTER:
S'ha de subjectar sòlidament a l'obra amb ancoratges d'acer collats amb morter de ciment Pórtland, protegits contra la corrosió.
REPARACIÓ I COLLAT DE PASSAMÀ A PARET :
Ha d'estar feta al lloc indicat a la DT, amb les modificacions introduides al replanteig previ, aprovades per la DF.
L'element per encastar ha de quedar col·locat a la posició correcta en condicions de ser utilitzat, de rebre els mecanismes que li pertoquin (si és el cas), etc.
El forat al voltant de l'element ha d'estar completament reblert, i enrasat amb el parament de la paret.
Fondària: <= 1/2 gruix de la paret
Separació als brancals: >= 20 cm
Toleràncies d'execució:
- Replanteig: ± 10 mm
- Fondària: + 0 mm, - 5 mm
2.- CONDICIONS DEL PROCÉS D'EXECUCIÓ
L'ordre d'execució de les feines ha de ser l'indicat en el primer apartat, on s'enumeren les operacions incloses a la unitat d'obra.
Cadascuna de les operacions que configuren la unitat d'obra ha de complir el seu plec de condicions.

CSV:163602225517506070l4

Després d'executar cadascuna de les operacions que configuren la unitat d'obra, i abans de fer una operació que oculti el resultat d'aquesta, s'ha de permetre que la DF verifiqui que es compleix el plec de condicions de l'operació.
3.- UNITAT I CRITERI D'AMIDAMENT
BARANA, PASSAMÀ, COLLAT D'ANCORATGE I PINTAT PASSAMÀ:
m de llargària de barana amidada segons les especificacions de la DT.
4.- NORMATIVA DE COMPLIMENT OBLIGATORI
No hi ha normativa de compliment obligatori.

PB PROTECCIONS I SENYALITZACIÓ

PB1 BARANES

PB1D- PASSAMÀ PER A BARANES, COL·LOCAT

0.- ELEMENTS QUE CONTEMPLA EL PLEC

PB1D-52WE.

1.- DEFINICIÓ I CONDICIONS DE LES PARTIDES D'OBRA EXECUTADES
Passamans de fusta, d'alumini anoditzat, de llautó o d'acer.
S'han considerat els tipus de col·locació següents:
- Subjectat amb cargols sobre travesser superior de les baranes de protecció
- Ancorada a l'obra amb morter de ciment
En actuacions de reparació, s'han considerat els graus de dificultat següents:
- Grau de dificultat associat a la mobilitat en l'actuació: - Sense dificultat de mobilitat: actuacions en què hi ha una interferència pròpia de l'entorn on es desenvolupen.
- Amb dificultat de mobilitat: actuacions en entorns amb dificultat de mobilitat i/o amb el material aplegat lluny de la zona de treball: - Actuacions amb dificultat d'accessibilitat, per la poca mobilitat de la maquinària, per l'elevada presència de guals particulars i passos de vianants, per la impossibilitat d'ubicar una plataforma de treball lateral, per la impossibilitat d'ocupació de la calçada per fer l'aplec de materials que impliqui fer l'actuació per fases per tal de mantenir el pas de vianants i/o per estar en una zona amb tràfic rodat important - Actuacions en les què els materials estan aplegats lluny de la zona de treball per manca d'espai en la proximitat d'on s'executen les tasques.
- Grau de dificultat associat a l'àmbit de l'actuació en funció de l'amplària de la vorera, calçada o plataforma única
- Grau de dificultat associat a la presència d'elements externs a l'actuació: - Sense afectació per serveis o elements de mobiliari urbà: actuacions sense serveis (canalitzacions d'aigua, semàfors, enllumenat, etc.) ni elements urbans de grans dimensions (marquesines, mòduls d'aparcament de bicicletes, etc.) que interfereixin (o que puguin interferir) en les tasques - Amb afectació per serveis o elements de mobiliari urbà: actuacions amb serveis (canalitzacions d'aigua, semàfors, enllumenat, etc.) o elements urbans de grans dimensions (marquesines, mòduls d'aparcament de bicicletes, etc) que interfereixen en les tasques.
- Grau de dificultat associat a l'abast de l'actuació
L'execució de la unitat d'obra inclou les operacions següents:
Col·locació amb fixacions mecàniques:
- Replanteig
- Fixació dels suports a la base
- Fixació del passamà als suports
Col·locació amb morter:
- Replanteig
- Formació dels caixetins d'ancoratge junt
- Col·locació del passamà i fixació dels ancoratges amb morter
CONDICIONS GENERALS:
El passamà instal·lat ha de reunir les mateixes condicions exigides a l'element simple.
Ha d'estar anivellat, ben aplomat i en la posició prevista en la DT.
Toleràncies d'execució:
- Replanteig: ± 10 mm
- Planor: ± 5 mm
- Aplomat: ± 5 mm/m
COL·LOCAT AMB FIXACIONS MECÀNIQUES:
S'ha de subjectar sòlidament al travesser superior amb fixacions mecàniques.

CSV:163602225517506070 14

Els visos de fixació, per la seva posició, han de quedar protegits del contacte directe amb l'usuari.
COL·LOCAT AMB MORTER:
S'ha de subjectar sòlidament a l'obra amb ancoratges d'acer collats amb morter de ciment Pórtland, protegits contra la corrosió.
2.- CONDICIONS DEL PROCÉS D'EXECUCIÓ
Han d'estar fets els forats a l'obra abans de començar els treballs.
La DF ha d'aprovar el replanteig abans de fixar el passamà.
S'han de respectar els junts estructurals per mitjà de junts de dilatació de 80 mm d'amplària entre passamans.
Els ancoratges han de garantir la protecció contra empentes i cops durant el procés d'instal·lació, i alhora, han de mantenir l'aplomat de l'element fins que quedi definitivament fixat al suport.
COL·LOCAT AMB MORTER:
El material conglomerant amb què es realitzi l'ancoratge s'ha d'utilitzar abans de començar l'adormiment. Durant l'adormiment no s'han de produir moviments ni vibracions de les peces.
3.- UNITAT I CRITERI D'AMIDAMENT
m de llargària amidada segons les especificacions de la DT.
4.- NORMATIVA DE COMPLIMENT OBLIGATORI
* Orden de 15 de noviembre de 1976, por la que se aprueba la Norma Tecnológica de la Edificación. NTE-FDB/1976: Fachadas. Defensas. Barandillas.

PB PROTECCIONS I SENYALITZACIÓ

PB3 REIXES, MALLES I TEIXITS METÀL·LICS

PB31- REIXA D'ACER, COL·LOCADA (D)

0.- ELEMENTS QUE CONTEMPLA EL PLEC

PB31-HAGT.

1.- DEFINICIÓ I CONDICIONS DE LES PARTIDES D'OBRA EXECUTADES
Reixa constituida per un conjunt de perfils que formen el bastidor i l'ampit de la reixa, col·locada en la seva posició definitiva i ancorada amb morter de ciment o amb fixacions mecàniques.
L'execució de la unitat d'obra inclou les operacions següents:
- Replanteig
- Preparació de la base i formació dels caixetins d'ancoratge, en el seu cas
- Col·locació de la reixa i fixació dels ancoratges amb morter o fixacions mecàniques
CONDICIONS GENERALS:
La protecció instal·lada ha de reunir les mateixes condicions exigides a l'element simple.
Ha d'estar anivellada, ben aplomada i en la posició prevista en la DT.
L'alçària des del nivell del paviment fins el travesser superior, ha de ser l'especificada en el projecte o la indicada per la DF.
Toleràncies d'execució:
- Replanteig: ± 10 mm
- Horitzontalitat: ± 5 mm
- Aplomat: ± 5 mm/m
REIXA METÀL.LICA:
Els muntants han de ser verticals.
Ha d'estar subjectada sòlidament al suport amb ancoratges collats amb morter de ciment pòrtland o fixacions mecàniques. Tant els ancoratges d'acer com les fixacions mecàniques han d'estar protegits contra la corrosió.
Toleràncies d'execució:
- Alçària: ± 10 mm
- Separació entre muntants: ± 3 mm/2 m
2.- CONDICIONS DEL PROCÉS D'EXECUCIÓ
CONDICIONS GENERALS:
No s'ha de treballar amb pluja, neu o vent superior a 50 km/h.
Els ancoratges han de garantir la protecció contra empentes i cops durant tot el procés d'instal·lació i, alhora, han de mantenir l'aplomat de l'element fins que quedi fixat definitivament al suport.

CSV:163602225175060701 4

REIXA METÀL.LICA:
Han d'estar fets els forats als suports per ancorar els muntants abans de començar els treballs.
Els forats dels ancoratges estaran nets de pols o altres objectes que es puguin haver ficat des del moment de la seva execució fins al moment de la col·locació dels ancoratges.
La DF ha d'aprovar el replanteig abans de fixar cap muntant.
Els ancoratges s'han de fer per mitjà de plaques, platines o angulars. L'elecció depèn del sistema i de la distància que hi hagi entre l'eix de les pilastres i la vora dels elements resistents.
S'han de respectar els junts estructurals per mitjà de junts de dilatació de 40 mm d'amplària entre elements.
ELEMENT COL·LOCAT AMB MORTER:
El material conglomerant o adhesiu amb que es realitzi l'ancoratge s'ha d'utilitzar abans de començar l'adormiment.
Durant l'adormiment no s'han de produir moviments ni vibracions del element.
3.- UNITAT I CRITERI D'AMIDAMENT
m2 de superfície amidada segons les especificacions de la DT.
4.- NORMATIVA DE COMPLIMENT OBLIGATORI
No hi ha normativa de compliment obligatori.

PB PROTECCIONS I SENYALITZACIÓ

PB7 PROTECCIONS PER A OPERACIONS DE MANTENIMENT

PB70- ELEMENTS PER A LÍNIA DE VIDA FIXA (D)

0.- ELEMENTS QUE CONTEMPLA EL PLEC

PB70-HC6Y,PB70-HC73,PB70-HC77,PB70-HC71.

1.- DEFINICIÓ I CONDICIONS DE LES PARTIDES D'OBRA EXECUTADES
Sistemes anticaigudes, instal·lats de forma permanent a l'edifici, per tal de garantir que les feines de manteniment en llocs sense proteccions col·lectives front a caigudes, es puguin dur a terme sense riscs per als treballadors.
L'execució de la unitat d'obra inclou les operacions següents:
- Replanteig del traçat de la línia i dels punts d'ancoratge
- Fixació dels elements d'ancoratge
- Col·locació del cable o cables, fixats als extrems i enfilats als ancoratges intermedis, i tesat final
- Realització de les proves de càrrega i comprovació de les distàncies en cas de caiguda
CONDICIONS GENERALS:
Tots els perfils que integren la línia de vida han de pertànyer a un sistema homologat, i no es poden barrejar peces de sistemes diferents.
La col·locació dels suports (pilars, plaques de fixació, etc) dels elements d'ancoratge i les distàncies entre suports, han de ser els indicats a la DT.
Cal que hi hagi un rètol amb indicació del nombre màxim de persones lligades a la línia de vida o punt d'ancoratge, al punt d'accés a la zona que cal protegir.
Toleràncies d'execució:
- Replanteig: ± 10 mm
2.- CONDICIONS DEL PROCÉS D'EXECUCIÓ
La instal·lació de la línia de vida o d'elements d'ancoratge puntuals cal que la faci una empresa homologada pel fabricant del sistema.
Abans de col·locar els suports s'ha de fer un replanteig del conjunt i cal verificar que no hi hagin elements de l'edifici que puguin ser obstacles no previstos al disseny, i representin un perill en cas de caiguda.
Si cal fer modificacions al traçat de la línia o als llocs de fixació dels ancoratges, cal que es refaci el càlcul de distàncies en cas de caiguda i dels esforços als elements d'ancoratge per verificar que son admissibles.
Si el sistema de fixació dels ancoratges ha de travessar una coberta o una impermeabilització, s'han d'utilitzar elements auxiliars que garanteixin l'estanquitat del sistema.
3.- UNITAT I CRITERI D'AMIDAMENT
PLACA AMB ANELLA, CONJUNT D'ELEMENTS PER ALS DOS EXTREMS DE LA LÍNIA DE VIDA, ANCORATGE INTERMEDI I COLUMNA PER A SUPORT D'ANCORATGE:

CSV: 163602225517506070 14

Unitat d'element realment col·locat a l'obra segons les especificacions de la DT.
CABLE PER A LÍNIA DE VIDA HORITZONTAL:
m de llargària realment col·locat d'acord amb les especificacions de la DT.
4.- NORMATIVA DE COMPLIMENT OBLIGATORI
UNE-EN 354:2002 Equipos de protección individual contra caídas de altura. Elementos de amarre.

PB PROTECCIONS I SENYALITZACIÓ

PB9 SENYALITZACIÓ INFORMATIVA

PB90- CARÀCTER NUMÈRIC, COL·LOCAT (D)

0.- ELEMENTS QUE CONTEMPLA EL PLEC

PB90-H8O1.

1.- DEFINICIÓ I CONDICIONS DE LES PARTIDES D'OBRA EXECUTADES
Plaques de senyalització interior d'edificis i caràcters numèrics per a identificació postal o altres usos, col·locats en la seva posició definitiva amb el sistema de fixació previst.
S'han considerat els tipus de col·locació següents:
- Amb fixacions mecàniques
- Amb adhesiu
L'execució de la unitat d'obra inclou les operacions següents:
- Replanteig
- Neteja superficial del parament
- Fixació de l'element
- Neteja
CONDICIONS GENERALS:
L'element de senyalització ha d'estar fixat al suport a la posició indicada a la DT, amb les modificacions introduïdes al replanteig previ, aprovades per la DF.
Quan es col·loqui amb fixacions mecàniques, ha de tenir col·locats i cargolats tots els visos previstos per la seva fixació.
La cara exterior de la placa ha d'estar en un pla vertical, amb l'aresta superior horitzontal.
El caràcter numèric ha d'estar en un pla vertical i correctament orientat.
Toleràncies d'execució:
- Nivell: ± 5 mm
- Aplomat: ± 1 mm/15 cm
2.- CONDICIONS DEL PROCÉS D'EXECUCIÓ
CONDICIONS GENERALS:
Quan la placa sigui definitiva,el parament on s'ha de col·locar ha d'estar totalment acabat.
PLACA COL·LOCADA AMB ADHESIU:
El parament on s'ha de col·locar ha d'estar net de pols i la seva superfície ha de ser llisa.
L'adhesiu utilitzat ha de ser compatible amb els materials del suport i del caràcter.
No s'ha de tacar el parament de suport amb adhesiu, ni ha de regalimar per sota del caràcter.
3.- UNITAT I CRITERI D'AMIDAMENT
PLACA O CARÀCTER NUMÈRIC:
Unitat de quantitat col·locada, mesurada segons les especificacions de la DT.
VINIL AUTOADHESIU:
m2 de superfície amidada segons les especificacions de la DT.
4.- NORMATIVA DE COMPLIMENT OBLIGATORI
No hi ha normativa de compliment obligatori.

CSV:163602225517506070 14

PB PROTECCIONS I SENYALITZACIÓ

PB9 SENYALITZACIÓ INFORMATIVA

PB92- PLACA DE SENYALITZACIÓ INTERIOR, COL·LOCADA

0.- ELEMENTS QUE CONTEMPLA EL PLEC

PB92-FIIU,PB92-FIIL,PB92-H8NP,PB92-H8NO.

1.- DEFINICIÓ I CONDICIONS DE LES PARTIDES D'OBRA EXECUTADES
Plaques de senyalització interior d'edificis i caràcters numèrics per a identificació postal o altres usos, col·locats en la seva posició definitiva amb el sistema de fixació previst.
Plaques de senyalització de prohibició i advertència provisionals en zones afectades per obres.
S'ha considerat la següent senyalització:
- Plaques de senyalització.
- Cintes d'abalisament.
S'han considerat els tipus de col·locació següents:
- Amb fixacions mecàniques
- Amb adhesiu
L'execució de la unitat d'obra inclou les operacions següents:
- Replanteig
- Neteja superficial del parament
- Fixació de l'element
- Neteja
- Desmuntatge o retirada (en cas de senyalització provisional)
CONDICIONS GENERALS:
L'element de senyalització ha d'estar fixat al suport a la posició indicada a la DT, amb les modificacions introduïdes al replanteig previ, aprovades per la DF.
Quan es col·loqui amb fixacions mecàniques, ha de tenir col·locats i cargolats tots els visos previstos per la seva fixació.
La cara exterior de la placa ha d'estar en un pla vertical, amb l'aresta superior horitzontal.
El caràcter numèric ha d'estar en un pla vertical i correctament orientat.
Toleràncies d'execució:
- Nivell: ± 5 mm
- Aplomat: ± 1 mm/15 cm
PLACA SENYALIITZACIÓ D'OBRA:
L'objectiu d'aquesta senyalització és delimitar l'àrea de treball per tal d'evitar l'accés de personal no implicat als treballs.
Les mides de la senyal han de ser les necessàries per tal que cridin l'atenció i siguin visibles i comprensibles des de la distància des d'on han de ser observades.
En cas d'amiant, les senyals han de estar col·locades al voltant de l'àrea de treball i han de ser visibles per a les persones de l'entorn exterior a l'àrea afectada i d'acord amb els criteris especificats al Pla de Treball, al RD 396/2006, al RD 363/1995 i al RD 485/1997.
2.- CONDICIONS DEL PROCÉS D'EXECUCIÓ
CONDICIONS GENERALS:
Quan la placa sigui definitiva,el parament on s'ha de col·locar ha d'estar totalment acabat.
No s'han de produir danys al parament ni desperfectes o bonys a la senyal durant la col·locació.
En cas de desmuntatge, tampoc ha de provocar danys apreciables al parament on han estat col·locades.
CSV:163602225517506070l4 .
PLACA METÀL·LICA:
No s'han de produir danys a la pintura ni bonys a la planxa durant la col·locació.
En el cas de plaques de senyalització metàl·liques,no s'ha de foradar la placa per fixar-la.
S'han d'utilitzar els forats existents.
PLACA COL·LOCADA AMB ADHESIU:
El parament on s'ha de col·locar ha d'estar net de pols i la seva superfície ha de ser llisa.
L'adhesiu utilitzat ha de ser compatible amb els materials del suport i del caràcter.
No s'ha de tacar el parament de suport amb adhesiu, ni ha de regalimar per sota del caràcter.
3.- UNITAT I CRITERI D'AMIDAMENT
PLACA O CARÀCTER NUMÈRIC:
Unitat de quantitat col·locada, mesurada segons les especificacions de la DT.
VINIL AUTOADHESIU:
m2 de superfície amidada segons les especificacions de la DT.
CINTA D'ABALISAMENT:
m de llargària amidada segons les especificacions de la DT.
4.- NORMATIVA DE COMPLIMENT OBLIGATORI
Real Decreto 396/2006, de 31 de marzo. por el que se establecen las disposiciones mínimas de seguridad y salud aplicables a los trabajos con riesgo de exposición al amianto.
Ley 31/1995, de 8 de noviembre, de prevención de riesgos laborales.
Real Decreto 485/1997, de 14 de abril, sobre disposiciones mínimas en materia de señalización de seguridad y salud en el trabajo.

PB PROTECCIONS I SENYALITZACIÓ

PBA SENYALITZACIÓ HORITZONTAL

PBA3- PINTAT DE MARQUES LONGITUDINALS

0.- ELEMENTS QUE CONTEMPLA EL PLEC

PBA3-DXMR.

1.- DEFINICIÓ I CONDICIONS DE LES PARTIDES D'OBRA EXECUTADES
Pintat sobre paviment de marques vials, formant línies o signes, amb finalitats informatives i reguladores del trànsit.
S'han considerat les marques següents:
- Marques longitudinals
S'han considerat els llocs d'aplicació següents:
- Vials públics
- Vials privats
L'execució de la unitat d'obra inclou les operacions següents:
- Preparació de la superfície existent
- Replanteig i premarcat
- Aplicació de la marca vial
- Proteccions provisionals durant l'aplicació i el temps d'assecat
CONDICIONS GENERALS:
Les marques vials utilitzades seran, d'acord amb la norma UNE-EN 1436, dels següents tipus:
- En funció de la seva vida útil: - Permanents (P) - Temporals (T)
- En funció de la visibilitat nocturna o propietats de retrorreflexió: - Tipus 0 (NR): no retrorreflectants - Tipus I (R): retrorreflectants en sec - Tipus II (RW): retrorreflectants en sec i amb humitat - Tipus II (RR): retrorreflectants en sec, amb humitat i amb pluja
- En funció de les seves propietats de resistència al lliscament: - Estructurades (E)
- No estructurades (NE)
- En funció d'altres usos especials: - Sonores (S) - Fàcils d'eliminar (F) - De emmarcar (B) - Emmascaradora (M) - En forma de tauler d'escacs (D)
- En funció de la forma d'aplicació: - Marques vials "in situ" - Marques vials prefabricades
La marca vial o sistema de senyalització horitzontal estarà formada per un material base i en el seu cas, unes addicions de materials de pre-barrejat i/o de post-barrejat en les proporcions indicades a les instruccions d'aplicació del sistema.
El material base estarà constituït per pintures, plàstics en fred o per termoplàstics.
Els requisits essencials de les marques vials; visibilitat nocturna, visibilitat diürna, resistència al lliscament i color, han de complir les especificacions de la UNE-EN 1436 i es determinaran amb els mètodes establerts en aquesta norma.
Les marques tindran el color, forma, dimensions i ubicació indicades a la DT.
Han de tenir les vores netes i ben perfilades.
La capa de pintura ha de ser clara, uniforme i duradera.
Dosificació estàndard del material base per a marques vials permanents:
- Pintures: 720 g/m2
- Termoplàstics en capa fina: 3000 g/m2
- Termoplàstics en capa gruixuda: 5000 g/m2
- Plàstics en fred en dos components en capa fina: 1000 g/m2
- Plàstics en fred en dos components en capa gruixuda: 3000 g/m2
Toleràncies d'execució:
- Replanteig: ± 3,0 cm
- Dosificació de pintura i microesferes: - 0%, + 20%
MARQUES VIALS RETRORREFLECTANTS:
El material base de la marca vial portarà incorporades, per pre-barrejat i/o post-barrejat, microesferes de vidre que li conferiran el caràcter retrorreflectant.
La retrorreflexió de la marca vial en condicions d'humitat o de pluja es podrà reforçar mitjançant propietats especials en la seva textura superficial, microesferes de vidre gruixudes, o altres mitjans.
Dosificació estàndard de microesferes de vidre i càrregues antilliscants de post-barrejat afegides al material base:

CSV:163602225517506070 14

- Pintures: 480 g/m2
- Termoplàstics en capa fina: 500 g/m2
- Termoplàstics en capa gruixuda: 500 g/m2
- Plàstics en fred en dos components en capa fina: 500 g/m2
- Plàstics en fred en dos components en capa gruixuda: 500 g/m2

MARQUES VIALS EN CARRETERES:

Les marques vials utilitzades a la xarxa de carreteres de l'Estat seran, d'acord amb la norma UNE-EN 1436, dels següents tipus:

- En funció de la seva vida útil: - Permanents (P): de color blanc, utilitzades en la senyalització horitzontal de carreteres amb trànsit convencional.
- En funció de la visibilitat nocturna o propietats de retrorreflexió: - Tipus II (RW): marca vial estructurada o no, dissenyada per a mantenir la retrorreflexió en sec i amb humitat. - Tipus II (RR): marca vial estructurada dissenyada per a mantenir la retrorreflexió en sec, amb humitat i pluja.
- En funció d'altres usos especials: - Sonores (S): marca vial amb ressalts que produeix efectes sonors i mecànics (vibracions). Seran permanents i de tipus II (RR). - De emmarcar (B): marca vial permanent de color negre, utilitzada a l'emmarcat de marques vials per a millorar el seu contrast. - En forma de taulell d'escacs (D): marca vial permanent de color vermell, utilitzada per a senyalització d'accés a un llit de frenada.

Els requisits de comportament de les marques vials compliran amb les característiques especificades a la taula 700.2a del PG 3 vigent, per a les de color blanc i a les taules 700.2.b i 700.2.c per a les de color negre i vermell respectivament.

La marca vial tindrà la classe de durabilitat adequada a les característiques de la carretera a la que s'ha d'aplicar. En funció del factor de desgast, calculat segons les especificacions de l'article 700.3.4.1 del PG 3 vigent, la durabilitat dels requisits, assajada d'acord amb la norma UNE-EN 13197, complirà:

- Marques vials de colors blanc i negre: classes P5, P6 o P7
- Marques vials de color vermell: >= classe P4

El material base de la marca vial i la seva forma d'aplicació seran compatibles amb el suport sobre el que s'ha d'aplicar:

- En actuacions de repintat: complirà els criteris de compatibilitat amb la marca vial existent, d'acord amb la taula 700.9 del PG 3 vigent.
- En aplicacions sobre paviment nou: serà conforme amb els criteris establerts a la taula 700.10 del PG 3 vigent.

Els requisits de comportament de les marques vials, durant el període de garantia, han de complir amb les característiques especificades a la taula 700.11 del PG 3 vigent, per a les de color blanc i a les taules 700.2.b i 700.2.c per a les de color negre i vermell respectivament.

2.- CONDICIONS DEL PROCÉS D'EXECUCIÓ

CONDICIONS GENERALS:

S'ha de treballar a una temperatura entre 5° i 40°C i amb vents inferiors a 25 km/h.

No podrà aplicar-se la marca vial:

- Quan la temperatura del substrat no superi almenys en 3°C al punt de rosada.
- Quan el paviment estigui humit.

Abans de començar les feines, la DF ha d'aprovar l'equip, les mesures de protecció del trànsit i les senyalitzacions auxiliars.

No s'iniciaran obres que afectin a la lliure circulació sense haver col·locat la corresponent senyalització, abalisament i, en el seu cas, defenses. La seva forma, suport, colors, pictogrames i dimensions es correspondran amb l'establert a la Norma de Carreteres 8.3.- IC i catàleg d'Elements de Senyalització, Abalisament i Defensa per a circulació vial.

La aplicació de la marca vial es realitzarà d'acord amb les instruccions del sistema de senyalització vial horitzontal, subministrat pel fabricant, que inclouran com a mínim:

- Identificació del fabricant
- Dosificacions
- Tipus i proporcions de materials de post-barrejat, en el seu cas
- Necessitat o no de microesferes de vidre de pre-barrejat

La maquinària i equips de posada en obra de marques vials compliran els requisits que estableix l'article 700.5 del PG 3 vigent i es classificaran i caracteritzaran segons el que especifica la norma UNE 135277-1.

El compliment d'aquests requisits s'haurà d'acreditar mitjançant la presentació de la declaració del contractista, que per a cada màquina a utilitzar ha d'incloure la següent informació, d'acord amb la norma UNE 135277-1:

- Fitxa tècnica de cada màquina
- Requisits associats a cada classe de màquina
- Identificació dels elements de la màquina

Abans del començament de cada unitat d'obra, inclosos amples diferents de línies i per a cada equip, s'ha de procedir, sota la supervisió de la DF, a l'ajust de la maquinària per a determinar els paràmetres d'aplicació d'acord amb el que especifica la norma UNE 135277-1, i s'elevarà acta de cada un dels ajustos realitzats.

S'han de preveure sistemes de drenatge per a evitar que les marques vials aplicades siguin la causa de la formació d'una pel·lícula d'aigua sobre el paviment.

La superfície on s'ha d'aplicar la pintura ha d'estar neta, sense materials no adherits i completament seca.

CSV: 163602225517506070 14 .

Quan el sistema de senyalització vial horitzontal no sigui compatible amb el substrat (paviment o marca vial antiga), es procedirà a l'esborrat de la marca vial existent, o a l'aplicació d'una imprimació o d'un tractament superficial adequat, segons el parer de la DF, per a garantir aquesta compatibilitat.
En el cas de superfícies de formigó, no han de quedar restes de productes o materials utilitzats per al curat del formigó.
Quan el factor de luminància del paviment sigui > 0,15, segons UNE-EN 1436, s'emmarcarà la marca vial amb una marca d'emmarcar pintada a banda i banda amb un ample igual a la meitat del corresponent a la marca vial existent.
Si la superfície a pintar és un morter o formigó, no presentarà eflorescències, ni reaccions alcalines.
Si la superfície on s'aplica la pintura és llisa i no té prou adherència amb la pintura, s'ha de fer un tractament per a donar-li un grau d'adherència suficient.
Si la superfície presenta defectes o forats, s'han de corregir abans d'aplicar la pintura, utilitzant material del mateix tipus que el paviment existent.
Abans d'aplicar la pintura s'ha de fer un replanteig topogràfic, que serà aprovat per la DF.
S'han de protegir les marques del trànsit durant el procés inicial d'assecat.
3.- UNITAT I CRITERI D'AMIDAMENT
MARQUES LONGITUDINALS O MARQUES TRANSVERSALS:
m de llargària pintada, d'acord amb les especificacions de la DT i mesurat en l'eix de la marca sobre el paviment.
Aquesta partida inclou les operacions auxiliars de neteja i acondicionament del paviment a pintar.
4.- NORMATIVA DE COMPLIMENT OBLIGATORI
VIALS PÚBLICS:
Orden de 16 de julio de 1987 por la que se aprueba la Norma 8.2-IC Marcas Viales, de la Instrucción de carreteras.
* Orden de 6 de febrero de 1976 por la que se aprueba el Pliego de Prescripciones Técnicas Generales para Obras de Carreteras y Puentes (PG-3).
* Orden FOM/2523/2014, de 12 de diciembre, por la que se actualizan determinados artículos del Pliego de Prescripciones Técnicas Generales para Obras de Carreteras y Puentes, relativos a materiales básicos, a firmes y pavimentos, y a señalización, balizamiento y sistemas de contención de vehículos (PG-3).
* Orden FOM/510/2018, de 8 de mayo, por la que se modifica la Orden FOM/2523/2014, de 12 de diciembre, por la que se actualizan determinados artículos del Pliego de Prescripciones Técnicas Generales para Obras de Carreteras y Puentes, relativos a materiales básicos, a firmes y pavimentos, y a señalización, balizamiento y sistemas de contención de vehículos (PG-3).
* Guía para el proyecto y ejecución de obras de señalización horizontal
* UNE-EN 1436:2009+A1:2009 Materiales para señalización vial horizontal. Comportamiento de las marcas viales aplicadas sobre la calzada.
VIALS PRIVATS:
No hi ha normativa de compliment obligatori.
5.- CONDICIONS DE CONTROL D'EXECUCIÓ I DE L'OBRA ACABADA
CONTROL D'EXECUCIÓ. OPERACIONS DE CONTROL:
Els punts de control més destacables són els següents:
- Revisió de les condicions d'emmagatzematge i conservació dels materials.
- Revisió de la data de fabricació dels materials.
- Revisió del part diari lliurat pel contractista, que inclou, com a mínim la següent informació: - Referència dels lots i dosificacions dels materials consumits. - Condicions (temperatura, pressió, etc...) utilitzades en els equips d'aplicació. - Tipus i dimensions de la marca vial. - Localització i referència sobre el paviment de les marques vials. - Data de posada en obra. - Temperatura i humitat relativa al començament i a meitat de la jornada de treball. - Observacions i incidències que puguin influir en la vida útil o característiques de la marca vial aplicada.
- Comprovació del compliment de les dosificacions especificades.
- Inspeccions per a verificar la informació inclosa en el part d'obra i a l'acta d'ajust de la maquinària.
Els controls es realitzaran d'acord amb l'apartat 700.8.3 del PG 3 vigent.
CONTROL D'EXECUCIÓ. CRITERIS DE PRESA DE MOSTRES:
Durant l'aplicació de la pintura, la presa de mostres per a comprovació de les dosificacions es realitzarà d'acord amb el que estableix l'article 700.8.3.3 del PG 3 vigent.
CONTROL D'EXECUCIÓ. INTERPRETACIÓ DE RESULTATS I ACTUACIONS EN CAS D'INCOMPLIMENT:
Es rebutjaran les marques vials aplicades d'un mateix tipus quan es donin els següents supòsits:
- Els materials aplicats no es corresponen amb els aplegats.
- La maquinària utilitzada no compleix els requisits especificats a l'article 700.5.2 del PG 3 vigent.
- Les condicions de posada en obra no es corresponen amb les aprovades a l'acta d'ajust de l'obra.
- El valor mitjà de la dosificació de cada material és inferior a les dosificacions especificades.
- El coeficient de variació de la dosificació del material aplicat supera el 20%.

CSV: 163602225517506070 14

El Contractista executarà de nou, a càrrec seu, les marques vials que hagin estat rebutjades.
CONTROL DE L'OBRA ACABADA. OPERACIONS DE CONTROL:
Durant el període de garantia (2 anys a partir de la data d'aplicació) es realitzaran controls periòdics de les marques vials per a verificar, in situ, si compleixen els requisits especificats.
Els controls es realitzaran de forma puntual, de manera contínua, o amb els dos mètodes:
- Mètode d'assaig puntual: - Es realitzarà amb equips portàtils. - Es verificaran les característiques especificades a la taula 700.12 del PG 3 vigent, incloent, com a mínim, el coeficient de luminància retrorreflexada en sec.
- Mètode d'assaig continu: - Es realitzarà amb equips dinàmics d'alt rendiment, segons UNE-EN 1436. - Es verificarà, com a mínim, el coeficient de luminància retrorreflexada en sec. - La DF podrà sol·licitar la mesura del coeficient de fricció o altres característiques addicionals.
CONTROL DE L'OBRA ACABADA. CRITERIS DE PRESA DE MOSTRES:
Els controls es realitzaran segons les instruccions de la DF, que durant el període de garantia podrà sol·licitar la realització de comprovacions de les característiques de les marques vials en qualsevol moment i tantes vegades com consideri oportú.
CONTROL DE L'OBRA ACABADA. INTERPRETACIÓ DE RESULTATS I ACTUACIONS EN CAS D'INCOMPLIMENT:
Es rebutjaran les marques vials que no compleixin, durant el període de garantia, els requisits de comportament especificats a les taules 700.11, 700.2b i 700.2c del PG3 vigent, per als colors blanc, negre i vermell respectivament.
El Contractista repintarà de nou, a càrrec seu, les marques vials que hagin estat rebutjades.

PC ENVIDRAMENTS

PC1 VIDRES PLANS

PC16- MIRALL, COL·LOCAT

0.- ELEMENTS QUE CONTEMPLA EL PLEC

PC16-5NMK.

1.- DEFINICIÓ I CONDICIONS DE LES PARTIDES D'OBRA EXECUTADES
Col·locació de mirall.
S'han considerat els tipus de col·locació següents:
- Adherit sobre tauler de fusta
- Amb fixacions mecàniques al parament
L'execució de la unitat d'obra inclou les operacions següents:
Adherit sobre tauler de fusta:
- Neteja i preparació del suport
- Aplicació de l'adhesiu i col·locació del mirall
- Neteja final
Col·locació amb fixacions mecàniques:
- Neteja del suport
- Replanteig dels punts de fixació
- Col·locació del mirall
CARACTERÍSTIQUES GENERALS:
Ha d'estar col·locat de manera que no quedi sotmès als esforços produïts per contraccions, dilatacions o deformacions del suport.
El suport ha de quedar pla i ha d'estar ben aplomat.
Ha de quedar ben fixat al suport.
Un cop col·locat no hi ha d'haver ratllades, escantonaments o d'altres defectes superficials a la cara vista ni a la posterior.
Distància entre els miralls: >= 1 mm
ADHERIT SOBRE TAULER DE FUSTA:
No s'han d'utilitzar adhesius que continguin àcids lliures que puguin alterar la pintura de protecció del mirall.
FIXAT MECÀNICAMENT SOBRE EL PARAMENT:
Els elements de subjecció han de portar una làmina elàstica per tal d'impedir el contacte directe amb el mirall.
Distància dels forats de subjecció al perímetre: >= 5 cm
2.- CONDICIONS DEL PROCÉS D'EXECUCIÓ

CSV: 163602255175060701 4

En ambients humits la col·locació s'ha de realitzar de manera que no es puguin produir condensacions sobre la cara posterior, facilitant la circulació de l'aire.
La posada a l'obra no ha d'alterar les característiques de l'element.
3.- UNITAT I CRITERI D'AMIDAMENT
m2 de superfície amidada segons les especificacions de la DT.
S'han de considerar les respectives dimensions d'acord amb els criteris següents:
- Llargària i amplària: Múltiples de 6 cm
Cal prendre el múltiple immediat superior en el cas que la dimensió no ho sigui.
4.- NORMATIVA DE COMPLIMENT OBLIGATORI
No hi ha normativa de compliment obligatori.

PC ENVIDRAMENTS

PC1 VIDRES PLANS

PC1G- VIDRE LAMINAR ANTIBALA, COL·LOCAT

0.- ELEMENTS QUE CONTEMPLA EL PLEC

PC1G-ELCR.

1.- DEFINICIÓ I CONDICIONS DE LES PARTIDES D'OBRA EXECUTADES
Envidrat amb vidre, allotjat en galzes sobre fusta, acer, alumini o PVC o entregat directament sobre buit d'obra, o millora acústica de balconera substituint els vidres antics per vidre laminat.
S'han considerat els tipus següents:
- Vidre laminar de seguretat
S'han considerat les formes de col·locació següents:
- Col·locació amb llistó de vidre
- Col·locació amb perfils conformats de neoprè
- Col·locació amb màstic sobre buit d'obra irregular
L'execució de la unitat d'obra inclou les operacions següents:
Col·locació amb llistó de vidre:
- Neteja dels perfils de suport
- Aplicació d'una primera capa de màstic en el perímetre
- Col·locació de les falques de recolzament
- Col·locació de la fulla de vidre en el bastiment
- Aplicació d'un cordó de màstic omplint l'espai entre el vidre i el galze
- Col·locació del llistó perimetral
- Allisat del màstic i neteja final
Col·locació amb perfils conformats de neoprè:
- Neteja dels perfils de suport
- Col·locació del perfil conformat en el perímetre de la fulla de vidre
- Col·locació de la fulla de vidre en el bastiment
Col·locació amb màstic sobre buit d'obra irregular:
- Confecció de plantilles
- Retall a mida del vidre
- Neteja i preparació del suport
- Aplicació d'una primera capa de màstic en el perímetre del buit
- Col·locació de la fulla de vidre en el buit d'obra
- Fixació del vidre al buit d'obra
- Aplicació d'un cordó de màstic omplint l'espai entre el vidre i el buit
- Allisat del màstic i neteja final
CONDICIONS GENERALS:
Ha d'estar col·locat de manera que no quedi sotmès als esforços produïts per contraccions, dilatacions o deformacions del suport.
Ha de quedar ben fixat en el seu emplaçament.
No ha d'estar en contacte amb d'altres vidres, ni amb formigó o metalls.
Tots els materials utilitzats han de ser compatibles entre ells.
El conjunt ha de ser totalment estanc.
Quan el vidre és reflector, la superfície reflectora ha d'anar col·locada a l'exterior.
Si són exteriors, s'han de col·locar sobre tancaments amb orificis de drenatge.
Els vidres laminars de seguretat o antibala han d'estar col·locats de manera que la cara

CSV: 163602225175060701 4

exposada a les agressions coincideixi amb la indicada com a tal pel fabricant.
Fletxa del tancament: <= 1/300 l
Alçària del galze i franquícia perimetral:
- Vidre laminar o simple:

Gruix vidre (mm)	Semiperímetre vidre (m)	Alçària del galze (mm)	Franquícia perimetral (mm)
<= 10	<= 0,8	10 ± 1,0	2 ± 0,5
	0,8 - 3	12 ± 1,0	3 ± 0,5
	3 - 5	16 ± 1,5	4 ± 0,5
	5 - 7	20 ± 2,0	5 ± 0,5
	> 7	25 ± 2,5	6 ± 1,0
> 10	<= 0,8	16 ± 1,5	5 ± 0,5
	0,8 - 3	16 ± 1,5	5 ± 0,5
	3 - 5	18 ± 1,5	5 ± 0,5
	5 - 7	20 ± 2,0	5 ± 0,5
	> 7	25 ± 2,5	6 ± 1,0

Franquícia lateral i amplària del galze:

Semiperímetre vidre (m)	Franquícia lateral (mm)	Amplària galze Gruix vidre + (2 x Franquícia lateral) (mm)
<= 4	3	Gruix vidre + 6
> 4	5	Gruix vidre + 10

En el cas de la col·locació amb perfils conformats de neoprè, la franquícia pot reduir-se fins a 2 mm.
Toleràncies d'execució:
- Franquícia lateral i amplària del galze:
- Vidre de protecció al foc i vidre laminar:

Gruix vidre (mm)	Semiperímetre vidre (m)	Franquícia lateral (mm)	Amplària galze (mm)
6 - 7	<= 4	± 0,5	± 1,0
8 - 13			± 1,5
18 - 20			± 2,5
26 - 28			± 3,0
43 - 45			± 5,0
59 - 61			± 6,5
6 - 7	> 4	± 0,5	± 1,5
8 - 13			± 2,0
18 - 20			± 3,0
26 - 28			± 3,5
43 - 45			± 5,5
59 - 61			± 7,0

CSV: 163602225517506070 14 .

VIDRE TREMPAT:
El vidre ha de portar totes les manufactures necessàries per a la seva posada a l'obra i no s'admet cap manufactura posterior.
Les peces metàl·liques de fixació han de portar una làmina de neoprè entre el vidre i el metall.
COL·LOCACIÓ AMB RIBET:
Ha de recolzar sobre falques de materials elastòmers o de fusta tractada, col·locades als extrems de la fusteria i a una distància d'1/10 de la seva llargària.
La llargària de les falques s'ha de determinar d'acord amb el tipus de material i la superfície del vidre.
El gruix de les falques ha d'estar en relació amb la franquícia lateral i perimetral.
S'ha de fer un segellat continu que garanteixi l'estanquitat a l'aigua i al pas de l'aire.
Amplària de les falques:
- Vidre laminar o de protecció al foc:

Gruix vidre (mm)	Amplària falques (mm)	Tolerància (mm)

6 - 7	10	± 1,0
8 - 11	14	± 1,0
12 - 13	16	± 1,5
18 - 20	23	± 2,0
26 - 28	31	± 3,0
43 - 45	48	± 5,5
59 - 61	64	± 7,0

COL·LOCACIÓ A L'ANGLESA O AMB MÀSTIC:
L'espai entre el vidre i el galze s'ha de reblir amb màstic compatible i ha de quedar enrasat en tot el seu perímetre.
COL·LOCACIÓ AMB PERFILS CONFORMATS DE NEOPRÈ:
El perfil conformat de neoprè ha de tenir una pressió constant en tota la seva llargària.
2.- CONDICIONS DEL PROCÉS D'EXECUCIÓ
S'han de suspendre els treballs de col·locació quan la velocitat del vent superi els 50 km/h i la temperatura sigui inferior a 0°C.
La posada a l'obra no ha d'alterar les característiques de l'element.
3.- UNITAT I CRITERI D'AMIDAMENT
ENVIDRAT:
m2 de superfície amidada segons les especificacions de la DT.
S'han de considerar les respectives dimensions segons els criteris següents, cal prendre el múltiple immediat superior en cas que la dimensió no ho sigui:
VIDRE AÏLLANT, DE PROTECCIÓ AL FOC, LAMINAR DE SEGURETAT O ANTIBALA:
- Llargària i amplària: Múltiples de 3 cm
- Unitats amb superfície < 0,25 m2: 0,25 m2 per unitat
4.- NORMATIVA DE COMPLIMENT OBLIGATORI
COL·LOCACIÓ AMB LLISTÓ DE VIDRE O AMB PERFILS CONFORMATS DE NEOPRÈ:
* UNE 85222:1985 Ventanas. Acristalamiento y métodos de montaje.
COL·LOCACIÓ A L'ANGLESA O AMB MÀSTIC:
No hi ha normativa de compliment obligatori.
5.- CONDICIONS DE CONTROL D'EXECUCIÓ I DE L'OBRA ACABADA
CONTROL D'EXECUCIÓ. OPERACIONS DE CONTROL:
Els punts de control més destacables són els següents:
- Inspecció visual del material abans de la seva col·locació, rebutjant les peces malmeses
- Neteja dels perfils de suport.
- Inspecció visual del procediment d'execució, d'acord a les condicions del plec i al procediment adoptat
CONTROL DE L'OBRA ACABADA. OPERACIONS DE CONTROL:
Els punts de control més destacables són els següents:
- Inspecció visual de la unitat acabada. Proves finals d'estanquitat
CRITERIS DE PRESA DE MOSTRES:
Els controls s'han de fer segons les indicacions de la DF.
INTERPRETACIÓ DE RESULTATS I ACTUACIONS EN CAS D'INCOMPLIMENT:
Correcció per part del contractista de les irregularitats observades.
No s'ha de permetre la continuació dels treballs fins que no estiguin solucionats els defectes d'execució.

CSV: 163602225517506070l4 .

PD INSTAL·LACIONS D'EVACUACIÓ, CANALITZACIÓ I VENTILACIÓ ESTÀTICA

PD5 DRENATGES

PD58- CANAL DE FORMIGÓ POLÍMER AMB PENDENT PER A DRENATGES, COL·LOCAT

0.- ELEMENTS QUE CONTEMPLA EL PLEC

PD58-5YJQ.

1.- DEFINICIÓ I CONDICIONS DE LES PARTIDES D'OBRA EXECUTADES
Execució de caixa per a drenatges amb canal de peces prefabricades amb bastidor o sense i reixa, sobre solera de formigó.
L'execució de la unitat d'obra inclou les operacions següents:
En caixa de formigó:
- Comprovació de la superfície d'assentament

- Col·locació del formigó de la solera
- Muntatge dels mòduls prefabricats
- Preparació de la trobada de la caixa amb el tub de desguàs
- Col·locació del formigó lateral de la caixa
- Col·locació de les reixes

CONDICIONS GENERALS:
La solera ha de quedar plana, anivellada i a la fondària prevista a la DT.
La caixa ha de quedar aplomada i ben assentada sobre la solera.
El nivell del coronament ha de permetre la col·locació del bastiment i la reixa enrasats amb el paviment o zona adjacent sense sobresortir d'ella.
El forat per al pas del tub de desguàs ha de quedar preparat.
La caixa acabada ha d'estar neta de qualsevol tipus de residu.
La resistència característica del formigó es comprovarà d'acord amb l'article 57 del CODI ESTRUCTURAL.
Toleràncies d'execució:
- Nivell de la solera: ± 20 mm
- Aplomat total: ± 5 mm
- Planor: ± 5 mm/m
- Escairat: ± 5 mm respecte el rectangle teòric

2.- CONDICIONS DEL PROCÉS D'EXECUCIÓ
S'ha de treballar a una temperatura ambient que oscil·li entre els 5°C i els 40°C, sense pluja.
No pot transcórrer més d'1,5 hora des de la fabricació del formigó fins el formigonament, a menys que la DF ho cregui convenient per aplicar medis que retardin l'adormiment.
L'abocada s'ha de fer des d'una alçària petita i sense que es produeixin disgregacions.

3.- UNITAT I CRITERI D'AMIDAMENT
m de llargària amidada segons les especificacions de la DT.

4.- NORMATIVA DE COMPLIMENT OBLIGATORI
No hi ha normativa de compliment obligatori.

PD INSTAL·LACIONS D'EVACUACIÓ, CANALITZACIÓ I VENTILACIÓ ESTÀTICA

PD5 DRENATGES

PD5H- DRENATGE DE FONAMENTS AMB TUB

0.- ELEMENTS QUE CONTEMPLA EL PLEC

PD5H-VDF1.

1.- DEFINICIÓ I CONDICIONS DE LES PARTIDES D'OBRA EXECUTADES
Conjunt d'operacions per a realitzar drenatges amb tubs de PVC en fonaments o murs de contenció.
L'execució de la unitat d'obra inclou les operacions següents:
- Preparació de la zona de treball
- Excavació de les terres
- Càrrega de les terres sobre camió o contenidor
- Execució del llit de formigó
- Col·locació del tub de drenatge
- Mur de contenció: - Execució de la impermeabilització - Col·locació de la làmina drenant
- Col·locació del geotèxtil
- Reblert de la rasa amb graves

CONDICIONS GENERALS:
La sol·lució ha de complir amb les condicions exigides segons el tipus de mur i el grau d'impermeabilitat de l'element, especificades en el DB-HS1.
Toleràncies d'execució:
- Cavalcaments: ± 5 mm
- Planor: ± 50 mm/m

IMPERMEABILITZACIÓ:
El conjunt de la capa d'impermeabilització ha de cobrir tota la superfície a impermeabilitzar. Ha de tenir un aspecte superficial pla i regular, amb un mínim d'imperfeccions (bonys, arrugues, etc.).

CSV: 163602225517506070 14

Ha de quedar totalment adherida al suport.
Les làmines han de cavalcar entre elles i protegir el sentit del recorregut de l'aigua.
Els acords de la membrana amb els paraments verticals han de ser aixamfranats o corbats.
La impermeabilització ha de quedar reforçada en la trobada entre dos plans, amb una capa de reforç del mateix material, col·locada centrada en l'aresta.
L'extrem de la làmina ha de quedar encastat dins d'una rasa o fixat al parament amb un perfil de remat, cal cumplir l'especificat en l'apartat 2.1.3.1 del DB HS1. En ambdós casos aquesta unió ha de quedar segellada.
El remat superior de la làmina ha de quedar protegit de l'entrada d'aigua procedent de les precipitacions i escorrentius.
En els punts singulars, cal respectar les condicions de disposició de bandes de reforç i d'acabament, les de continuïtat o discontinuïtat, relatives al sistema d'impermeabilització que s'utilitzi.
Les unions seran soldades i s'efectuaran in situ amb extrussionadors automàtics.
El material de la soldadura serà de la mateixa base de les membranes, de manera que les soldadures siguin homogènies.
Amplària de la capa de reforç en l'aresta: >= 15 cm
LÀMINA DE DRENATGE:
Les làmines han de cavalcar entre elles i protegir el sentit del recorregut de l'aigua.
El remat superior de la làmina ha de quedar protegit de l'entrada d'aigua procedent de les precipitacions i escorrentius.
La cara amb nòduls ha de quedar en contacte amb la superfície a impermeabilitzar i l'altra cara ha de quedar en contacte amb l'origen de la humitat.
En el cas de làmina amb geotèxtil, en l'acord amb el tub de drenatge, la làmina ha de passar per la part inferior i el geotèxtil per la superior, de manera que es protegeixen els porus de drenatge de l'obstrucció produïda per les partícules de terreny.
Cavalcaments de la làmina:
- Verticals: >= 20 cm
- Horitzontals: >= 10 cm
GEOTÈXTIL:
El geotèxtil ha d'envoltar completament el reblert de grava, i actuar com a capa filtrant per tal d'impedir la colmatació del drenatge degut a la penetració del terreny. Si hi ha una capa d'impermeabilització, ha de protegir al material impermeable, de la pressió de la grava.
DRENATGE AMB TUB:
Les graves han de ser netes, sense argila, margues ni altres materials estranys.
La capa de granulat ha d'envoltar completament el drenatge.
La composició granulomètrica de la grava ha de complir les condicions de filtratge fixades per la DF d'acord amb el terreny adjacent i el sistema previst d'evacuació d'aigua. Com a condicions generals ha de complir:
- Mida del granulat: <= 76 mm
- Percentatge que passa pel tamís 0,080 (UNE 7-050): <= 5%
Els tubs han de tenir el pendent prevista a la DT per a cada tram i han de seguir les alineacions indicades a la mateixa.
El tub ha de quedar connectat a la xarxa de sanejament.
El drenatge acabat ha de funcionar correctament.
Guix mínim del recobriment de la capa de granulat: >= 3 x diàmetre del tub
Pendent màxima: <= 14 °/°°
Pendent mínima en funció del grau d'impermeabilitat del mur (definit segons el DB-HS 1 2.1.1):
- Grau d'impermeabilitat <= 2: >= 3°/°°
- Grau d'impermeabilitat >=3; <= 4: >= 5°/°°
- Grau d'impermeabilitat 5: >= 8°/°°
2.- CONDICIONS DEL PROCÉS D'EXECUCIÓ
No s'ha de treballar amb pluja, grau d'humitat elevada (boira, rosada, etc.) o amb vent fort. En aquest últim cas s'hauran de llastar les membranes ja col·locades per tal d'evitar que el vent les desplaci.
La superfície del suport no ha de tenir pedres, bonys o deformacions que puguin malmetre les membranes.
Un cop estesa la làmina, per treballar s'han de pendre les precaucions necessàries per no deteriorar-la.
Abans de desenrrotllar la làmina cal comprovar que no tingui defectes que puguin perjudicar el seu funcionament correcte (forats, estries, rugositats, etc.).
L'ordre d'execució de les feines ha de ser l'indicat en el primer apartat, on s'enumeren les operacions incloses a la unitat d'obra.
Cadascuna de les operacions que configuren la unitat d'obra ha de complir el seu plec de condicions.
Després d'executar cadascuna de les operacions que configuren la unitat d'obra, i abans de fer una operació que oculti el resultat d'aquesta, s'ha de permetre que la DF verifiqui que es compleix el plec de condicions de l'operació.
3.- UNITAT I CRITERI D'AMIDAMENT
m de llargària realment col·locat, amidat segons les especificacions de la DT.
4.- NORMATIVA DE COMPLIMENT OBLIGATORI
Real Decreto 314/2006, de 17 de marzo, por el que se aprueba el Código Técnico de la

CSV: 163602225517506070 14

Edificación.
Documento Básico de Salubridad DB-HS, parte II del CTE, aprobado por el Real Decreto 314/2006.
* UNE 104400-3:1999 Instrucciones para la puesta en obra de sistemas de impermeabilización con membranas asfálticas para la impermeabilización y rehabilitación de cubiertas. Control, utilización y mantenimiento.
* UNE 104402:1996 Sistemas para la impermeabilización de cubiertas con materiales bituminosos y bituminosos modificados.

PD INSTAL·LACIONS D'EVACUACIÓ, CANALITZACIÓ I VENTILACIÓ ESTÀTICA

PD5 DRENATGES

PD5J- DRENATGE AMB LÀMINES DE DRENATGE, COL·LOCAT

0.- ELEMENTS QUE CONTEMPLA EL PLEC

PD5J-43CZ,PD5J-43DE.

1.- DEFINICIÓ I CONDICIONS DE LES PARTIDES D'OBRA EXECUTADES
Col·locació de làmina amb relleu de forma que un cop fixada o recolzada en l'element, formi canals per on pugui circul·lar l'aigua.
S'han considerat els tipus de col·locació següents:
- Col·locada amb fixacions mecàniques
- Sense adherir
L'execució de la unitat d'obra inclou les operacions següents:
Làmina col·locada no adherida:
- Neteja i preparació del suport
- Col·locació de la làmina
- Resolució dels elements singulars (angles, junts, acords, etc.)
Col·locació amb fixacions mecàniques:
- Comprovació de la superfície de recolzament
- Col·locació de la làmina
- Col·locació de les fixacions
- Resolució dels elements singulars (angles, junts, acords, etc.)
CONDICIONS GENERALS:
El conjunt de la membrana ha de cobrir tota la superfície per impermeabilitzar.
Ha de tenir un aspecte superficial pla i regular, amb un mínim d'imperfeccions (bonys, arrugues, etc.).
Les làmines han de cavalcar entre elles i protegir el sentit del recorregut de l'aigua.
Els acords de la membrana amb els paraments verticals han de ser aixamfranats o corbats.
L'extrem de la làmina ha de quedar encastat dins d'una rasa o fixat al parament amb un perfil de retenció, tal com està especificat en l'apartat 2.1.3.1 del DB HS1. En ambdós casos aquesta unió ha de quedar segellada.
La cara amb nòduls ha de quedar en contacte amb la superfície a impermeabilitzar i l'altra cara ha de quedar en contacte amb l'origen de l'humitat (terreny).
Ha de ser imputrescible i compatible amb els materials amb què hagi d'estar en contacte.
Cavalcaments: >= 20 cm
Toleràncies d'execució:
- Cavalcaments: ± 5 mm
- Planor: ± 50 mm/m
COL·LOCACIÓ AMB FIXACIONS MECÀNIQUES:
Les fixacions han de ser estanques i han de quedar distribuïdes uniformement.
En el cas d'impermeabilització de paraments, la làmina ha de quedar fixada per la part superior i en tota la superfície.
Nombre de fixacions: 2/m2
2.- CONDICIONS DEL PROCÉS D'EXECUCIÓ
El suport ha de ser net, sense irregularitats que puguin perforar la làmina.
Les làmines col·locades s'han de protegir del pas de les persones, equips o materials.
Les fixacions s'han de fer a una temperatura ambient màxima de 20°C, intentant no transmetre tensions a la membrana.
3.- UNITAT I CRITERI D'AMIDAMENT
m2 de superfície amidada segons les especificacions de la DT.
Aquests criteris inclouen les pèrdues de material corresponents a retalls i cavalcaments.

CSV:163602225517506070 14

4.- NORMATIVA DE COMPLIMENT OBLIGATORI
Documento Básico de Salubridad DB-HS, parte II del CTE, aprobado por el Real Decreto 314/2006.

PD INSTAL·LACIONS D'EVACUACIÓ, CANALITZACIÓ I VENTILACIÓ ESTÀTICA

PD5 DRENATGES

PD5M- DRENATGE AMB TUB DE PVC

0.- ELEMENTS QUE CONTEMPLA EL PLEC

PD5M-50UB.

1.- DEFINICIÓ I CONDICIONS DE LES PARTIDES D'OBRA EXECUTADES
Formació de drenatge amb tub ranurat de materials plàstics.
S'han considerat els tipus de col·locació següents:
- Col·locació del tub sense incloure el reblert de material fitrant
- Col·locació del tub inclòs el reblert de material fitrant
L'execució de la unitat d'obra inclou les operacions següents:
Inclòs el reblert de material filtrant:
- Comprovació del llit de recolzament
- Col·locació i unió dels tubs
- Reblert de la rasa amb material filtrant
Sense incloure el reblert de material filtrant:
- Comprovació de la superfície de recolzament
- Col·locació dels tubs
CONDICIONS GENERALS:
Els tubs han de quedar ben assentats sobre un llit de material filtrant de granulometria adequada a les característiques del terreny i del tub.
Hi ha d'haver punts fixos de referència exteriors a la zona de treball, als quals s'hi han de referir totes les lectures topogràfiques.
Els tubs col·locats han d'estar alineats i a la rasant prevista. Han de tenir el pendent definit al projecte per a cada tram i seguir les alineacions indicades en la DT.
Els tubs han de penetrar dins dels pericons i dels pous de registre.
El drenatge acabat ha de funcionar correctament.
El pas d'aigua ha de ser el correcte en els pous de registre aigües avall.
Fletxa màxima dels tubs rectes: <= 1 cm/m
Pendent: >= 0,5%
Amplària de la rasa: Diàmetre nominal + 45 cm
Penetració de tubs en pericons i pous: >= 1 cm
Toleràncies d'execució:
- Pendent <= 4%: ± 0,25%
- Pendent > 4%: ± 0,50%
- Rasants: ± 20 mm
INCLÒS EL REBLERT DE MATERIAL FILTRANT:
El drenatge ha d'estar recobert per un reblert de 50 cm de material filtrant.
El grau de compactació del reblert de la rasa no ha de ser inferior al del material circumdant.
Cavalcaments de les làmines de polipropilè: >= 30 cm
Gruix màxim de les tongades de material filtrant: 30 cm
Toleràncies d'execució:
- Planor de les capes de material filtrant: ± 20 mm/m
- Nivells de les capes de material filtrant: ± 30 mm
2.- CONDICIONS DEL PROCÉS D'EXECUCIÓ
CONDICIONS GENERALS:
El muntatge del tub haurà de realitzar-lo personal experimentat, que, a la vegada, vigilarà el posterior replè de la rasa, en especial la compactació directament als tubs.
L'aportació de terres per a correcció de nivells ha de ser mínima, de les mateixes existents i d'igual compacitat. S'eliminaran els materials inestables, turba o argila tova de la base per al rebliment.
S'ha de preveure un sistema de desguàs per tal d'evitar acumulació d'aigua dins l'excavació.
No s'ha d'iniciar la manipulació ni la col·locació dels tubs sense l'autorització prèvia de la DF.

CSV: 163602225517506070 14 .

Abans de baixar els tubs a la rasa s'han d'examinar aquests i apartar els que estiguin deteriorats.
No han de transcórrer més de 8 dies entre l'execució de la rasa i la col·locació dels tubs.
La col·locació dels tubs s'ha de començar pel punt més baix quan la rasa.
Els treballs s'han de realitzar amb la rasa i els tubs lliures d'aigua i de terres engrunades.
En cas d'interrompre's la col·locació dels tubs s'ha d'evitar la seva obstrucció i s'ha d'assegurar el seu desguàs. Quan es reprenguin els treballs s'ha de comprovar que no s'hagi introduït cap cos estrany a l'interior dels tubs.
INCLÒS EL REBLERT DE MATERIAL FILTRANT:
No s'ha d'iniciar el reblert de la rasa sense l'autorització expressa de la DF.
Per sobre del tub, fins l'alçada especificada a la DT, o indicada per la DF (mínim 25 cm), s'ha de col·locar un rebliment de grava D 20-40, embolicat amb un filtre geotèxtil 100-150 g/m2.
No s'han de col·locar més de 100 m de tub sense procedir a la col·locació del geotèxtil i al rebliment amb material filtrant.
El geotèxtil ha de tenir un aspecte superficial pla i regular. Ha de ser imputrescible i compatible amb els materials amb què hagi d'estar en contacte. Les làmines del geotèxtil no han de cavalcar entre elles, i un cop col·locades s'han de protegir del pas de persones, equips o materials.
La composició granulomètrica de la grava ha de complir les condicions de filtratge fixades per la DF, en funció dels terrenys adjacents i del sistema previst d'evacuació d'aigua.
S'ha d'evitar l'exposició prolongada del material filtrant a la intempèrie.
Els treballs s'han de fer de manera que s'eviti la contaminació de la grava amb materials estranys.
Una vegada col·locats els tubs, el reblert de la rasa s'ha de compactar per tongades successives amb un grau de compactació >= 75% del P.N.
La geometria del replè ha de ser la indicada a la DT.
El material de cada tongada ha de tenir les mateixes característiques, i el gruix ha de ser uniforme. Les tongades tindran una superfície convexa, amb pendent transversal compresa entre el 2% i 5%. No s'ha d'estendre'n cap fins que la inferior compleixi les condicions exigides.
En cap cas el grau de compactació de cada tongada ha de ser inferior al més alt que tinguin els sòls adjacents, en el mateix nivell. Les tongades de cada costat del tub s'han d'estendre de forma simètrica.
Al final de la compactació, ha de donar-se unes passades sense aplicar-hi vibració.
S'han de suspendre els treballs quan la temperatura ambient sigui inferior a 0°C.
El procediment utilitzat per a terraplenar rases i consolidar reblerts no ha de produir moviments dels tubs.
3.- UNITAT I CRITERI D'AMIDAMENT
m de llargària amidada segons les especificacions de la DT.
INCLÒS EL REBLERT DE MATERIAL FILTRANT:
Aquest criteri no inclou la preparació de la superfície d'assentament ni l'execució del llit de material filtrant.
SENSE INCLOURE EL REBLERT DE MATERIAL FILTRANT:
Aquest criteri no inclou la preparació de la superfície d'assentament, ni el reblert de la rasa amb material filtrant.
4.- NORMATIVA DE COMPLIMENT OBLIGATORI
Orden de 6 de febrero de 1976 por la que se aprueba el Pliego de Prescripciones Técnicas Generales para Obras de Carreteras y Puentes (PG-3).
Orden FOM/1382/2002 de 16 de mayo, por la que se actualizan determinados artículos del pliego de prescripciones técnicas generales para obras de carreteras y puentes relativos a la construcción de explanaciones, drenajes y cimentaciones (PG-3).
CSV:163602255175060701 4
Orden FOM/298/2016, de 15 de febrero, por la que se aprueba la norma 5.2-IC drenaje superficial de la Instrucción de Carreteras.
Orden de 15 de septiembre de 1986 por la que se aprueba el Pliego de Prescripciones Técnicas Generales de Tuberias de Saneamiento de Poblaciones.
5.- CONDICIONS DE CONTROL D'EXECUCIÓ I DE L'OBRA ACABADA
CONTROL D'EXECUCIÓ. OPERACIONS DE CONTROL:
Els punts de control més destacables són els següents:
- Inspecció visual de la base sobre la que s'assentaran els tubs i comprovació de les toleràncies d'execució, en especial en referència a les pendents.
- Inspecció visual de les peces abans de la seva col·locació, rebutjant les que presentin defectes.
- Control visual de les alineacions dels tubs col·locats i dels elements singulars, com ara unions amb pous i arquetes.
- Control d'execució del reblert filtrant (veure àmbit de control 0537)
CONTROL D'EXECUCIÓ. CRITERIS DE PRESA DE MOSTRES:
Els controls s'han de realitzar segons les instruccions de la DF.
CONTROL D'EXECUCIÓ. INTERPRETACIÓ DE RESULTATS I ACTUACIONS EN CAS D'INCOMPLIMENT:
Correcció de les irregularitats observades a càrrec del contractista.
CONTROL DE L'OBRA ACABADA. OPERACIONS DE CONTROL:
Els punts de control més destacables són els següents:
- Un cop finalitzada l'obra i abans de la recepció provisional, es comprovarà el bon funcionament de la xarxa abocant aigua en els pous de registre de capçalera o, mitjançant les

cambres de descàrrega si existissin, verificant el pas correcte d'aigua en els pous de registre aigües avall.
CONTROL DE L'OBRA ACABADA. CRITERIS DE PRESA DE MOSTRES:
Es seguiran les instruccions de la DF en la realització dels controls previstos, i a més, el contractista subministrarà el personal i els materials necessaris per a aquesta prova.
CONTROL DE L'OBRA ACABADA. INTERPRETACIÓ DE RESULTATS I ACTUACIONS EN CAS D'INCOMPLIMENT:
Correcció de les irregularitats observades a càrrec del contractista.

_____

PE INSTAL·LACIONS DE CLIMATITZACIÓ, CALEFACCIÓ I VENTILACIÓ MECÀNICA

PE4 XEMENEIES I CONDUCTES CIRCULARS

PE40- BARRET DE XEMENEIA, COL·LOCAT

0.- ELEMENTS QUE CONTEMPLA EL PLEC

PE40-60Z1.

1.- DEFINICIÓ I CONDICIONS DE LES PARTIDES D'OBRA EXECUTADES
Accessoris per a xemeneies circulars muntades superficialment.
S'han considerat els tipus d'accessoris següents:
- Barret
L'execució de la unitat d'obra inclou les operacions següents:
- Replanteig de la unitat d'obra
- Col·locació dels accessoris connectant-los amb junts i abraçadores.
- Retirada de l'obra de les restes d'embalatges, retalls, etc.
CONDICIONS GENERALS:
La posició ha de ser la reflectida a la DT o, en el seu defecte, la indicada per la DF.
La xemeneia no ha d'anar travessada per cap element aliè al propi sistema d'evacuació de fums, ja siguin suports, tubs d'altres instal·lacions, etc.
Tots els materials que intervenen en la instal·lació han de ser compatibles entre si. Per aquest motiu, el muntatge i les connexions dels accessoris han d'estar fets amb els materials i accessoris subministrats pel fabricant de la xemeneia, o expressament aprovats per aquest.
Els accessoris han d'anar suportats per la mateixa xemeneia. S'ha de disposar d'una brida abans i d'una altra després de l'accessori, sobre el conducte de la xemeneia.
Els accessoris que precisen d'una intervenció, com ara el mòdul de comprovació, el col·lector de sutge, o el regulador de tir, han de ser accessibles un cop muntats.
2.- CONDICIONS DEL PROCÉS D'EXECUCIÓ
Abans de començar els treballs de muntatge, es farà un replanteig previ que ha de ser aprovat per la DF.
El muntatge s'ha de fer seguint les instruccions de la documentació tècnica del fabricant.
S'ha de seguir la seqüència de muntatge proposada pel fabricant.
Tots els elements s'han d'inspeccionar abans de la seva col·locació.
S'ha de comprovar que les característiques tècniques dels accessoris corresponen a les especificades
al projecte.
La seva instal·lació no ha d'alterar les característiques dels elements.
Un cop instal·lat l'equip, es procedirà a la retirada de l'obra de tots els materials sobrants com ara embalatges, retalls de tubs, etc.
3.- UNITAT I CRITERI D'AMIDAMENT
Unitat de quantitat instal·lada, mesurada segons les especificacions de la DT.
4.- NORMATIVA DE COMPLIMENT OBLIGATORI
Real Decreto 1027/2007, de 20 de julio, por el que se aprueba el Reglamento de Instalaciones Térmicas en los Edificios. (RITE).
UNE 123001:2005 Cálculo y diseño de chimeneas metálicas. Guía de aplicación.
UNE-EN 13384-1:2003 Chimeneas. Métodos de cálculo térmicos y de fluidos dinámicos. Parte 1: Chimeneas que se utilizan con un único aparato.
UNE-EN 13384-1/AC:2004 Chimeneas. Métodos de cálculo térmicos y de fluidos dinámicos. Parte 1: Chimeneas que se utilizan con un único aparato.
UNE-EN 13384-2:2005 Chimeneas. Métodos de cálculo térmicos y fluido-dinámicos. Parte 2: Chimeneas que prestan servicio a más de un generador de calor.

CSV: 163602225517506070 14

PJ INSTAL·LACIONS DE LAMPISTERIA, REG, PISCINES, APARELLS SANITARIS I AIGUA CALENTA SANITÀRIA

PJ4 ACCESSORIS I COMPLEMENTS DE BANY

PJ40- ACCESSORI COMPLEMENTARI PER A BANY, COL·LOCAT (D)

0.- ELEMENTS QUE CONTEMPLA EL PLEC

PJ40-HA29,PJ40-HA2A,PJ40-HA23.

1.- DEFINICIÓ I CONDICIONS DE LES PARTIDES D'OBRA EXECUTADES
Accessoris i complements de bany col·locats.
S'han considerat els elements següents:
- Porta-rotlles col·locat amb fixacions mecàniques
- Tovalloler, col·locat amb fixacions mecàniques
L'execució de la unitat d'obra inclou les operacions següents:
- Saboneres, dispensador de paper, porta-rotlles o tovalloler:
- Replanteig
- Muntatge, fixació i anivellament
- Retirada de l'obra dels embalatges i restes de materials
CONDICIONS GENERALS:
La posició ha de ser la reflectida a la DT o, en el seu defecte, la indicada per la DF.
ACCESSORIS MURALS:
Cal que quedi suficientment separat dels paraments que l'envolten, de manera que l'ús per al qual es destina sigui l'òptim.
Toleràncies d'instal·lació:
- Posició: ± 20 mm
2.- CONDICIONS DEL PROCÉS D'EXECUCIÓ
CONDICIONS GENERALS:
Abans de la seva instal·lació es farà un replanteig.
S'ha de comprovar que les característiques del producte corresponen a les especificades al projecte.
Un cop col·locat, es procedirà a la retirada de l'obra dels embalatges i restes de materials.
3.- UNITAT I CRITERI D'AMIDAMENT
Unitat de quantitat instal·lada, mesurada segons les especificacions de la DT.
4.- NORMATIVA DE COMPLIMENT OBLIGATORI
SABONERA, DISPENSADOR DE PAPER TOVALLOLER O PORTA ROTLLES:
No hi ha normativa de compliment obligatori.

CSV: 16360222551750607014 .

PJ INSTAL·LACIONS DE LAMPISTERIA, REG, PISCINES, APARELLS SANITARIS I AIGUA CALENTA SANITÀRIA

PJ4 ACCESSORIS I COMPLEMENTS DE BANY

PJ41- ACCESSORI PER A BANY ADAPTAT, COL·LOCAT (D)

0.- ELEMENTS QUE CONTEMPLA EL PLEC

PJ41-HA1T,PJ41-HA1W,PJ41-HA1U.

1.- DEFINICIÓ I CONDICIONS DE LES PARTIDES D'OBRA EXECUTADES
Accessoris i complements de bany col·locats.
S'han considerat els elements següents:
- Accessoris per a banys adaptats, barres fixes, barres abatibles i seients, col·locats amb fixacions mecàniques.
L'execució de la unitat d'obra inclou les operacions següents:

- Accessoris per a banys adaptats:
- Replanteig de la posició de l'element
- Fixació de l'element al parament
- Col·locació dels junts corresponents de l'aparell
CONDICIONS GENERALS:
La posició ha de ser la reflectida a la DT o, en el seu defecte, la indicada per la DF.
ACCESSORIS MURALS:
Cal que quedi suficientment separat dels paraments que l'envolten, de manera que l'ús per al qual es destina sigui l'òptim.
Toleràncies d'instal·lació:
- Posició: ± 20 mm
ACCESSORIS PER A BANYS ADAPTATS:
S'ha d'assegurar una subjecció sòlida i segura.
L'aparell col·locat ha de quedar fixat mitjançant dos suports com a mínim.
Les barres de suport han d'estar col·locades a una alçada entre 0,70 i 0,75 m, perquè permeti agafar-s'hi amb força en la transferència lateral a wàters i bidets.
La barra situada al costat de l'espai d'apropament serà batent.
Tots els accessoris i mecanismes han d'estar col·locats a una alçada no superior a 1,40 m i no inferior a 0,40 m.
Toleràncies d'instal·lació:
- Aplomat (posició vertical): ± 3 mm
- Horitzontalitat (posició horitzontal): ± 3 mm
2.- CONDICIONS DEL PROCÉS D'EXECUCIÓ
CONDICIONS GENERALS:
Abans de la seva instal·lació es farà un replanteig.
S'ha de comprovar que les característiques del producte corresponen a les especificades al projecte.
Un cop col·locat, es procedirà a la retirada de l'obra dels embalatges i restes de materials.
ACCESSORIS PER A BANYS ADAPTATS:
L'enroscada, en el seu cas, s'ha de fer sense forçar ni malmetre la rosca.
3.- UNITAT I CRITERI D'AMIDAMENT
Unitat de quantitat instal·lada, mesurada segons les especificacions de la DT.
4.- NORMATIVA DE COMPLIMENT OBLIGATORI
ACCESSORIS PER A BANYS ADAPTATS:
Decret 135/1995, de 24 de març, de desplegament de la Llei 20/1991, de 25 de novembre, de promoció de l'accessibilitat i de supressió de barreres arquitectòniques, i d'aprovació del Codi d'accessibilitat.

PJ INSTAL·LACIONS DE LAMPISTERIA, REG, PISCINES, APARELLS SANITARIS I AIGUA CALENTA SANITÀRIA

PJ4 ACCESSORIS I COMPLEMENTS DE BANY

PJ42- DISPENSADOR DE PAPER, COL·LOCAT (D)

CSV: 16360222551750607014 .

0.- ELEMENTS QUE CONTEMPLA EL PLEC

PJ42-HA1M.

1.- DEFINICIÓ I CONDICIONS DE LES PARTIDES D'OBRA EXECUTADES
Accessoris i complements de bany col·locats.
S'han considerat els elements següents:
- Dispensador de paper col·locat amb fixacions mecàniques
L'execució de la unitat d'obra inclou les operacions següents:
- Saboneres, dispensador de paper, porta-rotlles o tovalloler:
- Replanteig
- Muntatge, fixació i anivellament
- Retirada de l'obra dels embalatges i restes de materials
CONDICIONS GENERALS:
La posició ha de ser la reflectida a la DT o, en el seu defecte, la indicada per la DF.
ACCESSORIS MURALS:
Cal que quedi suficientment separat dels paraments que l'envolten, de manera que l'ús per al qual es destina sigui l'òptim.
Toleràncies d'instal·lació:

- Posició: ± 20 mm
2.- CONDICIONS DEL PROCÉS D'EXECUCIÓ
CONDICIONS GENERALS:
Abans de la seva instal·lació es farà un replanteig.
S'ha de comprovar que les característiques del producte corresponen a les especificades al projecte.
Un cop col·locat, es procedirà a la retirada de l'obra dels embalatges i restes de materials.
3.- UNITAT I CRITERI D'AMIDAMENT
Unitat de quantitat instal·lada, mesurada segons les especificacions de la DT.
4.- NORMATIVA DE COMPLIMENT OBLIGATORI
SABONERA, DISPENSADOR DE PAPER TOVALLOLER O PORTA ROTLLES:
No hi ha normativa de compliment obligatori.

PJ INSTAL·LACIONS DE LAMPISTERIA, REG, PISCINES, APARELLS SANITARIS I AIGUA CALENTA SANITÀRIA

PJ4 ACCESSORIS I COMPLEMENTS DE BANY

PJ43- DOSIFICADOR DE SABÓ, COL·LOCAT (D)

0.- ELEMENTS QUE CONTEMPLA EL PLEC

PJ43-HA1H.

1.- DEFINICIÓ I CONDICIONS DE LES PARTIDES D'OBRA EXECUTADES
Accessoris i complements de bany col·locats.
S'han considerat els elements següents:
- Saboneres murals o per encastar al taulell
L'execució de la unitat d'obra inclou les operacions següents:
- Saboneres, dispensador de paper, porta-rotlles o tovalloler:
- Replanteig
- Muntatge, fixació i anivellament
- Retirada de l'obra dels embalatges i restes de materials
CONDICIONS GENERALS:
La posició ha de ser la reflectida a la DT o, en el seu defecte, la indicada per la DF.
ACCESSORIS MURALS:
Cal que quedi suficientment separat dels paraments que l'envolten, de manera que l'ús per al qual es destina sigui l'òptim.
Toleràncies d'instal·lació:
- Posició: ± 20 mm
SABONERES PER A ENCASTAR AL TAULELL:
La sabonera s'ha fixar al taulell amb els dispositius de subjecció previstos pel fabricant.
2.- CONDICIONS DEL PROCÉS D'EXECUCIÓ
CONDICIONS GENERALS:
Abans de la seva instal·lació es farà un replanteig.
S'ha de comprovar que les característiques del producte corresponen a les especificades al projecte.
Un cop col·locat, es procedirà a la retirada de l'obra dels embalatges i restes de materials.
SABONERES PER A ENCASTAR AL TAULELL:
Es tindrà cura de no fer malbé el taulell en apretar els cargols de fixació.
3.- UNITAT I CRITERI D'AMIDAMENT
Unitat de quantitat instal·lada, mesurada segons les especificacions de la DT.
4.- NORMATIVA DE COMPLIMENT OBLIGATORI
SABONERA, DISPENSADOR DE PAPER TOVALLOLER O PORTA ROTLLES:
No hi ha normativa de compliment obligatori.

CSV:163602225517506070l4

PJ INSTAL·LACIONS DE LAMPISTERIA, REG, PISCINES, APARELLS SANITARIS I AIGUA CALENTA SANITÀRIA

PJS EQUIPS PER A REG

PJSM1- PERICÓ DE PLÀSTIC PER A INSTAL·LACIONS DE REG, COL·LOCAT

0.- ELEMENTS QUE CONTEMPLA EL PLEC

PJSM1-HBBD.

1.- DEFINICIÓ I CONDICIONS DE LES PARTIDES D'OBRA EXECUTADES
Pericons prefabricats o fets in situ per a allotjar components de les instal·lacions de reg.
L'execució de la unitat d'obra inclou les operacions següents:
- Preparació de la zona de treball
- Replanteig de la partida d'obra
- Comprovació de la superfície d'assentament
- Col·locació de la grava de la solera
- Formació de forats per a l'entrada dels tubs, si és el cas
- Reblert lateral amb terres
- Col·locació de la tapa en el seu cas
- Comprovació de la partida d'obra executada
- Retirada de la obra dels retalls de tubs, restes d'embalatges, etc.
CONDICIONS GENERALS:
La posició ha de ser la reflectida a la DT o, en el seu defecte, la indicada per la DF.
La solera ha de quedar plana, anivellada i a la fondària prevista a la DT.
Toleràncies d'execució:
- Nivell de la solera: ± 20 mm
2.- CONDICIONS DEL PROCÉS D'EXECUCIÓ
Abans de començar els treballs, es farà un replanteig previ que ha de ser aprovat per la DF.
El procés de col·locació no ha de produir desperfectes, ni ha de modificar les condicions exigides per al material.
Un cop col·locat l'element, es procedirà a la retirada de l'obra de tots els materials sobrants com ara embalatges, etc.
3.- UNITAT I CRITERI D'AMIDAMENT
Unitat mesurada segons les especificacions de la DT.
4.- NORMATIVA DE COMPLIMENT OBLIGATORI
No hi ha normativa de compliment obligatori.

PL INSTAL·LACIONS DE TRANSPORT

PL2 ASCENSORS ELÈCTRICS SENSE CAMBRA DE MAQUINÀRIA

CSV: 163602225517506070 14

PL22- ASCENSOR SENSE CAMBRA DE MAQUINÀRIA, SENSE REDUCTOR, D'1M/S I PER A 10 PERSONES

0.- ELEMENTS QUE CONTEMPLA EL PLEC

PL22-ADF1.

1.- DEFINICIÓ I CONDICIONS DE LES PARTIDES D'OBRA EXECUTADES
Ascensors elèctrics amb la maquinària instal·lada al forat, instal·lats de forma permanent.
S'han contemplat els següents tipus d'ascensors:
- ascensors de 480 kg i 640 kg, d'1 m/s de velocitat nominal, amb reductor (sistema de transmissió amb reductor d'engranatges intercalat)
- ascensors de 480 kg, 640 kg i 800 kg, d'1 m/s de velocitat nominal, sense reductor (sistema de transmissió directa a la sortida de l'eix del motor)
- ascensors de 640 kg i 800 kg, de 2 m/s de velocitat nominal, sense reductor (sistema de transmissió directa a la sortida de l'eix del motor)
Es consideren els nivells de trànsit vertical següents:
- nivell de trànsit estàndard: població aproximada de 50 persones per aparell elevador
- nivell de trànsit mig: població aproximada entre 50 i 100 persones per aparell elevador
- nivell de trànsit elevat: població aproximada superior a 100 persones per aparell elevador

Es consideren els següents nivells d'acabat de la cabina i les portes:
Aparell elevador amb cabina i portes de qualitat bàsica:
- l'estructura de la cabina ha de ser de construcció lleugera
- les parets i el fons han de ser de xapa d'acer amb recobriment de pellícula orgànica laminada o bé revestides amb taulers de melamina
- pot portar un mirall de lluna incolora de mig cos al fons o a una de les parets
- el sostre ha de ser de xapa d'acer amb recobriment de pellícula orgànica laminada o bé d'acer lacat
- les portes de la cabina han de ser d'acer inoxidable de designació numèrica 1.4301 segons UNE-EN 10088-1 (AISI 304), de construcció lleugera
- el panell de comandament ha de ser del mateix acabat que les parets de la cabina, amb polsadors de microrecorregut amb la numeració amb Braille o en relleu i senyalització digital, opcionalment pot ser d'acer inoxidable i incorporar una pantalla LDC
- els passamans i el sòcol han de ser d'alumini anoditzat
- el paviment ha de ser de material sintètic (goma o linòleum, amb acabat antilliscant)
- l'illuminació de la cabina ha de ser fluorescent amb difusor de material plàstic i amb projecció perimetral
- la ventilació de la cabina serà natural, amb orificis a la part superior i inferior
Parada amb materials de qualitat bàsica:
- les portes d'accés han de ser d'acer inoxidable del mateix tipus que la cabina o de xapa d'acer acabada amb una capa d'imprimació antioxidant preparada per a pintar i, de construcció lleugera
- les botoneres de planta seran de qualitat similar a les de la cabina, amb les funcions i indicadors d'acord amb el tipus de maniobra
Aparell elevador amb cabina i portes de qualitat mitja:
- l'estructura de la cabina ha de ser de construcció estàndard
- les parets i el fons han de ser d'acer inoxidable de designació numèrica 1.4301 segons UNE-EN 10088-1 (AISI 304) o bé de xapa d'acer revestida de fusta laminada d'alta pressió d'acabats estàndard
- pot portar un mirall de lluna incolora o tintat, d'alçada parcial o complerta al fons o a una de les parets
- el sostre pot ser de xapa d'acer amb recobriment de pellícula orgànica laminada o bé d'acer inoxidable de designació numèrica 1.4301 segons UNE-EN 10088-1 (AISI 304)
- les portes de la cabina han de ser d'acer inoxidable de designació numèrica 1.4301 segons UNE-EN 10088-1 (AISI 304), de construcció estàndard
- el panell de comandament ha de ser del mateix acabat que les parets de la cabina, amb polsadors de microrecorregut amb la numeració amb Braille o en relleu i senyalització digital, opcionalment pot ser d'acer inoxidable i incorporar una pantalla LDC
- els passamans i el sòcol han de ser d'acer inoxidable
- el paviment pot ser de material sintètic (goma o linòleum, amb acabat antilliscant) o bé de pedra artificial o natural de 20 mm de gruix mínim, de gres porcellànic o d'aglomerat de quars i sílice amb resines sintètiques
- l'illuminació de la cabina ha de ser fluorescent amb difusor de vidre i amb projecció perimetral o amb làmpades halògenes
- la ventilació de la cabina serà natural, amb orificis a la part superior i inferior
Parada amb materials de qualitat mitjana:
- les portes d'accés han de ser d'acer inoxidable del mateix tipus que la cabina o de xapa d'acer acabada amb una capa d'imprimació antioxidant preparada per a pintar i, de construcció estàndard
- les botoneres de planta seran de qualitat similar a les de la cabina, amb les funcions i indicadors d'acord amb el tipus de maniobra
Aparell elevador amb cabina i portes de qualitat alta:
- l'estructura de la cabina ha de ser de construcció reforçada
- les parets han de ser d'acer inoxidable de designació numèrica 1.4401 segons UNE-EN 10088-1 (AISI 316) o bé amb revestiments especials (vidres laminars amb làmina butiral de color, laminats d'alta pressió amb acabats imitació de fusta natural, etc.)
- pot portar miralls de lluna incolora o tintats, d'alçada parcial o complerta a una o més de les parets o al fons
- el sostre ha de ser d'acer inoxidable de designació numèrica 1.4401 segons UNE-EN 10088-1 (AISI 316)
- les portes de la cabina han de ser d'acer inoxidable de designació numèrica 1.4401 segons UNE-EN 10088-1 (AISI 316) i, de construcció reforçada
- el panell de comandament ha de ser del mateix acabat que les parets de la cabina o d'acer inoxidable, amb polsadors de microrecorregut amb la numeració amb Braille o en relleu i senyalització digital i pantalla indicadora LDC
- els passamans i el sòcol han de ser d'acer inoxidable
- el paviment ha de ser de pedra natural de 20 mm de gruix mínim, de gres porcellànic o d'aglomerat de quars i sílice amb resines sintètiques
- l'illuminació de la cabina pot ser fluorescent amb difusor de vidre i amb projecció perimetral, amb làmpades halògenes o amb llums del tipus LED
- la ventilació de la cabina serà natural, amb orificis a la part superior i inferior
Parada amb materials de qualitat alta:
- es portes d'accés han de ser d'acer inoxidable de la mateixa qualitat que les de la cabina o

CSV:163602225517506070 14 :

de xapa d'acer amb una imprimació antioxidant preparades per a pintar i, de construcció reforçada
- les botoneres de planta han de ser de qualitat similar a les de la cabina, amb les funcions i indicadors d'acord amb el tipus de maniobra
L'execució de la unitat d'obra inclou les operacions següents:
- Col·locació de guies i dels components del sistema de suspensió/sustentació
- Col·locació d'amortidors de fossat
- Col·locació dels dispositius de seguretat de final de recorregut
- Col·locació de contrapesos i masses d'equilibrat
- Col·locació de portes d'accés
- Col·locació del grup tractor i connexions elèctriques
- Col·locació del quadre i cable de maniobra i connexions elèctriques
- Col·locació del bastidor i cabina amb acabats
- Col·locació de portes de cabina
- Col·locació del limitador de velocitat i paracaigudes
- Col·locació de la botonera de cabina i connexions elèctriques
- Col·locació de les botoneres de pis i connexions elèctriques
- Col·locació del selector de parades i connexions elèctriques
- Prova de servei de la instal·lació
CONDICIONS GENERALS:
La posició ha de ser la reflectida a la DT o, en el seu defecte, la indicada per la DF.
Les guies han d'anar fixades a l'estructura de l'edifici amb suports i brides que les subjectin per la base. Han de tenir una franquícia suficient que permeti els moviments propis de l'estructura. El conjunt constituït per les guies, les seves unions i les fixacions a l'estructura de l'edifici han de tindre una resistència suficient per suportar les forces i càrregues a que es sotmeten durant el funcionament de l'ascensor. Han d'assegurar el guiatge de la cabina, el contrapès i la massa d'equilibrat per a un correcte funcionament. Així mateix, les deformacions han de limitar-se fins al punt de:
- no es pot donar un desbloqueig involuntari de les portes
- no ha d'afectar el funcionament dels dispositius de seguretat
- no ha de ser possible que unes parts mòbils col·lisionin amb d'altres
Els acoblaments entre perfils han de ser encadellats pels extrems per tal d'assegurar la correcta alineació entre una guia i l'altre. S'han de col·locar plaques d'unió cargolades a les bases de les guies.
Els extrems dels cables han de ser fixats a la cabina, al contrapès i als punts de suspensió per material fos, amarraments de falca d'apretat automàtic, tres abraçadores com a mínim o en el seu cas grapes o maniguets per a cables.
Hi ha d'haver un dispositiu automàtic de compensació de la tensió dels cables, almenys en un dels extrems.
Els amortidors han de ser col·locats a l'extrem inferior del recorregut de la cabina i el contrapès.
Els amortidors del fossat han de ser capaços de parar la cabina i el contrapès si cal i aniran soldats a una placa base. Han tindre la carrera adequada a la càrrega i velocitat de l'aparell elevador. L'espai que ha de quedar per sota de cabina quan els amortidors estiguin completament comprimits ha de complir simultàniament les tres condicions següents:
- Ha de quedar un espai suficient al fossat que permeti allotjar un paral·lelepípede rectangular de com a mínim 0,5 m x 0,6 m x 1,0 m que es recolzi sobre una de les seves cares.
- La distància vertical lliure entre el fons del fossat i les parts més baixes de la cabina ha de ser de 0,5 m com a mínim. Aquesta distància pot reduir-se a 0,10 m dins d'una distància horitzontal de 0,15 m entre: - Els guardapeus o parts de les portes verticalment lliscants i les parts més baixes de la cabina i les guies
CSV: 163602225517506070 14 .
- La distància vertical lliure entre les parts altes fixades al fossat, per exemple els dispositius tensors dels cables de compensació en la seva posició més alta i les parts més baixes de la cabina, excepte per als elements indicats als subapartats de l'apartat anterior, almenys 0,30 m.
Els amortidors d'acumulació d'energia de característiques lineals o no lineals només poden fer-se servir si la velocitat nominal de l'ascensor no supera 1 m/s.
Els amortidors d'acumulació d'energia, amb esmorteïment del moviment de retorn, només poden fer-se servir si la velocitat nominal de l'ascensor no excedeix d'1,6 m/s.
Els amortidors de dissipació d'energia poden fer-se servir per a qualsevol velocitat nominal de l'ascensor.
El grup tractor ha d'anar col·locat a la part superior del buit de l'ascensor. A d'estar sòlidament subjectat a l'estructura de l'edifici i als components del forat pels punts d'ancoratge previstos pel fabricant. Es farà servir el sistema i els elements de subjecció subministrats pel fabricant o expressament aprovats per aquest. No s'han de transmetre ni vibracions ni sorolls durant el funcionament.
L'armari elèctric de maniobra s'ha d'ancorar o recolzar mitjançant suports antivibratoris.
El quadre de maniobra, la cabina i els comandaments exteriors han de quedar connectats elèctricament entre si.
El dispositiu de paracaigudes de la cabina ha d'estar localitzat preferentment a la part inferior.
Els dispositius de seguretat de final de recorregut han d'actuar tant a prop com sigui possible dels nivells de parades extremes, sense que per aquest motiu existeixi risc de

provocar un tall accidental. Han d'actuar abans de que la cabina (o el contrapès si n'hi ha) entrin en contacte amb els amortidors.
Els dispositius de seguretat de final de recorregut han d'utilitzar-se separadament dels dispositius d'actuació de la parada normal.
La botonera de cabina ha d'anar fixada a la paret i ben anivellada.
Les botoneres de pis han d'anar encastades a la paret de cada replà, anivellades i a prop de la porta d'accés de l'aparell elevador corresponent.
Les botoneres han d'anar col·locades de manera que cap peça sota tensió elèctrica sigui accessible a l'usuari.
Les connexions elèctriques entre els quadres de control i maniobra entre els ascensors combinats han d'estar fetes.
Distàncies entre la cabina i la paret enfrontada al seu accés:
- Distància horitzontal entre la superfície interior del buit de l'ascensor i la trepitjadora, el marc de la porta de la cabina o la bora de tancament de les portes corredores de la cabina no ha d'excedir de 0,15 m - aquesta distància es pot elevar a 0,20 m sobre una alçada no superior a 0,50 m - no està limitada si la cabina te la porta enclavada mecànicament, i només pot obrir-se quan es troba dintre de la zona de desnclavament d'una porta de pis
- Distància horitzontal trepitjadora de cabina - portes pis: =< 35 mm
- Distància horitzontal porta cabina - portes pis tancades: =< 0,12 m
Distàncies entre la cabina i el contrapès o massa d'equilibrat:
- Distància horitzontal contrapès o massa d'equilibrat - cabina o elements associats: >= 50 mm
L'ascensor ha de disposar de dispositius elèctrics de seguretat. Durant el funcionament d'un dels dispositius elèctrics de seguretat s'ha d'impedir l'arracada de la màquina, o s'ha d'ordenar la seva parada immediata d'acord amb els protocols de funcionament normalitzats. Els dispositius elèctrics de seguretat han de ser com a mínim els següents:
- control del tancament de portes i trapes d'inspecció i emergència en la seva posició de tancat. El funcionament de l'ascensor està subordinat a mantenir en posició de tancat aquestes portes
- dispositiu de parada en el fossat. Ha de ser accessible des de les portes que donen accés al fossat i des del fons del fossat
- control d'enclavament de les portes de pis. L'enclavament efectiu de les portes de pis ha de precedir al desplaçament de la cabina
- control de tancament de les portes de pis en la seva posició de tancat. Tota porta de pis ha d'estar proveïda del dispositiu de seguretat elèctric de control de tancament. S'admet el desplaçament de la cabina amb les portes de pis obertes i, dintre de la zona de desenclavament, per a permetre la maniobra d'anivellació o reanivelleció al nivell del pis corresponent, sempre d'acord amb els protocols de seguretat de funcionament
- control de les portes de cabina en la seva posició de tancat. Cadascuna de les portes de cabina ha d'estar dotada d'aquest dispositiu de seguretat, de manera que no sigui possible el funcionament de l'ascensor amb les portes de cabina obertes o mal tancades
- control d'enclavament de la porta o trapa de socors de la cabina. Si la cabina disposa d'aquests elements, ha d'existir un dispositiu elèctric de seguretat que en controli l'enclavament
- dispositiu de parada en el sostre de la cabina
- control de l'allargament relatiu anormal d'un cable o element de suspensió de la cabina
- control de la tensió dels cables de compensació
- control d'actuació del paracaigudes
- detecció de sobrevelocitat
- control del retorn del limitador de velocitat a la seva posició normal
- control de la tensió del cable del limitador de velocitat
- control del dispositiu de sobrevelocitat en pujada
- control del retorn dels amortidors a la seva posició estesa normal
- control de la tensió de l'òrgan de transmissió de la posició de la cabina (dispositius de final de recorregut)
- dispositiu de seguretat de final de recorregut
- control d'enclavament de la porta de cabina
- control de la tensió del dispositiu de transmissió de la posició de la cabina
- control de reducció de velocitat en el cas d'amortidors de carrera reduïda
- control de l'interruptor principal
- control d'anivellació mitjançant un contactor d'obertura de circuit i reanivellació
- dispositiu de parada amb comandament d'inspecció
- limitació del recorregut de cabina amb maniobra de posada a nivell de càrrega
- dispositiu de parada amb maniobra de posada a nivell de càrrega
L'ascensor ha d'estar dotat d'un dispositiu que previngui l'arrencada normal, inclosa la reanivellació, en el cas d'existir sobrecàrrega a la cabina.
Els contrapesos han de quedar instal·lats de manera que no hagi risc de xoc amb la cabina o de caure a sobre d'aquesta.
El dispositiu que ha d'impedir la caiguda lliure de la cabina, ha de ser independent dels elements de suspensió. La parada produïda per aquest dispositiu no ha de provocar una desacceleració perillosa per als ocupants.
Ha de preveure mitjans d'evacuació de les persones retingudes en la cabina.
L'enllumenat de socors de la cabina i el sistema de comunicació bidireccional d'aquesta amb

CSV: 163602225517506070 14 .

els serveis d'emergència han d'estar instal·lats i en condicions de funcionament.
2.- CONDICIONS DEL PROCÉS D'EXECUCIÓ
Abans de començar el muntatge la DF ha d'aprovar el replanteig.
El buit i el fossat han d'estar acabats abans de procedir a la instal·lació de l'ascensor, i han de complir les condicions fixades a la DT i a la normativa vigent.
No està permès modificar ni adaptar els components de l'ascensor durant la seva instal·lació.
S'han de seguir les instruccions de la DT facilitada pel fabricant de cada un dels elements que formen la partida d'obra.
3.- UNITAT I CRITERI D'AMIDAMENT
Unitat de quantitat instal·lada, mesurada segons les especificacions de la DT.
4.- NORMATIVA DE COMPLIMENT OBLIGATORI
Real Decreto 842/2002 de 2 de agosto, por el que se aprueba el Reglamento Electrotécnico de Baja Tensión. REBT 2002.
Real Decreto 203/2016, de 20 de mayo, por el que se establecen los requisitos esenciales de seguridad para la comercialización de ascensores y componentes de seguridad para ascensores.
Resolución de 10 de septiembre de 1998, de la Dirección General de Tecnología y Seguridad Industrial, por la que se autoriza la instalación de ascensores con máquinas en foso.
Real Decreto 1644/2008, de 10 de octubre, por el que se establecen las normas para la comercialización y puesta en servicio de las máquinas.
UNE-EN 81-1:2001 Reglas de seguridad para la construcción e instalación de ascensores. Parte 1: Ascensores eléctricos.

PQ EQUIPAMENTS, MOBILIARI I MOBILIARI URBÀ

PQ5 TAULELLS

PQ54- TAULELL DE PEDRA NATURAL,COL·LOCAT

0.- ELEMENTS QUE CONTEMPLA EL PLEC

PQ54-430L.

1.- DEFINICIÓ I CONDICIONS DE LES PARTIDES D'OBRA EXECUTADES
Taulells de pedra natural col·locats sobre suports murals i encastats al parament.
L'execució de la unitat d'obra inclou les operacions següents:
- Fixació dels suports al parament
- Col·locació del taulell sobre els suports
- Rejuntat del taulell al parament
CONDICIONS GENERALS:
El taulell ha de quedar horitzontal i no ha de tenir esquerdes, trencaments, taques ni escantonaments.
S'han de col·locar els suports de ferro galvanitzat suficients perquè el taulell sigui estable.
L'acord de peces diferents s'ha de fer a tocar i ha de ser estanc. L'acord del taulell amb el parament ha de quedar rejuntat.
Si hi ha equips de mobiliari a sota del taulell, la volada s'ha d'ajustar al projecte o a les directrius fixades per la DF Si no s'especifica, l'encastament del taulell al parament ha de ser >= 1,5 cm.
Toleràncies d'execució:
- Horitzontalitat: ± 0,1%
- Alçària: ± 5 mm
2.- CONDICIONS DEL PROCÉS D'EXECUCIÓ
Després de la col·locació dels suports, s'han d'evitar cops o vibracions que puguin afectar l'adormiment del morter amb què s'han collat.
No s'ha de col·locar el taulell sobre els suports fins que el morter hagi assolit el 70% de la resistència prevista.
3.- UNITAT I CRITERI D'AMIDAMENT
m2 de superfície real amidada segons les especificacions de la DT.
Aquest criteri inclou l'acabament específic de les vores i l'acord amb els paraments.
4.- NORMATIVA DE COMPLIMENT OBLIGATORI
No hi ha normativa de compliment obligatori.

CSV:163602225517506070 14

PQ EQUIPAMENTS, MOBILIARI I MOBILIARI URBÀ

PQ7 MOBILIARI

PQ75- MÒDUL DE MOBLE DE CUINA ALT, COL·LOCAT

0.- ELEMENTS QUE CONTEMPLA EL PLEC

PQ75-7NX5,PQ75-7O0Q,PQ75-7NTV,PQ75-7O0N.

1.- DEFINICIÓ I CONDICIONS DE LES PARTIDES D'OBRA EXECUTADES
Mòduls de diferents tipus que formen el conjunt de mobiliari necessari per a l'equipament complert de la cuina.
L'execució de la unitat d'obra inclou les operacions següents:
- Replantegi de la posició i dels punts de subjecció
- Col·locació, fixació i anivellament dels mòduls
- Col·locació i fixació de les frontisses i baldes
- Col·locació de les portes i calaixos
- Col·locació dels tiradors en portes i calaixos
- Col·locació del sòcol
- Retirada de l'obra dels embalatges i restes de materials.

CONDICIONS GENERALS:
Els elements han de quedar sòlidament fixats al suport.
La posició ha de ser la reflectida a la DT o, en el seu defecte, la indicada per la DF.
Ha de quedar fixat sòlidament al suport pels punts previstos d'acord amb les instruccions d'instal·lació del fabricant.
S'ha de col·locar amb els elements de fixació subministrats pel fabricant.
El conjunt ha de tenir un aspecte uniforme i sense defectes.
Ha de formar una superfície plana i ha d'estar al nivell previst.
En els armaris amb porta, les frontisses han de quedar col·locades en els punts previstos per a aquest fi.
La porta ha d'obrir i tancar correctament.
Els calaixos han d'obrir i tancar correctament, han de tenir un accionament suau.
Els elements mòbils, portes i calaixos, han de ser fàcilment accessibles i l'obertura s'ha de fer sense obstacles, en tot el seu recorregut.
Els peus regulables han de quedar col·locats en el llocs previstos. Han de quedar sòlidament fixats als mòduls.
El sòcol ha de quedar col·locat en tota la llargària prevista, fixat, a pressió, en els punts previstos.
Els tiradors han de quedar en la posició prevista a la DT o l'especificada per la DF, han de quedar ben fixats al suport.
Els tiradors de les portes dels mobles baixos o alts, han de quedar alineats entre ells, el mateix que els tiradors de una columna de calaixos.
S'ha de preveure els forats i espais necessaris per a les connexions a les xarxes de subministrament i el pas de conductes d'instal·lacions.
Toleràncies d'execució:
- Horitzontalitat: ± 0,1%
- Posició: ± 20 mm
- Nivell: ± 2%
- Aplomat: ± 2%

2.- CONDICIONS DEL PROCÉS D'EXECUCIÓ
Abans de començar els treballs, es farà un replanteig previ que ha de ser aprovat per la DF.
Tots els elements s'han d'inspeccionar, abans de la seva col·locació, per comprovar que compleixen amb les especificacions de la DT del projecte i no tenen desperfectes.
El procés de col·locació no ha de produir desperfectes, ni ha de modificar les condicions exigides per al material.
El muntatge s'ha de realitzar seguint les instruccions del fabricant.
El sòcol s'ha de col·locar un cop els mobles estiguin anivellats i a l'alçària prevista.
Un cop col·locat l'armari, es procedirà a la retirada de l'obra de tots els materials sobrants com ara embalatges, etc.
Els elements col·locats, en cas necessari, s'han de protegir per evitar malmetre'ls durant el muntatge d'altres elements o d'acord amb la DT del fabricant o de la DT del projecte.
3.- UNITAT I CRITERI D'AMIDAMENT
Unitat de quantitat col·locada, mesurada segons les especificacions de la DT.

CSV: 163602225517506070 14

4.- NORMATIVA DE COMPLIMENT OBLIGATORI
No hi ha normativa de compliment obligatori.

PQ EQUIPAMENTS, MOBILIARI I MOBILIARI URBÀ

PQ7 MOBILIARI

PQ76- MÒDUL DE MOBLE DE CUINA BAIX, COL·LOCAT

0.- ELEMENTS QUE CONTEMPLA EL PLEC

PQ76-7OF2,PQ76-7OI3,PQ76-7ORG,PQ76-7OPM.

1.- DEFINICIÓ I CONDICIONS DE LES PARTIDES D'OBRA EXECUTADES
Mòduls de diferents tipus que formen el conjunt de mobiliari necessari per a l'equipament complert de la cuina.
L'execució de la unitat d'obra inclou les operacions següents:
- Replantegi de la posició i dels punts de subjecció
- Col·locació, fixació i anivellament dels mòduls
- Col·locació i fixació de les frontisses i baldes
- Col·locació de les portes i calaixos
- Col·locació dels tiradors en portes i calaixos
- Col·locació del sòcol
- Retirada de l'obra dels embalatges i restes de materials.
CONDICIONS GENERALS:
Els elements han de quedar sòlidament fixats al suport.
La posició ha de ser la reflectida a la DT o, en el seu defecte, la indicada per la DF.
Ha de quedar fixat sòlidament al suport pels punts previstos d'acord amb les instruccions d'instal·lació del fabricant.
S'ha de col·locar amb els elements de fixació subministrats pel fabricant.
El conjunt ha de tenir un aspecte uniforme i sense defectes.
Ha de formar una superfície plana i ha d'estar al nivell previst.
En els armaris amb porta, les frontisses han de quedar col·locades en els punts previstos per a aquest fi.
La porta ha d'obrir i tancar correctament.
Els calaixos han d'obrir i tancar correctament, han de tenir un accionament suau.
Els elements mòbils, portes i calaixos, han de ser fàcilment accessibles i l'obertura s'ha de fer sense obstacles, en tot el seu recorregut.
Els peus regulables han de quedar col·locats en el llocs previstos. Han de quedar sòlidament fixats als mòduls.
El sòcol ha de quedar col·locat en tota la llargària prevista, fixat, a pressió, en els punts previstos.
CSV: 163602225517506070 14 .
La part superior dels mobles baixos, han de formar una superfície horitzontal, de forma que permeti que la col·locació posterior del taulell, mantingui les toleràncies exigides.
Els tiradors han de quedar en la posició prevista a la DT o l'especificada per la DF, han de quedar ben fixats al suport.
Els tiradors de les portes dels mobles baixos o alts, han de quedar alineats entre ells, el mateix que els tiradors d'una columna de calaixos.
S'ha de preveure els forats i espais necessaris per a les connexions a les xarxes de subministrament i el pas de conductes d'instal·lacions.
L'alçària dels mòduls baixos ha de permetre la posterior col·locació dels electrodomèstics.
L'alçària dels mòduls alts respecte al pla superior format pels mòduls baixos, ha de permetre l'accés a tota la superfície de treball i la col·locació posterior dels elements superiors i els seus accessoris.
Separació entre el sòcol i el paviment: <= 2 mm
Toleràncies d'execució:
- Horitzontalitat: ± 0,1%
- Posició: ± 20 mm
- Nivell: ± 2%
- Aplomat: ± 2%
2.- CONDICIONS DEL PROCÉS D'EXECUCIÓ
Abans de començar els treballs, es farà un replanteig previ que ha de ser aprovat per la DF.
Tots els elements s'han d'inspeccionar, abans de la seva col·locació, per comprovar que

compleixen amb les especificacions de la DT del projecte i no tenen desperfectes.
El procés de col·locació no ha de produir desperfectes, ni ha de modificar les condicions exigides per al material.
El muntatge s'ha de realitzar seguint les instruccions del fabricant.
El sòcol s'ha de col·locar un cop els mobles estiguin anivellats i a l'alçària prevista.
Un cop col·locat l'armari, es procedirà a la retirada de l'obra de tots els materials sobrants com ara embalatges, etc.
Els elements col·locats, en cas necessari, s'han de protegir per evitar malmetre'ls durant el muntatge d'altres elements o d'acord amb la DT del fabricant o de la DT del projecte.
3.- UNITAT I CRITERI D'AMIDAMENT
Unitat de quantitat col·locada, mesurada segons les especificacions de la DT.
4.- NORMATIVA DE COMPLIMENT OBLIGATORI
No hi ha normativa de compliment obligatori.

_____

PQ EQUIPAMENTS, MOBILIARI I MOBILIARI URBÀ

PQN ESCALES PREFABRICADES

PQN1- ESCALA PREFABRICADA RECTA, COL·LOCADA (D)

0.- ELEMENTS QUE CONTEMPLA EL PLEC

PQN1-HAA5.

1.- DEFINICIÓ I CONDICIONS DE LES PARTIDES D'OBRA EXECUTADES
Escales metàl·liques prefabricades de trams rectes.
S'han considerat els següents tipus d'escales:
- Escales de gat amb pates encastats a l'obra amb morter de ciment
- Escales metàl·liques rectes amb estructura de perfils laminats i graons de planxa d'acer
L'execució de la unitat d'obra inclou les operacions següents:
En les escales metàl·liques rectes amb estructura de perfils laminats i graons de planxa d'acer:
- Preparació de la zona de treball
- Replanteig i marcat dels eixos
- Col·locació i fixació provisional de la peça
- Aplomat i anivellació definitius
- Execució de les unions, en el seu cas
- Comprovació final de l'aplomat i dels nivells
En les escales de gat
- Comprovació i preparació dels punts d'encastament
- Col·locació dels graons amb morter

CSV: 163602225517506070 14

ESCALES METÀL·LIQUES RECTES AMB ESTRUCTURA DE PERFILS LAMINATS I GRAONS DE PLANXA D'ACER:
Ha d'estar col·locada a la posició indicada a la DT, amb les modificacions aprovades per la DF.
Ha de quedar correctament aplomada i anivellada.
La disposició dels diferents elements de l'escala, les seves dimensions, tipus d'acer i perfils s'han de correspondre amb les indicacions de la DT.
Cada element ha de dur les marques d'identificació suficients per tal de definir la seva posició a l'obra.
L'element ha d'estar pintat amb una capa de protecció de pintura antioxidant, excepte si està galvanitzat.
Els cantells de les peces no han de tenir òxid adherit, rebaves, estries o irregularitats que dificultin el contacte amb l'element que s'han d'unir.
L'element no s'ha d'adreçar un cop col·locat definitivament.
No es permet reblir amb soldadura els forats que han estat practicats a l'estructura per a disposar cargols provisionals de muntatge.
Toleràncies d'execució:
- Llargària de l'element: - D'1 m, com a màxim: ± 2 mm - D'1 a 3 m: ± 3 mm - De 3 a 6 m: ± 4 mm - Tolerància total (suma de toleràncies dels elements que formen el conjunt estructural): <= 15 mm
COL·LOCACIÓ AMB SOLDADURA:
El material d'aportació utilitzat ha de ser apropiat als materials a soldar i al procediment de soldadura.

Les característiques mecàniques del material d'aportació han de ser superiors a les del material base.
La soldadura no ha de tenir cap defecte que constitueixi seqüència en una llargària superior a 150 mm, ja sigui osca, fissura, inclusió d'escòria o porus.
La unió entre les platines i els pilars ha d'estar feta per mitjà de soldadures continues de penetració complerta.
ESCALES DE GAT AMB PATES ENCASTATS A L'OBRA AMB MORTER DE CIMENT:
El graó col·locat ha de quedar anivellat i paral·lel a la paret que l'hi dóna suport.
Ha d'estar sòlidament fixat a la paret per encastament dels seus extrems agafats amb morter.
Llargària d'encastament: >= 10 cm
Distància vertical entre graons consecutius: <= 35 cm
Distància vertical entre la trapa o finestra i l'últim graó: 25 cm
Distància vertical entre el primer graó i el paviment: 50 cm
Toleràncies d'execució:
- Nivell: ± 10 mm
- Horitzontalitat: ± 1 mm
- Paral·lelisme amb la paret: ± 5 mm

2.- CONDICIONS DEL PROCÉS D'EXECUCIÓ
CONDICIONS GENERALS:
El procés de col·locació no ha de provocar desperfectes ni modificar les condicions exigides pel material.
ESCALES METÀL·LIQUES RECTES AMB ESTRUCTURA DE PERFILS LAMINATS I GRAONS DE PLANXA D'ACER:
El constructor ha d'elaborar els plànols de taller i un programa de muntatge que han de ser aprovats per la DF abans d'iniciar els treballs en obra.
La DF ha d'haver aprovat els plànols de taller abans d'iniciar l'execució de l'obra. Qualsevol modificació durant els treballs ha d'aprovar-la la DF i reflectir-se posteriorment en els plànols de taller.
Si durant el transport el material ha sofert desperfectes que no poden ser corregits o es preveu que després d'arreglar-los afectarà al seu treball estructural, la peça ha de ser substituïda.
La secció de l'element no ha de quedar disminuida pels sistemes de muntatges utilitzats.
No s'han de començar les unions de muntatge fins que no s'hagi comprovat que la posició dels elements de cada unió coincideix exactament amb la posició definitiva.
Els elements provisionals de fixació que per a l'armat i el muntatge es soldin a les barres de l'estructura, s'han de desprendre amb bufador sense afectar a les barres. Es prohibeix desprendre'ls a cops.
Un cop acabada la posada a l'obra se li ha de donar una segona o tercera capa de protecció de pintura antioxidant, segons les especificacions de la DF, que ha de complir les condicions fixades a la seva partida d'obra.
Les parts que hagin de quedar de difícil accés després del seu muntatge, però sense estar en contacte, rebran la segona capa de pintura i la tercera, si està prescrita, després de la inspecció i l'acceptació de la DF i abans del muntatge.
La preparació de les unions que s'hagin de realitzar a obra es farà a taller.
COL·LOCACIÓ AMB SOLDADURA:
Els procediments autoritzats per a realitzar unions soldades són:
- Per arc elèctric manual amb elèctrode revestit
- Per arc amb fil tubular, sense protecció gasosa
- Per arc submergit amb fil/filferro
- Per arc submergit amb elèctrode nu
- Per arc amb gas inert
- Per arc amb fil tubular, amb protecció de gas actiu
- Per arc amb fil tubular, amb protecció de gas inert
- Per arc amb elèctrode de wolfram i gas inert
- Per arc de connectors

CSV: 163602225517506070 14 .

Les soldadures s'han de fer protegides dels efectes directes del vent, de la pluja i de la neu.
Abans de començar a soldar s'ha de verificar que les superfícies i vores a soldar són adequades al procés de soldadura i que estan lliures de fissures.
Totes les superfícies a soldar s'han de netejar de qualsevol material que pugui afectar negativament la qualitat de la soldadura o perjudicar el procés de soldatge. S'han de mantenir seques i lliures de condensacions.
Els cordons de soldadura successius no han de produir osques.
Després de fer un cordó de soldadura i abans de fer el següent, cal netejar l'escòria per mitjà d'una picola i d'un raspall.
Les soldadures s'han de fer per soldadors certificats per un organisme acreditat i qualificats segons l'UNE-EN 287-1.
L'execució d'els diferents tipus de soldadures s'ha de fer d'acord amb els requisits establerts a l'apartat 10.3.4 del DB-SE A.
3.- UNITAT I CRITERI D'AMIDAMENT
m de llargària mesurada en el sentit del recorregut de l'escala, executat segons les especificacions de la DT.
4.- NORMATIVA DE COMPLIMENT OBLIGATORI

Real Decreto 314/2006, de 17 de marzo, por el que se aprueba el Código Técnico de la Edificación Parte 2. Documento Básico de Acero DB-SE-A.
* UNE-ENV 1090-1:1997 Ejecución de estructuras de acero. Parte 1: Reglas generales y reglas para edificación.

PR TREBALLS AL MEDI NATURAL I JARDINERIA

PR6 PLANTACIONS I TRASPLANTAMENTS D'ARBRES I PLANTES

PR61- PLANTACIÓ D'ARBUST, ARBRE DE PETIT FORMAT O ENFILADISSA

0.- ELEMENTS QUE CONTEMPLA EL PLEC

PR61-8ZJ6,PR61-8ZK6.

1.- DEFINICIÓ I CONDICIONS DE LES PARTIDES D'OBRA EXECUTADES
Plantació d'espècies vegetals.
S'han considerat les espècies següents:
- Arbusts i arbres de petit format
- Plantes enfiladisses
S'han considerat les formes de subministrament següents: - En contenidor
- Arbust, arbre de petit format o planta enfiladissa - En contenidor
L'execució de la unitat d'obra inclou les operacions següents:
- Arbre, arbust o planta enfiladissa: - Comprovació i preparació del terreny de plantació - Replanteig del clot o rasa de plantació - Extracció de les terres - Comprovació i preparació de l'espècie vegetal a plantar - Plantació de l'espècie vegetal - Reblert del clot de plantació - Primer reg
ARBRES I ARBUSTS:
L'arbre o arbust ha de quedar al centre del clot de plantació.
Ha de quedar aplomat i a la posició prevista.
Ha d'estar plantat a la mateixa fondària que estava al viver.
Les palmeres i arbres joves han de quedar enfonsats de 10 a 25 cm respecte del seu nivell original, per afavorir l'arrelament.
Toleràncies d'execució:
- Replanteig (de la posició de l'exemplar): ± 10 cm
2.- CONDICIONS DEL PROCÉS D'EXECUCIÓ
CONDICIONS GENERALS:
L'inici de la plantació exigeix l'aprovació prèvia per part de la DF.
La plantació s'ha de dur a terme en les èpoques de poca activitat fisiològica de l'espècie vegetal.
No s'ha de plantar quan es doni alguna de les següents condicions: temps de glaçades, pluges [illegible], nevades, vents forts, temperatures elevades o quan el sòl estigui glaçat o excessivament mullat.
Després de la plantació s'ha de realitzar un reg d'inundació fins que el sòl quedi a capacitat de camp.
L'operació de reg s'ha de fer a baixa pressió i sense produir descalçament de les terres ni pèrdua de sòl.
ARBRES I ARBUSTS:
Fondària mínima de sòl treballat:
- Arbusts: 60 cm
Fondària mínima de sòl remogut i fèrtil (un cop compactat):
- Arbusts: 40 cm
L'obertura del forat o, en el seu cas, la rasa de plantació s'ha d'haver fet amb la major antelació possible per afavorir la meteorització del sòl.
Les dimensions del clot de plantació han de ser suficients per tal de poder acomodar el pa de terra o el sistema radical sencer i el seu desenvolupament futur.
Dimensions mínimes del clot de plantació:
- Arbusts: - Amplària: diàmetre arrels o pa de terra + 15 cm
Durant el període que està oberta, l'excavació ha de quedar protegida del pas de persones i vehicles.
El reblert del clot de plantació s'ha de fer en capes successives de menys de 30 cm, compactant-les amb mitjans manuals.
No han de quedar bosses d'aire entre les arrels i la terra.

CSV: 163602225517506070 14

No s'ha d'arrossegar l'exemplar, ni s'ha de girar una vegada assentat.
Quan l'excavació es realitza amb càrrega de les terres sobrants, s'ha de dur el 100% d'aquestes a un abocador autoritzat.
SUBMINISTRAMENT EN CONTENIDOR:
S'ha d'extreure la planta del contenidor en el mateix moment de la plantació. S'ha de recuperar i emmagatzemar l'envàs, o bé s'ha d'introduir dins del forat de plantació i s'ha de procedir a trencar-lo i retirar-lo.
3.- UNITAT I CRITERI D'AMIDAMENT
Unitat mesurada segons les especificacions de la DT.
4.- NORMATIVA DE COMPLIMENT OBLIGATORI
NORMATIVA GENERAL:
* NTJ 08B:1993 Normes Tecnològiques de Jardineria i Paisatgisme. Implantació del material vegetal. Treballs de plantació.

CSV: 16360222551750607014 .

B MATERIALS I COMPOSTOS

BD MATERIALS PER A EVACUACIÓ, CANALITZACIÓ I VENTILACIÓ ESTÀTICA

BD3 Elemento no encontrado

BD31 Elemento no encontrado

0.- ELEMENTS QUE CONTEMPLA EL PLEC

BD31SIPL.

1.- DEFINICIÓ I CARACTERÍSTIQUES DELS ELEMENTS

Caixa sifònica formada per un cos de PVC no plastificat amb tapa cega d'acer inoxidable, o amb reixeta sifònica, o registre amb cos de PVC i tapa amb embellidor d'acer inoxidable.
CARACTERÍSTIQUES GENERALS:
El fabricant ha de garantir que les característiques del material que composa l'accessori, així com que les característiques generals, geomètriques, mecàniques i físiques dels accessoris compleixen la norma UNE-EN 1329.
El cos ha de ser de dues peces, que permetin regular la seva alçada.
La tapa d'acer inoxidable ha de ser telescòpica, de posició ajustable entre 3 mm i 50 mm. Ha d'anar muntada per mitjà de rosca i ha de portar junt elàstic.
La reixeta ha d'estar perforada per a poder desguassar. El desguàs ha de tenir el mateix tancament hidràulic que la resta d'entrades.
Diàmetre del cos: >= 100 mm
Gruix de les parets: >= 3 mm
Alçària del tancament hidràulic: >= 50 mm
Característiques del PVC (UNE 53-114): Ha de complir

2.- CONDICIONS DE SUBMINISTRAMENT I EMMAGATZEMATGE

Subministrament: En caixes.
Emmagatzematge: En llocs protegits contra els impactes, la pluja, les humitats i dels raigs del sol.

3.- UNITAT I CRITERIS D'AMIDAMENT

Unitat d'amidament: la indicada a la descripció de l'element
Criteri d'amidament: quantitat necessària subministrada a l'obra

4.- NORMATIVA DE COMPLIMENT OBLIGATORI

* UNE-EN 1329-1:1999 Sistemas de canalización en materiales plásticos para evacuación de aguas residuales (a baja y a alta temperatura) en el interior de la estructura de los edificios. Poli(cloruro de vinilo) no plastificado (PVC-U). Parte 1: Especificaciones para tubos, accesorios y el sistema.

CSV: 163602225517506070 14 .

5.- CONDICIONS DE CONTROL DE RECEPCIÓ

OPERACIONS DE CONTROL:
Les tasques de control a realitzar són les següents:
- Sol·licitar del fabricant els certificats de les característiques tècniques dels materials escollits (si s'escau)
- Control de la documentació tècnica subministrada.
- Control d'identificació dels materials, verificant que les seves característiques i dimensionament s'adequa al projecte
- Control de recepció dels materials i lloc d'emplaçament.

CRITERIS DE PRESA DE MOSTRES:
S'ha de controlar globalment.
INTERPRETACIÓ DE RESULTATS I ACTUACIONS EN CAS D'INCOMPLIMENT:
Segons criteri de la DF, podrà ser acceptat o rebutjat tot o part del material de la partida.

BE MATERIALS PER A INSTAL·LACIONS DE CLIMATITZACIÓ, CALEFACCIÓ I VENTILACIÓ MECÀNICA

BEA Elemento no encontrado

BEA1 Elemento no encontrado

0.- ELEMENTS QUE CONTEMPLA EL PLEC

BEA1PS01,BEA1PS02,BEA1PS03.

1.- DEFINICIÓ I CARACTERÍSTIQUES DELS ELEMENTS

Captadors solars plans amb coberta de vidre.
CARACTERÍSTIQUES GENERALS:
Ha d'estar homologat d'acord amb el Reial Decret 891/1980 i la Ordre de 28 de juliol de 1980.
Ha de tenir un aspecte uniforme i sense defectes.
Han d'estar dissenyats i construïts de manera que les seves característiques en ús normal siguin segures i sense perill per a l'usuari i el seu entorn.
La carcassa del captador ha de ser estanca a l'aigua de pluja per a prevenir filtracions. Així mateix, ha d'estar construït de manera que els condensats no s'acumulin al seu interior. El disseny ha de preveure la ventilació a través de la carcassa.
Tots els materials han de ser incombustibles i han de resistir la màxima temperatura d'estancament. Així mateix han de ser resistents als xocs tèrmics i a l'exposició a la radiació UV. Els materials que no resisteixin la radiació UV han d'estar degudament protegits contra les radiacions incidents i reflexades.
No han d'aparèixer tensions mecàniques quan s'arriba a la màxima temperatura d'estancament.
Els materials han de ser resistents a les tensions ambientals com ara la pluja, neu, calamarsa, vent, altes humitats i pol·lucions de l'aire.
Els materials en contacte amb el fluid caloportador han de ser resistents a les accions del mateix.
Els passos i conductes a través de la carcassa han d'estar constituïts de manera que no puguin haver fuites causades per la dilatació tèrmica. Les connexions dels captadors han de ser capaces de suportar les tensions que es produeixen durant el muntatge i el funcionament.
A la màxima temperatura d'estancament, els materials no han de patir contraccions, no s'han de fondre, i no han d'emetre vapors que puguin condensar sobre altres superfícies ni produir corrosions..
El captador ha de complir els assaigs requerits en les normes UNE-EN 12975-1 i UNE-EN 12975-2.
Concretament, durant els assaigs no es pot produir cap de les següents fallades:
- No s'han de produir fuites a l'absorbidor ni deformacions que estableixin contacte d'aquest amb la coberta
- Trencaments o deformacions permanents de la coberta o de les fixacions de la coberta
- Trencaments o deformacions permanents dels punts de fixació de la carcassa del captador
- Acumulació d'humitat a dintre del captador

Coeficient global de pèrdues (Producció ACS): <= 10 W/m2°C
Han de portar marcades les dades següents:
- Nom del fabricant
- Model
- Número de sèrie
- Any de fabricació
- Superfície total del captador
- Pressió màxima de treball
- Temperatura d'estancament a 1000 W/m2 i 30°C
- Volum de líquid caloportador
- Pes del captador en buit
- Control d'homologació

CSV: 163022255175060701 4 .

2.- CONDICIONS DE SUBMINISTRAMENT I EMMAGATZEMATGE

Subministrament: Embalats, amb totes les proteccions necessàries per al transport i emmagatzematge i amb les boques de connexió hidràuliques tapades.
Emmagatzematge: En llocs protegits contra els impactes, la pluja, les humitats i dels raigs del sol.
El fabricant ha de lliurar un manual amb les instruccions d'instal·lació que ha de contenir com a mínim la següent informació:
- Dimensions i pes del captador, instruccions sobre transport i manipulació
- Descripció del procediment de muntatge
- Recomanacions sobre la protecció contra llamps
- Instruccions sobre el fluid caloportador i sobre la connexió amb el circuit d'ACS

- Recomanacions sobre el fluid caloportador que es pot fer servir així com les precaucions que s'han de prendre durant l'omplerta, operació i servei
- Pressió màxima de treball, caiguda de pressió i màxim i mínim angle d'inclinació
- Requisits de manteniment

3.- UNITAT I CRITERIS D'AMIDAMENT

Unitat d'amidament: la indicada a la descripció de l'element
Criteri d'amidament: quantitat necessària subministrada a l'obra

4.- NORMATIVA DE COMPLIMENT OBLIGATORI

Documento Básico de Ahorro de energía. DB-HE, parte II del CTE, aprobado por el Real Decreto 314/2006.
Real Decreto 1027/2007, de 20 de julio, por el que se aprueba el Reglamento de Instalaciones Térmicas en los Edificios. (RITE).
Real Decreto 891/1980, de 14 de abril, sobre homologación de los paneles solares.
UNE-EN 12975-1:2006 Sistemas solares térmicos y componentes. Captadores solares. Parte 1: Requisitos generales.
UNE-EN 12975-2:2006 Sistemas solares térmicos y componentes. Captadores solares. Parte 2: Métodos de ensayo.

BE MATERIALS PER A INSTAL·LACIONS DE CLIMATITZACIÓ, CALEFACCIÓ I VENTILACIÓ MECÀNICA

BEJ UNITATS CLIMATITZADORES EMISSORES I UNITATS D'INDUCCIÓ

0.- ELEMENTS QUE CONTEMPLA EL PLEC

BEJBCL01,BEJBCL02,BEJABREA1.

1.- DEFINICIÓ I CARACTERÍSTIQUES DELS ELEMENTS

Fan-coil horitzontal de sostre, sense envoltant, amb entrada d'aire horitzontal, per a connectar a corrent monofàsic.
Fan-coil per a recolzar sobre el paviment de tipus consola vertical i per a connectar a corrent monofàsic.
Fan-coil de tipus mural per a sistemes d'instal·lació de dos tubs, per a muntar superficialment, amb ventiladors centrífugs.
Fan-coil de sostre de tipus cassete per a sistemes d'instal·lació de dos tubs, amb 4 vies de sortida d'aire i per a muntar superficialment, amb ventiladors centrífugs.
Fan-coil per a acoblar a conductes, per a sistemes d'instal·lació de 2 o 4 tubs, amb ventiladors centrífugs.
Ha d'estar format per:
- Bateria intercanviadora amb tubs d'aletes de coure o alumini
- Ventilador centrífug
- Filtre d'aire regenerable
- Safata de recollida de condensats
- Estructura de planxa galvanitzada, aïllada, que suporta tots els elements i conté els punts de fixació de tot el conjunt

Ha d'estar format per:
- Bateria intercanviadora amb tub d'aletes de coure o d'alumini
- Ventilador centrífug d'una o diverses turbines i 3 velocitats
- Filtre d'aire regenerable
- Safata de recollida de condensats
- Estructura de planxa galvanitzada i aïllada que suporta tots els elements
- Les cares frontal i posterior han d'estar tapades amb cobertes amovibles de planxa d'acer esmaltada al foc
- A la cara superior hi ha una reixeta de sortida d'aire, d'aletes orientables
- Hi ha d'haver un commutador d'engegada i de selecció de velocitat de gir del ventilador

Ha d'estar format per:
- Bateria intercanviadora amb tubs d'aletes de coure o alumini
- Ventilador centrífug d'una turbina i 3 velocitats
- Filtre d'aire regenerable
- Safata de recollida de condensats

CSV:163602225517506070 14 .

- Estructura de planxa galvanitzada, aïllada, que suporta tots els elements
- Carcassa metàl·lica formada per una envoltant de planxa d'acer amb acabat lacat, amb les boques d'entrada i sortida d'aire
- Circuit de control per a l'arrencada i aturada del ventilador i selecció de la velocitat de gir

Ha d'estar format per:
- Bateria intercanviadora amb tubs d'aletes de coure o alumini
- Ventilador centrífug d'una turbina i 3 velocitats
- Filtre d'aire regenerable
- Safata de recollida de condensats
- Estructura de planxa galvanitzada, aïllada, que suporta tots els elements
- Sortides d'aire amb dispositiu per a acoblar conductes
- Circuit de control per a l'arrencada i aturada del ventilador i selecció de la velocitat de gir

Ha de tenir les connexions següents:
- Entrada i sortida de l'aigua de l'intercanviador
- Evacuació de l'aigua condensada
- Energia elèctrica

CARACTERÍSTIQUES GENERALS:
No ha de tenir cops, altres defectes ni peces soltes a l'interior, que no siguin funcionals.
Els aparells han d'estar dissenyats i construïts de manera que funcionin amb seguretat i no representin cap perill per a les persones o el seu entorn, fins i tot en el cas d'ús negligent que es pugui donar durant el funcionament normal.
Les propietats mecàniques i físiques, així com la composició química dels materials han d'estar garantides pels fabricants dels materials respectius.
Els motors i ventiladors han d'estar dissenyats i construïts de manera que l'emissivitat de soroll es mantingui en el nivell més baix possible.
De la mateixa manera, les vibracions produïdes per aquests elements han de ser el més petites possible.
Han d'estar construïts de manera que el seu aïllament elèctric no es vegi afectat per l'aigua que pugui condensar-se sobre superfícies fredes, o pels fluids que puguin perdre els contenidors, tubs, acoblaments, i parts anàlogues de l'aparell.
No es considerarà suficient la protecció proporcionada per aïllaments com vernissos, esmalts, paper, cotó, capa d'òxid sobre parts metàl·liques, perlites aïllants o material de reblert.
No es pot fer servir amiant en la fabricació de l'aparell.
Els aparells han d'estar dissenyats de manera que s'eviti el risc d'incendi i deterioraments mecànics que perjudiquin la seguretat o la protecció contra xocs elèctrics com a resultat d'un funcionament anormal, o d'una operació negligent. Una fallida en el cabal del fluid de transmissió de calor o en el funcionament de tots els òrgans de control no ha de comportar cap risc d'accident.
Els circuits electrònics han d'estar dissenyats i instal·lats de manera que qualsevol situació perillosa no converteixi l'aparell en un equip insegur respecte al xoc elèctric, al perill d'incendi, a riscos mecànics o a un funcionament perillós.
Les parts desmuntables han d'estar dissenyades o marcades de manera que resulti difícil col·locar-les en una posició incorrecta durant el muntatge.
L'aparell ha d'estar construït i tancat de manera que hi hagi una protecció suficient contra els contactes accidentals amb les parts actives.
Els dispositius d'entrada i de subjecció dels cables han d'estar degudament arrodonits i aïllats. En cap cas els cables han de transmetre esforços a la regleta de connexió.
El born previst exclusivament per al conductor neutre es designarà amb la lletra N.
El born previst exclusivament per al conductor de terra es designarà amb el símbol característic generalment acceptat per al conductor de terra.
Aquests símbols no es situaran mai sobre cargols, valones mòbils o altres parts que puguin ser retirades quan es connecten els conductors.
Tensió elèctrica: monofàsica 230 V a.c.
Característiques tècniques:

Potència frigorífica (kW)	Cabal aire (m3/h)	Cabal aigua (m3/h)	Temp. aigua d'entrada (°C)	Pes (kg)	Intensitat (A)
1,7	<=350	0,25	7	18	0,7
2,3	<=525	0,30	7	21	0,7
2,9	<=700	0,37	7	26	0,7
4,1	<=1000	0,50	7	33	1,3
4,7	<=1000	0,80	7	33	1,3
5,8	<=1000	1,00	7	47	1,3
7	<=1400	1,30	6	47	1,3

Temperatura seca de l'aire: 25°C
Humitat relativa: 43%
Pressió de prova de l'intercanviador: >= 4 bar
Tensió elèctrica: 230 V, corrent monofàsic

CSV: 163602225517506070 14 .

2.- CONDICIONS DE SUBMINISTRAMENT I EMMAGATZEMATGE

Subministrament: Embalades en caixes.
L'embalatge ha de permetre la identificació del producte.
Emmagatzematge: En llocs protegits de la intempèrie i d'impactes.

3.- UNITAT I CRITERIS D'AMIDAMENT

Unitat d'amidament: la indicada a la descripció de l'element
Criteri d'amidament: quantitat necessària subministrada a l'obra

4.- NORMATIVA DE COMPLIMENT OBLIGATORI

Real Decreto 1027/2007, de 20 de julio, por el que se aprueba el Reglamento de Instalaciones Térmicas en los Edificios. (RITE).
Real Decreto 842/2002 de 2 de agosto, por el que se aprueba el Reglamento Electrotécnico de Baja Tensión. REBT 2002.
UNE-EN 60335-1/A11:1997 Seguridad de los aparatos electrodomésticos y análogos. Parte 1: Requisitos generales.

5.- CONDICIONS DE CONTROL DE RECEPCIÓ

CONDICIONS DE MARCATGE I CONTROL DE LA DOCUMENTACIÓ:
Ha de portar una placa amb les dades següents:
- Nom del fabricant o marca comercial
- Designació del model
- Potència nominal absorbida en les condicions normals
- Característiques de l'energia d'alimentació
- Característiques del motor i del ventilador
- Sageta que indiqui de forma inequívoca el sentit de gir del motor

El fabricant ha de subministrar la següent documentació:
- Dimensions i característiques generals
- Característiques tècniques de cadascun dels components de l'aparell
- Esquema elèctric i connexionat
- Instruccions de muntatge
- Instruccions de posada en marxa, regulació i manteniment

OPERACIONS DE CONTROL:
Les tasques de control a realitzar són les següents:
- Sol·licitar al fabricant el certificat de les característiques tècniques dels equips i materials que s'han d'utilitzar.
- Control de la documentació tècnica subministrada.
- Comprovar que els fan-coils estiguin identificats, tinguin placa de característiques i compleixin els requisits especificats en projecte. Comprovar:
  - Fan-coil: marca, model, nº de sèrie, potència, tensió. Ventiladors: tipus de filtre, cabals, tipus de vàlvules, frigories/hora, kCalories/hora.
  - Instal·lació elèctrica: tipus de proteccions elèctriques. Secció i aïllaments de cables.
  - Realització d'informe amb els resultats del control efectuat als fan-coils rebuts.

CRITERIS DE PRESA DE MOSTRES:
S'ha de realitzar el control de materials i equips que es rebin a l'obra. El control s'ha de realitzar per mostreig i a totes les partides diferents que arribin a l'obra. La intensitat del mostreig ha d'estar definida per la DF.
INTERPRETACIÓ DE RESULTATS I ACTUACIONS EN CAS D'INCOMPLIMENT:
Un cop realitzat el control dels materials, totes les anomalies, incompliment de les especificacions, desviacions del projecte i variacions del què s'ha contractat amb l'empresa instal·ladora, s'ha de comunicar a DF, que haurà de decidir la substitució total o parcial del material rebut.

CSV: 163602225517506070 14

BE MATERIALS PER A INSTAL·LACIONS DE CLIMATITZACIÓ, CALEFACCIÓ I VENTILACIÓ MECÀNICA

BEK Elemento no encontrado

BEK2 Elemento no encontrado

0.- ELEMENTS QUE CONTEMPLA EL PLEC

BEK2RE01,BEK2RE02,BEK2RE03.

1.- DEFINICIÓ I CARACTERÍSTIQUES DELS ELEMENTS

Reixetes d'impulsió d'alumini anoditzat platejat per a fixar al bastiment.
CARACTERÍSTIQUES GENERALS:
Tots els materials, equips i accessoris no tindran en cap de les seves parts deformacions, fissures o senyals d'haver estat sotmesos a maltractaments abans o durant la instal·lació.
Les reixetes han de suportar els esforços deguts al seu propi pes, al moviment de l'aire, als propis de la seva manipulació, així com a les vibracions que es puguin produir com a conseqüència del règim normal de funcionament
No han de contaminar l'aire que circula a través seu
Ha d'estar formada per un bastidor metàl·lic de perfils angulars que reuneixi el conjunt d'aletes, preparat per a ser fixat al marc.
Les aletes han de tenir la possibilitat de pivotar sobre un punt de suport per a poder-les orientar.
No ha de tenir aletes despreses o deformades; les aletes han d'estar equidistants entre si.
La forma d'expressio de les mesures sempre ha de ser: Llargària x Alçària

2.- CONDICIONS DE SUBMINISTRAMENT I EMMAGATZEMATGE

Subministrament: Per unitats.
Emmagatzematge: En llocs protegits contra els impactes.

3.- UNITAT I CRITERIS D'AMIDAMENT

Unitat d'amidament: la indicada a la descripció de l'element
Criteri d'amidament: quantitat necessària subministrada a l'obra

4.- NORMATIVA DE COMPLIMENT OBLIGATORI

Real Decreto 1027/2007, de 20 de julio, por el que se aprueba el Reglamento de Instalaciones Térmicas en los Edificios. (RITE).

BE MATERIALS PER A INSTAL·LACIONS DE CLIMATITZACIÓ, CALEFACCIÓ I VENTILACIÓ MECÀNICA

BEK Elemento no encontrado

BEKB Elemento no encontrado

CSV: 163602225517506070 14

0.- ELEMENTS QUE CONTEMPLA EL PLEC

BEKBDR01,BEKBDR02.

1.- DEFINICIÓ I CARACTERÍSTIQUES DELS ELEMENTS

Difusors rotacionals quadrats o circulars, destinats a provocar un efecte de remolí a la sortida del flux d'aire.
CARACTERÍSTIQUES GENERALS:
Tots els materials, equips i accessoris no tindran en cap de les seves parts deformacions, fissures o senyals d'haver estat sotmesos a maltractaments abans o durant la instal·lació.
Els difusors han de suportar els esforços deguts al seu propi pes, al moviment de l'aire, als propis de la seva manipulació, així com a les vibracions que es puguin produir com a conseqüència del règim normal de funcionament.
No han de contaminar l'aire que circula a través seu.
No pot tenir peces soltes al seu interior.
Han d'estar formats per:
- Caixa de planxa d'acer galvanitzat (plènum) amb o sense aïllament tèrmic sobre la que hi van muntats els elements de suport, la boca de connexió i la comporta de regulació si és el cas
- Element difusor amb dispositius de fixació per al muntatge sobre el plènum i amb els elements d'acabat necessaris per a l'adaptació al cel ras

2.- CONDICIONS DE SUBMINISTRAMENT I EMMAGATZEMATGE

Subministrament: Per unitats.
Emmagatzematge: En llocs protegits contra els impactes.

3.- UNITAT I CRITERIS D'AMIDAMENT

Unitat d'amidament: la indicada a la descripció de l'element
Criteri d'amidament: quantitat necessària subministrada a l'obra

4.- NORMATIVA DE COMPLIMENT OBLIGATORI

Real Decreto 1027/2007, de 20 de julio, por el que se aprueba el Reglamento de Instalaciones Térmicas en los Edificios. (RITE).

5.- CONDICIONS DE CONTROL DE RECEPCIÓ

CONDICIONS DE MARCATGE I CONTROL DE LA DOCUMENTACIÓ:

BE MATERIALS PER A INSTAL·LACIONS DE CLIMATITZACIÓ, CALEFACCIÓ I VENTILACIÓ MECÀNICA

BEK Elemento no encontrado

BEKC Elemento no encontrado

0.- ELEMENTS QUE CONTEMPLA EL PLEC

BEKCCR01,BEKCCR02.

1.- DEFINICIÓ I CARACTERÍSTIQUES DELS ELEMENTS

Reguladors de flux circulars d'acer lacat.
CARACTERÍSTIQUES GENERALS:
Tots els materials, equips i accessoris no tindran en cap de les seves parts deformacions, fissures o senyals d'haver estat sotmesos a maltractaments abans o durant la instal·lació.
Ha de suportar els esforços deguts al seu propi pes, al moviment de l'aire, als propis de la seva manipulació, així com a les vibracions que es puguin produir com a conseqüència del règim normal de funcionament.
No ha de contaminar l'aire que circula al seu través.
Ha d'estar format per una estructura amb dues aletes semicirculars que giren en sentits oposats i permeten la regulació volumètrica de l'aire que travessa el difusor.
No pot tenir peces soltes al seu interior.

CSV:163602225517506070 14

2.- CONDICIONS DE SUBMINISTRAMENT I EMMAGATZEMATGE

Subministrament: Per unitats.
Emmagatzematge: En llocs protegits contra els impactes.

3.- UNITAT I CRITERIS D'AMIDAMENT

Unitat d'amidament: la indicada a la descripció de l'element
Criteri d'amidament: quantitat necessària subministrada a l'obra

4.- NORMATIVA DE COMPLIMENT OBLIGATORI

Real Decreto 1027/2007, de 20 de julio, por el que se aprueba el Reglamento de Instalaciones Térmicas en los Edificios. (RITE).

BE MATERIALS PER A INSTAL·LACIONS DE CLIMATITZACIÓ, CALEFACCIÓ I VENTILACIÓ MECÀNICA

BEV MATERIALS DE REGULACIÓ I CONTROL PER A INSTAL·LACIONS DE CLIMATITZACIÓ, CALEFACCIÓ I VENTILACIÓ MECÀNICA

BEV2 Elemento no encontrado

0.- ELEMENTS QUE CONTEMPLA EL PLEC

BEV2TELG,BEV2CCLG,BEV2PC01,BEV29010.

1.- DEFINICIÓ I CARACTERÍSTIQUES DELS ELEMENTS

Termòstats d'ambient amb doble contacte per a muntar superficialment.
CARACTERÍSTIQUES GENERALS:
Ha d'actuar quan la temperatura ambient del local arriba a la temperatura seleccionada a la regleta de selecció.
Ha de portar incorporat un element per seleccionar la temperatura desitjada.
Temperatura de treball: 5° - 30°C

2.- CONDICIONS DE SUBMINISTRAMENT I EMMAGATZEMATGE

Subministrament: En caixes.
Emmagatzematge: En llocs protegits de cops, dins de la seva caixa.

3.- UNITAT I CRITERIS D'AMIDAMENT

Unitat d'amidament: la indicada a la descripció de l'element
Criteri d'amidament: quantitat necessària subministrada a l'obra

4.- NORMATIVA DE COMPLIMENT OBLIGATORI

No hi ha normativa de compliment obligatori.

5.- CONDICIONS DE CONTROL DE RECEPCIÓ

OPERACIONS DE CONTROL:
Les tasques de control a realitzar són les següents:
- Sol·licitar al fabricant els certificats de les característiques tècniques dels materials.
- Control de la documentació tècnica subministrada.
- Control de les operacions de transport des de fàbrica fins a obra, supervisió de les tasques de càrrega i descàrrega, i emmagatzematge dels elements.
- Control de les característiques dels elements en quan a qualitat de construcció, sensibilitat, resposta i consum d'energia, en el seu cas, segons especificacions tècniques i referències.
- Control específic dels elements:
  - Cicles d'obertura/Tancament
  - Dimensions: Amplada i escala
- Realització d'informe amb els resultats del control efectuat en els materials rebuts.

CRITERIS DE PRESA DE MOSTRES:
S'ha de realitzar el control dels materials i equips que es rebin a l'obra.
INTERPRETACIÓ DE RESULTATS I ACTUACIONS EN CAS D'INCOMPLIMENT:
Un cop realitzat el control dels materials, totes les anomalies, incompliment de les especificacions, desviacions del projecte i variacions del què s'ha contractat amb l'empresa instal·ladora, s'ha de comunicar a DF, que haurà de decidir la substitució total o parcial del material rebut.

CSV: 163602225517506070 14.

BG MATERIALS PER A INSTAL·LACIONS ELÈCTRIQUES

BG3 CABLES ELÈCTRICS PER A TENSIÓ BAIXA I SISTEMES DE DISTRIBUCIÓ ELÈCTRICA

BG31 Elemento no encontrado

0.- ELEMENTS QUE CONTEMPLA EL PLEC

BG317330,BG31LEGE,BG312320,BG312330,BG312630,BG312640,BG312650,BG31266Z,BG312670,BG312690,BG3121A0,BG3121E0,BG3171A0,BG317630,BG317640,BG317650,BG317660,BG31G300.

1.- DEFINICIÓ I CARACTERÍSTIQUES DELS ELEMENTS

Cable elèctric destinat a sistemes de distribució en tensió baixa i instal·lacions en general, per a serveis fixes, amb conductor de coure i de tensió assignada 0,6/1kV.
S'han considerat els tipus de cables següents:
- Cables unipolars o multipolars de designació RV, aïllament amb polietilè reticulat i coberta de policlorur de vinil, sense armadura ni pantalla i amb conductor de coure, construcció segons norma UNE 21123-2, amb una classificació de resistència al foc Eca segons UNE-EN 50575
- Cables unipolars o multipolars de designació RV-K, aïllament amb polietilè reticulat i coberta de policlorur de vinil, sense armadura ni pantalla i amb conductor de coure flexible, construcció segons norma UNE 21123-2, amb una classificació de resistència al foc Eca segons UNE-EN 50575
- Cables multipolars de designació RVFV-K, aïllament amb polietilè reticulat i coberta de policlorur de vinil, armadura amb fleix d'acer i amb conductor de coure flexible, construcció segons norma UNE 21123-2, amb una classificació de resistència al foc Eca segons UNE-EN 50575
- Cables unipolars o multipolars de designació RZ1-K (AS), aïllament amb polietilè reticulat i coberta de poliolefina, sense armadura ni pantalla i amb conductor de coure flexible, construcció segons norma UNE 21123-4, amb una classificació de resistència al foc Cca-s1b,d1,a1 segons UNE-EN 50575
- Cables unipolars o multipolars de designació RZ1-K (AS+), amb resistència intrínseca al foc, aïllament amb polietilè reticulat i coberta de poliolefina, sense armadura ni pantalla i amb conductor de coure flexible, construcció segons norma UNE 211025, amb una classificació de resistència al foc Cca-s1b,d1,a1 segons UNE-EN 50575
- Cables unipolars o multipolars de designació SZ1-K (AS+), amb resistència intrínseca al foc, aïllament amb compost de silicona i coberta de poliolefina, sense armadura ni pantalla i amb conductor de coure flexible, construcció segons norma UNE 211025, amb una classificació de resistència al foc Cca-s1b,d1,a1 segons UNE-EN 50575
- Cables multipolars de designació RZ, coberta aïllant de polietilè reticulat i amb conductors de coure cablejats en feix, construcció segons norma UNE 21030-2, amb una classificació de resistència al foc Fca segons UNE-EN 50575
- Cables unipolars de designació ZZ-F, amb una classificació de resistència al foc Eca segons UNE-EN 50575

CARACTERÍSTIQUES GENERALS:
En el cas de que el material s'utilitzi en obra pública, l'acord de Govern de la Generalitat de Catalunya de 9 de juny de 1998, exigeix que els materials siguin de qualitat certificada o puguin acreditar un nivell de qualitat equivalent, segons les normes aplicables als estats membres de la Unió Europea o de l'Associació Europea de Lliure Canvi.
També en aquest cas, es procurarà que els esmentats materials disposin de l'etiqueta ecològica europea, regulada en el Reglament 880/1992/CEE o bé altres distintius de la Comunitat Europea.

Destinats a incorporar-se de forma permanent en obres de construcció han de complir el Reglament de productes per a la construcció (UE) nº 305/2011 i el seu Reglament Delegat (UE) 2016/364 sobre la classificació de les propietats de reacció al foc.
La coberta no ha de tenir variacions en el gruix ni d'altres defectes visibles a la seva superfície. Ha de ser resistent a l'abrasió.
Ha de quedar ajustada i s'ha de poder separar fàcilment sense produir danys a l'aïllament.
La forma exterior dels cables multipolars (reunits sota una coberta única) ha de ser raonablement cilíndrica.
L'aïllament no ha de tenir variacions del gruix ni d'altres defectes visibles a la seva superfície.
Ha de quedar ajustat i s'ha de poder separar fàcilment sense produir danys al conductor.
La designació dels cables ha de complir les especificacions de la norma UNE 20434.
La classificació de reacció al foc s'expressarà d'acord amb el Reglament Delegat (UE) 2016/364 i la UNE-EN 13501-6 amb un codi de quatre dígits segons el següent format:
Classe de reacció al foc:
- Dígit 1, prestacions de propagació del foc i emissió de calor: Aca, B1ca, B2ca, Cca, Dca, Eca i Fca (classes enumerades de més a menys prestacions)

Classes addicionals (només per a les classes B1ca, B2ca, Cca i Dca):
- Dígit 2, prestacions d'emissió de fums: s1a, s1b, s1, s2 i s3 (de més a menys prestacions)
- Dígit 3, prestacions de caiguda de gotes/partícules inflamades: d0, d1 i d2 (de més a menys prestacions)
- Dígit 4, prestacions d'acidesa: a1, a2 i a3 (de més a menys prestacions)

Les característiques físiques i mecàniques del conductor han de complir la norma UNE-EN 60228.

CSV: 163602225517506070 14

Els colors utilitzats per a l'aïllament han de complir la norma UNE 21089-1:
- Cables unipolars:
  - Com a conductor de fase: Marró, negre o gris
  - Com a conductor neutre: Blau
  - Com a conductor de terra: Llistat de groc i verd
- Cables bipolars: Blau i marró
- Cables tripolars:
  - Cables amb conductor de terra: Fase: Marró, Neutre: Blau, Terra: Llistat de groc i verd
  - Cables sense conductor de terra: Fase: Negre, marró i gris
- Cables tetrapolars:
  - Cables amb conductor de terra: Fase: Marró, negre i gris, Terra: Llistat de groc i verd
  - Cables sense conductor de terra: Fase: Marró, negre i gris, Neutre: Blau
- Cables pentapolars: Fase: Marró, negre i gris, Neutre: Blau, Terra: Llistat de groc i verd

Les característiques següents han de complir amb els valors declarats pel fabricant, assajades segons la norma corresponent, dins del límit de tolerància indicat, en el seu cas:
- Característiques essencials:
  - Reacció al foc:
    - Classe Aca (UNE-EN ISO 1716)
    - Classe B1ca, B2ca, Cca i Dca (UNE-EN 50399, UNE-EN 60332-1-2, UNE-EN 61034-2, UNE-EN 60754-2)
    - Classe Eca (UNE-EN 60332-1-2)
    - Classe Fca (comportament no determinat)
  - Emissió de substàncies perilloses (verificació i declaració segons disposicions nacionals en el lloc d'utilització)

Gruix de l'aïllant del conductor (UNE-HD-603-1):

Secció (mm2)	25	50	95	150	240
Gruix (mm)	0,9	1,0	1,1	1,4	1,7

Gruix de la coberta: Ha de complir les especificacions de la norma UNE-HD 603-1
Temperatura de l'aïllament en servei normal: <= 90°C
Temperatura de l'aïllament en curtcircuit (5 s màx): <= 250°C
Tensió màxima admissible (c.a.):
- Entre conductors aïllats: <= 1 kV
- Entre conductors aïllats i terra: <= 0,6 kV

Toleràncies:
- Gruix de l'aïllament (UNE-HD 603-1): >= valor especificat - (0,1 mm + 10% del valor especificat)

CABLES DE DESIGNACIÓ RV, RV-K i RVFV-K:
Característiques de reacció al foc:
- Propagació de la flama (UNE-EN 60332-1-2): No propagador de la flama

El conductor ha de complir les següents prescripcions segons la norma UNE-EN 60228:
- Cable RV: prescripcions de la classe 1 o 2
- Cable RV-K i RVFV-K: prescripcions de la classe 5

L'aïllament ha de ser de polietilé reticulat (XLPE) tipus DIX-3 segons UNE HD-603-1.
La coberta ha de ser de policlorur de vinil (PVC) del tipus DMV-18 segons UNE HD-603-1.
CABLES DE DESIGNACIÓ RZ1-K (AS):
Característiques de reacció al foc:
- Material lliure d'halògens segons UNE-EN 60754-1
- Propagació de la flama (UNE-EN 60332-1-2): No propagador de la flama
- Propagació de l'incendi (UNE-EN 60332-3-24): No propagador de l'incendi
- Emissió de fums opacs (UNE-EN 61034-2): Baixa emissió de fums opacs
- Emissió de fums corrosius (UNE-EN 60754-2): Baixa emissió de fums corrosius

El conductor ha de complir les prescripcions de la classe 5 segons la norma UNE-EN 60228:
L'aïllament ha de ser de polietilé reticulat (XLPE) tipus DIX-3 segons UNE HD-603-1.
La coberta ha de ser de poliolefina, del tipus DMZ-E segons la norma UNE 21123-4.
CABLES DE DESIGNACIÓ RZ1-K (AS+) i SZ1-K (AS+):
Característiques de reacció al foc:
Material lliure d'halògens segons UNE-EN 60754-1
Propagació de la flama (UNE-EN 60332-1-2): No propagador de la flama
Propagació de l'incendi (UNE-EN 60332-3-24): No propagador de l'incendi
Emissió de fums opacs (UNE-EN 61034-2): Baixa emissió de fums opacs
Emissió de fums corrosius (UNE-EN 60754-2): Baixa emissió de fums corrosius
El conductor ha de complir les prescripcions de la classe 5 segons la norma UNE-EN 60228:
L'aïllament ha de cumplir el següent
- Cable RZ1-K (AS+): ha de ser de polietilè reticulat i ha de correspondre al tipus DIX-3 segons la norma UNE HD-603-1, amb cinta addicional de mica
- Cable SZ1-K (AS+): ha de ser de compost de silicona i ha de correspondre al tipus EI2 segons la norma UNE-EN 50363-1

La coberta ha de ser de poliolefina, del tipus DMZ-E segons la norma UNE 21123-4.

CSV: 163602225175060701 4

CABLES DE DESIGNACIÓ RZ:
El conductor ha de complir les prescripcions de la classe 2 segons la norma UNE-EN 60228:
CABLES DE DESIGNACIÓ ZZ-F:
Característiques de reacció al foc:
- Material lliure d'halògens segons UNE-EN 60754-1
- Propagació de la flama (UNE-EN 60332-1-2): No propagador de la flama
- Propagació de l'incendi (UNE-EN 60332-3-24): No propagador de l'incendi
- Emissió de fums opacs (UNE-EN 61034-2): Baixa emissió de fums opacs
- Emissió de fums corrosius (UNE-EN 60754-2): Baixa emissió de fums corrosius

El conductor ha de complir les prescripcions de la classe 5 segons la norma UNE-EN 60228:
L'aïllament ha de ser de goma i ha de correspondre al tipus EI6 segons la norma UNE-EN 50363-1

La coberta ha de ser de material lliure d'halògens, del tipus EM5 segons la norma UNE-EN 50363-2-2 o del tipus EM8 segons UNE-EN 50363-6.

2.- CONDICIONS DE SUBMINISTRAMENT I EMMAGATZEMATGE

Subministrament: En bobines.
Emmagatzematge: En llocs protegits de la pluja i la humitat.

3.- UNITAT I CRITERIS D'AMIDAMENT

Unitat d'amidament: la indicada a la descripció de l'element
Criteri d'amidament: quantitat necessària subministrada a l'obra

4.- NORMATIVA DE COMPLIMENT OBLIGATORI

NORMATIVA GENERAL:
Real Decreto 842/2002 de 2 de agosto, por el que se aprueba el Reglamento Electrotécnico de Baja Tensión. REBT 2002.
UNE-EN 50575:2015 Cables de energía, control y comunicación. Cables para aplicaciones generales en construcciones sujetos a requisitos de reacción al fuego.
UNE-EN 50575:2015/A1:2016 Cables de energía, control y comunicación. Cables para aplicaciones generales en construcciones sujetos a requisitos de reacción al fuego.
UNE-HD 603-1:2007 Cables de distribución de tensión asignada 0,6/1 kV. Parte 1: Requisitos generales.
Reglamento Delegado (UE) 2016/364 de la Comisión, de 1 de julio de 2015, relativo a la clasificación de las propiedades de reacción al fuego de los productos de construcción de conformidad con el Reglamento (UE) nº 305/2011 del Parlamento Europeo y del Consejo.
UNE 20434:1999 Sistema de designación de los cables.
UNE-EN 13501-6:2015 Clasificación en función del comportamiento frente al fuego de los productos de construcción y elementos para la edificación. Parte 6: Clasificación a partir de datos obtenidos en ensayos de reacción al fuego de cables eléctricos.
* UNE 21089-1:2002 Identificación de los conductores aislados de los cables.
* UNE-EN 60228:2005 Conductores de cables aislados.
CABLES DE DESIGNACIÓ RV, RV-K i RVFV-K:
UNE 21123-2:2017 Cables eléctricos de utilización industrial de tensión asignada 0,6/1 kV. Parte 2: Cables con aislamiento de polietileno reticulado y cubierta de policloruro de vinilo.

CABLES DE DESIGNACIÓ RZ1-K (AS):
UNE 21123-4:2017 Cables eléctricos de utilización industrial de tensión asignada 0,6/1 kV. Parte 4: Cables con aislamiento de polietileno reticulado y cubierta de poliolefina.
CABLES DE DESIGNACIÓ RZ1-K (AS+) i SZ1-K (AS+):
UNE 211025:2017 Cables con resistencia intrínseca al fuego destinados a circuitos de seguridad.
CABLES DE DESIGNACIÓ RZ:
UNE 21030-2:2003 Conductores aislados, cableados en haz, de tensión asignada 0,6/1 kV, para líneas de distribución, acometidas y usos análogos. Parte 2: Conductores de cobre.

CSV:163602225317506070l4.

5.- CONDICIONS DE CONTROL DE RECEPCIÓ

CONDICIONS DE MARCATGE I CONTROL DE LA DOCUMENTACIÓ:
El subministrador ha de posar a disposició de la DF en el cas que aquesta ho sol·liciti, la documentació següent, que acredita el marcatge CE, segons el sistema d'avaluació de conformitat aplicable, d'acord amb el que disposa l'apartat 7.2.1 del CTE:
- Productes per a usos subjectes a reglamentacions sobre reacció al foc amb nivell o classe Aca, B1ca, B2ca, Cca:
  - Sistema 1+: Declaració de Prestacions
- Productes per a usos subjectes a reglamentacions sobre reacció al foc amb nivell o classe Dca, Eca:
  - Sistema 3: Declaració de prestacions
- Productes per a usos subjectes a reglamentacions sobre reacció al foc amb nivell o classe Fca:

- Sistema 4: Declaració de prestacions
- Productes per a usos subjectes a reglamentacions sobre substàncies perilloses:
  - Sistema 3: Declaració de prestacions

El cable ha d'anar marcat amb les dades següents:
- Identificació consistent en la marca del nom del fabricant o marca comercial
- Descripció del producte o codi de designació
- Classe de reacció al foc

El marcatge s'ha de fer sobre el cable, l'embalatge o l'etiqueta o en una combinació dels anteriors.
El marcatge sobre la coberta o aïllament del cable ha de ser continu. La distància entre el final del marcatge i el principi del següent no ha de superar els 1100 mm.
El símbol de marcatge CE estarà fixat de manera visible, llegible i indeleble en una etiqueta fixada sobre l'embalatge dels cables.
El marcat i etiquetatge CE ha d'incloure la informació següent:
- Símbol del marcatge CE
- Els dos últims dígits de l'any en què es va fixar el marcat per primera vegada
- Nom i direcció registrada del fabricant o marca identificativa
- Codi únic d'identificació del producte tipus
- Número de referència de la declaració de prestacions
- Nivell o classe de prestacions declarat
- Data de l'especificació tècnica harmonitzada aplicable
- Número d'identificació de l'organisme notificat
- Ús previst, segons s'especifica a la norma harmonitzada aplicable

OPERACIONS DE CONTROL:
Les tasques de control a realitzar són les següents:
- Sol·licitar del fabricant els certificats i homologacions dels conductors i protocols de proves.
- Control de la documentació tècnica subministrada.
- Verificar l'adequació dels conductors als requisits dels projecte
- Control final d'identificació
- Realització i emissió d'informe amb resultats dels assaigs realitzats d'acord al que s'especifica en la taula d'assaigs i de quantificació dels mateixos.
- Assaigs:

A la relació següent s'especifiquen els controls a efectuar a la recepció de conductors de coure o alumini i les normes aplicables en cada cas:
  - Rigidesa dielèctrica (REBT)
  - Resistència d'aïllament (REBT)
  - Resistència elèctrica dels conductors (UNE 20003 / UNE 21022/1M)
  - Control dimensional (Documentació del fabricant)
  - Extinció de flama (UNE-EN 50266)
  - Densitat de fums UNE-EN 50268 / UNE 21123)
  - Despreniment d'halògens (UNE-EN 50267-2-1 / UNE 21123 / UNE 2110022)

A la següent taula s'especifica el nombre de controls a efectuar. Els assaigs especificats (*) seran exigibles segons criteri de la DF quan les exigències del lloc ho determini i les característiques dels conductors corresponguin a l'assaig especificat.
  - Rigidesa dielèctrica: 100% (exigit al fabricant)
  - Resistència d'aïllament: 100% (exigit al fabricant)
  - Resistència elèctrica: 100% (exigit al fabricant)
  - Extinció de flama: 1 assaig per tipus (*) (exigit al fabricant) i 1 assaig per tipus (*) (exigit a recepció)
  - Densitat de fums: 1 assaig per tipus (*) (exigit al fabricant) i 1 assaig per tipus (*) (exigit a recepció)
  - Despreniment d'halògens: 1 assaig per tipus (*) (exigit al fabricant) i 1 assaig per tipus (*) (exigit a recepció)

CSV: 163602225517506070 14 .

Per tipus s'entén aquells conductors amb característiques iguals.
Els assaigs exigits a recepció podran ésser els realitzats pel fabricant sempre que hi hagi una supervisió per part de la DF o empresa especialitzada.
CRITERIS DE PRESA DE MOSTRES:
Per a la realització dels assaigs, s'escollirà aleatòriament una bovina del lot d'entrega, a excepció dels assaigs de rutina que es realitzaran a totes les bobines.
INTERPRETACIÓ DE RESULTATS I ACTUACIONS EN CAS D'INCOMPLIMENT:
Es realitzarà un control extensiu de la partida objecte de control, i segons criteri de la DF, podrà ésser acceptada o rebutjada tota o part del material que la composa.

BJ MATERIALS PER A INSTAL·LACIONS DE LAMPISTERIA, REG, APARELLS SANITARIS I PRODUCCIÓ D'AIGUA CALENTA SANITÀRIA

BJA Elemento no encontrado

BJAB Elemento no encontrado

0.- ELEMENTS QUE CONTEMPLA EL PLEC

BJABPACS.

1.- DEFINICIÓ I CARACTERÍSTIQUES DELS ELEMENTS

Acumulador amb cubeta d'acer inoxidable AISI 316, d'acer esmaltat, acer negre o d'acer amb revestiment epoxídic, amb aïllament de poliuretà, per a aigua calenta sanitària, amb una capacitat entre 75 l i 5000 l, per a col·locar en posició vertical.
S'han considerat els tipus següents:
- Sense resistència elèctrica de recolzament
- Amb resistència elèctrica de recolzament
CARACTERÍSTIQUES GENERALS:
Ha d'estar format per:
- Cubeta d'aigua calenta sanitària
- Purgador
- Termòstat i beina
- Entrada d'aigua de xarxa
- Sortida d'aigua calenta sanitària
- Termòmetre
- Vàlvula de seguretat
Ha d'estar recobert d'una capa aïllant i de l'envoltant exterior.
L'envoltant ha de tenir a la seva part inferior un forat de drenatge de 5 mm de diàmetre mínim.
Ha de tenir un termòstat de treball de rearmament automàtic, un altre de rearmament manual, un control visual de funcionament i, opcionalment, un termòmetre.
Les connexions de l'aigua han de ser identificables en la seva condició de calenta o freda amb un senyal al seu costat gravat de manera indeleble i sobre una superfície fixa.
A l'entrada de l'aigua hi ha d'haver una vàlvula de retenció, i en el circuit hi ha d'haver una vàlvula de seguretat incorporada i, si no hi és, ha de ser subministrada a banda juntament amb l'aparell.
Per al desmuntatge d'elements per al manteniment normal no ha de caldre el desplaçament de l'aparell i l'operació s'ha de poder fer amb l'ajuda d'eines ordinàries.
Les parts en contacte amb l'aigua seràn de materials que no puguin contaminar-la.
La connexió de l'aigua, s'ha de poder fer amb facilitat un cop situat l'element en el seu lloc de treball.
L'entrada i la sortida d'aigua han d'estar clarament indicades.
La temperatura de sortida de l'aigua ha de mesurar-se mitjançant un termopar situat a la canonada de sortida.
Han ser capaç de resistir la pressió de l'aigua que es produeix en l'ús normal.
Han de tenir dispositius de protecció contra la sobrepressió si aquesta supera en 1 bar a la pressió nominal.
El dipòsit d'aigua ha de tenir un punt de buidatge d'obertura fàcil, només amb l'ajuda d'eines ordinàries.
CSV:16360222551750607014.
Temperatura de treball: <= 98°C
Temperatura de seguretat: 130°C
Pressió de treball: <= 3 bar
AMB RESISTÈNCIA ELÈCTRICA:
Ha de tenir una resistència elèctrica connectada a la xarxa elèctrica.
Han d'estar protegits contra xocs elèctrics deguts a funcionament anormal o negligència.
Aïllament elèctric (REBT): Classe I
Resistència elèctrica: 2500 W

2.- CONDICIONS DE SUBMINISTRAMENT I EMMAGATZEMATGE

Subministrament: Empaquetats sobre palets.
Emmagatzematge: En llocs protegits contra els impactes.

3.- UNITAT I CRITERIS D'AMIDAMENT

Unitat d'amidament: la indicada a la descripció de l'element
Criteri d'amidament: quantitat necessària subministrada a l'obra

4.- NORMATIVA DE COMPLIMENT OBLIGATORI

Directiva 97/23/CE del parlamento europeo y del consejo, de 29 de mayo de 1997, relativa a la

aproximacion de las legislaciones de los estados miembros sobre Equipos a Presion.
AMB RESISTÈNCIA ELÈCTRICA:
Real Decreto 842/2002 de 2 de agosto, por el que se aprueba el Reglamento Electrotécnico de Baja Tensión. REBT 2002.
UNE-EN 60335-2-21:1995 Seguridad de los aparatos electrodomesticos y análogos. Parte 2: Requisitos particulares para los termos eléctricos.(Versión oficial EN 60335-2-21 1992).
UNE-EN 60730-1:1994 Dispositivos de control eléctrico automático para uso doméstico y análogo. Parte 1: requisitos generales. (Versión oficial EN 60730-1:1991 + Corrigendum 1993 + A1:1991 + A11:1991).
UNE-EN 60730-2-1:1998 Dispositivos de control eléctrico automático para uso doméstico y análogo. Parte 2: Requisitos particulares para dispositivos de control eléctrico para aparatos electrodomésticos.

5.- CONDICIONS DE CONTROL DE RECEPCIÓ

CONDICIONS DE MARCATGE I CONTROL DE LA DOCUMENTACIÓ:
Cada aparell ha de portar en un lloc ben visible, un cop instal·lat, una placa que indiqui de manera indeleble:
- Identificació del constructor
- Model o tipus
- Símbol del grau d'aïllament
- Pressió nominal en bar
- Capacitat
- Esquema d'instal·lació on s'indiqui la situació de:
  - Aixeta de tancament
  - Purgador de control d'estanquitat del dispositiu de retenció
  - Vàlvula de seguretat

Els aparells amb resistència elèctrica també han d'indicar les dades següents:
- Tensió
- Tipus de corrent elèctric
- Potència
- Intensitat

Els termòstats han de tenir a la seva placa de característiques, a més de les previstes a la norma UNE 20305, la indicació "Termo".
OPERACIONS DE CONTROL:
Les tasques de control a realitzar a escalfadors, acumuladors d'aigua calenta sanitària, són les següents:
- Sol·licitar del fabricant els certificats de les característiques tècniques i homologacions dels equips.
- Control de la documentació tècnica subministrada.
- Contrastar la documentació amb els equips, verificant, tipus de gas (escalfadors a gas) potència calorífica, potència elèctrica (escalfadors elèctrics) i capacitat.
- Verificar l'adequació d'aquestes característiques amb el projecte.
- Control d'identificació dels materials i equips i lloc d'emplaçament
- Verificar l'equip de recirculació a instal·lacions amb escalfador d'aigua centralitzat.
- Realització i emissió d'informes amb resultats de controls i proves realitzats.

CRITERIS DE PRESA DE MOSTRES:
Es comprovarà globalment
INTERPRETACIÓ DE RESULTATS I ACTUACIONS EN CAS D'INCOMPLIMENT:
Es cas de deficiències de material o execució, si es pot esmenar sense canviar materials, es procedirà a fer-ho. En cas contrari es procedirà a canviar tot el material afectat.
En cas de manca d'elements o discrepàncies amb el projecte, es procedirà a l'adequació, d'acord amb el determini la DF.

CSV:16360222551750607014

BJ MATERIALS PER A INSTAL·LACIONS DE LAMPISTERIA, REG, APARELLS SANITARIS I PRODUCCIÓ D'AIGUA CALENTA SANITÀRIA

BJS EQUIPS PER A REG

BJSA Elemento no encontrado

0.- ELEMENTS QUE CONTEMPLA EL PLEC

BJSA428Z.

1.- DEFINICIÓ I CARACTERÍSTIQUES DELS ELEMENTS

Dispositius destinats a formar part d'una instal·lació de reg.
S'han considerat els elements següents:
- Aspersor: Dispositiu destinat a distribuir aigua polvoritzada sobre una superfície de radi efectiu comprès entre 1 i 4 m, sense elements giratoris.
- Difusors: Elements de distribució d'aigua en zones ajardinades en forma de pluja que van equipats amb broquet de sortida de doll fix, regulable i de curt abast
- Comptagotes: Emissors d'aigua de baix cabal incorporats a canonades soterrades per configurar sistemes de reg localitzat, integrats directament en la canonada en el procés de fabricació de la mateixa o acoblats com accessoris addicionals a la canonada un cop fabricada
- Programadors electrònics o autònoms: Elements que governen l'obertura de les electrovàlvules de la instal·lació possibilitant l'automatització de la mateixa.
- Vàlvula hidràulica per a regular automàticament el cabal d'aigua, en les que l'accionament del pilot de tres vies es fa electromagnèticament. El desplaçament de l'eix de la vàlvula es produeix per l'acció d'un solenoide.

ASPERSORS I MICROASPERSORS:
La part del dispositiu destinada a difondre l'aigua ha de quedar amagada dins la carcassa, mentre l'aparell connectat a la xarxa no rebi aigua a la pressió mínima de treball.
Les peces de plàstic del difusor exposades a l'aigua o a les radiacions ultraviolades han de ser opaques i resistents a les dites radiacions.
Les superfícies del polvoritzador han de ser llises i no han de tenir puntes o arestes vives.
El disseny del polvoritzador ha de permetre la substitució de qualsevol component per la part superior, de forma manual o amb ajut d'eines corrents, iclusiu el filtre.
Ha de tenir un junt per a impedir l'entrada de sorra entre la carcassa i el cos emergent.
Les peces de plàstic del difusor exposades a l'aigua o a les radiacions ultraviolades han de ser opaques i resistents a les dites radiacions.
Les superfícies del polvoritzador han de ser llises i no han de tenir puntes o arestes vives.
El disseny del polvoritzador ha de permetre la substitució de qualsevol component per la part superior, de forma manual o amb ajut d'eines corrents, iclusiu el filtre.
Ha de tenir un junt per a impedir l'entrada de sorra entre la carcassa i el cos emergent.
Els broquets de sortida han de ser intercambiables per a aconseguir diferents superfícies de regat. Cada tipus de broquet ha de portar una marca o codi que permeti identificar-lo al catàleg corresponent.
Cada element ha de portar marcat de forma clara e indeleble les indicacions següents:
- Nom del fabricant o marca comercial enregistrada
- Símbol d'identificació utilitzat al catàleg
- Cabal nominal i pressió nominal de treball
- Indicació de la posició correcta d'instal·lació si fos necessari

Pressió màxima admissible: 5 bar
ASPERSORS:
La connexió a la xarxa ha de ser una rosca femella de 1/2" d'acord amb la norma UNE 19-009.
Pressió de treball: >= 1,5 bar, <= 3,5 bar
Alçària del cos emergent: >= 70 mm
Ha d'estar format per:
- Carcassa
- Cos emergent
- Tapa de goma
- Broquets intercanviables
- Filtre

CSV: 163602225517506070 14.

GOTEJADORS
Ha de ser autonetejable.
Cada element ha de portar marcat de forma clara e indeleble les indicacions següents:
- Nom del fabricant o marca comercial enregistrada
- Model
- Tipus
- Diàmetre exterior de la canonada expressat en mm
- Diàmetre mínim de pas expressat en mm
- Cabal nominal expressat en l/min quan els emissors no siguin auatocompensants
- Indicació de la posició correcta d'instal·lació si fos necessari

Cada element ha de tenir una caixa de protecció estanca, amb tancament mitjançant clau.
Cada element ha de portar les indicacions següents:
- Nom del fabricant o marca comercial enregistrada, distribuïdor i model
- Símbol d'identificació utilitzant el catàleg
- Número d'estacions o sectors
- Número de programes
- Cicle o interval de reg
- Arrencada de bomba o vàlvula mestra
- Memòria permanent (Piles)
- Descripció de la funció dels automatismes

PROGRAMADORS ELECTRÒNICS:

Pot disposar de pantalla.
L'alimentació del programador s'ha de fer amb un transformador intern o extern per a passar de la tensió d'alimentació de la xarxa, a la tensió d'alimentació de les electrovàlvules (24 V cc).
Ha de tenir com a mínim les següents prestacions:
- Número de programes: Doble programa A/B
- Arrencada: 3 recs en l'interval programat
- Temps de reg: 1 a 999 min per estació
- Cicle o interval de reg: 1/2 dia a 7 dies

PROGRAMADORS AUTÒNOMS:
Han d'estar equipats amb solenoide a impulsos.
L'alimentació es produeix per piles o bateries amb una autonomia mínima d'un any.
Ha d'estar preparat per a admetre un comandament de programació via radio.
Ha de tenir com a mínim les següents prestacions:
- Estacions o sectors de reg: 2 com a màxim
- Arrencament automàtic: 3 regs en l'interval programat
- Temps de reg: 1 setmana a 24 h
- Cicle o interval: 1/2 dia a 7 dies

ELECTROVÀLVULES:
Ha d'estar formada per:
- Carcassa
- Regulador de cabal
- Sistema d'obertura manual directa
- Solenoide
- Filtre autonetejant

Cada element ha de portar marcat de forma clara i indeleble les indicacions següents:
- Nom del fabricant o marca comercial enregistrada
- Model
- Codi del tipus de vàlvula
- Tipus de connexió de la vàlvula
- Diàmetre de connexió expressat en mm o polsades
- Tipus d'accionament
- Pressions, màx. mín. I de treball
- Cabal màxim i mínim expressat en m3/h
- Material del que està conformat
- Potència expressada en W

2.- CONDICIONS DE SUBMINISTRAMENT I EMMAGATZEMATGE

Les zones que no es puguin compactar amb l'equip utilitzat per a la resta de la capa, s'han de compactar amb els mitjans adequats fins assolir una densitat igual a la de la resta de la capa.
Emmagatzematge: en el seu envàs, en llocs protegits contra els impactes.

3.- UNITAT I CRITERIS D'AMIDAMENT

Unitat d'amidament: la indicada a la descripció de l'element
Criteri d'amidament: quantitat necessària subministrada a l'obra

4.- NORMATIVA DE COMPLIMENT OBLIGATORI

CSV: 163602225517506070 14

PROGRAMADOR O ELECTROVÀLVULA:
No hi ha normativa de compliment obligatori.

BL MATERIALS PER A INSTAL·LACIONS DE TRANSPORT

BL3 ASCENSORS ELÈCTRICS SENSE CAMBRA DE MAQUINÀRIA I MATERIALS PER A PARADA

BL30- ASCENSOR ELÈCTRIC SENSE CAMBRA DE MAQUINÀRIA

0.- ELEMENTS QUE CONTEMPLA EL PLEC

BL30-2DF1.

1.- DEFINICIÓ I CONDICIONS DELS ELEMENTS
Ascensor elèctric sense cambra de maquinària. En aquest plec de condicions tècniques es consideren els següents elements:
- cabina, portes de cabina i components de l'interior i exterior de la cabina
- contrapesos i masses d'equilibrat
- grup tractor
- amortidors de fossat
- dispositius de seguretat de final de recorregut
- limitador de velocitat i paracaigudes
- quadre d'alimentació elèctrica i proteccions
- quadre elèctric de maniobra
- part proporcional de components unitaris de la instal·lació
S'han contemplat els següents tipus d'ascensors:
- ascensors de 480 kg i 640 kg, d'1 m/s de velocitat nominal, amb reductor (sistema de transmissió amb reductor d'engranatges intercalat)
- ascensors de 480 kg, 640 kg i 800 kg, d'1 m/s de velocitat nominal, sense reductor (sistema de transmissió directa a la sortida de l'eix del motor)
- ascensors de 640 kg i 800 kg, de 2 m/s de velocitat nominal, sense reductor (sistema de transmissió directa a la sortida de l'eix del motor)
Es consideren els nivells de trànsit vertical següents:
- nivell de trànsit estàndard: població aproximada de 50 persones per aparell elevador
- nivell de trànsit mig: població aproximada entre 50 i 100 persones per aparell elevador
- nivell de trànsit elevat: població aproximada superior a 100 persones per aparell elevador
Es consideren els següents nivells d'acabat de la cabina i les portes:
Aparell elevador amb cabina i portes de qualitat bàsica:
- l'estructura de la cabina ha de ser de construcció lleugera
- les parets i el fons han de ser de xapa d'acer amb recobriment de pellícula orgànica laminada o bé revestides amb taulers de melamina
- pot portar un mirall de lluna incolora de mig cos al fons o a una de les parets
- el sostre ha de ser de xapa d'acer amb recobriment de pellícula orgànica laminada o bé d'acer lacat
- les portes de la cabina han de ser d'acer inoxidable de designació numèrica 1.4301 segons UNE-EN 10088-1 (AISI 304), de construcció lleugera
- el panell de comandament ha de ser del mateix acabat que les parets de la cabina, amb polsadors de microrecorregut amb la numeració amb Braille o en relleu i senyalització digital, opcionalment pot ser d'acer inoxidable i incorporar una pantalla LDC
- els passamans i el sòcol han de ser d'alumini anoditzat
- el paviment ha de ser de material sintètic (goma o linòleum, amb acabat antilliscant)
- l'illuminació de la cabina ha de ser fluorescent amb difusor de material plàstic i amb projecció perimetral
- la ventilació de la cabina serà natural, amb orificis a la part superior i inferior
Aparell elevador amb cabina i portes de qualitat mitja:
- l'estructura de la cabina ha de ser de construcció estàndard
- les parets i el fons han de ser d'acer inoxidable de designació numèrica 1.4301 segons UNE-EN 10088-1 (AISI 304) o bé de xapa d'acer revestida de fusta laminada d'alta pressió d'acabats estàndard
- pot portar un mirall de lluna incolora o tintat, d'alçada parcial o complerta al fons o a una de les parets
- el sostre pot ser de xapa d'acer amb recobriment de pellícula orgànica laminada o bé d'acer inoxidable de designació numèrica 1.4301 segons UNE-EN 10088-1 (AISI 304)
- les portes de la cabina han de ser d'acer inoxidable de designació numèrica 1.4301 segons UNE-EN 10088-1 (AISI 304), de construcció estàndard
- el panell de comandament ha de ser del mateix acabat que les parets de la cabina, amb polsadors de microrecorregut amb la numeració amb Braille o en relleu i senyalització digital, opcionalment pot ser d'acer inoxidable i incorporar una pantalla LDC
- els passamans i el sòcol han de ser d'acer inoxidable
- el paviment pot ser de material sintètic (goma o linòleum, amb acabat antilliscant) o bé de pedra artificial o natural de 20 mm de gruix mínim, de gres porcellànic o d'aglomerat de quars i sílice amb resines sintètiques
- l'illuminació de la cabina ha de ser fluorescent amb difusor de vidre i amb projecció perimetral o amb làmpades halògenes
- la ventilació de la cabina serà natural, amb orificis a la part superior i inferior
Aparell elevador amb cabina i portes de qualitat alta:
- l'estructura de la cabina ha de ser de construcció reforçada
- les parets han de ser d'acer inoxidable de designació numèrica 1.4401 segons UNE-EN 10088-1 (AISI 316) o bé amb revestiments especials (vidres laminars amb làmina butiral de color, laminats d'alta pressió amb acabats imitació de fusta natural, etc.)
- pot portar miralls de lluna incolora o tintats, d'alçada parcial o complerta a una o més de les parets o al fons
- el sostre ha de ser d'acer inoxidable de designació numèrica 1.4401 segons UNE-EN 10088-1 (AISI 316)
- les portes de la cabina han de ser d'acer inoxidable de designació numèrica 1.4401 segons

CSV: 163602225517506070 14 .

UNE-EN 10088-1 (AISI 316) i, de construcció reforçada
- el panell de comandament ha de ser del mateix acabat que les parets de la cabina o d'acer inoxidable, amb polsadors de microrecorregut amb la numeració amb Braille o en relleu i senyalització digital i pantalla indicadora LDC
- els passamans i el sòcol han de ser d'acer inoxidable
- el paviment ha de ser de pedra natural de 20 mm de gruix mínim, de gres porcellànic o d'aglomerat de quars i sílice amb resines sintètiques
- l'il·luminació de la cabina pot ser fluorescent amb difusor de vidre i amb projecció perimetral, amb làmpades halògenes o amb llums del tipus LED
- la ventilació de la cabina serà natural, amb orificis a la part superior i inferior
CONDICIONS GENERALS:
Cap dels materials, equips o accessoris tindrà deformacions, cops, fissures o senyals d'haver estat sotmès a maltractaments o a una mala manipulació.
Tots els components estaran dissenyats i construïts de manera que funcionin amb seguretat i no representin cap risc per a les persones o l'entorn, fins i tot en el cas d'un ús negligent que es pugui presentar durant el funcionament normal.
Les propietats mecàniques i físiques, així com la composició química dels materials estaran garantides pels fabricants respectius.
Els circuits elèctrics i electrònics han d'estar dissenyats i instal·lats de manera que qualsevol situació perillosa no converteixi l'aparell en un equip insegur respecte al xoc elèctric, al perill d'incendi a riscos mecànics o a un funcionament perillós.
CABINA, CONTRAPÈS I MASSA D'EQUILIBRAT:
La cabina ha d'estar completament tancada, per elements massissos en parets, paviment i sostre, i les úniques obertures autoritzades seran les entrades per a l'accés normal dels usuaris, les trampes i portes de socors i els orificis de ventilació.
La cabina ha d'estar constituïda per un conjunt d'elements metàl·lics formats per les parets, sostre i paviment, els quals seran suficientment forts per a resistir els esforços que li siguin aplicats durant el funcionament normal de l'ascensor, del funcionament del dispositiu de guiatge o en l'impacte de la cabina contra els amortidors.
Cadascuna de les parets de la cabina ha de tindre una resistència mecànica tal que, quan s'apliqui perpendicularment a la paret, i en qualsevol punt des de l'interior cap a l'exterior de la cabina, una força de 300 N uniformement distribuïda sobre una superfície de 5 cm2, la paret ha de:
- resistir sense deformació permanent;
- resistir sense deformació elàstica superior a 15 mm
El sostre de la cabina ha de ser capaç de suportar en qualsevol posició, el pes de 2 persones de 1000 N cadascuna d'elles, en un àrea de 0,20 m x 0,20 m, sense deformació permanent. Ha de tindre un espai lliure sobre el que s'hi pugui estar, amb una superfície mínima de 0,12 m2, en el que la dimensió més petita sigui almenys de 0,25 m.
El sostre de la cabina ha de tindre una balustrada a on existeixi un espai lliure en el pla horitzontal i perpendicular a la seva bora exterior que excedeixi de 0,30 m. Les distàncies lliures s'han de pendre des de la paret del forat, permetent distàncies més grans, si l'amplària o l'alçària es menor a 0,30 m.
Les portes de la cabina no han de tindre perforacions. Quan estiguin tancades han d'obturar completament l'entrada de la cabina, excepte les folgances necessàries per al correcte funcionament, que han de ser inferiors a 6 mm.
Les portes de cabina, en posició de tancat, han de tindre una resistència mecànica tal que, sota l'aplicació d'una força de 300 N, perpendicular a la porta, aplicada en qualsevol lloc des de l'interior de la cabina, cap a l'exterior, quan aquesta força estigui uniformement distribuïda sobre una superfície de 5 cm2, en una secció de forma rodona o quadrada, les portes han:
CSV:16360222551750607014 ,
- resistir sense deformació permanent;
- resistir sense deformació elàstica superior a 15 mm;
- durant i després de l'assaig, la funció de seguretat de la porta no s'ha de veure afectada.
Les portes han d'estar proveïdes d'un dispositiu de protecció que n'ordeni automàticament la reobertura en el cas de que un usuari rebi un cop o estigui a punt de rebre'l quan travessa el llinda durant la maniobra de tancament.
A l'interior de la cabina hi ha d'haver una placa amb les següents indicacions com a mínim:
- càrrega nominal de l'ascensor, expressada en kilograms, així com el nombre de persones
- el nom de l'instalador i el número d'identificació de l'ascensor
- el dispositiu d'indicació de l'interruptor de parada, en cas d'existir, ha de ser de color vermell i estarà identificat amb la paraula "STOP". No es podrà utilitzar el color vermell a cap altre botó
- el botó del dispositiu d'alarma, en cas d'existir, ha de ser de color groc, i ha d'estar identificat amb el corresponent símbol normalitzat. No es podrà utilitzar el color groc a cap altre botó
- els dispositius de control han d'estar clarament identificats en referència a la seva funció. Es recomana fer servir: - per als polsadors de comandament a la cabina: -2, -1, 0, 1, 2, 3, etc. - per al polsador d'obertura de les portes, en cas d'existir: el corresponent símbol normalitzat
Així mateix hi hauran com a mínim instruccions per a:
- ascensors amb maniobra de nivell de càrrega: les instruccions específiques per a aquesta maniobra

- funcionament del intercomunicador o telèfon, si el mode de funcionament no és evident
Al sostre de la cabina:
- la paraula "STOP" sobre o a prop del dispositiu de parada, situat de manera que no hi pugui haber risc d'error sobre la posició corresponent a la parada
- les paraules "NORMAL" i "INSPECCIÓN" sobre o a prop del commutador que connecta la maniobra d'inspecció
- la indicació del sentit de marxa sobre o a prop del polsador d'inspecció
- una senyal d'advertència o un cartell a la balustrada
Si el contrapès o massa d'equilibrat incorporen peses, aquestes hauran d'estar convenientment subjectes per a evitar el seu desplaçament.
Les politges i/o pinyons fixats sobre el contrapès o massa d'equilibrat han de tindre el dispositiu de protecció corresponent.
GRUP TRACTOR:
Hi haurà proteccions per a les peces giratòries accessibles que puguin resultar perilloses:
- xavetes i cargols dels eixos
- cintes, cadenes i corretges
- engranatges i pinyons
- eixos de motor sortints
- limitadors de velocitat mecànics
Les peces giratòries que no necessitin una protecció específica hauran d'estar pintades de color groc.
PARACAIGUDES I LIMITADOR DE VELOCITAT:
La cabina ha d'estar proveïda d'un paracaigudes capaç d'actuar en sentit de descens, que ha de ser capaç d'aturar-la, en el temps i les condicions de desacceleració previstes a la normativa, a la velocitat d'actuació del limitador de velocitat, fins i tot en el cas de trencament dels òrgans de suspensió, subjectant-la sobre les seves guies i mantenint-la aturada en elles. Així mateix, en el cas que per normativa l'ascensor estigui obligat a l'ús d'un paracaigudes que actuï en el sentit ascendent, aquest component estarà incorporat a la cabina.
Si l'espai situat per sota de la trajectòria de la cabina i del contrapès és accessible, aleshores el contrapès també estarà proveït d'un paracaigudes, que actuí exclusivament en el sentit de descens d'aquest, i capaç d'aturar-lo a la velocitat d'actuació del limitador de velocitat, fins i tot en el cas de trencament dels òrgans de suspensió, subjectant-lo sobre les seves guies i mantenint-lo aturat en elles.
2.- CONDICIONS DE SUBMINISTRAMENT I EMMAGATZEMATGE
Subministrament: Protegit de manera que no s'alterin les seves característiques.
Emmagatzematge: En el seu embalatge, en llocs protegits contra els impactes i la intempèrie.
Tots els components han d'anar acompanyats de les instruccions de muntatge i la informació Tècnica necessària per a la seva inspecció, reparació i manteniment.
CONDICIONS DE MARCATGE I CONTROL DE LA DOCUMENTACIÓ:
L'ascensor portarà marques sobre els següents components com a mínim:
Limitador de velocitat:
- nom del fabricant del limitador de velocitat
- el marcatge d'aprovació del tipus i les seves referències
- la velocitat real d'actuació mecànica per a la que s'ha ajustat
Amortidors:
- el nom del fabricant de l'amortidor
- el marcatge d'aprovació del tipus i les seves referències
Dispositius d'enclavament:
- el nom del fabricant del dispositiu d'enclavament
- el marcatge d'aprovació del tipus i les seves referències
Paracaigudes:
- el nom del fabricant del dispositiu paracaigudes
- el marcatge d'aprovació del tipus i les seves referències
Dispositiu de protecció contra la sobrevelocitat en pujada (en cas d'haver-n'hi):
- el nom del fabricant del dispositiu
- el marcatge d'aprovació del tipus i les seves referències
- la velocitat real d'actuació mecànica per a la que s'ha ajustat
Ha de portar el marcatge CE de conformitat amb el Real Decret 203/2016. El marcatge CE ha d'estar en tota cabina d'ascensor de manera clara i visible, de conformitat amb el punt 5 de l'annex I de l'esmentat Real Decret i sobre cadascun dels components de seguretat següents (o si no fos possible, sobre l'etiqueta o documentació que l'acompanya):
- dispositius de bloqueig de les portes de replà
- dispositius per a evitar la caiguda de la cabina i els moviment ascendents incontrolats
- dispositius de limitació de l'excés de velocitat
- amortidors: - d'acumulació d'energia de característica no lineal o bé amb esmortiment del retorcés - amortidors de dissipació d'energia
- dispositius elèctrics de seguretat en forma d'interruptors de seguretat que continguin components electrònics
3.- UNITAT I CRITERI D'AMIDAMENT
Unitat d'amidament: la indicada a la descripció de l'element
Criteri d'amidament: quantitat necessària subministrada a l'obra
4.- NORMATIVA DE COMPLIMENT OBLIGATORI

CSV:163602225517506070l4 .

Real Decreto 1644/2008, de 10 de octubre, por el que se establecen las normas para la comercialización y puesta en servicio de las máquinas.
Real Decreto 203/2016, de 20 de mayo, por el que se establecen los requisitos esenciales de seguridad para la comercialización de ascensores y componentes de seguridad para ascensores.
UNE-EN 81-1:2001 Reglas de seguridad para la construcción e instalación de ascensores. Parte 1: Ascensores eléctricos.

CSV: 16360222551750607014 .

P PARTIDES D'OBRA I CONJUNTS

PB PROTECCIONS I SENYALITZACIÓ

PB1 BARANES

PB12- BARANA D'ACER, COL·LOCADA

0.- ELEMENTS QUE CONTEMPLA EL PLEC

PB12-DIXF,PB12-DDF1.

1.- DEFINICIÓ I CONDICIONS DE LES PARTIDES D'OBRA EXECUTADES
Baranes constituïdes per un conjunt de perfils que formen el bastidor i l'ampit de la barana, col·locades en la seva posició definitiva i ancorada amb morter de ciment o formigó o amb fixacions mecàniques.
S'han considerat els tipus següents:
- Baranes d'acer ancorades amb morter de ciment o formigó o amb fixacions mecàniques
En actuacions de reparació, s'han considerat els graus de dificultat següents:
- Grau de dificultat associat a la mobilitat en l'actuació: - Sense dificultat de mobilitat: actuacions en què hi ha una interferència pròpia de l'entorn on es desenvolupen.
- Amb dificultat de mobilitat: actuacions en entorns amb dificultat de mobilitat i/o amb el material aplegat lluny de la zona de treball: - Actuacions amb dificultat d'accessibilitat, per la poca mobilitat de la maquinària, per l'elevada presència de guals particulars i passos de vianants, per la impossibilitat d'ubicar una plataforma de treball lateral, per la impossibilitat d'ocupació de la calçada per fer l'aplec de materials que impliqui fer l'actuació per fases per tal de mantenir el pas de vianants i/o per estar en una zona amb tràfic rodat important - Actuacions en les què els materials estan aplegats lluny de la zona de treball per manca d'espai en la proximitat d'on s'executen les tasques.
- Grau de dificultat associat a l'àmbit de l'actuació en funció de l'amplària de la vorera, calçada o plataforma única
- Grau de dificultat associat a la presència d'elements externs a l'actuació: - Sense afectació per serveis o elements de mobiliari urbà: actuacions sense serveis (canalitzacions d'aigua, semàfors, enllumenat, etc.) ni elements urbans de grans dimensions (marquesines, mòduls d'aparcament de bicicletes, etc.) que interfereixin (o que puguin interferir) en les tasques - Amb afectació per serveis o elements de mobiliari urbà: actuacions amb serveis (canalitzacions d'aigua, semàfors, enllumenat, etc.) o elements urbans de grans dimensions (marquesines, mòduls d'aparcament de bicicletes, etc) que interfereixen en les tasques.
- Grau de dificultat associat a l'abast de l'actuació
L'execució de la unitat d'obra inclou les operacions següents:
Barana metàl·lica:
- Replanteig
- Preparació de la base
- Col·locació de la barana i fixació dels ancoratges
CSV:163602225517507014 .
La protecció instal·lada ha de reunir les mateixes condicions exigides a l'element simple.
Ha d'estar anivellada, ben aplomada i en la posició prevista en la DT.
L'alçària des del nivell del paviment fins el travesser superior, ha de ser l'especificada en el projecte o la indicada per la DF.
En els trams esglaonats, l'esglaonament de la barana s'ha d'efectuar a una distància >= 50 cm de l'element que provoqui l'esmentada variació d'alçada.
L'estructura pròpia de la barana ha de resistir una força horitzontal, uniformement distribuïda, que es considerarà aplicada a 1,2 m o sobre la vora superior de l'element, si aquest està situat a menys alçada. El valor característic de la de força ha de ser de:
- Categoria d'ús C5: 3 kN/m
- Categories d'ús C3, C4, E, F: 1,6 kN/m
- Resta de categories: 0,8 kN/m
(Les categories d'ús es defineixen en l'apartat 3.1.1 del CTE DB SE AE)
La part inferior de les baranes de les escales de les zones destinades al públic en establiments d'ús comercial o d'ús pública concurrència, en zones comunes d'edificis d'ús residencial habitatge o en escoles infantils, ha d'estar separada una distància de 50 mm com a màxim de la línea d'inclinació de l'escala.
Toleràncies d'execució:
- Replanteig: ± 10 mm
- Horitzontalitat: ± 5 mm
- Aplomat: ± 5 mm/m

BARANA METÀL.LICA:
Els muntants han de ser verticals.
Ha d'estar subjectada sòlidament al suport amb ancoratges d'acer collats amb morter de ciment pòrtland o formigó o amb fixacions mecàniques, protegits contra la corrosió.
Sempre que sigui possible s'han de fixar els travessers superiors a les parets laterals per mitjà d'ancoratges.
Els trams de la barana han d'estar units, per soldadura si són d'acer o per una peça de connexió si són d'alumini.
Toleràncies d'execució:
- Alçària: ± 10 mm
- Separació entre muntants: Nul·la
2.- CONDICIONS DEL PROCÉS D'EXECUCIÓ
CONDICIONS GENERALS:
No s'ha de treballar amb pluja, neu o vent superior a 50 km/h.
Els ancoratges han de garantir la protecció contra empentes i cops durant tot el procés d'instal·lació i, alhora, han de mantenir l'aplomat de l'element fins que quedi fixat definitivament al suport.
BARANA METÀL.LICA:
Han d'estar fets els forats als suports per ancorar els muntants abans de començar els treballs.
Els forats dels ancoratges estaran nets de pols o altres objectes que es puguin haver ficat des del moment de la seva execució fins al moment de la col·locació dels ancoratges.
La DF ha d'aprovar el replanteig abans de fixar cap muntant.
Els ancoratges s'han de fer per mitjà de plaques, platines o angulars. L'elecció depèn del sistema i de la distància que hi hagi entre l'eix de les pilastres i la vora dels elements resistents.
S'han de respectar els junts estructurals per mitjà de junts de dilatació de 40 mm d'amplària entre elements.
ELEMENT COL·LOCAT AMB MORTER:
El material conglomerant o adhesiu amb que es realitzi l'ancoratge s'ha d'utilitzar abans de començar l'adormiment.
Durant l'adormiment no s'han de produir moviments ni vibracions del element.
3.- UNITAT I CRITERI D'AMIDAMENT
m de llargària amidada segons les especificacions de la DT.
4.- NORMATIVA DE COMPLIMENT OBLIGATORI
Documento Básico de Seguridad de utilización DB-SU, parte II del CTE, aprobado por el Real Decreto 314/2006.
* Orden de 15 de noviembre de 1976, por la que se aprueba la Norma Tecnológica de la Edificación. NTE-FDB/1976: Fachadas. Defensas. Barandillas.
5.- CONDICIONS DE CONTROL D'EXECUCIÓ I DE L'OBRA ACABADA
CONTROL D'EXECUCIÓ. OPERACIONS DE CONTROL:
Els punts de control més destacables són els següents:
- Comprovació topogràfica de la situació i col·locació de la barana. Presa de coordenades i cotes d'un 10% dels punts on es situaran els elements d'ancoratge.
- Inspecció visual de l'estat general de la barana, galvanitzat i ancoratges.
- Comprovació manual de la resistència d'arrencada en un 10 % dels suports. Es tracta de moure manualment el suport sense observar desplaçaments a la base de fonamentació.
CONTROL D'EXECUCIÓ. CRITERIS DE PRESA DE MOSTRES:
Els controls es realitzaran segons les indicacions de la DF. Els controls es fonamenten en l'inspecció visual i per tant, en l'experiència de l'inspector en aquest tipus de control.
CONTROL D'EXECUCIÓ. INTERPRETACIÓ DE RESULTATS I ACTUACIONS EN CAS D'INCOMPLIMENT:
Correcció per part del contractista de les irregularitats observades.
CONTROL DE L'OBRA ACABADA. OPERACIONS DE CONTROL:
Inspecció visual de la unitat acabada.
CONTROL DE L'OBRA ACABADA. CRITERIS DE PRESA DE MOSTRES:
En la unitat acabada han de realitzar-se, les comprovacions i probes de servei previstes en projecte i/o ordenades per DF conjuntament amb les exigides per la normativa vigent.
CONTROL DE L'OBRA ACABADA. INTERPRETACIÓ DE RESULTATS I ACTUACIONS EN CAS D'INCOMPLIMENT:
Correcció per part del contractista de les irregularitats observades.

CSV: 163602225517506070 14 .

Ajuntament de Blanes PROJECTE EXECUTIU COMISSARIA POLICIA LOCAL I PROTECCIÓ CIVIL

CSV: 16360222551750607014 .

VI Documents i projectes complementaris.

Ajuntament de Blanes PROJECTE EXECUTIU COMISSARIA POLICIA LOCAL I PROTECCIÓ CIVIL

CSV: 16360222551750607014 .

Estudi Geotècnic.



EG-820/21

Estudi Geotècnic
Nou edifici Policia Local i Protecció Civil
Av. Del Parlament de Catalunya, 31
Blanes (La Selva)

CSV: 163602225517506070l4

B&B Geòlegs Consultors

C/ Vallès 11 Baixos 08397 Pineda de Mar
Mòbil 620 29 33 07
info@bbgeolegs.com www.bbgeolegs.com

Índex

1. Introducció 3
2. Descripció geogràfica i emplaçament geològic 5
2.1. Descripció geogràfica i climatològica 5
2.2. Emplaçament geològic 5
3. Explicació del treball realitzat 6
3.1 Treball "in situ" 6
3.2 Laboratori 6
3.3 Caracterització dels materials i elaboració de l'informe 6
4. Treball "in situ" 7
4.1 Reconeixement i observació geològica en superfície 7
4.2 Reconeixement i observació geològica en profunditat 7
4.2.1 Assaigs Penetromètrics 9
4.2.2 Sondeigs amb recuperació de testimoni continu 10
5. Assaigs de laboratori 11
5.1 Relació mostres analitzades i normativa d'aplicació 11
5.2 Resultats de laboratori 12
6. Estudi hidrogeològic 13
7. Caracterització dels materials 14
7.1 Unitats litològiques diferenciades 14
8. Sismicitat 20
9. Estabilitat dels talussos verticals d'excavació 22
10. Càlculs 23
10. 1 Càrrega admissible fonamentació pilons 23
10.2 Càrrega admissible sabates aïllades equipades amb pous zona assaig S_3 27
10.3 Assentaments admissible en sabates aïllades equipades amb pous zona assaig S_3 27
11. Conclusions i recomanacions 29
11.1 Quadre resum de les diferents unitats litològiques 29
11.2 Fonamentació 30
11.2.1 Cota i tipologia de fonamentació. 30

CSV: 163022561760607014

11.2.2 Capacitat de càrrega admissible i assentaments.....31
11.3 Hidrogeologia.....32
11.4 Expansivitat.....33
11.5 Agressivitat.....33
11.6 Excavabilitat.....33
11.7 Estabilitat dels talussos verticals d'excavació.....34
11.8 Sismicitat.....34
11.9 Radó.....35
11.10 Observacions.....37
12. Bibliografia consultada.....39

13. Annexes

Emplaçament geològic regional
Ubicació assaigs
Tall geològic
Actes de Camp
Actes de Laboratori
Reportatge fotogràfic

CSV: 16360222551750607014 .

1. Introducció

Per encàrrec de l'Ajuntament de Blanes, s'ha realitzat un estudi geotècnic en la parcel·la on es projectarà la construcció d'un edifici per a la Policia Local i Protecció Civil de Blanes.

La superfície cadastral de la parcel·la és de 2620 m^2 i la superfície a on anirà ubicat la edificació es troba dins d'una àrea de 1724 m^2 al no disposar del projecte d'obra i seguint les indicacions dels tècnics municipals del ajuntament de Blanes la distribució dels punts d'investigació s'han ubicat de tal manera que inclogui la totalitat de l'àrea edificable.

L'edifici constarà de planta soterrani baixa i primera. La construcció realitzada en la parcel·la estudiada està classificada com a **C-1** i el tipus de terreny **T-2 (fonamentació profunda)** segons el CTE (Codi Tècnic de l'Edificació).

Tipus de Construcció

Tipus	Descripció(1)
C-0	Construccions de menys de 4 plantes i superfície construïda inferior a 300 m^2
C-1	Altres construccions de menys de 4 plantes
C-2	Construccions entre 4 i 10 plantes
C-3	Construccions entre 12 i 20 plantes
C-4	Conjunts monumentals o singulars, o de més de 20 plantes

(1) Al còmput de plantes s'inclouen els soterranis

CSV: 163602225517506070l4 .

Grup de Terreny

Grup	Descripció
T-1	Terrenys favorables (poca variabilitat fonamentació directe mitjançant elements aïllats)
T-2	Terrenys entre mitjos (variables, en els qual no sempre hi ha la mateixa opció de fonamentació, fonamentacions profundes)
T-3	Terrenys desfavorables (sols expansius, col·lapsables, tous o sols, fenomen càrstic en guixos o calcàries, reblens antròpics superior a 3 metres, possibilitat de partir esllavissades, roques volcàniques amb cavitats, sòls residuals, terrenys amb un desnivell superior al 15º, zones de maresmes)

Objectius de l'informe

Determinar les diferents unitats litològiques que formen el subsòl, és a dir, litologia i potència a diferents profunditats.

Característiques mecàniques de les unitats, és a dir, resistència i compacitat del subsòl a diferents profunditats.

Determinar la fondària del nivell freàtic, l'agressivitat de l'H_2O al formigó i permeabilitat del subsòl.

Determinar l'excavabilitat del terreny

Determinar sismicitat del subsòl segons NCSE-02.

Determinar la protecció enfront de l'exposició del radó

Determinar les càrregues admissibles i assentaments previsibles.

A partir de les determinacions anteriors recomanar la cota i tipus de fonamentació.

CSV: 163602225517506070l4 .

2. Descripció geogràfica i emplaçament geològic

2.1. Descripció geogràfica i climatològica

La parcel·la estudiada està emplaçada entre els carrers Avinguda del Parlament de Catalunya, núm. 31 i la Carretera de Lloret de Mar GI-682, de la localitat de Blanes, en la comarca de La Selva.

La població de Blanes està situada a la depressió prelitoral, a una altitud de 100 m respecte el nivell del mar, la pluviometria i la temperatura mitjana anual de la zona són de 700 l/m^2 i de 13 ºC i corresponen a un clima mediterrani continental.

2.2. Emplaçament geològic

Les unitats geològiques que afloren al municipi de Blanes són d'edat carbonífera i pèrmica, miocènica i quaternària. Els materials d'edat carbonífera i pèrmica són: Els leucogranits de gra groller, granodiorites i granits alcalins, leucogranits i fil·lites i esquists. Els materials miocènics corresponen als basalts olivínics i els materials quaternaris són les terrasses fluvials.

CSV: 16360222551750607014 .

3. Explicació del treball realitzat

3.1 Treball “in situ”

S’ha realitzat un estudi geològic de camp al solar i els seus voltants per poder caracteritzar la parcel·la dins d’un marc geològic regional i poder planificar la campanya de sondeigs segons les especificacions i recomanacions del Codi Tècnic de l’Edificació CTE.

3.2 Laboratori

Les mostres obtingudes durant la campanya de camp són analitzades en un laboratori de mecànica de sols.

3.3 Caracterització dels materials i elaboració de l’informe

De les observacions i assaigs de camp, assaigs de laboratori i la bibliografia consultada se’n determinen les característiques geològiques i geomecàniques del sòl.
Un cop s’han caracteritzat geotècnicament els materials existents al subsòl de la parcel·la es disposa l’avaluació de l’estudi.

CSV: 163602225517506070l4 .

4. Treball “in situ”

4.1 Reconeixement i observació geològica en superfície

La parcel.la és rectangular amb una amplada de façana d’aproximadament 53 metres tant a l’Avinguda del Parlament de Catalunya com a la Carretera de Lloret, i una fondària de parcel·la (a Nord i Sud) d’aproximadament 49 metres. La superfície de la parcel·la és de 2620 m^2.
La topografia de la parcel·la és plana amb una relativa inclinació, amb la part més alta a la façana amb la carretera de Lloret, i la part més baixa a l’Avinguda del Parlament de Catalunya.
El desnivell total màxim de la parcel·la és de 3,00 metres.

4.2 Reconeixement i observació geològica en profunditat

La profunditat d’investigació ha de ser suficient per a la caracterització de tots els nivells del subsòl els quals els seus paràmetres geotècnics poden influenciar significativament en el comportament de la fonamentació.
La campanya de sondeigs s’ha realitzat mitjançant 5 punts d’investigació: 2 proves de penetració dinàmica súper pesada (DPSH) i 3 sondeigs amb recuperació de testimoni continu (S) en els quals s’han realitzat 7 proves estàndard de penetració (SPT) i l’extracció de 1 mostra inalterada (MI).
La campanya s’ha realitzat sota la supervisió d’un geòleg.

CSV: 163602225517506070l4 .

Mètode d’investigació	Número punts d’investigació
Assaig DPSH	2
Sondeig amb Recuperació de testimoni Continu (S)	3
Cala (C)	---
Estació Geomecànica (EG)	---
Extracció de Mostres	Extraccions
Assaig SPT	7

Mostra Inalterada (MI)	1
Mostra Representativa (MR)	---

S'ha pres com a origen de coordenades, és a dir, el punt (0,0/0,0/+21,8) corresponent a la cota topogràfica, la cantonada sud-est de la parcel·la estudiada a nivell de l'Avinguda del Parlament de Catalunya (Veure la ubicació dels assaigs en els annexes Ubicació Assaig Mecànics).

Assaig	Coordenades (m) (X,Y,Z)*
$DPSH_1$	(51,0/6,0/+22,5)
$DPSH_2$	(26,5/22,5/+23,0)
S_1	(53,0/38,5/+23,2)
S_2	(3,5/6,0/+22,5)
S_3	(4,0/38,0/+23,7)

*respecte cota topogràfica

CSV: 16360222551750607014 .

4.2.1 Assaigs Penetromètrics

Amb data 24/03/21 s'han realitzat 2 assaigs penetromètrics tipus DPSH segons normativa UNE 103-801-94, mitjançant màquina penetròmetre marca Rolatec ML-76A.

DPSH és una prova de penetració dinàmica súper pesada. El procediment d'aquest assaig és introduir un tren de barres en el terreny a través d'un penetròmetre. A partir del nombre de cops necessaris per introduir les barres i mitjançant la fórmula dels holandesos s'obté la resistència dinàmica a la penetració.

Càlcul càrrega admissible

$$Rd(Kp/cm^2) = m^2*h/s*d*(m+v)$$

On:

Rd= resistència dinàmica en punta en kg/cm^2.

m= pes massa colpeig (63,5 Kg).

v= pes que carrega sobre la punta.

v= pes de la barra (6,31Kg/m) +cabota de colpeig i enclusa (8kg).

s= superfície de la punta (20 cm^2).

h= alçada de caiguda de la massa (76 cm).

d= 20/nº de cops.

CSV: 163602225317560070 14.

Càrrega de treball (Q) (Kg/cm^2) a partir de la resistència dinàmica.

$$Rd/20=Q$$

Càrrega admissible (Q_a) (Kg/cm^2).

$$Q/F=Q_a$$

On F= Factor de seguretat F=3

Aquest assaig es dóna per finalitzat quan s'ha caracteritzat geotècnicament els materials que afecten a la fonamentació o bé quan s'arriba al retop que és quan en 1 tram de 20 cm el número de colpeig és superior a 100 o quan en 3 trams consecutius el colpeig és superior a 75.

Assaig	Cota(Z) d'inici* (m)	Cota assolida* (m)	Retop
$DPSH_1$	+22,5	+8,3	Sí
$DPSH_2$	+23,0	+12,4	Sí

*respecte cota topogràfica

4.2.2 Sondeigs amb recuperació de testimoni continu

Amb data 16 i 17/4/21 s'han realitzat 3 sondeigs amb recuperació de testimoni continu (S), mitjançant màquina penetròmetre marca Rolatec ML-76A.

Els sondeigs permeten el reconeixement en profunditat mitjançant la testificació contínua dels materials, fet que permet determinar la naturalesa, disposició, potència i duresa dels diferents materials perforats. Així mateix s'han realitzat 7 assaigs SPT i 1 mostra inalterades en els sondeigs realitzats, assaigs que permeten una millor caracterització del terreny i l'obtenció de mostres per la seva anàlisis a laboratori.

Assaig	Cota(Z) d'inici* (m)	Cota assolida*(m)	Nº assaigs SPT	Nº mostres inalterades	Nº mostres representativa
S_1	+23,2	+12,7	2	1	0
S_2	+22,5	+4,5	2	0	0
S_3	+23,7	+14,7	2	0	0

*respecte cota topogràfica

CSV: 163602225517506070 14 .

5. Assaigs de laboratori

5.1 Relació mostres analitzades i normativa d'aplicació

L'equip tècnic ha decidit realitzar els següents assaigs en les següents mostres.

Codi	Cota d'extracció (m)*	Mètode d'extracció**
GL820-1	+17,2 a +16,6	Sondeig S_1 SPT -6,0 a -6,6
GL820-2	+17,7 a +17,1	Sondeig S_3 SPT -6,0 a -6,6
N15425/1	+17,3	Sondeig S_1 5,9

*respecte cota topogràfica **respecte boca de sondeig

Codi	Assaigs
GL820-1	Humitat d'un sòl assecat a l'estufa UNE 103300-93 Anàlisi granulomètric de sòls tamisat UNE 103101:1995 Límit líquid d'un sòl pel mètode de l'aparell de Casagrande UNE 103103-94. Límit plàstic d'un sòl UNE 103104-93 Contingut de sulfats solubles d'un sòl segons EHE
GL820-2	Contingut de sulfats solubles d'un sòl segons EHE
N15425/1	Analítica d'aigua per determinar l'agressivitat al formigó

CSV: 163602225517506070140

5.2 Resultats de laboratori

GL820-1

Humitat (%)		13,0	
% de Grava	11,6	Límit líquid	31,90
% de sorra	58,3	Límit plàstic	16,40
% de fins	30,1	Índex de plasticitat	15,50
Classificació SUCS		SC (Sorres argiloses)	

Agressivitat		
	mg/kg	%
SO_3	Exempt	Exempt
Resultat	El sòl analitzat **no** és agressiu per al formigó	

GL820-2

Agressivitat		
	mg/kg	%
SO_3	Exempt	Exempt
Resultat	El sòl analitzat **no** és agressiu per al formigó	

N15425-1

Agressivitat		
pH	7,16	u. pH
Conductivitat a 25 ºC	1160	µS/cm
Duresa total	620	mg/l $CaCO_3$
Residu sec	739	mg/l
Anhídrid carbònic lliure	0,0	mg/l CO_2
Sulfats	31	mg/l $SO_4^=$
Magnesi	44,0	mg/l Mg^{++}
Amoni	1,0	mg/l NH_4^+
Resultat	L'aigua analitzada no és agressiva per al formigó	

CSV: 163602225517506070l4 .

6. Estudi hidrogeològic

Durant l'execució de la campanya de camp, en data abril de 2021, es va detectar la presència de nivell freàtic estàtic a una profunditat de 5,9 metres respecte la boca de sondeig S1 (cota topogràfica +17,3).

L'aigua circula per les esquerdes de la unitat Substrat Rocós Alterat (SRA_3) aproximadament a la profunditat de 8,5 metres cota +14,7 (nivell freàtic captiu) i un cop perforat el nivell freàtic l'aigua puja per pressió fins profunditat de 5,9 metres (nivell freàtic lliure) respecte la boca de sondeig S_1 (cota topogràfica +17,3).

Segons el CTE, els valors orientatius del coeficient de permeabilitat per a les unitats descrites són els següents:

Unitat	Tipus de sòl	Permeabilitat k_z (m/s)
Reblè (R_1)/Sòl Alterat (SA_1)	Sorres, amb graves i argila poc compactades	10^{-2} -10^{-5}
Argila Sorrenca (AS_2)	Argiles sorrenques	10^{-5} -10^{-9}
Substrat Rocós Alterat (SRA_3)	Granit alterat (matriu rocosa fracturada i/o alterada)	10^{-2} a 10^{-9}

CSV: 16360222551750607014 .

7. Caracterització dels materials

D'acord amb la informació obtinguda mitjançant el treball de camp i la bibliografia consultada s'han establert 3 unitats de diferent comportament geotècnic.

7.1 Unitats litològiques diferenciades

Unitat 1: Reblè (R_1) / Sòl Alterat (SA_1)

Unitat 2: Argiles Sorrenques (AS_2)

Unitat 2: Substrat Rocós Alterat (SRA_3)

Unitat 1: Reblè (R_1) / Sòl Alterat (SA_1)

Superficialment identifiquem uns materials de Reblè (R_1) antròpic de terres sobreposades possiblement durant la urbanització del carrer format per sorres poc denses amb runa i grava, amb un gruix considerable, d'entre 4 i 5 metres.

Per sota del Reblè trobem un Sòl Alterat (SA_1) de poc gruix (de 0,3 a 0,6 metres) format per un sòl orgànic de color negre format per argiles i alguna sorra fina.

El gruix total de la unitat varia entre 4,3 i 5,6 metres (Cota de la base de la unitat entre +16,9 i +18,9)

CSV: 163602225517506070l4 .

Assaig	Cota(Z) d'inici* (m)	Sostre/Base unitat* (m)	Gruix (m)
$DPSH_1$	+22,5	+22,5/+17,3	5,2
$DPSH_2$	+23,0	+23,0/+18,4	4,6
S_1	+23,2	+23,2/+18,9	4,3
S_2	+22,5	+22,5/+16,9	5,6
S_3	+23,7	+23,7/+18,2	5,5

*respecte cota topogràfica

Els gruixos detectats de les 2 subunitats son:

Assaig	Cota(Z) d'inici* (m)	Sostre/Base Subunitat* (m)	Subunitat	Gruix (m)
DPSH1	+22,5	+22,5/+17,7	Reblè(R_1)	4,8
$DPSH_2$	+23,0	+23,0/+19,0	Reblè(R_1)	4,0
S_1	+23,2	+23,2/+19,2	Reblè(R_1)	4,0
S_2	+22,5	+22,5/+17,4	Reblè(R_1)	5,1
S_3	+23,7	+23,7/+18,7	Reblè(R_1)	5,0

*respecte cota topogràfica

Assaig	Cota(Z) d'inici* (m)	Sostre/Base Subunitat* (m)	Subunitat	Gruix (m)
DPSH1	+22,5	+17,7/+17,3	Sòl Alterat (SA_1)	0,4
$DPSH_2$	+23,0	+19,0/+18,4	Sòl Alterat (SA_1)	0,6
S_1	+23,2	+19,2/+18,9	Sòl Alterat (SA_1)	0,3
S_2	+22,5	+17,4/+16,9	Sòl Alterat (SA_1)	0,5
S_3	+23,7	+18,7/+18,2	Sòl Alterat (SA_1)	0,5

*respecte cota topogràfica

Els valors de colpeig N_{20} detectats en els assaigs DPSH tenen uns valors de colpeig variables de 2 a 7 i algun colpeig aïllat de 9 i 13 corresponent algun grava aïllada correspon a sorres fluixes i argiles toves.

CSV: 163602225517506070l4 .

Terreny no apte per a fonamentar.

Els paràmetres geomecànics de la unitat són els següents.

Densitat (gr/cm^3)	Angle fregament intern (º)	Cohesió (Kg/cm^2)
1,7	22-26	0,0 a 0,1

Els paràmetres del sòl són valors estimatius proposats en el llibre de Rodríguez et al. (1989).

Unitat 2: Argiles Sorrenques (AS_2)

La segona unitat **Argiles Sorrenques (AS_2)** correspon a un sòl residual d'edat quaternària en el qual s'ha degradat totalment la roca granodiorita.

El gruix de detectat de la unitat varia entre 3,7 i 7,2 metres. Al Sondeig S_3 aquesta unitat no es detecta.(gruix 0)

Assaig	Cota(Z) d'inici* (m)	Sostre/Base unitat* (m)	Gruix (m)
$DPSH_1$	+22,5	+17,3/+10,1	7,2
$DPSH_2$	+23,0	+18,4/+13,8	4,6
S_1	+23,2	+18,9/+15,2	3,7
S_2	+22,5	+16,9/+10,5	6,4
S_3	+23,7	---	---

*respecte cota topogràfica

Distingim 2 trams de diferent comportament geotècnic. El tram superficial més degradat, que nomes es detecta on els gruixos de la unitat són majors, és a dir, en els assaigs $DSPH_1$, $DPSH_2$ i S_2 i presenta uns valors de colpeig N_{20} variables de 2 a 6 que correspon a un nivell d'argiles llimoses toves de color ocre.

CSV: 163602225517506070l4

Tram superficial			
Assaig	Sostre/Base unitat* (m)	Gruix (m)	Colpeig N_{20}
$DPSH_1$	+17,3/+13,7	3,6	Variable de 2 a 6
$DPSH_2$	+18,4/+14,8	3,5	
S_1	---	---	
S_2	+16,9/+15,4	1,5	
S_3	---	---	

El tram inferior, no tant degradat, està format per argiles ocres amb sorres i alguna graveta angulosa que correspon a fragments aïllats de la roca granodiorita presenta un valors de colpeig

N_{20} variables de 8 a 12 i el valor de colpeig N_{30} de 15 que correspon a un nivell compacte. Es detecta en els assaigs $DPSH_1$, $DPSH_2$, S_1 i S_2.

Mètode d'extracció	Profunditat d'extracció (m)*	cota d'extracció (m)**	Colpeig
SPT_1 en S_1	-6,0 a -6,6	+17,2 a +16,6	5-7-8-9 (15)

* respecte boca del sondeig *respecte cota topogràfica

Tram superficial			
Assaig	Sostre/Base unitat* (m)	Gruix (m)	Colpeig $N_{20/(N30)}$
$DPSH_1$	+13,7/+10,1	3,6	Variable de 8 a 12 (15)
$DPSH_2$	+14,8/+13,8	1,0	
S_1	+18,9/+15,2	3,7	
S_2	+15,4/+10,5	1,5	
S_3	---	---	

Son materials classificats segons el sistema SUCS com a (CL), argila de baixa plasticitat i sorra argilosa (SC) . Presenten una plasticitat baixa.

Per aquesta unitat s'han estimat els següents paràmetres geotècnics.

CSV: 16360222551750607014 .

	Densitat (gr/cm^3)	Angle fregament intern (º)	Cohesió (Kg/cm^2)
Tram superficial	1,8	20	0,1-0,25
Tram inferior	1,8	20	1,0-1,5

Unitat 3: Substrat rocós alterat (SRA_3)

Substrat rocós alterat (SRA_3) format per roca granodiorita alterada de color marró i marró–gris en profunditat.

Aquesta unitat conforma el substrat granodiorític paleozoic. L'espessor de la unitat és d'ordre decamètric.

Assaig	Cota(Z) d'inici* (m)	Sostre/Base unitat* (m)	Gruix (m)
$DPSH_1$	+22,5	+10,1/+8,3**	Decamètric
$DPSH_2$	+23,0	+13,8/+12,4**	Decamètric
S_1	+23,2	+15,2/+12,7**	Decamètric
S_2	+22,5	+10,5/+4,5**	Decamètric
S_3	+23,7	+18,2/+14,7**	Decamètric

*respecte cota topogràfica **límit profunditat investigada

Aquest substrat rocós presenta un grau d'alteració V (roca completament alterada) en els primers els 4 i 5 metres de roca, a partir d'aquesta profunditat es detecta un substrat rocós amb grau d'alteració IV (roca altament alterada)

Taula escala de meteorització del massís rocós (ISRM,1977)

Escala de meteorització del massís rocós (ISRM,1977)			
Grau	**Denominació**	**% D'alteració**	**Descripció.**
Ia	Roca sana	-	Sense signes visibles d'alteració en la roca
Ib			Dèbil decoloració a les discontinuïtats principals
II	Lleugerament alterada	<10%	Amb decoloració general, iniciant-se l'alteració de l'alteració de la roca i les seves discontinuïtats
III	Moderadament alterada	10-50%	Menys de la meitat de la roca està descomposta, poden presentar-se zones de roca sana i decolorada.
IV	Altament alterada	50-90%	Més de la meitat de la roca està descompost, poden presentar-se zones de roca sana i decolorada.
V	Completament alterada	>90%	Tota la roca està descomposta, però l'estructura del massís està bàsicament intacte
VI	Sòl residual	100%	Tot el material rocós s'ha convertit en sòl, s'ha destruït l'estructura del massís

CSV: 163602285517506070 14

Pressions admissibles en roca (Normativa DIN 1054).

Estat massís	Roca sana o poc alterada	Roca alterada
Homogeni	40 Kg/cm^2	15 Kg/cm^2
Estratificat o diaclasat	20 Kg/cm^2	10 Kg/cm^2

Roca amb una capacitat de resistència elevada. Els valors de colpeig N_{20} del assaig DPSH són variables de 16 a 30 en el primer 1,5 metres, a partir d'aquesta profunditat els valors de colpeig varien entre 30 i 100 (retop) augmentant en profunditat, i els valors N_{30} varies de 57 a Retop.

Mètode d'extracció	Profunditat d'extracció (m)*	cota d'extracció (m)**	Colpeig
SPT_2 en S_1	-8,4 a -9,0	+14,8 a +14,2	16-22-35-44 (57)
SPT_3 en S_1	-10,2 a -10,69	+13,0 a +12,51	20-14-R19 (Retop)
SPT_1 en S_2	-14,6 a -14,5	+7,9 a +7,8	50R10 (Retop)
SPT_2 en S_2	-18,0 a -18,0	+4,5 a +4,5	50R0 (Retop)
SPT_1 en S_3	-6,0 a -6,6	+17,7 a +17,1	15-16-23-29 (39)
SPT_2 en S_3	-8,4 a -8,82	+15,3 a +15.72	24-42-50R42 (Retop)

* respecte boca del sondeig *respecte cota topogràfica

Els paràmetres geomecànics de la unitat són els següents.

Densitat (gr/cm^3)	Angle fregament intern (º)	Cohesió (Kg/cm^2)
2,2	25 a 35	1,0 a 2,0

Els paràmetres del sòl són valors estimatius proposats en el llibre de Rodríguez et al. (1989).

Es recomana complementar la lectura d'aquest apartat, amb la consulta dels talls interpretatius del subsòl que es presenten en l' annex de l'informe.

CSV: 163602225517506070 14 .

8. Sismicitat

La perillositat sísmica del territori es defineix a partir del valor de la gravetat (g), l'acceleració sísmica bàsica (a_b) i del coeficient de contribució (K), que té en compte la influència dels diferents tipus de terratrèmols esperats en cada punt.
L'acceleració sísmica de càlcul, a_c, es defineix com el producte:

$$a_c = S.\rho.a_b$$

on:

a_b: Acceleració sísmica bàsica. És el valor característic de l'acceleració horitzontal de la superfície del terreny.

ρ: Coeficient adimensional de risc. És la funció de la probabilitat acceptable de que s'excedeixi a_c en el període de vida pel qual es projecta la construcció.

Pren els següents valors:

Construccions d'importància normal: $\rho=1,0$

Construccions d'importància especial: $\rho=1,3$

CSV: 163602225517506070 14

S: Coeficient d'amplificació del terreny. Pren el valor:

Per $\rho.a_b \leqslant 0,1.g$ $\quad S=\frac{C}{1,25}$

Per $0,1.g<\rho.a_b<0,4.g$ $\quad S=\frac{C}{1,25} + 3,33(\rho.\frac{a_b}{g} -0,1)(1-\frac{C}{1,25})$

Per $0,4.g \leqslant \rho.a_b$ $\quad S=1,0$

essent:

C: Coeficient de terreny. Depèn de les característiques geotècniques del terreny de fonamentació.

$$C = \frac{\sum C_i . e_i}{30}$$

Segons la normativa sismorresistent NCSE-02 els valors per a la parcel·la estudiada són els següents:

a_b	0,04
K	1,0

El coeficient del terreny (C) per a cada unitat és:

UNITAT	TIPUS DE TERRENY	COEFICIENT C
Reblè(R1) /Sòl Alterat (SA_1)	IV	2,0
Argiles Sorrenques (AS_2)	IV	2,0
Substrat Rocós Alterat (SRA_3)	II	1,3

CSV: 163602225517506070l4 .

9. Estabilitat dels talussos verticals d'excavació

El rebaix a nivell de planta soterrani (cota excavació estimada +119 msnm) implicarà un excavació dins l'àrea edificable definida per a la construcció del equipament, respecte la superfície actual del terreny d'aproximadament 3,5 metres en el costat del carrer Avda Parlament i de 4,7 metres en el costat de la carretera d'Accés a la costa Brava.

L'excavació afectarà pràcticament a la unitat Reblè (R_1) antròpic de terres sobreposades format per sorres poc denses amb runa i grava.

Pel que fa a l'estabilitat dels talussos a excavar aquests podran ser estables amb una angle proper als 60/70º respecte la horitzontal en un breu espai de temps, en el cas de deixar talussos permanents o amb un període de temps llarg caldrà disminuir l'angle màxim d'estabilitat del talús entre 45 i 50º respecte la horitzontal.

CSV: 16360222551750607014 .

10. Càlculs

A partir de les dades del terreny i l'obra projectada es consideren les possibilitats de fonamentació següent tot i tractar-se d'un terreny tipus Substrat Rocós Alterat (SRA_3), el podem assimilar en el seu tram superficial com un terreny granular d'elevada densitat.

10. 1 Càrrega admissible fonamentació pilons

Es proposa una fonamentació mitjançant pilons encastats la unitat Substrat Rocós Alterat (SRA_3).

Pilons

Càrrega admissible de pilons respecte l'enfonsament.

R_{cd}=càrrega admissible pilons

R_{ck}= Resistència a la càrrega vertical que provoca l'enfonsament

CS= Coeficient de seguretat CS=3

$$\mathbf{R_{cd} = R_{ck} / CS}$$

Rck= Rpk+Rfk

CSV: 163602225517506070l4 .

Resistència en Punta

Rpk= Resistència a la càrrega vertical en punta

$$\mathbf{RpK = Qp * Ap}$$

Qp= Resistència unitària per punta

A_P=àrea de la punta

Resistència per fust

Rfk= Resistència suportada per el contacte pilot-terreny en el fust

$$Rfk = \varepsilon \tau_f * p_f * L$$

ε= Sumatori en cada tram

τ_f = Resistència unitària por fust

P_f=perímetre secció transversal del pilot

L=Longitud del pilot en cada tram considerat

Determinació de la resistència al enfonsament mitjançant assaigs de penetració "in situ" basats en l'assaig SPT i DPSH.

Pilons

Suposant que es realitza pilons de 40 cm de diàmetre s'encastaran **6 diàmetres en la unitat Substrat Rocós Alterat (SRA_3)**

Assaig	$DPSH_1$	$DPSH_2$	S_1	S_2	S_3
Cota topogràfica (m) d'encastament 6 diàmetres en pilons de 40 cm de diàmetre	+7,7	+11,4	+12,8	+8,1	+15,8

CSV: 163602225517506070 14 .

Valor promig SPT 6 diàmetres per sobre la cota de recolzament	Valor promig SPT 3 diàmetres per sota la cota de recolzament
30	50

Per al càlcul de la pressió admissible, segons el Codi Tècnic de l'Edificació s'ha fet servir la formulació següent:

Pilons

granulars

Qp= Resistència unitària per punta

$$Q_p = f_N N_{spt}$$

f_N = 0,4 per pilots encastats

f_N = 0,2 per pilots formigonats "in situ"

N_{spt} = Valor mig de Nspt. Per al càlcul s'obté el promig de la zona activa inferior, de la zona passiva superior i es fa el promig d'ambdues.

La **resistència unitària per punta** (**Q_p**) serà funció de la profunditat de l'encastament del piló en la unitat **Substrat Rocós Alterat (SRA$_3$**).

f_N (pilons formigonats)	0,2
N zona activa	30
N zona passiva	50
N mig	40
Qp (Mpa)	**8**
Qp (kg/cm^2)	**81,5**

CSV: 163602225517506070 14 .

Els valors de resistència unitària per punta i per fust no porten aplicat cap factor de seguretat

τ_f = Resistència unitària per fust

$$T_f = 2{,}5\ N_{spt} \qquad (kPa)$$

N_{spt} = Valor Nspt al nivell considerat

unitat	Nspt	T_f* (Kpa)	T_f* (kg/cm^2)
Reblè (R_1)	0	0,0	0,0
Argiles sorrenques (AS_2) tram superficial	4	10,0	0,1
Argiles sorrenques (AS_2) tram inferior	15	37,5	0,28
Substrat Rocós Alterat (SRA_3)	40	100	1,02

Els valors de resistència unitària per punta i per fust no porten aplicat cap factor de seguretat

Pantalles

Resistència en punta

Res. en punta: S'aplicarà un factor reductor a la resistència per punta aplicable a pilots. El factor reductor és calcularà segons la següent formula:

CSV: 163602225517506070l4 .

$$F = 0{,}7 + 0{,}3\ \frac{B}{L}$$

On:

F= Factor reductor.

B= Ample de la pantalla.

L= Longitud de la secció recta equivalent.

Resistència per fust

La resistència per fust serà la mateixa que per a pilots.

10.2 Càrrega admissible sabates aïllades equipades amb pous zona assaig S_3

Aplicant un factor de seguretat 3 a la càrrega d'enfonsament, el valor de la capacitat de càrrega admissible és el següent segons *Terzaghi:*

Sabates (B) inferior a 1,3 metres.

$$Q_{adm} = \frac{N}{8}$$

Sabates (B) superior a 1,3 metres.

$$Q_{adm} = N\left(1+\frac{1}{3{,}3*B}\right)^{2}*\frac{1}{12}$$

N=valor colpeig Nspt

B=ample de sabata

Amb Nspt de >35 i suposant una assentament màxim de 1 polzada (2,54 cm) càrrega admissible és:

Sabates aïllades		
Unitat	Substrat Rocós Alterat (SRA_3)	
Sabates (m)	Inferiors a 1,3	Superiors a 1,3
Q_{adm} (Kg/cm^2)	3,0	3,0

Qadm = Càrrega admissible

10.3 Assentaments admissible en sabates aïllades equipades amb pous zona assaig S_3

CSV: 163602225517506070 14 .

Càlcul d'assentaments previsibles sabates. Steinbrenner (1934)

Càrrega neta (q):	3,0 kg/cm^2
Factor de seguretat:	1,20

Unitat	Z_{final} (m)	E (kg/cm^2)	Coef. Poisson
Substrat Rocós Alterat (SRA_2)	10,00	500	0,30

Z_{final} = profunditat final de la capa · E = Mòdul de Young

Costa menor, b (m)	1,00	1,50	2,00	2,5
Costat major, a (m)	1,00	1,50	2,00	2,5
Assentaments (cm)	**0,55**	**0,81**	**1,05**	**1,28**
Carga Total (T)	30,00	67,50	120,00	187,50

CSV: 163602225517506070l4 .

11. Conclusions i recomanacions

11.1 Quadre resum de les diferents unitats litològiques

Unitats	Gruix (m)
Reblè (R_1) / Sòl Alterat (SA_1)	4,3 a 5,6
Argiles Sorrenques (AS_2)	(0,0) 3,7 a 7,2
Substrat Rocós Alterat (SRA_3)	decamètric

L'estudi s'ha realitzat mitjançant 5 punts d'investigació: 2 assaig DPSH fins a 14,2/10,6 metres i 3 sondeigs amb recuperació de testimoni continu fins a 10,5/18,0/9,0 metres en el quals s'han realitzat 7 assaigs SPT i 1 mostra inalterada MI.

	Profunditat investigada (m) respecte cota topogràfica			
	Reblè (R_1)/Sòl Alterat (SA_1)	Argiles Sorrenques (AS_2) toves	Argiles Sorrenques (AS_2) compactes	Substrat Rocós Alterat (SRA_3)
Mètode investigació	sostre/base	sostre/base	sostre/base	Sostre/base
$DPSH_1$	+22,5/+17,3	+17,3/+13,7	+13,7/+10,1	+10,1/+8,3*
$DPSH_2$	+23,0/+18,4	+18,4/+14,8	+14,8/+13,8	+13,8/+12,4*
S_1	+23,2/+18,9	---	+18,9/+15,2	+15,2/+12,7*
S_2	+22,5/+16,9	+16,9/+15,4	+15,4/+10,5	+10,5/+4,5*
S_3	+23,7/+18,2	---	---	+18,2/+14,7*

CSV: 163602225517506070l4 .

*límit profunditat investigada

El subsòl de la parcel·la presenta una unitat superficial formada per uns materials de **Reblè(R_1)/Sòl alterat (SA_1)** amb un gruix d'entre 4,3 i 5,6 metres

A partir d'aquesta cota +18,9/+16,9 es detecta la unitat **Argiles Sorrenques (AS_2),** aquesta unitat correspon a un sòl residual producte de la degradació complerta de la roca granodiorita, en la totalitat dels sondeigs realitzats exceptuant en l'assaig S_3, que no es detecta . Distingim 2 trams de diferent comportament geotècnic. El tram superficial més degradat, que només es detecta on els gruixos de la unitat són majors, és a dir, en els assaigs $DSPH_1$, $DPSH_2$ i S_2 que correspon a un nivell d'argiles llimoses toves de color ocre.

El tram inferior, no tant degradat, està format per argiles ocres amb sorres i alguna graveta angulosa que correspon restes de fragments aïllats de la roca granodiorita i presenta un estat compacte. Es detecta en els assaigs $DPSH_1$, $DPSH_2$, S_1 i S_2.

Finalment a partir de la cota variable de la cota +18,2 a +10,1 identifiquem el **Substrat Rocós Alterat (SRA_3)** que correspon a roca granítica alterada, els primers 4 a 5 metres de tram perforat presenten una grau d'alteració V corresponent a una roca completament alterada a partir d'aquesta profunditat el substrat rocós alterat presenta un grau d'alteració IV corresponent a una roca altament alterada.

11.2 Fonamentació

A partir de les dades del terreny i l'obra projectada es consideren les possibilitats de fonamentació següent:

11.2.1 Cota i tipologia de fonamentació.

Es proposa una fonamentació mitjançant pilons i/o pantalles perimetrals encastats la unitat Substrat Rocós Alterat (SRA_3) encastats en les següents profunditats.

Assaig	$DPSH_1$	$DPSH_2$	S_1	S_2	S_3
Cota topogràfica (m) d'encastament 6 diàmetres en pilons de 40 cm de diàmetre	+7,7	+11,4	+12,8	+8,1	+15,8

CSV: 163602225517506070 14

Zona assaig sondeig amb recuperació de testimoni continu (S_3)

En la zona propera al assaig S_3 es detecta la unitat Substrat Rocós Alterat (SRA_3) a una cota de +18,2 m, en aquesta zona també seria possible una fonamentació mitjançant sabates aïllades amb pous de formigó encastats 50 cm en la unitat Substrat Rocós Alterat (SRA_3), per tant es podria realitzat una fomentació mixta mitjançant sabates amb pous (zona assaigs S_3) i pilons/pantalles (resta del solar).

11.2.2 Capacitat de càrrega admissible i assentaments.

La **resistència unitària per punta** (**Q_p**) del piló encastat en la unitat **Substrat Rocós Alterat (SRA_3)**.

Qp (Mpa)	**8**
Qp (kg/cm^2)	**81,5**

τ_f = Resistència unitària per fust

unitat	Nspt	T_f* (Kpa)	T_f* (kg/cm^2)
Reblè (R_1)	0	0,0	0,0
Argiles sorrenques (AS_2) tram superficial	4	10,0	0,1
Argiles sorrenques (AS_2) tram inferior	15	37,5	0,28
Substrat Rocós Alterat (SRA_3)	40	100	1,02

Els valors de resistència unitària per punta i per fust no porten aplicat cap factor de seguretat

Pantalles

Resistència en punta

Res. en punta: S'aplicarà un factor reductor a la resistència per punta aplicable a pilots. El factor reductor és calcularà segons la següent formula:

CSV: 163602225517506070l4 .

$$F = 0,7 + 0,3 \frac{B}{L}$$

On:

F= Factor reductor.

B= Ample de la pantalla.

L= Longitud de la secció recta equivalent.

Resistència per fust

La resistència per fust serà la mateixa que per a pilots.

Zona assaig sondeig amb recuperació de testimoni continu (S_3)

Aplicant un factor de seguretat 3 a la càrrega d'enfonsament, el valor de la capacitat de càrrega admissible és el següent:

Unitat	Substrat Rocós Alterat (SRA_3)
Fonamentació	Sabates aïllades
Q_{adm}	3,0 Kg/cm²

Q_{adm} = Càrrega admissible

Els assentaments lligats a aquesta càrrega o a càrregues de treball inferior estaran dins dels límits tolerables.

11.3 Hidrogeologia

Durant l'execució de la campanya de camp, en data abril de 2021, es va detectar la presència de nivell freàtic estàtic a una profunditat de 5,9 metres respecte la boca de sondeig S1 (cota topogràfica +17,3).

L'aigua circula per les esquerdes de la unitat Substrat Rocós Alterat (SRA_3) aproximadament a la profunditat de 8,5 metres cota +14,7 (nivell freàtic captiu) i un cop perforat el nivell freàtic l'aigua puja per pressió fins profunditat de 5,9 metres (nivell freàtic lliure) respecte la boca de sondeig S_1 (cota topogràfica +17,3).

CSV: 163802226917806607014

Segons el CTE, els valors orientatius del coeficient de permeabilitat per a les unitats descrites són els següents:

Unitat	Tipus de sòl	Permeabilitat k_z (m/s)
Reblè (R_1)/Sòl Alterat (SA_1)	Sorres, amb graves i argila poc compactades	10^{-2} -10^{-5}
Argiles Sorrenques (AS_2)	Argiles sorrenques	10^{-5} -10^{-9}
Substrat Rocós Alterat (SRA_3)	Sauló o granit (matriu rocosa fracturada i/o alterada)	10^{-2} a 10^{-9}

11.4 Expansivitat

No s'ha detectat problemes d'expansivitat en la unitat **Argiles Sorrenques (AS_2)** ni **Substrat Rocós Alterat (SRA_3)**.

11.5 Agressivitat

Les uniats **Argiles Sorrenques (AS_2)** i **Substrat Rocós Alterat (SRA_3)**no son agressives al formigó segons EHE.

L'aigua freàtica no és agressiva al formigó segons EHE.

11.6 Excavabilitat

L'excavabilitat de la **unitat Reblè (R_1) Argiles Sorrenques (AS_2)** no presenta dificultats per a la realització de la fonamentació, així, es recomana l'ús de maquinària ordinària tipus retroexcavadora.

CSV: 163602225517506070014.

Pel que fa a l'excavació de la unitat **Substrat Rocós Alterat (SR_3)** es el primer metre es pot fer servir maquinària ordinària tipus retroexcavadora, a profunditats majors serà necessari l'ús de maquinària potent tipus giratòria.

Ple que fa a l'excavació de fonamentacions profundes aquestes es podrà perforar amb mètodes de perforació en sols en les unitats **Reblè (R_1) Argiles Sorrenques (AS_2)** i **Substrat Rocós Alterat (SRA_3) grau d'alteració V.**

En el cas de fonamentacions profundes sigui necessari encastar la fonamentació en el tram de

Substrat Rocós Alterat (SRA_3) amb un grau d'alteració IV , a partir de la profunditat de 4 a 5 metres dins la unitat Substrat Rocós Alterat (SRA_3) serà **necessari mètodes de perforació en roca.**

11.7 Estabilitat dels talussos verticals d'excavació

El rebaix a nivell de planta soterrani (cota excavació estimada +19 msnm) implicarà un excavació dins l'àrea edificable definida per a la construcció del equipament, respecte la superfície actual del terreny d'aproximadament 3,5 metres en el costat del carrer Avda Parlament i de 4,7 metres en el costat de la carretera d'Accés a la costa Brava.

L'excavació afectarà pràcticament a la unitat **Reblè (R_1)** antròpic de terres sobreposades format per sorres poc denses amb runa i grava.

Pel que fa a l'estabilitat dels talussos a excavar aquests podran ser estables amb una angle proper als 60/70º respecte la horitzontal en un breu espai de temps, en el cas de deixar talussos permanents o amb un període de temps llarg caldrà disminuir l'angle màxim d'estabilitat del talús entre 45 i 50º respecte la horitzontal.

11.8 Sismicitat

Segons la normativa sismorresistent NCSE-02 els valors per a la parcel·la estudiada són els següents:

CSV: 163602225517506070 14 .

a_b	0,04
K	1,0

El coeficient del terreny (C) per a cada unitat és:

UNITAT	TIPUS DE TERRENY	COEFICIENT C
Reblè(R1) – Sòl Alterat (SA_1)	IV	2,0
Argiles Sorrenques (AS_2)	IV	2,0
Substrat Rocós Alterat (SRA_3)	II	1,3

11.9 Radó

Annejo II Documento Básico HS Salubridad Sección HS 6 Protección frente a la exposición al radón.

La edificació a construir es tractarà d'un edifici de nova construcció ubicat en la localitat de Blanes, municipi de la zona 2 en l'apèndix B, i per tal de complir els mínims exigits s'haurà de disposarà una barrera de protecció, amb les característiques indicades en l'apartat 3.1 juntament amb un sistema addicional que podrà ser: Un espai de contenció ventilat amb les característiques indicades en l'apartat 3.2, ó bé, un sistema de despressurització de el terreny amb les característiques indicades en l'apartat 3.3.

Aquest Document Bàsic no és aplicable en locals habitables que estiguin separats de forma efectiva de el terreny a través d'espais oberts intermedis on el nivell de ventilació sigui anàleg a el de l'ambient exterior.

Àmbit de aplicació

Aquesta secció s'aplica als edificis situats en els termes municipals inclosos en l'apèndix B, en els Següents casos:

Edificis de nova construcció.

Intervencions en edificis existents: a la part nova d'ampliacions; en canvi d'ús, a tot l'edifici si es tracta d'un canvi d'ús característic en la zona afectada, si es tracta d'un canvi d'ús que afecta únicament part d'un edifici o d'un establiment i en obres de reforma, a la zona afectada, Quan es realitzin modificacions que permetin augmentar la protecció davant el radó o alteren la protecció inicial.

Aquesta secció no és aplicable en els següents casos:

En locals no habitables, per ser recintes amb baix temps de permanència;

En locals habitables que estiguin separats de forma efectiva de el terreny a través d'espais oberts intermedis on el nivell de ventilació sigui anàleg a el de l'ambient exterior.

CSV: 163602225517506070014.

Caracterització i quantificació de l'exigència

Per limitar el risc d'exposició dels usuaris a concentracions inadequades de radó procedent de el terreny a l'interior dels locals habitables, s'estableix un nivell de referència per a la mitjana anual de concentració de radó a l'interior dels mateixos de 300 Bq/m3.

Classificació de municipis en funció del potencial de radó

El llistat de municipis de l'apèndix B, en base a les mesures realitzades pel Consell de Seguretat Nuclear, es considera que hi ha una probabilitat significativa que els edificis allà construïts sense solucions específiques de protecció enfront del radó presentin concentracions de radó superiors a el nivell de referència en el cas dels edificis situats en localitats de la zona I (Les concentracions de radó varien de 300 a 600 Bq/m3) i les de la zona II (les concentracions de radó són superior a 600 Bq/m3.

Verificació i justificació de l'acompliment de l'exigència

En els municipis de zona I, es disposarà una barrera de protecció, amb les característiques indicades en l'apartat 3.1, entre el terreny i els locals habitables de l'edifici, que limiti el pas dels gasos provinents de el terreny.

Alternativament, es podrà disposar entre el terreny i els locals habitables de l'edifici una càmera d'aire destinada a mitigar l'entrada de gas radó a aquests locals. En aquest cas, la cambra d'aire haurà d'estar ventilada segons les indicacions contingudes en l'apartat 3.2 i separada dels locals habitables per un tancament sense esquerdes, fissures o discontinuïtats entre els elements i sistemes constructius que poguessin permetre el pas del radó.

CSV: 163602265175060701

En els municipis de zona II, es disposarà una barrera de protecció, amb les característiques indicades en l'apartat 3.1 juntament amb un sistema addicional que podrà ser:

Un espai de contenció ventilat amb les característiques indicades en l'apartat 3.2, situat entre el terreny i els locals a protegir, per mitigar l'entrada de radó provinent de el terreny als locals habitables mitjançant ventilació natural o mecànica.

Ó bé, un sistema de despressurització de el terreny amb les característiques indicades en l'apartat 3.3, que permeti extreure els gasos continguts en el terreny confrontant a l'edifici.

11.10 Observacions

Tenint en compte que no es disposa del projecte de l'obra i es desconeix la ubicació de la edificació dins l'àrea edificable es fa esment d'aquestes possibles opcions de fonamentació no contemplades en aquest estudi.

Possible fonamentació superficial en la unitat Reblè (R_1) Sol alterat (SA_2) , unitat no apte per a fonamentar. Existeix la possibilitat de realitzar una substitució de terres existent per terres tipus "tot-u" compactades mecànicament i realitzar una fonamentació superficial en forma de llosa. Es necessari saber la ubicació exacte de l'edificació per determinar si l'assentament de la llosa és apte per a la edificació a projectar.

Possible fonamentació en la unitat Argiles Sorrenques (AS_2) compactes, aquesta unitat no es detecta en la totalitat de l'àrea edificable concretament en l'assaig S_3. En els assaigs S_2, $DPSH_1$ i $DPSH_2$, és a dir, de la meitat de solar cap a l'Avda del Parlament de Catalunya es detecta un tram superficial força tou fins a les cotes +15,4,+13,7,+14,8 que es a partir de on es detecta el nivell d'argiles sorrenques compactes. En l'assaig S_1 es detecta a partir de la cota +18,9, per tant en aquesta unitat és podria optar per una fonamentació superficial mitjançant sabates en la zona propera a S_1, mentre que en la zona S_2, $DPSH_1$ i $DPSH_2$, es podria optar per una fonamentació mitjançant sabates amb pous de 3,6 a 5,3 metres de profunditat o inclús micropilons. Es necessari saber la ubicació exacte de l'edificació per determinar si es viable aquest tipus de fonamentació.

CSV: 163602225517506070l4 .

Donada les dimensions de la zona edificable de la parcel·la que és de 53 metres x 32 metres (1724 m^2) i que la densitat de punts d'investigació realitzada és inferior a la que exigeix el CTE per edificacions tipus C-1 T-2 on la distància màxima entre punts no ha d'excedir els 30 metres.
Així com que les unitats detectades en la zona d'estudi presenten gruixos i profunditats força diferents en els assaigs realitzats.

Es proposa un cop realitzat el projecte constructiu valorar juntament amb la direcció facultativa i/o amb els tècnics de l'ajuntament la necessitat de realitzar nous punts d'investigació i la seva ubicació.

CSV: 163602225517506070l4 .

12. Bibliografia consultada

Curso de ingeniería geológica y geología aplicada

Mecànica de Suelos Celso Iglesias

Geotecnia y Cimientos II José A.Jiménez Salas

Mapa geològic Blanes i Calella escala 1:25.000

Aquest informe consta de 38 pàgines. Aquest informe s'ha realitzat en funció dels treballs i observacions de camp. **És decisió del/s tècnic/s corresponent/s l'elecció de la fonamentació més adient en funció de l'edificació a projectar, respectant les càrregues admissibles contemplades en aquest estudi. Qualsevol anomalia que es presenti durant l'execució de la fonamentació i que no estigui recollida en aquest informe, ha de ser estudiada per a determinar el seu abast i importància.**

Pineda de Mar 28 d'abril del 2021

Tècnic responsable.



Jordi Brengaret i Moya.

Geòleg col·legiat número 4263.

Telèfon 620 29 33 07.

CSV: 16360222551750607014 .

Emplaçament geològic

Ubicació assaigs mecànics


Tall geotècnic interpretatiu

Reportatge fotogràfic

Actes de camp

Actes de laboratori


CSV: 163602225517506070l4 .

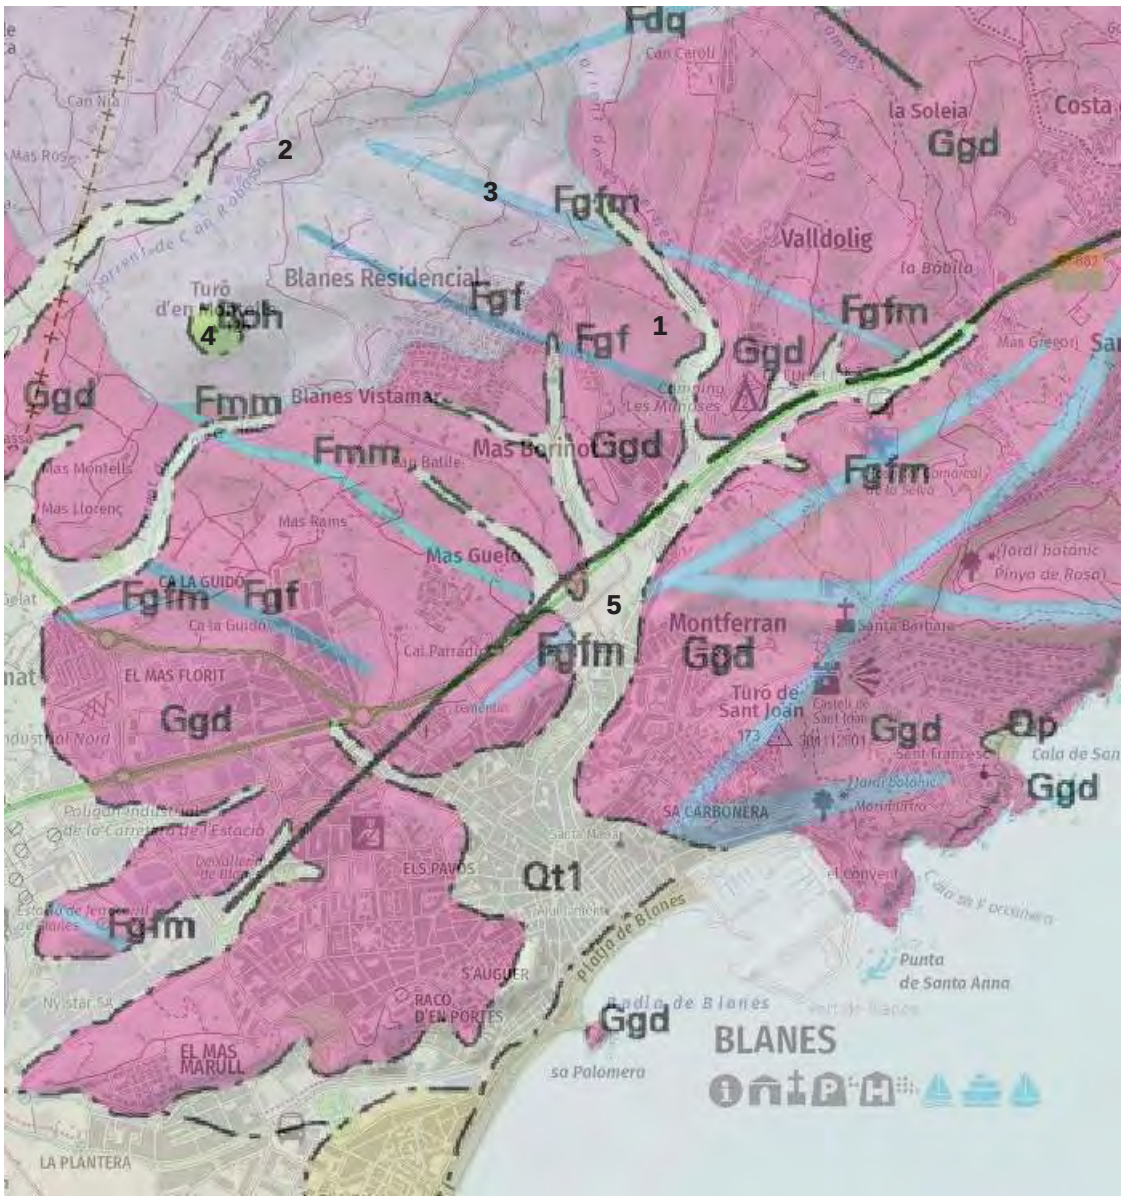

Mapa geològic de Blanes.

CSV: 163602225517506070l4 .

Llegenda:

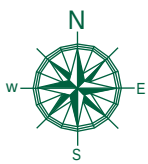

1- Granodiorites i granits alcalins. Carbonífer-Permià.


2- Leucogranits de gra groller. Carbonífer-Permià.

3- Filons de pòrfirs granítics de feldpat alcalí-microsienita. Carbonífer-Permià.

4- Basalts olivínics del vulcanisme d'Hostalric. Miocè.

5- Terrassa fluvial. Graves, sorres i lutites. Holocè.

Ctra. Accés Costa Brava GI-682

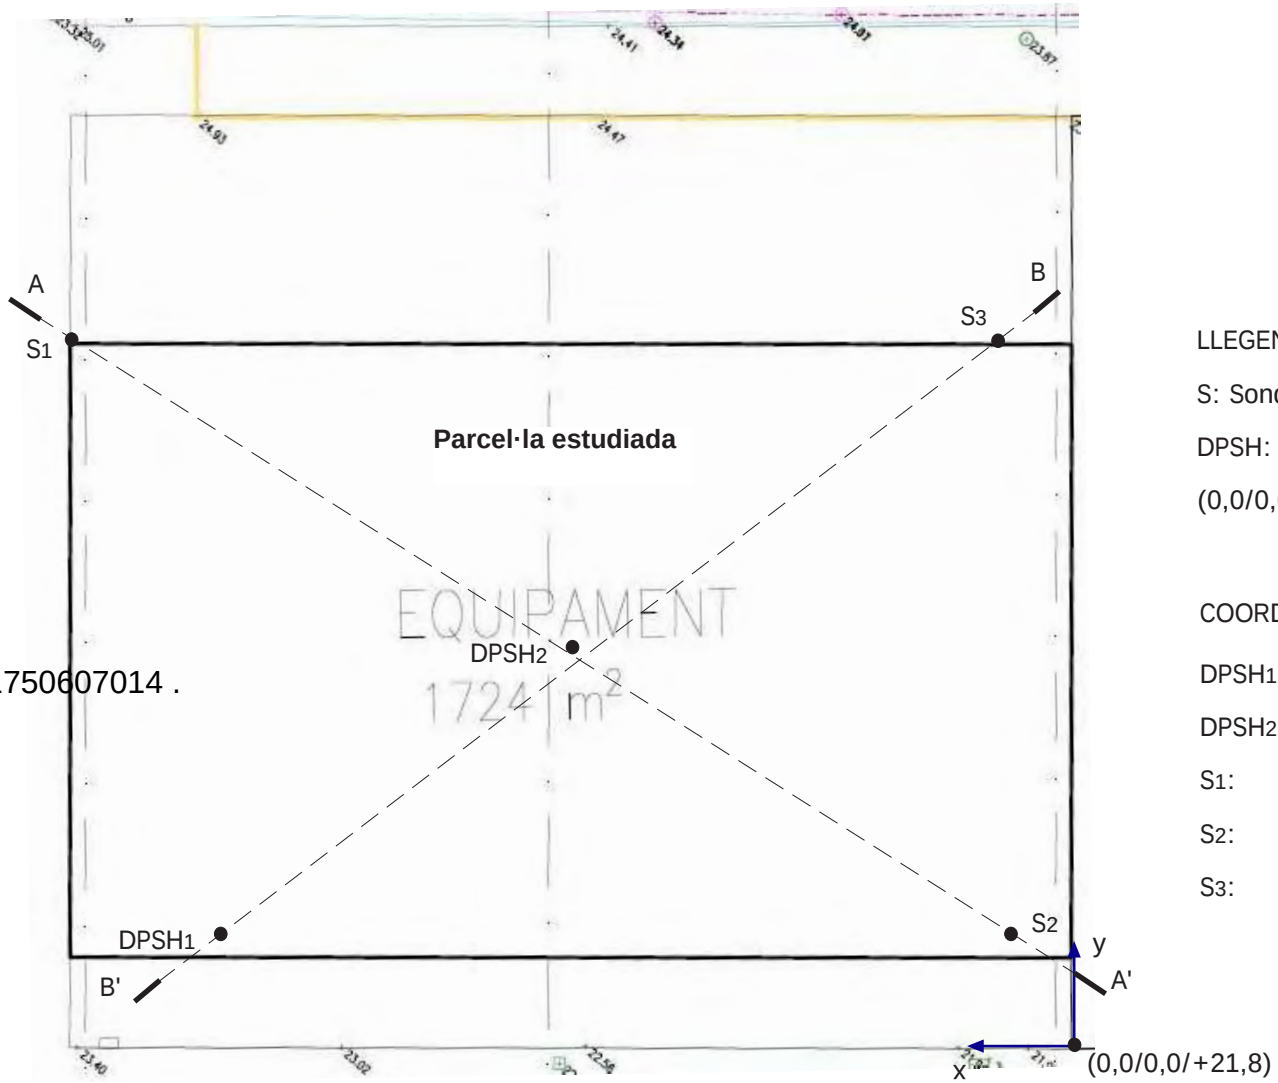

Av. del Parlament de Catalunya

CSV: 163602225517506070l4 .

LLEGENDA:

S: Sondeig amb recuperació de testimoni continu.

DPSH: Prova de penetració dinàmica súper pesada.


(0,0/0,0/+21,8): Origen de coordenades.

COORDENADES DELS SONDATGES (X,Y,Z):

DPSH1:	(51,0/6,0/+22,5)
DPSH2:	(26,5/22,5/+23,0)
S1:	(53,0/38,5/+23,2)
S2:	(3,5/6,0/+22,5)
S3:	(4,0/38,0/+23,7)

UBICACIÓ ASSAIGS MECÀNICS	**EG-820/21**	**ADREÇA OBRA:** Nou edifici Policia Locai i Protecció Civil. (Blanes)	**DATA:** 16/04/2021 **ESCALA:** 1:400	**B&B** Geòlegs Consultors

Secció A-A' (W-E)

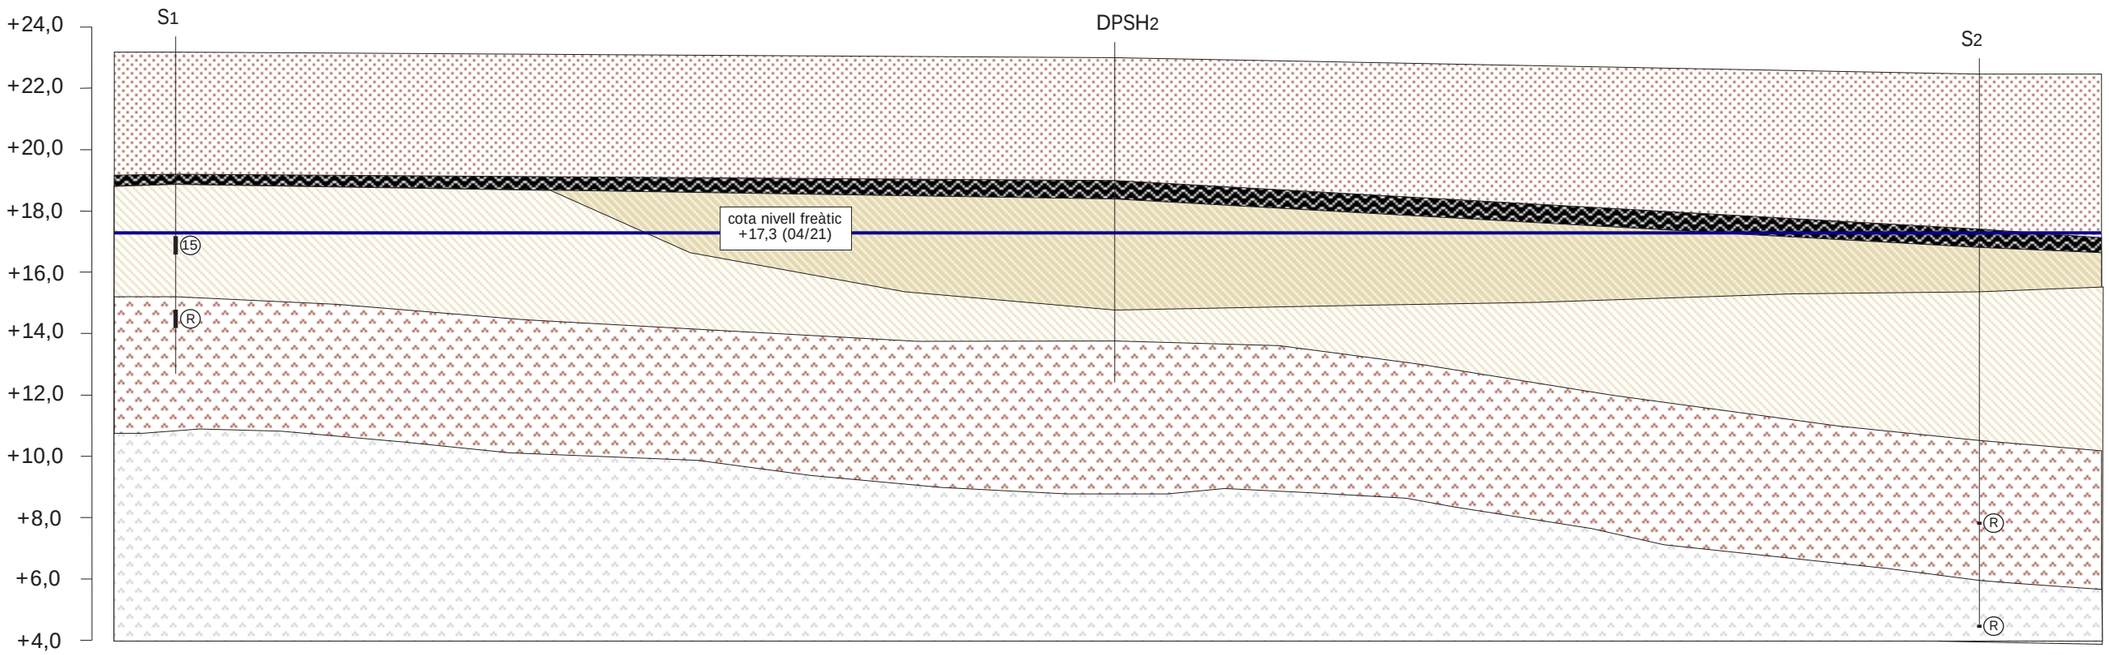

LITOLOGIA:

- Reblè (R_1)
- Sòl Alterat (SA_1)
- Argiles Sorrenques toves (AS_2)
- Argiles Sorrenques compactes (AS_2)
- Substrat Rocós Alterat (SRA_3) (Grau V)
- Substrat Rocós Alterat (SRA_3) (Grau IV)

LLEGENDA:

S: Sondeig amb recuperació de testimoni continuo.


DPSH: Prova de penetració dinàmica súper pesada.

(N) : Valor de colpeig assaig SPT.

CSV: 16360222551750607014 .

TALLS GEOLÒGICS	**EG-820/21**	**ADREÇA OBRA:** Nou edifici Policia Locai i Protecció Civil. (Blanes)	**DATA:** 16/04/2021 **ESCALA:** 1:200	**B&B** Geòlegs Consultors

Secció B-B' (S-N)

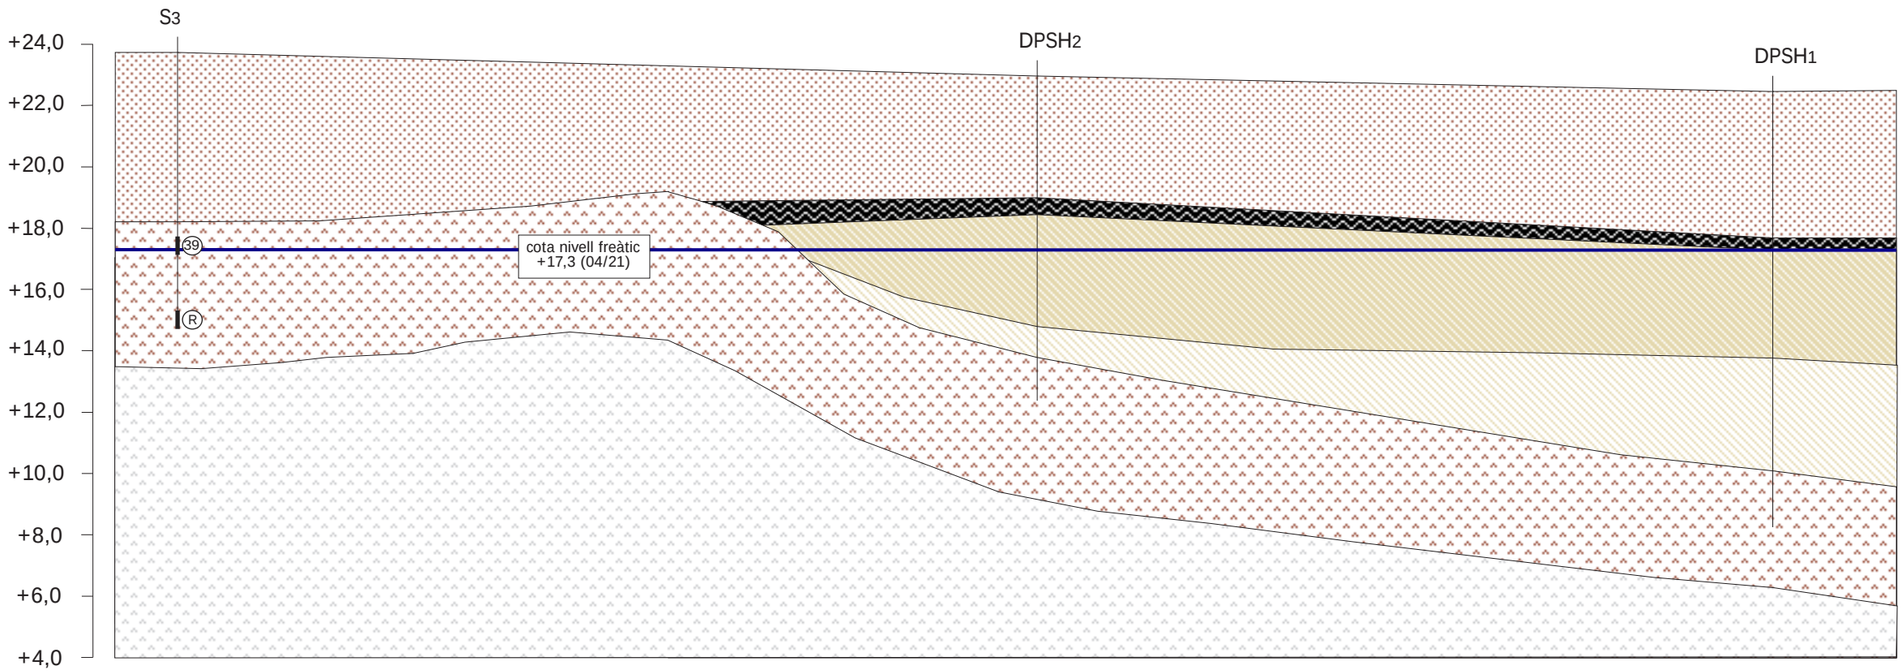

LITOLOGIA:

- Reblè (R1)
- Sòl Alterat (SA1)
- Argiles Sorrenques toves (AS2)
- Argiles Sorrenques compactes (AS2)
- Substrat Rocós Alterat (SRA3) (Grau V)
- Substrat Rocós Alterat (SRA3) (Grau IV)

LLEGENDA:

S: Sondeig amb recuperació de testimoni continuo.

DPSH: Prova de penetració dinàmica súper pesada.

(N) : Valor de colpeig assaig SPT.

CSV: 16360222551750607014 .

TALLS GEOLÒGICS	**EG-820/21**	**ADREÇA OBRA:** Nou edifici Policia Locai i Protecció Civil. (Blanes)	**DATA:** 16/04/2021 **ESCALA:** 1:200	**B&B** Geòlegs Consultors

B&B Geòlegs Consultors


C/ Vallès 11 Baixos 08397 Pineda de Mar (Barcelona)
620 293 307 info@bbgeolegs.com

Número d'Expedient:	**EG-820/21**

Assaig Sol·licitat:	DPSH 1	Coordenades: x: 51,0 y: 6,0 z: +22,5	
Mètode d'assaig:	UNE 103-801-94		
Assaig realitzat per:	Jordi Brengaret	Data assaig:	16/04/21
Adreça de l'obra:	Nou Edif. Policia Local i Protec. Civil	Població:	Blanes

DADES / RESULTATS:

profunditat (cm)	N20
-20	4
-40	10
-60	18
-80	12
-100	9
-120	6
-140	5
-160	2
-180	2
-200	5
-220	3
-240	3
-260	3
-280	4
-300	3
-320	3
-340	3
-360	3
-380	6
-400	6
-420	5
-440	5
-460	4
-480	6
-500	18
-520	15
-540	7
-560	4
-580	4
-600	5

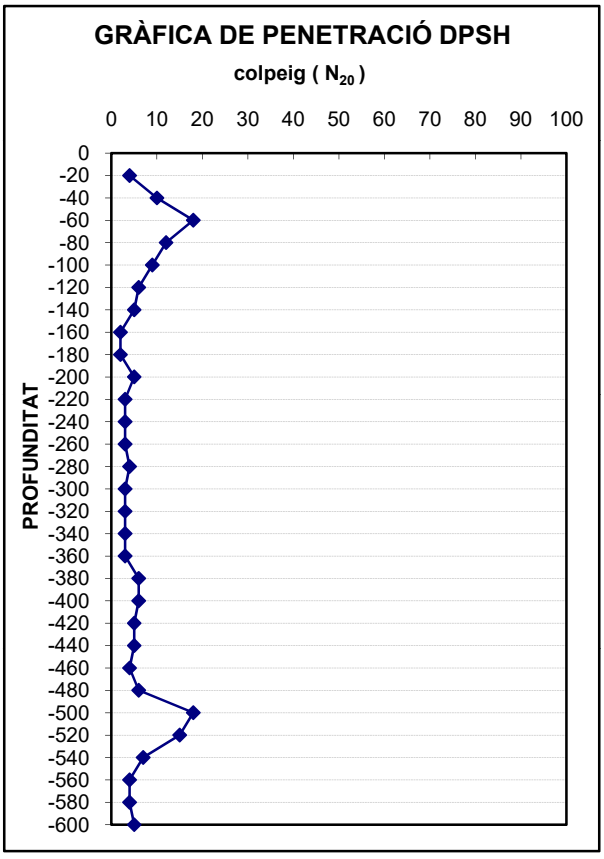

CSV: 163602225517506070 14 .

Pineda de Mar, a 16 d'abril de 2021


B&B Geòlegs Consultors

C/ Vallès 11 Baixos 08397 Pineda de Mar (Barcelona)
620 293 307 info@bbgeolegs.com

Número d'Expedient:	**EG-820/21**
Assaig Sol·licitat:	**DPSH 1**

CONTINUACIÓ RESULTATS:

profunditat (cm)	N20
-620	5
-640	3
-660	3
-680	3
-700	2
-720	3
-740	4
-760	8
-780	4
-800	3
-820	3
-840	3
-860	4
-880	5
-900	8
-920	8
-940	7
-960	8
-980	8
-1000	10
-1020	10
-1040	12
-1060	11
-1080	11
-1100	9
-1120	10
-1140	10
-1160	10
-1180	10
-1200	10
-1220	9
-1240	11
-1260	20
-1280	22
-1300	16
-1320	17
-1340	19
-1360	24
-1380	37
-1400	64
-1420	100
-1440	
-1460	
-1480	
-1500	

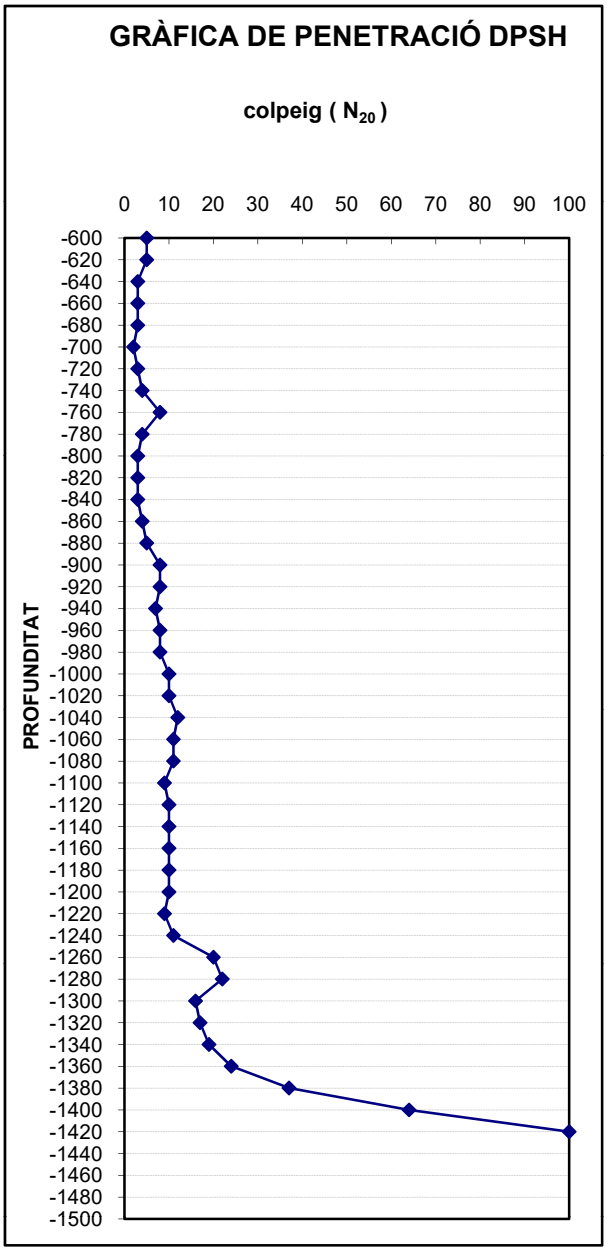

CSV: 1636022255175080701 4 .

Pineda de Mar, a 16 d'abril de 2021

B&B Geòlegs Consultors


C/ Vallès 11 Baixos 08397 Pineda de Mar (Barcelona)
620 293 307 info@bbgeolegs.com

Número d'Expedient:	**EG-820/21**

Assaig Sol·licitat:	DPSH 2	Coordenades: x: 26,5 y: 22,5 z: +23,0	
Mètode d'assaig:	UNE 103-801-94		
Assaig realitzat per:	Jordi Brengaret	Data assaig:	16/04/21
Adreça de l'obra:	Nou Edif. Policia Local i Protec. Civil	Població:	Blanes

DADES / RESULTATS:

profunditat (cm)	N20
-20	8
-40	20
-60	12
-80	10
-100	6
-120	5
-140	4
-160	4
-180	10
-200	9
-220	8
-240	5
-260	3
-280	13
-300	9
-320	4
-340	5
-360	7
-380	5
-400	7
-420	22
-440	17
-460	12
-480	7
-500	5
-520	4
-540	4
-560	6
-580	4
-600	4

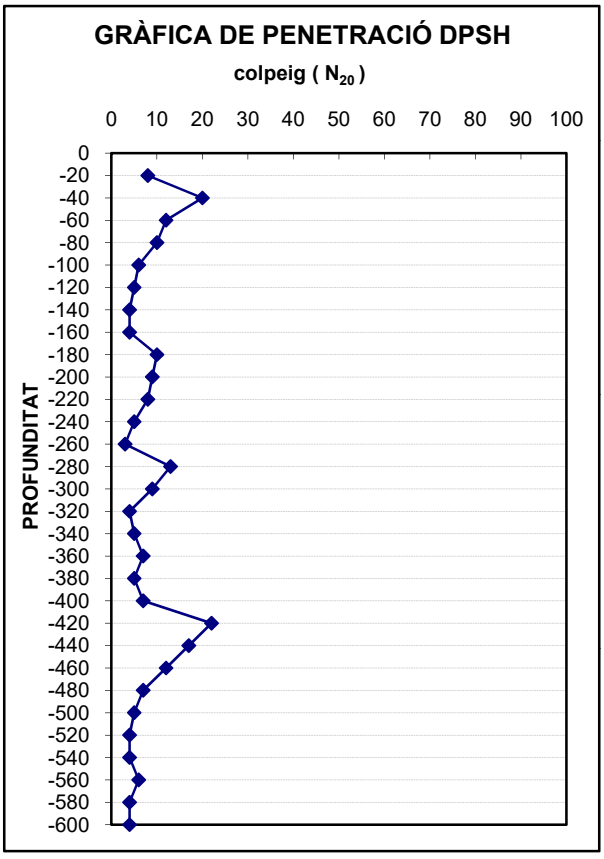

CSV: 163602225517506070l4 .

Pineda de Mar, a 16 d'abril de 2021


B&B Geòlegs Consultors

C/ Vallès 11 Baixos 08397 Pineda de Mar (Barcelona)
620 293 307 info@bbgeolegs.com

Número d'Expedient:	**EG-820/21**
Assaig Sol·licitat:	**DPSH 2**

CONTINUACIÓ RESULTATS:

profunditat (cm)	N20
-620	3
-640	4
-660	4
-680	6
-700	5
-720	5
-740	6
-760	6
-780	5
-800	6
-820	6
-840	10
-860	10
-880	9
-900	8
-920	11
-940	15
-960	20
-980	33
-1000	24
-1020	43
-1040	58
-1060	100
-1080	
-1100	
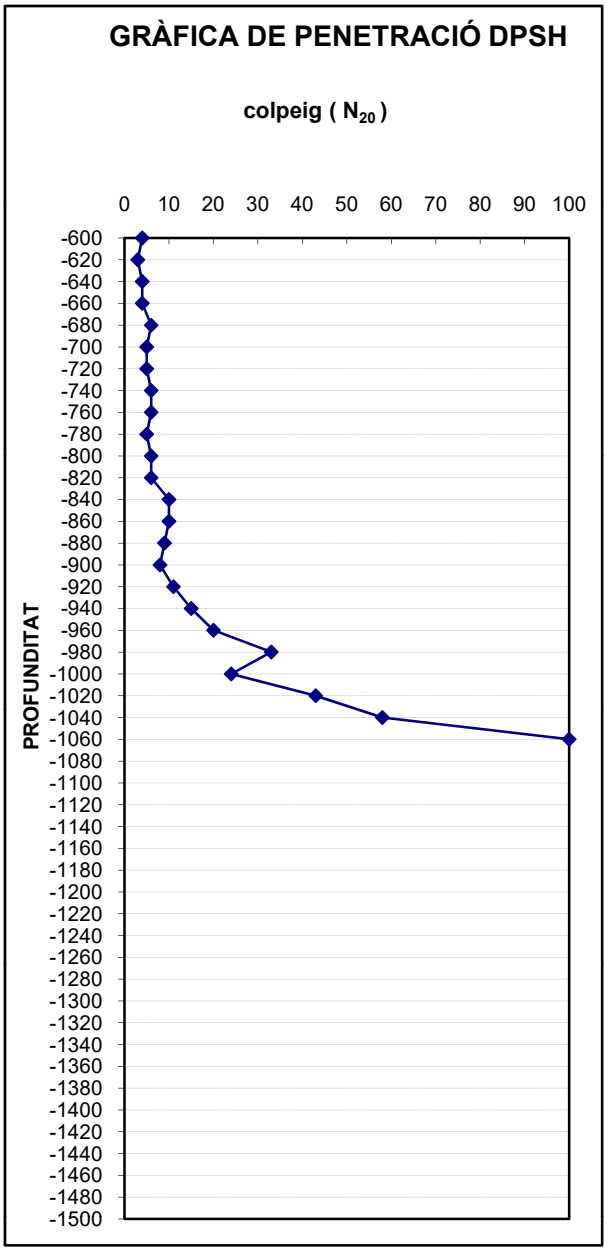

CSV: 1636022255175060707014 .

Pineda de Mar, a 16 d'abril de 2021

B&B
Geòlegs Consultors

Inici sondeig: 16/04/2021
Fi sondeig: 16/04/2021

EG-820/21

Obra: Nou edifici Policia Local i Ptotecció Civil. (Blanes).

Sondeig amb recuperació de testimoni continu (S1)

Profunditat: 12,7 m

Coordenades (x,y,z) x: 53,0
y: 3 8,5
z: +23,2

cota (msm)	profunditat (m)	Gruix (m)	Nivell freàtic (m)	Litologia	Descripció del terreny	Unitat geotècnica	assaigs "in situ" Prof (m)	SPT MI	colpeig	Assaig de Laboratori: Humitat(%)	Granulometria tamís (%) 5	2	0,4	0,08	Límits Atterberg LP	LL	IP	Classificació SUCS	C.Simple (Kg/cm2)	Tall directe ϕ (º)	C (Kg/cm2)
+23,2																					
		0,6			Sorres poc denses amb runa i grava.	(R1)															
+22,6	0,6																				
	1	1,6			Sorres amb una mica d'argila.	(R1)															
	2																				
+21,0	2,2																				
	3	1,8			Sorres amb alguna runa.	(R1)															
+19,2	4																				
		0,3			Sòl orgànic de color negre format per argiles i alguna sorra fina.	(SA1)															
+18,9	4,3																				
	5				Argiles sorrenques de compactació mitja, color ocre. Correspon a un sòl residual producte de l'alteració total del substrat rocós.																
+17,3	6	3,7				(AS2)	6,0	SPT	5/7/8/9	13,0	98,0	88,4	50,4	30,1	31,9	16,4	15,5	SC			
							6,6														
+15,2	8																				
		2,0			Roca granodiorita completament alterada de color marró. Aspecte sorrenc (Grau V).	(SRA3)	8,4	SPT	16/22/35/44												
	9						9,0														
+13,2	10																				

CSV: 163602225517506070l4 .

SPT: Assaig de penetració estàndard MI: Mostra inalterada MR:Mostra representativa

B&B
Geòlegs Consultors

Inici sondeig: 16/04/2021
Fi sondeig: 16/04/2021

EG-820/21

Obra: Nou edifici Policia Local i Ptrotecció Civil. (Blanes).

Sondeig amb recuperació de testimoni continu (S1)

Profunditat: 12,7 m

Coordenades (x,y,z) x: 53,0
y: 3 8,5
z: +23,2

cota (msm)	profunditat (m)	Gruix (m)	Nivell freàtic (m)	Litologia	Descripció del terreny	Unitat geotècnica	assaigs "in situ" Prof (m)	SPT MI	colpeig	Assaig de Laboratori: Humitat(%)	Granulometria tamís (%) 5	2	0,4	0,08	Límits Atterberg LP	LL	IP	Classificació SUCS	C.Simple (Kg/cm2)	Tall directe ϕ (º)	C (Kg/cm2)
+13,2																					
	11	2,5			Roca granodiorita completament alterada de color marró. Aspecte sorrenc (Grau V).	(SRA3)															
	12																				
+10,7	12,5				fi del sondeig																
	13																				
	14																				
	15																				
	16																				
	18																				
	19																				
	20																				

CSV: 16360222551750607014 .

SPT: Assaig de penetració estàndard MI: Mostra inalterada MR:Mostra representativa

B&B
Geòlegs Consultors

Inici sondeig: 16/04/2021
Fi sondeig: 16/04/2021

EG-820/21

Obra: Nou edifici Policia Local i Ptrotecció Civil. (Blanes).

Sondeig amb recuperació de testimoni continu (S2)

Profunditat: 18,0 m

Coordenades (x,y,z) x: 3,5 y: 6,0 z: +22,5

cota (msm)	profunditat (m)	Gruix (m)	Nivell freàtic (m)	Litologia	Descripció del terreny	Unitat geotècnica	assaigs "in situ" Prof (m)	SPT MI	colpeig	Assaig de Laboratori: Humitat(%)	Granulometria tamís (%) 5	2	0,4	0,08	Límits Atterberg LP	LL	IP	Classificació SUCS	C.Simple (Kg/cm2)	Tall directe ϕ (º)	C (Kg/cm2)
+22,5																					
		1,5			Sorres poc denses amb runa i grava.	(R1)																
	1																					
+21,0	1,5																					
	2																					
		3,6			Sorres brutes, marrons amb alguna grava.	(R1)																
	3																					
	4																					
	5																					
+17,4	5,1																					
+17,3	5,2																					
		0,5			Sòl orgànic de color negre format per argiles i alguna sorra fina.	(SA1)																
+16,9	5,6																					
	6																					
		2,4			Argiles llimoses toves de color ocre. Correspon a un sòl residual producte de l'alteració total del substrat rocós.	(AS2)																
+14,5	8																					
		2,0			Argiles sorrenques de compactació mitja, color ocre. Correspon a un sòl residual producte de l'alteració total del substrat rocós.	(AS2)																
	9																					
+12,5	10																					

CSV: 163602225517506070l4 .

SPT: Assaig de penetració estàndard MI: Mostra inalterada MR:Mostra representativa

B&B
Geòlegs Consultors

Inici sondeig: 16/04/2021
Fi sondeig: 16/04/2021

EG-820/21

Obra: Nou edifici Policia Local i Ptrotecció Civil. (Blanes).

Sondeig amb recuperació de testimoni continu (S_2)

Profunditat: 18,0 m

Coordenades (x,y,z) x: 3,5
y: 6,0
z: +22,5

cota (msm)	profunditat (m)	Gruix (m)	Nivell freàtic (m)	Litologia	Descripció del terreny	Unitat geotècnica	assaigs "in situ" Prof (m)	SPT MI	colpeig	Assaig de Laboratori: Humitat(%)	Granulometria tamís (%) 5	2	0,4	0,08	Límits Atterberg LP	LL	IP	Classificació SUCS	C.Simple (Kg/cm2)	Tall directe ϕ (º)	C (Kg/cm2)
+12,5																					
	10	2,0			Argiles sorrenques de compactació mitja, color ocre. Correspon a un sòl residual producte de l'alteració total del substrat rocós.	(AS2)																
+10,5	12																				
	13																				
	14	4,5			Roca granodiorita completament alterada de color marró. Aspecte sorrenc (Grau V).	(SRA3)	14,6 14,7	SPT	50 R10cm													
	15																				
	16																				
+6,0	16,5																				
	17	1,5			Roca granodiorita alterada de color marró gris. Aspecte trànsit sòl-roca (Grau IV).	(SRA3)																
+4,5	18				fi del sondeig		18,0	SPT	50 R0cm													
	19																				
	20																				

CSV: 163602225517506070 14 .

SPT: Assaig de penetració estàndard MI: Mostra inalterada MR:Mostra representativa

B&B
Geòlegs Consultors

Inici sondeig: 16/04/2021
Fi sondeig: 16/04/2021

EG-820/21

Obra: Nou edifici Policia Local i Ptrotecció Civil. (Blanes).

Sondeig amb recuperació de testimoni continu (S3)

Profunditat: 9,0 m

Coordenades (x,y,z) x: 4,0 y: 38,0 z: +23,7

cota (msm)	profunditat (m)	Gruix (m)	Nivell freàtic (m)	Litologia	Descripció del terreny	Unitat geotècnica	assaigs "in situ" Prof (m)	SPT MI	colpeig	Assaig de Laboratori: Humitat(%)	Granulometria tamís (%) 5	2	0,4	0,08	Límits Atterberg LP	LL	IP	Classificació SUCS	C.Simple (Kg/cm2)	Tall directe ϕ (º)	C (Kg/cm2)
+23,7																					
		1,5			Sorres brutes amb graves.	(R1)																
	1																					
+22,2	1,5																					
	2	1,8			Sorres amb argiles i runa puntual.	(R1)																
	3																					
+20,4	3,3																					
		0,2			Sorres amb graves.	(R1)																
+20,2	3,5																					
		0,1			Sorres argiloses remogudes i runa puntual.	(R1)																
+20,1	3,6																					
	4	0,9			Sorres amb graves.	(R1)																
+19,2	4,5																					
		0,5			Sorres argiloses remogudes i runa puntual.	(R1)																
+18,7	5																					
		0,5			Sorres argiloses.	(R1)																
+18,2	5,5																					
	6						6,0															
+17,3	6,4							SPT	15/16/23/29													
							6,6															
		3,5			Roca granodiorita completament alterada de color marró.	(SRA3)																
	8																					
							8,4															
								SPT	24/42/50 R42 cm													
+14,7	9						9,0															
					fi del sondeig																	
	10																					

CSV: 163602225517506070l4 .

SPT: Assaig de penetració estàndard MI: Mostra inalterada MR:Mostra representativa



Realització assaig DPSH1.



Realització assaig DPSH2.

CSV: 163602225517506070 14 .



Realització del Sondeig amb recuperació de testimoni continu (S_1).



Caixa portamostres corresponent al sondeig (S_1) de -0,0 a -3,0 m. de profunditat.

CSV: 163602225517506070l4



Caixa portamostres corresponent al sondeig (S1) de -3,0 a -6,0 m. de profunditat.



CSV: 163602225517506070l4 .

Caixa portamostres corresponent al sondeig (S1) de -6,0 a -9,0 m. de profunditat.



Assaig SPT de -6,0 a -6,6 m de profunditat en sondeig (S1).



Assaig SPT de -8,4 a -9,0 m de profunditat en sondeig (S1).

CSV: 163602225517506070 14



Assaig SPT de -10,2 a -10,48 m de profunditat en sondeig (S_1).

CSV: 16360222551750607014 .



Realització del Sondeig amb recuperació de testimoni continu (S_2).



Caixa portamostres corresponent al sondeig (S_2) de -0,0 a -3,0 m. de profunditat.

CSV: 163602225517506070 14



Caixa portamostres corresponent al sondeig (S2) de -3,0 a -6,0 m. de profunditat.



CSV: 163602225517506070l4 .

Caixa portamostres corresponent al sondeig (S2) de -6,0 a -9,0 m. de profunditat.



Caixa portamostres corresponent al sondeig (S2) de -9,0 a -12,0 m. de profunditat.



Caixa portamostres corresponent al sondeig (S2) de -12,0 a -15,0 m. de profunditat.

CSV: 163602225517506070 14



Caixa portamostres corresponent al sondeig (S2) de -15,0 a -18,0 m. de profunditat.




Assaig SPT de -14,6 a -14,7 m de profunditat en sondeig (S2).

CSV: 163602225517506070 14 .



Realització del Sondeig amb recuperació de testimoni continu (S3).

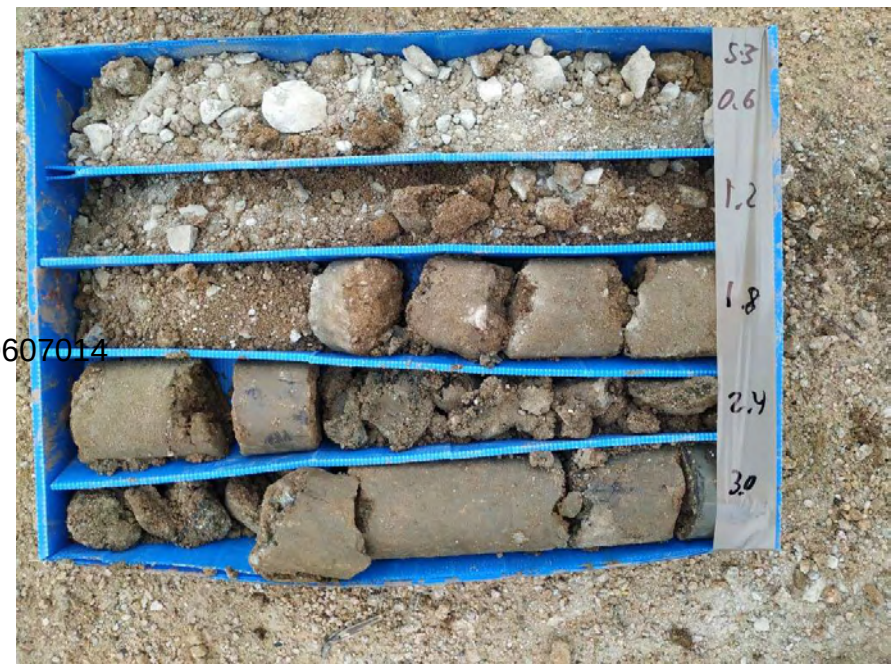

Caixa portamostres corresponent al sondeig (S3) de -0,0 a -3,0 m. de profunditat.

CSV: 163602225517506070l4



Caixa portamostres corresponent al sondeig (S3) de -3,0 a -6,0 m. de profunditat.



CSV: 163602225517506070 14

Caixa portamostres corresponent al sondeig (S3) de -6,0 a -9,0 m. de profunditat.



Assaig SPT de -6,0 a -6,6 m de profunditat en sondeig (S3).



Assaig SPT de -8,4 a -8,82 m de profunditat en sondeig (S3).

CSV: 163602225517506070l4 .

B&B GEÒLEGS CONSULTORS
C/Vallès 11 Baixos 08397 Pineda de Mar (Barcelona)
620 293 307 info@bbgeolegs.com

Referència: GL820-1
Procedència de la mostra: Nou edifici Policia Local i Protecció Civil (Blanes)

Mètode i cota d'extracció: SPT a -6,0 a -6,6 m en S1
Descripció de la mostra: Sorres argiloses de color ocre

Data entrada al laboratori: 16-04-2021

Determinació de la humitat d'un sòl assecat a l'estufa UNE 103 300:1993


w=	%	13.0

Determinació anàlisi granulomètric d'un sòl per tamissat UNE 103 101:1995

Garbell UNE	% que passa
63	100.0
20	100.0
10	99.3
6.3	98.5
5	98.0
2	88.4
1.25	79.6
0.63	62.6
0.4	50.4
0.16	35.7
0.08	30.1

Tipus de sòl	%
Bolos> 63 mm	0.0
Graves <63mm i 2 mm>	11.6
Sorres <2 mm i 0.063 mm>	58.3
Fins <0.080 mm	30.1

Classificació SUCS
SC (Sorres argiloses)

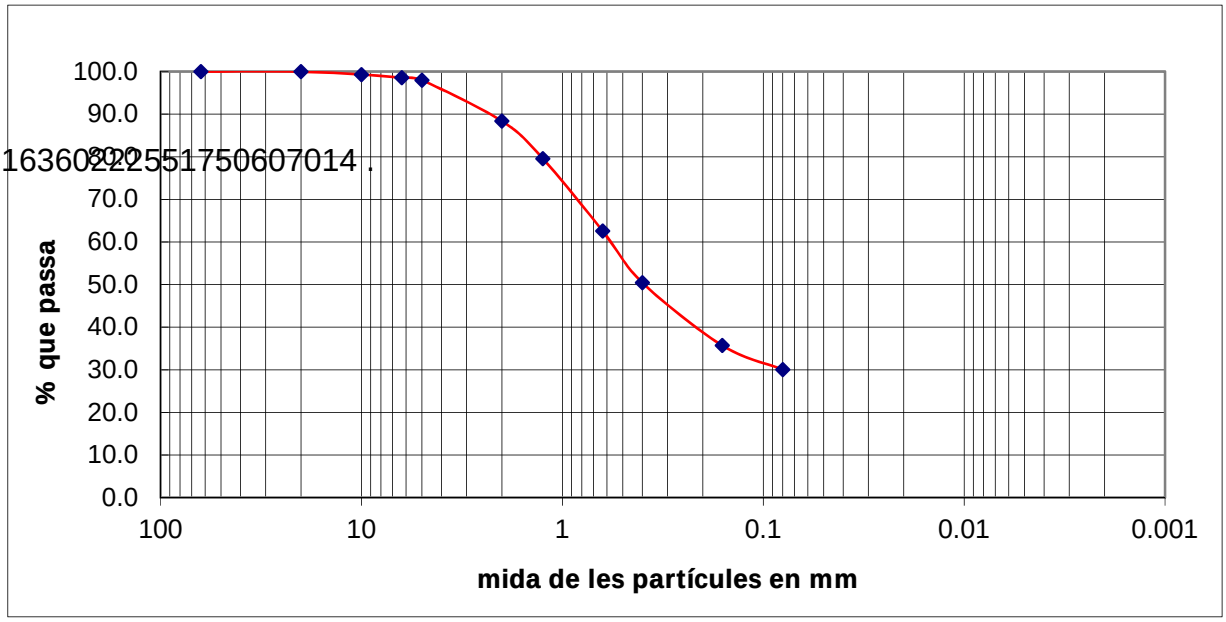

CSV: 16360222551750607014 .

B&B GEÒLEGS CONSULTORS
C/Vallès 11 Baixos 08397 Pineda de Mar (Barcelona)
620 293 307 info@bbgeolegs.com

Determinació del límit líquid i plàstic d'un sòl UNE 103 103:1994 i UNE 103 104:1993

Límit líquid	31.90
Límit plàstic	16.40
Índex de pasticitat	15.50

Determinació contingut qualitatiu en sulfats solubles UNE 103 202:1995

mg/Kg SO3	Exempt
%SO3	Exempt

CSV: 16360222551750607014 .

Jordi Brengaret i Moya
Llicenciat en Geologia

Pineda de Mar, 21 d'Abril del 2021

B&B GEÒLEGS CONSULTORS
C/Vallès 11 Baixos 08397 Pineda de Mar (Barcelona)
620 293 307 info@bbgeolegs.com

Referència: GL820-2
Procedència de la mostra: Nou edifici Policia Local i Protecció Civil (Blanes)

Mètode i cota d'extracció: SPT a -6,0 a -6,6 m en S3
Descripció de la mostra: Roca granodiorita completament alterada color marró (Grau V)

Data entrada al laboratori: 16-04-2021

Determinació contingut qualitatiu en sulfats solubles UNE 103 202:1995

mg/Kg SO3	Exempt
%SO3	Exempt

CSV: 16360222551750607014 .

Jordi Brengaret i Moya
Llicenciat en Geologia

Pineda de Mar, 21 d'Abril del 2021

TERRES Laboratori de Ciències de la Terra, S.L.

CTERA. DE PIERA, – LOCAL D 08760 - MARTORELL TF.: 93 776 59 41 CIF: B-62786371

INFORME D'ASSAIG

Segons Norma UNE 66803/89

Identificació de l'informe: N15425/1

Declaració Responsable núm. L0600319 presentada el 31 de gener de 2018 a la Generalitat de Catalunya.
Els assajos declarats en les Declaracions Responsables es poden trobar a la pàgina web del Departament de Territori i Sostenibilitat de la Generalitat de Catalunya.

Dades del peticionari:
0957 JORDI BRENGARET MOYA C/ Vallès nº 11, baixos 08370 - Pineda de Mar
TF:620293307 NIF: 46141350-S

ASSAIGS DEMANATS: ANALÍTICA D'AIGUA PER AGRESSIVITAT AL FORMIGÓ

Identificació de la mostra donada pel peticionari:	BLANES
Referència donada pel peticionari:	C/ Avinguda del Parlament de Catalunya
Altres referències de la mostra:	S-1, nivell freàtic a 5,9 m
Data de recepció: 20/04/2021	**Orígen:** Missatgeria

Data de l'analítica:	22/04/2021
Recipient: Ampolla de plàstic de 1/2 litre	**Quantitat:** Plena
Observacions:	Sense sediments al fons de l'ampolla
Olor: A químics	**Color:** Lleugera terbolessa

Informació addicional de l'analítica:

Conductivitat a 25ºC :	1160 µS/cm		Temperatura de mesura de conductivitat:	17,8	ºC
Duressa total	620 mg/l CO_3Ca		Clorurs:	92	ppm Cl^-
Bicarbonats:	488 mg/l CO_3Ca		Calci:	176	ppm Ca^{2+}
Carbonats:	0 mg/l CO_3Ca		Sodi (balanç iònic):	52	ppm Na^+
CO_2 lliure total	54 mg/l		Olis i greixos:	INDICIS	

PARÀMETRES i RESULTATS


Paràmetres	Mètode	Norma	Resultat	Grau d'agressivitat (EHE, Cap.II)
Valor del pH	Potenciometria	UNE 83952/2008	**7,16** unitat de pH	NUL
		Temperatura de mesura del pH :	17,9 ºC	
Magnesi (Mg^{2+})	Complexiometria	EHE, annex 5	**44** mg/l	NUL
Amoni (NH^{4+})	Fotometria	UNE 83954/2008	**1** mg/l	NUL
Sulfat (SO_4^{2-})	Fotometria	IT-GTL/18(bis)/2004	**31** mg/l	NUL
CO_2 lliure agressiu	Valoració	EHE, annex 5	**0** mg/l	NUL
Residu sec	Gravimetria	EHE, annex 5	**739** mg/l	NUL

CLASSIFICACIÓ DE L'AIGUA (IONS DOMINANTS):

BICARBONATADA CALCICA

Classificacions simples:
AIGUA DOLÇA **MOLT DURA**

Diagrama Stiff modificat

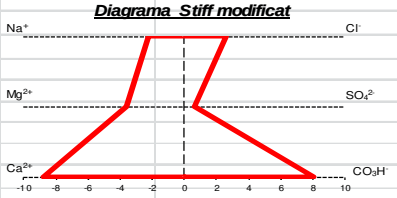

CSV: 163602225547500007014 .

Segons EHE, l'aigua té un grau d' agressivitat **NUL** pel formigó.

Segons l'article 37.3.5 de la instrucció EHE, capítol VII:"Durabilitat", el ciment **NO** ha de tenir la característica addicional de resistència als sulfats degut a la presència de sulfats en l'aigua.

HISTÒRIC

Laboratori Acreditat per DGAP, Resolució de 7 de setembre de 2005 (Ref.06046GTL05(B)
Ambit d'assaigs de laboratori de geotècnia (GTL), assaigs bàsics.

Laboratori Acreditat per DGQEiRH, Resolució de 2 d' abril de 2009 (Ref.06046GTL05(B+C)
Ambit d'assaigs de laboratori de geotècnia (GTL), assaigs complementaris de resistència i deformació de roques.

Declaració Responsable núm. L0600006 presentada el 17 de març de 2010 a la Generalitat de Catalunya.
Declaració Responsable núm L0600016 presentada el 17 de març de 2010 a la Generalitat de Catalunya.
Declaracio Responsable num L0600199 presentada el 02 de juliol de 2012 a la Generalitat de Catalunya.
Declaracio Responsable num L0600212 presentada el 31 de gener de 2013 a la Generalitat de Catalunya.
Declaració Responsable núm L0600224 presentada el 08 de novembre de 2013 a la Generalitat de Catalunya.

Data d'emissió de l'informe: 24/04/2021

Signatari

Josep Maria Tella Ros
Director del Laboratori

77296239R JOSE MARIA TELLA (R: B62786371)

Firmado digitalmente por 77296239R JOSE MARIA TELLA (R: B62786371)
Fecha: 2021.04.24 11:44:37 +02'00'

Aquest document consta de 1 pàgines inclosa la present, enumerades de l'1 al 1.
La reproducció d'aquest document sols esta autoritzada si es fa en la seva totalitat i amb la conformitat del laboratori.
Els resultats reflectits en aquest informe es refereixen única i exclusivament a la mostra indicada i assajada pel laboratori segons la norma relacionada o condicions d'assaig demanada.

ESTUDIO GEOTÉCNICO PARA UN NUEVO EDIFICIO PARA LA POLICIA LOCAL Y PROTECCIÓN CIVIL EN BLANES



CSV: 16360222551750607014 .

INFORME: 2430H28102

CLIENTE: AYUNTAMIENTO DE BLANES

FECHA: 10 DE ENERO DE 2024

ÍNDICE

1. INTRODUCCIÓN Y OBJETIVOS 3
2. TRABAJOS REALIZADOS 5
2.1. SONDEOS A ROTACIÓN CON EXTRACCIÓN DE TESTIGO CONTINUO 7
2.2. ENSAYOS SPT 8
2.3. ENSAYO PRESIOMÉTRICO 9
2.4. MUESTRAS INALTERADAS Y REPRESENTATIVAS 12
2.5. CAMPAÑA DE ENSAYOS DE LABORATORIO 14
2.5.1. ENSAYOS REALIZADOS EN EL ESTUDIO 15
3. GEOLOGÍA 16
3.1. CONTEXTO GEOLÓGICO 16
3.2. DESCRIPCIÓN DE LA ZONA DE ESTUDIO 18
3.3. CARACTERÍSTICAS GEOTÉCNICAS DE LA ZONA DE ESTUDIO 20
3.4. NIVEL FREÁTICO 32
4. ANÁLISIS DE RESULTADOS 33
4.1. CÁLCULO DE CIMENTACIONES SUPERFICIALES 33
4.2. CÁLCULO DE ASIENTOS 35
4.3. CÁLCULO DE CIMENTACIONES PROFUNDAS 38
4.3.1. PILOTES 38
4.3.2. CIMENTACIÓN PROFUNDA: ELEMENTOS MUROS PANTALLA (BATACHES) 43
4.3.3. CIMENTACIÓN PERIMETRAL (MUROS PANTALLA) 44
5. ESTABILIDAD DE LAS EXCAVACIONES 45
6. RIPABILIDAD 46
7. SISMICIDAD 47
8. EXPOSICIÓN AL GAS RADÓN 48
9. RELLENOS, RELLENOS ESTRUCTURALES Y EMPUJES EN EL TRASDÓS DE MUROS 49
10. CIMENTACIONES AUXILIARES (GRÚA) 50
11. RESUMEN Y CONCLUSIONES 51

CSV: 163602225517506070 14 .

Anexos

Plano de Situación de Ensayos
Actas de Sondeos
Actas de Ensayos Presiométricos
Perfiles Geotécnicos
Actas de Laboratorio
Tabla Resumen de Ensayos de Laboratorio
Reportaje Fotográfico

1. INTRODUCCIÓN Y OBJETIVOS

A petición del **AYUNTAMIENTO DE BLANES** se han realizado una serie de trabajos geotécnicos en el solar situado en la avenida Parlament de Catalunya, número 31, donde se prevé la construcción del nuevo edificio para la policía local y protección civil en Blanes.

Según la información facilitada por el cliente, la parcela de estudio tiene una superficie total aproximada de 2620 m^2 y la superficie prevista para la huella del edificio es de 1550 m^2.

El proyecto contempla la construcción de un nuevo edificio con una planta sótano, planta baja y una planta piso por lo que, según el **Código Técnico de la Edificación (CTE)** la construcción proyectada se correspondería con un **C-1** (otras construcciones de menos de 4 plantas).



Figura 1. Fotografía aérea de la zona de estudio.

CSV: 163602225517506070 14 .

De manera previa a la ejecución de los trabajos de campo, la Dirección Técnica facilitó un estudio geotécnico previo realizado en la misma parcela con referencia EG-820/21 en el que se ejecutaron los siguientes trabajos geotécnicos:

- 3 sondeos a rotación con extracción de testigo continuo.
- 2 ensayos de penetración dinámico tipo DPSH.
- 7 ensayos SPT.
- 1 toma de muestra inalterada (MI).
- Campaña de ensayos de laboratorio.

A continuación, se presenta un extracto del informe con referencia EG-820/21 con la situación de los trabajos de campo ejecutados en dicha campaña de investigación:

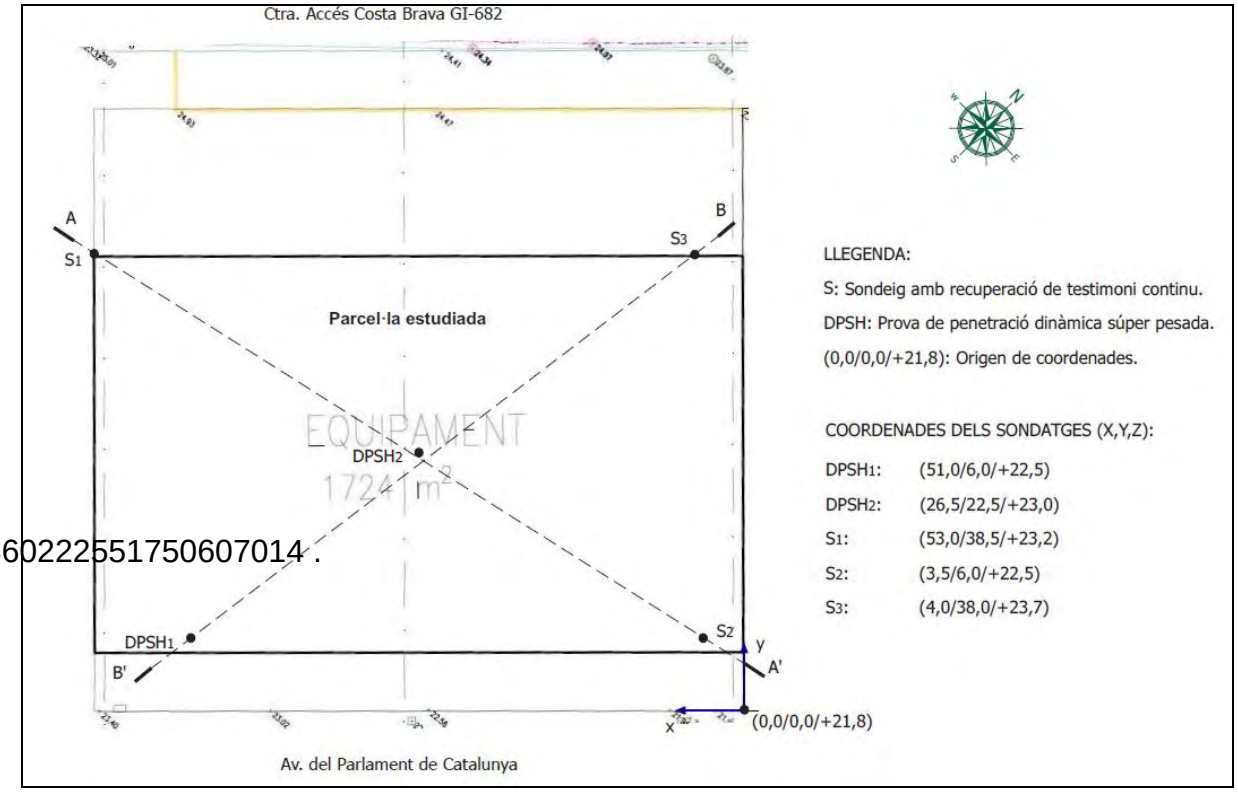


Figura 2. Situación de los trabajos de campo ejecutados para el informe geotécnico con referencia EG-820/21.

CSV: 163602225517506070 14 .

Los objetivos en los cuales se ha centrado este estudio han consistido en:

- Caracterización geológica-geotécnica del subsuelo hasta la máxima profundidad alcanzada con los ensayos de campo.
- Determinación de los parámetros tenso-deformacionales del suelo.
- Análisis de las condiciones hidrogeológicas existentes: determinación de la cota del nivel freático.
- Cálculo de la capacidad portante del terreno.

2. TRABAJOS REALIZADOS

Los trabajos de campo se han realizado en el mes de noviembre de 2023 y han consistido en la ejecución de los siguientes trabajos:

- Perforación de 4 sondeos a rotación con obtención de testigo continúo alcanzando profundidades comprendidas entre 11,70 metros y 18,00 metros.
- Ejecución de 4 ensayos presiométricos tipo Ménard.
- Instalación de 2 piezómetros abiertos para el control del nivel freático.
- Campaña de ensayos de laboratorio.

CSV: 163602225517506070l4 .

En la siguiente imagen se muestra la distribución de los ensayos de campo realizados en la zona de estudio.

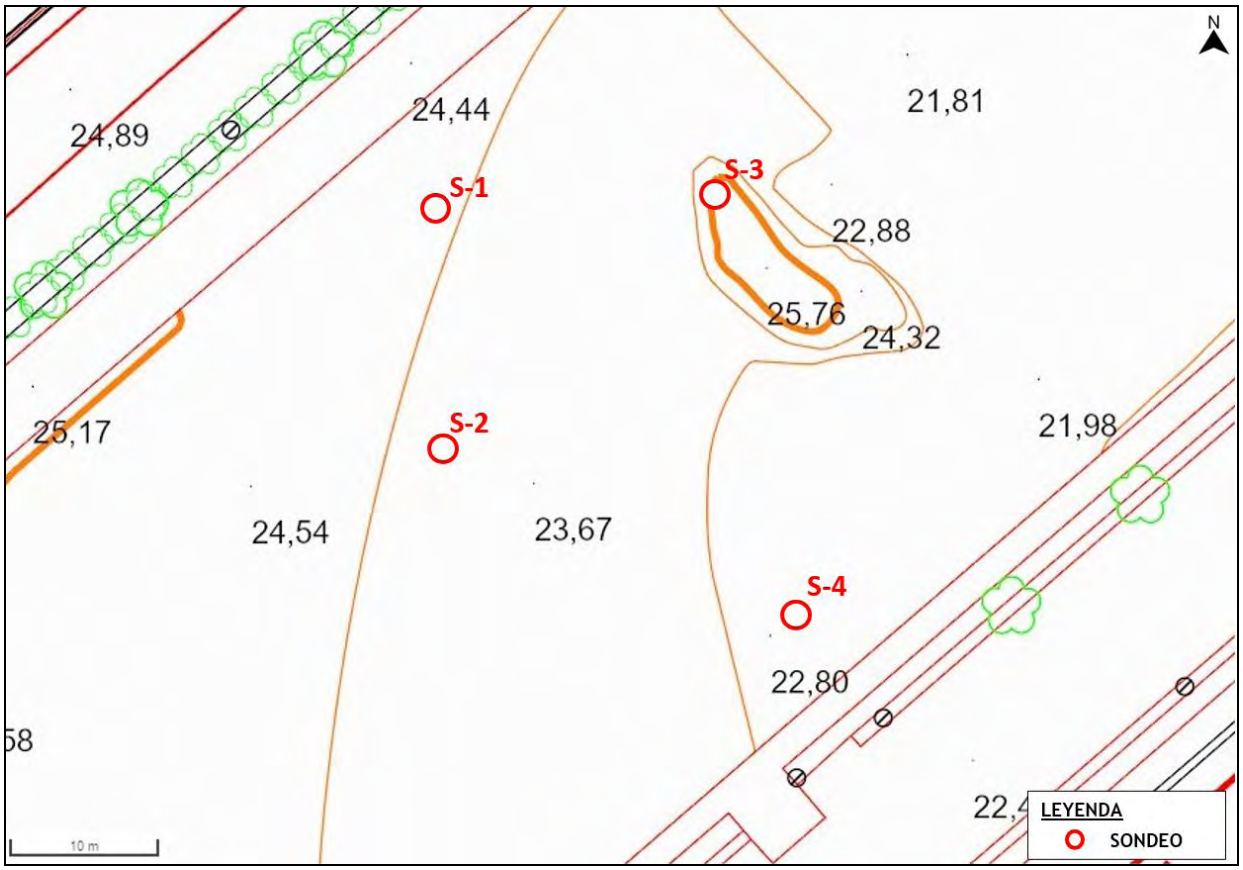


Figura 3. Situación de los ensayos de campo realizados.

La situación y profundidades de los sondeos ejecutados fue definida previamente por la Dirección Técnica.

A continuación se describen en detalle cada uno de los trabajos realizados.

CSV: 163602225517506970124.

2.1. SONDEOS A ROTACIÓN CON EXTRACCIÓN DE TESTIGO CONTINUO

Los sondeos se han efectuado con una sonda RL-48C montada sobre orugas y, la situación de los mismos ha sido definida *in situ* por la Dirección Técnica del proyecto.

Los sondeos se han perforado inicialmente con diámetro de 101 mm mediante batería simple y corona de vidia (B101W). En los casos en que ha sido necesario, los sondeos se han revestido con tal de evitar inestabilidades de las paredes. El diámetro de revestimiento ha sido de 98 mm, continuando la perforación por su interior con un diámetro de 86 mm mediante batería simple o triple y corona de vidia o diamante, según las exigencias del terreno (B86W, TR86W, TR86D).



Figura 4. Maquinaria empleada para la ejecución de los sondeos.

CSV: 163602225517506070 14

Los trabajos de perforación se han llevado a cabo siguiendo la norma XP 94-202. El testigo obtenido ha sido depositado en cajas porta testigos, realizando fotografía de cada una de ellas y con descripción in situ de los testigos por un geólogo.

En la siguiente tabla se muestra el resumen de los sondeos realizados, las coordenadas UTM y la profundidad alcanzada en cada uno de ellos.

SONDEO	PROFUNDIDAD (m)	X UTM	Y UTM	Z (m)
S-1	11,70	482449	4614483	+24,20
S-2	18,00	482449	4614466	+24,02
S-3	12,00	482468	4614484	+23,40
S-4	16,00	482474	4614455	+22,60

Tabla 1. Relación de sondeos ejecutados, profundidades y coordenadas UTM.

Adicionalmente, en los sondeos S-1 y S-4 se dejó instalada tubería piezométrica junto con una arqueta de protección para poder realizar un control del nivel freático a lo largo del tiempo.

Las actas correspondientes a cada uno de los sondeos realizados, así como su reportaje fotográfico, se muestran en el apartado Anexos.

2.2. ENSAYOS SPT

En el interior de los sondeos se han realizado un total de 10 ensayos de resistencia *in situ* S.P.T., consistentes en la hinca de un aparato normalizado mediante la caída automatizada de una masa de 63,5 kg de peso, con una caída libre de 76 cm. La hinca se efectúa en cuatro tramos de 15 cm cada uno, denominándose valor N a la suma de los valores de los dos tramos intermedios. Este ensayo se realiza siguiendo la normativa vigente (norma UNE-EN ISO 22476-3:2006).

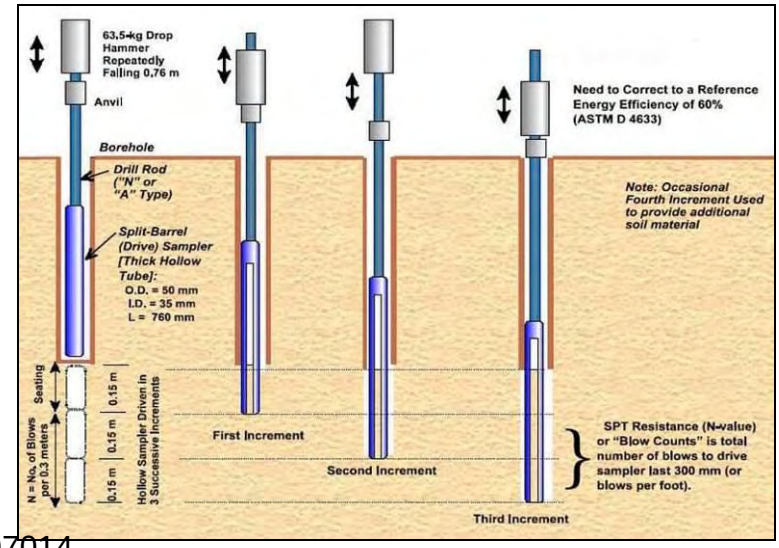


Figura 5. Esquema del funcionamiento del ensayo de penetración estándar (SPT).

CSV: 163602225517506070 14

De forma sintética se trata de la hinca de un tubo cilíndrico de acero mediante un mecanismo de golpeo normalizado hasta 60 cm, en tramos de 15 cm, sumando los dos tramos intermedios y dando un valor de N de resistencia a la penetración.

A continuación, se muestra una tabla resumen con los resultados de los 10 ensayos SPT realizados.

SONDEO	COTA (m)		TIPO DE MUESTRA	GOLPEO				N_{30}
	De	A						
S-1	9,60	9,71	SPT	50R	-	-	-	R

SONDEO	COTA (m)		TIPO DE MUESTRA	GOLPEO				N_{30}
	De	A						
S-2	4,80	5,40	SPT	6	7	7	8	14
S-2	7,80	8,40	SPT	6	8	9	11	17
S-2	10,80	11,40	SPT	31	40	37	37	77
S-2	13,80	13,84	SPT	50R	-	-	-	R
S-3	1,80	2,10	SPT	7	9	8	9	17
S-4	1,80	2,40	SPT	3	2	2	3	4
S-4	4,80	5,40	SPT	4	4	4	6	8
S-4	11,40	12,00	SPT	7	8	10	11	18
S-4	13,80	14,21	SPT	27	47	50R	-	R

Tabla 2. Relación de ensayos SPT ejecutados por sondeo con valores de golpeo y N_{30}.

2.3. ENSAYO PRESIOMÉTRICO

El ensayo presiométrico (Pressuremeter Test PMT) es un tipo de ensayo de deformación en el cual se ensaya el suelo desde su estado inicial en reposo hasta el estado en rotura, definiendo así la relación tensión – deformación del material.

En este caso, el ensayo presiométrico es de tipo Ménard, el cual se aplica en suelos o, a lo sumo, rocas blandas, ya que alcanza una presión de trabajo de hasta 8 - 10 MPa.

ENSAYO PRESIOMÉTRICO MÉNARD

El equipo utilizado para la ejecución del ensayo es de la marca APAGEO, concretamente el modelo GeoPac100, y consta de tres componentes principales: unidad de control y lecturas (CPV), sonda presiométrica y tubulares que unen la CPV con la sonda presiométrica.

CSV: 16360222551750607014 .



Figura 6. Componentes principales del equipo del ensayo presiométrico.

En términos generales, el ensayo se realiza en el interior de un sondeo de diámetro convencional (46 – 80 mm) y consiste en aplicar escalonadamente una presión radial, mediante una sonda dilatable, midiendo el desplazamiento que se induce en el terreno circundante.

Para la ejecución de este ensayo se ha utilizado una sonda con protección de tubo metálico en lamas longitudinales, habiéndose hecho previamente los correspondientes ensayos de calibración e inercia, a fin de poder corregir posteriormente las curvas brutas obtenidas.

Así, la sonda se coloca a la cota de estudio deseada en el interior del sondeo y, a continuación, se dilata cilíndricamente debido a la presión conjunta que ejerce el agua (en la célula central de medida) y el gas comprimido (en las celdas de guardia), midiendo en todo momento la presión total aplicada al terreno y el aumento de volumen de la sonda, que reposta la deformación del subsuelo.

Una vez finalizado el ensayo de campo, los datos obtenidos se procesan con el programa GeoVision, obteniendo finalmente los siguientes parámetros básicos: Presión límite o de rotura del terreno, Presión de fluencia y Módulo de deformación presiométrico, medido en los diferentes ciclos de carga-descarga.

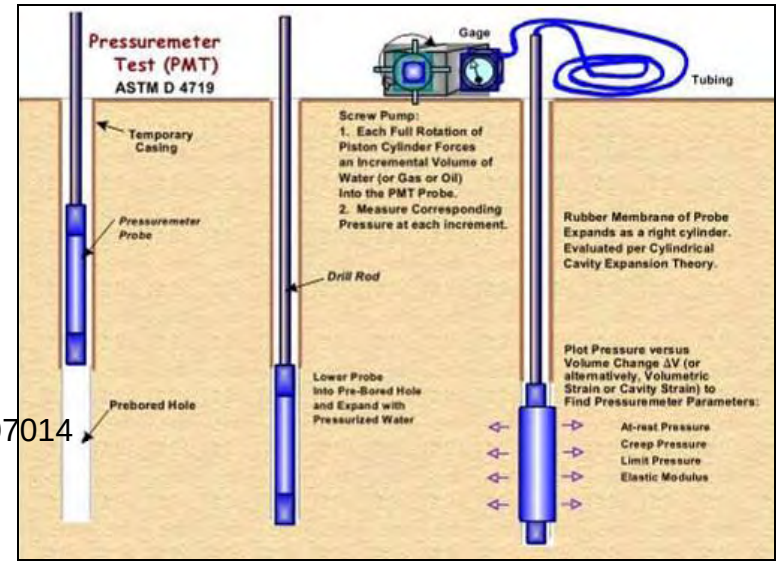


Figura 7. Esquema del funcionamiento del ensayo presiométrico tipo Ménard.

CSV: 16360222551750607014

Como resultado del ensayo se obtiene una curva presión – deformación en la que se pueden distinguir 3 partes:

- **P - P0** → Adaptación de la sonda a las paredes de la perforación.
- **P0 – Pf** → Fase elástica lineal que representa el comportamiento elástico del suelo, obteniéndose el módulo de deformación del suelo E.
- **Pf - PL** → Fase plástica hasta la rotura del terreno. Con esta curva se puede calcular la presión de fluencia y la presión límite a la que el terreno se cizalla.


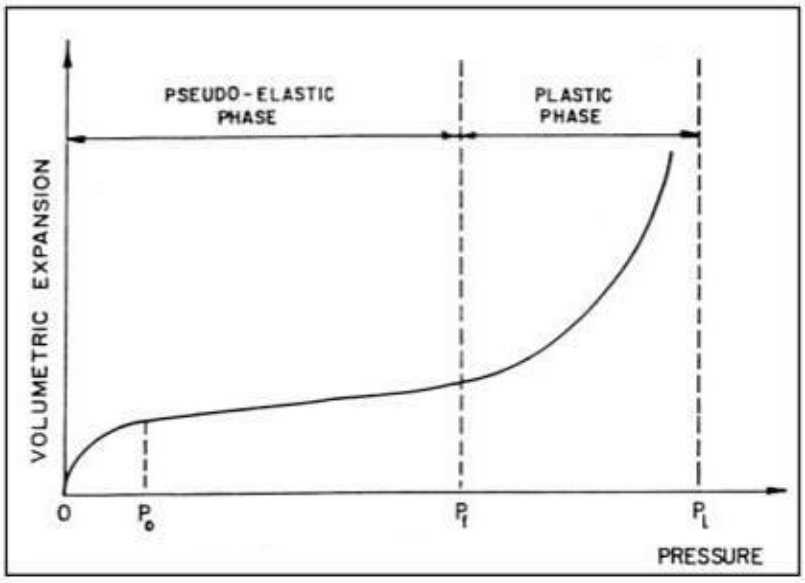


Figura 8. Gráfica presión – deformación obtenida del ensayo presiométrico.

A partir de los resultados del ensayo presiométrico se pueden obtener los siguientes parámetros derivados:

CSV: 16360222551750607014 .

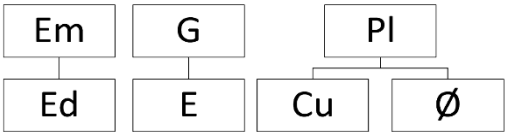

Donde:

Em: Módulo Presiométrico
G: Módulo de corte
Ed: Módulo Edométrico
E: Módulo de Young
Pl: Presión Límite
Cu: Cohesión sin drenaje o resistencia al corte no drenado
Ø: Ángulo de rozamiento interno

Para este estudio se han realizado un total de 4 ensayos presiométricos.

En la siguiente tabla se muestra un resumen de los ensayos presiométricos ejecutados y los resultados obtenidos en cada uno de ellos:

SONDEO	PROFUNDIDAD ENSAYO (m)	PRESIÓN LÍMITE PL (MPa)
S-3	3,02	1,22
S-3	7,22	5,16
S-4	6,92	0,60
S-4	8,42	1,04

Tabla 3. Resumen de los ensayos presiométricos ejecutados en los sondeos realizados y los resultados obtenidos.

Las actas correspondientes a cada uno de los ensayos presiométricos realizados se muestran en el apartado Anexos.

2.4. MUESTRAS INALTERADAS Y REPRESENTATIVAS

Los trabajos de campo se han complementado con la ejecución de ensayos para la obtención de muestras inalteradas y/o representativas de los materiales investigados.

Estas muestras son indicadas para la realización de los ensayos de laboratorio que requieran conservar de forma íntegra, o lo menos alterada posible, las características del suelo en su estado natural. Por tanto, conservan la estructura física del suelo y su estado natural en el momento de la extracción.

En los sondeos la toma de muestras se realiza con los utensilios de la extracción de muestras inalteradas o del ensayo Standard Penetración Test (SPT), o bien de los materiales sacados directamente a través de la batería de perforación.

CSV: 163602225517506070l4

Siguiendo la nomenclatura que indica el apartado 3.4.2. ‘Toma de muestras’ del **Documento Básico SE-C,** las muestras son del tipo:

TIPO DE MUESTRA	DENOMINACIÓN	FORMA DE EXTRACCIÓN	CARACTERÍSTICAS
A	Inalterada (MI/SH)	Sacamuestras de pared gruesa de 5,9 cm de diámetro o sacamuetras de pared delgada	Mantiene inalteradas las propiedades de estructura, densidad, humedad, granulometría, plasticidad y componentes químicos del terreno en su estado natural
	Parafinada (TP)	Con batería	

TIPO DE MUESTRA	DENOMINACIÓN	FORMA DE EXTRACCIÓN	CARACTERÍSTICAS
B	Representativa (SPT)	Sacamuestras bipartido del ensayo SPT	Mantiene inalterada la humedad del terreno en su estado natural
C	Ripios (MA)	Mediante el ascenso de la sarta de perforación	Muestra la naturaleza del terreno

Tabla 4. Tipos de muestras según el Código Técnico de la Edificación (CTE).

Cada grado abarca las características del tipo de muestra posterior. El número y tipo de muestras a obtener depende del tipo de campaña de reconocimiento (en función del objetivo del estudio) y de las exigencias del terreno.

Para este estudio se han tomado un total de 20 muestras, las cuales se clasifican como: 7 muestras inalteradas (MI) y 3 testigos parafinados (TP) que corresponden a muestras tipo A y 10 muestras representativas (SPT) que corresponden a muestras tipo B.

En la siguiente tabla se muestra un resumen de la profundidad de las muestras obtenidas en campo en cada uno de los distintos sondeos ejecutados:

SONDEO	COTA (m)		TIPO DE MUESTRA	GOLPEO				N_{30}
	De	A						
S-1	3,00	3,60	MI	8	7	6	5	6
S-1	6,00	6,22	MI	48	50R	-	-	R
S-1	9,60	9,71	SPT	50R	-	-	-	R
S-2	1,20	1,80	MI	6	10	10	23	10
S-2	4,20	4,80	MI	6	9	18	17	13
S-2	4,80	5,40	SPT	6	7	7	8	14
S-2	7,80	8,40	SPT	6	8	9	11	17
S-2	10,80	11,40	SPT	31	40	37	37	77
S-2	13,80	13,84	SPT	50R	-	-	-	R
S-3	1,80	2,10	SPT	7	9	8	9	17
S-3	6,00	6,25	TP	-	-	-	-	-
S-3	11,75	11,95	TP	-	-	-	-	-
S-4	1,80	2,40	SPT	3	2	2	3	4
S-4	4,20	4,80	MI	16	14	15	19	14
S-4	4,80	5,40	SPT	4	4	4	6	8
S-4	6,60	7,20	MI	6	8	7	10	7
S-4	9,60	10,20	MI	9	11	15	18	13
S-4	11,40	12,00	SPT	7	8	10	11	18
S-4	13,30	13,50	TP	-	-	-	-	-

CSV: 163602225517506070 14

SONDEO	COTA (m)		TIPO DE MUESTRA	GOLPEO				N_{30}
	De	A						
S-4	13,80	14,21	SPT	27	47	50R	-	R

Tabla 5. Resumen de las muestras obtenidas en campo en cada uno de los sondeos ejecutados.

2.5. CAMPAÑA DE ENSAYOS DE LABORATORIO

Las muestras procedentes de los sondeos realizados han sido trasladadas al laboratorio de BAC ENGINEERING CONSULTANCY GROUP (laboratorio acreditado por la Generalitat de Cataluña bajo Declaración Responsable), para la realización de los ensayos necesarios para la caracterización de los materiales extraídos.

En líneas generales y teniendo en cuenta los objetivos de esta investigación, se distinguen los siguientes grupos de ensayos:

Identificación y caracterización geotécnica

- Análisis granulométrico de suelos por tamizado (norma UNE 103101:1995).
- Límites de Atterberg (normas UNE 103103:1994 y UNE 103104:1993).
- Ensayo de rotura a compresión simple en probetas de suelo (norma UNE 103400:1993).
- Determinación de los parámetros resistentes al esfuerzo cortante de una muestra de suelo en la caja de corte directo (norma UNE 103401:1998).
- Ensayo para calcular la presión de hinchamiento de un suelo en edómetro (norma UNE 103602:1996).

CSV: 163602225517506070 14 .

- Ensayo de colapso en suelos (norma UNE 103406:2006).
- Determinación cuantitativa del contenido de sulfatos solubles en agua que hay en un suelo (norma UNE 103201:2019).
- Determinación del contenido de materia orgánica oxidable de un suelo por el método del permanganato potásico (norma UNE 103204:2019).
- Método de ensayo para la determinación del grado de acidez de un suelo de acuerdo con Baumann-Gully (norma UNE-EN 16502:2015).
- Análisis químico de agua para determinar la agresividad según EHE-08.

2.5.1. ENSAYOS REALIZADOS EN EL ESTUDIO

El tipo, Norma y número de ensayos de laboratorio realizados en las muestras obtenidas se describe en la siguiente tabla:

GRUPO DE ENSAYOS	ENSAYO	NORMA	N.º DE ENSAYOS
Identificación (SUCS)	Granulometría por tamizado	UNE 103101/95	6
	Límites de Atterberg	UNE 103103/94 – 103104/93	6
Mecánicos de resistencia	Compresión simple	UNE 103400/93	2
	Corte directo	UNE 103401/98	2
Expansividad	Presión de Hinchamiento	UNE 103602/96	1
	Colapso	UNE 103406/2006	1
Químicos suelos	Sulfatos solubles	UNE 103201/2019	2
	Baumann-Gully	UNE-EN 16502/2015	2
	Materia orgánica	103204/2019	1
Agua	Agresividad EHE-08	EHE-08	1

Tabla 6. Resumen del tipo y número de ensayos de laboratorio realizados.

A continuación, se presenta una tabla resumen con los resultados de laboratorio correspondientes a los ensayos ejecutados:

SONDEO	UNIDAD GEOTÉCNICA	ENSAYO	COTA INICIO (m)	COTA FIN (m)	GRANULOMETRÍA POR TAMIZADO (% QUE PASA)					LÍMITES DE ATTERBERG			CLASIFICACIÓN U.S.C.S	DENSIDAD APARENTE (gr/cm3)	DENSIDAD SECA (gr/cm3)	HUMEDAD (%)
					# 20	# 5	# 2	# 0,4	# 0,08	L.L.	L.P.	I.P.				
S-1	UG0	MI	3,00	3,60	90	68	55	31	19,5	25,37	16,70	8,67	SC			
S-2	UG4	SPT	10,80	11,40	100	99	83	39	19,7	NULO	NULO	NULO	SM			
S-3	UG1	TP	6,00	6,25	100	100	99	80	56,2	33,2	19,2	14,0	CL			13,00
S-4	UG0	MI	4,20	4,80	98	92	75	36	18,2	NULO	NULO	NULO	SM	2,00	1,82	9,70
S-4	UG2	MI	6,60	7,20	100	99	93	67	51,2	27,4	16,6	10,7	CL	2,19	1,86	17,65
S-4	UG3	TP	13,20	13,50	100	100	98	82	61,8	25,71	15,33	10,38	CL	2,06	1,77	16,66

SONDEO	UNIDAD GEOTÉCNICA	ENSAYO	COTA INICIO (m)	COTA FIN (m)	RESISTENCIA					DEFORMABILIDAD					QUÍMICOS		
					Compresión Simple en Suelos		Corte directo en suelos			Presion de hinchmiento (Kpa)	Indice de colapso (%)	Edómetro			Sulfatos (%)	Baumann-Gully (ml/Kg)	Materia orgánica (%)
					Cs (kp/cm2)	Def (mm)	Tipo	Cohesión (Kpa)	Ángulo de rozamiento (°)			Indice de poros inicial (e0)	Indice de compresión	Indice de entumecimiento			
S-1	UG0	MI	3,00	3,60											0	12	
S-2	UG4	SPT	10,80	11,40													
S-3	UG1	TP	6,00	6,25						18,22					0,01	20	0,41
S-4	UG0	MI	4,20	4,80			CD	36,95	41,50			0,34	0,06	0,01			
S-4	UG2	MI	6,60	7,20	0,68	17,4	CD	17,3	45,7		0,11						
S-4	UG3	TP	13,20	13,50	1,42	36	CD	53,42	24								

Tabla 7. Tabla resumen de los resultados de laboratorio realizados en las muestras ensayadas.

Las actas de laboratorio correspondientes a cada uno de los ensayos de laboratorio realizados se muestran en el apartado Anexos.

CSV: 163602225517506070l4 .

3. GEOLOGÍA

3.1. CONTEXTO GEOLÓGICO

La zona de estudio se emplaza en la localidad de Blanes, la cual se sitúa en la comarca de La Selva, en la provincia de Girona.

En general, la zona de estudio y su entorno se encuentra ocupada por granitos y granodioritas tardihercinianos y su cortejo filoniano. Todas las rocas graníticas de esta región son posteriores a la tectónica herciniana y, en su mayoría, pueden considerarse como tardihercinianas.

Las rocas ígneas consideradas pertenecen al gran batolito de las Cordilleras Costeras Catalanas y, en esta zona están constituidas por una masa principal de composición granítica bastante homogénea, gris, en general muy alterada y donde la presencia de abundante biotita es el factor principal de reconocimiento.

Dentro de la masa granítica aparece un cortejo filoniano de composición muy variada que, en general, presenta una orientación NE-SO, aunque existe alguno de dirección conjugada. Estas direcciones aparecen generadas como consecuencia de una fase de distensión del batolito granítico, que son aprovechadas posteriormente para el emplazamiento de los diques.

En cuanto a las rocas que se presentan en forma de diques y filones, estas son, principalmente, granófidos y microgranitos de dimensiones muy variadas. Y, con una representación más escasa aparecen también pórfidos de composición monzonítica a monzosienítica y pórfidos graníticos de feldespato alcalino-microsienita.

Por otro lado, los depósitos cuaternarios existentes en la zona de estudio se atribuyen al Holoceno y, principalmente, se corresponden a terrazas fluviales y depósitos de rieras. Estos depósitos están constituidos principalmente por gravas, arenas, arcillas y limos con proporción variable. Así, el río Tordera presenta predominio de gravas, al igual que las rieras tributarias de éste. Además, es frecuente, sobre todo en la red fluvial de segundo orden, la existencia de aportes laterales que incrementan la extensión de los afloramientos cuaternarios.

A continuación, se incluye un extracto del mapa geológico a escala 1:50.000 a fin de tener una visión global de la zona de estudio.

CSV: 163602225517506070 14



LEYENDA

CUATERNARIO

Holoceno

Qt1	Terraza fluvial. Gravas, arenas y lutitas

CARBONÍFERO - PÉRMICO

Ggd	Filones de pórfidos graníticos de feldespato alcalino - microsienita
Fgfm	Filones de granófiros y microgranitos
Fmm	Filones de pórfidos de monzoníticos a monzonosieníticos
Ggd	Granodioritas y granitos alcalinos

CSV: 163602225517506070 14 .

Figura 9. Mapa geológico 1:50.000 de la zona de estudio (ICGC).

3.2. DESCRIPCIÓN DE LA ZONA DE ESTUDIO

La zona de estudio se encuentra en la avenida del Parlament, número 21, de la localidad de Blanes, en frente de la escuela Sa Forcanera.

En el momento de la ejecución de los trabajos de campo, la parcela de estudio se trataba de un solar urbanizable de topografía prácticamente llana con una ligera pendiente hacia la calle avenida del Parlament, en dirección este / sur-este.

Cabe destacar también, la proximidad de la parcela de estudio a la Riera de Blanes la cual, a día de hoy, se encuentra completamente urbanizada.



Figura 10. Vista general de la parcela de estudio en diferentes puntos.

CSV: 163602225517506070 14

Por otro lado, a partir de fotografías aéreas antiguas, se ha podido observar la evolución del terreno a lo largo de los años. Inicialmente, la zona de estudio estaba ocupada principalmente por campos de cultivo y, a continuación, pasó a ser una parcela rústica con matorrales hasta el año 2008 aproximadamente.



Figura 11. A la izquierda, ortofoto de la zona de estudio como parcela rústica con matorrales en el año 1986. A la derecha, ortofoto de la zona de estudio el año 2000 donde se observa la parcela estudiada cubierta por vegetación.

A partir del año 2009 se puede apreciar el inicio de la urbanización del entorno de la parcela, destacando el inicio de la construcción de la escuela Sa Forcanera en el año 2014.



Figura 12. A la izquierda, ortofoto de la zona de estudio el año 2009 donde se observa el inició de urbanización. A la derecha, ortofoto de la zona de estudio el año 2015 donde se observa la construcción de la escuela Sa Forcanera.

Para el año 2020 se observa la avenida Parlament ya construida y para el 2021 el emplazamiento del parque infantil observable hoy en día próximo a la parcela de estudio. Actualmente, la parcela es un solar que se usa como aparcamiento de coches, sobre todo en las horas de entrada y salida escolar.

CSV: 163602225517506070 14

3.3. CARACTERÍSTICAS GEOTÉCNICAS DE LA ZONA DE ESTUDIO

Después de la ejecución de los ensayos en campo y los ensayos de laboratorio realizados sobre las muestras obtenidas se han definido las siguientes unidades geotécnicas:

UNIDAD GEOTÉCNICA 0: UG0 Relleno. Arena media con algo de grava / Arcilla arenosa

Esta unidad geotécnica aparece en toda la zona de estudio y está constituida, principalmente, por materiales de relleno antrópico formados por arena fina media con grava y algo de arcilla.

Esta unidad presenta un espesor que varía desde los 4,40 metros identificados en el sondeo S-1 hasta los 5,60 metros identificados en el sondeo S-2, pudiéndose considerar un espesor medio de relleno de 5,00 metros.

En la siguiente tabla se muestran los espesores identificados para la unidad geotécnica UG0 (Relleno) en cada uno de los ensayos de campo realizados:

SONDEO	POTENCIA UG0 (m)
S-1	4,40
S-2	5,60
S-3	5,50
S-4	4,80

Tabla 8. Potencia identificada para la unidad UG0 en los trabajos de campo realizados.

Desde el punto de vista geotécnico se trata de materiales mayoritariamente granulares, de plasticidad nula - baja y con una compacidad de muy suelta a media, con unos valores de N_{30} obtenidos a partir de los ensayos SPT ejecutados en campo comprendidos entre 4 y 17, pudiendo tomar un valor medio de 10.

CSV: 163602251750667014

Debido a la naturaleza antrópica de estos materiales y su escasa consistencia se desaconseja su uso como nivel de apoyo y/o cimentación de estructuras futuras.



Figura 13. Detalle de los sondeos donde se observan los materiales pertenecientes a la UG0.

En la siguiente tabla se presentan las características geotécnicas de la unidad UG0 determinadas a partir de los ensayos de laboratorio realizados y de correlaciones empíricas ampliamente contrastadas:

PROPIEDADES GEOTÉCNICAS UG0: RELLENO		
DESCRIPCIÓN		Arena media fina con algo de arcilla e indicios de grava
Clasificación suelos según U.S.C.S.		SC – SM
Límites Atterberg	**Límite líquido**	Nulo – 25,37
	Límite plástico	Nulo – 16,70
	índice de plasticidad (I_p)	No Plástico – 8,67
Granulometría	**Finos (Φ ≤ 0,08 mm) (%)**	18,20 – 19,50
Relaciones volumétricas	**Densidad aparente (g/cm^3)**	2,00
	Humedad (%)	9,70
Resistencia	**Cohesión Efectiva C' (Kg/cm^2)**	0,376*
	Ángulo de Rozamiento Interno Ø (º)	41,50*
Deformabilidad	**Índice de poros e0**	0,34
	Coeficiente de compresibilidad Cc	0,06
	Coeficiente de entumecimiento Cs	0,01
Agresividad del suelo	**Sulfatos solubles (%)**	0,00
	Acidez Baumann Gully	12

Tabla 9. Resumen de las propiedades geotécnicas consideradas para la unidad UG0.
*Valores no representativos de la unidad geotécnica considerada.

A partir de los ensayos *in situ* realizados y de correlaciones empíricas ampliamente contrastadas se pueden considerar como representativos los siguientes parámetros:

CSV: 163602225517506070l4 .

UG0: RELLENO	
Densidad aparente (g/cm^3)	2,00
Cohesión efectiva (Kg/cm^2)	0,15 – 0,20
Ángulo de rozamiento interno de rotura (Ø) (°)	34 – 36
Módulo de elasticidad (E) (Kg/cm^2)	40 - 50

Tabla 10. Resumen de las propiedades geotécnicas consideradas para la unidad UG0 obtenidas a partir de los ensayos *in situ* y correlaciones.

UNIDAD GEOTÉCNICA 1: UG1 Arcilla marrón oscuro

Bajo la unidad geotécnica UG0 aparece en toda la zona de estudio un nivel formado principalmente por arcilla o arcilla con algo de arena, marrón oscuro, con presencia de pequeños nódulos de carbonato dispersos por el nivel. Con un contenido en materia orgánica de 0,41 %, este nivel se correspondería con un nivel edáfico antiguo.

El espesor de esta unidad varía desde los 0,60 metros identificados en el sondeo S-4 hasta los 1,60 metros identificados en el sondeo S-2, pudiéndose considerar un espesor medio de 1,00 metros.

En la siguiente tabla se muestran los espesores identificados para la unidad UG1 en cada uno de los trabajos de campo realizados:

ENSAYO	POTENCIA UG1 (m)
S-1	0,80
S-2	1,60
S-3	0,75
S-4	0,60

Tabla 11. Potencias identificadas para la unidad UG1 en los trabajos de campo realizados.

CSV: 16360222551750607014 .

Desde el punto de vista geotécnico se trata de materiales cohesivos, de plasticidad baja – media y de consistencia media, con valores medios de N_{30} obtenidos a partir de los ensayos SPT ejecutados en campo de 6.

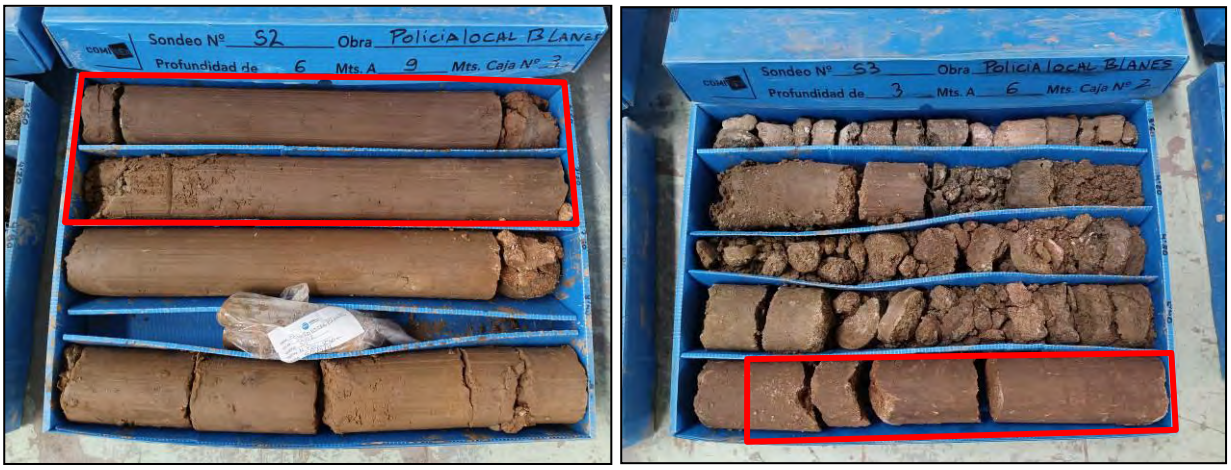


Figura 14. Detalle de los sondeos donde se observan los materiales pertenecientes a la UG1.

En la siguiente tabla se presentan las características geotécnicas de la unidad UG1 determinadas a partir de los ensayos de laboratorio realizados y de correlaciones empíricas ampliamente contrastadas:

PROPIEDADES GEOTÉCNICAS UG1: ARCILLA MARRÓN OSCURO		
DESCRIPCIÓN		Arcilla marrón oscuro
Clasificación suelos según U.S.C.S.		CL
Límites Atterberg	**Límite líquido**	33,2
	Límite plástico	19,2
	índice de plasticidad (I_p)	14,00
Granulometría	**Finos (Φ ≤ 0,08 mm) (%)**	56,2
Relaciones Volumétricas	**Densidad aparente (g/cm^3)**	1,95 – 2,00
Deformabilidad	**Presión de Hinchamiento (KPa)**	18,22
Químicos	**Sulfatos solubles (%)**	0,01
	Materia orgánica (%)	0,41
	Acidez Baumann Gully	20

Tabla 12. Resumen de las propiedades geotécnicas consideradas para la unidad UG1.

A partir de los ensayos *in situ* realizados y de correlaciones empíricas ampliamente contrastadas se pueden considerar como representativos los siguientes parámetros:

CSV: 163602225517906014 .

UG1: ARCILLA MARRÓN OSCURO	
Densidad aparente (g/cm^3)	1,95 – 2,00
Cohesión efectiva (Kg/cm^2)	0,20 – 0,25
Ángulo de rozamiento interno de rotura (Ø) (°)	24 – 26
Módulo de elasticidad (E) (Kg/cm^2)	50 - 70

Tabla 13. Resumen de las propiedades geotécnicas de la unidad UG1 obtenidas a partir de los ensayos *in situ* y correlaciones.

UNIDAD GEOTÉCNICA 2: UG2 Arena fina arcillosa marrón claro

La unidad geotécnica UG2 se ha identificado en el área de estudio, discordante bajo la unidad UG1, en la zona de los sondeos S-2 y S-4, acuñándose en dirección norte / noreste hacia los sondeos S-1 y S-3. Se trata de nivel formado por arena fina arcillosa marrón claro.

En las zonas donde se ha identificado, el espesor de esta unidad geotécnica varía desde los 3,40 metros identificados en el sondeo S-2 hasta los 6,00 metros identificados en el sondeo S-4, pudiéndose considerar un espesor medio de 4,70 metros.

En la siguiente tabla se muestran los espesores identificados para la unidad UG2 en cada uno de los trabajos de campo realizados:

ENSAYO	POTENCIA UG2 (m)
S-1	No identificada
S-2	3,40
S-3	No identificada
S-4	6,00

Tabla 14. Potencias identificadas para la unidad UG2 en los trabajos de campo realizados.

CSV: 163602225517506070014 .

Desde el punto de vista geotécnico se trata de materiales granulares con una alta proporción en finos (>35 %), de plasticidad baja a media y compacidad suelta a media, con valores de N_{30} obtenidos a partir de los ensayos SPT ejecutados en campo de entre 7 y 17, pudiéndose considerar un valor medio de 12.



Figura 15. Detalle de los sondeos donde se observan los materiales pertenecientes a la UG2.

En la siguiente tabla se presentan las características geotécnicas de la unidad UG2 determinadas a partir de los ensayos de laboratorio realizados y de correlaciones empíricas ampliamente contrastadas:

PROPIEDADES GEOTÉCNICAS UG2: UG2 ARENA FINA ARCILLOSA MARRÓN CLARO		
DESCRIPCIÓN		Arena fina arcillosa marrón claro
Clasificación suelos según U.S.C.S.		SM (CL)
Límites Atterberg	**Límite líquido**	27,40
	Límite plástico	16,60
	índice de plasticidad (I_p)	10,70
Granulometría	**Finos (Φ ≤ 0,08 mm) (%)**	51,20
Relaciones volumétricas	**Densidad aparente (g/cm^3)**	2,19
	Humedad (%)	17,65
Resistencia	**Cohesión Efectiva C' (Kg/cm^2)**	0,17
	Ángulo de rozamiento interno rotura (Ø) (°)	45,70*
	Resistencia a la compresión simple Qu (Kg/cm^2)	0,68
Deformabilidad	**Colapso (%)**	0,11

Tabla 15. Resumen de las propiedades geotécnicas consideradas para la unidad UG2.
*Valores no representativos de la unidad geotécnica considerada.

A partir de los ensayos in situ realizados y de correlaciones empíricas ampliamente contrastadas se pueden considerar como representativos los siguientes parámetros:

CSV: 163602225517506070 14 .

UG2: ARENA FINA ARCILLOSA MARRÓN CLARO	
Densidad aparente (g/cm^3)	2,10 – 2,20
Cohesión efectiva (Kg/cm^2)	0,10 – 0,15
Ángulo de rozamiento interno de rotura (Ø) (°)	25 – 28
Módulo de elasticidad (E) (Kg/cm^2)	40 - 60

Tabla 16. Resumen de las propiedades geotécnicas de la unidad UG2 obtenidas a partir de los ensayos *in situ* y correlaciones.

UNIDAD GEOTÉCNICA 3: UG3 Arcilla gris verdosa

La unidad geotécnica UG3 solo se ha identificado en la zona correspondiente al sondeo S-4 por debajo de la unidad UG2 con una potencia de 3,30 metros. Este nivel se acuña concordantemente a la unidad UG2 hacia el norte / noroeste en dirección a los sondeos S-1 y S-3. Se trata de una unidad formada por arcilla gris claro verdoso, de plasticidad media alta.

En la siguiente tabla se muestran los espesores identificados para la unidad UG3 en cada uno de los trabajos de campo realizados:

ENSAYO	POTENCIA UG3 (m)
S-1	No identificada
S-2	No identificada
S-3	No identificada
S-4	3,30

Tabla 17. Potencias identificadas para la unidad UG3 en los trabajos de campo realizados.

Desde el punto de vista geotécnico se trata de materiales cohesivos, de plasticidad media alta y consistencia compacta, con valores de N_{30} obtenidos a partir de los ensayos SPT ejecutados en campo de entre 18 y 50Rechazo, pudiéndose considerar un valor medio de 25.

CSV: 16360222551750607014 .



Figura 16. Detalle de los sondeos donde se observan los materiales pertenecientes a la UG3.

En la siguiente tabla se presentan las características geotécnicas de la unidad UG3 determinadas a partir de los ensayos de laboratorio realizados y de correlaciones empíricas ampliamente contrastadas:

PROPIEDADES GEOTÉCNICAS UG3: UG3 ARCILLA GRIS VERDOSA		
DESCRIPCIÓN		Arena fina arcillosa marrón claro
Clasificación suelos según U.S.C.S.		CL
Límites Atterberg	**Límite líquido**	25,71
	Límite plástico	15,33
	índice de plasticidad (I_p)	10,38
Granulometría	**Finos (Φ ≤ 0,08 mm) (%)**	61,80
Relaciones volumétricas	**Densidad aparente (g/cm^3)**	2,06
	Humedad (%)	16,66
Resistencia	**Cohesión no drenada Cu (Kg/cm^2)**	0,71
	Cohesión Efectiva C' (Kg/cm^2)	0,54
	Ángulo de rozamiento interno rotura (Ø) (°)	24
	Resistencia a la compresión simple Qu (Kg/cm^2)	1,42

Tabla 18. Resumen de las propiedades geotécnicas consideradas para la unidad UG3.

A partir de los ensayos in situ realizados y de correlaciones empíricas ampliamente contrastadas se pueden considerar como representativos los siguientes parámetros:

UG3: ARCILLA GRIS VERDOSA	
Densidad aparente (g/cm^3)	2,00 – 2,10
Cohesión efectiva (Kg/cm^2)	0,40 – 0,60
Ángulo de rozamiento interno de rotura (Ø) (°)	24 – 28
Módulo de elasticidad (E) (Kg/cm^2)	130 - 150

CSV: 163602225517506070 14

Tabla 19. Resumen de las propiedades geotécnicas de la unidad UG3 obtenidas a partir de los ensayos *in situ* y correlaciones.

UNIDAD GEOTÉCNICA 4: UG4 Sauló. Suelo Residual (M: IV – V R: 0)

La unidad geotécnica UG4 se ha identificado en la totalidad de la zona de estudio y se corresponde con el suelo residual formado por arena media marrón con algo de grava y arcilla (M: IV – V R: 0 según ISMR), procedente de la alteración del sustrato rocoso subyacente constituido por granito.

El espesor de esta unidad varía desde los 1,30 metros identificados en el sondeo S-4 hasta los 4,50 metros identificados en el sondeo S-3, pudiéndose considerar un espesor medio de 4,00 metros.

En la siguiente tabla se muestran los espesores identificados para la unidad UG4 en cada uno de los trabajos de campo realizados:

ENSAYO	POTENCIA UG4 (m)
S-1	4,30
S-2	3,24
S-3	4,50
S-4	1,30*

Tabla 20. Potencias identificadas para la unidad UG4 en los trabajos de campo realizados.
*Potencia mínima identificada por finalización del ensayo.

Desde el punto de vista geotécnico se trata de materiales granulares, de plasticidad nula y compacidad muy densa, con valores de N_{30} obtenidos a partir de los ensayos SPT ejecutados en campo de entre 77 y 50Rechazo.



CSV: 163602225517506070l4 .

Figura 17. Detalle de los sondeos donde se observan los materiales pertenecientes a la UG4.

En la siguiente tabla se presentan las características geotécnicas de la unidad UG4 determinadas a partir de los ensayos de laboratorio realizados y de correlaciones empíricas ampliamente contrastadas:

PROPIEDADES GEOTÉCNICAS UG4: UG4 SAULÓ. SUELO RESIDUAL (M: IV – V R: 0)		
DESCRIPCIÓN		Arena fina arcillosa marrón claro
Clasificación suelos según U.S.C.S.		SM
Límites Atterberg	Límite líquido	Nulo

PROPIEDADES GEOTÉCNICAS UG4: UG4 SAULÓ. SUELO RESIDUAL (M: IV – V R: 0)		
	Límite plástico	Nulo
	índice de plasticidad (I_p)	No Plástico
Granulometría	**Finos (Φ ≤ 0,08 mm) (%)**	19,70
Relaciones volumétricas	**Densidad aparente (g/cm^3)**	1,90 – 2,00

Tabla 21. Resumen de las propiedades geotécnicas consideradas para la unidad UG4.

A partir de los ensayos *in situ* realizados y de correlaciones empíricas ampliamente contrastadas se pueden considerar como representativos los siguientes parámetros:

UG4: SAULÓ. SUELO RESIDUAL (M: IV – V R: 0)	
Densidad aparente (g/cm^3)	2,00 – 2,10
Cohesión efectiva (Kg/cm^2)	0,02 – 0,05
Ángulo de rozamiento interno de rotura (Ø) (°)	35 – 40
Módulo de elasticidad (E) (Kg/cm^2)	450 – 500

Tabla 22. Resumen de las propiedades geotécnicas de la unidad UG4 obtenidas a partir de los ensayos *in situ* y correlaciones.

UNIDAD GEOTÉCNICA 5: UG5 Granito alterado (M: III – IV R: 0 – 1)

La unidad geotécnica UG5 se ha identificado en el área de estudio en la zona correspondiente a los sondeos S-1 y S-3 y se corresponde con el sustrato rocoso alterado de la zona constituido por granito (M: III – IV R: 0 – 1 según ISMR) y con un RQD que varía entre 0-50%.

La potencia total de esta unidad no se ha podido identificar debido a la finalización de los trabajos de campo, aunque, se estima un espesor medio de aproximadamente 3,50 metros.

En la siguiente tabla se muestran los espesores identificados para la unidad UG5 en cada uno de los trabajos de campo realizados:

CSV: 163602225517506070l4 .

ENSAYO	POTENCIA UG5 (m)
S-1	2,20*
S-2	No identificada
S-3	1,25*
S-4	No identificada

Tabla 23. Potencias identificadas para la unidad UG5 en los trabajos de campo realizados.
*Potencia mínima identificada por finalización del ensayo.

Desde el punto de vista geotécnico se trata de materiales principalmente granulares, procedentes de la meteorización de la roca infrayacente (granito), con un grado de alteración (M: III – V), pudiéndose considerar un valor de N_{30} de 50Rechazo.



Figura 18. Detalle de los sondeos donde se observan los materiales pertenecientes a la UG5.

A partir de los ensayos *in situ* realizados y de correlaciones empíricas ampliamente contrastadas se pueden considerar como representativos los siguientes parámetros:

UG5: GRANITO ALTERADO (M: III – IV R: 0 - 1)	
Densidad aparente (g/cm^3)	2,10 – 2,20
Cohesión efectiva (Kg/cm^2)	0,25 – 0,35
Ángulo de rozamiento interno de rotura (Ø) (°)	28 – 32
Módulo de elasticidad (E) (Kg/cm^2)	600 - 800

Tabla 24. Resumen de las propiedades geotécnicas de la unidad UG5 obtenidas a partir de los ensayos *in situ* y correlaciones.

UNIDAD GEOTÉCNICA 6: UG6 Sustrato rocoso. Granito (M: II – III R: 2 – 3)

La unidad geotécnica UG6 se ha identificado en el área de estudio solamente en la zona correspondiente al sondeo S-2 y se corresponde con el sustrato rocoso de la zona constituido por granito (M: II – III R: 2 – 3 según ISMR).

CSV: 163602255175061014

La potencia total de esta unidad no se ha podido identificar debido a la finalización de los trabajos de campo, aunque, se estima una potencia media superior a los 10,00 metros.

En la siguiente tabla se muestran los espesores identificados para la unidad UG6 en cada uno de los trabajos de campo realizados:

ENSAYO	POTENCIA UG6 (m)
S-1	No identificada
S-2	4,16*
S-3	No identificada
S-4	No identificada

Tabla 25. Potencias identificadas para la unidad UG6 en los trabajos de campo realizados.
*Potencia mínima identificada por finalización del ensayo.

Desde el punto de vista geotécnico se trata de una roca de origen ígneo, de tonalidad grisácea, con un grado de alteración moderado y con una resistencia blanda - moderadamente dura (M: II – III R: 2 – 3 según ISMR) y con un RQD de entre el 35 y el 45 %.



Figura 19. Detalle de los sondeos donde se observan los materiales pertenecientes a la UG6.

A partir de los ensayos *in situ* realizados y de correlaciones empíricas ampliamente contrastadas se pueden considerar como representativos los siguientes parámetros:

CSV: 163602225517506070147

UG6: SUSTRATO ROCOSO. GRANITO (M: II – III R: 2 - 3)	
Densidad aparente (g/cm^3)	2,50 – 2,65
Resistencia a la compresión simple Cs (Kg/cm^2)	150 – 200
Módulo de elasticidad (E) (Kg/cm^2)	1000 - 1500

Tabla 26. Resumen de las propiedades geotécnicas de la unidad UG6 obtenidas a partir de los ensayos *in situ* y correlaciones.

3.4. NIVEL FREÁTICO

Durante la ejecución de los trabajos de campo (noviembre de 2023) se detectó el nivel freático en la zona de estudio de manera que, con el fin de poder realizar un control del nivel freático a lo largo del tiempo, se dejó instalada tubería piezométrica en los sondeos S-1 y S-4.

En la siguiente tabla se muestran las profundidades a las que se detectó el nivel freático en los piezómetros instalados:

SONDEO	FECHA DE LECTURA	PROFUNDIDAD NIVEL FREÁTICO (m)	COTA NIVEL FREÁTICO (msnm)
S-1	28/11/2023	6,90	+17,30
S-4		5,25	+17,35

Tabla 27. Lecturas de nivel freático realizadas en los piezómetros instalados.

Adicionalmente, se tomó muestra de agua correspondiente a los sondeos S-1 y S-4 para realizar un análisis químico cuyos resultados han sido:

SONDEO	TIPO DE MUESTRA	ANÁLISIS DE AGUA (EHE-08)					
		PH	CO_2 libre (mg/l)	NH_4 (mg/l)	Mg_2 (mg/l)	SO_4^{-2} (mg/l)	Residuo Seco (mg/l)
S-4	M-AGUA	7,90	2,2	0,1	16	78,62	551

Tabla 28. Resultados obtenidos para el análisis químico realizado sobre las muestras de agua.

Según la “Instrucción de Hormigón Estructural (EHE-08)”, el agua analizada correspondiente al nivel freático del sondeo S-4 **NO** presentaría agresividad química frente a la exposición ambiental.

CSV: 163602225517506070l4 .

Debido a la proximidad del nivel freático, identificado a la cota +17,30 msnm, con respecto a la cota final de excavación (+18,70 msnm) y, teniendo en cuenta la situación actual de sequía que podría dar lugar a una subida del nivel freático en cuanto la situación excepcional pase, se recomienda la **impermeabilización** de los muros perimetrales y pavimentos interiores (planta sótano), con el fin de evitar filtraciones de agua ante posibles subidas del nivel freático.

Adicionalmente, debido también a la proximidad de la cota de excavación prevista (+18,70 msnm) con respecto a la cota del nivel freático detectada (+17,30 msnm) y al posible carácter estacionario del nivel freático, también se deberá considerar la posibilidad de tener que realizar bombeos para deprimir el nivel freático durante los trabajos de excavación.

4. ANÁLISIS DE RESULTADOS

4.1. CÁLCULO DE CIMENTACIONES SUPERFICIALES

La presión admisible en una cimentación viene limitada por dos factores que, al no guardar relación entre ellos, deben ser considerados por separado.

- Seguridad frente al hundimiento por rotura o punzonamiento del terreno, que depende de la resistencia de este al romper por esfuerzo cortante.

- Seguridad frente al asentamiento del terreno que puede perjudicar a la estructura del edificio, que depende de la compresibilidad del terreno, la profundidad de la zona intersecada por la carga y de la tolerancia de la estructura a los asientos diferenciales.

La carga última o de hundimiento de una cimentación superficial puede definirse como el valor al que ésta está sometida para que llegue a alcanzarse la rotura en un amplio volumen de suelo subyacente.

Los estudios teóricos de la presión de hundimiento se basan en la hipótesis de un mecanismo o modelo de rotura bidimensional junto con una ley de resistencia del terreno, estableciéndose las condiciones límite de equilibrio entre las fuerzas aplicadas exteriormente y las desarrolladas en el terreno para contrarrestarlas.

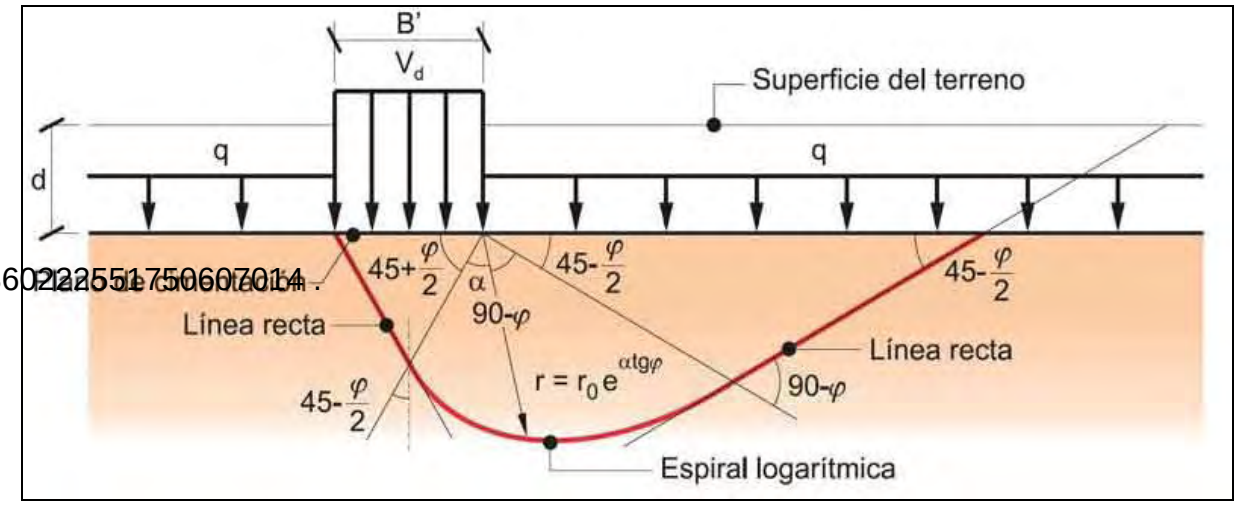


Figura 20. Distribución de esfuerzos en las principales formulaciones consideradas

Existen numerosas soluciones o formulaciones de la carga de hundimiento, entre las cuales, las más conocidas, o habituales por su utilización, son la de Terzaghi (1943), Meyerhof (1963), Hansen (1970) y Vesic (1973, 1975).

CSV: 163602225517506070l4 .

El Código Técnico de la Edificación (CTE) y la Guía de Cimentaciones en Obras de Carretera del Ministerio de Fomento se basan en la formulación de B. Hansen. Esta última proporciona coeficientes correctores que tienen en cuenta la forma del cimiento, la excentricidad, la inclinación de la carga de hundimiento y del terreno.

$$q_h = c_K N_c d_c s_c i_c t_c + q_{0K} N_q d_q s_q i_q t_q + \frac{1}{2} B^* \gamma_K N_\gamma d_\gamma s_\gamma i_\gamma t_\gamma$$

Para la verificación del estado límite último frente al hundimiento en suelos es necesario contar con una estimación fiable de la resistencia al corte característica de las unidades geotécnicas relevantes. Esta resistencia vendrá expresada, en términos de tensiones efectivas, por el ángulo de rozamiento interno (φ´) y la cohesión (c'), preferiblemente obtenidas mediante ensayos de corte directo o triaxiales (tipo CD).

En el análisis cabe distinguir entre condiciones drenadas (ϕ>0) y no drenadas (ϕ=0), correspondientes estas últimas a suelos cohesivos saturados.

La carga admisible vendrá dada por la siguiente expresión:

Qad = qh / FS

Donde:

q_h: carga de hundimiento;
FS: Factor de Seguridad = 3.

Simplificación del cálculo de la carga admisible en suelos granulares

La carga admisible para asientos depende del ancho de la cimentación (B), del asentamiento máximo permisible, de la posición del nivel freático y de la densidad relativa del suelo dentro de la profundidad activa, la cual se puede cuantificar con valores N resultantes de los ensayos de penetración estandard.

CSV: 163602225517506670 14 .

El cálculo de la capacidad portante admisible se puede llevar a cabo a partir de las siguientes expresiones:

Si B < 1,2 m

$$q_{as} = 12N\left(1 + \frac{D}{3B}\right)\left(\frac{S}{25}\right)$$

Si B $\geq$ 1,2 m

$$q_{as} = 8N\left(1 + \frac{D}{3B}\right)\left(\frac{S}{25}\right)\left(\frac{B+0,3}{B}\right)^2$$

Donde:

N: valor medio del ensayo SPT en la zona de influencia (adimensional);
D: profundidad de empotramiento de la zapata (m);
B: ancho de la cimentación (m);
S: asentamiento máximo admisible (mm).

Según la información facilitada por el cliente, se prevé la excavación de una planta sótano a la cota absoluta de +18,70 msnm.

Aplicando las fórmulas antes descritas y las características geotécnicas también descritas en capítulos anteriores, se obtienen las siguientes cargas para los elementos de cimentación superficial considerados:

Unidad Geotécnica	Tipo suelo	Potencia media (m)	N_{30}	C_u (Kg/cm^2)	Carga admisible zapata cuadrada* (Kg/cm^2)	Carga admisible zapata corrida *(Kg/cm^2)	Carga admisible Losa** (Kg/cm^2)
UG0	Granular	5,00	10	-	Previsión de excavación		
UG1	Cohesivo	1,00	8	0,50 – 0,60	Previsión de excavación		
UG2	Granular-Cohesivo	4,70	7	0,30	1,19	0,935	0,96***
UG3	Cohesivo	3,30	25	0,71	No aplica	No aplica	No aplica
UG4	Granular	4,00	35	-	3,32	2,60	5,05

Tabla 29. Carga admisible calculada para las diferentes tipologías de cimentación superficial consideradas.

*Carga admisible considerando zapatas cuadradas de 2,00x2,00 m y zapatas corridas de 2,00xL (siendo L una longitud total indeterminada) a un empotramiento mínimo de 0,60 metros en cada unidad geotécnica considerada mediante pozos de cimentación (teniendo en cuenta la cota de excavación prevista).

**Carga admisible considerando una losa de 25x30m a un empotramiento mínimo de 0,30 metros en cada unidad geotécnica considerada.

CSV: 163602225175060701 4

***Carga neta sin considerar la compensación de tierras producida por la excavación prevista hasta la cota final de proyecto.

4.2. CÁLCULO DE ASIENTOS

CÁLCULO DE ASIENTOS SEGÚN LA TEORÍA ELÁSTICA (MÉTODO SCHLEICHER)

Una vez obtenidos los datos necesarios, se ha realizado una estimación de los asientos mediante la fórmula de Schleicher (1926) ofrecida por Terzaghi (1943) sobre un semiespacio de Boussinesq (método elástico).

ASIENTOS			
Carga flexible			Carga rígida
Esquina: $s = q \cdot b \cdot \frac{1-\upsilon^2}{E} \cdot I_p$	Centro: $s = 2 \cdot q \cdot b \cdot \frac{1-\upsilon^2}{E} \cdot I_p$	Valor medio: $s = s_{(centro)} \cdot 0.848$	Carga rígida: $s = 93\% \cdot s_{(valor\ medio)}$

Tabla 30. Cálculo de asientos según el método elástico.

Siendo:

$$I_p = \frac{1}{\pi} \cdot \left[m \cdot \ln\left(\frac{\left(m^2+1\right)^{1/2}+1}{m} \right) + \ln\left[\left(m^2+1\right)^{1/2} + m \right] \right]$$

Donde:

m = L/B;
L = largo de la cimentación;
B = ancho de la cimentación.

CÁLCULO DE ASIENTOS PROPUESTO POR BURLAND Y BURBIDGE

Las deformaciones producidas en suelos granulares con una proporción de partículas de más de 20 mm inferior al 30% se obtienen mediante la fórmula propuesta por Burland y Burbidge:

$$S_i = f_I \cdot f_S \cdot q'_b \cdot B^{0,7} \cdot I_C$$

Donde:

S_i: asiento en mm;
q'_b: presión efectiva bruta en la base de la cimentación en kN/m^2;
B: ancho de la cimentación;
I_c: índice de compresibilidad en función del valor de N_{SPT} dentro de la zona de influencia Z1 por debajo de la cimentación. Este índice viene definido por la siguiente expresión:

CSV: 163602225517506070l4

$$I_C = \frac{1{,}71}{N_{med}^{1,4}}$$

f_S: coeficiente que depende de las dimensiones de la cimentación rectangular, según la expresión:

$$f_s = \left(\frac{1{,}25 \cdot \frac{L}{B}}{\frac{L}{B} + 0{,}25} \right)^2$$

Donde: L y B son las dimensiones de la cimentación.

f_C: factor de corrección que permite considerar la existencia de una capa rígida por debajo de la cimentación a una profundidad Hs (Hs < ZI), según la expresión:

$$f_C = \frac{H_S}{Z_I}\left(2 - \frac{H_S}{Z_I}\right)$$

En caso de que la cimentación se realice en el fondo de la excavación será necesario aplicar las siguientes correcciones:

Si $\sigma'_{vo} < q_b$

$$q'_b - \frac{2}{3}\sigma'_{vo}$$

Si $\sigma'_{vo} \geq q_b$

$$\frac{q'_b}{3}$$

A continuación, se muestran los asientos calculados para la tensión de trabajo máxima considerada.

Unidad Geotécnica	Tipo suelo	Potencia media (m)	Carga admisible zapata cuadrada* (Kg/cm^2)	Carga admisible zapata corrida* (Kg/cm^2)	Asientos (cm)	Carga admisible Losa** (Kg/cm^2)	Asientos (cm)
UG0	Granular	5,00	Previsión de excavación				
UG1	Cohesivo	1,00	Previsión de excavación				
UG2	Granular-Cohesivo	4,70	1,19	0,935	2,50	0,96***	4,956
UG3	Cohesivo	3,30	No aplica	No aplica	No aplica	No aplica	No aplica
UG4	Granular	4,00	3,32	2,60	2,50	5,05	5,00

Tabla 31. Cálculo de asientos considerando la tensión de trabajo máxima.

*Carga admisible considerando zapatas cuadradas de 2,00x2,00 m y zapatas corridas de 2,00xL (siendo L una longitud total indeterminada) a un empotramiento mínimo de 0,60 metros en cada unidad geotécnica considerada mediante pozos de cimentación (teniendo en cuenta la cota de excavación prevista).

**Carga admisible considerando una losa de 25x30m a un empotramiento mínimo de 0,30 metros en cada unidad geotécnica considerada.

***Carga neta sin considerar la compensación de tierras producida por la excavación prevista hasta la cota final de proyecto.

CSV: 163602225517506070l4 .

4.3. CÁLCULO DE CIMENTACIONES PROFUNDAS

Acorde con el Código Técnico de la Edificación (CTE DBSE-C), se considera una cimentación profunda si su extremo inferior, en el terreno, está a una profundidad superior a 8 veces su diámetro o ancho.

4.3.1. PILOTES

DETERMINACIÓN DE LA RESISTENCIA DE HUNDIMIENTO MEDIANTE SOLUCIONES ANALÍTICAS

La **resistencia unitaria de hundimiento por punta de pilotes en suelos granulares y cohesivos a largo plazo** se puede estimar con la siguiente expresión:

$$q_p = f_p \cdot \sigma'_{vp} \cdot N_q \leq 20\ MPa$$

Donde:

$f_p = 3$ para pilotes hincados;

$f_p = 2,5$ para pilotes hormigonados in situ;

σ'_{vp} la presión vertical efectiva al nivel de la punta antes de instalar el pilote;

N_q el factor de capacidad de carga definido por la expresión $\frac{1+\text{sen}\phi}{1-\text{sen}\phi} \cdot e^{\pi\, tg\phi}$, donde ϕ es el ángulo de rozamiento interno del suelo.

La **resistencia unitaria por fuste en suelos granulares y cohesivos a largo plazo** se puede estimar con la siguiente expresión:

$$\tau_f = \sigma'_v \cdot k_f \cdot f \cdot tg\,\phi \leq 120\ kPa$$

CSV: 163602225517506070l4 .

Donde:

σ'_v la presión vertical efectiva al nivel considerado;

K_f el coeficiente de empuje horizontal;

f el factor de reducción del rozamiento del fuste;

ϕ el ángulo de rozamiento interno del suelo granular.

Para pilotes hincados se tomará $K_f = 1$ y para pilotes perforados se tomará $K_f = 0,75$. Para pilotes híbridos, ejecutados con ayudas que reducen el desplazamiento del terreno, se tomará un valor intermedio en función de la magnitud de esa ayuda.

Para pilotes de hormigón “in situ” o de madera se tomará f = 1. Para pilotes prefabricados de hormigón se tomará f = 0,9 y para pilotes de acero en el fuste se tomará f = 0,8.

DETERMINACIÓN DE LA RESISTENCIA DE HUNDIMIENTO A PARTIR DE ENSAYOS “IN SITU” Y DE LABORATORIO

La **resistencia unitaria de hundimiento por punta a corto plazo para suelos finos** se puede obtener mediante la siguiente expresión:

$$q_p = N_p\, c_u$$

Donde:

- C_u la resistencia al corte sin drenaje;
- N_p se corresponde a un valor de 9.

La **resistencia unitaria por fuste a corto plazo para suelos finos** se puede estimar mediante la siguiente expresión:

$$\tau_f = \frac{100 c_u}{100 + c_u} \quad (\tau_f \text{ y } c_u \text{ en kPa})$$

Donde:

En pilotes con fuste de acero en suelos finos, el valor τ_f a corto plazo se afectará por un coeficiente reductor de 0,8.

La **resistencia unitaria de hundimiento por punta para suelos granulares a largo plazo** se puede estimar a partir de resultados *in situ* (especialmente ensayos SPT) mediante la siguiente expresión:

CSV: 163602225517506070l4 .

$$q_p = f_N\, N \ (\text{MPa})$$

Donde:

f_N = 0,4 (para pilotes hincados); f_N = 0,2 (para pilotes hormigonados in situ);

N valor medio de N_{SPT}.

La **resistencia por fuste en un determinado nivel para suelos granulares a largo plazo**, para un pilote hincado, se puede considerar igual a:

$$\tau_f = 2{,}5\, N_{SPT} \ (\text{kPa})$$

Donde:

N_{SPT} SPT al nivel considerado. En cualquier caso, no se utilizarán índices N_{SPT} superiores a 50.

Para el caso de pilotes metálicos la resistencia por fuste se reducirá al 80% del valor correspondiente a los pilotes de hormigón.

La **resistencia unitaria de hundimiento por punta para suelos granulares y cohesivos a largo plazo**, mediante ensayos presiométricos, se puede utilizar la siguiente formulación:

$$q_p = K\,(p_l - K_o p_o)$$

Donde:

p_l la presión límite del ensayo presiométrico;
p_o la presión efectiva vertical al nivel de la cimentación (antes del apoyo);
K_o el coeficiente de empuje al reposo. En general $K_o = 0,5$;
K un coeficiente de proporcionalidad (puede adoptarse igual a 3,2 para suelos granulares e igual a 1,5 en suelos cohesivos).

La **resistencia unitaria por fuste para suelos granulares y cohesivos a largo plazo**, mediante ensayos presiométricos, se puede utilizar la siguiente formulación:

$$\tau_f = \frac{1}{10} \cdot (p_l - K_o\, p_o)$$

El valor de ⊂f debe limitarse en función del tipo de terreno: a valores de 120 kPa para suelos granulares, y a 100 kPa para suelos finos.

CSV: 163602225517506070l4 .

Para la selección de los **factores de seguridad (FS) frente al hundimiento** se tendrán en cuenta las siguientes situaciones:

- Situaciones persistentes, que se refieren a las condiciones normales de uso; **(Largo Plazo) FS = 3.**

- Situaciones transitorias, que se refieren a unas condiciones aplicables durante un tiempo limitado, tales como situaciones sin drenaje o de corto plazo durante la construcción; **(Corto Plazo) FS = 2.**

- Situaciones extraordinarias, que se refieren a unas condiciones excepcionales en las que se puede encontrar, o a las que puede estar expuesto el edificio, incluido el sismo. **(Cargas dinámicas, condiciones excepcionales, etc.) FS = 1,5 – 2.**

CÁLCULO DE PILOTES EN ROCA

Según el código técnico de la edificación (**CTE**), el valor de cálculo de la **resistencia por punta en roca (q_{pd})** de los pilotes excavados se podrá calcular cuando se cumplan las siguientes condiciones:

- El RQD > 25 %.
- La resistencia a la compresión simple > 2,5 MPa.
- La superficie de la roca es esencialmente horizontal, sin problemas de inestabilidad lateral.
- Las cargas no tienen componentes tangenciales, o este es inferior al 10% de la carga normal.
- En rocas sedimentarias los estratos deben ser horizontales o subhorizontales.

En este caso, la resistencia en punta del pilote vendrá dada por:

$$q_{pd} = K_{sp} \cdot q_u \cdot df$$

Donde:

$$K_{sp} = \frac{3 + \frac{S}{B}}{10\sqrt{1 + 300\frac{a}{S}}}$$

S: espaciado entre las discontinuidades: S > 300 mm
B: anchura del cimiento en m: 0,05 < S/B < 2
a: apertura de las discontinuidades: 0 < a/S < 0,02
(a < 5 mm junta limpia a < 25 mm junta rellena)
q_u: resistencia a la compresión simple en roca
d_f: coeficiente de empotramiento

$$df = 1 + 0{,}4\frac{Lr}{dr} \leq 3$$

CSV: 163602225517506070l4

L_r: profundidad de empotramiento en roca de la misma o mayor calidad que la existente en la base del apoyo
d_r: diámetro real o equivalente del pilote

En cualquier caso, debe garantizarse la continuidad de la roca con características no inferiores a las consideradas en el cálculo del pilote, al menos a una profundidad de 3 diámetros por debajo del apoyo de la punta.

Dentro de esta zona de roca se debe considerar, para la evaluación de la resistencia de los pilotes perforados, un valor de cálculo de resistencia unitaria por fuste $\tau_{f,d}$ igual a:

$$\tau_{f,d} = 0{,}2\ {q_u}^{0{,}5}$$

Aplicando las fórmulas antes descritas y las características geotécnicas también descritas en capítulos anteriores, se obtienen las siguientes cargas para los elementos de cimentación profunda:

Unidad Geotécnica	Tipo de suelo	N_{30}	Presión Limite PL (Kg/cm^2)	Ángulo de Rozamiento Ø (º)	Cs (Kg/cm^2)	Método Analítico		Método Analítico (Condiciones No Drenadas)		Método Presiométrico		Método Granular		Valores Medios	
						Fuste* (Kg/cm^2)	Punta* (Kg/cm^2)	Fuste* (Kg/cm^2)	Punta* (Kg/cm^2)	Fuste* (Kg/cm^2)	Punta* (Kg/cm^2)	Fuste* (Kg/cm^2)	Punta* (Kg/cm^2)	Fuste* (Kg/cm^2)	Punta* (Kg/cm^2)
UG0	Granular	10	-	35	-	0,126*	-	-	-	-	-	0,127	-	0,1265	-
UG1	Cohesivo	8	12,38	25	-	0,183*	9,75*	0,335	4,11	0,509*	5,915	-	-	0,3423	7,832
UG2	Granular – Cohesivo	7	5,09	27	-	0,269*	16,92*	0,232	1,82	0,216*	2,149	-	-	0,2390	9,5345
UG3	Cohesivo	25	9,38	26	-	0,319*	18,88*	0,419	3,00	0,421*	4,212	-	-	0,3863	11,546
UG4	Granular	35	49,63	37	-	0,588*	80,18*	-	-	0,611*	51,742	0,445	22,89	0,5480	51,604
UG5	Granular	45	-	32	-	0,380**	34,355**	-	-	-	-	0,573	29,43	0,4765	31,89
UG6	Roca	-	-	-	100	3,224***	16,46****	-	-	-	-	-	-	3,224	16,46

CSV: 163602225517506070l4 .

Tabla 32. Valores de resistencia por punta y fuste obtenidos para las distintas unidades geotécnicas identificadas considerando pilotes *in situ* de diámetro 45 cm. Factores de Seguridad y Limitaciones ya aplicados.

*Considerando la sección más desfavorable correspondiente al sondeo S-4.
**Considerando la sección del sondeo S-3 y/o S-1.
***Considerando la sección del sondeo S-2 en roca.
****Considerando la sección del sondeo S-2 en roca y un empotramiento de 1,50 metros.

Teniendo en cuenta la naturaleza de los materiales identificados y la proximidad del nivel freático, se deben de considerar los siguientes parámetros de resistencia por punta y fuste por cada una de las unidades geotécnicas consideradas:

Unidad Geotécnica	Tipo de suelo	N_{30}	Presión Limite PL (Kg/cm^2)	Ángulo de Rozamiento Ø (º)	Cs (Kg/cm^2)	Valores Considerados	
						Fuste* (Kg/cm^2)	Punta* (Kg/cm^2)
UG0	Granular	10	-	35	-	0,126	-
UG1	Cohesivo	8	12,38	25	-	0,342	5,915
UG2	Granular – Cohesivo	7	5,09	27	-	0,239	2,149
UG3	Cohesivo	25	9,38	26	-	0,386	4,212
UG4	Granular	35	49,63	37	-	0,548	51,604
UG5	Granular	45	-	32	-	0,476	29,43
UG6	Roca	-	-	-	100	3,224	16,46

Tabla 33. Valores medios de resistencia por punta y fuste obtenidos para las distintas unidades geotécnicas identificadas considerando pilotes *in situ* de diámetro 45 cm.
Factores de Seguridad y Limitaciones ya aplicados.

El empotramiento mínimo de los pilotes en cada unidad geotécnica considerada será de mínimo 6 veces su diámetro, en caso distinto la carga de hundimiento en punta será la media de la zona comprendida entre 3 diámetros bajo la punta (zona activa) y 6 veces sobre la misma (zona pasiva).

Será parte de la Dirección Técnica la selección del tipo de pilote, método de ejecución, diámetro y agrupamiento necesario.

CSV: 163602225517506070 14 .

4.3.2. CIMENTACIÓN PROFUNDA: ELEMENTOS MUROS PANTALLA (BATACHES)

Los muros pantalla corresponden a una sucesión de elementos donde el bulbo de tensiones de intercepta. Para estos casos el Código Técnico de la Edificación (CTE-SE-C) recomienda utilizar el siguiente factor reductor:

$$f = 0{,}7 + 0{,}3 \cdot \frac{B}{L}$$

Donde:

B = anchura del elemento;

L = longitud de la sección rectangular de elemento.

Considerando un elemento de muro pantalla convencional de B = 0,45 metros y L = 1,65 metros, se obtiene un factor reductor (f) de 0,78.

Aplicando la formulación anteriormente descrita, los factores de seguridad y los factores reductores a tener en cuenta se obtienen los siguientes valores para la cimentación de los elementos perimetrales mediante muros pantalla.

Unidad geotécnica	Tipo de suelo	Carga en fuste* (Kg/cm²)	Carga por punta* (Kg/cm²)
UG0	Granular	0,126	-
UG1	Cohesivo	0,342	4,614
UG2	Granular – Cohesivo	0,239	1,676
UG3	Cohesivo	0,386	3,285
UG4	Granular	0,548	40,251
UG5	Granular	0,476	22,955
UG6	Roca	3,224	12,839

Tabla 34. Carga admisible para cimentaciones profundas.
*Factores de Seguridad y Factores Reductores ya aplicados.

4.3.3. CIMENTACIÓN PERIMETRAL (MUROS PANTALLA)

Los muros pantalla corresponden a una sucesión de elementos donde el bulbo de tensiones de intercepta. Para estos casos el Código Técnico de la Edificación (CTE-SE-C) recomienda utilizar el siguiente factor reductor:

$$f = 0{,}7 + 0{,}3 \cdot \frac{B}{L}$$

CSV: 163602225517506070 14 .

Donde:

B = anchura del elemento
L = la longitud de la sección rectangular de elemento.

Considerando un elemento de muro pantalla convencional de B = 0,45 metros y L = continuos metros, se obtiene un factor reductor (f) de 0,7.

Aplicando la formulación anteriormente descrita, los factores de seguridad y los factores reductores a tener en cuenta se obtienen los siguientes valores para la cimentación de los elementos perimetrales mediante muros pantalla.

Unidad geotécnica	Tipo de suelo	Carga en fuste* (Kg/cm²)	Carga por punta* (Kg/cm²)
UG0	Granular	0,126	-
UG1	Cohesivo	0,342	4,140
UG2	Granular – Cohesivo	0,239	1,504
UG3	Cohesivo	0,386	2,948
UG4	Granular	0,548	36,123
UG5	Granular	0,476	20,601
UG6	Roca	3,224	11,522

Tabla 35. Carga admisible para cimentación perimetral (muros pantalla).
*Factores de Seguridad y Factores Reductores ya aplicados.

5. ESTABILIDAD DE LAS EXCAVACIONES

Para alcanzar una situación meta-estable durante las excavaciones (FS = 1), la altura crítica que puede alcanzar un terreno viene definida por la ecuación:

$$H_c = (C / \rho)\, N_s$$

Donde:

H_c = altura crítica del talud;
C = cohesión;
ρ= densidad aparente;
N_s= Factor de estabilidad que depende del ángulo de rozamiento.

La altura máxima de un talud vertical se puede calcular (con un factor de seguridad FS = 1,2) a partir de la ecuación resumida de Terzaghi-Taylor:

CSV: 163602225517506070l4 .

$$H'_c = (2 / 3)\, H_c$$

Donde:

H'_c = altura máxima del talud vertical.

En la siguiente tabla se muestran las alturas críticas y alturas máximas de taludes verticales para cada una de las unidades geotécnicas consideradas:

UNIDAD GEOTÉCNICA	Densidad ρ (g/cm^3)	Cohesión efectiva C (Kg/cm^2)	Ángulo de rozamiento Ø (°)	Altura crítica de talud (m)	Altura máxima de talud en vertical (m)
UG0	2,00	0,15	34	2,00	1,33
UG1	1,95	0,20	24	4,10*	2,73*
UG2	2,10	0,10	25	1,90	1,27
UG4	2,00	0,02	35	0,40	0,27

Tabla 36. Alturas máximas y críticas de taludes verticales para cada unidad geotécnica considerada. *La potencia media de esta unidad geotécnica en la zona de estudio es inferior al valor obtenido por lo que, la altura máxima de talud en vertical se corresponderá con la potencia de la unidad.

Si los taludes se han de mantener abiertos durante un periodo prolongado de tiempo, sin protección frente a condiciones climáticas adversas, o alcanzar alturas superiores a las indicadas anteriormente, se recomienda una inclinación máxima de 1H:2V con respecto a la horizontal.

6. RIPABILIDAD

Las unidades geotécnicas identificadas en la zona de estudio como UG0, UG1, UG2, UG3 y UG4 se podrán excavar mediante maquinaria convencional de movimientos de tierras, pero, debido a la naturaleza de la unidad UG4 es probable que el rendimiento disminuya notablemente. En el caso de las unidades UG5 y UG6 será necesario el uso de métodos típicos de excavación en roca como el trépano.

CSV: 16360222551750607014 .

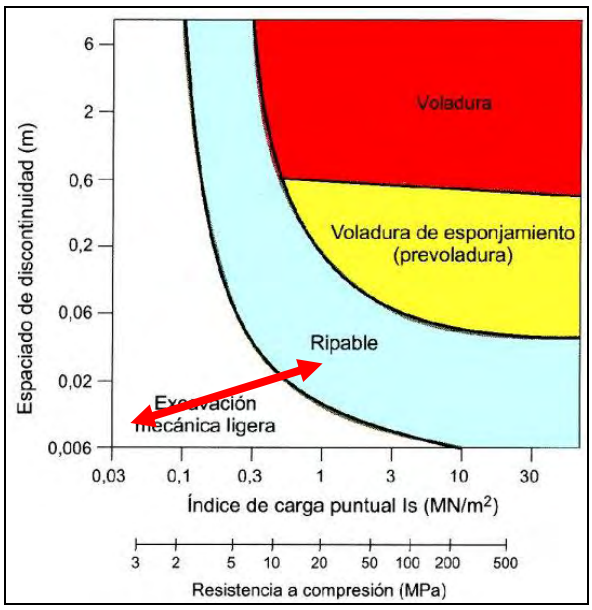


Figura 21. Clasificación de la Ripabilidad de las unidades geotécnicas identificadas en función de los parámetros resistentes característicos de cada unidad.

7. SISMICIDAD

Se han analizado globalmente las características sísmicas de la zona, siguiendo la “Norma de Construcción Sismorresistente: Parte General y Edificación (NCSE-02), según lo establecido en el real decreto 997/2002, de 27 de setiembre (B.O.E. nº244 de 11 de octubre de 2.002)”.

El ámbito de aplicación de la norma se extiende a todos los proyectos y obras de construcción relativos a edificación, y, en lo que corresponda, a los demás tipos de construcciones, en tanto no se aprueben para los mismos normas o disposiciones específicas con prescripciones de contenido sismorresistente.

A continuación, se presenta el mapa de peligrosidad sísmica del territorio nacional donde se indica la zona de estudio.

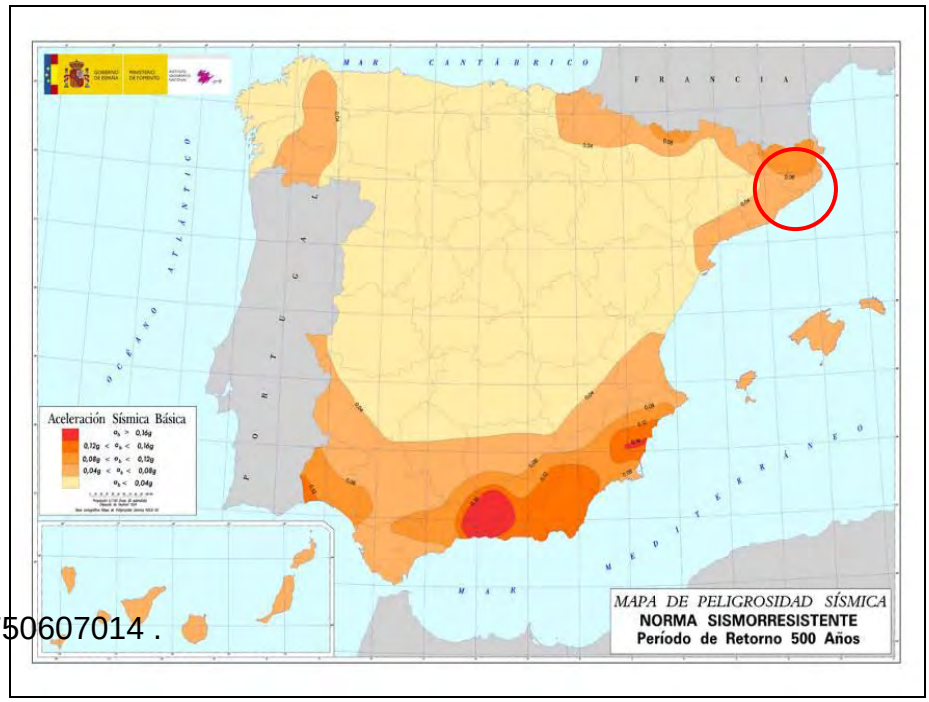


Figura 22. Mapa de peligrosidad sísmica/aceleración sísmica básica.

CSV: 163602225517506070l4 .

Para la población de Blanes se considera un valor de aceleración sísmica básica ab = 0,04g, siendo g la aceleración de la gravedad, y un coeficiente de contribución K = 1.

En este caso de estudio, se contempla la construcción de un nuevo edificio para la policía local y protección civil en Blanes. En este caso las estructuras previstas tendrán una importancia normal (ρ = 1,0).

Dada la heterogeneidad del área de estudio, para el cálculo de la aceleración sísmica en este caso se ha considerado la sección más desfavorable correspondiente al sondeo S-4.

En primer lugar, las unidades geotécnicas UG0, UG1 y UG2, con unos espesores medios de 5,00, 1,00 y 4,70 metros, respectivamente, se clasifican como terreno Tipo IV. En segundo lugar, la unidad geotécnica UG3, con un espesor medio de 3,30 metros se clasifica como terreno Tipo III y, en tercer lugar, las unidades geotécnicas UG4 y UG5, con un espesor medio de 4,00 metros y de espesor indefinido, respectivamente, se clasifica como terreno Tipo II. Por último, la unidad geotécnica UG6, correspondiente al sustrato rocoso de espesor indefinido, se clasifica como terreno Tipo I.

En función del tipo de terreno, se adoptará un coeficiente de tipo del suelo (C) = 1,462; y un coeficiente de riesgo de ρ = 1,0. El coeficiente de amplificación (S) del terreno calculado se corresponde a S = 1,170.

La aceleración de cálculo (ac) se calcula a partir de:

$$ac = S \cdot \rho \cdot ab$$

En el presente caso obtenemos un valor de **ac** de **0,0468.**

8. EXPOSICIÓN AL GAS RADÓN

Se ha analizado el riesgo de exposición de los usuarios a concentraciones inadecuadas de gas radón siguiendo la Norma HS 6, Protección frente a la exposición de Radón según lo establecido en el Real Decreto 732/2019, de 20 de diciembre, por el cual se modifica el Código Técnico de la Edificación, aprobado por el Real Decreto 314/2006, de 17 de marzo.

A continuación, se presenta el mapa de distribución de zonas en función de su potencial de Radón donde se indica la zona de estudio.

CSV: 163602225517506070 14 .

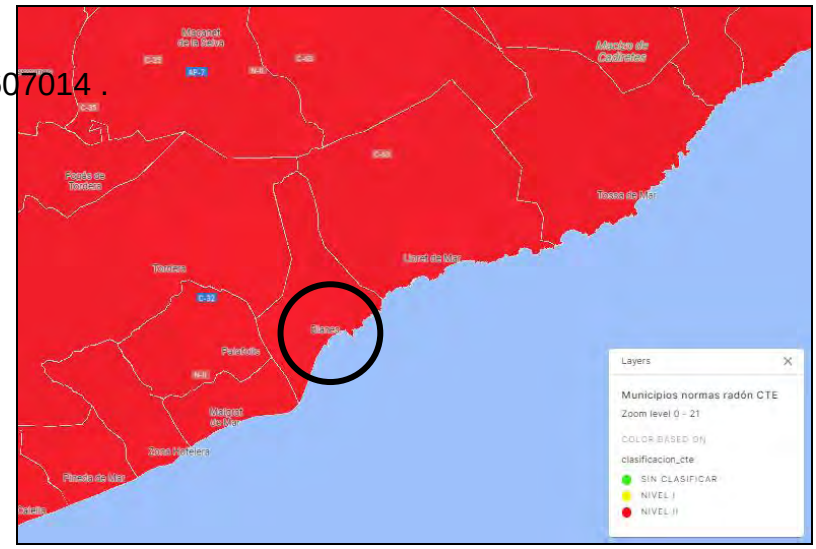


Figura 23. Clasificación de los municipios en función de su exposición al gas radón.

Según la Norma HS 6 en edificios ubicados en zona I o zona II se han de contemplar las siguientes soluciones u otras análogas que proporcionen un nivel de protección igual o superior:

- Zona I: Barrera de protección o cámara de aire ventilada.
- Zona II: Barrera de protección conjuntamente con cámara de aire ventilada o despresurización del terreno.

Para la ejecución de las acciones propuestas (en caso de ser contempladas) se tendrán que seguir las indicaciones del Documento DB SH Sección 6 Protección frente a la Exposición al Radón.

En el caso de la zona de estudio, situada en el municipio de Blanes, ésta se clasifica como zona nivel II en cuanto a su potencial de exposición al gas Radón y, por tanto, será necesario adoptar una solución constructiva que proporcione un nivel de protección adecuado como, por ejemplo, una barrera de protección conjuntamente con cámara de aire ventilada o despresurización del terreno.

9. RELLENOS, RELLENOS ESTRUCTURALES Y EMPUJES EN EL TRASDÓS DE MUROS

En el caso de considerar el **relleno del trasdós** una vez ejecutado los muros de contención se utilizarán solamente suelos adecuados y seleccionados según el apartado 330.3 Pliego PG3 o suelos adecuados o seleccionados, siempre que su CBR según UNE 103502, correspondiente a las condiciones de compactación exigidas, sea superior a diez (10) y en el caso de trasdós de obra de fábrica superior a veinte (20).

Las condiciones de ejecución y puesta en obra de estos materiales correspondientes al relleno del trasdós del muro se ajustarán a lo dispuesto en el artículo 332 del Pliego PG3.

CSV: 163602225517506070 14 .

Para el cálculo del **empuje en muros** se considerarán los siguientes parámetros para cada una de las unidades geotécnicas involucradas:

Unidad Geotécnica	Densidad aparente (g/cm^3)	Ø (º)	C´ (Kg/cm^2)	Permeabilidad K (m/s)
UG0	2,00	35	0,15	1,00E^{-04} – 1,00E^{-06}
UG1	1,95	25	0,20	1,00E^{-07} – 1,00E^{-09}
UG2	2,10	27	0,10	1,00E^{-05} – 1,00E^{-06}
UG3	2,00	26	0,40	1,00E^{-08} – 1,00E^{-09}
UG4	2,00	37	0,02	1,00E^{-03} – 1,00E^{-04}

Unidad Geotécnica	Densidad aparente (g/cm^3)	Ø (°)	C´ (Kg/cm^2)	Permeabilidad K (m/s)
UG5	2,10	32	0,25	*
UG6	2,50	-	ROCA	**

Tabla 37. Parámetros considerados para el cálculo de empuje en muros.
*Variable en función del grado de meteorización.
**Se deberá tener en cuenta la permeabilidad secundaria por fracturación.

Los **pavimentos** se podrán apoyar sobre una cama de gravas con un espesor mínimo de 0,50 metros. En caso de que se prevean zonas de carga y descarga o paso de vehículos de pesados se recomienda un espesor no inferior a 0,70 metros.

10. CIMENTACIONES AUXILIARES (GRÚA)

En caso de ser necesaria la instalación de grúas durante la ejecución de la obra, no se contemplará la unidad geotécnica UG0 como zona de apoyo debido a los posibles asientos y excesivas deformaciones que estos materiales puedan producir.

El apoyo de los elementos provisionales que requieran de cimentación tendrá lugar sobre la unidad geotécnica UG1, UG2 y/o UG4, teniendo en cuenta la cota de excavación prevista, y se podrán dimensionar para transmitir tensiones de trabajo máximas de 1,00 Kg/cm^2 para cualquiera de las unidades geotécnicas consideradas.

Unidad Geotécnica	Tipo suelo	Potencia media (m)	N_{30}	C_u (Kg/cm^2)	Carga admisible zapata cuadrada (Kg/cm^2)
UG0	Granular	5,00	10	-	No apoyar
UG1	Cohesivo	1,00	8	0,50 – 0,60	1,00
UG2	Granular-Cohesivo	4,70	7	0,30	1,19
UG4	Granular	4,00	35	-	3,32

Tabla 38. Carga admisible calculada para cimentación superficial considerando zapatas cuadradas de 2,00x2,00 m a un empotramiento mínimo de 0,60 metros en cada unidad geotécnica considerada.

CSV: 163602225517506070014.

11. RESUMEN Y CONCLUSIONES

A petición del **AYUNTAMIENTO DE BLANES** se han realizado una serie de trabajos geotécnicos en el solar situado en la avenida Parlament de Catalunya, número 31, donde se prevé la construcción del nuevo edificio para la policía local y protección civil en Blanes.

Según la información facilitada por el cliente, la parcela de estudio tiene una superficie total aproximada de 2620 m^2 y la superficie prevista para la huella del edificio es de 1550 m^2. La construcción proyectada consta de una planta sótano, planta baja y una planta piso, por lo que, según el **Código Técnico de la Edificación (CTE)** se correspondería con un **C-1**.

De manera previa a la ejecución de los trabajos de campo, la Dirección Técnica facilitó un estudio geotécnico previo realizado en la misma parcela con referencia EG-820/21.

Después de la ejecución de los ensayos en campo y los ensayos de laboratorio realizados sobre las muestras obtenidas para el presente estudio, se han definido las siguientes unidades geotécnicas:

- **UNIDAD GEOTÉCNICA 0: UG0 Relleno**

  Esta unidad geotécnica aparece en toda la zona de estudio y está constituida, principalmente, por materiales de relleno antrópico formados por arena fina media con grava y algo de arcilla. Se puede considerar una potencia media de 5,00 metros para el nivel. Desde el punto de vista geotécnico se trata de materiales mayoritariamente granulares, de plasticidad nula - baja y con una compacidad de muy suelta a media, con unos valores de N_{30} obtenidos a partir de los ensayos SPT ejecutados en campo comprendidos entre 4 y 17, pudiéndose considerar un valor medio de 10.
  Debido a la naturaleza antrópica de estos materiales y su escasa consistencia se desaconseja su uso como nivel de apoyo y/o cimentación de estructuras futuras.

CSV: 163602225517506070l4 .

- **UNIDAD GEOTÉCNICA 1: UG1 Arcilla marrón oscuro**

  Esta unidad geotécnica aparece en toda la zona de estudio bajo la unidad UG0 y se trata de un nivel formado principalmente por arcilla o arcilla con algo de arena, marrón oscuro, con presencia de pequeños nódulos de carbonato dispersos por el nivel. Con un contenido en materia orgánica del 0,41% se ha identificado como un nivel edáfico antiguo que se correspondería con un nivel edáfico antiguo. Se puede considerar una potencia media de 1,00 metro. Desde el punto de vista geotécnico se trata de materiales cohesivos, de plasticidad baja – media y de consistencia media, con valores medios de N_{30} obtenidos a partir de los ensayos SPT ejecutados en campo de 6.

- **UNIDAD GEOTÉCNICA 2: UG2 Arena fina arcillosa marrón claro**

  Esta unidad se presenta discordante bajo la unidad UG1 en la zona correspondiente a los sondeos S-2 y S-4, acuñándose en dirección norte / noreste hacia los sondeos S-1 y S-3. Se trata de nivel formado por arena fina arcillosa marrón claro y se puede considerar una potencia media de 4,70 metros. Desde el punto de vista geotécnico se trata de materiales granulares con una alta proporción en finos (>35 %), de plasticidad baja a media y compacidad suelta a media, con valores de N_{30} obtenidos a partir de los ensayos SPT ejecutados en campo de entre 7 y 17, pudiéndose considerar un valor medio de 12.

- **UNIDAD GEOTÉCNICA 3: UG3 Arcilla gris verdosa**

  Esta unidad tan solo se ha identificado por debajo de la unidad UG2 en la zona correspondiente al sondeo S-4, con una potencia de 3,30 metros, acuñándose hacia el norte / noroeste en dirección a los sondeos S-1 y S-3. Se trata de un nivel formado por arcilla gris claro verdoso, de plasticidad media alta. Desde el punto de vista geotécnico se trata de materiales cohesivos, de plasticidad media alta y consistencia compacta, con valores de N_{30} obtenidos a partir de los ensayos SPT ejecutados en campo de entre 18 y 50Rechazo, pudiéndose considerar un valor medio de 25.

- **UNIDAD GEOTÉCNICA 4: UG4 Sauló. Suelo Residual (M: IV – V R: 0)**

  Esta unidad se ha identificado en la totalidad de la zona de estudio y se corresponde con el suelo residual formado por arena media marrón con algo de grava y arcilla (M: IV – V R: 0 según ISMR), procedente de la alteración del sustrato rocoso subyacente constituido por granito. Se puede considerar una potencia media de 4,00 metros. Desde el punto de vista geotécnico se trata de materiales granulares, de plasticidad nula y compacidad muy densa, con valores de N_{30} obtenidos a partir de los ensayos SPT ejecutados en campo de entre 77 y 50Rechazo.

CSV: 163602225317506074614.

- **UNIDAD GEOTÉCNICA 5: UG5 Granito alterado (M: III – IV R: 0 – 1)**

  La unidad geotécnica UG5 se ha identificado en el área de estudio en la zona correspondiente a los sondeos S-1 y S-3 y se corresponde con el sustrato rocoso alterado de la zona constituido por granito (M: III – IV R: 0 – 1 según ISMR). La potencia total de esta unidad no se ha podido identificar debido a la finalización de los trabajos de campo, aunque, se estima un espesor medio de aproximadamente 3,50 metros. Desde el punto de vista geotécnico se trata de materiales principalmente granulares, procedentes de la meteorización de la roca infrayacente (granito), con un grado de alteración (M: III – V), pudiéndose considerar un valor de N_{30} de 50Rechazo. Este nivel presenta un RQD que varía entre 0 y 50%.

- **UNIDAD GEOTÉCNICA 6: UG6 Sustrato rocoso. Granito (M: II – III R: 2 – 3)**

  La unidad geotécnica UG6 se ha identificado en el área de estudio solamente en la zona correspondiente al sondeo S-2 y se corresponde con el sustrato rocoso de la zona constituido por granito (M: II – III R: 2 – 3 según ISMR). La potencia total de esta unidad no se ha podido identificar debido a la finalización de los trabajos de campo, aunque, se estima una potencia media superior a los 10,00 metros. Desde el punto de vista geotécnico se trata de una roca de origen ígneo, de tonalidad grisácea, con un grado de alteración moderado y con una resistencia blanda - moderadamente dura (M: II – III R: 2 – 3 según ISMR) y con un RQD de entre el 35 y el 45 %.

Según el CTE-DB-C la zona de estudio se clasificaría como **T-3** (Rellenos antrópicos con espesores superiores a 3 metros).

Durante la ejecución de los trabajos de campo (noviembre de 2023) se detectó el **nivel freático** en la zona de estudio de manera que, con el fin de poder realizar un control del nivel freático a lo largo del tiempo, se dejó instalada tubería piezométrica en los sondeos S-1 y S-4.

SONDEO	FECHA DE LECTURA	PROFUNDIDAD NIVEL FREÁTICO (m)	COTA NIVEL FREÁTICO (msnm)
S-1	28/11/2023	6,90	+17,30
S-4		5,25	+17,35

Lecturas de nivel freático realizadas en los piezómetros instalados.

Según la “Instrucción de Hormigón Estructural (EHE-08)”, el agua analizada correspondiente al nivel freático del sondeo S-4 **NO** presentaría agresividad química frente a la exposición ambiental.

CSV: 163602225517506070l4 .

Debido a la proximidad del nivel freático, identificado a la cota +17,30 msnm, con respecto a la cota final de excavación (+18,70 msnm) y, teniendo en cuenta la situación actual de sequía que podría dar lugar a una subida del nivel freático en cuanto la situación excepcional pase, se recomienda la **impermeabilización** de los muros perimetrales y pavimentos interiores (planta sótano), con el fin de evitar filtraciones de agua ante posibles subidas del nivel freático.

Adicionalmente, debido también a la proximidad de la cota de excavación prevista (+18,70 msnm) con respecto a la cota del nivel freático detectada (+17,30 msnm) y al posible carácter estacionario del nivel freático, también se deberá considerar la posibilidad de tener que realizar bombeos para deprimir el nivel freático durante los trabajos de excavación.

CIMENTACIÓN SUPERFICIAL

Unidad Geotécnica	Tipo suelo	Potencia media (m)	Carga admisible zapata cuadrada* (Kg/cm²)	Carga admisible zapata corrida* (Kg/cm²)	Asientos (cm)	Carga admisible Losa** (Kg/cm²)	Asientos (cm)
UG0	Granular	5,00	Previsión de excavación				
UG1	Cohesivo	1,00	Previsión de excavación				
UG2	Granular-Cohesivo	4,70	1,19	0,935	2,50	0,96***	4,956
UG3	Cohesivo	3,30	No aplica	No aplica	No aplica	No aplica	No aplica
UG4	Granular	4,00	3,32	2,60	2,50	5,05	5,00

Cálculo de asientos considerando la tensión de trabajo máxima.

*Carga admisible considerando zapatas cuadradas de 2,00x2,00 m y zapatas corridas de 2,00xL (siendo L una longitud total indeterminada) a un empotramiento mínimo de 0,60 metros en cada unidad geotécnica considerada mediante pozos de cimentación (teniendo en cuenta la cota de excavación prevista).

**Carga admisible considerando una losa de 25x30m a un empotramiento mínimo de 0,30 metros en cada unidad geotécnica considerada.

***Carga neta sin considerar la compensación de tierras producida por la excavación prevista hasta la cota final de proyecto.

CIMENTACIÓN PROFUNDA: PILOTES

Unidad Geotécnica	Tipo de suelo	N_{30}	Presión Limite PL (Kg/cm²)	Ángulo de Rozamiento Ø (º)	Cs (Kg/cm²)	Valores Considerados	
						Fuste* (Kg/cm²)	Punta* (Kg/cm²)
UG0	Granular	10	-	35	-	0,126	-
UG1	Cohesivo	8	12,38	25	-	0,342	5,915
UG2	Granular – Cohesivo	7	5,09	27	-	0,239	2,149
UG3	Cohesivo	25	9,38	26	-	0,386	4,212
UG4	Granular	35	49,63	37	-	0,548	51,604
UG5	Granular	45	-	32	-	0,476	29,43
UG6	Roca	-	-	-	100	3,224	16,46

Valores medios de resistencia por punta y fuste obtenidos para las distintas unidades geotécnicas identificadas considerando pilotes *in situ* de diámetro 45 cm.
Factores de Seguridad y Limitaciones ya aplicados.

CSV: 163602225517506070l4 .

CIMENTACIÓN PROFUNDA: ELEMENTOS MUROS PANTALLA (BATACHES)

Unidad geotécnica	Tipo de suelo	Carga en fuste* (Kg/cm²)	Carga por punta* (Kg/cm²)
UG0	Granular	0,126	-
UG1	Cohesivo	0,342	4,614
UG2	Granular – Cohesivo	0,239	1,676
UG3	Cohesivo	0,386	3,285
UG4	Granular	0,548	40,251
UG5	Granular	0,476	22,955
UG6	Roca	3,224	12,839

Carga admisible para cimentaciones profundas.
*Factores de Seguridad y Factores Reductores ya aplicados.

Teniendo en cuenta las unidades geotécnicas existentes en el entorno de los sondeos S-2 y S-4 (UG2 y UG3) y su elevada deformabilidad, se deberá de considerar al menos una cimentación mixta mediante zapatas apoyadas sobre la unidad geotécnica UG4 en el entorno de los sondeos S-1 y S-3 y, mediante pilotes y/o elementos de muro pantalla (batachES) en la zona entorno a los sondeos S-2 y S-4, de manera que se limiten al máximo los posibles asientos diferenciales, ejecutando a su vez las correspondientes juntas estructurales.

En caso de considerar prescindir de las juntas estructurales, y a su vez reducir al máximo los asientos que se produjeran, se podría contemplar la cimentación profunda mediante pilotes empotrados en las unidades geotécnicas UG4, UG5 y/o UG6 considerándose la resistencia en punta y fuste indicados en el apartado correspondiente. En este caso, el empotramiento mínimo de los pilotes en cada unidad geotécnica considerada será de mínimo 6 veces su diámetro tanto para la unidad UG4 como para la UG5 y, en el caso de la UG6 al tratarse de roca el empotramiento podría ser algo menor.

CSV: 163602225517506070l4 .

CIMENTACIÓN PERIMETRAL (MUROS PANTALLA)

Unidad geotécnica	Tipo de suelo	Carga en fuste* (Kg/cm²)	Carga por punta* (Kg/cm²)
UG0	Granular	0,126	-
UG1	Cohesivo	0,342	4,140
UG2	Granular – Cohesivo	0,239	1,504
UG3	Cohesivo	0,386	2,948
UG4	Granular	0,548	36,123
UG5	Granular	0,476	20,601
UG6	Roca	3,224	11,522

Carga admisible para cimentación perimetral (muros pantalla).
*Factores de Seguridad y Factores Reductores ya aplicados.

En cuanto a la **estabilidad de las excavaciones**, en la siguiente tabla se muestran las alturas críticas y alturas máximas de taludes verticales para cada una de las unidades geotécnicas consideradas:

UNIDAD GEOTÉCNICA	Densidad ρ (g/cm³)	Cohesión efectiva C (Kg/cm²)	Ángulo de rozamiento Ø (°)	Altura crítica de talud (m)	Altura máxima de talud en vertical (m)
UG0	2,00	0,15	34	2,00	1,33
UG1	1,95	0,20	24	4,10*	2,73*
UG2	2,10	0,10	25	1,90	1,27
UG4	2,00	0,02	35	0,40	0,27

Alturas máximas y críticas de taludes verticales para cada unidad geotécnica considerada.
*La potencia media de esta unidad geotécnica en la zona de estudio es inferior al valor obtenido por lo que, la altura máxima de talud en vertical se corresponderá con la potencia de la unidad.

CSV: 163602225517506070l4

Si los taludes se han de mantener abiertos durante un periodo prolongado de tiempo, sin protección frente a condiciones climáticas adversas, o alcanzar alturas superiores a las indicadas anteriormente, se recomienda una inclinación máxima de 1H:2V con respecto a la horizontal.

Las unidades geotécnicas identificadas en la zona de estudio como UG0, UG1, UG2, UG3 y UG4 se podrán excavar mediante maquinaria convencional de **movimientos de tierras**, pero, debido a la naturaleza de la unidad UG4 es probable que el rendimiento disminuya notablemente. En el caso de las unidades UG5 y UG6 será necesario el uso de métodos típicos de excavación en roca como el trépano.

En el caso de la zona de estudio, situada en el municipio de Blanes, ésta se clasifica como zona nivel II en cuanto a su potencial de exposición al **gas Radón** y, por tanto, será necesario adoptar una solución constructiva que proporcione un nivel de protección adecuado como, por ejemplo, una barrera de protección conjuntamente con cámara de aire ventilada o despresurización del terreno.

Para el cálculo del **empuje en muros** se considerarán los siguientes parámetros para cada una de las unidades geotécnicas involucradas:

Unidad Geotécnica	Densidad aparente (g/cm^3)	Ø (°)	C´ (Kg/cm^2)	Permeabilidad K (m/s)
UG0	2,00	35	0,15	1,00E^{-05} – 1,00E^{-07}
UG1	1,95	25	0,20	1,00E^{-07} – 1,00E^{-09}
UG2	2,10	27	0,10	1,00E^{-05} – 1,00E^{-06}
UG3	2,00	26	0,40	1,00E^{-07} – 1,00E^{-08}
UG4	2,00	37	0,02	1,00E^{-04} – 1,00E^{-05}
UG5	2,10	32	0,25	
UG6	2,50	-	ROCA	**

Parámetros considerados para el cálculo de empuje en muros.
*Variable en función del grado de meteorización.
**Se deberá tener en cuenta la permeabilidad secundaria por fracturación.

CSV: 16360222551750607014 .

Los **pavimentos** se podrán apoyar sobre una cama de gravas con un espesor mínimo de 0,50 metros. En caso de que se prevean zonas de carga y descarga o paso de vehículos de pesados se recomienda un espesor no inferior a 0,70 metros.

En caso de ser necesaria la **instalación de grúas** durante la ejecución de la obra, no se contemplará la unidad geotécnica UG0 como zona de apoyo debido a los posibles asientos y excesivas deformaciones que estos materiales puedan producir.

El apoyo de los elementos provisionales que requieran de cimentación tendrá lugar sobre la unidad geotécnica UG1, UG2 y/o UG4, teniendo en cuenta la cota de excavación prevista, y se podrán dimensionar para transmitir tensiones de trabajo máximas de 1,00 Kg/cm^2 para cualquiera de las unidades geotécnicas consideradas.

Quedamos a su disposición para cualquier consulta.

Castellbisbal, 10 de enero de 2024
Por BAC ENGINEERING CONSULTANCY GROUP (SOCOTEC Spain)





Laia Casas Giménez
Graduada en Geología
Graduada en Ciencias Ambientales

José Luis Rubio Álvarez
Geólogo colegiado nº 6907

CSV: 16360222551750607014 .


ENGINEERING
CONSULTANCY GROUP
A SOCOTEC COMPANY

ANEXOS

CSV: 16360222551750607014 .


PLANO DE SITUACIÓN DE ENSAYOS

CSV: 16360222551750607014 .

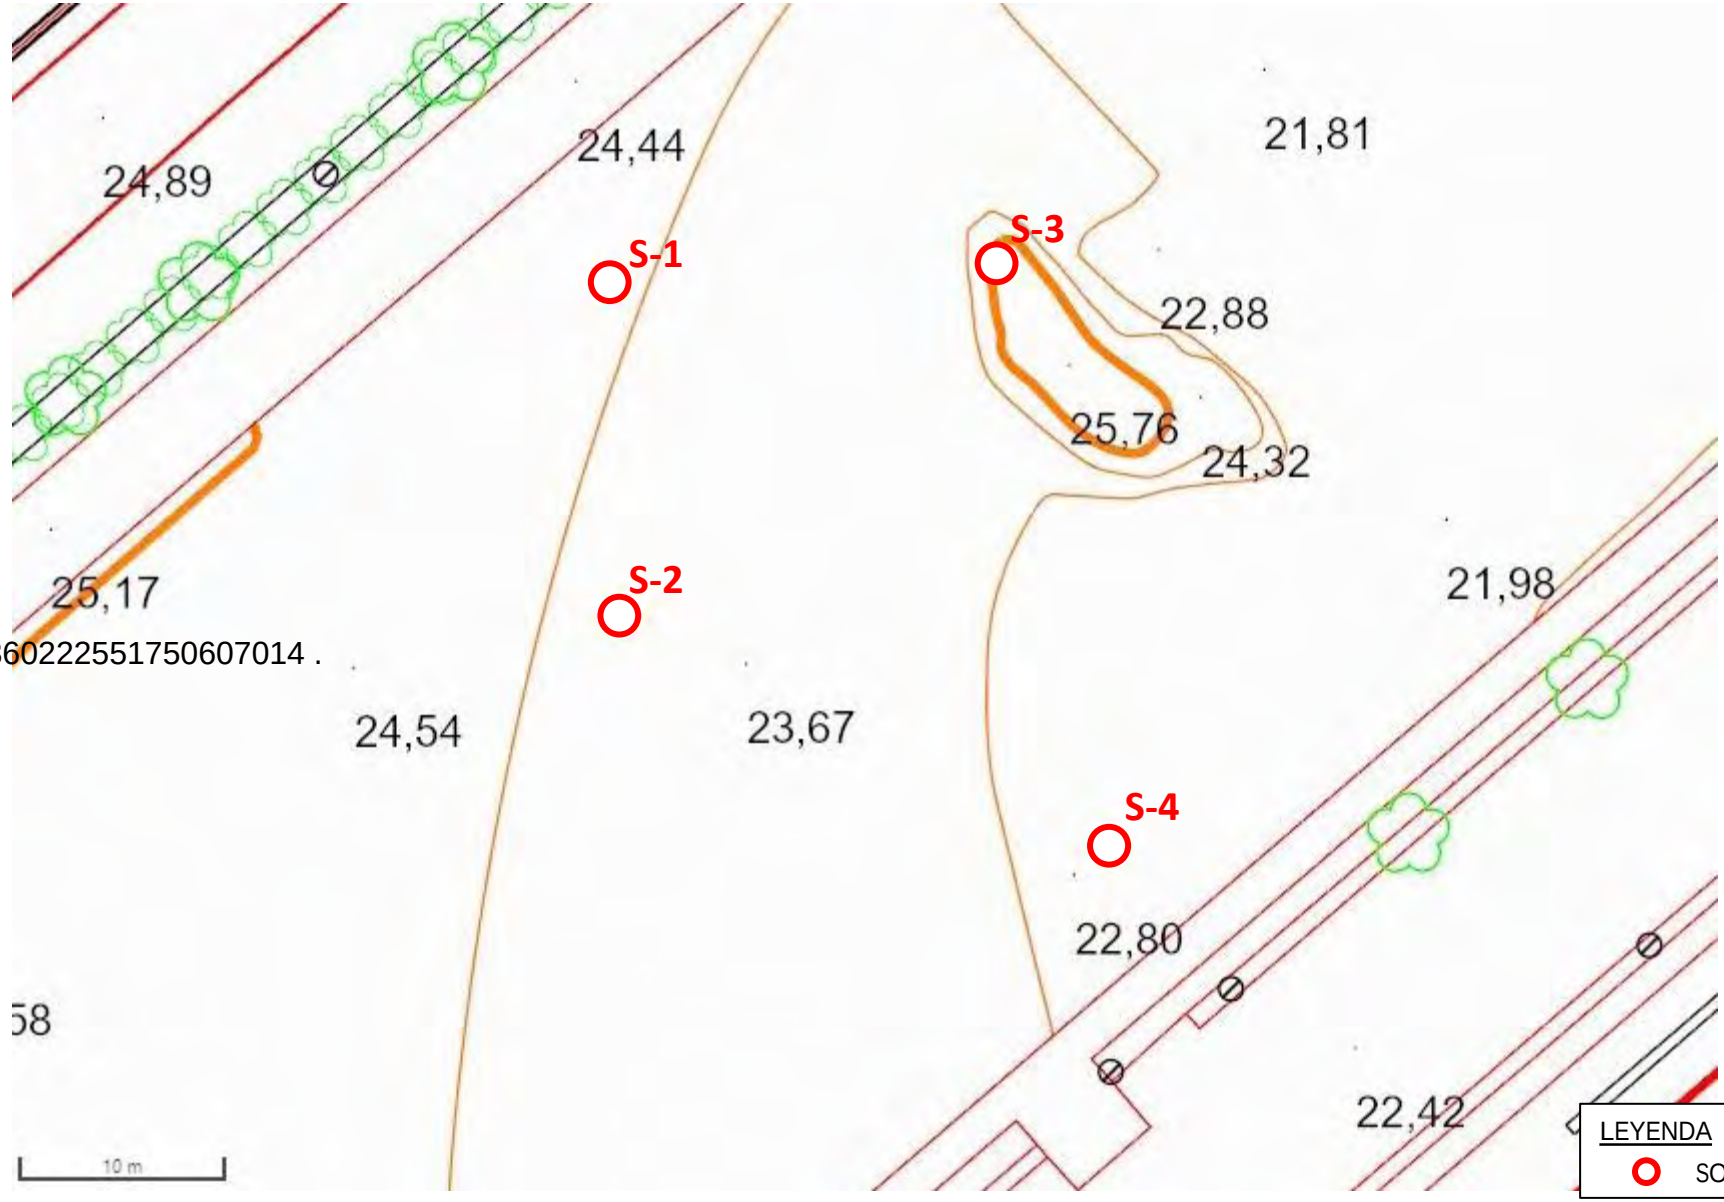

CSV: 16360222551750607014 .

CLIENTE: AYTO. BLANES **Nº INFORME:** 2430H28102	**PROYECTO:** NUEVO EDIFICIO PARA LA POLICIA LOCAL Y PROTECCIÓN CIVIL DE BLANES	**PLANO SITUACIÓN ENSAYOS**	BAC ENGINEERING CONSULTANCY GROUP A SOCOTEC COMPANY

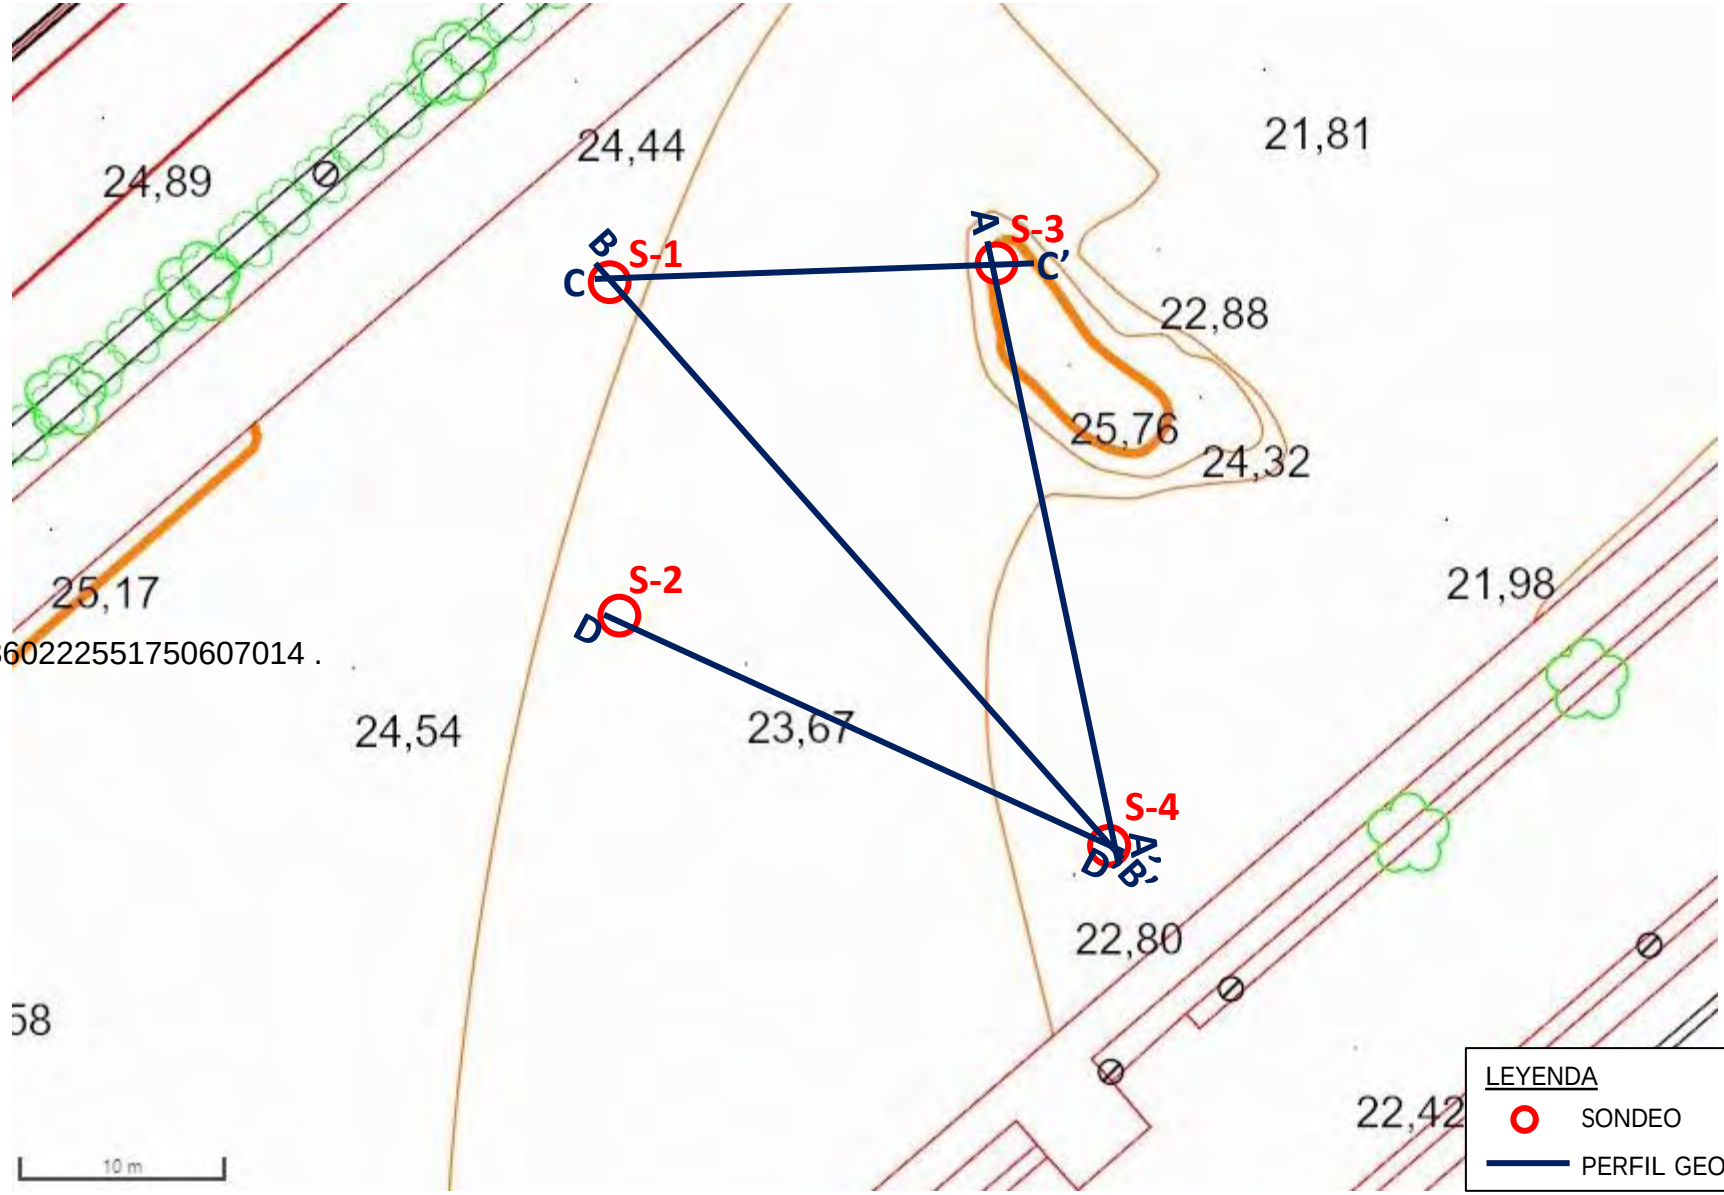

CSV: 16360222551750607014 .

CLIENTE: AYTO. BLANES **Nº INFORME:** 2430H28102	**PROYECTO:** NUEVO EDIFICIO PARA LA POLICIA LOCAL Y PROTECCIÓN CIVIL DE BLANES	**PLANO SITUACIÓN ENSAYOS**	BAC ENGINEERING CONSULTANCY GROUP A SOCOTEC COMPANY

ENGINEERING
CONSULTANCY GROUP
A SOCOTEC COMPANY

ACTAS DE SONDEOS

CSV: 16360222551750607014 .

PROYECTO: Estudio geotécnico para nuevo edificio para la policia local y protección civil en Blanes

SITUACIÓN: **Blanes** CÓDIGO OBRA: **2430H28102**

BAC ENGINEERING CONSULTANCY GROUP — A SOCOTEC COMPANY

FECHA INICIO: **16/11/2023**

FECHA FIN: **17/11/2023**

UTM X: **482449**

UTM Y: **4614483**

Z: **+24.20m**

SONDEO: S-1

TRABAJO DE CAMPO

T.PERFORACIÓN	NIVEL FREÁTICO	U. GEOTÉCNICA	PROFUNDIDAD (m)	LITOLOGÍA	DESCRIPCIÓN LITOLÓGICA	MUESTRAS y ENSAYOS "IN SITU"						RECUPERACIÓN (%)
						Profundidad (m)	Tipo Muestra	Resistencia		Presiómetro		
								Golpeo	Kg/cm2	Ep MPa	Pl MPa	
B101W		UG0	0		RELLENO. Arena media fina con algo de arcilla limosa marrón claro con algo de grava dispersa por el nivel, de compacidad suelta. Presencia de tramos intercalados donde aumenta notablemente la proporción de limo y arcilla. Grava de naturaleza poligénica, principalmente granítica, subangulosa-subredondeada, de esfericidad baja media; de diámetro máximo 2.5-3 cm, diámetro mínimo 0.46 cm, diámetro medio 1.5-2 cm.	3.00-3.60		8-7-6-5 N=6				
			1									
			2									
			3									
			4		4.40m Inicio terreno natural							
		UG1	5		ARCILLA arenosa marrón con pequeños nódulos de carbonato dispersos por el nivel. 5.20m							
		UG4	6		SUELO DE ALTERACIÓN (M: IV - V R: 0). Arena media con algo de grava y arcilla marrón claro (saulo). Grava de naturaleza granítica, subangulosa, de esfericidad media baja; de diámetro máximo 2.5 cm, diámetro mínimo 0.46 cm, diámetro medio 1 cm.	6.00-6.22		48-50R N=R				
			7									
			8									
			9		9.50m Inicio sustrato rocoso							
TR86W			10		SUSTRATO ROCOSO. Granito alterado (M: II - III R: 2-3). Tramo de 9.50 - 11.70 m RQD = 65 %.	9.60-9.71		50R N=R				

ENSAYOS DE LABORATORIO

GRANULOMETRIA por tamizado (% que pasa) UNE			LÍMITES DE ATTERBERG			CLASIFICACIÓN U.S.C.S	HUM. NATURAL %	DENSIDAD (g/cm3)		RESISTENCIA				EXPANSIVIDAD				QUÍMICOS			
										C.Simple		Corte Directo			EDÓMETRO						
# 5	# 2	#0.08	L.L.	L.P.	I.P.			Apar.	Seca	Cs (Kp/cm2)	Deform. (%)	Tipo de Tri.	Cohesión (KPa)	A. rozam. (º)	Inf.LI.Edómetro (%)	Índ. Poros.	Ind. Compr.	Ind. Enturn.	SO4 (%)	Sales sol. (%)	M.O. (%)	Baumann-Gully (ml/Kg)
68	90	19.50	25.37	16.70	8.67	SC													0			12

OTROS

Colapso

CSV: 1636022251750607014 .

R: Rotación con muestra
P: Percusión con muestra
Rv: Revestimiento temporal
T: Bateria doble
B: Bateria sencilla
W: Widia D: Diamante
: Nivel freático

OBSERVACIONES:

Instalación de tubería piezométrica con arqueta de protección.

Leyenda:
: Ens. Penetración Estandard S.P.T
: Muestra Inalterada
: Muestra representativa
PB : Penetrómetro de Bolsillo Soil Test

Profundidad Nivel freático *(m)*: 6,90m

ANÁLISIS DE AGUA

pH	Residuo seco (mg/l)	Cloruros (mg/l)	Sulfatos (mg/l)	Nitratos (mg/l)	Amonio (mg/l)	Calcio (mg/l)	Magnesio (mg/l)	CO2 (mg/l)	Sulfuros (mg/l)	Agresiv.

Método: Rotación con muestra continua

Supervisor/a: LC / JLR

Sonda: RL-48C

Sondista: Javi / Julio

Fluido de perforación: Agua/Seco

PROYECTO: Estudio geotécnico para nuevo edificio para la policia local y protección civil en Blanes

SITUACIÓN: **Blanes** CÓDIGO OBRA: **2430H28102**

BAC ENGINEERING CONSULTANCY GROUP — A SOCOTEC COMPANY

FECHA INICIO: **16/11/2023**

FECHA FIN: **17/11/2023**

UTM X: **482449**

UTM Y: **4614483**

Z: **+24.20m**

SONDEO: S-1

TRABAJO DE CAMPO

T.PERFORACIÓN	NIVEL FREÁTICO	U. GEOTÉCNICA	PROFUNDIDAD (m)	LITOLOGÍA	DESCRIPCIÓN LITOLÓGICA	MUESTRAS y ENSAYOS "IN SITU"						RECUPERACIÓN (%)
						Profundidad (m)	Tipo Muestra	Resistencia		Presiómetro		
								Golpeo	Kg/cm2	Ep MPa	Pl MPa	
		UG5	11		11.70m Fin sondeo							
			12									
			13									
			14									
			15									
			16									
			17									
			18									
			19									

ENSAYOS DE LABORATORIO

GRANULOMETRIA por tamizado (% que pasa) UNE			LÍMITES DE ATTERBERG			CLASIFICACIÓN U.S.C.S	HUM. NATURAL %	DENSIDAD (g/cm3)		RESISTENCIA				EXPANSIVIDAD				QUÍMICOS				OTROS
										C.Simple		Corte Directo			EDÓMETRO							
# 5	# 2	#0.08	L.L.	L.P.	I.P.			Apar.	Seca	Cs (Kp/cm2)	Deform. (%)	Tipo de Tri.	Cohesión (KPa)	A. rozam. (°)	Inf.LI.Edómetro (%)	Índ. Poros.	Ind. Compr.	Ind. Enturn.	SO4 (%)	Sales sol. (%)	M.O. (%)	Baumann-Gully (ml/Kg)	Colapso

CSV: 163602225517506070 14 .

R: Rotación con muestra
P: Percusión con muestra
Rv: Revestimiento temporal
T: Bateria doble
B: Bateria sencilla
W: Widia D: Diamante
: Nivel freático

OBSERVACIONES:

Instalación de tubería piezométrica con arqueta de protección.

Leyenda:
: Ens. Penetración Estandard S.P.T
: Muestra Inalterada
: Muestra representativa
PB : Penetrómetro de Bolsillo Soil Test

Profundidad Nivel freático *(m)*: 6,90m

ANÁLISIS DE AGUA

pH	Residuo seco (mg/l)	Cloruros (mg/l)	Sulfatos (mg/l)	Nitratos (mg/l)	Amonio (mg/l)	Calcio (mg/l)	Magnesio (mg/l)	CO2 (mg/l)	Sulfuros (mg/l)	Agresiv.

Método: Rotación con muestra continua

Supervisor/a: LC / JLR

Sonda: RL-48C

Sondista: Javi / Julio

Fluido de perforación: Agua/Seco

PROYECTO: Estudio geotécnico para nuevo edificio para la policia local y protección civil en Blanes

SITUACIÓN: **Blanes** CÓDIGO OBRA: **2430H28102**

BAC ENGINEERING CONSULTANCY GROUP — A SOCOTEC COMPANY

FECHA INICIO: **21/11/2023**

FECHA FIN: **23/11/2023**

UTM X: **482449**

UTM Y: **4614466**

Z: **+24.02m**

SONDEO: S-2

TRABAJO DE CAMPO

T.PERFORACIÓN	NIVEL FREÁTICO	U. GEOTÉCNICA	PROFUNDIDAD (m)	LITOLOGÍA	DESCRIPCIÓN LITOLÓGICA	MUESTRAS y ENSAYOS "IN SITU"						RECUPERACIÓN (%)
						Profundidad (m)	Tipo Muestra	Resistencia Golpeo	Resistencia Kg/cm2	Presiómetro Ep MPa	Presiómetro Pl MPa	
B101W		UG0	0		RELLENO. Arena media marrón oscuro con grava y algo de arcilla con indicios de restos cerámicos de origen antrópico dispersos por el nivel. Grava de naturaleza poligénica, subangulosa, de esfericidad baja; de diámetro máximo 2.5-3 cm, diámetro mínimo 0.45 cm, diámetro medio 1.50-2 cm.							
			1		1.35m	1.20-1.80		6-10-10-23 N=10				
			2		RELLENO. Arena fina media arcillosa marrón oscuro con algo/indicios de grava (asfalto). De plasticidad nula a baja y de compacidad media. Grava de naturaleza poligénica, angulosa-subangulosa, de esfericidad baja, de diámetro medio 1.5 cm. Hacia la base la proporción en arcilla aumenta notablemente. Tramo de 3.30 - 3.50 m con presencia de nódulos y vetas de carbonato.							
			3									
			4			4.20-4.80		6-9-18-17 N=13				
			5			4.80-5.40		6-7-7-8 N=14				
					5.60m Inicio terreno natural							
		UG1	6		ARCILLA marrón oscuro con pequeños nódulos de carbonato dispersos por el nivel. De plasticidad media. qu (bolsillo) = 2.00 - 2.50 Kg/cm2 Cu (bolsillo) = 0.70 - 0.90 Kg/cm2							
			7		7.20m							
		UG2	8		ARENA fina arcillosa marrón claro con indicios de grava fina y algún nódulo de carbonato disperso por el nivel. De plasticidad baja y de compacidad media. A partir de 9.00 m aumenta notablemente la proporción de arena fina.	7.80-8.40		6-8-9-11 N=17				
			9									
			10									

ENSAYOS DE LABORATORIO

GRANULOMETRIA por tamizado (% que pasa) UNE			LÍMITES DE ATTERBERG			CLASIFICACIÓN U.S.C.S	HUM. NATURAL %	DENSIDAD (g/cm3)		RESISTENCIA C.Simple		RESISTENCIA Corte Directo			EXPANSIVIDAD	EXPANSIVIDAD EDÓMETRO			QUÍMICOS				OTROS
# 5	# 2	#0.08	L.L.	L.P.	I.P.			Apar.	Seca	Cs (Kp/cm2)	Deform. (%)	Tipo de Tri.	Cohesión (KPa)	A. rozam. (°)	Inf.LI.Edómetro (%)	Índ. Poros.	Ind. Compr.	Ind. Enturn.	SO4 (%)	Sales sol. (%)	M.O. (%)	Baumann-Gully (ml/Kg)	Colapso

OBSERVACIONES:

R: Rotación con muestra
P: Percusión con muestra
Rv: Revestimiento temporal
T: Bateria doble
B: Bateria sencilla
W: Widia D: Diamante
: Nivel freático

Leyenda:
: Ens. Penetración Estandard S.P.T
: Muestra Inalterada
● : Muestra representativa
PB : Penetrómetro de Bolsillo Soil Test

Profundidad Nivel freático (m)

ANÁLISIS DE AGUA

pH	Residuo seco (mg/l)	Cloruros (mg/l)	Sulfatos (mg/l)	Nitratos (mg/l)	Amonio (mg/l)	Calcio (mg/l)	Magnesio (mg/l)	CO2 (mg/l)	Sulfuros (mg/l)	Agresiv.

Método: Rotación con muestra continua

Supervisor/a: LC / JLR

Sonda: RL-48C

Sondista: Javi / Julio

Fluido de perforación: Agua/Seco

CSV: 163602225517506070l4 .

PROYECTO: Estudio geotécnico para nuevo edificio para la policia local y protección civil en Blanes

SITUACIÓN: **Blanes** CÓDIGO OBRA: **2430H28102**

BAC ENGINEERING CONSULTANCY GROUP — A SOCOTEC COMPANY

FECHA INICIO: **21/11/2023**

FECHA FIN: **23/11/2023**

UTM X: **482449**

UTM Y: **4614466**

Z: **+24.02m**

SONDEO: S-2

TRABAJO DE CAMPO

T.PERFORACIÓN	NIVEL FREÁTICO	U. GEOTÉCNICA	PROFUNDIDAD (m)	LITOLOGÍA	DESCRIPCIÓN LITOLÓGICA	MUESTRAS y ENSAYOS "IN SITU"						RECUPERACIÓN (%)
						Profundidad (m)	Tipo Muestra	Resistencia		Presiómetro		
								Golpeo	Kg/cm2	Ep MPa	Pl MPa	
B86W			10		10.60m							
		UG4	11		SUELO DE ALTERACIÓN (M: IV - V R: 0). Arena media amrrón con algo de grava e indicios de limo (saulo). Grava de naturaleza granítica, subredondeada-subangulosa, de esfericidad media.	10.80-11.40		31-40-37-37 N=77				
			12									
TR86W			13		13.84m Inicio sustrato rocoso							
			14		SUSTRATO ROCOSO. Granito alterado (M: II - III R: 2-3). Tramo de 13.84 - 15.00 m RQD = 45 %. Tramo de 15.00 - 18.00 m RQD = 35 %.	13.80-13.84		50R N=R				
			15									
TR86D		UG6	16									
			17									
			18		18.00m Fin sondeo							
			19									

ENSAYOS DE LABORATORIO

GRANULOMETRIA por tamizado (% que pasa) UNE			LÍMITES DE ATTERBERG			CLASIFICACIÓN U.S.C.S	HUM. NATURAL %	DENSIDAD (g/cm3)		RESISTENCIA				EXPANSIVIDAD				QUÍMICOS				OTROS
										C.Simple		Corte Directo			EDÓMETRO							
# 5	# 2	#0.08	L.L.	L.P.	I.P.			Apar.	Seca	Cs (Kp/cm2)	Deform. (%)	Tipo de Tri.	Cohesión (KPa)	A. rozam. (°)	Inf.LI.Edómetro (%)	Índ. Poros.	Ind. Compr.	Ind. Enturn.	SO4 (%)	Sales sol. (%)	M.O. (%)	Baumann-Gully (ml/Kg)	Colapso
100	99	19.7	-	-	NP	SM																	

CSV: 163602225517506070 14 .

R: Rotación con muestra
P: Percusión con muestra
Rv: Revestimiento temporal
T: Bateria doble
B: Bateria sencilla
W: Widia D: Diamante
: Nivel freático

OBSERVACIONES:

Leyenda:
: Ens. Penetración Estandard S.P.T
: Muestra Inalterada
: Muestra representativa
PB : Penetrómetro de Bolsillo Soil Test

Profundidad Nivel freático *(m)*

ANÁLISIS DE AGUA

pH	Residuo seco (mg/l)	Cloruros (mg/l)	Sulfatos (mg/l)	Nitratos (mg/l)	Amonio (mg/l)	Calcio (mg/l)	Magnesio (mg/l)	CO2 (mg/l)	Sulfuros (mg/l)	Agresiv.

Método: Rotación con muestra continua

Supervisor/a: LC / JLR

Sonda: RL-48C

Sondista: Javi / Julio

Fluido de perforación: Agua/Seco

PROYECTO: Estudio geotécnico para nuevo edificio para la policia local y protección civil en Blanes

SITUACIÓN: **Blanes** CÓDIGO OBRA: **2430H28102**

BAC ENGINEERING CONSULTANCY GROUP — A SOCOTEC COMPANY

FECHA INICIO: **17/11/2023**

FECHA FIN: **21/11/2023**

UTM X: **482468**

UTM Y: **4614484**

Z: **+23.40m**

SONDEO: S-3

TRABAJO DE CAMPO

T.PERFORACIÓN	NIVEL FREÁTICO	U. GEOTÉCNICA	PROFUNDIDAD (m)	LITOLOGÍA	DESCRIPCIÓN LITOLÓGICA	MUESTRAS y ENSAYOS "IN SITU"						RECUPERACIÓN (%)
						Profundidad (m)	Tipo Muestra	Resistencia		Presiómetro		
								Golpeo	Kg/cm2	Ep MPa	Pl MPa	
B101W		UG0	0		RELLENO. Arena fina media con grava marrón grisáceo y algo de limo arcilloso, de compacidad media. Tramo de 0.60 - 1.00 m con presencia de restos de hormigón.							
			1									
			2		2.40m	1.80-2.10		7-9-8-9 N=17				
B76W			3		ARCILLA arenosa marrón oscuro grisáceo con indicios de grava fina. De plasticidad baja. Presencia de pequeños nódulos de carbonato dispersos por el nivel.	3.02		Presiometro		7	12	
			4									
B101W			5		5.50m Inicio terreno natural							
		UG1	6		ARCILLA marrón oscuro con pequeños nódulos de carbonato dispersos por el nivel. De plasticidad baja a media. 6.25m	6.00-6.25		Testigo parafinado				
B76W		UG4	7		SUELO DE ALTERACIÓN (M: IV - V R: 0). Arena media fina marrón con algo de grava y arcilla limosa. Grava de naturaleza granítica, subangulosa, de esfericidad baja, de diámetro medio 0.75-1 cm. Presencia de tramos intercalados donde aumenta notablemente la proporción de limo y arcilla.	7.22		Presiometro		27.3	40	
			8									
B86W			9									
			10									

CSV: 1636022551750607014

ENSAYOS DE LABORATORIO

GRANULOMETRIA por tamizado (% que pasa) UNE			LÍMITES DE ATTERBERG			CLASIFICACIÓN U.S.C.S	HUM. NATURAL %	DENSIDAD (g/cm3)		RESISTENCIA				EXPANSIVIDAD				QUÍMICOS			
										C.Simple		Corte Directo			EDÓMETRO						
# 5	# 2	#0.08	L.L.	L.P.	I.P.			Apar.	Seca	Cs (Kp/cm2)	Deform. (%)	Tipo de Tri.	Cohesión (KPa)	A. rozam. (°)	P. Hinchamiento (KPa)	Índ. Poros.	Ind. Compr.	Ind. Enturn.	SO4 (%)	Sales sol. (%)	M.O. (%)	Baumann-Gully (ml/kg)
100	100	56.2	33.2	19.2	14	CL	13								18.22				0.01		0.41	20

OTROS

Colapso

R: Rotación con muestra
P: Percusión con muestra
Rv: Revestimiento temporal
T: Bateria doble
B: Bateria sencilla
W: Widia D: Diamante
: Nivel freático

OBSERVACIONES:

Leyenda:
: Ens. Penetración Estandard S.P.T
: Muestra Inalterada
: Muestra representativa
PB : Penetrómetro de Bolsillo Soil Test

Profundidad Nivel freático *(m)*

ANÁLISIS DE AGUA

pH	Residuo seco (mg/l)	Cloruros (mg/l)	Sulfatos (mg/l)	Nitratos (mg/l)	Amonio (mg/l)	Calcio (mg/l)	Magnesio (mg/l)	CO2 (mg/l)	Sulfuros (mg/l)	Agresiv.

Método: Rotación con muestra continua

Supervisor/a: LC / JLR

Sonda: RL-48C

Sondista: Javi / Julio

Fluido de perforación: Agua/Seco

PROYECTO: Estudio geotécnico para nuevo edificio para la policia local y protección civil en Blanes

SITUACIÓN: **Blanes** CÓDIGO OBRA: **2430H28102**

BAC ENGINEERING CONSULTANCY GROUP — A SOCOTEC COMPANY

FECHA INICIO: **17/11/2023**

FECHA FIN: **21/11/2023**

UTM X: **482468**

UTM Y: **4614484**

Z: **+23.40m**

SONDEO: S-3

TRABAJO DE CAMPO

T.PERFORACIÓN	NIVEL FREÁTICO	U. GEOTÉCNICA	PROFUNDIDAD (m)	LITOLOGÍA	DESCRIPCIÓN LITOLÓGICA	MUESTRAS y ENSAYOS "IN SITU"						RECUPERACIÓN (%)
						Profundidad (m)	Tipo Muestra	Resistencia		Presiómetro		
								Golpeo	Kg/cm2	Ep MPa	Pl MPa	
TR86W		UG5	11		10.75m Inicio sustrato rocoso SUSTRATO ROCOSO. Granito alterado (M: III - IV R: 0-1). Granito muy alterado a arena arcillosa marrón claro con tramos intercalados de tonalidad gris.	11.75-11.95		Testigo parafinado				
			12		12.00m Fin sondeo							
			13									
			14									
			15									
			16									
			17									
			18									
			19									

ENSAYOS DE LABORATORIO

GRANULOMETRIA por tamizado (% que pasa) UNE			LÍMITES DE ATTERBERG			CLASIFICACIÓN U.S.C.S	HUM. NATURAL %	DENSIDAD (g/cm3)		RESISTENCIA				EXPANSIVIDAD				QUÍMICOS				OTROS
										C.Simple		Corte Directo			P. Hinchamiento (KPa)	EDÓMETRO			SO4 (%)	Sales sol. (%)	M.O. (%)	Baumann-Gully (ml/Kg)	Colapso
# 5	# 2	#0.08	L.L.	L.P.	I.P.			Apar.	Seca	Cs (Kp/cm2)	Deform. (%)	Tipo de Tri.	Cohesión (KPa)	A. rozam. (°)		Índ. Poros.	Ind. Compr.	Ind. Entum.					

R: Rotación con muestra
P: Percusión con muestra
Rv: Revestimiento temporal
T: Bateria doble
B: Bateria sencilla
W: Widia D: Diamante
: Nivel freático

OBSERVACIONES:

Leyenda:
: Ens. Penetración Estandard S.P.T
: Muestra Inalterada
: Muestra representativa
PB : Penetrómetro de Bolsillo Soil Test

Profundidad Nivel freático *(m)*

ANÁLISIS DE AGUA

pH	Residuo seco (mg/l)	Cloruros (mg/l)	Sulfatos (mg/l)	Nitratos (mg/l)	Amonio (mg/l)	Calcio (mg/l)	Magnesio (mg/l)	CO2 (mg/l)	Sulfuros (mg/l)	Agresiv.

Método: Rotación con muestra continua

Supervisor/a:	Sonda:
LC / JLR	RL-48C
Sondista:	Fluido de perforación:
Javi / Julio	Agua/Seco

CSV: 163602225517506070 14 .

PROYECTO: Estudio geotécnico para nuevo edificio para la policia local y protección civil en Blanes

SITUACIÓN: **Blanes** CÓDIGO OBRA: **2430H28102**

BAC ENGINEERING CONSULTANCY GROUP — A SOCOTEC COMPANY

FECHA INICIO: **15/11/2023**

FECHA FIN: **16/11/2023**

UTM X: **482474**

UTM Y: **4614455**

Z: **+22.60m**

SONDEO: S-4

TRABAJO DE CAMPO

T.PERFORACIÓN	NIVEL FREÁTICO	U. GEOTÉCNICA	PROFUNDIDAD (m)	LITOLOGÍA	DESCRIPCIÓN LITOLÓGICA	MUESTRAS y ENSAYOS "IN SITU"						RECUPERACIÓN (%)
						Profundidad (m)	Tipo Muestra	Resistencia		Presiómetro		
								Golpeo	Kg/cm2	Ep MPa	Pl MPa	
B101W	▼	UG0	0		RELLENO. Arena fna media marrón claro con algo/indicios de grava fina media. 0.70m							
			1		RELLENO. Arcilla arenosa marrón oscuro con alguna grava media fina dispersa por el nivel. De plasticidad media - baja. Grava de naturaleza poligénica, principalmente granítica, subredondeada-subangulosa, de esfericidad media baja. Tramo de 1.50 - 1.80 m de arcilla arenosa gris oscuro con abudantes nódulos de carbonato.	1.80-2.40		3-2-2-3 N=4				
			2									
			3									
			4			4.20-4.80		16-14-15-19 N=14				
		UG1			4.80m Inicio terreno natural							
			5		ARCILLA con algo de arena marrón oscuro con algún nódulo de carbonato disperso por el nivel. Plasticidad media baja. 5.40m	4.80-5.40		4-4-4-6 N=8				
		UG2	6		ARENA fina arcillosa marrón claro. De plasticidad baja - media y de compacidad suelta - media. Presencia de tramos intercalados donde la proporción de arcilla aumenta notablemente.							
			7			6.60-7.20		6-8-7-10 N=7				
						6.92		Presiometro		3.3	5.9	
			8			8.42		Presiometro		5.5	10.4	
			9									
			10			9.60-10.20		9-11-15-18 N=13 (vacía)				

ENSAYOS DE LABORATORIO

GRANULOMETRIA por tamizado (% que pasa) UNE			LÍMITES DE ATTERBERG			CLASIFICACIÓN U.S.C.S	HUM. NATURAL %	DENSIDAD (g/cm3)		RESISTENCIA				EXPANSIVIDAD				QUÍMICOS				OTROS
										C.Simple		Corte Directo			EDÓMETRO							
# 5	# 2	#0.08	L.L.	L.P.	I.P.			Apar.	Seca	Cs (Kp/cm2)	Deform. (%)	Tipo de Tri.	Cohesión (kPa)	A. rozam. (°)	Índice colapso (%)	Índ. Poros.	Ind. Compr.	Ind. Enturn.	SO4 (%)	Sales sol. (%)	M.O. (%)	Baumann-Gully (ml/kg)	Colapso
92	98	18.2	-	-	NP	SM	9.70	2.00	1.82			CD	36.95	41.50		0.34	0.06	0.01					
99	100	51.2	27.4	16.6	10.7	CL	17.65	2.19	1.86	0.68	17.4	CD	17.3	45.7	0.11								

CSV: 16360222551750607014 .

R: Rotación con muestra
P: Percusión con muestra
Rv: Revestimiento temporal
T: Bateria doble
B: Bateria sencilla
W: Widia D: Diamante
▼ :Nivel freático

OBSERVACIONES:

Instalación de tubería piezométrica con arqueta de protección.

Leyenda:
: Ens. Penetración Estandard S.P.T
: Muestra Inalterada
● : Muestra representativa
PB : Penetrómetro de Bolsillo Soil Test

Profundidad Nivel freático (m): 5,25m

ANÁLISIS DE AGUA

pH	Residuo seco (mg/l)	Cloruros (mg/l)	Sulfatos (mg/l)	Nitratos (mg/l)	Amonio (mg/l)	Calcio (mg/l)	Magnesio (mg/l)	CO2 (mg/l)	Sulfuros (mg/l)	Agresiv.
7,9	551		78,62		0,1		16	2,2		

Método: Rotación con muestra continua

Supervisor/a: LC / JLR

Sonda: RL-48C

Sondista: Javi / Julio

Fluido de perforación: Agua/Seco

PROYECTO: Estudio geotécnico para nuevo edificio para la policia local y protección civil en Blanes

SITUACIÓN: **Blanes** CÓDIGO OBRA: **2430H28102**

BAC ENGINEERING CONSULTANCY GROUP — A SOCOTEC COMPANY

FECHA INICIO: **15/11/2023**

FECHA FIN: **16/11/2023**

UTM X: **482474**

UTM Y: **4614455**

Z: **+22.60m**

SONDEO: S-4

TRABAJO DE CAMPO

T.PERFORACIÓN	NIVEL FREÁTICO	U. GEOTÉCNICA	PROFUNDIDAD (m)	LITOLOGÍA	DESCRIPCIÓN LITOLÓGICA	MUESTRAS y ENSAYOS "IN SITU"						RECUPERACIÓN (%)
						Profundidad (m)	Tipo Muestra	Resistencia Golpeo	Resistencia Kg/cm2	Presiómetro Ep MPa	Presiómetro Pl MPa	
B86W		UG3	11		11.40m ARCILLA gris claro verdoso. De plasticidad media alta. Presencia de vetas anaranjadas dispersas por el nivel.	11.40-12.00		7-8-10-11 N=18				
			12									
			13			13.30-13.50		Testigo parafinado				
			14			13.80-14.21		27-47-50R N=R				
					14.70m							
TR86W		UG4	15		SUELO DE ALTERACIÓN (M: IV - V R: 0). Arena media marrón con algo de grava e indicios de limo arcilloso. Grava de naturaleza granítica, subangulosa, de esfericidad baja. Presencia de tramos intercalados donde aumenta notablemente la proporción de limo y arcilla.							
			16		16.00m Fin sondeo							
			17									
			18									
			19									

ENSAYOS DE LABORATORIO

GRANULOMETRIA por tamizado (% que pasa) UNE # 5	# 2	#0.08	LÍMITES DE ATTERBERG L.L.	L.P.	I.P.	CLASIFICACIÓN U.S.C.S	HUM. NATURAL %	DENSIDAD (g/cm3) Apar.	Seca	RESISTENCIA C.Simple Cs (Kp/cm2)	Deform. (%)	Corte Directo Tipo de Tri.	Cohesión (kPa)	A. rozam. (°)	EXPANSIVIDAD Índice colapso (%)	EDÓMETRO Índ. Poros.	Ind. Compr.	Ind. Entum.	QUÍMICOS SO4 (%)	Sales sol. (%)	M.O. (%)	Baumann-Gully (ml/Kg)	OTROS Colapso
100	100	61.8	25.71	15.33	10.38	CL	16.66	2.06	1.77	1.42	36	CD	53.42	24								

R: Rotación con muestra
P: Percusión con muestra
Rv: Revestimiento temporal
T: Bateria doble
B: Bateria sencilla
W: Widia D: Diamante
▼ :Nivel freático

OBSERVACIONES:

Instalación de tubería piezométrica con arqueta de protección.

Leyenda:
: Ens. Penetración Estandard S.P.T
: Muestra Inalterada
● : Muestra representativa
PB : Penetrómetro de Bolsillo Soil Test

Profundidad Nivel freático (m): 5,25m

ANÁLISIS DE AGUA

pH	Residuo seco (mg/l)	Cloruros (mg/l)	Sulfatos (mg/l)	Nitratos (mg/l)	Amonio (mg/l)	Calcio (mg/l)	Magnesio (mg/l)	CO2 (mg/l)	Sulfuros (mg/l)	Agresiv.
7,9	551		78,62		0,1		16	2,2		

Método: Rotación con muestra continua

Supervisor/a: LC / JLR

Sonda: RL-48C

Sondista: Javi / Julio

Fluido de perforación: Agua/Seco

CSV: 16360222551750607014 .

ENGINEERING
CONSULTANCY GROUP
A SOCOTEC COMPANY

ACTAS DE ENSAYOS PRESIOMÉTRICOS

CSV: 16360222551750607014 .

ENGINEERING CONSULTANCY GROUP
A SOCOTEC COMPANY

CYCLIC MENARD PRESSUREMETER TEST DATA

Borehole expansion test conforming to EN ISO 22476-4 procedure B

Sondeo S-3 a 3,02m

SITE

File	**Sonda NUEVA**
Country	**Spain**
Job site identification	**Blanes**
Location plan ref.	
Borehole number	**S3**

PROBE


PROBE PARAMETERS				TUBING AND FLUID					PRESSURE LOSS PARAMETERS	
Code		60-gct75		Type	Coaxial		Liquid	Nature	Eau	Correction sheet reference	ET231018.002
Length		Cover			Twin	X		Unit weight γ/γ_w	1,00	Ultimate pressure loss p_{el} (MPa)	0,261
210 mm	X	Rubber		Total length (m)			Gas	Nature	Azote	VOLUME LOSS PARAMETERS	
370 mm		Reinforced mesh	X	33,00				Compressibility λ_g (m^{-1})	0,00016	Correction sheet reference	CA231018.001
Type		Metallic mesh		MEMBRANE PARAMETERS						Calibration cylinder diameter d_i (mm)	78,0
E		Metallic strips		Supplier type and cote						Calibration coefficient a (cm^3/MPa)	7,133
G	X	Slotted tube	X	Pressure loss p_m (MPa)		0,050				Probe volume V_s (cm^3)	816,0

TEST

Test number (or depth)	**ES231117.002**
Test date and time	**17/11/2023 0:00**
Control unit number	**69**
Data logger number	**384**
Operator's name	**AEN**
Differential pressure (MPa)	**-0,110**
Observations (weather, etc.)	

ORIGINAL DATAS									DATA CORRECTED from P&V losses				
Step	PRESSURES pr (MPa)				VOLUMES V(t) (cm^3)				PRESSURE	VOLUME	SLOPE	CREEP	MODULE
	1 s	15 s	30 s	60 s	1 s	15 s	30 s	60 s	p (MPa)	V^{60} (cm^3)	$\Delta V^{60/60}/\Delta p$ (cm^3/MPa)	$\Delta V^{60/30}$ (cm^3)	EM (Mpa)
0													
↑1/1	0,029	0,014	0,058	0,033	0,7	17,8	35,0	59,9	0,020	59,7		24,9	2,293
↑1/2	0,050	0,051	0,052	0,084	65,8	80,3	94,8	119,7	0,033	119,2	4755	24,9	9,945
↑1/3	0,087	0,139	0,151	0,149	123,5	131,7	133,9	134,6	0,090	133,6	252	0,7	
↑1/4	0,195	0,200	0,199	0,198	136,0	139,0	139,6	140,1	0,136	138,8	112	0,5	22,527
↑1/5	0,251	0,251	0,249	0,250	142,3	145,7	146,7	147,6	0,185	146,0	147	0,9	19,516
↑1/6	0,299	0,301	0,299	0,300	150,3	153,6	154,8	155,9	0,231	153,9	174	1,1	17,666
↑1/7	0,353	0,350	0,352	0,351	158,6	162,1	163,4	164,7	0,277	162,3	179	1,2	16,733
↑1/8	0,400	0,401	0,401	0,400	167,2	170,8	172,4	173,9	0,323	171,2	195	1,5	15,952
↑1/9	0,451	0,451	0,451	0,450	176,6	180,3	182,0	183,7	0,368	180,7	211	1,8	15,271
↑1/10	0,500	0,500	0,498	0,501	186,5	190,3	192,2	194,3	0,415	190,9	218	2,0	14,745
↑1/11	0,550	0,551	0,551	0,551	197,1	201,2	203,3	205,6	0,460	202,0	242	2,4	14,180
↑1/12	0,601	0,599	0,599	0,600	208,6	212,8	215,3	218,2	0,505	214,2	275	2,9	13,555
↑1/13	0,650	0,652	0,651	0,648	221,0	225,8	228,8	232,3	0,547	228,0	322	3,5	12,857
↑1/14	0,701	0,698	0,701	0,701	235,4	240,7	244,1	248,3	0,594	243,6	335	4,3	12,249
↓2/15	0,506	0,504	0,501	0,500	244,2	243,1	242,8	242,8	0,396	239,4		-0,1	16,754
↓2/16	0,306	0,299	0,301	0,299	236,9	230,0	228,7	228,0	0,200	226,0	68	-0,7	
↓2/17	0,084	0,107	0,101	0,100	218,5	203,9	194,7	188,4	0,016	187,8	208	-6,3	25,119
↑3/18	0,151	0,151	0,151	0,150	190,2	191,9	192,1	192,1	0,065	191,1		0,0	22,277
↑3/19	0,297	0,302	0,300	0,299	200,3	208,0	209,5	210,3	0,207	208,3	121	0,8	
↑3/20	0,449	0,450	0,449	0,450	218,9	226,3	227,8	228,7	0,351	225,7	121	1,0	22,640
↑3/21	0,591	0,602	0,600	0,601	236,3	243,0	244,9	246,3	0,495	242,3	115	1,5	23,417
↑3/22	0,752	0,749	0,748	0,751	254,4	265,2	270,8	276,6	0,635	271,6	209	5,8	18,969
↑3/23	0,894	0,893	0,905	0,901	289,5	306,7	319,3	335,1	0,767	329,1	436	15,8	13,365
↑3/24	1,040	1,049	1,047	1,042	357,3	382,4	404,8	438,7	0,879	431,7	917	33,9	9,083
↑3/25	1,190	1,199	1,190	1,193	468,8	501,0	533,9	596,0	0,993	587,9	1366	62,1	6,686
26													
27													
LEVELS

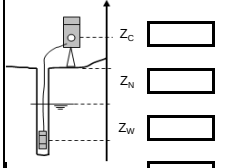

	Levels	Relative levels
Z_C		+ 1,00
Z_N		0 (borehole top)
Z_W		- 0,00
Z_S		- 3,02

BOREHOLE

Localization system		X =
		Y =
Drilling rig		
Drilling method (table C abbreviations)		CAR
Drilling tool	type	
	diameter (mm)	
Casing foot at (m depth)		
Drilling fluid		
Drilling length before testing	from level (m)	2,1
	to level (m)	3,6
	time completed	

UNITS

Elevations	metre	**m**
Time	second	**s**
Volumes	cubic centimetre	**cm^3**
Pressures	Megapascal	**MPa**

CALCULATED NORMATIVE RESULTS

σ_{hs}	(MPa)	0,044
$p_{1\ initial}$	(MPa)	0,09
$p_{2\ initial}$	(MPa)	0,46
$p_{1\ final}$	(MPa)	0,21
$p_{2\ final}$	(MPa)	0,49
p_f	(MPa)	0,77
p_{lm}	(MPa)	1,22
p_{*lm}	(MPa)	1,17
$E_{M\ initial}$	(MPa)	14,2
$E_{M\ final}$	(MPa)	23,4
$E_{M\ médian}$	(MPa)	14,2
$E_{M\ final}$ / $E_{M\ initial}$		1,7
$E_{M\ médian}$ / $E_{M\ initial}$		1,0
$E_{M\ initial}$ / p_{lm}		11,7
$E_{M\ initial}$ / p_{*lm}		12,1
$E_{M\ final}$ / p_{lm}		19,3
$E_{M\ final}$ / p_{*lm}		20,0

CSV: 16360222551750607014 .

ENGINEERING CONSULTANCY GROUP
A SOCOTEC COMPANY

CYCLIC MENARD PRESSUREMETER TEST DATA


Borehole expansion test conforming to EN ISO 22476-4 procedure B

Sondeo S-3 a 3,02m

SITE		
	File	**Sonda NUEVA**
	Country	**Spain**
	Job site identification	**Blanes**
	Location plan ref.	
	Borehole number	**S3**

Borehole expansion test conforming to EN ISO 22476-4 procedure B (Apageo - GeoVision 5)

Sonda NUEVA_S3_3.02m

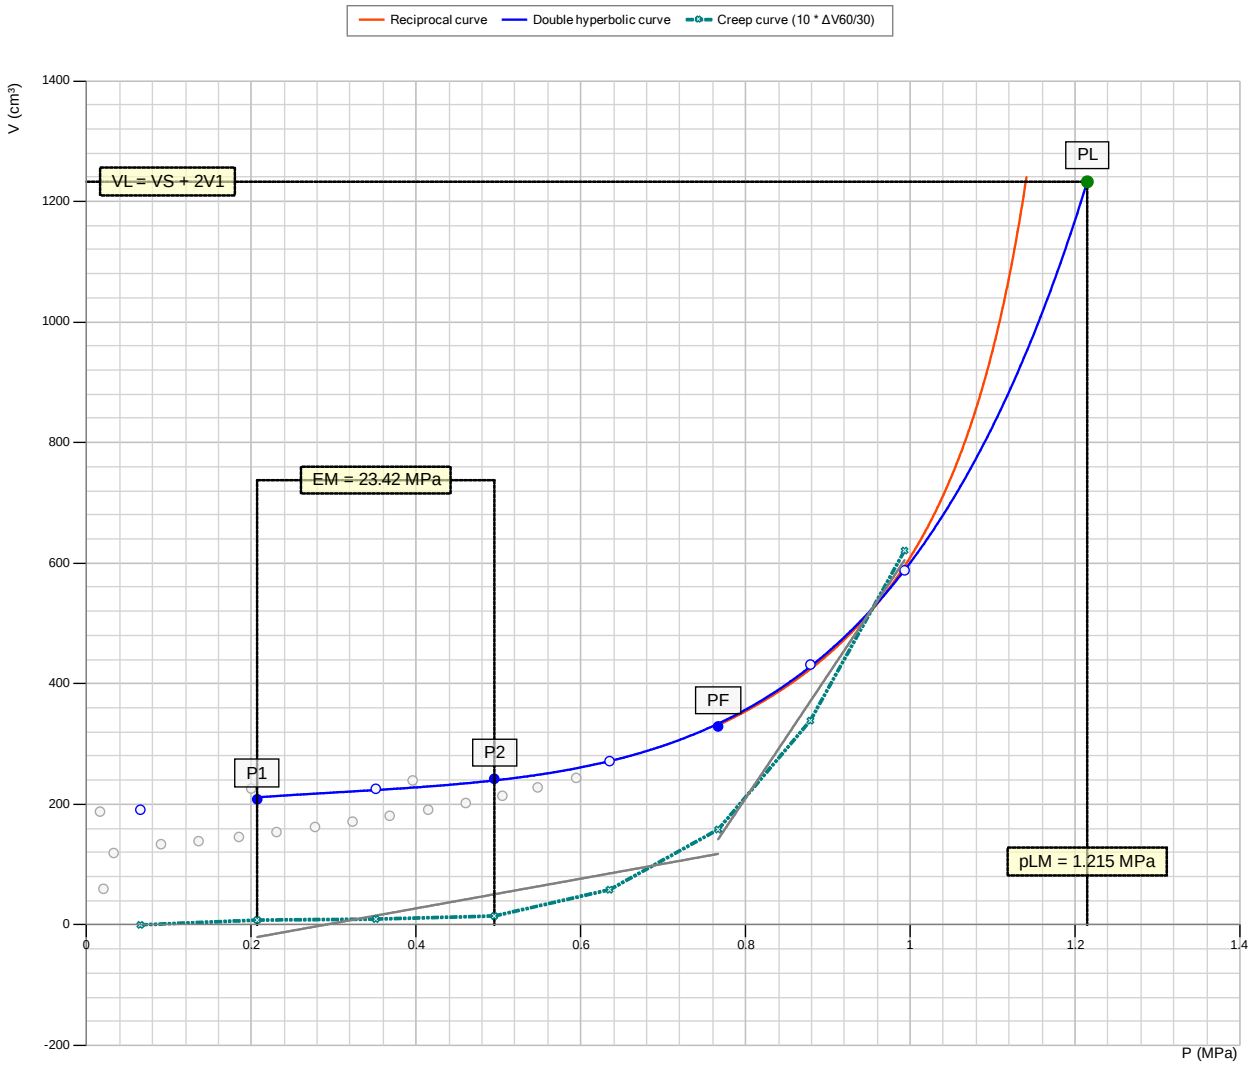

CSV: 16360222551750607014 .

PARAMETRES DES COURBES AJUSTEES

Mounting cycle	A1	A2	A3	A4	A5	A6	Average error (cm3)	P1	P2	Em	E_m / P_l	E_m / P_l*
double hyperbolic (initial)	+7,29E+01	+1,02E+02	+1,22E-03	+4,39E+01	+2,02E-02	+9,94E-01	+6,18E-01	0,090	0,460	14,180	14,990	14,990
double hyperbolic (cycle 2)	+1,07E+07	-1,01E+05	+1,14E+09	+4,15E+03	-1,07E+02	+1,96E+00	+2,46E+00	0,207	0,495	23,417	19,280	19,280
double hyperbolic (cycle 3)												
double hyperbolic (cycle 4)												
CALCULATED RESULTS

σ_{hs}	(MPa)	**0,0**	$E_{M\ initial}$ (MPa)	**14,2**
$p_{1\ initial}$	(MPa)	**0,1**	$E_{M\ final}$ (MPa)	**23,41737057**
$p_{2\ initial}$	(MPa)	**0,5**	$E_{M\ médian}$ (MPa)	14,17961061
$p_{1\ final}$	(MPa)	**0,2**	$E_{M\ final}$ / $E_{M\ initial}$	1,651481921
$p_{2\ final}$	(MPa)	**0,5**	$E_{M\ médian}$ / $E_{M\ initial}$	1
p_f	(MPa)	**0,8**	$E_{M\ initial}$ / p_l	11,67
p_l	(MPa)	**1,2**	$E_{M\ initial}$ / p_{*lm}	1,171
p_{*lm}	(MPa)	**1,2**	$E_{M\ final}$ / p_{lm}	19,28
Number of cycles		**2,0**	$E_{M\ final}$ / p_{*lm}	20

COMMENTS

ENGINEERING CONSULTANCY GROUP
A SOCOTEC COMPANY

CYCLIC MENARD PRESSUREMETER TEST DATA

Borehole expansion test conforming to EN ISO 22476-4 procedure B

Sondeo S-3 a 7,22m

SITE

File	SONDA NUEVA
Country	Spain
Job site identification	Blanes
Location plan ref.	
Borehole number	S3

PROBE

PROBE PARAMETERS				TUBING AND FLUID					PRESSURE LOSS PARAMETERS	
Code	60-gct75			Type	Coaxial		Liquid	Nature	Eau	Correction sheet reference	ET231018.002
Length	Cover				Twin	X		Unit weight γ/γ_w	1,00	Ultimate pressure loss p_{el} (MPa)	0,263
210 mm	X	Rubber		Total length (m)			Gas	Nature	Azote	VOLUME LOSS PARAMETERS	
370 mm		Reinforced mesh	X	33,00				Compressibility λ_g (m^{-1})	0,00016	Correction sheet reference	CA231018.001
Type		Metallic mesh		MEMBRANE PARAMETERS						Calibration cylinder diameter d_i (mm)	78,0
E		Metallic strips		Supplier type and cote						Calibration coefficient a (cm^3/MPa)	7,125
G	X	Slotted tube	X	Pressure loss p_m (MPa)		0,050				Probe volume V_s (cm^3)	816,0


TEST

Test number (or depth)	ES231117.004
Test date and time	17/11/2023 0:00
Control unit number	69
Data logger number	384
Operator's name	AEN
Differential pressure (MPa)	-0,068
Observations (weather, etc.)	

ORIGINAL DATAS

Step	PRESSURES pr (MPa)				VOLUMES V(t) (cm^3)				DATA CORRECTED from P&V losses				
	1 s	15 s	30 s	60 s	1 s	15 s	30 s	60 s	PRESSURE p (MPa)	VOLUME V^{60} (cm^3)	SLOPE $\Delta V^{60/60}/\Delta p$ (cm^3/MPa)	CREEP $\Delta V^{60/30}$ (cm^3)	MODULE EM (Mpa)
0													
↑1/1	0,020	0,005	0,040	0,026	7,2	27,7	46,8	77,6	0,038	77,4		30,8	9,381
↑1/2	0,040	0,037	0,074	0,091	84,9	100,6	115,2	133,0	0,073	132,4	1555	17,7	15,846
↑1/3	0,152	0,149	0,149	0,151	138,3	148,2	152,8	155,9	0,123	154,9	455	3,1	20,811
↑1/4	0,200	0,201	0,200	0,200	159,1	163,6	165,3	166,9	0,167	165,5	241	1,6	23,721
↑1/5	0,250	0,251	0,251	0,250	169,5	172,7	174,0	175,2	0,214	173,5	170	1,2	26,011
↑1/6	0,302	0,300	0,301	0,300	177,4	180,2	181,2	182,2	0,261	180,1	139	1,0	28,101
↑1/7	0,353	0,350	0,350	0,351	184,1	186,4	187,3	188,2	0,310	185,8	116	0,9	29,834
↑1/8	0,452	0,451	0,451	0,450	192,2	196,0	197,1	198,1	0,404	195,0	98	1,0	32,781
↑1/9	0,553	0,551	0,550	0,549	201,6	204,8	205,8	206,7	0,501	203,0	82	0,9	
↑1/10	0,648	0,649	0,650	0,650	209,8	212,7	213,6	214,4	0,599	210,0	72	0,8	37,758
↑1/11	0,748	0,750	0,751	0,751	217,4	219,9	220,7	221,6	0,696	216,5	66	0,8	39,494
↑1/12	0,861	0,873	0,863	0,862	224,9	227,2	228,0	228,7	0,806	222,9	59	0,8	41,878
↑1/13	0,978	0,992	0,983	0,981	232,4	234,8	235,6	236,4	0,922	229,8	59	0,8	43,129
↑1/14	1,136	1,132	1,123	1,130	240,9	243,8	244,7	245,6	1,067	237,9	56	0,9	44,671
↑1/15	1,282	1,293	1,282	1,295	249,4	252,4	253,4	254,4	1,229	245,6	48	1,0	47,256
↑1/16	1,436	1,441	1,425	1,422	258,0	260,8	261,9	262,9	1,353	253,3	62	1,0	47,077
↑1/17	1,579	1,577	1,579	1,577	266,3	269,3	270,4	271,6	1,505	260,9	50	1,2	48,321
↑1/18	1,736	1,737	1,734	1,741	274,9	277,9	279,2	280,5	1,666	268,7	48	1,3	49,626
↑1/19	1,874	1,881	1,890	1,889	283,6	286,8	288,3	289,7	1,811	276,9	56	1,5	49,825
↑1/20	2,032	2,030	2,043	2,031	292,8	296,1	297,7	299,4	1,951	285,6	62	1,7	49,517
↑1/21	2,186	2,187	2,192	2,194	302,4	305,9	307,7	309,6	2,110	294,6	57	1,9	49,730
↑1/22	2,337	2,326	2,330	2,337	312,6	316,3	318,2	320,5	2,250	304,6	71	2,3	49,001
↑1/23	2,531	2,531	2,522	2,528	324,8	330,3	333,0	336,2	2,436	318,9	77	3,2	47,849
↑1/24	2,735	2,741	2,731	2,730	340,7	346,9	350,2	354,0	2,633	335,3	84	3,9	46,503
↓2/25	1,901	1,853	1,895	1,893	332,1	335,7	342,6	346,5	1,799	333,7		4,0	83,799
↓2/26	1,067	1,010	1,083	1,058	319,7	321,2	327,5	329,1	0,968	322,0	14	1,6	19,247
↓2/27	0,189	0,210	0,207	0,209	288,7	277,1	274,5	272,6	0,138	271,2	61	-1,9	73,183
↑3/28	0,406	0,410	0,408	0,409	280,0	282,7	282,8	282,9	0,334	280,2		0,1	78,088
↑3/29	0,917	0,907	0,903	0,899	300,9	303,8	304,1	304,4	0,817	298,4	38	0,4	
↑3/30	1,417	1,407	1,404	1,405	319,8	322,3	322,6	323,0	1,317	313,5	30	0,4	98,981
↑3/31	1,916	1,895	1,907	1,899	336,0	338,4	338,9	339,1	1,806	326,2	26	0,2	106,662
↑3/32	2,416	2,409	2,399	2,400	351,5	354,7	355,7	356,7	2,303	340,3	28	1,0	107,029
↑3/33	2,716	2,701	2,699	2,710	362,7	367,1	369,0	371,1	2,608	352,6	40	2,1	100,406
↑3/34	3,016	2,999	2,997	3,011	378,1	385,9	389,7	394,1	2,903	373,4	71	4,4	85,193
↑3/35	3,311	3,301	3,301	3,310	402,6	414,0	420,7	428,6	3,192	405,9	112	7,9	68,684
↑3/36	3,611	3,607	3,597	3,600	438,7	453,3	463,4	475,5	3,470	450,7	161	12,1	55,175
↑3/37	4,107	4,103	4,101	4,101	501,4	528,7	553,1	588,3	3,945	559,9	230	35,2	39,620
38													
39													
LEVELS

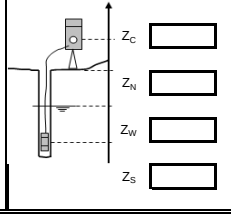

	Levels	Relative levels
Z_C		+ 1,00
Z_N		0 (borehole top)
Z_W		- 0,00
Z_S		- 7,22

BOREHOLE

Localization system		X =
		Y =
Drilling rig		
Drilling method (table C abbreviations)		CAR
Drilling tool	type	
	diameter (mm)	
Casing foot at (m depth)		
Drilling fluid		
Drilling length before testing	from level (m)	6,3
	to level (m)	7,8
	time completed	

UNITS

Elevations	metre	m
Time	second	s
Volumes	cubic centimetre	cm^3
Pressures	Megapascal	MPa

CALCULATED NORMATIVE RESULTS

σ_{hs}	(MPa)	0,105
$p_{1\ initial}$	(MPa)	0,50
$p_{2\ initial}$	(MPa)	2,63
$p_{1\ final}$	(MPa)	0,82
$p_{2\ final}$	(MPa)	2,61
p_f	(MPa)	2,90
p_{lm}	(MPa)	5,16
p_{*lm}	(MPa)	5,06
$E_{M\ initial}$	(MPa)	46,5
$E_{M\ final}$	(MPa)	100,4
$E_{M\ médian}$	(MPa)	46,5
$E_{M\ final}$ / $E_{M\ initial}$		2,2
$E_{M\ médian}$ / $E_{M\ initial}$		1,0
$E_{M\ initial}$ / p_{lm}		9,0
$E_{M\ initial}$ / p_{*lm}		9,2
$E_{M\ final}$ / p_{lm}		19,5
$E_{M\ final}$ / p_{*lm}		19,9

CSV: 16360222551750607014 .

ENGINEERING CONSULTANCY GROUP
A SOCOTEC COMPANY

CYCLIC MENARD PRESSUREMETER TEST DATA


Borehole expansion test conforming to EN ISO 22476-4 procedure B

Sondeo S-3 a 7,22m

SITE		
	File	**SONDA NUEVA**
	Country	**Spain**
	Job site identification	**Blanes**
	Location plan ref.	
	Borehole number	**S3**

Borehole expansion test conforming to EN ISO 22476-4 procedure B (Apageo - GeoVision 5)

SONDA NUEVA_S3_7.22m

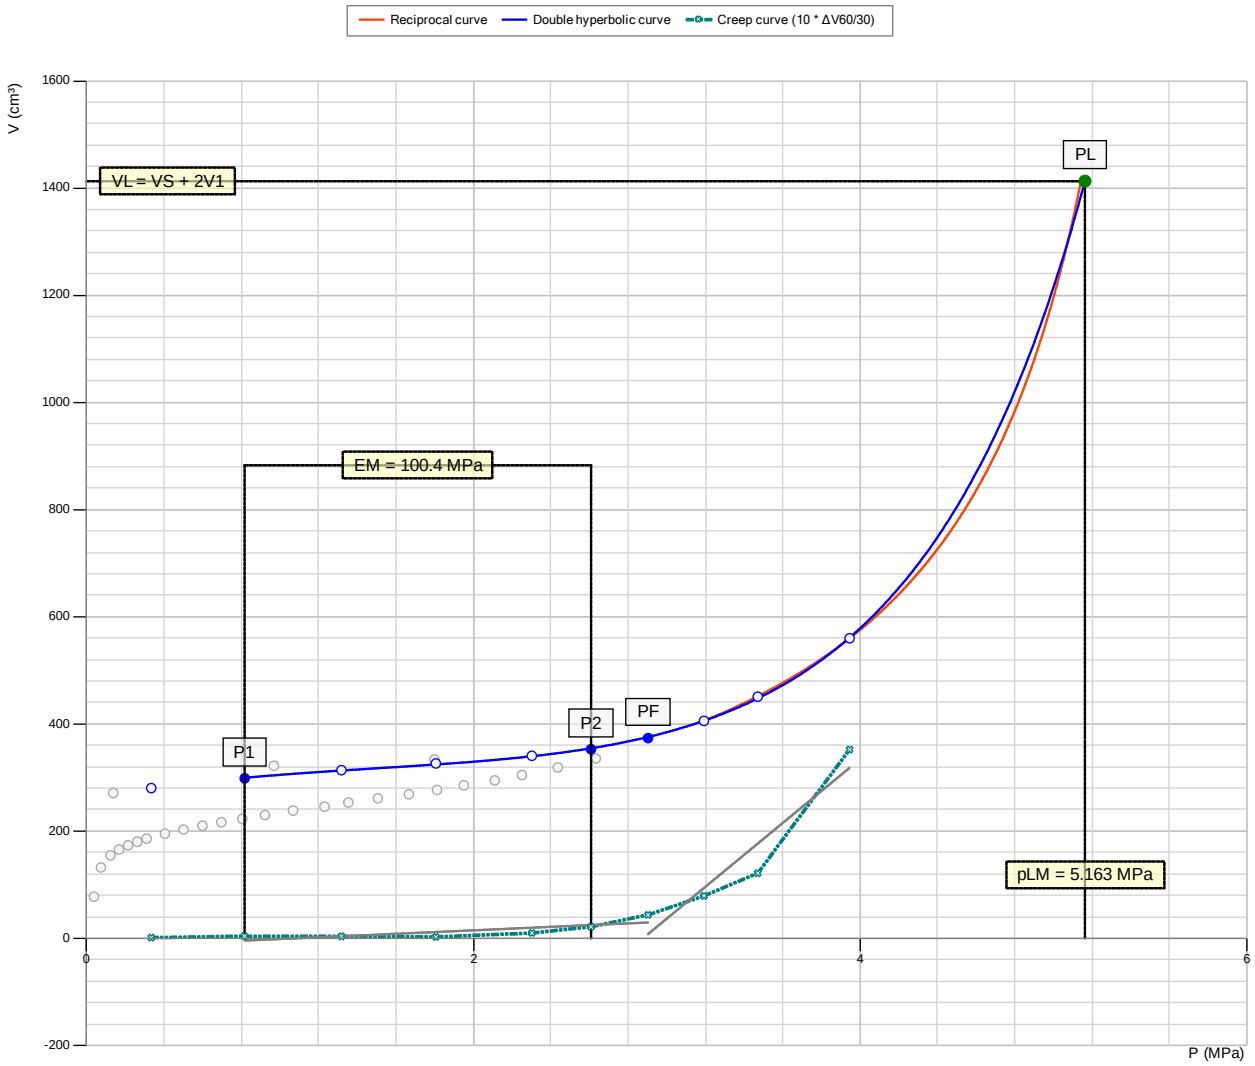

CSV: 16360222551750607014 .

PARAMETRES DES COURBES AJUSTEES

Mounting cycle	A1	A2	A3	A4	A5	A6	Average error (cm3)	P1	P2	Em	E_m / P_l	E_m / P_l*
double hyperbolic (initial)	-2,55E+04	-2,55E+02	+4,71E+00	+2,20E+06	-4,26E-03	+8,56E+01	+1,69E+00	0,501	2,633	46,503	17,660	17,660
double hyperbolic (cycle 2)	+6,01E+06	-1,61E+04	+2,25E+09	+7,81E+03	-3,75E+02	+7,21E+00	+1,23E+00	0,817	2,608	100,406	19,450	19,450
double hyperbolic (cycle 3)												
double hyperbolic (cycle 4)												
CALCULATED RESULTS

σ_{hs}	(MPa)	**0,1**	$E_{M\ initial}$ (MPa)	**46,5**
$p_{1\ initial}$	(MPa)	**0,5**	$E_{M\ final}$ (MPa)	**100,4064858**
$p_{2\ initial}$	(MPa)	**2,6**	$E_{M\ médian}$ (MPa)	46,50292086
$p_{1\ final}$	(MPa)	**0,8**	$E_{M\ final}$ / $E_{M\ initial}$	2,15914364
$p_{2\ final}$	(MPa)	**2,6**	$E_{M\ médian}$ / $E_{M\ initial}$	1
p_f	(MPa)	**2,9**	$E_{M\ initial}$ / p_l	9,008
p_l	(MPa)	**5,2**	$E_{M\ initial}$ / p_{*lm}	5,058
p_{*lm}	(MPa)	**5,1**	$E_{M\ final}$ / p_{lm}	19,45
Number of cycles		**2,0**	$E_{M\ final}$ / p_{*lm}	19,85

COMMENTS

BAC ENGINEERING CONSULTANCY GROUP
A SOCOTEC COMPANY

CYCLIC MENARD PRESSUREMETER TEST DATA

Borehole expansion test conforming to EN ISO 22476-4 procedure B

Sondeo S-4 a 6,92m

SITE

File	SONDA NUEVA
Country	Spain
Job site identification	Blanes
Location plan ref.	
Borehole number	S4

PROBE

PROBE PARAMETERS				TUBING AND FLUID					PRESSURE LOSS PARAMETERS	
Code	60-gct75			Type	Coaxial		Liquid	Nature	Eau	Correction sheet reference	ET231018.002
Length	Cover				Twin	X		Unit weight γ/γ_w	1,00	Ultimate pressure loss p_{el} (MPa)	0,263
210 mm	X	Rubber		Total length (m)			Gas	Nature	Azote	VOLUME LOSS PARAMETERS	
370 mm		Reinforced mesh	X	33,00				Compressibility λ_g (m^{-1})	0,00016	Correction sheet reference	CA231018.001
Type		Metallic mesh		MEMBRANE PARAMETERS						Calibration cylinder diameter d_i (mm)	78,0
E		Metallic strips		Supplier type and cote						Calibration coefficient a (cm^3/MPa)	7,125
G	X	Slotted tube	X	Pressure loss p_m (MPa)	0,050					Probe volume V_s (cm^3)	816,0

TEST

Test number (or depth)	ES231121.001
Test date and time	21/11/2023 0:00
Control unit number	69
Data logger number	384
Operator's name	AEN
Differential pressure (MPa)	-0,071
Observations (weather, etc.)	


ORIGINAL DATAS

Step	PRESSURES pr (MPa)				VOLUMES V(t) (cm^3)			
	1 s	15 s	30 s	60 s	1 s	15 s	30 s	60 s
0								
↑1/1	0,034	0,000	0,031	0,022	4,2	18,9	33,7	55,5
↑1/2	0,037	0,062	0,037	0,071	60,2	72,3	83,3	103,3
↑1/3	0,056	0,087	0,092	0,091	106,9	117,6	125,2	131,4
↑1/4	0,121	0,120	0,121	0,120	134,3	139,0	143,0	149,0
↑1/5	0,147	0,150	0,151	0,150	151,8	157,5	161,4	167,2
↑1/6	0,178	0,182	0,180	0,181	170,6	176,7	181,0	186,9
↑1/7	0,212	0,210	0,211	0,211	190,5	196,8	201,5	207,9
↑1/8	0,238	0,239	0,240	0,242	211,5	223,7	232,6	242,6
↑1/9	0,269	0,270	0,272	0,272	246,7	255,0	261,5	270,1
↑1/10	0,299	0,299	0,301	0,302	274,5	282,0	288,1	296,8
↑1/11	0,329	0,330	0,329	0,330	301,9	309,8	316,3	325,8
↓2/12	0,251	0,253	0,253	0,253	324,9	322,6	322,4	322,6
↓2/13	0,173	0,175	0,176	0,176	319,9	313,4	311,1	309,8
↓2/14	0,096	0,098	0,099	0,100	306,0	296,7	291,2	286,1
↑3/15	0,132	0,129	0,131	0,132	287,1	288,7	289,1	289,4
↑3/16	0,180	0,181	0,182	0,180	292,2	296,5	298,3	299,6
↑3/17	0,230	0,231	0,229	0,228	303,0	308,4	310,8	312,6
↑3/18	0,279	0,279	0,281	0,280	316,0	322,1	325,3	328,6
↑3/19	0,330	0,328	0,329	0,331	332,8	340,6	345,9	352,5
↑3/20	0,380	0,382	0,381	0,380	357,7	367,9	376,3	388,0
↑3/21	0,429	0,425	0,427	0,431	395,2	407,8	419,0	436,1
↑3/22	0,479	0,481	0,480	0,480	444,5	459,4	473,0	495,3
↑3/23	0,530	0,531	0,525	0,529	504,5	521,1	537,2	563,9
↑3/24	0,579	0,580	0,580	0,580	574,6	592,7	610,8	642,4
25								
26								
DATA CORRECTED from P&V losses

PRESSURE p (MPa)	VOLUME V^{60} (cm^3)	SLOPE $\Delta V^{60/60}/\Delta p$ (cm^3/MPa)	CREEP $\Delta V^{60/30}$ (cm^3)	MODULE EM (Mpa)
0,046	55,3		21,8	0,955
0,065	102,8	2492	20,0	
0,072	130,8	4284	6,2	0,579
0,092	148,2	831	6,0	1,514
0,115	166,2	815	5,8	1,975
0,137	185,7	866	5,9	2,220
0,159	206,5	955	6,4	2,336
0,177	240,9	1845	10,0	2,140
0,198	268,2	1339	8,5	2,139
0,219	294,8	1254	8,8	2,166
0,239	323,6	1457	9,6	2,155
0,162	320,9		0,2	8,723
0,090	308,7	169	-1,3	
0,021	285,5	338	-5,0	17,225
0,051	288,5		0,2	13,436
0,097	298,4	220	1,3	
0,141	311,1	287	1,8	10,387
0,187	326,7	337	3,3	9,609
0,231	350,3	533	6,6	7,879
0,270	385,5	906	11,8	6,141
0,308	433,2	1260	17,1	4,932
0,342	492,1	1720	22,2	4,088
0,375	560,3	2107	26,7	3,517
0,409	638,5	2284	31,7	3,137

LEVELS

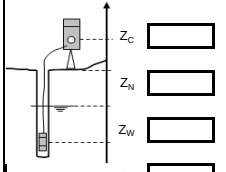

	Levels	Relative levels
Z_C		+ 1,00
Z_N		0 (borehole top)
Z_W		- 0,00
Z_S		- 6,92

BOREHOLE

Localization system		X =
		Y =
Drilling rig		
Drilling method (table C abbreviations)		CAR
Drilling tool	type	
	diameter (mm)	
Casing foot at (m depth)		
Drilling fluid		
Drilling length before testing	from level (m)	6
	to level (m)	7,5
	time completed	

UNITS

Elevations	metre	m
Time	second	s
Volumes	cubic centimetre	cm^3
Pressures	Megapascal	MPa

CALCULATED NORMATIVE RESULTS

σ_{hs}	(MPa)	0,100
$p_{1\ initial}$	(MPa)	0,05
$p_{2\ initial}$	(MPa)	0,24
$p_{1\ final}$	(MPa)	0,10
$p_{2\ final}$	(MPa)	0,27
p_f	(MPa)	0,31
p_{lm}	(MPa)	0,60
p_{*lm}	(MPa)	0,50
$E_{M\ initial}$	(MPa)	2,0
$E_{M\ final}$	(MPa)	6,1
$E_{M\ médian}$	(MPa)	2,0
$E_{M\ final}$ / $E_{M\ initial}$		3,1
$E_{M\ médian}$ / $E_{M\ initial}$		1,0
$E_{M\ initial}$ / p_{lm}		3,3
$E_{M\ initial}$ / p_{*lm}		4,0
$E_{M\ final}$ / p_{lm}		10,2
$E_{M\ final}$ / p_{*lm}		12,3

CSV: 1636022551750607014 .

ENGINEERING CONSULTANCY GROUP
A SOCOTEC COMPANY

CYCLIC MENARD PRESSUREMETER TEST DATA


Borehole expansion test conforming to EN ISO 22476-4 procedure B

Sondeo S-4 a 6,92m

SITE		
	File	**SONDA NUEVA**
	Country	**Spain**
	Job site identification	**Blanes**
	Location plan ref.	
	Borehole number	**S4**

Borehole expansion test conforming to EN ISO 22476-4 procedure B (Apageo - GeoVision 5)

SONDA NUEVA_S4_6.92m

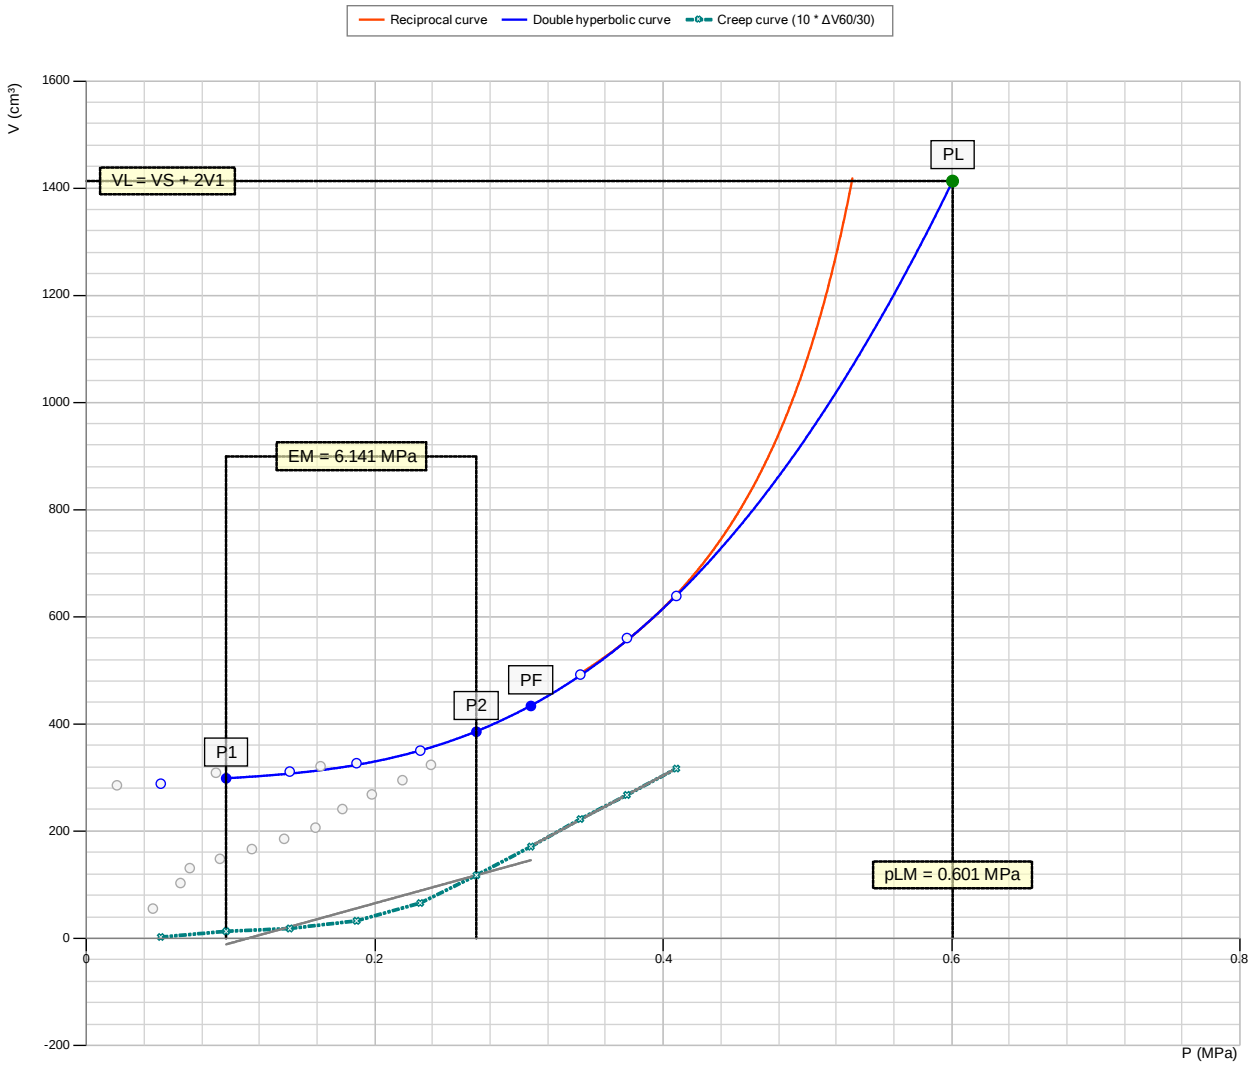

CSV: 16360222551750607014 .

PARAMETRES DES COURBES AJUSTEES

Mounting cycle	A1	A2	A3	A4	A5	A6	Average error (cm3)	P1	P2	Em	E_m / P_l	E_m / P_l*
double hyperbolic (initial)	-2,45E+07	-3,70E+05	+8,47E+00	+1,62E+09	+3,82E-03	+6,63E+01	+4,61E+00	0,051	0,239	1,977	8,277	8,277
double hyperbolic (cycle 2)	-8,23E+07	-9,83E+05	+1,20E+04	+6,98E+09	-9,28E-01	+8,49E+01	+1,85E+00	0,097	0,270	6,141	10,220	10,220
double hyperbolic (cycle 3)												
double hyperbolic (cycle 4)												
CALCULATED RESULTS

σ_{hs}	(MPa)	**0,1**	$E_{M\ initial}$ (MPa)	**2,0**
$p_{1\ initial}$	(MPa)	**0,1**	$E_{M\ final}$ (MPa)	**6,140878058**
$p_{2\ initial}$	(MPa)	**0,2**	$E_{M\ médian}$ (MPa)	1,976635002
$p_{1\ final}$	(MPa)	**0,1**	$E_{M\ final}$ / $E_{M\ initial}$	3,106733439
$p_{2\ final}$	(MPa)	**0,3**	$E_{M\ médian}$ / $E_{M\ initial}$	1
p_f	(MPa)	**0,3**	$E_{M\ initial}$ / p_l	3,29
p_l	(MPa)	**0,6**	$E_{M\ initial}$ / p_{*lm}	0,5
p_{*lm}	(MPa)	**0,5**	$E_{M\ final}$ / p_{lm}	10,22
Number of cycles		**2,0**	$E_{M\ final}$ / p_{*lm}	12,27

COMMENTS

BAC ENGINEERING CONSULTANCY GROUP
A SOCOTEC COMPANY

CYCLIC MENARD PRESSUREMETER TEST DATA

Borehole expansion test conforming to EN ISO 22476-4 procedure B

Sondeo S-4 a 8,42m

SITE

File	SONDA NUEVA
Country	Spain
Job site identification	Blanes
Location plan ref.	
Borehole number	S4

PROBE

PROBE PARAMETERS				
Code	60-gct75			
Length		Cover		
210 mm	X	Rubber		
370 mm		Reinforced mesh	X	
Type		Metallic mesh		
E		Metallic strips		
G	X	Slotted tube	X	

TUBING AND FLUID					
Type	Coaxial		Liquid	Nature	Eau
	Twin	X		Unit weight γ/γ_w	1,00
Total length (m)			Gas	Nature	Azote
33,00				Compressibility λ_g (m^{-1})	0,00016
MEMBRANE PARAMETERS					
Supplier type and cote					
Pressure loss p_m (MPa)		0,050			

PRESSURE LOSS PARAMETERS	
Correction sheet reference	ET231018.002
Ultimate pressure loss p_{el} (MPa)	0,263
VOLUME LOSS PARAMETERS	
Correction sheet reference	CA231018.001
Calibration cylinder diameter d_i (mm)	78,0
Calibration coefficient a (cm^3/MPa)	7,125
Probe volume V_s (cm^3)	816,0

TEST

Test number (or depth)	ES231121.002
Test date and time	21/11/2023 0:00
Control unit number	69
Data logger number	384
Operator's name	AEN
Differential pressure (MPa)	-0,056
Observations (weather, etc.)	


ORIGINAL DATAS

Step	PRESSURES pr (MPa)				VOLUMES V(t) (cm^3)			
	1 s	15 s	30 s	60 s	1 s	15 s	30 s	60 s
0								
↑1/1	0,028	0,000	0,000	0,001	2,0	16,7	33,6	60,4
↑1/2	0,030	0,054	0,056	0,061	66,1	79,8	94,5	117,2
↑1/3	0,089	0,090	0,092	0,091	122,2	131,2	136,4	140,2
↑1/4	0,120	0,121	0,121	0,120	142,3	145,4	146,7	147,8
↑1/5	0,149	0,148	0,149	0,150	149,3	151,5	152,5	153,5
↑1/6	0,180	0,181	0,180	0,180	155,0	156,7	157,5	158,5
↑1/7	0,211	0,211	0,211	0,210	160,0	161,8	162,7	163,8
↑1/8	0,240	0,240	0,241	0,240	165,2	167,1	168,0	169,2
↑1/9	0,270	0,270	0,271	0,269	170,7	172,8	173,9	175,1
↑1/10	0,301	0,302	0,302	0,299	176,6	178,8	179,9	181,3
↑1/11	0,353	0,351	0,350	0,350	183,9	187,5	189,4	191,5
↑1/12	0,402	0,402	0,401	0,402	194,1	198,1	200,1	202,5
↑1/13	0,450	0,452	0,450	0,450	205,1	209,4	211,7	214,6
↑1/14	0,500	0,499	0,502	0,501	217,2	221,8	224,5	227,9
↑1/15	0,550	0,550	0,551	0,552	231,0	235,8	239,0	243,1
↓2/16	0,399	0,399	0,400	0,399	239,9	237,9	237,8	237,7
↓2/17	0,246	0,249	0,250	0,250	232,9	227,9	226,9	226,3
↓2/18	0,093	0,098	0,101	0,104	218,9	209,6	206,2	203,8
↑3/19	0,154	0,152	0,150	0,149	205,1	206,2	206,2	206,2
↑3/20	0,250	0,250	0,250	0,247	210,5	214,3	215,0	215,5
↑3/21	0,349	0,350	0,351	0,350	220,2	224,7	225,8	226,7
↑3/22	0,451	0,452	0,451	0,451	231,2	236,0	237,5	238,8
↑3/23	0,549	0,550	0,551	0,550	243,6	249,9	252,8	255,9
↑3/24	0,651	0,652	0,650	0,650	262,3	271,7	277,7	284,8
↑3/25	0,749	0,752	0,750	0,749	292,4	305,9	316,5	330,6
↑3/26	0,838	0,836	0,836	0,836	343,0	358,9	373,2	395,0
↑3/27	0,929	0,931	0,946	0,950	409,5	430,1	450,8	485,7
↑3/28	1,032	1,044	1,041	1,037	504,5	530,5	557,8	608,5
29								
30								
DATA CORRECTED from P&V losses

PRESSURE p (MPa)	VOLUME V^{60} (cm^3)	SLOPE $\Delta V^{60/60}/\Delta p$ (cm^3/MPa)	CREEP $\Delta V^{60/30}$ (cm^3)	MODULE EM (Mpa)
0,037	60,4		26,8	1,392
0,063	116,8	2119	22,7	2,050
0,082	139,6	1225	3,8	
0,108	147,0	286	1,1	8,932
0,135	152,5	198	1,0	10,645
0,163	157,3	178	1,0	11,699
0,191	162,4	178	1,1	12,325
0,218	167,6	192	1,2	12,562
0,245	173,3	213	1,2	12,518
0,273	179,3	218	1,4	12,454
0,320	189,1	208	2,1	12,524
0,367	199,8	229	2,4	12,391
0,410	211,6	269	2,9	12,034
0,457	224,5	279	3,3	11,718
0,502	239,4	325	4,1	11,271
0,352	235,1		-0,1	22,056
0,206	224,6	72	-0,6	13,161
0,068	203,1	156	-2,4	57,008
0,113	205,2		0,0	
0,207	213,8	91	0,5	30,014
0,306	224,3	106	0,9	27,754
0,403	235,7	118	1,3	26,215
0,496	252,2	177	3,0	22,673
0,586	280,5	314	7,2	17,706
0,671	325,5	526	14,1	13,356
0,739	389,4	941	21,8	10,074
0,830	479,3	994	34,9	8,058
0,888	601,5	2086	50,8	6,346

LEVELS

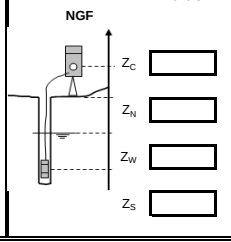

	Levels	Relative levels
Z_C		+ 1,00
Z_N		0 (borehole top)
Z_W		- 0,00
Z_S		- 8,42

BOREHOLE

Localization system		X =
		Y =
Drilling rig		
Drilling method (table C abbreviations)		CAR
Drilling tool	type	
	diameter (mm)	
Casing foot at (m depth)		
Drilling fluid		
Drilling length before testing	from level (m)	7,5
	to level (m)	9
	time completed	

UNITS

Elevations	metre	m
Time	second	s
Volumes	cubic centimetre	cm^3
Pressures	Megapascal	MPa

CALCULATED NORMATIVE RESULTS

σ_{hs}	(MPa)	0,122
$p_{1\ initial}$	(MPa)	0,08
$p_{2\ initial}$	(MPa)	0,50
$p_{1\ final}$	(MPa)	0,11
$p_{2\ final}$	(MPa)	0,50
p_f	(MPa)	0,59
p_{lm}	(MPa)	1,04
$p_{\cdot lm}$	(MPa)	0,92
$E_{M\ initial}$	(MPa)	11,3
$E_{M\ final}$	(MPa)	22,7
$E_{M\ médian}$	(MPa)	11,3
$E_{M\ final}$ / $E_{M\ initial}$		2,0
$E_{M\ médian}$ / $E_{M\ initial}$		1,0
$E_{M\ initial}$ / p_{lm}		10,8
$E_{M\ initial}$ / $p_{\cdot lm}$		12,3
$E_{M\ final}$ / p_{lm}		21,8
$E_{M\ final}$ / $p_{\cdot lm}$		24,7

CSV: 16360222551750607014 .

ENGINEERING CONSULTANCY GROUP
A SOCOTEC COMPANY

CYCLIC MENARD PRESSUREMETER TEST DATA


Borehole expansion test conforming to EN ISO 22476-4 procedure B

Sondeo S-4 a 8,42m

SITE		
	File	**SONDA NUEVA**
	Country	**Spain**
	Job site identification	**Blanes**
	Location plan ref.	
	Borehole number	**S4**

Borehole expansion test conforming to EN ISO 22476-4 procedure B (Apageo - GeoVision 5)

SONDA NUEVA_S4_8.42m

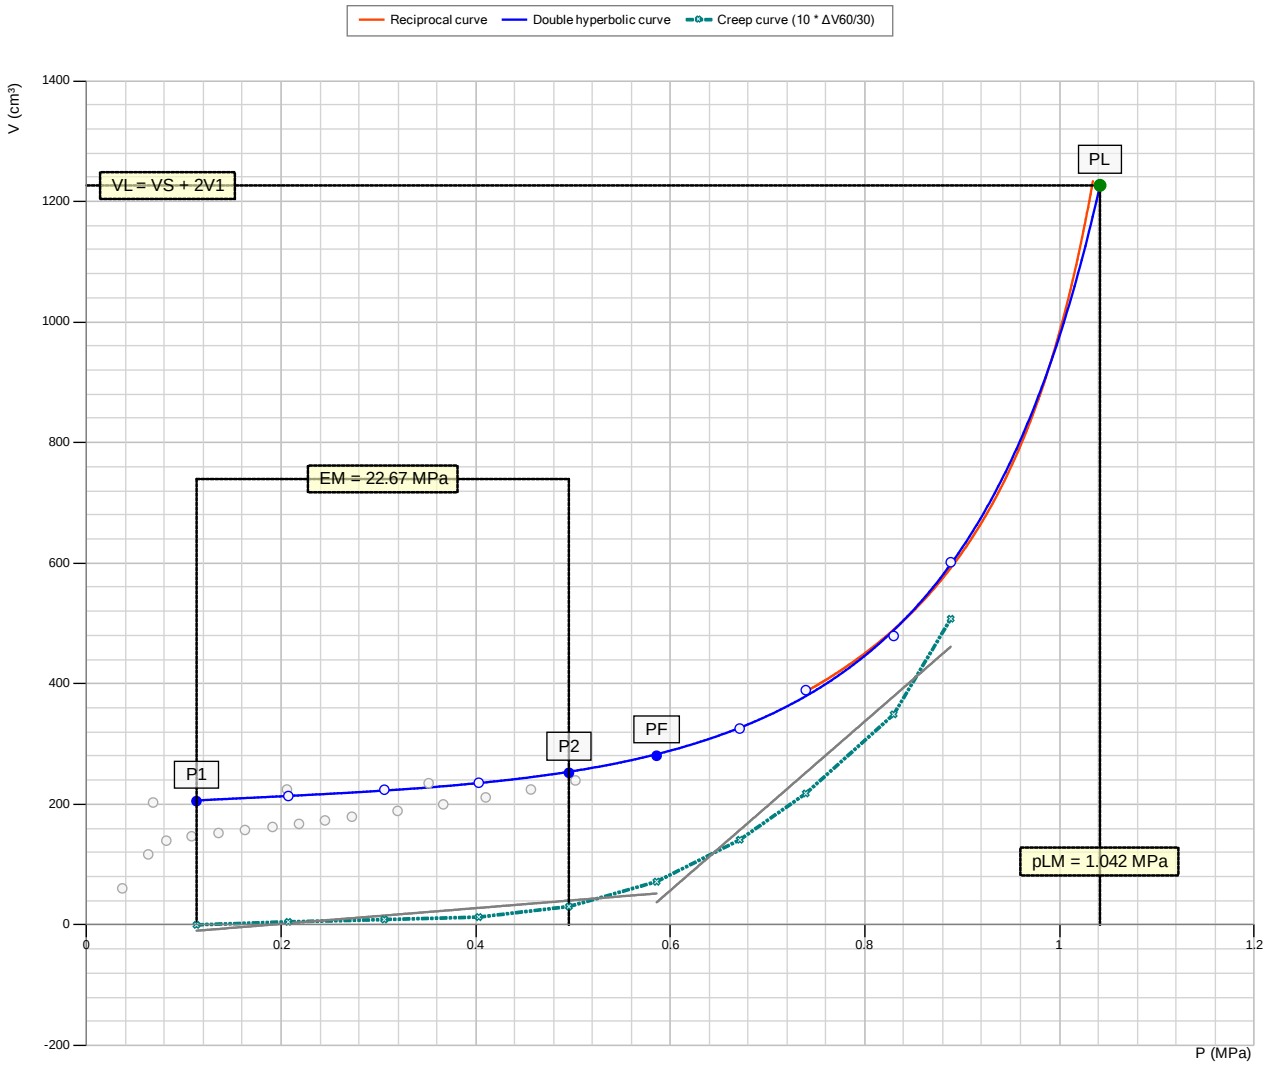

CSV: 16360222551750607014 .

PARAMETRES DES COURBES AJUSTEES

Mounting cycle	A1	A2	A3	A4	A5	A6	Average error (cm3)	P1	P2	Em	E_m / P_l	E_m / P_l^*
double hyperbolic (initial)	+1,24E+02	+1,46E+02	+7,62E-01	+7,58E+00	+2,73E-02	+6,75E-01	+1,59E+00	0,082	0,502	11,271	16,910	16,910
double hyperbolic (cycle 2)	+5,43E+03	-1,54E+03	+2,24E+04	+4,21E+02	-4,02E+00	+1,27E+00	+2,92E+00	0,113	0,496	22,673	21,770	21,770
double hyperbolic (cycle 3)												
double hyperbolic (cycle 4)												
CALCULATED RESULTS

σ_{hs}	(MPa)	**0,1**	$E_{M\ initial}$ (MPa)	**11,3**
$p_{1\ initial}$	(MPa)	**0,1**	$E_{M\ final}$ (MPa)	**22,67317493**
$p_{2\ initial}$	(MPa)	**0,5**	$E_{M\ médian}$ (MPa)	11,2711427
$p_{1\ final}$	(MPa)	**0,1**	$E_{M\ final} / E_{M\ initial}$	2,0116128
$p_{2\ final}$	(MPa)	**0,5**	$E_{M\ médian} / E_{M\ initial}$	1
p_f	(MPa)	**0,6**	$E_{M\ initial} / p_l$	10,82
p_l	(MPa)	**1,0**	$E_{M\ initial} / p_{*lm}$	0,92
p_{*lm}	(MPa)	**0,9**	$E_{M\ final} / p_{lm}$	21,77
Number of cycles		**2,0**	$E_{M\ final} / p_{*lm}$	24,66


COMMENTS

ENGINEERING
CONSULTANCY GROUP
A SOCOTEC COMPANY

PERFILES GEOTÉCNICOS

CSV: 16360222551750607014 .

PERFIL GEOTÉCNICO A - **A'**

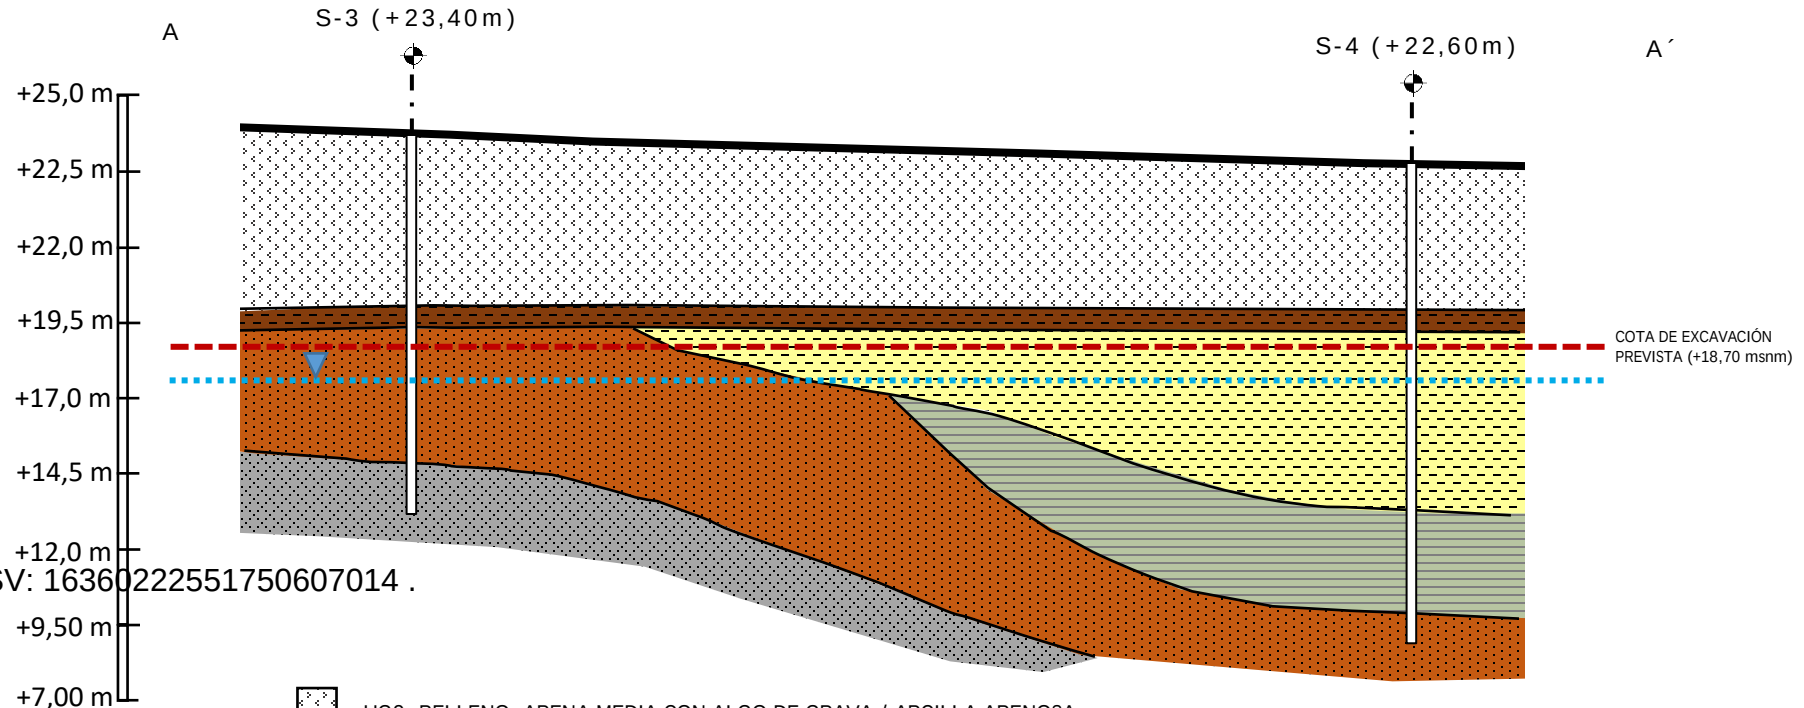

CSV: 163602225517506070l4 .

UG0: RELLENO. ARENA MEDIA CON ALGO DE GRAVA / ARCILLA ARENOSA

UG1: ARCILLA MARRÓN OSCURO

UG2: ARENA FINA ARCILLOSA MARRÓN CLARO

UG3: ARCILLA GRIS VERDOSA

UG4: SUELO RESIDUAL (M:IV-V R:0) SAULÓ

UG5: GRANITO ALTERADO (M:III-IV R:0-1)

UG6: SUSTRATO ROCOSO. GRANITO (M:II-III R:2-3)

NIVEL FREÁTICO (+17,30 msnm)


COTA DE EXCAVACIÓN PREVISTA (+18,70 msnm)

ESCALA 1:250

0 m 2,5 m 5,0 m 7,5 m

CLIENTE: AYTO. BLANES **Nº INFORME:** 2430H28102	**PROYECTO:** NUEVO EDIFICIO PARA LA POLICIA LOCAL Y PROTECCIÓN CIVIL DE BLANES	**PERFIL GEOTÉCNICO**	BAC ENGINEERING CONSULTANCY GROUP A SOCOTEC COMPANY


PERFIL GEOTÉCNICO B - **B'**

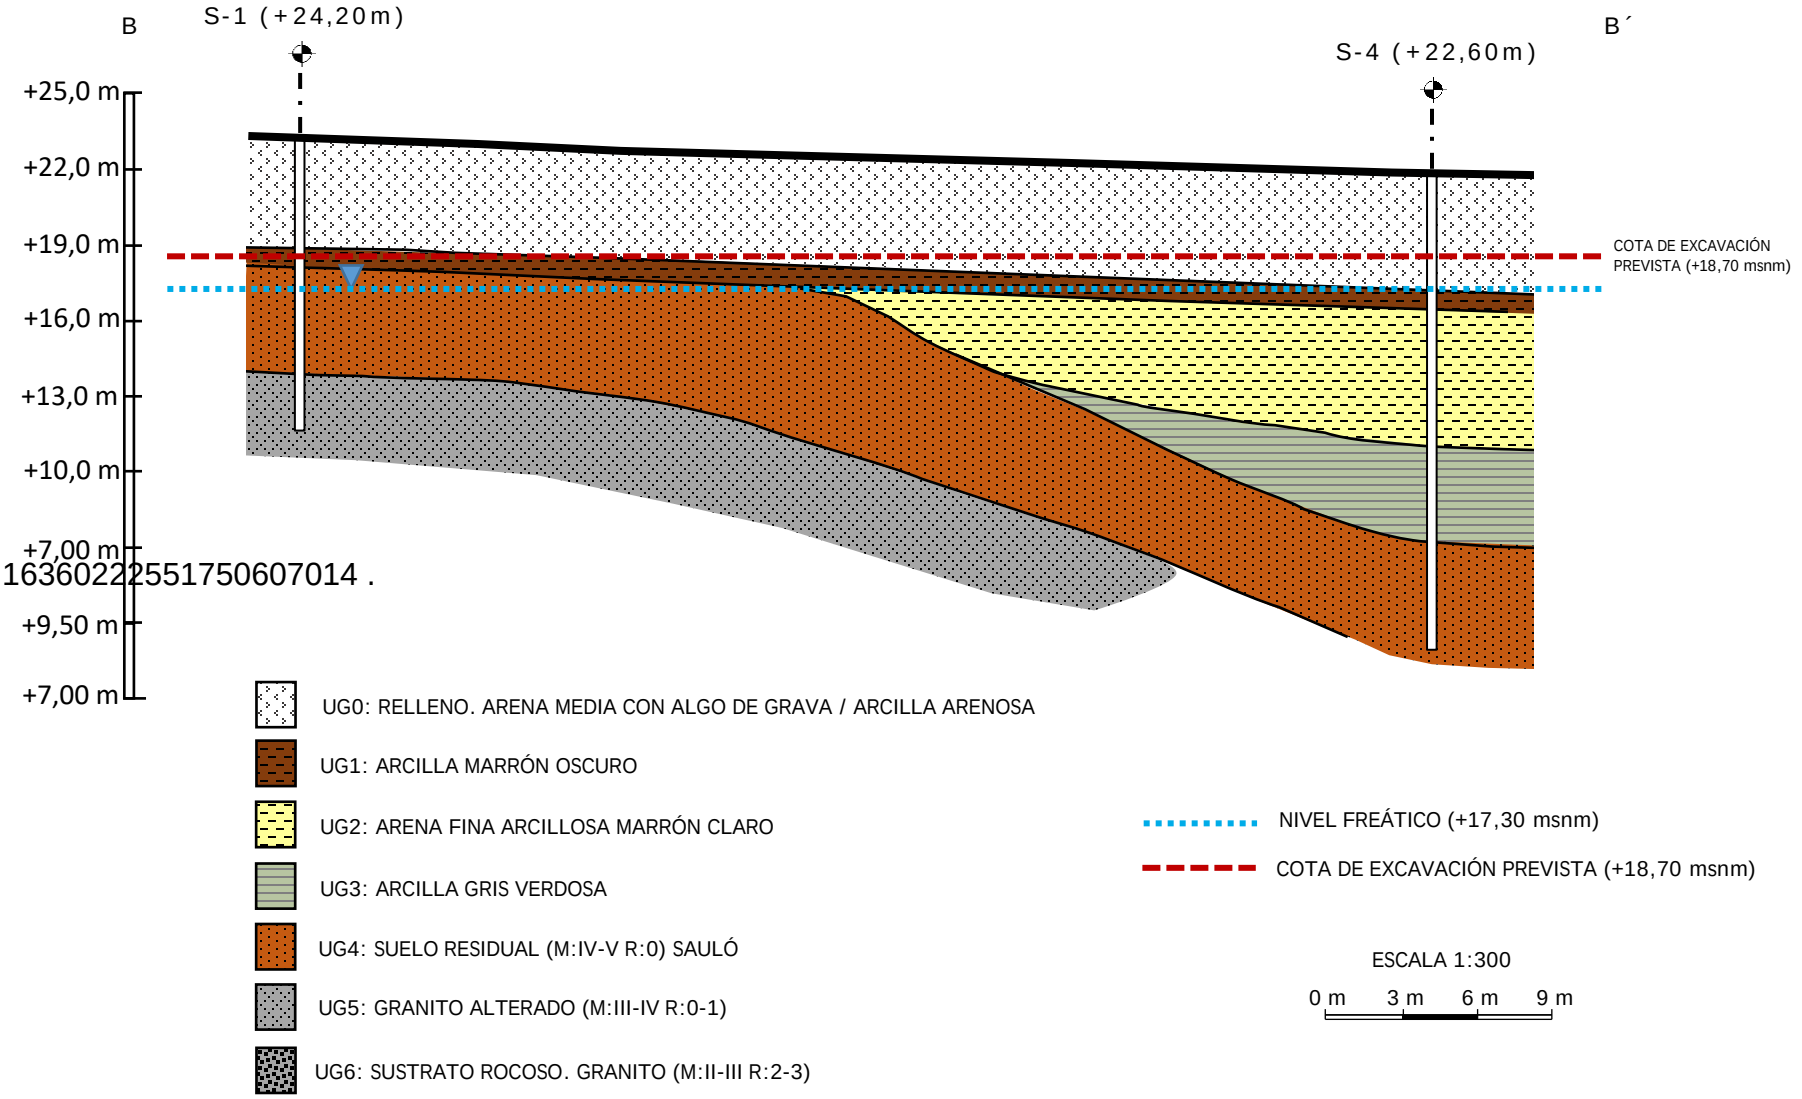

CSV: 163602225517506070l4 .

CLIENTE: AYTO. BLANES **Nº INFORME:** 2430H28102	**PROYECTO:** NUEVO EDIFICIO PARA LA POLICIA LOCAL Y PROTECCIÓN CIVIL DE BLANES	**PERFIL GEOTÉCNICO**	BAC ENGINEERING CONSULTANCY GROUP A SOCOTEC COMPANY


PERFIL GEOTÉCNICO C - **C'**

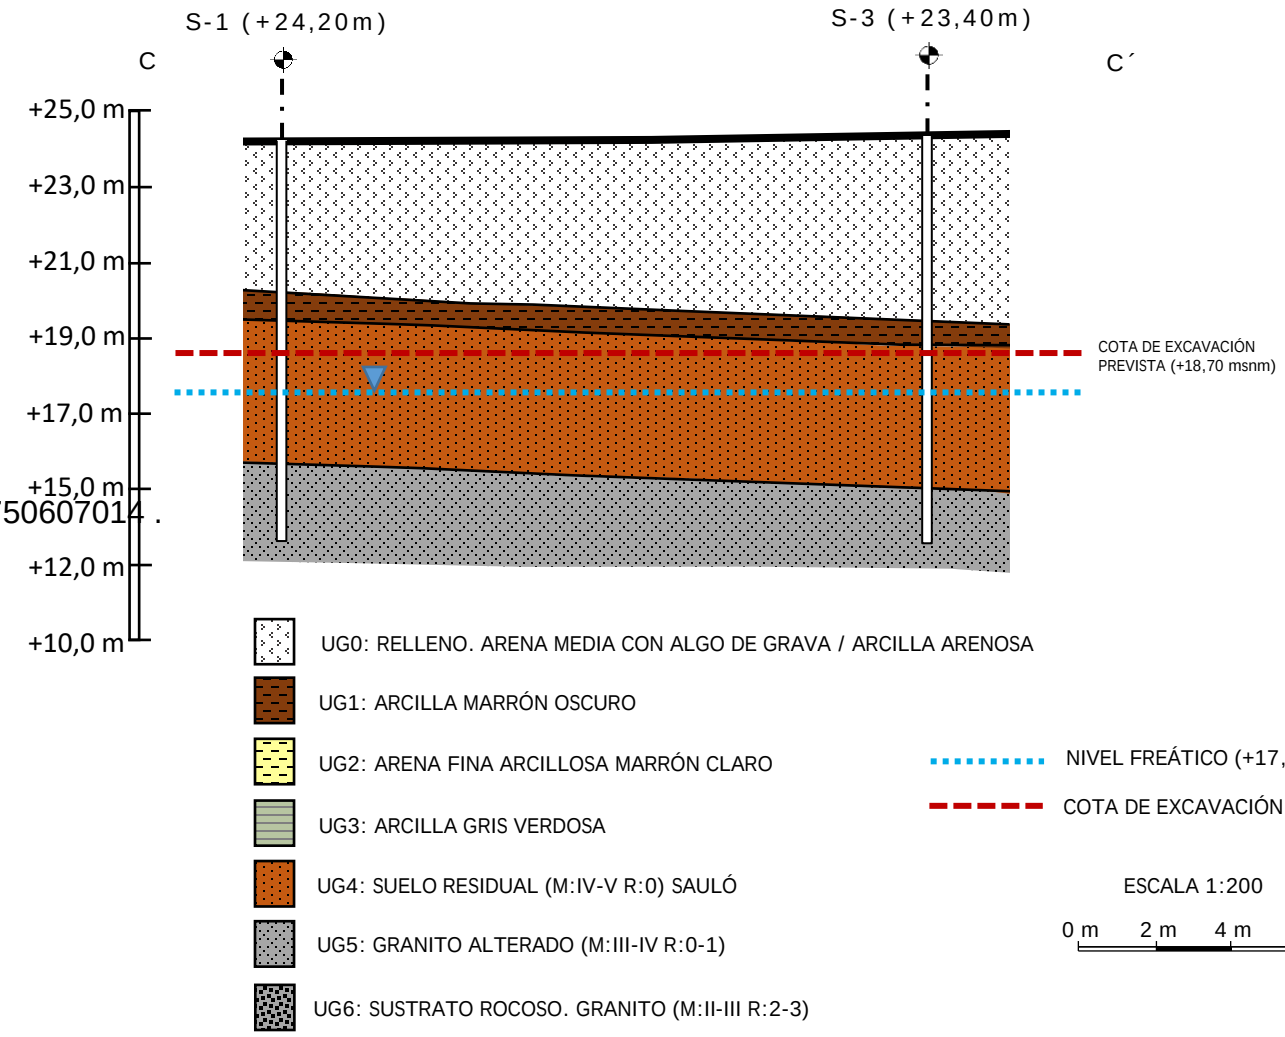

CSV: 163602225517506070l4 .

CLIENTE: AYTO. BLANES **Nº INFORME:** 2430H28102	**PROYECTO:** NUEVO EDIFICIO PARA LA POLICIA LOCAL Y PROTECCIÓN CIVIL DE BLANES	**PERFIL GEOTÉCNICO**	BAC ENGINEERING CONSULTANCY GROUP A SOCOTEC COMPANY

PERFIL GEOTÉCNICO D - D'

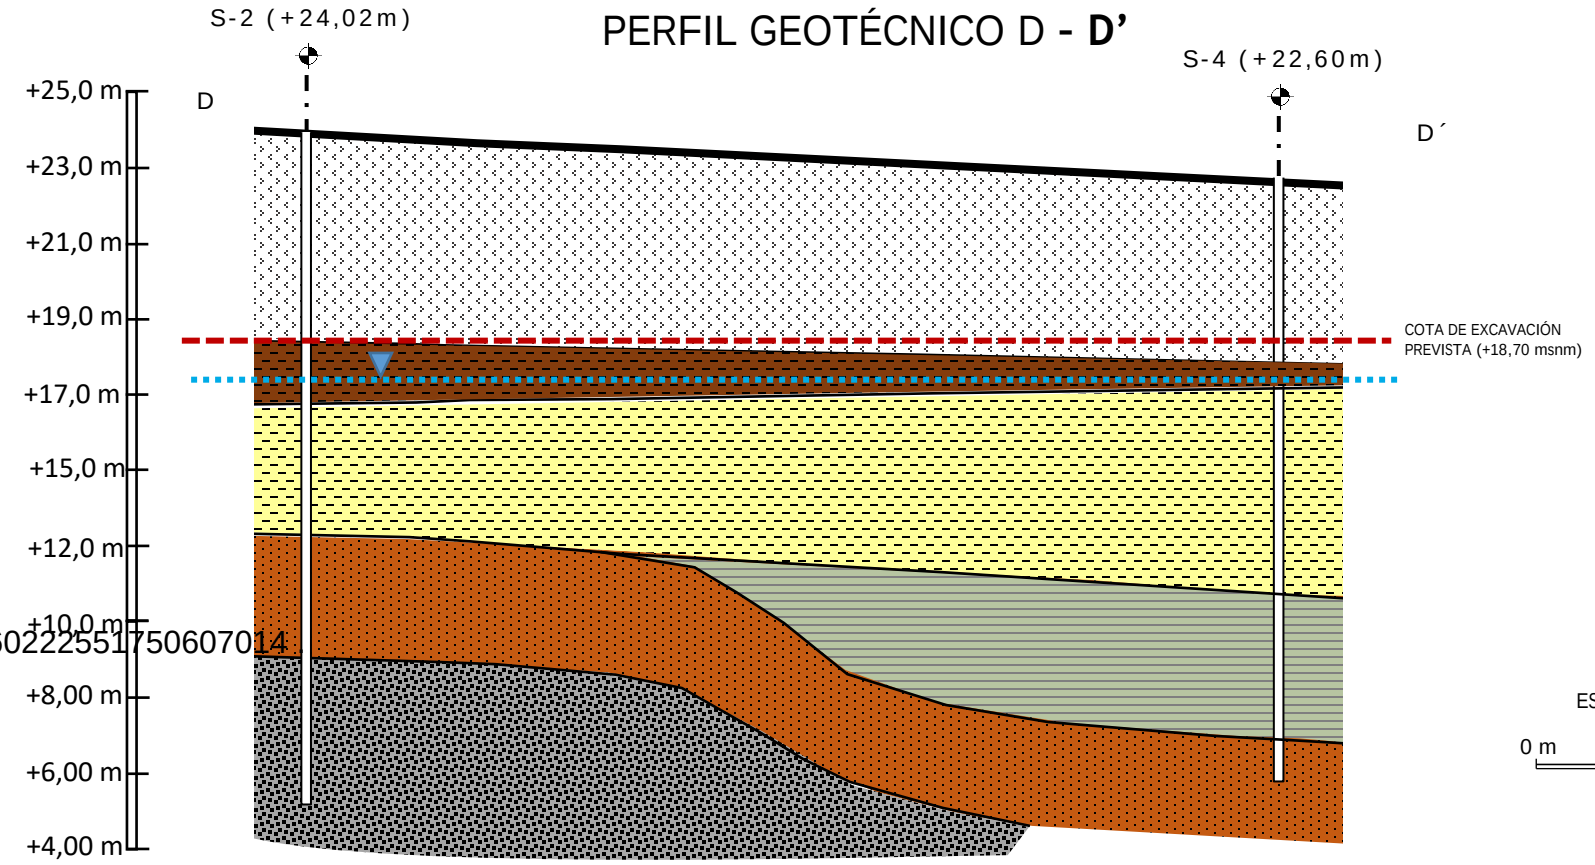

CSV: 163602225517506070l4

- UG0: RELLENO. ARENA MEDIA CON ALGO DE GRAVA / ARCILLA ARENOSA
- UG1: ARCILLA MARRÓN OSCURO
- UG2: ARENA FINA ARCILLOSA MARRÓN CLARO
- UG3: ARCILLA GRIS VERDOSA
- UG4: SUELO RESIDUAL (M:IV-V R:0) SAULÓ
- UG5: GRANITO ALTERADO (M:III-IV R:0-1)
- UG6: SUSTRATO ROCOSO. GRANITO (M:II-III R:2-3)
- NIVEL FREÁTICO (+17,30 msnm)
- COTA DE EXCAVACIÓN PREVISTA (+18,70 msnm)

CLIENTE: AYTO. BLANES **Nº INFORME:** 2430H28102	**PROYECTO:** NUEVO EDIFICIO PARA LA POLICIA LOCAL Y PROTECCIÓN CIVIL DE BLANES	**PERFIL GEOTÉCNICO**

BAC ENGINEERING CONSULTANCY GROUP
A SOCOTEC COMPANY

ENGINEERING
CONSULTANCY GROUP
A SOCOTEC COMPANY

ACTAS DE LABORATORIO

CSV: 16360222551750607014 .

DATA D' ACTA *Fecha de acta*	Nº ACTA	ACTA OBRA Nº	Nº ALBARAN	Nº REGISTRE (O)	DATA MOSTREIG/INSPECCIÓ *Fecha muestreo/inspección*
18/12/2023	2023/85746	1	AMG-450902	LV.2023/826	**30/11/2023**

CLIENT / *Cliente*

9893: AJUNTAMENT DE BLANES, Passeig de Dintre,29, 17300-BLANES, Girona

DOCUMENT/ *Documento*

Acta de resultats dels assajos realitzats a la mostra presa en data, 30/11/2023 i amb les següents dades d'identificació
Acta de resultados de los ensayos realizados a la muestra tomada en fecha 30/11/2023 y con los siguientes datos de identificación

DADES DE LA MOSTRA / Datos de la muestra

TIPUS/ Tipo: MOSTRA INALTERADA
DESCRIPCIÓ / Descripción: GRAVES SORRENQUES AMB FINS
PROCEDENCIA: BLANES.S-1, MI, PROF: 3,00 a 3,60 m

ASSAIGS REALITZATS / Ensayos realizados

Investigació i assaigs geotècnics. Identificació i classificació de sòls s/norma UNE-EN ISO 14688-1/2:2019 i carta Munsell
(*) Anàlisi granulomètrica per tamisatge d'una mostra de sòl, segons la norma UNE.-EN 17892-4 :2019 (ANUL_UNE 103101:1995)
(*) Determinació dels límits d'Atterberg (límit líquid i límit plàstic) d'una mostra de sòl, segons la norma UNE-EN ISO 17892-12:2019 (UNE 103104:1993-UNE103103:1994)
(*) Determinació quantitativa del contingut de sulfats solubles d'una mostra de sòl, segons la norma UNE 103201:2019 (UNE 103201:1996)
Erratum
(*) Determinació de l'acidesa Bauman-Gully d'una mostra de sòl, segons la norma UNE 16502:2015 (UNE 83962:2008)

(*) Assajos inclosos a la D.R.

CSV: 163602225517506070l4 .

Inscrita al Registre Mercantil de Barcelona el 21-01-2014. Tom 44110 Seccio General, Foli 0185, NIF. B66113457

EXPEDIENT / *Expediente* 28102 / 20900

NUEVO EDIFICIO PARA LA POLICIA LOCAL Y PROTECCIÓN CIVIL BLANES

Els assajos compresos en aquest informe s'han realitzat segons la normativa corresponent i al nostre lleial saber i entendre, directament sobre els materials assajats i / o sobre les mostres preses in situ o remeses al laboratori, sense més responsabilitat que la derivada de la correcta utilització de les tècniques i l'aplicació dels procediments apropiats. Els resultats d'aquest informe es refereixen exclusivament a la mostra, producte o material indicat en l'apartat corresponent.
Els resultats es consideren propietat del Client i, sense autorització prèvia, BAC s'abstindrà de comunicar a un tercer.
BAC no es fa responsable, en cap cas, de la interpretació o ús indegut que es pugui fer d'aquest document, la reproducció parcial està totalment prohibida. No s'autoritza la seva publicació o reproducció sense el consentiment previ de BAC
Laboratori d'Assaig per al control de Qualitat de l'Edificació, amb Declaració responsable presentada a la Generalitat de Catalunya ambcodi d'inscripció CAT-L-104 .Empresa certificada per OCA CERT conforme la norma UNE-EN ISO 9001:2015
L'abast d'actuació inclòs a la Declaració responsable inscrit al Registre General del codi Tècnic de l'Edificació es pot consultar a www.gencat.cat i www.codigotecnico.org.

DATA D' ACTA *Fecha de acta*	Nº ACTA	ACTA OBRA Nº	Nº ALBARAN	Nº REGISTRE (O)	DATA MOSTREIG/INSPECCIÓ *Fecha muestreo/inspección*
18/12/2023	2023/85746	1	AMG-450902	LV.2023/826	**30/11/2023**

Laboratorio:
Maresme, 8
08880 CUBELLES

Resultats dels assaigs realitzats a la mostra / *Resultados de los ensayos realizados a la muestra* : LV.2023/826
Data de finalitació del assaig / *Fecha de finalización del ensayo : 18/12/2023*

DESCRIPCIÓ DE LA MOSTRA / *DESCRIPCIÓN DE LA MUESTRA*	
Tipus de mostra / *Tipo de muestra*	M.I. (Mostra inalterada / *Muestra inalterada*)
Diametre / *Diámetro* (M.I, T.P, T.R)	5,6
Longitud / *Longitud* (M.I, T.P, T.R)	26

DESCRIPCIÓ APARENT / *DESCRIPCIÓN APARENTE*		
Identificació tram/ *Identificación tramo*		únic
Longitud/ *Longitud*	cm	26
Tipus de sól / *Tipo de suelo*		altres
Fracció primaria / *Fracción primaria*		graves sorrenques amb fins
Ambient sedimentari/ *Ambiente sedimentario*		---
Minerals apreciables a visu/ *Minerales apreciables a visu*		no s'aprecien
Consistència de la mostra/ *Consistencia de la muestra*		tova
Color segons:/*Color según: -MUNSELL SOIL COLOR CHART-*		marró fosc groguenc (10YR 4/4)
Matèria orgànica/ *Materia orgánica*		no apreciable
Carbonats / *Carbonatos*		sense presència apreciable
Estratificacions/ *Estratificaciones*		no s'aprecien
Estructures sedimentàries primàries/ *Estructuras sedimentarias primarias*		no s'aprecien
Estructures sedimentàries secundàries/ *Estructuras sedimentarias secundarias*		no s'aprecien
Contingut fossilifer/ *Contenido fosilifero*		no s'aprecia
FORMA DE LES PARTÍCULES/*FORMA DE LAS PARTÍCULAS*		
Angulositat/ *Angulosidad*		no s'aprecia
Forma dels components/ *Forma de los componentes*		no s'aprecia
Textura superficial/ *Textura superficial*		rugosa

CSV: 163602225517506070141 .

OBSERVACIONS / Observaciones:

RESP. AMBIT (O)	*Vº Bº DTOR DEL LABORATORI (O)*
ROLDAN GUAMIS, LLUIS	RISCO CENDRERO, SANTIAGO ITOP

DATA D' ACTA *Fecha de acta*	Nº ACTA	ACTA OBRA Nº	Nº ALBARAN	Nº REGISTRE (O)	DATA MOSTREIG/INSPECCIÓ *Fecha muestreo/inspección*
18/12/2023	2023/85746	1	AMG-450902	LV.2023/826	**30/11/2023**

Laboratorio:
Maresme, 8
08880 CUBELLES

Resultats dels assaigs realitzats a la mostra / *Resultados de los ensayos realizados a la muestra* : LV.2023/826
Data de finalitació del assaig / *Fecha de finalización del ensayo : 18/12/2023*



FOTOGRAFIA IDENTIFICATIVA

CSV: 16360222551750607014 .

OBSERVACIONS / Observaciones:

RESP. AMBIT (O)	*Vº Bº DTOR DEL LABORATORI (O)*
ROLDAN GUAMIS, LLUIS	RISCO CENDRERO, SANTIAGO ITOP


DATA D' ACTA *Fecha de acta*	Nº ACTA	ACTA OBRA Nº	Nº ALBARAN	Nº REGISTRE (O)	DATA MOSTREIG/INSPECCIÓ *Fecha muestreo/inspección*
18/12/2023	2023/85746	1	AMG-450902	LV.2023/826	**30/11/2023**

Laboratorio:
Maresme, 8
08880 CUBELLES

Análisis granulometric de sols / *Análisis granulométrico de suelos*
UNE 103101:1995

(*) Sòls: Anàlisi granulomètrica per tamisatge S/UNE.-EN 17892-4 :2019 (ANUL_UNE 103101:1995)																	
Tamiz (mm)	125	100	80	63	50	40	25	20	12,5	10	6,3	5	2	0,63	0,4	0,2	0,08
Pasa (%)	100	100	100	100	100	100	95	90	77	76	71	68	55	36	31	24	19,5

Curva granulométrica

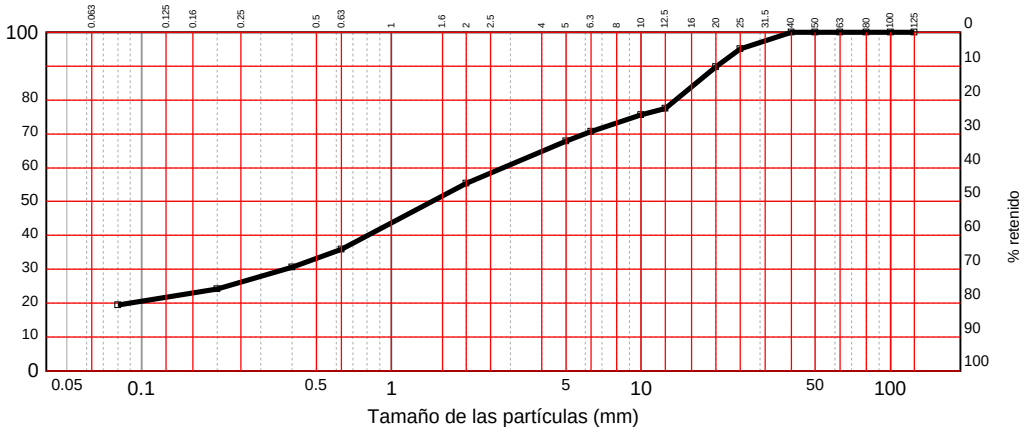

DISTRIBUCION GRANULOMÉTRICA S/ASTM Y COEFICIENTES DE UNIFORMIDAD Y CONCAVIDAD

Distribución granulométrica S/ASTM-D 2487			
Gravas (33,2%)	gruesas	De 19 a 75 mm.	11,8%
	finas	De 4,75 a 19 mm.	21,4%
Arenas (48,5%)	gruesas	De 2 a 4,75 mm.	11,5%
	medias	De 0,425 a 2 mm.	24,1%
	finas	De 0,075 a 0,425 mm.	12,9%
Limos y arcillas		Menos de 0,075 mm.	18,3%

En base a la corba granulomètrica s'obté l'anterior distribució granulomètrica s/ASTM i els corresponents Coeficients d'Uniformitat (Cu) i de Curvatura (Cc)

El coeficient d'uniformitat, definit originalment per Terzaghi i Peck, es fa servir per avaluar la uniformitat de la mida de les partícules d'un sòl. S'expressa com la relació entre D60 i D10;

D60 = el diàmetre o mida per sota del qual queda el 60% del terra, en pes; i,
D10 = el diàmetre o mida per sota del qual queda el 10% del terra, en pes.

Un sòl amb un coeficient d'uniformitat menor de 3 es considera molt uniforme. Al límit, si un terreny estigués format per esferes perfectament iguals, el seu coeficient d'uniformitat seria 1.

El Coeficient de concavitat Cc o de curvatura és una mesura de la forma de la corba entre el D60 i el D10,

Valors de Cc molt diferents de 1,0 indiquen que falten una sèrie de diàmetres entre les mides corresponents al D10 i al D60

OBSERVACIONS / Observaciones:


RESP. AMBIT (O)	*Vº Bº DTOR DEL LABORATORI (O)*
ROLDAN GUAMIS, LLUIS	RISCO CENDRERO, SANTIAGO ITOP


Inscrita al Registre Mercantil de Barcelona el 21-01-2014. Tom 44110 Secció General, Foli 0185, NIF. B66113457
CSV: 163602225517506070 14.

DATA D' ACTA *Fecha de acta*	Nº ACTA	ACTA OBRA Nº	Nº ALBARAN	Nº REGISTRE (O)	DATA MOSTREIG/INSPECCIÓ *Fecha muestreo/inspección*
18/12/2023	2023/85746	1	AMG-450902	LV.2023/826	**30/11/2023**

Laboratorio:
Maresme, 8
08880 CUBELLES

Resultats dels assaigs realitzats a la mostra / *Resultados de los ensayos realizados a la muestra* : LV.2023/826
Data de finalitació del assaig / *Fecha de finalización del ensayo : 18/12/2023*

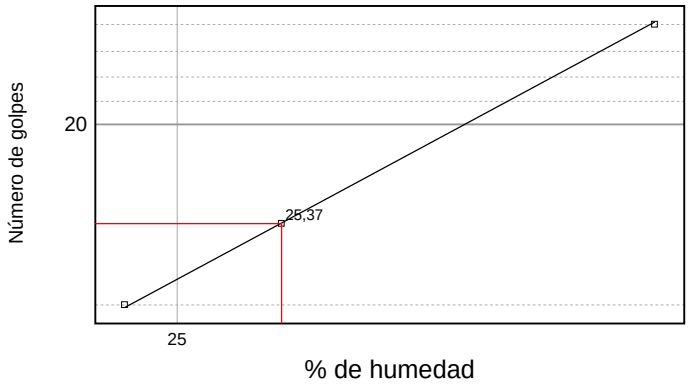

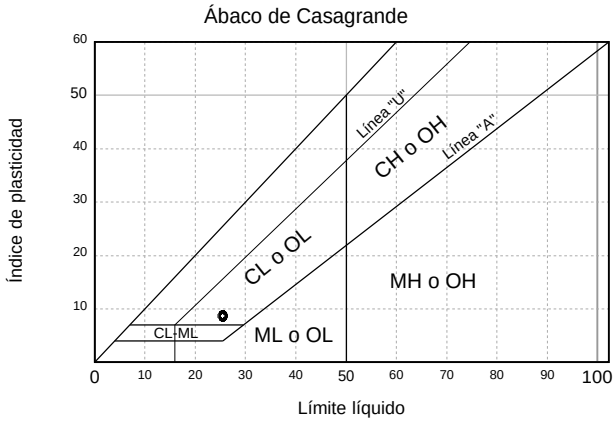

LÍMITES DE ATTERBERG	
Límite líquido	25,37
Límite plástico	16,70
Índice de plasticidad	8,67

	Límite líquido					Límite plástico		
Número de golpes	16	30	---	---	---	---	---	---
Agua	3,180	3,000	---	---	---	0,760	---	---
Tara+Suelo+Agua	22,860	23,500	---	---	---	25,280	---	---
Tara+Suelo	19,680	20,500	---	---	---	24,520	---	---
Tara	7,790	8,410	---	---	---	19,970	---	---
Suelo	11,890	12,090	---	---	---	4,550	---	---
Humedad	26,75%	24,81%	---	---	---	16,70%	---	---

CSV: 163602225517506070 14

OBSERVACIONS / Observaciones:

RESP. AMBIT (O)

ROLDAN GUAMIS, LLUIS

Vº Bº DTOR DEL LABORATORI (O)

RISCO CENDRERO, SANTIAGO
ITOP

DATA D' ACTA *Fecha de acta*	Nº ACTA	ACTA OBRA Nº	Nº ALBARAN	Nº REGISTRE (O)	DATA MOSTREIG/INSPECCIÓ *Fecha muestreo/inspección*
18/12/2023	2023/85746	1	AMG-450902	LV.2023/826	**30/11/2023**

Laboratorio:
Maresme, 8
08880 CUBELLES

Resultats dels assaigs realitzats a la mostra / *Resultados de los ensayos realizados a la muestra* : LV.2023/826
Data de finalitació del assaig / *Fecha de finalización del ensayo : 18/12/2023*

Ensayo J03DM20K - Determinació quantitativa del contingut de sulfats solubles S/UNE 103201:2019 (UNE 103201:1996)		
Pes de la mostra assajada / *Peso de la muestra ensayada*	gr	10,0005
Volum de la solució analitzada / *Volumen de la solución analizada*	ml	250
Volumen de solució en el frasc / *Volumen de solución en el frasco*	ml	500
Tara del crisol (Mc) / *Tara del crisol (Mc)*	gr	21,3117
Tara del crisol despres de calcinar / *Tara del crisol despues de calcinar*	gr	21,3129
Massa del precipitat de BaSO4 (Mp) / *Masa del precipitado de BaSO4 (Mp)*	gr	0,0012
Mm / *Mm*	gr	5,0003
Contingut de sulfats de la mostra assajada / *Contrenido de sulfatos de la muestra ensayada*	%	0,01
% de mostra que passa pel tamís 2mm / *% de muestra que pasa por el tamiz 2mm*	%	55
Sulfats solubles finals / *Sulfatos solubles finales*	%	0,00

CSV: 16360222551750607014 .

OBSERVACIONS / Observaciones:

RESP. AMBIT (O)

ROLDAN GUAMIS, LLUIS

Vº Bº DTOR DEL LABORATORI (O)

RISCO CENDRERO, SANTIAGO
ITOP

DATA D' ACTA *Fecha de acta*	Nº ACTA	ACTA OBRA Nº	Nº ALBARAN	Nº REGISTRE (O)	DATA MOSTREIG/INSPECCIÓ *Fecha muestreo/inspección*
18/12/2023	2023/85746	1	AMG-450902	LV.2023/826	**30/11/2023**

Laboratorio:
Maresme, 8
08880 CUBELLES

Resultats dels assaigs realitzats a la mostra / *Resultados de los ensayos realizados a la muestra* : LV.2023/826
Data de finalitació del assaig / *Fecha de finalización del ensayo : 18/12/2023*

Ensayo J03DV20J - Determinació de l'acidesa Bauman-Gully d'una mostra de sòl, S/UNE 16502:2015 (UNE 83962:2008)		
Acidesa Baumman - Gully (según EHE-08 / *Acidez Baumman - Gully (según EHE-08*		
Masa de la muestra / *Masa de la muestra*	g	100,02
Masa de la muestra (m) / *Masa de la muestra*	Kg	0,1
Volumen de alicuota analizada / *Volumen de alicuota analizada*	ml	50
Volum d'hidròxid de sodi 0,1 N utilitzat / *Volumen de hidróxido de sodio 0,1 N utilizado*	ml	0,3
Volum d'hidròxid de sodi 0,1 N utilitzat / *olumen de hidróxido de sodio 0,1 N utilizado (convertido a 100 ml)*	ml	0,6
Grau d'acidesa / *Grado de acidez*	ml/Kg	12,0

CSV: 16360222551750607014 .

OBSERVACIONS / Observaciones:

RESP. AMBIT (O)	*Vº Bº DTOR DEL LABORATORI (O)*
ROLDAN GUAMIS, LLUIS	RISCO CENDRERO, SANTIAGO ITOP

DATA D' ACTA *Fecha de acta*	Nº ACTA	ACTA OBRA Nº	Nº ALBARAN	Nº REGISTRE (O)	DATA MOSTREIG/INSPECCIÓ *Fecha muestreo/inspección*
18/12/2023	2023/85747	2	AMG-450902	LV.2023/828	**30/11/2023**

CLIENT / *Cliente*

9893: AJUNTAMENT DE BLANES, Passeig de Dintre,29, 17300-BLANES, Girona

DOCUMENT/ *Documento*

Acta de resultats dels assajos realitzats a la mostra presa en data, 30/11/2023 i amb les següents dades d'identificació
Acta de resultados de los ensayos realizados a la muestra tomada en fecha 30/11/2023 y con los siguientes datos de identificación

DADES DE LA MOSTRA / Datos de la muestra

TIPUS/ Tipo: SOLS_ESP
DESCRIPCIÓ / Descripción: GRAVES AMB SORRES I FINS
PROCEDENCIA: BLANES.S-2, MI, PROF: 10,80 a 11,40 m

ASSAIGS REALITZATS / Ensayos realizados

Investigació i assaigs geotècnics. Identificació i classificació de sòls s/norma UNE-EN ISO 14688-1/2:2019 i carta Munsell
(*) Anàlisi granulomètrica per tamisatge d'una mostra de sòl, segons la norma UNE.-EN 17892-4 :2019 (ANUL_UNE 103101:1995)
(*) Determinació dels límits d'Atterberg (límit líquid i límit plàstic) d'una mostra de sòl, segons la norma UNE-EN ISO 17892-12:2019 (UNE 103104:1993-UNE103103:1994)

(*) Assajos inclosos a la D.R.

Inscrita al Registre Mercantil de Barcelona el 21-01-2014. Tom 44110 Seccio General, Foli 0185, NIF. B66113457

CSV: 16360222551750607014 .

EXPEDIENT / *Expediente* 28102 / 20900

NUEVO EDIFICIO PARA LA POLICIA LOCAL Y PROTECCIÓN CIVIL BLANES

Els assajos compresos en aquest informe s'han realitzat segons la normativa corresponent i al nostre lleial saber i entendre, directament sobre els materials assajats i / o sobre les mostres preses in situ o remeses al laboratori, sense més responsabilitat que la derivada de la correcta utilització de les tècniques i l'aplicació dels procediments apropiats. Els resultats d'aquest informe es refereixen exclusivament a la mostra, producte o material indicat en l'apartat corresponent.
Els resultats es consideren propietat del Client i, sense autorització prèvia, BAC s'abstindrà de comunicar a un tercer.
BAC no es fa responsable, en cap cas, de la interpretació o ús indegut que es pugui fer d'aquest document, la reproducció parcial està totalment prohibida. No s'autoritza la seva publicació o reproducció sense el consentiment previ de BAC
Laboratori d'Assaig per al control de Qualitat de l'Edificació, amb Declaració responsable presentada a la Generalitat de Catalunya ambcodi d'inscripció CAT-L-104 .Empresa certificada per OCA CERT conforme la norma UNE-EN ISO 9001:2015
L'abast d'actuació inclòs a la Declaració responsable inscrit al Registre General del codi Tècnic de l'Edificació es pot consultar a www.gencat.cat i www.codigotecnico.org.

DATA D' ACTA *Fecha de acta*	Nº ACTA	ACTA OBRA Nº	Nº ALBARAN	Nº REGISTRE (O)	DATA MOSTREIG/INSPECCIÓ *Fecha muestreo/inspección*
18/12/2023	2023/85747	2	AMG-450902	LV.2023/828	**30/11/2023**

Laboratorio:
Maresme, 8
08880 CUBELLES

Resultats dels assaigs realitzats a la mostra / *Resultados de los ensayos realizados a la muestra* : LV.2023/828
Data de finalitació del assaig / *Fecha de finalización del ensayo : 18/12/2023*

DESCRIPCIÓ DE LA MOSTRA / *DESCRIPCIÓN DE LA MUESTRA*	
Tipus de mostra / *Tipo de muestra*	SPT
Diametre / *Diámetro* (M.I, T.P, T.R)	-
Longitud / *Longitud* (M.I, T.P, T.R)	-

DESCRIPCIÓ APARENT / *DESCRIPCIÓN APARENTE*	
Identificació tram/ *Identificación tramo*	únic
Longitud/ *Longitud* cm	-
Tipus de sól / *Tipo de suelo*	sauló
Fracció primaria / *Fracción primaria*	graves amb sorres i fins
Ambient sedimentari/ *Ambiente sedimentario*	---
Minerals apreciables a visu/ *Minerales apreciables a visu*	no s'aprecien
Consistència de la mostra/ *Consistencia de la muestra*	sense consistència (es disgrega)
Color segons:/*Color según: -MUNSELL SOIL COLOR CHART-*	marró fosc groguenc (10YR 3/6)
Matèria orgànica/ *Materia orgánica*	no apreciable
Carbonats / *Carbonatos*	sense presència apreciable
Estratificacions/ *Estratificaciones*	no s'aprecien
Estructures sedimentàries primàries/ *Estructuras sedimentarias primarias*	no s'aprecien
Estructures sedimentàries secundàries/ *Estructuras sedimentarias secundarias*	no s'aprecien
Contingut fossilifer/ *Contenido fosilifero*	no s'aprecia
FORMA DE LES PARTÍCULES/*FORMA DE LAS PARTÍCULAS*	
Angulositat/ *Angulosidad*	no s'aprecia
Forma dels components/ *Forma de los componentes*	no s'aprecia
Textura superficial/ *Textura superficial*	rugosa

CSV: 163602225517506070141 .


OBSERVACIONS / Observaciones:

RESP. AMBIT (O)	*Vº Bº DTOR DEL LABORATORI (O)*
ROLDAN GUAMIS, LLUIS	RISCO CENDRERO, SANTIAGO ITOP

DATA D' ACTA *Fecha de acta*	Nº ACTA	ACTA OBRA Nº	Nº ALBARAN	Nº REGISTRE (O)	DATA MOSTREIG/INSPECCIÓ *Fecha muestreo/inspección*
18/12/2023	2023/85747	2	AMG-450902	LV.2023/828	**30/11/2023**

Laboratorio:
Maresme, 8
08880 CUBELLES

Resultats dels assaigs realitzats a la mostra / *Resultados de los ensayos realizados a la muestra* : LV.2023/828
Data de finalitació del assaig / *Fecha de finalización del ensayo : 18/12/2023*

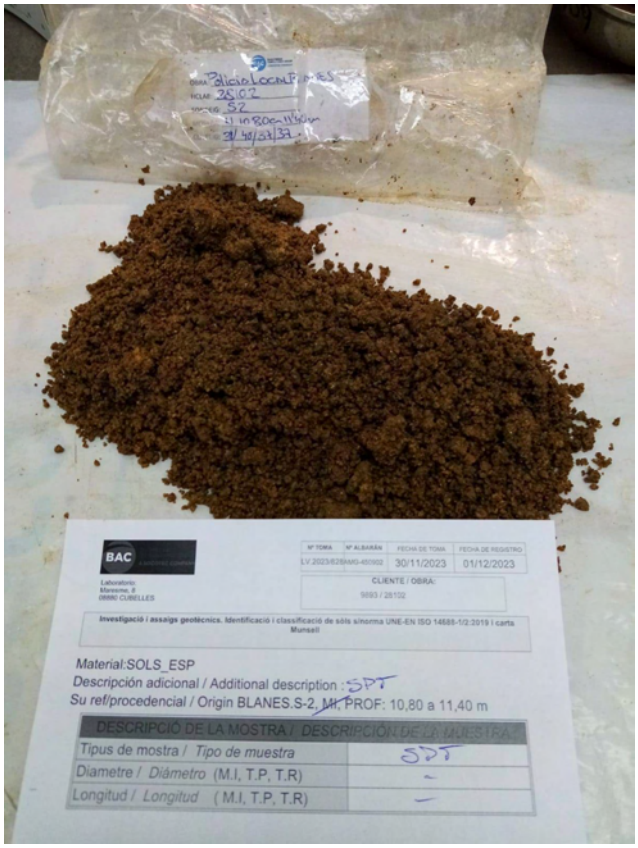

FOTOGRAFIA IDENTIFICATIVA

CSV: 16360222551750607014 .

OBSERVACIONS / Observaciones:

RESP. AMBIT (O)	*Vº Bº DTOR DEL LABORATORI (O)*
ROLDAN GUAMIS, LLUIS	RISCO CENDRERO, SANTIAGO ITOP


DATA D' ACTA *Fecha de acta*	Nº ACTA	ACTA OBRA Nº	Nº ALBARAN	Nº REGISTRE (O)	DATA MOSTREIG/INSPECCIÓ *Fecha muestreo/inspección*
18/12/2023	2023/85747	2	AMG-450902	LV.2023/828	**30/11/2023**

Laboratorio:
Maresme, 8
08880 CUBELLES

Análisis granulometric de sols / *Análisis granulométrico de suelos*
UNE 103101:1995

(*) Sòls: Anàlisi granulomètrica per tamisatge S/UNE.-EN 17892-4 :2019 (ANUL_UNE 103101:1995)																	
Tamiz (mm)	125	100	80	63	50	40	25	20	12,5	10	6,3	5	2	0,63	0,4	0,2	0,08
Pasa (%)	100	100	100	100	100	100	100	100	100	100	100	99	83	49	39	28	19,7

Curva granulométrica

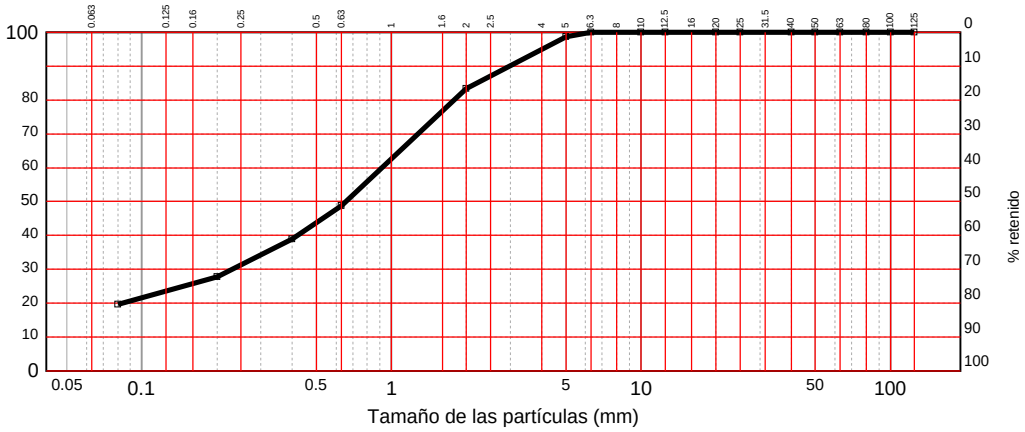

DISTRIBUCION GRANULOMÉTRICA S/ASTM Y COEFICIENTES DE UNIFORMIDAD Y CONCAVIDAD

Distribución granulométrica S/ASTM-D 2487			
Gravas (2,6%)	gruesas	De 19 a 75 mm.	0,0%
	finas	De 4,75 a 19 mm.	2,6%
Arenas (78,9%)	gruesas	De 2 a 4,75 mm.	14,1%
	medias	De 0,425 a 2 mm.	43,3%
	finas	De 0,075 a 0,425 mm.	21,5%
Limos y arcillas		Menos de 0,075 mm.	18,5%

En base a la corba granulomètrica s'obté l'anterior distribució granulomètrica s/ASTM i els corresponents Coeficients d'Uniformitat (Cu) i de Curvatura (Cc)

El coeficient d'uniformitat, definit originalment per Terzaghi i Peck, es fa servir per avaluar la uniformitat de la mida de les partícules d'un sòl. S'expressa com la relació entre D60 i D10;

D60 = el diàmetre o mida per sota del qual queda el 60% del terra, en pes; i,
D10 = el diàmetre o mida per sota del qual queda el 10% del terra, en pes.

Un sòl amb un coeficient d'uniformitat menor de 3 es considera molt uniforme. Al límit, si un terreny estigués format per esferes perfectament iguals, el seu coeficient d'uniformitat seria 1.

El Coeficient de concavitat Cc o de curvatura és una mesura de la forma de la corba entre el D60 i el D10,

Valors de Cc molt diferents de 1,0 indiquen que falten una sèrie de diàmetres entre les mides corresponents al D10 i al D60

OBSERVACIONS / Observaciones:


RESP. AMBIT (O)	*Vº Bº DTOR DEL LABORATORI (O)*
ROLDAN GUAMIS, LLUIS	RISCO CENDRERO, SANTIAGO ITOP


Inscrita al Registre Mercantil de Barcelona el 21-01-2014. Tom 44110 Secció General, Foli 0185, NIF. B66113457
CSV: 163602225517506070 14.

DATA D' ACTA *Fecha de acta*	Nº ACTA	ACTA OBRA Nº	Nº ALBARAN	Nº REGISTRE (O)	DATA MOSTREIG/INSPECCIÓ *Fecha muestreo/inspección*
18/12/2023	2023/85747	2	AMG-450902	LV.2023/828	**30/11/2023**

Laboratorio:
Maresme, 8
08880 CUBELLES

Resultats dels assaigs realitzats a la mostra / *Resultados de los ensayos realizados a la muestra* : LV.2023/828
Data de finalitació del assaig / *Fecha de finalización del ensayo : 18/12/2023*

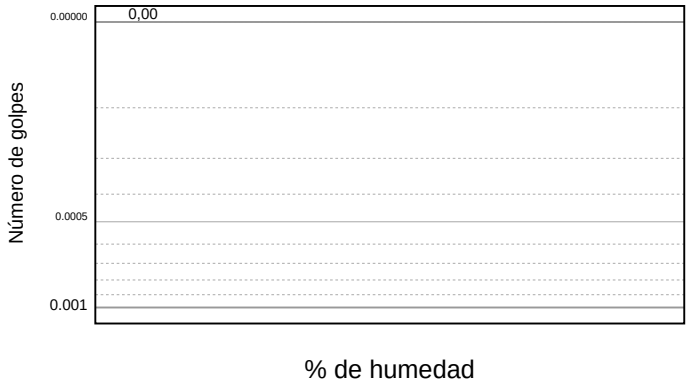

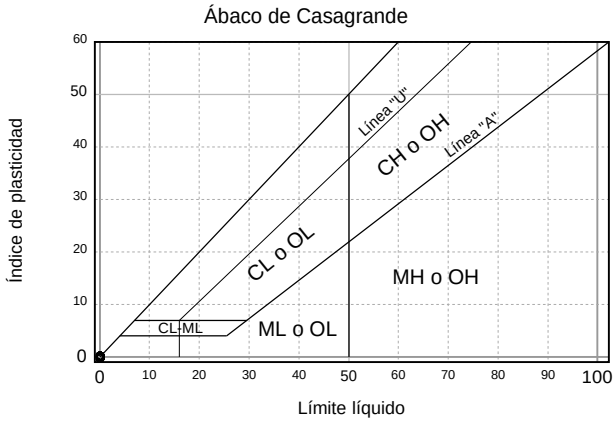

LÍMITES DE ATTERBERG	
Límite líquido	No obtenible
Límite plástico	No plástico
Índice de plasticidad	No plástico

	Límite líquido					Límite plástico		
Número de golpes	---	---	---	---	---	---	---	---
Agua	---	---	---	---	---	---	---	---
Tara+Suelo+Agua	---	---	---	---	---	---	---	---
Tara+Suelo	---	---	---	---	---	---	---	---
Tara	---	---	---	---	---	---	---	---
Suelo	---	---	---	---	---	---	---	---
Humedad	---	---	---	---	---	---	---	---

CSV: 163602225517506070l4 .

OBSERVACIONS / Observaciones:

RESP. AMBIT (O)

ROLDAN GUAMIS, LLUIS

Vº Bº DTOR DEL LABORATORI (O)

RISCO CENDRERO, SANTIAGO
ITOP

DATA D' ACTA *Fecha de acta*	Nº ACTA	ACTA OBRA Nº	Nº ALBARAN	Nº REGISTRE (O)	DATA MOSTREIG/INSPECCIÓ *Fecha muestreo/inspección*
18/12/2023	2023/85749	3	AMG-450902	LV.2023/829	**30/11/2023**

CLIENT / *Cliente*

9893: AJUNTAMENT DE BLANES, Passeig de Dintre,29, 17300-BLANES, Girona

DOCUMENT/ *Documento*

Acta de resultats dels assajos realitzats a la mostra presa en data, 30/11/2023 i amb les següents dades d'identificació
Acta de resultados de los ensayos realizados a la muestra tomada en fecha 30/11/2023 y con los siguientes datos de identificación

DADES DE LA MOSTRA / Datos de la muestra

TIPUS/ Tipo: SOLS_ESP
DESCRIPCIÓ / Descripción: FINS AMB SORRES
PROCEDENCIA: BLANES.S-3, TP, PROF: 6,00 a 6,25 m

ASSAIGS REALITZATS / Ensayos realizados

Investigació i assaigs geotècnics. Identificació i classificació de sòls s/norma UNE-EN ISO 14688-1/2:2019 i carta Munsell
(*) Anàlisi granulomètrica per tamisatge d'una mostra de sòl, segons la norma UNE.-EN 17892-4 :2019 (ANUL_UNE 103101:1995)
(*) Determinació dels límits d'Atterberg (límit líquid i límit plàstic) d'una mostra de sòl, segons la norma UNE-EN ISO 17892-12:2019 (UNE 103104:1993-UNE103103:1994)
(*) Determinació del contingut de matèria orgànica, pel mètode del permanganat potàssic d'una mostra de sòl, segons la norma UNE 103204:2019 (UNE103204:1996)
(*) Determinació quantitativa del contingut de sulfats solubles d'una mostra de sòl, segons la norma UNE 103201:2019 (UNE 103201:1996)
Erratum
(*) Determinació de l'acidesa Bauman-Gully d'una mostra de sòl, segons la norma UNE 16502:2015 (UNE 83962:2008)
(*) Determinació de la pressió d'inflament pel mètode de l'edòmetre d'una mostra de sòl, segons la norma UNE 103602:1996

(*) Assajos inclosos a la D.R.

EXPEDIENT / *Expediente* 28102 / 20900

NUEVO EDIFICIO PARA LA POLICIA LOCAL Y PROTECCIÓN CIVIL BLANES

Els assajos compresos en aquest informe s'han realitzat segons la normativa corresponent i al nostre lleial saber i entendre, directament sobre els materials assajats i / o sobre les mostres preses in situ o remeses al laboratori, sense més responsabilitat que la derivada de la correcta utilització de les tècniques i l'aplicació dels procediments apropiats. Els resultats d'aquest informe es refereixen exclusivament a la mostra, producte o material indicat en l'apartat corresponent.
Els resultats es consideren propietat del Client i, sense autorització prèvia, BAC s'abstindrà de comunicar a un tercer.
BAC no es fa responsable, en cap cas, de la interpretació o ús indegut que es pugui fer d'aquest document, la reproducció parcial està totalment prohibida. No s'autoritza la seva publicació o reproducció sense el consentiment previ de BAC
Laboratori d'Assaig per al control de Qualitat de l'Edificació, amb Declaració responsable presentada a la Generalitat de Catalunya ambcodi d'inscripció CAT-L-104 .Empresa certificada per OCA CERT conforme la norma UNE-EN ISO 9001:2015
L'abast d'actuació inclòs a la Declaració responsable inscrit al Registre General del codi Tècnic de l'Edificació es pot consultar a www.gencat.cat i www.codigotecnico.org.

Inscrita al Registre Mercantil de Barcelona el 21-01-2014. Tom 44110 Seccio General, Foli 0185, NIF. B66113457

CSV: 163602225517506070l4 .

DATA D' ACTA *Fecha de acta*	Nº ACTA	ACTA OBRA Nº	Nº ALBARAN	Nº REGISTRE (O)	DATA MOSTREIG/INSPECCIÓ *Fecha muestreo/inspección*
18/12/2023	2023/85749	3	AMG-450902	LV.2023/829	**30/11/2023**

Laboratorio:
Maresme, 8
08880 CUBELLES

Resultats dels assaigs realitzats a la mostra / *Resultados de los ensayos realizados a la muestra* : LV.2023/829
Data de finalitació del assaig / *Fecha de finalización del ensayo : 18/12/2023*

DESCRIPCIÓ DE LA MOSTRA / *DESCRIPCIÓN DE LA MUESTRA*	
Tipus de mostra / *Tipo de muestra*	T.P. (Testimoni parafinat / *Testigo parafinao*)
Diametre / *Diámetro* (M.I, T.P, T.R)	8,6
Longitud / *Longitud* (M.I, T.P, T.R)	23,5

DESCRIPCIÓ APARENT / *DESCRIPCIÓN APARENTE*		
Identificació tram/ *Identificación tramo*		únic
Longitud/ *Longitud*	cm	23,5
Tipus de sól / *Tipo de suelo*		altres
Fracció primaria / *Fracción primaria*		fins amb sorres
Ambient sedimentari/ *Ambiente sedimentario*		---
Minerals apreciables a visu/ *Minerales apreciables a visu*		no s'aprecien
Consistència de la mostra/ *Consistencia de la muestra*		ferma
Color segons:/*Color según: -MUNSELL SOIL COLOR CHART-*		marró (10YR 4/3)
Matèria orgànica/ *Materia orgánica*		no apreciable
Carbonats / *Carbonatos*		sense presència apreciable
Estratificacions/ *Estratificaciones*		no s'aprecien
Estructures sedimentàries primàries/ *Estructuras sedimentarias primarias*		no s'aprecien
Estructures sedimentàries secundàries/ *Estructuras sedimentarias secundarias*		no s'aprecien
Contingut fossilifer/ *Contenido fosilifero*		no s'aprecia
FORMA DE LES PARTÍCULES/*FORMA DE LAS PARTÍCULAS*		
Angulositat/ *Angulosidad*		no s'aprecia
Forma dels components/ *Forma de los componentes*		no s'aprecia
Textura superficial/ *Textura superficial*		rugosa

CSV: 163602225517506070141 .

OBSERVACIONS / Observaciones:


RESP. AMBIT (O) — ROLDAN GUAMIS, LLUIS

Vº Bº DTOR DEL LABORATORI (O) — RISCO CENDRERO, SANTIAGO ITOP

DATA D' ACTA *Fecha de acta*	Nº ACTA	ACTA OBRA Nº	Nº ALBARAN	Nº REGISTRE (O)	DATA MOSTREIG/INSPECCIÓ *Fecha muestreo/inspección*
18/12/2023	2023/85749	3	AMG-450902	LV.2023/829	**30/11/2023**

Laboratorio:
Maresme, 8
08880 CUBELLES

Resultats dels assaigs realitzats a la mostra / *Resultados de los ensayos realizados a la muestra* : LV.2023/829
Data de finalitació del assaig / *Fecha de finalización del ensayo : 18/12/2023*

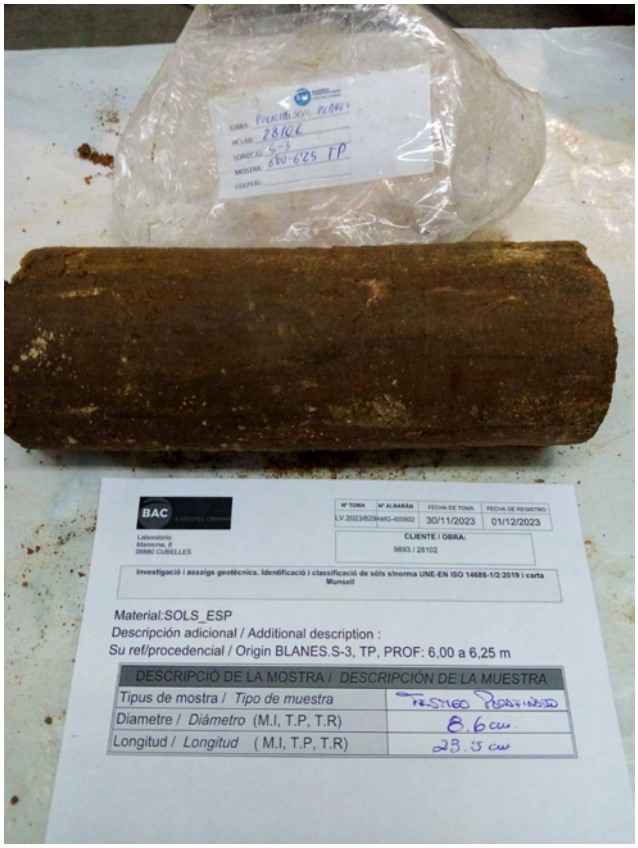

FOTOGRAFIA IDENTIFICATIVA

CSV: 16360222551750607014 .

OBSERVACIONS / Observaciones:

RESP. AMBIT (O)	*Vº Bº DTOR DEL LABORATORI (O)*
ROLDAN GUAMIS, LLUIS	RISCO CENDRERO, SANTIAGO ITOP


DATA D' ACTA *Fecha de acta*	Nº ACTA	ACTA OBRA Nº	Nº ALBARAN	Nº REGISTRE (O)	DATA MOSTREIG/INSPECCIÓ *Fecha muestreo/inspección*
18/12/2023	2023/85749	3	AMG-450902	LV.2023/829	**30/11/2023**

Laboratorio:
Maresme, 8
08880 CUBELLES

Análisis granulometric de sols / *Análisis granulométrico de suelos*
UNE 103101:1995

(*) Sòls: Anàlisi granulomètrica per tamisatge S/UNE.-EN 17892-4 :2019 (ANUL_UNE 103101:1995)																	
Tamiz (mm)	125	100	80	63	50	40	25	20	12,5	10	6,3	5	2	0,63	0,4	0,2	0,08
Pasa (%)	100	100	100	100	100	100	100	100	100	100	100	100	99	87	80	68	56,2

Curva granulométrica

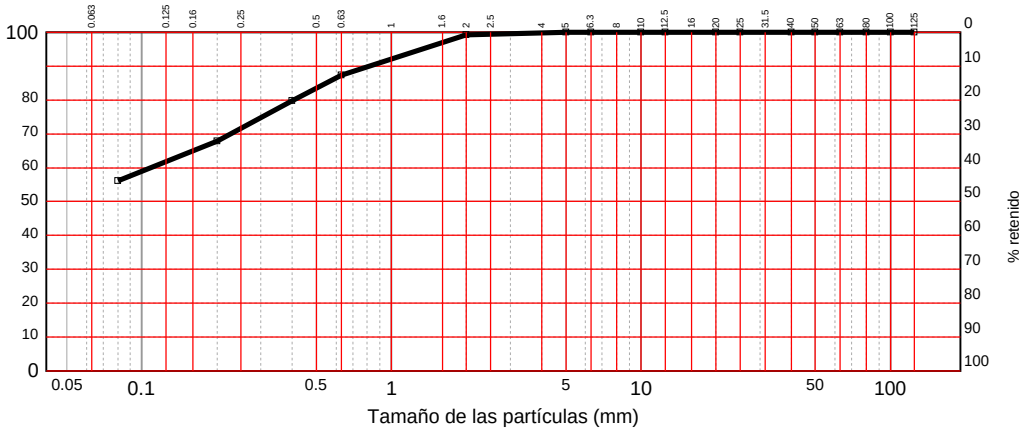

DISTRIBUCION GRANULOMÉTRICA S/ASTM Y COEFICIENTES DE UNIFORMIDAD Y CONCAVIDAD

Distribución granulométrica S/ASTM-D 2487			
Gravas (0,1%)	gruesas	De 19 a 75 mm.	0,0%
	finas	De 4,75 a 19 mm.	0,1%
Arenas (47,2%)	gruesas	De 2 a 4,75 mm.	0,7%
	medias	De 0,425 a 2 mm.	18,5%
	finas	De 0,075 a 0,425 mm.	27,9%
Limos y arcillas		Menos de 0,075 mm.	52,7%

En base a l'anterior corba granulomètrica s'obté l'anterior distribució granulomètrica s/ASTM i els corresponents Coeficients d'Uniformitat (Cu) i de Curvatura (Cc)

El coeficient d'uniformitat, definit originalment per Terzaghi i Peck, es fa servir per avaluar la uniformitat de la mida de les partícules d'un sòl. S'expressa com la relació entre D60 i D10;

D60 = el diàmetre o mida per sota del qual queda el 60% del terra, en pes; i,
D10 = el diàmetre o mida per sota del qual queda el 10% del terra, en pes.

Un sòl amb un coeficient d'uniformitat menor de 3 es considera molt uniforme. Al límit, si un terreny estigués format per esferes perfectament iguals, el seu coeficient d'uniformitat seria 1.

El Coeficient de concavitat Cc o de curvatura és una mesura de la forma de la corba entre el D60 i el D10,

Valors de Cc molt diferents de 1,0 indiquen que falten una sèrie de diàmetres entre les mides corresponents al D10 i al D60

OBSERVACIONS / Observaciones:

RESP. AMBIT (O)	*Vº Bº DTOR DEL LABORATORI (O)*
ROLDAN GUAMIS, LLUIS	RISCO CENDRERO, SANTIAGO ITOP


Inscrita al Registre Mercantil de Barcelona el 21-01-2014. Tom 44110 Secció General, Foli 0185, NIF. B66113457


CSV: 163602225517506070l4.

DATA D' ACTA *Fecha de acta*	Nº ACTA	ACTA OBRA Nº	Nº ALBARAN	Nº REGISTRE (O)	DATA MOSTREIG/INSPECCIÓ *Fecha muestreo/inspección*
18/12/2023	2023/85749	3	AMG-450902	LV.2023/829	**30/11/2023**

Laboratorio:
Maresme, 8
08880 CUBELLES

Resultats dels assaigs realitzats a la mostra / *Resultados de los ensayos realizados a la muestra* : LV.2023/829
Data de finalitació del assaig / *Fecha de finalización del ensayo : 18/12/2023*

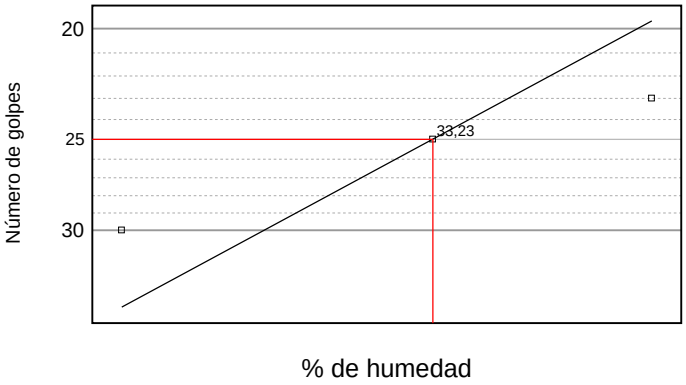

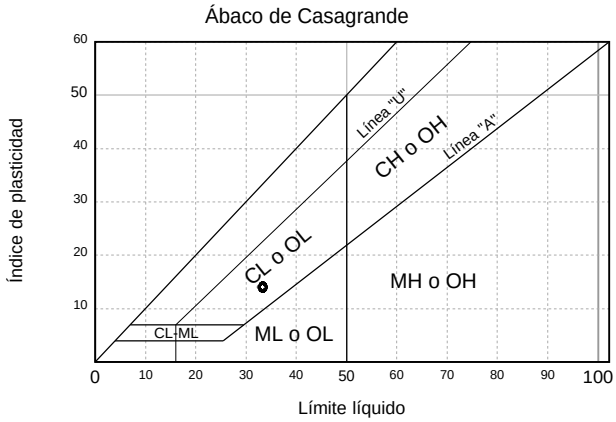

LÍMITES DE ATTERBERG	
Límite líquido	33,23
Límite plástico	19,21
Índice de plasticidad	14,02

	Límite líquido					Límite plástico		
Número de golpes	25	30	---	---	---	---	---	---
Agua	3,950	3,750	---	---	---	0,880	---	---
Tara+Suelo+Agua	41,870	30,900	---	---	---	32,460	---	---
Tara+Suelo	37,920	27,150	---	---	---	31,580	---	---
Tara	26,360	15,410	---	---	---	27,000	---	---
Suelo	11,560	11,740	---	---	---	4,580	---	---
Humedad	34,17%	31,94%	---	---	---	19,21%	---	---

CSV: 163602225517506070l4 .

OBSERVACIONS / Observaciones:

RESP. AMBIT (O)

ROLDAN GUAMIS, LLUIS

Vº Bº DTOR DEL LABORATORI (O)

RISCO CENDRERO, SANTIAGO
ITOP

DATA D' ACTA *Fecha de acta*	Nº ACTA	ACTA OBRA Nº	Nº ALBARAN	Nº REGISTRE (O)	DATA MOSTREIG/INSPECCIÓ *Fecha muestreo/inspección*
18/12/2023	2023/85749	3	AMG-450902	LV.2023/829	**30/11/2023**

Laboratorio:
Maresme, 8
08880 CUBELLES

Resultats dels assaigs realitzats a la mostra / *Resultados de los ensayos realizados a la muestra* : LV.2023/829
Data de finalitació del assaig / *Fecha de finalización del ensayo : 18/12/2023*

Ensayo J03DM20K - Determinació quantitativa del contingut de sulfats solubles S/UNE 103201:2019 (UNE 103201:1996)		
Pes de la mostra assajada / *Peso de la muestra ensayada*	gr	10,0003
Volum de la solució analitzada / *Volumen de la solución analizada*	ml	250
Volumen de solució en el frasc / *Volumen de solución en el frasco*	ml	500
Tara del crisol (Mc) / *Tara del crisol (Mc)*	gr	20,1206
Tara del crisol despres de calcinar / *Tara del crisol despues de calcinar*	gr	20,1220
Massa del precipitat de BaSO4 (Mp) / *Masa del precipitado de BaSO4 (Mp)*	gr	0,0014
Mm / *Mm*	gr	5,0001
Contingut de sulfats de la mostra assajada / *Contrenido de sulfatos de la muestra ensayada*	%	0,01
% de mostra que passa pel tamís 2mm / *% de muestra que pasa por el tamiz 2mm*	%	99
Sulfats solubles finals / *Sulfatos solubles finales*	%	0,01

CSV: 16360222551750607014 .

OBSERVACIONS / Observaciones:

RESP. AMBIT (O)

ROLDAN GUAMIS, LLUIS

Vº Bº DTOR DEL LABORATORI (O)

RISCO CENDRERO, SANTIAGO
ITOP

Laboratorio:
Maresme, 8
08880 CUBELLES

Resultats dels assaigs realitzats a la mostra / *Resultados de los ensayos realizados a la muestra* : LV.2023/829
Data de finalitació del assaig / *Fecha de finalización del ensayo : 18/12/2023*

CONTINGUT EN MATÈRIA ORGÀNICA/ *CONTENIDO EN MATERIA ORGÁNICA*		
Pes de la mostra de sòl / *Peso de la muestra de suelo*	gr	0,2506
Factor normalitat permanganat / *Factor de normalidad del permanganato*		1,0
Volum de permanganat gastat / *Volumen de permanganato gastado*	cm^3	1,0
Matèria orgànica / *Materia orgánica*	%	0,41
M.O mitja en fracció tamís nº10 / *M.O media en fracción tamiz nº 10*	%	0,41
% que passa tamís # 2 / *% que pasa tamiz # 2*		99
Contingut en matèria orgànica / *Contenido en materia orgánica*	%	0,41

Ensayo J03DV20J - Determinació de l'acidesa Bauman-Gully d'una mostra de sòl, S/UNE 16502:2015 (UNE 83962:2008)		
Acidesa Baumman - Gully (según EHE-08 / *Acidez Baumman - Gully (según EHE-08*		
Masa de la muestra / *Masa de la muestra*	g	100
Masa de la muestra (m) / *Masa de la muestra*	Kg	0,1
Volumen de alicuota analizada / *Volumen de alicuota analizada*	ml	50
Volum d'hidròxid de sodi 0,1 N utilitzat / *Volumen de hidróxido de sodio 0,1 N utilizado*	ml	0,5
Volum d'hidròxid de sodi 0,1 N utilitzat / *olumen de hidróxido de sodio 0,1 N utilizado (convertido a 100 ml)*	ml	1,0
Grau d'acidesa / *Grado de acidez*	ml/Kg	20,0

CSV: 163602225317506070147 .

OBSERVACIONS / Observaciones:

RESP. AMBIT (O)

ROLDAN GUAMIS, LLUIS

Vº Bº DTOR DEL LABORATORI (O)

RISCO CENDRERO, SANTIAGO
ITOP

DATA D' ACTA *Fecha de acta*	Nº ACTA	ACTA OBRA Nº	Nº ALBARAN	Nº REGISTRE (O)	DATA MOSTREIG/INSPECCIÓ *Fecha muestreo/inspección*
22/12/2023	2023/87404	8	AMG-450902	LV.2023/830	**30/11/2023**

CLIENT / *Cliente*

9893: AJUNTAMENT DE BLANES, Passeig de Dintre,29, 17300-BLANES, Girona

DOCUMENT/ *Documento*

Acta de resultats dels assajos realitzats a la mostra presa en data, 30/11/2023 i amb les següents dades d'identificació
Acta de resultados de los ensayos realizados a la muestra tomada en fecha 30/11/2023 y con los siguientes datos de identificación

DADES DE LA MOSTRA / Datos de la muestra

TIPUS/ Tipo: MOSTRA INALTERADA
DESCRIPCIÓ / Descripción: SORRES GRAVOSES AMB FINS
PROCEDENCIA: BLANES.S-4, MI, PROF: 4,20 a 4,80 m

ASSAIGS REALITZATS / Ensayos realizados

(*) Determinació dels paràmetres resistents a l'esforç tallant d'una mostra de sòl a la caixa de tall directe. UNE -EN ISO 17892-10:2019 (UNE-103401:1998)
(*) Determinació de la consolidació unidimensional (assaig edomètric) d'una mostra de sòl inalterat, per a set esglaons de càrrega i tres de descàrrega, segons la norma UNE EN ISO 17892-5:2019 (UNE 103405:1994)

(*) Assajos inclosos a la D.R.

Inscrita al Registre Mercantil de Barcelona el 21-01-2014. Tom 44110 Seccio General, Foli 0185, Full 447248 NIF. B66113457

CSV: 16360222551750607014 .

EXPEDIENT / *Expediente* 28102 / 20900

NUEVO EDIFICIO PARA LA POLICIA LOCAL Y PROTECCIÓN CIVIL BLANES

Els assajos compresos en aquest informe s'han realitzat segons la normativa corresponent i al nostre lleial saber i entendre, directament sobre els materials assajats i / o sobre les mostres preses in situ o remeses al laboratori, sense més responsabilitat que la derivada de la correcta utilització de les tècniques i l'aplicació dels procediments apropiats. Els resultats d'aquest informe es refereixen exclusivament a la mostra, producte o material indicat en l'apartat corresponent.
Els resultats es consideren propietat del Client i, sense autorització prèvia, BAC s'abstindrà de comunicar a un tercer.
BAC no es fa responsable, en cap cas, de la interpretació o ús indegut que es pugui fer d'aquest document, la reproducció parcial està totalment prohibida. No s'autoritza la seva publicació o reproducció sense el consentiment previ de BAC
Laboratori d'Assaig per al control de Qualitat de l'Edificació, amb Declaració responsable presentada a la Generalitat de Catalunya ambcodi d'inscripció CAT-L-104 .Empresa certificada per OCA CERT conforme la norma UNE-EN ISO 9001:2015
L'abast d'actuació inclòs a la Declaració responsable inscrit al Registre General del codi Tècnic de l'Edificació es pot consultar a www.gencat.cat i www.codigotecnico.org.

DATA D' ACTA *Fecha de acta*	Nº ACTA	ACTA OBRA Nº	Nº ALBARAN	Nº REGISTRE (O)	DATA MOSTREIG/INSPECCIÓ *Fecha muestreo/inspección*
22/12/2023	2023/87404	8	AMG-450902	LV.2023/830	**30/11/2023**

Laboratorio:
Maresme, 8
08880 CUBELLES

ACTA DE RESULTATS D'ASSAJOS

DETERMINACIÓ DEL TALL DIRECTE UNE -EN ISO 17892-10:2019
RESULTATS DELS ASSAJOS REALITZATS A LA MOSTRA LV.2023/830

DADES GENERALS

TALL DIRECTE / *CORTE DIRECTO (UNE-EN ISO 17892-10:2019)*							
Tipus de sól/ *tipo de suelo*		INALTERADO					
Massa anell/ *Masa anillo*		94,28		94,28		94,28	
Diàmetre mostra/ *Diámetro muestra*	mm	50		50		50	
Alçada/ *Altura*	mm	23		23		23	
Àrea/ *Área*	mm²	1963,50		1963,50		1963,50	
Volum inicial/ *Volumen inicial*	mm³	45160,50		45160,50		45160,50	
Velocitat de l'assaig/ *Velocidad del ensayo*	mm/min	0,06		0,06		0,06	
		INICIAL	FINAL	INICIAL	FINAL	INICIAL	FINAL
Massa mostra humida + anell/*Masa muestra húmeda + anillo*	g	184,29	184,03	184,56	184,01	185,46	185,24
Massa mostra seca + anell/ *masa muestra seca + anillo*	g	176,46	176,46	176,32	176,32	177,37	177,37
Humitat de la mostra/ *Humedad de la muestra*	%	9,5	9,2	10,0	9,4	9,7	9,5
Densitat humida/ *Densidad húmeda*	g/cm³	1,993	1,987	1,999	1,987	2,019	2,014
Densitat seca/ *Densidad seca*	g/cm³	1,820	1,820	1,817	1,817	1,840	1,840
Esforç normal/ *Esfuerzo normal*	kPa	75		150		300	
Tensió tangencial/ *Tensión tangencial*	kPa	104,10		168,12		302,42	
Cohesió /*Cohesión*	kPa	**36,95**					
Angle de fregament intern/ *Ángulo de rozamiento interno*	º	**41,5**					
Gravetat específica dels sòlids/ *Gravedad específica de los sólidos*		2,65					
Densitat aigua intersticial a 20 ºC/*Densidad del agua intersticial a 20 ºC*	g/cm³	0,998					
Pes dels sòlids (Ws)/ *peso de los sólidos (Ws)*	g	82,20	82,19	82,07	82,02	83,12	83,07
Volum total (Vt)/ *Volumen total (Vt)*	cm³	45,16		45,16		45,16	
Volum dels sòlids (Vs)/*Volumen de los sólidos (Vs)*	cm³	31,08	31,08	31,03	31,01	31,43	31,41
Volum de buits (Vv)/*Volumen de los vacios (Vv)*	cm³	14,08	14,08	14,13	14,15	13,73	13,75
Relació de buits (e)/ *Relación de vacios (e)*		0,45	0,45	0,46	0,46	0,44	0,44
Grau de saturació (%)/ *Grado de saturación (%)*		55,94	54,18	57,61	54,15	58,42	57,22

OBSERVACIONS / Observaciones:

RESP. AMBIT (O)

ROLDAN GUAMIS, LLUIS

Vº Bº DTOR DEL LABORATORI (O)

RISCO CENDRERO, SANTIAGO
ITOP

Inscrita al Registre Mercantil de Barcelona el 21-01-2014, Tom 44110 Secció General, Foli 0185, Full 447248 NIF. B66113457

CSV: 16360222551750607014 .

DATA D' ACTA *Fecha de acta*	Nº ACTA	ACTA OBRA Nº	Nº ALBARAN	Nº REGISTRE (O)	DATA MOSTREIG/INSPECCIÓ *Fecha muestreo/inspección*
22/12/2023	2023/87404	8	AMG-450902	LV.2023/830	**30/11/2023**

Laboratorio:
Maresme, 8
08880 CUBELLES

ACTA DE RESULTATS D'ASSAJOS

DETERMINACIÓ DEL TALL DIRECTE UNE -EN ISO 17892-10:2019
RESULTATS DELS ASSAJOS REALITZATS A LA MOSTRA LV.2023/830

TAULA 1 (ESFORÇ NORMAL)

Esforç normal: 75 kPa				
Temps min.	Deformació horitzontal mm	Deformació vertical mm	Desplaçament lateral %	Força tall horitzontal N
0	0,000	0,000	0,00	0,20
3	0,18	0,041	0,04	73,50
6	0,36	0,043	0,07	92,60
9	0,54	0,041	0,11	106,90
12	0,72	0,032	0,14	119,10
15	0,90	0,026	0,18	130,80
18	1,08	0,016	0,22	141,20
21	1,26	0,001	0,25	150,50
24	1,44	-0,013	0,29	158,10
27	1,62	-0,030	0,32	163,80
30	1,8	-0,049	0,36	170,50
33	1,98	-0,071	0,40	177,20
36	2,16	-0,101	0,43	179,40
39	2,34	-0,127	0,47	184,40
42	2,52	-0,161	0,50	189,80
45	2,7	-0,200	0,54	192,60
48	2,88	-0,247	0,58	196,30
51	3,06	-0,282	0,61	197,20
54	3,24	-0,327	0,65	200,00
57	3,42	-0,375	0,68	203,50
60	3,6	-0,420	0,72	203,50
63	3,78	-0,466	0,76	204,60
66	3,96	-0,515	0,79	201,10
69	4,14	-0,562	0,83	200,70
72	4,32	-0,606	0,86	199,80
75	4,5	-0,656	0,90	200,40

Inscrita al Registre Mercantil de Barcelona el 21-01-2014. Tom 44110 Seccio General, Foli 0185, Full 447248 NIF. B66113457

CSV: 163602225517506070 14

OBSERVACIONS / Observaciones:

RESP. AMBIT (O) — ROLDAN GUAMIS, LLUIS

Vº Bº DTOR DEL LABORATORI (O) — RISCO CENDRERO, SANTIAGO ITOP

Laboratorio:
Maresme, 8
08880 CUBELLES

ACTA DE RESULTATS D'ASSAJOS

DETERMINACIÓ DEL TALL DIRECTE UNE -EN ISO 17892-10:2019
RESULTATS DELS ASSAJOS REALITZATS A LA MOSTRA LV.2023/830

TEUL 2 (ESFORÇ NORMAL)

Esforç normal: 150 kPa				
Temps min.	Deformació horitzontal mm	Deformació vertical mm	Desplaçament lateral %	Força tall horitzontal N
0	0,000	0,000	0,00	0,00
3	0,18	0,121	0,04	36,30
6	0,36	0,184	0,07	62,50
9	0,54	0,216	0,11	84,20
12	0,72	0,227	0,14	102,20
15	0,90	0,236	0,18	117,10
18	1,08	0,242	0,22	131,70
21	1,26	0,245	0,25	147,10
24	1,44	0,249	0,29	159,20
27	1,62	0,257	0,32	172,40
30	1,8	0,262	0,36	184,80
33	1,98	0,263	0,40	196,30
36	2,16	0,265	0,43	207,60
39	2,34	0,268	0,47	215,20
42	2,52	0,268	0,50	223,60
45	2,7	0,268	0,54	232,30
48	2,88	0,269	0,58	238,80
51	3,06	0,269	0,61	245,10
54	3,24	0,269	0,65	250,50
57	3,42	0,269	0,68	257,70
60	3,6	0,269	0,72	262,90
63	3,78	0,269	0,76	268,50
66	3,96	0,269	0,79	272,20
69	4,14	0,269	0,83	276,89
72	4,32	0,269	0,86	280,50
75	4,5	0,269	0,90	285,00
78	4,68	0,269	0,94	289,60
81	4,86	0,269	0,97	295,40
84	5,04	0,269	1,01	297,20
87	5,22	0,269	1,04	298,50
90	5,4	0,269	1,08	302,20
93	5,58	0,269	1,12	306,50
96	5,76	0,268	1,15	308,70
99	5,94	0,267	1,19	310,80
102	6,12	0,264	1,22	311,10
105	6,3	0,261	1,26	314,30
108	6,48	0,259	1,30	313,00
111	6,66	0,255	1,33	315,20
114	6,84	0,252	1,37	317,30
117	7,02	0,248	1,40	321,30
120	7,2	0,245	1,44	324,96
123	7,38	0,241	1,48	325,40
126	7,56	0,238	1,51	329,10
129	7,74	0,234	1,55	329,70
132	7,92	0,230	1,58	330,10
135	8,1	0,227	1,62	324,70
138	8,28	0,223	1,66	325,60
141	8,46	0,220	1,69	328,20
144	8,64	0,216	1,73	324,90
147	8,82	0,214	1,76	324,10
150	9	0,210	1,80	322,30
153	9,18	0,209	1,84	321,00
156	9,36	0,208	1,87	320,00

Inscrita al Registre Mercantil de Barcelona el 21-01-2014, Tom 44110 Secció General, Foli 0185, Full 447248 NIF. B66113457

CSV: 163602225517506070l4 .

OBSERVACIONS / Observaciones:

RESP. AMBIT (O) — ROLDAN GUAMIS, LLUIS

Vº Bº DTOR DEL LABORATORI (O) — RISCO CENDRERO, SANTIAGO ITOP

DATA D' ACTA *Fecha de acta*	Nº ACTA	ACTA OBRA Nº	Nº ALBARAN	Nº REGISTRE (O)	DATA MOSTREIG/INSPECCIÓ *Fecha muestreo/inspección*
22/12/2023	2023/87404	8	AMG-450902	LV.2023/830	**30/11/2023**

Laboratorio:
Maresme, 8
08880 CUBELLES

ACTA DE RESULTATS D'ASSAJOS

DETERMINACIÓ DEL TALL DIRECTE UNE -EN ISO 17892-10:2019
RESULTATS DELS ASSAJOS REALITZATS A LA MOSTRA LV.2023/830

TAULA 3 (ESFORÇ NORMAL)

Esforç normal: 300 kPa				
Temps min.	Deformació horitzontal mm	Deformació vertical mm	Desplaçament lateral %	Força tall horitzontal N
0	0,000	0,000	0,00	0,00
3	0,18	0,154	0,04	43,50
6	0,36	0,335	0,07	79,60
9	0,54	0,468	0,11	110,20
12	0,72	0,494	0,14	135,00
15	0,90	0,504	0,18	158,70
18	1,08	0,507	0,22	180,40
21	1,26	0,512	0,25	202,40
24	1,44	0,517	0,29	225,10
27	1,62	0,523	0,32	246,80
30	1,8	0,526	0,36	270,70
33	1,98	0,527	0,40	294,50
36	2,16	0,527	0,43	316,20
39	2,34	0,531	0,47	335,20
42	2,52	0,534	0,50	359,10
45	2,7	0,534	0,54	381,80
48	2,88	0,534	0,58	399,50
51	3,06	0,534	0,61	419,70
54	3,24	0,534	0,65	437,70
57	3,42	0,533	0,68	454,70
60	3,6	0,526	0,72	470,50
63	3,78	0,517	0,76	484,90
66	3,96	0,505	0,79	499,10
69	4,14	0,490	0,83	510,60
72	4,32	0,480	0,86	522,80
75	4,5	0,462	0,90	534,02
78	4,68	0,443	0,94	544,20
81	4,86	0,426	0,97	551,80
84	5,04	0,405	1,01	557,30
87	5,22	0,390	1,04	563,50
90	5,4	0,371	1,08	567,70
93	5,58	0,351	1,12	575,20
96	5,76	0,332	1,15	580,20
99	5,94	0,314	1,19	584,70
102	6,12	0,295	1,22	589,50
105	6,3	0,270	1,26	592,80
108	6,48	0,252	1,30	593,00
111	6,66	0,231	1,33	593,80
114	6,84	0,206	1,37	591,00
117	7,02	0,185	1,40	589,80
120	7,2	0,164	1,44	590,00
123	7,38	0,139	1,48	588,00
126	7,56	0,116	1,51	586,80

OBSERVACIONS / Observaciones:

RESP. AMBIT (O) — ROLDAN GUAMIS, LLUIS

Vº Bº DTOR DEL LABORATORI (O) — RISCO CENDRERO, SANTIAGO ITOP

Inscrita al Registre Mercantil de Barcelona el 21-01-2014. Tom 44110 Secció General, Foli 0185, Full 447248 NIF. B66113457

CSV: 16360222551750607014


DATA D' ACTA *Fecha de acta*	Nº ACTA	ACTA OBRA Nº	Nº ALBARAN	Nº REGISTRE (O)	DATA MOSTREIG/INSPECCIÓ *Fecha muestreo/inspección*
22/12/2023	2023/87404	8	AMG-450902	LV.2023/830	**30/11/2023**


Laboratorio:
Maresme, 8
08880 CUBELLES

ACTA DE RESULTATS D'ASSAJOS


DETERMINACIÓ DEL TALL DIRECTE UNE -EN ISO 17892-10:2019
RESULTATS DELS ASSAJOS REALITZATS A LA MOSTRA LV.2023/830

GRAFICAS

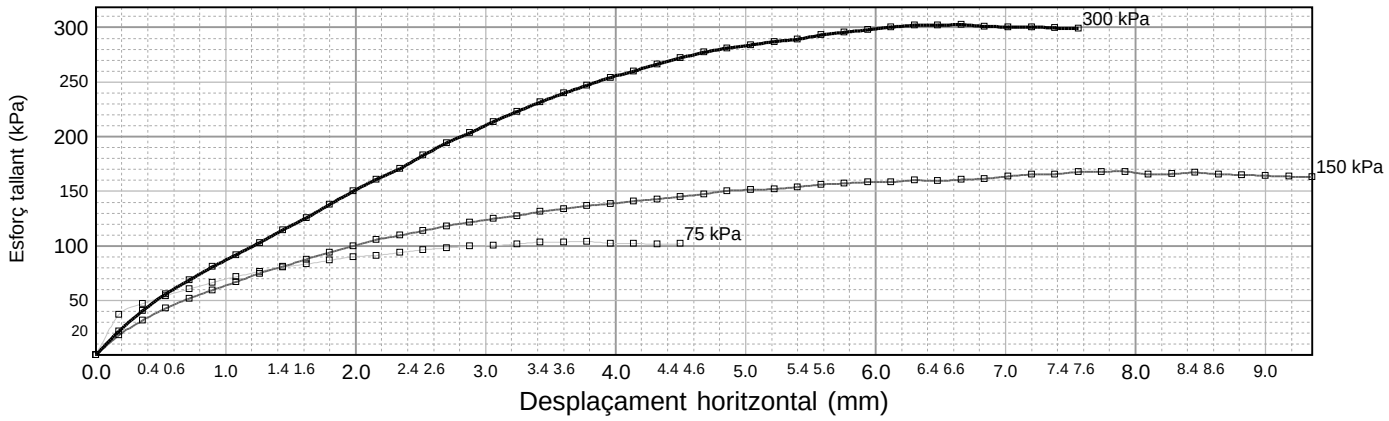

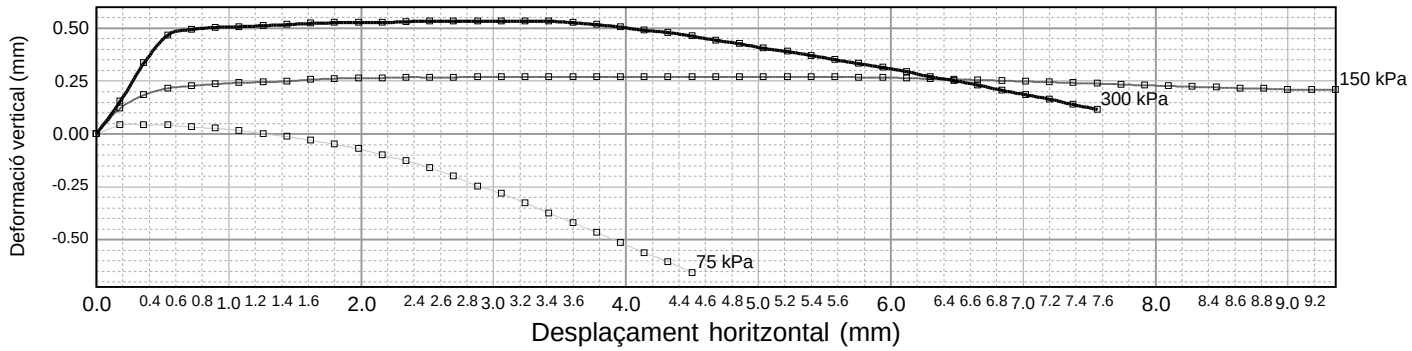

Y = X*0,8834 + 36,95

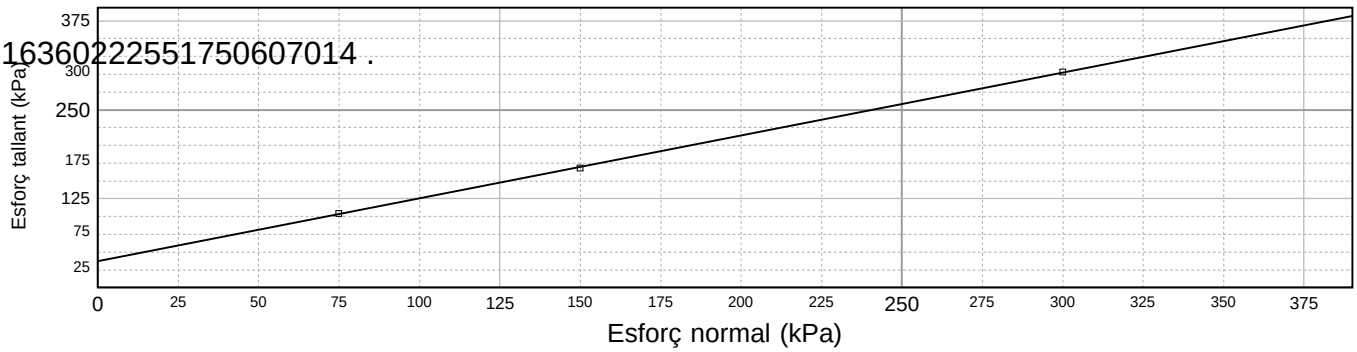

CSV: 163602225551750607014 .

Inscrita al Registre Mercantil de Barcelona el 21-01-2014. Tom 44110 Seccio General, Foli 0185, Full 447248 NIF. B66113457

OBSERVACIONS / Observaciones:

RESP. AMBIT (O)	*Vº Bº DTOR DEL LABORATORI (O)*
ROLDAN GUAMIS, LLUIS	RISCO CENDRERO, SANTIAGO ITOP

DATA D' ACTA *Fecha de acta*	Nº ACTA	ACTA OBRA Nº	Nº ALBARAN	Nº REGISTRE (O)	DATA MOSTREIG/INSPECCIÓ *Fecha muestreo/inspección*
22/12/2023	2023/87404	8	AMG-450902	LV.2023/830	**30/11/2023**

Laboratorio:
Maresme, 8
08880 CUBELLES


ACTA DE RESULTATS D'ASSAJOS

DETERMINACIÓ DEL TALL DIRECTE UNE -EN ISO 17892-10:2019
RESULTATS DELS ASSAJOS REALITZATS A LA MOSTRA LV.2023/830

CONSOLIDACIÓ

CONSOLIDACIÓ				
Temps		75 kPa	150 kPa	300 kPa
Minuts	Arrel min.	Deform. (mm)	Deform. (mm)	Deform. (mm)
0	0,0	0,000	0,000	0,000
0,017	0,0	---	---	---
0,033	0,0	---	---	---
0,067	0,3	---	---	---
0,133	0,3	---	---	---
0,267	0,5	---	---	---
0,533	0,7	---	---	---
1	1,0	---	---	---
2	1,4	---	---	---
4	2,0	---	---	---
8	2,8	---	---	---
15	3,9	---	---	---
30	5,5	---	---	---
60	7,7	---	---	---
120	11,0	---	---	---
240	15,5	---	---	---
480	21,9	---	---	---
960	31,0	---	---	---
1440	37,9	---	---	---

Consolidació

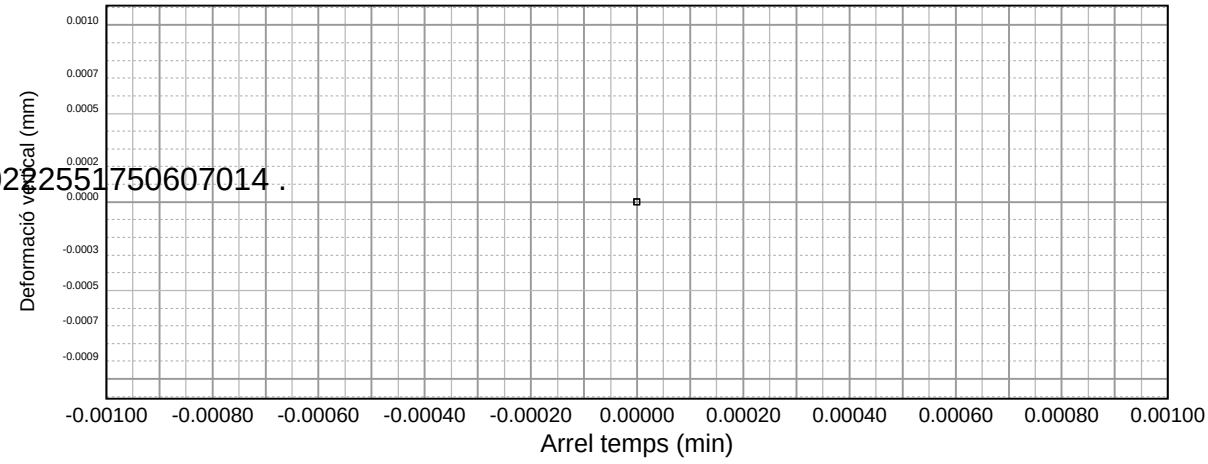

Inscrita al Registre Mercantil de Barcelona el 21-01-2014. Tom 44110 Seccio General, Foli 0185, Full 447248 NIF. B66113457

CSV: 163602225517506070l4 .

OBSERVACIONS / Observaciones:

RESP. AMBIT (O)	*Vº Bº DTOR DEL LABORATORI (O)*
ROLDAN GUAMIS, LLUIS	RISCO CENDRERO, SANTIAGO ITOP

BAC ENGINEERING CONSULTANCY GROUP

ENSAYO EDOMÉTRICO UNE 103 405 94

DATOS GENERALES


Humedad Inicial		Parámetros Calculados		Humedad Final	
Agua	8,0 g	Peso Específico	2,650 g/cm3	Agua	8,5 g
Tara+Suelo+Agua	145,9 g	Sr	79,794	Tara+Suelo+Agua	146,5 g
Tara+Suelo	138,0 g	e0	0,341	Tara+Suelo	138,0 g
Tara	60,3 g	Hs	14,919	Tara	60,3 g
Suelo	77,6 g			Suelo	77,6 g
Humedad	10,3 %			Humedad	11,0 %

Lectura inicial	5 mm	Volumen inicial	39,27 cm3	Peso probeta+anillo	145,9 g
Diámetro célula	50 mm	Altura final	18,840 mm	Peso anillo	60,3 g
Altura Célula	20 mm	Volumen final	36,98 cm3	Peso probeta	85,6 g
Dénsidad Seca	1,98 g/cm3	Superficie	19,63 cm2		
Dénsidad Húmeda	2,18 g/cm3				

TABLA RESUMEN FINAL

CARGA	DEFORMACIÓN	ALTURA DE PROBETA	e (Índice de poros)
0,2	0,114	19,886	0,333
0,4	0,239	19,761	0,325
0,8	0,368	19,632	0,316
1,5	0,514	19,486	0,306
3	0,715	19,285	0,293
6	0,966	19,034	0,276
10	1,172	18,828	0,262
15	1,376	18,624	0,248
6	1,364	18,636	0,249
1,5	1,33	18,67	0,251
0,2	1,16	18,84	0,263

VALORES

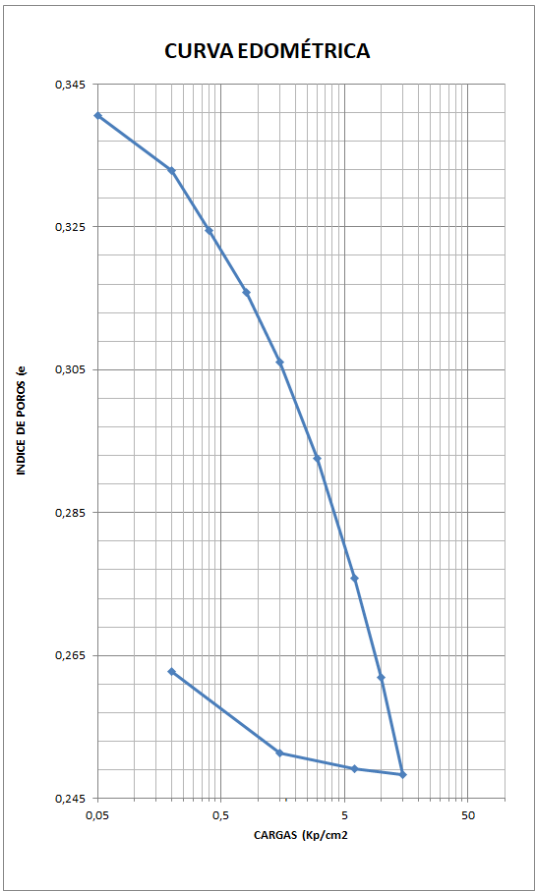

CSV: 16360222551750607014 .

BAC ENGINEERING CONSULTANCY GROUP


RELACION DE LECTURAS OBTENIDAS

		Altura probeta			Lectura inicial			Hs										
ESC		20 mm			5 mm			14,92										
1	CARGA (Kp/cm2)	0,2																
	T	1seg.	2seg	4seg	8seg	16seg	32seg	1m.	2m.	4m.	8m.	15m.	30m.	1h.	2h.	4h.	8h.	24h
	LECTURA	4,985	4,985	4,986	4,997	5,003	5,003	4,989	4,986	4,983	4,977	4,973	4,969	4,967	4,965	4,964	4,963	4,956
	DEFORMACION	0,092	0,092	0,091	0,080	0,074	0,074	0,088	0,091	0,094	0,100	0,104	0,108	0,110	0,112	0,113	0,114	0,121
	ALTURA DE PROBETA	19,908	19,908	19,909	19,92	19,926	19,926	19,912	19,909	19,906	19,9	19,896	19,892	19,89	19,888	19,887	19,886	19,879
	e (INDICE DE POROS)	0,334	0,334	0,334	0,335	0,336	0,336	0,335	0,334	0,334	0,334	0,334	0,333	0,333	0,333	0,333	0,333	0,332
2	CARGA (Kp/cm2)	0,4																
	T	1seg.	2seg	4seg	8seg	16seg	32seg	1m.	2m.	4m.	8m.	15m.	30m.	1h.	2h.	4h.	8h.	24h
	LECTURA	4,844	4,849	4,856	4,863	4,865	4,865	4,865	4,851	4,85	4,848	4,847	4,845	4,844	4,843	4,841	4,839	4,838
	DEFORMACION	0,233	0,228	0,221	0,214	0,212	0,212	0,212	0,226	0,227	0,229	0,230	0,232	0,233	0,234	0,236	0,238	0,239
	ALTURA DE PROBETA	19,767	19,772	19,779	19,786	19,788	19,788	19,788	19,774	19,773	19,771	19,77	19,768	19,767	19,766	19,764	19,762	19,761
	e (INDICE DE POROS)	0,325	0,325	0,326	0,326	0,326	0,326	0,326	0,325	0,325	0,325	0,325	0,325	0,325	0,325	0,325	0,325	0,325
3	CARGA (Kp/cm2)	0,8																
	T	1seg.	2seg	4seg	8seg	16seg	32seg	1m.	2m.	4m.	8m.	15m.	30m.	1h.	2h.	4h.	8h.	24h
	LECTURA	4,732	4,736	4,74	4,741	4,741	4,736	4,731	4,728	4,726	4,723	4,721	4,719	4,717	4,716	4,714	4,712	4,709
	DEFORMACION	0,345	0,341	0,337	0,336	0,336	0,341	0,346	0,349	0,351	0,354	0,356	0,358	0,360	0,361	0,363	0,365	0,368
	ALTURA DE PROBETA	19,655	19,659	19,663	19,664	19,664	19,659	19,654	19,651	19,649	19,646	19,644	19,642	19,64	19,639	19,637	19,635	19,632
	e (INDICE DE POROS)	0,317	0,318	0,318	0,318	0,318	0,318	0,317	0,317	0,317	0,317	0,317	0,317	0,316	0,316	0,316	0,316	0,316
4	CARGA (Kp/cm2)	1,5																
	T	1seg.	2seg	4seg	8seg	16seg	32seg	1m.	2m.	4m.	8m.	15m.	30m.	1h.	2h.	4h.	8h.	24h
	LECTURA	4,601	4,602	4,602	4,603	4,597	4,596	4,594	4,592	4,589	4,585	4,581	4,579	4,576	4,573	4,569	4,567	4,563
	DEFORMACION	0,476	0,475	0,475	0,474	0,480	0,481	0,483	0,485	0,488	0,492	0,496	0,498	0,501	0,504	0,508	0,510	0,514
	ALTURA DE PROBETA	19,524	19,525	19,525	19,526	19,52	19,519	19,517	19,515	19,512	19,508	19,504	19,502	19,499	19,496	19,492	19,49	19,486
	e (INDICE DE POROS)	0,309	0,309	0,309	0,309	0,308	0,308	0,308	0,308	0,308	0,308	0,307	0,307	0,307	0,307	0,306	0,306	0,306
5	CARGA (Kp/cm2)	3																
	T	1seg.	2seg	4seg	8seg	16seg	32seg	1m.	2m.	4m.	8m.	15m.	30m.	1h.	2h.	4h.	8h.	24h
	LECTURA	4,453	4,455	4,451	4,446	4,442	4,437	4,429	4,421	4,412	4,404	4,398	4,394	4,388	4,382	4,376	4,371	4,362
	DEFORMACION	0,624	0,622	0,626	0,631	0,635	0,640	0,648	0,656	0,665	0,673	0,679	0,683	0,689	0,695	0,701	0,706	0,715
	ALTURA DE PROBETA	19,376	19,378	19,374	19,369	19,365	19,36	19,352	19,344	19,335	19,327	19,321	19,317	19,311	19,305	19,299	19,294	19,285
	e (INDICE DE POROS)	0,299	0,299	0,299	0,298	0,298	0,298	0,297	0,297	0,296	0,295	0,295	0,295	0,294	0,294	0,294	0,293	0,293
6	CARGA (Kp/cm2)	6																
	T	1seg.	2seg	4seg	8seg	16seg	32seg	1m.	2m.	4m.	8m.	15m.	30m.	1h.	2h.	4h.	8h.	24h
	LECTURA	4,24	4,239	4,231	4,224	4,211	4,201	4,192	4,176	4,166	4,156	4,149	4,142	4,134	4,128	4,12	4,119	4,111
	DEFORMACION	0,837	0,838	0,846	0,853	0,866	0,876	0,885	0,901	0,911	0,921	0,928	0,935	0,943	0,949	0,957	0,958	0,966
	ALTURA DE PROBETA	19,163	19,162	19,154	19,147	19,134	19,124	19,115	19,099	19,089	19,079	19,072	19,065	19,057	19,051	19,043	19,042	19,034
	e (INDICE DE POROS)	0,284	0,284	0,284	0,283	0,282	0,282	0,281	0,280	0,279	0,279	0,278	0,278	0,277	0,277	0,276	0,276	0,276
7	CARGA (Kp/cm2)	10																
	T	1seg.	2seg	4seg	8seg	16seg	32seg	1m.	2m.	4m.	8m.	15m.	30m.	1h.	2h.	4h.	8h.	24h
	LECTURA	4,029	4,028	4,024	4,021	4,014	4,005	3,998	3,988	3,977	3,968	3,958	3,949	3,942	3,929	3,921	3,914	3,905
	DEFORMACION	1,048	1,049	1,053	1,056	1,063	1,072	1,079	1,089	1,100	1,109	1,119	1,128	1,135	1,148	1,156	1,163	1,172
	ALTURA DE PROBETA	18,952	18,951	18,947	18,944	18,937	18,928	18,921	18,911	18,9	18,891	18,881	18,872	18,865	18,852	18,844	18,837	18,828
	e (INDICE DE POROS)	0,270	0,270	0,270	0,270	0,269	0,269	0,268	0,268	0,267	0,266	0,266	0,265	0,264	0,264	0,263	0,263	0,262
8	CARGA (Kp/cm2)	15																
	T	1seg.	2seg	4seg	8seg	16seg	32seg	1m.	2m.	4m.	8m.	15m.	30m.	1h.	2h.	4h.	8h.	24h
	LECTURA	3,817	3,815	3,81	3,811	3,81	3,804	3,797	3,79	3,776	3,765	3,757	3,748	3,737	3,726	3,719	3,711	3,701
	DEFORMACION	1,260	1,262	1,267	1,266	1,267	1,273	1,280	1,287	1,301	1,312	1,320	1,329	1,340	1,351	1,358	1,366	1,376
	ALTURA DE PROBETA	18,74	18,738	18,733	18,734	18,733	18,727	18,72	18,713	18,699	18,688	18,68	18,671	18,66	18,649	18,642	18,634	18,624
	e (INDICE DE POROS)	0,256	0,256	0,256	0,256	0,256	0,255	0,255	0,254	0,253	0,253	0,252	0,251	0,251	0,250	0,250	0,249	0,248
	CARGA (Kp/cm2)	6																
	T	1sg.	2sg.	4sg.	8sg.	16sg.	32sg.	1m.	2m.	4m.	8m.	15m.	30m.	1h.	2h.	4h.	8h.	24h.
	LECTURA																	3,713
	DEFORMACION																	1,364
	ALTURA DE PROBETA																	18,636
	e (INDICE DE POROS)																	0,249
	CARGA (Kp/cm2)	1,5																
	T	1sg.	2sg.	4sg.	8sg.	16sg.	32sg.	1m.	2m.	4m.	8m.	15m.	30m.	1h.	2h.	4h.	8h.	24h.
	LECTURA																	3,747
	DEFORMACION																	1,330
	ALTURA DE PROBETA																	18,67
	e (INDICE DE POROS)																	0,251
	CARGA (Kp/cm2)	0,2																
	T	1sg.	2sg.	4sg.	8sg.	16sg.	32sg.	1m.	2m.	4m.	8m.	15m.	30m.	1h.	2h.	4h.	8h.	24h.
	LECTURA																	3,917
	DEFORMACION																	1,160
	ALTURA DE PROBETA																	18,84
	e (INDICE DE POROS)																	0,263

CSV: 16360222551750607014 .

Selección de datos	ALTURA DE PROBETA
Selección de escalon	1
Carga correspondiente	**0,2**


Tiempo	Valores
1	19,908
2	19,908
4	19,909
8	19,92
16	19,926
32	19,926
60	19,912
120	19,909
240	19,906
480	19,9
900	19,896
1800	19,892
3600	19,89
7200	19,888
14400	19,887
28800	19,886
86400	19,879

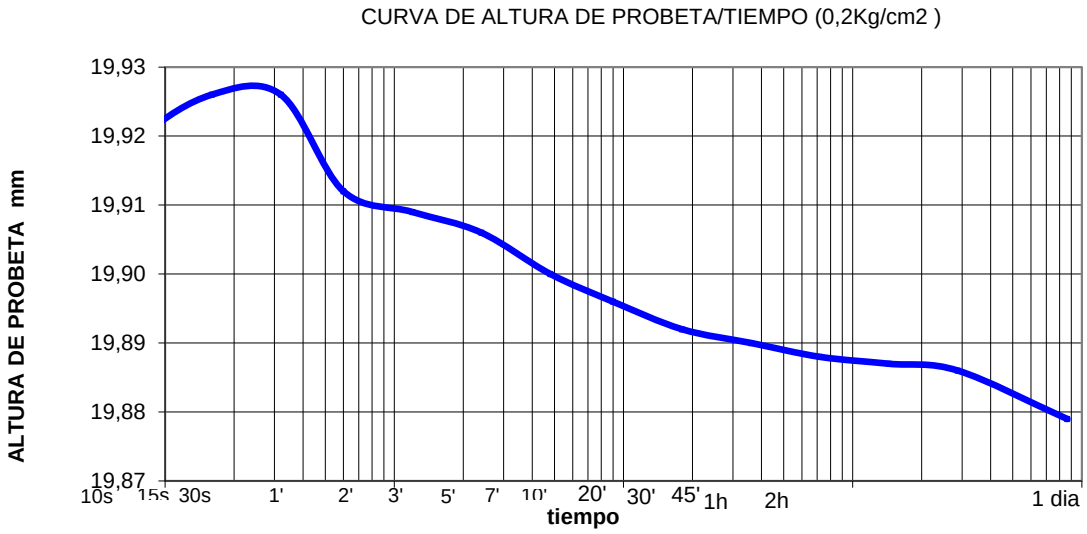

CSV: 1636022255175060701 4 .

Selección de datos	ALTURA DE PROBETA
Selección de escalon	2
Carga correspondiente	**0,4**

Tiempo	Valores
1	19,767
2	19,772
4	19,779
8	19,786
16	19,788
32	19,788
60	19,788
120	19,774
240	19,773
480	19,771
900	19,77
1800	19,768
3600	19,767
7200	19,766
14400	19,764
28800	19,762
86400	19,761

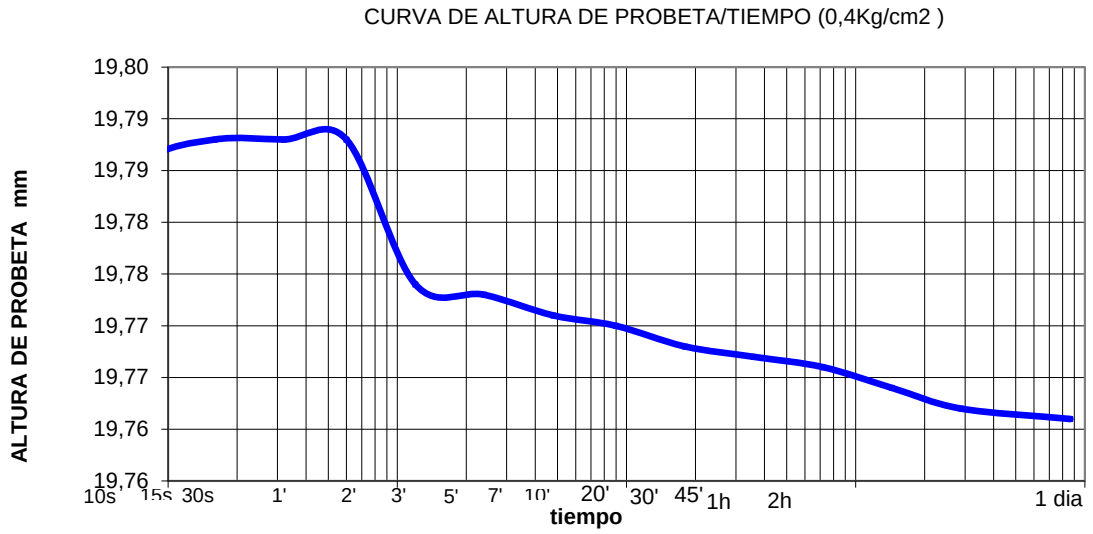


CSV: 1636022255175060701 4 .

Selección de datos	ALTURA DE PROBETA
Selección de escalon	3
Carga correspondiente	0,8


Tiempo	Valores
1	19,655
2	19,659
4	19,663
8	19,664
16	19,664
32	19,659
60	19,654
120	19,651
240	19,649
480	19,646
900	19,644
1800	19,642
3600	19,64
7200	19,639
14400	19,637
28800	19,635
86400	19,632

CSV: 1636022255175060701 4 .

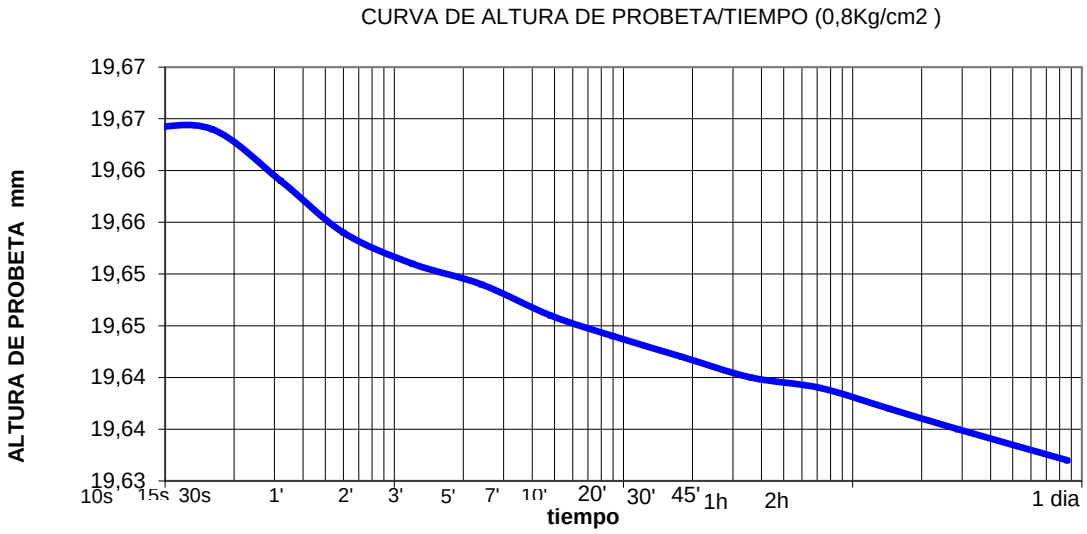

Selección de datos	ALTURA DE PROBETA
Selección de escalon	4
Carga correspondiente	1,5


Tiempo	Valores
1	19,524
2	19,525
4	19,525
8	19,526
16	19,52
32	19,519
60	19,517
120	19,515
240	19,512
480	19,508
900	19,504
1800	19,502
3600	19,499
7200	19,496
14400	19,492
28800	19,49
86400	19,486

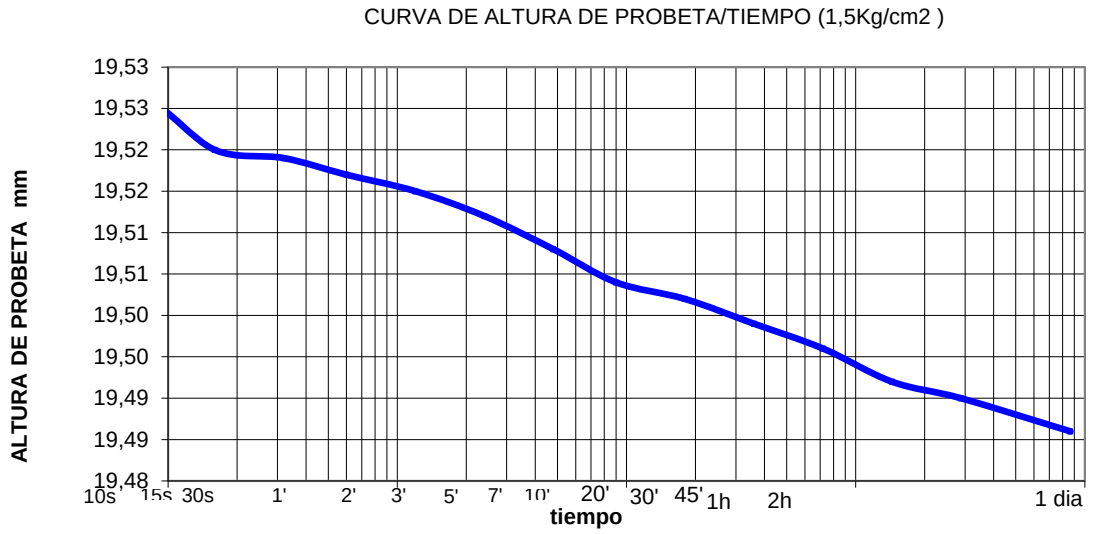

CSV: 1636022255175060701 4 .

Selección de datos	ALTURA DE PROBETA
Selección de escalon	5
Carga correspondiente	3


Tiempo	Valores
1	19,376
2	19,378
4	19,374
8	19,369
16	19,365
32	19,36
60	19,352
120	19,344
240	19,335
480	19,327
900	19,321
1800	19,317
3600	19,311
7200	19,305
14400	19,299
28800	19,294
86400	19,285

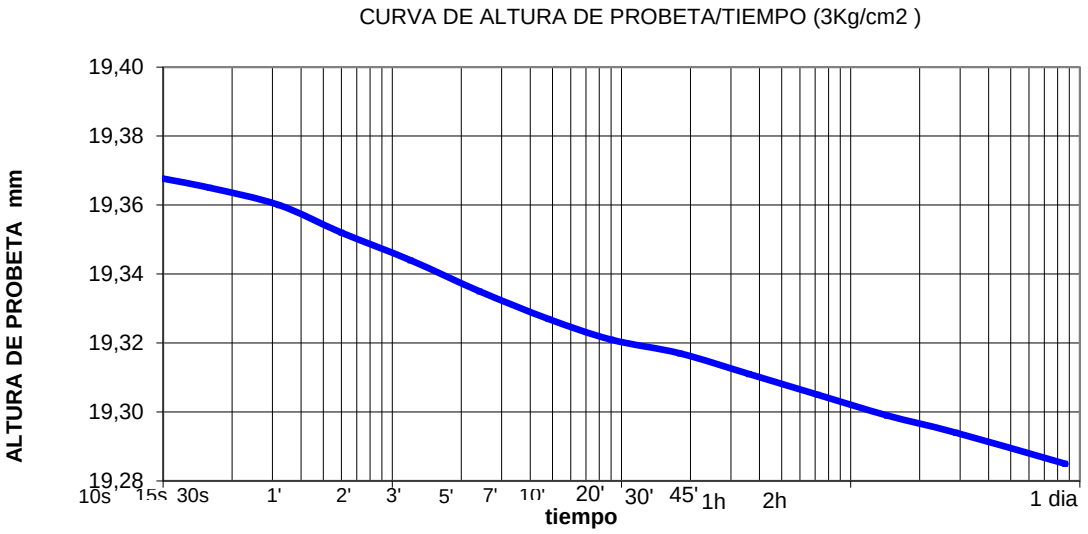

CSV: 1636022255175060701 4 .

Selección de datos	ALTURA DE PROBETA
Selección de escalon	6
Carga correspondiente	6

Tiempo	Valores
1	19,163
2	19,162
4	19,154
8	19,147
16	19,134
32	19,124
60	19,115
120	19,099
240	19,089
480	19,079
900	19,072
1800	19,065
3600	19,057
7200	19,051
14400	19,043
28800	19,042
86400	19,034

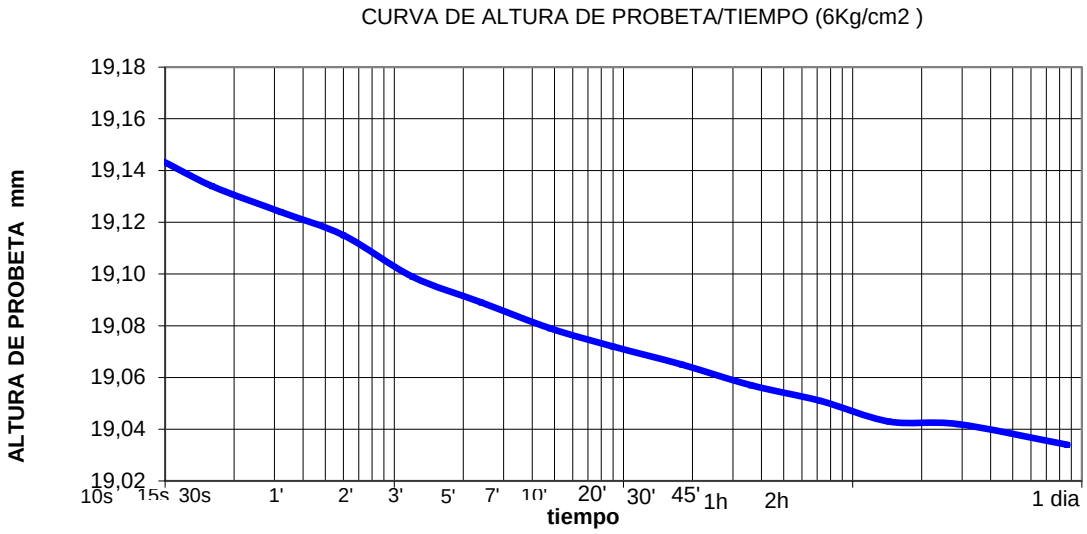


CSV: 1636022255175060701 4 .

Selección de datos	ALTURA DE PROBETA
Selección de escalon	7
Carga correspondiente	10


Tiempo	Valores
1	18,952
2	18,951
4	18,947
8	18,944
16	18,937
32	18,928
60	18,921
120	18,911
240	18,9
480	18,891
900	18,881
1800	18,872
3600	18,865
7200	18,852
14400	18,844
28800	18,837
86400	18,828

CSV: 1636022255175060701 4 .

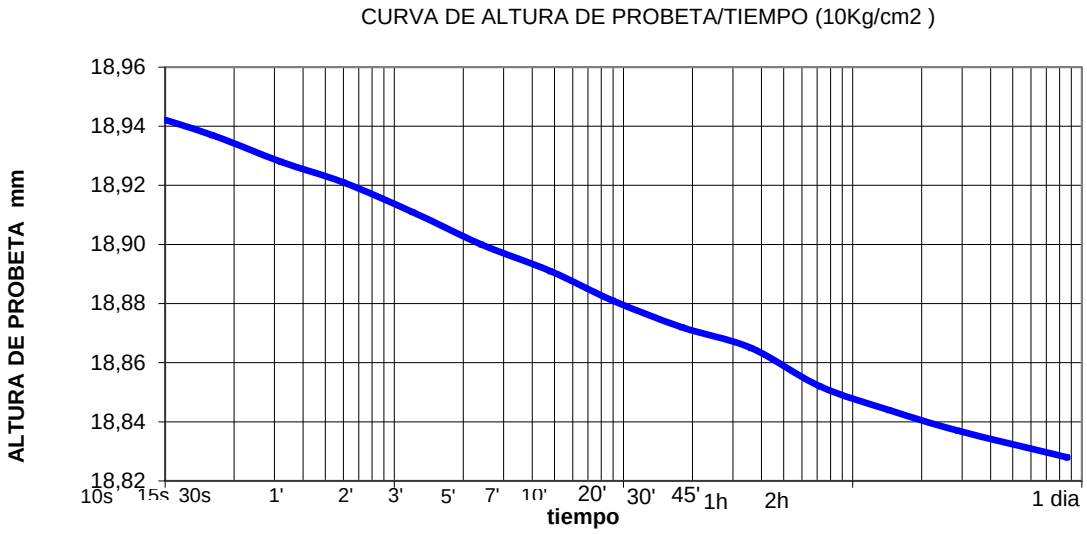

Selección de datos	ALTURA DE PROBETA
Selección de escalon	8
Carga correspondiente	15

Tiempo	Valores
1	18,74
2	18,738
4	18,733
8	18,734
16	18,733
32	18,727
60	18,72
120	18,713
240	18,699
480	18,688
900	18,68
1800	18,671
3600	18,66
7200	18,649
14400	18,642
28800	18,634
86400	18,624

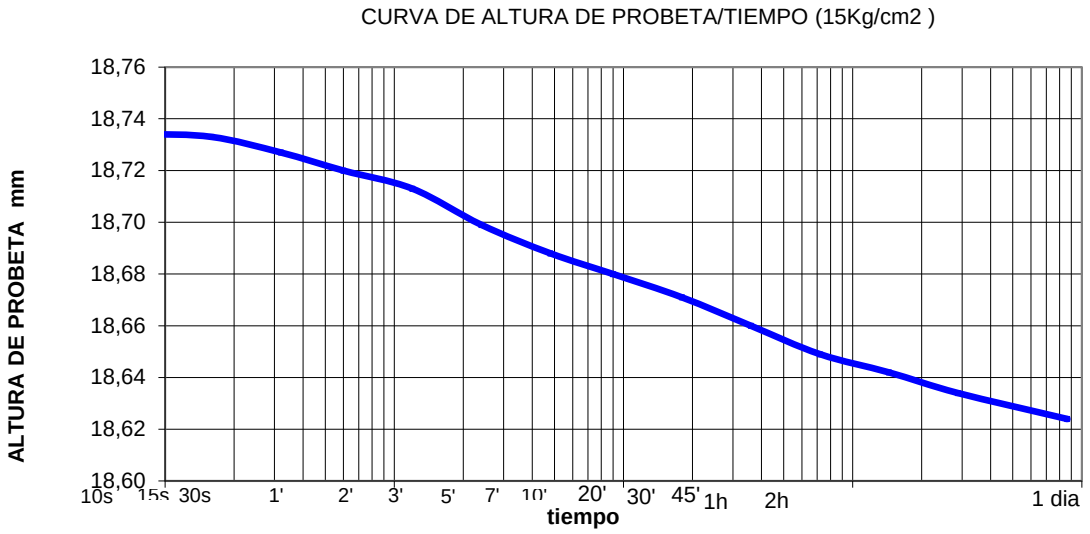

CSV: 1636022255175060701 4 .

PRESIÓN	Cc	Cs	Eoed (Kg/cm2)	av	Cv	Ca
0,2	0		33,05785124	0,040551093	0,0001813	0,00981947
0,4	0,02627359		33,69322034	0,039786402	0,0334073	0,01076696
0,8	0,02872282		61,2744186	0,021877515	0,00037794	0,0111115
1,5	0,03584556		94,1260274	0,014241885	0,00042178	0,01257581
3	0,04475417		145,4179104	0,009218479	0,00045817	0,01731328
6	0,05588704		230,498008	0,005815807	0,00044421	0,02162006
10	0,06223826		369,592233	0,003627057	0,00038383	0,01774395
16	0,07764966		461,4705882	0,002904913	0,0002803	0,01757168
6		0,00202121	13968	0,001420389		
1,5		0,00378518	2466,529412	0,000543489		
0,2		0,0130214	142,7705882	0,007004244		

E_0=	0,34053201
E_f=	0,24830341

CSV: 16360222551750607014 .

Cc	0,06
av	0,00

Cs	0,01

DATA D' ACTA *Fecha de acta*	Nº ACTA	ACTA OBRA Nº	Nº ALBARAN	Nº REGISTRE (O)	DATA MOSTREIG/INSPECCIÓ *Fecha muestreo/inspección*
22/12/2023	2023/87405	9	AMG-450902	LV.2023/831	**30/11/2023**

CLIENT / *Cliente*

9893: AJUNTAMENT DE BLANES, Passeig de Dintre,29, 17300-BLANES, Girona

DOCUMENT/ *Documento*

Acta de resultats dels assajos realitzats a la mostra presa en data, 30/11/2023 i amb les següents dades d'identificació
Acta de resultados de los ensayos realizados a la muestra tomada en fecha 30/11/2023 y con los siguientes datos de identificación

DADES DE LA MOSTRA / Datos de la muestra

TIPUS/ Tipo: MOSTRA INALTERADA
DESCRIPCIÓ / Descripción: FINS SORRENCS AMB GRAVES
PROCEDENCIA: BLANES.S-4, MI, PROF: 6,60 a 7,20 m

ASSAIGS REALITZATS / Ensayos realizados

Investigació i assaigs geotècnics. Identificació i classificació de sòls s/norma UNE-EN ISO 14688-1/2:2019 i carta Munsell
(*) Anàlisi granulomètrica per tamisatge d'una mostra de sòl, segons la norma UNE.-EN 17892-4 :2019 (ANUL_UNE 103101:1995)
(*) Determinació dels límits d'Atterberg (límit líquid i límit plàstic) d'una mostra de sòl, segons la norma UNE-EN ISO 17892-12:2019 (UNE 103104:1993-UNE103103:1994)
(*) Assaig de col·lapse d'un sòl, segons la norma UNE 103406:2006
(*) Assaig de compresió no confinada d'una mostra de sol , segons la norma UNE-EN ISO 17892-7:2019 (UNE 103400:1993)

(*) Assajos inclosos a la D.R.

Inscrita al Registre Mercantil de Barcelona el 21-01-2014. Tom 44110 Seccio General, Foli 0185, NIF. B66113457

CSV: 16360222551750607014 .

EXPEDIENT / *Expediente* 28102 / 20900

NUEVO EDIFICIO PARA LA POLICIA LOCAL Y PROTECCIÓN CIVIL BLANES

Els assajos compresos en aquest informe s'han realitzat segons la normativa corresponent i al nostre lleial saber i entendre, directament sobre els materials assajats i / o sobre les mostres preses in situ o remeses al laboratori, sense més responsabilitat que la derivada de la correcta utilització de les tècniques i l'aplicació dels procediments apropiats. Els resultats d'aquest informe es refereixen exclusivament a la mostra, producte o material indicat en l'apartat corresponent.
Els resultats es consideren propietat del Client i, sense autorització prèvia, BAC s'abstindrà de comunicar a un tercer.
BAC no es fa responsable, en cap cas, de la interpretació o ús indegut que es pugui fer d'aquest document, la reproducció parcial està totalment prohibida. No s'autoritza la seva publicació o reproducció sense el consentiment previ de BAC
Laboratori d'Assaig per al control de Qualitat de l'Edificació, amb Declaració responsable presentada a la Generalitat de Catalunya ambcodi d'inscripció CAT-L-104 .Empresa certificada per OCA CERT conforme la norma UNE-EN ISO 9001:2015
L'abast d'actuació inclòs a la Declaració responsable inscrit al Registre General del codi Tècnic de l'Edificació es pot consultar a www.gencat.cat i www.codigotecnico.org.

DATA D' ACTA *Fecha de acta*	Nº ACTA	ACTA OBRA Nº	Nº ALBARAN	Nº REGISTRE (O)	DATA MOSTREIG/INSPECCIÓ *Fecha muestreo/inspección*
22/12/2023	2023/87405	9	AMG-450902	LV.2023/831	**30/11/2023**

Laboratorio:
Maresme, 8
08880 CUBELLES

Resultats dels assaigs realitzats a la mostra / *Resultados de los ensayos realizados a la muestra* : LV.2023/831
Data de finalitació del assaig / *Fecha de finalización del ensayo : 22/12/2023*

DESCRIPCIÓ DE LA MOSTRA / *DESCRIPCIÓN DE LA MUESTRA*	
Tipus de mostra / *Tipo de muestra*	M.I. (Mostra inalterada / *Muestra inalterada*)
Diametre / *Diámetro* (M.I, T.P, T.R)	5,6
Longitud / *Longitud* (M.I, T.P, T.R)	55,5

DESCRIPCIÓ APARENT / *DESCRIPCIÓN APARENTE*		
Identificació tram/ *Identificación tramo*		únic
Longitud/ *Longitud*	cm	55,5
Tipus de sól / *Tipo de suelo*		altres
Fracció primaria / *Fracción primaria*		fins sorrencs amb graves
Ambient sedimentari/ *Ambiente sedimentario*		---
Minerals apreciables a visu/ *Minerales apreciables a visu*		no s'aprecien
Consistència de la mostra/ *Consistencia de la muestra*		tova
Color segons:/*Color según: -MUNSELL SOIL COLOR CHART-*		marró (10YR 4/3)
Matèria orgànica/ *Materia orgánica*		no apreciable
Carbonats / *Carbonatos*		sense presència apreciable
Estratificacions/ *Estratificaciones*		no s'aprecien
Estructures sedimentàries primàries/ *Estructuras sedimentarias primarias*		no s'aprecien
Estructures sedimentàries secundàries/ *Estructuras sedimentarias secundarias*		no s'aprecien
Contingut fossilifer/ *Contenido fosilifero*		no s'aprecia
FORMA DE LES PARTÍCULES/*FORMA DE LAS PARTÍCULAS*		
Angulositat/ *Angulosidad*		no s'aprecia
Forma dels components/ *Forma de los componentes*		no s'aprecia
Textura superficial/ *Textura superficial*		rugosa

CSV: 163602225517506070141 .


OBSERVACIONS / Observaciones:

RESP. AMBIT (O)	*Vº Bº DTOR DEL LABORATORI (O)*
ROLDAN GUAMIS, LLUIS	RISCO CENDRERO, SANTIAGO ITOP

DATA D' ACTA *Fecha de acta*	Nº ACTA	ACTA OBRA Nº	Nº ALBARAN	Nº REGISTRE (O)	DATA MOSTREIG/INSPECCIÓ *Fecha muestreo/inspección*
22/12/2023	2023/87405	9	AMG-450902	LV.2023/831	**30/11/2023**

Laboratorio:
Maresme, 8
08880 CUBELLES

Resultats dels assaigs realitzats a la mostra / *Resultados de los ensayos realizados a la muestra* : LV.2023/831
Data de finalitació del assaig / *Fecha de finalización del ensayo : 22/12/2023*

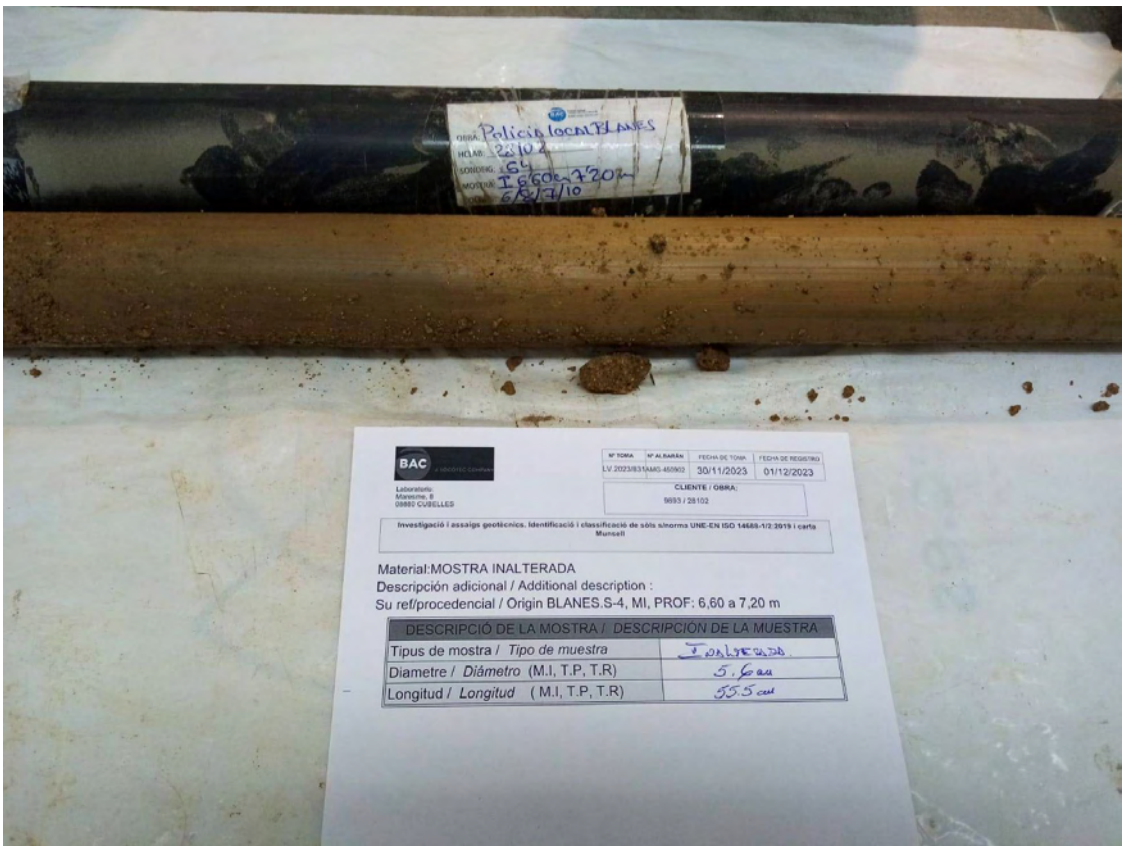

FOTOGRAFIA IDENTIFICATIVA

CSV: 16360222551750607014 .

OBSERVACIONS / Observaciones:

RESP. AMBIT (O)	*Vº Bº DTOR DEL LABORATORI (O)*
ROLDAN GUAMIS, LLUIS	RISCO CENDRERO, SANTIAGO ITOP


DATA D' ACTA *Fecha de acta*	Nº ACTA	ACTA OBRA Nº	Nº ALBARAN	Nº REGISTRE (O)	DATA MOSTREIG/INSPECCIÓ *Fecha muestreo/inspección*
22/12/2023	2023/87405	9	AMG-450902	LV.2023/831	**30/11/2023**

Laboratorio:
Maresme, 8
08880 CUBELLES

Análisis granulometric de sols / *Análisis granulométrico de suelos*
UNE 103101:1995

(*) Sòls: Anàlisi granulomètrica per tamisatge S/UNE.-EN 17892-4 :2019 (ANUL_UNE 103101:1995)																	
Tamiz (mm)	125	100	80	63	50	40	25	20	12,5	10	6,3	5	2	0,63	0,4	0,2	0,08
Pasa (%)	100	100	100	100	100	100	100	100	100	100	100	99	93	74	67	59	51,2

Curva granulométrica

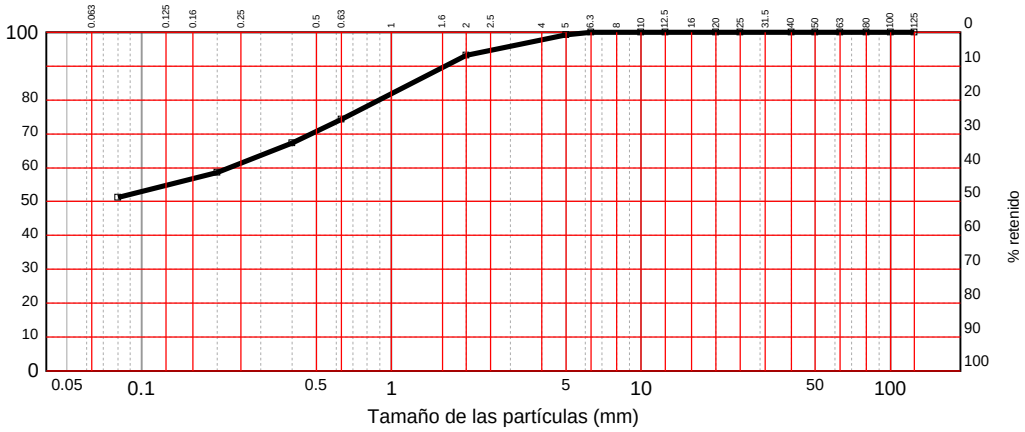

DISTRIBUCION GRANULOMÉTRICA S/ASTM Y COEFICIENTES DE UNIFORMIDAD Y CONCAVIDAD

Distribución granulométrica S/ASTM-D 2487			
Gravas (1,3%)	gruesas	De 19 a 75 mm.	0,0%
	finas	De 4,75 a 19 mm.	1,3%
Arenas (50,7%)	gruesas	De 2 a 4,75 mm.	5,6%
	medias	De 0,425 a 2 mm.	25,0%
	finas	De 0,075 a 0,425 mm.	20,1%
Limos y arcillas		Menos de 0,075 mm.	48,0%

En base a la corba granulomètrica s'obté l'anterior distribució granulomètrica s/ASTM i els corresponents Coeficients d'Uniformitat (Cu) i de Curvatura (Cc)

El coeficient d'uniformitat, definit originalment per Terzaghi i Peck, es fa servir per avaluar la uniformitat de la mida de les partícules d'un sòl. S'expressa com la relació entre D60 i D10;

D60 = el diàmetre o mida per sota del qual queda el 60% del terra, en pes; i,
D10 = el diàmetre o mida per sota del qual queda el 10% del terra, en pes.

Un sòl amb un coeficient d'uniformitat menor de 3 es considera molt uniforme. Al límit, si un terreny estigués format per esferes perfectament iguals, el seu coeficient d'uniformitat seria 1.

El Coeficient de concavitat Cc o de curvatura és una mesura de la forma de la corba entre el D60 i el D10,

Valors de Cc molt diferents de 1,0 indiquen que falten una sèrie de diàmetres entre les mides corresponents al D10 i al D60

OBSERVACIONS / Observaciones:


RESP. AMBIT (O)	*Vº Bº DTOR DEL LABORATORI (O)*
ROLDAN GUAMIS, LLUIS	RISCO CENDRERO, SANTIAGO ITOP


Inscrita al Registre Mercantil de Barcelona el 21-01-2014. Tom 44110 Secció General, Foli 0185, NIF. B66113457
CSV: 163602225517506070 14.

DATA D' ACTA *Fecha de acta*	Nº ACTA	ACTA OBRA Nº	Nº ALBARAN	Nº REGISTRE (O)	DATA MOSTREIG/INSPECCIÓ *Fecha muestreo/inspección*
22/12/2023	2023/87405	9	AMG-450902	LV.2023/831	**30/11/2023**

Laboratorio:
Maresme, 8
08880 CUBELLES

Resultats dels assaigs realitzats a la mostra / *Resultados de los ensayos realizados a la muestra* : LV.2023/831
Data de finalitació del assaig / *Fecha de finalización del ensayo : 22/12/2023*

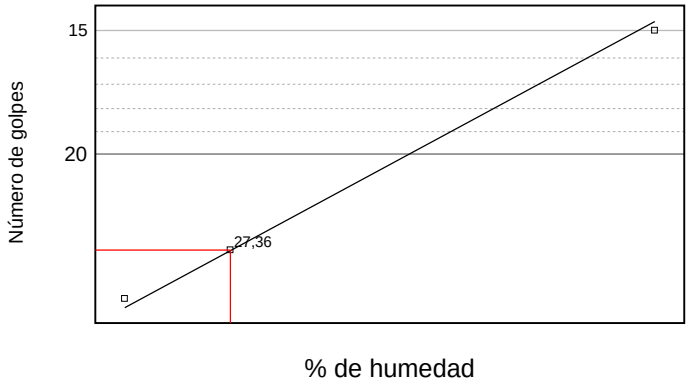

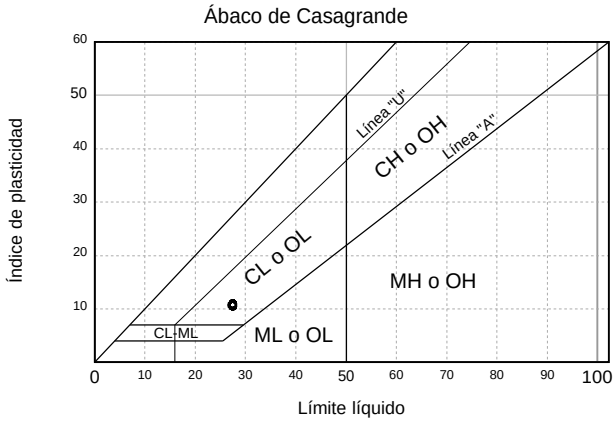

LÍMITES DE ATTERBERG	
Límite líquido	27,36
Límite plástico	16,63
Índice de plasticidad	10,73

	Límite líquido					Límite plástico		
Número de golpes	15	28	---	---	---	---	---	---
Agua	3,430	3,230	---	---	---	0,760	---	---
Tara+Suelo+Agua	18,330	18,210	---	---	---	33,720	---	---
Tara+Suelo	14,900	14,980	---	---	---	32,960	---	---
Tara	3,120	2,990	---	---	---	28,390	---	---
Suelo	11,780	11,990	---	---	---	4,570	---	---
Humedad	29,12%	26,94%	---	---	---	16,63%	---	---

CSV: 16360222551750607014 .

OBSERVACIONS / Observaciones:

RESP. AMBIT (O)

ROLDAN GUAMIS, LLUIS

Vº Bº DTOR DEL LABORATORI (O)

RISCO CENDRERO, SANTIAGO
ITOP

DATA D' ACTA *Fecha de acta*	Nº ACTA	ACTA OBRA Nº	Nº ALBARAN	Nº REGISTRE (O)	DATA MOSTREIG/INSPECCIÓ *Fecha muestreo/inspección*
22/12/2023	2023/87405	9	AMG-450902	LV.2023/831	**30/11/2023**

Laboratorio:
Maresme, 8
08880 CUBELLES

Resultats dels assaigs realitzats a la mostra / *Resultados de los ensayos realizados a la muestra* : LV.2023/831
Data de finalitació del assaig / *Fecha de finalización del ensayo : 22/12/2023*

COMPRESSIÓ SIMPLE D'UNA PROVETA DE SÓL/ COMPRESIÓN SIMPLE DE UNA PROBETA DE SUELO (UNE-EN ISO 17892-7:2019)		
DIMENSIONS DE LA PROVETA / *Dimensiones de la probeta*		
Alçada / *Altura*	cm	11,2
Diàmetre / *Diámetro*	cm	5,6
Secció / *Sección*	cm^2	24,6
Volum / *Volumen*	cm^3	275,5
HUMITAT / *HUMEDAD*		
HUMITAT PROVETA/ *HUMEDAD PROBETA*		
Tara +mostra/ *Tara + muestra*	gr	1357,1
Tara + sol sec parcial/ *Tara + suelo seco parcial*	gr	1266,5
Tara/*Tara*	gr	753,1
Mostra/ *Muestra*	gr	604,00
Sól sec parcial/ *Suelo seco parcial*	gr	513,40
Sól sec total/*Suelo seco total*	gr	513,40
Aigua total/ *Agua total*	gr	90,60
Humitat proveta / *Humedad probeta*	%	17,65
COMPRESSIÓ DE LA PROVETA/ *COMPRESIÓN DE LA PROBETA*		
Angle de trencament/ *Ángulo de rotura*	º	90
Separació entre lectures/ *Separación entre lecturas*	mm	0,6
RESISTÈNCIA CORRETGIDA /*RESISTENCIA CORREGIDA*		
Lectura màxima / *Lectura máxima*		29
Càrrega / *Carga*	Kp	0,20
Resistència / *Resistencia*	Kp/cm^2	0,68
Deformació / *Deformación*	mm	17,40
DENSITAT / *Densidad*		
Densitat humida / *Densidad húmeda*	gr/cm^3	2,19
Densitat seca / *Densidad seca*	gr/cm^3	1,86
% DE DEFORMACIÓ/ *% DE DEFORMACIÓN*		
% DEFORMACIÓ MÀXIM/ *% DEFORMACIÓN MÁXIMO*	%	15,5

CSV: 16360222551750607014 .

OBSERVACIONS / Observaciones:

RESP. AMBIT (O)

ROLDAN GUAMIS, LLUIS


Vº Bº DTOR DEL LABORATORI (O)


RISCO CENDRERO, SANTIAGO
ITOP

DATA D' ACTA *Fecha de acta*	Nº ACTA	ACTA OBRA Nº	Nº ALBARAN	Nº REGISTRE (O)	DATA MOSTREIG/INSPECCIÓ *Fecha muestreo/inspección*
22/12/2023	2023/87405	9	AMG-450902	LV.2023/831	**30/11/2023**

Laboratorio:
Maresme, 8
08880 CUBELLES

Resultats dels assaigs realitzats a la mostra / *Resultados de los ensayos realizados a la muestra* : LV.2023/831
Data de finalitació del assaig / *Fecha de finalización del ensayo : 22/12/2023*

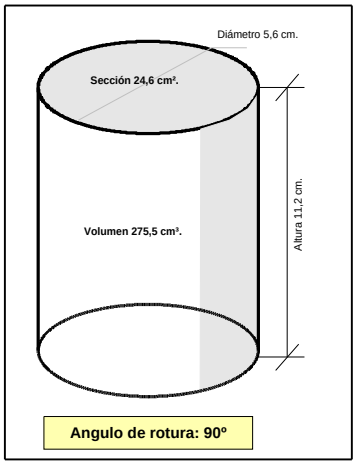

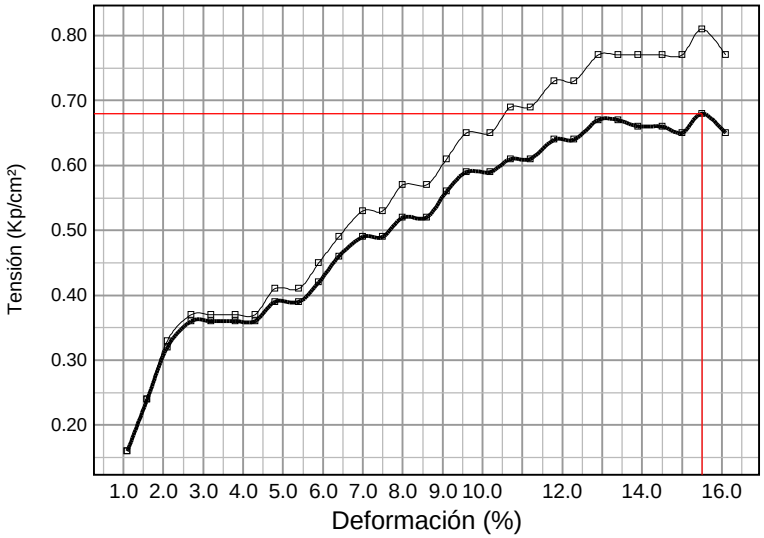

CSV: 16360222551750607014 .

OBSERVACIONS / Observaciones:

RESP. AMBIT (O)	*Vº Bº DTOR DEL LABORATORI (O)*
ROLDAN GUAMIS, LLUIS	RISCO CENDRERO, SANTIAGO ITOP

BAC ENGINEERING CONSULTANCY GROUP
A SOCOTEC COMPANY

DATA D' ACTA *Fecha de acta*	Nº ACTA	ACTA OBRA Nº	Nº ALBARAN	Nº REGISTRE (O)	DATA MOSTREIG/INSPECCIÓ *Fecha muestreo/inspección*
22/12/2023	2023/87405	9	AMG-450902	LV.2023/831	**30/11/2023**

Laboratorio:
Maresme, 8
08880 CUBELLES

Resultats dels assaigs realitzats a la mostra / *Resultados de los ensayos realizados a la muestra* : LV.2023/831
Data de finalitació del assaig / *Fecha de finalización del ensayo : 22/12/2023*

Ensayo J03DM10X - Sòls: Assaig de col·lapse S/UNE 103406:2006			
COMPACTACIÓ REFERENCIA / *Compactación de referencia*			
DATOS PROVETA / *Datos de la probeta*			
Alçada / *Altura*	cm	2	
Diámetre / *Diámetro*	cm	5	
Pes del anell / *Peso del anillo*	g	86,90	
Pes del anel+sol+aigua / *PEso del anillo + suelo +agua*	g	170,40	
Sol+aigua / *Suelos + agua*	g	83,50	
Superficie / *Superficies*	cm²	19,64	
Volúm / *Volumen*	c.c.	39,27	
HUMITAT MOSTRA / *Humedad de la muestra*			
Dades de la pastilla / *Datos de la pastilla*		INICIAL	FINAL
Tara / *Tara*	g	86,90	86,90
Tara+sol+aigua / *Tara + suelo + agua*	g	170,40	170,13
Tara+sol / *Tara + suelo*	g	158,40	158,40
Sol / *Suelo*	g	71,5	71,5
Aigua / *Agua*	g	12,0	11,7
Humitat natural / *Humedad natural*	%	16,8	16,4
Densitat seca / *Densidad seca*	g/c.c.	1,82	1,83
DETERMINACIÓ DEL COLAPSE / *Determinación del colapso*			
Lectura inicial comparador / *Lectura inicial del comparador*	mm	5,00	
Lectura abans d'inundar (2 kp/cm2) / *Lectura antes de inundar (2 kp/cm2)*	mm	4,00	
Lectura després d'inundar (2 kp/cm2) / *(Lectura despues de inundar (2 kp/cm2)*	mm	3,98	
Asentament absolut abans d' inundar / *Asiento abs,.antes de inundar*	mm	1,000	
Asentament absolut despres d'inundar / *Asiento absoluto despues de inundar*	mm	1,020	
Index de col.lapse / *Índice de colapso*	%	0,11	
Potencial porcentual de col.lapse / *Potencial porcentual de colapso*	%	0,10	

CSV: 163602225517506070l4 .

OBSERVACIONS / Observaciones:

RESP. AMBIT (O)

ROLDAN GUAMIS, LLUIS

Vº Bº DTOR DEL LABORATORI (O)

RISCO CENDRERO, SANTIAGO
ITOP

DATA D' ACTA *Fecha de acta*	Nº ACTA	ACTA OBRA Nº	Nº ALBARAN	Nº REGISTRE (O)	DATA MOSTREIG/INSPECCIÓ *Fecha muestreo/inspección*
22/12/2023	2023/87406	10	AMG-450902	LV.2023/831	**30/11/2023**

CLIENT / *Cliente*

9893: AJUNTAMENT DE BLANES, Passeig de Dintre,29, 17300-BLANES, Girona

DOCUMENT/ *Documento*

Acta de resultats dels assajos realitzats a la mostra presa en data, 30/11/2023 i amb les següents dades d'identificació
Acta de resultados de los ensayos realizados a la muestra tomada en fecha 30/11/2023 y con los siguientes datos de identificación

DADES DE LA MOSTRA / Datos de la muestra

TIPUS/ Tipo: MOSTRA INALTERADA
DESCRIPCIÓ / Descripción: FINS SORRENCS AMB GRAVES
PROCEDENCIA: BLANES.S-4, MI, PROF: 6,60 a 7,20 m

ASSAIGS REALITZATS / Ensayos realizados

(*) Determinació dels paràmetres resistents a l'esforç tallant d'una mostra de sòl a la caixa de tall directe. UNE -EN ISO 17892-10:2019 (UNE-103401:1998)

(*) Assajos inclosos a la D.R.

Inscrita al Registre Mercantil de Barcelona el 21-01-2014. Tom 44110 Seccio General, Foli 0185, Full 447248 NIF. B66113457

CSV: 16360222551750607014 .

EXPEDIENT / *Expediente* 28102 / 20900

NUEVO EDIFICIO PARA LA POLICIA LOCAL Y PROTECCIÓN CIVIL BLANES

Els assajos compresos en aquest informe s'han realitzat segons la normativa corresponent i al nostre lleial saber i entendre, directament sobre els materials assajats i / o sobre les mostres preses in situ o remeses al laboratori, sense més responsabilitat que la derivada de la correcta utilització de les tècniques i l'aplicació dels procediments apropiats. Els resultats d'aquest informe es refereixen exclusivament a la mostra, producte o material indicat en l'apartat corresponent.
Els resultats es consideren propietat del Client i, sense autorització prèvia, BAC s'abstindrà de comunicar a un tercer.
BAC no es fa responsable, en cap cas, de la interpretació o ús indegut que es pugui fer d'aquest document, la reproducció parcial està totalment prohibida. No s'autoritza la seva publicació o reproducció sense el consentiment previ de BAC
Laboratori d'Assaig per al control de Qualitat de l'Edificació, amb Declaració responsable presentada a la Generalitat de Catalunya ambcodi d'inscripció CAT-L-104 .Empresa certificada per OCA CERT conforme la norma UNE-EN ISO 9001:2015
L'abast d'actuació inclòs a la Declaració responsable inscrit al Registre General del codi Tècnic de l'Edificació es pot consultar a www.gencat.cat i www.codigotecnico.org.

DATA D' ACTA *Fecha de acta*	Nº ACTA	ACTA OBRA Nº	Nº ALBARAN	Nº REGISTRE (O)	DATA MOSTREIG/INSPECCIÓ *Fecha muestreo/inspección*
22/12/2023	2023/87406	10	AMG-450902	LV.2023/831	**30/11/2023**

Laboratorio:
Maresme, 8
08880 CUBELLES

ACTA DE RESULTATS D'ASSAJOS

DETERMINACIÓ DEL TALL DIRECTE UNE -EN ISO 17892-10:2019
RESULTATS DELS ASSAJOS REALITZATS A LA MOSTRA LV.2023/831

DADES GENERALS

TALL DIRECTE / *CORTE DIRECTO (UNE-EN ISO 17892-10:2019)*							
Tipus de sól/ *tipo de suelo*		INALTERADO					
Massa anell/ *Masa anillo*		94,29		94,29		94,29	
Diàmetre mostra/ *Diámetro muestra*	mm	50		50		50	
Alçada/ *Altura*	mm	23		23		23	
Àrea/ *Área*	mm²	1963,50		1963,50		1963,50	
Volum inicial/ *Volumen inicial*	mm³	45160,50		45160,50		45160,50	
Velocitat de l'assaig/ *Velocidad del ensayo*	mm/min	0,115		0,115		0,115	
		INICIAL	FINAL	INICIAL	FINAL	INICIAL	FINAL
Massa mostra humida + anell/*Masa muestra húmeda + anillo*	g	187,18	186,87	187,62	187,34	188,0	187,57
Massa mostra seca + anell/ *masa muestra seca + anillo*	g	176,06	176,06	175,92	175,92	176,94	176,94
Humitat de la mostra/ *Humedad de la muestra*	%	13,6	13,2	14,3	14,0	13,4	12,9
Densitat humida/ *Densidad húmeda*	g/cm³	2,057	2,050	2,067	2,060	2,075	2,066
Densitat seca/ *Densidad seca*	g/cm³	1,811	1,811	1,808	1,808	1,830	1,830
Esforç normal/ *Esfuerzo normal*	kPa	75		150		300	
Tensió tangencial/ *Tensión tangencial*	kPa	101,86		160,33		329,46	
Cohesió /*Cohesión*	kPa	**17,30**					
Angle de fregament intern/ *Ángulo de rozamiento interno*	º	**45,7**					
Gravetat específica dels sòlids/ *Gravedad específica de los sólidos*		2,65					
Densitat aigua intersticial a 20 ºC/*Densidad del agua intersticial a 20 ºC*	g/cm³	0,998					
Pes dels sòlids (Ws)/ *peso de los sólidos (Ws)*	g	81,77	81,78	81,65	81,62	82,64	82,62
Volum total (Vt)/ *Volumen total (Vt)*	cm³	45,16		45,16		45,16	
Volum dels sòlids (Vs)/*Volumen de los sólidos (Vs)*	cm³	30,92	30,92	30,87	30,86	31,25	31,24
Volum de buits (Vv)/*Volumen de los vacios (Vv)*	cm³	14,24	14,24	14,29	14,30	13,91	13,92
Relació de buits (e)/ *Relación de vacios (e)*		0,46	0,46	0,46	0,46	0,45	0,45
Grau de saturació (%)/ *Grado de saturación (%)*		78,35	76,04	82,38	80,65	78,91	75,97

OBSERVACIONS / Observaciones:

RESP. AMBIT (O)

ROLDAN GUAMIS, LLUIS

Vº Bº DTOR DEL LABORATORI (O)

RISCO CENDRERO, SANTIAGO
ITOP

Inscrita al Registre Mercantil de Barcelona el 21-01-2014, Tom 44110 Secció General, Foli 0185, Full 447248 NIF. B66113457

CSV: 16360222551750607014 .

Laboratorio:
Maresme, 8
08880 CUBELLES

ACTA DE RESULTATS D'ASSAJOS

DETERMINACIÓ DEL TALL DIRECTE UNE -EN ISO 17892-10:2019
RESULTATS DELS ASSAJOS REALITZATS A LA MOSTRA LV.2023/831

TAULA 1 (ESFORÇ NORMAL)

Esforç normal: 75 kPa				
Temps min.	Deformació horitzontal mm	Deformació vertical mm	Desplaçament lateral %	Força tall horitzontal N
0	0,000	0,000	0,00	0,00
3	0,060	0,101	0,01	34,50
6	0,120	0,207	0,02	64,70
9	0,180	0,348	0,04	91,10
12	0,240	0,380	0,05	116,10
15	0,300	0,379	0,06	136,70
18	0,360	0,356	0,07	153,80
21	0,420	0,328	0,08	167,90
24	0,480	0,287	0,10	180,30
27	0,540	0,239	0,11	187,50
30	0,600	0,188	0,12	195,00
33	0,660	0,132	0,13	197,70
36	0,720	0,072	0,14	200,00
39	0,780	0,010	0,16	195,90
42	0,840	-0,051	0,17	195,10
45	0,900	-0,115	0,18	191,70
48	0,960	-0,173	0,19	189,90

Inscrita al Registre Mercantil de Barcelona el 21-01-2014. Tom 44110 Seccio General, Foli 0185, Full 447248 NIF. B66113457

CSV: 163602225517506070 14 .

OBSERVACIONS / Observaciones:

RESP. AMBIT (O) — ROLDAN GUAMIS, LLUIS

Vº Bº DTOR DEL LABORATORI (O) — RISCO CENDRERO, SANTIAGO ITOP

DATA D' ACTA *Fecha de acta*	Nº ACTA	ACTA OBRA Nº	Nº ALBARAN	Nº REGISTRE (O)	DATA MOSTREIG/INSPECCIÓ *Fecha muestreo/inspección*
22/12/2023	2023/87406	10	AMG-450902	LV.2023/831	**30/11/2023**

Laboratorio:
Maresme, 8
08880 CUBELLES

ACTA DE RESULTATS D'ASSAJOS

DETERMINACIÓ DEL TALL DIRECTE UNE -EN ISO 17892-10:2019
RESULTATS DELS ASSAJOS REALITZATS A LA MOSTRA LV.2023/831

TEUL 2 (ESFORÇ NORMAL)

Esforç normal: 150 kPa				
Temps min.	Deformació horitzontal mm	Deformació vertical mm	Desplaçament lateral %	Força tall horitzontal N
0	0,000	0,000	0,00	0,00
3	0,060	0,026	0,01	113,00
6	0,120	0,037	0,02	143,40
9	0,180	0,037	0,04	169,20
12	0,240	0,038	0,05	196,70
15	0,300	0,035	0,06	220,80
18	0,360	0,018	0,07	245,10
21	0,420	0,003	0,08	264,40
24	0,480	-0,025	0,10	282,00
27	0,540	-0,060	0,11	295,00
30	0,600	-0,090	0,12	304,60
33	0,660	-0,128	0,13	314,80
36	0,720	-0,166	0,14	311,90
39	0,780	-0,208	0,16	308,20
42	0,840	-0,241	0,17	305,20
45	0,900	-0,286	0,18	304,60
48	0,960	-0,317	0,19	299,30

Inscrita al Registre Mercantil de Barcelona el 21-01-2014. Tom 44110 Seccio General, Foli 0185, Full 447248 NIF. B66113457

CSV: 163602225517506070l4 .

OBSERVACIONS / Observaciones:

RESP. AMBIT (O) — ROLDAN GUAMIS, LLUIS

Vº Bº DTOR DEL LABORATORI (O) — RISCO CENDRERO, SANTIAGO ITOP

Laboratorio:
Maresme, 8
08880 CUBELLES

ACTA DE RESULTATS D'ASSAJOS

DETERMINACIÓ DEL TALL DIRECTE UNE -EN ISO 17892-10:2019
RESULTATS DELS ASSAJOS REALITZATS A LA MOSTRA LV.2023/831

TAULA 3 (ESFORÇ NORMAL)

Esforç normal: 300 kPa				
Temps min.	Deformació horitzontal mm	Deformació vertical mm	Desplaçament lateral %	Força tall horitzontal N
0	0,000	0,000	0,00	0,00
3	0,060	0,061	0,01	116,90
6	0,120	0,283	0,02	198,20
9	0,180	0,559	0,04	265,30
12	0,240	0,604	0,05	323,60
15	0,300	0,604	0,06	379,60
18	0,360	0,604	0,07	430,10
21	0,420	0,598	0,08	480,00
24	0,480	0,575	0,10	525,80
27	0,540	0,561	0,11	576,50
30	0,600	0,551	0,12	646,90
33	0,660	0,540	0,13	646,00

Inscrita al Registre Mercantil de Barcelona el 21-01-2014. Tom 44110 Seccio General, Foli 0185, Full 447248 NIF. B66113457

CSV: 163602225517506070 14 .

OBSERVACIONS / Observaciones:

RESP. AMBIT (O) — ROLDAN GUAMIS, LLUIS

Vº Bº DTOR DEL LABORATORI (O) — RISCO CENDRERO, SANTIAGO ITOP


DATA D' ACTA *Fecha de acta*	Nº ACTA	ACTA OBRA Nº	Nº ALBARAN	Nº REGISTRE (O)	DATA MOSTREIG/INSPECCIÓ *Fecha muestreo/inspección*
22/12/2023	2023/87406	10	AMG-450902	LV.2023/831	**30/11/2023**


Laboratorio:
Maresme, 8
08880 CUBELLES

ACTA DE RESULTATS D'ASSAJOS


DETERMINACIÓ DEL TALL DIRECTE UNE -EN ISO 17892-10:2019
RESULTATS DELS ASSAJOS REALITZATS A LA MOSTRA LV.2023/831

GRAFICAS

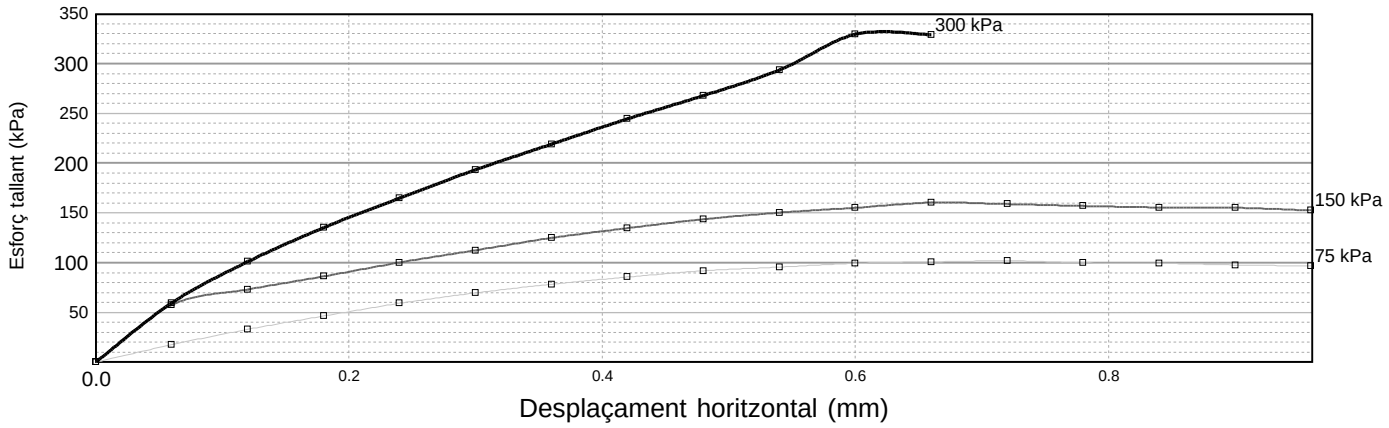

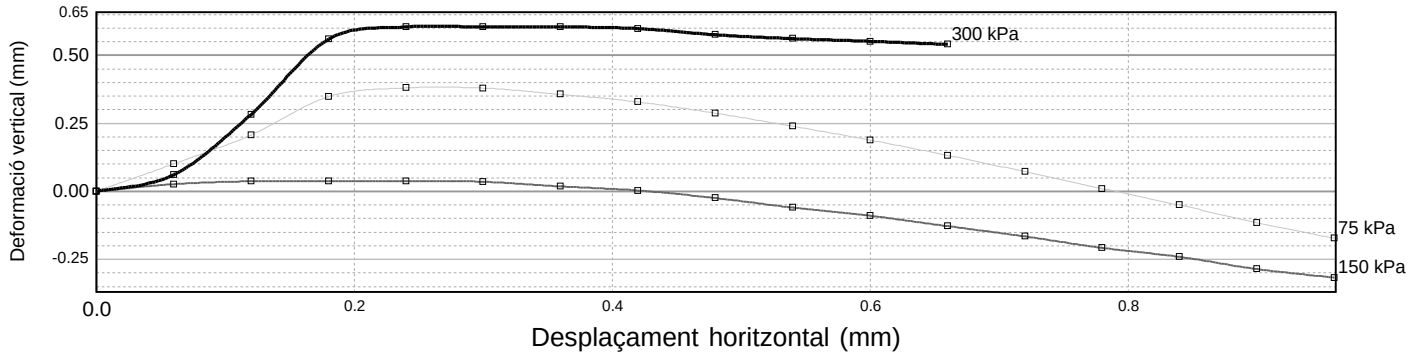

Y = X*1,0231 + 17,30

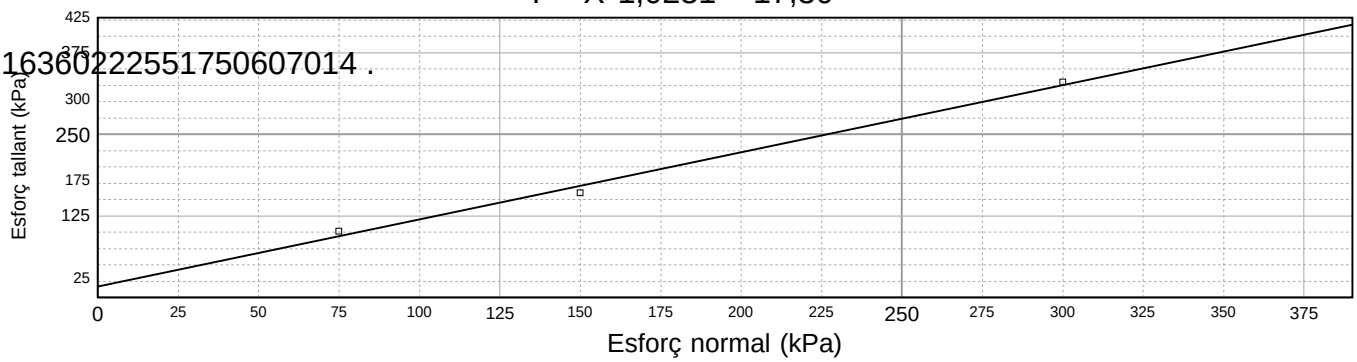

CSV: 163602225517506070l4 .

Inscrita al Registre Mercantil de Barcelona el 21-01-2014. Tom 44110 Seccio General, Foli 0185, Full 447248 NIF. B66113457

OBSERVACIONS / Observaciones:

RESP. AMBIT (O)	*Vº Bº DTOR DEL LABORATORI (O)*
ROLDAN GUAMIS, LLUIS	RISCO CENDRERO, SANTIAGO ITOP

DATA D' ACTA *Fecha de acta*	Nº ACTA	ACTA OBRA Nº	Nº ALBARAN	Nº REGISTRE (O)	DATA MOSTREIG/INSPECCIÓ *Fecha muestreo/inspección*
22/12/2023	2023/87406	10	AMG-450902	LV.2023/831	**30/11/2023**

Laboratorio:
Maresme, 8
08880 CUBELLES


ACTA DE RESULTATS D'ASSAJOS

DETERMINACIÓ DEL TALL DIRECTE UNE -EN ISO 17892-10:2019
RESULTATS DELS ASSAJOS REALITZATS A LA MOSTRA LV.2023/831

CONSOLIDACIÓ

CONSOLIDACIÓ				
Temps		75 kPa	150 kPa	300 kPa
Minuts	Arrel min.	Deform. (mm)	Deform. (mm)	Deform. (mm)
0	0,0	0,000	0,000	0,000
0,017	0,0	---	---	---
0,033	0,0	---	---	---
0,067	0,3	---	---	---
0,133	0,3	---	---	---
0,267	0,5	---	---	---
0,533	0,7	---	---	---
1	1,0	---	---	---
2	1,4	---	---	---
4	2,0	---	---	---
8	2,8	---	---	---
15	3,9	---	---	---
30	5,5	---	---	---
60	7,7	---	---	---
120	11,0	---	---	---
240	15,5	---	---	---
480	21,9	---	---	---
960	31,0	---	---	---
1440	37,9	---	---	---

Consolidació

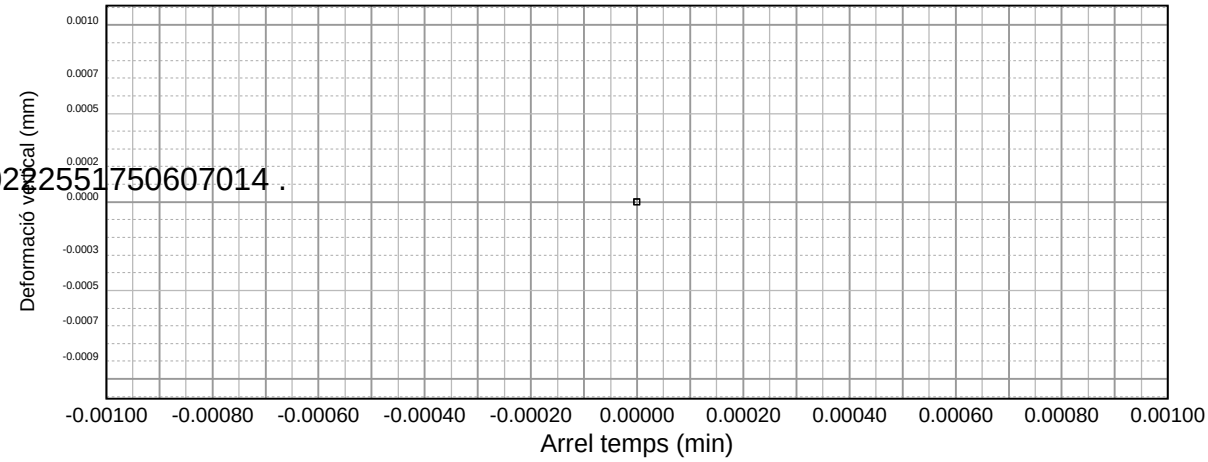

Inscrita al Registre Mercantil de Barcelona el 21-01-2014. Tom 44110 Seccio General, Foli 0185, Full 447248 NIF. B66113457

CSV: 163602225517506070l4 .

OBSERVACIONS / Observaciones:

RESP. AMBIT (O)	*Vº Bº DTOR DEL LABORATORI (O)*
ROLDAN GUAMIS, LLUIS	RISCO CENDRERO, SANTIAGO ITOP

DATA D' ACTA *Fecha de acta*	Nº ACTA	ACTA OBRA Nº	Nº ALBARAN	Nº REGISTRE (O)	DATA MOSTREIG/INSPECCIÓ *Fecha muestreo/inspección*
29/12/2023	2023/88973	11	AMG-450902	LV.2023/832	**30/11/2023**

CLIENT / *Cliente*

9893: AJUNTAMENT DE BLANES, Passeig de Dintre,29, 17300-BLANES, Girona

DOCUMENT/ *Documento*

Acta de resultats dels assajos realitzats a la mostra presa en data, 30/11/2023 i amb les següents dades d'identificació
Acta de resultados de los ensayos realizados a la muestra tomada en fecha 30/11/2023 y con los siguientes datos de identificación

DADES DE LA MOSTRA / Datos de la muestra

TIPUS/ Tipo: MOSTRA INALTERADA
DESCRIPCIÓ / Descripción:
PROCEDENCIA: BLANES.S-4, TP, PROF:13,20 a 13,50 m

ASSAIGS REALITZATS / Ensayos realizados

Investigació i assaigs geotècnics. Identificació i classificació de sòls s/norma UNE-EN ISO 14688-1/2:2019 i carta Munsell
(*) Anàlisi granulomètrica per tamisatge d'una mostra de sòl, segons la norma UNE.-EN 17892-4 :2019 (ANUL_UNE 103101:1995)
(*) Determinació dels límits d'Atterberg (límit líquid i límit plàstic) d'una mostra de sòl, segons la norma UNE-EN ISO 17892-12:2019 (UNE 103104:1993-UNE103103:1994)
(*) Assaig de compresió no confinada d'una mostra de sol , segons la norma UNE-EN ISO 17892-7:2019 (UNE 103400:1993)

(*) Assajos inclosos a la D.R.

Inscrita al Registre Mercantil de Barcelona el 21-01-2014. Tom 44110 Seccio General, Foli 0185, NIF. B66113457

CSV: 16360222551750607014 .

EXPEDIENT / *Expediente* 28102 / 20900

NUEVO EDIFICIO PARA LA POLICIA LOCAL Y PROTECCIÓN CIVIL BLANES

Els assajos compresos en aquest informe s'han realitzat segons la normativa corresponent i al nostre lleial saber i entendre, directament sobre els materials assajats i / o sobre les mostres preses in situ o remeses al laboratori, sense més responsabilitat que la derivada de la correcta utilització de les tècniques i l'aplicació dels procediments apropiats. Els resultats d'aquest informe es refereixen exclusivament a la mostra, producte o material indicat en l'apartat corresponent.
Els resultats es consideren propietat del Client i, sense autorització prèvia, BAC s'abstindrà de comunicar a un tercer.
BAC no es fa responsable, en cap cas, de la interpretació o ús indegut que es pugui fer d'aquest document, la reproducció parcial està totalment prohibida. No s'autoritza la seva publicació o reproducció sense el consentiment previ de BAC
Laboratori d'Assaig per al control de Qualitat de l'Edificació, amb Declaració responsable presentada a la Generalitat de Catalunya ambcodi d'inscripció CAT-L-104 .Empresa certificada per OCA CERT conforme la norma UNE-EN ISO 9001:2015
L'abast d'actuació inclòs a la Declaració responsable inscrit al Registre General del codi Tècnic de l'Edificació es pot consultar a www.gencat.cat i www.codigotecnico.org.

BAC ENGINEERING CONSULTANCY GROUP A SOCOTEC COMPANY

DATA D' ACTA *Fecha de acta*	Nº ACTA	ACTA OBRA Nº	Nº ALBARAN	Nº REGISTRE (O)	DATA MOSTREIG/INSPECCIÓ *Fecha muestreo/inspección*
29/12/2023	2023/88973	11	AMG-450902	LV.2023/832	**30/11/2023**

Laboratorio:
Maresme, 8
08880 CUBELLES

Resultats dels assaigs realitzats a la mostra / *Resultados de los ensayos realizados a la muestra* : LV.2023/832
Data de finalitació del assaig / *Fecha de finalización del ensayo : 29/12/2023*

DESCRIPCIÓ DE LA MOSTRA / *DESCRIPCIÓN DE LA MUESTRA*	
Tipus de mostra / *Tipo de muestra*	M.I. (Mostra inalterada / *Muestra inalterada*)
Diametre / *Diámetro* (M.I, T.P, T.R)	7,5
Longitud / *Longitud* (M.I, T.P, T.R)	29

DESCRIPCIÓ APARENT / *DESCRIPCIÓN APARENTE*		
Identificació tram/ *Identificación tramo*		ÚNIC
Longitud/ *Longitud*	cm	296
Tipus de sól / *Tipo de suelo*		Argiles sorrenques amb llims i gravetes mil·limètriques
Fracció primaria / *Fracción primaria*		Argiles amb sorres i llims
Ambient sedimentari/ *Ambiente sedimentario*		---
Minerals apreciables a visu/ *Minerales apreciables a visu*		NO S'APRECIEN
Consistència de la mostra/ *Consistencia de la muestra*		Ferma
Color segons:/*Color según: -MUNSELL SOIL COLOR CHART-*		GRIS FOSC (2,5 Y 4/1)
Matèria orgànica/ *Materia orgánica*		APRECIABLE
Carbonats / *Carbonatos*		SENSE PRESÈNCIA APRECIABLE
Estratificacions/ *Estratificaciones*		NO S'APRECIEN
Estructures sedimentàries primàries/ *Estructuras sedimentarias primarias*		NO S'APRECIEN
Estructures sedimentàries secundàries/ *Estructuras sedimentarias secundarias*		NO S'APRECIEN
Contingut fossilifer/ *Contenido fosilifero*		NO S'APRECIA
FORMA DE LES PARTÍCULES/*FORMA DE LAS PARTÍCULAS*		
Angulositat/ *Angulosidad*		NO S'APRECIA
Forma dels components/ *Forma de los componentes*		NO S'APRECIA
Textura superficial/ *Textura superficial*		LLISA

CSV: 163602225517506070141 .

OBSERVACIONS / Observaciones:

RESP. AMBIT (O)	*Vº Bº DTOR DEL LABORATORI (O)*
ROLDAN GUAMIS, LLUIS	RISCO CENDRERO, SANTIAGO ITOP

DATA D' ACTA *Fecha de acta*	Nº ACTA	ACTA OBRA Nº	Nº ALBARAN	Nº REGISTRE (O)	DATA MOSTREIG/INSPECCIÓ *Fecha muestreo/inspección*
29/12/2023	2023/88973	11	AMG-450902	LV.2023/832	**30/11/2023**

Laboratorio:
Maresme, 8
08880 CUBELLES

Resultats dels assaigs realitzats a la mostra / *Resultados de los ensayos realizados a la muestra* : LV.2023/832
Data de finalitació del assaig / *Fecha de finalización del ensayo : 29/12/2023*



FOTOGRAFIA IDENTIFICATIVA

CSV: 16360222551750607014 .

OBSERVACIONS / Observaciones:

RESP. AMBIT (O)	*Vº Bº DTOR DEL LABORATORI (O)*
ROLDAN GUAMIS, LLUIS	RISCO CENDRERO, SANTIAGO ITOP


DATA D' ACTA *Fecha de acta*	Nº ACTA	ACTA OBRA Nº	Nº ALBARAN	Nº REGISTRE (O)	DATA MOSTREIG/INSPECCIÓ *Fecha muestreo/inspección*
29/12/2023	2023/88973	11	AMG-450902	LV.2023/832	**30/11/2023**

Laboratorio:
Maresme, 8
08880 CUBELLES

Análisis granulometric de sols / *Análisis granulométrico de suelos*
UNE 103101:1995

(*) Sòls: Anàlisi granulomètrica per tamisatge S/UNE.-EN 17892-4 :2019 (ANUL_UNE 103101:1995)																	
Tamiz (mm)	125	100	80	63	50	40	25	20	12,5	10	6,3	5	2	0,63	0,4	0,2	0,08
Pasa (%)	100	100	100	100	100	100	100	100	100	100	100	100	98	88	82	72	61,8

Curva granulométrica

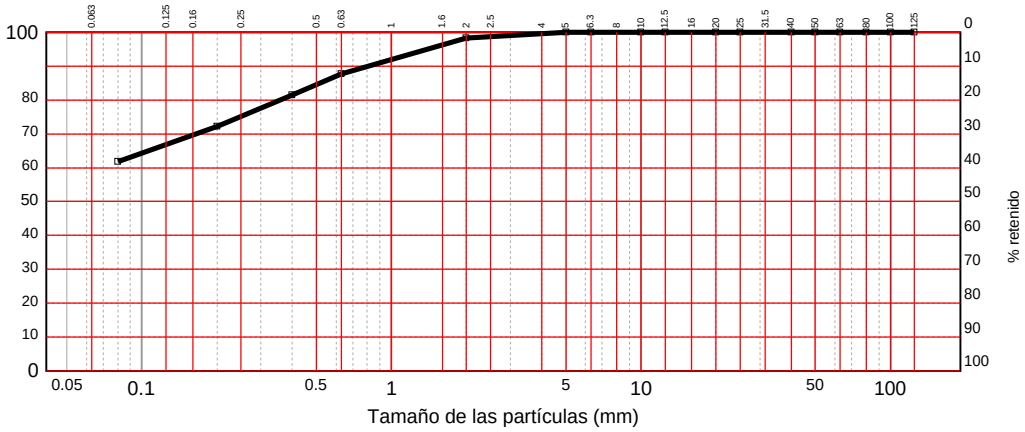

Clasificación USCS S/ASTM D2487

CL : Arcilla magra arenosa

Inscrita al Registre Mercantil de Barcelona el 21-01-2014. Tom 44110 Seccio General, Foli 0185, NIF. B66113457

CSV: 16360222551750607014 .


OBSERVACIONS / Observaciones:

RESP. AMBIT (O)	*Vº Bº DTOR DEL LABORATORI (O)*
ROLDAN GUAMIS, LLUIS	RISCO CENDRERO, SANTIAGO ITOP

DATA D' ACTA *Fecha de acta*	Nº ACTA	ACTA OBRA Nº	Nº ALBARAN	Nº REGISTRE (O)	DATA MOSTREIG/INSPECCIÓ *Fecha muestreo/inspección*
29/12/2023	2023/88973	11	AMG-450902	LV.2023/832	**30/11/2023**

Laboratorio:
Maresme, 8
08880 CUBELLES

Resultats dels assaigs realitzats a la mostra / *Resultados de los ensayos realizados a la muestra* : LV.2023/832
Data de finalitació del assaig / *Fecha de finalización del ensayo : 29/12/2023*

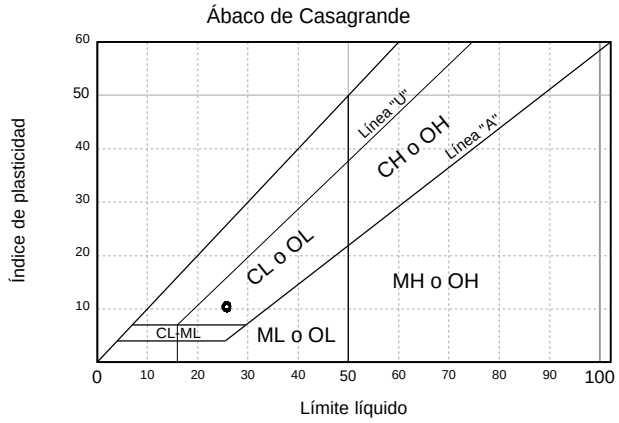

LÍMITES DE ATTERBERG	
Límite líquido	25,71
Límite plástico	15,33
Índice de plasticidad	10,38

LÍMITES DE ATTERBERG	
Límite líquido	25,71
Límite plástico	15,33
Índice de plasticidad	10,38

	Límite líquido					Límite plástico		
Número de golpes	18	29	---	---	---	---	---	---
Agua	3,390	3,210	---	---	---	0,710	---	---
Tara+Suelo+Agua	19,000	18,960	---	---	---	31,660	---	---
Tara+Suelo	15,610	15,750	---	---	---	30,950	---	---
Tara	3,000	2,970	---	---	---	26,320	---	---
Suelo	12,610	12,780	---	---	---	4,630	---	---
Humedad	26,88%	25,12%	---	---	---	15,33%	---	---

CSV: 16360222551750607014 .

OBSERVACIONS / Observaciones:

RESP. AMBIT (O)

ROLDAN GUAMIS, LLUIS

Vº Bº DTOR DEL LABORATORI (O)

RISCO CENDRERO, SANTIAGO
ITOP

DATA D' ACTA *Fecha de acta*	Nº ACTA	ACTA OBRA Nº	Nº ALBARAN	Nº REGISTRE (O)	DATA MOSTREIG/INSPECCIÓ *Fecha muestreo/inspección*
29/12/2023	2023/88973	11	AMG-450902	LV.2023/832	**30/11/2023**

Laboratorio:
Maresme, 8
08880 CUBELLES

Resultats dels assaigs realitzats a la mostra / *Resultados de los ensayos realizados a la muestra* : LV.2023/832
Data de finalitació del assaig / *Fecha de finalización del ensayo : 29/12/2023*

COMPRESSIÓ SIMPLE D'UNA PROVETA DE SÓL/ COMPRESIÓN SIMPLE DE UNA PROBETA DE SUELO (UNE-EN ISO 17892-7:2019)		
DIMENSIONS DE LA PROVETA / *Dimensiones de la probeta*		
Alçada / *Altura*	cm	14,5
Diàmetre / *Diámetro*	cm	7,5
Secció / *Sección*	cm^2	44,2
Volum / *Volumen*	cm^3	640,9
HUMITAT / *HUMEDAD*		
HUMITAT PROVETA/ *HUMEDAD PROBETA*		
Tara +mostra/ *Tara + muestra*	gr	2070,6
Tara + sol sec parcial/ *Tara + suelo seco parcial*	gr	1882,1
Tara/*Tara*	gr	750,8
Mostra/ *Muestra*	gr	1319,80
Sól sec parcial/ *Suelo seco parcial*	gr	1131,30
Sól sec total/*Suelo seco total*	gr	1131,30
Aigua total/ *Agua total*	gr	188,50
Humitat proveta / *Humedad probeta*	%	16,66
COMPRESSIÓ DE LA PROVETA/ *COMPRESIÓN DE LA PROBETA*		
Separació entre lectures/ *Separación entre lecturas*	mm	1,2
RESISTÈNCIA CORRETGIDA /*RESISTENCIA CORREGIDA*		
Lectura màxima / *Lectura máxima*		30
Càrrega / *Carga*	Kp	0,84
Resistència / *Resistencia*	Kp/cm^2	1,42
Deformació / *Deformación*	mm	36,00
DENSITAT / *Densidad*		
Densitat humida / *Densidad húmeda*	gr/cm^3	2,06
Densitat seca / *Densidad seca*	gr/cm^3	1,77
% DE DEFORMACIÓ/ *% DE DEFORMACIÓN*		
% DEFORMACIÓ MÀXIM/ *% DEFORMACIÓN MÁXIMO*	%	24,8

CSV: 16360222551750607014 .

OBSERVACIONS / Observaciones:

RESP. AMBIT (O)

ROLDAN GUAMIS, LLUIS


Vº Bº DTOR DEL LABORATORI (O)


RISCO CENDRERO, SANTIAGO
ITOP

DATA D' ACTA *Fecha de acta*	Nº ACTA	ACTA OBRA Nº	Nº ALBARAN	Nº REGISTRE (O)	DATA MOSTREIG/INSPECCIÓ *Fecha muestreo/inspección*
29/12/2023	2023/88973	11	AMG-450902	LV.2023/832	**30/11/2023**

Laboratorio:
Maresme, 8
08880 CUBELLES

Resultats dels assaigs realitzats a la mostra / *Resultados de los ensayos realizados a la muestra* : LV.2023/832
Data de finalitació del assaig / *Fecha de finalización del ensayo : 29/12/2023*

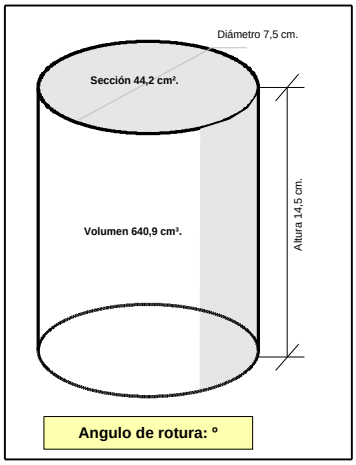

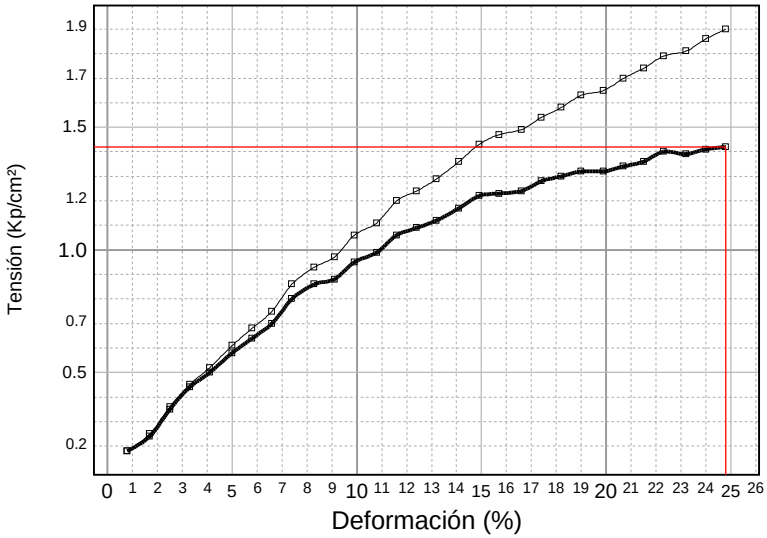

CSV: 16360222551750607014 .

OBSERVACIONS / Observaciones:

RESP. AMBIT (O)	*Vº Bº DTOR DEL LABORATORI (O)*
ROLDAN GUAMIS, LLUIS	RISCO CENDRERO, SANTIAGO ITOP

DATA D' ACTA *Fecha de acta*	Nº ACTA	ACTA OBRA Nº	Nº ALBARAN	Nº REGISTRE (O)	DATA MOSTREIG/INSPECCIÓ *Fecha muestreo/inspección*
29/12/2023	2023/88974	12	AMG-450902	LV.2023/832	**30/11/2023**

CLIENT / *Cliente*

9893: AJUNTAMENT DE BLANES, Passeig de Dintre,29, 17300-BLANES, Girona

DOCUMENT/ *Documento*

Acta de resultats dels assajos realitzats a la mostra presa en data, 30/11/2023 i amb les següents dades d'identificació
Acta de resultados de los ensayos realizados a la muestra tomada en fecha 30/11/2023 y con los siguientes datos de identificación

DADES DE LA MOSTRA / Datos de la muestra

TIPUS/ Tipo: MOSTRA INALTERADA
DESCRIPCIÓ / Descripción:
PROCEDENCIA: BLANES.S-4, TP, PROF:13,20 a 13,50 m

ASSAIGS REALITZATS / Ensayos realizados

(*) Determinació dels paràmetres resistents a l'esforç tallant d'una mostra de sòl a la caixa de tall directe. UNE -EN ISO 17892-10:2019 (UNE-103401:1998)

(*) Assajos inclosos a la D.R.

Inscrita al Registre Mercantil de Barcelona el 21-01-2014. Tom 44110 Seccio General, Foli 0185, Full 447248 NIF. B66113457

CSV: 16360222551750607014 .

EXPEDIENT / *Expediente* 28102 / 20900

NUEVO EDIFICIO PARA LA POLICIA LOCAL Y PROTECCIÓN CIVIL BLANES

Els assajos compresos en aquest informe s'han realitzat segons la normativa corresponent i al nostre lleial saber i entendre, directament sobre els materials assajats i / o sobre les mostres preses in situ o remeses al laboratori, sense més responsabilitat que la derivada de la correcta utilització de les tècniques i l'aplicació dels procediments apropiats. Els resultats d'aquest informe es refereixen exclusivament a la mostra, producte o material indicat en l'apartat corresponent.
Els resultats es consideren propietat del Client i, sense autorització prèvia, BAC s'abstindrà de comunicar a un tercer.
BAC no es fa responsable, en cap cas, de la interpretació o ús indegut que es pugui fer d'aquest document, la reproducció parcial està totalment prohibida. No s'autoritza la seva publicació o reproducció sense el consentiment previ de BAC
Laboratori d'Assaig per al control de Qualitat de l'Edificació, amb Declaració responsable presentada a la Generalitat de Catalunya ambcodi d'inscripció CAT-L-104 .Empresa certificada per OCA CERT conforme la norma UNE-EN ISO 9001:2015
L'abast d'actuació inclòs a la Declaració responsable inscrit al Registre General del codi Tècnic de l'Edificació es pot consultar a www.gencat.cat i www.codigotecnico.org.

DATA D' ACTA *Fecha de acta*	Nº ACTA	ACTA OBRA Nº	Nº ALBARAN	Nº REGISTRE (O)	DATA MOSTREIG/INSPECCIÓ *Fecha muestreo/inspección*
29/12/2023	2023/88974	12	AMG-450902	LV.2023/832	**30/11/2023**

Laboratorio:
Maresme, 8
08880 CUBELLES

ACTA DE RESULTATS D'ASSAJOS

DETERMINACIÓ DEL TALL DIRECTE UNE -EN ISO 17892-10:2019
RESULTATS DELS ASSAJOS REALITZATS A LA MOSTRA LV.2023/832

DADES GENERALS

TALL DIRECTE / *CORTE DIRECTO (UNE-EN ISO 17892-10:2019)*							
Tipus de sól/ *tipo de suelo*		REMOLDEADO					
Massa anell/ *Masa anillo*		95,85		95,85		95,85	
Diàmetre mostra/ *Diámetro muestra*	mm	50		50		50	
Alçada/ *Altura*	mm	20		20		20	
Àrea/ *Área*	mm²	1963,50		1963,50		1963,50	
Volum inicial/ *Volumen inicial*	mm³	39270,00		39270,00		39270,00	
Velocitat de l'assaig/ *Velocidad del ensayo*	mm/min	0,04		0,04		0,04	
		INICIAL	FINAL	INICIAL	FINAL	INICIAL	FINAL
Massa mostra humida + anell/*Masa muestra húmeda + anillo*	g	190,66	188,99	191,22	190,90	191,63	191,23
Massa mostra seca + anell/ *masa muestra seca + anillo*	g	179,62	179,62	178,81	178,81	179,08	179,08
Humitat de la mostra/ *Humedad de la muestra*	%	13,2	11,2	15,0	14,6	15,1	14,6
Densitat humida/ *Densidad húmeda*	g/cm³	2,414	2,372	2,429	2,420	2,439	2,429
Densitat seca/ *Densidad seca*	g/cm³	2,133	2,133	2,113	2,113	2,119	2,119
Esforç normal/ *Esfuerzo normal*	kPa	75		150		300	
Tensió tangencial/ *Tensión tangencial*	kPa	93,07		110,62		189,92	
Cohesió /*Cohesión*	kPa	**53,42**					
Angle de fregament intern/ *Ángulo de rozamiento interno*	º	**24,0**					
Gravetat específica dels sòlids/ *Gravedad específica de los sólidos*		2,65					
Densitat aigua intersticial a 20 ºC/*Densidad del agua intersticial a 20 ºC*	g/cm³	0,998					

Inscrita al Registre Mercantil de Barcelona el 21-01-2014, Tom 44110 Secció General, Foli 0185, Full 447248 NIF. B66113457

CSV: 163602225517506070l4 .

OBSERVACIONS / Observaciones:

RESP. AMBIT (O)

ROLDAN GUAMIS, LLUIS

Vº Bº DTOR DEL LABORATORI (O)

RISCO CENDRERO, SANTIAGO
ITOP

DATA D' ACTA *Fecha de acta*	Nº ACTA	ACTA OBRA Nº	Nº ALBARAN	Nº REGISTRE (O)	DATA MOSTREIG/INSPECCIÓ *Fecha muestreo/inspección*
29/12/2023	2023/88974	12	AMG-450902	LV.2023/832	**30/11/2023**

Laboratorio:
Maresme, 8
08880 CUBELLES

ACTA DE RESULTATS D'ASSAJOS

DETERMINACIÓ DEL TALL DIRECTE UNE -EN ISO 17892-10:2019
RESULTATS DELS ASSAJOS REALITZATS A LA MOSTRA LV.2023/832

TAULA 1 (ESFORÇ NORMAL)

Esforç normal: 75 kPa				
Temps min.	Deformació horitzontal mm	Deformació vertical mm	Desplaçament lateral %	Força tall horitzontal N
0	0,000	0,000	0,00	0,00
3	0,060	0,001	0,01	7,50
6	0,120	0,043	0,02	37,55
9	0,180	0,039	0,04	56,85
12	0,240	0,013	0,05	71,25
15	0,300	-0,009	0,06	85,90
18	0,360	-0,027	0,07	98,90
21	0,420	-0,041	0,08	110,70
24	0,480	-0,052	0,10	121,50
27	0,540	-0,071	0,11	131,00
30	0,600	-0,089	0,12	138,00
33	0,660	-0,108	0,13	145,00
36	0,720	-0,130	0,14	152,00
39	0,780	-0,154	0,16	158,00
42	0,840	-0,185	0,17	163,00
45	0,900	-0,207	0,18	168,45
48	0,960	-0,235	0,19	173,00
51	1,020	-0,264	0,20	177,00
54	1,080	-0,296	0,22	179,85
57	1,140	-0,325	0,23	182,75
60	1,200	-0,358	0,24	179,80
63	1,260	-0,394	0,25	174,95
66	1,320	-0,430	0,26	169,65
69	1,380	-0,460	0,28	164,00

OBSERVACIONS / Observaciones:

RESP. AMBIT (O) — ROLDAN GUAMIS, LLUIS

Vº Bº DTOR DEL LABORATORI (O) — RISCO CENDRERO, SANTIAGO ITOP

Inscrita al Registre Mercantil de Barcelona el 21-01-2014. Tom 44110 Secció General, Foli 0185, Full 447248 NIF. B66113457
CSV: 163602225517506070l4

DATA D' ACTA *Fecha de acta*	Nº ACTA	ACTA OBRA Nº	Nº ALBARAN	Nº REGISTRE (O)	DATA MOSTREIG/INSPECCIÓ *Fecha muestreo/inspección*
29/12/2023	2023/88974	12	AMG-450902	LV.2023/832	**30/11/2023**

Laboratorio:
Maresme, 8
08880 CUBELLES

ACTA DE RESULTATS D'ASSAJOS

DETERMINACIÓ DEL TALL DIRECTE UNE -EN ISO 17892-10:2019
RESULTATS DELS ASSAJOS REALITZATS A LA MOSTRA LV.2023/832

TEUL 2 (ESFORÇ NORMAL)

Esforç normal: 150 kPa				
Temps min.	Deformació horitzontal mm	Deformació vertical mm	Desplaçament lateral %	Força tall horitzontal N
0	0,000	0,000	0,00	0,00
3	0,060	0,029	0,01	76,80
6	0,120	0,035	0,02	92,80
9	0,180	0,039	0,04	105,60
12	0,240	0,040	0,05	116,50
15	0,300	0,040	0,06	124,90
18	0,360	0,040	0,07	131,70
21	0,420	0,040	0,08	138,60
24	0,480	0,039	0,10	144,90
27	0,540	0,039	0,11	149,90
30	0,600	0,039	0,12	156,40
33	0,660	0,039	0,13	161,80
36	0,720	0,039	0,14	166,60
39	0,780	0,037	0,16	171,10
42	0,840	0,036	0,17	175,50
45	0,900	0,033	0,18	179,60
48	0,960	0,031	0,19	183,10
51	1,020	0,028	0,20	186,60
54	1,080	0,026	0,22	189,20
57	1,140	0,024	0,23	192,00
60	1,200	0,023	0,24	193,70
63	1,260	0,022	0,25	196,10
66	1,320	0,019	0,26	198,30
69	1,380	0,017	0,28	200,20
72	1,440	0,013	0,29	202,40
75	1,500	0,008	0,30	203,00
78	1,560	0,004	0,31	205,40
81	1,620	0,000	0,32	206,90
84	1,680	-0,006	0,34	207,20
87	1,740	-0,009	0,35	208,50
90	1,800	-0,014	0,36	209,80
93	1,860	-0,017	0,37	211,30
96	1,920	-0,020	0,38	212,00
99	1,980	-0,023	0,40	213,40
102	2,040	-0,026	0,41	214,80
105	2,100	-0,028	0,42	216,00
108	2,160	-0,031	0,43	217,20

Inscrita al Registre Mercantil de Barcelona el 21-01-2014, Tom 44110 Secció General, Foli 0185, Full 447248 NIF. B66113457

CSV: 163602225517506070l4

OBSERVACIONS / Observaciones:

RESP. AMBIT (O) — ROLDAN GUAMIS, LLUIS

Vº Bº DTOR DEL LABORATORI (O) — RISCO CENDRERO, SANTIAGO ITOP

Laboratorio:
Maresme, 8
08880 CUBELLES

ACTA DE RESULTATS D'ASSAJOS

DETERMINACIÓ DEL TALL DIRECTE UNE -EN ISO 17892-10:2019
RESULTATS DELS ASSAJOS REALITZATS A LA MOSTRA LV.2023/832

TAULA 3 (ESFORÇ NORMAL)

Esforç normal: 300 kPa				
Temps min.	Deformació horitzontal mm	Deformació vertical mm	Desplaçament lateral %	Força tall horitzontal N
0	0,000	0,000	0,00	0,00
3	0,060	0,037	0,01	175,10
6	0,120	0,045	0,02	204,30
9	0,180	0,055	0,04	227,50
12	0,240	0,062	0,05	246,00
15	0,300	0,066	0,06	261,80
18	0,360	0,068	0,07	275,70
21	0,420	0,069	0,08	289,40
24	0,480	0,069	0,10	300,40
27	0,540	0,069	0,11	311,50
30	0,600	0,070	0,12	321,00
33	0,660	0,070	0,13	330,60
36	0,720	0,070	0,14	338,20
39	0,780	0,070	0,16	345,80
42	0,840	0,070	0,17	352,30
45	0,900	0,070	0,18	356,80
48	0,960	0,070	0,19	361,40
51	1,020	0,070	0,20	364,90
54	1,080	0,069	0,22	367,50
57	1,140	0,069	0,23	369,80
60	1,200	0,067	0,24	371,80
63	1,260	0,065	0,25	372,90
66	1,320	0,064	0,26	372,50
69	1,380	0,064	0,28	371,60

Inscrita al Registre Mercantil de Barcelona el 21-01-2014. Tom 44110 Secció General, Foli 0185, Full 447248 NIF. B66113457

CSV: 163602225517506070 14

OBSERVACIONS / Observaciones:

RESP. AMBIT (O) ROLDAN GUAMIS, LLUIS

Vº Bº DTOR DEL LABORATORI (O) RISCO CENDRERO, SANTIAGO ITOP


DATA D' ACTA *Fecha de acta*	Nº ACTA	ACTA OBRA Nº	Nº ALBARAN	Nº REGISTRE (O)	DATA MOSTREIG/INSPECCIÓ *Fecha muestreo/inspección*
29/12/2023	2023/88974	12	AMG-450902	LV.2023/832	**30/11/2023**


Laboratorio:
Maresme, 8
08880 CUBELLES

ACTA DE RESULTATS D'ASSAJOS


DETERMINACIÓ DEL TALL DIRECTE UNE -EN ISO 17892-10:2019
RESULTATS DELS ASSAJOS REALITZATS A LA MOSTRA LV.2023/832

GRAFICAS

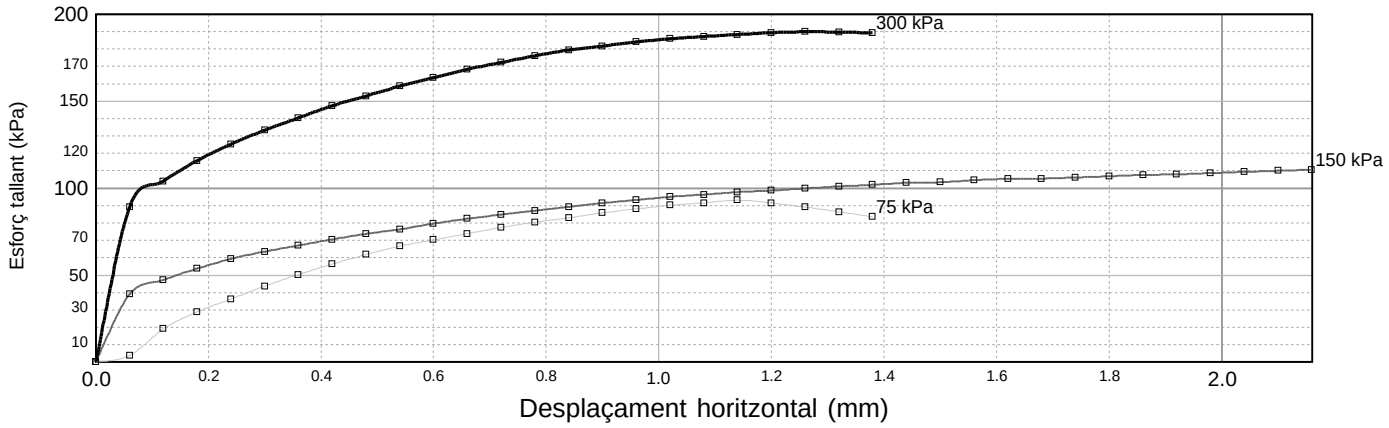

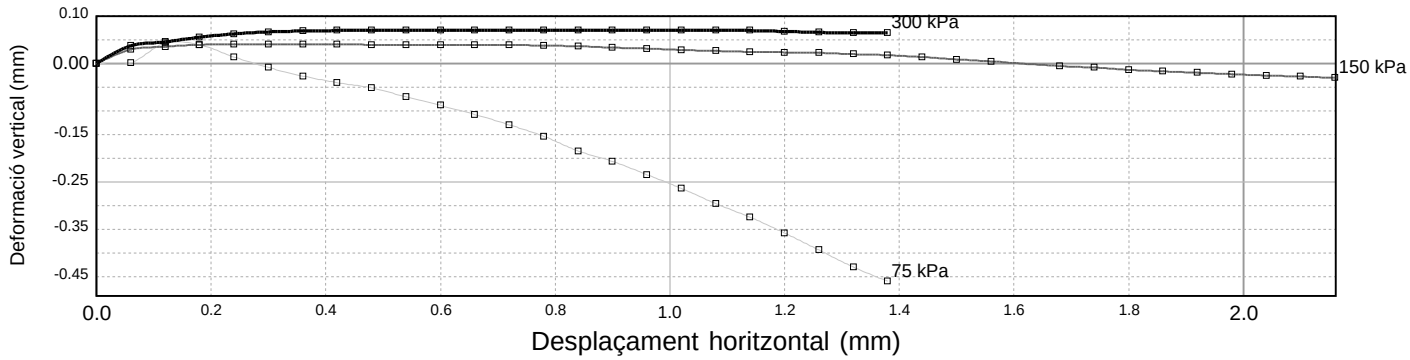

Y = X*0,4445 + 53,42

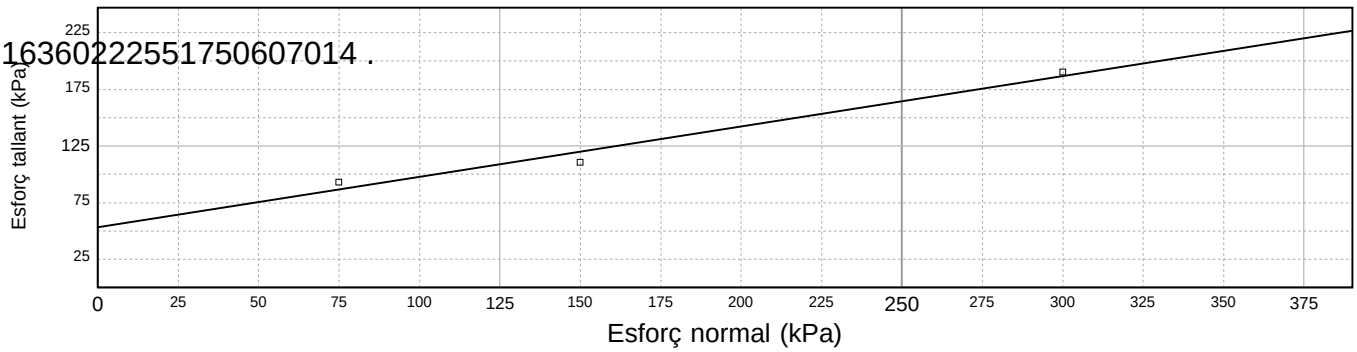

OBSERVACIONS / Observaciones:

RESP. AMBIT (O)	*Vº Bº DTOR DEL LABORATORI (O)*
ROLDAN GUAMIS, LLUIS	RISCO CENDRERO, SANTIAGO ITOP

Inscrita al Registre Mercantil de Barcelona el 21-01-2014. Tom 44110 Seccio General, Foli 0185, Full 447248 NIF. B66113457

CSV: 16360222551750607014 .

TABLA RESUMEN DE ENSAYOS DE LABORATORIO

CSV: 16360222551750607014 .

TABLA RESUMEN ENSAYOS DE LABORATORIO

SONDEO	UNIDAD GEOTÉCNICA	ENSAYO	COTA INICIO (m)	COTA FIN (m)	GOLPEO				N	GRANULOMETRÍA POR TAMIZADO (% QUE PASA)					LÍMITES DE ATTERBERG			CLASIFICACIÓN U.S.C.S	DENSIDAD APARENTE (gr/cm3)	DENSIDAD SECA (gr/cm3)	HUMEDAD (%)	RESISTENCIA					DEFORMABILIDAD					QUÍMICOS			AGUA					
																						Compresión Simple en Suelos		Corte directo en suelos			Presion de hinchmiento (Kpa)	Indice de colapso (%)	Edómetro			Sulfatos (%)	Baumann-Gully (ml/Kg)	Materia órganica (%)						
					15	30	45	60		# 20	# 5	# 2	# 0,4	# 0,08	L.L.	L.P.	I.P.					Cs (kp/cm2)	Def (mm)	Tipo	Cohesión (Kpa)	Angulo de rozamien			Indice de poros inicial	Indice de compresión	Indice de entumecimiento				pH	CO2 libre (mg/l)	NH4+ (mg/l)	Mg 2+ (mg/l)	SO42- (mg/l)	residuo seco (mg/l)
S-1	UG0	MI	3,00	3,60	8	7	6	5	6	90	68	55	31	19,5	25,37	16,70	8,67	SC														0	12						
	UG4	MI	6,60	6,82	48	R			R																														
	UG5	SPT	9,60	9,61	R																																		
S-2	UG0	MI	1,20	1,80	6	10	20	23	15																													
	UG0	MI	4,20	4,80	6	9	18	17	13																													
	UG0	SPT	4,80	5,40	6	7	7	8	14																													
	UG2	SPT	7,80	8,40	6	8	9	11	17																													
	UG4	SPT	10,80	11,40	31	40	37	37	77	100	99	83	39	19,7	NULO	NULO	NULO	SM																					
	UG4	SPT	13,80	13,84	R				R																														
S-3	UG0	SPT	1,80	2,40	7	9	8	9	17																													
	UG1	TP	6,00	6,25	-	-	-	-		100	100	99	80	56,2	33,2	19,2	14,0	CL			13,00						18,22					0,01	20	0,41						
	UG5	TP	11,75	11,95	-	-	-	-																															
S-4	UG0	SPT	1,80	2,40	3	2	2	3	4																													
	UG0	MI	4,20	4,80	16	14	15	19	14	98	92	75	36	18,2	NULO	NULO	NULO	SM	2,00	1,82	9,70			CD	36,95	41,50			0,34	0,06	0,01								
	UG1	SPT	4,80	5,40	4	4	4	6	8																													
	UG2	MI	6,60	7,20	6	8	7	10	7	100	99	93	67	51,2	27,4	16,6	10,7	CL	2,19	1,86	17,65	0,68	17,4	CD	17,3	45,7		0,11											
	UG2	MI	9,60	10,20	9	11	15	18	13	VACIA																													
	UG3	SPT	11,40	12,00	7	8	10	11	18																													
	UG3	TP	13,20	13,50	-	-	-	-		100	100	98	82	61,8	25,71	15,33	10,38	CL	2,06	1,77	16,66	1,42	36	CD	53,42	24													
	UG3	MI	13,80	14,21	27	47	R		R																														
	AGUA	MW																																		7,9	2,2	0,1	16	78,62	551

CSV: 16360222551750607014 .

ENGINEERING
CONSULTANCY GROUP
A SOCOTEC COMPANY

REPORTAJE FOTOGRÁFICO

CSV: 16360222551750607014 .

OBRA: Estudio geotécnico para el nuevo edificio para la policia local y protección civil

Anexo fotográfico sondeo S-1



Emplazamiento sonda RL-48C



S-1: Caja 1 de 0.00 a 3.00 m



S-1: Caja 2 de 3.00 a 6.00 m



S-1: Caja 3 de 6.00 a 9.00 m



S-1: Caja 4 de 9.00 a 12.00 m

CSV: 163602225517506070l4 .

OBRA: Estudio geotécnico para el nuevo edificio para la policia local y protección civil

Anexo fotográfico sondeo S-2



Emplazamiento sonda RL-48C



S-2: Caja 1 de 0.00 a 3.00 m



S-2: Caja 2 de 3.00 a 6.00 m



S-2: Caja 3 de 6.00 a 9.00 m



S-2: Caja 4 de 9.00 a 12.00 m



S-2: Caja 5 de 12.00 a 15.00 m

CSV: 163602225517506070l4 .

OBRA: Estudio geotécnico para el nuevo edificio para la policia local y protección civil

Anexo fotográfico sondeo S-2



CSV: 163602225517506070l4 .

S-2: Caja 6 de 15.00 a 18.00 m

OBRA: Estudio geotécnico para el nuevo edificio para la policia local y protección civil

Anexo fotográfico sondeo S-3



Emplazamiento sonda RL-48C



S-3: Caja 1 de 0.00 a 3.00 m



S-3: Caja 2 de 3.00 a 6.00 m



S-3: Caja 3 de 6.00 a 9.00 m



S-3: Caja 4 de 9.00 a 12.00 m

CSV: 163602225517506070l4 .

OBRA: Estudio geotécnico para el nuevo edificio para la policia local y protección civil

Anexo fotográfico sondeo S-4



Emplazamiento sonda RL-48C



S-4: Caja 1 de 0.00 a 3.00 m



S-4: Caja 2 de 3.00 a 6.00 m



S-4: Caja 3 de 6.00 a 9.00 m



S-4: Caja 4 de 9.00 a 12.00 m



S-4: Caja 5 de 12.00 a 15.00 m

CSV: 163602225517506070l4 .

OBRA: Estudio geotécnico para el nuevo edificio para la policia local y protección civil

Anexo fotográfico sondeo S-4



CSV: 163602225517506070 14 .

S-4: Caja 6 de 15.00 a 16.00 m

NOTA TÉCNICA – 1

ESTUDIO GEOTÉCNICO PARA UN NUEVO EDIFICIO PARA LA POLICIA LOCAL Y PROTECCIÓN CIVIL EN BLANES

CSV: 16360222551750607014 .

INFORME: 2430H28102-NT1

CLIENTE: AYUNTAMIENTO DE BLANES

FECHA: 26 DE MARZO DE 2024

1. ANTECEDENTES

Durante el mes de noviembre de 2023 **BAC ENGINEERING CONSULTANCY GROUP S.L.U. (GRUPO SOCOTEC)** realizó una serie de trabajos destinados a la caracterización geotécnica de los materiales de un solar situado en la avenida Parlament de Catalunya, número 31, en la localidad de Blanes.

El **10 de enero de 2024** se entregó el informe de referencia 2430H28102 en el que se exponen los resultados y conclusiones obtenidos de los trabajos realizados.

El **25 de marzo de 2024** la empresa **BIS211**, encargados de ejecutar el proyecto ejecutivo, solicitan la ampliación de los datos facilitados en el informe de referencia 2430H28102 definiendo:

- La resistencia por punta de los pilotes empotrados en la unidad geotécnica UG4 considerando empotramientos de 1D, 2D y 4D.

- El empotramiento mínimo de los elementos de muro pantalla (cimentación perimetral) en la unidad geotécnica UG4 considerando empotramientos de 1D, 2D y 4D.

- Valor estimado de la posible oscilación del nivel freático en la zona de estudio.

En el informe de referencia 2430H28102 se identifican las siguientes **unidades geotécnicas**:

UG0 RELLENO. Arena media con algo de grava / Arcilla arenosa

UG1 ARCILLA MARRÓN OSCURO

UG2 ARENA FINA ARCILLOSA MARRÓN CLARO

UG3 ARCILLA GRIS VERDOSA

UG4 SAULÓ. Suelo Residual (M: IV – V R: 0)

UG5 GRANITO ALTERADO (M: III – IV R: 0 – 1)

UG6 SUSTRATO ROCOSO. Granito (M: II – III R: 2 – 3)

CSV: 163602225517506070l4 .

En el caso de la **unidad geotécnica UG4 Sauló**, esta se describe como el suelo residual formado por arena media marrón con algo de grava y arcilla (M: IV – V R: 0 según ISMR), procedente de la alteración del sustrato rocoso subyacente constituido por granito. Se estima un espesor medio de 4,00 metros en la zona de estudio. Desde el punto de vista geotécnico, se trata de materiales granulares, de plasticidad nula y compacidad muy densa.

2. CÁLCULOS

CIMENTACIÓN PROFUNDA: PILOTES

UNIDAD GEOTÉCNICA	RESISTENCIA POR PUNTA PARA EMPOTRAMIENTO PILOTES (kg/cm^2)				
	5D	4D	3D	2D	1D
UG4	43,255	35,446	27,628	19,829	12,021

Tabla 1. Valores de resistencia unitaria por punta para las unidades geotécnicas consideradas. Factores de Seguridad ya aplicados.

CIMENTACIÓN PERIMETRAL: MUROS PANTALLA

UNIDAD GEOTÉCNICA	RESISTENCIA POR PUNTA PARA EMPOTRAMIENTO MUROS PANTALLA (CIMENTACIÓN PERIMETRAL) (kg/cm^2)				
	5D	4D	3D	2D	1D
UG4	30,278	24,812	19,346	13,880	8,414

Tabla 2. Valores de resistencia unitaria por punta para las unidades geotécnicas consideradas. Factores de Seguridad y Factores Reductores ya aplicados.

3. NIVEL FREÁTICO

Tal y como se indica en el informe de referencia 2430H28102, durante la ejecución de los trabajos de campo (noviembre de 2023) se detectó el nivel freático en la zona de estudio de manera que, con el fin de poder realizar un control del nivel freático a lo largo del tiempo, se dejó instalada tubería piezométrica en los sondeos S-1 y S-4.

El **28 de noviembre de 2023** se realizó la lectura de los dos piezómetros instalados en los sondeos S-1 y S-4, obteniendo una **cota del nivel freático** de entre **17,30 – 17,35 msnm**.

CSV: 163602225517506070l4

Teniendo en cuenta la situación actual de sequía y el posible carácter estacionario del nivel freático, en el informe de referencia 2430H28102 se recomienda, por un lado, la impermeabilización de los muros perimetrales y pavimentos interiores con el fin de evitar filtraciones de agua y, por otro lado, considerar la posibilidad de tener que realizar bombeos para deprimir el nivel freático durante los trabajos de excavación.

Así, se puede considerar una **oscilación de la cota del nivel freático de +/- 0,50 metros dependiendo de la estación pluviométrica.**

Adicionalmente, en caso de ser necesario un dato más detallado, se recomienda llevar a cabo un seguimiento del nivel freático en la zona de estudio a lo largo de un año pluviométrico real, sin afectaciones por la sequía.

Según datos de la Agencia Estatal de Meteorología (AEMET), el pasado **25 de marzo de 2024** se registraron 5,4 mm de precipitación acumulada por lo que, se recomienda realizar una lectura de seguimiento de los piezómetros en los próximos días para determinar la evolución del nivel freático.

Quedamos a su disposición para cualquier consulta.

Castellbisbal, 26 de marzo de 2024
Por BAC ENGINEERING CONSULTANCY GROUP S.L.U. (SOCOTEC Spain):



José Luis Rubio Álvarez
Geólogo colegiado nº6907

CSV: 16360222551750607014 .

Ajuntament de Blanes PROJECTE EXECUTIU COMISSARIA POLICIA LOCAL I PROTECCIÓ CIVIL

CSV: 16360222551750607014 .

Estudi de Seguretat i Salut

ARQUITECTES:

UTE JOAN PRAT, CRISTINA CIURANS, ANA SIERRA

CSV: 163602225517506070l4 .

AJUNTAMENT DE BLANES

ESTUDI DE SEGURETAT I SALUT COMISSARIA POLICIA LOCAL I PROTECCIÓ CIVIL
C/ AV. PARLAMENT, 31 17300 BLANES

ABRIL 2024

INDEX

1. OBJECTE DE L'ESTUDI DE SEGURETAT I SALUT 3
1.1. Identificació de les obres 3
1.2. Objecte 3
2. PROMOTOR - PROPIETARI 3
3. AUTOR/S DE L'ESTUDI DE SEGURETAT I SALUT 3
4. DADES DEL PROJECTE 4
4.1. Autor/s del projecte 4
4.2. Coordinador de Seguretat durant l'elaboració del projecte 4
4.3. Tipologia de l'obra 4
4.4. Situació 4
4.5. Comunicacions 4
4.6. Subministrament i Serveis 5
4.7. Localització de serveis assistencials 5
4.8. Pressupost d'execució material del projecte 5
4.9. Termini d'execució 5
4.10. Mà d'obra prevista 5
4.11. Oficis que intervenen en el desenvolupament de l'obra 5
4.12. Tipologia dels materials a utilitzar a l'obra 6
4.13. Maquinària prevista per a executar l'obra 6
5. INSTAL·LACIONS PROVISIONALS 10
5.1. Instal·lació elèctrica provisional d'obra 10
5.2. Instal·lació d'aigua provisional d'obra 11
5.3. Instal·lació de sanejament 12
5.4. Altres instal·lacions. Prevenció i protecció contra incendis 12
6. SERVEIS DE SALUBRITAT I CONFORT DEL PERSONAL 13
6.1. Serveis higiènics 13
6.2. Vestuaris 14
6.3. Menjador 14
6.4. Local de descans 14
6.5. Local d'assistència a accidentats 14
7. ÀREES AUXILIARS 15
7.1. Centrals i plantes 15
7.2. Tallers 16
7.3. Zones d'apilament. Magatzems 16
8. TRACTAMENT DE RESIDUS 17
9. TRACTAMENT DE MATERIALS I/O SUBSTÀNCIES PERILLOSES 17
9.1. Manipulació 17
9.2. Delimitació / condicionament de zones d'apilament 18
10. CONDICIONS DE L'ENTORN 19
10.1. Serveis afectats 19
10.2. Servituds 19
10.3. Característiques meteorològiques 20
10.4. Característiques del terreny 20
10.5. Característiques de l'entorn 20
11. UNITATS CONSTRUCTIVES 20

CSV: 163602225517506070 14 .

12. DETERMINACIÓ DEL PROCÉS CONSTRUCTIU 22
12.1. Procediments d'execució 22
12.2. Ordre d'execució dels treballs 22
12.3. Determinació del temps efectiu de duració. Pla d'execució 22
13. SISTEMES I/O ELEMENTS DE SEGURETAT I SALUT INHERENTS O INCORPORATS AL MATEIX PROCÉS CONSTRUCTIU 23
14. MEDIAMBIENT LABORAL 23
14.1. Agents atmosfèrics 23
14.2. Il·luminació 23
14.3. Soroll 24
14.4. Pols 25
14.5. Ordre i neteja 26
14.6. Radiacions no ionitzants 27
14.7. Radiacions ionitzants 31
15. MANIPULACIÓ DE MATERIALS 32
16. MITJANS AUXILIARS D'UTILITAT PREVENTIVA (MAUP) 34
17. SISTEMES DE PROTECCIÓ COL·LECTIVA (SPC) 34
18. CONDICIONS DELS EQUIPS DE PROTECCIÓ INDIVIDUAL (EPI) 35
19. RECURSOS PREVENTIUS 35
20. SENYALITZACIÓ I ABALISAMENT 37
21. CONDICIONS D'ACCÉS I AFECTACIONS DE LA VIA PÚBLICA 38
21.1. Normes de Policia 39
21.2. Àmbit d'ocupació de la via pública 39
21.3. Tancaments de l'obra que afecten l'àmbit públic 40
21.4. Operacions que afecten l'àmbit públic 41
21.5. Neteja i incidència sobre l'ambient que afecten l'àmbit públic 43
21.6. Residus que afecten a l'àmbit públic 44
21.7. Circulació de vehicles i vianants que afecten l'àmbit públic 44
21.8. Protecció i trasllat d'elements emplaçats a la via pública 46
22. RISCOS DE DANYS A TERCERS I MESURES DE PROTECCIÓ 47
22.1. Riscos de danys a tercers 47
22.2. Mesures de protecció a tercers 47
23. PREVENCIÓ DE RISCOS CATASTRÒFICS 47
24. PREVISIONS DE SEGURETAT PELS TREBALLS POSTERIORS 48
25. ANNEX: FITXES D'ACTIVITATS-RISC-AVALUACIÓ-MESURES
53 3 8

CSV: 163602225517300070 14.

26. PLEC DE CONDICIONS 225 7

INDEX

1. DEFINICIÓ I ABAST DEL PLEC 3
1.1. Identificació de les obres 3
1.2. Objecte 3
1.3. Documents que defineixen l'Estudi de Seguretat i Salut 3
1.4. Compatibilitat i relació entre els esmentats documents 4
2. DEFINICIONS I COMPETÈNCIES DELS AGENTS DEL FET CONSTRUCTIU 4
2.1. Promotor 5
2.2. Coordinador de Seguretat i Salut 5
2.3. Projectista 7
2.4. Director d'Obra 7
2.5. Contractista o constructor (empresari principal) i Subcontractistes 8
2.6. Treballadors Autònoms 11
2.7. Treballadors 12
3. DOCUMENTACIÓ PREVENTIVA DE CARÀCTER CONTRACTUAL 12
3.1. Interpretació dels documents vinculants en matèria de Seguretat i Salut 12
3.2. Vigència de l'Estudi de Seguretat i Salut 13
3.3. Pla de Seguretat i Salut del Contractista 13
3.4. El "Llibre d'Incidències" 16
3.5. Caràcter vinculant del Contracte o document del "Conveni de Prevenció i Coordinació" i documentació contractual annexa en matèria de Seguretat 16
4. NORMATIVA LEGAL D'APLICACIÓ 17
4.1. Textos generals 17
4.2. Condicions ambientals 23
4.3. Incendis 24
4.4. Instal·lacions elèctriques 24
4.5. Eines i maquinària 25
4.6. Equips de protecció individual 27
4.7. Senyalització 27
4.8. Diversos 27
5. CONDICIONS ECONÒMIQUES 28

5.1. Criteris d'aplicació 28
5.2. Certificació del pressupost del Pla de Seguretat i Salut 29
5.3. Revisió de preus del Pla de Seguretat i Salut 29
5.4. Penalitzacions per incompliment en matèria de Seguretat 29
6. CONDICIONS TÈCNIQUES GENERALS DE SEGURETAT 29
6.1. Previsions del Contractista a l'aplicació de les Tècniques de Seguretat 30
6.2. Condicions Tècniques del Control de Qualitat de la Prevenció 31
6.3. Condicions Tècniques dels Òrgans de l'Empresa Contractista competents en matèria de Seguretat i Salut 31

CSV: 163602225517306070 14 .

6.4. Obligacions de l'Empresa Contractista competent en matèria de Medicina del Treball 31
6.5. Competències dels Col·laboradors Prevencionistes a l'obra 32
6.6. Competències de Formació en Seguretat a l'obra 32

7. PLEC DE CONDICIONS TÈCNIQUES ESPECÍFIQUES DE SEGURETAT DELS EQUIPS 33

7.1. Definició i característiques dels Equips 33
7.2. Condicions d'elecció 33
7.3. Normativa aplicable 34

27. MEDICIONS I PRESSUPOST

28. PLÀNOLS

29. ANNEXES

CSV: 163602225517506070l4 .

MEMÒRIA

1. OBJECTE DE L'ESTUDI DE SEGURETAT I SALUT

1.1. IDENTIFICACIÓ DE LES OBRES

NOU EDIFICI DE LA POLICIA LOCAL I PROTECCIO CIVIL DE BLANES

1.2. OBJECTE

El present E.S.S. té com a objectiu establir les bases tècniques, per fixar els paràmetres de la prevenció de riscos professionals durant la realització dels treballs d'execució de les obres del Projecte objecte d'aquest estudi, així com complir amb les obligacions que es desprenen de la Llei 31 / 1995 i del RD 1627 / 1997, amb la finalitat de facilitar el control i el seguiment dels compromisos adquirits al respecte per part del/s Contractista/es.

En el present Estudi de Seguretat i Salut s'ha dut a terme un estudi aprofundit dels riscos inherents a l'execució de l'obra i de les mesures preventives i cautelars consegüents per garantir la seguretat de les persones en l'execució de les obres en compliment del que determina la Llei 3/2007 del 4 de juliol de l'obra pública en el seu article 18.3.h).

D'aquesta manera, s'integra en el Projecte Executiu/Constructiu, les premisses bàsiques per a les quals el/s Contractista/es constructor/s pugui/n preveure i planificar, els recursos tècnics i humans necessaris per a l'acompliment de les obligacions preventives en aquest centre de treball, de conformitat al seu Pla d'Acció Preventiva propi d'empresa, la seva organització funcional i els mitjans a utilitzar, havent de quedar tot allò recollit al Pla de Seguretat i Salut, que haurà/n de presentar-se al Coordinador de Seguretat i Salut en fase d'Execució, amb antelació a l'inici de les obres, per a la seva aprovació i l'inici dels tràmits de Declaració d'Obertura davant l'Autoritat Laboral.

En cas de què sigui necessari implementar mesures de seguretat no previstes en el present Estudi, a petició expressa del coordinador de seguretat i salut en fase d'execució de l'obra, el contractista elaborarà el corresponent annex al Pla de Seguretat i Salut de l'obra que desenvoluparà i determinarà les mesures de seguretat a dur a terme amb la memòria, plec de condicions, amidaments, preus i pressupost que li siguin d'aplicació si n'és el cas.

CSV: 163602225517506070l4 .

2. PROMOTOR – PROPIETARI

Nom: Ajuntament de Blanes

Adreça: Passeig de Dintre nº 29 (17300 Blanes)
Telèfon: 972379300
CIF P1702600F
Correu electrònic: ajuntament@blanes.net

3. AUTOR/S DE L'ESTUDI DE SEGURETAT I SALUT

UTE Ana Sierra Cristina Ciurans Joan Prat.
NIF U56914138
c/ Abat Oliba,0038 , 08330, PREMIA DE MAR
Barcelona
Teléfonos:620037620-627492075-630894722
Mail
joan@cpva.net cristinaciurans75@gmail.com,
anasierraconde@gmail.com

Ana Sierra Conde Arq. Col. 49265
Cristina Ciurans Piqueras, Arq. Col. 33259
Joan Prat Aguilar, Arq. Col. 20679

4. DADES DEL PROJECTE

4.1. AUTOR/S DEL PROJECTE

UTE Ana Sierra Cristina Ciurans Joan Prat.
NIF U56914138
c/ Abat Oliba,0038 , 08330, PREMIA DE MAR
Barcelona
Teléfonos:620037620-627492075-630894722
Mail
joan@cpva.net cristinaciurans75@gmail.com,
anasierraconde@gmail.com

Ana Sierra Conde Arq. Col. 49265
Cristina Ciurans Piqueras, Arq. Col. 33259
Joan Prat Aguilar, Arq. Col. 20679

4.2. COORDINADOR DE SEGURETAT DURANT L'ELABORACIÓ DEL PROJECTE

CSV: 163602225531750607014 .

Coordinador de S & S
designat pel promotor:
Ana Sierra Conde ,
Cristina Ciurans Piqueras
Joan Prat Aguilar

4.3. TIPOLOGIA DE L'OBRA

PROJECTE BASIC I D´EXECUCIO DE NOU EDIFICI DE LA POLICIA LOCAL I PROTECCIÓ CIVIL DE BLANES

Es tracta del projecte del Nou Edifici de la Policia Local i Protecció Civil, amb una superfície de construcció total de 3.105,89 m². L'emplaçament és un solar rectangular, situat en el sector del Pla Parcial Costa Brava, recentment urbanitzat i de superfície 2.616,99 m². El solar està qualificat d'equipament on s'hi admet l'ús administratiu i de seguretat. El solar dona façana a dos vials, l'Av.

Parlament i la Ctra. Accés Costa Brava (GI-682).
Per aquestes premisses s'ha optat per un edifici que en planta baixa i planta pis col·locat a l'extrem est del solar, alliberant la resta de la parcel·la per aparcament en superfície i cobert per una pèrgola que serà un camp de producció fotovoltaica.

L'edifici proposat es col·loca alineat als límits d'ocupació fixats en la Normativa, amb els accessos principals i la façana pública de l'edifici oberta a l'Av. Parlament. Es tracta d'una volumetria en forma de cub amb un pati interior. En planta baixa es troben els serveis més públics mentre que la planta primera acull el programa més restringit d'oficines. Les cobertes i exteriors es tracten enjardinats per reduir l'efecte illa de calor i per la visibilitat de la coberta des de la Ctra. Accés Costa Brava.

4.4. SITUACIÓ

Avinguda del Parlament de Catalunya :
Número 31 :
Codi Postal 17300
Població BLANES

BLANES

4.5. SUBMINISTRAMENT I SERVEIS

Aigua : SI
Gas : SI
Electricitat : : SI
Sanejament : SI
Altres : telecomunicacions

4.6. LOCALITZACIÓ DE SERVEIS ASSISTENCIALS, SALVAMENT I SEGURETAT I MITJANS D'EVACUACIÓ

POLICIA LOCAL: 092
972 358 666
PROTECCIO CIVIL: 972 358 167
MOSSOS D'ESQUADRE: 112
972 181 410

HOSPITAL COMARCAL: 972 353 264
AMBULATORI: 972 331 350

BOMBERS: 93 776 15 71

TELEFON UNIC D´EMERGÈNCIES: 112

CSV: 163602226917506071514

4.7. PRESSUPOST D'EXECUCIÓ MATERIAL DEL PROJECTE

PR PRESSUPOST MATERIAL

El pressupost d'execució material per a construcció del Nou edifici de la Policia Local i Protecció Civil , amb una superfície construïda total de 3.105,89 m^2, puja a la quantitat de **4.229.737,23, € (QUATRE MILIONS QUATRE-CENTS VINT-I- NOU MIL SET-CENTS TRENTA-SET EUROS AMB VUITANTA-NOU CENTIMS).**

4.8. TERMINI D'EXECUCIÓ

El termini estimat de duració dels treballs d'execució de l'obra és de 14mesos.

4.9. MÀ D'OBRA PREVISTA

L'estimació de mà d'obra en punta d'execució és de 23 persones.

4.10. OFICIS QUE INTERVENEN EN EL DESENVOLUPAMENT DE L'OBRA

Operadors de maquinària de moviment de terres.
Operadors de pilotatge.
Operadors de maquinària d'elevació.
Operadors de planta de formigons.
Consolidadors de terrenys.
Col·locadors de vorades.
Encofradors.
Ferrallistes.
Paletes.
Muntadors d'estructura metàl·lica.
Muntadors de cobertes.
Muntadors de bastides.
Muntadors de sistemes de protecció col·lectiva.
Soldadors.
Tubers.
Manyans.
Pavimenters.
Fusters.
Vidriers.
Metal·listes.
Enrajoladors.
Estucadors.
Enguixadors.
Pintors.
Col·locadors de sostres falsos.
Col·locadors d'envans prefabricats.
Impermeabilitzadors.
Col·locadors d'aïllaments.
Regaters.
Instal·ladors de xarxa de sanejament.
Instal·ladors de sanitaris.
Instal·ladors de climatització.
Instal·ladors elèctrics.
Instal·ladors d'enllumenat.
Instal·ladors d'aparells d'elevació.
Instal·ladors de senyalització.
Instal·ladors de sistemes de control.
Instal·ladors de parallamps, antenes, fibra i telefonia.
Instal·ladors de la companyia subministradora d'electricitat.
Instal·ladors de la companyia subministradora de telèfons.

CSV: 163602225917506007014 .

Instal·ladors d'equipaments especials.

4.11. TIPOLOGIA DELS MATERIALS A UTILITZAR A L'OBRA

DESCRIPCIÓ GENERAL DELS SISTEMES
En el solar a edificar no hi ha cap mena de construcció ni instal·lació que calgui enderrocar o retirar ni es preveu l'existència d'elements enterrats. El clavegueram i la resta de xarxes de servei estan situades a la Avinguda del Parlament, a la façana principal. En conseqüència, no caldrà la realització de treballs previs especials.

SUSTENTACIÓ DE L'EDIFICI FONAMENTS
Segons recomana l´estudi GEO tècnic la fonamentació serà de pilons o bataches per anar a trobar la capa redsistent adequada en el algunes poden ser sabates pero sempre que tota la fonamentació estigui dintre la mateixa unitat litològica

ESTRUCTURA
L'estructura vertical pilars i jàsseres serà prefabricada de formigó i els murs del soterrani de formigó in situ. Els forjats seran de plaques alveolars prefabricades.

La resistència al foc de l'estructura serà, com a mínim, de R60, ja que l'alçada d'evacuació de l'edifici és de menor a 15m. En el cas del soterrani la resistència al foc de l'estructura serà R120. En el cas dels locals de risc baix la resistència al foc serà de R90.

TERRES EN CONTACTE AMB EL TERRENY
En l'aparcament es construirà una solera de formigó armat amb un cantell de 20cm, sobre emmacat de graves i làmina de polietilè. El formigó serà de retracció moderada. La llosa es pintarà superiorment amb pintura de poliuretà bicomponent (colmatadora de porus). A la zona de garjoles el paviment serà de terratzo

MURS EN CONTACTE AMB EL TERRENY
Els murs en contacte amb el terreny seran estructurals de formigó armat. Aniran pintats interiorment per una pintura impermeabilitzant. Entre el mur i el terreny es col·locarà una làmina drenant i una làmina filtrant. I es complirà la normativa sobre el gas Radó .

FAÇANES

Les façanes seran d'obra de fàbrica composta per una fulla de maó ceràmic (fàbrica de maó calat de 13,5cm pel costat interior) amb aïllament tèrmic de 10cm de poliestirè extruït i cambra d'aire de 4cm ventilada.
L'acabat exterior serà de ceràmica vista col·locada de forma vertical, a la planta baixa. La planta primera serà panells de formigó prefabricats tipus GRC.

CSV: 1056022253175060701 4.

OBERTURES DE LES FAÇANES:
Les fusteries seran fusta amb trencament de pont tèrmic i doble envidrament amb cambra d'aire. Es col·locarà persiana enrotllable a totes les obertures.

COBERTES
La coberta sobre pàrquing serà de paviment drenant. La coberta del edifici serà una coberta vegetal, excepte la part destinada a instal·lacions i a circulacions.

COMPARTIMENTACIÓ INTERIOR VERTICAL:
Les divisions verticals interiors seran tipus mampara o o pladur pintat o revestit de HPL o equivalent que compleixi bs2 d0 fins alçada de portes. Els lavabos , locals de neteja vestidors s´aplacaran amb ceràmica
Les parets separadores entre la caixa d'ascensor i l´escala serà amb la pantalla de formigó armat de 20cm de gruix amb un trasdossat .

Les parets de compartimentació del soterrani seran de paret de bloc de formigó de 20cm de gruix, acabat arrebossat i o vis

FUSTERIA I SERRALLERIA INTERIOR:
Les portes seran acabades amb laminat HPL sobre aglomerat interior i enrasades amb les parets de HPL .les portes del soterrani seran batents d'acer galvanitzat i pintat, amb junta intumescent perimetral. Les portes del

accés al edifici seran automàtiques amb perfil d´alumini inferior i superior i vidres laminars 6+6mm.,radars detectors de presencia i cèl·lula fotoelèctrica

COMPARTIMENTACIÓ INTERIOR HORITZONTAL
El Paviment de la planta baixa i planta primera serà de terratzo classe 1 en zones interiors seques i classe 2 en escales i interiors humides excepte en banys i vestidors que serà ceràmic classe 3amb entrega de mitja canya a parets verticals els sostres seran de plaques registrables knauf composat per placa fibralith model orgànic plus amb perfilaria vista T-24

SISTEMA DE CONDICIONAMENT, INSTAL·LACIONS I SERVEIS
Els sistema de condicionament, instal·lacions i serveis queda definit en el Projecte bàsic d'Instal·lacions que s'annexa, on queden definits els diferents sistemes i instal·lacions.

XARXA D'AIGUA FREDA, AIGUA CALENTA SANITARIA.

5.03.1. INTRODUCCIÓ

El projecte a que es fa referència és la fontaneria i el ACS de la nova caserna de policia local a Blanes.

Per a la confecció del projecte de fontaneria s'han pres els següents criteris:

- Mínima interferència amb la resta dels elements constructius.
- Màxima durabilitat dels elements exteriors i interiors que constitueixen les instal·lacions.
- Màxima flexibilitat d'ús de les instal·lacions.
- Màxima accessibilitat dels components.
- S'instal·laran les claus de pas abans de l'entrada d'aigua a totes les zones humides.
- S'instal·laran dispositius reductors de consum a tots els aparells que sigui possible.

MEMÒRIA DESCRIPTIVA D'EVACUACIÓ D'AIGÜES

Aquesta memòria fa referència a les instal·lacions de sanejament (tant fecal com pluvial) de la reforma i ampliació de la nova caserna de policia de Blanes.

La instal·lació es realitzarà separativa i amb les següents característiques:

- Doble escomesa de sanejament fecal i pluvial..
- Separador d'hidrocarburs

Tota la canonada serà de PPR tricapa insonoritzada,

CSV: 16360222551750607014 .

MEMÒRIA DESCRIPTIVA DE CLIMATITZACIÓ

El sistema de climatització disposarà de les següents característiques:

- Instal·lació d'un sistema VRF a 3 tubs per a l'alimentació de les evaporadores i unitats climatitzadores que es destinen a la climatització de les diferents zones de l'edifici.
- Instal·lació d'un sistema VRF a 2 tubs per a l'alimentació dels climatitzadors destinats a l'aire primari.

El projecte a que es fa referència és les noves instal·lacions elèctriques i enllumenat per a una Comissaria de Policia Local a Blanes.

Aquest edifici per les seves característiques es considera com:

- Pública concurrència.

3.1.2.- DETERMINACIÓ DEL TIPUS DE SUBMINISTRAMENT DE L'ENERGIA ELÈCTRICA

Es realitzarà una contractació, en baixa tensió, alimentada des de Transformador de la Companyia Subministradora.

DADES DE LA INSTAL·LACIÓ

Règim de neutre	TT
Neutre distribuït	SÍ
Tensió	3x400/230 V
Freqüència	50 Hz
Contractació	En Baixa Tensió
Equip de comptatge	TMF-10
Grup electrogen	No
Bateria de condensadors	Si

POTÈNCIES DE LA INSTAL·LACIÓ

EMBARRAT NORMAL (Des de ET de CIA)

Potència màxima admissible SEGONS ITC-BT 10	173.000 W

En els quadres secundaris es troben desglossats en circuits independents les línies corresponents a il·luminació, força i emergència/senyalització (veure documentació gràfica).

El present estudi correspon a les d'instal·lacions d'audiovisuals, dades i control de la Comissaria de Policia Local a Blanes.

L'establiment disposarà bàsicament de:

CSV: 163602225517590607014

- Una instal·lació d'intercomunicació de veu i dades.
- Instal·lació de CPD.
- Cablejat de 4 parells per al sistema de control de pas, càmeres de seguretat i gestió de les enceses d'enllumenat.

2.- AUDIOVISUALS I DE DADES

En general s'instal·laran punts de treball formats per dos connectors tipus RJ45 a:

- Despatxos.
- Zona administració.
- Sales especialitats.
- Sales de control.
- Sala de reunions.
- Zones pròximes a zones de departaments.

Aquesta instal·lació queda perfectament reflectida en la documentació gràfica.

INSTAL·LACIONS DE PROTECCIÓ CONTRA INCENDI

El present estudi correspon a les instal·lacions de protecció contra incendis per la construcció del nou edifici de la policia i protecció civil a Blanes.

El sistema d'extinció d'incendis estarà format bàsicament per:

- Extintors d'eficàcia segons la zona a protegir.
- Instal·lació de boques d'incendi equipades.
- Hidrant (existent).

El sistema d'avís d'incendis estarà format bàsicament per:

- Una instal·lació detecció i d'alarma.

A banda, l'edifici disposarà:

- d'una xarxa de receptors d'enllumenat d'emergència i senyalització.
- d'un sistema de ventilació i desfumatge amb ventilació forçada de la zona d'aparcament.
- d'un sistema de ventilació per control de fums en l'escala especialment protegida (passadís protegit i escala) mitjançant un sistema amb una sobrepressió en l'escala.
- de la col·locació de pictogrames d'evacuació i aparells contra incendis.

MC 5.14 ALTRES INSTAL·LACIONS DE PROTECCIÓ I SEGURETAT

El present estudi correspon a les instal·lacions de protecció i seguretat per la construcció del nou edifici de la policia i protecció civil a Blanes.

5.14.2.- Instal·lació de protecció patrimonial

Les instal·lacions de protecció i seguretat estarà format bàsicament per les instal·lacions següents:

- Instal·lació de circuit tancat de televisió CTTV.
- Instal·lació de control d'accés.

Aquestes instal·lacions s'instal·laran segons els prescripcions, marques i seguretat que ens ha indicat la propietat.

La situació dels esmentats equips queda perfectament reflectida en els plànols.

CSV: 16360222551750607014 .

SISTEMES DE PROTECCIÓ AL LLAMP

5.13.1.- INTRODUCCIÓ

El present estudi correspon a les instal·lació del sistema de protecció al llamp per la construcció del nou edifici de la policia i protecció civil a Blanes.

5.13.2.- INSTAL·LACIÓ DE PARALLAMPS

S'ha previst la instal·lació d'un parallamps amb dispositiu de cebat normalitzat. CTE (SUA8), UNE 21.186 i IEC 62.561 amb un nivell de protecció radi d'acció i cobertura de 54 metres (Nivell III) PDC 3.1).

Aquest parallamps es connectarà a posta a terra mitjançant un cable de coure nu de 50 mm^2 de secció. S'ha previst la construcció d'un baixant de connexió a terra mitjançant la utilització del cable de coure nu de 50 mm^2 de secció, fix a l'estructura de l'edifici mitjançant abraçadores amb tancament a pressió.

4.12. MAQUINÀRIA PREVISTA PER A EXECUTAR L'OBRA

MÀQUINES PER A PRODUCCIÓ I TRANSFORMACIÓ D'ENERGIA ELÈCTRICA, HIDRÀULICA I PNEUMÀTICA

Grups electrògens.
Transformadors i centres de transformació.
Centrals electro-hidràuliques.
Compressors.
Generadors de vapor.

MÀQUINES PER A BOMBEIG, ELEVACIÓ I ESGOTAMENT DE LÍQUIDS

Bombes submergibles.
Bombes centrifugues de superfície.
Grups de pressió.
Equips per a rebaixar el nivell freàtic.

MÀQUINES PER A PERFORACIÓ, SONDEIG, CLAVAMENTS I PANTALLES

Màquines per a perforació i demolició.
Màquines per a pilotatge.
Maquinària per a pantalles.

MÀQUINES PER A MOVIMENT DE TERRES A CEL OBERT

Excavadores.
Carregadores.
Retrocarregadores.
Excavadora de draga per a arrossegament.
Rasadores contínues.
Tractors de cadenes.
Màquines per a anivellació i refí.(Motoanivelladores)
Transport extravial .(Dumpers).

MÀQUINES PER A COMPACTACIÓ

CSV: 163602225517506070l4

Compactador vibratori de tambor llis.
Compactador tàndem vibratori
Compactador de pneumàtics.
Compactador estàtic de pota de cabra

MÀQUINES PER A REPARACIÓ I TRACTAMENT D'ÀRIDS

Matxucadora de mandíbules
Matxucadores giratòries, impactes i molins.
Cribes
Tremuja recepció i alimentador
Cintes transportadores

MÀQUINES PER A FABRICACIÓ, TRANSPORT I POSADA EN OBRA DE MORTERS I FORMIGONS

Centrals de dosificació
Centrals de formigonat

Formigoneres
Sitges per a ciment
Camió formigonera
Autoformigoneres
Bombes de formigó.
Cintes per a col·locació de formigó.
Projectors de morter i formigons
Allisadores de paletes
Vibradors.
Convertidors i grups electrògens
Màquines per a prefabricats de formigó.

MÀQUINES PER A ELEVACIÓ I MANIPULACIÓ

Grua sobre pneumàtics autopropulsada
Grua sobre camió amb pluma telescòpica
Grua torre (sobre via amb pluma horitzontal)
Pòrtic sobre pneumàtics
Bigues de llançament.
Montacàrregues de materials
Elevador per a persones i materials
Plataformes mòbils elevadores (tisores)
Carretó elevador

5. INSTAL·LACIONS PROVISIONALS

5.1. INSTAL·LACIÓ ELÈCTRICA PROVISIONAL D'OBRA

És faran els tràmits adients, per tal que la companyia subministradora d'electricitat o una acreditada faci la connexió des de la línia subministradora fins els quadres on s'ha d'instal·lar la caixa general de protecció i els comptadors, des dels quals els Contractistes procediran a muntar la resta de la instal·lació elèctrica de subministrament provisional a l'obra, conforme al Reglament Electrotècnic de Baixa Tensió, segons el projecte d'un instal·lador autoritzat.

Es realitzarà una distribució sectoritzada, que garanteixi l'adient subministrament a tots els talls i punts de consum de l'obra, amb conductor tipus V -750 de coure de seccions adequades canalitzades en tub de PVC, rígid blindat o flexible segons el seu recorregut, però sempre amb l'apantallament suficient per a resistir al pas de vehicles i trànsit normal d'una obra.

CSV: 163602235175060701 4.

La instal·lació elèctrica tindrà una xarxa de protecció de terra mitjançant cable de coure nu que estarà connectat a una javelina, plaques de connexió al terra, segons càlcul del projectista i comprovació de l'instal·lador.
Les mesures generals de seguretat en la instal·lació elèctrica són les següents:

- Connexió de servei

– Es realitzarà d'acord amb la companyia de subministrament.
– La seva secció vindrà determinada per la potència instal·lada.
– Existirà un mòdul de protecció (fusibles i limitadors de potència).
– Estarà situada sempre fora de l'abast de la maquinària d'elevació i les zones sense pas de vehicles.

- Quadre General

– Disposarà de protecció vers als contactes indirectes mitjançant diferencial de sensibilitat mínima de 300 mA. Per a enllumenat i eines elèctriques de doble aïllament la seva sensibilitat caldrà que sigui de 30 mA.
– Disposarà de protecció vers als contactes directes per tal que no hi existeixin parts en tensió al descobert (embornals, cargols de connexió, terminals automàtics, etc.).
– Disposarà d'interruptors de tall magnetotèrmics per a cadascú dels circuits independents. Els dels aparells d'elevació hauran de ser de tall omnipolar (tallaran tots els conductors, inclòs el neutre).
– Anirà connectat a terra (resistència màxima 78 Ω). A l'inici de l'obra es realitzarà una connexió al terra provisional que haurà d'estar connectada a l'anell de terres, tot seguit després de realitzats els fonaments.
– Estarà protegida de la intempèrie.
– És recomanable l'ús de clau especial per a la seva obertura.
– Se senyalitzarà amb senyal normalitzada d'advertència de risc elèctric (R.D. 485/97).

- Conductors

– Disposaran d'un aïllament de 1000 v de tensió nominal, que es pot reconèixer per la seva impressió sobre el mateix aïllament.
– Els conductors aniran soterrats, o grapats als paraments verticals o sostres allunyats de les zones de pas de vehicles i / o persones.
– Les empiuladures hauran de ser realitzades mitjançant „jocs" d'endolls, mai amb regletes de connexió, retorciments i embetats.

- Quadres secundaris

– Seguiran les mateixes especificacions establertes pel quadre general i hauran de ser de doble aïllament.
– Cap punt de consum pot estar a més de 25 m d'un d'aquests quadres.
– Encara que la seva composició variarà segons les necessitats, l'aparellatge més convencional dels equips secundaris per planta és el següent:

· 1	Magnetotèrmic general de 4P	:	30 A.
· 1	Diferencial de 30 A	:	30 mA.
· 1	Magnetotèrmic 3P	:	20 mA.
· 4	Magnetotèrmics 2P	:	16 A.
· 1	Connexió de corrent 3P + T	:	25 A.
· 1	Connexió de corrent 2P + T	:	16 A.
· 2	Connexió de corrent 2P	:	16 A.
· 1	Transformador de seguretat	:	(220 v./ 24 v.).
· 1	Connexió de corrent 2P	:	16 A.

CSV: 163602225517506070149

- Connexions de corrent

– Aniran proveïdes d'embornals de connexió al terra, excepció feta per a la connexió d'equips de doble aïllament.
– S'empararan mitjançant un magnetotèrmic que faciliti la seva desconnexió.
– Es faran servir els següents colors:

· Connexió de 24 v	:	Violeta.
· Connexió de 220 v	:	Blau.
· Connexió de 380 v	:	Vermell

– No s'empraran connexions tipus „lladre".

- Maquinària elèctrica

  - Disposarà de connexió a terra.
  - Els aparells d'elevació aniran proveïts d'interruptor de tall omnipolar.
  - Es connectaran a terra el guiament dels elevadors i els carrils de grua o d'altres aparells d'elevació fixos.
  - L'establiment de connexió a les bases de corrent, es farà sempre amb clavilla normalitzada.

- Enllumenat provisional

  - El circuit disposarà de protecció diferencial d'alta sensibilitat, de 30 mA.
  - Els portalàmpades haurà de ser de tipus aïllant.
  - Es connectarà la fase al punt central del portalàmpades i el neutre al lateral més pròxim a la virolla.
  - Els punts de llum a les zones de pas s'instal·laran als sostres per tal de garantir-ne la inaccessibilitat a les persones.

- Enllumenat portàtil

  - La tensió de subministrament no ultrapassarà els 24 v o alternativament disposarà de doble aïllament, Classe II de protecció intrínseca en previsió de contactes indirectes.
  - Disposarà de mànec aïllant, carcassa de protecció de la bombeta amb capacitat anticops i suport de sustentació.

5.2. INSTAL·LACIÓ D'AIGUA PROVISIONAL D'OBRA

Per part del Contractista Principal, es realitzaran les gestions adients davant de la companyia subministradora d'aigua, perquè instal·lin una derivació des de la canonada general al punt on s'ha de col·locar el corresponent comptador i puguin continuar la resta de la canalització provisional per l'interior de l'obra.

La distribució interior d'obra podrà realitzar-se amb canonada de PVC flexible amb els ronsals de distribució i amb canya galvanitzada o coure, dimensionat segons el Codi Tècnic de l'Edificació relatives a fontaneria en els punts de consum, tot allò garantit en una total estanquitat i aïllament dialèctric en les zones necessàries.

CSV: 163602225517506070 14

5.3. INSTAL·LACIÓ DE SANEJAMENT

Des del començament de l'obra, es connectaran a la xarxa de clavegueram públic, les instal·lacions provisionals d'obra que produeixin abocaments d'aigües brutes.

Si es produís algun retard en l'obtenció del permís municipal de connexió, s'haurà de realitzar, a càrrec del contractista, una fossa sèptica o pou negre tractat amb bactericides.

5.4. ALTRES INSTAL·LACIONS. PREVENCIÓ I PROTECCIÓ CONTRA INCENDIS

Per als treballs que comportin la introducció de flama o d'equip productor d'espurnes a zones amb risc d'incendi o d'explosió, caldrà tenir un permís de forma explícita, fet per una persona responsable, on al costat de les dates inicial i final, la naturalesa i la localització del treball, i l'equip a usar, s'indicaran les precaucions a adoptar respecte als combustibles presents (sòlids,

líquids, gasos, vapors, pols), neteja prèvia de la zona i els mitjans addicionals d'extinció, vigilància i ventilació adequats.

Les precaucions generals per la prevenció i la protecció contra incendis seran les següents

- La instal·lació elèctrica haurà d'estar d'acord amb allò establert a la Instrucció M.I.B.T. 026 del vigent Reglament Electrotècnic de Baixa Tensió per a locals amb risc d'incendis o explosions.
- Es limitarà la presència de productes inflamables en els llocs de treball a les quantitats estrictament necessàries perquè el procés productiu no s'aturi. La resta es guardarà en locals diferents al de treball, i en el cas que això no fos possible es farà en recintes aïllats i condicionats. En tot cas, els locals i els recintes aïllats compliran allò especificat a la Norma Tècnica „MIE-APQ-001 Almacenamiento de líquidos inflamables y combustibles" del Reglament sobre Emmagatzematge de Productes Químics.
- S'instal·laran recipients contenidors hermètics i incombustibles en què s'hauran de dipositar els residus inflamables, retalls, etc.
- Es col·locaran vàlvules antirretorn de flama al bufador o a les mànegues de l'equip de soldadura oxiacetilènica.
- L'emmagatzematge i ús de gasos liquats compliran amb tot allò establert a la instrucció MIE-AP7 del vigent Reglament d'Aparells a pressió en la norma 9, apartats 3 i 4 en allò referent a l'emmagatzematge, la utilització, l'inici del servei i les condicions particulars de gasos inflamables.
- Els camins d'evacuació estaran lliures d'obstacles. Existirà una senyalització indicant els llocs de prohibició de fumar, situació d'extintors, camins d'evacuació, etc.
- Han de separar-se clarament els materials combustibles els uns dels altres, i tots ells han d'evitar qualsevol tipus de contacte amb equips i canalitzacions elèctriques.
- La maquinària, tant fixa com mòbil, accionada per energia elèctrica, ha de tenir les connexions de corrent ben realitzades, i en els emplaçaments fixos, se l'haurà de proveir d'aïllament al terra. Tots els devessalls, ensegellats i deixalles que es produeixin pel treball han de ser retirats amb regularitat, deixant nets diàriament els voltants de les màquines.
- Les operacions de transvasament de combustible han d'efectuar-se amb bona ventilació, fora de la influencia d'espurnes i fonts d'ignició. Han de preveure's també les conseqüències de possibles vessaments durant l'operació, pel que caldrà tenir a mà, terra o sorra.
- La prohibició de fumar o encendre qualsevol tipus de flama ha de formar part de la conducta a seguir en aquests treballs.
- Quan es transvasin líquids combustibles o s'omplin dipòsits hauran de parar-se els motors accionats amb el combustible que s'està transvasant.

CSV: 163602225517506070l4 .

- Quan es fan regates o forats per permetre el pas de canalitzacions, han d'obturar-se ràpidament per evitar el pas de fum o flama d'un recinte de l'edifici a un altre, evitant-se així la propagació de l'incendi. Si aquests forats s'han practicat en parets tallafocs o en sostres, la mencionada obturació haurà de realitzar-se de forma immediata i amb productes que assegurin l'estanquitat contra fum, calor i flames.
- En les situacions descrites anteriorment (magatzems, maquinària fixa o mòbil, transvasament de combustible, muntatge d'instal·lacions energètiques) i en aquelles, altres en què es manipuli una font d'ignició, cal col·locar extintors, la càrrega i capacitat dels quals estigui en consonància amb la naturalesa del material combustible i amb el seu volum, així com sorra i terra a on es maneguin líquids inflamables, amb l'eina pròpia per estendre-la. En el cas de grans quantitats d'aplecs, emmagatzement o concentració d'embalatges o devessalls, han de completar-se els mitjans de protecció amb mànegues de rec que proporcionin aigua abundant.

Emplaçament i distribució dels extintors a l'obra

Els principis bàsics per l'emplaçament dels extintors, són:

- Els extintors manuals es col·locaran, senyalitzats, sobre suports fixats a paraments verticals o pilars, de forma que la part superior de l'extintor quedi com a màxim a 1,70 m del sòl.
- En àrees amb possibilitats de focs „A", la distància a recórrer horitzontalment, des de qualsevol punt de l'àrea protegida fins a aconseguir l'extintor adequat més pròxim, no excedirà de 25 m.
- En àrees amb possibilitats de focs „B", la distància a recórrer horitzontalment, des de qualsevol punt de l'àrea protegida fins a aconseguir l'extintor adequat més pròxim, no excedirà de 15 m.
- Els extintors mòbils hauran de col·locar-se en aquells punts on s'estimi que existeix una major probabilitat d'originar-se un incendi, a ser possible, pròxims a les sortides i sempre en llocs de fàcil visibilitat i accés. En locals grans o quan existeixin obstacles que dificultin la seva localització, s'assenyalarà convenientment la seva ubicació.

6. SERVEIS DE SALUBRITAT I CONFORT DEL PERSONAL

Les instal·lacions provisionals d'obra s'adaptaran a les característiques especificades als articles 15 i ss del R.D. 1627/97, de 24 d'octubre, relatiu a les DISPOSICIONS MÍNIMES DE SEGURETAT I SALUT A LES OBRES DE CONSTRUCCIÓ.

Per al servei de neteja d'aquestes instal·lacions higièniques, es responsabilitzarà a una persona o un equip, els quals podran alternar aquest treball amb altres propis de l'obra.
En situació de risc sanitari caldrà preveure un increment de la desinfecció i neteja del espais destinats a quest serveis (1 neteja/desinfecció diària), d'acord amb les instruccions de les autoritats sanitàries.

Per l'execució d'aquesta obra, es disposarà de les instal·lacions del personal que es defineixen i detallen tot seguit:

6.1. SERVEIS HIGIÈNICS

- Lavabos

Com a mínim un per a cada 10 persones.
En situació de risc sanitari Covid-19 cal que estiguin dotats d'ampolles amb hidrogel desinfectant amb dosificadors automàtics, i tovalloles de paper, i un cubell específic per recollir el material de protecció d'un sol ús.

CSV: 163602225517507607014

- Cabines d'evacuació

S'ha d'instal·lar una cabina d'1,5 m^2 x 2,3 m d'altura, dotada de placa turca, com a mínim, per a cada 25 persones

- Local de dutxes

Cada 10 treballadors, disposaran d'una cabina de dutxa de dimensions mínimes d'1,5 m^2 x 2,3 m d'altura, dotada d'aigua freda-calenta, amb terra antilliscant.

6.2. VESTUARIS

Superfície aconsellable 2 m^2 per treballador contractat.
En situació de risc sanitari Covid-19 es recomana una superfície per treballador de 4 m2 per garantir les distàncies entre usuaris de 2 m.

6.3. MENJADOR

Diferent del local de vestuari. A efectes de càlcul haurà de considerar-se entre 1,5 i 2 m^2 per treballador que mengi a l'obra.
En situació de risc sanitari Covid-19 es recomana una superfície per treballador de 4 m2 per garantir les distàncies entre usuaris de 2 m.

Equipat amb banc allargat o cadires, proper a un punt de subministrament d'aigua (1 aixeta i pica rentaplats per a cada 10 comensals), mitjans per a escalfar menjars (1 microones per a cada 10 comensals), i cubell hermètic (60 l de capacitat, amb tapa) per a dipositar les escombraries.

6.4. LOCAL DE DESCANS

En aquelles obres que s'ocupen simultàniament més de 50 treballadors durant més de 3 mesos, és recomanable que s'estableixi un recinte destinat exclusivament al descans del personal, situat el més pròxim possible al menjador i serveis.

A efectes de càlcul haurà de considerar-se 3 m^2 per usuari habitual.
En situació de risc sanitari Covid-19 es recomana una superfície per treballador de 6 m2 per garantir les distàncies entre usuaris de 2 m.

6.5. LOCAL D'ASSISTÈNCIA A ACCIDENTATS

En aquells centres de treball que ocupin simultàniament més de 50 treballadors durant més d'un mes, s'establirà un recinte destinat exclusivament a les cures del personal d'obra. Els locals de primers auxilis disposaran, com a mínim, de:

- una farmaciola,
- una llitera,
- una font d'aigua potable.

El material i els locals de primers auxilis hauran d'estar senyalitzats clarament i situats a prop dels llocs de treball.

El terra i les parets del local d'assistència a accidentats, han de ser impermeables, pintats preferiblement en colors clars. Lluminós, caldejat a l'estació freda, ventilat si fos necessari de manera forçada en cas de dependències subterrànies. Haurà de tenir a la vista el quadre d'adreces i telèfons dels centres assistencials més pròxims, ambulàncies i bombers.

CSV: 163602225517500070 14.

En obres a les quals el nivell d'ocupació simultani estigui entre els 25 i els 50 treballadors, el local d'assistència a accidentats podrà ser substituït per un armari farmaciola emplaçat a l'oficina d'obra. L'armari farmaciola, custodiat pel socorrista de l'obra, haurà d'estar dotat com a mínim de: alcohol, aigua oxigenada, pomada antisèptica, gases, benes sanitàries de diferents grandàries, benes elàstiques compressives autoadherents, esparadrap, tiretes, mercurocrom o antisèptic equivalent, analgèsics, bicarbonat, pomada per a picades d'insectes, pomada per a cremades, tisores, pinces, dutxa portàtil per a ulls, termòmetre clínic, caixa de guants esterilitzats i torniquet.

Per a contractacions inferiors, podrà ser suficient disposar d'una farmaciola de butxaca o portàtil, custodiada per l'encarregat.

El Servei de Prevenció de l'empresa contractista establirà els medis materials i humans addicionals per tal d'efectuar la Vigilància de la Salut d'acord al que estableix la llei 31/95.

A més, es disposarà d'una farmaciola portàtil amb el contingut següent:

- desinfectants i antisèptics autoritzats,
- gases estèrils,
- cotó hidròfil,
- benes,
- esparadrap,
- apòsits adhesius,
- estisores,
- pinces,
- guants d'un sol ús
- *en situació de risc sanitari Covid-19 termòmetre sense contacte*

El material de primers auxilis es revisarà periòdicament, i es reposarà de manera immediata el material utilitzat o caducat.

7. ÀREES AUXILIARS

7.1. CENTRALS I PLANTES

Estaran ubicades estratègicament en funció de les necessitats de l'obra. En el trànsit de vehicles als seus accessos es tindrà molta cura pel que fa a l'ordre, abalisament i senyalització, amb una amplada mínima de la zona de rodadura de 6 m i pòrtic de gàlib de limitació en altura, mínima de 4 m.

L'accés a la instal·lació resta restringida exclusivament al personal necessari per a la seva explotació, restant expressament abalisada, senyalitzada i prohibida la presència de tota persona en el radi de gir de la dragalina. Tots els accessos o passarel·les situats a altures superiors a 2 m sobre el sòl o plataforma de nivell inferior, disposarà de barana reglamentària d'1 m d'altura.

CSV: 163602225517506070l4

Els elements mòbils i transmissions estaran apantallats a les zones de treball o de pas susceptibles de possibilitar atrapaments o en el seu defecte es trobaran degudament senyalitzats. Els buits horitzontals estaran condemnats i, si no fos possible com en el cas de la fossa del skip, es disposarà de baranes laterals reglamentàries d'1 m d'altura i topall per a rodadura de vehicles.

La construcció de l'estacada destinada a la contenció i separació d'àrids, serà ferma i arriostrada en previsió de bolcades.

Les sitges de ciment no seran hermètiques, per evitar l'efecte de la pressió. La boca de recepció de la sitja estarà condemnada amb un sòlid engraellat o relliga metàl·lica. La tapa disposarà de barana perimetral reglamentària d'1 m d'altura. L'accés mitjançant escala „de gat" estarà protegida mitjançant argolles metàl·liques (Ø 0,80 m) a partir de 2 m de l'arrancada.

La instal·lació elèctrica complirà amb les especificacions del Reglament Electrotècnic de Baixa Tensió.

Les operacions de manteniment preventiu es realitzaran de conformitat a les instruccions del

fabricant o importador.

7.2. TALLERS

Estaran ubicats estratègicament en funció de les necessitats de l'obra.

De forma general els locals destinats a tallers, tindran les següents dimensions mínimes (descomptats els espais ocupats per màquines, aparells, instal·lacions i/o materials): 3 m d'altura de pis a sostre, 2 m^2 de superfície i 10 m^3 de volum per treballador.

La circulació del personal i els materials estarà ordenada amb molta cura, abalisada i senyalitzada, amb una amplada mínima de la zona de pas de personal (sense càrrega) d'1,20 m^2 per a passadissos principals (1 m en passadissos secundaris) independent de les vies de manutenció mecànica de materials. En zones de pas, la separació entre màquines i/o equips mai no serà inferior a 0,80 m (comptat des del punt més sortint del recorregut de l'òrgan mòbil més pròxim). Al voltant dels equips que generin calor radiant, es mantindrà un espai lliure no inferior a 1,50 m, estaran apantallats i disposaran de mitjans portàtils d'extinció adequats. Les instal·lacions provisionals suspeses sobre zones de pas estaran canalitzades a una altura mínima d'1,90 m sobre el nivell del paviment.

La intensitat mínima d'il·luminació, en els llocs d'operació de les màquines i equips, serà de 200 lux. La il·luminació d'emergència serà capaç de mantenir, al menys durant una hora, una intensitat de 5 lux, i la seva font d'energia serà independent del sistema normal d'il·luminació.

L'accés, als diferents tallers provisionals d'obra, ha de restar restringit exclusivament al personal adscrit a cada un d'ells, restant expressament abalisada, senyalitzada i prohibida la presència de tota persona en el radi d'actuació de càrregues suspeses, així com en els de desplaçament i servituds de màquines i/o equips. Tots els accessos o passarel·les situades a altures superiors a 2 m sobre el sòl o plataforma de nivell inferior, disposarà de barana reglamentària d'1 m d'altura.

Els elements mòbils i transmissions estaran apantallats a les zones de treball o de pas susceptibles de possibilitar atrapaments o en el seu defecte es trobaran degudament senyalitzats. Els buits horitzontals seran condemnats.

La instal·lació elèctrica complirà amb les especificacions del Reglament Electrotècnic de Baixa Tensió.

Les operacions de manteniment preventiu de la maquinària es realitzaran de conformitat a les instruccions del fabricant o importador.

CSV: 163602225517506070147

Les emanacions de pols, fibres, fums, gasos, vapors o boirines disposaran d'extracció localitzada, en la mesura del possible, evitant la seva difusió per l'atmosfera. En els tallers tancats, el subministrament d'aire fresc i net per hora i ocupant serà, al menys, de 30 a 50 m^3, llevat que s'efectuï una renovació total d'aire diversos cops per hora (no inferior a 10 cops).

7.3. ZONES D'APILAMENT. MAGATZEMS

Els materials emmagatzemats a l'obra, hauran de ser els compresos entre els valors „mínims-màxims", segons una adequada planificació, que impedeixi estacionaments de materials i/o equips inactius que puguin ésser causa d'accident.

Els Mitjans Auxiliars d'Utilitat Preventiva, necessaris per a complementar la manipulació manual o mecànica dels materials apilats, hauran estat previstos en la planificació dels treballs.

Les zones d'apilament provisional estaran balisades, senyalitzades i il·luminades adequadament.

De forma general el personal d'obra (tant propi com subcontractat) haurà rebut la formació adequada respecte als principis de manipulació manual de materials. De forma més singularitzada, els treballadors responsables de la realització de maniobres amb mitjans mecànics, tindran una formació qualificada de les seves comeses i responsabilitats durant les maniobres.

8. TRACTAMENT DE RESIDUS

El Contractista és responsable de gestionar els sobrants de l'obra de conformitat amb les directrius del Decret 89/2010 de 29 de juny pel que s'aprova el Programa de gestió de residus de la construcció de Catalunya (PROGROC), i del R.D. 105/2008, d'1 de febrer, regulador dels enderrocs i d'altres residus de construcció, a fi i efecte de minimitzar la producció de residus de construcció com a resultat de la previsió de determinats aspectes del procés, que cal considerar tant en la fase de projecte com en la d'execució material de l'obra i/o l'enderroc o desconstrucció.

Al projecte s'ha avaluat el volum i les característiques dels residus que previsiblement s'originaran i les instal·lacions de reciclatge més properes per tal que el Contractista triï el lloc on portarà els seus residus de construcció.

Els residus es lliuraran a un gestor autoritzat, finançant el contractista, els costos que això comporti.

Si a les excavacions i buidats de terres apareixen antics dipòsits o canonades, no detectades prèviament, que continguin o hagin pogut contenir productes tòxics i contaminants, es buidaran prèviament i s'aïllaran els productes corresponents de l'excavació per ser evacuats independentment de la resta i es lliuraran a un gestor autoritzat.

CSV: 163602225517506607014

En situació de risc sanitari Covid-19, cal gestionar de forma separada de la resta, els residus dels cubells on es recullen els EPIs d'un sol ús, iles tovalloles de paper del rentat de mans i aparells.

9. TRACTAMENT DE MATERIALS I/O SUBSTÀNCIES PERILLOSES

El Contractista es responsable d'assegurar-se per mediació de l'Àrea d'Higiene Industrial del seu Servei de Prevenció, la gestió del control dels possibles efectes contaminants dels residus o materials emprats a l'obra, que puguin generar potencialment malalties o patologies professionals als treballadors i/o tercers exposats al seu contacte i/o manipulació.

L'assessoria d'Higiene Industrial comprendrà la identificació, quantificació, valoració i propostes de correcció dels factors ambientals, físics, químics i biològics, dels materials i/o substàncies perilloses, per a fer-los compatibles amb les possibilitats d'adaptació de la majoria (gairebé totalitat) dels treballadors i/o tercers aliens exposats. Als efectes d'aquest projecte, els paràmetres de mesura s'establirà mitjançant la fixació dels valors límit TLV (Threshold Limits Values) que fan referència als nivells de contaminació d'agents físics o químics, per sota dels quals els treballadors poden estar exposats sense perill per a la seva salut. El TLV s'expressa amb un nivell de contaminació mitjana en el temps, per a 8 h/dia i 40 h/setmana.

9.1. MANIPULACIÓ

En funció de l'agent contaminant, del seu TLV, dels nivells d'exposició i de les possibles vies d'entrada a l'organisme humà, el Contractista haurà de reflectir en el seu Pla de Seguretat i Salut les mesures correctores pertinents per a establir unes condicions de treball acceptables per als treballadors i el personal exposat, de forma singular a:

- Amiant.
- Plom. Crom, Mercuri, Níquel.
- Sílice.
- Vinil.
- Urea formol.
- Ciment.
- Soroll.
- Radiacions.
- Productes tixotròpics (bentonita)
- Pintures, dissolvents, hidrocarburs, coles, resines epoxi, greixos, olis.
- Gasos liquats del petroli.
- Baixos nivells d'oxigen respirable.
- Animals.
- Entorn de drogodependència habitual.

9.2. DELIMITACIÓ / CONDICIONAMENT DE ZONES D'APILAMENT

Les substàncies i/o els preparats es rebran a l'obra etiquetats de forma clara, indeleble i com a mínim amb el text en idioma espanyol.

L'etiqueta ha de contenir:

CSV: 163602225517506070l4 :

a. Denominació de la substància d'acord amb la legislació vigent o en el seu defecte nomenclatura de la IUPAC. Si és un preparat, la denominació o nom comercial.
b. Nom comú, si és el cas.
c. Concentració de la substància, si és el cas. Si és tracta d'un preparat, el nom químic de les substàncies presents.
d. Nom, direcció i telèfon del fabricant, importador o distribuïdor de la substància o preparat perillós.
e. Pictogrames i indicadors de perill, d'acord amb la legislació vigent.
f. Riscos específics, d'acord amb la legislació vigent.
g. Consells de prudència, d'acord amb la legislació vigent.
h. El número CEE, si en té.
i. La quantitat nominal del contingut (per preparats).

El fabricant, l'importador o el distribuïdor haurà de facilitar al Contractista destinatari, la fitxa de seguretat del material i/o la substància perillosa, abans o en el moment del primer lliurament.

Les condicions bàsiques d'emmagatzematge, apilament i manipulació d'aquests materials i/o substàncies perilloses, estaran adequadament desenvolupades en el Pla de Seguretat del Contractista, partint de les següents premisses:

- Explosius

L'emmagatzematge es realitzarà en polvorins/minipolvorins que s'ajustin als requeriments de les normes legals i reglaments vigents. Estarà adequadament senyalitzada la presència d'explosius i la prohibició de fumar.

- Comburents, extremadament inflamables i fàcilment inflamables

Emmagatzematge en lloc ben ventilat. Estarà adequadament senyalitzada la presència de comburents i la prohibició de fumar.

Estaran separats els productes inflamables dels comburents.

El possible punt d'ignició més pròxim estarà suficientment allunyat de la zona d'apilament.

- Tòxics, molt tòxics, nocius, carcinògens, mutagènics, tòxics per a la reproducció

Estarà adequadament senyalitzada la seva presència i disposarà de ventilació eficaç.

Es manipularà amb Equips de Protecció Individual adequats que assegurin l'estanquitat de l'usuari, en previsió de contactes amb la pell.

- Corrosius, Irritants, sensibilitzants

Estarà adequadament senyalitzada la seva presència.

Es manipularan amb Equips de Protecció Individual adequats (especialment guants, ulleres i màscara de respiració) que assegurin l'estanquitat de l'usuari, en previsió de contactes amb la pell i les mucoses de les vies respiratòries.

10. CONDICIONS DE L'ENTORN

CSV: 163602225551750607014 .

Ocupació del tancament de l'obra

S'entén per àmbit d'ocupació el realment afectat, incloent tanques, elements de protecció, baranes, bastides, contenidors, casetes, etc.

Cal tenir en compte que, en aquest tipus d'obres, l'àmbit pot ser permanent al llarg de tota l'obra o que pot ser necessari distingir entre l'àmbit de l'obra (el de projecte) i l'àmbit dels treballs en les seves diferents fases, a fi de permetre la circulació de vehicles i vianants o l'accés a edificis i guals.

En el PLA DE SEGURETAT I SALUT EN EL TREBALL s'especificarà la delimitació de l'àmbit d'ocupació de l'obra i es diferenciarà clarament si aquest canvia en les diferents fases de l'obra. L'àmbit o els àmbits d'ocupació quedaran clarament dibuixats en plànols per fases i interrelacionats amb el procés constructiu.

Situació de casetes i contenidors

Es col·locaran, preferentment, a l'interior de l'àmbit delimitat pel tancament de l'obra.

Si per les especials característiques de l'obra no és possible la ubicació de les casetes a l'interior de l'àmbit delimitat pel tancament de l'obra, ni és possible el seu trasllat dins d'aquest àmbit, ja sigui durant tota l'obra o durant alguna de les seves fases, s'indicaran al PLA DE SEGURETAT I SALUT les àrees previstes per aquest fi.

Les casetes, els contenidors, els tallers provisionals i l'aparcament de vehicles d'obra, es situaran segons s'indica en l'apartat "Àmbit d'ocupació de la via pública".

10.1. SERVEIS AFECTATS

No hi ha serveis efectats.

Els Plànols i d'altra documentació que el Projecte incorpora relatius a l'existència i la situació de serveis, cables, canonades, conduccions, arquetes, pous i en general, d'instal·lacions i estructures d'obra soterrades o aèries tenen un caràcter informatiu i no garanteixen l'exhaustivitat ni l'exactitud i per tant no seran objecte de reclamació per mancances i/o omissions. El Contractista ve obligat a la seva pròpia investigació per a la qual cosa sol·licitarà dels titulars d'obres i serveis, plànols de situació i localitzarà i descobrirà les conduccions i obres enterrades, per mitjà del detector de conduccions o per cales. Les adopcions de mesures de seguretat o la disminució dels rendiments es consideraran inclosos en els preus i, per tant, no seran objecte d'abonament independent.

10.2. CARACTERÍSTIQUES METEOROLÒGIQUES

zona meteorològica C2

10.3. CARACTERÍSTIQUES DEL TERRENY

S'aportarà l'estudi geotècnic.

CSV: 163602225517506070l4 .

10.4. CARACTERÍSTIQUES DE L'ENTORN

Configuració general i implantació del projecte en relació a l'entorn:

L´emplaçament de la Comissaria de Policia i Protecció Civil de Blanes es troba situat a la finca d'Equipament situada en l'àmbit del Pla Parcial Costa Brava, que dona a l'Av. Parlament, on es disposaran els accessos principals i habituals i a la Ctra. Accés Costa Brava (GI-682), on es disposarà una sortida puntual i extraordinària de vehicles d'emergència i urgències i per atendre accidents.

A l'extrem nord-est trobem una zona verda i a l'extrem sud-oest un solar buit destinat a usos terciaris. La diferència de cotes entre la Ctra. Accés Costa Brava i l'Av. Parlament és d'aproximadament 1,5 metres. Els 2 vials tenen una pendent suau cap al Nord-est.

Les edificacions més properes es troben en el front de l'Av. Parlament. Es tracta d'una escola amb l'accés principal i de serveis en aquesta façana.

Per aquestes premisses s'ha optat per un edifici que en planta baixa i planta pis col·locat a l'extrem est del solar, alliberant la resta de la parcel·la per aparcament en superfície i cobert per una pèrgola que serà un camp de producció fotovoltaica.

L'edifici proposat es col·loca alineat als límits d'ocupació fixats en la Normativa, amb els accessos principals i la façana pública de l'edifici oberta a l'Av. Parlament. Es tracta d'una volumetria en forma de cub amb un pati interior. En planta baixa es troben els serveis més públics mentre que la planta primera acull el programa més restringit d'oficines. Les cobertes i exteriors es tracten enjardinats

per reduir l'efecte illa de calor i per la visibilitat de la coberta des de la Ctra. Accés Costa Brava.

11. UNITATS CONSTRUCTIVES

ACTUACIONS COMUNS A TOTA LA OBRA
- PREVENCIÓ DEL RISC SANITARI COVID-19

MOVIMENTS DE TERRES
- REBAIX DEL TERRENY
- EXCAVACIÓ DE RASES I POUS
- EXCAVACIÓ DE RECALÇATS
- REBLERTS I TERRAPLENS
- CÀRREGA I TRANSPORT DE TERRES O RUNES

FONAMENTS
- FONAMENTS SUPERFICIALS
- PROFUNDES
- MURS DE CONTENCIÓ
- ESTREBADES I APUNTALAMENTS
- CAPES DE NETEJA I NIVELLAMENT

ESTRUCTURES
- MURS I PANTALLES DE FORMIGÓ, PILOTATGES
- ESTRUCTURES D'ACER
- ESTUCTURES DE FORMOGO PREFABRICAT
- ESTRUCTURES PORTICADES DE FORMIGÓ "IN SITU"

COBERTES
- INSTAL.LACIÓ DE CLARABOIES, LLUERNARIS I ACABAMENTS DE COBERTES

TANCAMENTS I DIVISÒRIES
- TANCAMENTS EXTERIORS (OBRA)
- TANCAMENTS EXTERIORS (PREFABRICATS, METÀL·LICS, FORMIGÓ, SANDWICH)
- DIVISÒRIES (OBRA)
- DIVISÒRIES (PREFABRICATS, PLADUR, ALUMINI, FUSTA, ETC.)

IMPERMEABILITZACIONS - AÏLLAMENTS I JUNTES
- COBERTES PLANES
- IMPERMEABILITZACIÓ DE MURS DE CONTENCIÓ I ELEMENTS SOTERRATS
- AÏLLAMENTS AMB PLAQUES, MANTES, LÀMINES, ETC.
- JUNTS (FORMACIÓ - REBLERTS - SEGELLATS)

REVESTIMENTS
- AMORFS (ARREBOSSATS - ENGUIXATS - ESTUCATS)
- ENRAJOLATS I APLACATS DE PECES (PEDRA, CERAMICA, MORTER CIMENT, ESCOPIDORS, ETC.)
- CEL RASOS
- PINTATS I ENVERNISATS
- REVESTIMENTS DECORATIUS

PAVIMENTS
- PAVIMENTS AMORFS (FORMIGÓ, SUB-BASES, TERRA, SAULO)
- ENRAJOLATS I APLACATS DE PECES AMB PULIT (PEDRA, CERAMICA, MORTER CIMENT, ESCOPIDORS, ETC.)
- PAVIMENTS SINTÈTICS (PVC, GOMA, MOQUETES, ETC.)
- PAVIMENTS DE FUSTA
- PINTATS I ENVERNISATS
- PAVIMENTS TÈXTILS

CSV: 163602225517500607014 .

PAVIMENTS METÀL·LICS
PAVIMENT DE COCO

TANCAMENTS I DIVISÒRIES PRACTICABLES, BARANES I PROTECCIONS FIXES
TANCAMENTS PRACTICABLES EXTERIORS I BARANES DE FUSTA
TANCAMENTS PRACTICABLES INTERIORS DE FUSTA
TANCAMENTS PRACTICABLES I BARANES DE PVC, ALUMINI, ACER

ENVIDRAMENTS
COL·LOCACIÓ DE VIDRES

INSTAL.LACIONS D'EVACUACIÓ
ELEMENTS COL·LOCATS SUPERFICIALMENT (CAIXES SIFÒNIQUES, DESGUASSOS BUNERES, ETC.)
CONDUCTES VERTICALS O PENJATS (BAIXANTS I COL·LECTORS SUSPESOS, FUMS)
ELEMENTS SOTERRATS (CLAVEGUERONS, POUS, DRENATGES)

INSTAL.LACIONS DE CLIMATITZACIÓ, CALEFACCIÓ I VENTILACIÓ MECÀNICA
INSTAL.LACIONS DE CLIMATITZACIÓ, CALEFACCIÓ I VENTILACIÓ MECÀNICA

CANONADES PER A GASOS I FLUIDS
TUBS MUNTATS SUPERFICIALMENT
TUBS MUNTATS SOTERRATS

INSTAL.LACIONS ELÈCTRIQUES
INSTAL.LACIONS ELÈCTRIQUES BAIXA TENSIÓ

INSTAL.LACIONS D'ENLLUMENAT
INSTAL.LACIONS D'ENLLUMENAT

INSTAL.LACIONS DE LAMPISTERIA I APARELLS SANITARIS
INSTAL.LACIONS DE LAMPISTERIA I APARELLS SANITARIS

INSTAL.LACIONS DE GAS COMBUSTIBLE I ALTRES GASOS I FLUIDS
INSTAL.LACIONS DE GAS COMBUSTIBLE I ALTRES GASOS I FLUIDS

INSTAL.LACIONS DE TRANSPORT
ASCENSORS

INSTAL.LACIONS CONTRA INCENDIS I DE SEGURETAT
APARELLS
PARALLAMPS
CONDUCTORS

VÀLVULES, BOMBES I GRUPS DE PRESSIÓ
VÀLVULES, BOMBES I GRUPS DE PRESSIÓ

INSTAL.LACIONS AUDIOVISUALS
APARELLS
APARELLS EN COBERTA (ANTENES...)
MUNTATS SUPERFICIALMENT

CSV: 163602225517596079 .

MOBILIARI, APARELLS, ELECTRODOMESTICS

12. DETERMINACIÓ DEL PROCÉS CONSTRUCTIU

El Contractista amb antelació suficient a l'inici de les activitats constructives n'haurà de perfilar l'anàlisi de cada una d'acord amb els „Principios de la Acción Preventiva" (Art. 15 L. 31/1995 de 8 de novembre) i els „Principios Aplicables durante la Ejecución de las Obras" (Art. 10 RD. 1627/1997 de 24 d'octubre).

Els aspectes a examinar per a configurar cadascun dels procediments d'execució, hauran de ser desenvolupats pel Contractista i descrits en el Pla de Seguretat i Salut de l'obra.

12.2. ORDRE D'EXECUCIÓ DELS TREBALLS

FASES D' EXECUCIÓ
Les actuacions incloses en el Projecte comprenen en conjunt una obra global i única que estarà finalitzada, rebuda i destinada a l' ús públic 14 MESOS DESPRES DE LA APROVACIO DEFINITIVA DEL PROJECTE PER PART DEL Ajuntament DE Blanes .

Complementant els plantejaments previs realitzats en el mateix sentit per l'autor del projecte, a partir dels suposats teòrics en fase de projecte, el Contractista haurà d'ajustar, durant l'execució de l'obra, l'organització i planificació dels treballs a les seves especials característiques de gestió empresarial, de forma que resti garantida l'execució de les obres amb criteris de qualitat i de seguretat per a cadascuna de les activitats constructives a realitzar, en funció del lloc, la successió, la persona o els mitjans a emprar.
En situació de risc sanitari Covid-19, cal tenir en compte per l'organització dels treballs, que sempre que sigui possible, s'ha de mantenir una distància entre treballadors de 2 m.

12.3. DETERMINACIÓ DEL TEMPS EFECTIU DE DURACIÓ. PLA D'EXECUCIÓ

Per a la programació del temps material, necessari per al desenvolupament dels distints talls de l'obra, s'han tingut en compte els següents aspectes:

LLISTA D'ACTIVITATS	:	Relació d'unitats d'obra.
RELACIONS DE DEPENDÈNCIA	:	Prelació temporal de realització material d'unes unitats respecte a altres.
DURADA DE LES ACTIVITATS	:	Mitjançant la fixació de terminis temporals per a l'execució de cadascuna de les unitats d'obra.

De les dades així obtingudes, s'ha establert, en fase de projecte, un programa general orientatiu, en el qual s'ha tingut en compte, en principi, tan sols les grans unitats (activitats significatives), i un cop encaixat el termini de durada, s'ha realitzat la programació previsible, reflectida en un cronograma de desenvolupament.

El Contractista en el seu Pla de Seguretat i Salut haurà de reflectir, les variacions introduïdes respecte, al procés constructiu inicialment previst en el Projecte Executiu/Constructiu i en el present Estudi de Seguretat i Salut.

CSV: 163602225517560070 14 .

13. SISTEMES I/O ELEMENTS DE SEGURETAT I SALUT INHERENTS O INCORPORATS AL MATEIX PROCÉS CONSTRUCTIU

Tot projecte constructiu o disseny d'equip, mitjà auxiliar, màquina o ferramenta a utilitzar a l'obra, objecte del present Estudi de Seguretat i Salut, s'integrarà en el procés constructiu, sempre d'acord amb els "Principios de la Acción Preventiva" (Art. 15 L. 31/1995 de 8 de novembre), els "Principios Aplicables durante la Ejecución de las Obras" (Art. 10 RD. 1627/1997 de 24 d'octubre) i el Codi Tècnic de l'Edificació, entre altres reglaments connexos, i atenent les Normes Tecnològiques de l'Edificació, Instruccions Tècniques Complementàries i Normes UNE o Normes Europees, d'aplicació obligatòria i/o aconsellada.

14. MEDIAMBIENT LABORAL

14.1. AGENTS ATMOSFÈRICS

Els possibles agents atmosfèrics a considerar que poden afectar l'obra en major mesura són el vent i la pluja i la temperatura (fred/calor). S'hauran de prendre les mesures necessàries per poder dur els treballs amb la major seguretat possible, arribant a parar la obra si les condicions atmosfèriques són molt desfavorables.

14.2. IL·LUMINACIÓ

Encara que la generalitat dels treballs de construcció es realitzen amb llum natural, hauran de tenir-se presents en el Pla de Seguretat i Salut algunes consideracions respecte a la utilització d'il·luminació artificial, necessària en talls, tallers, treballs nocturns o sota rasant.

Es procurarà que la intensitat lluminosa en cada zona de treball sigui uniforme, evitant els reflexos i enlluernaments al treballador així com les variacions brusques d'intensitat.

En els locals amb risc d'explosió pel gènere de les seves activitats, substàncies emmagatzemades o ambients perillosos, la il·luminació elèctrica serà antideflagrant.

En els llocs de treball en els que una fallida de l'enllumenat normal suposi un risc per als treballadors, es disposarà d'un enllumenat d'emergència d'evacuació i de seguretat.

Les intensitats mínimes d'il·luminació artificial, segons els distints treballs relacionats amb la construcció, seran els següents:

25-50 lux	:	En patis de llums, galeries i altres llocs de pas en funció de l'ús ocasional - habitual.
100 lux	:	Operacions en les quals la distinció de detalls no sigui essencial, tals com la manipulació de mercaderies a granel, l'apilament de materials o l'amassat i lligat de conglomerats hidràulics. Baixes exigències visuals.
100 lux	:	Quan sigui necessària una petita distinció de detalls, com en sales de màquines i calderes, ascensors, magatzems i dipòsits, vestuaris i banys petits del personal. Baixes exigències visuals.
200 lux	:	Si és essencial una distinció moderada de detalls com en els muntatges mitjans, en treballs senzills en bancs de taller, treballs en màquines, fratasat de paviments i tancament mecànic. Moderades exigències visuals.
300 lux	:	Sempre que sigui essencial la distinció mitjana de detalls, com treballs mitjans en bancs de taller o en màquines i treballs d'oficina en general.
500 lux	:	Operacions en les que sigui necessària una distinció mitja de detalls, tals com treballs d'ordre mitjà en bancs de taller o en màquines i treballs d'oficina en general. Altes exigències visuals.
1000 lux	:	En treballs on sigui indispensable una fina distinció de detalls sota condicions de constant contrast, durant llargs períodes de temps, tals com muntatges delicats, treballs fins en banc de taller o màquina, màquines d'oficina i dibuix artístic lineal. Exigències visuals molt altes.

Els serveis de prevenció seran els encarregats d'estimar la magnitud o nivells del risc, les situacions en les que aquest es produeix, així com controlar periòdicament les condicions, l'organització dels mètodes de treball i la salut dels treballadors amb la finalitat de prendre les decisions per a eliminar, controlar o reduir el risc mitjançant mesures de prevenció a l'origen,

CSV: 163602225517506070144

organitzatives, de prevenció col·lectiva, de protecció individual, formatives i informatives.

14.3. SOROLL

Per a facilitar el seu desenvolupament al Pla de Seguretat i Salut del contractista, es reprodueix un quadre sobre els nivells sonors generats habitualment en la indústria de la construcció:

Compressor	.....	82-94 dB
Equip de clavar pilots (a 15 m de distància)	.....	82 dB
Formigonera petita < 500 lts.	.....	72 dB
Formigonera mitjana > 500 lts.	.....	60 dB
Martell pneumàtic (en recinte angost)	.....	103 dB
Martell pneumàtic (a l'aire lliure)	.....	94 dB
Esmeriladora de peu	.....	60-75 dB
Camions i dumpers	.....	80 dB
Excavadora	.....	95 dB
Grua autoportant	.....	90 dB
Martell perforador	.....	110 dB
Mototrailla	.....	105 dB
Tractor d'orugues	.....	100 dB
Pala carregadora d'orugues	.....	95-100 dB
Pala carregadora de pneumàtics	.....	84-90 dB
Pistoles fixaclaus d'impacte	.....	150 dB
Esmeriladora radial portàtil	.....	105 dB
Tronçadora de taula per a fusta	.....	105 dB

Les mesures a adoptar, que hauran de ser adequadament tractades al Pla de Seguretat i Salut pel contractista, per a la prevenció dels riscos produïts pel soroll seran, en ordre d'eficàcia:

1er.- Supressió del risc en origen.
2on.- Aïllament de la part sonora.
3er.- Equip de Protecció Individual (EPI) mitjançant taps o orelleres.

Els serveis de prevenció seran els encarregats d'estimar la magnitud o els nivells de risc, les situacions en les que aquest es produeix, així com controlar periòdicament les condicions, l'organització dels mètodes de treball i la salut dels treballadors amb la finalitat de prendre les decisions per a eliminar, controlar o reduir el risc mitjançant mesures de prevenció a l'origen, organitzatives, de prevenció col·lectiva, de protecció individual, formatives i informatives

CSV: 16360222551750607014 .

14.4. POLS

La permanència d'operaris en ambients polserígens, pot donar lloc a les següents afeccions:

- Rinitis
- Asma bronquial
- Bronquitis destructiva
- Bronquitis crònica
- Efisemes pulmonars
- Neumoconiosis
- Asbestosis (asbest – fibrociment - amiant)
- Càncer de pulmó (asbest – fibrociment - amiant)
- Mesotelioma (asbest – fibrociment - amiant)

La patologia serà d'un o d'altre tipus, segons la naturalesa de la pols, la seva concentració i el

temps d'exposició.

En la construcció és freqüent l'existència de pols amb contingut de sílice lliure (Si O_2) que és el component que ho fa especialment nociu, com a causant de la neumoconiosis. El problema de presència massiva de fibres d'amiant en suspensió, necessitarà d'un Pla específic de desamiantat que excedeix a les competències del present Estudi de Seguretat i Salut, i que haurà de ser realitzat per empreses especialitzades.

La concentració de pols màxima admissible en un ambient al qual els operaris es trobin exposats durant 8 hores diàries, 5 dies a la setmana, és en funció del contingut de sílice en suspensió, el que ve donat per la fórmula:

$$C = \frac{10}{\%\ Si\ O_2 + 2}\ mg / m^3$$

Tenint en compte que la mostra recollida haurà de respondre a la denominada "fracció respirable", que correspon a la pols realment inhalada, ja que, de l'existent en l'ambient, les partícules més grosses són retingudes per la pituïtària i les més fines són expeses amb l'aire respirat, sense haver-se fixat en els pulmons.

Els treballs en els quals és habitual la producció de pols, són fonamentalment els següents:

- Escombrat i neteja de locals
- Manutenció de runes
- Demolicions
- Treballs de perforació
- Manipulació de ciment
- Raig de sorra
- Tall de materials ceràmics i lítics amb serra mecànica
- Pols i serradures per tronçat mecànic de fusta
- Esmerilat de materials
- Pols i fums amb partícules metàl·liques en suspensió, en treballs de soldadura
- Plantes de matxuqueix i classificació
- Moviments de terres
- Circulació de vehicles
- Polit de paraments
- Plantes asfàltiques

CSV: 16360222551750607014 .

A més a més dels Equips de Protecció Individual necessaris, com màscares i ulleres contra la pols, convé adoptar les següents mesures preventives:

ACTIVITAT	MESURA PREVENTIVA
Neteja de locals	Ús d'aspiradora i regat previ
Manutenció de runes	Regat previ
Demolicions	Regat previ
Treballs de perforació	Captació localitzada en carros perforadors o injecció d'aigua
Manipulació de ciment	Filtres en sitges o instal·lacions confinades
Raig de sorra o granalla	Equips semiautònoms de respiració
Tall o polit de materials ceràmics o lítics	Addició d'aigua micronitzada sobre la zona de tall
Treballs de la fusta, desbarbat i	Aspiració localitzada

soldadura elèctrica	
Circulació de vehicles	Regat de pistes
Plantes de matxuqueix i plantes asfàltiques	Aspiració localitzada

Els serveis de prevenció seran els encarregats d'estimar la magnitud o nivells del risc, les situacions en les que aquest es produeix, així com controlar periòdicament les condicions, l'organització dels mètodes de treball i la salut dels treballadors amb la finalitat de prendre les decisions per a eliminar, controlar o reduir el risc mitjançant mesures de prevenció a l'origen, organitzatives, de prevenció col·lectiva, de protecció individual, formatives i informatives.

14.5. ORDRE I NETEJA

El Pla de Seguretat i Salut del contractista haurà d'indicar com pensa fer front a les actuacions bàsiques d'ordre i neteja en la materialització d'aquest projecte, especialment pel que fa a:

1er.- Retirada dels objectes i coses innecessàries.
2on.- Emplaçament de les coses necessàries en el seu respectiu lloc d'apilament.
3er.- Normalització interna d'obra dels tipus de recipients i plataformes de transport de materials a granel. Pla de manutenció intern d'obra.
4art.- Ubicació dels baixants de runes i recipients per a apilament de residus i la seva utilització. Pla d'evacuació de residus.
5è.- Neteja de claus i restes de material d'encofrat.
6è.- Desallotjament de les zones de pas, de cables, mànegues, fleixos i restes de matèria. Il·luminació suficient.
7è.- Retirada d'equips i ferramentes, descansant simplement sobre superfícies de suport provisionals.
8è.- Drenatge de vessaments en forma de tolls de carburants o greixos.
9è.- Senyalització dels riscos puntuals per falta d'ordre i neteja.
10è.- Manteniment diari de les condicions d'ordre i neteja. Brigada de neteja.
11è.- Informació i formació exigible als gremis o als diferents participants en els treballs directes i indirectes de cada partida inclosa en el projecte en el que és relatiu al manteniment de l'ordre i neteja inherents a l'operació realitzada.

En situació de risc sanitari Covid-19, cal garantir una vegada al dia la neteja i desinfecció de les eines de treball, els vehicles utilitzats pels treballadors, els locals sanitaris, vestidors, menjadors i espais de descans.

En els punts de radiacions el consultor hauria d'identificar els possibles treballs on es poden donar aquest tipus de radiacions i indicar les mesures protectores a prendre.

CSV: 163602225517506070l4 .

14.6. RADIACIONS NO IONITZANTS

Són les radiacions amb la longitud d'ona compresa entre 10-6 cm i 10 cm, aproximadament.

Normalment, no provoquen la separació dels electrons dels àtoms dels que formen part, però no per això deixen de ser perilloses. Comprenen: Radiació ultraviolada (UV), infraroja (IR), làser, microones, ultrasònica i de freqüència de ràdio.

Les radiacions no ionitzants són aquelles regions de l'espectre electromagnètic on l'energia dels fotons emesos és insuficient. Es considera que el límit més baix de longitud d'ona per a aquestes radiacions no ionitzants és de 100 nm (nanòmetre) inclosos en aquesta categoria estan les regions comunament conegudes com bandes infraroja, visible i ultraviolada.

Els treballadors més freqüents i intensament sotmesos a aquests riscos són els soldadors, especialment els de soldadura elèctrica.

Radiacions infraroges

Aquest tipus de radiació és ràpidament absorbida per els teixits superficials, produint un efecte d'escalfament. En el cas dels ulls, a l'absorbir-se la calor pel cristal·lí i no dispersar-se ràpidament, pot produir cataractes. Aquest tipus de lesió s'ha considerat la malaltia professional més probable en ferrers, bufadors de vidre i operaris de forns.

Totes les fonts de radiació IR intensa hauran d'estar dotades de sistemes de protecció tant propers a la font com sigui possible, per aconseguir la màxima absorció de calor i prevenir que la radiació penetri als ulls dels operaris. En cas d'utilització d'ulleres normalitzades, haurà d'incrementar-se adequadament la il·luminació del recinte, de manera que s'eviti la dilatació de la pupil·la de l'ull.

A les obres de construcció, els treballadors que estan més freqüentment exposats a aquestes radiacions són els soldadors, especialment quan realitzen soldadures elèctriques. Així mateix, s'ha de considerar l'entorn de l'obra, com a possible font de les radiacions.

La resposta primària a aquestes absorcions d'energia és de tipus tèrmic, afectant principalment a la pell en forma de: cremades agudes, augment de la dilatació dels vasos capil·lars i un increment de la pigmentació que pot ser persistent.

De forma general, tots aquells processos industrials realitzats en calent fins a l'extrem de desprendre llum, generen aquest tipus de radiació.

Radiacions visibles

L'òrgan afectat més important és l'ull, sent transmeses aquestes longituds d'ona, a través dels mitjans oculars sense apreciable absorció abans d'aconseguir la retina.

Radiacions ultraviolades

La radiació UV és aquella que té una longitud d'ona entre els 400 nm (nanometres) i els 10 nm. Queda inclosa dins de la radiació solar, i es genera artificialment per a molts propòsits en indústries, laboratoris i hospitals. Es divideix convencionalment en tres regions:

UVA: 315 - 400 nm de longitud d'ona.
UVB: 280 - 315 nm de longitud d'ona.
UVC: 200 - 280 nm de longitud d'ona.

CSV: 163602225517506070l4

La radiació a la regió UVA, la més propera a l'espectre UV, és emprada àmpliament a la indústria i representa poc risc, pel contrari les radiacions UVB i UVC, són més perilloses. La norma més completa és nord americana i està, acceptada per la WHO (World Health Organization).

Les radiacions a les regions UVB i UVC tenen efectes biològics que varien marcadament amb la longitud d'ona, sent màxims entorn als 270 nm (la llàntia de quars amb vapor de mercuri a baixa pressió té una emissió a 254 nm aproximadament). També varien amb el temps d'exposició i amb la intensitat de la radiació. La exposició radiant d'ulls o pell no protegits, per a un període de vuit hores haurà d'estar limitada.

La protecció contra la sobreexposició de fonts potents que poden constituir riscos, haurà de dur-se a terme mitjançant la combinació de mesures organitzatives, d'apantallaments o resguards i de protecció personal. Sense oblidar que s'ha d'intentar substituir el que és perillós pel que comporta poc o cap risc, d'acord a la llei de prevenció de riscos laborals.

S'haurà de posar especial èmfasi en els apantallaments i en les mesures de substitució, per a minimitzar el tercer, que implica la necessitat de protecció personal. Tots els usuaris de l'equip generador de radiació UV han de conèixer perfectament la naturalesa dels riscos involucrats. En

l'equip, o prop d'ell, s'han de disposar senyals d'advertència adequades al cas. La limitació d'accés a la instal·lació, la distància de l'usuari respecte a la font i la limitació del temps d'exposició, constitueixen mesures organitzatives a tenir en compte.

No es poden emetre de forma indiscriminada radiacions UV en l'espai de treball, per exemple realitzant l'operació en un recinte confinat o en una àrea adequadament protegida. Dins de l'àrea de protecció, s'ha de reduir la intensitat de la radiació reflexada, emprant pintures de color negre mate. En el cas de fonts potents, on se sospiti que sigui possible una exposició per sobre del valor límit admissible, haurà de disposar-se de mitjans de protecció que dificultin i facin impossible el flux radiant lliure, directe i reflexat. Quant la naturalesa del treball requereixi que l'usuari operi junt a una font de radiació UV no protegida, haurà de fer-se ús dels mitjans de protecció personal. Els ulls estaran protegits amb ulleres o màscara de protecció facial, de manera que s'absorbeixin les radiacions que sobre ells incideixin. Anàlogament, hauran de protegir-se les mans, utilitzant guants de cotó, i la cara, emprant qualsevol tipus de protecció facial.

L'exposició dels ulls i pell no protegits a la radiació UV pot conduir a una inflamació dels teixits, temporal o prolongada, amb riscos variables. En el cas de la pell, pot donar lloc a un eritema similar a una cremada solar i, en el cas dels ulls, a una conjuntivitis i queratitis (o inflamació de la còrnia), de resultats imprevisibles.

La font és bàsicament el sol però també es troben en les activitats industrials de la construcció: llums fluorescents, incandescents i de descàrrega gasosa, operacions de soldadura (TIG-MIG), bufador d'arc elèctric i làsers.

Les mesures de control per a prevenir exposicions indegudes a les radiacions no ionitzants se centren en l'emprament de pantalles, blindatges i Equips de Protecció Individual (per exemple pantalla de soldadura amb visor de cèl·lula fotosensible), procurant mantenir distàncies adequades per a reduir, tenint en compte l'efecte de proporcionalitat inversa al quadrat de la distància, la intensitat de l'energia radiant emesa des de fonts que es propaguen en diferent longitud d'ona.

CSV: 163602225517506070l4 .

Làser

La missió d'un làser és la de produir un raig d'alta densitat i s'ha emprat en camps tan diversos com cirurgia, topografia o comunicació. Es construeixen unitats amb força polsant o continua de radiació, tant visible com invisible. Aquestes unitats, si són suficientment potents, poden danyar la pell i, en particular, els ulls si estan exposats a la radiació. La unitat polsant d'alta energia és particularment perillosa quan el polze curt de radiació impacte en el teixit causant una amplia lesió al voltant del mateix. Els làsers d'ona continua també poden causar danys en els ulls i la pell. Els de radiació IR i V presentaran perill per a la retina, en forma de cremades; els de radiació UV e IR poden suposar un risc per a la còrnia i el cristal·lí. D'una manera general, la pell és menys sensible a la radiació làser i en el cas d'unitats de radiació V i IR de grans potències, poden ocasionar cremades.

Els làsers s'han classificat, d'acord amb els riscos associats al seu ús, en els dos grups i quatre

classes següents:

j) Grup A: unitats intrínsecament segures i aquelles que cauen dins de les classes I y II.
   - Classe I: els nivells d'exposició màxima permissible no poden ser excedits.
   - Classe II: de risc baix; emissió limitada a 1 mW en menys de 0,25 s, entre 400 nm i 700 nml; es preveuen els riscos per desviament de la radiació reflexada incloent la resposta de centelles.

k) Grup B: tots els làsers presents o de ona continua amb potencia major d'1 mW, com es defineix a les classes IIIa, IIIb i IV respectivament.
   - Classe IIIa: risc baix; emissió limitada a 5 vegades la corresponent a la classe II; l'ús d'instruments òptics pot resultar perillós.
   - Classe IIIb: risc mitjà; major límit d'emissió; l'impacte sobre l'ull pot resultar perillós, però no respecte a la reflexió difusa.
   - Classe IV: risc alt; major límit d'emissió; l'impacte per reflexió difusa pot ser perillós; poden causar foc i cremar la pell. El grau de protecció necessari depèn de la longitud d'ona i de l'energia emesa per la radiació. Qualsevol equip base s'ha de dissenyar d'acord amb mesures de seguretat apropiades, com per exemple, encaixonament protector, obturador d'emissió, senyal automàtica de emissió, etc.

Els làsers poden produir llum visible (400-700 nm), alguna radiació UV (200-400 nm), o comunament radiació IR (700 nm – 1 m).

A continuació, es presenta una guia de riscos associats amb unitats concretes de raigs làser:

a) Amb làsers de la classe IIIa (< 5 mW), s'ha de prevenir únicament la visió directa del raig.
b) Amb els de la classe IIIb i potències compreses entre 5 mW y 500 mW, s'ha de prevenir l'impacte de la radiació directa i de reflexió especular, en els ulls no protegits, que pot resultar perillós.
c) Amb làsers de la classe IV i potències majors de 500 mW, s'ha de prevenir l'impacte de la radiació directa, de les reflexions secundaries i de les reflexions difuses, que pot resultar perillós.
   A més dels riscos associats a aquest tipus de radiació, s'ha de tenir en compte els deguts a les unitats d'energia elèctrica emprats per a subministrar energia a l'equip làser. A continuació, es dóna un codi de pràctica que cobreix personal, àrea de treball, equip i operació, respectivament, en l'ús de làsers.
   Tots els usuaris s'han de sotmetre a un examen oftalmològic periòdicament, fent èmfasi especial en les condicions de la retina. Les persones que treballen amb la classe IIIb i IV, tindran al mateix temps un examen mèdic d'inspecció de danys a la pell.

CSV: 163602225517506070l4 .

d) Amb prioritat a qualsevol autorització, el contractista s'assegurarà que els operaris autoritzats estan degudament entrenats tant en procediment de treball segur com en el coneixement dels riscos potencials associats amb la radiació i equip que la genera.
e) Qualsevol exposició accidental que suposi impacte en els ulls, haurà de ser registrada i comunicada al departament mèdic.
f) La pràctica amb làser del grup B requereix la mesura general de protecció ocular, però que mai serà utilitzada per visió directa del raig.

- Àrea de treball:

a) L'equip làser s'instal·larà en una àrea o recinte degudament controlats. La il·luminació del recinte haurà de ser tal manera que eviti la dilatació de la pupil·la de l'ull i així disminuir la possibilitat de lesió.
b) Els raigs làser reflectits poden ser tant perillosos com els directes, i per tant, hauran

d'eliminar-se les superfícies reflectants i polides.

c) A l'àrea de treball s'haurà d'investigar periòdicament la presència de qualsevol gas tòxic que pugui generar-se durant el treball, per exemple, l'ozó.
d) S'han de col·locar senyals lluminoses d'advertència en totes les zones d'entrada als recintes en els que els làsers funcionin. Quant la senyal estigui en acció, haurà de prohibir-se l'accés al mateix. L'equip de subministrament de potència al làser ha de disposar de protecció especial.
e) Allà on sigui necessari, s'ha de prevenir la possibilitat de desviament del raig fora de l'àrea de control, mitjançant proteccions i blindatges. En el cas de radiació IR, ha d'emprar-se materials no inflamables per a proporcionar aquestes barreres físiques al voltant del làser. En aquests casos, s'ha d'evitar la proximitat de materials inflamables o explosius.

- Equip:

a) Qualsevol operació de manteniment haurà de dur-se solament si la força està desconnectada.
b) Tots els làsers, hauran de disposar de rètols d'advertència que tindran en compte la classe de làser a que correspon i el tipus de radiació visible o invisible que genera l'aparell.
c) Quan els aparells que pertanyen al grup B no s'utilitzin, s'hauran de treure les claus de control d'engegada, així com la de control de força, que quedaran custodiades per la persona responsable autoritzada per el treball amb làser en el laboratori.
d) Les ulleres protectores normalitzats, hauran de comprovar-se regularment i han de seleccionar-se d'acord amb la longitud d'ona de la radiació emesa per el làser en ús.
e) Qualsevol protector de pantalla que s'utilitzi, haurà de ser de material absorbent que previngui la reflexió especular.

- Operació:

a) Únicament el mínim nombre de persones requerides en l'operació es trobaran dins de l'àrea de control; no obstant, en el cas de làser de la classe IV, al menys dos persones estaran sempre presents durant l'operació.
b) Únicament personal autoritzat tindrà permís per a muntar, ajustar i operar l'equip de làser.
c) L'equip de làser haurà d'operar el temps mínim requerit per a la realització dels treballs, no es deixarà en funcionament sense estar vigilat.
d) Com a procediment de protecció general, hauran d'utilitzar-se ulleres que previnguin el risc de dany ocular.
e) L'equip de làser haurà de ser muntat a una alçada que mai superi la corresponent al pit del operador.

CSV: 163602225517500070l4

f) S'ha de tenir especial cura en la radiació làser invisible, essent essencial la utilització d'un escut protector al llarg de tota la trajectòria.

g) Donat que els làsers polsants presenten un risc incrementat per l'operador, com a guia d'alineació del raig, han d'emprar-se làsers de baixa potència d'heli o neó que pertanyin a la classe II, i no conformar-se amb una indicació somera de la direcció que adoptarà el raig. En aquests casos, sempre s'ha d'utilitzar la protecció ocular.
Els serveis de prevenció seran els encarregats d'estimar la magnitud o nivells del risc, les situacions en les que aquest es produeix, així com controlar periòdicament les condicions, l'organització dels mètodes de treball i la salut dels treballadors amb la finalitat de prendre les decisions per a eliminar, controlar o reduir el risc mitjançant mesures de prevenció en l'origen, organitzatives, de prevenció col·lectiva, de protecció individual, formatives i informatives.
En construcció acostuma a emprar-se monogràficament en l'establiment d'alineacions i nivells topogràfics.
Per la seva extrema perillositat, quan el làser estigui enfocat paral·lel al sòl, l'àrea de perill s'haurà d'acordonar. L'Equip de Protecció Individual contra el làser són les ulleres

de protecció completa, amb el visor dotat del filtre adequat al tipus de làser que es tracti.

14.7. RADIACIONS IONITZANTS

Dins de l'àmbit de la construcció existeixen pocs treballs propis en els que es generen aquests tipus de riscos, malgrat que si existeixen situacions on es puguin donar aquest tipus de radiació, com són:

- Detecció de defectes de soldadura o esquerdes en canonades, estructures i edificis.
- Control de densitats "in situ" pel mètode nuclear.
- Control d'irregularitats en el nivell d'omplenat de recipients o grans dipòsits.
- Identificació de trajectòries, emprant traçadors en corrents hidràuliques, sediments, moviment de granels, etcètera.

Serà obligació del contractista amb la col·laboració del seu servei de prevenció determinar un procediment de treball segur per a realitzar les esmentades operacions.

També es pot considerar una possible generació de riscos en treballs realitzats dintre d'un entorn o en proximitat de determinades instal·lacions, com poden ser:

- Les instal·lacions on es realitzin exàmens de maletes i embalums en els aeroports; detecció de cartes bomba.
- Les instal·lacions mèdiques on es realitzin pràctiques de teràpia, mitjançant radiacions ionizants.
- Les instal·lacions mèdiques on es realitzen pràctiques de diagnòstic amb raigs X amb equips amb un potencial d'operació per disseny, sigui major de 70 Kilovolts.
- Les instal·lacions mèdiques on es manipula o es tracti material radioactiu, en forma de fonts no segellades, per a ús en teràpia o diagnòstic amb tècniques "in vivo".
- Les instal·lacions d'ús industrial on es tracti o manipuli material radioactiu.
- Els acceleradors de partícules o d'investigació o d'ús industrial.
- Les instal·lacions i equips per a gammagrafía o radiografia industrial, sigui mitjançant l'ús de fonts radioactius o equips emissors de raig X.
- Els dipòsits de residus radioactius, tant transitoris com definitius.
- Les instal·lacions on es produeixin, fabriqui, repari o es faci manutenció de fonts o equips generadors de radiacions ionitzants.
- Control d'irregularitats en l'espessor de blocs de paper, làmines de plàstic i fulles de metall o en el nivell d'omplenat de recipients o grans dipòsits.
- Estimació de l'antiguitat de substàncies, emprant el carboni-14 o altres isòtops, com l'argó-40 o el fòsfor-32.
- Il·luminació passiva de rellotges o de sortides d'emergència.

CSV: 163602225517506070 14

Les funcions de protecció radiològica són responsabilitat del titular de la instal·lació, essent el Consell de Seguretat Nuclear el qui decidirà si han de ser encomanades a un Servei de Protecció Radiològica propi del titular o a una Unitat Tècnica de Protecció Radiològica contractada a l'efecte.

La reacció d'un individu a l'exposició a les radiacions depèn de la dosi, del volum i del tipus dels teixits irradiats.

Encara que poden ocórrer en combinació, correntment es fa una distinció entre dues classes fonamentals d'accidents per radiació, és dir: a) Irradiació externa accidental (per exemple en treballs de radiografiat de soldadura). b) Contaminació radioactiva accidental.

Els nivells màxims de dosi permesa han estat fixats tenint en compte que el cos humà pot tolerar una certa quantitat de radiació sense perjudicar el funcionament del seu organisme en general. Aquests nivells són, per a persones que treballen en Zones Controlades (per exemple edifici de

contenció de central nuclear) i tenint en compte l'efecte acumulatiu de les radiacions sobre l'organisme, 5 rems per any ó 300 milirems per setmana. Per a detectar i amidar els nivells de radiació, s'empren els comptadors Geiger.

Per al control de la dosi rebuda, s'ha de tenir en compte tres factors: a) temps de treball. b) distància de la font de radiació. c) Apantallament. El temps de treball permès s'obté dividint la dosi màxima autoritzada per la dosi rebuda en un moment donat. La dosi rebuda és inversament proporcional al quadrat de la distància a la font de radiació. Els materials que s'empren habitualment com barreres d'apantallament són el formigó i el plom, encara que també se n'usen d'altres com l'acer, totxos massissos de fang, granit, calcària, etc., en general, l'espessor necessari està en funció inversa de la densitat del material.

Per a verificar les dosis de radiació rebudes s'utilitzen dosímetres individuals, que poden consistir en una pel·lícula dosimètrica o un estildosímetre integrador de butxaca. Sempre que no s'especifiqui el contrari, el dosímetre individual es durà a la butxaca o davanter de la roba de treball, tenint especial cura en no col·locar els dosímetres sobre cap objecte que absorbeixi radiació (per exemple objectes metàl·lics).

Haurà de dur-se un Llibre de registre, on figurarà les dosis rebudes per cadascun dels treballadors professionalment exposats a radiacions.

15. MANIPULACIÓ DE MATERIALS

Tota manutenció de material comporta un risc, per tant, des del punt de vista preventiu, s'ha de tendir a evitar tota manipulació que no sigui estrictament necessària, en virtut del conegut axioma de seguretat que diu que "el treball més segur és aquell que no es realitza".

Per a manipular materials és preceptiu prendre les següents precaucions elementals:

- Començar per la càrrega o material que apareix més superficialment, és dir el primer i més accessible.
- Lliurar el material, no tirar-lo.
- Col·locar el material ordenat i en cas d'apilat estratificat, que aquest es realitzi en piles estables, lluny de passadissos o llocs on pugui rebre cops o desgastar-se.
- Utilitzar guants de treball i calçat de seguretat amb puntera metàl·lica i embuatada en empenya i turmells.
- En el manejament de càrregues llargues entre dues o més persones, la càrrega pot mantenir-se en la mà, amb el braç estirat al llarg del cos, o bé sobre l'espatlla.
- S'utilitzaran les ferramentes i mitjans auxiliars adequats per al transport de cada tipus de material.

CSV: 163602225517506070 14 :

- En les operacions de càrrega i descàrrega, es prohibirà col·locar-se entre la part posterior del camió i una plataforma, pal, pilar o estructura vertical fixa.
-
- Si durant la descàrrega s'utilitzen ferramentes, com braços de palanca, ungles, potes de cabra o similar, disposar la maniobra de tal manera que es garanteixi el que no es vingui la càrrega damunt i que no rellisqui.

En el relatiu a la manipulació de materials el contractista en l'elaboració del Pla de Seguretat i Salut haurà de tenir en comte les següents premisses:

Intentar evitar la manipulació manual de càrregues mitjançant:

- Automatització i mecanització dels processos.
- Mesures organitzatives que eliminin o minimitzin el transport.

Adoptar Mesures preventives quan no es pugui evitar la manipulació com:

- Utilització d'ajudes mecàniques.
- Reducció o redisseny de la càrrega.
- Actuació sobre l'organització del treball.
- Millora de l'entorn de treball.

Dotar als treballadors de la formació i informació en temes que incloguin:

- Ús correcte de les ajudes mecàniques.
- Ús correcte dels equips de protecció individual.
- Tècniques segures per a la manipulació de càrregues.
- Informació sobre el pes i centre de gravetat.

Els principis bàsics de la manutenció de materials

1er.- El temps dedicat a la manipulació de materials és directament proporcional a l'exposició al risc d'accident derivat de dita activitat.
2on.- Procurar que els diferents materials, així com la plataforma de suport i de treball de l'operari, estiguin a la mateixa alçada en què s'ha de treballar amb ells.
3er.- Evitar el dipositar els materials directament sobre el terra, fer-ho sempre sobre catúfols o contenidors que permetin el seu trasllat a dojo.
4art.- Escurçar tant com sigui possible les distàncies a recórrer pel material manipulat, evitant estacionaments intermedis entre el lloc de partida del material manipulat evitant estacionaments intermedis entre el lloc de partida del material i l'emplaçament definitiu de la seva posada en obra.
5è- Traginar sempre els materials a dojo, mitjançant palonniers, catúfols, contenidors o palets, en lloc de portar-los d'un en un.
6è.- No tractar de reduir el nombre d'ajudants que recullin i traginin els materials, si això comporta ocupar els oficials o caps d'equip en operacions de manutenció, coincidint en franges de temps perfectament aprofitables per l'avanç de la producció.
7è.- Mantenir esclarits, senyalitzats i enllumenats, els llocs de pas dels materials a manipular.

CSV: 163602225517506070l4 .

Manejament de càrregues sense mitjans mecànics

Per a l'hissat manual de càrregues la totalitat del personal d'obra haurà rebut la formació bàsica necessària, comprometent-se a seguir els següents passos:

1er.- Apropar-se el més possible a la càrrega.
2on.- Assentar els peus fermament.
3er.- Ajupir-se doblegant els genolls.
4art.- Mantenir l'esquena dreta.
5è.- Subjectar l'objecte fermament.
6è.- L'esforç d'aixecar l'han de realitzar els músculs de les cames.
7è.- Durant el transport, la càrrega haurà de romandre el més a prop possible del cos.
8è.- Per al manejament de peces llargues per una sola persona s'actuarà segons els següents

criteris preventius:

h) Durà la càrrega inclinada per un dels seus extrems, fins l'altura de l'espatlla.
i) Avançarà desplaçant les mans al llarg de l'objecte, fins arribar al centre de gravetat de la càrrega.
j) Es col·locarà la càrrega en equilibri sobre l'espatlla.
k) Durant el transport, mantindrà la càrrega en posició inclinada, amb l'extrem davanter aixecat.

9è.- És obligatòria la inspecció visual de l'objecte pesat a aixecar, per a eliminar arestes afilades.

10è.- Està prohibit aixecar més de 50 kg de forma individual. El valor límit de 30 Kg per homes, pot superar-se puntualment a 50 Kg quan es tracti de descarregar un material per a col·locar-lo sobre un mitjà mecànic de manutenció. En el cas de tractar-se de dones, es redueixen aquests valors a 15 i 25 Kg respectivament.

11è.- És obligatori la utilització d'un codi de senyals quan s'ha d'aixecar un objecte entre uns quants, per a suportar l'esforç al mateix temps. Pot ser qualsevol sistema a condició que sigui conegut o convingut per l'equip.

16. MITJANS AUXILIARS D'UTILITAT PREVENTIVA (MAUP)

Als efectes del present Estudi de Seguretat i Salut, tindran la consideració de MAUP, tot Mitjà Auxiliar dotat de Protecció, Resguard, Dispositiu de Seguretat, Operació seqüencial, Seguretat positiva o Sistema de Protecció Col·lectiva, que originàriament ve integrat, de fàbrica, en l'equip, màquina o sistema, de forma solidària i indissociable, de tal manera que s'interposi, o apantalli els riscos d'abast o simultaneïtat de l'energia fora de control, i els treballadors, personal aliè a l'obra i/o materials, màquines, equips o ferramentes pròximes a la seva àrea d'influència, anul·lant o reduint les conseqüències d'accident. La seva operativitat resta garantida pel fabricant o distribuïdor de cadascun dels components, en les condicions d'utilització i manteniment per ell prescrites. El contractista resta obligat a la seva adequada elecció, seguiment i control d'ús.

CSV: 16360222551750607014 .

Els MAUP més rellevants, previstos per a l'execució del present projecte són els indicats a continuació:

Codi	UA	Descripció
HX11M001	m	Plataforma de treball amb barana, sòcol i escala d'accés, per a treballs amb encofrats lliscants o de panells de grans dimensions, amb tots els requisits reglamentaris de seguretat
HX11X003	u	Bastida modular amb estructura tubular i sistema de seguretat amb tots els requisits reglamentaris en previsió de caigudes per a la realització d'estructures, tancaments, cobertes, i altres treballs en alçada
HX11X004	u	Barana definitiva, prevista en projecte, per a protecció de caigudes a diferent nivell
HX11X005	u	Escala modular d'estructura porticada, per accedir a cotes de diferent nivell, superiors a 7 m amb sistema de seguretat integrat
HX11X019	m	Marquesina de protecció en voladiu en bastida tubular amb sistema de seguretat amb tots els requisits reglamentaris, normalitzada i incorporada UNE-EN 12810-1 (HD-1000)
HX11X021	u	Passadís de protecció prefabricat metàl·lic amb sistema de seguretat amb tots els requisits

		reglamentaris, de llargària 2,5 m, d'amplària 1,1 m, amb paviment de entramat de platines metàl·liques i rampes articulades, baranes metàl·liques reglamentàries, muntants de 2 m d'alçada, sostre de xapa d'acer de 3 mm de gruix
HX11X022	u	Passadís de protecció prefabricat metàl·lic amb sistema de seguretat amb tots els requisits reglamentaris, de llargària 2,5 m, d'amplària 1,1 m, amb paviment de entramat de platines metàl·liques i rampes articulades, baranes metàl·liques reglamentàries
HX11X038	u	Plataforma horitzontal per aplec de materials en cobertes inclinades
HX11X052	u	Pont volat semiprefabricat per treballs en ràfecs amb plataforma de treball i barana perimetral amb els requisits reglamentaris amb sistema de seguretat integrat
HX11X056	u	Plataforma de muntatge en interior de caixa d'ascensor amb sistema de seguretat integrat

17. SISTEMES DE PROTECCIÓ COL·LECTIVA (SPC)

Als efectes del present Estudi de Seguretat i Salut, tindran la consideració de Sistemes de Protecció Col·lectiva, el conjunt d'elements associats, incorporats al sistema constructiu, de forma provisional i adaptada a l'absència de protecció integrada de major eficàcia (MAUP), destinats a apantallar o condonar la possibilitat de coincidència temporal de qualsevol tipus d'energia fora de control, present en l'ambient laboral, amb els treballadors, personal aliè a l'obra i/o materials, màquines, equips o ferramentes pròximes a la seva àrea d'influència, anul·lant o reduint les conseqüències d'accident. La seva operativitat garanteix la integritat de les persones o objectes protegits, sense necessitat d'una participació per a assegurar la seva eficàcia. Aquest últim aspecte és el que estableix la seva diferència amb un Equip de Protecció Individual (EPI).

En absència d'homologació o certificació d'eficàcia preventiva del conjunt d'aquests Sistemes instal·lats, el contractista fixarà en el seu Pla de Seguretat i Salut, referència i relació dels Protocols d'Assaig, Certificats o Homologacions adoptades i/o requerits als instal·ladors, fabricants i/o proveïdors, per al conjunt dels esmentats Sistemes de Protecció Col·lectiva.

Els SPC més rellevants previstos per a l'execució del present projecte són els indicats en l'annex d'aquesta memòria que contindrà les fitxes amb RISC-AVALUACIÓ-MESURES

18. CONDICIONS DELS EQUIPS DE PROTECCIÓ INDIVIDUAL (EPI)

Als efectes del present Estudi de Seguretat i Salut, tindran la consideració d'Equips de Protecció Individual, aquelles peces de treball que actuen a mode de coberta o pantalla portàtil, individualitzada per a cada usuari, destinats a reduir les conseqüències derivades del contacte de la zona del cos protegida, amb una energia fora de control, d'intensitat inferior a la previsible resistència física de l'EPI.

CSV: 16360222551750607014 .

La seva utilització haurà de quedar restringida a l'absència de garanties preventives adequades, per inexistència de MAUP, o en el seu defecte SPC d'eficàcia equivalent.

Tots els equips de protecció individual estaran degudament certificats, segons normes harmonitzades CE. Sempre de conformitat als R.D. 1407/92, R.D.159/95 i R.D. 773/97.

El Contractista Principal portarà un control documental del seu lliurament individualitzat al personal (propi o subcontractat), amb el corresponent avís de recepció signat pel beneficiari.

En els casos en què no existeixin normes d'homologació oficial, els equips de protecció individual seran normalitzats pel constructor, per al seu ús en aquesta obra, triats d'entre els que existeixin en el mercat i que reuneixin una qualitat adequada a les respectives prestacions. Per aquesta normalització interna s'haurà de comptar amb el vist-i-plau del tècnic que supervisa el compliment del Pla de Seguretat i Salut per part de la Direcció d'Obra o Direcció

Facultativa/Direcció d'Execució.

Al magatzem d'obra hi haurà permanentment una reserva d'aquests equips de protecció, de manera que pugui garantir el subministrament a tot el personal sense que se'n produeixi, raonablement, la seva carència.

En aquesta previsió cal tenir en compte la rotació del personal, la vida útil dels equips i la data de caducitat, la necessitat de facilitar-los a les visites d'obra, etc.

Els EPI més rellevants, previstos per a l'execució material del present projecte són els indicats en l'annex d'aquesta memòria que contindrà les fitxes amb RISC-AVALUACIÓ-MESURES

19. RECURSOS PREVENTIUS

La legislació que s'ha de complir respecte a la presència de recursos preventius a les obres de construcció està contemplada a la llei 54/2003. D'acord amb aquesta llei, la presència dels recursos preventius a les obres de construcció serà preceptiva en els següents casos:

l) Quan els riscos es puguin veure agreujats o modificats en el desenvolupament del procés o l'activitat, per la concurrència d'operacions diverses que es desenvolupen successivament o simultàniament i que facin precís el control de la correcta aplicació dels mètodes de treball. La presència de recursos preventius de cada contractista serà necessari quan, durant l'obra, es desenvolupin treballs amb riscos especials, com es defineixen en el real decret 1627/97.

m) Quan es realitzin activitats o processos que reglamentàriament es considerin perillosos o amb riscos especials.

n) Quan la necessitat d'aquesta presència sigui requerida per la Inspecció de Treball i Seguretat Social, si les circumstàncies del cas ho exigissin degut a les condicions de treball detectades.

Quan a les obres de construcció coexisteixen contractistes i subcontractis tes que, de forma successiva o simultània, puguin constituir un risc especial per interferència d'activitats, la presència dels "*Recursos preventius*" és, en aquests casos, necessària.

En situació de risc sanitari Covid-19 es recomana preveure un equip de neteja i desinfecció dels espais i eines de l'obra per tant es recomana incrementar les hores previstes de recurs preventiu.

CSV: 163602259175000701 4 .

Els recursos preventius són necessaris quan es desenvolupin treballs amb riscos especials, definits a l'annex II del RD 1627/97:

1. *Treballs amb riscos especialment greus d'enterrament, enfonsament o caiguda d'altura, per les particulars característiques de l'activitat desenvolupada, els procediments aplicats, o l'entorn del lloc de treball.*
2. *Treballs en els quals l'exposició a agents químics o biològics suposi un risc d'especial gravetat, o pels que la vigilància específica de la salut dels treballadors sigui legalment exigible.*
3. *Treballs amb exposició a radiacions ionitzants pels que la normativa específica obliga a la delimitació de zones controlades o vigilades.*
4. *Treballs a la proximitat de línies elèctriques d'alta tensió.*
5. *Treballs que exposin a risc d'ofegament per immersió.*

6. *Obres d'excavació de túnels, pous i altres treballs que suposin moviments de terra subterranis.*
7. *Treballs realitzats en immersió amb equip subaquàtic.*
8. *Treballs realitzats en caixons d'aire comprimit.*
9. *Treballs que impliquin l'ús d'explosius.*
10. *Treballs que requereixin muntar o desmuntar elements prefabricats pesats.*

A continuació es detallen, de forma orientativa, les activitats de l'obra del present estudi de seguretat i salut, en base a l'avaluació de riscos d'aquest, que requereixen la presència de recurs preventiu:

MOVIMENTS DE TERRES
EXCAVACIÓ DE RASES I POUS
FONAMENTS
PROFUNDES
MURS DE CONTENCIÓ - RECALÇATS
ESTREBADES I APUNTALAMENTS
ESTRUCTURES
MURS I PANTALLES DE FORMIGÓ
ESTRUCTURES D'ACER
ESTRUCTURES DE FORMIGO PREFABRICAT
ESTRUCTURES PORTICADES DE FORMIGÓ "IN SITU"
ESTRUCTURA DE BIGUES ALVEOLARS DE GRAN LONGITUD

TANCAMENTS I DIVISÒRIES
TANCAMENTS EXTERIORS (OBRA)
TANCAMENTS EXTERIORS (PREFABRICATS, METÀL·LICS, FORMIGÓ, SANDWICH)
IMPERMEABILITZACIONS - AÏLLAMENTS I JUNTES
IMPERMEABILITZACIÓ DE MURS DE CONTENCIÓ I ELEMENTS SOTERRATS

CSV: 163602225517506070l4 .

REVESTIMENTS
AMORFS (ARREBOSSATS - ENGUIXATS - ESTUCATS)
ENRAJOLATS I APLACATS DE PECES (PEDRA, CERAMICA, MORTER CIMENT, ESCOPIDORS, ETC.)
CEL RASOS
PINTATS I ENVERNISATS
REVESTIMENTS DECORATIUS
ENVIDRAMENTS
COL·LOCACIÓ DE VIDRES
INSTAL.LACIONS D'EVACUACIÓ
CONDUCTES VERTICALS O PENJATS (BAIXANTS I COL·LECTORS SUSPESOS, FUMS)

ELEMENTS SOTERRATS (CLAVEGUERONS, POUS, DRENATGES)

INSTAL.LACIONS DE CLIMATITZACIÓ, CALEFACCIÓ I VENTILACIÓ MECÀNICA

INSTAL.LACIONS DE CLIMATITZACIÓ, CALEFACCIÓ I VENTILACIÓ MECÀNICA

CANONADES PER A GASOS I FLUIDS

TUBS MUNTATS SUPERFICIALMENT

TUBS MUNTATS SOTERRATS

INSTAL.LACIONS ELÈCTRIQUES

INSTAL.LACIONS ELÈCTRIQUES BAIXA TENSIÓ

INSTAL.LACIONS D'ENLLUMENAT

INSTAL.LACIONS D'ENLLUMENAT

INSTAL.LACIONS DE GAS COMBUSTIBLE I ALTRES GASOS I FLUIDS

INSTAL.LACIONS DE GAS COMBUSTIBLE I ALTRES GASOS I FLUIDS

INSTAL.LACIONS DE TRANSPORT

ASCENSORS

INSTAL.LACIONS CONTRA INCENDIS I DE SEGURETAT

PARALLAMPS

INSTAL.LACIONS AUDIOVISUALS

APARELLS EN COBERTA (ANTENES...)

20. SENYALITZACIÓ I ABALISAMENT

Quant a la senyalització de l'obra, és necessari distingir entre la que es refereix a la que demanda de l'atenció per part dels treballadors i aquella que correspon al tràfic exterior afectat per l'obra. En el primer cas són d'aplicació les prescripcions establertes per el Reial Decret 485/1997, de 14 d'abril. La senyalització i el abalisament de tràfic vénen regulats, entre altra normativa, per la Norma 8.3-I.C. de la Direcció General de Carreteres i no és objecte de l'Estudi de Seguretat i Salut. Aquesta distinció no exclou la possible complementació de la senyalització de tràfic durant l'obra quan aquesta mateixa es faci exigible per a la seguretat dels treballadors que treballin a la immediació d'aquest tràfic.

CSV: 163602225517506070l4 .

S'ha de tenir en compte que la senyalització per si mateixa no elimina els riscos, malgrat això la seva observació quan és l'apropiada i està ben col·locada, fa que l'individu adopti conductes segures. No és suficient amb col·locar un plafó a les entrades de les obres, si després en la pròpia obra no se senyalitza l'obligatorietat d'utilitzar cinturó de seguretat al col·locar les mires per a realitzar el tancament de façana. La senyalització abundant no garanteix una bona senyalització, ja que el treballador acaba fent cas omís de qualsevol tipus de senyal.
El R.D.485/97 estableix que la senyalització de seguretat i salut en el treball haurà d'utilitzar-se sempre que l'anàlisi dels riscos existents, les situacions d'emergència previsibles i les mesures preventives adoptades, posin de manifest la necessitat de:

- Cridar l'atenció dels treballadors sobre l'existència de determinats riscos, prohibicions o obligacions.
- Alertar als treballadors quan es produeixi una determinada situació d'emergència que requereixi mesures urgents de protecció o evacuació.

- Facilitar als treballadors la localització i identificació de determinats mitjans o instal·lacions de protecció, evacuació, emergència o primers auxilis.
- Orientar o guiar als treballadors que realitzin determinades maniobres perilloses.

La senyalització no haurà de considerar-se una mesura substitutiva de les mesures tècniques i organitzatives de protecció col·lectiva i haurà d'utilitzar-se quan, mitjançant aquestes últimes, no hagi estat possible eliminar els riscos o reduir-los suficientment.

Tampoc haurà de considerar-se una mesura substitutiva de la formació i informació dels treballadors en matèria de seguretat i salut en el treball.

Així mateix, segons s'estableix en el R.D. 1627/97, s'haurà de complir que:

11. Les vies i sortides específiques d'emergència hauran de senyalitzar-se conforme al R.D. 485/97, tenint en compte que aquesta senyalització haurà de fixar-se en els llocs adequats i tenir la resistència suficient.
12. Els dispositius no automàtics de lluita contra incendis hauran d'estar senyalitzats conforme al R.D. 485/97, tenint en compte que aquesta senyalització haurà de fixar-se en els llocs adequats i tenir la resistència suficient.
13. El color utilitzat per a la il·luminació artificial no podrà alterar o influir en la percepció de les senyals o panells de senyalització.
14. Les portes transparents hauran de tenir una senyalització a l'altura de la vista.
15. Quan existeixin línies d'estesa elèctrica àrees, en el cas que vehicles l'obra haguessin de circular sota l'estesa elèctrica s'utilitzarà una senyalització d'advertència.

La implantació de la senyalització i balisament s'ha de definir en els plànols de l'Estudi de Seguretat i Salut i s'ha de tenir en compte en les fitxes d'activitats, al menys respecte els riscos que no s'hagin pogut eliminar.

21. CONDICIONS D'ACCÉS I AFECTACIONS DE LA VIA PÚBLICA

L´Avinguda del Parlament es la via d´accés a l´obra el projecte preveu la modificació del pas de vianants de la vorera existent, tant per l´ accés a l´obra com per l'accés al edifici un cop acabades les obres. Per accedir a l'obra probablement s'hauran de fer talls puntuals al carrer. També quedarà afectada la vorera, sobretot durant les fases d´excavació i moviment de terres.

En el PLA DE SEGURETAT I SALUT el Contractista definirà les desviacions i passos provisionals per a vehicles i vianants, els circuits i trams de senyalització, la senyalització, les mesures de protecció i detecció, els paviments provisionals, les modificacions que comporti la implantació de l'obra i la seva execució, diferenciant, si és cas, les diferents fases d'execució. A aquests efectes, es tindrà en compte el que determina la Normativa per a la informació i senyalització d'obres al municipi i la Instrucció Municipal sobre la instal·lació d'elements urbans a l'espai públic de la ciutat que correspongui.

CSV: 163602225517506070 14

Quan correspongui, d'acord amb les previsions d'execució de les obres, es diferenciarà amb claredat i per cadascuna de les distintes fases de l'obra, els àmbits de treball i els àmbits destinats a la circulació de vehicles i vianants, d'accés a edificis i guals, etc.., i es definiran les mesures de senyalització i protecció que corresponguin a cadascuna de les fases.

És obligatori comunicar l'inici, l'extensió, la naturalesa dels treballs i les modificacions de la circulació de vehicles provocades per les obres, a la Guàrdia Municipal i als Bombers o a l'Autoritat que correspongui.

Quan calgui prohibir l'estacionament en zones on habitualment és permès, es col·locarà el cartell de "SENYALITZACIÓ EXCEPCIONAL" (1050 X 600 mm), amb 10 dies d'antelació a l'inici dels treballs, tot comunicant-ho a la Guàrdia Municipal o l'Autoritat que correspongui.

En la desviació o estrenyiment de passos per a vianants es col·locarà la senyalització corresponent.

No es podrà començar l'execució de les obres sense haver procedit a la implantació dels elements de senyalització i protecció que corresponguin, definits al PLA DE SEGURETAT aprovat.

El contractista de l'obra serà responsable del manteniment de la senyalització i elements de protecció implantats.

Els accessos de vianants i vehicles, estaran clarament definits, senyalitzats i separats

21.1. NORMES DE POLICIA

- Control d'accessos

Una vegada establerta la delimitació del perímetre de l'obra, conformats els tancaments i accessos per els vianants i de vehicles, el contractista amb la col·laboració del seu servei de prevenció definirà, dins del Pla de Seguretat i Salut, el procés per al control d'entrada i sortida de vehicles en general (inclosa la maquinària com grues mòbils, retroexcavadores) i de personal de manera que garanteixi l'accés únicament a persones autoritzades.

Quan la delimitació de l'obra no es pugui portar a terme, per les pròpies circumstàncies de l'obra, el contractista, al menys haurà de garantir, l'accés controlat a les instal·lacions d'ús comú de l'obra, i haurà d'assegurar que les entrades a l'obra estiguin senyalitzades, i que quedin tancades les zones que puguin presentar riscos

- Coordinació d'interferències i seguretat a peu d'obra

El contractista, quan sigui necessari, donat el volum d'obra, el valor dels materials emmagatzemats i altres circumstàncies que així ho aconsellin, definirà un procés per garantir l'accés controlat a les instal·lacions que suposin risc personal i/o comú per a l'obra i l'intrusisme a l'interior de l'obra en tallers, magatzems, vestuaris i d'altres instal·lacions d'ús comú o particular.

21.2. ÀMBIT D'OCUPACIÓ DE LA VIA PÚBLICA

- Ocupació del tancament de l'obra

CSV: 163602225517506070114

Pàgina: 46 d'ocupació el realment ocupat, incloent tanques, elements de protecció, baranes, bastides, contenidors, casetes, etc.

En el PLA DE SEGURETAT I SALUT EN EL TREBALL s'especificarà la delimitació de l'àmbit d'ocupació de l'obra i es diferenciarà clarament si aquest canvia en les diferents fases de l'obra. L'àmbit o els àmbits d'ocupació quedaran clarament dibuixats en plànols per fases i interrelacionats amb el procés constructiu.

L'amplada màxima a ocupar serà proporcional a l'amplada de la vorera. L'espai lliure per a pas de vianants no serà inferior a un terç (1/3) de l'amplada de la vorera existent.

En cap cas es podrà ocupar una amplada superior a tres (3) metres mesurats des de la línia de façana, ni més de dos terços (2/3) de l'amplada de la vorera, si no queda al menys una franja d'amplada mínima d'un metre i quaranta centímetres (1,40 m) per a pas de vianants.

Quan, per l'amplada de la vorera, no sigui possible deixar un pas per a vianants d'un metre i

quaranta centímetres (1,40 m) es permetrà, durant l'execució dels treballs a planta baixa, la col·locació de tanques amb un sortint màxim de seixanta centímetres (60 cm) deixant un pas mínim per a vianants d'un metre (1 m). Si la vorera és inferior a un metre seixanta centímetres (1,60 cm) durant els treballs a la planta baixa, el pas per a vianants d'un metre (1 m) d'amplada podrà ocupar part de la calçada en la mesura que calgui. En aquest cas, s'haurà de delimitar i protegir amb tanques l'àmbit del pas de vianants.

- Situació de casetes i contenidors.

S'indicaran en el PLA DE SEGURETAT I SALUT les àrees previstes per aquest fi.

– Les casetes, contenidors, tallers provisionals i aparcament de vehicles d'obra, se situaran en una zona propera a l'obra que permeti aplicar els següents criteris:
  – Preferentment, al solar veí o a la vorera en cas que no sigui suficient amb l´espai veí , si finalment s'hagués d´ocupar parcialment la vorera es faria deixant un pas mínim d'un metre i quaranta centímetres (1,40 m) per a pas de vianants per la vorera.
  – A la vorera, deixant un pas mínim d'un metre i quaranta centímetres (1,40 m) per a pas de vianants per la zona d'aparcament de la calçada sense envair cap carril de circulació.
  – Si no hi ha prou espai a la vorera, es col·locaran a la zona d'aparcament de la calçada procurant no envair cap carril de circulació i deixant sempre com a mínim un metre (1m) per a pas de vianants a la vorera.

- Es protegirà el pas de vianants i es col·locarà la senyalització corresponent.

- Situació de grues-torre i muntacàrregues

Només podran estar emplaçats a l'àmbit de l'obra.

- Canvis de la Zona Ocupada

Qualsevol canvi en la zona ocupada que afecti l'àmbit de domini públic es considerarà una modificació del PLA DE SEGURETAT I SALUT EN EL TREBALL i s'haurà de documentar i tramitar d'acord amb el R.D. 1627/97.

CSV: 16360222551750607014 .

21.3. TANCAMENTS DE L'OBRA QUE AFECTEN L'ÀMBIT PÚBLIC

- Tanques

Situació	Delimitaran el perímetre de l'àmbit de l'obra o, en ordenació entre mitgeres, tancaran el front de l'obra o solar i els laterals de la part de vorera ocupada.
Tipus de tanques	Es formaran amb xapa metàl·lica opaca o a base de plafons prefabricats o d'obra de fàbrica arrebossada i pintada.

Les empreses promotores podran presentar a l'Ajuntament per a la seva homologació, si s'escau, el seu propi model de tanca per tal d'emprar-lo en totes les obres que facin.

Les tanques metàl·liques de 200 x 100 cm només s'admeten per a proteccions provisionals en operacions de càrrega, desviacions momentànies de trànsit o similars.

En cap cas s'admet com a tanca el simple abalisat amb cinta de PVC, malla electrosoldada de ferrallista, xarxa tipus tenis de polipropilè (habitualment de color taronja), o elements tradicionals de delimitacions provisionals de zones de risc.

Complements: Totes les tanques tindran balisament lluminós i elements reflectants en tot el seu perímetre.

Manteniment: El Contractista vetllarà pel correcte estat de la tanca, eliminant grafittis, publicitat il·legal i qualsevol altre element que deteriori el seu estat original.

- Accés a l'obra

Portes: Les tanques estaran dotades de portes d'accés independent per a vehicles i per al personal de l'obra.

No s'admet com a solució permanent d'accés la retirada parcial del tancament.

21.4. OPERACIONS QUE AFECTEN L'ÀMBIT PÚBLIC

- Entrades i sortides de vehicles i maquinària.

Vigilància: Personal responsable de l'obra s'encarregarà de dirigir les operacions d'entrada i sortida, avisant els vianants a fi d'evitar accidents.

CSV: 163602225517506070l4 .

Aparcament: Fora de l'àmbit del tancament de l'obra no podran estacionar-se vehicles ni maquinària de l'obra, excepte a la reserva de càrrega i descàrrega de l'obra quan existeixi zona d'aparcament a la calçada.

Camions en espera: Si no hi ha espai suficient dins de l'àmbit del tancament de l'obra per acollir els camions en espera, caldrà preveure i habilitar un espai adequat a aquest fi fora de l'obra.

El PLA DE SEGURETAT preveurà aquesta necessitat, d'acord amb la programació dels treballs i els mitjans de càrrega, descàrrega i transport interior de l'obra.

- Càrrega i descàrrega

Les operacions de càrrega i descàrrega s'executaran dintre l'àmbit del tancament de l'obra. Quan això no sigui possible, s'estacionarà el vehicle en el punt més proper a la tanca de l'obra, es desviaran els vianants fora de l'àmbit d'actuació, s'ampliarà el perímetre tancat de l'obra i es prendran les següents mesures:

- S'habilitarà un pas per als vianants. Es deixarà un pas mínim d'un metre i quaranta centímetres (1,40 m) d'ample per a la vorera o per a la zona d'aparcament de la calçada, sense envair cap carril de circulació. Si no és suficient i/o si cal envair el carril de circulació que correspongui i contactar prèviament amb la Guàrdia Urbana.
- Es protegirà el pas de vianants amb tanques metàl·liques de 200 x 100 cm, delimitant el camí pels dos costats i es col·locarà la senyalització que correspongui.
- La separació entre les tanques metàl·liques i l'àmbit d'operacions o el vehicle, formarà una franja de protecció l'amplada de la qual dependrà del tipus de productes a carregar o descarregar i que establirà el Cap d'Obra prèvia consulta al Coordinador de Seguretat de l'obra.
- Acabades les operacions de càrrega i descàrrega, es retiraran les tanques metàl·liques es netejarà el paviment.
- Es controlarà la descàrrega dels camions formigonera a fi d'evitar abocaments sobre la calçada.

- Descàrrega, apilament i evacuació de terres i runa

Descàrrega	La descàrrega de runa des dels diferents nivells de l'obra, aprofitant la força de la gravetat, serà per canonades (cotes superiors) o mecànicament (cotes sota rasant), fins els contenidors o tremuges, que hauran de ser cobertes amb lones o plàstics opacs a fi d'evitar pols. Les canonades o cintes d'elevació i transport de material es col·locaran sempre per l'interior del recinte de l'obra.
Apilament.	No es poden acumular terres, runa i deixalles en l'àmbit de domini públic, excepte si és per a un termini curt i si s'ha obtingut un permís especial de l'Ajuntament, i sempre s'ha de dipositar en tremuges o en contenidors homologats. Si no es disposa d'aquesta autorització ni d'espais adequats, les terres es carregaran directament sobre camions per a la seva evacuació immediata. A manca d'espai per a col·locar els contenidors en l'àmbit del tancament de l'obra, es col·locaran sobre la vorera en el punt més proper a la tanca, deixant un pas per als vianants d'un metre i quaranta centímetres (1,40 m) d'amplada com a mínim. S'evitarà que hi hagi productes que sobresurtin del contenidor. Es netejarà diàriament la zona afectada i després de retirat el contenidor. Els contenidors, quan no s'utilitzin, hauran de ser retirats.
Evacuació	Si la runa es carrega sobre camions, aquests hauran de portar la caixa tapada amb una lona o un plàstic opac a fi d'evitar la producció de pols, i el seu transport ho serà a un abocador

CSV: 16360222551750607014 .

autoritzat. El mateix es farà en els transports dels contenidors.

- Proteccions per a evitar la caiguda d'objectes a la via pública

Al PLA DE SEGURETAT s'especificaran, per cada fase d'obra, les mesures i proteccions previstes per a garantir la seguretat de vianants i vehicles i evitar la caiguda d'objectes a la via pública, tenint en compte les distàncies, en projecció vertical, entre els treballs en altura, el tancament de l'obra i la vorera o zona de pas de vianants o vehicles.

Bastides Es col·locaran bastides perimetrals a tots els paraments exteriors a la construcció a realitzar.
Les bastides seran metàl·liques i modulars. Tindran una protecció de la caiguda de materials i elements formant un entarimat horitzontal a 2,80 m d'alçada, preferentment de peces metàl·liques, fixat a l'estructura vertical i horitzontal de la bastida, així com una marquesina inclinada en voladís que sobresurti 1,50 m, com a mínim, del pla de la bastida.

Les bastides seran tapades perimetral ment i a tota l'alçada de l'obra, des de l'entarimat de visera, amb una xarxa o lones opaques que eviti la caiguda d'objectes i la propagació de pols.

Xarxes Sempre que s'executin treballs que comportin perill per als vianants, pel risc de caiguda de materials o elements, es col·locaran xarxes de protecció entre les plantes, amb sistemes homologats, de forjat, perimetrals a totes les façanes.

Grues torre En el PLA DE SEGURETAT s'indicarà l'àrea de funcionament del braç i les mesures que es prendran en el cas de superar els límits del solar o del tancament de l'obra.

El carro del qual penja el ganxo de la grua no podrà sobrepassar aquests límits. Si calgués fer-ho, en algun moment, es prendran les mesures indicades per a càrregues i descàrregues.

21.5. NETEJA I INCIDÈNCIA SOBRE L'AMBIENT QUE AFECTEN L'ÀMBIT PÚBLIC

CSV: 163602225517507607014 .

- Neteja

Els contractistes netejaran i regaran diàriament l'espai públic afectat per l'activitat de l'obra i especialment després d'haver efectuat càrregues i descàrregues o operacions productores de pols o deixalles.

Es vigilarà especialment l'emissió de partícules sòlides (pols, ciment, etc.).

Caldrà prendre les mesures pertinents per evitar les roderes de fang sobre la xarxa viària a la sortida dels camions de l'obra. A tal fi, es disposarà, abans de la sortida del tancament de l'obra, una solera de formigó o planxes de „relliga" de 2 x 1 m, com a mínim, sobre la qual s'aturaran els camions i es netejaran per reg amb mànega cada parella de rodes.

Està prohibit efectuar la neteja de formigoneres al clavegueram públic.

- Sorolls. Horari de treball

Les obres es realitzaran entre les 8,00 i les 20,00 hores dels dies feiners.

Fora d'aquest horari, només es permet realitzar activitats que no produeixin sorolls més enllà d'allò que estableixen les OCAF. Les obres realitzades fora d'aquest horari hauran de ser específicament autoritzades per l'Ajuntament.

Excepcionalment i amb l'objecte de minimitzar les molèsties que determinades operacions poden produir sobre l'àmbit públic i la circulació o per motius de seguretat, l'Ajuntament podrà obligar que alguns treballs s'executin en dies no feiners o en un horari específic.

- Pols

Es regaran les pistes de circulació de vehicles.

Es regaran els elements a enderrocar, la runa i tots els materials que puguin produir pols.

En el tall de peces amb disc s'hi afegirà aigua.

Les sitges de ciment estaran dotades de filtre.

21.6. RESIDUS QUE AFECTEN A L'ÀMBIT PÚBLIC

El contractista, dins del Pla de Seguretat i Salut, definirà amb la col·laboració del seu servei de prevenció, els procediments de treball per a l'emmagatzematge i retirada de cadascun dels diferents tipus de residus que es puguin generar a l'obra.

El contractista haurà de donar les oportunes instruccions als treballadors i subcontractis tes, comprovant que ho comprenen i ho compleixen.

21.7. CIRCULACIÓ DE VEHICLES I VIANANTS QUE AFECTEN L'ÀMBIT PÚBLIC

- Senyalització i protecció

Si el pla d'implantació de l'obra comporta la desviació del trànsit rodat o la reducció de vials de circulació, s'aplicaran les mesures definides a la Norma de Senyalització d'Obres 8.3-

Està prohibida la col·locació de senyals no autoritzades pels Serveis Municipals.

- Dimensions mínimes d'itineraris i passos per a vianants

CSV: 163602225513750607014

Els itineraris hauran de tenir les següents dimensions mínimes:

- En cas de restricció de la vorera, l'amplada de pas per a vianants no serà inferior a un terç (1/3) de l'amplada de la vorera existent.
- L'amplada mínima d'itineraris o de passos per a vianants serà d'un metre i quaranta centímetres (1,40 m).

- Elements de protecció

Pas vianants	Tots els passos de vianants que s'hagin d'habilitar es protegiran, pels dos costats, amb tanques o baranes resistents, ancorades o enganxades a terra, d'una alçada mínima d'un metre (1 m) amb travesser intermedi i entornpeus de vint centímetres (0,20 m) a la base. L'alçada de la passarel·la no sobrepassarà els quinze centímetres (0,15 m).

	Els elements que formin les tanques o baranes seran preferentment continus. Si són calats, les separacions mínimes no podran ser superiors a quinze centímetres (015 m).
Forats i rases	Si els vianants han de passar per sobre els forats o les rases, es col·locaran xapes metàl·liques fixades, de resistència suficient, totalment planes i sense ressalts. Si els forats o les rases han de ser evitats, les baranes o tanques de protecció del pas es col·locaran a 45º en el sentit de la marxa.

- Enllumenat i abalisament lluminós

Els senyals i els elements d'abalisament aniran degudament il·luminats encara que hi hagi enllumenat públic.

S'utilitzarà pintura i material reflectant o fotoluminiscent, tant per a la senyalització vertical i horitzontal, com per als elements d'abalisament.

Els itineraris i passos de vianants estaran convenientment il·luminats al llarg de tot el tram (intensitat mínima 20 lux).

Les bastides de paraments verticals que ocupin vorera o calçada tindran abalisament lluminós i elements reflectants a totes les potes en tot el seu perímetre exterior.

La delimitació d'itineraris o passos per a vianants formada amb tanques metàl·liques de 200 x 100 cm, tindran abalisament lluminós en tot el seu perímetre.

- Abalisament i defensa

Els elements d'abalisament i defensa a emprar per passos per a vehicles seran els designats com tipus TB, TL i TD a la Norma de carreteres 8.3 – IC. amb el següent criteri d'ubicació d'elements d'abalisament i defensa:

o) En la delimitació de la vora del carril de circulació de vehicles contigu al tancament de l'obra.
p) En la delimitació de vores de passos provisionals de circulació de vehicles contigus a passos provisionals per a vianants.
q) Per impedir la circulació de vehicles per una part d'un carril, per tot un carril o per diversos carrils, en estrenyiments de pas i/o disminució del número de carrils.
r) En la delimitació de vores en la desviació de carrils en el sentit de circulació, per salvar l'obstacle de les obres.
s) En la delimitació de vores de nous carrils de circulació per a passos provisionals o per a establir una nova ordenació de la circulació, diferent de la que hi havia abans de les obres.

CSV: 163602225517506070 14

Es col·locaran elements de defensa TD – 1 quan, en vies d'alta densitat de circulació, en vies ràpides, en corbes pronunciades, etc.., la possible desviació d'un vehicle de l'itinerari assenyalat pugui produir accidents a vianants o a treballadors (desplaçament o enderroc del tancament de l'obra o de baranes de protecció de pas de vianants, xoc contra objectes rígids, bolcar el vehicle per l'existència de desnivells, etc..,).

Quan l'espai disponible sigui mínim, s'admetrà la col·locació d'elements de defensa TD – 2.

- Paviments provisionals

El paviment serà dur, no lliscant i sense regruixos diferents dels propis del gravat de les peces. Si és de terres, tindrà una compactació del 90% PM (Pròctor Modificat).

Si cal ampliar la vorera per a pas de vianants per la calçada, es col·locarà un entarimat sobre la part ocupada de la calçada formant un pla horitzontal amb la vorera i una barana fixa de protecció.

- Accessibilitat de persones amb mobilitat reduïda

Si la via o vies de l'entorn de l'obra estan adaptades d'acord amb el que disposa el Decret 135/1995 de 24 de març, i no hi ha itinerari alternatiu, els passos o itineraris provisionals compliran les següents condicions mínimes:

- Alçada lliure d'obstacles de 2,10 m.
- En els canvis de direcció, l'amplada mínima de pas haurà de permetre inscriure un cercle d'1,5 m de diàmetre.
- No podran haver-hi escales ni graons aïllats.
- El pendent longitudinal serà com a màxim del 8% i el pendent transversal del 2%.
- El paviment serà dur, no lliscant i sense regruixos diferents als propis del gravat de peces. Si és de terres tindrà una compactació del 90% PM (Pròctor Modificat).
- Els guals tindran una amplada mínima d'un metre i vint centímetres (1,20 m) i un pendent màxim del 12%.

Si hi ha itinerari alternatiu, s'indicarà, en els punts de desviació cap a l'itinerari alternatiu, col·locant un senyal tipus D amb el símbol internacional d'accessibilitat I una fletxa de senyalització.

- Manteniment

La senyalització i els elements d'abalisament es fixaran de tal manera que impedeixi el seu desplaçament i dificulti la seva subtracció.

La senyalització, l'abalisament, els paviments, l'enllumenat i totes les proteccions dels itineraris, desviacions i passos per a vehicles i vianants es conservaran en perfecte estat durant la seva vigència, evitant la pèrdua de condicions perceptives o de seguretat.

Els passos i itineraris es mantindran nets.

CSV: 163602225517506070l4 .

- Retirada de senyalització i abalisament

Acabada l'obra es retiraran tots els senyals, elements, dispositius i abalisament implantats.

El termini màxim per a l'execució d'aquestes operacions serà d'una setmana, un cop acabada l'obra o la part d'obra que exigís la seva implantació.

21.8. PROTECCIÓ I TRASLLAT D'ELEMENTS EMPLAÇATS A LA VIA PÚBLICA

- Arbres i jardins

Al PLA DE SEGURETAT s'assenyalaran tots els elements vegetals i l'arbrat existent a la via pública que estiguin a la zona de les obres i al seu llindar. L'Entitat Municipal responsable de Parcs i Jardins emetrà un informe previ preceptiu.

Mentre durin les obres es protegirà l'arbrat, els jardins i les espècies vegetals que puguin quedar afectades, deixant al seu voltant una franja d'un (1) metre de zona no ocupada. El contractista vetllarà, perquè els escossells i les zones enjardinades estiguin sempre lliures d'elements estranys, deixalles, escombraries i runa. S'hauran de regar periòdicament, sempre que això no es pugui fer normalment des de l'exterior de la zona d'obres. Cas que el arbres existent al costat de la zona verda s´hagin de tlar seran reposats al acabar les obres

Els escossells que quedin inclosos dins l'àmbit d'estrenyiment de pas per a vianants s'hauran de tapar de manera que la superfície sigui contínua i sense ressalts.

- Parades d'autobús, quioscos, bústies

A causa de la implantació del tancament de l'obra, ja sigui, perquè queden al seu interior o per quedar en zona de pas restringit, caldrà preveure el trasllat provisional de parades d'autobús, quioscos, bústies de Correus o elements similars emplaçats a l'espai públic.

En aquest cas, caldrà indicar-ho en el PLA DE SEGURETAT, preveure el seu emplaçament durant el temps que durin les obres i contactar amb els serveis corresponents per tal de coordinar les operacions.

22. RISCOS DE DANYS A TERCERS I MESURES DE PROTECCIÓ

22.1. RISCOS DE DANYS A TERCERS

Els riscs que durant les successives fases d'execució de l'obra podrien afectar persones o objectes annexos que en depenguin són els següents:

- Caiguda al mateix nivell.
- Atropellaments.
- Col·lisions amb obstacles a la vorera.
- Caiguda d'objectes.

22.2. MESURES DE PROTECCIÓ A TERCERS

Es consideraran les següents mesures de protecció per a cobrir el risc de les persones que transiten pels voltants de l'obra:

CSV: 163602225517506070147

16. Muntatge de tanca metàl·lica a base d'elements prefabricats de 2 m. d'alçada, separant el perímetre de l'obra, de les zones de trànsit exterior.
17. Per a la protecció de persones i vehicles que transitin pels carrers limítrofs, s'instal·larà un passadís d'estructura consistent en l'assenyalament, que haurà de ser òptic i lluminós a la nit, per a indicar el gàlib de les proteccions al tràfic rodat. Ocasionalment es podrà instal·lar en el perímetre de la façana una marquesina en voladís de material resistent.
18. Si fos necessari ocupar la vorera durant l'aplec de materials a l'obra, mentre duri la maniobra de descàrrega, es canalitzarà el trànsit de vianants per l'interior del passadís de vianants i el de vehicles fora de les zones d'afectació de la maniobra, amb protecció a base de reixes metàl·liques de separació d'àrees i es col·locaran llums de gàlib nocturns i senyals de trànsic que avisin als vehicles de la situació de perill.

19. En funció del nivell d'intromissió de tercers a l'obra, es pot considerar la conveniència de contractar un servei de control d'accessos a l'obra, a càrrec d'un Servei de Vigilància patrimonial, expressament per a aquesta funció.

23. PREVENCIÓ DE RISCOS CATASTRÒFICS

Els principals riscos catastròfics considerats com remotament previsibles per aquesta obra són:
- Incendi, explosió i/o deflagració.
- Inundació.
- Col·lapse estructural per maniobres fallides.
- Atemptat patrimonial contra la Propietat i/o contractistes.
- Enfonsament de càrregues o aparells d'elevació.

Per a cobrir las eventualitats pertinents, el Contractista redactarà i inclourà com annex al seu Pla de Seguretat i Salut un „Pla d'Emergència Interior", cobrin les següents mesures mínimes:
1.- Ordre i neteja general.
2.- Accessos i vies de circulació interna de l'obra.
3.- Ubicació d'extintors i d'altres agents extintors.
4.- Nomenament i formació de la Brigada de Primera Intervenció.
5.- Punts de trobada.
6.- Assistència Primers Auxilis.

24. PREVISIONS DE SEGURETAT PELS TREBALLS POSTERIORS

Previsions i informacions útils per efectuar al seu dia, en les degudes condicions de seguretat i salut, els previsibles treballs posteriors (manteniment) segons art. 5.6 RD.1627/97

25. ANNEX: FITXES D'ACTIVITATS-RISC-AVALUACIÓ-MESURES

E00 ACTUACIONS COMUNS A TOTA LA OBRA
E00.E01 PREVENCIÓ DEL RISC SANITARI COVID-19

Mesures preventives front al risc sanitari COVID-19, davant a la possibilitat de persones infectades asimptomàtiques, o material contaminat

Avaluació de riscos

Id	Risc	P	G	A
28	RISC SANITARI PER COVID-19	2	2	3
	Situació: Pandèmia generalitzada per virus Covid-19, front a la possibilitat de persones infectades asimptomàtiques o material contaminat			

P: Probabilitat (1,2,3) / G: Gravetat (1,2,3) / A: Avaluació (1,2,3,4,5)

EQUIPS PROTECCIÓ INDIVIDUAL

CSV: 163602225517506070014 .

Codi	UA	Descripció	Riscos
H1421110	u	Ulleres de seguretat antiimpactes estàndard, amb muntura universal, amb visor transparent i tractament contra l'entelament, homologades segons UNE-EN 167 i UNE-EN 168	28
H14481Q1	u	Mascareta de triple capa, de tipus quirurgic, segons UNE EN 14683, de tipus I	28

SISTEMES DE PROTECCIÓ COL·LECTIVA

Codi	UA	Descripció	Riscos
HQU2GF02	u	Recipient per a recollida de residus d'EPIs d'un sol ús, de 40 l de capacitat, amb tapa accionad amb pedal, col·locat als espais de sanitaris	28
HQU2GH05	u	Dispensador de gel hidroalcoholic de 0,5 l	28
HQU2GH50	u	Dispensador de gel hidroalcoholic de 5 l	28
HQUAT000	u	Termòmetre de mà d'infrarojos sense contacte, apte per a ús mèdic, amb una distancia de meusura de 5 a 15 cm i amb un rang de 32.0° C a 42.5° (+-0,3° C)	28
HQUZN001	u	Neteja de de mòdul de sanitaris, de vestidors, de menjadors o de descans, de fins a 20 m2, amb producte desinfectant (aigua/llexiu prop: 1/5)	28
HQUZP000	h	Mà d'obra per a neteja i desinfecció de les eines de treball	28

MESURES PREVENTIVES

Codi	Descripció	Riscos
I0000169	Organització de la feina per tal que els treballadors mantinguin una separació mínima entre ells de 2 m	28
I0000170	Quan les feines requereixin que els treballadors estiguin amb una separació inferior a 2 m entre ells, cal que aquests treballadors utilitzin mascareta de protecció i ulleres o pantalla de protecció	28
I0000171	Neteja i desinfecció despres de cada utilització dels móduls sanitaris, vestidors, menjadors, descans	28
I0000172	Neteja i desinfecció diaria de les eines i vehicles	28
I0000173	Neteja frequent de mans amb gel hidroalcohólic	28

E02 MOVIMENTS DE TERRES

E02.E01 REBAIX DEL TERRENY

EXCAVACIÓ PER A REBAIX DEL TERRENY DE FINS A 3 METRES DE FONDÀRIA, AMB MITJANS MECÀNICS

AVALUACIÓ DE RIS

Id	Risc	P	G	A
1	CAIGUDA DE PERSONES A DIFERENT NIVELL	1	3	3
	SITUACI(ITINERARIS A OBRA ACCÉS FONS EXCAVACIÓ PERÍMETRE EXCAVACIÓ			
2	CAIGUDA DE PERSONES AL MATEIX NIVELL	1	2	2
	SITUACI(ITINERARIS A OBRA ÀREA DE TREBALL SUPERFÍCIE DE PAS, IRREGULAR MANCA D'IL.LUMINACIÓ			
3	CAIGUDA D'OBJECTES PER DESPLOM, ESFONDRAMENT O ENSORRAMENT	2	2	3
	SITUACI(A L'INTERIOR D'EXCAVACIÓ			
6	TREPITJADES SOBRE OBJECTES	2	1	2
	SITUACI(ITINERARIS A OBRA ÀREA DE TREBALL MANCA D'IL.LUMINACIÓ			
10	PROJECCIÓ DE FRAGMENTS O PARTÍCULES	1	2	2
	SITUACI(MANTENIR AL PERSONAL ALLUNYAT DE LES MÀQUINES			
12	ATRAPAMENT PER BOLCADA DE MÀQUINES, TRACTORS O VEHICLES	1	3	3
	SITUACI(RECORREGUTS SOBRE TERRENYS IRREGULARS			
13	SOBREESFORÇOS	2	2	3
	SITUACI(MANIPULACIÓ MANUAL CANVI COMPLEMENTS MÀQUINES			
14	EXPOSICIÓ A CONDICIONS AMBIENTALS EXTREMES	1	2	2
	SITUACI(TREBALLS A L'EXTERIOR			
17	INHALACIÓ O INGESTIÓ DE SUBSTANCIES NOCIVES	2	1	2
	SITUACI(TERRES POLSOSSES			
25	ATROPELLAMENTS O COPS AMB VEHICLES	1	2	2
	SITUACI(ITINERARIS A OBRA SOBRE TERRENYS IRREGULARS			
26	EXPOSICIÓ A SOROLLS	2	1	2
	SITUACI(MAQUINARIA PER A REBAIXOS			
27	EXPOSICIÓ A VIBRACIONS	2	1	2
	SITUACI(CABINES MÀQUINES			

P: PROBABILITAT (1,2,3) / G: GRAVETAT (1,2,3) / A: AVALUACIÓ

CSV: 163602225517506070014

EQUIPS PROTECCIÓ INDIVIDUAL

Codi	UA	Descripció	Riscos
H1411111	u	Casc de seguretat per a ús normal, contra cops, de polietilè amb un pes màxim de 400 g, homologat segons UNE-EN 812	1 /2 /3 /6 /10 /12 /14 /25 /26
H1421110	u	Ulleres de seguretat antiimpactes estàndard, amb muntura universal, amb visor transparent i tractament contra l'entelament, homologades segons UNE-EN 167 i UNE-EN 168	14
H1431101	u	Protector auditiu de tap d'escuma, homologat segons UNE-EN 352-2 i UNE-EN 458	26
H1432012	u	Protector auditiu d'auricular, acoblat al cap amb arnès i orelleres antisoroll, homologat segons UNE-EN 352-1 i UNE-EN 458	14 /26
H14462N4	u	Semimàscara filtrant de protecció contra partícules d'eficacia mitja, tipus FFP, classe 2, (FFP2), no reutilitzable (NR), segons norma UNE-EN 149, sense vàlvula	17
H144D205	u	Filtre contra partícules, identificat amb banda de color blanc, homologat segons UNE-EN 143 i UNE-EN 12083	17
H1457520	u	Parella de guants aïllants del fred i absorbents de les vibracions, de PVC sobre	14

		suport d'escuma de poliuretà, folrats interiorment amb teixit hidròfug reversible, amb maniguets fins a mig avantbraç, homologats segons UNE-EN 511 i UNE-EN 420	
H145C002	u	Parella de guants de protecció contra riscs mecànics comuns de construcció nivell 3, homologats segons UNE-EN 388 i UNE-EN 420	1 /2 /3 /6 /12
H1461110	u	Parella de botes d'aigua de PVC de canya alta, amb sola antilliscant i folrades de niló rentable, homologades segons UNE-EN ISO 20344, UNE-EN ISO 20345, UNE-EN ISO 20346 i UNE-EN ISO 20347	14
H1465275	u	Parella de botes baixes de seguretat industrial per a treballs de construcció en general, resistents a la humitat, de pell rectificada, amb turmellera encoixinada, amb puntera metàl·lica, sola antilliscant, falca amortidora d'impactes al taló i sense plantilla metàl·lica, homologades segons UNE-EN ISO 20344, UNE-EN ISO 20345, UNE-EN ISO 20346 i UNE-EN ISO 20347	1 /2 /3 /6 /10 /12 /25
H1474600	u	Cinturó antivibració, ajustable i de teixit transpirable	27
H147D405	u	Sistema anticaiguda compost per un arnès anticaiguda amb tirants, bandes secundàries, bandes subglúties, bandes de cuixa, recolzament dorsal per a subjecció, elements d'ajust, element dorsal d'enganxament d'arnès anticaiguda i sivella, incorporat a un subsistema anticaiguda de tipus lliscant sobre línia d'ancoratge flexible de llargaria 10 m, homologat segons UNE-EN 361, UNE-EN 362, UNE-EN 364, UNE-EN 365 i UNE-EN 353-2	1 /12
H147N000	u	Faixa de protecció dorslumbar	13
H1481242	u	Granota de treball per a construcció, de polièster i cotó (65%-35%), color beix, trama 240, amb butxaques interiors, homologada segons UNE-EN 340	1 /2 /3 /6 /10 /12 /14 /17 /25
H1485800	u	Armilla reflectant amb tires reflectants a la cintura, al pit i a l'esquena, homologada segons UNE-EN 471	3
H1486241	u	Casaca tipus enginyer, de polièster embuatada amb material aïllant, butxaques exteriors	14
H1487350	u	Impermeable amb jaqueta, caputxa i pantalons, per a edificació, de PVC soldat de 0,3 mm de gruix, homologat segons UNE-EN 340	14

MITJANS AUXILIARS D'UTILITAT PREVENTIVA

Codi	UA	Descripció	Riscos
HX11X021	u	Passadís de protecció prefabricat metàl·lic amb sistema de seguretat amb tots els requisits reglamentaris, de llargària 2,5 m, d'amplària 1,1 m, amb paviment de entramat de platines metàl·liques i rampes articulades, baranes metàl·liques reglamentàries, muntants de 2 m d'alçada, sostre de xapa d'acer de 3 mm de gruix	2
HX11X022	u	Passadís de protecció prefabricat metàl·lic amb sistema de seguretat amb tots els requisits reglamentaris, de llargària 2,5 m, d'amplària 1,1 m, amb paviment de entramat de platines metàl·liques i rampes articulades, baranes metàl·liques reglamentàries	1

SISTEMES DE PROTECCIÓ COL·LECTIVA

Codi	UA	Descripció	Riscos
H1511212	m2	Protecció de talús amb malla metàl·lica i làmina de polietilè ancorada amb barres d'acer amb cables, amb una malla de triple torsió, de 80 mm de pas de malla i 2,4 mm de diàmetre i làmina de polietilè d'alta densitat de 2 mm de gruix	3
H1522111	m	Barana de protecció en el perímetre de la coronació d'excavacions, d'alçària 1 m, amb travesser superior, travesser intermedi i muntants de tub metàl·lic de 2,3", sócol de post de fusta, ancorada al terreny amb daus de formigó i amb el desmuntatge inclòs	1
H1529013	m	Pantalla de protecció contra despreniments de la capa superficial del mantell vegetal, per mitja vessant, d'alçària 2 m amb xarxa de seguretat normalitzada UNE-EN 1263-1, posts de perfils IPN 140 encastats a terra i subjecció amb cables d'acer de diàmetre 3 mm i amb el desmuntatge inclòs	3
H152J105	m	Cable fiador per al cinturó de seguretat, fixat en ancoratges de servei i amb el desmuntatge inclòs	1
H152R013	m	Estacada de protecció contra despreniments del terreny, per mitja vessant, d'alçària 3 m, amb malla galvanitzada de torsió triple i malla electrosoldada de barres corrugades d'acer sobre pals de perfils d'acer IPN 140 encastats a terra i subjectada amb cables d'acer de diàmetre 10 mm i amb el desmuntatge inclòs	3
H152U000	m	Tanca d'advertència o abalisament d'1 m d'alçada amb malla de polietilè taronja, fixada a 1 m del perímetre del sostre amb suports d'acer allotjats amb forats al sostre	1 /2 /10 /12 /25
H152V017	m3	Barrera de seguretat contra esllavissades en coronacions de rases i excavacions amb les terres deixades a la vora i amb el desmuntatge inclòs	3
H153A9F1	u	Topall per a descàrrega de camions en excavacions, de 4 m d'amplada amb tauló de fusta i perfils IPN 100 clavat al terreny i amb el desmuntatge inclòs	12 /25

CSV: 163602225517506070 14 :

HBBAA005	u	Senyal de prohibició, normalitzada amb pictograma negre sobre fons blanc, de forma circular amb cantells i banda transversal descendent d'esquerra a dreta a 45°, en color vermell, diàmetre 29 cm, amb cartell explicatiu rectangular, per ser vista fins 12 m, fixada i amb el desmuntatge inclòs	1 /2 /3 /6 /10 /12 /13 /14 /17 /25 /26 /27
HBBAB115	u	Senyal d'obligació, normalitzada amb pictograma blanc sobre fons blau, de forma circular amb cantells en color blanc, diàmetre 29 cm, amb cartell explicatiu rectangular, per ser vista fins 12 m, fixada i amb el desmuntatge inclòs	1 /2 /3 /6 /10 /12 /13 /14 /17 /25 /26 /27
HBBAF004	u	Senyal d'advertència, normalitzada amb pictograma negre sobre fons groc, de forma triangular amb el cantell negre, costat major 41 cm, amb cartell explicatiu rectangular, per ser vista fins 12 m de distància, fixada i amb el desmuntatge inclòs	1 /2 /3 /6 /10 /12 /13 /14 /17 /25 /26 /27

MESURES PREVENTIVES

Codi	Descripció	Riscos
I0000002	Planificar els treballs per a mantenir el màxim de temps possible les proteccions	1
I0000003	Itineraris preestablerts i balissats per al personal	1
I0000004	Revisió i manteniment periòdic de SPC	1
I0000013	Ordre i neteja	2 /6
I0000014	Preparació i manteniment de les superfícies de treball	2 /6
I0000015	Organització de les zones de pas i emmagatzematge	2 /6
I0000017	Als plans inclinats, treballar sobre superfícies rugoses i no lliscants	2
I0000023	Solicitar dades de les característiques físiques de les terres	3
I0000024	Execució de treballs a l'interior de rases per equips	3
I0000045	Formació	10 /12 /13
I0000051	Adequació dels recorreguts de la maquinària	12
I0000053	Procediment d'utilització de la maquinària	12
I0000054	Ús de recolzaments hidràulics	12
I0000055	Elecció dels equips de manteniment	13
I0000058	Adaptar la feina a les característiques individuals de la persona que la realitza	13
I0000060	Suspensió de les feines en condicions extremes	14
I0000061	Rotació dels llocs de treball	14 /17 /26 /27
I0000062	Planificar els treballs per a realitzar-los en zones protegides	14
I0000074	Reg de les zones de treball	17
I0000079	Realitzar els treballs a l´aire lliure, sempre a sotavent	17
I0000103	Planificació de les àrees de treball	25
I0000104	Accessos i circulació independents per a personal i maquinària	25
I0000105	Anivellar la maquinària per a la realització de l'activitat	25
I0000106	El personal no ha de descansar al costat de màquines aturades	25
I0000107	Limitació de la velocitat dels vehicles	25
I0000108	Eliminar el soroll en origen	26
I0000110	Eliminar vibracions en origen	27
I0000154	Verificar nivell lumínic mínim (250 lux) a itineraris i llocs de treball	2 /6 /25
I0000155	Controlar la temperatura i velocitat del vent als llocs de treball	14
I0000157	Control del nivell sonor amb sonómetre portàtil	26

E02.E02 EXCAVACIÓ DE RASES I POUS

CSV: 163602225517560701

EXCAVACIÓ DE FINS A 2,5 METRES DE FONDARIA, APLEGANT LES TERRES PROP DE LA EXCAVACIÓ

AVALUACIÓ DE RIS

Id	Risc	P	G	A
1	CAIGUDA DE PERSONES A DIFERENT NIVELL	2	3	4
	SITUACI(ITINERARIS A OBRA			
	ACCÉS A RASES I POUS			
	TREBALLS EN VORES D'EXCAVACIÓ			
2	CAIGUDA DE PERSONES AL MATEIX NIVELL	2	2	3
	SITUACI(ITINERARIS A OBRA			
	ÀREA DE TREBALL			
	SUPERFÍCIES DE PAS IRREGULARS			
	MANCA D'IL.LUMINACIÓ			
3	CAIGUDA D'OBJECTES PER DESPLOM, ESFONDRAMENT O ENSORRAMENT	2	3	4
	SITUACI(ENFONSAMENT DE PARETS EN EXCAVACIÓ			
6	TREPITJADES SOBRE OBJECTES	2	1	2
	SITUACI(ITINERARIS A OBRA			
	ÀREA DE TREBALL			
	MANCA D'IL.LUMINACIÓ			
10	PROJECCIÓ DE FRAGMENTS O PARTÍCULES	1	2	2

	SITUACI(MANTENIR AL PERSONAL ALLUNYAT DE LES MÀQUINES			
12	ATRAPAMENT PER BOLCADA DE MÀQUINES, TRACTORS O VEHICLES	1	3	3
	SITUACI(RECORREGUTS SOBRE TERRENYS IRREGULARS			
13	SOBREESFORÇOS	1	2	2
	SITUACI(MANIPULACIÓ MANUAL CANVI COMPLEMENTS MÀQUINES			
14	EXPOSICIÓ A CONDICIONS AMBIENTALS EXTREMES	1	2	2
	SITUACI(TREBALLS A L'EXTERIOR			
17	INHALACIÓ O INGESTIÓ DE SUBSTANCIES NOCIVES	2	1	2
	SITUACI(TERRES POLSOSSES			
25	ATROPELLAMENTS O COPS AMB VEHICLES	1	3	3
	SITUACI(ITINERARIS SOBRE TERRENYS IRREGULARS			
26	EXPOSICIÓ A SOROLLS	1	2	2
	SITUACI(MÀQUINES EXCAVACIÓ			
27	EXPOSICIÓ A VIBRACIONS	2	1	2
	SITUACI(MARTELL PNEUMÀTIC EXCAVACIÓ			

P: PROBABILITAT (1,2,3) / G: GRAVETAT (1,2,3) / A: AVALUACIÓ

EQUIPS PROTECCIÓ INDIVIDUAL

Codi	UA	Descripció	Riscos
H1411111	u	Casc de seguretat per a ús normal, contra cops, de polietilè amb un pes màxim de 400 g, homologat segons UNE-EN 812	1 /2 /3 /6 /10 /12 /14 /17 /25 /26
H1421110	u	Ulleres de seguretat antiimpactes estàndard, amb muntura universal, amb visor transparent i tractament contra l'entelament, homologades segons UNE-EN 167 i UNE-EN 168	10 /14
H1431101	u	Protector auditiu de tap d'escuma, homologat segons UNE-EN 352-2 i UNE-EN 458	26
H1432012	u	Protector auditiu d'auricular, acoblat al cap amb arnès i orelleres antisoroll, homologat segons UNE-EN 352-1 i UNE-EN 458	14 /26
H1445003	u	Mascareta de protecció respiratòria, homologada segons UNE-EN 140	17
H144D205	u	Filtre contra partícules, identificat amb banda de color blanc, homologat segons UNE-EN 143 i UNE-EN 12083	17
H1457520	u	Parella de guants aïllants del fred i absorbents de les vibracions, de PVC sobre suport d'escuma de poliuretà, folrats interiorment amb teixit hidròfug reversible, amb maniguets fins a mig avantbraç, homologats segons UNE-EN 511 i UNE-EN 420	14
H145C002	u	Parella de guants de protecció contra riscs mecànics comuns de construcció nivell 3, homologats segons UNE-EN 388 i UNE-EN 420	14
H1461110	u	Parella de botes d'aigua de PVC de canya alta, amb sola antilliscant i folrades de niló rentable, homologades segons UNE-EN ISO 20344, UNE-EN ISO 20345, UNE-EN ISO 20346 i UNE-EN ISO 20347	14
H1465275	u	Parella de botes baixes de seguretat industrial per a treballs de construcció en general, resistents a la humitat, de pell rectificada, amb turmellera encoixinada, amb puntera metàl·lica, sola antilliscant, falca amortidora d'impactes al taló i sense plantilla metàl·lica, homologades segons UNE-EN ISO 20344, UNE-EN ISO 20345, UNE-EN ISO 20346 i UNE-EN ISO 20347	1 /2 /3 /6 /10 /12 /14 /25
H1474600	u	Cinturó antivibració, ajustable i de teixit transpirable	27
H147D405	u	Sistema anticaiguda compost per un arnès anticaiguda amb tirants, bandes secundàries, bandes subglúties, bandes de cuixa, recolzament dorsal per a subjecció, elements d'ajust, element dorsal d'enganxament d'arnès anticaiguda i sivella, incorporat a un subsistema anticaiguda de tipus lliscant sobre línia d'ancoratge flexible de llargaria 10 m, homologat segons UNE-EN 361, UNE-EN 362, UNE-EN 364, UNE-EN 365 i UNE-EN 353-2	1
H147L015	u	Aparell d'ancoratge per a equip de protecció individual contra caiguda d'alçada, homologat segons UNE-EN 795, amb fixació amb tac mecànic	3 /6
H147N000	u	Faixa de protecció dorslumbar	13
H1481242	u	Granota de treball per a construcció, de polièster i cotó (65%-35%), color beix, trama 240, amb butxaques interiors, homologada segons UNE-EN 340	1 /2 /3 /6 /10 /12 /14 /17 /25
H1485800	u	Armilla reflectant amb tires reflectants a la cintura, al pit i a l'esquena, homologada segons UNE-EN 471	12
H1486241	u	Casaca tipus enginyer, de polièster embuatada amb material aïllant, butxaques exteriors	14
H1487350	u	Impermeable amb jaqueta, caputxa i pantalons, per a edificació, de PVC soldat de 0,3 mm de gruix, homologat segons UNE-EN 340	14

CSV: 163602225517506070 14

MITJANS AUXILIARS D'UTILITAT PREVENTIVA

Codi	UA	Descripció	Riscos

HX11X022	u	Passadís de protecció prefabricat metàl·lic amb sistema de seguretat amb tots els requisits reglamentaris, de llargària 2,5 m, d'amplària 1,1 m, amb paviment de entramat de platines metàl·liques i rampes articulades, baranes metàl·liques reglamentàries	1

SISTEMES DE PROTECCIÓ COL·LECTIVA

Codi	UA	Descripció	Riscos
H1511212	m2	Protecció de talús amb malla metàl·lica i làmina de polietilè ancorada amb barres d'acer amb cables, amb una malla de triple torsió, de 80 mm de pas de malla i 2,4 mm de diàmetre i làmina de polietilè d'alta densitat de 2 mm de gruix	3
H1522111	m	Barana de protecció en el perímetre de la coronació d'excavacions, d'alçària 1 m, amb travesser superior, travesser intermedi i muntants de tub metàl·lic de 2,3", sòcol de post de fusta, ancorada al terreny amb daus de formigó i amb el desmuntatge inclòs	1
H1529013	m	Pantalla de protecció contra despreniments de la capa superficial del mantell vegetal, per mitja vessant, d'alçària 2 m amb xarxa de seguretat normalitzada UNE-EN 1263-1, posts de perfils IPN 140 encastats a terra i subjecció amb cables d'acer de diàmetre 3 mm i amb el desmuntatge inclòs	3
H152J105	m	Cable fiador per al cinturó de seguretat, fixat en ancoratges de servei i amb el desmuntatge inclòs	1
H152R013	m	Estacada de protecció contra despreniments del terreny, per mitja vessant, d'alçària 3 m, amb malla galvanitzada de torsió triple i malla electrosoldada de barres corrugades d'acer sobre pals de perfils d'acer IPN 140 encastats a terra i subjectada amb cables d'acer de diàmetre 10 mm i amb el desmuntatge inclòs	3
H152U000	m	Tanca d'advertència o abalisament d'1 m d'alçada amb malla de polietilè taronja, fixada a 1 m del perímetre del sostre amb suports d'acer allotjats amb forats al sostre	1 /2 /10 /12 /25
H153A9F1	u	Topall per a descàrrega de camions en excavacions, de 4 m d'amplada amb tauló de fusta i perfils IPN 100 clavat al terreny i amb el desmuntatge inclòs	25
HBBAA005	u	Senyal de prohibició, normalitzada amb pictograma negre sobre fons blanc, de forma circular amb cantells i banda transversal descendent d'esquerra a dreta a 45°, en color vermell, diàmetre 29 cm, amb cartell explicatiu rectangular, per ser vista fins 12 m, fixada i amb el desmuntatge inclòs	1 /2 /3 /6 /10 /12 /13 /14 /17 /25 /26 /27
HBBAB115	u	Senyal d'obligació, normalitzada amb pictograma blanc sobre fons blau, de forma circular amb cantells en color blanc, diàmetre 29 cm, amb cartell explicatiu rectangular, per ser vista fins 12 m, fixada i amb el desmuntatge inclòs	1 /2 /3 /6 /10 /12 /13 /14 /17 /25 /26 /27
HBBAF004	u	Senyal d'advertència, normalitzada amb pictograma negre sobre fons groc, de forma triangular amb el cantell negre, costat major 41 cm, amb cartell explicatiu rectangular, per ser vista fins 12 m de distància, fixada i amb el desmuntatge inclòs	1 /2 /3 /6 /10 /12 /13 /14 /17 /25 /26 /27

MESURES PREVENTIVES

Codi	Descripció	Riscos
I0000002	Planificar els treballs per a mantenir el màxim de temps possible les proteccions	1
I0000003	Itineraris preestablerts i balissats per al personal	1
I0000004	Revisió i manteniment periòdic de SPC	1
I0000005	Integrar la seguretat al disseny arquitectònic	1
I0000006	Disseny i gestió de les mesures preventives en fase de projecte	1
I0000012	Assegurar les escales de mà	1
I0000013	Ordre i neteja	2 /6 /17
I0000014	Preparació i manteniment de les superfícies de treball	2 /6
I0000015	Organització de les zones de pas i emmagatzematge	2 /6
I0000017	Als plans inclinats, treballar sobre superfícies rugoses i no lliscants	2
I0000023	Solicitar dades de les característiques físiques de les terres	3
I0000024	Execució de treballs a l'interior de rases per equips	3
I0000045	Formació	10 /12 /13
I0000051	Adequació dels recorreguts de la maquinària	12
I0000053	Procediment d'utilització de la maquinària	12
I0000054	Ús de recolzaments hidràulics	12
I0000055	Elecció dels equips de manteniment	13
I0000058	Adaptar la feina a les característiques individuals de la persona que la realitza	13
I0000059	Elecció dels materials alternatius poc pessats i més manegables	13
I0000060	Suspensió de les feines en condicions extremes	14
I0000061	Rotació dels llocs de treball	14 /17 /26 /27
I0000062	Planificar els treballs per a realitzar-los en zones protegides	14
I0000074	Reg de les zones de treball	17
I0000079	Realitzar els treballs a l´aire lliure, sempre a sotavent	17
I0000103	Planificació de les àrees de treball	25

CSV: 163602225517306070014

I0000104	Accessos i circulació independents per a personal i maquinària	25
I0000105	Anivellar la maquinària per a la realització de l'activitat	25
I0000106	El personal no ha de descansar al costat de màquines aturades	25
I0000107	Limitació de la velocitat dels vehicles	25
I0000108	Eliminar el soroll en origen	26
I0000110	Eliminar vibracions en origen	27
I0000154	Verificar nivell lumínic mínim (250 lux) a itineraris i llocs de treball	2 /6 /25
I0000155	Controlar la temperatura i velocitat del vent als llocs de treball	14
I0000157	Control del nivell sonor amb sonómetre portàtil	26

E02.E03 EXCAVACIÓ DE RECALÇATS

EXCAVACIÓ DE RECALÇATS DE 2,5 METRES DE PROFUNDITAT, COM A MÀXIM, AMB MITJANS MECÀNICS, APLEGANT LES TERRES PROP DE LA EXCAVACIÓ

AVALUACIÓ DE RIS

Id	Risc	P	G	A
1	CAIGUDA DE PERSONES A DIFERENT NIVELL	1	3	3
	SITUACI(ITINERARIS A OBRA ACCÉS FONS EXCAVACIÓ PERÍMETRE EXCAVACIÓ			
2	CAIGUDA DE PERSONES AL MATEIX NIVELL	1	2	2
	SITUACI(ITINERARIS A OBRA ÀREA DE TREBALL SUPERFÍCIE IRREGULAR MANCA D'IL.LUMINACIÓ			
3	CAIGUDA D'OBJECTES PER DESPLOM, ESFONDRAMENT O ENSORRAMENT	2	2	3
	SITUACI(A L'INTERIOR D'EXCAVACIÓ			
5	CAIGUDA D'OBJECTES DESPRESSOS	2	3	4
	SITUACI(ESTUDI DE L'EDIFICI O TRAM A RECALÇAR			
6	TREPITJADES SOBRE OBJECTES	2	1	2
	SITUACI(ITINERARIS INTERIOR OBRA ÀREA DE TREBALL MANCA D'IL.LUMINACIÓ			
10	PROJECCIÓ DE FRAGMENTS O PARTÍCULES	1	2	2
	SITUACI(MANTENIR AL PERSONAL ALLUNYAT DE LES MÀQUINES			
12	ATRAPAMENT PER BOLCADA DE MÀQUINES, TRACTORS O VEHICLES	1	3	3
	SITUACI(RECORREGUT SOBRE TERRENYS IRREGULARS			
13	SOBREESFORÇOS	2	2	3
	SITUACI(MANIPULACIÓ MANUAL COMPLEMENTS MÀQUINES			
14	EXPOSICIÓ A CONDICIONS AMBIENTALS EXTREMES	1	2	2
	SITUACI(TREBALLS A L'EXTERIOR			
17	INHALACIÓ O INGESTIÓ DE SUBSTANCIES NOCIVES	2	1	2
	SITUACI(TERRES POLSOSSES			
25	ATROPELLAMENTS O COPS AMB VEHICLES	1	3	3
	SITUACI(ITINERARIS A OBRA EN TERRENYS IRREGULARS			
26	EXPOSICIÓ A SOROLLS	2	1	2
	SITUACI(MAQUINÀRIA REBAIX			
27	EXPOSICIÓ A VIBRACIONS	2	1	2
	SITUACI(CABINES MÀQUINES			

P: PROBABILITAT (1,2,3) / G: GRAVETAT (1,2,3) / A: AVALUACIÓ

CSV: 163602225517506070l4

EQUIPS PROTECCIÓ INDIVIDUAL

Codi	UA	Descripció	Riscos
H1411111	u	Casc de seguretat per a ús normal, contra cops, de polietilè amb un pes màxim de 400 g, homologat segons UNE-EN 812	1 /2 /3 /5 /6 /10 /12 /14 /25 /26
H1421110	u	Ulleres de seguretat antiimpactes estàndard, amb muntura universal, amb visor transparent i tractament contra l'entelament, homologades segons UNE-EN 167 i UNE-EN 168	14
H1431101	u	Protector auditiu de tap d'escuma, homologat segons UNE-EN 352-2 i UNE-EN 458	26
H1432012	u	Protector auditiu d'auricular, acoblat al cap amb arnès i orelleres antisoroll, homologat segons UNE-EN 352-1 i UNE-EN 458	14 /26
H144D205	u	Filtre contra partícules, identificat amb banda de color blanc, homologat segons UNE-EN 143 i UNE-EN 12083	17
H1457520	u	Parella de guants aïllants del fred i absorbents de les vibracions, de PVC sobre suport d'escuma de poliuretà, folrats interiorment amb teixit hidròfug reversible, amb maniguets fins a mig avantbraç, homologats segons UNE-EN 511 i UNE-EN 420	14
H145C002	u	Parella de guants de protecció contra riscs mecànics comuns de construcció nivell	1 /2 /3 /5 /6 /10

		3, homologats segons UNE-EN 388 i UNE-EN 420	/12
H1465275	u	Parella de botes baixes de seguretat industrial per a treballs de construcció en general, resistents a la humitat, de pell rectificada, amb turmellera encoixinada, amb puntera metàl·lica, sola antilliscant, falca amortidora d'impactes al taló i sense plantilla metàl·lica, homologades segons UNE-EN ISO 20344, UNE-EN ISO 20345, UNE-EN ISO 20346 i UNE-EN ISO 20347	1 /2 /3 /5 /6 /10 /12 /14 /25
H1474600	u	Cinturó antivibració, ajustable i de teixit transpirable	27
H147D405	u	Sistema anticaiguda compost per un arnès anticaiguda amb tirants, bandes secundàries, bandes subglúties, bandes de cuixa, recolzament dorsal per a subjecció, elements d'ajust, element dorsal d'enganxament d'arnès anticaiguda i sivella, incorporat a un subsistema anticaiguda de tipus lliscant sobre línia d'ancoratge flexible de llargaria 10 m, homologat segons UNE-EN 361, UNE-EN 362, UNE-EN 364, UNE-EN 365 i UNE-EN 353-2	1
H147N000	u	Faixa de protecció dorslumbar	13
H1481242	u	Granota de treball per a construcció, de polièster i cotó (65%-35%), color beix, trama 240, amb butxaques interiors, homologada segons UNE-EN 340	1 /2 /3 /5 /6 /10 /12 /14 /17 /25
H1485800	u	Armilla reflectant amb tires reflectants a la cintura, al pit i a l'esquena, homologada segons UNE-EN 471	12
H1486241	u	Casaca tipus enginyer, de polièster embuatada amb material aïllant, butxaques exteriors	14
H1487350	u	Impermeable amb jaqueta, caputxa i pantalons, per a edificació, de PVC soldat de 0,3 mm de gruix, homologat segons UNE-EN 340	14

MITJANS AUXILIARS D'UTILITAT PREVENTIVA

Codi	UA	Descripció	Riscos
HX11X021	u	Passadís de protecció prefabricat metàl·lic amb sistema de seguretat amb tots els requisits reglamentaris, de llargària 2,5 m, d'amplària 1,1 m, amb paviment de entramat de platines metàl·liques i rampes articulades, baranes metàl·liques reglamentàries, muntants de 2 m d'alçada, sostre de xapa d'acer de 3 mm de gruix	2
HX11X022	u	Passadís de protecció prefabricat metàl·lic amb sistema de seguretat amb tots els requisits reglamentaris, de llargària 2,5 m, d'amplària 1,1 m, amb paviment de entramat de platines metàl·liques i rampes articulades, baranes metàl·liques reglamentàries	1

SISTEMES DE PROTECCIÓ COL·LECTIVA

Codi	UA	Descripció	Riscos
H1522111	m	Barana de protecció en el perímetre de la coronació d'excavacions, d'alçària 1 m, amb travesser superior, travesser intermedi i muntants de tub metàl·lic de 2,3", sòcol de post de fusta, ancorada al terreny amb daus de formigó i amb el desmuntatge inclòs	1
H1529013	m	Pantalla de protecció contra despreniments de la capa superficial del mantell vegetal, per mitja vessant, d'alçària 2 m amb xarxa de seguretat normalitzada UNE-EN 1263-1, posts de perfils IPN 140 encastats a terra i subjecció amb cables d'acer de diàmetre 3 mm i amb el desmuntatge inclòs	3
H152J105	m	Cable fiador per al cinturó de seguretat, fixat en ancoratges de servei i amb el desmuntatge inclòs	1
H152R018	m	Estacada de protecció contra despreniments del terreny, per mitja vessant, d'alçària 3 m, amb malla galvanitzada de torsió triple i malla electrosoldada de barres corrugades d'acer sobre pals de perfils d'acer IPN 140 encastats a terra i subjectada amb cables d'acer de diàmetre 10 mm i amb el desmuntatge inclòs	3
H152U000	m	Tanca d'advertència o abalisament d'1 m d'alçada amb malla de polietilè taronja, fixada a 1 m del perímetre del sostre amb suports d'acer allotjats amb forats al sostre	1 /2 /3 /5 /10 /12 /25
H152V017	m3	Barrera de seguretat contra esllavissades en coronacions de rases i excavacions amb les terres deixades a la vora i amb el desmuntatge inclòs	3
H153A9F1	u	Topall per a descàrrega de camions en excavacions, de 4 m d'amplada amb tauló de fusta i perfils IPN 100 clavat al terreny i amb el desmuntatge inclòs	12 /25
H1542013	u	Protecció solar de la zona de treball de 4x8 m i 3 m d'alçària, a base de perfils metàl·lics ancorats a terra, corda de fibra vegetal tensada, vela de polietilè perforada amb traus perimetrals nuada a les cordes i amb el desmuntatge inclòs	14
HBBAA005	u	Senyal de prohibició, normalitzada amb pictograma negre sobre fons blanc, de forma circular amb cantells i banda transversal descendent d'esquerra a dreta a 45°, en color vermell, diàmetre 29 cm, amb cartell explicatiu rectangular, per ser vista fins 12 m, fixada i amb el desmuntatge inclòs	1 /2 /3 /5 /6 /10 /12 /13 /17 /25 /26 /27
HBBAB115	u	Senyal d'obligació, normalitzada amb pictograma blanc sobre fons blau, de forma circular amb cantells en color blanc, diàmetre 29 cm, amb cartell explicatiu rectangular, per ser vista fins 12 m, fixada i amb el desmuntatge inclòs	1 /2 /3 /5 /6 /10 /12 /13 /17 /25 /26 /27

CSV: 163602225517506070 14.

HBBAF004	u	Senyal d'advertència, normalitzada amb pictograma negre sobre fons groc, de forma triangular amb el cantell negre, costat major 41 cm, amb cartell explicatiu rectangular, per ser vista fins 12 m de distància, fixada i amb el desmuntatge inclòs	1 /2 /3 /5 /6 /10 /12 /13 /17 /25 /26 /27

MESURES PREVENTIVES

Codi	Descripció	Riscos
I0000002	Planificar els treballs per a mantenir el màxim de temps possible les proteccions	1
I0000003	Itineraris preestablerts i balissats per al personal	1
I0000004	Revisió i manteniment periòdic de SPC	1
I0000012	Assegurar les escales de mà	1
I0000013	Ordre i neteja	2 /6
I0000014	Preparació i manteniment de les superfícies de treball	2 /6
I0000015	Organització de les zones de pas i emmagatzematge	2 /6
I0000017	Als plans inclinats, treballar sobre superfícies rugoses i no lliscants	2
I0000020	No realitzar treballs a la mateixa vertical	5
I0000023	Solicitar dades de les característiques físiques de les terres	3
I0000024	Execució de treballs a l'interior de rases per equips	3
I0000045	Formació	10 /12 /13
I0000051	Adequació dels recorreguts de la maquinària	12
I0000053	Procediment d'utilització de la maquinària	12
I0000054	Ús de recolzaments hidràulics	12
I0000055	Elecció dels equips de manteniment	13
I0000058	Adaptar la feina a les característiques individuals de la persona que la realitza	13
I0000060	Suspensió de les feines en condicions extremes	14
I0000061	Rotació dels llocs de treball	14 /17 /26 /27
I0000062	Planificar els treballs per a realitzar-los en zones protegides	14
I0000074	Reg de les zones de treball	17
I0000079	Realitzar els treballs a l´aire lliure, sempre a sotavent	17
I0000103	Planificació de les àrees de treball	25
I0000104	Accessos i circulació independents per a personal i maquinària	25
I0000105	Anivellar la maquinària per a la realització de l'activitat	25
I0000106	El personal no ha de descansar al costat de màquines aturades	25
I0000107	Limitació de la velocitat dels vehicles	25
I0000108	Eliminar el soroll en origen	26
I0000110	Eliminar vibracions en origen	27
I0000154	Verificar nivell lumínic mínim (250 lux) a itineraris i llocs de treball	1 /2 /6 /25
I0000155	Controlar la temperatura i velocitat del vent als llocs de treball	14
I0000157	Control del nivell sonor amb sonómetre portàtil	26

E02.E04 REBLERTS I TERRAPLENS

REBLERT, TERRAPLENAT I COMPACTACIÓ DE TERRES, AMB MITJANTS MECÀNICS

AVALUACIÓ DE RIS

CSV: 163602225517506070l4

Id.	Risc	P	G	A
1	CAIGUDA DE PERSONES A DIFERENT NIVELL	1	2	2
	SITUACI(ITINERARIS A OBRA			
	ACCÉS A FONS PER A REBLIMENTS			
2	CAIGUDA DE PERSONES AL MATEIX NIVELL	1	1	1
	SITUACI(ITINERARIS A OBRA			
	ÀREA DE TREBALL			
	SUPERFÍCIE IRREGULAR			
	MANCA D'IL.LUMINACIÓ			
3	CAIGUDA D'OBJECTES PER DESPLOM, ESFONDRAMENT O ENSORRAMENT	1	2	2
	SITUACI(A L'INTERIOR DE L'EXCAVACIÓ A REBLIR			
10	PROJECCIÓ DE FRAGMENTS O PARTÍCULES	2	1	2
	SITUACI(MANTENIR AL PERSONAL ALLUNYAT DE LES MÀQUINES			
12	ATRAPAMENT PER BOLCADA DE MÀQUINES, TRACTORS O VEHICLES	1	2	2
	SITUACI(RECORREGUT SOBRE TERRENYS IRREGULARS			
13	SOBREESFORÇOS	2	2	3
	SITUACI(MANIPULACIÓ MANUAL COMPLEMENTS MÀQUINES			
14	EXPOSICIÓ A CONDICIONS AMBIENTALS EXTREMES	1	2	2
	SITUACI(TREBALLS A L'EXTERIOR			
16	EXPOSICIÓ A CONTACTES ELÈCTRICS	1	3	3
	SITUACI(CONTACTES DIRECTES I INDIRECTES			
17	INHALACIÓ O INGESTIÓ DE SUBSTANCIES NOCIVES	2	1	2

	SITUACI(TERRES POLSOSSES			
25	ATROPELLAMENTS O COPS AMB VEHICLES	1	3	3
	SITUACI(ITINERARIS SOBRE TERRENYS IRREGULARS			
26	EXPOSICIÓ A SOROLLS	2	1	2
	SITUACI(MÀQUINES D'EXCAVACIÓ			
27	EXPOSICIÓ A VIBRACIONS	2	1	2
	SITUACI(MARTELL PNEUMÀTIC			

P: PROBABILITAT (1,2,3) / G: GRAVETAT (1,2,3) / A: AVALUACIÓ

EQUIPS PROTECCIÓ INDIVIDUAL

Codi	UA	Descripció	Riscos
H1411111	u	Casc de seguretat per a ús normal, contra cops, de polietilè amb un pes màxim de 400 g, homologat segons UNE-EN 812	1 /2 /3 /10 /12 /14 /16 /17 /25
H1421110	u	Ulleres de seguretat antiimpactes estàndard, amb muntura universal, amb visor transparent i tractament contra l'entelament, homologades segons UNE-EN 167 i UNE-EN 168	10 /14
H1431101	u	Protector auditiu de tap d'escuma, homologat segons UNE-EN 352-2 i UNE-EN 458	26
H1432012	u	Protector auditiu d'auricular, acoblat al cap amb arnès i orelleres antisoroll, homologat segons UNE-EN 352-1 i UNE-EN 458	14
H144D205	u	Filtre contra partícules, identificat amb banda de color blanc, homologat segons UNE-EN 143 i UNE-EN 12083	17
H1457520	u	Parella de guants aïllants del fred i absorbents de les vibracions, de PVC sobre suport d'escuma de poliuretà, folrats interiorment amb teixit hidròfug reversible, amb maniguets fins a mig avantbraç, homologats segons UNE-EN 511 i UNE-EN 420	14
H145C002	u	Parella de guants de protecció contra riscs mecànics comuns de construcció nivell 3, homologats segons UNE-EN 388 i UNE-EN 420	3
H1465275	u	Parella de botes baixes de seguretat industrial per a treballs de construcció en general, resistents a la humitat, de pell rectificada, amb turmellera encoixinada, amb puntera metàl·lica, sola antilliscant, falca amortidora d'impactes al taló i sense plantilla metàl·lica, homologades segons UNE-EN ISO 20344, UNE-EN ISO 20345, UNE-EN ISO 20346 i UNE-EN ISO 20347	1 /2 /3 /10 /12 /14 /16 /17 /25
H1474600	u	Cinturó antivibració, ajustable i de teixit transpirable	27
H147N000	u	Faixa de protecció dorslumbar	13
H1481242	u	Granota de treball per a construcció, de polièster i cotó (65%-35%), color beix, trama 240, amb butxaques interiors, homologada segons UNE-EN 340	1 /2 /3 /10 /12 /14 /16 /17 /25
H1485800	u	Armilla reflectant amb tires reflectants a la cintura, al pit i a l'esquena, homologada segons UNE-EN 471	12
H1486241	u	Casaca tipus enginyer, de polièster embuatada amb material aïllant, butxaques exteriors	14
H1487350	u	Impermeable amb jaqueta, caputxa i pantalons, per a edificació, de PVC soldat de 0,3 mm de gruix, homologat segons UNE-EN 340	14

MITJANS AUXILIARS D'UTILITAT PREVENTIVA

Codi	UA	Descripció	Riscos
HX11X021	u	Passadís de protecció prefabricat metàl·lic amb sistema de seguretat amb tots els requisits reglamentaris, de llargària 2,5 m, d'amplària 1,1 m, amb paviment de [illegible] platines metàl·liques i rampes articulades, baranes metàl·liques reglamentàries, muntants de 2 m d'alçada, sostre de xapa d'acer de 3 mm de gruix	2

CSV: 163602225517506070141

SISTEMES DE PROTECCIÓ COL·LECTIVA

Codi	UA	Descripció	Riscos
H152R013	m	Estacada de protecció contra despreniments del terreny, per mitja vessant, d'alçària 3 m, amb malla galvanitzada de torsió triple i malla electrosoldada de barres corrugades d'acer sobre pals de perfils d'acer IPN 140 encastats a terra i subjectada amb cables d'acer de diàmetre 10 mm i amb el desmuntatge inclòs	3
H152U000	m	Tanca d'advertència o abalisament d'1 m d'alçada amb malla de polietilè taronja, fixada a 1 m del perímetre del sostre amb suports d'acer allotjats amb forats al sostre	1 /2 /10 /12 /25
H153A9F1	u	Topall per a descàrrega de camions en excavacions, de 4 m d'amplada amb tauló de fusta i perfils IPN 100 clavat al terreny i amb el desmuntatge inclòs	12 /25
H1542013	u	Protecció solar de la zona de treball de 4x8 m i 3 m d'alçària, a base de perfils metàl·lics ancorats a terra, corda de fibra vegetal tensada, vela de polietilè perforada amb traus perimetrals nuada a les cordes i amb el desmuntatge inclòs	14
HBBAA005	u	Senyal de prohibició, normalitzada amb pictograma negre sobre fons blanc, de forma circular amb cantells i banda transversal descendent d'esquerra a dreta a 45°, en color vermell, diàmetre 29 cm, amb cartell explicatiu rectangular, per ser	1 /2 /3 /10 /12 /13 /14 /16 /17 /25 /26 /27

		vista fins 12 m, fixada i amb el desmuntatge inclòs	
HBBAB115	u	Senyal d'obligació, normalitzada amb pictograma blanc sobre fons blau, de forma circular amb cantells en color blanc, diàmetre 29 cm, amb cartell explicatiu rectangular, per ser vista fins 12 m, fixada i amb el desmuntatge inclòs	1 /2 /3 /10 /12 /13 /14 /16 /17 /25 /26 /27
HBBAF004	u	Senyal d'advertència, normalitzada amb pictograma negre sobre fons groc, de forma triangular amb el cantell negre, costat major 41 cm, amb cartell explicatiu rectangular, per ser vista fins 12 m de distància, fixada i amb el desmuntatge inclòs	1 /2 /3 /10 /12 /13 /14 /16 /17 /25 /26 /27

MESURES PREVENTIVES

Codi	Descripció	Riscos
I0000002	Planificar els treballs per a mantenir el màxim de temps possible les proteccions	1
I0000003	Itineraris preestablerts i balissats per al personal	1
I0000004	Revisió i manteniment periòdic de SPC	1
I0000009	Realitzar el reblert de l´extradós del mur quan aquest estigui en condicions d'entrar en servei	1
I0000012	Assegurar les escales de mà	1
I0000013	Ordre i neteja	2
I0000014	Preparació i manteniment de les superfícies de treball	2
I0000015	Organització de les zones de pas i emmagatzematge	2
I0000017	Als plans inclinats, treballar sobre superfícies rugoses i no lliscants	2
I0000023	Solicitar dades de les característiques físiques de les terres	3
I0000024	Execució de treballs a l'interior de rases per equips	3
I0000045	Formació	10 /12 /13
I0000051	Adequació dels recorreguts de la maquinària	12
I0000053	Procediment d'utilització de la maquinària	12
I0000054	Ús de recolzaments hidràulics	12
I0000055	Elecció dels equips de manteniment	13
I0000058	Adaptar la feina a les característiques individuals de la persona que la realitza	13
I0000060	Suspensió de les feines en condicions extremes	14
I0000061	Rotació dels llocs de treball	14 /17 /26 /27
I0000062	Planificar els treballs per a realitzar-los en zones protegides	14
I0000067	No treballar al costat de linies elèctriques amb cables nusos	16
I0000074	Reg de les zones de treball	17
I0000079	Realitzar els treballs a l´aire lliure, sempre a sotavent	17
I0000103	Planificació de les àrees de treball	25
I0000104	Accessos i circulació independents per a personal i maquinària	25
I0000105	Anivellar la maquinària per a la realització de l'activitat	25
I0000106	El personal no ha de descansar al costat de màquines aturades	25
I0000107	Limitació de la velocitat dels vehicles	25
I0000108	Eliminar el soroll en origen	26
I0000110	Eliminar vibracions en origen	27
I0000154	Verificar nivell lumínic mínim (250 lux) a itineraris i llocs de treball	1 /2 /25
I0000157	Control del nivell sonor amb sonómetre portàtil	14 /26

CSV: 16360225917660071014

E36022 CÀRREGA TRANSPORT DE TERRES O RUNES

CÀRREGA MECÀNICA SOBRE CAMIÓ DE TERRES O RUNES PROCEDENTS D'EXCAVACIÓ I TRANSPORT A ABOCADOR

AVALUACIÓ DE RIS

Id	Risc	P	G	A
1	CAIGUDA DE PERSONES A DIFERENT NIVELL	1	3	3
	SITUACI(ITINERARIS A OBRA			
2	CAIGUDA DE PERSONES AL MATEIX NIVELL	1	2	2
	SITUACI(ITINERARIS A OBRA MANCA D'IL.LUMINACIÓ			
6	TREPITJADES SOBRE OBJECTES	1	2	2
	SITUACI(ITINERARIS A OBRA ÀREA DE TREBALL MANCA D'IL.LUMINACIÓ			
10	PROJECCIÓ DE FRAGMENTS O PARTÍCULES	2	2	3
	SITUACI(MANTENIR AL PERSONAL ALLUNYAT DE LA MAQUINÀRIA			
12	ATRAPAMENT PER BOLCADA DE MÀQUINES, TRACTORS O VEHICLES	1	3	3
	SITUACI(RECORREGUTS SOBRE TERRENYS IRREGULARS			
14	EXPOSICIÓ A CONDICIONS AMBIENTALS EXTREMES	1	2	2
	SITUACI(TREBALLS A L'EXTERIOR			

17	INHALACIÓ O INGESTIÓ DE SUBSTANCIES NOCIVES	2	1	2
	SITUACI(TERRES POLSOSSES			
25	ATROPELLAMENTS O COPS AMB VEHICLES	1	3	3
	SITUACI(ITINERARIS A OBRA SOBRE TERRENYS IRREGULARS			
26	EXPOSICIÓ A SOROLLS	2	1	2
	SITUACI(MAQUINÀRIA DE CÀRREGA I TRANSPORT			
27	EXPOSICIÓ A VIBRACIONS	2	1	2
	SITUACI(MARTELL PNEUMÀTIC			

P: PROBABILITAT (1,2,3) / G: GRAVETAT (1,2,3) / A: AVALUACIÓ

EQUIPS PROTECCIÓ INDIVIDUAL

Codi	UA	Descripció	Riscos
H1411111	u	Casc de seguretat per a ús normal, contra cops, de polietilè amb un pes màxim de 400 g, homologat segons UNE-EN 812	1 /2 /6 /10 /12 /14 /25 /26
H1421110	u	Ulleres de seguretat antiimpactes estàndard, amb muntura universal, amb visor transparent i tractament contra l'entelament, homologades segons UNE-EN 167 i UNE-EN 168	10 /14
H1431101	u	Protector auditiu de tap d'escuma, homologat segons UNE-EN 352-2 i UNE-EN 458	26
H1432012	u	Protector auditiu d'auricular, acoblat al cap amb arnès i orelleres antisoroll, homologat segons UNE-EN 352-1 i UNE-EN 458	14 /26
H144D205	u	Filtre contra partícules, identificat amb banda de color blanc, homologat segons UNE-EN 143 i UNE-EN 12083	17
H1457520	u	Parella de guants aïllants del fred i absorbents de les vibracions, de PVC sobre suport d'escuma de poliuretà, folrats interiorment amb teixit hidròfug reversible, amb maniguets fins a mig avantbraç, homologats segons UNE-EN 511 i UNE-EN 420	14
H145C002	u	Parella de guants de protecció contra riscs mecànics comuns de construcció nivell 3, homologats segons UNE-EN 388 i UNE-EN 420	1 /2 /6
H1465275	u	Parella de botes baixes de seguretat industrial per a treballs de construcció en general, resistents a la humitat, de pell rectificada, amb turmellera encoixinada, amb puntera metàl·lica, sola antilliscant, falca amortidora d'impactes al taló i sense plantilla metàl·lica, homologades segons UNE-EN ISO 20344, UNE-EN ISO 20345, UNE-EN ISO 20346 i UNE-EN ISO 20347	1 /2 /6 /10 /12 /14 /17 /25
H1474600	u	Cinturó antivibració, ajustable i de teixit transpirable	27
H1481242	u	Granota de treball per a construcció, de polièster i cotó (65%-35%), color beix, trama 240, amb butxaques interiors, homologada segons UNE-EN 340	1 /2 /6 /10 /12 /14 /17 /25
H1485800	u	Armilla reflectant amb tires reflectants a la cintura, al pit i a l'esquena, homologada segons UNE-EN 471	12
H1486241	u	Casaca tipus enginyer, de polièster embuatada amb material aïllant, butxaques exteriors	14
H1487350	u	Impermeable amb jaqueta, caputxa i pantalons, per a edificació, de PVC soldat de 0,3 mm de gruix, homologat segons UNE-EN 340	14

MITJANS AUXILIARS D'UTILITAT PREVENTIVA

Codi	UA	Descripció	Riscos
HX11X021	u	Passadís de protecció prefabricat metàl·lic amb sistema de seguretat amb tots els requisits reglamentaris, de llargària 2,5 m, d'amplària 1,1 m, amb paviment de entramat de platines metàl·liques i rampes articulades, baranes metàl·liques reglamentàries, muntants de 2 m d'alçada, sostre de xapa d'acer de 3 mm de gruix	2
HX11X022	u	Passadís de protecció prefabricat metàl·lic amb sistema de seguretat amb tots els requisits reglamentaris, de llargària 2,5 m, d'amplària 1,1 m, amb paviment de entramat de platines metàl·liques i rampes articulades, baranes metàl·liques reglamentàries	1

CSV: 163602225517506070 14 .

SISTEMES DE PROTECCIÓ COL·LECTIVA

Codi	UA	Descripció	Riscos
H1522111	m	Barana de protecció en el perímetre de la coronació d'excavacions, d'alçària 1 m, amb travesser superior, travesser intermedi i muntants de tub metàl·lic de 2,3", sòcol de post de fusta, ancorada al terreny amb daus de formigó i amb el desmuntatge inclòs	1
H152U000	m	Tanca d'advertència o abalisament d'1 m d'alçada amb malla de polietilè taronja, fixada a 1 m del perímetre del sostre amb suports d'acer allotjats amb forats al sostre	1 /2 /10 /12 /14 /25
H153A9F1	u	Topall per a descàrrega de camions en excavacions, de 4 m d'amplada amb tauló de fusta i perfils IPN 100 clavat al terreny i amb el desmuntatge inclòs	12 /25
HBBAA005	u	Senyal de prohibició, normalitzada amb pictograma negre sobre fons blanc, de forma circular amb cantells i banda transversal descendent d'esquerra a dreta a	1 /2 /6 /10 /12 /14 /17 /25 /26

		45°, en color vermell, diàmetre 29 cm, amb cartell explicatiu rectangular, per ser vista fins 12 m, fixada i amb el desmuntatge inclòs	/27
HBBAB115	u	Senyal d'obligació, normalitzada amb pictograma blanc sobre fons blau, de forma circular amb cantells en color blanc, diàmetre 29 cm, amb cartell explicatiu rectangular, per ser vista fins 12 m, fixada i amb el desmuntatge inclòs	1 /2 /6 /10 /12 /14 /17 /25 /26 /27
HBBAF004	u	Senyal d'advertència, normalitzada amb pictograma negre sobre fons groc, de forma triangular amb el cantell negre, costat major 41 cm, amb cartell explicatiu rectangular, per ser vista fins 12 m de distància, fixada i amb el desmuntatge inclòs	1 /2 /6 /10 /12 /14 /17 /25 /26 /27

MESURES PREVENTIVES

Codi	Descripció	Riscos
I0000002	Planificar els treballs per a mantenir el màxim de temps possible les proteccions	1
I0000003	Itineraris preestablerts i balissats per al personal	1
I0000004	Revisió i manteniment periòdic de SPC	1
I0000013	Ordre i neteja	2 /6
I0000014	Preparació i manteniment de les superfícies de treball	2 /6
I0000015	Organització de les zones de pas i emmagatzematge	2 /6
I0000017	Als plans inclinats, treballar sobre superfícies rugoses i no lliscants	2
I0000045	Formació	10 /12
I0000051	Adequació dels recorreguts de la maquinària	12
I0000053	Procediment d'utilització de la maquinària	12
I0000054	Ús de recolzaments hidràulics	12
I0000060	Suspensió de les feines en condicions extremes	14
I0000061	Rotació dels llocs de treball	14 /17 /27
I0000062	Planificar els treballs per a realitzar-los en zones protegides	14
I0000074	Reg de les zones de treball	17
I0000079	Realitzar els treballs a l´aire lliure, sempre a sotavent	17
I0000103	Planificació de les àrees de treball	25
I0000104	Accessos i circulació independents per a personal i maquinària	25
I0000105	Anivellar la maquinària per a la realització de l'activitat	25
I0000106	El personal no ha de descansar al costat de màquines aturades	25
I0000107	Limitació de la velocitat dels vehicles	25
I0000108	Eliminar el soroll en origen	26
I0000110	Eliminar vibracions en origen	27
I0000154	Verificar nivell lumínic mínim (250 lux) a itineraris i llocs de treball	2 /6 /25
I0000155	Controlar la temperatura i velocitat del vent als llocs de treball	14
I0000157	Control del nivell sonor amb sonómetre portàtil	26

E03 FONAMENTS

E03.E01 FONAMENTS SUPERFICIALS

FONAMENTS SUPERFICIALS REALIZATS AMB FORMIGÓ EN MASA O ARMAT, CONSIDERANT PER A LA SEVA EXECUCIÓ, ENCOFRAT (FUSTA, PLAFONS PREFABRICATS), ABOCAMENT DE FORMIGÓ DES DE CAMIÓ, AMB CUBILOT O BOMBA, I MUNTATGE D'ARMADURES

CSV: 163602225517506070 14 .

AVALUACIÓ DE RIS

Id	Risc	P	G	A
1	CAIGUDA DE PERSONES A DIFERENT NIVELL	2	1	2
	SITUACI(ITINERARIS A OBRA			
	CAIGUDES A POUS O RASES			
2	CAIGUDA DE PERSONES AL MATEIX NIVELL	2	1	2
	SITUACI(ITINERARIS A OBRA			
	ÀREA DE TREBALL			
	MANCA D'IL.LUMINACIÓ			
4	CAIGUDA D'OBJECTES PER MANIPULACIÓ O DE MATERIALS TRANSPORTATS	2	2	3
	SITUACI(MANIPULACIÓ D'APLECS			
6	TREPITJADES SOBRE OBJECTES	2	1	2
	SITUACI(ITINERARIS A OBRA			
	ÀREES DE TREBALL			
	MANCA D'IL.LUMINACIÓ			
9	COPS AMB OBJECTES O EINES (TALLS)	2	2	3
	SITUACI(EINES			
10	PROJECCIÓ DE FRAGMENTS O PARTÍCULES	2	2	3
	SITUACI(MANIPULACIÓ DE MATERIALS			
11	ATRAPAMENT PER O ENTRE OBJECTES	1	2	2
	SITUACI(ATRAPAMENT PER ENCOFRATS			

	PLAFONS DE MALLA ELECTROSOLDADA ELEMENTS FERRALLATS			
13	SOBREESFORÇOS	2	2	3
	SITUACIÓ MANIPULACIÓ MANUAL			
14	EXPOSICIÓ A CONDICIONS AMBIENTALS EXTREMES	1	2	2
	SITUACIÓ TREBALLS A L'EXTERIOR			
16	EXPOSICIÓ A CONTACTES ELÈCTRICS	1	3	3
	SITUACIÓ CONTACTES DIRECTES I INDIRECTES			
18	CONTACTES AMB SUBSTANCIES NOCIVES (CÀUSTIQUES, CORROSIVES, IRRITANTS O AL·LERGÈNIQUES)	2	1	2
	SITUACIÓ CONTACTE AMB AGLOMERANTS			
25	ATROPELLAMENTS O COPS AMB VEHICLES	1	2	2
	SITUACIÓ ITINERARIS SOBRE TERRENYS IRREGULARS CIRCULACIÓ A LA VORA DE RASES I POUS			

P: PROBABILITAT (1,2,3) / G: GRAVETAT (1,2,3) / A: AVALUACIÓ

EQUIPS PROTECCIÓ INDIVIDUAL

Codi	UA	Descripció	Riscos
H1411111	u	Casc de seguretat per a ús normal, contra cops, de polietilè amb un pes màxim de 400 g, homologat segons UNE-EN 812	1 /2 /4 /6 /9 /10 /11 /14 /16 /18 /25
H1421110	u	Ulleres de seguretat antiimpactes estàndard, amb muntura universal, amb visor transparent i tractament contra l'entelament, homologades segons UNE-EN 167 i UNE-EN 168	10 /14 /18
H1457520	u	Parella de guants aïllants del fred i absorbents de les vibracions, de PVC sobre suport d'escuma de poliuretà, folrats interiorment amb teixit hidròfug reversible, amb maniguets fins a mig avantbraç, homologats segons UNE-EN 511 i UNE-EN 420	14
H145C002	u	Parella de guants de protecció contra riscs mecànics comuns de construcció nivell 3, homologats segons UNE-EN 388 i UNE-EN 420	9
H145E003	u	Parella de guants contra agents químics i microorganismes, homologats segons UNE-EN 374-1, UNE-EN ISO 11298-2, UNE-EN 1998-3 i UNE-EN 420	18
H145K153	u	Parella de guants de material aïllant per a treballs elèctrics, classe 00, logotip color beix, tensió màxima 500 V, homologats segons UNE-EN 420	16
H1465275	u	Parella de botes baixes de seguretat industrial per a treballs de construcció en general, resistents a la humitat, de pell rectificada, amb turmellera encoixinada, amb puntera metàl·lica, sola antilliscant, falca amortidora d'impactes al taló i sense plantilla metàl·lica, homologades segons UNE-EN ISO 20344, UNE-EN ISO 20345, UNE-EN ISO 20346 i UNE-EN ISO 20347	1 /2 /4 /6 /9 /10 /11 /14 /16 /18 /25
H146J364	u	Parella de plantilles anticlaus de fleix d'acer de 0,4 mm de gruix, de 120 kg de resistència a la perforació, pintades amb pintures epoxi i folrades, homologades segons UNE-EN ISO 20344 i UNE-EN 12568	6
H147N000	u	Faixa de protecció dorslumbar	13
H1481242	u	Granota de treball per a construcció, de polièster i cotó (65%-35%), color beix, trama 240, amb butxaques interiors, homologada segons UNE-EN 340	1 /2 /4 /6 /9 /10 /11 /14 /16 /18 /25
H1485800	u	Armilla reflectant amb tires reflectants a la cintura, al pit i a l'esquena, homologada segons UNE-EN 471	14 /25
H1486241	u	Casaca, tipus enginyer, de polièster embuatada amb material aïllant, butxaques exteriors	14
H1487350	u	Impermeable amb jaqueta, caputxa i pantalons, per a edificació, de PVC soldat de 0,3 mm de gruix, homologat segons UNE-EN 340	14

CSV: 163602225517506070 14 .

MITJANS AUXILIARS D'UTILITAT PREVENTIVA

Codi	UA	Descripció	Riscos
HX11X022	u	Passadís de protecció prefabricat metàl·lic amb sistema de seguretat amb tots els requisits reglamentaris, de llargària 2,5 m, d'amplària 1,1 m, amb paviment de entramat de platines metàl·liques i rampes articulades, baranes metàl·liques reglamentàries	1 /11

SISTEMES DE PROTECCIÓ COL·LECTIVA

Codi	UA	Descripció	Riscos
H1522111	m	Barana de protecció en el perímetre de la coronació d'excavacions, d'alçària 1 m, amb travesser superior, travesser intermedi i muntants de tub metàl·lic de 2,3", sòcol de post de fusta, ancorada al terreny amb daus de formigó i amb el desmuntatge inclòs	1
H152U000	m	Tanca d'advertència o abalisament d'1 m d'alçada amb malla de polietilè taronja,	1 /2 /4 /10 /25

		fixada a 1 m del perímetre del sostre amb suports d'acer allotjats amb forats al sostre	
H1534001	u	Peça de plàstic en forma de bolet, de color vermell, per a protecció dels extrems de les armadures per a qualsevol diàmetre, amb desmuntatge inclòs	1 /2 /6
H153A9F1	u	Topall per a descàrrega de camions en excavacions, de 4 m d'amplada amb tauló de fusta i perfils IPN 100 clavat al terreny i amb el desmuntatge inclòs	4
HBBAA005	u	Senyal de prohibició, normalitzada amb pictograma negre sobre fons blanc, de forma circular amb cantells i banda transversal descendent d'esquerra a dreta a 45°, en color vermell, diàmetre 29 cm, amb cartell explicatiu rectangular, per ser vista fins 12 m, fixada i amb el desmuntatge inclòs	1 /2 /6 /9 /10 /11 /16 /25
HBBAB115	u	Senyal d'obligació, normalitzada amb pictograma blanc sobre fons blau, de forma circular amb cantells en color blanc, diàmetre 29 cm, amb cartell explicatiu rectangular, per ser vista fins 12 m, fixada i amb el desmuntatge inclòs	1 /2 /6 /9 /10 /11 /16 /25
HBBAE001	u	Rètol adhesiu (MIE-RAT.10) de maniobra per a quadre o pupitre de control elèctric, adherit	16
HBBAF004	u	Senyal d'advertència, normalitzada amb pictograma negre sobre fons groc, de forma triangular amb el cantell negre, costat major 41 cm, amb cartell explicatiu rectangular, per ser vista fins 12 m de distància, fixada i amb el desmuntatge inclòs	1 /2 /6 /9 /10 /11 /16 /25

MESURES PREVENTIVES

Codi	Descripció	Riscos
I0000002	Planificar els treballs per a mantenir el màxim de temps possible les proteccions	1
I0000003	Itineraris preestablerts i balissats per al personal	1
I0000004	Revisió i manteniment periòdic de SPC	1
I0000005	Integrar la seguretat al disseny arquitectònic	1
I0000012	Assegurar les escales de mà	1
I0000013	Ordre i neteja	2 /6
I0000014	Preparació i manteniment de les superfícies de treball	2 /6
I0000015	Organització de les zones de pas i emmagatzematge	2 /6
I0000025	Planificació d'àrees i llocs de treball	4
I0000026	Planificació de recorreguts i maniobres per a màquines i camions	4
I0000027	Elecció dels mitjans auxiliars de manteniment	4
I0000028	Impedir l'accés de personal dins del radi d'acció de càrregues suspeses	4
I0000029	No balancejar les càrregues suspeses	4
I0000031	Per a la manipulació de materials voluminosos i/o pesats, solicitar un procediment de treball específic	4
I0000033	Solicitar habilitació professional del personal encarregat del manteniment de l'obra	4
I0000038	Substituir lo manual per lo mecànic	9 /10
I0000039	Planificació de compra i programa de manteniment d'eines	9
I0000040	Formació de l'operari en l'ús i manteniment d'eines	9
I0000041	Substituir la fabricació a obra per la prefabricació a taller	9
I0000042	Evitar processos de manipulació de materials a obra	9
I0000044	Evitar processos de tallat de materials a l'obra	10
I0000045	Formació	10 /13 /18
I0000046	Evitar processos d'ajust en obra	10
I0000047	Planificació i procediments per a la càrrega i descàrrega de materials	11
I0000050	No treballar ni estar al radi d'acció de les càrregues suspesses	11
I0000052	Elecció dels equips de manteniment	13
I0000058	Adaptar la feina a les característiques individuals de la persona que la realitza	13
I0000059	Elecció dels materials alternatius poc pessats i més manegables	13
I0000060	Suspensió de les feines en condicions extremes	14
I0000061	Rotació dels llocs de treball	14
I0000062	Planificar els treballs per a realitzar-los en zones protegides	14
I0000063	En cas de vent, apuntalament i fixació de tots els elements inestables	14
I0000067	No treballar al costat de linies elèctriques amb cables nusos	16
I0000068	Elecció i manteniment de les eines elèctriques	16
I0000069	Formació i habilitació específica per a cada eina	16
I0000070	Compliment del REBT pel que fa a equips de protecció	16
I0000071	Revisió de la posta a terra	16
I0000073	Disposar de quadres elèctrics secundaris	16
I0000086	Substituir els materials amb substàncies nocives	18
I0000103	Planificació de les àrees de treball	25
I0000104	Accessos i circulació independents per a personal i maquinària	25
I0000105	Anivellar la maquinària per a la realització de l'activitat	25
I0000106	El personal no ha de descansar al costat de màquines aturades	25
I0000107	Limitació de la velocitat dels vehicles	25
I0000154	Verificar nivell lumínic mínim (250 lux) a itineraris i llocs de treball	1 /2 /6
I0000155	Controlar la temperatura i velocitat del vent als llocs de treball	14

CSV: 163602225517506070l4

I0000158	Accessoris dielectrics (escala, banqueta, bastida, perxa de terra) si hi ha risc contacte elèctric	16

E03.E02 PROFUNDES

FONAMENTS PROFUNDS REALITZATS AMB FORMIGÓ ARMAT, MITJANÇANT LES TÈCNIQUES DE PILOTATGE, MICROPILOTS O MURS PANTALLA, CONSIDERANT PER A LA SEVA EXECUCIÓ, EL MUNTATGE I COL.LOCACIÓ D'ARMADURES I L'ABOCAMENT DE FORMIGÓ, AIXÍ COM ELS MITJANS AUXILIARS PROPIS D'AQUESTES TÈCNIQUES

AVALUACIÓ DE RIS

Id	Risc	P	G	A
1	CAIGUDA DE PERSONES A DIFERENT NIVELL	1	3	3
	SITUACI(ITINERARIS A OBRA			
	POUS I RASES DE GRAN FONDARIA			
2	CAIGUDA DE PERSONES AL MATEIX NIVELL	2	1	2
	SITUACI(ITINERARIS A OBRA			
	ÀREA DE TREBALL			
	MANCA D'IL.LUMINACIÓ			
4	CAIGUDA D'OBJECTES PER MANIPULACIÓ O DE MATERIALS TRANSPORTATS	2	3	4
	SITUACI(MANIPULACIÓ D'APLECS			
6	TREPITJADES SOBRE OBJECTES	2	1	2
	SITUACI(ITINERARIS A OBRA			
	ÀREA DE TREBALL			
	MANCA D'IL.LUMINACIÓ			
9	COPS AMB OBJECTES O EINES (TALLS)	3	1	3
	SITUACI(EINES			
11	ATRAPAMENT PER O ENTRE OBJECTES	2	3	4
	SITUACI(PLAFONS, ELEMENTS FERRALLATS			
14	EXPOSICIÓ A CONDICIONS AMBIENTALS EXTREMES	1	2	2
	SITUACI(TREBALLS A L'EXTERIOR			
16	EXPOSICIÓ A CONTACTES ELÈCTRICS	1	3	3
	SITUACI(CONTACTES DIRECTES I INDIRECTES			
18	CONTACTES AMB SUBSTANCIES NOCIVES (CÀUSTIQUES, CORROSIVES, IRRITANTS O AL·LERGÈNIQUES)	2	1	2
	SITUACI(CONTACTE AMB AGLOMERANTS			
25	ATROPELLAMENTS O COPS AMB VEHICLES	1	2	2
	SITUACI(TREBALLS INTERIORS SOBRE TERRENYS IRREGULARS			
26	EXPOSICIÓ A SOROLLS	2	1	2
	SITUACI(MÀQUINES DE CLAVAMENT			

P: PROBABILITAT (1,2,3) / G: GRAVETAT (1,2,3) / A: AVALUACIÓ

CSV: 163602225617906014

EQUIPS PROTECCIÓ INDIVIDUAL

Codi	UA	Descripció	Riscos
H1411111	u	Casc de seguretat per a ús normal, contra cops, de polietilè amb un pes màxim de 400 g, homologat segons UNE-EN 812	1 /2 /4 /6 /9 /11 /14 /16 /18 /25 /26
H1421110	u	Ulleres de seguretat antiimpactes estàndard, amb muntura universal, amb visor transparent i tractament contra l'entelament, homologades segons UNE-EN 167 i UNE-EN 168	14 /18
H1431101	u	Protector auditiu de tap d'escuma, homologat segons UNE-EN 352-2 i UNE-EN 458	26
H1432012	u	Protector auditiu d'auricular, acoblat al cap amb arnès i orelleres antisoroll, homologat segons UNE-EN 352-1 i UNE-EN 458	26
H1457520	u	Parella de guants aïllants del fred i absorbents de les vibracions, de PVC sobre suport d'escuma de poliuretà, folrats interiorment amb teixit hidròfug reversible, amb maniguets fins a mig avantbraç, homologats segons UNE-EN 511 i UNE-EN 420	14
H145C002	u	Parella de guants de protecció contra riscs mecànics comuns de construcció nivell	9 /11

		3, homologats segons UNE-EN 388 i UNE-EN 420	
H145E003	u	Parella de guants contra agents químics i microorganismes, homologats segons UNE-EN 374-1, UNE-EN ISO 11298-2, UNE-EN 1998-3 i UNE-EN 420	18
H145K153	u	Parella de guants de material aïllant per a treballs elèctrics, classe 00, logotip color beix, tensió màxima 500 V, homologats segons UNE-EN 420	16
H1465275	u	Parella de botes baixes de seguretat industrial per a treballs de construcció en general, resistents a la humitat, de pell rectificada, amb turmellera encoixinada, amb puntera metàl·lica, sola antilliscant, falca amortidora d'impactes al taló i sense plantilla metàl·lica, homologades segons UNE-EN ISO 20344, UNE-EN ISO 20345, UNE-EN ISO 20346 i UNE-EN ISO 20347	1 /2 /4 /6 /9 /11 /14 /16 /18 /25
H146J364	u	Parella de plantilles anticlaus de fleix d'acer de 0,4 mm de gruix, de 120 kg de resistència a la perforació, pintades amb pintures epoxi i folrades, homologades segons UNE-EN ISO 20344 i UNE-EN 12568	6
H147D405	u	Sistema anticaiguda compost per un arnès anticaiguda amb tirants, bandes secundàries, bandes subglúties, bandes de cuixa, recolzament dorsal per a subjecció, elements d'ajust, element dorsal d'enganxament d'arnès anticaiguda i sivella, incorporat a un subsistema anticaiguda de tipus lliscant sobre línia d'ancoratge flexible de llargaria 10 m, homologat segons UNE-EN 361, UNE-EN 362, UNE-EN 364, UNE-EN 365 i UNE-EN 353-2	1
H1481242	u	Granota de treball per a construcció, de polièster i cotó (65%-35%), color beix, trama 240, amb butxaques interiors, homologada segons UNE-EN 340	1 /2 /4 /6 /9 /11 /14 /16 /18 /25
H1485800	u	Armilla reflectant amb tires reflectants a la cintura, al pit i a l'esquena, homologada segons UNE-EN 471	14 /25
H1486241	u	Casaca tipus enginyer, de polièster embuatada amb material aïllant, butxaques exteriors	14
H1487350	u	Impermeable amb jaqueta, caputxa i pantalons, per a edificació, de PVC soldat de 0,3 mm de gruix, homologat segons UNE-EN 340	14

MITJANS AUXILIARS D'UTILITAT PREVENTIVA

Codi	UA	Descripció	Riscos
HX11X022	u	Passadís de protecció prefabricat metàl·lic amb sistema de seguretat amb tots els requisits reglamentaris, de llargària 2,5 m, d'amplària 1,1 m, amb paviment de entramat de platines metàl·liques i rampes articulades, baranes metàl·liques reglamentàries	1

SISTEMES DE PROTECCIÓ COL·LECTIVA

Codi	UA	Descripció	Riscos
H1512021	m2	Protecció contra caigudes en forats horitzontals en el terreny per a pilons i/o murs pantalla, posició horitzontal, i amb el desmuntatge inclòs	1
H152J105	m	Cable fiador per al cinturó de seguretat, fixat en ancoratges de servei i amb el desmuntatge inclòs	1
H152U000	m	Tanca d'advertència o abalisament d'1 m d'alçada amb malla de polietilè taronja, fixada a 1 m del perímetre del sostre amb suports d'acer allotjats amb forats al sostre	1 /2 /4 /25
H1534001	u	Peça de plàstic en forma de bolet, de color vermell, per a protecció dels extrems de les armadures per a qualsevol diàmetre, amb desmuntatge inclòs	1 /2 /6
H153A9F1	u	Topall per a descàrrega de camions en excavacions, de 4 m d'amplada amb tauló de fusta i perfils IPN 100 clavat al terreny i amb el desmuntatge inclòs	4
HBBAA005	u	Senyal de prohibició, normalitzada amb pictograma negre sobre fons blanc, de forma circular amb cantells i banda transversal descendent d'esquerra a dreta a 45°, en color vermell, diàmetre 29 cm, amb cartell explicatiu rectangular, per ser vista fins 12 m, fixada i amb el desmuntatge inclòs	1 /2 /4 /6 /9 /11 /16 /25
HBBAB115	u	Senyal d'obligació, normalitzada amb pictograma blanc sobre fons blau, de forma circular amb cantells en color blanc, diàmetre 29 cm, amb cartell explicatiu rectangular, per ser vista fins 12 m, fixada i amb el desmuntatge inclòs	1 /2 /4 /6 /9 /11 /16 /25
HBBAE001	u	Rètol adhesiu (MIE-RAT.10) de maniobra per a quadre o pupitre de control elèctric, adherit	16
HBBAF004	u	Senyal d'advertència, normalitzada amb pictograma negre sobre fons groc, de forma triangular amb el cantell negre, costat major 41 cm, amb cartell explicatiu rectangular, per ser vista fins 12 m de distància, fixada i amb el desmuntatge inclòs	1 /2 /4 /6 /9 /11 /16 /25

MESURES PREVENTIVES

Codi	Descripció	Riscos

CSV: 163602225517560701 4 ,

I0000002	Planificar els treballs per a mantenir el màxim de temps possible les proteccions	1
I0000003	Itineraris preestablerts i balissats per al personal	1
I0000004	Revisió i manteniment periòdic de SPC	1
I0000005	Integrar la seguretat al disseny arquitectònic	1
I0000012	Assegurar les escales de mà	1
I0000013	Ordre i neteja	2 /6
I0000014	Preparació i manteniment de les superfícies de treball	2 /6
I0000015	Organització de les zones de pas i emmagatzematge	2 /6
I0000025	Planificació d'àrees i llocs de treball	4
I0000026	Planificació de recorreguts i maniobres per a màquines i camions	4
I0000027	Elecció dels mitjans auxiliars de manteniment	4
I0000028	Impedir l'accés de personal dins del radi d'acció de càrregues suspeses	4
I0000029	No balancejar les càrregues suspeses	4
I0000031	Per a la manipulació de materials voluminosos i/o pesats, solicitar un procediment de treball específic	4
I0000033	Solicitar habilitació professional del personal encarregat del manteniment de l'obra	4
I0000038	Substituir lo manual per lo mecànic	9
I0000039	Planificació de compra i programa de manteniment d'eines	9
I0000040	Formació de l'operari en l'ús i manteniment d'eines	9
I0000041	Substituir la fabricació a obra per la prefabricació a taller	9
I0000042	Evitar processos de manipulació de materials a obra	9
I0000045	Formació	18
I0000047	Planificació i procediments per a la càrrega i descàrrega de materials	11
I0000050	No treballar ni estar al radi d'acció de les càrregues suspesses	11
I0000060	Suspensió de les feines en condicions extremes	14
I0000061	Rotació dels llocs de treball	14 /26
I0000062	Planificar els treballs per a realitzar-los en zones protegides	14
I0000063	En cas de vent, apuntalament i fixació de tots els elements inestables	14
I0000067	No treballar al costat de linies elèctriques amb cables nusos	16
I0000068	Elecció i manteniment de les eines elèctriques	16
I0000069	Formació i habilitació específica per a cada eina	16
I0000070	Compliment del REBT pel que fa a equips de protecció	16
I0000071	Revisió de la posta a terra	16
I0000073	Disposar de quadres elèctrics secundaris	16
I0000086	Substituir els materials amb substàncies nocives	18
I0000103	Planificació de les àrees de treball	25
I0000104	Accessos i circulació independents per a personal i maquinària	25
I0000105	Anivellar la maquinària per a la realització de l'activitat	25
I0000106	El personal no ha de descansar al costat de màquines aturades	25
I0000107	Limitació de la velocitat dels vehicles	25
I0000108	Eliminar el soroll en origen	26
I0000154	Verificar nivell lumínic mínim (250 lux) a itineraris i llocs de treball	2 /6
I0000155	Controlar la temperatura i velocitat del vent als llocs de treball	14
I0000156	Detecció xarxes instal·lacions encastades o soterrades	16
I0000157	Control del nivell sonor amb sonómetre portàtil	26

CSV: 16306225317590704014

E03E03 MURS DE CONTENCIÓ - RECALÇATS

MURS DE CONTENCIÓ DE TERRES REALIZATS AMB FORMIGÓ ARMAT, CONSIDERANT PER A LA SEVA EXECUCIÓ, ENCOFRATS (FUSTA, PLAFONS PREFABRICATS), ABOCAMENT DE FORMIGÓ DES DE CAMIÓ, AMB CUBILOT O BOMBA, I MUNTATGE D'ARMADURES

AVALUACIÓ DE RIS

Id	Risc	P	G	A
1	CAIGUDA DE PERSONES A DIFERENT NIVELL	2	3	4
	SITUACI(ITINERARIS A OBRA			
	PROCÉS DE FORMIGONAMENT DE MURS			
	TREBALLS EN ALÇADA			
2	CAIGUDA DE PERSONES AL MATEIX NIVELL	2	1	2
	SITUACI(ITINERARIS A OBRA			
	ÀREA DE TREBALL			
	MANCA D'IL.LUMINACIÓ			
3	CAIGUDA D'OBJECTES PER DESPLOM, ESFONDRAMENT O ENSORRAMENT	2	3	4
	SITUACI(ENCOFRATS			
	PANTALLAS FERRALLADAS			
4	CAIGUDA D'OBJECTES PER MANIPULACIÓ O DE MATERIALS TRANSPORTATS	2	2	3
	SITUACI(MANIPULACIÓ D'APLECS			
6	TREPITJADES SOBRE OBJECTES	2	1	2

	SITUACI(	ITINERARIS A OBRA ÀREA DE TREBALL MANCA D'IL.LUMINACIÓ			
9	COPS AMB OBJECTES O EINES (TALLS)		2	2	3
	SITUACI(	EINES MITJANS AUXILIARS			
10	PROJECCIÓ DE FRAGMENTS O PARTÍCULES		2	2	3
	SITUACI(	MANIPULACIÓ DE MATERIALS PREPARACIÓ BASES MURS I RECALÇATS			
12	ATRAPAMENT PER BOLCADA DE MÀQUINES, TRACTORS O VEHICLES		2	3	4
	SITUACI(	ITINERARIS DE MÀQUINES I TRANSPORTS SOBRE TERRENYS IRREGULARS			
13	SOBREESFORÇOS		2	2	3
	SITUACI(	MANIPULACIÓ MANUAL			
14	EXPOSICIÓ A CONDICIONS AMBIENTALS EXTREMES		1	2	2
	SITUACI(	TREBALLS A L'EXTERIOR			
16	EXPOSICIÓ A CONTACTES ELÈCTRICS		1	3	3
	SITUACI(	CONTACTES DIRECTES I INDIRECTES			
18	CONTACTES AMB SUBSTANCIES NOCIVES (CÀUSTIQUES, CORROSIVES, IRRITANTS O AL·LERGÈNIQUES)		2	1	2
	SITUACI(	CONTACTE AMB AGLOMERANTS			
25	ATROPELLAMENTS O COPS AMB VEHICLES		2	1	2
	SITUACI(	ITINERARIS SOBRE TERRENYS IRREGULARS			

P: PROBABILITAT (1,2,3) / G: GRAVETAT (1,2,3) / A: AVALUACIÓ

EQUIPS PROTECCIÓ INDIVIDUAL

Codi	UA	Descripció	Riscos
H1411111	u	Casc de seguretat per a ús normal, contra cops, de polietilè amb un pes màxim de 400 g, homologat segons UNE-EN 812	1 /2 /3 /4 /6 /9 /10 /12 /14 /16 /25
H1421110	u	Ulleres de seguretat antiimpactes estàndard, amb muntura universal, amb visor transparent i tractament contra l'entelament, homologades segons UNE-EN 167 i UNE-EN 168	10
H1457520	u	Parella de guants aïllants del fred i absorbents de les vibracions, de PVC sobre suport d'escuma de poliuretà, folrats interiorment amb teixit hidròfug reversible, amb maniguets fins a mig avantbraç, homologats segons UNE-EN 511 i UNE-EN 420	14
H145C002	u	Parella de guants de protecció contra riscs mecànics comuns de construcció nivell 3, homologats segons UNE-EN 388 i UNE-EN 420	9
H145K153	u	Parella de guants de material aïllant per a treballs elèctrics, classe 00, logotip color beix, tensió màxima 500 V, homologats segons UNE-EN 420	16
H1465275	u	Parella de botes baixes de seguretat industrial per a treballs de construcció en general, resistents a la humitat, de pell rectificada, amb turmellera encoixinada, amb puntera metàl·lica, sola antilliscant, falca amortidora d'impactes al taló i sense plantilla metàl·lica, homologades segons UNE-EN ISO 20344, UNE-EN ISO 20345, UNE-EN ISO 20346 i UNE-EN ISO 20347	1 /2 /3 /4 /6 /9 /10 /12 /14 /16 /25
H146J364	u	Parella de plantilles anticlaus de fleix d'acer de 0,4 mm de gruix, de 120 kg de resistència a la perforació, pintades amb pintures epoxi i folrades, homologades segons UNE-EN ISO 20344 i UNE-EN 12568	6
H147N000	u	Faixa de protecció dorslumbar	13
H1481242	u	Granota de treball per a construcció, de polièster i cotó (65%-35%), color beix, trama 240, amb butxaques interiors, homologada segons UNE-EN 340	1 /2 /3 /4 /6 /9 /10 /12 /14 /16 /25
H1485140	u	Armilla de treball, de polièster embuatada amb material aïllant	14

CSV: 163602225517506070l4

MITJANS AUXILIARS D'UTILITAT PREVENTIVA

Codi	UA	Descripció	Riscos
HX11M001	m	Plataforma de treball amb barana, sòcol i escala d'accés, per a treballs amb encofrats lliscants o de panells de grans dimensions, amb tots els requisits reglamentaris de seguretat	1
HX11X005	u	Escala modular d'estructura porticada, per accedir a cotes de diferent nivell, superiors a 7 m amb sistema de seguretat integrat	1

SISTEMES DE PROTECCIÓ COL·LECTIVA

Codi	UA	Descripció	Riscos
H1511212	m2	Protecció de talús amb malla metàl·lica i làmina de polietilè ancorada amb barres d'acer amb cables, amb una malla de triple torsió, de 80 mm de pas de malla i 2,4 mm de diàmetre i làmina de polietilè d'alta densitat de 2 mm de gruix	3

H1522111	m	Barana de protecció en el perímetre de la coronació d'excavacions, d'alçària 1 m, amb travesser superior, travesser intermedi i muntants de tub metàl·lic de 2,3", sòcol de post de fusta, ancorada al terreny amb daus de formigó i amb el desmuntatge inclòs	1 /25
H152U000	m	Tanca d'advertència o abalisament d'1 m d'alçada amb malla de polietilè taronja, fixada a 1 m del perímetre del sostre amb suports d'acer allotjats amb forats al sostre	2 /4 /10 /12 /25
H1534001	u	Peça de plàstic en forma de bolet, de color vermell, per a protecció dels extrems de les armadures per a qualsevol diàmetre, amb desmuntatge inclòs	1 /2 /6
H153A9F1	u	Topall per a descàrrega de camions en excavacions, de 4 m d'amplada amb tauló de fusta i perfils IPN 100 clavat al terreny i amb el desmuntatge inclòs	4
HBBAA005	u	Senyal de prohibició, normalitzada amb pictograma negre sobre fons blanc, de forma circular amb cantells i banda transversal descendent d'esquerra a dreta a 45°, en color vermell, diàmetre 29 cm, amb cartell explicatiu rectangular, per ser vista fins 12 m, fixada i amb el desmuntatge inclòs	1 /2 /3 /6 /9 /10 /12 /16 /25
HBBAB115	u	Senyal d'obligació, normalitzada amb pictograma blanc sobre fons blau, de forma circular amb cantells en color blanc, diàmetre 29 cm, amb cartell explicatiu rectangular, per ser vista fins 12 m, fixada i amb el desmuntatge inclòs	1 /2 /3 /6 /9 /10 /12 /16 /25
HBBAF004	u	Senyal d'advertència, normalitzada amb pictograma negre sobre fons groc, de forma triangular amb el cantell negre, costat major 41 cm, amb cartell explicatiu rectangular, per ser vista fins 12 m de distància, fixada i amb el desmuntatge inclòs	1 /2 /3 /6 /9 /10 /12 /16 /25

MESURES PREVENTIVES

Codi	Descripció	Riscos
I0000002	Planificar els treballs per a mantenir el màxim de temps possible les proteccions	1
I0000003	Itineraris preestablerts i balissats per al personal	1
I0000004	Revisió i manteniment periòdic de SPC	1
I0000005	Integrar la seguretat al disseny arquitectònic	1
I0000009	Realitzar el reblert de l´extradós del mur quan aquest estigui en condicions d'entrar en servei	1
I0000012	Assegurar les escales de mà	1
I0000013	Ordre i neteja	2 /6
I0000014	Preparació i manteniment de les superfícies de treball	2 /6
I0000015	Organització de les zones de pas i emmagatzematge	2 /6
I0000025	Planificació d'àrees i llocs de treball	4
I0000026	Planificació de recorreguts i maniobres per a màquines i camions	4
I0000027	Elecció dels mitjans auxiliars de manteniment	4
I0000028	Impedir l'accés de personal dins del radi d'acció de càrregues suspeses	4
I0000029	No balancejar les càrregues suspeses	4
I0000031	Per a la manipulació de materials voluminosos i/o pesats, solicitar un procediment de treball específic	4
I0000033	Solicitar habilitació professional del personal encarregat del manteniment de l'obra	4
I0000038	Substituir lo manual per lo mecànic	9 /10
I0000039	Planificació de compra i programa de manteniment d'eines	9
I0000040	Formació de l'operari en l'ús i manteniment d'eines	9
I0000041	Substituir la fabricació a obra per la prefabricació a taller	9
I0000042	Evitar processos de manipulació de materials a obra	9
I0000044	Evitar processos de tallat de materials a l'obra	10
I0000045	Formació	10 /12 /13 /18
I0000046	Evitar processos d'ajust en obra	10
I0000051	Adequació dels recorreguts de la maquinària	12
I0000053	Procediment d'utilització de la maquinària	12
I0000054	Ús de recolzaments hidràulics	12
I0000055	Elecció dels equips de manteniment	13
I0000058	Adaptar la feina a les característiques individuals de la persona que la realitza	13
I0000059	Elecció dels materials alternatius poc pessats i més manegables	13
I0000060	Suspensió de les feines en condicions extremes	14
I0000061	Rotació dels llocs de treball	14
I0000062	Planificar els treballs per a realitzar-los en zones protegides	14
I0000063	En cas de vent, apuntalament i fixació de tots els elements inestables	14
I0000067	No treballar al costat de linies elèctriques amb cables nusos	16
I0000068	Elecció i manteniment de les eines elèctriques	16
I0000069	Formació i habilitació específica per a cada eina	16
I0000070	Compliment del REBT pel que fa a equips de protecció	16
I0000071	Revisió de la posta a terra	16
I0000073	Disposar de quadres elèctrics secundaris	16
I0000086	Substituir els materials amb substàncies nocives	18
I0000103	Planificació de les àrees de treball	25

CSV: 160002225517506070 14,

I0000104	Accessos i circulació independents per a personal i maquinària	25
I0000105	Anivellar la maquinària per a la realització de l'activitat	25
I0000106	El personal no ha de descansar al costat de màquines aturades	25
I0000107	Limitació de la velocitat dels vehicles	25
I0000154	Verificar nivell lumínic mínim (250 lux) a itineraris i llocs de treball	2 /6
I0000155	Controlar la temperatura i velocitat del vent als llocs de treball	14
I0000156	Detecció xarxes instal·lacions encastades o soterrades	16

E03.E04 ESTREBADES I APUNTALAMENTS

REALITZACIÓ D'ELEMENTS PORTANTS TEMPORALS PER AL SOSTENIMENT DE TERRES O D'ELEMENTS CONTRUCTIUS VERTICALS O HORITZONTALS

AVALUACIÓ DE RIS

Id	Risc	P	G	A
1	CAIGUDA DE PERSONES A DIFERENT NIVELL	2	3	4
	SITUACI(ITINERARIS D'OBRA			
	TREBALLS EN ALÇADA			
	PROCÉS DE COLOCACIÓ D'ESTREBS			
2	CAIGUDA DE PERSONES AL MATEIX NIVELL	1	1	1
	SITUACI(ITINERARIS D'OBRA			
	ÀREA DE TREBALL			
	MANCA D'IL.LUMINACIÓ			
4	CAIGUDA D'OBJECTES PER MANIPULACIÓ O DE MATERIALS TRANSPORTATS	2	3	4
	SITUACI(COL.LOCACIÓ, MANIPULACIÓ I AJUST DE PECES			
6	TREPITJADES SOBRE OBJECTES	1	1	1
	SITUACI(ITINERARIS D'OBRA			
	ÀREA DE TREBALL			
	ELEMENTS PUNXANTS			
	MANCA D'IL.LUMINACIÓ			
9	COPS AMB OBJECTES O EINES (TALLS)	2	1	2
	SITUACI(ÚS D'EINES MANUALS I/O MECÀNIQUES AMB ELEMENTS ESTRUCTURALS			
10	PROJECCIÓ DE FRAGMENTS O PARTÍCULES	2	2	3
	SITUACI(PROCESSOS D'AJUSTAMENT DE PECES			
	ÚS DEL MARTELL PNEUMÀTIC			
11	ATRAPAMENT PER O ENTRE OBJECTES	2	3	4
	SITUACI(AMB ELEMENTS ESTRUCTURALS			
13	SOBREESFORÇOS	2	2	3
	SITUACI(MANIPULACIÓ MANUAL D'EINES I MATERIAL			
14	EXPOSICIÓ A CONDICIONS AMBIENTALS EXTREMES	1	2	2
	SITUACI(TREBALLS A L'EXTERIOR			
25	ATROPELLAMENTS O COPS AMB VEHICLES	2	3	4
	SITUACI(INTERFERÈNCIA ÀREA DE TREBALL			
	PROCESSOS DE MANUTENCIÓ, GUIAT DE MATERIALS			

P: PROBABILITAT (1,2,3) / G: GRAVETAT (1,2,3) / A: AVALUACIÓ

CSV: 163602225517506070l4

EQUIPS PROTECCIÓ INDIVIDUAL

Codi	UA	Descripció	Riscos
H1411111	u	Casc de seguretat per a ús normal, contra cops, de polietilè amb un pes màxim de 400 g, homologat segons UNE-EN 812	1 /2 /4 /6 /9 /10 /11 /13 /14 /25
H1421110	u	Ulleres de seguretat antiimpactes estàndard, amb muntura universal, amb visor transparent i tractament contra l'entelament, homologades segons UNE-EN 167 i UNE-EN 168	14
H142CD70	u	Pantalla facial per a protecció de riscs mecànics, amb visor de malla de reixeta metàl·lica, per acoblar al casc amb arnès abatible, homologada segons UNE-EN 1731	10

H1432012	u	Protector auditiu d'auricular, acoblat al cap amb arnès i orelleres antisoroll, homologat segons UNE-EN 352-1 i UNE-EN 458	13
H1457520	u	Parella de guants aïllants del fred i absorbents de les vibracions, de PVC sobre suport d'escuma de poliuretà, folrats interiorment amb teixit hidròfug reversible, amb maniguets fins a mig avantbraç, homologats segons UNE-EN 511 i UNE-EN 420	14
H145C002	u	Parella de guants de protecció contra riscs mecànics comuns de construcció nivell 3, homologats segons UNE-EN 388 i UNE-EN 420	2 /4 /6 /9 /10 /11 /25
H1465275	u	Parella de botes baixes de seguretat industrial per a treballs de construcció en general, resistents a la humitat, de pell rectificada, amb turmellera encoixinada, amb puntera metàl·lica, sola antilliscant, falca amortidora d'impactes al taló i sense plantilla metàl·lica, homologades segons UNE-EN ISO 20344, UNE-EN ISO 20345, UNE-EN ISO 20346 i UNE-EN ISO 20347	1 /2 /4 /9 /10 /14 /25
H1465376	u	Parella de botes baixes de seguretat industrial per a soldador, resistents a la humitat, de pell rectificada adobada al crom, amb turmellera encoixinada, amb llengüeta de manxa de despreniment ràpid, puntera metàl·lica, sola antilliscant, falca amortidora d'impactes al taló i sense plantilla metàl·lica, homologades segons UNE-EN ISO 20344, UNE-EN ISO 20345, UNE-EN ISO 20346 i UNE-EN ISO 20347	11
H146J364	u	Parella de plantilles anticlaus de fleix d'acer de 0,4 mm de gruix, de 120 kg de resistència a la perforació, pintades amb pintures epoxi i folrades, homologades segons UNE-EN ISO 20344 i UNE-EN 12568	6
H147D405	u	Sistema anticaiguda compost per un arnès anticaiguda amb tirants, bandes secundàries, bandes subglúties, bandes de cuixa, recolzament dorsal per a subjecció, elements d'ajust, element dorsal d'enganxament d'arnès anticaiguda i sivella, incorporat a un subsistema anticaiguda de tipus lliscant sobre línia d'ancoratge flexible de llargaria 10 m, homologat segons UNE-EN 361, UNE-EN 362, UNE-EN 364, UNE-EN 365 i UNE-EN 353-2	1
H147L015	u	Aparell d'ancoratge per a equip de protecció individual contra caiguda d'alçada, homologat segons UNE-EN 795, amb fixació amb tac mecànic	1
H147M007	u	Arnès de seient solidari a equip de protecció individual per a prevenció de caigudes d'alçada, homologat segons UNE-EN 813	1
H147N000	u	Faixa de protecció dorslumbar	13
H1481442	u	Granota de treball per a muntatges i/o treballs mecànics, de polièster i cotó (65%-35%), color blau vergara, trama 240, amb butxaques interiors, homologada segons UNE-EN 340	1 /2 /4 /6 /9 /10 /11 /14 /25
H1482422	u	Camisa de treball per a muntatges i/o treballs mecànics, soldadors i/o treballadors de tubs, de polièster i cotó (65%-35%), color blavenc amb butxaques interiors, trama 240, homologada segons UNE-EN 340	14
H1485800	u	Armilla reflectant amb tires reflectants a la cintura, al pit i a l'esquena, homologada segons UNE-EN 471	4 /11 /25
H1486241	u	Casaca tipus enginyer, de polièster embuatada amb material aïllant, butxaques exteriors	14
H1487350	u	Impermeable amb jaqueta, caputxa i pantalons, per a edificació, de PVC soldat de 0,3 mm de gruix, homologat segons UNE-EN 340	14

MITJANS AUXILIARS D'UTILITAT PREVENTIVA

CSV: 163602225517506070l4 .

Codi	UA	Descripció	Riscos
HX11X005	u	Escala modular d'estructura porticada, per accedir a cotes de diferent nivell, superiors a 7 m amb sistema de seguretat integrat	1
HX11X021	u	Passadís de protecció prefabricat metàl·lic amb sistema de seguretat amb tots els requisits reglamentaris, de llargària 2,5 m, d'amplària 1,1 m, amb paviment de entramat de platines metàl·liques i rampes articulades, baranes metàl·liques reglamentàries, muntants de 2 m d'alçada, sostre de xapa d'acer de 3 mm de gruix	1 /2

SISTEMES DE PROTECCIÓ COL·LECTIVA

Codi	UA	Descripció	Riscos
H152J105	m	Cable fiador per al cinturó de seguretat, fixat en ancoratges de servei i amb el desmuntatge inclòs	1
H152U000	m	Tanca d'advertència o abalisament d'1 m d'alçada amb malla de polietilè taronja, fixada a 1 m del perímetre del sostre amb suports d'acer allotjats amb forats al sostre	2 /4 /6 /9 /11 /25
HBBAA005	u	Senyal de prohibició, normalitzada amb pictograma negre sobre fons blanc, de forma circular amb cantells i banda transversal descendent d'esquerra a dreta a 45°, en color vermell, diàmetre 29 cm, amb cartell explicatiu rectangular, per ser vista fins 12 m, fixada i amb el desmuntatge inclòs	1 /2 /4 /6 /9 /10 /11 /13 /14 /25
HBBAB115	u	Senyal d'obligació, normalitzada amb pictograma blanc sobre fons blau, de forma	1 /2 /4 /6 /9 /10

		circular amb cantells en color blanc, diàmetre 29 cm, amb cartell explicatiu rectangular, per ser vista fins 12 m, fixada i amb el desmuntatge inclòs	/11 /13 /14 /25
HBBAF004	u	Senyal d'advertència, normalitzada amb pictograma negre sobre fons groc, de forma triangular amb el cantell negre, costat major 41 cm, amb cartell explicatiu rectangular, per ser vista fins 12 m de distància, fixada i amb el desmuntatge inclòs	1 /2 /4 /6 /9 /10 /11 /13 /14 /25
HBBZA0A1	u	Bastidor d'acer galvanitzat, per a suport de senyalització vertical, mòbil i amb el desmuntatge inclòs	25

MESURES PREVENTIVES

Codi	Descripció	Riscos
I0000003	Itineraris preestablerts i balissats per al personal	1
I0000004	Revisió i manteniment periòdic de SPC	1 /11
I0000005	Integrar la seguretat al disseny arquitectònic	1
I0000006	Disseny i estudi de les mesures preventives en fase de projecte	1
I0000008	Personal qualificat per a treballs en alçada	1
I0000010	Executar les escales a la vegada que el sostre de la planta a la que doni accés	1
I0000012	Assegurar les escales de mà	1
I0000013	Ordre i neteja	2 /6
I0000014	Preparació i manteniment de les superfícies de treball	2 /6
I0000015	Organització de les zones de pas i emmagatzematge	2 /6
I0000017	Als plans inclinats, treballar sobre superfícies rugoses i no lliscants	2
I0000020	No realitzar treballs a la mateixa vertical	4
I0000025	Planificació d'àrees i llocs de treball	4
I0000026	Planificació de recorreguts i maniobres per a màquines i camions	4
I0000027	Elecció dels mitjans auxiliars de manteniment	4
I0000028	Impedir l'accés de personal dins del radi d'acció de càrregues suspeses	4
I0000029	No balancejar les càrregues suspeses	4
I0000031	Per a la manipulació de materials voluminosos i/o pesats, solicitar un procediment de treball específic	4
I0000033	Solicitar habilitació professional del personal encarregat del manteniment de l'obra	4
I0000038	Substituir lo manual per lo mecànic	9 /10
I0000039	Planificació de compra i programa de manteniment d'eines	9
I0000040	Formació de l'operari en l'ús i manteniment d'eines	9
I0000041	Substituir la fabricació a obra per la prefabricació a taller	9
I0000042	Evitar processos de manipulació de materials a obra	9
I0000044	Evitar processos de tallat de materials a l'obra	10
I0000045	Formació	10 /13
I0000046	Evitar processos d'ajust en obra	10
I0000047	Planificació i procediments per a la càrrega i descàrrega de materials	11
I0000050	No treballar ni estar al radi d'acció de les càrregues suspesses	11
I0000055	Elecció dels equips de manteniment	13
I0000058	Adaptar la feina a les característiques individuals de la persona que la realitza	13
I0000059	Elecció dels materials alternatius poc pessats i més manegables	13
I0000060	Suspensió de les feines en condicions extremes	14
I0000061	Rotació dels llocs de treball	14
I0000062	Planificar els treballs per a realitzar-los en zones protegides	14
I0000063	En cas de vent, apuntalament i fixació de tots els elements inestables	14
I0000064	Suspensió de les feines a cobertes inclinades amb vent superior a 40 km/h	14
I0000103	Planificació de les àrees de treball	25
I0000104	Accessos i circulació independents per a personal i maquinària	25
I0000105	Anivellar la maquinària per a la realització de l'activitat	25
I0000106	El personal no ha de descansar al costat de màquines aturades	25
I0000107	Limitació de la velocitat dels vehicles	25
I0000152	Utilitzar mitjans mecànics(grues, transpalets, plataformes elevadores) per manipular càrregues	13
I0000154	Verificar nivell lumínic mínim (250 lux) a itineraris i llocs de treball	2 /6 /9
I0000155	Controlar la temperatura i velocitat del vent als llocs de treball	14
I0000159	Per manipular càrregues llargues amb grua, utilitzar biga de repartiment	4 /11

CSV: 163602225517506070 14

E03.E05 CAPES DE NETEJA I NIVELLAMENT

REALITZACIÓ DE BASES DE FORMIGÓ PER A ANIVELLAMENT DEL TERRENY O COM A CAPA DE NETEJA DE BASES PER A FONAMENTS

AVALUACIÓ DE RIS

Id	Risc	P	G	A
1	CAIGUDA DE PERSONES A DIFERENT NIVELL	2	1	2

	SITUACI(CAIGUDES EN POUS O RASES			
2	CAIGUDA DE PERSONES AL MATEIX NIVELL	2	1	2
	SITUACI(ITINERARIS D'OBRA ÀREA DE TREBALL MANCA D'IL.LUMINACIÓ			
4	CAIGUDA D'OBJECTES PER MANIPULACIÓ O DE MATERIALS TRANSPORTATS	2	2	3
	SITUACI(MANIPULACIÓ DE FORMIGÓ			
6	TREPITJADES SOBRE OBJECTES	2	1	2
	SITUACI(ÀREA DE TREBALL MANCA D'IL.LUMINACIÓ ITINERARIS D'OBRA			
10	PROJECCIÓ DE FRAGMENTS O PARTÍCULES	2	2	3
	SITUACI(MANIPULACIÓ DE MATERIALS			
14	EXPOSICIÓ A CONDICIONS AMBIENTALS EXTREMES	1	2	2
	SITUACI(TREBALLS EN EXTERIORS			
18	CONTACTES AMB SUBSTANCIES NOCIVES (CÀUSTIQUES, CORROSIVES, IRRITANTS O AL·LERGÈNIQUES)	2	1	2
	SITUACI(CONTACTE AMB FORMIGÓ (CIMENT)			
25	ATROPELLAMENTS O COPS AMB VEHICLES	1	2	2
	SITUACI(ITINERARIS D'OBRA SOBRE TERRENYS IRREGULARS CIRCULACIÓ PROPERA A RASES I POUS			

P: PROBABILITAT (1,2,3) / G: GRAVETAT (1,2,3) / A: AVALUACIÓ

EQUIPS PROTECCIÓ INDIVIDUAL

Codi	UA	Descripció	Riscos
H1411111	u	Casc de seguretat per a ús normal, contra cops, de polietilè amb un pes màxim de 400 g, homologat segons UNE-EN 812	1 /2 /4 /6 /10 /14 /18 /25
H1421110	u	Ulleres de seguretat antiimpactes estàndard, amb muntura universal, amb visor transparent i tractament contra l'entelament, homologades segons UNE-EN 167 i UNE-EN 168	14 /18
H1457520	u	Parella de guants aïllants del fred i absorbents de les vibracions, de PVC sobre suport d'escuma de poliuretà, folrats interiorment amb teixit hidròfug reversible, amb maniguets fins a mig avantbraç, homologats segons UNE-EN 511 i UNE-EN 420	14
H145E003	u	Parella de guants contra agents químics i microorganismes, homologats segons UNE-EN 374-1, UNE-EN ISO 11298-2, UNE-EN 1998-3 i UNE-EN 420	18
H145K397	u	Parella de guants de material aïllant per a treballs elèctrics, classe 1, logotip color blanc, tensió màxima 7500 V, homologats segons UNE-EN 420	25
H1465275	u	Parella de botes baixes de seguretat industrial per a treballs de construcció en general, resistents a la humitat, de pell rectificada, amb turmellera encoixinada, amb puntera metàl·lica, sola antilliscant, falca amortidora d'impactes al taló i sense plantilla metàl·lica, homologades segons UNE-EN ISO 20344, UNE-EN ISO 20345, UNE-EN ISO 20346 i UNE-EN ISO 20347	1 /2 /4 /6 /10 /14 /18 /25
H146J364	u	Parella de plantilles anticlaus de fleix d'acer de 0,4 mm de gruix, de 120 kg de resistència a la perforació, pintades amb pintures epoxi i folrades, homologades segons UNE-EN ISO 20344 i UNE-EN 12568	6
H1481242	u	Granota de treball per a construcció, de polièster i cotó (65%-35%), color beix, trama 240, amb butxaques interiors, homologada segons UNE-EN 340	1 /2 /4 /6 /10 /14 /18 /25
H1485800	u	Armilla reflectant amb tires reflectants a la cintura, al pit i a l'esquena, homologada segons UNE-EN 471	14 /25
H1486241	u	Casaca tipus enginyer, de polièster embuatada amb material aïllant, butxaques exteriors	14
H1487350	u	Impermeable amb jaqueta, caputxa i pantalons, per a edificació, de PVC soldat de 0,3 mm de gruix, homologat segons UNE-EN 340	14

MITJANS AUXILIARS D'UTILITAT PREVENTIVA

Codi	UA	Descripció	Riscos
HX11X022	u	Passadís de protecció prefabricat metàl·lic amb sistema de seguretat amb tots els requisits reglamentaris, de llargària 2,5 m, d'amplària 1,1 m, amb paviment de entramat de platines metàl·liques i rampes articulades, baranes metàl·liques reglamentàries	1

SISTEMES DE PROTECCIÓ COL·LECTIVA

Codi	UA	Descripció	Riscos
H1522111	m	Barana de protecció en el perímetre de la coronació d'excavacions, d'alçària 1 m,	1

CSV: 163602225517506071014

		amb travesser superior, travesser intermedi i muntants de tub metàl·lic de 2,3", sòcol de post de fusta, ancorada al terreny amb daus de formigó i amb el desmuntatge inclòs	
H152U000	m	Tanca d'advertència o abalisament d'1 m d'alçada amb malla de polietilè taronja, fixada a 1 m del perímetre del sostre amb suports d'acer allotjats amb forats al sostre	1 /2 /4 /10 /25
H153A9F1	u	Topall per a descàrrega de camions en excavacions, de 4 m d'amplada amb tauló de fusta i perfils IPN 100 clavat al terreny i amb el desmuntatge inclòs	4
HBBAA005	u	Senyal de prohibició, normalitzada amb pictograma negre sobre fons blanc, de forma circular amb cantells i banda transversal descendent d'esquerra a dreta a 45°, en color vermell, diàmetre 29 cm, amb cartell explicatiu rectangular, per ser vista fins 12 m, fixada i amb el desmuntatge inclòs	1 /2 /4 /6 /10 /25
HBBAB115	u	Senyal d'obligació, normalitzada amb pictograma blanc sobre fons blau, de forma circular amb cantells en color blanc, diàmetre 29 cm, amb cartell explicatiu rectangular, per ser vista fins 12 m, fixada i amb el desmuntatge inclòs	1 /2 /4 /6 /10 /25
HBBAF004	u	Senyal d'advertència, normalitzada amb pictograma negre sobre fons groc, de forma triangular amb el cantell negre, costat major 41 cm, amb cartell explicatiu rectangular, per ser vista fins 12 m de distància, fixada i amb el desmuntatge inclòs	1 /2 /4 /6 /10 /25

MESURES PREVENTIVES

Codi	Descripció	Riscos
I0000002	Planificar els treballs per a mantenir el màxim de temps possible les proteccions	1
I0000003	Itineraris preestablerts i balissats per al personal	1
I0000004	Revisió i manteniment periòdic de SPC	1
I0000005	Integrar la seguretat al disseny arquitectònic	1
I0000012	Assegurar les escales de mà	1
I0000013	Ordre i neteja	2 /6
I0000014	Preparació i manteniment de les superfícies de treball	2 /6
I0000015	Organització de les zones de pas i emmagatzematge	2 /6
I0000025	Planificació d'àrees i llocs de treball	4
I0000026	Planificació de recorreguts i maniobres per a màquines i camions	4
I0000027	Elecció dels mitjans auxiliars de manteniment	4
I0000028	Impedir l'accés de personal dins del radi d'acció de càrregues suspeses	4
I0000029	No balancejar les càrregues suspeses	4
I0000031	Per a la manipulació de materials voluminosos i/o pesats, solicitar un procediment de treball específic	4
I0000033	Solicitar habilitació professional del personal encarregat del manteniment de l'obra	4
I0000045	Formació	10 /18
I0000047	Planificació i procediments per a la càrrega i descàrrega de materials	10
I0000060	Suspensió de les feines en condicions extremes	14
I0000061	Rotació dels llocs de treball	14
I0000062	Planificar els treballs per a realitzar-los en zones protegides	14
I0000063	En cas de vent, apuntalament i fixació de tots els elements inestables	14
I0000086	Substituir els materials amb substàncies nocives	18
I0000103	Planificació de les àrees de treball	25
I0000104	Accessos i circulació independents per a personal i maquinària	25
I0000105	Anivellar la maquinària per a la realització de l'activitat	25
I0000106	El personal no ha de descansar al costat de màquines aturades	25
I0000107	Limitació de la velocitat dels vehicles	25
I0000154	Verificar nivell lumínic mínim (250 lux) a itineraris i llocs de treball	2 /6
I0000155	Controlar la temperatura i velocitat del vent als llocs de treball	14

CSV: 160002225517506070 14

E04 ESTRUCTURES
E04.E02 MURS I PANTALLES DE FORMIGÓ

MURS I PANTALLES DE FORMIGÓ ARMAT, INCLOENT ENCOFRATS (FUSTA, PLAFONS PREFABRICATS), MANIPULACIÓ I COL.LOCACIÓ D'ARMADURA, I ABOCAMENT DE FORMIGÓ AMB CUBILOT O BOMBA

AVALUACIÓ DE RIS

Id	Risc	P	G	A

1	CAIGUDA DE PERSONES A DIFERENT NIVELL **SITUACIÓ** ITINERARIS A OBRA TREBALLS EN ALÇADA	2	3	4
2	CAIGUDA DE PERSONES AL MATEIX NIVELL **SITUACIÓ** ITINERARIS A OBRA ÀREA DE TREBALL MANCA D'IL.LUMINACIÓ	2	1	2
3	CAIGUDA D'OBJECTES PER DESPLOM, ESFONDRAMENT O ENSORRAMENT **SITUACIÓ** ENFONSAMENT DE SISTEMES D'ENCOFRATS	1	3	3
4	CAIGUDA D'OBJECTES PER MANIPULACIÓ O DE MATERIALS TRANSPORTATS **SITUACIÓ** MANIPULACIÓ D'APLECS, EINES, MITJANS AUXILIARS	2	3	4
6	TREPITJADES SOBRE OBJECTES **SITUACIÓ** ITINERARIS A OBRA ÀREA DE TREBALL MANCA D'IL.LUMINACIÓ	3	1	3
9	COPS AMB OBJECTES O EINES (TALLS) **SITUACIÓ** EINES SERRA DE FORADAR FUSTA	2	2	3
10	PROJECCIÓ DE FRAGMENTS O PARTÍCULES **SITUACIÓ** SERRA DE FORADAR FUSTA MANIPULACIÓ DE MATERIALS	2	2	3
12	ATRAPAMENT PER BOLCADA DE MÀQUINES, TRACTORS O VEHICLES **SITUACIÓ** COL.LOCACIÓ PLAFONS ENCOFRAT ÚS GRUES MÓBILS	2	3	4
13	SOBREESFORÇOS **SITUACIÓ** MANIPULACIÓ MANUAL	2	2	3
14	EXPOSICIÓ A CONDICIONS AMBIENTALS EXTREMES **SITUACIÓ** TREBALLS A L'EXTERIOR	1	2	2
16	EXPOSICIÓ A CONTACTES ELÈCTRICS **SITUACIÓ** CONTACTES DIRECTES I INDIRECTES	1	3	3
18	CONTACTES AMB SUBSTANCIES NOCIVES (CÀUSTIQUES, CORROSIVES, IRRITANTS O AL·LERGÈNIQUES) **SITUACIÓ** AGLOMERANTS	2	1	2
25	ATROPELLAMENTS O COPS AMB VEHICLES **SITUACIÓ** ITINERARIS A OBRA SOBRE TERRENYS IRREGULARS	2	3	4

P: PROBABILITAT (1,2,3) / G: GRAVETAT (1,2,3) / A: AVALUACIÓ

EQUIPS PROTECCIÓ INDIVIDUAL

Codi	UA	Descripció	Riscos
H1411111	u	Casc de seguretat per a ús normal, contra cops, de polietilè amb un pes màxim de 400 g, homologat segons UNE-EN 812	1 /2 /3 /4 /6 /9 /10 /12 /14 /16 /18 /25
H1421110	u	Ulleres de seguretat antiimpactes estàndard, amb muntura universal, amb visor transparent i tractament contra l'entelament, homologades segons UNE-EN 167 i UNE-EN 168	10 /14 /18
H142CD70	u	Pantalla facial per a protecció de riscs mecànics, amb visor de malla de reixeta metàl·lica, per acoblar al casc amb arnès abatible, homologada segons UNE-EN 1731	10
H1452612	u	Protector auditiu d'auricular, acoblat al cap amb arnès i orelleres antisoroll, homologat segons UNE-EN 352-1 i UNE-EN 458	14
H1455710	u	Parella de guants d'alta resistència al tall i a l'abrassió per a ferrallista, amb dits i palmell de cautxú rugós sobre suport de cotó, i subjecció elàstica al canell, homologats segons UNE-EN 388 i UNE-EN 420	9
H145C002	u	Parella de guants de protecció contra riscs mecànics comuns de construcció nivell 3, homologats segons UNE-EN 388 i UNE-EN 420	1 /2 /3 /4 /6 /9 /10 /14 /25
H145E003	u	Parella de guants contra agents químics i microorganismes, homologats segons UNE-EN 374-1, UNE-EN ISO 11298-2, UNE-EN 1998-3 i UNE-EN 420	18
H145K153	u	Parella de guants de material aïllant per a treballs elèctrics, classe 00, logotip color beix, tensió màxima 500 V, homologats segons UNE-EN 420	16
H1461164	u	Parella de botes d'aigua de PVC de canya alta, per posada en obra del formigó, amb plantilla metàl·lica, amb sola antilliscant i folrades de niló rentable, homologades segons UNE-EN ISO 20344, UNE-EN ISO 20345, UNE-EN ISO 20346 i UNE-EN ISO 20347	6
H1465275	u	Parella de botes baixes de seguretat industrial per a treballs de construcció en general, resistents a la humitat, de pell rectificada, amb turmellera encoixinada, amb puntera metàl·lica, sola antilliscant, falca amortidora d'impactes al taló i sense plantilla metàl·lica, homologades segons UNE-EN ISO 20344, UNE-EN ISO 20345, UNE-EN ISO 20346 i UNE-EN ISO 20347	1 /2 /3 /4 /6 /9 /10 /12 /14 /16 /18 /25
H1465277	u	Parella de botes baixes de seguretat industrial per a encofrador, resistents a la	6

CSV: 163602225517506070 14

		humitat, de pell rectificada, amb turmellera encoixinada, amb puntera metàl·lica, sola antilliscant, falca amortidora d'impactes al taló i amb plantilla metàl·lica, homologades segons UNE-EN ISO 20344, UNE-EN ISO 20345, UNE-EN ISO 20346 i UNE-EN ISO 20347	
H146J364	u	Parella de plantilles anticlaus de fleix d'acer de 0,4 mm de gruix, de 120 kg de resistència a la perforació, pintades amb pintures epoxi i folrades, homologades segons UNE-EN ISO 20344 i UNE-EN 12568	6
H147D405	u	Sistema anticaiguda compost per un arnès anticaiguda amb tirants, bandes secundàries, bandes subglúties, bandes de cuixa, recolzament dorsal per a subjecció, elements d'ajust, element dorsal d'enganxament d'arnès anticaiguda i sivella, incorporat a un subsistema anticaiguda de tipus lliscant sobre línia d'ancoratge flexible de llargaria 10 m, homologat segons UNE-EN 361, UNE-EN 362, UNE-EN 364, UNE-EN 365 i UNE-EN 353-2	1
H147N000	u	Faixa de protecció dorslumbar	13
H1481242	u	Granota de treball per a construcció, de polièster i cotó (65%-35%), color beix, trama 240, amb butxaques interiors, homologada segons UNE-EN 340	1 /2 /3 /4 /6 /9 /10 /12 /14 /16 /18 /25
H1482222	u	Camisa de treball per a construcció, de polièster i cotó (65%-35%), color beix amb butxaques interiors, trama 240, homologada segons UNE-EN 340	14
H1485800	u	Armilla reflectant amb tires reflectants a la cintura, al pit i a l'esquena, homologada segons UNE-EN 471	12 /25
H1486241	u	Casaca tipus enginyer, de polièster embuatada amb material aïllant, butxaques exteriors	14
H1487350	u	Impermeable amb jaqueta, caputxa i pantalons, per a edificació, de PVC soldat de 0,3 mm de gruix, homologat segons UNE-EN 340	14
H148D900	u	Arnès per a senyalista, amb tires reflectants a la cintura, al pit, a l'esquena i als tirants, homologat segons UNE-EN 340 i UNE-EN 471	4

MITJANS AUXILIARS D'UTILITAT PREVENTIVA

Codi	UA	Descripció	Riscos
HX11X003	u	Bastida modular amb estructura tubular i sistema de seguretat amb tots els requisits reglamentaris en previsió de caigudes per a la realització d'estructures, tancaments, cobertes, i altres treballs en alçada	1
HX11X004	u	Barana definitiva, prevista en projecte, per a protecció de caigudes a diferent nivell	1
HX11X005	u	Escala modular d'estructura porticada, per accedir a cotes de diferent nivell, superiors a 7 m amb sistema de seguretat integrat	1
HX11X019	m	Marquesina de protecció en voladiu en bastida tubular amb sistema de seguretat amb tots els requisits reglamentaris, normalitzada i incorporada UNE-EN 12810-1 (HD-1000)	4
HX11X021	u	Passadís de protecció prefabricat metàl·lic amb sistema de seguretat amb tots els requisits reglamentaris, de llargària 2,5 m, d'amplària 1,1 m, amb paviment de entramat de platines metàl·liques i rampes articulades, baranes metàl·liques reglamentàries, muntants de 2 m d'alçada, sostre de xapa d'acer de 3 mm de gruix	2 /4

SISTEMES DE PROTECCIÓ COL·LECTIVA

Codi	UA	Descripció	Riscos
H1510005	m2	Protecció col·lectiva vertical de bastides tubulars i/o muntacàrregues amb malla de polipropilè tupida tipus mosquitera, traus perimetrals amb reforç i corda de diàmetre 6 mm i amb el desmuntatge inclòs	4
H1512007	m	Protecció col·lectiva vertical del perímetre de les façanes contra caigudes de persones u objectes, amb suport metàl·lic tipus mènsula, de llargària 2,5 m, barra porta xarxes horitzontal, serjant d'ancoratge al sostre, xarxa de seguretat horitzontal i amb el desmuntatge inclòs	1 /4
H1512013	m2	Protecció col·lectiva vertical dels laterals dels forats de les escales en tota l'alçada amb xarxa-teló normalitzada (UNE-EN 1263-1) de poliamida no regenerada, de tenacitat alta nuada amb corda perimetral de poliamida, ancoratge de fleix perforat i clau d'impacte d'acer i corda de cosit de 6 mm de diàmetre i amb el desmuntatge inclòs	1
H1512212	m	Protecció col·lectiva vertical del perímetre del sostre amb xarxa per a proteccions superficials contra caigudes, de fil trenat de poliamida no regenerada, de tenacitat alta, de 4 mm de diàmetre, 80x80 mm de pas de malla, corda perimetral de poliamida de 12 mm de diàmetre nuada a la xarxa, d'alçària 5 m, amb ancoratges d'emborsament inferior, fixada al sostre cada 0.5 amb ganxos embeguts en el formigó, cordes d'hissat i subjecció de 12 mm de diàmetre, pescant metàl·lic de forca fixats al sostre cada 4,5 m amb ganxos embeguts en el formigó, en 1a col·locació i amb el desmuntatge inclòs	1
H151A1K1	m2	Protecció col·lectiva horitzontal d'obertures amb xarxa per a proteccions superficials contra caigudes, de fil trenat de poliamida no regenerada, de tenacitat alta, de 4	1

CSV: 163602225517506070l4 :

		mm de diàmetre, 80x80 mm de pas de malla, corda perimetral de poliamida de 12 mm de diàmetre nuada a la xarxa, fixada amb fleix i tacs d'expansió i amb el desmuntatge inclòs	
H151AEL1	m2	Protecció horitzontal d'obertures amb malla electrosoldada de barres corrugades d'acer 10x 10 cm i de 3 - 3 mm de diàmetre embegut en el formigó i amb el desmuntatge inclòs	1
H151AJ01	m2	Protecció horitzontal d'obertures d'1 m de diàmetre com a màxim, en sostres, amb fusta i amb el desmuntatge inclòs	1
H152M671	m	Barana de protecció prefabricada per a forats d'ascensor, d'alçària 1 m, fixada amb cargols d'ataconat als brancals de fàbrica i amb el desmuntatge inclòs	1
H152N681	m	Barana de protecció sobre sostre o llosa, d'alçària 1 m, enjovada en cèrcol perimetral de formigó cada 2,5 m i amb el desmuntatge inclòs	1
H152PB21	m	Marquesina de protecció en voladiu de 3 m amb perfils d'acer IPN 140 fixats al sostre o llosa amb cargols passants i taulons de fusta, inclinació en l'extrem de 30 °, desmuntatge inclòs	4
H152U000	m	Tanca d'advertència o abalisament d'1 m d'alçada amb malla de polietilè taronja, fixada a 1 m del perímetre del sostre amb suports d'acer allotjats amb forats al sostre	1 /2 /3 /4 /6 /9 /25
H1531114	u	Plataforma en voladís, abatible per a càrrega i descàrrega de materials, d'1.4x1,7 m de planxa d'acer gofrada i perfils portants d'acer UPN 160, amb baranes laterals metàl·liques i cadena d'accés, fixada amb puntals i amb el desmuntatge inclòs	1 /4
H1534001	u	Peça de plàstic en forma de bolet, de color vermell, per a protecció dels extrems de les armadures per a qualsevol diàmetre, amb desmuntatge inclòs	1 /2 /6
HBBAA005	u	Senyal de prohibició, normalitzada amb pictograma negre sobre fons blanc, de forma circular amb cantells i banda transversal descendent d'esquerra a dreta a 45°, en color vermell, diàmetre 29 cm, amb cartell explicatiu rectangular, per ser vista fins 12 m, fixada i amb el desmuntatge inclòs	1 /2 /4 /6 /9 /10 /12 /13 /14 /16 /25
HBBAB115	u	Senyal d'obligació, normalitzada amb pictograma blanc sobre fons blau, de forma circular amb cantells en color blanc, diàmetre 29 cm, amb cartell explicatiu rectangular, per ser vista fins 12 m, fixada i amb el desmuntatge inclòs	1 /2 /4 /6 /9 /10 /12 /13 /14 /16 /25
HBBAE001	u	Rètol adhesiu (MIE-RAT.10) de maniobra per a quadre o pupitre de control elèctric, adherit	16
HBBAF004	u	Senyal d'advertència, normalitzada amb pictograma negre sobre fons groc, de forma triangular amb el cantell negre, costat major 41 cm, amb cartell explicatiu rectangular, per ser vista fins 12 m de distància, fixada i amb el desmuntatge inclòs	1 /2 /4 /6 /9 /10 /12 /13 /14 /16 /25
HDS11411	m	Baixant de runes de tub de PVC, de 40 cm de diàmetre, amb boques de descàrrega, brides i acoblament, col·locat i amb el desmuntatge inclòs	10

MESURES PREVENTIVES

Codi	Descripció	Riscos
I0000003	Itineraris preestablerts i balissats per al personal	1
I0000004	Revisió i manteniment periòdic de SPC	1
I0000005	Integrar la seguretat al disseny arquitectònic	1
I0000006	Disseny i estudi de les mesures preventives en fase de projecte	1
I0000007	Adoptar les mesures preventives necessàries per al manteniment correcte posterior	1
I0000008	Personal qualificat per a treballs en alçada	1
I0000012	Assegurar les escales de mà	1
I0000013	Ordre i neteja	2 /6
I0000014	Preparació i manteniment de les superfícies de treball	2 /6
I0000015	Organització de les zones de pas i emmagatzematge	2 /6
I0000020	No realitzar treballs a la mateixa vertical	3 /4
I0000022	Condena de la planta inferior en que s'ha de formigonar	3
I0000025	Planificació d'àrees i llocs de treball	4
I0000026	Planificació de recorreguts i maniobres per a màquines i camions	4
I0000027	Elecció dels mitjans auxiliars de manteniment	4
I0000028	Impedir l'accés de personal dins del radi d'acció de càrregues suspeses	4
I0000029	No balancejar les càrregues suspeses	4
I0000030	Suspendre i aixecar les càrregues dins de l'envolcall o fleixos originals	4
I0000031	Per a la manipulació de materials voluminosos i/o pesats, solicitar un procediment de treball específic	4
I0000033	Solicitar habilitació professional del personal encarregat del manteniment de l'obra	4
I0000038	Substituir lo manual per lo mecànic	9
I0000039	Planificació de compra i programa de manteniment d'eines	9
I0000040	Formació de l'operari en l'ús i manteniment d'eines	9
I0000041	Substituir la fabricació a obra per la prefabricació a taller	9
I0000042	Evitar processos de manipulació de materials a obra	9
I0000044	Evitar processos de tallat de materials a l'obra	10
I0000045	Formació	10 /12 /13 /18

CSV: 163602225517506070 14

I0000046	Evitar processos d'ajust en obra	10
I0000051	Adequació dels recorreguts de la maquinària	12
I0000053	Procediment d'utilització de la maquinària	12
I0000054	Ús de recolzaments hidràulics	12
I0000055	Elecció dels equips de manteniment	13
I0000056	Paletització i eines ergonòmiques	13
I0000058	Adaptar la feina a les característiques individuals de la persona que la realitza	13
I0000059	Elecció dels materials alternatius poc pessats i més manegables	13
I0000060	Suspensió de les feines en condicions extremes	14
I0000061	Rotació dels llocs de treball	14
I0000062	Planificar els treballs per a realitzar-los en zones protegides	14
I0000063	En cas de vent, apuntalament i fixació de tots els elements inestables	14
I0000067	No treballar al costat de linies elèctriques amb cables nusos	16
I0000068	Elecció i manteniment de les eines elèctriques	16
I0000069	Formació i habilitació específica per a cada eina	16
I0000070	Compliment del REBT pel que fa a equips de protecció	16
I0000071	Revisió de la posta a terra	16
I0000072	Realitzar els treballs sobre superfícies seques	16
I0000073	Disposar de quadres elèctrics secundaris	16
I0000086	Substituir els materials amb substàncies nocives	18
I0000103	Planificació de les àrees de treball	25
I0000104	Accessos i circulació independents per a personal i maquinària	25
I0000105	Anivellar la maquinària per a la realització de l'activitat	25
I0000106	El personal no ha de descansar al costat de màquines aturades	25
I0000107	Limitació de la velocitat dels vehicles	25
I0000154	Verificar nivell lumínic mínim (250 lux) a itineraris i llocs de treball	1 /2 /6 /9 /25
I0000155	Controlar la temperatura i velocitat del vent als llocs de treball	14
I0000160	Traslladar materials amb la grua dins d'una caixa o sarcòfeg	4
I0000161	Verificar que les connexions de les màquines es facin amb endolls reglamentaris	16
I0000162	Realitzar treballs formigonat pilars o murs amb plataforma reglamentaria (no usar escales de ma)	1

E04.E03 ESTRUCTURES D'ACER

ESTRUCTURES D'ELEMENTS D'ACER ENSAMBLATS MITJANÇANT CARGOLS O SOLDADURA

AVALUACIÓ DE RIS

Id	Risc	P	G	A
1	CAIGUDA DE PERSONES A DIFERENT NIVELL	2	3	4
	SITUACIÓ ITINERARIS A OBRA			
	TREBALLS EN ALÇADA			
2	CAIGUDA DE PERSONES AL MATEIX NIVELL	1	1	1
	SITUACIÓ ITINERARIS A OBRA			
	ÀREA DE TREBALL AMB MANCA D'IL.LUMINACIÓ			
4	CAIGUDA D'OBJECTES PER MANIPULACIÓ O DE MATERIALS TRANSPORTATS	2	3	4
	SITUACIÓ MANIPULACIÓ D'APLECS, EINES I MITJANS AUXILIARS			
6	TREPITJADES SOBRE OBJECTES	1	1	1
	SITUACIÓ ITINERARIS A OBRA, ÀREA DE TREBALL			
	ELEMENTS PUNTXANTS			
	MANCA D'IL.LUMINACIÓ			
9	COPS AMB OBJECTES O EINES (TALLS)	2	1	2
	SITUACIÓ EINES			
	AMB ELEMENTS ESTRUCTURALS			
10	PROJECCIÓ DE FRAGMENTS O PARTÍCULES	2	2	3
	SITUACIÓ TROSSEJAT D'ESCÒRIA			
	TREBALLS AMB RADIAL			
	TALL-SOLDADURA OXIACETILÈ			
11	ATRAPAMENT PER O ENTRE OBJECTES	2	3	4
	SITUACIÓ AMB ELEMENTS ESTRUCTURALS			
13	SOBREESFORÇOS	2	2	3
	SITUACIÓ MANIPULACIÓ MANUAL			
14	EXPOSICIÓ A CONDICIONS AMBIENTALS EXTREMES	1	2	2
	SITUACIÓ TREBALLS A L'EXTERIOR			
15	CONTACTES TÈRMICS	1	2	2
	SITUACIÓ TALL-SOLDADURA OXIACETILÈ			
	SOLDADURA ELÈCTRICA			
16	EXPOSICIÓ A CONTACTES ELÈCTRICS	1	3	3
	SITUACIÓ CONTACTES DIRECTES I INDIRECTES			
17	INHALACIÓ O INGESTIÓ DE SUBSTANCIES NOCIVES	1	2	2

CSV: 163602225617906014

	SITUACI(GASOS DE SOLDADURES				
19	EXPOSICIÓ A RADIACIONS , IONITZANTS O NO I TÈRMIQUES		3	2	4
	SITUACI(SOLDADURA ELÈCTRICA				
20	EXPLOSIONS		1	3	3
	SITUACI(BOMBONES OXIACETILÈ MATERIAS INFLAMABLES				
21	INCENDIS		1	3	3
	SITUACI(SOLDADURES				
25	ATROPELLAMENTS O COPS AMB VEHICLES		2	3	4
	SITUACI(ITINERARIS A OBRA EN TERRENYS IRREGULARS				

P: PROBABILITAT (1,2,3) / G: GRAVETAT (1,2,3) / A: AVALUACIÓ

EQUIPS PROTECCIÓ INDIVIDUAL

Codi	UA	Descripció	Riscos
H1411111	u	Casc de seguretat per a ús normal, contra cops, de polietilè amb un pes màxim de 400 g, homologat segons UNE-EN 812	1 /2 /4 /6 /9 /10 /11 /13 /14 /15 /16 /20 /21 /25
H1423230	u	Ulleres de seguretat per a tall oxiacetilènic, amb muntura universal de barnilla d'acer recoberta de PVC, amb visors circulars de 50 mm de D foscos de color DIN 5, homologades segons UNE-EN 175 i UNE-EN 169	10
H1424340	u	Ulleres de seguretat hermètiques per a esmerillar, amb muntura de cassoleta de policarbonat amb respiradors i recolzament nasal, adaptables amb cinta elàstica, amb visors circulars de 50 mm de D roscats a la muntura, homologades segons UNE-EN 167 i UNE-EN 168	10
H142AC60	u	Pantalla facial per a soldadura elèctrica, amb marc abatible de mà i suport de polièster reforçat amb fibra de vidre vulcanitzada d'1,35 mm de gruix, amb visor inactínic semifosc amb protecció DIN 12, homologada segons UNE-EN 175	10 /19
H1432012	u	Protector auditiu d'auricular, acoblat al cap amb arnès i orelleres antisoroll, homologat segons UNE-EN 352-1 i UNE-EN 458	13
H1445003	u	Mascareta de protecció respiratòria, homologada segons UNE-EN 140	17
H14462N4	u	Semimàscara filtrant de protecció contra partícules d'eficacia mitja, tipus FFP, classe 2, (FFP2), no reutilitzable (NR), segons norma UNE-EN 149, sense vàlvula	17
H144E406	u	Filtre mixte contra gasos i partícules, homologat segons UNE-EN 14387 i UNE-EN 12083	17
H1459630	u	Parella de guants per a soldador, amb palmell de pell, folre interior de cotó, i mànega llarga de serratge folrada de dril fort, homologats segons UNE-EN 407 i UNE-EN 420	15
H145C002	u	Parella de guants de protecció contra riscs mecànics comuns de construcció nivell 3, homologats segons UNE-EN 388 i UNE-EN 420	2 /4 /6 /9 /10 /11 /14 /20 /21 /25
H145K153	u	Parella de guants de material aïllant per a treballs elèctrics, classe 00, logotip color beix, tensió màxima 500 V, homologats segons UNE-EN 420	16
H1463253	u	Parella de botes dielèctriques resistents a la humitat, de pell rectificada, amb turmellera encoixinada sola antilliscant i antiestàtica, falca amortidora per al taló, llengüeta de manxa, de despreniment ràpid, sense ferramenta metàl·lica, amb puntera reforçada, homologades segons DIN 4843	16
H1465275	u	Parella de botes baixes de seguretat industrial per a treballs de construcció en general, resistents a la humitat, de pell rectificada, amb turmellera encoixinada, amb puntera metàl·lica, sola antilliscant, falca amortidora d'impactes al taló i sense plantilla metàl·lica, homologades segons UNE-EN ISO 20344, UNE-EN ISO 20345, UNE-EN ISO 20346 i UNE-EN ISO 20347	1 /2 /4 /9 /10 /11 /14 /20 /21 /25
H1465376	u	Parella de botes baixes de seguretat industrial per a soldador, resistents a la humitat, de pell rectificada adobada al crom, amb turmellera encoixinada, amb llengüeta de manxa de despreniment ràpid, puntera metàl·lica, sola antilliscant, falca amortidora d'impactes al taló i sense plantilla metàl·lica, homologades segons UNE-EN ISO 20344, UNE-EN ISO 20345, UNE-EN ISO 20346 i UNE-EN ISO 20347	10 /15
H146J364	u	Parella de plantilles anticlaus de fleix d'acer de 0,4 mm de gruix, de 120 kg de resistència a la perforació, pintades amb pintures epoxi i folrades, homologades segons UNE-EN ISO 20344 i UNE-EN 12568	6
H147D405	u	Sistema anticaiguda compost per un arnès anticaiguda amb tirants, bandes secundàries, bandes subglúties, bandes de cuixa, recolzament dorsal per a subjecció, elements d'ajust, element dorsal d'enganxament d'arnès anticaiguda i sivella, incorporat a un subsistema anticaiguda de tipus lliscant sobre línia d'ancoratge flexible de llargaria 10 m, homologat segons UNE-EN 361, UNE-EN 362, UNE-EN 364, UNE-EN 365 i UNE-EN 353-2	1
H147L015	u	Aparell d'ancoratge per a equip de protecció individual contra caiguda d'alçada, homologat segons UNE-EN 795, amb fixació amb tac mecànic	1
H147M007	u	Arnès de seient solidari a equip de protecció individual per a prevenció de caigudes d'alçada, homologat segons UNE-EN 813	1

CSV: 163602225517506070014

H147N000	u	Faixa de protecció dorslumbar	13
H1481442	u	Granota de treball per a muntatges i/o treballs mecànics, de polièster i cotó (65%-35%), color blau vergara, trama 240, amb butxaques interiors, homologada segons UNE-EN 340	1 /2 /4 /6 /9 /10 /11 /14 /15 /20 /21 /25
H1481654	u	Granota de treball per a soldadors i/o treballadors de tubs, de cotó sanforitzat (100%), color blau vergara, trama 320, amb butxaques interiors dotades de cremalleres metàl·liques, homologada segons UNE-EN 340, UNE-EN 470-1 i UNE-EN 348	16
H1482422	u	Camisa de treball per a muntatges i/o treballs mecànics, soldadors i/o treballadors de tubs, de polièster i cotó (65%-35%), color blavenc amb butxaques interiors, trama 240, homologada segons UNE-EN 340	14
H1485800	u	Armilla reflectant amb tires reflectants a la cintura, al pit i a l'esquena, homologada segons UNE-EN 471	4 /11 /25
H1486241	u	Casaca tipus enginyer, de polièster embuatada amb material aïllant, butxaques exteriors	14
H1487350	u	Impermeable amb jaqueta, caputxa i pantalons, per a edificació, de PVC soldat de 0,3 mm de gruix, homologat segons UNE-EN 340	14
H1488580	u	Davantal per a soldador, de serratge, homologat segons UNE-EN 340, UNE-EN 470-1 i UNE-EN 348	10
H1489580	u	Jaqueta per a soldador, de serratge, homologada segons UNE-EN 340, UNE-EN 470-1 i UNE-EN 348	19

MITJANS AUXILIARS D'UTILITAT PREVENTIVA

Codi	UA	Descripció	Riscos
HX11X003	u	Bastida modular amb estructura tubular i sistema de seguretat amb tots els requisits reglamentaris en previsió de caigudes per a la realització d'estructures, tancaments, cobertes, i altres treballs en alçada	1
HX11X005	u	Escala modular d'estructura porticada, per accedir a cotes de diferent nivell, superiors a 7 m amb sistema de seguretat integrat	1
HX11X019	m	Marquesina de protecció en voladiu en bastida tubular amb sistema de seguretat amb tots els requisits reglamentaris, normalitzada i incorporada UNE-EN 12810-1 (HD-1000)	4
HX11X021	u	Passadís de protecció prefabricat metàl·lic amb sistema de seguretat amb tots els requisits reglamentaris, de llargària 2,5 m, d'amplària 1,1 m, amb paviment de [illegible] de platines metàl·liques i rampes articulades, baranes metàl·liques reglamentàries, muntants de 2 m d'alçada, sostre de xapa d'acer de 3 mm de gruix	1 /2 /4

CSV: 163602225517506070 14 .

SISTEMES DE PROTECCIÓ COL·LECTIVA

Codi	UA	Descripció	Riscos
H1512007	m	Protecció col·lectiva vertical del perímetre de les façanes contra caigudes de persones u objectes, amb suport metàl·lic tipus mènsula, de llargària 2,5 m, barra porta xarxes horitzontal, serjant d'ancoratge al sostre, xarxa de seguretat horitzontal i amb el desmuntatge inclòs	1
H1512010	m2	Protecció de projecció de partícules incandescents amb manta ignífuga, xarxa de seguretat normalitzada (UNE-EN 1263-1) poliamida no regenerada, de tenacitat alta, nuada amb corda perimetral de poliamida i corda de cosit de 12 mm de diàmetre i amb el desmuntatge inclòs	10 /15 /20 /21
H1512013	m2	Protecció col·lectiva vertical dels laterals dels forats de les escales en tota l'alçada amb xarxa-teló normalitzada (UNE-EN 1263-1) de poliamida no regenerada, de tenacitat alta nuada amb corda perimetral de poliamida, ancoratge de fleix perforat i clau d'impacte d'acer i corda de cosit de 6 mm de diàmetre i amb el desmuntatge inclòs	1
H1512212	m	Protecció col·lectiva vertical del perímetre del sostre amb xarxa per a proteccions superficials contra caigudes, de fil trenat de poliamida no regenerada, de tenacitat	1

		alta, de 4 mm de diàmetre, 80x80 mm de pas de malla, corda perimetral de poliamida de 12 mm de diàmetre nuada a la xarxa, d'alçària 5 m, amb ancoratges d'emborsament inferior, fixada al sostre cada 0.5 amb ganxos embeguts en el formigó, cordes d'hissat i subjecció de 12 mm de diàmetre, pescant metàl·lic de forca fixats al sostre cada 4,5 m amb ganxos embeguts en el formigó, en 1a col·locació i amb el desmuntatge inclòs	
H151A1K1	m2	Protecció col·lectiva horitzontal d'obertures amb xarxa per a proteccions superficials contra caigudes, de fil trenat de poliamida no regenerada, de tenacitat alta, de 4 mm de diàmetre, 80x80 mm de pas de malla, corda perimetral de poliamida de 12 mm de diàmetre nuada a la xarxa, fixada amb fleix i tacs d'expansió i amb el desmuntatge inclòs	1
H151AJ01	m2	Protecció horitzontal d'obertures d'1 m de diàmetre com a màxim, en sostres, amb fusta i amb el desmuntatge inclòs	1
H152J105	m	Cable fiador per al cinturó de seguretat, fixat en ancoratges de servei i amb el desmuntatge inclòs	1
H152N681	m	Barana de protecció sobre sostre o llosa, d'alçària 1 m, enjovada en cèrcol perimetral de formigó cada 2,5 m i amb el desmuntatge inclòs	1
H152PB21	m	Marquesina de protecció en voladiu de 3 m amb perfils d'acer IPN 140 fixats al sostre o llosa amb cargols passants i taulons de fusta, inclinació en l'extrem de 30 °, desmuntatge inclòs	4
H152U000	m	Tanca d'advertència o abalisament d'1 m d'alçada amb malla de polietilè taronja, fixada a 1 m del perímetre del sostre amb suports d'acer allotjats amb forats al sostre	2 /4 /6 /9 /11 /25
H1531114	u	Plataforma en voladís, abatible per a càrrega i descàrrega de materials, d'1.4x1,7 m de planxa d'acer gofrada i perfils portants d'acer UPN 160, amb baranes laterals metàl·liques i cadena d'accés, fixada amb puntals i amb el desmuntatge inclòs	1 /4
HBBAA005	u	Senyal de prohibició, normalitzada amb pictograma negre sobre fons blanc, de forma circular amb cantells i banda transversal descendent d'esquerra a dreta a 45°, en color vermell, diàmetre 29 cm, amb cartell explicatiu rectangular, per ser vista fins 12 m, fixada i amb el desmuntatge inclòs	1 /2 /4 /6 /9 /10 /11 /13 /14 /15 /16 /17 /19 /20 /21 /25
HBBAB115	u	Senyal d'obligació, normalitzada amb pictograma blanc sobre fons blau, de forma circular amb cantells en color blanc, diàmetre 29 cm, amb cartell explicatiu rectangular, per ser vista fins 12 m, fixada i amb el desmuntatge inclòs	1 /2 /4 /6 /9 /10 /11 /13 /14 /15 /16 /17 /19 /20 /21 /25
HBBAC005	u	Senyal indicativa de la ubicació d'equips d'extinció d'incendis, normalitzada amb pictograma blanc sobre fons vermell, de forma rectangular o quadrada, costat major 29 cm, per ser vista fins 12 m de distància, fixada i amb el desmuntatge inclòs	21
HBBAE001	u	Rètol adhesiu (MIE-RAT.10) de maniobra per a quadre o pupitre de control elèctric, adherit	16
HBBAF004	u	Senyal d'advertència, normalitzada amb pictograma negre sobre fons groc, de forma triangular amb el cantell negre, costat major 41 cm, amb cartell explicatiu rectangular, per ser vista fins 12 m de distància, fixada i amb el desmuntatge inclòs	1 /2 /4 /6 /9 /10 /11 /13 /14 /15 /16 /17 /19 /20 /21 /25
HM31161J	u	Extintor de pols seca, de 6 kg de càrrega, amb pressió incorporada, pintat, amb suport a la paret i amb el desmuntatge inclòs	21

MESURES PREVENTIVES

CSV: 16360222551750607014 .

Codi	Descripció	Riscos
I0000003	Itineraris preestablerts i balissats per al personal	1
I0000004	Revisió i manteniment periòdic de SPC	1 /11
I0000005	Integrar la seguretat al disseny arquitectònic	1
I0000006	Disseny i estudi de les mesures preventives en fase de projecte	1
I0000008	Personal qualificat per a treballs en alçada	1
I0000010	Executar les escales a la vegada que el sostre de la planta a la que doni accés	1
I0000012	Assegurar les escales de mà	1
I0000013	Ordre i neteja	2 /6
I0000014	Preparació i manteniment de les superfícies de treball	2 /6
I0000015	Organització de les zones de pas i emmagatzematge	2 /6
I0000017	Als plans inclinats, treballar sobre superfícies rugoses i no lliscants	2
I0000020	No realitzar treballs a la mateixa vertical	4
I0000025	Planificació d'àrees i llocs de treball	4
I0000026	Planificació de recorreguts i maniobres per a màquines i camions	4
I0000027	Elecció dels mitjans auxiliars de manteniment	4
I0000028	Impedir l'accés de personal dins del radi d'acció de càrregues suspeses	4
I0000029	No balancejar les càrregues suspeses	4
I0000031	Per a la manipulació de materials voluminosos i/o pesats, solicitar un procediment de treball específic	4

I0000033	Solicitar habilitació professional del personal encarregat del manteniment de l'obra	4
I0000038	Substituir lo manual per lo mecànic	9 /10
I0000039	Planificació de compra i programa de manteniment d'eines	9
I0000040	Formació de l'operari en l'ús i manteniment d'eines	9
I0000041	Substituir la fabricació a obra per la prefabricació a taller	9
I0000042	Evitar processos de manipulació de materials a obra	9
I0000044	Evitar processos de tallat de materials a l'obra	10
I0000045	Formació	10 /13 /21
I0000046	Evitar processos d'ajust en obra	10
I0000047	Planificació i procediments per a la càrrega i descàrrega de materials	11
I0000050	No treballar ni estar al radi d'acció de les càrregues suspesses	11
I0000055	Elecció dels equips de manteniment	13
I0000058	Adaptar la feina a les característiques individuals de la persona que la realitza	13
I0000059	Elecció dels materials alternatius poc pessats i més manegables	13
I0000060	Suspensió de les feines en condicions extremes	14
I0000061	Rotació dels llocs de treball	14 /17
I0000062	Planificar els treballs per a realitzar-los en zones protegides	14
I0000063	En cas de vent, apuntalament i fixació de tots els elements inestables	14
I0000064	Suspensió de les feines a cobertes inclinades amb vent superior a 40 km/h	14
I0000065	Evitar procés de soldadura a l'obra	15
I0000067	No treballar al costat de linies elèctriques amb cables nusos	16
I0000068	Elecció i manteniment de les eines elèctriques	16
I0000069	Formació i habilitació específica per a cada eina	16
I0000070	Compliment del REBT pel que fa a equips de protecció	16
I0000071	Revisió de la posta a terra	16
I0000072	Realitzar els treballs sobre superfícies seques	16
I0000073	Disposar de quadres elèctrics secundaris	16
I0000078	Evitar processos de divissió de material en sec	17
I0000079	Realitzar els treballs a l´aire lliure, sempre a sotavent	17
I0000080	Elecció dels materials al disseny del projecte	17
I0000082	Aïllament del procés	17
I0000085	Ventilació de les zones de treball	17
I0000091	No soldar sobre contenidors de materials inflamables o explosius (pintures, dissolvents, etc)	20
I0000093	Evitar unions de mangueres amb filferros	20
I0000094	Revisió periòdica dels equips de treball	19 /20
I0000095	Impedir el contacte de l'acetilè amb el coure	20
I0000096	No fumar	20
I0000097	Substituir l'inflamable per no infamable	21
I0000099	Establir una zona de protecció de radi 10 m, en treballs de soldadura i tall amb serra radial	19 /20 /21
I0000103	Planificació de les àrees de treball	25
I0000104	Accessos i circulació independents per a personal i maquinària	25
I0000105	Anivellar la maquinària per a la realització de l'activitat	25
I0000106	El personal no ha de descansar al costat de màquines aturades	25
I0000107	Limitació de la velocitat dels vehicles	25
I0000152	Utilitzar mitjans mecànics(grues, transpalets, plataformes elevadores) per manipular càrregues	13
I0000154	Verificar nivell lumínic mínim (250 lux) a itineraris i llocs de treball	2 /6 /9 /25
I0000155	Controlar la temperatura i velocitat del vent als llocs de treball	14
I0000158	Accessoris dielectrics (escala, banqueta, bastida, perxa de terra) si hi ha risc contacte elèctric	16
I0000159	Per manipular càrregues llargues amb grua, utilitzar biga de repartiment	4 /11
I0000161	Verificar que les connexions de les màquines es facin amb endolls reglamentaris	16
I0000163	Realitzar treballs de soldadura en alçada des de gàbia o plataforma protegida	1

CSV: 163602225517500607014

E04.E04 ESTRUCTURES PORTICADES DE FORMIGÓ "IN SITU"

ESTRUCTURES PORTICADES DE FORMIGÓ ARMAT, INCLOENT-HI ENCOFRATS (FUSTA, PLAFONS PREFABRICATS), COL.LOCACIÓ D'ALLEUGERIDORS DE SOSTRES, MANIPULACIÓ I COL.LOCACIÓ D'ARMADURA, I ABOCAMENT DE FORMIGÓ AMB CUBILOT O BOMBA

AVALUACIÓ DE RIS

Id	Risc	P	G	A
1	CAIGUDA DE PERSONES A DIFERENT NIVELL	2	3	4
	SITUACI(ITINERARIS A OBRA			
	TREBALLS EN ALÇADA			
2	CAIGUDA DE PERSONES AL MATEIX NIVELL	2	1	2

	SITUACI(ITINERARIS A OBRA ÀREES DE TREBALL AMB BAIXA IL.LUMINACIÓ			
3	CAIGUDA D'OBJECTES PER DESPLOM, ESFONDRAMENT O ENSORRAMENT	1	3	3
	SITUACI(ERRADA ENCOFRATS I APUNTALAMENTS			
4	CAIGUDA D'OBJECTES PER MANIPULACIÓ O DE MATERIALS TRANSPORTATS	2	3	4
	SITUACI: MANIPULACIÓ D'APLECS, EINES I MITJANS AUXILIARS			
6	TREPITJADES SOBRE OBJECTES	3	1	3
	SITUACI(ITINERARIS A OBRA ÀREA DE TREBALL AMB ELEMENTS PUNXANTS FORMIGÓ FRESC MANCA D'IL.LUMINACIÓ			
9	COPS AMB OBJECTES O EINES (TALLS)	2	2	3
	SITUACI(EINES SERRA DE FORADAR FUSTA			
10	PROJECCIÓ DE FRAGMENTS O PARTÍCULES	2	2	3
	SITUACI(SERRA DE FORADAR FUSTA TALL AMB RADIAL ABOCAMENT DE FORMIGÓ			
11	ATRAPAMENT PER O ENTRE OBJECTES	2	2	3
	SITUACI(PER ELEMENTS ESTRUCTURALS MANIPULACIÓ I MANTENIMENT DE MATERIALS I ENCOFRATS			
13	SOBREESFORÇOS	2	2	3
	SITUACI(MANIPULACIÓ MANUAL			
14	EXPOSICIÓ A CONDICIONS AMBIENTALS EXTREMES	1	2	2
	SITUACI(TREBALLS A L'EXTERIOR			
16	EXPOSICIÓ A CONTACTES ELÈCTRICS	1	3	3
	SITUACI(CONTACTES DIRECTES I INDIRECTES			
18	CONTACTES AMB SUBSTANCIES NOCIVES (CÀUSTIQUES, CORROSIVES, IRRITANTS O AL·LERGÈNIQUES)	2	1	2
	SITUACI(AGLOMERANTS			
25	ATROPELLAMENTS O COPS AMB VEHICLES	2	3	4
	SITUACI(ITINERARIS A OBRA SOBRE TERRENYS IRREGULARS			

P: PROBABILITAT (1,2,3) / G: GRAVETAT (1,2,3) / A: AVALUACIÓ

EQUIPS PROTECCIÓ INDIVIDUAL

Codi	UA	Descripció	Riscos
H1411111	u	Casc de seguretat per a ús normal, contra cops, de polietilè amb un pes màxim de 400 g, homologat segons UNE-EN 812	1 /2 /3 /4 /6 /9 /10 /11 /13 /14 /16 /18 /25
H1421110	u	Ulleres de seguretat antiimpactes estàndard, amb muntura universal, amb visor transparent i tractament contra l'entelament, homologades segons UNE-EN 167 i UNE-EN 168	10 /14 /18
H142CD70	u	Pantalla facial per a protecció de riscs mecànics, amb visor de malla de reixeta metàl·lica, per acoblar al casc amb arnès abatible, homologada segons UNE-EN 1731	10
H1432012	u	Protector auditiu d'auricular, acoblat al cap amb arnès i orelleres antisoroll, homologat segons UNE-EN 352-1 i UNE-EN 458	13 /14
H1455710	u	Parella de guants d'alta resistència al tall i a l'abrassió per a ferrallista, amb dits i palmell de cautxú rugós sobre suport de cotó, i subjecció elàstica al canell, homologats segons UNE-EN 388 i UNE-EN 420	9 /11
H145C002	u	Parella de guants de protecció contra riscs mecànics comuns de construcció nivell 3, homologats segons UNE-EN 388 i UNE-EN 420	1 /2 /3 /4 /6 /9 /10 /11 /14 /25
H145E003	u	Parella de guants contra agents químics i microorganismes, homologats segons UNE-EN 374-1, UNE-EN ISO 11298-2, UNE-EN 1998-3 i UNE-EN 420	18
H145K153	u	Parella de guants de material aïllant per a treballs elèctrics, classe 00, logotip color beix, tensió màxima 500 V, homologats segons UNE-EN 420	16
H1461164	u	Parella de botes d'aigua de PVC de canya alta, per posada en obra del formigó, amb plantilla metàl·lica, amb sola antilliscant i folrades de niló rentable, homologades segons UNE-EN ISO 20344, UNE-EN ISO 20345, UNE-EN ISO 20346 i UNE-EN ISO 20347	6
H1463253	u	Parella de botes dielèctriques resistents a la humitat, de pell rectificada, amb turmellera encoixinada sola antilliscant i antiestàtica, falca amortidora per al taló, llengüeta de manxa, de despreniment ràpid, sense ferramenta metàl·lica, amb	16

CSV: 163602225517506070l4

		puntera reforçada, homologades segons DIN 4843	
H1465275	u	Parella de botes baixes de seguretat industrial per a treballs de construcció en general, resistents a la humitat, de pell rectificada, amb turmellera encoixinada, amb puntera metàl·lica, sola antilliscant, falca amortidora d'impactes al taló i sense plantilla metàl·lica, homologades segons UNE-EN ISO 20344, UNE-EN ISO 20345, UNE-EN ISO 20346 i UNE-EN ISO 20347	1 /2 /3 /4 /6 /9 /10 /11 /14 /18 /25
H1465277	u	Parella de botes baixes de seguretat industrial per a encofrador, resistents a la humitat, de pell rectificada, amb turmellera encoixinada, amb puntera metàl·lica, sola antilliscant, falca amortidora d'impactes al taló i amb plantilla metàl·lica, homologades segons UNE-EN ISO 20344, UNE-EN ISO 20345, UNE-EN ISO 20346 i UNE-EN ISO 20347	6
H146J364	u	Parella de plantilles anticlaus de fleix d'acer de 0,4 mm de gruix, de 120 kg de resistència a la perforació, pintades amb pintures epoxi i folrades, homologades segons UNE-EN ISO 20344 i UNE-EN 12568	6
H147D405	u	Sistema anticaiguda compost per un arnès anticaiguda amb tirants, bandes secundàries, bandes subglúties, bandes de cuixa, recolzament dorsal per a subjecció, elements d'ajust, element dorsal d'enganxament d'arnès anticaiguda i sivella, incorporat a un subsistema anticaiguda de tipus lliscant sobre línia d'ancoratge flexible de llargaria 10 m, homologat segons UNE-EN 361, UNE-EN 362, UNE-EN 364, UNE-EN 365 i UNE-EN 353-2	1
H147N000	u	Faixa de protecció dorslumbar	13
H1481242	u	Granota de treball per a construcció, de polièster i cotó (65%-35%), color beix, trama 240, amb butxaques interiors, homologada segons UNE-EN 340	1 /2 /3 /4 /6 /9 /10 /11 /14 /16 /18 /25
H1482222	u	Camisa de treball per a construcció, de polièster i cotó (65%-35%), color beix amb butxaques interiors, trama 240, homologada segons UNE-EN 340	14
H1485800	u	Armilla reflectant amb tires reflectants a la cintura, al pit i a l'esquena, homologada segons UNE-EN 471	25
H1486241	u	Casaca tipus enginyer, de polièster embuatada amb material aïllant, butxaques exteriors	14
H1487350	u	Impermeable amb jaqueta, caputxa i pantalons, per a edificació, de PVC soldat de 0,3 mm de gruix, homologat segons UNE-EN 340	14
H148D900	u	Arnès per a senyalista, amb tires reflectants a la cintura, al pit, a l'esquena i als tirants, homologat segons UNE-EN 340 i UNE-EN 471	4

MITJANS AUXILIARS D'UTILITAT PREVENTIVA

Codi	UA	Descripció	Riscos
HX11X003	u	Bastida modular amb estructura tubular i sistema de seguretat amb tots els requisits reglamentaris en previsió de caigudes per a la realització d'estructures, tancaments, cobertes, i altres treballs en alçada	1
HX11X005	u	Escala modular d'estructura porticada, per accedir a cotes de diferent nivell, superiors a 7 m amb sistema de seguretat integrat	1
HX11X019	m	Marquesina de protecció en voladiu en bastida tubular amb sistema de seguretat amb tots els requisits reglamentaris, normalitzada i incorporada UNE-EN 12810-1 (HD-1000)	4
HX11X021	u	Passadís de protecció prefabricat metàl·lic amb sistema de seguretat amb tots els requisits reglamentaris, de llargària 2,5 m, d'amplària 1,1 m, amb paviment de entramat de platines metàl·liques i rampes articulades, baranes metàl·liques reglamentàries, muntants de 2 m d'alçada, sostre de xapa d'acer de 3 mm de gruix	2 /4

SISTEMES DE PROTECCIÓ COL·LECTIVA

Codi	UA	Descripció	Riscos
H1512005	m2	Protecció col·lectiva vertical de bastides tubulars i/o muntacàrregues amb malla de polipropilè tupida tipus mosquitera, traus perimetrals amb reforç i corda de diàmetre 6 mm i amb el desmuntatge inclòs	4
H1512007	m	Protecció col·lectiva vertical del perímetre de les façanes contra caigudes de persones u objectes, amb suport metàl·lic tipus mènsula, de llargària 2,5 m, barra porta xarxes horitzontal, serjant d'ancoratge al sostre, xarxa de seguretat horitzontal i amb el desmuntatge inclòs	1 /4
H1512013	m2	Protecció col·lectiva vertical dels laterals dels forats de les escales en tota l'alçada amb xarxa-teló normalitzada (UNE-EN 1263-1) de poliamida no regenerada, de	1

CSV: 163602225517506070 14

		tenacitat alta nuada amb corda perimetral de poliamida, ancoratge de fleix perforat i clau d'impacte d'acer i corda de cosit de 6 mm de diàmetre i amb el desmuntatge inclòs	
H1512212	m	Protecció col·lectiva vertical del perímetre del sostre amb xarxa per a proteccions superficials contra caigudes, de fil trenat de poliamida no regenerada, de tenacitat alta, de 4 mm de diàmetre, 80x80 mm de pas de malla, corda perimetral de poliamida de 12 mm de diàmetre nuada a la xarxa, d'alçària 5 m, amb ancoratges d'emborsament inferior, fixada al sostre cada 0.5 amb ganxos embeguts en el formigó, cordes d'hissat i subjecció de 12 mm de diàmetre, pescant metàl·lic de forca fixats al sostre cada 4,5 m amb ganxos embeguts en el formigó, en 1a col·locació i amb el desmuntatge inclòs	1
H151A1K1	m2	Protecció col·lectiva horitzontal d'obertures amb xarxa per a proteccions superficials contra caigudes, de fil trenat de poliamida no regenerada, de tenacitat alta, de 4 mm de diàmetre, 80x80 mm de pas de malla, corda perimetral de poliamida de 12 mm de diàmetre nuada a la xarxa, fixada amb fleix i tacs d'expansió i amb el desmuntatge inclòs	1
H151AEL1	m2	Protecció horitzontal d'obertures amb malla electrosoldada de barres corrugades d'acer 10x 10 cm i de 3 - 3 mm de diàmetre embegut en el formigó i amb el desmuntatge inclòs	1
H151AJ01	m2	Protecció horitzontal d'obertures d'1 m de diàmetre com a màxim, en sostres, amb fusta i amb el desmuntatge inclòs	1
H152M671	m	Barana de protecció prefabricada per a forats d'ascensor, d'alçària 1 m, fixada amb cargols d'ataconat als brancals de fàbrica i amb el desmuntatge inclòs	1
H152N681	m	Barana de protecció sobre sostre o llosa, d'alçària 1 m, enjovada en cèrcol perimetral de formigó cada 2,5 m i amb el desmuntatge inclòs	1
H152PB21	m	Marquesina de protecció en voladiu de 3 m amb perfils d'acer IPN 140 fixats al sostre o llosa amb cargols passants i taulons de fusta, inclinació en l'extrem de 30 °, desmuntatge inclòs	4
H152U000	m	Tanca d'advertència o abalisament d'1 m d'alçada amb malla de polietilè taronja, fixada a 1 m del perímetre del sostre amb suports d'acer allotjats amb forats al sostre	1 /2 /3 /4 /6 /9 /25
H1531114	u	Plataforma en voladís, abatible per a càrrega i descàrrega de materials, d'1.4x1,7 m de planxa d'acer gofrada i perfils portants d'acer UPN 160, amb baranes laterals metàl·liques i cadena d'accés, fixada amb puntals i amb el desmuntatge inclòs	1 /4
H1534001	u	Peça de plàstic en forma de bolet, de color vermell, per a protecció dels extrems de les armadures per a qualsevol diàmetre, amb desmuntatge inclòs	1 /2 /6
H15A2021	u	Torreta per al formigonat de pilars	1
HBBAA005	u	Senyal de prohibició, normalitzada amb pictograma negre sobre fons blanc, de forma circular amb cantells i banda transversal descendent d'esquerra a dreta a 45°, en color vermell, diàmetre 29 cm, amb cartell explicatiu rectangular, per ser vista fins 12 m, fixada i amb el desmuntatge inclòs	1 /2 /4 /6 /9 /10 /11 /13 /14 /16 /25
HBBAB115	u	Senyal d'obligació, normalitzada amb pictograma blanc sobre fons blau, de forma circular amb cantells en color blanc, diàmetre 29 cm, amb cartell explicatiu rectangular, per ser vista fins 12 m, fixada i amb el desmuntatge inclòs	1 /2 /4 /6 /9 /10 /11 /13 /14 /16 /25
HBBAE001	u	Rètol adhesiu (MIE-RAT.10) de maniobra per a quadre o pupitre de control elèctric, adherit	16
HBBAF004	u	Senyal d'advertència, normalitzada amb pictograma negre sobre fons groc, de forma triangular amb el cantell negre, costat major 41 cm, amb cartell explicatiu rectangular, per ser vista fins 12 m de distància, fixada i amb el desmuntatge inclòs	1 /2 /4 /6 /9 /10 /11 /13 /14 /16 /25
HDSN121	m	Baixant de runes de tub de PVC, de 40 cm de diàmetre, amb boques de descàrrega, brides i acoblament, col·locat i amb el desmuntatge inclòs	10

CSV: 163602225517506070 14 :

MESURES PREVENTIVES

Codi	Descripció	Riscos
I0000003	Itineraris preestablerts i balissats per al personal	1
I0000004	Revisió i manteniment periòdic de SPC	1
I0000005	Integrar la seguretat al disseny arquitectònic	1
I0000006	Disseny i estudi de les mesures preventives en fase de projecte	1
I0000008	Personal qualificat per a treballs en alçada	1
I0000010	Executar les escales a la vegada que el sostre de la planta a la que doni accés	1
I0000012	Assegurar les escales de mà	1
I0000013	Ordre i neteja	2 /6
I0000014	Preparació i manteniment de les superfícies de treball	2 /6
I0000015	Organització de les zones de pas i emmagatzematge	2 /6
I0000016	Organitzar el pas sobre taulers col.locats a sobre dels armats dels sostres	2
I0000017	Als plans inclinats, treballar sobre superfícies rugoses i no lliscants	2
I0000020	No realitzar treballs a la mateixa vertical	3 /4
I0000022	Condena de la planta inferior en que s'ha de formigonar	3
I0000025	Planificació d'àrees i llocs de treball	4

I0000026	Planificació de recorreguts i maniobres per a màquines i camions	4
I0000027	Elecció dels mitjans auxiliars de manteniment	4
I0000028	Impedir l'accés de personal dins del radi d'acció de càrregues suspeses	4
I0000029	No balancejar les càrregues suspeses	4
I0000030	Suspendre i aixecar les càrregues dins de l'envolcall o fleixos originals	4
I0000031	Per a la manipulació de materials voluminosos i/o pesats, solicitar un procediment de treball específic	4
I0000033	Solicitar habilitació professional del personal encarregat del manteniment de l'obra	4
I0000038	Substituir lo manual per lo mecànic	9 /10
I0000039	Planificació de compra i programa de manteniment d'eines	9 /11
I0000040	Formació de l'operari en l'ús i manteniment d'eines	9
I0000041	Substituir la fabricació a obra per la prefabricació a taller	9
I0000042	Evitar processos de manipulació de materials a obra	9
I0000044	Evitar processos de tallat de materials a l'obra	10
I0000045	Formació	10 /13 /18
I0000046	Evitar processos d'ajust en obra	10
I0000047	Planificació i procediments per a la càrrega i descàrrega de materials	11
I0000050	No treballar ni estar al radi d'acció de les càrregues suspesses	11
I0000055	Elecció dels equips de manteniment	13
I0000056	Paletització i eines ergonòmiques	13
I0000058	Adaptar la feina a les característiques individuals de la persona que la realitza	13
I0000059	Elecció dels materials alternatius poc pessats i més manegables	13
I0000060	Suspensió de les feines en condicions extremes	14
I0000061	Rotació dels llocs de treball	14
I0000062	Planificar els treballs per a realitzar-los en zones protegides	14
I0000063	En cas de vent, apuntalament i fixació de tots els elements inestables	14
I0000064	Suspensió de les feines a cobertes inclinades amb vent superior a 40 km/h	14
I0000067	No treballar al costat de linies elèctriques amb cables nusos	16
I0000068	Elecció i manteniment de les eines elèctriques	16
I0000069	Formació i habilitació específica per a cada eina	16
I0000070	Compliment del REBT pel que fa a equips de protecció	16
I0000071	Revisió de la posta a terra	16
I0000072	Realitzar els treballs sobre superfícies seques	16
I0000073	Disposar de quadres elèctrics secundaris	16
I0000086	Substituir els materials amb substàncies nocives	18
I0000103	Planificació de les àrees de treball	25
I0000104	Accessos i circulació independents per a personal i maquinària	25
I0000105	Anivellar la maquinària per a la realització de l'activitat	25
I0000106	El personal no ha de descansar al costat de màquines aturades	25
I0000107	Limitació de la velocitat dels vehicles	25
I0000149	Realitzar treballs formigonament pilars amb plataforma amb proteccions reglamentaries	1
I0000150	No utilitzar escales de ma per formigonar pilars. Utilitzar plataformes de treball estables.	1
I0000154	Verificar nivell lumínic mínim (250 lux) a itineraris i llocs de treball	1 /2 /6 /9 /25
I0000155	Controlar la temperatura i velocitat del vent als llocs de treball	14
I0000160	Traslladar materials amb la grua dins d'una caixa o sarcòfeg	4 /11
I0000161	Verificar que les connexions de les màquines es facin amb endolls reglamentaris	16

CSV: 16360222551750607014 .

E05 COBERTES INCLINADES

E05.E01 COBERTES INCLINADES DE TEULES

COL.LOCACIÓ DE TEULES SOBRE COBERTA INCLINADA PRESSES AMB MORTER SOBRE FALDÓ

AVALUACIÓ DE RIS

Id	Risc	P	G	A
1	CAIGUDA DE PERSONES A DIFERENT NIVELL	2	3	4
	SITUACIÓ ITINERARIS A OBRA			
	TREBALLS EN ALÇADA			
2	CAIGUDA DE PERSONES AL MATEIX NIVELL	2	2	3
	SITUACIÓ ITINERARIS A OBRA			
	ÀREES DE TREBALL			
	MANCA D'IL.LUMINACIÓ			
	SUPERFÍCIE INCLINADA I IRREGULAR			
4	CAIGUDA D'OBJECTES PER MANIPULACIÓ O DE MATERIALS TRANSPORTATS	2	3	4
	SITUACIÓ MANIPULACIÓ I MANTENIMENT D'APLECS, EINES I MITJANS AUXILIARS			
6	TREPITJADES SOBRE OBJECTES	3	2	4
	SITUACIÓ ITINERARIS A OBRA			
	ÀREES DE TREBALL			

	SUPERFÍCIES INCLINADES I IRREGULARS MANCA D'IL.LUMINACIÓ			
9	COPS AMB OBJECTES O EINES (TALLS) **SITUACIÓ**: MATERIALS I EINES	2	1	2
11	ATRAPAMENT PER O ENTRE OBJECTES **SITUACIÓ**: EN APLECS DE MATERIALS	2	2	3
13	SOBREESFORÇOS **SITUACIÓ**: MANIPULACIÓ MANUAL	2	2	3
14	EXPOSICIÓ A CONDICIONS AMBIENTALS EXTREMES **SITUACIÓ**: TREBALLS A L'EXTERIOR	2	2	3
16	EXPOSICIÓ A CONTACTES ELÈCTRICS **SITUACIÓ**: CONTACTES ELÈCTRICS	1	3	3
18	CONTACTES AMB SUBSTANCIES NOCIVES (CÀUSTIQUES, CORROSIVES, IRRITANTS O AL·LERGÈNIQUES) **SITUACIÓ**: AGLOMERANTS	2	1	2

P: PROBABILITAT (1,2,3) / G: GRAVETAT (1,2,3) / A: AV (1,2,3,4,5)

EQUIPS PROTECCIÓ INDIVIDUAL

Codi	UA	Descripció	Riscos
H1411111	u	Casc de seguretat per a ús normal, contra cops, de polietilè amb un pes màxim de 400 g, homologat segons UNE-EN 812	1 /2 /4 /6 /9 /11 /14 /18
H1421110	u	Ulleres de seguretat antiimpactes estàndard, amb muntura universal, amb visor transparent i tractament contra l'entelament, homologades segons UNE-EN 167 i UNE-EN 168	14 /18
H1431101	u	Protector auditiu de tap d'escuma, homologat segons UNE-EN 352-2 i UNE-EN 458	14
H145C002	u	Parella de guants de protecció contra riscs mecànics comuns de construcció nivell 3, homologats segons UNE-EN 388 i UNE-EN 420	2 /4 /6 /9 /11 /14
H145E003	u	Parella de guants contra agents químics i microorganismes, homologats segons UNE-EN 374-1, UNE-EN ISO 11298-2, UNE-EN 1998-3 i UNE-EN 420	18
H145K153	u	Parella de guants de material aïllant per a treballs elèctrics, classe 00, logotip color beix, tensió màxima 500 V, homologats segons UNE-EN 420	16
H1463253	u	Parella de botes dielèctriques resistents a la humitat, de pell rectificada, amb turmellera encoixinada sola antilliscant i antiestàtica, falca amortidora per al taló, llengüeta de manxa, de despreniment ràpid, sense ferramenta metàl·lica, amb puntera reforçada, homologades segons DIN 4843	16
H1465275	u	Parella de botes baixes de seguretat industrial per a treballs de construcció en general, resistents a la humitat, de pell rectificada, amb turmellera encoixinada, amb puntera metàl·lica, sola antilliscant, falca amortidora d'impactes al taló i sense plantilla metàl·lica, homologades segons UNE-EN ISO 20344, UNE-EN ISO 20345, UNE-EN ISO 20346 i UNE-EN ISO 20347	1 /2 /4 /6 /9 /11 /14 /18
H147D501	u	Sistema anticaiguda compost per un arnès anticaiguda amb tirants, bandes secundàries, bandes subglúties, bandes de cuixa, recolzament dorsal per a subjecció, elements d'ajust, element dorsal d'enganxament d'arnès anticaiguda i anella, incorporat a un subsistema anticaiguda de tipus absorbent d'energia, homologat segons UNE-EN 361, UNE-EN 362, UNE-EN 364, UNE-EN 365 i UNE-EN 355	1
H147N000	u	Faixa de protecció dorslumbar	13
H1481242	u	Granota de treball per a construcció, de polièster i cotó (65%-35%), color beix, trama 240, amb butxaques interiors, homologada segons UNE-EN 340	1 /2 /4 /6 /9 /11 /14 /16 /18
H1482222	u	Camisa de treball per a construcció, de polièster i cotó (65%-35%), color beix amb butxaques interiors, trama 240, homologada segons UNE-EN 340	14
H1485800	u	Armilla reflectant amb tires reflectants a la cintura, al pit i a l'esquena, homologada segons UNE-EN 471	4
H1486241	u	Casaca tipus enginyer, de polièster embuatada amb material aïllant, butxaques exteriors	14
H1487350	u	Impermeable amb jaqueta, caputxa i pantalons, per a edificació, de PVC soldat de 0,3 mm de gruix, homologat segons UNE-EN 340	14

CSV: 163602225517506070 14

MITJANS AUXILIARS D'UTILITAT PREVENTIVA

Codi	UA	Descripció	Riscos
HX11X003	u	Bastida modular amb estructura tubular i sistema de seguretat amb tots els requisits reglamentaris en previsió de caigudes per a la realització d'estructures, tancaments, cobertes, i altres treballs en alçada	1

HX11X038	u	Plataforma horitzontal per aplec de materials en cobertes inclinades	4
HX11X052	u	Pont volat semiprefabricat per treballs en ràfecs amb plataforma de treball i barana perimetral amb els requisits reglamentaris amb sistema de seguretat integrat	1

SISTEMES DE PROTECCIÓ COL·LECTIVA

Codi	UA	Descripció	Riscos
H1512005	m2	Protecció col·lectiva vertical de bastides tubulars i/o muntacàrregues amb malla de polipropilè tupida tipus mosquitera, traus perimetrals amb reforç i corda de diàmetre 6 mm i amb el desmuntatge inclòs	4
H1512007	m	Protecció col·lectiva vertical del perímetre de les façanes contra caigudes de persones u objectes, amb suport metàl·lic tipus mènsula, de llargària 2,5 m, barra porta xarxes horitzontal, serjant d'ancoratge al sostre, xarxa de seguretat horitzontal i amb el desmuntatge inclòs	4
H151A1K1	m2	Protecció col·lectiva horitzontal d'obertures amb xarxa per a proteccions superficials contra caigudes, de fil trenat de poliamida no regenerada, de tenacitat alta, de 4 mm de diàmetre, 80x80 mm de pas de malla, corda perimetral de poliamida de 12 mm de diàmetre nuada a la xarxa, fixada amb fleix i tacs d'expansió i amb el desmuntatge inclòs	1
H151AJ01	m2	Protecció horitzontal d'obertures d'1 m de diàmetre com a màxim, en sostres, amb fusta i amb el desmuntatge inclòs	1
H152J105	m	Cable fiador per al cinturó de seguretat, fixat en ancoratges de servei i amb el desmuntatge inclòs	1
H152PA11	m	Marquesina de protecció de 2,5 m amb estructura metàl·lica tubular i plataforma de fusta, desmuntatge inclòs	4
H152PB21	m	Marquesina de protecció en voladiu de 3 m amb perfils d'acer IPN 140 fixats al sostre o llosa amb cargols passants i taulons de fusta, inclinació en l'extrem de 30 °, desmuntatge inclòs	4
H153B050	u	Anellat per a escales de mà, amb platines d'acer de 50x5 mm col·locades horitzontalment cada 40 cm i unides amb 5 tires verticals de la mateixa platina	1
H15A2024	u	Catifa portàtil de neoprè per a treball en plans inclinats	2
HBBAA005	u	Senyal de prohibició, normalitzada amb pictograma negre sobre fons blanc, de forma circular amb cantells i banda transversal descendent d'esquerra a dreta a 45°, en color vermell, diàmetre 29 cm, amb cartell explicatiu rectangular, per ser vista fins 12 m, fixada i amb el desmuntatge inclòs	1 /2 /4 /9 /16
HBBAB115	u	Senyal d'obligació, normalitzada amb pictograma blanc sobre fons blau, de forma circular amb cantells en color blanc, diàmetre 29 cm, amb cartell explicatiu rectangular, per ser vista fins 12 m, fixada i amb el desmuntatge inclòs	1 /2 /4 /9 /16
HBBAE001	u	Rètol adhesiu (MIE-RAT.10) de maniobra per a quadre o pupitre de control elèctric, adherit	16
HBBAF004	u	Senyal d'advertència, normalitzada amb pictograma negre sobre fons groc, de forma triangular amb el cantell negre, costat major 41 cm, amb cartell explicatiu rectangular, per ser vista fins 12 m de distància, fixada i amb el desmuntatge inclòs	1 /2 /4 /9 /16

MESURES PREVENTIVES

CSV: 163602225517506070l4 .

Codi	Descripció	Riscos
I0000003	Itineraris preestablerts i balissats per al personal	1
I0000004	Revisió i manteniment periòdic de SPC	1
I0000007	Adoptar les mesures preventives necessàries per al manteniment correcte posterior	1
I0000008	Personal qualificat per a treballs en alçada	1
I0000012	Assegurar les escales de mà	1
I0000013	Ordre i neteja	2 /6
I0000014	Preparació i manteniment de les superfícies de treball	2 /6
I0000015	Organització de les zones de pas i emmagatzematge	2 /6
I0000017	Als plans inclinats, treballar sobre superfícies rugoses i no lliscants	2
I0000020	No realitzar treballs a la mateixa vertical	4
I0000025	Planificació d'àrees i llocs de treball	4
I0000027	Elecció dels mitjans auxiliars de manteniment	4
I0000028	Impedir l'accés de personal dins del radi d'acció de càrregues suspeses	4
I0000029	No balancejar les càrregues suspeses	4
I0000030	Suspendre i aixecar les càrregues dins de l'envolcall o fleixos originals	4
I0000033	Solicitar habilitació professional del personal encarregat del manteniment de l'obra	4
I0000039	Planificació de compra i programa de manteniment d'eines	9 /11
I0000040	Formació de l'operari en l'ús i manteniment d'eines	9

I0000042	Evitar processos de manipulació de materials a obra	9
I0000045	Formació	13 /18
I0000047	Planificació i procediments per a la càrrega i descàrrega de materials	11
I0000050	No treballar ni estar al radi d'acció de les càrregues suspesses	11
I0000055	Elecció dels equips de manteniment	13
I0000056	Paletització i eines ergonòmiques	13
I0000058	Adaptar la feina a les característiques individuals de la persona que la realitza	13
I0000059	Elecció dels materials alternatius poc pessats i més manegables	13
I0000060	Suspensió de les feines en condicions extremes	14
I0000061	Rotació dels llocs de treball	14
I0000062	Planificar els treballs per a realitzar-los en zones protegides	14
I0000063	En cas de vent, apuntalament i fixació de tots els elements inestables	14
I0000064	Suspensió de les feines a cobertes inclinades amb vent superior a 40 km/h	14
I0000067	No treballar al costat de linies elèctriques amb cables nusos	16
I0000068	Elecció i manteniment de les eines elèctriques	16
I0000069	Formació i habilitació específica per a cada eina	16
I0000070	Compliment del REBT pel que fa a equips de protecció	16
I0000071	Revisió de la posta a terra	16
I0000072	Realitzar els treballs sobre superfícies seques	16
I0000073	Disposar de quadres elèctrics secundaris	16
I0000086	Substituir els materials amb substàncies nocives	18
I0000154	Verificar nivell lumínic mínim (250 lux) a itineraris i llocs de treball	2
I0000155	Controlar la temperatura i velocitat del vent als llocs de treball	14
I0000161	Verificar que les connexions de les màquines es facin amb endolls reglamentaris	16

E05.E03 COBERTES INCLINADES DE PLANXA METÀL·LICA

INSTAL.LACIÓ DE PEÇES METÀL.LIQUES DE ZINC, COURE O ACER SOBRE CORRETGES EN COBERTES INCLINADES

AVALUACIÓ DE RIS

Id	Risc	P	G	A
1	CAIGUDA DE PERSONES A DIFERENT NIVELL	2	3	4
	SITUACI(ITINERARIS A OBRA			
	TREBALLS EN ALÇADA			
2	CAIGUDA DE PERSONES AL MATEIX NIVELL	2	2	3
	SITUACI(ITINERARIS A OBRA			
	MANCA D'IL.LUMINACIÓ			
	ÀREES DE TREBALL			
4	CAIGUDA D'OBJECTES PER MANIPULACIÓ O DE MATERIALS TRANSPORTATS	2	3	4
	SITUACI(MANIPULACIÓ I MANTENIMENT D'APLECS, EINES I MITJANS AUXILIARS			
9	COPS AMB OBJECTES O EINES (TALLS)	2	2	3
	SITUACI(EINES I MATERIALS			
10	PROJECCIÓ DE FRAGMENTS O PARTÍCULES	2	2	3
	SITUACI(TALL I AJUST DE PLANXES			
13	SOBREESFORÇOS	2	2	3
	SITUACI(MANIPULACIÓ MANUAL			
14	EXPOSICIÓ A CONDICIONS AMBIENTALS EXTREMES	2	2	3
	SITUACI(TREBALLS A L'EXTERIOR			
15	CONTACTES TÈRMICS	1	1	1
	SITUACI(SOLDADURES			
16	EXPOSICIÓ A CONTACTES ELÈCTRICS	1	3	3
	SITUACI(CONTACTES DIRECTES I INDIRECTES			

P: PROBABILITAT (1,2,3) / G: GRAVETAT (1,2,3) / A: AVALUACIÓ

CSV: 163602225517506007014 .

EQUIPS PROTECCIÓ INDIVIDUAL

Codi	UA	Descripció	Riscos
H1411111	u	Casc de seguretat per a ús normal, contra cops, de polietilè amb un pes màxim de 400 g, homologat segons UNE-EN 812	1 /2 /4 /9 /10 /14
H1421110	u	Ulleres de seguretat antiimpactes estàndard, amb muntura universal, amb visor transparent i tractament contra l'entelament, homologades segons UNE-EN 167 i UNE-EN 168	14
H1431101	u	Protector auditiu de tap d'escuma, homologat segons UNE-EN 352-2 i UNE-EN 458	14
H1459630	u	Parella de guants per a soldador, amb palmell de pell, folre interior de cotó, i màniga llarga de serratge folrada de dril fort, homologats segons UNE-EN 407 i UNE-EN 420	15
H145C002	u	Parella de guants de protecció contra riscs mecànics comuns de construcció nivell	2 /4 /9 /10 /14

		3, homologats segons UNE-EN 388 i UNE-EN 420	
H145K153	u	Parella de guants de material aïllant per a treballs elèctrics, classe 00, logotip color beix, tensió màxima 500 V, homologats segons UNE-EN 420	16
H1463253	u	Parella de botes dielèctriques resistents a la humitat, de pell rectificada, amb turmellera encoixinada sola antilliscant i antiestàtica, falca amortidora per al taló, llengüeta de manxa, de despreniment ràpid, sense ferramenta metàl·lica, amb puntera reforçada, homologades segons DIN 4843	16
H1465275	u	Parella de botes baixes de seguretat industrial per a treballs de construcció en general, resistents a la humitat, de pell rectificada, amb turmellera encoixinada, amb puntera metàl·lica, sola antilliscant, falca amortidora d'impactes al taló i sense plantilla metàl·lica, homologades segons UNE-EN ISO 20344, UNE-EN ISO 20345, UNE-EN ISO 20346 i UNE-EN ISO 20347	1 /2 /4 /9 /10 /14 /15
H147D501	u	Sistema anticaiguda compost per un arnès anticaiguda amb tirants, bandes secundàries, bandes subglúties, bandes de cuixa, recolzament dorsal per a subjecció, elements d'ajust, element dorsal d'enganxament d'arnès anticaiguda i sivella, incorporat a un subsistema anticaiguda de tipus absorbent d'energia, homologat segons UNE-EN 361, UNE-EN 362, UNE-EN 364, UNE-EN 365 i UNE-EN 355	1
H147N000	u	Faixa de protecció dorslumbar	13
H1481242	u	Granota de treball per a construcció, de polièster i cotó (65%-35%), color beix, trama 240, amb butxaques interiors, homologada segons UNE-EN 340	1 /2 /4 /9 /10 /14 /15 /16
H1482222	u	Camisa de treball per a construcció, de polièster i cotó (65%-35%), color beix amb butxaques interiors, trama 240, homologada segons UNE-EN 340	14
H1485800	u	Armilla reflectant amb tires reflectants a la cintura, al pit i a l'esquena, homologada segons UNE-EN 471	4
H1486241	u	Casaca tipus enginyer, de polièster embuatada amb material aïllant, butxaques exteriors	14
H1487350	u	Impermeable amb jaqueta, caputxa i pantalons, per a edificació, de PVC soldat de 0,3 mm de gruix, homologat segons UNE-EN 340	14

MITJANS AUXILIARS D'UTILITAT PREVENTIVA

Codi	UA	Descripció	Riscos
HX11X003	u	Bastida modular amb estructura tubular i sistema de seguretat amb tots els requisits reglamentaris en previsió de caigudes per a la realització d'estructures, tancaments, cobertes, i altres treballs en alçada	1
HX11X038	u	Plataforma horitzontal per aplec de materials en cobertes inclinades	4
HX11X052	u	Pont volat semiprefabricat per treballs en ràfecs amb plataforma de treball i barana perimetral amb els requisits reglamentaris amb sistema de seguretat integrat	1

CSV: 16360222551750607014 .

SISTEMES DE PROTECCIÓ COL·LECTIVA

Codi	UA	Descripció	Riscos
H1512005	m2	Protecció col·lectiva vertical de bastides tubulars i/o muntacàrregues amb malla de polipropilè tupida tipus mosquitera, traus perimetrals amb reforç i corda de diàmetre 6 mm i amb el desmuntatge inclòs	4
H1512007	m	Protecció col·lectiva vertical del perímetre de les façanes contra caigudes de persones u objectes, amb suport metàl·lic tipus mènsula, de llargària 2,5 m, barra porta xarxes horitzontal, serjant d'ancoratge al sostre, xarxa de seguretat horitzontal i amb el desmuntatge inclòs	4
H151A1K1	m2	Protecció col·lectiva horitzontal d'obertures amb xarxa per a proteccions superficials contra caigudes, de fil trenat de poliamida no regenerada, de tenacitat alta, de 4 mm de diàmetre, 80x80 mm de pas de malla, corda perimetral de poliamida de 12 mm de diàmetre nuada a la xarxa, fixada amb fleix i tacs d'expansió i amb el desmuntatge inclòs	1
H151AJ01	m2	Protecció horitzontal d'obertures d'1 m de diàmetre com a màxim, en sostres, amb fusta i amb el desmuntatge inclòs	1
H152J105	m	Cable fiador per al cinturó de seguretat, fixat en ancoratges de servei i amb el desmuntatge inclòs	1
H152PA11	m	Marquesina de protecció de 2,5 m amb estructura metàl·lica tubular i plataforma de	4

		fusta, desmuntatge inclòs	
H152PB21	m	Marquesina de protecció en voladiu de 3 m amb perfils d'acer IPN 140 fixats al sostre o llosa amb cargols passants i taulons de fusta, inclinació en l'extrem de 30 °, desmuntatge inclòs	4
H15A2024	u	Catifa portàtil de neoprè per a treball en plans inclinats	2
HBBAA005	u	Senyal de prohibició, normalitzada amb pictograma negre sobre fons blanc, de forma circular amb cantells i banda transversal descendent d'esquerra a dreta a 45°, en color vermell, diàmetre 29 cm, amb cartell explicatiu rectangular, per ser vista fins 12 m, fixada i amb el desmuntatge inclòs	1 /2 /4 /9 /10 /16
HBBAB115	u	Senyal d'obligació, normalitzada amb pictograma blanc sobre fons blau, de forma circular amb cantells en color blanc, diàmetre 29 cm, amb cartell explicatiu rectangular, per ser vista fins 12 m, fixada i amb el desmuntatge inclòs	1 /2 /4 /9 /10 /16
HBBAE001	u	Rètol adhesiu (MIE-RAT.10) de maniobra per a quadre o pupitre de control elèctric, adherit	16
HBBAF004	u	Senyal d'advertència, normalitzada amb pictograma negre sobre fons groc, de forma triangular amb el cantell negre, costat major 41 cm, amb cartell explicatiu rectangular, per ser vista fins 12 m de distància, fixada i amb el desmuntatge inclòs	1 /2 /4 /9 /10 /16

MESURES PREVENTIVES

Codi	Descripció	Riscos
I0000003	Itineraris preestablerts i balissats per al personal	1
I0000004	Revisió i manteniment periòdic de SPC	1
I0000007	Adoptar les mesures preventives necessàries per al manteniment correcte posterior	1
I0000008	Personal qualificat per a treballs en alçada	1
I0000011	Incorporar al projecte mesures de protecció per al muntatge i manteniment de la instal.lació	1
I0000012	Assegurar les escales de mà	1
I0000013	Ordre i neteja	2
I0000014	Preparació i manteniment de les superfícies de treball	2
I0000015	Organització de les zones de pas i emmagatzematge	2
I0000017	Als plans inclinats, treballar sobre superfícies rugoses i no lliscants	2
I0000020	No realitzar treballs a la mateixa vertical	4
I0000025	Planificació d'àrees i llocs de treball	4
I0000027	Elecció dels mitjans auxiliars de manteniment	4
I0000028	Impedir l'accés de personal dins del radi d'acció de càrregues suspeses	4
I0000029	No balancejar les càrregues suspeses	4
I0000030	Suspendre i aixecar les càrregues dins de l'envolcall o fleixos originals	4
I0000033	Solicitar habilitació professional del personal encarregat del manteniment de l'obra	4
I0000038	Substituir lo manual per lo mecànic	10
I0000039	Planificació de compra i programa de manteniment d'eines	9
I0000040	Formació de l'operari en l'ús i manteniment d'eines	9
I0000042	Evitar processos de manipulació de materials a obra	9
I0000044	Evitar processos de tallat de materials a l'obra	10
I0000045	Formació	10 /13
I0000046	Evitar processos d'ajust en obra	10
I0000055	Elecció dels equips de manteniment	13
I0000056	Paletització i eines ergonòmiques	13
I0000058	Adaptar la feina a les característiques individuals de la persona que la realitza	13
I0000059	Elecció dels materials alternatius poc pessats i més manegables	13
I0000060	Suspensió de les feines en condicions extremes	14
I0000061	Rotació dels llocs de treball	14
I0000062	Planificar els treballs per a realitzar-los en zones protegides	14
I0000063	En cas de vent, apuntalament i fixació de tots els elements inestables	14
I0000064	Suspensió de les feines a cobertes inclinades amb vent superior a 40 km/h	14
I0000065	Evitar procés de soldadura a l'obra	15
I0000067	No treballar al costat de linies elèctriques amb cables nusos	16
I0000068	Elecció i manteniment de les eines elèctriques	16
I0000069	Formació i habilitació específica per a cada eina	16
I0000070	Compliment del REBT pel que fa a equips de protecció	16
I0000071	Revisió de la posta a terra	16
I0000072	Realitzar els treballs sobre superfícies seques	16
I0000073	Disposar de quadres elèctrics secundaris	16
I0000151	Per treballs en alçada utilitzar plataformes elevadores mecàniques o hidràuliques	1
I0000154	Verificar nivell lumínic mínim (250 lux) a itineraris i llocs de treball	2
I0000155	Controlar la temperatura i velocitat del vent als llocs de treball	14

CSV: 163603225517506070 14

E05.E04 INSTAL.LACIÓ DE CLARABOIES, LLUERNARIS I ACABAMENTS DE COBERTES

INSTAL.LACIÓ DE PEÇES ESPECIALS, CLARABOIES, LLUERNARIS I REMATS PER A LA CONFECCIÓ DE COBERTES INCLINADES (SENSE CONFIRMAR)

AVALUACIÓ DE RIS

Id	Risc	P	G	A
1	CAIGUDA DE PERSONES A DIFERENT NIVELL	2	3	4
	SITUACI(ITINERARIS EN OBRA			
	TREBALLS EN ALÇADA			
2	CAIGUDA DE PERSONES AL MATEIX NIVELL	2	2	3
	SITUACI(ITINERARIS EN OBRA			
	ÀREES DE TREBALL			
4	CAIGUDA D'OBJECTES PER MANIPULACIÓ O DE MATERIALS TRANSPORTATS	2	3	4
	SITUACI(MANIPULACIÓ I MANUTENCIÓ DE PECES			
9	COPS AMB OBJECTES O EINES (TALLS)	2	2	3
	SITUACI(EINES I MATERIALS			
10	PROJECCIÓ DE FRAGMENTS O PARTÍCULES	2	2	3
	SITUACI(TALLS I AJUSTAMENT DE PECES			
13	SOBREESFORÇOS	2	2	3
	SITUACI(MANIPULACIÓ MANUAL			
14	EXPOSICIÓ A CONDICIONS AMBIENTALS EXTREMES	2	2	3
	SITUACI(TREBALLS A L'EXTERIOR			
15	CONTACTES TÈRMICS	1	1	1
	SITUACI(SOLDADURES			
16	EXPOSICIÓ A CONTACTES ELÈCTRICS	1	3	3
	SITUACI(CONTACTES INDIRECTES			

P: PROBABILITAT (1,2,3) / G: GRAVETAT (1,2,3) / A: AVALUACIÓ

EQUIPS PROTECCIÓ INDIVIDUAL

Codi	UA	Descripció	Riscos
H1411111	u	Casc de seguretat per a ús normal, contra cops, de polietilè amb un pes màxim de 400 g, homologat segons UNE-EN 812	2 /4 /9 /10
H1426160	u	Ulleres de seguretat per a protecció de riscs mecànics, amb muntura universal, amb visor de malla de reixeta metàl·lica, homologades segons UNE-EN 1731	10
H1459630	u	Parella de guants per a soldador, amb palmell de pell, folre interior de cotó, i mànega llarga de serratge folrada de dril fort, homologats segons UNE-EN 407 i UNE-EN 420	15
H145C002	u	Parella de guants de protecció contra riscs mecànics comuns de construcció nivell 3, homologats segons UNE-EN 388 i UNE-EN 420	2 /4 /9 /10 /14
H1465275	u	Parella de botes baixes de seguretat industrial per a treballs de construcció en general, resistents a la humitat, de pell rectificada, amb turmellera encoixinada, amb puntera metàl·lica, sola antilliscant, falca amortidora d'impactes al taló i sense plantilla metàl·lica, homologades segons UNE-EN ISO 20344, UNE-EN ISO 20345, UNE-EN ISO 20346 i UNE-EN ISO 20347	1 /2 /4 /9 /14 /15
H1465376	u	Parella de botes baixes de seguretat industrial per a soldador, resistents a la humitat, de pell rectificada adobada al crom, amb turmellera encoixinada, amb llengüeta de manxa de despreniment ràpid, puntera metàl·lica, sola antilliscant, falca amortidora d'impactes al taló i sense plantilla metàl·lica, homologades segons UNE-EN ISO 20344, UNE-EN ISO 20345, UNE-EN ISO 20346 i UNE-EN ISO 20347	10
H147D102	u	Sistema anticaiguda compost per un arnès anticaiguda amb tirants, bandes secundàries, bandes subglúties, bandes de cuixa, recolzament dorsal per a subjecció, elements d'ajust, element dorsal d'enganxament d'arnès anticaiguda i sivella, incorporat a un element d'amarrament composat per un terminal manufacturat, homologat segons UNE-EN 361, UNE-EN 362, UNE-EN 364, UNE-EN 365 i UNE-EN 354	1
H147N000	u	Faixa de protecció dorslumbar	13
H1481242	u	Granota de treball per a construcció, de polièster i cotó (65%-35%), color beix, trama 240, amb butxaques interiors, homologada segons UNE-EN 340	9 /10 /14 /15
H1482222	u	Camisa de treball per a construcció, de polièster i cotó (65%-35%), color beix amb butxaques interiors, trama 240, homologada segons UNE-EN 340	14
H1486241	u	Casaca tipus enginyer, de polièster embuatada amb material aïllant, butxaques exteriors	14

CSV: 163602225517506070l4

MITJANS AUXILIARS D'UTILITAT PREVENTIVA

Codi	UA	Descripció	Riscos
HX11X003	u	Bastida modular amb estructura tubular i sistema de seguretat amb tots els requisits reglamentaris en previsió de caigudes per a la realització d'estructures, tancaments, cobertes, i altres treballs en alçada	1
HX11X038	u	Plataforma horitzontal per aplec de materials en cobertes inclinades	4

SISTEMES DE PROTECCIÓ COL·LECTIVA

Codi	UA	Descripció	Riscos
H1512005	m2	Protecció col·lectiva vertical de bastides tubulars i/o muntacàrregues amb malla de polipropilè tupida tipus mosquitera, traus perimetrals amb reforç i corda de diàmetre 6 mm i amb el desmuntatge inclòs	4
H1512007	m	Protecció col·lectiva vertical del perímetre de les façanes contra caigudes de persones u objectes, amb suport metàl·lic tipus mènsula, de llargària 2,5 m, barra porta xarxes horitzontal, serjant d'ancoratge al sostre, xarxa de seguretat horitzontal i amb el desmuntatge inclòs	4
H151A1K1	m2	Protecció col·lectiva horitzontal d'obertures amb xarxa per a proteccions superficials contra caigudes, de fil trenat de poliamida no regenerada, de tenacitat alta, de 4 mm de diàmetre, 80x80 mm de pas de malla, corda perimetral de poliamida de 12 mm de diàmetre nuada a la xarxa, fixada amb fleix i tacs d'expansió i amb el desmuntatge inclòs	1
H151AJ01	m2	Protecció horitzontal d'obertures d'1 m de diàmetre com a màxim, en sostres, amb fusta i amb el desmuntatge inclòs	1
H152J105	m	Cable fiador per al cinturó de seguretat, fixat en ancoratges de servei i amb el desmuntatge inclòs	1
H15A2024	u	Catifa portàtil de neoprè per a treball en plans inclinats	2

MESURES PREVENTIVES

Codi	Descripció	Riscos
I0000003	Itineraris preestablerts i balissats per al personal	1
I0000004	Revisió i manteniment periòdic de SPC	1
I0000007	Adoptar les mesures preventives necessàries per al manteniment correcte posterior	1
I0000008	Personal qualificat per a treballs en alçada	1
I0000011	Incorporar al projecte mesures de protecció per al muntatge i manteniment de la instal.lació	1
I0000012	Assegurar les escales de mà	1
I0000013	Ordre i neteja	2
I0000014	Preparació i manteniment de les superfícies de treball	2
I0000015	Organització de les zones de pas i emmagatzematge	2
I0000017	Als plans inclinats, treballar sobre superfícies rugoses i no lliscants	2
I0000020	No realitzar treballs a la mateixa vertical	4
I0000025	Planificació d'àrees i llocs de treball	4
I0000027	Elecció dels mitjans auxiliars de manteniment	4
I0000028	Impedir l'accés de personal dins del radi d'acció de càrregues suspeses	4
I0000029	No balancejar les càrregues suspeses	4
I0000030	Suspendre i aixecar les càrregues dins de l'envolcall o fleixos originals	4
I0000033	Solicitar habilitació professional del personal encarregat del manteniment de l'obra	4
I0000038	Substituir lo manual·per lo mecànic	10
I0000039	Planificació de compra i programa de manteniment d'eines	9
I0000040	Formació de l'operari en l'ús i manteniment d'eines	9
I0000042	Evitar processos de manipulació de materials a obra	9
I0000044	Evitar processos de tallat de materials a l'obra	10
I0000045	Formació	10 /13
I0000046	Evitar processos d'ajust en obra	10
I0000055	Elecció dels equips de manteniment	13
I0000056	Paletització i eines ergonòmiques	13
I0000058	Adaptar la feina a les característiques individuals de la persona que la realitza	13
I0000059	Elecció dels materials alternatius poc pessats i més manegables	13
I0000060	Suspensió de les feines en condicions extremes	14
I0000061	Rotació dels llocs de treball	14
I0000062	Planificar els treballs per a realitzar-los en zones protegides	14
I0000063	En cas de vent, apuntalament i fixació de tots els elements inestables	14
I0000064	Suspensió de les feines a cobertes inclinades amb vent superior a 40 km/h	14
I0000065	Evitar procés de soldadura a l'obra	15
I0000067	No treballar al costat de linies elèctriques amb cables nusos	16
I0000068	Elecció i manteniment de les eines elèctriques	16
I0000069	Formació i habilitació específica per a cada eina	16
I0000070	Compliment del REBT pel que fa a equips de protecció	16

CSV: 163602225517506070141

I0000071	Revisió de la posta a terra	16
I0000072	Realitzar els treballs sobre superfícies seques	16
I0000073	Disposar de quadres elèctrics secundaris	16
I0000151	Per treballs en alçada utilitzar plataformes elevadores mecàniques o hidràuliques	1
I0000154	Verificar nivell lumínic mínim (250 lux) a itineraris i llocs de treball	14
I0000161	Verificar que les connexions de les màquines es facin amb endolls reglamentaris	16

E06 TANCAMENTS I DIVISÒRIES

E06.E01 TANCAMENTS EXTERIORS (OBRA)

PARET EN TANCAMENT EXTERIOR FINS A 30 CM DE GRUIX AMB PEÇES DE DIMENSIONS MÀXIMES DE 60x40x20 CM COL.LOCADES AMB MORTER ELABORAT A L'OBRA

AVALUACIÓ DE RIS

Id	Risc	P	G	A
1	CAIGUDA DE PERSONES A DIFERENT NIVELL	2	3	4
	SITUACI(ITINERARIS A OBRA			
	TANCAMENTS EN PERÍMETROS I VORES DE FORATS			
	TANCAMENTS EN ALÇADA			
2	CAIGUDA DE PERSONES AL MATEIX NIVELL	1	2	2
	SITUACI(ÀREA DE TREBALL			
	CERRAMIENTO A > 1,20M			
	ITINERARIS A OBRA			
	MANCA D'IL·LUMINACIÓ			
4	CAIGUDA D'OBJECTES PER MANIPULACIÓ O DE MATERIALS TRANSPORTATS	1	3	3
	SITUACI(MANIPULACIÓ D'APLECS			
6	TREPITJADES SOBRE OBJECTES	2	2	3
	SITUACI(ITINERARIS A OBRA			
	ÀREA DE TREBALL AMB BAIXA IL.LUMINACIÓ			
9	COPS AMB OBJECTES O EINES (TALLS)	2	2	3
	SITUACI(EINES			
10	PROJECCIÓ DE FRAGMENTS O PARTÍCULES	2	1	2
	SITUACI(TALLS EN SEC			
	MANIPULACIÓ MATERIALS			
	RETIRADA DE RUNA			
11	ATRAPAMENT PER O ENTRE OBJECTES	1	3	3
	SITUACI(PER MATERIALS			
	PER FORMIGONERA			
13	SOBREESFORÇOS	2	2	3
	SITUACI(MANIPULACIÓ MANUAL			
14	EXPOSICIÓ A CONDICIONS AMBIENTALS EXTREMES	1	2	2
	SITUACI(TREBALLS A L'EXTERIOR			
16	EXPOSICIÓ A CONTACTES ELÈCTRICS	1	2	2
	SITUACI(CONTACTES DIRECTES I INDIRECTES			
17	INHALACIÓ O INGESTIÓ DE SUBSTANCIES NOCIVES	2	1	2
	SITUACI(TALLS DE MATERIALS EN SEC			
	RETIRADA DE RUNA			
18	CONTACTES AMB SUBSTANCIES NOCIVES (CÀUSTIQUES, CORROSIVES, IRRITANTS O AL·LERGÈNIQUES)	1	2	2
	SITUACI(AGLOMERANTS I ADDITIUS			

P: PROBABILITAT (1,2,3) / G: GRAVETAT (1,2,3) / A: AVALUACIÓ

CSV: 163602225517506070 14

EQUIPS PROTECCIÓ INDIVIDUAL

Codi	UA	Descripció	Riscos
H1411111	u	Casc de seguretat per a ús normal, contra cops, de polietilè amb un pes màxim de 400 g, homologat segons UNE-EN 812	1 /2 /4 /6 /9 /10 /11 /14 /16 /17 /18
H1421110	u	Ulleres de seguretat antiimpactes estàndard, amb muntura universal, amb visor transparent i tractament contra l'entelament, homologades segons UNE-EN 167 i UNE-EN 168	10 /14 /18
H1431101	u	Protector auditiu de tap d'escuma, homologat segons UNE-EN 352-2 i UNE-EN 458	14
H145C002	u	Parella de guants de protecció contra riscs mecànics comuns de construcció nivell 3, homologats segons UNE-EN 388 i UNE-EN 420	9 /10 /11 /14
H145E003	u	Parella de guants contra agents químics i microorganismes, homologats segons	18

		UNE-EN 374-1, UNE-EN ISO 11298-2, UNE-EN 1998-3 i UNE-EN 420	
H145K153	u	Parella de guants de material aïllant per a treballs elèctrics, classe 00, logotip color beix, tensió màxima 500 V, homologats segons UNE-EN 420	16
H1463253	u	Parella de botes dielèctriques resistents a la humitat, de pell rectificada, amb turmellera encoixinada sola antilliscant i antiestàtica, falca amortidora per al taló, llengüeta de manxa, de despreniment ràpid, sense ferramenta metàl·lica, amb puntera reforçada, homologades segons DIN 4843	16
H1465275	u	Parella de botes baixes de seguretat industrial per a treballs de construcció en general, resistents a la humitat, de pell rectificada, amb turmellera encoixinada, amb puntera metàl·lica, sola antilliscant, falca amortidora d'impactes al taló i sense plantilla metàl·lica, homologades segons UNE-EN ISO 20344, UNE-EN ISO 20345, UNE-EN ISO 20346 i UNE-EN ISO 20347	1 /2 /4 /6 /9 /10 /11 /14 /17 /18
H147D102	u	Sistema anticaiguda compost per un arnès anticaiguda amb tirants, bandes secundàries, bandes subglúties, bandes de cuixa, recolzament dorsal per a subjecció, elements d'ajust, element dorsal d'enganxament d'arnès anticaiguda i sivella, incorporat a un element d'amarrament composat per un terminal manufacturat, homologat segons UNE-EN 361, UNE-EN 362, UNE-EN 364, UNE-EN 365 i UNE-EN 354	1
H147L015	u	Aparell d'ancoratge per a equip de protecció individual contra caiguda d'alçada, homologat segons UNE-EN 795, amb fixació amb tac mecànic	1
H147N000	u	Faixa de protecció dorslumbar	13
H1481242	u	Granota de treball per a construcció, de polièster i cotó (65%-35%), color beix, trama 240, amb butxaques interiors, homologada segons UNE-EN 340	1 /2 /4 /6 /9 /10 /11 /14 /16 /17 /18
H1482422	u	Camisa de treball per a muntatges i/o treballs mecànics, soldadors i/o treballadors de tubs, de polièster i cotó (65%-35%), color blavenc amb butxaques interiors, trama 240, homologada segons UNE-EN 340	14
H1485800	u	Armilla reflectant amb tires reflectants a la cintura, al pit i a l'esquena, homologada segons UNE-EN 471	4
H1486241	u	Casaca tipus enginyer, de polièster embuatada amb material aïllant, butxaques exteriors	14
H1487350	u	Impermeable amb jaqueta, caputxa i pantalons, per a edificació, de PVC soldat de 0,3 mm de gruix, homologat segons UNE-EN 340	14

MITJANS AUXILIARS D'UTILITAT PREVENTIVA

Codi	UA	Descripció	Riscos
HX11X003	u	Bastida modular amb estructura tubular i sistema de seguretat amb tots els requisits reglamentaris en previsió de caigudes per a la realització d'estructures, tancaments, cobertes, i altres treballs en alçada	1
HX11X004	u	Barana definitiva, prevista en projecte, per a protecció de caigudes a diferent nivell	1
HX11X019	m	Marquesina de protecció en voladiu en bastida tubular amb sistema de seguretat amb tots els requisits reglamentaris, normalitzada i incorporada UNE-EN 12810-1 (HD-1000)	4
HX11X021	u	Passadís de protecció prefabricat metàl·lic amb sistema de seguretat amb tots els requisits reglamentaris, de llargària 2,5 m, d'amplària 1,1 m, amb paviment de entramat de platines metàl·liques i rampes articulades, baranes metàl·liques reglamentàries, muntants de 2 m d'alçada, sostre de xapa d'acer de 3 mm de gruix	4

CSV: 163602225517506070 14

SISTEMES DE PROTECCIÓ COL·LECTIVA

Codi	UA	Descripció	Riscos
H1512007	m	Protecció col·lectiva vertical del perímetre de les façanes contra caigudes de persones u objectes, amb suport metàl·lic tipus mènsula, de llargària 2,5 m, barra porta xarxes horitzontal, serjant d'ancoratge al sostre, xarxa de seguretat horitzontal i amb el desmuntatge inclòs	1
H1512013	m2	Protecció col·lectiva vertical dels laterals dels forats de les escales en tota l'alçada amb xarxa-teló normalitzada (UNE-EN 1263-1) de poliamida no regenerada, de tenacitat alta nuada amb corda perimetral de poliamida, ancoratge de fleix perforat i clau d'impacte d'acer i corda de cosit de 6 mm de diàmetre i amb el desmuntatge inclòs	1
H1512212	m	Protecció col·lectiva vertical del perímetre del sostre amb xarxa per a proteccions superficials contra caigudes, de fil trenat de poliamida no regenerada, de tenacitat alta, de 4 mm de diàmetre, 80x80 mm de pas de malla, corda perimetral de poliamida de 12 mm de diàmetre nuada a la xarxa, d'alçària 5 m, amb ancoratges d'emborsament inferior, fixada al sostre cada 0.5 amb ganxos embeguts en el formigó, cordes d'hissat i subjecció de 12 mm de diàmetre, pescant metàl·lic de forca fixats al sostre cada 4,5 m amb ganxos embeguts en el formigó, en 1a	1

		col·locació i amb el desmuntatge inclòs	
H151A1K1	m2	Protecció col·lectiva horitzontal d'obertures amb xarxa per a proteccions superficials contra caigudes, de fil trenat de poliamida no regenerada, de tenacitat alta, de 4 mm de diàmetre, 80x80 mm de pas de malla, corda perimetral de poliamida de 12 mm de diàmetre nuada a la xarxa, fixada amb fleix i tacs d'expansió i amb el desmuntatge inclòs	1
H151AEL1	m2	Protecció horitzontal d'obertures amb malla electrosoldada de barres corrugades d'acer 10x 10 cm i de 3 - 3 mm de diàmetre embegut en el formigó i amb el desmuntatge inclòs	1
H151AJ01	m2	Protecció horitzontal d'obertures d'1 m de diàmetre com a màxim, en sostres, amb fusta i amb el desmuntatge inclòs	1
H152J105	m	Cable fiador per al cinturó de seguretat, fixat en ancoratges de servei i amb el desmuntatge inclòs	1
H152U000	m	Tanca d'advertència o abalisament d'1 m d'alçada amb malla de polietilè taronja, fixada a 1 m del perímetre del sostre amb suports d'acer allotjats amb forats al sostre	1 /2 /6
H1531114	u	Plataforma en voladís, abatible per a càrrega i descàrrega de materials, d'1.4x1,7 m de planxa d'acer gofrada i perfils portants d'acer UPN 160, amb baranes laterals metàl·liques i cadena d'accés, fixada amb puntals i amb el desmuntatge inclòs	1 /4
HBBAA005	u	Senyal de prohibició, normalitzada amb pictograma negre sobre fons blanc, de forma circular amb cantells i banda transversal descendent d'esquerra a dreta a 45°, en color vermell, diàmetre 29 cm, amb cartell explicatiu rectangular, per ser vista fins 12 m, fixada i amb el desmuntatge inclòs	1 /2 /4 /6 /9 /10 /11 /13 /16 /17 /18
HBBAB115	u	Senyal d'obligació, normalitzada amb pictograma blanc sobre fons blau, de forma circular amb cantells en color blanc, diàmetre 29 cm, amb cartell explicatiu rectangular, per ser vista fins 12 m, fixada i amb el desmuntatge inclòs	1 /2 /4 /6 /9 /10 /11 /13 /16 /17 /18
HBBAF004	u	Senyal d'advertència, normalitzada amb pictograma negre sobre fons groc, de forma triangular amb el cantell negre, costat major 41 cm, amb cartell explicatiu rectangular, per ser vista fins 12 m de distància, fixada i amb el desmuntatge inclòs	1 /2 /4 /6 /9 /10 /11 /13 /16 /17 /18
HDS11411	m	Baixant de runes de tub de PVC, de 40 cm de diàmetre, amb boques de descàrrega, brides i acoblament, col·locat i amb el desmuntatge inclòs	4 /10 /17

MESURES PREVENTIVES

Codi	Descripció	Riscos
I0000002	Planificar els treballs per a mantenir el màxim de temps possible les proteccions	1
I0000003	Itineraris preestablerts i balissats per al personal	1
I0000004	Revisió i manteniment periòdic de SPC	1
I0000005	Integrar la seguretat al disseny arquitectònic	1
I0000006	Disseny i estudi de les mesures preventives en fase de projecte	1
I0000008	Personal qualificat per a treballs en alçada	1
I0000013	Ordre i neteja	2 /6 /17
I0000014	Preparació i manteniment de les superfícies de treball	2 /6
I0000015	Organització de les zones de pas i emmagatzematge	2 /6
I0000025	Planificació d'àrees i llocs de treball	4
I0000026	Planificació de recorreguts i maniobres per a màquines i camions	4
I0000027	Elecció dels mitjans auxiliars de manteniment	4
I0000030	Suspendre i aixecar les càrregues dins de l'envolcall o fleixos originals	4
I0000031	Per a la manipulació de materials voluminosos i/o pesats, solicitar un procediment de treball específic	4
I0000038	Substituir lo manual per lo mecànic	9
I0000039	Planificació de compra i programa de manteniment d'eines	9
I0000040	Formació de l'operari en l'ús i manteniment d'eines	9
I0000044	Evitar processos de tallat de materials a l'obra	10
I0000045	Formació	10 /11 /13 /18
I0000055	Elecció dels equips de manteniment	13
I0000056	Paletització i eines ergonòmiques	13
I0000058	Adaptar la feina a les característiques individuals de la persona que la realitza	13
I0000060	Suspensió de les feines en condicions extremes	14
I0000061	Rotació dels llocs de treball	14
I0000062	Planificar els treballs per a realitzar-los en zones protegides	14
I0000063	En cas de vent, apuntalament i fixació de tots els elements inestables	14
I0000067	No treballar al costat de linies elèctriques amb cables nusos	16
I0000068	Elecció i manteniment de les eines elèctriques	16
I0000069	Formació i habilitació específica per a cada eina	16
I0000070	Compliment del REBT pel que fa a equips de protecció	16
I0000071	Revisió de la posta a terra	16
I0000072	Realitzar els treballs sobre superfícies seques	16
I0000073	Disposar de quadres elèctrics secundaris	16

CSV: 163602225517506070l4 .

I0000078	Evitar processos de divissió de material en sec	17
I0000079	Realitzar els treballs a l´aire lliure, sempre a sotavent	17
I0000084	Talls amb serra de trepar per via humida, amb proteccións integrades	10 /17
I0000086	Substituir els materials amb substàncies nocives	18
I0000151	Per treballs en alçada utilitzar plataformes elevadores mecàniques o hidràuliques	13
I0000152	Utilitzar mitjans mecànics(grues, transpalets, plataformes elevadores) per manipular càrregues	13
I0000153	Utilitzar pinça manual ergonómica per manipular blocs o maons	13
I0000154	Verificar nivell lumínic mínim (250 lux) a itineraris i llocs de treball	2 /6
I0000155	Controlar la temperatura i velocitat del vent als llocs de treball	14
I0000159	Per manipular càrregues llargues amb grua, utilitzar biga de repartiment	4
I0000161	Verificar que les connexions de les màquines es facin amb endolls reglamentaris	16

E06.E02 TANCAMENTS EXTERIORS (PREFABRICATS, METÀL·LICS, FORMIGÓ, SANDWICH)

TANCAMENTS EXTERIORS AMB PLAFONS PREFABRICATS ANCORATS A ELEMENTS FIXOS I ESTRUCTURALS

AVALUACIÓ DE RIS

Id	Risc	P	G	A
1	CAIGUDA DE PERSONES A DIFERENT NIVELL	2	3	4
	SITUACI(ITINERARIS A OBRA			
	TREBALLS EN ALÇADA			
2	CAIGUDA DE PERSONES AL MATEIX NIVELL	1	2	2
	SITUACI(ITINERARIS A OBRA			
	ÀREA DE TREBALL			
	MANCA D'IL.LUMINACIÓ			
4	CAIGUDA D'OBJECTES PER MANIPULACIÓ O DE MATERIALS TRANSPORTATS	1	3	3
	SITUACI(MANIPULACIÓ D'APLECS			
6	TREPITJADES SOBRE OBJECTES	1	2	2
	SITUACI(ITINERARIS A OBRA			
	ÀREA DE TREBALL			
	MANCA D'IL.LUMINACIÓ			
9	COPS AMB OBJECTES O EINES (TALLS)	2	2	3
	SITUACI(EINES			
10	PROJECCIÓ DE FRAGMENTS O PARTÍCULES	2	1	2
	SITUACI(TALLS I ESPECEJAMENT EN SEC			
	RETIRADA DE RUNA			
11	ATRAPAMENT PER O ENTRE OBJECTES	1	2	2
	SITUACI(APLEC A L'ÀREA DE TREBALL			
	MANIPULACIÓ PLAFONS			
13	SOBREESFORÇOS	2	2	3
	SITUACI: MANIPULACIÓ MANUAL			
14	EXPOSICIÓ A CONDICIONS AMBIENTALS EXTREMES	1	2	2
	SITUACI(TREBALLS A L'EXTERIOR			
15	CONTACTES TÈRMICS	1	2	2
	SITUACI(SOLDADURA METALLS			
16	EXPOSICIÓ A CONTACTES ELÈCTRICS	1	2	2
	SITUACI(CONTACTES DIRECTES I INDIRECTES			
17	INHALACIÓ O INGESTIÓ DE SUBSTANCIES NOCIVES	2	1	2
	SITUACI(GASOS SOLDADURA ELÈCTRICA			
	POLS DE TALL DE MATERIALS			
	RETIRADA DE RUNA			
18	CONTACTES AMB SUBSTANCIES NOCIVES (CÀUSTIQUES, CORROSIVES, IRRITANTS O AL·LERGÈNIQUES)	1	2	2
	SITUACI(AGLOMERANTS, ADHESIUS			
	PIGMENTS, MÀSTICS			

P: PROBABILITAT (1,2,3) / G: GRAVETAT (1,2,3) / A: AVALUACIÓ

CSV: 163602225517506070 14

EQUIPS PROTECCIÓ INDIVIDUAL

Codi	UA	Descripció	Riscos
H1411111	u	Casc de seguretat per a ús normal, contra cops, de polietilè amb un pes màxim de 400 g, homologat segons UNE-EN 812	1 /2 /4 /6 /9 /10 /11 /14 /16 /17 /18
H1421110	u	Ulleres de seguretat antiimpactes estàndard, amb muntura universal, amb visor transparent i tractament contra l'entelament, homologades segons UNE-EN 167 i	10 /14 /18

		UNE-EN 168	
H142AC60	u	Pantalla facial per a soldadura elèctrica, amb marc abatible de mà i suport de polièster reforçat amb fibra de vidre vulcanitzada d'1,35 mm de gruix, amb visor inactínic semifosc amb protecció DIN 12, homologada segons UNE-EN 175	15
H1431101	u	Protector auditiu de tap d'escuma, homologat segons UNE-EN 352-2 i UNE-EN 458	14
H1459630	u	Parella de guants per a soldador, amb palmell de pell, folre interior de cotó, i màniga llarga de serratge folrada de dril fort, homologats segons UNE-EN 407 i UNE-EN 420	15
H145C002	u	Parella de guants de protecció contra riscs mecànics comuns de construcció nivell 3, homologats segons UNE-EN 388 i UNE-EN 420	9 /10 /11 /14
H145E003	u	Parella de guants contra agents químics i microorganismes, homologats segons UNE-EN 374-1, UNE-EN ISO 11298-2, UNE-EN 1998-3 i UNE-EN 420	18
H145K153	u	Parella de guants de material aïllant per a treballs elèctrics, classe 00, logotip color beix, tensió màxima 500 V, homologats segons UNE-EN 420	16
H1463253	u	Parella de botes dielèctriques resistents a la humitat, de pell rectificada, amb turmellera encoixinada sola antilliscant i antiestàtica, falca amortidora per al taló, llengüeta de manxa, de despreniment ràpid, sense ferramenta metàl·lica, amb puntera reforçada, homologades segons DIN 4843	16
H1465275	u	Parella de botes baixes de seguretat industrial per a treballs de construcció en general, resistents a la humitat, de pell rectificada, amb turmellera encoixinada, amb puntera metàl·lica, sola antilliscant, falca amortidora d'impactes al taló i sense plantilla metàl·lica, homologades segons UNE-EN ISO 20344, UNE-EN ISO 20345, UNE-EN ISO 20346 i UNE-EN ISO 20347	1 /2 /4 /6 /9 /10 /11 /14 /17 /18
H1465376	u	Parella de botes baixes de seguretat industrial per a soldador, resistents a la humitat, de pell rectificada adobada al crom, amb turmellera encoixinada, amb llengüeta de manxa de despreniment ràpid, puntera metàl·lica, sola antilliscant, falca amortidora d'impactes al taló i sense plantilla metàl·lica, homologades segons UNE-EN ISO 20344, UNE-EN ISO 20345, UNE-EN ISO 20346 i UNE-EN ISO 20347	15
H147D102	u	Sistema anticaiguda compost per un arnès anticaiguda amb tirants, bandes secundàries, bandes subglúties, bandes de cuixa, recolzament dorsal per a subjecció, elements d'ajust, element dorsal d'enganxament d'arnès anticaiguda i sivella, incorporat a un element d'amarrament composat per un terminal manufacturat, homologat segons UNE-EN 361, UNE-EN 362, UNE-EN 364, UNE-EN 365 i UNE-EN 354	1
H147L015	u	Aparell d'ancoratge per a equip de protecció individual contra caiguda d'alçada, homologat segons UNE-EN 795, amb fixació amb tac mecànic	1
H147N000	u	Faixa de protecció dorslumbar	13
H1481242	u	Granota de treball per a construcció, de polièster i cotó (65%-35%), color beix, trama 240, amb butxaques interiors, homologada segons UNE-EN 340	1 /2 /4 /6 /9 /11 /14 /15 /16 /17 /18
H1482422	u	Camisa de treball per a muntatges i/o treballs mecànics, soldadors i/o treballadors de tubs, de polièster i cotó (65%-35%), color blavenc amb butxaques interiors, trama 240, homologada segons UNE-EN 340	14
H1485800	u	Armilla reflectant amb tires reflectants a la cintura, al pit i a l'esquena, homologada segons UNE-EN 471	4
H1486241	u	Casaca tipus enginyer, de polièster embuatada amb material aïllant, butxaques exteriors	14
H1487350	u	Impermeable amb jaqueta, caputxa i pantalons, per a edificació, de PVC soldat de 0,17 mm de gruix, homologat segons UNE-EN 340	14
H1488580	u	Davantal per a soldador, de serratge, homologat segons UNE-EN 340, UNE-EN 470-1 i UNE-EN 348	15

CSV: 163602225517506070014

MITJANS AUXILIARS D'UTILITAT PREVENTIVA

Codi	UA	Descripció	Riscos
HX11X003	u	Bastida modular amb estructura tubular i sistema de seguretat amb tots els requisits reglamentaris en previsió de caigudes per a la realització d'estructures, tancaments, cobertes, i altres treballs en alçada	1
HX11X004	u	Barana definitiva, prevista en projecte, per a protecció de caigudes a diferent nivell	1
HX11X019	m	Marquesina de protecció en voladiu en bastida tubular amb sistema de seguretat amb tots els requisits reglamentaris, normalitzada i incorporada UNE-EN 12810-1 (HD-1000)	4
HX11X021	u	Passadís de protecció prefabricat metàl·lic amb sistema de seguretat amb tots els requisits reglamentaris, de llargària 2,5 m, d'amplària 1,1 m, amb paviment de entramat de platines metàl·liques i rampes articulades, baranes metàl·liques reglamentàries, muntants de 2 m d'alçada, sostre de xapa d'acer de 3 mm de gruix	4

SISTEMES DE PROTECCIÓ COL·LECTIVA

Codi	UA	Descripció	Riscos
H1512007	m	Protecció col·lectiva vertical del perímetre de les façanes contra caigudes de persones u objectes, amb suport metàl·lic tipus mènsula, de llargària 2,5 m, barra porta xarxes horitzontal, serjant d'ancoratge al sostre, xarxa de seguretat horitzontal i amb el desmuntatge inclòs	1
H1512013	m2	Protecció col·lectiva vertical dels laterals dels forats de les escales en tota l'alçada amb xarxa-teló normalitzada (UNE-EN 1263-1) de poliamida no regenerada, de tenacitat alta nuada amb corda perimetral de poliamida, ancoratge de fleix perforat i clau d'impacte d'acer i corda de cosit de 6 mm de diàmetre i amb el desmuntatge inclòs	1
H151A1K1	m2	Protecció col·lectiva horitzontal d'obertures amb xarxa per a proteccions superficials contra caigudes, de fil trenat de poliamida no regenerada, de tenacitat alta, de 4 mm de diàmetre, 80x80 mm de pas de malla, corda perimetral de poliamida de 12 mm de diàmetre nuada a la xarxa, fixada amb fleix i tacs d'expansió i amb el desmuntatge inclòs	1
H151AJ01	m2	Protecció horitzontal d'obertures d'1 m de diàmetre com a màxim, en sostres, amb fusta i amb el desmuntatge inclòs	1
H152J105	m	Cable fiador per al cinturó de seguretat, fixat en ancoratges de servei i amb el desmuntatge inclòs	1
H152U000	m	Tanca d'advertència o abalisament d'1 m d'alçada amb malla de polietilè taronja, fixada a 1 m del perímetre del sostre amb suports d'acer allotjats amb forats al sostre	1 /2 /6 /15
H15A2017	u	Extractor localitzat de gasos contaminants en treballs de soldadura amb velocitat de captura de 0.5 a 1 m/s, col·locat	17
HBBAA005	u	Senyal de prohibició, normalitzada amb pictograma negre sobre fons blanc, de forma circular amb cantells i banda transversal descendent d'esquerra a dreta a 45°, en color vermell, diàmetre 29 cm, amb cartell explicatiu rectangular, per ser vista fins 12 m, fixada i amb el desmuntatge inclòs	1 /2 /4 /6 /9 /10 /11 /13 /15 /16 /17 /18
HBBAB115	u	Senyal d'obligació, normalitzada amb pictograma blanc sobre fons blau, de forma circular amb cantells en color blanc, diàmetre 29 cm, amb cartell explicatiu rectangular, per ser vista fins 12 m, fixada i amb el desmuntatge inclòs	1 /2 /4 /6 /9 /10 /11 /13 /15 /16 /17 /18
HBBAF004	u	Senyal d'advertència, normalitzada amb pictograma negre sobre fons groc, de forma triangular amb el cantell negre, costat major 41 cm, amb cartell explicatiu rectangular, per ser vista fins 12 m de distància, fixada i amb el desmuntatge inclòs	1 /2 /4 /6 /9 /10 /11 /13 /15 /16 /17 /18
HDS11411	m	Baixant de runes de tub de PVC, de 40 cm de diàmetre, amb boques de descàrrega, brides i acoblament, col·locat i amb el desmuntatge inclòs	17

MESURES PREVENTIVES

Codi	Descripció	Riscos
I0000002	Planificar els treballs per a mantenir el màxim de temps possible les proteccions	1
I0000003	Itineraris preestablerts i balissats per al personal	1
I0000004	Revisió i manteniment periòdic de SPC	1
I0000013	Ordre i neteja	2 /6 /17
I0000014	Preparació i manteniment de les superfícies de treball	2 /6
I0000015	Organització de les zones de pas i emmagatzematge	2 /6
I0000017	Als plans inclinats, treballar sobre superfícies rugoses i no lliscants	2
I0000025	Planificació d'arees i llocs de treball	4
I0000026	Planificació de recorreguts i maniobres per a màquines i camions	4
I0000027	Elecció dels mitjans auxiliars de manteniment	4
I0000028	Impedir l'accés de personal dins del radi d'acció de càrregues suspeses	4
I0000029	No balancejar les càrregues suspeses	4
I0000030	Suspendre i aixecar les càrregues dins de l'envolcall o fleixos originals	4
I0000031	Per a la manipulació de materials voluminosos i/o pesats, solicitar un procediment de treball específic	4
I0000038	Substituir lo manual per lo mecànic	9 /10
I0000039	Planificació de compra i programa de manteniment d'eines	9
I0000040	Formació de l'operari en l'ús i manteniment d'eines	9
I0000044	Evitar processos de tallat de materials a l'obra	10
I0000045	Formació	10 /13 /18
I0000046	Evitar processos d'ajust en obra	10
I0000047	Planificació i procediments per a la càrrega i descàrrega de materials	11
I0000048	No treballar al costat de paraments acabats de fer (< 48 h)	11
I0000055	Elecció dels equips de manteniment	13
I0000056	Paletització i eines ergonòmiques	13
I0000058	Adaptar la feina a les característiques individuals de la persona que la realitza	13
I0000060	Suspensió de les feines en condicions extremes	14

CSV: 163602225517800701

I0000061	Rotació dels llocs de treball	14 /17
I0000062	Planificar els treballs per a realitzar-los en zones protegides	14
I0000063	En cas de vent, apuntalament i fixació de tots els elements inestables	14
I0000065	Evitar procés de soldadura a l'obra	15
I0000067	No treballar al costat de linies elèctriques amb cables nusos	16
I0000068	Elecció i manteniment de les eines elèctriques	16
I0000069	Formació i habilitació específica per a cada eina	16
I0000070	Compliment del REBT pel que fa a equips de protecció	16
I0000071	Revisió de la posta a terra	16
I0000072	Realitzar els treballs sobre superfícies seques	16
I0000073	Disposar de quadres elèctrics secundaris	16
I0000078	Evitar processos de divissió de material en sec	17
I0000079	Realitzar els treballs a l´aire lliure, sempre a sotavent	17
I0000084	Talls amb serra de trepar per via humida, amb proteccións integrades	10 /17
I0000086	Substituir els materials amb substàncies nocives	18
I0000151	Per treballs en alçada utilitzar plataformes elevadores mecàniques o hidràuliques	13
I0000154	Verificar nivell lumínic mínim (250 lux) a itineraris i llocs de treball	2 /6 /9
I0000155	Controlar la temperatura i velocitat del vent als llocs de treball	14
I0000161	Verificar que les connexions de les màquines es facin amb endolls reglamentaris	16

E06.E04 DIVISÒRIES (OBRA)

PARET DIVISÒRIA INTERIOR FINS A 30 CM DE GRUIX AMB PEÇES DE DIMENSIONS MÀXIMES DE 60x40x20 CM COL.LOCADES AMB MORTER ELABORAT A L'OBRA

AVALUACIÓ DE RIS

Id	Risc	P	G	A
1	CAIGUDA DE PERSONES A DIFERENT NIVELL	1	3	3
	SITUACIÓ ITINERARIS A OBRA			
	TREBALLS EN ALÇADA			
2	CAIGUDA DE PERSONES AL MATEIX NIVELL	1	2	2
	SITUACIÓ ITINERARIS A OBRA			
	ÀREA DE TREBALL			
	MANCA D'IL.LUMINACIÓ			
4	CAIGUDA D'OBJECTES PER MANIPULACIÓ O DE MATERIALS TRANSPORTATS	1	3	3
	SITUACIÓ MANIPULACIÓ D'APLECS			
6	TREPITJADES SOBRE OBJECTES	2	2	3
	SITUACIÓ ITINERARIS A OBRA			
	ÀREADE TREBALL			
	MANCA D'IL.LUMINACIÓ			
9	COPS AMB OBJECTES O EINES (TALLS)	2	2	3
	SITUACIÓ EINES			
10	PROJECCIÓ DE FRAGMENTS O PARTÍCULES	2	1	2
	SITUACIÓ MANIPULACIÓ I AJUST DE MATERIALS			
	RETIRADA DE RUNA			
11	ATRAPAMENT PER O ENTRE OBJECTES	1	3	3
	SITUACIÓ PELS MATERIALS			
	PER LA FORMIGONERA			
13	SOBREESFORÇOS	2	2	3
	SITUACIÓ MANIPULACIÓ MANUAL			
14	EXPOSICIÓ A CONDICIONS AMBIENTALS EXTREMES	1	2	2
	SITUACIÓ TREBALLS A L'EXTERIOR			
16	EXPOSICIÓ A CONTACTES ELÈCTRICS	1	2	2
	SITUACIÓ CONTACTES DIRECTES I INDIRECTES			
17	INHALACIÓ O INGESTIÓ DE SUBSTANCIES NOCIVES	2	1	2
	SITUACIÓ TALL I AJUSTOS EN SEC			
	RETIRADA DE RUNA			
18	CONTACTES AMB SUBSTANCIES NOCIVES (CÀUSTIQUES, CORROSIVES, IRRITANTS O AL·LERGÈNIQUES)	1	2	2
	SITUACIÓ CONTACTES AMB AGLOMERANTS I ADHESIUS			

P: PROBABILITAT (1,2,3) / G: GRAVETAT (1,2,3) / A: AVALUACIÓ

CSV: 163602225517506017014 .

EQUIPS PROTECCIÓ INDIVIDUAL

Codi	UA	Descripció	Riscos

H1411111	u	Casc de seguretat per a ús normal, contra cops, de polietilè amb un pes màxim de 400 g, homologat segons UNE-EN 812	1 /2 /4 /6 /9 /10 /11 /14 /16 /17 /18
H1421110	u	Ulleres de seguretat antiimpactes estàndard, amb muntura universal, amb visor transparent i tractament contra l'entelament, homologades segons UNE-EN 167 i UNE-EN 168	10 /14 /18
H1431101	u	Protector auditiu de tap d'escuma, homologat segons UNE-EN 352-2 i UNE-EN 458	14
H145C002	u	Parella de guants de protecció contra riscs mecànics comuns de construcció nivell 3, homologats segons UNE-EN 388 i UNE-EN 420	9 /10 /11 /14
H145E003	u	Parella de guants contra agents químics i microorganismes, homologats segons UNE-EN 374-1, UNE-EN ISO 11298-2, UNE-EN 1998-3 i UNE-EN 420	18
H145K153	u	Parella de guants de material aïllant per a treballs elèctrics, classe 00, logotip color beix, tensió màxima 500 V, homologats segons UNE-EN 420	16
H1465275	u	Parella de botes baixes de seguretat industrial per a treballs de construcció en general, resistents a la humitat, de pell rectificada, amb turmellera encoixinada, amb puntera metàl·lica, sola antilliscant, falca amortidora d'impactes al taló i sense plantilla metàl·lica, homologades segons UNE-EN ISO 20344, UNE-EN ISO 20345, UNE-EN ISO 20346 i UNE-EN ISO 20347	1 /2 /4 /6 /9 /10 /11 /14 /16 /17 /18
H147D102	u	Sistema anticaiguda compost per un arnès anticaiguda amb tirants, bandes secundàries, bandes subglúties, bandes de cuixa, recolzament dorsal per a subjecció, elements d'ajust, element dorsal d'enganxament d'arnès anticaiguda i sivella, incorporat a un element d'amarrament composat per un terminal manufacturat, homologat segons UNE-EN 361, UNE-EN 362, UNE-EN 364, UNE-EN 365 i UNE-EN 354	1
H147L015	u	Aparell d'ancoratge per a equip de protecció individual contra caiguda d'alçada, homologat segons UNE-EN 795, amb fixació amb tac mecànic	1
H147N000	u	Faixa de protecció dorslumbar	13
H1481242	u	Granota de treball per a construcció, de polièster i cotó (65%-35%), color beix, trama 240, amb butxaques interiors, homologada segons UNE-EN 340	1 /2 /4 /6 /9 /11 /14 /16 /17 /18
H1482422	u	Camisa de treball per a muntatges i/o treballs mecànics, soldadors i/o treballadors de tubs, de polièster i cotó (65%-35%), color blavenc amb butxaques interiors, trama 240, homologada segons UNE-EN 340	14
H1485800	u	Armilla reflectant amb tires reflectants a la cintura, al pit i a l'esquena, homologada segons UNE-EN 471	4
H1486241	u	Casaca tipus enginyer, de polièster embuatada amb material aïllant, butxaques exteriors	14
H1487350	u	Impermeable amb jaqueta, caputxa i pantalons, per a edificació, de PVC soldat de 0,3 mm de gruix, homologat segons UNE-EN 340	14

MITJANS AUXILIARS D'UTILITAT PREVENTIVA

Codi	UA	Descripció	Riscos
HX11X004	u	Barana definitiva, prevista en projecte, per a protecció de caigudes a diferent nivell	1

SISTEMES DE PROTECCIÓ COL·LECTIVA

Codi	UA	Descripció	Riscos
H1512007	m	Protecció col·lectiva vertical del perímetre de les façanes contra caigudes de persones i objectes, amb suport metàl·lic tipus mènsula, de llargària 2,5 m, barra porta xarxes horitzontal, serjant d'ancoratge al sostre, xarxa de seguretat horitzontal i amb el desmuntatge inclòs	1
H1512013	m2	Protecció col·lectiva vertical dels laterals dels forats de les escales en tota l'alçada amb xarxa-teló normalitzada (UNE-EN 1263-1) de poliamida no regenerada, de tenacitat alta nuada amb corda perimetral de poliamida, ancoratge de fleix perforat i clau d'impacte d'acer i corda de cosit de 6 mm de diàmetre i amb el desmuntatge inclòs	1
H1512212	m	Protecció col·lectiva vertical del perímetre del sostre amb xarxa per a proteccions superficials contra caigudes, de fil trenat de poliamida no regenerada, de tenacitat alta, de 4 mm de diàmetre, 80x80 mm de pas de malla, corda perimetral de poliamida de 12 mm de diàmetre nuada a la xarxa, d'alçària 5 m, amb ancoratges d'emborsament inferior, fixada al sostre cada 0.5 amb ganxos embeguts en el formigó, cordes d'hissat i subjecció de 12 mm de diàmetre, pescant metàl·lic de forca fixats al sostre cada 4,5 m amb ganxos embeguts en el formigó, en 1a col·locació i amb el desmuntatge inclòs	1
H151A1K1	m2	Protecció col·lectiva horitzontal d'obertures amb xarxa per a proteccions superficials contra caigudes, de fil trenat de poliamida no regenerada, de tenacitat alta, de 4	1

CSV: 163602225517506607614

		mm de diàmetre, 80x80 mm de pas de malla, corda perimetral de poliamida de 12 mm de diàmetre nuada a la xarxa, fixada amb fleix i tacs d'expansió i amb el desmuntatge inclòs	
H151AEL1	m2	Protecció horitzontal d'obertures amb malla electrosoldada de barres corrugades d'acer 10x 10 cm i de 3 - 3 mm de diàmetre embegut en el formigó i amb el desmuntatge inclòs	1
H151AJ01	m2	Protecció horitzontal d'obertures d'1 m de diàmetre com a màxim, en sostres, amb fusta i amb el desmuntatge inclòs	1
H152J105	m	Cable fiador per al cinturó de seguretat, fixat en ancoratges de servei i amb el desmuntatge inclòs	1
H152U000	m	Tanca d'advertència o abalisament d'1 m d'alçada amb malla de polietilè taronja, fixada a 1 m del perímetre del sostre amb suports d'acer allotjats amb forats al sostre	1 /2 /6
H1531114	u	Plataforma en voladís, abatible per a càrrega i descàrrega de materials, d'1.4x1,7 m de planxa d'acer gofrada i perfils portants d'acer UPN 160, amb baranes laterals metàl·liques i cadena d'accés, fixada amb puntals i amb el desmuntatge inclòs	1 /4
HBBAA005	u	Senyal de prohibició, normalitzada amb pictograma negre sobre fons blanc, de forma circular amb cantells i banda transversal descendent d'esquerra a dreta a 45°, en color vermell, diàmetre 29 cm, amb cartell explicatiu rectangular, per ser vista fins 12 m, fixada i amb el desmuntatge inclòs	1 /2 /4 /6 /9 /10 /11 /13 /16 /17 /18
HBBAB115	u	Senyal d'obligació, normalitzada amb pictograma blanc sobre fons blau, de forma circular amb cantells en color blanc, diàmetre 29 cm, amb cartell explicatiu rectangular, per ser vista fins 12 m, fixada i amb el desmuntatge inclòs	1 /2 /4 /6 /9 /10 /11 /13 /16 /17 /18
HBBAF004	u	Senyal d'advertència, normalitzada amb pictograma negre sobre fons groc, de forma triangular amb el cantell negre, costat major 41 cm, amb cartell explicatiu rectangular, per ser vista fins 12 m de distància, fixada i amb el desmuntatge inclòs	1 /2 /4 /6 /9 /10 /11 /13 /16 /17 /18
HDS11411	m	Baixant de runes de tub de PVC, de 40 cm de diàmetre, amb boques de descàrrega, brides i acoblament, col·locat i amb el desmuntatge inclòs	6 /10 /17

MESURES PREVENTIVES

Codi	Descripció	Riscos
I0000002	Planificar els treballs per a mantenir el màxim de temps possible les proteccions	1
I0000003	Itineraris preestablerts i balissats per al personal	1
I0000004	Revisió i manteniment periòdic de SPC	1
I0000013	Ordre i neteja	2 /6 /17
I0000014	Preparació i manteniment de les superfícies de treball	2 /6
I0000015	Organització de les zones de pas i emmagatzematge	2 /6
I0000017	Als plans inclinats, treballar sobre superfícies rugoses i no lliscants	2
I0000025	Planificació d'àrees i llocs de treball	4
I0000026	Planificació de recorreguts i maniobres per a màquines i camions	4
I0000027	Elecció dels mitjans auxiliars de manteniment	4
I0000028	Impedir l'accés de personal dins del radi d'acció de càrregues suspeses	4
I0000029	No balancejar les càrregues suspeses	4
I0000030	Suspendre i aixecar les càrregues dins de l'envolcall o fleixos originals	4
I0000031	Per a la manipulació de materials voluminosos i/o pesats, solicitar un procediment de treball específic	4
I0000038	Substituir lo manual per lo mecànic	9 /10
I0000039	Planificació de compra i programa de manteniment d'eines	9 /11
I0000040	Formació de l'operari en l'ús i manteniment d'eines	9
I0000044	Evitar processos de tallat de materials a l'obra	10
I0000045	Formació	10 /13 /18
I0000046	Evitar processos d'ajust en obra	10
I0000047	Planificació i procediments per a la càrrega i descàrrega de materials	11
I0000055	Elecció dels equips de manteniment	13
I0000056	Paletització i eines ergonòmiques	13
I0000058	Adaptar la feina a les característiques individuals de la persona que la realitza	13
I0000060	Suspensió de les feines en condicions extremes	14
I0000061	Rotació dels llocs de treball	14 /17
I0000062	Planificar els treballs per a realitzar-los en zones protegides	14
I0000063	En cas de vent, apuntalament i fixació de tots els elements inestables	14
I0000067	No treballar al costat de linies elèctriques amb cables nusos	16
I0000068	Elecció i manteniment de les eines elèctriques	16
I0000069	Formació i habilitació específica per a cada eina	16
I0000070	Compliment del REBT pel que fa a equips de protecció	16
I0000071	Revisió de la posta a terra	16
I0000072	Realitzar els treballs sobre superfícies seques	16
I0000073	Disposar de quadres elèctrics secundaris	16
I0000074	Reg de les zones de treball	17

CSV: 163602225517506070 14...

I0000078	Evitar processos de divissió de material en sec	17
I0000079	Realitzar els treballs a l´aire lliure, sempre a sotavent	17
I0000084	Talls amb serra de trepar per via humida, amb proteccións integrades	10
I0000086	Substituir els materials amb substàncies nocives	18
I0000151	Per treballs en alçada utilitzar plataformes elevadores mecàniques o hidràuliques	13
I0000152	Utilitzar mitjans mecànics(grues, transpalets, plataformes elevadores) per manipular càrregues	13
I0000153	Utilitzar pinça manual ergonómica per manipular blocs o maons	13
I0000154	Verificar nivell lumínic mínim (250 lux) a itineraris i llocs de treball	2 /6 /9 /14
I0000161	Verificar que les connexions de les màquines es facin amb endolls reglamentaris	16

E06.E05 DIVISÒRIES (PREFABRICATS, PLADUR, ALUMINI, FUSTA, ETC.)

PARET DIVISÒRIA INTERIOR FINS A 30 CM DE GRUIX A BASE DE PLAFONS PREFABRICATS ANCORATS ENTRE SI O A ELEMENTS FIXOS I ESTRUCTURALS

AVALUACIÓ DE RIS

Id	Risc	P	G	A
1	CAIGUDA DE PERSONES A DIFERENT NIVELL	1	3	3
	SITUACI(ITINERARIS A OBRA			
	TREBALLS EN ALÇADA			
2	CAIGUDA DE PERSONES AL MATEIX NIVELL	1	2	2
	SITUACI(ITINERARIS A OBRA			
	ÀREA DE TREBALL			
	MANCA D'IL.LUMINACIÓ			
4	CAIGUDA D'OBJECTES PER MANIPULACIÓ O DE MATERIALS TRANSPORTATS	1	3	3
	SITUACI(MANIPULACIÓ D'APLECS			
6	TREPITJADES SOBRE OBJECTES	2	2	3
	SITUACI(ITINERARIS A OBRA			
	ÀREA DE TREBALL			
	MANCA D'IL.LUMINACIÓ			
9	COPS AMB OBJECTES O EINES (TALLS)	3	2	4
	SITUACI(EINES			
10	PROJECCIÓ DE FRAGMENTS O PARTÍCULES	2	1	2
	SITUACI(TALL, MANIPULACIÓ MATERIALS			
	RETIRADA DE RUNA			
11	ATRAPAMENT PER O ENTRE OBJECTES	1	2	2
	SITUACI(EN MANS I PEUS AL MANIPULAR MATERIALS			
13	SOBREESFORÇOS	2	2	3
	SITUACI(MANIPULACIÓ MANUAL			
16	EXPOSICIÓ A CONTACTES ELÈCTRICS	1	2	2
	SITUACI(CONTACTES DIRECTES I INDIRECTES			
17	INHALACIÓ O INGESTIÓ DE SUBSTANCIES NOCIVES	2	1	2
	SITUACI(POLS DE TALL DE MATERIALS			
	RETIRADA DE RUNA			
18	CONTACTES AMB SUBSTANCIES NOCIVES (CÀUSTIQUES, CORROSIVES, IRRITANTS O AL·LERGÈNIQUES)	1	2	2
	SITUACI(AGLOMERANTS I COLES			
	ELEMENTS I MÀSTICS			

CSV: 163602225517506070 14

P: PROBABILITAT (1,2,3) / G: GRAVETAT (1,2,3) / A: AVALUACIÓ

EQUIPS PROTECCIÓ INDIVIDUAL

Codi	UA	Descripció	Riscos
H1411111	u	Casc de seguretat per a ús normal, contra cops, de polietilè amb un pes màxim de 400 g, homologat segons UNE-EN 812	1 /2 /4 /6 /9 /10 /11 /16 /17 /18
H1421110	u	Ulleres de seguretat antiimpactes estàndard, amb muntura universal, amb visor transparent i tractament contra l'entelament, homologades segons UNE-EN 167 i UNE-EN 168	10 /18
H145C002	u	Parella de guants de protecció contra riscs mecànics comuns de construcció nivell 3, homologats segons UNE-EN 388 i UNE-EN 420	9 /10 /11
H145E003	u	Parella de guants contra agents químics i microorganismes, homologats segons UNE-EN 374-1, UNE-EN ISO 11298-2, UNE-EN 1998-3 i UNE-EN 420	18
H145K153	u	Parella de guants de material aïllant per a treballs elèctrics, classe 00, logotip color beix, tensió màxima 500 V, homologats segons UNE-EN 420	16
H1463253	u	Parella de botes dielèctriques resistents a la humitat, de pell rectificada, amb turmellera encoixinada sola antilliscant i antiestàtica, falca amortidora per al taló, llengüeta de manxa, de despreniment ràpid, sense ferramenta metàl·lica, amb puntera reforçada, homologades segons DIN 4843	16

H1465275	u	Parella de botes baixes de seguretat industrial per a treballs de construcció en general, resistents a la humitat, de pell rectificada, amb turmellera encoixinada, amb puntera metàl·lica, sola antilliscant, falca amortidora d'impactes al taló i sense plantilla metàl·lica, homologades segons UNE-EN ISO 20344, UNE-EN ISO 20345, UNE-EN ISO 20346 i UNE-EN ISO 20347	1 /2 /4 /6 /9 /10 /11 /17 /18
H147D102	u	Sistema anticaiguda compost per un arnès anticaiguda amb tirants, bandes secundàries, bandes subglúties, bandes de cuixa, recolzament dorsal per a subjecció, elements d'ajust, element dorsal d'enganxament d'arnès anticaiguda i sivella, incorporat a un element d'amarrament composat per un terminal manufacturat, homologat segons UNE-EN 361, UNE-EN 362, UNE-EN 364, UNE-EN 365 i UNE-EN 354	1
H147L015	u	Aparell d'ancoratge per a equip de protecció individual contra caiguda d'alçada, homologat segons UNE-EN 795, amb fixació amb tac mecànic	1
H147N000	u	Faixa de protecció dorslumbar	13
H1481242	u	Granota de treball per a construcció, de polièster i cotó (65%-35%), color beix, trama 240, amb butxaques interiors, homologada segons UNE-EN 340	1 /2 /4 /6 /9 /11 /16 /17 /18
H1485800	u	Armilla reflectant amb tires reflectants a la cintura, al pit i a l'esquena, homologada segons UNE-EN 471	4

MITJANS AUXILIARS D'UTILITAT PREVENTIVA

Codi	UA	Descripció	Riscos
HX11X003	u	Bastida modular amb estructura tubular i sistema de seguretat amb tots els requisits reglamentaris en previsió de caigudes per a la realització d'estructures, tancaments, cobertes, i altres treballs en alçada	1
HX11X004	u	Barana definitiva, prevista en projecte, per a protecció de caigudes a diferent nivell	1
HX11X019	m	Marquesina de protecció en voladiu en bastida tubular amb sistema de seguretat amb tots els requisits reglamentaris, normalitzada i incorporada UNE-EN 12810-1 (HD-1000)	4
HX11X021	u	Passadís de protecció prefabricat metàl·lic amb sistema de seguretat amb tots els requisits reglamentaris, de llargària 2,5 m, d'amplària 1,1 m, amb paviment de entramat de platines metàl·liques i rampes articulades, baranes metàl·liques reglamentàries, muntants de 2 m d'alçada, sostre de xapa d'acer de 3 mm de gruix	4

SISTEMES DE PROTECCIÓ COL·LECTIVA

Codi	UA	Descripció	Riscos
H1512007	m	Protecció col·lectiva vertical del perímetre de les façanes contra caigudes de persones u objectes, amb suport metàl·lic tipus mènsula, de llargària 2,5 m, barra porta xarxes horitzontal, serjant d'ancoratge al sostre, xarxa de seguretat horitzontal i amb el desmuntatge inclòs	1
H1512013	m2	Protecció col·lectiva vertical dels laterals dels forats de les escales en tota l'alçada amb xarxa-teló normalitzada (UNE-EN 1263-1) de poliamida no regenerada, de tenacitat alta nuada amb corda perimetral de poliamida, ancoratge de fleix perforat i clau d'impacte d'acer i corda de cosit de 6 mm de diàmetre i amb el desmuntatge inclòs	1
H151A1K1	m2	Protecció col·lectiva horitzontal d'obertures amb xarxa per a proteccions superficials contra caigudes, de fil trenat de poliamida no regenerada, de tenacitat alta, de 4 mm de diàmetre, 80x80 mm de pas de malla, corda perimetral de poliamida de 12 mm de diàmetre nuada a la xarxa, fixada amb fleix i tacs d'expansió i amb el desmuntatge inclòs	1
H151AEL1	m2	Protecció horitzontal d'obertures amb malla electrosoldada de barres corrugades d'acer 10x 10 cm i de 3 - 3 mm de diàmetre embegut en el formigó i amb el desmuntatge inclòs	1
H151AJ01	m2	Protecció horitzontal d'obertures d'1 m de diàmetre com a màxim, en sostres, amb fusta i amb el desmuntatge inclòs	1
H152J105	m	Cable fiador per al cinturó de seguretat, fixat en ancoratges de servei i amb el desmuntatge inclòs	1
H152U000	m	Tanca d'advertència o abalisament d'1 m d'alçada amb malla de polietilè taronja, fixada a 1 m del perímetre del sostre amb suports d'acer allotjats amb forats al sostre	1 /2 /6
H1531114	u	Plataforma en voladís, abatible per a càrrega i descàrrega de materials, d'1.4x1,7 m de planxa d'acer gofrada i perfils portants d'acer UPN 160, amb baranes laterals metàl·liques i cadena d'accés, fixada amb puntals i amb el desmuntatge inclòs	1 /4
HBBAA005	u	Senyal de prohibició, normalitzada amb pictograma negre sobre fons blanc, de forma circular amb cantells i banda transversal descendent d'esquerra a dreta a 45°, en color vermell, diàmetre 29 cm, amb cartell explicatiu rectangular, per ser vista fins 12 m, fixada i amb el desmuntatge inclòs	1 /2 /4 /6 /9 /10 /11 /13 /16 /17 /18
HBBAB115	u	Senyal d'obligació, normalitzada amb pictograma blanc sobre fons blau, de forma	1 /2 /4 /6 /9 /10

CSV: 163602225517506070 14 -

		circular amb cantells en color blanc, diàmetre 29 cm, amb cartell explicatiu rectangular, per ser vista fins 12 m, fixada i amb el desmuntatge inclòs	/11 /13 /16 /17 /18
HBBAF004	u	Senyal d'advertència, normalitzada amb pictograma negre sobre fons groc, de forma triangular amb el cantell negre, costat major 41 cm, amb cartell explicatiu rectangular, per ser vista fins 12 m de distància, fixada i amb el desmuntatge inclòs	1 /2 /4 /6 /9 /10 /11 /13 /16 /17 /18
HDS11411	m	Baixant de runes de tub de PVC, de 40 cm de diàmetre, amb boques de descàrrega, brides i acoblament, col·locat i amb el desmuntatge inclòs	10 /17

MESURES PREVENTIVES

Codi	Descripció	Riscos
I0000002	Planificar els treballs per a mantenir el màxim de temps possible les proteccions	1
I0000003	Itineraris preestablerts i balissats per al personal	1
I0000004	Revisió i manteniment periòdic de SPC	1
I0000013	Ordre i neteja	2 /6 /17
I0000014	Preparació i manteniment de les superfícies de treball	2 /6
I0000015	Organització de les zones de pas i emmagatzematge	2 /6
I0000017	Als plans inclinats, treballar sobre superfícies rugoses i no lliscants	2
I0000025	Planificació d'àrees i llocs de treball	4
I0000026	Planificació de recorreguts i maniobres per a màquines i camions	4
I0000027	Elecció dels mitjans auxiliars de manteniment	4
I0000028	Impedir l'accés de personal dins del radi d'acció de càrregues suspeses	4
I0000029	No balancejar les càrregues suspeses	4
I0000030	Suspendre i aixecar les càrregues dins de l'envolcall o fleixos originals	4
I0000031	Per a la manipulació de materials voluminosos i/o pesats, solicitar un procediment de treball específic	4
I0000038	Substituir lo manual per lo mecànic	9 /10
I0000039	Planificació de compra i programa de manteniment d'eines	9
I0000040	Formació de l'operari en l'ús i manteniment d'eines	9
I0000044	Evitar processos de tallat de materials a l'obra	10
I0000045	Formació	10 /13 /18
I0000046	Evitar processos d'ajust en obra	10
I0000047	Planificació i procediments per a la càrrega i descàrrega de materials	11
I0000055	Elecció dels equips de manteniment	13
I0000056	Paletització i eines ergonòmiques	13
I0000058	Adaptar la feina a les característiques individuals de la persona que la realitza	13
I0000061	Rotació dels llocs de treball	17
I0000067	No treballar al costat de linies elèctriques amb cables nusos	16
I0000068	Elecció i manteniment de les eines elèctriques	16
I0000069	Formació i habilitació específica per a cada eina	16
I0000070	Compliment del REBT pel que fa a equips de protecció	16
I0000071	Revisió de la posta a terra	16
I0000072	Realitzar els treballs sobre superfícies seques	16
I0000073	Disposar de quadres elèctrics secundaris	16
I0000078	Evitar processos de divissió de material en sec	17
I0000079	Realitzar els treballs a l´aire lliure, sempre a sotavent	17
I0000084	Talls amb serra de trepar per via humida, amb proteccións integrades	10
I0000086	Substituir els materials amb substàncies nocives	18
I0000151	Per treballs en alçada utilitzar plataformes elevadores mecàniques o hidràuliques	13
I0000152	Utilitzar mitjans mecànics(grues, transpalets, plataformes elevadores) per manipular càrregues	13
I0000154	Verificar nivell lumínic mínim (250 lux) a itineraris i llocs de treball	2 /6 /9
I0000161	Verificar que les connexions de les màquines es facin amb endolls reglamentaris	16

CSV: 163602225517S06070I4

E07 IMPERMEABILITZACIONS - AÏLLAMENTS I JUNTES
E07.E01 COBERTES PLANES

FORMACIÓ DE COBERTA PLANA SOBRE FORJAT O PARAMENT HORITZONTAL INCLOENT FORMACIÓ DE PENDENTS DE DESGUÀS, COL.LOCACIÓ I PROTECCIÓ DE MEMBRANA IMPERMEABILITZANT

AVALUACIÓ DE RIS

Id	Risc	P	G	A
1	CAIGUDA DE PERSONES A DIFERENT NIVELL	1	3	3
	SITUACI(ITINERARIS A OBRA			
	TREBALLS EN ALÇADA			
2	CAIGUDA DE PERSONES AL MATEIX NIVELL	1	2	2
	SITUACI(ITINERARIS A OBRA			
	ÀREA DE TREBALL			
	MANCA D'IL·LUMINACIÓ			
4	CAIGUDA D'OBJECTES PER MANIPULACIÓ O DE MATERIALS TRANSPORTATS	1	3	3
	SITUACI(MANIPULACIÓ D'APLECS			
6	TREPITJADES SOBRE OBJECTES	1	2	2
	SITUACI(ITINERARIS A OBRA			
	ÀREA DE TREBALL			
	MANCA D'IL.LUMINACIÓ			
9	COPS AMB OBJECTES O EINES (TALLS)	2	2	3
	SITUACI(EINES			
13	SOBREESFORÇOS	2	2	3
	SITUACI(MANIPULACIÓ MANUAL			
14	EXPOSICIÓ A CONDICIONS AMBIENTALS EXTREMES	2	2	3
	SITUACI(TREBALLS A L'EXTERIOR			
15	CONTACTES TÈRMICS	1	2	2
	SITUACI(SOLDADURA DE MEMBRANA PER FUSIÓ			
16	EXPOSICIÓ A CONTACTES ELÈCTRICS	1	2	2
	SITUACI(CONTACTES DIRECTES I INDIRECTES			
17	INHALACIÓ O INGESTIÓ DE SUBSTANCIES NOCIVES	1	2	2
	SITUACI(DISSOLVENTS I COLES			
18	CONTACTES AMB SUBSTANCIES NOCIVES (CÀUSTIQUES, CORROSIVES, IRRITANTS O AL·LERGÈNIQUES)	1	2	2
	SITUACI(DISSOLVENTS I COLES			
21	INCENDIS	1	2	2
	SITUACI(DISSOLVENTS I COLES			

P: PROBABILITAT (1,2,3) / G: GRAVETAT (1,2,3) / A: AVALUACIÓ

EQUIPS PROTECCIÓ INDIVIDUAL

Codi	UA	Descripció	Riscos
H1411111	u	Casc de seguretat per a ús normal, contra cops, de polietilè amb un pes màxim de 460 g, homologat segons UNE-EN 812	1 /2 /4 /6 /9 /14 /15 /18 /21
H1421110	u	Ulleres de seguretat antiimpactes estàndard, amb muntura universal, amb visor transparent i tractament contra l'entelament, homologades segons UNE-EN 167 i UNE-EN 168	14 /18
H1431101	u	Protector auditiu de tap d'escuma, homologat segons UNE-EN 352-2 i UNE-EN 458	14
H1432012	u	Protector auditiu d'auricular, acoblat al cap amb arnès i orelleres antisoroll, homologat segons UNE-EN 352-1 i UNE-EN 458	14
H1459630	u	Parella de guants per a soldador, amb palmell de pell, folre interior de cotó, i màniga llarga de serratge folrada de dril fort, homologats segons UNE-EN 407 i UNE-EN 420	15 /21
H145C002	u	Parella de guants de protecció contra riscs mecànics comuns de construcció nivell 3, homologats segons UNE-EN 388 i UNE-EN 420	6 /9 /14
H145E003	u	Parella de guants contra agents químics i microorganismes, homologats segons UNE-EN 374-1, UNE-EN ISO 11298-2, UNE-EN 1998-3 i UNE-EN 420	18
H145K153	u	Parella de guants de material aïllant per a treballs elèctrics, classe 00, logotip color beix, tensió màxima 500 V, homologats segons UNE-EN 420	16
H1463253	u	Parella de botes dielèctriques resistents a la humitat, de pell rectificada, amb turmellera encoixinada sola antilliscant i antiestàtica, falca amortidora per al taló, llengüeta de manxa, de despreniment ràpid, sense ferramenta metàl·lica, amb puntera reforçada, homologades segons DIN 4843	16
H1465275	u	Parella de botes baixes de seguretat industrial per a treballs de construcció en	1 /2 /4 /9 /14 /15

CSV: 163602225517506070 14

		general, resistents a la humitat, de pell rectificada, amb turmellera encoixinada, amb puntera metàl·lica, sola antilliscant, falca amortidora d'impactes al taló i sense plantilla metàl·lica, homologades segons UNE-EN ISO 20344, UNE-EN ISO 20345, UNE-EN ISO 20346 i UNE-EN ISO 20347	/18 /21
H147D102	u	Sistema anticaiguda compost per un arnès anticaiguda amb tirants, bandes secundàries, bandes subglúties, bandes de cuixa, recolzament dorsal per a subjecció, elements d'ajust, element dorsal d'enganxament d'arnès anticaiguda i sivella, incorporat a un element d'amarrament composat per un terminal manufacturat, homologat segons UNE-EN 361, UNE-EN 362, UNE-EN 364, UNE-EN 365 i UNE-EN 354	1
H147L015	u	Aparell d'ancoratge per a equip de protecció individual contra caiguda d'alçada, homologat segons UNE-EN 795, amb fixació amb tac mecànic	1
H147N000	u	Faixa de protecció dorslumbar	13
H1481242	u	Granota de treball per a construcció, de polièster i cotó (65%-35%), color beix, trama 240, amb butxaques interiors, homologada segons UNE-EN 340	1 /2 /4 /6 /9 /14 /15 /16 /18 /21
H1482222	u	Camisa de treball per a construcció, de polièster i cotó (65%-35%), color beix amb butxaques interiors, trama 240, homologada segons UNE-EN 340	14
H1485800	u	Armilla reflectant amb tires reflectants a la cintura, al pit i a l'esquena, homologada segons UNE-EN 471	4
H1486241	u	Casaca tipus enginyer, de polièster embuatada amb material aïllant, butxaques exteriors	14
H1487350	u	Impermeable amb jaqueta, caputxa i pantalons, per a edificació, de PVC soldat de 0,3 mm de gruix, homologat segons UNE-EN 340	14

MITJANS AUXILIARS D'UTILITAT PREVENTIVA

Codi	UA	Descripció	Riscos
HX11X003	u	Bastida modular amb estructura tubular i sistema de seguretat amb tots els requisits reglamentaris en previsió de caigudes per a la realització d'estructures, tancaments, cobertes, i altres treballs en alçada	1
HX11X004	u	Barana definitiva, prevista en projecte, per a protecció de caigudes a diferent nivell	1
HX11X019	m	Marquesina de protecció en voladiu en bastida tubular amb sistema de seguretat amb tots els requisits reglamentaris, normalitzada i incorporada UNE-EN 12810-1 (HD-1000)	4
HX11X021	u	Passadís de protecció prefabricat metàl·lic amb sistema de seguretat amb tots els requisits reglamentaris, de llargària 2,5 m, d'amplària 1,1 m, amb paviment de entramat de platines metàl·liques i rampes articulades, baranes metàl·liques reglamentàries, muntants de 2 m d'alçada, sostre de xapa d'acer de 3 mm de gruix	4

SISTEMES DE PROTECCIÓ COL·LECTIVA

Codi	UA	Descripció	Riscos
H1512007	m	Protecció col·lectiva vertical del perímetre de les façanes contra caigudes de persones u objectes, amb suport metàl·lic tipus mènsula, de llargària 2,5 m, barra porta xarxes horitzontal, serjant d'ancoratge al sostre, xarxa de seguretat horitzontal amb el desmuntatge inclòs	1
H1512010	m2	Protecció de projecció de partícules incandescents amb manta ignífuga, xarxa de seguretat normalitzada (UNE-EN 1263-1) poliamida no regenerada, de tenacitat alta, nuada amb corda perimetral de poliamida i corda de cosit de 12 mm de diàmetre i amb el desmuntatge inclòs	21
H1512013	m2	Protecció col·lectiva vertical dels laterals dels forats de les escales en tota l'alçada amb xarxa-teló normalitzada (UNE-EN 1263-1) de poliamida no regenerada, de tenacitat alta nuada amb corda perimetral de poliamida, ancoratge de fleix perforat i clau d'impacte d'acer i corda de cosit de 6 mm de diàmetre i amb el desmuntatge inclòs	1
H1512212	m	Protecció col·lectiva vertical del perímetre del sostre amb xarxa per a proteccions superficials contra caigudes, de fil trenat de poliamida no regenerada, de tenacitat alta, de 4 mm de diàmetre, 80x80 mm de pas de malla, corda perimetral de poliamida de 12 mm de diàmetre nuada a la xarxa, d'alçària 5 m, amb ancoratges d'emborsament inferior, fixada al sostre cada 0.5 amb ganxos embeguts en el formigó, cordes d'hissat i subjecció de 12 mm de diàmetre, pescant metàl·lic de forca fixats al sostre cada 4,5 m amb ganxos embeguts en el formigó, en 1a col·locació i amb el desmuntatge inclòs	1
H151A1K1	m2	Protecció col·lectiva horitzontal d'obertures amb xarxa per a proteccions superficials contra caigudes, de fil trenat de poliamida no regenerada, de tenacitat alta, de 4 mm de diàmetre, 80x80 mm de pas de malla, corda perimetral de poliamida de 12 mm de diàmetre nuada a la xarxa, fixada amb fleix i tacs d'expansió i amb el	1

CSV: 163602225517506070l4 .

		desmuntatge inclòs	
H151AEL1	m2	Protecció horitzontal d'obertures amb malla electrosoldada de barres corrugades d'acer 10x 10 cm i de 3 - 3 mm de diàmetre embegut en el formigó i amb el desmuntatge inclòs	1
H151AJ01	m2	Protecció horitzontal d'obertures d'1 m de diàmetre com a màxim, en sostres, amb fusta i amb el desmuntatge inclòs	1
H152J105	m	Cable fiador per al cinturó de seguretat, fixat en ancoratges de servei i amb el desmuntatge inclòs	1
H152U000	m	Tanca d'advertència o abalisament d'1 m d'alçada amb malla de polietilè taronja, fixada a 1 m del perímetre del sostre amb suports d'acer allotjats amb forats al sostre	1 /2
HBBAA005	u	Senyal de prohibició, normalitzada amb pictograma negre sobre fons blanc, de forma circular amb cantells i banda transversal descendent d'esquerra a dreta a 45°, en color vermell, diàmetre 29 cm, amb cartell explicatiu rectangular, per ser vista fins 12 m, fixada i amb el desmuntatge inclòs	1 /2 /4 /6 /9 /13 /15 /16 /17 /18 /21
HBBAB115	u	Senyal d'obligació, normalitzada amb pictograma blanc sobre fons blau, de forma circular amb cantells en color blanc, diàmetre 29 cm, amb cartell explicatiu rectangular, per ser vista fins 12 m, fixada i amb el desmuntatge inclòs	1 /2 /4 /6 /9 /13 /15 /16 /17 /18 /21
HBBAF004	u	Senyal d'advertència, normalitzada amb pictograma negre sobre fons groc, de forma triangular amb el cantell negre, costat major 41 cm, amb cartell explicatiu rectangular, per ser vista fins 12 m de distància, fixada i amb el desmuntatge inclòs	1 /2 /4 /6 /9 /13 /15 /16 /17 /18 /21
HM31161J	u	Extintor de pols seca, de 6 kg de càrrega, amb pressió incorporada, pintat, amb suport a la paret i amb el desmuntatge inclòs	21

MESURES PREVENTIVES

Codi	Descripció	Riscos
I0000002	Planificar els treballs per a mantenir el màxim de temps possible les proteccions	1
I0000004	Revisió i manteniment periòdic de SPC	1
I0000005	Integrar la seguretat al disseny arquitectònic	1
I0000006	Disseny i estudi de les mesures preventives en fase de projecte	1
I0000008	Personal qualificat per a treballs en alçada	1
I0000013	Ordre i neteja	2 /6
I0000014	Preparació i manteniment de les superfícies de treball	2 /6
I0000015	Organització de les zones de pas i emmagatzematge	2 /6
I0000017	Als plans inclinats, treballar sobre superfícies rugoses i no lliscants	2
I0000025	Planificació d'àrees i llocs de treball	4
I0000027	Elecció dels mitjans auxiliars de manteniment	4
I0000028	Impedir l'accés de personal dins del radi d'acció de càrregues suspeses	4
I0000029	No balancejar les càrregues suspeses	4
I0000030	Suspendre i aixecar les càrregues dins de l'envolcall o fleixos originals	4
I0000031	Per a la manipulació de materials voluminosos i/o pesats, solicitar un procediment de treball específic	4
I0000038	Substituir lo manual per lo mecànic	9
I0000039	Planificació de compra i programa de manteniment d'eines	9
I0000040	Formació de l'operari en l'ús i manteniment d'eines	9
I0000041	Substituir la fabricació a obra per la prefabricació a taller	9
I0000042	Informació	13 /21
I0000055	Elecció dels equips de manteniment	13
I0000056	Paletització i eines ergonòmiques	13
I0000058	Adaptar la feina a les característiques individuals de la persona que la realitza	13
I0000060	Suspensió de les feines en condicions extremes	14
I0000061	Rotació dels llocs de treball	14 /17
I0000062	Planificar els treballs per a realitzar-los en zones protegides	14
I0000063	En cas de vent, apuntalament i fixació de tots els elements inestables	14
I0000065	Evitar procés de soldadura a l'obra	15
I0000067	No treballar al costat de linies elèctriques amb cables nusos	16
I0000068	Elecció i manteniment de les eines elèctriques	16
I0000069	Formació i habilitació específica per a cada eina	16
I0000070	Compliment del REBT pel que fa a equips de protecció	16
I0000071	Revisió de la posta a terra	16
I0000072	Realitzar els treballs sobre superfícies seques	16
I0000073	Disposar de quadres elèctrics secundaris	16
I0000079	Realitzar els treballs a l´aire lliure, sempre a sotavent	17
I0000080	Elecció dels materials al disseny del projecte	17
I0000081	Canvi o modificació del procés de treball	17
I0000082	Aïllament del procés	17
I0000086	Substituir els materials amb substàncies nocives	18

CSV: 160002225517596070 14 .

I0000097	Substituir l'inflamable per no infamable	21
I0000152	Utilitzar mitjans mecànics(grues, transpalets, plataformes elevadores) per manipular càrregues	4 /13
I0000154	Verificar nivell lumínic mínim (250 lux) a itineraris i llocs de treball	2 /6 /9
I0000155	Controlar la temperatura i velocitat del vent als llocs de treball	14
I0000161	Verificar que les connexions de les màquines es facin amb endolls reglamentaris	16

E07.E02 IMPERMEABILITZACIÓ DE MURS DE CONTENCIÓ I ELEMENTS SOTERRATS

IMPERMEABILITZACIÓ DE MURS DE CONTENCIÓ I ELEMENTS SOTERRATS DE FORMIGÓ ARMAT MITJANÇANT L'APLICACIÓ D'EMULSIONS, PINTURES I MEMBRANES

AVALUACIÓ DE RIS

Id	Risc	P	G	A
1	CAIGUDA DE PERSONES A DIFERENT NIVELL	2	3	4
	SITUACI(ITINERARIS A OBRA			
	TREBALLS EN ALÇADA			
2	CAIGUDA DE PERSONES AL MATEIX NIVELL	2	2	3
	SITUACI(ITINERARIS A OBRA			
	ÀREA DE TREBALL			
	MANCA D'IL.LUMINACIÓ			
4	CAIGUDA D'OBJECTES PER MANIPULACIÓ O DE MATERIALS TRANSPORTATS	1	3	3
	SITUACI(MANIPULACIÓ D'APLECS			
6	TREPITJADES SOBRE OBJECTES	2	2	3
	SITUACI(ITINERARIS A OBRA			
	ÀREA DE TREBALL			
	MANCA D'IL.LUMINACIÓ			
9	COPS AMB OBJECTES O EINES (TALLS)	2	2	3
	SITUACI(EINES			
10	PROJECCIÓ DE FRAGMENTS O PARTÍCULES	2	1	2
	SITUACI(NETEJA DEL SUPORT			
13	SOBREESFORÇOS	2	2	3
	SITUACI(MANIPULACIÓ MANUAL			
14	EXPOSICIÓ A CONDICIONS AMBIENTALS EXTREMES	2	2	3
	SITUACI(TREBALLS A L'EXTERIOR			
16	EXPOSICIÓ A CONTACTES ELÈCTRICS	1	2	2
	SITUACI(CONTACTES DIRECTES I INDIRECTES			
17	INHALACIÓ O INGESTIÓ DE SUBSTANCIES NOCIVES	1	2	2
	SITUACI(DISSOLVENTS, COLES, MÀSTICS			
18	CONTACTES AMB SUBSTANCIES NOCIVES (CÀUSTIQUES, CORROSIVES, IRRITANTS O AL·LERGÈNIQUES)	1	2	2
	SITUACI(DISSOLVENTS, COLES, MÀSTICS			
21	INCENDIS	1	2	2
	SITUACI(DISSOLVENTS, COLES, MÀSTICS, INFLAMABLES			

P: PROBABILIT1,2,3) / G: GRAVETAT (1,2,3) / A: AVALUACIÓ (1,2,

CSV: 163602225517506070l4 .

EQUIPS PROTECCIÓ INDIVIDUAL

Codi	UA	Descripció	Riscos
H1411111	u	Casc de seguretat per a ús normal, contra cops, de polietilè amb un pes màxim de 400 g, homologat segons UNE-EN 812	2 /4 /6 /9 /10 /14 /18 /21
H1421110	u	Ulleres de seguretat antiimpactes estàndard, amb muntura universal, amb visor transparent i tractament contra l'entelament, homologades segons UNE-EN 167 i UNE-EN 168	10 /14 /18
H1432012	u	Protector auditiu d'auricular, acoblat al cap amb arnès i orelleres antisoroll, homologat segons UNE-EN 352-1 i UNE-EN 458	14
H1459630	u	Parella de guants per a soldador, amb palmell de pell, folre interior de cotó, i mànega llarga de serratge folrada de dril fort, homologats segons UNE-EN 407 i UNE-EN 420	21
H145C002	u	Parella de guants de protecció contra riscs mecànics comuns de construcció nivell 3, homologats segons UNE-EN 388 i UNE-EN 420	9 /10 /14 /18 /21
H145K153	u	Parella de guants de material aïllant per a treballs elèctrics, classe 00, logotip color beix, tensió màxima 500 V, homologats segons UNE-EN 420	16
H1463253	u	Parella de botes dielèctriques resistents a la humitat, de pell rectificada, amb turmellera encoixinada sola antilliscant i antiestàtica, falca amortidora per al taló, llengüeta de manxa, de despreniment ràpid, sense ferramenta metàl·lica, amb puntera reforçada, homologades segons DIN 4843	16

H1465275	u	Parella de botes baixes de seguretat industrial per a treballs de construcció en general, resistents a la humitat, de pell rectificada, amb turmellera encoixinada, amb puntera metàl·lica, sola antilliscant, falca amortidora d'impactes al taló i sense plantilla metàl·lica, homologades segons UNE-EN ISO 20344, UNE-EN ISO 20345, UNE-EN ISO 20346 i UNE-EN ISO 20347	2 /4 /6 /9 /10 /14 /18 /21
H147N000	u	Faixa de protecció dorslumbar	13
H1481242	u	Granota de treball per a construcció, de polièster i cotó (65%-35%), color beix, trama 240, amb butxaques interiors, homologada segons UNE-EN 340	2 /4 /6 /9 /10 /14 /16 /18 /21
H1485800	u	Armilla reflectant amb tires reflectants a la cintura, al pit i a l'esquena, homologada segons UNE-EN 471	4
H1486241	u	Casaca tipus enginyer, de polièster embuatada amb material aïllant, butxaques exteriors	14
H1487350	u	Impermeable amb jaqueta, caputxa i pantalons, per a edificació, de PVC soldat de 0,3 mm de gruix, homologat segons UNE-EN 340	14

MITJANS AUXILIARS D'UTILITAT PREVENTIVA

Codi	UA	Descripció	Riscos
HX11X019	m	Marquesina de protecció en voladiu en bastida tubular amb sistema de seguretat amb tots els requisits reglamentaris, normalitzada i incorporada UNE-EN 12810-1 (HD-1000)	4

SISTEMES DE PROTECCIÓ COL·LECTIVA

Codi	UA	Descripció	Riscos
H1512010	m2	Protecció de projecció de partícules incandescents amb manta ignífuga, xarxa de seguretat normalitzada (UNE-EN 1263-1) poliamida no regenerada, de tenacitat alta, nuada amb corda perimetral de poliamida i corda de cosit de 12 mm de diàmetre i amb el desmuntatge inclòs	21
H152U000	m	Tanca d'advertència o abalisament d'1 m d'alçada amb malla de polietilè taronja, fixada a 1 m del perímetre del sostre amb suports d'acer allotjats amb forats al sostre	2
H1542013	u	Protecció solar de la zona de treball de 4x8 m i 3 m d'alçària, a base de perfils metàl·lics ancorats a terra, corda de fibra vegetal tensada, vela de polietilè perforada amb traus perimetrals nuada a les cordes i amb el desmuntatge inclòs	14
H1549002	m	Pantalla de protecció per a treballs exposats al vent, d'alçària 2,5 m de planxa nervada d'acer galvanitzat, tornapuntes de perfils d'acer ancorats al terreny amb formigó cada 1,5 m i amb el desmuntatge inclòs	14
H154M029	u	Mampara plegable de protecció contra projecció de partícules de tauler de fusta amb acabat estratificat, d'alçària 2 m i amplària 3 m, i amb el desmuntatge inclòs	21
HBBAA005	u	Senyal de prohibició, normalitzada amb pictograma negre sobre fons blanc, de forma circular amb cantells i banda transversal descendent d'esquerra a dreta a 45°, en color vermell, diàmetre 29 cm, amb cartell explicatiu rectangular, per ser vista fins 12 m, fixada i amb el desmuntatge inclòs	2 /4 /6 /9 /10 /13 /16 /17 /18 /21
HBBAB115	u	Senyal d'obligació, normalitzada amb pictograma blanc sobre fons blau, de forma circular amb cantells en color blanc, diàmetre 29 cm, amb cartell explicatiu rectangular, per ser vista fins 12 m, fixada i amb el desmuntatge inclòs	2 /4 /6 /9 /10 /13 /16 /17 /18 /21
HBBAC005	u	Senyal indicativa de la ubicació d'equips de extinció d'incendis, normalitzada amb pictograma blanc sobre fons vermell, de forma rectangular o quadrada, costat major 29 cm, per ser vista fins 12 m de distància, fixada i amb el desmuntatge inclòs	21
HBBAF004	u	Senyal d'advertència, normalitzada amb pictograma negre sobre fons groc, de forma triangular amb el cantell negre, costat major 41 cm, amb cartell explicatiu rectangular, per ser vista fins 12 m de distància, fixada i amb el desmuntatge inclòs	2 /4 /6 /9 /10 /13 /16 /17 /18 /21
HM31161J	u	Extintor de pols seca, de 6 kg de càrrega, amb pressió incorporada, pintat, amb suport a la paret i amb el desmuntatge inclòs	21

MESURES PREVENTIVES

Codi	Descripció	Riscos
I0000002	Planificar els treballs per a mantenir el màxim de temps possible les proteccions	1
I0000004	Revisió i manteniment periòdic de SPC	1
I0000005	Integrar la seguretat al disseny arquitectònic	1
I0000006	Disseny i estudi de les mesures preventives en fase de projecte	1
I0000008	Personal qualificat per a treballs en alçada	1
I0000013	Ordre i neteja	2 /6
I0000014	Preparació i manteniment de les superfícies de treball	2 /6
I0000015	Organització de les zones de pas i emmagatzematge	2 /6
I0000017	Als plans inclinats, treballar sobre superfícies rugoses i no lliscants	2

CSV: 163602225517506007014:

I0000025	Planificació d'àrees i llocs de treball	4
I0000026	Planificació de recorreguts i maniobres per a màquines i camions	4
I0000027	Elecció dels mitjans auxiliars de manteniment	4
I0000028	Impedir l'accés de personal dins del radi d'acció de càrregues suspeses	4
I0000029	No balancejar les càrregues suspeses	4
I0000030	Suspendre i aixecar les càrregues dins de l'envolcall o fleixos originals	4
I0000031	Per a la manipulació de materials voluminosos i/o pesats, solicitar un procediment de treball específic	4
I0000038	Substituir lo manual per lo mecànic	9 /10
I0000039	Planificació de compra i programa de manteniment d'eines	9
I0000040	Formació de l'operari en l'ús i manteniment d'eines	9
I0000041	Substituir la fabricació a obra per la prefabricació a taller	9
I0000045	Formació	10 /13 /21
I0000055	Elecció dels equips de manteniment	13
I0000056	Paletització i eines ergonòmiques	13
I0000058	Adaptar la feina a les característiques individuals de la persona que la realitza	13
I0000060	Suspensió de les feines en condicions extremes	14
I0000061	Rotació dels llocs de treball	14 /17
I0000062	Planificar els treballs per a realitzar-los en zones protegides	14
I0000068	Elecció i manteniment de les eines elèctriques	16
I0000069	Formació i habilitació específica per a cada eina	16
I0000070	Compliment del REBT pel que fa a equips de protecció	16
I0000071	Revisió de la posta a terra	16
I0000072	Realitzar els treballs sobre superfícies seques	16
I0000073	Disposar de quadres elèctrics secundaris	16
I0000079	Realitzar els treballs a l´aire lliure, sempre a sotavent	17
I0000080	Elecció dels materials al disseny del projecte	17
I0000081	Canvi o modificació del procés de treball	17
I0000082	Aïllament del procés	17
I0000086	Substituir els materials amb substàncies nocives	18
I0000097	Substituir l'inflamable per no infamable	21
I0000151	Per treballs en alçada utilitzar plataformes elevadores mecàniques o hidràuliques	13
I0000152	Utilitzar mitjans mecànics(grues, transpalets, plataformes elevadores) per manipular càrregues	4
I0000154	Verificar nivell lumínic mínim (250 lux) a itineraris i llocs de treball	2 /6 /9
I0000155	Controlar la temperatura i velocitat del vent als llocs de treball	14
I0000161	Verificar que les connexions de les màquines es facin amb endolls reglamentaris	16

E07.E04 AÏLLAMENTS AMB PLAQUES, MANTES, LÀMINES, ETC.

AÏLLAMENT DE PARAMENTS HORITZONTALS, VERTICALS O INCLINATS MITJANÇANT LA COL.LOCACIÓ DE PLAQUES, MANTES, LÀMINES, ETC.

AVALUACIÓ DE RIS

Id	Risc	P	G	A
1	CAIGUDA DE PERSONES A DIFERENT NIVELL **SITUACI(** ITINERARIS A OBRA TREBALLS EN ALÇADA	1	3	3
2	CAIGUDA DE PERSONES AL MATEIX NIVELL **SITUACI(** ITINERARIS A OBRA ÀREA DE TREBALL MANCA D'IL.LUMINACIÓ	1	2	2
4	CAIGUDA D'OBJECTES PER MANIPULACIÓ O DE MATERIALS TRANSPORTATS **SITUACI(** MANIPULACIÓ D'APLECS	1	3	3
6	TREPITJADES SOBRE OBJECTES **SITUACI(** ITINERARIS A OBRA ÀREA DE TREBALL MANCA D'IL.LUMINACIÓ	2	2	3
9	COPS AMB OBJECTES O EINES (TALLS) **SITUACI(** EINES	2	2	3
10	PROJECCIÓ DE FRAGMENTS O PARTÍCULES **SITUACI(** MANIPULACIÓ MATERIALS RETIRADA DE RUNA	2	2	3
13	SOBREESFORÇOS **SITUACI(** EINES	2	2	3
14	EXPOSICIÓ A CONDICIONS AMBIENTALS EXTREMES **SITUACI(** TREBALLS A L'EXTERIOR	1	2	2
16	EXPOSICIÓ A CONTACTES ELÈCTRICS **SITUACI(** CONTACTES DIRECTES I INDIRECTES	1	2	2

CSV: 163602225517500697014

17	INHALACIÓ O INGESTIÓ DE SUBSTANCIES NOCIVES	2	2	3
	SITUACI(POLS DE FIBRES			

P: PROBABILITAT (1,2,3) / G: GRAVETAT (1,2,3) / A: AVALUACIÓ

EQUIPS PROTECCIÓ INDIVIDUAL

Codi	UA	Descripció	Riscos
H1411111	u	Casc de seguretat per a ús normal, contra cops, de polietilè amb un pes màxim de 400 g, homologat segons UNE-EN 812	1 /2 /4 /6 /9 /10 /14
H1421110	u	Ulleres de seguretat antiimpactes estàndard, amb muntura universal, amb visor transparent i tractament contra l'entelament, homologades segons UNE-EN 167 i UNE-EN 168	10 /14
H1431101	u	Protector auditiu de tap d'escuma, homologat segons UNE-EN 352-2 i UNE-EN 458	14
H145C002	u	Parella de guants de protecció contra riscs mecànics comuns de construcció nivell 3, homologats segons UNE-EN 388 i UNE-EN 420	9 /10 /14
H145K153	u	Parella de guants de material aïllant per a treballs elèctrics, classe 00, logotip color beix, tensió màxima 500 V, homologats segons UNE-EN 420	16
H1463253	u	Parella de botes dielèctriques resistents a la humitat, de pell rectificada, amb turmellera encoixinada sola antilliscant i antiestàtica, falca amortidora per al taló, llengüeta de manxa, de despreniment ràpid, sense ferramenta metàl·lica, amb puntera reforçada, homologades segons DIN 4843	16
H1465275	u	Parella de botes baixes de seguretat industrial per a treballs de construcció en general, resistents a la humitat, de pell rectificada, amb turmellera encoixinada, amb puntera metàl·lica, sola antilliscant, falca amortidora d'impactes al taló i sense plantilla metàl·lica, homologades segons UNE-EN ISO 20344, UNE-EN ISO 20345, UNE-EN ISO 20346 i UNE-EN ISO 20347	1 /2 /4 /6 /9 /10 /14
H147D102	u	Sistema anticaiguda compost per un arnès anticaiguda amb tirants, bandes secundàries, bandes subglúties, bandes de cuixa, recolzament dorsal per a subjecció, elements d'ajust, element dorsal d'enganxament d'arnès anticaiguda i sivella, incorporat a un element d'amarrament composat per un terminal manufacturat, homologat segons UNE-EN 361, UNE-EN 362, UNE-EN 364, UNE-EN 365 i UNE-EN 354	1
H147L015	u	Aparell d'ancoratge per a equip de protecció individual contra caiguda d'alçada, homologat segons UNE-EN 795, amb fixació amb tac mecànic	1
H147N000	u	Faixa de protecció dorslumbar	13
H1481242	u	Granota de treball per a construcció, de polièster i cotó (65%-35%), color beix, trama 240, amb butxaques interiors, homologada segons UNE-EN 340	1 /2 /4 /6 /9 /10 /14 /16
H1482222	u	Camisa de treball per a construcció, de polièster i cotó (65%-35%), color beix amb butxaques interiors, trama 240, homologada segons UNE-EN 340	14
H1485800	u	Armilla reflectant amb tires reflectants a la cintura, al pit i a l'esquena, homologada segons UNE-EN 471	4
H1486241	u	Casaca tipus enginyer, de polièster embuatada amb material aïllant, butxaques exteriors	14
H1487350	u	Impermeable amb jaqueta, caputxa i pantalons, per a edificació, de PVC soldat de 0,3 mm de gruix, homologat segons UNE-EN 340	14

CSV: 163602225517506070014

MITJANS AUXILIARS D'UTILITAT PREVENTIVA

Codi	UA	Descripció	Riscos
HX11X003	u	Bastida modular amb estructura tubular i sistema de seguretat amb tots els requisits reglamentaris en previsió de caigudes per a la realització d'estructures, tancaments, cobertes, i altres treballs en alçada	1
HX11X004	u	Barana definitiva, prevista en projecte, per a protecció de caigudes a diferent nivell	1
HX11X019	m	Marquesina de protecció en voladiu en bastida tubular amb sistema de seguretat amb tots els requisits reglamentaris, normalitzada i incorporada UNE-EN 12810-1 (HD-1000)	4
HX11X021	u	Passadís de protecció prefabricat metàl·lic amb sistema de seguretat amb tots els requisits reglamentaris, de llargària 2,5 m, d'amplària 1,1 m, amb paviment de entramat de platines metàl·liques i rampes articulades, baranes metàl·liques reglamentàries, muntants de 2 m d'alçada, sostre de xapa d'acer de 3 mm de gruix	4

SISTEMES DE PROTECCIÓ COL·LECTIVA

Codi	UA	Descripció	Riscos
H1512007	m	Protecció col·lectiva vertical del perímetre de les façanes contra caigudes de persones u objectes, amb suport metàl·lic tipus mènsula, de llargària 2,5 m, barra porta xarxes horitzontal, serjant d'ancoratge al sostre, xarxa de seguretat horitzontal i amb el desmuntatge inclòs	1
H1512013	m2	Protecció col·lectiva vertical dels laterals dels forats de les escales en tota l'alçada amb xarxa-teló normalitzada (UNE-EN 1263-1) de poliamida no regenerada, de tenacitat alta nuada amb corda perimetral de poliamida, ancoratge de fleix perforat i clau d'impacte d'acer i corda de cosit de 6 mm de diàmetre i amb el desmuntatge inclòs	1
H1512212	m	Protecció col·lectiva vertical del perímetre del sostre amb xarxa per a proteccions superficials contra caigudes, de fil trenat de poliamida no regenerada, de tenacitat alta, de 4 mm de diàmetre, 80x80 mm de pas de malla, corda perimetral de poliamida de 12 mm de diàmetre nuada a la xarxa, d'alçària 5 m, amb ancoratges d'emborsament inferior, fixada al sostre cada 0.5 amb ganxos embeguts en el formigó, cordes d'hissat i subjecció de 12 mm de diàmetre, pescant metàl·lic de forca fixats al sostre cada 4,5 m amb ganxos embeguts en el formigó, en 1a col·locació i amb el desmuntatge inclòs	1
H151A1K1	m2	Protecció col·lectiva horitzontal d'obertures amb xarxa per a proteccions superficials contra caigudes, de fil trenat de poliamida no regenerada, de tenacitat alta, de 4 mm de diàmetre, 80x80 mm de pas de malla, corda perimetral de poliamida de 12 mm de diàmetre nuada a la xarxa, fixada amb fleix i tacs d'expansió i amb el desmuntatge inclòs	1
H151AEL1	m2	Protecció horitzontal d'obertures amb malla electrosoldada de barres corrugades d'acer 10x 10 cm i de 3 - 3 mm de diàmetre embegut en el formigó i amb el desmuntatge inclòs	1
H151AJ01	m2	Protecció horitzontal d'obertures d'1 m de diàmetre com a màxim, en sostres, amb fusta i amb el desmuntatge inclòs	1
H152J105	m	Cable fiador per al cinturó de seguretat, fixat en ancoratges de servei i amb el desmuntatge inclòs	1
H152U000	m	Tanca d'advertència o abalisament d'1 m d'alçada amb malla de polietilè taronja, fixada a 1 m del perímetre del sostre amb suports d'acer allotjats amb forats al sostre	1 /2 /6
H1531114	u	Plataforma en voladís, abatible per a càrrega i descàrrega de materials, d'1.4x1,7 m de planxa d'acer gofrada i perfils portants d'acer UPN 160, amb baranes laterals metàl·liques i cadena d'accés, fixada amb puntals i amb el desmuntatge inclòs	1 /4
HBBAA005	u	Senyal de prohibició, normalitzada amb pictograma negre sobre fons blanc, de forma circular amb cantells i banda transversal descendent d'esquerra a dreta a 45°, en color vermell, diàmetre 29 cm, amb cartell explicatiu rectangular, per ser vista fins 12 m, fixada i amb el desmuntatge inclòs	1 /2 /4 /6 /9 /10 /13 /16 /17
HBBAB115	u	Senyal d'obligació, normalitzada amb pictograma blanc sobre fons blau, de forma circular amb cantells en color blanc, diàmetre 29 cm, amb cartell explicatiu rectangular, per ser vista fins 12 m, fixada i amb el desmuntatge inclòs	1 /2 /4 /6 /9 /10 /13 /16 /17
HBBAF004	u	Senyal d'advertència, normalitzada amb pictograma negre sobre fons groc, de forma triangular amb el cantell negre, costat major 41 cm, amb cartell explicatiu rectangular, per ser vista fins 12 m de distància, fixada i amb el desmuntatge inclòs	1 /2 /4 /6 /9 /10 /13 /16 /17

CSV: 163602225517506070014

MESURES PREVENTIVES

Codi	Descripció	Riscos
I0000002	Planificar els treballs per a mantenir el màxim de temps possible les proteccions	1
I0000004	Revisió i manteniment periòdic de SPC	1
I0000005	Integrar la seguretat al disseny arquitectònic	1
I0000006	Disseny i estudi de les mesures preventives en fase de projecte	1
I0000008	Personal qualificat per a treballs en alçada	1
I0000013	Ordre i neteja	2 /6
I0000014	Preparació i manteniment de les superfícies de treball	2 /6
I0000015	Organització de les zones de pas i emmagatzematge	2 /6
I0000017	Als plans inclinats, treballar sobre superfícies rugoses i no lliscants	2
I0000025	Planificació d'àrees i llocs de treball	4
I0000026	Planificació de recorreguts i maniobres per a màquines i camions	4
I0000027	Elecció dels mitjans auxiliars de manteniment	4
I0000028	Impedir l'accés de personal dins del radi d'acció de càrregues suspeses	4
I0000029	No balancejar les càrregues suspeses	4
I0000030	Suspendre i aixecar les càrregues dins de l'envolcall o fleixos originals	4
I0000031	Per a la manipulació de materials voluminosos i/o pesats, solicitar un procediment de	4

	treball específic	
I0000038	Substituir lo manual per lo mecànic	9 /10
I0000039	Planificació de compra i programa de manteniment d'eines	9
I0000040	Formació de l'operari en l'ús i manteniment d'eines	9
I0000041	Substituir la fabricació a obra per la prefabricació a taller	9
I0000045	Formació	10 /13
I0000055	Elecció dels equips de manteniment	13
I0000056	Paletització i eines ergonòmiques	13
I0000058	Adaptar la feina a les característiques individuals de la persona que la realitza	13
I0000060	Suspensió de les feines en condicions extremes	14
I0000061	Rotació dels llocs de treball	14 /17
I0000062	Planificar els treballs per a realitzar-los en zones protegides	14
I0000063	En cas de vent, apuntalament i fixació de tots els elements inestables	14
I0000068	Elecció i manteniment de les eines elèctriques	16
I0000069	Formació i habilitació específica per a cada eina	16
I0000070	Compliment del REBT pel que fa a equips de protecció	16
I0000071	Revisió de la posta a terra	16
I0000072	Realitzar els treballs sobre superfícies seques	16
I0000073	Disposar de quadres elèctrics secundaris	16
I0000078	Evitar processos de divissió de material en sec	17
I0000079	Realitzar els treballs a l´aire lliure, sempre a sotavent	17
I0000080	Elecció dels materials al disseny del projecte	17
I0000081	Canvi o modificació del procés de treball	17
I0000082	Aïllament del procés	17
I0000151	Per treballs en alçada utilitzar plataformes elevadores mecàniques o hidràuliques	13
I0000152	Utilitzar mitjans mecànics(grues, transpalets, plataformes elevadores) per manipular càrregues	13
I0000154	Verificar nivell lumínic mínim (250 lux) a itineraris i llocs de treball	2 /6 /9
I0000155	Controlar la temperatura i velocitat del vent als llocs de treball	14
I0000161	Verificar que les connexions de les màquines es facin amb endolls reglamentaris	16

E07.E05 JUNTS (FORMACIÓ - REBLERTS - SEGELLATS)

FORMACIÓ, REBLERT I SEGELLAT DE JUNTS DE DILATACIÓ I ENTRE MATERIALS D'OBRA AMB PERFILS, CORDONS I MÀSTICS

AVALUACIÓ DE RIS

Id	Risc	P	G	A
1	CAIGUDA DE PERSONES A DIFERENT NIVELL	1	3	3
	SITUACI(ITINERARIS A OBRA TREBALLS EN ALÇADA			
2	CAIGUDA DE PERSONES AL MATEIX NIVELL	1	2	2
	SITUACI(ITINERARIS A OBRA ÀREA DE TREBALL MANCA D'IL.LUMINACIÓ			
6	TREPITJADES SOBRE OBJECTES	1	2	2
	SITUACI(ITINERARIS A OBRA ÀREA DE TREBALL MANCA D'IL.LUMINACIÓ			
9	COPS AMB OBJECTES O EINES (TALLS)	1	1	1
	SITUACI(EINES			
10	PROJECCIÓ DE FRAGMENTS O PARTÍCULES	1	1	1
	SITUACI(AL NETEJAR EL SUPORT O JUNTA			
13	SOBREESFORÇOS	1	2	2
	SITUACI(MANIPULACIÓ MANUAL			
14	EXPOSICIÓ A CONDICIONS AMBIENTALS EXTREMES	2	2	3
	SITUACI(TREBALLS A L'EXTERIOR			
17	INHALACIÓ O INGESTIÓ DE SUBSTANCIES NOCIVES	1	2	2
	SITUACI(DISSOLVENTS, COLES POLS NETEJA DEL SUPORT O JUNTA			
18	CONTACTES AMB SUBSTANCIES NOCIVES (CÀUSTIQUES, CORROSIVES, IRRITANTS O AL·LERGÈNIQUES)	1	2	2
	SITUACI(DISSOLVENTS, COLES I MÀSTICS			

P: PROBABILITAT (1,2,3) / G: GRAVETAT (1,2,3) / A: AVALUACIÓ

EQUIPS PROTECCIÓ INDIVIDUAL

Codi	UA	Descripció	Riscos

CSV: 163602225517506070 14

H1411111	u	Casc de seguretat per a ús normal, contra cops, de polietilè amb un pes màxim de 400 g, homologat segons UNE-EN 812	1 /2 /6 /9 /10 /14 /18
H1421110	u	Ulleres de seguretat antiimpactes estàndard, amb muntura universal, amb visor transparent i tractament contra l'entelament, homologades segons UNE-EN 167 i UNE-EN 168	10 /14 /18
H1431101	u	Protector auditiu de tap d'escuma, homologat segons UNE-EN 352-2 i UNE-EN 458	14
H145C002	u	Parella de guants de protecció contra riscs mecànics comuns de construcció nivell 3, homologats segons UNE-EN 388 i UNE-EN 420	9 /10 /14
H145E003	u	Parella de guants contra agents químics i microorganismes, homologats segons UNE-EN 374-1, UNE-EN ISO 11298-2, UNE-EN 1998-3 i UNE-EN 420	18
H1465275	u	Parella de botes baixes de seguretat industrial per a treballs de construcció en general, resistents a la humitat, de pell rectificada, amb turmellera encoixinada, amb puntera metàl·lica, sola antilliscant, falca amortidora d'impactes al taló i sense plantilla metàl·lica, homologades segons UNE-EN ISO 20344, UNE-EN ISO 20345, UNE-EN ISO 20346 i UNE-EN ISO 20347	1 /2 /6 /9 /10 /14 /18
H147D102	u	Sistema anticaiguda compost per un arnès anticaiguda amb tirants, bandes secundàries, bandes subglúties, bandes de cuixa, recolzament dorsal per a subjecció, elements d'ajust, element dorsal d'enganxament d'arnès anticaiguda i sivella, incorporat a un element d'amarrament composat per un terminal manufacturat, homologat segons UNE-EN 361, UNE-EN 362, UNE-EN 364, UNE-EN 365 i UNE-EN 354	1
H147L015	u	Aparell d'ancoratge per a equip de protecció individual contra caiguda d'alçada, homologat segons UNE-EN 795, amb fixació amb tac mecànic	1
H147N000	u	Faixa de protecció dorslumbar	13
H1481242	u	Granota de treball per a construcció, de polièster i cotó (65%-35%), color beix, trama 240, amb butxaques interiors, homologada segons UNE-EN 340	1 /2 /6 /9 /10 /14 /18
H1482222	u	Camisa de treball per a construcció, de polièster i cotó (65%-35%), color beix amb butxaques interiors, trama 240, homologada segons UNE-EN 340	14
H1486241	u	Casaca tipus enginyer, de polièster embuatada amb material aïllant, butxaques exteriors	14
H1487350	u	Impermeable amb jaqueta, caputxa i pantalons, per a edificació, de PVC soldat de 0,3 mm de gruix, homologat segons UNE-EN 340	14

MITJANS AUXILIARS D'UTILITAT PREVENTIVA

Codi	UA	Descripció	Riscos
HX11X003	u	Bastida modular amb estructura tubular i sistema de seguretat amb tots els requisits reglamentaris en previsió de caigudes per a la realització d'estructures, tancaments, cobertes, i altres treballs en alçada	1
HX11X004	u	Barana definitiva, prevista en projecte, per a protecció de caigudes a diferent nivell	1

SISTEMES DE PROTECCIÓ COL·LECTIVA

Codi	UA	Descripció	Riscos
H1512007	m	Protecció col·lectiva vertical del perímetre de les façanes contra caigudes de persones u objectes, amb suport metàl·lic tipus mènsula, de llargària 2,5 m, barra amb xarxa horitzontal, serjant d'ancoratge al sostre, xarxa de seguretat horitzontal i amb el desmuntatge inclòs	1
H1512013	m2	Protecció col·lectiva vertical dels laterals dels forats de les escales en tota l'alçada amb xarxa-teló normalitzada (UNE-EN 1263-1) de poliamida no regenerada, de tenacitat alta nuada amb corda perimetral de poliamida, ancoratge de fleix perforat i clau d'impacte d'acer i corda de cosit de 6 mm de diàmetre i amb el desmuntatge inclòs	1
H1512212	m	Protecció col·lectiva vertical del perímetre del sostre amb xarxa per a proteccions superficials contra caigudes, de fil trenat de poliamida no regenerada, de tenacitat alta, de 4 mm de diàmetre, 80x80 mm de pas de malla, corda perimetral de poliamida de 12 mm de diàmetre nuada a la xarxa, d'alçària 5 m, amb ancoratges d'emborsament inferior, fixada al sostre cada 0.5 amb ganxos embeguts en el formigó, cordes d'hissat i subjecció de 12 mm de diàmetre, pescant metàl·lic de forca fixats al sostre cada 4,5 m amb ganxos embeguts en el formigó, en 1a col·locació i amb el desmuntatge inclòs	1
H151A1K1	m2	Protecció col·lectiva horitzontal d'obertures amb xarxa per a proteccions superficials contra caigudes, de fil trenat de poliamida no regenerada, de tenacitat alta, de 4 mm de diàmetre, 80x80 mm de pas de malla, corda perimetral de poliamida de 12 mm de diàmetre nuada a la xarxa, fixada amb fleix i tacs d'expansió i amb el desmuntatge inclòs	1
H151AJ01	m2	Protecció horitzontal d'obertures d'1 m de diàmetre com a màxim, en sostres, amb fusta i amb el desmuntatge inclòs	1

CSV: 163602225517500607014 .

H152J105	m	Cable fiador per al cinturó de seguretat, fixat en ancoratges de servei i amb el desmuntatge inclòs	1
H152U000	m	Tanca d'advertència o abalisament d'1 m d'alçada amb malla de polietilè taronja, fixada a 1 m del perímetre del sostre amb suports d'acer allotjats amb forats al sostre	1 /2 /6
HBBAA005	u	Senyal de prohibició, normalitzada amb pictograma negre sobre fons blanc, de forma circular amb cantells i banda transversal descendent d'esquerra a dreta a 45°, en color vermell, diàmetre 29 cm, amb cartell explicatiu rectangular, per ser vista fins 12 m, fixada i amb el desmuntatge inclòs	1 /2 /6 /9 /10 /13 /17 /18
HBBAB115	u	Senyal d'obligació, normalitzada amb pictograma blanc sobre fons blau, de forma circular amb cantells en color blanc, diàmetre 29 cm, amb cartell explicatiu rectangular, per ser vista fins 12 m, fixada i amb el desmuntatge inclòs	1 /2 /6 /9 /10 /13 /17 /18
HBBAF004	u	Senyal d'advertència, normalitzada amb pictograma negre sobre fons groc, de forma triangular amb el cantell negre, costat major 41 cm, amb cartell explicatiu rectangular, per ser vista fins 12 m de distància, fixada i amb el desmuntatge inclòs	1 /2 /6 /9 /10 /13 /17 /18

MESURES PREVENTIVES

Codi	Descripció	Riscos
I0000002	Planificar els treballs per a mantenir el màxim de temps possible les proteccions	1
I0000004	Revisió i manteniment periòdic de SPC	1
I0000005	Integrar la seguretat al disseny arquitectònic	1
I0000006	Disseny i estudi de les mesures preventives en fase de projecte	1
I0000008	Personal qualificat per a treballs en alçada	1
I0000013	Ordre i neteja	2 /6
I0000014	Preparació i manteniment de les superfícies de treball	2 /6
I0000015	Organització de les zones de pas i emmagatzematge	2 /6
I0000017	Als plans inclinats, treballar sobre superfícies rugoses i no lliscants	2
I0000038	Substituir lo manual per lo mecànic	9
I0000039	Planificació de compra i programa de manteniment d'eines	9
I0000040	Formació de l'operari en l'ús i manteniment d'eines	9
I0000045	Formació	10 /13 /18
I0000055	Elecció dels equips de manteniment	13
I0000056	Paletització i eines ergonòmiques	13
I0000058	Adaptar la feina a les característiques individuals de la persona que la realitza	13
I0000060	Suspensió de les feines en condicions extremes	14
I0000061	Rotació dels llocs de treball	14 /17
I0000062	Planificar els treballs per a realitzar-los en zones protegides	14
I0000079	Realitzar els treballs a l´aire lliure, sempre a sotavent	17
I0000080	Elecció dels materials al disseny del projecte	17
I0000081	Canvi o modificació del procés de treball	17
I0000082	Aïllament del procés	17
I0000086	Substituir els materials amb substàncies nocives	18
I0000151	Per treballs en alçada utilitzar plataformes elevadores mecàniques o hidràuliques	1 /13
I0000152	Utilitzar mitjans mecànics(grues, transpalets, plataformes elevadores) per manipular càrregues	13
I0000154	Verificar nivell lumínic mínim (250 lux) a itineraris i llocs de treball	2 /6 /9
I0000155	Controlar la temperatura i velocitat del vent als llocs de treball	14

CSV: 163602225517500607014

E08 REVESTIMENTS

E08.E01 AMORFS (ARREBOSSATS - ENGUIXATS - ESTUCATS)

REVESTIMENTS AMORFS SOBRE ELEMENTS VERTICALS I HORITZONTALS CONSTITUITS PER ARREBOSSATS, ENGUIXATS I ESTUCATS

AVALUACIÓ DE RIS

Id	Risc	P	G	A
1	CAIGUDA DE PERSONES A DIFERENT NIVELL	2	3	4
	SITUACI(ITINERARIS A OBRA			
	EN PERÍMETRE I VORES DE FORATS			
	BASTIDES			
2	CAIGUDA DE PERSONES AL MATEIX NIVELL	1	1	1
	SITUACI(ITINERARIS A OBRA			
	SUPERFÍCIES IRREGULARS			
	MATERIALS MAL APLEGATS			

	MANCA D'IL.LUMINACIÓ			
4	CAIGUDA D'OBJECTES PER MANIPULACIÓ O DE MATERIALS TRANSPORTATS	1	3	3
	SITUACIÓ MANIPULACIÓ D'APLECS, EINES			
6	TREPITJADES SOBRE OBJECTES	1	1	1
	SITUACIÓ ITINERARIS A OBRA ÀREES DE TREBALL MANCA D'IL.LUMINACIÓ			
9	COPS AMB OBJECTES O EINES (TALLS)	2	1	2
	SITUACIÓ EINES			
10	PROJECCIÓ DE FRAGMENTS O PARTÍCULES	2	2	3
	SITUACIÓ CONFECCIÓ, MANIPULACIÓ I PROJECCIÓ DE MATERIALS			
11	ATRAPAMENT PER O ENTRE OBJECTES	2	2	3
	SITUACIÓ AMB FORMIGONERES MANTENIMENT DE MATERIALS			
13	SOBREESFORÇOS	2	2	3
	SITUACIÓ MANIPULACIÓ MANUAL			
14	EXPOSICIÓ A CONDICIONS AMBIENTALS EXTREMES	1	2	2
	SITUACIÓ TREBALLS EXTERIORS			
16	EXPOSICIÓ A CONTACTES ELÈCTRICS	1	3	3
	SITUACIÓ CONTACTES DIRECTES I INDIRECTES			
17	INHALACIÓ O INGESTIÓ DE SUBSTANCIES NOCIVES	2	1	2
	SITUACIÓ AMBIENTS POLSOSSOS			
18	CONTACTES AMB SUBSTANCIES NOCIVES (CÀUSTIQUES, CORROSIVES, IRRITANTS O AL·LERGÈNIQUES)	2	1	2
	SITUACIÓ AGLOMERANTS			

P: PROBABILITAT (1,2,3) / G: GRAVETAT (1,2,3) / A: AVALUACIÓ

EQUIPS PROTECCIÓ INDIVIDUAL

Codi	UA	Descripció	Riscos
H1411111	u	Casc de seguretat per a ús normal, contra cops, de polietilè amb un pes màxim de 400 g, homologat segons UNE-EN 812	1 /2 /4 /6 /9 /10 /11 /14 /18
H1421110	u	Ulleres de seguretat antiimpactes estàndard, amb muntura universal, amb visor transparent i tractament contra l'entelament, homologades segons UNE-EN 167 i UNE-EN 168	10 /14 /18
H1431101	u	Protector auditiu de tap d'escuma, homologat segons UNE-EN 352-2 i UNE-EN 458	14
H1445003	u	Mascareta de protecció respiratòria, homologada segons UNE-EN 140	17
H145C002	u	Parella de guants de protecció contra riscs mecànics comuns de construcció nivell 3, homologats segons UNE-EN 388 i UNE-EN 420	1 /2 /4 /6 /9 /10 /11 /14
H145E003	u	Parella de guants contra agents químics i microorganismes, homologats segons UNE-EN 374-1, UNE-EN ISO 11298-2, UNE-EN 1998-3 i UNE-EN 420	18
H145K153	u	Parella de guants de material aïllant per a treballs elèctrics, classe 00, logotip color beix, tensió màxima 500 V, homologats segons UNE-EN 420	16
H1463253	u	Parella de botes dielèctriques resistents a la humitat, de pell rectificada, amb turmellera encoixinada sola antilliscant i antiestàtica, falca amortidora per al taló, llengüeta de manxa, de despreniment ràpid, sense ferramenta metàl·lica, amb puntera reforçada, homologades segons DIN 4843	16
H1465275	u	Parella de botes baixes de seguretat industrial per a treballs de construcció en general, resistents a la humitat, de pell rectificada, amb turmellera encoixinada, amb puntera metàl·lica, sola antilliscant, falca amortidora d'impactes al taló i sense plantilla metàl·lica, homologades segons UNE-EN ISO 20344, UNE-EN ISO 20345, UNE-EN ISO 20346 i UNE-EN ISO 20347	1 /2 /4 /6 /9 /10 /11 /14 /18
H147D501	u	Sistema anticaiguda compost per un arnès anticaiguda amb tirants, bandes secundàries, bandes subglúties, bandes de cuixa, recolzament dorsal per a subjecció, elements d'ajust, element dorsal d'enganxament d'arnès anticaiguda i sivella, incorporat a un subsistema anticaiguda de tipus absorbent d'energia, homologat segons UNE-EN 361, UNE-EN 362, UNE-EN 364, UNE-EN 365 i UNE-EN 355	1
H147N000	u	Faixa de protecció dorslumbar	13
H1481542	u	Granota de treball per a guixaires i/o pintors, de polièster i cotó (65%-35%), color blanc, trama 240, amb butxaques interiors, homologada segons UNE-EN 340	1 /2 /4 /6 /9 /10 /11 /14 /18
H1484110	u	Samarreta de treball, de cotó	14
H1485800	u	Armilla reflectant amb tires reflectants a la cintura, al pit i a l'esquena, homologada segons UNE-EN 471	4
H1486241	u	Casaca tipus enginyer, de polièster embuatada amb material aïllant, butxaques exteriors	14
H1487350	u	Impermeable amb jaqueta, caputxa i pantalons, per a edificació, de PVC soldat de 0,3 mm de gruix, homologat segons UNE-EN 340	14

MITJANS AUXILIARS D'UTILITAT PREVENTIVA

CSV: 163602225517506070l4

Codi	UA	Descripció	Riscos
HX11X003	u	Bastida modular amb estructura tubular i sistema de seguretat amb tots els requisits reglamentaris en previsió de caigudes per a la realització d'estructures, tancaments, cobertes, i altres treballs en alçada	1
HX11X004	u	Barana definitiva, prevista en projecte, per a protecció de caigudes a diferent nivell	1
HX11X005	u	Escala modular d'estructura porticada, per accedir a cotes de diferent nivell, superiors a 7 m amb sistema de seguretat integrat	1
HX11X019	m	Marquesina de protecció en voladiu en bastida tubular amb sistema de seguretat amb tots els requisits reglamentaris, normalitzada i incorporada UNE-EN 12810-1 (HD-1000)	4
HX11X021	u	Passadís de protecció prefabricat metàl·lic amb sistema de seguretat amb tots els requisits reglamentaris, de llargària 2,5 m, d'amplària 1,1 m, amb paviment de entramat de platines metàl·liques i rampes articulades, baranes metàl·liques reglamentàries, muntants de 2 m d'alçada, sostre de xapa d'acer de 3 mm de gruix	4
HX11X052	u	Pont volat semiprefabricat per treballs en ràfecs amb plataforma de treball i barana perimetral amb els requisits reglamentaris amb sistema de seguretat integrat	1

SISTEMES DE PROTECCIÓ COL·LECTIVA

Codi	UA	Descripció	Riscos
H1512005	m2	Protecció col·lectiva vertical de bastides tubulars i/o muntacàrregues amb malla de polipropilè tupida tipus mosquitera, traus perimetrals amb reforç i corda de diàmetre 6 mm i amb el desmuntatge inclòs	4
H1512013	m2	Protecció col·lectiva vertical dels laterals dels forats de les escales en tota l'alçada amb xarxa-teló normalitzada (UNE-EN 1263-1) de poliamida no regenerada, de tenacitat alta nuada amb corda perimetral de poliamida, ancoratge de fleix perforat i clau d'impacte d'acer i corda de cosit de 6 mm de diàmetre i amb el desmuntatge inclòs	1
H15151A1	m2	Protecció col·lectiva vertical de bastida tubular amb xarxa per a proteccions superficials contra caigudes, de fil trenat de poliamida no regenerada, de tenacitat alta, de 4 mm de diàmetre, 80x80 mm de pas de malla, corda perimetral de poliamida de 12 mm de diàmetre nuada a la xarxa, corda de subjecció de 6 mm de diàmetre i amb el desmuntatge inclòs	1
H151A1K1	m2	Protecció col·lectiva horitzontal d'obertures amb xarxa per a proteccions superficials contra caigudes, de fil trenat de poliamida no regenerada, de tenacitat alta, de 4 mm de diàmetre, 80x80 mm de pas de malla, corda perimetral de poliamida de 12 mm de diàmetre nuada a la xarxa, fixada amb fleix i tacs d'expansió i amb el desmuntatge inclòs	1
H151AEL1	m2	Protecció horitzontal d'obertures amb malla electrosoldada de barres corrugades d'acer 10x 10 cm i de 3 - 3 mm de diàmetre embegut en el formigó i amb el desmuntatge inclòs	1
H151AJ01	m2	Protecció horitzontal d'obertures d'1 m de diàmetre com a màxim, en sostres, amb fusta i amb el desmuntatge inclòs	1
H1521431	m	Barana de protecció per a escales, d'alçària 1 m, amb travesser de tauló de fusta fixada amb suports de muntant metàl·lic amb mordassa per al sostre i amb el desmuntatge inclòs	1
H152M671	m	Barana de protecció prefabricada per a forats d'ascensor, d'alçària 1 m, fixada amb cargols d'ataconat als brancals de fàbrica i amb el desmuntatge inclòs	1
H152PA11	m	Marquesina de protecció de 2,5 m amb estructura metàl·lica tubular i plataforma de fusta, desmuntatge inclòs	4
H152PB21	m	Marquesina de protecció en voladiu de 3 m amb perfils d'acer IPN 140 fixats al sostre o llosa amb cargols passants i taulons de fusta, inclinació en l'extrem de 30 °, desmuntatge inclòs	4
H1531114	u	Plataforma en voladís, abatible per a càrrega i descàrrega de materials, d'1.4x1,7 m de planxa d'acer gofrada i perfils portants d'acer UPN 160, amb baranes laterals metàl·liques i cadena d'accés, fixada amb puntals i amb el desmuntatge inclòs	4
H15A2017	u	Extractor localitzat de gasos contaminants en treballs de soldadura amb velocitat de captura de 0.5 a 1 m/s, col·locat	17
HBBAA005	u	Senyal de prohibició, normalitzada amb pictograma negre sobre fons blanc, de forma circular amb cantells i banda transversal descendent d'esquerra a dreta a 45°, en color vermell, diàmetre 29 cm, amb cartell explicatiu rectangular, per ser vista fins 12 m, fixada i amb el desmuntatge inclòs	1 /2 /4 /6 /9 /10 /11 /13 /16
HBBAB115	u	Senyal d'obligació, normalitzada amb pictograma blanc sobre fons blau, de forma circular amb cantells en color blanc, diàmetre 29 cm, amb cartell explicatiu rectangular, per ser vista fins 12 m, fixada i amb el desmuntatge inclòs	1 /2 /4 /6 /9 /10 /11 /13 /16
HBBAE001	u	Rètol adhesiu (MIE-RAT.10) de maniobra per a quadre o pupitre de control elèctric, adherit	16

CSV: 163602225517506070 14

HBBAF004	u	Senyal d'advertència, normalitzada amb pictograma negre sobre fons groc, de forma triangular amb el cantell negre, costat major 41 cm, amb cartell explicatiu rectangular, per ser vista fins 12 m de distància, fixada i amb el desmuntatge inclòs	1 /2 /4 /6 /9 /10 /11 /13 /16 /17 /18
HDS11411	m	Baixant de runes de tub de PVC, de 40 cm de diàmetre, amb boques de descàrrega, brides i acoblament, col·locat i amb el desmuntatge inclòs	4 /17

MESURES PREVENTIVES

Codi	Descripció	Riscos
I0000003	Itineraris preestablerts i balissats per al personal	1
I0000004	Revisió i manteniment periòdic de SPC	1
I0000005	Integrar la seguretat al disseny arquitectònic	1
I0000006	Disseny i estudi de les mesures preventives en fase de projecte	1
I0000007	Adoptar les mesures preventives necessàries per al manteniment correcte posterior	1
I0000008	Personal qualificat per a treballs en alçada	1
I0000012	Assegurar les escales de mà	1
I0000013	Ordre i neteja	2 /6 /17
I0000014	Preparació i manteniment de les superfícies de treball	2 /6
I0000015	Organització de les zones de pas i emmagatzematge	2 /6
I0000017	Als plans inclinats, treballar sobre superfícies rugoses i no lliscants	2
I0000020	No realitzar treballs a la mateixa vertical	4
I0000025	Planificació d'àrees i llocs de treball	4
I0000026	Planificació de recorreguts i maniobres per a màquines i camions	4
I0000027	Elecció dels mitjans auxiliars de manteniment	4
I0000028	Impedir l'accés de personal dins del radi d'acció de càrregues suspeses	4
I0000029	No balancejar les càrregues suspeses	4
I0000030	Suspendre i aixecar les càrregues dins de l'envolcall o fleixos originals	4
I0000033	Solicitar habilitació professional del personal encarregat del manteniment de l'obra	4
I0000038	Substituir lo manual per lo mecànic	10
I0000039	Planificació de compra i programa de manteniment d'eines	9 /11
I0000040	Formació de l'operari en l'ús i manteniment d'eines	9
I0000041	Substituir la fabricació a obra per la prefabricació a taller	9
I0000042	Evitar processos de manipulació de materials a obra	9
I0000045	Formació	10 /13 /18
I0000047	Planificació i procediments per a la càrrega i descàrrega de materials	11
I0000050	No treballar ni estar al radi d'acció de les càrregues suspesses	11
I0000055	Elecció dels equips de manteniment	13
I0000056	Paletització i eines ergonòmiques	13
I0000058	Adaptar la feina a les característiques individuals de la persona que la realitza	13
I0000059	Elecció dels materials alternatius poc pessats i més manegables	13
I0000060	Suspensió de les feines en condicions extremes	14
I0000061	Rotació dels llocs de treball	14 /17
I0000062	Planificar els treballs per a realitzar-los en zones protegides	14
I0000063	En cas de vent, apuntalament i fixació de tots els elements inestables	14
I0000064	Suspensió de les feines a cobertes inclinades amb vent superior a 40 km/h	14
I0000067	No treballar al costat de linies elèctriques amb cables nusos	16
I0000068	Elecció i manteniment de les eines elèctriques	16
I0000069	Formació i habilitació específica per a cada eina	16
I0000070	Compliment del REBT pel que fa a equips de protecció	16
I0000071	Revisió de la posta a terra	16
I0000072	Realitzar els treballs sobre superfícies seques	16
I0000073	Disposar de quadres elèctrics secundaris	16
I0000074	Reg de les zones de treball	17
I0000080	Elecció dels materials al disseny del projecte	17
I0000081	Canvi o modificació del procés de treball	17
I0000082	Aïllament del procés	17
I0000085	Ventilació de les zones de treball	17
I0000086	Substituir els materials amb substàncies nocives	18
I0000151	Per treballs en alçada utilitzar plataformes elevadores mecàniques o hidràuliques	1 /13
I0000152	Utilitzar mitjans mecànics(grues, transpalets, plataformes elevadores) per manipular càrregues	13
I0000154	Verificar nivell lumínic mínim (250 lux) a itineraris i llocs de treball	2 /6
I0000155	Controlar la temperatura i velocitat del vent als llocs de treball	14
I0000161	Verificar que les connexions de les màquines es facin amb endolls reglamentaris	16

CSV: 163602225517500607014

E08.E02 ENRAJOLATS I APLACATS DE PECES (PEDRA, CERAMICA, MORTER CIMENT, ESCOPIDORS, ETC.)

REVESTIMENTS SOBRE ELEMENTS VERTICALS I HORITZONTALS CONSTITUITS PER ENRAJOLATS I APLACATS DE PEÇES (PEDRES, CERÀMIQUES, MORTERS, ETC.)

AVALUACIÓ DE RIS

Id	Risc	P	G	A
1	CAIGUDA DE PERSONES A DIFERENT NIVELL	2	3	4
	SITUACI(ITINERARIS A OBRA			
	TREBALLS EN ALÇADA			
2	CAIGUDA DE PERSONES AL MATEIX NIVELL	1	1	1
	SITUACI(ITINERARIS A OBRA			
	ÀREES DE TREBALL			
	MANCA D'IL.LUMINACIÓ			
	SUPERFÍCIES IRREGULARS			
4	CAIGUDA D'OBJECTES PER MANIPULACIÓ O DE MATERIALS TRANSPORTATS	1	3	3
	SITUACI(MANIPULACIÓ I MANTENIMENT D'APLECS			
6	TREPITJADES SOBRE OBJECTES	1	1	1
	SITUACI(ITINERARIS A OBRA			
	ÀREES DE TREBALL			
	MANCA D'IL.LUMINACIÓ			
9	COPS AMB OBJECTES O EINES (TALLS)	2	1	2
	SITUACI(SERRA DE FORADAR D'AIGUA			
	EINES			
10	PROJECCIÓ DE FRAGMENTS O PARTÍCULES	2	2	3
	SITUACI(RADIAL			
	SERRA DE FORADAR D'AIGUA			
	MANIPULACIÓ DE MATERIALS			
11	ATRAPAMENT PER O ENTRE OBJECTES	2	2	3
	SITUACI(FORMIGONERA			
	AMB ELEMENTS PESATS D'APLACAT			
13	SOBREESFORÇOS	2	2	3
	SITUACI(MANIPULACIÓ MANUAL			
14	EXPOSICIÓ A CONDICIONS AMBIENTALS EXTREMES	1	2	2
	SITUACI(TREBALLS A L'EXTERIOR			
16	EXPOSICIÓ A CONTACTES ELÈCTRICS	1	3	3
	SITUACI(CONTACTES DIRECTES I INDIRECTES			
17	INHALACIÓ O INGESTIÓ DE SUBSTANCIES NOCIVES	2	1	2
	SITUACI(AMBIENTS POLSOSSOS			
	TALLS EN SEC			
18	CONTACTES AMB SUBSTANCIES NOCIVES (CÀUSTIQUES, CORROSIVES, IRRITANTS O AL·LERGÈNIQUES)	2	1	2
	SITUACI(AGLOMERANTS			

P: PROBABILITAT (1,2,3) / G: GRAVETAT (1,2,3) / A: AVALUACIÓ

EQUIPS PROTECCIÓ INDIVIDUAL

Codi	UA	Descripció	Riscos
H1411111	u	Casc de seguretat per a ús normal, contra cops, de polietilè amb un pes màxim de 400 g, homologat segons UNE-EN 812	1 /2 /4 /6 /9 /10 /11 /14 /18
H1421211	u	Ulleres de seguretat antiimpactes estàndard, amb muntura universal, amb visor transparent i tractament contra l'entelament, homologades segons UNE-EN 167 i UNE-EN 168	10 /14 /18
H1431101	u	Protector auditiu de tap d'escuma, homologat segons UNE-EN 352-2 i UNE-EN 458	14
H1445003	u	Mascareta de protecció respiratòria, homologada segons UNE-EN 140	17
H145C002	u	Parella de guants de protecció contra riscs mecànics comuns de construcció nivell 3, homologats segons UNE-EN 388 i UNE-EN 420	1 /2 /4 /6 /9 /10 /11 /14
H145E003	u	Parella de guants contra agents químics i microorganismes, homologats segons UNE-EN 374-1, UNE-EN ISO 11298-2, UNE-EN 1998-3 i UNE-EN 420	18
H145K153	u	Parella de guants de material aïllant per a treballs elèctrics, classe 00, logotip color beix, tensió màxima 500 V, homologats segons UNE-EN 420	16
H1463253	u	Parella de botes dielèctriques resistents a la humitat, de pell rectificada, amb turmellera encoixinada sola antilliscant i antiestàtica, falca amortidora per al taló, llengüeta de manxa, de despreniment ràpid, sense ferramenta metàl·lica, amb puntera reforçada, homologades segons DIN 4843	16
H1465275	u	Parella de botes baixes de seguretat industrial per a treballs de construcció en general, resistents a la humitat, de pell rectificada, amb turmellera encoixinada, amb puntera metàl·lica, sola antilliscant, falca amortidora d'impactes al taló i sense plantilla metàl·lica, homologades segons UNE-EN ISO 20344, UNE-EN ISO 20345, UNE-EN ISO 20346 i UNE-EN ISO 20347	1 /2 /4 /6 /9 /10 /11 /14 /18
H147D501	u	Sistema anticaiguda compost per un arnès anticaiguda amb tirants, bandes secundàries, bandes subglúties, bandes de cuixa, recolzament dorsal per a	1

CSV: 163602225517506070 14

		subjecció, elements d'ajust, element dorsal d'enganxament d'arnès anticaiguda i sivella, incorporat a un subsistema anticaiguda de tipus absorbent d'energia, homologat segons UNE-EN 361, UNE-EN 362, UNE-EN 364, UNE-EN 365 i UNE-EN 355	
H147N000	u	Faixa de protecció dorslumbar	13
H1481242	u	Granota de treball per a construcció, de polièster i cotó (65%-35%), color beix, trama 240, amb butxaques interiors, homologada segons UNE-EN 340	1 /2 /4 /6 /9 /10 /11 /14 /18
H1482222	u	Camisa de treball per a construcció, de polièster i cotó (65%-35%), color beix amb butxaques interiors, trama 240, homologada segons UNE-EN 340	14
H1485800	u	Armilla reflectant amb tires reflectants a la cintura, al pit i a l'esquena, homologada segons UNE-EN 471	4
H1486241	u	Casaca tipus enginyer, de polièster embuatada amb material aïllant, butxaques exteriors	14
H1487350	u	Impermeable amb jaqueta, caputxa i pantalons, per a edificació, de PVC soldat de 0,3 mm de gruix, homologat segons UNE-EN 340	14

MITJANS AUXILIARS D'UTILITAT PREVENTIVA

Codi	UA	Descripció	Riscos
HX11X003	u	Bastida modular amb estructura tubular i sistema de seguretat amb tots els requisits reglamentaris en previsió de caigudes per a la realització d'estructures, tancaments, cobertes, i altres treballs en alçada	1
HX11X004	u	Barana definitiva, prevista en projecte, per a protecció de caigudes a diferent nivell	1
HX11X005	u	Escala modular d'estructura porticada, per accedir a cotes de diferent nivell, superiors a 7 m amb sistema de seguretat integrat	1
HX11X019	m	Marquesina de protecció en voladiu en bastida tubular amb sistema de seguretat amb tots els requisits reglamentaris, normalitzada i incorporada UNE-EN 12810-1 (HD-1000)	4
HX11X021	u	Passadís de protecció prefabricat metàl·lic amb sistema de seguretat amb tots els requisits reglamentaris, de llargària 2,5 m, d'amplària 1,1 m, amb paviment de entramat de platines metàl·liques i rampes articulades, baranes metàl·liques reglamentàries, muntants de 2 m d'alçada, sostre de xapa d'acer de 3 mm de gruix	4
HX11X052	u	Pont volat semiprefabricat per treballs en ràfecs amb plataforma de treball i barana perimetral amb els requisits reglamentaris amb sistema de seguretat integrat	1

SISTEMES DE PROTECCIÓ COL·LECTIVA

Codi	UA	Descripció	Riscos
H1512005	m2	Protecció col·lectiva vertical de bastides tubulars i/o muntacàrregues amb malla de polipropilè tupida tipus mosquitera, traus perimetrals amb reforç i corda de diàmetre 6 mm i amb el desmuntatge inclòs	4
H1512013	m2	Protecció col·lectiva vertical dels laterals dels forats de les escales en tota l'alçada amb xarxa-teló normalitzada (UNE-EN 1263-1) de poliamida no regenerada, de tenacitat alta nuada amb corda perimetral de poliamida, ancoratge de fleix perforat i clau d'impacte d'acer i corda de cosit de 6 mm de diàmetre i amb el desmuntatge inclòs	1
H15151A1	m2	Protecció col·lectiva vertical de bastida tubular amb xarxa per a proteccions superficials contra caigudes, de fil trenat de poliamida no regenerada, de tenacitat alta, de 4 mm de diàmetre, 80x80 mm de pas de malla, corda perimetral de poliamida de 12 mm de diàmetre nuada a la xarxa, corda de subjecció de 6 mm de diàmetre i amb el desmuntatge inclòs	1
H151A1K1	m2	Protecció col·lectiva horitzontal d'obertures amb xarxa per a proteccions superficials contra caigudes, de fil trenat de poliamida no regenerada, de tenacitat alta, de 4 mm de diàmetre, 80x80 mm de pas de malla, corda perimetral de poliamida de 12 mm de diàmetre nuada a la xarxa, fixada amb fleix i tacs d'expansió i amb el desmuntatge inclòs	1
H151AEL1	m2	Protecció horitzontal d'obertures amb malla electrosoldada de barres corrugades d'acer 10x 10 cm i de 3 - 3 mm de diàmetre embegut en el formigó i amb el desmuntatge inclòs	1
H151AJ01	m2	Protecció horitzontal d'obertures d'1 m de diàmetre com a màxim, en sostres, amb fusta i amb el desmuntatge inclòs	1

CSV: 163602225517506070147

H1521431	m	Barana de protecció per a escales, d'alçària 1 m, amb travesser de tauló de fusta fixada amb suports de muntant metàl·lic amb mordassa per al sostre i amb el desmuntatge inclòs	1
H152M671	m	Barana de protecció prefabricada per a forats d'ascensor, d'alçària 1 m, fixada amb cargols d'ataconat als brancals de fàbrica i amb el desmuntatge inclòs	1
H152PA11	m	Marquesina de protecció de 2,5 m amb estructura metàl·lica tubular i plataforma de fusta, desmuntatge inclòs	4
H152PB21	m	Marquesina de protecció en voladiu de 3 m amb perfils d'acer IPN 140 fixats al sostre o llosa amb cargols passants i taulons de fusta, inclinació en l'extrem de 30 °, desmuntatge inclòs	4
H1531114	u	Plataforma en voladís, abatible per a càrrega i descàrrega de materials, d'1.4x1,7 m de planxa d'acer gofrada i perfils portants d'acer UPN 160, amb baranes laterals metàl·liques i cadena d'accés, fixada amb puntals i amb el desmuntatge inclòs	4
HBBAA005	u	Senyal de prohibició, normalitzada amb pictograma negre sobre fons blanc, de forma circular amb cantells i banda transversal descendent d'esquerra a dreta a 45°, en color vermell, diàmetre 29 cm, amb cartell explicatiu rectangular, per ser vista fins 12 m, fixada i amb el desmuntatge inclòs	1 /2 /4 /6 /9 /10 /11 /16 /17 /18
HBBAB115	u	Senyal d'obligació, normalitzada amb pictograma blanc sobre fons blau, de forma circular amb cantells en color blanc, diàmetre 29 cm, amb cartell explicatiu rectangular, per ser vista fins 12 m, fixada i amb el desmuntatge inclòs	1 /2 /4 /6 /9 /10 /11 /16 /17 /18
HBBAE001	u	Rètol adhesiu (MIE-RAT.10) de maniobra per a quadre o pupitre de control elèctric, adherit	16
HBBAF004	u	Senyal d'advertència, normalitzada amb pictograma negre sobre fons groc, de forma triangular amb el cantell negre, costat major 41 cm, amb cartell explicatiu rectangular, per ser vista fins 12 m de distància, fixada i amb el desmuntatge inclòs	1 /2 /4 /6 /9 /10 /11 /16 /17 /18
HDS11411	m	Baixant de runes de tub de PVC, de 40 cm de diàmetre, amb boques de descàrrega, brides i acoblament, col·locat i amb el desmuntatge inclòs	4 /17

MESURES PREVENTIVES

Codi	Descripció	Riscos
I0000003	Itineraris preestablerts i balissats per al personal	1
I0000004	Revisió i manteniment periòdic de SPC	1
I0000005	Integrar la seguretat al disseny arquitectònic	1
I0000006	Disseny i estudi de les mesures preventives en fase de projecte	1
I0000007	Adoptar les mesures preventives necessàries per al manteniment correcte posterior	1
I0000008	Personal qualificat per a treballs en alçada	1
I0000012	Assegurar les escales de mà	1
I0000013	Ordre i neteja	2 /6 /17
I0000014	Preparació i manteniment de les superfícies de treball	2 /6
I0000015	Organització de les zones de pas i emmagatzematge	2 /6
I0000017	Als plans inclinats, treballar sobre superfícies rugoses i no lliscants	2 /16
I0000020	No realitzar treballs a la mateixa vertical	4
I0000025	Planificació d'àrees i llocs de treball	4
I0000026	Planificació de recorreguts i maniobres per a màquines i camions	4
I0000027	Elecció dels mitjans auxiliars de manteniment	4
I0000028	Impedir l'accés de personal dins del radi d'acció de càrregues suspeses	4
I0000029	No balancejar les càrregues suspeses	4
I0000030	Situar les càrregues dins de l'envolcall o fleixos originals	4
I0000031	Per a la manipulació de materials voluminosos i/o pesats, solicitar un procediment de treball específic	4
I0000033	Solicitar habilitació professional del personal encarregat del manteniment de l'obra	4
I0000038	Substituir lo manual per lo mecànic	9 /10
I0000039	Planificació de compra i programa de manteniment d'eines	9 /11
I0000040	Formació de l'operari en l'ús i manteniment d'eines	9
I0000042	Evitar processos de manipulació de materials a obra	9
I0000044	Evitar processos de tallat de materials a l'obra	10
I0000045	Formació	10 /13 /18
I0000046	Evitar processos d'ajust en obra	10
I0000047	Planificació i procediments per a la càrrega i descàrrega de materials	11
I0000050	No treballar ni estar al radi d'acció de les càrregues suspesses	11
I0000055	Elecció dels equips de manteniment	13
I0000056	Paletització i eines ergonòmiques	13
I0000058	Adaptar la feina a les característiques individuals de la persona que la realitza	13
I0000059	Elecció dels materials alternatius poc pessats i més manegables	13
I0000060	Suspensió de les feines en condicions extremes	14
I0000061	Rotació dels llocs de treball	14 /17
I0000062	Planificar els treballs per a realitzar-los en zones protegides	14
I0000063	En cas de vent, apuntalament i fixació de tots els elements inestables	14

CSV: 163800222551758060704

I0000064	Suspensió de les feines a cobertes inclinades amb vent superior a 40 km/h	14
I0000067	No treballar al costat de linies elèctriques amb cables nusos	16
I0000068	Elecció i manteniment de les eines elèctriques	16
I0000069	Formació i habilitació específica per a cada eina	16
I0000070	Compliment del REBT pel que fa a equips de protecció	16
I0000072	Realitzar els treballs sobre superfícies seques	16
I0000073	Disposar de quadres elèctrics secundaris	16
I0000078	Evitar processos de divissió de material en sec	17
I0000079	Realitzar els treballs a l´aire lliure, sempre a sotavent	17
I0000082	Aïllament del procés	17
I0000084	Talls amb serra de trepar per via humida, amb proteccións integrades	17
I0000085	Ventilació de les zones de treball	17
I0000086	Substituir els materials amb substàncies nocives	18
I0000151	Per treballs en alçada utilitzar plataformes elevadores mecàniques o hidràuliques	1
I0000152	Utilitzar mitjans mecànics(grues, transpalets, plataformes elevadores) per manipular càrregues	4 /13
I0000154	Verificar nivell lumínic mínim (250 lux) a itineraris i llocs de treball	2 /6
I0000155	Controlar la temperatura i velocitat del vent als llocs de treball	14
I0000161	Verificar que les connexions de les màquines es facin amb endolls reglamentaris	16

E08.E03 CEL RASOS

REVESTIMENT D'ELEMENTS HORITZONTALS CONSTITUITS PER PLAQUES, LAMES, CONFIGURANT-HI CEL RASOS

AVALUACIÓ DE RIS

Id	Risc	P	G	A
1	CAIGUDA DE PERSONES A DIFERENT NIVELL	2	3	4
	SITUACI(ITINERARIS A OBRA			
	TREBALLS EN ALÇADA			
2	CAIGUDA DE PERSONES AL MATEIX NIVELL	1	1	1
	SITUACI(ITINERARIS A OBRA			
	MANCA D'IL.LUMINACIÓ			
	ÀREES DE TREBALL			
4	CAIGUDA D'OBJECTES PER MANIPULACIÓ O DE MATERIALS TRANSPORTATS	1	3	3
	SITUACI(MANIPULACIÓ I MANTENIMENT D'APLECS, EINES I MITJANS AUXILIARS			
9	COPS AMB OBJECTES O EINES (TALLS)	2	1	2
	SITUACI(MANIPULACIÓ EINES I MATERIALS			
10	PROJECCIÓ DE FRAGMENTS O PARTÍCULES	2	2	3
	SITUACI(MANIPULACIÓ MATERIALS			
	FIXACIÓ D'ELEMENTS PENJATS			
13	SOBREESFORÇOS	2	2	3
	SITUACI(MANIPULACIÓ MANUAL			
14	EXPOSICIÓ A CONDICIONS AMBIENTALS EXTREMES	1	2	2
	SITUACI(TREBALLS A L'EXTERIOR			
16	EXPOSICIÓ A CONTACTES ELÈCTRICS	1	3	3
	SITUACI(CONTACTES DIRECTES I INDIRECTES			

P: PROBABILITAT (1,2,3) / G: GRAVETAT (1,2,3) / A: AVALUACIÓ

CSV: 163602225317300807014

EQUIPS PROTECCIÓ INDIVIDUAL

Codi	UA	Descripció	Riscos
H1411111	u	Casc de seguretat per a ús normal, contra cops, de polietilè amb un pes màxim de 400 g, homologat segons UNE-EN 812	1 /2 /4 /9 /10 /14
H1421110	u	Ulleres de seguretat antiimpactes estàndard, amb muntura universal, amb visor transparent i tractament contra l'entelament, homologades segons UNE-EN 167 i UNE-EN 168	10 /14
H1431101	u	Protector auditiu de tap d'escuma, homologat segons UNE-EN 352-2 i UNE-EN 458	14
H145C002	u	Parella de guants de protecció contra riscs mecànics comuns de construcció nivell 3, homologats segons UNE-EN 388 i UNE-EN 420	1 /2 /4 /9 /10 /14
H145K153	u	Parella de guants de material aïllant per a treballs elèctrics, classe 00, logotip color beix, tensió màxima 500 V, homologats segons UNE-EN 420	16
H1463253	u	Parella de botes dielèctriques resistents a la humitat, de pell rectificada, amb	16

		turmellera encoixinada sola antilliscant i antiestàtica, falca amortidora per al taló, llengüeta de manxa, de despreniment ràpid, sense ferramenta metàl·lica, amb puntera reforçada, homologades segons DIN 4843	
H1465275	u	Parella de botes baixes de seguretat industrial per a treballs de construcció en general, resistents a la humitat, de pell rectificada, amb turmellera encoixinada, amb puntera metàl·lica, sola antilliscant, falca amortidora d'impactes al taló i sense plantilla metàl·lica, homologades segons UNE-EN ISO 20344, UNE-EN ISO 20345, UNE-EN ISO 20346 i UNE-EN ISO 20347	1 /2 /4 /9 /10 /14
H147D501	u	Sistema anticaiguda compost per un arnès anticaiguda amb tirants, bandes secundàries, bandes subglúties, bandes de cuixa, recolzament dorsal per a subjecció, elements d'ajust, element dorsal d'enganxament d'arnès anticaiguda i sivella, incorporat a un subsistema anticaiguda de tipus absorbent d'energia, homologat segons UNE-EN 361, UNE-EN 362, UNE-EN 364, UNE-EN 365 i UNE-EN 355	1
H147N000	u	Faixa de protecció dorslumbar	13
H1481542	u	Granota de treball per a guixaires i/o pintors, de polièster i cotó (65%-35%), color blanc, trama 240, amb butxaques interiors, homologada segons UNE-EN 340	1 /2 /4 /9 /10 /14
H1484110	u	Samarreta de treball, de cotó	14
H1485800	u	Armilla reflectant amb tires reflectants a la cintura, al pit i a l'esquena, homologada segons UNE-EN 471	4
H1486241	u	Casaca tipus enginyer, de polièster embuatada amb material aïllant, butxaques exteriors	14
H1487350	u	Impermeable amb jaqueta, caputxa i pantalons, per a edificació, de PVC soldat de 0,3 mm de gruix, homologat segons UNE-EN 340	14

MITJANS AUXILIARS D'UTILITAT PREVENTIVA

Codi	UA	Descripció	Riscos
HX11X003	u	Bastida modular amb estructura tubular i sistema de seguretat amb tots els requisits reglamentaris en previsió de caigudes per a la realització d'estructures, tancaments, cobertes, i altres treballs en alçada	1
HX11X004	u	Barana definitiva, prevista en projecte, per a protecció de caigudes a diferent nivell	1
HX11X005	u	Escala modular d'estructura porticada, per accedir a cotes de diferent nivell, superiors a 7 m amb sistema de seguretat integrat	1
HX11X019	m	Marquesina de protecció en voladiu en bastida tubular amb sistema de seguretat amb tots els requisits reglamentaris, normalitzada i incorporada UNE-EN 12810-1 (HD-1000)	4

SISTEMES DE PROTECCIÓ COL·LECTIVA

Codi	UA	Descripció	Riscos
H1512005	m2	Protecció col·lectiva vertical de bastides tubulars i/o muntacàrregues amb malla de polipropilè tupida tipus mosquitera, traus perimetrals amb reforç i corda de diàmetre 6 mm, amb el desmuntatge inclòs	4
H1512013	m2	Protecció col·lectiva vertical dels laterals dels forats de les escales en tota l'alçada amb xarxa-teló normalitzada (UNE-EN 1263-1) de poliamida no regenerada, de tenacitat alta nuada amb corda perimetral de poliamida, ancoratge de fleix perforat i clau d'impacte d'acer i corda de cosit de 6 mm de diàmetre i amb el desmuntatge inclòs	1
H15151A1	m2	Protecció col·lectiva vertical de bastida tubular amb xarxa per a proteccions superficials contra caigudes, de fil trenat de poliamida no regenerada, de tenacitat alta, de 4 mm de diàmetre, 80x80 mm de pas de malla, corda perimetral de poliamida de 12 mm de diàmetre nuada a la xarxa, corda de subjecció de 6 mm de diàmetre i amb el desmuntatge inclòs	1
H151A1K1	m2	Protecció col·lectiva horitzontal d'obertures amb xarxa per a proteccions superficials contra caigudes, de fil trenat de poliamida no regenerada, de tenacitat alta, de 4 mm de diàmetre, 80x80 mm de pas de malla, corda perimetral de poliamida de 12 mm de diàmetre nuada a la xarxa, fixada amb fleix i tacs d'expansió i amb el desmuntatge inclòs	1
H151AEL1	m2	Protecció horitzontal d'obertures amb malla electrosoldada de barres corrugades d'acer 10x 10 cm i de 3 - 3 mm de diàmetre embegut en el formigó i amb el desmuntatge inclòs	1
H151AJ01	m2	Protecció horitzontal d'obertures d'1 m de diàmetre com a màxim, en sostres, amb fusta i amb el desmuntatge inclòs	1
H1521431	m	Barana de protecció per a escales, d'alçària 1 m, amb travesser de tauló de fusta	1

CSV: 163602225517506070l4

		fixada amb suports de muntant metàl·lic amb mordassa per al sostre i amb el desmuntatge inclòs	
H152M671	m	Barana de protecció prefabricada per a forats d'ascensor, d'alçària 1 m, fixada amb cargols d'ataconat als brancals de fàbrica i amb el desmuntatge inclòs	1
H152PA11	m	Marquesina de protecció de 2,5 m amb estructura metàl·lica tubular i plataforma de fusta, desmuntatge inclòs	4
H152PB21	m	Marquesina de protecció en voladiu de 3 m amb perfils d'acer IPN 140 fixats al sostre o llosa amb cargols passants i taulons de fusta, inclinació en l'extrem de 30 °, desmuntatge inclòs	4
H1531114	u	Plataforma en voladís, abatible per a càrrega i descàrrega de materials, d'1.4x1,7 m de planxa d'acer gofrada i perfils portants d'acer UPN 160, amb baranes laterals metàl·liques i cadena d'accés, fixada amb puntals i amb el desmuntatge inclòs	4
HBBAA005	u	Senyal de prohibició, normalitzada amb pictograma negre sobre fons blanc, de forma circular amb cantells i banda transversal descendent d'esquerra a dreta a 45°, en color vermell, diàmetre 29 cm, amb cartell explicatiu rectangular, per ser vista fins 12 m, fixada i amb el desmuntatge inclòs	1 /2 /4 /9 /10 /13 /16
HBBAB115	u	Senyal d'obligació, normalitzada amb pictograma blanc sobre fons blau, de forma circular amb cantells en color blanc, diàmetre 29 cm, amb cartell explicatiu rectangular, per ser vista fins 12 m, fixada i amb el desmuntatge inclòs	1 /2 /4 /9 /10 /13 /16
HBBAE001	u	Rètol adhesiu (MIE-RAT.10) de maniobra per a quadre o pupitre de control elèctric, adherit	16
HBBAF004	u	Senyal d'advertència, normalitzada amb pictograma negre sobre fons groc, de forma triangular amb el cantell negre, costat major 41 cm, amb cartell explicatiu rectangular, per ser vista fins 12 m de distància, fixada i amb el desmuntatge inclòs	1 /2 /4 /9 /10 /13 /16
HDS11411	m	Baixant de runes de tub de PVC, de 40 cm de diàmetre, amb boques de descàrrega, brides i acoblament, col·locat i amb el desmuntatge inclòs	4

MESURES PREVENTIVES

Codi	Descripció	Riscos
I0000003	Itineraris preestablerts i balissats per al personal	1
I0000004	Revisió i manteniment periòdic de SPC	1
I0000005	Integrar la seguretat al disseny arquitectònic	1
I0000007	Adoptar les mesures preventives necessàries per al manteniment correcte posterior	1
I0000008	Personal qualificat per a treballs en alçada	1
I0000012	Assegurar les escales de mà	1
I0000013	Ordre i neteja	2
I0000014	Preparació i manteniment de les superfícies de treball	2
I0000015	Organització de les zones de pas i emmagatzematge	2
I0000020	No realitzar treballs a la mateixa vertical	4
I0000025	Planificació d'àrees i llocs de treball	4
I0000027	Elecció dels mitjans auxiliars de manteniment	4
I0000028	Impedir l'accés de personal dins del radi d'acció de càrregues suspeses	4
I0000029	No balancejar les càrregues suspeses	4
I0000030	Suspendre i aixecar les càrregues dins de l'envolcall o fleixos originals	4
I0000033	Solicitar habilitació professional del personal encarregat del manteniment de l'obra	4
I0000039	Planificació de compra i programa de manteniment d'eines	9
I0000040	Formació de l'operari en l'ús i manteniment d'eines	9
I0000042	Evitar processos de manipulació de materials a obra	9
I0000044	Evitar processos de tallat de materials a l'obra	10
I0000045	Formació	10 /13
I0000046	Evitar processos d'ajust en obra	10
I0000055	Elecció dels equips de manteniment	13
I0000056	Paletització i eines ergonòmiques	13
I0000058	Adaptar la feina a les característiques individuals de la persona que la realitza	13
I0000059	Elecció dels materials alternatius poc pessats i més manegables	13
I0000060	Suspensió de les feines en condicions extremes	14
I0000061	Rotació dels llocs de treball	14
I0000062	Planificar els treballs per a realitzar-los en zones protegides	14
I0000063	En cas de vent, apuntalament i fixació de tots els elements inestables	14
I0000068	Elecció i manteniment de les eines elèctriques	16
I0000069	Formació i habilitació específica per a cada eina	16
I0000070	Compliment del REBT pel que fa a equips de protecció	16
I0000071	Revisió de la posta a terra	16

CSV: 163602225517506070 14 .

I0000072	Realitzar els treballs sobre superfícies seques	16
I0000073	Disposar de quadres elèctrics secundaris	16
I0000151	Per treballs en alçada utilitzar plataformes elevadores mecàniques o hidràuliques	1
I0000152	Utilitzar mitjans mecànics(grues, transpalets, plataformes elevadores) per manipular càrregues	4 /13
I0000154	Verificar nivell lumínic mínim (250 lux) a itineraris i llocs de treball	2 /9
I0000155	Controlar la temperatura i velocitat del vent als llocs de treball	14
I0000161	Verificar que les connexions de les màquines es facin amb endolls reglamentaris	16

E08.E04 PINTATS I ENVERNISATS

PINTAT D'ESTRUCTURES, PARAMENTS, ELEMENTS DE TANCAMENT, PROTECCIÓ, CALEFACCIÓ, TUBS I ENVERNISSATS

AVALUACIÓ DE RIS

Id	Risc	P	G	A
1	CAIGUDA DE PERSONES A DIFERENT NIVELL	2	3	4
	SITUACI(ITINERARIS A OBRA			
	TREBALLS EN ALÇADA			
2	CAIGUDA DE PERSONES AL MATEIX NIVELL	1	1	1
	SITUACI(ITINERARIS A OBRA			
	MANCA ILUMINACIÓ			
	ÀREA DE TREBALL			
4	CAIGUDA D'OBJECTES PER MANIPULACIÓ O DE MATERIALS TRANSPORTATS	1	3	3
	SITUACI(MANIPULACIÓ I MANTENIMENT D'APLECS, EINES I MITJANS AUXILIARS			
9	COPS AMB OBJECTES O EINES (TALLS)	2	1	2
	SITUACI(EINES			
10	PROJECCIÓ DE FRAGMENTS O PARTÍCULES	3	1	3
	SITUACI(MANIPULACIÓ I PROJECCIÓ DE MATERIALS			
13	SOBREESFORÇOS	2	2	3
	SITUACI(MANIPULACIÓ MANUAL			
14	EXPOSICIÓ A CONDICIONS AMBIENTALS EXTREMES	1	2	2
	SITUACI(TREBALLS A L'EXTERIOR			
16	EXPOSICIÓ A CONTACTES ELÈCTRICS	1	3	3
	SITUACI(CONTACTES DIRECTES I INDIRECTES			
17	INHALACIÓ O INGESTIÓ DE SUBSTANCIES NOCIVES	3	2	4
	SITUACI(PREPARACIÓ SUPORT EN AMBIENT POLSÓS			
	DISSOLVENTS			
18	CONTACTES AMB SUBSTANCIES NOCIVES (CÀUSTIQUES, CORROSIVES, IRRITANTS O AL·LERGÈNIQUES)	2	2	3
	SITUACI(DISSOLVENTS			
	COMPONENTES QUÍMICS DELS MATERIALS			

P: PROBABILITAT (1,2,3) / G: GRAVETAT (1,2,3) / A: AÓ (1,2,3,4,5)

EQUIPS PROTECCIÓ INDIVIDUAL

Codi	UA	Descripció	Riscos
H1411112	u	Casc de seguretat per a ús normal, contra cops, de polietilè amb un pes màxim de 400 g, homologat segons UNE-EN 812	1 /2 /4 /9 /10 /14 /16 /18
H1421110	u	Ulleres de seguretat antiimpactes estàndard, amb muntura universal, amb visor transparent i tractament contra l'entelament, homologades segons UNE-EN 167 i UNE-EN 168	10 /14 /18
H1432012	u	Protector auditiu d'auricular, acoblat al cap amb arnès i orelleres antisoroll, homologat segons UNE-EN 352-1 i UNE-EN 458	14
H1445003	u	Mascareta de protecció respiratòria, homologada segons UNE-EN 140	17
H14462N4	u	Semimàscara filtrant de protecció contra partícules d'eficacia mitja, tipus FFP, classe 2, (FFP2), no reutilitzable (NR), segons norma UNE-EN 149, sense vàlvula	17
H145B002	u	Parella de guants de protecció contra riscs mecànics per manipulació de paqueteria i/o materials sense arestes vives, nivell 2, homologats segons UNE-EN 388 i UNE-EN 420	1 /2 /4 /9 /10 /14 /18
H145K153	u	Parella de guants de material aïllant per a treballs elèctrics, classe 00, logotip color beix, tensió màxima 500 V, homologats segons UNE-EN 420	16
H1463253	u	Parella de botes dielèctriques resistents a la humitat, de pell rectificada, amb turmellera encoixinada sola antilliscant i antiestàtica, falca amortidora per al taló, llengüeta de manxa, de despreniment ràpid, sense ferramenta metàl·lica, amb puntera reforçada, homologades segons DIN 4843	16
H1465275	u	Parella de botes baixes de seguretat industrial per a treballs de construcció en general, resistents a la humitat, de pell rectificada, amb turmellera encoixinada, amb puntera metàl·lica, sola antilliscant, falca amortidora d'impactes al taló i sense	1 /2 /4 /9 /10 /14 /18

CSV: 163602225517506070l4

		plantilla metàl·lica, homologades segons UNE-EN ISO 20344, UNE-EN ISO 20345, UNE-EN ISO 20346 i UNE-EN ISO 20347	
H147D501	u	Sistema anticaiguda compost per un arnès anticaiguda amb tirants, bandes secundàries, bandes subglúties, bandes de cuixa, recolzament dorsal per a subjecció, elements d'ajust, element dorsal d'enganxament d'arnès anticaiguda i sivella, incorporat a un subsistema anticaiguda de tipus absorbent d'energia, homologat segons UNE-EN 361, UNE-EN 362, UNE-EN 364, UNE-EN 365 i UNE-EN 355	1
H147N000	u	Faixa de protecció dorslumbar	13
H1481542	u	Granota de treball per a guixaires i/o pintors, de polièster i cotó (65%-35%), color blanc, trama 240, amb butxaques interiors, homologada segons UNE-EN 340	1 /2 /4 /9 /10 /14 /16 /18
H1484110	u	Samarreta de treball, de cotó	14
H1485800	u	Armilla reflectant amb tires reflectants a la cintura, al pit i a l'esquena, homologada segons UNE-EN 471	4
H1486241	u	Casaca tipus enginyer, de polièster embuatada amb material aïllant, butxaques exteriors	14
H1487350	u	Impermeable amb jaqueta, caputxa i pantalons, per a edificació, de PVC soldat de 0,3 mm de gruix, homologat segons UNE-EN 340	14

MITJANS AUXILIARS D'UTILITAT PREVENTIVA

Codi	UA	Descripció	Riscos
HX11X003	u	Bastida modular amb estructura tubular i sistema de seguretat amb tots els requisits reglamentaris en previsió de caigudes per a la realització d'estructures, tancaments, cobertes, i altres treballs en alçada	1
HX11X004	u	Barana definitiva, prevista en projecte, per a protecció de caigudes a diferent nivell	1
HX11X005	u	Escala modular d'estructura porticada, per accedir a cotes de diferent nivell, superiors a 7 m amb sistema de seguretat integrat	1
HX11X019	m	Marquesina de protecció en voladiu en bastida tubular amb sistema de seguretat amb tots els requisits reglamentaris, normalitzada i incorporada UNE-EN 12810-1 (HD-1000)	4
HX11X052	u	Pont volat semiprefabricat per treballs en ràfecs amb plataforma de treball i barana perimetral amb els requisits reglamentaris amb sistema de seguretat integrat	1

SISTEMES DE PROTECCIÓ COL·LECTIVA

Codi	UA	Descripció	Riscos
H1512005	m2	Protecció col·lectiva vertical de bastides tubulars i/o muntacàrregues amb malla de polipropilè tupida tipus mosquitera, traus perimetrals amb reforç i corda de diàmetre 6 mm i amb el desmuntatge inclòs	4
H1512013	m2	Protecció col·lectiva vertical dels laterals dels forats de les escales en tota l'alçada amb xarxa-teló normalitzada (UNE-EN 1263-1) de poliamida no regenerada, de tenacitat alta nuada amb corda perimetral de poliamida, ancoratge de fleix perforat i clau d'impacte d'acer i corda de cosit de 6 mm de diàmetre i amb el desmuntatge inclòs	1
H15151A1	m2	Protecció col·lectiva vertical de bastida tubular amb xarxa per a proteccions superficials contra caigudes, de fil trenat de poliamida no regenerada, de tenacitat alta, de 4 mm de diàmetre, 80x80 mm de pas de malla, corda perimetral de poliamida de 12 mm de diàmetre nuada a la xarxa, corda de subjecció de 6 mm de diàmetre i amb el desmuntatge inclòs	1
H151A1K1	m2	Protecció col·lectiva horitzontal d'obertures amb xarxa per a proteccions superficials contra caigudes, de fil trenat de poliamida no regenerada, de tenacitat alta, de 4 mm de diàmetre, 80x80 mm de pas de malla, corda perimetral de poliamida de 12 mm de diàmetre nuada a la xarxa, fixada amb fleix i tacs d'expansió i amb el desmuntatge inclòs	1
H151AEL1	m2	Protecció horitzontal d'obertures amb malla electrosoldada de barres corrugades d'acer 10x 10 cm i de 3 - 3 mm de diàmetre embegut en el formigó i amb el desmuntatge inclòs	1
H151AJ01	m2	Protecció horitzontal d'obertures d'1 m de diàmetre com a màxim, en sostres, amb fusta i amb el desmuntatge inclòs	1
H1521431	m	Barana de protecció per a escales, d'alçària 1 m, amb travesser de tauló de fusta fixada amb suports de muntant metàl·lic amb mordassa per al sostre i amb el desmuntatge inclòs	1
H152M671	m	Barana de protecció prefabricada per a forats d'ascensor, d'alçària 1 m, fixada amb cargols d'ataconat als brancals de fàbrica i amb el desmuntatge inclòs	1
H152PA11	m	Marquesina de protecció de 2,5 m amb estructura metàl·lica tubular i plataforma de fusta, desmuntatge inclòs	4
H152PB21	m	Marquesina de protecció en voladiu de 3 m amb perfils d'acer IPN 140 fixats al sostre o llosa amb cargols passants i taulons de fusta, inclinació en l'extrem de 30	4

CSV: 163602225517506070 14

		°, desmuntatge inclòs	
H154M029	u	Mampara plegable de protecció contra projecció de partícules de tauler de fusta amb acabat estratificat, d'alçària 2 m i amplària 3 m, i amb el desmuntatge inclòs	17 /18
H15A2017	u	Extractor localitzat de gasos contaminants en treballs de soldadura amb velocitat de captura de 0.5 a 1 m/s, col·locat	17
HBBAA005	u	Senyal de prohibició, normalitzada amb pictograma negre sobre fons blanc, de forma circular amb cantells i banda transversal descendent d'esquerra a dreta a 45°, en color vermell, diàmetre 29 cm, amb cartell explicatiu rectangular, per ser vista fins 12 m, fixada i amb el desmuntatge inclòs	1 /2 /4 /9 /10 /13 /16 /17 /18
HBBAB115	u	Senyal d'obligació, normalitzada amb pictograma blanc sobre fons blau, de forma circular amb cantells en color blanc, diàmetre 29 cm, amb cartell explicatiu rectangular, per ser vista fins 12 m, fixada i amb el desmuntatge inclòs	1 /2 /4 /9 /10 /13 /16 /17 /18
HBBAE001	u	Rètol adhesiu (MIE-RAT.10) de maniobra per a quadre o pupitre de control elèctric, adherit	16
HBBAF004	u	Senyal d'advertència, normalitzada amb pictograma negre sobre fons groc, de forma triangular amb el cantell negre, costat major 41 cm, amb cartell explicatiu rectangular, per ser vista fins 12 m de distància, fixada i amb el desmuntatge inclòs	1 /2 /4 /9 /10 /13 /16 /17 /18

MESURES PREVENTIVES

Codi	Descripció	Riscos
I0000003	Itineraris preestablerts i balissats per al personal	1
I0000004	Revisió i manteniment periòdic de SPC	1
I0000007	Adoptar les mesures preventives necessàries per al manteniment correcte posterior	1
I0000008	Personal qualificat per a treballs en alçada	1
I0000012	Assegurar les escales de mà	1
I0000013	Ordre i neteja	2
I0000014	Preparació i manteniment de les superfícies de treball	2
I0000015	Organització de les zones de pas i emmagatzematge	2
I0000017	Als plans inclinats, treballar sobre superfícies rugoses i no lliscants	2
I0000020	No realitzar treballs a la mateixa vertical	4
I0000025	Planificació d'àrees i llocs de treball	4
I0000027	Elecció dels mitjans auxiliars de manteniment	4
I0000028	Impedir l'accés de personal dins del radi d'acció de càrregues suspeses	4
I0000029	No balancejar les càrregues suspeses	4
I0000030	Suspendre i aixecar les càrregues dins de l'envolcall o fleixos originals	4
I0000033	Solicitar habilitació professional del personal encarregat del manteniment de l'obra	4
I0000038	Substituir lo manual per lo mecànic	9 /10
I0000039	Planificació de compra i programa de manteniment d'eines	9
I0000040	Formació de l'operari en l'ús i manteniment d'eines	9
I0000045	Formació	10 /13 /18
I0000055	Elecció dels equips de manteniment	13
I0000056	Paletització i eines ergonòmiques	13
I0000058	Adaptar la feina a les característiques individuals de la persona que la realitza	13
I0000059	Elecció dels materials alternatius poc pessats i més manegables	13
I0000060	Suspensió de les feines en condicions extremes	14
I0000061	Rotació dels llocs de treball	14 /17
I0000062	Planificar els treballs per a realitzar-los en zones protegides	14
I0000063	En cas de vent, apuntalament i fixació de tots els elements inestables	14
I0000064	Suspensió de les feines a cobertes inclinades amb vent superior a 40 km/h	14
I0000067	No treballar al costat de linies elèctriques amb cables nusos	16
I0000068	Elecció i manteniment de les eines elèctriques	16
I0000069	Formació i habilitació específica per a cada eina	16
I0000070	Compliment del REBT pel que fa a equips de protecció	16
I0000071	Revisió de la posta a terra	16
I0000072	Realitzar els treballs sobre superfícies seques	16
I0000073	Disposar de quadres elèctrics secundaris	16
I0000079	Realitzar els treballs a l´aire lliure, sempre a sotavent	17
I0000082	Aïllament del procés	17
I0000085	Ventilació de les zones de treball	17
I0000086	Substituir els materials amb substàncies nocives	17 /18
I0000151	Per treballs en alçada utilitzar plataformes elevadores mecàniques o hidràuliques	1
I0000152	Utilitzar mitjans mecànics(grues, transpalets, plataformes elevadores) per manipular càrregues	4 /13
I0000154	Verificar nivell lumínic mínim (250 lux) a itineraris i llocs de treball	2 /9 /14
I0000161	Verificar que les connexions de les màquines es facin amb endolls reglamentaris	16

CSV: 163602225517506070l4

E08.E05 REVESTIMENTS DECORATIUS

REVESTIMENT D'ELEMENTS HORITZONTALS I VERTICALS, DE DIFERENTS MATERIALS I APLICACIONS, AMB UN ACABAT INDIVIDUALITZAT

AVALUACIÓ DE RIS

Id	Risc	P	G	A
1	CAIGUDA DE PERSONES A DIFERENT NIVELL	2	3	4
	SITUACIÓ: ITINERARIS D'OBRA TREBALLS EN ALÇADA, PERÍMETRE DE SOSTRES I VORES DE FORATS D'ESCALA BASTIDES			
2	CAIGUDA DE PERSONES AL MATEIX NIVELL	1	1	1
	SITUACI(ITINERARIS D'OBRA EXECUCIÓ D'ESCALES MANCA D'IL.LUMINACIÓ SUPERFÍCIES IRREGULARS			
4	CAIGUDA D'OBJECTES PER MANIPULACIÓ O DE MATERIALS TRANSPORTATS	1	3	3
	SITUACI(MANIPULACIÓ DE MATERIALS			
6	TREPITJADES SOBRE OBJECTES	1	2	2
	SITUACI(ITINERARIS D'OBRA ÀREA DE TREBALL MANCA D'IL.LUMINACIÓ			
9	COPS AMB OBJECTES O EINES (TALLS)	2	1	2
	SITUACI(ÚS D'EINES MANUALS I/O MECÀNIQUES			
10	PROJECCIÓ DE FRAGMENTS O PARTÍCULES	2	2	3
	SITUACI(ÚS D'EINES DE TALL MANIPULACIÓ DE MATERIALS PROCESSOS D'AJUST I COL.LOCACIÓ			
11	ATRAPAMENT PER O ENTRE OBJECTES	2	2	3
	SITUACI(MAQUINÀRIA OBRA MATERIALS			
13	SOBREESFORÇOS	2	2	3
	SITUACI(MANIPULACIÓ MANUAL D'EINES I/O MATERIALS			
14	EXPOSICIÓ A CONDICIONS AMBIENTALS EXTREMES	1	2	2
	SITUACI(TREBALLS A L'EXTERIOR			
16	EXPOSICIÓ A CONTACTES ELÈCTRICS	1	3	3
	SITUACI(CONTACTES DIRECTES I INDIRECTES			
17	INHALACIÓ O INGESTIÓ DE SUBSTANCIES NOCIVES	2	1	2
	SITUACI(COLES, MÀSTICS AMBIENTS POLSSOSOS TALLS D'ELEMENTS EN SEC			
18	CONTACTES AMB SUBSTANCIES NOCIVES (CÀUSTIQUES, CORROSIVES, IRRITANTS O AL·LERGÈNIQUES)	2	1	2
	SITUACI(CONTACTE AMB AGLOMERATS, COLES, DISSOLVENTS			
21	INCENDIS	1	2	2
	SITUACI(TREBALLS AMB MATERIALS COMBUSTIBLES			
25	ATROPELLAMENTS O COPS AMB VEHICLES	1	3	3
	SITUACI(VEHICLES DE MANUTENCIÓ, COL.LOCACIÓ DE MATERIALS EN OBRA I ALÇADA MANCA D'IL.LUMINACIÓ ITINERARIS D'OBRA			
26	EXPOSICIÓ A SOROLLS	1	2	2
	SITUACI(MAQUINÀRIA			
27	EXPOSICIÓ A VIBRACIONS	1	2	2
	SITUACI(MAQUINÀRIA			

P: PROBABILITAT (1,2,3) / G: GRAVETAT (1,2,3) / A: AVALUACIÓ

CSV: 163602225517506070l4

EQUIPS PROTECCIÓ INDIVIDUAL

Codi	UA	Descripció	Riscos
H1411111	u	Casc de seguretat per a ús normal, contra cops, de polietilè amb un pes màxim de 400 g, homologat segons UNE-EN 812	1 /2 /4 /6 /9 /10 /11 /14 /18 /21 /25
H1421110	u	Ulleres de seguretat antiimpactes estàndard, amb muntura universal, amb visor transparent i tractament contra l'entelament, homologades segons UNE-EN 167 i UNE-EN 168	14 /18
H1431101	u	Protector auditiu de tap d'escuma, homologat segons UNE-EN 352-2 i UNE-EN 458	14 /26
H1445003	u	Mascareta de protecció respiratòria, homologada segons UNE-EN 140	17
H145C002	u	Parella de guants de protecció contra riscs mecànics comuns de construcció nivell 3, homologats segons UNE-EN 388 i UNE-EN 420	1 /2 /4 /6 /9 /10 /11 /14 /18 /21

			/25
H145K153	u	Parella de guants de material aïllant per a treballs elèctrics, classe 00, logotip color beix, tensió màxima 500 V, homologats segons UNE-EN 420	16
H1463253	u	Parella de botes dielèctriques resistents a la humitat, de pell rectificada, amb turmellera encoixinada sola antilliscant i antiestàtica, falca amortidora per al taló, llengüeta de manxa, de despreniment ràpid, sense ferramenta metàl·lica, amb puntera reforçada, homologades segons DIN 4843	16
H1465275	u	Parella de botes baixes de seguretat industrial per a treballs de construcció en general, resistents a la humitat, de pell rectificada, amb turmellera encoixinada, amb puntera metàl·lica, sola antilliscant, falca amortidora d'impactes al taló i sense plantilla metàl·lica, homologades segons UNE-EN ISO 20344, UNE-EN ISO 20345, UNE-EN ISO 20346 i UNE-EN ISO 20347	1 /2 /4 /6 /9 /10 /11 /14 /18 /21 /25
H1474600	u	Cinturó antivibració, ajustable i de teixit transpirable	27
H147D501	u	Sistema anticaiguda compost per un arnès anticaiguda amb tirants, bandes secundàries, bandes subglúties, bandes de cuixa, recolzament dorsal per a subjecció, elements d'ajust, element dorsal d'enganxament d'arnès anticaiguda i sivella, incorporat a un subsistema anticaiguda de tipus absorbent d'energia, homologat segons UNE-EN 361, UNE-EN 362, UNE-EN 364, UNE-EN 365 i UNE-EN 355	1
H147N000	u	Faixa de protecció dorslumbar	13
H1481242	u	Granota de treball per a construcció, de polièster i cotó (65%-35%), color beix, trama 240, amb butxaques interiors, homologada segons UNE-EN 340	1 /2 /4 /6 /9 /10 /11 /14 /16 /18 /21 /25
H1484110	u	Samarreta de treball, de cotó	14
H1485800	u	Armilla reflectant amb tires reflectants a la cintura, al pit i a l'esquena, homologada segons UNE-EN 471	4 /25
H1486241	u	Casaca tipus enginyer, de polièster embuatada amb material aïllant, butxaques exteriors	14
H1487350	u	Impermeable amb jaqueta, caputxa i pantalons, per a edificació, de PVC soldat de 0,3 mm de gruix, homologat segons UNE-EN 340	14

MITJANS AUXILIARS D'UTILITAT PREVENTIVA

Codi	UA	Descripció	Riscos
HX11X003	u	Bastida modular amb estructura tubular i sistema de seguretat amb tots els requisits reglamentaris en previsió de caigudes per a la realització d'estructures, tancaments, cobertes, i altres treballs en alçada	1
HX11X004	u	Barana definitiva, prevista en projecte, per a protecció de caigudes a diferent nivell	1
HX11X005	u	Escala modular d'estructura porticada, per accedir a cotes de diferent nivell, superiors a 7 m amb sistema de seguretat integrat	1
HX11X014	m	Tanca provisional de protecció en voladiu en bastida tubular amb sistema de seguretat amb tots els requisits reglamentaris, normalitzada i incorporada UNE-EN 12810-1 (HD-1000)	4
HX11X021	u	Passadís de protecció prefabricat metàl·lic amb sistema de seguretat amb tots els requisits reglamentaris, de llargària 2,5 m, d'amplària 1,1 m, amb paviment de entramat de platines metàl·liques i rampes articulades, baranes metàl·liques reglamentàries, muntants de 2 m d'alçada, sostre de xapa d'acer de 3 mm de gruix	4
HX11X052	u	Pont volat semiprefabricat per treballs en ràfecs amb plataforma de treball i barana perimetral amb els requisits reglamentaris amb sistema de seguretat integrat	1

SISTEMES DE PROTECCIÓ COL·LECTIVA

Codi	UA	Descripció	Riscos
H1512005	m2	Protecció col·lectiva vertical de bastides tubulars i/o muntacàrregues amb malla de polipropilè tupida tipus mosquitera, traus perimetrals amb reforç i corda de diàmetre 6 mm i amb el desmuntatge inclòs	4
H1512010	m2	Protecció de projecció de partícules incandescents amb manta ignífuga, xarxa de seguretat normalitzada (UNE-EN 1263-1) poliamida no regenerada, de tenacitat alta, nuada amb corda perimetral de poliamida i corda de cosit de 12 mm de diàmetre i amb el desmuntatge inclòs	21
H1512013	m2	Protecció col·lectiva vertical dels laterals dels forats de les escales en tota l'alçada	1

CSV: 16360224551750607014

		amb xarxa-teló normalitzada (UNE-EN 1263-1) de poliamida no regenerada, de tenacitat alta nuada amb corda perimetral de poliamida, ancoratge de fleix perforat i clau d'impacte d'acer i corda de cosit de 6 mm de diàmetre i amb el desmuntatge inclòs	
H15151A1	m2	Protecció col·lectiva vertical de bastida tubular amb xarxa per a proteccions superficials contra caigudes, de fil trenat de poliamida no regenerada, de tenacitat alta, de 4 mm de diàmetre, 80x80 mm de pas de malla, corda perimetral de poliamida de 12 mm de diàmetre nuada a la xarxa, corda de subjecció de 6 mm de diàmetre i amb el desmuntatge inclòs	1
H151A1K1	m2	Protecció col·lectiva horitzontal d'obertures amb xarxa per a proteccions superficials contra caigudes, de fil trenat de poliamida no regenerada, de tenacitat alta, de 4 mm de diàmetre, 80x80 mm de pas de malla, corda perimetral de poliamida de 12 mm de diàmetre nuada a la xarxa, fixada amb fleix i tacs d'expansió i amb el desmuntatge inclòs	1
H151AEL1	m2	Protecció horitzontal d'obertures amb malla electrosoldada de barres corrugades d'acer 10x 10 cm i de 3 - 3 mm de diàmetre embegut en el formigó i amb el desmuntatge inclòs	1
H151AJ01	m2	Protecció horitzontal d'obertures d'1 m de diàmetre com a màxim, en sostres, amb fusta i amb el desmuntatge inclòs	1
H1521431	m	Barana de protecció per a escales, d'alçària 1 m, amb travesser de tauló de fusta fixada amb suports de muntant metàl·lic amb mordassa per al sostre i amb el desmuntatge inclòs	1
H152M671	m	Barana de protecció prefabricada per a forats d'ascensor, d'alçària 1 m, fixada amb cargols d'ataconat als brancals de fàbrica i amb el desmuntatge inclòs	1
H152PA11	m	Marquesina de protecció de 2,5 m amb estructura metàl·lica tubular i plataforma de fusta, desmuntatge inclòs	4
H152PB21	m	Marquesina de protecció en voladiu de 3 m amb perfils d'acer IPN 140 fixats al sostre o llosa amb cargols passants i taulons de fusta, inclinació en l'extrem de 30 °, desmuntatge inclòs	4
H152U000	m	Tanca d'advertència o abalisament d'1 m d'alçada amb malla de polietilè taronja, fixada a 1 m del perímetre del sostre amb suports d'acer allotjats amb forats al sostre	2 /9 /25
H1531114	u	Plataforma en voladís, abatible per a càrrega i descàrrega de materials, d'1.4x1,7 m de planxa d'acer gofrada i perfils portants d'acer UPN 160, amb baranes laterals metàl·liques i cadena d'accés, fixada amb puntals i amb el desmuntatge inclòs	4
H153A9F1	u	Topall per a descàrrega de camions en excavacions, de 4 m d'amplada amb tauló de fusta i perfils IPN 100 clavat al terreny i amb el desmuntatge inclòs	17 /25
H15A2017	u	Extractor localitzat de gasos contaminants en treballs de soldadura amb velocitat de captura de 0.5 a 1 m/s, col·locat	17
HBBAA005	u	Senyal de prohibició, normalitzada amb pictograma negre sobre fons blanc, de forma circular amb cantells i banda transversal descendent d'esquerra a dreta a 45°, en color vermell, diàmetre 29 cm, amb cartell explicatiu rectangular, per ser vista fins 12 m, fixada i amb el desmuntatge inclòs	1 /2 /4 /6 /9 /10 /11 /13 /16 /17 /18 /21 /25 /26 /27
HBBAA007	u	Senyal de prohibició, normalitzada amb pictograma negre sobre fons blanc, de forma circular amb cantells i banda transversal descendent d'esquerra a dreta a 45°, en color vermell, diàmetre 10 cm, amb cartell explicatiu rectangular, per ser vista fins 3 m, fixada i amb el desmuntatge inclòs	1 /4
HBBAB115	u	Senyal d'obligació, normalitzada amb pictograma blanc sobre fons blau, de forma circular amb cantells en color blanc, diàmetre 29 cm, amb cartell explicatiu rectangular, per ser vista fins 12 m, fixada i amb el desmuntatge inclòs	1 /2 /4 /6 /9 /10 /11 /13 /16 /17 /18 /21 /25 /26 /27
HBBAF004	u	Senyal d'advertència, normalitzada amb pictograma negre sobre fons groc, de forma triangular amb el cantell negre, costat major 41 cm, amb cartell explicatiu rectangular, per ser vista fins 12 m de distància, fixada i amb el desmuntatge inclòs	1 /2 /4 /6 /9 /10 /11 /13 /16 /17 /18 /21 /25 /26 /27
HM31161J	u	Extintor de pols seca, de 6 kg de càrrega, amb pressió incorporada, pintat, amb suport a la paret i amb el desmuntatge inclòs	21

CSV: 163602225517500607014

MESURES PREVENTIVES

Codi	Descripció	Riscos
I0000003	Itineraris preestablerts i balissats per al personal	1
I0000004	Revisió i manteniment periòdic de SPC	1
I0000005	Integrar la seguretat al disseny arquitectònic	1
I0000006	Disseny i estudi de les mesures preventives en fase de projecte	1
I0000007	Adoptar les mesures preventives necessàries per al manteniment correcte posterior	1
I0000008	Personal qualificat per a treballs en alçada	1

I0000012	Assegurar les escales de mà	1
I0000013	Ordre i neteja	2 /6 /17
I0000014	Preparació i manteniment de les superfícies de treball	2 /6
I0000015	Organització de les zones de pas i emmagatzematge	2 /6
I0000017	Als plans inclinats, treballar sobre superfícies rugoses i no lliscants	2
I0000020	No realitzar treballs a la mateixa vertical	4
I0000025	Planificació d'àrees i llocs de treball	4
I0000026	Planificació de recorreguts i maniobres per a màquines i camions	4
I0000027	Elecció dels mitjans auxiliars de manteniment	4
I0000028	Impedir l'accés de personal dins del radi d'acció de càrregues suspeses	4
I0000029	No balancejar les càrregues suspeses	4
I0000030	Suspendre i aixecar les càrregues dins de l'envolcall o fleixos originals	4
I0000031	Per a la manipulació de materials voluminosos i/o pesats, solicitar un procediment de treball específic	4
I0000033	Solicitar habilitació professional del personal encarregat del manteniment de l'obra	4
I0000038	Substituir lo manual per lo mecànic	9 /10
I0000039	Planificació de compra i programa de manteniment d'eines	9 /11
I0000040	Formació de l'operari en l'ús i manteniment d'eines	9
I0000041	Substituir la fabricació a obra per la prefabricació a taller	9
I0000042	Evitar processos de manipulació de materials a obra	9
I0000044	Evitar processos de tallat de materials a l'obra	10
I0000045	Formació	10 /13 /18 /21
I0000046	Evitar processos d'ajust en obra	10
I0000047	Planificació i procediments per a la càrrega i descàrrega de materials	11
I0000050	No treballar ni estar al radi d'acció de les càrregues suspesses	11
I0000055	Elecció dels equips de manteniment	13
I0000056	Paletització i eines ergonòmiques	13
I0000058	Adaptar la feina a les característiques individuals de la persona que la realitza	13
I0000059	Elecció dels materials alternatius poc pessats i més manegables	13
I0000060	Suspensió de les feines en condicions extremes	14
I0000061	Rotació dels llocs de treball	14 /17 /26 /27
I0000062	Planificar els treballs per a realitzar-los en zones protegides	14 /26
I0000063	En cas de vent, apuntalament i fixació de tots els elements inestables	14
I0000064	Suspensió de les feines a cobertes inclinades amb vent superior a 40 km/h	14
I0000068	Elecció i manteniment de les eines elèctriques	16
I0000069	Formació i habilitació específica per a cada eina	16
I0000070	Compliment del REBT pel que fa a equips de protecció	16
I0000071	Revisió de la posta a terra	16
I0000072	Realitzar els treballs sobre superfícies seques	16
I0000073	Disposar de quadres elèctrics secundaris	16
I0000078	Evitar processos de divissió de material en sec	17
I0000079	Realitzar els treballs a l´aire lliure, sempre a sotavent	17
I0000082	Aïllament del procés	17
I0000084	Talls amb serra de trepar per via humida, amb proteccións integrades	17
I0000085	Ventilació de les zones de treball	17
I0000086	Substituir els materials amb substàncies nocives	18
I0000097	Substituir l'inflamable per no infamable	21
I0000103	Planificació de les àrees de treball	25
I0000104	Accessos i circulació independents per a personal i maquinària	25
I0000105	Anivellar la maquinària per a la realització de l'activitat	25
I0000106	El personal no ha de descansar al costat de màquines aturades	25
I0000107	Limitació de la velocitat dels vehicles	25
I0000108	Eliminar el soroll en origen	26
I0000110	Eliminar vibracions en origen	27
I0000151	Per treballs en alçada utilitzar plataformes elevadores mecàniques o hidràuliques	1 /13
I0000152	Utilitzar mitjans mecànics(grues, transpalets, plataformes elevadores) per manipular càrregues	13
I0000154	Verificar nivell lumínic mínim (250 lux) a itineraris i llocs de treball	2 /6 /25
I0000155	Controlar la temperatura i velocitat del vent als llocs de treball	14
I0000157	Control del nivell sonor amb sonómetre portàtil	26
I0000161	Verificar que les connexions de les màquines es facin amb endolls reglamentaris	16

CSV: 163602225517506070014

E09 PAVIMENTS

E09.E01 PAVIMENTS AMORFS (FORMIGÓ, SUB-BASES, TERRA, SAULO)

PAVIMENTS AMORFS A BASE DE TERRES, SORRES, SUBBASE GRANULAR I DE FORMIGÓ, SUBMINISTRATS, EXTESSOS I COMPACTATS MECÁNICAMENT

AVALUACIÓ DE RIS

Id	Risc	P	G	A
1	CAIGUDA DE PERSONES A DIFERENT NIVELL	1	3	3
	SITUACI(ITINERARIS A OBRA			
	PERÍMETRE I VORES DE FORATS			
2	CAIGUDA DE PERSONES AL MATEIX NIVELL	2	2	3
	SITUACI(ITINERARIS A OBRA ÀREA DE TREBALL AMB BAIXA IL.LUMINACIÓ			
6	TREPITJADES SOBRE OBJECTES	2	1	2
	SITUACI(ITINERARIS A OBRA			
	ÀREA DE TREBALL AMB BAIXA IL.LUMINACIÓ			
9	COPS AMB OBJECTES O EINES (TALLS)	1	2	2
	SITUACI(EINES			
10	PROJECCIÓ DE FRAGMENTS O PARTÍCULES	2	1	2
	SITUACI(DESCÀRREGA, EXTESA DE MATERIALS			
11	ATRAPAMENT PER O ENTRE OBJECTES	1	2	2
	SITUACI(COMPORTES DE CAMIONS DE SUBMINISTRAMENT			
	CANVI COMPLEMENTS MÀQUINES			
12	ATRAPAMENT PER BOLCADA DE MÀQUINES, TRACTORS O VEHICLES	1	3	3
	SITUACI(DESNIVELLS ALS ITINERARIS D'OBRA			
13	SOBREESFORÇOS	2	2	3
	SITUACI(MANIPULACIÓ MANUAL			
14	EXPOSICIÓ A CONDICIONS AMBIENTALS EXTREMES	1	2	2
	SITUACI(TREBALLS A L'EXTERIOR			
16	EXPOSICIÓ A CONTACTES ELÈCTRICS	1	2	2
	SITUACI(CONTACTES DIRECTES I INDIRECTES			
17	INHALACIÓ O INGESTIÓ DE SUBSTANCIES NOCIVES	2	1	2
	SITUACI(MANIPULACIÓ MATERIALS POLSOSSOS			
	ADITIUS PER A FORMIGONS			
25	ATROPELLAMENTS O COPS AMB VEHICLES	1	3	3
	SITUACI(ITINERARIS A OBRA PER SUPERFÍCIES IRREGULARS			
27	EXPOSICIÓ A VIBRACIONS	1	2	2
	SITUACI(CABINES MAQUINÀRIA			

P: PROBABILITAT (1,2,3) / G: GRAVETAT (1,2,3) / A: AVALUACIÓ

EQUIPS PROTECCIÓ INDIVIDUAL

Codi	UA	Descripció	Riscos
H1411111	u	Casc de seguretat per a ús normal, contra cops, de polietilè amb un pes màxim de 400 g, homologat segons UNE-EN 812	1 /2 /6 /9 /10 /11 /12 /14 /16 /25
H1421110	u	Ulleres de seguretat antiimpactes estàndard, amb muntura universal, amb visor transparent i tractament contra l'entelament, homologades segons UNE-EN 167 i UNE-EN 168	10 /14
H1432012	u	Protector auditiu d'auricular, acoblat al cap amb arnès i orelleres antisoroll, homologat segons UNE-EN 352-1 i UNE-EN 458	14
H1445003	u	Mascareta de protecció respiratòria, homologada segons UNE-EN 140	17
H145C002	u	Parella de guants de protecció contra riscs mecànics comuns de construcció nivell 3, homologats segons UNE-EN 388 i UNE-EN 420	1 /2 /6 /9 /10 /11 /14 /25
H145K153	u	Parella de guants de material aïllant per a treballs elèctrics, classe 00, logotip color beix, tensió màxima 500 V, homologats segons UNE-EN 420	16
H1463253	u	Parella de botes dielèctriques resistents a la humitat, de pell rectificada, amb turmellera encoixinada sola antilliscant i antiestàtica, falca amortidora per al taló, llengüeta de manxa, de despreniment ràpid, sense ferramenta metàl·lica, amb puntera reforçada, homologades segons DIN 4843	16
H1465275	u	Parella de botes baixes de seguretat industrial per a treballs de construcció en general, resistents a la humitat, de pell rectificada, amb turmellera encoixinada, amb puntera metàl·lica, sola antilliscant, falca amortidora d'impactes al taló i sense plantilla metàl·lica, homologades segons UNE-EN ISO 20344, UNE-EN ISO 20345, UNE-EN ISO 20346 i UNE-EN ISO 20347	1 /2 /6 /9 /10 /11 /12 /14 /25
H1474600	u	Cinturó antivibració, ajustable i de teixit transpirable	27
H147D102	u	Sistema anticaiguda compost per un arnès anticaiguda amb tirants, bandes	1

CSV: 163602225517506070 14

		secundàries, bandes subglúties, bandes de cuixa, recolzament dorsal per a subjecció, elements d'ajust, element dorsal d'enganxament d'arnès anticaiguda i sivella, incorporat a un element d'amarrament composat per un terminal manufacturat, homologat segons UNE-EN 361, UNE-EN 362, UNE-EN 364, UNE-EN 365 i UNE-EN 354	
H147L015	u	Aparell d'ancoratge per a equip de protecció individual contra caiguda d'alçada, homologat segons UNE-EN 795, amb fixació amb tac mecànic	1
H147N000	u	Faixa de protecció dorslumbar	13
H1481242	u	Granota de treball per a construcció, de polièster i cotó (65%-35%), color beix, trama 240, amb butxaques interiors, homologada segons UNE-EN 340	1 /2 /6 /9 /10 /11 /12 /16 /25
H1485800	u	Armilla reflectant amb tires reflectants a la cintura, al pit i a l'esquena, homologada segons UNE-EN 471	12 /25
H1486241	u	Casaca tipus enginyer, de polièster embuatada amb material aïllant, butxaques exteriors	14
H1487350	u	Impermeable amb jaqueta, caputxa i pantalons, per a edificació, de PVC soldat de 0,3 mm de gruix, homologat segons UNE-EN 340	14

MITJANS AUXILIARS D'UTILITAT PREVENTIVA

Codi	UA	Descripció	Riscos
HX11X003	u	Bastida modular amb estructura tubular i sistema de seguretat amb tots els requisits reglamentaris en previsió de caigudes per a la realització d'estructures, tancaments, cobertes, i altres treballs en alçada	1
HX11X004	u	Barana definitiva, prevista en projecte, per a protecció de caigudes a diferent nivell	1
HX11X021	u	Passadís de protecció prefabricat metàl·lic amb sistema de seguretat amb tots els requisits reglamentaris, de llargària 2,5 m, d'amplària 1,1 m, amb paviment de entramat de platines metàl·liques i rampes articulades, baranes metàl·liques reglamentàries, muntants de 2 m d'alçada, sostre de xapa d'acer de 3 mm de gruix	2

SISTEMES DE PROTECCIÓ COL·LECTIVA

Codi	UA	Descripció	Riscos
H1512013	m2	Protecció col·lectiva vertical dels laterals dels forats de les escales en tota l'alçada amb xarxa-teló normalitzada (UNE-EN 1263-1) de poliamida no regenerada, de tenacitat alta nuada amb corda perimetral de poliamida, ancoratge de fleix perforat i clau d'impacte d'acer i corda de cosit de 6 mm de diàmetre i amb el desmuntatge inclòs	1
H1512212	m	Protecció col·lectiva vertical del perímetre del sostre amb xarxa per a proteccions superficials contra caigudes, de fil trenat de poliamida no regenerada, de tenacitat alta, de 4 mm de diàmetre, 80x80 mm de pas de malla, corda perimetral de poliamida de 12 mm de diàmetre nuada a la xarxa, d'alçària 5 m, amb ancoratges d'emborsament inferior, fixada al sostre cada 0.5 amb ganxos embeguts en el formigó, cordes d'hissat i subjecció de 12 mm de diàmetre, pescant metàl·lic de forca fixats al sostre cada 4,5 m amb ganxos embeguts en el formigó, en 1a col·locació i amb el desmuntatge inclòs	1
H151A1K1	m2	Protecció col·lectiva horitzontal d'obertures amb xarxa per a proteccions superficials contra caigudes, de fil trenat de poliamida no regenerada, de tenacitat alta, de 4 mm de diàmetre, 80x80 mm de pas de malla, corda perimetral de poliamida de 12 mm de diàmetre nuada a la xarxa, fixada amb fleix i tacs d'expansió i amb el desmuntatge inclòs	1
H151AEL1	m2	Protecció horitzontal d'obertures amb malla electrosoldada de barres corrugades d'acer 10x 10 cm i de 3 - 3 mm de diàmetre embegut en el formigó i amb el desmuntatge inclòs	1
H152J105	m	Cable fiador per al cinturó de seguretat, fixat en ancoratges de servei i amb el desmuntatge inclòs	1
H152N681	m	Barana de protecció sobre sostre o llosa, d'alçària 1 m, enjovada en cèrcol perimetral de formigó cada 2,5 m i amb el desmuntatge inclòs	1
H152U000	m	Tanca d'advertència o abalisament d'1 m d'alçada amb malla de polietilè taronja, fixada a 1 m del perímetre del sostre amb suports d'acer allotjats amb forats al sostre	1 /2 /6 /9 /11 /25
H1531114	u	Plataforma en voladís, abatible per a càrrega i descàrrega de materials, d'1.4x1,7 m de planxa d'acer gofrada i perfils portants d'acer UPN 160, amb baranes laterals metàl·liques i cadena d'accés, fixada amb puntals i amb el desmuntatge inclòs	1
H153A9F1	u	Topall per a descàrrega de camions en excavacions, de 4 m d'amplada amb tauló de fusta i perfils IPN 100 clavat al terreny i amb el desmuntatge inclòs	12 /25
HBBAA005	u	Senyal de prohibició, normalitzada amb pictograma negre sobre fons blanc, de forma circular amb cantells i banda transversal descendent d'esquerra a dreta a 45°, en color vermell, diàmetre 29 cm, amb cartell explicatiu rectangular, per ser vista fins 12 m, fixada i amb el desmuntatge inclòs	1 /2 /6 /9 /10 /11 /12 /13 /14 /16 /17 /25 /27
HBBAB115	u	Senyal d'obligació, normalitzada amb pictograma blanc sobre fons blau, de forma	1 /2 /6 /9 /10 /11

CSV: 163602225517506070l4

		circular amb cantells en color blanc, diàmetre 29 cm, amb cartell explicatiu rectangular, per ser vista fins 12 m, fixada i amb el desmuntatge inclòs	/12 /13 /14 /16 /17 /25 /27
HBBAF004	u	Senyal d'advertència, normalitzada amb pictograma negre sobre fons groc, de forma triangular amb el cantell negre, costat major 41 cm, amb cartell explicatiu rectangular, per ser vista fins 12 m de distància, fixada i amb el desmuntatge inclòs	1 /2 /6 /9 /10 /11 /12 /13 /14 /16 /17 /25 /27
HDS11411	m	Baixant de runes de tub de PVC, de 40 cm de diàmetre, amb boques de descàrrega, brides i acoblament, col·locat i amb el desmuntatge inclòs	17

MESURES PREVENTIVES

Codi	Descripció	Riscos
I0000002	Planificar els treballs per a mantenir el màxim de temps possible les proteccions	1
I0000003	Itineraris preestablerts i balissats per al personal	1
I0000004	Revisió i manteniment periòdic de SPC	1
I0000005	Integrar la seguretat al disseny arquitectònic	1
I0000006	Disseny i estudi de les mesures preventives en fase de projecte	1
I0000013	Ordre i neteja	2 /6
I0000014	Preparació i manteniment de les superfícies de treball	2 /6
I0000015	Organització de les zones de pas i emmagatzematge	2 /6
I0000017	Als plans inclinats, treballar sobre superfícies rugoses i no lliscants	2
I0000038	Substituir lo manual per lo mecànic	9 /10
I0000039	Planificació de compra i programa de manteniment d'eines	9
I0000040	Formació de l'operari en l'ús i manteniment d'eines	9
I0000045	Formació	10 /12 /13
I0000047	Planificació i procediments per a la càrrega i descàrrega de materials	11
I0000048	No treballar al costat de paraments acabats de fer (< 48 h)	11
I0000051	Adequació dels recorreguts de la maquinària	12
I0000053	Procediment d'utilització de la maquinària	12
I0000055	Elecció dels equips de manteniment	13
I0000056	Paletització i eines ergonòmiques	13
I0000058	Adaptar la feina a les característiques individuals de la persona que la realitza	13
I0000060	Suspensió de les feines en condicions extremes	14
I0000061	Rotació dels llocs de treball	14 /17 /27
I0000062	Planificar els treballs per a realitzar-los en zones protegides	14
I0000068	Elecció i manteniment de les eines elèctriques	16
I0000069	Formació i habilitació específica per a cada eina	16
I0000070	Compliment del REBT pel que fa a equips de protecció	16
I0000071	Revisió de la posta a terra	16
I0000072	Realitzar els treballs sobre superfícies seques	16
I0000073	Disposar de quadres elèctrics secundaris	16
I0000074	Reg de les zones de treball	17
I0000084	Talls amb serra de trepar per via humida, amb proteccións integrades	13
I0000103	Planificació de les àrees de treball	25
I0000104	Accessos i circulació independents per a personal i maquinària	25
I0000105	Anivellar la maquinària per a la realització de l'activitat	25
I0000106	El personal no ha de descansar al costat de màquines aturades	25
I0000107	Limitació de la velocitat dels vehicles	25
I0000110	Eliminar vibracions en origen	27
I0000152	Utilitzar mitjans mecànics(grues, transpalets, plataformes elevadores) per manipular càrregues	13
I0000154	Verificar nivell lumínic mínim (250 lux) a itineraris i llocs de treball	2 /6 /9 /25
I0000155	Controlar la temperatura i velocitat del vent als llocs de treball	14
I0000161	Verificar que les connexions de les màquines es facin amb endolls reglamentaris	16

CSV: 163602225517506070 14 -

E09.E02 ENRAJOLATS I APLACATS DE PECES AMB PULIT (PEDRA, CERAMICA, MORTER CIMENT, ESCOPIDORS, ETC.)

PAVIMENTS DE RAJOLES CERÀMIQUES, DE PEDRA NATURAL I DE TERRATZO, POLITS I ABRILLANTATS EN OBRA

AVALUACIÓ DE RIS

Id	Risc	P	G	A
1	CAIGUDA DE PERSONES A DIFERENT NIVELL	1	3	3
	SITUACI(ITINERARIS A OBRA			
	PERÍMETRE I VORES DE FORATS			
2	CAIGUDA DE PERSONES AL MATEIX NIVELL	2	2	3
	SITUACI(ITINERARIS A OBRA			
	ÀREA DE TREBALL			
	MANCA D'IL.LUMINACIÓ			

4	CAIGUDA D'OBJECTES PER MANIPULACIÓ O DE MATERIALS TRANSPORTATS **SITUACIÓ** MANIPULACIÓ D'APLECS	1	3	3
6	TREPITJADES SOBRE OBJECTES **SITUACIÓ** ITINERARIS A OBRA ÀREA DE TREBALL AMB BAIXA IL.LUMINACIÓ	1	2	2
9	COPS AMB OBJECTES O EINES (TALLS) **SITUACIÓ** EINES	1	2	2
10	PROJECCIÓ DE FRAGMENTS O PARTÍCULES **SITUACIÓ** TALLS EN SEC MANIPULACIÓ MATERIALS RETIRADA RUNES	2	1	2
11	ATRAPAMENT PER O ENTRE OBJECTES **SITUACIÓ** PELS MATERIALS PER LA FORMIGONERA DE MORTER	1	3	3
13	SOBREESFORÇOS **SITUACIÓ** MANIPULACIÓ MANUAL	2	2	3
14	EXPOSICIÓ A CONDICIONS AMBIENTALS EXTREMES **SITUACIÓ** TREBALLS A L'EXTERIOR	1	2	2
16	EXPOSICIÓ A CONTACTES ELÈCTRICS **SITUACIÓ** CONTACTES DIRECTES I INDIRECTES	1	2	2
17	INHALACIÓ O INGESTIÓ DE SUBSTANCIES NOCIVES **SITUACIÓ** TALL EN SEC - POLS RETIRADA DE RUNA	2	1	2
18	CONTACTES AMB SUBSTANCIES NOCIVES (CÀUSTIQUES, CORROSIVES, IRRITANTS O AL·LERGÈNIQUES) **SITUACIÓ** AGLOMERANTS, SEGELLANTS ABRILLANTADORS, NETEJA	1	2	2

P: PROBABILITAT (1,2,3) / G: GRAVETAT (1,2,3) / A: AVALUACIÓ

EQUIPS PROTECCIÓ INDIVIDUAL

Codi	UA	Descripció	Riscos
H1411111	u	Casc de seguretat per a ús normal, contra cops, de polietilè amb un pes màxim de 400 g, homologat segons UNE-EN 812	1 /2 /4 /6 /9 /10 /11 /14 /18
H1421110	u	Ulleres de seguretat antiimpactes estàndard, amb muntura universal, amb visor transparent i tractament contra l'entelament, homologades segons UNE-EN 167 i UNE-EN 168	10 /14 /18
H1432012	u	Protector auditiu d'auricular, acoblat al cap amb arnès i orelleres antisoroll, homologat segons UNE-EN 352-1 i UNE-EN 458	14
H145C002	u	Parella de guants de protecció contra riscs mecànics comuns de construcció nivell 3, homologats segons UNE-EN 388 i UNE-EN 420	1 /9 /10 /11 /14
H145E003	u	Parella de guants contra agents químics i microorganismes, homologats segons UNE-EN 374-1, UNE-EN ISO 11298-2, UNE-EN 1998-3 i UNE-EN 420	18
H145K153	u	Parella de guants de material aïllant per a treballs elèctrics, classe 00, logotip color beix, tensió màxima 500 V, homologats segons UNE-EN 420	16
H1463253	u	Parella de botes dielèctriques resistents a la humitat, de pell rectificada, amb turmellera encoixinada sola antilliscant i antiestàtica, falca amortidora per al taló, llengüeta de manxa, de despreniment ràpid, sense ferramenta metàl·lica, amb puntera reforçada, homologades segons DIN 4843	16
H1465275	u	Parella de botes baixes de seguretat industrial per a treballs de construcció en general, resistents a la humitat, de pell rectificada, amb turmellera encoixinada, amb puntera metàl·lica, sola antilliscant, falca amortidora d'impactes al taló i sense plantilla metàl·lica, homologades segons UNE-EN ISO 20344, UNE-EN ISO 20345, UNE-EN ISO 20346 i UNE-EN ISO 20347	1 /2 /4 /6 /9 /10 /11 /14 /18
H1481242	u	Granota de treball per a construcció, de polièster i cotó (65%-35%), color beix, trama 240, amb butxaques interiors, homologada segons UNE-EN 340	1 /2 /4 /6 /9 /10 /11 /14 /16 /18
H1485800	u	Armilla reflectant amb tires reflectants a la cintura, al pit i a l'esquena, homologada segons UNE-EN 471	4
H1486241	u	Casaca tipus enginyer, de polièster embuatada amb material aïllant, butxaques exteriors	14
H1487350	u	Impermeable amb jaqueta, caputxa i pantalons, per a edificació, de PVC soldat de 0,3 mm de gruix, homologat segons UNE-EN 340	14

MITJANS AUXILIARS D'UTILITAT PREVENTIVA

Codi	UA	Descripció	Riscos
HX11X003	u	Bastida modular amb estructura tubular i sistema de seguretat amb tots els	1

CSV: 163602225517506070l4

		requisits reglamentaris en previsió de caigudes per a la realització d'estructures, tancaments, cobertes, i altres treballs en alçada	
HX11X004	u	Barana definitiva, prevista en projecte, per a protecció de caigudes a diferent nivell	1
HX11X019	m	Marquesina de protecció en voladiu en bastida tubular amb sistema de seguretat amb tots els requisits reglamentaris, normalitzada i incorporada UNE-EN 12810-1 (HD-1000)	4
HX11X021	u	Passadís de protecció prefabricat metàl·lic amb sistema de seguretat amb tots els requisits reglamentaris, de llargària 2,5 m, d'amplària 1,1 m, amb paviment de entramat de platines metàl·liques i rampes articulades, baranes metàl·liques reglamentàries, muntants de 2 m d'alçada, sostre de xapa d'acer de 3 mm de gruix	4

SISTEMES DE PROTECCIÓ COL·LECTIVA

Codi	UA	Descripció	Riscos
H1512013	m2	Protecció col·lectiva vertical dels laterals dels forats de les escales en tota l'alçada amb xarxa-teló normalitzada (UNE-EN 1263-1) de poliamida no regenerada, de tenacitat alta nuada amb corda perimetral de poliamida, ancoratge de fleix perforat i clau d'impacte d'acer i corda de cosit de 6 mm de diàmetre i amb el desmuntatge inclòs	1
H1512212	m	Protecció col·lectiva vertical del perímetre del sostre amb xarxa per a proteccions superficials contra caigudes, de fil trenat de poliamida no regenerada, de tenacitat alta, de 4 mm de diàmetre, 80x80 mm de pas de malla, corda perimetral de poliamida de 12 mm de diàmetre nuada a la xarxa, d'alçària 5 m, amb ancoratges d'emborsament inferior, fixada al sostre cada 0.5 amb ganxos embeguts en el formigó, cordes d'hissat i subjecció de 12 mm de diàmetre, pescant metàl·lic de forca fixats al sostre cada 4,5 m amb ganxos embeguts en el formigó, en 1a col·locació i amb el desmuntatge inclòs	1
H151AEL1	m2	Protecció horitzontal d'obertures amb malla electrosoldada de barres corrugades d'acer 10x 10 cm i de 3 - 3 mm de diàmetre embegut en el formigó i amb el desmuntatge inclòs	1
H151AJ01	m2	Protecció horitzontal d'obertures d'1 m de diàmetre com a màxim, en sostres, amb fusta i amb el desmuntatge inclòs	1
H152J105	m	Cable fiador per al cinturó de seguretat, fixat en ancoratges de servei i amb el desmuntatge inclòs	1
H152U000	m	Tanca d'advertència o abalisament d'1 m d'alçada amb malla de polietilè taronja, fixada a 1 m del perímetre del sostre amb suports d'acer allotjats amb forats al sostre	1 /2
H1531114	u	Plataforma en voladís, abatible per a càrrega i descàrrega de materials, d'1.4x1,7 m de planxa d'acer gofrada i perfils portants d'acer UPN 160, amb baranes laterals metàl·liques i cadena d'accés, fixada amb puntals i amb el desmuntatge inclòs	1
HBBAA005	u	Senyal de prohibició, normalitzada amb pictograma negre sobre fons blanc, de forma circular amb cantells i banda transversal descendent d'esquerra a dreta a 45°, en color vermell, diàmetre 29 cm, amb cartell explicatiu rectangular, per ser vista fins 12 m, fixada i amb el desmuntatge inclòs	1 /2 /4 /6 /9 /10 /11 /13 /16 /17 /18
HBBAB115	u	Senyal d'obligació, normalitzada amb pictograma blanc sobre fons blau, de forma circular amb cantells en color blanc, diàmetre 29 cm, amb cartell explicatiu rectangular, per ser vista fins 12 m, fixada i amb el desmuntatge inclòs	1 /2 /4 /6 /9 /10 /11 /13 /16 /17 /18
HBBAF004	u	Senyal d'advertència, normalitzada amb pictograma negre sobre fons groc, de forma triangular amb el cantell negre, costat major 41 cm, amb cartell explicatiu rectangular, per ser vista fins 12 m de distància, fixada i amb el desmuntatge inclòs	1 /2 /4 /6 /9 /10 /11 /13 /16 /17 /18
HDS11411	m	Baixant de runes de tub de PVC, de 40 cm de diàmetre, amb boques de descàrrega, brides i acoblament, col·locat i amb el desmuntatge inclòs	10

CSV: 163602225517506070141

MESURES PREVENTIVES

Codi	Descripció	Riscos
I0000002	Planificar els treballs per a mantenir el màxim de temps possible les proteccions	1
I0000004	Revisió i manteniment periòdic de SPC	1
I0000013	Ordre i neteja	2 /6 /17
I0000014	Preparació i manteniment de les superfícies de treball	2 /6
I0000015	Organització de les zones de pas i emmagatzematge	2 /6
I0000017	Als plans inclinats, treballar sobre superfícies rugoses i no lliscants	2
I0000025	Planificació d'àrees i llocs de treball	4
I0000027	Elecció dels mitjans auxiliars de manteniment	4
I0000028	Impedir l'accés de personal dins del radi d'acció de càrregues suspeses	4
I0000029	No balancejar les càrregues suspeses	4
I0000030	Suspendre i aixecar les càrregues dins de l'envolcall o fleixos originals	4
I0000031	Per a la manipulació de materials voluminosos i/o pesats, solicitar un procediment de treball específic	4
I0000038	Substituir lo manual per lo mecànic	9

I0000039	Planificació de compra i programa de manteniment d'eines	9
I0000040	Formació de l'operari en l'ús i manteniment d'eines	9
I0000044	Evitar processos de tallat de materials a l'obra	10
I0000045	Formació	10 /11 /13 /18
I0000055	Elecció dels equips de manteniment	13
I0000056	Paletització i eines ergonòmiques	13
I0000058	Adaptar la feina a les característiques individuals de la persona que la realitza	13
I0000060	Suspensió de les feines en condicions extremes	14
I0000061	Rotació dels llocs de treball	14
I0000062	Planificar els treballs per a realitzar-los en zones protegides	14
I0000063	En cas de vent, apuntalament i fixació de tots els elements inestables	14
I0000068	Elecció i manteniment de les eines elèctriques	16
I0000069	Formació i habilitació específica per a cada eina	16
I0000070	Compliment del REBT pel que fa a equips de protecció	16
I0000071	Revisió de la posta a terra	16
I0000072	Realitzar els treballs sobre superfícies seques	16
I0000073	Disposar de quadres elèctrics secundaris	16
I0000078	Evitar processos de divissió de material en sec	17
I0000079	Realitzar els treballs a l´aire lliure, sempre a sotavent	17
I0000084	Talls amb serra de trepar per via humida, amb proteccións integrades	10 /13 /17
I0000086	Substituir els materials amb substàncies nocives	18
I0000152	Utilitzar mitjans mecànics(grues, transpalets, plataformes elevadores) per manipular càrregues	4
I0000154	Verificar nivell lumínic mínim (250 lux) a itineraris i llocs de treball	2 /6 /9
I0000155	Controlar la temperatura i velocitat del vent als llocs de treball	14
I0000161	Verificar que les connexions de les màquines es facin amb endolls reglamentaris	16

E09.E03 PAVIMENTS SINTÈTICS (PVC, GOMA, MOQUETES, ETC.)

PAVIMENTS SINTÈTICS EN ROTLLES O LLOSETES DE PVC, DE GOMA I DE SURO, ADHERITS I DE MOQUETES ADHERIDES I TENSADES

AVALUACIÓ DE RIS

Id	Risc	P	G	A
1	CAIGUDA DE PERSONES A DIFERENT NIVELL	1	3	3
	SITUACI(ITINERARIS A OBRA			
	TREBALLS EN PERÍMETRE I VORES DE FORATS			
2	CAIGUDA DE PERSONES AL MATEIX NIVELL	2	2	3
	SITUACI(ITINERARIS A OBRA			
	EJECUCIÓN ESCALERAS			
	MANCA D'IL.LUMINACIÓ			
4	CAIGUDA D'OBJECTES PER MANIPULACIÓ O DE MATERIALS TRANSPORTATS	1	3	3
	SITUACI(MANIPULACIÓ D'APLECS			
6	TREPITJADES SOBRE OBJECTES	1	2	2
	SITUACI(ITINERARIS A OBRA			
	ÀREA DE TREBALL AMB BAIXA IL.LUMINACIÓ			
9	COPS AMB OBJECTES O EINES (TALLS)	1	2	2
	SITUACI(EINES			
13	SOBREESFORÇOS	2	2	3
	SITUACI(MANIPULACIÓ MANUAL			
16	EXPOSICIÓ A CONTACTES ELÈCTRICS	1	2	2
	SITUACI(CONTACTES DIRECTES I INDIRECTES			
17	INHALACIÓ O INGESTIÓ DE SUBSTANCIES NOCIVES	2	2	3
	SITUACI(COLES, MÀSTICS			
	PULIT EN SEC - POLS			
18	CONTACTES AMB SUBSTANCIES NOCIVES (CÀUSTIQUES, CORROSIVES, IRRITANTS O AL·LERGÈNIQUES)	2	2	3
	SITUACI(COLES, MÀSTICS			
21	INCENDIS	1	2	2
	SITUACI(MATERIALS COMBUSTIBLES			

P: PROBABILITAT (1,2,3) / G: GRAVETAT (1,2,3) / A: AVALUACIÓ

CSV: 163602225517506070014 .

EQUIPS PROTECCIÓ INDIVIDUAL

Codi	UA	Descripció	Riscos
H1411111	u	Casc de seguretat per a ús normal, contra cops, de polietilè amb un pes màxim de	1 /2 /4 /6 /9 /18

		400 g, homologat segons UNE-EN 812	/21
H1421110	u	Ulleres de seguretat antiimpactes estàndard, amb muntura universal, amb visor transparent i tractament contra l'entelament, homologades segons UNE-EN 167 i UNE-EN 168	18
H145C002	u	Parella de guants de protecció contra riscs mecànics comuns de construcció nivell 3, homologats segons UNE-EN 388 i UNE-EN 420	1 /2 /4 /9 /18 /21
H145K153	u	Parella de guants de material aïllant per a treballs elèctrics, classe 00, logotip color beix, tensió màxima 500 V, homologats segons UNE-EN 420	16
H1463253	u	Parella de botes dielèctriques resistents a la humitat, de pell rectificada, amb turmellera encoixinada sola antilliscant i antiestàtica, falca amortidora per al taló, llengüeta de manxa, de despreniment ràpid, sense ferramenta metàl·lica, amb puntera reforçada, homologades segons DIN 4843	16
H1465275	u	Parella de botes baixes de seguretat industrial per a treballs de construcció en general, resistents a la humitat, de pell rectificada, amb turmellera encoixinada, amb puntera metàl·lica, sola antilliscant, falca amortidora d'impactes al taló i sense plantilla metàl·lica, homologades segons UNE-EN ISO 20344, UNE-EN ISO 20345, UNE-EN ISO 20346 i UNE-EN ISO 20347	1 /2 /4 /6 /9 /18 /21
H147N000	u	Faixa de protecció dorslumbar	13
H1481242	u	Granota de treball per a construcció, de polièster i cotó (65%-35%), color beix, trama 240, amb butxaques interiors, homologada segons UNE-EN 340	1 /2 /4 /6 /9 /16 /18 /21
H1485800	u	Armilla reflectant amb tires reflectants a la cintura, al pit i a l'esquena, homologada segons UNE-EN 471	4

MITJANS AUXILIARS D'UTILITAT PREVENTIVA

Codi	UA	Descripció	Riscos
HX11X004	u	Barana definitiva, prevista en projecte, per a protecció de caigudes a diferent nivell	1
HX11X019	m	Marquesina de protecció en voladiu en bastida tubular amb sistema de seguretat amb tots els requisits reglamentaris, normalitzada i incorporada UNE-EN 12810-1 (HD-1000)	4
HX11X021	u	Passadís de protecció prefabricat metàl·lic amb sistema de seguretat amb tots els requisits reglamentaris, de llargària 2,5 m, d'amplària 1,1 m, amb paviment de entramat de platines metàl·liques i rampes articulades, baranes metàl·liques reglamentàries, muntants de 2 m d'alçada, sostre de xapa d'acer de 3 mm de gruix	4

SISTEMES DE PROTECCIÓ COL·LECTIVA

Codi	UA	Descripció	Riscos
H1512010	m2	Protecció de projecció de partícules incandescents amb manta ignífuga, xarxa de seguretat normalitzada (UNE-EN 1263-1) poliamida no regenerada, de tenacitat alta, nuada amb corda perimetral de poliamida i corda de cosit de 12 mm de diàmetre i amb el desmuntatge inclòs	21
H152U000	m	Tanca d'advertència o abalisament d'1 m d'alçada amb malla de polietilè taronja, fixada a 1 m del perímetre del sostre amb suports d'acer allotjats amb forats al sostre	2 /9
HBBAA003	u	Senyal de prohibició, normalitzada amb pictograma negre sobre fons blanc, de forma circular amb cantells i banda transversal descendent d'esquerra a dreta a 45°, en color vermell, diàmetre 60 cm, amb cartell explicatiu rectangular, per ser vista fins 25 m, fixada i amb el desmuntatge inclòs	9
HBBAA005	u	Senyal de prohibició, normalitzada amb pictograma negre sobre fons blanc, de forma circular amb cantells i banda transversal descendent d'esquerra a dreta a 45°, en color vermell, diàmetre 29 cm, amb cartell explicatiu rectangular, per ser vista fins 12 m, fixada i amb el desmuntatge inclòs	1 /2 /4 /6 /9 /13 /16 /17 /18 /21
HBBAB115	u	Senyal d'obligació, normalitzada amb pictograma blanc sobre fons blau, de forma circular amb cantells en color blanc, diàmetre 29 cm, amb cartell explicatiu rectangular, per ser vista fins 12 m, fixada i amb el desmuntatge inclòs	1 /2 /4 /6 /9 /13 /16 /17 /18 /21
HBBAF004	u	Senyal d'advertència, normalitzada amb pictograma negre sobre fons groc, de forma triangular amb el cantell negre, costat major 41 cm, amb cartell explicatiu rectangular, per ser vista fins 12 m de distància, fixada i amb el desmuntatge inclòs	1 /2 /4 /6 /9 /13 /16 /17 /18 /21
HBBAF007	u	Senyal d'advertència, normalitzada amb pictograma negre sobre fons groc, de forma triangular amb el cantell negre, costat major 10 cm, amb cartell explicatiu rectangular, per ser vista fins 3 m de distància, fixada i amb el desmuntatge inclòs	18
HM31161J	u	Extintor de pols seca, de 6 kg de càrrega, amb pressió incorporada, pintat, amb suport a la paret i amb el desmuntatge inclòs	21

MESURES PREVENTIVES

Codi	Descripció	Riscos

CSV: 163602225517506070144

I0000002	Planificar els treballs per a mantenir el màxim de temps possible les proteccions	1
I0000003	Itineraris preestablerts i balissats per al personal	1
I0000004	Revisió i manteniment periòdic de SPC	1
I0000005	Integrar la seguretat al disseny arquitectònic	1
I0000006	Disseny i estudi de les mesures preventives en fase de projecte	1
I0000013	Ordre i neteja	2 /6 /17
I0000014	Preparació i manteniment de les superfícies de treball	2 /6
I0000015	Organització de les zones de pas i emmagatzematge	2 /6
I0000017	Als plans inclinats, treballar sobre superfícies rugoses i no lliscants	2
I0000025	Planificació d'àrees i llocs de treball	4
I0000026	Planificació de recorreguts i maniobres per a màquines i camions	4
I0000027	Elecció dels mitjans auxiliars de manteniment	4
I0000028	Impedir l'accés de personal dins del radi d'acció de càrregues suspeses	4
I0000029	No balancejar les càrregues suspeses	4
I0000030	Suspendre i aixecar les càrregues dins de l'envolcall o fleixos originals	4
I0000031	Per a la manipulació de materials voluminosos i/o pesats, solicitar un procediment de treball específic	4
I0000033	Solicitar habilitació professional del personal encarregat del manteniment de l'obra	4
I0000038	Substituir lo manual per lo mecànic	9
I0000039	Planificació de compra i programa de manteniment d'eines	9
I0000040	Formació de l'operari en l'ús i manteniment d'eines	9
I0000041	Substituir la fabricació a obra per la prefabricació a taller	9
I0000045	Formació	13 /18 /21
I0000055	Elecció dels equips de manteniment	13
I0000056	Paletització i eines ergonòmiques	13
I0000058	Adaptar la feina a les característiques individuals de la persona que la realitza	13
I0000068	Elecció i manteniment de les eines elèctriques	16
I0000069	Formació i habilitació específica per a cada eina	16
I0000070	Compliment del REBT pel que fa a equips de protecció	16
I0000071	Revisió de la posta a terra	16
I0000072	Realitzar els treballs sobre superfícies seques	16
I0000073	Disposar de quadres elèctrics secundaris	16
I0000079	Realitzar els treballs a l´aire lliure, sempre a sotavent	17
I0000086	Substituir els materials amb substàncies nocives	18
I0000097	Substituir l'inflamable per no infamable	21
I0000152	Utilitzar mitjans mecànics(grues, transpalets, plataformes elevadores) per manipular càrregues	4 /13
I0000154	Verificar nivell lumínic mínim (250 lux) a itineraris i llocs de treball	2 /6
I0000161	Verificar que les connexions de les màquines es facin amb endolls reglamentaris	16

CSV: 16360222551750607014 .

E09.E04 PAVIMENTS DE FUSTA

COL.LOCACIÓ DE PAVIMENTS DE FUSTA O PARQUET FORMAT PER LLISTONS CLAVATS SOBRE LLATA D'EMPOSTISSAR, TIRES FLOTANTS O LLOSETES ADHERIDES

AVALUACIÓ DE RIS

Id	Risc	P	G	A
1	CAIGUDA DE PERSONES A DIFERENT NIVELL	1	3	3
	SITUACI(ITINERARIS A OBRA			
	TREBALLS EN PERÍMETRE O VORES DE FORATS			
2	CAIGUDA DE PERSONES AL MATEIX NIVELL	2	2	3
	SITUACI(ITINERARIS A OBRA			
	MANCA D'IL.LUMINACIÓ			
4	CAIGUDA D'OBJECTES PER MANIPULACIÓ O DE MATERIALS TRANSPORTATS	1	3	3
	SITUACI(MANIPULACIÓ D'APLECS			

6	TREPITJADES SOBRE OBJECTES	1	2	2
	SITUACIÓ ITINERARIS A OBRA ÀREA DE TREBALL MANCA D'IL.LUMINACIÓ			
9	COPS AMB OBJECTES O EINES (TALLS)	1	2	2
	SITUACIÓ EINES			
10	PROJECCIÓ DE FRAGMENTS O PARTÍCULES	2	1	2
	SITUACIÓ AL TALLAR, MANIPULAR MATERIALS RETIRADA DE RUNA			
13	SOBREESFORÇOS	2	2	3
	SITUACIÓ MANIPULACIÓ MANUAL			
16	EXPOSICIÓ A CONTACTES ELÈCTRICS	1	2	2
	SITUACIÓ CONTACTES DIRECTES I INDIRECTES			
17	INHALACIÓ O INGESTIÓ DE SUBSTANCIES NOCIVES	2	2	3
	SITUACIÓ TALL PLANEJAT RETIRAR RUNES			
18	CONTACTES AMB SUBSTANCIES NOCIVES (CÀUSTIQUES, CORROSIVES, IRRITANTS O AL·LERGÈNIQUES)	2	2	3
	SITUACIÓ			
21	INCENDIS	1	2	2
	SITUACIÓ MATERIALS COMBUSTIBLES I INFLAMABLES COLES, DISSOLVENTS			

P: PROBABILITAT (1,2,3) / G: GRAVETAT (1,2,3) / A: AVALUACIÓ

EQUIPS PROTECCIÓ INDIVIDUAL

Codi	UA	Descripció	Riscos
H1411111	u	Casc de seguretat per a ús normal, contra cops, de polietilè amb un pes màxim de 400 g, homologat segons UNE-EN 812	1 /2 /4 /6 /9 /10 /18 /21
H1421110	u	Ulleres de seguretat antiimpactes estàndard, amb muntura universal, amb visor transparent i tractament contra l'entelament, homologades segons UNE-EN 167 i UNE-EN 168	10 /18
H145C002	u	Parella de guants de protecció contra riscs mecànics comuns de construcció nivell 3, homologats segons UNE-EN 388 i UNE-EN 420	1 /2 /4 /6 /9 /10 /18 /21
H145K153	u	Parella de guants de material aïllant per a treballs elèctrics, classe 00, logotip color beix, tensió màxima 500 V, homologats segons UNE-EN 420	16
H1463253	u	Parella de botes dielèctriques resistents a la humitat, de pell rectificada, amb turmellera encoixinada sola antilliscant i antiestàtica, falca amortidora per al taló, llengüeta de manxa, de despreniment ràpid, sense ferramenta metàl·lica, amb puntera reforçada, homologades segons DIN 4843	16
H1465275	u	Parella de botes baixes de seguretat industrial per a treballs de construcció en general, resistents a la humitat, de pell rectificada, amb turmellera encoixinada, amb puntera metàl·lica, sola antilliscant, falca amortidora d'impactes al taló i sense plantilla metàl·lica, homologades segons UNE-EN ISO 20344, UNE-EN ISO 20345, UNE-EN ISO 20346 i UNE-EN ISO 20347	1 /2 /4 /6 /9 /10 /18 /21
H147L015	u	Aparell d'ancoratge per a equip de protecció individual contra caiguda d'alçada, homologat segons UNE-EN 795, amb fixació amb tac mecànic	1
H147N000	u	Faixa de protecció dorslumbar	13
H1481242	u	Granota de treball per a construcció, de polièster i cotó (65%-35%), color beix, trama 240, amb butxaques interiors, homologada segons UNE-EN 340	1 /2 /4 /6 /9 /10 /16 /18 /21

CSV: 163602225517506070l4

MITJANS AUXILIARS D'UTILITAT PREVENTIVA

Codi	UA	Descripció	Riscos
HX11X004	u	Barana definitiva, prevista en projecte, per a protecció de caigudes a diferent nivell	1
HX11X021	u	Passadís de protecció prefabricat metàl·lic amb sistema de seguretat amb tots els requisits reglamentaris, de llargària 2,5 m, d'amplària 1,1 m, amb paviment de entramat de platines metàl·liques i rampes articulades, baranes metàl·liques reglamentàries, muntants de 2 m d'alçada, sostre de xapa d'acer de 3 mm de gruix	4

SISTEMES DE PROTECCIÓ COL·LECTIVA

Codi	UA	Descripció	Riscos

H152J105	m	Cable fiador per al cinturó de seguretat, fixat en ancoratges de servei i amb el desmuntatge inclòs	1
H152U000	m	Tanca d'advertència o abalisament d'1 m d'alçada amb malla de polietilè taronja, fixada a 1 m del perímetre del sostre amb suports d'acer allotjats amb forats al sostre	1
H1531114	u	Plataforma en voladís, abatible per a càrrega i descàrrega de materials, d'1.4x1,7 m de planxa d'acer gofrada i perfils portants d'acer UPN 160, amb baranes laterals metàl·liques i cadena d'accés, fixada amb puntals i amb el desmuntatge inclòs	4
HBBAA005	u	Senyal de prohibició, normalitzada amb pictograma negre sobre fons blanc, de forma circular amb cantells i banda transversal descendent d'esquerra a dreta a 45°, en color vermell, diàmetre 29 cm, amb cartell explicatiu rectangular, per ser vista fins 12 m, fixada i amb el desmuntatge inclòs	1 /2 /4 /6 /9 /10 /13 /16 /17 /18 /21
HBBAB115	u	Senyal d'obligació, normalitzada amb pictograma blanc sobre fons blau, de forma circular amb cantells en color blanc, diàmetre 29 cm, amb cartell explicatiu rectangular, per ser vista fins 12 m, fixada i amb el desmuntatge inclòs	1 /2 /4 /6 /9 /10 /13 /16 /17 /18 /21
HBBAF004	u	Senyal d'advertència, normalitzada amb pictograma negre sobre fons groc, de forma triangular amb el cantell negre, costat major 41 cm, amb cartell explicatiu rectangular, per ser vista fins 12 m de distància, fixada i amb el desmuntatge inclòs	1 /2 /4 /6 /9 /10 /13 /16 /17 /18 /21
HM31161J	u	Extintor de pols seca, de 6 kg de càrrega, amb pressió incorporada, pintat, amb suport a la paret i amb el desmuntatge inclòs	21

MESURES PREVENTIVES

Codi	Descripció	Riscos
I0000002	Planificar els treballs per a mantenir el màxim de temps possible les proteccions	1
I0000003	Itineraris preestablerts i balissats per al personal	1
I0000004	Revisió i manteniment periòdic de SPC	1
I0000005	Integrar la seguretat al disseny arquitectònic	1
I0000006	Disseny i estudi de les mesures preventives en fase de projecte	1
I0000013	Ordre i neteja	2 /6 /17
I0000014	Preparació i manteniment de les superfícies de treball	2 /6
I0000015	Organització de les zones de pas i emmagatzematge	2 /6
I0000017	Als plans inclinats, treballar sobre superfícies rugoses i no lliscants	2
I0000025	Planificació d'àrees i llocs de treball	4
I0000026	Planificació de recorreguts i maniobres per a màquines i camions	4
I0000027	Elecció dels mitjans auxiliars de manteniment	4
I0000028	Impedir l'accés de personal dins del radi d'acció de càrregues suspeses	4
I0000029	No balancejar les càrregues suspeses	4
I0000030	Suspendre i aixecar les càrregues dins de l'envolcall o fleixos originals	4
I0000031	Per a la manipulació de materials voluminosos i/o pesats, solicitar un procediment de treball específic	4
I0000038	Substituir lo manual per lo mecànic	9
I0000039	Planificació de compra i programa de manteniment d'eines	9
I0000040	Formació de l'operari en l'ús i manteniment d'eines	9
I0000041	Substituir la fabricació a obra per la prefabricació a taller	9
I0000044	Evitar processos de tallat de materials a l'obra	10
I0000045	Formació	10 /13 /18 /21
I0000055	Elecció dels equips de manteniment	13
I0000056	Planificació d'eines ergonòmiques	13
I0000058	Adaptar la feina a les característiques individuals de la persona que la realitza	13
I0000061	Rotació dels llocs de treball	17
I0000068	Elecció i manteniment de les eines elèctriques	16
I0000069	Formació i habilitació específica per a cada eina	16
I0000070	Compliment del REBT pel que fa a equips de protecció	16
I0000071	Revisió de la posta a terra	16
I0000072	Realitzar els treballs sobre superfícies seques	16
I0000073	Disposar de quadres elèctrics secundaris	16
I0000084	Talls amb serra de trepar per via humida, amb proteccións integrades	13
I0000086	Substituir els materials amb substàncies nocives	18
I0000097	Substituir l'inflamable per no infamable	21
I0000152	Utilitzar mitjans mecànics(grues, transpalets, plataformes elevadores) per manipular càrregues	4 /13
I0000154	Verificar nivell lumínic mínim (250 lux) a itineraris i llocs de treball	2 /6 /9
I0000161	Verificar que les connexions de les màquines es facin amb endolls reglamentaris	16

E09.E05 PINTATS I ENVERNISATS

PLANEJAT, FREGAT AMB PAPER DE VIDRE, PREPARACIÓ DEL SUPORT, NETEJA I ENVERNISSAT I/O PINTAT DE

CSV: 160002255375060701 4

PAVIMENTS

AVALUACIÓ DE RIS

Id	Risc	P	G	A
1	CAIGUDA DE PERSONES A DIFERENT NIVELL	1	3	3
	SITUACI(ITINERARIS A OBRA			
2	CAIGUDA DE PERSONES AL MATEIX NIVELL	1	2	2
	SITUACI(ITINERARIS A OBRA ÀREA DE TREBALL AL COSTAT DE LES ESCALES EXECUCIÓ D´ESCALES			
13	SOBREESFORÇOS	2	1	2
	SITUACI(MANIPULACIÓ MANUAL			
16	EXPOSICIÓ A CONTACTES ELÈCTRICS	1	2	2
	SITUACI(CONTACTES DIRECTES I INDIRECTES			
17	INHALACIÓ O INGESTIÓ DE SUBSTANCIES NOCIVES	2	2	3
	SITUACI(POLS, PINTURES, ENVERNISSATS, DISSOLVENTS			
18	CONTACTES AMB SUBSTANCIES NOCIVES (CÀUSTIQUES, CORROSIVES, IRRITANTS O AL·LERGÈNIQUES)	2	2	3
	SITUACI(PINTURES, ENVERNISSATS, DISSOLVENTS			
21	INCENDIS	1	2	2
	SITUACI(MATERIALS COMBUSTIBLES			

P: PROBABILITAT (1,2,3) / G: GRAVETAT (1,2,3) / A: AVALUACIÓ

EQUIPS PROTECCIÓ INDIVIDUAL

Codi	UA	Descripció	Riscos
H1411111	u	Casc de seguretat per a ús normal, contra cops, de polietilè amb un pes màxim de 400 g, homologat segons UNE-EN 812	1 /2 /18 /21
H1445003	u	Mascareta de protecció respiratòria, homologada segons UNE-EN 140	17
H145C002	u	Parella de guants de protecció contra riscs mecànics comuns de construcció nivell 3, homologats segons UNE-EN 388 i UNE-EN 420	1 /2 /21
H145E003	u	Parella de guants contra agents químics i microorganismes, homologats segons UNE-EN 374-1, UNE-EN ISO 11298-2, UNE-EN 1998-3 i UNE-EN 420	18
H145K153	u	Parella de guants de material aïllant per a treballs elèctrics, classe 00, logotip color beix, tensió màxima 500 V, homologats segons UNE-EN 420	16
H1463253	u	Parella de botes dielèctriques resistents a la humitat, de pell rectificada, amb turmellera encoixinada sola antilliscant i antiestàtica, falca amortidora per al taló, llengüeta de manxa, de despreniment ràpid, sense ferramenta metàl·lica, amb puntera reforçada, homologades segons DIN 4843	16
H1465275	u	Parella de botes baixes de seguretat industrial per a treballs de construcció en general, resistents a la humitat, de pell rectificada, amb turmellera encoixinada, amb puntera metàl·lica, sola antilliscant, falca amortidora d'impactes al taló i sense plantilla metàl·lica, homologades segons UNE-EN ISO 20344, UNE-EN ISO 20345, UNE-EN ISO 20346 i UNE-EN ISO 20347	1 /2 /18 /21
H147N000	u	Faixa de protecció dorslumbar	13
H1481242	u	Granota de treball per a construcció, de polièster i cotó (65%-35%), color beix, trama 240, amb butxaques interiors, homologada segons UNE-EN 340	1 /2 /16 /18 /21

CSV: 163602225517506070 14

MITJANS AUXILIARS D'UTILITAT PREVENTIVA

Codi	UA	Descripció	Riscos
HX11X004	u	Barana definitiva, prevista en projecte, per a protecció de caigudes a diferent nivell	1

SISTEMES DE PROTECCIÓ COL·LECTIVA

Codi	UA	Descripció	Riscos
H1512013	m2	Protecció col·lectiva vertical dels laterals dels forats de les escales en tota l'alçada amb xarxa-teló normalitzada (UNE-EN 1263-1) de poliamida no regenerada, de tenacitat alta nuada amb corda perimetral de poliamida, ancoratge de fleix perforat i clau d'impacte d'acer i corda de cosit de 6 mm de diàmetre i amb el desmuntatge inclòs	1

H151A1K1	m2	Protecció col·lectiva horitzontal d'obertures amb xarxa per a proteccions superficials contra caigudes, de fil trenat de poliamida no regenerada, de tenacitat alta, de 4 mm de diàmetre, 80x80 mm de pas de malla, corda perimetral de poliamida de 12 mm de diàmetre nuada a la xarxa, fixada amb fleix i tacs d'expansió i amb el desmuntatge inclòs	1
H151AJ01	m2	Protecció horitzontal d'obertures d'1 m de diàmetre com a màxim, en sostres, amb fusta i amb el desmuntatge inclòs	1
H152J105	m	Cable fiador per al cinturó de seguretat, fixat en ancoratges de servei i amb el desmuntatge inclòs	1
H152U000	m	Tanca d'advertència o abalisament d'1 m d'alçada amb malla de polietilè taronja, fixada a 1 m del perímetre del sostre amb suports d'acer allotjats amb forats al sostre	1 /2
HBBAA005	u	Senyal de prohibició, normalitzada amb pictograma negre sobre fons blanc, de forma circular amb cantells i banda transversal descendent d'esquerra a dreta a 45°, en color vermell, diàmetre 29 cm, amb cartell explicatiu rectangular, per ser vista fins 12 m, fixada i amb el desmuntatge inclòs	1 /2 /13 /16 /17 /18 /21
HBBAB115	u	Senyal d'obligació, normalitzada amb pictograma blanc sobre fons blau, de forma circular amb cantells en color blanc, diàmetre 29 cm, amb cartell explicatiu rectangular, per ser vista fins 12 m, fixada i amb el desmuntatge inclòs	1 /2 /13 /16 /17 /18 /21
HBBAF004	u	Senyal d'advertència, normalitzada amb pictograma negre sobre fons groc, de forma triangular amb el cantell negre, costat major 41 cm, amb cartell explicatiu rectangular, per ser vista fins 12 m de distància, fixada i amb el desmuntatge inclòs	1 /2 /13 /16 /17 /18 /21
HM31161J	u	Extintor de pols seca, de 6 kg de càrrega, amb pressió incorporada, pintat, amb suport a la paret i amb el desmuntatge inclòs	21

MESURES PREVENTIVES

Codi	Descripció	Riscos
I0000002	Planificar els treballs per a mantenir el màxim de temps possible les proteccions	1
I0000003	Itineraris preestablerts i balissats per al personal	1
I0000004	Revisió i manteniment periòdic de SPC	1
I0000005	Integrar la seguretat al disseny arquitectònic	1
I0000006	Disseny i estudi de les mesures preventives en fase de projecte	1
I0000013	Ordre i neteja	2 /17
I0000014	Preparació i manteniment de les superfícies de treball	2
I0000015	Organització de les zones de pas i emmagatzematge	2
I0000017	Als plans inclinats, treballar sobre superfícies rugoses i no lliscants	2
I0000045	Formació	13 /18 /21
I0000055	Elecció dels equips de manteniment	13
I0000056	Paletització i eines ergonòmiques	13
I0000058	Adaptar la feina a les característiques individuals de la persona que la realitza	13
I0000061	Rotació dels llocs de treball	17
I0000068	Elecció i manteniment de les eines elèctriques	16
I0000069	Formació i habilitació específica per a cada eina	16
I0000070	Compliment del REBT pel que fa a equips de protecció	16
I0000071	Revisió de la posta a terra	16
I0000072	Realitzar els treballs sobre superfícies seques	16
I0000073	Disposar de quadres elèctrics secundaris	16
I0000082	Substitució de materials amb substàncies nocives	18
I0000097	Substituir l'inflamable per no infamable	21
I0000154	Verificar nivell lumínic mínim (250 lux) a itineraris i llocs de treball	2
I0000161	Verificar que les connexions de les màquines es facin amb endolls reglamentaris	16

CSV: 160002225517506070 14

E09.E06 PAVIMENTS TÈXTILS

COL.LOCACIÓ DE PAVIMENTS DE MATERIAL TÈXTIL (MOQUETES) AMB FIXACIÓ O SENSE

AVALUACIÓ DE RIS

Id	Risc	P	G	A
1	CAIGUDA DE PERSONES A DIFERENT NIVELL	1	3	3
	SITUACI(TREBALLS EN PERÍMETRE I VORES DE FORATS			

	ITINERARIS D'OBRA			
2	CAIGUDA DE PERSONES AL MATEIX NIVELL	2	2	3
	SITUACI(ITINERARIS D'OBRA EXECUCIÓ D'ESCALES MANCA D'IL.LUMINACIÓ			
4	CAIGUDA D'OBJECTES PER MANIPULACIÓ O DE MATERIALS TRANSPORTATS	1	3	3
	SITUACI(MANIPULACIÓ DE MATERIALS			
6	TREPITJADES SOBRE OBJECTES	1	1	1
	SITUACI(ITINERARIS D'OBRA ÀREES DE TREBALL			
9	COPS AMB OBJECTES O EINES (TALLS)	1	2	2
	SITUACI(ÚS D'EINES MANUALS			
13	SOBREESFORÇOS	2	2	3
	SITUACI(MANIPULACIO MANUAL DE MATERIALS			
16	EXPOSICIÓ A CONTACTES ELÈCTRICS	1	2	2
	SITUACI(CONTACTES DIRECTES I INDIRECTES CONTACTES AMB INSTALACIONS EXISTENTS			
17	INHALACIÓ O INGESTIÓ DE SUBSTANCIES NOCIVES	2	2	3
	SITUACI(COLES, MÀSTICS			
18	CONTACTES AMB SUBSTANCIES NOCIVES (CÀUSTIQUES, CORROSIVES, IRRITANTS O AL·LERGÈNIQUES)	2	2	3
	SITUACI(COLES, MÀSTICS			
21	INCENDIS	1	2	2
	SITUACI(MATERIALS COMBUSTIBLES			

P: PROBABILITAT (1,2,3) / G: GRAVETAT (1,2,3) / A: AVALUACIÓ

EQUIPS PROTECCIÓ INDIVIDUAL

Codi	UA	Descripció	Riscos
H1411111	u	Casc de seguretat per a ús normal, contra cops, de polietilè amb un pes màxim de 400 g, homologat segons UNE-EN 812	1 /2 /4 /6 /9 /16 /18 /21
H1421110	u	Ulleres de seguretat antiimpactes estàndard, amb muntura universal, amb visor transparent i tractament contra l'entelament, homologades segons UNE-EN 167 i UNE-EN 168	18
H145C002	u	Parella de guants de protecció contra riscs mecànics comuns de construcció nivell 3, homologats segons UNE-EN 388 i UNE-EN 420	1 /2 /4 /9 /18 /21
H145K153	u	Parella de guants de material aïllant per a treballs elèctrics, classe 00, logotip color beix, tensió màxima 500 V, homologats segons UNE-EN 420	16
H1463253	u	Parella de botes dielèctriques resistents a la humitat, de pell rectificada, amb turmellera encoixinada sola antilliscant i antiestàtica, falca amortidora per al taló, llengüeta de manxa, de despreniment ràpid, sense ferramenta metàl·lica, amb puntera reforçada, homologades segons DIN 4843	16
H1465275	u	Parella de botes baixes de seguretat industrial per a treballs de construcció en general, resistents a la humitat, de pell rectificada, amb turmellera encoixinada, amb puntera metàl·lica, sola antilliscant, falca amortidora d'impactes al taló i sense plantilla metàl·lica, homologades segons UNE-EN ISO 20344, UNE-EN ISO 20345, UNE-EN ISO 20346 i UNE-EN ISO 20347	1 /2 /4 /6 /9 /18 /21
H147N000	u	Faixa de protecció dorslumbar	13
H1481242	u	Granota de treball per a construcció, de polièster i cotó (65%-35%), color beix, trama 240, amb butxaques interiors, homologada segons UNE-EN 340	1 /2 /4 /6 /9 /16 /18 /21
H1485800	u	Armilla reflectant amb tires reflectants a la cintura, al pit i a l'esquena, homologada segons UNE-EN 471	4

CSV: 163602225517506070 14

MITJANS AUXILIARS D'UTILITAT PREVENTIVA

Codi	UA	Descripció	Riscos
HX11X004	u	Barana definitiva, prevista en projecte, per a protecció de caigudes a diferent nivell	1

SISTEMES DE PROTECCIÓ COL·LECTIVA

Codi	UA	Descripció	Riscos
H1512010	m2	Protecció de projecció de partícules incandescents amb manta ignífuga, xarxa de seguretat normalitzada (UNE-EN 1263-1) poliamida no regenerada, de tenacitat alta, nuada amb corda perimetral de poliamida i corda de cosit de 12 mm de	21

		diàmetre i amb el desmuntatge inclòs	
H152U000	m	Tanca d'advertència o abalisament d'1 m d'alçada amb malla de polietilè taronja, fixada a 1 m del perímetre del sostre amb suports d'acer allotjats amb forats al sostre	2 /9
HBBAA005	u	Senyal de prohibició, normalitzada amb pictograma negre sobre fons blanc, de forma circular amb cantells i banda transversal descendent d'esquerra a dreta a 45°, en color vermell, diàmetre 29 cm, amb cartell explicatiu rectangular, per ser vista fins 12 m, fixada i amb el desmuntatge inclòs	1 /2 /4 /6 /9 /13 /16 /17 /18 /21
HBBAB115	u	Senyal d'obligació, normalitzada amb pictograma blanc sobre fons blau, de forma circular amb cantells en color blanc, diàmetre 29 cm, amb cartell explicatiu rectangular, per ser vista fins 12 m, fixada i amb el desmuntatge inclòs	1 /2 /4 /6 /9 /13 /16 /17 /18 /21
HBBAF004	u	Senyal d'advertència, normalitzada amb pictograma negre sobre fons groc, de forma triangular amb el cantell negre, costat major 41 cm, amb cartell explicatiu rectangular, per ser vista fins 12 m de distància, fixada i amb el desmuntatge inclòs	1 /2 /4 /6 /9 /13 /16 /17 /18 /21
HBBAF007	u	Senyal d'advertència, normalitzada amb pictograma negre sobre fons groc, de forma triangular amb el cantell negre, costat major 10 cm, amb cartell explicatiu rectangular, per ser vista fins 3 m de distància, fixada i amb el desmuntatge inclòs	18
HM31161J	u	Extintor de pols seca, de 6 kg de càrrega, amb pressió incorporada, pintat, amb suport a la paret i amb el desmuntatge inclòs	21

MESURES PREVENTIVES

Codi	Descripció	Riscos
I0000002	Planificar els treballs per a mantenir el màxim de temps possible les proteccions	1
I0000003	Itineraris preestablerts i balissats per al personal	1
I0000004	Revisió i manteniment periòdic de SPC	1
I0000005	Integrar la seguretat al disseny arquitectònic	1
I0000006	Disseny i estudi de les mesures preventives en fase de projecte	1
I0000013	Ordre i neteja	2 /6 /17
I0000014	Preparació i manteniment de les superfícies de treball	2 /6
I0000015	Organització de les zones de pas i emmagatzematge	2 /6
I0000017	Als plans inclinats, treballar sobre superfícies rugoses i no lliscants	2
I0000020	No realitzar treballs a la mateixa vertical	4
I0000030	Suspendre i aixecar les càrregues dins de l'envolcall o fleixos originals	4
I0000039	Planificació de compra i programa de manteniment d'eines	9
I0000040	Formació de l'operari en l'ús i manteniment d'eines	9
I0000045	Formació	9 /13 /18 /21
I0000055	Elecció dels equips de manteniment	13
I0000056	Paletització i eines ergonòmiques	13
I0000058	Adaptar la feina a les característiques individuals de la persona que la realitza	13
I0000068	Elecció i manteniment de les eines elèctriques	16
I0000069	Formació i habilitació específica per a cada eina	16
I0000070	Compliment del REBT pel que fa a equips de protecció	16
I0000071	Revisió de la posta a terra	16
I0000072	Realitzar els treballs sobre superfícies seques	16
I0000073	Disposar de quadres elèctrics secundaris	16
I0000079	Realitzar els treballs a l´aire lliure, sempre a sotavent	17
I0000086	Substituir els materials amb substàncies nocives	18
I0000087	Substitució inflamable per no infamable	21
I0000152	Utilitzar mitjans mecànics(grues, transpalets, plataformes elevadores) per manipular càrregues	4 /13
I0000154	Verificar nivell lumínic mínim (250 lux) a itineraris i llocs de treball	2 /6
I0000161	Verificar que les connexions de les màquines es facin amb endolls reglamentaris	16

CSV: 163602225517506070l4

E09.E07 PAVIMENTS METÀL·LICS

COL.LOCACIÓ DE PAVIMENT METÀL.LIC, AMB O SENSE ENTARIMAT

AVALUACIÓ DE RIS

Id	Risc	P	G	A
1	CAIGUDA DE PERSONES A DIFERENT NIVELL	1	3	3
	SITUACI(PERÍMETRE I VORES DE FORATS			
2	CAIGUDA DE PERSONES AL MATEIX NIVEL	1	2	2
	SITUACI(ITINERARIS D'OBRA ÀREA DE TREBALL PROCÉS DE CONSTRUCCIÓ MANCA D'IL.LUMINACIÓ			
4	CAIGUDA D'OBJECTES PER MANIPULACIÓ O DE MATERIALS TRANSPORTATS	1	3	3
	SITUACI(MANIPULACIÓ DE MATERIALS			
6	TREPITJADES SOBRE OBJECTES	1	1	1
	SITUACI(ITINERARIS D'OBRA ÀREES DE TREBALL			
9	COPS AMB OBJECTES O EINES (TALLS)	1	2	2
	SITUACI(ÚS D'EINES MANUALS I/O MECÀNIQUES			
10	PROJECCIÓ DE FRAGMENTS O PARTÍCULES	1	1	1
	SITUACI(MANIPULACIÓ DE MATERIALS PROCESSOS D'AJUST DE MATERIALS			
13	SOBREESFORÇOS	1	2	2
	SITUACI(MANIPULACIÓ MANUAL DE MATERIALS			
16	EXPOSICIÓ A CONTACTES ELÈCTRICS	1	3	3
	SITUACI(CONTACTES DIRECTES I INDIRECTES			
17	INHALACIÓ O INGESTIÓ DE SUBSTANCIES NOCIVES	1	1	1
	SITUACI(POLS RUNES PROCESSOS DE TALL			

P: PROBABILITAT (1,2,3) / G: GRAVETAT (1,2,3) / A: AVALUACIÓ

EQUIPS PROTECCIÓ INDIVIDUAL

Codi	UA	Descripció	Riscos
H1411111	u	Casc de seguretat per a ús normal, contra cops, de polietilè amb un pes màxim de 400 g, homologat segons UNE-EN 812	1 /2 /4 /6 /9 /10
H1424340	u	Ulleres de seguretat hermètiques per a esmerillar, amb muntura de cassoleta de policarbonat amb respiradors i recolzament nasal, adaptables amb cinta elàstica, amb visors circulars de 50 mm de D roscats a la muntura, homologades segons UNE-EN 167 i UNE-EN 168	10
H145C002	u	Parella de guants de protecció contra riscs mecànics comuns de construcció nivell 3, homologats segons UNE-EN 388 i UNE-EN 420	9
H145K153	u	Parella de guants de material aïllant per a treballs elèctrics, classe 00, logotip color beix, tensió màxima 500 V, homologats segons UNE-EN 420	16
H1463253	u	Parella de botes dielèctriques resistents a la humitat, de pell rectificada, amb turmellera encoixinada sola antilliscant i antiestàtica, falca amortidora per al taló, llengüeta de manxa, de despreniment ràpid, sense ferramenta metàl·lica, amb puntera reforçada, homologades segons DIN 4843	16
H1465275	u	Parella de botes baixes de seguretat industrial per a treballs de construcció en general, resistents a la humitat, de pell rectificada, amb turmellera encoixinada, amb puntera metàl·lica, sola antilliscant, falca amortidora d'impactes al taló i sense plantilla metàl·lica, homologades segons UNE-EN ISO 20344, UNE-EN ISO 20345, UNE-EN ISO 20346 i UNE-EN ISO 20347	1 /2 /4 /6 /9 /10
H147D102	u	Sistema anticaiguda compost per un arnès anticaiguda amb tirants, bandes secundàries, bandes subglúties, bandes de cuixa, recolzament dorsal per a subjecció, elements d'ajust, element dorsal d'enganxament d'arnès anticaiguda i sivella, incorporat a un element d'amarrament composat per un terminal manufacturat, homologat segons UNE-EN 361, UNE-EN 362, UNE-EN 364, UNE-EN 365 i UNE-EN 354	1
H147L015	u	Aparell d'ancoratge per a equip de protecció individual contra caiguda d'alçada, homologat segons UNE-EN 795, amb fixació amb tac mecànic	1
H147N000	u	Faixa de protecció dorslumbar	13
H1481242	u	Granota de treball per a construcció, de polièster i cotó (65%-35%), color beix, trama 240, amb butxaques interiors, homologada segons UNE-EN 340	1 /2 /4 /6 /9 /10 /16
H1485800	u	Armilla reflectant amb tires reflectants a la cintura, al pit i a l'esquena, homologada segons UNE-EN 471	4

MITJANS AUXILIARS D'UTILITAT PREVENTIVA

Codi	UA	Descripció	Riscos

CSV: 163602225517506072014

HX11X003	u	Bastida modular amb estructura tubular i sistema de seguretat amb tots els requisits reglamentaris en previsió de caigudes per a la realització d'estructures, tancaments, cobertes, i altres treballs en alçada	1
HX11X004	u	Barana definitiva, prevista en projecte, per a protecció de caigudes a diferent nivell	1
HX11X019	m	Marquesina de protecció en voladiu en bastida tubular amb sistema de seguretat amb tots els requisits reglamentaris, normalitzada i incorporada UNE-EN 12810-1 (HD-1000)	4
HX11X021	u	Passadís de protecció prefabricat metàl·lic amb sistema de seguretat amb tots els requisits reglamentaris, de llargària 2,5 m, d'amplària 1,1 m, amb paviment de entramat de platines metàl·liques i rampes articulades, baranes metàl·liques reglamentàries, muntants de 2 m d'alçada, sostre de xapa d'acer de 3 mm de gruix	4

SISTEMES DE PROTECCIÓ COL·LECTIVA

Codi	UA	Descripció	Riscos
H1512013	m2	Protecció col·lectiva vertical dels laterals dels forats de les escales en tota l'alçada amb xarxa-teló normalitzada (UNE-EN 1263-1) de poliamida no regenerada, de tenacitat alta nuada amb corda perimetral de poliamida, ancoratge de fleix perforat i clau d'impacte d'acer i corda de cosit de 6 mm de diàmetre i amb el desmuntatge inclòs	1
H151AJ01	m2	Protecció horitzontal d'obertures d'1 m de diàmetre com a màxim, en sostres, amb fusta i amb el desmuntatge inclòs	1
H152U000	m	Tanca d'advertència o abalisament d'1 m d'alçada amb malla de polietilè taronja, fixada a 1 m del perímetre del sostre amb suports d'acer allotjats amb forats al sostre	1 /2
HBBAA005	u	Senyal de prohibició, normalitzada amb pictograma negre sobre fons blanc, de forma circular amb cantells i banda transversal descendent d'esquerra a dreta a 45°, en color vermell, diàmetre 29 cm, amb cartell explicatiu rectangular, per ser vista fins 12 m, fixada i amb el desmuntatge inclòs	1 /2 /4 /6 /9 /10 /13 /16 /17
HBBAB115	u	Senyal d'obligació, normalitzada amb pictograma blanc sobre fons blau, de forma circular amb cantells en color blanc, diàmetre 29 cm, amb cartell explicatiu rectangular, per ser vista fins 12 m, fixada i amb el desmuntatge inclòs	1 /2 /4 /6 /9 /10 /13 /16 /17
HBBAF004	u	Senyal d'advertència, normalitzada amb pictograma negre sobre fons groc, de forma triangular amb el cantell negre, costat major 41 cm, amb cartell explicatiu rectangular, per ser vista fins 12 m de distància, fixada i amb el desmuntatge inclòs	1 /2 /4 /6 /9 /10 /13 /16 /17

MESURES PREVENTIVES

Codi	Descripció	Riscos
I0000002	Planificar els treballs per a mantenir el màxim de temps possible les proteccions	1
I0000004	Revisió i manteniment periòdic de SPC	1
I0000005	Integrar la seguretat al disseny arquitectònic	1
I0000006	Disseny i estudi de les mesures preventives en fase de projecte	1
I0000013	Ordre i neteja	2 /6 /17
I0000014	Preparació i manteniment de les superfícies de treball	2 /6
I0000015	Organització de les zones de pas i emmagatzematge	2 /6
I0000017	Als plans inclinats, treballar sobre superfícies rugoses i no lliscants	2
I0000025	Planificació d'àrees i llocs de treball	4
I0000026	Elecció dels mitjans auxiliars de manteniment	4
I0000028	Impedir l'accés de personal dins del radi d'acció de càrregues suspeses	4
I0000029	No balancejar les càrregues suspeses	4
I0000030	Suspendre i aixecar les càrregues dins de l'envolcall o fleixos originals	4
I0000031	Per a la manipulació de materials voluminosos i/o pesats, solicitar un procediment de treball específic	4
I0000038	Substituir lo manual per lo mecànic	9
I0000039	Planificació de compra i programa de manteniment d'eines	9
I0000040	Formació de l'operari en l'ús i manteniment d'eines	9
I0000044	Evitar processos de tallat de materials a l'obra	10
I0000045	Formació	10 /13
I0000055	Elecció dels equips de manteniment	13
I0000056	Paletització i eines ergonòmiques	13
I0000058	Adaptar la feina a les característiques individuals de la persona que la realitza	13
I0000068	Elecció i manteniment de les eines elèctriques	16
I0000069	Formació i habilitació específica per a cada eina	16
I0000070	Compliment del REBT pel que fa a equips de protecció	16
I0000071	Revisió de la posta a terra	16
I0000072	Realitzar els treballs sobre superfícies seques	16
I0000073	Disposar de quadres elèctrics secundaris	16
I0000078	Evitar processos de divissió de material en sec	17

CSV: 160002225517500070l4

I0000079	Realitzar els treballs a l´aire lliure, sempre a sotavent	17
I0000154	Verificar nivell lumínic mínim (250 lux) a itineraris i llocs de treball	2 /6
I0000161	Verificar que les connexions de les màquines es facin amb endolls reglamentaris	16

E09.E08 PAVIMENT DE COCO

COL.LOCACIÓ DE PAVIMENTS DE COCO AMB FIXACIÓ O SENSE

AVALUACIÓ DE RIS

Id	Risc	P	G	A
1	CAIGUDA DE PERSONES A DIFERENT NIVELL	1	3	3
	SITUACI(TREBALLS EN PERÍMETRE I VORES DE FORATS			
	ITINERARIS D'OBRA			
2	CAIGUDA DE PERSONES AL MATEIX NIVELL	2	2	3
	SITUACI(ITINERARIS D'OBRA			
	EXECUCIÓ D'ESCALES			
	MANCA D'IL.LUMINACIÓ			
4	CAIGUDA D'OBJECTES PER MANIPULACIÓ O DE MATERIALS TRANSPORTATS	1	3	3
	SITUACI(MANIPULACIÓ DE MATERIALS			
6	TREPITJADES SOBRE OBJECTES	1	1	1
	SITUACI(ITINERARIS D'OBRA			
	ÀREES DE TREBALL			
9	COPS AMB OBJECTES O EINES (TALLS)	1	2	2
	SITUACI(ÚS D'EINES MANUALS			
13	SOBREESFORÇOS	2	2	3
	SITUACI(MANIPULACIÓ MANUAL DE MATERIALS			
16	EXPOSICIÓ A CONTACTES ELÈCTRICS	1	2	2
	SITUACI(CONTACTES DIRECTES I INDIRECTES			
17	INHALACIÓ O INGESTIÓ DE SUBSTANCIES NOCIVES	2	2	3
	SITUACI(COLES, MÀSTICS			
18	CONTACTES AMB SUBSTANCIES NOCIVES (CÀUSTIQUES, CORROSIVES, IRRITANTS O AL·LERGÈNIQUES)	2	2	3
	SITUACI(COLES, MÀSTICS			
21	INCENDIS	1	2	2
	SITUACI(MATERIALS COMBUSTIBLES			

P: PROBABILITAT (1,2,3) / G: GRAVETAT (1,2,3) / A: AVALUACIÓ

EQUIPS PROTECCIÓ INDIVIDUAL

Codi	UA	Descripció	Riscos
H1411111	u	Casc de seguretat per a ús normal, contra cops, de polietilè amb un pes màxim de 400 g, homologat segons UNE-EN 812	1 /2 /4 /6 /9 /16 /18 /21
H1421110	u	Ulleres de seguretat antiimpactes estàndard, amb muntura universal, amb visor transparent i tractament contra l'entelament, homologades segons UNE-EN 167 i UNE-EN 168	18
H145C002	u	Parella de guants de protecció contra riscs mecànics comuns de construcció nivell 3, homologats segons UNE-EN 388 i UNE-EN 420	1 /2 /4 /9 /18 /21
H145K152	u	Parella de guants de material aïllant per a treballs elèctrics, classe 00, logotip color beix, tensió màxima 500 V, homologats segons UNE-EN 420	16
H1463253	u	Parella de botes dielèctriques resistents a la humitat, de pell rectificada, amb turmellera encoixinada sola antilliscant i antiestàtica, falca amortidora per al taló, llengüeta de manxa, de despreniment ràpid, sense ferramenta metàl·lica, amb puntera reforçada, homologades segons DIN 4843	16
H1465275	u	Parella de botes baixes de seguretat industrial per a treballs de construcció en general, resistents a la humitat, de pell rectificada, amb turmellera encoixinada, amb puntera metàl·lica, sola antilliscant, falca amortidora d'impactes al taló i sense plantilla metàl·lica, homologades segons UNE-EN ISO 20344, UNE-EN ISO 20345, UNE-EN ISO 20346 i UNE-EN ISO 20347	1 /2 /4 /6 /9 /18 /21
H147N000	u	Faixa de protecció dorslumbar	13
H1481242	u	Granota de treball per a construcció, de polièster i cotó (65%-35%), color beix, trama 240, amb butxaques interiors, homologada segons UNE-EN 340	1 /2 /4 /6 /9 /16 /18 /21
H1485800	u	Armilla reflectant amb tires reflectants a la cintura, al pit i a l'esquena, homologada segons UNE-EN 471	4

CSV: 163602225517506070l4

SISTEMES DE PROTECCIÓ COL·LECTIVA

Codi	UA	Descripció	Riscos
H1521431	m	Barana de protecció per a escales, d'alçària 1 m, amb travesser de tauló de fusta fixada amb suports de muntant metàl·lic amb mordassa per al sostre i amb el desmuntatge inclòs	1
H1523231	m	Barana de protecció en el perímetre del sostre, d'alçària 1 m amb travesser superior i intermedi de tub metàl·lic de 2,3", sòcol de post de fusta, fixada amb suports de muntant metàl·lic amb mordassa per al sostre i amb el desmuntatge inclòs	1
H152U000	m	Tanca d'advertència o abalisament d'1 m d'alçada amb malla de polietilè taronja, fixada a 1 m del perímetre del sostre amb suports d'acer allotjats amb forats al sostre	2 /9
HBBAA005	u	Senyal de prohibició, normalitzada amb pictograma negre sobre fons blanc, de forma circular amb cantells i banda transversal descendent d'esquerra a dreta a 45°, en color vermell, diàmetre 29 cm, amb cartell explicatiu rectangular, per ser vista fins 12 m, fixada i amb el desmuntatge inclòs	1 /2 /4 /6 /9 /13 /16 /17 /18 /21
HBBAB115	u	Senyal d'obligació, normalitzada amb pictograma blanc sobre fons blau, de forma circular amb cantells en color blanc, diàmetre 29 cm, amb cartell explicatiu rectangular, per ser vista fins 12 m, fixada i amb el desmuntatge inclòs	1 /2 /4 /6 /9 /13 /16 /17 /18 /21
HBBAF004	u	Senyal d'advertència, normalitzada amb pictograma negre sobre fons groc, de forma triangular amb el cantell negre, costat major 41 cm, amb cartell explicatiu rectangular, per ser vista fins 12 m de distància, fixada i amb el desmuntatge inclòs	1 /2 /4 /6 /9 /13 /16 /17 /18 /21
HM31161J	u	Extintor de pols seca, de 6 kg de càrrega, amb pressió incorporada, pintat, amb suport a la paret i amb el desmuntatge inclòs	21

MESURES PREVENTIVES

Codi	Descripció	Riscos
I0000002	Planificar els treballs per a mantenir el màxim de temps possible les proteccions	1
I0000003	Itineraris preestablerts i balissats per al personal	1
I0000004	Revisió i manteniment periòdic de SPC	1
I0000005	Integrar la seguretat al disseny arquitectònic	1
I0000006	Disseny i estudi de les mesures preventives en fase de projecte	1
I0000013	Ordre i neteja	2 /6 /17
I0000014	Preparació i manteniment de les superfícies de treball	2 /6
I0000015	Organització de les zones de pas i emmagatzematge	2 /6
I0000017	Als plans inclinats, treballar sobre superfícies rugoses i no lliscants	2
I0000020	No realitzar treballs a la mateixa vertical	4
I0000030	Suspendre i aixecar les càrregues dins de l'envolcall o fleixos originals	4
I0000039	Planificació de compra i programa de manteniment d'eines	9
I0000040	Formació de l'operari en l'ús i manteniment d'eines	9
I0000045	Formació	9 /13 /18 /21
I0000055	Elecció dels equips de manteniment	13
I0000056	Paletització i eines ergonòmiques	13
I0000058	Adaptar la feina a les característiques individuals de la persona que la realitza	13
I0000068	Elecció i manteniment de les eines elèctriques	16
I0000069	Formació i habilitació específica per a cada eina	16
I0000070	Compliment del REBT pel que fa a equips de protecció	16
I0000071	Revisió de la posta a terra	16
I0000072	Realitzar els treballs sobre superfícies seques	16
I0000073	Disposar de quadres elèctrics secundaris	16
I0000079	Realitzar els treballs a l´aire lliure, sempre a sotavent	17
I0000086	Substituir els materials amb substàncies nocives	18
I0000097	Substituir l'inflamable per no infamable	21
I0000152	Utilitzar mitjans mecànics(grues, transpalets, plataformes elevadores) per manipular càrregues	13
I0000154	Verificar nivell lumínic mínim (250 lux) a itineraris i llocs de treball	2 /6
I0000161	Verificar que les connexions de les màquines es facin amb endolls reglamentaris	16

CSV: 168002225547500070 14

E10 TANCAMENTS I DIVISÒRIES PRACTICABLES, BARANES I PROTECCIONS FIXES
E10.E01 TANCAMENTS PRACTICABLES EXTERIORS I BARANES DE FUSTA

COL.LOCACIÓ DE FINESTRES I BALCONERES DE FUSTA A L'EXTERIOR, O COL.LOCACIÓ DE BARANES DE FUSTA EXTERIORS O INTERIORS

AVALUACIÓ DE RIS

Id	Risc	P	G	A
1	CAIGUDA DE PERSONES A DIFERENT NIVELL	1	3	3
	SITUACI(ITINERARIS A OBRA			
	TREBALLS APROP VORES DE FORATS			
2	CAIGUDA DE PERSONES AL MATEIX NIVELL	1	2	2
	SITUACI(ITINERARIS A OBRA			
	ÀREA DE TREBALL			
	MANCA D'IL.LUMINACIÓ			
4	CAIGUDA D'OBJECTES PER MANIPULACIÓ O DE MATERIALS TRANSPORTATS	1	3	3
	SITUACI(MANIPULACIÓ D'APLECS			
6	TREPITJADES SOBRE OBJECTES	1	1	1
	SITUACI(ITINERARIS A OBRA			
	ÀREA DE TREBALL			
	MANCA D'IL.LUMINACIÓ			
9	COPS AMB OBJECTES O EINES (TALLS)	2	2	3
	SITUACI(EINES			
10	PROJECCIÓ DE FRAGMENTS O PARTÍCULES	2	1	2
	SITUACI(AL MANIPULAR I AJUSTAR ELS MATERIALS			
13	SOBREESFORÇOS	1	2	2
	SITUACI(MANIPULACIÓ MANUAL			
16	EXPOSICIÓ A CONTACTES ELÈCTRICS	1	3	3
	SITUACI(CONTACTES DIRECTES I INDIRECTES			
17	INHALACIÓ O INGESTIÓ DE SUBSTANCIES NOCIVES	2	1	2
	SITUACI(POLS, RUNES			
	DISSOLVENTS			

P: PROBABILITAT (1,2,3) / G: GRAVETAT (1,2,3) / A: AVALUACIÓ

EQUIPS PROTECCIÓ INDIVIDUAL

Codi	UA	Descripció	Riscos
H1411111	u	Casc de seguretat per a ús normal, contra cops, de polietilè amb un pes màxim de 400 g, homologat segons UNE-EN 812	1 /2 /4 /6 /9 /10 /17
H1421110	u	Ulleres de seguretat antiimpactes estàndard, amb muntura universal, amb visor transparent i tractament contra l'entelament, homologades segons UNE-EN 167 i UNE-EN 168	10
H145C002	u	Parella de guants de protecció contra riscs mecànics comuns de construcció nivell 3, homologats segons UNE-EN 388 i UNE-EN 420	9 /10
H145K153	u	Parella de guants de material aïllant per a treballs elèctrics, classe 00, logotip color beix, tensió màxima 500 V, homologats segons UNE-EN 420	16
H1463253	u	Parella de botes dielèctriques resistents a la humitat, de pell rectificada, amb turmellera encoixinada sola antilliscant i antiestàtica, falca amortidora per al taló, llengüeta de manxa, de despreniment ràpid, sense ferramenta metàl·lica, amb puntera reforçada, homologades segons DIN 4843	16
H1465275	u	Parella de botes baixes de seguretat industrial per a treballs de construcció en general, resistents a la humitat, de pell rectificada, amb turmellera encoixinada, amb puntera metàl·lica, sola antilliscant, falca amortidora d'impactes al taló i sense plantilla metàl·lica, homologades segons UNE-EN ISO 20344, UNE-EN ISO 20345, UNE-EN ISO 20346 i UNE-EN ISO 20347	1 /2 /4 /6 /9 /10 /17
H147D102	u	Sistema anticaiguda compost per un arnès anticaiguda amb tirants, bandes secundàries, bandes subglúties, bandes de cuixa, recolzament dorsal per a subjecció, elements d'ajust, element dorsal d'enganxament d'arnès anticaiguda i sivella, incorporat a un element d'amarrament composat per un terminal manufacturat, homologat segons UNE-EN 361, UNE-EN 362, UNE-EN 364, UNE-EN 365 i UNE-EN 354	1
H147L015	u	Aparell d'ancoratge per a equip de protecció individual contra caiguda d'alçada, homologat segons UNE-EN 795, amb fixació amb tac mecànic	1
H147N000	u	Faixa de protecció dorslumbar	13
H1481242	u	Granota de treball per a construcció, de polièster i cotó (65%-35%), color beix, trama 240, amb butxaques interiors, homologada segons UNE-EN 340	1 /2 /4 /6 /9 /10 /16 /17
H1485800	u	Armilla reflectant amb tires reflectants a la cintura, al pit i a l'esquena, homologada segons UNE-EN 471	4

CSV: 163602225517506070 14

MITJANS AUXILIARS D'UTILITAT PREVENTIVA

Codi	UA	Descripció	Riscos
HX11X003	u	Bastida modular amb estructura tubular i sistema de seguretat amb tots els requisits reglamentaris en previsió de caigudes per a la realització d'estructures, tancaments, cobertes, i altres treballs en alçada	1
HX11X004	u	Barana definitiva, prevista en projecte, per a protecció de caigudes a diferent nivell	1
HX11X019	m	Marquesina de protecció en voladiu en bastida tubular amb sistema de seguretat amb tots els requisits reglamentaris, normalitzada i incorporada UNE-EN 12810-1 (HD-1000)	4
HX11X021	u	Passadís de protecció prefabricat metàl·lic amb sistema de seguretat amb tots els requisits reglamentaris, de llargària 2,5 m, d'amplària 1,1 m, amb paviment de entramat de platines metàl·liques i rampes articulades, baranes metàl·liques reglamentàries, muntants de 2 m d'alçada, sostre de xapa d'acer de 3 mm de gruix	4

SISTEMES DE PROTECCIÓ COL·LECTIVA

Codi	UA	Descripció	Riscos
H1512007	m	Protecció col·lectiva vertical del perímetre de les façanes contra caigudes de persones u objectes, amb suport metàl·lic tipus mènsula, de llargària 2,5 m, barra porta xarxes horitzontal, serjant d'ancoratge al sostre, xarxa de seguretat horitzontal i amb el desmuntatge inclòs	1
H1512013	m2	Protecció col·lectiva vertical dels laterals dels forats de les escales en tota l'alçada amb xarxa-teló normalitzada (UNE-EN 1263-1) de poliamida no regenerada, de tenacitat alta nuada amb corda perimetral de poliamida, ancoratge de fleix perforat i clau d'impacte d'acer i corda de cosit de 6 mm de diàmetre i amb el desmuntatge inclòs	1
H1512212	m	Protecció col·lectiva vertical del perímetre del sostre amb xarxa per a proteccions superficials contra caigudes, de fil trenat de poliamida no regenerada, de tenacitat alta, de 4 mm de diàmetre, 80x80 mm de pas de malla, corda perimetral de poliamida de 12 mm de diàmetre nuada a la xarxa, d'alçària 5 m, amb ancoratges d'emborsament inferior, fixada al sostre cada 0.5 amb ganxos embeguts en el formigó, cordes d'hissat i subjecció de 12 mm de diàmetre, pescant metàl·lic de forca fixats al sostre cada 4,5 m amb ganxos embeguts en el formigó, en 1a col·locació i amb el desmuntatge inclòs	1
H151A1K1	m2	Protecció col·lectiva horitzontal d'obertures amb xarxa per a proteccions superficials contra caigudes, de fil trenat de poliamida no regenerada, de tenacitat alta, de 4 mm de diàmetre, 80x80 mm de pas de malla, corda perimetral de poliamida de 12 mm de diàmetre nuada a la xarxa, fixada amb fleix i tacs d'expansió i amb el desmuntatge inclòs	1
H151AEL1	m2	Protecció horitzontal d'obertures amb malla electrosoldada de barres corrugades d'acer 10x 10 cm i de 3 - 3 mm de diàmetre embegut en el formigó i amb el desmuntatge inclòs	1
H151AJ01	m2	Protecció horitzontal d'obertures d'1 m de diàmetre com a màxim, en sostres, amb fusta i amb el desmuntatge inclòs	1
H152J105	m	Cable fiador per al cinturó de seguretat, fixat en ancoratges de servei i amb el desmuntatge inclòs	1
H152U900	m	Tanca d'advertència o abalisament d'1 m d'alçada amb malla de polietilè taronja, fixada a 1 m del perímetre del sostre amb suports d'acer allotjats amb forats al sostre	1 /2 /6
H1531114	u	Plataforma en voladís, abatible per a càrrega i descàrrega de materials, d'1.4x1,7 m de planxa d'acer gofrada i perfils portants d'acer UPN 160, amb baranes laterals metàl·liques i cadena d'accés, fixada amb puntals i amb el desmuntatge inclòs	1
HBBAA005	u	Senyal de prohibició, normalitzada amb pictograma negre sobre fons blanc, de forma circular amb cantells i banda transversal descendent d'esquerra a dreta a 45°, en color vermell, diàmetre 29 cm, amb cartell explicatiu rectangular, per ser vista fins 12 m, fixada i amb el desmuntatge inclòs	1 /2 /4 /6 /9 /10 /13 /16 /17
HBBAB115	u	Senyal d'obligació, normalitzada amb pictograma blanc sobre fons blau, de forma circular amb cantells en color blanc, diàmetre 29 cm, amb cartell explicatiu rectangular, per ser vista fins 12 m, fixada i amb el desmuntatge inclòs	1 /2 /4 /6 /9 /10 /13 /16 /17
HBBAF004	u	Senyal d'advertència, normalitzada amb pictograma negre sobre fons groc, de forma triangular amb el cantell negre, costat major 41 cm, amb cartell explicatiu rectangular, per ser vista fins 12 m de distància, fixada i amb el desmuntatge inclòs	1 /2 /4 /6 /9 /10 /13 /16 /17
HDS11411	m	Baixant de runes de tub de PVC, de 40 cm de diàmetre, amb boques de descàrrega, brides i acoblament, col·locat i amb el desmuntatge inclòs	6

CSV: 163602225517506070 14

MESURES PREVENTIVES

Codi	Descripció	Riscos
I0000002	Planificar els treballs per a mantenir el màxim de temps possible les proteccions	1
I0000004	Revisió i manteniment periòdic de SPC	1
I0000005	Integrar la seguretat al disseny arquitectònic	1
I0000006	Disseny i estudi de les mesures preventives en fase de projecte	1
I0000013	Ordre i neteja	2 /6 /17
I0000014	Preparació i manteniment de les superfícies de treball	2 /6
I0000015	Organització de les zones de pas i emmagatzematge	2 /6
I0000017	Als plans inclinats, treballar sobre superfícies rugoses i no lliscants	2
I0000025	Planificació d'àrees i llocs de treball	4
I0000027	Elecció dels mitjans auxiliars de manteniment	4
I0000028	Impedir l'accés de personal dins del radi d'acció de càrregues suspeses	4
I0000029	No balancejar les càrregues suspeses	4
I0000030	Suspendre i aixecar les càrregues dins de l'envolcall o fleixos originals	4
I0000031	Per a la manipulació de materials voluminosos i/o pesats, solicitar un procediment de treball específic	4
I0000038	Substituir lo manual per lo mecànic	9
I0000039	Planificació de compra i programa de manteniment d'eines	9
I0000040	Formació de l'operari en l'ús i manteniment d'eines	9
I0000044	Evitar processos de tallat de materials a l'obra	10
I0000045	Formació	10 /13
I0000055	Elecció dels equips de manteniment	13
I0000056	Paletització i eines ergonòmiques	13
I0000058	Adaptar la feina a les característiques individuals de la persona que la realitza	13
I0000068	Elecció i manteniment de les eines elèctriques	16
I0000069	Formació i habilitació específica per a cada eina	16
I0000070	Compliment del REBT pel que fa a equips de protecció	16
I0000071	Revisió de la posta a terra	16
I0000072	Realitzar els treballs sobre superfícies seques	16
I0000073	Disposar de quadres elèctrics secundaris	16
I0000078	Evitar processos de divissió de material en sec	17
I0000079	Realitzar els treballs a l´aire lliure, sempre a sotavent	17
I0000152	Utilitzar mitjans mecànics(grues, transpalets, plataformes elevadores) per manipular càrregues	4 /13
I0000154	Verificar nivell lumínic mínim (250 lux) a itineraris i llocs de treball	2 /6
I0000161	Verificar que les connexions de les màquines es facin amb endolls reglamentaris	16

E10.E02 TANCAMENTS PRACTICABLES INTERIORS DE FUSTA

COL.LOCACIÓ DE FINESTRES I BALCONERES DE FUSTA A L'INTERIOR

CSV: 169602225517507607014 .

AVALUACIÓ DE RIS

Id	Risc	P	G	A
1	CAIGUDA DE PERSONES A DIFERENT NIVELL	1	3	3
	SITUACI(ITINERARIS A OBRA			
	TREBALLS EN ALÇADA			
2	CAIGUDA DE PERSONES AL MATEIX NIVELL	1	2	2
	SITUACI(ITINERARIS A OBRA			
	ÀREES DE TREBALL			
4	CAIGUDA D'OBJECTES PER MANIPULACIÓ O DE MATERIALS TRANSPORTATS	1	3	3
	SITUACI(MANIPULACIÓ D'APLECS			
6	TREPITJADES SOBRE OBJECTES	1	1	1
	SITUACI(ITINERARIS A OBRA			
	ÀREA DE TREBALL			
	MANCA D'IL.LUMINACIÓ			
9	COPS AMB OBJECTES O EINES (TALLS)	2	2	3
	SITUACI(EINES			
10	PROJECCIÓ DE FRAGMENTS O PARTÍCULES	2	1	2
	SITUACI(MANIPULACIÓ I TALL DE MATERIALS			
13	SOBREESFORÇOS	1	2	2
	SITUACI(MANIPULACIÓ MANUAL			
16	EXPOSICIÓ A CONTACTES ELÈCTRICS	1	3	3
	SITUACI(CONTACTES DIRECTES I INDIRECTES			

17	INHALACIÓ O INGESTIÓ DE SUBSTANCIES NOCIVES		2	1	2
	SITUACIÓ	TALL, POLS RETIRADA DE RUNA			

P: PROBABILITAT (1,2,3) / G: GRAVETAT (1,2,3) / A: AVALUACIÓ

EQUIPS PROTECCIÓ INDIVIDUAL

Codi	UA	Descripció	Riscos
H1411111	u	Casc de seguretat per a ús normal, contra cops, de polietilè amb un pes màxim de 400 g, homologat segons UNE-EN 812	1 /2 /4 /6 /9 /10
H145C002	u	Parella de guants de protecció contra riscs mecànics comuns de construcció nivell 3, homologats segons UNE-EN 388 i UNE-EN 420	1 /2 /4 /6 /9 /10
H145K153	u	Parella de guants de material aïllant per a treballs elèctrics, classe 00, logotip color beix, tensió màxima 500 V, homologats segons UNE-EN 420	16
H1463253	u	Parella de botes dielèctriques resistents a la humitat, de pell rectificada, amb turmellera encoixinada sola antilliscant i antiestàtica, falca amortidora per al taló, llengüeta de manxa, de despreniment ràpid, sense ferramenta metàl·lica, amb puntera reforçada, homologades segons DIN 4843	16
H1465275	u	Parella de botes baixes de seguretat industrial per a treballs de construcció en general, resistents a la humitat, de pell rectificada, amb turmellera encoixinada, amb puntera metàl·lica, sola antilliscant, falca amortidora d'impactes al taló i sense plantilla metàl·lica, homologades segons UNE-EN ISO 20344, UNE-EN ISO 20345, UNE-EN ISO 20346 i UNE-EN ISO 20347	1 /2 /4 /6 /9 /10
H147N000	u	Faixa de protecció dorslumbar	13
H1481242	u	Granota de treball per a construcció, de polièster i cotó (65%-35%), color beix, trama 240, amb butxaques interiors, homologada segons UNE-EN 340	1 /2 /4 /6 /9 /10 /16

MITJANS AUXILIARS D'UTILITAT PREVENTIVA

Codi	UA	Descripció	Riscos
HX11X003	u	Bastida modular amb estructura tubular i sistema de seguretat amb tots els requisits reglamentaris en previsió de caigudes per a la realització d'estructures, tancaments, cobertes, i altres treballs en alçada	1
HX11X004	u	Barana definitiva, prevista en projecte, per a protecció de caigudes a diferent nivell	1
HX11X019	m	Marquesina de protecció en voladiu en bastida tubular amb sistema de seguretat amb tots els requisits reglamentaris, normalitzada i incorporada UNE-EN 12810-1 (HD-1000)	4
HX11X021	u	Passadís de protecció prefabricat metàl·lic amb sistema de seguretat amb tots els requisits reglamentaris, de llargària 2,5 m, d'amplària 1,1 m, amb paviment de entramat de platines metàl·liques i rampes articulades, baranes metàl·liques reglamentàries, muntants de 2 m d'alçada, sostre de xapa d'acer de 3 mm de gruix	4

SISTEMES DE PROTECCIÓ COL·LECTIVA

Codi	UA	Descripció	Riscos
H1512007	m	Protecció col·lectiva vertical del perímetre de les façanes contra caigudes de persones u objectes, amb suport metàl·lic tipus mènsula, de llargària 2,5 m, barra porta xarxes horitzontal, serjant d'ancoratge al sostre, xarxa de seguretat horitzontal amb el desmuntatge inclòs	1
H1512013	m2	Protecció col·lectiva vertical dels laterals dels forats de les escales en tota l'alçada amb xarxa-teló normalitzada (UNE-EN 1263-1) de poliamida no regenerada, de tenacitat alta nuada amb corda perimetral de poliamida, ancoratge de fleix perforat i clau d'impacte d'acer i corda de cosit de 6 mm de diàmetre i amb el desmuntatge inclòs	1
H151A1K1	m2	Protecció col·lectiva horitzontal d'obertures amb xarxa per a proteccions superficials contra caigudes, de fil trenat de poliamida no regenerada, de tenacitat alta, de 4 mm de diàmetre, 80x80 mm de pas de malla, corda perimetral de poliamida de 12 mm de diàmetre nuada a la xarxa, fixada amb fleix i tacs d'expansió i amb el desmuntatge inclòs	1
H151AEL1	m2	Protecció horitzontal d'obertures amb malla electrosoldada de barres corrugades d'acer 10x 10 cm i de 3 - 3 mm de diàmetre embegut en el formigó i amb el desmuntatge inclòs	1
H151AJ01	m2	Protecció horitzontal d'obertures d'1 m de diàmetre com a màxim, en sostres, amb fusta i amb el desmuntatge inclòs	1
H152J105	m	Cable fiador per al cinturó de seguretat, fixat en ancoratges de servei i amb el desmuntatge inclòs	1
H152U000	m	Tanca d'advertència o abalisament d'1 m d'alçada amb malla de polietilè taronja, fixada a 1 m del perímetre del sostre amb suports d'acer allotjats amb forats al sostre	1 /2 /6

CSV: 163602225517506070l4

HBBAA005	u	Senyal de prohibició, normalitzada amb pictograma negre sobre fons blanc, de forma circular amb cantells i banda transversal descendent d'esquerra a dreta a 45°, en color vermell, diàmetre 29 cm, amb cartell explicatiu rectangular, per ser vista fins 12 m, fixada i amb el desmuntatge inclòs	1 /2 /4 /6 /9 /10 /13 /16
HBBAB115	u	Senyal d'obligació, normalitzada amb pictograma blanc sobre fons blau, de forma circular amb cantells en color blanc, diàmetre 29 cm, amb cartell explicatiu rectangular, per ser vista fins 12 m, fixada i amb el desmuntatge inclòs	1 /2 /4 /6 /9 /10 /13 /16
HBBAF004	u	Senyal d'advertència, normalitzada amb pictograma negre sobre fons groc, de forma triangular amb el cantell negre, costat major 41 cm, amb cartell explicatiu rectangular, per ser vista fins 12 m de distància, fixada i amb el desmuntatge inclòs	1 /2 /4 /6 /9 /10 /13 /16

MESURES PREVENTIVES

Codi	Descripció	Riscos
I0000002	Planificar els treballs per a mantenir el màxim de temps possible les proteccions	1
I0000004	Revisió i manteniment periòdic de SPC	1
I0000005	Integrar la seguretat al disseny arquitectònic	1
I0000006	Disseny i estudi de les mesures preventives en fase de projecte	1
I0000013	Ordre i neteja	2 /6 /17
I0000014	Preparació i manteniment de les superfícies de treball	2 /6
I0000015	Organització de les zones de pas i emmagatzematge	2 /6
I0000017	Als plans inclinats, treballar sobre superfícies rugoses i no lliscants	2
I0000025	Planificació d'àrees i llocs de treball	4
I0000027	Elecció dels mitjans auxiliars de manteniment	4
I0000028	Impedir l'accés de personal dins del radi d'acció de càrregues suspeses	4
I0000029	No balancejar les càrregues suspeses	4
I0000030	Suspendre i aixecar les càrregues dins de l'envolcall o fleixos originals	4
I0000031	Per a la manipulació de materials voluminosos i/o pesats, solicitar un procediment de treball específic	4
I0000038	Substituir lo manual per lo mecànic	9
I0000039	Planificació de compra i programa de manteniment d'eines	9
I0000040	Formació de l'operari en l'ús i manteniment d'eines	9
I0000044	Evitar processos de tallat de materials a l'obra	10
I0000045	Formació	10 /13
I0000055	Elecció dels equips de manteniment	13
I0000056	Paletització i eines ergonòmiques	13
I0000058	Adaptar la feina a les característiques individuals de la persona que la realitza	13
I0000068	Elecció i manteniment de les eines elèctriques	16
I0000069	Formació i habilitació específica per a cada eina	16
I0000070	Compliment del REBT pel que fa a equips de protecció	16
I0000071	Revisió de la posta a terra	16
I0000072	Realitzar els treballs sobre superfícies seques	16
I0000073	Disposar de quadres elèctrics secundaris	16
I0000078	Evitar processos de divissió de material en sec	17
I0000079	Realitzar els treballs a l´aire lliure, sempre a sotavent	17
I0000152	Utilitzar mitjans mecànics(grues, transpalets, plataformes elevadores) per manipular càrregues	4
I0000154	Verificar nivell lumínic mínim (250 lux) a itineraris i llocs de treball	2 /6
I0000161	Verificar que les connexions de les màquines es facin amb endolls reglamentaris	16

CSV: 163602225517506070 14

E10.E03 TANCAMENTS PRACTICABLES I BARANES DE PVC, ALUMINI, ACER

COL.LOCACIÓ DE FINESTRES, BALCONERES, PORTES I BARANES DE PVC, ALUMINI I ACER

AVALUACIÓ DE RIS

Id	Risc	P	G	A
1	CAIGUDA DE PERSONES A DIFERENT NIVELL	1	3	3
	SITUACI(ITINERARIS A OBRA			
	PERÍMETRE I VORES FORADADES			
2	CAIGUDA DE PERSONES AL MATEIX NIVELL	1	2	2
	SITUACI(ITINERARIS A OBRA			
	ÀREA DE TREBALL			
	MANCA D'IL.LUMINACIÓ			
4	CAIGUDA D'OBJECTES PER MANIPULACIÓ O DE MATERIALS TRANSPORTATS	1	3	3
	SITUACI(MANIPULACIÓ DE MATERIAL			
6	TREPITJADES SOBRE OBJECTES	1	1	1
	SITUACI(ITINERARIS A OBRA			
	ÀREES DE TREBALL			

	MANCA D'IL.LUMINACIÓ			
9	COPS AMB OBJECTES O EINES (TALLS)	1	2	2
	SITUACIÓ EINES			
10	PROJECCIÓ DE FRAGMENTS O PARTÍCULES	1	1	1
	SITUACIÓ MANIPULAR MATERIALS AJUSTOS			
13	SOBREESFORÇOS	1	2	2
	SITUACIÓ MANIPULACIÓ MANUAL			
16	EXPOSICIÓ A CONTACTES ELÈCTRICS	1	3	3
	SITUACIÓ CONTACTES DIRECTES I INDIRECTES			
17	INHALACIÓ O INGESTIÓ DE SUBSTANCIES NOCIVES	1	1	1
	SITUACIÓ POLS, COLES, DISSOLVENTS RETIRAR RUNES			

P: PROBABILITAT (1,2,3) / G: GRAVETAT (1,2,3) / A: AVALUACIÓ

EQUIPS PROTECCIÓ INDIVIDUAL

Codi	UA	Descripció	Riscos
H1411111	u	Casc de seguretat per a ús normal, contra cops, de polietilè amb un pes màxim de 400 g, homologat segons UNE-EN 812	1 /2 /4 /6 /9 /10
H1424340	u	Ulleres de seguretat hermètiques per a esmerillar, amb muntura de cassoleta de policarbonat amb respiradors i recolzament nasal, adaptables amb cinta elàstica, amb visors circulars de 50 mm de D roscats a la muntura, homologades segons UNE-EN 167 i UNE-EN 168	10
H145C002	u	Parella de guants de protecció contra riscs mecànics comuns de construcció nivell 3, homologats segons UNE-EN 388 i UNE-EN 420	9
H145K153	u	Parella de guants de material aïllant per a treballs elèctrics, classe 00, logotip color beix, tensió màxima 500 V, homologats segons UNE-EN 420	16
H1463253	u	Parella de botes dielèctriques resistents a la humitat, de pell rectificada, amb turmellera encoixinada sola antilliscant i antiestàtica, falca amortidora per al taló, llengüeta de manxa, de despreniment ràpid, sense ferramenta metàl·lica, amb puntera reforçada, homologades segons DIN 4843	16
H1465275	u	Parella de botes baixes de seguretat industrial per a treballs de construcció en general, resistents a la humitat, de pell rectificada, amb turmellera encoixinada, amb puntera metàl·lica, sola antilliscant, falca amortidora d'impactes al taló i sense plantilla metàl·lica, homologades segons UNE-EN ISO 20344, UNE-EN ISO 20345, UNE-EN ISO 20346 i UNE-EN ISO 20347	1 /2 /4 /6 /9 /10
H147D102	u	Sistema anticaiguda compost per un arnès anticaiguda amb tirants, bandes secundàries, bandes subglúties, bandes de cuixa, recolzament dorsal per a subjecció, elements d'ajust, element dorsal d'enganxament d'arnès anticaiguda i sivella, incorporat a un element d'amarrament composat per un terminal manufacturat, homologat segons UNE-EN 361, UNE-EN 362, UNE-EN 364, UNE-EN 365 i UNE-EN 354	1
H147L015	u	Aparell d'ancoratge per a equip de protecció individual contra caiguda d'alçada, homologat segons UNE-EN 795, amb fixació amb tac mecànic	1
H147N000	u	Faixa de protecció dorslumbar	13
H1481242	u	Granota de treball per a construcció, de polièster i cotó (65%-35%), color beix, trama 240, amb butxaques interiors, homologada segons UNE-EN 340	1 /2 /4 /6 /9 /10 /16
H1485800	u	Armilla reflectant amb tires reflectants a la cintura, al pit i a l'esquena, homologada segons UNE-EN 471	4

CSV: 163602225517506070l4

MITJANS AUXILIARS D'UTILITAT PREVENTIVA

Codi	UA	Descripció	Riscos
HX11X003	u	Bastida modular amb estructura tubular i sistema de seguretat amb tots els requisits reglamentaris en previsió de caigudes per a la realització d'estructures, tancaments, cobertes, i altres treballs en alçada	1
HX11X019	m	Marquesina de protecció en voladiu en bastida tubular amb sistema de seguretat amb tots els requisits reglamentaris, normalitzada i incorporada UNE-EN 12810-1 (HD-1000)	4
HX11X021	u	Passadís de protecció prefabricat metàl·lic amb sistema de seguretat amb tots els requisits reglamentaris, de llargària 2,5 m, d'amplària 1,1 m, amb paviment de entramat de platines metàl·liques i rampes articulades, baranes metàl·liques reglamentàries, muntants de 2 m d'alçada, sostre de xapa d'acer de 3 mm de gruix	4

SISTEMES DE PROTECCIÓ COL·LECTIVA

Codi	UA	Descripció	Riscos
H1512007	m	Protecció col·lectiva vertical del perímetre de les façanes contra caigudes de persones u objectes, amb suport metàl·lic tipus mènsula, de llargària 2,5 m, barra porta xarxes horitzontal, serjant d'ancoratge al sostre, xarxa de seguretat horitzontal i amb el desmuntatge inclòs	1
H1512013	m2	Protecció col·lectiva vertical dels laterals dels forats de les escales en tota l'alçada amb xarxa-teló normalitzada (UNE-EN 1263-1) de poliamida no regenerada, de tenacitat alta nuada amb corda perimetral de poliamida, ancoratge de fleix perforat i clau d'impacte d'acer i corda de cosit de 6 mm de diàmetre i amb el desmuntatge inclòs	1
H1512212	m	Protecció col·lectiva vertical del perímetre del sostre amb xarxa per a proteccions superficials contra caigudes, de fil trenat de poliamida no regenerada, de tenacitat alta, de 4 mm de diàmetre, 80x80 mm de pas de malla, corda perimetral de poliamida de 12 mm de diàmetre nuada a la xarxa, d'alçària 5 m, amb ancoratges d'emborsament inferior, fixada al sostre cada 0.5 amb ganxos embeguts en el formigó, cordes d'hissat i subjecció de 12 mm de diàmetre, pescant metàl·lic de forca fixats al sostre cada 4,5 m amb ganxos embeguts en el formigó, en 1a col·locació i amb el desmuntatge inclòs	1
H151A1K1	m2	Protecció col·lectiva horitzontal d'obertures amb xarxa per a proteccions superficials contra caigudes, de fil trenat de poliamida no regenerada, de tenacitat alta, de 4 mm de diàmetre, 80x80 mm de pas de malla, corda perimetral de poliamida de 12 mm de diàmetre nuada a la xarxa, fixada amb fleix i tacs d'expansió i amb el desmuntatge inclòs	1
H151AJ01	m2	Protecció horitzontal d'obertures d'1 m de diàmetre com a màxim, en sostres, amb fusta i amb el desmuntatge inclòs	1
H152J105	m	Cable fiador per al cinturó de seguretat, fixat en ancoratges de servei i amb el desmuntatge inclòs	1
H152U000	m	Tanca d'advertència o abalisament d'1 m d'alçada amb malla de polietilè taronja, fixada a 1 m del perímetre del sostre amb suports d'acer allotjats amb forats al sostre	1 /2
HBBAA005	u	Senyal de prohibició, normalitzada amb pictograma negre sobre fons blanc, de forma circular amb cantells i banda transversal descendent d'esquerra a dreta a 45°, en color vermell, diàmetre 29 cm, amb cartell explicatiu rectangular, per ser vista fins 12 m, fixada i amb el desmuntatge inclòs	1 /2 /4 /6 /9 /10 /13 /16 /17
HBBAB115	u	Senyal d'obligació, normalitzada amb pictograma blanc sobre fons blau, de forma circular amb cantells en color blanc, diàmetre 29 cm, amb cartell explicatiu rectangular, per ser vista fins 12 m, fixada i amb el desmuntatge inclòs	1 /2 /4 /6 /9 /10 /13 /16 /17
HBBAE004	u	Senyal d'advertència, normalitzada amb pictograma negre sobre fons groc, de forma triangular amb el cantell negre, costat major 41 cm, amb cartell explicatiu rectangular, per ser vista fins 12 m de distància, fixada i amb el desmuntatge inclòs	1 /2 /4 /6 /9 /10 /13 /16 /17

CSV: 163602225517506070l4

MESURES PREVENTIVES

Codi	Descripció	Riscos
I0000002	Planificar els treballs per a mantenir el màxim de temps possible les proteccions	1
I0000004	Revisió i manteniment periòdic de SPC	1
I0000005	Integrar la seguretat al disseny arquitectònic	1
I0000006	Disseny i estudi de les mesures preventives en fase de projecte	1
I0000013	Ordre i neteja	2 /6 /17
I0000014	Preparació i manteniment de les superfícies de treball	2 /6
I0000015	Organització de les zones de pas i emmagatzematge	2 /6
I0000017	Als plans inclinats, treballar sobre superfícies rugoses i no lliscants	2
I0000025	Planificació d'àrees i llocs de treball	4
I0000027	Elecció dels mitjans auxiliars de manteniment	4
I0000028	Impedir l'accés de personal dins del radi d'acció de càrregues suspeses	4
I0000029	No balancejar les càrregues suspeses	4
I0000030	Suspendre i aixecar les càrregues dins de l'envolcall o fleixos originals	4
I0000031	Per a la manipulació de materials voluminosos i/o pesats, solicitar un procediment de	4

	treball específic	
I0000038	Substituir lo manual per lo mecànic	9
I0000039	Planificació de compra i programa de manteniment d'eines	9
I0000040	Formació de l'operari en l'ús i manteniment d'eines	9
I0000044	Evitar processos de tallat de materials a l'obra	10
I0000045	Formació	10 /13
I0000055	Elecció dels equips de manteniment	13
I0000056	Paletització i eines ergonòmiques	13
I0000058	Adaptar la feina a les característiques individuals de la persona que la realitza	13
I0000068	Elecció i manteniment de les eines elèctriques	16
I0000069	Formació i habilitació específica per a cada eina	16
I0000070	Compliment del REBT pel que fa a equips de protecció	16
I0000071	Revisió de la posta a terra	16
I0000072	Realitzar els treballs sobre superfícies seques	16
I0000073	Disposar de quadres elèctrics secundaris	16
I0000078	Evitar processos de divissió de material en sec	17
I0000079	Realitzar els treballs a l´aire lliure, sempre a sotavent	17
I0000152	Utilitzar mitjans mecànics(grues, transpalets, plataformes elevadores) per manipular càrregues	4
I0000154	Verificar nivell lumínic mínim (250 lux) a itineraris i llocs de treball	2 /6
I0000161	Verificar que les connexions de les màquines es facin amb endolls reglamentaris	16

E11 ENVIDRAMENTS

E11.E01 COL·LOCACIÓ DE VIDRES

COL.LOCACIÓ DE VIDRES EN OBERTURES D'INTERIORS, EXTERIORS, MIRALLS I PULIT DE CANTELLS

AVALUACIÓ DE RIS

Id	Risc	P	G	A
1	CAIGUDA DE PERSONES A DIFERENT NIVELL **SITUACI(** EN INSTAL.LACIONS A L'EXTERIOR	1	3	3
2	CAIGUDA DE PERSONES AL MATEIX NIVELL **SITUACI(** ITINERARIS A OBRA	1	1	1
4	CAIGUDA D'OBJECTES PER MANIPULACIÓ O DE MATERIALS TRANSPORTATS **SITUACI:** A LA MANIPULACIÓ AL MANTENIMENT	3	2	4
6	TREPITJADES SOBRE OBJECTES **SITUACI(** ITINERARIS A OBRA	1	1	1
9	COPS AMB OBJECTES O EINES (TALLS) **SITUACI(** A LA MANIPULACIÓ A L'EXTRACCIÓ DE MATERIAL TRENCAT	3	2	4
10	PROJECCIÓ DE FRAGMENTS O PARTÍCULES **SITUACI(** PER PULIT DE CANTELLS PER TRENCAMENT DEL MATERIAL	2	2	3
13	SOBREESFORÇOS **SITUACI(** CARRETEIG I MUNTATGE MANUAL	2	2	3
14	CONTACTES ELÈCTRICS **SITUACI(** CONTACTES DIRECTES I INDIRECTES	1	3	3
17	INHALACIÓ O INGESTIÓ DE SUBSTANCIES NOCIVES **SITUACI(** A L'OPERACIÓ DE PULIT A L'OBRA	1	2	2

P: PROBABILITAT (1,2,3) / G: GRAVETAT (1,2,3) / A: AVALUACIÓ

CSV: 163602225517506070014

EQUIPS PROTECCIÓ INDIVIDUAL

Codi	UA	Descripció	Riscos
H1411111	u	Casc de seguretat per a ús normal, contra cops, de polietilè amb un pes màxim de 400 g, homologat segons UNE-EN 812	1 /2 /4 /6 /9 /10
H1421110	u	Ulleres de seguretat antiimpactes estàndard, amb muntura universal, amb visor transparent i tractament contra l'entelament, homologades segons UNE-EN 167 i UNE-EN 168	10
H1445003	u	Mascareta de protecció respiratòria, homologada segons UNE-EN 140	17
H145C002	u	Parella de guants de protecció contra riscs mecànics comuns de construcció nivell 3, homologats segons UNE-EN 388 i UNE-EN 420	1 /2 /4 /6 /9 /10
H145K153	u	Parella de guants de material aïllant per a treballs elèctrics, classe 00, logotip color beix, tensió màxima 500 V, homologats segons UNE-EN 420	16
H1465275	u	Parella de botes baixes de seguretat industrial per a treballs de construcció en general, resistents a la humitat, de pell rectificada, amb turmellera encoixinada,	1 /2 /4 /6 /9 /10

		amb puntera metàl·lica, sola antilliscant, falca amortidora d'impactes al taló i sense plantilla metàl·lica, homologades segons UNE-EN ISO 20344, UNE-EN ISO 20345, UNE-EN ISO 20346 i UNE-EN ISO 20347	
H147D501	u	Sistema anticaiguda compost per un arnès anticaiguda amb tirants, bandes secundàries, bandes subglúties, bandes de cuixa, recolzament dorsal per a subjecció, elements d'ajust, element dorsal d'enganxament d'arnès anticaiguda i sivella, incorporat a un subsistema anticaiguda de tipus absorbent d'energia, homologat segons UNE-EN 361, UNE-EN 362, UNE-EN 364, UNE-EN 365 i UNE-EN 355	1
H147N000	u	Faixa de protecció dorslumbar	13
H1481442	u	Granota de treball per a muntatges i/o treballs mecànics, de polièster i cotó (65%-35%), color blau vergara, trama 240, amb butxaques interiors, homologada segons UNE-EN 340	1 /2 /4 /6 /9 /10

MITJANS AUXILIARS D'UTILITAT PREVENTIVA

Codi	UA	Descripció	Riscos
HX11X003	u	Bastida modular amb estructura tubular i sistema de seguretat amb tots els requisits reglamentaris en previsió de caigudes per a la realització d'estructures, tancaments, cobertes, i altres treballs en alçada	1
HX11X019	m	Marquesina de protecció en voladiu en bastida tubular amb sistema de seguretat amb tots els requisits reglamentaris, normalitzada i incorporada UNE-EN 12810-1 (HD-1000)	4
HX11X021	u	Passadís de protecció prefabricat metàl·lic amb sistema de seguretat amb tots els requisits reglamentaris, de llargària 2,5 m, d'amplària 1,1 m, amb paviment de entramat de platines metàl·liques i rampes articulades, baranes metàl·liques reglamentàries, muntants de 2 m d'alçada, sostre de xapa d'acer de 3 mm de gruix	4

SISTEMES DE PROTECCIÓ COL·LECTIVA

Codi	UA	Descripció	Riscos
H1512013	m2	Protecció col·lectiva vertical dels laterals dels forats de les escales en tota l'alçada amb xarxa-teló normalitzada (UNE-EN 1263-1) de poliamida no regenerada, de tenacitat alta nuada amb corda perimetral de poliamida, ancoratge de fleix perforat i clau d'impacte d'acer i corda de cosit de 6 mm de diàmetre i amb el desmuntatge inclòs	1
H1521431	m	Barana de protecció per a escales, d'alçària 1 m, amb travesser de tauló de fusta fixada amb suports de muntant metàl·lic amb mordassa per al sostre i amb el desmuntatge inclòs	1
H152L561	m	Barana de protecció, confeccionada amb puntals metàl·lics horitzontals, d'alçària 1 m, fixada per pressió contra els paraments laterals verticals i amb el desmuntatge inclòs	1
H152M671	m	Barana de protecció prefabricada per a forats d'ascensor, d'alçària 1 m, fixada amb cargols d'ataconat als brancals de fàbrica i amb el desmuntatge inclòs	1
H152PB21	m	Marquesina de protecció en voladiu de 3 m amb perfils d'acer IPN 140 fixats al sostre o llosa amb cargols passants i taulons de fusta, inclinació en l'extrem de 30 º, desmuntatge inclòs	4
H152U000	m	Tanca d'advertència o abalisament d'1 m d'alçada amb malla de polietilè taronja, fixada a 1 m del perímetre del sostre amb suports d'acer allotjats amb forats al sostre	1 /2 /6 /9
HBBAA005	u	Senyal de prohibició, normalitzada amb pictograma negre sobre fons blanc, de forma circular amb cantells i banda transversal descendent d'esquerra a dreta a 45°, en color vermell, diàmetre 29 cm, amb cartell explicatiu rectangular, per ser vista fins 12 m, fixada i amb el desmuntatge inclòs	1 /2 /4 /6 /9 /10 /13 /16 /17
HBBAB115	u	Senyal d'obligació, normalitzada amb pictograma blanc sobre fons blau, de forma circular amb cantells en color blanc, diàmetre 29 cm, amb cartell explicatiu rectangular, per ser vista fins 12 m, fixada i amb el desmuntatge inclòs	1 /2 /4 /6 /9 /10 /13 /16 /17
HBBAE001	u	Rètol adhesiu (MIE-RAT.10) de maniobra per a quadre o pupitre de control elèctric, adherit	16
HBBAF004	u	Senyal d'advertència, normalitzada amb pictograma negre sobre fons groc, de forma triangular amb el cantell negre, costat major 41 cm, amb cartell explicatiu rectangular, per ser vista fins 12 m de distància, fixada i amb el desmuntatge inclòs	1 /2 /4 /6 /9 /10 /13 /16 /17

MESURES PREVENTIVES

Codi	Descripció	Riscos
I0000002	Planificar els treballs per a mantenir el màxim de temps possible les proteccions	1

CSV: 163602225517506070147

I0000003	Itineraris preestablerts i balissats per al personal	1
I0000004	Revisió i manteniment periòdic de SPC	1
I0000005	Integrar la seguretat al disseny arquitectònic	1
I0000006	Disseny i estudi de les mesures preventives en fase de projecte	1
I0000007	Adoptar les mesures preventives necessàries per al manteniment correcte posterior	1
I0000011	Incorporar al projecte mesures de protecció per al muntatge i manteniment de la instal.lació	1
I0000012	Assegurar les escales de mà	1
I0000013	Ordre i neteja	2 /6 /17
I0000014	Preparació i manteniment de les superfícies de treball	2 /6
I0000015	Organització de les zones de pas i emmagatzematge	2 /6
I0000025	Planificació d'àrees i llocs de treball	4
I0000027	Elecció dels mitjans auxiliars de manteniment	4
I0000028	Impedir l'accés de personal dins del radi d'acció de càrregues suspeses	4
I0000029	No balancejar les càrregues suspeses	4
I0000030	Suspendre i aixecar les càrregues dins de l'envolcall o fleixos originals	4
I0000031	Per a la manipulació de materials voluminosos i/o pesats, solicitar un procediment de treball específic	4
I0000033	Solicitar habilitació professional del personal encarregat del manteniment de l'obra	4
I0000039	Planificació de compra i programa de manteniment d'eines	9
I0000040	Formació de l'operari en l'ús i manteniment d'eines	9
I0000042	Evitar processos de manipulació de materials a obra	9
I0000045	Formació	10 /13
I0000046	Evitar processos d'ajust en obra	10
I0000055	Elecció dels equips de manteniment	13
I0000056	Paletització i eines ergonòmiques	13
I0000058	Adaptar la feina a les característiques individuals de la persona que la realitza	13
I0000068	Elecció i manteniment de les eines elèctriques	16
I0000069	Formació i habilitació específica per a cada eina	16
I0000070	Compliment del REBT pel que fa a equips de protecció	16
I0000071	Revisió de la posta a terra	16
I0000072	Realitzar els treballs sobre superfícies seques	16
I0000073	Disposar de quadres elèctrics secundaris	16
I0000078	Evitar processos de divissió de material en sec	17
I0000079	Realitzar els treballs a l´aire lliure, sempre a sotavent	17
I0000082	Aïllament del procés	17
I0000085	Ventilació de les zones de treball	17
I0000151	Per treballs en alçada utilitzar plataformes elevadores mecàniques o hidràuliques	1
I0000154	Verificar nivell lumínic mínim (250 lux) a itineraris i llocs de treball	2 /6 /9
I0000161	Verificar que les connexions de les màquines es facin amb endolls reglamentaris	16
I0000164	Manipular els vidres amb ventoses de seguretat	4 /9 /13

E12 INSTAL.LACIONS D'EVACUACIÓ

E12.E01 ELEMENTS COL·LOCATS SUPERFICIALMENT (CAIXES SIFÒNIQUES, DESGUASSOS BUNERES, ETC.)

CSV: 163022255175060701

XARXA HORITZONTAL D'EVACUACIÓ ENTERRADA SUPERFICIALMENT, COMPOSADA D´ARQUETES, ARQUETES SINFÒNIQUES I DESGUASSOS, EN MATERIAL PREFABRICAT

AVALUACIÓ DE RIS

Id	Risc	P	G	A
1	CAIGUDA DE PERSONES A DIFERENT NIVELL **SITUACI(** CAIGUDES EN RASES OBERTES	2	1	2
2	CAIGUDA DE PERSONES AL MATEIX NIVELL **SITUACI(** TERRENY IRREGULAR MATERIAL MAL APLEGAT	2	1	2
3	CAIGUDA D'OBJECTES PER DESPLOM, ESFONDRAMENT O ENSORRAMENT **SITUACI(** ENFONSAMENT DE TERRES	1	3	3
6	TREPITJADES SOBRE OBJECTES **SITUACI(** SOBRE MATERIAL	2	1	2
9	COPS AMB OBJECTES O EINES (TALLS) **SITUACI(** COPS AMB MATERIALS TALLS EN LA MANIPULACIÓ	2	2	3
10	PROJECCIÓ DE FRAGMENTS O PARTÍCULES **SITUACI(** A LA MANIPULACIÓ DELS MATERIALS AL REJUNTAR I REBLIR DE MATERIAL	1	2	2
11	ATRAPAMENT PER O ENTRE OBJECTES	2	2	3

	SITUACI(PER MATERIALS PESATS COM PERICONS MANIPULACIÓ FORMIGONERA			
13	SOBREESFORÇOS	2	2	3
	SITUACI(MANIPULACIÓ MANUAL			
14	EXPOSICIÓ A CONDICIONS AMBIENTALS EXTREMES	2	2	3
	SITUACI(TREBALL A L'EXTERIOR			
15	CONTACTES TÈRMICS	1	2	2
	SITUACI(MANIPULACIÓ DE BUFADOR			
17	INHALACIÓ O INGESTIÓ DE SUBSTANCIES NOCIVES	1	2	2
	SITUACI(POLS D'EXCAVACIÓ DISSOLVENTS DE COLES GASOS I SUBSTÀNCIES TÒXIQUES EN CLAVEGUERES EXITENTS			
18	CONTACTES AMB SUBSTANCIES NOCIVES (CÀUSTIQUES, CORROSIVES, IRRITANTS O AL·LERGÈNIQUES)	1	2	2
	SITUACI(COLES I RESINES CIMENT			
24	ACCIDENTS CAUSATS PER ÉSSERS VIUS	1	2	2
	SITUACI(EN CONNEXIONS AMB CLAVEGUERES EXISTENTS			
25	ATROPELLAMENTS O COPS AMB VEHICLES	2	3	4
	SITUACI(			

P: PROBABILITAT (1,2,3) / G: GRAVETAT (1,2,3) / A: AVALUACIÓ

EQUIPS PROTECCIÓ INDIVIDUAL

Codi	UA	Descripció	Riscos
H1411111	u	Casc de seguretat per a ús normal, contra cops, de polietilè amb un pes màxim de 400 g, homologat segons UNE-EN 812	1 /2 /3 /6 /9 /10 /11 /14 /15 /18 /24 /25
H141211D	u	Casc de seguretat per a senyalista, de polietilè, amb un pes màxim de 400 g, de material fotoluminiscent, homologat segons UNE-EN 812	25
H1421110	u	Ulleres de seguretat antiimpactes estàndard, amb muntura universal, amb visor transparent i tractament contra l'entelament, homologades segons UNE-EN 167 i UNE-EN 168	10 /14
H1432012	u	Protector auditiu d'auricular, acoblat al cap amb arnès i orelleres antisoroll, homologat segons UNE-EN 352-1 i UNE-EN 458	14
H1445003	u	Mascareta de protecció respiratòria, homologada segons UNE-EN 140	17
H1457520	u	Parella de guants aïllants del fred i absorbents de les vibracions, de PVC sobre suport d'escuma de poliuretà, folrats interiorment amb teixit hidròfug reversible, amb maniguets fins a mig avantbraç, homologats segons UNE-EN 511 i UNE-EN 420	14
H145C002	u	Parella de guants de protecció contra riscs mecànics comuns de construcció nivell 3, homologats segons UNE-EN 388 i UNE-EN 420	1 /2 /3 /9 /10 /15 /24 /25
H145D002	u	Parella de guants de protecció contra riscos mecànics molt agressius nivell 5, homologats segons UNE-EN 388 i UNE-EN 420	11
H145E003	u	Parella de guants contra agents químics i microorganismes, homologats segons UNE-EN 374-1, UNE-EN ISO 11298-2, UNE-EN 1998-3 i UNE-EN 420	18
H145F004	u	Parella de guants d'alta visibilitat pigmentats en color fosforescent per a estibadors de càrregues amb grua i/o senyalistes, homologats segons UNE-EN 471 i UNE-EN 420	25
H1461110	u	Parella de botes d'aigua de PVC de canya alta, amb sola antilliscant i folrades de fil·lo rentable, homologades segons UNE-EN ISO 20344, UNE-EN ISO 20345, UNE-EN ISO 20346 i UNE-EN ISO 20347	24
H1465275	u	Parella de botes baixes de seguretat industrial per a treballs de construcció en general, resistents a la humitat, de pell rectificada, amb turmellera encoixinada, amb puntera metàl·lica, sola antilliscant, falca amortidora d'impactes al taló i sense plantilla metàl·lica, homologades segons UNE-EN ISO 20344, UNE-EN ISO 20345, UNE-EN ISO 20346 i UNE-EN ISO 20347	1 /2 /3 /6 /9 /10 /11 /14 /15 /18 /24 /25
H147N000	u	Faixa de protecció dorslumbar	13
H1481242	u	Granota de treball per a construcció, de polièster i cotó (65%-35%), color beix, trama 240, amb butxaques interiors, homologada segons UNE-EN 340	1 /2 /3 /6 /9 /10 /11 /14 /15 /18 /24 /25
H1482222	u	Camisa de treball per a construcció, de polièster i cotó (65%-35%), color beix amb butxaques interiors, trama 240, homologada segons UNE-EN 340	14
H1485800	u	Armilla reflectant amb tires reflectants a la cintura, al pit i a l'esquena, homologada segons UNE-EN 471	11 /25
H1486241	u	Casaca tipus enginyer, de polièster embuatada amb material aïllant, butxaques exteriors	14
H1486242	u	Casaca 3/4, tipus enginyer, de polièster embuatada amb material aïllant, butxaques exteriors i tires reflectants a la cintura, al pit, a l'esquena i als tirants, per a senyalista de protecció en treballs a la intempèrie, homologada segons UNE-EN 340 i UNE-EN 471	25

CSV: 163602225517506070l4

H1487350	u	Impermeable amb jaqueta, caputxa i pantalons, per a edificació, de PVC soldat de 0,3 mm de gruix, homologat segons UNE-EN 340	14

MITJANS AUXILIARS D'UTILITAT PREVENTIVA

Codi	UA	Descripció	Riscos
HX11X021	u	Passadís de protecció prefabricat metàl·lic amb sistema de seguretat amb tots els requisits reglamentaris, de llargària 2,5 m, d'amplària 1,1 m, amb paviment de entramat de platines metàl·liques i rampes articulades, baranes metàl·liques reglamentàries, muntants de 2 m d'alçada, sostre de xapa d'acer de 3 mm de gruix	2
HX11X022	u	Passadís de protecció prefabricat metàl·lic amb sistema de seguretat amb tots els requisits reglamentaris, de llargària 2,5 m, d'amplària 1,1 m, amb paviment de entramat de platines metàl·liques i rampes articulades, baranes metàl·liques reglamentàries	1

SISTEMES DE PROTECCIÓ COL·LECTIVA

Codi	UA	Descripció	Riscos
H1511212	m2	Protecció de talús amb malla metàl·lica i làmina de polietilè ancorada amb barres d'acer amb cables, amb una malla de triple torsió, de 80 mm de pas de malla i 2,4 mm de diàmetre i làmina de polietilè d'alta densitat de 2 mm de gruix	3
H1522111	m	Barana de protecció en el perímetre de la coronació d'excavacions, d'alçària 1 m, amb travesser superior, travesser intermedi i muntants de tub metàl·lic de 2,3", sòcol de post de fusta, ancorada al terreny amb daus de formigó i amb el desmuntatge inclòs	1
H1529013	m	Pantalla de protecció contra despreniments de la capa superficial del mantell vegetal, per mitja vessant, d'alçària 2 m amb xarxa de seguretat normalitzada UNE-EN 1263-1, posts de perfils IPN 140 encastats a terra i subjecció amb cables d'acer de diàmetre 3 mm i amb el desmuntatge inclòs	3
H152R013	m	Estacada de protecció contra despreniments del terreny, per mitja vessant, d'alçària 3 m, amb malla galvanitzada de torsió triple i malla electrosoldada de barres corrugades d'acer sobre pals de perfils d'acer IPN 140 encastats a terra i subjectada amb cables d'acer de diàmetre 10 mm i amb el desmuntatge inclòs	3
H152U000	m	Tanca d'advertència o abalisament d'1 m d'alçada amb malla de polietilè taronja, fixada a 1 m del perímetre del sostre amb suports d'acer allotjats amb forats al sostre	1 /9 /11
H152V017	m3	Barrera de seguretat contra esllavissades en coronacions de rases i excavacions amb les terres deixades a la vora i amb el desmuntatge inclòs	3
H153A9F1	u	Topall per a descàrrega de camions en excavacions, de 4 m d'amplada amb tauló de fusta i perfils IPN 100 clavat al terreny i amb el desmuntatge inclòs	25
HBBAA005	u	Senyal de prohibició, normalitzada amb pictograma negre sobre fons blanc, de forma circular amb cantells i banda transversal descendent d'esquerra a dreta a 45°, en color vermell, diàmetre 29 cm, amb cartell explicatiu rectangular, per ser vista fins 12 m, fixada i amb el desmuntatge inclòs	1 /2 /3 /6 /9 /10 /11 /13 /14 /15 /17 /18 /24 /25
HBBAB115	u	Senyal d'obligació, normalitzada amb pictograma blanc sobre fons blau, de forma circular amb cantells en color blanc, diàmetre 29 cm, amb cartell explicatiu rectangular, per ser vista fins 12 m, fixada i amb el desmuntatge inclòs	1 /2 /3 /6 /9 /10 /11 /13 /14 /15 /17 /18 /24 /25
HBBAF004	u	Senyal d'advertència, normalitzada amb pictograma negre sobre fons groc, de forma triangular amb el cantell negre, costat major 41 cm, amb cartell explicatiu rectangular, per ser vista fins 12 m de distància, fixada i amb el desmuntatge inclòs	1 /2 /3 /6 /9 /10 /11 /13 /14 /15 /17 /18 /24 /25

CSV: 163602225517506070l4

MESURES PREVENTIVES

Codi	Descripció	Riscos
I0000003	Itineraris preestablerts i balissats per al personal	1
I0000004	Revisió i manteniment periòdic de SPC	1
I0000006	Disseny i estudi de les mesures preventives en fase de projecte	1
I0000011	Incorporar al projecte mesures de protecció per al muntatge i manteniment de la instal.lació	1
I0000013	Ordre i neteja	2 /6 /17
I0000014	Preparació i manteniment de les superfícies de treball	2 /6
I0000015	Organització de les zones de pas i emmagatzematge	2 /6
I0000023	Solicitar dades de les característiques físiques de les terres	3
I0000024	Execució de treballs a l'interior de rases per equips	3
I0000030	Suspendre i aixecar les càrregues dins de l'envolcall o fleixos originals	3
I0000038	Substituir lo manual per lo mecànic	9
I0000039	Planificació de compra i programa de manteniment d'eines	9 /11

I0000040	Formació de l'operari en l'ús i manteniment d'eines	9
I0000042	Evitar processos de manipulació de materials a obra	9
I0000044	Evitar processos de tallat de materials a l'obra	10
I0000045	Formació	10 /13 /18
I0000046	Evitar processos d'ajust en obra	10
I0000047	Planificació i procediments per a la càrrega i descàrrega de materials	11
I0000050	No treballar ni estar al radi d'acció de les càrregues suspesses	11
I0000055	Elecció dels equips de manteniment	13
I0000058	Adaptar la feina a les característiques individuals de la persona que la realitza	13
I0000059	Elecció dels materials alternatius poc pessats i més manegables	13
I0000060	Suspensió de les feines en condicions extremes	14
I0000061	Rotació dels llocs de treball	14 /17
I0000062	Planificar els treballs per a realitzar-los en zones protegides	14
I0000066	Utilitzar peces especials d'unió de PVC per tal d'evitar de dilatar les peces amb calor	15
I0000080	Elecció dels materials al disseny del projecte	17
I0000086	Substituir els materials amb substàncies nocives	17 /18
I0000101	Actuacions prèvies de desparasitació i desratització	24
I0000102	Procediment previ de treball	24
I0000103	Planificació de les àrees de treball	25
I0000104	Accessos i circulació independents per a personal i maquinària	25
I0000105	Anivellar la maquinària per a la realització de l'activitat	25
I0000106	El personal no ha de descansar al costat de màquines aturades	25
I0000107	Limitació de la velocitat dels vehicles	25
I0000152	Utilitzar mitjans mecànics(grues, transpalets, plataformes elevadores) per manipular càrregues	11 /13
I0000154	Verificar nivell lumínic mínim (250 lux) a itineraris i llocs de treball	1 /2 /6
I0000155	Controlar la temperatura i velocitat del vent als llocs de treball	14

E12.E02 CONDUCTES VERTICALS O PENJATS (BAIXANTS I COL·LECTORS SUSPESOS, FUMS)

XARXA DE DESGUÀS VERTICAL I PENJADA, I EVACUACIÓ DE FUMS EN MATERIAL PREFABRICAT

AVALUACIÓ DE RIS

Id	Risc	P	G	A
1	CAIGUDA DE PERSONES A DIFERENT NIVELL	2	3	4
	SITUACI(TREBALLS EN ALÇADA			
	DES DE BASTIDES DE BORRIQUETES			
2	CAIGUDA DE PERSONES AL MATEIX NIVELL	2	1	2
	SITUACI(EN ITINERARIS A OBRA			
4	CAIGUDA D'OBJECTES PER MANIPULACIÓ O DE MATERIALS TRANSPORTATS	2	3	4
	SITUACI(MANIPULACIÓ I MANTENIMENT DE EINES			
6	TREPITJADES SOBRE OBJECTES	2	1	2
	SITUACI(ITINERARIS A OBRA			
9	COPS AMB OBJECTES O EINES (TALLS)	2	1	2
	SITUACI(MANIPULACIÓ MATERIALS			
	PROCÉS DE ANCORATGES			
10	PROJECCIÓ DE FRAGMENTS O PARTÍCULES	1	2	2
	SITUACI(MANIPULACIÓ MATERIALS			
	PROCÉS DE ANCORATGES			
	TALL MATERIAL CERAMICO			
13	SOBREESFORÇOS	2	2	3
	SITUACI(MANIPULACIÓ MANUAL			
14	EXPOSICIÓ A CONDICIONS AMBIENTALS EXTREMES	2	2	3
	SITUACI(TREBALLS A L'EXTERIOR			
15	CONTACTES TÈRMICS	1	2	2
	SITUACI(BUFADOR			
16	EXPOSICIÓ A CONTACTES ELÈCTRICS	1	3	3
	SITUACI(CONTACTES DIRECTES I INDIRECTES			
17	INHALACIÓ O INGESTIÓ DE SUBSTANCIES NOCIVES	1	2	2
	SITUACI(POLS			
	COLES			
	TALL DE MATERIAL			
18	CONTACTES AMB SUBSTANCIES NOCIVES (CÀUSTIQUES, CORROSIVES, IRRITANTS O AL·LERGÈNIQUES)	1	2	2
	SITUACI(COLES			
	CIMENTS			
24	ACCIDENTS CAUSATS PER ÉSSERS VIUS	1	2	2
	SITUACI(CONNEXIONS A CLAVEGUERES EXISTENTS			

P: PROBABILITAT (1,2,3) / G: GRAVETAT (1,2,3) / A: AVALUACIÓ

CSV: 163602225517506071014

EQUIPS PROTECCIÓ INDIVIDUAL

Codi	UA	Descripció	Riscos
H1411111	u	Casc de seguretat per a ús normal, contra cops, de polietilè amb un pes màxim de 400 g, homologat segons UNE-EN 812	1 /2 /4 /6 /9 /10 /14 /15 /16 /24
H1411112	u	Casc de seguretat per a ús normal, contra cops, de polietilè amb un pes màxim de 400 g, dotat d'il·luminació autònoma, homologat segons UNE-EN 812	14
H1414119	u	Casc de seguretat, de polietilè, amb un pes màxim de 400 g, amb pantalla facial amb visor de malla de reixeta metàl·lica, acoblada amb arnès abatible, homologat segons UNE-EN 812 i UNE-EN 1731	10 /18
H1421110	u	Ulleres de seguretat antiimpactes estàndard, amb muntura universal, amb visor transparent i tractament contra l'entelament, homologades segons UNE-EN 167 i UNE-EN 168	10 /14
H1431101	u	Protector auditiu de tap d'escuma, homologat segons UNE-EN 352-2 i UNE-EN 458	14
H1445003	u	Mascareta de protecció respiratòria, homologada segons UNE-EN 140	17
H14462N4	u	Semimàscara filtrant de protecció contra partícules d'eficacia mitja, tipus FFP, classe 2, (FFP2), no reutilitzable (NR), segons norma UNE-EN 149, sense vàlvula	17
H144D205	u	Filtre contra partícules, identificat amb banda de color blanc, homologat segons UNE-EN 143 i UNE-EN 12083	17
H144E406	u	Filtre mixte contra gasos i partícules, homologat segons UNE-EN 14387 i UNE-EN 12083	17
H1457520	u	Parella de guants aïllants del fred i absorbents de les vibracions, de PVC sobre suport d'escuma de poliuretà, folrats interiorment amb teixit hidròfug reversible, amb maniguets fins a mig avantbraç, homologats segons UNE-EN 511 i UNE-EN 420	14
H1459630	u	Parella de guants per a soldador, amb palmell de pell, folre interior de cotó, i mànega llarga de serratge folrada de dril fort, homologats segons UNE-EN 407 i UNE-EN 420	15
H145C002	u	Parella de guants de protecció contra riscs mecànics comuns de construcció nivell 3, homologats segons UNE-EN 388 i UNE-EN 420	1 /2 /4 /6 /9 /10 /24
H145E003	u	Parella de guants contra agents químics i microorganismes, homologats segons UNE-EN 374-1, UNE-EN ISO 11298-2, UNE-EN 1998-3 i UNE-EN 420	18
H145F004	u	Parella de guants d'alta visibilitat pigmentats en color fosforescent per a estibadors de càrregues amb grua i/o senyalistes, homologats segons UNE-EN 471 i UNE-EN 420	4
H145K153	u	Parella de guants de material aïllant per a treballs elèctrics, classe 00, logotip color beix, tensió màxima 500 V, homologats segons UNE-EN 420	16
H1461110	u	Parella de botes d'aigua de PVC de canya alta, amb sola antilliscant i folrades de niló rentable, homologades segons UNE-EN ISO 20344, UNE-EN ISO 20345, UNE-EN ISO 20346 i UNE-EN ISO 20347	14 /24
H1463253	u	Parella de botes dielèctriques resistents a la humitat, de pell rectificada, amb turmellera encoixinada sola antilliscant i antiestàtica, falca amortidora per al taló, llengüeta de manxa, de despreniment ràpid, sense ferramenta metàl·lica, amb puntera reforçada, homologades segons DIN 4843	16
H1465275	u	Parella de botes baixes de seguretat industrial per a treballs de construcció en general, resistents a la humitat, de pell rectificada, amb turmellera encoixinada, amb puntera metàl·lica, sola antilliscant, falca amortidora d'impactes al taló i sense plantilla metàl·lica, homologades segons UNE-EN ISO 20344, UNE-EN ISO 20345, UNE-EN ISO 20346 i UNE-EN ISO 20347	1 /2 /4 /6 /9 /10 /14 /15 /18 /24
H147D465	u	Sistema anticaiguda compost per un arnès anticaiguda amb tirants, bandes secundàries, bandes subglúties, bandes de cuixa, recolzament dorsal per a subjecció, elements d'ajust, element dorsal d'enganxament d'arnès anticaiguda i sivella, incorporat a un subsistema anticaiguda de tipus lliscant sobre línia d'ancoratge flexible de llargaria 10 m, homologat segons UNE-EN 361, UNE-EN 362, UNE-EN 364, UNE-EN 365 i UNE-EN 353-2	1
H147N000	u	Faixa de protecció dorslumbar	13
H1481242	u	Granota de treball per a construcció, de polièster i cotó (65%-35%), color beix, trama 240, amb butxaques interiors, homologada segons UNE-EN 340	1 /2 /4 /6 /9 /10 /14 /15 /16 /18 /24
H1482222	u	Camisa de treball per a construcció, de polièster i cotó (65%-35%), color beix amb butxaques interiors, trama 240, homologada segons UNE-EN 340	14
H1485800	u	Armilla reflectant amb tires reflectants a la cintura, al pit i a l'esquena, homologada segons UNE-EN 471	4
H1486241	u	Casaca tipus enginyer, de polièster embuatada amb material aïllant, butxaques exteriors	14
H1487350	u	Impermeable amb jaqueta, caputxa i pantalons, per a edificació, de PVC soldat de 0,3 mm de gruix, homologat segons UNE-EN 340	14

MITJANS AUXILIARS D'UTILITAT PREVENTIVA

CSV: 163602225517506070l4

Codi	UA	Descripció	Riscos
HX11X003	u	Bastida modular amb estructura tubular i sistema de seguretat amb tots els requisits reglamentaris en previsió de caigudes per a la realització d'estructures, tancaments, cobertes, i altres treballs en alçada	1
HX11X019	m	Marquesina de protecció en voladiu en bastida tubular amb sistema de seguretat amb tots els requisits reglamentaris, normalitzada i incorporada UNE-EN 12810-1 (HD-1000)	4
HX11X021	u	Passadís de protecció prefabricat metàl·lic amb sistema de seguretat amb tots els requisits reglamentaris, de llargària 2,5 m, d'amplària 1,1 m, amb paviment de entramat de platines metàl·liques i rampes articulades, baranes metàl·liques reglamentàries, muntants de 2 m d'alçada, sostre de xapa d'acer de 3 mm de gruix	4

SISTEMES DE PROTECCIÓ COL·LECTIVA

Codi	UA	Descripció	Riscos
H1512013	m2	Protecció col·lectiva vertical dels laterals dels forats de les escales en tota l'alçada amb xarxa-teló normalitzada (UNE-EN 1263-1) de poliamida no regenerada, de tenacitat alta nuada amb corda perimetral de poliamida, ancoratge de fleix perforat i clau d'impacte d'acer i corda de cosit de 6 mm de diàmetre i amb el desmuntatge inclòs	1
H151A1K1	m2	Protecció col·lectiva horitzontal d'obertures amb xarxa per a proteccions superficials contra caigudes, de fil trenat de poliamida no regenerada, de tenacitat alta, de 4 mm de diàmetre, 80x80 mm de pas de malla, corda perimetral de poliamida de 12 mm de diàmetre nuada a la xarxa, fixada amb fleix i tacs d'expansió i amb el desmuntatge inclòs	1
H151AJ01	m2	Protecció horitzontal d'obertures d'1 m de diàmetre com a màxim, en sostres, amb fusta i amb el desmuntatge inclòs	1
H1521431	m	Barana de protecció per a escales, d'alçària 1 m, amb travesser de tauló de fusta fixada amb suports de muntant metàl·lic amb mordassa per al sostre i amb el desmuntatge inclòs	1
H152M671	m	Barana de protecció prefabricada per a forats d'ascensor, d'alçària 1 m, fixada amb cargols d'ataconat als brancals de fàbrica i amb el desmuntatge inclòs	1
H152N681	m	Barana de protecció sobre sostre o llosa, d'alçària 1 m, enjovada en cèrcol perimetral de formigó cada 2,5 m i amb el desmuntatge inclòs	1
H152U000	m	Tanca d'advertència o abalisament d'1 m d'alçada amb malla de polietilè taronja, fixada a 1 m del perímetre del sostre amb suports d'acer allotjats amb forats al sostre	2 /6
H1542013	u	Protecció solar de la zona de treball de 4x8 m i 3 m d'alçària, a base de perfils metàl·lics ancorats a terra, corda de fibra vegetal tensada, vela de polietilè verd reforçada, amb traus perimetrals nuada a les cordes i amb el desmuntatge inclòs	14
H1549002	m	Pantalla de protecció per a treballs exposats al vent, d'alçària 2,5 m de planxa nervada d'acer galvanitzat, tornapuntes de perfils d'acer ancorats al terreny amb formigó cada 1,5 m i amb el desmuntatge inclòs	14
H154M029	u	Mampara plegable de protecció contra projecció de partícules de tauler de fusta amb acabat estratificat, d'alçària 2 m i amplària 3 m, i amb el desmuntatge inclòs	10
H16C0003	d	Detector de gasos portàtil, per a espais confinats, amb detector de gas combustible, O2, CO i H2S	17
HBBAA005	u	Senyal de prohibició, normalitzada amb pictograma negre sobre fons blanc, de forma circular amb cantells i banda transversal descendent d'esquerra a dreta a 45°, en color vermell, diàmetre 29 cm, amb cartell explicatiu rectangular, per ser vista fins 12 m, fixada i amb el desmuntatge inclòs	1 /2 /4 /6 /9 /10 /13 /14 /15 /16 /17 /18 /24
HBBAB115	u	Senyal d'obligació, normalitzada amb pictograma blanc sobre fons blau, de forma circular amb cantells en color blanc, diàmetre 29 cm, amb cartell explicatiu rectangular, per ser vista fins 12 m, fixada i amb el desmuntatge inclòs	1 /2 /4 /6 /9 /10 /13 /14 /15 /16 /17 /18 /24
HBBAE001	u	Rètol adhesiu (MIE-RAT.10) de maniobra per a quadre o pupitre de control elèctric, adherit	16
HBBAF004	u	Senyal d'advertència, normalitzada amb pictograma negre sobre fons groc, de forma triangular amb el cantell negre, costat major 41 cm, amb cartell explicatiu rectangular, per ser vista fins 12 m de distància, fixada i amb el desmuntatge inclòs	1 /2 /4 /6 /9 /10 /13 /14 /15 /16 /17 /18 /24

CSV: 163602225517506070 14

MESURES PREVENTIVES

Codi	Descripció	Riscos
I0000003	Itineraris preestablerts i balissats per al personal	1
I0000004	Revisió i manteniment periòdic de SPC	1
I0000007	Adoptar les mesures preventives necessàries per al manteniment correcte posterior	1
I0000013	Ordre i neteja	2 /6 /17
I0000014	Preparació i manteniment de les superfícies de treball	2 /6
I0000015	Organització de les zones de pas i emmagatzematge	2 /6
I0000020	No realitzar treballs a la mateixa vertical	4
I0000025	Planificació d'àrees i llocs de treball	4
I0000026	Planificació de recorreguts i maniobres per a màquines i camions	4
I0000027	Elecció dels mitjans auxiliars de manteniment	4
I0000028	Impedir l'accés de personal dins del radi d'acció de càrregues suspeses	4
I0000029	No balancejar les càrregues suspeses	4
I0000030	Suspendre i aixecar les càrregues dins de l'envolcall o fleixos originals	4
I0000031	Per a la manipulació de materials voluminosos i/o pesats, solicitar un procediment de treball específic	4
I0000033	Solicitar habilitació professional del personal encarregat del manteniment de l'obra	4
I0000039	Planificació de compra i programa de manteniment d'eines	9
I0000040	Formació de l'operari en l'ús i manteniment d'eines	9
I0000042	Evitar processos de manipulació de materials a obra	9
I0000044	Evitar processos de tallat de materials a l'obra	10
I0000045	Formació	10 /13 /18
I0000046	Evitar processos d'ajust en obra	10
I0000055	Elecció dels equips de manteniment	13
I0000056	Paletització i eines ergonòmiques	13
I0000058	Adaptar la feina a les característiques individuals de la persona que la realitza	13
I0000059	Elecció dels materials alternatius poc pessats i més manegables	13
I0000060	Suspensió de les feines en condicions extremes	14
I0000061	Rotació dels llocs de treball	14 /17
I0000062	Planificar els treballs per a realitzar-los en zones protegides	14
I0000066	Utilitzar peces especials d'unió de PVC per tal d'evitar de dilatar les peces amb calor	15
I0000067	No treballar al costat de linies elèctriques amb cables nusos	16
I0000068	Elecció i manteniment de les eines elèctriques	16
I0000069	Formació i habilitació específica per a cada eina	16
I0000070	Compliment del REBT pel que fa a equips de protecció	16
I0000071	Revisió de la posta a terra	16
I0000072	Realitzar els treballs sobre superfícies seques	16
I0000073	Disposar de quadres elèctrics secundaris	16
I0000074	Reg de les zones de treball	17
I0000078	Evitar processos de divissió de material en sec	17
I0000084	Talls amb serra de trepar per via humida, amb proteccións integrades	10 /17
I0000085	Ventilació de les zones de treball	17
I0000086	Substituir els materials amb substàncies nocives	17 /18
I0000101	Actuacions prèvies de desparasitació i desratització	24
I0000102	Procediment previ de treball	24
I0000151	Per treballs en alcada utilitzar plataformes elevadores mecàniques o hidràuliques	1
I0000152	Utilitzar mitjans mecànics(grues, transpalets, plataformes elevadores) per manipular càrregues	4 /13
I0000154	Verificar nivell lumínic mínim (250 lux) a itineraris i llocs de treball	2 /6 /9
I0000155	Controlar la temperatura i velocitat del vent als llocs de treball	14
I0000161	Verificar que les connexions de les màquines es facin amb endolls reglamentaris	16

CSV: 163602225517500607014

E12.E03 ELEMENTS SOTERRATS (CLAVEGUERONS, POUS, DRENATGES)

XARXA HORITZONTAL D'EVACUACIÓ ENTERRADA, COMPOSADA DE POUS DE REGISTRE, DRENATGES I DESGUÀS, EN MATERIAL PREFABRICAT

AVALUACIÓ DE RIS

Id	Risc	P	G	A
1	CAIGUDA DE PERSONES A DIFERENT NIVELL **SITUACIÓ** CAIGUDES DINS RASES OBERTES I POUS	2	3	4
2	CAIGUDA DE PERSONES AL MATEIX NIVELL **SITUACIÓ** TERRENY IRREGULAR MATERIALS MAL APLEGATS	2	1	2
3	CAIGUDA D'OBJECTES PER DESPLOM, ESFONDRAMENT O ENSORRAMENT **SITUACIÓ** CAIGUDES DE TERRES EN POUS I RASES	2	3	4

	ENFONSAMENT DE TALUSSOS.			
6	TREPITJADES SOBRE OBJECTES **SITUACIÓ** ITINERARIS A OBRA	1	1	1
9	COPS AMB OBJECTES O EINES (TALLS) **SITUACIÓ** MANIPULACIÓ DE MATERIALS I EINES	2	2	3
10	PROJECCIÓ DE FRAGMENTS O PARTÍCULES **SITUACIÓ** MANIPULACIÓ D'ELEMENTS REJUNTATS I FARCITS DE MATERIAL	1	2	2
11	ATRAPAMENT PER O ENTRE OBJECTES **SITUACIÓ** MANIPULACIÓ DE MATERIALS PESANTS MANTENIMENT DE MATERIALS	2	2	3
13	SOBREESFORÇOS **SITUACIÓ** MANIPULACIÓ MANUAL	2	2	3
14	EXPOSICIÓ A CONDICIONS AMBIENTALS EXTREMES **SITUACIÓ** TREBALLS A L'EXTERIOR	2	2	3
15	CONTACTES TÈRMICS **SITUACIÓ** BUFADOR	1	2	2
17	INHALACIÓ O INGESTIÓ DE SUBSTANCIES NOCIVES **SITUACIÓ** COLES POLS GASOS	1	2	2
18	CONTACTES AMB SUBSTANCIES NOCIVES (CÀUSTIQUES, CORROSIVES, IRRITANTS O AL·LERGÈNIQUES) **SITUACIÓ** COLA CIMENT	1	2	2
24	ACCIDENTS CAUSATS PER ÉSSERS VIUS **SITUACIÓ** EN CONNEXIÓ A LA XARXA EXISTENT	1	2	2
25	ATROPELLAMENTS O COPS AMB VEHICLES **SITUACIÓ**	2	3	4

P: PROBABILITAT (1,2,3) / G: GRAVETAT (1,2,3) / A: AV (1,2,3,4,5)

EQUIPS PROTECCIÓ INDIVIDUAL

Codi	UA	Descripció	Riscos
H1411111	u	Casc de seguretat per a ús normal, contra cops, de polietilè amb un pes màxim de 400 g, homologat segons UNE-EN 812	1 /2 /3 /6 /9 /10 /11 /14 /15 /24 /25
H1411112	u	Casc de seguretat per a ús normal, contra cops, de polietilè amb un pes màxim de 400 g, dotat d'il·luminació autònoma, homologat segons UNE-EN 812	14
H1414119	u	Casc de seguretat, de polietilè, amb un pes màxim de 400 g, amb pantalla facial amb visor de malla de reixeta metàl·lica, acoblada amb arnès abatible, homologat segons UNE-EN 812 i UNE-EN 1731	10 /18
H1421110	u	Ulleres de seguretat antiimpactes estàndard, amb muntura universal, amb visor transparent i tractament contra l'entelament, homologades segons UNE-EN 167 i UNE-EN 168	10 /14
H1431101	u	Protector auditiu de tap d'escuma, homologat segons UNE-EN 352-2 i UNE-EN 458	14
H1432012	u	Protector auditiu d'auricular, acoblat al cap amb arnès i orelleres antisoroll, homologat segons UNE-EN 352-1 i UNE-EN 458	14
H1445003	u	Mascareta de protecció respiratòria, homologada segons UNE-EN 140	17
H14462N4	u	Semimascara filtrant de protecció contra partícules d'eficacia mitja, tipus FFP, classe 2, (FFP2), no reutilitzable (NR), segons norma UNE-EN 149, sense vàlvula	17
H144D205	u	Filtre contra partícules, identificat amb banda de color blanc, homologat segons UNE-EN 143 i UNE-EN 12083	17
H144E406	u	Filtre mixte contra gasos i partícules, homologat segons UNE-EN 14387 i UNE-EN 12083	17
H1457520	u	Parella de guants aïllants del fred i absorbents de les vibracions, de PVC sobre suport d'escuma de poliuretà, folrats interiorment amb teixit hidròfug reversible, amb maniguets fins a mig avantbraç, homologats segons UNE-EN 511 i UNE-EN 420	14
H1459630	u	Parella de guants per a soldador, amb palmell de pell, folre interior de cotó, i màniga llarga de serratge folrada de dril fort, homologats segons UNE-EN 407 i UNE-EN 420	15
H145C002	u	Parella de guants de protecció contra riscs mecànics comuns de construcció nivell 3, homologats segons UNE-EN 388 i UNE-EN 420	1 /2 /3 /9 /10 /11 /24 /25
H145E003	u	Parella de guants contra agents químics i microorganismes, homologats segons UNE-EN 374-1, UNE-EN ISO 11298-2, UNE-EN 1998-3 i UNE-EN 420	18
H145F004	u	Parella de guants d'alta visibilitat pigmentats en color fosforescent per a estibadors de càrregues amb grua i/o senyalistes, homologats segons UNE-EN 471 i UNE-EN 420	11 /25
H1461110	u	Parella de botes d'aigua de PVC de canya alta, amb sola antilliscant i folrades de niló rentable, homologades segons UNE-EN ISO 20344, UNE-EN ISO 20345, UNE-	14

CSV: 163602225517506070 14

		EN ISO 20346 i UNE-EN ISO 20347	
H1465275	u	Parella de botes baixes de seguretat industrial per a treballs de construcció en general, resistents a la humitat, de pell rectificada, amb turmellera encoixinada, amb puntera metàl·lica, sola antilliscant, falca amortidora d'impactes al taló i sense plantilla metàl·lica, homologades segons UNE-EN ISO 20344, UNE-EN ISO 20345, UNE-EN ISO 20346 i UNE-EN ISO 20347	1 /2 /3 /6 /9 /10 /11 /14 /15 /18 /24 /25
H147D405	u	Sistema anticaiguda compost per un arnès anticaiguda amb tirants, bandes secundàries, bandes subglúties, bandes de cuixa, recolzament dorsal per a subjecció, elements d'ajust, element dorsal d'enganxament d'arnès anticaiguda i sivella, incorporat a un subsistema anticaiguda de tipus lliscant sobre línia d'ancoratge flexible de llargaria 10 m, homologat segons UNE-EN 361, UNE-EN 362, UNE-EN 364, UNE-EN 365 i UNE-EN 353-2	1
H147N000	u	Faixa de protecció dorslumbar	13
H1481242	u	Granota de treball per a construcció, de polièster i cotó (65%-35%), color beix, trama 240, amb butxaques interiors, homologada segons UNE-EN 340	1 /2 /3 /6 /9 /10 /11 /14 /15 /18 /24 /25
H1482222	u	Camisa de treball per a construcció, de polièster i cotó (65%-35%), color beix amb butxaques interiors, trama 240, homologada segons UNE-EN 340	14
H1485800	u	Armilla reflectant amb tires reflectants a la cintura, al pit i a l'esquena, homologada segons UNE-EN 471	11 /25
H1486241	u	Casaca tipus enginyer, de polièster embuatada amb material aïllant, butxaques exteriors	14
H1487350	u	Impermeable amb jaqueta, caputxa i pantalons, per a edificació, de PVC soldat de 0,3 mm de gruix, homologat segons UNE-EN 340	14

MITJANS AUXILIARS D'UTILITAT PREVENTIVA

Codi	UA	Descripció	Riscos
HX11X022	u	Passadís de protecció prefabricat metàl·lic amb sistema de seguretat amb tots els requisits reglamentaris, de llargària 2,5 m, d'amplària 1,1 m, amb paviment de entramat de platines metàl·liques i rampes articulades, baranes metàl·liques reglamentàries	1

SISTEMES DE PROTECCIÓ COL·LECTIVA

Codi	UA	Descripció	Riscos
H1511212	m2	Protecció de talús amb malla metàl·lica i làmina de polietilè ancorada amb barres d'acer amb cables, amb una malla de triple torsió, de 80 mm de pas de malla i 2,4 mm de diàmetre i làmina de polietilè d'alta densitat de 2 mm de gruix	3
H1522111	m	Barana de protecció en el perímetre de la coronació d'excavacions, d'alçària 1 m, amb travesser superior, travesser intermedi i muntants de tub metàl·lic de 2,3", sòcol de post de fusta, ancorada al terreny amb daus de formigó i amb el desmuntatge inclòs	1
H1529013	m	Pantalla de protecció contra despreniments de la capa superficial del mantell vegetal, per mitja vessant, d'alçària 2 m amb xarxa de seguretat normalitzada UNE-EN 1263-1, posts de perfils IPN 140 encastats a terra i subjecció amb cables d'acer de diàmetre 3 mm i amb el desmuntatge inclòs	3 /25
H152U014	m	Pantalla de protecció contra despreniments del terreny, per mitja vessant, d'alçària 3 m, amb malla galvanitzada de torsió triple i malla electrosoldada de barres corrugades d'acer sobre pals de perfils d'acer IPN 140 encastats a terra i subjectada amb cables d'acer de diàmetre 10 mm i amb el desmuntatge inclòs	3
H152U000	m	Tanca d'advertència o abalisament d'1 m d'alçada amb malla de polietilè taronja, fixada a 1 m del perímetre del sostre amb suports d'acer allotjats amb forats al sostre	1 /25
H152V017	m3	Barrera de seguretat contra esllavissades en coronacions de rases i excavacions amb les terres deixades a la vora i amb el desmuntatge inclòs	3
H1542013	u	Protecció solar de la zona de treball de 4x8 m i 3 m d'alçària, a base de perfils metàl·lics ancorats a terra, corda de fibra vegetal tensada, vela de polietilè perforada amb traus perimetrals nuada a les cordes i amb el desmuntatge inclòs	14
H1549002	m	Pantalla de protecció per a treballs exposats al vent, d'alçària 2,5 m de planxa nervada d'acer galvanitzat, tornapuntes de perfils d'acer ancorats al terreny amb formigó cada 1,5 m i amb el desmuntatge inclòs	14
H154M029	u	Mampara plegable de protecció contra projecció de partícules de tauler de fusta amb acabat estratificat, d'alçària 2 m i amplària 3 m, i amb el desmuntatge inclòs	10
H16C0003	d	Detector de gasos portàtil, per a espais confinats, amb detector de gas combustible, O2, CO i H2S	17
HBBAA005	u	Senyal de prohibició, normalitzada amb pictograma negre sobre fons blanc, de forma circular amb cantells i banda transversal descendent d'esquerra a dreta a 45°, en color vermell, diàmetre 29 cm, amb cartell explicatiu rectangular, per ser	1 /2 /3 /6 /9 /10 /11 /14 /15 /17 /24 /25

CSV: 163602255175060701 4

		vista fins 12 m, fixada i amb el desmuntatge inclòs	
HBBAB115	u	Senyal d'obligació, normalitzada amb pictograma blanc sobre fons blau, de forma circular amb cantells en color blanc, diàmetre 29 cm, amb cartell explicatiu rectangular, per ser vista fins 12 m, fixada i amb el desmuntatge inclòs	1 /2 /3 /6 /9 /10 /11 /14 /15 /17 /24 /25
HBBAF004	u	Senyal d'advertència, normalitzada amb pictograma negre sobre fons groc, de forma triangular amb el cantell negre, costat major 41 cm, amb cartell explicatiu rectangular, per ser vista fins 12 m de distància, fixada i amb el desmuntatge inclòs	1 /2 /3 /6 /9 /10 /11 /14 /15 /17 /24 /25

MESURES PREVENTIVES

Codi	Descripció	Riscos
I0000003	Itineraris preestablerts i balissats per al personal	1
I0000004	Revisió i manteniment periòdic de SPC	1
I0000012	Assegurar les escales de mà	1
I0000013	Ordre i neteja	2 /6 /17
I0000014	Preparació i manteniment de les superfícies de treball	2 /6
I0000015	Organització de les zones de pas i emmagatzematge	2 /6
I0000020	No realitzar treballs a la mateixa vertical	3
I0000023	Solicitar dades de les característiques físiques de les terres	3
I0000027	Elecció dels mitjans auxiliars de manteniment	3
I0000039	Planificació de compra i programa de manteniment d'eines	9 /11
I0000040	Formació de l'operari en l'ús i manteniment d'eines	9
I0000042	Evitar processos de manipulació de materials a obra	9
I0000044	Evitar processos de tallat de materials a l'obra	10
I0000045	Formació	10 /13 /18
I0000046	Evitar processos d'ajust en obra	10
I0000047	Planificació i procediments per a la càrrega i descàrrega de materials	11
I0000050	No treballar ni estar al radi d'acció de les càrregues suspesses	11
I0000055	Elecció dels equips de manteniment	13
I0000056	Paletització i eines ergonòmiques	13
I0000058	Adaptar la feina a les característiques individuals de la persona que la realitza	13
I0000059	Elecció dels materials alternatius poc pessats i més manegables	13
I0000060	Suspensió de les feines en condicions extremes	14
I0000061	Rotació dels llocs de treball	14 /17
I0000062	Planificar els treballs per a realitzar-los en zones protegides	14
I0000066	Utilitzar peces especials d'unió de PVC per tal d'evitar de dilatar les peces amb calor	15
I0000074	Reg de les zones de treball	17
I0000078	Evitar processos de divissió de material en sec	17
I0000079	Realitzar els treballs a l´aire lliure, sempre a sotavent	17
I0000082	Aïllament del procés	17
I0000084	Talls amb serra de trepar per via humida, amb proteccións integrades	17
I0000085	Ventilació de les zones de treball	17
I0000086	Substituir els materials amb substàncies nocives	17 /18
I0000101	Actuacions prèvies de desparasitació i desratització	24
I0000102	Procediment previ de treball	24
I0000152	Utilitzar mitjans mecànics(grues, transpalets, plataformes elevadores) per manipular càrregues	3 /11 /13
I0000154	Verificar nivell lumínic mínim (250 lux) a itineraris i llocs de treball	1 /2 /6 /9
I0000155	Controlar la temperatura i velocitat del vent als llocs de treball	14

CSV: 163602225517506070 14

E13 INSTAL.LACIONS DE CLIMATITZACIÓ, CALEFACCIÓ I VENTILACIÓ MECÀNICA
E13.E01 INSTAL.LACIONS DE CLIMATITZACIÓ, CALEFACCIÓ I VENTILACIÓ MECÀNICA

OPERACIONS DE MUNTATGE, MOVIMENT D'EQUIPS, CONNEXIONS DE CANONADES, CONNEXIÓ ELÈCTRICA, PROVES DE PRESSIÓ I POSTA EN FUNCIONAMENT D'INSTAL.LACIONS DE CLIMATITZACIÓ, CALEFACCIÓ I VENTILACIÓ MECÀNICA

AVALUACIÓ DE RIS

Id	Risc	P	G	A
1	CAIGUDA DE PERSONES A DIFERENT NIVELL **SITUACI(** EN MUNTATGE D'EQUIPS EN ALÇADA DES D'ESCALES MANUALS DES DE BASTIDES DE BORRIQUETES O PLATAFORMES	2	3	4
2	CAIGUDA DE PERSONES AL MATEIX NIVELL **SITUACI(** ITINERARIS A OBRA	1	2	2
4	CAIGUDA D'OBJECTES PER MANIPULACIÓ O DE MATERIALS TRANSPORTATS **SITUACI(** MANTENIMENT I MANIPULACIÓ D'EQUIPS PESANTS	1	3	3

	EINES				
6	TREPITJADES SOBRE OBJECTES	2	1	2
	SITUACIÓ ITINERARIS A OBRA			
	MATERIALS I EINES ACOPIATS			
9	COPS AMB OBJECTES O EINES (TALLS)	3	1	3
	SITUACIÓ MANIPULACIÓ DE MATERIALS			
	MANIPULACIÓ D'EINES			
	DESEMBALATGE D'EQUIPS			
10	PROJECCIÓ DE FRAGMENTS O PARTÍCULES	3	2	4
	SITUACIÓ ÚS DE RADIAL			
	EXPLOSIÓ EN PROVES DE PRESSIÓ			
	SOLDADURA ELÈCTRICA			
	TALL OXIACETILÈ			
	PERFORADORES EN PARETS			
11	ATRAPAMENT PER O ENTRE OBJECTES	2	2	3
	SITUACIÓ MANIPULACIÓ D'EQUIPS PESANTS AMB ELEMENTS ROTATIUS DE L'EQUIP EN LA SEVA POSTA EN FUNCIONAMENT			
13	SOBREESFORÇOS	2	2	3
	SITUACIÓ MANIPULACIÓ MANUAL			
14	EXPOSICIÓ A CONDICIONS AMBIENTALS EXTREMES	2	2	3
	SITUACIÓ TREBALLS A L'EXTERIOR			
	TREBALLS EN LLOCS TANCATS			
15	CONTACTES TÈRMICS	2	2	3
	SITUACIÓ PROJECCIÓ DE FLUIDS			
	SUPERFÍCIES CALENTES DELS PROCESSOS CALENTS I DE SOLDADURA			
16	EXPOSICIÓ A CONTACTES ELÈCTRICS	1	3	3
	SITUACIÓ CONTACTES DIRECTES I INDIRECTES			
17	INHALACIÓ O INGESTIÓ DE SUBSTANCIES NOCIVES	1	3	3
	SITUACIÓ GASOS SOLDADURA			
	REFRIGERANTS (SEGONS I TERCERS)			
	GASOS DE COMBUSTIÓ EN LLOCS TANCATS			
20	EXPLOSIONS	1	3	3
	SITUACIÓ FUITES DE GAS			
	BOMBONES DE OXIACETILÈ			
	PROVES DE CÀRREGA			
21	INCENDIS	1	2	2
	SITUACIÓ PER REFRIGERANTS (TERCERS)			
	PER ÚS DE RADIAL O			
	PER OXIACETILÈ			

P: PROBABILITAT (1,2,3) / G: GRAVETAT (1,2,3) / A: AVALUACIÓ

EQUIPS PROTECCIÓ INDIVIDUAL

Codi	UA	Descripció	Riscos
H1411111	u	Casc de seguretat per a ús normal, contra cops, de polietilè amb un pes màxim de 400 g, homologat segons UNE-EN 812	1 /2 /4 /6 /9 /10 /11 /14 /15 /21
H1411112	u	Casc de seguretat per a ús normal, contra cops, de polietilè amb un pes màxim de 400 g, amb llanterna d'il·luminació autònoma, homologat segons UNE-EN 812	14
H1414119	u	Casc de seguretat, de polietilè, amb un pes màxim de 400 g, amb pantalla facial amb visor de malla de reixeta metàl·lica, acoblada amb arnès abatible, homologat segons UNE-EN 812 i UNE-EN 1731	20
H1421110	u	Ulleres de seguretat antiimpactes estàndard, amb muntura universal, amb visor transparent i tractament contra l'entelament, homologades segons UNE-EN 167 i UNE-EN 168	10 /14
H1423230	u	Ulleres de seguretat per a tall oxiacetilènic, amb muntura universal de barnilla d'acer recoberta de PVC, amb visors circulars de 50 mm de D foscos de color DIN 5, homologades segons UNE-EN 175 i UNE-EN 169	10
H142AC60	u	Pantalla facial per a soldadura elèctrica, amb marc abatible de mà i suport de polièster reforçat amb fibra de vidre vulcanitzada d'1,35 mm de gruix, amb visor inactínic semifosc amb protecció DIN 12, homologada segons UNE-EN 175	10
H1431101	u	Protector auditiu de tap d'escuma, homologat segons UNE-EN 352-2 i UNE-EN 458	14
H1445003	u	Mascareta de protecció respiratòria, homologada segons UNE-EN 140	17
H14462N4	u	Semimàscara filtrant de protecció contra partícules d'eficacia mitja, tipus FFP, classe 2, (FFP2), no reutilitzable (NR), segons norma UNE-EN 149, sense vàlvula	17
H144E406	u	Filtre mixte contra gasos i partícules, homologat segons UNE-EN 14387 i UNE-EN 12083	17
H144JA20	u	Equip autònom de respiració amb mascareta amb visor panoràmic per a ambients amb un nivell d'oxigen inferior al 16% d'alta toxicitat, regulador de pressió positiva,	21

CSV: 163602225517506070l4

		avisador acústic a 50 bar i botella de 7 l a 200 bar, amb autonomia de 45 minuts, vàlvula d'exhalació	
H1457520	u	Parella de guants aïllants del fred i absorbents de les vibracions, de PVC sobre suport d'escuma de poliuretà, folrats interiorment amb teixit hidròfug reversible, amb maniguets fins a mig avantbraç, homologats segons UNE-EN 511 i UNE-EN 420	14 /15
H1459630	u	Parella de guants per a soldador, amb palmell de pell, folre interior de cotó, i màniga llarga de serratge folrada de dril fort, homologats segons UNE-EN 407 i UNE-EN 420	10 /15
H145C002	u	Parella de guants de protecció contra riscs mecànics comuns de construcció nivell 3, homologats segons UNE-EN 388 i UNE-EN 420	1 /2 /4 /9 /10 /11 /20 /21
H145F004	u	Parella de guants d'alta visibilitat pigmentats en color fosforescent per a estibadors de càrregues amb grua i/o senyalistes, homologats segons UNE-EN 471 i UNE-EN 420	4 /11
H145K153	u	Parella de guants de material aïllant per a treballs elèctrics, classe 00, logotip color beix, tensió màxima 500 V, homologats segons UNE-EN 420	16
H145K397	u	Parella de guants de material aïllant per a treballs elèctrics, classe 1, logotip color blanc, tensió màxima 7500 V, homologats segons UNE-EN 420	16
H1461110	u	Parella de botes d'aigua de PVC de canya alta, amb sola antilliscant i folrades de niló rentable, homologades segons UNE-EN ISO 20344, UNE-EN ISO 20345, UNE-EN ISO 20346 i UNE-EN ISO 20347	14
H1465275	u	Parella de botes baixes de seguretat industrial per a treballs de construcció en general, resistents a la humitat, de pell rectificada, amb turmellera encoixinada, amb puntera metàl·lica, sola antilliscant, falca amortidora d'impactes al taló i sense plantilla metàl·lica, homologades segons UNE-EN ISO 20344, UNE-EN ISO 20345, UNE-EN ISO 20346 i UNE-EN ISO 20347	1 /2 /4 /6 /9 /10 /11 /14 /15 /20 /21
H147D405	u	Sistema anticaiguda compost per un arnès anticaiguda amb tirants, bandes secundàries, bandes subglúties, bandes de cuixa, recolzament dorsal per a subjecció, elements d'ajust, element dorsal d'enganxament d'arnès anticaiguda i sivella, incorporat a un subsistema anticaiguda de tipus lliscant sobre línia d'ancoratge flexible de llargaria 10 m, homologat segons UNE-EN 361, UNE-EN 362, UNE-EN 364, UNE-EN 365 i UNE-EN 353-2	1
H147K602	u	Sistema de subjecció en posició de treball i prevenció de pèrdua d'equilibri, compost d'una banda de cintura, sivella, recolzament dorsal, elements d'enganxament, connector, element d'amarrament del sistema d'ajust de longitud, homologat segons UNE-EN 358, UNE-EN 362, UNE-EN 354 i UNE-EN 364	1
H147N000	u	Faixa de protecció dorslumbar	13
H1481242	u	Granota de treball per a construcció, de polièster i cotó (65%-35%), color beix, trama 240, amb butxaques interiors, homologada segons UNE-EN 340	6
H1481442	u	Granota de treball per a muntatges i/o treballs mecànics, de polièster i cotó (65%-35%), color blau vergara, trama 240, amb butxaques interiors, homologada segons UNE-EN 340	1 /2 /4 /6 /9 /10 /11 /14 /15 /20 /21
H1482422	u	Camisa de treball per a muntatges i/o treballs mecànics, soldadors i/o treballadors de tubs, de polièster i cotó (65%-35%), color blavenc amb butxaques interiors, trama 240, homologada segons UNE-EN 340	14
H1485800	u	Armilla reflectant amb tires reflectants a la cintura, al pit i a l'esquena, homologada segons UNE-EN 471	4 /11
H1486241	u	Casaca tipus enginyer, de polièster embuatada amb material aïllant, butxaques exteriors	14
H1487350	u	Impermeable amb jaqueta, caputxa i pantalons, per a edificació, de PVC soldat de gruix, homologat segons UNE-EN 340	14
H1488580	u	Davantal per a soldador, de serratge, homologat segons UNE-EN 340, UNE-EN 470-1 i UNE-EN 348	10

CSV: 163602225517506070014

MITJANS AUXILIARS D'UTILITAT PREVENTIVA

Codi	UA	Descripció	Riscos
HX11X003	u	Bastida modular amb estructura tubular i sistema de seguretat amb tots els requisits reglamentaris en previsió de caigudes per a la realització d'estructures, tancaments, cobertes, i altres treballs en alçada	1
HX11X004	u	Barana definitiva, prevista en projecte, per a protecció de caigudes a diferent nivell	1
HX11X019	m	Marquesina de protecció en voladiu en bastida tubular amb sistema de seguretat amb tots els requisits reglamentaris, normalitzada i incorporada UNE-EN 12810-1 (HD-1000)	4
HX11X021	u	Passadís de protecció prefabricat metàl·lic amb sistema de seguretat amb tots els requisits reglamentaris, de llargària 2,5 m, d'amplària 1,1 m, amb paviment de entramat de platines metàl·liques i rampes articulades, baranes metàl·liques reglamentàries, muntants de 2 m d'alçada, sostre de xapa d'acer de 3 mm de gruix	4

SISTEMES DE PROTECCIÓ COL·LECTIVA

Codi	UA	Descripció	Riscos
H1512010	m2	Protecció de projecció de partícules incandescents amb manta ignífuga, xarxa de seguretat normalitzada (UNE-EN 1263-1) poliamida no regenerada, de tenacitat alta, nuada amb corda perimetral de poliamida i corda de cosit de 12 mm de diàmetre i amb el desmuntatge inclòs	10 /15 /21
H1512013	m2	Protecció col·lectiva vertical dels laterals dels forats de les escales en tota l'alçada amb xarxa-teló normalitzada (UNE-EN 1263-1) de poliamida no regenerada, de tenacitat alta nuada amb corda perimetral de poliamida, ancoratge de fleix perforat i clau d'impacte d'acer i corda de cosit de 6 mm de diàmetre i amb el desmuntatge inclòs	1
H151A1K1	m2	Protecció col·lectiva horitzontal d'obertures amb xarxa per a proteccions superficials contra caigudes, de fil trenat de poliamida no regenerada, de tenacitat alta, de 4 mm de diàmetre, 80x80 mm de pas de malla, corda perimetral de poliamida de 12 mm de diàmetre nuada a la xarxa, fixada amb fleix i tacs d'expansió i amb el desmuntatge inclòs	1
H151AJ01	m2	Protecció horitzontal d'obertures d'1 m de diàmetre com a màxim, en sostres, amb fusta i amb el desmuntatge inclòs	1
H1521431	m	Barana de protecció per a escales, d'alçària 1 m, amb travesser de tauló de fusta fixada amb suports de muntant metàl·lic amb mordassa per al sostre i amb el desmuntatge inclòs	1
H152M671	m	Barana de protecció prefabricada per a forats d'ascensor, d'alçària 1 m, fixada amb cargols d'ataconat als brancals de fàbrica i amb el desmuntatge inclòs	1
H152N681	m	Barana de protecció sobre sostre o llosa, d'alçària 1 m, enjovada en cèrcol perimetral de formigó cada 2,5 m i amb el desmuntatge inclòs	1
H152U000	m	Tanca d'advertència o abalisament d'1 m d'alçada amb malla de polietilè taronja, fixada a 1 m del perímetre del sostre amb suports d'acer allotjats amb forats al sostre	2 /6 /11 /15
H1542013	u	Protecció solar de la zona de treball de 4x8 m i 3 m d'alçària, a base de perfils metàl·lics ancorats a terra, corda de fibra vegetal tensada, vela de polietilè perforada amb traus perimetrals nuada a les cordes i amb el desmuntatge inclòs	14
H1549002	m	Pantalla de protecció per a treballs exposats al vent, d'alçària 2,5 m de planxa nervada d'acer galvanitzat, tornapuntes de perfils d'acer ancorats al terreny amb formigó cada 1,5 m i amb el desmuntatge inclòs	14
H154M029	u	Mampara plegable de protecció contra projecció de partícules de tauler de fusta amb acabat estratificat, d'alçària 2 m i amplària 3 m, i amb el desmuntatge inclòs	10 /15 /20 /21
H15A2017	u	Extractor localitzat de gasos contaminants en treballs de soldadura amb velocitat de captura de 0.5 a 1 m/s, col·locat	17
H15B0007	u	Pantalla aïllant per a treballs en zones d'influència de línies elèctriques en tensió	16
H15B6006	u	Aïllant de cautxú per a conductor de línia elèctrica en tensió, de llargària 3 m	16
H16C0003	d	Detector de gasos portàtil, per a espais confinats, amb detector de gas combustible, O2, CO i H2S	17 /20 /21
HBBAA005	u	Senyal de prohibició, normalitzada amb pictograma negre sobre fons blanc, de forma circular amb cantells i banda transversal descendent d'esquerra a dreta a 45°, en color vermell, diàmetre 29 cm, amb cartell explicatiu rectangular, per ser vista fins 12 m, fixada i amb el desmuntatge inclòs	1 /2 /4 /6 /9 /10 /11 /13 /14 /15 /16 /17 /20 /21
HBBAA007	u	Senyal de prohibició, normalitzada amb pictograma negre sobre fons blanc, de forma circular amb cantells i banda transversal descendent d'esquerra a dreta a 45°, en color vermell, diàmetre 10 cm, amb cartell explicatiu rectangular, per ser vista fins 3 m, fixada i amb el desmuntatge inclòs	16
HBBAB115	u	Senyal d'obligació, normalitzada amb pictograma blanc sobre fons blau, de forma circular amb cantells en color blanc, diàmetre 29 cm, amb cartell explicatiu rectangular, per ser vista fins 12 m, fixada i amb el desmuntatge inclòs	1 /2 /4 /6 /9 /10 /11 /13 /14 /15 /16 /17 /20 /21
HBBAC005	u	Senyal indicativa de la ubicació d'equips d'extinció d'incendis, normalitzada amb pictograma blanc sobre fons vermell, de forma rectangular o quadrada, costat major 29 cm, per ser vista fins 12 m de distància, fixada i amb el desmuntatge inclòs	20 /21
HBBAE001	u	Rètol adhesiu (MIE-RAT.10) de maniobra per a quadre o pupitre de control elèctric, adherit	16
HBBAF004	u	Senyal d'advertència, normalitzada amb pictograma negre sobre fons groc, de forma triangular amb el cantell negre, costat major 41 cm, amb cartell explicatiu rectangular, per ser vista fins 12 m de distància, fixada i amb el desmuntatge inclòs	1 /2 /4 /6 /9 /10 /11 /13 /14 /15 /16 /17 /20 /21
HM31161J	u	Extintor de pols seca, de 6 kg de càrrega, amb pressió incorporada, pintat, amb suport a la paret i amb el desmuntatge inclòs	10 /20 /21

CSV: 163602225517506070 14 .

MESURES PREVENTIVES

Codi	Descripció	Riscos
I0000004	Revisió i manteniment periòdic de SPC	1
I0000005	Integrar la seguretat al disseny arquitectònic	1

I0000006	Disseny i estudi de les mesures preventives en fase de projecte	1
I0000007	Adoptar les mesures preventives necessàries per al manteniment correcte posterior	1
I0000011	Incorporar al projecte mesures de protecció per al muntatge i manteniment de la instal.lació	1
I0000012	Assegurar les escales de mà	1
I0000013	Ordre i neteja	2 /6 /17
I0000014	Preparació i manteniment de les superfícies de treball	2 /6
I0000015	Organització de les zones de pas i emmagatzematge	2 /6
I0000020	No realitzar treballs a la mateixa vertical	4
I0000025	Planificació d'àrees i llocs de treball	4
I0000026	Planificació de recorreguts i maniobres per a màquines i camions	4
I0000027	Elecció dels mitjans auxiliars de manteniment	4
I0000028	Impedir l'accés de personal dins del radi d'acció de càrregues suspeses	4
I0000029	No balancejar les càrregues suspeses	4
I0000030	Suspendre i aixecar les càrregues dins de l'envolcall o fleixos originals	4
I0000031	Per a la manipulació de materials voluminosos i/o pesats, solicitar un procediment de treball específic	4
I0000033	Solicitar habilitació professional del personal encarregat del manteniment de l'obra	4
I0000039	Planificació de compra i programa de manteniment d'eines	9 /11
I0000040	Formació de l'operari en l'ús i manteniment d'eines	9
I0000042	Evitar processos de manipulació de materials a obra	9
I0000044	Evitar processos de tallat de materials a l'obra	10
I0000045	Formació	10 /13 /21
I0000046	Evitar processos d'ajust en obra	10
I0000047	Planificació i procediments per a la càrrega i descàrrega de materials	11
I0000050	No treballar ni estar al radi d'acció de les càrregues suspesses	11
I0000055	Elecció dels equips de manteniment	13
I0000056	Paletització i eines ergonòmiques	13
I0000058	Adaptar la feina a les característiques individuals de la persona que la realitza	13
I0000059	Elecció dels materials alternatius poc pessats i més manegables	13
I0000060	Suspensió de les feines en condicions extremes	14
I0000061	Rotació dels llocs de treball	14 /17
I0000062	Planificar els treballs per a realitzar-los en zones protegides	14
I0000065	Evitar procés de soldadura a l'obra	15
I0000067	No treballar al costat de linies elèctriques amb cables nusos	16
I0000068	Elecció i manteniment de les eines elèctriques	16
I0000069	Formació i habilitació específica per a cada eina	16
I0000070	Compliment del REBT pel que fa a equips de protecció	16
I0000071	Revisió de la posta a terra	16
I0000072	Realitzar els treballs sobre superfícies seques	16
I0000073	Disposar de quadres elèctrics secundaris	16
I0000078	Evitar processos de divissió de material en sec	17
I0000080	Elecció dels materials al disseny del projecte	17
I0000082	Aïllament del procés	17
I0000085	Ventilació de les zones de treball	17
I0000091	No soldar sobre contenidors de materials inflamables o explosius (pintures, dissolvents, etc)	20
I0000092	Utilitzar aigua sabonosa per a detectar fuites de gas	20
I0000093	Evitar unions de mangueres amb filferros	20
I0000094	Revisió periòdica dels equips de treball	20
I0000095	Impedir el contacte de l'acetilè amb el coure	20
I0000096	No fumar	20
I0000097	Substituir l'inflamable per no infamable	21
I0000099	Establir una zona de protecció de radi 10 m, en treballs de soldadura i tall amb serra radial	20 /21
I0000123	Assegurar l'absència de tensió	16
I0000152	Utilitzar mitjans mecànics(grues, transpalets, plataformes elevadores) per manipular càrregues	1 /4 /13
I0000154	Verificar nivell lumínic mínim (250 lux) a itineraris i llocs de treball	2 /6 /9
I0000155	Controlar la temperatura i velocitat del vent als llocs de treball	14
I0000156	Detecció xarxes instal·lacions encastades o soterrades	16 /17 /21
I0000158	Accessoris dielectrics (escala, banqueta, bastida, perxa de terra) si hi ha risc contacte elèctric	16
I0000159	Per manipular càrregues llargues amb grua, utilitzar biga de repartiment	4 /11
I0000160	Traslladar materials amb la grua dins d'una caixa o sarcòfeg	4 /11
I0000161	Verificar que les connexions de les màquines es facin amb endolls reglamentaris	16
I0000165	En manipular sistemes elèctrics, connexions, etc, verificar que les linies no estan en tensió	16 /21

CSV: 163602225517506017014

E14 CANONADES PER A GASOS I FLUIDS
E14.E01 TUBS MUNTATS SUPERFICIALMENT

TUBS MUNTATS SUPERFICIALMENT

AVALUACIÓ DE RIS

Id	Risc	P	G	A
1	CAIGUDA DE PERSONES A DIFERENT NIVELL	2	3	4
	SITUACIÓ TREBALLS EN ALÇADA PER AL MUNTATGE D'EQUIPS (DIPÒSITS, VÀLVULES,ETC.)			
2	CAIGUDA DE PERSONES AL MATEIX NIVELL	1	2	2
	SITUACIÓ ITINERARIS A OBRA			
4	CAIGUDA D'OBJECTES PER MANIPULACIÓ O DE MATERIALS TRANSPORTATS	1	3	3
	SITUACIÓ EN MANIPULACIÓ D'EINES I EQUIPS EN MANTENIMENT DE MATERIAL			
6	TREPITJADES SOBRE OBJECTES	2	1	2
	SITUACIÓ EN ITINERARIS A OBRA			
9	COPS AMB OBJECTES O EINES (TALLS)	3	1	3
	SITUACIÓ AMB EQUIPS, EINES EN PROCÉS DE DESEMBALATGE D'EQUIPS			
10	PROJECCIÓ DE FRAGMENTS O PARTÍCULES	3	2	4
	SITUACIÓ PER ÚS DE RADIAL EN PROVES DE CÀRREGA FIXACIÓ DE SUPORTS SOLDADURA ELÈCTRICA			
11	ATRAPAMENT PER O ENTRE OBJECTES	2	2	3
	SITUACIÓ EN LA COL.LOCACIÓ D'ELEMENTS PESANTS (DIPÒSITS)			
12	ATRAPAMENT PER BOLCADA DE MÀQUINES, TRACTORS O VEHICLES	1	3	3
	SITUACIÓ EN LA COL.LOCACIÓ D'ELEMENTS PESANTS (DIPÒSITS)			
13	SOBREESFORÇOS	2	2	3
	SITUACIÓ MANIPULACIÓ MANUAL			
14	EXPOSICIÓ A CONDICIONS AMBIENTALS EXTREMES	2	2	3
	SITUACIÓ TREBALLS A L'EXTERIOR I LLOCS TANCATS			
15	CONTACTES TÈRMICS	2	2	3
	SITUACIÓ SOLDADURES PER FLUIDS CALENTS			
16	EXPOSICIÓ A CONTACTES ELÈCTRICS	1	3	3
	SITUACIÓ CONTACTES DIRECTES I INDIRECTES			
17	INHALACIÓ O INGESTIÓ DE SUBSTANCIES NOCIVES	2	3	4
	SITUACIÓ GASOS SOLDADURA ELÈCTRICA FUITES DE GAS GASOS DE COMBUSTIÓ EN LLOCS TANCATS ÚS DE RADIAL			
18	CONTACTES AMB SUBSTANCIES NOCIVES (CÀUSTIQUES, CORROSIVES, IRRITANTS O AL·LERGÈNIQUES)	1	2	2
	SITUACIÓ COLES LIQUATS DEL PETROLI			
20	EXPLOSIONS	1	3	3
	SITUACIÓ OXIACETILÈ PROVES DE CÀRREGA RECIPIENTS A PRESSIÓ			
21	INCENDIS	1	3	3
	SITUACIÓ PER ESPURNES EN PROCÉS DE PURGATGE PER FUITES DE COMBUSTIBLE PER TREBALLS DE SOLDADURA			

P: PROBABILITAT (1,2,3) / G: GRAVETAT (1,2,3) / A: AVALUACIÓ

CSV: 168602225517506070 14 .

EQUIPS PROTECCIÓ INDIVIDUAL

Codi	UA	Descripció	Riscos
H1411111	u	Casc de seguretat per a ús normal, contra cops, de polietilè amb un pes màxim de 400 g, homologat segons UNE-EN 812	1 /2 /4 /6 /9 /10 /11 /14 /15 /16 /20 /21
H1411112	u	Casc de seguretat per a ús normal, contra cops, de polietilè amb un pes màxim de 400 g, dotat d'il·luminació autònoma, homologat segons UNE-EN 812	14
H1411115	u	Casc de seguretat per a ús normal, contra cops, de polietilè amb un pes màxim de 400 g, amb tires reflectants, homologat segons UNE-EN 812	12
H1414119	u	Casc de seguretat, de polietilè, amb un pes màxim de 400 g, amb pantalla facial	10 /18

		amb visor de malla de reixeta metàl·lica, acoblada amb arnès abatible, homologat segons UNE-EN 812 i UNE-EN 1731	
H1421110	u	Ulleres de seguretat antiimpactes estàndard, amb muntura universal, amb visor transparent i tractament contra l'entelament, homologades segons UNE-EN 167 i UNE-EN 168	10 /14 /18
H1423230	u	Ulleres de seguretat per a tall oxiacetilènic, amb muntura universal de barnilla d'acer recoberta de PVC, amb visors circulars de 50 mm de D foscos de color DIN 5, homologades segons UNE-EN 175 i UNE-EN 169	10
H142AC60	u	Pantalla facial per a soldadura elèctrica, amb marc abatible de mà i suport de polièster reforçat amb fibra de vidre vulcanitzada d'1,35 mm de gruix, amb visor inactínic semifosc amb protecció DIN 12, homologada segons UNE-EN 175	10
H1431101	u	Protector auditiu de tap d'escuma, homologat segons UNE-EN 352-2 i UNE-EN 458	14
H1445003	u	Mascareta de protecció respiratòria, homologada segons UNE-EN 140	17
H14462N4	u	Semimàscara filtrant de protecció contra partícules d'eficacia mitja, tipus FFP, classe 2, (FFP2), no reutilitzable (NR), segons norma UNE-EN 149, sense vàlvula	17
H144E406	u	Filtre mixte contra gasos i partícules, homologat segons UNE-EN 14387 i UNE-EN 12083	17
H1457520	u	Parella de guants aïllants del fred i absorbents de les vibracions, de PVC sobre suport d'escuma de poliuretà, folrats interiorment amb teixit hidròfug reversible, amb maniguets fins a mig avantbraç, homologats segons UNE-EN 511 i UNE-EN 420	14 /15
H1459630	u	Parella de guants per a soldador, amb palmell de pell, folre interior de cotó, i mànіga llarga de serratge folrada de dril fort, homologats segons UNE-EN 407 i UNE-EN 420	10 /15
H145C002	u	Parella de guants de protecció contra riscs mecànics comuns de construcció nivell 3, homologats segons UNE-EN 388 i UNE-EN 420	1 /2 /4 /6 /9 /10 /11 /20 /21
H145E003	u	Parella de guants contra agents químics i microorganismes, homologats segons UNE-EN 374-1, UNE-EN ISO 11298-2, UNE-EN 1998-3 i UNE-EN 420	18
H145F004	u	Parella de guants d'alta visibilitat pigmentats en color fosforescent per a estibadors de càrregues amb grua i/o senyalistes, homologats segons UNE-EN 471 i UNE-EN 420	4 /11 /12
H145K153	u	Parella de guants de material aïllant per a treballs elèctrics, classe 00, logotip color beix, tensió màxima 500 V, homologats segons UNE-EN 420	16
H1461110	u	Parella de botes d'aigua de PVC de canya alta, amb sola antilliscant i folrades de niló rentable, homologades segons UNE-EN ISO 20344, UNE-EN ISO 20345, UNE-EN ISO 20346 i UNE-EN ISO 20347	14
H1463253	u	Parella de botes dielèctriques resistents a la humitat, de pell rectificada, amb turmellera encoixinada sola antilliscant i antiestàtica, falca amortidora per al taló, llengüeta de manxa, de despreniment ràpid, sense ferramenta metàl·lica, amb puntera reforçada, homologades segons DIN 4843	16
H1465275	u	Parella de botes baixes de seguretat industrial per a treballs de construcció en general, resistents a la humitat, de pell rectificada, amb turmellera encoixinada, amb puntera metàl·lica, sola antilliscant, falca amortidora d'impactes al taló i sense plantilla metàl·lica, homologades segons UNE-EN ISO 20344, UNE-EN ISO 20345, UNE-EN ISO 20346 i UNE-EN ISO 20347	1 /2 /4 /6 /9 /10 /11 /14 /15 /18 /20 /21
H147D405	u	Sistema anticaiguda compost per un arnès anticaiguda amb tirants, bandes secundàries, bandes subglúties, bandes de cuixa, recolzament dorsal per a subjecció, elements d'ajust, element dorsal d'enganxament d'arnès anticaiguda i dispositiu incorporat a un subsistema anticaiguda de tipus lliscant sobre línia d'ancoratge flexible de llargaria 10 m, homologat segons UNE-EN 361, UNE-EN 362, UNE-EN 364, UNE-EN 365 i UNE-EN 353-2	1
H147K602	u	Sistema de subjecció en posició de treball i prevenció de pèrdua d'equilibri, compost d'una banda de cintura, sivella, recolzament dorsal, elements d'enganxament, connector, element d'amarrament del sistema d'ajust de longitud, homologat segons UNE-EN 358, UNE-EN 362, UNE-EN 354 i UNE-EN 364	1
H147N000	u	Faixa de protecció dorslumbar	13
H1481442	u	Granota de treball per a muntatges i/o treballs mecànics, de polièster i cotó (65%-35%), color blau vergara, trama 240, amb butxaques interiors, homologada segons UNE-EN 340	1 /2 /4 /6 /9 /10 /11 /14 /15 /18 /20 /21
H1481654	u	Granota de treball per a soldadors i/o treballadors de tubs, de cotó sanforitzat (100%), color blau vergara, trama 320, amb butxaques interiors dotades de cremalleres metàl·liques, homologada segons UNE-EN 340, UNE-EN 470-1 i UNE-EN 348	10
H1482422	u	Camisa de treball per a muntatges i/o treballs mecànics, soldadors i/o treballadors de tubs, de polièster i cotó (65%-35%), color blavenc amb butxaques interiors, trama 240, homologada segons UNE-EN 340	14
H1485800	u	Armilla reflectant amb tires reflectants a la cintura, al pit i a l'esquena, homologada segons UNE-EN 471	4 /11 /12
H1486241	u	Casaca tipus enginyer, de polièster embuatada amb material aïllant, butxaques exteriors	14

CSV: 163602225517506014:

H1487350	u	Impermeable amb jaqueta, caputxa i pantalons, per a edificació, de PVC soldat de 0,3 mm de gruix, homologat segons UNE-EN 340	14
H1488580	u	Davantal per a soldador, de serratge, homologat segons UNE-EN 340, UNE-EN 470-1 i UNE-EN 348	10

MITJANS AUXILIARS D'UTILITAT PREVENTIVA

Codi	UA	Descripció	Riscos
HX11X003	u	Bastida modular amb estructura tubular i sistema de seguretat amb tots els requisits reglamentaris en previsió de caigudes per a la realització d'estructures, tancaments, cobertes, i altres treballs en alçada	1
HX11X004	u	Barana definitiva, prevista en projecte, per a protecció de caigudes a diferent nivell	1
HX11X019	m	Marquesina de protecció en voladiu en bastida tubular amb sistema de seguretat amb tots els requisits reglamentaris, normalitzada i incorporada UNE-EN 12810-1 (HD-1000)	4
HX11X021	u	Passadís de protecció prefabricat metàl·lic amb sistema de seguretat amb tots els requisits reglamentaris, de llargària 2,5 m, d'amplària 1,1 m, amb paviment de entramat de platines metàl·liques i rampes articulades, baranes metàl·liques reglamentàries, muntants de 2 m d'alçada, sostre de xapa d'acer de 3 mm de gruix	4

SISTEMES DE PROTECCIÓ COL·LECTIVA

Codi	UA	Descripció	Riscos
H1512010	m2	Protecció de projecció de partícules incandescents amb manta ignífuga, xarxa de seguretat normalitzada (UNE-EN 1263-1) poliamida no regenerada, de tenacitat alta, nuada amb corda perimetral de poliamida i corda de cosit de 12 mm de diàmetre i amb el desmuntatge inclòs	10 /15 /21
H1512013	m2	Protecció col·lectiva vertical dels laterals dels forats de les escales en tota l'alçada amb xarxa-teló normalitzada (UNE-EN 1263-1) de poliamida no regenerada, de tenacitat alta nuada amb corda perimetral de poliamida, ancoratge de fleix perforat i clau d'impacte d'acer i corda de cosit de 6 mm de diàmetre i amb el desmuntatge inclòs	1
H151A1K1	m2	Protecció col·lectiva horitzontal d'obertures amb xarxa per a proteccions superficials contra caigudes, de fil trenat de poliamida no regenerada, de tenacitat alta, de 4 mm de diàmetre, 80x80 mm de pas de malla, corda perimetral de poliamida de 12 mm de diàmetre nuada a la xarxa, fixada amb fleix i tacs d'expansió i amb el desmuntatge inclòs	1
H151AEL1	m2	Protecció horitzontal d'obertures amb malla electrosoldada de barres corrugades d'acer 10x 10 cm i de 3 - 3 mm de diàmetre embegut en el formigó i amb el desmuntatge inclòs	1
H151AJ01	m2	Protecció horitzontal d'obertures d'1 m de diàmetre com a màxim, en sostres, amb fusta i amb el desmuntatge inclòs	1
H1521431	m	Barana de protecció per a escales, d'alçària 1 m, amb travesser de tauló de fusta fixada amb suports de muntant metàl·lic amb mordassa per al sostre i amb el desmuntatge inclòs	1
H152M671	m	Barana de protecció prefabricada per a forats d'ascensor, d'alçària 1 m, fixada amb cargols d'ataconat als brancals de fàbrica i amb el desmuntatge inclòs	1
H152N681	m	Barana de protecció sobre sostre o llosa, d'alçària 1 m, enjovada en cèrcol perimetral de formigó cada 2,5 m i amb el desmuntatge inclòs	1
H152U000	m	Tanca d'advertència o abalisament d'1 m d'alçada amb malla de polietilè taronja, fixada a 1 m del perímetre del sostre amb suports d'acer allotjats amb forats al sostre	18
H153A9F1	u	Topall per a descàrrega de camions en excavacions, de 4 m d'amplada amb tauló de fusta i perfils IPN 100 clavat al terreny i amb el desmuntatge inclòs	12
H1542013	u	Protecció solar de la zona de treball de 4x8 m i 3 m d'alçària, a base de perfils metàl·lics ancorats a terra, corda de fibra vegetal tensada, vela de polietilè perforada amb traus perimetrals nuada a les cordes i amb el desmuntatge inclòs	14
H1549002	m	Pantalla de protecció per a treballs exposats al vent, d'alçària 2,5 m de planxa nervada d'acer galvanitzat, tornapuntes de perfils d'acer ancorats al terreny amb formigó cada 1,5 m i amb el desmuntatge inclòs	14
H154M029	u	Mampara plegable de protecció contra projecció de partícules de tauler de fusta amb acabat estratificat, d'alçària 2 m i amplària 3 m, i amb el desmuntatge inclòs	10 /15 /17 /21
H15A2017	u	Extractor localitzat de gasos contaminants en treballs de soldadura amb velocitat de captura de 0.5 a 1 m/s, col·locat	17
H15B0007	u	Pantalla aïllant per a treballs en zones d'influència de línies elèctriques en tensió	16
H15B6006	u	Aïllant de cautxú per a conductor de línia elèctrica en tensió, de llargària 3 m	16
H16C0003	d	Detector de gasos portàtil, per a espais confinats, amb detector de gas combustible, O2, CO i H2S	17 /20 /21
HBBAA005	u	Senyal de prohibició, normalitzada amb pictograma negre sobre fons blanc, de	1 /2 /4 /6 /9 /10

CSV: 163602225517506070l4

		forma circular amb cantells i banda transversal descendent d'esquerra a dreta a 45°, en color vermell, diàmetre 29 cm, amb cartell explicatiu rectangular, per ser vista fins 12 m, fixada i amb el desmuntatge inclòs	/11 /12 /13 /14 /15 /16 /17 /18 /20 /21
HBBAA007	u	Senyal de prohibició, normalitzada amb pictograma negre sobre fons blanc, de forma circular amb cantells i banda transversal descendent d'esquerra a dreta a 45°, en color vermell, diàmetre 10 cm, amb cartell explicatiu rectangular, per ser vista fins 3 m, fixada i amb el desmuntatge inclòs	1
HBBAB115	u	Senyal d'obligació, normalitzada amb pictograma blanc sobre fons blau, de forma circular amb cantells en color blanc, diàmetre 29 cm, amb cartell explicatiu rectangular, per ser vista fins 12 m, fixada i amb el desmuntatge inclòs	1 /2 /4 /6 /9 /10 /11 /12 /13 /14 /15 /16 /17 /18 /20 /21
HBBAC005	u	Senyal indicativa de la ubicació d'equips d'extinció d'incendis, normalitzada amb pictograma blanc sobre fons vermell, de forma rectangular o quadrada, costat major 29 cm, per ser vista fins 12 m de distància, fixada i amb el desmuntatge inclòs	20 /21
HBBAE001	u	Rètol adhesiu (MIE-RAT.10) de maniobra per a quadre o pupitre de control elèctric, adherit	16
HBBAF004	u	Senyal d'advertència, normalitzada amb pictograma negre sobre fons groc, de forma triangular amb el cantell negre, costat major 41 cm, amb cartell explicatiu rectangular, per ser vista fins 12 m de distància, fixada i amb el desmuntatge inclòs	1 /2 /4 /6 /9 /10 /11 /12 /13 /14 /15 /16 /17 /18 /20 /21
HM31161J	u	Extintor de pols seca, de 6 kg de càrrega, amb pressió incorporada, pintat, amb suport a la paret i amb el desmuntatge inclòs	10 /20 /21

MESURES PREVENTIVES

Codi	Descripció	Riscos
I0000003	Itineraris preestablerts i balissats per al personal	1
I0000004	Revisió i manteniment periòdic de SPC	1
I0000006	Disseny i estudi de les mesures preventives en fase de projecte	1
I0000007	Adoptar les mesures preventives necessàries per al manteniment correcte posterior	1
I0000012	Assegurar les escales de mà	1
I0000013	Ordre i neteja	2 /6 /17
I0000014	Preparació i manteniment de les superfícies de treball	2 /6
I0000015	Organització de les zones de pas i emmagatzematge	2 /6
I0000020	No realitzar treballs a la mateixa vertical	4
I0000025	Planificació d'àrees i llocs de treball	4
I0000026	Planificació de recorreguts i maniobres per a màquines i camions	4
I0000027	Elecció dels mitjans auxiliars de manteniment	4
I0000028	Impedir l'accés de personal dins del radi d'acció de càrregues suspeses	4
I0000029	No balancejar les càrregues suspeses	4
I0000030	Suspendre i aixecar les càrregues dins de l'envolcall o fleixos originals	4 /11
I0000031	Per a la manipulació de materials voluminosos i/o pesats, solicitar un procediment de treball específic	4
I0000033	Solicitar habilitació professional del personal encarregat del manteniment de l'obra	4
I0000038	Substituir lo manual per lo mecànic	9
I0000039	Planificació de compra i programa de manteniment d'eines	9 /11
I0000040	Formació de l'operari en l'ús i manteniment d'eines	9
I0000042	Evitar processos de manipulació de materials a obra	9
I0000044	Evitar processos de tallat de materials a l'obra	10
I0000045	Formació	10 /12 /13 /18 /21
I0000046	Evitar processos d'ajust en obra	10
I0000047	Planificació i procediments per a la càrrega i descàrrega de materials	11
I0000050	No treballar ni estar al radi d'acció de les càrregues suspesses	11
I0000051	Adequació dels recorreguts de la maquinària	12
I0000053	Procediment d'utilització de la maquinària	12
I0000054	Ús de recolzaments hidràulics	12
I0000055	Elecció dels equips de manteniment	13
I0000056	Paletització i eines ergonòmiques	13
I0000058	Adaptar la feina a les característiques individuals de la persona que la realitza	13
I0000059	Elecció dels materials alternatius poc pessats i més manegables	13
I0000060	Suspensió de les feines en condicions extremes	14
I0000061	Rotació dels llocs de treball	14 /17
I0000062	Planificar els treballs per a realitzar-los en zones protegides	14
I0000065	Evitar procés de soldadura a l'obra	15
I0000067	No treballar al costat de linies elèctriques amb cables nusos	16
I0000068	Elecció i manteniment de les eines elèctriques	16
I0000069	Formació i habilitació específica per a cada eina	16
I0000070	Compliment del REBT pel que fa a equips de protecció	16

CSV: 1680022255175060701 4,

I0000071	Revisió de la posta a terra	16
I0000072	Realitzar els treballs sobre superfícies seques	16
I0000073	Disposar de quadres elèctrics secundaris	16
I0000078	Evitar processos de divissió de material en sec	17
I0000079	Realitzar els treballs a l´aire lliure, sempre a sotavent	17
I0000080	Elecció dels materials al disseny del projecte	17
I0000082	Aïllament del procés	17
I0000083	Dispositius d'alarma	17
I0000085	Ventilació de les zones de treball	17
I0000086	Substituir els materials amb substàncies nocives	17 /18
I0000091	No soldar sobre contenidors de materials inflamables o explosius (pintures, dissolvents, etc)	20
I0000092	Utilitzar aigua sabonosa per a detectar fuites de gas	20
I0000093	Evitar unions de mangueres amb filferros	20
I0000094	Revisió periòdica dels equips de treball	20
I0000095	Impedir el contacte de l'acetilè amb el coure	20
I0000096	No fumar	20
I0000099	Establir una zona de protecció de radi 10 m, en treballs de soldadura i tall amb serra radial	20 /21
I0000151	Per treballs en alçada utilitzar plataformes elevadores mecàniques o hidràuliques	1
I0000152	Utilitzar mitjans mecànics(grues, transpalets, plataformes elevadores) per manipular càrregues	1 /13
I0000154	Verificar nivell lumínic mínim (250 lux) a itineraris i llocs de treball	2 /6 /9
I0000155	Controlar la temperatura i velocitat del vent als llocs de treball	14
I0000156	Detecció xarxes instal·lacions encastades o soterrades	21
I0000158	Accessoris dielectrics (escala, banqueta, bastida, perxa de terra) si hi ha risc contacte elèctric	16
I0000159	Per manipular càrregues llargues amb grua, utilitzar biga de repartiment	4 /11
I0000160	Traslladar materials amb la grua dins d'una caixa o sarcòfeg	4 /11
I0000161	Verificar que les connexions de les màquines es facin amb endolls reglamentaris	16

E14.E02 TUBS MUNTATS SOTERRATS

TUBS MUNTATS SOTERRATS

AVALUACIÓ DE RIS

Id	Risc	P	G	A
1	CAIGUDA DE PERSONES A DIFERENT NIVELL	2	3	4
	SITUACI(TREBALLS EN ALÇADA PER AL MUNTATGE D'EQUIPS (DIPÒSITS, VÀLVULES,ETC.)			
2	CAIGUDA DE PERSONES AL MATEIX NIVELL	1	2	2
	SITUACI(ITINERARIS A OBRA			
4	CAIGUDA D'OBJECTES PER MANIPULACIÓ O DE MATERIALS TRANSPORTATS	1	3	3
	SITUACI(EN MANIPULACIÓ D'EINES I EQUIPS			
	EN MANTENIMENT DE MATERIAL			
6	TREPITJADES SOBRE OBJECTES	2	1	2
	SITUACI(EN ITINERARIS A OBRA			
9	COPS AMB OBJECTES O EINES (TALLS)	3	1	3
	SITUACI(AMB EQUIPS, EINES			
	EN PROCÉS DE DESEMBALATGE D'EQUIPS			
10	PROJECCIÓ DE FRAGMENTS O PARTÍCULES	3	2	4
	SITUACI(PER ÚS DE RADIAL			
	EN PROVES DE CÀRREGA			
	FIXACIÓ DE SUPORTS			
	SOLDADURA ELÈCTRICA			
11	ATRAPAMENT PER O ENTRE OBJECTES	2	2	3
	SITUACI(EN LA COL.LOCACIÓ D'ELEMENTS PESANTS (DIPÒSITS)			
12	ATRAPAMENT PER BOLCADA DE MÀQUINES, TRACTORS O VEHICLES	1	3	3
	SITUACI(EN LA COL.LOCACIÓ D'ELEMENTS PESANTS (DIPÒSITS)			
13	SOBREESFORÇOS	2	2	3

CSV: 163602225517506070 14

	SITUACI(MANIPULACIÓ MANUAL			
14	EXPOSICIÓ A CONDICIONS AMBIENTALS EXTREMES	2	2	3
	SITUACI(TREBALLS A L'EXTERIOR I LLOCS TANCATS			
15	CONTACTES TÈRMICS	2	2	3
	SITUACI(SOLDADURES PER FLUIDS CALENTS			
16	EXPOSICIÓ A CONTACTES ELÈCTRICS	1	3	3
	SITUACI(CONTACTES DIRECTES I INDIRECTES			
17	INHALACIÓ O INGESTIÓ DE SUBSTANCIES NOCIVES	2	3	4
	SITUACI(GASOS SOLDADURA ELÈCTRICA FUITES DE GAS GASOS DE COMBUSTIÓ EN LLOCS TANCATS ÚS DE RADIAL			
18	CONTACTES AMB SUBSTANCIES NOCIVES (CÀUSTIQUES, CORROSIVES, IRRITANTS O AL·LERGÈNIQUES)	1	2	2
	SITUACI(COLES LIQUATS DEL PETROLI			
20	EXPLOSIONS	1	3	3
	SITUACI(OXIACETILÈ PROVES DE CÀRREGA RECIPIENTS A PRESSIÓ			
21	INCENDIS	1	3	3
	SITUACI(PER ESPURNES EN PROCÉS DE PURGATGE PER FUITES DE COMBUSTIBLE PER TREBALLS DE SOLDADURA			

P: PROBABILITAT (1,2,3) / G: GRAVETAT (1,2,3) / A: AVALUACIÓ

EQUIPS PROTECCIÓ INDIVIDUAL

Codi	UA	Descripció	Riscos
H1411111	u	Casc de seguretat per a ús normal, contra cops, de polietilè amb un pes màxim de 400 g, homologat segons UNE-EN 812	1 /2 /4 /6 /9 /10 /11 /14 /15 /16 /20 /21
H1411112	u	Casc de seguretat per a ús normal, contra cops, de polietilè amb un pes màxim de 400 g, dotat d'il·luminació autònoma, homologat segons UNE-EN 812	14
H1411115	u	Casc de seguretat per a ús normal, contra cops, de polietilè amb un pes màxim de 400 g, amb tires reflectants, homologat segons UNE-EN 812	12
H1414119	u	Casc de seguretat, de polietilè, amb un pes màxim de 400 g, amb pantalla facial amb visor de malla de reixeta metàl·lica, acoblada amb arnès abatible, homologat segons UNE-EN 812 i UNE-EN 1731	10 /18
H1421110	u	Ulleres de seguretat antiimpactes estàndard, amb muntura universal, amb visor transparent i tractament contra l'entelament, homologades segons UNE-EN 167 i UNE-EN 168	10 /14 /18
H1423230	u	Ulleres de seguretat per a tall oxiacetilènic, amb muntura universal de barnilla d'acer recoberta de PVC, amb visors circulars de 50 mm de D foscos de color DIN 5, homologades segons UNE-EN 175 i UNE-EN 169	10
H142AC60	u	Pantalla facial per a soldadura elèctrica, amb marc abatible de mà i suport de polièster reforçat amb fibra de vidre vulcanitzada d'1,35 mm de gruix, amb visor inactínic semifosc amb protecció DIN 12, homologada segons UNE-EN 175	10
H1431401	u	Protector auditiu de tap d'escuma, homologat segons UNE-EN 352-2 i UNE-EN 458	14
H1445003	u	Mascareta de protecció respiratòria, homologada segons UNE-EN 140	17
H14462N4	u	Semimàscara filtrant de protecció contra partícules d'eficacia mitja, tipus FFP, classe 2, (FFP2), no reutilitzable (NR), segons norma UNE-EN 149, sense vàlvula	17
H144E406	u	Filtre mixte contra gasos i partícules, homologat segons UNE-EN 14387 i UNE-EN 12083	17
H1457520	u	Parella de guants aïllants del fred i absorbents de les vibracions, de PVC sobre suport d'escuma de poliuretà, folrats interiorment amb teixit hidròfug reversible, amb maniguets fins a mig avantbraç, homologats segons UNE-EN 511 i UNE-EN 420	14 /15
H1459630	u	Parella de guants per a soldador, amb palmell de pell, folre interior de cotó, i màniga llarga de serratge folrada de dril fort, homologats segons UNE-EN 407 i UNE-EN 420	10 /15
H145C002	u	Parella de guants de protecció contra riscs mecànics comuns de construcció nivell 3, homologats segons UNE-EN 388 i UNE-EN 420	1 /2 /4 /6 /9 /10 /11 /20 /21
H145E003	u	Parella de guants contra agents químics i microorganismes, homologats segons UNE-EN 374-1, UNE-EN ISO 11298-2, UNE-EN 1998-3 i UNE-EN 420	18
H145F004	u	Parella de guants d'alta visibilitat pigmentats en color fosforescent per a estibadors de càrregues amb grua i/o senyalistes, homologats segons UNE-EN 471 i UNE-EN 420	4 /11 /12
H145K153	u	Parella de guants de material aïllant per a treballs elèctrics, classe 00, logotip color beix, tensió màxima 500 V, homologats segons UNE-EN 420	16

CSV: 163602225517506070 14

H1461110	u	Parella de botes d'aigua de PVC de canya alta, amb sola antilliscant i folrades de niló rentable, homologades segons UNE-EN ISO 20344, UNE-EN ISO 20345, UNE-EN ISO 20346 i UNE-EN ISO 20347	14
H1463253	u	Parella de botes dielèctriques resistents a la humitat, de pell rectificada, amb turmellera encoixinada sola antilliscant i antiestàtica, falca amortidora per al taló, llengüeta de manxa, de despreniment ràpid, sense ferramenta metàl·lica, amb puntera reforçada, homologades segons DIN 4843	16
H1465275	u	Parella de botes baixes de seguretat industrial per a treballs de construcció en general, resistents a la humitat, de pell rectificada, amb turmellera encoixinada, amb puntera metàl·lica, sola antilliscant, falca amortidora d'impactes al taló i sense plantilla metàl·lica, homologades segons UNE-EN ISO 20344, UNE-EN ISO 20345, UNE-EN ISO 20346 i UNE-EN ISO 20347	1 /2 /4 /6 /9 /10 /11 /14 /15 /18 /20 /21
H147D405	u	Sistema anticaiguda compost per un arnès anticaiguda amb tirants, bandes secundàries, bandes subglúties, bandes de cuixa, recolzament dorsal per a subjecció, elements d'ajust, element dorsal d'enganxament d'arnès anticaiguda i sivella, incorporat a un subsistema anticaiguda de tipus lliscant sobre línia d'ancoratge flexible de llargaria 10 m, homologat segons UNE-EN 361, UNE-EN 362, UNE-EN 364, UNE-EN 365 i UNE-EN 353-2	1
H147K602	u	Sistema de subjecció en posició de treball i prevenció de pèrdua d'equilibri, compost d'una banda de cintura, sivella, recolzament dorsal, elements d'enganxament, connector, element d'amarrament del sistema d'ajust de longitud, homologat segons UNE-EN 358, UNE-EN 362, UNE-EN 354 i UNE-EN 364	1
H147N000	u	Faixa de protecció dorslumbar	13
H1481442	u	Granota de treball per a muntatges i/o treballs mecànics, de polièster i cotó (65%-35%), color blau vergara, trama 240, amb butxaques interiors, homologada segons UNE-EN 340	1 /2 /4 /6 /9 /10 /11 /14 /15 /18 /20 /21
H1481654	u	Granota de treball per a soldadors i/o treballadors de tubs, de cotó sanforitzat (100%), color blau vergara, trama 320, amb butxaques interiors dotades de cremalleres metàl·liques, homologada segons UNE-EN 340, UNE-EN 470-1 i UNE-EN 348	10
H1482422	u	Camisa de treball per a muntatges i/o treballs mecànics, soldadors i/o treballadors de tubs, de polièster i cotó (65%-35%), color blavenc amb butxaques interiors, trama 240, homologada segons UNE-EN 340	14
H1485800	u	Armilla reflectant amb tires reflectants a la cintura, al pit i a l'esquena, homologada segons UNE-EN 471	4 /11 /12
H1486241	u	Casaca tipus enginyer, de polièster embuatada amb material aïllant, butxaques exteriors	14
H1487350	u	Impermeable amb jaqueta, caputxa i pantalons, per a edificació, de PVC soldat de 0,3 mm de gruix, homologat segons UNE-EN 340	14
H1488580	u	Davantal per a soldador, de serratge, homologat segons UNE-EN 340, UNE-EN 470-1 i UNE-EN 348	10

SISTEMES DE PROTECCIÓ COL·LECTIVA

Codi	UA	Descripció	Riscos
H1511201	m2	Protecció col·lectiva horitzontal de projecció de partícules incandescents amb manta ignífuga, xarxa de seguretat normalitzada (UNE-EN 1263-1) poliamida no regenerada, de tenacitat alta, nuada amb corda perimetral de poliamida i corda de cosit de 12 mm de diàmetre i amb el desmuntatge inclòs	10 /15 /21
H1512013	m2	Protecció col·lectiva vertical dels laterals dels forats de les escales en tota l'alçada amb xarxa-teló normalitzada (UNE-EN 1263-1) de poliamida no regenerada, de tenacitat alta nuada amb corda perimetral de poliamida, ancoratge de fleix perforat i clau d'impacte d'acer i corda de cosit de 6 mm de diàmetre i amb el desmuntatge inclòs	1
H151A1K1	m2	Protecció col·lectiva horitzontal d'obertures amb xarxa per a proteccions superficials contra caigudes, de fil trenat de poliamida no regenerada, de tenacitat alta, de 4 mm de diàmetre, 80x80 mm de pas de malla, corda perimetral de poliamida de 12 mm de diàmetre nuada a la xarxa, fixada amb fleix i tacs d'expansió i amb el desmuntatge inclòs	1
H151AJ01	m2	Protecció horitzontal d'obertures d'1 m de diàmetre com a màxim, en sostres, amb fusta i amb el desmuntatge inclòs	1
H1521431	m	Barana de protecció per a escales, d'alçària 1 m, amb travesser de tauló de fusta fixada amb suports de muntant metàl·lic amb mordassa per al sostre i amb el desmuntatge inclòs	1
H152M671	m	Barana de protecció prefabricada per a forats d'ascensor, d'alçària 1 m, fixada amb cargols d'ataconat als brancals de fàbrica i amb el desmuntatge inclòs	1
H152N681	m	Barana de protecció sobre sostre o llosa, d'alçària 1 m, enjovada en cèrcol	1

CSV: 163602225517506970 14

		perimetral de formigó cada 2,5 m i amb el desmuntatge inclòs	
H152U000	m	Tanca d'advertència o abalisament d'1 m d'alçada amb malla de polietilè taronja, fixada a 1 m del perímetre del sostre amb suports d'acer allotjats amb forats al sostre	18
H153A9F1	u	Topall per a descàrrega de camions en excavacions, de 4 m d'amplada amb tauló de fusta i perfils IPN 100 clavat al terreny i amb el desmuntatge inclòs	12
H1542013	u	Protecció solar de la zona de treball de 4x8 m i 3 m d'alçària, a base de perfils metàl·lics ancorats a terra, corda de fibra vegetal tensada, vela de polietilè perforada amb traus perimetrals nuada a les cordes i amb el desmuntatge inclòs	14
H1549002	m	Pantalla de protecció per a treballs exposats al vent, d'alçària 2,5 m de planxa nervada d'acer galvanitzat, tornapuntes de perfils d'acer ancorats al terreny amb formigó cada 1,5 m i amb el desmuntatge inclòs	14
H154M029	u	Mampara plegable de protecció contra projecció de partícules de tauler de fusta amb acabat estratificat, d'alçària 2 m i amplària 3 m, i amb el desmuntatge inclòs	10 /15 /17 /21
H15A2017	u	Extractor localitzat de gasos contaminants en treballs de soldadura amb velocitat de captura de 0.5 a 1 m/s, col·locat	17
H15B0007	u	Pantalla aïllant per a treballs en zones d'influència de línies elèctriques en tensió	16
H15B6006	u	Aïllant de cautxú per a conductor de línia elèctrica en tensió, de llargària 3 m	16
H16C0003	d	Detector de gasos portàtil, per a espais confinats, amb detector de gas combustible, O2, CO i H2S	17 /20 /21
HBBAA005	u	Senyal de prohibició, normalitzada amb pictograma negre sobre fons blanc, de forma circular amb cantells i banda transversal descendent d'esquerra a dreta a 45°, en color vermell, diàmetre 29 cm, amb cartell explicatiu rectangular, per ser vista fins 12 m, fixada i amb el desmuntatge inclòs	1 /2 /4 /6 /9 /10 /11 /12 /13 /14 /15 /16 /17 /18 /20 /21
HBBAA007	u	Senyal de prohibició, normalitzada amb pictograma negre sobre fons blanc, de forma circular amb cantells i banda transversal descendent d'esquerra a dreta a 45°, en color vermell, diàmetre 10 cm, amb cartell explicatiu rectangular, per ser vista fins 3 m, fixada i amb el desmuntatge inclòs	1
HBBAB115	u	Senyal d'obligació, normalitzada amb pictograma blanc sobre fons blau, de forma circular amb cantells en color blanc, diàmetre 29 cm, amb cartell explicatiu rectangular, per ser vista fins 12 m, fixada i amb el desmuntatge inclòs	1 /2 /4 /6 /9 /10 /11 /12 /13 /14 /15 /16 /17 /18 /20 /21
HBBAC005	u	Senyal indicativa de la ubicació d'equips d'extinció d'incendis, normalitzada amb pictograma blanc sobre fons vermell, de forma rectangular o quadrada, costat major 29 cm, per ser vista fins 12 m de distància, fixada i amb el desmuntatge inclòs	20 /21
HBBAE001	u	Rètol adhesiu (MIE-RAT.10) de maniobra per a quadre o pupitre de control elèctric, adherit	16
HBBAF004	u	Senyal d'advertència, normalitzada amb pictograma negre sobre fons groc, de forma triangular amb el cantell negre, costat major 41 cm, amb cartell explicatiu rectangular, per ser vista fins 12 m de distància, fixada i amb el desmuntatge inclòs	1 /2 /4 /6 /9 /10 /11 /12 /13 /14 /15 /16 /17 /18 /20 /21
HM31161J	u	Extintor de pols seca, de 6 kg de càrrega, amb pressió incorporada, pintat, amb suport a la paret i amb el desmuntatge inclòs	10 /20 /21

MESURES PREVENTIVES

Codi	Descripció	Riscos
I0000003	Itineraris preestablerts i balissats per al personal	1
I0000004	Revisió i manteniment periòdic de SPC	1
I0000006	Disseny i estudi de les mesures preventives en fase de projecte	1
I0000007	Adoptar les mesures preventives necessàries per al manteniment correcte posterior	1
I0000012	Assegurar les escales de mà	1
I0000013	Ordre i neteja	2 /6 /17
I0000014	Preparació i manteniment de les superfícies de treball	2 /6
I0000015	Organització de les zones de pas i emmagatzematge	2 /6
I0000020	No realitzar treballs a la mateixa vertical	4
I0000025	Planificació d'àrees i llocs de treball	4
I0000026	Planificació de recorreguts i maniobres per a màquines i camions	4
I0000027	Elecció dels mitjans auxiliars de manteniment	4
I0000028	Impedir l'accés de personal dins del radi d'acció de càrregues suspeses	4
I0000029	No balancejar les càrregues suspeses	4
I0000030	Suspendre i aixecar les càrregues dins de l'envolcall o fleixos originals	4
I0000031	Per a la manipulació de materials voluminosos i/o pesats, solicitar un procediment de treball específic	4
I0000033	Solicitar habilitació professional del personal encarregat del manteniment de l'obra	4
I0000038	Substituir lo manual per lo mecànic	9
I0000039	Planificació de compra i programa de manteniment d'eines	9 /11
I0000040	Formació de l'operari en l'ús i manteniment d'eines	9

CSV: 163602225517507007014 :

I0000042	Evitar processos de manipulació de materials a obra	9
I0000044	Evitar processos de tallat de materials a l'obra	10
I0000045	Formació	10 /12 /13 /18 /21
I0000046	Evitar processos d'ajust en obra	10
I0000047	Planificació i procediments per a la càrrega i descàrrega de materials	11
I0000050	No treballar ni estar al radi d'acció de les càrregues suspesses	11
I0000051	Adequació dels recorreguts de la maquinària	12
I0000053	Procediment d'utilització de la maquinària	12
I0000054	Ús de recolzaments hidràulics	12
I0000055	Elecció dels equips de manteniment	13
I0000056	Paletització i eines ergonòmiques	13
I0000058	Adaptar la feina a les característiques individuals de la persona que la realitza	13
I0000059	Elecció dels materials alternatius poc pessats i més manegables	13
I0000060	Suspensió de les feines en condicions extremes	14
I0000061	Rotació dels llocs de treball	14 /17
I0000062	Planificar els treballs per a realitzar-los en zones protegides	14
I0000065	Evitar procés de soldadura a l'obra	15
I0000067	No treballar al costat de linies elèctriques amb cables nusos	16
I0000068	Elecció i manteniment de les eines elèctriques	16
I0000069	Formació i habilitació específica per a cada eina	16
I0000070	Compliment del REBT pel que fa a equips de protecció	16
I0000071	Revisió de la posta a terra	16
I0000072	Realitzar els treballs sobre superfícies seques	16
I0000073	Disposar de quadres elèctrics secundaris	16
I0000078	Evitar processos de divissió de material en sec	17
I0000079	Realitzar els treballs a l´aire lliure, sempre a sotavent	17
I0000080	Elecció dels materials al disseny del projecte	17
I0000082	Aïllament del procés	17
I0000083	Dispositius d'alarma	17
I0000085	Ventilació de les zones de treball	17
I0000086	Substituir els materials amb substàncies nocives	17 /18
I0000091	No soldar sobre contenidors de materials inflamables o explosius (pintures, dissolvents, etc)	20
I0000092	Utilitzar aigua sabonosa per a detectar fuites de gas	20
I0000093	Evitar unions de mangueres amb filferros	20
I0000094	Revisió periòdica dels equips de treball	20
I0000095	Impedir el contacte de l'acetilè amb el coure	20
I0000096	No fumar	20
I0000099	Establir una zona de protecció de radi 10 m, en treballs de soldadura i tall amb serra radial	20 /21
I0000152	Utilitzar mitjans mecànics(grues, transpalets, plataformes elevadores) per manipular càrregues	11 /13
I0000154	Verificar nivell lumínic mínim (250 lux) a itineraris i llocs de treball	2 /6 /9
I0000155	Controlar la temperatura i velocitat del vent als llocs de treball	14
I0000156	Detecció xarxes instal·lacions encastades o soterrades	16
I0000161	Verificar que les connexions de les màquines es facin amb endolls reglamentaris	16

CSV: 16360222551750607014 .

E15 INSTAL.LACIONS ELÈCTRIQUES

E15.E01 INSTAL.LACIONS ELÈCTRIQUES BAIXA TENSIÓ

INSTAL.LACIONS ELÈCTRIQUES EN EDIFICACIÓ DE BAIXA TENSIÓ

AVALUACIÓ DE RIS

Id	Risc	P	G	A
1	CAIGUDA DE PERSONES A DIFERENT NIVELL	2	3	4
	SITUACI(ITINERARIS A OBRA			
	MUNTATGE DE SAFATES			
	TREBALLS EN ALÇADA			
2	CAIGUDA DE PERSONES AL MATEIX NIVELL	1	2	2
	SITUACI(ITINERARIS A OBRA			
	ÀREA DE TREBALL			
	MANCA D'IL.LUMINACIÓ			
4	CAIGUDA D'OBJECTES PER MANIPULACIÓ O DE MATERIALS TRANSPORTATS	1	3	3
	SITUACI(MANIPULACIÓ D'APLECS			
6	TREPITJADES SOBRE OBJECTES	2	1	2
	SITUACI(ITINERARIS A OBRA ÀREA DE TREBALL			

	MANCA D'IL.LUMINACIÓ				
9	COPS AMB OBJECTES O EINES (TALLS)	2	1	2
	SITUACIÓ EINES			
	PELAT DE CABLES			
	COPS AMB EQUIPS			
10	PROJECCIÓ DE FRAGMENTS O PARTÍCULES	2	1	2
	SITUACIÓ AJUST I MANIPULACIÓ DE MATERIALS			
11	ATRAPAMENT PER O ENTRE OBJECTES	1	3	3
	SITUACIÓ INSTAL.LACIÓ MÒDULS CONTADORS			
	INSTAL.LACIÓ ARMARIS CONNEXIONS			
13	SOBREESFORÇOS	2	2	3
	SITUACIÓ MANIPULACIÓ MANUAL			
14	EXPOSICIÓ A CONDICIONS AMBIENTALS EXTREMES	2	2	3
	SITUACIÓ TREBALLS A L'EXTERIOR			
16	EXPOSICIÓ A CONTACTES ELÈCTRICS	2	3	4
	SITUACIÓ CONTACTES DIRECTES I INDIRECTES			

P: PROBABILITAT (1,2,3) / G: GRAVETAT (1,2,3) / A: AVALUACIÓ

EQUIPS PROTECCIÓ INDIVIDUAL

Codi	UA	Descripció	Riscos
H1411111	u	Casc de seguretat per a ús normal, contra cops, de polietilè amb un pes màxim de 400 g, homologat segons UNE-EN 812	1 /2 /6 /9 /10 /11 /14
H1411112	u	Casc de seguretat per a ús normal, contra cops, de polietilè amb un pes màxim de 400 g, dotat d'il·luminació autònoma, homologat segons UNE-EN 812	14
H1421110	u	Ulleres de seguretat antiimpactes estàndard, amb muntura universal, amb visor transparent i tractament contra l'entelament, homologades segons UNE-EN 167 i UNE-EN 168	10 /14
H142BA00	u	Pantalla facial per a protegir contra la projecció de partícules i a l'encebament d'arcs elèctrics, de policarbonat transparent, per a acoblar al casc amb arnès dielèctric	10
H1431101	u	Protector auditiu de tap d'escuma, homologat segons UNE-EN 352-2 i UNE-EN 458	14
H1457520	u	Parella de guants aïllants del fred i absorbents de les vibracions, de PVC sobre suport d'escuma de poliuretà, folrats interiorment amb teixit hidròfug reversible, amb maniguets fins a mig avantbraç, homologats segons UNE-EN 511 i UNE-EN 420	14
H1459630	u	Parella de guants per a soldador, amb palmell de pell, folre interior de cotó, i mànega llarga de serratge folrada de dril fort, homologats segons UNE-EN 407 i UNE-EN 420	10
H145C002	u	Parella de guants de protecció contra riscs mecànics comuns de construcció nivell 3, homologats segons UNE-EN 388 i UNE-EN 420	1 /2 /6 /9 /10 /11
H145F004	u	Parella de guants d'alta visibilitat pigmentats en color fosforescent per a estibadors de càrregues amb grua i/o senyalistes, homologats segons UNE-EN 471 i UNE-EN 420	11
H145K153	u	Parella de guants de material aïllant per a treballs elèctrics, classe 00, logotip color beix, tensió màxima 500 V, homologats segons UNE-EN 420	16
H1461110	u	Parella de botes d'aigua de PVC de canya alta, amb sola antilliscant i folrades de niló rentable, homologades segons UNE-EN ISO 20344, UNE-EN ISO 20345, UNE-EN ISO 20346 i UNE-EN ISO 20347	14
H1463253	u	Parella de botes dielèctriques resistents a la humitat, de pell rectificada, amb turmellera encoixinada sola antilliscant i antiestàtica, falca amortidora per al taló, llengüeta de manxa, de despreniment ràpid, sense ferramenta metàl·lica, amb puntera reforçada, homologades segons DIN 4843	16
H1465275	u	Parella de botes baixes de seguretat industrial per a treballs de construcció en general, resistents a la humitat, de pell rectificada, amb turmellera encoixinada, amb puntera metàl·lica, sola antilliscant, falca amortidora d'impactes al taló i sense plantilla metàl·lica, homologades segons UNE-EN ISO 20344, UNE-EN ISO 20345, UNE-EN ISO 20346 i UNE-EN ISO 20347	1 /2 /6 /9 /10 /11 /14
H147D405	u	Sistema anticaiguda compost per un arnès anticaiguda amb tirants, bandes secundàries, bandes subglúties, bandes de cuixa, recolzament dorsal per a subjecció, elements d'ajust, element dorsal d'enganxament d'arnès anticaiguda i sivella, incorporat a un subsistema anticaiguda de tipus lliscant sobre línia d'ancoratge flexible de llargaria 10 m, homologat segons UNE-EN 361, UNE-EN 362, UNE-EN 364, UNE-EN 365 i UNE-EN 353-2	1
H147K602	u	Sistema de subjecció en posició de treball i prevenció de pèrdua d'equilibri, compost d'una banda de cintura, sivella, recolzament dorsal, elements d'enganxament, connector, element d'amarrament del sistema d'ajust de longitud, homologat segons UNE-EN 358, UNE-EN 362, UNE-EN 354 i UNE-EN 364	1
H147N000	u	Faixa de protecció dorslumbar	13
H1481442	u	Granota de treball per a muntatges i/o treballs mecànics, de polièster i cotó (65%-35%), color blau vergara, trama 240, amb butxaques interiors, homologada segons	1 /2 /6 /9 /10 /11 /14

CSV: 163602225517506070 14

		UNE-EN 340	
H1482422	u	Camisa de treball per a muntatges i/o treballs mecànics, soldadors i/o treballadors de tubs, de polièster i cotó (65%-35%), color blavenc amb butxaques interiors, trama 240, homologada segons UNE-EN 340	14
H1485800	u	Armilla reflectant amb tires reflectants a la cintura, al pit i a l'esquena, homologada segons UNE-EN 471	11
H1486241	u	Casaca tipus enginyer, de polièster embuatada amb material aïllant, butxaques exteriors	14
H1487350	u	Impermeable amb jaqueta, caputxa i pantalons, per a edificació, de PVC soldat de 0,3 mm de gruix, homologat segons UNE-EN 340	14

MITJANS AUXILIARS D'UTILITAT PREVENTIVA

Codi	UA	Descripció	Riscos
HX11X003	u	Bastida modular amb estructura tubular i sistema de seguretat amb tots els requisits reglamentaris en previsió de caigudes per a la realització d'estructures, tancaments, cobertes, i altres treballs en alçada	1
HX11X004	u	Barana definitiva, prevista en projecte, per a protecció de caigudes a diferent nivell	1
HX11X019	m	Marquesina de protecció en voladiu en bastida tubular amb sistema de seguretat amb tots els requisits reglamentaris, normalitzada i incorporada UNE-EN 12810-1 (HD-1000)	4
HX11X021	u	Passadís de protecció prefabricat metàl·lic amb sistema de seguretat amb tots els requisits reglamentaris, de llargària 2,5 m, d'amplària 1,1 m, amb paviment de entramat de platines metàl·liques i rampes articulades, baranes metàl·liques reglamentàries, muntants de 2 m d'alçada, sostre de xapa d'acer de 3 mm de gruix	4

SISTEMES DE PROTECCIÓ COL·LECTIVA

Codi	UA	Descripció	Riscos
H1512013	m2	Protecció col·lectiva vertical dels laterals dels forats de les escales en tota l'alçada amb xarxa-teló normalitzada (UNE-EN 1263-1) de poliamida no regenerada, de tenacitat alta nuada amb corda perimetral de poliamida, ancoratge de fleix perforat i clau d'impacte d'acer i corda de cosit de 6 mm de diàmetre i amb el desmuntatge inclòs	1
H151A1K1	m2	Protecció col·lectiva horitzontal d'obertures amb xarxa per a proteccions superficials contra caigudes, de fil trenat de poliamida no regenerada, de tenacitat alta, de 4 mm de diàmetre, 80x80 mm de pas de malla, corda perimetral de poliamida de 12 mm de diàmetre nuada a la xarxa, fixada amb fleix i tacs d'expansió i amb el desmuntatge inclòs	1
H151AEL1	m2	Protecció horitzontal d'obertures amb malla electrosoldada de barres corrugades d'acer 10x 10 cm i de 3 - 3 mm de diàmetre embegut en el formigó i amb el desmuntatge inclòs	1
H151AJ01	m2	Protecció horitzontal d'obertures d'1 m de diàmetre com a màxim, en sostres, amb fusta i amb el desmuntatge inclòs	1
H1521431	m	Barana de protecció per a escales, d'alçària 1 m, amb travesser de tauló de fusta fixada amb suports de muntant metàl·lic amb mordassa per al sostre i amb el desmuntatge inclòs	1
H152J105	m	Cable fiador per al cinturó de seguretat, fixat en ancoratges de servei i amb el desmuntatge inclòs	1
H152M671	m	Barana de protecció prefabricada per a forats d'ascensor, d'alçària 1 m, fixada amb cargols d'ataconat als brancals de fàbrica i amb el desmuntatge inclòs	1
H152N681	m	Barana de protecció sobre sostre o llosa, d'alçària 1 m, enjovada en cèrcol perimetral de formigó cada 2,5 m i amb el desmuntatge inclòs	1
H1542013	u	Protecció solar de la zona de treball de 4x8 m i 3 m d'alçària, a base de perfils metàl·lics ancorats a terra, corda de fibra vegetal tensada, vela de polietilè perforada amb traus perimetrals nuada a les cordes i amb el desmuntatge inclòs	14
H1549002	m	Pantalla de protecció per a treballs exposats al vent, d'alçària 2,5 m de planxa nervada d'acer galvanitzat, tornapuntes de perfils d'acer ancorats al terreny amb formigó cada 1,5 m i amb el desmuntatge inclòs	14
H15B0007	u	Pantalla aïllant per a treballs en zones d'influència de línies elèctriques en tensió	16
H15B6006	u	Aïllant de cautxú per a conductor de línia elèctrica en tensió, de llargària 3 m	16
HBBAA005	u	Senyal de prohibició, normalitzada amb pictograma negre sobre fons blanc, de forma circular amb cantells i banda transversal descendent d'esquerra a dreta a 45°, en color vermell, diàmetre 29 cm, amb cartell explicatiu rectangular, per ser vista fins 12 m, fixada i amb el desmuntatge inclòs	1 /2 /4 /6 /9 /10 /11 /13 /16
HBBAB115	u	Senyal d'obligació, normalitzada amb pictograma blanc sobre fons blau, de forma circular amb cantells en color blanc, diàmetre 29 cm, amb cartell explicatiu rectangular, per ser vista fins 12 m, fixada i amb el desmuntatge inclòs	1 /2 /4 /6 /9 /10 /11 /13 /16
HBBAE001	u	Rètol adhesiu (MIE-RAT.10) de maniobra per a quadre o pupitre de control	16

CSV: 163602225517506070 14 .

		elèctric, adherit	
HBBAF004	u	Senyal d'advertència, normalitzada amb pictograma negre sobre fons groc, de forma triangular amb el cantell negre, costat major 41 cm, amb cartell explicatiu rectangular, per ser vista fins 12 m de distància, fixada i amb el desmuntatge inclòs	1 /2 /4 /6 /9 /10 /11 /13 /16

MESURES PREVENTIVES

Codi	Descripció	Riscos
I0000002	Planificar els treballs per a mantenir el màxim de temps possible les proteccions	1
I0000003	Itineraris preestablerts i balissats per al personal	1
I0000004	Revisió i manteniment periòdic de SPC	1
I0000005	Integrar la seguretat al disseny arquitectònic	1
I0000006	Disseny i estudi de les mesures preventives en fase de projecte	1
I0000007	Adoptar les mesures preventives necessàries per al manteniment correcte posterior	1
I0000008	Personal qualificat per a treballs en alçada	1
I0000011	Incorporar al projecte mesures de protecció per al muntatge i manteniment de la instal.lació	1
I0000012	Assegurar les escales de mà	1
I0000013	Ordre i neteja	2 /6
I0000014	Preparació i manteniment de les superfícies de treball	2 /6
I0000015	Organització de les zones de pas i emmagatzematge	2 /6
I0000017	Als plans inclinats, treballar sobre superfícies rugoses i no lliscants	2
I0000025	Planificació d'àrees i llocs de treball	4
I0000026	Planificació de recorreguts i maniobres per a màquines i camions	4
I0000027	Elecció dels mitjans auxiliars de manteniment	4
I0000028	Impedir l'accés de personal dins del radi d'acció de càrregues suspeses	4
I0000029	No balancejar les càrregues suspeses	4
I0000030	Suspendre i aixecar les càrregues dins de l'envolcall o fleixos originals	4
I0000031	Per a la manipulació de materials voluminosos i/o pesats, solicitar un procediment de treball específic	4
I0000038	Substituir lo manual per lo mecànic	9 /10
I0000039	Planificació de compra i programa de manteniment d'eines	9 /11
I0000040	Formació de l'operari en l'ús i manteniment d'eines	9
I0000042	Evitar processos de manipulació de materials a obra	9
I0000045	Formació	10 /13
I0000047	Planificació i procediments per a la càrrega i descàrrega de materials	11
I0000050	No treballar ni estar al radi d'acció de les càrregues suspesses	11
I0000055	Elecció dels equips de manteniment	13
I0000056	Paletització i eines ergonòmiques	13
I0000058	Adaptar la feina a les característiques individuals de la persona que la realitza	13
I0000059	Elecció dels materials alternatius poc pessats i més manegables	13
I0000060	Suspensió de les feines en condicions extremes	14
I0000061	Rotació dels llocs de treball	14
I0000062	Planificar els treballs per a realitzar-los en zones protegides	14
I0000063	En cas de vent, apuntalament i fixació de tots els elements inestables	14
I0000064	Suspensió de les feines a cobertes inclinades amb vent superior a 40 km/h	14
I0000067	No treballar al costat de linies elèctriques amb cables nusos	16
I0000068	Elecció i manteniment de les eines elèctriques	16
I0000069	Formació i habilitació específica per a cada eina	16
I0000070	Compliment del REBT pel que fa a equips de protecció	16
I0000071	Revisió de la posta a terra	16
I0000072	Realitzar els treballs sobre superfícies seques	16
I0000073	Disposar de quadres elèctrics secundaris	16
I0000123	Assegurar l'absència de tensió	16
I0000151	Per treballs en alçada utilitzar plataformes elevadores mecàniques o hidràuliques	1
I0000152	Utilitzar mitjans mecànics(grues, transpalets, plataformes elevadores) per manipular càrregues	11 /13
I0000154	Verificar nivell lumínic mínim (250 lux) a itineraris i llocs de treball	2 /6
I0000155	Controlar la temperatura i velocitat del vent als llocs de treball	14
I0000158	Accessoris dielectrics (escala, banqueta, bastida, perxa de terra) si hi ha risc contacte elèctric	16
I0000161	Verificar que les connexions de les màquines es facin amb endolls reglamentaris	16
I0000165	En manipular sistemes elèctrics, connexions, etc, verificar que les linies no estan en tensió	16

CSV: 163602225517506070l4

E16 INSTAL.LACIONS D'ENLLUMENAT

E16.E01 INSTAL.LACIONS D'ENLLUMENAT

INSTAL.LACIONS D'ENLLUMENAT EXTERIOR I INTERIOR EN EDIFICACIÓ

AVALUACIÓ DE RIS

Id	Risc	P	G	A
1	CAIGUDA DE PERSONES A DIFERENT NIVELL	2	3	4
	SITUACI(ITINERARIS A OBRA TREBALLS EN ALÇADA			
2	CAIGUDA DE PERSONES AL MATEIX NIVELL	1	2	2
	SITUACI(ITINERARIS A OBRA ÀREA DE TREBALL MANCA D'IL.LUMINACIÓ			
4	CAIGUDA D'OBJECTES PER MANIPULACIÓ O DE MATERIALS TRANSPORTATS	1	2	2
	SITUACI(MANIPULACIÓ D'APLECS			
9	COPS AMB OBJECTES O EINES (TALLS)	2	1	2
	SITUACI(EINES			
10	PROJECCIÓ DE FRAGMENTS O PARTÍCULES	2	1	2
	SITUACI(AJUST I MANIPULACIÓ DE MATERIALS			
13	SOBREESFORÇOS	2	2	3
	SITUACI(MANIPULACIÓ MANUAL			
14	EXPOSICIÓ A CONDICIONS AMBIENTALS EXTREMES	2	2	3
	SITUACI(TREBALLS A L'EXTERIOR			
16	EXPOSICIÓ A CONTACTES ELÈCTRICS	2	3	4
	SITUACI(CONTACTES DIRECTES I INDIRECTES			

P: PROBABILITAT (1,2,3) / G: GRAVETAT (1,2,3) / A: AVALUACIÓ

EQUIPS PROTECCIÓ INDIVIDUAL

Codi	UA	Descripció	Riscos
H1411111	u	Casc de seguretat per a ús normal, contra cops, de polietilè amb un pes màxim de 400 g, homologat segons UNE-EN 812	1 /2 /4 /9 /10 /14
H1411112	u	Casc de seguretat per a ús normal, contra cops, de polietilè amb un pes màxim de 400 g, dotat d'il·luminació autònoma, homologat segons UNE-EN 812	14
H1421110	u	Ulleres de seguretat antiimpactes estàndard, amb muntura universal, amb visor transparent i tractament contra l'entelament, homologades segons UNE-EN 167 i UNE-EN 168	10 /14
H142BA00	u	Pantalla facial per a protegir contra la projecció de partícules i a l'encebament d'arcs elèctrics, de policarbonat transparent, per a acoblar al casc amb arnès dielèctric	10
H1431101	u	Protector auditiu de tap d'escuma, homologat segons UNE-EN 352-2 i UNE-EN 458	14
H1457520	u	Parella de guants aïllants del fred i absorbents de les vibracions, de PVC sobre suport d'escuma de poliuretà, folrats interiorment amb teixit hidròfug reversible, amb maniguets fins a mig avantbraç, homologats segons UNE-EN 511 i UNE-EN 420	14
H1459630	u	Parella de guants per a soldador, amb palmell de pell, folre interior de cotó, i mànega llarga de serratge folrada de dril fort, homologats segons UNE-EN 407 i UNE-EN 420	10
H145C002	u	Parella de guants de protecció contra riscs mecànics comuns de construcció nivell 3, homologats segons UNE-EN 388 i UNE-EN 420	1 /2 /4 /9 /10
H145F004	u	Parella de guants d'alta visibilitat pigmentats en color fosforescent per a estibadors de càrregues amb grua i/o senyalistes, homologats segons UNE-EN 471 i UNE-EN 420	4
H145K153	u	Parella de guants de material aïllant per a treballs elèctrics, classe 00, logotip color beix, tensió màxima 500 V, homologats segons UNE-EN 420	16
H1461110	u	Parella de botes d'aigua de PVC de canya alta, amb sola antilliscant i folrades de niló rentable, homologades segons UNE-EN ISO 20344, UNE-EN ISO 20345, UNE-EN ISO 20346 i UNE-EN ISO 20347	14
H1463253	u	Parella de botes dielèctriques resistents a la humitat, de pell rectificada, amb turmellera encoixinada sola antilliscant i antiestàtica, falca amortidora per al taló, llengüeta de manxa, de despreniment ràpid, sense ferramenta metàl·lica, amb puntera reforçada, homologades segons DIN 4843	16
H1465275	u	Parella de botes baixes de seguretat industrial per a treballs de construcció en general, resistents a la humitat, de pell rectificada, amb turmellera encoixinada, amb puntera metàl·lica, sola antilliscant, falca amortidora d'impactes al taló i sense plantilla metàl·lica, homologades segons UNE-EN ISO 20344, UNE-EN ISO 20345, UNE-EN ISO 20346 i UNE-EN ISO 20347	1 /2 /4 /9 /10 /14
H147D405	u	Sistema anticaiguda compost per un arnès anticaiguda amb tirants, bandes secundàries, bandes subglúties, bandes de cuixa, recolzament dorsal per a subjecció, elements d'ajust, element dorsal d'enganxament d'arnès anticaiguda i sivella, incorporat a un subsistema anticaiguda de tipus lliscant sobre línia d'ancoratge flexible de llargaria 10 m, homologat segons UNE-EN 361, UNE-EN 362, UNE-EN 364, UNE-EN 365 i UNE-EN 353-2	1

CSV: 163602225517506070l4

H147K602	u	Sistema de subjecció en posició de treball i prevenció de pèrdua d'equilibri, compost d'una banda de cintura, sivella, recolzament dorsal, elements d'enganxament, connector, element d'amarrament del sistema d'ajust de longitud, homologat segons UNE-EN 358, UNE-EN 362, UNE-EN 354 i UNE-EN 364	1
H147N000	u	Faixa de protecció dorslumbar	13
H1481442	u	Granota de treball per a muntatges i/o treballs mecànics, de polièster i cotó (65%-35%), color blau vergara, trama 240, amb butxaques interiors, homologada segons UNE-EN 340	1 /2 /4 /9 /10 /14
H1482422	u	Camisa de treball per a muntatges i/o treballs mecànics, soldadors i/o treballadors de tubs, de polièster i cotó (65%-35%), color blavenc amb butxaques interiors, trama 240, homologada segons UNE-EN 340	14
H1485800	u	Armilla reflectant amb tires reflectants a la cintura, al pit i a l'esquena, homologada segons UNE-EN 471	4
H1486241	u	Casaca tipus enginyer, de polièster embuatada amb material aïllant, butxaques exteriors	14
H1487350	u	Impermeable amb jaqueta, caputxa i pantalons, per a edificació, de PVC soldat de 0,3 mm de gruix, homologat segons UNE-EN 340	14

MITJANS AUXILIARS D'UTILITAT PREVENTIVA

Codi	UA	Descripció	Riscos
HX11X003	u	Bastida modular amb estructura tubular i sistema de seguretat amb tots els requisits reglamentaris en previsió de caigudes per a la realització d'estructures, tancaments, cobertes, i altres treballs en alçada	1
HX11X004	u	Barana definitiva, prevista en projecte, per a protecció de caigudes a diferent nivell	1

SISTEMES DE PROTECCIÓ COL·LECTIVA

Codi	UA	Descripció	Riscos
H1512013	m2	Protecció col·lectiva vertical dels laterals dels forats de les escales en tota l'alçada amb xarxa-teló normalitzada (UNE-EN 1263-1) de poliamida no regenerada, de tenacitat alta nuada amb corda perimetral de poliamida, ancoratge de fleix perforat i clau d'impacte d'acer i corda de cosit de 6 mm de diàmetre i amb el desmuntatge inclòs	1
H151A1K1	m2	Protecció col·lectiva horitzontal d'obertures amb xarxa per a proteccions superficials contra caigudes, de fil trenat de poliamida no regenerada, de tenacitat alta, de 4 mm de diàmetre, 80x80 mm de pas de malla, corda perimetral de poliamida de 12 mm de diàmetre nuada a la xarxa, fixada amb fleix i tacs d'expansió i amb el desmuntatge inclòs	1
H151AJ01	m2	Protecció horitzontal d'obertures d'1 m de diàmetre com a màxim, en sostres, amb fusta i amb el desmuntatge inclòs	1
H1521431	m	Barana de protecció per a escales, d'alçària 1 m, amb travesser de tauló de fusta fixada amb suports de muntant metàl·lic amb mordassa per al sostre i amb el desmuntatge inclòs	1
H152M671	m	Barana de protecció prefabricada per a forats d'ascensor, d'alçària 1 m, fixada amb cargols d'ataconat als brancals de fàbrica i amb el desmuntatge inclòs	1
H152N681	m	Barana de protecció sobre sostre o llosa, d'alçària 1 m, enjovada en cèrcol perimetral de formigó cada 2,5 m i amb el desmuntatge inclòs	1
H1543013	u	Protecció solar de la zona de treball de 4x8 m i 3 m d'alçària, a base de perfils metàl·lics ancorats a terra, corda de fibra vegetal tensada, vela de polietilè perforada amb traus perimetrals nuada a les cordes i amb el desmuntatge inclòs	14
H1549002	m	Pantalla de protecció per a treballs exposats al vent, d'alçària 2,5 m de planxa nervada d'acer galvanitzat, tornapuntes de perfils d'acer ancorats al terreny amb formigó cada 1,5 m i amb el desmuntatge inclòs	14
H15B0007	u	Pantalla aïllant per a treballs en zones d'influència de línies elèctriques en tensió	16
H15B6006	u	Aïllant de cautxú per a conductor de línia elèctrica en tensió, de llargària 3 m	16
HBBAA005	u	Senyal de prohibició, normalitzada amb pictograma negre sobre fons blanc, de forma circular amb cantells i banda transversal descendent d'esquerra a dreta a 45°, en color vermell, diàmetre 29 cm, amb cartell explicatiu rectangular, per ser vista fins 12 m, fixada i amb el desmuntatge inclòs	1 /2 /4 /9 /10 /13 /16
HBBAB115	u	Senyal d'obligació, normalitzada amb pictograma blanc sobre fons blau, de forma circular amb cantells en color blanc, diàmetre 29 cm, amb cartell explicatiu rectangular, per ser vista fins 12 m, fixada i amb el desmuntatge inclòs	1 /2 /4 /9 /10 /13 /16
HBBAE001	u	Rètol adhesiu (MIE-RAT.10) de maniobra per a quadre o pupitre de control elèctric, adherit	16
HBBAF004	u	Senyal d'advertència, normalitzada amb pictograma negre sobre fons groc, de forma triangular amb el cantell negre, costat major 41 cm, amb cartell explicatiu rectangular, per ser vista fins 12 m de distància, fixada i amb el desmuntatge inclòs	1 /2 /4 /9 /10 /13 /16

CSV: 163602225517500697014 .

MESURES PREVENTIVES

Codi	Descripció	Riscos
I0000002	Planificar els treballs per a mantenir el màxim de temps possible les proteccions	1
I0000003	Itineraris preestablerts i balissats per al personal	1
I0000004	Revisió i manteniment periòdic de SPC	1
I0000005	Integrar la seguretat al disseny arquitectònic	1
I0000006	Disseny i estudi de les mesures preventives en fase de projecte	1
I0000007	Adoptar les mesures preventives necessàries per al manteniment correcte posterior	1
I0000008	Personal qualificat per a treballs en alçada	1
I0000011	Incorporar al projecte mesures de protecció per al muntatge i manteniment de la instal.lació	1
I0000012	Assegurar les escales de mà	1
I0000013	Ordre i neteja	2
I0000014	Preparació i manteniment de les superfícies de treball	2
I0000015	Organització de les zones de pas i emmagatzematge	2
I0000017	Als plans inclinats, treballar sobre superfícies rugoses i no lliscants	2
I0000025	Planificació d'àrees i llocs de treball	4
I0000026	Planificació de recorreguts i maniobres per a màquines i camions	4
I0000027	Elecció dels mitjans auxiliars de manteniment	4
I0000028	Impedir l'accés de personal dins del radi d'acció de càrregues suspeses	4
I0000029	No balancejar les càrregues suspeses	4
I0000030	Suspendre i aixecar les càrregues dins de l'envolcall o fleixos originals	4
I0000031	Per a la manipulació de materials voluminosos i/o pesats, solicitar un procediment de treball específic	4
I0000038	Substituir lo manual per lo mecànic	9 /10
I0000039	Planificació de compra i programa de manteniment d'eines	9
I0000040	Formació de l'operari en l'ús i manteniment d'eines	9
I0000042	Evitar processos de manipulació de materials a obra	9
I0000045	Formació	10 /13
I0000055	Elecció dels equips de manteniment	13
I0000056	Paletització i eines ergonòmiques	13
I0000058	Adaptar la feina a les característiques individuals de la persona que la realitza	13
I0000059	Elecció dels materials alternatius poc pessats i més manegables	13
I0000060	Suspensió de les feines en condicions extremes	14
I0000061	Rotació dels llocs de treball	14
I0000062	Planificar els treballs per a realitzar-los en zones protegides	14
I0000063	En cas de vent, apuntalament i fixació de tots els elements inestables	14
I0000064	Suspensió de les feines a cobertes inclinades amb vent superior a 40 km/h	14
I0000067	No treballar al costat de linies elèctriques amb cables nusos	16
I0000068	Elecció i manteniment de les eines elèctriques	16
I0000069	Formació i habilitació específica per a cada eina	16
I0000070	Compliment del REBT pel que fa a equips de protecció	16
I0000071	Revisió de la posta a terra	16
I0000072	Realitzar els treballs sobre superfícies seques	16
I0000073	Disposar de quadres elèctrics secundaris	16
I0000123	Assegurar l'absència de tensió	16
I0000151	Per treballs en alçada utilitzar plataformes elevadores mecàniques o hidràuliques	1
I0000152	Utilitzar mitjans mecànics(grues, transpalets, plataformes elevadores) per manipular càrregues	13
I0000154	Verificar nivell lumínic mínim (250 lux) a itineraris i llocs de treball	2
I0000155	Controlar la temperatura i velocitat del vent als llocs de treball	14
I0000161	Verificar que les connexions de les màquines es facin amb endolls reglamentaris	16
I0000165	En manipular sistemes elèctrics, connexions, etc, verificar que les linies no estan en tensió	16

CSV: 163602225517506070 14

E17 INSTAL.LACIONS DE LAMPISTERIA I APARELLS SANITARIS

E17.E01 INSTAL.LACIONS DE LAMPISTERIA I APARELLS SANITARIS

OPERACIONS DE MUNTATGE, MOVIMENT D'EQUIPS, CONNEXIONS DE CANONADES, PROVES DE PRESSIÓ I POSTA EN FUNCIONAMENT D'INSTAL.LACIONS DE LAMPISTERIA I APARELLS SANITARIS

AVALUACIÓ DE RIS

Id	Risc	P	G	A
1	CAIGUDA DE PERSONES A DIFERENT NIVELL	1	3	3
	SITUACI(ITINERARIS A OBRA			
	TREBALLS EN ALÇADA			

2	CAIGUDA DE PERSONES AL MATEIX NIVELL	1	1	1
	SITUACIÓ ITINERARIS A OBRA ÀREA DE TREBALL MANCA D'IL.LUMINACIÓ			
4	CAIGUDA D'OBJECTES PER MANIPULACIÓ O DE MATERIALS TRANSPORTATS	1	3	3
	SITUACIÓ MANIPULACIÓ D'APLECS			
6	TREPITJADES SOBRE OBJECTES	1	2	2
	SITUACIÓ ITINERARIS A OBRA ÀREA DE TREBALL			
9	COPS AMB OBJECTES O EINES (TALLS)	1	2	2
	SITUACIÓ EINES			
10	PROJECCIÓ DE FRAGMENTS O PARTÍCULES	2	1	2
	SITUACIÓ AJUST DE MATERIALS AMB RADIAL FIXACIÓ AMB PERFORADORES			
11	ATRAPAMENT PER O ENTRE OBJECTES	2	2	3
	SITUACIÓ MATERIALS PESANTS			
13	SOBREESFORÇOS	2	2	3
	SITUACIÓ MANIPULACIÓ MANUAL			
15	CONTACTES TÈRMICS	2	1	2
	SITUACIÓ PER SOLDADURES			
16	EXPOSICIÓ A CONTACTES ELÈCTRICS	1	3	3
	SITUACIÓ CONTACTES DIRECTES I INDIRECTES			

P: PROBABILITAT (1,2,3) / G: GRAVETAT (1,2,3) / A: AVALUACIÓ

EQUIPS PROTECCIÓ INDIVIDUAL

Codi	UA	Descripció	Riscos
H1411111	u	Casc de seguretat per a ús normal, contra cops, de polietilè amb un pes màxim de 400 g, homologat segons UNE-EN 812	1 /2 /4 /6 /9 /10 /11 /15
H1421110	u	Ulleres de seguretat antiimpactes estàndard, amb muntura universal, amb visor transparent i tractament contra l'entelament, homologades segons UNE-EN 167 i UNE-EN 168	10
H1423230	u	Ulleres de seguretat per a tall oxiacetilènic, amb muntura universal de barnilla d'acer recoberta de PVC, amb visors circulars de 50 mm de D foscos de color DIN 5, homologades segons UNE-EN 175 i UNE-EN 169	10
H142AC60	u	Pantalla facial per a soldadura elèctrica, amb marc abatible de mà i suport de polièster reforçat amb fibra de vidre vulcanitzada d'1,35 mm de gruix, amb visor inactínic semifosc amb protecció DIN 12, homologada segons UNE-EN 175	10
H1459630	u	Parella de guants per a soldador, amb palmell de pell, folre interior de cotó, i mànega llarga de serratge folrada de dril fort, homologats segons UNE-EN 407 i UNE-EN 420	10 /15
H145C002	u	Parella de guants de protecció contra riscs mecànics comuns de construcció nivell 3, homologats segons UNE-EN 388 i UNE-EN 420	1 /2 /4 /6 /9 /10 /11
H145F004	u	Parella de guants d'alta visibilitat pigmentats en color fosforescent per a estibadors de càrregues amb grua i/o senyalistes, homologats segons UNE-EN 471 i UNE-EN 420	4 /11
H145K153	u	Parella de guants de material aïllant per a treballs elèctrics, classe 00, logotip color beix, tensió màxima 500 V, homologats segons UNE-EN 420	16
H1463253	u	Parella de botes dielèctriques resistents a la humitat, de pell rectificada, amb turmellera encoixinada sola antilliscant i antiestàtica, falca amortidora per al taló, llengüeta de manxa, de despreniment ràpid, sense ferramenta metàl·lica, amb puntera reforçada, homologades segons DIN 4843	16
H1465275	u	Parella de botes baixes de seguretat industrial per a treballs de construcció en general, resistents a la humitat, de pell rectificada, amb turmellera encoixinada, amb puntera metàl·lica, sola antilliscant, falca amortidora d'impactes al taló i sense plantilla metàl·lica, homologades segons UNE-EN ISO 20344, UNE-EN ISO 20345, UNE-EN ISO 20346 i UNE-EN ISO 20347	1 /2 /4 /6 /9 /10 /11 /15
H147D405	u	Sistema anticaiguda compost per un arnès anticaiguda amb tirants, bandes secundàries, bandes subglúties, bandes de cuixa, recolzament dorsal per a subjecció, elements d'ajust, element dorsal d'enganxament d'arnès anticaiguda i sivella, incorporat a un subsistema anticaiguda de tipus lliscant sobre línia d'ancoratge flexible de llargaria 10 m, homologat segons UNE-EN 361, UNE-EN 362, UNE-EN 364, UNE-EN 365 i UNE-EN 353-2	1
H147K602	u	Sistema de subjecció en posició de treball i prevenció de pèrdua d'equilibri, compost d'una banda de cintura, sivella, recolzament dorsal, elements d'enganxament, connector, element d'amarrament del sistema d'ajust de longitud, homologat segons UNE-EN 358, UNE-EN 362, UNE-EN 354 i UNE-EN 364	1
H147N000	u	Faixa de protecció dorslumbar	13
H1481442	u	Granota de treball per a muntatges i/o treballs mecànics, de polièster i cotó (65%-35%), color blau vergara, trama 240, amb butxaques interiors, homologada segons	1 /2 /4 /6 /9 /10 /11 /15

CSV: 163602225517506070141

		UNE-EN 340	
H1481654	u	Granota de treball per a soldadors i/o treballadors de tubs, de cotó sanforitzat (100%), color blau vergara, trama 320, amb butxaques interiors dotades de cremalleres metàl·liques, homologada segons UNE-EN 340, UNE-EN 470-1 i UNE-EN 348	10
H1485800	u	Armilla reflectant amb tires reflectants a la cintura, al pit i a l'esquena, homologada segons UNE-EN 471	4 /11

MITJANS AUXILIARS D'UTILITAT PREVENTIVA

Codi	UA	Descripció	Riscos
HX11X003	u	Bastida modular amb estructura tubular i sistema de seguretat amb tots els requisits reglamentaris en previsió de caigudes per a la realització d'estructures, tancaments, cobertes, i altres treballs en alçada	1
HX11X004	u	Barana definitiva, prevista en projecte, per a protecció de caigudes a diferent nivell	1
HX11X019	m	Marquesina de protecció en voladiu en bastida tubular amb sistema de seguretat amb tots els requisits reglamentaris, normalitzada i incorporada UNE-EN 12810-1 (HD-1000)	4
HX11X021	u	Passadís de protecció prefabricat metàl·lic amb sistema de seguretat amb tots els requisits reglamentaris, de llargària 2,5 m, d'amplària 1,1 m, amb paviment de entramat de platines metàl·liques i rampes articulades, baranes metàl·liques reglamentàries, muntants de 2 m d'alçada, sostre de xapa d'acer de 3 mm de gruix	4

SISTEMES DE PROTECCIÓ COL·LECTIVA

Codi	UA	Descripció	Riscos
H1512013	m2	Protecció col·lectiva vertical dels laterals dels forats de les escales en tota l'alçada amb xarxa-teló normalitzada (UNE-EN 1263-1) de poliamida no regenerada, de tenacitat alta nuada amb corda perimetral de poliamida, ancoratge de fleix perforat i clau d'impacte d'acer i corda de cosit de 6 mm de diàmetre i amb el desmuntatge inclòs	1
H151A1K1	m2	Protecció col·lectiva horitzontal d'obertures amb xarxa per a proteccions superficials contra caigudes, de fil trenat de poliamida no regenerada, de tenacitat alta, de 4 mm de diàmetre, 80x80 mm de pas de malla, corda perimetral de poliamida de 12 mm de diàmetre nuada a la xarxa, fixada amb fleix i tacs d'expansió i amb el desmuntatge inclòs	1
H151AEL1	m2	Protecció horitzontal d'obertures amb malla electrosoldada de barres corrugades d'acer 10x 10 cm i de 3 - 3 mm de diàmetre embegut en el formigó i amb el desmuntatge inclòs	1
H151AJ01	m2	Protecció horitzontal d'obertures d'1 m de diàmetre com a màxim, en sostres, amb fusta i amb el desmuntatge inclòs	1
H1521431	m	Barana de protecció per a escales, d'alçària 1 m, amb travesser de tauló de fusta fixada amb suports de muntant metàl·lic amb mordassa per al sostre i amb el desmuntatge inclòs	1
H1531114	u	Plataforma en voladís, abatible per a càrrega i descàrrega de materials, d'1.4x1,7 m de planxa d'acer gofrada i perfils portants d'acer UPN 160, amb baranes laterals metàl·liques i cadena d'accés, fixada amb puntals i amb el desmuntatge inclòs	4
H15B0007	u	Pantalla aïllant per a treballs en zones d'influència de línies elèctriques en tensió	16
H15B0008	u	Pinça de cautxú per a conductor de línia elèctrica en tensió, de llargària 3 m	16
HBBAA005	u	Senyal de prohibició, normalitzada amb pictograma negre sobre fons blanc, de forma circular amb cantells i banda transversal descendent d'esquerra a dreta a 45°, en color vermell, diàmetre 29 cm, amb cartell explicatiu rectangular, per ser vista fins 12 m, fixada i amb el desmuntatge inclòs	1 /2 /4 /6 /9 /10 /11 /16
HBBAB115	u	Senyal d'obligació, normalitzada amb pictograma blanc sobre fons blau, de forma circular amb cantells en color blanc, diàmetre 29 cm, amb cartell explicatiu rectangular, per ser vista fins 12 m, fixada i amb el desmuntatge inclòs	1 /2 /4 /6 /9 /10 /11 /16
HBBAE001	u	Rètol adhesiu (MIE-RAT.10) de maniobra per a quadre o pupitre de control elèctric, adherit	16
HBBAF004	u	Senyal d'advertència, normalitzada amb pictograma negre sobre fons groc, de forma triangular amb el cantell negre, costat major 41 cm, amb cartell explicatiu rectangular, per ser vista fins 12 m de distància, fixada i amb el desmuntatge inclòs	1 /2 /4 /6 /9 /10 /11 /16

MESURES PREVENTIVES

Codi	Descripció	Riscos
I0000002	Planificar els treballs per a mantenir el màxim de temps possible les proteccions	1
I0000003	Itineraris preestablerts i balissats per al personal	1
I0000004	Revisió i manteniment periòdic de SPC	1
I0000005	Integrar la seguretat al disseny arquitectònic	1

CSV: 163602225517506070 14 .

I0000006	Disseny i estudi de les mesures preventives en fase de projecte	1
I0000007	Adoptar les mesures preventives necessàries per al manteniment correcte posterior	1
I0000008	Personal qualificat per a treballs en alçada	1
I0000009	Realitzar el reblert de l´extradós del mur quan aquest estigui en condicions d'entrar en servei	1
I0000011	Incorporar al projecte mesures de protecció per al muntatge i manteniment de la instal.lació	1
I0000012	Assegurar les escales de mà	1
I0000013	Ordre i neteja	2 /6
I0000014	Preparació i manteniment de les superfícies de treball	2 /6
I0000015	Organització de les zones de pas i emmagatzematge	2 /6
I0000017	Als plans inclinats, treballar sobre superfícies rugoses i no lliscants	2
I0000025	Planificació d'àrees i llocs de treball	4
I0000026	Planificació de recorreguts i maniobres per a màquines i camions	4
I0000027	Elecció dels mitjans auxiliars de manteniment	4
I0000028	Impedir l'accés de personal dins del radi d'acció de càrregues suspeses	4
I0000029	No balancejar les càrregues suspeses	4
I0000030	Suspendre i aixecar les càrregues dins de l'envolcall o fleixos originals	4 /11
I0000031	Per a la manipulació de materials voluminosos i/o pesats, solicitar un procediment de treball específic	4
I0000038	Substituir lo manual per lo mecànic	9 /10
I0000039	Planificació de compra i programa de manteniment d'eines	9 /11
I0000040	Formació de l'operari en l'ús i manteniment d'eines	9
I0000042	Evitar processos de manipulació de materials a obra	9
I0000045	Formació	10 /13
I0000047	Planificació i procediments per a la càrrega i descàrrega de materials	11
I0000050	No treballar ni estar al radi d'acció de les càrregues suspesses	11
I0000055	Elecció dels equips de manteniment	13
I0000056	Paletització i eines ergonòmiques	13
I0000058	Adaptar la feina a les característiques individuals de la persona que la realitza	13
I0000059	Elecció dels materials alternatius poc pessats i més manegables	13
I0000065	Evitar procés de soldadura a l'obra	15
I0000067	No treballar al costat de linies elèctriques amb cables nusos	16
I0000068	Elecció i manteniment de les eines elèctriques	16
I0000069	Formació i habilitació específica per a cada eina	16
I0000070	Compliment del REBT pel que fa a equips de protecció	16
I0000071	Revisió de la posta a terra	16
I0000072	Realitzar els treballs sobre superfícies seques	16
I0000073	Disposar de quadres elèctrics secundaris	16
I0000151	Per treballs en alçada utilitzar plataformes elevadores mecàniques o hidràuliques	1
I0000154	Verificar nivell lumínic mínim (250 lux) a itineraris i llocs de treball	2 /6
I0000156	Detecció xarxes instal·lacions encastades o soterrades	16
I0000159	Per manipular càrregues llargues amb grua, utilitzar biga de repartiment	11
I0000160	Traslladar materials amb la grua dins d'una caixa o sarcòfeg	4
I0000161	Verificar que les connexions de les màquines es facin amb endolls reglamentaris	16

CSV: 16360222551750607014 .

E18 INSTAL.LACIONS DE GAS COMBUSTIBLE I ALTRES GASOS I FLUIDS

E18.E01 INSTAL.LACIONS DE GAS COMBUSTIBLE I ALTRES GASOS I FLUIDS

OPERACIONS DE MUNTATGE, MOVIMENT D'EQUIPS, CONNEXIONS DE CANONADES, CONNEXIÓ ELÈCTRICA, PROVES DE PRESSIÓ I POSTA EN FUNCIONAMENT D'INSTAL.LACIONS DE GAS COMBUSTIBLE I ALTRES GASOS I FLUÏDS

AVALUACIÓ DE RIS

Id	Risc	P	G	A
1	CAIGUDA DE PERSONES A DIFERENT NIVELL	2	3	4

	SITUACI(TREBALLS EN ALÇADA PER AL MUNTATGE D'EQUIPS (DIPÒSITS, VÀLVULES,ETC.)			
2	CAIGUDA DE PERSONES AL MATEIX NIVELL	1	2	2
	SITUACI(ITINERARIS A OBRA			
4	CAIGUDA D'OBJECTES PER MANIPULACIÓ O DE MATERIALS TRANSPORTATS	1	3	3
	SITUACI(EN MANIPULACIÓ D'EINES I EQUIPS EN MANTENIMENT DE MATERIAL			
6	TREPITJADES SOBRE OBJECTES	2	1	2
	SITUACI(EN ITINERARIS A OBRA			
9	COPS AMB OBJECTES O EINES (TALLS)	3	1	3
	SITUACI(AMB EQUIPS, EINES EN PROCÉS DE DESEMBALATGE D'EQUIPS			
10	PROJECCIÓ DE FRAGMENTS O PARTÍCULES	3	2	4
	SITUACI(PER ÚS DE RADIAL EN PROVES DE CÀRREGA FIXACIÓ DE SUPORTS SOLDADURA ELÈCTRICA			
11	ATRAPAMENT PER O ENTRE OBJECTES	2	2	3
	SITUACI(EN LA COL.LOCACIÓ D'ELEMENTS PESANTS (DIPÒSITS)			
12	ATRAPAMENT PER BOLCADA DE MÀQUINES, TRACTORS O VEHICLES	1	3	3
	SITUACI(EN LA COL.LOCACIÓ D'ELEMENTS PESANTS (DIPÒSITS)			
13	SOBREESFORÇOS	2	2	3
	SITUACI(MANIPULACIÓ MANUAL			
14	EXPOSICIÓ A CONDICIONS AMBIENTALS EXTREMES	2	2	3
	SITUACI(TREBALLS A L'EXTERIOR I LLOCS TANCATS			
15	CONTACTES TÈRMICS	2	2	3
	SITUACI(SOLDADURES PER FLUIDS CALENTS			
16	EXPOSICIÓ A CONTACTES ELÈCTRICS	1	3	3
	SITUACI(CONTACTES DIRECTES I INDIRECTES			
17	INHALACIÓ O INGESTIÓ DE SUBSTANCIES NOCIVES	2	3	4
	SITUACI(GASOS SOLDADURA ELÈCTRICA FUITES DE GAS GASOS DE COMBUSTIÓ EN LLOCS TANCATS ÚS DE RADIAL			
18	CONTACTES AMB SUBSTANCIES NOCIVES (CÀUSTIQUES, CORROSIVES, IRRITANTS O AL·LERGÈNIQUES)	1	2	2
	SITUACI(COLES LIQUATS DEL PETROLI			
20	EXPLOSIONS	1	3	3
	SITUACI(OXIACETILÈ PROVES DE CÀRREGA RECIPIENTS A PRESSIÓ			
21	INCENDIS	1	3	3
	SITUACI(PER ESPURNES EN PROCÉS DE PURGATGE PER FUITES DE COMBUSTIBLE PER TREBALLS DE SOLDADURA			

P: PROBABILITAT (1,2,3) / G: GRAVETAT (1,2,3) / A: AVALUACIÓ

CSV: 16360222551750607014 .

EQUIPS PROTECCIÓ INDIVIDUAL

Codi	UA	Descripció	Riscos
H1411111	u	Casc de seguretat per a ús normal, contra cops, de polietilè amb un pes màxim de 400 g, homologat segons UNE-EN 812	1 /2 /4 /6 /9 /10 /11 /14 /15 /16 /20 /21
H1411112	u	Casc de seguretat per a ús normal, contra cops, de polietilè amb un pes màxim de 400 g, dotat d'il·luminació autònoma, homologat segons UNE-EN 812	14

H1411115	u	Casc de seguretat per a ús normal, contra cops, de polietilè amb un pes màxim de 400 g, amb tires reflectants, homologat segons UNE-EN 812	12
H1414119	u	Casc de seguretat, de polietilè, amb un pes màxim de 400 g, amb pantalla facial amb visor de malla de reixeta metàl·lica, acoblada amb arnès abatible, homologat segons UNE-EN 812 i UNE-EN 1731	10 /18
H1421110	u	Ulleres de seguretat antiimpactes estàndard, amb muntura universal, amb visor transparent i tractament contra l'entelament, homologades segons UNE-EN 167 i UNE-EN 168	10 /14 /18
H1423230	u	Ulleres de seguretat per a tall oxiacetilènic, amb muntura universal de barnilla d'acer recoberta de PVC, amb visors circulars de 50 mm de D foscos de color DIN 5, homologades segons UNE-EN 175 i UNE-EN 169	10
H142AC60	u	Pantalla facial per a soldadura elèctrica, amb marc abatible de mà i suport de polièster reforçat amb fibra de vidre vulcanitzada d'1,35 mm de gruix, amb visor inactínic semifosc amb protecció DIN 12, homologada segons UNE-EN 175	10
H1431101	u	Protector auditiu de tap d'escuma, homologat segons UNE-EN 352-2 i UNE-EN 458	14
H1445003	u	Mascareta de protecció respiratòria, homologada segons UNE-EN 140	17
H14462N4	u	Semimàscara filtrant de protecció contra partícules d'eficacia mitja, tipus FFP, classe 2, (FFP2), no reutilitzable (NR), segons norma UNE-EN 149, sense vàlvula	17
H144E406	u	Filtre mixte contra gasos i partícules, homologat segons UNE-EN 14387 i UNE-EN 12083	17
H1457520	u	Parella de guants aïllants del fred i absorbents de les vibracions, de PVC sobre suport d'escuma de poliuretà, folrats interiorment amb teixit hidròfug reversible, amb maniguets fins a mig avantbraç, homologats segons UNE-EN 511 i UNE-EN 420	14 /15
H1459630	u	Parella de guants per a soldador, amb palmell de pell, folre interior de cotó, i mànigа llarga de serratge folrada de dril fort, homologats segons UNE-EN 407 i UNE-EN 420	10 /15
H145C002	u	Parella de guants de protecció contra riscs mecànics comuns de construcció nivell 3, homologats segons UNE-EN 388 i UNE-EN 420	1 /2 /4 /6 /9 /10 /11 /20 /21
H145E003	u	Parella de guants contra agents químics i microorganismes, homologats segons UNE-EN 374-1, UNE-EN ISO 11298-2, UNE-EN 1998-3 i UNE-EN 420	18
H145F004	u	Parella de guants d'alta visibilitat pigmentats en color fosforescent per a estibadors de càrregues amb grua i/o senyalistes, homologats segons UNE-EN 471 i UNE-EN 420	4 /11 /12
H145K153	u	Parella de guants de material aïllant per a treballs elèctrics, classe 00, logotip color beix, tensió màxima 500 V, homologats segons UNE-EN 420	16
H1461110	u	Parella de botes d'aigua de PVC de canya alta, amb sola antilliscant i folrades de niló rentable, homologades segons UNE-EN ISO 20344, UNE-EN ISO 20345, UNE-EN ISO 20346 i UNE-EN ISO 20347	14
H1463253	u	Parella de botes dielèctriques resistents a la humitat, de pell rectificada, amb turmellera encoixinada sola antilliscant i antiestàtica, falca amortidora per al taló, llengüeta de manxa, de despreniment ràpid, sense ferramenta metàl·lica, amb puntera reforçada, homologades segons DIN 4843	16
H1465275	u	Parella de botes baixes de seguretat industrial per a treballs de construcció en general, resistents a la humitat, de pell rectificada, amb turmellera encoixinada, amb puntera metàl·lica, sola antilliscant, falca amortidora d'impactes al taló i sense plantilla metàl·lica, homologades segons UNE-EN ISO 20344, UNE-EN ISO 20345, UNE-EN ISO 20346 i UNE-EN ISO 20347	1 /2 /4 /6 /9 /10 /11 /14 /15 /18 /20 /21
H147D405	u	Sistema anticaiguda compost per un arnès anticaiguda amb tirants, bandes secundàries, bandes subglúties, bandes de cuixa, recolzament dorsal per a [illegible] elements d'ajust, element dorsal d'enganxament d'arnès anticaiguda i sivella, incorporat a un subsistema anticaiguda de tipus lliscant sobre línia d'ancoratge flexible de llargaria 10 m, homologat segons UNE-EN 361, UNE-EN 362, UNE-EN 364, UNE-EN 365 i UNE-EN 353-2	1
H147K602	u	Sistema de subjecció en posició de treball i prevenció de pèrdua d'equilibri, compost d'una banda de cintura, sivella, recolzament dorsal, elements d'enganxament, connector, element d'amarrament del sistema d'ajust de longitud, homologat segons UNE-EN 358, UNE-EN 362, UNE-EN 354 i UNE-EN 364	1
H147N000	u	Faixa de protecció dorslumbar	13
H1481442	u	Granota de treball per a muntatges i/o treballs mecànics, de polièster i cotó (65%-35%), color blau vergara, trama 240, amb butxaques interiors, homologada segons UNE-EN 340	1 /2 /4 /6 /9 /10 /11 /14 /15 /18 /20 /21
H1481654	u	Granota de treball per a soldadors i/o treballadors de tubs, de cotó sanforitzat (100%), color blau vergara, trama 320, amb butxaques interiors dotades de cremalleres metàl·liques, homologada segons UNE-EN 340, UNE-EN 470-1 i UNE-EN 348	10
H1482422	u	Camisa de treball per a muntatges i/o treballs mecànics, soldadors i/o treballadors de tubs, de polièster i cotó (65%-35%), color blavenc amb butxaques interiors, trama 240, homologada segons UNE-EN 340	14

CSV: 163602225517560070 14 :

H1485800	u	Armilla reflectant amb tires reflectants a la cintura, al pit i a l'esquena, homologada segons UNE-EN 471	4 /11 /12
H1486241	u	Casaca tipus enginyer, de polièster embuatada amb material aïllant, butxaques exteriors	14
H1487350	u	Impermeable amb jaqueta, caputxa i pantalons, per a edificació, de PVC soldat de 0,3 mm de gruix, homologat segons UNE-EN 340	14
H1488580	u	Davantal per a soldador, de serratge, homologat segons UNE-EN 340, UNE-EN 470-1 i UNE-EN 348	10

MITJANS AUXILIARS D'UTILITAT PREVENTIVA

Codi	UA	Descripció	Riscos
HX11X003	u	Bastida modular amb estructura tubular i sistema de seguretat amb tots els requisits reglamentaris en previsió de caigudes per a la realització d'estructures, tancaments, cobertes, i altres treballs en alçada	1
HX11X004	u	Barana definitiva, prevista en projecte, per a protecció de caigudes a diferent nivell	1
HX11X019	m	Marquesina de protecció en voladiu en bastida tubular amb sistema de seguretat amb tots els requisits reglamentaris, normalitzada i incorporada UNE-EN 12810-1 (HD-1000)	4
HX11X021	u	Passadís de protecció prefabricat metàl·lic amb sistema de seguretat amb tots els requisits reglamentaris, de llargària 2,5 m, d'amplària 1,1 m, amb paviment de entramat de platines metàl·liques i rampes articulades, baranes metàl·liques reglamentàries, muntants de 2 m d'alçada, sostre de xapa d'acer de 3 mm de gruix	4

SISTEMES DE PROTECCIÓ COL·LECTIVA

Codi	UA	Descripció	Riscos
H1512010	m2	Protecció de projecció de partícules incandescents amb manta ignífuga, xarxa de seguretat normalitzada (UNE-EN 1263-1) poliamida no regenerada, de tenacitat alta, nuada amb corda perimetral de poliamida i corda de cosit de 12 mm de diàmetre i amb el desmuntatge inclòs	10 /15 /21
H1512013	m2	Protecció col·lectiva vertical dels laterals dels forats de les escales en tota l'alçada amb xarxa-teló normalitzada (UNE-EN 1263-1) de poliamida no regenerada, de tenacitat alta nuada amb corda perimetral de poliamida, ancoratge de fleix perforat i clau d'impacte d'acer i corda de cosit de 6 mm de diàmetre i amb el desmuntatge inclòs	1
H151A1K1	m2	Protecció col·lectiva horitzontal d'obertures amb xarxa per a proteccions superficials contra caigudes, de fil trenat de poliamida no regenerada, de tenacitat alta, de 4 mm de diàmetre, 80x80 mm de pas de malla, corda perimetral de poliamida de 12 mm de diàmetre nuada a la xarxa, fixada amb fleix i tacs d'expansió i amb el desmuntatge inclòs	1
H151AEL1	m2	Protecció horitzontal d'obertures amb malla electrosoldada de barres corrugades d'acer 10x 10 cm i de 3 - 3 mm de diàmetre embegut en el formigó i amb el desmuntatge inclòs	1
H151AJ01	m2	Protecció horitzontal d'obertures d'1 m de diàmetre com a màxim, en sostres, amb fusta i amb el desmuntatge inclòs	1
H1521431	m	Barana de protecció per a escales, d'alçària 1 m, amb travesser de tauló de fusta fixada amb suports de muntant metàl·lic amb mordassa per al sostre i amb el desmuntatge inclòs	1
H152M671	m	Barana de protecció prefabricada per a forats d'ascensor, d'alçària 1 m, fixada amb cargols d'ataconat als brancals de fàbrica i amb el desmuntatge inclòs	1
H152N681	m	Barana de protecció sobre sostre o llosa, d'alçària 1 m, enjovada en cèrcol perimetral de formigó cada 2,5 m i amb el desmuntatge inclòs	1
H152U000	m	Tanca d'advertència o abalisament d'1 m d'alçada amb malla de polietilè taronja, fixada a 1 m del perímetre del sostre amb suports d'acer allotjats amb forats al sostre	18
H1531114	u	Plataforma en voladís, abatible per a càrrega i descàrrega de materials, d'1.4x1,7 m de planxa d'acer gofrada i perfils portants d'acer UPN 160, amb baranes laterals metàl·liques i cadena d'accés, fixada amb puntals i amb el desmuntatge inclòs	4
H153A9F1	u	Topall per a descàrrega de camions en excavacions, de 4 m d'amplada amb tauló de fusta i perfils IPN 100 clavat al terreny i amb el desmuntatge inclòs	12
H1542013	u	Protecció solar de la zona de treball de 4x8 m i 3 m d'alçària, a base de perfils metàl·lics ancorats a terra, corda de fibra vegetal tensada, vela de polietilè perforada amb traus perimetrals nuada a les cordes i amb el desmuntatge inclòs	14
H1549002	m	Pantalla de protecció per a treballs exposats al vent, d'alçària 2,5 m de planxa nervada d'acer galvanitzat, tornapuntes de perfils d'acer ancorats al terreny amb formigó cada 1,5 m i amb el desmuntatge inclòs	14
H154M029	u	Mampara plegable de protecció contra projecció de partícules de tauler de fusta amb acabat estratificat, d'alçària 2 m i amplària 3 m, i amb el desmuntatge inclòs	10 /15 /17 /21
H15A2017	u	Extractor localitzat de gasos contaminants en treballs de soldadura amb velocitat	17

CSV: 163602225517506070l4 .

		de captura de 0.5 a 1 m/s, col·locat	
H15B0007	u	Pantalla aïllant per a treballs en zones d'influència de línies elèctriques en tensió	16
H15B6006	u	Aïllant de cautxú per a conductor de línia elèctrica en tensió, de llargària 3 m	16
H16C0003	d	Detector de gasos portàtil, per a espais confinats, amb detector de gas combustible, O2, CO i H2S	17 /20 /21
HBBAA005	u	Senyal de prohibició, normalitzada amb pictograma negre sobre fons blanc, de forma circular amb cantells i banda transversal descendent d'esquerra a dreta a 45°, en color vermell, diàmetre 29 cm, amb cartell explicatiu rectangular, per ser vista fins 12 m, fixada i amb el desmuntatge inclòs	1 /2 /4 /6 /9 /10 /11 /12 /13 /14 /15 /16 /17 /18 /20 /21
HBBAA007	u	Senyal de prohibició, normalitzada amb pictograma negre sobre fons blanc, de forma circular amb cantells i banda transversal descendent d'esquerra a dreta a 45°, en color vermell, diàmetre 10 cm, amb cartell explicatiu rectangular, per ser vista fins 3 m, fixada i amb el desmuntatge inclòs	1
HBBAB115	u	Senyal d'obligació, normalitzada amb pictograma blanc sobre fons blau, de forma circular amb cantells en color blanc, diàmetre 29 cm, amb cartell explicatiu rectangular, per ser vista fins 12 m, fixada i amb el desmuntatge inclòs	1 /2 /4 /6 /9 /10 /11 /12 /13 /14 /15 /16 /17 /18 /20 /21
HBBAC005	u	Senyal indicativa de la ubicació d'equips d'extinció d'incendis, normalitzada amb pictograma blanc sobre fons vermell, de forma rectangular o quadrada, costat major 29 cm, per ser vista fins 12 m de distància, fixada i amb el desmuntatge inclòs	20 /21
HBBAE001	u	Rètol adhesiu (MIE-RAT.10) de maniobra per a quadre o pupitre de control elèctric, adherit	16
HBBAF004	u	Senyal d'advertència, normalitzada amb pictograma negre sobre fons groc, de forma triangular amb el cantell negre, costat major 41 cm, amb cartell explicatiu rectangular, per ser vista fins 12 m de distància, fixada i amb el desmuntatge inclòs	1 /2 /4 /6 /9 /10 /11 /12 /13 /14 /15 /16 /17 /18 /20 /21
HM31161J	u	Extintor de pols seca, de 6 kg de càrrega, amb pressió incorporada, pintat, amb suport a la paret i amb el desmuntatge inclòs	10 /20 /21

MESURES PREVENTIVES

Codi	Descripció	Riscos
I0000003	Itineraris preestablerts i balissats per al personal	1
I0000004	Revisió i manteniment periòdic de SPC	1
I0000006	Disseny i estudi de les mesures preventives en fase de projecte	1
I0000007	Adoptar les mesures preventives necessàries per al manteniment correcte posterior	1
I0000012	Assegurar les escales de mà	1
I0000013	Ordre i neteja	2 /6 /17
I0000014	Preparació i manteniment de les superfícies de treball	2 /6
I0000015	Organització de les zones de pas i emmagatzematge	2 /6
I0000020	No realitzar treballs a la mateixa vertical	4
I0000025	Planificació d'àrees i llocs de treball	4
I0000026	Planificació de recorreguts i maniobres per a màquines i camions	4
I0000027	Elecció dels mitjans auxiliars de manteniment	4
I0000028	Impedir l'accés de personal dins del radi d'acció de càrregues suspeses	4
I0000029	No balancejar les càrregues suspeses	4
I0000030	Suspendre i aixecar les càrregues dins de l'envolcall o fleixos originals	4 /11
I0000031	Per a la manipulació de materials voluminosos i/o pesats, solicitar un procediment de	4
I0000033	Solicitar habilitació professional del personal encarregat del manteniment de l'obra	4
I0000038	Substituir lo manual per lo mecànic	9
I0000039	Planificació de compra i programa de manteniment d'eines	9 /11
I0000040	Formació de l'operari en l'ús i manteniment d'eines	9
I0000042	Evitar processos de manipulació de materials a obra	9
I0000044	Evitar processos de tallat de materials a l'obra	10
I0000045	Formació	10 /12 /13 /18 /21
I0000046	Evitar processos d'ajust en obra	10
I0000047	Planificació i procediments per a la càrrega i descàrrega de materials	11
I0000050	No treballar ni estar al radi d'acció de les càrregues suspesses	11
I0000051	Adequació dels recorreguts de la maquinària	12
I0000053	Procediment d'utilització de la maquinària	12
I0000054	Ús de recolzaments hidràulics	12
I0000055	Elecció dels equips de manteniment	13
I0000056	Paletització i eines ergonòmiques	13
I0000058	Adaptar la feina a les característiques individuals de la persona que la realitza	13
I0000059	Elecció dels materials alternatius poc pessats i més manegables	13
I0000060	Suspensió de les feines en condicions extremes	14
I0000061	Rotació dels llocs de treball	14 /17

CSV: 163602225517500077014 .

I0000062	Planificar els treballs per a realitzar-los en zones protegides	14
I0000065	Evitar procés de soldadura a l'obra	15
I0000067	No treballar al costat de linies elèctriques amb cables nusos	16
I0000068	Elecció i manteniment de les eines elèctriques	16
I0000069	Formació i habilitació específica per a cada eina	16
I0000070	Compliment del REBT pel que fa a equips de protecció	16
I0000071	Revisió de la posta a terra	16
I0000072	Realitzar els treballs sobre superfícies seques	16
I0000073	Disposar de quadres elèctrics secundaris	16
I0000078	Evitar processos de divissió de material en sec	17
I0000079	Realitzar els treballs a l´aire lliure, sempre a sotavent	17
I0000080	Elecció dels materials al disseny del projecte	17
I0000082	Aïllament del procés	17
I0000083	Dispositius d'alarma	17
I0000085	Ventilació de les zones de treball	17
I0000086	Substituir els materials amb substàncies nocives	17 /18
I0000091	No soldar sobre contenidors de materials inflamables o explosius (pintures, dissolvents, etc)	20
I0000092	Utilitzar aigua sabonosa per a detectar fuites de gas	20
I0000093	Evitar unions de mangueres amb filferros	20
I0000094	Revisió periòdica dels equips de treball	20
I0000095	Impedir el contacte de l'acetilè amb el coure	20
I0000096	No fumar	20
I0000099	Establir una zona de protecció de radi 10 m, en treballs de soldadura i tall amb serra radial	20 /21
I0000151	Per treballs en alçada utilitzar plataformes elevadores mecàniques o hidràuliques	1 /13
I0000152	Utilitzar mitjans mecànics(grues, transpalets, plataformes elevadores) per manipular càrregues	1 /13
I0000154	Verificar nivell lumínic mínim (250 lux) a itineraris i llocs de treball	2 /6 /9
I0000155	Controlar la temperatura i velocitat del vent als llocs de treball	14
I0000159	Per manipular càrregues llargues amb grua, utilitzar biga de repartiment	4 /11
I0000161	Verificar que les connexions de les màquines es facin amb endolls reglamentaris	16
I0000165	En manipular sistemes elèctrics, connexions, etc, verificar que les linies no estan en tensió	16 /21

E19 INSTAL.LACIONS DE TRANSPORT

E19.E01 ASCENSORS

INSTAL.LACIÓ D'ASCENSORS ELÉCTRICS D'ADHERÈNCIA I OLEODINÀMICS

AVALUACIÓ DE RIS

Id	Risc	P	G	A
1	CAIGUDA DE PERSONES A DIFERENT NIVELL	2	3	4
	SITUACI(ITINERARIS A OBRA			
	TREBALLS EN ALÇADA EN RECINTE ASCENSOR			
2	CAIGUDA DE PERSONES AL MATEIX NIVELL	2	1	2
	SITUACI(ITINERARIS A OBRA			
	ÀREA DE TREBALL			
4	CAIGUDA D'OBJECTES PER MANIPULACIÓ O DE MATERIALS TRANSPORTATS	1	3	3
	SITUACI(MANIPULACIÓ D'APLECS			
	CAIGUDA D'EINES I MATERIALS			
6	TREPITJADES SOBRE OBJECTES	1	2	2
	SITUACI(ITINERARIS A OBRA			
	ÀREES DE TREBALL			
	MANCA D'IL.LUMINACIÓ			
9	COPS AMB OBJECTES O EINES (TALLS)	2	2	3
	SITUACI(EINES, GUIES, CONTRAPÉS, CABINA, CABLES			
10	PROJECCIÓ DE FRAGMENTS O PARTÍCULES	2	1	2
	SITUACI(ÚS DE TALADRADORES I RADIAL			
11	ATRAPAMENT PER O ENTRE OBJECTES	2	3	4
	SITUACI(ENTRE CONTRAPÉS, CABLES, CABINA I PARET			
13	SOBREESFORÇOS	2	2	3
	SITUACI(MANIPULACIÓ MANUAL			
15	CONTACTES TÈRMICS	2	2	3
	SITUACI(SOLDADURA			
16	EXPOSICIÓ A CONTACTES ELÈCTRICS	1	3	3
	SITUACI(CONTACTES DIRECTES I INDIRECTES PER SOLDADURES			

CSV: 163602225517506070 14

17	INHALACIÓ O INGESTIÓ DE SUBSTANCIES NOCIVES	2	3 4
SITUACI(	GASOS SOLDADURES DISSOLVENTS		

P: PROBABILITAT (1,2,3) / G: GRAVETAT (1,2,3) / A: AVALUACIÓ

EQUIPS PROTECCIÓ INDIVIDUAL

Codi	UA	Descripció	Riscos
H1411111	u	Casc de seguretat per a ús normal, contra cops, de polietilè amb un pes màxim de 400 g, homologat segons UNE-EN 812	1 /2 /4 /6 /9 /10 /11 /15
H1421110	u	Ulleres de seguretat antiimpactes estàndard, amb muntura universal, amb visor transparent i tractament contra l'entelament, homologades segons UNE-EN 167 i UNE-EN 168	10
H1423230	u	Ulleres de seguretat per a tall oxiacetilènic, amb muntura universal de barnilla d'acer recoberta de PVC, amb visors circulars de 50 mm de D foscos de color DIN 5, homologades segons UNE-EN 175 i UNE-EN 169	10
H142AC60	u	Pantalla facial per a soldadura elèctrica, amb marc abatible de mà i suport de polièster reforçat amb fibra de vidre vulcanitzada d'1,35 mm de gruix, amb visor inactínic semifosc amb protecció DIN 12, homologada segons UNE-EN 175	10 /15
H1445003	u	Mascareta de protecció respiratòria, homologada segons UNE-EN 140	17
H144E406	u	Filtre mixte contra gasos i partícules, homologat segons UNE-EN 14387 i UNE-EN 12083	17
H1459630	u	Parella de guants per a soldador, amb palmell de pell, folre interior de cotó, i mànega llarga de serratge folrada de dril fort, homologats segons UNE-EN 407 i UNE-EN 420	10 /15
H145C002	u	Parella de guants de protecció contra riscs mecànics comuns de construcció nivell 3, homologats segons UNE-EN 388 i UNE-EN 420	1 /2 /4 /6 /9 /10 /11
H145F004	u	Parella de guants d'alta visibilitat pigmentats en color fosforescent per a estibadors de càrregues amb grua i/o senyalistes, homologats segons UNE-EN 471 i UNE-EN 420	4 /11
H145K153	u	Parella de guants de material aïllant per a treballs elèctrics, classe 00, logotip color beix, tensió màxima 500 V, homologats segons UNE-EN 420	16
H1463253	u	Parella de botes dielèctriques resistents a la humitat, de pell rectificada, amb turmellera encoixinada sola antilliscant i antiestàtica, falca amortidora per al taló, llengüeta de manxa, de despreniment ràpid, sense ferramenta metàl·lica, amb puntera reforçada, homologades segons DIN 4843	16
H1465275	u	Parella de botes baixes de seguretat industrial per a treballs de construcció en general, resistents a la humitat, de pell rectificada, amb turmellera encoixinada, amb puntera metàl·lica, sola antilliscant, falca amortidora d'impactes al taló i sense plantilla metàl·lica, homologades segons UNE-EN ISO 20344, UNE-EN ISO 20345, UNE-EN ISO 20346 i UNE-EN ISO 20347	1 /2 /4 /6 /9 /10 /11 /15
H1465376	u	Parella de botes baixes de seguretat industrial per a soldador, resistents a la humitat, de pell rectificada adobada al crom, amb turmellera encoixinada, amb llengüeta de manxa de despreniment ràpid, puntera metàl·lica, sola antilliscant, falca amortidora d'impactes al taló i sense plantilla metàl·lica, homologades segons UNE-EN ISO 20344, UNE-EN ISO 20345, UNE-EN ISO 20346 i UNE-EN ISO 20347	15
H147D405	u	Sistema anticaiguda compost per un arnès anticaiguda amb tirants, bandes secundàries, bandes subglúties, bandes de cuixa, recolzament dorsal per a subjecció, elements d'ajust, element dorsal d'enganxament d'arnès anticaiguda i sivella, incorporat a un subsistema anticaiguda de tipus lliscant sobre línia d'ancoratge flexible de llargaria 10 m, homologat segons UNE-EN 361, UNE-EN 362, UNE-EN 364, UNE-EN 365 i UNE-EN 353-2	1
H147K602	u	Sistema de subjecció en posició de treball i prevenció de pèrdua d'equilibri, compost d'una banda de cintura, sivella, recolzament dorsal, elements d'enganxament, connector, element d'amarrament del sistema d'ajust de longitud, homologat segons UNE-EN 358, UNE-EN 362, UNE-EN 354 i UNE-EN 364	1
H147N000	u	Faixa de protecció dorslumbar	13
H1481442	u	Granota de treball per a muntatges i/o treballs mecànics, de polièster i cotó (65%-35%), color blau vergara, trama 240, amb butxaques interiors, homologada segons UNE-EN 340	1 /4 /6 /9 /10 /11 /15
H1481654	u	Granota de treball per a soldadors i/o treballadors de tubs, de cotó sanforitzat (100%), color blau vergara, trama 320, amb butxaques interiors dotades de cremalleres metàl·liques, homologada segons UNE-EN 340, UNE-EN 470-1 i UNE-EN 348	10
H1485800	u	Armilla reflectant amb tires reflectants a la cintura, al pit i a l'esquena, homologada segons UNE-EN 471	4 /11
H1488580	u	Davantal per a soldador, de serratge, homologat segons UNE-EN 340, UNE-EN 470-1 i UNE-EN 348	10 /15
H1489580	u	Jaqueta per a soldador, de serratge, homologada segons UNE-EN 340, UNE-EN	15

CSV: 163602225517506070 14

		470-1 i UNE-EN 348	
H148B580	u	Parell de maniguets amb protecció per a espatlla, per a soldador, elaborat amb serratge, homologats segons UNE-EN 340, UNE-EN 470-1 i UNE-EN 348	15

MITJANS AUXILIARS D'UTILITAT PREVENTIVA

Codi	UA	Descripció	Riscos
HX11X004	u	Barana definitiva, prevista en projecte, per a protecció de caigudes a diferent nivell	1
HX11X056	u	Plataforma de muntatge en interior de caixa d'ascensor amb sistema de seguretat integrat	1

SISTEMES DE PROTECCIÓ COL·LECTIVA

Codi	UA	Descripció	Riscos
H1512010	m2	Protecció de projecció de partícules incandescents amb manta ignífuga, xarxa de seguretat normalitzada (UNE-EN 1263-1) poliamida no regenerada, de tenacitat alta, nuada amb corda perimetral de poliamida i corda de cosit de 12 mm de diàmetre i amb el desmuntatge inclòs	10 /13 /15
H1512013	m2	Protecció col·lectiva vertical dels laterals dels forats de les escales en tota l'alçada amb xarxa-teló normalitzada (UNE-EN 1263-1) de poliamida no regenerada, de tenacitat alta nuada amb corda perimetral de poliamida, ancoratge de fleix perforat i clau d'impacte d'acer i corda de cosit de 6 mm de diàmetre i amb el desmuntatge inclòs	1
H151AJ01	m2	Protecció horitzontal d'obertures d'1 m de diàmetre com a màxim, en sostres, amb fusta i amb el desmuntatge inclòs	1
H1521431	m	Barana de protecció per a escales, d'alçària 1 m, amb travesser de tauló de fusta fixada amb suports de muntant metàl·lic amb mordassa per al sostre i amb el desmuntatge inclòs	1
H152M671	m	Barana de protecció prefabricada per a forats d'ascensor, d'alçària 1 m, fixada amb cargols d'ataconat als brancals de fàbrica i amb el desmuntatge inclòs	1
H154M029	u	Mampara plegable de protecció contra projecció de partícules de tauler de fusta amb acabat estratificat, d'alçària 2 m i amplària 3 m, i amb el desmuntatge inclòs	17
H15A2017	u	Extractor localitzat de gasos contaminants en treballs de soldadura amb velocitat de captura de 0.5 a 1 m/s, col·locat	17
H15B0007	u	Pantalla aïllant per a treballs en zones d'influència de línies elèctriques en tensió	16
H15B6006	u	Aïllant de cautxú per a conductor de línia elèctrica en tensió, de llargària 3 m	16
HBBAA005	u	Senyal de prohibició, normalitzada amb pictograma negre sobre fons blanc, de forma circular amb cantells i banda transversal descendent d'esquerra a dreta a 45°, en color vermell, diàmetre 29 cm, amb cartell explicatiu rectangular, per ser vista fins 12 m, fixada i amb el desmuntatge inclòs	1 /2 /4 /6 /9 /10 /11 /13 /15 /16
HBBAB115	u	Senyal d'obligació, normalitzada amb pictograma blanc sobre fons blau, de forma circular amb cantells en color blanc, diàmetre 29 cm, amb cartell explicatiu rectangular, per ser vista fins 12 m, fixada i amb el desmuntatge inclòs	1 /2 /4 /6 /9 /10 /11 /13 /15 /16
HBBAE001	u	Rètol adhesiu (MIE-RAT.10) de maniobra per a quadre o pupitre de control elèctric, adherit	16
HBBAF004	u	Senyal d'advertència, normalitzada amb pictograma negre sobre fons groc, de forma triangular amb el cantell negre, costat major 41 cm, amb cartell explicatiu rectangular, per ser vista fins 12 m de distància, fixada i amb el desmuntatge inclòs	1 /2 /4 /6 /9 /10 /11 /13 /15 /16

CSV: 16360222551750607014 .

MESURES PREVENTIVES

Codi	Descripció	Riscos
I0000002	Planificar els treballs per a mantenir el màxim de temps possible les proteccions	1
I0000003	Itineraris preestablerts i balissats per al personal	1
I0000004	Revisió i manteniment periòdic de SPC	1
I0000005	Integrar la seguretat al disseny arquitectònic	1
I0000007	Adoptar les mesures preventives necessàries per al manteniment correcte posterior	1
I0000008	Personal qualificat per a treballs en alçada	1
I0000012	Assegurar les escales de mà	1
I0000013	Ordre i neteja	2 /6
I0000014	Preparació i manteniment de les superfícies de treball	2 /6
I0000015	Organització de les zones de pas i emmagatzematge	2 /6
I0000017	Als plans inclinats, treballar sobre superfícies rugoses i no lliscants	2
I0000025	Planificació d'àrees i llocs de treball	4
I0000026	Planificació de recorreguts i maniobres per a màquines i camions	4
I0000027	Elecció dels mitjans auxiliars de manteniment	4
I0000028	Impedir l'accés de personal dins del radi d'acció de càrregues suspeses	4
I0000029	No balancejar les càrregues suspeses	4
I0000030	Suspendre i aixecar les càrregues dins de l'envolcall o fleixos originals	4 /11

I0000031	Per a la manipulació de materials voluminosos i/o pesats, solicitar un procediment de treball específic	4
I0000038	Substituir lo manual per lo mecànic	9 /10
I0000039	Planificació de compra i programa de manteniment d'eines	9 /11
I0000040	Formació de l'operari en l'ús i manteniment d'eines	9
I0000042	Evitar processos de manipulació de materials a obra	9
I0000045	Formació	10 /13
I0000047	Planificació i procediments per a la càrrega i descàrrega de materials	11
I0000050	No treballar ni estar al radi d'acció de les càrregues suspesses	11
I0000055	Elecció dels equips de manteniment	13
I0000056	Paletització i eines ergonòmiques	13
I0000058	Adaptar la feina a les característiques individuals de la persona que la realitza	13
I0000059	Elecció dels materials alternatius poc pessats i més manegables	13
I0000065	Evitar procés de soldadura a l'obra	15
I0000067	No treballar al costat de linies elèctriques amb cables nusos	16
I0000068	Elecció i manteniment de les eines elèctriques	16
I0000069	Formació i habilitació específica per a cada eina	16
I0000070	Compliment del REBT pel que fa a equips de protecció	16
I0000071	Revisió de la posta a terra	16
I0000072	Realitzar els treballs sobre superfícies seques	16
I0000073	Disposar de quadres elèctrics secundaris	16
I0000079	Realitzar els treballs a l´aire lliure, sempre a sotavent	17
I0000082	Aïllament del procés	17
I0000085	Ventilació de les zones de treball	17
I0000151	Per treballs en alçada utilitzar plataformes elevadores mecàniques o hidràuliques	4 /13
I0000152	Utilitzar mitjans mecànics(grues, transpalets, plataformes elevadores) per manipular càrregues	4 /11 /13
I0000154	Verificar nivell lumínic mínim (250 lux) a itineraris i llocs de treball	2 /6
I0000158	Accessoris dielectrics (escala, banqueta, bastida, perxa de terra) si hi ha risc contacte elèctric	16
I0000161	Verificar que les connexions de les màquines es facin amb endolls reglamentaris	16
I0000165	En manipular sistemes elèctrics, connexions, etc, verificar que les linies no estan en tensió	16

E20 INSTAL.LACIONS CONTRA INCENDIS I DE SEGURETAT

E20.E01 APARELLS

INSTAL.LACIÓ D'APARELLS I SISTEMES DE PROTECCIÓ CONTRA INCENDIS I DE SEGURETAT PATRIMONIAL

AVALUACIÓ DE RIS

Id	Risc	P	G	A
1	CAIGUDA DE PERSONES A DIFERENT NIVELL	1	3	3
	SITUACI(ITINERARIS A OBRA			
	TREBALLS EN ALÇADA			
2	CAIGUDA DE PERSONES AL MATEIX NIVELL	1	2	2
	SITUACI(ITINERARIS A OBRA			
	ÀREA DE TREBALL			
4	CAIGUDA D'OBJECTES PER MANIPULACIÓ O DE MATERIALS TRANSPORTATS	1	3	3
	SITUACI(MANIPULACIÓ D'APLECS			
6	TREPITJADES SOBRE OBJECTES	1	1	1
	SITUACI(ITINERARIS A OBRA			
	ÀREA DE TREBALL			
9	COPS AMB OBJECTES O EINES (TALLS)	1	1	1
	SITUACI(EINES			
10	PROJECCIÓ DE FRAGMENTS O PARTÍCULES	1	1	1
	SITUACI(AL PERFORAR, FORADAR, FIXAR, BASES I APARELLS			
13	SOBREESFORÇOS	1	2	2
	SITUACI(MANIPULACIÓ MANUAL			
14	EXPOSICIÓ A CONDICIONS AMBIENTALS EXTREMES	1	1	1
	SITUACI(TREBALLS A L'EXTERIOR			
16	EXPOSICIÓ A CONTACTES ELÈCTRICS	1	2	2
	SITUACI(CONTACTES DIRECTES I INDIRECTES			

P: PROBABILITAT (1,2,3) / G: GRAVETAT (1,2,3) / A: AVALUACIÓ

CSV: 163602225517506070 14

EQUIPS PROTECCIÓ INDIVIDUAL

Codi	UA	Descripció	Riscos
H1411111	u	Casc de seguretat per a ús normal, contra cops, de polietilè amb un pes màxim de 400 g, homologat segons UNE-EN 812	1 /2 /4 /6 /9 /10 /16
H1421110	u	Ulleres de seguretat antiimpactes estàndard, amb muntura universal, amb visor transparent i tractament contra l'entelament, homologades segons UNE-EN 167 i UNE-EN 168	16
H1457520	u	Parella de guants aïllants del fred i absorbents de les vibracions, de PVC sobre suport d'escuma de poliuretà, folrats interiorment amb teixit hidròfug reversible, amb maniguets fins a mig avantbraç, homologats segons UNE-EN 511 i UNE-EN 420	14
H145C002	u	Parella de guants de protecció contra riscs mecànics comuns de construcció nivell 3, homologats segons UNE-EN 388 i UNE-EN 420	1 /2 /4 /6 /9 /10
H145F004	u	Parella de guants d'alta visibilitat pigmentats en color fosforescent per a estibadors de càrregues amb grua i/o senyalistes, homologats segons UNE-EN 471 i UNE-EN 420	4
H145K153	u	Parella de guants de material aïllant per a treballs elèctrics, classe 00, logotip color beix, tensió màxima 500 V, homologats segons UNE-EN 420	16
H1463253	u	Parella de botes dielèctriques resistents a la humitat, de pell rectificada, amb turmellera encoixinada sola antilliscant i antiestàtica, falca amortidora per al taló, llengüeta de manxa, de despreniment ràpid, sense ferramenta metàl·lica, amb puntera reforçada, homologades segons DIN 4843	16
H1464420	u	Parella de botes de mitja canya, amb sola antilliscant i folrades de niló rentable, homologades segons UNE-EN ISO 20344, UNE-EN ISO 20345, UNE-EN ISO 20346 i UNE-EN ISO 20347	14
H1465275	u	Parella de botes baixes de seguretat industrial per a treballs de construcció en general, resistents a la humitat, de pell rectificada, amb turmellera encoixinada, amb puntera metàl·lica, sola antilliscant, falca amortidora d'impactes al taló i sense plantilla metàl·lica, homologades segons UNE-EN ISO 20344, UNE-EN ISO 20345, UNE-EN ISO 20346 i UNE-EN ISO 20347	1 /2 /4 /6 /9 /10
H147D405	u	Sistema anticaiguda compost per un arnès anticaiguda amb tirants, bandes secundàries, bandes subglúties, bandes de cuixa, recolzament dorsal per a subjecció, elements d'ajust, element dorsal d'enganxament d'arnès anticaiguda i sivella, incorporat a un subsistema anticaiguda de tipus lliscant sobre línia d'ancoratge flexible de llargaria 10 m, homologat segons UNE-EN 361, UNE-EN 362, UNE-EN 364, UNE-EN 365 i UNE-EN 353-2	1
H147L015	u	Aparell d'ancoratge per a equip de protecció individual contra caiguda d'alçada, homologat segons UNE-EN 795, amb fixació amb tac mecànic	1
H147N000	u	Faixa de protecció dorslumbar	13
H1481442	u	Granota de treball per a muntatges i/o treballs mecànics, de polièster i cotó (65%-35%), color blau vergara, trama 240, amb butxaques interiors, homologada segons UNE-EN 340	1 /2 /4 /6 /9 /10 /14 /16
H1485140	u	Armilla de treball, de polièster embuatada amb material aïllant	14
H1485800	u	Armilla reflectant amb tires reflectants a la cintura, al pit i a l'esquena, homologada segons UNE-EN 471	4
H1487350	u	Impermeable amb jaqueta, caputxa i pantalons, per a edificació, de PVC soldat de 0,3 mm de gruix, homologat segons UNE-EN 340	14
H1489890	u	Jaqueta de treball per a muntatges i/o treballs mecànics, de polièster i cotó (65%-35%), color blau vergara, trama 240, amb butxaques, homologada segons UNE-EN 340	14

CSV: 163602225517506070l4 :

MITJANS AUXILIARS D'UTILITAT PREVENTIVA

Codi	UA	Descripció	Riscos
HX11X004	u	Barana definitiva, prevista en projecte, per a protecció de caigudes a diferent nivell	1
HX11X005	u	Escala modular d'estructura porticada, per accedir a cotes de diferent nivell, superiors a 7 m amb sistema de seguretat integrat	1
HX11X019	m	Marquesina de protecció en voladiu en bastida tubular amb sistema de seguretat amb tots els requisits reglamentaris, normalitzada i incorporada UNE-EN 12810-1 (HD-1000)	4
HX11X021	u	Passadís de protecció prefabricat metàl·lic amb sistema de seguretat amb tots els requisits reglamentaris, de llargària 2,5 m, d'amplària 1,1 m, amb paviment de entramat de platines metàl·liques i rampes articulades, baranes metàl·liques reglamentàries, muntants de 2 m d'alçada, sostre de xapa d'acer de 3 mm de gruix	4
HX11X052	u	Pont volat semiprefabricat per treballs en ràfecs amb plataforma de treball i barana perimetral amb els requisits reglamentaris amb sistema de seguretat integrat	1

SISTEMES DE PROTECCIÓ COL·LECTIVA

Codi	UA	Descripció	Riscos
H15118D1	m2	Protecció amb vela de lona de polietilè per a proteccions superficials contra caigudes, amb malla de reforç i traus perimetrals, corda de subjecció, de diàmetre 12 mm, amb el desmuntatge inclòs	1
H1512013	m2	Protecció col·lectiva vertical dels laterals dels forats de les escales en tota l'alçada amb xarxa-teló normalitzada (UNE-EN 1263-1) de poliamida no regenerada, de tenacitat alta nuada amb corda perimetral de poliamida, ancoratge de fleix perforat i clau d'impacte d'acer i corda de cosit de 6 mm de diàmetre i amb el desmuntatge inclòs	1
H15151A1	m2	Protecció col·lectiva vertical de bastida tubular amb xarxa per a proteccions superficials contra caigudes, de fil trenat de poliamida no regenerada, de tenacitat alta, de 4 mm de diàmetre, 80x80 mm de pas de malla, corda perimetral de poliamida de 12 mm de diàmetre nuada a la xarxa, corda de subjecció de 6 mm de diàmetre i amb el desmuntatge inclòs	1
H151A1K1	m2	Protecció col·lectiva horitzontal d'obertures amb xarxa per a proteccions superficials contra caigudes, de fil trenat de poliamida no regenerada, de tenacitat alta, de 4 mm de diàmetre, 80x80 mm de pas de malla, corda perimetral de poliamida de 12 mm de diàmetre nuada a la xarxa, fixada amb fleix i tacs d'expansió i amb el desmuntatge inclòs	1
H151AJ01	m2	Protecció horitzontal d'obertures d'1 m de diàmetre com a màxim, en sostres, amb fusta i amb el desmuntatge inclòs	1
H152J105	m	Cable fiador per al cinturó de seguretat, fixat en ancoratges de servei i amb el desmuntatge inclòs	1
H152U000	m	Tanca d'advertència o abalisament d'1 m d'alçada amb malla de polietilè taronja, fixada a 1 m del perímetre del sostre amb suports d'acer allotjats amb forats al sostre	4
H1531114	u	Plataforma en voladís, abatible per a càrrega i descàrrega de materials, d'1.4x1,7 m de planxa d'acer gofrada i perfils portants d'acer UPN 160, amb baranes laterals metàl·liques i cadena d'accés, fixada amb puntals i amb el desmuntatge inclòs	4
H1542013	u	Protecció solar de la zona de treball de 4x8 m i 3 m d'alçària, a base de perfils metàl·lics ancorats a terra, corda de fibra vegetal tensada, vela de polietilè perforada amb traus perimetrals nuada a les cordes i amb el desmuntatge inclòs	14
H1549002	m	Pantalla de protecció per a treballs exposats al vent, d'alçària 2,5 m de planxa nervada d'acer galvanitzat, tornapuntes de perfils d'acer ancorats al terreny amb formigó cada 1,5 m i amb el desmuntatge inclòs	14
H15A2024	u	Catifa portàtil de neoprè per a treball en plans inclinats	1 /2
HBBAA005	u	Senyal de prohibició, normalitzada amb pictograma negre sobre fons blanc, de forma circular amb cantells i banda transversal descendent d'esquerra a dreta a 45°, en color vermell, diàmetre 29 cm, amb cartell explicatiu rectangular, per ser vista fins 12 m, fixada i amb el desmuntatge inclòs	1 /2 /4 /6 /9 /13 /16
HBBAB115	u	Senyal d'obligació, normalitzada amb pictograma blanc sobre fons blau, de forma circular amb cantells en color blanc, diàmetre 29 cm, amb cartell explicatiu rectangular, per ser vista fins 12 m, fixada i amb el desmuntatge inclòs	1 /2 /4 /6 /9 /13 /16
HBBAE001	u	Rètol adhesiu (MIE-RAT.10) de maniobra per a quadre o pupitre de control elèctric, adherit	16
HBBAF004	u	Senyal d'advertència, normalitzada amb pictograma negre sobre fons groc, de forma triangular amb el cantell negre, costat major 41 cm, amb cartell explicatiu rectangular, per ser vista fins 12 m de distància, fixada i amb el desmuntatge inclòs	1 /2 /4 /6 /9 /13 /16

MESURES PREVENTIVES

Codi	Descripció	Riscos
I0000002	Planificar els treballs per a mantenir el màxim de temps possible les proteccions	1
I0000003	Itineraris preestablerts i balissats per al personal	1
I0000004	Revisió i manteniment periòdic de SPC	1
I0000007	Adoptar les mesures preventives necessàries per al manteniment correcte posterior	1
I0000008	Personal qualificat per a treballs en alçada	1
I0000013	Ordre i neteja	2 /6
I0000014	Preparació i manteniment de les superfícies de treball	2 /6
I0000015	Organització de les zones de pas i emmagatzematge	2 /6
I0000017	Als plans inclinats, treballar sobre superfícies rugoses i no lliscants	2
I0000018	No alterar bruscament l'estabilitat de l'edifici	4

CSV: 163602225517506070144

I0000020	No realitzar treballs a la mateixa vertical	4
I0000021	Establir punts de referència per a controlar els moviments de l'estructura	4
I0000022	Condena de la planta inferior en que s'ha de formigonar	4
I0000023	Solicitar dades de les característiques físiques de les terres	4
I0000030	Suspendre i aixecar les càrregues dins de l'envolcall o fleixos originals	4
I0000038	Substituir lo manual per lo mecànic	9 /10
I0000039	Planificació de compra i programa de manteniment d'eines	9
I0000040	Formació de l'operari en l'ús i manteniment d'eines	9
I0000041	Substituir la fabricació a obra per la prefabricació a taller	9
I0000044	Evitar processos de tallat de materials a l'obra	10
I0000045	Formació	10 /13
I0000046	Evitar processos d'ajust en obra	10
I0000055	Elecció dels equips de manteniment	13
I0000056	Paletització i eines ergonòmiques	13
I0000058	Adaptar la feina a les característiques individuals de la persona que la realitza	13
I0000059	Elecció dels materials alternatius poc pessats i més manegables	13
I0000060	Suspensió de les feines en condicions extremes	14
I0000061	Rotació dels llocs de treball	14
I0000062	Planificar els treballs per a realitzar-los en zones protegides	14
I0000063	En cas de vent, apuntalament i fixació de tots els elements inestables	14
I0000064	Suspensió de les feines a cobertes inclinades amb vent superior a 40 km/h	14
I0000067	No treballar al costat de linies elèctriques amb cables nusos	16
I0000068	Elecció i manteniment de les eines elèctriques	16
I0000069	Formació i habilitació específica per a cada eina	16
I0000070	Compliment del REBT pel que fa a equips de protecció	16
I0000071	Revisió de la posta a terra	16
I0000072	Realitzar els treballs sobre superfícies seques	16
I0000073	Disposar de quadres elèctrics secundaris	16
I0000151	Per treballs en alçada utilitzar plataformes elevadores mecàniques o hidràuliques	1
I0000152	Utilitzar mitjans mecànics(grues, transpalets, plataformes elevadores) per manipular càrregues	4 /13
I0000154	Verificar nivell lumínic mínim (250 lux) a itineraris i llocs de treball	2 /6
I0000155	Controlar la temperatura i velocitat del vent als llocs de treball	14
I0000156	Detecció xarxes instal·lacions encastades o soterrades	16
I0000158	Accessoris dielectrics (escala, banqueta, bastida, perxa de terra) si hi ha risc contacte elèctric	16
I0000161	Verificar que les connexions de les màquines es facin amb endolls reglamentaris	16
I0000165	En manipular sistemes elèctrics, connexions, etc, verificar que les linies no estan en tensió	16

E20.E02 PARALLAMPS

INSTAL.LACIÓ DE PARALLAMPS

AVALUACIÓ DE RIS

Id	Risc	P	G	A
1	CAIGUDA DE PERSONES A DIFERENT NIVELL	2	3	4
	SITUACIÓ ITINERARIS A OBRA			
	TREBALLS EN ALÇADA			
2	CAIGUDA DE PERSONES AL MATEIX NIVELL	1	2	2
	SITUACIÓ ITINERARIS A OBRA			
	PLATAFORMA DE TREBALL			
4	CAIGUDA D'OBJECTES PER MANIPULACIÓ O DE MATERIALS TRANSPORTATS	1	3	3
	SITUACIÓ MANIPULACIÓ D'APLECS			
6	TREPITJADES SOBRE OBJECTES	1	1	1
	SITUACIÓ ITINERARIS A OBRA			
	PLATAFORMA DE TREBALL			
9	COPS AMB OBJECTES O EINES (TALLS)	2	2	3
	SITUACIÓ EINES			
10	PROJECCIÓ DE FRAGMENTS O PARTÍCULES	1	1	1
	SITUACIÓ PERFORACIONS, PASSAMURS I FIXACIONS			
13	SOBREESFORÇOS	1	2	2
	SITUACIÓ MANIPULACIÓ MANUAL			
14	EXPOSICIÓ A CONDICIONS AMBIENTALS EXTREMES	1	2	2
	SITUACIÓ TREBALLS A L'EXTERIOR			
16	EXPOSICIÓ A CONTACTES ELÈCTRICS	1	2	2
	SITUACIÓ CONTACTES DIRECTES I INDIRECTES			

P: PROBABILITAT (1,2,3) / G: GRAVETAT (1,2,3) / A: AVALUACIÓ

CSV: 163602225517506070 14

EQUIPS PROTECCIÓ INDIVIDUAL

Codi	UA	Descripció	Riscos
H1411111	u	Casc de seguretat per a ús normal, contra cops, de polietilè amb un pes màxim de 400 g, homologat segons UNE-EN 812	1 /2 /4 /6 /9 /10 /16
H1421110	u	Ulleres de seguretat antiimpactes estàndard, amb muntura universal, amb visor transparent i tractament contra l'entelament, homologades segons UNE-EN 167 i UNE-EN 168	16
H1457520	u	Parella de guants aïllants del fred i absorbents de les vibracions, de PVC sobre suport d'escuma de poliuretà, folrats interiorment amb teixit hidròfug reversible, amb maniguets fins a mig avantbraç, homologats segons UNE-EN 511 i UNE-EN 420	14
H145C002	u	Parella de guants de protecció contra riscs mecànics comuns de construcció nivell 3, homologats segons UNE-EN 388 i UNE-EN 420	1 /2 /4 /6 /9 /10
H145F004	u	Parella de guants d'alta visibilitat pigmentats en color fosforescent per a estibadors de càrregues amb grua i/o senyalistes, homologats segons UNE-EN 471 i UNE-EN 420	4
H145K153	u	Parella de guants de material aïllant per a treballs elèctrics, classe 00, logotip color beix, tensió màxima 500 V, homologats segons UNE-EN 420	16
H1463253	u	Parella de botes dielèctriques resistents a la humitat, de pell rectificada, amb turmellera encoixinada sola antilliscant i antiestàtica, falca amortidora per al taló, llengüeta de manxa, de despreniment ràpid, sense ferramenta metàl·lica, amb puntera reforçada, homologades segons DIN 4843	16
H1464420	u	Parella de botes de mitja canya, amb sola antilliscant i folrades de niló rentable, homologades segons UNE-EN ISO 20344, UNE-EN ISO 20345, UNE-EN ISO 20346 i UNE-EN ISO 20347	14
H1465275	u	Parella de botes baixes de seguretat industrial per a treballs de construcció en general, resistents a la humitat, de pell rectificada, amb turmellera encoixinada, amb puntera metàl·lica, sola antilliscant, falca amortidora d'impactes al taló i sense plantilla metàl·lica, homologades segons UNE-EN ISO 20344, UNE-EN ISO 20345, UNE-EN ISO 20346 i UNE-EN ISO 20347	1 /2 /4 /6 /9 /10
H147D405	u	Sistema anticaiguda compost per un arnès anticaiguda amb tirants, bandes secundàries, bandes subglúties, bandes de cuixa, recolzament dorsal per a subjecció, elements d'ajust, element dorsal d'enganxament d'arnès anticaiguda i sivella, incorporat a un subsistema anticaiguda de tipus lliscant sobre línia d'ancoratge flexible de llargaria 10 m, homologat segons UNE-EN 361, UNE-EN 362, UNE-EN 364, UNE-EN 365 i UNE-EN 353-2	1
H147L015	u	Aparell d'ancoratge per a equip de protecció individual contra caiguda d'alçada, homologat segons UNE-EN 795, amb fixació amb tac mecànic	1
H147N000	u	Faixa de protecció dorslumbar	13
H1481442	u	Granota de treball per a muntatges i/o treballs mecànics, de polièster i cotó (65%-35%), color blau vergara, trama 240, amb butxaques interiors, homologada segons UNE-EN 340	1 /2 /4 /6 /9 /10 /14 /16
H1485140	u	Armilla de treball, de polièster embuatada amb material aïllant	14
H1485800	u	Armilla reflectant amb tires reflectants a la cintura, al pit i a l'esquena, homologada segons UNE-EN 471	4
H1487350	u	Impermeable amb jaqueta, caputxa i pantalons, per a edificació, de PVC soldat de 0,3 mm de gruix, homologat segons UNE-EN 340	14
H1489890	u	Jaqueta de treball per a muntatges i/o treballs mecànics, de polièster i cotó (65%-35%), color blau vergara, trama 240, amb butxaques, homologada segons UNE-EN 340	14

CSV: 163602225517506072014 .

MITJANS AUXILIARS D'UTILITAT PREVENTIVA

Codi	UA	Descripció	Riscos
HX11X004	u	Barana definitiva, prevista en projecte, per a protecció de caigudes a diferent nivell	1
HX11X005	u	Escala modular d'estructura porticada, per accedir a cotes de diferent nivell, superiors a 7 m amb sistema de seguretat integrat	1
HX11X019	m	Marquesina de protecció en voladiu en bastida tubular amb sistema de seguretat amb tots els requisits reglamentaris, normalitzada i incorporada UNE-EN 12810-1 (HD-1000)	4
HX11X021	u	Passadís de protecció prefabricat metàl·lic amb sistema de seguretat amb tots els	4

	requisits reglamentaris, de llargària 2,5 m, d'amplària 1,1 m, amb paviment de entramat de platines metàl·liques i rampes articulades, baranes metàl·liques reglamentàries, muntants de 2 m d'alçada, sostre de xapa d'acer de 3 mm de gruix

SISTEMES DE PROTECCIÓ COL·LECTIVA

Codi	UA	Descripció	Riscos
H15118D1	m2	Protecció amb vela de lona de polietilè per a proteccions superficials contra caigudes, amb malla de reforç i traus perimetrals, corda de subjecció, de diàmetre 12 mm, amb el desmuntatge inclòs	1
H1512013	m2	Protecció col·lectiva vertical dels laterals dels forats de les escales en tota l'alçada amb xarxa-teló normalitzada (UNE-EN 1263-1) de poliamida no regenerada, de tenacitat alta nuada amb corda perimetral de poliamida, ancoratge de fleix perforat i clau d'impacte d'acer i corda de cosit de 6 mm de diàmetre i amb el desmuntatge inclòs	1
H15151A1	m2	Protecció col·lectiva vertical de bastida tubular amb xarxa per a proteccions superficials contra caigudes, de fil trenat de poliamida no regenerada, de tenacitat alta, de 4 mm de diàmetre, 80x80 mm de pas de malla, corda perimetral de poliamida de 12 mm de diàmetre nuada a la xarxa, corda de subjecció de 6 mm de diàmetre i amb el desmuntatge inclòs	1
H151A1K1	m2	Protecció col·lectiva horitzontal d'obertures amb xarxa per a proteccions superficials contra caigudes, de fil trenat de poliamida no regenerada, de tenacitat alta, de 4 mm de diàmetre, 80x80 mm de pas de malla, corda perimetral de poliamida de 12 mm de diàmetre nuada a la xarxa, fixada amb fleix i tacs d'expansió i amb el desmuntatge inclòs	1
H151AJ01	m2	Protecció horitzontal d'obertures d'1 m de diàmetre com a màxim, en sostres, amb fusta i amb el desmuntatge inclòs	1
H152J105	m	Cable fiador per al cinturó de seguretat, fixat en ancoratges de servei i amb el desmuntatge inclòs	1
H152U000	m	Tanca d'advertència o abalisament d'1 m d'alçada amb malla de polietilè taronja, fixada a 1 m del perímetre del sostre amb suports d'acer allotjats amb forats al sostre	4
H1542013	u	Protecció solar de la zona de treball de 4x8 m i 3 m d'alçària, a base de perfils metàl·lics ancorats a terra, corda de fibra vegetal tensada, vela de polietilè perforada amb traus perimetrals nuada a les cordes i amb el desmuntatge inclòs	14
H1549002	m	Pantalla de protecció per a treballs exposats al vent, d'alçària 2,5 m de planxa nervada d'acer galvanitzat, tornapuntes de perfils d'acer ancorats al terreny amb formigó cada 1,5 m i amb el desmuntatge inclòs	14
H15A2024	u	Catifa portàtil de neoprè per a treball en plans inclinats	1 /2
HBBAA005	u	Senyal de prohibició, normalitzada amb pictograma negre sobre fons blanc, de forma circular amb cantells i banda transversal descendent d'esquerra a dreta a 45°, en color vermell, diàmetre 29 cm, amb cartell explicatiu rectangular, per ser vista fins 12 m, fixada i amb el desmuntatge inclòs	1 /2 /4 /6 /9 /10 /13 /16
HBBAB113	u	Senyal d'obligació, normalitzada amb pictograma blanc sobre fons blau, de forma circular amb cantells en color blanc, diàmetre 29 cm, amb cartell explicatiu rectangular, per ser vista fins 12 m, fixada i amb el desmuntatge inclòs	1 /2 /4 /6 /9 /10 /13 /16
HBBAE001	u	Rètol adhesiu (MIE-RAT.10) de maniobra per a quadre o pupitre de control elèctric, adherit	16
HBBAF004	u	Senyal d'advertència, normalitzada amb pictograma negre sobre fons groc, de forma triangular amb el cantell negre, costat major 41 cm, amb cartell explicatiu rectangular, per ser vista fins 12 m de distància, fixada i amb el desmuntatge inclòs	1 /2 /4 /6 /9 /10 /13 /16

MESURES PREVENTIVES

Codi	Descripció	Riscos
I0000002	Planificar els treballs per a mantenir el màxim de temps possible les proteccions	1
I0000003	Itineraris preestablerts i balissats per al personal	1
I0000004	Revisió i manteniment periòdic de SPC	1
I0000007	Adoptar les mesures preventives necessàries per al manteniment correcte posterior	1
I0000008	Personal qualificat per a treballs en alçada	1
I0000013	Ordre i neteja	2 /6
I0000014	Preparació i manteniment de les superfícies de treball	2 /6
I0000015	Organització de les zones de pas i emmagatzematge	2 /6
I0000025	Planificació d'àrees i llocs de treball	4

CSV: 163602225517506070l4

I0000027	Elecció dels mitjans auxiliars de manteniment	4
I0000028	Impedir l'accés de personal dins del radi d'acció de càrregues suspeses	4
I0000029	No balancejar les càrregues suspeses	4
I0000030	Suspendre i aixecar les càrregues dins de l'envolcall o fleixos originals	4
I0000038	Substituir lo manual per lo mecànic	9 /10
I0000039	Planificació de compra i programa de manteniment d'eines	9
I0000040	Formació de l'operari en l'ús i manteniment d'eines	9
I0000044	Evitar processos de tallat de materials a l'obra	10
I0000045	Formació	10 /13
I0000055	Elecció dels equips de manteniment	13
I0000056	Paletització i eines ergonòmiques	13
I0000058	Adaptar la feina a les característiques individuals de la persona que la realitza	13
I0000059	Elecció dels materials alternatius poc pessats i més manegables	13
I0000060	Suspensió de les feines en condicions extremes	14
I0000061	Rotació dels llocs de treball	14
I0000062	Planificar els treballs per a realitzar-los en zones protegides	14
I0000063	En cas de vent, apuntalament i fixació de tots els elements inestables	14
I0000064	Suspensió de les feines a cobertes inclinades amb vent superior a 40 km/h	14
I0000067	No treballar al costat de linies elèctriques amb cables nusos	16
I0000068	Elecció i manteniment de les eines elèctriques	16
I0000069	Formació i habilitació específica per a cada eina	16
I0000070	Compliment del REBT pel que fa a equips de protecció	16
I0000071	Revisió de la posta a terra	16
I0000072	Realitzar els treballs sobre superfícies seques	16
I0000073	Disposar de quadres elèctrics secundaris	16
I0000151	Per treballs en alçada utilitzar plataformes elevadores mecàniques o hidràuliques	1 /13
I0000152	Utilitzar mitjans mecànics(grues, transpalets, plataformes elevadores) per manipular càrregues	13
I0000154	Verificar nivell lumínic mínim (250 lux) a itineraris i llocs de treball	2 /6
I0000155	Controlar la temperatura i velocitat del vent als llocs de treball	14
I0000160	Traslladar materials amb la grua dins d'una caixa o sarcòfeg	4
I0000161	Verificar que les connexions de les màquines es facin amb endolls reglamentaris	16
I0000166	No muntar els terminals del parallamps fins tenir feta la connexió a terra	16

E20.E03 CONDUCTORS

INSTAL.LACIÓ DE CONDUCTORS PER A SISTEMES I APARELLS DE PROTECCIÓ CONTRA INCENDIS, SEGURETAT PATRIMONIAL I PARALLAMPS

AVALUACIÓ DE RIS

Id	Risc	P	G	A
1	CAIGUDA DE PERSONES A DIFERENT NIVELL	1	3	3
	SITUACI(ITINERARIS A OBRA			
	TREBALLS EN ALÇADA			
2	CAIGUDA DE PERSONES AL MATEIX NIVELL	1	2	2
	SITUACI(ITINERARIS A OBRA			
	ÀREA DE TREBALL			
	MANCA D'IL.LUMINACIÓ			
4	CAIGUDA D'OBJECTES PER MANIPULACIÓ O DE MATERIALS TRANSPORTATS	1	3	3
	SITUACI(MANIPULACIÓ D'APLECS			
6	TREPITJADES SOBRE OBJECTES	1	1	1
	SITUACI(ITINERARIS A OBRA			
	PLATAFORMA DE TREBALL			
	MANCA D'IL.LUMINACIÓ			
9	COPS AMB OBJECTES O EINES (TALLS)	1	1	1
	SITUACI(EINES			
10	PROJECCIÓ DE FRAGMENTS O PARTÍCULES	1	1	1
	SITUACI(PERFORACIONS, PERFORADORES			
	ANCORATGES			
13	SOBREESFORÇOS	1	2	2
	SITUACI(MANIPULACIÓ MANUAL			
14	EXPOSICIÓ A CONDICIONS AMBIENTALS EXTREMES	1	1	1
	SITUACI(TREBALLS A L'EXTERIOR			
16	EXPOSICIÓ A CONTACTES ELÈCTRICS	1	2	2
	SITUACI(CONTACTES DIRECTES I INDIRECTES			

P: PROBABILITAT (1,2,3) / G: GRAVETAT (1,2,3) / A: AVALUACIÓ

CSV: 163602225517500607014

EQUIPS PROTECCIÓ INDIVIDUAL

Codi	UA	Descripció	Riscos
H1411111	u	Casc de seguretat per a ús normal, contra cops, de polietilè amb un pes màxim de 400 g, homologat segons UNE-EN 812	1 /2 /4 /6 /9 /10 /16
H1421110	u	Ulleres de seguretat antiimpactes estàndard, amb muntura universal, amb visor transparent i tractament contra l'entelament, homologades segons UNE-EN 167 i UNE-EN 168	16
H1457520	u	Parella de guants aïllants del fred i absorbents de les vibracions, de PVC sobre suport d'escuma de poliuretà, folrats interiorment amb teixit hidròfug reversible, amb maniguets fins a mig avantbraç, homologats segons UNE-EN 511 i UNE-EN 420	14
H145C002	u	Parella de guants de protecció contra riscs mecànics comuns de construcció nivell 3, homologats segons UNE-EN 388 i UNE-EN 420	1 /2 /4 /6 /9 /10
H145F004	u	Parella de guants d'alta visibilitat pigmentats en color fosforescent per a estibadors de càrregues amb grua i/o senyalistes, homologats segons UNE-EN 471 i UNE-EN 420	4
H145K153	u	Parella de guants de material aïllant per a treballs elèctrics, classe 00, logotip color beix, tensió màxima 500 V, homologats segons UNE-EN 420	16
H1463253	u	Parella de botes dielèctriques resistents a la humitat, de pell rectificada, amb turmellera encoixinada sola antilliscant i antiestàtica, falca amortidora per al taló, llengüeta de manxa, de despreniment ràpid, sense ferramenta metàl·lica, amb puntera reforçada, homologades segons DIN 4843	16
H1464420	u	Parella de botes de mitja canya, amb sola antilliscant i folrades de niló rentable, homologades segons UNE-EN ISO 20344, UNE-EN ISO 20345, UNE-EN ISO 20346 i UNE-EN ISO 20347	14
H1465275	u	Parella de botes baixes de seguretat industrial per a treballs de construcció en general, resistents a la humitat, de pell rectificada, amb turmellera encoixinada, amb puntera metàl·lica, sola antilliscant, falca amortidora d'impactes al taló i sense plantilla metàl·lica, homologades segons UNE-EN ISO 20344, UNE-EN ISO 20345, UNE-EN ISO 20346 i UNE-EN ISO 20347	1 /2 /4 /6 /9 /10
H147D405	u	Sistema anticaiguda compost per un arnès anticaiguda amb tirants, bandes secundàries, bandes subglúties, bandes de cuixa, recolzament dorsal per a subjecció, elements d'ajust, element dorsal d'enganxament d'arnès anticaiguda i sivella, incorporat a un subsistema anticaiguda de tipus lliscant sobre línia d'ancoratge flexible de llargaria 10 m, homologat segons UNE-EN 361, UNE-EN 362, UNE-EN 364, UNE-EN 365 i UNE-EN 353-2	1
H147L015	u	Aparell d'ancoratge per a equip de protecció individual contra caiguda d'alçada, homologat segons UNE-EN 795, amb fixació amb tac mecànic	1
H147N000	u	Faixa de protecció dorslumbar	13
H1481442	u	Granota de treball per a muntatges i/o treballs mecànics, de polièster i cotó (65%-35%), color blau vergara, trama 240, amb butxaques interiors, homologada segons UNE-EN 340	1 /2 /4 /6 /9 /10 /14 /16
H1485140	u	Armilla de treball, de polièster embuatada amb material aïllant	14
H1485800	u	Armilla reflectant amb tires reflectants a la cintura, al pit i a l'esquena, homologada segons UNE-EN 471	4
H1487350	u	Impermeable amb jaqueta, caputxa i pantalons, per a edificació, de PVC soldat de 0,3 mm de gruix, homologat segons UNE-EN 340	14
H1489890	u	Jaqueta de treball per a muntatges i/o treballs mecànics, de polièster i cotó (65%-35%), color blau vergara, trama 240, amb butxaques, homologada segons UNE-EN 340	14

MITJANS AUXILIARS D'UTILITAT PREVENTIVA

Codi	UA	Descripció	Riscos
HX11X004	u	Barana definitiva, prevista en projecte, per a protecció de caigudes a diferent nivell	1
HX11X005	u	Escala modular d'estructura porticada, per accedir a cotes de diferent nivell,	1

CSV: 163602225517506070014

		superiors a 7 m amb sistema de seguretat integrat	
HX11X019	m	Marquesina de protecció en voladiu en bastida tubular amb sistema de seguretat amb tots els requisits reglamentaris, normalitzada i incorporada UNE-EN 12810-1 (HD-1000)	4
HX11X021	u	Passadís de protecció prefabricat metàl·lic amb sistema de seguretat amb tots els requisits reglamentaris, de llargària 2,5 m, d'amplària 1,1 m, amb paviment de entramat de platines metàl·liques i rampes articulades, baranes metàl·liques reglamentàries, muntants de 2 m d'alçada, sostre de xapa d'acer de 3 mm de gruix	4

SISTEMES DE PROTECCIÓ COL·LECTIVA

Codi	UA	Descripció	Riscos
H15118D1	m2	Protecció amb vela de lona de polietilè per a proteccions superficials contra caigudes, amb malla de reforç i traus perimetrals, corda de subjecció, de diàmetre 12 mm, amb el desmuntatge inclòs	1
H1512013	m2	Protecció col·lectiva vertical dels laterals dels forats de les escales en tota l'alçada amb xarxa-teló normalitzada (UNE-EN 1263-1) de poliamida no regenerada, de tenacitat alta nuada amb corda perimetral de poliamida, ancoratge de fleix perforat i clau d'impacte d'acer i corda de cosit de 6 mm de diàmetre i amb el desmuntatge inclòs	1
H15151A1	m2	Protecció col·lectiva vertical de bastida tubular amb xarxa per a proteccions superficials contra caigudes, de fil trenat de poliamida no regenerada, de tenacitat alta, de 4 mm de diàmetre, 80x80 mm de pas de malla, corda perimetral de poliamida de 12 mm de diàmetre nuada a la xarxa, corda de subjecció de 6 mm de diàmetre i amb el desmuntatge inclòs	1
H151A1K1	m2	Protecció col·lectiva horitzontal d'obertures amb xarxa per a proteccions superficials contra caigudes, de fil trenat de poliamida no regenerada, de tenacitat alta, de 4 mm de diàmetre, 80x80 mm de pas de malla, corda perimetral de poliamida de 12 mm de diàmetre nuada a la xarxa, fixada amb fleix i tacs d'expansió i amb el desmuntatge inclòs	1
H151AJ01	m2	Protecció horitzontal d'obertures d'1 m de diàmetre com a màxim, en sostres, amb fusta i amb el desmuntatge inclòs	1
H152J105	m	Cable fiador per al cinturó de seguretat, fixat en ancoratges de servei i amb el desmuntatge inclòs	1
H152U000	m	Tanca d'advertència o abalisament d'1 m d'alçada amb malla de polietilè taronja, fixada a 1 m del perímetre del sostre amb suports d'acer allotjats amb forats al sostre	4
H1542013	u	Protecció solar de la zona de treball de 4x8 m i 3 m d'alçària, a base de perfils metàl·lics ancorats a terra, corda de fibra vegetal tensada, vela de polietilè perforada amb traus perimetrals nuada a les cordes i amb el desmuntatge inclòs	14
H1549002	m	Pantalla de protecció per a treballs exposats al vent, d'alçària 2,5 m de planxa nervada d'acer galvanitzat, tornapuntes de perfils d'acer ancorats al terreny amb formigó cada 1,5 m i amb el desmuntatge inclòs	14
H15A2024	u	Catifa portàtil de neoprè per a treball en plans inclinats	1 /2
HBBAA012	u	Senyal de prohibició, normalitzada amb pictograma negre sobre fons blanc, de forma circular amb cantells i banda transversal descendent d'esquerra a dreta a 45°, en color vermell, diàmetre 29 cm, amb cartell explicatiu rectangular, per ser vista fins 12 m, fixada i amb el desmuntatge inclòs	1 /2 /4 /6 /9 /10 /13 /16
HBBAB115	u	Senyal d'obligació, normalitzada amb pictograma blanc sobre fons blau, de forma circular amb cantells en color blanc, diàmetre 29 cm, amb cartell explicatiu rectangular, per ser vista fins 12 m, fixada i amb el desmuntatge inclòs	1 /2 /4 /6 /9 /10 /13 /16
HBBAE001	u	Rètol adhesiu (MIE-RAT.10) de maniobra per a quadre o pupitre de control elèctric, adherit	16
HBBAF004	u	Senyal d'advertència, normalitzada amb pictograma negre sobre fons groc, de forma triangular amb el cantell negre, costat major 41 cm, amb cartell explicatiu rectangular, per ser vista fins 12 m de distància, fixada i amb el desmuntatge inclòs	1 /2 /4 /6 /9 /10 /13 /16

MESURES PREVENTIVES

Codi	Descripció	Riscos
I0000002	Planificar els treballs per a mantenir el màxim de temps possible les proteccions	1
I0000003	Itineraris preestablerts i balissats per al personal	1
I0000004	Revisió i manteniment periòdic de SPC	1
I0000007	Adoptar les mesures preventives necessàries per al manteniment correcte posterior	1
I0000008	Personal qualificat per a treballs en alçada	1

CSV: 1636022551750607014

I0000013	Ordre i neteja	2 /6
I0000014	Preparació i manteniment de les superfícies de treball	2 /6
I0000015	Organització de les zones de pas i emmagatzematge	2 /6
I0000025	Planificació d'àrees i llocs de treball	4
I0000027	Elecció dels mitjans auxiliars de manteniment	4
I0000028	Impedir l'accés de personal dins del radi d'acció de càrregues suspeses	4
I0000029	No balancejar les càrregues suspeses	4
I0000030	Suspendre i aixecar les càrregues dins de l'envolcall o fleixos originals	4
I0000038	Substituir lo manual per lo mecànic	9 /10
I0000039	Planificació de compra i programa de manteniment d'eines	9
I0000040	Formació de l'operari en l'ús i manteniment d'eines	9
I0000044	Evitar processos de tallat de materials a l'obra	10
I0000045	Formació	10 /13
I0000055	Elecció dels equips de manteniment	13
I0000056	Paletització i eines ergonòmiques	13
I0000058	Adaptar la feina a les característiques individuals de la persona que la realitza	13
I0000059	Elecció dels materials alternatius poc pessats i més manegables	13
I0000060	Suspensió de les feines en condicions extremes	14
I0000061	Rotació dels llocs de treball	14
I0000062	Planificar els treballs per a realitzar-los en zones protegides	14
I0000063	En cas de vent, apuntalament i fixació de tots els elements inestables	14
I0000064	Suspensió de les feines a cobertes inclinades amb vent superior a 40 km/h	14
I0000067	No treballar al costat de linies elèctriques amb cables nusos	16
I0000068	Elecció i manteniment de les eines elèctriques	16
I0000069	Formació i habilitació específica per a cada eina	16
I0000070	Compliment del REBT pel que fa a equips de protecció	16
I0000071	Revisió de la posta a terra	16
I0000072	Realitzar els treballs sobre superfícies seques	16
I0000073	Disposar de quadres elèctrics secundaris	16
I0000151	Per treballs en alçada utilitzar plataformes elevadores mecàniques o hidràuliques	1 /4
I0000152	Utilitzar mitjans mecànics(grues, transpalets, plataformes elevadores) per manipular càrregues	4 /13
I0000154	Verificar nivell lumínic mínim (250 lux) a itineraris i llocs de treball	2 /6
I0000155	Controlar la temperatura i velocitat del vent als llocs de treball	14
I0000158	Accessoris dielectrics (escala, banqueta, bastida, perxa de terra) si hi ha risc contacte elèctric	16
I0000161	Verificar que les connexions de les màquines es facin amb endolls reglamentaris	16
I0000165	En manipular sistemes elèctrics, connexions, etc, verificar que les linies no estan en tensió	16

E21 VÀLVULES, BOMBES I GRUPS DE PRESSIÓ

E21.E01 VÀLVULES, BOMBES I GRUPS DE PRESSIÓ

INSTAL.LACIÓ DE VÀLVULES, BOMBES I GRUPS DE PRESSIÓ

AVALUACIÓ DE RIS

CSV: 163602225517506070 14 .

Id	Risc	P	G	A
1	CAIGUDA DE PERSONES A DIFERENT NIVELL	1	3	3
	SITUACI(ITINERARIS A OBRA TREBALLS EN ALÇADA			
2	CAIGUDA DE PERSONES AL MATEIX NIVELL	1	2	2
	SITUACI(ITINERARIS A OBRA ÀREA DE TREBALL MANCA D'IL.LUMINACIÓ			
4	CAIGUDA D'OBJECTES PER MANIPULACIÓ O DE MATERIALS TRANSPORTATS	1	3	3
	SITUACI(MANIPULACIÓ I APLECS			
6	TREPITJADES SOBRE OBJECTES	2	1	2
	SITUACI(ITINERARIS A OBRA ÀREA DE TREBALL MANCA D'IL.LUMINACIÓ			
9	COPS AMB OBJECTES O EINES (TALLS)	2	1	2
	SITUACI(EINES			
10	PROJECCIÓ DE FRAGMENTS O PARTÍCULES	2	1	2
	SITUACI(A L´AJUSTAR, COL.LOCAR, FIXAR ELEMENTS			
13	SOBREESFORÇOS	2	1	2
	SITUACI(MANIPULACIÓ MANUAL			
14	EXPOSICIÓ A CONDICIONS AMBIENTALS EXTREMES	1	1	1
	SITUACI(TREBALLS A L'EXTERIOR			

	TREBALLS EN LOCALS TANCATS				
16	EXPOSICIÓ A CONTACTES ELÈCTRICS	1	2	2	
	SITUACIÓ CONTACTES DIRECTES I INDIRECTES				

P: PROBABILITAT (1,2,3) / G: GRAVETAT (1,2,3) / A: AV (1,2,3,4,5)

EQUIPS PROTECCIÓ INDIVIDUAL

Codi	UA	Descripció	Riscos
H1411111	u	Casc de seguretat per a ús normal, contra cops, de polietilè amb un pes màxim de 400 g, homologat segons UNE-EN 812	1 /2 /4 /6 /9 /10 /14 /16
H1414119	u	Casc de seguretat, de polietilè, amb un pes màxim de 400 g, amb pantalla facial amb visor de malla de reixeta metàl·lica, acoblada amb arnès abatible, homologat segons UNE-EN 812 i UNE-EN 1731	14
H1421110	u	Ulleres de seguretat antiimpactes estàndard, amb muntura universal, amb visor transparent i tractament contra l'entelament, homologades segons UNE-EN 167 i UNE-EN 168	16
H1457520	u	Parella de guants aïllants del fred i absorbents de les vibracions, de PVC sobre suport d'escuma de poliuretà, folrats interiorment amb teixit hidròfug reversible, amb maniguets fins a mig avantbraç, homologats segons UNE-EN 511 i UNE-EN 420	14
H145C002	u	Parella de guants de protecció contra riscs mecànics comuns de construcció nivell 3, homologats segons UNE-EN 388 i UNE-EN 420	1 /2 /4 /6 /9 /10
H145F004	u	Parella de guants d'alta visibilitat pigmentats en color fosforescent per a estibadors de càrregues amb grua i/o senyalistes, homologats segons UNE-EN 471 i UNE-EN 420	4
H145K153	u	Parella de guants de material aïllant per a treballs elèctrics, classe 00, logotip color beix, tensió màxima 500 V, homologats segons UNE-EN 420	16
H1463253	u	Parella de botes dielèctriques resistents a la humitat, de pell rectificada, amb turmellera encoixinada sola antilliscant i antiestàtica, falca amortidora per al taló, llengüeta de manxa, de despreniment ràpid, sense ferramenta metàl·lica, amb puntera reforçada, homologades segons DIN 4843	16
H1464420	u	Parella de botes de mitja canya, amb sola antilliscant i folrades de niló rentable, homologades segons UNE-EN ISO 20344, UNE-EN ISO 20345, UNE-EN ISO 20346 i UNE-EN ISO 20347	14
H1465275	u	Parella de botes baixes de seguretat industrial per a treballs de construcció en general, resistents a la humitat, de pell rectificada, amb turmellera encoixinada, amb puntera metàl·lica, sola antilliscant, falca amortidora d'impactes al taló i sense plantilla metàl·lica, homologades segons UNE-EN ISO 20344, UNE-EN ISO 20345, UNE-EN ISO 20346 i UNE-EN ISO 20347	1 /2 /4 /6 /9 /10
H147D405	u	Sistema anticaiguda compost per un arnès anticaiguda amb tirants, bandes secundàries, bandes subglúties, bandes de cuixa, recolzament dorsal per a subjecció, elements d'ajust, element dorsal d'enganxament d'arnès anticaiguda i sivella, incorporat a un subsistema anticaiguda de tipus lliscant sobre línia d'ancoratge flexible de llargaria 10 m, homologat segons UNE-EN 361, UNE-EN 362, UNE-EN 364, UNE-EN 365 i UNE-EN 353-2	1
H147L015	u	Aparell d'ancoratge per a equip de protecció individual contra caiguda d'alçada, homologat segons UNE-EN 795, amb fixació amb tac mecànic	1
H147N000	u	Faixa de protecció dorslumbar	13
H1481442	u	Granota de treball per a muntatges i/o treballs mecànics, de polièster i cotó (65%-35%), color blau vergara, trama 240, amb butxaques interiors, homologada segons UNE-EN 340	1 /2 /4 /6 /9 /10 /14 /16
H1485140	u	Armilla de treball, de polièster embuatada amb material aïllant	14
H1485800	u	Armilla reflectant amb tires reflectants a la cintura, al pit i a l'esquena, homologada segons UNE-EN 471	4
H1487350	u	Impermeable amb jaqueta, caputxa i pantalons, per a edificació, de PVC soldat de 0,3 mm de gruix, homologat segons UNE-EN 340	14
H1489890	u	Jaqueta de treball per a muntatges i/o treballs mecànics, de polièster i cotó (65%-35%), color blau vergara, trama 240, amb butxaques, homologada segons UNE-EN 340	14

CSV: 163602225517506072014

MITJANS AUXILIARS D'UTILITAT PREVENTIVA

Codi	UA	Descripció	Riscos
HX11X004	u	Barana definitiva, prevista en projecte, per a protecció de caigudes a diferent nivell	1
HX11X005	u	Escala modular d'estructura porticada, per accedir a cotes de diferent nivell, superiors a 7 m amb sistema de seguretat integrat	1
HX11X019	m	Marquesina de protecció en voladiu en bastida tubular amb sistema de seguretat amb tots els requisits reglamentaris, normalitzada i incorporada UNE-EN 12810-1 (HD-1000)	4
HX11X021	u	Passadís de protecció prefabricat metàl·lic amb sistema de seguretat amb tots els requisits reglamentaris, de llargària 2,5 m, d'amplària 1,1 m, amb paviment de entramat de platines metàl·liques i rampes articulades, baranes metàl·liques reglamentàries, muntants de 2 m d'alçada, sostre de xapa d'acer de 3 mm de gruix	4

SISTEMES DE PROTECCIÓ COL·LECTIVA

Codi	UA	Descripció	Riscos
H1512013	m2	Protecció col·lectiva vertical dels laterals dels forats de les escales en tota l'alçada amb xarxa-teló normalitzada (UNE-EN 1263-1) de poliamida no regenerada, de tenacitat alta nuada amb corda perimetral de poliamida, ancoratge de fleix perforat i clau d'impacte d'acer i corda de cosit de 6 mm de diàmetre i amb el desmuntatge inclòs	1
H15151A1	m2	Protecció col·lectiva vertical de bastida tubular amb xarxa per a proteccions superficials contra caigudes, de fil trenat de poliamida no regenerada, de tenacitat alta, de 4 mm de diàmetre, 80x80 mm de pas de malla, corda perimetral de poliamida de 12 mm de diàmetre nuada a la xarxa, corda de subjecció de 6 mm de diàmetre i amb el desmuntatge inclòs	1
H151A1K1	m2	Protecció col·lectiva horitzontal d'obertures amb xarxa per a proteccions superficials contra caigudes, de fil trenat de poliamida no regenerada, de tenacitat alta, de 4 mm de diàmetre, 80x80 mm de pas de malla, corda perimetral de poliamida de 12 mm de diàmetre nuada a la xarxa, fixada amb fleix i tacs d'expansió i amb el desmuntatge inclòs	1
H151AEL1	m2	Protecció horitzontal d'obertures amb malla electrosoldada de barres corrugades d'acer 10x 10 cm i de 3 - 3 mm de diàmetre embegut en el formigó i amb el desmuntatge inclòs	1
H151AJ01	m2	Protecció horitzontal d'obertures d'1 m de diàmetre com a màxim, en sostres, amb fusta i amb el desmuntatge inclòs	1
H152J105	m	Cable fiador per al cinturó de seguretat, fixat en ancoratges de servei i amb el desmuntatge inclòs	1
H152U000	m	Tanca d'advertència o abalisament d'1 m d'alçada amb malla de polietilè taronja, fixada a 1 m del perímetre del sostre amb suports d'acer allotjats amb forats al sostre	4
H1542013	u	Protecció solar de la zona de treball de 4x8 m i 3 m d'alçària, a base de perfils metàl·lics ancorats a terra, corda de fibra vegetal tensada, vela de polietilè perforada amb traus perimetrals nuada a les cordes i amb el desmuntatge inclòs	14
H1549002	m	Pantalla de protecció per a treballs exposats al vent, d'alçària 2,5 m de planxa nervada d'acer galvanitzat, tornapuntes de perfils d'acer ancorats al terreny amb formigó cada 1,5 m i amb el desmuntatge inclòs	14
HBBAA005	u	Senyal de prohibició, normalitzada amb pictograma negre sobre fons blanc, de forma circular amb cantells i banda transversal descendent d'esquerra a dreta a 45°, en color vermell, diàmetre 29 cm, amb cartell explicatiu rectangular, per ser vista fins 12 m, fixada i amb el desmuntatge inclòs	1 /2 /4 /6 /9 /10 /13 /16
HBBAB115	u	Senyal d'obligació, normalitzada amb pictograma blanc sobre fons blau, de forma circular amb cantells en color blanc, diàmetre 29 cm, amb cartell explicatiu rectangular, per ser vista fins 12 m, fixada i amb el desmuntatge inclòs	1 /2 /4 /6 /9 /10 /13 /16
HBBAE001	u	Rètol adhesiu (MIE-RAT.10) de maniobra per a quadre o pupitre de control elèctric, adherit	16
HBBAF004	u	Senyal d'advertència, normalitzada amb pictograma negre sobre fons groc, de forma triangular amb el cantell negre, costat major 41 cm, amb cartell explicatiu rectangular, per ser vista fins 12 m de distància, fixada i amb el desmuntatge inclòs	1 /2 /4 /6 /9 /10 /13 /16

MESURES PREVENTIVES

Codi	Descripció	Riscos
I0000002	Planificar els treballs per a mantenir el màxim de temps possible les proteccions	1

CSV: 163602225517506070141

I0000003	Itineraris preestablerts i balissats per al personal	1
I0000004	Revisió i manteniment periòdic de SPC	1
I0000007	Adoptar les mesures preventives necessàries per al manteniment correcte posterior	1
I0000013	Ordre i neteja	2 /6
I0000014	Preparació i manteniment de les superfícies de treball	2 /6
I0000015	Organització de les zones de pas i emmagatzematge	2 /6
I0000017	Als plans inclinats, treballar sobre superfícies rugoses i no lliscants	2
I0000025	Planificació d'àrees i llocs de treball	4
I0000026	Planificació de recorreguts i maniobres per a màquines i camions	4
I0000027	Elecció dels mitjans auxiliars de manteniment	4
I0000028	Impedir l'accés de personal dins del radi d'acció de càrregues suspeses	4
I0000029	No balancejar les càrregues suspeses	4
I0000030	Suspendre i aixecar les càrregues dins de l'envolcall o fleixos originals	4
I0000031	Per a la manipulació de materials voluminosos i/o pesats, solicitar un procediment de treball específic	4
I0000038	Substituir lo manual per lo mecànic	9 /10
I0000039	Planificació de compra i programa de manteniment d'eines	9
I0000040	Formació de l'operari en l'ús i manteniment d'eines	9
I0000041	Substituir la fabricació a obra per la prefabricació a taller	9
I0000044	Evitar processos de tallat de materials a l'obra	10
I0000045	Formació	10 /13
I0000046	Evitar processos d'ajust en obra	10
I0000055	Elecció dels equips de manteniment	13
I0000056	Paletització i eines ergonòmiques	13
I0000058	Adaptar la feina a les característiques individuals de la persona que la realitza	13
I0000059	Elecció dels materials alternatius poc pessats i més manegables	13
I0000060	Suspensió de les feines en condicions extremes	14
I0000061	Rotació dels llocs de treball	14
I0000062	Planificar els treballs per a realitzar-los en zones protegides	14
I0000063	En cas de vent, apuntalament i fixació de tots els elements inestables	14
I0000064	Suspensió de les feines a cobertes inclinades amb vent superior a 40 km/h	14
I0000067	No treballar al costat de linies elèctriques amb cables nusos	16
I0000068	Elecció i manteniment de les eines elèctriques	16
I0000069	Formació i habilitació específica per a cada eina	16
I0000070	Compliment del REBT pel que fa a equips de protecció	16
I0000071	Revisió de la posta a terra	16
I0000072	Realitzar els treballs sobre superfícies seques	16
I0000073	Disposar de quadres elèctrics secundaris	16
I0000151	Per treballs en alçada utilitzar plataformes elevadores mecàniques o hidràuliques	1 /13
I0000152	Utilitzar mitjans mecànics(grues, transpalets, plataformes elevadores) per manipular càrregues	4 /13
I0000154	Verificar nivell lumínic mínim (250 lux) a itineraris i llocs de treball	2 /6
I0000155	Controlar la temperatura i velocitat del vent als llocs de treball	14
I0000158	Accessoris dielectrics (escala, banqueta, bastida, perxa de terra) si hi ha risc contacte elèctric	16
I0000161	Verificar que les connexions de les màquines es facin amb endolls reglamentaris	16
I0000165	En manipular sistemes elèctrics, connexions, etc, verificar que les linies no estan en tensió	16

CSV: 163602225517506070l4 .

E22 INSTAL.LACIONS AUDIOVISUALS

E22.E01 APARELLS

INSTAL.LACIÓ D'APARELLS D'AUDIO, VIDEO, TELEFONIA, CENTRALETES DE DISTRIBUCIÓ, CONTROL I TELECOMANDAMENTS

AVALUACIÓ DE RIS

Id	Risc	P	G	A
1	CAIGUDA DE PERSONES A DIFERENT NIVELL	1	3	3
	SITUACI(ITINERARIS A OBRA			
	TREBALLS EN ALÇADA			
2	CAIGUDA DE PERSONES AL MATEIX NIVELL	1	2	2
	SITUACI(ITINERARIS A OBRA			
	EN ÀREA DE TREBALL			
	MANCA D'IL.LUMINACIÓ			
4	CAIGUDA D'OBJECTES PER MANIPULACIÓ O DE MATERIALS TRANSPORTATS	1	2	2
	SITUACI(MANIPULACIÓ			
	MANTENIMENT			

	APLECS				
6	TREPITJADES SOBRE OBJECTES	1	1	1
	SITUACIÓ ITINERARIS A OBRA EN ÀREA DE TREBALL MANCA D'IL.LUMINACIÓ			
9	COPS AMB OBJECTES O EINES (TALLS)	2	1	2
	SITUACIÓ AMB EINES			
10	PROJECCIÓ DE FRAGMENTS O PARTÍCULES	1	1	1
	SITUACIÓ AJUST I FIXACIÓ D'ELEMENTS			
13	SOBREESFORÇOS	1	2	2
	SITUACIÓ MANIPULACIÓ MANUAL			
14	EXPOSICIÓ A CONDICIONS AMBIENTALS EXTREMES	1	2	2
	SITUACIÓ TREBALLS A L'EXTERIOR			
16	EXPOSICIÓ A CONTACTES ELÈCTRICS	1	2	2
	SITUACIÓ CONTACTES DIRECTES I INDIRECTES			

P: PROBABILITAT (1,2,3) / G: GRAVETAT (1,2,3) / A: AVALUACIÓ

EQUIPS PROTECCIÓ INDIVIDUAL

Codi	UA	Descripció	Riscos
H1411111	u	Casc de seguretat per a ús normal, contra cops, de polietilè amb un pes màxim de 400 g, homologat segons UNE-EN 812	1 /2 /4 /6 /9 /10 /14 /16
H1421110	u	Ulleres de seguretat antiimpactes estàndard, amb muntura universal, amb visor transparent i tractament contra l'entelament, homologades segons UNE-EN 167 i UNE-EN 168	16
H145C002	u	Parella de guants de protecció contra riscs mecànics comuns de construcció nivell 3, homologats segons UNE-EN 388 i UNE-EN 420	1 /2 /4 /6 /9 /10 /14
H145K153	u	Parella de guants de material aïllant per a treballs elèctrics, classe 00, logotip color beix, tensió màxima 500 V, homologats segons UNE-EN 420	16
H1463253	u	Parella de botes dielèctriques resistents a la humitat, de pell rectificada, amb turmellera encoixinada sola antilliscant i antiestàtica, falca amortidora per al taló, llengüeta de manxa, de despreniment ràpid, sense ferramenta metàl·lica, amb puntera reforçada, homologades segons DIN 4843	16
H1465275	u	Parella de botes baixes de seguretat industrial per a treballs de construcció en general, resistents a la humitat, de pell rectificada, amb turmellera encoixinada, amb puntera metàl·lica, sola antilliscant, falca amortidora d'impactes al taló i sense plantilla metàl·lica, homologades segons UNE-EN ISO 20344, UNE-EN ISO 20345, UNE-EN ISO 20346 i UNE-EN ISO 20347	1 /2 /4 /6 /9 /10 /14
H147D405	u	Sistema anticaiguda compost per un arnès anticaiguda amb tirants, bandes secundàries, bandes subglúties, bandes de cuixa, recolzament dorsal per a subjecció, elements d'ajust, element dorsal d'enganxament d'arnès anticaiguda i sivella, incorporat a un subsistema anticaiguda de tipus lliscant sobre línia d'ancoratge flexible de llargaria 10 m, homologat segons UNE-EN 361, UNE-EN 362, UNE-EN 364, UNE-EN 365 i UNE-EN 353-2	1
H147U015	u	Dispositiu d'ancoratge per a equip de protecció individual contra caiguda d'alçada, homologat segons UNE-EN 795, amb fixació amb tac mecànic	1
H147N000	u	Faixa de protecció dorslumbar	13
H1481442	u	Granota de treball per a muntatges i/o treballs mecànics, de polièster i cotó (65%-35%), color blau vergara, trama 240, amb butxaques interiors, homologada segons UNE-EN 340	1 /2 /4 /6 /9 /10 /14 /16
H1485800	u	Armilla reflectant amb tires reflectants a la cintura, al pit i a l'esquena, homologada segons UNE-EN 471	4 /14
H1487350	u	Impermeable amb jaqueta, caputxa i pantalons, per a edificació, de PVC soldat de 0,3 mm de gruix, homologat segons UNE-EN 340	14
H1489890	u	Jaqueta de treball per a muntatges i/o treballs mecànics, de polièster i cotó (65%-35%), color blau vergara, trama 240, amb butxaques, homologada segons UNE-EN 340	14

MITJANS AUXILIARS D'UTILITAT PREVENTIVA

Codi	UA	Descripció	Riscos
HX11X004	u	Barana definitiva, prevista en projecte, per a protecció de caigudes a diferent nivell	1
HX11X005	u	Escala modular d'estructura porticada, per accedir a cotes de diferent nivell, superiors a 7 m amb sistema de seguretat integrat	1
HX11X019	m	Marquesina de protecció en voladiu en bastida tubular amb sistema de seguretat	4

CSV: 163602225517506070 14

		amb tots els requisits reglamentaris, normalitzada i incorporada UNE-EN 12810-1 (HD-1000)	
HX11X021	u	Passadís de protecció prefabricat metàl·lic amb sistema de seguretat amb tots els requisits reglamentaris, de llargària 2,5 m, d'amplària 1,1 m, amb paviment de entramat de platines metàl·liques i rampes articulades, baranes metàl·liques reglamentàries, muntants de 2 m d'alçada, sostre de xapa d'acer de 3 mm de gruix	4

SISTEMES DE PROTECCIÓ COL·LECTIVA

Codi	UA	Descripció	Riscos
H15118D1	m2	Protecció amb vela de lona de polietilè per a proteccions superficials contra caigudes, amb malla de reforç i traus perimetrals, corda de subjecció, de diàmetre 12 mm, amb el desmuntatge inclòs	1
H1512013	m2	Protecció col·lectiva vertical dels laterals dels forats de les escales en tota l'alçada amb xarxa-teló normalitzada (UNE-EN 1263-1) de poliamida no regenerada, de tenacitat alta nuada amb corda perimetral de poliamida, ancoratge de fleix perforat i clau d'impacte d'acer i corda de cosit de 6 mm de diàmetre i amb el desmuntatge inclòs	1
H15151A1	m2	Protecció col·lectiva vertical de bastida tubular amb xarxa per a proteccions superficials contra caigudes, de fil trenat de poliamida no regenerada, de tenacitat alta, de 4 mm de diàmetre, 80x80 mm de pas de malla, corda perimetral de poliamida de 12 mm de diàmetre nuada a la xarxa, corda de subjecció de 6 mm de diàmetre i amb el desmuntatge inclòs	1
H151A1K1	m2	Protecció col·lectiva horitzontal d'obertures amb xarxa per a proteccions superficials contra caigudes, de fil trenat de poliamida no regenerada, de tenacitat alta, de 4 mm de diàmetre, 80x80 mm de pas de malla, corda perimetral de poliamida de 12 mm de diàmetre nuada a la xarxa, fixada amb fleix i tacs d'expansió i amb el desmuntatge inclòs	1
H151AJ01	m2	Protecció horitzontal d'obertures d'1 m de diàmetre com a màxim, en sostres, amb fusta i amb el desmuntatge inclòs	1
H152J105	m	Cable fiador per al cinturó de seguretat, fixat en ancoratges de servei i amb el desmuntatge inclòs	1
H152U000	m	Tanca d'advertència o abalisament d'1 m d'alçada amb malla de polietilè taronja, fixada a 1 m del perímetre del sostre amb suports d'acer allotjats amb forats al sostre	4
H15A2024	u	Catifa portàtil de neoprè per a treball en plans inclinats	1 /2
HBBAA005	u	Senyal de prohibició, normalitzada amb pictograma negre sobre fons blanc, de forma circular amb cantells i banda transversal descendent d'esquerra a dreta a 45°, en color vermell, diàmetre 29 cm, amb cartell explicatiu rectangular, per ser vista fins 12 m, fixada i amb el desmuntatge inclòs	1 /2 /4 /6 /9 /10 /13 /16
HBBAB115	u	Senyal d'obligació, normalitzada amb pictograma blanc sobre fons blau, de forma circular amb cantells en color blanc, diàmetre 29 cm, amb cartell explicatiu rectangular, per ser vista fins 12 m, fixada i amb el desmuntatge inclòs	1 /2 /4 /6 /9 /10 /13 /16
HBBAE001	u	Rètol adhesiu (MIE-RAT.10) de maniobra per a quadre o pupitre de control elèctric, adherit	16
HBBAF004	u	Senyal d'advertència, normalitzada amb pictograma negre sobre fons groc, de forma triangular amb el cantell negre, costat major 41 cm, amb cartell explicatiu rectangular, per ser vista fins 12 m de distància, fixada i amb el desmuntatge inclòs	1 /2 /4 /6 /9 /10 /13 /16

MESURES PREVENTIVES

Codi	Descripció	Riscos
I0000002	Planificar els treballs per a mantenir el màxim de temps possible les proteccions	1
I0000003	Itineraris preestablerts i balissats per al personal	1

CSV: 163602225517506070 14

I0000004	Revisió i manteniment periòdic de SPC	1
I0000007	Adoptar les mesures preventives necessàries per al manteniment correcte posterior	1
I0000008	Personal qualificat per a treballs en alçada	1
I0000013	Ordre i neteja	2 /6
I0000014	Preparació i manteniment de les superfícies de treball	2 /6
I0000015	Organització de les zones de pas i emmagatzematge	2 /6
I0000017	Als plans inclinats, treballar sobre superfícies rugoses i no lliscants	2
I0000025	Planificació d'àrees i llocs de treball	4
I0000026	Planificació de recorreguts i maniobres per a màquines i camions	4
I0000027	Elecció dels mitjans auxiliars de manteniment	4
I0000028	Impedir l'accés de personal dins del radi d'acció de càrregues suspeses	4
I0000029	No balancejar les càrregues suspeses	4
I0000030	Suspendre i aixecar les càrregues dins de l'envolcall o fleixos originals	4
I0000031	Per a la manipulació de materials voluminosos i/o pesats, solicitar un procediment de treball específic	4
I0000038	Substituir lo manual per lo mecànic	9 /10
I0000039	Planificació de compra i programa de manteniment d'eines	9
I0000040	Formació de l'operari en l'ús i manteniment d'eines	9
I0000041	Substituir la fabricació a obra per la prefabricació a taller	9
I0000044	Evitar processos de tallat de materials a l'obra	10
I0000045	Formació	10 /13
I0000046	Evitar processos d'ajust en obra	10
I0000055	Elecció dels equips de manteniment	13
I0000056	Paletització i eines ergonòmiques	13
I0000058	Adaptar la feina a les característiques individuals de la persona que la realitza	13
I0000059	Elecció dels materials alternatius poc pessats i més manegables	13
I0000060	Suspensió de les feines en condicions extremes	14
I0000061	Rotació dels llocs de treball	14
I0000062	Planificar els treballs per a realitzar-los en zones protegides	14
I0000063	En cas de vent, apuntalament i fixació de tots els elements inestables	14
I0000064	Suspensió de les feines a cobertes inclinades amb vent superior a 40 km/h	14
I0000067	No treballar al costat de linies elèctriques amb cables nusos	16
I0000068	Elecció i manteniment de les eines elèctriques	16
I0000069	Formació i habilitació específica per a cada eina	16
I0000070	Compliment del REBT pel que fa a equips de protecció	16
I0000071	Revisió de la posta a terra	16
I0000072	Realitzar els treballs sobre superfícies seques	16
I0000073	Disposar de quadres elèctrics secundaris	16
I0000151	Per treballs en alçada utilitzar plataformes elevadores mecàniques o hidràuliques	1 /4
I0000152	Utilitzar mitjans mecànics(grues, transpalets, plataformes elevadores) per manipular càrregues	13
I0000154	Verificar nivell lumínic mínim (250 lux) a itineraris i llocs de treball	6
I0000155	Controlar la temperatura i velocitat del vent als llocs de treball	2 /14
I0000161	Verificar que les connexions de les màquines es facin amb endolls reglamentaris	16
I0000165	En manipular sistemes elèctrics, connexions, etc, verificar que les linies no estan en tensió	16

CSV: 163602225517506070 14

E22.E02 APARELLS EN COBERTA (ANTENES...)

INSTAL.LACIÓ D'ANTENES CAPTADORES DE RÀDIO, TELEVISIÓ I TELEFONIA

AVALUACIÓ DE RIS

Id	Risc	P	G	A
1	CAIGUDA DE PERSONES A DIFERENT NIVELL	2	3	4
	SITUACI(ITINERARIS EN L'OBRA			
	VORES I BUITS EN COBERTA			
2	CAIGUDA DE PERSONES AL MATEIX NIVELL	2	2	3
	SITUACI(ITINERARIS EN COBERTA			
	MANCA IL.LUMINACIÓ			
4	CAIGUDA D'OBJECTES PER MANIPULACIÓ O DE MATERIALS TRANSPORTATS	1	2	2
	SITUACI(APLEC I SUBMINISTRAMENT DE MATERIALS			
	MANCA D'IL.LUMINACIÓ			
9	COPS AMB OBJECTES O EINES (TALLS)	1	2	2
	SITUACI(AMB EINES			
13	SOBREESFORÇOS	1	2	2
	SITUACI(MANIPULACIÓ MANUAL			
14	EXPOSICIÓ A CONDICIONS AMBIENTALS EXTREMES	1	2	2
	SITUACI(TREBALLS A L'EXTERIOR			

16 EXPOSICIÓ A CONTACTES ELÈCTRICS 1 2 2
SITUACI(CONTACTES DIRECTES I INDIRECTES

P: PROBABILITAT (1,2,3) / G: GRAVETAT (1,2,3) / A: AVALUACIÓ

EQUIPS PROTECCIÓ INDIVIDUAL

Codi	UA	Descripció	Riscos
H1411111	u	Casc de seguretat per a ús normal, contra cops, de polietilè amb un pes màxim de 400 g, homologat segons UNE-EN 812	1 /2 /4 /9 /14 /16
H145C002	u	Parella de guants de protecció contra riscs mecànics comuns de construcció nivell 3, homologats segons UNE-EN 388 i UNE-EN 420	1 /2 /4 /9 /14
H145K153	u	Parella de guants de material aïllant per a treballs elèctrics, classe 00, logotip color beix, tensió màxima 500 V, homologats segons UNE-EN 420	16
H1463253	u	Parella de botes dielèctriques resistents a la humitat, de pell rectificada, amb turmellera encoixinada sola antilliscant i antiestàtica, falca amortidora per al taló, llengüeta de manxa, de despreniment ràpid, sense ferramenta metàl·lica, amb puntera reforçada, homologades segons DIN 4843	16
H1465275	u	Parella de botes baixes de seguretat industrial per a treballs de construcció en general, resistents a la humitat, de pell rectificada, amb turmellera encoixinada, amb puntera metàl·lica, sola antilliscant, falca amortidora d'impactes al taló i sense plantilla metàl·lica, homologades segons UNE-EN ISO 20344, UNE-EN ISO 20345, UNE-EN ISO 20346 i UNE-EN ISO 20347	1 /2 /4 /9 /14
H147D405	u	Sistema anticaiguda compost per un arnès anticaiguda amb tirants, bandes secundàries, bandes subglúties, bandes de cuixa, recolzament dorsal per a subjecció, elements d'ajust, element dorsal d'enganxament d'arnès anticaiguda i sivella, incorporat a un subsistema anticaiguda de tipus lliscant sobre línia d'ancoratge flexible de llargaria 10 m, homologat segons UNE-EN 361, UNE-EN 362, UNE-EN 364, UNE-EN 365 i UNE-EN 353-2	1
H147L015	u	Aparell d'ancoratge per a equip de protecció individual contra caiguda d'alçada, homologat segons UNE-EN 795, amb fixació amb tac mecànic	1
H147N000	u	Faixa de protecció dorslumbar	13
H1481442	u	Granota de treball per a muntatges i/o treballs mecànics, de polièster i cotó (65%-35%), color blau vergara, trama 240, amb butxaques interiors, homologada segons UNE-EN 340	1 /2 /4 /9 /14 /16
H1485800	u	Armilla reflectant amb tires reflectants a la cintura, al pit i a l'esquena, homologada segons UNE-EN 471	4 /14
H1487350	u	Impermeable amb jaqueta, caputxa i pantalons, per a edificació, de PVC soldat de 0,3 mm de gruix, homologat segons UNE-EN 340	14
H1489890	u	Jaqueta de treball per a muntatges i/o treballs mecànics, de polièster i cotó (65%-35%), color blau vergara, trama 240, amb butxaques, homologada segons UNE-EN 340	14

MITJANS AUXILIARS D'UTILITAT PREVENTIVA

CSV: 163602225517506074014

Codi	UA	Descripció	Riscos
HX11X005	u	Escala modular d'estructura porticada, per accedir a cotes de diferent nivell, superiors a 7 m amb sistema de seguretat integrat	1
HX11X019	m	Marquesina de protecció en voladiu en bastida tubular amb sistema de seguretat amb tots els requisits reglamentaris, normalitzada i incorporada UNE-EN 12810-1 (HD-1000)	4
HX11X021	u	Passadís de protecció prefabricat metàl·lic amb sistema de seguretat amb tots els requisits reglamentaris, de llargària 2,5 m, d'amplària 1,1 m, amb paviment de entramat de platines metàl·liques i rampes articulades, baranes metàl·liques reglamentàries, muntants de 2 m d'alçada, sostre de xapa d'acer de 3 mm de gruix	4
HX11X052	u	Pont volat semiprefabricat per treballs en ràfecs amb plataforma de treball i barana perimetral amb els requisits reglamentaris amb sistema de seguretat integrat	1

SISTEMES DE PROTECCIÓ COL·LECTIVA

Codi	UA	Descripció	Riscos
H1512013	m2	Protecció col·lectiva vertical dels laterals dels forats de les escales en tota l'alçada amb xarxa-teló normalitzada (UNE-EN 1263-1) de poliamida no regenerada, de tenacitat alta nuada amb corda perimetral de poliamida, ancoratge de fleix perforat i clau d'impacte d'acer i corda de cosit de 6 mm de diàmetre i amb el desmuntatge inclòs	1

H151A1K1	m2	Protecció col·lectiva horitzontal d'obertures amb xarxa per a proteccions superficials contra caigudes, de fil trenat de poliamida no regenerada, de tenacitat alta, de 4 mm de diàmetre, 80x80 mm de pas de malla, corda perimetral de poliamida de 12 mm de diàmetre nuada a la xarxa, fixada amb fleix i tacs d'expansió i amb el desmuntatge inclòs	1
H151AJ01	m2	Protecció horitzontal d'obertures d'1 m de diàmetre com a màxim, en sostres, amb fusta i amb el desmuntatge inclòs	1
H152J105	m	Cable fiador per al cinturó de seguretat, fixat en ancoratges de servei i amb el desmuntatge inclòs	1
H152U000	m	Tanca d'advertència o abalisament d'1 m d'alçada amb malla de polietilè taronja, fixada a 1 m del perímetre del sostre amb suports d'acer allotjats amb forats al sostre	4
H15A2024	u	Catifa portàtil de neoprè per a treball en plans inclinats	1
HBBAA005	u	Senyal de prohibició, normalitzada amb pictograma negre sobre fons blanc, de forma circular amb cantells i banda transversal descendent d'esquerra a dreta a 45°, en color vermell, diàmetre 29 cm, amb cartell explicatiu rectangular, per ser vista fins 12 m, fixada i amb el desmuntatge inclòs	1 /2 /4 /9 /13 /14 /16
HBBAB115	u	Senyal d'obligació, normalitzada amb pictograma blanc sobre fons blau, de forma circular amb cantells en color blanc, diàmetre 29 cm, amb cartell explicatiu rectangular, per ser vista fins 12 m, fixada i amb el desmuntatge inclòs	1 /2 /4 /9 /13 /14 /16
HBBAE001	u	Rètol adhesiu (MIE-RAT.10) de maniobra per a quadre o pupitre de control elèctric, adherit	16
HBBAF004	u	Senyal d'advertència, normalitzada amb pictograma negre sobre fons groc, de forma triangular amb el cantell negre, costat major 41 cm, amb cartell explicatiu rectangular, per ser vista fins 12 m de distància, fixada i amb el desmuntatge inclòs	1 /2 /4 /9 /13 /14 /16

MESURES PREVENTIVES

Codi	Descripció	Riscos
I0000002	Planificar els treballs per a mantenir el màxim de temps possible les proteccions	1
I0000003	Itineraris preestablerts i balissats per al personal	1
I0000004	Revisió i manteniment periòdic de SPC	1
I0000007	Adoptar les mesures preventives necessàries per al manteniment correcte posterior	1
I0000008	Personal qualificat per a treballs en alçada	1
I0000013	Ordre i neteja	2
I0000014	Preparació i manteniment de les superfícies de treball	2
I0000015	Organització de les zones de pas i emmagatzematge	2
I0000017	Als plans inclinats, treballar sobre superfícies rugoses i no lliscants	2
I0000025	Planificació d'àrees i llocs de treball	4
I0000026	Planificació de recorreguts i maniobres per a màquines i camions	4
I0000027	Elecció dels mitjans auxiliars de manteniment	4
I0000028	Impedir l'accés de personal dins del radi d'acció de càrregues suspeses	4
I0000029	No balancejar les càrregues suspeses	4
I0000030	Suspendre i aixecar les càrregues dins de l'envolcall o fleixos originals	4
I0000031	Per a la manipulació de materials voluminosos i/o pesats, solicitar un procediment de treball específic	4
I0000038	Substituir lo manual per lo mecànic	9
I0000039	Planificació de compra i programa de manteniment d'eines	9
I0000040	Formació de l'operari en l'ús i manteniment d'eines	9
I0000045	Formació	13
I0000055	Elecció dels equips de manteniment	13
I0000056	Paletització i eines ergonòmiques	13
I0000058	Adaptar la feina a les característiques individuals de la persona que la realitza	13
I0000059	Elecció dels materials alternatius poc pessats i més manegables	13
I0000060	Suspensió de les feines en condicions extremes	14
I0000061	Rotació dels llocs de treball	14
I0000062	Planificar els treballs per a realitzar-los en zones protegides	14
I0000063	En cas de vent, apuntalament i fixació de tots els elements inestables	14
I0000064	Suspensió de les feines a cobertes inclinades amb vent superior a 40 km/h	14
I0000067	No treballar al costat de linies elèctriques amb cables nusos	16
I0000068	Elecció i manteniment de les eines elèctriques	16
I0000069	Formació i habilitació específica per a cada eina	16
I0000070	Compliment del REBT pel que fa a equips de protecció	16
I0000071	Revisió de la posta a terra	16
I0000072	Realitzar els treballs sobre superfícies seques	16
I0000073	Disposar de quadres elèctrics secundaris	16
I0000151	Per treballs en alçada utilitzar plataformes elevadores mecàniques o hidràuliques	1

CSV: 163602225517506070014

I0000152	Utilitzar mitjans mecànics(grues, transpalets, plataformes elevadores) per manipular càrregues	1
I0000154	Verificar nivell lumínic mínim (250 lux) a itineraris i llocs de treball	2
I0000155	Controlar la temperatura i velocitat del vent als llocs de treball	14
I0000158	Accessoris dielectrics (escala, banqueta, bastida, perxa de terra) si hi ha risc contacte elèctric	16
I0000161	Verificar que les connexions de les màquines es facin amb endolls reglamentaris	16
I0000165	En manipular sistemes elèctrics, connexions, etc, verificar que les linies no estan en tensió	16

E22.E03 MUNTATS SUPERFICIALMENT

INSTAL.LACIÓ DE SISTEMES, EQUIPS I CABLEJATS MUNTATS SUPERFICIALMENT

AVALUACIÓ DE RIS

Id	Risc	P	G	A
1	CAIGUDA DE PERSONES A DIFERENT NIVELL	1	3	3
	SITUACI(ITINERARIS A OBRA			
	TREBALLS EN ALÇADA			
2	CAIGUDA DE PERSONES AL MATEIX NIVELL	1	2	2
	SITUACI(ITINERARIS A OBRA			
	ÀREA DE TREBALL			
	MANCA D'IL.LUMINACIÓ			
4	CAIGUDA D'OBJECTES PER MANIPULACIÓ O DE MATERIALS TRANSPORTATS	1	2	2
	SITUACI(MANIPULACIÓ			
	MANTENIMENT			
6	TREPITJADES SOBRE OBJECTES	2	1	2
	SITUACI(ITINERARIS A OBRA			
	ÀREA DE TREBALL			
	MANCA D'IL.LUMINACIÓ			
9	COPS AMB OBJECTES O EINES (TALLS)	2	1	2
	SITUACI(AMB EINES			
10	PROJECCIÓ DE FRAGMENTS O PARTÍCULES	1	1	1
	SITUACI(A L´AJUSTAR, COL.LOCAR I FIXAR ELS MATERIALS			
13	SOBREESFORÇOS	1	2	2
	SITUACI(MANIPULACIÓ MANUAL			
14	EXPOSICIÓ A CONDICIONS AMBIENTALS EXTREMES	1	2	2
	SITUACI(TREBALLS A L'EXTERIOR			
16	EXPOSICIÓ A CONTACTES ELÈCTRICS	1	2	2
	SITUACI(CONTACTES DIRECTES I INDIRECTES			

P: PROBABILITAT (1,2,3) / G: GRAVETAT (1,2,3) / A: AVALUACIÓ

EQUIPS PROTECCIÓ INDIVIDUAL

CSV: 163602225517506070l4 .

Codi	UA	Descripció	Riscos
H1411111	u	Casc de seguretat per a ús normal, contra cops, de polietilè amb un pes màxim de 400 g, homologat segons UNE-EN 812	1 /2 /4 /6 /9 /10 /14 /16
H145C002	u	Parella de guants de protecció contra riscs mecànics comuns de construcció nivell 3, homologats segons UNE-EN 388 i UNE-EN 420	1 /2 /4 /6 /9 /10 /14
H145K153	u	Parella de guants de material aïllant per a treballs elèctrics, classe 00, logotip color beix, tensió màxima 500 V, homologats segons UNE-EN 420	16
H1463253	u	Parella de botes dielèctriques resistents a la humitat, de pell rectificada, amb turmellera encoixinada sola antilliscant i antiestàtica, falca amortidora per al taló, llengüeta de manxa, de despreniment ràpid, sense ferramenta metàl·lica, amb puntera reforçada, homologades segons DIN 4843	16
H1465275	u	Parella de botes baixes de seguretat industrial per a treballs de construcció en general, resistents a la humitat, de pell rectificada, amb turmellera encoixinada, amb puntera metàl·lica, sola antilliscant, falca amortidora d'impactes al taló i sense plantilla metàl·lica, homologades segons UNE-EN ISO 20344, UNE-EN ISO 20345, UNE-EN ISO 20346 i UNE-EN ISO 20347	1 /2 /4 /6 /9 /10 /14
H147D405	u	Sistema anticaiguda compost per un arnès anticaiguda amb tirants, bandes secundàries, bandes subglúties, bandes de cuixa, recolzament dorsal per a subjecció, elements d'ajust, element dorsal d'enganxament d'arnès anticaiguda i sivella, incorporat a un subsistema anticaiguda de tipus lliscant sobre línia d'ancoratge flexible de llargaria 10 m, homologat segons UNE-EN 361, UNE-EN	1

		362, UNE-EN 364, UNE-EN 365 i UNE-EN 353-2	
H147L015	u	Aparell d'ancoratge per a equip de protecció individual contra caiguda d'alçada, homologat segons UNE-EN 795, amb fixació amb tac mecànic	1
H147N000	u	Faixa de protecció dorslumbar	13
H1481442	u	Granota de treball per a muntatges i/o treballs mecànics, de polièster i cotó (65%-35%), color blau vergara, trama 240, amb butxaques interiors, homologada segons UNE-EN 340	1 /2 /4 /6 /9 /10 /14 /16
H1485800	u	Armilla reflectant amb tires reflectants a la cintura, al pit i a l'esquena, homologada segons UNE-EN 471	4 /14
H1487350	u	Impermeable amb jaqueta, caputxa i pantalons, per a edificació, de PVC soldat de 0,3 mm de gruix, homologat segons UNE-EN 340	14
H1489890	u	Jaqueta de treball per a muntatges i/o treballs mecànics, de polièster i cotó (65%-35%), color blau vergara, trama 240, amb butxaques, homologada segons UNE-EN 340	14

MITJANS AUXILIARS D'UTILITAT PREVENTIVA

Codi	UA	Descripció	Riscos
HX11X004	u	Barana definitiva, prevista en projecte, per a protecció de caigudes a diferent nivell	1
HX11X005	u	Escala modular d'estructura porticada, per accedir a cotes de diferent nivell, superiors a 7 m amb sistema de seguretat integrat	1
HX11X019	m	Marquesina de protecció en voladiu en bastida tubular amb sistema de seguretat amb tots els requisits reglamentaris, normalitzada i incorporada UNE-EN 12810-1 (HD-1000)	4
HX11X021	u	Passadís de protecció prefabricat metàl·lic amb sistema de seguretat amb tots els requisits reglamentaris, de llargària 2,5 m, d'amplària 1,1 m, amb paviment de entramat de platines metàl·liques i rampes articulades, baranes metàl·liques reglamentàries, muntants de 2 m d'alçada, sostre de xapa d'acer de 3 mm de gruix	4

SISTEMES DE PROTECCIÓ COL·LECTIVA

Codi	UA	Descripció	Riscos
H15118D1	m2	Protecció amb vela de lona de polietilè per a proteccions superficials contra caigudes, amb malla de reforç i traus perimetrals, corda de subjecció, de diàmetre 12 mm, amb el desmuntatge inclòs	1
H1512013	m2	Protecció col·lectiva vertical dels laterals dels forats de les escales en tota l'alçada amb xarxa-teló normalitzada (UNE-EN 1263-1) de poliamida no regenerada, de tenacitat alta nuada amb corda perimetral de poliamida, ancoratge de fleix perforat i clau d'impacte d'acer i corda de cosit de 6 mm de diàmetre i amb el desmuntatge inclòs	1
H15151A1	m2	Protecció col·lectiva vertical de bastida tubular amb xarxa per a proteccions superficials contra caigudes, de fil trenat de poliamida no regenerada, de tenacitat alta, de 4 mm de diàmetre, 80x80 mm de pas de malla, corda perimetral de poliamida de 12 mm de diàmetre nuada a la xarxa, corda de subjecció de 6 mm de diàmetre i amb el desmuntatge inclòs	1
H151A1K1	m2	Protecció col·lectiva horitzontal d'obertures amb xarxa per a proteccions superficials contra caigudes, de fil trenat de poliamida no regenerada, de tenacitat alta, de 4 mm de diàmetre, 80x80 mm de pas de malla, corda perimetral de poliamida de 12 mm de diàmetre nuada a la xarxa, fixada amb fleix i tacs d'expansió i amb el desmuntatge inclòs	1
H151AJ01	m2	Protecció horitzontal d'obertures d'1 m de diàmetre com a màxim, en sostres, amb fusta i amb el desmuntatge inclòs	1
H152J105	m	Cable fiador per al cinturó de seguretat, fixat en ancoratges de servei i amb el desmuntatge inclòs	1
H152U000	m	Tanca d'advertència o abalisament d'1 m d'alçada amb malla de polietilè taronja, fixada a 1 m del perímetre del sostre amb suports d'acer allotjats amb forats al sostre	4
H15A2024	u	Catifa portàtil de neoprè per a treball en plans inclinats	1
HBBAA005	u	Senyal de prohibició, normalitzada amb pictograma negre sobre fons blanc, de forma circular amb cantells i banda transversal descendent d'esquerra a dreta a 45°, en color vermell, diàmetre 29 cm, amb cartell explicatiu rectangular, per ser vista fins 12 m, fixada i amb el desmuntatge inclòs	1 /2 /4 /6 /9 /10 /13 /16
HBBAB115	u	Senyal d'obligació, normalitzada amb pictograma blanc sobre fons blau, de forma circular amb cantells en color blanc, diàmetre 29 cm, amb cartell explicatiu rectangular, per ser vista fins 12 m, fixada i amb el desmuntatge inclòs	1 /2 /4 /6 /9 /10 /13 /16
HBBAE001	u	Rètol adhesiu (MIE-RAT.10) de maniobra per a quadre o pupitre de control elèctric, adherit	16

CSV: 163602225517506070 14

HBBAF004	u	Senyal d'advertència, normalitzada amb pictograma negre sobre fons groc, de forma triangular amb el cantell negre, costat major 41 cm, amb cartell explicatiu rectangular, per ser vista fins 12 m de distància, fixada i amb el desmuntatge inclòs	1 /2 /4 /6 /9 /10 /13 /16

MESURES PREVENTIVES

Codi	Descripció	Riscos
I0000002	Planificar els treballs per a mantenir el màxim de temps possible les proteccions	1
I0000003	Itineraris preestablerts i balissats per al personal	1
I0000004	Revisió i manteniment periòdic de SPC	1
I0000005	Integrar la seguretat al disseny arquitectònic	1
I0000006	Disseny i estudi de les mesures preventives en fase de projecte	1
I0000007	Adoptar les mesures preventives necessàries per al manteniment correcte posterior	1
I0000008	Personal qualificat per a treballs en alçada	1
I0000013	Ordre i neteja	2 /6
I0000014	Preparació i manteniment de les superfícies de treball	2 /6
I0000015	Organització de les zones de pas i emmagatzematge	2 /6
I0000017	Als plans inclinats, treballar sobre superfícies rugoses i no lliscants	2
I0000025	Planificació d'àrees i llocs de treball	4
I0000026	Planificació de recorreguts i maniobres per a màquines i camions	4
I0000027	Elecció dels mitjans auxiliars de manteniment	4
I0000028	Impedir l'accés de personal dins del radi d'acció de càrregues suspeses	4
I0000029	No balancejar les càrregues suspeses	4
I0000030	Suspendre i aixecar les càrregues dins de l'envolcall o fleixos originals	4
I0000031	Per a la manipulació de materials voluminosos i/o pesats, solicitar un procediment de treball específic	4
I0000038	Substituir lo manual per lo mecànic	9 /10
I0000039	Planificació de compra i programa de manteniment d'eines	9
I0000040	Formació de l'operari en l'ús i manteniment d'eines	9
I0000041	Substituir la fabricació a obra per la prefabricació a taller	9
I0000044	Evitar processos de tallat de materials a l'obra	10
I0000045	Formació	10 /13
I0000046	Evitar processos d'ajust en obra	10
I0000055	Elecció dels equips de manteniment	13
I0000056	Paletització i eines ergonòmiques	13
I0000058	Adaptar la feina a les característiques individuals de la persona que la realitza	13
I0000059	Elecció dels materials alternatius poc pessats i més manegables	13
I0000060	Suspensió de les feines en condicions extremes	14
I0000061	Rotació dels llocs de treball	14
I0000062	Planificar els treballs per a realitzar-los en zones protegides	14
I0000063	En cas de vent, apuntalament i fixació de tots els elements inestables	14
I0000064	Suspensió de les feines a cobertes inclinades amb vent superior a 40 km/h	14
I0000067	No treballar al costat de linies elèctriques amb cables nusos	16
I0000068	Elecció i manteniment de les eines elèctriques	16
I0000069	Formació i habilitació específica per a cada eina	16
I0000070	Compliment del REBT pel que fa a equips de protecció	16
I0000071	Revisió de la posta a terra	16
I0000072	Realitzar els treballs sobre superfícies seques	16
I0000073	Disposar de quadres elèctrics secundaris	16
I0000151	Per treballs en alçada utilitzar plataformes elevadores mecàniques o hidràuliques	1
I0000152	Utilitzar mitjans mecànics(grues, transpalets, plataformes elevadores) per manipular càrregues	13
I0000154	Verificar nivell lumínic mínim (250 lux) a itineraris i llocs de treball	2 /6
I0000155	Controlar la temperatura i velocitat del vent als llocs de treball	14
I0000161	Verificar que les connexions de les màquines es facin amb endolls reglamentaris	16
I0000165	En manipular sistemes elèctrics, connexions, etc, verificar que les linies no estan en tensió	16

CSV: 163602225517506070 14 :

E23 EQUIPAMENTS

E23.E01 MOBILIARI, APARELLS, ELECTRODOMESTICS

COL.LOCACIÓ DE TAULELLS DE CUINA, ELECTRODOMÈSTICS, MOBLES I ACCESSORIS DE BANYS I CUINES

AVALUACIÓ DE RIS

Id	Risc	P	G	A
1	CAIGUDA DE PERSONES A DIFERENT NIVELL	1	2	2

	SITUACIÓ COL.LOCACIÓ D'ELEMENTS EN ALÇADA			
2	CAIGUDA DE PERSONES AL MATEIX NIVELL	1	1	1
	SITUACIÓ EN ÀREA DE TREBALL PER MANCA D'IL.LUMINACIÓ			
4	CAIGUDA D'OBJECTES PER MANIPULACIÓ O DE MATERIALS TRANSPORTATS	1	2	2
	SITUACIÓ MANIPULACIÓ MANTENIMENT			
6	TREPITJADES SOBRE OBJECTES	1	1	1
	SITUACIÓ RESTES I SOBRANTS DE MATERIAL MANCA IL.LUMINACIÓ			
9	COPS AMB OBJECTES O EINES (TALLS)	2	1	2
	SITUACIÓ AMB EINES			
10	PROJECCIÓ DE FRAGMENTS O PARTÍCULES	1	1	1
	SITUACIÓ A L´AJUSTAR ELS ELEMENTS			
11	ATRAPAMENT PER O ENTRE OBJECTES	1	2	2
	SITUACIÓ PER OBJECTES A COL.LOCAR O INSTAL.LAR			
13	SOBREESFORÇOS	1	2	2
	SITUACIÓ PER MANIPULACIÓ MANUAL			
16	EXPOSICIÓ A CONTACTES ELÈCTRICS	1	2	2
	SITUACIÓ CONTACTES DIRECTES I INDIRECTES			

P: PROBABILITAT (1,2,3) / G: GRAVETAT (1,2,3) / A: AVALUACIÓ

EQUIPS PROTECCIÓ INDIVIDUAL

Codi	UA	Descripció	Riscos
H1411111	u	Casc de seguretat per a ús normal, contra cops, de polietilè amb un pes màxim de 400 g, homologat segons UNE-EN 812	1 /2 /4 /6 /9 /10 /11 /16
H145C002	u	Parella de guants de protecció contra riscs mecànics comuns de construcció nivell 3, homologats segons UNE-EN 388 i UNE-EN 420	1 /2 /4 /6 /9 /10 /11
H145K153	u	Parella de guants de material aïllant per a treballs elèctrics, classe 00, logotip color beix, tensió màxima 500 V, homologats segons UNE-EN 420	16
H1463253	u	Parella de botes dielèctriques resistents a la humitat, de pell rectificada, amb turmellera encoixinada sola antilliscant i antiestàtica, falca amortidora per al taló, llengüeta de manxa, de despreniment ràpid, sense ferramenta metàl·lica, amb puntera reforçada, homologades segons DIN 4843	16
H1466222	u	Parella de botes baixes de seguretat industrial per a treballs de construcció en general, resistents a la humitat, de pell rectificada, amb turmellera encoixinada, amb puntera metàl·lica, sola antilliscant, falca amortidora d'impactes al taló i sense plantilla metàl·lica, homologades segons UNE-EN ISO 20344, UNE-EN ISO 20345, UNE-EN ISO 20346 i UNE-EN ISO 20347	1 /2 /6 /9 /10 /11
H147N000	u	Faixa de protecció dorslumbar	13
H1481442	u	Granota de treball per a muntatges i/o treballs mecànics, de polièster i cotó (65%-35%), color blau vergara, trama 240, amb butxaques interiors, homologada segons UNE-EN 340	1 /2 /4 /6 /9 /10 /11 /16
H1485800	u	Armilla reflectant amb tires reflectants a la cintura, al pit i a l'esquena, homologada segons UNE-EN 471	4

CSV: 163602225517506070 14

MITJANS AUXILIARS D'UTILITAT PREVENTIVA

Codi	UA	Descripció	Riscos
HX11X019	m	Marquesina de protecció en voladiu en bastida tubular amb sistema de seguretat amb tots els requisits reglamentaris, normalitzada i incorporada UNE-EN 12810-1 (HD-1000)	4
HX11X021	u	Passadís de protecció prefabricat metàl·lic amb sistema de seguretat amb tots els requisits reglamentaris, de llargària 2,5 m, d'amplària 1,1 m, amb paviment de entramat de platines metàl·liques i rampes articulades, baranes metàl·liques	4

	reglamentàries, muntants de 2 m d'alçada, sostre de xapa d'acer de 3 mm de gruix

SISTEMES DE PROTECCIÓ COL·LECTIVA

Codi	UA	Descripció	Riscos
H15118D1	m2	Protecció amb vela de lona de polietilè per a proteccions superficials contra caigudes, amb malla de reforç i traus perimetrals, corda de subjecció, de diàmetre 12 mm, amb el desmuntatge inclòs	1
H1512013	m2	Protecció col·lectiva vertical dels laterals dels forats de les escales en tota l'alçada amb xarxa-teló normalitzada (UNE-EN 1263-1) de poliamida no regenerada, de tenacitat alta nuada amb corda perimetral de poliamida, ancoratge de fleix perforat i clau d'impacte d'acer i corda de cosit de 6 mm de diàmetre i amb el desmuntatge inclòs	1
H15151A1	m2	Protecció col·lectiva vertical de bastida tubular amb xarxa per a proteccions superficials contra caigudes, de fil trenat de poliamida no regenerada, de tenacitat alta, de 4 mm de diàmetre, 80x80 mm de pas de malla, corda perimetral de poliamida de 12 mm de diàmetre nuada a la xarxa, corda de subjecció de 6 mm de diàmetre i amb el desmuntatge inclòs	1
H151A1K1	m2	Protecció col·lectiva horitzontal d'obertures amb xarxa per a proteccions superficials contra caigudes, de fil trenat de poliamida no regenerada, de tenacitat alta, de 4 mm de diàmetre, 80x80 mm de pas de malla, corda perimetral de poliamida de 12 mm de diàmetre nuada a la xarxa, fixada amb fleix i tacs d'expansió i amb el desmuntatge inclòs	1
H151AJ01	m2	Protecció horitzontal d'obertures d'1 m de diàmetre com a màxim, en sostres, amb fusta i amb el desmuntatge inclòs	1
H152U000	m	Tanca d'advertència o abalisament d'1 m d'alçada amb malla de polietilè taronja, fixada a 1 m del perímetre del sostre amb suports d'acer allotjats amb forats al sostre	4
HBBAA005	u	Senyal de prohibició, normalitzada amb pictograma negre sobre fons blanc, de forma circular amb cantells i banda transversal descendent d'esquerra a dreta a 45°, en color vermell, diàmetre 29 cm, amb cartell explicatiu rectangular, per ser vista fins 12 m, fixada i amb el desmuntatge inclòs	1 /2 /4 /6 /9 /10 /11 /13 /16
HBBAB115	u	Senyal d'obligació, normalitzada amb pictograma blanc sobre fons blau, de forma circular amb cantells en color blanc, diàmetre 29 cm, amb cartell explicatiu rectangular, per ser vista fins 12 m, fixada i amb el desmuntatge inclòs	1 /2 /4 /6 /9 /10 /11 /13 /16
HBBAE001	u	Rètol adhesiu (MIE-RAT.10) de maniobra per a quadre o pupitre de control elèctric, adherit	16
HBBAF004	u	Senyal d'advertència, normalitzada amb pictograma negre sobre fons groc, de forma triangular amb el cantell negre, costat major 41 cm, amb cartell explicatiu rectangular, per ser vista fins 12 m de distància, fixada i amb el desmuntatge inclòs	1 /2 /4 /6 /9 /10 /11 /13 /16

MESURES PREVENTIVES

Codi	Descripció	Riscos
I0000002	Planificar els treballs per a mantenir el màxim de temps possible les proteccions	1
I0000004	Revisió i manteniment periòdic de SPC	1
I0000006	Disseny i estudi de les mesures preventives en fase de projecte	1
I0000013	Ordre i neteja	2 /6
I0000014	Protecció i manteniment de les superfícies de treball	2 /6
I0000015	Organització de les zones de pas i emmagatzematge	2 /6
I0000025	Planificació d'àrees i llocs de treball	4
I0000026	Planificació de recorreguts i maniobres per a màquines i camions	4
I0000027	Elecció dels mitjans auxiliars de manteniment	4
I0000028	Impedir l'accés de personal dins del radi d'acció de càrregues suspeses	4
I0000029	No balancejar les càrregues suspeses	4
I0000030	Suspendre i aixecar les càrregues dins de l'envolcall o fleixos originals	4
I0000031	Per a la manipulació de materials voluminosos i/o pesats, solicitar un procediment de treball específic	4
I0000038	Substituir lo manual per lo mecànic	9 /10
I0000039	Planificació de compra i programa de manteniment d'eines	9
I0000040	Formació de l'operari en l'ús i manteniment d'eines	9
I0000041	Substituir la fabricació a obra per la prefabricació a taller	9
I0000044	Evitar processos de tallat de materials a l'obra	10
I0000045	Formació	10 /13
I0000046	Evitar processos d'ajust en obra	10
I0000047	Planificació i procediments per a la càrrega i descàrrega de materials	11
I0000048	No treballar al costat de paraments acabats de fer (< 48 h)	11
I0000055	Elecció dels equips de manteniment	13
I0000056	Paletització i eines ergonòmiques	13

CSV: 163602225517506070014

I0000058	Adaptar la feina a les característiques individuals de la persona que la realitza	13
I0000059	Elecció dels materials alternatius poc pessats i més manegables	13
I0000067	No treballar al costat de linies elèctriques amb cables nusos	16
I0000068	Elecció i manteniment de les eines elèctriques	16
I0000069	Formació i habilitació específica per a cada eina	16
I0000070	Compliment del REBT pel que fa a equips de protecció	16
I0000071	Revisió de la posta a terra	16
I0000072	Realitzar els treballs sobre superfícies seques	16
I0000073	Disposar de quadres elèctrics secundaris	16
I0000152	Utilitzar mitjans mecànics(grues, transpalets, plataformes elevadores) per manipular càrregues	11 /13
I0000154	Verificar nivell lumínic mínim (250 lux) a itineraris i llocs de treball	2
I0000156	Detecció xarxes instal·lacions encastades o soterrades	16
I0000161	Verificar que les connexions de les màquines es facin amb endolls reglamentaris	16
I0000164	Manipular els vidres amb ventoses de seguretat	6
I0000165	En manipular sistemes elèctrics, connexions, etc, verificar que les linies no estan en tensió	16

26. ANNEX RECOMANACIONS COVID-19

ORIENTACIONS PREVENTIVES DAVANT EL COVID-19 A LES OBRES DE CONSTRUCCIÓ (Font Ministerio de Trabajo y Economía Social y Instituto Nacional de Seguridad y Salud en el Trabajo)

En aquest document es recull una selecció no exhaustiva de recomanacions i mesures, fonamentalment de caràcter organitzatiu, per garantir la protecció de la salut dels treballadors davant l'exposició a COVID-19 en les obres de construcció.

Prèviament, s'exposen algunes qüestions relacionades amb la gestió de la seguretat i salut laboral a les obres de construcció que s'han de tenir en compte a l'hora de valorar l'adopció de les mesures previstes en aquest document.

Consideracions essencials

• A causa de la pandèmia originada pel coronavirus SARS-CoV-2, l'activitat a les obres de construcció es va suspendre temporalment. Abans de la represa de la feina en les mateixes, s'han d'adoptar mesures per protegir els treballadors davant el contagi tenint en compte que aquestes afectaran, molt probablement, a les condicions tècniques i organitzatives de la feina, als terminis d'execució i als costos de l'obra. No obstant això, és essencial assumir aquests canvis extra-ordinaris, així com integrar les recomanacions i instruccions que en cada moment dictin les autoritats sanitàries, per tal de frenar la pandèmia i reduir el nombre d'afectats.

CSV: 163602225517506070l4 .

• Una de les característiques de les obres de construcció és la intervenció de nombroses figures en la gestió de la seguretat i salut laboral de les mateixes (promotor, coordinats-r en matèria de seguretat i salut, direcció facultativa, contractistes, subcontractistes, treballadors autònoms, etc.). És especialment rellevant, en la situació actual, la coordinació i cooperació entre totes elles, cadascuna des del paper que li correspongui exercir, per promoure, valorar, acordar, planificar, implantar i controlar les mesures extraordinàries que siguin necessàries per evitar el contagi per SARS-CoV-2.

• Com ja s'ha dit anteriorment, l'organització que s'havia previst en l'obra (prèviament a la pandèmia) haurà de ser modificada per adaptar-la a les noves circumstàncies. Aquestes modificacions, com qualsevol canvi que afecti l'organització de l'obra, hauran de quedar reflectides en el pla de seguretat i salut en el treball. D'aquesta manera, tots els intervinents en l'obra tindran constància i coneixeran les noves mesures que es van a implantar. Això no obstant, s'ha de buscar la fórmula que permeti dur a terme l'anterior amb la major celeritat possible. Així, es pot acordar entre les diferents figures (per exemple: mitjançant reunions telemàtiques) les accions més adequades per evitar el contagi en l'obra i recollir aquests acords en actes, protocols, etc. que poden ser incorporats a el pla de seguretat i salut en el treball. Ca- be remarcar, que el llibre d'incidències hauria de ser utilitzat, en aquests casos,

per deixar constància de les modificacions de l'esmentat pla.

• L'anterior, amb les particularitats que correspongui, serà aplicable igualment a les obres que no requereixin la redacció d'un projecte.

• Un cop s'hagin realitzat els ajustos necessaris en l'organització de l'obra i, abans d'iniciar els treballs, s'haurà de garantir que es disposa dels mitjans materials (per exemple: senyalització, mampares de material transparent, etc.) que s'ha previst utilitzar i que tots els intervinents en l'obra estan correctament informats sobre les noves mesures que hagi estat necessari adoptar.

Mesures prèvies a l'inici de l'activitat

• El desplaçament a l'obra es realitzarà preferentment de forma individual.

• El servei sanitari de el servei de prevenció de riscos laborals (SPRL) de cada empresa interviniente en l'obra haurà d'avaluar l'existència de treballadors especialment sensibles a la infecció per SARS-CoV-2 i, en conseqüències, s'han de determinar les mesures de prevenció , adaptació i protecció addicionals necessàries.

• Es conscienciarà als treballadors sobre la importància de comunicar, el més aviat possible, si presenten símptomes compatibles amb la malaltia o, si escau, quan hagin estat en contacte estret amb persones que els presentin. A aquest efecte, en l'obra s'informarà als treballadors sobre quins són els símptomes de COVID-19.

• S'informarà i formarà els treballadors sobre els riscos derivats de SARS-CoV-2, amb especial atenció a les vies de transmissió, i les mesures de prevenció i protecció adoptades.

• Es consultarà els treballadors i es consideraran les seves propostes.

Mesures tècniques i organitzatives

• La transmissió de l'coronavirus SARS-CoV-2 pot produir-se bé per entrar en contacte directe amb una persona contagiada, bé per entrar en contacte amb superfícies o objectes contaminades. Per tant, s'han d'adoptar mesures per evitar les dues vies de transmissió. En aquest document s'exposen algunes possibles actuacions que es podrien dur a terme per evitar el contagi perquè, en cada obra en concret, es determini quines són les més adequades i viables. El que s'ha dit anteriorment s'ha d'entendre sense perjudici de qualsevol altra mesura que, en funció de les característiques dels treballs i / o emplaçament de l'obra, es consideri oportú adoptar, encara que no es trobi entre les opcions proposades en el present document.

CSV: 163602225517506070 14

• S'identificaran aquelles actuacions en l'obra que puguin realitzar-se sense necessitat de presència física a la mateixa, promovent altres formes de dur-les a terme (per exemple: les reunions de coordinació poden fer de manera telemàtica, el coordinador en matèria de seguretat i salut en el treball i / o la direcció facultativa poden donar algunes de les instruccions per telèfon / correu electrònic, fins i tot utilitzar eines audiovisuals per comprovar que les instruccions s'han dut a terme). Quan s'hagin de visitar l'obra, es planificarà de manera que es minimitzi el contacte amb altres persones.

• En cas de ser necessaris desplaçaments en vehicle per l'obra, es limitarà el nombre de persones que ocupen el vehicle simultàniament tractant de mantenir la distància social recomanada, augmentant la freqüència dels desplaçaments si fos necessari.

• En la mesura que es pugui, es minimitzarà la concurrència en l'obra a fi de reduir el nombre de persones afectades en cas de contagi (per exemple: espaiant els treballs en el temps de manera que es redueixi la coincidència de treballadors, encara que això impliqui ampliar els terminis d'execució).

• S'organitzaran els treballs de forma que es mantingui una distància de seguretat de 2 metres entre treballadors. Alguns dels ajusts que podrien valorar són: reubicació dels llocs de treball dins l'obra, posposar alguns treballs per evitar la coincidència en el mateix espai i al mateix temps, assignar horaris específics per a cada activitat i treballador per àrees de l'obra, etc...

• Això implica haver de revisar la programació de l'obra i analitzar quines activitats de les que estava previst realitzar simultàniament podran seguir duent-se a terme d'acord amb el que s'ha planificat o, en cas contrari, haurà d'adaptar-la programació inicial de l'obra perquè les mateixes puguin executar-se mantenint la distància social recomanada.

• Quan l'anterior no resulti factible, es valorarà la instal·lació de barreres físiques com mampares de materials transparents (plàstic dur rígid, metacrilat, vidre o, en defecte dels anteriors, plàstic dur flexible -generalment subministrat en rollos-) per no obstaculitzar la visibilitat dels treballadors resistents a trencament per impacte i fàcils de netejar i desinfectar. Han de disposar, si cal, d'elements que les facin fàcilment identificables per evitar risc de cops o xocs.

• Quan estigués prevista l'execució d'una determinada tasca per part de diversos treballa- dors i no resulti viable mantenir la separació de 2 m entre ells ni la instal·lació de barreres físiques per separar-los, s'estudiaran altres opcions per fer-la (per exemple: de forma mecanitzada o utilitzant equips de treball que permetin que els treballadors estiguin prou allunyats). Quan no sigui possible aplicar cap de les opcions assenyalades anteriorment, d'acord amb la informació recollida mitjançant l'avaluació de riscos laborals, s'estudiaran altres alternatives de protecció adequades (com pot ser el cas de l'ús d'equips de protecció personal). Si cap de les mesures indicades resultés factible, es valorarà l'ajornament de l'execució de la tasca fins que la situació de crisi originada pel SARS-CoV-2 remeti i així ho determinin les autoritats sanitàries.

• De la mateixa manera s'organitzarà l'ús de les zones comunes (menjador, lavabos, vestuaris, etc.) per garantir que puguin respectar les distàncies de seguretat en tot moment. Si fos necessari, s'habilitaran més zones comuns o s'instal·laran barreres de separació físiques, com mampares de materials transparents (plàstic dur rígid, metacrilat, vidre o, en defecte dels anteriors, plàstic dur flexible -generalment subministrat en rotllos-) per no obstaculitzar la visibilitat dels treballadors. Els materials seran resistents al trencament per impacte i fàcils de netejar i desinfectar. Han de disposar, si cal, d'elements que les facin fàcilment identificables per evitar risc de cops o xocs. Les zones comunes s'han de desinfectar periòdicament, preferiblement entre usos.

• Es recomana l'ús individualitzat d'eines i altres equips de treball han de desinfectar després de la seva utilització. Quan l'ús d'eines o altres equips no sigui exclusiu d'un sol treballador, es desinfectaran entre usos. En aquells casos en què s'hagin llogat equips de treball (per exemple: PEMP, bastides, maquinària per a moviment de terres, etc.), serà imprescindible la desinfecció dels mateixos abans de la seva utilització en l'obra i després del mateix per evitar la propagació de virus entre diferents obres. S'ha d'acordar amb les empreses de lloguer d'equips de treball qui es responsabilitza d'aquesta desinfecció i amb quins productes s'ha de fer.

CSV: 163602225517506070144

• En aquelles obres que es realitzin en un recinte tancat, aquest s'ha de ventilar periòdicament.

• S'adoptaran mesures perquè únicament accedeixi a l'obra personal autoritzat i s'establiran els mitjans d'informació necessaris (per exemple, cartells, notes informatives, megafonia, etc.) per garantir que totes les persones que accedeixin coneixen i assumeixen les mesures adoptades per evitar contagis.

• S'adoptaran mesures per evitar el contagi en aquelles situacions en què personal aliè a l'obra hagi de accedir necessàriament a la mateixa, bé mantenint la distància recomanada, bé mitjançant separacions físiques. Concretament, per al cas de la recepció de materials en l'obra poden adoptar, entre altres, les següents mesures:

 S'informarà, amb antelació suficient, als subministradors de material sobre aquelles mesures que s'hagin adoptat excepcionalment en l'obra en relació amb la recepció de mercaderia i altres

generals que hagin de conèixer.

 Es organitzarà la recepció dels materials perquè no coincideixin diferents subministradors en l'obra.

 Es realitzarà la descàrrega de material en zones específiques de l'obra evitant la concurrència amb els treballadors de la mateixa (excepte amb els quals sigui imprescindible).

 Quan sigui personal de l'obra qui descarregui el material, el conductor haurà de romandre a la cabina de el vehicle.

 Quan sigui el transportista el que realitzi la càrrega / descàrrega de la mercaderia, aquesta es disposarà en llocs específics per dur a terme aquesta operació sense entrar en contacte amb cap persona de l'obra o mantenint una distància de 2 metres.

 Es fomentarà, en tot cas, la descàrrega mecanitzada de el material havent d'evitar l'ús dels equips destinats a tal fi per part de diversos treballadors o havent de netejar-se i desinfectar aquests adequadament després de cada ús. Això s'aplicarà, igualment, en aquells casos en què es cedeixin els equips a la transportista perquè sigui ell mateix qui els utilitzi.

 S'acordaran amb el subministrador de material, prèviament, formes alternatives per al lliurament i recepció dels albarans que evitin el contacte amb personal de l'obra (per exemple: correu electrònic, telèfon, etc.).

• Per a la desinfecció de les superfícies i equips, s'utilitzaran dilucions de lleixiu comercial (20-30 ml aprox. En 1 litre d'aigua), d'alcohol (al menys 70 º) o altres virucides autoritzats .

• Els treballadors han de cooperar en les mesures preventives adoptades.

• Amb caràcter general, no serà necessari l'ús d'EPI addicionals als requerits per l'activitat laboral.

Higiene personal

Es reforçaran les següents mesures:

• Rentat freqüent de mans amb aigua i sabó o solució hidroalcohòlica.

• Cobrir-se el nas i la boca a la tossir i esternudar amb un mocador d'un sol ús.

CSV: 163602225517596070114

• Evitar tocar-se ulls, nas i boca.

• S'evitarà fumar, beure o menjar sense rentar-se prèviament les mans.

• Es facilitarà el material necessari perquè els treballadors reforcin les mesures d'higiene personal al llarg de la jornada podent lliurar, a aquest efecte, un kit personal (aigua i sabó o gel hidroalcohòlic, mocadors d'un sol ús, etc.).

• De la mateixa manera, es col·locaran a les zones comunes gels hidroalcohòlics i mocadors d'un sol ús, així com contenidors amb tapa i obertura de pedal per als mocadors usats.

Aquest document té en compte tota la informació publicada per les autoritats competents fins a la data de la seva elaboració. Es destaquen els següents documents de referència:

- Procedimiento de actuación para los servicios de prevención de riesgos laborales frente a la exposición al nuevo coronavirus (SARS -COV-2). Ministerio de Sanidad (https://www.mscbs.gob.es/en/profesionales/saludPublica/ccayes/alertasActual/nCov-

China/home.htm)

- Procedimiento de actuación frente a casos de infección por el nuevo coronavirus (SARS -COV-2). Ministerio de Sanidad .
(https://www.mscbs.gob.es/en/profesionales/saludPublica/ccayes/alertasActual/nCov-China/home.htm)

- Manejo domiciliario del COVID -19. Ministerio de Sanidad.
(https://www.mscbs.gob.es/en/profesionales/saludPublica/ccayes/alertasActual/nCov-China/home.htm)

- Medidas higiénicas para la prevención de contagios del COVID -19. Ministerio de Sanidad.
(https://www.mscbs.gob.es/en/profesionales/saludPublica/ccayes/alertasActual/nCov-China/home.htm)

- Prevención de riesgos laborales vs. COVID -19 - Compendio no exhaustivo de fuentes de información -. Instituto Nacional de Seguridad y Salud en el Trabajo (INSST).
(https://www.insst.es/)

27. SIGNATURES

Cristina Ciurans Ana Sierra Joan Prat

CSV: 163602225517506070l4 .

PLEC

1. DEFINICIÓ I ABAST DEL PLEC

1.1. IDENTIFICACIÓ DE LES OBRES

1.2. OBJECTE

Aquest Plec de Condicions de l'Estudi de Seguretat i Salut comprèn el conjunt d'especificacions que hauran d'acomplir tant el Pla de Seguretat i Salut del Contractista com a document de Gestió Preventiva (Planificació, Organització, Execució i Control) de l'obra, les diferents proteccions a emprar per la reducció dels riscos (Mitjans Auxiliars d'Utilitat Preventiva, Sistemes de Protecció Col·lectiva, Equips de Protecció Individual), Implantacions provisionals per a la Salubritat i Confort dels treballadors, així com les tècniques de la seva implementació a l'obra i les que hauran de manar l'execució de qualsevol tipus d'instal·lacions i d'obres accessòries. Per a qualsevol tipus d'especificació no inclosa en aquest Plec, es tindran en compte les condicions tècniques que es derivin d'entendre com a normes d'aplicació:

- Tots aquells continguts al:
  - Plec General de Condicions Tècniques de l'Edificació'', confeccionat pel Centre Experimental d'Arquitectura, aprovat pel Consell Superior de Col·legis d'Arquitectes i adaptat a les seves obres per la ''Direcció General d'Arquitectura''. (cas d'Edificació)
  - ''Plec de Clàusules Administratives Generals, per a la Contractació d'Obres de l'Estat'' i adaptat a les seves obres per la ''Direcció de Política Territorial i Obres Públiques''. (cas d'Obra Pública)
- Les contingudes al Reglament General de Contractació de l'Estat, Normes Tecnològiques de l'Edificació publicades pel ''Ministerio de la Vivienda'' i posteriorment pel ''Ministerio de Obras Públicas y Urbanismo''.
- La normativa legislativa vigent d'obligat compliment i les condicionades per les companyies subministradores de serveis públics, totes elles al moment de l'oferta.

1.3. DOCUMENTS QUE DEFINEIXEN L'ESTUDI DE SEGURETAT I SALUT

Segons la normativa legal vigent, Art. 5, 2 del R.D. 1627/1997, de 24 d'octubre sobre ''DISPOSICIONS MÍNIMES DE SEGURETAT I DE SALUT A LES OBRES DE CONSTRUCCIÓ'', l'Estudi de Seguretat haurà de formar part del Projecte d'Execució d'Obra o, al seu defecte, del Projecte d'Obra, havent de ser coherent amb el contingut del mateix i recollir les mesures

CSV: 163602225917506070014

preventives adequades als riscos que comporta la realització de l'obra, contenint com a mínim els següents documents:

Memòria: Descriptiva dels procediments, equips tècnics i medis auxiliars que hagin d'utilitzar-se o que la seva utilització es pugui preveure; identificació dels riscos laborals que puguin ser evitats, indicant a l'efecte les mesures tècniques necessàries per fer-ho; relació dels riscos laborals que no es puguin eliminar conforme als assenyalats anteriorment, especificant les mesures preventives i proteccions tècniques tendents a controlar i reduir els esmentats riscos i valorant la seva eficàcia, en especial quan es proposin mesures alternatives.

Plec: De condicions particulars en el que es tindran en compte les normes legals i reglamentaries aplicables a les especificacions tècniques pròpies de l'obra que es tracti, així com les prescripcions que s'hauran de complir en relació amb les característiques, l'ús i la conservació de les màquines, utensilis, eines, sistemes i equips preventius.

Plànols: On es desenvolupen els gràfics i esquemes necessaris per la millor definició i comprensió de les mesures preventives definides a la Memòria, amb expressió de les especificacions tècniques necessàries.

Amidaments: De totes les unitats o elements de seguretat i salut al treball que hagin estat definits o projectats.

Pressupost: Quantificació del conjunt de despeses previstes per l'aplicació i execució de l'Estudi de Seguretat i Salut.

1.4. COMPATIBILITAT I RELACIÓ ENTRE ELS ESMENTATS DOCUMENTS

L'estudi de Seguretat i Salut forma part del Projecte d'Execució d'obra, o en el seu cas, del Projecte d'Obra, havent de ser cadascun dels documents que l'integren, coherents amb el contingut del Projecte, i recollir les mesures preventives, de caràcter pal·liatiu, adequades als riscos, no eliminats o reduïts a la fase de disseny, que comporti la realització de l'obra, en els terminis i circumstàncies socio-tècniques on la mateixa es tingui que materialitzar.

El Plec de Condicions Particulars, els Plànols i Pressupost de l'Estudi de Seguretat i Salut són documents contractuals, que restaran incorporats al Contracte i, per tant, són d'obligat acompliment, llevat modificacions degudament autoritzades.

La resta de Documents o dades de l'Estudi de Seguretat i Salut són informatius, i estan constituïts per la Memòria Descriptiva, amb tots els seus Annexos, els Detalls Gràfics d'interpretació, els Amidaments i els Pressupostos Parcials.

Els esmentats documents informatius representen només una opinió fonamentada de l'Autor de l'Estudi de Seguretat i Salut, sense que això suposi que es responsabilitzi de la certesa de les dades que se subministren. Aquestes dades han de considerar-se, tant sols, com a complement d'informació que el Contractista ha d'adquirir directament i amb els seus propis mitjans.

Només els documents contractuals, constitueixen la base del Contracte; per tant el Contractista no podrà al·legar, ni introduir al seu Pla de Seguretat i Salut, cap modificació de les condicions del Contracte en base a les dades contingudes als documents informatius, llevat que aquestes dades apareguin a algun document contractual.

El Contractista serà, doncs, responsable de les errades que puguin derivar-se de no obtenir la suficient informació directa, que rectifiqui o ratifiqui la continguda als documents informatius de l'Estudi de Seguretat i Salut.

CSV: 163602225517506070l4 .

Si hi hagués contradicció entre els Plànols i les Prescripcions Tècniques Particulars, en cas d'incloure's aquestes com a document que complementi el Plec de Condicions Generals del Projecte, té prevalença el que s'ha prescrit en les Prescripcions Tècniques Particulars. En qualsevol cas, ambdós documents tenen prevalença sobre les Prescripcions Tècniques Generals.

El que s'ha esmentat al Plec de condicions i només als Plànols, o viceversa, haurà de ser executat com si hagués estat exposat a ambdós documents, sempre que, a criteri de l'Autor de l'Estudi de Seguretat i Salut, quedin suficientment definides les unitats de Seguretat i Salut corresponent, i aquestes tinguin preu al Contracte.

2. DEFINICIONS I COMPETÈNCIES DELS AGENTS DEL FET CONSTRUCTIU

Dins l'àmbit de la respectiva capacitat de decisió cadascun dels actors del fet constructiu, estan obligats a prendre decisions ajustant-se als Principis Generals de l'Acció Preventiva (Art. 15 a la L. 31/1995) :

- Evitar els riscos.
- Avaluar els riscos que no es poden evitar.
- Combatre els riscos en el seu origen.
- Adaptar la feina a la persona, en particular al que fa referència a la concepció dels llocs de treball, com també a l'elecció dels equips i els mètodes de treball i de producció, amb l'objectiu específic d'atenuar la feina monòtona i repetitiva i de reduir-ne els efectes a la salut.
- Tenir en compte l'evolució de la tècnica.
- Substituir el que sigui perillós pel que comporti poc perill o no en comporti cap.
- Planificar la prevenció, amb la recerca d'un conjunt coherent que hi integri la tècnica, l'organització de la feina, les condicions de treball, les relacions socials i la influència dels factors ambientals al treball.
- Adoptar mesures que donin prioritat a la protecció col·lectiva respecte de la individual.
- Facilitar les corresponents instruccions als treballadors.

2.1. PROMOTOR

Als efectes del present Estudi de Seguretat i Salut, serà considerat Promotor qualsevol persona, física o jurídica, pública o privada, que, individual o col·lectivament, decideixi, impulsi, programi i financi, amb recursos propis o aliens, les obres de construcció per sí mateix, o per la seva posterior alienació, lliurament o cessió a tercers sota qualsevol títol.

Competències en matèria de Seguretat i Salut del Promotor:

- Designar al tècnic competent per la Coordinació de Seguretat i Salut en fase de Projecte, quan sigui necessari o es cregui convenient.

- Designar en fase de Projecte, la redacció de l'Estudi de Seguretat, facilitant al Projectista i al Coordinador respectivament, la documentació i informació prèvia necessària per l'elaboració del Projecte i redacció de l'Estudi de Seguretat i Salut, així com autoritzar als mateixos les modificacions pertinents.

- Facilitar que el Coordinador de Seguretat i Salut en la fase de projecte intervingui en totes les fases d'elaboració del projecte i de preparació de l'obra.

- Designar el Coordinador de Seguretat i Salut en fase d'Obra per l'aprovació del Pla de Seguretat i Salut, aportat pel contractista amb antelació a l'inici de les obres, el qual Coordinarà la Seguretat i Salut en fase d'execució material de les mateixes.

CSV: 163602225517506070l4 .

- La designació dels Coordinadors en matèria de Seguretat i Salut no eximeix al Promotor de les seves responsabilitats.

- El Promotor es responsabilitza que tots els agents del fet constructiu tinguin en compte les observacions del Coordinador de Seguretat i Salut, degudament justificades, o bé proposin unes mesures d'una eficàcia, pel cap baix, equivalents.

2.2. COORDINADOR DE SEGURETAT I SALUT

El Coordinador de Seguretat i Salut serà als efectes del present Estudi de Seguretat i Salut, qualsevol persona física legalment habilitada pels seus coneixements específics i que compti amb titulació acadèmica en Construcció.

És designat pel Promotor en qualitat de Coordinador de Seguretat: a) En fase de concepció, estudi i elaboració del Projecte o b) Durant l'Execució de l'obra.

El Coordinador de Seguretat i Salut i Salut forma part de la Direcció d'Obra o Direcció Facultativa/Direcció d'Execució.

Competències en matèria de Seguretat i Salut del Coordinador de Seguretat del Projecte:

El Coordinador de Seguretat i Salut en fase de projecte, és designat pel Promotor quan en l'elaboració del projecte d'obra intervinguin varis projectistes.

Les funcions del Coordinador en matèria de Seguretat i Salut durant l'elaboració del projecte, segons el R.D. 1627/1997, són les següents:

- Vetllar per a què en fase de concepció, estudi i elaboració del Projecte, el Projectista tingui en consideració els ''Principis Generals de la Prevenció en matèria de Seguretat i Salut'' (Art. 15 a la L.31/1995), i en particular:
  - Prendre les decisions constructives, tècniques i d'organització amb la finalitat de planificar les diferents feines o fases de treball que es desenvolupin simultània o successivament.
  - Estimar la duració requerida per l'execució de les diferents feines o fases de treball.
- Traslladar al Projectista tota la informació preventiva necessària que li cal per integrar la Seguretat i Salut a les diferents fases de concepció, estudi i elaboració del projecte d'obra.

Tenir en compte, cada vegada que sigui necessari, qualsevol estudi de seguretat i salut o estudi bàsic, així com les previsions i informacions útils per efectuar al seu dia, amb les degudes condicions de seguretat i salut, els previsibles treballs posteriors (manteniment).

Coordinar l'aplicació del que es disposa en els punts anteriors i redactar o fer redactar l'Estudi de Seguretat i Salut.

Competències en matèria de Seguretat i Salut del Coordinador de Seguretat i Salut d'Obra:

El Coordinador de Seguretat i Salut en fase d'execució d'obra, és designat pel Promotor en tots aquells casos en què intervé més d'una empresa i treballadors autònoms o diversos treballadors autònoms.

Les funcions del Coordinador en matèria de Seguretat i Salut durant l'execució de l'obra, segons el R.D. 1627/1997, són les següents:

- Coordinar l'aplicació dels Principis Generals de l'Acció Preventiva (Art. 15 L. 31/1995) :
  - En el moment de prendre les decisions tècniques i d'organització amb el fi de planificar les diferents tasques o fases de treball que s'hagin de desenvolupar simultània o successivament.
  - En l'estimació de la durada requerida per a l'execució d'aquests treballs o fases de treball.

- Coordinar les activitats de l'obra per garantir que els Contractistes, i, si n'hi ha dels Subcontractistes i els treballadors autònoms, apliquin de manera coherent i responsable els Principis de l'Acció Preventiva que recull l'article 15 de la Llei de Prevenció de Riscos Laborals (L.31/1995 de 8 de novembre) durant l'execució de l'obra i, en particular, en les tasques o activitats al què es refereix l'article 10 del R.D. 1627/1997 de 24 d'octubre sobre Disposicions mínimes de Seguretat i Salut a les obres de construcció:
  - El manteniment de l'obra en bon estat d'ordre i neteja.
  - L'elecció de l'emplaçament dels llocs i àrees de treball, tenint en compte les seves condicions d'accés, i la determinació de les vies o zones de desplaçament o circulació.
  - La manipulació dels diferents materials i la utilització dels mitjans auxiliars.

CSV: 163602225517506070 14

- El manteniment, el control previ a la posta en servei i el control periòdic de les instal·lacions i dispositius necessaris per a l'execució de l'obra, a fi de corregir els defectes que pugin afectar a la seguretat i la salut dels treballadors.
- La delimitació i el condicionament de les zones d'emmagatzematge i dipòsit dels diferents materials, en particular si es tracta de matèries o substàncies perilloses.
- La recollida dels materials perillosos utilitzats.
- L'emmagatzematge i l'eliminació o evacuació dels residus i deixalles.
- L'adaptació, d'acord amb l'evolució de l'obra, del període de temps efectiu que haurà de dedicar-se als diferents treballs o fases de treball.
- La informació i coordinació entre els contractistes, subcontractistes i treballadors autònoms.
- Les interaccions i incompatibilitats amb qualsevol tipus de treball o activitat que es realitzi en l'obra o a prop del lloc de l'obra.

- Aprovar el Pla de Seguretat i Salut (PSS) elaborat pel contractista i, si s'escau, les modificacions que s'hi haguessin introduït. La Direcció Facultativa prendrà aquesta funció quan no calgui la designació de Coordinador.
- Organitzar la coordinació d'activitats empresarials prevista en l'article 24 de la Llei de Prevenció de Riscos Laborals.
- Coordinar les accions i funcions de control de l'aplicació correcta dels mètodes de treball.
- Adoptar les mesures necessàries perquè només puguin accedir a l'obra les persones autoritzades.

El Coordinador de Seguretat i Salut en la fase d'execució de l'obra respondrà davant del Promotor, del compliment de la seva funció com staff assessor especialitzat en Prevenció de la Sinistralitat Laboral, en col·laboració estricta amb els diferents agents que intervinguin a l'execució material de l'obra. Qualsevol divergència serà presentada al Promotor com a màxim patró i responsable de la gestió constructiva de la promoció de l'obra, a fi que aquest prengui, en funció de la seva autoritat, la decisió executiva que calgui.

Les responsabilitats del Coordinador no eximiran de les seves responsabilitats al Promotor, Fabricants i Subministradors d'equips, eines i mitjans auxiliars, Direcció d'Obra o Direcció Facultativa, Contractistes, Subcontractistes, treballadors autònoms i treballadors.

2.3. PROJECTISTA

És el tècnic habilitat professionalment que, per encàrrec del Promotor i amb subjecció a la normativa tècnica i urbanística corresponent, redacta el Projecte.

Podran redactar projectes parcials del Projecte, o parts que el complementin, altres tècnics, de forma coordinada amb l'autor d'aquest, contant en aquest cas, amb la col·laboració del Coordinador de Seguretat i Salut designat pel Promotor.

CSV: 163602225517506070184

Quan el Projecte es desenvolupa o completa mitjançant projectes parcials o d'altres documents tècnics, cada projectista assumeix la titularitat del seu projecte.

Competències en matèria de Seguretat i Salut del Projectista:

- Tenir en consideració els suggeriments del Coordinador de Seguretat i Salut en fase de Projecte per integrar els Principis de l'Acció Preventiva (Art. 15 L. 31/1995), prendre les decisions constructives, tècniques i d'organització que puguin afectar a la planificació dels treballs o fases de treball durant l'execució de les obres.
- Acordar, en el seu cas, amb el promotor la contractació de col·laboracions parcials.

2.4. DIRECTOR D'OBRA

És el tècnic habilitat professionalment que, formant part de la Direcció d'Obra o Direcció Facultativa, dirigeix el desenvolupament de l'obra en els aspectes tècnics, estètics, urbanístics i

mediambientals, de conformitat amb el Projecte que el defineix, la llicència constructiva i d'altres autoritzacions preceptives i les condicions del contracte, amb l'objecte d'assegurar l'adequació al fi proposat. En el cas que el Director d'Obra dirigeixi a més a més l'execució material de la mateixa, assumirà la funció tècnica de la seva realització i del control qualitatiu i quantitatiu de l'obra executada i de la seva qualitat.

Podran dirigir les obres dels projectes parcials altres tècnics, sota la coordinació del Director d'Obra, contant amb la col·laboració del Coordinador de Seguretat i Salut en fase d'Obra, nomenat pel Promotor.

Competències en matèria de Seguretat i Salut del Director d'Obra:

- Verificar el replanteig, l'adequació dels fonaments, estabilitat dels terrenys i de l'estructura projectada a les característiques geotècniques del terreny.
- Si dirigeix l'execució material de l'obra, verificar la recepció d'obra dels productes de construcció, ordenant la realització dels assaigs i proves precises; comprovar els nivells, desploms, influència de les condicions ambientals en la realització dels treballs, els materials, la correcta execució i disposició dels elements constructius, de les instal·lacions i dels Medis Auxiliars d'Utilitat Preventiva i la Senyalització, d'acord amb el Projecte i l'Estudi de Seguretat i Salut.
- Resoldre les contingències que es produeixin a l'obra i consignar en el Llibre d'Ordres i Assistència les instruccions necessàries per la correcta interpretació del Projecte i dels Medis Auxiliars d'Utilitat Preventiva i solucions de Seguretat i Salut Integrada previstes en el mateix.
- Elaborar a requeriment del Coordinador de Seguretat i Salut o amb la seva conformitat, eventuals modificacions del projecte, que vinguin exigides per la marxa de l'obra i que puguin afectar a la Seguretat i Salut dels treballs, sempre que les mateixes s'adeqüin a les disposicions normatives contemplades a la redacció del Projecte i del seu Estudi de Seguretat i Salut.
- Subscriure l'Acta de Replanteig o començament de l'obra, confrontant prèviament amb el Coordinador de Seguretat i Salut l'existència prèvia de l'Acta d'Aprovació del Pla de Seguretat i Salut del contractista.
- Certificar el final d'obra, simultàniament amb el Coordinador de Seguretat, amb els visats que siguin preceptius.
- Conformar les certificacions parcials i la liquidació final de les unitats d'obra i de Seguretat i Salut executades, simultàniament amb el Coordinador de Seguretat.
- Les instruccions i ordres que doni la Direcció d'Obra o Direcció Facultativa, seran normalment verbals, tenint força per obligar a tots els efectes. Els desviaments respecte al compliment del Pla de Seguretat i Salut, s'anotaran pel Coordinador al Llibre d'incidències
- Elaborar i subscriure conjuntament amb el Coordinador de Seguretat, la Memòria de Seguretat i Salut de l'obra finalitzada, per lliurar-la al promotor, amb els visats que foren perceptius.

CSV: 163602225517506070l4

2.5. CONTRACTISTA O CONSTRUCTOR (EMPRESARI PRINCIPAL) I SUBCONTRACTISTES

Definició de Contractista:

És qualsevol persona, física o jurídica, que individual o col·lectivament, assumeix contractualment davant el Promotor, el compromís d'executar, en condicions de solvència i Seguretat, amb medis humans i materials, propis o aliens, les obres o part de les mateixes amb subjecció al contracte, el Projecte i el seu Estudi de Seguretat i Salut.

Definició de Subcontractista:

És qualsevol persona física o jurídica que assumeix contractualment davant el contractista, empresari principal, el compromís de realitzar determinades parts o instal·lacions de l'obra, amb subjecció al contracte, al Projecte i al Pla de Seguretat, del Contractista, pel que es regeix la

seva execució.

Competències en matèria de Seguretat i Salut del Contractista i/o Subcontractista:

- El Contractista haurà d'executar l'obra amb subjecció al Projecte, directrius de l'Estudi i compromisos del Pla de Seguretat i Salut, a la legislació aplicable i a les instruccions del Director d'Obra, i del Coordinador de Seguretat i Salut, amb la finalitat de dur a terme les condicions preventives de la sinistralitat laboral i l'assegurament de la qualitat, compromeses en el Pla de Seguretat i Salut i exigides en el Projecte
- Tenir acreditació empresarial i la solvència i capacitació tècnica, professional i econòmica que l'habiliti per al compliment de les condicions exigibles per actuar com constructor (i/o subcontractista, en el seu cas), en condicions de Seguretat i Salut.
- Designar al Cap d'Obra que assumirà la representació tècnica del Constructor (i/o Subcontractista, en el seu cas), a l'obra i que per la seva titulació o experiència haurà de tenir la capacitat adequada d'acord amb les característiques i complexitat de l'obra.
- Assignar a l'obra els medis humans i materials que la seva importància ho requereixi.
- Formalitzar les subcontractacions de determinades parts o instal·lacions de l'obra dins dels límits establerts en el Contracte i conforme amb la llei de la subcontractació 32/2006 i el Reial Decret 1109/2007.
- Redactar i signar el Pla de Seguretat i Salut que desenvolupi l'Estudi de Seguretat i Salut del Projecte. El Subcontractista podrà incorporar els suggeriments de millora corresponents a la seva especialització, en el Pla de Seguretat i Salut del Contractista i presentar-los a l'aprovació del Coordinador de Seguretat.
- El representant legal del Contractista signarà l'Acta d'Aprovació del Pla de Seguretat i Salut conjuntament amb el Coordinador de Seguretat.
- Signar l'Acta de Replanteig o començament i l'Acta de Recepció de l'obra.
- Aplicarà els Principis de l'Acció Preventiva que recull l'article 15 de la Llei de Prevenció de Riscos Laborals, en particular, en desenvolupar les tasques o activitats indicades en l'esmentat article 10 del R.D. 1627/1997:
  - Complir i fer complir al seu personal allò establert en el Pla de Seguretat i Salut (PSS).
  - Complir la normativa en matèria de prevenció de riscos laborals, tenint en compte, si s'escau, les obligacions que fan referència a la coordinació d'activitats empresarials previstes en l'article 24 de la Llei de Prevenció de Riscos Laborals, i en conseqüència complir el R.D. 171/2004, i també complir les disposicions mínimes establertes en l'annex IV del R.D. 1627/1997, durant l'execució de l'obra.
  - Informar i facilitar les instruccions adequades als treballadors autònoms sobre totes les mesures que s'hagin d'adoptar pel que fa a la seguretat i salut a l'obra.
  - Atendre les indicacions i complir les instruccions del Coordinador en matèria de seguretat i salut durant l'execució de l'obra, i si és el cas, de la Direcció Facultativa.

CSV: 163602225517506079 14.

- Els Contractistes i Subcontractistes seran responsables de l'execució correcta de les mesures preventives fixades en el Pla de Seguretat i Salut (PSS) en relació amb les obligacions que corresponen directament a ells o, si escau, als treballadors autònoms que hagin contractat.
- A més, els Contractistes i Subcontractistes respondran solidàriament de les conseqüències que es derivin de l'incompliment de les mesures previstes al Pla, als termes de l'apartat 2 de l'article 42 de la Llei de Prevenció de Riscos Laborals.
- El Contractista principal haurà de vigilar el compliment de la normativa de prevenció de riscos laborals per part de les empreses Subcontractistes.
- Abans de l'inici de l'activitat a l'obra, el Contractista principal exigirà als Subcontractistes que acreditin per escrit que han realitzat, per als treballs a realitzar, l'avaluació de riscos i la planificació de la seva activitat preventiva. Així mateix, el Contractista principal exigirà als Subcontractistes que acreditin per escrit que han complert les seves obligacions en matèria d'informació i formació respecte als treballadors que hagin de prestar servei a l'obra.
- El Contractista principal haurà de comprovar que els Subcontractistes que concorren a l'obra han establert entre ells els medis necessaris de coordinació.

- Les responsabilitats del Coordinador, de la Direcció Facultativa i del Promotor no eximiran de les seves responsabilitats als Contractistes i al Subcontractistes.
- El Constructor serà responsable de la correcta execució dels treballs mitjançant l'aplicació de Procediments i Mètodes de Treball intrínsecament segurs (SEGURETAT INTEGRADA), per assegurar la integritat de les persones, els materials i els mitjans auxiliars fets servir a l'obra.
- El Contractista principal facilitarà per escrit a l'inici de l'obra, el nom del Director Tècnic, que serà creditor de la conformitat del Coordinador i de la Direcció Facultativa. El Director Tècnic podrà exercir simultàniament el càrrec de Cap d'Obra, o bé, delegarà l'esmentada funció a altre tècnic, Cap d'Obra, amb coneixements contrastats i suficients de construcció a peu d'obra. El Director Tècnic, o en absència el Cap d'Obra o l'Encarregat General, ostentaran successivament la prelació de representació del Contractista a l'obra.
- El representant del Contractista a l'obra, assumirà la responsabilitat de l'execució de les activitats preventives incloses al present Plec i el seu nom figurarà al Llibre d'Incidències.
- Serà responsabilitat del Contractista i del Director Tècnic, o del Cap d'Obra i/o Encarregat en el seu cas, l'incompliment de les mesures preventives, a l'obra i entorn material, de conformitat a la normativa legal vigent.
- El Contractista també serà responsable de la realització del Pla de Seguretat i Salut (PSS), així com de l'específica vigilància i supervisió de seguretat, tant del personal propi com subcontractat, així com de facilitar les mesures sanitàries de caràcter preventiu laboral, formació, informació i capacitació del personal, conservació i reposició dels elements de protecció personal dels treballadors, càlcul i dimensions dels Sistemes de Proteccions Col·lectives i en especial, les baranes i passarel·les, condemna de forats verticals i horitzontals susceptibles de permetre la caiguda de persones o objectes, característiques de les escales i estabilitat dels esglaons i recolzadors, ordre i neteja de les zones de treball, enllumenat i ventilació dels llocs de treball, bastides, apuntalaments, encofrats i estintolaments, aplecs i emmagatzematges de materials, ordre d'execució dels treballs constructius, seguretat de les màquines, grues, aparells d'elevació, mesures auxiliars i equips de treball en general, distància i localització d'estesa i canalitzacions de les companyies subministradores, així com qualsevol altre mesura de caràcter general i d'obligat compliment, segons la normativa legal vigent i els costums del sector i que pugui afectar a aquest centre de treball.
- El contractista ha de designar la presència de resurs preventius i es determinarà la forma de dur-los a terme en el pla de seguretat i salut, segons la disposició addicional catorzena de la Llei 31/1995, de 8 de novembre, de prevenció de riscos laborals i desenvolupada pel Reial Decret 604/2006.
- El Director Tècnic (o el Cap d'Obra), visitaran l'obra com a mínim amb una cadència diària i hauran de donar les instruccions pertinents a l'Encarregat General, que haurà de ser una persona de provada capacitat pel càrrec, haurà d'estar present a l'obra durant la realització de tot el treball que s'executi. Sempre que sigui preceptiu i no existeixi altra designada a l'efecte, s'entendrà que l'Encarregat General és al mateix temps el Supervisor General de Seguretat i Salut del Centre de Treball per part del Contractista, amb independència de qualsevol altre requisit formal.
- L'acceptació expressa o tàcita del Contractista pressuposa que aquest ha reconegut l'emplaçament del terreny, les comunicacions, accessos, afectació de serveis, característiques del terreny, mides de seguretats necessàries, etc. i no podrà al·legar en el futur ignorància d'aquestes circumstàncies.
- El Contractista haurà de disposar de les pòlisses d'assegurança necessària per a cobrir les responsabilitats que puguin esdevenir per motius de l'obra i el seu entorn, i serà responsable dels danys i prejudicis directes o indirectes que pugui ocasionar a tercers, tant per omissió com per negligència, imprudència o impericia professional, del personal al seu càrrec, així com del Subcontractistes, industrials i/o treballadors autònoms que intervinguin a l'obra.
- Les instruccions i ordres que doni la Direcció d'Obra o Direcció Facultativa, seran normalment verbals, tenint força per obligar a tots els efectes. Els desviaments respecte al compliment del Pla de Seguretat i Salut, s'anotaran pel Coordinador al Llibre

CSV: 163602225517506070l4

d'Incidències.
En cas d'incompliment reiterat dels compromisos del Pla de Seguretat i Salut (PSS), el Coordinador i Tècnics de la Direcció d'Obra o Direcció Facultativa, Constructor, Director Tècnic, Cap d'Obra, Encarregat, Supervisor de Seguretat, Delegat Sindical de Prevenció o els representants del Servei de Prevenció (propi o concertat) del Contractista i/o Subcontractistes, tenen el dret a fer constar al Llibre d'Incidències, tot allò que consideri d'interès per a reconduir la situació als àmbits previstos al Pla de Seguretat i Salut de l'obra.

- Les condicions de seguretat i salut del personal, dins de l'obra i els seus desplaçaments a/o des del seu domicili particular, seran responsabilitat dels Contractistes i/o Subcontractistes així com dels propis treballadors Autònoms.
- També serà responsabilitat del Contractista, el tancament perimetral del recinte de l'obra i protecció de la mateixa, el control i reglament intern de policia a l'entrada, per a evitar la intromissió incontrolada de tercers aliens i curiosos, la protecció d'accessos i l'organització de zones de pas amb destinació als visitants de les oficines d'obra.
- El Contractista haurà de disposar d'un senzill, però efectiu, Pla d'Emergència per a l'obra, en previsió d'incendis, pluges, glaçades, vent, etc. que puguin posar en situació de risc al personal d'obra, a tercers o als medis e instal·lacions de la pròpia obra o limítrofs.
- El Contractista i/o Subcontractistes tenen absolutament prohibit l'ús d'explosius sense autorització escrita de la Direcció d'Obra o Direcció Facultativa.
- La utilització de grues, elevadors o d'altres màquines especials, es realitzarà per operaris especialitzats i posseïdors del carnet de grua torre, del títol d'operador de grua mòbil i en altres casos l'acreditació que correspongui, sota la supervisió d'un tècnic especialitzat i competent a càrrec del Contractista. El Coordinador rebrà una copia de cada títol d'habilitació signat per l'operador de la màquina i del responsable tècnic que autoritza l'habilitació avalant-hi la idoneïtat d'aquell per a realitzar la seva feina, en aquesta obra en concret.
- Tot operador de grua mòbil haurà d'estar en possessió del carnet de gruista segons l'Instrucció Tècnica Complementaria "MIE-AEM-4" aprovada per RD 837/2003 expedit pel òrgan competent o en el seu defecte certificat de formació com a operador de grua de l'Institut Gaudí de la Construcció o entitat similar; tot ell per garantir el total coneixement dels equips de treballs de forma que es pugui garantir el màxim de seguretat a les tasques a desenvolupar.
- El delegat del contractista haurà de certificar que tot operador de grua mòbil es troba en possessió del carnet de gruista segons especificacions del paràgraf anterior, així mateix haurà de certificar que totes les grues mòbils que s'utilitzin a l'obra compleixen totes i cadascunes de l'especificacions establertes a l'ITC "MIE-AEM-4".

2.6. TREBALLADORS AUTÒNOMS

CSV: 163802225515750607014

Persona física diferent al Contractista i/o Subcontractista que realitzarà de forma personal i directa una activitat professional, sense cap subjecció a un contracte de treball, i que assumeix contractualment davant el Promotor, el Contractista o el Subcontractista el compromís de realitzar determinades parts o instal·lacions de l'obra.

Competències en matèria de Seguretat i Salut del Treballador Autònom:

- Aplicar els Principis de l'Acció Preventiva que es recullen en l'article 15 de la Llei de Prevenció de Riscos Laborals, en particular, en desenvolupar les tasques o activitats indicades en l'article 10 del R.D. 1627/1997.
- Complir les disposicions mínimes de seguretat i salut, que estableix l'annex IV del R.D. 1627/1997, durant l'execució de l'obra.
- Complir les obligacions en matèria de prevenció de riscos que estableix pels treballadors l'article 29, 1,2, de la Llei de Prevenció de Riscos Laborals.
- Ajustar la seva actuació en l'obra conforme als deures de coordinació d'activitats empresarials establerts en l'article 24 de la Llei de Prevenció de Riscos Laborals, participant,

en particular, en qualsevol mesura d'actuació coordinada que s'hagi establert.

- Utilitzar els equips de treball d'acord amb allò disposat en el R.D. 1215/1997, de 18 de juliol, pel qual s'estableixen les disposicions mínimes de seguretat i salut per a la utilització dels equips de treball per part dels treballadors.
- Escollir i utilitzar els equips de protecció individual, segons preveu el R.D. 773/1997, de 30 de maig, sobre disposicions mínimes de seguretat i salut relativa a la utilització dels equips de protecció individual per part dels treballadors.
- Atendre les indicacions i complir les instruccions del Coordinador en matèria de seguretat i de salut durant l'execució de l'obra i de la Direcció d'Obra o Direcció Facultativa, si n'hi ha.
- Els treballadors autònoms hauran de complir allò establert en el Pla de Seguretat i Salut (PSS):
  - La maquinària, els aparells i les eines que s'utilitzen a l'obra, han de respondre a les prescripcions de seguretat i salut, equivalents i pròpies, dels equipaments de treball que l'empresari Contractista posa a disposició dels seus treballadors.
  - Els autònoms i els empresaris que exerceixen personalment una activitat a l'obra, han d'utilitzar equipament de protecció individual apropiat, i respectar el manteniment en condicions d'eficàcia dels diferents sistemes de protecció col·lectiva instal·lats a l'obra, segons el risc que s'ha de prevenir i l'entorn del treball.

2.7. TREBALLADORS

Persona física diferent al Contractista, Subcontractista i/o Treballador Autònom que realitzarà de forma personal i directa una activitat professional remunerada per compte aliè, amb subjecció a un contracte laboral, i que assumeix contractualment davant l'empresari el compromís de desenvolupar a l'obra les activitats corresponents a la seva categoria i especialitat professional, seguint les instruccions d'aquell.

Competències en matèria de Seguretat i Salut del Treballador:

- El deure d'obeir les instruccions del Contractista en allò relatiu a Seguretat i Salut.
- El deure d'indicar els perills potencials.
- Té responsabilitat dels actes personals.
- Té el dret a rebre informació adequada i comprensible i a formular propostes, en relació a la seguretat i salut, en especial sobre el Pla de Seguretat i Salut (PSS).
- Té el dret a la consulta i participació, d'acord amb l'article 18, 2 de la Llei de Prevenció de Riscos Laborals.
- Té el dret a adreçar-se a l'autoritat competent.
- Té el dret a interrompre el treball en cas de perill imminent i seriós per a la seva integritat i la dels seus companys o tercers aliens a l'obra.
- Té el dret de fer us i el fruit d'unes instal·lacions provisionals de Salubritat i Confort, previstes especialment pel personal d'obra, suficients, adequades i dignes, durant el temps que duri la seva permanència a l'obra.

CSV: 163602225517506070l4

3. DOCUMENTACIÓ PREVENTIVA DE CARÀCTER CONTRACTUAL

3.1. INTERPRETACIÓ DELS DOCUMENTS VINCULANTS EN MATÈRIA DE SEGURETAT I SA

Excepte en el cas que l'escriptura del Contracte o Document de Conveni Contractual ho indiqui específicament d'altra manera, l'ordre de prelació dels Documents contractuals en matèria de Seguretat i Salut per aquesta obra serà el següent:

- Escriptura del Contracte o Document del Conveni Contractual.
- Bases del Concurs.
- Plec de Prescripcions per la Redacció dels Estudis de Seguretat i Salut i la Coordinació de

Seguretat i salut en fases de Projecte i/o d'Obra.

- Plec de Condicions Generals del Projecte i de l'Estudi de Seguretat i Salut.
- Plec de Condicions Facultatives i Econòmiques del Projecte i de l'Estudi de Seguretat i Salut.
- Procediments Operatius de Seguretat i Salut i/o Procediments de control Administratiu de Seguretat, redactats durant la redacció del Projecte i/o durant l'Execució material de l'Obra, pel Coordinador de Seguretat.
- Plànols i Detalls Gràfics de l'Estudi de Seguretat i Salut.
- Pla d'Acció Preventiva de l'empresari-contractista.
- Pla de Seguretat i Salut de desenvolupament de l'Estudi de Seguretat i Salut del Contractista per l'obra en qüestió.
- Protocols, procediments, manuals i/o Normes de Seguretat i Salut interna del Contractista i/o Subcontractistes, d'aplicació en l'obra.

Feta aquesta excepció, els diferents documents que constitueixen el Contracte seran considerats com mútuament explicatius, però en el cas d'ambigüitats o discrepàncies interpretatives de temes relacionats amb la Seguretat, seran aclarides i corregides pel Director d'Obra qui, després de consultar amb el Coordinador de Seguretat, farà l'ús de la seva facultat d'aclarir al Contractista les interpretacions pertinents.

Si en el mateix sentit, el Contractista descobreix errades, omissions, discrepàncies o contradiccions tindrà que notificar-ho immediatament per escrit al Director d'Obra qui després de consultar amb el Coordinador de Seguretat, aclarirà ràpidament tots els assumptes, notificant la seva resolució al Contractista. Qualsevol treball relacionat amb temes de Seguretat i Salut, que hagués estat executat pel Contractista sense prèvia autorització del Director d'Obra o del Coordinador de Seguretat, serà responsabilitat del Contractista, restant el Director d'Obra i el Coordinador de Seguretat, eximits de qualsevol responsabilitat derivada de les conseqüències de les mesures preventives, tècnicament inadequades, que hagin pogut adoptar el Contractista pel seu compte.

En el cas que el contractista no notifiqui per escrit el descobriment d'errades, omissions, discrepàncies o contradiccions, això, no tan sols no l'eximeix de l'obligació d'aplicar les mesures de Seguretat i Salut raonablement exigibles per la reglamentació vigent, els usos i la praxi habitual de la Seguretat Integrada en la construcció, que siguin manifestament indispensables per dur a terme l'esperit o la intenció posada en el Projecte i l'Estudi de Seguretat i Salut, si no que hauran de ser materialitzats com si haguessin estat completes i correctament especificades en el Projecte i el corresponent Estudi de Seguretat i Salut.

Totes les parts del contracte s'entenen complementàries entre si, per la qual cosa qualsevol treball requerit en un sol document, encara que no estigui esmentat en cap altre, tindrà el mateix caràcter contractual que si s'hagués recollit en tots.

CSV: 163602225517506070l4

3.2. VIGÈNCIA DE L'ESTUDI DE SEGURETAT I SALUT

El Coordinador de Seguretat, a la vista dels continguts del Pla de Seguretat i Salut aportat pel Contractista, com document de gestió preventiva d'adaptació de la seva pròpia "cultura preventiva interna d'empresa" el desenvolupament dels continguts del Projecte i l'Estudi de Seguretat i Salut per l'execució material de l'obra, podrà indicar en l'Acta d'Aprovació del Pla de Seguretat, la declaració expressa de subsistència, d'aquells aspectes que puguin estar, a criteri del Coordinador, millor desenvolupats en l'Estudi de Seguretat, com ampliadors i complementaris dels continguts del Pla de Seguretat i Salut del Contractista.

Els Procediments Operatius i/o Administratius de Seguretat, que pugessin redactar el Coordinador de Seguretat i Salut amb posterioritat a l'Aprovació del Pla de Seguretat i Salut, tindrà la consideració de document de desenvolupament de l'Estudi i Pla de Seguretat, essent, per tant, vinculants per les parts contractants.

3.3. PLA DE SEGURETAT I SALUT DEL CONTRACTISTA

D'acord al que es disposa el R.D. 1627 / 1997, cada contractista està obligat a redactar, abans de l'inici dels seus treballs a l'obra, un Pla de Seguretat i Salut adaptant aquest E.S.S. als seus medis, mètodes d'execució i al ''PLA D'ACCIÓ PREVENTIVA INTERNA D'EMPRESA'', realitzat de conformitat al R.D.39 / 1997 ''LLEI DE PREVENCIÓ DE RISCOS LABORALS'' (Arts. 1, 2 ap. 1, 8 i 9) .

El Contractista en el seu Pla de Seguretat i Salut està obligat a incloure els requisits formals establerts a l'Art. 7 del R.D. 1627/ 1997, no obstant, el Contractista té plena llibertat per estructurar formalment aquest Pla de Seguretat i Salut .

El Contractista, en el seu Pla de Seguretat i Salut, adjuntarà, com a mínim, els plànols següents amb els continguts que en cada cas s'indiquen.

Plànol o Plànols de situació amb les característiques de l'entorn. Indicant:

- Ubicació dels serveis públics.
  - Electricitat.
  - Clavegueram.
  - Aigua potable.
  - Gas.
  - Oleoductes.
  - Altres.
- Situació i amplada dels carrers (reals i previstos).
  - Accessos al recinte.
  - Garites de control d'accessos.
- Acotat del perímetre del solar.
- Distàncies de l'edifici amb els límits del solar.
- Edificacions veïnes existents.
- Servituds.

Plànols en planta d'ordenació general de l'obra, segons les diverses fases previstes en funció del seu pla d'execució real. Indicant:

- Tancament del solar.
- Murs de contenció, atalussats, pous, talls del terreny i desnivells.
- Nivells definitius dels diferents accessos al solar i rasants de vials colindants.
- Ubicació d'instal·lacions d'implantació provisional per al personal d'obra:
  - Banys: Equipament (lavabos, retretes, dutxes, escalfador..,).
  - Vestuaris del personal: Equipament (taquilles, bancs correguts, estufes..,).
  - Refectori o Menjador: Equipament (taules, seients, escalfaplats, frigorífic..,).
  - Farmaciola: Equipament.
  - Altres.
- Llocs destinats a apilaments.
  - Àrids i materials ensitjats.
  - Armadures, barres, tubs i biguetes.
  - Materials paletitzats.
  - Fusta.
  - Materials ensacats.
  - Materials en caixes.
  - Materials en bidons.
  - Materials solts.
  - Runes i residus.
  - Ferralla.
  - Aigua.

CSV: 163602225517506070l4

  - Combustibles.
  - Substàncies tòxiques.
  - Substàncies explosives i/o deflagrants.
- Ubicació de maquinària fixa i àmbit d'influència previst.
  - Aparells de manutenció mecànica: grues torre, muntacàrregues, cabrestants, maquinetes, baixants de runes, cintes transportadores, bomba d'extracció de fluids.
  - Estació de formigonat.
  - Sitja de morter.
  - Planta de piconament i/o selecció d'àrids.
- Circuits de circulació interna de vehicles, límits de circulació i zones d'aparcament. Senyalització de circulació.
- Circuits de circulació interna del personal d'obra. Senyalització de Seguretat.
- Esquema d'instal·lació elèctrica provisional.
- Esquema d'instal·lació d'il·luminació provisional.
- Esquema d'instal·lació provisional de subministrament d'aigua.

Plànols en planta i seccions d'instal·lació de Sistemes de Protecció Col·lectiva.
(*) Representació cronològica per fases d'execució.

- Protecció en previsió de caigudes de persones o objectes des de buits verticals de façanes:
  - Ubicació de bastida porticada d'estructura tubular cobrint la totalitat dels fronts de façana en avançament simultani a l'execució d'estructura fins l'acabament de tancaments i coberta.(*).
    (*) Sistema de Protecció Col·lectiva preferent
  - Ubicació i replanteig del conjunt de forques metàl·liques i xarxes de seguretat.(*).
    (*) En cas de no realitzar-se seguretat integrada amb bastides tubulars, prèvia justificació en l'ESS.
  - Ubicació i replanteig de xarxes de desencofrat.
  - Ubicació i replanteig de baranes de seguretat (*).
    (*) En cas de no realitzar-se seguretat integrada amb bastides tubulars, prèvia justificació en l'ESS.
  - Ubicació i replanteig de marquesines en voladís de seguretat (*).
    (*) En cas de no realitzar-se seguretat integrada amb bastides tubulars, prèvia justificació en l'ESS.
- Protecció en previsió de caigudes de persones o objectes des de buits verticals d'escales:
  - Ubicació i replanteig de xarxes verticals de seguretat en perímetre i buit de travessers d'escales (*).
    (*) Sistema de Protecció Col·lectiva preferent.
  - Ubicació i replanteig de baranes de seguretat en perímetre i buit de travessers d'escales.
- Protecció en previsió de caigudes de persones o objectes des de buits horitzontals de patis de llums, xemeneies, buits d'instal·lacions i encofrats.
  - Ubicació i replanteig de condemna amb malla electrosoldada enjovat en el cèrcol perimetral (*).
    (*) Sistema de Protecció Col·lectiva preferent en forjat
  - Ubicació i replanteig de xarxes horitzontals de seguretat en patis interiors.
  - Planta d'estructura amb ubicació i replanteig de xarxes horitzontals de seguretat sota taulers i sotaponts d'encofrats horitzontals recuperables.
  - Ubicació i replanteig d'entarimat horitzontal de fusta colada en passos d'instal·lacions, arquetes i registres provisionals.
  - Ubicació i replanteig de barana perimetral de seguretat.

Plànols de proteccions en plataformes i zones de pas. Contingut:

- Passarel·les (ubicació i elements constitutius).
- Escales provisionals.
- Detalls de tapes provisionals d'arquetes o de buits.

CSV: 163602225517506070 14

- Abalisament i senyalització de zones de pas.
- Condemna d'accessos i proteccions en contenció d'estabilitat de terrenys.
- Ubicació de bastides penjades: Projecte i replanteig dels pescants i les guindoles.
- Sàgola de cable per a ancoratge i lliscament de cinturó de seguretat en perímetres exteriors amb risc de caigudes d'altura.

Plànol o plànols de distribució d'elements de seguretat per a l'ús i manteniment posterior de l'obra executada (*).

- Bastides suspeses sobre guindoles carrileres per a neteja de façana.
- Plataformes lliscants sobre carrils per a manteniment de paraments verticals.
- Bastides especials.
- Plataformes en voladís i moll de descàrrega escamotejables per a introducció i evacuació d'equips.
- Baranes perimetrals escamotejables per a treballs de manteniment en cobertes no transitables.
- Escales de gat amb enclavament d'accessos i equipament de Sistema de Protecció Col·lectiva.
- Replanteig d'ancoratges i sàgoles per a cinturons en façanes, xemeneies, finestrals i patis.
- Replanteig de pescants escamotejables o bigues retràctils.
- Escala d'incendis i/o mànega tèxtil ignífuga d'evacuació.
- Altres.
  (*) Tant sols en cas que estiguin contemplats en el Projecte Executiu.

Plànol d'evacuació interna d'accidentats (*).

- Plànol de carrers per a evacuació d'accidentats en obres urbanes.
- Plànol de carreteres per a evacuació d'accidentats en obres aïllades.
  (*) Tant sols per a obres complexes o especials.

Altres.

3.4. EL "LLIBRE D'INCIDÈNCIES"

A l'obra existirà, adequadament protocolitzat, el document oficial ‘‘Llibre d'incidències'', facilitat pel Col·legi Professional corresponent al qual pertanyi el tècnic que hagi aprovat el pla de seguretat i salut o per l'Oficina de Supervisió de Projectes o òrgan equivalent quan es tracti d'obres de les Administracions públiques.

CSV: 163602225917506070l4 .

Segons l'article 13 del Real Decret 1627/97 de 24 d'Octubre, modificat pel RD 1109/2007 , aquest llibre haurà d'estar permanentment a l'obra, en poder del coordinador de seguretat i salut , i a la disposició de la direcció d'obra o direcció facultativa , contractistes , subcontractistes i treballadors autònoms, les persones o òrgans amb responsabilitat en matèria de prevenció de les empreses que intervinguin en l'obra, tècnics dels òrgans especialitzats en matèria de seguretat i salut en el treball de les Administracions públiques competents, o en el seu cas, del representant dels treballadors, els quals podran realitzar les anotacions que considerin adequades respecte a les desviacions en el compliment del Pla de Seguretat i Salut.

Quan es realitzi una anotació en el llibre d'incidències, el coordinador en matèria de seguretat i salut durant l'execució de l'obra o, quan no sigui necessària la designació de coordinador, la direcció facultativa, la notificarà al contractista afectat i als representants dels treballadors d'aquest i només en el cas que l'anotació es refereixi a qualsevol incompliment dels advertiments o observacions prèviament anotades en aquest llibre així com en el supòsit de paralització dels treballs, s'ha de remetre una còpia a la Inspecció de Treball i Seguretat Social en el termini de

vint-i-quatre hores i s'especificarà si l'anotació efectuada suposa una reiteració d'una advertència o observació anterior o si, per contra, es tracta d'una nova observació.

3.5. CARÀCTER VINCULANT DEL CONTRACTE O DOCUMENT DEL "CONVENI DE PREVENC COORDINACIÓ" I DOCUMENTACIÓ CONTRACTUAL ANNEXA EN MATÈRIA DE SEGURE

El CONVENI DE PREVENCIÓ i COORDINACIÓ subscrit entre el Promotor (o el seu representant), Contractista, Projectista, Coordinador de Seguretat, Direcció d'Obra o Direcció Facultativa i Representant Sindical Delegat de Prevenció, podrà ésser elevat a escriptura pública a requeriment de les parts atorgants del mateix, essent de compte exclusiva del Contractista totes les despeses notarials i fiscals que es derivin.

El Promotor podrà prèvia notificació escrita al Contractista, assignar totes o part de les seves facultats assumides contractualment, a la persona física, jurídica o corporació que tingues a be designar a l'efecte, segons procedeixi.

Els terminis i provisions de la documentació contractual contemplada en l'apartat 2.1. del present Plec, junt amb els terminis i provisions de tots els documents aquí incorporats per referència, constitueixen l'acord ple i total entre les parts i no durà a terme cap acord o enteniment de cap naturalesa, ni el Promotor farà cap endossament o representacions al Contractista, excepte les que s'estableixin expressament mitjançant contracte. Cap modificació verbal als mateixos tindrà validesa o força o efecte algun.
El Promotor i el Contractista s'obligaran a si mateixos i als seus successors, representants legals i/o concessionaris, amb respecte al pactat en la documentació contractual vinculant en matèria de Seguretat. El Contractista no es agent o representant legal del Promotor, pel que aquest no serà responsable de cap manera de les obligacions o responsabilitats en què incorri o assumeixi el Contractista.

No es considerarà que alguna de les parts hagi renunciat a algun dret, poder o privilegi atorgat per qualsevol dels documents contractuals vinculants en matèria de Seguretat, o provisió dels mateixos, llevat que tal renúncia hagi estat degudament expressada per escrit i reconeguda per les parts afectades.

Tots els recursos o remeis brindats per la documentació contractual vinculant en matèria de Seguretat, hauran de ser presos i interpretats com acumulatius, és a dir, addicionals a qualsevol altre recurs prescrit per la llei.

Les controvèrsies que puguin sorgir entre les parts, respecte a la interpretació de la documentació contractual vinculant en matèria de Seguretat, serà competència de la jurisdicció civil. No obstant, es consideraran actes jurídics separables els que es dicten en relació amb la preparació i adjudicació del Contracte i, en conseqüència, podran ser impugnats davant l'ordre jurisdiccional contenciós-administratiu d'acord amb la normativa reguladora de l'esmentada jurisdicció.

CSV: 163602225517506007014

4. NORMATIVA LEGAL D'APLICACIÓ

Per a la realització del Pla de Seguretat i Salut, el Contractista tindrà en compte la normativa existent i vigent en el decurs de la redacció de l'ESS (o EBSS), obligatòria o no, que pugui ésser d'aplicació.

A títol orientatiu, i sense caràcter limitatiu, s'adjunta una relació de normativa aplicable. El Contractista, no obstant, afegirà al llistat general de la normativa aplicable a la seva obra les esmenes de caràcter tècnic particular que no siguin a la relació i correspongui aplicar al seu Pla.

4.1. TEXTOS GENERALS

- Convenis col·lectius.
- "Reglamento de seguridad e higiene en el trabajo en la industria de la construcción. OM 20 de mayo de 1952 (BOE 15 de junio de 1958)". Modificada per "Orden 10 de diciembre de 1953 (BOE 2 de febrero de 1956)" i "Orden 23 de de septiembre 1966 (BOE 1 de octubre de 1966)". Derogada parcialment per "Orden 20 de enero de 1956 (BOE 2 de febrero de 1956)" i "R.D. 2177/2004 (BOE 13 de noviembre de 2004)".
- "Ordenanza laboral de la construcción, vidrio y cerámica. OM 28 de agosto de 1970 (BOE 5, 7, 8, 9 de septiembre de 1970)", en vigor capítols VI i XVI i les modificacions "Orden 22 de marzo de 1972 (BOE 31 de marzo de 1972)", "Orden 28 de julio (BOE 10 de agosto de 1972)" i "Orden 27 de julio de 1973 (BOE 31 de julio de 1973)". Derogada parcialment per "Orden 28 de diciembre (BOE 29 de diciembre de 1994)".
- "Ordenanza general de seguridad e higiene en el trabajo. OM 9 de marzo de 1971 (BOE 16 de marzo de 1971)", en vigor parts del títol II. Derogada parcialment per "R.D. 1316/1989 (BOE 2 de noviembre de 1989)", "Ley 31/1995 (BOE 10 de noviembre de 1995)", R.D. 486/1997 (BOE 23 de abril de 1997)", "R.D. 664/1997 (BOE 24 de mayo de 1997)", "R.D. 665/1997 (BOE 24 de mayo de 1997)", "R.D. 773/1997 (BOE 12 de junio de 1997)", "R.D. 1215/1997 (BOE 7 de agosto de 1997)", "R.D. 614/2001 (BOE 21 de junio de 2001)" i "R.D. 349/2003 (BOE 5 de abril de 2003)".
- "Cuadro de enfermedades profesionales. R.D. 1995/1978 (BOE 25 de agosto de 1978)". Modificada per "R.D. 2821/1981 de 27 de noviembre (BOE 1 de diciembre de 1981)".
- "Regulación de la jornada de trabajo, jornadas especiales y descanso. R.D. 2001/1983 de 28 de julio (BOE 29 de julio de 1983)". Modificada per "R.D. 2403/1985 (BOE 30 de diciembre de 1985)", "R.D. 1346/1989 (BOE 7 de noviembre 1989)" i anul·lada parcialment per "R.D. 1561/1995 de 21 de septiembre (BOE 26 de septiembre de 1995)".
- "Orden de 20 de septiembre de 1986, por la que se establece el modelo de libro de incidencias correspondiente a las obras en las que sea obligatorio un estudio de Seguridad e Higiene en el trabajo (BOE de 13 de octubre de 1986)".
- "Establecimiento de modelos de notificación de accidentes de trabajo. OM 16 de diciembre de 1987 (BOE 29 de diciembre de 1987)".
- "Instrumento de ratificación de 17 de julio de 1990 del Convenio de 24 de junio de 1986 sobre Utilización del asbesto en condiciones de seguridad (número 162 de la OIT), adoptado en Ginebra (BOE de 23 de noviembre de 1990)".
- "Ley de prevención de riesgos laborales. Ley 31/1995 de noviembre (BOE 10 de noviembre de 1995)". Complementada per "R.D. 614/2001 de 8 de junio (BOE 21 de junio de 2001)".

CSV: 163602225517506070147

- "Real Decreto 363/1995, de 10 de marzo, por la que se aprueba el reglamento sobre notificación de sustancias nuevas y clasificación, envasado y etiquetado de sustancias peligrosas (BOE de 5 de junio de 1995)".
- "Real Decreto 1561/1995, de 21 de septiembre, sobre jornadas especiales de trabajo (BOE de 26 de septiembre de 1995)".
- "Reglamento de los servicios de prevención. R.D. 39/1997 de 17 de enero (BOE 31 de enero de 1997)". Complementat per "Orden de 22 de abril de 1997 (BOE 24 de abril de 1997)" i "R.D. 688/2005 (BOE 11 de junio de 2006)". Modificat per "R.D. 780/1998 de 30 de abril (BOE 1 de mayo de 1998)" i "R.D. 604/2006 (BOE 29 de mayo de 2006)".
- "Disposiciones mínimas de seguridad y salud en los lugares de trabajo. R.D. 486/1997 de 14 de abril de 1997 (BOE 23 de abril de 1997)". Complementat per "Orden TAS/2947/2007 (BOE 11 de octubre de 2007)" i modificat per "R.D. 2177/2004 (BOE 13 de noviembre de 2004)".
- "Disposiciones mínimas de seguridad y salud relativas a la manipulación manual de cargas que comporten riesgos, en particular dorsolumbares, para los trabajadores. R.D. 487/1997

de 14 de abril de 1997 (BOE 23 de abril de 1997)".

- "Disposiciones mínimas de seguridad y salud para la utilización por los trabajadores de los equipos de trabajo. R.D. 1215/1997 de 18 de julio (BOE 7 de agosto de 1997)".
- "Disposiciones mínimas destinadas a proteger la seguridad y la salud de los trabajadores en las actividades mineras. R.D. 1389/1997 de 5 de septiembre (BOE 7 de octubre de 1997)".
- "Disposiciones mínimas de seguridad y salud en las obras de construcción. R.D. 1627/1997 de 24 de octubre (BOE 25 de octubre de 1997)". Modificat per "R.D. 2177/2004 (BOE 13 de noviembre 2004)" i "R.D. 604/2006 (BOE 29 de mayo de 2006)". Complementat per "R.D. 1109/2007 (BOE 25 de agosto de 2007)".
- Ordre de 12 de gener de 1998, per la qual s'aprova el model de Llibre d'Incidències en les obres de construcció (DOGC Diari Oficial de la Generalitat de Catalunya de 27 de gener de 1998).
- "Disposiciones mínimas de seguridad y salud en el trabajo en el ámbito de las empresas de trabajo temporal. R.D. 216/1999 de 5 de febrero (BOE 24 de febrero de 1999)".
- "Ley 38/1999, de 5 de noviembre, de Ordenación de la Edificación (BOE de 6 de noviembre de 1999)".
- "Protección de la seguridad y la salud de los trabajadores contra los riesgos relacionados con los agentes químicos durante el trabajo. R.D. 374/2001 de 6 de abril (BOE 1 de mayo de 2001)".
- "Real Decreto 379/2001, de 6 de abril, por el que se aprueba el Reglamento de almacenamiento de productos químicos y sus instrucciones técnicas complementarias MIE APQ-1, MIE APQ-2, MIE APQ-3, MIE APQ-4, MIE APQ-5, MIE APQ-6 y MIE APQ-7 (BOE 112 de 10 de mayo de 2001)". Complementat per "R.D. 2016/2004 (BOE 23 de octubre de 2004)".
- "Real Decreto 783/2001, de 6 de julio, por el que se aprueba el Reglamento sobre protección sanitaria contra radiaciones ionizantes (BOE de 26 de julio de 2001)".
- "Ley 54/2003, de 12 de diciembre, de reforma del marco normativo de la prevención de riesgos laborales (BOE de 13 de diciembre de 2003)".
- "Real Decreto 1801/2003, de 26 de diciembre, sobre seguridad general de los productos (BOE 10 de enero de 2004)".
- Real Decreto 171/2004, por el que se desarrolla el artículo 24 de la Ley 31/1995 de prevención de laborales, en materia de coordinación de actividades empresariales (BOE 31 de enero de 2004).

CSV: 163602225517506070 14

- Decret 399/2004, de 5 d'octubre de 2004, pel qual es crea el registre de delegats i delegades de prevenció i el registre de comitès de seguretat i salut, i es regula el dipòsit de les comunicacions de designació de delegats i delegades de prevenció i de constitució dels comitès de seguretat i salut (DOGC Diari Oficial de la Generalitat de Catalunya de 7 d'octubre de 2004).
- "Real Decreto 2177/2004, de 12 de noviembre, por el que se modifica el R.D. 1215/1997, de 18 de julio, en el que se establecen las disposiciones mínimas de seguridad y salud para la utilización por parte de los trabajadores de los equipos de trabajo, en materia de trabajos temporales en altura (BOE de 13 de noviembre de 2004)".
- "Real Decreto 312/2005, de 18 de marzo, por el que se aprueba la clasificación de los productos de construcción y de los elementos constructivos en función de sus propiedades de reacción y de resistencia frente al fuego".
- "Real Decreto 1311/2005, de 4 de noviembre, sobre la protección de la salud y seguridad de los trabajadores frente a los riesgos derivados o que puedan derivarse de la exposición a vibraciones mecánicas".

- "Real Decreto 551/2006, de 5 de mayo, por el que se regulan las operaciones de transporte de mercancías peligrosas por carretera en territorio español (BOE 113 de 12 de mayo)".
- "Real Decreto 604/2006, de 19 de mayo, por el que se modifican el R.D. 39/1997, de 17 de enero, por el que se aprueba el Reglamento de los Servicios de Prevención, y el R.D. 1627/1997, de 24 de octubre, por el que se establecen las disposiciones mínimas de seguridad y salud en las obras de construcción (BOE 127 de 29 de mayo)".
- "Real Decreto 635/2006, de 26 de mayo, sobre requisitos mínimos de seguridad en los túneles de carreteras del Estado".
- "Ley ordinaria 32/2006 reguladora de la subcontratación en el Sector de la Construcción (BOE 250 de 19 de octubre)".
- "Ley orgánica 3/2007, de 22 de marzo, para la igualdad efectiva de mujeres y hombres (BOE 23 de marzo de 2007)".
- "Real Decreto 1109/2007, de 24 de agosto, por el que se desarrolla la Ley 32/2006, de 18 de octubre, reguladora de la subcontratación en el Sector de la Construcción (BOE 204 de 25 de agosto)".
- Decret 102/2008, de 6 de maig, de creació del Registre d'Empreses Acreditades de Catalunya per intervenir en el procés de contractació en el sector de la construcció (DOGC Diari Oficial de la Generalitat de Catalunya de 08 de maig de 2008).
- "Real Decreto 1802/2008, de 3 de noviembre, por el que se modifica el Reglamento sobre notificación de sustancias nuevas y clasificación, envasado y etiquetado de sustancias peligrosas, aprobado por R.D. 363/1995, de 10 de marzo, con la finalidad de adaptar sus disposiciones al Reglamento (CE) n.º 1907/2006 del Parlamento Europeo y del Consejo (Reglamento REACH)".
- Decret 10/2009, de 27 de gener. Decret de creació del Registre d'empreses sancionades per infraccions molt greus en matèria de prevenció de riscos laborals i del procediment per a la seva publicació (DOGC Diari Oficial de la Generalitat de Catalunya de 03 de febrer de 2009).
- "Real Decreto 298/2009, de 6 de marzo, por el que se modifica el Real Decreto 39/1997, de 17 de enero, por el que se aprueba el Reglamento de los Servicios de Prevención, en relación con la aplicación de medidas para promover la mejora de la seguridad y de la salud en el trabajo de la trabajadora embarazada, que haya dado a luz o en período de lactancia".
- "Real Decreto 330/2009, de 13 de marzo, por el que se modifica el Real Decreto 1311/2005, de 4 de noviembre, sobre la protección de la salud y la seguridad de los trabajadores frente a los riesgos derivados o que puedan derivarse de la exposición a vibraciones mecànicas".

CSV: 163602225517506070 14

- "Real Decreto 327/2009 de 13 de marzo, por el que se modifica el Real Decreto 1109/2007, de 24 de agosto, por el que se desarrolla la Ley 32/2006, de 18 de octubre, reguladora de la subcontratación en el sector de la construcción (BOE 63 de 14 de marzo de 2009)".
- "Instrumento de Ratificación del Convenio número 187 de la OIT, sobre el marco promocional para la seguridad y salud en el trabajo, hecho en Ginebra el 31 de mayo de 2006 (BOE 187 de 4 de agosto de 2009)".
- "Real Decreto 337/2010, de 19 de marzo, por el que se modifican el Real Decreto 39/1997, de 17 de enero, por el que se aprueba el Reglamento de los Servicios de Prevención; el Real Decreto 1109/2007, de 24 de agosto, por el que se desarrolla la Ley 32/2006, de 18 de octubre, reguladora de la subcontratación en el sector de la construcción y el Real Decreto 1627/1997, de 24 de octubre, por el que se establecen disposiciones mínimas de seguridad y salud en obras de construcción (BOE 71 de 23 de marzo de 2010)."
- "Reglamento (UE) nº 276/2010 de la Comisión, de 31 de marzo de 2010, por el que se modifica el Reglamento (CE) nº 1907/2006 del Parlamento Europeo y del Consejo, relativo al registro, la evaluación, la autorización y la restricción de las sustancias y preparados

químicos (REACH), en lo que respecta a su anexo XVII (diclorometano, aceites para lámparas y líquidos encendedores de barbacoa y compuestos organoestánnicos)."

- "Real Decreto 486/2010, de 23 de abril, sobre la protección de la salud y la seguridad de los trabajadores contra los riesgos relacionados con la exposición a radiaciones ópticas artificiales (BOE 99 de 24 de abril de 2010)."
- "Real Decreto 717/2010, de 28 de mayo, por el que se modifican el Real Decreto 363/1995, de 10 de marzo, por el que se aprueba el Reglamento sobre clasificación, envasado y etiquetado de sustancias peligrosas y el Real Decreto 255/2003, de 28 de febrero, por el que se aprueba el Reglamento sobre clasificación, envasado y etiquetado de preparados peligrosos (BOE 139 de 8 de junio de 2010)."
- "Real Decreto 795/2010, de 16 de junio, por el que se regula la comercialización y manipulación de gases fluorados y equipos basados en los mismos, así como la certificación de los profesionales que los utilizan (BOE 154 de 25 de junio de 2010)."
- "Real Decreto 1439/2010, de 5 de noviembre, por el que se modifica el Reglamento sobre protección sanitaria contra radiaciones ionizantes, aprobado por Real Decreto 783/2001, de 6 de julio (BOE 279 de 18 de novimebre de 2010)."
- "Real Decreto 843/2011, de 17 de junio, por el que se establecen los criterios básicos sobre la organización de recursos para desarrollar la actividad sanitaria de los servicios de prevención."
- "Ley 22/2011, de 28 de julio, de residuos y suelos contaminados."
- "Ley 33/2011, de 4 de octubre, General de Salud Pública."
- "Real Decreto Legislativo 3/2011, de 14 de noviembre, por el que se aprueba el texto refundido de la Ley de Contratos del Sector Público."
- "Reglamento (UE) nº 109/2012 de la Comisión, de 9 de febrero de 2012, por el que se modifica el Reglamento (CE) nº 1907/2006 del Parlamento Europeo y del Consejo relativo al registro, la evaluación, la autorización y la restricción de las sustancias y preparados químicos (REACH) en lo que respecta a su anexo XVII (sustancias CMR)."
- "Reglamento (UE) nº 125/2012 de la Comisión, de 14 de febrero de 2012, por el que se modifica el anexo XIV del Reglamento (CE) nº 1907/2006 del Parlamento Europeo y del Consejo, relativo al registro, la evaluación, la autorización y la restricción de las sustancias y preparados químicos (REACH)."
- "Reglamento (UE) nº 412/2012 de la Comisión, de 15 de mayo de 2012, por el que se modifica el anexo XVII del Reglamento (CE) nº 1907/2006 del Parlamento Europeo y del Consejo, relativo al registro, la evaluación, la autorización y la restricción de las sustancias y preparados químicos (REACH)."

CSV: 163602225517506070l4

- "Real Decreto 1070/2012, de 13 de julio, por el que se aprueba el Plan estatal de protección civil ante el riesgo químico."
- "Reglamento (UE) nº 836/2012 de la Comisión, de 18 de septiembre de 2012, por el que se modifica, con relación al plomo, el anexo XVII del Reglamento (CE) nº 1907/2006 del Parlamento Europeo y del Consejo, relativo al registro, la evaluación, la autorización y la restricción de las sustancias y mezclas químicas (REACH)."
- "Reglamento (UE) nº 835/2012 de la Comisión, de 18 de septiembre de 2012, por el que se modifica el Reglamento (CE) nº 1907/2006 del Parlamento Europeo y del Consejo, relativo al registro, la evaluación, la autorización y la restricción de las sustancias y mezclas químicas (REACH), en lo que respecta a su anexo XVII (cadmio)."
- "Reglamento (UE) nº 848/2012 de la Comisión, de 19 de septiembre de 2012, por el que se modifica, en lo que respecta a los compuestos de fenilmercurio, el anexo XVII del Reglamento (CE) nº 1907/2006 del Parlamento Europeo y del Consejo, relativo al registro, la evaluación, la autorización y la restricción de las sustancias y mezclas químicas

(REACH)."

- "Reglamento (UE) nº 847/2012 de la Comisión, de 19 de septiembre de 2012, por el que se modifica, en lo que respecta al mercurio, el anexo XVII del Reglamento (CE) nº 1907/2006 del Parlamento Europeo y del Consejo, relativo al registro, la evaluación, la autorización y la restricción de las sustancias y mezclas químicas (REACH)."
- "Reglamento (UE) nº 126/2013 de la Comisión, de 13 de febrero de 2013, por el que se modifica el anexo XVII del Reglamento (CE) nº 1907/2006 del Parlamento Europeo y del Consejo, relativo al registro, la evaluación, la autorización y la restricción de las sustancias y preparados químicos (REACH)."
- "Reglamento (UE) nº 348/2013 de la Comisión, de 17 de abril de 2013, por el que se modifica el anexo XIV del Reglamento (CE) nº 1907/2006 del Parlamento Europeo y del Consejo, relativo al registro, la evaluación, la autorización y la restricción de las sustancias y mezclas químicas (REACH)."
- "Resolución de 13 de mayo de 2013, de la Dirección General de Empleo, por la que se registra y publica el Acta del acuerdo de revisión parcial del V Convenio colectivo general del sector de la construcción."
- "Ley 5/2013, de 11 de junio, por la que se modifican la Ley 16/2002, de 1 de julio, de prevención y control integrados de la contaminación y la Ley 22/2011, de 28 de julio, de residuos y suelos contaminados."
- "Orden PRE/2056/2013, de 7 de noviembre, por la que se modifica el anexo VI del Reglamento sobre clasificación, envasado y etiquetado de preparados peligrosos, aprobado por el Real Decreto 255/2003, de 28 de febrero."
- "Resolución de 8 de noviembre de 2013, de la Dirección General de Empleo, por la que se registra y publica el Acta de los acuerdos sobre el procedimiento para la homologación de actividades formativas en materia de prevención de riesgos laborales, así como sobre el Reglamento de condiciones para el mantenimiento de la homologación de actividades formativas en materia de prevención de riesgos laborales de acuerdo con lo establecido en el V Convenio colectivo del sector de la construcción."
- "Resolución de 15 de noviembre de 2013, de la Secretaría de Estado de Administraciones Públicas, por la que se actualiza y dispone la publicación del Sistema de Gestión de la Prevención de Riesgos Laborales en la Administración General del Estado."
- “Directiva 2013/59/Euratom del Consejo, de 5 de diciembre de 2013, por la que se establecen normas de seguridad básicas para la protección contra los peligros derivados de la exposición a radiaciones ionizantes, y se derogan las Directivas 89/618/Euratom, 90/641/Euratom, 96/29/Euratom, 97/43/Euratom y 2003/122/Euratom.”

CSV: 163602225517506070l4 .

- “Real Decreto 337/2014, de 9 de mayo, por el que se aprueban el Reglamento sobre condiciones técnicas y garantías de seguridad en instalaciones eléctricas de alta tensión y sus Instrucciones Técnicas Complementarias ITC-RAT 01 a 23.”
- “Orden PRE/1206/2014, de 9 de julio, por la que se modifica el anexo I del Real Decreto 1254/1999, de 16 de julio, por el que se aprueban medidas de control de los riesgos inherentes a los accidentes graves en los que intervengan sustancias peligrosas.”
- Llei 13/2014, del 30 d'octubre, d'accessibilitat.
- “Reglamento (UE) no 1303/2014 de la Comisión, de 18 de noviembre de 2014, sobre la especificación técnica de interoperabilidad relativa a la «seguridad en los túneles ferroviarios» del sistema ferroviario de la Unión Europea.”
- “Reglamento (UE) 2015/282 de la Comisión, de 20 de febrero de 2015, por el que se modifican, con relación al estudio ampliado de toxicidad para la reproducción en una generación, los anexos VIII, IX y X del Reglamento (CE) no 1907/2006 del Parlamento Europeo y del Consejo, relativo al registro, la evaluación, la autorización y la restricción de las sustancias y preparados químicos (REACH).”

- "Reglamento (UE) 2015/326 de la Comisión, de 2 de marzo de 2015, por el que se modifica, con relación a los hidrocarburos aromáticos policíclicos y los ftalatos, el anexo XVII del Reglamento (CE) nº 1907/2006 del Parlamento Europeo y del Consejo, relativo al registro, la evaluación, la autorización y la restricción de las sustancias y preparados químicos (REACH)."
- "Real decreto 598/2015, de 3 de julio, por el que se modifican el Real Decreto 39/1997, de 17 de enero, por el que se aprueba el Reglamento de los servicios de prevención , y otros Reales Decretos : el RD 485/97, el RD 665/97 y el RD 374/2001."
- "Real decreto 840/2015, de 21 de septiembre, por el que se aprueban medidas de control de los riesgos inherentes a los accidentes graves en los que intervengan sustancias peligrosas."
- "Real decreto 899/2015, de 9 de octubre, por el que se modifica el Real Decreto 39/1997, de 17 de enero, por el que se aprueba el Reglamento de los Servicios de Prevención."
- "Real decreto 901/2015, de 9 de octubre, por el que se modifica el Real Decreto 843/2011, de 17 de junio, por el que se establecen los criterios básicos sobre la organización de recursos para desarrollar la actividad sanitaria de los servicios de prevención."
- "Orden ESS/2259/2015, de 22 de octubre, por la que se modifica la Orden TIN/2504/2010, de 20 de septiembre, por la que se desarrolla el Real Decreto 39/1997, de 17 de enero, por el que se aprueba el Reglamento de los Servicios de Prevención, en lo referido a la acreditación de entidades especializadas como servicios de prevención, memoria de actividades preventivas y autorización para realizar la actividad de auditoría del sistema de prevención de las empresas."
- "Orden PRE/2476/2015, de 20 de noviembre, por la que se actualiza la Instrucción Técnica Complementaria número 10, "Prevención de accidentes graves", del Reglamento de explosivos, aprobado por Real Decreto 230/1998, de 16 de febrero."
- "Real decreto 1054/2015, de 20 de noviembre, por el que se aprueba el Plan Estatal de Protección Civil ante el Riesgo Radiológico."
- "Real decreto 1072/2015, de 27 de noviembre, por el que se modifica el Real Decreto 2200/1995, de 28 de diciembre, por el que se aprueba el Reglamento de la Infraestructura para la Calidad y la Seguridad Industrial."

4.2. CONDICIONS AMBIENTALS

CSV: 163602225517506070l4.

- Ordre de 27 de juny de 1985, sobre inscripció d'empreses amb risc per amiant (DOGC Diari Oficial de la Generalitat de Catalunya de 05 d'agost de 1985).
- Ordre de 30 de juny de 1987, sobre registre de dades de control de l'ambient laboral i vigilància mèdica en empreses amb risc d'amiant (DOGC Diari Oficial de la Generalitat de Catalunya de 10 de juliol de 1987).
- "Real Decreto 108/1991, de 1 de febrero, sobre la prevención y reducción de la contaminación del medio ambiente producida por el amianto (BOE de 6 de febrero de 1991)".
- "Real Decreto 664/1997, de 12 de mayo, sobre la protección de los trabajadores contra los riesgos relacionados con la exposición a agentes biológicos durante el trabajo (BOE de 24 de mayo de 1997)". Modificat per "Orden de 25 de marzo de 1998".
- "Real Decreto 665/1997, de 12 de mayo, sobre la protección de los trabajadores contra los riesgos relacionados con la exposición a agentes cancerígenos durante el trabajo (BOE de 24 de mayo de 1997)". Modificat per "Real Decreto 1124/2000 (BOE de 17 de junio de 2000)" i "Real Decreto 349/2003 (BOE de 5 de abril de 2003)".
- "Real decreto 212/2002, de 22 de febrero de 2002, por el que se regulan las emisiones

sonoras en el entorno debidas a determinadas máquinas de uso al aire libre (BOE de 1 de marzo de 2002)". Modificat per "Real Decreto 524/2006 (BOE de 4 de mayo de 2006)".

- "Real Decreto 681/2003, de 12 de junio, sobre la protección de la salud y la seguridad de los trabajadores expuestos a los riesgos derivados de atmósferas explosivas en el lugar de trabajo (BOE de 18 de junio de 2003).
- "Ley ordinaria 37/2003 del Ruido de 17 de noviembre (BOE de 18 noviembre de2003)". Desenvolupada per "Real Decreto 1513/2005 (BOE de 17 de diciembre de 2005)" i "Real Decreto 1367/2007 (BOE de 23 de octubre 2007)".
- "Protección de los trabajadores ante los riesgos derivados de la exposición al ruido durante el trabajo. Real Decreto 286/2006, de 10 de marzo, sobre la protección de la salud y seguridad de los trabajadores contra los riesgos relacionados con la exposición al ruido. (BOE 11 de marzo de 2006)".
- "Real decreto 1367/2007, de 19 de octubre, por el que se desarrolla la Ley 37/2003, de 17 de noviembre, del Ruido, en lo referente a zonificación acústica, objetivos de calidad y emisiones acústicas (BOE de 23 de octubre de 2007)".
- "Ley 34/2007, de 15 de noviembre, de calidad del aire y protección de la atmósfera (BOE de 16 de noviembre de 2007)".

4.3. INCENDIS

- Ordenances municipals.
- "Real Decreto 1942/1993, de 5 de noviembre, por el que se aprueba el Reglamento de Instalaciones de Protección Contra Incendios (RIPCI) (BOE de 14 de diciembre de 1993)". Complementat per "Orden de 16 de abril de 1998 (BOE de 28 de abril de 1998)" i "Orden de 27 de julio de 1999 (BOE de 5 de agosto de 1999)".
- Decret 64/1995, de 7 de març, pel qual s'estableixen mesures de prevenció d'incendis forestals (DOGC Diari Oficial de la Generalitat de Catalunya de 10 de març de 1995) i desenvolupada per Ordre MAB/62/2003 (DOGC Diari Oficial de la Generalitat de Catalunya de 24 de Febrer de 2003).
- "Real decreto 110/2008, de 1 de febrero, por el que se modifica el Real Decreto 312/2005 de 18 de marzo, por el que se aprueba la clasificación de los productos de construcción y de los elementos constructivos en función de sus propiedades de reacción y de resistencia frente al fuego. BOE núm. 37 de 12 de febrero".

CSV: 163602225517506070 14 .

4.4. INSTAL·LACIONS ELÈCTRIQUES

- "Reglamento de líneas aéreas de alta tensión. R.D. 3151/1968 de 28 de noviembre (BOE 27de diciembre de 1968)". Rectificat: "BOE 8 de marzo de 1969". Es deroga amb efectes de 19 de setembre de 2010, per "R.D. 223/2008 (BOE 19 de marzo de 2008)".
- "Orden de 18 de julio de 1978, por la que se aprueba la Norma Tecnológica NTE-IEE/1978, "Instalaciones de electricidad: alumbrado exterior" (BOE de 12 de agosto de 1978)".
- Resolució de 4 de novembre de 1988, per la qual s'estableix un certificat sobre compliment de les distàncies reglamentàries d'obres i construccions a línies elèctriques (DOGC Diari Oficial de la Generalitat de Catalunya de 30 de novembre de 1988).
- "Ley 54/1997, de 27 de noviembre de 1997, del Sector Eléctrico (BOE de 28 de noviembre de 1997)". Complementada per "Real Decreto 1955/2000 (BOE de 27 de diciembre de 2000)".

- Llei 6/2001, de 31 de maig, d'ordenació ambiental de l'enllumenament per a la protecció del medi nocturn (DOGC Diari Oficial de la Generalitat de Catalunya de 12 de juny de 2001).
- "Real Decreto 614/2001, de 8 de junio, sobre disposiciones mínimas para la protección de la salud y seguridad de los trabajadores frente al riesgo eléctrico (BOE de 21 de junio de 2001)".
- Decret 329/2001, de 4 de desembre, pel qual s'aprova el Reglament del subministrament elèctric (DOGC Diari Oficial de la Generalitat de Catalunya de 18 de desembre de 2001).
- "Reglamento electrotécnico de baja tensión. R.D. 842/2002 de 2 de agosto (BOE de 18 de septiembre de 2002)".
- "Sentencia de 17 de febrero de 2004, de la Sala Tercera del Tribunal Supremo, por la que se anula el inciso 4.2.c.2 de la ITC-BT-03 anexa al Reglamento Electrónico para baja tensión, aprobado por Real Decreto 842/2002, de 2 de agosto".
- "Real decreto 223/2008, de 15 de febrero, del Ministerio de Industria, Turismo y Comercio por el que se aprueban el Reglamento sobre condiciones técnicas y garantías de seguridad en líneas eléctricas de alta tensión y sus instrucciones técnicas complementarias ITC-LAT 01 a 09 (BOE de 19 de marzo de 2008)".
- "Instrucciones Técnicas Complementarias del Reglamento electrotécnico de baja tensión: ITC-BT-09 Instalaciones de alumbrado exterior e ITC-BT-33 Instalaciones provisionales y temporales de obras".

4.5. EQUIPS I MAQUINÀRIA

- "Orden de 30 de julio de 1974, por la que se determinan las condiciones que deben reunir los aparatos elevadores de propulsión hidráulica y las normas para la aprobación de sus equipos impulsores (BOE de 9 de agosto de 1974)".
- "Orden de 23 de mayo de 1977, por la que se aprueba el Reglamento de Aparatos Elevadores para obras (BOE de 14 de junio de 1977". Modificada per "Orden de 7 de marzo de 1981 (BOE de 14 de marzo de 1981)". Es deroga amb efectes de 29 de desembre de 2009, per "Real Decreto 1644/2008 (BOE de 11 de octubre de 2008)".
- "Reglamento de recipientes a presión. R.D. 1244/1979 de 4 de abril (BOE de 29 de mayo de 1979)". Modificat per "R.D. 507/1982 (BOE de 12 de marzo de 1982)" i "R.D. 1504/1990 (BOE de 28 de noviembre de 1990)".
- "Reglamento de aparatos de elevación y su mantenimiento. R.D. 2291/1985 de 8 de noviembre (BOE de 11 de diciembre de 1985)". Derogat parcialment per "R.D. 1314/1997 (BOE de 30 de septiembre de 1997)".

CSV: 163602225517506070l4

- "Real Decreto 474/1988, de 30 de marzo, por el que se dictan las disposiciones de aplicación de la Directiva del Consejo de las Comunidades Europeas 84/528/CEE sobre aparatos elevadores y de manejo mecánico (BOE de 20 de mayo de 1988)".
- "Real Decreto 1435/1992, de 27 de noviembre, por el que se dictan las disposiciones de aplicación de la Directiva del Consejo 89/392/CEE, relativa a la aproximación de las legislaciones de los estados miembros sobre maquinas (BOE de 11 de diciembre de 1992)". Modificat per "Real Decreto 56/1995 (BOE de 8 de febrero de 1995)". Es deroga amb efecte de 29 de desembre de 2009, per "Real Decreto 1644/2008 (BOE de 11 de octubre de 2008)".
- "Resolución de 3 abril de 1997, de la Dirección General de Tecnología y Seguridad Industrial por la que se autoriza la instalación de ascensores sin cuarto de máquinas (BOE de 23 de abril de 1997)".
- "Real Decreto 488/1997, de 14 de abril, sobre disposiciones mínimas de seguridad y salud

relativas al trabajo con equipos que incluyen pantallas de visualización (BOE de 23 de abril de 1997)".

- "Disposiciones mínimas de seguridad y salud relativas a la utilización por los trabajadores de equipos de protección Individual. RD 773/1997 de 30 de mayo (BOE 12 de junio de 1997)".
- "Real Decreto 1215/1997, de 18 de julio por el que se establecen las disposiciones mínimas de seguridad y salud para la utilización por los trabajadores de los equipos de trabajo (BOE de 7 de agosto de 1997)". Modificat per "Real Decreto 2177/2004 (BOE de 13 de noviembre de 2004)".
- "Real Decreto 1314/1997, de 1 de agosto, por el que se dictan las disposiciones de aplicación de la Directiva del Parlamento Europeo y del Consejo 95/16/CE, sobre ascensores (BOE de 30 de septiembre de 1997)". Complementat per "Real Decreto 1644/2008 (BOE de 11 de octubre de 2008)".
- "Resolución de 10 de septiembre de 1998, de la Dirección General de Tecnología y Seguridad Industrial, por la que se autoriza la Instalación de ascensores con máquinas en foso (BOE de 25 septiembre de 1998)".
- "Real decreto 769/1999, de 7 de mayo, por el cual se dictan las disposiciones de aplicación de la Directiva del Parlamento Europeo y del Consejo, 97/23/CE, relativa a los equipos de presión, y se modifica el Real decreto 1244/1979, de 4 de abril, que aprobó el Reglamento de aparatos de presión (BOE de 31 de mayo de 1999)".
- "Real Decreto 1849/2000, de 10 de noviembre, del Reglamento de seguridad en las máquinas, por el que se derogan diferentes disposiciones en materia de normalización y homologación de productos industriales (BOE de 2 de diciembre de 2000)".
- "Real Decreto 2177/2004, de 12 de noviembre, por el que se modifica el Real Decreto 1215/1997, de 18 de julio, por el que se establecen las disposiciones mínimas de seguridad y salud para la utilización por los trabajadores de los equipos de trabajo, en materia de trabajos temporales en altura (BOE de 13 de noviembre de 2004)".
- "Real Decreto 1311/2005, de 4 de noviembre de 2005, sobre la protección de la salud y la seguridad de los trabajadores frente a los riesgos derivados o que puedan derivarse de la exposición a vibraciones mecánicas (BOE de 5 de noviembre de 2005)".
- "Real Decreto 1388/2011, de 14 de octubre, por el que se dictan las disposiciones de aplicación de la Directiva 2010/35/UE del Parlamento Europeo y del Consejo de 16 de junio de 2010 sobre equipos a presión transportables y por la que se derogan las Directivas 76/767/CEE, 84/525/CEE, 84/526/CEE, 84/527/CEE y 1999/36/CE."

CSV: 163602225517506070014.

- "Real Decreto 494/2012, de 9 de marzo, por el que se modifica el Real Decreto 1644/2008, de 10 de octubre, por el que se establecen las normas para la comercialización y puesta en servicio de las máquinas, para incluir los riesgos de aplicación de plaguicidas."
- "Real Decreto 88/2013, de 8 de febrero, por el que se aprueba la Instrucción Técnica Complementaria AEM 1 "Ascensores" del Reglamento de aparatos de elevación y manutención, aprobado por Real Decreto 2291/1985, de 8 de noviembre."
- "Real decreto 709/2015, de 24 de julio, por el que se establecen los requisitos esenciales de seguridad para la comercialización de los equipos a presión."
- "Real decreto 709/2015, de 24 de julio, por el que se establecen los requisitos esenciales de seguridad para la comercialización de los equipos a presión."
- Instruccions Tècniques Complementaries:

"ITC – MIE - AP5 del Reglamento de Aparatos a Presión "Extintores de incendio" Orden de 31 de mayo de 1982 (BOE de 23 de junio de 1982)". Modificació: "Orden de 26 de octubre de 1983 (BOE de 7 de noviembre de 1983)", "Orden de 31 de mayo de 1985 (BOE de 20 de junio de 1985)", "Orden de 15 de noviembre de 1989 (BOE de 28 de noviembre de 1989)" i

"Orden de 10 de marzo de 1998 (BOE de 28 de abril de 1998)".

"ITC – MIE – AEM1: Ascensores electromecánicos. OM 23 de septiembre de 1987 (BOE 6 de octubre de 1987)". Modificació: "Orden de 11 de octubre de 1988 (BOE 21 de octubre de 1988)". "Autorización de instalación de ascensores con máquina en foso. Resolución de 10 de septiembre de 1998 (BOE 25 de septiembre de 1998)". "Autorización de la instalación de ascensores sin cuarto de máquinas. Resolución de 3 de abril de 1997 (BOE de 23 de abril de 1997)".

"ITC – MIE – AEM2: Grúas torre desmontables para obras. RD 836/2003 de 27 de mayo de 2003 (BOE 17 de julio de 2003)".

"ITC – MIE – AEM3: Carretas automotrices de manutención. OM. 26 de mayo de 1989 (BOE 9 de junio de 1989)".

"ITC – MIE – AEM4: Reglamento de aparatos de elevación y manutención, referentes a grúas móviles autopropulsadas. RD 837/2003 de 27 de mayo de 2003 (BOE 17 de julio de 2003)".

"ITC - MIE - MSG1: Máquinas, elementos de máquinas o sistemas de protección utilizados. OM. 8 de abril de 1991 (BOE 11 de abril de 1991)".

"Norma UNE-58921-IN Instrucciones para la instalación, manejo, mantenimiento, revisiones e inspecciones de las plataformas elevadoras móviles de personal (PEMP)".

4.6. EQUIPS DE PROTECCIÓ INDIVIDUAL

- "Comercialización y libre circulación intracomunitaria de los equipos de protección individual. R.D. 1407/1992 de 20 de noviembre (BOE 28 de diciembre de 1992)". Modificat per "OM de 16 de mayo de 1994", per "R.D. 159/1995 de 3 de febrero (BOE 8 de marzo de 1995)" i per la "Resolución de 27 de mayo de 2002 (BOE 4 de julio de 2002)". Complementat per la "Resolución de 25 de abril de 1996 (BOE de 28 de mayo de 1996)", "Resolución de 18 de marzo de 1998 (BOE de 22 de abril de 1998)", "Resolución de 29 de abril de 1999 (BOE de 29 de junio de 1999)", "Resolución de 28 de julio de 2000 (BOE de 8 de septiembre de 2000)" i "Resolución de 7 de septiembre de 2001 (BOE de 27 de septiembre de 2001)".
- "Real Decreto 159/1995, de 3 de febrero , por el que se modifica el Real Decreto 1407/1992, de 20 de noviembre, por el que se regula las condiciones para la comercialización y libre circulación intracomunitaria de los equipos de protección individual (BOE de 8 de marzo de 1995) modificado por Orden de 20 de febrero de 1997 (BOE de 6 de marzo de 1997)".
- "R.D. 773/1997 de 30 de mayo, sobre disposiciones mínimas de seguridad y salud relativas a la utilización por los trabajadores de equipos de protección individual".
- "Decisión de la Comisión, de 16 de marzo de 2006, relativa a la publicación de las referencias de la norma EN 143:2000, Equipos de protección respiratoria. Filtros contra partículas. Requisitos, ensayos, marcado, de conformidad con la Directiva 89/686/CEE del Consejo (equipos de protección individual) [notificada con el número C(2006) 777]".
- "Directiva 2014/68/UE del Parlamento Europeo y del Consejo, de 15 de mayo de 2014, relativa a la armonización de las legislaciones de los Estados miembros sobre la comercialización de equipos a presión (refundición)."
- Normes Tècniques Reglamentàries.

CSV: 163602225517506070 14 :

4.7. SENYALITZACIÓ

- "Disposiciones mínimas en materia de señalización de seguridad y salud en el trabajo. R.D.

485/1997 (BOE 23 de abril de 1997)".

- "Orden de 31 de agosto de 1987 sobre Señalización, balizamiento, defensa, limpieza y terminación de obras fijas en vías fuera de poblado (BOE de 18 de septiembre de 1987)".
- Normes sobre senyalització d'obres en carreteres. "Instrucción 8.3. IC del MOPU".

4.8. DIVERSOS

- "Orden de 20 de marzo de 1986 por la que se aprueban determinadas Instrucciones técnicas complementarias, relativas a los capítulos IV, V, IX y X del Reglamento General de Normas Básicas de Seguridad Minera (BOE de 11 de abril de 1986)". Modificada per "Orden de 29 de abril de 1987 (BOE de 13 de mayo de 1987)" i "Orden de 29 de julio de 1994 (BOE de 16 de agosto de 1994)".
- "Orden de 20 de junio de 1986 sobre Catalogación y Homologación de los explosivos, productos explosivos y sus accesorios (BOE de 1 de julio de 1986)".
- "Real Decreto 230/1998, de 16 de febrero, por el que se aprueba el Reglamento de explosivos (BOE de 12 de marzo de 1998)". Modificat per "Real Decreto 277/2005 (BOE de 12 de marzo de 2005)" i "Orden INT/3543/2007 (BOE núm. 292 de 6 de diciembre de 2007)". Complementada per la "Resolución de 24 de agosto de 2005 (BOE de 13 de septiembre de 2005)", "Orden PRE/252/2006 (BOE de 9 de febrero de 2006)", "Orden PRE/672/2006 (BOE de 11 de marzo de 2006)" i "Orden PRE/174/2007 (BOE de 3 de febrero de 2007)".
- "Orden de 16 de diciembre de 1987 por la que se establecen nuevos modelos para la notificación de accidentes de trabajo y se dan instrucciones para su cumplimentación y tramitación (BOE de 29 de diciembre de 1987)". Modificada per "Orden TAS/2926/2002 (BOE de 21 de noviembre de 2002)".
- "Orden de 6 de mayo de 1988, por la que se modifica (i deroga) la Orden de 6 de octubre de 1986 sobre los requisitos y datos que deben reunir las comunicaciones de apertura previa o reanudacion de actividades en los centros de trabajo, dictada en desarrollo del Real Decreto-Ley 1/1986, de 14 de marzo (BOE de 16 de mayo de 1988)". Modificada per la "Orden de 29 de abril de 1999 (BOE de 25 de mayo de 1999)".
- "Real Decreto 1299/2006, de 10 de noviembre por el que se aprueba el cuadro de enfermedades profesionales en el sistema de la Seguridad Social y se establecen criterios para su notificación y registro (BOE de 19 de diciembre de 2006)". Complementat per "Orden TAS/1/2007 (BOE de 4 de enero de 2007)".

CSV: 163602225517506070l4 .

- "Resolución de 1 de agosto de 2007, de la Dirección General de Trabajo, por la que se inscribe en el registro y publica el IV Convenio Colectivo General del Sector de la Construcción (BOE de 17 de agosto de 2007)".
- Convenis col·lectius.
- "Real Decreto 1591/2009, de 16 de octubre, por el que se regulan los productos sanitarios (BOE 268 de 6 de noviembre de 2009)."
- "Real Decreto 248/2010, de 5 de marzo, por el que se modifica el Reglamento de explosivos, aprobados por Real Decreto 230/1998, de 16 de febrero, para adaptarlo a lo dispuesto en la Ley 17/2009, de 23 de noviembre, sobre el libre acceso a las actividades de servicios y su ejercicio (BOE 67 de 18 de marzo de 2010)."
- "Directiva 2014/28/UE del Parlamento Europeo y del Consejo, de 26 de febrero de 2014, relativa a la armonización de las legislaciones de los Estados miembros en materia de comercialización y control de explosivos con fines civiles (refundición)."
- "Orden PRE/2412/2014, de 16 de diciembre, por la que se aprueba la Instrucción Técnica Complementaria número 26 "Horario de apertura de los depósitos de explosivos, custodia

de llaves de los polvorines, destino de los explosivos no consumidos y devoluciones" del Reglamento de Explosivos."

5. CONDICIONS ECONÒMIQUES

5.1. CRITERIS D'APLICACIÓ

L' Art. 5, 4 del R.D. 1627 / 1997, de 24 d'octubre, manté per al sector de la construcció, la necessitat d'estimar l'aplicació de la Seguretat i Salut com un cost ''afegit'' a l'Estudi de Seguretat i Salut, i per conseqüent, incorporat al Projecte.

El pressupost per a l'aplicació i execució de l'estudi de Seguretat i Salut, haurà de quantificar el conjunt de ''despeses'' previstes, tant pel que es refereix a la suma total com a la valoració unitària d'elements, amb referència al quadre de preus sobre el que es calcula. Sols podran figurar partides alçades en els casos d'elements o operacions de difícil previsió.

Els amidaments, qualitats i valoració recollides en el pressupost de l'Estudi de Seguretat i Salut podran ser modificades o substituïdes per alternatives proposades pel Contractista en el seu Pla de Seguretat i Salut, prèvia justificació tècnica degudament motivada, sempre que això no suposi disminució de l'import total ni dels nivells de protecció continguts en l'Estudi de Seguretat i Salut. A aquests efectes, el pressupost del E.S.S. haurà d'anar incorporant al pressupost general de l'obra com un capítol més del mateix.

La tendència a integrar la Seguretat i Salut (pressupost de Seguretat i Salut = 0), es contempla en el mateix cos legal quan el legislador indica que, no s'inclouran en el pressupost de l'Estudi de Seguretat i Salut els costos exigits per la correcta execució professional dels treballs, conforme a les normes reglamentàries en vigor i els criteris tècnics generalment admesos, emanats dels organismes especialitzats. Aquest criteri es l'aplicat en el present E.S.S. en l'apartat relatiu a Medis Auxiliars d'Utilitat Preventiva (MAUP).

5.2. CERTIFICACIÓ DEL PRESSUPOST DEL PLA DE SEGURETAT I SALUT

Si bé el Pressupost de Seguretat, amb criteris de ''Seguretat Integrada'' hauria d'estar inclòs en les partides del Projecte, de forma no segregable, per les obres de Construcció, es precisa l'establiment d'un criteri respecte a la certificació de les partides contemplades en el pressupost del Pla de Seguretat i Salut del Contractista per cada obra.

El pressupost de seguretat i salut s'abonarà d'acord amb el que indiqui el corresponent contracte d'obra.

CSV: 163602225517506070l4 .

5.3. REVISIÓ DE PREUS DEL PLA DE SEGURETAT I SALUT

Els preus aprovats pel Coordinador de Seguretat i Salut continguts en el Pla de Seguretat i Salut del Contractista, es mantindrà durant la totalitat de l'execució material de les obres.

Excepcionalment, quan el contracte s'hagi executat en un 20% i transcorregut com a mínim un any des de la seva adjudicació, podrà contemplar-se la possibilitat de revisió de preus del pressupost de Seguretat, mitjançant els índexs o fórmules de caràcter oficial que determini l'òrgan de contractació, en els terminis contemplats en el Títol IV del R.D. Legislatiu 2 / 2002, de 16 de juny, pel que s'aprova el text refós de la Llei de Contractes de les Administracions Públiques.

5.4. PENALITZACIONS PER INCOMPLIMENT EN MATÈRIA DE SEGURETAT

La reiteració d'incompliments en l'aplicació dels compromisos adquirits en el Pla de Seguretat i Salut, a criteri per unanimitat del Coordinador de Seguretat i Salut i dels restants components de la

Direcció d'Obra o Direcció Facultativa, per acció u omissió del personal propi i/o Subcontractistes i Treballadors Autònoms contractats per ell, duran aparellats conseqüentment per el Contractista, les següents Penalitzacions:

1.-	MOLT LLEU	:	3% del Benefici Industrial de l'obra contractada
2.-	LLEU	:	20% del Benefici Industrial de l'obra contractada
3.-	GREU	:	75% del Benefici Industrial de l'obra contractada
4.-	MOLT GREU	:	75% del Benefici Industrial de l'obra contractada
5.-	GRAVÍSSIM	:	Paralització dels treballadors +100% del Benefici Industrial de l'obra contractada + Pèrdua d'homologació com Contractista, per la mateixa Propietat, durant 2 anys.

6. CONDICIONS TÈCNIQUES GENERALS DE SEGURETAT

6.1. PREVISIONS DEL CONTRACTISTA A L'APLICACIÓ DE LES TÈCNIQUES DE SEGURETA

La Prevenció de la Sinistralitat Laboral, pretén aconseguir uns objectius concrets, en el nostre cas, detectar i corregir els riscos d'accidents laborals.

El Contractista Principal haurà de reflectir al seu Pla de Seguretat i Salut la manera concreta de desenvolupar les Tècniques de Seguretat i Salut i com les aplicarà en aquesta obra.

Tot seguit s'anomenen a títol orientatiu una sèrie de descripcions de les diferents Tècniques Analítiques i Operatives de Seguretat:

- **TÈCNIQUES ANALÍTIQUES DE SEGURETAT**

Les Tècniques Analítiques de Seguretat i Salut tenen com a objectiu exclusiu la detecció de riscos i la recerca de les causes.

Prèvies als accidents.-

- Inspeccions de seguretat.
- Anàlisi de treball.
- Anàlisi Estadística de la sinistralitat.
- Anàlisi del entorn de treball.

CSV: 163602225517506070l4 .

Posteriors als accidents.-

- Notificació d'accidents.
- Registre d'accidents
- Investigació Tècnica d'Accidents.

- **TÈCNIQUES OPERATIVES DE SEGURETAT.**

Les Tècniques Operatives de Seguretat i Salut pretenen eliminar les Causes i a través d'aquestes corregir el Risc

Segons que l'objectiu de l'acció correctora hagi d'operar sobre la conducta humana o sobre els factors perillosos mesurats, el Contractista haurà de demostrar al seu Pla de Seguretat i Salut i Higiene que té desenvolupat un sistema d'aplicació de Tècniques Operatives sobre

El Factor Tècnic:

- Sistemes de Seguretat
- Proteccions col·lectives i Resguards
- Manteniment Preventiu
- Proteccions Personals
- Normes
- Senyalització

El Factor Humà:

- Test de Selecció prelaboral del personal.
- Reconeixements Mèdics prelaborals.
- Formació
- Aprenentatge
- Propaganda
- Acció de grup
- Disciplina
- Incentius

6.2. CONDICIONS TÈCNIQUES DEL CONTROL DE QUALITAT DE LA PREVENCIÓ

El Contractista inclourà a les Empreses Subcontractades i treballadors Autònoms, lligats amb ell contractualment, en el desenvolupament del seu Pla de Seguretat i Salut; haurà d'incloure els documents tipus en el seu format real, així com els procediments de complimentació fets servir a la seva estructura empresarial, per a controlar la qualitat de la Prevenció de la Sinistralitat Laboral. Aportem al present Estudi de Seguretat, a títol de guia, l'enunciat dels més importants:

- Programa implantat a l'empresa, de Qualitat Total o el reglamentari Pla d'Acció Preventiva.
- Programa Bàsic de Formació Preventiva estandarditzat pel Contractista Principal
- Formats documentals i procediments de complimentació, integrats a l'estructura de gestió empresarial, relatius al Control Administratiu de la Prevenció.
- Comitè i/o Comissions vinculats a la Prevenció
- Documents vinculants, actes i/o memoràndums.
- Manuals i/o Procediments Segurs de Treball, d'ordre intern d'empresa
- Control de Qualitat de Seguretat del Producte.

6.3. CONDICIONS TÈCNIQUES DELS ÒRGANS DE L'EMPRESA CONTRACTISTA COMPETEN MATÈRIA DE SEGURETAT I SALUT

CSV: 163602225517506070 14

El comitè o les persones encarregades de la promoció, coordinació i vigilància de la Seguretat i Salut de l'obra seran almenys els mínims establerts per la normativa vigent pel cas concret de l'obra de referència, assenyalant-se específicament al Pla de Seguretat, la seva relació amb l'organigrama general de Seguretat i Salut de l'empresa adjudicatària de les obres.

El Contractista acreditarà l'existència d'un Servei Tècnic de Seguretat i Salut (propi o concertat) com a departament staff depenent de l'Alta Direcció de l'Empresa Contractista, dotat dels recursos, medis i qualificació necessària conforme al R.D. 39 /1997 ''Reglamento de los Servicios de Prevención''. En tot cas el constructor comptarà amb l'ajut del Departament Tècnic de Seguretat i Salut de la Mútua d'Accidents de Treball amb la que tingui establerta pòlissa.

El Coordinador de Seguretat i Salut podrà vedar la participació en aquesta obra del Delegat Sindical de Prevenció que no reuneixi, al seu criteri, la capacitació tècnica preventiva pel correcte compliment de la seva important missió.

L'empresari Contractista com a màxim responsable de la Seguretat i Salut de la seva empresa, haurà de fixar els àmbits de competència funcional dels Delegats Sindicals de Prevenció en aquesta obra.

L'obra disposarà de Tècnic de Seguretat i Salut (propi o concertat) a temps parcial, que assessori als responsables tècnics (i conseqüentment de seguretat) de l'empresa constructora en matèria preventiva, així com una Brigada de reposició i manteniment de les proteccions de seguretat, amb indicació de la seva composició i temps de dedicació a aquestes funcions.

6.4. OBLIGACIONS DE L'EMPRESA CONTRACTISTA COMPETENT EN MATÈRIA DE MEDICI TREBALL

El Servei de Medicina del Treball integrat en el Servei de Prevenció, o en el seu cas, el Quadre Facultatiu competent, d'acord amb la reglamentació oficial, serà l'encarregat de vetllar per les condicions higièniques que haurà de reunir el centre de treball.

Respecte a les instal·lacions mèdiques a l'obra existiran almenys una farmaciola d'urgència, que estarà degudament assenyalada i contindrà allò disposat a la normativa vigent i es revisarà periòdicament el control d'existències.

Al Pla de Seguretat i Salut i Higiene el contractista principal desenvoluparà l'organigrama així com les funcions i competències de la seva estructura en Medicina Preventiva.

Tot el personal de l'obra (Propi, Subcontractat o Autònom), amb independència del termini de durada de les condicions particulars de la seva contractació, haurà d'haver passat un reconeixement mèdic d'ingrés i estar classificat d'acord amb les seves condicions psicofísiques.

Independentment del reconeixement d'ingrés, s'haurà de fer a tots els treballadors del Centre de Treball (propis i Subcontractats), segons ve assenyalat a la vigent reglamentació al respecte, com a mínim un reconeixement periòdic anual.

Paral·lelament l'equip mèdic del Servei de Prevenció de l'empresa (Propi, Mancomunat, o assistit per Mútua d'Accidents) haurà d'establir al Pla de Seguretat i Salut un programa d'actuació cronològica a les matèries de la seva competència:

- Higiene i Prevenció al treball.
- Medicina preventiva dels treballadors.
- Assistència Mèdica.
- Educació sanitària i preventiva dels treballadors.
- Participació en comitè de Seguretat i Salut.
- Organització i posta al dia del fitxer i arxiu de medicina d'Empresa.

CSV: 165602225917506670014

6.5. COMPETÈNCIES DELS COL·LABORADORS PREVENCIONISTES A L'OBRA

D'acord amb les necessitats de disposar d'un interlocutor alternatiu en absència del Cap d'Obra es nomenarà un Supervisor de Seguretat i Salut (equivalent a l'antic Vigilant de Seguretat), considerant-se en principi l'Encarregat General de l'obra, com a persona més adient per a complir-ho, en absència d'un altre treballador més qualificat en aquests treballs a criteri del Contractista. El seu nomenament es formalitzarà per escrit i es notificarà al Coordinador de Seguretat.

S'anomenarà un Socorrista, preferiblement amb coneixements en Primers Auxilis, amb la missió de realitzar petites cures i organitzar l'evacuació dels accidentats als centres assistencials que correspongui que a més a més serà l'encarregat del control de la dotació de la farmaciola.

A efectes pràctics, i amb independència del Comitè de Seguretat i Salut, si la importància de l'obra ho aconsella, es constituirà a peu d'obra una ''Comissió Tècnica Interempresarial de Responsables de Seguretat'', integrat pels màxims Responsables Tècnics de les Empreses participants a cada fase d'obra, aquesta ''comissió'' es reunirà com a mínim mensualment, i serà presidida pel Cap d'Obra del Contractista, amb l'assessorament del seu Servei de Prevenció

(propi o concertat).

6.6. COMPETÈNCIES DE FORMACIÓ EN SEGURETAT A L'OBRA

El Contractista haurà d'establir al Pla de Seguretat i Salut un programa d'actuació que reflecteixi un sistema d'entrenament inicial bàsic de tots els treballadors nous. El mateix criteri es seguirà si són traslladats a un nou lloc de treball, o ingressin com a operadors de màquines, vehicles o aparells d'elevació.

S'efectuarà entre el personal la formació adequada per assegurar el correcte ús dels medis posats al seu abast per millorar el seu rendiment, qualitat i seguretat del seu treball.

7. PLEC DE CONDICIONS TÈCNIQUES ESPECÍFIQUES DE SEGURETAT DELS EQUIPS, MÀQUINES I/O MÀQUINES-FERRAMENTES

7.1. DEFINICIÓ I CARACTERÍSTIQUES DELS EQUIPS, MÀQUINES I/O MÀQUINES-FERRAME

- **DEFINICIÓ**

És un conjunt de peces o òrgans units entre si, dels quals un al menys és mòbil i, en el seu cas, d'òrgans d'accionament, circuits de comandament i de potència, etc., associats de forma solidària per a una aplicació determinada, en particular destinada a la transformació, tractament, desplaçament i accionament d'un material.

El terme equip i/o màquina també cobreix:

- Un conjunt de màquines que estiguin disposades i siguin accionades per a funcionar solidàriament.
- Un mateix equip intercanviable, que modifiqui la funció d'una màquina, que es comercialitza en condicions que permetin al propi operador, acoblar a una màquina, a una sèrie d'elles o a un tractor, sempre que aquest equip no sigui una peça de recanvi o una ferramenta.

Quan l'equip, màquina i/o màquina ferramenta disposi de components de seguretat que es comercialitzin per separat per a garantir una funció de seguretat en el seu ús normal, aquests adquireixen als efectes del present Estudi de Seguretat i Salut la consideració de Mitjà Auxiliar d'Utilitat Preventiva (MAUP).

CSV: 163602225517506070014

- **CARACTERÍSTIQUES**

Els equips de treball i màquines aniran acompanyats d'unes instruccions d'utilització, esteses pel fabricant o importador, en les quals figuraran les especificacions de manutenció, instal·lació i utilització, així con les normes de seguretat i qualsevol altra instrucció que de forma específica siguin exigides en les corresponents Instruccions Tècniques Complementàries (ITC), les quals inclouran els plànols i esquemes necessaris per al manteniment i verificació tècnica, estant ajustats a les normes UNE que li siguin d'aplicació. Portaran a més a més, una placa de material durador i fixada amb solidesa en lloc ben visible, en la qual figuraran, com a mínim, les següents dades:

- Nom del fabricant.
- Any de fabricació, importació i/o subministrament.
- Tipus i número de fabricació.
- Potència en Kw.
- Contrasenya d'homologació CE i certificat de seguretat d'ús d'entitat acreditada, si procedeix.

7.2. CONDICIONS D'ELECCIÓ, UTILITZACIÓ, EMMAGATZEMATGE I MANTENIMENT DELS

EQUIPS, MÀQUINES I/O MÀQUINES-FERRAMENTES

- **ELECCIÓ D'UN EQUIP**

Els Equips, Màquines i/o Màquines Ferramentes hauran de seleccionar-se en base a uns criteris de garanties de Seguretat per als seus operadors i respecte al seu Medi Ambient de Treball.

- **CONDICIONS D'UTILITZACIÓ DELS EQUIPS, MÀQUINES I/O MÀQUINES FERRAMENTES**

Són les contemplades en l'Annex II del R.D. 1215, de 18 de juliol sobre ''Disposicions mínimes de Seguretat i Salut per a la utilització pels treballadors dels Equips de treball'':

- **EMMAGATZEMATGE I MANTENIMENT**

- Se seguiran escrupolosament les recomanacions d'emmagatzematge i esment, fixats pel fabricant i contingudes en la seva ''Guia de manteniment preventiu''.
- Es reemplaçaran els elements, es netejaran, engreixaran, pintaran, ajustaran i es col·locaran en el lloc assignat, seguint les instruccions del fabricant.
- S'emmagatzemaran en compartiments amplis i secs, amb temperatures compreses entre 15 i 25ºC.
- L'emmagatzematge, control d'estat d'utilització i els lliuraments d'Equips estaran documentades i custodiades, amb justificant de recepció de conformitat, lliurament i rebut, per un responsable tècnic, delegat per l'usuari.

7.3. NORMATIVA APLICABLE

- **DIRECTIVES COMUNITÀRIES RELATIVES A LA SEGURETAT DE LES MÀQUINES, TRANSPOSICI DATES D'ENTRADA EN VIGOR**

Sobre comercialització i/o posada en servei en la Unió Europea

Directiva fonamental.

- Directiva del Consell 89/392/CEE, de 14/06/89, relativa a l'aproximació de les legislacions dels Estats membres sobre màquines (D.O.C.E. Núm. L 183, de 29/6/89), modificada per les Directives del Consell 91/368/CEE, de 20/6/91 (D.O.C.E. Núm. L 198, de 22/7/91), 93/44/CEE, de 14/6/93 (D.O.C.E. Núm. L 175, de 19/7/93) i 93/68/CEE, de 22/7/93 (D.O.C.E. Núm. L 220, de 30/8/93). Aquestes 4 directives s'han codificat en un sols text mitjançant la Directiva 98/37/CE (D.O.C.E. Núm. L 207, de 23/7/98).

CSV: 163602225517506070014

Transposada pel Reial Decret 1435/1992, de 27 de novembre (B.O.E. d'11/12/92), modificat pel Reial Decret 56/1995, de 20 de gener (B.O.E. de 8/2/95).

Entrada en vigor del R.D. 1435/1992: l'1/1/93, amb període transitori fins l'1/1/95.

Entrada en vigor del R.D. 56/1995: el 9/2/95.

Excepcions:

- Carretons automotors de manutenció: l'1/7/95, amb període transitori fins l'1/1/96.
- Màquines per a elevació o desplaçament de persones: el 9/2/95, amb període transitori fins l'1/1/97.
- Components de seguretat (inclou ROPS i FOPS, vegeu la Comunicació de la Comissió 94/C253/03 -D.O.C.E. ISP C253, de 10/9/94): el 9/2/95, amb període transitori fins l'1/1/97.
- Marcat: el 9/2/95, amb període transitori fins l'1/1/97.

Altres Directives.

- Directiva del Consell 73/23/CEE, de 19/2/73, relativa a l'aproximació de les legislacions dels Estats membres sobre el material elèctric destinat a utilitzar-se amb determinats límits de tensió (D.O.C.E. Núm. L 77, de 26/3/73), modificada per la Directiva del Consell 93/68/CEE.

  Transposada pel Reial Decret 7/1988, de 8 de gener (B.O.E. de 14/1/88), modificat pel Reial Decret 154/1995 de 3 de febrer (B.O.E. de 3/3/95).

  Entrada en vigor del R.D. 7/1988: l'1/12/88.

  Entrada en vigor del R.D. 154/1995: el 4/3/95, amb període transitori fins l'1/1/97.

  A aquest respecte veure també la Resolució d'11/6/98 de la Direcció General de Tecnologia i Seguretat Industrial (B.O.E. de 13/7/98).
- Directiva del Consell 87/404/CEE, de 25/6/87, relativa a l'aproximació de les legislacions dels Estats membres sobre recipients a pressió simple (D.O.C.E. Núm. L 270 de 8/8/87), modificada per les Directives del Consell 90/488/CEE, de 17/9/90 (D.O.C.E. Núm. L 270 de 2/10/90) i 93/68/CEE.

  Transposades pel Reial Decret 1495/1991, d'11 d'octubre (B.O.E. de 15/10/91), modificat pel Reial Decret 2486/1994, de 23 de desembre (B.O.E. de 24/1/95).

  Entrada en vigor del R.D. 1495/1991: el 16/10/91.

  Entrada en vigor del R.D. 2486/1994: l'1/1/95 amb període transitori fins l'1/1/97.
- Directiva del Consell 89/336/CEE, de 3/5/89, relativa a l'aproximació de les legislacions dels Estats membres sobre comptabilitat electromagnètica (D.O.C.E. Núm. L 139, de 23/5/89), modificada per les Directives del Consell 93/68/CEE i 93/97/CEE, de 29/10/93 (D.O.C.E. Núm. L 290, de 24/11/93); 92/31/CEE, de 28/4/92 (D.O.C.E. Núm. L 126, de 12/5/92); 99/5/CE, de 9/3/99 (D.O.C.E. Núm. L 091, de 7/4/1999).

  Transposades pel Reial Decret 444/1994, d'11 de març (B.O.E. d'1/4/94), modificat pel Reial Decret 1950/1995, d'1 de desembre (B.O.E. de 28/12/95) i Ordre Ministerial de 26/3/96 (B.O.E. de 3/4/96).

  Entrada en vigor del R.D. 444/1994: el 2/4/94 amb període transitori fins l'1/1/96. Entrada en vigor del R.D. 1950/1995: el 29/12/95. Entrada en vigor de l'Ordre de 26/03/1996: el 4/4/96.
- Directiva del Consell 90/396/CEE, de 29/6/90, relativa a l'aproximació de les legislacions dels Estats membres sobre aparells de gas (D.O.C.E. Núm. L 196, de 26/7/90), modificada per la Directiva del Consell 93/68/CEE.

  Transposada pel Reial Decret 1428/1992, de 27 de novembre (B.O.E. de 5/12/92), modificat pel Reial Decret 276/1995, de 24 de febrer (B.O.E. de 27/3/95).

  Entrada en vigor del R.D. 1428/1992: el 25/12/92 amb període transitori fins l'1/1/96. Entrada en vigor del R.D. 276/1995: el 28/3/95.
- Directiva del Parlament Europeu i del Consell 94/9/CE, de 23/3/94, relativa a l'aproximació de legislacions dels Estats membres sobre els aparells i sistemes de protecció per a ús en atmosferes potencialment explosives (D.O.C.E. Núm. L 100, de 19/4/94).

CSV: 163602225517506070l4

  Transposada pel Reial Decret 400/1996, d'1 de març (B.O.E. de 8/4/96).

  Entrada en vigor: l'1/3/96 amb període transitori fins l'1/7/03.
- Directiva del Parlament Europeu i del Consell 97/23/CE, de 29/5/97, relativa a l'aproximació de les legislacions dels Estats membres sobre equips a pressió (D.O.C.E. Núm. L 181, de 9/7/97).

  Entrada en vigor: 29/11/99 amb període transitori fins el 30/5/02.
- Onze Directives, amb les seves corresponents modificacions i adaptacions al progrés tècnic, relatives a l'aproximació de les legislacions dels Estats membres sobre determinació de l'emissió sonora de màquines i materials utilitzats en les obres de construcció.

  Transposades pel Reial Decret 212/2002, de 22 de febrer (B.O.E. d'1/3/02); Ordre Ministerial de 18/7/1991 (B.O.E. de 26/7/91), Reial Decret 71/1992, de 31 de gener (B.O.E. de 6/2/92) i Ordre Ministerial de 29/3/1996 (B.O.E. de 12/4/96).

  Entrada en vigor: En funció de cada directiva.

Sobre utilització de màquines i equips per al treball:

- Directiva del Consell 89/655/CEE, de 30/11/89, relativa a les disposicions mínimes de

seguretat i de salut per a la utilització pels treballadors en el treball dels equips de treball (D.O.C.E. Núm. L 393, de 30/12/89), modificada per la Directiva del Consell 95/63/CE, de 5/12/95 (D.O.C.E. Núm. L 335/28, de 30/12/95).

Transposades pel Reial Decret 1215/1997, de 18 de juliol (B.O.E. de 7/8/97).

Entrada en vigor: el 27/8/97 excepte per l'apartat 2 de l'Annex I i els apartats 2 i 3 de l'Annex II, que entren en vigor el 5/12/98.

- **NORMATIVA D'APLICACIÓ RESTRINGIDA**


- Reial Decret 1849/2000, de 10 de Novembre, pel qual es deroguen diferents disposicions en matèria de normalització i homologació de productes industrials (B.O.E. de 2/12/2000), i Ordre Ministerial de 8/4/1991, per la qual s'aprova la Instrucció Tècnica Complementària MSG-SM-1 del Reglament de Seguretat de les Màquines, referent a màquines, elements de màquines o sistemes de protecció, usats (B.O.E. d'11/5/91).
- Ordre Ministerial, de 26/5/1989, per la qual s'aprova la Instrucció Tècnica Complementària MIE-AEM-3 del Reglament d'Aparells d'Elevació i Manutenció referent a Carretons automotors de manutenció (B.O.E. de 9/6/89).
- Ordre de 23/5/1977 per la qual s'aprova el Reglament d'Aparells elevadors per a obres (B.O.E. de 14/6/77), modificada per dues Ordres de 7/3/1981 (B.O.E. de 14/3/81) i complementada per l'Ordre de 31/3/1981 (B.O.E 20/4/1981)
- Reial Decret 836/2003, de 27 de juny, per la qual s'aprova la nova Instrucció Tècnica Complementària MIE-AEM-2 del Reglament d'Aparells d'elevació i Manutenció, referent a Grues Torre desmuntables per a obres (B.O.E. de 17/7/03).
- Reial Decret 837/2003, de 27 de juny, pel qual s'aprova el nou text modificat i refós de la Instrucció Tècnica Complementària MIE-AEM-4 del Reglament d'Aparells d'elevació i Manutenció, referent a Grues mòbils autopropulsades usades (B.O.E. de 17/7/03).
- Reial Decret 1849/2000, de 10 de novembre, pel qual es deroguen diferents disposicions en matèria de normalització i homologació de productes industrials (B.O.E. de 2/12/00).
- Ordre Ministerial, de 9/3/1971, per la qual s'aprova l'Ordenança General de Seguretat i Higiene en el Treball (B.O.E. de 16/3/71; B.O.E. de 17/3/71 i B.O.E. de 6/4/71). Anul·lada parcialment per R.D 614/2001 de 8 de juny. BOE de 21 de juny de 2001.

CSV: 163602235517506607014 .

8. SIGNATURES

Cristina Ciurans Piqueras Ana Sierra Conde Joan Prat Aguilar


BASTIDES DE FAÇANA
PERSPECTIVA

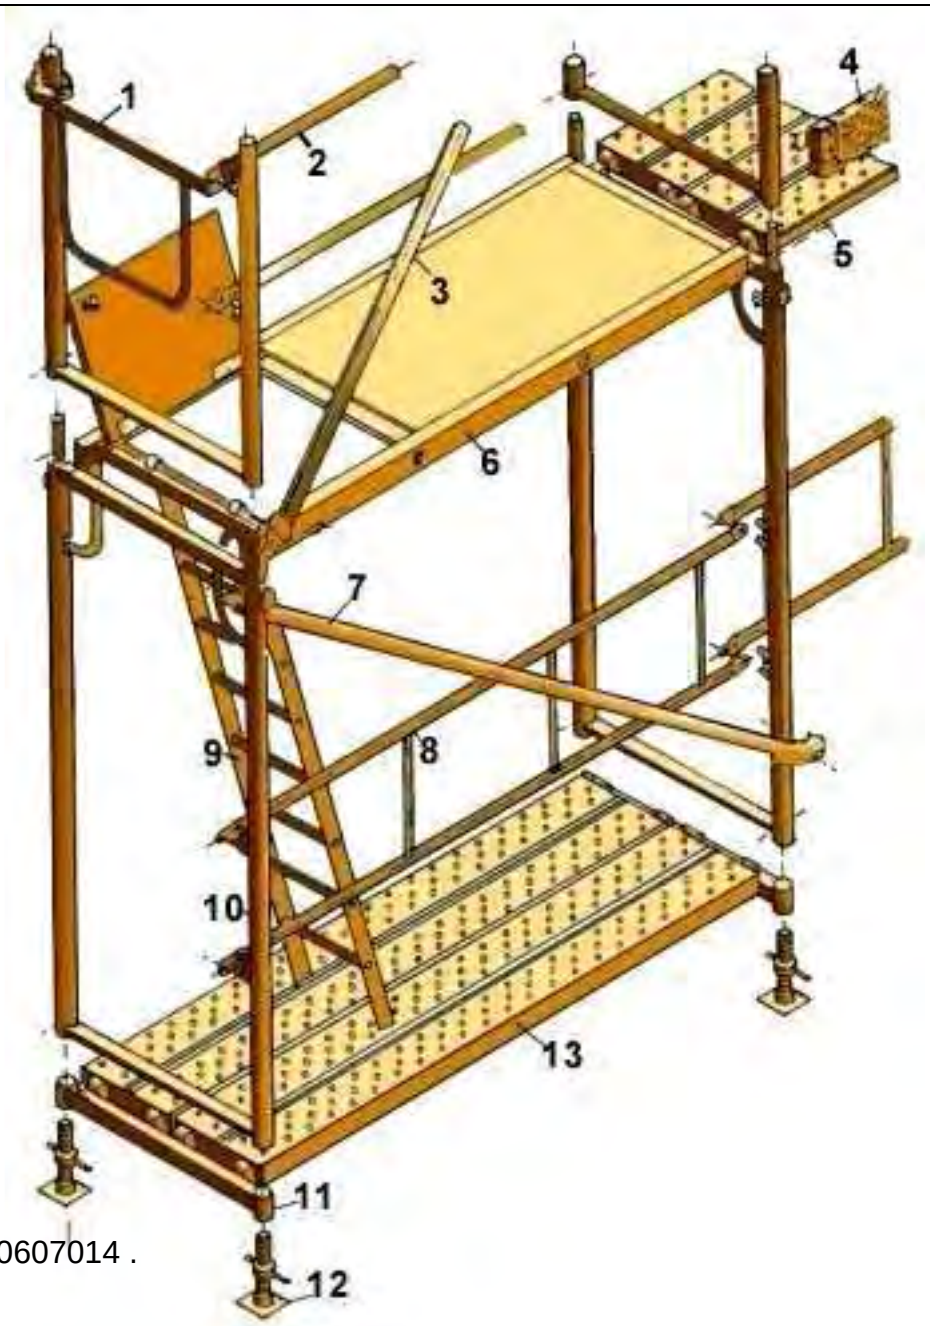

CSV: 163602225517506070l4 .

1. Barana de cantonada
2. Travesser
3. Diagonal de punt fix
4. Sòcol
5. Passador
6. Plataforma amb trapa
7. Diagonal amb brida
8. Barana
9. Escala d'alumini
10. Marc
11. Suport d'iniciació
12. Placa
13. Plataforma metàl·lica

BASTIDES DE FAÇANA
DETALLS

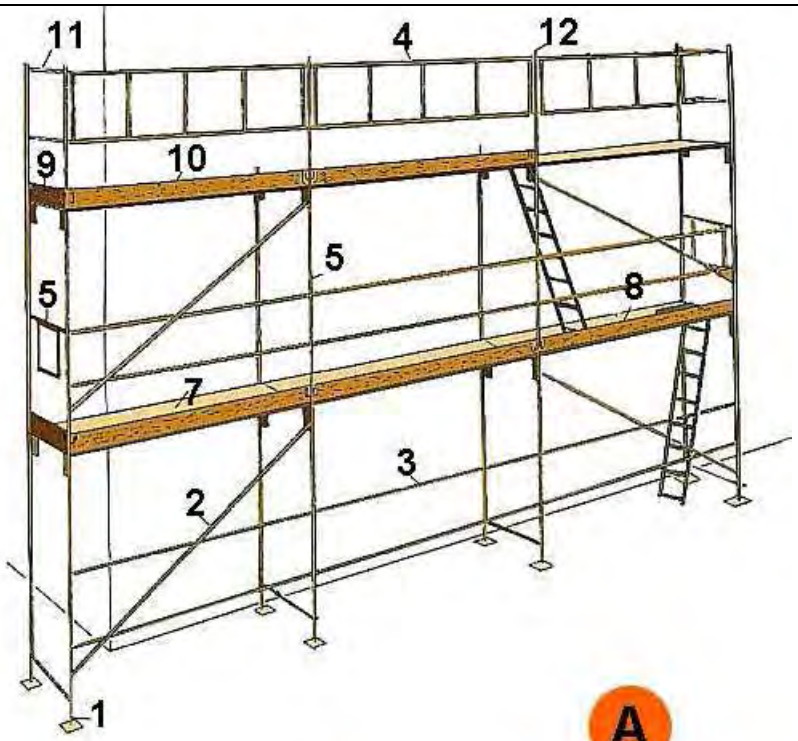

A




B

CSV: 163602225517506070 14

A. PERSPECTIVA
1. Placa
2. Diagonal
3. Travesser
4. Barana
5. Barana de cantonada
6. Marc
7. Plataforma
8. Plataforma amb trapa
9. Entornapeu
10. Entornapeu
11. Suplement barana
12. Peu de barana

B. DETALL

METÀL·LIQUES SOBRE RODES
PERSPECTIVA

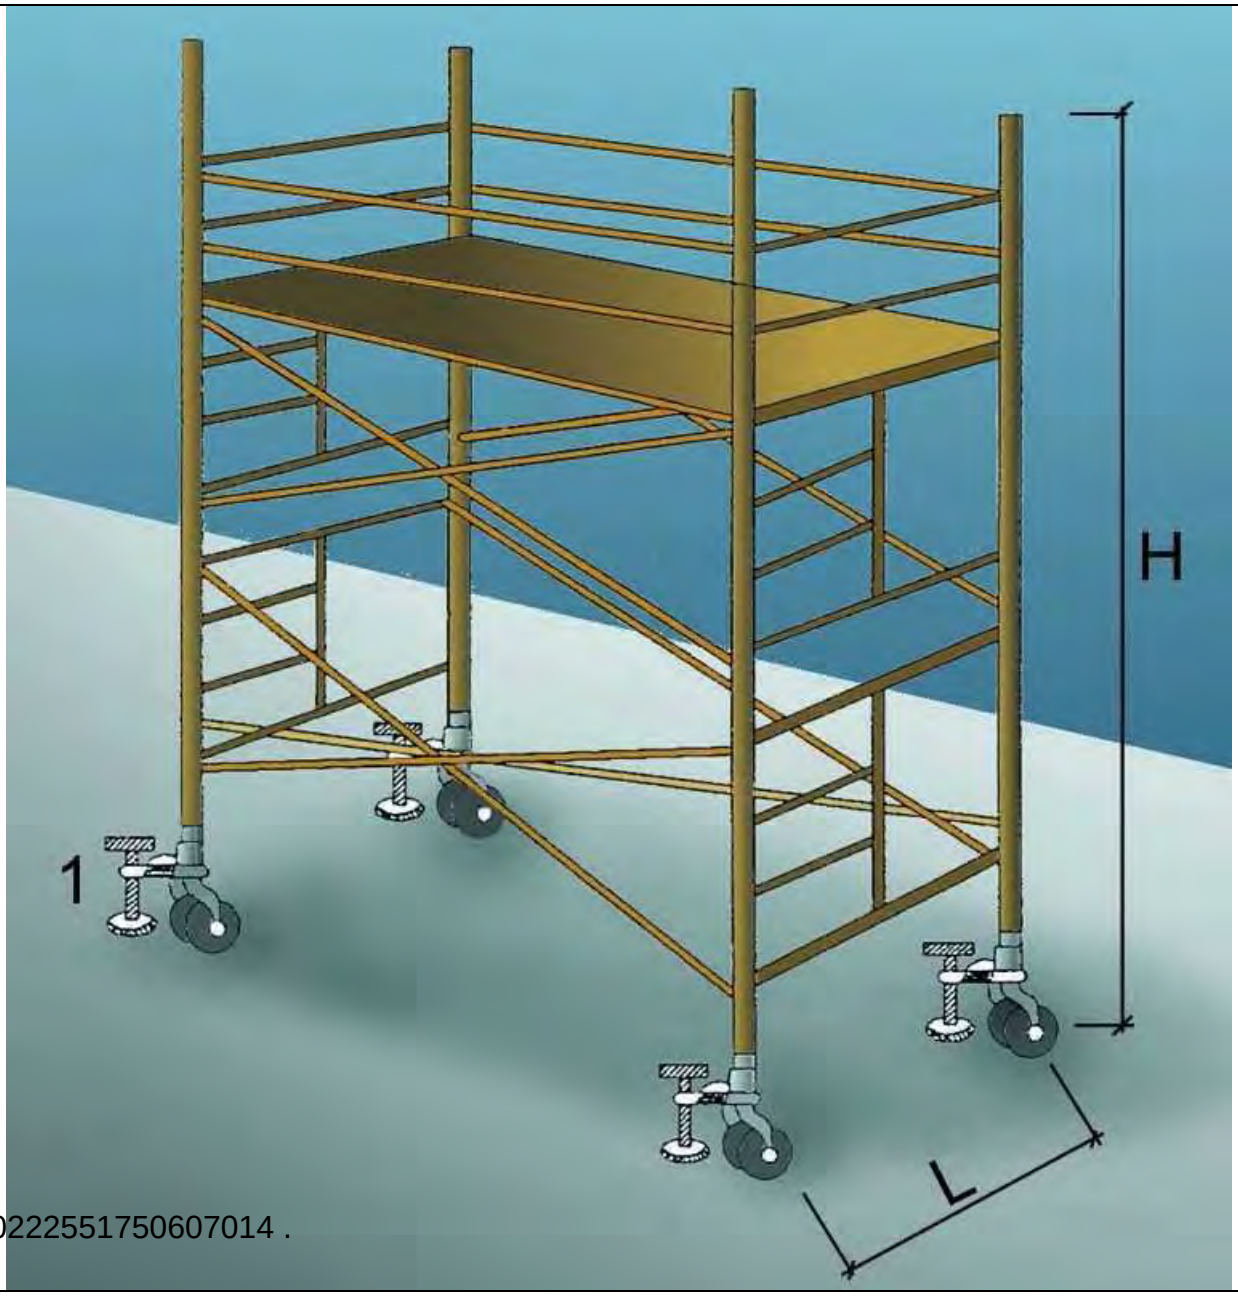

CSV: 163602225517506070 14 .


1. Suplement telescòpic opcional


L = 1 / 5 H quan H sigui menor de 7,5 mts.


L = 1 / 4 H quan H sigui superior de 7,5 mts.

OBSERVACIONS: En els castellets de bastides mòbils les rodes disposarán d´enclavaments(mordasses o passadors de fixació).

BARANES DE SEGURETAT
AMB SERGENT 1

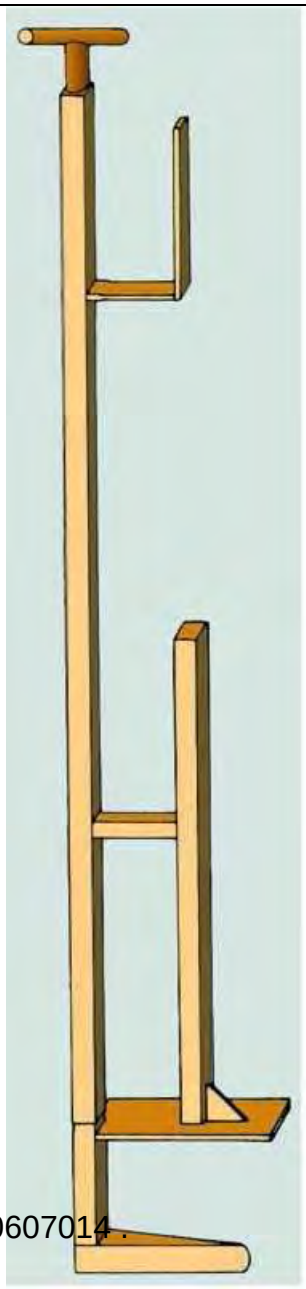


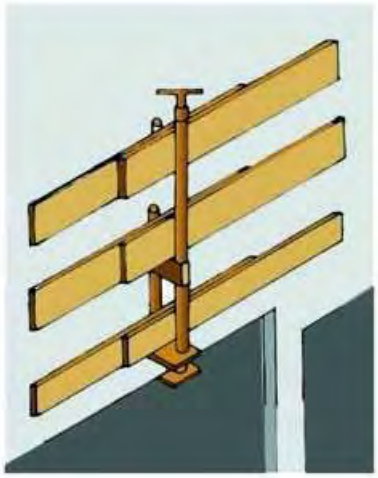


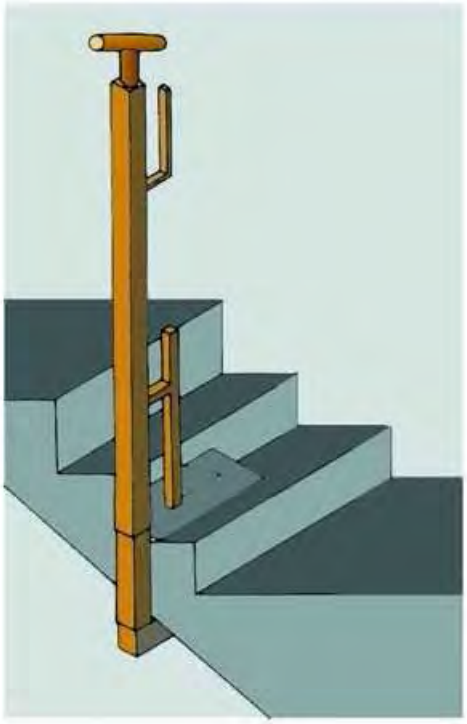

CSV: 163602225517506070 14 .


BARANES DE SEGURETAT
EMPOTRAT EN FORJAT

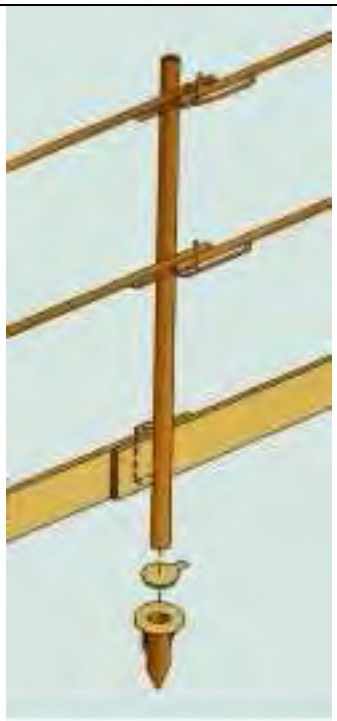

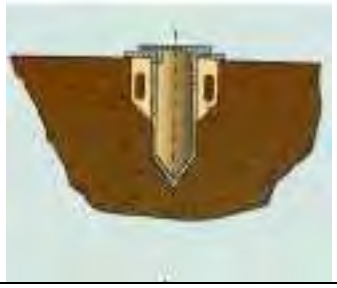

CSV: 163602225517506070l4 .


BARANES DE SEGURETAT
AMB SERGENT 2

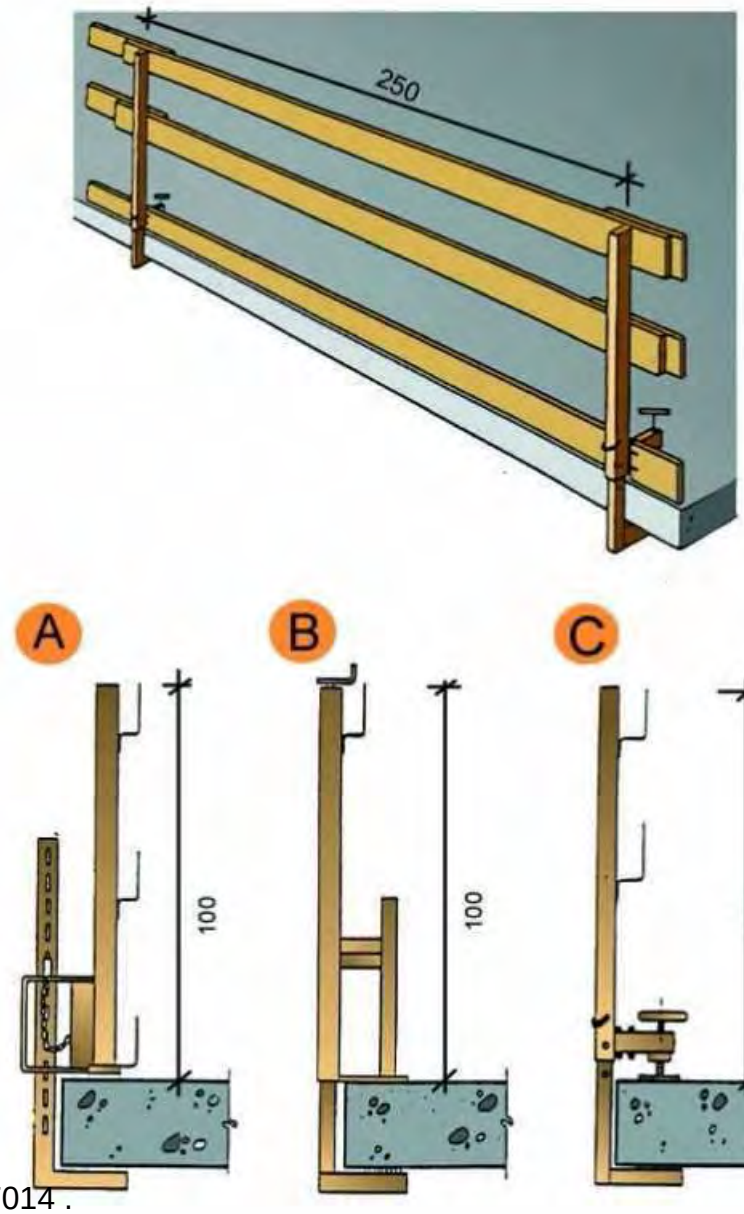

CSV: 163602225517506070l4 .

A. Tipus 1
B. Tipus 2
C. Tipus 3

XARXES HORITZONTALS
SUBJECTADA MITJANÇANT GANXOS AL FORJAT

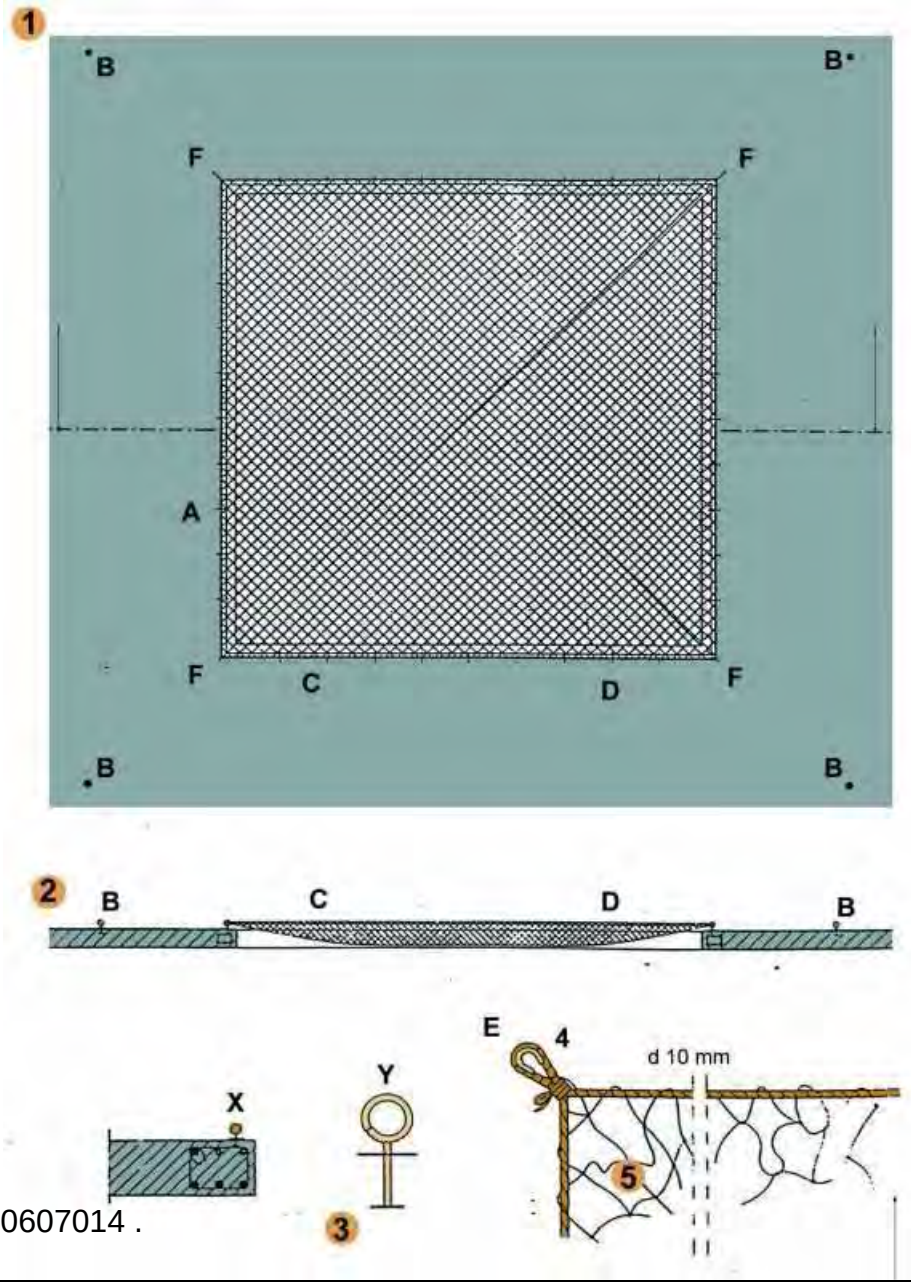


CSV: 163602225517506070l4 .

FORAT 5,00 x 5,00 m. XARXA NY/4 L75


A - Ganxo de subjecció col·locat cada 0,50 m. per a subjecció de xarxa.
B - Ganxo de subjecció col·locat a 2 m. per a amarratge de cinturons de seguretat, durant muntatge i retirada de la xarxa.
C - Corda 10 mm. per a amarratge de xarxa als ganxos de subjecció de xarxes.
D - Pany de xarxa NY/4 L75 dimensionat en funció del forat (5 x 5 m.).
E - Llas amb protecció.
F - Ancoratges principals de la xarxa.


XARXES VERTICALS SUBJECTADES MITJANÇANT PALS TIPUS FORCA COL·LOCACIÓ AMB CAIXETÍ PASSANT

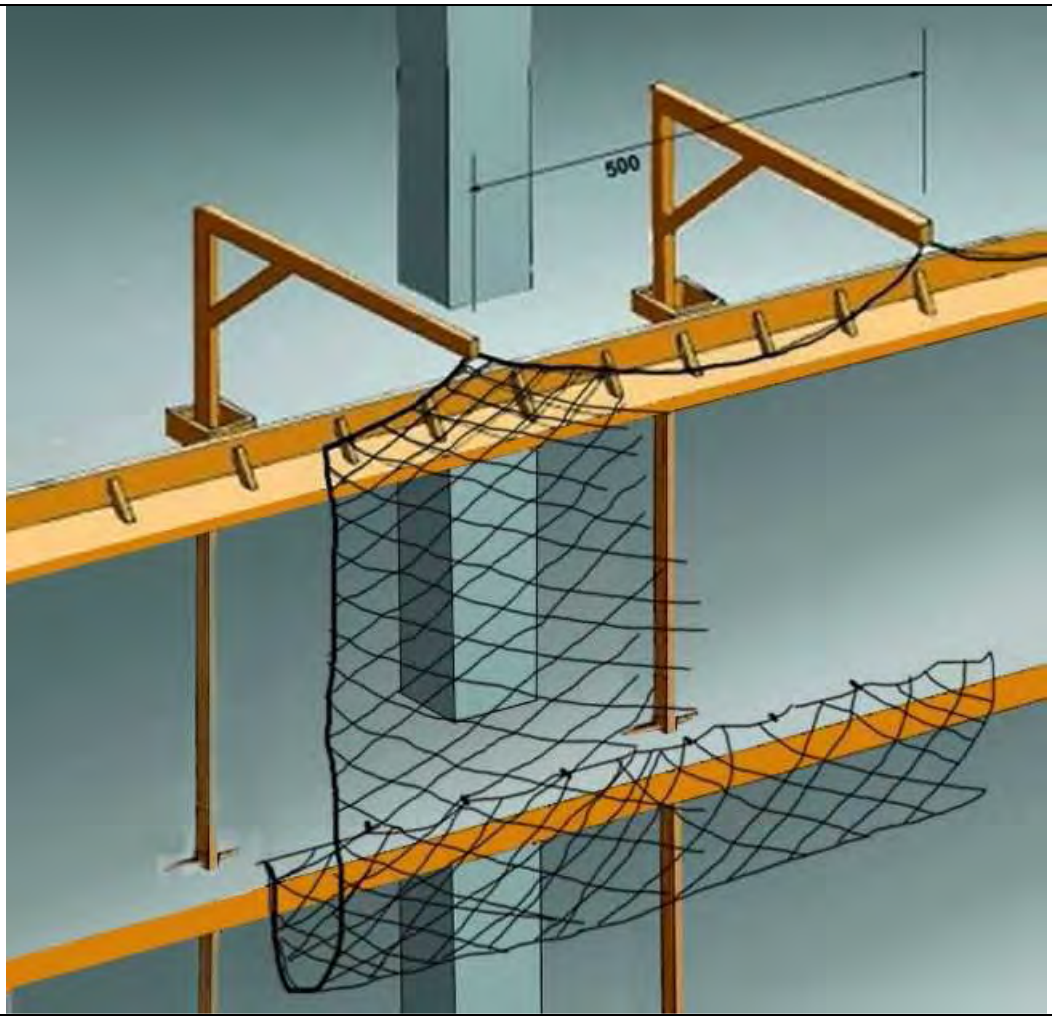

CSV: 163602225517506070l4 .

XARXES VERTICALS SUBJECTADES MITJANÇANT PALS TIPUS FORCA DETALLS SUSPENSIÓ I COSIT

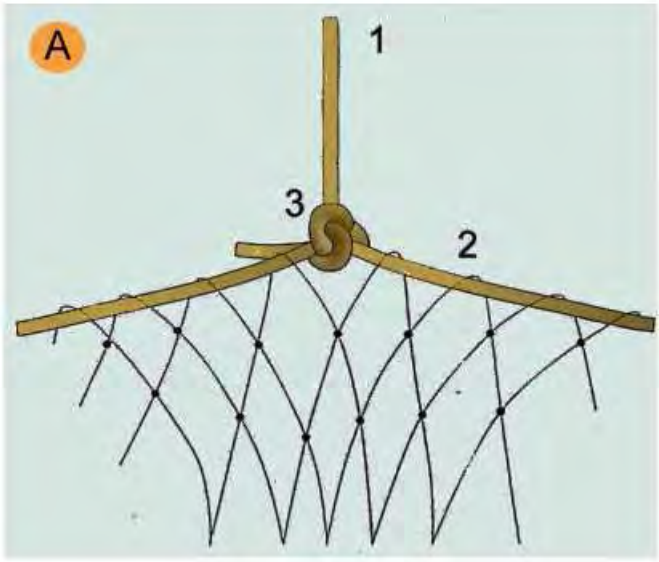

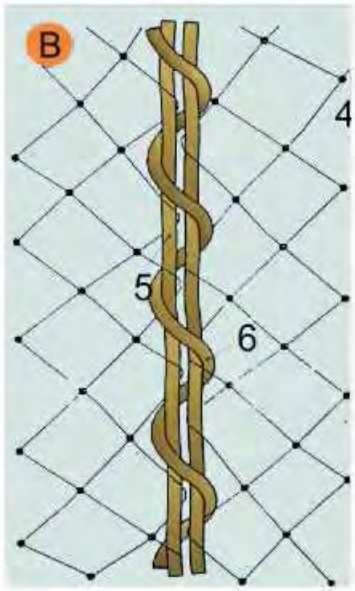


CSV: 163602225517506070 14 .

A. SUSPENSIÓ DE XARXES DESDE LES FORQUES
1. Corda poliamida de d = 10 mm. penjant de xarxa desde forca.
2. Corda poliamida de d = 10 mm. perimetral a la xarxa per a penjar.
3. Amarratge amb nus mariner.

B. COSIT DE PANYS DE XARXA SOBRE FORCA
4. Malla de 10 x 10 cm: lligada amb corda de poliamida 4 mm.
5. Corda de poliamida 10 mm. perimetral a la red.
6. Corda de poliamida 6 mm./Cosit de pany de xarxa.

XARXES VERTICALS SUBJECTADES MITJANÇANT PALS TIPUS FORCA COL·LOCACIÓ AMB ANELLA EN CANTELL AL FORJAT

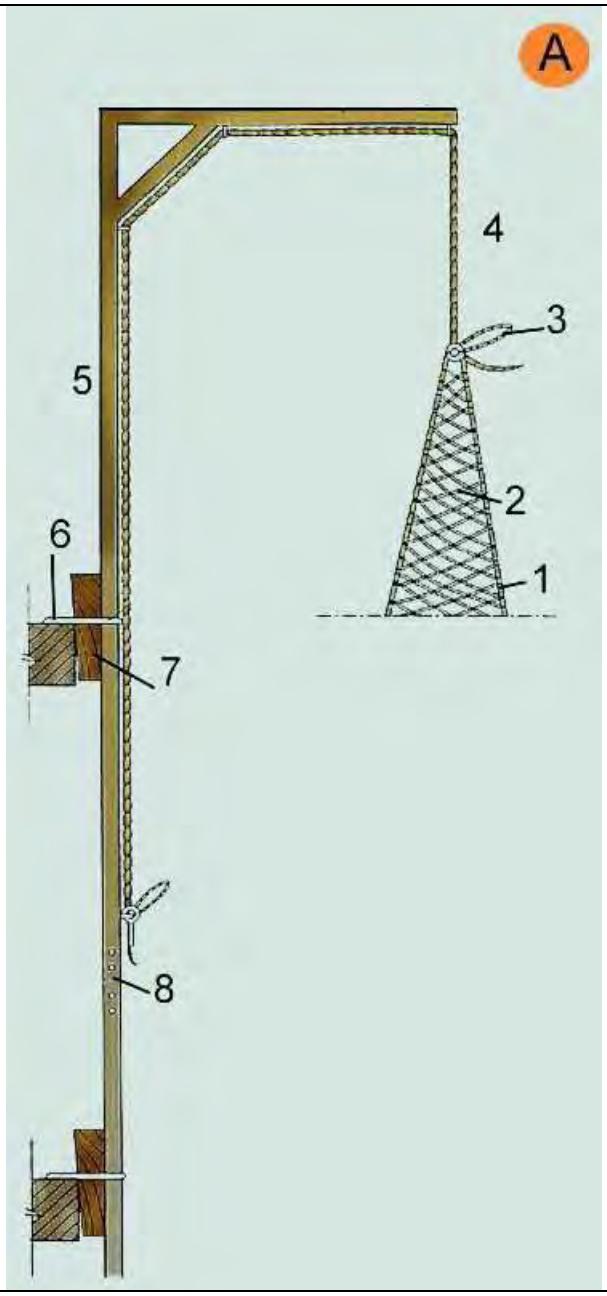



CSV: 163602225517506070 14 .

A. FORCA SIMPLE.

1. Corda perimetral trenada a la malla
2. Malla lligada en poliamida trenada en rombe. NY/4 L100
3. Llaç de mariner
4. Corda de poliamida d = 10 mm.
5. Secció 80 x 40 x 1,5 mm.
6. Ancoratge
7. Falca d´immobilització
8. Enllaç encadellat.

XARXES VERTICALS SUBJECTADES MITJANÇANT PALS TIPUS FORCA
DETALL D'ANELLA DE SUBJECIÓ

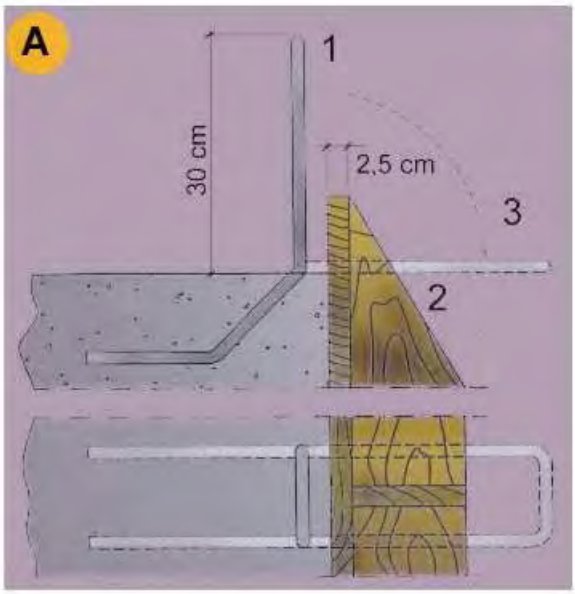

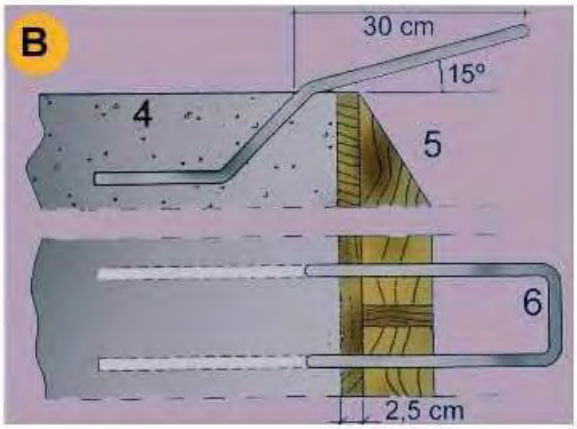



CSV: 163602225517506070l4 .

A. PER ANCLATGE DE LES FORQUES DE SUSTENTACIÓ DE XARXES
1. d 16 mm. unit a la armadura del cèrcol
2. Encofrat de bora
3. Doblegat posterior per a enfilar la forca

B. PER ANCORATGE DE LES FORQUES DE SUSTENTACIÓ DE XARXES
4. Sostre o llosa
5. Encofrat de bora.
6. d 16 mm unit a l'armat del cércol.

MARQUESINES
DE FUSTA AMB PERFILS METÀL·LICS

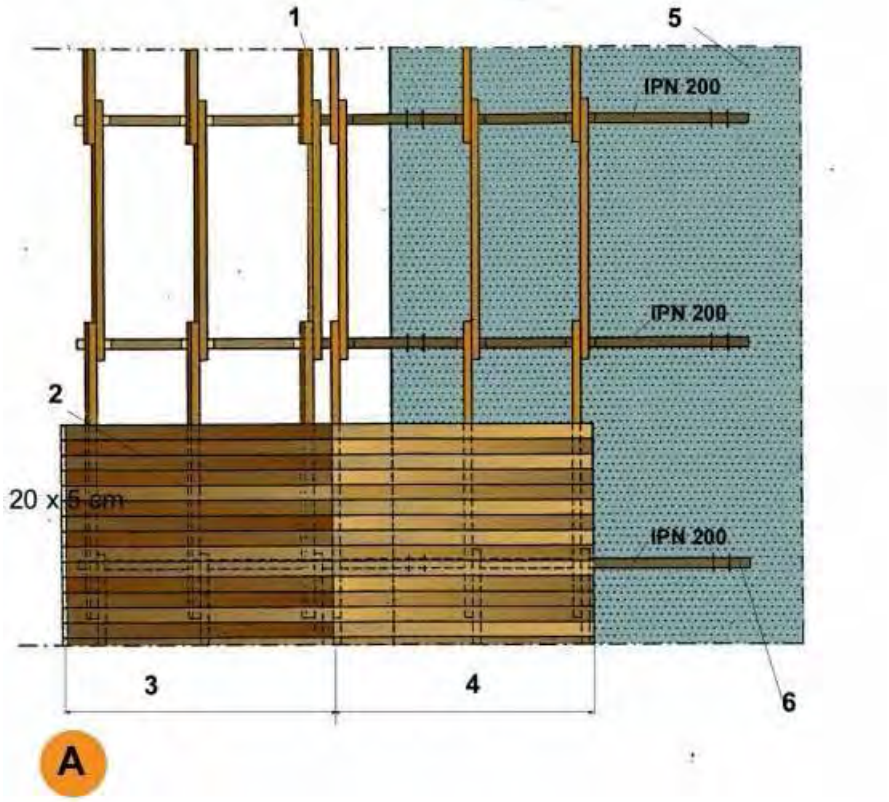

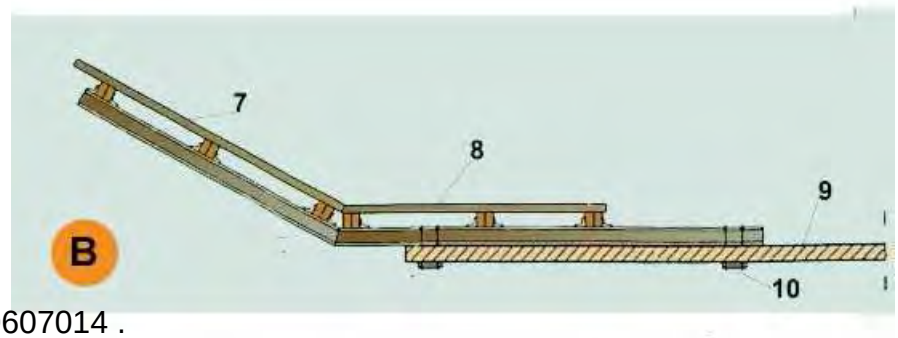


CSV: 163602225517506070l4 .

A. PLANTA
1. Bigues de fusta 20 x 9 cm.
2. Entaulonat clavat
3. Tram inclinat 30
4. Tram horitzontal
5. Sostre o llosa
6. Tirant d´ancoratge al forjat

B. SECCIÓ
7. Entaulonat per clavat
8. Angulars soldats per a immobilització dels taulons biga.
9. Sostre o llosa
10. Tirant d´ancoratge al forjat


TORRETES DE FORMIGONAT
PERSPECTIVA

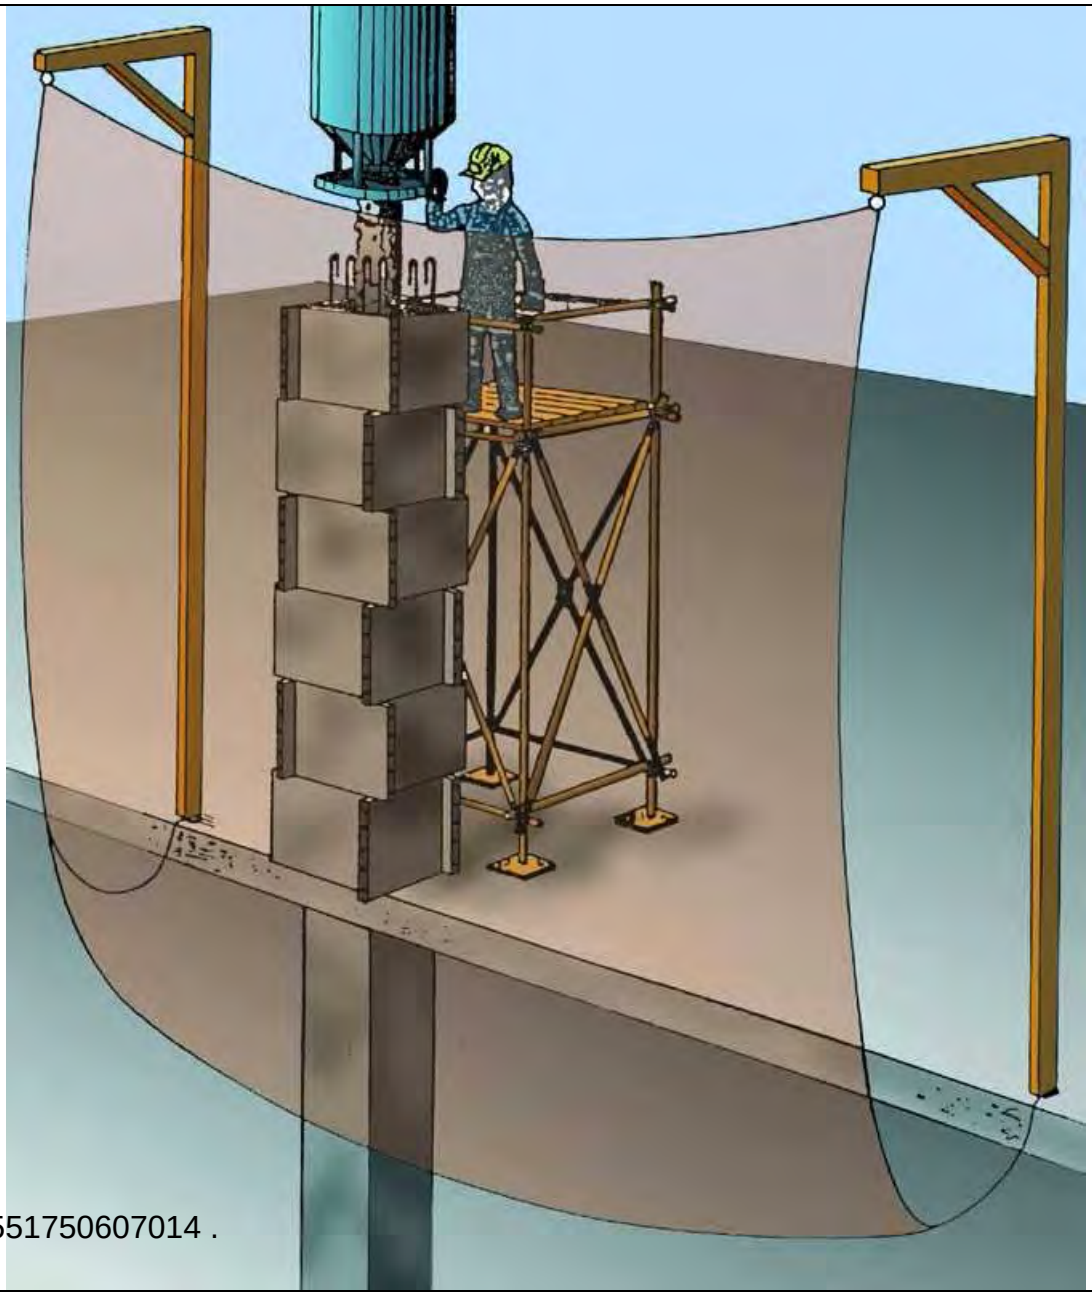

CSV: 163602225517506070l4 .

PERSPECTIVA

TORRETES DE FORMIGONAT
DETALLS

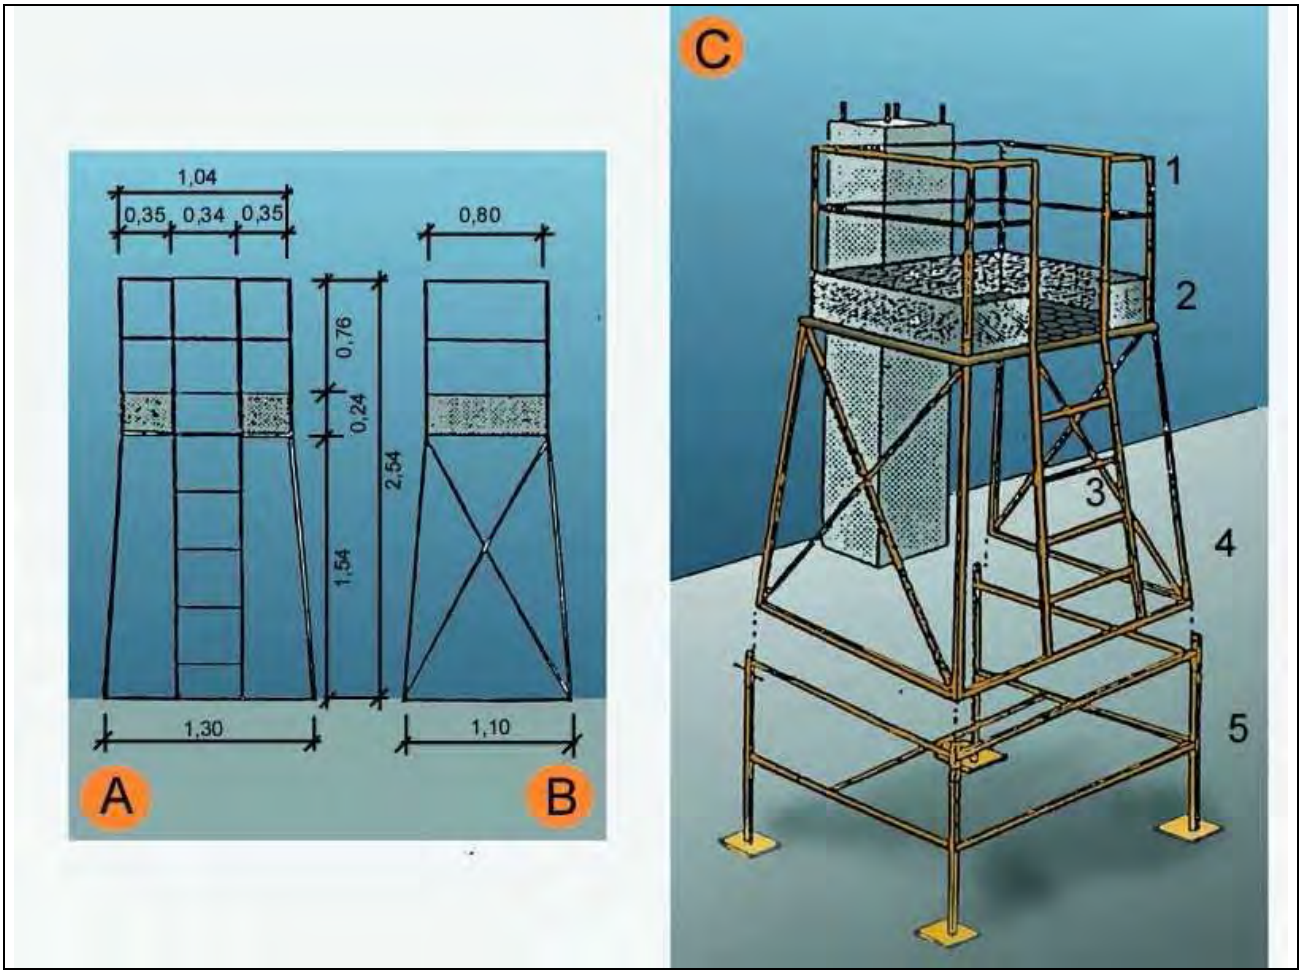


A. ALÇAT
B. PERFIL
C. CONJUNTO

1. Barana
2. Entornapeu
3. Escala
4. Suport metàl.lics
5. Suplement opcional (telescòpic)

CSV: 163022551750607014

ESCALES DE MÀ
DETALLS

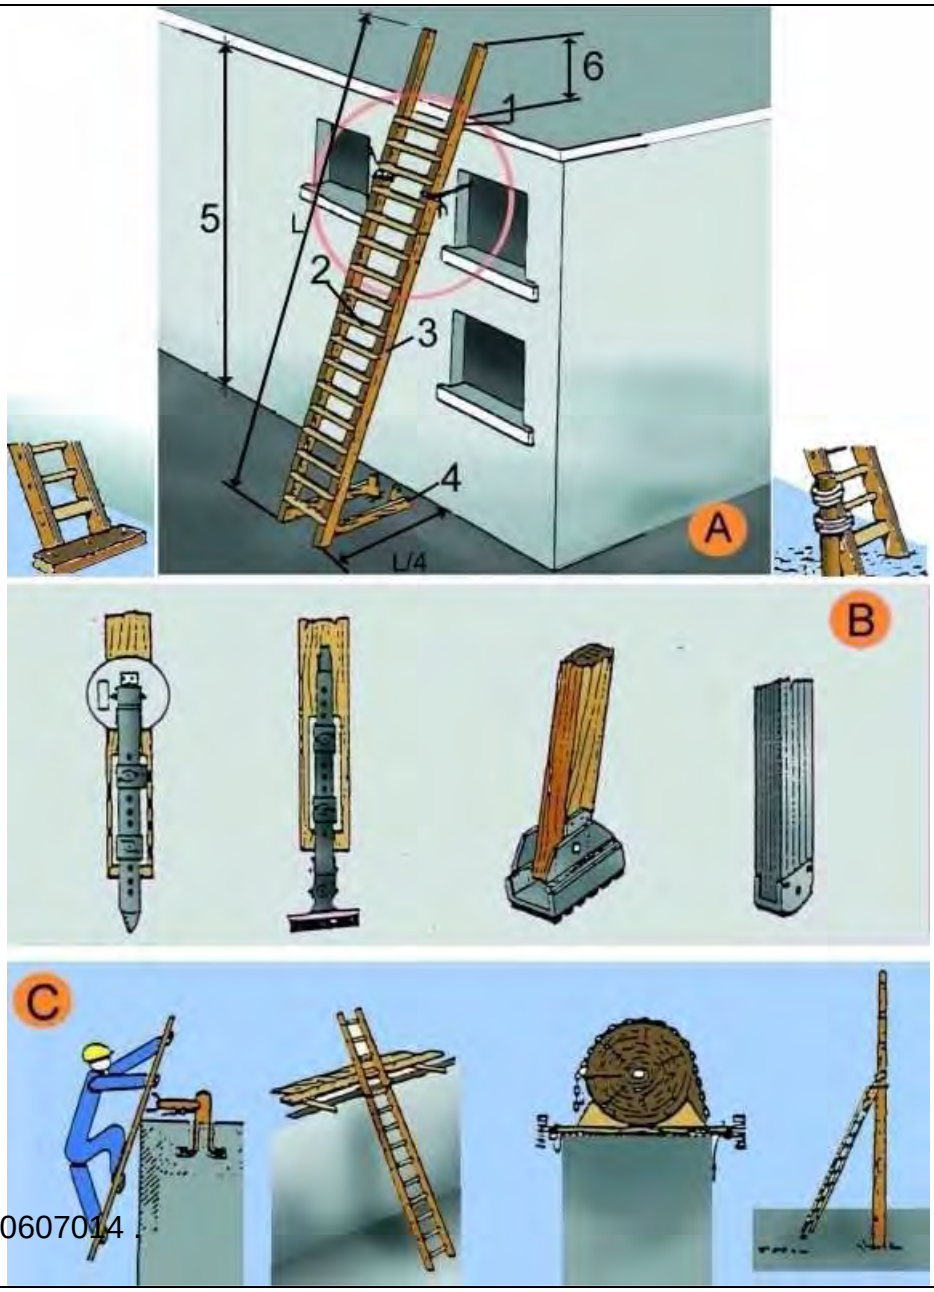


CSV: 163602225517506070l4

A. ESCALES DE MÀ
1. Punt de recolzament
2. Esglaons engalavernats
3. Travesser d'una sola peça
4. Base
5. Fins a 5 m. màxim per escales simples
   Fins a 7 m. per escales reforçades
6. Mínim 1 m.

B. MECANISMES ANTILLISCANTS
C. SUBJECCIÓ A LA PART SUPERIOR

TAPES EN FORATS DE FORJATS
TAPES DE FUSTA

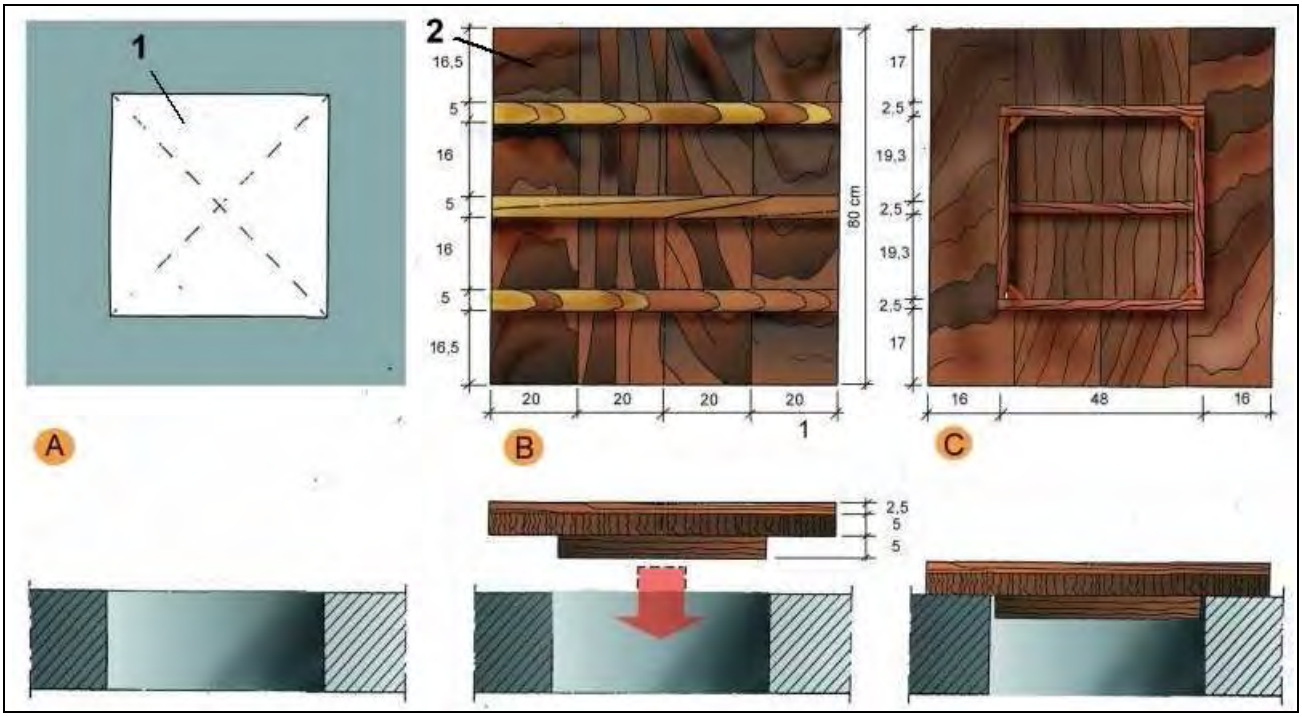


A. PLANTA
1. Forat horitzontal de 50 cm. x 50 cm.

B. CARA EXTERNA
2. Tapa de fusta armada clavada

C.CARA INTERNA

CSV: 163602225517506070l4 .


TAPES EN FORATS DE FORJATS
MALLA ELECTROSOLDADA EN CAPA SUPERIOR

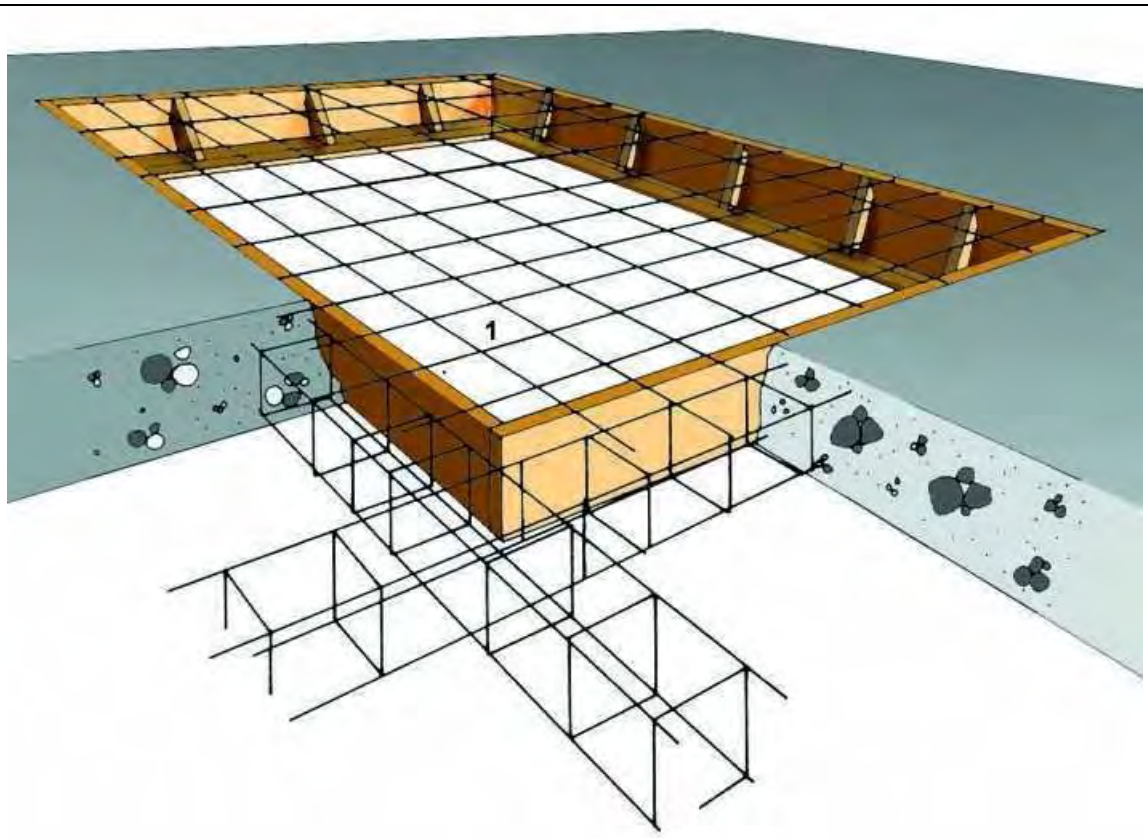


1. Malla electrosoldada en capa superior.

CSV: 163602225517506070l4 .

RASES
PERSPECTIVA I DETALL

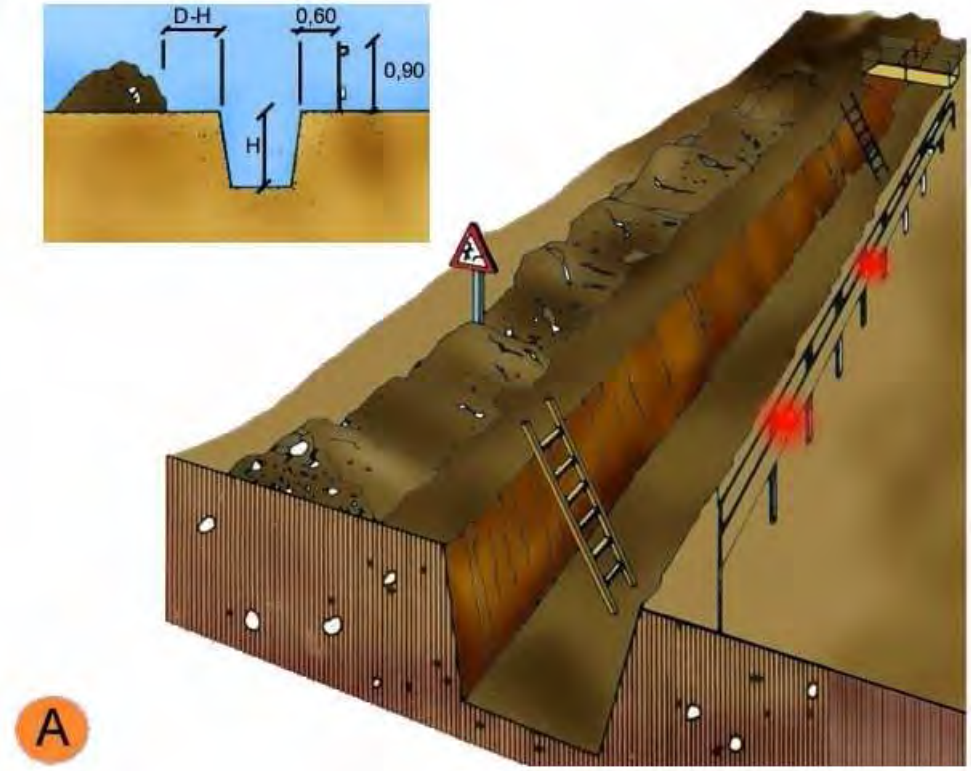




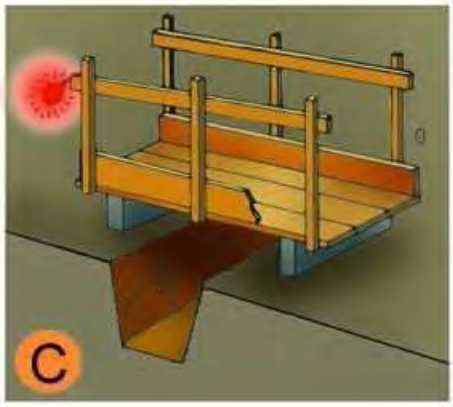

CSV: 163602225517506070 14 .

A.	PROTECCIÓ EN RASES
B.	EN FORATS I OBERTURES
C.	DETALL DE PASAREL.LA VIANANTS

INSTAL·LACIONS ELÈCTRIQUES
ESQUEMA TIPUS

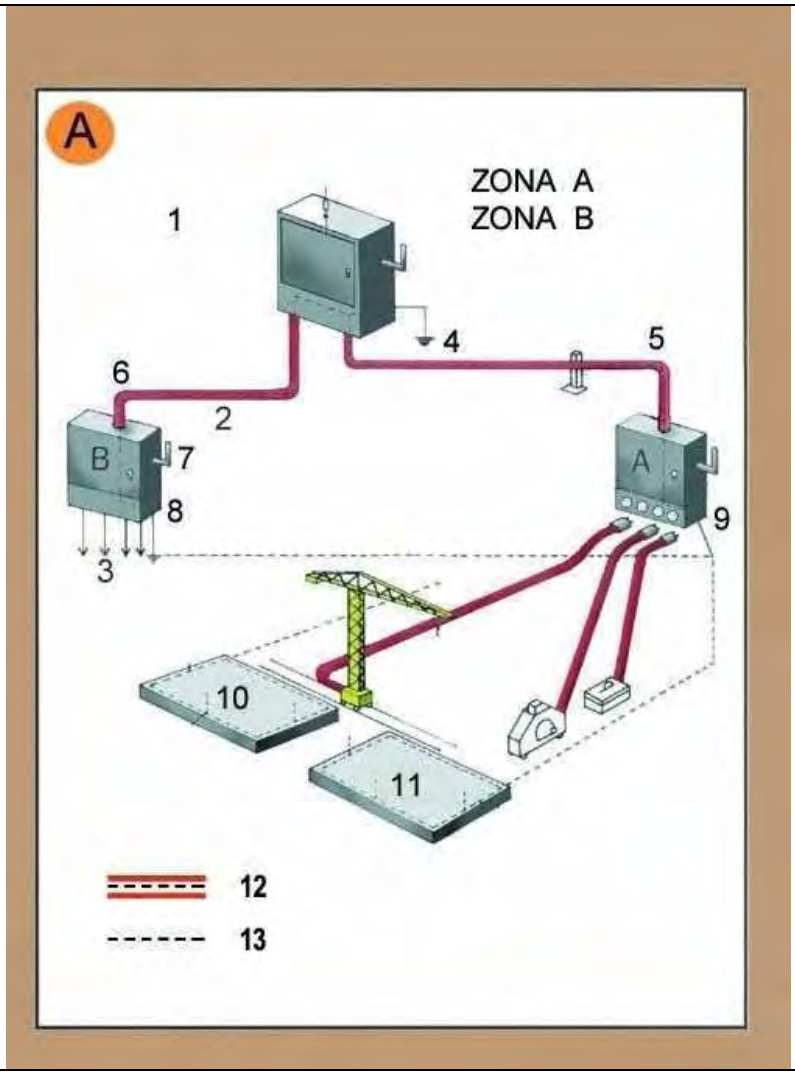


Zona A. Risc principal contacte indirecte.
Zona B. Risc principal contacte directe.

1. Armari de distribució general, fabricat en material aïllant.
2. Línia subterrània .
3. Muntants
4. Presa de terra
5. Aïllament reforçat
6. Aïllament reforçat
7. Comandament de tall general, exterior
8. Armari interior a l´edifici (petita potència)
8. Armari exterior a l´edifici (gran potència)
10. Connexió terres de protecció en espera per a l´edifici definitiu.
11. Anell en el fons de l´excavació
12. Conductor de protecció incorporat a les canalitzacions i cables.
13. Circuit de posada a terra

A. Armari de distribució protegit en l´entrada per un dispositiu diferencial de mitja sensibilitat retadardat per a alimentar les diferents màquines de potència exteriors a l´edifici.
B. Armari de distribució protegit en l´entrada per un dispositiu diferencial de mitja sensibilitat retardat per a alimentar els diferents muntants.

CSV: 163602225517506070l4 .

INSTAL·LACIONS ELÈCTRIQUES
INSTAL·LACIÓ ELÈCTRICA

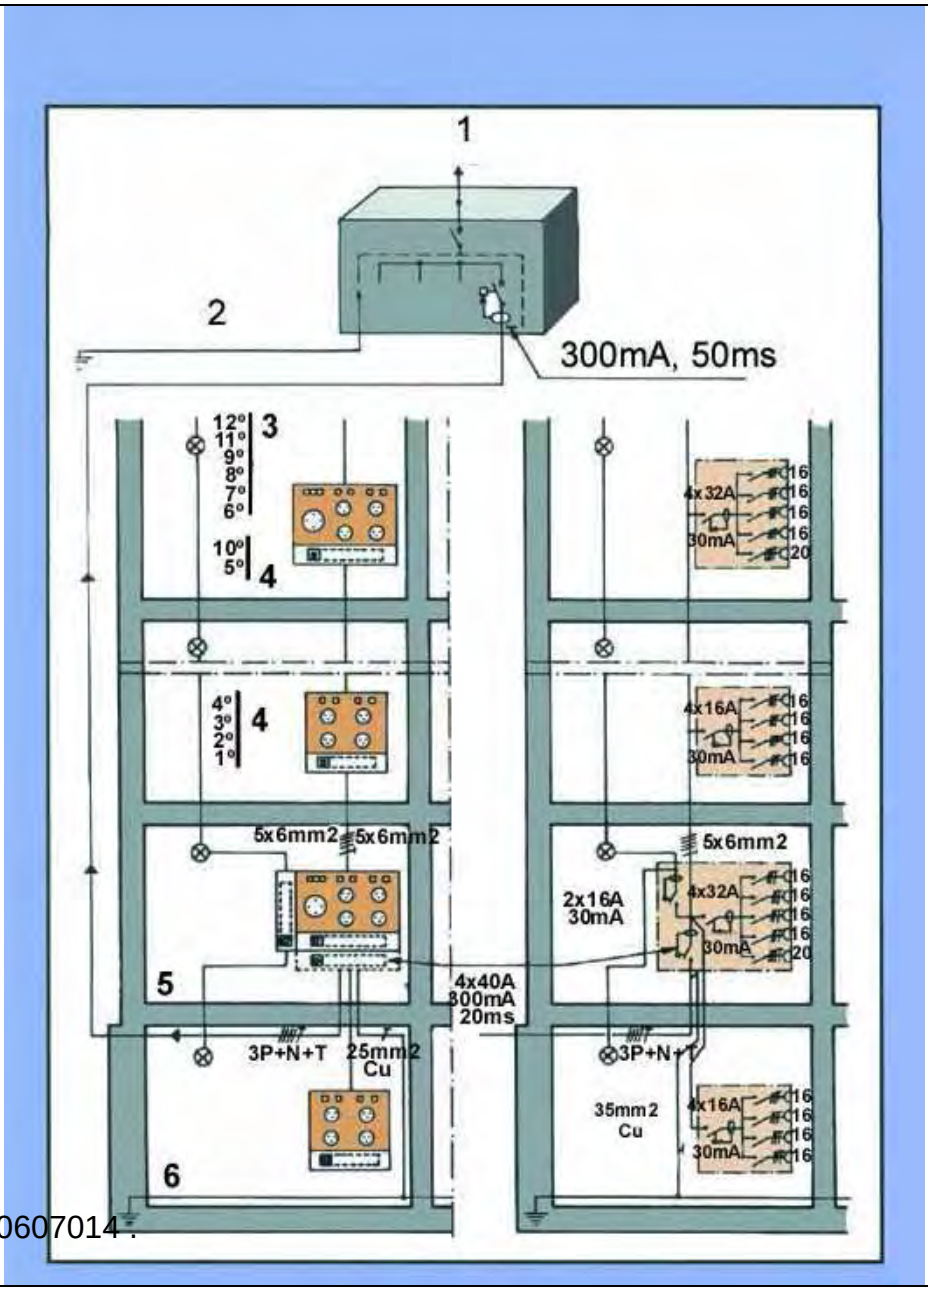

CSV: 163602225517506070 14

1. Connexió a l´armari de distribució general.
2. Connexió a terra o conjunt de connexions de terra interconnectades.
3. Pis.
4. Pis.
5. Planta baixa.
6. Anell protector soterrani.

SENYALITZACIÓ
ADVERTIMENT



CSV: 163602225517506070l4 .

SENYALITZACIÓ
PROHIBICIÓ



CSV: 163602225517506070l4 .

SENYALITZACIÓ
OBLIGACIÓ



CSV: 16360222551750607014 .

DESCRIPCIO DEL TERRENY (SEGONS GEOTÈCNIC)
7. Caracterització dels materials
D'acord amb la informació obtinguda mitjançant el treball de amp i la bibliografia consultada s'han establert 3 unitats de diferent comportament geotècnic.

7.1 Unitats litològiques diferenciades

Unitat 1: Reblè (R1) / Sòl Alterat (SA1)
Unitat 2: Argiles Sorrenques (AS2)
Unitat 3: Substrat Rocós Alterat (SRA3)

Unitat 1: Reblè (R1)/Sòl Alterat (SA1)


Superficialment identifiquem uns materials de Reblè (R1) antròpic de terres sobreposades possiblement durant la urbanització del carrer format per sorres poc denses amb runa i grava, amb un gruix considerable, d'entre 4 i 5 metres.
Per sota del Reblè trobem un Sòl Alterat (SA1) de poc gruix (de 0,3 a 0,6 metres) format per un sòl orgànic de color negre format per argiles i alguna sorra fina.
El gruix total de la unitat varia entre 4,3 i 5,6 metres (Cota de la base de la unitat entre +16,9 i+18,9)


Unitat 2: Argiles Sorrenques (AS2)


La segona unitat **Argiles Sorrenques (AS2)** correspon a un sòl residual d'edat quaternària en el qual s'ha degradat totalment la roca granodiorita.
El gruix de detectat de la unitat varia entre 3,7 i 7,2 metres. Al Sondeig S3 aquesta unitat no es detecta (gruix 0)
Distingim 2 trams de diferent comportament geotècnic. El tram superficial més degradat, que nomes es detecta on els gruixos de la unitat són majors, és a dir, en els assaigs DSPH1, DPSH2 i S2 i presenta uns valors de colpeig N20 variables de 2 a 6 que correspon a un nivell d'argiles llimoses de color ocre.


Unitat 3: Substrat rocós alterat (SRA3)


Substrat rocós alterat (SRA3) format per roca granodiorita alterada de color marró i marró–gris en profunditat.
Aquesta unitat conforma el substrat granodiorític paleozoic.
Aquest substrat rocós presenta un grau d'alteració V (roca completament alterada) en els primers els 4 i 5 metres de roca, a partir d'aquesta profunditat es detecta un substrat rocós amb grau d'alteració IV (roca altament alterada).

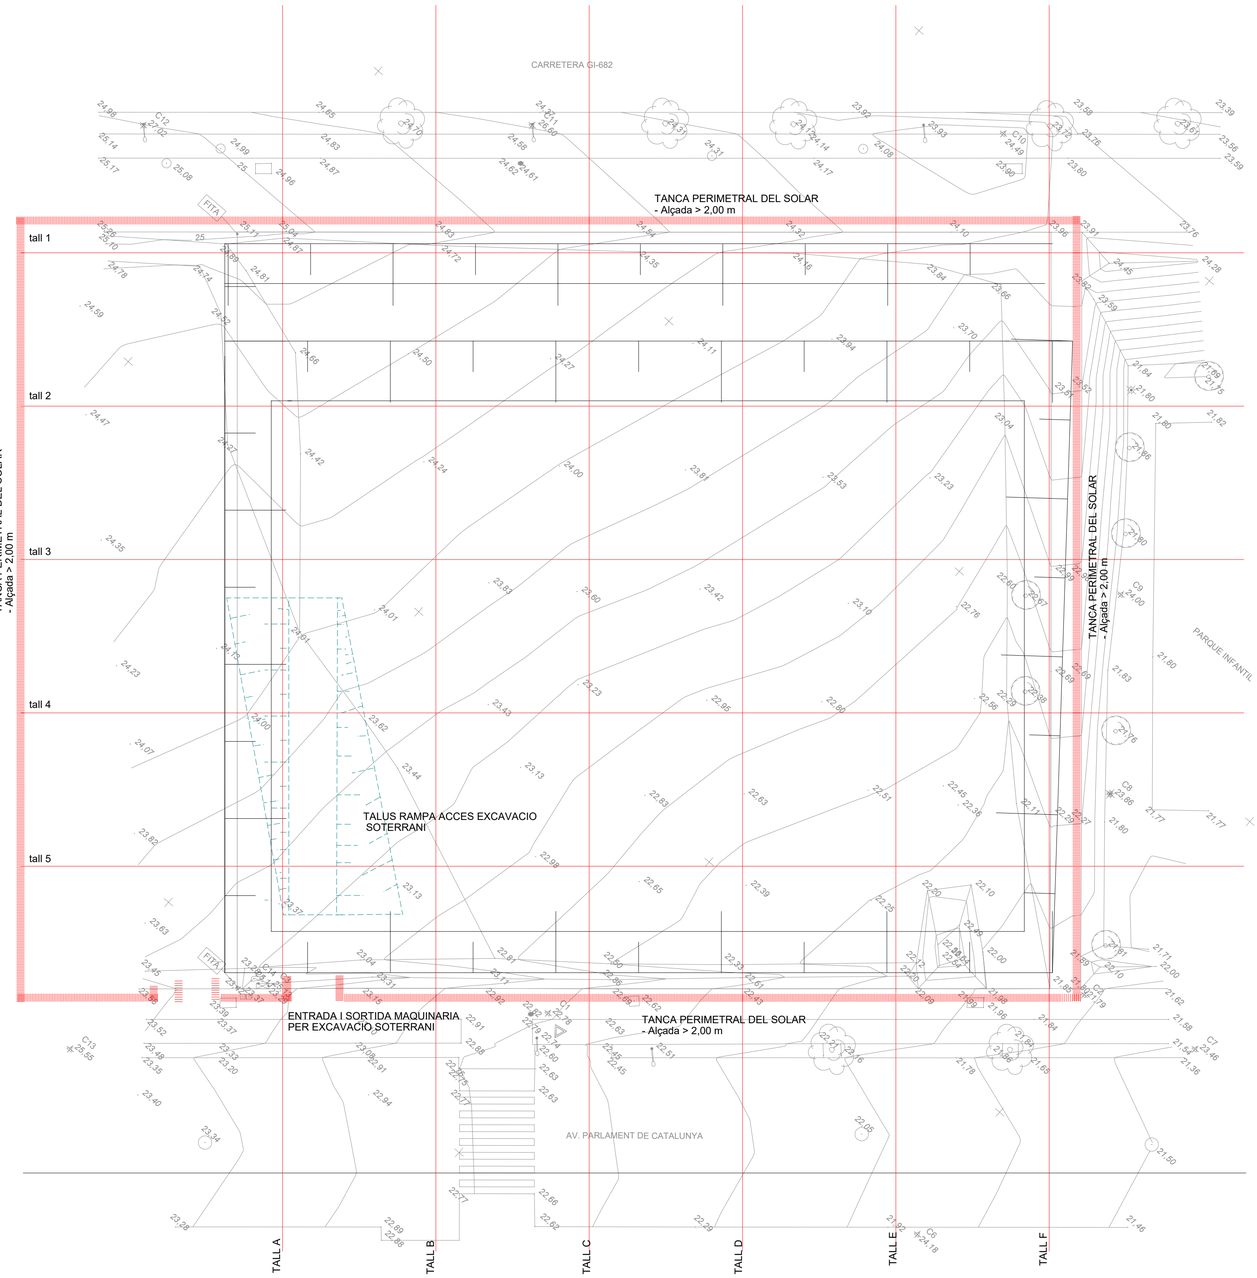


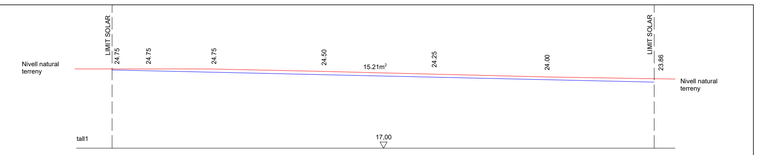


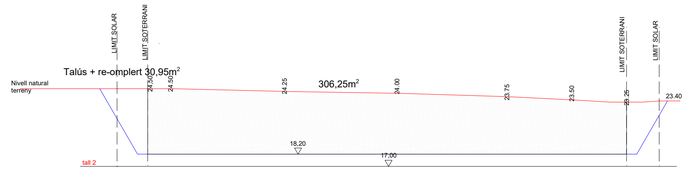


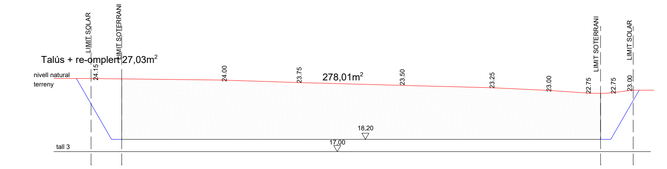


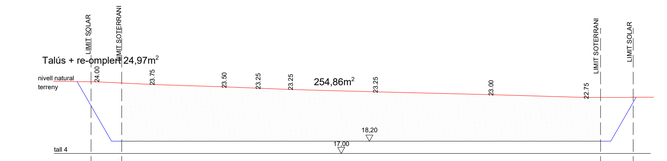


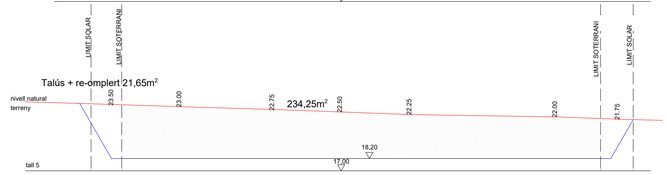


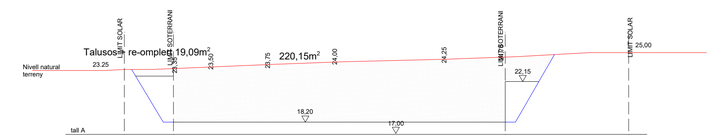

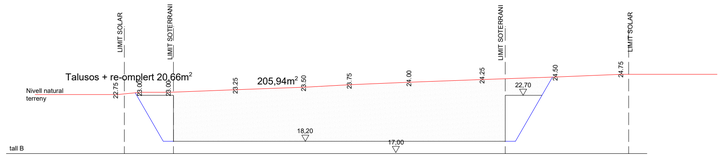

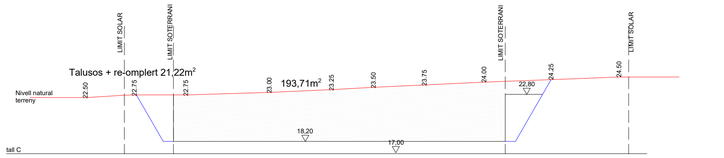

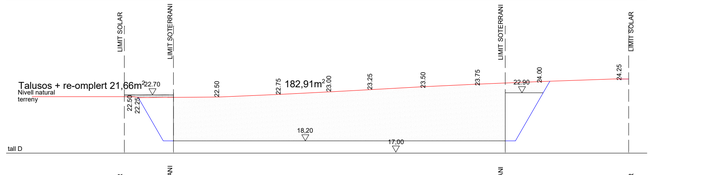


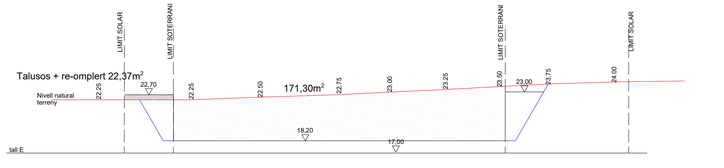


LLEGENDA:
- REIXA ANTICAIGUDA
- BASTIDA DE FAÇANA MODULAR HOMOLOGADA PER FASES
- ZONA D'APLEC DE MATERIALS
- OFICINA D'OBRA FARMACIOLA
- SERVEIS SANITARIS
- BARANA DE SEGURETAT - Alçada 90 cm - Muntants cada < 2,50 m - Barra intermitja i entrompeu de 10 cm
- TANCA PEROMETRAL DEL SOLAR - Alçada > 2,00 m
- XARXA VERTICAL SUBJECTADA MITJANÇANT PALS TIPUS FORCA PER FASES
- QUADRE ELÈCTRIC
- EXTINTOR
- TALUS RAMPA ACCES EXCAVACIO SOTERRANI
- TALUS EXCAVACIO SOTERRANI

CSV: 163602225517506070l4 .

AJUNTAMENT DE BLANES		CONSULTOR / ARQUITECTE: UTE PRAT, CIURANS, SIERRA	TITOL DEL PROJECTE: ESTUDI DE SEGURETAT I SALUT NOU EDIFICI DE LA POLICIA LOCAL I PROTECCIÓ CIVIL A BLANES	CLAU: 2021-023	ESCALES: A1: 1/200 A3: 1/400 ORIGINALS; 0 2.5 5 GRAFIQUES	NOM DEL PLÀNOL: ORDENACIÓ GENERAL TANCAMENT SOLAR, MURS CONT. ATALUSATS. TALLS TERRENY I DESNIVELLS	DATA: GENER–2024 NOM FITXER: 11.4.2.F1.DWG	CAPITOL: DG 11 FULL 1 DE 2

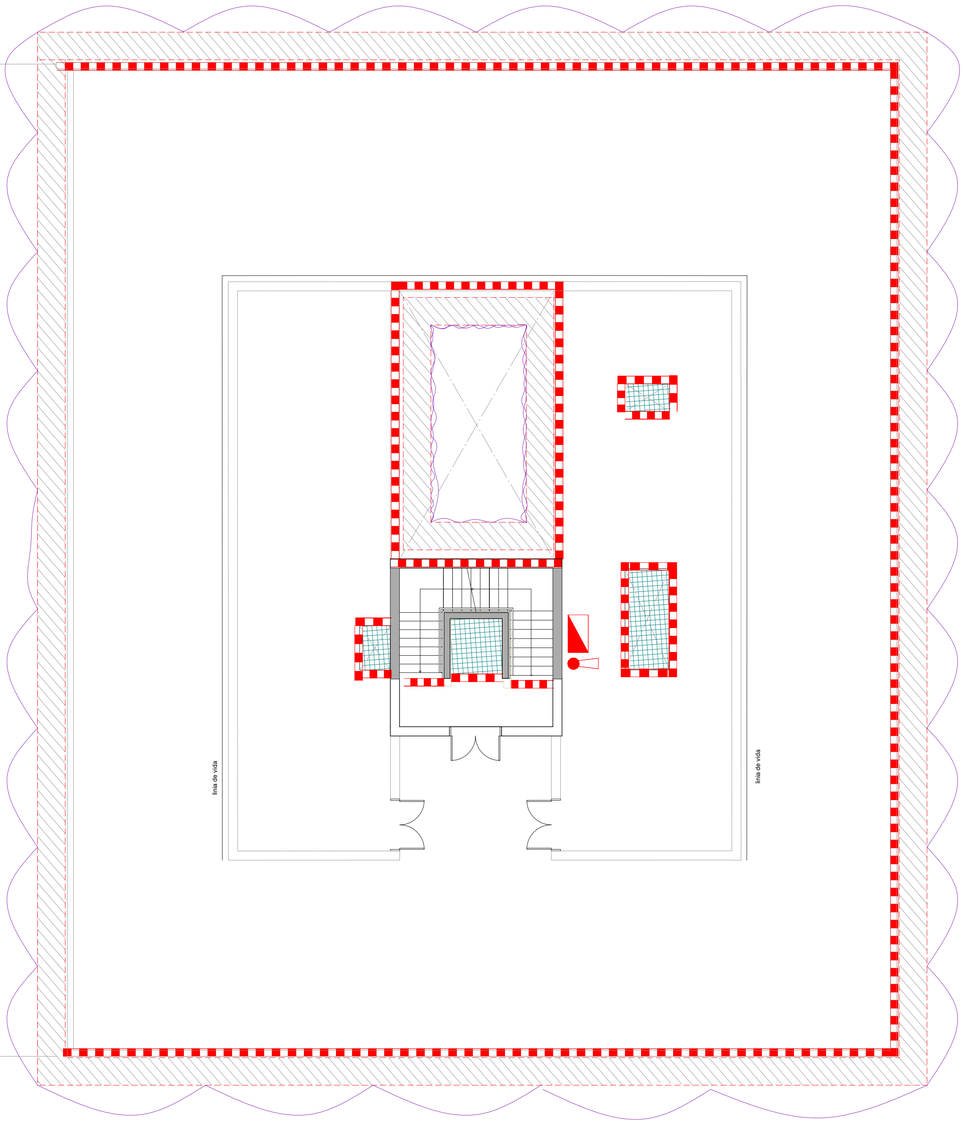

PLANTA COBERTA

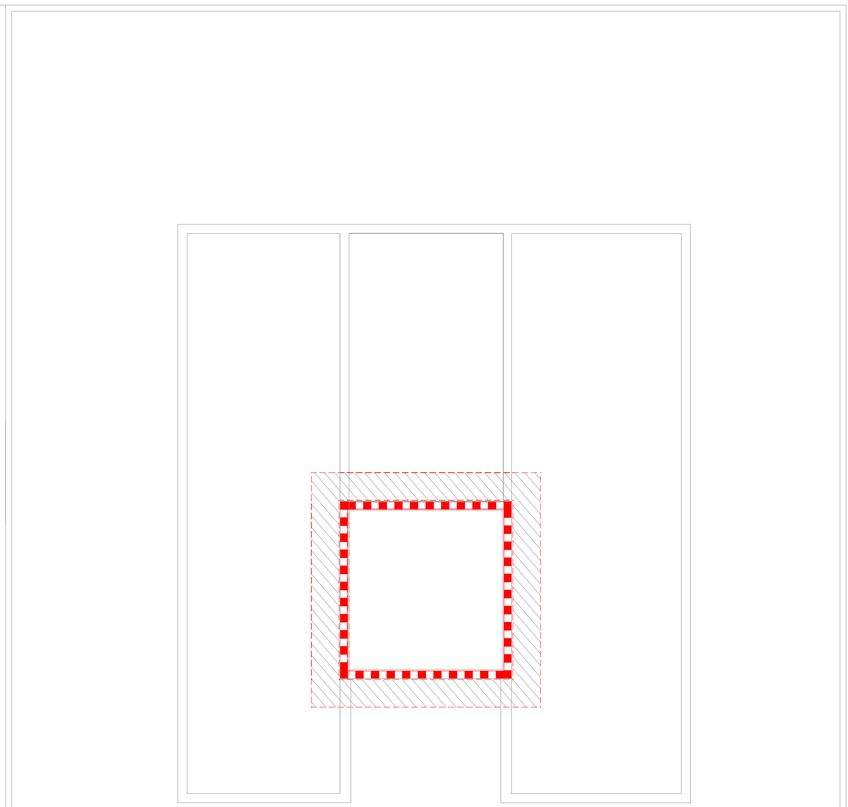

PLANTA COBERTA-BADALOT

CSV: 163602225517506070l4 .

LLEGENDA:

- REIXA ANTICAIGUDA
- BASTIDA DE FAÇANA MODULAR HOMOLOGADA PER FASES
- ZONA D'APLEC DE MATERIALS
- OFICINA D'OBRA FARMACICOLA
- SERVEIS SANITARIS
- BARANA DE SEGURETAT
  - Alçada 90 cm
  - Muntants cada < 2,50 m
  - Barra intermitja i entrompeu de 10 cm
- TANCA PEROMETRAL DEL SOLAR
  - Alçada > 2,00 m
- XARXA VERTICAL SUBJECTADA MITJANÇANT PALS TIPUS FORCA PER FASES
- QUADRE ELÈCTRIC
- EXTINTOR
- TALUS RAMPA ACCES EXCAVACIO SOTERRANI
- TALUS EXCAVACIO SOTERRANI

N

AJUNTAMENT DE BLANES

CONSULTOR

ARQUITECTE
UTE PRAT, CIURANS, SIERRA

TITOL DEL PROJECTE
ESTUDI DE SEGURETAT I SALUT
NOU EDIFICI DE LA POLICIA LOCAL I PROTECCIÓ CIVIL A BLANES

CLAU
2021-023

ESCALES
A1: 1/100
A3: 1/200
ORIGINALS

0 2.5 5
GRÀFIQUES

NOM DEL PLANOL:
PL BADALOT-COBERTA
INSTAL. SISTEMES DE PROTECCIÓ COL·LECTIVA

DATA:
GENER-2024

CAPÍTOL
DG 11

NOM FITXER:
11.4.3.F4.DWG

FULL 4 DE 5

Ajuntament de Blanes PROJECTE EXECUTIU COMISSARIA POLICIA LOCAL I PROTECCIÓ CIVIL

CSV: 16360222551750607014 .

Pla de gestió de residus.

INDEX

1. OBJECTE

2. MESURES DE MINIMITZACIÓ I PREVENCIÓ DE RESIDUS

3. ESTIMACIÓ DE LA GENERACIÓ DE RESIDUS

4. OPERACIONS DE GESTIÓ DE RESIDUS

5. DESTINACIÓ PREVISTA PER ALS RESIDUS DE L'OBRA.

PRESSUPOST ESTIMATIU

6. PLEC DE PRESCRIPCIONS TÈCNIQUES, EN RELACIÓ AMB LES

OPERACIONS DE GESTIÓ DE RESIDUS

7. DOCUMENTACIÓ GRÀFICA DE LES INSTAL·LACIONS PER A LA

GESTIÓ DELS RESIDUS

8. DOCUMENTACIÓ ADDICIONAL

CSV: 16360222551750607014 .

1. OBJECTE

Es redacta el present PLA DE GESTIÓ DE RESIDUS per donar compliment al “Real Decreto 105/2008 de 1 de febrero, por el que se regula la producción y gestión de los residuos de construcción y demolición”, al “Real Decreto 553/2020, de 2 de junio, por el que se regula el traslado de residuos en el interior del territorio del Estado”, al “Decret 152/2017 sobre la classificació, la codificació i les vies de gestió dels residus a Catalunya” i a la “Ley 7/2022, de 8 de abril, de residuos y suelos contaminados para una economía circular”.

El present Pla de Gestió de Residus de Construcció i Demolició és el corresponent al Projecte de **“NOU EDIFICI DE LA POLICIA LOCAL I PROTECCIÓ CIVIL A BLANES.”**

CSV: 16360222551750607014 .

2. MESURES DE MINIMITZACIÓ I PREVENCIÓ DE RESIDUS

ACCIONS DE MINIMITZACIÓ I PREVENCIÓ DES DE LA FASE D'EXECUCIÓ			
Nº	Descripció de la Bona Pràctica (BP) adoptada pel TÈCNIC durant la fase de execució	Sí	No
1	Es preservaran els productes o materials que siguin reutilitzables o reciclables durant els treballs?	☒	☐
2	S'impartiran tasques de informació entre els treballadors i les subcontractes perquè col·loquin els residus en el contenidor corresponent (segons el tipus de residu, si se'n preveu o no el reciclatge, etc.)?	☒	☐
3	S'intentarà comprar la quantitat de materials per ajustar-la a l'ús (sense escreixos) i s'intentarà optimitzar la quantitat de materials emprats, ajustant-los als estrictament necessaris per a l'execució de l'obra?	☒	☐
4	Sempre que sigui viable, es procurarà la compra de materials a l'engròs o amb envasos d'una grandària que permeti reduir la producció de residus d'embolcalls?	☒	☐
5	Es donarà preferència a aquells proveïdors que envasen els seus productes amb sistemes d'embalatge que tendeixen a minimitzar els residus o en recipients fabricats amb materials reciclats, biodegradables i que puguin ser retornables o, si més no, reutilitzables?	☐	☐
6	S'intentarà escollir materials i productes, d'acord amb les prescripcions establertes en el projecte, subministrats per fabricants que ofereixin garanties de fer-se responsables de la gestió dels residus que generen a l'obra els seus productes (pactant prèviament el percentatge i característiques dels residus que acceptarà com a retorn) o, si això no és viable, que informin sobre les recomanacions per a la gestió més adient dels residus produïts?	☒	☐
7	Es planificarà l'obra per minimitzar els sobrants de terra i es prendran les mesures adequades d'emmagatzematge per garantir la qualitat de les terres destinades a reutilització?	☒	☐
8	S'aprofitaran retalls durant la posada a l'obra i s'intentarà realitzar els talls amb precisió, de manera que totes dues parts es puguin aprofitar? Peces ceràmiques i paviments, aïllaments, tubs i d'altres materials d'instal·lacions (cables elèctrics), etc.	☒	☐
9	Es protegiran els materials d'acabat susceptibles de malmetre'ls amb elements de protecció (a ser possible, que es puguin reutilitzar o reciclar)?	☒	☐
10	Es controlarà la preparació de les dosificacions per a la generació de materials in-situ a fi d'evitar errors i, conseqüentment, residus?	☒	☐
11	Emmagatzematge adient de materials i productes	☒	☐
12	Conservació de materials i productes dins el seu embalatge original fins al moment de la seva utilització	☒	☐
13	Els materials solts (graves, sorres, etc.,) es dipositaran en contenidors rígids o sobre superfícies dures	☒	☐

CSV: 163602225517506070 14...

3. ESTIMACIÓ DE LA GENERACIÓ DE RESIDUS

Els residus, codificats d'acord a la Llista Europea de Residus, publicada per Ordre MAM/304/2002 del Ministeri de Medi ambient, de 8 de Febrer, que es poden trobar en l'obra són:

CER	RESIDU	TIPOLOGÍA	Existeix?
17 01 01	Formigó	No Perillós	☒
17 01 02	Maons	No Perillós	☒
17 01 03	Teules i materials ceràmics	No Perillós	☐
17 01 07	Residus de construcció i demolició sense substancies tòxiques o perilloses	No Perillós	☒
17 09 03	Residus de construcció i demolició que contenen substancies tòxiques o perilloses	Perillós	☐
17 02 01	Fusta	No Perillós	☒
17 02 02	Vidre	No Perillós	☐
17 02 03	Plàstic	No Perillós	☒
17 04 01	Coure, bronze, llautó	No Perillós	☐
17 04 02	Alumini	No Perillós	☐
17 04 04	Zinc	No Perillós	☐
17 04 05	Ferro i acer	No Perillós	☐
17 04 07	Metalls barrejats	No Perillós	☒
17 04 10	Cables que contenen hidrocarburs, alquitrà d'hulla i altres substàncies perilloses	Perillós	☐
17 04 11	Cables diferents dels especificats en el codi 17 04 10 "cables que contenen hidrocarburs, quitrà de hulla i altres substancies perilloses"	No Perillós	☐
17 09 04	Residus barrejats de construcció i d'enderroc diferents dels especificats en els codis 17 09 01 "residus de construcció i demolició que contenen mercuri", 17 09 02 "residus de construcció i demolició que contenen PCB" y 17 09 03 "altres residus de construcció i demolició (inclosos els residus barrejats) que contenen substancies perilloses".	No Perillós	☒
17 05 04	Terres y pedres diferents de lo especificat en el codi 17 05 03 "terres contaminades"	No Perillós	☒
01 04 08	Grava i sorra compacta	No Perillós	☐
20 01 01	Paper i cartró	No Perillós	☐
15 01 01	Envasos de paper y cartró	No Perillós	☐
17 08 01	Materials de construcció a base de guix contaminat amb substàncies perilloses	Perillós	☐
17 08 02	Materials de construcció realitzats amb guix diferents dels especificats en el codi 170801	No Perillós	☒
15 01 02	Envasos de plàstic	No Perillós	☒
17 06 01	Materials d'aïllament que contenen amiant	Perillós	☐
17 06 03	Altres materials d' aïllament que consisteixen en, o contenen substàncies perilloses	Perillós	☐
17 06 04	Materials d'aïllament diferents als especificats en els codis 170601 i 170603	No Perillós	☐
17 06 05	Materials de construcció que contenen amiant	Perillós	☐
13 02 05	Olis sintètics no clorats de motor, de transmissió mecànica y lubricants	Perillós	☐
15 01 10	Envasos que contenen restes de substancies perilloses o estan contaminats per aquestes	Perillós	☒
15 01 11	Envases metàl·lics, inclosos els recipients a pressió buits, que contenen una matriu solida i porosa perillosa	Perillós	☒
15 02 02	Absorbents, materials de filtració (inclosos els filtres d'oli no especificats en altre categoria), draps de neteja i robes protectores contaminades per substàncies perilloses	Perillós	☐
17 09 03	Altres residus de construcció i de demolició (inclosos els residus mesclats) que contenen substàncies perilloses	Perillós	☐
17 05 05	Llots de drenatge que contenen substàncies perilloses	Perillós	☐
17 03 02	Mescles bituminoses diferents de les especificades en el codi 17 03 01	No Perillós	☐
15 01 04	Envasos metàl·lics	No Perillós	☐

CSV: 163602225517506070l4 .

A continuació s'indica la quantitat estimada aproximada de cada tipus de residu que es generarà a l'obra:


RESIDUS D' ENDERROC				
Residu	Codi CER	Tipologia	Volum (m^3)	(Tn)
Formigó	170101	No Perillós	-	-
Teules i materials ceràmics	170103	No Perillós	-	-
Envasos de paper i cartró	150101	No Perillós	-	-
Metalls barrejats	170407	No Perillós	-	-
Paper i cartró	200101	No Perillós	-	-
Fusta	170201	Perillós	-	-
Plàstic	170203	Perillós	-	-
Envasos que contenen restes de substancies perilloses o estan contaminats per aquestes	15 01 10	Perillós	-	-
Aerosols	15 01 11	Perillós	-	-

RESIDUS DE CONSTRUCCIÓ				
Residu	Codi CER	Tipologia	Volum (m^3)	(Tn)
Formigó	170101	No Perillós	81	113
Obra de fabrica ceràmica	170102	No Perillós	126	113
Envasos de plàstic	150102	No Perillós	-	-
Envasos metàl·lics	150104	No Perillós	-	-
Petris	170107	No Perillós	37	24
Plàstic	170203	No Perillós	32	5
Fustes	170201	No Perillós	14	4
Envasos de paper i cartró	150101	No Perillós	-	-
Metalls barrejats	170407	No Perillós	6	2
Guixos	170802	No Perillós	30	12
Altres			4	3
Residus barrejats	170904	No Perillós	37	3
Envasos que contenen restes de substancies perilloses o estan contaminats per aquestes	15 01 10	Perillós	0,10	1,96
Aerosols	15 01 11	Perillós	0,047	0,3

RESIDUS D' EXCAVACIÓ				
Residu	Codi CER	Tipologia	Volum (m^3)	(Tn)
Terres i pedres	170504	No Perillós	12.723	25.446
Terres i pedres	170504	No Perillós	321	642

CSV: 163602225517506070 14 .

4. OPERACIONS DE GESTIÓ DE RESIDUS
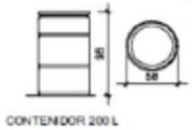
<table>
<tr><th colspan="3">RESUM DE LA GESTIÓ DELS RESIDUS DINTRE DE L'OBRA</th></tr>
<tr><td rowspan="3">1</td><td>Separació segons tipologia de residu</td><td>Segons el RD 105/2008, d'1 de febrer, s'ha de preveure una separació en obra de les següents fraccions, quan de forma individualitzada per cadascuna d'elles, la quantitat prevista de generació per al total de l'obra superi les següents quantitats:
☒ Formigó: 80 T
☒ Maons: 40 T
☒ Metall: 2 T
☒ Fusta: 1 T
☒ Plàstic: 0,5 T
☒ Paper y Cartró: 0,5 T.</td></tr>
<tr><td>Perillós</td><td>☒ zona habilitada pels Residus Perillosos (amb tants bidons com calgui).
La legislació dels Residus Perillosos obliga a tenir una zona adequada per a l'emmagatzematge d'aquest tipus de residu.
- Els residus perillosos no estaran a l'obra més de 6 mesos.
- El contenidor de residus perillosos es situarà en un lloc pla i fora del trànsit habitual de la maquinària d'obra, per tal d'evitar vessaments accidentals.
- Es senyalitzaran correctament els diferents contenidors on s'hagin de situar els envasos dels productes perillosos, tenint en compte les incompatibilitats segons els símbols de perillositat representats en les etiquetes.
- Es taparan els contenidors i protegir-los de la pluja, la radiació, etc.
- El emmagatzematge dels bidons que contenen líquids perillosos (olis, desencofrats, etc.) serà en posició vertical i sobre cubetes de retenció de líquids per tal d'evitar fuites.
- S'impermeabilitzarà el terra on se situïn els contenidors de residus Perillosos
Els residus de materials de construcció que contenen amiant es tractaran, separaran i gestionaran per separat.</td></tr>
<tr><td>No Perillós</td><td>☒ Contenidor per No Perillós barrejats
☒ Contenidor per plàstic
☒ Contenidor per metall
☒ Contenidor per fusta
☒ Contenidor o zona d'aplec per terres que van a abocador
☒ Contenidor per No Perillós ceràmica
☒ Contenidor per No Perillós formigó
☒ Contenidor per paper i cartró</td></tr>
<tr><td>2</td><td>Instal·lacions previstes: tipus i dimensions de contenidors de residus per obres</td><td> 
Contenidor de 9 m³, per residus de formigó, No Perillós
 
Contenidor de 5 m³ amb tapa, per residus de plàstic
 
Contenidor de 5 m³, per residus de fusta
 
2 ut Bidó de 200 litres per residus perillosos
A més dels elements descrits, a l'obra hi haurà altres instal·lacions com:
-Caseta per emmagatzematge de residus</td></tr>
</table>

CSV: 163602225517506070 14 .

3	**Senyalització dels contenidors**	Els contenidors s'hauran de senyalitzar en funció del tipus de residu que continguin, d'acord amb la separació selectiva prevista.
	No Perillós	Residus admesos: ceràmica, formigó, pedres, etc,… Codis CER: 17 01 07, 17 05 04, 17 09 04… (codis admesos en los depòsits de terres i runes) Runa Neta / Runa Bruta  Residus admesos: fusta, metall, plàstic, paper i cartró, cartró-guix, etc. CODIS CER: 170201, 170407, 150101, 170203, 170401,... (codis admesos en dipòsits de residus No Perillosos). Aquest símbol identifica als residus No Perillós barrejats, no obstant, en cas d'optar per una separació selectiva més exigent, caldria un cartell específic per a cada tipus de residu: Fusta / Ferralla / Plàstic / Paper i Cartró / Banal 
	Perillós   	CODIS CER: (els codis dependran dels tipus de residus). Aquest símbol identifica als residus perillosos de manera genèrica i pot servir per senyalitzar la zona d'aplec habilitada pels residus perillosos, no obstant, a l'hora d'emmagatzemar-los cal tenir en compte els símbols de perillositat que identifiquen a cadascun i senyalitzar els bidons o contenidors d'acord amb la legislació dels residus Perillosos. Utilitzarem els símbols següents: Aerosols / Envasos contaminats 
	Altres	Senyalitzarem la zona de neteja de formigoneres de la següent manera: 

CSV: 16360222551750607014 .

5. DESTINACIÓ PREVISTA PER ALS RESIDUS DE L'OBRA. PRESSUPOST

Destinació dels residus segon tipologia	Via de gestió	A continuació se identificaran les plantes de reciclatge, plantes de transferència o depòsits pròxims a l'entorn de l'obra on es proposa gestionar els residus de la construcció				
No Perillosos		Quantitat estimada		Gestor		Observacions
		Tones	m³	Codi	Nom	
☒ Dipòsit RCD (Terres)	R0505	26.088	13.044	-	DIPÒSIT CONTROLAT A DETERMINAR	
☒ Dipòsit RCD (Formigó)	R0505	113	81	-	DIPÒSIT CONTROLAT A DETERMINAR	
☒ Dipòsit RCD (Obra de fàbrica)	R0505	113	126	-	DIPÒSIT CONTROLAT A DETERMINAR	
☒ Dipòsit RCD (Petris)	R0505	24	37	-	DIPÒSIT CONTROLAT A DETERMINAR	
☒ Reciclatge de plàstic	R0306	5	32	-	DIPÒSIT CONTROLAT A DETERMINAR	
☒ Reciclatge Paper i cartró	R0305	3	37	-	DIPÒSIT CONTROLAT A DETERMINAR	
☒ Reciclatge de vidre	R0503	-	-	-	-	
☒ Reciclatge fusta	R0306	4	14	-	DIPÒSIT CONTROLAT A DETERMINAR	
☒ Reciclatge metalls barrejats	R0401	2	6	-	DIPÒSIT CONTROLAT A DETERMINAR	
☒ Reciclatge de guixos	R0505	12	30	-	DIPÒSIT CONTROLAT A DETERMINAR	
☒ Altres		3	4	-	DIPÒSIT CONTROLAT A DETERMINAR	
☒ Envasos metàl·lics	R0505	-	-	-	-	
Residus Perillosos		Quantitat estimada		Gestor		
		Tones	m³	Codi	Nom	Observacions
☒ Envasos que contenen substàncies perilloses	R14	1,96	0,10	E-932.06	TOT RESIDUS INDUSTRIALS	
☒ Aerosols	R14	0,3	0,047	E-932.06	TOT RESIDUS INDUSTRIALS	

CSV: 16360222551750607014 .

PRESSUPOST ESTIMATIU (veure al Pressupost general)

CSV: 16360222551750607014 .

6. PLEC DE PRESCRIPCIONS TÈCNIQUES EN RELACIÓ AMB LES OPERACIONS DE GESTIÓ DE RESIDUS

A continuació s'indiquen les prescripcions relatives a l'emmagatzematge i manipulació dels residus de construcció i demolició per a l'obra:

1º) El dipòsit temporal dels residus de construcció i demolició es podrà efectuar:
- Mitjançant la utilització de sacs industrials, elements de contenció o recipients flexibles, reciclables, amb una capacitat inferior o igual a 1 m3.
- En contenidors metàl·lics específics.

2º) El responsable de l'obra a la qual presta servei el contenidor adoptarà les mesures necessàries per a evitar el dipòsit de residus aliens a la mateixa.

3º) Es condicionaran espais degudament senyalitzats i amb bones condicions per a facilitar la segregació, l'apilament en l'obra i la seva retirada.

4º) Es disposaran en obra contenidors per a l'apilament i separació de residus.

5º) S'efectuarà una recollida periòdica dels residus dispersos per a mantenir l'obra sempre neteja seleccionant aquests residus segons el seu tipus per al seu posterior emmagatzematge.

6º) La retirada de metalls i fustes haurà d'afavorir la seva reutilització o reciclatge .

7º) Es condicionaran els punts per a la neteja dels elements de formigonat i tractament dels residus No Perillós una vegada fraguats.

CSV: 163602225517506070 14

En relació amb els residus perillosos s'observaran les següents prescripcions:

8º) L'emmagatzematge i apilament es realitzarà en bidons estancs, protegits de la pluja i del sol, diferenciant-se per a cada tipus de residu perillós que ho requereixi. Cada contenidor tindrà una etiqueta identificativa amb el codi del residu, l'obra que produeix el residu i el pictograma de risc associat. El temps màxim d'emmagatzematge serà de 6 mesos.


9º) La zona de suport dels bidons de residus perillosos estarà impermeabilitzada i amb sistemes per a contenir possibles vessaments accidentals: solera de formigó amb cubeta qualsevol impermeabilització.

10º) Es disposarà en l'obra de material absorbent (serradura, sorra, polímers per a hidrocarburs, etc.,) per a contenir i recollir els vessaments de residus i productes perillosos líquids que puguin produir-se.


11º) La barreja resultant s'haurà d'apilar en el bidó de residu perillós catalogat com “material impregnat amb oli” o “terres contaminades”.

CSV: 16360222551750607014 .

7. DOCUMENTACIÓ GRÁFICA DE LES INSTAL·LACIONS PER A LA GESTIÓ DELS RESIDUS

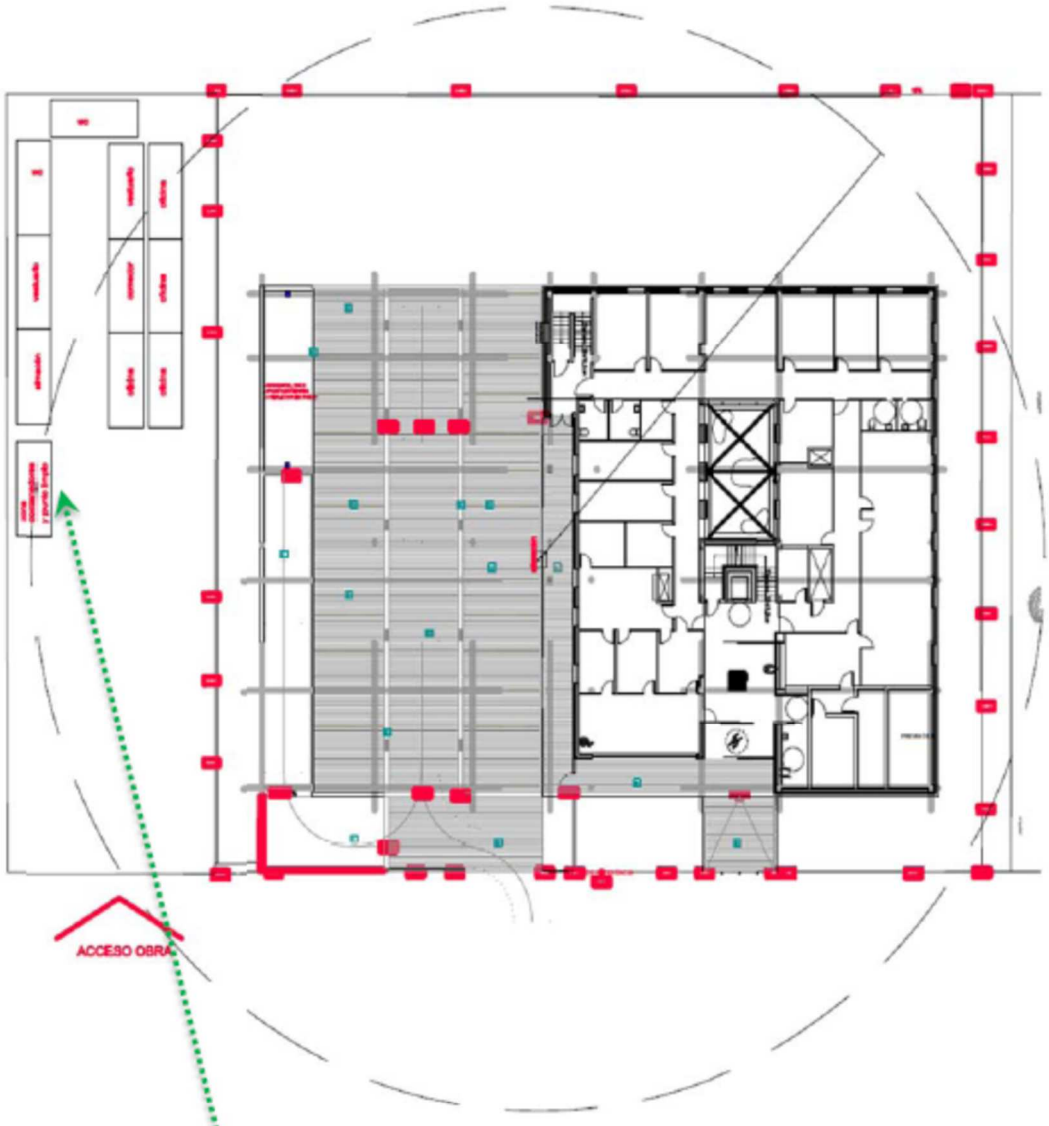

CSV: 163602225517506070l4 .

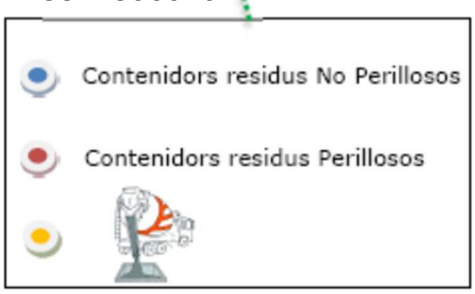

8. DOCUMENTACIÓN ADDICIONAL

Pla de formació de l'obra

La formació que s'impartirà durant l'obra de medi ambient consta de:

- Explicació als operaris, per part del responsable de l'obra, del tipus de separació selectiva prevista, posant èmfasi en la importància de classificar correctament.
- Definir quins tipus de residus s'admeten com No Perillosos i com Perillosos o altres residus produïts en l'obra i els cartells que els identifiquen.
- Plànol o pòster general situat en l'obra a la vista de tots on s'identifica clarament la situació dels diferents contenidors.
- Concretar les característiques particulars que s'han de seguir per a gestionar els residus Perillosos i explicar la rellevància de la seva perillositat.

La documentació de suport de la formació que es donarà a tot el personal d'obra es troba a l'annex A2 d'aquest PGR.

Documentació de control d'obra

El sistema de seguiment i control documental que es desenvoluparà durant l'obra per a controlar la gestió ambiental seran els PPI's ambientals inclosos al PAQMA de l'obra.

Es durà un control dels residus generats en l'obra, especialment dels residus Perillosos i de la seva destinació final, complimentant el Registre de Residus de l' annex A1 d'aquest PGR de l'obra. Tanmateix es demanarà als nostres subcontractistes que justifiquin el control i destinació dels seus residus generats en l'obra.

CSV: 163602225517506070 14

S'elaboraran informes de seguiment i/o auditories internes per part dels auditors interns qui realitzaran visites periòdiques a l'obra.

NORMES GENERALS D'ORDRE I NETEJA DEL MATERIAL I ZONES DE TREBALL

- Mantenir el material en condicions òptimes a fi d'evitar pèrdues o deterioraments
- Manipular correctament el material per a evitar pèrdues per manipulació incorrecta.
- Planificar les seqüències de càrrega compatibles, per a reduir la freqüència de la generació de residus.
- Evitar la contaminació del material per l'aigua de pluja.
- Utilitzar la maquinària i els materials seguint les especificacions del fabricant a fi d'evitar residus i el seu deteriorament
- Sol·licitar al proveïdor les quantitats justes de materials a fi d'evitar la generació de restes i residus.
- Separar totes les restes de materials que puguin ser utilitzats per a altres obres, i enviar-los a aquelles obres.
- Pavimentar una zona del sòl per a evitar que els residus puguin quedar soterrats.
- Realitzar les operacions de càrrega i descàrrega del material amb els sistemes de màxima seguretat per a evitar l'abocament o fuites de materials i substàncies contaminants.

GESTIÓ DE LES AIGÜES

- Tots els operaris s'han de sensibilitzar amb la reducció del consum d'aigua en totes aquelles activitats que es necessiti.
- S'haurà de procedir en les obres de sistemes de recollida d'aigües pluvials per a utilitzar-les posteriorment en les operacions que sigui possible: rentat d'utensilis d'obra, maquinària, etc.
- Instal·lar mànegues amb aixetes a pressió per a reduir el consum d'aigua en les operacions de neteja i regs.
- Per a regs de zones enjardinades utilitzar sistemes de degoteig.
- Regar les zones en hores de menor pressió solar: a primera hora o última del dia.
- Reutilitzar aigües de rentat d'utensilis d'obra per a altres operacions: rentat de rodes, reg zones treball, etc.
- No es taparan ni obstruiran les zones de sortida natural de les aigües ni de la xarxa de sanejament.

CSV: 163602225517506070 14

GESTIÓ D' ABOCAMENTS

Amb caràcter general s'han de complir els requisits següents:

- Queda prohibit efectuar abocaments directes o indirectes que contaminen les aigües o el sòls.
- S'ha de procedir a emmagatzemar residus en zones on no es pugui afectar a les aigües o degradar els sòls.
- No es realitzaran activitats susceptibles de contaminació de les aigües: abocaments d'aigües residuals o de productes químics, fora dels límits de protecció establerts.
- Queda prohibit la neteja de maquinària i utensilis d'obra fora de les zones senyalitzades.
- En cas d'evidenciar pèrdues o fuites en els bidons de emmagatzematge de productes químics o aigües residuals, avisar immediatament al Responsable de residus de l'obra, a l'encarregat i al Cap d'Obra si fos necessari.
- Evitar sempre que sigui possible la realització de les operacions de canvi d'oli de la maquinària a l'obra, i en cas necessari fer-ho en zones pavimentades, emprant cubetes especials i amb sistema de recollida de lixiviats.
- Mantenir els bidons d'olis i combustibles ben tancats i en zones pavimentades.
- Si es produeix un vessament d'oli o líquid contaminant, sanejar el sòl contaminat amb material absorbent i gestionar-ho com a residu perillós.

GESTIÓ DE RESIDUS

- Separar els residus generals de la resta de residus d'obres: cartrons, embalatges, palets, ferralla, plàstic, etc
- Ubicar els residus generats als contenidors identificats per a cada tipus de material.
- Si no coneix la tipologia d'un residu, pregunteu al Cap d'Obra.
- Els residus especials / perillosos s'han d'emmagatzemar separadament dels residus inerts i no perillosos.
- No cremar residus a les obres ni dipositar-los fora dels límits establerts.
- Comprovar que els dipòsits o bidons de emmagatzematge de residus especials / perillosos estan protegits de les inclemències meteorològiques.
- Les restes de material sobrant s'han de separar per a poder ser reutilitzats en altres obres.

CSV: 163602225517506070 14

GESTIÓ MEDIAMBIENTAL A L'OBRA

CSV: 163602225517506070l4 .

1 **MATERIALS NOUS**
MATERIALES NUEVOS

2 **LÍQUIDS ESPECIALS**
LÍQUIDOS ESPECIALES

3 **SEPARACIÓ RESIDUS**
SEPARACIÓN RESIDUOS

4 **RESIDUS ESPECIALS**
RESIDUOS ESPECIALES

5 **CONTAMINACIÓ ACÚSTICA**
CONTAMINACIÓN ACÚSTICA

6 **RESIDUS SUBCONTRACTA**
RESIDUOS SUBCONTRATA

7 **SOBRANTS ORGÀNICS**
RESTOS ORGÁNICOS

8 **CONSUM AIGUA POTABLE**
CONSUMO AGUA POTABLE

9 **DECANTACIÓ FLUIDS**
DECANTACIÓN FLUIDOS

10 **ACCÉS A L'OBRA**
ACCESO A LA OBRA

Ajuntament de Blanes PROJECTE EXECUTIU COMISSARIA POLICIA LOCAL I PROTECCIÓ CIVIL

CSV: 16360222551750607014 .

Certificació energètica

CERTIFICADO DE EFICIENCIA ENERGÉTICA DE EDIFICIOS

IDENTIFICACIÓN DEL EDIFICIO O DE LA PARTE QUE SE CERTIFICA:



Nombre del edificio	Certificació energètica Blanes		
Dirección			
Municipio	Blanes	**Código Postal**	
Provincia	Girona	**Comunidad Autónoma**	Catalunya
Zona climática	C2	**Año construcción**	2024
Plantas sobre rasante	B+2	**Plantas bajo rasante**	1
Normativa vigente (construcción / rehabilitación)		CTE HE 2019	
Referencia/s catastral/es			

Tipo de edificio o parte del edificio que se certifica:	
☑ Edificio de nueva construcción	☐ Edificio Existente
☐ Vivienda ☐ Unifamiliar ☐ Bloque ☐ Bloque completo ☐ Vivienda individual	☑ Terciario ☑ Edificio completo ☐ Local

DATOS DEL TÉCNICO CERTIFICADOR:

Nombre y Apellidos		**NIF/NIE**	
Razón social		**NIF**	
Domicilio			
Municipio		**Código Postal**	
Provincia	-	**Comunidad Autónoma**	-
e-mail:		**Teléfono**	
Titulación habilitante según normativa vigente			
Procedimiento reconocido de calificación energética utilizado y versión:	TeKton3D TK-CEEP Versión: 1.1.8.0, de fecha 1-abr-2024		

CALIFICACIÓN ENERGÉTICA OBTENIDA:

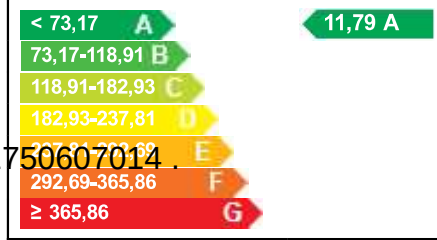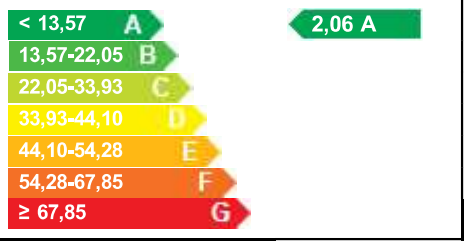CONSUMO DE ENERGÍA PRIMARIA NO RENOVABLE [kWh/m²·año]	EMISIONES DE DIÓXIDO DE CARBONO [kgCO_2/m²·año]
	

CSV: 163602225517506070 14 .

El técnico abajo firmante declara responsablemente que ha realizado la certificación energética del edificio o de la parte que se certifica de acuerdo con el procedimiento establecido por la normativa vigente y que son ciertos los datos que figuran en el presente documento, y sus anexos:

Fecha: 02/05/2024

Firma del técnico certificador:

Anexo I. Descripción de las características energéticas del edificio.
Anexo II. Calificación energética del edificio.
Anexo III. Recomendaciones para la mejora de la eficiencia energética.
Anexo IV. Pruebas, comprobaciones e inspecciones realizadas por el técnico certificador.

Registro del Órgano Territorial Competente:


ANEXO I

DESCRIPCIÓN DE LAS CARACTERÍSTICAS ENERGÉTICAS DEL EDIFICIO

En este apartado se describen las características energéticas del edificio, envolvente térmica, instalaciones, condiciones de funcionamiento y ocupación y demás datos utilizados para obtener la calificación energética del edificio.

1. SUPERFICIE, IMAGEN Y SITUACIÓN

Superficie habitable [m^2]	2.144,24

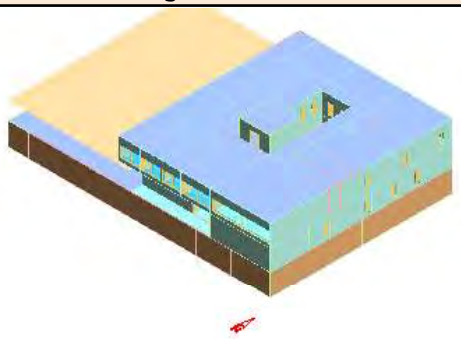Imagen del edificio	Plano de situación
	Imagen no disponible

2. ENVOLVENTE TÉRMICA

Cerramientos opacos

Nombre	Tipo	Superficie [m^2]	Transmitancia [$W/m^2 \cdot K$]	Modo de obtención
COBERTA 23020	Cubierta	1.068,51	0,27	Usuario
FAÇANA 23020	Fachada	824,01	0,20	Usuario
FAÇANA 23020	ParticionInteriorVertical	8,61	0,20	Usuario
FORJAT 23020	Suelo	8,08	1,08	Usuario
FORJAT 23020 (AÏLLAT PK)	ParticionInteriorHorizontal	450,06	0,37	Usuario
FORJAT 23020 (AÏLLAT PK)	Suelo	73,23	0,37	Usuario
FORJAT 23020 (P1)	ParticionInteriorHorizontal	55,04	0,88	Usuario
SOLERA 23020 AÏLLADA	Suelo	667,33	0,55	Usuario
TABICS 23020	ParticionInteriorVertical	508,21	0,62	Usuario
TABICS 23020	Suelo	202,93	0,66	Usuario

CSV: 163602223517506070l4 .

Huecos y lucernarios

Nombre	Tipo	Superficie [m2]	Transmitancia [W/m2·K]	Factor solar	Modo de obtención. Transmitancia	Modo de obtención. Factor solar
23020PORTA	Hueco	3,36	2,20	0,06	Usuario	Usuario
PUERTA/MAD/A	Hueco	5,32	2,20	0,06	Usuario	Usuario
23020 ENV	Hueco	136,12	1,15	0,35	Usuario	Usuario
23020 ENV (NORD)	Hueco	40,00	1,15	0,61	Usuario	Usuario

3. INSTALACIONES TÉRMICAS

Generadores de calefacción

Nombre	Tipo	Potencia nominal [kW]	Rendimiento Estacional [%]	Tipo de Energía	Modo de obtención
CLIMATITZACIÓ	Unidad exterior expansión directa aire-aire partido	132,30	287,39	ElectricidadPeninsular	Usuario
Sistema de sustitución para calefacción	Caldera_Estandar o convencional	-	70,00	GasoleoC	PorDefecto
TOTALES		**132,30**			

Generadores de refrigeración

Nombre	Tipo	Potencia nominal [kW]	Rendimiento Estacional [%]	Tipo de Energía	Modo de obtención
CLIMATITZACIÓ	Unidad exterior expansión directa aire-aire partido	117,60	221,03	ElectricidadPeninsular	Usuario
Sistema de sustitución para refrigeración	Equipo ideal refrigeración rendimiento constante	-	170,00	ElectricidadPeninsular	PorDefecto
TOTALES		**117,60**			

Instalaciones de Agua Caliente Sanitaria

Demanda diaria de ACS a 60ºC (litros/día)	1.260,00

Nombre	Tipo	Potencia nominal [kW]	Rendimiento Estacional [%]	Tipo de Energía	Modo de obtención
ACS	Equipo expansión directa aire-agua sólo calor	15,00	275,70	ElectricidadPeninsular	Usuario

Sistemas secundarios de calefacción y/o refrigeración (sólo edificios terciarios)

Nombre			
Tipo			
Zona asociada			
Potencia calor [kW]	**Potencia frío [kW]**	**Rendimiento estacional calor [%]**	**Rendimiento estacional frío [%]**
Enfriamiento gratuito	**Enfriamiento evaporativo**	**Recuperación de energía**	**Control**

Torres de refrigeración (sólo edificios terciarios)

CSV: 163602225517906070 14 .

Nombre	Tipo	Servicio asociado	Consumo de energía [kWh/año]
TOTALES			

Ventilación y bombeo (sólo edificios terciarios)

Nombre	Tipo	Servicio asociado	Consumo de energía [kWh/año]
RECUPERACIÓ S ACTES	Ventilador/Recuperador de calor	Ventilación	7.756,98
RECUPERACIÓ AIRE PRIMARI	Ventilador/Recuperador de calor	Ventilación	13.141,55
RECUPERACIÓ P SOTERRANI	Ventilador/Recuperador de calor	Ventilación	242,36
RECUPERACIÓ VESTIDORS	Ventilador/Recuperador de calor	Ventilación	1.892,16
TOTALES			23.033,05

4. INSTALACIÓN DE ILUMINACIÓN (sólo edificios terciarios)

Espacio	Potencia instalada [W/m ^{2}]	VEEI [W/m ^{2} ·100lux]	Iluminancia media [lux]	Modo de obtención
PS 2.3+2.4+2.6 (ZONA DE GARJOLES)	6,24	1,40	445,71	Usuario
PS 1.6 (ZONES DE CIRCULACIÓ)	6,24	1,40	445,71	Usuario
PS 1.3 (MAGATZEM)	4,46	1,90	234,74	Usuario
PS CONTROL MOSSOS	7,00	3,00	233,33	Usuario
PS 1.7 (SALA DE TIR)	4,46	1,90	234,74	Usuario
PB 4.4 (SALA DE REUNIONS)	4,50	3,00	150,00	Usuario
PB 3.3 (ENTRADA)	6,24	1,40	445,71	Usuario
PB 5.3 (DESPATX)	8,41	1,50	560,67	Usuario
PB 6.14 (DESPATX)	8,41	1,50	560,67	Usuario
PB 6.17 (DESPATX)	8,41	1,50	560,67	Usuario
PB 4.3 (SALA DE REUNIONS)	6,06	1,00	606,00	Usuario
PB ESCALA INTERIOR	6,24	1,40	445,71	Usuario
PB 5.8 (MAGATZEM)	7,00	4,00	175,00	Usuario
PB 6.18 (DESPATX)	8,41	1,50	560,67	Usuario
PB 3.5 (BANYS)	6,24	1,40	445,71	Usuario
PB 5.2 (DESPATX)	8,41	1,50	560,67	Usuario
PB 5.1 (DESPATX)	8,41	1,50	560,67	Usuario
PB 6.13 (DESPATX)	8,41	1,50	560,67	Usuario
PB 6.21 (BANYS+MAGATZEM)	6,24	1,40	445,71	Usuario
PB 6.15 (DESPATX)	4,50	3,00	150,00	Usuario
PB 4.2+4.2 (ZONA DE TREBALL)	6,10	1,20	508,33	Usuario
PB 3.2 (ESPERA)	6,24	1,40	445,71	Usuario
PB 6.22 (MAGATZEM)	7,00	4,00	175,00	Usuario
PB ESCALA EXT	6,24	1,40	445,71	Usuario
PB 6.16 (DESPATX)	8,41	1,50	560,67	Usuario
PB 6.10 (DESPATX)	8,41	1,50	560,67	Usuario
PB 6.11 (PAS 1 DE 2)	6,24	1,40	445,71	Usuario
PB 5.6 (BANY)	4,46	1,90	234,74	Usuario
PB 3.1 (VESTÍBUL)	6,24	1,40	445,71	Usuario
PB 5.2 (DESPATX)	8,41	1,50	560,67	Usuario
PB 5.7 (MAGATZEM)	4,46	1,90	234,74	Usuario
PB 6.7 (DESPATX)	8,41	1,50	560,67	Usuario
PB ES-038 (PAS 2 DE 2)	7,00	3,00	233,33	Usuario
P1 6.6 (DESPATX)	8,41	1,50	560,67	Usuario
P1 7.14 (BANY)	4,50	3,00	150,00	Usuario
P1 PAS (1 DE 2)	6,24	1,40	445,71	Usuario
P1 7.11	7,00	4,00	175,00	Usuario
P1 6.3 (DESPATX)	8,41	1,50	560,67	Usuario
P1 6.5 (DESPATX)	8,41	1,50	560,67	Usuario
P1 7.4 (VESTIDORS)	6,24	1,40	445,71	Usuario
P1 7.5 (BANY)	7,00	4,00	175,00	Usuario
P1 7.9 (VESTÍBUL ARMER)	4,46	1,90	234,74	Usuario
P1 7.6 (BANY)	6,24	1,40	445,71	Usuario
P1 6.12' (DESPATX)	8,41	1,50	560,67	Usuario

CSV: 163602225517506070 14 .

P1 ES-041 (ESCALA EXTERIOR)	6,24	1,40	445,71	Usuario
P1 7.2 (SALA ACTES)	6,06	1,00	606,00	Usuario
P1 6.9 (SALA REUNIONS)	6,10	1,20	508,33	Usuario
P01 PAS (2 DE 2)	6,24	1,40	445,71	Usuario
P1 6.4 (DESPATX)	8,41	1,50	560,67	Usuario
P1 7.8 (VESTIDORS)	6,24	1,40	445,71	Usuario
P1 6.8 (ZONA DE TREBALL)	6,10	1,20	508,33	Usuario
P1 ARMER 7.10	4,46	1,90	234,74	Usuario
P1 6.2 (DESPATX)	8,41	1,50	560,67	Usuario
P1 ESCALA INTERIOR	6,24	1,40	445,71	Usuario
P1 6.12 (DESPATX)	8,41	1,50	560,67	Usuario
P1 7.1 (OFFICE)	6,70	1,30	515,38	Usuario
P1 6.1 (ZONA DE TREBALL)	6,10	1,20	508,33	Usuario
TOTALES	382,94			

5. CONDICIONES DE FUNCIONAMIENTO Y OCUPACIÓN (sólo edificios terciarios)

Espacio	Superficie [m^2]	Perfil de uso
PS 2.3+2.4+2.6 (ZONA DE GARJOLES)	77,66	noresidencial-8h-baja
PS 1.6 (ZONES DE CIRCULACIÓ)	211,78	noresidencial-24h-baja
PS 1.3 (MAGATZEM)	152,50	noresidencial-24h-baja
PS CONTROL MOSSOS	27,05	noresidencial-24h-baja
PS 1.7 (SALA DE TIR)	186,88	noresidencial-8h-baja
PB 4.4 (SALA DE REUNIONS)	18,62	noresidencial-8h-baja
PB 3.3 (ENTRADA)	19,03	noresidencial-12h-media
PB 5.3 (DESPATX)	11,04	noresidencial-12h-media
PB 6.14 (DESPATX)	20,32	noresidencial-8h-baja
PB 6.17 (DESPATX)	17,17	noresidencial-8h-baja
PB 4.3 (SALA DE REUNIONS)	24,09	noresidencial-8h-baja
PB ESCALA INTERIOR	18,96	noresidencial-12h-media
PB 5.8 (MAGATZEM)	9,79	noresidencial-12h-media
PB 6.18 (DESPATX)	15,35	noresidencial-8h-baja
PB 3.5 (BANYS)	11,56	noresidencial-12h-media
PB 5.2 (DESPATX)	10,68	noresidencial-12h-media
PB 5.1 (DESPATX)	25,19	noresidencial-8h-baja
PB 6.13 (DESPATX)	20,10	noresidencial-8h-baja
PB ESCALA EXT	17,20	noresidencial-12h-media
PB 6.15 (DESPATX)	12,11	noresidencial-8h-baja
PB 4.2+4.2 (ZONA DE TREBALL)	53,49	noresidencial-8h-baja
PB 3.2 (ESPERA)	38,08	noresidencial-12h-media
PB 6.22 (MAGATZEM)	7,07	noresidencial-12h-media
PB ESCALA EXT	14,33	noresidencial-12h-media
PB 6.16 (DESPATX)	16,99	noresidencial-8h-baja
PB 6.10 (DESPATX)	19,41	noresidencial-8h-baja
PB 6.11 (PAS 1 DE 2)	103,20	noresidencial-8h-baja
PB 5.6 (BANY)	9,00	noresidencial-12h-media
PB 3.1 (VESTÍBUL)	58,29	noresidencial-12h-media
PB 5.2' (DESPATX)	12,12	noresidencial-12h-media
PB 5.7 (MAGATZEM)	10,53	noresidencial-12h-media
PB 6.7 (DESPATX)	20,48	noresidencial-8h-baja
PB ES-038 (PAS 2 DE 2)	33,70	residencial-24h-baja
P1 6.6 (DESPATX)	21,50	noresidencial-12h-media
P1 7.14 (BANY)	10,10	noresidencial-24h-media

CSV: 1036022455175060714.

P1 PAS (1 DE 2)	67,21	noresidencial-12h-media
P1 7.11	9,92	noresidencial-12h-media
P1 6.3 (DESPATX)	23,25	noresidencial-12h-media
P1 6.5 (DESPATX)	17,86	noresidencial-12h-media
P1 7.4 (VESTIDORS)	39,58	noresidencial-12h-media
P1 7.5 (BANY)	3,57	noresidencial-16h-baja
P1 7.9 (VESTÍBUL ARMER)	13,66	noresidencial-16h-baja
P1 7.6 (BANY)	5,90	noresidencial-16h-baja
P1 6.12' (DESPATX)	17,46	noresidencial-12h-media
P1 ES-041 (ESCALA EXTERIOR)	22,02	noresidencial-12h-media
P1 7.2 (SALA ACTES)	107,55	noresidencial-12h-media
P1 6.9 (SALA REUNIONS)	30,73	noresidencial-12h-media
P01 PAS (2 DE 2)	36,26	noresidencial-12h-media
P1 6.4 (DESPATX)	17,69	noresidencial-12h-media
P1 7.8 (VESTIDORS)	123,92	noresidencial-12h-media
P1 6.8 (ZONA DE TREBALL)	37,81	noresidencial-12h-media
P1 ARMER 7.10	9,40	noresidencial-12h-media
P1 6.2 (DESPATX)	23,18	noresidencial-12h-media
P1 ESCALA INTERIOR	19,44	noresidencial-16h-baja
P1 6.12 (DESPATX)	17,74	noresidencial-12h-media
P1 7.1 (OFFICE)	39,50	noresidencial-12h-media
P1 6.1 (ZONA DE TREBALL)	65,81	noresidencial-12h-media

6. ENERGÍAS RENOVABLES

Térmica

Nombre	Consumo de Energía Final cubierto, en función del servicio asociado [%]			Demanda de ACS cubierta [%]
	Calefacción	Refrigeración	ACS	
Sistema solar térmico	0,00	0,00	0,00	41,13
TOTAL	**0,00**	**0,00**	**0,00**	**41,13**

Eléctrica

Nombre	Energía eléctrica generada y autoconsumida [kWh/año]
Panel fotovoltaico	81.542,00
TOTAL	**81.542,00**

CSV: 16360222551750607014 .

ANEXO II
CALIFICACIÓN ENERGÉTICA DEL EDIFICIO

Zona climática	C2	Uso	EdificioUsoTerciario

1. CALIFICACIÓN ENERGÉTICA DEL EDIFICIO EN EMISIONES

INDICADOR GLOBAL		INDICADORES PARCIALES			
< 13,57 A 13,57-22,05 B 22,05-33,93 C 33,93-44,10 D 44,10-54,28 E 54,28-67,85 F ≥ 67,85 G **2,06 A**		**CALEFACCIÓN**		**ACS**	
		Emisiones calefacción [kgCO$_2$/m^2·año]	*A*	*Emisiones ACS [kgCO$_2$/m^2·año]*	*A*
		0,28		*0,11*	
		REFRIGERACIÓN		**ILUMINACIÓN**	
		Emisiones refrigeración [kgCO$_2$/m^2·año]	*A*	*Emisiones iluminación [kgCO$_2$/m^2·año]*	*A*
Emisiones globales [kgCO$_2$/m^2·año] [1]		*0,23*		*0,98*	

La calificación global del edificio se expresa en términos de dióxido de carbono liberado a la atmósfera como consecuencia del consumo energético del mismo.

	[kgCO$_2$/m^2·año]	[kgCO$_2$/año]
Emisiones CO2 por consumo eléctrico	1,87	4.006,16
Emisiones CO2 por otros combustibles	0,19	410,98

2. CALIFICACIÓN ENERGÉTICA DEL EDIFICIO EN CONSUMO DE ENERGÍA PRIMARIA NO RENOVABLE

Por energía primaria no renovable se entiende la energía consumida por el edificio procedente de fuentes no renovables que no ha sufrido ningún proceso de conversión o transformación.

INDICADOR GLOBAL		INDICADORES PARCIALES			
< 73,17 A 73,17-118,91 B 118,91-182,93 C 182,93-237,81 D 237,81-292,69 E 292,69-365,86 F ≥ 365,86 G **11,79 A**		**CALEFACCIÓN**		**ACS**	
		Energía primaria calefacción [kWh/m^2·año]	*A*	*Energía primaria ACS [kWh/m^2·año]*	*A*
		1,25		*0,64*	
		REFRIGERACIÓN		**ILUMINACIÓN**	
		Energía primaria refrigeración [kWh/m^2·año]	*A*	*Energía primaria iluminación [kWh/m^2·año]*	*A*
Consumo global de energía primaria no renovable [kWh/m^2·año] [1]		*1,35*		*5,81*	

3. CALIFICACIÓN PARCIAL DE LA DEMANDA ENERGÉTICA DE CALEFACCIÓN Y REFRIGERACIÓN

CSV: 1626022351-1250607014 .

La demanda energética de calefacción y refrigeración es la energía necesaria para mantener las condiciones internas de confort del edificio.

DEMANDA DE CALEFACCIÓN [kWh/m^2·año]	DEMANDA DE REFRIGERACIÓN [kWh/m^2·año]
< 6,44 A 6,44-10,47 B 10,47-16,10 C 16,10-20,94 D 20,94-25,77 E 25,77-32,21 F ≥ 32,21 G **6,44 A**	< 6,23 A 6,23-10,12 B 10,12-15,57 C 15,57-20,25 D 20,25-24,92 E 24,92-31,15 F ≥ 31,15 G **10,08 B**
Demanda de calefacción [kWh/m^2·año]	*Demanda de refrigeración [kWh/m^2·año]*

[1] El indicador global es resultado de la suma de los indicadores parciales más el valor del indicador para consumos auxiliares, si los hubiera (sólo ed. terciarios, ventilación, bombeo, etc...). La energía eléctrica autoconsumida se descuenta únicamente del indicador global, no así de los valores parciales.

ANEXO III
RECOMENDACIONES PARA LA MEJORA DE LA EFICIENCIA ENERGÉTICA

No se han definido medidas de mejora de la eficiencia energética

CSV: 16360222551750607014 .

ANEXO IV
PRUEBAS, COMPROBACIONES E INSPECCIONES REALIZADAS POR EL TÉCNICO CERTIFICADOR

Se describen a continuación las pruebas, comprobaciones e inspecciones llevadas a cabo por el técnico certificador durante el proceso de toma de datos y de calificación de la eficiencia energética del edificio, con la finalidad de establecer la conformidad de la información de partida contenida en el certificado de eficiencia energética.

Fecha de realización de la visita del técnico certificador	

CSV: 16360222551750607014 .

HE0 Limitación del consumo energético

1 ANTECEDENTES

El presente documento justifica el cumplimiento de la exigencia básica HE0 Limitación del consumo energético de acuerdo con el Documento Básico HE del Código Técnico de la Edificación aprobado por Real Decreto 314/2006, de 17 de marzo (BOE 28/03/2006) y posteriormente modificado por las siguientes disposiciones:

- Real Decreto 1371/2007 de 19 de octubre (BOE 23/10/2007)
- Corrección de errores y erratas del Real Decreto 314/2006 de 17 de marzo (BOE 25/01/2008)
- Orden FOM /1635/2013 del 10 de septiembre por el que se actualiza el Documento Básico DB-HE (BOE 12/09/2013)
- Corrección de errores y erratas de la Orden FOM / 1635/2013 del 10 de septiembre (BOE 08/11/2013)
- Real Decreto 732/2019, de 20 de diciembre (BOE 27/12/2019)
- Real Decreto 450/2022, de 14 de junio (BOE 15/06/2022)

1.1 Objeto

El Código Técnico de la Edificación establece en su Artículo 15, Parte I que:

" El consumo energético de los edificios se limitará en función de la zona climática de su ubicación, el uso del edificio y, en el caso de edificios existentes, el alcance de la intervención. El consumo energético se satisfará, en gran medida, mediante el uso de energía procedente de fuentes renovables. "

1.2 Ámbito de aplicación

El objeto de este proyecto es un edificio de nueva construcción, por tanto, entra en el ámbito de aplicación de la Sección HE0 de acuerdo a su apartado 1.

" Esta Sección es de aplicación en:
a) edificios de nueva construcción;
b) intervenciones en edificios existentes, en los siguientes casos:

- *ampliaciones en las que se incremente más de un 10% la superficie o el volumen construido de la unidad o unidades de uso sobre las que se intervenga, cuando la superficie útil total ampliada supere los 50 m²*
- *cambios de uso, cuando la superficie útil total supere los 50 m².*
- *reformas en las que se renueven de forma conjunta las instalaciones de generación térmica y más del 25% de la superficie total de la envolvente térmica final del edificio.*

"

1.3 Caracterización de la exigencia

El consumo energético de los edificios se limitará en función de la zona climática de invierno de su localidad de ubicación, el uso del edificio y, en el caso de edificios existentes, el alcance de la intervención.

CSV: 163602225517500070 14 .

Zona climática: C2

Uso del edificio: Administrativo

Carga interna media del edificio (C_{FI}): 5,60

Carga media horaria de una semana tipo, repercutida por unidad de superficie del edificio o zona del edificio, teniendo en cuenta la carga sensible debida a la ocupación, la carga debida a iluminación y la carga debida a los equipos.

CARGA MEDIA POR ESPACIO Y POR TIPO DE FUENTE INTERNA					
Espacio	Superficie (m²)	C_{OC} (W/m²)	C_{EQ} (W/m²)	C_{IL} (W/m²)	C_{FI} (W/m²)
PB 4.4 (SALA DE REUNIONS)	18,6	0,57	0,43	1,29	2,29
PS 2.3+2.4+2.6 (ZONA DE GARJOLES)	77,7	0,57	0,43	1,78	2,78
PB 3.3 (ENTRADA)	19,0	2,43	1,82	2,53	6,78
P1 6.6 (DESPATX)	21,5	2,43	1,82	3,40	7,65
P1 7.14 (BANY)	10,1	4,57	3,43	3,43	11,43
PB 5.3 (DESPATX)	11,0	2,43	1,82	3,40	7,65
P1 PAS (1 DE 2)	67,2	2,43	1,82	2,53	6,78
P1 7.11	9,9	2,43	1,82	2,83	7,08
PB 6.14 (DESPATX)	20,3	0,57	0,43	2,40	3,40
P1 6.3 (DESPATX)	23,3	2,43	1,82	3,40	7,65
PB 6.17 (DESPATX)	17,2	0,57	0,43	2,40	3,40
PS 1.6 (ZONES DE CIRCULACIÓ)	211,8	1,52	1,14	4,75	7,42
PB 4.3 (SALA DE REUNIONS)	24,1	0,57	0,43	1,73	2,73
P1 6.5 (DESPATX)	17,9	2,43	1,82	3,40	7,65
P1 7.4 (VESTIDORS)	39,6	2,43	1,82	2,53	6,78
P1 7.5 (BANY)	3,6	1,05	0,79	3,67	5,50
P1 7.9 (VESTÍBUL ARMER)	13,7	1,05	0,79	2,34	4,17
PB ESCALA INTERIOR	19,0	2,43	1,82	2,53	6,78
P1 7.6 (BANY)	5,9	1,05	0,79	3,27	5,10
PB 5.8 (MAGATZEM)	9,8	2,43	1,82	2,83	7,08
PB 6.18 (DESPATX)	15,3	0,57	0,43	2,40	3,40
PS 1.3 (MAGATZEM)	152,5	1,52	1,14	3,40	6,06
P1 6.12' (DESPATX)	17,5	2,43	1,82	3,40	7,65
P1 ES-041 (ESCALA EXTERIOR)	22,0	2,43	1,82	2,53	6,78
PB 3.5 (BANYS)	11,6	2,43	1,82	2,53	6,78
PB 5.2 (DESPATX)	10,7	2,43	1,82	3,40	7,65
P1 7.2 (SALA ACTES)	107,6	2,43	1,82	2,45	6,70
PB 5.1 (DESPATX)	25,2	0,57	0,43	2,40	3,40
PB 6.13 (DESPATX)	20,1	0,57	0,43	2,40	3,40
P1 6.9 (SALA REUNIONS)	30,7	2,43	1,82	2,47	6,72
PB 6.21 (BANYS+MAGATZEM)	17,2	2,43	1,82	2,53	6,78
PB 6.15 (DESPATX)	12,1	0,57	0,43	1,29	2,29
P01 PAS (2 DE 2)	36,3	2,43	1,82	2,53	6,78
PS CONTROL MOSSOS	27,0	1,52	1,14	5,33	8,00
PB 4.2+4.2 (ZONA DE TREBALL)	53,5	0,57	0,43	1,74	2,74
P1 6.4 (DESPATX)	17,7	2,43	1,82	3,40	7,65
P1 7.8 (VESTIDORS)	123,9	2,43	1,82	2,53	6,78
PB 3.2 (ESPERA)	38,1	2,43	1,82	2,53	6,78
P1 6.8 (ZONA DE TREBALL)	37,8	2,43	1,82	2,47	6,72
P1 ARMER 7.10	9,4	2,43	1,82	1,81	6,06
PB 6.22 (MAGATZEM)	7,1	2,43	1,82	2,83	7,08
PB ESCALA EXT	14,3	2,43	1,82	2,53	6,78
P1 6.2 (DESPATX)	23,2	2,43	1,82	3,40	7,65
PB 6.16 (DESPATX)	17,0	0,57	0,43	2,40	3,40
PB 6.10 (DESPATX)	19,4	0,57	0,43	2,40	3,40
P1 ESCALA INTERIOR	19,4	1,05	0,79	3,27	5,10
PB 6.11 (PAS 1 DE 2)	103,2	0,57	0,43	1,78	2,78
PB 5.6 (BANY)	9,0	2,43	1,82	1,81	6,06
P1 6.12 (DESPATX)	17,7	2,43	1,82	3,40	7,65
PB 3.1 (VESTÍBUL)	58,3	2,43	1,82	2,53	6,78
PS 1.7 (SALA DE TIR)	186,9	0,57	0,43	1,27	2,27
P1 7.1 (OFFICE)	39,5	2,43	1,82	2,71	6,96
PB 5.2' (DESPATX)	12,1	2,43	1,82	3,40	7,65
P1 6.1 (ZONA DE TREBALL)	65,8	2,43	1,82	2,47	6,72
PB 3.7 (MAGATZEM)	10,5	2,43	1,82	1,81	6,06
PB 6.7 (DESPATX)	20,5	0,57	0,43	2,40	3,40
PB ES-038 (PAS 2 DE 2)	33,7	1,51	1,65	1,65	4,81

CSV: 163602225517506007014 .

dónde:

C_{OC}: Carga sensible media horaria por ocupantes de una semana tipo por unidad de superficie;

C_{EQ}: Carga media horaria por equipamiento de una semana tipo por unidad de superficie;

C_{IL}: Carga media horaria por iluminación de una semana tipo por unidad de superficie;

C_{FI}: Carga interna media horaria de una semana tipo por unidad de superficie;

2 JUSTIFICACIÓN DEL CUMPLIMIENTO DE LA EXIGENCIA

En los siguientes apartados se justifica el cumplimiento de la exigencia básica de limitación del consumo energético tal como se indica en el apartado 5 Justificación de la exigencia del DB – HE0.

2.1 Procedimiento de cálculo

El procedimiento de cálculo de la demanda energética está basado en el motor de cálculo de referencia **EnergyPlus versión: 9.0.1**, que cumple los requisitos establecidos en el apartado 4 de la sección HE0.

Para el cálculo del consumo energético se siguen los métodos indicados en el documento *"Condiciones de aceptación de procedimientos alternativos a LIDER y CALENER""* en el que se recogen los procedimientos detallados para la obtención de los factores de corrección y curvas de comportamiento de los equipos y sistemas térmicos. En el Anexo 1 se detallan los factores de corrección utilizados.

2.2 Sistemas térmicos

En este apartado se describen los sistemas empleados para satisfacer las necesidades de los distintos servicios técnicos del edificio.

CLIMATIZACIÓN MULTIZONA CON AUTÓNOMOS: CLIMATITZACIÓ		
Equipo	Unidad exterior bomba de calor	Unidad exterior expansión directa aire-aire partido
	Marca / Modelo comercial	23-020 COMISARIA BLANES CONDENSADORA 23020UE01
	Capacidad nominal calefacción	132,300 kW
	Consumo nominal calefacción	28,110 kW
	Capacidad nominal refrigeración total	117,600 kW
	Consumo nominal refrigeración	30,780 kW
	Tipo de energía	Electricidad

Unidades terminales		
FC001	Unidad interior expansión directa aire-aire	
	Marca / Modelo comercial	23020 COMISARIA BLANES UNITATS INTERIORS 23020T01 (ARNU07GM1A4)
	Capacidad nom. calefacción	2,500 kW
	Capacidad nom. refrigeración total	2,200 kW
	Capacidad nom. refrigeración sensible	1,540 kW
	Caudal de impulsión	450,00 m³/h
	Espacio / Zona	PB 6.13 (DESPATX)
FC001	Unidad interior expansión directa aire-aire	
	Marca / Modelo comercial	23020 COMISARIA BLANES UNITATS INTERIORS 23020T01 (ARNU07GM1A4)
	Capacidad nom. calefacción	2,500 kW
	Capacidad nom. refrigeración total	2,200 kW
	Capacidad nom. refrigeración sensible	1,540 kW
	Caudal de impulsión	450,00 m³/h
	Espacio / Zona	PB 6.14 (DESPATX)
FC003	Unidad interior expansión directa aire-aire	
	Marca / Modelo comercial	23020 COMISARIA BLANES UNITATS INTERIORS 23020T01 (ARNU07GM1A4)
	Capacidad nom. calefacción	2,500 kW
	Capacidad nom. refrigeración total	2,200 kW
	Capacidad nom. refrigeración sensible	1,540 kW
	Caudal de impulsión	450,00 m³/h
	Espacio / Zona	PB 6.17 (DESPATX)
FC004	Unidad interior expansión directa aire-aire	
	Marca / Modelo comercial	23020 COMISARIA BLANES UNITATS INTERIORS 23020T01 (ARNU07GM1A4)
	Capacidad nom. calefacción	2,500 kW
	Capacidad nom. refrigeración total	2,200 kW
	Capacidad nom. refrigeración sensible	1,540 kW
	Caudal de impulsión	450,00 m³/h
	Espacio / Zona	PB 6.16 (DESPATX)
FC005	Unidad interior expansión directa aire-aire	
	Marca / Modelo comercial	23020 COMISARIA BLANES UNITATS INTERIORS 23020T01 (ARNU07GM1A4)
	Capacidad nom. calefacción	2,500 kW
	Capacidad nom. refrigeración total	2,200 kW
	Capacidad nom. refrigeración sensible	1,540 kW
	Caudal de impulsión	450,00 m³/h
	Espacio / Zona	PB 5.1 (DESPATX)
FC006	Unidad interior expansión directa aire-aire	
	Marca / Modelo comercial	23020 COMISARIA BLANES UNITATS INTERIORS 23020T01 (ARNU07GM1A4)
	Capacidad nom. calefacción	2,500 kW
	Capacidad nom. refrigeración total	2,200 kW
	Capacidad nom. refrigeración sensible	1,540 kW
	Caudal de impulsión	450,00 m³/h
	Espacio / Zona	PB 5.3 (DESPATX)
FC007	Unidad interior expansión directa aire-aire	
	Marca / Modelo comercial	23020 COMISARIA BLANES UNITATS INTERIORS 23020T01 (ARNU07GM1A4)
	Capacidad nom. calefacción	2,500 kW
	Capacidad nom. refrigeración total	2,200 kW
	Capacidad nom. refrigeración sensible	1,540 kW

CSV: 163602225517506070 14 .

	Caudal de impulsión	450,00 m³/h
	Espacio / Zona	PB 5.2 (DESPATX)
FC008	Unidad interior expansión directa aire-aire	
	Marca / Modelo comercial	23020 COMISARIA BLANES UNITATS INTERIORS 23020T01 (ARNU07GM1A4)
	Capacidad nom. calefacción	2,500 kW
	Capacidad nom. refrigeración total	2,200 kW
	Capacidad nom. refrigeración sensible	1,540 kW
	Caudal de impulsión	450,00 m³/h
	Espacio / Zona	PB 5.2' (DESPATX)
FC009	Unidad interior expansión directa aire-aire	
	Marca / Modelo comercial	23020 COMISARIA BLANES UNITATS INTERIORS 23020T01 (ARNU07GM1A4)
	Capacidad nom. calefacción	2,500 kW
	Capacidad nom. refrigeración total	2,200 kW
	Capacidad nom. refrigeración sensible	1,540 kW
	Caudal de impulsión	450,00 m³/h
	Espacio / Zona	PB 3.3 (ENTRADA)
FC010	Unidad interior expansión directa aire-aire	
	Marca / Modelo comercial	23020 COMISARIA BLANES UNITATS INTERIORS 23020T04 (ARNU15GM1A4)
	Capacidad nom. calefacción	5,000 kW
	Capacidad nom. refrigeración total	4,500 kW
	Capacidad nom. refrigeración sensible	3,150 kW
	Caudal de impulsión	957,60 m³/h
	Espacio / Zona	PB 4.2+4.2 (ZONA DE TREBALL)
FC011	Unidad interior expansión directa aire-aire	
	Marca / Modelo comercial	23020 COMISARIA BLANES UNITATS INTERIORS 23020T02 (ARNU09GM1A4)
	Capacidad nom. calefacción	3,200 kW
	Capacidad nom. refrigeración total	2,800 kW
	Capacidad nom. refrigeración sensible	1,930 kW
	Caudal de impulsión	568,80 m³/h
	Espacio / Zona	PB 4.3 (SALA DE REUNIONS)
FC012	Unidad interior expansión directa aire-aire	
	Marca / Modelo comercial	23020 COMISARIA BLANES UNITATS INTERIORS 23020T01 (ARNU07GM1A4)
	Capacidad nom. calefacción	2,500 kW
	Capacidad nom. refrigeración total	2,200 kW
	Capacidad nom. refrigeración sensible	1,540 kW
	Caudal de impulsión	450,00 m³/h
	Espacio / Zona	PB 6.10 (DESPATX)
FC013	Unidad interior expansión directa aire-aire	
	Marca / Modelo comercial	23020 COMISARIA BLANES UNITATS INTERIORS 23020T01 (ARNU07GM1A4)
	Capacidad nom. calefacción	2,500 kW
	Capacidad nom. refrigeración total	2,200 kW
	Capacidad nom. refrigeración sensible	1,540 kW
	Caudal de impulsión	450,00 m³/h
	Espacio / Zona	PB 6.18 (DESPATX)
FC014	Unidad interior expansión directa aire-aire	
	Marca / Modelo comercial	23020 COMISARIA BLANES UNITATS INTERIORS 23020T01 (ARNU07GM1A4)
	Capacidad nom. calefacción	2,500 kW
	Capacidad nom. refrigeración total	2,200 kW
	Capacidad nom. refrigeración sensible	1,540 kW
	Caudal de impulsión	450,00 m³/h
	Espacio / Zona	PB 6.7 (DESPATX)
FC015	Unidad interior expansión directa aire-aire	
	Marca / Modelo comercial	23020 COMISARIA BLANES UNITATS INTERIORS 23020T01 (ARNU07GM1A4)
	Capacidad nom. calefacción	2,500 kW
	Capacidad nom. refrigeración total	2,200 kW
	Capacidad nom. refrigeración sensible	1,540 kW
	Caudal de impulsión	450,00 m³/h
	Espacio / Zona	PB 6.15 (DESPATX)
FC016	Unidad interior expansión directa aire-aire	
	Marca / Modelo comercial	23020 COMISARIA BLANES UNITATS INTERIORS 23020T02 (ARNU09GM1A4)
	Capacidad nom. calefacción	3,200 kW
	Capacidad nom. refrigeración total	2,800 kW
	Capacidad nom. refrigeración sensible	1,930 kW
	Caudal de impulsión	568,80 m³/h
	Espacio / Zona	PB 4.4 (SALA DE REUNIONS)
FC101	Unidad interior expansión directa aire-aire	
	Marca / Modelo comercial	23020 COMISARIA BLANES UNITATS INTERIORS 23020T04 (ARNU15GM1A4)
	Capacidad nom. calefacción	5,000 kW
	Capacidad nom. refrigeración total	4,500 kW
	Capacidad nom. refrigeración sensible	3,150 kW
	Caudal de impulsión	957,60 m³/h

CSV: 163602225517506070 14 .

	Espacio / Zona	P1 7.1 (OFFICE)
FC102	Unidad interior expansión directa aire-aire	
	Marca / Modelo comercial	23020 COMISARIA BLANES UNITATS INTERIORS 23020T01 (ARNU07GM1A4)
	Capacidad nom. calefacción	2,500 kW
	Capacidad nom. refrigeración total	2,200 kW
	Capacidad nom. refrigeración sensible	1,540 kW
	Caudal de impulsión	450,00 m³/h
	Espacio / Zona	P1 6.12' (DESPATX)
FC103	Unidad interior expansión directa aire-aire	
	Marca / Modelo comercial	23020 COMISARIA BLANES UNITATS INTERIORS 23020T01 (ARNU07GM1A4)
	Capacidad nom. calefacción	2,500 kW
	Capacidad nom. refrigeración total	2,200 kW
	Capacidad nom. refrigeración sensible	1,540 kW
	Caudal de impulsión	450,00 m³/h
	Espacio / Zona	P1 6.12 (DESPATX)
FC104	Unidad interior expansión directa aire-aire	
	Marca / Modelo comercial	23020 COMISARIA BLANES UNITATS INTERIORS 23020T01 (ARNU07GM1A4)
	Capacidad nom. calefacción	2,500 kW
	Capacidad nom. refrigeración total	2,200 kW
	Capacidad nom. refrigeración sensible	1,540 kW
	Caudal de impulsión	450,00 m³/h
	Espacio / Zona	P1 6.5 (DESPATX)
FC105	Unidad interior expansión directa aire-aire	
	Marca / Modelo comercial	23020 COMISARIA BLANES UNITATS INTERIORS 23020T01 (ARNU07GM1A4)
	Capacidad nom. calefacción	2,500 kW
	Capacidad nom. refrigeración total	2,200 kW
	Capacidad nom. refrigeración sensible	1,540 kW
	Caudal de impulsión	450,00 m³/h
	Espacio / Zona	P1 6.4 (DESPATX)
FC106	Unidad interior expansión directa aire-aire	
	Marca / Modelo comercial	23020 COMISARIA BLANES UNITATS INTERIORS 23020T01 (ARNU07GM1A4)
	Capacidad nom. calefacción	2,500 kW
	Capacidad nom. refrigeración total	2,200 kW
	Capacidad nom. refrigeración sensible	1,540 kW
	Caudal de impulsión	450,00 m³/h
	Espacio / Zona	P1 6.6 (DESPATX)
FC107	Unidad interior expansión directa aire-aire	
	Marca / Modelo comercial	23020 COMISARIA BLANES UNITATS INTERIORS 23020T04 (ARNU15GM1A4)
	Capacidad nom. calefacción	5,000 kW
	Capacidad nom. refrigeración total	4,500 kW
	Capacidad nom. refrigeración sensible	3,150 kW
	Caudal de impulsión	957,60 m³/h
	Espacio / Zona	P1 6.9 (SALA REUNIONS)
FC108	Unidad interior expansión directa aire-aire	
	Marca / Modelo comercial	23020 COMISARIA BLANES UNITATS INTERIORS 23020T04 (ARNU15GM1A4)
	Capacidad nom. calefacción	5,000 kW
	Capacidad nom. refrigeración total	4,500 kW
	Capacidad nom. refrigeración sensible	3,150 kW
	Caudal de impulsión	957,60 m³/h
	Espacio / Zona	P1 6.3 (DESPATX)
FC109	Unidad interior expansión directa aire-aire	
	Marca / Modelo comercial	23020 COMISARIA BLANES UNITATS INTERIORS 23020T04 (ARNU15GM1A4)
	Capacidad nom. calefacción	5,000 kW
	Capacidad nom. refrigeración total	4,500 kW
	Capacidad nom. refrigeración sensible	3,150 kW
	Caudal de impulsión	957,60 m³/h
	Espacio / Zona	P1 6.2 (DESPATX)
FC110	Unidad interior expansión directa aire-aire	
	Marca / Modelo comercial	23020 COMISARIA BLANES UNITATS INTERIORS 23020T04 (ARNU15GM1A4)
	Capacidad nom. calefacción	5,000 kW
	Capacidad nom. refrigeración total	4,500 kW
	Capacidad nom. refrigeración sensible	3,150 kW
	Caudal de impulsión	957,60 m³/h
	Espacio / Zona	P1 6.1 (ZONA DE TREBALL)
FC111	Unidad interior expansión directa aire-aire	
	Marca / Modelo comercial	23020 COMISARIA BLANES UNITATS INTERIORS 23020T04 (ARNU15GM1A4)
	Capacidad nom. calefacción	5,000 kW
	Capacidad nom. refrigeración total	4,500 kW
	Capacidad nom. refrigeración sensible	3,150 kW
	Caudal de impulsión	957,60 m³/h
	Espacio / Zona	P1 6.8 (ZONA DE TREBALL)

CSV: 163602225517506070 14 .

	FCS01	Unidad interior expansión directa aire-aire	
		Marca / Modelo comercial	23020 COMISARIA BLANES UNITATS INTERIORS 23020T01 (ARNU07GM1A4)
		Capacidad nom. calefacción	2,500 kW
		Capacidad nom. refrigeración total	2,200 kW
		Capacidad nom. refrigeración sensible	1,540 kW
		Caudal de impulsión	450,00 m³/h
		Espacio / Zona	PS CONTROL MOSSOS
	SISTEMA GARJOLES	Unidad interior expansión directa aire-aire	
		Marca / Modelo comercial	23020 COMISARIA BLANES CLIMATITZADORS CL04
		Capacidad nom. calefacción	1,730 kW
		Capacidad nom. refrigeración total	2,240 kW
		Capacidad nom. refrigeración sensible	1,460 kW
		Caudal de impulsión	1.440,00 m³/h
		Espacio / Zona	PS 2.3+2.4+2.6 (ZONA DE GARJOLES)
	SISTEMA SALA ACTES	Unidad interior expansión directa aire-aire	
		Marca / Modelo comercial	23020 COMISARIA BLANES CLIMATITZADORS CL03
		Capacidad nom. calefacción	16,200 kW
		Capacidad nom. refrigeración total	27,650 kW
		Capacidad nom. refrigeración sensible	15,110 kW
		Caudal de impulsión	8.100,00 m³/h
		Espacio / Zona	P1 7.2 (SALA ACTES)
	SISTEMA VESTIDORS	Unidad interior expansión directa aire-aire	
		Marca / Modelo comercial	23020 COMISARIA BLANES CLIMATITZADORS CL01
		Capacidad nom. calefacción	5,470 kW
		Capacidad nom. refrigeración total	8,940 kW
		Capacidad nom. refrigeración sensible	5,470 kW
		Caudal de impulsión	1.584,00 m³/h
		Espacio / Zona	P1 7.4 (VESTIDORS)
		Espacio / Zona	P1 7.8 (VESTIDORS)

ACS: ACS		
Equipo	Bomba de calor aire-agua	Equipo expansión directa aire-agua sólo calor
	Capacidad nominal calefacción	15,000 kW
	Consumo nominal calefacción	4,680 kW
	Tipo de energía	Electricidad

	Equipos ACS		
	DIMENSIONAT ACS	Equipos de producción de ACS	
		Consumo total de ACS	1.260,00 l/día
		Temperatura de utilización	60,0 °C
		Temperatura de agua fría	12,9 °C
		Contribución solar	41,1%
		Contribución solar mínima HE4	60,0%
		Volumen de acumulación	1.500,00 l
		Coeficiente de pérdidas térmicas U·A:	1,00 W/°C
		Temperatura de consigna alta	60,0 °C
		Temperatura de consigna baja	50,0 °C

SISTEMA EXCLUSIVO DE VENTILACIÓN: RECUPERACIÓ S ACTES		
Equipo	Equipo de ventilación exclusivo	RC-003
	Caudal total de aire de ventilación	4.320,00 m³/h
	Potencia consumida para el caudal de ventilación	1,771 kW
Recuperador de calor sin control de bypass		
Eficacia de referencia		74.00 (%)
Caudal de referencia		5000.00 m³/h

CSV: 163602225517506070 14 .

SISTEMA EXCLUSIVO DE VENTILACIÓN: RECUPERACIÓ AIRE PRIMARI		
Equipo	Equipo de ventilación exclusivo	RC-002
	Caudal total de aire de ventilación	8.461,80 m³/h
	Potencia consumida para el caudal de ventilación	3,469 kW
Recuperador de calor sin control de bypass		
Eficacia de referencia		74.00 (%)
Caudal de referencia		9000.00 m³/h

SISTEMA EXCLUSIVO DE VENTILACIÓN: RECUPERACIÓ P SOTERRANI		
Equipo	Equipo de ventilación exclusivo	RC-004
	Caudal total de aire de ventilación	201,60 m³/h
	Potencia consumida para el caudal de ventilación	0,083 kW
Recuperador de calor sin control de bypass		
Eficacia de referencia		74.00 (%)
Caudal de referencia		1000.00 m^3/h

SISTEMA EXCLUSIVO DE VENTILACIÓN: RECUPERACIÓ VESTIDORS		
Equipo	Equipo de ventilación exclusivo	RC-001
	Caudal total de aire de ventilación	864,00 m³/h
	Potencia consumida para el caudal de ventilación	0,432 kW
Recuperador de calor sin control de bypass		
Eficacia de referencia		77.70 (%)
Caudal de referencia		2085.00 m^3/h

2.2.1 Sistemas térmicos de referencia

De acuerdo al apartado 4.5 "Sistemas de referencia en uso residencial privado" del DB-HE0, cuando no se defina en proyecto sistemas para el servicio de calefacción, refrigeración o calentamiento de agua, se considerará, a efectos de cálculo, la presencia de un sistema con las características indicadas en la tabla 4.5-HE0

EFICIENCIA DE LOS SISTEMAS DE REFERENCIA		
Tecnología	**Vector energético**	**Rendimiento**
Producción de calor	Gasóleo	0,70
Producción de frío	Electricidad	1,70

2.3 Fuentes de energía

Las fuentes de energía empleadas en los sistemas del edificio, así como los factores de paso de energía final a primaria y emisiones de CO_2.

Fuente energética	Factores de paso de energía final a		
Tipo de energía	**energía primaria total**	**energía primaria no renovable**	**emisiones de CO2 (kgCO2/kWh)**
Electricidad	2,368	1,954	0,331
Gasóleo	1,182	1,179	0,311

2.4 Resultados del balance energético del edificio

A continuación se resumen los resultados obtenidos de la evaluación de la eficiencia energética de los edificios usando el procedimiento de la norma ISO UNE-EN 52000-1 y destinado a la aplicación del Documento Básico de Ahorro de Energía (DB-HE) del Código Técnico de la Edificación (CTE) :

BALANCE ENERGÉTICO			
Área de referencia		2.144,24	
Factor de exportación (k_exp)		0,00	
Resultados de consumo de energía primaria [kWh/m²·año]			
Parte renovable del consumo de energía primaria total (C_ep_ren)		53,30	
Parte no renovable del consumo de energía primaria total (C_ep_nren)		11,80	
Consumo total de energía primaria (C_ep_tot)		65,10	
Porcentaje de energía primaria renovable del consumo total de energía (RER)		82,00 %	
Emisiones de CO2 [kg CO2/m²·año]		2,07	
Resultados de energía final (todos los vectores) [kWh/m²·año]			
Producción ACS		11,85	
Calefacción		6,51	
Iluminación		22,82	
Refrigeración		5,31	
Ventilación		10,74	
Resultados de energía primaria [kWh/m²·año]			
	Energía primaria renovable	**Energía primaria no renovable**	**Emisiones [kg CO2/m²·año]**
Producción ACS	11,65	0,64	0,11
Calefacción	5,74	1,25	0,28
Iluminación	21,07	5,81	0,98
Refrigeración	4,91	1,35	0,23
Ventilación	9,92	2,74	0,46
Indicadores adicionales. Justificación HE4			
Demanda total de ACS [kWh]			25.471,20
Porcentaje renovable de la demanda de ACS (perímetro próximo)[%]			96,80

CSV: 163602225517500070144

3 VERIFICACIÓN DE LAS EXIGENCIAS

3.1 Consumo de energía primaria no renovable

El consumo de energía primaria no renovable ($C_{ep,nren}$) de los espacios contenidos en el interior de la envolvente térmica del edificio o, en su caso, de la parte del edificio considerada, no superará el valor límite ($C_{ep,nren,lim}$) obtenidode la tabla 3.1.b-HE0:

COMPROBACIÓN DE LA LIMITACIÓN DEL CONSUMO ENERGÉTICO	
Consumo de energía primaria no renovable del edificio objeto (kW·h/m²·año)	Consumo de energía primaria no renovable límite $C_{ep,lim}$ (kW·h/m²·año)
11,8	**79,8**

3.2 Consumo de energía primaria total

El consumo de energía primaria total ($C_{ep,tot}$) de los espacios contenidos en el interior de la envolvente térmica del edificio o, en su caso, de la parte del edificio considerada, no superará el valor límite ($C_{ep,tot,lim}$) obtenidode la tabla 3.2.b-HE0:

COMPROBACIÓN DE LA LIMITACIÓN DEL CONSUMO ENERGÉTICO	
Consumo de energía primaria total del edificio objeto (kW·h/m²·año)	Consumo de energía primaria total límite $C_{ep,lim}$ (kW·h/m²·año)
65,1	**190,4**

3.3 Horas fuera de consigna

El total de horas fuera de consigna no excederá el 4% del tiempo total de ocupación:

COMPROBACIÓN DE LA LIMITACIÓN DEL CONSUMO ENERGÉTICO	
Horas fuera de consigna	Horas fuera de consigna límite
27,3	**350,0**

CSV: 16360222551750607014 .

TABLA DE CONTENIDO

ANTECEDENTES 1
- Objeto 1
- Ámbito de aplicación 1
- Caracterización de la exigencia 1

JUSTIFICACIÓN DEL CUMPLIMIENTO DE LA EXIGENCIA 2
- Procedimiento de cálculo 2
- Sistemas térmicos 3
  - Sistemas térmicos de referencia 7
- Fuentes de energía 7
- Resultados del balance energético del edificio 7

VERIFICACIÓN DE LAS EXIGENCIAS 7
- Consumo de energía primaria no renovable 8
- Consumo de energía primaria total 8
- Horas fuera de consigna 8

TABLA DE CONTENIDO 9

CSV: 16360222551750607014 .

HE1 Condiciones para el control de la demanda energética

1 ANTECEDENTES

El presente documento justifica el cumplimiento de la exigencia básica HE1 Condiciones para el control de la demanda energética de acuerdo con el Documento Básico HE del Código Técnico de la Edificación aprobado por Real Decreto 314/2006, de 17 de marzo (BOE 28/03/2006) y posteriormente modificado por las siguientes disposiciones:

- Real Decreto 1371/2007 de 19 de octubre (BOE 23/10/2007)
- Corrección de errores y erratas del Real Decreto 314/2006 de 17 de marzo (BOE 25/01/2008)
- Orden FOM /1635/2013 del 10 de septiembre por el que se actualiza el Documento Básico DB-HE (BOE 12/09/2013)
- Corrección de errores y erratas de la Orden FOM / 1635/2013 del 10 de septiembre (BOE 08/11/2013)
- Real Decreto 732/2019, de 20 de diciembre (BOE 27/12/2019)
- Real Decreto 450/2022, de 14 de junio (BOE 15/06/2022)

1.1 Objeto

El Código Técnico de la Edificación establece en su Artículo 15, Parte 2 que:

" Los edificios dispondrán de una envolvente térmica de características tales que limiten las necesidades de energía primaria para alcanzar el bienestar térmico en función de la zona climática de su ubicación, del régimen de verano y de invierno, del uso del edificio y, en el caso de edificios existentes, del alcance de la intervención.
Las características de los elementos de la envolvente térmica en función de su zona climática, serán tales que eviten las descompensaciones en la calidad térmica de los diferentes espacios habitables. Así mismo, las características de las particiones interiores limitarán la transferencia de calor entre unidades de uso, y entre las unidades de uso y las zonas comunes del edificio.
Se limitarán los riesgos debidos a procesos que produzcan una merma significativa de las prestaciones térmicas o de la vida útil de los elementos que componen la envolvente térmica, tales como las condensaciones. "

1.2 Ámbito de aplicación

Esta sección del CTE es de aplicación a este proyecto por tratarse de un edificio de nueva construcción, tal como se indica en el apartado 1 del DB-HE1:

" Esta Sección es de aplicación a:
a) edificios de nueva construcción;
b) intervenciones en edificios existentes:
- ampliaciones;
- cambios de uso;
- reformas. "

2 JUSTIFICACIÓN DEL CUMPLIMIENTO DE LA EXIGENCIA

CSV: 163602225917506970 14 .

En este documento se justifica el cumplimiento de la exigencia básica de limitación de la demanda energética tal como se indica en el apartado 4 Justificación de la exigencia del DB – HE1.

2.1 Zona climática

Según la tabla 1 del Anejo B del DB-HE la zona climática correspondiente a la localidad de proyecto se determina en función de su capital de provincia y su altitud respecto al nivel del mar. Para cada provincia, se toma el clima correspondiente a la condición con la menor cota de comparación.

ZONA CLIMÁTICA					
Localidad	Altitud (m)	Desnivel (m)	Zona	T_{enero}(°C)	H_{enero}(%)
Girona	143,0	-	D2	6,8	77,0
Localidad de proyecto: Blanes	12,6	0,0	C2	6,8	77,0

2.2 Descripción del edificio

El modelado del edificio en el programa Tekton 3D versión: 1.8.00.8 se ha realizado conforme a las especificaciones descritas en el proyecto de ejecución del edificio y de acuerdo con los siguientes parámetros:

CARACTERÍSTICAS GENERALES DEL EDIFICIO	
Número de plantas sobre rasante:	2
m² superficie útil:	2144,24
Compacidad (m³ Volumen/m² Superficie envolvente):	2,72
Superficie de cerramientos opacos (m²):	2844,09
Superficie de huecos (m²):	181,44
Longitud de puentes térmicos (m):	728,39

La subdivisión en zonas térmicas o espacios se ha realizado atendiendo a los criterios de orientación, tipos constructivos, condiciones de uso, etc... A continuación, se enumeran los espacios que forman parte del edificio:

RELACIÓN DE ESPACIOS DEL EDIFICIO					
Referencia	Tipo de uso	Actividad	Unidad de uso	Superficie m²	Altura m
P-1					
PS 2.3+2.4+2.6 (ZONA DE GARJOLES)	Acondicionado	Planta primera	-	78,71	3,550
PS 1.6 (ZONES DE CIRCULACIÓ)	No acondicionado	Almacén de papel o de publicaciones	-	215,98	3,534
PS 1.3 (MAGATZEM)	No acondicionado	Almacén de papel o de publicaciones	-	155,21	3,407
PS CONTROL MOSSOS	Acondicionado	Planta baixa	-	28,32	3,550
PS 1.7 (SALA DE TIR)	No acondicionado	Almacén de papel o de publicaciones	-	189,11	3,463
P0					
PB 4.4 (SALA DE REUNIONS)	Acondicionado	Planta primera	-	19,29	3,280
PB 3.3 (ENTRADA)	Acondicionado	Planta baixa	-	19,71	3,280
PB 5.3 (DESPATX)	Acondicionado	Planta baixa	-	11,55	3,300
PB 6.14 (DESPATX)	Acondicionado	Planta primera	-	21,09	3,280
PB 6.17 (DESPATX)	Acondicionado	Planta primera	-	17,66	3,253
PB 4.3 (SALA DE REUNIONS)	Acondicionado	Planta primera	-	24,87	3,280
PB ESCALA INTERIOR	No acondicionado	Almacén de papel o de publicaciones	-	19,63	3,280
PB 5.8 (MAGATZEM)	No acondicionado	Almacén de papel o de publicaciones	-	10,47	3,280
PB 6.18 (DESPATX)	Acondicionado	Planta primera	-	16,07	3,280
PB 3.5 (BANYS)	No acondicionado	Almacén de papel o de publicaciones	-	11,75	3,280
PB 5.2 (DESPATX)	Acondicionado	Planta baixa	-	11,40	3,288
PB 5.1 (DESPATX)	Acondicionado	Planta primera	-	26,11	3,282
PB 6.13 (DESPATX)	Acondicionado	Planta primera	-	20,87	3,280
PB 6.21 (BANYS+MAGATZEM)	No acondicionado	Almacén de papel o de publicaciones	-	18,07	3,254
PB 6.15 (DESPATX)	Acondicionado	Planta primera	-	12,69	3,280
PB 4.2+4.2 (ZONA DE TREBALL)	Acondicionado	Planta primera	-	54,59	3,280
PB 3.2 (ESPERA)	Acondicionado	Planta baixa	-	38,78	3,230
PB 6.22 (MAGATZEM)	No acondicionado	Almacén de papel o de publicaciones	-	7,68	3,280
PB ESCALA EXT	No acondicionado	Almacén de papel o de publicaciones	-	14,74	3,280
PB 6.16 (DESPATX)	Acondicionado	Planta primera	-	17,49	3,254
PB 6.10 (DESPATX)	Acondicionado	Planta primera	-	19,88	3,280
PB 6.11 (PAS 1 DE 2)	Acondicionado	Planta primera	-	107,02	3,279
PB 5.6 (BANY)	No acondicionado	Almacén de papel o de publicaciones	-	9,62	3,280
PB 3.1 (VESTÍBUL)	Acondicionado	Planta baixa	-	60,73	3,236
PB 5.2' (DESPATX)	Acondicionado	Planta baixa	-	12,88	3,270
PB 5.7 (MAGATZEM)	No acondicionado	Almacén de papel o de publicaciones	-	11,07	3,230
PB 6.7 (DESPATX)	Acondicionado	Planta primera	-	21,25	3,280
PB ES-038 (PAS 2 DE 2)	Acondicionado	Planta primera	-	35,84	3,280
P1					
P1 6.6 (DESPATX)	Acondicionado	Planta primera	-	22,30	3,227
P1 7.14 (BANY)	No acondicionado	Plantas o zonas de oficinas	-	10,80	3,227
P1 PAS (1 DE 2)	Acondicionado	Planta primera	-	71,28	3,227
P1 7.11	No acondicionado	Almacén de papel o de publicaciones	-	10,56	3,227
P1 6.3 (DESPATX)	Acondicionado	Planta primera	-	24,14	3,227
P1 6.5 (DESPATX)	Acondicionado	Planta primera	-	18,63	3,227
P1 7.4 (VESTIDORS)	Acondicionado	Vestidors P1	-	40,54	3,227
P1 7.5 (BANY)	No acondicionado	Almacén de papel o de publicaciones	-	4,00	3,227
P1 7.9 (VESTÍBUL ARMER)	No acondicionado	Almacén de papel o de publicaciones	-	14,46	3,227
P1 7.6 (BANY)	No acondicionado	Almacén de papel o de publicaciones	-	6,46	3,227
P1 6.12' (DESPATX)	Acondicionado	Planta primera	-	18,23	3,227

CSV: 163602225517506070 14

P1 ES-041 (ESCALA EXTERIOR)	No acondicionado	Almacén de papel o de publicaciones	-	22,56	3,227
P1 7.2 (SALA ACTES)	Acondicionado	Sala brifing	-	108,64	3,227
P1 6.9 (SALA REUNIONS)	Acondicionado	Planta primera	-	31,37	3,227
P01 PAS (2 DE 2)	Acondicionado	Planta primera	-	37,55	3,227
P1 6.4 (DESPATX)	Acondicionado	Planta primera	-	18,46	3,227
P1 7.8 (VESTIDORS)	Acondicionado	Vestidors P1	-	125,44	3,227
P1 6.8 (ZONA DE TREBALL)	Acondicionado	Planta primera	-	38,86	3,227
P1 ARMER 7.10	No acondicionado	Almacén de papel o de publicaciones	-	9,88	3,227
P1 6.2 (DESPATX)	Acondicionado	Planta primera	-	24,06	3,227
P1 ESCALA INTERIOR	No acondicionado	Almacén de papel o de publicaciones	-	19,63	3,820
P1 6.12 (DESPATX)	Acondicionado	Planta primera	-	18,51	3,227
P1 7.1 (OFFICE)	Acondicionado	Planta primera	-	40,46	3,227
P1 6.1 (ZONA DE TREBALL)	Acondicionado	Planta primera	-	67,31	3,227

2.2.1 Envolvente térmica

Los parámetros térmicos de los elementos constructivos utilizados en el edificio se han calculado en función de las capas de materiales que los componen, utilizando los procedimientos descritos en el documento de apoyo DA DB-HE/1 “Cálculo de parámetros característicos de la envolvente”.

En el Anexo 1 se muestran los indicadores de calidad y parámetros descriptivos de la envolvente térmica del edificio para su evaluación energética y para la aplicación de este Documento Básico.

En los Anexos 2 y 3 están descritos los parámetros higrotérmicos de cada elemento constructivo, así como la descomposición en capas de los distintos materiales que los componen.

A continuación, se muestran los valores medios de las propiedades térmicas de los elementos que componen la envolvente del edificio:

ENVOLVENTE TÉRMICA DEL EDIFICIO		
Transmitancia media (W/m²·°K):	Suelo	0,22
	Muro fachada	0,30
	Cubierta	0,27
	Hueco	1,15
Porcentaje acristalado (m² hueco / m² superficie construida sobre rasante):		11,2

HUECOS EN FACHADAS					
Orientación	Superficie cerramiento (m²)	Superficie huecos (m²)	Superficie total (m²)	Porcentaje fachadas (%)	Porcentaje huecos (%)
N	201,0	40,0	241,0	24,1	16,6
E	249,3	34,0	283,3	28,3	12,0
O	258,4	40,0	298,4	29,8	13,4
S	115,3	62,1	177,5	17,7	35,0
SE	0,0	0,0	0,0	0,0	0,0
SO	0,0	0,0	0,0	0,0	0,0

LUCERNARIOS			
Superficie cubiertas (m²)	Superficie lucernarios (m²)	Superficie total (m²)	Porcentaje lucernarios (%)
1.068,5	0,0	1.068,5	0,0

CSV: 163602225517506070 14 .

2.2.2 Puentes térmicos

Los puentes térmicos lineales del edificio se caracterizan mediante su tipo, su transmitancia térmica lineal, obtenida en relación con los cerramientos contiguos, y su longitud. El sistema dimensional utilizado se basa en las dimensiones medidas desde el interior de los espacios.

La transmitancia térmica lineal de los puentes térmicos se ha obtenido de acuerdo con los criterios expuestos en el documento de apoyo DA DB-HE/3 “Puentes térmicos”.

En el Anexo 4 se detallan las soluciones constructivas que se proyectan para cada uno de los tipos de puentes térmicos que se originan en el edificio. Estas soluciones han sido seleccionadas entre las que aparecen en el “Atlas de Puentes Térmicos” del citado Documento de Apoyo.

Para cada tipología se indica la longitud total presente en el edificio, así como el valor medio de la transmitancia térmica lineal.

3 VERIFICACIÓN DE LAS EXIGENCIAS

3.1 Limitación del coeficiente global de transmisión de calor

El coeficiente global de transmisión de calor a través de la envolvente térmica (K) del edificio, o parte del mismo, con

uso distinto al residencial privado no superará el valor límite (K_{lim}) obtenido de la tabla 3.1.1.c-HE1:

Tipo de edificio	Compacidad V/A [m³/m²]	Zona climática de invierno	Valor límite Klim [W/m²K]
Edificios nuevos y ampliaciones	2,72	C	0,75

3.1.1 Cálculo del coeficiente global de transmisión de calor

Calculado a partir de las transmitancias térmicas y superficies de los elementos de la envolvente térmica y de un factor de ajuste:

Transmisión de calor a través de la envolvente térmica (huecos, opacos y puentes térmicos)

$$K = \sum_x b_{tr,x} \cdot [\sum_i A_{x,i} \cdot U_{x,i} + \sum_k l_{x,k} \cdot \psi_{x,k}] / \sum_x \sum_i b_{tr,x} \cdot A_x$$

dónde:

$b_{tr,x}$: factor de ajuste para los elementos de la envolvente. Su valor es 1 excepto para elementos en contacto con edificios o espacios adyacentes exteriores a la envolvente térmica, donde toma el valor 0;
$A_{x,i}$: área de intercambio del elemento de la envolvente térmica (m²)
$U_{x,i}$: transmitancia térmica del elemento de la envolvente térmica (W/m²K)
$l_{x,k}$: longitud del puente térmico (m)
$\psi_{x,k}$: transmitancia térmica lineal del puente térmico (W/mK)

COMPROBACIÓN DE LA TRANSMISIÓN MAXIMA DE CALOR A TRAVES DE LA ENVOLVENTE TÉRMICA	
Valor K (W/m²·K)	Valor K,lim (W/m²·K)
0,31	**0,75**

3.2 Limitación del control solar

El parámetro de control solar ($q_{sol;jul}$) de la envolvente térmica, para edificios con uso distinto al residencial privado, no superará el valor límite ($q_{sol;jul,lim}$) obtenido de la tabla 3.1.2-HE1:

Uso	$q_{sol;jul}$
Otros usos	4,00

3.2.1 Cálculo del control solar de la envolvente térmica

Ganancias solares en el mes de julio con los dispositivos de sombra activados [kWh/mes]:

$$q_{sol;jul} = Q_{sol;jul} / A_{util} = \sum_k (F_{sh,obst} \cdot g_{gl;sh;wi} \cdot (1 - F_F) \cdot A_{w,p} \cdot H_{sol;jul}) / A_{util}$$

dónde:

$A_{w,p}$: área (proyectada) del hueco (m²)
F_F: fracción de marco del hueco (fracción)
$g_{gl;sh;wi}$: transmitancia total de energía solar del acristalamiento con el dispositivo de sombra móvil activado
$F_{sh;obst}$: factor reductor por sombreamiento por obstáculos externos, para el mes de julio (fracción)
$H_{sol;jul}$: irradiación solar media acumulada del mes de julio (kWh/m²·mes)
A_{util}: Superfice útil de los espacios habitables incluidos dentro de la envolvente térmica.

COMPROBACIÓN DEL CONTROL SOLAR DE LA ENVOLVENTE TÉRMICA	
Valor $q_{sol;jul}$ (kWh/m²mes)	Valor $q_{sol;jul, lim}$ (kWh/m²mes)
2,09	**4,00**

CSV: 163602225517506070 14

3.3 Valor límite de la relación del cambio de aire con una presión de 50 Pa

No procede

3.4 Limitación de descompensaciones

Cada elemento que forme parte de la envolvente térmica del edificio debe cumplir con unos valores que aseguren una calidad mínima de la envolvente térmica y eviten descompensaciones en la calidad térmica de los espacios del edificio.

- La transmitancia térmica (U) de cada elemento perteneciente a la envolvente térmica no superará el valor límite (Ulim) de la tabla 3.1.1.a-HE.
- La transmitancia térmica de las particiones interiores no superará el valor de la tabla 3.2-HE1, en función del uso asignado a las distintas unidades de uso que delimiten.

La siguiente tabla justifica el cumplimiento de estas exigencias mostrando los valores máximos admisibles de la transmitancia y de la permeabilidad, frente a los valores definidos en el proyecto.

LIMITACIÓN DE DESCOMPENSACIONES		
Parámetro	**U máxima W/(m²·K)**	**U proyecto W/(m²·K)**
Transmitancia térmica de muros y suelos en contacto con el aire exterior [W/m²·K]	**0,49**	**0,00**
Transmitancia térmica de cubiertas en contacto con el aire exterior [W/m²·K]	**0,40**	**0,00**
Transmitancia térmica de muros, suelos y cubiertas en contacto con espacios no habitables o con el terreno [W/m²·K] Medianerías o particiones interiores pertenecientes a la envolvente térmica [W/m²·K]	**0,70**	**0,00**
Transmitancia térmica de huecos (conjunto de marco, vidrio y, en su caso, cajón de persiana)(*) [W/m²·K]	**2,10**	**0,00**
Transmitancia térmica de puertas con superficie semitransparente igual o inferior al 50% [W/m²·K]	**5,70**	**0,00**
Permeabilidad al aire de huecos(**) [m3/h·m2]	**9,00**	**0,00**
Transmitancia térmica límite de particiones horizontales y verticales cuando delimiten unidades de distinto uso, zonas comunes, y medianerías [W/m²·K]	**0,95**	**-**
Transmitancia térmica límite de particiones horizontales cuando delimiten unidades del mismo uso [W/m²·K]	**1,35**	**-**
Transmitancia térmica límite de particiones verticales cuando delimiten unidades del mismo uso [W/m²·K]	**1,20**	**-**

(*) Los huecos con uso de escaparate en unidades de uso con actividad comercial pueden incrementar el valor de UH en un 50%.
(**) La permeabilidad de las carpinterías indicada es la medida con una sobrepresión de 100Pa.

3.5 Limitación de condensaciones

Se deben limitar los riesgos debidos a procesos que produzcan una merma significativa de las prestaciones térmicas o de la vida útil de los elementos que componen la envolvente térmica, tales como las condensaciones.

En el caso de que se produzcan condensaciones intersticiales en la envolvente térmica del edificio, estas serán tales que no produzcan una merma significativa en sus prestaciones térmicas o supongan un riesgo de degradación o pérdida de su vida útil. Además, la máxima condensación acumulada en cada periodo anual no será superior a la cantidad de evaporación posible en el mismo periodo.

El procedimiento de cálculo seguido para verificar esta exigencia es el descrito en el documento de apoyo DA DB-HE / 2 “Comprobación de limitación de condensaciones superficiales e intersticiales en los cerramientos”.

Se adjunta a continuación la Ficha justificativa de conformidad de condensaciones superficiales e intersticiales:

LIMITACIÓN DE CONDENSACIONES SUPERFICIALES E INTERSTICIALES												
Tipos	**C. superficiales**		**C. intersticiales**									
	$f_{Rsi} \geq f_{Rsmin}$		$P_n \leq P_{sat,n}$	**Capa 1**	**Capa 2**	**Capa 3**	**Capa 4**	**Capa 5**	**Capa 6**	**Capa 7**	**Capa 8**	**Capa 9**
FAÇANA 23020	f_{Rsi}	0,0000	$P_{sat,n}$	-	-	-	-	-	-	-	-	-
	f_{Rsmin}	0,0000	P_n	-	-	-	-	-	-	-	-	-
FORJAT 23020	f_{Rsi}	0,0000	$P_{sat,n}$	-	-	-	-	-	-	-	-	-
	f_{Rsmin}	0,0000	P_n	-	-	-	-	-	-	-	-	-
COBERTA 23020	f_{Rsi}	0,0000	$P_{sat,n}$	-	-	-	-	-	-	-	-	-
	f_{Rsmin}	0,0000	P_n	-	-	-	-	-	-	-	-	-
FORJAT 23020 (AÏLLAT PK)	f_{Rsi}	0,0000	$P_{sat,n}$	-	-	-	-	-	-	-	-	-
	f_{Rsmin}	0,0000	P_n	-	-	-	-	-	-	-	-	-
FORJAT 23020 (AÏLLAT PK)	f_{Rsi}	0,0000	$P_{sat,n}$	-	-	-	-	-	-	-	-	-
	f_{Rsmin}	0,0000	P_n	-	-	-	-	-	-	-	-	-
FAÇANA 23020	f_{Rsi}	0,0000	$P_{sat,n}$	-	-	-	-	-	-	-	-	-
	f_{Rsmin}	0,0000	P_n	-	-	-	-	-	-	-	-	-

CSV: 103602225517506014...

4 CARACTERÍSTICAS EXIGIBLES A LOS PRODUCTOS DE CONSTRUCCIÓN

4.1 Características exigibles a los productos

Los edificios se caracterizan térmicamente a través de las propiedades higrotérmicas de los productos de construcción que componen su envolvente térmica. Cabe distinguir entre los productos para los muros y la parte ciega de las cubiertas, de los productos para los huecos y lucernarios.

Los valores de diseño de las propiedades de los productos de construcción se obtendrán de valores declarados para cada producto, según marcado CE, o de Documentos Reconocidos para cada tipo de producto.

En el pliego de condiciones del proyecto se detallan las características higrotérmicas de los productos utilizados en los cerramientos y particiones interiores que componen la envolvente térmica del edificio, excepto si éstos están recogidos de Documentos Reconocidos. Los Anexos incluyen la relación de elementos constructivos y materiales utilizados en el proyecto.

4.2 Características exigibles a los cerramientos y particiones interiores de la envolvente térmica

Son las expresadas mediante los parámetros característicos de acuerdo con lo indicado en el apartado 3 del Documento Básico HE.

El cálculo de estos parámetros figura en los Anexos del proyecto. En el pliego de condiciones del proyecto se consignan los valores y características exigibles a los cerramientos y particiones interiores.

4.3 Control de recepción en obra de productos

En el pliego de condiciones del proyecto se indican las condiciones particulares de control para la recepción de los productos que forman los cerramientos y particiones interiores de la envolvente térmica, incluyendo los ensayos necesarios para comprobar que los mismos reúnen las características exigidas en los apartados anteriores.

Debe comprobarse que los productos recibidos:

- corresponden a los especificados en el pliego de condiciones del proyecto;
- disponen de la documentación exigida;
- están caracterizados por las propiedades exigidas;
- han sido ensayados, cuando así se establezca en el pliego de condiciones o lo determine el director de la ejecución de la obra con el visto bueno del director de obra, con la frecuencia establecida.

En el control se seguirán los criterios indicados en el artículo 5.5 de la Parte I del CTE.

CSV: 16360222551750607014 .

TABLA DE CONTENIDO

ANTECEDENTES 1
Objeto 1
Ámbito de aplicación 1
JUSTIFICACIÓN DEL CUMPLIMIENTO DE LA EXIGENCIA 1
Zona climática 1
Descripción del edificio 1
Envolvente térmica 3
Puentes térmicos 3
VERIFICACIÓN DE LAS EXIGENCIAS 3
Limitación del coeficiente global de transmisión de calor 3
Cálculo del coeficiente global de transmisión de calor 4
Limitación del control solar 4
Cálculo del control solar de la envolvente térmica 4
Valor límite de la relación del cambio de aire con una presión de 50 Pa 4
Limitación de descompensaciones 4
Limitación de condensaciones 5
CARACTERÍSTICAS EXIGIBLES A LOS PRODUCTOS DE CONSTRUCCIÓN 5
Características exigibles a los productos 5
Características exigibles a los cerramientos y particiones interiores de la envolvente térmica 6
Control de recepción en obra de productos 6
TABLA DE CONTENIDO 7

CSV: 16360222551750607014 .

HE4 Contribución mínima de energía renovable para cubrir la demanda de agua caliente sanitaria

1 ANTECEDENTES

El presente documento justifica el cumplimiento de la Exigencia básica HE 4: Contribución mínima de energía renovable para cubrir la demanda de agua caliente sanitaria de acuerdo con el Documento Básico HE del Código Técnico de la Edificación aprobado por Real Decreto 732/2019 de 20 de diciembre, publicada en el BOE 27/diciembre/2019 y posteriormente modificado por el Real Decreto 450/2022, de 14 de junio (BOE 15/06/2022).

1.1 Objeto

El Código Técnico de la Edificación establece en su Artículo 15, Parte 5 que:

" Los edificios satisfarán sus necesidades de ACS y de climatización de piscina cubierta empleando en gran medida energía procedente de fuentes renovables o procesos de cogeneración renovables; bien generada en el propio edificio o bien a través de la conexión a un sistema urbano de calefacción. "

1.2 Ámbito de aplicación

En el ámbito de aplicación definido en el documento básico exigencia “HE 4 Contribución mínima de energía renovable para cubrir la demanda de agua caliente sanitaria” se establece:

"

a) edificios de nueva construcción con una demanda de agua caliente sanitaria (ACS) superior a 100 l/d, calculada de acuerdo con el Anejo F.

b) edificios existentes con una demanda de agua caliente sanitaria (ACS) superior a 100 l/d, calculada de acuerdo con el Anejo F, en los que se reforme íntegramente, bien el edificio en sí, o bien la instalación de generación térmica, o en los que se produzca un cambio de uso característico del mismo.

c) ampliaciones o intervenciones, no cubiertas en el punto anterior, en edificios existentes con una demanda inicial de ACS superior a 5.000 l/día, que supongan un incremento superior al 50% de la demanda inicial;

d) climatizaciones de: piscinas cubiertas nuevas, piscinas cubiertas existentes en las que se renueve la instalación de generación térmica o piscinas descubiertas existentes que pasen a ser cubiertas.

"

<table>
<tr><th colspan="4">ÁMBITO DE APLICACIÓN</th></tr>
<tr><th colspan="4">Aplicable a edificios con DACS > 100 l/d y a piscinas cubiertas</th></tr>
<tr><th>NUEVO</th><th colspan="3">EXISTENTE</th></tr>
<tr><td rowspan="2">Todos los casos</td><td>Ampliaciones y ampliaciones en edificios con D_{ACS}> 5000 l/d con aumento >50% D_{ACS}(*)</td><td>Cambio de uso</td><td>Reforma integral del edificio o de la instalación de generación térmica y reformas de edificios con D_{ACS}> 5000 l/d con aumento >50% D_{ACS}(*)</td></tr>
<tr><td colspan="3">Se renueva toda la instalación de generación térmica o piscinas descubiertas que pasen a ser cubiertas</td></tr>
</table>

(*) En estos casos el porcentaje de contribución renovable se establece sobre el incremento de la demanda de ACS con respecto a la inicial.

CSV: 163602225917506070014

1.3 Contribución renovable mínima para ACS y/o climatización de piscina

El edificio debe contar con una contribución de energía renovable para la demanda de ACS y climatización del vaso de piscina de:

- un 60% cuando la demanda anual de ACS sea menor de 5000 l/d
- un 70% cuando la demanda anual de ACS sea mayor de 5000 l/d

La demanda de ACS y climatización incluye las pérdidas térmicas por distribución, acumulación y recirculación y se considera únicamente la aportación renovable de la energía con origen in situ o en las proximidades del edificio (biomasa sólida o electricidad procedente de instalación próxima y asociada al punto de consumo, de acuerdo con el RD 244/2019).

Hay que tener en cuenta también que la utilización de bombas de calor destinadas a la producción de ACS y/o climatización de piscina, deberán tener como mínimo los siguientes rendimientos para poder considerar su contribución renovable:

- Funcionamiento eléctrico: SCOPdhw= 2,5
- Funcionamiento térmico: SCOPdhw= 1,15

Se posibilita que la contribución renovable pueda sustituirse parcial o totalmente con energía residual.

FRACCIÓN RENOVABLE DE LA DEMANDA DE ACS (PERÍMETRO PRÓXIMO)	
RER ACS, nrb	D_{ACS} y/o clim. Piscina < 5000 l/d 60% contribución renovable
$SCOP_{dhw}$	BdC eléctrica $SCOP_{dhw}$ > 2,5

1.4 Justificación de la exigencia

1.4.1 Demanda de ACS

Superficie del proyecto	2.144,24 m²

MES	Demanda caudal (l/día)	Tª agua fría (°C)	Tª preparación (°C)	Nº días	Demanda ACS (kWh/mes)	Pérdidas acumulación (kWh)	Demanda TOTAL (kWh/mes)
Enero	1.260,00	8,0	60,0	31	2361,7	26,0	2387,8
Febrero	1.260,00	9,0	60,0	28	2092,2	23,5	2115,7
Marzo	1.260,00	10,0	60,0	31	2270,9	26,0	2296,9
Abril	1.260,00	11,0	60,0	30	2153,7	25,2	2178,9
Mayo	1.260,00	14,0	60,0	31	2089,2	26,0	2115,3
Junio	1.260,00	16,0	60,0	30	1933,9	25,2	1959,1
Julio	1.260,00	19,0	60,0	31	1862,1	26,0	1888,2
Agosto	1.260,00	18,0	60,0	31	1907,6	26,0	1933,6
Septiembre	1.260,00	17,0	60,0	30	1890,0	25,2	1915,2
Octubre	1.260,00	14,0	60,0	31	2089,2	26,0	2115,3
Noviembre	1.260,00	10,0	60,0	30	2197,7	25,2	2222,9
Diciembre	1.260,00	9,0	60,0	31	2316,3	26,0	2342,4

Total año:	25164,6	306,6	25471,2
Demanda kWh/m²	11,7	0,1	11,9

1.4.2 Producción de energía Solar térmica renovable

Sistema Renovable (kWh)	Ene.	Feb.	Mar.	Abr.	May.	Jun.	Jul.	Ago.	Sep.	Oct.	Nov.	Dic.
Solar térmica ACS	600	631	848	958	1.083	1.124	1.223	1.143	924	776	612	556

TOTAL (kWh)	10.477

1.4.3 Producción de energía renovable en el edificio

Sistema Renovable	Ene.	Feb.	Mar.	Abr.	May.	Jun.	Jul.	Ago.	Sep.	Oct.	Nov.	Dic.
Fotovoltaica insitu [kWh]	5.447	5.320	6.631	6.996	7.628	7.853	8.831	8.501	7.239	6.447	5.447	5.202

CSV: 163602225517500007014 .

TOTAL (kWh)	81.392

1.4.4 Producción de energía renovable en el edificio

Medioambiente	Ene.	Feb.	Mar.	Abr.	May.	Jun.	Jul.	Ago.	Sep.	Oct.	Nov.	Dic.
ACS	875	780	849	809	793	742	717	735	728	796	824	863

TOTAL (kWh)	9.511

1.4.5 CONTRIBUCIÓN RENOVABLE EN ACS

Demanda caudal ACS (l/día)	Demanda ACS (kWh/m²·año)	Consumo E. final (kWh/m²·año)	Consumo E. primaria Total (kWh/m²·año)	Consumo E. primaria no renovable (kWh/m²·año)	Consumo E. primaria renovable (kWh/m²·año)	Demanda ACS renovable (%)
1.260,00	11,9	11,9	12,3	0,6	11,7	96,80

COMPROBACIÓN DE LA CONTRIBUCIÓN MÍNIMA DE ENERGÍA RENOVABLE PARA CUBRIR LA DEMANDA DE ACS		
FRACCIÓN RENOVABLE DE LA DEMANDA (%)	VALOR LÍMITE CTE DB HE4 (%)	CUMPLIMIENTO VALORES LIMITE
96,80	60,00	Si cumple

1.5 Consideraciones adicionales

El cálculo de la contribución de energía renovable para satisfacer la demanda de ACS del edificio se realiza mediante el programa CteEPBD, desarrollado por IETcc-CSIC en el marco del convenio con el Ministerio de Fomento.

CteEPBD, implementa la metodología de cálculo de la eficiencia energética de los edificios descrita en la norma EN ISO 52000-1:2017 de Eficiencia energética de los edificios. Evaluación global. Parte 1: Marco general y procedimientos dentro del alcance de la Directiva 2010/31/UE relativa a la eficiencia energética de los edificios (EPDB) y del Documento Básico de Ahorro de Energía (DB-HE) del Código Técnico de la Edificación (CTE).

Se han adoptado las siguientes hipótesis de cálculo y simplificaciones:

- los factores de paso son constantes a lo largo de los pasos de cálculo;
- no se definen prioridades para la generación energética;
- se considera como suministrada toda la energía producida por fuentes distintas a la cogeneración;
- el factor de coincidencia de cargas se fija igual a 1.0;
- no se asignan los consumos y producciones de energía a sistemas concretos;
- el reparto de energía eléctrica producida entre servicios es proporcional al consumo eléctrico del servicio respecto al total;
- para el cálculo del porcentaje renovable de la demanda de ACS se considera que el rendimiento térmico de las aportaciones renovables distintas a la biomasa es igual a 1,0.

CSV: 16360222551750607014 .

TABLA DE CONTENIDO

ANTECEDENTES 1
- Objeto 1
- Ámbito de aplicación 1
- Contribución renovable mínima para ACS y/o climatización de piscina 1
- Justificación de la exigencia 2
  - Demanda de ACS 2
  - Producción de energía Solar térmica renovable 2
  - Producción de energía renovable en el edificio 2
  - Producción de energía renovable en el edificio 2
  - CONTRIBUCIÓN RENOVABLE EN ACS 2
- Consideraciones adicionales 3

TABLA DE CONTENIDO 4

CSV: 16360222551750607014 .

Ajuntament de Blanes PROJECTE EXECUTIU COMISSARIA POLICIA LOCAL I PROTECCIÓ CIVIL

CSV: 16360222551750607014 .

Manual d’ús i manteniment.

INSTRUCCIONS D'ÚS I MANTENIMENT

DETA
Projecte: COMISSARIA LOCAL I PROTECCIÓ CIVIL BLANES

Emplaçament	
Adreça: C/ AV. PARLAMENT, 31	
Codi Postal: 17300	BLANES
Urbanització:	Parcel·la:

PROMOTO	
Nom: AJUNTAMENT DE BLANES	DNI/NIF: P1702600F
Adreça: Passeig de Dintre, 29	
Codi Postal: 17300	Municipi: Blanes GIRONA

CSV: 163602

AUTOR/S PROJ	
Nom: UTE Joan Prat, Cristina Ciurans, Ana Sierra	Núm. col.: 20.679-33.259-49.265

L'arquitecte/es: Joan Prat, Cristina Ciurans, Ana Sierra

Signatura/es

Lloc i data:	Granollers	a		de	Abril	de	2024

INTRODUCCIÓ

Amb la finalitat de garantir la seguretat de les persones, el benestar de la societat i la protecció del medi ambient, l'edificació ha de rebre un ús i un manteniment adequats per conservar i garantir les condicions inicials de seguretat, habitabilitat i funcionalitat exigides normativament. Cal per tant que els seus usuaris, siguin o no propietaris, respectin les instruccions d'ús i manteniment que s'especifiquen a continuació.

L'ús incorrecte i/o la no realització de les operacions de manteniment previst a l'edifici pot comportar:

- La pèrdua de les garanties i assegurances atorgades a l'edificació.
- L'envelliment prematur de l'edifici, amb la conseqüent depreciació del seu valor patrimonial, funcional i estètic.
- Aparicions de deficiències que poden generar situacions de risc als propis usuaris de l'edifici o a tercers amb la corresponent responsabilitat civil.
- La reducció de les despeses en reparacions en ser molt menys costosa la intervenció sobre una deficiència detectada a temps, mitjançant unes revisions periòdiques.
- Una davallada en el rendiment de les instal·lacions amb els conseqüents augments de consums d'energia i de contaminació atmosfèrica.
- La pèrdua de seguretat de les instal·lacions que pot comportar la seva interrupció o clausura.

L'obligatorietat de conservar i mantenir els edificis està reflectida en diverses normatives, entre les que es destaquen:

- Codi Civil.
- Codi Civil de Catalunya
- Llei d'Ordenació de l'edificació, Llei 38/1999 de 5 novembre.
- Codi Tècnic de l'Edificació, Reial Decret 314/2006 de 17 de març.
- Llei de l'Habitatge 24/1991 de 29 de novembre.
- Legislacions urbanístiques estatals i autonòmiques.
- Legislacions sobre els Règims de propietat.
- Ordenances municipals.
- Reglamentacions tècniques.

SOBRE LES INSTRUCCIONS D'ÚS I MANTENIMENT

Les instruccions d'ús i manteniment formaran part de la documentació de l'obra executada que, juntament amb el projecte – el qual incorporarà les modificacions degudament aprovades -, el Pla de manteniment, l'acta de recepció de l'obra i la relació dels agents que han intervingut en el procés edificatòri, conformaran el contingut bàsic del Llibre de l'Edifici. Aquest llibre serà lliurat pel promotor als propietaris i usuaris, els quals estaran obligats a rebre'l, conservar-lo i transmetre'l.

CSV: 163602225517506070l4

INSTRUCCIONS D'ÚS:

Les instruccions d'ús inclouen totes aquelles normes que han de seguir els usuaris – siguin o no propietaris - per desenvolupar a l'edifici, o a les seves diverses zones, les activitats previstes per a les quals va ser projectat i construït.

Els usos previstos a l'edifici són els següents:

ÚS PRINCIPAL: ADMINISTRATIU	SITUACIÓ: PLANTA SOTERRANI, BAIXA I PRIMERA
USOS SUBSIDIARIS: APARCAMENT	SITUACIÓ: SOTERRANI

INSTRUCCIONS DE MANTENIMENT:

Les instruccions de manteniment contenen les actuacions preventives bàsiques i genèriques que cal realitzar a l'edifici perquè conservi les seves prestacions inicials de seguretat, habitabilitat i funcionalitat.

L'adaptació a l'edifici en concret de les instruccions de manteniment quedaran recollides en el Pla de manteniment. Aquest formarà part del Llibre de l'edifici i incorporarà la corresponent programació i concreció de les operacions preventives a executar, la seva periodicitat i els subjectes que les han de realitzar, tot d'acord amb les disposicions legals aplicables i les prescripcions dels tècnics redactors del mateix. Els propietaris i usuaris de l'edifici deuran portar a terme el Pla de manteniment de l'edifici encarregant a un tècnic competent les operacions programades pel seu manteniment.

Al llarg de la vida útil de l'edifici s'anirà recollint tota la documentació relativa a les operacions efectuades pel seu manteniment així com totes les diferents intervencions realitzades, ja siguin de reparació, reforma o rehabilitació. Tota aquesta documentació esmentada s'anirà consignant al Llibre de l'Edifici.

A continuació es relacionen els diferents sistemes que composen l'edificació fent una relació de les seves instruccions d'ús i manteniment específiques.

FONAMENTS – ELEMENTS DE CONTENCIÓ

I.- INSTRUCCIONS D'ÚS

CONDICIONS D'ÚS:

La fonamentació de l'edifici pot transmetre al terreny una càrrega limitada. Per no alterar la seva seguretat estructural i la seva estanquitat cal que es mantinguin les condicions de càrrega i de salubritat previstes per a les quals s'ha construït l'edifici.

INTERVENCIONS DURANT LA VIDA ÚTIL DE L'EDIFICI:

En el cas d'intervencions que impliquin la reforma, reparació o rehabilitació dels fonaments i/o dels elements de contenció de terres, caldrà el consentiment de la propietat o del seu representant, el projecte d'un tècnic competent, el compliment de les normatives vigents i la corresponent llicència municipal.

INCIDÈNCIES EXTRAORDINÀRIES:

- Les fuites de la xarxa d'aigua o de la xarxa de clavegueram s'han de reparar immediatament. L'acció continuada de l'aigua pot lesionar la fonamentació i/o modificar les condicions resistents del subsòl.
- Les alteracions dels terrenys propis (plantació d'arbres, moviments de terres, entre d'altres) o de terrenys veïns (noves construccions, túnels i carreteres, entre d'altres) poden afectar les condicions de treball dels fonaments i dels elements de contenció de terres.
- Si es detecten lesions (oxidacions, despreniments, humitats, esquerdes, etc.) en algun element vist de la fonamentació, de contenció de terres, o element constructiu directament relacionat, s'ha d'avisar als responsables del manteniment de l'edifici perquè prenguin les mesures adients.

CSV: 163602225517506070 14

II.- INSTRUCCIONS DE MANTENIMENT:

Els diferents components de la fonamentació tindran un manteniment periòdic d'acord amb el Pla de manteniment.

De forma general, es tindran en consideració les següents operacions:

- Inspeccions tècniques dels fonaments i dels elements de contenció.
- Revisions del correcte funcionament dels murs de contenció enterrats d'acord amb el grau de impermeabilització exigit.

ESTRUCTURA

I.- INSTRUCCIONS D'ÚS

CONDICIONS D'ÚS:

L'estructura pot resistir una càrrega limitada d'acord amb el seu ús previst en el projecte. Per no alterar el seu comportament i les seves prestacions de seguretat cal que no es facin modificacions, canvis d'ús i que es mantinguin les condicions previstes de càrrega i de protecció al foc per a les quals s'ha construït l'edifici.

Aquesta prescripció inclou evitar, entre d'altres, la realització de regates o obertures de forats en parets de càrrega o en altres elements estructurals, la sobreposició de paviments pesants sobre els existents (augment de les càrregues permanents), la incorporació d'elements pesants (entre d'altres: caixes fortes, jardineres, piscines, dipòsits i escultures), i la creació d'altells o l'obertura de forats en sostres per intercomunicació entre plantes.

Les sobrecàrregues d'ús dels sostres s'han calculat en funció de l'ús previst a les diferents zones de l'edifici i no poden superar els valors següents:

CATEGORIA D		SUBCATEGORIA I		Càrrega uniforme kN/m^2–(Kg/m^2)	Càrrega concentrada kN - (Kg)	Càrrega lineal kN/m-(Kg/m)
A	Zones residencials	A1	Habitatges i zones d'habitacions en hospitals i hotels	2 – (200)	2 – (200)	–
			Zones d'accés i evacuació (escales, replans i portals)	3 – (300)	–	–
			Baranes, força horitzontal aplicada a 1,20m d'alçada o sobre la vora superior de l'element si està a menys altura	–	–	0,8 – (80)
		A2	Trasters	3 – (300)	2 – (200)	–
			Zones d'accés i evacuació (escales, replans i portals)	4 – (400)	–	–
			Baranes, força horitzontal aplicada a 1,20m d'alçada o sobre la vora superior de l'element si està a menys altura	–	–	0,8 – (80)
B	Zones administratives		Zones administratives	2 – (200)	2 – (200)	–
			Zones d'accés i evacuació (escales, replans i portals)	3 – (300)	–	–
			Baranes, força horitzontal aplicada a 1,20m d'alçada o sobre la vora superior de l'element si està a menys altura	–	–	0,8 – (80)
C	Zones de reunió (llevat les superfícies corresponents als usos A,B i D)	C1	Zones amb taules i cadires	3– (300)	4– (400)	–
			Baranes, força horitzontal aplicada a 1,20m d'alçada o sobre la vora superior de l'element si està a menys altura	–	–	0,8 – (80)
		C2	Zones amb seients fixes	4 – (400)	4 – (400)	–
			Baranes, força horitzontal aplicada a 1,20m d'alçada o sobre la vora superior de l'element si està a menys altura	–	–	0,8 – (80)
		C3	Zones sense obstacles que impedeixin el lliure moviment de les persones com vestíbuls d'edificis públics, administratius, hotels, sales d'exposicions en museus, etc.	5 – (500)	4– (400)	–
			Baranes, força horitzontal aplicada a 1,20m d'alçada o sobre la vora superior de l'element si està a menys altura	–	–	1,6 - (160)
		C4	Zones destinades a gimnàs o activitats físiques	5– (500)	7– (700)	
			Baranes, força horitzontal aplicada a 1,20m d'alçada o sobre la vora superior de l'element si està a menys altura	–	–	1,6 - (160)
		C5	Zones d'aglomeració (sales de concert, estadis, etc.)	5– (500)	4 – (400)	
			Baranes, força horitzontal aplicada a 1,20m d'alçada o sobre la vora superior de l'element si està a menys altura	–	–	3 - (300)
D	Zones comercials	D1	Locals comercials	5– (500)	4 – (400)	–
		D2	Supermercats, hipermercats o grans superfícies	5– (700)	7 – (500)	–
E	Zones tràfic i aparcament per a vehicles lleugers (pes total <30kN –3.000Kg)			2 – (200)	20 – (2.000)	–
	Baranes, força horitzontal aplicada a 1,20m d'alçada o sobre la vora superior de l'element si està a menys altura			–	–	1,6 - (160)
F	Cobertes accessibles d'ús solament privadament			1– (100)	2 – (200)	
	Baranes, força horitzontal aplicada a 1,20m d'alçada o sobre la vora superior de l'element si està a menys altura			–	–	1,6 - (160)
G	Cobertes accessibles exclusives per conservació	G1	Cobertes amb inclinació inferior a 20º	1– (100)	2– (200)	–
		G2	Cobertes amb inclinació superior a 40º	0	2 – (200)	–
		Baranes, força horitzontal aplicada a 1,20m d'alçada o sobre la vora superior de l'element si està a menys altura		–	–	0,8 – (80)
Balcons volats per tots els usos (s'especificarà la sobrecàrrega d'ús corresponent a la categoria d'ús amb la que es comuniqui i la càrrega vertical a la vora)				.....	–	2 – (200)
			zones privades	1– (100)	–	–

CSV: 163602225517506070 14 .

Porxos, voreres i espais de trànsit sobre un element portant o un terreny que dona empentes sobre altres elements estructurals	zones públiques	3 – (300)	–	–
Magatzem (s'haurà d'especificar la sobrecàrrega mitjana i, si s'escau, la distribució de la càrrega de les diferents zones i col·locar una placa amb el valor adoptat)		.....	–	–
Biblioteca (s'haurà d'especificar la sobrecàrrega mitjana i, si s'escau, la distribució de la càrrega de les diferents zones i col·locar una placa amb el valor adoptat)		.....	–	–
S'han reduït sobrecàrregues d'acord amb els valors del Document Bàsic SE-AE del CTE ?			SI	NO

Característiques de vehicles especials: .....

Les accions permanents, les deformacions admeses - incloses, si s'escau, les del terreny - així com els coeficients de seguretat i, les reduccions de sobrecàrregues adoptades estan contemplades en la memòria d'estructures del projecte.

INTERVENCIONS DURANT LA VIDA ÚTIL DE L'EDIFICI:

En el cas d'intervencions que impliquin la reforma, reparació o rehabilitació de l'estructura, caldrà el consentiment de la propietat o del seu representant, el projecte d'un tècnic competent, el compliment de les normatives vigents i la corresponent llicència municipal.

Per a les reposicions dels elements que tinguin una durada més curta que la pròpia estructura (recolzaments, juntes, drenatges, pintures, proteccions, etc.) i amb la finalitat de no alterar les prestacions inicials s'utilitzaran productes d'iguals o similars característiques als originals.

NETEJA:

En cas de desenvolupar treballs de neteja o protecció, s'analitzarà l'efecte que puguin tenir els productes emprats sobre els elements estructurals afectats. En qualsevol cas, s'adoptaran les instruccions d'ús i manteniment donades pel fabricant.

INCIDÈNCIES EXTRAORDINÀRIES:

- Els degoters de les cobertes, les fuites de la xarxa d'aigua o de la xarxa de desguàs s'han de reparar immediatament. L'acció continuada de l'aigua pot lesionar l'estructura.
- S'avisarà als responsables del manteniment de l'edifici si es detecten lesions (oxidacions, despreniments, humitats, esquerdes, etc.) en els elements estructurals, en les seves proteccions o en els components que suporta (envans, paviments, obertures, entre d'altres) perquè prenguin les mesures oportunes.

II.- INSTRUCCIONS DE MANTENIMENT:

Els diferents components de l'estructura tindran un manteniment periòdic d'acord amb el Pla de manteniment.

De forma general, es tindran en consideració les següents operacions:

CSV: 163602225517506070 14

- Inspeccions tècniques de l'estructura.
- Revisions i/o reposicions dels elements que tinguin una durada més curta que la pròpia estructura (recolzaments, juntes, drenatges, pintures, proteccions, etc.).

COBERTES

I.- INSTRUCCIONS D'ÚS

CONDICIONS D'ÚS:

TIPUS DE COBERTA I I	**SITUACI(**
EN]ARDINADA ÚS MANTENI	**PLANTA SEG(**
TRANSITAE-INSTAL·LACIO	**PLANTA SEG(**
TRANSITAE- FLOTA	**PLANTA SEG(**
TRANSITABLE APARC/	**PLANTA BA**

Les cobertes s'utilitzaran exclusivament per a l'ús previst en el projecte, mantenint les prestacions de seguretat i salubritat especifiques per a les quals s'ha construït l'edifici.

A les cobertes en general no està permesa la col·locació d'elements aliens que puguin representar una alteració del seu sistema d'estanquitat vers l'aigua i del seu comportament tèrmic o acústic, o una disminució de la seva seguretat enfront les caigudes.

Als terrats, les terrasses o balcons - tant comuns com privatius - no està permesa la formació de coberts, emmagatzematge de materials, grans jardineres, mobles, etc., que puguin representar una sobrecàrrega excessiva per a l'estructura. Les jardineres i torretes tindran per sota un espai de ventilació que pugui facilitar la correcta evacuació de les aigües pluvials i evitar l'acumulació de brutícia i d'humitats. No es premés l'abocament als desguassos de productes químics agressius com olis, dissolvents, lleixius, benzines, etc.

INTERVENCIONS DURANT LA VIDA ÚTIL DE L'EDIFICI:

En el cas d'intervencions que impliquin la reforma, reparació o rehabilitació de les cobertes, caldrà el consentiment de la propietat o del seu representant, la supervisió d'un tècnic competent, el compliment de les normatives vigents i la corresponent llicència municipal.

Si a la coberta s'instal·len noves antenes, equips d'aire condicionat, tendals, tanques o, en general, aparells que requereixen ser fixats, caldrà consultar a un tècnic competent per tal que la subjecció no afecti al sistema d'impermeabilització, a les baranes o les xemeneies. Sí, a més a més, aquestes noves instal·lacions necessiten un manteniment periòdic caldrà preveure, al seu voltant, els mitjans i les proteccions adequades per tal de garantir la seguretat i d'evitar desperfectes durant les operacions de manteniment.

Per a les reposicions dels elements que tinguin una durada més curta que la pròpia coberta (juntes, proteccions, etc.), s'utilitzaran productes idèntics als existents o d'equivalents característiques que no alterin les seves prestacions inicials.

NETEJA:

Les cobertes s'han de mantenir netes i lliures d'herbes.

INCIDÈNCIES EXTRAORDINÀRIES:

- Si s'observen lesions (degoters i humitats) en els sostres sotacoberta caldrà avisar als responsables del manteniment de l'edifici perquè prenguin ràpidament les mesures oportunes. Els degoters afecten a curt termini a l'habitabilitat de la zona afectada i a mig termini poden afectar a la seguretat de l'estructura.
- Després de grans xàfecs, vendavals, pedregades i nevades, etc. caldrà:
  - Comprovar que les ventilacions de la coberta no quedin obstruïdes i estiguin en bon estat.
  - Revisar i netejar la coberta i comprovar desguassos i morrions.
  - No llençar la neu de les cobertes al carrer.
  - Comprovar les fixacions dels elements ubicats a les cobertes (antena TV, tendals, xemeneies, etc.) i l'estat dels elements singulars de la coberta (lluernes, claraboies, entre d'altres).

CSV: 16360222551750607014

II.- INSTRUCCIONS DE MANTENIMENT:

Els diferents components de les cobertes i els seus elements singulars (xemeneies, lluernes, badalots, etc.) tindran un manteniment periòdic d'acord amb el Pla de manteniment.

De forma general, es tindran en consideració les següents operacions:

- Inspeccions tècniques de la coberta.
- Revisions de l'estat de conservació de la teulada o de la protecció de la impermeabilització.
- Revisions de l'estat de conservació dels punts singulars (juntes de dilatació, trobades amb paraments verticals, buneres o canals, ràfecs, sobreexidors, ancoratges d'elements, elements passants, obertures i accessos, careners, aiguafons o claraboies, entre d'altres).

FAÇANES

I.- INSTRUCCIONS D'ÚS

CONDICIONS D'ÚS:

Les façanes s'utilitzaran exclusivament per a l'ús previst en el projecte, mantenint les prestacions de seguretat i salubritat específiques per a les quals s'ha construït l'edifici. A aquest efecte les mitgeres i els tancaments dels patis tindran la mateixa consideració.

A les façanes no està permès realitzar modificacions o col·locar elements aliens que puguin representar l'alteració de la seva configuració arquitectònica, del seu sistema d'estanquitat vers l'aigua, del seu comportament tèrmic o acústic, o una disminució de la seva seguretat enfront les caigudes.

Així doncs no es poden efectuar noves obertures, ni col·locar elements aliens (tancaments de terrasses i porxos, tendals, aparells d'aire condicionat, rètols o antenes, etc.) o substituir elements de característiques diferents als originals (fusteries, reixes, tendals, etc.).

Les terrasses o balcons tindran les mateixes condicions d'ús que les cobertes. Les plantes s'han de regar vigilant no crear regalims d'aigua que caiguin al carrer i evitant d'embrutar els revestiments de la façana o bé malmetre els seus elements metàl·lics. No es pot estendre roba a les façanes exteriors a no ser que hi hagi un lloc específic per fer-ho.

INTERVENCIONS DURANT LA VIDA ÚTIL DE L'EDIFICI:

En el cas d'intervencions que impliquin la reforma, reparació o rehabilitació de les façanes, caldrà el consentiment de la propietat o del seu representant, la supervisió d'un tècnic competent, el compliment de les normatives vigents i la corresponent llicència municipal.

Per a les reposicions dels elements que tinguin una durada més curta que la pròpia façana (juntes, proteccions, etc.) o dels tancaments de vidre, s'utilitzaran productes idèntics als existents o de característiques equivalents que no alterin les seves prestacions de seguretat i habitabilitat inicials.

NETEJA:

Les fusteries, els bastiments i els vidres s'han de netejar amb aigua tèbia o amb productes específics, excloent els abrasius. Es cas de desenvolupar altres treballs de neteja i/o protecció, s'analitzarà l'efecte que puguin tenir els productes sobre els elements de la façana. En qualsevol cas sempre s'adoptaran les instruccions d'ús i manteniment donades pel fabricant.

INCIDÈNCIES EXTRAORDINÀRIES:

CSV: 163602225517506017014

- Els despreniments d'elements de la façana són un risc tant pels usuaris com pels vianants. És responsabilitat de l'usuari que quan hi hagi símptomes de degradacions, bufats i/o elements trencats a les façanes, avisar urgentment als responsables del manteniment de l'edifici perquè es prenguin les mesures oportunes. En cas de perill imminent cal avisar al Servei de Bombers.
- Abans de grans xàfecs, vendavals, pedregades i/o nevades caldrà:
  - Tancar portes i finestres.
  - Plegar i desmuntar els tendals.
  - Treure de llocs exposats les torretes i altres objectes que puguin caure al buit.
  - Si s'escau, subjectar les persianes.
- Després de grans xàfecs, vendavals, pedregades i/o nevades caldrà:
  - Inspeccionar i netejar les terrasses i comprovar desguassos i morrions.
  - Comprovar fixacions dels elements de les terrasses o balcons (torretes, tendals, persianes, entre d'altres).
  - No llençar la neu de les terrasses o dels balcons al carrer.

II.- INSTRUCCIONS DE MANTENIMENT:

Els diferents components de les façanes tindran un manteniment periòdic d'acord amb el Pla de manteniment.

De forma general, es tindran en consideració les següents operacions:

- Inspeccions tècniques de les façanes.
- Revisions de l'estat de conservació dels revestiments.
- Revisions de l'estat de conservació dels punts singulars (juntes de dilatació, trobades amb fonaments, forjats, pilars, cambres ventilades, fusteries, ampits, baranes, remats, ancoratges, ràfecs o cornises, entre d'altres).

INSTAL·LACIÓ D'AIGUA

I.- INSTRUCCIONS D'ÚS

CONDICIONS D'ÚS:

La instal·lació d'aigua s'utilitzarà exclusivament per a l'ús projectat, mantenint les prestacions de salubritat, de funcionalitat i d'estalvi específiques per a les quals s'ha dissenyat la instal·lació.

TIPUS DE SUBMINISTRAMENT: SUBMINISTRAMENT NO DOMÈSTIC	
SITUACIÓ CLAU GENERAL DE L'ARQUETA EXTERIOR. AVINGUDA PARLAMENT.	
TIPUS COMPTADOR: DN 40	SITUACIÓ: FAÇANA

Els armaris o cambres de comptadors o les sales de màquines no han de tenir cap element aliè a la instal·lació, s'han de netejar periòdicament i comprovar que no hi manqui aigua en els sifons dels desguassos. Aquests recintes estan tancats amb clau i són d'accés restringit al personal de la companyia de subministrament, a l'empresa que faci el manteniment i, en cas d'urgència, al responsable designat per la propietat.

Es recomana tancar la clau de pas del local, habitatge o zona en cas d'absència prolongada. Els tubs d'aigua vistos no s'han de fer servir com a connexió a terra dels aparells elèctrics ni tampoc per a penjar-hi objectes.

A fi d'aconseguir el màxim estalvi d'aigua possible cal:

- Evitar el degoteig de les aixetes, ja que poden suposar un malbaratament d'aigua diari de fins a 15 litres d'aigua per aixeta.
- Racionalitzar el consum de l'aigua fent un bon ús d'ella i aprofitant, mantenint i millorant, si s'escau, els mecanismes i sistemes instal·lats per el seu estalvi: limitadors de cabals en aixetes, mecanismes de doble descàrrega o descàrrega interrompible a les cisternes dels inodors o, si s'escau, aixetes de lavabos i dutxes temporitzades.

CSV: 163602225517506070124

INTERVENCIONS DURANT LA VIDA ÚTIL DE L'EDIFICI:

En el cas d'intervencions que impliquin la reforma, reparació o rehabilitació que afectin les instal·lacions comunes d'aigua, caldrà el consentiment de la propietat o del seu representant, el compliment de les normatives vigents, les prescripcions de la companyia de subministrament i l'execució d'un instal·lador especialitzat (o be una empresa autoritzada si la companyia d'aigües del municipi així ho especifica).

NETEJA:

Si una xarxa d'aigua pel consum humà queda fora de servei més de 6 mesos es tancarà la seva connexió i es procedirà al seu buidat. Per posar-la de nou en servei s'haurà de netejar.

INCIDÈNCIES EXTRAORDINÀRIES:

- Si es detecten fuites d'aigua a la xarxa comunitària d'aigua s'ha d'avisar ràpidament als responsables del manteniment de l'edifici perquè facin les mesures correctores adients. Les

fuites d'aigua s'han de reparar immediatament per operaris competents, ja que l'acció continuada de l'aigua pot malmetre l'estructura. Si aquestes afecten al subsòl poden lesionar la fonamentació i/o modificar les condicions resistents del terreny.

- En cas d'una fuita d'aigua o d' una inundació caldrà:
  - Tancar la clau de pas de l'aigua de la zona afectada.
  - Desconnectar l'electricitat.
  - Recollir tota l'aigua.
  - Comprovar l'abast de les possibles lesions causades tant al propi habitatge, local o zona com a les veïnes.
  - Fer reparar l'avaria.
  - Avisar a la companyia d'assegurances pels desperfectes ocasionats a propis i a tercers.
- En cas de temperatures sota zero, cal fer córrer l'aigua per les canonades per evitar que es glacin.

II.- INSTRUCCIONS DE MANTENIMENT:

Els diferents components de xarxa d'aigua tindran un manteniment periòdic d'acord amb el Pla de manteniment.

De forma general, es tindran en consideració les següents operacions:

- Revisió i neteja de cambres o armaris de comptadors i sales de màquines.
- Els grups de pressió dels sistemes de sobre-elevació d'aigua i/o els sistemes de tractament d'aigua es mantindran segons les instruccions d'ús i manteniment donades pel fabricant.
- Revisions, neteges i desinfeccions de les instal·lacions d'aigua freda pel consum humà i de l'aigua calenta sanitària.
- Revisions, neteges i desinfeccions de sistemes d'aigua climatitzada amb hidromassatge d'ús col·lectiu (piscines, jacuzzis, banyeres terapèutiques o d'hidromasatge i d'altres).

INSTAL·LACIÓ D'ELECTRICITAT

I.- INSTRUCCIONS D'ÚS

CONDICIONS D'ÚS:

La instal·lació d'electricitat s'utilitzarà exclusivament per a l'ús projectat, mantenint-se les prestacions de seguretat i de funcionalitat específiques per a les quals s'ha dissenyat la instal·lació.

CSV: 163602225517506070 14 .

SITUACIÓ CAIXA GENERAL DE PROTECCIÓ DI FAÇANA AV. PARLAMENT DE BLANES.	
TIPUS COMPTADO TMF10	SITUACI FAÇANA EDIFICI

Pel correcte funcionament i manteniment de les condicions de seguretat de la instal·lació no es pot consumir una potència elèctrica superior a la contractada. Caldrà doncs considerar la potència de cada aparell instal·lat donada pel fabricant per no sobrepassar – de forma simultània - la potència màxima admesa per la instal·lació.

Els armaris o cambres de comptadors d'electricitat no han de tenir cap element aliè a la instal·lació. Aquests recintes estan tancats amb clau i són d'accés restringit al personal de la companyia de subministrament, a l'empresa que faci el manteniment i, en cas d'urgència, al responsable designat per la propietat. En el cas de l'existència a l'edifici d'un Centre de Transformació de l'empresa de subministrament, l'accés al local on estigui ubicat serà exclusiu del personal de la mateixa.

El quadre de dispositius de comandament i protecció de l'habitatge, local o zona es composa bàsicament pels dispositius de comandament i protecció següents :

- L'ICP (Interruptor de Control de Potència) és un dispositiu per controlar que la potència realment demandada pel consumidor no sobrepassi la contractada.
- L'IGA (Interruptor General Automàtic) es un mecanisme que permet el seu accionament manual i que està dotat d'elements de protecció contra sobrecàrregues i curtcircuïts.
- L'ID (Interruptor Diferencial) es un dispositiu destinat a la protecció contra contactes indirectes de tots els circuits (protegeix contra les fuites accidentals de corrent): Periòdicament s'ha de comprovar si l'interruptor diferencial desconnecta la instal·lació.
- Cada circuit de la distribució interior té assignat un petit interruptor automàtic o interruptor omnipolar magneto tèrmics que el protegeix contra els curt circuits i les sobrecàrregues.

Per a qualsevol manipulació de la instal·lació es desconnectarà el circuit corresponent.

Les males connexions originen sobre-escalfaments o espurnes que poden generar un incendi. La desconnexió d'aparells s'ha de fer estirant de l'endoll, mai del cable.

INTERVENCIONS DURANT LA VIDA ÚTIL DE L'EDIFICI:

En el cas d'intervencions que impliquin la reforma, reparació o rehabilitació de les instal·lacions elèctriques comunes, caldrà el consentiment de la propietat o del seu representant, el compliment de les normatives vigents, les prescripcions de la companyia de subministrament i la seva execució per part d'un instal·lador autoritzat.

A les cambres de bany, vestuaris, etc., s'han de respectar els volums de protecció normatius respecte dutxes i banyeres i no instal·lar ni mecanismes ni d'altres aparells fixos que modifiquin les distàncies mínimes de seguretat.

NETEJA:

Per a la neteja de làmpades i lluminàries es desconnectarà l'interruptor magneto tèrmic del circuit corresponent.

INCIDÈNCIES EXTRAORDINÀRIES:

- Si s'observen deficiències en la xarxa (mecanismes i/o registres desprotegits, làmpades foses en zones d'ús comú, etc.) s'ha d'avisar als responsables de manteniment per tal de que es facin urgentment les mesures oportunes.
- Cal desconnectar immediatament la instal·lació elèctrica en cas de fuita d'aigua, gas o un altre tipus de combustible.

II.- INSTRUCCIONS DE MANTENIMENT:

Els diferents components de xarxa d'electricitat tindran un manteniment periòdic d'acord amb el Pla de manteniment.

CSV: 163602225517506070 14 .

De forma general, es tindran en consideració les següents operacions:

- Revisió i neteja de cambres o armaris de comptadors.
- Depenent de l'ús i de la potència instal·lada, s'haurà de revisar periòdicament la instal·lació.

Si no és fa el manteniment o la instal·lació presenta deficiències importants, l'empresa subministradora o la que desenvolupi les inspeccions de manteniment estan obligades a tallar el subministrament per la perillositat potencial de la instal·lació.

Tots els aparells connectats s'han d'utilitzar i revisar periòdicament seguint les instruccions de manteniment facilitades pels fabricants.

INSTAL·LACIÓ DE DESGUÀS

I.- INSTRUCCIONS D'ÚS

CONDICIONS D'ÚS:

La instal·lació de desguàs s'utilitzarà exclusivament per a l'ús projectat, mantenint les prestacions de salubritat i de funcionalitat específiques per a les quals s'ha dissenyat la instal·lació.

L'inodor no es pot utilitzar com a abocador d'escombraries on llençar elements (bosses, plàstics, gomes, compreses, draps, fulles d'afaitar, bastonets, etc.) i líquids (greixos, olis, benzines, líquids inflamables, etc.) que puguin generar obstruccions i desperfectes en els tubs de la xarxa de desguàs.

En general per desobstruir inodors i desguassos, en general, no es poden utilitzar àcids o productes que els perjudiquin ni objectes punxeguts que poden perforar-los.

INTERVENCIONS DURANT LA VIDA ÚTIL DE L'EDIFICI:

En el cas d'intervencions que impliquin la reforma, reparació o rehabilitació de la xarxa de desguàs, caldrà el consentiment de la propietat o del seu representant, el compliment de les normatives vigents, i l'execució d'una empresa especialitzada.

NETEJA:

Els sifons dels aparells sanitaris o de les buneres sifòniques de les terrasses s'han de netejar i, per evitar mals olors, comprovar que no hi manca aigua.

INCIDÈNCIES EXTRAORDINÀRIES:

- Si es detecten males olors (que no s'han pogut eliminar omplint d'aigua els sifons dels aparells sanitaris o de les buneres de les terrasses), o pèrdues en la xarxa de desguàs vertical i horitzontal, s'ha d'avisar als responsables del manteniment de l'edifici perquè prenguin les mesures correctores adients. Les fuites de la xarxa de desguàs s'han de reparar immediatament per operaris competents, ja que l'acció continuada de l'aigua pot malmetre l'estructura, la fonamentació i/o modificar les condicions resistents del subsòl.
- Quan s'observin obstruccions o una disminució apreciable del cabal d'evacuació es revisaran els sifons i les vàlvules.
- Les alteracions dels terrenys propis (plantació d'arbres, moviments de terres, entre d'altres) i/o veïns (noves construccions, túnels i carreteres, entre d'altres) poden afectar els escorrentius del terreny i per tant el sistema de desguàs.

II.- INSTRUCCIONS DE MANTENIMENT:

Els diferents components de xarxa de clavegueram tindran un manteniment periòdic d'acord amb el Pla de manteniment.

De forma general, es tindran en consideració les següents operacions:

CSV: 163602225517507607014

- Revisió de la instal·lació.
- Neteja d'arquetes.
- Revisió i neteja d'elements especials: separadors de greix, separadors de fangs i/o pous i bombes d'elevació

INSTAL·LACIÓ DE CLIMATITZACIÓ

I.- INSTRUCCIONS D'ÚS

CONDICIONS D'ÚS:

La instal·lació de climatització s'utilitzarà exclusivament per a l'ús projectat, mantenint les prestacions específiques de salubritat, de funcionalitat, de seguretat i d'estalvi energètic per a les quals s'han dissenyat les instal·lacions.

TIPUS DE CLIMATITZACIÓ VRF A 3 TUBS

Per optimitzar la despesa energètica de la instal·lació cal controlar amb programadors i termòstats les temperatures de l'ambient a climatitzar en funció de la seva ocupació, de l'ús previst i de la seva freqüència.

No es poden fixar aparells d'aire condicionat a les façanes. Es col·locaran preferentment a les cobertes tot seguint les ordenances municipals i l'autorització de la propietat o comunitat de propietaris.

Les sales de màquines no han de tenir cap element aliè a la instal·lació, s'han de netejar periòdicament i, si s'escau, comprovar que no hi manqui aigua en els sifons dels desguassos. Aquests recintes estan tancats amb clau i són d'accés restringit al personal de l'empresa que es fa càrrec del manteniment i, en cas d'urgència, al responsable designat per la propietat.

INTERVENCIONS DURANT LA VIDA ÚTIL DE L'EDIFICI:

En el cas d'intervencions que impliquin la reforma, reparació o rehabilitació de la instal·lació comunitària de climatització, caldrà el consentiment de la propietat o del seu representant, el compliment de les normatives vigents i la seva execució per part d'una empresa autoritzada.

INCIDÈNCIES EXTRAORDINÀRIES:

- Si s'observen fuites d'aigua als aparells o altres deficiències de funcionaments en la instal·lació comunitària s'ha d'avisar als responsables de manteniment de l'edifici perquè es facin urgentment les actuacions oportunes.

II.- INSTRUCCIONS DE MANTENIMENT:

Els diferents components de la instal·lació de climatització tindran un manteniment periòdic d'acord amb el Pla de manteniment.

De forma general, es tindran en consideració les següents operacions:

- Revisió i neteja de les sales de màquines.
- Inspecció de la instal·lació comunitària de l'edifici.
- Revisions, neteges i desinfeccions dels equips de climatització amb torres de refrigeració, condensadors evaporatius o, en general, dels equips de la instal·lació que puguin produir aerosols amb l'aigua que utilitzen pel seu funcionament.

INSTAL·LACIÓ DE TELECOMUNICACIONS

I.- INSTRUCCIONS D'ÚS

CONDICIONS D'ÚS:

CSV: 163602225517506070 14 .

La instal·lació de telecomunicacions s'utilitzarà exclusivament per a l'ús projectat, mantenint les prestacions específiques de funcionalitat per a les quals s'ha dissenyat la instal·lació.

No es poden fixar les antenes a les façanes. Es col·locaran preferent a les cobertes tot seguint les ordenances municipals i l'autorització de la propietat o comunitat de propietaris.

Els armaris de les instal·lacions de telecomunicacions no han de tenir cap element aliè a la instal·lació i estan tancats amb clau i són d'accés restringit al personal de l'empresa que faci el manteniment o instal·ladors autoritzats.

INTERVENCIONS DURANT LA VIDA ÚTIL DE L'EDIFICI:

En el cas d'intervencions que impliquin la reforma, reparació o rehabilitació de la instal·lació de telecomunicacions, caldrà el consentiment de la propietat o del seu representant, el compliment de les normatives vigents i la seva execució per part d'un instal·lador autoritzat.

INCIDÈNCIES EXTRAORDINÀRIES:

Si s'observen deficiències en la qualitat de la imatge o so, o en la xarxa (mecanismes i/o registres desprotegits, antenes el mal estat, etc.), s'ha d'avisar als responsables del manteniment de l'edifici per tal de que es prenguin les actuacions oportunes.

II.- INSTRUCCIONS DE MANTENIMENT:

Es molt recomanable subscriure un contracte de manteniment de la instal·lació amb una empresa especialitzada que pugui actualitzar periòdicament la instal·lació i donar resposta d'una manera ràpida i eficaç a les deficiències que puguin sorgir.

A partir del registre d'enllaç situat al punt d'entrada general de l'edifici el manteniment de la instal·lació és a càrrec de la propietat. Abans d'aquest punt el manteniment va a càrrec de l'operadora contractada.

INSTAL·LACIÓ D'APARELLS ELEVADORS

I.- INSTRUCCIONS D'ÚS

CONDICIONS D'ÚS:

Els aparells elevadors s'utilitzaran exclusivament per a l'ús projectat, mantenint les prestacions específiques de seguretat i funcionalitat per a les quals s'ha dissenyat la instal·lació.

Les càrregues màximes admeses dels aparells elevadors i el número màxim de persones estan especificades en la placa situada en un lloc visible de la cabina.

Els ascensors no es poden utilitzar com a muntacàrregues i no es pot fumar al seu interior. Els nens que no vagin acompanyats de persones adultes no poden fer ús de l'ascensor.

La sala de màquines no ha de tenir cap element aliè a la instal·lació i s'ha de netejar periòdicament. Aquests recintes estan tancats amb clau i són d'accés restringit al personal de l'empresa que faci el manteniment i, en cas d'urgència, al responsable designat per la propietat.

INTERVENCIONS DURANT LA VIDA ÚTIL DE L'EDIFICI:

En el cas d'intervencions que impliquin la reforma, reparació o rehabilitació de la instal·lació dels aparells elevadors, caldrà el consentiment de la propietat o del seu representant, el compliment de les normatives vigents i la seva execució per part d'una empresa autoritzada.

INCIDÈNCIES EXTRAORDINÀRIES:

- Si s'observa que falla un mecanisme, s'ha d'aturar el servei, col·locar el rètol "No funciona" i avisar als responsables del manteniment de l'edifici.
- Si l'ascensor es para entre dues plantes cal conservar la calma, no intentar sortir-ne, prémer el botó corresponent a l'alarma o, si n'hi ha, comunicar-se pel telèfon amb el conserge o amb l'empresa de manteniment, i esperar l'ajut. La majoria d'empreses de manteniment tenen servei d'urgència pel rescat i el seu telèfon és a la cabina. Davant la impossibilitat d'efectuar les operacions esmentades i en cas necessari cal trucar al Servei de Bombers.
- En cas d'accident serà obligat posar-ho en coneixement d'un organisme territorial competent i de l'empresa encarregada del seu manteniment. L'aparell no tornarà a posar-se en marxa fins que, prèvia reparació i proves pertinents, l'organisme territorial competent ho autoritzi.

CSV: 163602225517506070 14 .

II.- INSTRUCCIONS DE MANTENIMENT:

Els diferents components de la instal·lació dels aparells elevadors tindran un manteniment periòdic d'acord amb el Pla de manteniment.

De forma general, es tindran en consideració les següents operacions:

- Inspecció i revisió dels aparells elevadors.

Si la instal·lació presenta deficiències importants, l'empresa encarregada del seu manteniment està obligada a clausurar el servei per la perillositat potencial de la instal·lació.

INSTAL·LACIÓ DE PROTECCIÓ CONTRA INCENDIS

I.- INSTRUCCIONS D'ÚS

CONDICIONS D'ÚS:

Les instal·lacions i aparells de protecció contra incendis s'utilitzaran exclusivament per a l'ús projectat, mantenint les prestacions de seguretat específiques per a les quals s'ha dissenyat la instal·lació.

SISTEMA O APARE INSTAL·LATS:	SITUACI(
SISTEMA DE DETECCIÓ	CENTRALETA UBICADA A L'INTERIOR DE L'EDIFICI.
SISTEMA DE BIES	GRUP DE PRESSIÓ UBICAT A LA PLANTA SOTERRANI

No es pot modificar la situació dels elements de protecció d'incendis ni dificultar la seva accessibilitat i visibilitat. En els espais d'evacuació no es col·locaran objectes que puguin obstaculitzar la sortida.

En cas d'incendi – sempre que no posi en perill la seva integritat física i la de possibles tercers – es pot utilitzar els mitjans manuals de protecció contra incendis que estiguin a l'abast depenent del tipus d'edifici i l'ús previst . Aquests poden ser tant els d'alarma (polsadors d'alarma) com els d'extinció (extintors i manegues). Tots els extintors porten les seves instruccions d'ús impreses.

INTERVENCIONS DURANT LA VIDA ÚTIL DE L'EDIFICI:

En el cas d'intervencions que impliquin la reforma, reparació o rehabilitació de la instal·lació de protecció contra incendis, caldrà el consentiment de la propietat o del seu representant, el compliment de les normatives vigents i la seva execució per part d'un instal·lador autoritzat.

INCIDÈNCIES EXTRAORDINÀRIES:

- Després d'haver utilitzat els mitjans d'extinció caldrà avisar a l'empresa de manteniment perquè es facin les revisions corresponents als mitjans utilitzats i es restitueixin al seu correcte estat.
- En cas d'una emergència (incendi, inundació, explosions, accidents, etc.) cal mantenir la calma i actuar en funció de les possibilitats personals i no efectuar accions que puguin posar en perill la integritat física de propis i tercers, tot adoptant les mesures genèriques donades en el punt 6 "Zones d'ús comú " i, si s'escau, les dels protocols recollits en el Pla d'emergència de l'edifici.

CSV: 163602225517506070l4 .

II.- INSTRUCCIONS DE MANTENIMENT:

Els diferents components de la instal·lació de protecció contra incendis tindran un manteniment periòdic d'acord amb el Pla de manteniment.

De forma general, es tindran en consideració les següents operacions:

- Revisió dels aparells o sistemes instal·lats.

En cas d'incendi, la manca de manteniment de les instal·lacions de protecció contra incendis comportar tant la pèrdua de les garanties de l'assegurança així com la responsabilitat civil de la propietat pels possibles danys personals i materials causats pel sinistre.

INSTAL·LACIÓ DE VENTILACIÓ

I.- INSTRUCCIONS D'ÚS

CONDICIONS D'ÚS:

La instal·lació de ventilació s'utilitzarà exclusivament per a l'ús projectat, mantenint les prestacions específiques de salubritat per a les quals s'ha dissenyat la instal·lació.

SISTEMA O APARE INSTAL·LATS:	SITUACI(
SISTEMA VENTILACIÓ BANYS I MAGATZEMS	VENTILADORS UBICATS A LA PLANTA COBERTA

No és permès connectar en els conductes d'admissió o extracció de la instal·lació de ventilació les extraccions de fums d'altres aparells (calderes, cuines, etc.).
No es poden tapar les reixetes de ventilació de les portes i finestres.

INTERVENCIONS DURANT LA VIDA ÚTIL DE L'EDIFICI:

En el cas d'intervencions que impliquin la reforma, reparació o rehabilitació de la instal·lació de ventilació, caldrà el consentiment de la propietat o del seu representant, el compliment de les normatives vigents i la seva execució per part d'un instal·lador especialitzat.

II.- INSTRUCCIONS DE MANTENIMENT:

Els diferents components de la instal·lació de ventilació tindran un manteniment periòdic d'acord amb el Pla de manteniment.

De forma general, es tindran en consideració les següents operacions:

- Neteges i revisions de conductes, aspiradors, extractors i filtres.
- Revisió sistemes de comandament i control.

INSTAL·LACIÓ SOLAR TÈRMICA PER L'AIGUA CALENTA SANITÀRIA

I.- INSTRUCCIONS D'ÚS

CONSIDERACIONS D'ÚS :

CSV: 163602225517506070 14

La instal·lació solar tèrmica per l'aigua calenta sanitària s'utilitzarà exclusivament per a l'ús projectat, mantenint les prestacions específiques de salubritat, de funcionalitat i d'estalvi energètic per a les quals s'ha dissenyat la instal·lació.

La zona on s'ubiquen els captadors no han de tenir cap element aliè a la instal·lació. Aquest espai s'ha de netejar periòdicament i, si s'escau, comprovar que no hi manqui aigua en els sifons dels desguassos. Aquestes són d'accés restringit a l'empresa que faci el manteniment i, en cas d'urgència, al responsable designat per la propietat.

INTERVENCIONS DURANT LA VIDA ÚTIL DE L'EDIFICI:

En el cas d'intervencions que impliquin la reforma, reparació o rehabilitació de la instal·lació solar tèrmica per l'aigua calenta sanitària, caldrà el consentiment de la propietat o del seu representant, el compliment de les normatives vigents i la seva execució per part d'un instal·lador especialitzat.

INCIDÈNCIES EXTRAORDINÀRIES:

- Si s'observen fuites d'aigua o deficiències a la xarxa de la instal·lació s'ha d'avisar als responsables del manteniment de l'edifici perquè es facin les actuacions oportunes.

II.- INSTRUCCIONS DE MANTENIMENT:

Els diferents components de la instal·lació solar tèrmica per l'aigua calenta sanitària tindran un manteniment periòdic d'acord amb el Pla de manteniment.

De forma general, es tindran en consideració les següents operacions:

- Neteja captadors i inspecció visual dels seus components.
- Purgues dels circuits i inspecció visual dels seus components.
- Revisió general de la instal·lació.

INSTAL·LACIÓ SOLAR FOTOVOLTAICA

I.- INSTRUCCIONS D'ÚS

CONSIDERACIONS D'ÚS :

La instal·lació solar fotovoltaica s'utilitzarà exclusivament per a l'ús projectat, mantenint les prestacions de funcionalitat, de seguretat i d'estalvi energètic per a les quals s'ha dissenyat la instal·lació.

POTÈNCIA ELÈCTRICA DE LA INSTAL·LACIÓ FOTOV(
46,11 KWP

La zona on s'ubiquen els captadors no ha de tenir cap element aliè a la instal·lació. Aquest espai s'ha de netejar periòdicament i, si s'escau, comprovar que no hi manqui aigua en els sifons dels desguassos. Aquestes són d'accés restringit a l'empresa que faci el manteniment i, en cas d'urgència, al responsable designat per la propietat.

INTERVENCIONS DURANT LA VIDA ÚTIL DE L'EDIFICI:

En el cas d'intervencions que impliquin la reforma, reparació o rehabilitació de la instal·lació fotovoltaica, caldrà el consentiment de la propietat o del seu representant, el compliment de les normatives vigents i la seva execució a càrrec d'un instal·lador especialitzat.

II.- INSTRUCCIONS DE MANTENIMENT:

Els diferents components de la instal·lació fotovoltaica tindran un manteniment periòdic d'acord amb el Pla de manteniment.

De forma general, es tindran en consideració les següents operacions:

- Neteja captadors i inspecció visual dels seus components.
- Revisió general de la instal·lació.

CSV: 163602225517506070 14

Ajuntament de Blanes PROJECTE EXECUTIU COMISSARIA POLICIA LOCAL I PROTECCIÓ CIVIL

CSV: 16360222551750607014 .

AN Equipament policial. Sales Crisi i Control

Mantenimientos e instalaciones logísticas 24, S.L.
NIF: B60719127
C/Sant Pasqual Bailón, 8
08027 Barcelona
Barcelona, Espanya
Telf: 607331630
administracio@mil24tele.com

UTE Ana Sierra Conde Cristina Ciurans Piqueras i Joan Prat Aguilar
NIF: U56914138
C/Abat Oliba 38
08330 Vilassar de Mar
Barcelona, Espanya

PRESSUPOST

Número de pressupost: P-2024-0157
Data pressupost: 24/4/2024
Vàlid fins: 24/5/2024

Concepte	Unts.	Base Unit.	Base Total	% IVA	IVA
MILLORA DE LES INSTAL·LACIONS DE L'EDIFICI DE LA POLICIA LOCAL DE BLANES	1	0,00 €	0,00 €	0%	0,00 €
LG 49VL5G -Monitor videowall -24/7 -Visel de 3,5mm -Cables inclosos.	9	1.385,00 €	12.465,00 €	21%	2.617,65 €
BTECH SUPORT SOSTRE -Suport videowall -Manteniment posterior	1	3.800,00 €	3.800,00 €	21%	798,00 €
INSTAL·LACIÓ I DESPLAÇAMENT	1	1.200,00 €	1.200,00 €	21%	252,00 €
SAMSUNG TQ75Q80CAT -TV Q led -Smart TV -4K	1	1.448,00 €	1.448,00 €	21%	304,08 €
SUPORT PARET INCLINABLE I GIRATORI	1	84,00 €	84,00 €	21%	17,64 €
INSTAL·LACIÓ I DESPLAÇAMENT	1	300,00 €	300,00 €	21%	63,00 €
AUSTOR AS711RDX/RAIL	1	4.719,00 €	4.719,00 €	21%	990,99 €
SEAGATE IRONWOLF 8TB	1	225,00 €	225,00 €	21%	47,25 €
INSTAL·LACIÓ I DESPLAÇAMENT	1	300,00 €	300,00 €	21%	63,00 €

Base Imposable	Tipus impost	Impost
24.541,00 €	IVA 21%	5.153,61 €
0,00 €	IVA 0%	0,00 €

Total B.I.: 24.541,00 €
Total IVA: 5.153,61 €
TOTAL: 29.694,61 €

Aquest pressupost té una validessa de 30 dies

Mantenimiento e instalaciones logísticas 24, S.L. Registro Mercantil de Barcelona.Tomo 27.734. Folio 10. Hoja 122.113. Inscripción 1ª

CSV: 16360222551750607014 .

Ajuntament de Blanes PROJECTE EXECUTIU COMISSARIA POLICIA LOCAL I PROTECCIÓ CIVIL

CSV: 16360222551750607014 .

AN Equipament. Mobiliari no fix.

Referencia Proyecto**: NOU EDIFICI DE LA POLICIA I PROTECCIÓ CIVIL DE BLANES**

Planta 1ª

Despachos 6.2, 6.3, 6.6

CSV: 163602225517506070 14 .



Código de artículo / descripción	Cantidad	PU/EUR	IT/EUR
Z321269BAH12	3,00	766,00 €	2.298,00 €

Familia: Sillas operativas
Fabricante: Actiu
Modelo: Serie 30
Medidas: 67.5*67.5*110,5/127,5 cm
Peso: 21,3 kg
Acabado Potencia: Poliamida Negra
Brazos: Brazos 3D / Polipropileno negro
Acabado Base: Aluminio Pulido
Cabecero: No
Porta Etiquetas: No
Percha: No
Ruedas: Ruedas Negras
Tipo: Monocolor
Tipo Tapizado Respaldo: Harlequin Grupo (H) 100% Polyester
Acabado Respaldo: H12 Negro

Tipo tapizado asiento: Harlequin Grupo (H) 100% Polyester
Asiento tapizado: H12 Negro



Despachos 6.2, 6.3, 6.6

AR13400 Familia: Archivo Serie: Armarios Modulares Dimensiones: 42*100*113 cm Peso: 60,7 Kg Acabado Cuerpo/Estante: Todo un color Tipo Tapa/Frontal: Melamina Acabado Tapa/Frontal: Blanco	24,00	302,00 €	7.248,00 €

CSV: 16360222551750607014 .



AK1G030100CCFM0009 DESCRIPCIÓN: Familia: Mesas Operativas Programa: Arkitek Modelo: Mesas Reunion Serie: Circulares DATOS TÉCNICOS: Medidas: Ø 1000 mm *740 mm PESOS Y VOLUMENES: Peso: 32 kg" Tipo Superficie: Melamina 19 mm Acabado Superficie: Blanco Estructuras de aluminio: Pulida Tipo Estructura: Patas Inclinadas C Apoyo: Niveladores de aluminio (F)	3,00	645,00 €	1.935,00 €

Despachos: 6.4, 6.5, 6.12 x 2



AK1G030100CCFM0000 4,00 435,00 € 1.740,00 €
DESCRIPCIÓ
N:
Familia: Mesas Operativas
Programa: Arkitek
Modelo: Mesas Reunion
Serie: Circulares
DATOS TÉCNICOS:
Medidas: Ø 1000 mm *740 mm
PESOS Y VOLUMENES:
Peso: 32 kg"
Tipo Superficie: Melamina 19 mm
Acabado Superficie: Blanco
Estructuras de aluminio: Blanco
Tipo Estructura: Patas Inclinadas C
Apoyo: Niveladores de aluminio (F)

CSV: 16360222551750607014 .

Despachos: 6.2, 6.3, 6.6



NM130210100CM14 15,00 538,00 € 8.070,00 €
Familia: Soft Seating
Serie: Noom
Modelo: Serie 30 - Sillas
Dimensiones: 52,1/67,5*83/89 cm
Peso: 14 Kg
Estructura / Base: 4 Patas Metal
Acabado: Acero Blanco
Costura: Costura Francesa
Tipo tapizado: Melange Grupo (M) 100% Trevira Cs

Acabado Interior: M14 Gris Claro
Acabado Exterior: M14 Gris Claro

Sala Reuniones



NM130210500CM14 10,00 611,00 € 6.110,00 €
Familia: Soft Seating
Serie: Noom
Modelo: Serie 30 - Sillas
Dimensiones: 52,1/67,5*83/89 cm
Peso: 14 Kg
Estructura / Base: 4 Brazos ruedas
Acabado: Aluminio Blanco
Costura: Costura Francesa
Tipo tapizado: Melange Grupo (M) 100% Trevira Cs
Acabado Interior: M14 Gris Claro
Acabado Exterior: M14 Gris Claro

CSV: 16360222551750607014 .

Sala Reuniones



PM1G013212CBBFM1010RC 1,00 1.065,00 € 1.065,00 €
DESCRIPCIÓN:
Familia: Mesas Operativas
Programa: Prisma
Modelo: Mesas Reunion
PRESTACIONES:
Superficie de mesa realizada en melamina con canto de 5 cm.
Patas metálicas de 5x5 cm con sistema de rápida unión.
Estructura interna metálica en tubo de acero de 3x3

cm.
Apoyo nivelador realizado en PP con soleta antideslizante.
DATOS TÉCNICOS:
Medidas: 3200*1200*740 mm
PESOS Y VOLUMENES:
Peso: 52 kg
Tipo Patas: Patas Rectas (B)
Apoyo: Niveladores
Superficie / Estructura/ Patas: Roble / Roble / Roble
Color Superficie: Roble
Color Canto Mesa: Roble
Color Estructura: Roble
Acceso Cableado: RC

58800 2,00 71,00 € 142,00 €

DESCRIPCIÓN:
Familia: Complementos.
Programa: Accesorios.
Modelo: Goulotte d'électrification de anclaje fijo.
Serie: Prisma,Twist,Longo
PRESTACIONES:
Uso de Goulotte d'électrificationes en Mesas de Reunión
de 120 cm de Ancho.
DATOS TÉCNICOS:
Medidas: 1040*290*38 mm
PESOS Y VOLUMENES:
Peso: 5,218 kg.
Acabado Marco: Blanca

CSV: 16360222551750607014 .



Despachos 6.4, 6.5, 6.12 x 2



J132200 — 4,00 — 196,00 € — 784,00 €
Familia: Archivo
Fabricante: Actiu
Modelo: Cajones
Dimensiones: 41*55*56,5 cm
Peso: -- Kg
Acabado cuerpo: Aluminizado
Acabado tapa+frente: Blanco

Despachos 6.4, 6.5, 6.12 x 2



NM5030M14 — 20,00 — 268,00 € — 5.360,00 €
Familia: Sillas Colectivas
Serie: Noom 50
Modelo: Silla de 4 patas
Medidas: L:558*W:508*H:836 mm
Peso: - Kg
Brazos: Brazo cerrado con reposabrazos
Acabado estructura: Acero Blanco
Asiento: Tapizado
Tipo tapizado: Melange Grupo (M) 100% Trevira Cs
Acabado acolchado: M14 Gris Claro
Tipo acolchado: No

CSV: 16360222551750607014 .

Despacho 7.2

VP7131000 — 1,00 — 337,00 € — 337,00 €
Familia: Mesas Operativas
Serie: Vital Plus



Dimensiones: 140*60 cm
Peso: 34 kg
Acabado estructura: Blanco
Apoyos: Niveladores
Tipo tapa: Melamina
Acabado tapa: Blanco

Despacho 7.1



WG1000 24,00 114,00 € 2.736,00 €
Familia: Sillas Colectividades
Serie: Wing
Medidas: 57*52*78 cm
Peso: 10,1 kg
Shells: Polipropileno Blanco

CSV: 1636022251750607014 .

Recepción





MI2026100 1,00 2.880,00 € 2.880,00 €
MI1026100
MIX02
MIX0570
Familia: Recepcion
Serie: Informa
Dimensiones: 78*107*150 cm Dimensiones: 78*107*75 cm
Peso: 67,5 Kg
Tipo frontal: Madera
Acabado frontal: Roble Natural
Acabado tapa: Blanco
Acabado tapa: Blanco





MOSTRADOR INFORMA
Módulo BAJO EXTREMO
IZQUIERDA de 79 cm de ancho
y 73 cm de alto. Estructura
Aluminizada. Ideal para atención
de personas con minusvalía física

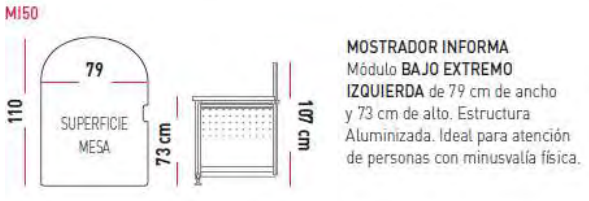

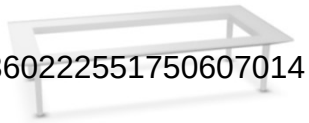

LN11200 — 1,00 — 353,00 € — 353,00 €
Familia: Soft Seating
Serie: Longo
Modelo: 2 Módulos
Medidas: L:1320*W:660*H:330 mm
Peso: 10,9 kg
Acabado Estructura: Blanco

CSV: 16360222551750607014 .



LN021M14 — 2,00 — 295,00 € — 590,00 €
Familia: Soft Seating
Serie: Longo
Modelo: Serie: Respaldo Bajo
Medidas: L:660*W:660*H:440 mm
Peso: 9,6 kg
Tipo acabado: Melange Grupo (M) 100% Trevira Cs
Acabado: M14 Gris Claro
Pack: Pack 1

refcodedivisoria: LN021M14

Despachos 6.12 x 2, 6.14, 6.5



VP5151000R — 4,00 — 457,00 € — 1.828,00 €
Familia: Mesas Operativas
Serie: Vital Plus
Dimensiones: 180*80 cm
Peso: 44,5 kg
Acabado estructura: Blanco
Apoyos: Niveladores
Tipo tapa: Melamina
Acabado tapa: Blanco
Suffix: R



VP5511200 — 4,00 — 250,00 € — 1.000,00 €
Familia: Mesas Operativas
Serie: Vital Plus
Dimensiones: 96*60 cm
Peso: 24 kg
Acabado estructura: Aluminizado
Apoyos: Niveladores
Tipo tapa: Melamina
Acabado tapa: Blanco

CSV: 16360222551750607014 .



FVP3602 — 4,00 — 61,00 € — 244,00 €
Familia: Mesas Operativas
Serie: Vital Plus
Dimensiones: 164 cm
Peso: 6,7 kg
Acabado: Aluminizado

Agarre: Aluminizado
SeriesName: VP_ST

Despachos 6.2, 6.3, 6.6



PM1E102180CBFM10M1010TL 3,00 886,00 € 2.658,00 €
Familia: Mesas Operativas
Programa: Prisma
Modelo: Mesas con apoyo a archivo
Serie: Armario a la izquierda
Medidas: 2100*1600*740 mm
Peso: 92 kg
Tipo Patas: Patas Rectas (B)
Apoyo: Niveladores de aluminio (F)
Superficie / Estructura / Puertas: Superficie Roble / Canto y Estructura Roble / Cuerpo y Puerta Roble
Color Superficie: Melamina Roble
Color Canto Mesa: Melamina Roble
Color Estructura: Melamina Roble
Puertas: Melamina Roble
Acceso Cableado: TL

CSV: 16360222551750607014 .



40140 3,00 52,00 € 156,00 €
Programa: Accesorios
Modelo: Canal de electrificacion simple
Serie: Prisma
Bandeja de chapa de acero para mesas rectas
Compatibilidad: Mesas de 1800, 2000 y 2200 mm
Medidas: 1430 x 90 x 130 mm
Peso: 3,0 kg
Acabado Marco: Blanca

Despachos 6.4, 6.5, 6.12 x 2



938112H12 — 4,00 — 357,00 € — 1.428,00 €

Familia: Sillas Operativas
Fabricante: Actiu
Modelo: Stay - Con brazos
Medidas: L:675*W:675*H:940-1050 mm
Peso: 21,3 Kg
Base: Poliamida Negra
Marco Lumbar: Poliamida Negra
Brazos: 2D
Color Brazos: Poliamida Negra
Cabecero: No
Tipo de Ruedas: Ruedas Negras
Tipo: Syncro
Tipo tapizado respaldo: Harlequin Grupo (H) 100% Polyester
Tipo: Monocolor
Acabado respaldo: H12 Negro
Tipo tapizado asiento: Harlequin Grupo (H) 100% Polyester
Asiento tapizado: H12 Negro
QUICK

CSV: 16360222551750607014 .

Despachos técnicos/admo



938112ATM12 — 15,00 — 393,00 € — 5.895,00 €

Familia: Sillas Operativas
Fabricante: Actiu
Modelo: Stay - Con brazos



Medidas: L:675*W:675*H:940-1050 mm
Peso: 21,3 Kg
Base: Poliamida Negra
Marco Lumbar: Poliamida Negra
Brazos: 2D
Color Brazos: Poliamida Negra
Cabecero: No
Tipo de Ruedas: Ruedas Antiestaticas
Tipo: Syncro
Tipo tapizado respaldo: Harlequin Grupo (H) 100%
Polyester
Tipo: Bicolor
Acabado respaldo: H12 Negro
Tipo tapizado asiento: Melange Grupo (M) 100%
Trevira Cs
Asiento tapizado: M12 Negro
QUICK

CSV: 16360222551750607014 .

Despacho 6.1



VP5141000R	2,00	435,00 €	870,00 €

Familia: Mesas Operativas
Serie: Vital Plus
Dimensiones: 160*80 cm
Peso: 41 kg
Acabado estructura: Blanco
Apoyos: Niveladores
Tipo tapa: Melamina
Acabado tapa: Blanco
Suffix: R



FVP3500B — 2,00 — 58,00 € — 116,00 €
Familia: Mesas Operativas
Serie: Vital Plus
Dimensiones: 144 cm
Peso: 6 kg
Acabado: Blanco
Agarre: Blanco
SeriesName: VP_ST



ZV851000 — 2,00 — 61,00 € — 122,00 €
Familia: Divisorias
Fabricante: Actiu
Dimensiones: 150 cm
Peso: 7,4 Kg
Pack: 1 Unidad
Acabado Anclaje: Blanco
Pieza de Progresion: No
Tipo Superficie: MFC / HPL
Largo: 110 cm
Grosor/Altura: Tapizado e=2 cm h=31 cm / e=3 cm h=38 cm
Melamina =1,9 cm h= 31 cm
Vidrio = 0,8 cm h = 28 cm
Metacrilato = 0,8 cm h = 28 cm
Tipo Divisoria: Melamina
Acabado Divisoria: Melamina
Color: Blanco

CSV: 16360222551750607014 .

Despachos 6.1, 6.8

VP5641000T — 5,00 — 658,00 € — 3.290,00 €
Familia: Mesas Operativas



Serie: Vital Plus
Dimensiones: 160*160 cm
Peso: 80 kg
Acabado estructura: Blanco
Apoyos: Niveladores
Tipo tapa: Melamina
Acabado tapa: Blanco
Suffix: Y

ZV251000 5,00 63,00 € 315,00 €



Familia: Divisorias
Fabricante: Actiu
Dimensiones: 150 cm
Peso: 8,2 Kg
Pack: 1 Unidad
Acabado Anclaje: Blanco
Pieza de Progresion: No
Tipo Superficie: MFC / HPL
Largo: 150 cm
Grosor/Altura: Tapizado e=2 cm h=31 cm / e=3 cm h=38 cm
Melamina =1,9 cm h= 31 cm
Vidrio = 0,8 cm h = 28 cm
Metacrilato = 0,8 cm h = 28 cm
Tipo Divisoria: Melamina
Acabado Divisoria: Melamina
Color: Blanco

CSV: 16360222551750607014 .

57800 5,00 82,00 € 410,00 €



Familia: Mesas Operativas
Serie: Vital Plus



Dimensiones: 42*104*3,8 cm
Peso: 5,9 kg
Acabado: Blanco

Despacho 7.1



VP5151000 — 4,00 — 389,00 € — 1.556,00 €
Familia: Mesas Operativas
Serie: Vital Plus
Dimensiones: 180*80 cm
Peso: 44,5 kg
Acabado estructura: Blanco
Apoyos: Niveladores
Tipo tapa: Melamina
Acabado tapa: Blanco

Despachos 6.8, 6.1

CSV: 16360222551750607014 .



J13200 — 12,00 — 196,00 € — 2.352,00 €
Familia: Archivo
Fabricante: Actiu
Modelo: Cajones
Dimensiones: 41*55*56,5 cm
Peso: -- Kg
Acabado cuerpo: Todo un color
Acabado tapa+frente: Blanco

Despacho 7.2






DYNAMOBEL — 96,00 — 158,00 € — 15.168,00 €
Silla Trazo, con base 4 patas, sin brazos, asiento y respaldo, sin tapizar



pala escamoteable (derecha o izquierda)


Opción: adosable = 7€

Vestuarios

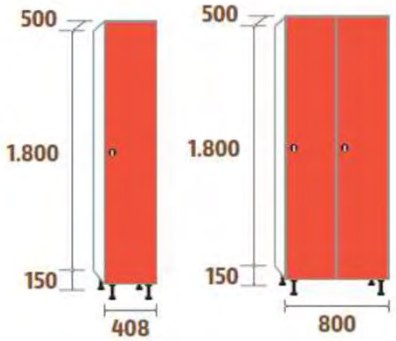

MEGALOK	Módulo 1 taquilla	2,00	288,80 €	577,60 €
	Módulo 2 taquillaS	2,00	524,41 €	1.048,82 €
	Módulo 3 taquillas	57,00	766,81 €	43.708,17 €

CSV: 16360222551750607014 .

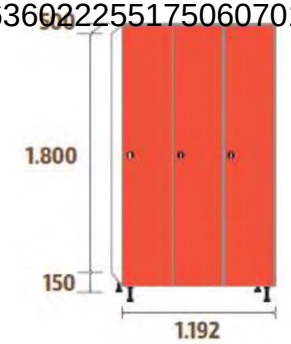

TAQUILLAS CUERPO MELAMINA HIDRÓFUGA

Puertas en melamina hidrófuga de diseño a dos caras. 19 mm de espesor. Canteado en PVC del mismo color que la puerta.

Fabricada en tablero de aglomerado hidrófugo de fibras de densidad media, de 16 mm de espesor y recubierto con papel decorativo impregnado con resinas melamínicas. Canteado en PVC color blanco.

Este tablero cumple como mínimo las características especificadas en la norma UNE-EN 312 para tablero tipo P3:

Incluye bandeja, barra porta perchas y 2 ganchos colgador en A.B.S.





Estándar: Cerradura de resbalón



Pomo en poliamida



Pomo metálico 1



Pomo metálico 2



Tirador metálico



Monedero (moneda retornable)



Monedero + cajetín depósito



Cerradura de combinación 9520 y llave de emergencia



Cerradura electrónica de combinación de 4 dígitos NEXT 1



Cerradura electrónica de combinación de 4 dígitos NEXT 2



Cerradura electrónica de combinación de 4 dígitos SOLA



Cerradura electrónica de combinación de 4 dígitos VERSA MINI



Cerradura electrónica de combinación de 4 dígitos TELEC



Cerradura electrónica de combinación de 4 dígitos ELOCK



Cerradura de proximidad PROXI 2



Cerradura de proximidad PROXI 3



Cerradura de proximidad VERSA MINI

Bancos

MEGABLOK

Módulo 1000mm	12,00	144,66 €	1.735,92 €
Módulo 1500mm	8,00	176,49 €	1.411,92 €



CSV: 16360222551750607014 .

CARACTERÍSTICAS

Chasis



Fabricado en tubo de acero de 1.5 mm de grosor.

Pintados en gris RAL 7035 Microtexturado. Espesor mínimo de 50 micras.

Tubos perchero y patas fabricadas con tubo de acero de 30x30 mm.

Barra zapatero fabricadas con tubo de acero de 20x10 mm.

Gran resistencia y fácil montaje.

Las patas y los tubos perchero incluyen conteras PVC.

Con conteras regulables en altura

Con conteras regulables en altura.

Listones

Listones de madera de pino (90 mm de ancho x 16 mm grosor) recubiertos de barniz de poliureta
V. Madera proveniente de bosques sostenibles con certificado de cadena de custodia FSC.

OPCIONES



Fijación al suelo



Contera regulable en altura



Repisa zapatero

CSV: 16360222551750607014 .

TOTAL PL.1	**127.538,43 €**

Planta Baja

Despacho 5.11



PC383000	2,00	305,00 €	610,00 €
Familia: Mesas Operativas			
Serie: Tabula			
Modelo: Tar 30			
Medidas: Ø80*110 cm			
Peso: 24 Kg			
Columna / Base: Acero Blanco			

Tipo acabado: Melamina
Acabado tapa: Blanco
Tipo Conexión: No

5.11



NM5400011 6,00 296,00 € 1.776,00 €
Familia: Sillas Colectivas
Serie: Noom 50
Modelo: Taburete - Esctructura Madera
Medidas: L:443*W:519*H:1137 mm
Peso: - Kg
Brazos: Sin brazos
Acabado carcasa: Blanco
Acabado estructura: Madera haya natural
estructura: Lacado Haya natural
Asiento: Polipropileno
Tipo acolchado: No

5.11



NM110210311CM14 2,00 913,00 € 1.826,00 €
Familia: Soft Seating
Serie: Noom
Modelo: Serie 10 - Sillón Medio
Dimensiones: 57,8/83*57,7 cm
Peso: 14 Kg
Estructura / Base: 4 Patas madera piramidal
Acabado: Haya natural
Costura: Costura Francesa
Tipo tapizado: Melange Grupo (M) 100% Trevira Cs
Acabado Interior: M14 Gris Claro
Acabado Exterior: M14 Gris Claro

Despachos 6.10, 6.18, 6.7, 6.13, 6.14



PC33000 — 5,00 — 191,00 € — 955,00 €
Familia: Mesas Operativas
Serie: Tabula
Modelo: Tar 10
Medidas: Ø80*74 cm
Peso: 17 Kg
Columna / Base: Acero Blanco
Tipo acabado: Melamina
Acabado tapa: Blanco

Despachos 6.10, 6.18, 6.7, 6.13, 6.14, 5.2, 5.3



WH102000M14 — 26,00 — 183,00 € — 4.758,00 €
Familia: Sillas colectividades
Serie: Whass
Dimensiones: 51,7*54*81,3 cm
Peso: 3,5 Kg
Brazos: Brazo simple
Carcasa: Blanco
Acabado estructura: Acero Blanco
Tipo acolchado: Tapizado
Tipo tapizado: Melange Grupo (M) 100% Trevira Cs
Acabado acolchado: M14 Gris Claro

CSV: 16360222551750607014 .

AR13400 — 19,00 — 302,00 € — 5.738,00 €
Familia: Archivo
Serie: Armarios Modulares
Dimensiones: 42*100*113 cm
Peso: 60,7 Kg



Acabado Cuerpo/Estante: Todo un color
Tipo Tapa/Frontal: Melamina
Acabado Tapa/Frontal: Blanco



AR83400 1,00 260,00 € 260,00 €
Familia: Archivo
Serie: Armarios Modulares
Dimensiones: 42*80*113 cm
Peso: 51 Kg
Acabado Cuerpo/Estante: Todo un color
Tipo Tapa/Frontal: Melamina
Acabado Tapa/Frontal: Blanco

Despachos 6.18, 5.3, 5.2 x 2

CSV: 16360222551750607014 .



VP5141000R 4,00 435,00 € 1.740,00 €
Familia: Mesas Operativas
Serie: Vital Plus
Dimensiones: 160*80 cm
Peso: 41 kg
Acabado estructura: Blanco
Apoyos: Niveladores
Tipo tapa: Melamina
Acabado tapa: Blanco
Suffix: R

FVP3500B 4,00 58,00 € 232,00 €
Familia: Mesas Operativas
Serie: Vital Plus
Dimensiones: 144 cm



Peso: 6 kg
Acabado: Blanco
Agarre: Blanco
SeriesName: VP_ST



J13200 | 22,00 | 196,00 € | 4.312,00 €
Familia: Archivo
Fabricante: Actiu
Modelo: Cajones
Dimensiones: 41*55*56,5 cm
Peso: -- Kg
Acabado cuerpo: Todo un color
Acabado tapa+frente: Blanco



938112ATM12 | 22,00 | 393,00 € | 8.646,00 €
Familia: Sillas Operativas
Fabricante: Actiu
Modelo: Stay - Con brazos
Medidas: L:675*W:675*H:940-1050 mm
Peso: 21,3 Kg
Base: Poliamida Negra
Marco Lumbar: Poliamida Negra
Brazos: 2D
Color Brazos: Poliamida Negra
Cabecero: No
Tipo de Ruedas: Ruedas Antiestaticas
Tipo: Syncro
Tipo tapizado respaldo: Harlequin Grupo (H) 100% Polyester
Tipo: Bicolor
Acabado respaldo: H12 Negro

CSV: 16360222551750607014 .

Tipo tapizado asiento: Melange Grupo (M) 100%
Trevira Cs
Asiento tapizado: M12 Negro
QUICK

	ZV261000 Familia: Divisorias Fabricante: Actiu Dimensiones: 170 cm Peso: 9 Kg Pack: 1 Unidad Acabado Anclaje: Blanco Pieza de Progresion: No Tipo Superficie: MFC / HPL Largo: 170 cm Grosor/Altura: Tapizado e=2 cm h=31 cm / e=3 cm h=38 cm Melamina =1,9 cm h= 31 cm Vidrio = 0,8 cm h = 28 cm Metacrilato = 0,8 cm h = 28 cm Tipo Divisoria: Melamina Acabado Divisoria: Melamina Color: Blanco	4,00	68,00 €	272,00 €
	57822 Familia: Mesas Operativas Serie: Vital Plus Dimensiones: 42*124*3,8 cm Peso: 6,5 kg Acabado: Aluminizado	4,00	87,00 €	348,00 €

CSV: 16360222551750607014 .

Despacho 6.15



VP5611200T — 1,00 — 638,00 € — 638,00 €
Familia: Mesas Operativas
Serie: Vital Plus
Dimensiones: 140*138 cm
Peso: 76 kg
Acabado estructura: Aluminizado
Apoyos: Niveladores
Tipo tapa: Melamina
Acabado tapa: Blanco
Suffix: Y



ZV231000 — 1,00 — 57,00 € — 57,00 €
Familia: Divisorias
Fabricante: Actiu
Dimensiones: 110 cm
Peso: 6,3 Kg
Pack: 1 Unidad
Acabado Anclaje: Blanco
Pieza de Progresion: No
Tipo Superficie: MFC / HPL
Largo: 110 cm
Grosor/Altura: Tapizado e=2 cm h=31 cm / e=3 cm
h=38 cm
Melamina =1,9 cm h= 31 cm
Vidrio = 0,8 cm h = 28 cm
Metacrilato = 0,8 cm h = 28 cm
Tipo Divisoria: Melamina
Acabado Divisoria: Melamina
Color: Blanco

CSV: 16360222551750607014 .



Despachos 6.17, 6.16, 5.1

57800 Familia: Mesas Operativas Serie: Vital Plus Dimensiones: 42*104*3,8 cm Peso: 5,9 kg Acabado: Blanco	1,00	82,00 €	82,00 €



CSV: 16360222551750607014 .

VP5641200T Familia: Mesas Operativas Serie: Vital Plus Dimensiones: 160*160 cm Peso: 80 kg Acabado estructura: Aluminizado Apoyos: Niveladores Tipo tapa: Melamina Acabado tapa: Blanco Suffix: Y	4,00	658,00 €	2.632,00 €



ZV251000 Familia: Divisorias Fabricante: Actiu Dimensiones: 150 cm Peso: 8,2 Kg Pack: 1 Unidad Acabado Anclaje: Blanco Pieza de Progresion: No Tipo Superficie: MFC / HPL Largo: 150 cm	4,00	63,00 €	252,00 €

Grosor/Altura: Tapizado e=2 cm h=31 cm / e=3 cm
h=38 cm
Melamina =1,9 cm h= 31 cm
Vidrio = 0,8 cm h = 28 cm
Metacrilato = 0,8 cm h = 28 cm
Tipo Divisoria: Melamina
Acabado Divisoria: Melamina
Color: Blanco

57802 4,00 82,00 € 328,00 €



Familia: Mesas Operativas
Serie: Vital Plus
Dimensiones: 42*104*3,8 cm
Peso: 5,9 kg
Acabado: Aluminizado

Despacho 5.11

CSV: 16360222551750607014 .

GL143B056767A 1,00 162,00 € 162,00 €




Familia: Soft Seating
Serie: Globb - Mesa auxiliar
Dimensiones: 63*63*38 mm
Peso: 102,22Kg
Fabricante: Actiu
Estructura: Acero Blanco
Tipo acabado: Melamina
Acabado tapas: Blanco
Tipo Conexión: No

Zona 3.2

Código de artículo / descripción	Cantidad	PU/EUR	IT/EUR
BTS14728	**5,00**	**1.550,00**	**7.750,00**
Familia: Bancada Serie: Transit Modelo: Asiento Individual / Respaldo Alto Nº Puestos: 4 Medidas: 231*59*90 cm Acabado: Madera Peso: 52 Kg Brazos: Brazos Exteriores Color Estructura: Aluminio pulido Color: Lacado Haya natural			
Posición neta			7.750,00
BTS13728	**1,00**	**1.249,00**	**1.249,00**
Familia: Bancada Serie: Transit Modelo: Asiento Individual / Respaldo Alto Nº Puestos: 3 Medidas: 172.6*59*90 cm Acabado: Madera Peso: 40 Kg Brazos: Brazos Exteriores Color Estructura: Aluminio pulido Color: Lacado Haya natural			
Posición neta			1.249,00

CSV: 163602225517506070l4 .

Zona Control 4.1, 4.2, 4.3, 4.4

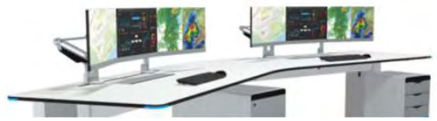


Código	Descripción	Cant.
	CONSOLAS FIJAS	


11.445,00 €






New P/N	ELITE-CONSOLA CONTROL FIJA 24/7 2 OPS	3
	Compuesto por:	
200-0035278	ELITE-PIE IZQUIERDO	3
200-0035272	ELITE-PIE DERECHO	3
200-0035310	ELITE-PIE ARMARIO 2PC/19" CEN	3
200-0035303	ELITE-KIT MONTANTES 19" 10U (X4)	3
200-0035476	ELITE-BANDEJA PIE ARM FIJA 2PC/19"	3
200-0035293	ELITE-CANALETA 2T 1500	6
200-0035342	ELITE-MESA I INRE D RECT 1500 LED	3
200-0035336	ELITE-MESA I RECT D INRE 1500 LED	1
200-0036321	NOV-SOPORTE 3XMONITOR CLU II PLATA CB	6
200-0036288	IBC*-REGLETA 6XSCH	6
200-0036675	IBC-CABLE SCHUKO-WIELAND 3X1.5 S/CRH-N 3M Cable prolongación H05VV-F 3G1,5 (3m) Clavija 1: Schuko acodado Clavija 2: conector rápido 3 polos hembra color negro.	6
200-0035730	ELITE-CAJA FA 12V 75W 8 SALIDAS 2VIAS	3
200-0035727	ELITE-KIT LED AZUL ESQUINA MESA (X2)	6
200-0035728	ELITE-KIT LED AZUL PIE LATERAL	6
200-0035725	ELITE-KIT LED AZUL PIE ARM 2PC / 19"	3
200-0036001	ELITE-CABLE EXTENSOR LEDS 1500	3
200-0029977	CBL-IEC-C13 SCHUKO-M 1MM2 10A 0.5M NG	3
200-0035668	ELITE-EMBALAJE CONSOLA	24
200-0035669	ELITE-MANUAL USUARIO (EN)	3

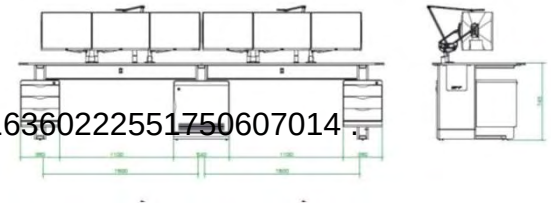

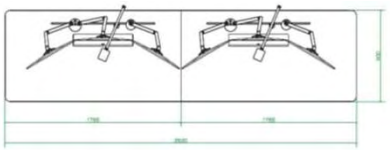

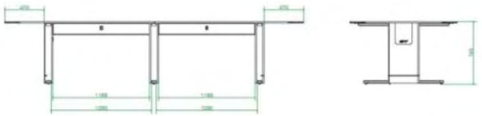



CSV: 163602225517506070 14 .

Código	Descripción	Cant.		
	ACCESORIOS CONSOLAS:			
	Para consolas fijas.		1.460,00 €	8.760,00 €
200-0035283	ELITE-BUC FLOTANTE 3 CAJONES	6	101,00 €	303,00 €
200-0035726	ELITE-KIT LED AZUL BUC CAJONES	3		
	Para consolas regulables.		2.109,00 €	6.327,00 €
200-0035357	ELITEAIR-PIE BUC 3C DER	3	2.109,00 €	6.327,00 €
200-0036818	ELITEAIR-PIE BUC 3C IZQ	3	95,00 €	570,00 €
200-0036438	ELITEAIR-KIT LED AZUL PIE BUC CEN/DER/IZQ	6	693,00 €	4.158,00 €
200-0035714	NOV-740+1219+000 ATTENZIA TASK LIGHT PLATA PINZA Desk Light, 100-240V / 50-60 Hz, 49 LED units, 4000K, 2-piece-arm, clamp	6		
	MESA DE REUNIONES			
100-0090071	ELITE-MESA REUNIONES 8/10 OPERADORES LED Includes: - Power & data connectivity docks with cover - LED ligthing features (end feet and worksurface edges)	2	11.539,00 €	23.078,00 €



	OPCIONAL - ARMARIOS AUXILIARES:			
100-0090084	ELITE-ARM AUX 1200X450X900 PC DBL	1	2.508,00 €	
100-0090088	ELITE-ARM AUX 1800X450X900 PC+PC DBL	1	3.648,00 €	
	TRANSPORTE E INSTALACIÓN			
200-0036895	TRANSPORTE Y INSTALACION CONSOLAS NACIONAL	1		2.280,00 €

TOTAL PL.BAJA	**107.871,00 €**

Planta Subterráneo

Despachos 2.2, 2.3



VP5121000 — 2,00 — 333,00 € — 666,00 €
Familia: Mesas Operativas
Serie: Vital Plus
Dimensiones: 120*80 cm
Peso: 34 kg
Acabado estructura: Blanco
Apoyos: Niveladores
Tipo tapa: Melamina
Acabado tapa: Blanco

CSV: 16360222551750607014 .

AGENTE GUARDIA



VP5131000 — 1,00 — 349,00 € — 349,00 €
Familia: Mesas Operativas
Serie: Vital Plus
Dimensiones: 140*80 cm
Peso: 37,9 kg
Acabado estructura: Blanco

Apoyos: Niveladores
Tipo tapa: Melamina
Acabado tapa: Blanco



FVP3402B 1,00 55,00 € 55,00 €
Familia: Mesas Operativas
Serie: Vital Plus
Dimensiones: 124 cm
Peso: 5,2 kg
Acabado: Aluminizado
Agarre: Blanco
SeriesName: VP_ST

AGENTE GUARDIA



TR381283BT70 1,00 479,00 € 479,00 €
Familia: Sillas operativas
Estilo: Bienestar
Modelo: Respaldo tejido técnico
Dimensiones: 43,5*48*112 cm
Peso: 19,5 Kg
Fabricante: Actiu
Brazos: Brazos 2D + Rotación / Aluminio Negro
Color Brazos: Aluminio Negro
Base: Poliamida Negra
Cabecero: No
Ruedas: Ruedas Negras
Tipo: Bicolor
Tipo tapizado respaldo: Harlequin Grupo (H) 100% Polyester
Acabado respaldo: H12 Negro

CSV: 163602225517506070l4 .

Tipo tapizado asiento: (T) Polyester FR
Asiento tapizado: T70 Beige
Dimensiones: 94/113x67,5x67,5 cm

Despachos 2.2, 2.3



SP10	6,00	91,00 €	546,00 €

Familia: Sillas colectividades
Serie: Spacio
Dimensiones: 47*59*83 cm
Peso: 25,20 Kg
Brazos: sin brazos
Carcasa: Blanco
Acabado estructura: Acero Blanco
Tipo acolchado: Sin Tapizado

TOTAL PL.SUBTERRÁNEO	**2.095,00 €**

CSV: 16360222551750607014 .

TOTAL PLANTAS	**237.504,43 €**

IVA NO INCLUIDO

Presentació

CSV: 16360222551750607014 .




12/03/24

FAMO - Ind. Mobiliário Escritório, Lda
Rua 1º Maio, Nº 112 - Portugal
4620-131 - Lousada
Phone: +351 255 810 580 Fax: +351 255 810 589
www.famo.pt
E-mail: tirso.olazabal@famo.pt
Móvel:+34 699894033

FECHA	13/03/2024
Cliente	Policia Local Blanes
Dirección	Barcelona
A/ ATT	Joan Prat
Oferta	**325**

CSV: 16360222551750607014 .

Posición	Ref:	Descripción	Uds.	Importe	Total	
		Planta Sótano				
T11	NS148	Mesa mod. Eco sobre de 25mm laminado Ligth con cantos redondeados, estructura metálica color a determinar, con unas medias de 1400 x 800 x 740h	3	298,00	894,00	
C1	S3300	Silla Operativa mod. Skena respaldo alto con malla, estructura negra, base de nylon negro, mecanismo sincro, asiento tapizado en poliester negro, con brazos 1D.	3	305,00	915,00	
C7	S3100	Silla confidente sin brazos. Mod. Aitana en polipropileno color a determinar, 4 patas sin brazos.	4	90,00	360,00	
		Planta Baja				
T4	UE166E	Bench 2 puestos mod. UM de trabajo con unas medidas de 1600 x 1600 x 740h, sobre laminado Ligth, estructura metálica, con top acces, color a determinar.	6	740,00	4.440,00	

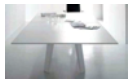T5	NUMR10R	Mesa de reuniones redonda con unas medidas de 1000 dim x 740h mod. ECO sobre de 25mm con 3 pies metálicos color a determinar.	8	370,00	2.960,00	
T2	U168UE	Mesa de trabajo mod. UM con unas medias de 1600 x 800 x 740h con sobre laminado y estructura metálica color a determinar, con caja top acces y faldón frontal.	6	487,00	2.922,00	
T3	UE166IE/UE166TE	Bench 4 puestos mod. UM de trabajo con unas medidas de 3200 x 1600 x 740h, sobre laminado Ligth, estructura metálica, con top acces, color a determinar.	1	1.600,00	1.600,00	
T7/T8	HMR2814	Mesa de reuniones mod. Mahia con unas medidas de 2800 x 1400 x 740h con top acces de electrificación, sobre laminado y estructura metálica, color a determinar.	2	1.394,00	2.788,00	
T15	Especial	Mesas UM en liena con estructura metálica y sobre laminado color a determminar con top acces, medidas de 3800 x 800 x 740	2	1.100,00	2.200,00	
C1	S3300	Silla Operativa mod. Skena respaldo alto con malla, estructura negra, base de nylon negro, mecanismo sincro, asiento tapizado en poliester negro, con brazos 1D.	28	305,00	8.540,00	
C2	S3100	Silla confidente sin brazos. Mod. Aitana en polipropileno color a determinar, 4 patas sin brazos.	49	90,00	4.410,00	
C12		**Planta Primera**				
T2	U168UE	Mesa de trabajo mod. UM con unas medias de 1600 x 800 x 740h con sobre laminado y estructura metálica color a determinar, con caja top acces y faldón frontal.	9	487,00	4.383,00	
T5	NUMR10R	Mesa de reuniones redonda con unas medidas de 1000 dim x 740h mod. ECO sobre de 25mm con 3 pies metálicos color a determinar.	5	370,00	1.850,00	

CSV: 163602225517506070 14 .

T4	UE166E	Bench 2 puestos mod. UM de trabajo con unas medidas de 1600 x 1600 x 740h, sobre laminado Ligth, estructura metálica, con top acces, color a determinar.	4	740,00	2.960,00	
T17	Especial	Mostrador Mahia con unas medidas de 4000 x 600 x 1050/740 con estructura metálica y sobre laminado color a determminar con top acces, con zona de atención al personas de movilidad reducida.	1	2.890,00	2.890,00	
T9	HD180E	Mesa dirección mod. Mahia con unas medias de 1800 x 800 x 740h con sobre laminado y estructura metálica color a determinar, con caja top acces y faldón frontal.	3	620,00	1.860,00	
T11	HMR12R	Mesa Mahia de reuniones redonda con unas medidas de 1000 dim x 740h mod. ECO sobre de 19 mm con 4 pies metálicos color a determinar.	3	576,00	1.728,00	
T10	HMR3012E	Mesa de reuniones mod. Mahia con unas medidas de 3000 x 1200 x 740h con top acces de electrificación, sobre laminado y estructura metálica, color a determinar.	1	1.042,00	1.042,00	
T12	U188	Mesas de Office mod. UM con unas medidas de 1800 x 800 x 740h, sobre laminado y estructura metálica, color a determinar.	4	378,00	1.512,00	
C1	S3300	Silla Operativa mod. Skena respaldo alto con malla, estructura negra, base de nylon negro, mecanismo sincro, asiento tapizado en poliester negro, con brazos 1D.	17	305,00	5.185,00	
C5	S3100	Silla confidente sin brazos. Mod. Aitana en polipropileno color a determinar, 4 patas sin brazos.	22	90,00	1.980,00	
?? Mismo codigo dirección	S0828/0600	Silla con pala mod. Atenea, en polipropileno color a determinar, 4 patas mesa abatible.	96	164,00	15.744,00	
C4	S0828	Sillas Office mod. Atenea en polipropileno color a determinar, 4 patas.	24	88,00	2.112,00	

CSV: 16360222551750607014 .

C9	S2663	Sillas Dirección mod. XL, respaldo alto, estructura negra, mecanismo sincro, brazos 3D tapizada en grupo 2	3	477,00	1.431,00	
C13	S3553	Sillas confidente dirección. Mod. Trinity estructura negra, 4 radios en aluminio negro, brazos tapizados, mecanismo revolving, tapizado grupo 2	22	481,00	10.582,00	
		Total oferta			87.288,00	

CSV: 16360222551750607014 .

Original

PRESUPUESTO

Presupuesto A / 4326
18 / Marzo / 2024

SILLEROFFICE SL
NIF B64417546
C/GERONA 112 SHOWROOM: C/ ALABA Nº61 4º3ª
08005 BARCELONA ESPAÑA
Tel. 646 040 393

JOAN PRAT AGUILAR
CPVA ARQUITECTES

C/ BARCELONA Nº 90 LOCAL
08401 - GRANOLLERS
BARCELONA - ESPAÑA

Cliente: 3.778
Divisa: EUR
Agente: ROBERTO

Referencia	Descripción	Cantidad	Precio	% Dto.	Importe
S3300-1201-02C5 +BR02	SILLA SKENA ALTA MALLA - ESTRUCTURA NEGRA - BASE PLANA NYLON NEGRO - RUEDAS NYLON/GOMA - MEC.SINCRO - MALLA NEGRO - ASIENTO POLIESTER NEGRO Silla SKENA respaldo alto de malla negra. Estructura de color negro. Brazos en 1D BR02. Base plana de nylon negro. Ruedas nylon/goma negro. Mecanismo sincro. Asiento tapizado en grupo 01 poliéster negro ref. C5.	48	305,00		14.640,00
S3100-0600-XX00 + BA43	CARCASA POLIPROPILENO AITANA - COLOR A DEFINIR - ESTRUCTURA 4 PATAS SIN BRAZOS - CON TOPES Carcasa polipropileno AITANA, color a definir: (blanco, negro, grafito, arena, azul y gris). Estructura 4 patas sin brazos con topes.	75	90,00		6.750,00
S0828/S0885-0600-XXYY+ MESA PLE	ATENEA 4 PATAS - ESTRUCTURA GRAFITO/GRIS/BLANCO/NEGRO - SIN BRAZOS - COLOR CARCASA A ELEGIR - MESA PLEGABLE Silla ATENEA 4 patas, diseño Rafa Ortega, estructura en grafito, gris, blanco o negro, sin brazos. Color carcasa a elegir (asiento y respaldo: blanco, negro, azul, naranja, verde, rojo, antracita y azul claro). Silla apilable hasta 8 unidades.	96	164,00		15.744,00
S0828/S0885/87/88-0600-XXYY	ATENEA 4 PATAS - ESTRUCTURA GRAFITO/GRIS/BLANCO/NEGRO - SIN BRAZOS - COLOR CARCASA A ELEGIR Silla ATENEA 4 patas, diseño Rafa Ortega, estructura en grafito, gris, blanco o negro, sin brazos. Color carcasa a elegir (asiento y respaldo: blanco, negro, azul, naranja, verde, rojo, antracita y azul claro). Silla apilable hasta 8 unidades.	24	88,00		2.112,00

CSV: 16360222551750607014 .

Suma Importes	% Dcto. PP	Portes	Gastos	Cuota de I.V.A.	Cuota Rec. equiv.	Retención	TOTAL

Inscrita en el Registro Mercantil de Barcelona, al Tomo 39258 del Archivo , Sección General, Folio 47, Hoja nº 343347, Inscripción 1

AVISO DE CONFIDENCIALIDAD: según lo dispuesto en la legislación en materia de protección de datos y por el Reglamento UE 2016/679 de la LSSI (34/2002), garantizamos la confidencialidad de sus datos los cuales serán incluidos en un fichero de nuestra propiedad. Usted podrá ejercitar sus derechos de acceso, rectificación, cancelación o supresión, oposición, limitación del tratamiento o portabilidad de sus datos comunicándose por correo electrónico. Igualmente tiene usted derecho a presentar una reclamación ante la Agencia de Protección de Datos.

Original

PRESUPUESTO

Presupuesto A / 4326
18 / Marzo / 2024

SILLEROFFICE SL
NIF B64417546
C/GERONA 112 SHOWROOM: C/ ALABA Nº61 4º3ª
08005 BARCELONA ESPAÑA
Tel. 646 040 393

JOAN PRAT AGUILAR
CPVA ARQUITECTES

C/ BARCELONA Nº 90 LOCAL
08401 - GRANOLLERS
BARCELONA - ESPAÑA

Cliente: 3.778
Divisa: EUR
Agente: ROBERTO

Referencia	Descripción	Cantidad	Precio	% Dto.	Importe
					
S2663-0002-00YY+BR03	SILLON XL+ ALTO - SIN BRAZOS - BASE NYLON NEGRA - RUEDAS NYLON/GOMA - MECANISMO SINCRO DESPLAZADOR - TAPIZADO GRUPO 02 - BRAZOS 3D Sillón direccional XL+, base de nylon negro, ruedas nylon/goma perfil alto y mecanismo autopesante (sincro + desplazador incorporado). Tapizado en grupo 02, pendiente referencia. Brazos 3D (BR03).	2	477,00		954,00
					
S3553-0002-00YY	TRINITY CONFIDENTE - ESTRUCTURA NEGRA - 4 RADIOS ALUMINIO NEGRO - TOPES - BRAZOS TAPIZADOS - MECANISMO SISTEMA REVOLVING - TAPIZADO GRUPO 02 POR DEFINIR Sillón TRINITY confidente estructura en negro, base 4 radios aluminio negro, con topes. Brazos tapizados en grupo 02, mecanismo sistema revolving. Tapizado del sillón en Grupo 02 por definir(color beig)	22	481,00		10.582,00
					

CSV: 16360222551750607014 .

GARANTIA SILLAS DILE 5	GARANTIA 5 AÑOS Producto garantizado durante 5 años contra cualquier defecto de fabricación, a partir del momento de la compra. DILEOFFICE SL no se hace responsable del uso indebido que se pueda realizar sobre nuestros fabricados. Condiciones detalladas: https://goo.gl/BJlynn	1	0,00		0,00

Suma Importes	% Dcto. PP	Portes	Gastos	Cuota de I.V.A.	Cuota Rec. equiv.	Retención	TOTAL

Inscrita en el Registro Mercantil de Barcelona, al Tomo 39258 del Archivo , Sección General, Folio 47, Hoja nº 343347, Inscripción 1

AVISO DE CONFIDENCIALIDAD: según lo dispuesto en la legislación en materia de protección de datos y por el Reglamento UE 2016/679 de la LSSI (34/2002), garantizamos la confidencialidad de sus datos los cuales serán incluidos en un fichero de nuestra propiedad. Usted podrá ejercitar sus derechos de acceso, rectificación, cancelación o supresión, oposición, limitación del tratamiento o portabilidad de sus datos comunicándose por correo electrónico. Igualmente tiene usted derecho a presentar una reclamación ante la Agencia de Protección de Datos.

Original

PRESUPUESTO

Presupuesto A / 4326
18 / Marzo / 2024

SILLEROFFICE SL
NIF B64417546
C/GERONA 112 SHOWROOM: C/ ALABA Nº61 4º3ª
08005 BARCELONA ESPAÑA
Tel. 646 040 393

JOAN PRAT AGUILAR
CPVA ARQUITECTES

C/ BARCELONA Nº 90 LOCAL
08401 - GRANOLLERS
BARCELONA - ESPAÑA

Cliente: 3.778
Divisa: EUR
Agente: ROBERTO

Referencia	Descripción	Cantidad	Precio	% Dto.	Importe

CSV: 16360222551750607014 .

Suma Importes	% Dcto. PP	Portes	Gastos	Cuota de I.V.A.	Cuota Rec. equiv.	Retención	TOTAL
50.782,00				10.664,22			61.446,22

Forma de Pago	Base	% IVA	Cuota IVA
TRANSFERENCIA BANCARIA BANCO SANTANDER IBAN ES44 0049 4732 4929 1601 5436	50.782,00	21%	10.664,22

Inscrita en el Registro Mercantil de Barcelona, al Tomo 39258 del Archivo , Sección General, Folio 47, Hoja nº 343347, Inscripción 1

AVISO DE CONFIDENCIALIDAD: según lo dispuesto en la legislación en materia de protección de datos y por el Reglamento UE 2016/679 de la LSSI (34/2002), garantizamos la confidencialidad de sus datos los cuales serán incluidos en un fichero de nuestra propiedad. Usted podrá ejercitar sus derechos de acceso, rectificación, cancelación o supresión, oposición, limitación del tratamiento o portabilidad de sus datos comunicándose por correo electrónico. Igualmente tiene usted derecho a presentar una reclamación ante la Agencia de Protección de Datos.

PROJECTE D' URBANITZACIÓ DELS ESPAIS EXTERIORS (FASE B) DEL EDIFICI DE LA POLICIA LOCAL DE BLANES

SITUACIÓ: AVDA. PARLAMENT DE CATALUNYA 31

CLIENT: Ajuntament de Blanes

AUTOR DEL PROJECTE: Cristina Ciurans
Ana Sierra
Joan Prat

CSV: 163602225517506070l4 .

ÍNDEX DE LA MEMÒRIA

DADES GENERALS (DG)

1. **IDENTIFICACIÓ I AGENTS DEL PROJECTE**

MEMÒRIA DESCRIPTIVA (MD)

1. **OBJECTE DEL PROJECTE**
2. **ESTAT ACTUAL**
   - 2.1. Condicions de l'emplaçament i de l'entorn físic
   - 2.2. Estat de conservació i grau d'accessibilitat
3. **DESCRIPCIÓ DEL PROJECTE**
   - 3.1. Descripció general
   - 3.2 Condicionament del terreny

2. MEMÒRIA CONSTRUCTIVA (MC)

1. **TREBALLS PREVIS**
2. **MOVIMENT DE TERRES**
3. **ACCESSOS**
4. **PAVIMENTS**
5. **MOBILIARI URBÀ**
6. **IL·LUMINACIÓ**
7. **INSTAL·LACIONS**
8. **SENYALITZACIÓ**

PRESSUPOST (PR)

ANNEXES A LA MEMÒRIA (AN)

LLISTAT DE PLÀNOLS

LLISTAT DE LA NORMATIVA APLICABLE

CONTROL DE QUALITAT

PLEC DE CONDICIONS ADMINISTRATIVES

PLEC DE CONDICIONS TÈCNIQUES PARTICULARS

CSV: 163602225517506070l4 .

DG DADES GENERALS

1. IDENTIFICACIÓ I AGENTS DEL PROJECTE

PROJECTE:	**PROJECTE D'URBANITZACIÓ ESPAIS EXTERIORS (FASE B) DEL EDIFICI DE LA POLICIA LOCAL I PROTECCIÓ CIVIL A BLANES**
TIPUS D'INTERVENCIÓ:	Obra de nova construcció
EMPLAÇAMENT:	Avda. Del Parlament de Catalunya 31
MUNICIPI:	Blanes , comarca de la Selva, Girona
PROMOTOR:	Ajuntament de Blanes
ARQUITECTES:	UTE CRISTINA CIURANS ANA SIERRA JOAN PRAT NIF: U56914138 c/ Abat Oliba 38 Premiá de Mar (08330)

CSV: 163602225517506070l4 .

MD MEMÒRIA DESCRIPTIVA

MD 1. OBJECTE DEL PROJECTE

El projecte de la fase B, consisteix en urbanitzar la part del solar que queda fora de la projecció del soterrani. (en la fase A, s'urbanitzarà tot el solar que queda dins la projecció del soterrani inclou també la zona d'accés de vianants al edifici i la zona del accés rodat, aquesta fase A està inclosa a la construcció del edifici Policial).
Veure els plànols corresponent on es diferencien ambdues actuacions fase A i Fase B.

MD 2. ESTAT ACTUAL

MD 2.1 CONDICIONS DE L'EMPLAÇAMENT I DE L'ENTORN FÍSIC

El municipi de Blanes (La Selva), es situa vora el mar. La topografia de la zona on s´ubica el solar es caracteritza per la seva orografia amb pendent ascendent des de el carrer de l´Avinguda del Parlament a la carretera de Girona.

El solar esta afectat per el compliment de la normatives següents: Pla d´Ordenació Municipal , Pla Parcial del sector Accés Costa brava i el Pla director urbanístic de revisió dels sols no sostenibles del litoral Gironí.

Es tracta d´un solar de forma rectangular que mirat des de l´Avinguda del Parlament a la seva esquerra encara no està edificat i la seva dreta existeix una zona verda urbanitzada amb un pas per vianants pavimentat, que comunica l´Avinguda del Parlament amb la Carretera GI-682, .

MD 2.2 ESTAT DE CONSERVACIÓ I GRAU D'ACCESSIBILITAT

Actualment el solar en la façana que limita amb l´Avinguda del Parlament està totalment urbanitzat al igual que la façana que transcorre al llarg de la carretera GI-682. Les dues voreres varen ser urbanitzades recentment i es troben en un molt bon estat de conservació, amb tots els serveis. Totes dues vores s´hauran de modificar per fer els accessos i sortides del edifici i el solar.

L'únic accés al edifici en la fase de construcció i urbanització serà per l´Avinguda del Parlament ja que per normativa esta prohibit l'accés des de la carretera GI-682.

CSV: 163602225517506070 14

MD 3. DESCRIPCIÓ DEL PROJECTE

MD 3.1 DESCRIPCIÓ GENERAL

El projecte d´urbanització en fase B consisteix en anivellar i pavimentar el solar per donar continuïtat al aparcament en superfície que es farà en fase A, connectar el aparcament amb la carretera GI-682 per donar sortida als vehicles policials en cas d'emergència, enjardinar tot el perímetre del solar que no es aparcament o vial, tancar amb una tanca perimetral de seguretat tot el solar, així com totes les instal·lacions i actuacions necessàries de seguretat, de il·luminació , de reg, de sanejament i la construcció dels murs necessaris per poder anivellar el terreny segons projecte i normativa.

Aquest projecte d´ urbanització s'haurà de coordinar amb el de construcció del edifici ja que parts tant de fase A com de Fase B que s´interfereixen mútuament.

MD 3.2 CONDICIONAMENT DEL TERRENY

Segons l´estudi geotecnic superficialment s´identifiquen uns materials de reblé (R1) antròpic de terres sobreposades possiblement durant la urbanització del carrer format per terres poc denses amb runa i grava, amb un gruix considerable entre 4 i 5 metres

Per sota del reblé trobem un sol alterat (SA1) de poc gruix (de 0,3 a 0,6 metres) format per un sol orgànic de color negre format per argiles, i alguna sorra fina.

El gruix total de la unitat varia entre 4,3 i 5,6 metres .

Donada la pendent del terreny i l´excavació a realitzar tot això s'haurà de tenir en compte tant per els talussos a deixar com per el transport i dipòsit de runes al abocador autoritzat.

CSV: 16360222551750607014 .

MC MEMÒRIA CONSTRUCTIVA

MC 1 TREBALLS PREVIS, ENDERROCS.

S' hauran de coordinar els treballs amb els de fase A delimitant l'àrea de actuació de cada fase i sobretot en temes de coordinació i seguretat a l´obra.

MC 2 MOVIMENT DE TERRES.

Es farà una esbrossada de neteja de 20 cms de tot el terreny. Es farà l'excavació de terres tenint en compte sobretot que es tracta tal com s´ha dit abans de un terreny de reblert i que per tant difícilment es podran aprofitar les terres extretes per compactar sobre el mateix terreny.

Caldrá determinar quina es la capacitat portant del terreny natural que tenint , per tant caldrà fer un assaig CBR o un assaig de carrega amb placa, segons la capacitat portant del terreny necesitarem mes o menys gruix de base de Tot-ú artificial. També s´hauran de excavar les rases i pous per els murs, per el pas de conductes i els clots necessaris per a la plantació d'arbres.

MC 3 ACCESSOS

L'accés al solar es per l´Avinguda del Parlament, ja que nomes es podrà utilitzar la sortida per la carretera Gi-682 en cas d'emergència per la Policia un cop estigui l´edifici en funcionament.

MC 4 PAVIMENTS I MURS

Es proposen diferents acabats segons l'ús de cada zona, limitats per elements perimetrals per tal de que els paviments quedin confinats ja que estaran sotmesos a les traccions que provoca el transit rodat.

PAVIMENT DE FORMIGÓ RASPALLAT. La rampa de connexió del aparcament amb la carretera Gi-682 será de 20 cm de formigó raspallat amb mallazo i pols de quarts.

LLAMBORDA BREINCO VS5 MEDITERRANEO. Es colocaran les peces de paviment Breinco VS5 Mdediterráneo de 30x15x10 cm segons plànol i plànol de detall constructiu a la zona de circulació i aparcament de motocicletes i bicicletes

LLAMBORDA BREINCO VS5 ARENA. Es col·locaran les llambordes VS5 Arena de 30x15x10 cm de Breinco, per delimitar la separació entre aparcaments de motos, veure plànol urbanització espais exteriors

ELS MURS. Seran de formigó vist amb acabat de encofrat de fusta natural amb tires verticals de uns 10 cm d'amplada aproximadament.

CSV: 163602225517506070l4

MC 5 MOBILIARI URBÀ

El mobiliari urbà seran els aparca bicicletes de la casa Benito model Urban Mey VBM20 , i els mástils per les bandera similar al col·locats per els Mossos d'Esquadra.

MC 6 IL·LUMINACIÓ

S'il·luminarà l´aparcament amb bàculs, punts de llums als arbres i tires de LED delimitant els parterres , tal com queda definit als plànols corresponents.

MC 7 INSTAL·LACIONS

ANNEX MEMÒRIA EXTERIORS SANEJAMENT I XARXA DE REG

1 INTRODUCCIÓ

El projecte a que es fa referència és la instal·lació de sanejament i xarxa de reg per a la nova comisaria de la policia local i protecció civil a Blanes.
Per a la confecció del projecte de fontaneria s'han pres els següents criteris:
XARXA DE SANEJAMENT:
- Instal·lació de canonada de drenatge a les zones de reg.
- Instal·lació d'una xarxa de pluvials.

XARXA DE REG:
- Instal·lació d'una xarxa de reg (per goteig).
- Instal·lació d'una xarxa de boques de reg.

1. XARXA DE SANEJAMENT

Per a la realització d'aquest projecte s'han pres les següents dades com punt de partida:
CÀLCUL DE CANONADES
Per al càlcul de les canonades de la xarxa de fontaneria, s'ha realitzat el càlcul mitjançant programa informàtic de PROCEDIMIENTOS 1. Com a punts de partida s'ha tingut en compte els següents conceptes:
MATERIALS EMPRATS:

Canonades	De PPR
Rugositat	0,00015

CARACTERÍSTIQUES DE LA INSTAL·LACIÓ

Grup de pressió	No hi ha cap grup d'elevació.
Aljub i cloració.	No hi ha cap recollida d'aigua pluvial..
Aixeteria	Si. PPR.

CSV: 163602225517500014 .

DESCRIPCIÓ DE LA INSTAL·LACIÓ

La instal·lació de sanejament de la urbanització consta de 2 sectors molt diferenciats, un sector destinat a la xarxa de drenatge de la urbanització i un segon sector destinat a la xarxa de pluvials de la urbanització.
La instal·lació de pluvials es realitzarà amb canonada de PPR i recollirà les aigües provinents de la pluja, sobre tot a les zones d'aparcament i tràfic.
La instal·lació de drenatge es realitzarà amb canonada plàstica, ranurada i de diàmetre de 160 mmD. La fondària d'instal·lació serà com a mínim de 30 cm (donat que no és una zona amb gelades generalitzades i sense tràfic per sobre de la insta·lació).
Les reixes a instal·lar disposaran de les següents característiques:

- Canal de formigó polímer sense pendent, d'amplària interior 150 mm i de 60 a 100 mm d'alçària, amb perfil lateral, amb reixa d'acer inoxidable nervada classe A15, segons norma

UNE-EN 1433, fixada amb cargols a la canal, col·locada sobre base de formigó amb solera de 100 mm de gruix i parets de 100 mm de gruix

Serà d'obligat compliment les següents normatives:
- Codi tècnic de la edificació (HS5)..
- Normes UNE que hi pertoquin.
-

2. XARXA DE REG

Per a la realització d'aquest projecte s'han pres les següents dades com punt de partida:

VALORS DE PRESSIÓ DE L'AIGUA

Pressió màxima	0,5 Kg/cm^2

VELOCITAT DE L'AIGUA

Xarxes principals	1 a 1,5 m/s
Xarxes secundaries	0,5 a 1 m/s

CÀLCUL DE CANONADES

Per al càlcul de les canonades de la xarxa de fontaneria, s'ha realitzat el càlcul mitjançant programa informàtic de PROCEDIMIENTOS 1. Com a punts de partida s'ha tingut en compte els següents conceptes:

MATERIALS EMPRATS:

Canonades	De PPR
Rugositat	0,00015

CARACTERÍSTIQUES DE LA INSTAL·LACIÓ

Grup de pressió	Si, per a la xarxa d'aigua regenerada.
Aljub i cloració.	Si, per a la xarxa d'aigua regenerada..
Regulador/reductor de pressió	Si.
Filtre	No.
Tub d'acer	No.
Tub de coure	No.
Tub de PER/PPR	Si.
Valvuleria	De bola.

DESCRIPCIÓ DE LA INSTAL·LACIÓ

La xarxa de reg parteix de la unitat de regeneració d'aigües grises de l'edifici (instal·lat a una sala tècnica a la planta soterrani de l'edifici). De la planta de regeneració parteixes 2 circuits:

- Circuit reg cobertes verdes de l'edifici
- Circuit reg exteriors (objecte d'aquest punt).

A una arqueta ubicada a l'exterior s'instal·larà un distribuïdor d'on partiran els 2 circuits, circuit destinat al reg exterior i circuit destinat a les boques de reg.

CSV: 163602225517506070104

La instal·lació de reg exterior es realitzarà amb dos tipus de canonada:

- Canonada de polietilè reticulat (PE) per a les distribucions generals. Canonada amb diàmetre de 160, 125 i 110 mm.
- Canonada per a reg per degoteig de 16 mm de diàmetre, amb degoters autocompensats integrats cada 33 cm i d'instal·lació superficial. Es fixarà amb piquetes cada 5 m de distància.

Tota la instal·lació de reg estarà comandada per la centraleta de reg exterior ubicada a l'edifici.
De la xarxa de boques de reg, s'instal·larà un ramal per a manteniment i neteja de les plaques solars fotovoltaiques, instal·lades a la pèrgola de l'aparcament.
Serà d'obligat compliment les següents normatives:
- Codi tècnic de la edificació (HS4)..
- Normes UNE que hi pertoquin.
- Real decret 865/2003 sobre criteris higiènics i sanitaris per a la prevenció i control de la legionel·losis. constitueixen les instal·lacions.

MEMÒRIA EXTERIORS PROTECCIÓ I SEGURETAT

1.- INTRODUCCIÓ

El present estudi correspon a les instal·lacions de protecció i seguretat per la zona de urbanització del nou edifici de la policia i protecció civil a Blanes.

2.- INSTAL·LACIÓ DE PROTECCIÓ PATRIMONIAL

Les instal·lacions de protecció i seguretat estarà format bàsicament per les instal·lacions següents:

- Instal·lació de circuit tancat de televisió CTTV.

La situació dels esmentats equips queda perfectament reflectida en els plànols.

2.1.- INSTAL·LACIÓ DE CIRCUIT TANCAT DE TELEVISIÓ

La instal·lació de circuit tancat de televisió se ha dissenyat en funció de la necessitat de control visual, al moment d'accés i amb les necessitats de la propietat.

Es protegiran amb càmeres de CCTV la zona exterior de l'edifici, la zona urbanitzada prop de l'edifici de la policia i protecció civil de blanes.

Per el sistema de circuit tancat de televisió exterior, s'instal·laran càmeres exteriors fixes situades en bàculs de 5 m d'alçada. Aquestes càmeres es connectaran a un sistema que serà gestionat des del control de seguretat situat en la planta baixa, amb un sistema de gravació digital en l'edifici de la policia i protecció civil.

La instal·lació es composarà bàsicament dels següents elements:

- Càmera bullet 4MP x IP67 Varifocal 2,7-13,5 mm F10 IR de 50 m per a exterior model DH-IPC-HFW3449T1-ZAS-PV de Dahua. Càmera de xarxa bullet WizSense de 4MP intel·ligent de doble llum activa de dissuasió. Sensor d'imatge CMOS de 4 MP 1/2,7", baixa luminància i alta definició imatge. Sortides màx. 4 MP (2688 × 1520) @25/30 fps. Còdec H.265, taxa de compressió alta, velocitat de bits ultra baixa. Llum càlida incorporada i LED IR; el màx. La distància d'il·luminació IR és de 50 m i la distància de llum càlida és de 40 m. ROI, SMART H.264+/H.265+, AI H.264/H.265, codificació flexible, aplicable a diversos entorns d'ample de banda i emmagatzematge. Mode de rotació, WDR, 3D NR, HLC, BLC, marca d'aigua digital, aplicable a diferents escenes de seguiment. Monitorització intel·ligent: intrusió, tripwire (les dues funcions admeten el classificació i detecció precisa de vehicles i humans). Detecció d'anomalies: detecció de moviment, emmascarament de privadesa, escena canvi, detecció d'àudio, sense targeta SD, targeta SD plena, error de targeta SD, desconnexió de xarxa, conflicte IP, accés il·legal i detecció de voltatge. Alarma: 1 entrada, 1 sortida; àudio: 1 entrada, 1 sortida; suporta màx. Micro SD de 256 G targeta; micròfon dual integrat; altaveu integrat; donar suport a la conversa bidireccional. Font d'alimentació 12 VDC/PoE. Protecció IP67.
- Extensor per a exteriors ultra PoE amb dues sortides Gigabit Ethernet de 30 W a prova de vandalisme de Intellinet Network Solutions. Duplica la distància màxima de connexió entre la font POE i el dispositiu de 100 m a 200 m. Connecta i alimenta dos dispositius PoE, com càmeres de xarxa, punts d'accés inalàmbrics o telèfons VoIP, des de un port PSE, un injector PoE o un switch PoE. Proporciona fins 60 W a dos dispositius PoE connectats amb una potencia per lloc de fins 30 W. IP67 a prova de pols i aigua. Classificació com a IK10. Màxima potència de sortida fins el PD: 30 W per port, 48-55 VDC, potència d'entrada IEEE 802.3 bt/at/af PSE, 95 W màx. 50-57 VDC. No necessita font d'alimentació addicional ja que l'obté la seva energia d'un PSE. Dimensions 150x73x44 mm i pes 353 grams.
- Suport per a pal per a càmeres diàmetre 80x130 mm.
- Switch 24 ports 10/100/1000 amb 4 slots SFP + 10 Gb m untable en Rack de Openetics.

CSV: 163602225517506070l4 :

La ubicació de les càmeres serà la següent:

URBANITZACIO

	CÀMERA BULLET DH-IPC-HFW3449T1-ZAS-PV
PLANTA BAIXA	11.00

El cablejat de connexió entre lloc de control, monitors i càmeres serà CATEGORIA 6A i lliure d'halògens.

La situació dels esmentats equips queda perfectament reflectida en els plànols adjuntats.

MEMÒRIA EXTERIORS D'ELECTRICITAT

1. INTRODUCCIÓ

El present estudi correspon a les instal·lacions elèctriques i d'enllumenat de la Urbanització de la Comissaria de Policia Local de Blanes

2. CRITERIS DE DISSENY

Els criteris de disseny son els següents:

2.1 QUADRE ELÈCTRIC

Es situarà en sala tècnica del quadre general elèctric.

2.2 CARACTERÍSTIQUES DE LA INSTAL·LACIÓ

TAPES I MARCS PER A ARQUETES

La tapa serà de fundició ISO 1083/EN1563. Compliran amb la norma UNE EN 124 i la tapa serà de superfície antilliscant. La tapa ha de ser extraible, obrir més de 90º i màxim 120º i ha de tenir un dispositiu anti tancament de bloqueig de seguretat a un angle de seguretat a 90º

TUBULARS PER A CANALITZACIÓ

CSV: 163602225517506070l4

Cada línia elèctrica anirà amb el seu corresponent tub, fabricats en polietilè d'alta densitat amb estructura de doble paret, llisa interior i corrugada exterior, unides per termodifusió. Els diàmetres a utilitzar seran 110 mm exterior i 95 mm interior, hauran de portar una guia o fixador per al pas del cable. La resistència a l'aixafada per a deformació serà >450N.
La resistència a l'impacte per una massa de 5kg serà de 28J per a una altura de 570 mm, complirà amb la norma EN50086 que portarà marcada en la coberta exterior, així com data de fabricació, hauran de suportar 60º sense cap tipus de deformació.

COLUMNES

Columna de forma cilíndrica, de 5,16 m d'alçària, diàmetre 102 mm, amb base platina POLE COVER, segons normativa vigent

CONDUCTORS PER A CANALITZACIÓ SUBTERRÀNIA

Tant si és directament soterrat, com si és protegit amb tub, serà cable RZ1-K 0,6/1kV segons norma CPR, de secció mínima 4x6 mm2 segons norma UNE-21123.

2.3 CAIGUDES DE TENSIÓ

LÍNEA GENERAL D'ALIMENTACIÓ	Màxim 1,0 %.
DERIVACIÓ INDIVIDUAL	Màxim 0,5 %.
RECEPTORS DE IL·LUMINACIÓ	Màxim 3 %.

2.4 IL·LUMINACIÓ I SUPORTS

S'utilitzaran lluminàries amb LED PARK POST TOP amb SPIGOT ATTACHMENT de Simes o equivalent amb armadura i caixa d'equip fabricat en perfil d'alumini extrusionat, amb grau de protecció IP65 IK09 general, classe II
La lluminària incorpora mòduls led i òptiques amb làmpada LED de 20 mòduls 4000 K 220-240 Vac Driver programat DIMMABLE DALI2 PUSH URBAN lighting segons las indicacions del client.
Flux lluminós de la lluminària de 3863 lm, potència total LED de 43,7 W, CRI 80, 88 lúmens /W. Incorpora sistema addicional de protecció contra sobretensions transitòries (C-PROTEC)
L'encesa serà mitjançant rellotge horari astronòmic amb càlcul dia a dia de l'orto i l'ocàs i canvi hivern/estiu. La lluminària portarà un driver programat per atenuar-se al 70% en una franja horària determinada.
Tots els suports per l'enllumenat, siguin del tipus que siguin, hauran de complir amb les normes harmonitzades amb la Directiva 89/106/CEE que els hi siguin d'aplicació, en especial amb les normes UNE EN 40-5, UNE EN 40-6 i UNE EN 40-7. S'aportarà l'origen de l'acer utilitzat, els accessos als punts de llum per a manteniment han de tenir una amplada de 3 metres. Els suports tindran una garantia de 20 anys.
Es lliurarà amb cada bàcul o columna a més dels corresponents perns, una placa de presa de terra, d'acer galvanitzat de 500 x 500 x 3 mm i presa de contacte lateral amb les corresponents peces de connexions adequades, de forma que asseguri el contacte d'aquesta amb el cable de coure, de forma que la connexió sigui efectiva, per mitjà de cargols, elements de compressió, soldadura d'alt punt de fusió etc.
Pel que fa a la protecció contra corrosió, es lliuraran galvanitzats en tota la seva longitud, per mitjà d'immersió, en bany calent, el galvanitzat haurà de contenir un mínim del 95% de zinc pur en pes, també tots els suports portaran tractament anticorrosiu.

ALTRES ENLLUMENATS DE SENYALITZACIÓ I BALISAMENT

Lluminària UpLight, amb 4 mòduls LEd de 3000 K 700 mA, 685 lúmens, amb làmpada LED de 8,7 W, 79 lúmens/W CRI 90, IP65 IP67, classe III, IK08, inclou part proporcional de driver PSU 230V/200-700 mA 20 W IP67,

Lluminària LINEAR L=1570 mm , amb làmpada LED de 28 W lúmens, 74 lúmens/W ULR 0% CRI 80 3000 K, classe II, IP65 IK10, iinclou calble d'alimentació de 6 m H05RN-F, amb part proporcional d'accessoris

CSV: 163602225517506070l4 .

Lluminària perfil d'alumini de 2 m STRIP, inclou part proporcional de LED STRIPE 8 mm 3000K 10 W 1000 lúmens/m 24 V IP67, inclou part porporcional d'accessoris i de driver ISOLATO 24 24 W IP67 150 W

CONTROL DE QUALITAT

S'hauran de fer probes DE :

- Nivells d'il·luminació.
- Factor de potència llumeneres.
- Consum real de les llumeneres..

3. POTÈNCIES DE LA INSTAL·LACIÓ

El quadre d'urbanització té les següents línies i potencies:

Quadre URB/N	Pot. Instal·lada	Pot. calculada
L1ex Enllumenat Arbres	104 W	125 W
L2ex Enllumenat Perfil Lineal i Mur	1216 W	1.459 W
L3ex Enllumenat Bàculs	175 W	210 W
L4ex Bombes	5.000 W	5.250 W
TOTAL	6.299 W	7.809 W

4. CARACTERÍSTIQUES DE LA INSTAL·LACIÓ

**TOTS ELS CABLES D'ALIMENTACIÓ DE LA INSTAL·LACIÓ D'ENLLUMENAT ANIRAN COL·LOCATS EN TUE
EN RASES DE LES SEGÜENTS CARACTERÍSTIQUES:**

- Profunditat: 60 cm
- Amplària: 40 cm
- Les parets seran verticals.
- Els fons haurà de quedar net de pedres amb arestes i de tot material que pugui afectar el tub durant el seu estès.
- Excavació de rasa en terres compactes, farcit de rasa per capes de 20 cm, amb terra exempta d'àrids majors e 9 cm i piconada al 90% del pròctor modificat, protecció de terra grabellada almenys cobrint el tub de 10 cm, sobre aquest capa es col·locarà una malla d'avís de material plàstic

La col·locació dels cables es farà de manera que es vegi el menys possible, en alineacions rectes, el radi de curvatura no serà en cables amb aïllament i coberta de plàstic menys que sis vegades el diàmetre del mateix. En cas de canvi de secció s'intercalarà una caixa amb els corresponents fusibles de protecció. Les caixes porta fusibles seran de material aïllant i incombustible, dotats d'elements de connexió, borns i porta fusibles amb tapa tancada mitjançant cargol imperdible i que en retirar aquesta quedi desconnectada la instal·lació elèctrica del fanal.

5. INSTALACIÓ DE TERRA

Per dintre de l'excavació, s'instal·larà una línia de terra amb conductor de coure nu de 35 mm2 de secció que unirà totes les parts metàl·liques de la instal·lació.

A més, també s'instal·laran les següents plaques de presa de terra:

- Una placa en cada columna, excepte en les columnes que es troben a menys de 15 metres de l'Estació Transformadora que s'utilitzaran piquetes.
-

CSV: 163602225517506070 14

6. CÀLCULS JUSTIFICATIUS

S'han efectuat els càlculs de les línies, pel sistema de intensitat màxima o densitat de corrent, tenint en compte les seccions des conductors, les caigudes de tensió resultants, cuiden de no sobrepassar els valors màxims admissibles segons les instruccions ITC-BT-09, 10, 11, 12 i 18.

7. REGLAMENTACIÓ APLICABLE

Serà d'obligat compliment l'actual reglament electrotècnic de baixa tensió de 2 d'Agost de 2002 (Reial Decret 842/2002, de 2 d'agost) i les seves instruccions tècniques complementàries i el Codi Tècnic de l'Edificació (Reial Decret 314/2006, de 17 de març).

Reial Decret pel qual s'aprova el Reglament d'Estalvi i Eficiència energètica i reducció de la contaminació lumínica en instal.lacions d'enllumenat exterior i les Instruccions tècniques Complementàries (16 Juliol 2021)

Normes UNE que li siguin d'aplicació i qualsevol altra legislació que sigui d'obligat compliment.

XARXA D'ENLLUMENAT EXTERIOR

8. ÀMBIT D'APLICACIÓ

Pel que fa a l'estudi lumínic s'ha buscat la interdistància màxima amb l'òptica més extensiva possible per a la lluminària escollida i s'ha aplicat al projecte, per això l'estudi lumínic només reflecteix una interdistància tipus que es reflecteix en tots els espais de circulació de persones entre caneres. (Recordar que no es tracta d'un enllumenat públic i que per tant, no s'ha de mantenir al 100% els criteris del mateix).

En el present projecte tenim com enllumenat columnes de 5 metres, amb lluminàries LED de 63 W.

9. EFICIENCIA ENERGÊTICA

9.1 REQUISITS MÍNIMS D'EFICIÈNCIA ENERGÈTICA

ILUMINANCIA MEDIA EN SERVICIO E_m (lux)	EFICIENCIA ENERGÉTICA MÍNIMA $\varepsilon\left(\frac{m^2 \cdot lux}{W}\right)$	POTENCIA UNITARIA MÁXIMA P_U (W/m²)
≥ 20	18	1,11
15	17	0,88
10	16	0,63
7,5	14	0,53
≤ 5	12	0,42

.

L'índex d'eficiència energètica es defineix com el coeficient entre l'eficiència energètica de la instal·lació i la de referència.

CSV: 163602225517506070 14 .

$$I\varepsilon = \frac{\varepsilon}{\varepsilon_R}$$

En el present projecte l'eficiència energètica és de 32,8 (m2xlux/W), superior al mínim exigit de 18

L'eficiència energètica de referència al tenir una luminància mínima de 20 lux (en Enllumenat vial ambiental) extret de la taula 3 de la ITC-EA-01 del reglament, seria de 29 (m2xlux/W).

Per tant, l'índex d'eficiència és 1,13 > 1,1 qualificació energètica A

Amb l'objectiu de facilitar la interpretació de la qualificació energètica de la instal·lació de il·luminació es defineix una etiqueta que caracteritza el consum d'energia de la instal·lació mitjançant una escala de 7 lletres que va de la A a la G, és a dir, (de més a menys eficient).

L'índex utilitzat per l'escala de lletres serà l'índex de consumo energètic ICE, que es igual a la inversa de l'índex d'eficiència energètica.

$$ICE = \frac{1}{I\varepsilon}$$

Al nostre projecte l' ICE és de 0,9 qualificació energètica A, que és la més eficient.

Calificación Energética	Índice de consumo energético	Índice de Eficiencia Energética
A	ICE < 0,91	$I_\varepsilon > 1,1$
B	0,91 ≤ ICE < 1,09	$1,1 \geq I_\varepsilon > 0,92$
C	1,09 ≤ ICE < 1,35	$0,92 \geq I_\varepsilon > 0,74$
D	1,35 ≤ ICE < 1,79	$0,74 \geq I_\varepsilon > 0,56$
E	1,79 ≤ ICE < 2,63	$0,56 \geq I_\varepsilon > 0,38$
F	2,63 ≤ ICE < 5,00	$0,38 \geq I_\varepsilon > 0,20$
G	ICE ≥ 5,00	$I_\varepsilon \leq 0,20$

10. NIVELLS D'IL·LUMINACIÓ

Si observem la ITC-EA-02 nivells d'il·luminació 2.3.3 Classe Enllumenat P, tenim:

Tabla 9 - Valores para las clases de alumbrado P

CLASE DE ALUMBRADO	LUMINANCIA HORIZONTAL			REQUISITOS ADICIONALES SI SE NECESITA RECONOCIMIENTO FACIAL	
	E_m (Referencia) lux	E_{min} lux	f_{TI} (Máxima) %	E_v lux	E_{sc} lux
P1	15,0	3,0	20	5,0	5,0
P2	10,0	2,0	25	3,0	2,0
P3	7,5	1,5	25	2,5	1,5
P4	5,0	1,0	30	1,5	1,0
P5	3,0	0,6	30	1,0	0,6
P6	2,0	0,4	35	0,6	0,2

En el projecte que ens ocupa P1 Zona Aparcament:

En la superfície de càlcul tenim una luminància mitja de 20,5 lux>15 lux min de la classe d'enllumenat P1 i una mínima de 15,7 lux superant el mínim exigit pel reglament que és de 3 lux i una uniformitat de 0,76>0,4

La disposició compleix amb la intensitat lumínica P1 i a més permet el reconeixement facial

CSV: 163602225551750607014

(Veure càlcul justificatiu com annex a la memòria).

11. ENLLUERNAMENTS

La disposició de projecte compleix amb la classe d'índex d'enlluernament D1, que és l'apropiada per a l'altura e muntatge

(Veure càlcul justificatiu com annex a la memòria).

MC 8 SENYALITZACIÓ

Será que la que te aprobada la propia Policía de BLANES .

CSV: 163602225517506070l4 .

AN Annexos a la memòria

LLISTAT DE PLÀNOLS

LLISTAT DE LA NORMATIVA APLICABLE

CONTROL DE QUALITAT

PLEC DE CONDICIONS ADMINISTRATIVES

PLEC DE CONDICIONS TÈCNIQUES PARTICULARS

CÀLCUL LUMÍNIC

AMIDAMENTS


PRESSUPOST

CSV: 163602225517506070l4 .

DG 7B Urbanització dels espais exteriors. FASE B_

A.07B	Urbanització Fase B
7.00.F1	Treballs previs
7.01.F1	Moviments de terres, sustentació i adequació del terreny
7.02.F1	Elements de fonamentació i contenció.
7.03.F1	Elements de tancament i protecció.
7.04.F1	Urbanització.
7.07.F1	Jardineria
7.05.F1	Jardineria seccions
7.07.F1	Cotes
7.08.F1	Detalls
7.6.01.F1	Sanejament
7.6.02.F1	Aigua i reg
7.6.03.F1	Enllumenat
7.6.04.F1	Seguretat

CSV: 16360222551750607014 .

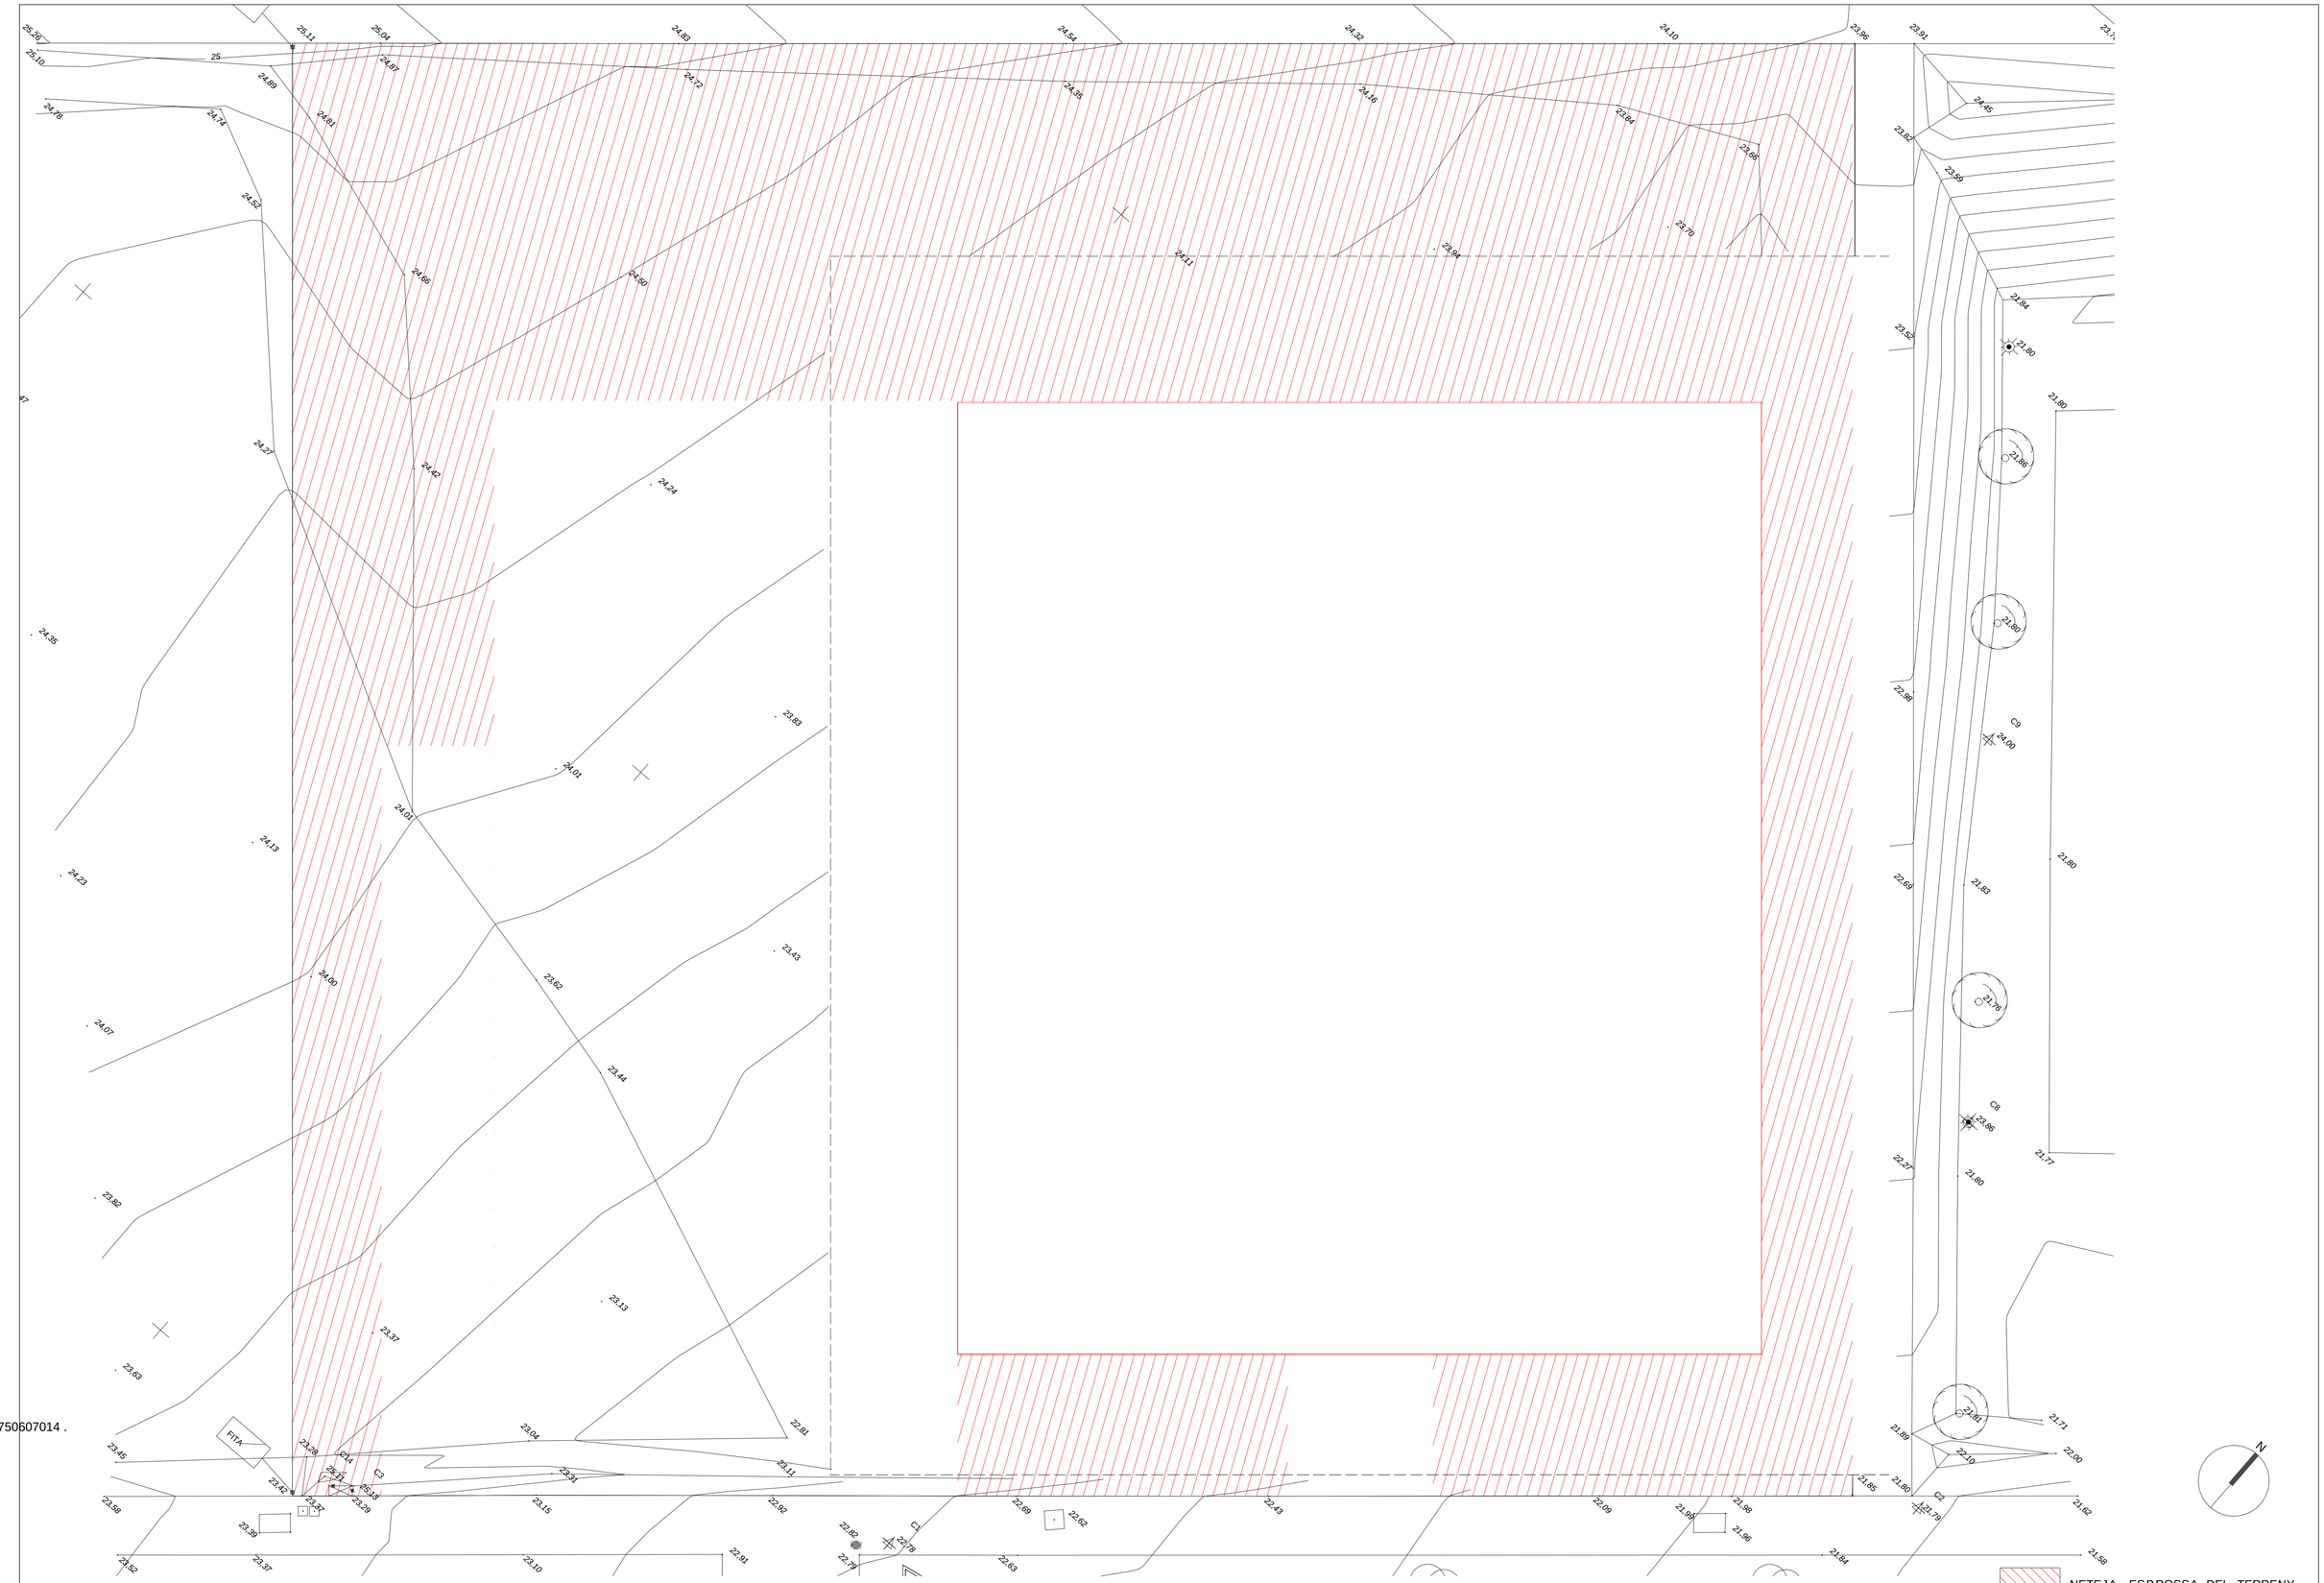

CSV: 16360222551750607014 .

AJUNTAMENT DE BLANES

CONSULTOR / ARQUITECTE	TÍTOL DEL PROJECTE	CLAU	ESCALES	NOM DEL PLÀNOL:	DATA:	CAPÍTOL
UTE PRAT, CIURANS, SIERRA	PROJECTE EXECUTIU NOU EDIFICI DE LA POLICIA LOCAL I PROTECCIÓ CIVIL A BLANES	2021 - 023	A3: 1/200 0 2.5 5 ORIGINALS GRÀFIQUES	URBANITZACIÓ ESPAIS EXTERIOR (FASE B) TREBALLS PRÈVIS I REPLANTEIG	ABRIL - 2024 NOM FITXER: 7.00.F1.DWG	FULL 1 DE 1

DESCRIPCIO DEL TERRENY (SEGONS GEOTÈCNIC)
7. Caracterització dels materials
D'acord amb la informació obtinguda mitjançant el treball de amp i la bibliografia consultada s'han establert 3 unitats de diferent comportament geotècnic.

7.1 Unitats litològiques diferenciades

Unitat 1: Reblè (R1) / Sòl Alterat (SA1)
Unitat 2: Argiles Sorrenques (AS2)
Unitat 3: Substrat Rocós Alterat (SRA3)

Unitat 1: Reblè (R1)/Sòl Alterat (SA1)


Superficialment identifiquem uns materials de Reblè (R1) antròpic de terres sobreposades possiblement durant la urbanització del carrer format per sorres poc denses amb runa i grava, amb un gruix considerable, d'entre 4 i 5 metres.
Per sota del Reblè trobem un Sòl Alterat (SA1) de poc gruix (de 0,3 a 0,6 metres) format per un sòl orgànic de color negre format per argiles i alguna sorra fina.
El gruix total de la unitat varia entre 4,3 i 5,6 metres (Cota de la base de la unitat entre +16,9 i+18,9)


Unitat 2: Argiles Sorrenques (AS2)

La segona unitat **Argiles Sorrenques (AS2)** correspon a un sòl residual d'edat quaternària en el qual s'ha degradat totalment la roca granodiorita.
El gruix de detectat de la unitat varia entre 3,7 i 7,2 metres. Al Sondeig S3 aquesta unitat no es detecta.(gruix 0)
Distingim 2 trams de diferent comportament geotècnic. El tram superficial més degradat, que nomes es detecta on els gruixos de la unitat són majors, és a dir, en els assaigs DSPH1, DPSH2 i S2 i presenta uns valors de colpeig N20 variables de 2 a 6 que correspon a un nivell d'argiles llimoses de color ocre.

Unitat 3: Substrat rocós alterat (SRA3)


Substrat rocós alterat (SRA3) format per roca granodiorita alterada de color marró i marró–gris en profunditat.
Aquesta unitat conforma el substrat granodiorític paleozoic.
Aquest substrat rocós presenta un grau d'alteració V (roca completament alterada) en els primers els 4 i 5 metres de roca, a partir d'aquesta profunditat es detecta un substrat rocós amb grau d'alteració IV (roca altament alterada).

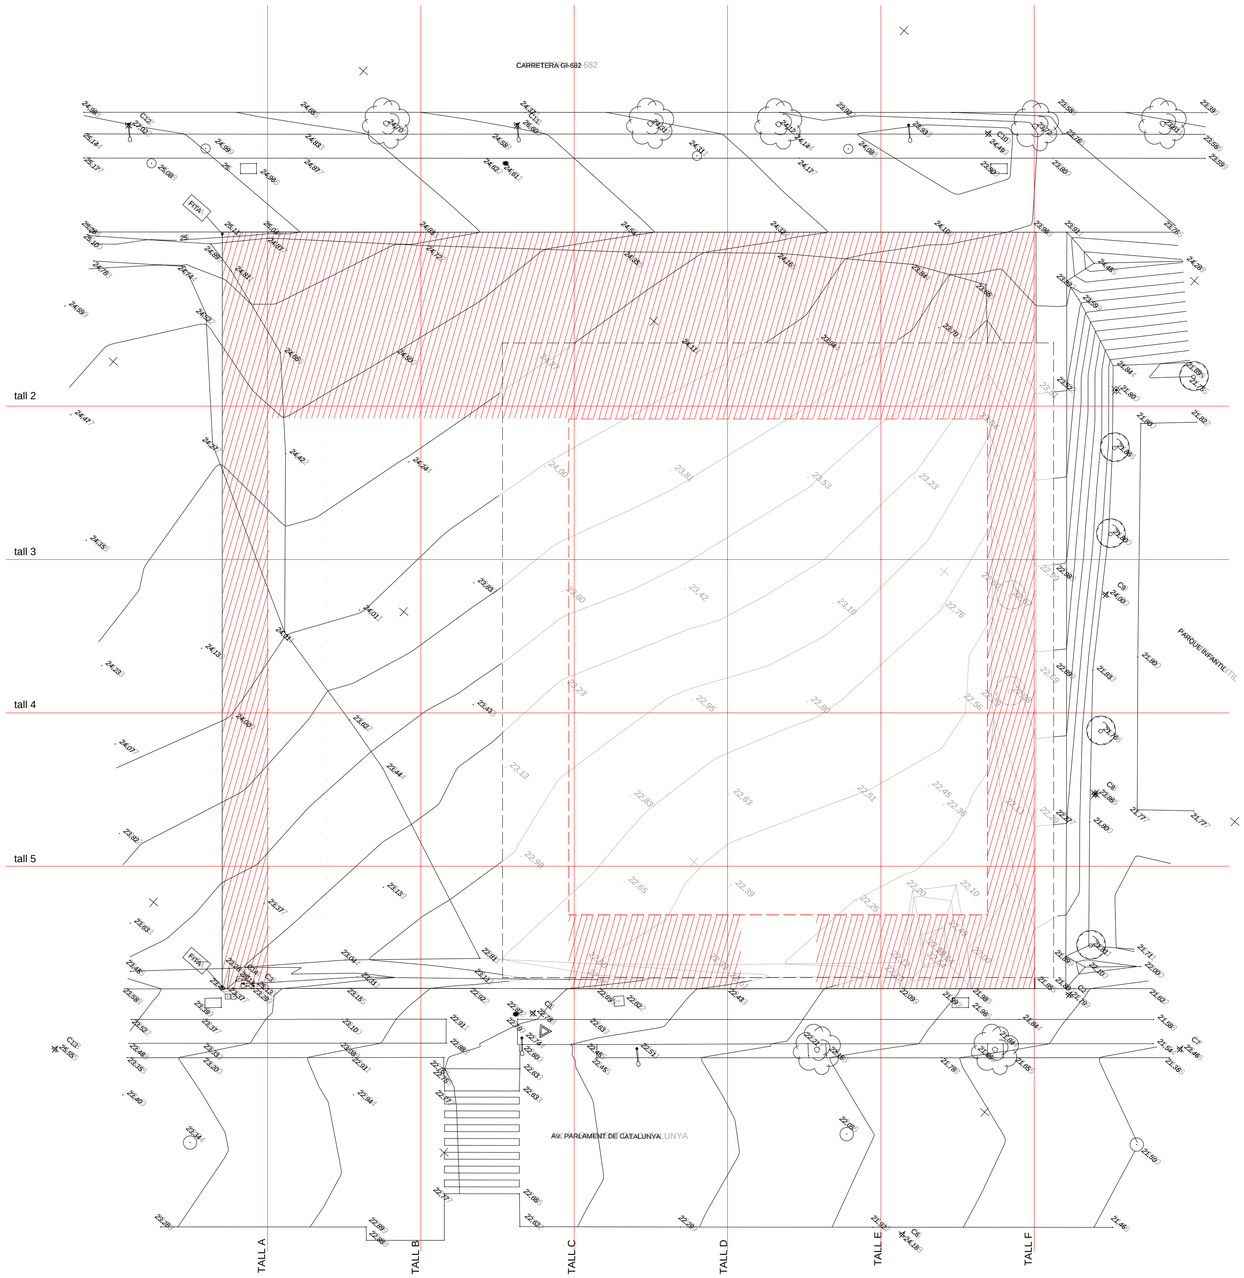

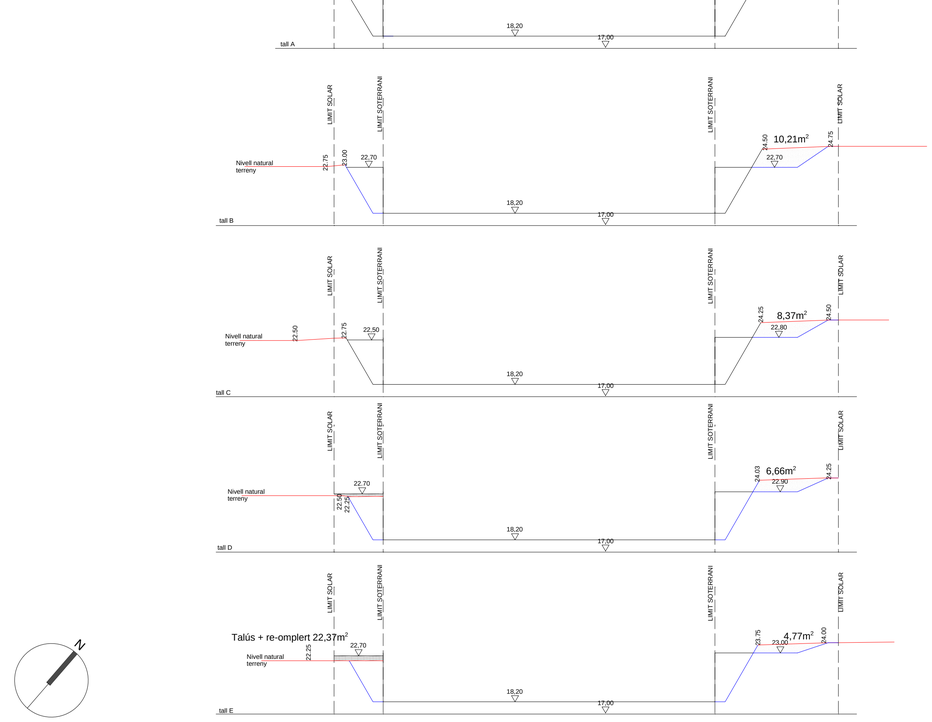


CSV: 16360222551750607014 .

AJUNTAMENT DE BLANES		CONSULTOR / ARQUITECTE: UTE PRAT, CIURANS, SIERRA	TÍTOL DEL PROJECTE: PROJECTE EXECUTIU NOU EDIFICI DE LA POLICIA LOCAL I PROTECCIÓ CIVIL A BLANES	CLAU: 2021-023	ESCALES A3: 1/200 ORIGINALS; 0 2.5 5 GRÀFIQUES	NOM DEL PLÀNOL: URBANITZACIÓ ESPAIS EXTERIOR (FASE B) MOVIMENTS DE TERRES, SUSTENCIÓ I ADEQUACIÓ DEL TERRENY	DATA: ABRIL - 2024; NOM FITXER: 7.01.F1.DWG	CAPÍTOL: DG 7; FULL 1 DE 1

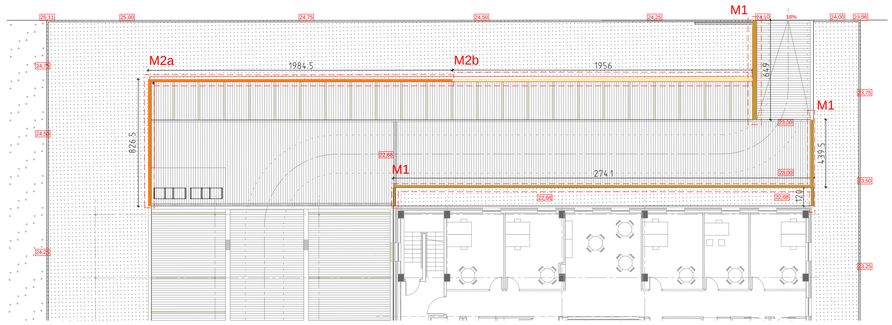


M1

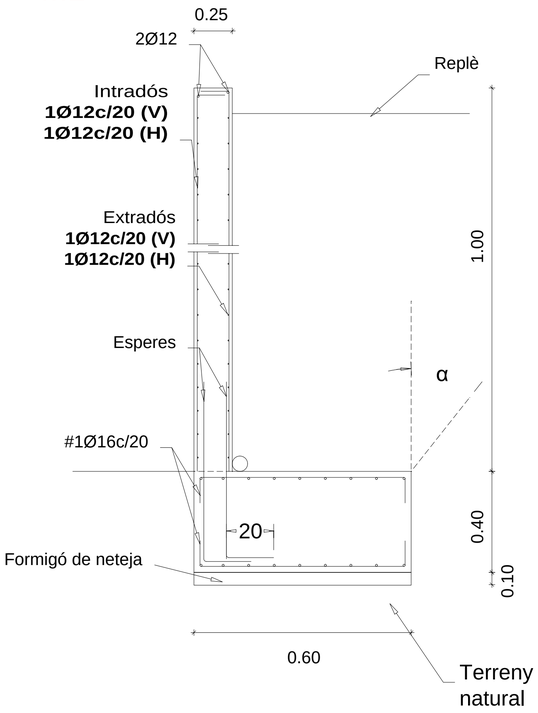


MUR M1
Mur en mènsula executat a dues cares amb taló
Altura màxima de contenció 1m
Gruix mur 25cm
Sabata 40x60cm
Armat vertical mur 1 fi 10c/20 a les dues cares
Armat horitzontal mur 1 fi 10c/20 a les dues cares
Armat superior de sabata # 1 fi 12c/20
Armat inferior de sabata # 1 fi 12c/20
2 fi correguts al cap del mur

M2a)

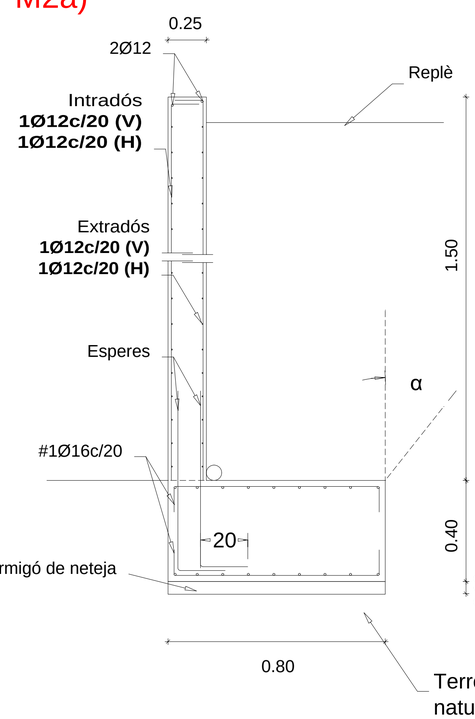


MUR M2a
Mur en mènsula executat a dues cares amb taló
Altura màxima de contenció 1,5m
Gruix mur 25cm
Sabata 40x80cm
Armat vertical mur 1 fi 10c/20 a les dues cares
Armat horitzontal mur 1 fi 10c/20 a les dues cares
Armat superior de sabata # 1 fi 12c/20
Armat inferior de sabata # 1 fi 12c/20
2 fi correguts al cap del mur

M2b)

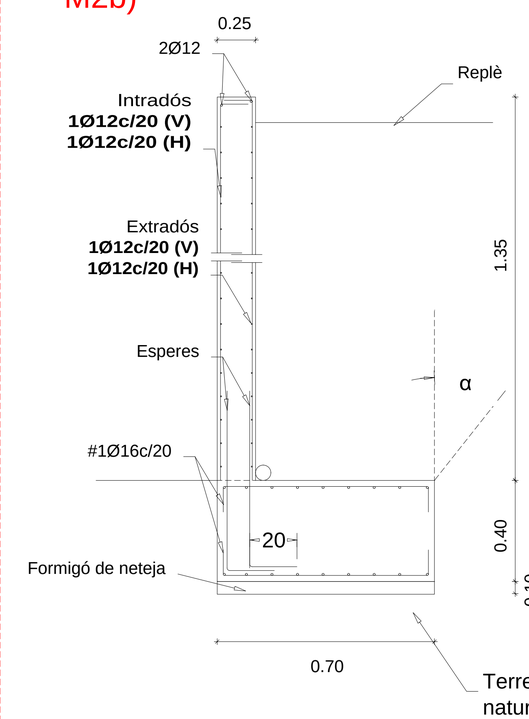


MUR M2b
Mur en mènsula executat a dues cares amb taló
Altura màxima de contenció 1,2m
Gruix mur 25cm
Sabata 40x70cm
Armat vertical mur 1 fi 10c/20 a les dues cares
Armat horitzontal mur 1 fi 10c/20 a les dues cares
Armat superior de sabata # 1 fi 12c/20
Armat inferior de sabata # 1 fi 12c/20
2 fi correguts al cap del mur

Detall juntes contracció en murs

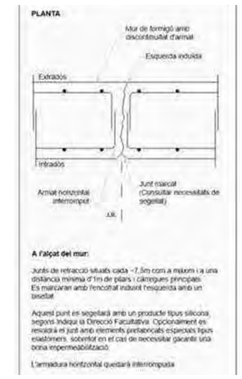

CSV: 163602225517506070l4 .

AJUNTAMENT DE BLANES		CONSULTOR / ARQUITECTE: UTE PRAT, CIURANS, SIERRA	TÍTOL DEL PROJECTE: PROJECTE EXECUTIU NOU EDIFICI DE LA POLICIA LOCAL I PROTECCIÓ CIVIL A BLANES	CLAU: 2021-023	ESCALES A3: 1/200 (0 2.5 5) ORIGINALS / GRÀFIQUES	NOM DEL PLÀNOL: URBANITZACIÓ ESPAIS EXTERIOR (FASE B) ELEMENTS DE FONAMENTACIÓ I CONTENCIÓ.	DATA: ABRIL - 2024 NOM FITXER: 7.02.F1.DWG	CAPÍTOL: DG 7 FULL 1 DE 1

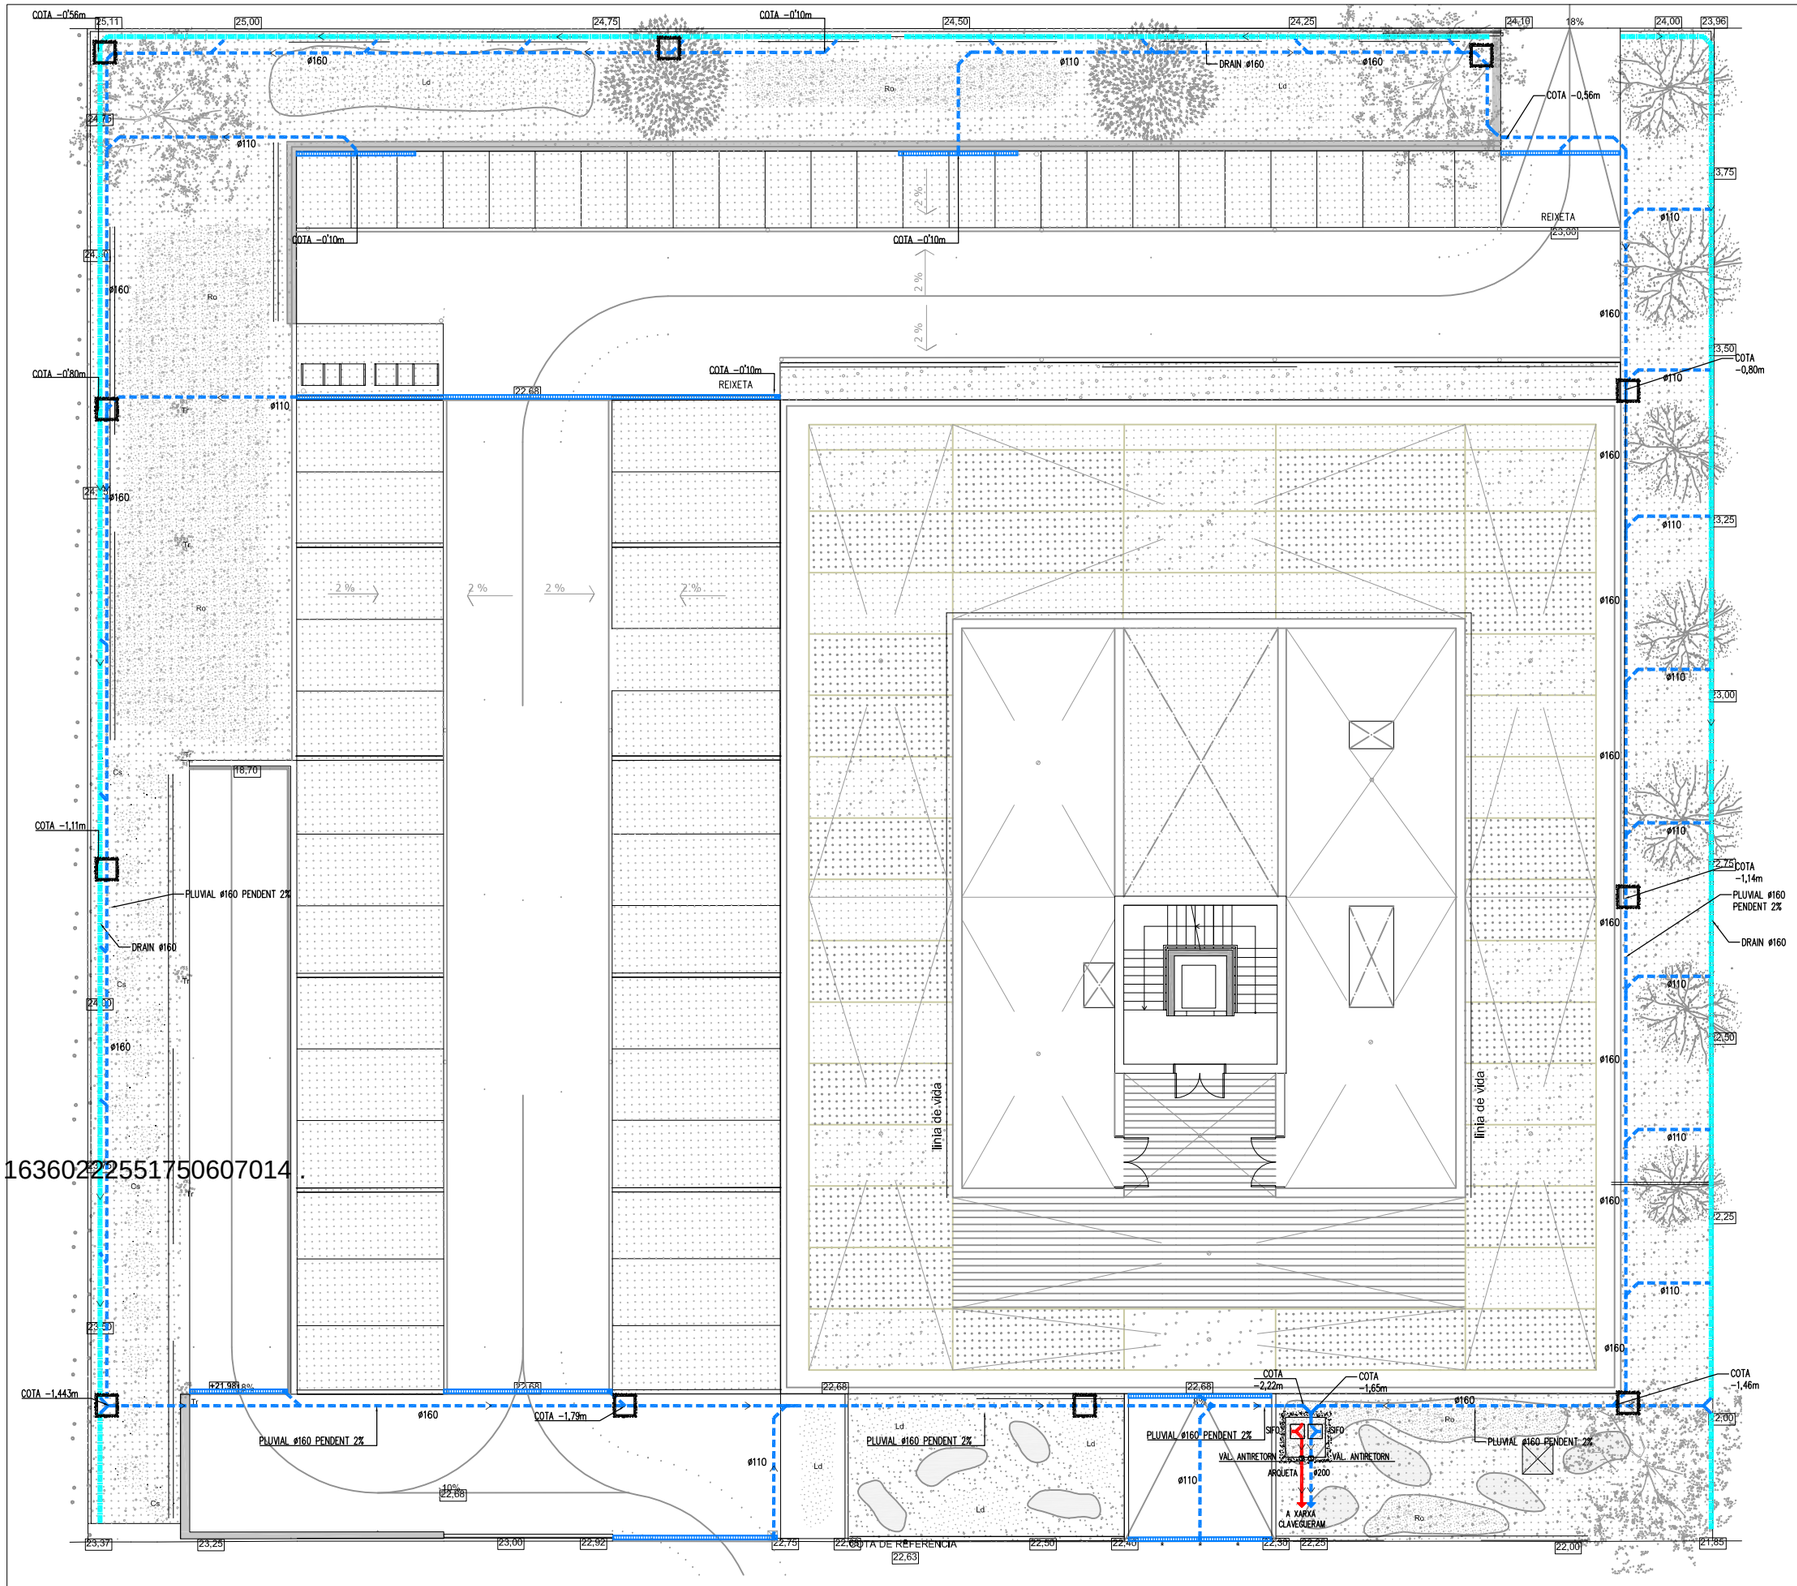

CSV: 163602225517506070l4 .

TAULA PLUVIALS	
SUPERFICIE DE COBERTA (m2)	NOMBRE DE BUNERES
S < 100 100 < S < 200 200 < S < 500 S > 500	2 3 4 1 cada 150 m2

SEGONS CODIG TÈCNIC DE L'EDIFICACIÓ SECCIÓ HS 5.-EVACUACIÓ D'AIGÜES

1-ELS COL.LECTORS PENJATS HAN DE TENIR UNA PENDENT DEL 1% COM A MÍNIM
2-ELS COL.LECTORS SOTERRATS HAN DE TENIR UNA PENDENT DEL 2% COM A MINIM.

SEGONS CODIG TÈCNIC DE L'EDIFICACIÓ SECCIÓ HS 5.-EVACUACIÓ D'AIGÜES

1-SISTEMA SEPARATIU UNA XARXA PER A AIGÜES PLUVIALS I UNA PER A AIGÜES RESIDUALS.
2-ELS INODORS I ABOCADORS QUEDARAN A UNA DISTÀNCIA NO MÉS GRAN DE 1 m. DE LA VERTICAL.
3-EL DESGUÀS DELS INODORS I ABOCADORS ES FARÀ SEMPRE DIRECTAMENTE A LA VERTICAL.
LA RESTA D'APARELLS AMB SIFONS INDIVIDUALS NO MÉS LLUNY DE 4 m. DE LA VERTICAL.
4-ES PREVEURAN REGISTRES A LA XARXA SUSPESA ALS PUNTS ON ES PUGUEN PRODUIR EMBUSSOS
5-LES VERTICALS QUEDARAN SEMPRE VENTILADES PEL SEU EXTREM SUPERIOR.
6-SI LA XARXA QUEDA A NIVELL INFERIOR DE LA XARXA DE CLAVEGUERAM ES PROVEIRÀ A LA INSTAL.LACIÓ D'UN EQUIP DE BOMBEIG : DEPURACIÓ I VESSAMENT.
7-QUAN AL SANEJAMENT ES VESSEN AIGÜES AMB GRAN CONTINGUT DE GREIXOS O FANGS (APARCAMENTS I CUINES) S'INSTAL.LARÀ UN SEPARADOR DE GREIXOS.
8-LES UNIONS DELS DESAIGÜES A LES BAIXANTS HAN DE TENIR UNA INCLINACIÓ MAI MES PETITA DE 45°
9-NO S'HAN DE DISPOSAR MAI DESAIGÜES ENFROTATS ACOMETEN A UNA CANONADA COMÚ

SEGONS NORMA UNE-EN 1453


A partir del 31/01/20001 queda derogada la norma UNE 53114, que contemplava la fabricació de canonades de PVC per a evacuació d'aigües pluvials i residuals, a favor de la nova norma UNE-EN 1453.

SIMBOLOGIA	SANEJAMENT
	BAIXANT (VERTICAL)
	XARXA AIGÜES PLUVIALS SOTERRAT
	XARXA AIGÜES RESIDUALS SOTERRAT
	XARXA AIGÜES RESIDUALS SOTERRAT (HIDROCARBURS)
	XARXA AIGÜES GRISES SUSPES FALS SOSTRE PLANTA
	XARXA AIGÜES PLUVIALS SUSPES FALS SOSTRE PLANTA
	XARXA AIGÜES RESIDUALS SUSPES FALS SOSTRE PLANTA
	XARXA AIGÜES RESIDUALS VENTILACIONS

SIMBOLOGIA	SANEJAMENT
	REIXETA RECOLLIDA AIGUA (BUNERA)
	REIXETA RECOLLIDA AIGUA LINEAL
	ARQUETA SIFONICA (50x50cm ø125/ø160)


DENOMINACIÓ DETALL SANEJAMENT — CARACTERISTIQUES — 01

1 MURO
2 IMPERMEABILITZACIÓ
3 AISLAMENT TERMOHUMIDITAT
4 SOLERA
5 CAPA DE FORMIGÓ
6 TERRENY NATURAL
7 SOLUCIÓ CONSTRUCTIVA CORREGIDA
8 TERRENY FARSIM

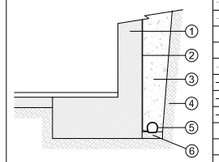

ISS-51 ARQUETA DE PAS -A-B-P


EHL-4 llosa sostentada en quatre vores de formigó
EHL-2 armadura formada per rodons d'acer
EAT-2 bastiment de perfil laminat
EFL-6 mur aparellat de maó massís
RPE-14 arrebossat amb morter
RSS-1 solera de formigó en massa.

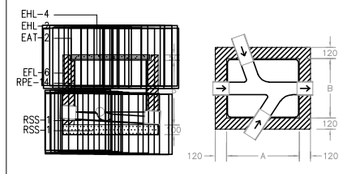



Secció longitudinal Planta cotes en mm

PROPIETAT	CONSULTOR	ENGINYERIA	TÍTOL DEL PROJECTE	ESCALES	CLAU:	NOM DEL PLÀNOL:	DATA: / PLANOL NÚM.
AJUNTAMENT DE BLANES	UTE PRATS, CIURANS, SIERRA	CONSULTING OF. TÈC. LLUIS J. DUART SLP. PL. Alfons XII, 7, 1rA A4 / 43500 TORTOSA, T 977 44 57 42 www.cdduart.com / tortosa@cdduart.com	PROJECTE EXECUTIU NOU EDIFICI DE LA POLICIA LOCAL I PROTECCIÓ CIVIL A BLANES PARCEL·LA AV. PARLAMENT DE CATALUNYA, 31, BLANES (GIRONA).	A3: 1/200 ORIGINALS A3	23/020.COM	INSTAL.LACIONS D'AIGUA PLANTA URBANITZACIÓ (SANEJAMENT)	ABRIL 2024 Dgon.7.6.1
						NOM FITXER: DGON.7.6.1 SANE URB.DWG	FULL 1

SIMBOLOGIA	FONTANERIA
	CANONADA AIGUA FREDA (REG)
	CANONADA AIGUA FREDA (BOQUES DE REG)
	REG PER GOTEIG
	BOCA DE REG
	COBERTA VERDA (REG PER DEGOTEIG) (GRAELLA REG PE 10 ATM DN16)
	CLAU DE PAS
	ELECTROVÀLVULA
	ARQUETA

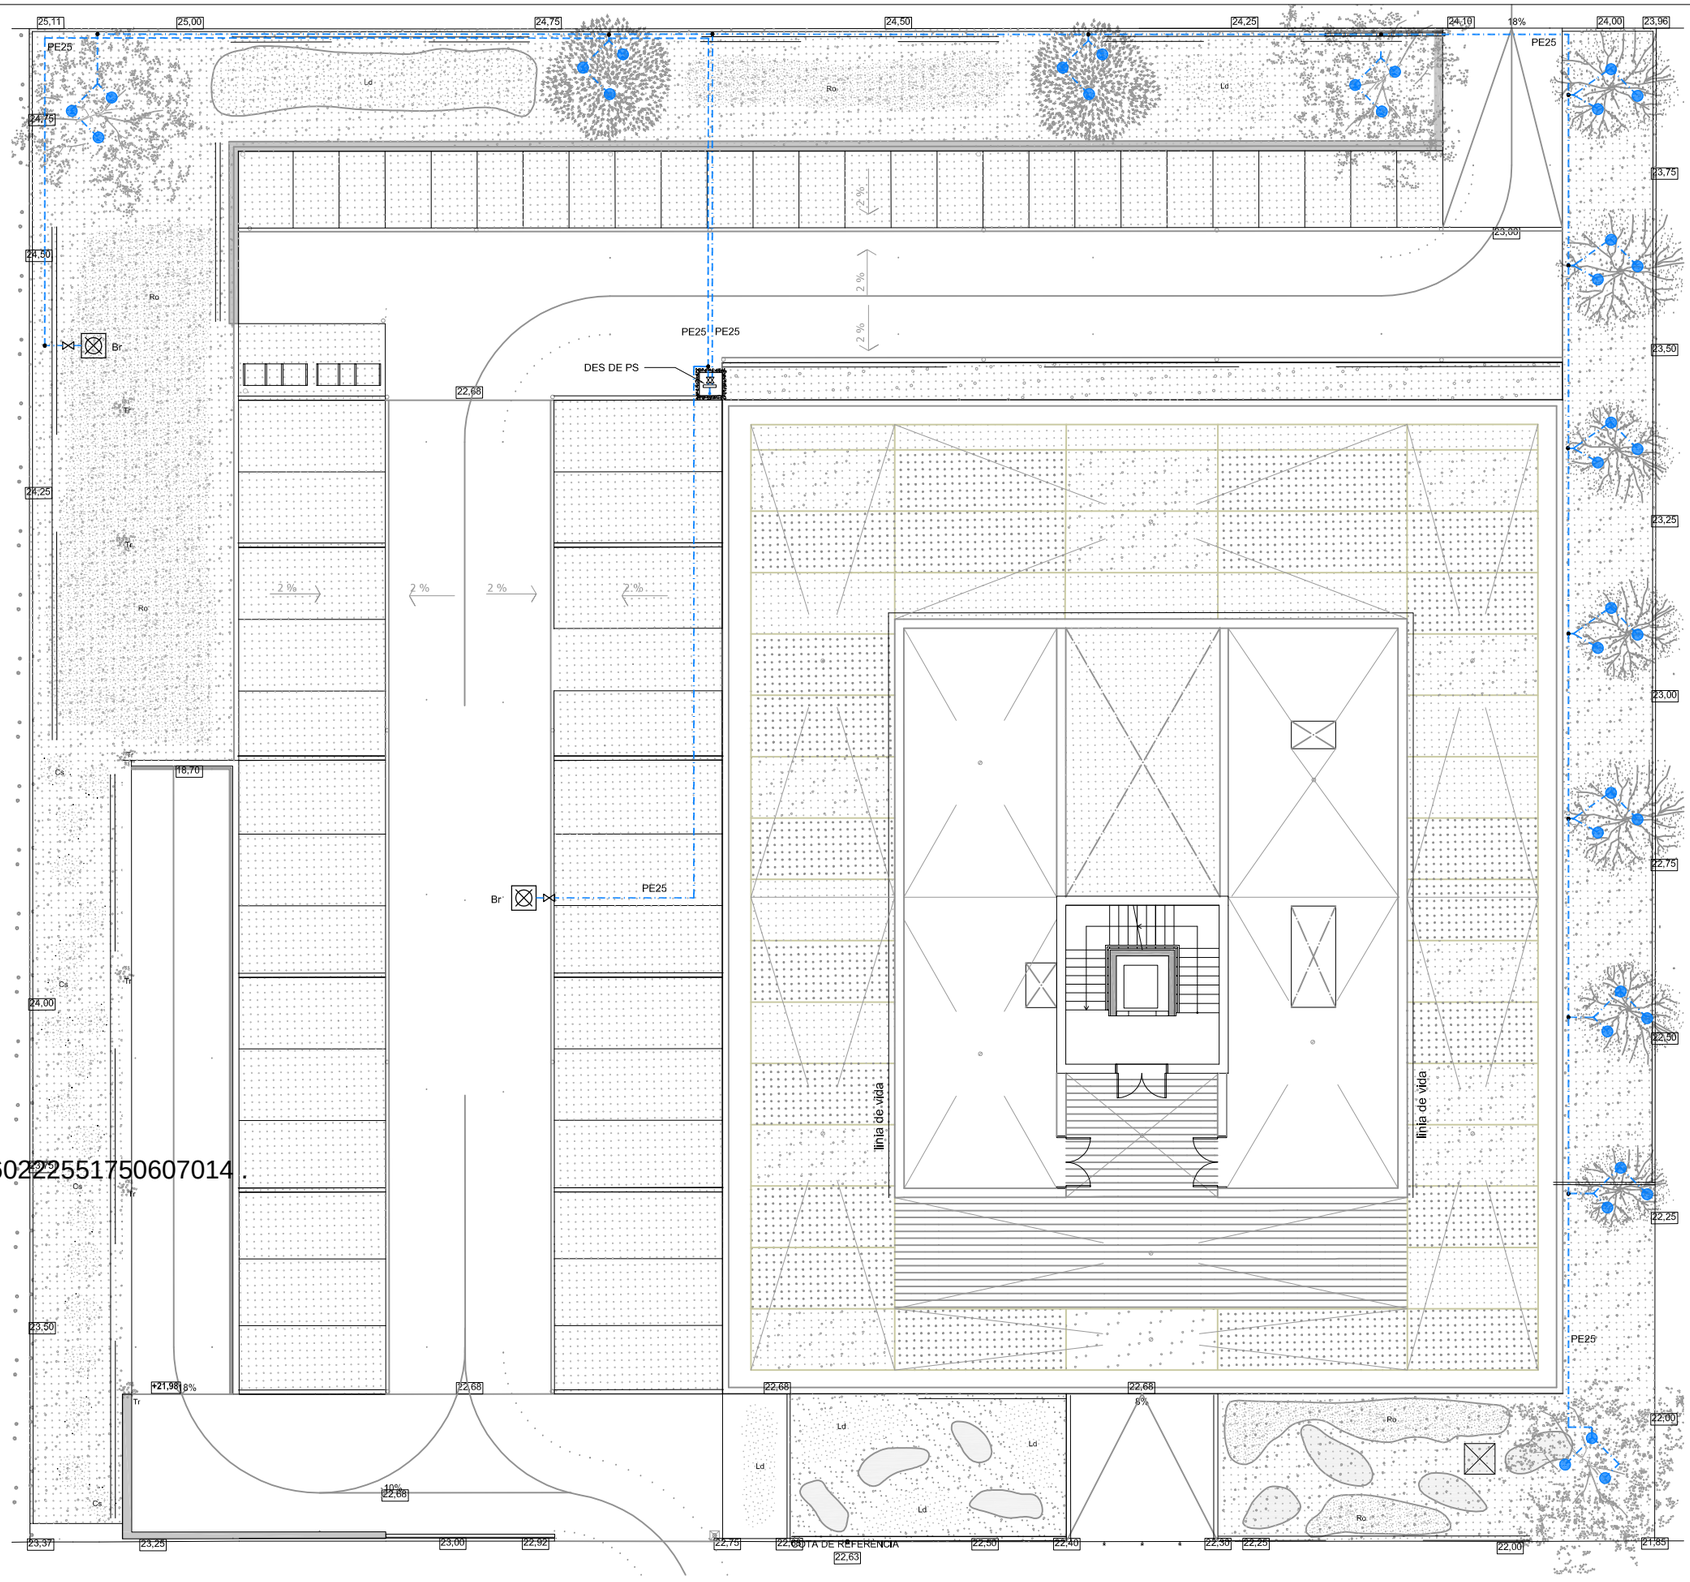


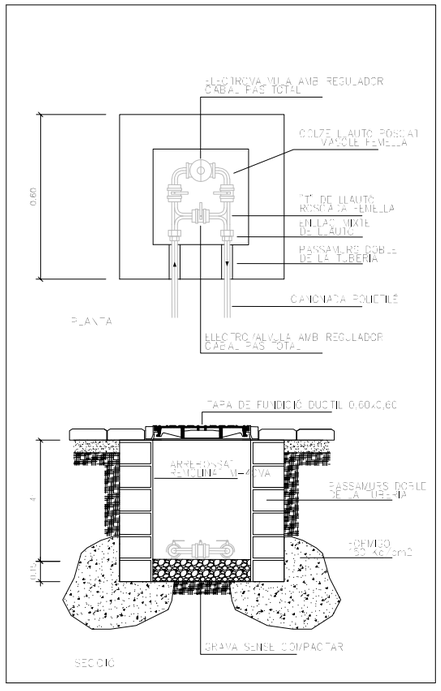

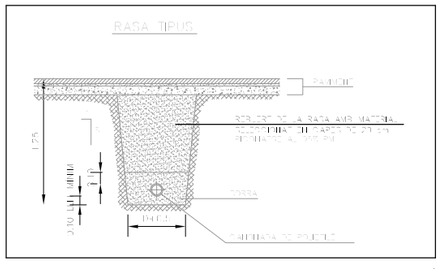

CSV: 163602225517506070l4 .


PROPIETAT: AJUNTAMENT DE BLANES	CONSULTOR: UTE PRATS, CIURANS, SIERRA	ENGINYERIA: CONSULTING OF. TÈC. LLUIS J. DUART SLP. PL. Alfons XII, 7, 1rA A4 / 43500 TORTOSA . T 977 44 57 42	TÍTOL DEL PROJECTE: **PROJECTE EXECUTIU** **NOU EDIFICI DE LA POLICIA LOCAL I PROTECCIÓ CIVIL A BLANES** PARCEL·LA AV. PARLAMENT DE CATALUNYA, 31, BLANES (GIRONA).	ESCALES A3: 1/200 ORIGINALS A3	CLAU: 23/020.COM	NOM DEL PLÀNOL: INSTAL.LACIONS D'AIGUA PLANTA URBANITZACIÓ (REG)	DATA: ABRIL 2024 NOM FITXER: DGON.7.6.2 AIGUA I REG URB.DWG	PLANOL NÚM. Dgon.7.6.2 FULL 1

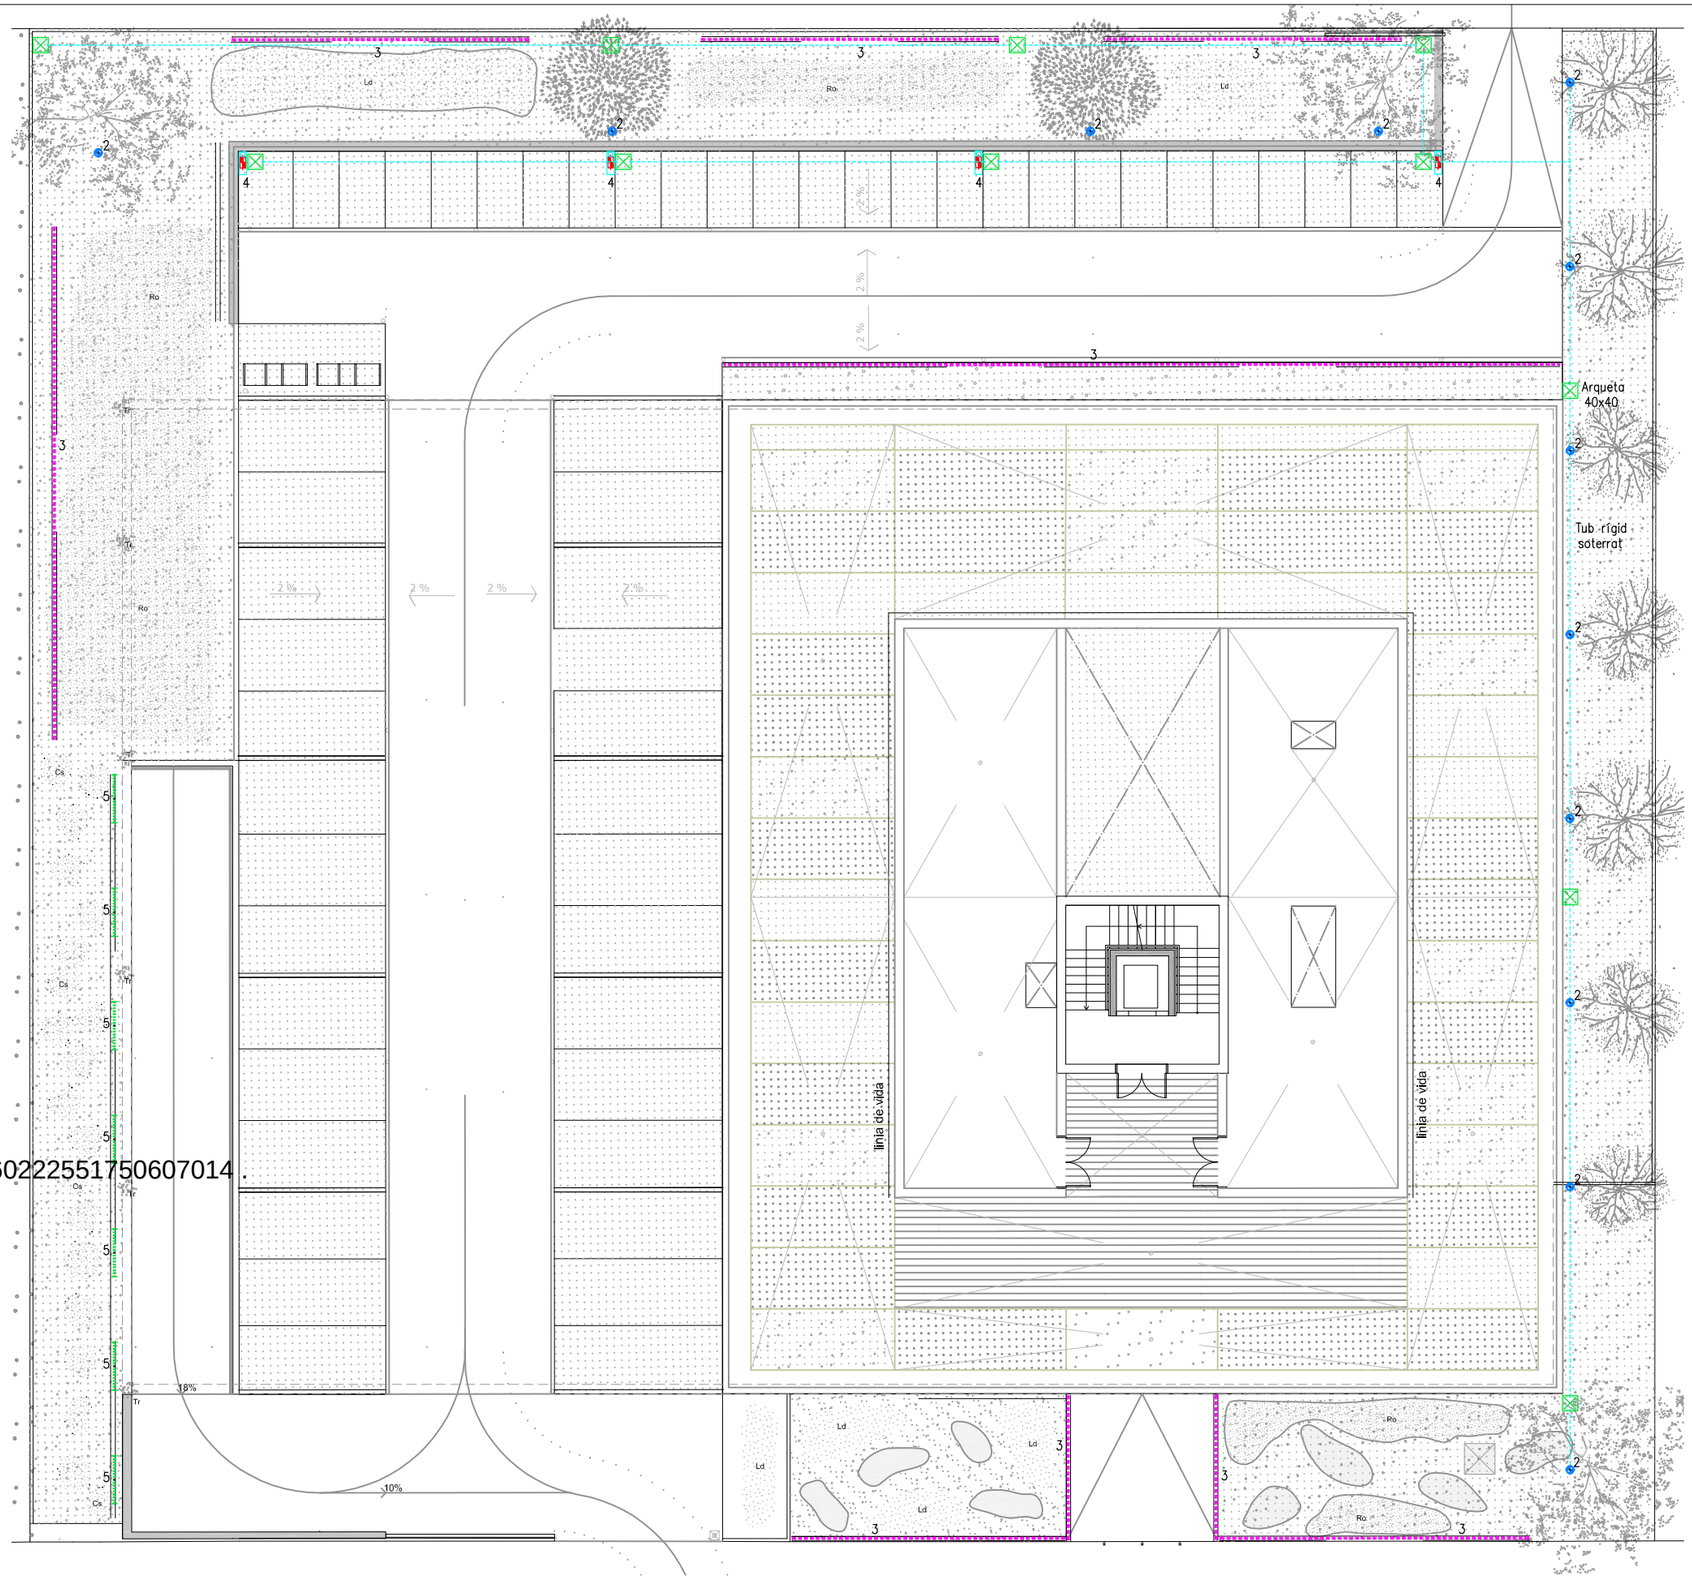

SIMBOLOGIA	LLUMINARIES
2	LLUMIN. ENCASTADA AL TERRA. MINI OVER-ALL. S1900W.14 ø 200mm. LED 8,7W. 3000'K
3	PERFIL DE SUPERFÍCIE ANG. 45°. 56627. AMB TIRA DE LED COB IP67. FLEXIBLE 10W/ml. IP67.
4	LLUMINARIA AMB BÀCUL 5,16m. PARK POST TOP. S7122N.14 440x150mm. LED 43,7W. 4000'K AMB BÀCUL DE ø102mm. S.2816.
5	LLUMINÀRIA DE PARED. GHOST LINEARE L 1570. C8040W. L= 1570mm. LED 28W. 3000'K
	TUB RÍGID SOTERRAT
	TUB RÍGID SUPERFÍCIE
	ARQUETA 40x40

CSV: 163602225517506070l4 .

PROPIETAT AJUNTAMENT DE BLANES	CONSULTOR UTE PRATS, CIURANS, SIERRA	ENGINYERIA CONSULTING OF. TÈC. LLUIS J. DUART SLP. PL. 4Rms XB, 7 - 1rA Ai / 43500 TORTOSA , T.977 44 57 42 www.ljduart.com / ljduart@ljduart.com	TÍTOL DEL PROJECTE **PROJECTE EXECUTIU** **NOU EDIFICI DE LA POLICIA LOCAL I PROTECCIÓ CIVIL A BLANES** PARCEL·LA AV. PARLAMENT DE CATALUNYA, 31, BLANES (GIRONA).	ESCALES A3: 1/200 ORIGINALS A3	CLAU: 23/020.COM	NOM DEL PLÀNOL: INSTAL.LACIONS D'ELECTRICITAT PLANTA URBANITZACIÓ (ENLLUMENAT)	DATA: ABRIL 2024 NOM FITXER: DGON.7.6.3 ENLLUMENAT URB.DWG	PLANOL NÚM. Dgon.7.6.3 FULL 3

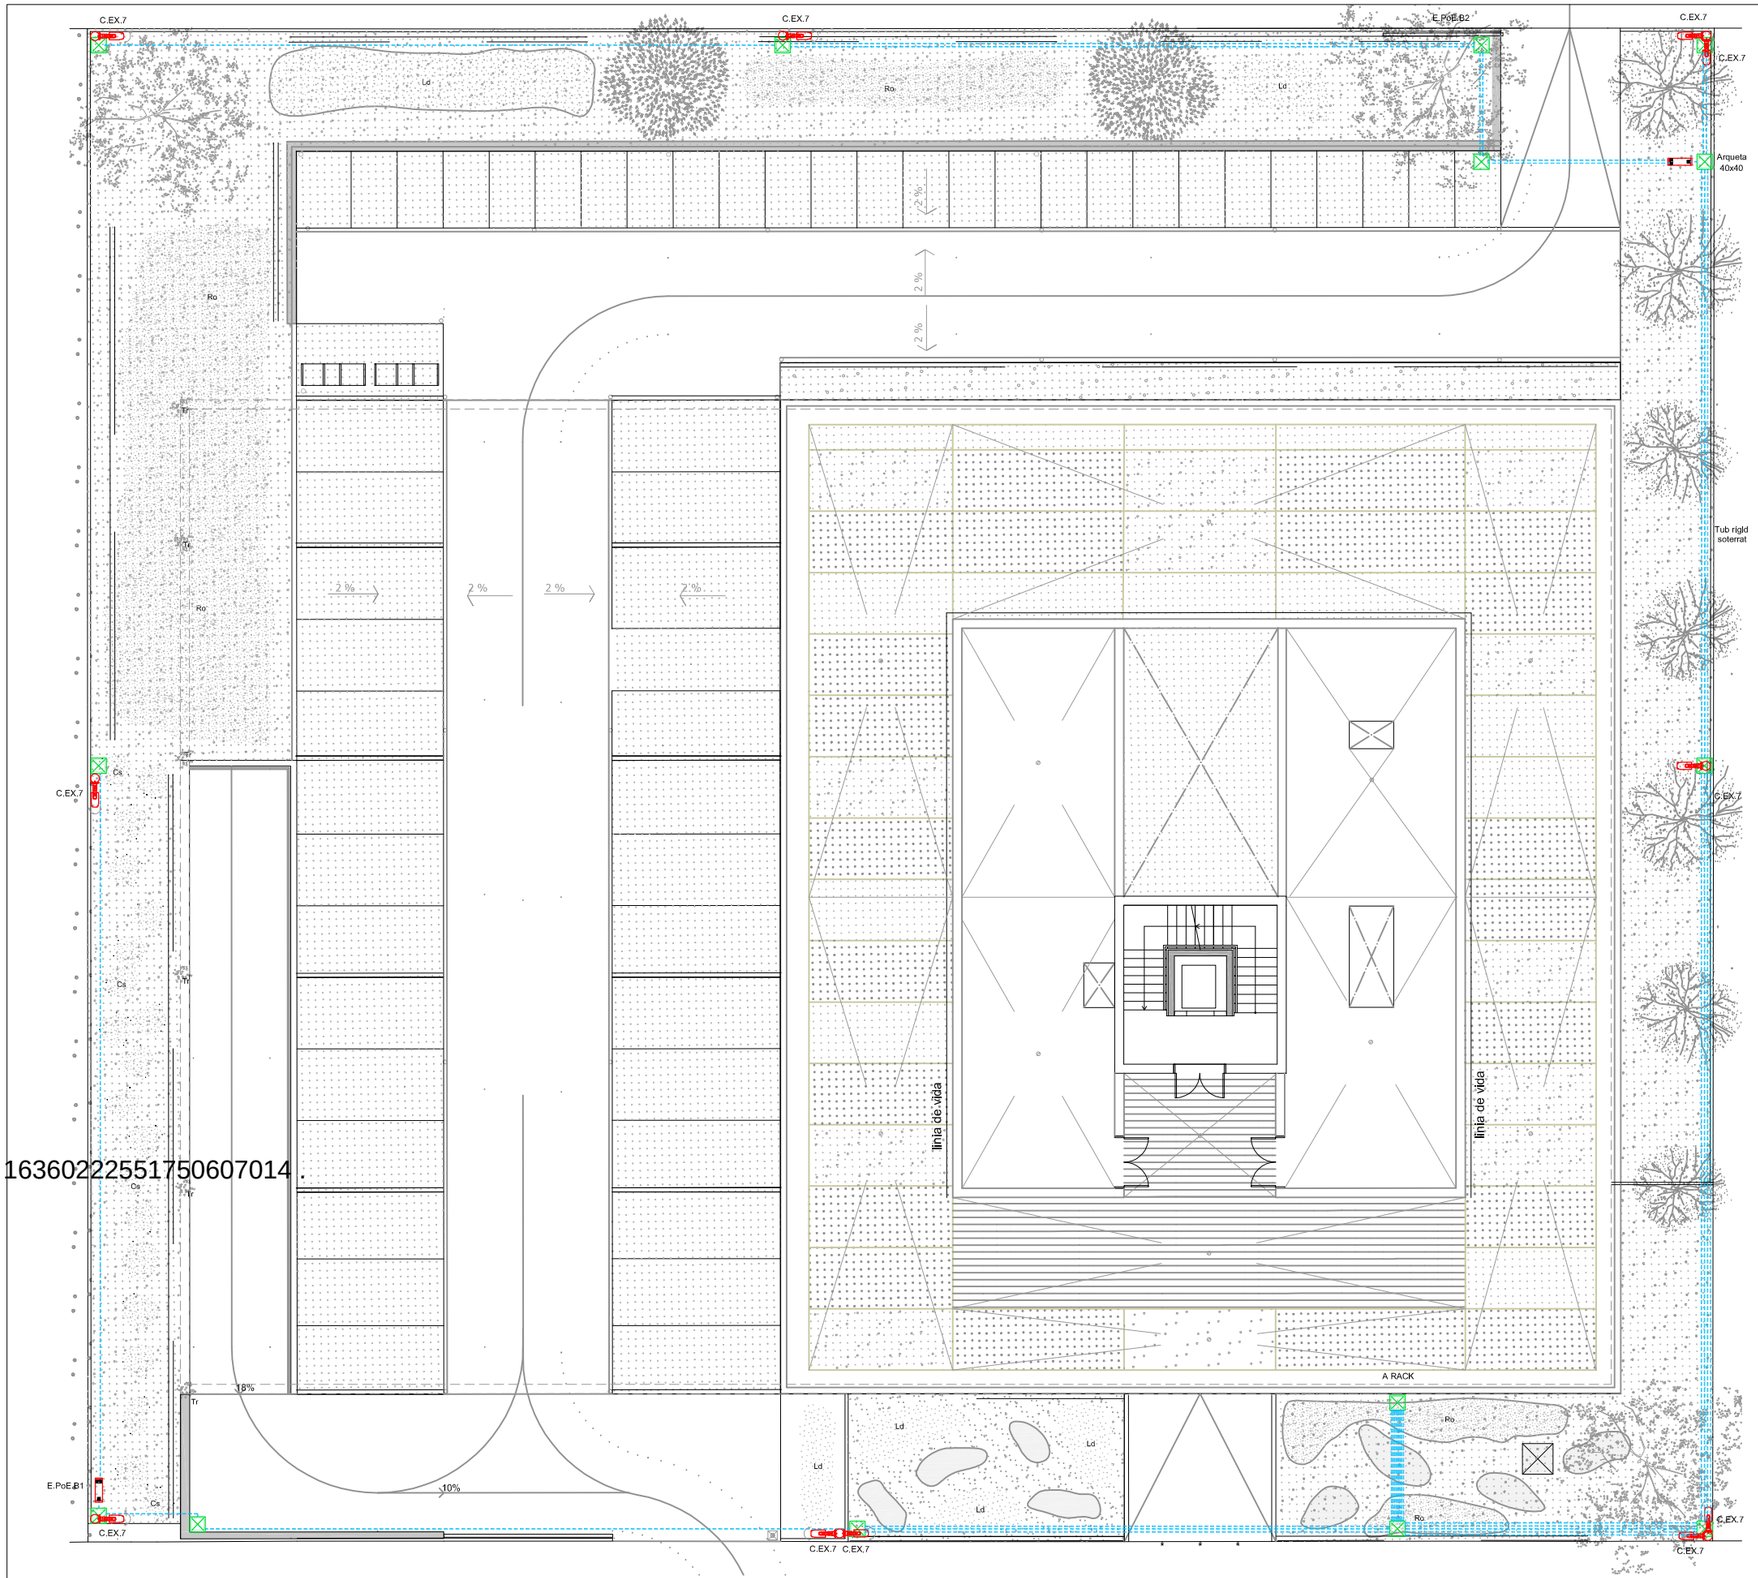

SIMBOLOGIA	DETECCIÓ INTRUSIÓ
	ARQUETA 40x40
	LÍNIA CÀMERES SOTERRADA
	CÀMERA EXTERIOR BULLET DH-IPC-HFW3449T1-2AS-PV
	BACUL DE 5 mts.
	EXTENSOR POE IP67 DE 2 PORTS

CSV: 163602225517506070l4 .

PROPIETAT: AJUNTAMENT DE BLANES	CONSULTOR: UTE PRATS, CIURANS, SIERRA	ENGINYERIA: CONSULTING OF. TÈC. LLUIS J. DUART SLP. PL. Alfons XII, 7, 1rA Ad / 43500 TORTOSA , T.977 44 57 42 www.cx4ad.com / tortosa@cx4ad.com	TÍTOL DEL PROJECTE: PROJECTE EXECUTIU NOU EDIFICI DE LA POLICIA LOCAL I PROTECCIÓ CIVIL A BLANES PARCEL·LA AV. PARLAMENT DE CATALUNYA, 31, BLANES (GIRONA).	ESCALES A3: 1/200 ORIGINALS A3	CLAU: 23/020.COM	NOM DEL PLÀNOL: INSTALACIONS DE PROTECCIÓ I SEGURETAT PLANTA URBANITZACIÓ (CAMERES)	DATA: ABRIL 2024 NOM FITXER: DGON.7.6.4 SEGURETAT URB.DWG	PLANOL NÚM. Dgon.7.6.4 FULL 4