PDF2-PLÀNOLS

REFORMA ESPAIS RECERCA CLPB_D6_C84

FUNDACIÓ PARC CIENTÍFIC BARCELONA

Carrer Baldiri Reixac 4-8 · 08028 · Barcelona

Anna Mezquita Mas, arquitecta col·legiada núm. 30259-7

IN. ÍNDEX DE LA DOCUMENTACIÓ GRÀFICA

DG O1 Plànol Situació en el Context Urbà

DG O2 Plànol Emmarcament Territorial

DG O3 Plànol Àmbit Illa

DG O4 Plànol Emplaçament

DG O5 Plànol Seccions-Vistes

DG A1 Plànol Àmbit espai

DG A1.2 Plànol planta Estat Actual CLPB

DG A1.3 Plànol Enderrocs CV CLPBC84

DG A1.4 Plànol Enderrocs CV CLPBD63-D64

DG A1.5 Plànol Enderrocs CV CLPBD61-D62

DG A2 Plànol obra nova CLPBD61-D62

DG A2.1 Plànol obra nova CLPBC84

DG A2.2 Plànol obra nova CLPBD63-D64

DG A3 Plànol Compartimentacions Verticals CLPBD61-D62

DG A3.1 Plànol Compartimentacions Verticals CLPBC84

DG A3.2 Plànol Compartimentacions Verticals CLPBD63-D64

DG A3.3 Plànol Compartimentacions Horitzontals CLPBD61-D62

DG A3.4 Plànol Compartimentacions Horitzontals CLPBD63-D64

DG A3.5 Plànol forats instal·lacions CLPBD61-D62

DG A3.6 Plànol forats instal·lacions CLPBD63-D64

DG A4 Plànol Acabats CLPBD61-D62

DG A4.1 Plànol Acabats CLPBC84

DG A4.2 Plànol Acabats CLPBD63-D64

DG A5 Plànol Altres CLPBD61-D62

DG A5.1 Plànol Altres CLPBC84

DG A5.2 Plànol Altres CLPBD63-D64

DG A6.1.1 Plànol Instal·lacions Enllumenat CLPBC84

DG A6.1.2 Plànol Instal·lacions Enllumenat CLPBD6

DG A6.2.1 Plànol Instal·lacions Electricitat CLPBC84

DG A6.2.2 Plànol Instal·lacions Electricitat CLPBD6

DG A6.3.1 Plànol Instal·lacions V+D CLPBC84

DG A6.3.2 Plànol Instal·lacions V+D CLPBD6

DG A6.4.1 Plànol Instal·lacions Clima CLPBC84

DG A6.4.2 Plànol Instal·lacions Clima CLPBD6

DG A6.5.1 Plànol Instal·lacions Ventilació CLPBC84

DG A6.5.2 Plànol Instal·lacions Ventilació CLPBD6

DG A6.6.1 Plànol Instal·lacions Gasos CLPBC84

DG A6.6.2 Plànol Instal·lacions Gasos CLPBD6

DG A6.7.1 Plànol Instal·lacions Fontaneria CLPBC84

DG A6.7.2 Plànol Instal·lacions Fontaneria CLPBD6

DG A6.8.1 Plànol Instal·lacions Extraccions CLPBC84

DG A6.8.2 Plànol Instal·lacions Extraccions CLPBD6

DG A6.9.1 Plànol Instal·lacions PCI CLPBC84

DG A6.9.2 Plànol Instal·lacions PCI CLPBD6

DG A6.10.1 Plànol Alarma Congeladors PCB CLPBD6

Àmbit del Campus Sud

Àmbit de l'Illa I. Parc Científic de Barcelona


Parc Científic de Barcelona
UNIVERSITAT DE BARCELONA

NOM DEL PLÀNOL

SITUACIÓ EN EL CONTEXT URBÀ

ESCALA: 1/25.000

0 250 500 N

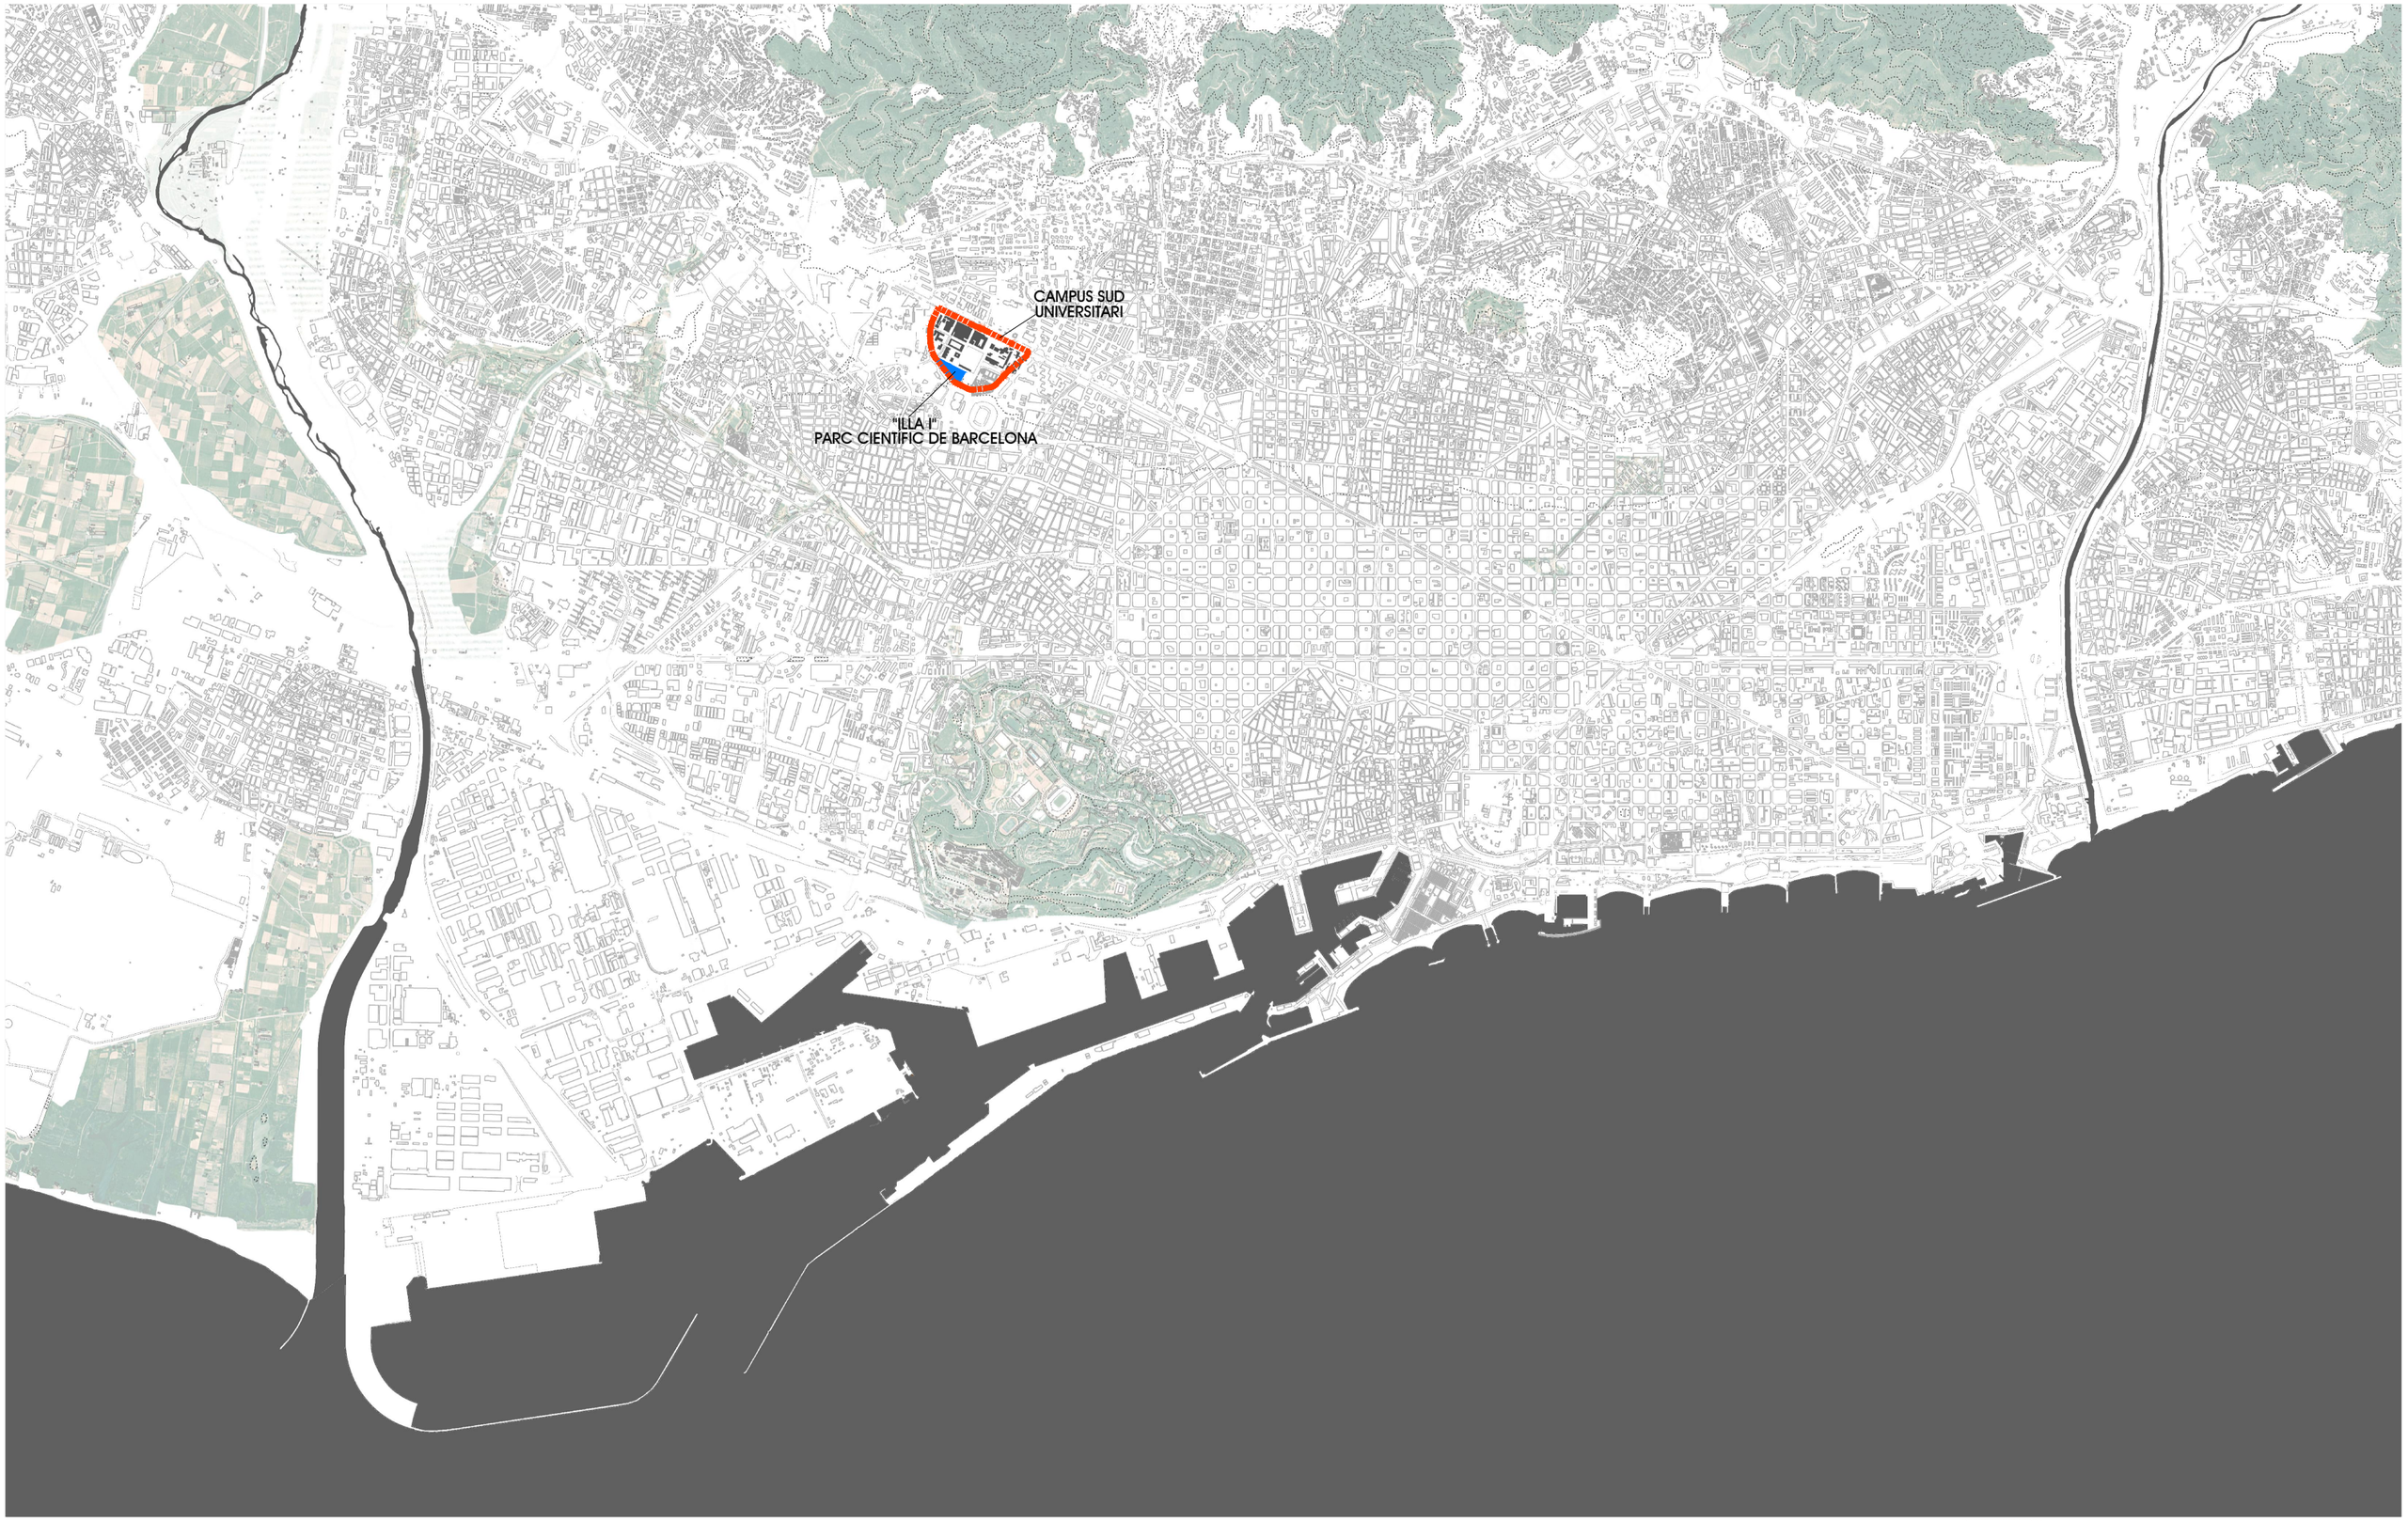

Àmbit del Campus Sud

Àmbit de l'Illa I. Parc Científic de Barcelona

Parc Científic de Barcelona
UNIVERSITAT DE BARCELONA

NOM DEL PLÀNOL

EMMARCAMENT TERRITORIAL

ESCALA: 1/50.000

0 500 1.000 N

Àmbit Illa

Parc Científic de Barcelona
UNIVERSITAT DE BARCELONA


NOM DEL PLÀNOL
ÀMBIT ILLA I

ESCALA: 1/5.000

0 50 100 N




Plano de Información Urbanística

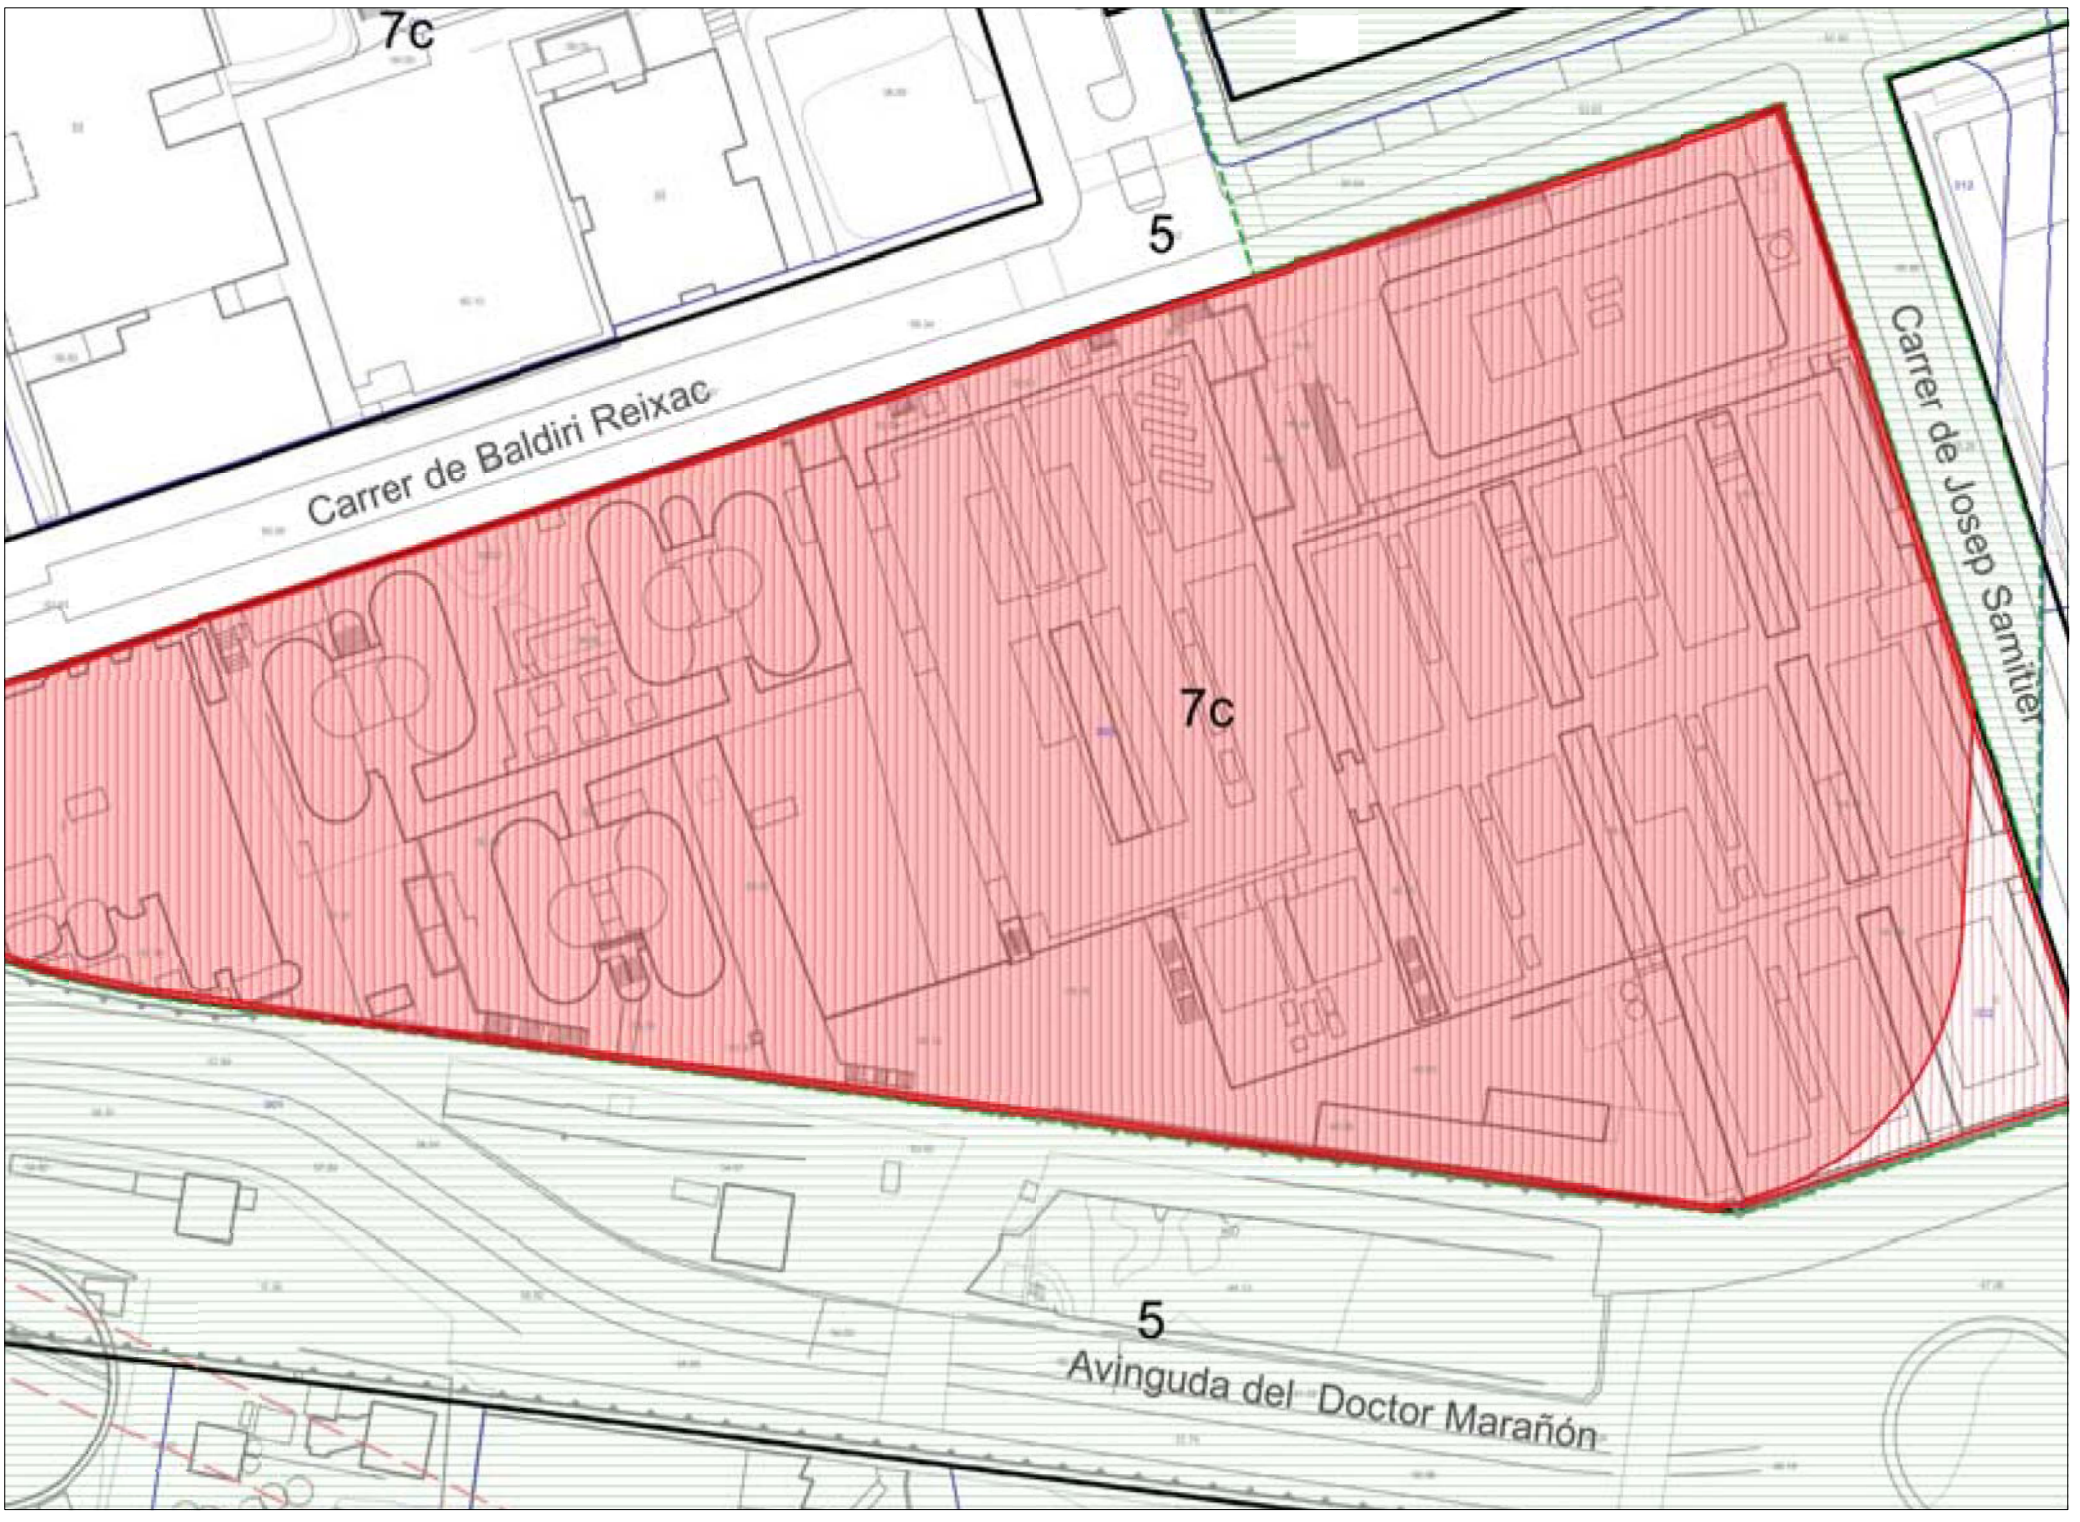

Emplaçament: C de Baldiri Reixac, 2 (Dt. 04: Les Corts)
Ref. Cadastral: 6316403DF2861E
Codi parcel·la: 04 16793 003

Escala: 1:1.000

DOCUMENTACIÓ TÈCNICA-PLÀNOLS: PLANTA 04 EDIFICI CLÚSTER II	SITUACIÓ: EDIFICI CLÚSTER I C/ BALDIRI REIXAC, 4-8	CONCESSIONARI: PARC CIENTÍFIC DE BARCELONA	ARQUITECTA: ANNA MEZQUITA I MAS COL·LEGIADA NÚM: 30259-7	CONTINGUT: EMPLAÇAMENT	n	DGO4	ESCALA: 1:1000 0 10 m	DATA: MAIG 2024	Parc Científic de Barcelona UNIVERSITAT DE BARCELONA

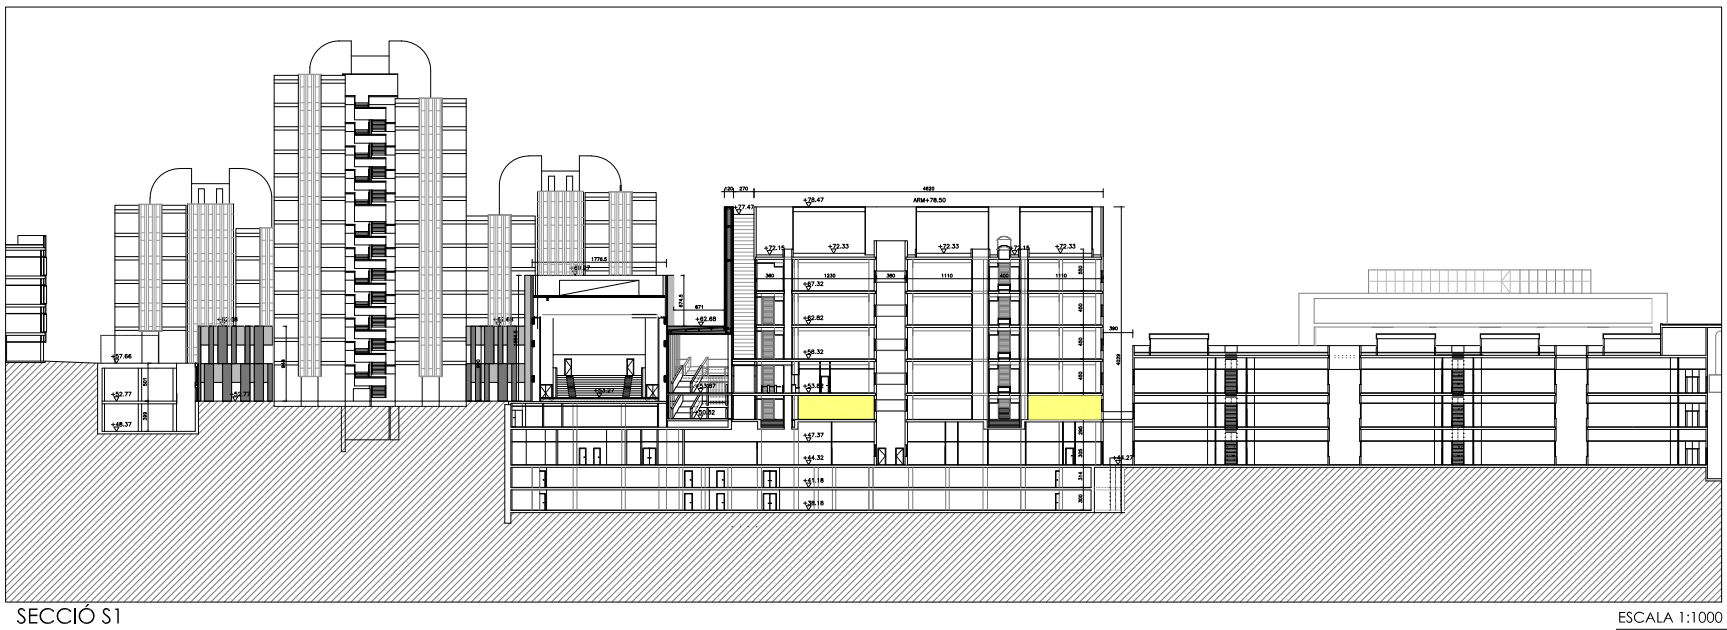

SECCIÓ S1

ESCALA 1:1000

0 10 m



PLANTA SECCIÓ

ESCALA 1:500


0 5 m

DOCUMENTACIÓ TÈCNICA-PLÀNOLS: PLANTA GENERAL PLANTA BAIXA EDIFICI CLÚSTER II	SITUACIÓ: CLÚSTER II C/ BALDIRI REIXAC, 4-8	CONCESSIONARI: PARC CIENTÍFIC DE BARCELONA	ARQUITECTA: ANNA MEZQUITA I MAS COL·LEGIADA NÚM: 30259-7	CONTINGUT: SECCIÓ 1	**DGO.5**	n	ESCALA: 0 10 m 0 5 m	DATA: SETEMBRE 2026




ÀMBIT ACTUACIÓ PLANTA BAIXA


DOCUMENTACIÓ TÈCNICA-PLÀNOLS: MÒDUL D6 PLANTA BAIXA EDIFICI CLÚSTER II	SITUACIÓ: C/ BALDIRI REIXAC, 4-8 EDIFICI CLÚSTER II	CONCESSIONARI: PARC CIENTÍFIC DE BARCELONA	ARQUITECTA: ANNA MEZQUITA I MAS COL·LEGIADA NÚM: 30259-7	CONTINGUT: ÀMBIT D'ACTUACIÓ	n	**DGA.1**	ESCALA: 1:400 0 5 m	DATA: SETEMBRE 2026

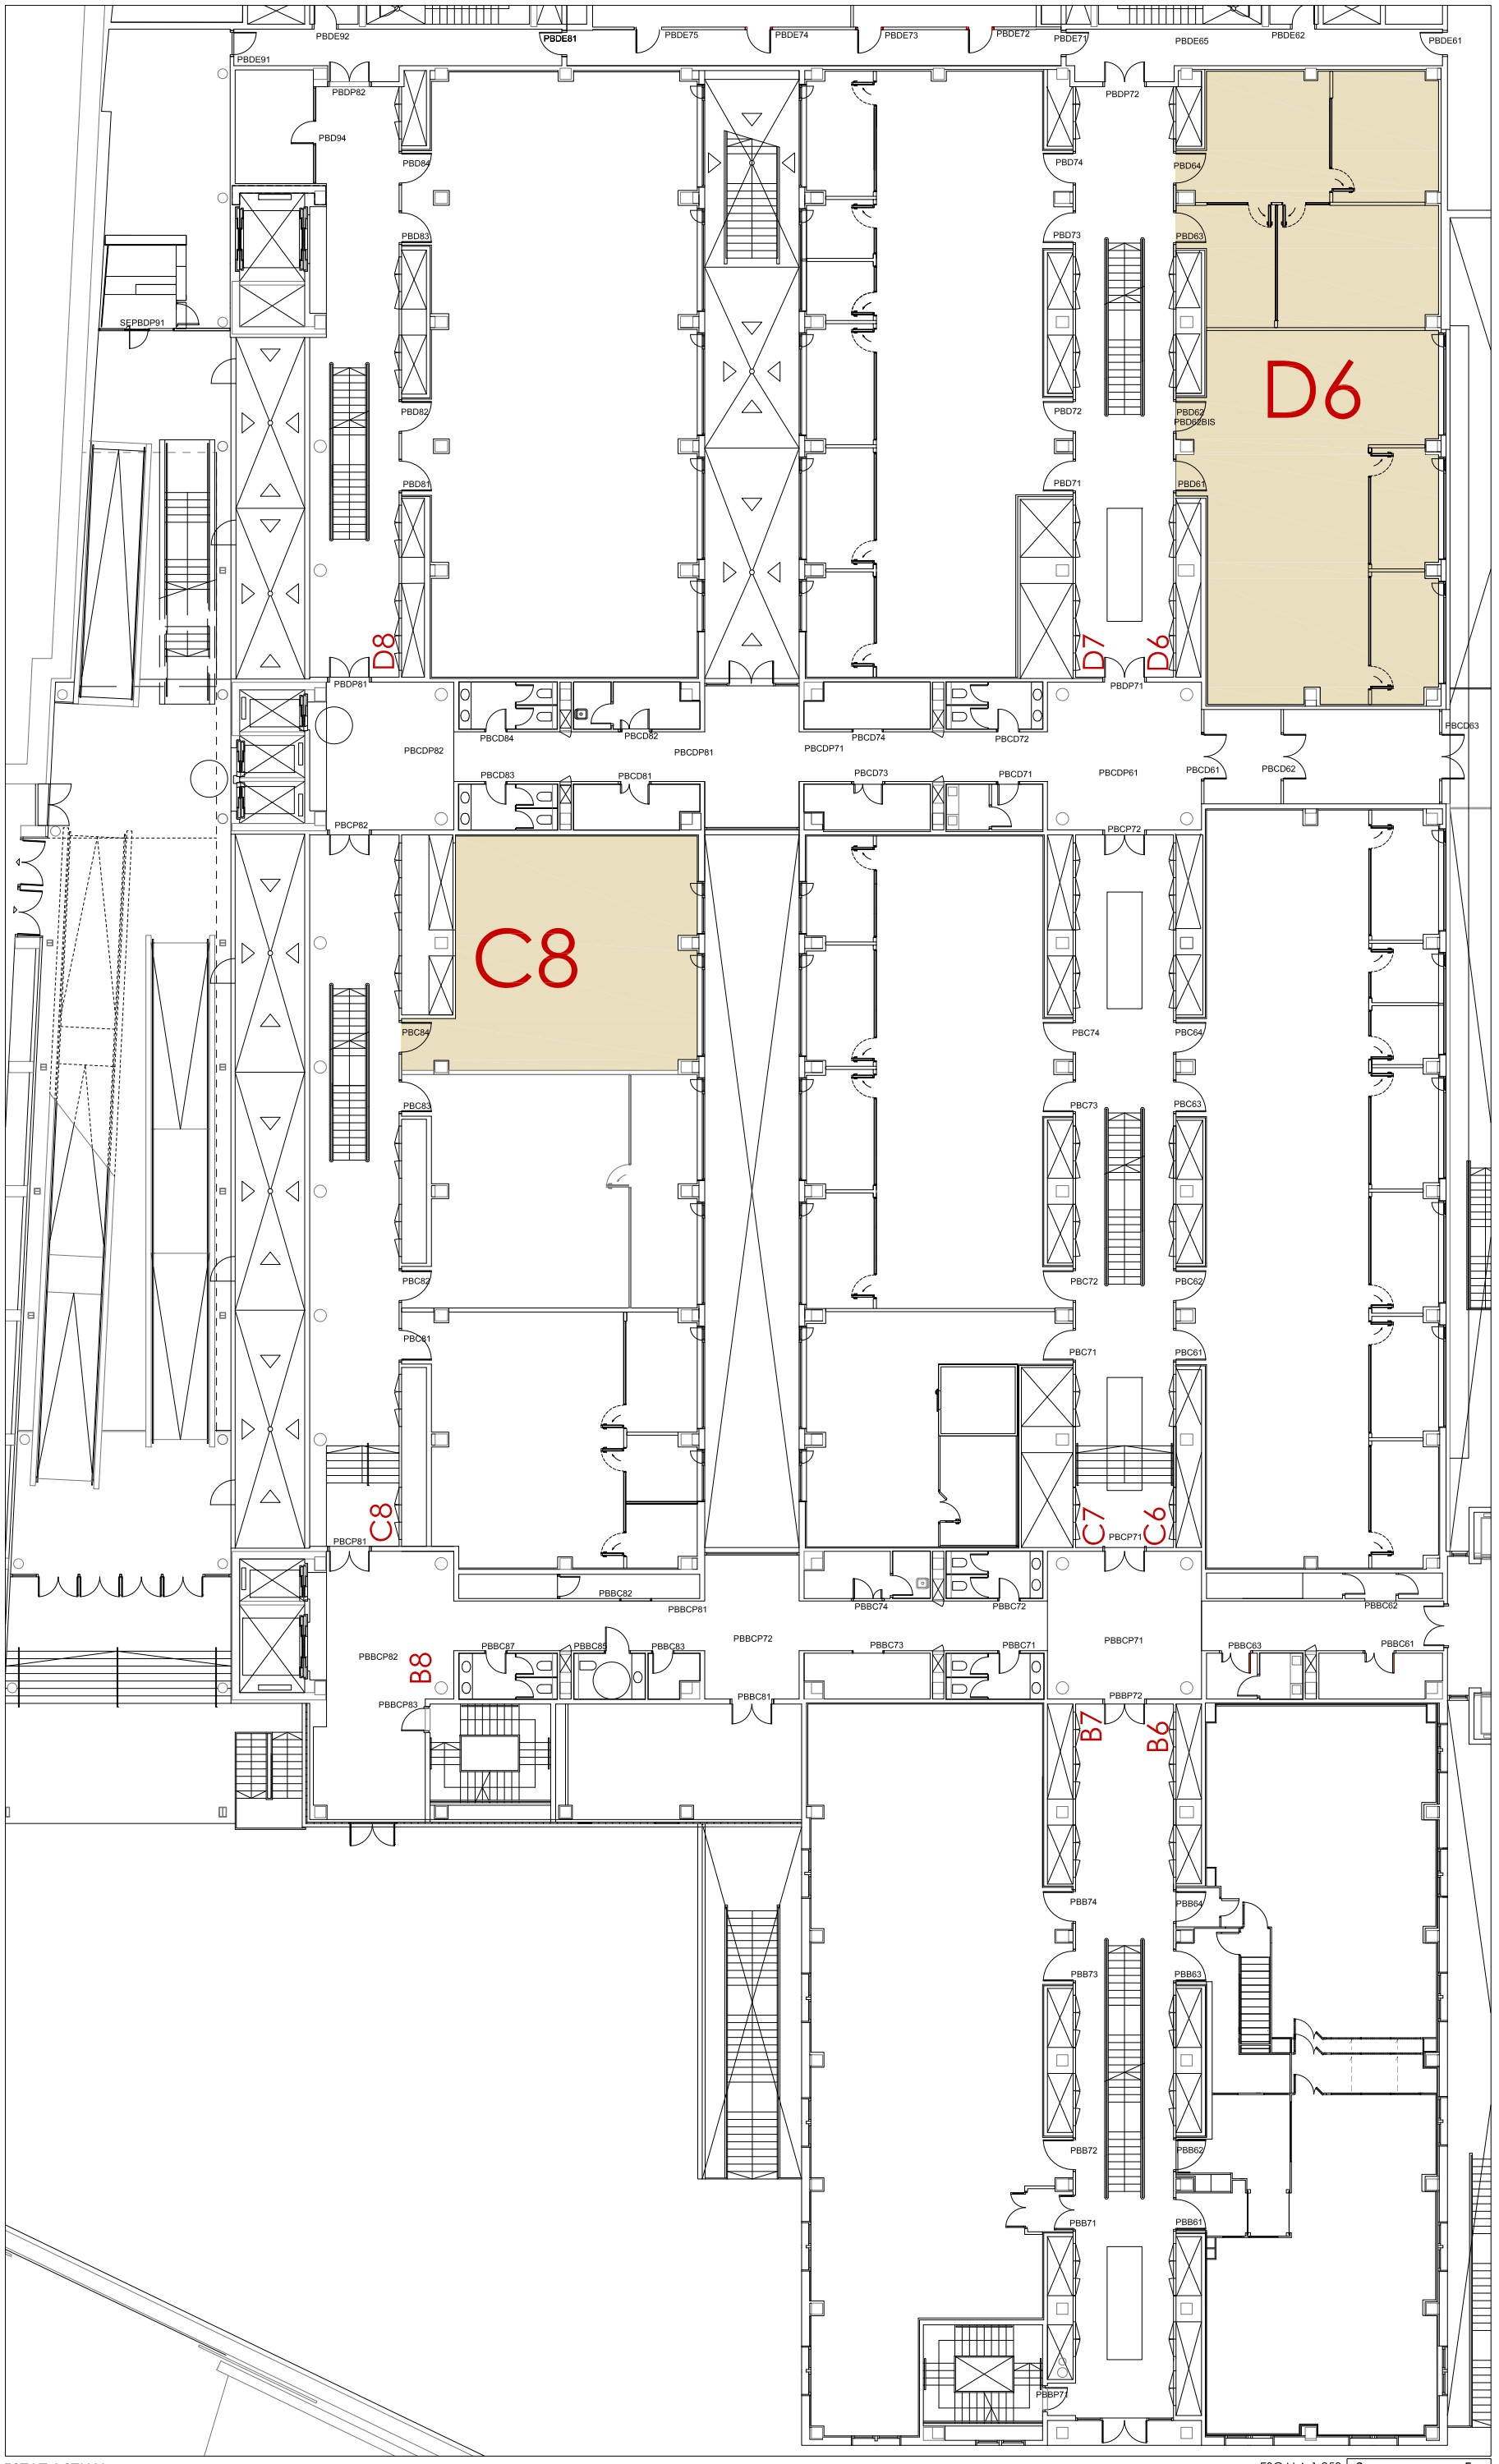

DOCUMENTACIÓ TÈCNICA-PLÀNOLS: MÒDUL D6 PLANTA BAIXA CLÚSTER II	SITUACIÓ: C/ BALDIRI REIXAC, 4-8 EDIFICI CLÚSTER II	CONCESSIONARI: PARC CIENTÍFIC DE BARCELONA	ARQUITECTA: ANNA MEZQUITA I MAS COL·LEGIADA NÚM: 30259-7	CONTINGUT: PLÀNOL ESTAT ACTUAL	**DGA.1.2**	n	ESCALA:	DATA: SETEMBRE 2026	Parc Científic de Barcelona UNIVERSITAT DE BARCELONA

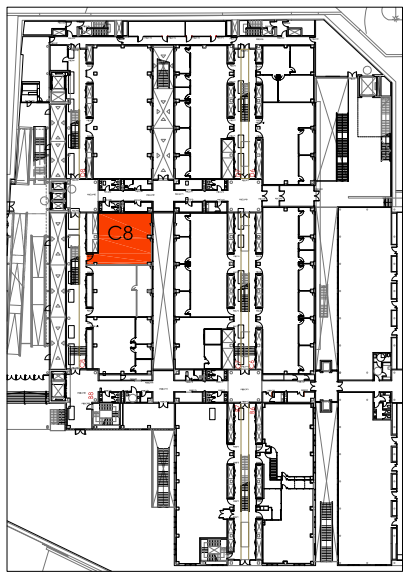

PLANTA BAIXA
EDIFICI CLÚSTER II

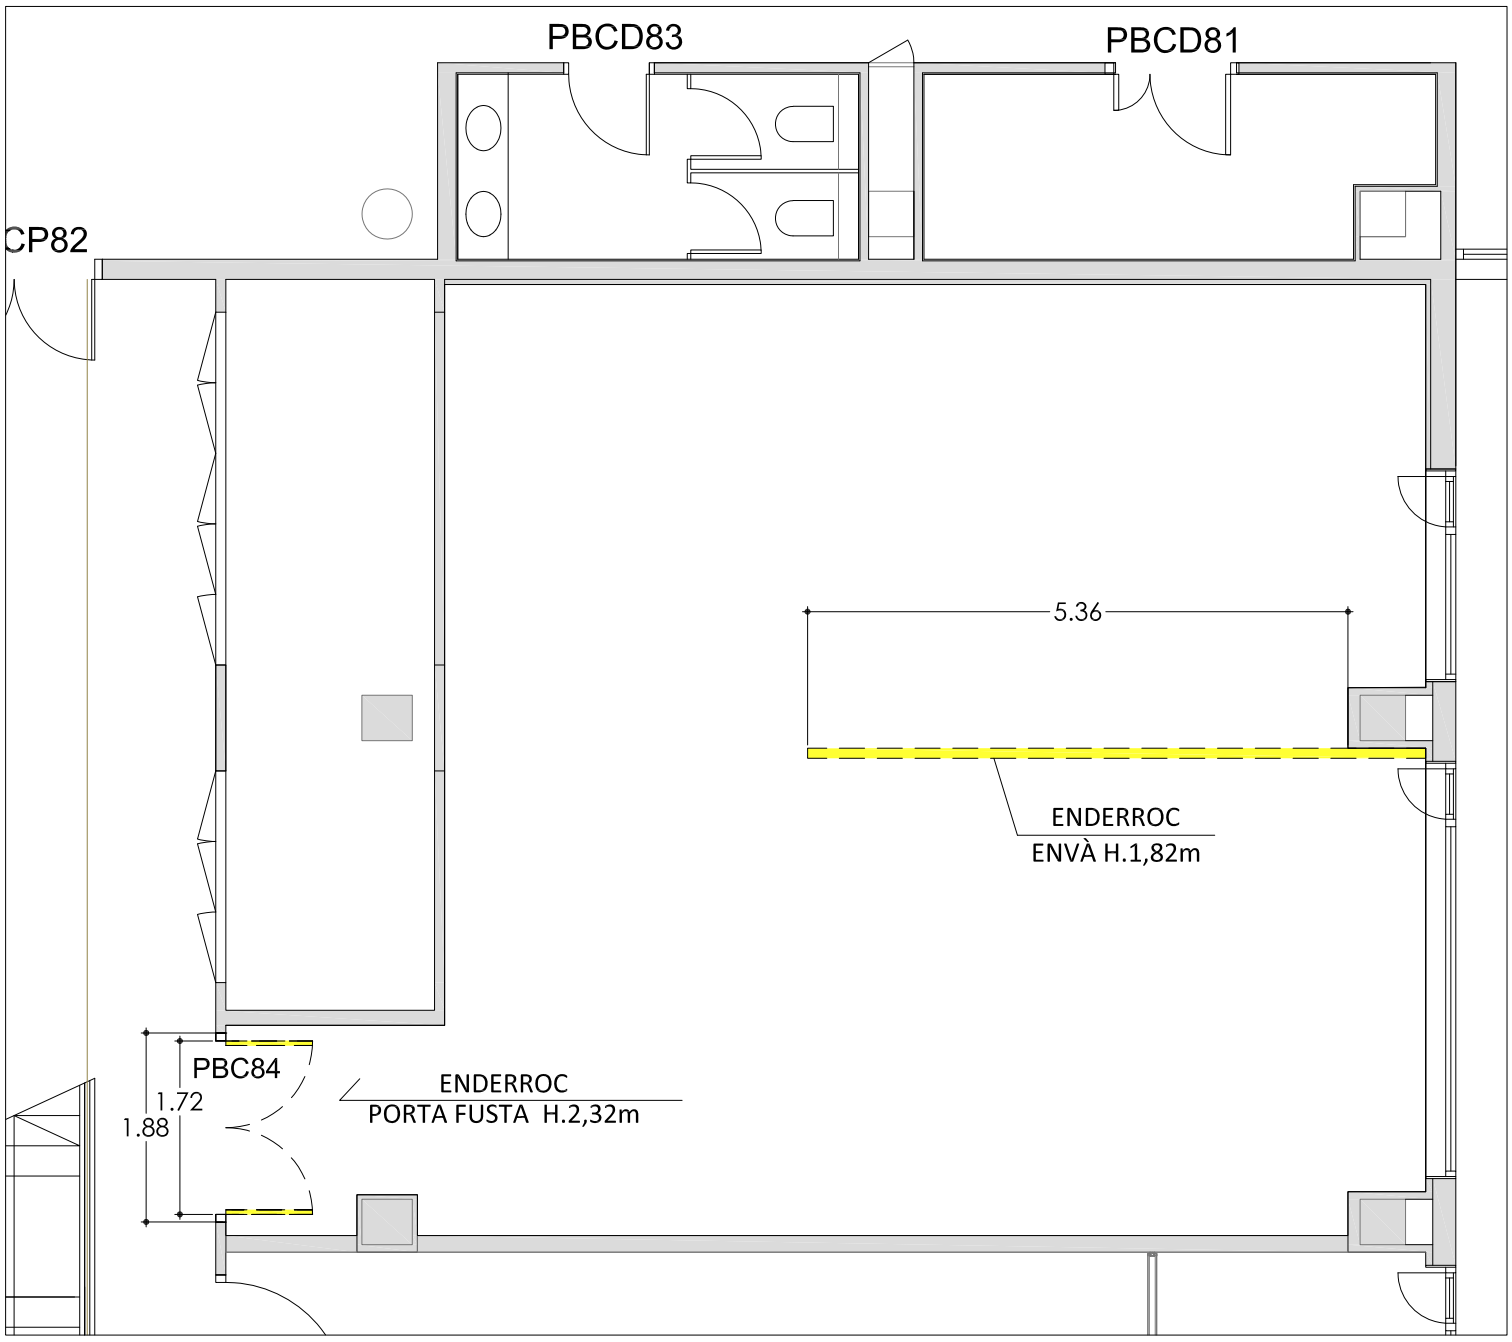

ENDERROC


LABORATORI C84

9,75m² ENDERROC PARAMENT VERTICAL PLAQUES DE GUIX LAMINAT, ALÇADA 1,82m


43,60m ENDERROC SÒCOL PERIMETRAL


DESMUNTATGE ENDERROC PORTA DOBLE FUSTA ACCÉS LABORATORI

DOCUMENTACIÓ TÈCNICA-PLÀNOLS: ACCELERADORA - FPCB PLANTA BAIXA EDIFICI CLÚSTER II	SITUACIÓ: PLANTA BAIXA EDIFICI CLÚSTER II C/ BALDIRI REIXAC, 4-8	CONCESSIONARI: PARC CIENTÍFIC DE BARCELONA	ARQUITECTA: ANNA MEZQUITA I MAS COL·LEGIADA NÚM: 30259-7	CONTINGUT: ENDERROC LAB C84	**DGA.1.3**
ESCALA: 0 1 m	DATA: JULIOL 2026	Parc Científic de Barcelona UNIVERSITAT DE BARCELONA			

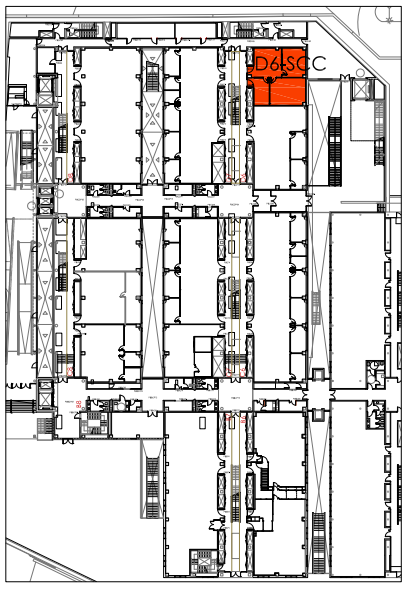

PLANTA BAIXA
EDIFICI CLÚSTER II

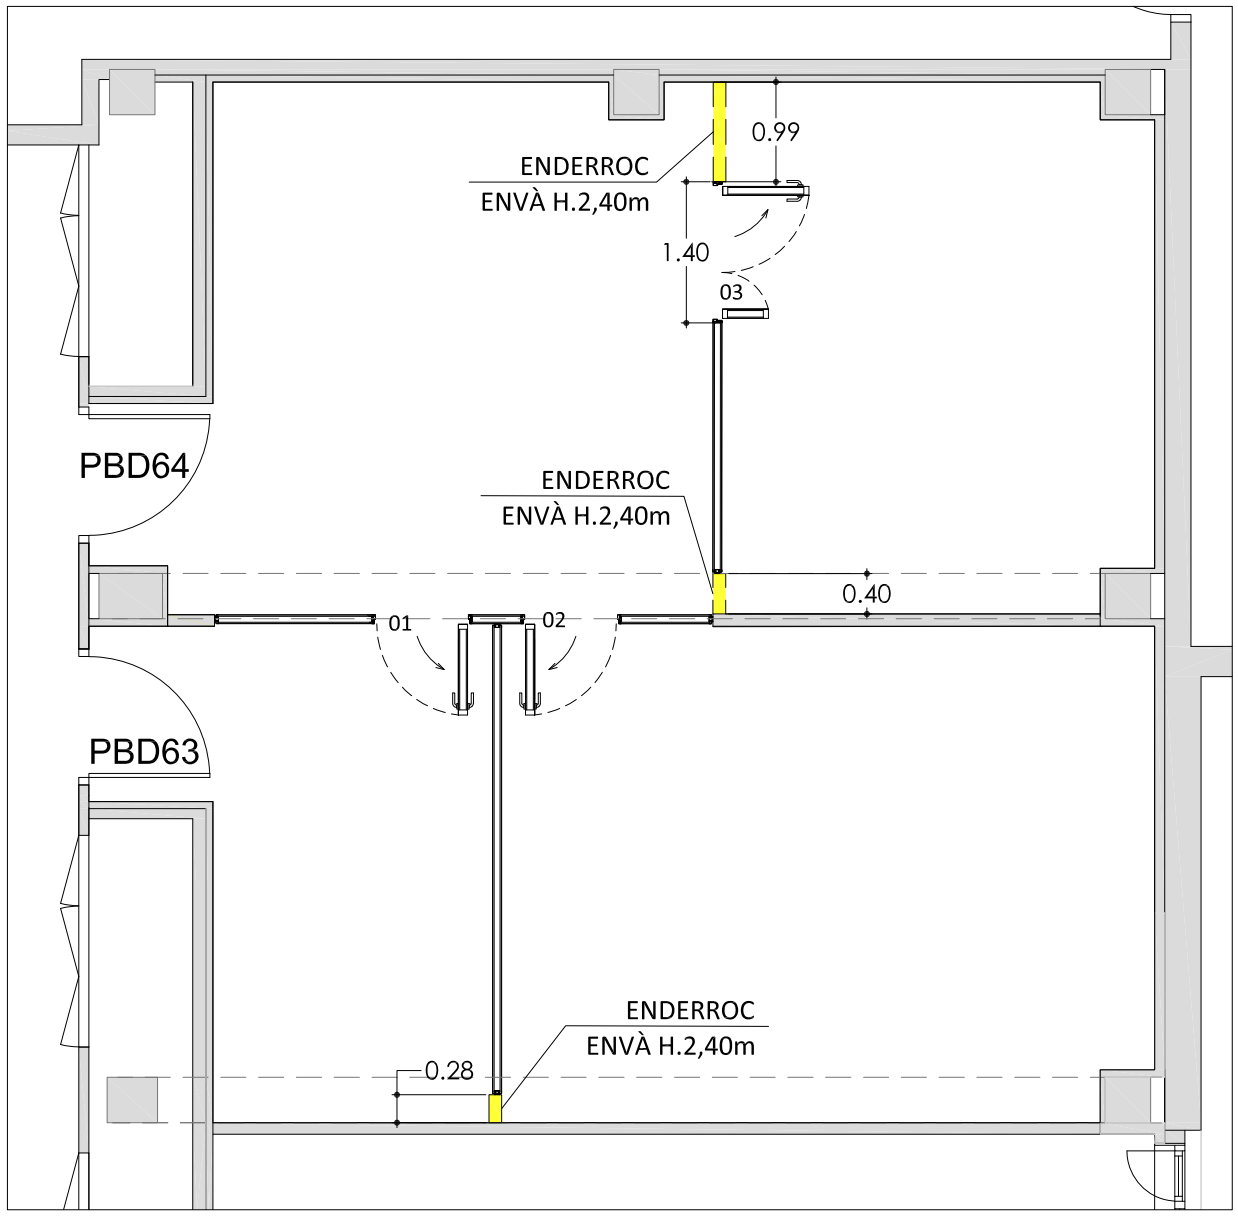

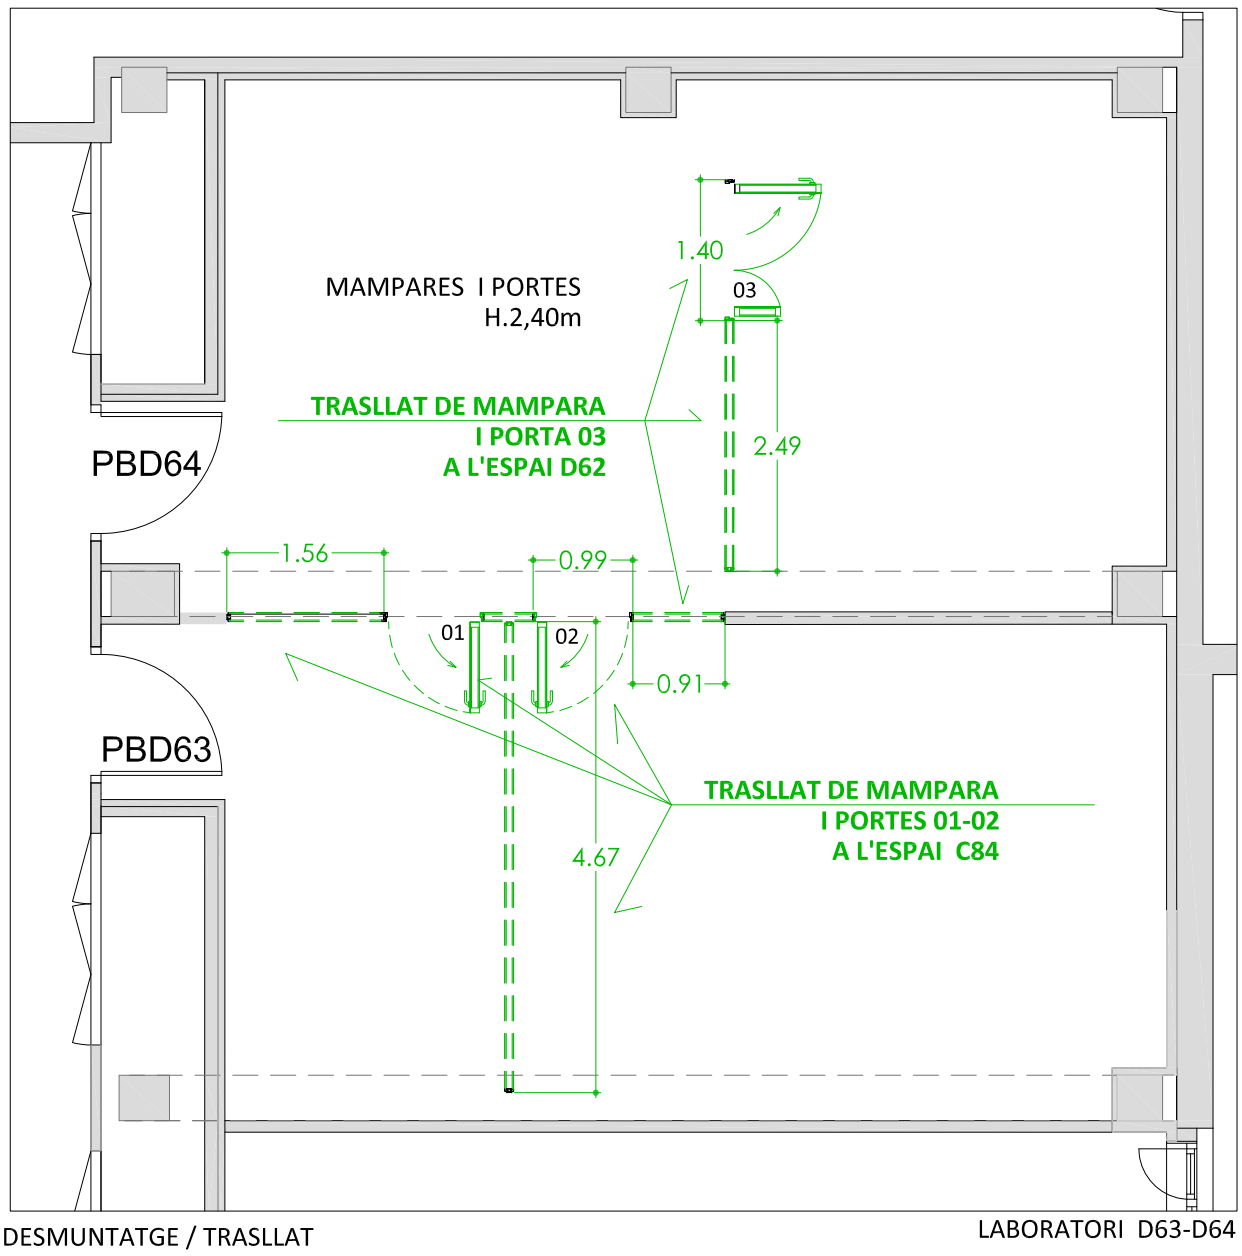


DESMUNTATGE / TRASLLAT


LABORATORI D63-D64

4,03m² ENDERROC PARAMENT VERTICAL PLAQUES DE GUIX LAMINAT, ALÇADA 2,40m (ES MANTÉ CORTINER)	
50,80m ENDERROC SÒCOL PERIMETRAL	
9,63m² DESMUNTATGE / TRASLLAT PARAMENT VERTICAL MAMPARES DE VIDRE, ALÇADA 2,40m (ES MANTÉ CORTINER)	
DESMUNTATGE / TRASLLAT DE PORTES DE VIDRE, 3/uts	

DOCUMENTACIÓ TÈCNICA-PLÀNOLS: ACCELERADORA - FPCB PLANTA BAIXA EDIFICI CLÚSTER II	SITUACIÓ: PLANTA BAIXA EDIFICI CLÚSTER II C/ BALDIRI REIXAC, 4-8	CONCESSIONARI: PARC CIENTÍFIC DE BARCELONA	ARQUITECTA: ANNA MEZQUITA I MAS COL·LEGIADA NÚM: 30259-7	CONTINGUT: ENDERROC LAB D63-D64	n	**DGA.1.4**	ESCALA: 0 1 m	DATA: JULIOL 2026

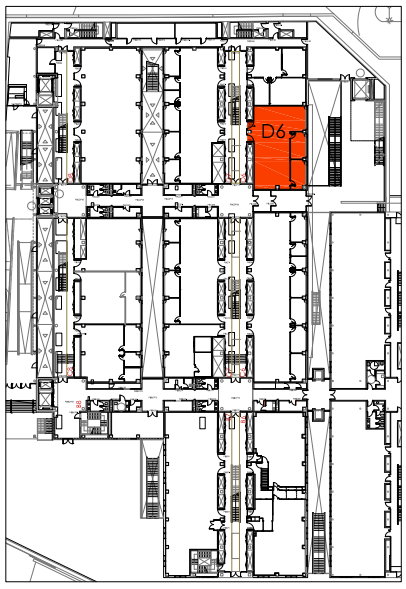


PLANTA BAIXA
EDIFICI CLÚSTER II

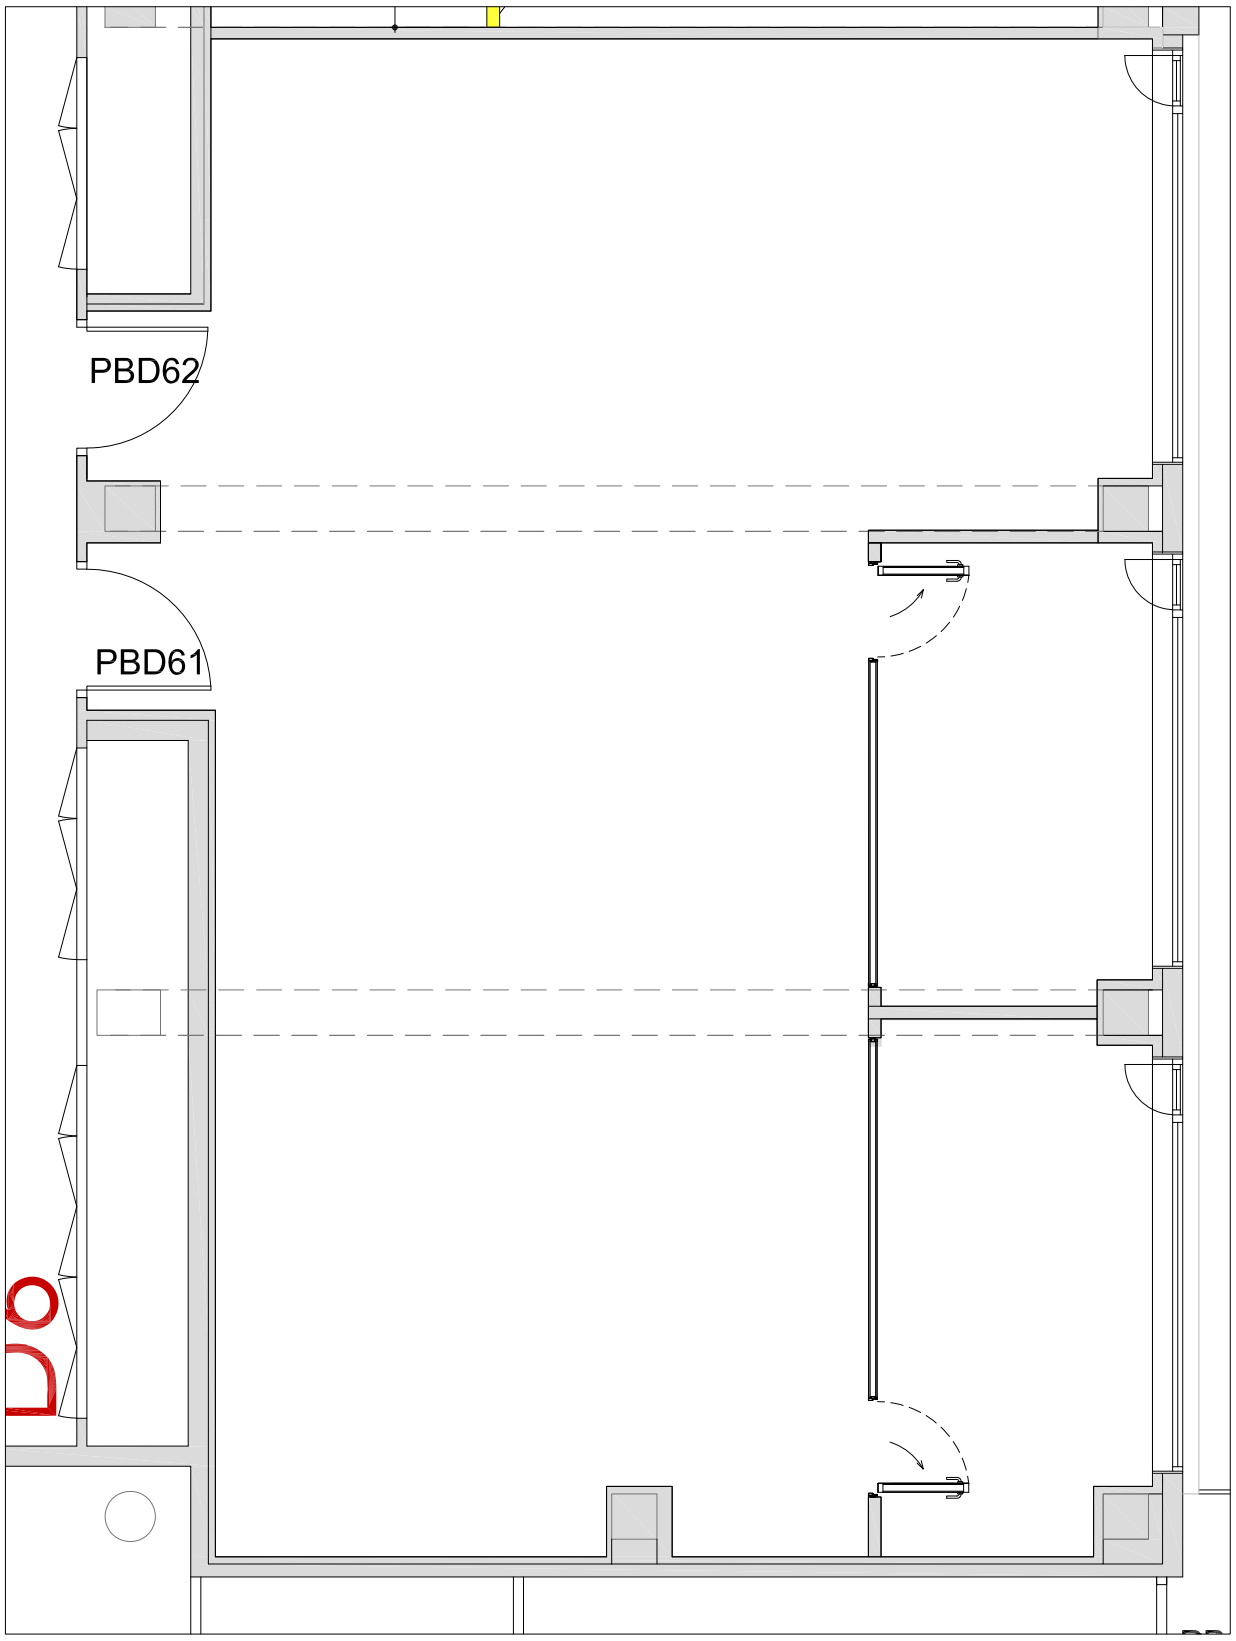


65,01m ENDERROC SÒCOL PERIMETRAL

DOCUMENTACIÓ TÈCNICA-PLÀNOLS: ACCELERADORA - FPCB PLANTA BAIXA EDIFICI CLÚSTER II	SITUACIÓ: PLANTA BAIXA EDIFICI CLÚSTER II C/ BALDIRI REIXAC, 4-8	CONCESSIONARI: PARC CIENTÍFIC DE BARCELONA	ARQUITECTA: ANNA MEZQUITA I MAS COL·LEGIADA NÚM: 30259-7	CONTINGUT: ENDERROC LAB D61-D62	n	**DGA.1.5**	ESCALA: 0 1 m	DATA: JULIOL 2026	Parc Científic de Barcelona UNIVERSITAT DE BARCELONA

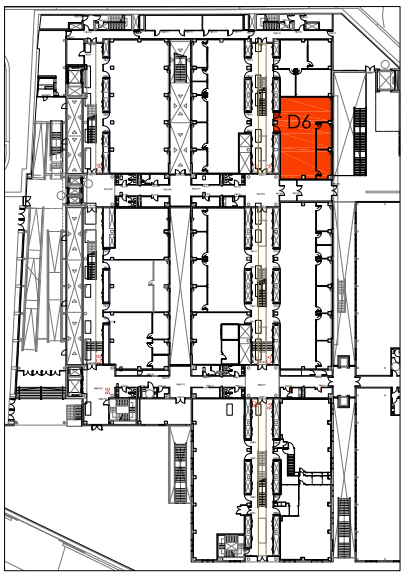

PLANTA BAIXA
EDIFICI CLÚSTER II

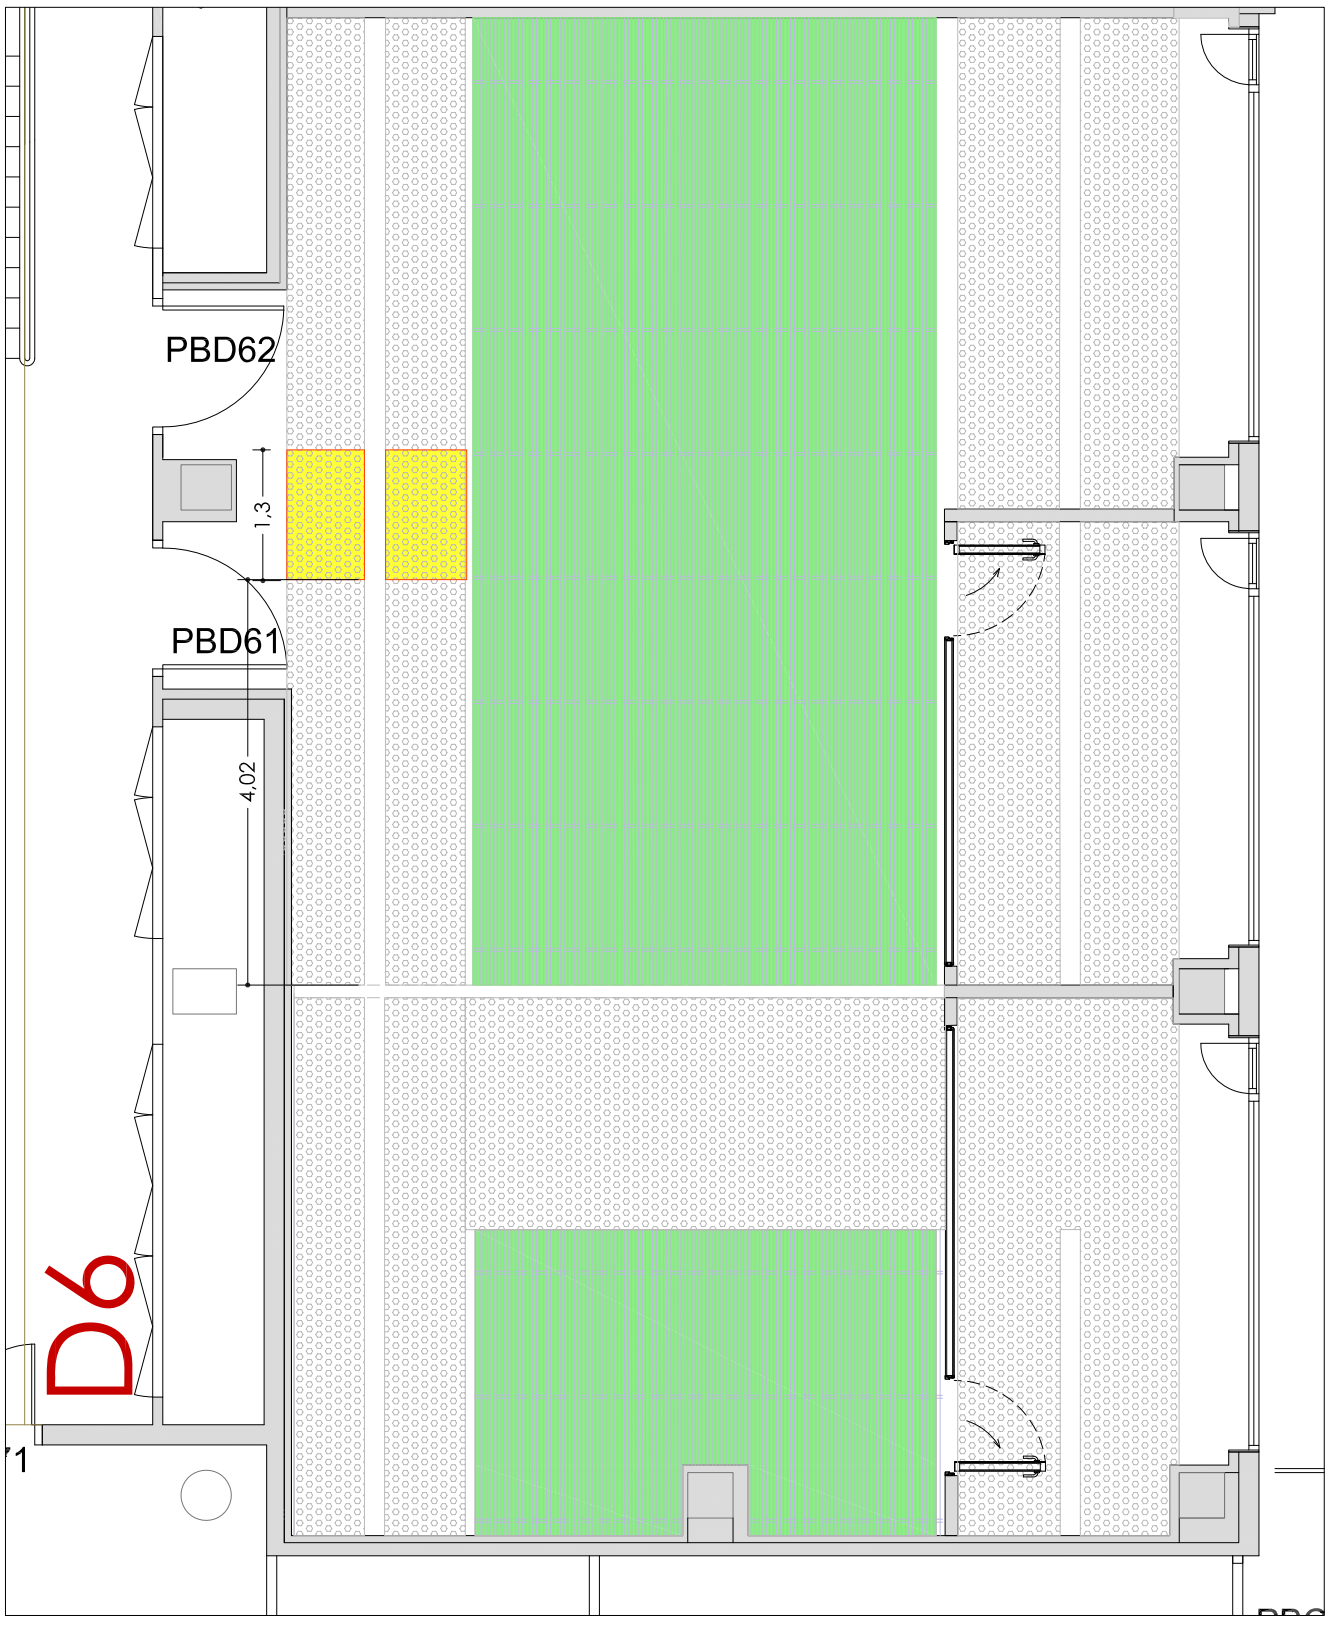


ENDERROC
COMPARTIMENTACIÓ HORITZONTAL CEL RAS

LABORATORI D61-D62


2,10m² ENDERROC CEL RAS PLAQUES GUIX LAMINAT FONOABSORVENT PERFORAT

57,55m² DESMUNTATGE CEL RAS PANELLS LINIALS DE FELTRE HEARTFEELT (EMMAGATZEMAR FINS POSTERIOR MUNTATGE)

DOCUMENTACIÓ TÈCNICA-PLÀNOLS: ACCELERADORA FPCB PLANTA BAIXA EDIFICI CLÚSTER II	SITUACIÓ: PLANTA BAIXA EDIFICI CLÚSTER II C/ BALDIRI REIXAC, 4-8	CONCESSIONARI: PARC CIENTÍFIC DE BARCELONA	ARQUITECTA: ANNA MEZQUITA I MAS COL·LEGIADA NÚM: 30259-7	CONTINGUT: ENDERROC COMPARTIMENTACIÓ HORITZONTAL CEL RAS D61-63	n	**DGA.1.6**	ESCALA: 0 1 m	DATA: JULIOL 2026

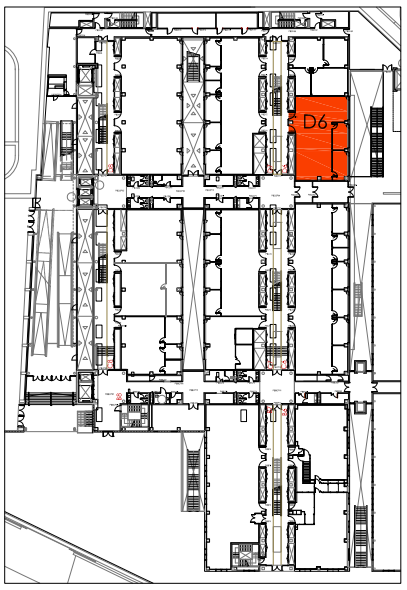


PLANTA BAIXA
EDIFICI CLÚSTER II

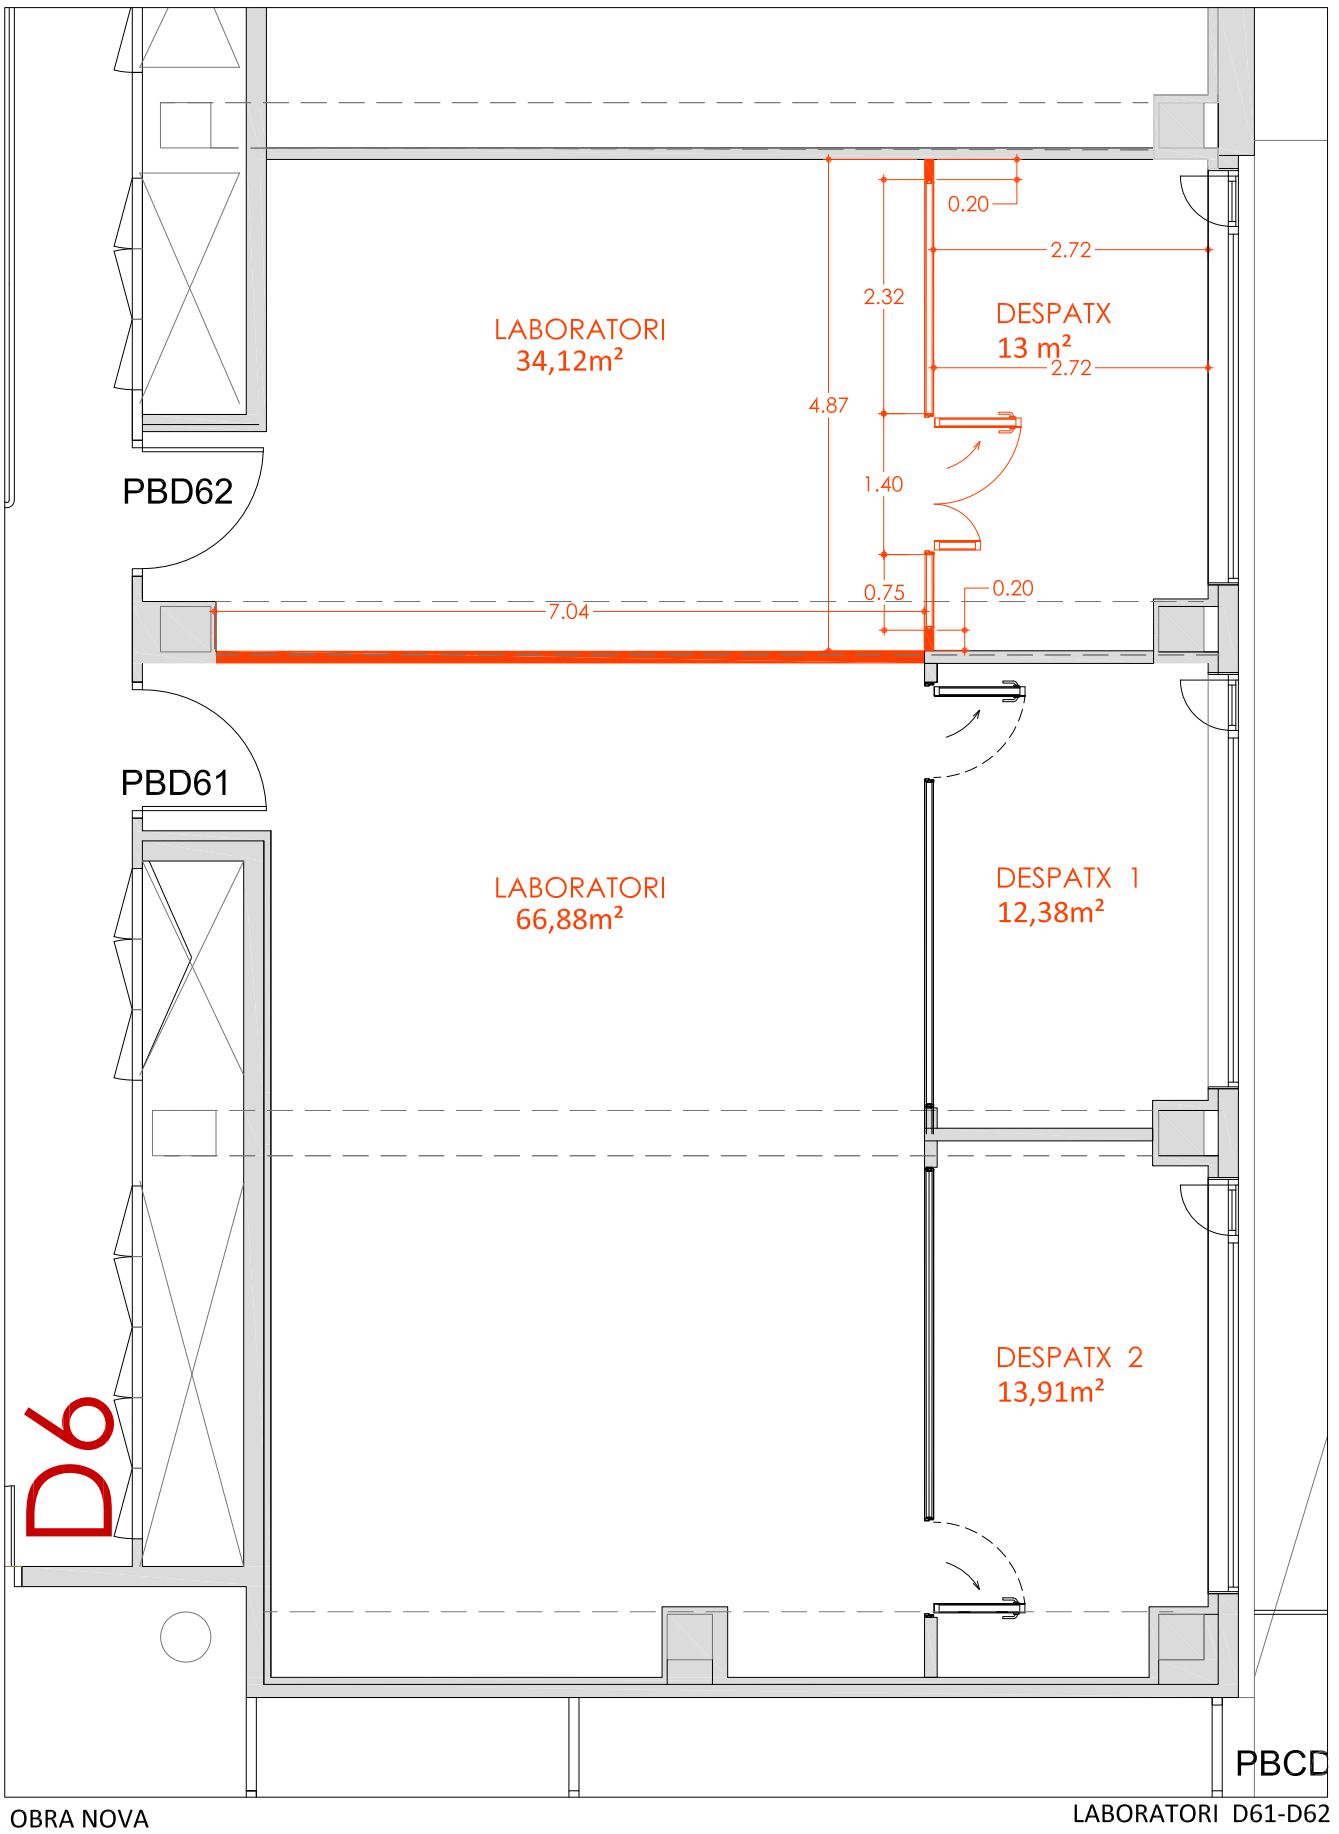


140,29m² OBRA NOVA MÒDUL D61-D62

DOCUMENTACIÓ TÈCNICA-PLÀNOLS: ACCELERADORA FPCB PLANTA BAIXA EDIFICI CLÚSTER II	SITUACIÓ: PLANTA BAIXA EDIFICI CLÚSTER II C/ BALDIRI REIXAC, 4-8	CONCESSIONARI: PARC CIENTÍFIC DE BARCELONA	ARQUITECTA: ANNA MEZQUITA I MAS COL·LEGIADA NÚM: 30259-7	CONTINGUT: OBRA NOVA LAB D61-D62	n	DGA.2	ESCALA: 0 1 m	DATA: JULIOL 2026

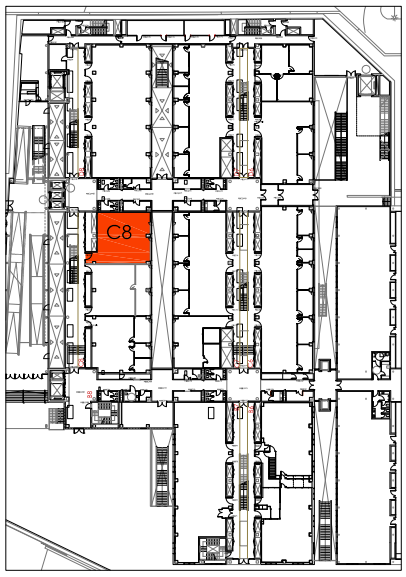

PLANTA BAIXA
EDIFICI CLÚSTER II

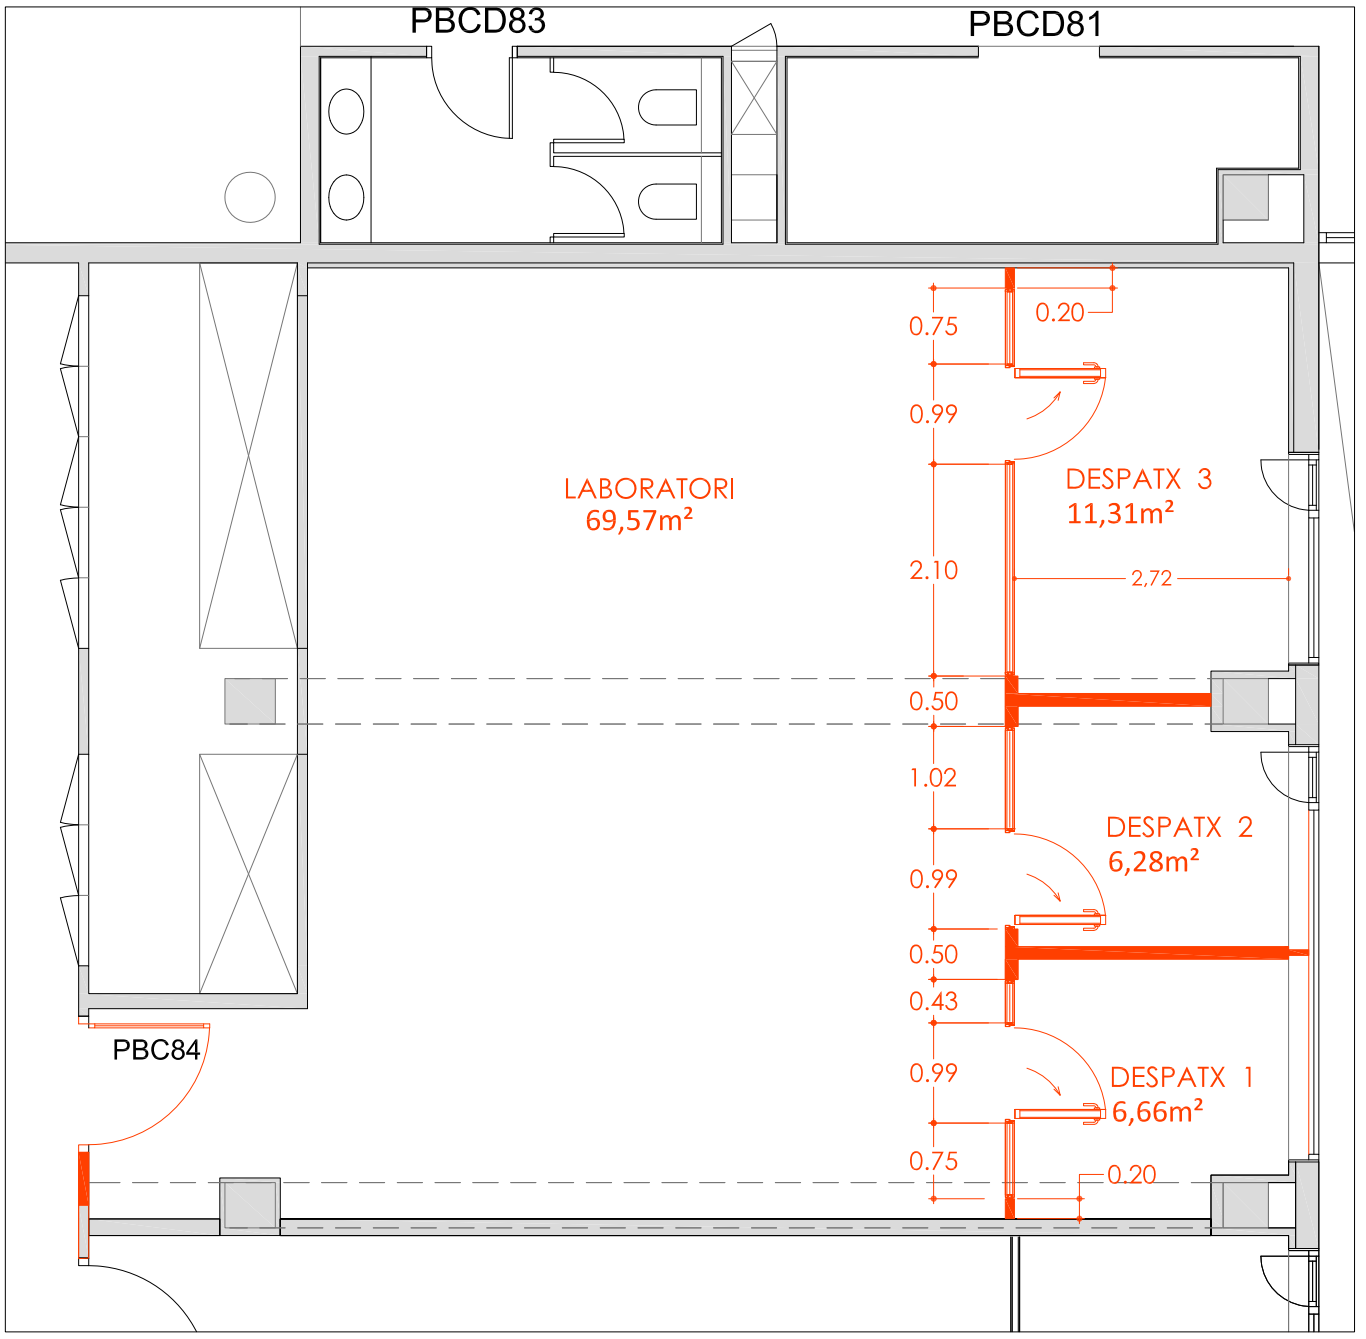


OBRA NOVA


LABORATORI C84

93,82m² OBRA NOVA MÒDUL C84

DOCUMENTACIÓ TÈCNICA-PLÀNOLS: ACCELERADORA FPCB PLANTA BAIXA EDIFICI CLÚSTER II	SITUACIÓ: PLANTA BAIXA EDIFICI CLÚSTER II C/ BALDIRI REIXAC, 4-8	CONCESSIONARI: PARC CIENTÍFIC DE BARCELONA	ARQUITECTA: ANNA MEZQUITA I MAS COL·LEGIADA NÚM: 30259-7	CONTINGUT: OBRA NOVA LAB C84	n	**DGA.2.1**	ESCALA: 0 1 m	DATA: JULIOL 2026	Parc Científic de Barcelona UNIVERSITAT DE BARCELONA

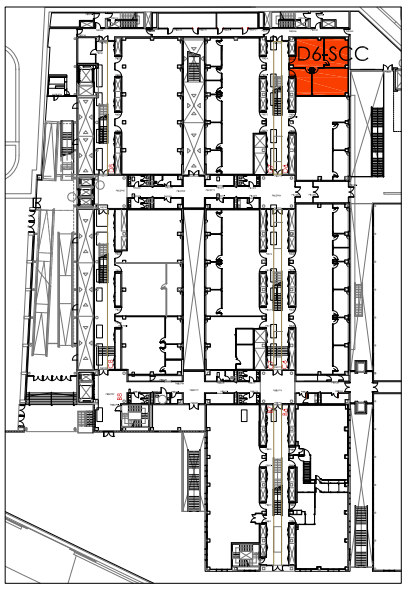

PLANTA BAIXA
EDIFICI CLÚSTER II

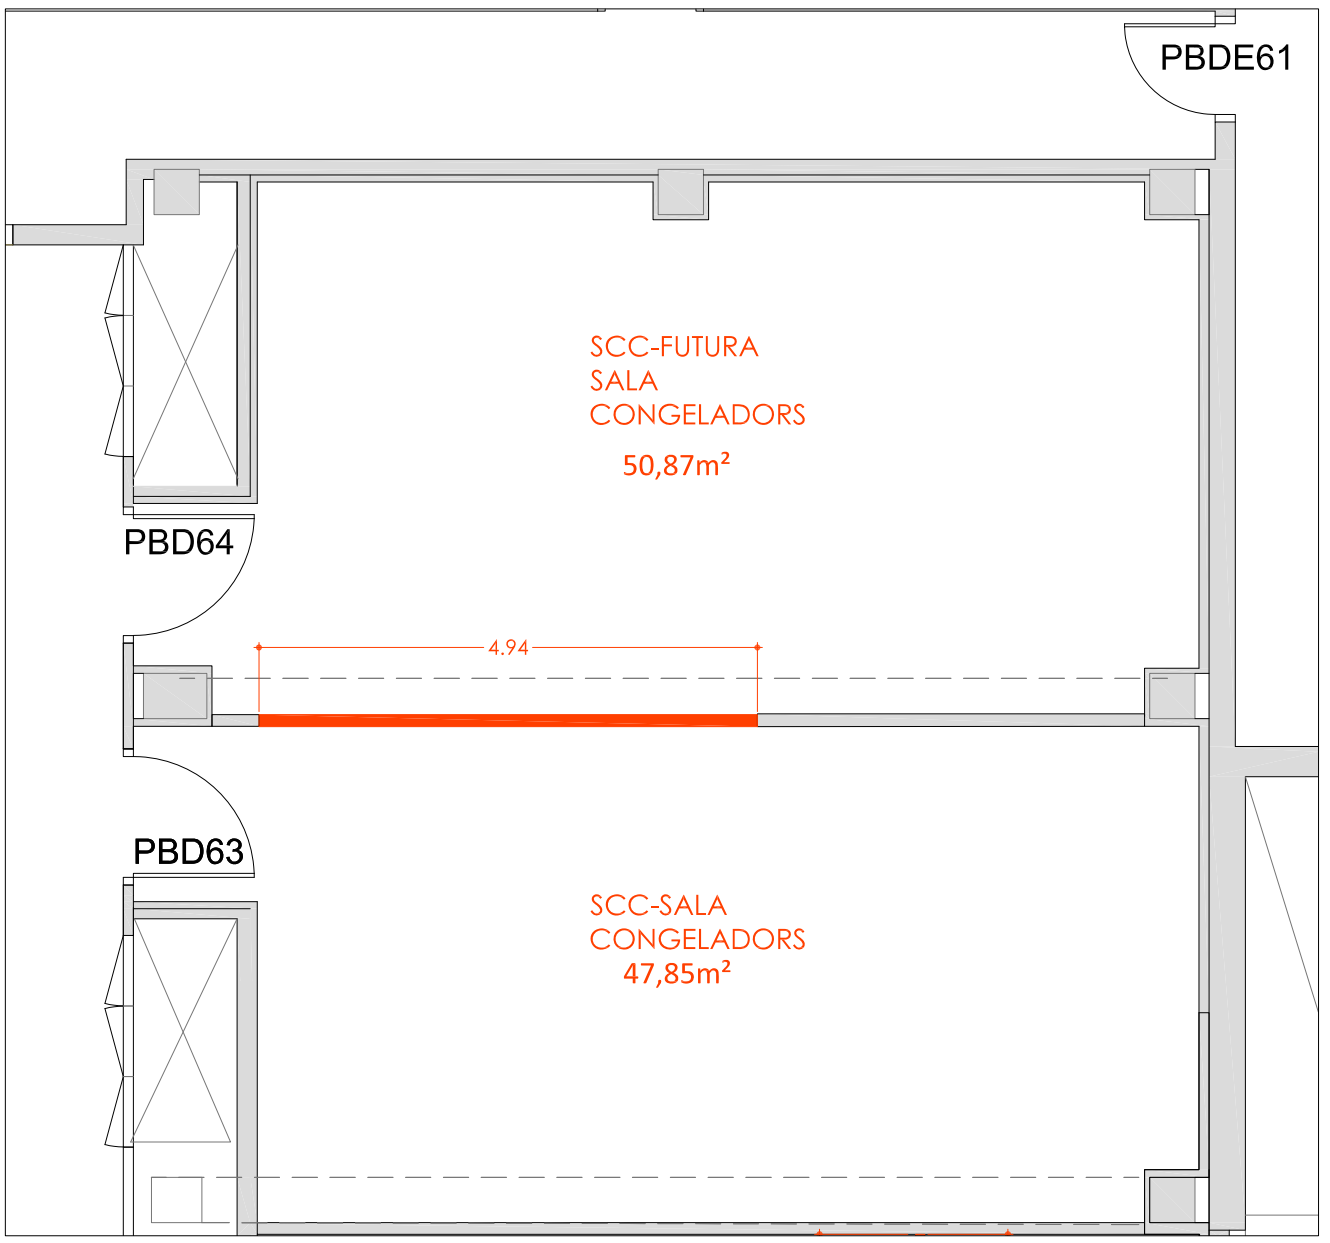


OBRA NOVA


LABORATORI D63-D64

98,72m² OBRA NOVA

DOCUMENTACIÓ TÈCNICA-PLÀNOLS: ACCELERADORA FPCB PLANTA BAIXA EDIFICI CLÚSTER II	SITUACIÓ: PLANTA BAIXA EDIFICI CLÚSTER II C/ BALDIRI REIXAC, 4-8	CONCESSIONARI: PARC CIENTÍFIC DE BARCELONA	ARQUITECTA: ANNA MEZQUITA I MAS COL·LEGIADA NÚM: 30259-7	CONTINGUT: OBRA NOVA LAB D63-D64	n	**DGA.2.2**	ESCALA: 0 1 m	DATA: JULIOL 2026

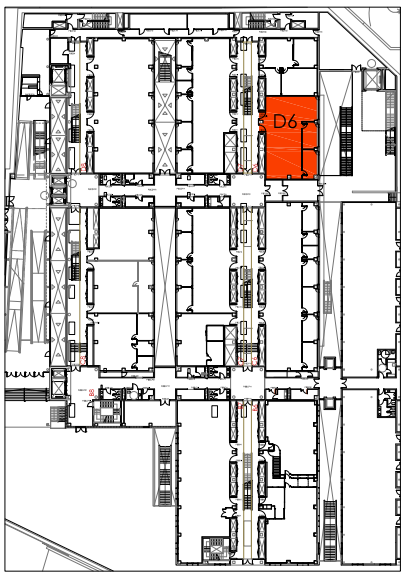

PLANTA BAIXA
EDIFICI CLÚSTER II

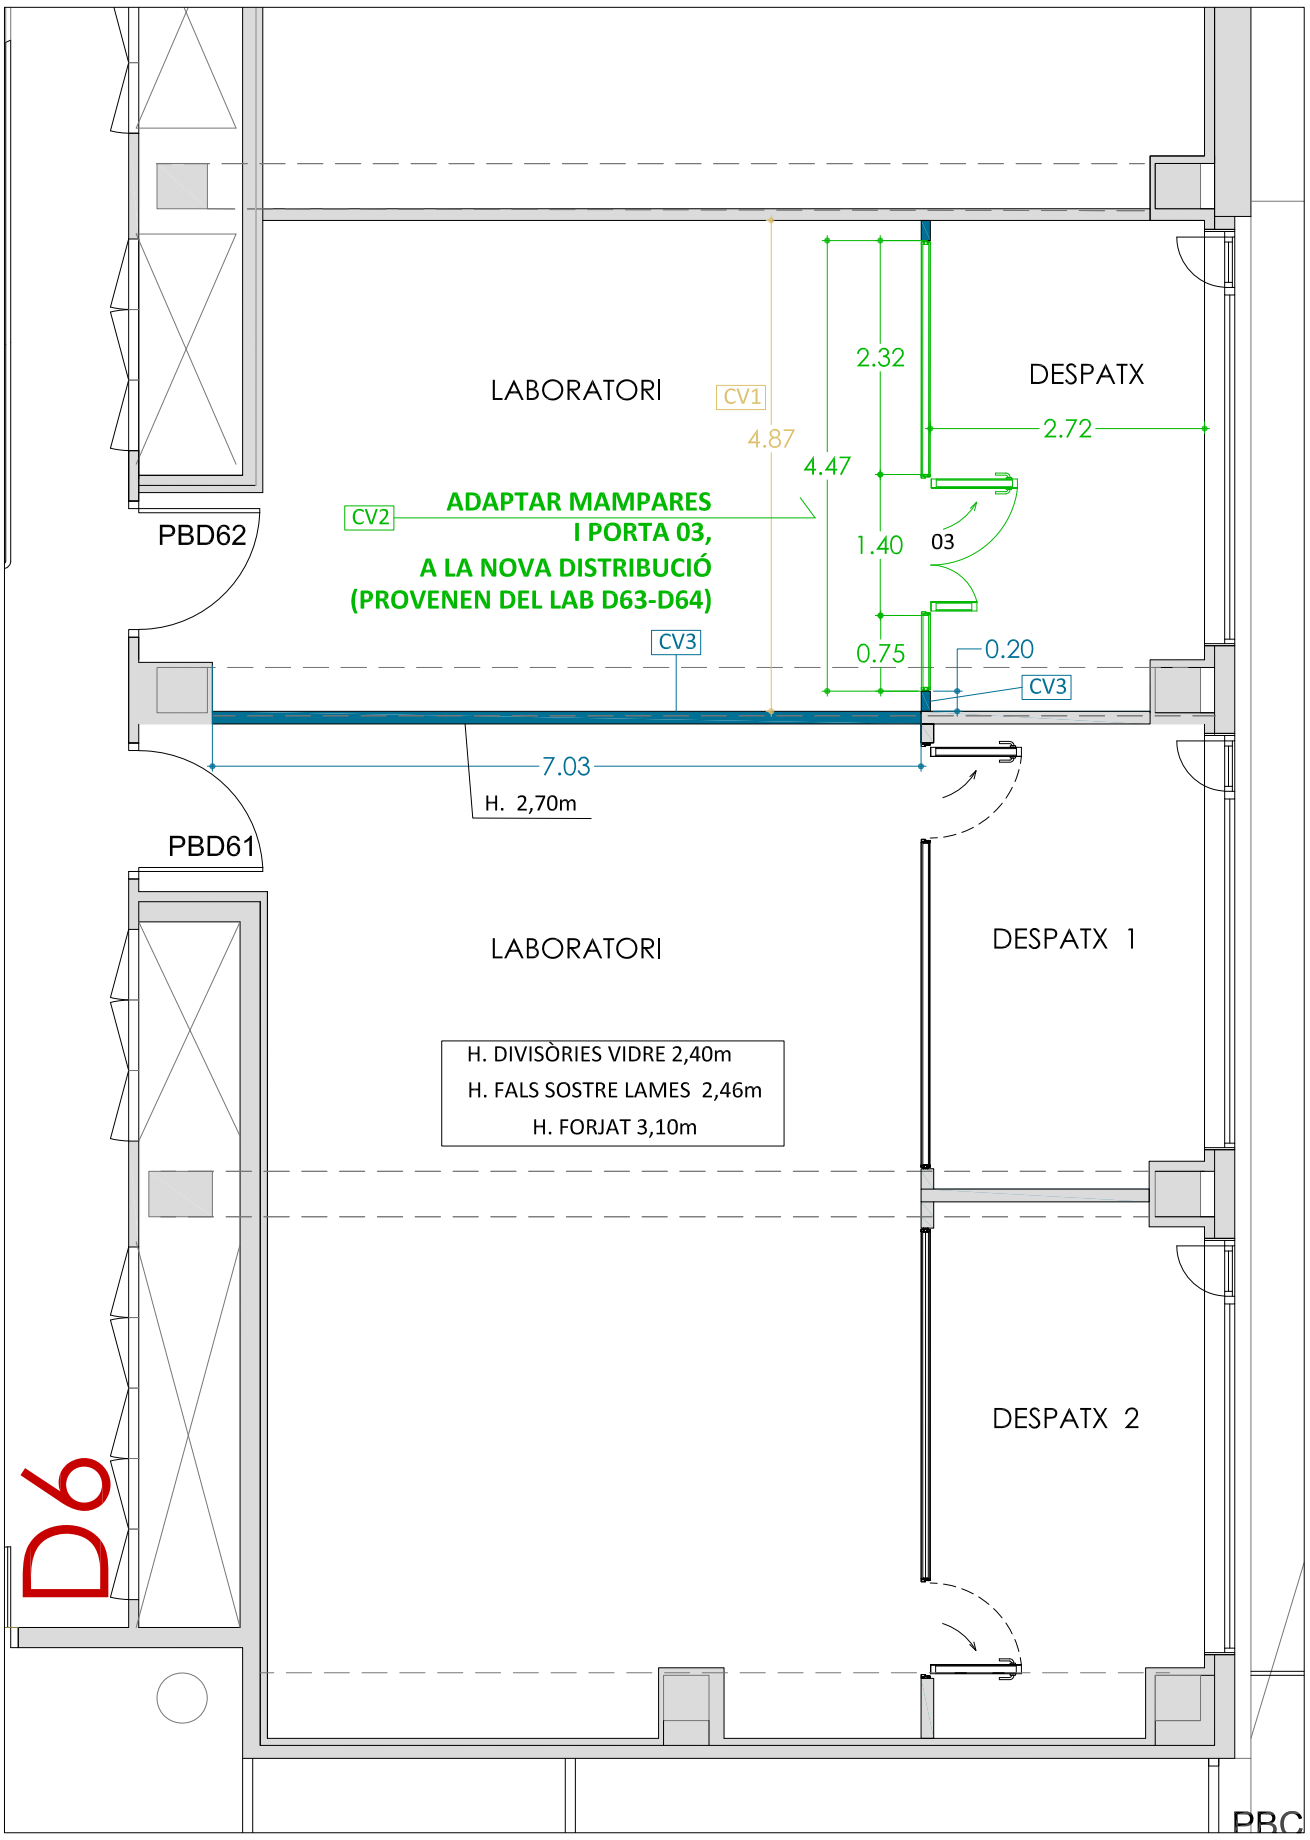


COMPARTIMENTACIÓ VERTICAL


LABORATORI D61-62

3,40m² CORTINER SUPERIOR PLAQUES DE GUIX LAMINAT H. 0,70m	CV1
7,16m² COMPARTIMENTACIÓ VERTICAL MAMPARES DE VIDRE H.2,40m (RECICLADES LAB D63-D64)	CV2
19,95m² COMPARTIMENTACIÓ VERTICAL PLAQUES DE GUIX LAMINAT H.2,70m	CV3

DOCUMENTACIÓ TÈCNICA-PLÀNOLS: ACCELERADORA FPCB PLANTA BAIXA EDIFICI CLÚSTER II	SITUACIÓ: PLANTA BAIXA EDIFICI CLÚSTER II C/ BALDIRI REIXAC, 4-8	CONCESSIONARI: PARC CIENTÍFIC DE BARCELONA	ARQUITECTA: ANNA MEZQUITA I MAS COL·LEGIADA NÚM: 30259-7	CONTINGUT: COMPARTIMENTACIÓ VERTICAL LAB D61-62	n	DGA.3	ESCALA: 0 1 m	DATA: JULIOL 2026

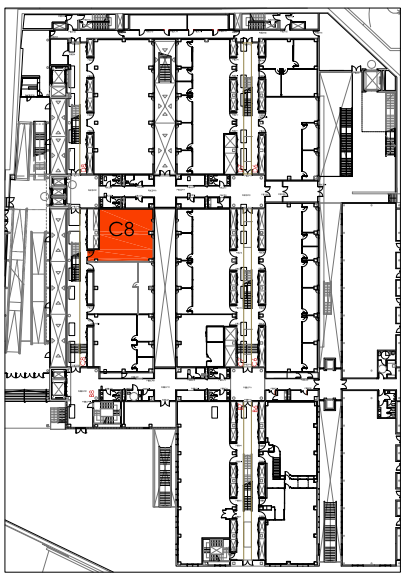


PLANTA BAIXA
EDIFICI CLÚSTER II

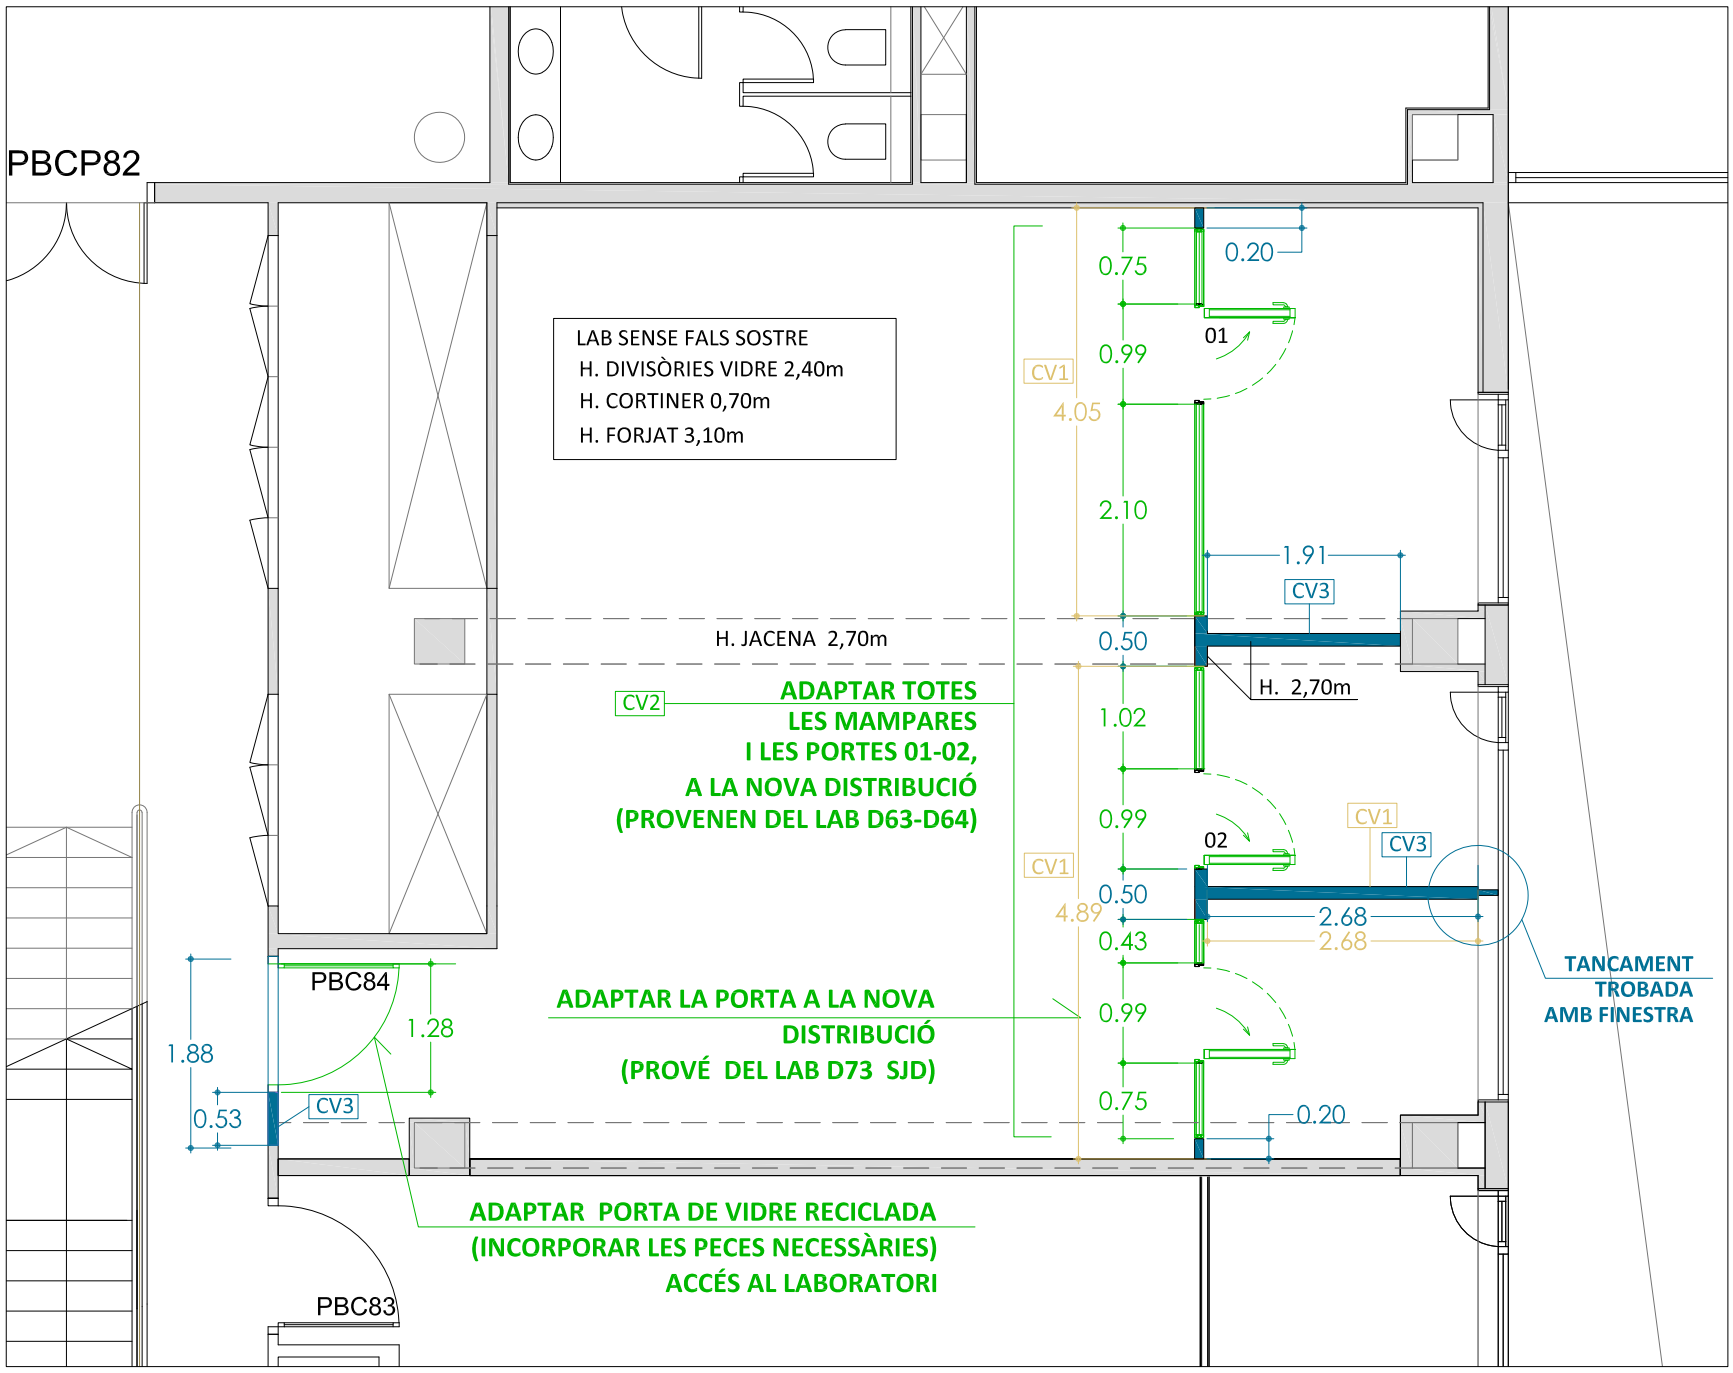


8,15m² CORTINER SUPERIOR PLAQUES DE GUIX LAMINAT H. 0,70m	CV1
12,12m² COMPARTIMENTACIÓ VERTICAL MAMPARES DE VIDRE RECICLADES H.2,40m	CV2
MUNTATGE DE PORTES RECICLADES, 3/uts.	
17,35m² COMPARTIMENTACIÓ VERTICAL PLAQUES DE GUIX LAMINAT	CV3

DOCUMENTACIÓ TÈCNICA-PLÀNOLS: ACCELERADORA FPCB PLANTA BAIXA EDIFICI CLÚSTER II	SITUACIÓ: PLANTA BAIXA EDIFICI CLÚSTER II C/ BALDIRI REIXAC, 4-8	CONCESSIONARI: PARC CIENTÍFIC DE BARCELONA	ARQUITECTA: ANNA MEZQUITA I MAS COL·LEGIADA NÚM: 30259-7	CONTINGUT: COMPARTIMENTACIÓ VERTICAL LAB C84	n	DGA.3.1	ESCALA: 0 1 m	DATA: JULIOL 2026

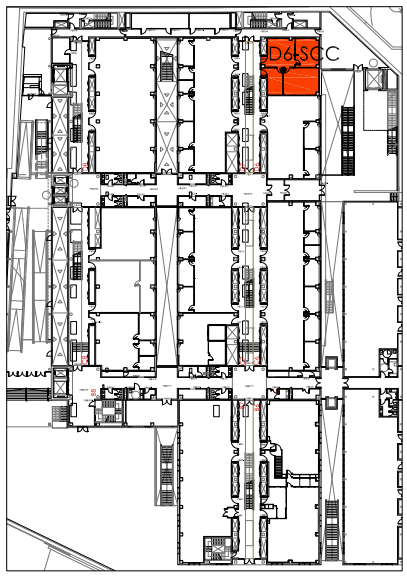

PLANTA BAIXA
EDIFICI CLÚSTER II

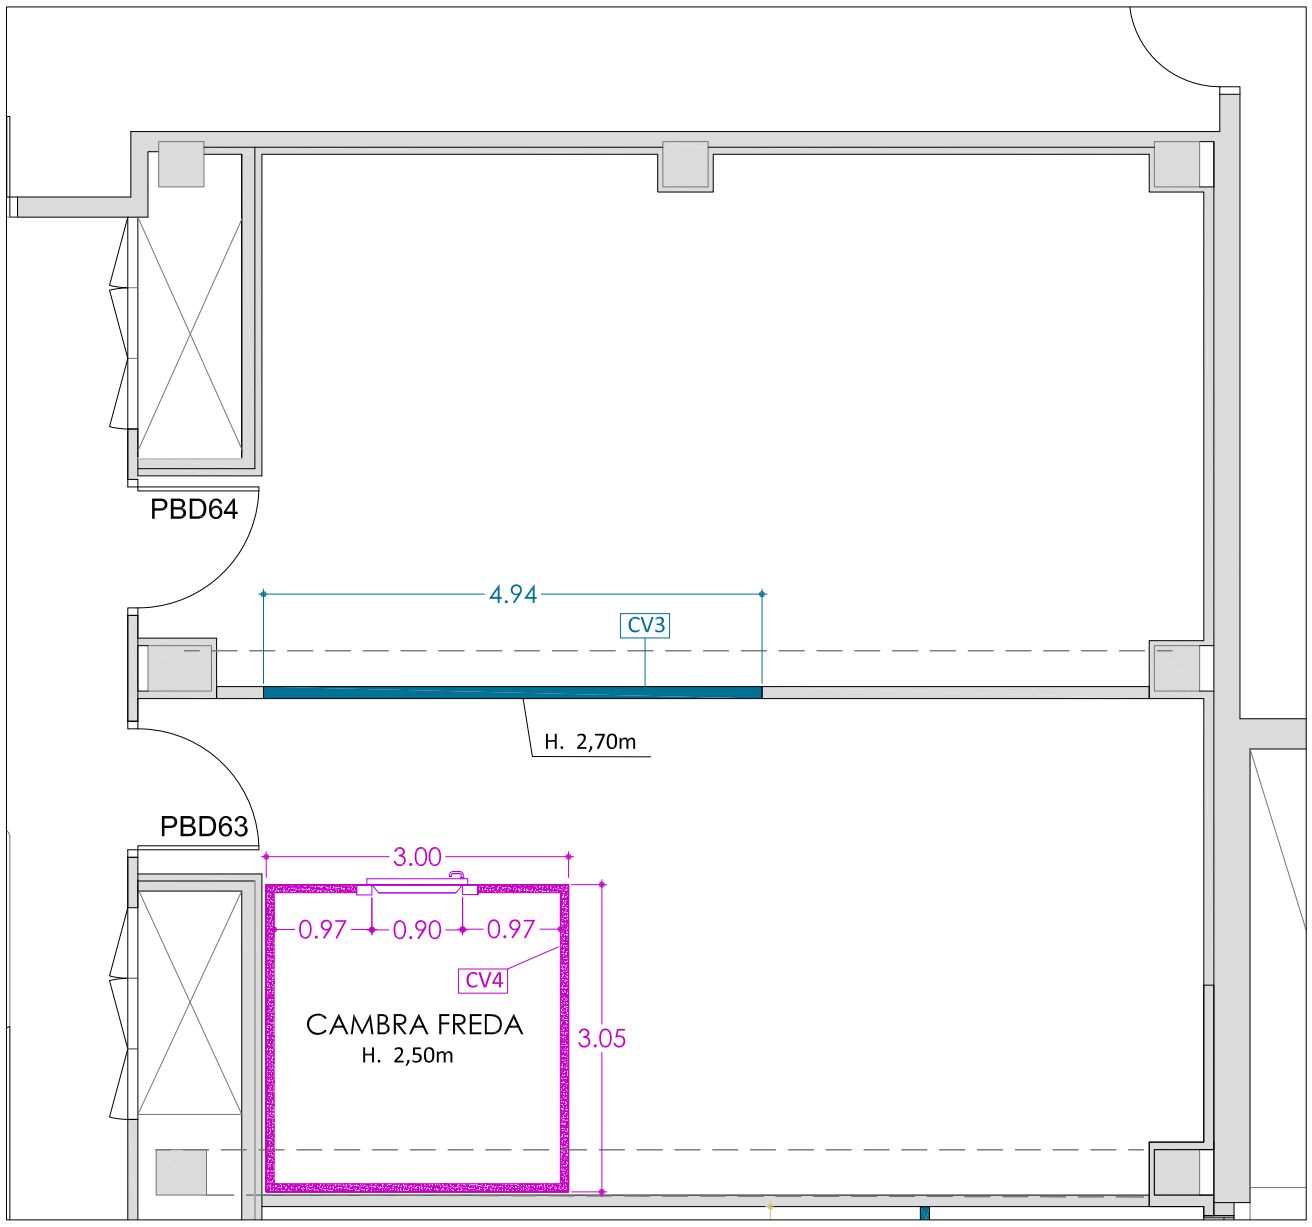


COMPARTIMENTACIÓ VERTICAL


LAB D63-64

13,35m² COMPARTIMENTACIÓ VERTICAL PLAQUES DE GUIX LAMINAT H.2,70m	CV3
30,22m² CAMBRA FREDA PANELL HIGIÈNIC GRUIX 80mm.	CV4

DOCUMENTACIÓ TÈCNICA-PLÀNOLS: ACCELERADORA FPCB PLANTA BAIXA EDIFICI CLÚSTER II	SITUACIÓ: PLANTA BAIXA EDIFICI CLÚSTER II C/ BALDIRI REIXAC, 4-8	CONCESSIONARI: PARC CIENTÍFIC DE BARCELONA	ARQUITECTA: ANNA MEZQUITA I MAS COL·LEGIADA NÚM: 30259-7	CONTINGUT: COMPARTIMENTACIÓ VERTICAL LAB D63-64	n	DGA.3.2	ESCALA: 0 1 m	DATA: JULIOL 2026	Parc Científic de Barcelona UNIVERSITAT DE BARCELONA

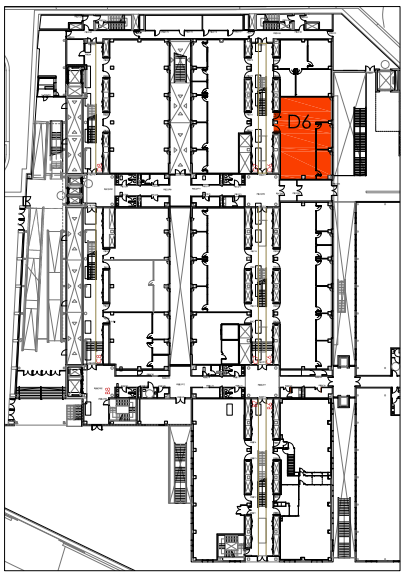

PLANTA BAIXA
EDIFICI CLÚSTER II

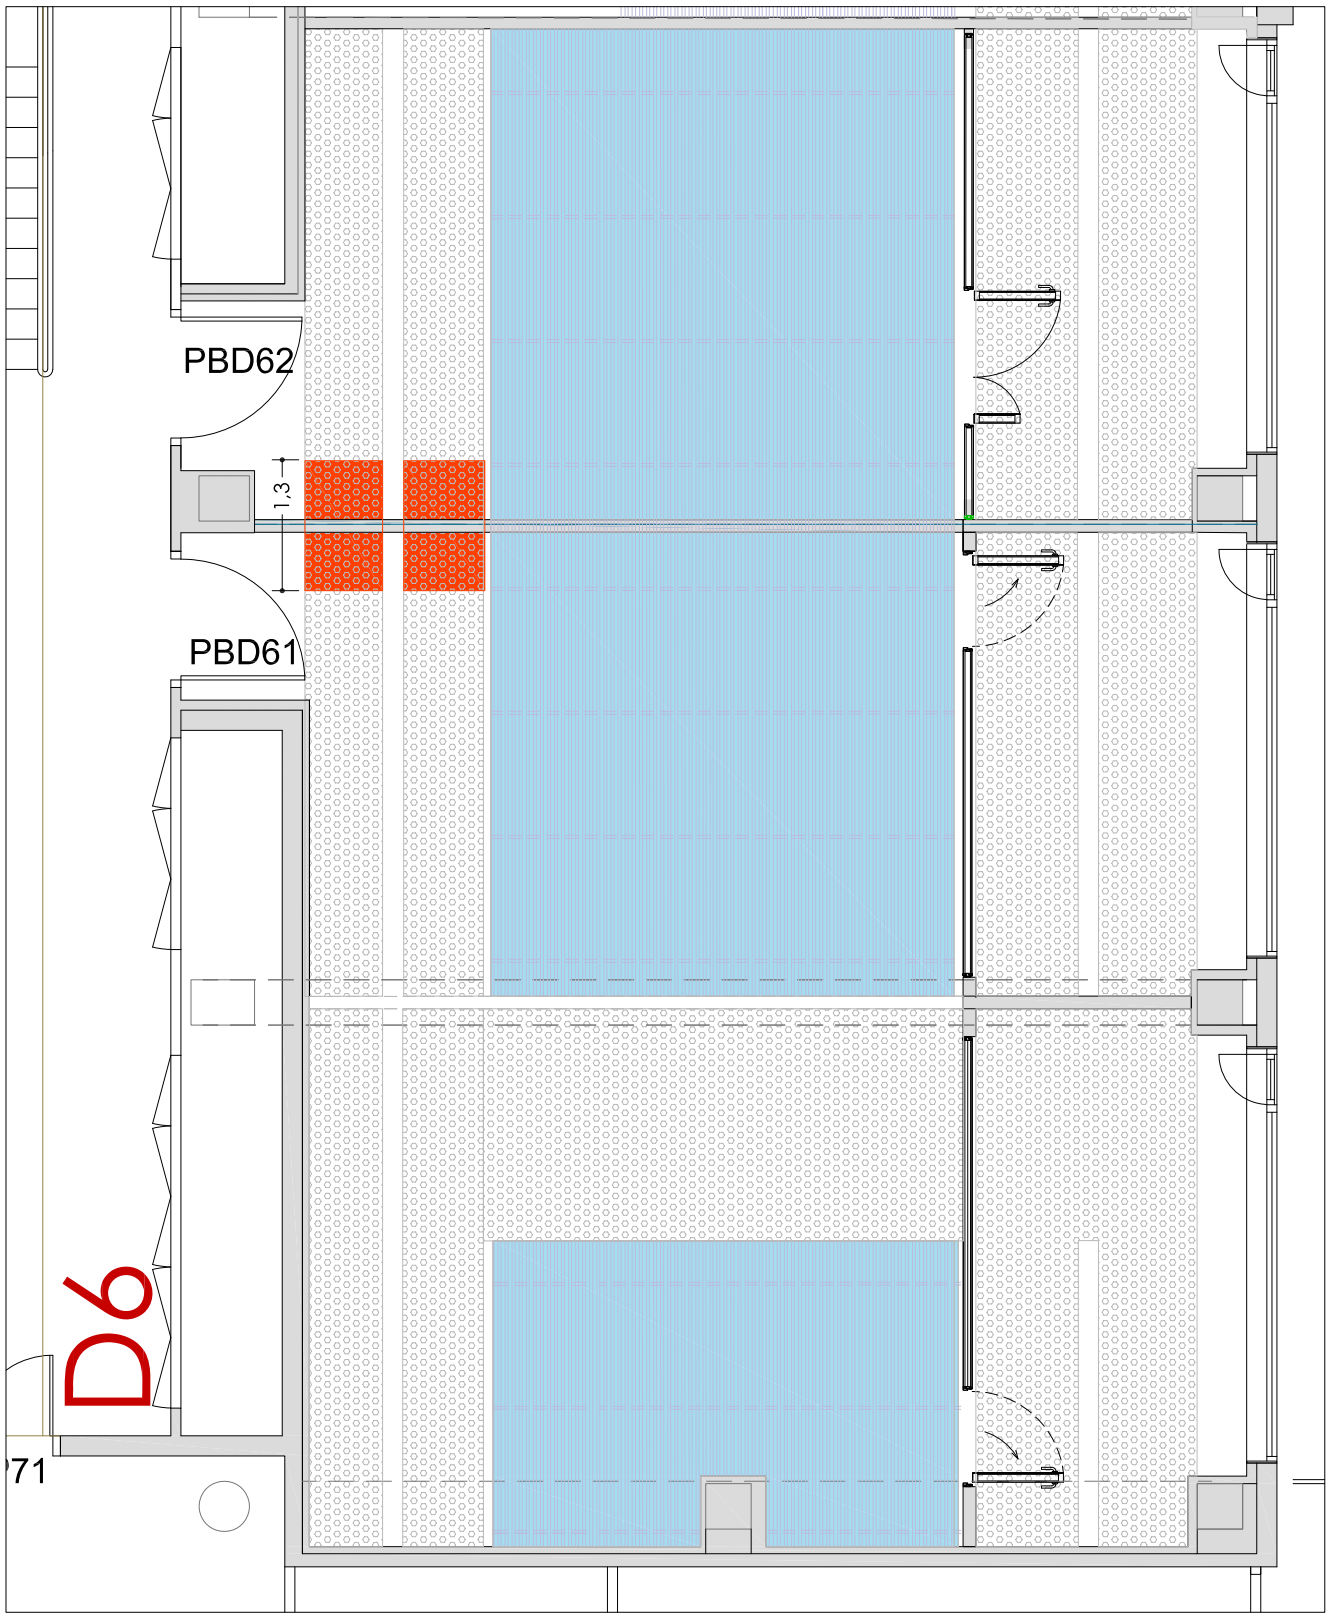


COMPARTIMENTACIÓ HORITZONTAL CEL RAS

LAB D61-D62


2,10m² NOU CEL RAS PLAQUES GUIX LAMINAT FONOABSORVENT PERFORAT

57,55m² MUNTATGE CEL RAS PANELLS LINIALS DE FELTRE HEARTFEELT

DOCUMENTACIÓ TÈCNICA-PLÀNOLS: ACCELERADORA FPCB PLANTA BAIXA EDIFICI CLÚSTER II	SITUACIÓ: PLANTA BAIXA EDIFICI CLÚSTER II C/ BALDIRI REIXAC, 4-8	CONCESSIONARI: PARC CIENTÍFIC DE BARCELONA	ARQUITECTA: ANNA MEZQUITA I MAS COL·LEGIADA NÚM: 30259-7	CONTINGUT: COMPARTIMENTACIÓ HORITZONTAL CEL RAS D61-62	DGA.3.3	ESCALA: 0 1 m	DATA: JULIOL 2026

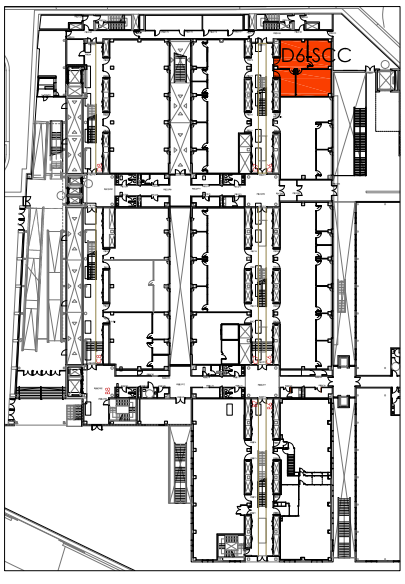

PLANTA BAIXA
EDIFICI CLÚSTER II

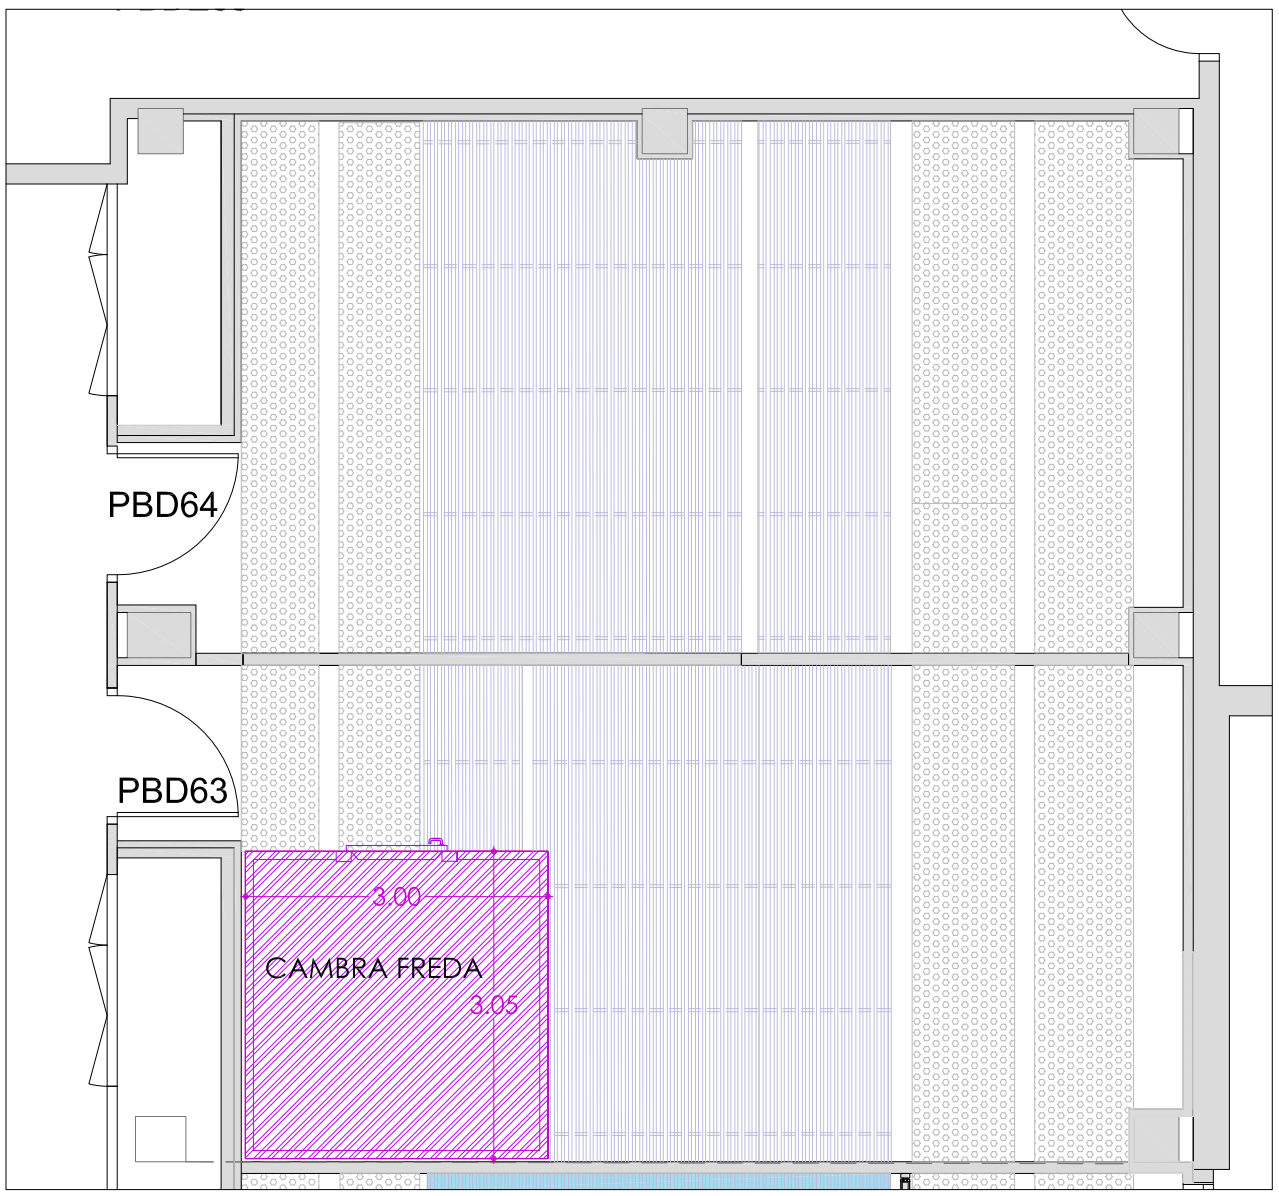


COMPARTIMENTACIÓ HORITZONTAL CEL RAS


LAB D63-D64

9,14m² TANCAMENT HORITZONTAL SUPERIOR CAMBRA FREDA GRUIX 80mm PANELL SANDVITX FRIGORÍFIC

DOCUMENTACIÓ TÈCNICA-PLÀNOLS: ACCELERADORA FPCB PLANTA BAIXA EDIFICI CLÚSTER II	SITUACIÓ: PLANTA BAIXA EDIFICI CLÚSTER II C/ BALDIRI REIXAC, 4-8	CONCESSIONARI: PARC CIENTÍFIC DE BARCELONA	ARQUITECTA: ANNA MEZQUITA I MAS COL·LEGIADA NÚM: 30259-7	CONTINGUT: COMPARTIMENTACIÓ HORITZONTAL CEL RAS D63-64	n	DGA.3.4	ESCALA: 0 1 m	DATA: JULIOL 2026

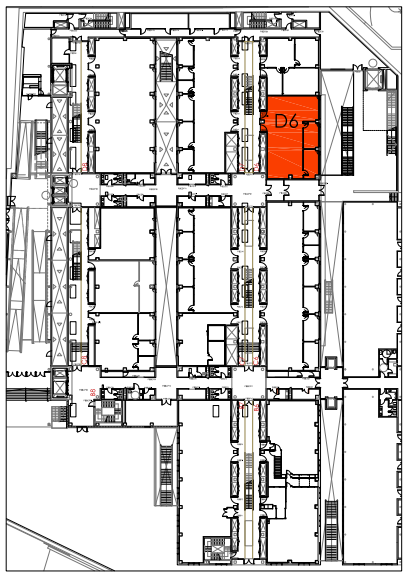

PLANTA BAIXA
EDIFICI CLÚSTER II

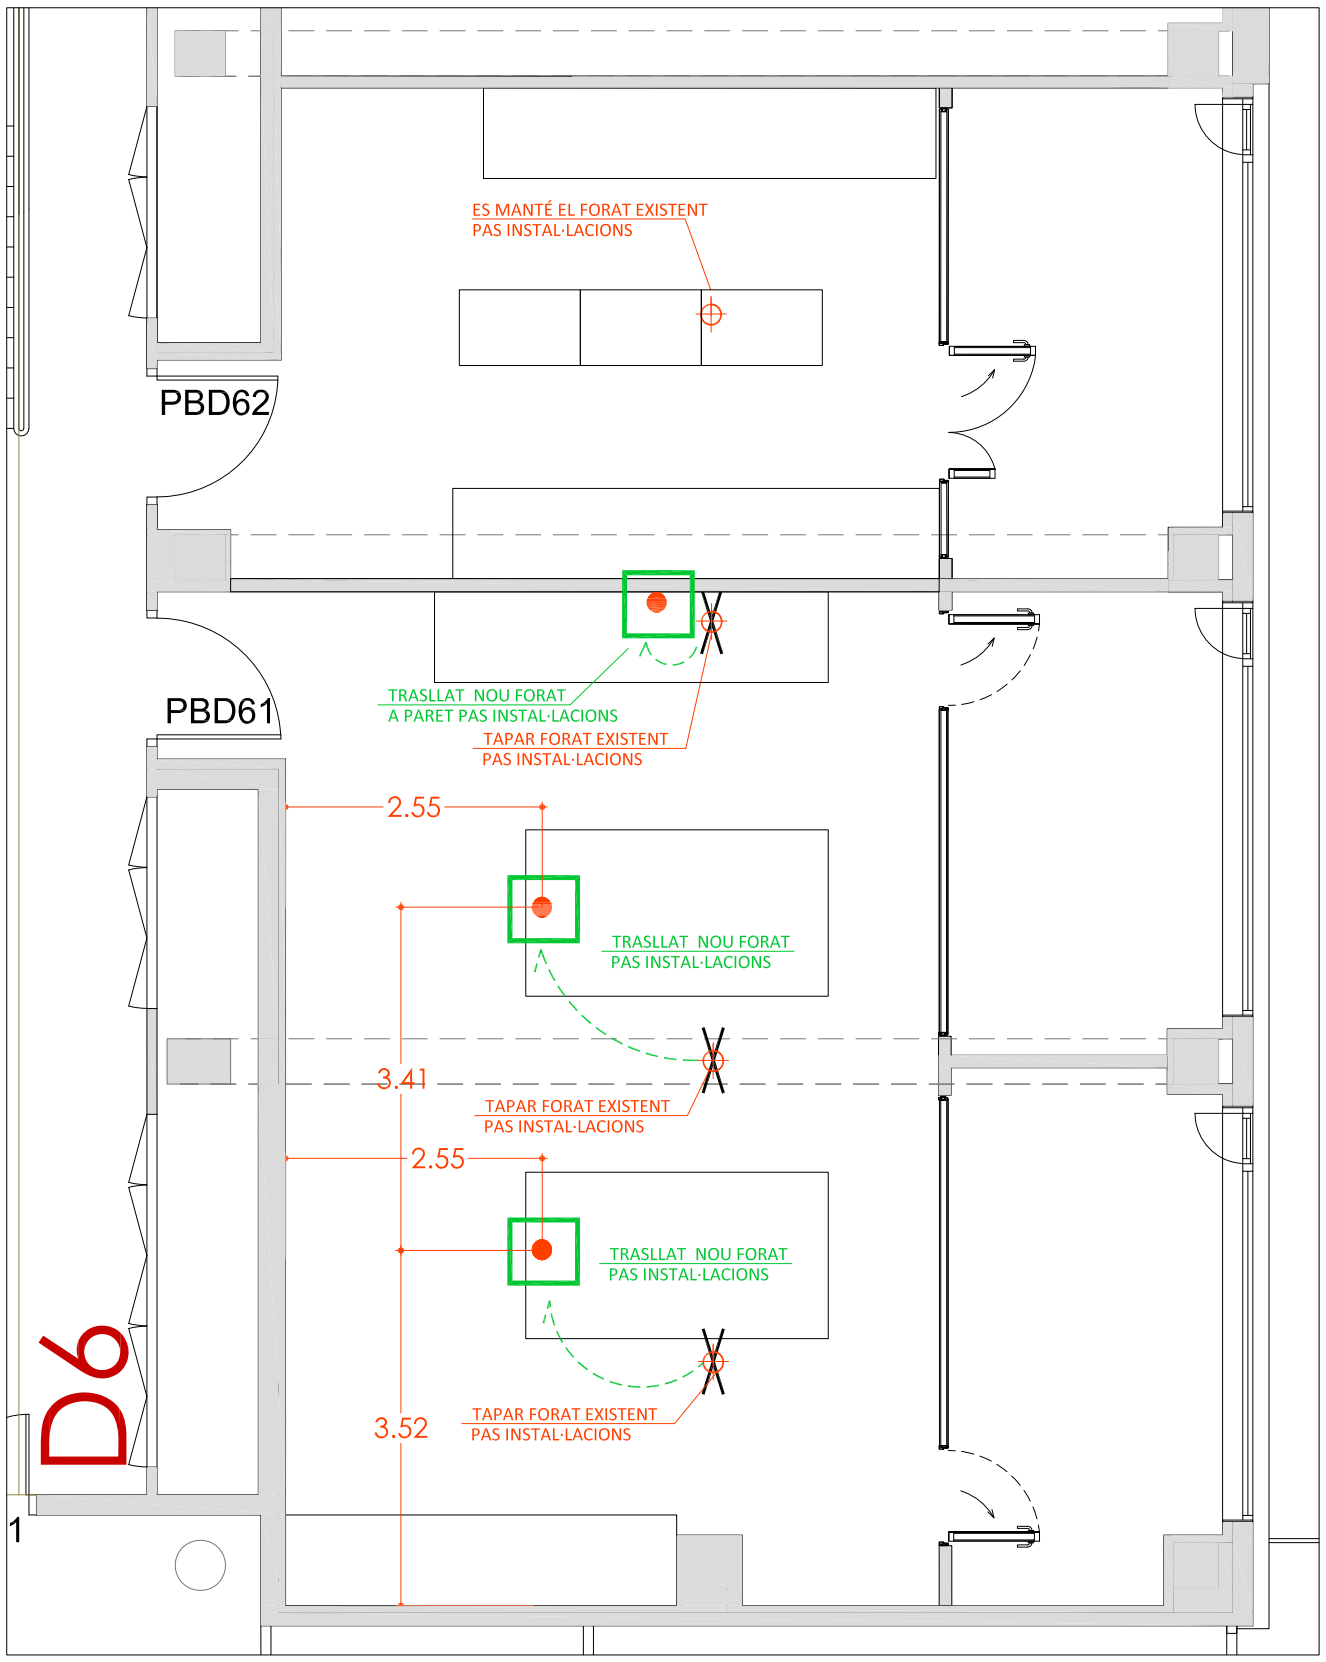


FORATS PAS INSTAL·LACIONS

LAB D61-D62


TAPAR FORATS EXISTENTS EN PAVIMENT PEL PAS D'INSTAL·LACIONS ELECTRICITAT + VEU I DADES, 3/uts.

NOUS FORATS / TRASLLATS EN FORJAT PLANTA S1 DE Ø5 A 20cm PEL PAS D'INSTAL·LACIONS ELECTRICITAT + VEU I DADES. DEGUT A LA NOVA DISTRIBUCIÓ, 3/uts.

DOCUMENTACIÓ TÈCNICA-PLÀNOLS: ACCELERADORA FPCB PLANTA BAIXA EDIFICI CLÚSTER II	SITUACIÓ: PLANTA BAIXA EDIFICI CLÚSTER II C/ BALDIRI REIXAC, 4-8	CONCESSIONARI: PARC CIENTÍFIC DE BARCELONA	ARQUITECTA: ANNA MEZQUITA I MAS COL·LEGIADA NÚM: 30259-7	CONTINGUT: FORATS INSTAL·LACIONS D61-D62	DGA.3.4	ESCALA: 0 1 m	DATA: JULIOL 2026

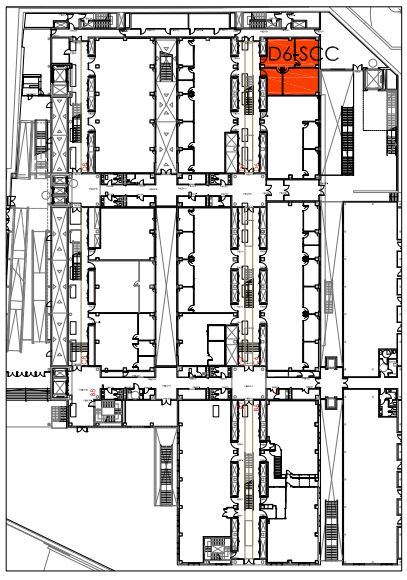

PLANTA BAIXA
EDIFICI CLÚSTER II

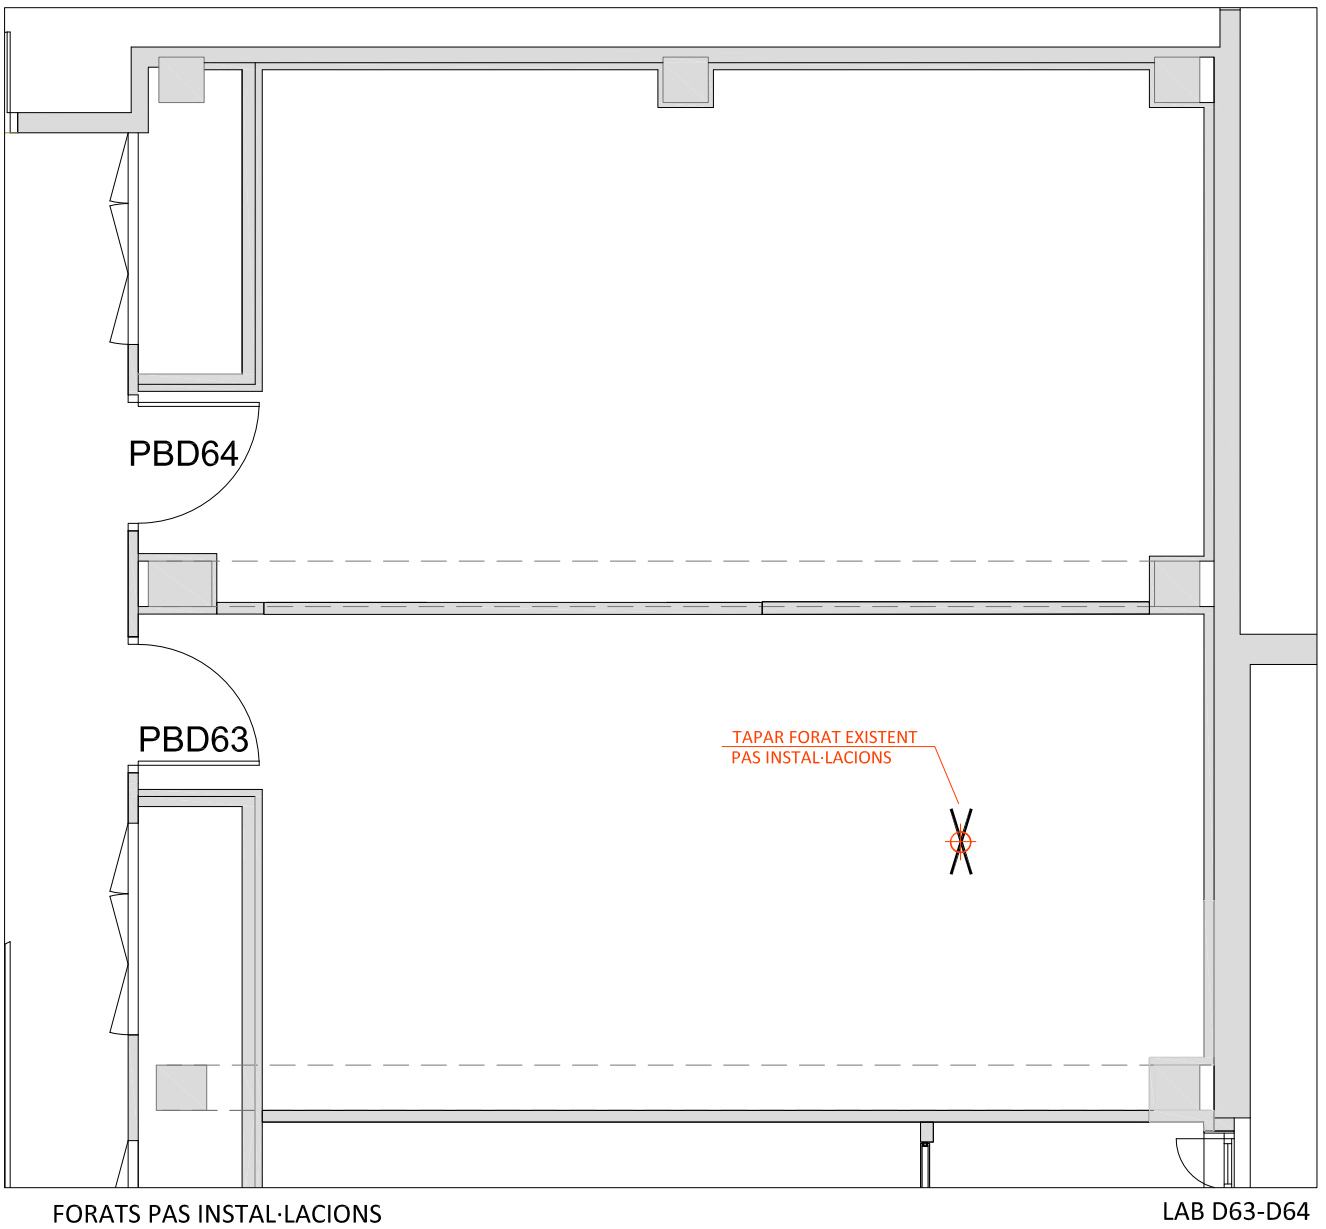


FORATS PAS INSTAL·LACIONS

LAB D63-D64

TAPAR FORATS EXISTENTS EN PAVIMENT PEL PAS D'INSTAL·LACIONS ELECTRICITAT + VEU I DADES, 1/ut.


DOCUMENTACIÓ TÈCNICA-PLÀNOLS: ACCELERADORA FPCB PLANTA BAIXA EDIFICI CLÚSTER II	SITUACIÓ: PLANTA BAIXA EDIFICI CLÚSTER II C/ BALDIRI REIXAC, 4-8	CONCESSIONARI: PARC CIENTÍFIC DE BARCELONA	ARQUITECTA: ANNA MEZQUITA I MAS COL·LEGIADA NÚM: 30259-7	CONTINGUT: FORATS INSTAL·LACIONS D63-D64	n	DGA.3.5	ESCALA: 0 1 m	DATA: JULIOL 2026	Parc Científic de Barcelona UNIVERSITAT DE BARCELONA

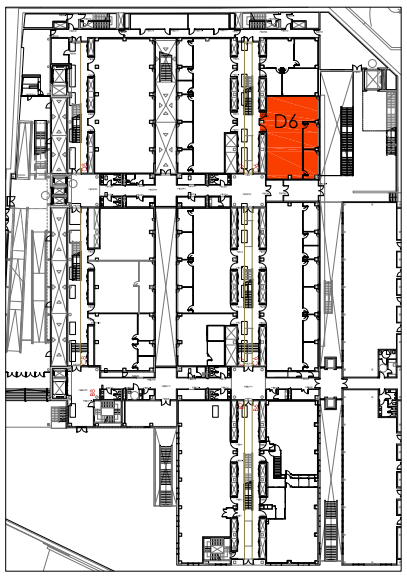

PLANTA BAIXA
EDIFICI CLÚSTER II



ACABATS CEL RAS

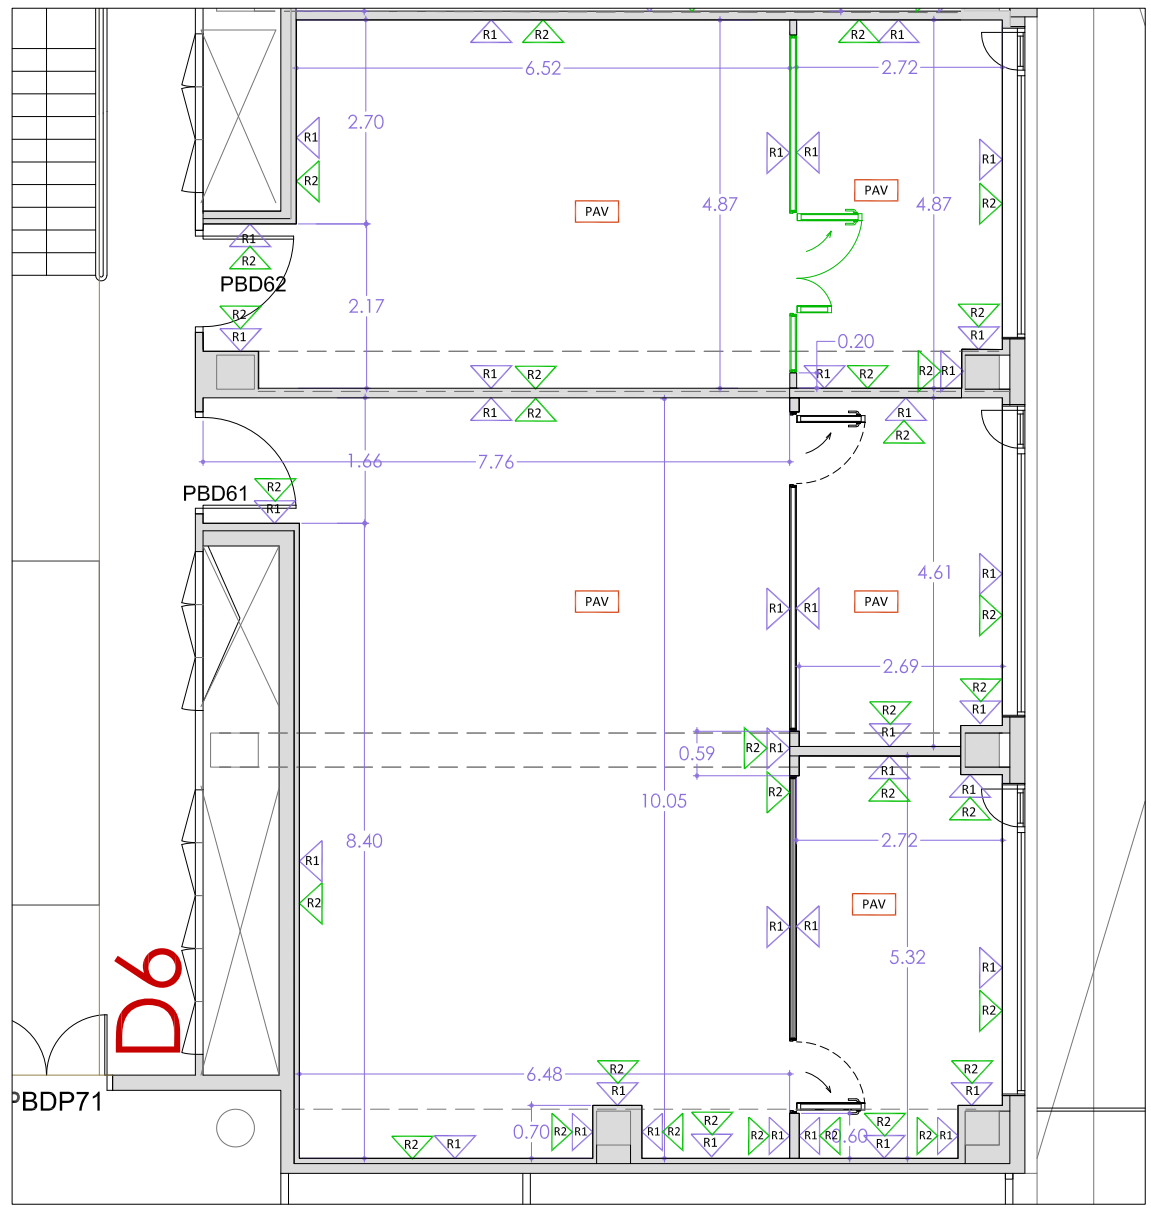


ACABATS


LABORATORI D61-D62

190m² PINTURA PLÀSTICA ACABAT MAT PARAMENT VERTICAL PLAQUES DE GUIX	R1
64,75m² PINTURA PLÀSTICA ACABAT MAT PARAMENT HORITZONTAL PLAQUES DE GUIX LAMINAT FONOABSORVENT PERFORAT	
141,94m² PINTURA PAVIMENT	PAV
79m NOU SÒCOL ALÇADA 20cm	R2

DOCUMENTACIÓ TÈCNICA-PLÀNOLS: ACCELERADORA FPCB PLANTA BAIXA EDIFICI CLÚSTER II	SITUACIÓ: PLANTA BAIXA EDIFICI CLÚSTER II C/ BALDIRI REIXAC, 4-8	CONCESSIONARI: PARC CIENTÍFIC DE BARCELONA	ARQUITECTA: ANNA MEZQUITA I MAS COL·LEGIADA NÚM: 30259-7	CONTINGUT: ACABATS LAB D61-D62	n	DGA.4	ESCALA: 0 1 m	DATA: JULIOL 2026	Parc Científic de Barcelona UNIVERSITAT DE BARCELONA

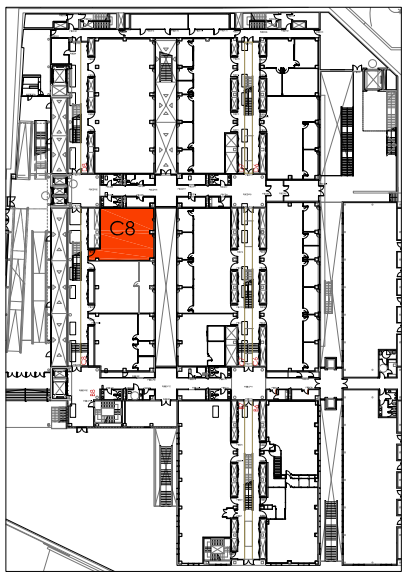

PLANTA BAIXA
EDIFICI CLÚSTER II

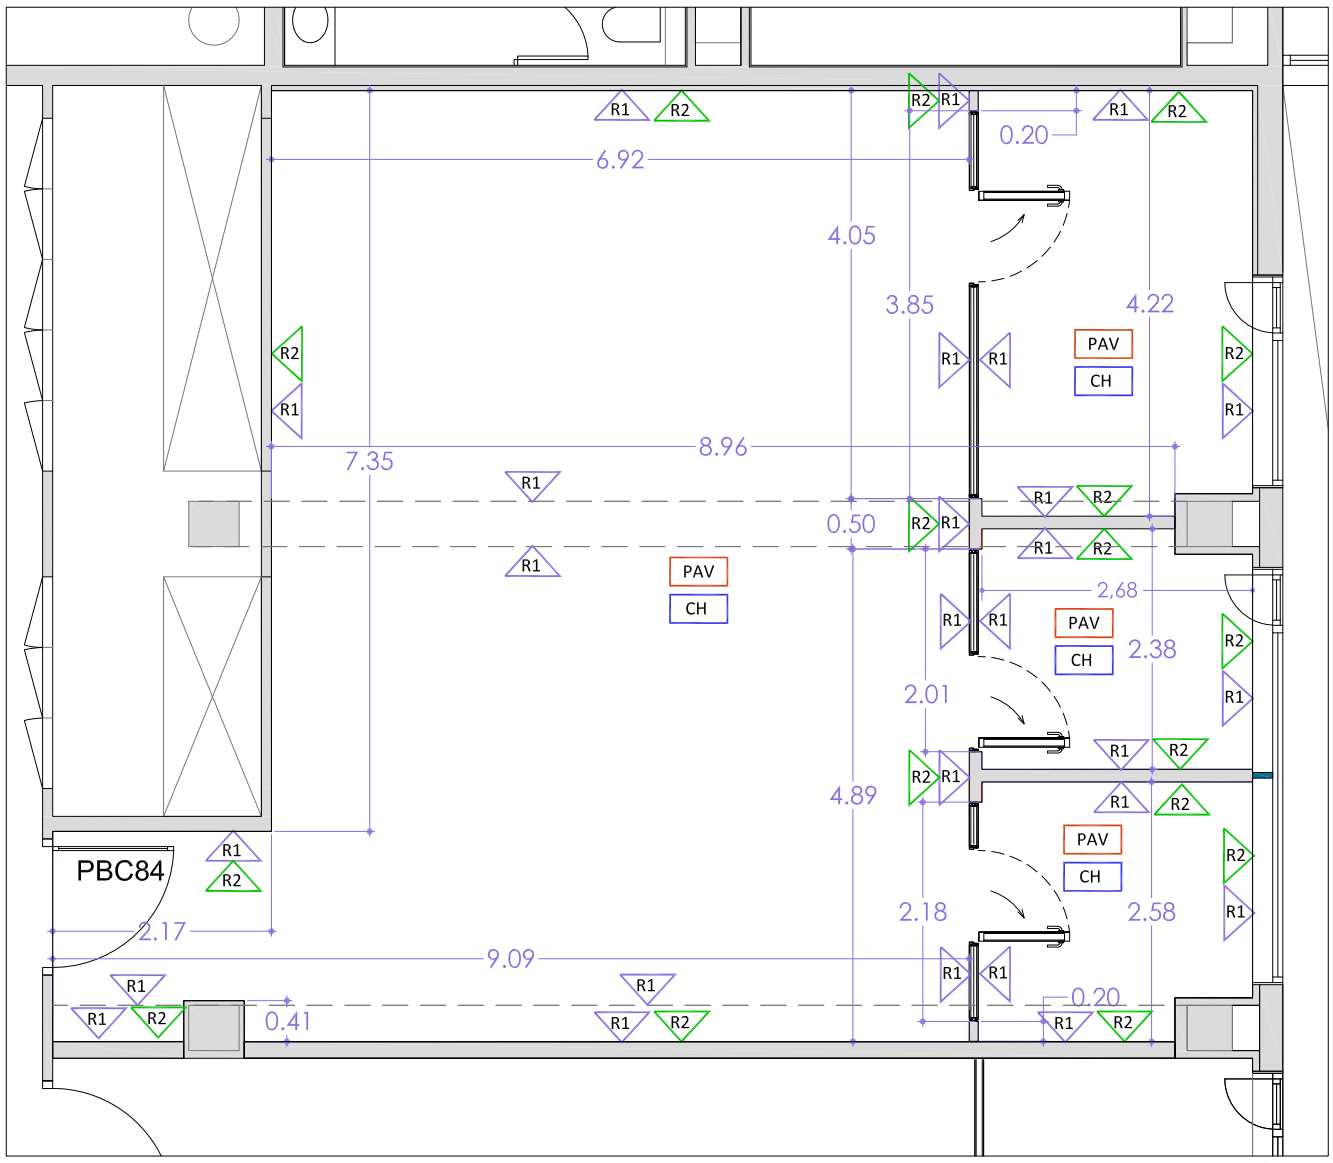


ACABATS


LAB C84


180m² PINTURA PLÀSTICA ACABAT MAT PARAMENT VERTICAL PLAQUES DE GUIX	R1
57,26m NOU SÒCOL ALÇADA 20cm	R2
95,28m² PINTURA PAVIMENT	PAV
107m² PINTURA FORJAT	CH

DOCUMENTACIÓ TÈCNICA-PLÀNOLS: ACCELERADORA FPCB PLANTA BAIXA EDIFICI CLÚSTER II	SITUACIÓ: PLANTA BAIXA EDIFICI CLÚSTER II C/ BALDIRI REIXAC, 4-8	CONCESSIONARI: PARC CIENTÍFIC DE BARCELONA	ARQUITECTA: ANNA MEZQUITA I MAS COL·LEGIADA NÚM: 30259-7	CONTINGUT: ACABATS C84	n	DGA.4.1	ESCALA: 0 1 m	DATA: JULIOL 2026	Parc Científic de Barcelona UNIVERSITAT DE BARCELONA

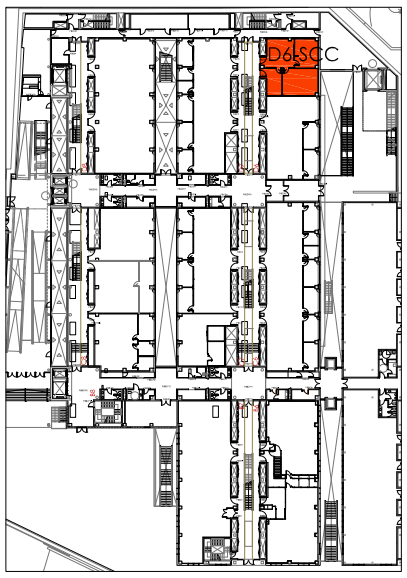


PLANTA BAIXA
EDIFICI CLÚSTER II

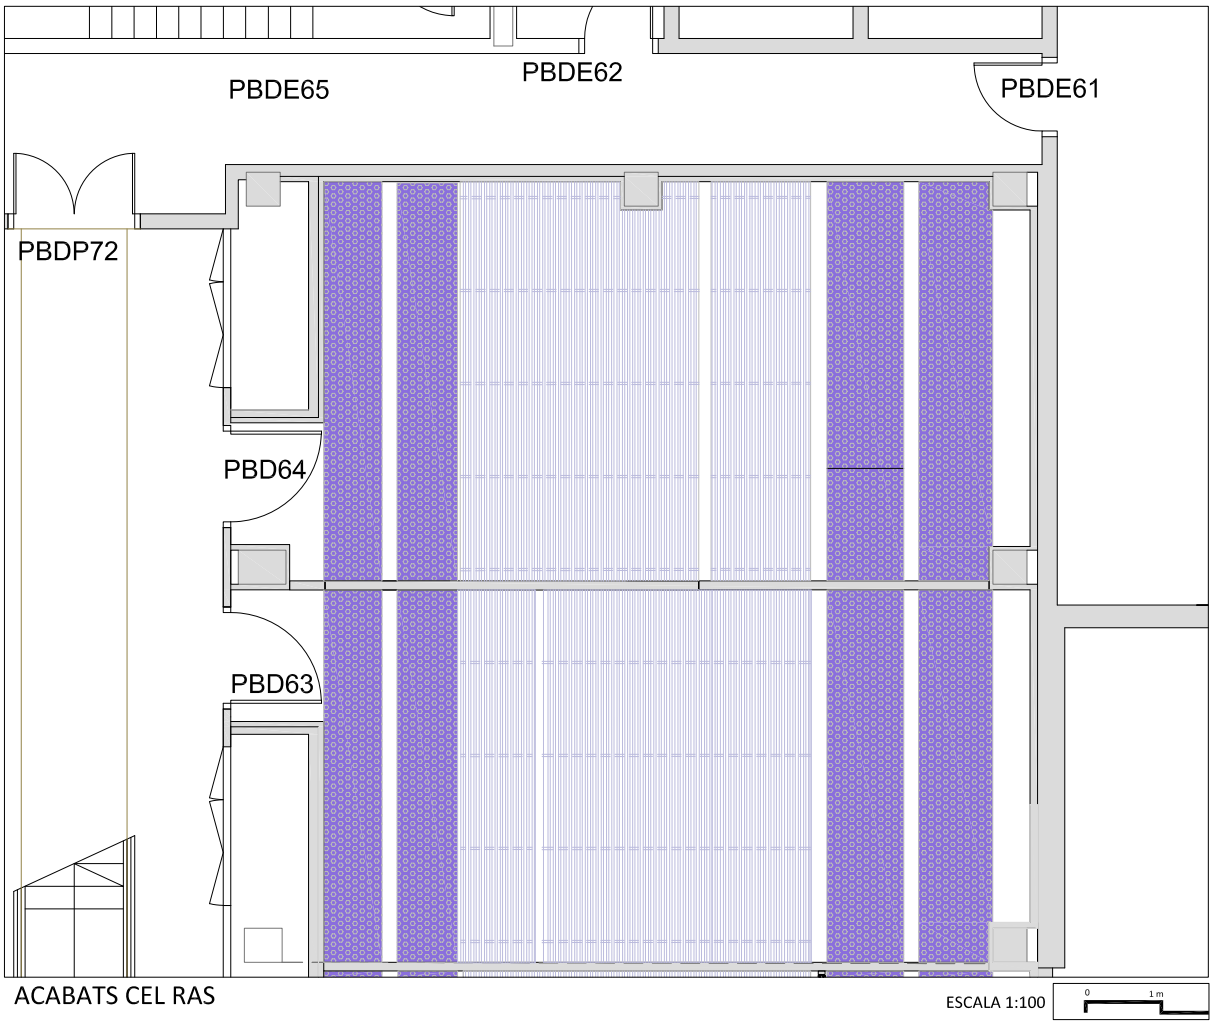

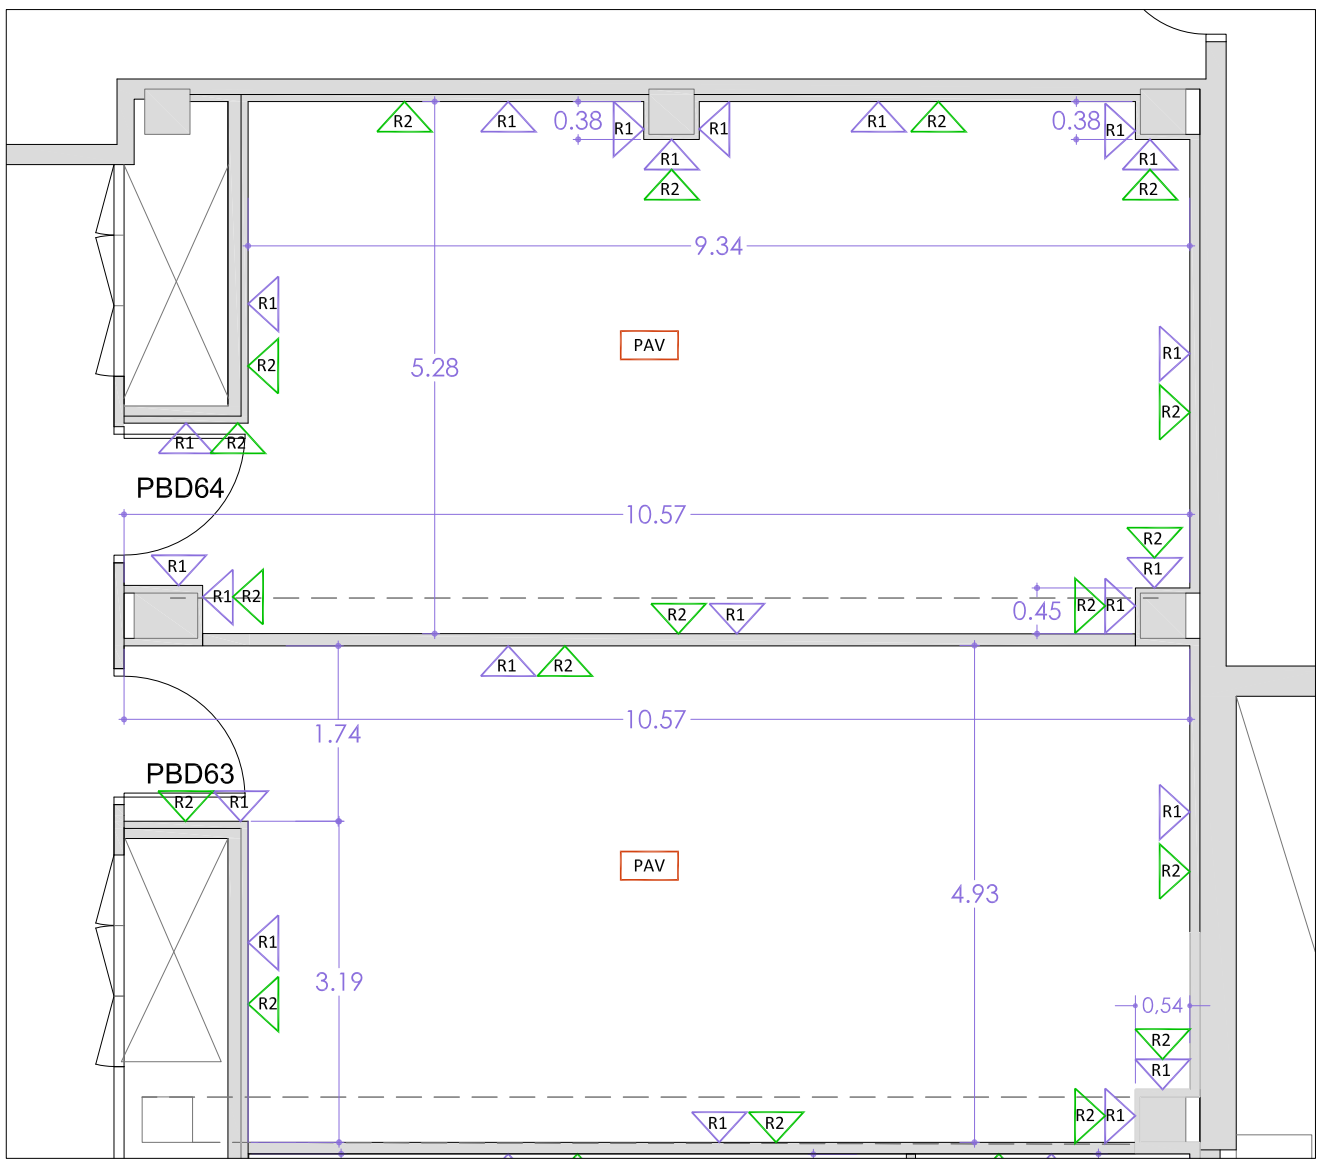


160m² PINTURA PLÀSTICA ACABAT MAT PARAMENT VERTICAL PLAQUES DE GUIX	R1
37,35m² PINTURA PLÀSTICA ACABAT MAT PARAMENT HORITZONTAL PLAQUES DE GUIX LAMINAT FONOABSORVENT PERFORAT	
98,75 m² PINTURA PAVIMENT	PAV
61,10m NOU SÒCOL ALÇADA 20cm	R2

DOCUMENTACIÓ TÈCNICA-PLÀNOLS: ACCELERADORA FPCB PLANTA BAIXA EDIFICI CLÚSTER II	SITUACIÓ: PLANTA BAIXA EDIFICI CLÚSTER II C/ BALDIRI REIXAC, 4-8	CONCESSIONARI: PARC CIENTÍFIC DE BARCELONA	ARQUITECTA: ANNA MEZQUITA I MAS COL·LEGIADA NÚM: 30259-7	CONTINGUT: ACABATS D63-D64	n	DGA.4.2	ESCALA: 0 1 m	DATA: JULIOL 2026	Parc Científic de Barcelona UNIVERSITAT DE BARCELONA

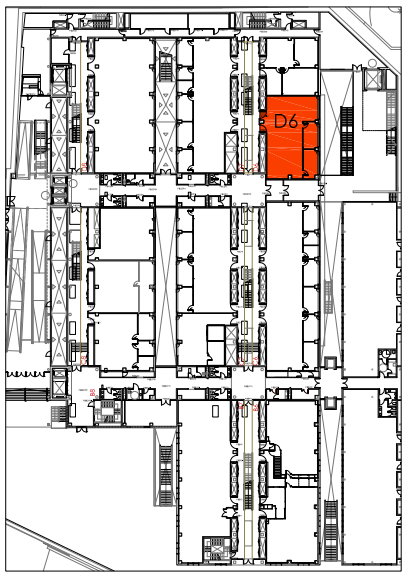


PLANTA BAIXA
EDIFICI CLÚSTER II

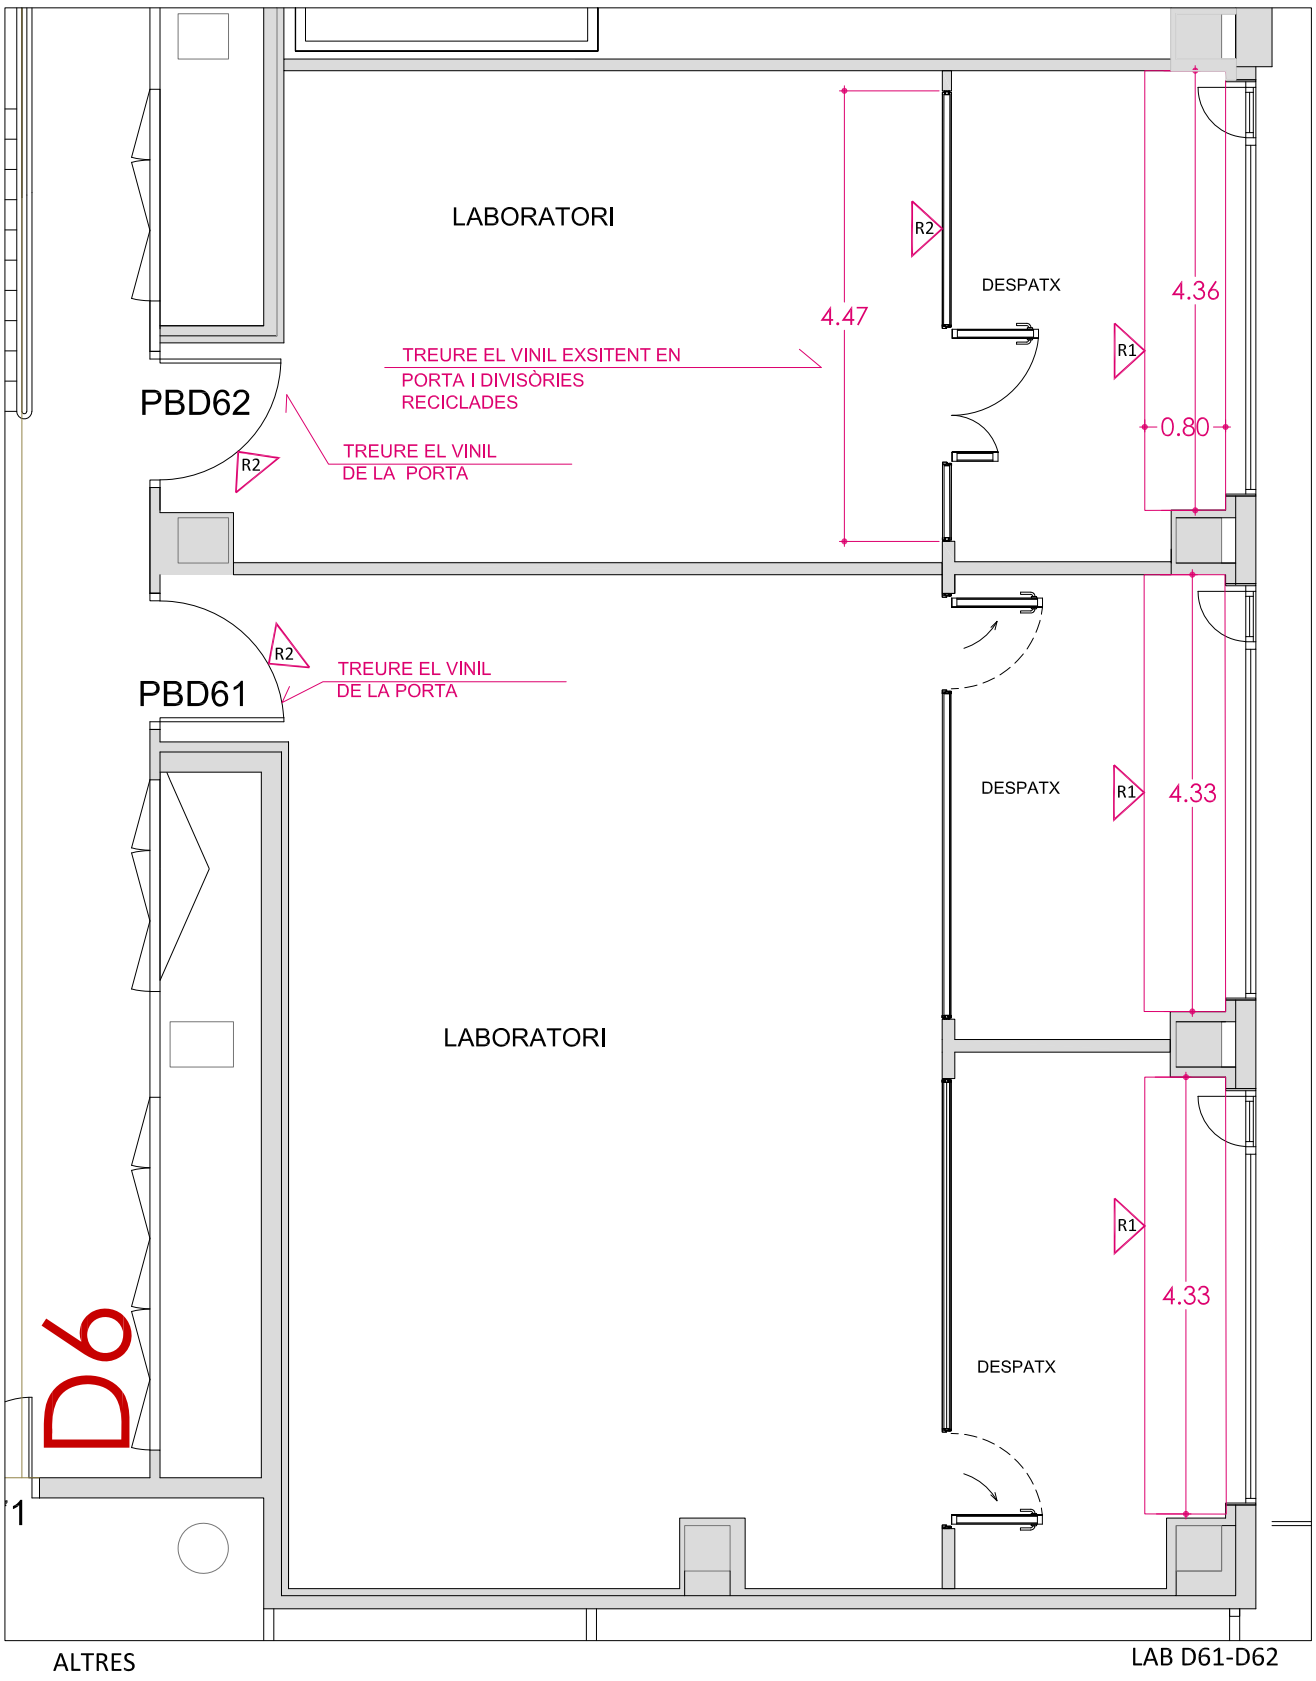


13,02m TAULELLS MURALS ACABAT MELAMINA BLANCA AMB POTES (0,80m amplada)	R1
13,15m² RETIRADA VINIL EXISTENT EN LES MAMPARES I PORTES RECICLADES	R2

DOCUMENTACIÓ TÈCNICA-PLÀNOLS: ACCELERADORA FPCB PLANTA BAIXA EDIFICI CLÚSTER II	SITUACIÓ: PLANTA BAIXA EDIFICI CLÚSTER II C/ BALDIRI REIXAC, 4-8	CONCESSIONARI: PARC CIENTÍFIC DE BARCELONA	ARQUITECTA: ANNA MEZQUITA I MAS COL·LEGIADA NÚM: 30259-7	CONTINGUT: ALTRES D61-D62	n	DGA.5	ESCALA: 0 1 m	DATA: JULIOL 2026	Parc Científic de Barcelona UNIVERSITAT DE BARCELONA

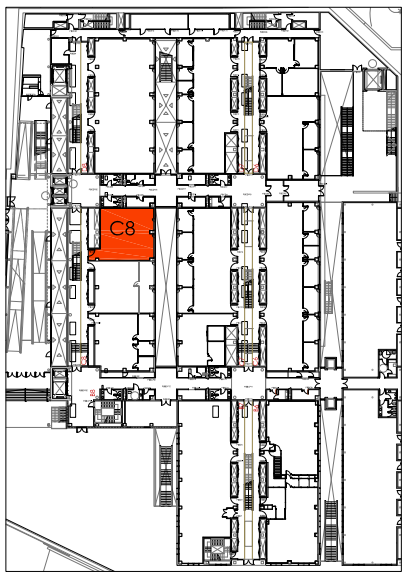


PLANTA BAIXA
EDIFICI CLÚSTER II

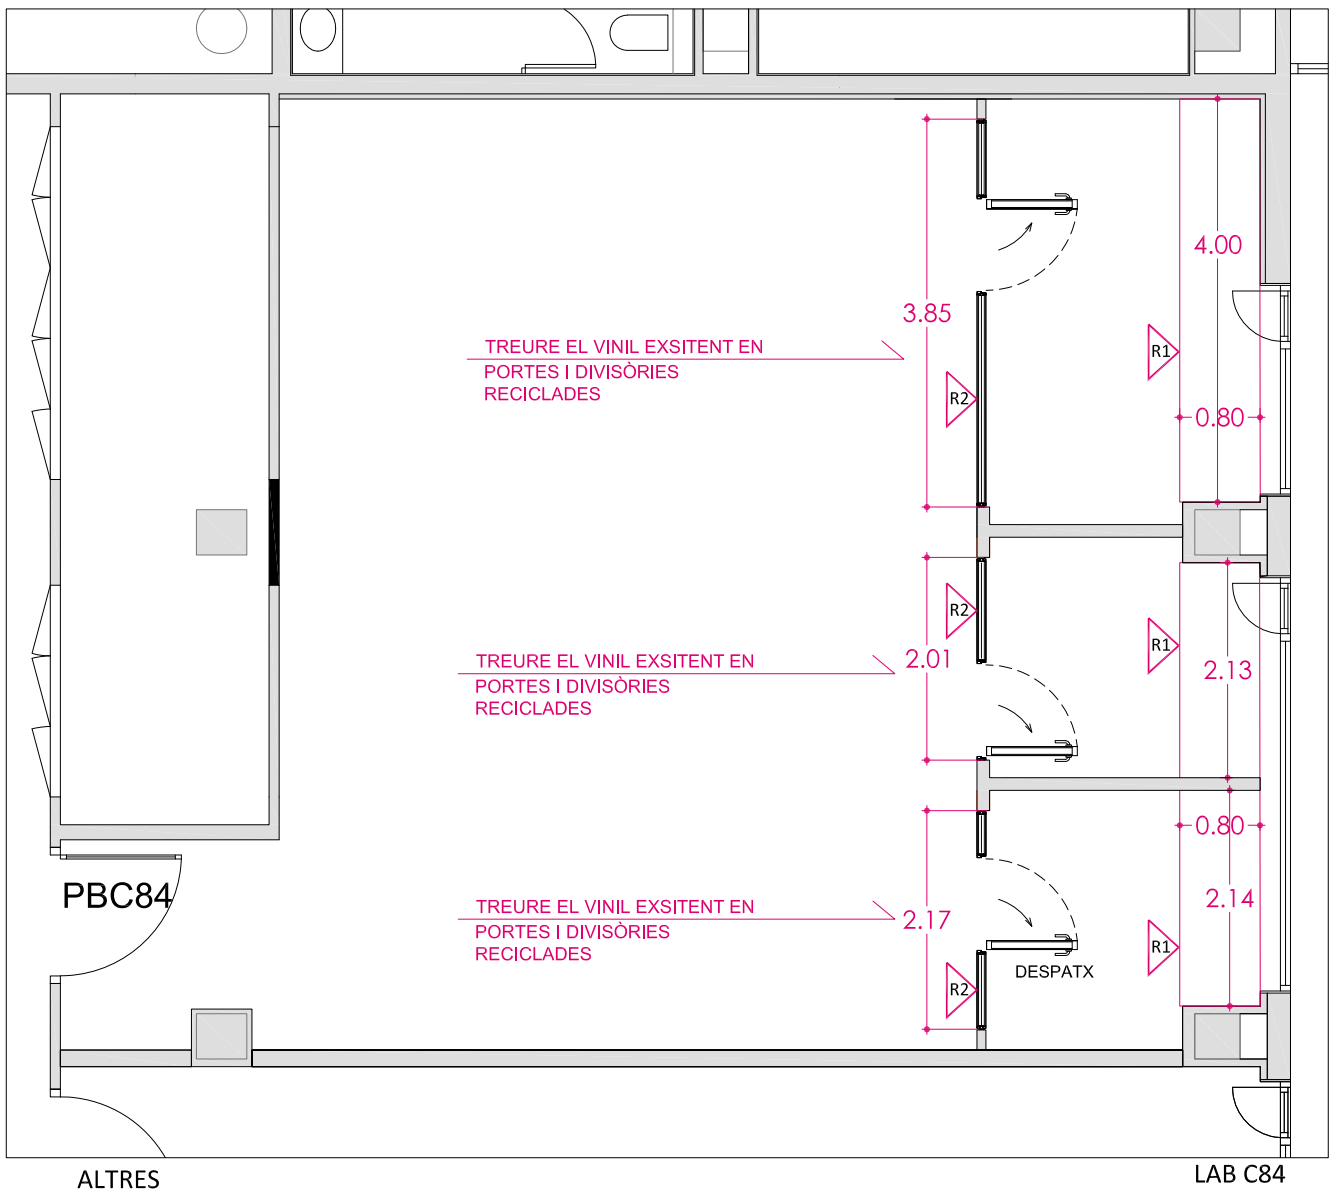


8,27m TAULELLS MURALS ACABATS MELAMINA BLANCA AMB POTES (0,80m d'amplada) R1

19,30m² RETIRADA DE VINIL EXISTENT EN LES MAMPARES RECICLADES R2

DOCUMENTACIÓ TÈCNICA-PLÀNOLS: ACCELERADORA FPCB PLANTA BAIXA EDIFICI CLÚSTER II	SITUACIÓ: PLANTA BAIXA EDIFICI CLÚSTER II C/ BALDIRI REIXAC, 4-8	CONCESSIONARI: PARC CIENTÍFIC DE BARCELONA	ARQUITECTA: ANNA MEZQUITA I MAS COL·LEGIADA NÚM: 30259-7	CONTINGUT: ALTRES C84	n	**DGA.5.1**	ESCALA: 0 1 m	DATA: JULIOL 2026	Parc Científic de Barcelona UNIVERSITAT DE BARCELONA

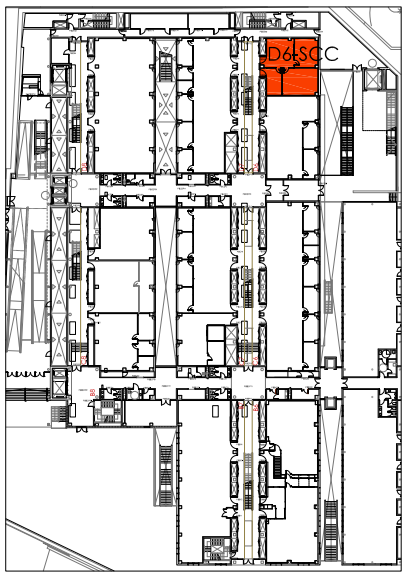


PLANTA BAIXA
EDIFICI CLÚSTER II

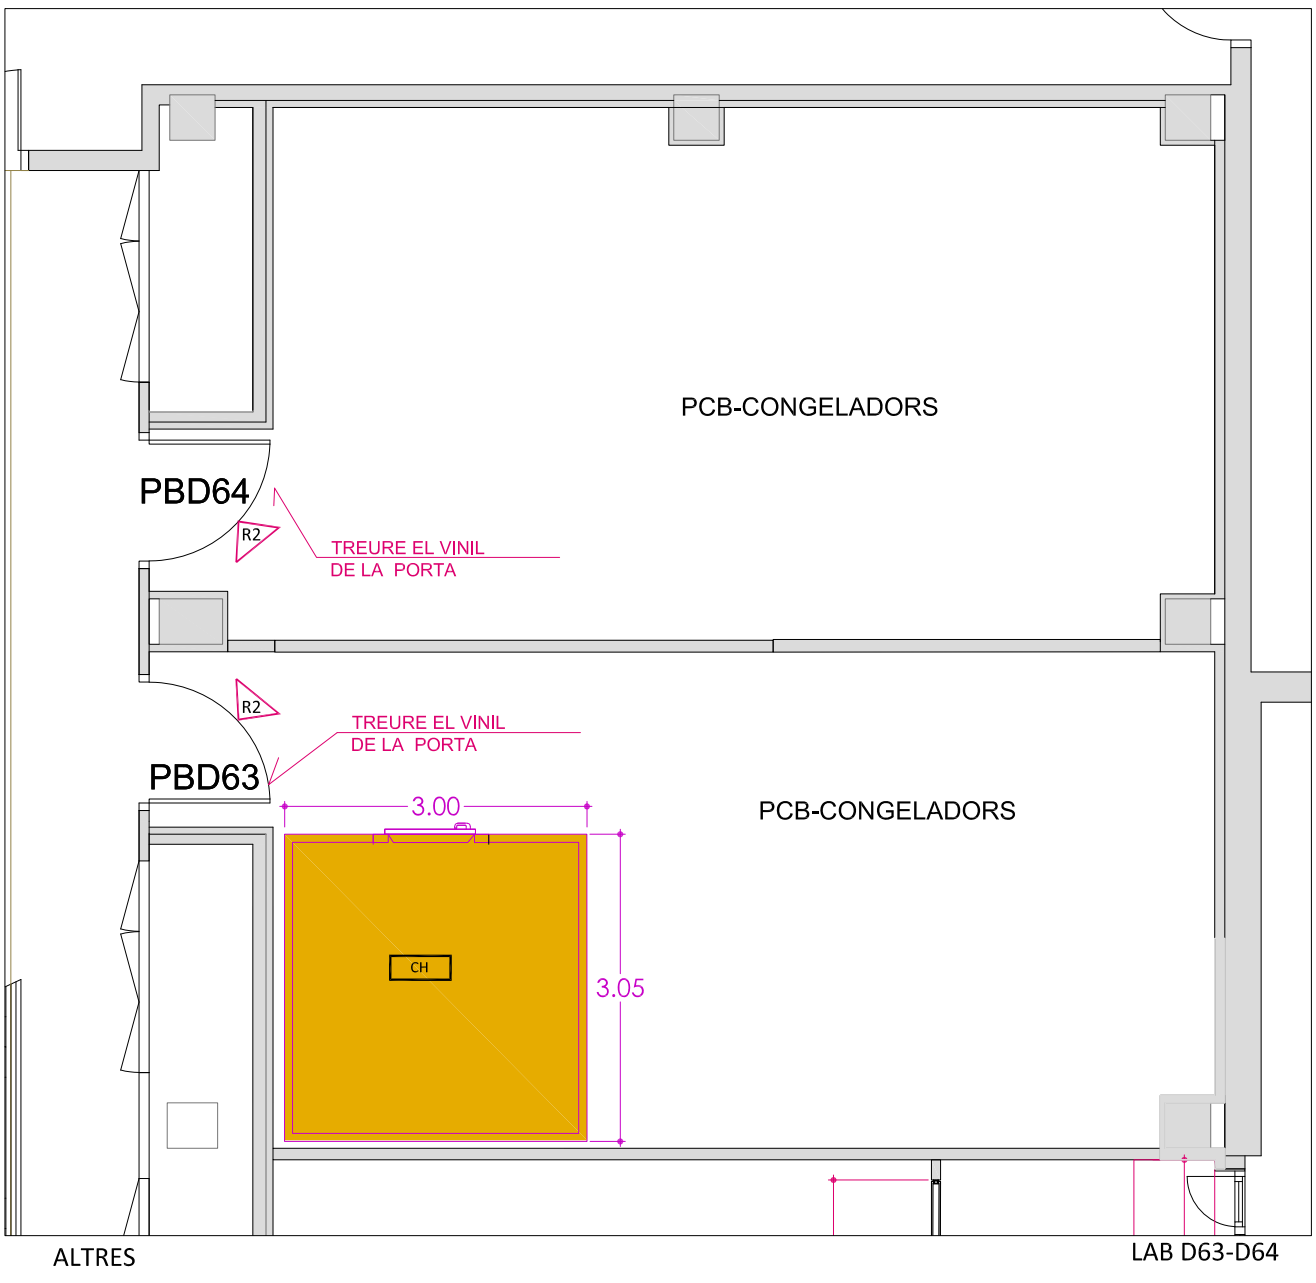


9,14m² TARIMA TÈCNICA PER CAMBRA FREDA, IMPERMEABLE, RENTABLE I RESISTENT A LA HUMITAT	CH
13,15m² RETIRADA VINIL EXISTENT EN LES PORTES RECICLADES	R2

DOCUMENTACIÓ TÈCNICA-PLÀNOLS: ACCELERADORA FPCB PLANTA BAIXA EDIFICI CLÚSTER II	SITUACIÓ: PLANTA BAIXA EDIFICI CLÚSTER II C/ BALDIRI REIXAC, 4-8	CONCESSIONARI: PARC CIENTÍFIC DE BARCELONA	ARQUITECTA: ANNA MEZQUITA I MAS COL·LEGIADA NÚM: 30259-7	CONTINGUT: ALTRES D631-D64	n	DGA.5.2	ESCALA: 0 1 m	DATA: JULIOL 2026

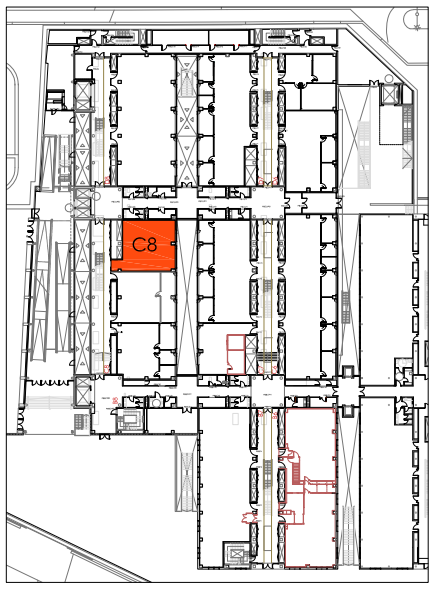


PLANTA BAIXA
EDIFICI CLÚSTER II

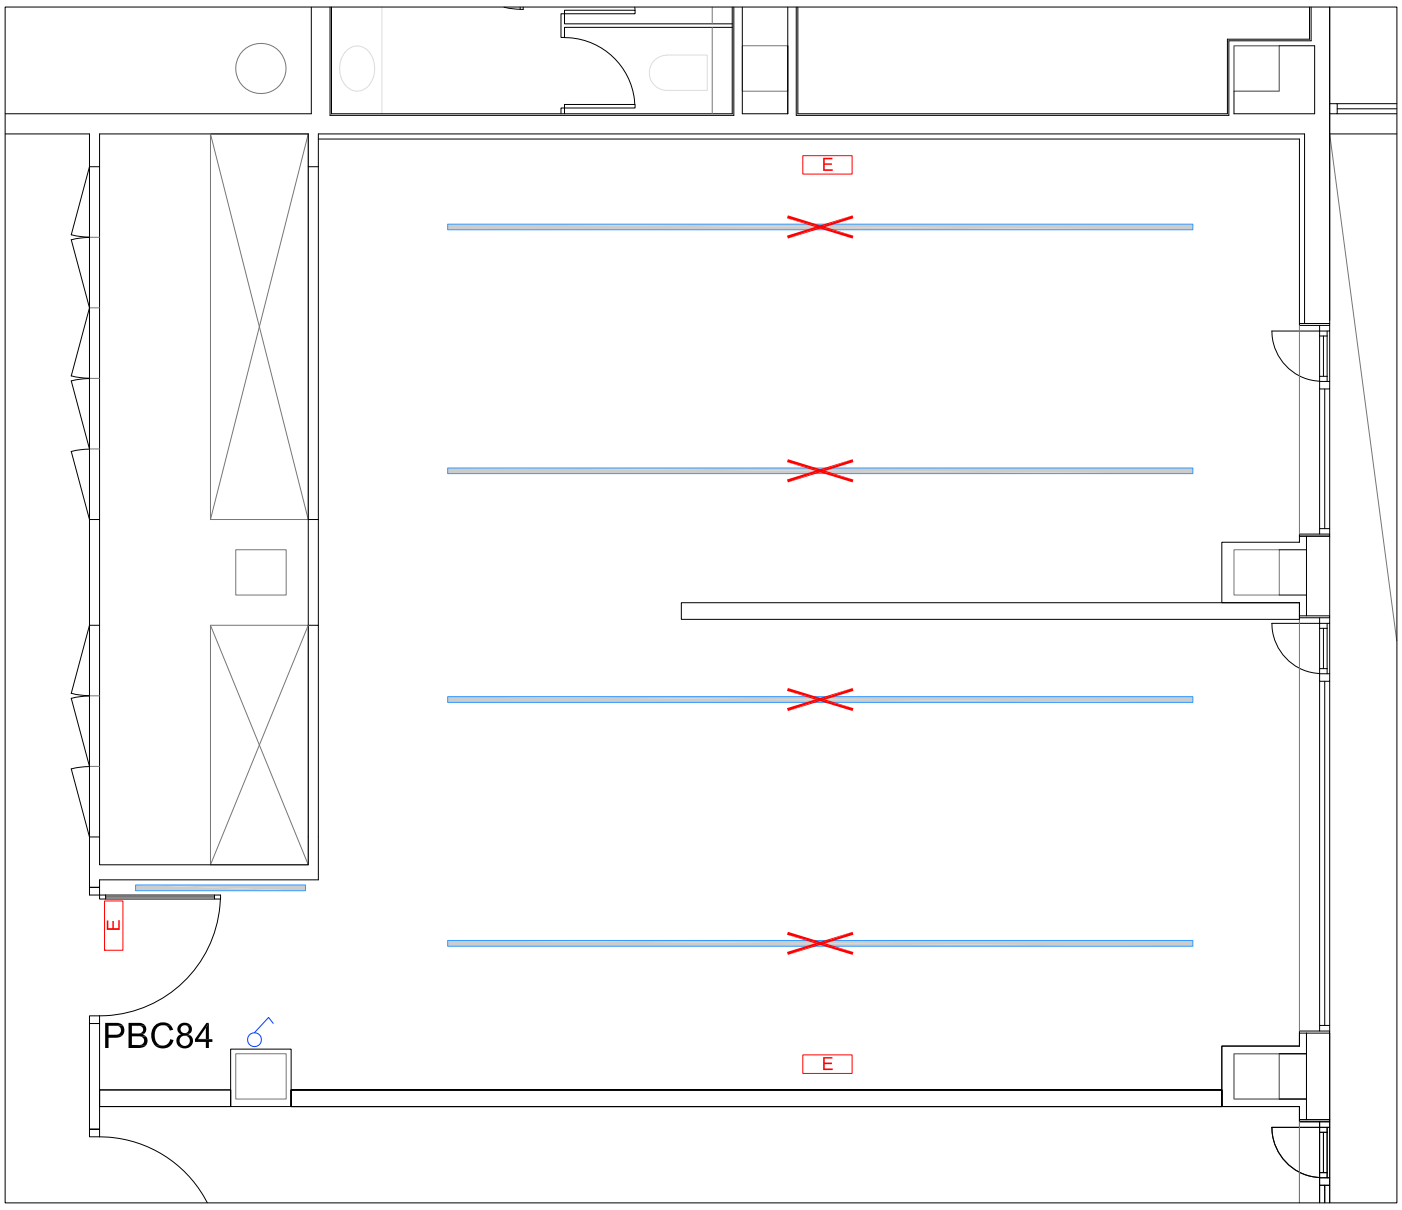

ESTAT ACTUAL ENLLUMENAT

MÒDUL C8

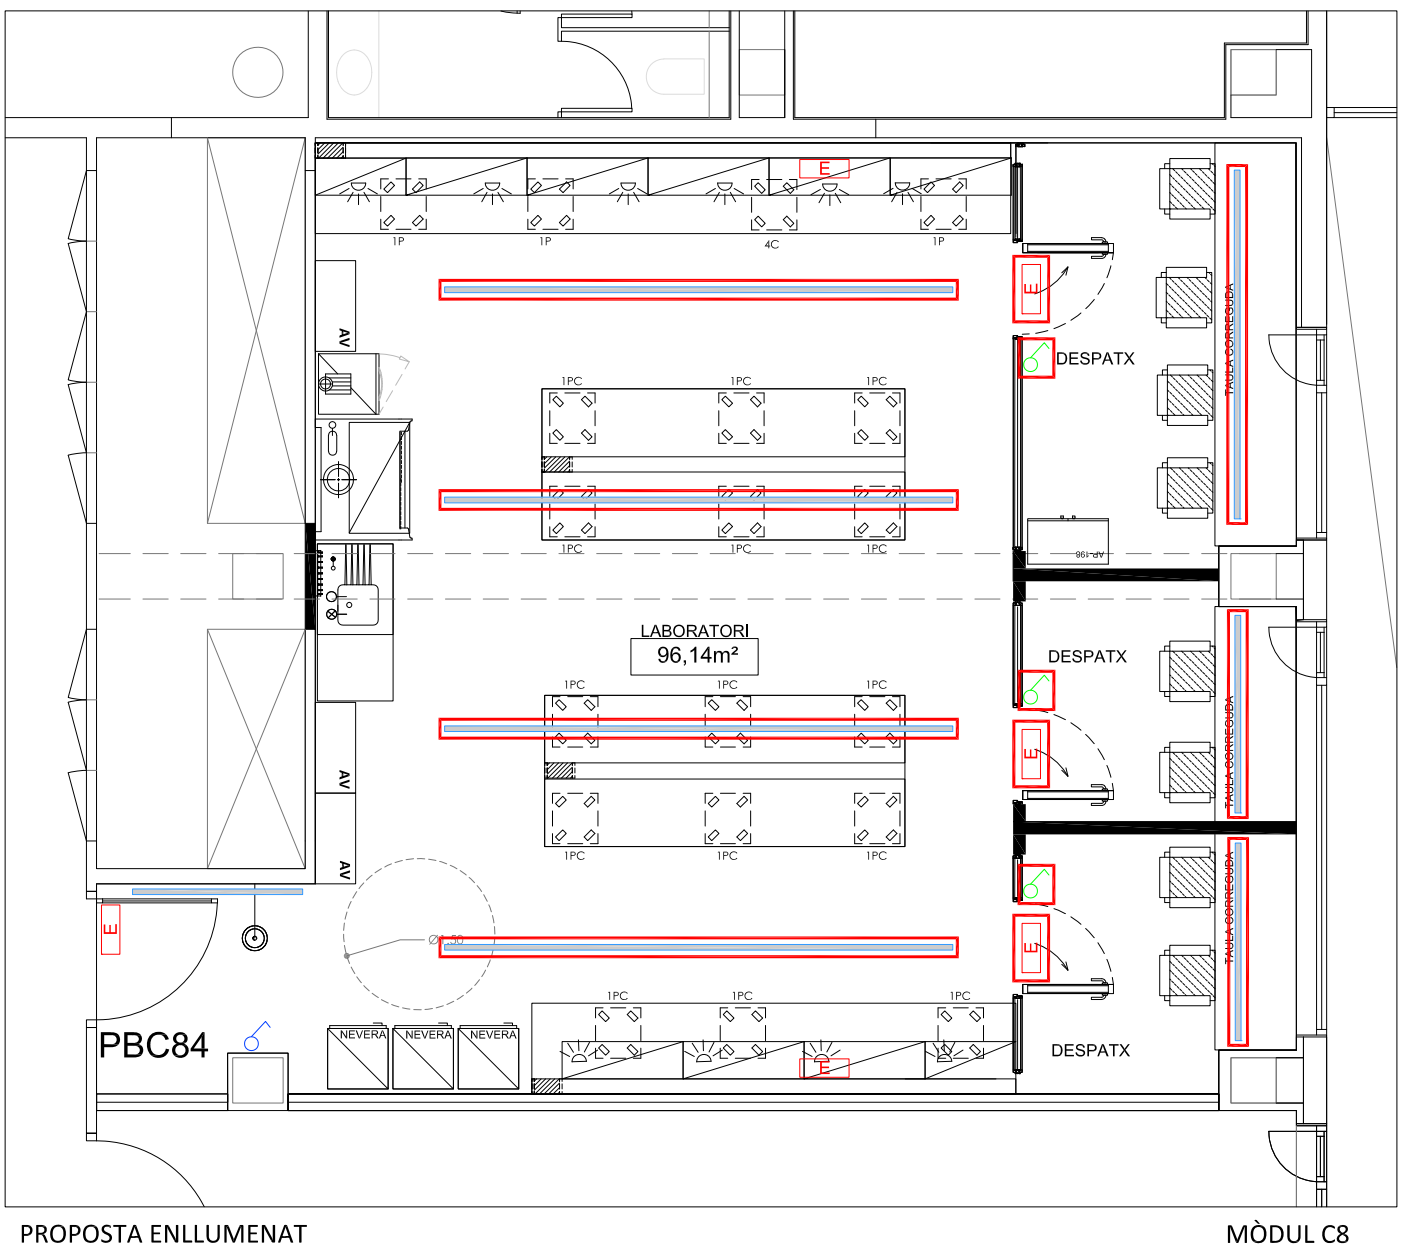

LLEGENDA ENLLUMENAT	
	LLUMINÀRIA LED SUSPESA
	PANTALLA LED MODULAR 60x60 28W
E	LLUM EMERGÈNCIA IZARD N30
E	LLUM EMERGÈNCIA IZARD SM
E	LLUM EMERGÈNCIA PERMANENT 250 lm
	INTERRUPTOR DE 10A I 250V ENCASTAT
	INTERRUPTOR RÀDIO FREQÜÈNCIA
	DESMUNTATGE D'INSTAL·LACIONS
	NOVES INSTAL·LACIONS


PROPOSTA ENLLUMENAT

MÒDUL C8

NOTA: ABANS DE L'EXECUCIÓ DE LA INSTAL·LACIÓ ES REALITZARÀ UN REPLANTEIG D'AQUESTA EN TROBADA ENTRE L'INSTAL·LADOR I LA DIRECCIÓ FACULTATIVA


DOCUMENTACIÓ TÈCNICA-PLÀNOLS:	SITUACIÓ:	CONCESSIONARI:	ARQUITECTA:	CONTINGUT:		DGA.	ESCALA:	DATA:
LABORATORIS PCB PLANTA BAIXA EDIFICI CLÚSTER II	PLANTA BAIXA EDIFICI CLÚSTER II C/ BALDIRI REIXAC, 4-8	PARC CIENTÍFIC DE BARCELONA	ANNA MEZQUITA I MAS COL·LEGIADA NÚM: 30259-7	ENLLUMENAT C8	n	6.1.1	0 1 m	JULIOL 2026

Parc Científic de Barcelona
UNIVERSITAT DE BARCELONA

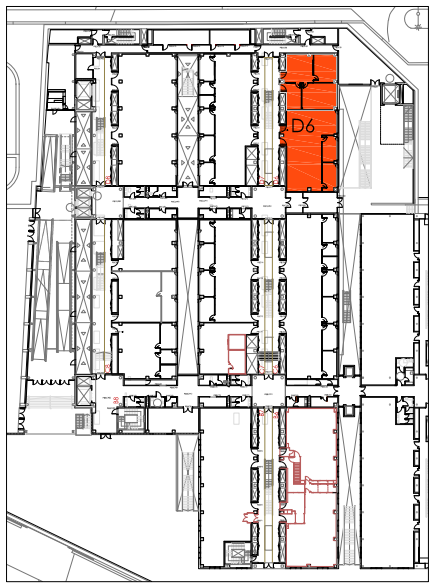


PLANTA BAIXA
EDIFICI CLÚSTER II

LLEGENDA ENLLUMENAT	
	LLUMINÀRIA LED SUSPESA
	PANTALLA LED MODULAR 60x60 28W
Ⓔ	LLUM EMERGÈNCIA IZARD N30
Ⓔ	LLUM EMERGÈNCIA IZARD SM
E	LLUM EMERGÈNCIA PERMANENT 250 lm
	INTERRUPTOR DE 10A I 250V ENCASTAT
	INTERRUPTOR RÀDIO FREQÜÈNCIA
	DESMUNTATGE D'INSTAL·LACIONS
	NOVES INSTAL·LACIONS

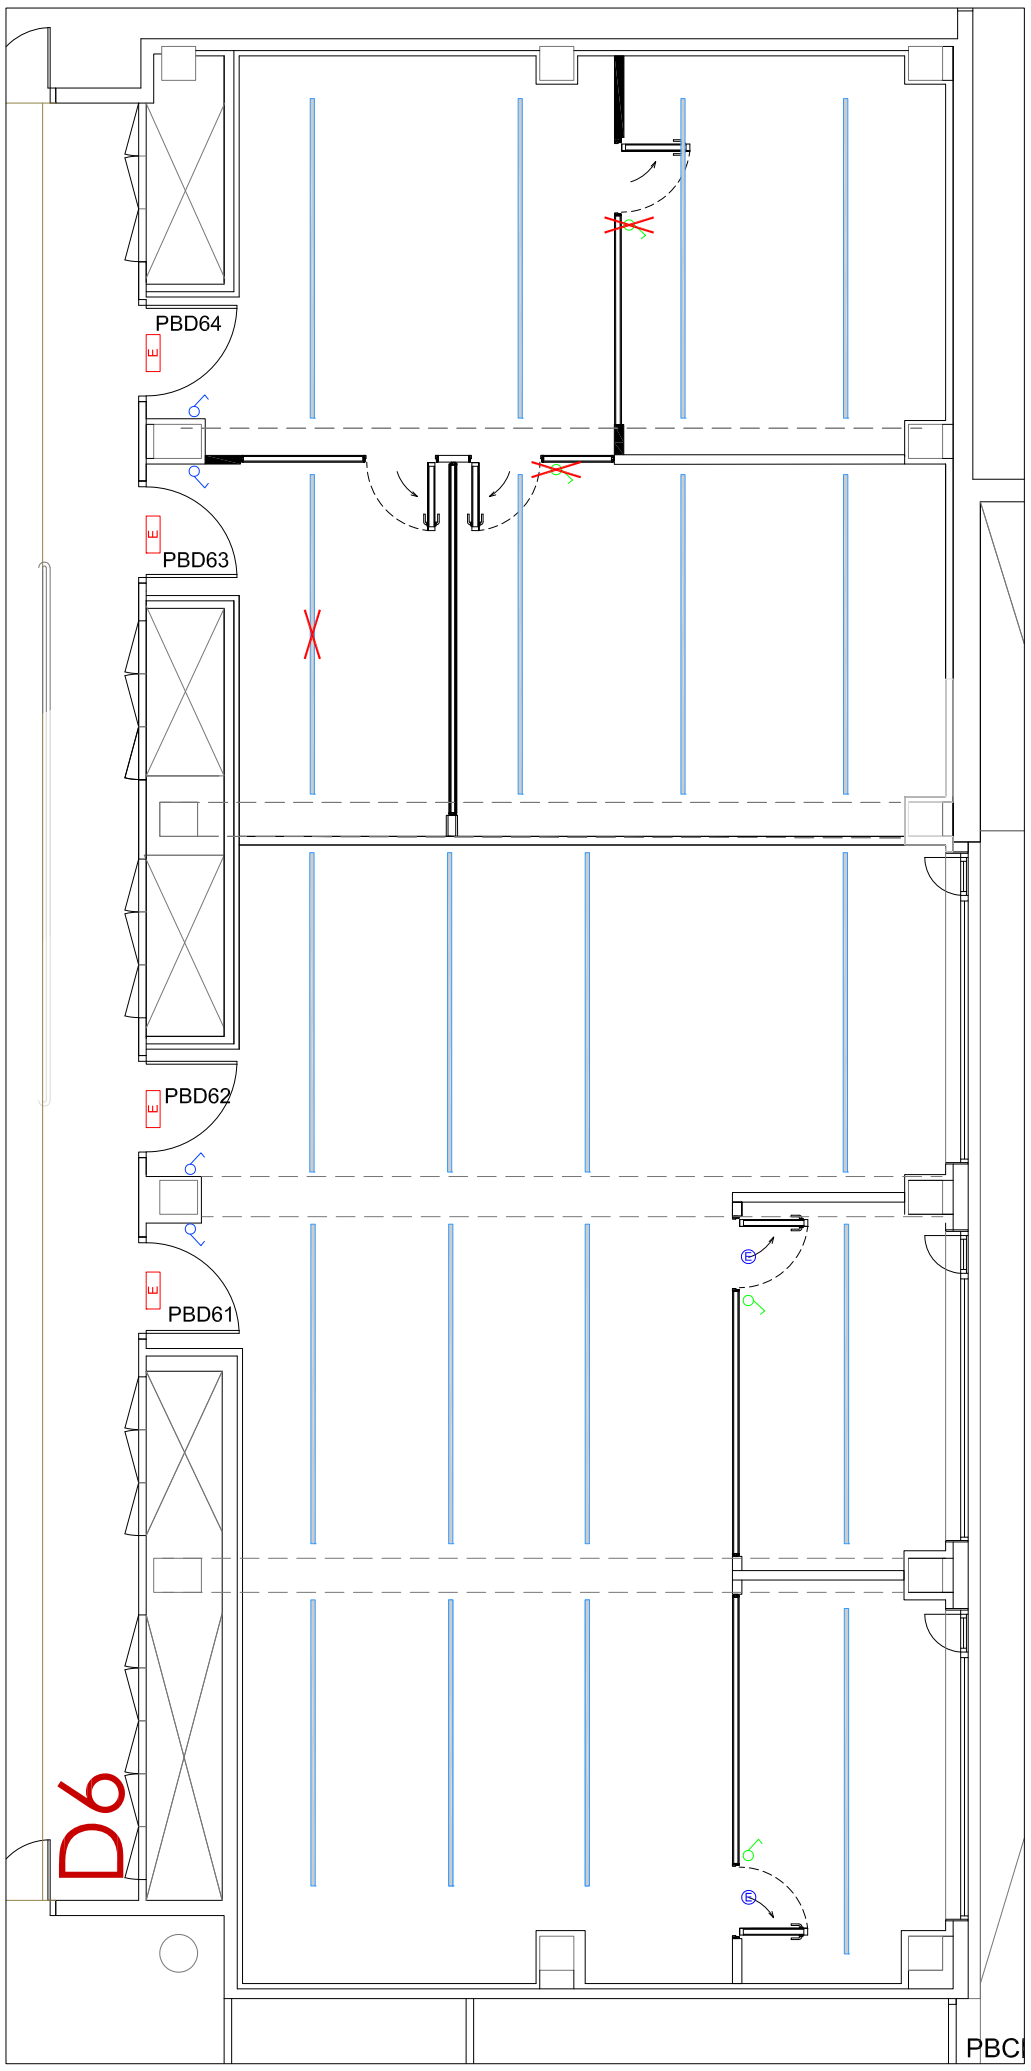


ENLLUMENAT EXISTENT

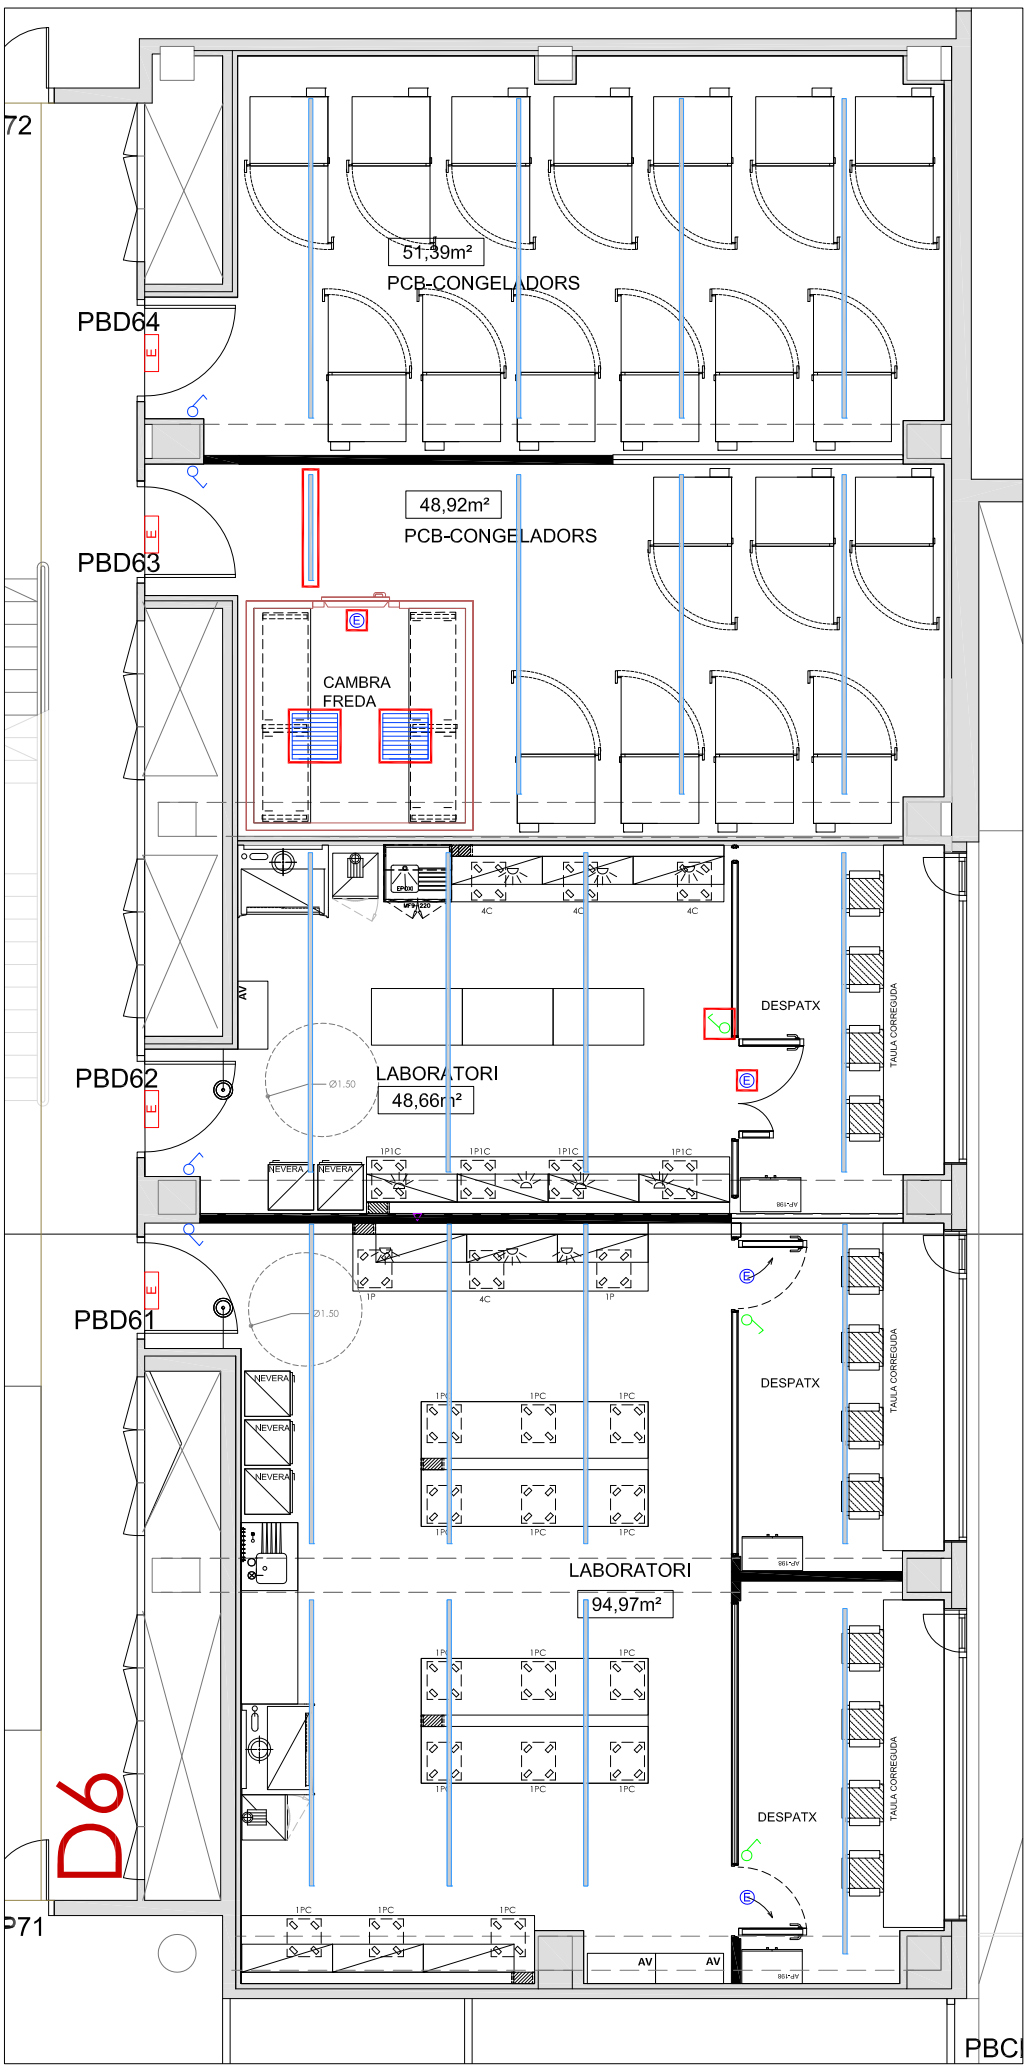


ENLLUMENAT PROPOSTA

NOTA: ABANS DE L'EXECUCIÓ DE LA INSTAL·LACIÓ ES REALITZARÀ UN REPLANTEIG D'AQUESTA EN TROBADA ENTRE L'INSTAL·LADOR I LA DIRECCIÓ FACULTATIVA

DOCUMENTACIÓ TÈCNICA-PLÀNOLS: LABORATORIS PCB PLANTA BAIXA EDIFICI CLÚSTER II	SITUACIÓ: PLANTA BAIXA EDIFICI CLÚSTER II C/ BALDIRI REIXAC, 4-8	CONCESSIONARI: PARC CIENTÍFIC DE BARCELONA	ARQUITECTA: ANNA MEZQUITA I MAS COL·LEGIADA NÚM: 30259-7	CONTINGUT: ENLLUMENAT MÒDUL D6	n	DGA. 6.1.2	ESCALA: 1:100 0 1 m	DATA: JULIOL 2026

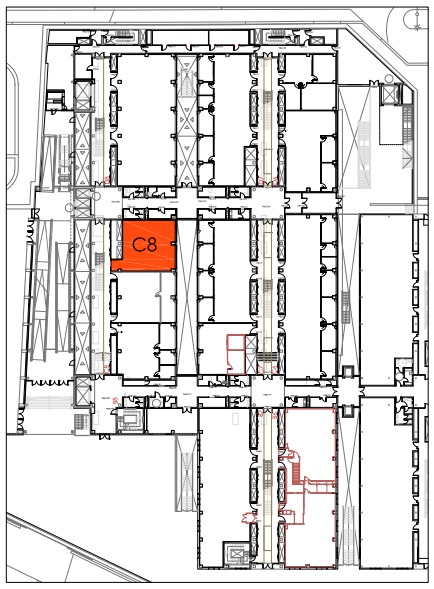


PLANTA BAIXA
EDIFICI CLÚSTER II

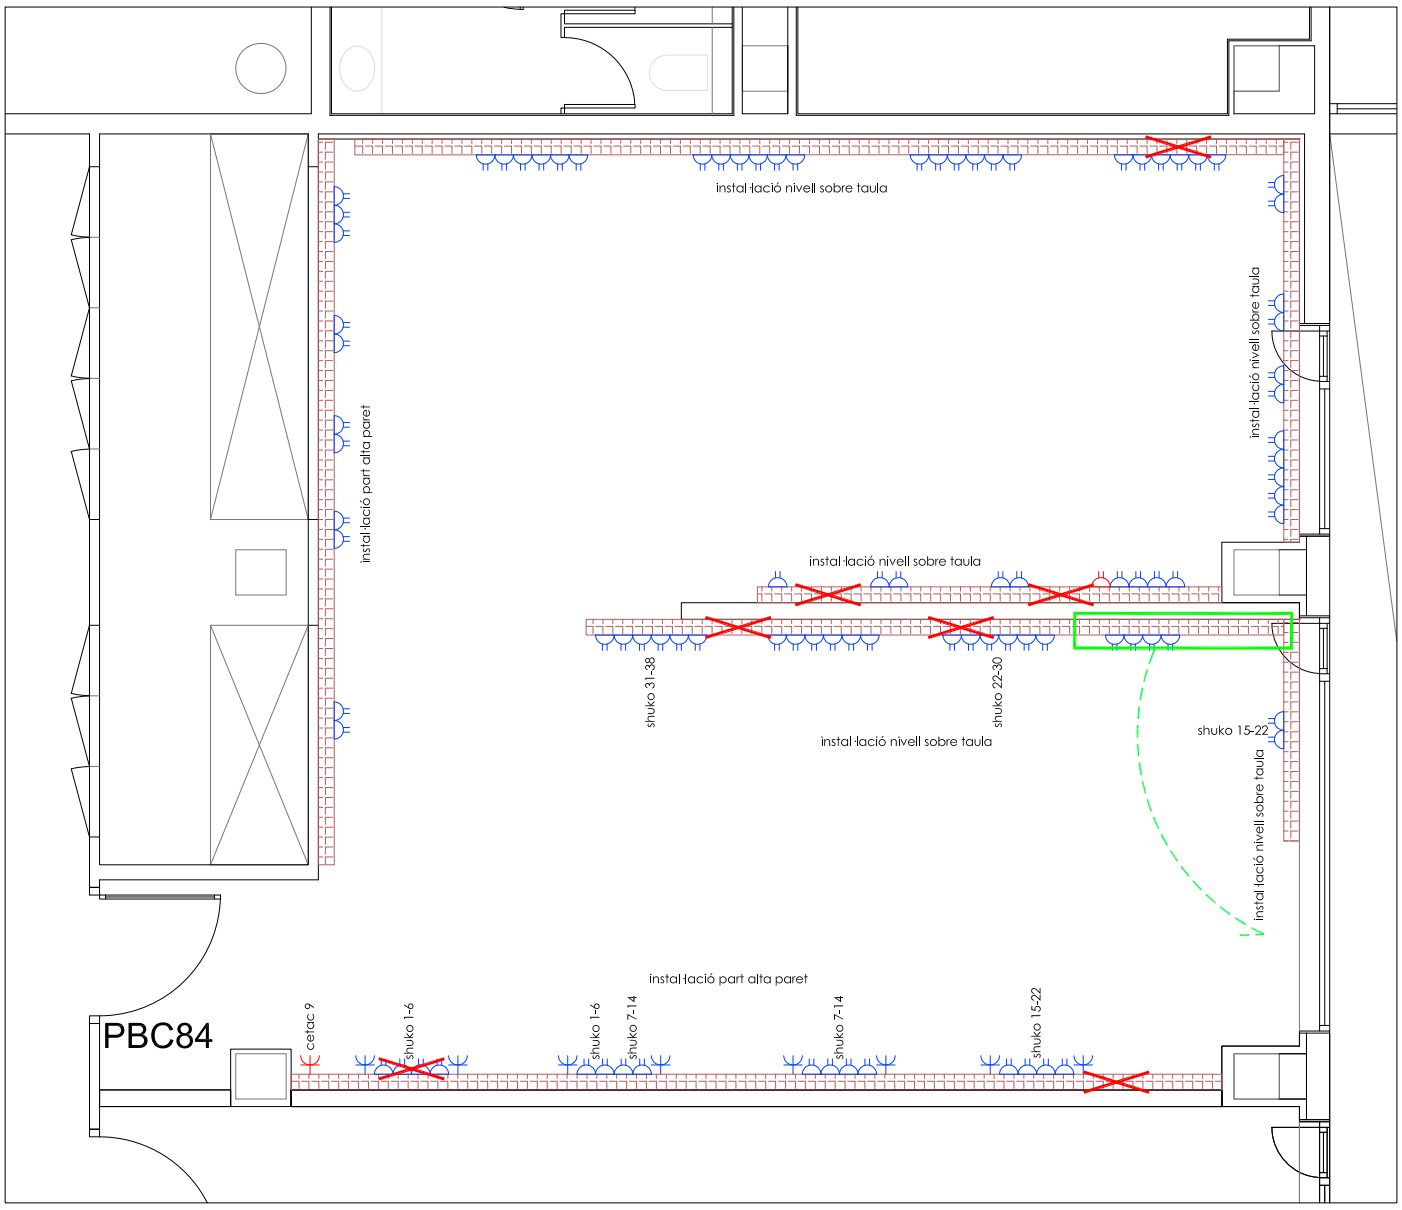

ESTAT ACTUAL ELECTRICITAT

MÒDUL C8

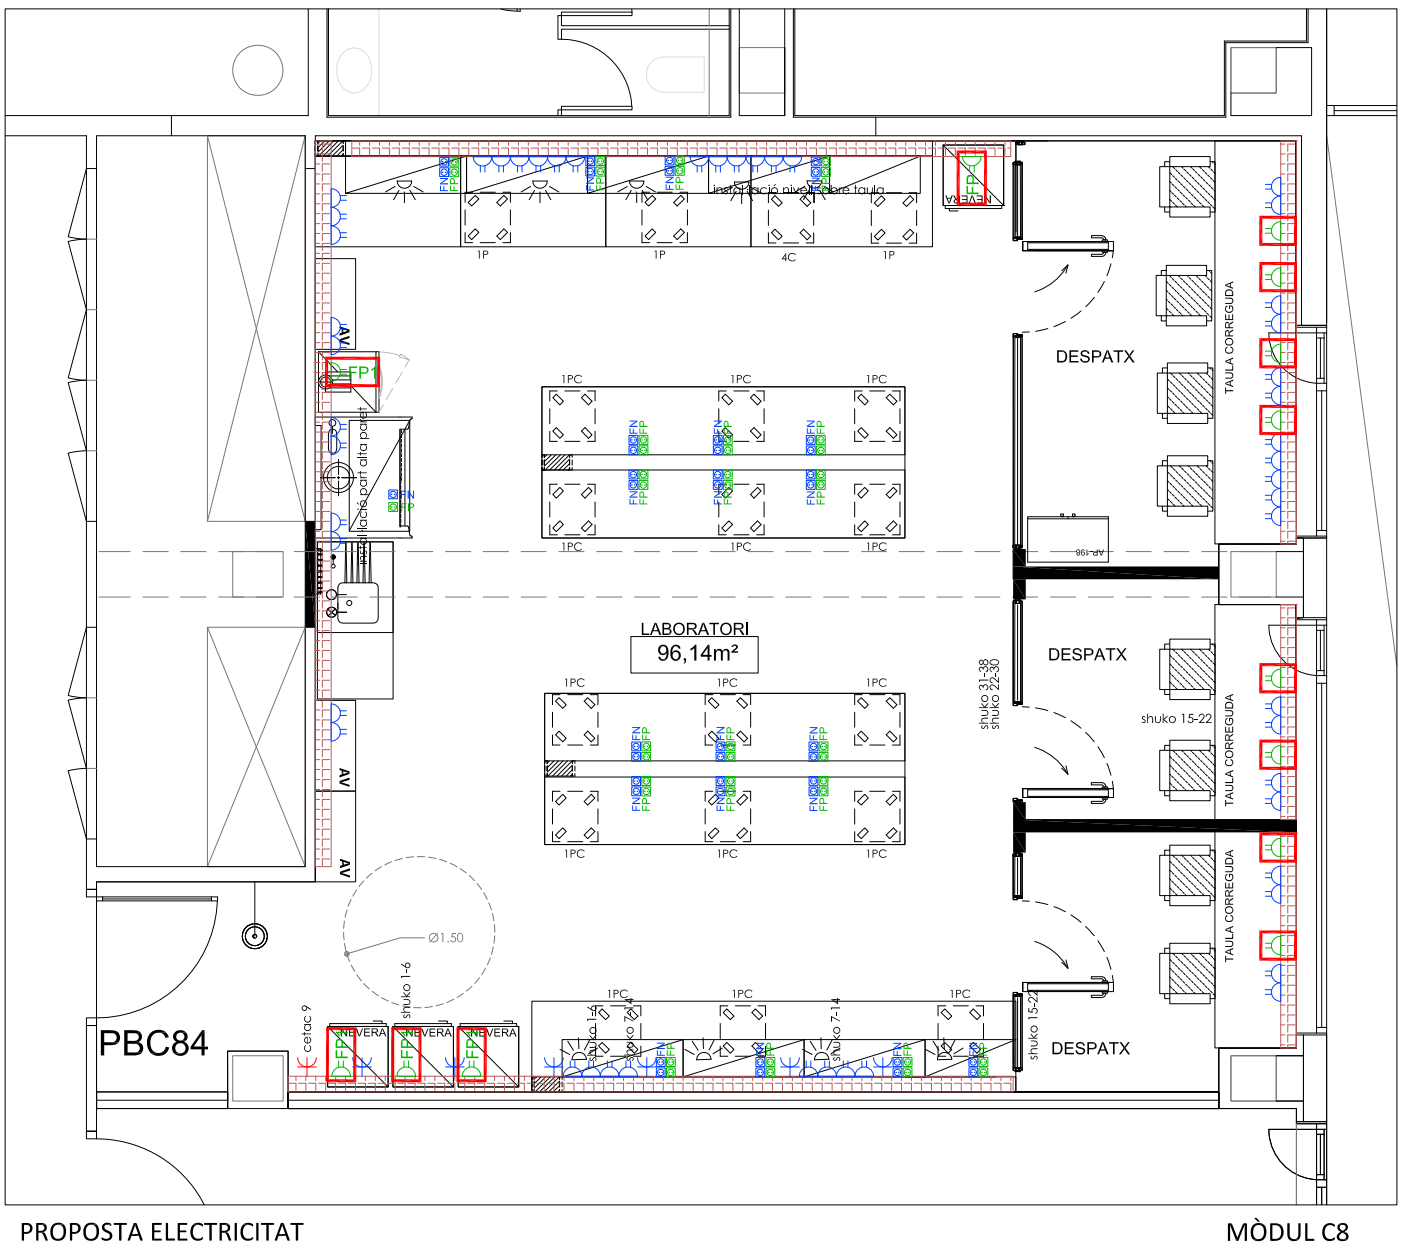

PROPOSTA ELECTRICITAT


MÒDUL C8

LLEGENDA ELECTRICITAT

FN	PRESA DE CORRENT (2P+T), 16A 250V, FORÇA NORMAL (COLOR BLANC)
FS	PRESA DE CORRENT (2P+T), 16A 250V, FORÇA SAI (COLOR VERMELL)
FP	PRESA DE CORRENT (2P+T), 16A 250V, FORÇA PREFERENT (COLOR VERD)
	PRESA DE CORRENT (3P+N+T), 32A 400V
	PRESA DE CORRENT (3P+N+T), 16A 400V
	TORRETA METÀL·LICA DE SIMON AMB: 5 PRESES PREFERENT, 6 RJ45
	PAS CANALITZACIONS PER FORJAT
	CANAL PORTA-MECANISMES 130x53 EXISTENT
	CANAL PORTA-MECANISMES 130x53 NOVA


NOTA: ABANS DE L'EXECUCIÓ DE LA INSTAL·LACIÓ ES REALITZARÀ UN REPLANTEIG D'AQUESTA EN TROBADA ENTRE L'INSTAL·LADOR I LA DIRECCIÓ FACULTATIVA

DOCUMENTACIÓ TÈCNICA-PLÀNOLS: LABORATORIS PCB PLANTA BAIXA EDIFICI CLÚSTER II	SITUACIÓ: PLANTA BAIXA EDIFICI CLÚSTER II C/ BALDIRI REIXAC, 4-8	CONCESSIONARI: PARC CIENTÍFIC DE BARCELONA	ARQUITECTA: ANNA MEZQUITA I MAS COL·LEGIADA NÚM: 30259-7	CONTINGUT: ELECTRICITAT C8	n	DGA. 6.2.1	ESCALA: 0 1 m	DATA: JULIOL 2026	Parc Científic de Barcelona UNIVERSITAT DE BARCELONA

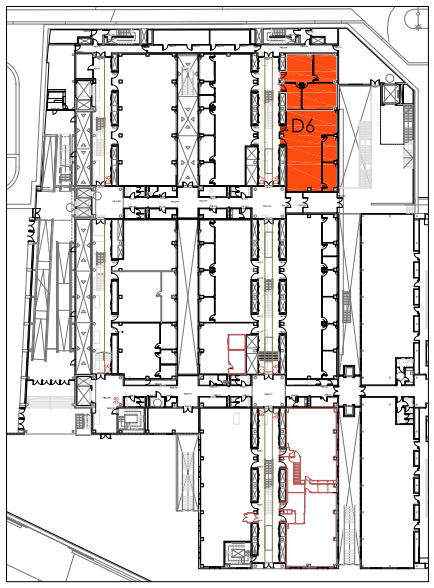


PLANTA BAIXA
EDIFICI CLÚSTER II

LLEGENDA ELECTRICITAT	
FN	PRESA DE CORRENT (2P+T), 16A 250V, FORÇA NORMAL (COLOR BLANC)
FS	PRESA DE CORRENT (2P+T), 16A 250V, FORÇA SAI (COLOR VERMELL)
FP	PRESA DE CORRENT (2P+T), 16A 250V, FORÇA PREFERENT (COLOR VERD)
	PRESA DE CORRENT (3P+N+T), 32A 400V
	PRESA DE CORRENT (3P+N+T), 16A 400V
	TORRETA METÀL·LICA DE SIMON AMB: 5 PRESES PREFERENT, 6 RJ45
	PAS CANALITZACIONS PER FORJAT
	CANAL PORTA-MECANISMES 130x53 EXISTENT
	CANAL PORTA-MECANISMES 130x53 NOVA

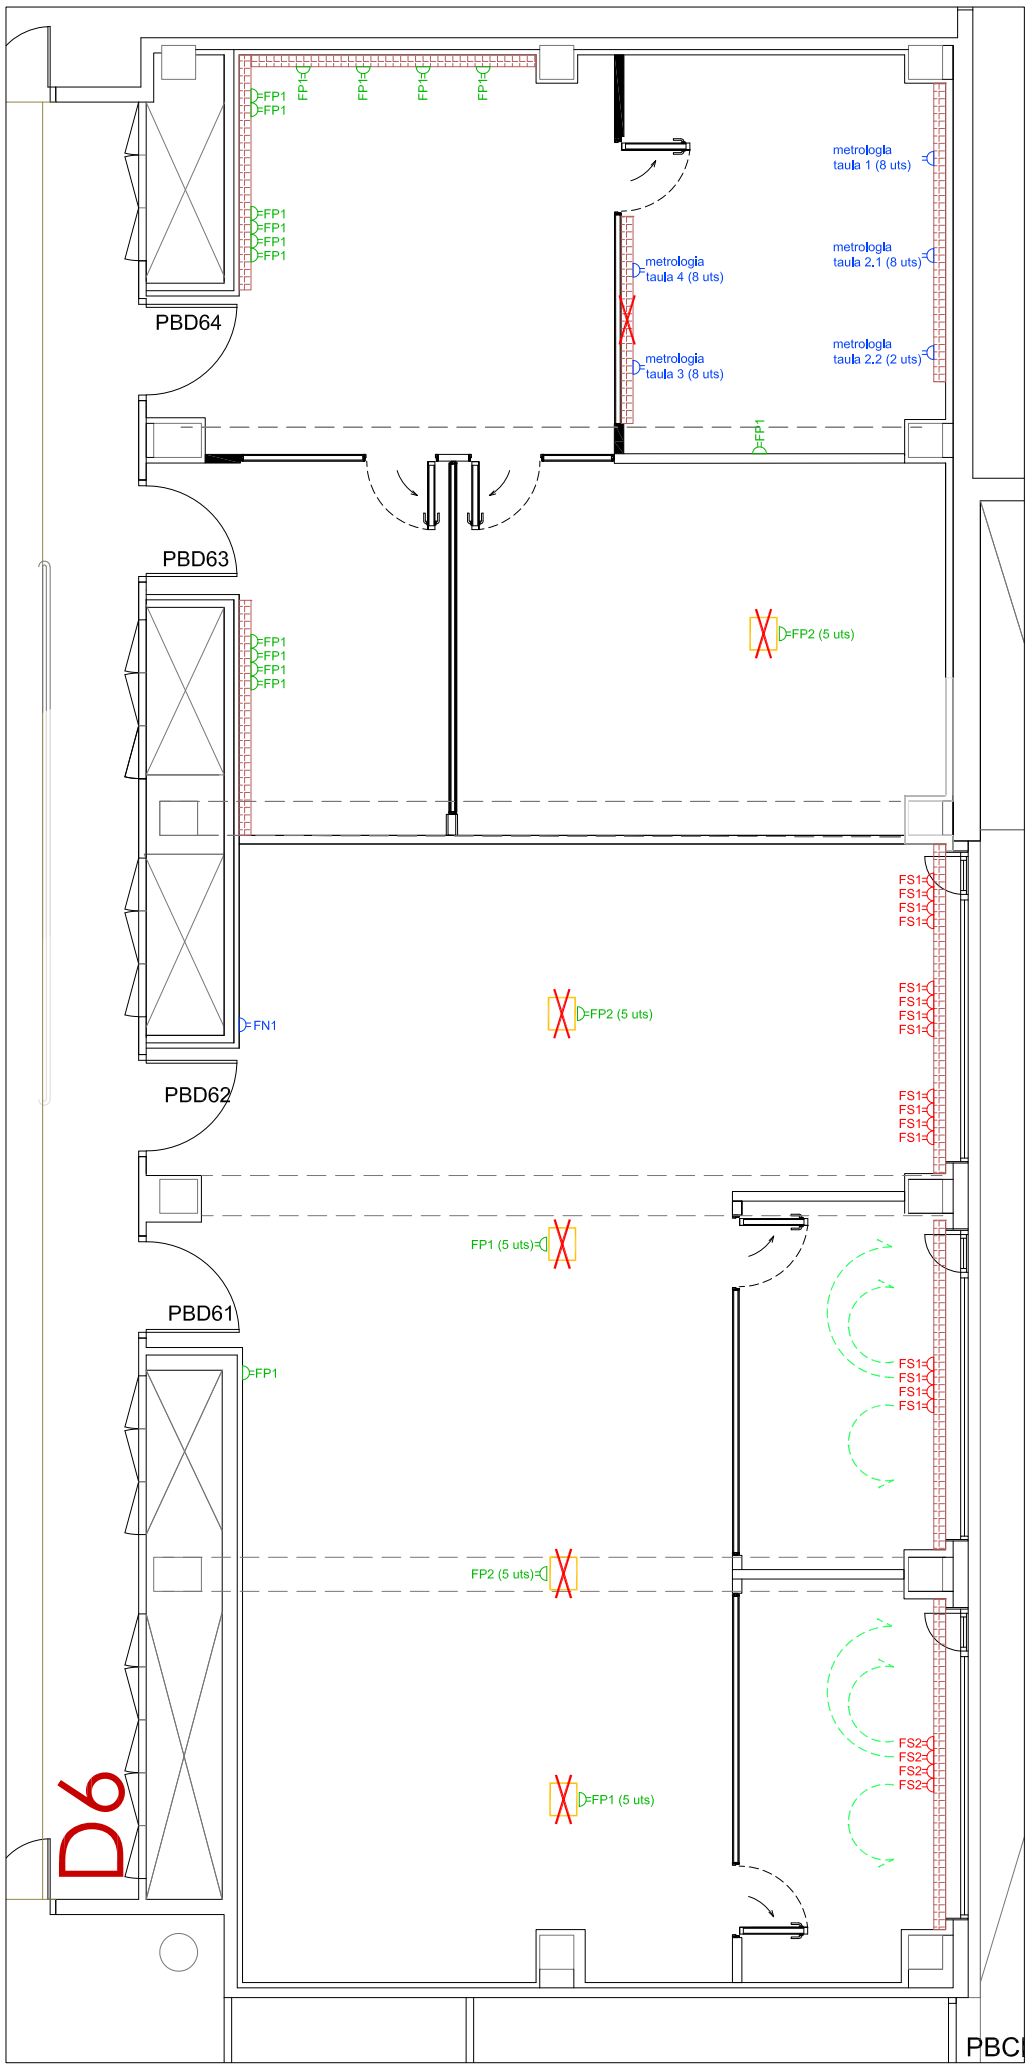


ELECTRICITAT EXISTENT

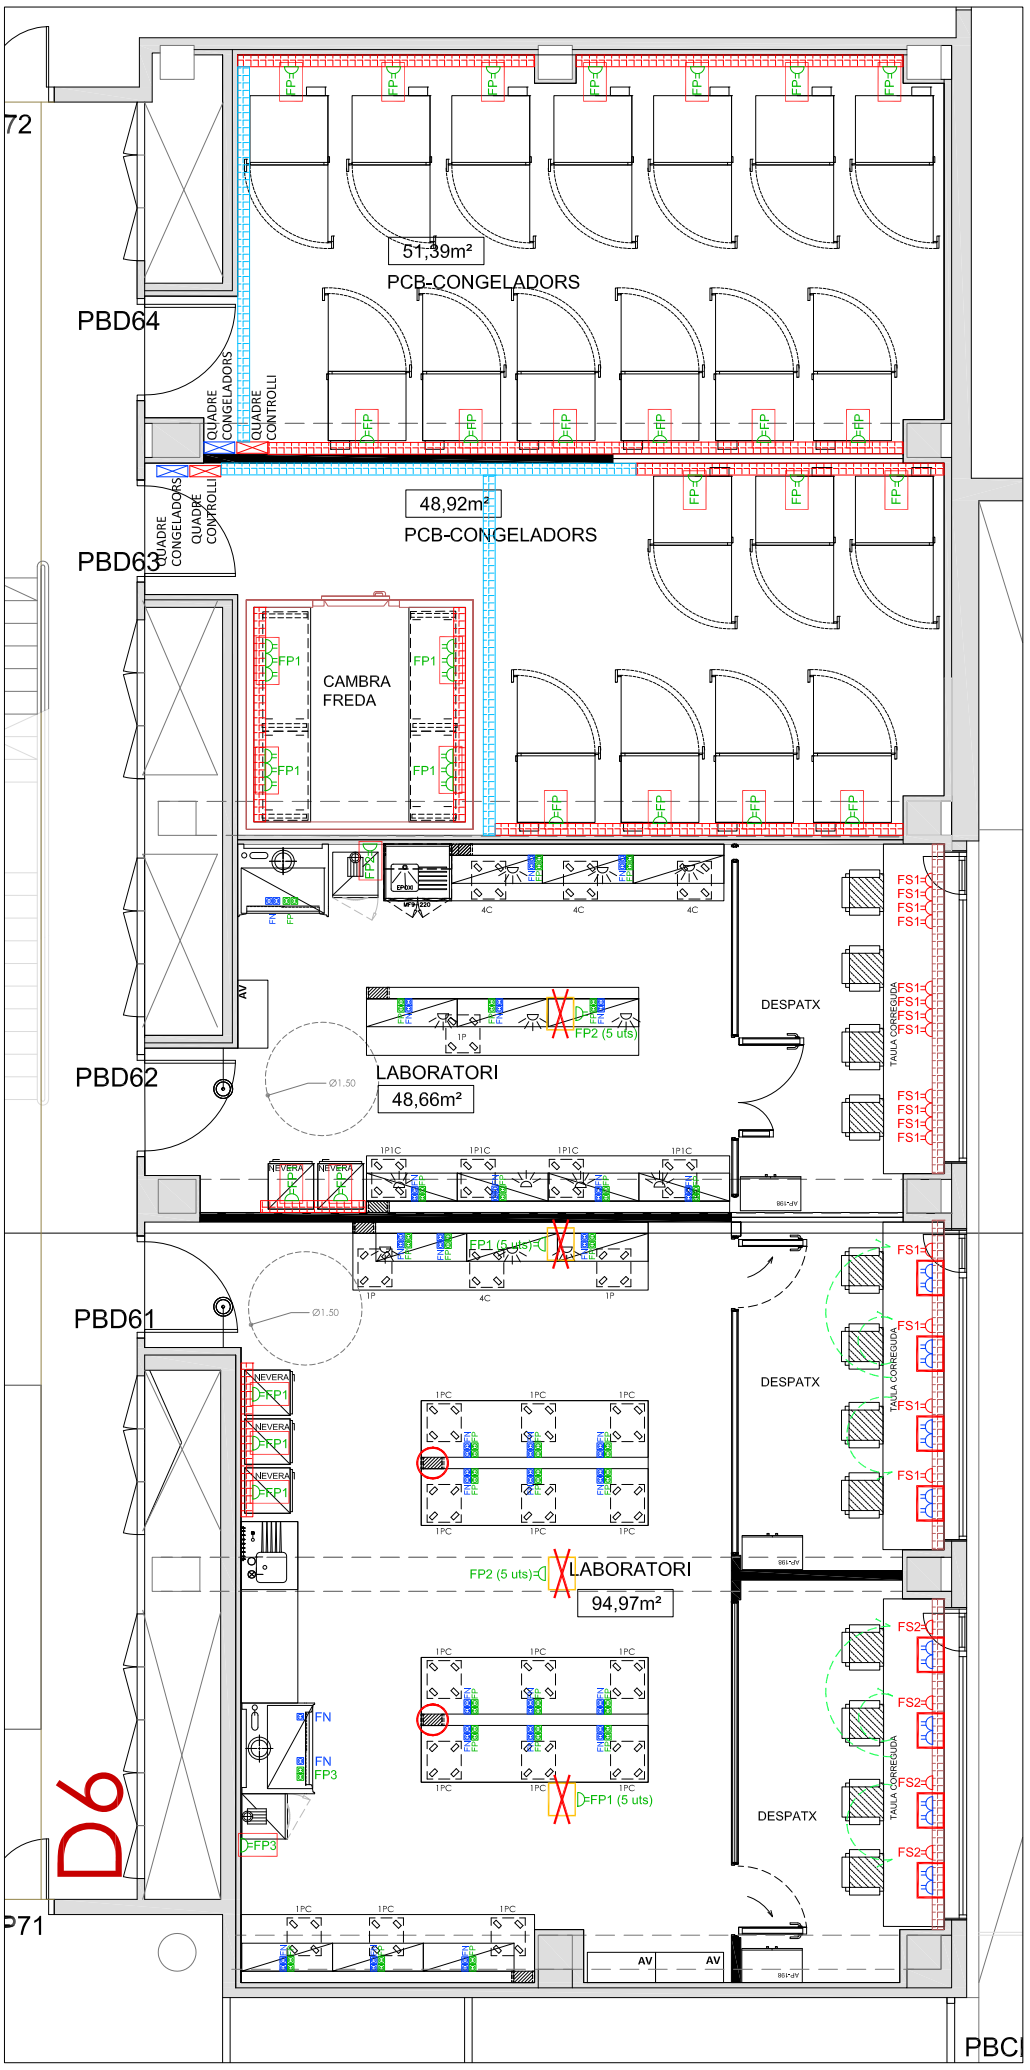

ELECTRICITAT PROPOSTA

NOTA: ABANS DE L'EXECUCIÓ DE LA INSTAL·LACIÓ ES REALITZARÀ UN REPLANTEIG D'AQUESTA EN TROBADA ENTRE L'INSTAL·LADOR I LA DIRECCIÓ FACULTATIVA


DOCUMENTACIÓ TÈCNICA-PLÀNOLS: LABORATORIS PCB PLANTA BAIXA EDIFICI CLÚSTER II	SITUACIÓ: PLANTA BAIXA EDIFICI CLÚSTER II C/ BALDIRI REIXAC, 4-8	CONCESSIONARI: PARC CIENTÍFIC DE BARCELONA	ARQUITECTA: ANNA MEZQUITA I MAS COL·LEGIADA NÚM: 30259-7	CONTINGUT: ELECTRICITAT MÒDUL D6	n	DGA. 6.2.2	ESCALA: 1:100 0 1 m	DATA: JULIOL 2026

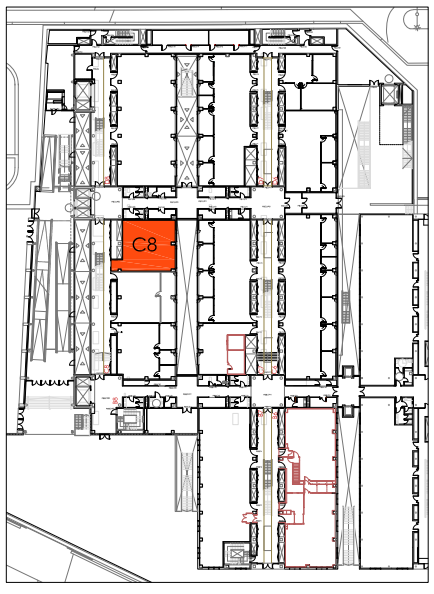

PLANTA BAIXA
EDIFICI CLÚSTER II

LLEGENDA VEU I DADES

▼	PUNT DE VEU I DADES NOU
▭	CANAL PORTA-MECANISMES 130x53 EXISTENT
▭	CANAL PORTA-MECANISMES 130x53 NOVA

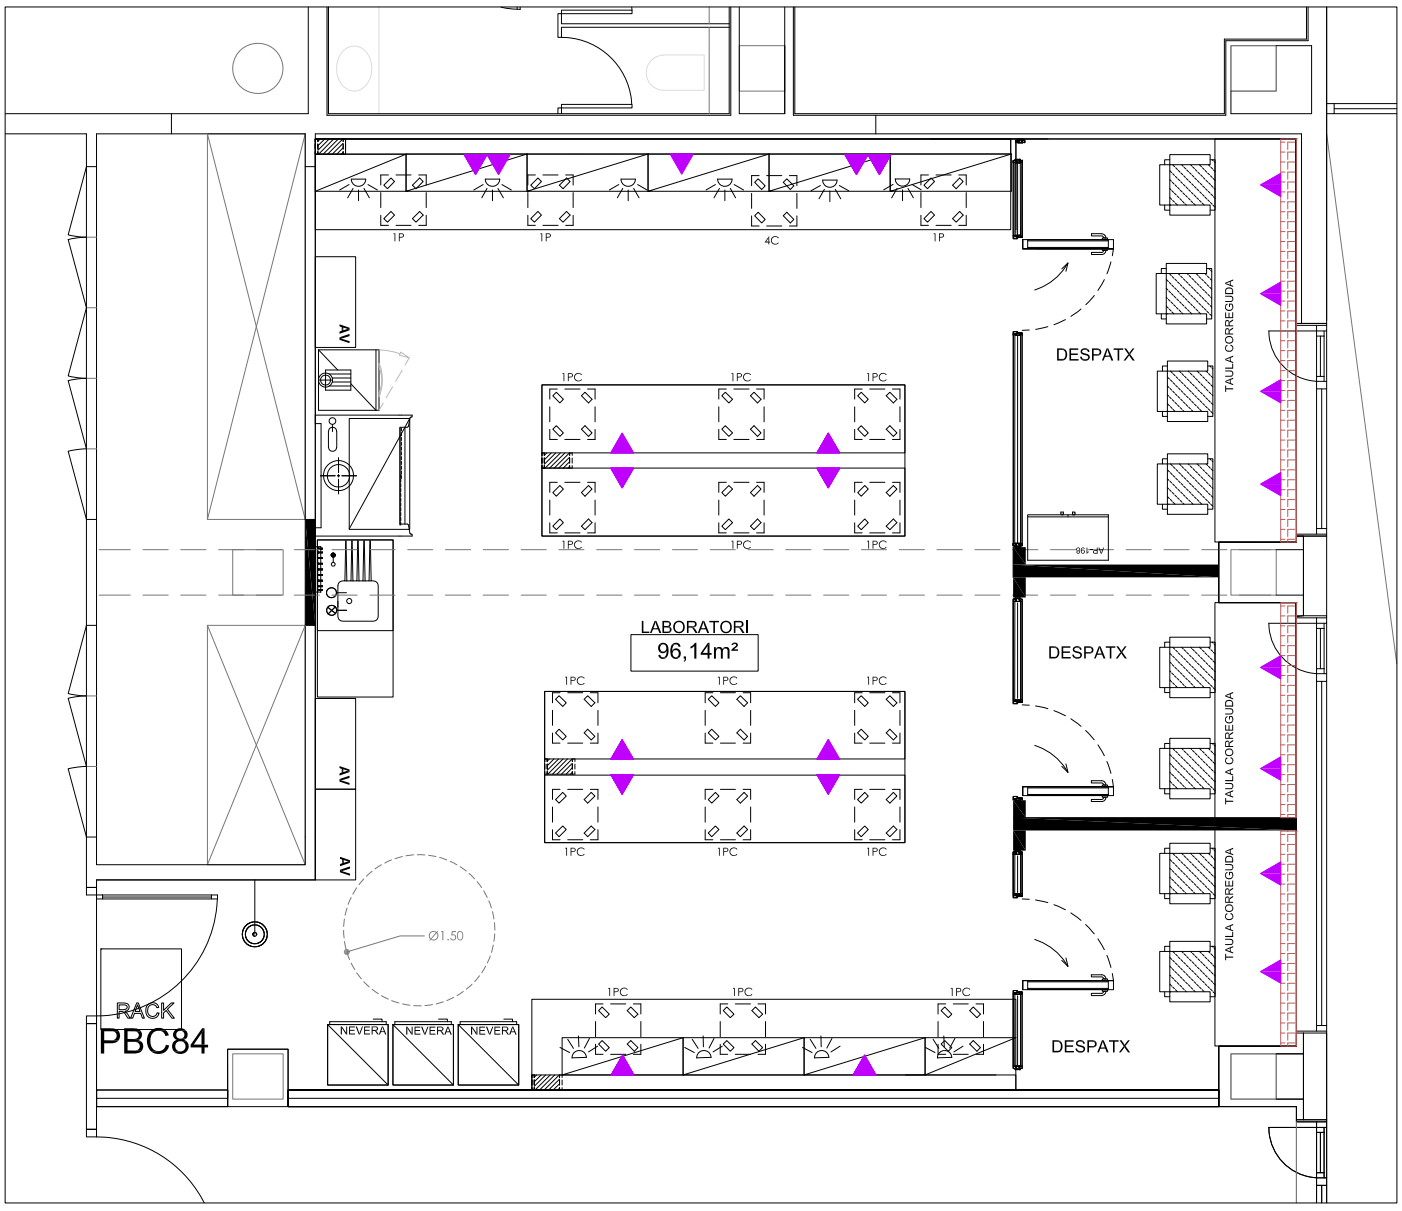


PROPOSTA VEU I DADES

MÒDUL C8


NOTA: ABANS DE L'EXECUCIÓ DE LA INSTAL·LACIÓ ES REALITZARÀ UN REPLANTEIG D'AQUESTA EN TROBADA ENTRE L'INSTAL·LADOR I LA DIRECCIÓ FACULTATIVA

DOCUMENTACIÓ TÈCNICA-PLÀNOLS: LABORATORIS PCB PLANTA BAIXA EDIFICI CLÚSTER II	SITUACIÓ: PLANTA BAIXA EDIFICI CLÚSTER II C/ BALDIRI REIXAC, 4-8	CONCESSIONARI: PARC CIENTÍFIC DE BARCELONA	ARQUITECTA: ANNA MEZQUITA I MAS COL·LEGIADA NÚM: 30259-7	CONTINGUT: VEU I DADES C8	n	DGA. 6.3.1	ESCALA: 0 1 m	DATA: JULIOL 2026

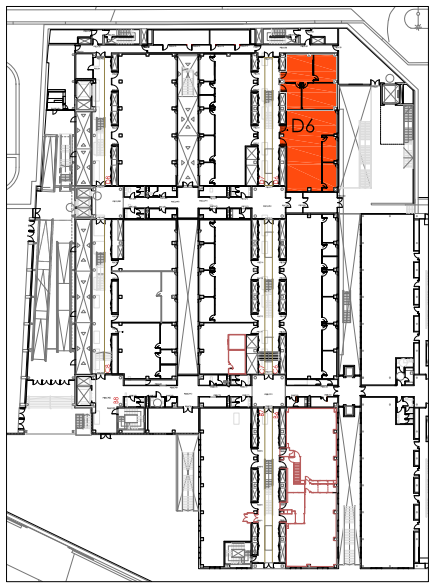

PLANTA BAIXA
EDIFICI CLÚSTER II


LLEGENDA VEU I DADES	
▼	PUNT DE VEU I DADES NOU
	CANAL PORTA-MECANISMES 130x53 EXISTENT
	CANAL PORTA-MECANISMES 130x53 NOVA

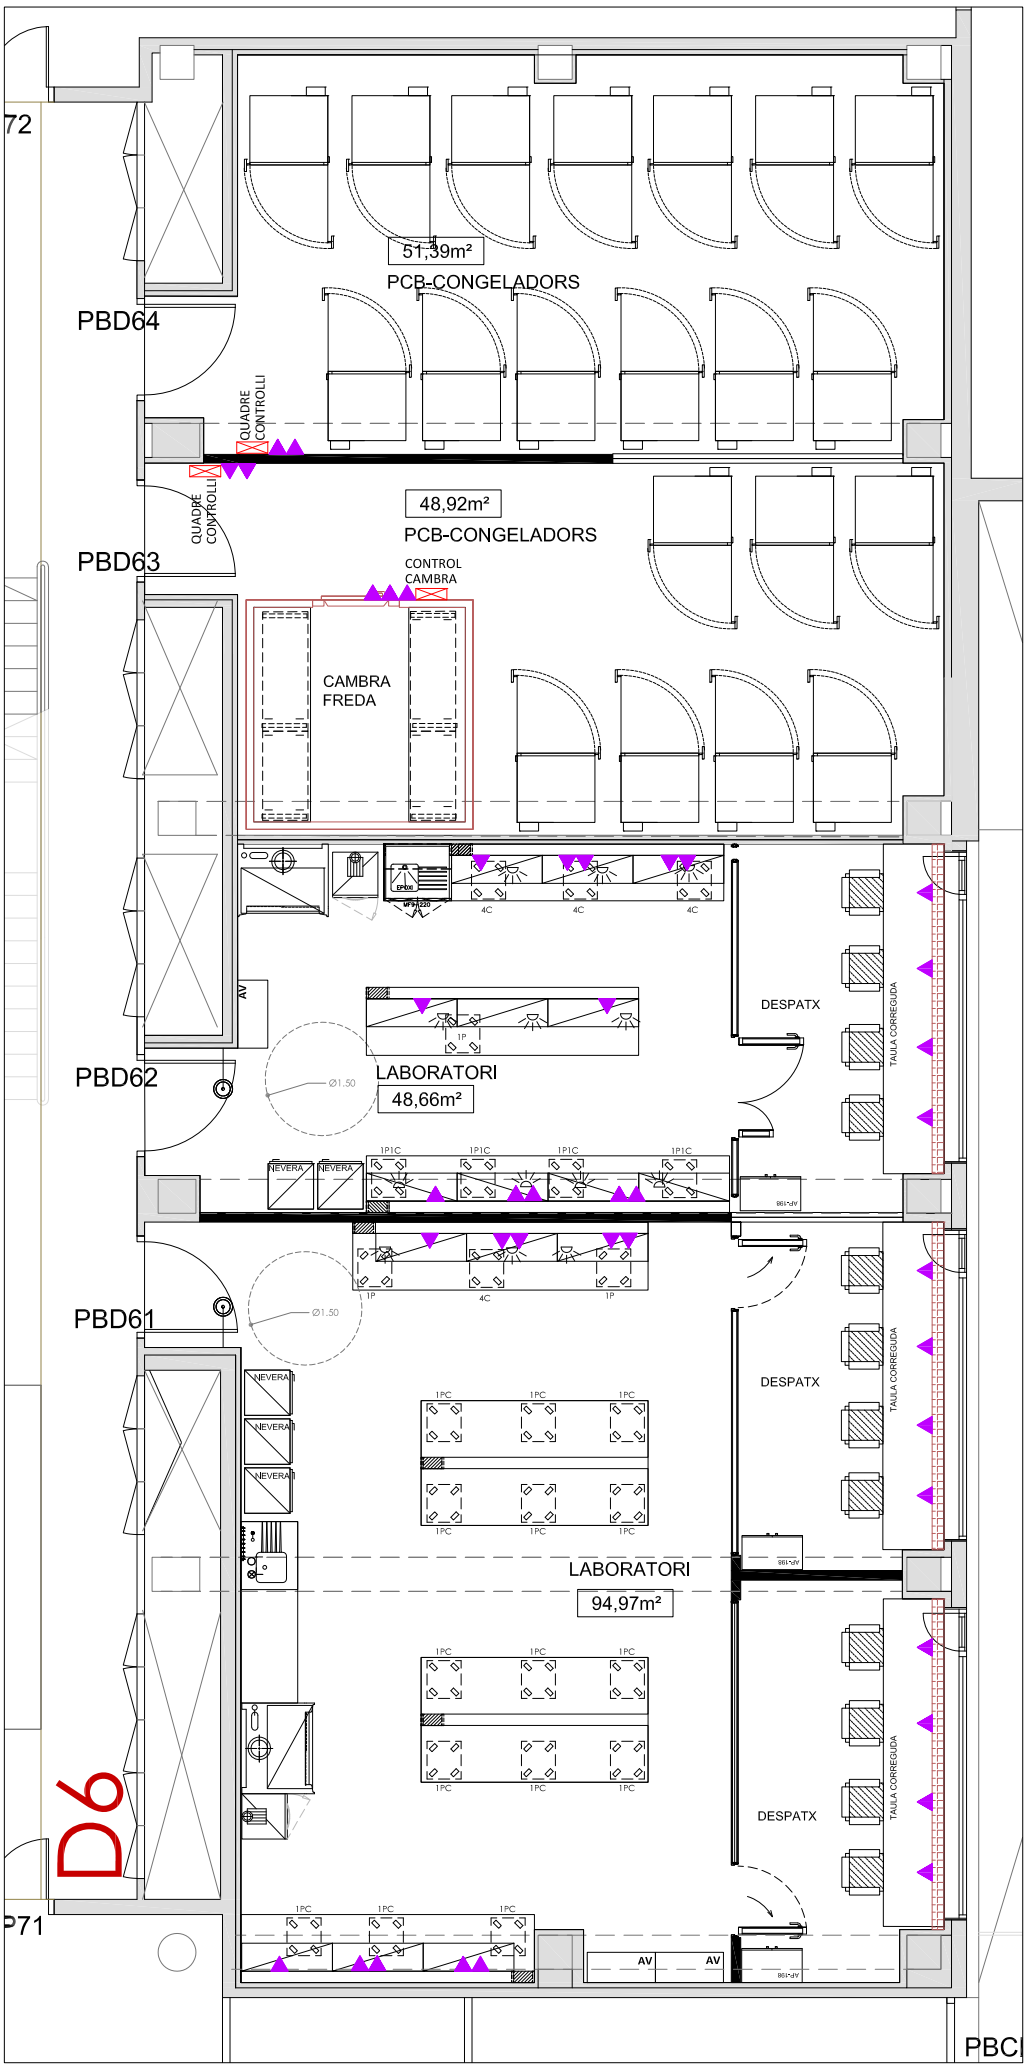


VEU I DADES PROPOSTA

NOTA: ABANS DE L'EXECUCIÓ DE LA INSTAL·LACIÓ ES REALITZARÀ UN REPLANTEIG D'AQUESTA EN TROBADA ENTRE L'INSTAL·LADOR I LA DIRECCIÓ FACULTATIVA

DOCUMENTACIÓ TÈCNICA-PLÀNOLS: LABORATORIS PCB PLANTA BAIXA EDIFICI CLÚSTER II	SITUACIÓ: PLANTA BAIXA EDIFICI CLÚSTER II C/ BALDIRI REIXAC, 4-8	CONCESSIONARI: PARC CIENTÍFIC DE BARCELONA	ARQUITECTA: ANNA MEZQUITA I MAS COL·LEGIADA NÚM: 30259-7	CONTINGUT: VEU I DADES MÒDUL D6	n	DGA. 6.3.2	ESCALA: 1:100 0 1 m	DATA: JULIOL 2026

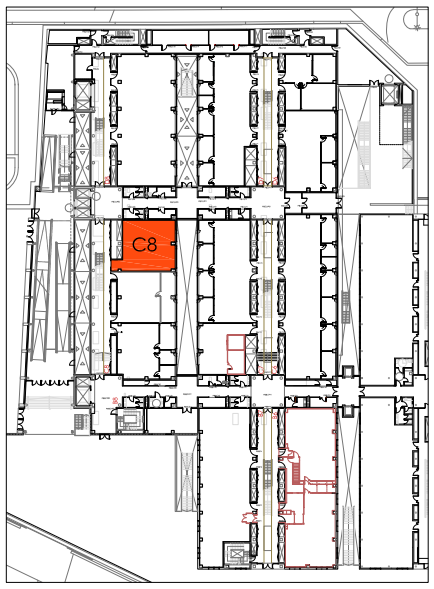


PLANTA BAIXA
EDIFICI CLÚSTER II

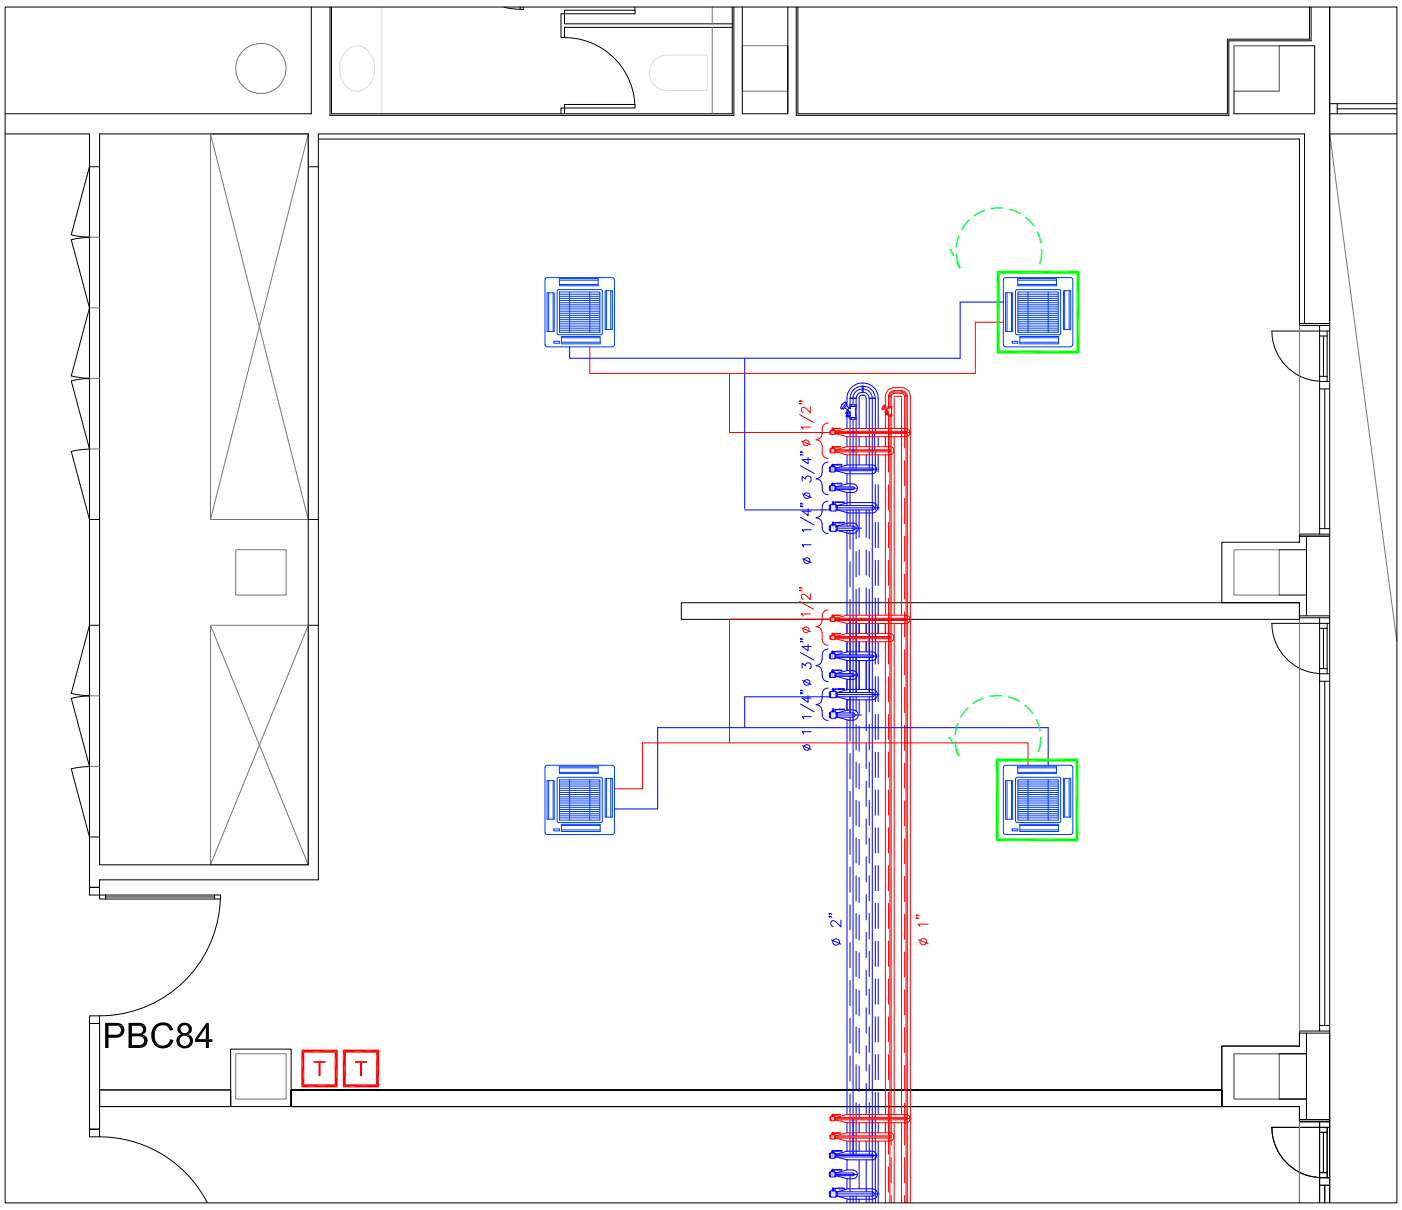

ESTAT ACTUAL CLIMATITZACIÓ

MÒDUL C8

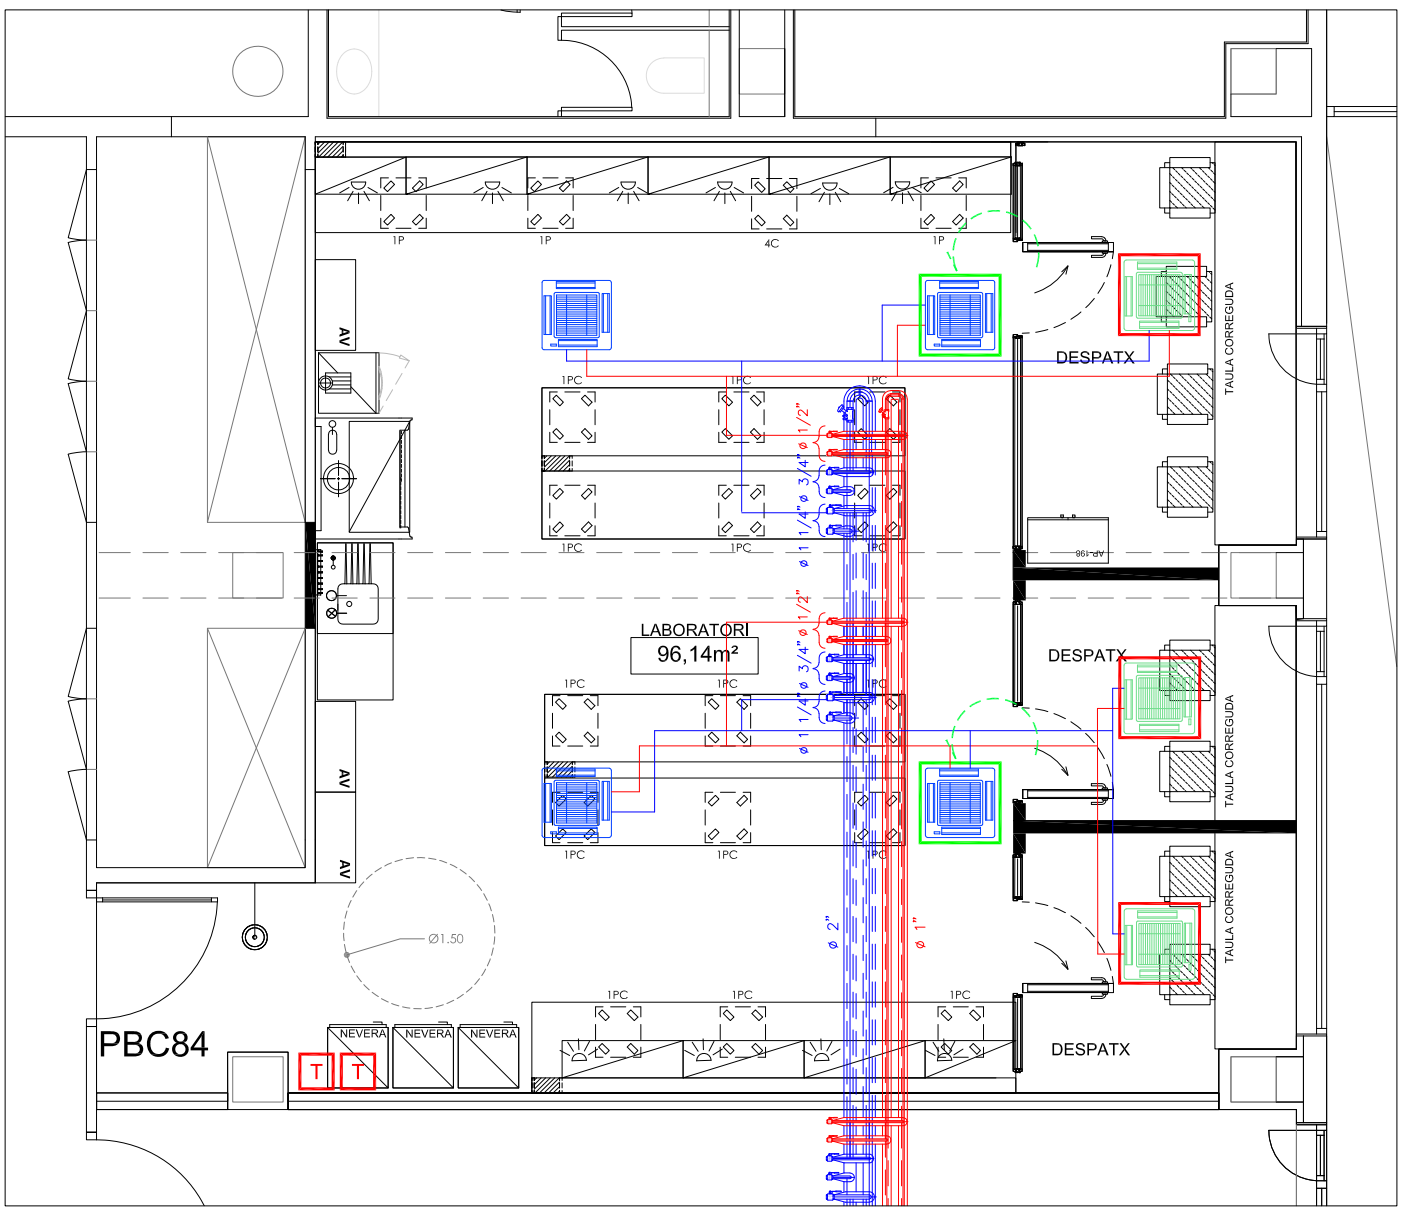


LLEGENDA CLIMATITZACIÓ	
	FAN COIL TIPUS CASSETTE EXISTENT
	FAN COIL TIPUS CASSETTE 4 VIES NOU
	FAN COIL TIPUS CONDUCTE
T	TERMÒSTAT
	DIFUSOR LINIAL
	DESMUNTATGE D'INSTAL·LACIONS
	TRASLLAT D'INSTAL·LACIONS
	NOVES INSTAL·LACIONS

PROPOSTA CLIMATITZACIÓ

MÒDUL C8


NOTA: ABANS DE L'EXECUCIÓ DE LA INSTAL·LACIÓ ES REALITZARÀ UN REPLANTEIG D'AQUESTA EN TROBADA ENTRE L'INSTAL·LADOR I LA DIRECCIÓ FACULTATIVA

DOCUMENTACIÓ TÈCNICA-PLÀNOLS: LABORATORIS PCB PLANTA BAIXA EDIFICI CLÚSTER II	SITUACIÓ: PLANTA BAIXA EDIFICI CLÚSTER II C/ BALDIRI REIXAC, 4-8	CONCESSIONARI: PARC CIENTÍFIC DE BARCELONA	ARQUITECTA: ANNA MEZQUITA I MAS COL·LEGIADA NÚM: 30259-7	CONTINGUT: CLIMATITZACIÓ C8	n	DGA. 6.4.1	ESCALA: 0 1 m	DATA: JULIOL 2026	Parc Científic de Barcelona UNIVERSITAT DE BARCELONA

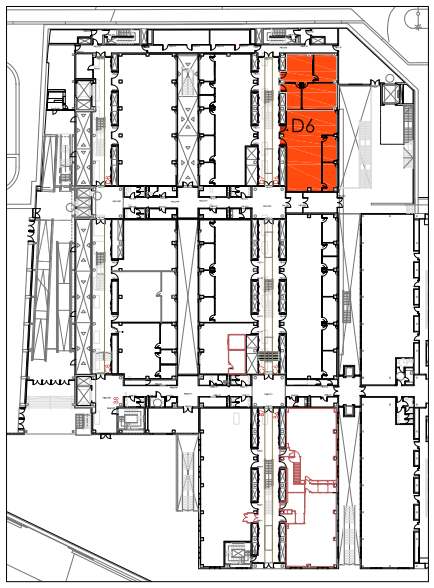


PLANTA BAIXA
EDIFICI CLÚSTER II

LLEGENDA CLIMATITZACIÓ	
	FAN COIL TIPUS CASSETTE EXISTENT
	FAN COIL TIPUS CASSETTE 4 VIES NOU
	FAN COIL TIPUS CONDUCTE
T	TERMÒSTAT
	DIFUSOR LINIAL
	DESMUNTATGE D'INSTAL·LACIONS
	TRASLLAT D'INSTAL·LACIONS
	NOVES INSTAL·LACIONS

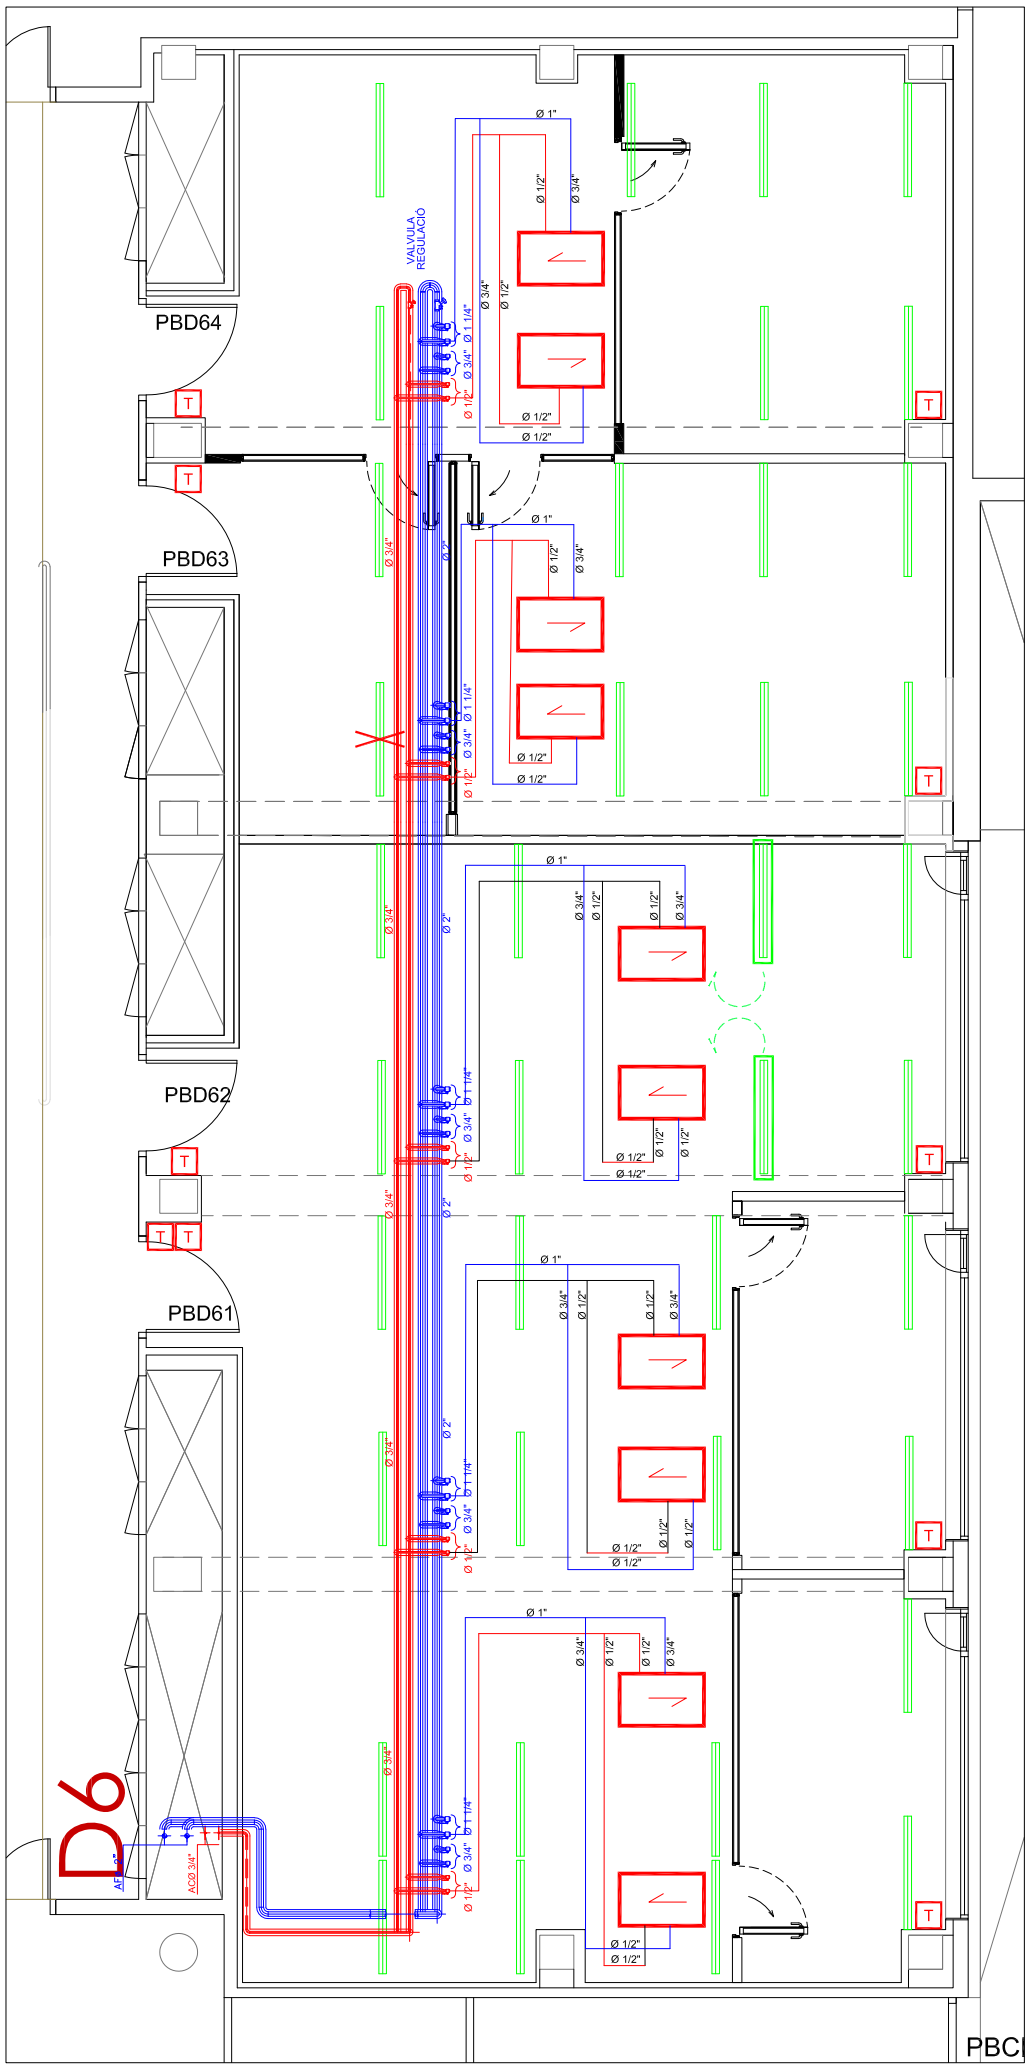


CLIMATITZACIÓ EXISTENT

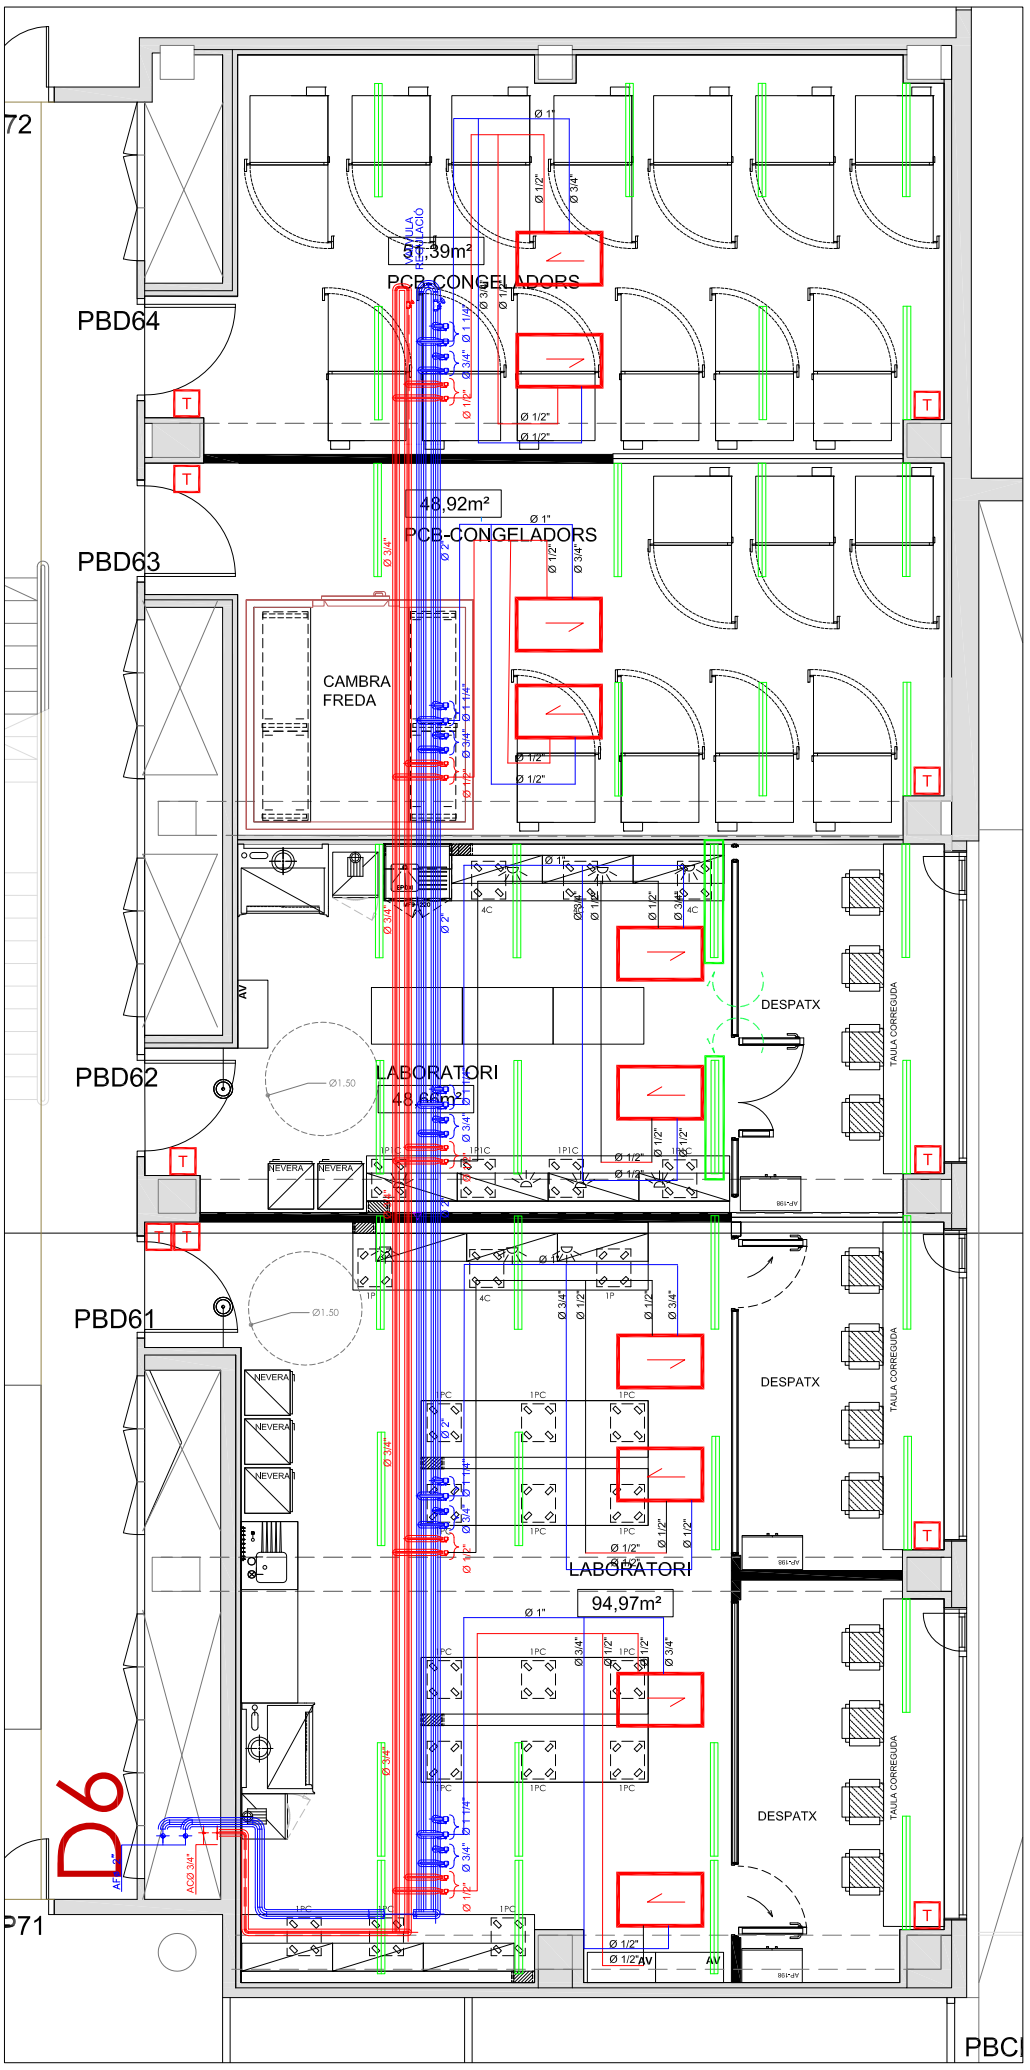


CLIMATITZACIÓ PROPOSTA

NOTA: ABANS DE L'EXECUCIÓ DE LA INSTAL·LACIÓ ES REALITZARÀ UN REPLANTEIG D'AQUESTA EN TROBADA ENTRE L'INSTAL·LADOR I LA DIRECCIÓ FACULTATIVA

DOCUMENTACIÓ TÈCNICA-PLÀNOLS: LABORATORIS PCB PLANTA BAIXA EDIFICI CLÚSTER II	SITUACIÓ: PLANTA BAIXA EDIFICI CLÚSTER II C/ BALDIRI REIXAC, 4-8	CONCESSIONARI: PARC CIENTÍFIC DE BARCELONA	ARQUITECTA: ANNA MEZQUITA I MAS COL·LEGIADA NÚM: 30259-7	CONTINGUT: CLIMATITZACIÓ MÒDUL D6	n	DGA. 6.4.2	ESCALA: 1:100 0 1 m	DATA: JULIOL 2026

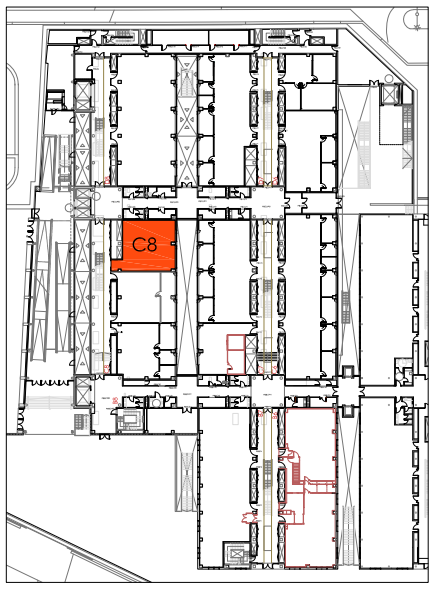


PLANTA BAIXA
EDIFICI CLÚSTER II

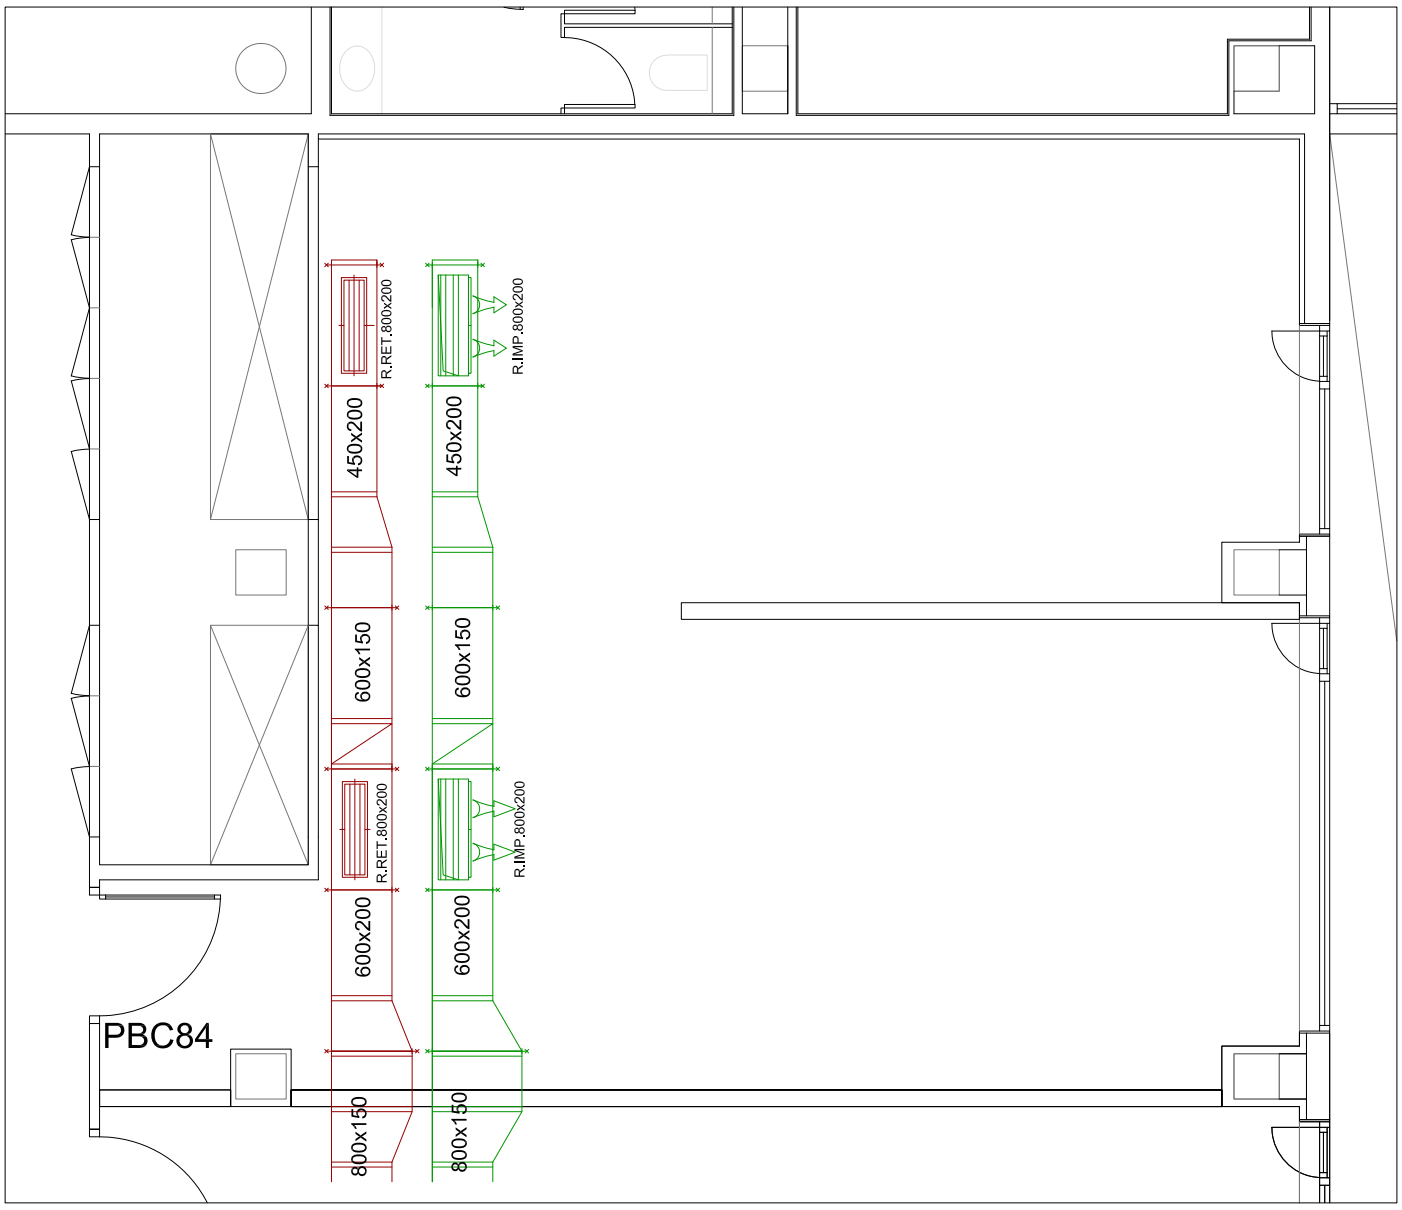

ESTAT ACTUAL VENTILACIÓ

MÒDUL C8

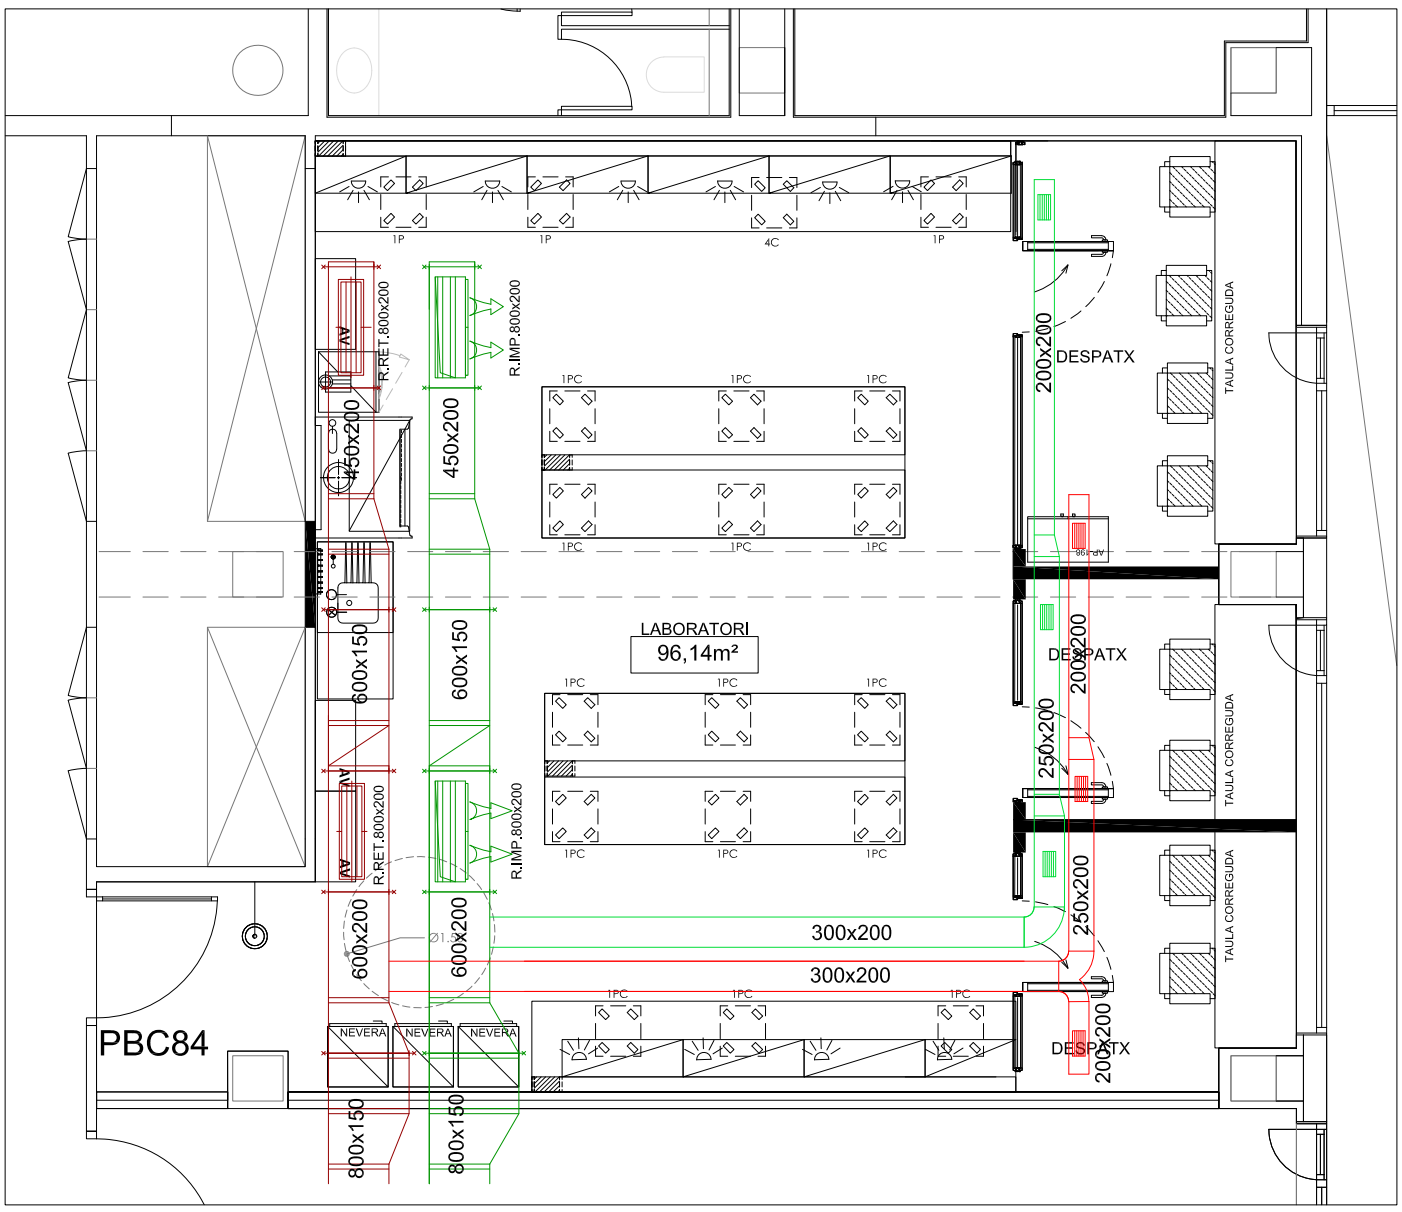


PROPOSTA VENTILACIÓ

MÒDUL C8

LLEGENDA VENTILACIÓ	
	CONDUCTE IMPULSIÓ EXISTENT
	CONDUCTE EXTRACCIÓ EXISTENT
	CONDUCTE IMPULSIÓ NOU
	CONDUCTE EXTRACCIÓ NOU
	REIXA VERTICAL IMPULSIÓ VENTILACIÓ
	REIXA HORITZONTAL RETORN VENTILACIÓ
	REIXA VENTILACIÓ EN PARET
	REIXA IMPULSIÓ NOVA
	REIXA RETORN NOVA


NOTA: ABANS DE L'EXECUCIÓ DE LA INSTAL·LACIÓ ES REALITZARÀ UN REPLANTEIG D'AQUESTA EN TROBADA ENTRE L'INSTAL·LADOR I LA DIRECCIÓ FACULTATIVA

DOCUMENTACIÓ TÈCNICA-PLÀNOLS: LABORATORIS PCB PLANTA BAIXA EDIFICI CLÚSTER II	SITUACIÓ: PLANTA BAIXA EDIFICI CLÚSTER II C/ BALDIRI REIXAC, 4-8	CONCESSIONARI: PARC CIENTÍFIC DE BARCELONA	ARQUITECTA: ANNA MEZQUITA I MAS COL·LEGIADA NÚM: 30259-7	CONTINGUT: VENTILACIÓ C8	n	DGA. 6.5.1	ESCALA: 0 1 m	DATA: JULIOL 2026

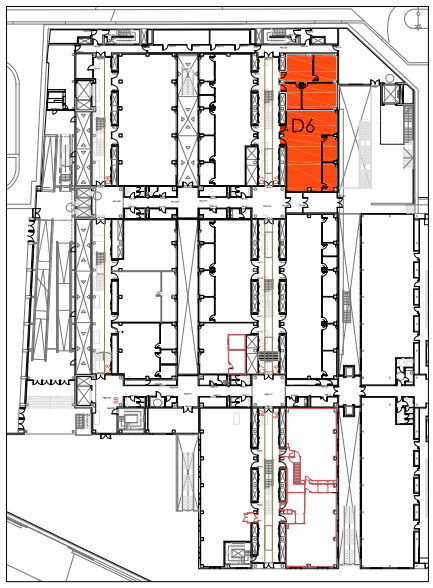


PLANTA BAIXA
EDIFICI CLÚSTER II

LLEGENDA VENTILACIÓ	
	CONDUCTE IMPULSIÓ EXISTENT
	CONDUCTE EXTRACCIÓ EXISTENT
	CONDUCTE IMPULSIÓ NOU
	CONDUCTE EXTRACCIÓ NOU
	REIXA VERTICAL IMPULSIÓ VENTILACIÓ
	REIXA HORITZONTAL RETORN VENTILACIÓ
	REIXA VENTILACIÓ EN PARET
	REIXA IMPULSIÓ NOVA
	REIXA RETORN NOVA

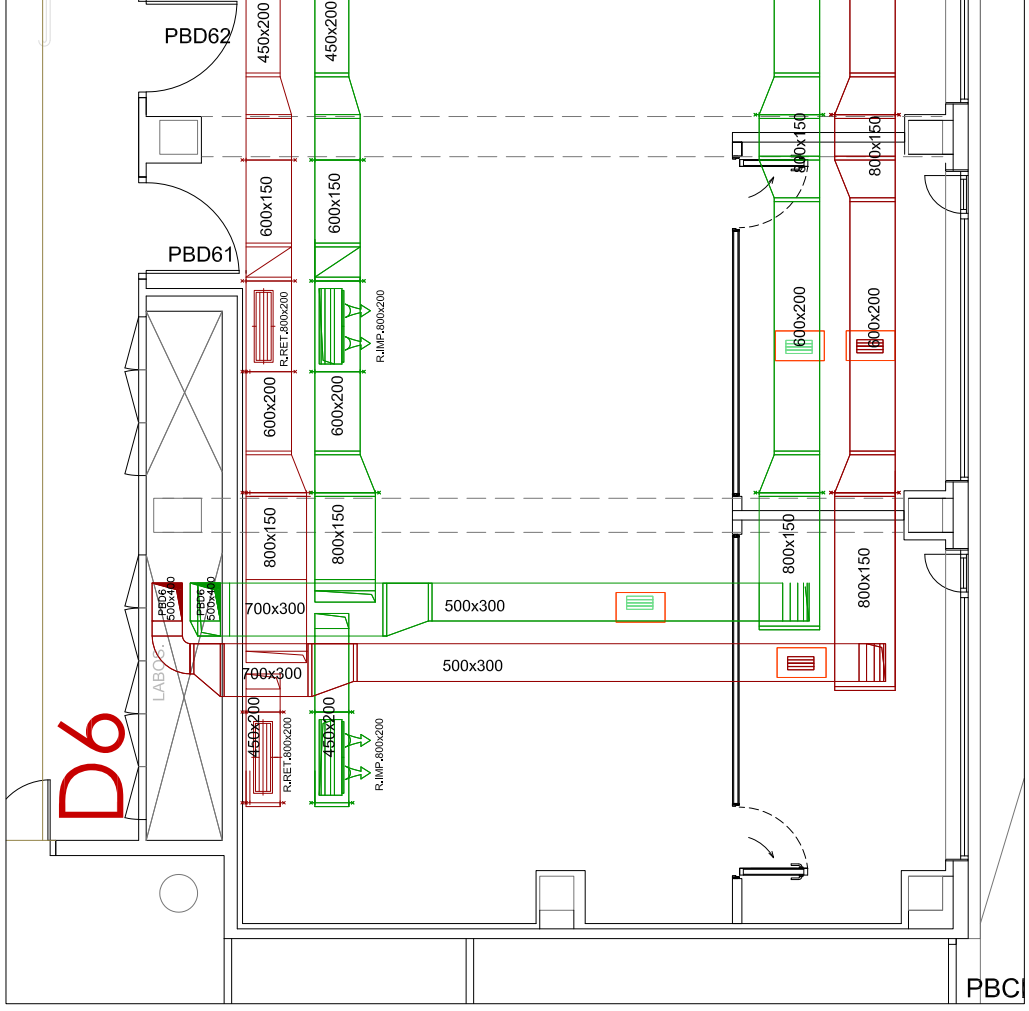


VENTILACIÓ EXISTENT

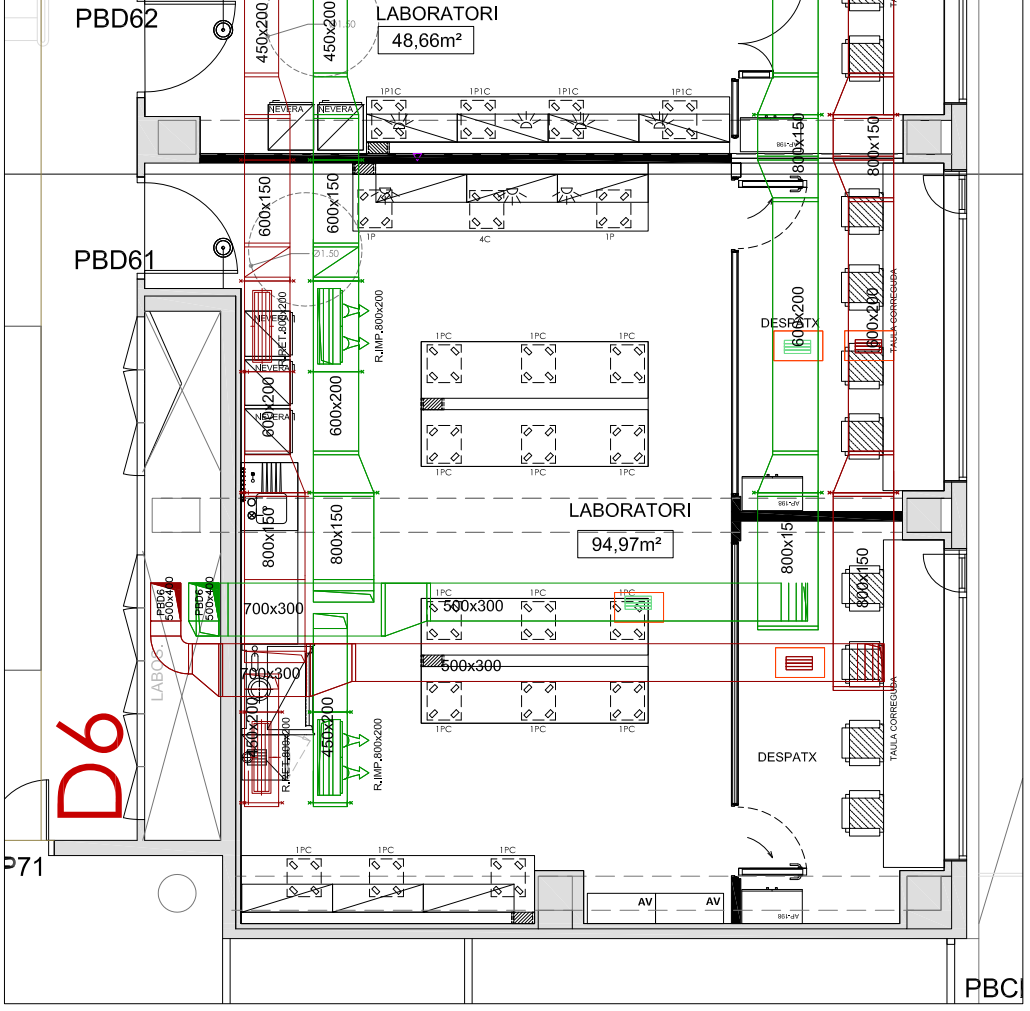


VENTILACIÓ PROPOSTA

NOTA: ABANS DE L'EXECUCIÓ DE LA INSTAL·LACIÓ ES REALITZARÀ UN REPLANTEIG D'AQUESTA EN TROBADA ENTRE L'INSTAL·LADOR I LA DIRECCIÓ FACULTATIVA

DOCUMENTACIÓ TÈCNICA-PLÀNOLS: LABORATORIS PCB PLANTA BAIXA EDIFICI CLÚSTER II	SITUACIÓ: PLANTA BAIXA EDIFICI CLÚSTER II C/ BALDIRI REIXAC, 4-8	CONCESSIONARI: PARC CIENTÍFIC DE BARCELONA	ARQUITECTA: ANNA MEZQUITA I MAS COL·LEGIADA NÚM: 30259-7	CONTINGUT: VENTILACIÓ MÒDUL D6	n	DGA. 6.5.2	ESCALA: 1:100 0 1 m	DATA: JULIOL 2026	Parc Científic de Barcelona UNIVERSITAT DE BARCELONA

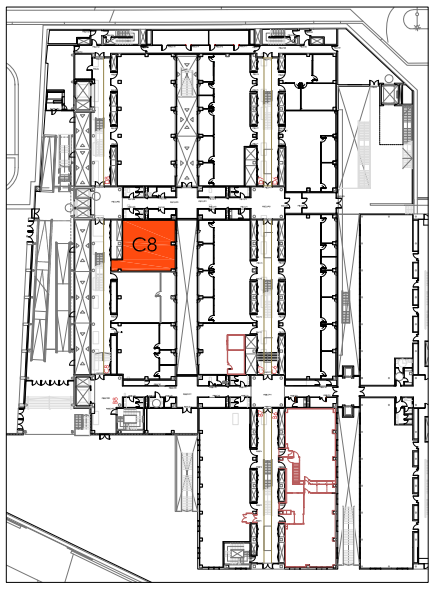


PLANTA BAIXA
EDIFICI CLÚSTER II

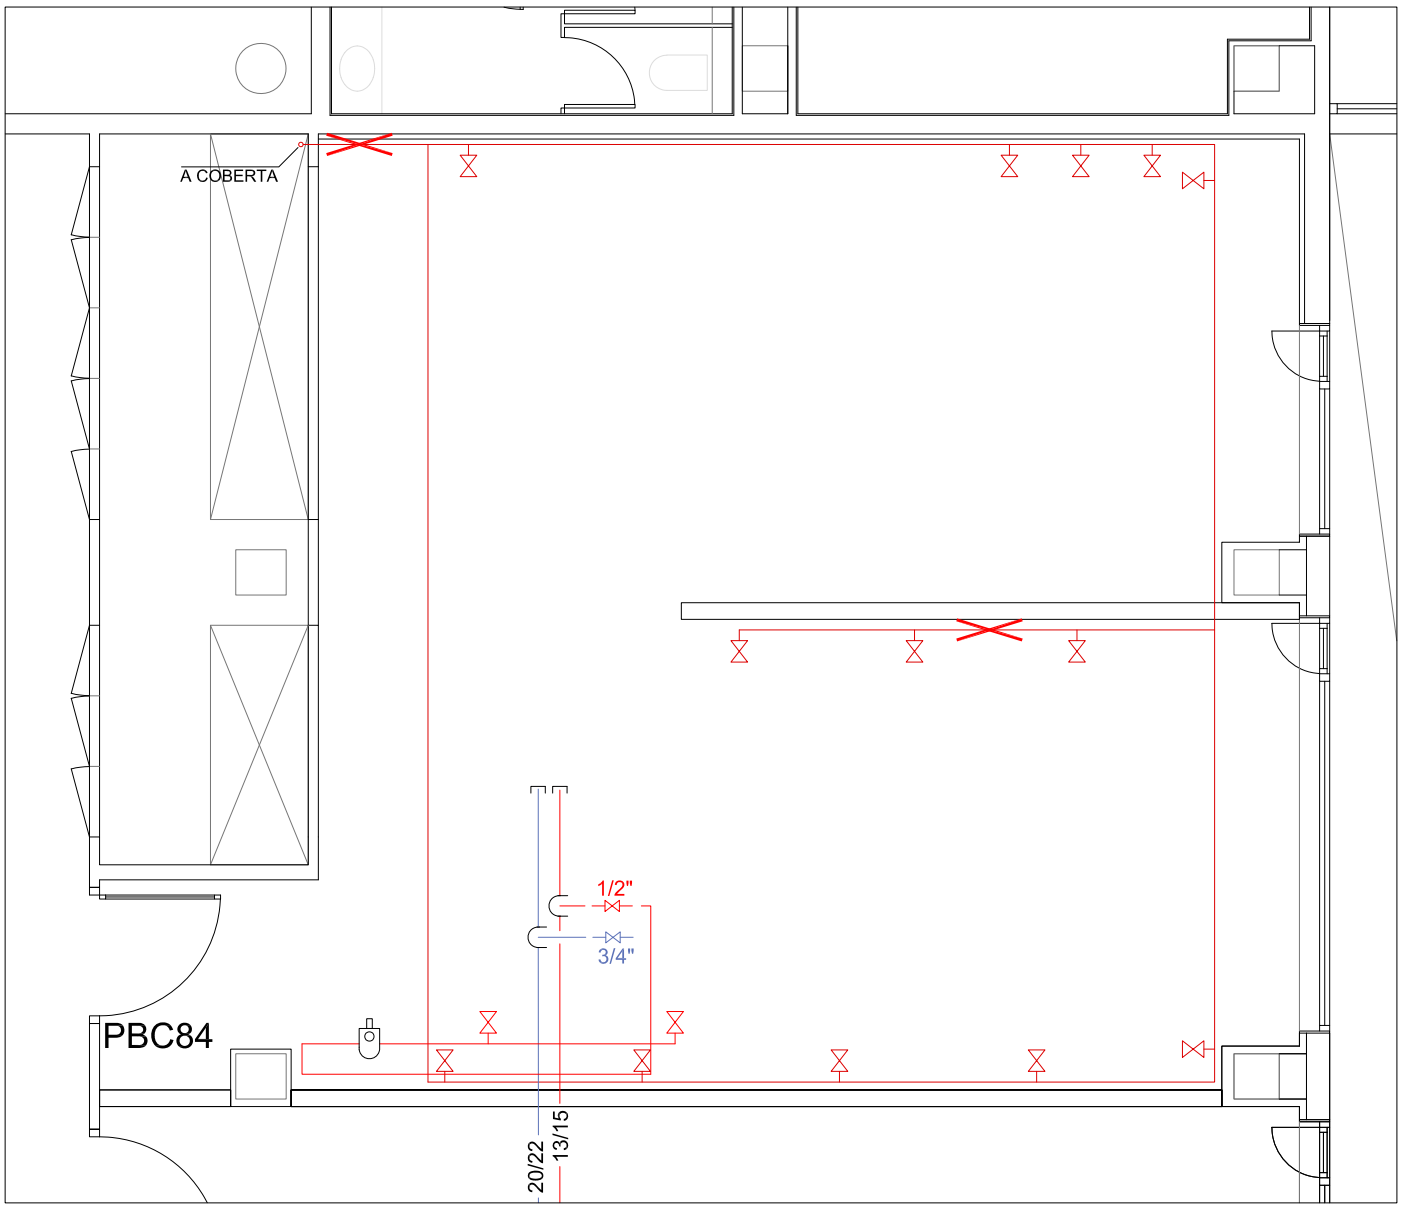

ESTAT ACTUAL GASOS

MÒDUL C8

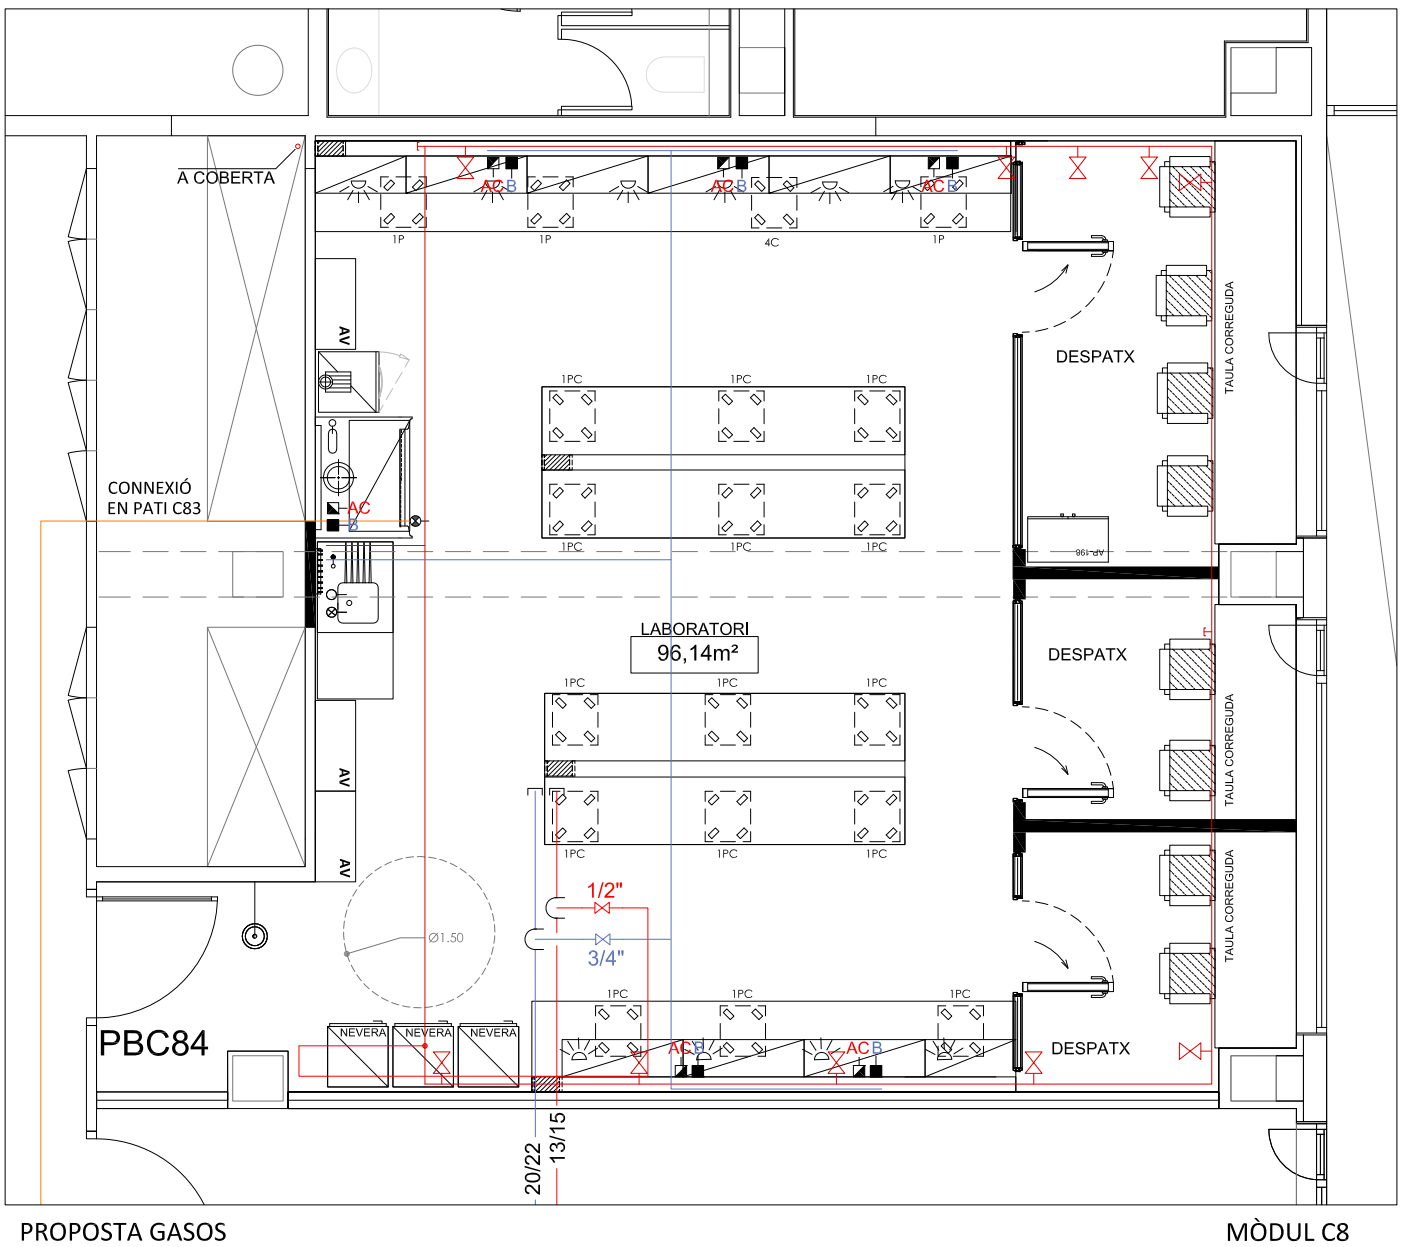


LLEGENDA GASOS	
	CANONADA BUIT
	CANONADA AIRE COMPRIMIT
	CANONADA NITROGEN
B	AIXETA BUIT
AC	REGULADOR AIRE COMPRIMIT
N2	AIXETA AMB MANOREDUCTOR NITROGEN

PROPOSTA GASOS

MÒDUL C8


NOTA: ABANS DE L'EXECUCIÓ DE LA INSTAL·LACIÓ ES REALITZARÀ UN REPLANTEIG D'AQUESTA EN TROBADA ENTRE L'INSTAL·LADOR I LA DIRECCIÓ FACULTATIVA

DOCUMENTACIÓ TÈCNICA-PLÀNOLS: LABORATORIS PCB PLANTA BAIXA EDIFICI CLÚSTER II	SITUACIÓ: PLANTA BAIXA EDIFICI CLÚSTER II C/ BALDIRI REIXAC, 4-8	CONCESSIONARI: PARC CIENTÍFIC DE BARCELONA	ARQUITECTA: ANNA MEZQUITA I MAS COL·LEGIADA NÚM: 30259-7	CONTINGUT: GASOS C8	n	DGA. 6.6.1	ESCALA: 0 1 m	DATA: JULIOL 2026

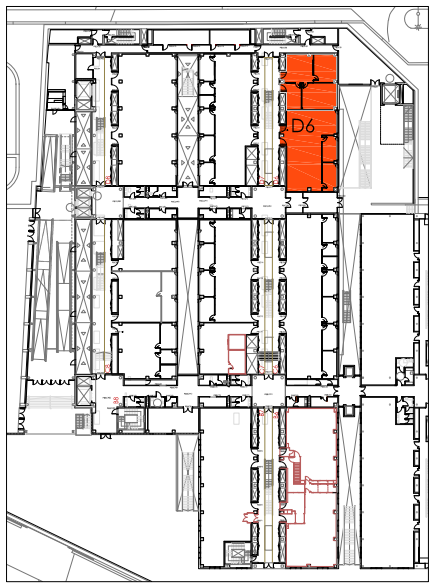


PLANTA BAIXA
EDIFICI CLÚSTER II

LLEGENDA GASOS	
	CANONADA BUIT
	CANONADA AIRE COMPRIMIT
	CANONADA NITROGEN
B	AIXETA BUIT
AC	REGULADOR AIRE COMPRIMIT
N2	AIXETA AMB MANOREDUCTOR NITROGEN

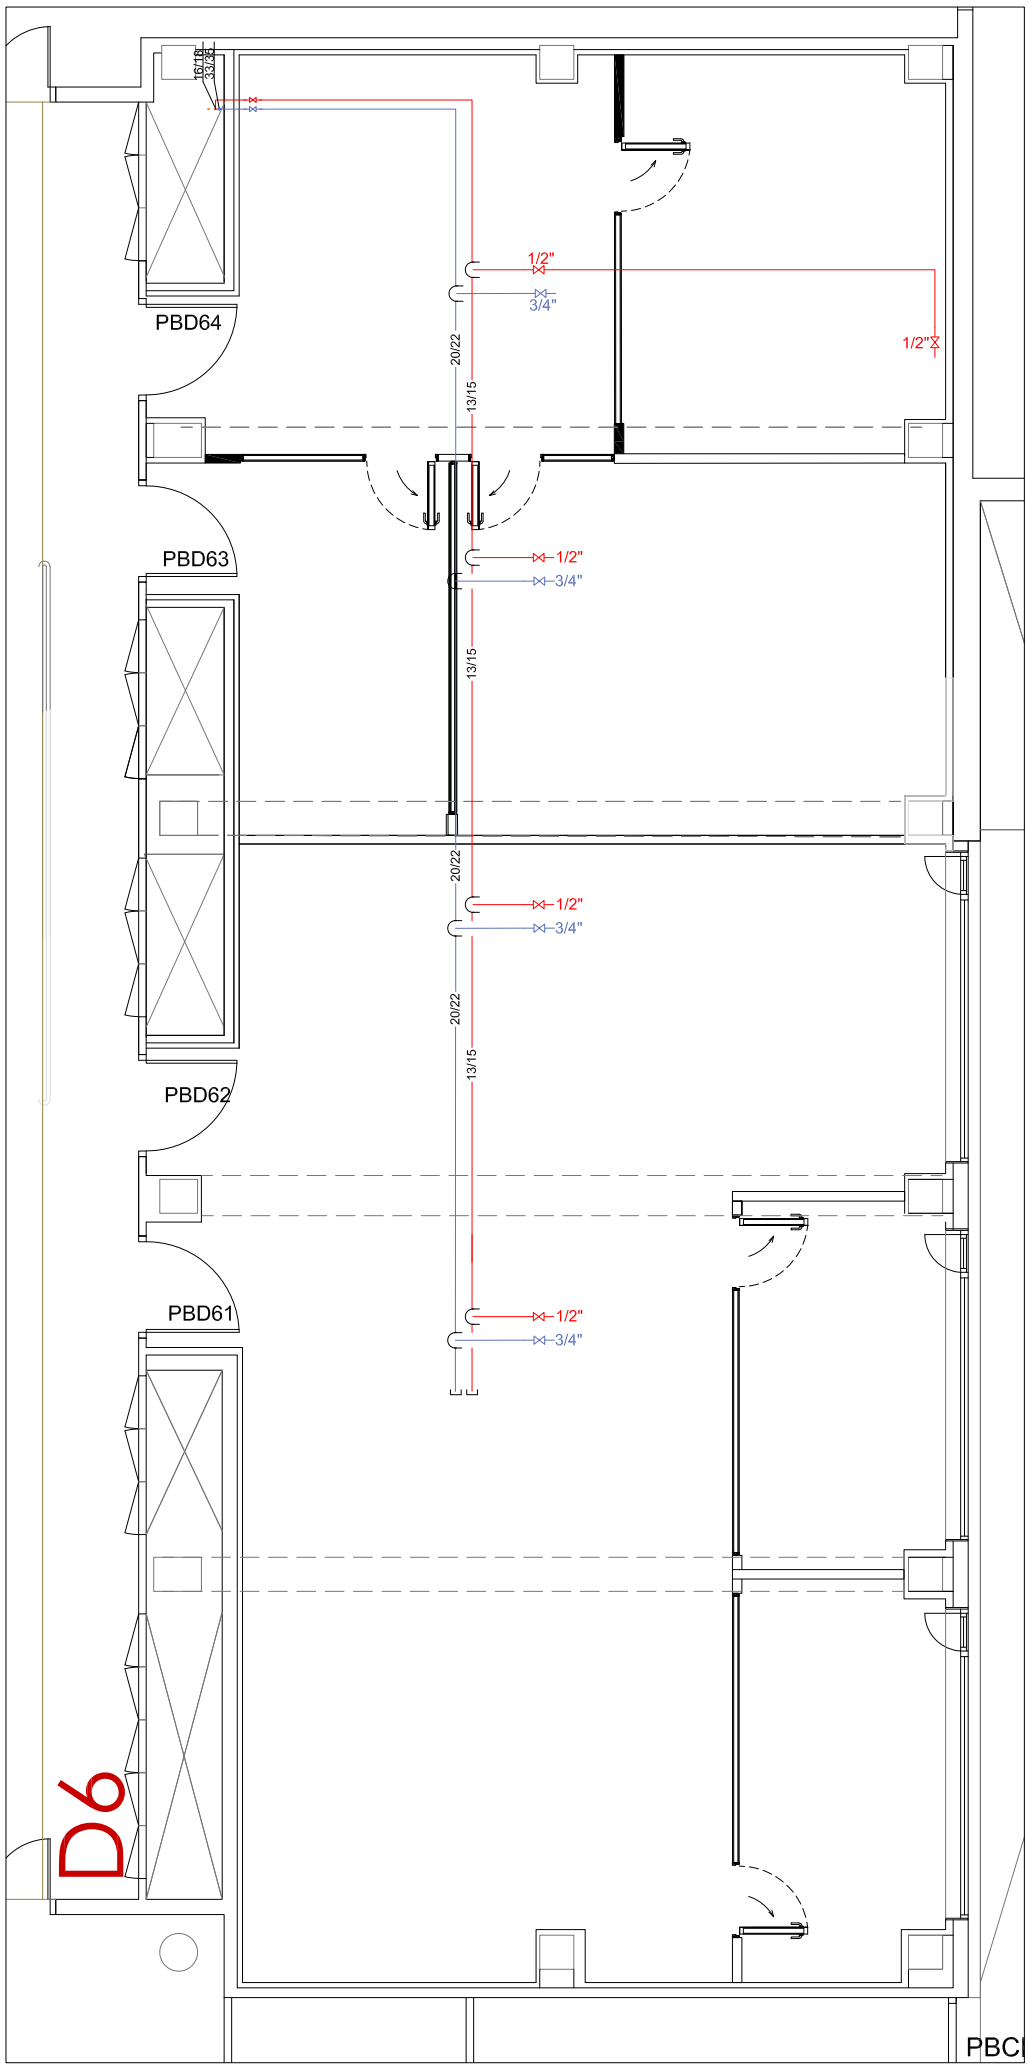


GASOS EXISTENT

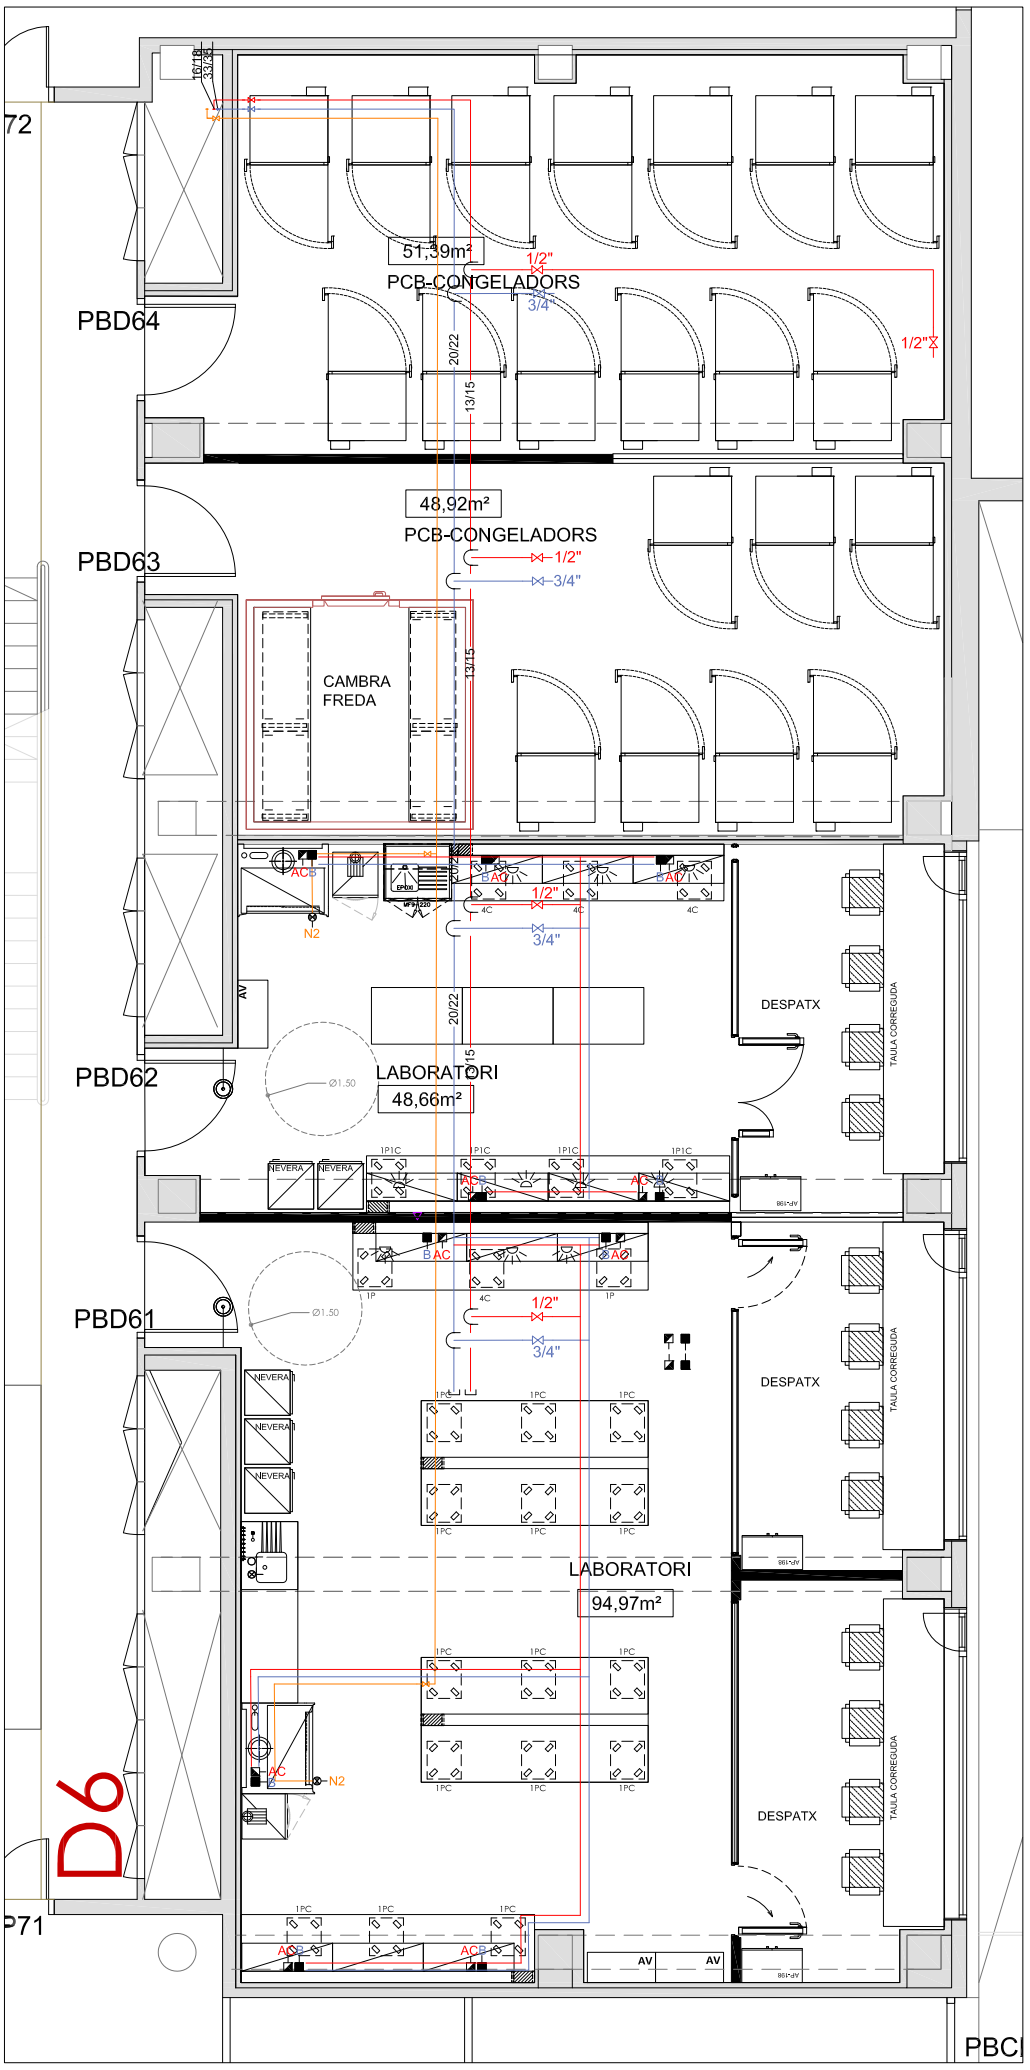


GASOS PROPOSTA

NOTA: ABANS DE L'EXECUCIÓ DE LA INSTAL·LACIÓ ES REALITZARÀ UN REPLANTEIG D'AQUESTA EN TROBADA ENTRE L'INSTAL·LADOR I LA DIRECCIÓ FACULTATIVA

DOCUMENTACIÓ TÈCNICA-PLÀNOLS: LABORATORIS PCB PLANTA BAIXA EDIFICI CLÚSTER II	SITUACIÓ: PLANTA BAIXA EDIFICI CLÚSTER II C/ BALDIRI REIXAC, 4-8	CONCESSIONARI: PARC CIENTÍFIC DE BARCELONA	ARQUITECTA: ANNA MEZQUITA I MAS COL·LEGIADA NÚM: 30259-7	CONTINGUT: GASOS MÒDUL D6	n	DGA. 6.6.2	ESCALA: 1:100 0 1 m	DATA: JULIOL 2026

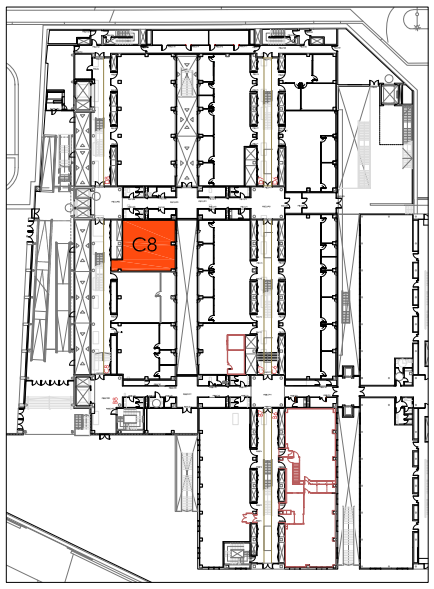


PLANTA BAIXA
EDIFICI CLÚSTER II

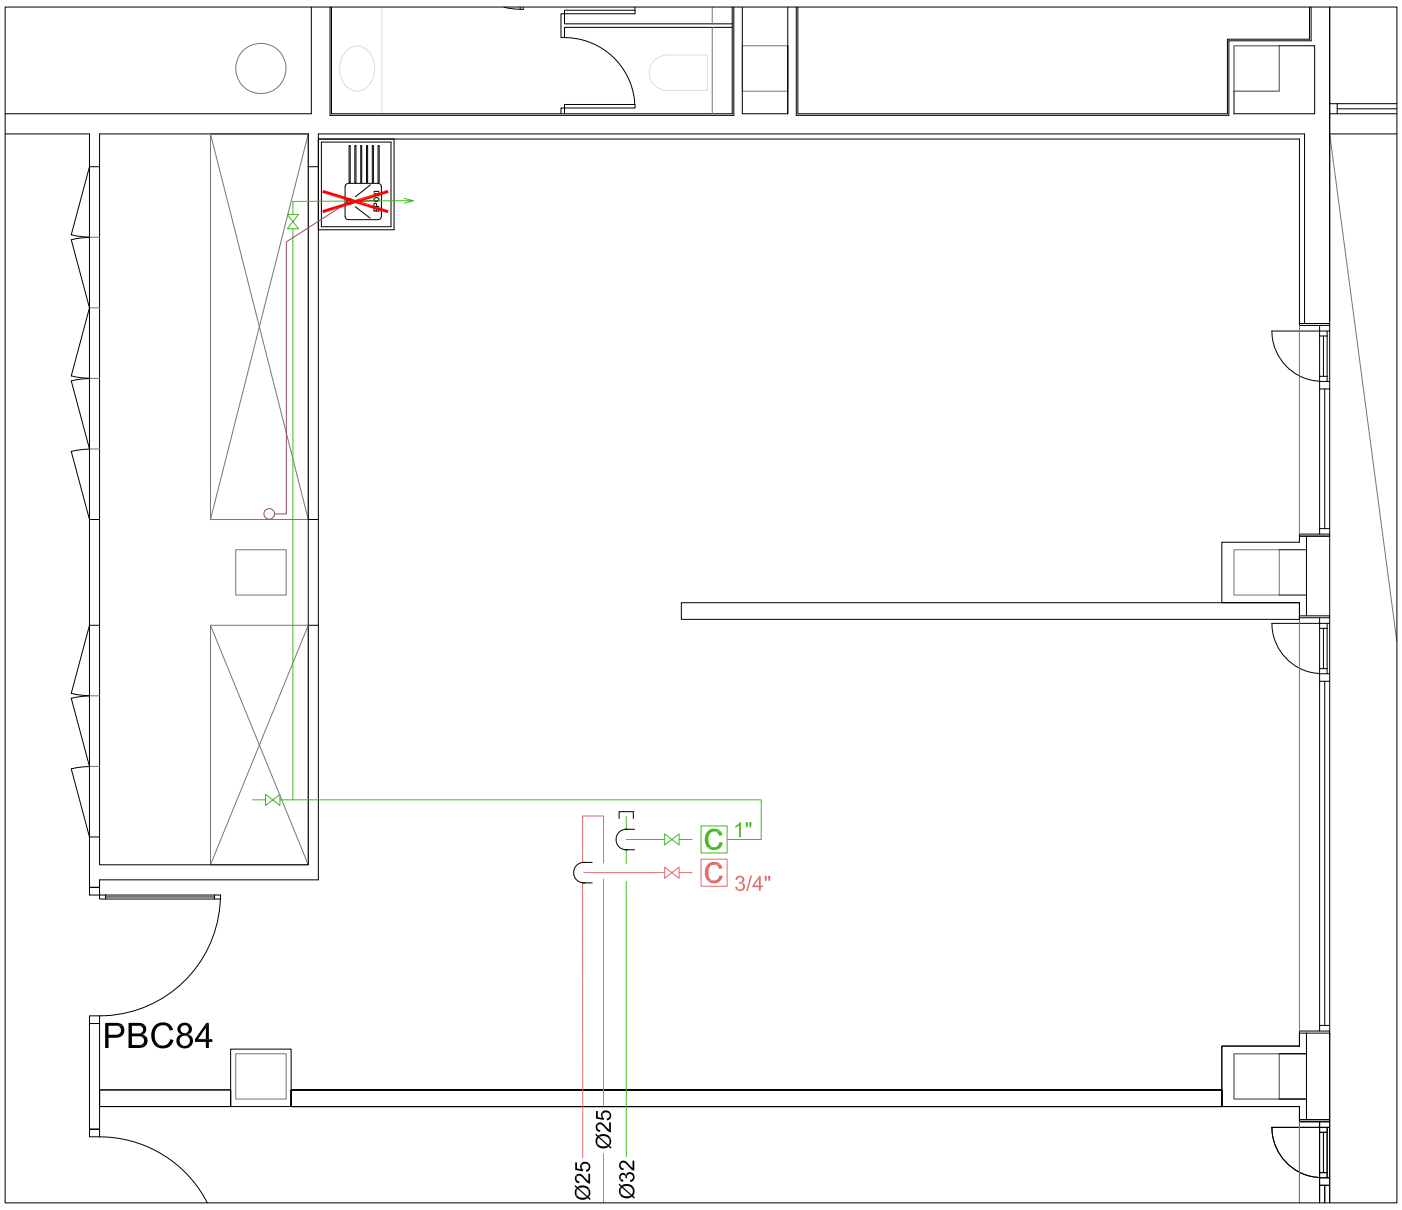

ESTAT ACTUAL FONTANERIA

MÒDUL C8

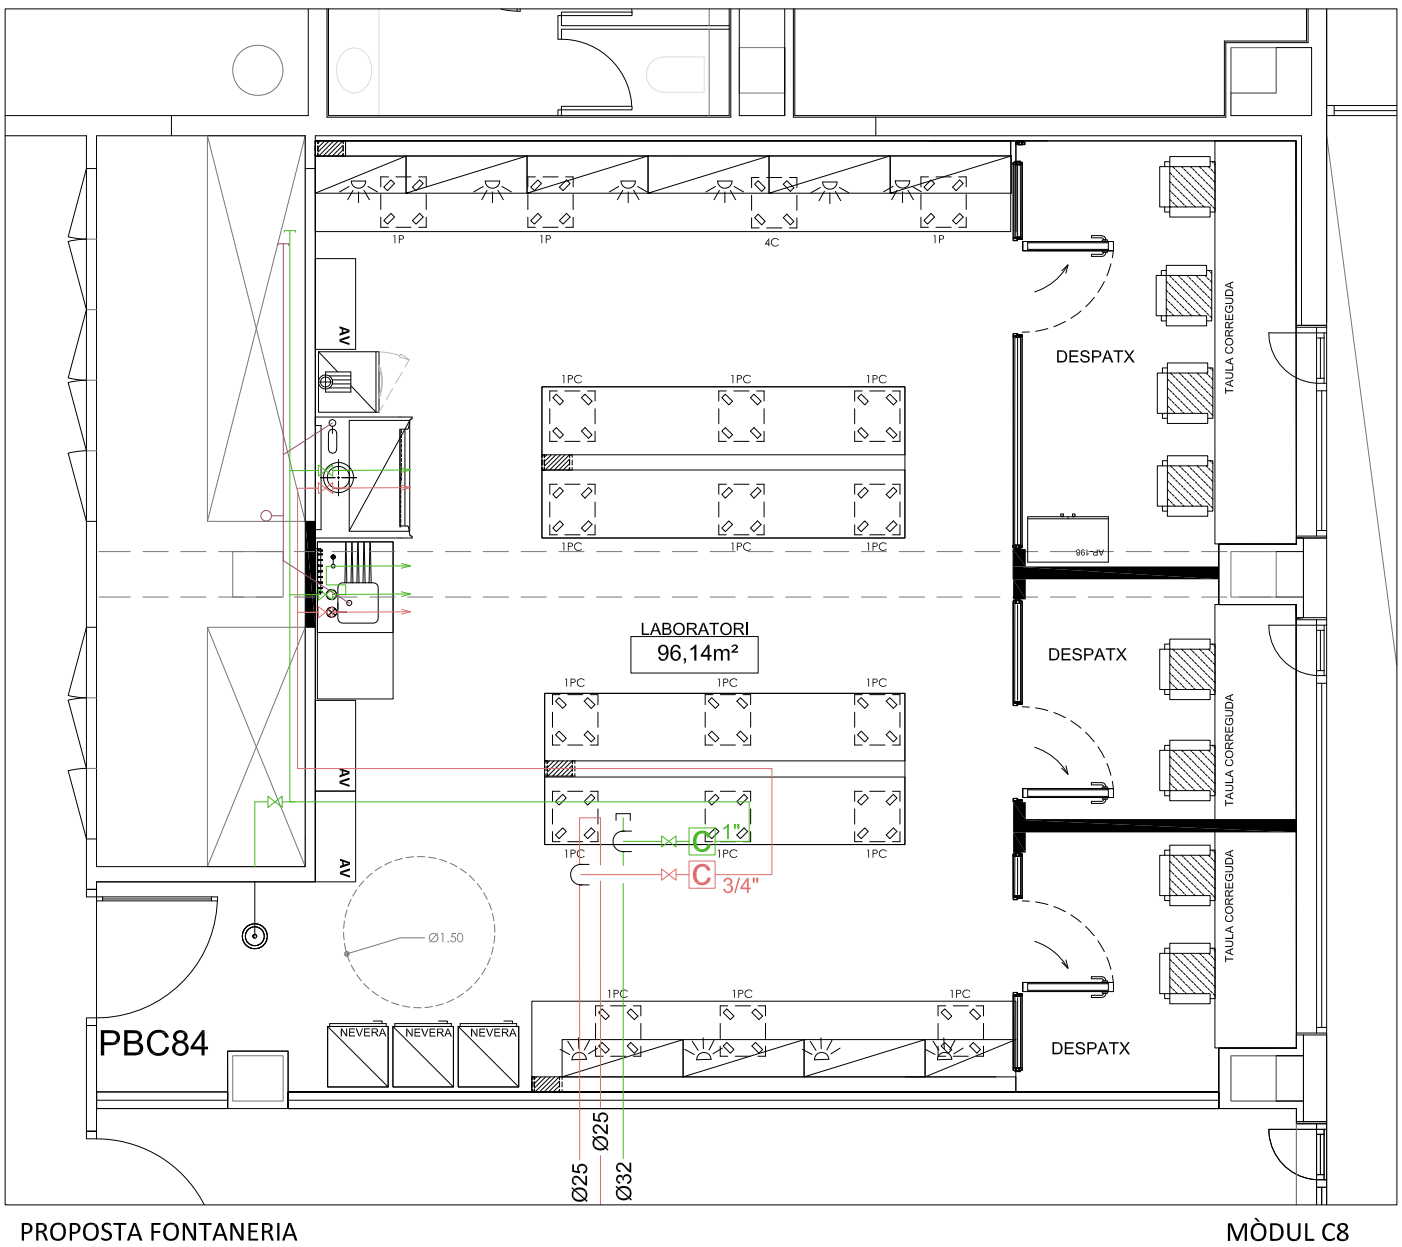


LLEGENDA FONTANERIA	
	CANONADA AIGUA DESCALCIFICADA
	CANONADA AIGUA DESMINERALITZADA
	DESGUÀS
	VÀLVULA DE TALL

PROPOSTA FONTANERIA

MÒDUL C8


NOTA: ABANS DE L'EXECUCIÓ DE LA INSTAL·LACIÓ ES REALITZARÀ UN REPLANTEIG D'AQUESTA EN TROBADA ENTRE L'INSTAL·LADOR I LA DIRECCIÓ FACULTATIVA

DOCUMENTACIÓ TÈCNICA-PLÀNOLS: LABORATORIS PCB PLANTA BAIXA EDIFICI CLÚSTER II	SITUACIÓ: PLANTA BAIXA EDIFICI CLÚSTER II C/ BALDIRI REIXAC, 4-8	CONCESSIONARI: PARC CIENTÍFIC DE BARCELONA	ARQUITECTA: ANNA MEZQUITA I MAS COL·LEGIADA NÚM: 30259-7	CONTINGUT: FONTANERIA C8	n	DGA. 6.7.1	ESCALA: 0 1 m	DATA: JULIOL 2026

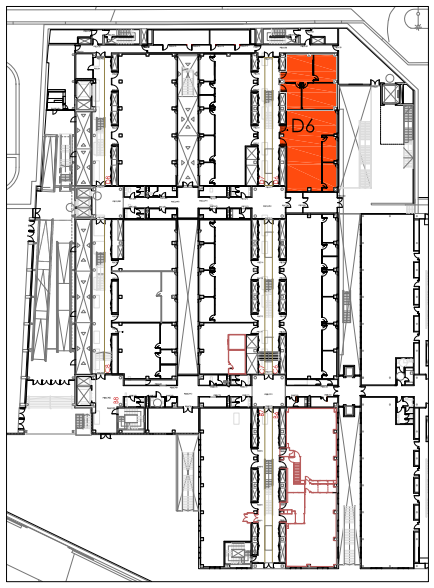


PLANTA BAIXA
EDIFICI CLÚSTER II

LLEGENDA FONTANERIA	
	CANONADA AIGUA DESCALCIFICADA
	CANONADA AIGUA DESMINERALITZADA
	DESGUÀS
	VÀLVULA DE TALL

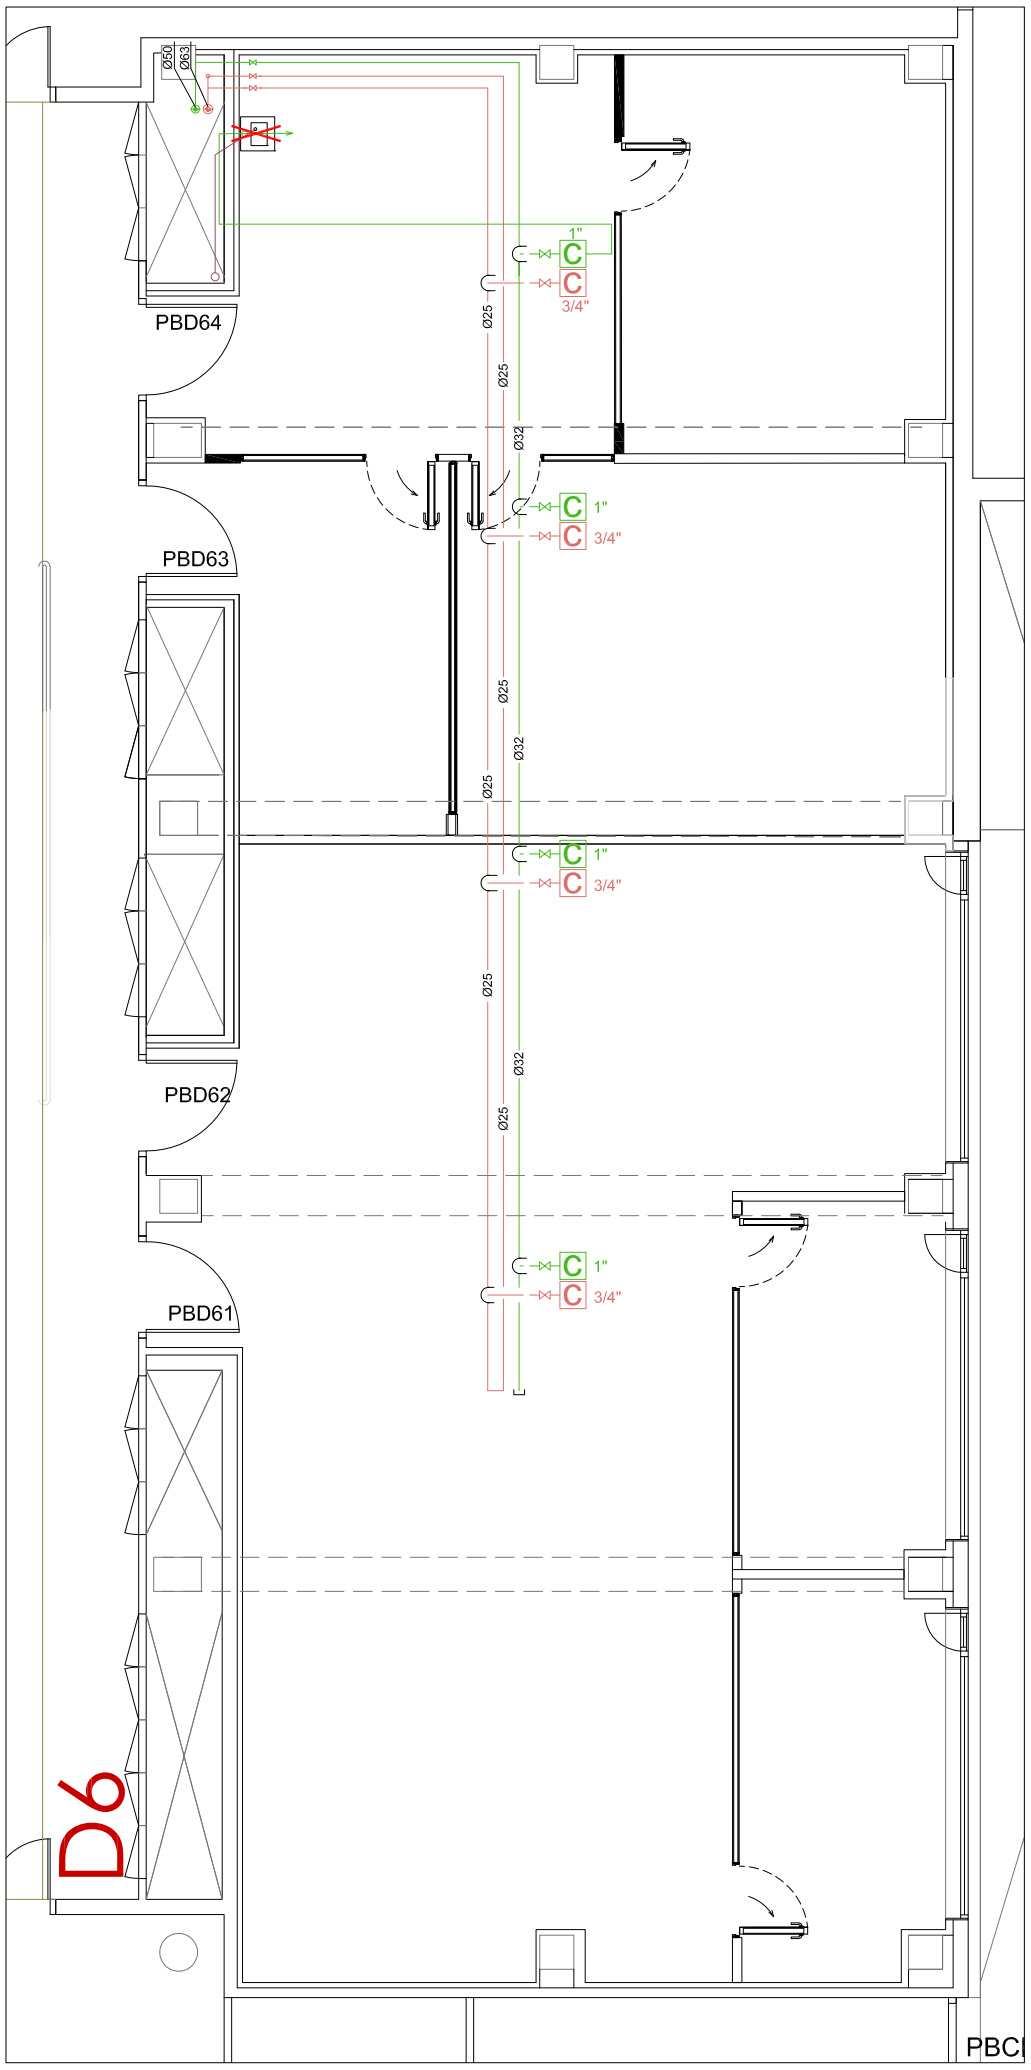


FONTANERIA EXISTENT

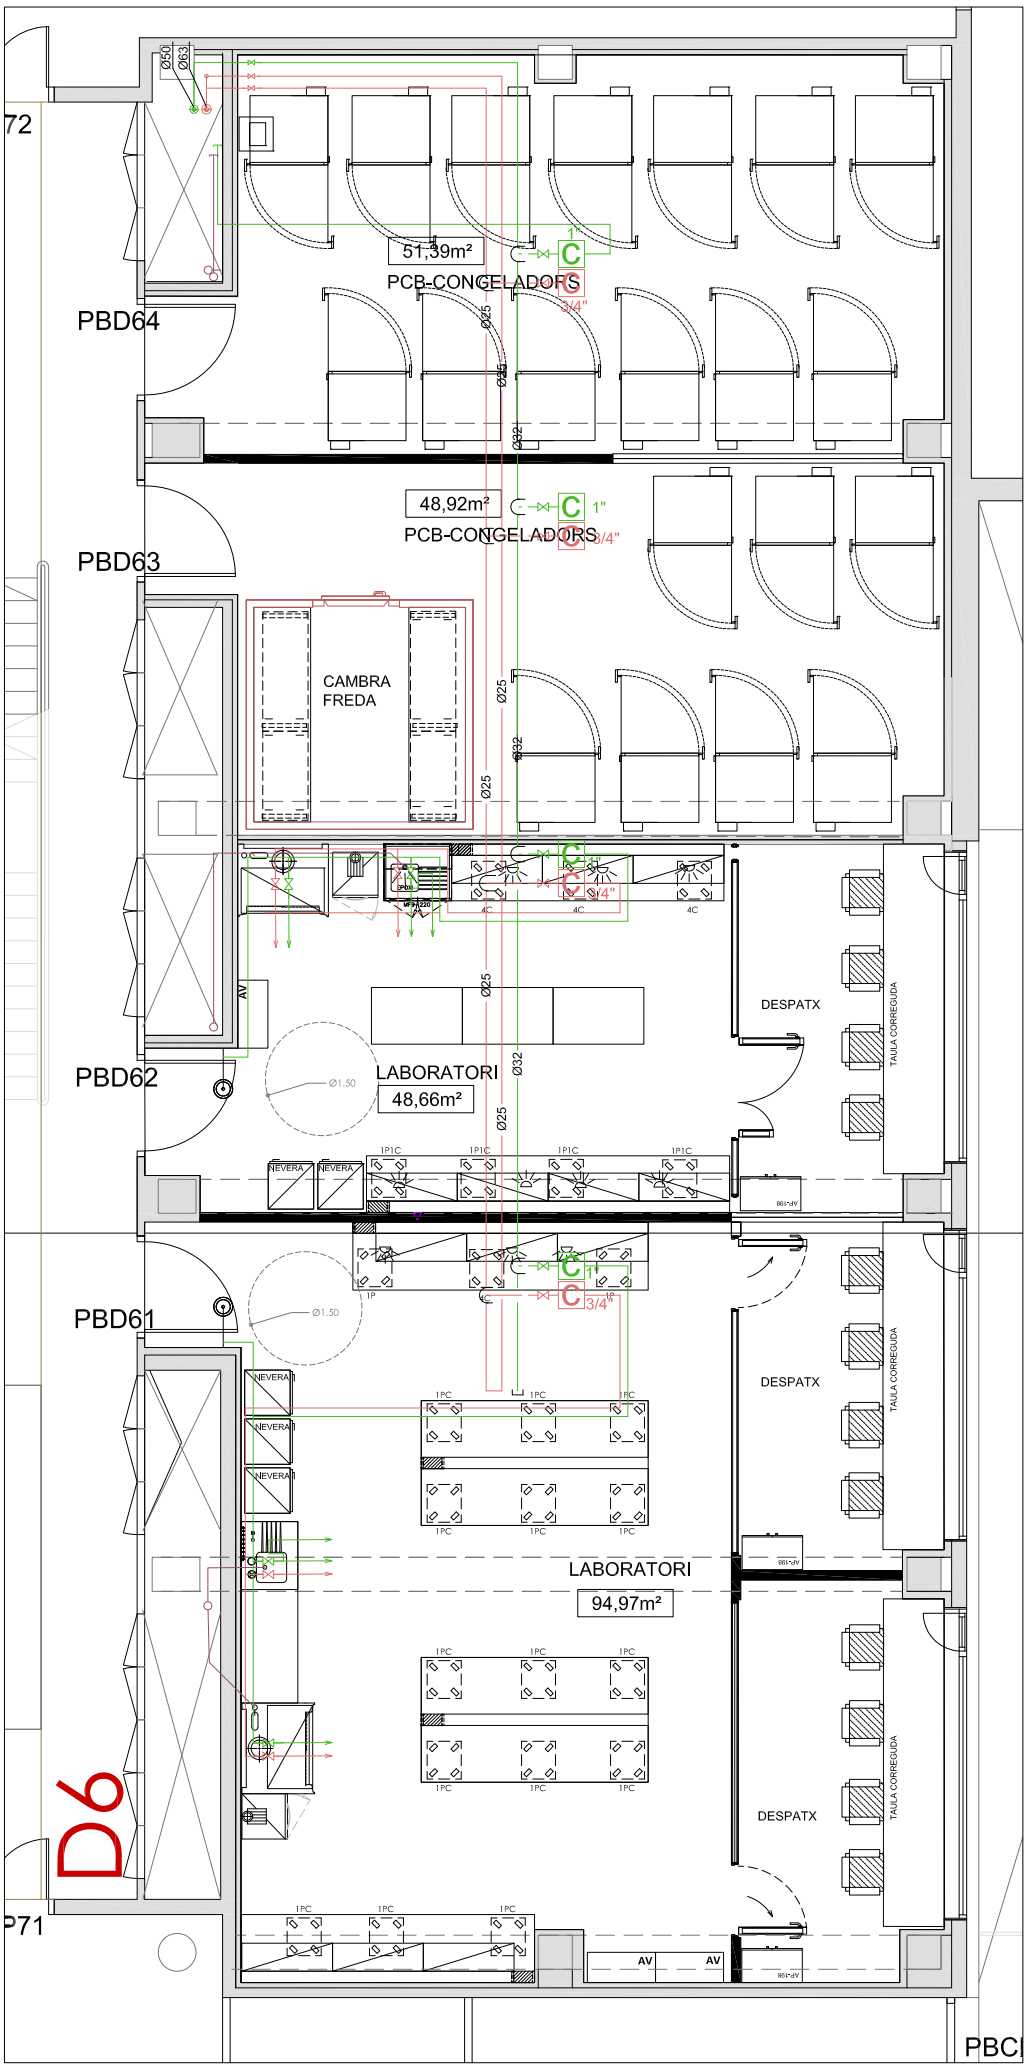

FONTANERIA PROPOSTA

NOTA: ABANS DE L'EXECUCIÓ DE LA INSTAL·LACIÓ ES REALITZARÀ UN REPLANTEIG D'AQUESTA EN TROBADA ENTRE L'INSTAL·LADOR I LA DIRECCIÓ FACULTATIVA


DOCUMENTACIÓ TÈCNICA-PLÀNOLS: LABORATORIS PCB PLANTA BAIXA EDIFICI CLÚSTER II	SITUACIÓ: PLANTA BAIXA EDIFICI CLÚSTER II C/ BALDIRI REIXAC, 4-8	CONCESSIONARI: PARC CIENTÍFIC DE BARCELONA	ARQUITECTA: ANNA MEZQUITA I MAS COL·LEGIADA NÚM: 30259-7	CONTINGUT: FONTANERIA MÒDUL D6	n	DGA. 6.7.2	ESCALA: 1:100 0 1 m	DATA: JULIOL 2026

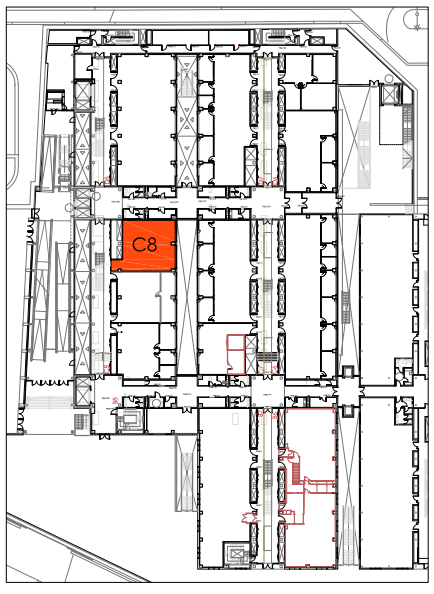

PLANTA BAIXA
EDIFICI CLÚSTER II

LLEGENDA EXTRACCIONS

	CONDUCTE EXTRACCIÓ ÀCIDS I BASES
	CONDUCTE EXTRACCIÓ INFLAMABLES
	CONDUCTE EXTRACCIÓ GASOS VITRINA

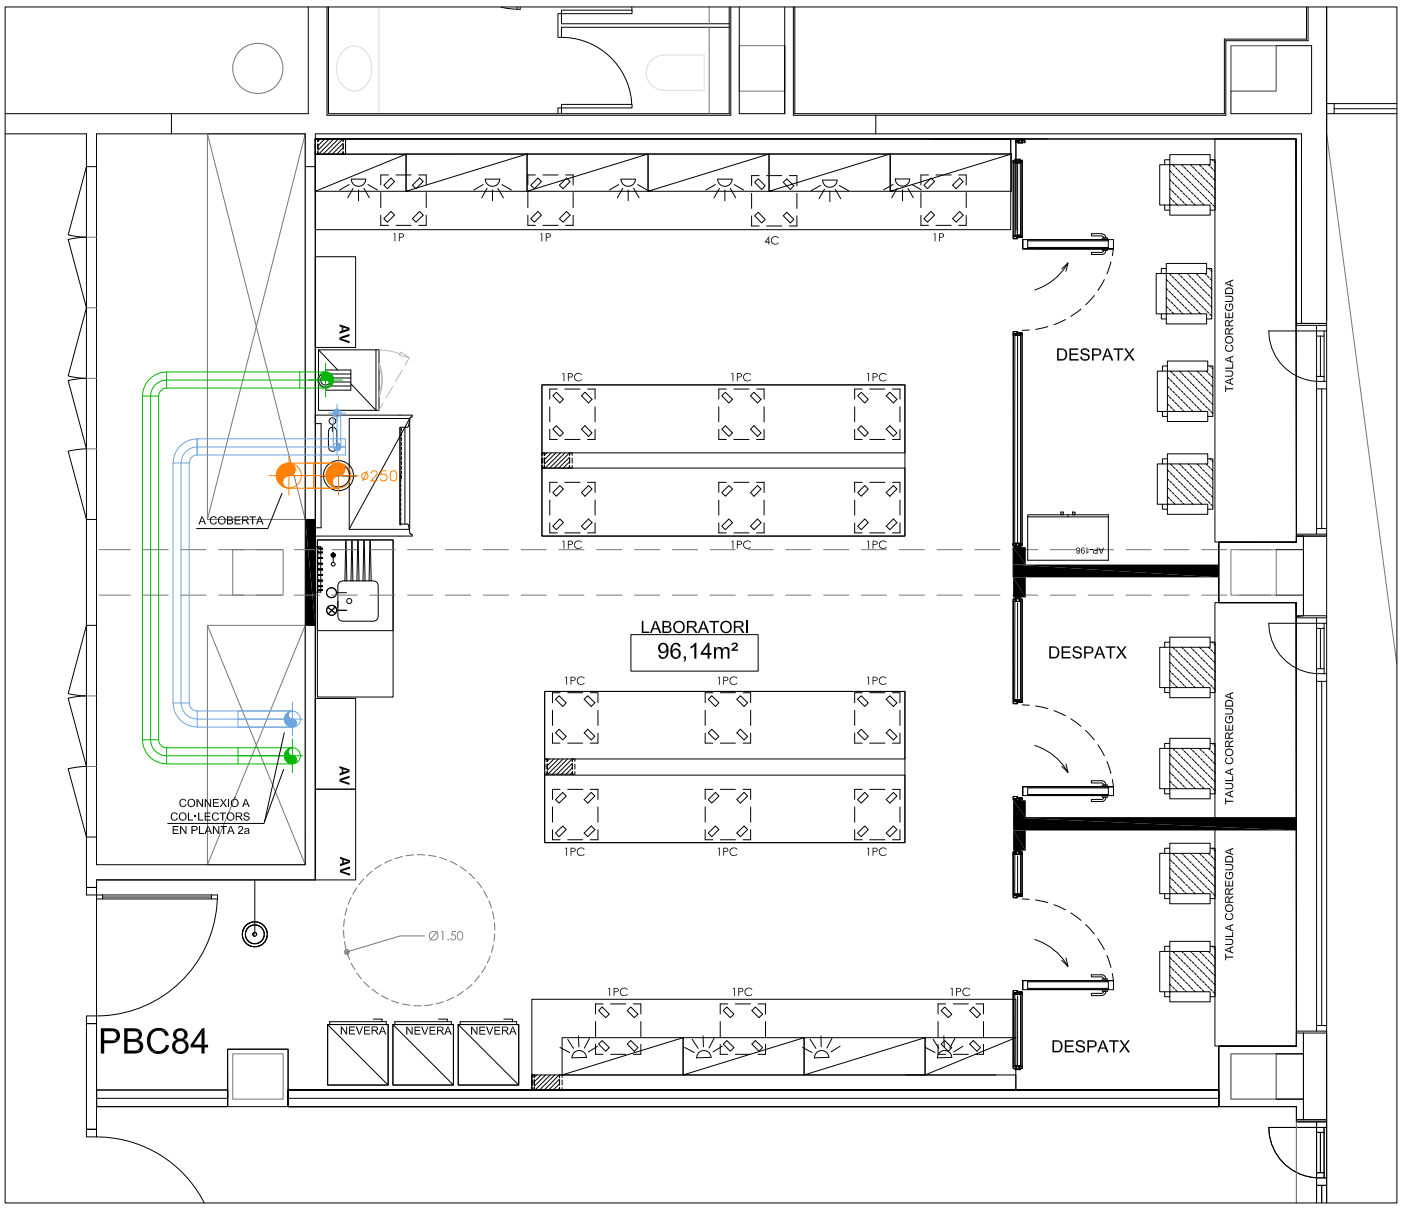


PROPOSTA EXTRACCIONS

MÒDUL C8


NOTA: ABANS DE L'EXECUCIÓ DE LA INSTAL·LACIÓ ES REALITZARÀ UN REPLANTEIG D'AQUESTA EN TROBADA ENTRE L'INSTAL·LADOR I LA DIRECCIÓ FACULTATIVA

DOCUMENTACIÓ TÈCNICA-PLÀNOLS: LABORATORIS PCB PLANTA BAIXA EDIFICI CLÚSTER II	SITUACIÓ: PLANTA BAIXA EDIFICI CLÚSTER II C/ BALDIRI REIXAC, 4-8	CONCESSIONARI: PARC CIENTÍFIC DE BARCELONA	ARQUITECTA: ANNA MEZQUITA I MAS COL·LEGIADA NÚM: 30259-7	CONTINGUT: EXTRACCIONS C8	n	DGA. 6.8.1	ESCALA: 0 1 m	DATA: JULIOL 2026

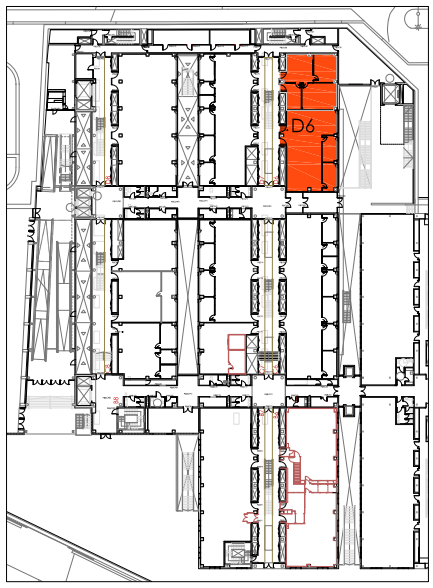

PLANTA BAIXA
EDIFICI CLÚSTER II


LLEGENDA EXTRACCIONS	
	CONDUCTE EXTRACCIÓ ÀCIDS I BASES
	CONDUCTE EXTRACCIÓ INFLAMABLES
	CONDUCTE EXTRACCIÓ GASOS VITRINA

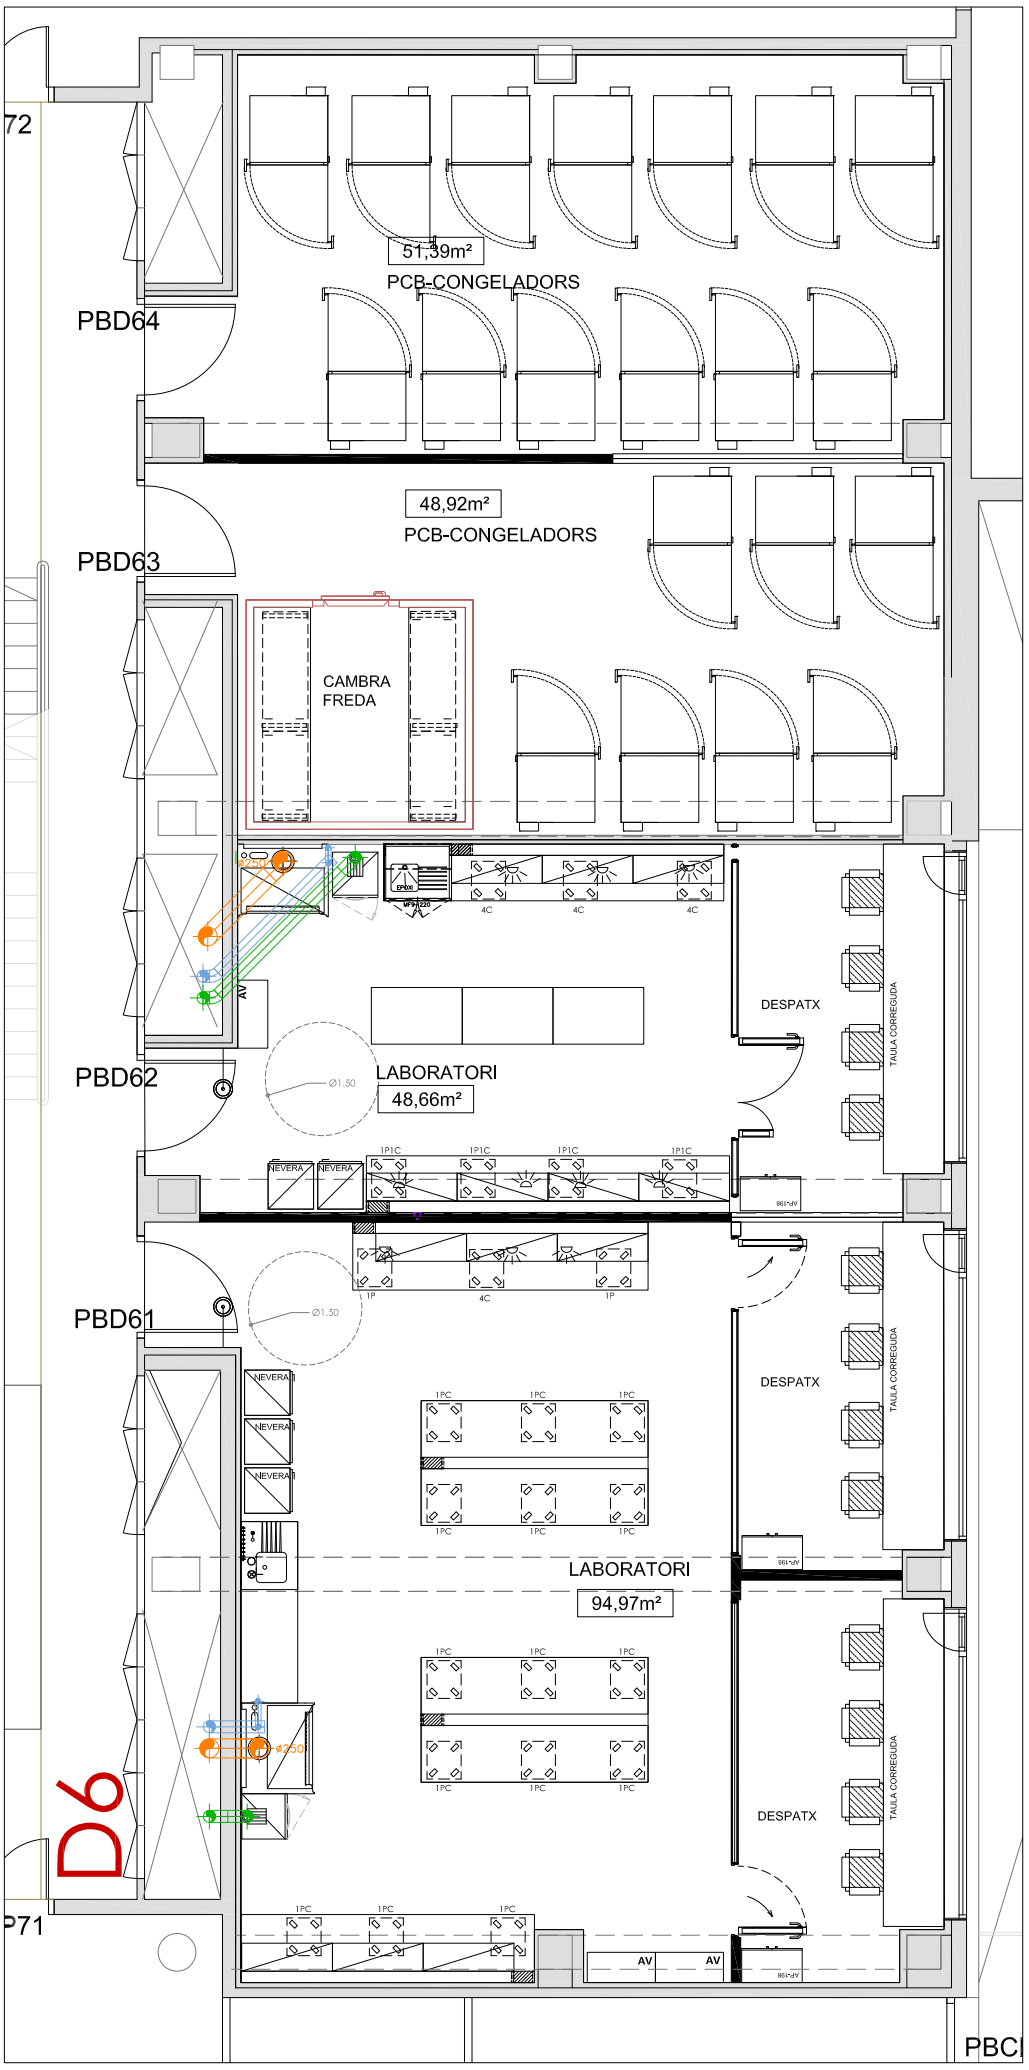


EXTRACCIONS PROPOSTA

NOTA: ABANS DE L'EXECUCIÓ DE LA INSTAL·LACIÓ ES REALITZARÀ UN REPLANTEIG D'AQUESTA EN TROBADA ENTRE L'INSTAL·LADOR I LA DIRECCIÓ FACULTATIVA

DOCUMENTACIÓ TÈCNICA-PLÀNOLS: LABORATORIS PCB PLANTA BAIXA EDIFICI CLÚSTER II	SITUACIÓ: PLANTA BAIXA EDIFICI CLÚSTER II C/ BALDIRI REIXAC, 4-8	CONCESSIONARI: PARC CIENTÍFIC DE BARCELONA	ARQUITECTA: ANNA MEZQUITA I MAS COL·LEGIADA NÚM: 30259-7	CONTINGUT: EXTRACCIONS MÒDUL D6	n	DGA. 6.8.2	ESCALA: 1:100 0 1 m	DATA: JULIOL 2026

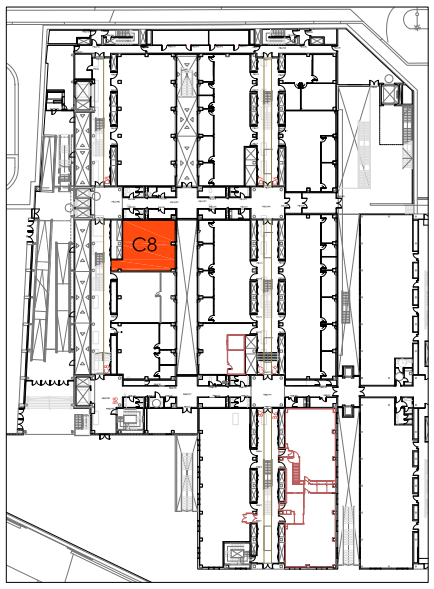


PLANTA BAIXA
EDIFICI CLÚSTER II

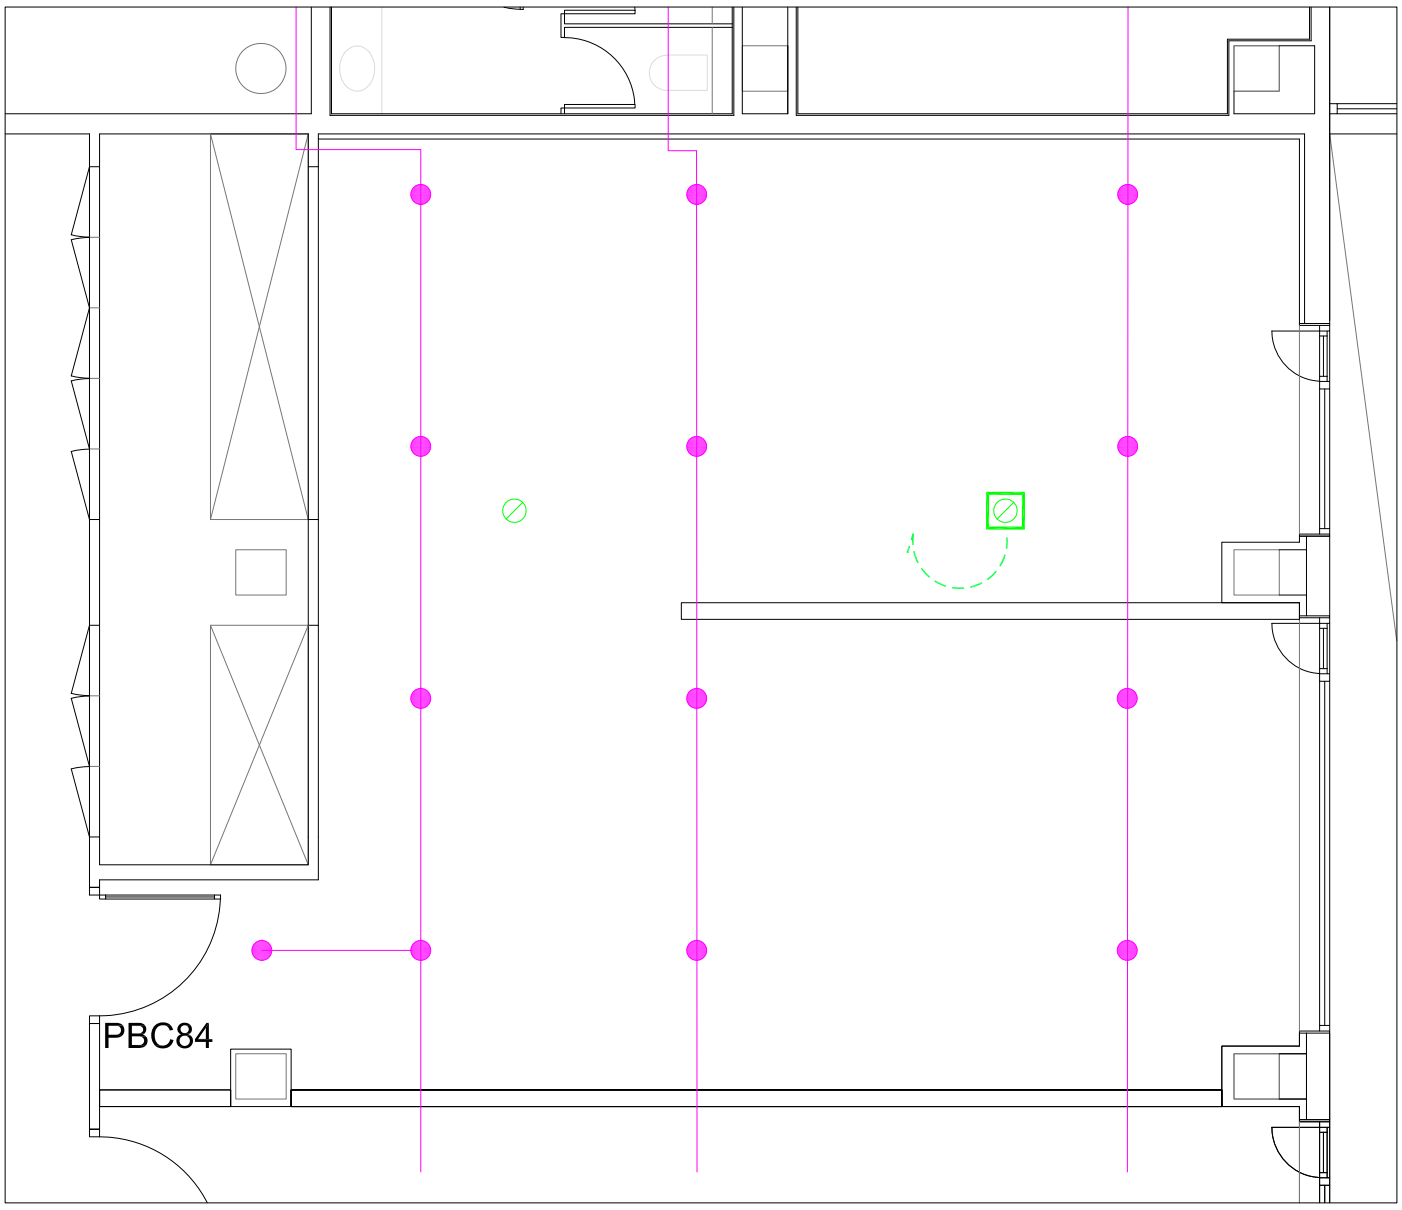

ESTAT ACTUAL PROTECCIÓ CONTRA INCENDIS

MÒDUL C8

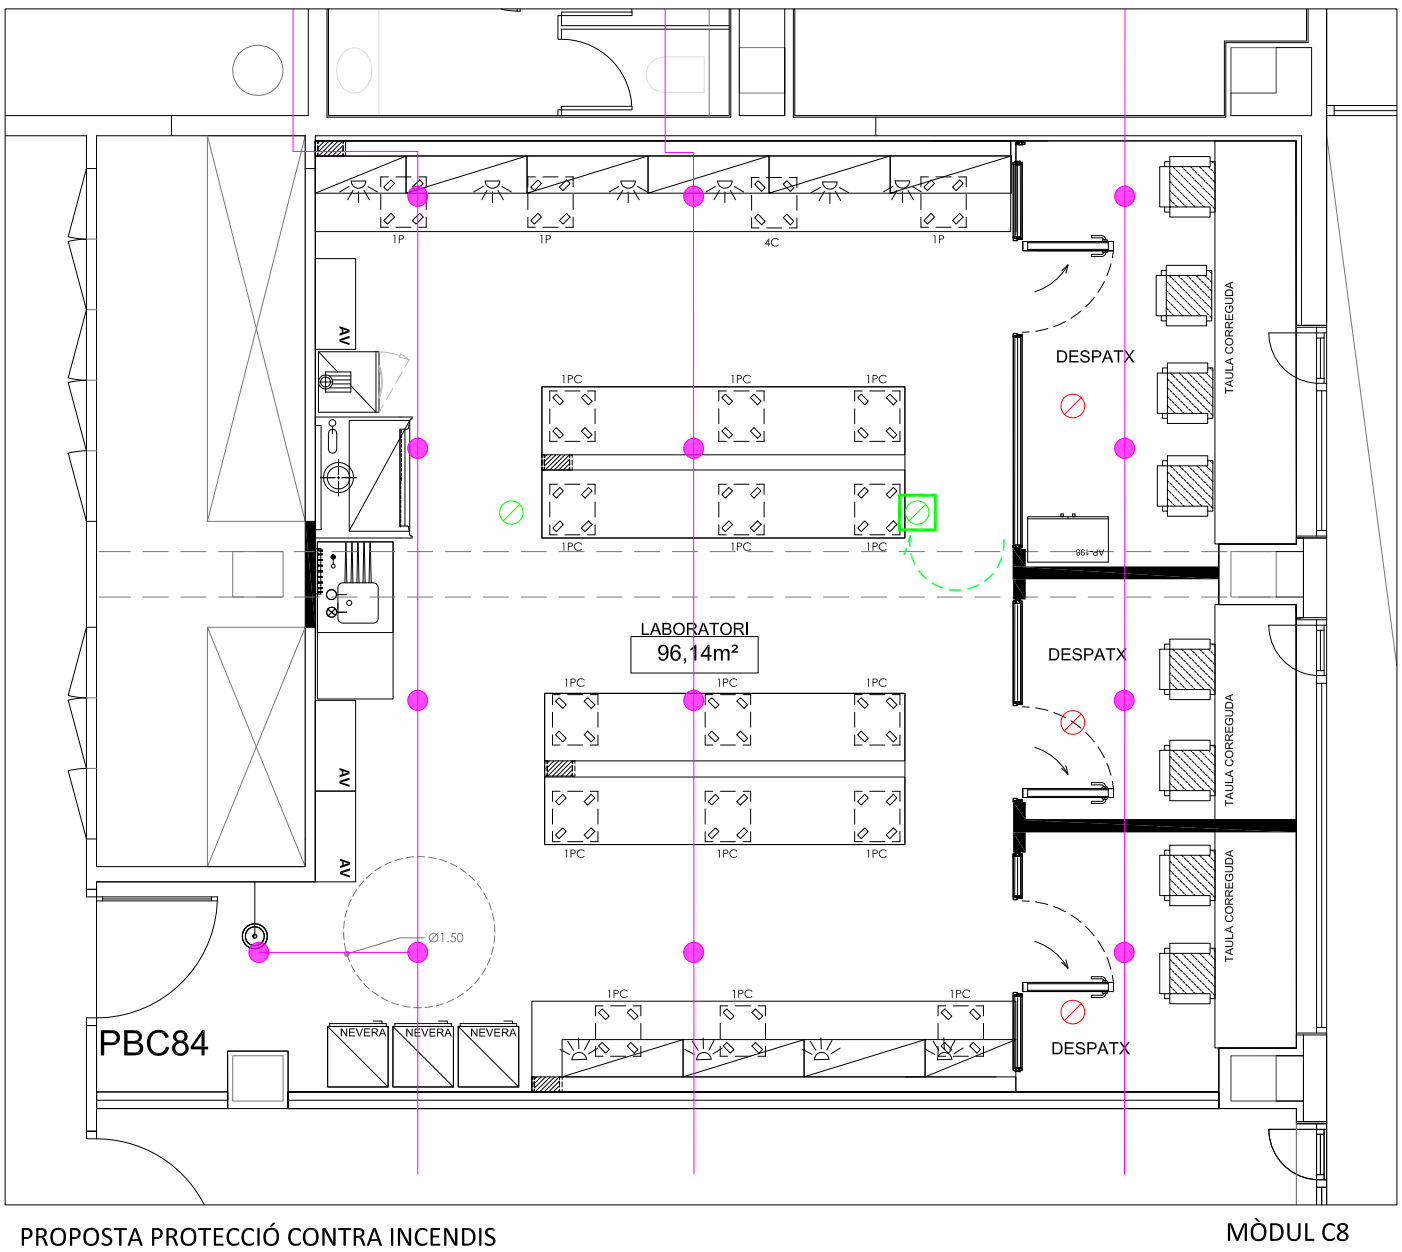


LLEGENDA CONTRA INCENDIS	
	DETECTOR ÒPTIC EXISTENT
	DETECTOR ÒPTIC NOU
	DETECTOR ÒPTIC NOU INTERIOR SALA BLANCA
	RUIXADOR EXISTENT
	RUIXADOR NOU
	CANONADA CIRCUIT RUIXADORS EXISTENT
	CANONADA CIRCUIT RUIXADORS NOVA

PROPOSTA PROTECCIÓ CONTRA INCENDIS

MÒDUL C8


NOTA: ABANS DE L'EXECUCIÓ DE LA INSTAL·LACIÓ ES REALITZARÀ UN REPLANTEIG D'AQUESTA EN TROBADA ENTRE L'INSTAL·LADOR I LA DIRECCIÓ FACULTATIVA

DOCUMENTACIÓ TÈCNICA-PLÀNOLS:	SITUACIÓ:	CONCESSIONARI:	ARQUITECTA:	CONTINGUT:		DGA.	ESCALA:	DATA:	
LABORATORIS PCB PLANTA BAIXA EDIFICI CLÚSTER II	PLANTA BAIXA EDIFICI CLÚSTER II C/ BALDIRI REIXAC, 4-8	PARC CIENTÍFIC DE BARCELONA	ANNA MEZQUITA I MAS COL·LEGIADA NÚM: 30259-7	PROTECCIÓ CONTRA INCENDIS C8	n	6.9.1	0 1 m	JULIOL 2026	Parc Científic de Barcelona UNIVERSITAT DE BARCELONA

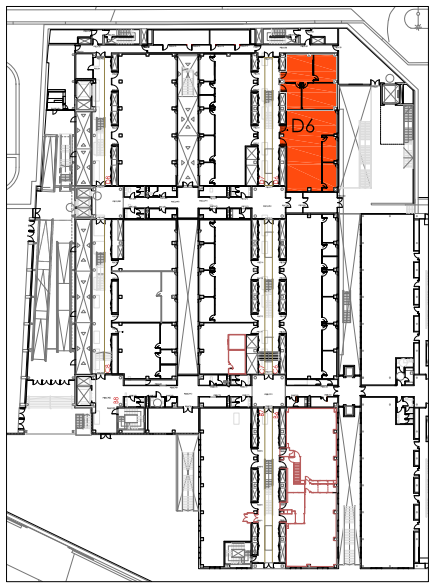


PLANTA BAIXA
EDIFICI CLÚSTER II

LLEGENDA CONTRA INCENDIS	
	DETECTOR ÒPTIC EXISTENT
	DETECTOR ÒPTIC NOU
	DETECTOR ÒPTIC NOU INTERIOR SALA BLANCA
	RUIXADOR EXISTENT
	RUIXADOR NOU
	CANONADA CIRCUIT RUIXADORS EXISTENT
	CANONADA CIRCUIT RUIXADORS NOVA

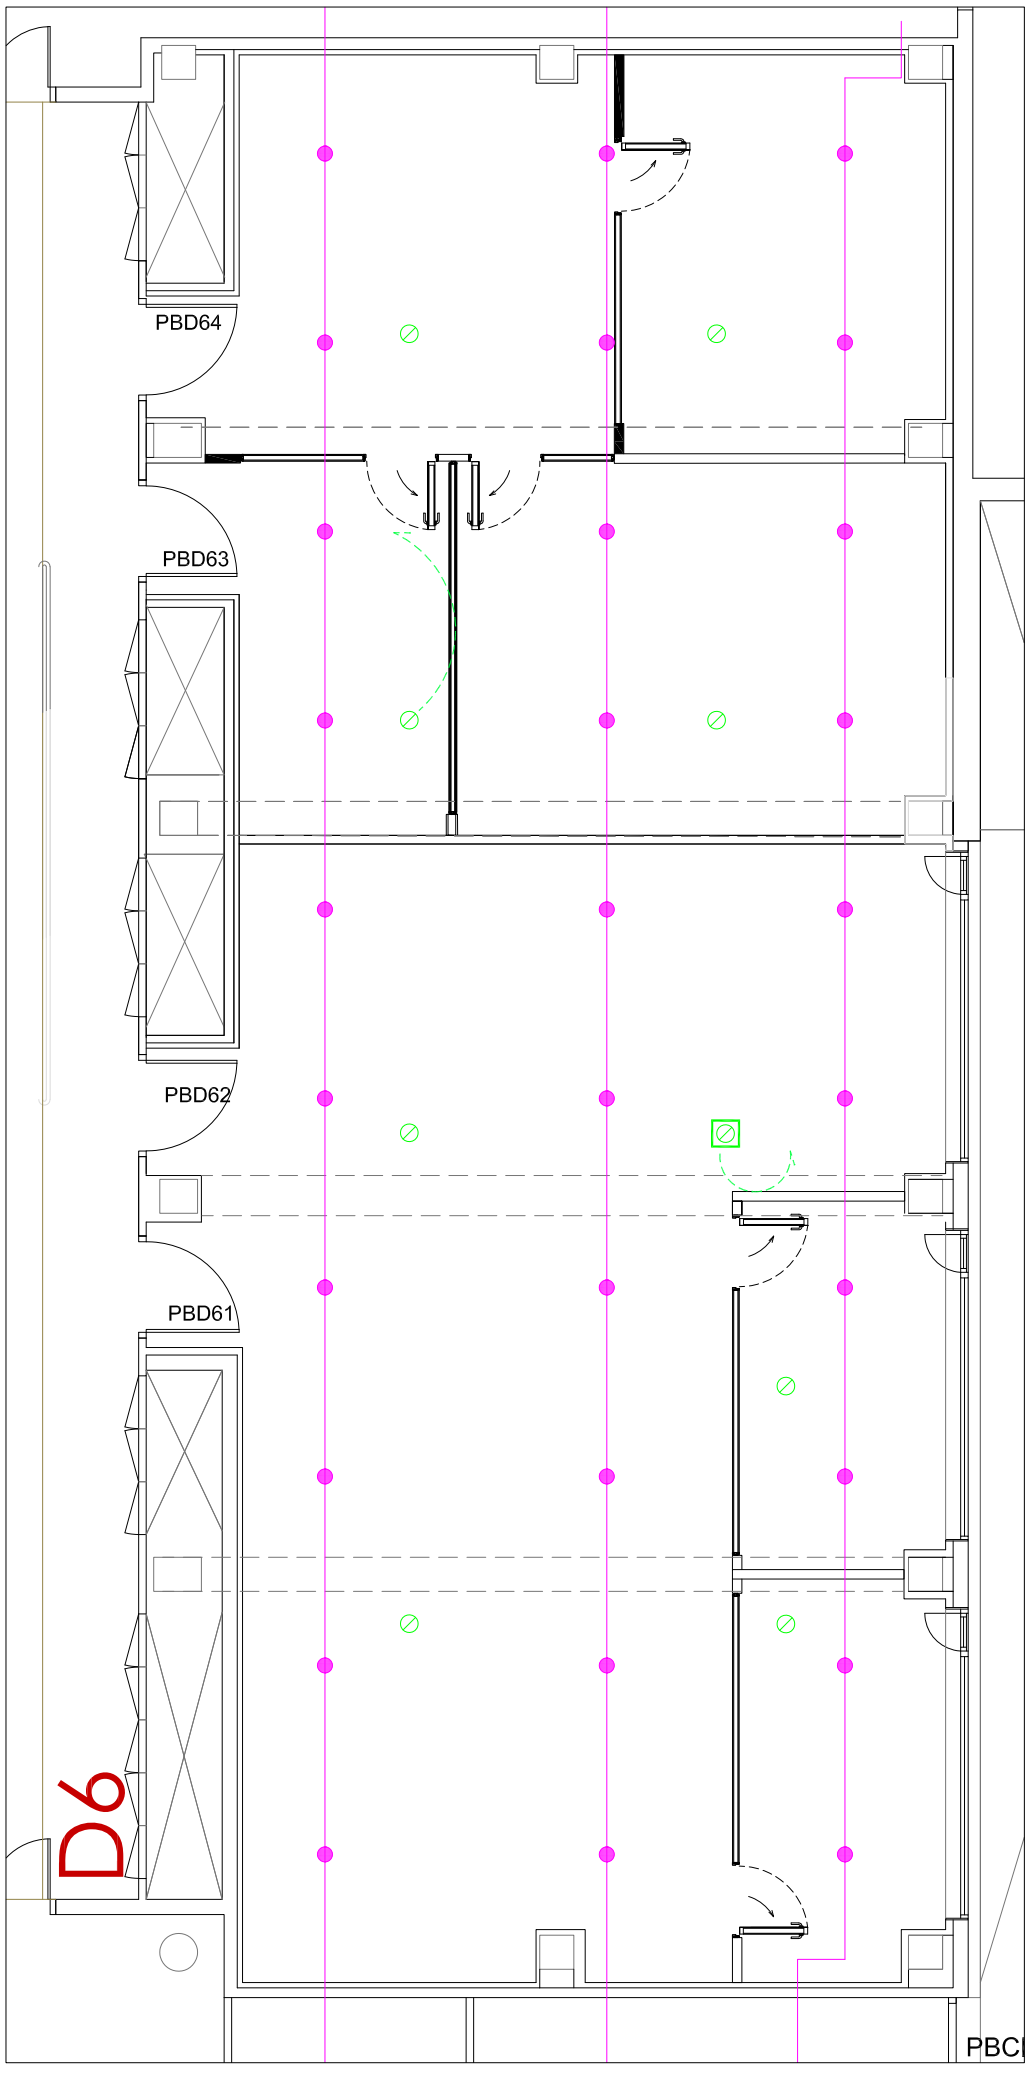


PROTECCIÓ CONTRA INCENDIS EXISTENT

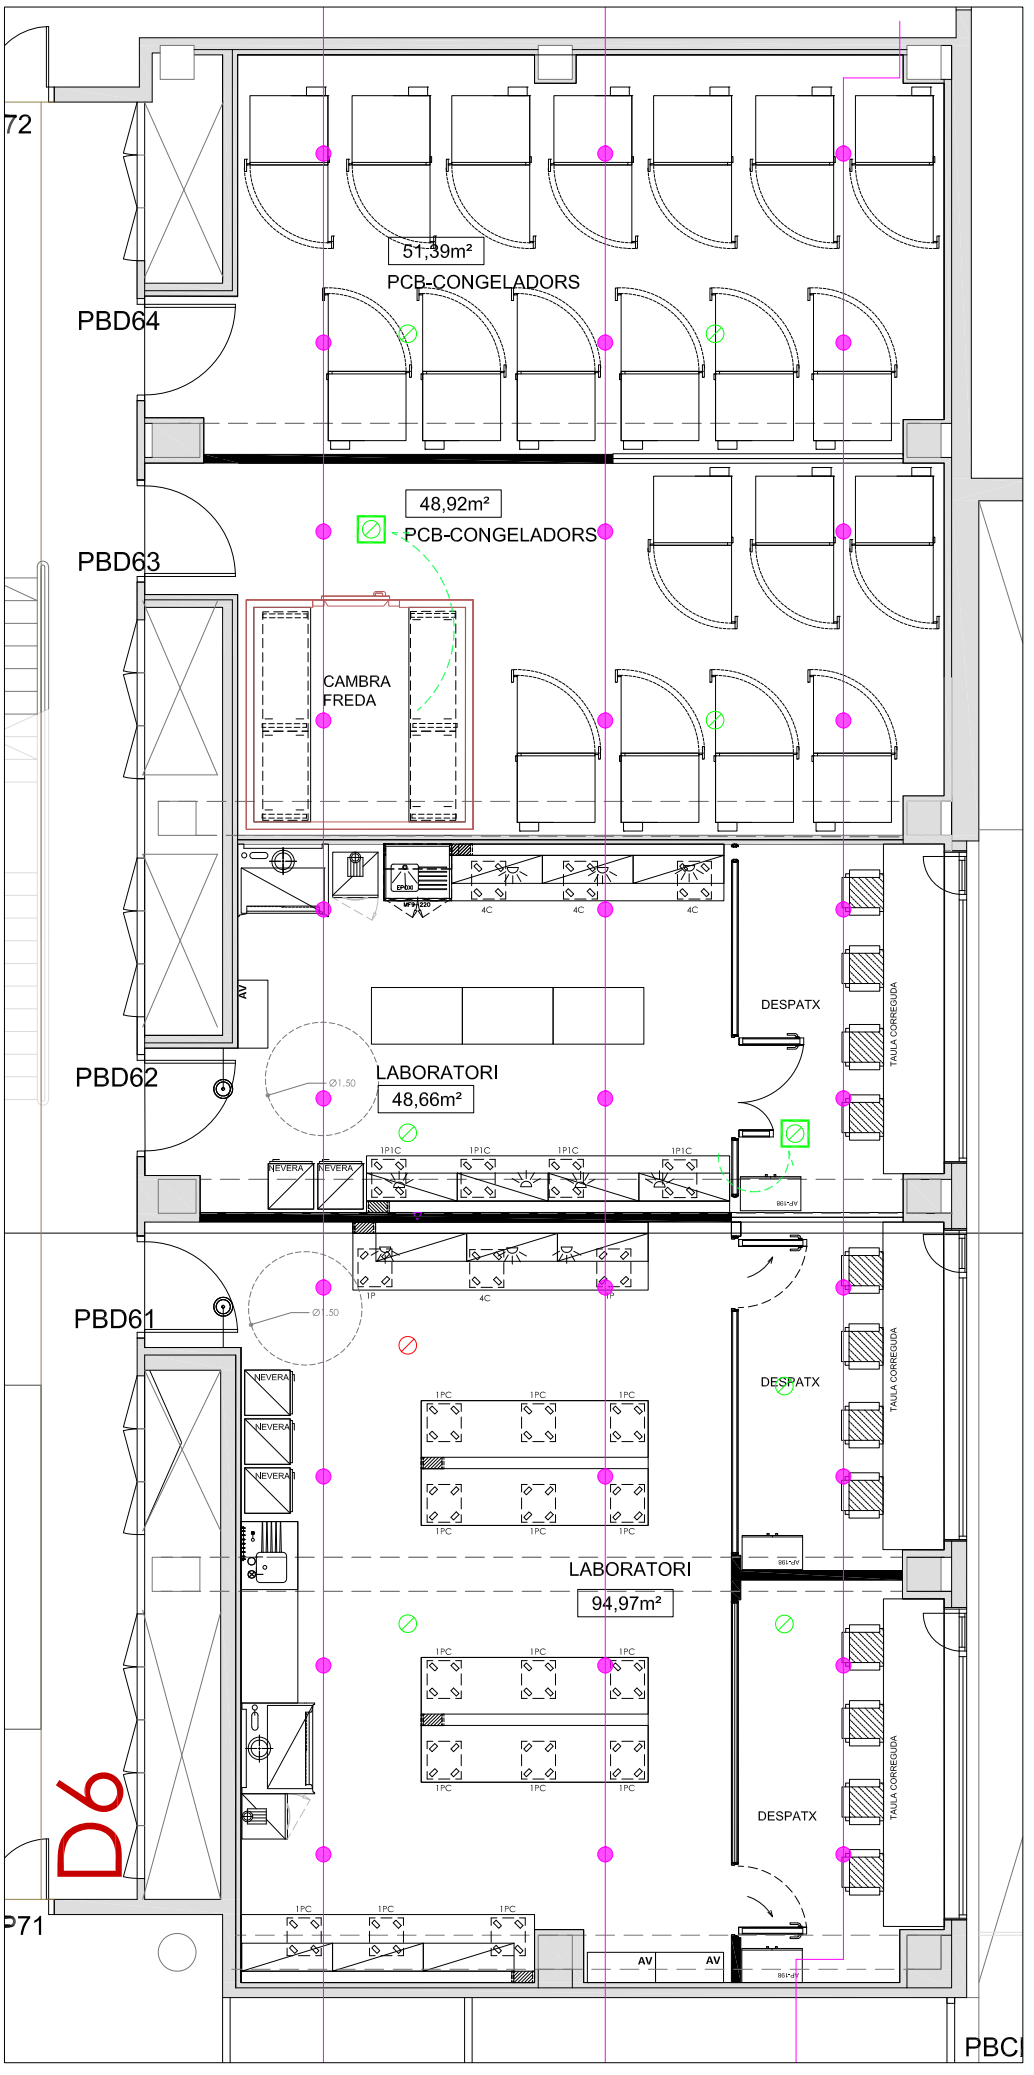

PROTECCIÓ CONTRA INCENDIS PROPOSTA


NOTA: ABANS DE L'EXECUCIÓ DE LA INSTAL·LACIÓ ES REALITZARÀ UN REPLANTEIG D'AQUESTA EN TROBADA ENTRE L'INSTAL·LADOR I LA DIRECCIÓ FACULTATIVA

DOCUMENTACIÓ TÈCNICA-PLÀNOLS: LABORATORIS PCB PLANTA BAIXA EDIFICI CLÚSTER II	SITUACIÓ: PLANTA BAIXA EDIFICI CLÚSTER II C/ BALDIRI REIXAC, 4-8	CONCESSIONARI: PARC CIENTÍFIC DE BARCELONA	ARQUITECTA: ANNA MEZQUITA I MAS COL·LEGIADA NÚM: 30259-7	CONTINGUT: PROTECCIÓ CONTRA INCENDIS MÒDUL D6	n	DGA. 6.9.2	ESCALA: 1:100 0 1 m	DATA: JULIOL 2026

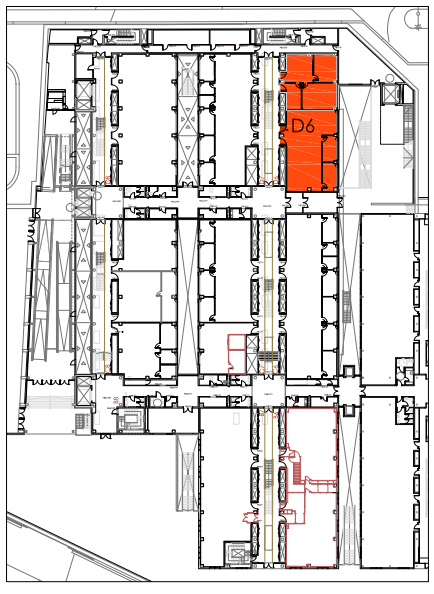

PLANTA BAIXA
EDIFICI CLÚSTER II

LLEGENDA CONTROL	
	CONNECTOR DE SENSOR M12
	QUADRE CONTROL
	CANAL PORTA-MECANISMES 130x53 NOVA
	SAFATA PORTACABLES

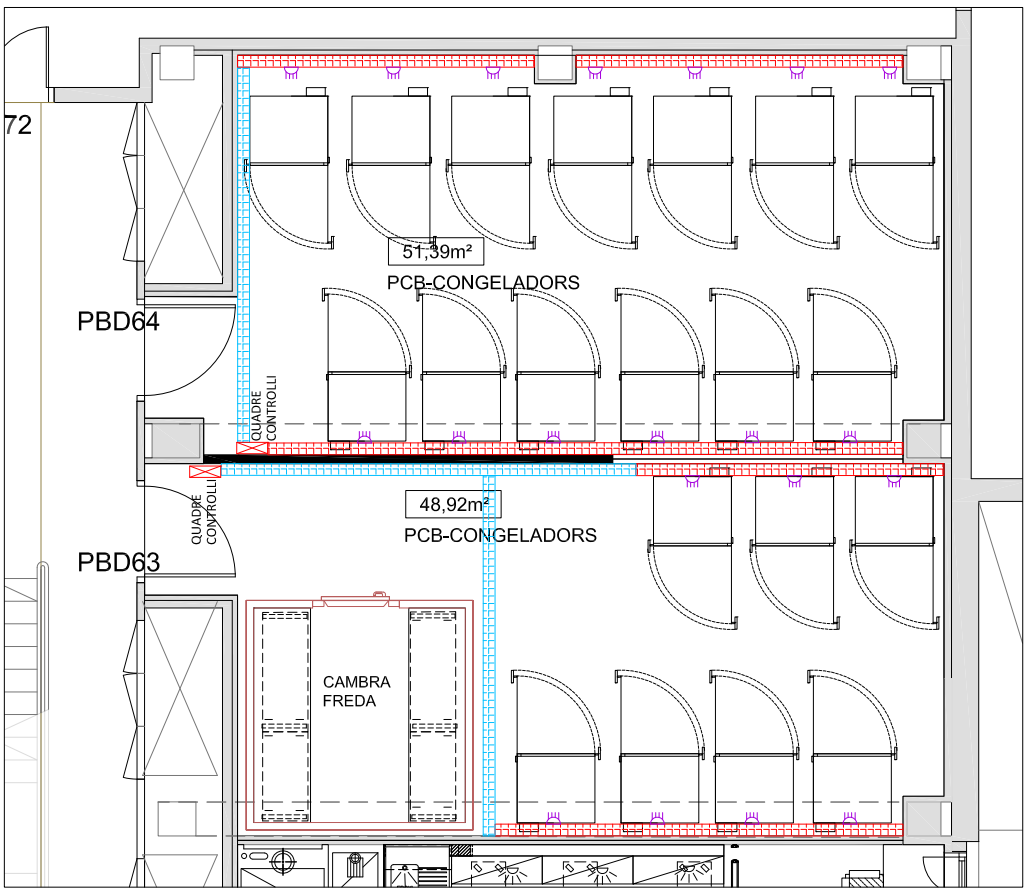

ALARMA CONGELADORS PROPOSTA

NOTA: ABANS DE L'EXECUCIÓ DE LA INSTAL·LACIÓ ES REALITZARÀ UN REPLANTEIG D'AQUESTA EN TROBADA ENTRE L'INSTAL·LADOR I LA DIRECCIÓ FACULTATIVA

DOCUMENTACIÓ TÈCNICA-PLÀNOLS: LABORATORIS PCB PLANTA BAIXA EDIFICI CLÚSTER II	SITUACIÓ: PLANTA BAIXA EDIFICI CLÚSTER II C/ BALDIRI REIXAC, 4-8	CONCESSIONARI: PARC CIENTÍFIC DE BARCELONA	ARQUITECTA: ANNA MEZQUITA I MAS COL·LEGIADA NÚM: 30259-7	CONTINGUT: ALARMA CONGELADORS MÒDUL D6	n	DGA. 6.10.1	ESCALA: 1:100 0 1 m	DATA: JULIOL 2026