PROJECTE D'OBRES DE DESVIAMENT DE LES CANONADES D'IMPULSIÓ I DISTRIBUCIÓ D'AIGUA POTABLE

T.M. DE CALONGE I SANT ANTONI (BAIX EMPORDÀ)



EL CONSULTOR

OCEANS ENGINYERIA CIVIL

EL PROMOTOR

AJUNTAMENT DE CALONGE I SANT ANTONI

MARÇ 2026

Amb la implementació d'aquest full es consideren signats electrònicament els documents continguts en el PROJECTE D'OBRES DE DESVIAMENT DE LES CANONADES D'IMPULSIÓ I DISTRIBUCIÓ D'AIGUA POTABLE, al T.M. de Calonge i Sant Antoni (Baix Empordà).

SIGNATURA ELECTRÒNICA

PROJECTE D'OBRES DE DESVIAMENT DE LES CANONADES D'IMPULSIÓ I DISTRIBUCIÓ D'AIGUA POTABLE

T.M. De Calonge i Sant Antoni (Baix Empordà)

Autor del projecte

Marc Cucurella i Vilà

ÍNDEX

ÍNDEX

DOCUMENT NÚMERO 1: **MEMÒRIA**

ANNEXES:

A1.- PRINCIPALS CARACTERÍSTIQUES

A2.- RECOPILACIÓ, ANÀLISI DE LA INFORMACIÓ I PLANEJAMENT

A3.- SERVEIS EXISTENTS

A4.- CARTOGRAFIA I TOPOGRAFIA

A5.- REPORTATGE FOTOGRÀFIC

A6.- PLA D'OBRA

A7.- ESPECIFICACIONS TÈCNIQUES DELS MATERIALS I EQUIPS MECÀNICS

A8.- PLA DE CONTROL DE QUALITAT

A9.- ESTUDI DE SEGURETAT I SALUT

A10.- ESTUDI DE GESTIÓ DE RESIDUS

A11.- JUSTIFICACIÓ DE PREUS

A12.- CLASSIFICACIÓ DEL CONTRACTISTA

A13.- NORMATIVA

DOCUMENT NÚMERO 2: **PLÀNOLS**

DOCUMENT NÚMERO 3: **PLEC DE CONDICIONS**

DOCUMENT NÚMERO 4: **PRESSUPOST**

AMIDAMENTS

QUADRE DE PREUS I

QUADRE DE PREUS II

PRESSUPOST PARCIAL

PRESSUPOST GENERAL

DOCUMENT NÚM 1: MEMÒRIA

ÍNDEX

1. INTRODUCCIÓ 2
2. ANTECEDENTS 2
3. OBJECTE 2
4. SITUACIÓ I EMPLAÇAMENT 2
5. ESTAT ACTUAL 3
6. SOLUCIÓ PROPOSADA 3
6.1. CANONADA IMPULSIÓ 4
6.2. CANONADA DE DISTRIBUCIÓ 5
6.2.1. ANELLAT XARXA EXISTENT 6
7. DESENVOLUPAMENT DELS TREBALLS 6
7.1. ACTUACIONS PRÈVIES 6
7.1.1. IMPLANTACIÓ A OBRA 6
7.1.2. GESTIÓ 7
7.1.3. REPLANTEIG 7
7.1.4. SENYALITZACIÓ 7
7.1.5. EXECUCIÓ DE CATES I LOCALITZACIÓ DE SERVEIS 7
7.1.6. ACTUACIONS PRÈVIES INICIALS 7
7.2. ENDERROCS I MOVIMENT DE TERRES 7
7.3. CANONADES I ELEMENTS HIDRÀULICS 7
7.4. REPOSICIÓ DE PAVIMENTS 7
7.5. ACABATS I POSADA EN SERVEI 7
8. ACTUACIONS MEDIAMBIENTALS 7
8.1. CRITERIS GENERALS I MEDIAMBIENTALS 7
8.2. REQUISITS GENERALS QUE CAL COMPLIR 8
9. MESURES CORRECTORES AMBIENTALS 8
10. CLASSIFICACIÓ CPV DE L'ATIVITAT ECONÒMICA A LICITAR 8
11. TERRENYS AFECTATS 8
12. SERVEIS AFECTATS 8
13. TERMINI D'EXECUCIÓ DE LES OBRES 8
14. FÓRMULA DE REVISIÓ DE PREUS 8
15. SEGURETAT I SALUT 8
16. TERMINI DE GARANTIA 8
17. LLEI DE CONTRACTES 8
18. GESTIÓ D'ENDERROCS, RUNA I RESIDUS DE LA CONSTRUCCIÓ DESTINATS A L'ABANDONAMENT 9
19. CONTROL DE QUALITAT 9
20. OBRA COMPLETA 9
21. DIVISIÓ DE LOTS DEL PROJECTE 9
22. PRESSUPOST 9
23. CLASSIFICACIÓ DEL CONTRACTISTA 10
24. RELACIÓ DE DOCUMENTS QUE INTEGREN EL PROJECTE 11
25. EQUIP REDACTOR DEL PROJECTE 11
26. CONCLUSIONS 11

LLISTAT DE FIGURES

Figura 1. Situació i emplaçament 2
Figura 2. Estat Actual xarxa abastament 3
Figura 3. Esquema altimètric de la xarxa d'abastament 3
Figura 4. Xarxa abastament proposada i a anul·lar 4
Figura 5.Connexió 1 impulsió 4
Figura 6.Connexió 2 impulsió 4
Figura 7.Connexió 3 i Ventosa impulsió 5
Figura 8.Connexió 1 i Hidrants distribució 5
Figura 9.Connexió 2 distribució 5
Figura 10.Connexió 3 distribució 6
Figura 11.Derivacions 1 i 2 distribució 6
Figura 12.Mallat xarxa distribució 6
Figura 13.Connexió 4 distribució 6

LLISTAT DE TAULES

Taula 1. Resum del pressupost 10
Taula 2. Classificació del contractista 11

1. INTRODUCCIÓ

El present document té per objecte definir el marc general i les condicions de partida de l'actuació relativa al desviament de les canonades d'impulsió i distribució d'aigua potable en el terme municipal de Calonge i Sant Antoni, a la comarca del Baix Empordà.

El municipi de Calonge i Sant Antoni, amb una extensió aproximada de 33,57 km², se situa a la façana litoral de la Costa Brava i presenta una estructura territorial dual, amb un nucli interior (Calonge) i un nucli litoral (Sant Antoni de Calonge), així com una extensa xarxa d'urbanitzacions residencials distribuïdes en l'àmbit interior i en zones de vessant associades al massís de les Gavarres .

Entre aquestes urbanitzacions destaquen Vicomtat de Cabanyes, Rio de Oro, Mas Ambrós, Riufred, Mas Pere, Finca Verd, Jardins Palau, Mas Artigues, Mas Felet i Mas Pallí dels Vilars, així com la urbanització Font del Lleó, actualment en fase de desenvolupament urbanístic amb aprovació inicial del seu projecte d'urbanització (PAU-38).

Aquesta configuració territorial, caracteritzada per una elevada dispersió dels nuclis residencials i una orografia complexa, condiciona de manera significativa el disseny i l'explotació de les infraestructures bàsiques de servei, especialment pel que fa a la xarxa d'abastament d'aigua potable.

Addicionalment, el municipi presenta una marcada estacionalitat associada a la seva activitat turística, amb increments molt significatius de població durant els períodes estivals, fet que comporta una elevada exigència sobre el sistema d'abastament i la necessitat de garantir en tot moment la continuïtat i qualitat del servei.

En aquest context, les infraestructures en alta d'abastament, i en particular les canonades d'impulsió i distribució principals, esdevenen elements estratègics per al correcte funcionament del sistema, atesa la seva incidència directa en la garantia de subministrament a la totalitat del municipi.

2. ANTECEDENTS

El sistema d'abastament d'aigua potable del municipi de Calonge i Sant Antoni es basa en una doble font de subministrament, constituïda pels pous propis del municipi (Pous del Pla) i pel subministrament extern procedent del sistema Ter, mitjançant la xarxa en alta del Consorci de la Costa Brava .

Ambdues fonts conflueixen en els dipòsits generals del municipi, des d'on, mitjançant estacions d'elevació i una xarxa de conduccions principals, es distribueix l'aigua cap als diferents nuclis urbans i urbanitzacions. Aquesta configuració es veu fortament condicionada per l'orografia del territori, que requereix un nombre elevat d'estacions de bombament i conduccions en alta per garantir el servei a les zones elevades .

Les canonades principals d'impulsió i distribució existents, executades majoritàriament en fibrociment, presenten una antiguitat superior als 30 anys, fet que comporta un elevat risc d'avaries i fuites, així com una reducció progressiva de la seva fiabilitat estructural .

A més, el traçat actual d'aquestes conduccions discorre en diversos trams per sòls privats, zones urbanitzades, equipaments i camps de conreu, circumstància que incrementa notablement el risc de generar danys materials en cas d'incidència, així com la dificultat d'accés per a tasques de manteniment i reparació.

Atesa la funció estructurant d'aquestes canonades dins el sistema d'abastament municipal, qualsevol avaria pot comportar afectacions significatives sobre el subministrament d'aigua a una part molt important del municipi, incloent tant el nucli de Calonge com el de Sant Antoni de Calonge, així com les urbanitzacions associades .

A aquesta problemàtica s'hi afegeix l'elevada demanda del sistema en períodes punta, especialment durant la temporada turística, així com la necessitat de millorar el rendiment global de la xarxa i adaptar-la a les exigències actuals en matèria de seguretat i manteniment de les infraestructures existents.

3. OBJECTE

L'objecte del present projecte és definir tècnicament i valorar econòmicament les obres necessàries per al desviament i renovació de les canonades principals d'impulsió i distribució d'aigua potable del municipi de Calonge i Sant Antoni.

Les conduccions objecte d'actuació formen part del sistema general d'abastament que connecta els pous del Pla amb els dipòsits generals o de capçalera del municipi. No obstant això, l'àmbit concret del present projecte es limita únicament al tram situat entre l'avinguda dels Països Catalans i el carrer de les Escoles, on es preveu la modificació del traçat actual mitjançant un nou recorregut associat a vials públics.

Concretament, es preveu l'execució de noves conduccions d'impulsió i distribució mitjançant un traçat alternatiu associat a vials públics, així com la realització de les connexions necessàries amb la xarxa existent i l'adaptació dels elements hidràulics associats per garantir el correcte funcionament del sistema, incloent, si escau, la posada fora de servei de determinats trams de la xarxa existent que es troben obsolets o que deixen de tenir funcionalitat en la nova configuració.

Aquesta actuació té com a finalitat principal millorar les condicions de funcionament, explotació i manteniment de la xarxa d'abastament en alta, reduint la vulnerabilitat del sistema davant incidències i adaptant-lo als requeriments actuals de seguretat i qualitat del servei.

En aquest sentit, la substitució i desviament de les conduccions principals cap a traçats associats a vials públics constitueix una actuació estratègica que permet:

- Reduir el risc d'avaries i afeccions a tercers
- Millorar l'accessibilitat per a manteniment
- Incrementar la fiabilitat del sistema
- Reduir pèrdues i costos d'explotació
- Garantir la continuïtat d'un servei essencial considerat de caràcter mínim.

4. SITUACIÓ I EMPLAÇAMENT

L'àmbit de les obres es centra al carrer de les Escoles i a l'Avinguda dels Països Catalans, a la zona de la Font del Lleó, al terme municipal de Calonge.

Figura 1. Situació i emplaçament




Font. Institut Cartogràfic i Geològic de Catalunya (ICGC)

5. ESTAT ACTUAL

En l'àmbit objecte d'actuació, corresponent principalment al carrer de les Escoles i a l'avinguda dels Països Catalans, la xarxa actual d'abastament està constituïda per canonades i conduccions que formen part dels ramals principals d'impulsió i distribució de la xarxa del servei municipal d'aigua.

Aquestes canonades presenten un traçat amb trams que discorren per zones de finques privades, espais lliures i àmbits no estrictament urbanitzats, així com altres que s'insereixen en l'entorn viari actual, en funció del desenvolupament de la xarxa i del creixement històric urbanístic.

Figura 2. Estat Actual xarxa abastament

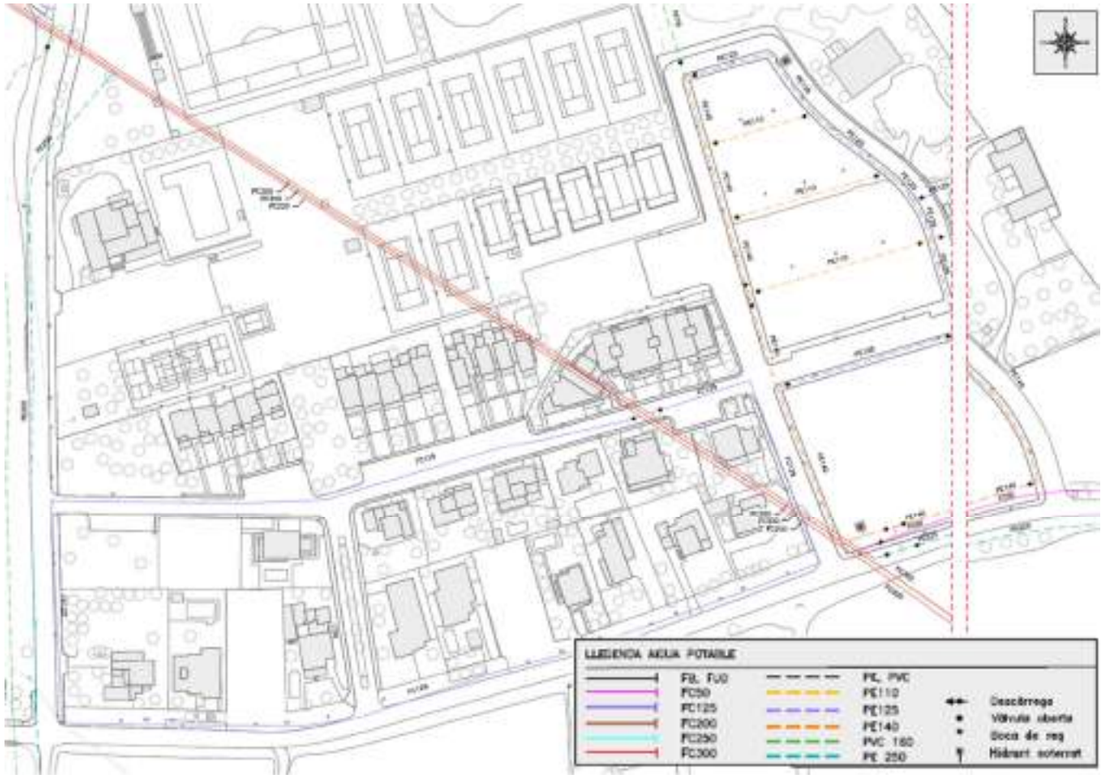


Font. Veolia

Pel que fa a la configuració de la xarxa d'abastament en aquest sector, s'identifiquen punts de connexió rellevants entre les conduccions d'impulsió i distribució i altres trams de la xarxa, incloent-hi connexions amb conduccions provinents de captacions com el pou 6, així com derivacions cap a xarxes de distribució existents i sectors propers.

Les conduccions existents constitueixen elements estructurals del sistema d'abastament, donant servei als diferents sectors del municipi i configurant els eixos principals de transport i distribució d'aigua potable en l'àmbit d'estudi.

A continuació es mostra l'esquema altimètric de la xarxa d'aigua potable del municipi de Calonge i Sant Antoni:

Figura 3. Esquema altimètric de la xarxa d'abastament

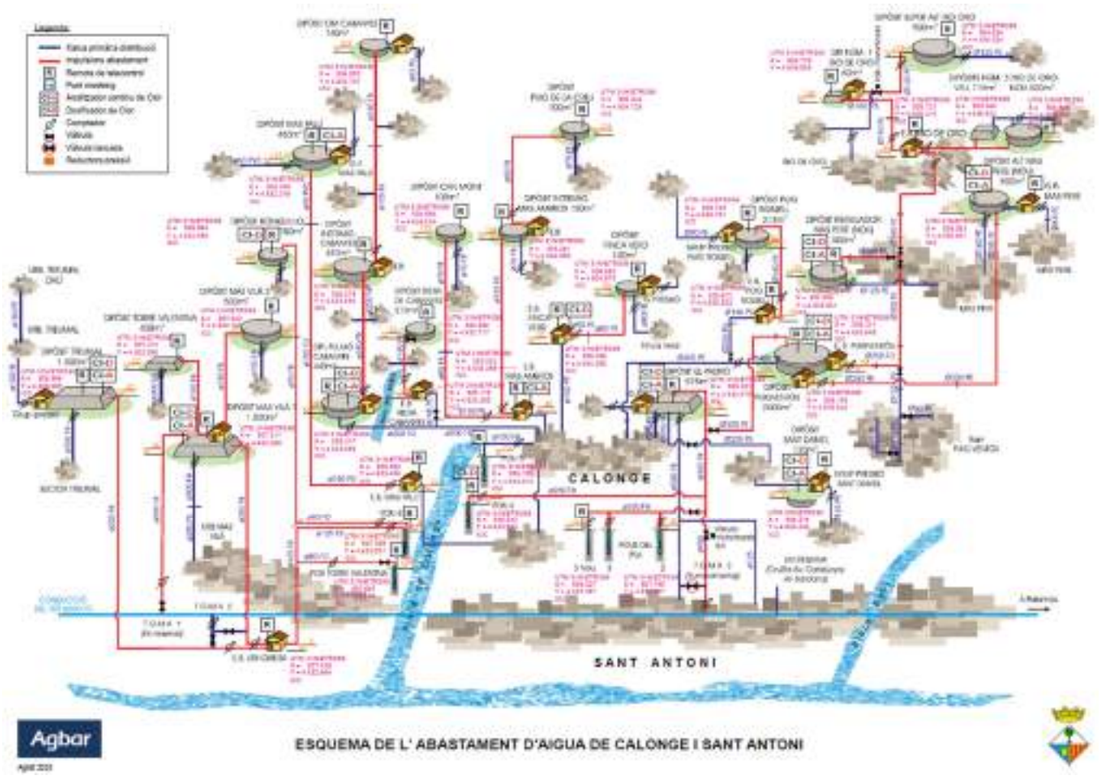


Font. Veolia

6. SOLUCIÓ PROPOSADA

La solució proposada consisteix en el desviament de les actuals canonades d'impulsió dels pous del Pla fins a dipòsits generals i de les canonades de distribució general a Sant Antoni de Calonge, mitjançant un nou traçat que discorre principalment per vials públics i carrers del traçat urbà.

Així, la solució consisteix en desviar les canonades per l'avinguda dels Països Catalans i pel carrer Escoles i connectar diverses artèries de distribució que abasteixen a diferents parts del municipi de Calonge. Igualment, es preveu la reposició de la connexió existent del Pou 6 amb la canonada d'impulsió que condueix l'aigua fins als dipòsits generals, atès que l'execució de la nova conducció d'impulsió fa necessari adaptar i reconnectar aquesta derivació a la nova configuració de la xarxa.

Figura 4. Xarxa abastament proposada i a anul·lar

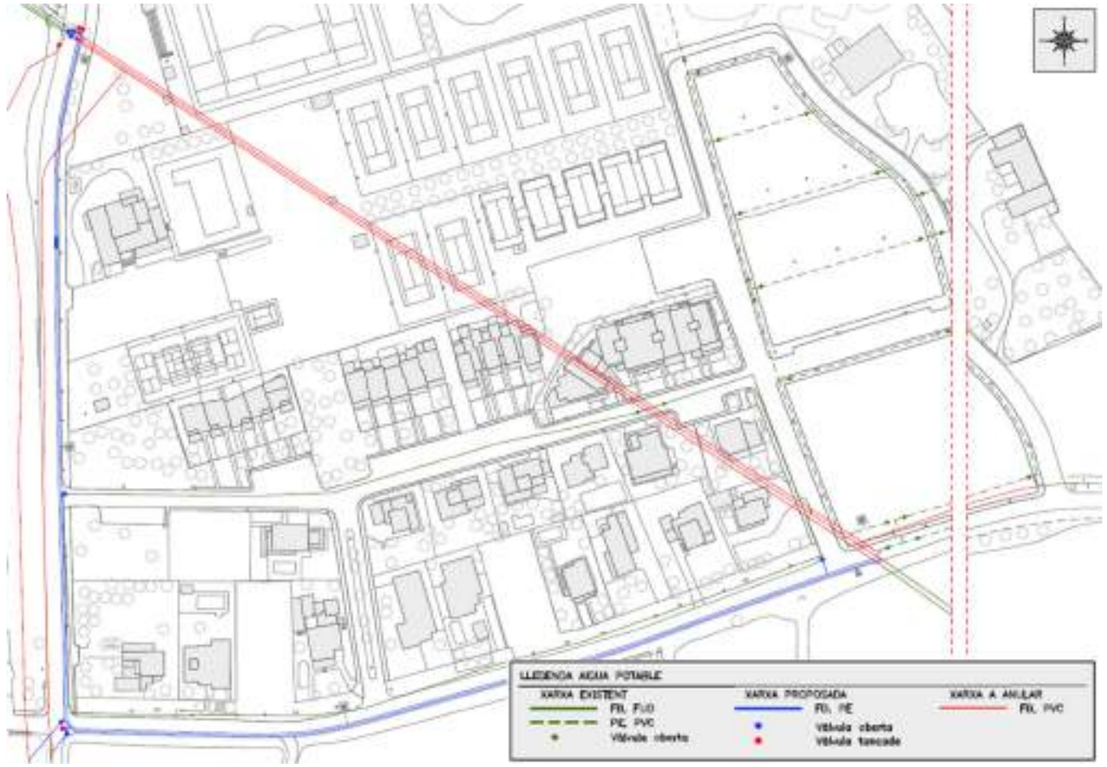


Font. Oceans Enginyeria Civil

6.1. CANONADA IMPULSIÓ

La nova xarxa es projecta amb canonada de fosa DN400. La xarxa existent, esta formada per un tub de fibrociment DN300

La connexió amb la xarxa actual, al costat nord, (Connexió 1) es realitza al carrer de les Escoles, davant de l'aparcament del camp de futbol, quan la canonada existent ja ha travessat la Riera del Tina. En aquest punt es preveu una derivació per a la futura connexió amb el futur dipòsit de Puigventós. En aquesta derivació s'han previst dues vàlvules de comporta soterrades, una a cada costat de la derivació aigües amunt. I una brida cega a la futura connexió amb dipòsit Puigventós


Figura 5.Connexió 1 impulsió

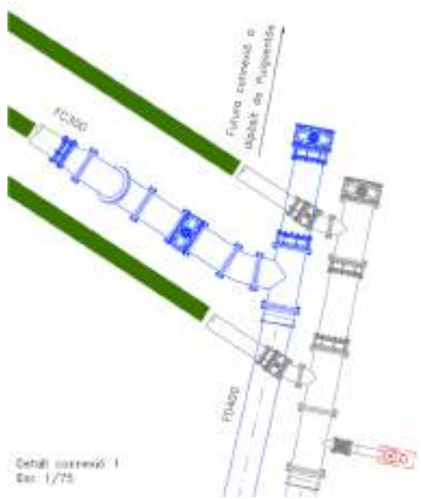

Font. Oceans Enginyeria Civil

En aquesta nova xarxa, a l'alçada del trencant del carrer de les Escoles amb l'avinguda del Països Catalans, La connexió 2 preveu connectar, amb una derivació, la xarxa actual de PVC DN160 provinent del Pou6.


Figura 6.Connexió 2 impulsió

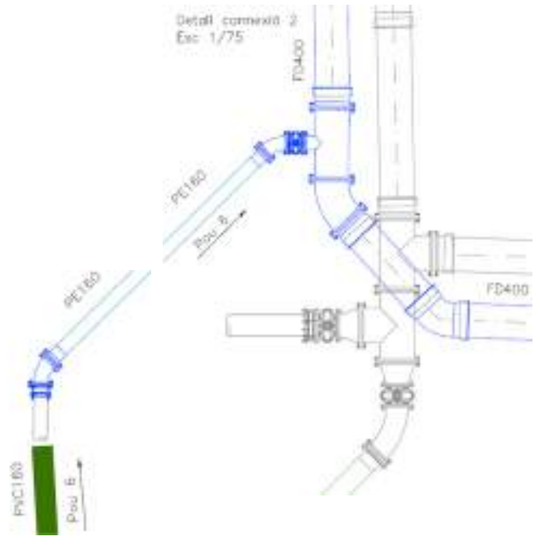

Font. Oceans Enginyeria Civil

La connexió sud amb la xarxa existent (Connexió 3) amb la xarxa, al costat sud, es realitza a l'avinguda dels Països Catalans, a l'alçada del trencant amb el carrer Doctor Josep Trueta. En aquest punt, a la nova canonada, s'ha previst una derivació per col·locar-hi una ventosa.

Figura 7.Connexió 3 i Ventosa impulsió

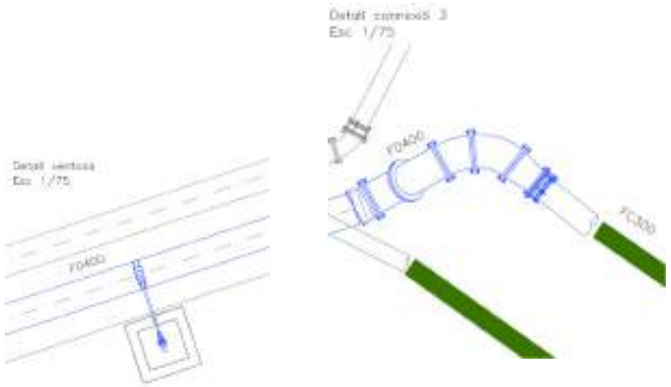

Font. Oceans Enginyeria Civil

6.2. CANONADA DE DISTRIBUCIÓ


Es realitzarà amb una canonada de fosa DN400. La xarxa existent, esta formada per dos tubs de fibrociment DN200

La connexió amb la xarxa actual, al costat nord, (Connexió 1) es realitza al carrer de les Escoles, davant de l'aparcament del camp de futbol, quan la canonada existent ja ha travessat la Riera del Tina. En aquest punt es preveu una derivació per a la futura connexió amb el futur dipòsit de Puigventós mitjançant una vàlvula de comporta soterrada, aigües amunt i una brida cega.

Actualment en aquesta zona hi trobem dues derivacions. Una provinent del Pou 6, que s'ha d'anular, atès que el pou 6 es connecta a la xarxa de impulsió, tal i com es descriu a l'apartat anterior, i una de distribució que es connecta actualment dins l'aparcament, i que ha de quedar anul·lada, doncs es connecta a la nova xarxa de distribució, al trencant del carrer Escoles amb avinguda Països Catalans.

Al llarg de la nova xarxa de distribució s'hi ha previst tres derivacions per a hidrants, una a l'alçada del l'aparcament del camp de futbol, la segona al carrer de les Escoles proper al trencant amb el carrer Salvador Espriu, i el tercer a l'avinguda del Països Catalans, a l'alçada del trencant del carrer de Ramon y Cajal.


Figura 8.Connexió 1 i Hidrants distribució

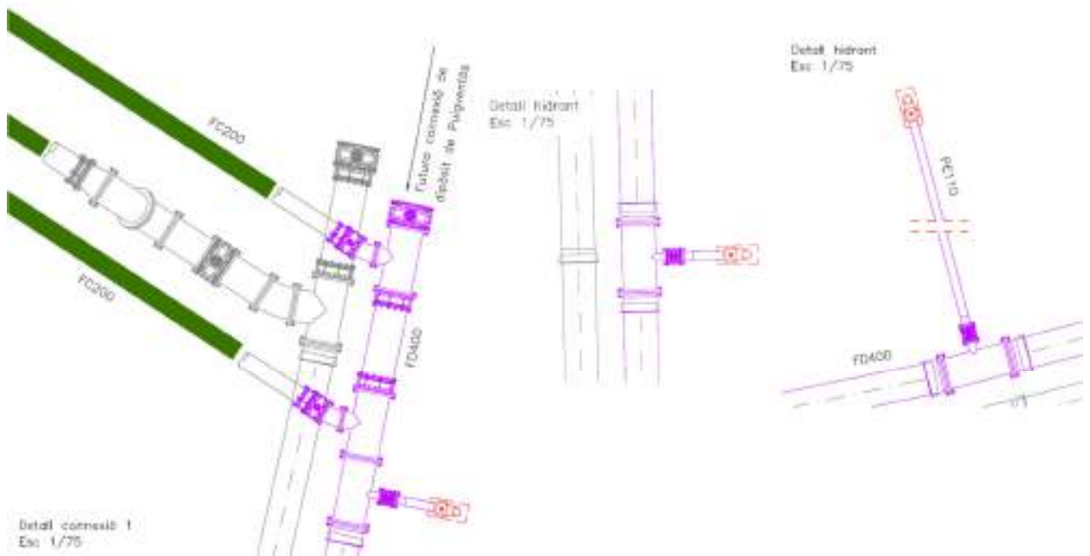

Font. Oceans Enginyeria Civil

Al trencant del carrer de Les Escoles amb l'avinguda dels Països Catalans (Connexió 2) s'hi projecten dues derivacions a tub de PE DN 250, una per la previsió de l'anellat del poble, i l'altra per a reconnectar la xarxa existent del PAEC en substitució de la connexió actual de l'aparcament del camp de futbol.


Figura 9.Connexió 2 distribució

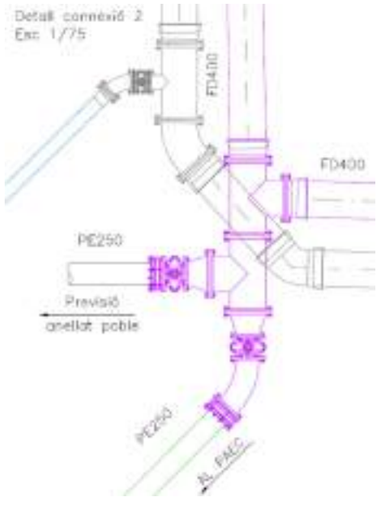

Font. Oceans Enginyeria Civil

La connexió amb la xarxa actual, al costat sud (Connexió 3), es realitza a l'avinguda dels Països Catalans, a l'alçada del trencat amb el carrer Doctor Josep Trueta on es preveu la connexió a la xarxa existent de fibrociment DN200. En aquest punt també s'hi preveu una derivació per a reconnectar la xarxa actual de distribució de l'avinguda de Països Catalans de PE 225

Figura 10.Connexió 3 distribució

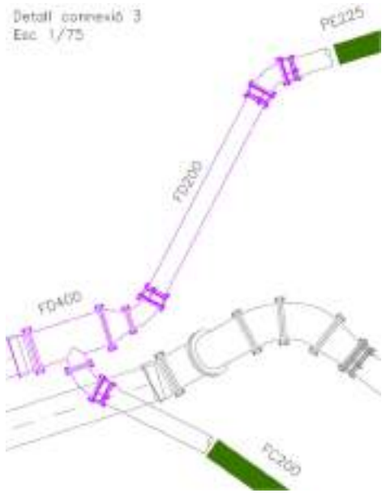


Font. Oceans Enginyeria Civil

6.2.1. ANELLAT XARXA EXISTENT

Per reconnectar l'anell de la xarxa existent , de Fibrociment DN 125, que envolta els carrers de Les Escoles, Avda. Països Catalans , carrer Salvador Espriu i carrer Doctor Josep Trueta, es projecten dues derivacions .La primera (Derivació 1) es situa al trencant del carrer de Les Escoles amb el carrer Salvador Espriu i la segona (Derivació 2) al trencant de l'avinguda dels Països Catalans amb el carrer Doctor Josep Trueta.


Figura 11.Derivacions 1 i 2 distribució

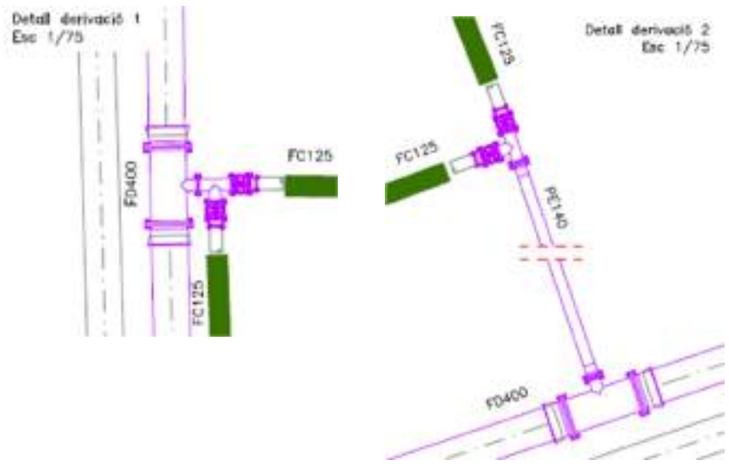

Font. Oceans Enginyeria Civil

Al tram de l'anell del carrer Salvador Espriu, per tancar l'anell, cal reconnectar el tram entre les dues derivacions de la xarxa de distribució anul·lada mitjançant un tram de tub PE DN140.


Figura 12.Mallat xarxa distribució

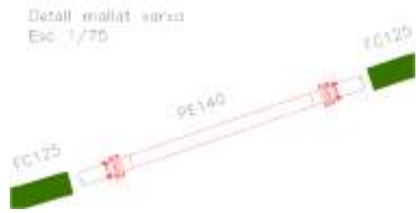

Font. Oceans Enginyeria Civil

A l'avinguda dels Països Catalans entre els carrers Salvador Espriu i Doctor Antoni Puigvert actualment hi ha una xarxa de distribució de fibrociment DN50 connectada a una derivació de la xarxa de distribució de fibrociment DN200 que queda anul·lada. Es projecta reconectar aquesta xarxa existent amb l'anell de PE DN140 (Connexió 4) al trencant de l'avinguda dels Països Catalans amb el carrer Doctor Antoni Puigvert.

Figura 13.Connexió 4 distribució

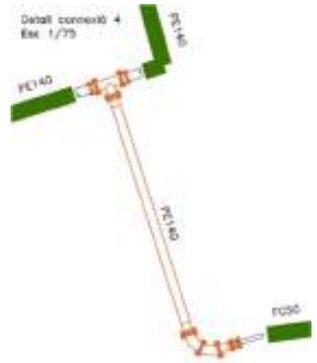

Font. Oceans Enginyeria Civil

7. DESENVOLUPAMENT DELS TREBALLS

Les obres es planifiquen per fases, amb execució progressiva dels diferents trams i realització de les connexions de manera coordinada, amb l'objectiu de garantir la continuïtat del servei d'abastament durant tot el desenvolupament dels treballs, segons es descriu a continuació.

7.1. ACTUACIONS PRÈVIES

7.1.1. IMPLANTACIÓ A OBRA

Es procedirà a la implantació dels elements necessaris per al correcte desenvolupament de les obres, incloent la instal·lació de casetes d'obra, zones d'acopi de materials, àrees de treball i accessos, d'acord amb les condicions de l'entorn urbà.

7.1.2. GESTIÓ

Amb caràcter previ a l'inici dels treballs, es duran a terme les gestions administratives necessàries, incloent l'obtenció de permisos, la coordinació amb les companyies de serveis afectats i la planificació de les possibles afectacions al trànsit.

Es definiran les mesures de regulació del trànsit, si escau, i es coordinarà amb la Direcció d'Obra i la Propietat la validació dels materials i elements previstos. Igualment, es planificarà el subministrament de materials per garantir el compliment dels terminis d'execució.

7.1.3. REPLANTEIG

Es realitzarà el replanteig general de les obres, definint sobre el terreny el traçat de les noves conduccions, així com les zones d'implantació, accessos i àrees auxiliars.

7.1.4. SENYALITZACIÓ

Es disposarà la senyalització provisional necessària per garantir la seguretat de vianants i vehicles, d'acord amb la normativa vigent i en funció de les afectacions derivades de les obres.

7.1.5. EXECUCIÓ DE CATES I LOCALITZACIÓ DE SERVEIS

Amb caràcter previ a l'excavació, es realitzaran cates per identificar la posició real de les xarxes de serveis existents i verificar la seva compatibilitat amb el traçat projectat.

7.1.6. ACTUACIONS PRÈVIES INICIALS

En els trams afectats, es procedirà al desmuntatge puntual d'elements existents, com ara trams de carril bici o altres elements de la urbanització que interfereixin amb l'execució de les obres.

7.2. ENDERROCS I MOVIMENT DE TERRES

Un cop localitzats els serveis existents, s'iniciaran els treballs d'enderroc i excavació.

Es procedirà al tall i enderroc dels paviments existents, tant en calçada com en voreres, per delimitar l'àmbit d'actuació. Posteriorment, es durà a terme l'excavació de les rases necessàries per a la col·locació de les noves conduccions.

Un cop executada la rasa, es realitzarà el reblert amb materials adequats, incloent una capa de llit de sorra i successives capes de material granular fins a assolir les condicions de compactació necessàries.

7.3. CANONADES I ELEMENTS HIDRÀULICS

Els treballs inclouen l'estesa i col·locació de les noves canonades de fosa dúctil DN400, així com la instal·lació dels elements hidràulics associats, com ara vàlvules, derivacions, ventoses i hidrants.

Es construiran els pous i arquetes necessaris per allotjar aquests elements i garantir el correcte funcionament de la xarxa.

Les connexions i derivacions es realitzaran de manera coordinada amb l'empresa gestora del servei, planificant les operacions que requereixin interrupció del subministrament amb la suficient antelació. Això inclou l'avís previ als usuaris del sector que es puguin veure afectades.

Així mateix, es procedirà a la connexió amb la xarxa existent i a la desconnexió dels trams que quedin fora de servei, d'acord amb la nova configuració de la xarxa. Per tal de permetre la correcta execució de les connexions entre la nova infraestructura i la xarxa existent, podrà ser necessari realitzar actuacions puntuals de tall, desmuntatge i desconnexió de les interconnexions a les canonades existents, així com la retirada d'elements puntuals de la xarxa actual que resultin afectats per les obres.

Aquests treballs inclouran totes les operacions necessàries per garantir la correcta execució de les connexions projectades, així com la càrrega, transport i gestió dels residus generats derivats de l'actuació, d'acord amb la normativa vigent.

7.4. REPOSICIÓ DE PAVIMENTS

Un cop finalitzats els treballs de canalització i connexió, es procedirà a la reposició dels paviments afectats.

A la calçada, es realitzarà el reblert de la rasa amb formigó, seguit de l'execució de la capa de rodadura mitjançant una capa de mescla bituminosa en calent.

7.5. ACABATS I POSADA EN SERVEI

Finalitzades les obres, es procedirà a la realització de les proves de pressió i estanquitat de la xarxa, així com a la neteja i desinfecció de les noves conduccions abans de la seva posada en servei.

Posteriorment, es realitzarà la retirada de la implantació d'obra i la neteja general de l'àmbit afectat.

8. ACTUACIONS MEDIAMBIENTALS

En el desenvolupament de les seves activitats en terrenys i instal·lacions, els contractista haurà d'adoptar totes les mesures necessàries per reduir el risc derivat del desenvolupament de l'activitat, essent responsable dels mals i perjudicis causats conforme a la legislació civil, sempre que no siguin imputables a una ordre directa de l'Ajuntament o a causa de força major; tot això sense perjudici de les conseqüències que puguin derivar-se per a l'infractor si el mal o perjudici té el seu origen en una infracció administrativa.

En cas de subcontractes, el Contractista informarà als subcontractistes dels requisits de prevenció i medi ambient i les normes del lloc.

8.1. CRITERIS GENERALS I MEDIAMBIENTALS

En les obres de construcció i reparació s'ha de tenir cura dels conceptes següents:

a) Materials granulars:

- Abocar els materials de cantera a la zona d'obres de forma controlada de manera que es minimitzi la emissió de pols a l'atmosfera. D'igual manera en el transport des de la cantera fins a obra es cobrirà la caixa del camió per evitar pols molestes i contaminants.

b) **Pedreres**:

- Utilitzar exclusivament les degudament legalitzades d'acord amb la Llei 12/1981 i el Decret 343/1982 de la Generalitat de Catalunya, i que en cap cas es situïn dins un espai d'interès natural.

c) Residus:

- Recollir i transportar les aigües residuals de totes les instal·lacions d'obra mitjançant una xarxa de col·lectors que connectin amb el col·lector interceptor municipal del poble, si s'escau.
- Establir un sistema de recollida d'olis i hidrocarburs en recipients hermètics en la zona d'obra i de maquinària.
- Disposar de diferents tipus de contenidors (vidre, paper i cartró, piles i aquelles altres que estiguin previstos en al xarxa de recollida local o comarcal) per facilitar la recollida selectiva durant les obres i la valoració dels residus que es produeixin.

d) Abalisament de seguretat:

- Es defineix el que cal fer en aquest sentit d'acord amb el Pla de seguretat i salut i amb el Coordinador de seguretat i salut, per assegurar que l'obra queda perfectament abalisada. Es contactarà amb la Policia Local a l'inici de les obres per coordinar possibles senyalitzacions i desviaments de trànsit.
- Caldrà disposar dels elements d'abalisament diürn i nocturn a la zona d'obres per evitar abordaments o col·lisions entre els vehicles i maquinària circuli per l'àmbit de l'obra i els seu entorn immediat..

e) Tipologies constructives:

- Es seguiran els criteris del tècnic projectista i es tindran en compte les aportacions dels tècnics de l'Ajuntament.

f) Instal·lacions:

- En cas que es trobi alguna xarxa o instal·lació existent, s'haurà d'estendre-la de forma provisional per no interrompre el subministrament o servei que pugui donar.

8.2. REQUISITS GENERALS QUE CAL COMPLIR

Els criteris generals inicials i bàsics són els definits pel tècnic redactor del projecte.

En general, les empreses contractistes d'obres que realitzin treballs en la zona rústica i urbana definida en el projecte hauran de complir obligatòriament i a càrrec seu, durant tot el període d'execució de l'obra els següents requisits:

- L'obra i els seus límits físics estarà senyalitzada i s'hauran de col·locar els rètols de l'obra, d'acord amb la normativa establerta per la Generalitat de Catalunya.
- Es disposaran sistemes de tractament d'aigües residuals, si fos necessari, en les instal·lacions sanitàries del personal i zona de rentat de camions, maquinària, cubes de formigó, etc., abans del seu abocament a la xarxa d'aigües residuals de l'àmbit del Projecte.
- Els transportistes rentaran les rodes i baixos de camions i maquinària d'obres públiques abans d'abandonar els límits de l'obra.
- Els materials de construcció s'apilaran de forma que es redueixi l'emissió de pols, a cobert si és necessari, en les zones autoritzades per la Direcció de l'Obra.
- Es regaran les pistes i vials per on circulin els camions i maquinària, en cas d'emissió de pols i afectacions a tercers quan la qualitat de l'aire es vegi afectada.
- Es netejaran els vials públics embrutats pels vehicles d'obra.
- Es prohibeix abocar a albellons qualsevol tipus de residu o material de construcció.
- Es gestionaran els residus generats en l'obra a través de gestors autoritzats. Per això es disposarà de contenidors adequats i identificats per a cada tipus de residu.
- Reg i remullat de camins per evitar núvols de pols.
- Restauració de superfícies d'ocupació temporal.
- Delimitació d'espais protegits i sensibles.

9. MESURES CORRECTORES AMBIENTALS

Segons la Llei 21/2013 de 9 de Desembre, d'avaluació ambiental, la qual fou modificada per la Llei 9/2018, de 5 de desembre, els projectes i les activitats recollides en els annexes I i II de la Llei, demanen un Estudi d'Impacte Ambiental. Entre aquestes obres, i referent a la actuacions en "Altres projectes", no les trobem dins de les referenciades en l'Annex I ni Annex II, aleshores:

Aquesta obra no necessita del tràmit ambiental per no estar les obres dins dels supòsits dels annexes de la Llei 21/2013, de 9 de desembre, d'avaluació ambiental.

10. CLASSIFICACIÓ CPV DE L'ATIVITAT ECONÒMICA A LICITAR

Segons la Llei 9/2017, del 8 de novembre, de Contractes del Sector Públic, l'article número 2 apartat 4 exposa:

<<Als efectes d'identificar les prestacions que són objecte dels contractes regulats en aquesta Llei, s'utilitzarà el Vocabulari comú de contractes públics, aprovat pel Reglament (CE) número 2195/2002 del Parlament Europeu i del Consell de 5 de novembre de 2022, pel qual s'aprova el Vocabulari Comú de Contractes Públics (CPV), o normativa comunitària que el substitueixi.>>

Segons aquest, el codi d'activitat econòmica proposat que es correspon a l'obra a licitar és el següent:

36.00.11 Agua Potable

11. TERRENYS AFECTATS

Per dur a terme totes les obres considerades al Projecte Constructiu descrit no caldrà dur a terme expropiacions, servituds ni ocupacions temporals.

12. SERVEIS AFECTATS

Previ a l'inici de les obres, el Contractista haurà de verificar la localització i característiques dels serveis existents susceptibles d'ésser afectats durant els treballs, amb l'objectiu de minimitzar riscos tant per als treballadors com per a les pròpies infraestructures.

A tal efecte, es prendrà com a base la informació recopilada i analitzada a l'Annex 3. Serveis existents, la qual posa de manifest la presència de diverses xarxes en l'àmbit d'actuació, incloent abastament, sanejament, baixa tensió, telecomunicacions i altres serveis urbans.

No obstant això, atesa la possible manca de precisió de la informació disponible, el contractista haurà de confirmar la posició real d'aquests serveis mitjançant l'execució de cates prèvies, així com coordinar-se amb les companyies titulars i amb la propietat per establir les mesures de protecció necessàries.

Durant l'execució de les obres, es tindran especialment en compte les possibles interferències derivades de creuaments i paral·lelismes amb els serveis existents, adoptant les solucions constructives adequades per garantir la seva integritat i el correcte desenvolupament dels treballs.

13. TERMINI D'EXECUCIÓ DE LES OBRES

La durada de les obres serà de **66 dies, és a dir 3 (TRES) mesos**, i dependrà de les unitats d'obra, els rendiments per l'execució d'aquestes unitats i els imprevistos que per causes diverses (climatologia, etc.) es puguin presentar. Aquest termini queda justificat en l'annex de Pla d'obra.

14. FÓRMULA DE REVISIÓ DE PREUS

Atès que les obres tenen una durada inferior a 1 any no es preveu revisió de preus.

15. SEGURETAT I SALUT

El projecte constructiu contempla un Annex amb l'Estudi de Seguretat i Salut, necessari per dur a bon fi l'execució de les obres descrites en aquest projecte i complir amb la llei. En aquest estudi s'especifiquen i descriuen les mesures de seguretat i salut que s'han de prendre en la realització de les obres, amb caràcter general i particular, d'acord amb el "RD 1627/1997, de 24 de octubre, por el que se establecen las disposiciones mínimas de Seguridad y de Salud en las obras de construcción".

16. TERMINI DE GARANTIA

El termini de garantia de l'obra serà d'un (1) any, comptat a partir de la Recepció Única, llevat que en el Plec de Condicions Tècniques Particulars, o en el contracte, es modifiqui expressament aquest termini i condicions. El termini s'estendrà a totes les obres executades sota el mateix contracte.

17. LLEI DE CONTRACTES

Atès que el promotor és una administració pública, la normativa de caire general que regularà la relació entre el Promotor i l'empresa adjudicatària de les obres del projecte de referència, serà la Llei de Contractes de les Administracions Públiques, recollit en la Llei 9/2017, de 8 de novembre, de contractes del sector públic, per la qual es transposen a l'ordenament jurídic espanyol les directives del Parlament Europeu i del Consell 2014/23/UE i 2014/24/UE, de 26 de febrer de 2014.

18. GESTIÓ D'ENDERROCS, RUNA I RESIDUS DE LA CONSTRUCCIÓ DESTINATS A L'ABANDONAMENT

En compliment al decret 89/2010, de 29 de juny, pel qual s'aprova el programa de gestió de residus de la construcció de Catalunya (PROGROC), el qual regula la producció i gestió dels residus de la construcció i demolició, i el cànon sobre la deposició controlada dels residus de la construcció.

Durant l'execució de les obres es generaran residus, que caldrà gestionar correctament i segons s'indicarà en l'Annex corresponent: "Estudi de gestió de residus".

La normativa aplicable per la correcte gestió és:

- Reial Decret 105/2008, de 1 de febrer, per el que se regula la producció i gestió dels residus de construcció i enderroc.
- Reial Decret 21/2006, de 14 de febrer, pel qual es regula l'adopció de criteris ambientals i d'ecoeficiència en els edificis.
- Reial Decret 396/2006, de 31 de Març, pel qual s'estableixen les disposicions mínimes de seguretat i salut aplicable als treballadors amb risc d'exposició a l'amiant. (BOE 86, d'11-4-2006).
- Llei 7/2002, de 8 d'abril, de residus i sòls contaminats per una economia circular.
- Decret 89/2010, de 29 de juny, pel qual s'aprova el Programa de gestió de residus de la construcció de Catalunya (PROGROC), es regula la producció i gestió dels residus de la construcció i demolició, i el cànon sobre la disposició controlada dels residus de la construcció.
- Decret Legislatiu 1/2009, de 21 de juliol, pel qual s'aprova el Text refós de la Llei reguladora de residus

19. CONTROL DE QUALITAT

A l'inici de les obres el contractista realitzarà un pla detallat del control de qualitat adaptat a la normativa vigent i a les instruccions del Promotor i anirà d'acord amb el Plec de Condicions Econòmico-Administratives Generals aprovat a l'origen de contractació.

El cost del control de qualitat es preveu que sigui inferior a l'1.5 % del pressupost d'execució material. El cost serà íntegrament a càrrec del contractista adjudicatari dins dels costos indirectes i despeses generals de l'obra. Es defineix el quadre d'assajos a l'Annex de Control de Qualitat.

Aquest control inclourà, entre d'altres, assaigs de compactació de rases, verificació dels materials emprats i la realització de proves de pressió i estanquitat de les conduccions executades.

20. OBRA COMPLETA

De conformitat amb l'Article 125 del Reglament General de la Llei de Contractes de l'Estat, (REIAL DECRET 1098/2001, de 12 d'octubre, pel qual s'aprova la Llei de contractes de les administracions públiques. («BOE» 257, de 26-10-2001.) es fa constar expressament que el present projecte fa referència a una obra complerta.

Així mateix ho indiquen el Decret 179/1995 de 13 de Juny, en els seus Art. 13 i 14 "Reglament d'obres, activitats i serveis dels ens locals", així com la Llei 3/2007, de 4 de Juliol, de l'Obra Pública. DOGC núm. 4920, de 6/7/2007, en el seu Art. 17, apartat 3 el qual diu:

"Els projectes s'han de referir necessàriament a obres completes, és a dir, les susceptibles d'esser lliurades per a l'ús general o el servei corresponent, i han de contenir els elements necessaris per a la utilització correcte de l'obra, incloses les instal·lacions, si s'escau. Es poden elaborar dos projectes específics o més si la naturalesa o la complexitat de les obres ho fan convenient."

21. DIVISIÓ DE LOTS DEL PROJECTE

Segons l'article 99.3 sempre que la naturalesa o objecte del contracte ho permeti, haurà de preveure la realització independent de cada una de les seves parts mitjançant la seva divisió en lots, podent-se reservar lots de conformitat amb el disposat a la disposició addicional quarta.

No obstant l'anterior, l'òrgan de contractació podrà no dividir en lots l'objecte del contracte quan existeixin motius vàlids, que s'hauran de justificar degudament a l'expedient, excepte en els casos de contractació de concessió d'obres.

En tot cas, es consideren motius vàlids, a efectes de justificar la no divisió en lots de l'objecte del contracte els següents:

a) El fet de que al divisió de lots de l'objecte del contracte comporti el risc de restringir injustificadament la competència. Als efectes d'aplicar aquest criteri, l'òrgan de contractació haurà de sol·licitar informe previ a la autoritat de defensa de la competència corresponent per tal que es pronunciï sobre l'apreciació d'aquesta circumstància.

b) El fet que, la realització independent de diverses prestacions compreses en l'objecte del contracte dificulti la correcta execució del mateix des del punt de vista tècnic; o bé que el risc per a la correcta execució del contracte procedeixi de la naturalesa de l'objecte del mateix, a l'implicar la necessitat de coordinar l'execució de les diferents prestacions, qüestió que podria veure's impossibilitada per la seva divisió en lots i execució per una pluralitat de contractistes diferents. Ambdós extrems han de ser, en el seu cas, justificats degudament a l'expedient.

En el cas del nostre projecte, no es considera adequada la divisió en lots, atesa la naturalesa de les actuacions i la seva configuració com a actuació unitària, pels motius següents:

- L'actuació integra simultàniament el desviament de la xarxa d'impulsió (en alta) i la xarxa de distribució, amb traçats paral·lels i funcionalment interdependents, constituint un únic sistema hidràulic que requereix una execució coordinada i global per a la seva correcta posada en servei.
- Les obres projectades impliquen la realització de múltiples connexions amb la xarxa existent, la desconnexió de trams en servei i la posada en funcionament progressiva de les noves conduccions, operacions que exigeixen una planificació precisa i una coordinació contínua. La participació de diversos contractistes derivada d'una eventual divisió en lots dificultaria aquesta coordinació i incrementaria el risc d'incidències, especialment pel que fa a la continuïtat del subministrament d'aigua potable.
- Finalment, atès que els treballs es desenvolupen en entorn urbà amb elevada presència de serveis i afectació directa sobre la vialitat, es fa necessari disposar d'una gestió integrada de l'execució. Per tant, la coordinació entre diferents contractistes pot posar en risc la correcta execució de les obres i per aquest motiu, el present projecte no es pot dividir en lots. Aquesta decisió respon a criteris tècnics, funcionals i de seguretat en l'execució, i té com a objectiu garantir una intervenció eficient, ordenada i amb mínimes afectacions al servei existent.

22. PRESSUPOST

Els preus aplicats a les unitats d'obra de la present memòria han estat calculats segons els costos actuals de mà d'obra, materials i maquinària usuals de la Província de Girona, obtinguts del banc de preus BEDEC 2026 i pressupostos a industrials.

En aquest estudi s'han diferenciat els següents conceptes:

a) Mà d'obra

S'han estudiat tots els elements que intervenen en el cost de la mà d'obra, els preus reals a la zona, i s'han analitzat els diversos jornals segons les categories dels operaris, incrementats segons els conceptes estimats a la legislació vigent. A aquesta mà d'obra se li ha aplicat

un 1% de despeses auxiliars. D'aquesta manera han estat obtingudes les despeses totals per jornada de treball i hora per a cada una de les categories d'operaris.

b) Maquinària

Respecte a la maquinària a emprar a les diferents unitats de l'obra, se'n determina el cost horari a partir del preu d'adquisició tot deduint d'aquest la repercussió de l'amortització de la màquina, així com les despeses de conservació i assegurances. En cada cas han estat calculades les despeses horàries de combustibles, lubricants i personal conductor o mecànic.

c) Preu dels materials a peu d'obra

Aquest preu ha estat deduït partint del valor d'adquisició en magatzem i incrementant-lo amb els imports de transport, càrrega i descàrrega i pèrdua de material o trencament durant la manipulació dels materials. A més a més s'inclou en aquest preu els costos derivats de l'obligat control de qualitat, tant del material en si com del seu funcionament un cop instal·lat.

d) Partides descrites al pressupost

D'acord amb l'article 153.1 del Reglament general de la Llei de contractes de les Administracions Públiques (RD 1098/2001), on s'indica que "*Tots els treballs, mitjans auxiliars i materials que siguin necessaris per a la correcta execució i acabat de qualsevol unitat d'obra, es consideraran inclosos en el preu de la mateixa, encara que no figurin tots ells especificats en la descomposició o descripció dels preus*", les partides incorporades al pressupost d'aquest Projecte s'entenen com a partides completes tot i que en el descomposta de les mateixes pugui faltar algun element.

Així mateix, tots els elements presents a les partides descrites al plec s'entenen subministrats, col·locats, provats i en funcionament.

Finalment s'ha arribat a determinar el preu de les diferents unitats d'obra que figuren als estats d'amidaments, tenint en compte, d'una banda el rendiment de cada màquina i del personal necessari per a cada preu, una part corresponent als mitjans auxiliars i diversos necessaris per a l'execució de cada unitat d'obra.

Amidaments i pressupost

En el capítol "Pressupost" figuren les cubicacions i amidaments detallats de cada unitat d'obra, fets d'acord amb les prescripcions que sobre el tema s'inclouen al plec.

Els costos indirectes que graven l'execució de les obres s'han estimat en el 6%, normal en aquest tipus d'obres.

Tanmateix s'ha aplicat un percentatge del 13% en concepte de despeses generals, fiscals (excepte IVA), financeres i tota la resta derivada de l'execució del contracte i, d'un 6% en concepte de benefici industrial, tal com queda regulat a l'article 131 del Real Decret 1098/2001, de 12 d'octubre, pel qual s'aprova el Reglament general de la Llei de Contractes amb les Administracions Públiques.

Així mateix, l'IVA aplicat es del 21%, actualment vigent.

Amb totes aquestes consideracions, resulta el pressupost següent:

Taula 1. Resum del pressupost

Codi	Resum	Import Capítols
CAPÍTOL 1	**ACTUACIONS PRÈVIES**	**10.754,27 €**
CAPÍTOL 2	**CANONADA IMPULSIÓ FD400**	**231.318,74 €**
Subcapítol 2.1	*Enderrocs i moviment de terres*	33.804,12 €
Subcapítol 2.2	*Elements hidràulics*	171.566,92 €
Subcapítol 2.3	*Pavimentació*	25.947,70 €
CAPÍTOL 3	**CANONADA DISTRIBUCIÓ FD400 I MALLAT XARXA**	**259.038,63 €**
Subcapítol 3.1	*Enderrocs i moviment de terres*	35.564,76 €
Subcapítol 3.2	*Elements hidràulics*	198.745,63 €
Subcapítol 3.3	*Pavimentació*	24.728,24 €
CAPÍTOL 4	**SEGURETAT I SALUT**	**9.477,96 €**
CAPÍTOL 5	**GESTIÓ DE RESIDUS**	**44.702,60 €**
	PRESSUPOST EXECUCIÓ MATERIAL:	**555.292,20 €**
	13% Despeses generals	72.187,99 €
	6% Benefici Industrial	33.317,53 €
	SUMA:	105.505,52 €
	TOTAL PRESSUPOST ABANS IVA:	660.797,72 €
	21% IVA	138.767,52 €
	TOTAL PRESSUPOST PER CONTRACTA:	**799.565,24 €**

Font. Oceans Enginyeria Civil

El pressupost d'execució material del present projecte puja a la quantitat de CINC-CENTS CINQUANTA-CINC MIL DOS-CENTS NORANTA-DOS EUROS AMB VINT CÈNTIMS **(555.292,20 €)**.

Incrementant aquest pressupost amb el 6% de Benefici Industrial i el 13% de Despeses Generals s'obté un pressupost abans d'IVA de: SIS-CENTS SEIXANTA MIL SET-CENTS NORANTA-SET EUROS AMB SETANTA-DOS CÈNTIMS **(660.797,72 €)**.

Sumant la quota d'IVA amb un percentatge d'IVA del 21%, obtenim un pressupost per contracta de: SET-CENTS NORANTA-NOU MIL CINC-CENTS SEIXANTA-CINC EUROS AMB VINT-I-QUATRE CÈNTIMS **(799.565,24 €).**

23. CLASSIFICACIÓ DEL CONTRACTISTA

La classificació del contractista ve donada i regulada pel Reial Decret 1098/2001, de 12 d'octubre, de Reglament de la Llei de Contractes de les administracions públiques, modificat pel RD 773/2015 de 28 d'agost, pel qual es modifiquen determinats preceptes del Reglament general de la Llei de contractes de les administracions públiques aprovat pel RD 1098/2001, de 12 d'octubre. En l'Annex de classificació del contractista es proposa la següent classificació.

Taula 2. Classificació del contractista

TIPUS	CLASSIFICACIÓ
HIDRÀULICA - Abastaments i sanejaments	E13

Font. Reial Decret 773/2015, de 28 d'agost

No obstant això, la Mesa de contractació establirà en el plec de clàusules que regeixin en el concurs o procediment de contractació, la classificació que consideri mes oportuna.

24. RELACIÓ DE DOCUMENTS QUE INTEGREN EL PROJECTE

La relació de documents, plànols i resta de informació necessària per dur a terme el present projecte està format per la següent relació de documentació:

DOCUMENT NÚM. 1: MEMÒRIA

ANNEXES

Annex 1.- Principals característiques
Annex 2.- Recopilació, anàlisi de la informació i planejament
Annex 3.- Serveis existents
Annex 4.- Cartografia i topografia
Annex 5.- Reportatge fotogràfic
Annex 6.- Pla d'obra
Annex 7.- Especificacions tècniques de materials i equips mecànics
Annex 8.- Pla de control de qualitat
Annex 9.- Estudi de seguretat i salut
Annex 10.- Estudi de gestió de residus
Annex 11.- Justificació de preus
Annex 12.- Classificació del contractista
Annex 13.- Normativa

DOCUMENT NÚM. 2: PLÀNOLS

DOCUMENT NÚM. 3: PLEC DE CONDICIONS

DOCUMENT NÚM. 4: PRESSUPOST

Amidaments
Quadre de preus núm. 1
Quadre de preus núm. 2
Pressupost Parcial
Pressupost General

25. EQUIP REDACTOR DEL PROJECTE

L'equip redactor que ha participat en el present projecte ha estat:

- Enginyeria
  - Marc Cucurella i Vilà
  - Joan Sáenz de Santa María Brunet
  - Xavier Pons Jacas
  - David Colines Castellà
  - Tedi Marius Bleaja
- Producció
  - Geanina Morela Bleaja

26. CONCLUSIONS

Finalment manifestar que el projecte s'ajusta a les determinacions de la Llei 9/2017, de 8 de novembre, de Contractes del Sector Públic; al Reial Decret 1098/2001, de 12 d'octubre, de Reglament de la Llei de Contractes de les administracions públiques i al Decret 179/1995, de Reglament d'Obres, Activitats i Serveis i que, amb el conjunt de documents que formen el projecte compren tots i cada un dels elements que són necessaris per a la utilització de l'obra, i que un cop finalitzada la quedarà perfectament dotat i complert, i serà susceptible de ser lliurada a l'ús públic.

Amb tot el que s'exposa en la present memòria i en la resta de documents del Projecte, es considera suficientment justificat i definit l'objecte del present.

Calonge i Sant Antoni, març de 2026

L'Enginyer autor del Projecte:

Marc Cucurella i Vilà
Enginyer Tècnic d'Obres Públiques
Col·legiat 12.216

ANNEXES

A1.- PRINCIPALS CARACTERÍSTIQUES

ÍNDEX

1. OBJECTE 2
2. DADES PRINCIPALS DEL PROJECTE 2
3. PRINCIPALS CARACTERÍSTIQUES DE L'OBRA 2
4. MUNICIPIS AFECTATS 2
5. RESUM DEL PRESSUPOST 2

LLISTAT DE TAULES

Taula 1. Resum del pressupost 2

1. OBJECTE

L'objecte del present annex és mostrar les característiques principals del Projecte Constructiu de les obres de desviament de les canonades d'impulsió i distribució d'aigua potable al municipi de Calonge i Sant Antoni (Baix Empordà).

2. DADES PRINCIPALS DEL PROJECTE

Títol del Projecte	Projecte Constructiu de les obres de desviament de les canonades d'impulsió i distribució d'aigua potable al municipi de Calonge i Sant Antoni (Baix Empordà)
Situació	Urbanització Font del Lleó – carrer de les Escoles i avinguda dels Països Catalans, al terme municipal de Calonge i Sant Antoni (Baix Empordà)
Data de redacció	Març 2026
Autor del Projecte	Marc Cucurella i Vilà
Promotor	Ajuntament de Calonge i Sant Antoni
Pressupost d'execució material (PEM)	**555.292,20 €**
Pressupost d'execució per contracte (PEC abans d'IVA)	**660.797,72 €**

3. PRINCIPALS CARACTERÍSTIQUES DE L'OBRA

Tipologia de l'obra	Xarxa d'aigua potable: impulsió i distribució
Descripció	Desviament i renovació de canonades de la xarxa d'impulsió i xarxa de distribució d'aigua potable.
Emplaçament	Urbanització Font del Lleó (C/ de les Escoles i Av/Països Catalans)
Objecte	Execució de 1.182 ml de canonades.
Punts Singulars	**Canonada d'Impulsió** - Renovació de 558 m de canonada d'impulsió. Nova canonada de fosa dúctil DN400mm - Renovació de 18 m de canonada d'impulsió. Nova canonada de PEAD DN160mm (Connexió 2 a pou 6) - Noves connexions a xarxa d'impulsió - 1 nova vàlvula de ventosa - Actuacions puntuals de tall, desmuntatge i retirada de canonades existents de fibrociment en punts de connexió - Realització de proves de pressió i estanquitat de la xarxa **Canonada Distribució i Mallat xarxa** - Renovació de canonada distribució. Nova canonada de 540 m de fosa dúctil DN400mm - Renovació de canonada distribució. Nova canonada de 12 m de fosa dúctil DN200mm - Renovació de canonada distribució Nova canonada de 18 m de de PEAD DN250mm - Renovació de canonada distribució Nova canonada de 18 m de de PEAD DN125mm (Connexió Hidrants) - Instal·lació de 3 nous hidrants soterrats - Execució de noves connexions i derivacions a la xarxa de distribució existent - Actuació de mallat tram xarxa a C/ Salvador Espriu - Actuacions puntuals de tall, desmuntatge i retirada de canonades existents de fibrociment en punts de connexió - Realització de proves de pressió i estanquitat de la xarxa

4. MUNICIPIS AFECTATS

Municipi	Comarca	Província	Km Projecte	PEC abans IVA	% Pressupost
Calonge i Sant Antoni	Baix Empordà	Girona	1,182	660.797,72 €	100%

5. RESUM DEL PRESSUPOST

Taula 1. Resum del pressupost

Codi	Resum	Import Capítols
CAPÍTOL 1	**ACTUACIONS PRÈVIES**	**10.754,27 €**
CAPÍTOL 2	**CANONADA IMPULSIÓ FD400**	**231.318,74 €**
Subcapítol 2.1	*Enderrocs i moviment de terres*	33.804,12 €
Subcapítol 2.2	*Elements hidràulics*	171.566,92 €
Subcapítol 2.3	*Pavimentació*	25.947,70 €
CAPÍTOL 3	**CANONADA DISTRIBUCIÓ FD400 I MALLAT XARXA**	**259.038,63 €**
Subcapítol 3.1	*Enderrocs i moviment de terres*	35.564,76 €
Subcapítol 3.2	*Elements hidràulics*	198.745,63 €
Subcapítol 3.3	*Pavimentació*	24.728,24 €
CAPÍTOL 4	**SEGURETAT I SALUT**	**9.477,96 €**
CAPÍTOL 5	**GESTIÓ DE RESIDUS**	**44.702,60 €**
	PRESSUPOST EXECUCIÓ MATERIAL:	**555.292,20 €**
	13% Despeses generals	72.187,99 €
	6% Benefici Industrial	33.317,53 €
	SUMA:	105.505,52 €
	TOTAL PRESSUPOST ABANS IVA:	660.797,72 €
	21% IVA	138.767,52 €
	TOTAL PRESSUPOST PER CONTRACTA:	**799.565,24 €**

Font. Oceans Enginyeria Civil El pressupost d'execució material del present projecte puja a la quantitat de CINC-CENTS CINQUANTA-CINC MIL DOS-CENTS NORANTA-DOS EUROS AMB VINT CÈNTIMS **(555.292,20 €)**.

Incrementant aquest pressupost amb el 6% de Benefici Industrial i el 13% de Despeses Generals s'obté un pressupost abans d'IVA de: SIS-CENTS SEIXANTA MIL SET-CENTS NORANTA-SET EUROS AMB SETANTA-DOS CÈNTIMS **(660.797,72 €)**.

Sumant la quota d'IVA amb un percentatge d'IVA del 21%, obtenim un pressupost per contracta de: SET-CENTS NORANTA-NOU MIL CINC-CENTS SEIXANTA-CINC EUROS AMB VINT-I-QUATRE CÈNTIMS **(799.565,24 €).**

A2.- RECOPILACIÓ, ANÀLISI DE LA INFORMACIÓ I PLANEJAMENT

ÍNDEX

1. OBJECTE 2
2. INTRODUCCIÓ 2
3. ANÀLISI DE LA INFORMACIÓ OBTINGUDA 2
3.1. PLA D'ORDENACIÓ URBANÍSTICA MUNICIPAL DE CALONGE 2
3.2. CARTOGRAFIA DE L'ÀMBIT 2
3.3. XARXES DE SERVEIS 2
3.4. INFORMACIÓ RECOPILADA DE LES VISITES IN-SITU 2

LLISTAT DE FIGURES

Figura 1. Classificació del sòl 2
Figura 2. Qualificació del sòl 2

LLISTAT DE TAULES

Taula 1. Resum de dades obtingudes per a les entitats respectives 2
Taula 2. Resum de xarxes de serveis existents 2

1. OBJECTE

L'objecte del present annex és mostrar la recopilació, anàlisi de la informació per a la redacció del projecte d'obres de desviament de les canonades d'impulsió i distribució d'aigua potable, al terme municipal de Calonge i Sant Antoni (Baix Empordà).

2. INTRODUCCIÓ

L'àmbit de les obres projectades afecta diversos serveis existents i elements de planejament urbanístic, els quals s'han tingut en consideració en la redacció del present projecte. Concretament, s'han tingut en compte les següents dades obtingudes de les entitats respectives:

Taula 1. Resum de dades obtingudes per a les entitats respectives

Dades	Entitat
Classificació del sòl	Pla d'Ordenació Urbanística Municipal Ajuntament de Calonge, octubre de 2012
Ordenació del sòl	
Normes Urbanístiques	
Classificació del sòl	Mapa Urbanístic de Catalunya (MUC)
Cartografia de l'àmbit	Institut Cartogràfic i Geològic de Catalunya (ICGC)
Xarxes de serveis	Plataforma eWise
Xarxa clavegueram	Ajuntament de Calonge i Sant Antoni
Informació recopilada de les visites in-situ	OCEANS ENGINYERIA CIVIL

Font. Oceans Enginyeria Civil

3. ANÀLISI DE LA INFORMACIÓ OBTINGUDA

A continuació es procedeix a analitzar la informació rebuda durant la fase de recopilació de la informació.

3.1. PLA D'ORDENACIÓ URBANÍSTICA MUNICIPAL DE CALONGE

Segons el Pla d'Ordenació Urbanística Municipal de l'Ajuntament de Calonge i Sant Antoni, d'octubre de 2012, l'àmbit de les obres es troba classificat com a **Sòl Urbà (SU)** i qualificat com a **Sistema viari – xarxa local bàsica (clau X2).**

Figura 1. Classificació del sòl



Font. Oceans Enginyeria Civil

Aquesta qualificació urbanística és compatible amb la implantació d'infraestructures de serveis urbans, com és el cas de la xarxa d'abastament d'aigua potable, no essent necessària la tramitació de modificacions del planejament vigent.

Figura 2. Qualificació del sòl



Font. Oceans Enginyeria Civil

3.2. CARTOGRAFIA DE L'ÀMBIT

La base cartogràfica s'ha obtingut de l'Institut Cartogràfic i Geològic de Catalunya a escala 1/1000 i escala 1/5000. Aquesta cartografia utilitzada ha permès definir amb precisió el traçat de les conduccions projectades i la seva relació amb els elements existents de l'entorn.

3.3. XARXES DE SERVEIS

De la plataforma eWise s'han obtingut els serveis existents a l'àmbit de les obres. Se n'extreu el següent:

Taula 2. Resum de xarxes de serveis existents

XARXA DE SERVEI	ENTITAT GESTORA
Xarxa d'aigua	VEOLIA
Xarxa de clavegueram	Ajuntament de Calonge i Sant Antoni
Xarxa elèctrica – AT/MT	ENDESA DISTRIBUCIÓN
Xarxa elèctrica - BT	ENDESA DISTRIBUCIÓN
Xarxa de gas	NEDGIA / GAS NATURAL
Xarxa de telecomunicacions	TELEFÒNICA / ONO

Font. Oceans Enginyeria Civil

La presència de serveis en l'àmbit d'actuació condiciona el traçat de les noves conduccions, especialment pel que fa a creuaments i paral·lelismes. Aquest fet ha estat considerat en la definició del projecte i haurà de ser verificat durant l'execució mitjançant cates prèvies.

S'adjunta la documentació gràfica obtinguda a l'annex de serveis existents que acompanya el present projecte.

3.4. INFORMACIÓ RECOPILADA DE LES VISITES IN-SITU

Les visites in-situ realitzades per part de l'equip redactor d'OCEANS ENGINYERIA CIVIL han permès verificar les condicions reals de l'àmbit d'actuació, la disposició dels serveis existents, l'estat de la vialitat i els possibles condicionants per a l'execució de les obres.

Al reportatge fotogràfic que acompanya aquest Projecte es detalla la informació esmentada.

A3.- SERVEIS EXISTENTS

ÍNDEX

1. OBJECTE 2
2. SERVEIS EXISTENTS 2
2.1. XARXA DE CLAVEGUERAM 2
2.2. XARXA D'ABASTAMENT 3
2.3. XARXA ELÈCTRICA 3
2.3.1. XARXA ELÈCTRICA AT/MT 4
2.3.2. XARXA ELÈCTRICA BT 5
2.4. XARXA TELECOMUNICACIONS 6
2.4.1. XARXA COMPANYIA ONO 6
2.4.1. XARXA COMPANYIA TELEFÒNICA 7
2.1. XARXA DE GAS 9

LLISTAT DE FIGURES

Figura 1 Xarxa de Clavegueram 2
Figura 2 Xarxa d'Abastament 3
Figura 3 Llegenda Xarxa elèctrica 3
Figura 4 Xarxa AT-MT 4
Figura 5 Xarxa AT-MT 4
Figura 6 Xarxa BT 5
Figura 7 Xarxa BT 5
Figura 8 Xarxa BT 6
Figura 9 Xarxa Telecomunicacions ONO 6
Figura 10 Xarxa Telecomunicacions ONO 7
Figura 11 Xarxa Telecomunicacions TELEFÒNICA 7
Figura 12 Xarxa Telecomunicacions TELEFÒNICA 8
Figura 13 Xarxa Telecomunicacions TELEFÒNICA 8
Figura 14 Xarxa de Gas 9
Figura 15 Xarxa de Gas 9
Figura 16 Xarxa de Gas 10

1. OBJECTE

L'objecte del present annex és mostrar els serveis existents a l'àmbit del Projecte d'Obres de desviament de les canonades d'impulsió i distribució d'aigua potable al terme municipal de Calonge i Sant Antoni (Baix Empordà).

2. SERVEIS EXISTENTS

S'ha consultat a l'empresa gestora de la xarxa d'aigua i la plataforma EWISE la informació de les companyies gestores de les xarxes de serveis del municipi amb l'objectiu de determinar les possibles afectacions i interferències entre aquests i el traçat proposat del present projecte.

A continuació s'exposa la informació obtinguda per les diferents xarxes de serveis:

- XARXA DE CLAVEGUERAM
- XARXA D'ABASTAMENT D'AIGUA
- XARXA ELÈCTRICA AT-MT
- XARXA ELÈCTRICA BT
- XARXA DE TELECOMUNICACIONS
- XARXA DE GAS

2.1. XARXA DE CLAVEGUERAM

D'acord amb la informació rebuda de l'empresa gestora, la xarxa de clavegueram del municipi, a l'àmbit del projecte, és la següent:

Figura 1 Xarxa de Clavegueram




Font. VEOLIA

2.2. XARXA D'ABASTAMENT

D'acord amb la informació rebuda de l'empresa gestora, la xarxa d'abastament del municipi, a l'àmbit del projecte, és la següent:

Figura 2 Xarxa d'Abastament

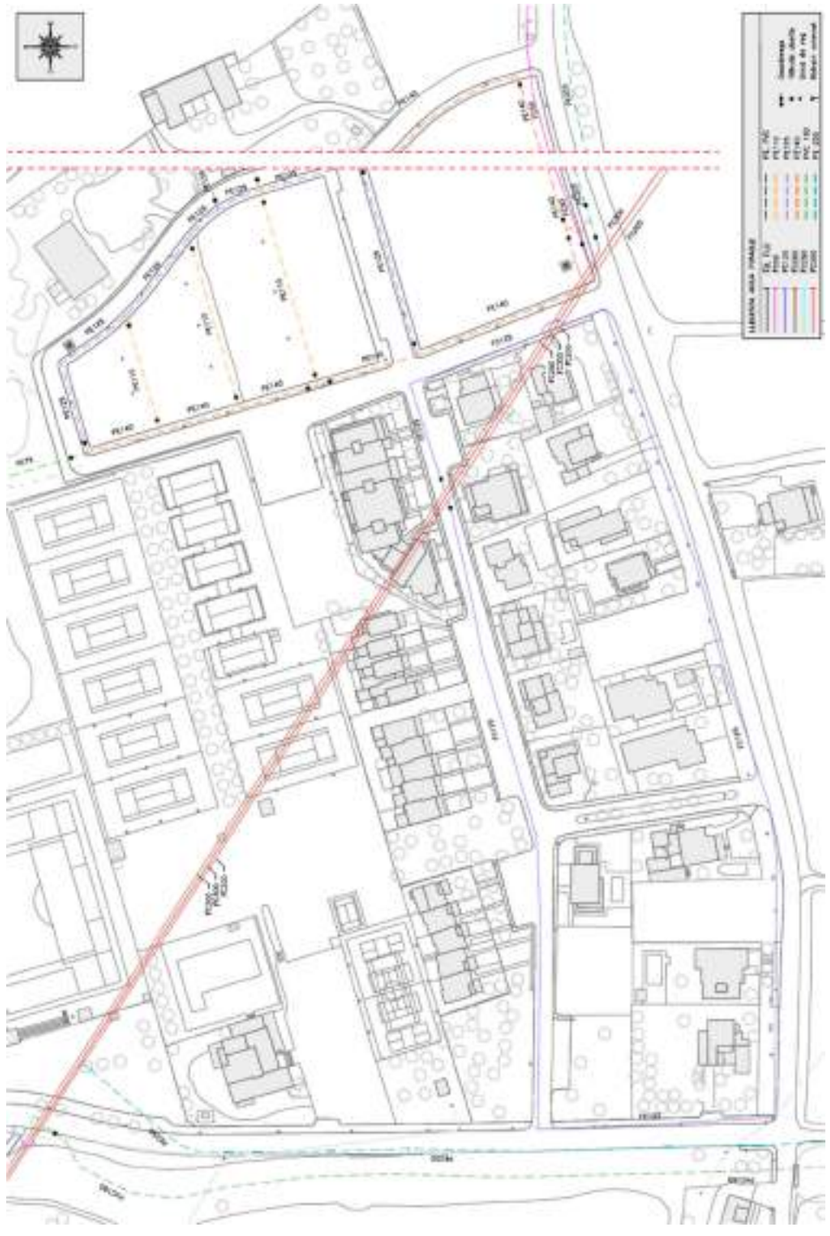


Font. VEOLIA

2.3. XARXA ELÈCTRICA

A partir de la informació obtinguda de la plataforma eWise, es mostra a continuació el traçat de la xarxa elèctrica de AT- MT i BT a l'àmbit de les obres.


Figura 3 Llegenda Xarxa elèctrica

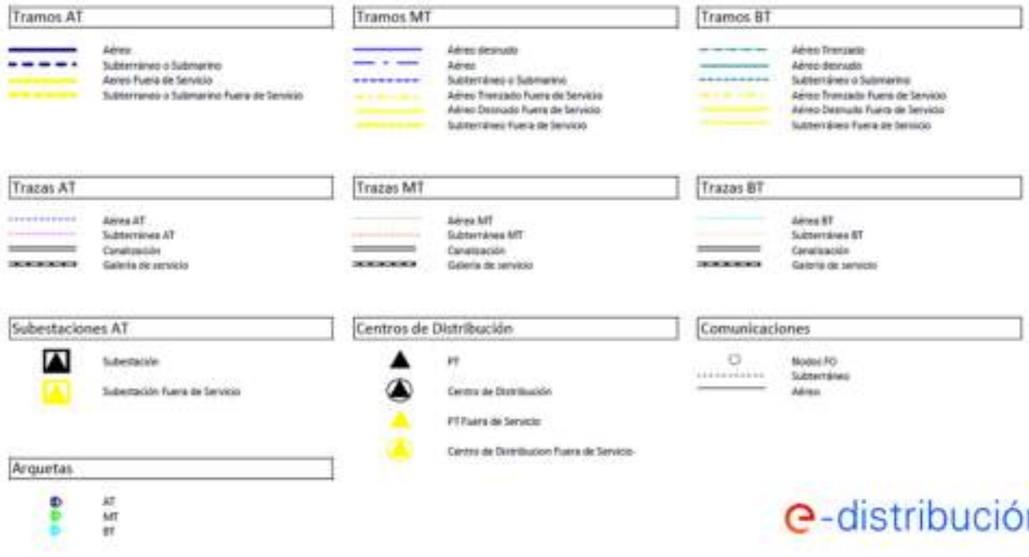

Font. EWISE

2.3.1. XARXA ELÈCTRICA AT/MT

Figura 4 Xarxa AT-MT

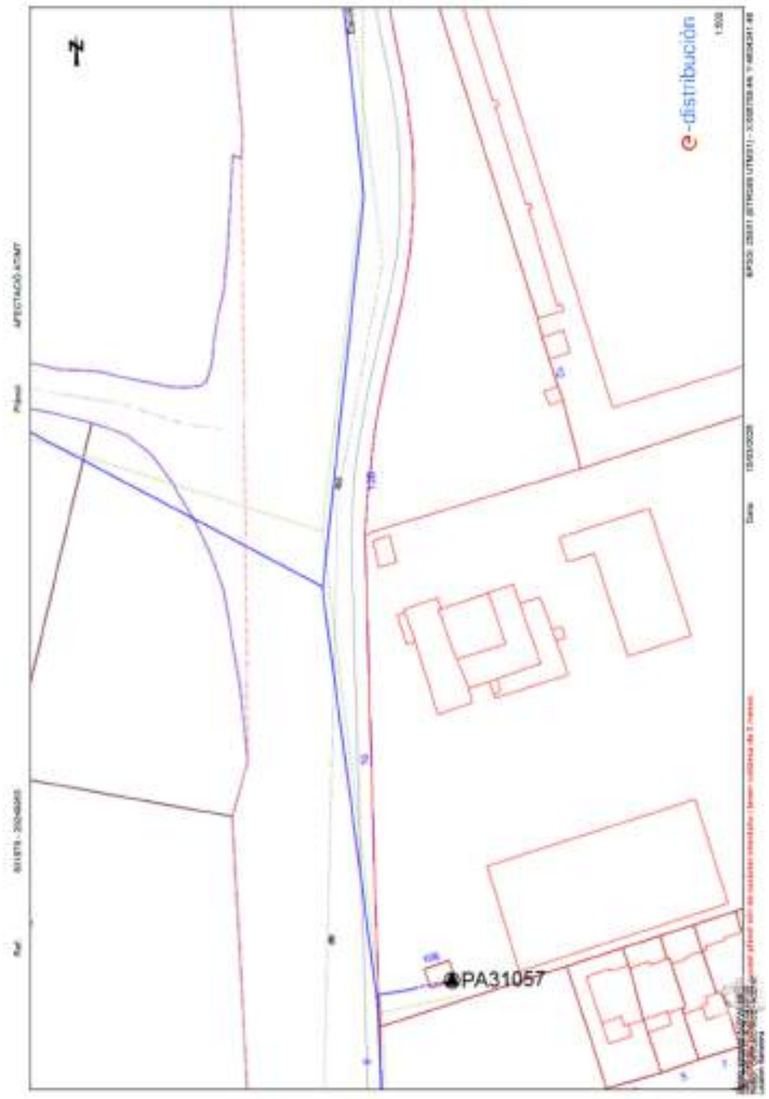

Font. EWISE


Figura 5 Xarxa AT-MT



Font. EWISE

2.3.2. XARXA ELÈCTRICA BT

Figura 6 Xarxa BT

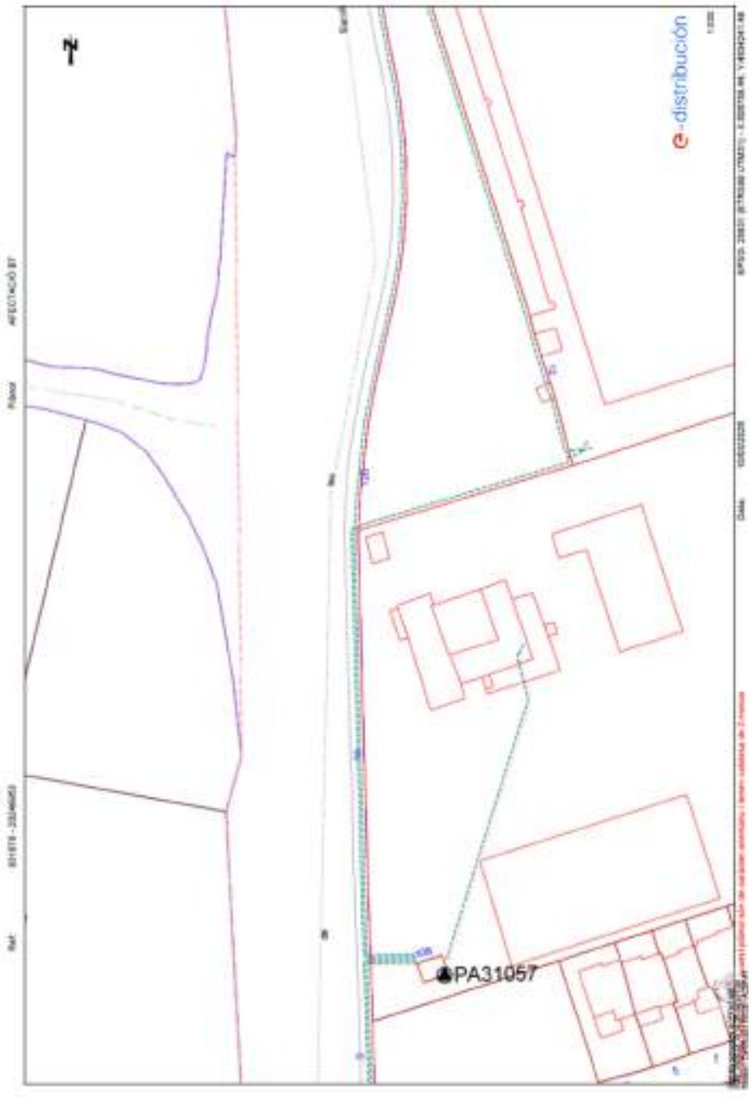

Font. EWISE

Figura 7 Xarxa BT



Font. EWISE

Figura 8 Xarxa BT




Font. EWISE

2.4. XARXA TELECOMUNICACIONS

D'acord amb la informació rebuda de la plataforma EWISE, la xarxa de telefonia del municipi, a l'àmbit del projecte, és la següent:


2.4.1. XARXA COMPANYIA ONO

Figura 9 Xarxa Telecomunicacions ONO

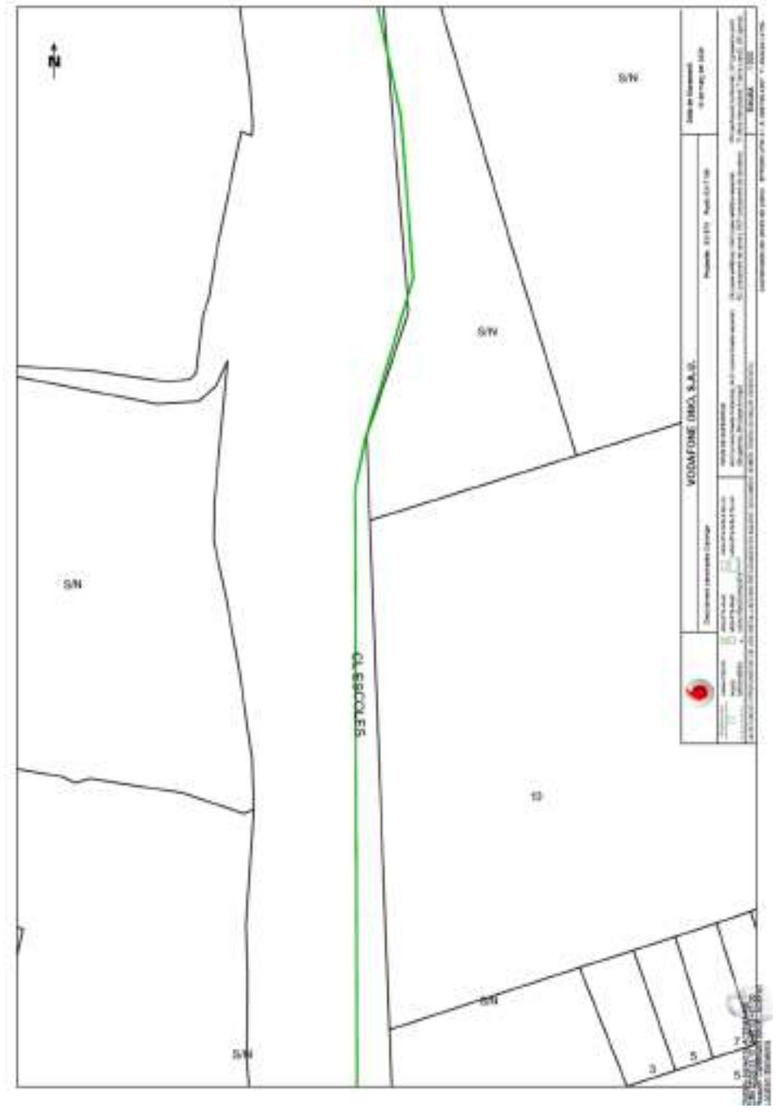

Font. EWISE


Figura 10 Xarxa Telecomunicacions ONO

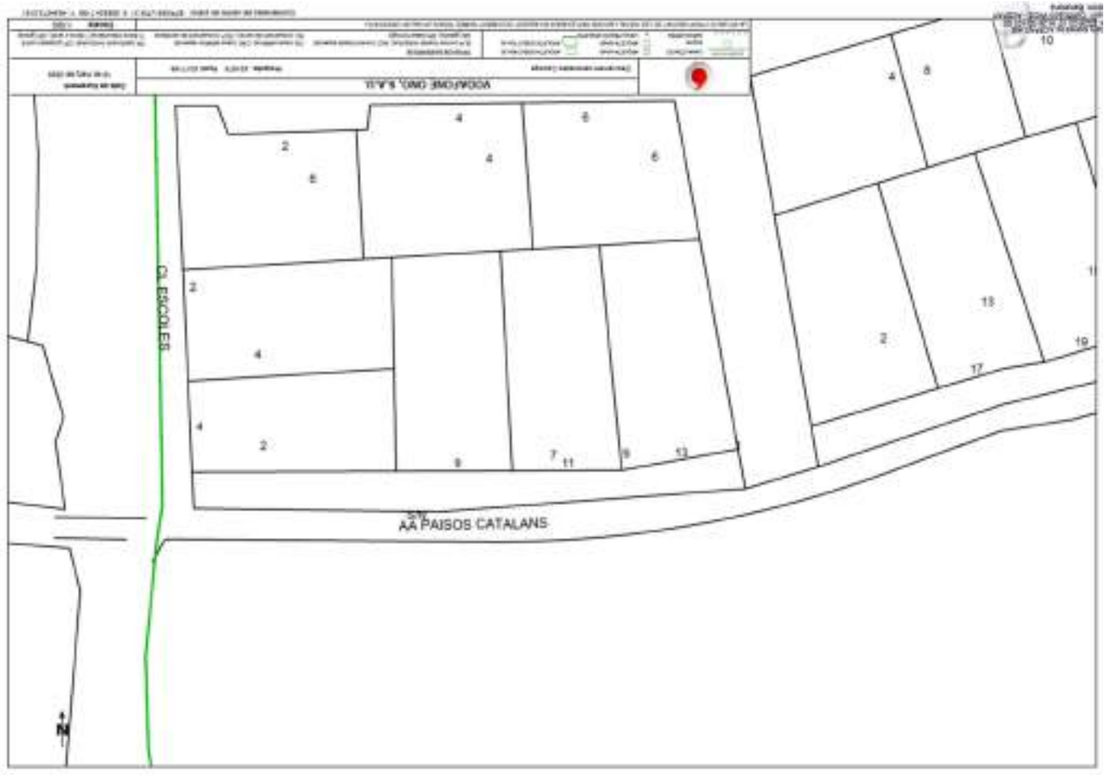

Font. EWISE


2.4.1. XARXA COMPANYIA TELEFÒNICA

Figura 11 Xarxa Telecomunicacions TELEFÒNICA

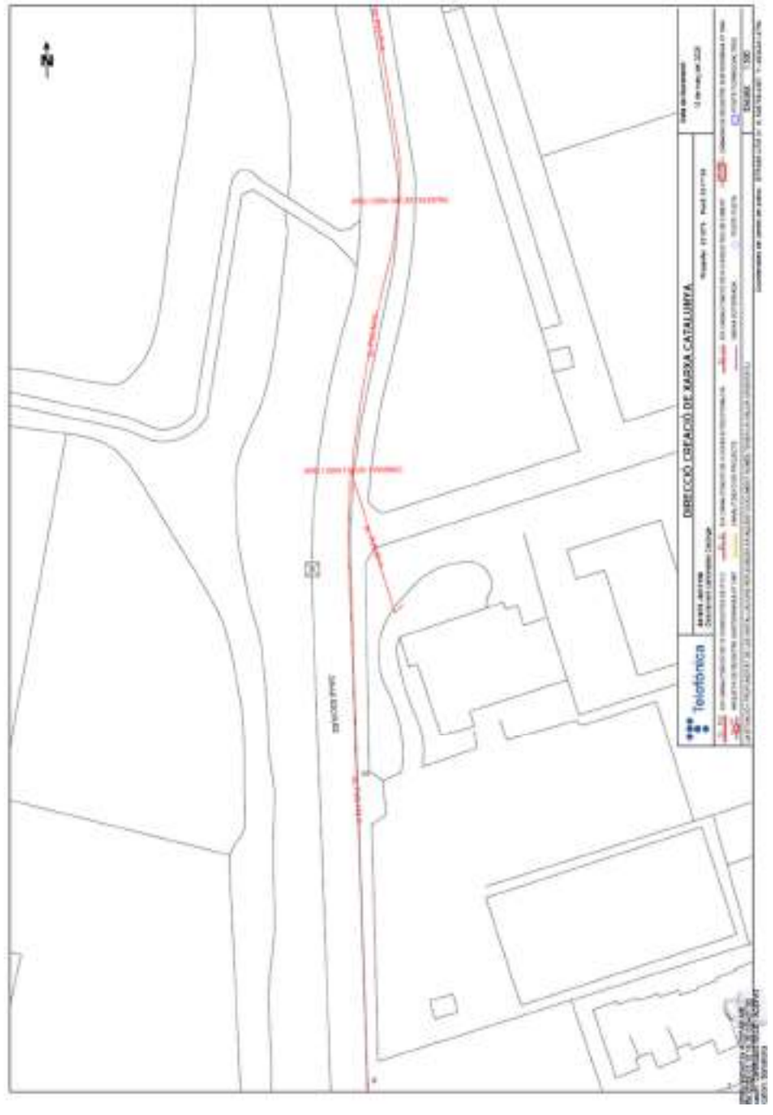


Font. EWISE

Figura 12 Xarxa Telecomunicacions TELEFÒNICA

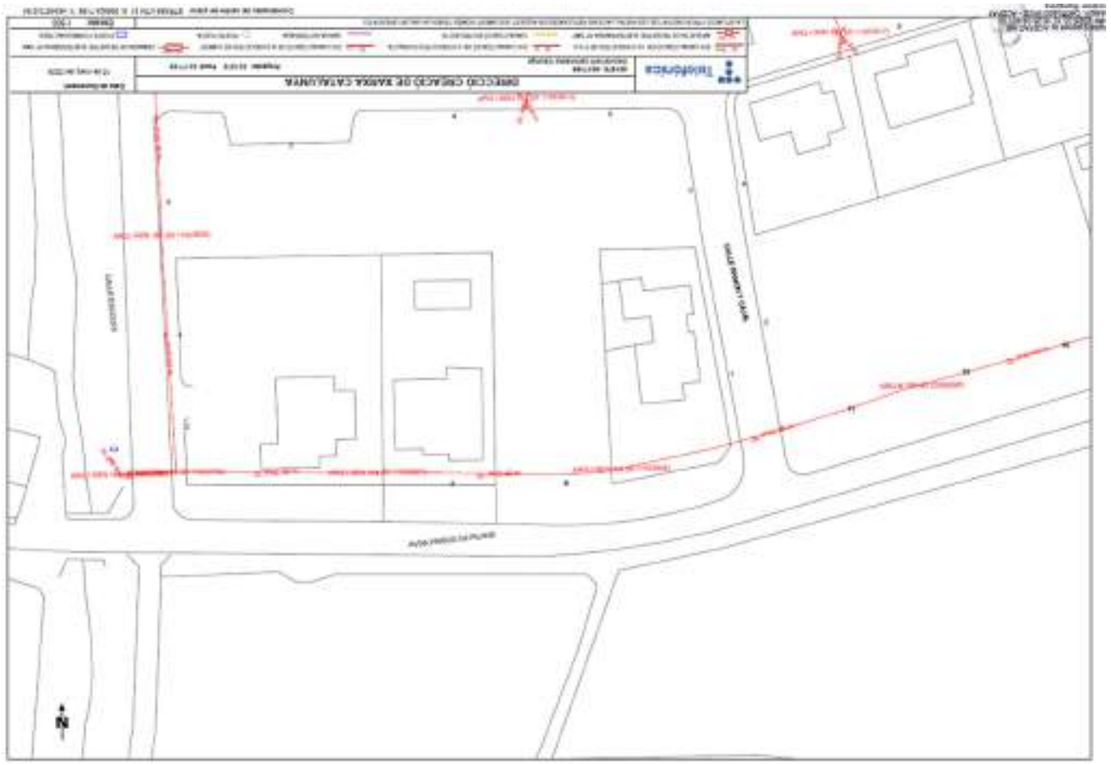

Font. EWISE

Figura 13 Xarxa Telecomunicacions TELEFÒNICA

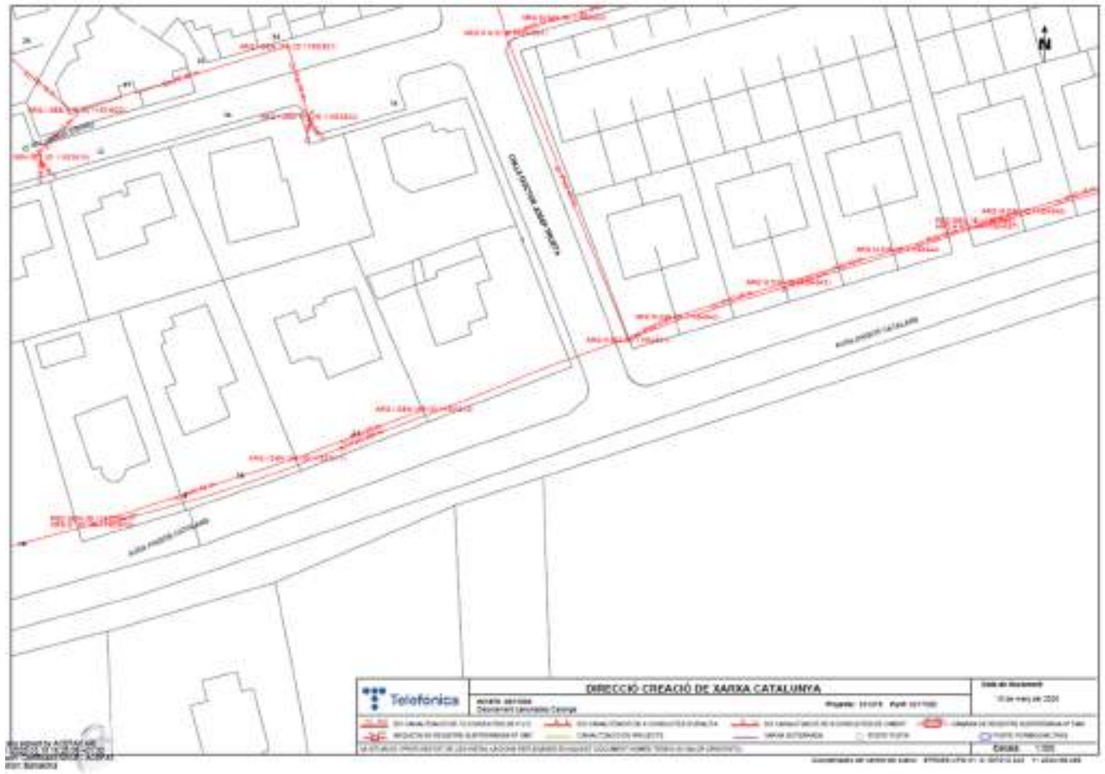


Font. EWISE

2.1. XARXA DE GAS


D'acord amb la informació rebuda de la plataforma EWISE, la xarxa de telefonia del municipi, a l'àmbit del projecte, és la següent:

Figura 14 Xarxa de Gas

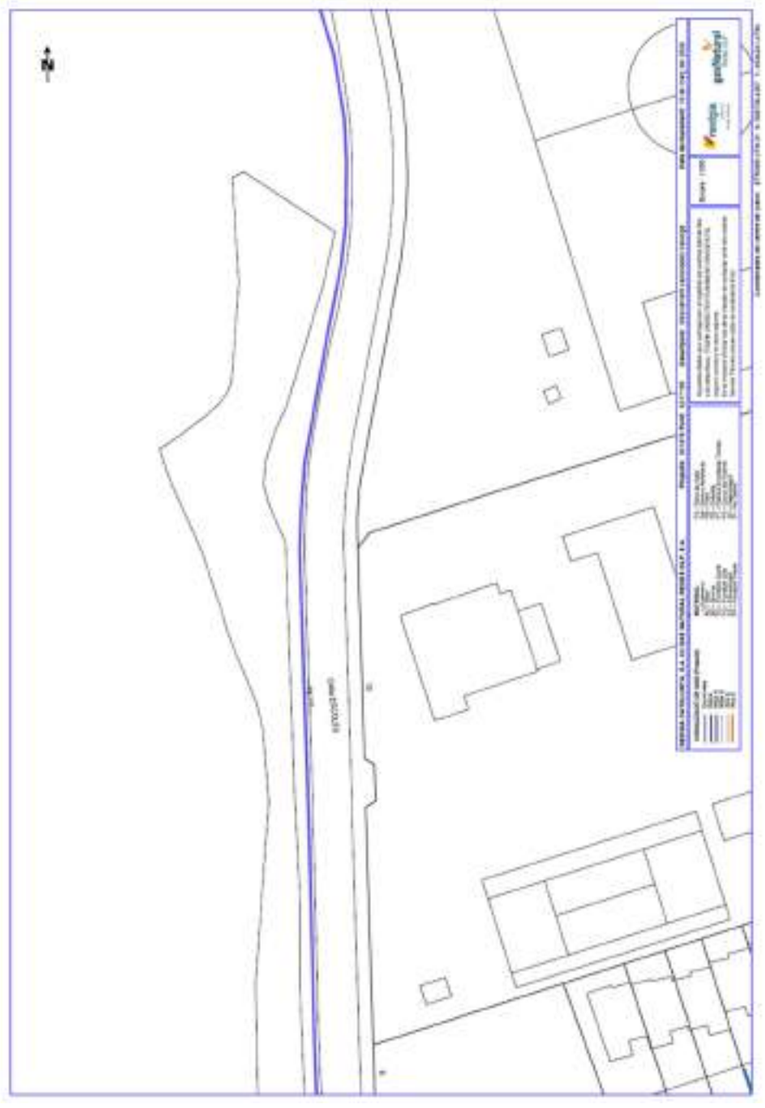


Font. EWISE

Figura 15 Xarxa de Gas

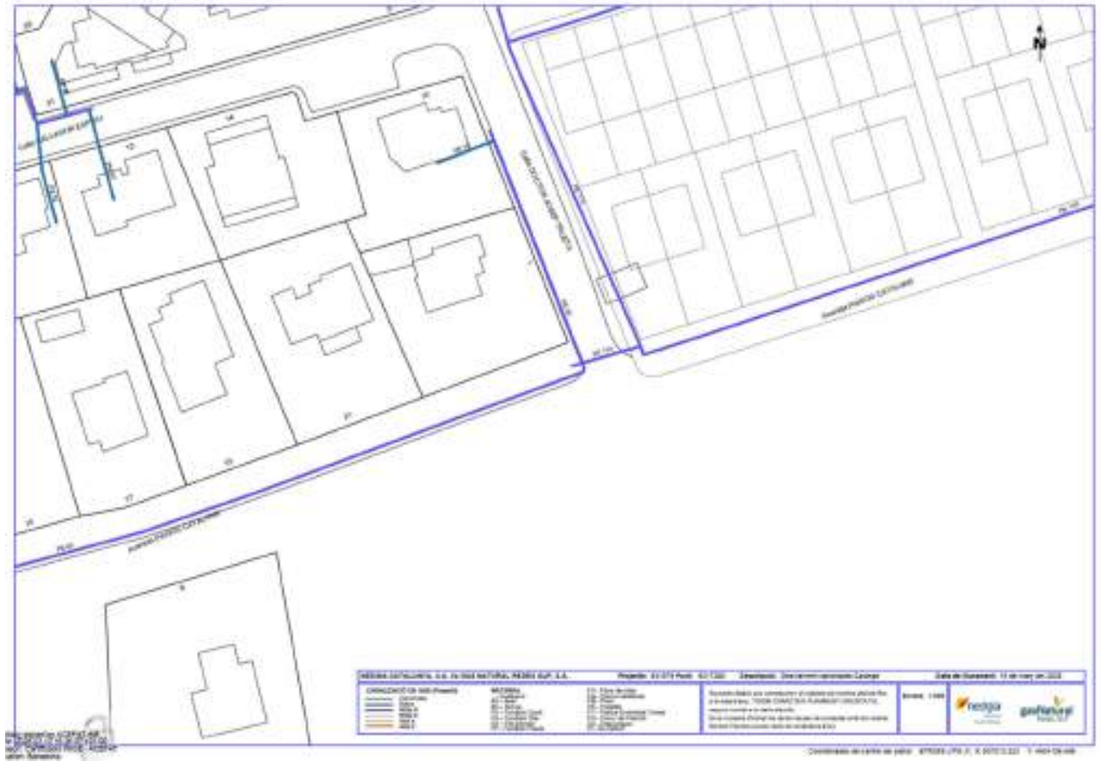

Font. EWISE

Figura 16 Xarxa de Gas

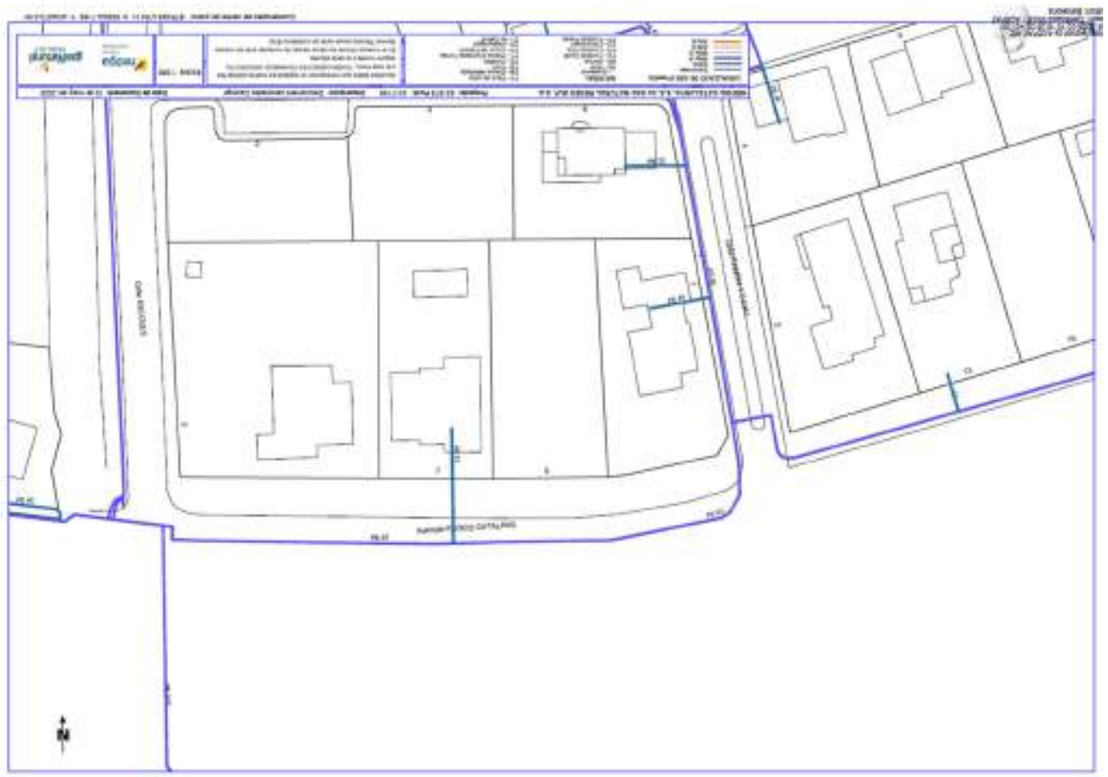

Font. EWISE

A4.- CARTOGRAFIA I TOPOGRAFIA

ÍNDEX

1. OBJECTE 2
2. SITUACIÓ I EMPLAÇAMENT 2
3. CARTOGRAFIA I TOPOGRAFIA 2
4. FITXA DEL SENYAL GEODÈSIC 2
5. PLÀNOL 2

LLISTAT DE FIGURES

Figura 1. Situació i emplaçament 2

1. OBJECTE

L'objecte del present annex és descriure la cartografia i topografia disponible i utilitzada de l'àmbit contemplat al Projecte d'obres de desviament de les canonades d'impulsió i distribució d'aigua potable al terme municipal de Calonge i Sant Antoni (Baix Empordà).

2. SITUACIÓ I EMPLAÇAMENT

L'àmbit de les obres es centra al carrer de les Escoles i a l'Avinguda dels Països Catalans, de la zona de la Font del Lleó, al terme municipal de Calonge.

Figura 1. Situació i emplaçament



Font. Institut Cartogràfic i Geològic de Catalunya (ICGC)

3. CARTOGRAFIA I TOPOGRAFIA

Els documents gràfics d'aquest projecte es basen en la cartografia bàsica existent a escales 1/1000 disponibles a l'Institut Cartogràfic i Geològic de Catalunya en coordenades ETRS89 UTM fus 31N.

La cartografia s'ha completat amb les dades preses sobre el terreny.

4. FITXA DEL SENYAL GEODÈSIC



ICGC
Institut Cartogràfic i Geològic de Catalunya

FITXA DE SENYAL GEODÈSIC

Informació general

Codi ICC:	311103018
Província:	Girona
Comarca:	Baix Empordà
Municipi:	Calonge
Full MTN50 (SQ/CCFF):	0334 / 39-13
Full MTN5 (CCFF):	311-103
Data de construcció:	06/05/1999
Data d'última revisió:	N/A
Xarxa:	XU

Descripció:

Cilindre de formigó amb placa de l'ICC damunt la tela asfàltica de la coberta d'una biblioteca. Amb diana pintada.

Coordenades

Sistema de referència:	ETRS89/00	
Projecció:	UTM Fus 31	Hemisferi N
X Projectada (X):	506699.860 m	σ: 0.030 m
Y Projectada (Y):	4634490.368 m	σ: 0.030 m
Factor d'escala (K):	0.99960059	
Convergència quadrícula (α):	0° 3' 19.72614"	
Longitud (λ):	3° 4' 59.28565" E	σ: 0.00130 "
Latitud (φ):	41° 51' 44.25704" N	σ: 0.00097 "
Cota ortomètrica (H):	27.711 m	σ: 0.070 m
Model de geoide:	EGM08D595	N: 49.192 m
Cota el·lipsoïdal (h):	76.903 m	σ: 0.050 m
Referència de les cotes:	CSG	
Altura del pilar geodèsic:	0.000 m	
Té coordenades en ED50 (icc20060):	SI	

ftp://geofons.icc.cat/fitxes/XU/ED50/311103018.pdf

Fotografia

Versió de la fitxa: 20180.180717

Mapa de la zona

Accés / Croquis de la zona

Ubicació del vèrtex

El senyal està situat a les escoles de Calonge. Cal avisar a la directora.

5. PLÀNOL



Promotor: AJUNTAMENT DE CALONGE I SANT ANTONI	Títol del projecte: PROJECTE D'OBRES DE DESVIAMENT DE LES CANONADES D'IMPULSIÓ I DISTRIBUCIÓ D'AIGUA POTABLE T.M. de Calonge i Sant Antoni (Baix Empordà)	L'autor del projecte: OCEANS ENGINYERIA CIVIL Marc Cucurella i Vilà Enginyer Tècnic d'Obres Públiques Col·legiat 12.216	Nom del plànol: ANNEX 4. TOPOGRAFIA	Escala: 1 / 1000	Data: MARÇ 2026 Full: 1 de 1	Plànol: 1

A5.- REPORTATGE FOTOGRÀFIC

ÍNDEX

1. OBJECTE 2
2. ESTAT ACTUAL 2

LLISTAT DE FIGURES

Figura 1. Passera de la Riera del Tinar 2
Figura 2. Àmbit de connexió carrer de les Escoles 2
Figura 3. Estat actual carrer de les Escoles 2
Figura 4. Estat actual carrer de les Escoles (tram carril bici) 2
Figura 5. Estat actual carrer Escoles amb carrer de Salvador-Espriu 3
Figura 6. Estat actual carrer Escoles amb Avinguda dels Països Catalans 3
Figura 7. Estat actual Avinguda dels Països Catalans 3
Figura 8. Estat actual Avinguda dels Països Catalans 3
Figura 9. Estat actual avinguda dels Països Catalans 4
Figura 10. Àmbit de connexió amb xarxa existent (Av. Països Catalans amb C/Dr. Josep Trueta) 4

1. OBJECTE

L'objecte del present annex és mostrar l'estat actual de l'àmbit de les obres per al desviament de les canonades d'impulsió i distribució d'aigua potable al terme municipal de Calonge i Sant Antoni (Baix Empordà).

2. ESTAT ACTUAL

Les canonades existents d'impulsió i distribució a desviar discorren per l'interior de les parcel·les de la Font del Lleó. Es projecta el seu desviament per nou traçat interceptant al carrer de les Escoles, seguint sentit sud fins a l'Avinguda dels Catalans i discorrent per aquesta fins al carrer del Doctor Josep Trueta, a connectar amb les canonades existents.

El punt de connexió al carrer de les Escoles es troba entre la passera que creua la Riera del Tinar i el Pavelló municipal.

Figura 1. Passera de la Riera del Tinar



Font. Oceans Enginyeria Civil

Figura 2. Àmbit de connexió carrer de les Escoles



Font. Oceans Enginyeria Civil

Figura 3. Estat actual carrer de les Escoles



Font. Oceans Enginyeria Civil

Figura 4. Estat actual carrer de les Escoles (tram carril bici)



Font. Oceans Enginyeria Civil

Figura 5. Estat actual carrer Escoles amb carrer de Salvador-Espriu



Font. Oceans Enginyeria Civil

Figura 6. Estat actual carrer Escoles amb Avinguda dels Països Catalans



Font. Oceans Enginyeria Civil

Figura 7. Estat actual Avinguda dels Països Catalans



Font. Oceans Enginyeria Civil

Figura 8. Estat actual Avinguda dels Països Catalans



Font. Oceans Enginyeria Civil

Figura 9. Estat actual avinguda dels Països Catalans



Font. Oceans Enginyeria Civil

Figura 10. Àmbit de connexió amb xarxa existent (Av. Països Catalans amb C/Dr. Josep Trueta)



Font. Oceans Enginyeria Civil

A6.- PLA D'OBRA

ÍNDEX

1. OBJECTE 2
2. PLA D'OBRES 2
3. PLA DE TREBALLS 2

1. OBJECTE

L'objecte del present annex és mostrar el pla d'obres de l'execució de les activitats considerades al Projecte d'Obres de desviament de les canonades d'impulsió i distribució d'aigua potable del municipi de Calonge i Sant Antoni (Baix Empordà).

2. PLA D'OBRES

Aquest annex segueix l'establert a l'article 1214.1 de la *Llei de Contractes de les Administracions Públiques.*

En el diagrama adjunt es representa el pla de la realització dels treballs. L'obtenció del termini total d'execució de les obres definides en aquest Projecte es base en les següents premisses:

- El conjunt de l'obra s'ordena en unitats o grups d'unitats
- Rendiments mitjos de maquinària i equips. Els rendiments que s'utilitzen són els indicats a la justificació de preus, o un múltiple dels mateixos.
- Es consideren jornades de treball de vuit (8) hores i de vint-i-dos (22) dies laborables
- Quantitats de les principals unitats d'obra a realitzar
- Climatologia de la zona d'ubicació de les obres, a efectes de poder avaluar la incidència sobre els rendiments de les possibles condicions climatològiques adverses.

Al tractar-se de vials de la urbanització els quals no poden estar tallats al trànsit per molt de temps, les obres s'han planificat de manera que puguin ser executades en el menor temps possible. Tanmateix, a l'hora de determinar les fases de l'obra es té en compte les afectacions a la resta de serveis, fent que aquestes durin el mínim temps possible.

La proposta que aquí s'enuncia, cal que el Contractista adjudicatari la faci seva o la modifiqui segons s'adapti millor als seus mitjans, però, en tot cas, prèviament a ser contractual, haurà de ser acceptada per la Propietat.

No obstant això, si durant el transcurs de les obres succeïssin esdeveniments que obliguessin a la modificació, sempre serà possible, amb el consentiment de la Propietat i del Director d'Obra.

De mode general, les activitats són les següents:

ACTUACIONS PRÈVIES

- Implantació d'obra
- Gestió
- Replanteig
- Senyalització provisional d'obres
- Execució de cates de localització de serveis
- Desmuntatge elements carril bici

ENDERROCS I MOVIMENT DE TERRES

- Tall de paviments
- Enderroc paviment d'aglomerat
- Excavació de rasa
- Reblert de rases i pous

CANONADES I ELEMENTS HIDRÀULICS

- Estesa i col·locació canonada FD400
- Instal·lació d'elements hidràulics
- Obra civil pous i arquetes
- Connexions i derivacions xarxa
- Instal·lació d'hidrants
- Connexió a xarxa existent
- Desconnexió antics trams

PAVIMENTS

- Reposició rasa amb formigó
- Reposició de paviment amb mescla bituminosa

ACABATS

- Proves de pressió i estanquitat
- Neteja i desinfecció de la xarxa d'aigua
- Neteja final d'obra

Recollida i neteja

Amb tot això s'ha conformat un diagrama que s'ha programat considerant com activitats les unitats d'obra més importants. Es posa de manifest que aquest programa haurà de ser necessàriament reajustat en funció de la data d'inici de les obres i dels mitjans disposats pel contractista, i que és contractual.

El termini d'execució de les obres es fixa, en **66 dies**, és a dir TRES **(3) mesos**.


Aquest termini de realització del projecte pot semblar excessivament just, però es fa així per interferir el mínim possible en l'operativa de les vies i servies adjacents.

3. PLA DE TREBALLS

AJUNTAMENT DE CALONGE I SANT ANTONI

PROJECTE D'OBRES DE DESVIAMENT DE LES CANONADES D'IMPULSIÓ I DISTRIBUCIÓ D'AIGUA POTABLE, AL T.M. DE CALONGE I SANT ANTONI

Id	Modo de tarea	Nombre de tarea	Duración	Comienzo	Fin
1		**PROJECTE D'OBRES DE DESVIAMENT DE LES CANONADES D'IMPULSIÓ I DISTRIBUCIÓ D'AIGUA POTABLE, AL T.M. DE CALONGE I SANT ANTONI**	**66 días**	**lun 01/09/25**	**lun 01/12/25**
2		Inici obra	0 días	lun 01/09/25	lun 01/09/25
3		**ACTUACIONS PRÈVIES**	**7 días**	**lun 01/09/25**	**mar 09/09/25**
4		Implantació de l'obra, replanteig i senyalització provisional	2 días	lun 01/09/25	mar 02/09/25
5		Cates localització serveis	5 días	mié 03/09/25	mar 09/09/25
6		Desmuntatge elements carril bici	2 días	mié 03/09/25	jue 04/09/25
7		**ENDERROCS I MOVIMENT DE TERRES**	**40 días**	**vie 05/09/25**	**jue 30/10/25**
8		Tall de paviments	5 días	vie 05/09/25	jue 11/09/25
9		Enderroc de paviment d'aglomerat	10 días	mié 10/09/25	mar 23/09/25
10		Excavació de rasa	14 días	mié 17/09/25	lun 06/10/25
11		Reblert de rases i pous	25 días	vie 26/09/25	jue 30/10/25
12		**CANONADES I ELEMENTS HIDRÀULICS**	**46 días**	**lun 22/09/25**	**lun 24/11/25**
13		Estesa canonada FD400	25 días	lun 22/09/25	vie 24/10/25
14		Instal·lació d'elements hidràulics	10 días	lun 27/10/25	vie 07/11/25
15		Obra civil pous i arquetes	4 días	lun 22/09/25	jue 25/09/25
16		Connexions i derivacions xarxa	6 días	lun 10/11/25	lun 17/11/25
17		Instal·lació hidrants	3 días	lun 10/11/25	mié 12/11/25
18		Connexió a xarxa existent	2 días	mar 18/11/25	mié 19/11/25
19		Desconnexió antics trams	5 días	mar 18/11/25	lun 24/11/25
20		**PAVIMENTACIÓ**	**7 días**	**jue 20/11/25**	**vie 28/11/25**
21		Reposició paviments	7 días	jue 20/11/25	vie 28/11/25
22		**ACABATS**	**8 días**	**jue 20/11/25**	**lun 01/12/25**
23		Proves de pressió i estanquitat	1 día	jue 20/11/25	jue 20/11/25
24		Neteja i desinfecció xarxa d'aigua	1 día	vie 21/11/25	vie 21/11/25
25		Recollida i neteja	1 día	lun 01/12/25	lun 01/12/25
26		Fi obra	0 días	lun 01/12/25	lun 01/12/25
27		SEGURETAT I SALUT	66 días	lun 01/09/25	lun 01/12/25
28		GESTIÓ DE RESIDUS	66 días	lun 01/09/25	lun 01/12/25
29		CONTROL DE QUALITAT	66 días	lun 01/09/25	lun 01/12/25

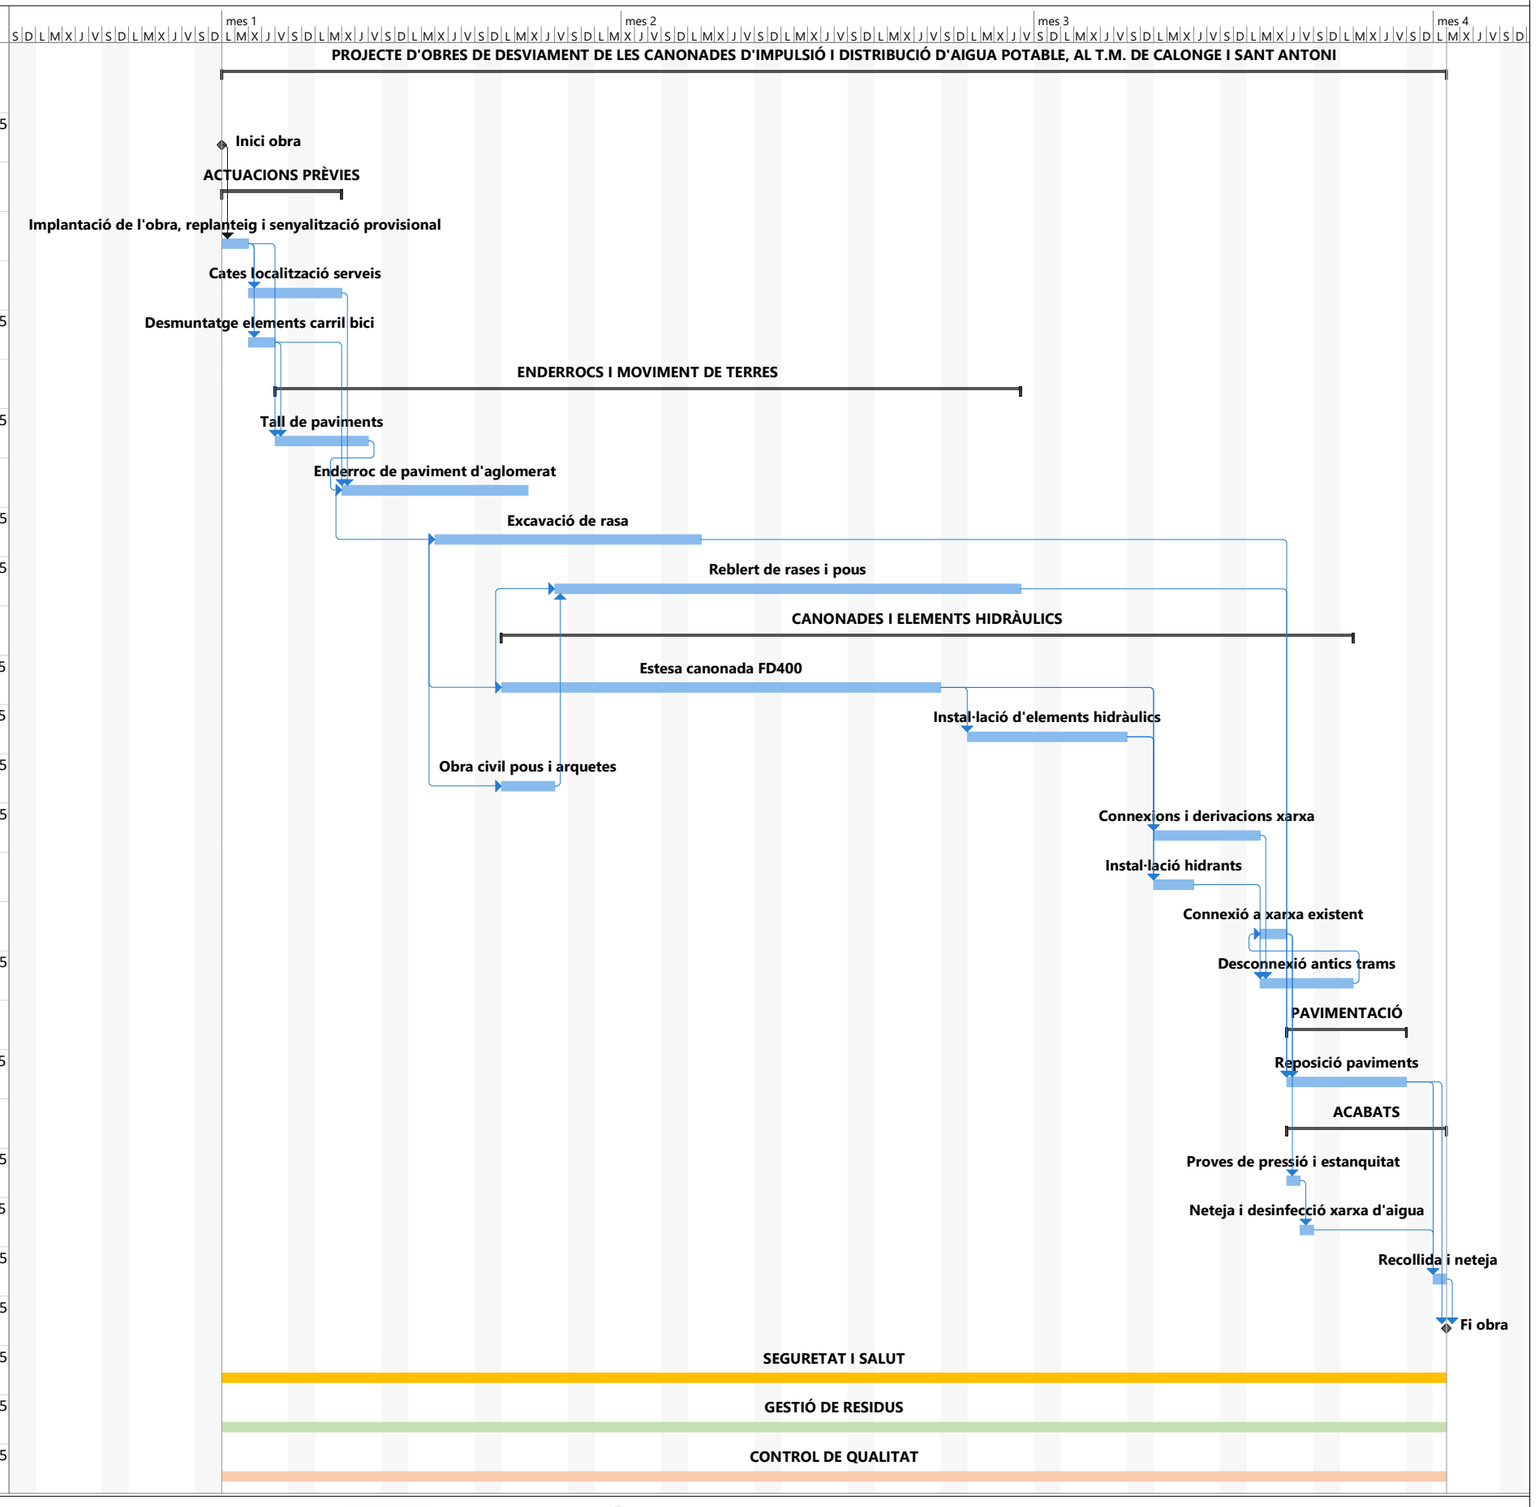

Tarea · Resumen · Hito inactivo · solo duración · solo el comienzo · Hito externo · Progreso manual
División · Resumen del proyecto · Resumen inactivo · Informe de resumen manual · solo fin · Fecha límite
Hito · Tarea inactiva · Tarea manual · Resumen manual · Tareas externas · Progreso

A7.- ESPECIFICACIONS TÈCNIQUES DELS MATERIALS I EQUIPS MECÀNICS

ÍNDEX

1. OBJECTE 2
2. ESPECIFICACIONS TÈCNIQUES DE MATERIALS I EQUIPS MECÀNICS 2
2.1. CANONADES FD 2
2.2. CANONADES PEAD 3
2.3. ACCESSORIS CANONADA FD 3
2.3.1. BRIDA UNIVERSAL 3
2.3.2. COLZES FD 4
2.3.2.1. COLZES FD A 11º 15 AMB 2 ENDOLLS 4
2.3.2.2. COLZES FD A 22º 30 AMB 2 ENDOLLS 4
2.3.2.3. COLZES FD A 45º AMB 2 ENDOLLS 5
2.3.2.4. COLZES FD A 90º AMB 2 ENDOLLS 5
2.3.2.5. COLZES FD A 11º 15 EMBRIDATS 5
2.3.2.6. COLZES FD A 22º 30 EMBRIDATS 5
2.3.2.7. COLZES FD A 45º EMBRIDATS 6
2.3.2.8. COLZES FD A 90º EMBRIDATS 6
2.3.3. DERIVACIONS DE FD 6
2.3.3.1. DERIVACIONS FD 3 SORTIDES EMBRIDADES 6
2.3.3.2. DERIVACIONS DE FD 2 CONNEXIONS DE CAMPANA I DERIVACIÓ EMBRIDADA 7
2.3.3.3. DERIVACIONS DE FD 2 CONNEXIONS DE CAMPANA I DERIVACIÓ EMBRIDADA 7
2.3.4. REDUCCIONS DE FD 7
2.3.5. REDUCCIÓ DE BRIDES 8
2.3.6. BRIDA ENDOLL EXPRESS 9
2.3.7. CARRET BRIDA LLIS 9
2.3.8. CARRET NERVAT 9
2.3.9. BRIDA CEGA 10
2.3.10. CARRET DE DESMUNTATGE 10
2.3.11. COLLARINS DE PRESA 12
2.4. ACCESSORIS CANONADA PEAD 12
2.4.1. BRIDA ACER GALVANITZAT 12
2.4.2. PORTABRIDES PE 13
2.5. VALVULERIA 13
2.5.1. VÀLVULES DE COMPORTA 13
2.6. VÀLVULES DE PAPALLONA 15
2.7. PREFABRICATS POUS I ARQUETES DE REGISTRE 16
2.8. TAPA I BASTIMENT POUS I ARQUETES 16

1. OBJECTE

L'objecte del present annex és incloure les especificacions tècniques dels materials corresponents a les canonades, accessoris de muntatge, vàlvules i elements hidràulics necessaris per a la correcta execució del Projecte d'obres de desviament de les canonades d'impulsió i distribució d'aigua potable, al municipi de Calonge i Sant Antoni (Baix Empordà).

2. ESPECIFICACIONS TÈCNIQUES DE MATERIALS I EQUIPS MECÀNICS

Les canonades principals de les xarxes d'impulsió i distribució seran de fosa dúctil FD de diàmetre Dn400mm i les derivacions, connexions i trams del mallat de la xarxa seran de DN200 i de polietilè PEAD de diferents diàmetres: DN250, DN160, DN140 i DN125, i pressió nominal PN16.

2.1. CANONADES FD



DN	Lu	Clase	e	Ø DE	Ø DI	P	Ø B	Peso
mm	*m*		*mm*	*mm*	*mm*	*mm*	*mm*	*kg/m*
60	6.000	C40	4.4	76.9	80.3	89.5	122.3	9.345
80	6.000	C40	4.4	97.8	101.4	92.5	144.1	12.119
100	6.000	C40	4.4	117.8	121.4	94.5	166.9	14.766
125	6.000	C40	4.4	143.7	147.4	97.5	193.1	18.209
150	6.000	C40	4.5	169.7	173.4	100.5	220.8	22.054
200	6.000	C40	4.7	221.6	225.2	106.5	275.1	30.122
250	6.000	C40	5.5	273.0	276.8	105.5	328.6	42.147
300	6.000	C40	6.2	324.9	328.8	107.5	385.3	55.351
350	6.000	C30	6.4	376.8	380.9	110.5	444.5	69.093
400	6.000	C30	6.5	427.7	431.9	112.5	494.6	79.655
450	6.000	C30	6.9	478.6	483.0	115.5	546.5	94.257
500	6.000	C30	7.5	530.5	535.0	117.5	600.9	111.150
600	6.000	C30	8.7	633.3	638.1	132.5	712.0	150.560
700	6.960	C25	8.8	738	741.7	192	821.9	187.000
800	6.950	C25	9.6	842	845.8	197	935.6	229.000
900	6.950	C25	10.6	945	948.9	200	1043.4	279.000
1000	6.960	C25	11.6	1048	1052.0	203	1152.4	334.000

Leyenda:

- DN: Diámetro nominal
- Lu: Longitud útil, en m
- Clase: Clase de presión según EN 545 e ISO 2531
- e: espesor nominal según ISO 2531, en mm
- ØDE: diámetro exterior nominal de la tubería según EN 545 e ISO 2531, en mm
- ØDI: diámetro interior nominal de la entrada del enchufe, en mm
- P: profundidad nominal del enchufe, en mm
- ØB: diámetro nominal de la campana, en mm
- Peso: peso lineal unitario (incluidos revestimiento mortero y enchufe), determinado con los espesores nominales, en kg/m
- Referencia: Referencia comercial Saint-Gobain PAM

Campo de empleo:

- Para redes de abastecimiento de agua potable
- Para redes de abastecimiento de agua potable que funcionan bajo elevadas presiones y que requieren una junta acerrojada perfecta. NATURAL HPVI valoriza los resultados excepcionales de la junta STANDARD VI.

Características principales:

- Clases de presión de la gama en conformidad con las normas EN 545-2010 y ISO 2531-2009
- Revestimiento exterior en ^{Bio}Zinalium$^{®}$: capa de aleación cinc-aluminio enriquecido en cobre ZnAl 85-15 (Cu), de masa superficial 400 g/m² recubierta de una capa de pintura acrílica-pvdc (tapa-poros de espesor medio 80 micras) de color azul
- Revestimiento interior: mortero de cemento de alto horno aplicado por centrifugación
- Junta Standard en elastómero EPDM de calidad alimentaria (ACS, KTW, WRAS,...)
- Junta Standard Vi que permite acerrojar las uniones sin bulones

Tipo de suelos:

Las tuberías en fundición dúctil con revestimiento ^{Bio}Zinalium$^{®}$ pueden enterrarse en contacto con mayoría de los suelos definidos en el Anexo D.2.2 de la norma EN545:2010 a excepción de:

- suelos turbosos y ácidos
- suelos que contienen residuos, cenizas, escorias o contaminados por algunos residuos o efluentes industriales
- suelos situados bajo el nivel de la capa freática marina que tengan una resistencia inferior a 500 Ω cm

En esos suelos, y también en caso de corrientes vagabundas, se recomienda utilizar otros tipos de revestimientos exteriores adaptados a los suelos más agresivos (gamas TT PE, o TT PUX).

Tipo de aguas:

Las tuberías en fundición dúctil NATURAL® con revestimiento interior de mortero de cemento centrifugado pueden utilizarse para transportar todo tipo de agua potable conforme a la Directiva 98/83/CE.

Para otros tipos de agua, los límites de uso se indican en la siguiente tabla:

	Valor mínimo	Valor máximo			
Parámetro	pH	CO2 agresivo	Sulfato	Magnesio	Amonio
Unidad	-	mg/l	mg/l	mg/l	mg/l
Valor	5,5	15	3000	500	30

El revestimiento interior de mortero de cemento de alto horno es resistente a los sulfatos (SRC).

2.2. CANONADES PEAD

Les canonades de PEAD, de diferents diàmetres, seran soterrades i de pressió nominal PN16.



Ø Ext.	Espesor
63	5,8
75	6,8
90	8,2
110	10
125	11,4
140	12,7
160	14,6
180	16,4
200	18,2
225	20,5
250	22,7
280	25,4
315	28,6
355	32,2
400	36,3
450	40,9
500	45,4
560	50,8
630	57,2

2.3. ACCESSORIS CANONADA FD

En diversos punt del traçat de la xarxa renovada, així com en les connexions entre els elements d'aquesta s'utilitzen diferents accessoris com colzes de FD de diferents diàmetres i angle de gir, derivacions en T, derivacions en T reduïdes i reduccions.

2.3.1. BRIDA UNIVERSAL

Per a la intercepció i unió de les canonades existents, s'ha previst la utilització de brides universals de fosa dúctil, amb brides d'adaptació i juntes d'estanquitat de cautxú EPDM. S'utilitzen en aquest projecte brides de diferents diàmetres.

Durant l'execució de les obres caldrà determinar amb exactitud el diàmetre exterior de les canonades existents.

A continuacio es mostra un llistat de models de brides universals de fosa:

BRIDA UNIVERSAL AVK **603/A-6100**

Tornillos y tuercas de acero revestido de Sheraplex, juntas de EPDM con certificado WRAS

AVK Supa® es una gama de bridas y uniones universales para tubos de fundición gris, fundición dúctil, acero, PVCu y fibrocemento. Los accesorios Supa® son fáciles de montar por el revestimiento antifricción de los tornillos y tuercas y la posibilidad de una desviación angular de los tubos hasta ±4°. La alta calidad del revestimiento de epoxi garantiza una protección contra la corrosión de larga duración.

Descripción del producto:
Brida universal - Tornillos de acero 8.8 con revestimiento Sheraplex. Uso en agua potable y líquidos neutros máx. 70°C

Normas:
- Diseñado según EN 14525
- Bridas y orificios según EN1092-2 (ISO 7005-2), PN10/16

Ensayos/certificados:
- Prueba hidráulica: 1,5 x PN
- Materiales certificados según WRAS
- Certificado según ACS. Certificado 20 ACC NY 350

Características:
- Desviación angular ±4°
- Junta de EPDM ELW-75 fabricada en AVK Gummi y con certificado para agua potable según WRAS
- Los tornillos y arandelas están revestidos de Sheraplex para un fácil apriete y prevención de la corrosión
- La junta perfilada absorbe las mínimas imperfecciones de la tubería
- Versátil diseño con tolerancias típicas de 26 mm para cubrir todos los tipos de tubería
- Fundición dúctil con revestimiento de epoxi RESICOAT R4 aplicado según EN 14901 y DIN 3476-1, espesor mínimo 250µm interior y exterior, con certificado para agua potable según WRAS y NSF61
- Revestimiento de calidad GSK controlado y certificado conforme a RAL-GZ 662/2



WRAS
ACS

Expect... AVK


Los diseños, materiales y especificaciones están sujetos a cambios sin previo aviso debido al continuo desarrollo de nuestra gama de productos.

©2024 AVK GROUP A/S

1/3

BRIDA UNIVERSAL AVK **603/A-6100**

Tornillos y tuercas de acero revestido de Sheraplex, juntas de EPDM con certificado WRAS

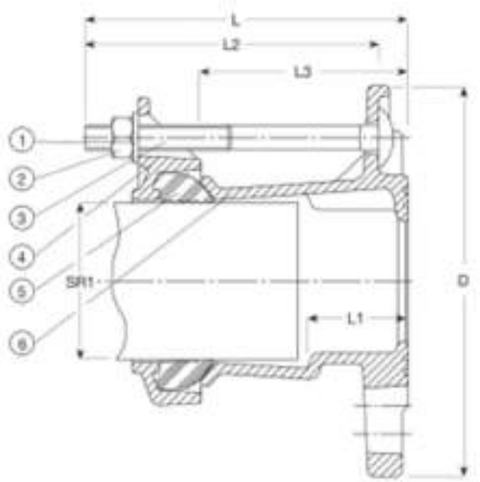

Flange DN	Drilling
40/50 - 80	ISO 7005-2, ANSI B16 CL 125, BS 10 Table A, D and E
80/100 - 125/150	ISO 7005-2, ANSI B16 CL 125, BS 10 Table A, D, E, F and H
150 - 200	ISO 7005-2, ANSI B16 CL 125 and BS 10 Table E
250	ISO 7005-2 and ANSI B16 CL 125
300	ISO 7005-2, ANSI B16 CL 125 and BS 10 Table E
350	ISO 7005-2 and BS 10 Table A
400	ISO 7005-2 and ANSI B16 CL 125

Despiece:

1.	Arandela	Acero galvanizado en caliente	4.	Soporte	Fundición Dúctil EN-GJS-450-10
2.	Tuerca	Acero 8.8, revestido Sheraplex	5.	Junta	Caucho EPDM
3.	Tornillo	Acero 8.8, revestido Sheraplex	6.	Brida adaptación	Fundición dúctil

Los componentes pueden ser sustituidos por materiales de clase equivalente o superior sin previo aviso.

Referencias y dimensiones:

Referencia AVK	DN	Rango mín. SR1	D	L	L1	L2	L3	Peso teórico
	mm	mm	mm	mm	mm	mm	mm	kg
603-063-000-6100	40/50	46-63	165	164	47	145	98	3,8
603-074-000-6100	50	57-74	172	164	47	145	98	3,9
603-074-001-6100	50/60/65	57-74	185	164	47	145	98	4,1
603-085-000-6100	50/60/65	68-85	185	164	47	145	98	4,2
603-106-000-6100	80	84-106	200	159	47	145	100	5,0
603-106-001-6100	80/100	84-106	229	164	47	145	100	5,3
603-119-000-6100	100	99-119	229	159	47	145	100	5,6
603-133-000-6100	100	109-133	229	159	47	145	101	5,8
603-133-001-6100	100/125	109-133	254	164	47	145	101	5,8
603-157-000-6100	125/150	132-157	285	184	58	170	111	8,3
603-183-000-6100	150	157-183	285	184	52	170	109	9,3
603-201-000-6100	150	176-201	285	184	53	170	112	10
603-215-000-6100	200	193-215	343	182	53	170	117	12
603-242-000-6100	200	218-242	343	182	53	170	117	12
603-268-000-6100	250	242-268	406	182	58	170	119	17
603-292-000-6100	250	266-292	406	182	58	170	119	19
603-306-000-6100	250	280-306	406	187	58	170	119	19
603-327-000-6100	300	301-327	483	190	61	170	119	22
603-350-000-6100	300	324-350	483	190	61	170	119	24
603-378-000-6100	350	352-378	520	186	61	170	119	25
603-396-000-6100	350	372-396	520	226	62	210	161	30
603-410-000-6100	350	384-410	520	226	62	210	161	30

Los diseños, materiales y especificaciones están sujetos a cambios sin previo aviso debido al continuo desarrollo de nuestra gama de productos.

©2024 AVK GROUP A/S

Fecha: 22-may.-2024 10:56

2.3.2. COLZES FD

2.3.2.1. COLZES FD A 11º 15 AMB 2 ENDOLLS

ACCESORIOS / CON JUNTA EXPRESS

PAM SAINT-GOBAIN

CONFORME NORMAS
UNE-EN 545 / ISO 2531

GAMA NATURAL®
CON JUNTA EXPRESS





Nota: para otros diámetros, en cualquier tipo de accesorio, consultar.

CODO 1/32 - 11°15
CON 2 ENCHUFES



DN mm	CONJUNTO ACCESORIO + JUNTA	
	REFERENCIA DEL ACCESORIO SOLO	REFERENCIA CON KIT DE JUNTA
80	NEA80CE00NN2	-S00
100	NEB10CE00NN2	-S00
125	NEB12CE00NN2	-S00
150	NEB15CE00NN2	-S00
200	NEB20CE00NN2	-E00
250	NEB25CE00NN2	-E00
300	NEB30CE00NN2	-E00
350	SEB35CE00TT2	-E00
400	SEB40CE00TT2	-E00
450	SEB45CE00TT2	-E00
500	SEB50CE00TT2	-E00
600	SEB60CE00TT2	-E00

2.3.2.2. COLZES FD A 22º 30 AMB 2 ENDOLLS

CODO 1/16 - 22°30
CON 2 ENCHUFES



DN mm	CONJUNTO ACCESORIO + JUNTA	
	REFERENCIA DEL ACCESORIO SOLO	REFERENCIA CON KIT DE JUNTA
80	NEA80CD00NN2	-S00
100	NEB10CD00NN2	-S00
125	NEB12CD00NN2	-S00
150	NEB15CD00NN2	-S00
200	NEB20CD00NN2	-E00
250	NEB25CD00NN2	-E00
300	NEB30CD00NN2	-E00
350	SEB35CD00TT2	-E00
400	SEB40CD00TT2	-E00
450	SEB45CD00TT2	-E00
500	SEB50CD00TT2	-E00
600	SEB60CD00TT2	-E00

2.3.2.3. COLZES FD A 45º AMB 2 ENDOLLS

CODO 1/8 - 45°
CON 2 ENCHUFES



DN mm	CONJUNTO ACCESORIO + JUNTA	
	REFERENCIA DEL ACCESORIO SOLO	REFERENCIA CON KIT DE JUNTA
80	NEA80CB00NN2	-S00
100	NEB10CB00NN2	-S00
125	NEB12CB00NN2	-S00
150	NEB15CB00NN2	-S00
200	NEB20CB00NN2	-E00
250	NEB25CB00NN2	-E00
300	NEB30CB00NN2	-E00
350	SEB35CB00TT2	-E00
400	SEB40CB00TT2	-E00
450	SEB45CB00TT2	-E00
500	SEB50CB00TT2	-E00
600	SEB60CB00TT2	-E00

2.3.2.4. COLZES FD A 90º AMB 2 ENDOLLS

CODO 1/4 - 90°
CON 2 ENCHUFES



DN mm	CONJUNTO ACCESORIO + JUNTA	
	REFERENCIA DEL ACCESORIO SOLO	REFERENCIA CON KIT DE JUNTA
80	NEA80CA00NN2	-S00
100	NEB10CA00NN2	-S00
125	NEB12CA00NN2	-S00
150	NEB15CA00NN2	-S00
200	NEB20CA00NN2	-E00
250	NEB25CA00NN2	-E00
300	NEB30CA00NN2	-E00
350	SEB35CA00TT2	-E00
400	SEB40CA00TT2	-E00
450	SEB45CA00TT2	-E00
500	SEB50CA00TT2	-E00

2.3.2.5. COLZES FD A 11º 15 EMBRIDATS

CODO 1/32 - 11°15 PN 16



DN mm	REFERENCIA
60	BAA60CE10TT
80	BAA80CE10TT
100	BAB10CE10TT
125	BAB12CE10TT
150	BAB15CE10TT
200	BAB20CE20TT
250	BAB25CE20TT2
300	BAB30CE20TT2
350	BAB35CE20TT2
450	BAB45CE20TT2
500	BAB50CE20TT2
600	BAB60CE20TT2

2.3.2.6. COLZES FD A 22º 30 EMBRIDATS

CODO 1/16 - 22°30 PN 16



DN mm	REFERENCIA
60	BAA60CD10TT
80	BAA80CD10TT
100	BAB10CD10TT
125	BAB12CD10TT
150	BAB15CD10TT
200	BAB20CD20TT
250	BAB25CD20TT2
300	BAB30CD20TT2
350	BAB35CD20TT2
400	BAB40CD20TT2
450	BAB45CD20TT2
500	BAB50CD20TT2
600	BAB60CD20TT2

2.3.2.7. COLZES FD A 45º EMBRIDATS

CODO 1/8 - 45° PN 16



DN mm	REFERENCIA
60	BAA60CB10TT
80	BAA80CB10TT
100	BAB10CB10TT
125	BAB12CB10TT
150	BAB15CB10TT
200	BAB20CB20TT
250	BAB25CB20TT2
300	BAB30CB20TT2
350	BAB35CB20TT2
400	BAB40CB20TT2
450	BAB45CB20TT2
500	BAB50CB20TT2
600	BAB60CB20TT2

2.3.2.8. COLZES FD A 90º EMBRIDATS



2.3.3. DERIVACIONS DE FD

2.3.3.1. DERIVACIONS FD 3 SORTIDES EMBRIDADES

ACCESORIOS / CON BRIDAS

CONFORME NORMAS
UNE-EN 545 / ISO 2531


GAMA NATURAL®
CON BRIDAS

Nota: para otros diámetros, en cualquier tipo de accesorio, consultar.

TE CON 3 BRIDAS
PN 16



DN mm	dn mm	REFERENCIA
60	40	BAA60UE1ATT
	60	BAA60UE1CTT
65	65	BAA65UE1DTT
80	40	BAA80UE1ATT
	50	BAA80UE1BTT
	60	BAA80UE1CTT
	65	BAA80UE1DTT
	80	BAA80UE1ETT
100	40	BAB10UE1ATT
	50	BAB10UE1BTT
	60	BAB10UE1CTT
	65	BAB10UE1DTT
	80	BAB10UE1ETT
	100	BAB10UE1FTT
125	40	BAB12UE1ATT
	60	BAB12UE1CTT
	65	BAB12UE1DTT
	80	BAB12UE1ETT
	100	BAB12UE1FTT
	125	BAB12UE1GTT
150	40	BAB15UE1ATT
	50	BAB15UE1BTT
	60	BAB15UE1CTT
	65	BAB15UE1DTT
	80	BAB15UE1ETT
	100	BAB15UE1FTT
	125	BAB15UE1GTT
	150	BAB15UE1JTT
200	40	BAB20UE2ATT
	50	BAB20UE2BTT
	60	BAB20UE2CTT
	65	BAB20UE2DTT
	80	BAB20UE2ETT
	100	BAB20UE2FTT
	125	BAB20UE2GTT
	150	BAB20UE2JTT
	200	BAB20UE2KTT
250	60	BAB25UE2CTT2
	65	BAB25UE2DTT2
	80	BAB25UE2ETT2
	100	BAB25UV2FTT2
	150	BAB25UE2JTT2
	200	BAB25UE2KTT2
	250	BAB25UE2LTT2

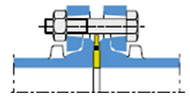

DN mm	dn mm	REFERENCIA
300	60	BAB30UE2CTT2
	65	BAB30UE2DTT2
	80	BAB30UE2ETT2
	100	BAB30UV2FTT2
	150	BAB30UE2JTT2
	200	BAB30UE2KTT2
	250	BAB30UE2LTT2
	300	BAB30UE2MTT2
350	60	BAB35UE2CTT2
	80	BAB35UE2ETT2
	100	BAB35UV2FTT2
	150	BAB35UE2JTT2
	200	BAB35UE2KTT2
	300	BAB35UE2MTT2
	350	BAB35UE2YTT2
400	100	BAB40UV2FTT2
	150	BAB40UE2JTT2
	200	BAB40UE2KTT2
	250	BAB40UE2LTT2
	300	BAB40UE2MTT2
	400	BAB40UE2NTT2
450	100	BAB45UV2FTT2
	150	BAB45UE2JTT2
	450	BAB45UE2PTT2
500	100	BAB50UV2FTT2
	150	BAB50UE2JTT2
	200	BAB50UE2KTT2
	250	BAB50UE2LTT2
	300	BAB50UE2MTT2
	400	BAB50UE2NTT2
	500	BAB50UE2QTT2
600	100	BAB60UE2FTT2
	200	BAB60UV2KTT2
	300	BAB60UE2MTT2
	400	BAB60UE2NTT2
	600	BAB60UE2RTT2


2.3.3.2. DERIVACIONS DE FD 2 CONNEXIONS DE CAMPANA I DERIVACIÓ EMBRIDADA

ACCESORIOS / CON JUNTA STD

CONFORME NORMAS UNE-EN 545 / ISO 2531

PAM SAINT-GOBAIN

GAMA NATURAL®
CON JUNTA STANDARD

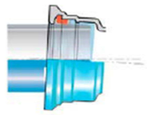

Nota: para otros diámetros, en cualquier tipo de accesorio, consultar.

TE STANDARD CON 2 ENCHUFES Y DERIVACIÓN BRIDA PN 16



DN nominales		CONJUNTO ACCESORIO + JUNTA	
CUERPO DN mm	derivación dn mm	REFERENCIA DEL ACCESORIO SOLO	REFERENCIA CON KIT DE JUNTA
80	60	NSA80UD1CNN2	-E00
	80	NSA80UD1ENN2	-E00
100	40	NSB10UD1ANN2	-E00
	60	SSB10UD1CTT	-E00
	80	NSB10UD1ENN2	-E00
	100	NSB10UD1FNN2	-E00
125	40	NSB12UD1ANN2	-E00
	60	NSB12UD1CNN2	-E00
	80	NSB12UD1ENN2	-E00
	100	NSB12UD1FNN2	-E00
	125	SSB12UD1GTT	-E00
150	40	NSB15UD1ANN2	-E00
	60	NSB15UD1CNN2	-E00
	80	NSB15UD1ENN2	-E00
	100	NSB15UD1FNN2	-E00
	150	SSB15UD1JTT	-E00
200	40	NSB20UD1ANN2	-E00
	60	NSB20UD1CNN2	-E00
	80	NSB20UD1ENN2	-E00
	150	NSB20UD1JNN2	-E00
	200	SSB20UD2KTT	-E00
250	60	SSB25UD1CTT2	-E00
	80	SSB25UD1ETT2	-E00
	150	SSB25UD1JTT2	-E00
	200	SSB25UD2KTT2	-E00
	250	SSB25UD2LTT2	-E00
300	60	SSB30UD1CTT2	-E00
	80	SSB30UD1ETT2	-E00
	100	SSB30UV1FTT2	-E00
	150	SSB30UD1JTT2	-E00
	200	SSB30UD2KTT2	-E00
	250	SSB30UD2LTT2	-E00
	300	SSB30UD2MTT2	-E00
350	60	SSB35UD1CTT2	-E00
	80	SSB35UD1ETT2	-E00
	100	SSB35UV1FTT2	-E00
	150	SSB35UD1JTT2	-E00
	200	SSB35UD2KTT2	-E00
	250	SSB35UD2LTT2	-E00
	300	SSB35UD2MTT2	-E00
	350	SSB35UD2YTT2	-E00
400	100	SSB40UV1FTT2	-E00
	150	SSB40UD1JTT2	-E00
	200	SSB40UD2KTT2	-E00
	250	SSB40UD2LTT2	-E00
	300	SSB40UD2MTT2	-E00
	400	SSB40UD2NTT2	-E00
450	100	SSB45UV1FTT2	-E00
	150	SSB45UD1JTT2	-E00
500	100	SSB50UV1FTT2	-E00
	150	SSB50UD1JTT2	-E00
	200	SSB50UD2KTT2	-E00
	250	SSB50UD2LTT2	-E00
	300	SSB50UD2MTT2	-E00
	400	SSB50UD2NTT2	-E00
	500	SSB50UD2QTT2	-E00
600	100	SSB60UV1FTT2	-E00
	150	SSB60UD1JTT2	-E00
	200	SSB60UV2KTT2	-E00
	300	SSB60UD2MTT2	-E00
	400	SSB60UD2NTT2	-E00
	600	SSB60UD2RTT2	-E00

2.3.3.3. DERIVACIONS DE FD 2 CONNEXIONS DE CAMPANA I DERIVACIÓ EMBRIDADA

TE EXPRESS CON 3 ENCHUFES



DN nominales		CONJUNTO ACCESORIO + JUNTA	
CUERPO DN mm	derivación dn mm	REFERENCIA DEL ACCESORIO SOLO	REFERENCIA CON KIT DE JUNTA
80	80	NEA80TE0ENN2	-S00
100	100	NEB10TE0FNN2	-S00
125	125	NEB12TE0GNN2	-S00
150	100	NEB15TE0FNN2	-S00
	150	NEB15TE0JNN2	-S00
200	80	NEB20TE0ENN2	-E00
	100	NEB20TE0FNN2	-E00
	150	NEB20TE0JNN2	-E00
	200	NEB20TE0KNN2	-E00

2.3.4. REDUCCIONS DE FD

Es preveu la utilització de reduccions de FD amb connexions embridades:

CONO DE REDUCCIÓN CON 2 BRIDAS PN 16




DN mm	dn mm	REFERENCIA
80	50	BAA80VE1BTT
	60	BAA80VE1CTT
	65	BAA80VE1DTT
100	50	BAB10VE1BTT
	60	BAB10VE1CTT
	65	BAB10VE1DTT
	80	BAB10VE1ETT
125	50	BAB12VE1BTT
	60	BAB12VE1CTT
	65	BAB12VE1DTT
	80	BAB12VE1ETT
	100	BAB12VE1FTT
150	50	BAB15VE1BTT
	60	BAB15VE1CTT
	65	BAB15VE1DTT
	80	BAB15VE1ETT
	100	BAB15VE1FTT
	125	BAB15VE1GTT
200	100	BAB20VE2FTT
	125	BAB20VE2GTT
	150	BAB20VE2JTT

2.3.5. REDUCCIÓ DE BRIDES

Es preveuen reduccions de fosa de brides orientables PN16, de diferents diàmetres.

A continuació es mostren diferents models existents al mercat:

Cono con bridas orientables DN60-600

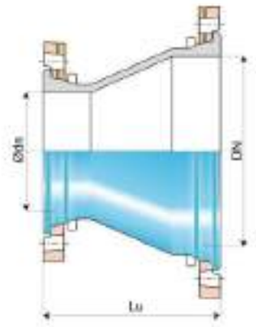

DN	Ø d1	Lu	Peso PN10	Peso PN16	Peso PN25	Peso PN40	Referencias PN10	Referencias PN16	Referencias PN25	Referencias PN40
mm	mm	mm	kg	kg	kg	kg				
150	40	331.5	14.2	14.2	15.2	15.2	BAB15VE1A	BAB15VE1A	BAB15VE3A	BAB15VE3A
150	50	341.5	14.7	14.7	15.7	15.7	BAB15VE1B	BAB15VE1B	BAB15VE3B	BAB15VE3B
150	60	351.6	15.1	15.1	16.7	16.7	BAB15VE1C	BAB15VE1C	BAB15VE3C	BAB15VE3C
150	65	351.5	15.6	15.6	15.7	15.7	BAB15VE1D	BAB15VE1D	BAB15VE3D	BAB15VE3D
150	80	311.0	15.6	15.6	16.6	16.6	BAB15VE1E	BAB15VE1E	BAB15VE3E	BAB15VE3E
150	100	306.0	15.7	15.7	17.2	17.2	consultarnos	consultarnos	BAB15VE3F	BAB15VE3F
150	125	200.0	16.7	16.7	18.6	18.6	BAB15VE1G	BAB15VE1G	BAB15VE3G	BAB15VE3G
200	100	385.0	22.6	22.7	24.7	25.1	BAB20VE1F	BAB20VE2F	BAB20VE3F	BAB20VE4F
200	125	326.5	23.1	23.0	25.4	25.8	BAB20VE1G	BAB20VE2G	BAB20VE3G	BAB20VE4G
200	150	304.0	23.5	23.5	26.0	26.4	consultarnos	consultarnos	BAB20VE3J	BAB20VE4J
250	125	370.0	35.8	35.4	39.2	46.0	consultarnos	consultarnos	consultarnos	consultarnos
250	150	319.0	35.0	34.5	38.0	46.6	consultarnos	consultarnos	consultarnos	consultarnos
250	200	300.0	33.0	32.7	37.0	47.0	BAB25VE1K	BAB25VE2K	BAB25VE3K	consultarnos
300	150	424.0	46.0	45.5	50.0	-	consultarnos	consultarnos	consultarnos	consultarnos
300	200	323.0	48.8	48.0	63.1	73.9	consultarnos	consultarnos	consultarnos	consultarnos
300	250	300.0	52.9	51.8	58.3	-	consultarnos	consultarnos	consultarnos	consultarnos
350	200	440.0	63.6	64.3	71.9	-	BAB35VE1KNN	BAB35VE2KNN	BAB35VE3KNN	consultarnos
350	250	375.0	60.5	61.5	70.5	-	BAB35VE1LNN	BAB35VE2LNN	BAB35VE3LNN	consultarnos
350	300	302.0	66.4	66.5	76.2	-	consultarnos	consultarnos	consultarnos	consultarnos
400	250	447.0	75.0	78.5	90.6	-	BAB40VE1LNN	BAB40VE2LNN	BAB40VE3LNN	consultarnos
400	300	380.0	75.0	76.4	91.2	-	consultarnos	consultarnos	consultarnos	consultarnos
400	350	300.0	79.3	84.2	99.5	-	consultarnos	consultarnos	consultarnos	consultarnos
450	300	462.0	92.0	98.0	110.0	-	consultarnos	consultarnos	consultarnos	consultarnos
450	350	363.0	92.0	99.0	114.0	-	consultarnos	consultarnos	consultarnos	consultarnos
450	400	300.0	89.0	100.0	117.0	-	BAB45VE1NNN	BAB45VE2NNN	BAB45VE3NNN	consultarnos
500	350	600.0	151.0	165.0	177.1	-	BAB50VE1YNN	BAB50VE2YNN	BAB50VE3YNN	consultarnos
500	400	600.0	127.5	144.8	160.0	-	BAB50VE1NNN	BAB50VE2NNN	BAB50VE3NNN	consultarnos
600	400	600.0	183.0	212.0	224.0	-	BAB60VE1NNN	BAB60VE2NNN	BAB60VE3NNN	consultarnos
600	450	600.0	223.0	230.0	263.0	-	consultarnos	consultarnos	consultarnos	consultarnos
600	500	600.0	173.8	212.0	221.0	-	BAB60VE1QNN	BAB60VE2QNN	BAB60VE3QNN	consultarnos


Caracteristicas principales:

- Revestimiento exterior e interior: Epoxi aplicado por Cataforesis Azul (ECB) 70µm
- En conformidad con las normas EN 545:2010 y ISO 2531:2009

FFR

Brida reductora PN10/16, según DIN EN 545 Series A o estándar de fábrica.



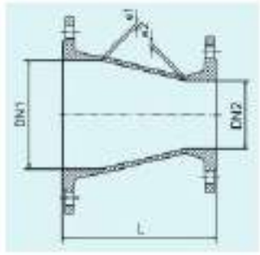

DN1	DN2	L	e1	e2	Peso
50	40	200	7	7	7
65	40	200	7	7	9
65	50	200	7	7	8.4
80	40	200	7	7	6.9
80	50	200	7	7	7.3
80	65	200	7	7	8
100	40	200	7.2	7	10.5
100	50	200	7.2	7	8.2
100	65	200	7.2	7	8.8
100	80	200	7.2	7	8
100	80	300	7.2	7	10.8
125	80	200	7.5	7	10.5
125	100	200	7.5	7.2	12.8
150	50	300	7.8	7	12
150	80	200	7.8	7	13
150	100	200	7.8	7.2	12.7
150	125	200	7.8	7.5	16.4
150	80	400	7.8	7	15.8
150	100	400	7.8	7.2	17.4

DN1	DN2	L	e1	e2	Peso
200	80	300	7.8	7	18.5
200	100	300	7.8	7.2	18.8
200	125	300	8.4	7.5	20.8
200	150	300	8.4	7.8	21.2
250	80	300	9	7	22
250	100	300	9	7.2	28.5
250	125	300	9	7.5	40
250	150	300	9	7.8	31.2
250	200	300	9	8.4	34.4
300	100	300	9.4	7.2	36
300	150	300	9.4	7.8	35.2
300	200	300	9.4	8.4	38.8
300	250	300	9.4	9	44
350	150	300	10.2	7.8	61
350	200	300	10.2	8.4	58.2
350	250	300	10.2	9	47.5
350	300	300	10.2	9.6	63.9
400	200	300	10.8	8.4	68
400	250	300	10.8	9	58.5


DN1	DN2	L	e1	e2	Peso
400	300	300	10.8	9.6	61.3
400	350	300	10.8	10.2	80.9
500	250	600	12	9	142
500	300	600	12	9.6	118
500	350	600	12	10.2	163
500	400	600	12	10.8	125.2
600	400	600	13.2	10.8	169.4
600	500	600	13.2	12	202
700	500	600	14.4	12	197
700	600	600	14.4	13.2	315
800	500	600	15.6	12	328
800	600	600	15.6	13.2	398
800	700	600	15.6	14.4	413
900	600	600	16.8	13.2	263
900	800	600	16.8	15.6	392
1000	800	600	18	15.6	472
1000	900	600	18	16.8	658

Cambios de taladrado desde DN200 para presión PN16.

2.3.6. BRIDA ENDOLL EXPRESS

En el projecte es preveu utilitzar aquest tipus d'accessoris:

Brida-enchufe con junta Express DN60-600

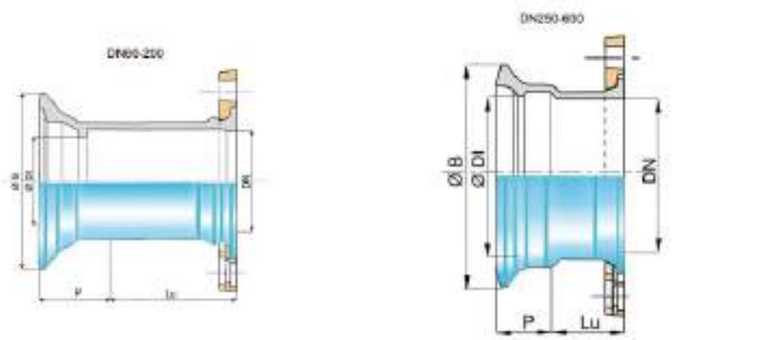

DN	Lu	P	Ø DI	Ø B	Peso PN10	Peso PN16	Peso PN25	Peso PN40	Referencias PN10	Referencias PN16	Referencias PN25	Referencias PN40
mm	mm	mm	mm	mm	kg	kg	kg	kg				
60	125	78	80.3	143.5	6.6	6.6	6.2	6.2	NEA060E1	NEA060E1	NEA060E3	NEA060E3
65	-	-	-	-	7.1	7.1	6.7	6.7	NEA065E1	NEA065E1	NEA065E3	NEA065E3
80	128	78	101.4	167.5	8.2	8.2	8.2	8.2	NEA080E1	NEA080E1	NEA080E3	NEA080E4
100	135	80	121.4	187.5	7.15	7.15	5.2	5.2	NEB100E1	NEB100E1	NEB100E3	NEB100E3
125	110	83	147.4	214.5	9.15	9.15	10.05	10.05	NEB125E1	NEB125E1	NEB125E3	NEB125E3
150	110	88	173.4	241.5	11.33	11.33	12.33	12.33	NEB150E1	NEB150E1	NEB150E3	NEB150E3
200	115	92	225.8	294.5	16.25	16.15	17.65	18.04	NEB200E1	NEB200E2	NEB200E3	NEB200E4
250	125	100	276.8	351.0	25.39	24.99	27.89	46.0	NEB250E1	NEB250E2	NEB250E3	consultarnos
300	130	105	328.8	408.2	32.5	31.8	35.4	60.0	NEB300E1	NEB300E2	NEB300E3	consultarnos
350	145	110	380.8	463.2	57.6	58.4	64.5	-	consultarnos	consultarnos	consultarnos	consultarnos
400	150	110	432.0	515.2	65.5	70.0	79.0	-	consultarnos	consultarnos	consultarnos	consultarnos
450	155	120	483.0	575.0	82.0	88.0	98.0	-	consultarnos	consultarnos	consultarnos	consultarnos
500	180	120	535.0	628.2	93.0	106.0	112.0	-	consultarnos	consultarnos	consultarnos	consultarnos
600	190	135	638.6	737.5	124.0	149.0	152.0	-	consultarnos	consultarnos	consultarnos	consultarnos


Características principales:

- Revestimiento exterior e interior: Epoxi aplicado por Cataforesis Azul (ECB) 70µm
- En conformidad con las normas EN 545:2010 y ISO 2531:2009

2.3.7. CARRET BRIDA LLIS

S'han projectat aquests carrets per passar dels acoblaments a brida a la canonada llisa.

Brida Liso con bridas orientables DN60-600 (PECB)

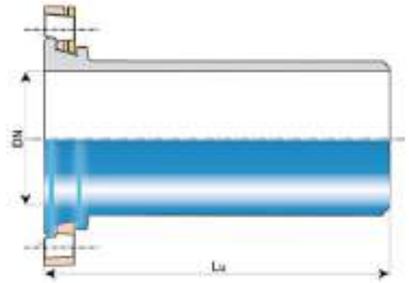

DN	Lu	Peso PN10	Peso PN16	Peso PN25	Peso PN40	Referencias PN10	Referencias PN16	Referencias PN25	Referencias PN40
mm	mm	kg	kg	kg	kg				
60	350	6.0	6.0	5.6	5.6	SEA060U10TT	SEA060U10TT	consultarnos	consultarnos
80	350	8.0	8.0	8.0	8.0	SEA080U10TT	SEA080U10TT	SEA080U10TT	SEA080U10TT
100	350	8.5	8.5	8.5	8.5	SEB100U10TT	SEB100U10TT	SEB100U30TT	SEB100U30TT
125	350	10.8	10.8	8.6	8.6	SEB125U10TT	SEB125U10TT	SEB125U30TT	SEB125U30TT
150	400	13.9	13.9	14.9	14.9	SEB150U10TT	SEB150U10TT	SEB150U30TT	SEB150U30TT
200	400	20.6	20.5	22.0	22.4	SEB200U10TT	SEB200U20TT	SEB200U30TT	SEB200U40TT
250	400	34.0	33.5	32.9	-	SEB250U10TT	SEB250U20TT	SEB250U30TT	consultarnos
300	450	46.8	46.1	41.8	67.0	SEB300U10TT	SEB300U20TT	SEB300U30TT	SEB300U40TT
350	455	97.4	98.5	94.4	-	SEB350U10TT2	SEB350U20TT2	SEB350U30TT2	consultarnos
400	455	70.1	74.8	84.3	-	SEB400U10TT2	SEB400U20TT2	SEB400U30TT2	consultarnos
450	475	85.9	90.9	101.1	-	SEB450U10TT2	SEB450U20TT2	SEB450U30TT2	consultarnos
500	495	105.5	119.1	125.4	-	SEB500U10TT2	SEB500U20TT2	SEB500U30TT2	consultarnos
600	535	147.8	174.0	177.2	-	SEB600U10TT2	SEB600U20TT2	SEB600U30TT2	consultarnos

Caracteristicas principales:

- Revestimiento exterior e interior: empolvado de epoxi color azul de espesor medio 250 µm, de forma que el espesor mínimo medio de la capa no sea inferior a 200 µm., de acuerdo con la norma EN 14901 (PECB)
- En conformidad con las normas EN 545:2010 y ISO 2531:2009

2.3.8. CARRET NERVAT


El carret nervat s'utilitza per tubs fosa (passa murs). Normalment, pintats amb epòxid blau. És un producte fabricat en fundació dúctil GGG50 segons la Norma EN1563.

Carrete anclaje nervado

PN10, PN16, PN25


- Dimensiones en mm
- Dimensiones de acuerdo con la norma UNE-EN 545 standard

Order Ref.	Cuerpo				WEIGHT PN10	WEIGHT PN16	WEIGHT PN25
	DN	L	e	c			
0CN006	60	500	7	3	10,4	10,4	10,5
0CN006,5	65	500	7	3	11,3	11,3	11,5
0CN008	80	500	7	3	17,5	17,5	18,5
0CN010	100	600	7,2	3	21,4	21,4	23,6
0CN012	125	600	7,5	3	27,6	27,6	30,7
0CN015	150	600	7,8	3	34,7	34,7	37,9
0CN020	200	600	8,4	3	49,4	48,4	54,2
0CN025	250	600	9	3	65,4	66,2	73,2
0CN030	300	1000	9,6	4	98,5	100,9	108,5
0CN035	350	1000	10,2	4	122,8	127,1	139,1
0CN040	400	1000	10,8	4	146,6	154,8	170,2
0CN045	450	1000	11,4	4	170,4	183,4	196,8
0CN050	500	1000	12	4	199,4	225,4	238
0CN060	600	1000	13,2	5	258,8	313,4	316,6
0CN070	700	1000	14,4	5	343	378,4	396,5
0CN080	800	1000	15,6	5	455	476	485

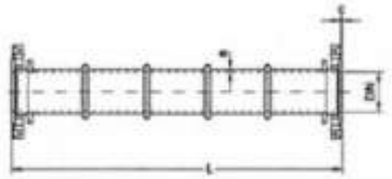

2.3.9. BRIDA CEGA

Es preveu col·locar brides cegues a les derivacions en que es preveu perllongar les canonades en un futur

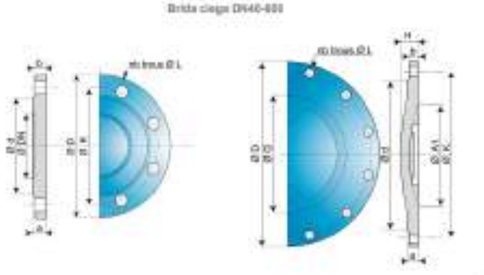

2.3.10. CARRET DE DESMUNTATGE

Aquest carret s'utilitza en unions embridades on hi hagi elements susceptibles de poder ser desmuntats

CARRETE DE DESMONTAJE FUNDICIÓN DÚCTIL AVK, PN10/16 **265/910-001**

Varillas completas en A2, junta EPDM, revestimiento epoxi, GSK

Los carretes de desmontaje AVK serie 265 de fundición dúctil permiten una fácil instalación y el desmontaje de tuberías, accesorios o equipos embridados como válvulas, medidores y bombas. También permiten el desplazamiento axial de las tuberías durante la instalación o desmontaje.

Descripción del producto:
Carrete de desmontaje para líquidos neutros, agua potable y aguas residuales tratadas libres de sólidos e impurezas fibrosas hasta un máximo de 70°C.

Normas:
- Bridas y orificios según EN1092-2 (ISO 7005-2), PN10/16

Ensayos/certificados:
- Pruebas hidráulicas según EN1074 y EN12266-1
- Materiales certificados según WRAS

Características:
- Compensa el desplazamiento axial de la tubería durante la instalación y el desmontaje, por la acción telescópica entre la virola interior y exterior
- Tolerancia hasta +/- 25mm
- Revestimiento con epóxi azul RAL 5017 de 250µm, certificado WRAS y DVGW/W270/UBA, certificado GSK
- Junta de EPDM para agua potable
- Todas las varillas, tuercas y arandelas de acero inoxidable A2 con revestimiento antifricción en las tuercas
- Las varillas completas en todos los orificios de los tornillos hacen que el diseño sea rígido y resistente
- Mantiene la estanqueidad en vacío parcial, hasta 0,8 Bar de presión negativa (200 mBar absolutos)



WRAS APPROVED MATERIAL

Expect... AVK

Los diseños, materiales y especificaciones están sujetos a cambios sin previo aviso debido al continuo desarrollo de nuestra gama de productos.


©2024 AVK GROUP A/S


abitor - 10-oct.-2024 15:26

1/3

CARRETE DE DESMONTAJE FUNDICIÓN DÚCTIL AVK, PN10/16 — 265/910-001

Varillas completas en A2, junta EPDM, revestimiento epoxi, GSK

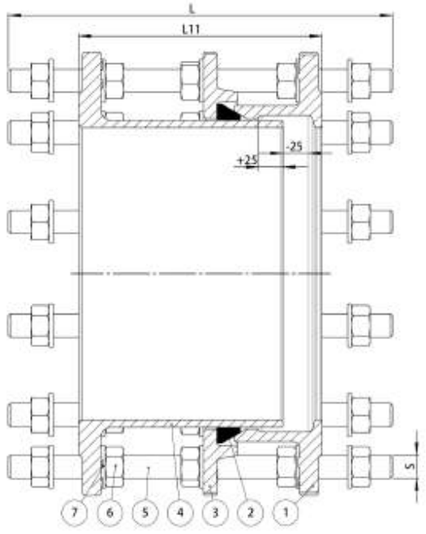

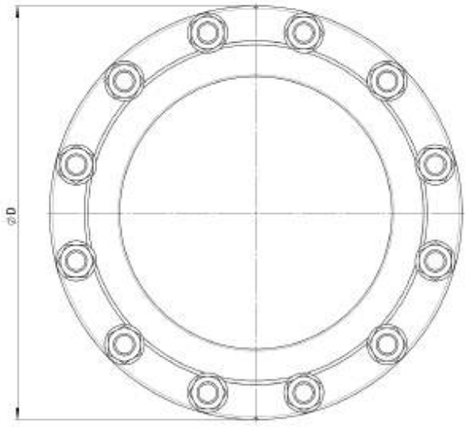

Despiece:

1.	Adaptador brida	Fundición Dúctil EN-GJS-450-10	5.	Varilla	Acero inoxidable A2
2.	Junta	Caucho EPDM	6.	Tuerca	Acero inoxidable A2
3.	Brida	Fundición Dúctil EN-GJS-450-10	7.	Arandela	Acero inoxidable A2
4.	Brida espiga	Fundición Dúctil EN-GJS-450-10			

Los componentes pueden ser sustituidos por materiales de clase equivalente o superior sin previo aviso.

Referencias y dimensiones:

Referencia AVK	DN	Brida	L11	Tornillo	L	D	S	Peso teórico
	mm	Taladrado	mm	No.	mm	mm	mm	kg
265-9-0050-10-14036400	50	PN16	180	4	305	165	M16	9,5
265-9-0065-10-14036400	65	PN16	180	4	305	185	M16	11
265-9-0080-10-14036400	80	PN16	200	8	325	200	M16	16
265-9-0100-10-14036400	100	PN16	200	8	325	220	M16	18
265-9-0125-10-14036400	125	PN16	200	8	325	250	M16	21
265-9-0150-10-14036400	150	PN16	200	8	340	285	M20	28
265-9-0200-10-04036400	200	PN10	220	8	360	340	M20	37
265-9-0200-10-14036400	200	PN16	220	12	360	340	M20	42
265-9-0250-10-04036400	250	PN10	230	12	360	400	M20	55
265-9-0250-10-14036400	250	PN16	230	12	380	400	M24	62
265-9-0300-10-04036400	300	PN10	250	12	395	455	M20	65
265-9-0300-10-14036400	300	PN16	250	12	405	455	M24	75
265-9-0350-10-04036400	350	PN10	260	16	395	520	M20	88
265-9-0350-10-14036400	350	PN16	260	16	420	520	M24	102
265-9-0400-10-04036400	400	PN10	270	16	420	580	M24	117
265-9-0400-10-14036400	400	PN16	270	16	430	580	M27	131
265-9-0450-10-04036400	450	PN10	270	20	420	640	M24	147
265-9-0450-10-14036400	450	PN16	270	20	440	640	M27	163
265-9-0500-10-04036400	500	PN10	280	20	430	715	M24	179
265-9-0500-10-14036400	500	PN16	280	20	460	715	M30	212

Los diseños, materiales y especificaciones están sujetos a cambios sin previo aviso debido al continuo desarrollo de nuestra gama de productos.

©2024 AVK GROUP A/S

abitor - 10-oct.-2024 15:26

CARRETE DE DESMONTAJE FUNDICIÓN DÚCTIL AVK, PN10/16 — 265/910-001

Varillas completas en A2, junta EPDM, revestimiento epoxi, GSK

Referencias y dimensiones:

Referencia AVK	DN	Brida	L11	Tornillo	L	D	S	Peso teórico
	mm	Taladrado	mm	No.	mm	mm	mm	kg
265-9-0600-10-04036400	600	PN10	300	20	470	840	M27	268
265-9-0600-10-14036400	600	PN16	300	20	500	840	M33	304
265-9-0700-10-04036400	700	PN10	300	24	470	910	M27	291
265-9-0700-10-14036400	700	PN16	300	24	515	910	M33	338
265-9-0800-10-04036400	800	PN10	320	24	505	1025	M30	394
265-9-0800-10-14036400	800	PN16	320	24	545	1025	M36	456
265-9-0900-10-04036400	900	PN10	320	28	505	1125	M30	464
265-9-0900-10-14036400	900	PN16	320	28	545	1125	M36	536
265-9-1000-10-04036400	1000	PN10	340	28	540	1255	M33	618
265-9-1000-10-14036400	1000	PN16	340	28	580	1255	M39	696
265-9-1200-10-04036400	1200	PN10	360	32	580	1485	M36	913
265-9-1200-10-14036400	1200	PN16	360	32	640	1485	M45	1089

Los diseños, materiales y especificaciones están sujetos a cambios sin previo aviso debido al continuo desarrollo de nuestra gama de productos.

©2024 AVK GROUP A/S

abitor - 10-oct.-2024 15:26

2.3.11. COLLARINS DE PRESA

Es preveuen aquests accessoris de collarins de presa



Collarines de toma

2.4. ACCESSORIS CANONADA PEAD

Algunes derivacions, i connexions s'han projectat amb PEAD PN16, i s'instal·laran amb accessoris de les mateixes característiques.

A les diferents derivacions, reduccions i acoblaments de les canonades de PEAD projectades amb PEAD i PN16, resulta necessari l'ús d'accessoris de les mateixes característiques.



2.4.1. BRIDA ACER GALVANITZAT


Per a la unió de les canonades amb elements com les vàlvules de comporta, s'ha previst la utilització de brides d'acer galvanitzat PN 16 que aniran muntades sobre portabrides polietilè.

Durant l'execució de les obres caldrà determinar amb exactitud el diàmetre exterior de les canonades existents.

A continuacio es mostra un llistat de models de brida per canonada de PE.

Portabridas y bridas

Bridas de acero galvanizado

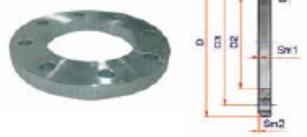

Referencia	PN	Ø Tubería PE (mm)	DN	Ø Exterior brida (mm)	Espesor Brida (mm)	Ø Interior brida (mm)	Distancia agujeros (mm)	Ø agujeros (mm)	Nº agujeros	Tornillo	Norma
E7159A	10-16	25	20	105	16	34	75	14	4	M12	DIN 2576
E7160A	10-16	32	25	115	16	43	85	14	4	M12	DIN 2576
E7161A	10-16	40	32	140	16	51	100	18	4	M16	DIN 2576
E7162A	10-16	50	40	150	16	62	110	18	4	M16	DIN 2576
E7163A	10-16	63	50	165	18	78	125	18	4	M16	DIN 2576
E7164A	10-16	75	65	185	18	92	145	18	4	M16	DIN 2576
E7165A	10-16	90	80	200	20	109	160	18	8	M16	DIN 2576
E7166A	10-16	110	100	220	20	128	180	18	8	M16	DIN 2576
E7167A	10-16	125	100	220	20	135	180	18	8	M16	DIN 2576
E7168A	10-16	140	125	250	22	158	210	18	8	M16	DIN 2576
E7169A	10-16	160	150	285	22	178	240	22	8	M20	DIN 2576
E7170A	10-16	180	150	285	22	188	240	22	8	M20	DIN 2576
E7171A	10	200	200	340	24	235	295	22	8	M20	DIN 2576
E7171/16A	16	200	200	340	24	235	295	22	12	M20	DIN 2502
E7172A	10	250	250	395	26	288	350	22	12	M20	DIN 2576
E7172/16A	16	250	250	405	26	288	355	26	12	M24	DIN 2502
E7173A	10	280	250	395	26	294	350	22	12	M20	DIN 2576
E7173/16A	16	280	250	405	26	294	355	26	12	M24	DIN 2502
E7174A	10	315	300	445	26	338	400	22	12	M20	DIN 2576
E7174/16A	16	315	300	460	28	338	410	26	12	M24	DIN 2502
E7175A	10	355	350	505	28	376	460	22	16	M20	DIN 2576
E7175/16A	16	355	350	520	30	376	470	26	16	M24	DIN 2502
E7176A	10	400	400	565	32	430	515	26	16	M24	DIN 2576
E7176/16A	16	400	400	580	32	430	525	30	16	M27	DIN 2502

2.4.2. PORTABRIDES PE


Per a la unió de les canonades amb elements com les vàlvules de comporta, s'ha previst la utilització de portabrides de PE sobre els quals es muntaran brides d'acer galvanitzat PN16.

Durant l'execució de les obres caldrà determinar amb exactitud el diàmetre exterior de les canonades existents.

A continuacio es mostra un llistat de models de brida per canonada de PE.

Portabridas y bridas

Porta bridas largo
PE100 SDR11 PFA/PN16

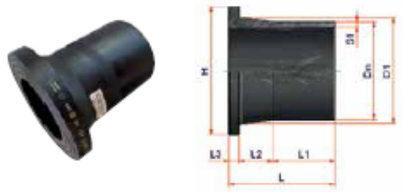

Referencia	Ø (mm)	Dn (mm)	S1 (mm)	L1 (mm)	D1 (mm)	L2 (mm)	L3 (mm)	L (mm)	H (mm)	
BCRT25	25	25	3	42	33	27	9	78	58	
BCRT32	32	32	3	45	40	23	10	78	68	
BCRT40	40	40	3,7	63	50	21	11	95	78	
BCRT50	50	50	4,6	65	61	19	12	96	88	
BCRT63	63	63	5,8	75	75	26	14	116	102	
BCRT75	75	75	6,8	84	89	22	16	122	122	
BCRT90	90	90	8,2	100	105	37,5	17	154,5	138	
BCRT110	110	110	10	98,5	125	33,5	18	150	158	
BCRT125	125	125	11,4	122	132	31	25	178	158	
BCRT140	140	140	12,7	101	155	50	25	176	188	
BCRT160	160	160	14,6	105	175	50	25	180	212	
BCRT180	180	180	16,4	110	180	40	30	180	212	
BCRT200	200	200	18,2	125	232	43	32	200	268	
BCRT225	225	225	20,5	128	235	40	32	200	268	
BCRT250	250	250	22,7	132	285	40	35	207	320	
BCRT280	280	280	25,4	141	291	30	35	207	320	
BCRT315	315	315	28,6	152	335	40	35	228	370	
BCRT355	355	355	32,3	166	373	40	40	246	430	
BCRT400	400	400	36,4	182	427	45	46	274	482	
BCRT450	450	450	40,9	200	514	60	60	320	585	1
BCRT500	500	500	45,5	390	530	85	60	535	585	1
BCRT560	560	560	50,9	450	615	50	80	560	685	1
BCRT630	630	630	57,3	270	642	36	64	370	685	1

2.5. VALVULERIA

2.5.1. VÀLVULES DE COMPORTA

En projecte es preveu instal·lar vàlvules de comporta PN16 de diferents diàmetres dintre el rang de DN 100 fins a DN 400, amb els extrems amb brides per a la seva fixació i muntatge dins de les noves arquetes, soterrades i amb accionament per volant de fosa. En algun cas, també s'ha previst la instal·lació de vàlvules de comporta manual amb brides amb eix d'accionament telescòpic i muntada soterrada en pericó d'accionament de mides 20x20cm amb tapa de fosa dúctil.



VALVULA DE COMPUERTA AVK PN 10 o PN 16 06/30

Norma EN 1074-1 y 2 / EN 1171
Longitud entreceras según EN 558-F14 (DIN 3202 apartado 1, F4)
Bridas y orificios según ISO 7005-2 (EN 1092-2: 1997, DIN 2501)

Uso:
Para agua limpia y líquidos neutros a un máximo de 70° C.
Para aguas residuales se aconseja el vástago de acero inoxidable AISI 316, y un revestimiento cerámico interior.

Ensayos:
Prueba hidráulica, EN 1074-1 y 2/DIN 12266:
Asiento: 1,1 x PN
Cuerpo: 1,5 x PN
Ensayo del par de cierre

Extras opcionales:
Volante
Eje de extensión
Capuchón
Bridas de acoplamiento, serie 05,/603 o 625/10

Homologaciones:
Serie 06/30:
DVGW – Reg. Nr.: W1.121
(DN 350-400 en proceso)

Materiales:

Cuerpo y tapa	Fundición dúctil EN-GJS-500-7, EN 1563 (GGG-50, DIN 1693)
Revestimiento	Resina epoxi aplicada electrostáticamente (interna y exteriormente) según DIN 30677 y GSK
Vástago	Acero inoxidable, DIN X 20 Cr 13
Empaquetadura	Sellado superior NBR, 4 juntas tóricas y un manguito inferior de EPDM
Compuerta	Fundición dúctil EN-GJS-500-7 completamente vulcanizada con caucho EPDM (interna y exteriormente), con una fuerza integral de latón, CW602N EN 12165 (CZ 132, BS 2874)
Collarín de	Latón CW602N según EN 12165 (CZ 132, BS 2872)
Tornillos	Acero inoxidable A2, avellanados y sellados con silicona
Junta de perfil	EPDM
Otras opciones:	
Serie 06/34:	Vástago de acero inoxidable AISI 316L
Serie 25/00:	Revestimiento cerámico interior
Serie 25/35:	Revestimiento cerámico interior y vástago de acero inoxidable AISI 316L

DN 40-300 DN 350-400 DN 450-600


AVK

VALVULA DE COMPUERTA AVK PN 10 o PN 16 — 06/30

Norma EN 1074-1 y 2 / EN 1171
Longitud entrecaras según EN 558-F14 (DIN 3202 apartado 1, F4)
Bridas y orificios según ISO 7005-2 (EN 1092-2: 1997, DIN 2501)

Despiece:

1. Vástago
2. Sellado superior NBR
3. Junta tórica NBR
4. Cojinete
5. Tapa
6. Collarín de empuje
7. Manguito interior EPDM
8. Tornillos
9. Junta de perfil
10. Tuerca de la compuerta
11. Compuerta
12. Cuerpo

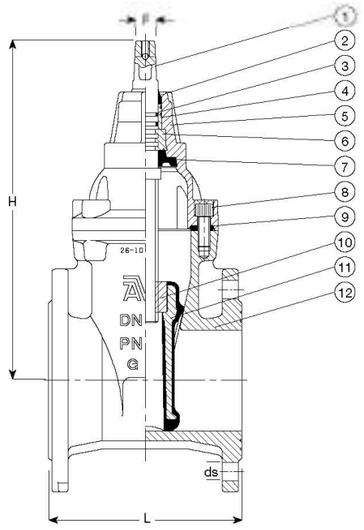

Código	DN mm	L mm	H mm	Agujeros PN 10	Agujeros PN 16	F mm	Pletina montaje ISO 5210	Peso Kg
06-040-30014	40	140	241	4		14	-	10
06-050-30014	50	150	241	4		14	-	11
06-065-30014	65	170	271	4		17	-	14
06-080-30014	80	180	297	8		17	-	18
06-100-30014	100	190	334	8		19	-	23
06-125-30014	125	200	376	8		19	-	31
06-150-30014	150	210	448	8		19	-	46
06-200-30004	200	230	592	8	12	24	-	66
06-250-30004	250	250	664	12	12	27	-	102
06-300-30004	300	270	740	12	12	27	-	148
06-350-30005	350	290	930	16	16	32	-	220
06-400-30005	400	310	980	16	16	32	-	240
06-450-30006	450	330	1142	20	20	40	F16	487
06-500-30006	500	350	1204	20	20	40	F16	519
06-600-30009	600	390	1347	20	20	40	F16	722

XXX= PN 10 1= PN16
De DN 250 a 1400 con válvula by pass y DN 300 a 1400 por válvulas con reductor superpuesto de los tornillos con manguitos (M20 para PN 10 y M24 para PN 16)

AVK



Serie 04/007
Trampillón flotante
para eje de extensión
telescópico
Cuerpo de PE
Tapa de fundición dúctil

Opcional :
- redonda - imprimación negra
- redonda - epoxi azul
- cuadrada - imprimación negra
- cuadrada - epoxi azul



Serie 04/04
Eje de extensión
telescópico para válvulas
de compuerta
DN 40-600



Serie 08/00
Volante para válvulas de
compuerta
DN 50-600

Opcional:
- CTO

2.6. VÀLVULES DE PAPALLONA

En projecte es preveu instal·lar vàlvules de papallona tipus wafer PN16 de DN400, amb els extrems amb brides per a la seva fixació i muntatge dins de les noves arquetes, soterrades i amb accionament per volant de fosa manual.

TIPO WAFER - ART. 20 - (BV-05-02W) DN 350-700

MATERIALES Y DIMENSIONES



L DN 350-600

ITEM	DESCRIPCIÓN	MATERIAL ESTÁNDAR
1	Cuerpo	GGG-40
2	Disco	GGG40 / CF8M
3	Anillo	EPDM
4	Eje superior	AISI 420
5	Eje inferior	AISI 420
6	Cojinete superior	Acero + PTFE
7	Cojinete inferior	Acero + PTFE
8	Junta tórica	NBR
9	Arandela	A4
10	Circlip	A4
11	Tapón	Plástico

L DN 700

ITEM	DESCRIPCIÓN	MATERIAL ESTÁNDAR
1	Cuerpo	GGG-40
2	Disco	GGG-40 / CF8M
3	Anillo	EPDM
4	Eje superior	AISI 420
5	Eje inferior	AISI 420
6	Tapa superior	Acero F.114
7	Tapa inferior	Acero F.114
8	Cojinete	Acero + PTFE
9	Chaveta	Acero
10	Tapón	Acero

							BRIDA SUPERIOR			PESO
DN	A	B	C	E	F	SW	ØJ	AA	ISO 5211	kg
350	590	317	28	78	17	22	125	14	F12	35
400	640	337	29	102	17	27	125	14	F12	71
450	711,5	387	38	114	18	36	140	18	F14	84
500	784,3	416	42,5	127	21	36	140	18	F14	108
600	979	485	48	154	21	46	165	23	F16	165
700	1110	575	90	165	32	80	254	18	F25	300

	K			B - H			CHAVETA	
DN	PN 10	PN 16	ANSI 150	PN 10	PN 16	ANSI 150	x	h
350	460	470	474,3	-	-	-	-	-
400	515	525	539,7	-	-	-	-	-
450	565	585	577,9	4 - M24	4 - M27	4 - 1 1/8" IRUN	-	-
500	620	650	635	4 - M24	4 - M30	4 - 1 1/8" IRUN	-	-
600	725	770	749,3	4 - M27	4 - M33	4 - 1 1/4" IRUN	-	-
700	840	840	863	4 - M27	4 - M33	4 - 1 1/4" IRUN	22	7


Los datos y características técnicas pueden modificarse sin previo aviso en función de los avances técnicos.

16 | Válvulas de mariposa eje centrado


TIPO WAFER - ART. 20 - (BV-05-02W) DN 350-700

MATERIALES Y DIMENSIONES


Instalación entre bridas EN 1092 PN10/16, ANSI-150

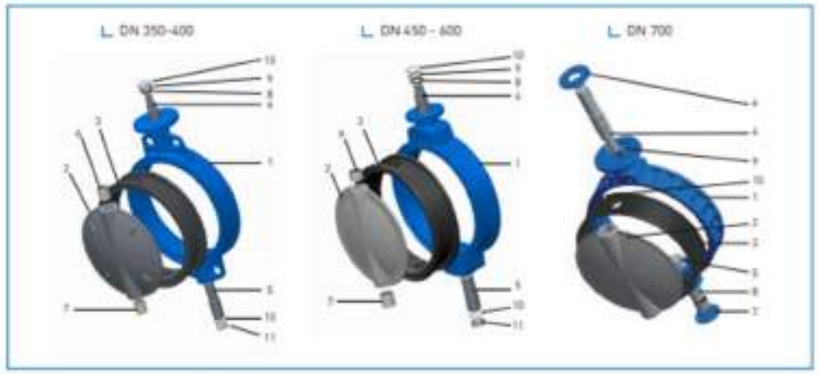

L DN 350-400

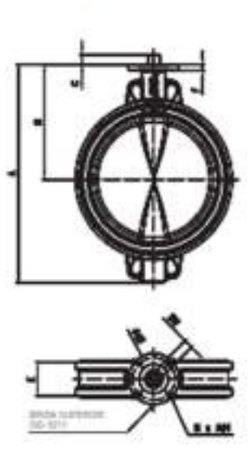


L DN 450-700

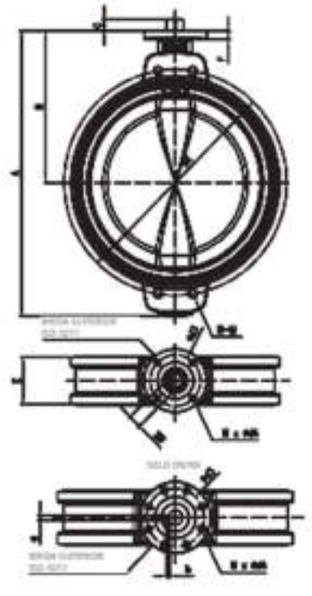



Los datos y características técnicas pueden modificarse sin previo aviso en función de los avances técnicos.

PNR_CBV250129_GOLD_GREATGOLD_ES | 17


2.7. PREFABRICATS POUS I ARQUETES DE REGISTRE

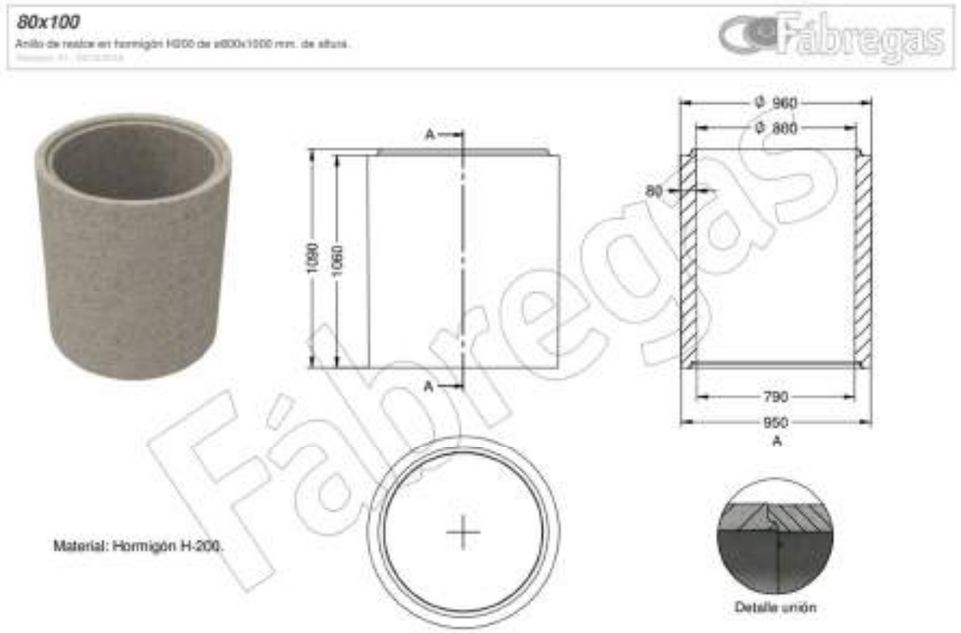


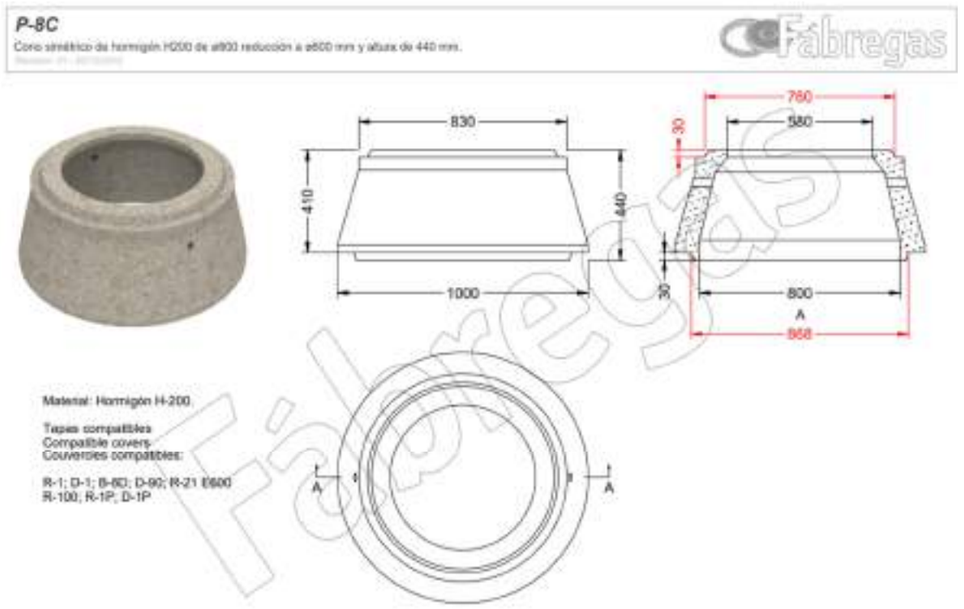


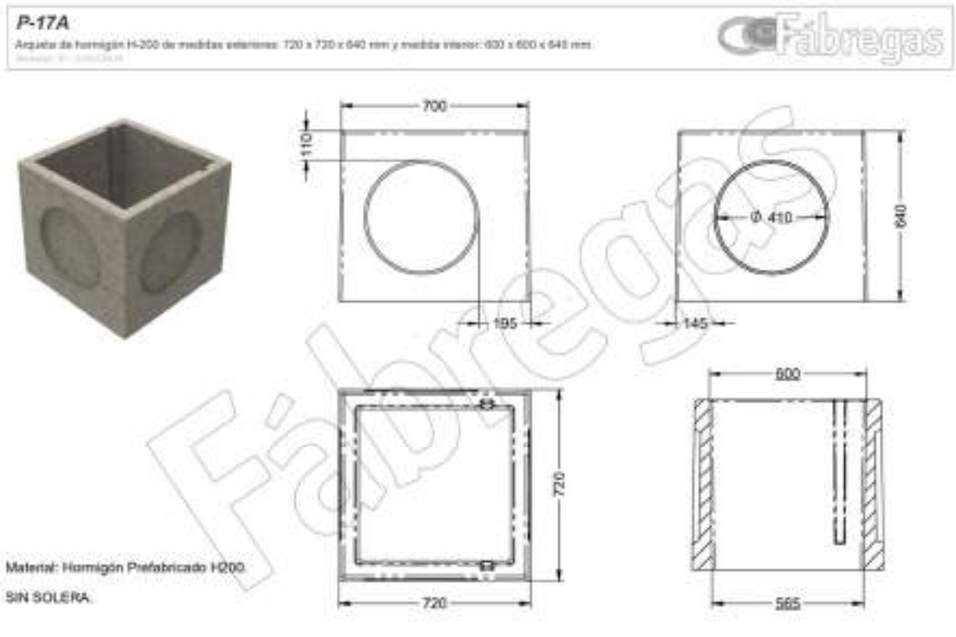

2.8. TAPA I BASTIMENT POUS I ARQUETES

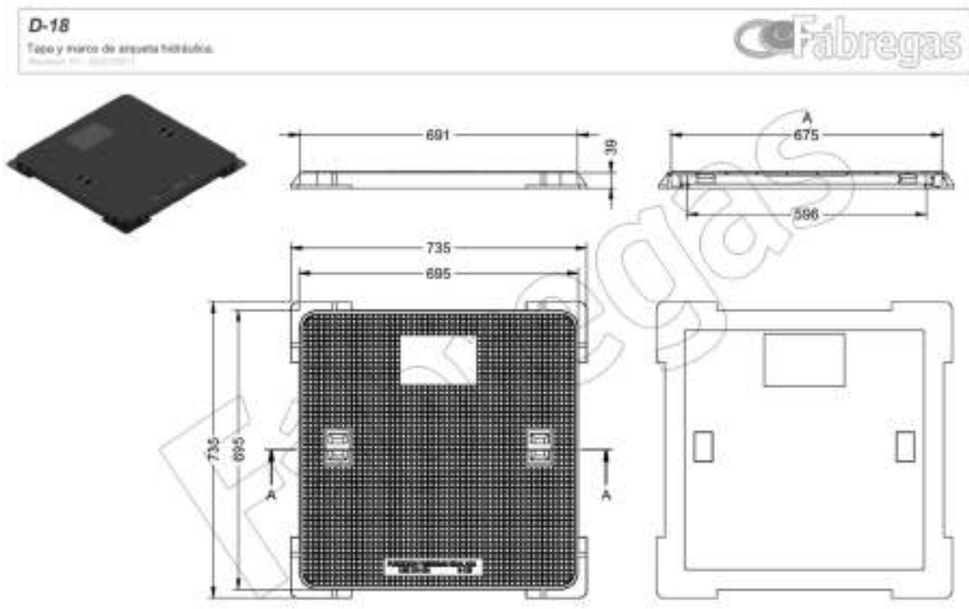

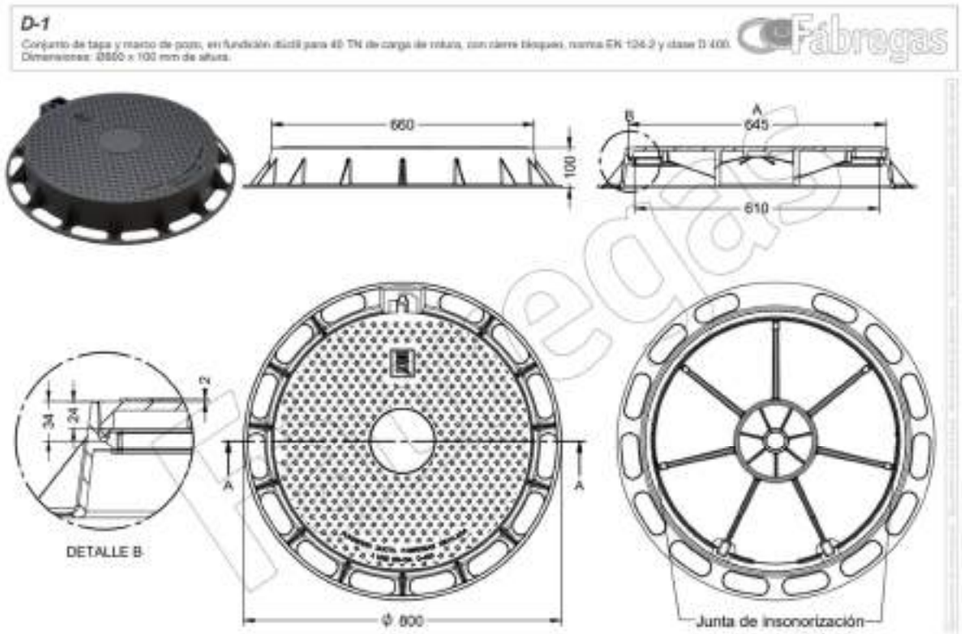
D-1
Conjunto de tapa y marco de pozo, en fundición dúctil para 40 TN de carga de rotura, con cierre bloqueo, norma EN 124:2 y clase D 400.
Dimensiones: Ø660 x 100 mm de altura.
Fábregas
660
100
B
A
645
610
A
DETALLE B
34
24
2
A
A
Ø 800
Junta de insonorización
Fundición Dúctil Fábregas S.A.U.
grupfabregas.com

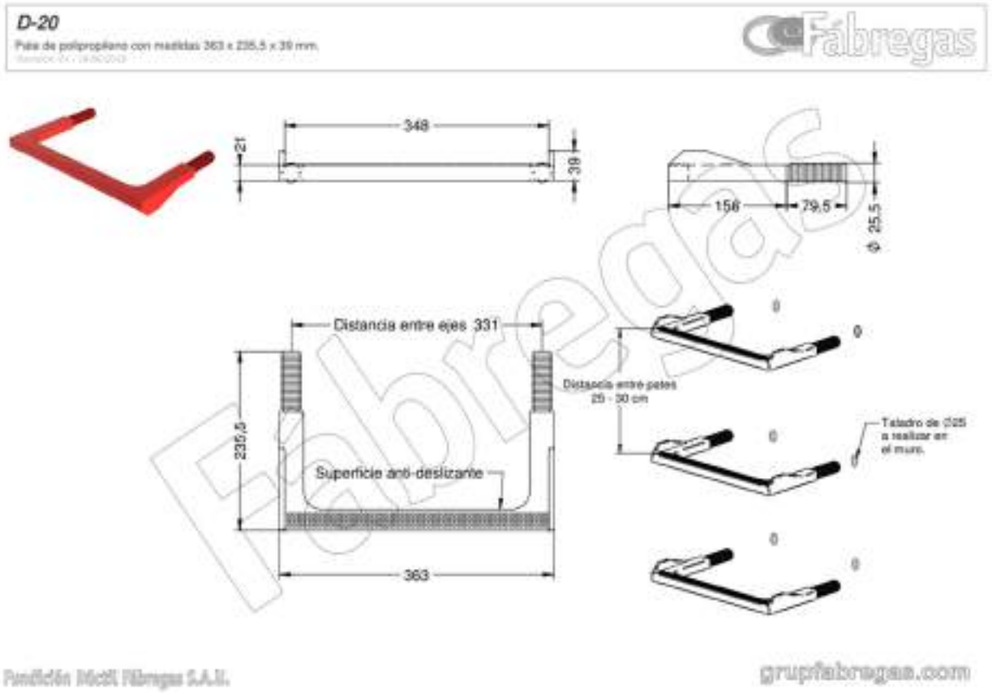
D-20
Pate de polipropileno con medidas 363 x 235,5 x 39 mm.
Fábregas
348
21
39
158
79,5
Ø 25,5
Distancia entre ejes 331
Distancia entre pates
25 - 30 cm
235,5
Superficie anti-deslizante
Taladro de Ø25
a realizar en
el muro.
363
Fundición Dúctil Fábregas S.A.U.
grupfabregas.com

A8.- PLA DE CONTROL DE QUALITAT

ÍNDEX

1. OBJECTE 2
2. PLA DE CONTROL DE QUALITAT 2
2.1. INTRODUCCIÓ 2
2.2. PROCÉS 2
2.2.1. ASSAIGS PEL CONTROL DE QUALITAT 2
2.2.2. MATERIALS D'APORTACIÓ A L'OBRA 2
2.3. CERTIFICATS DE QUALITAT I GARANTIA 2
2.4. PRESSUPOST 2
2.5. QUADRE D'ASSAIGS PROPOSAT 2
2.6. ACTES DE RESULTATS I INFORMES 3
3. PLA DE CONTROL DE QUALITAT I PRESSUPOST 3

1. OBJECTE

L'objecte del present annex és dissenyar el pla de control de qualitat del Projecte d'obres de desviament de les canonades d'impulsió i distribució d'aigua potable, al T.M. de Calonge i Sant Antoni (Baix Empordà)

2. PLA DE CONTROL DE QUALITAT

2.1. INTRODUCCIÓ

Aquest Pla de Control de Qualitat té la finalitat de complementar el contingut del Plec de Condicions Tècniques (P.C.T.) en el que fa referència als procediments a seguir en obra per tal de verificar el compliment del que allà s'estableix. En cas de contradiccions entre el contingut d'ambdós documents prevaldrà el que decideixi la DO (o direcció d'execució) davant de cada circumstància.

El caràcter específic del tema que es tracta, el Control de Qualitat, ha premés pensar amb una organització de la informació més adaptada a la finalitat que es persegueix, fruit de la qual apareix el concepte d'ÀMBIT DE CONTROL, unitat bàsica o capítol d'agrupament dels criteris de control.

Conceptualment, un Àmbit de Control (AC) està format per un material que s'utilitza en un cert tipus d'element d'obra destí (nucli de terraplè, fonaments estructurals, etc.). Aquesta relació material - element és la que permet agrupar amb més claredat la relació d'operacions de control a realitzar, la intensitat del control (freqüències), les seves especificacions i les condicions d'acceptació o rebuig.

En cada Àmbit de Control es distingeixen dos TIPUS DE CONTROL:

- Control de Materials: característiques químiques, físiques, geomètriques o mecàniques del material que s'ha d'utilitzar en l'element d'obra corresponent (en termes de la base de dades BEDEC, és un control de recepció de l'element simple).
- Control d'Execució i de l'Element acabat: operacions de control que es realitzen durant el procés d'execució, o en acabar aquest, per tal de verificar les condicions de formació de l'element d'obra (en termes de la base de dades BEDEC, correspon al control de les partides d'obra).

Dins de cada tipus de control es contemplen els següents apartats:

1. Operacions de control a realitzar. Llista d'inspeccions i assaigs a realitzar, indicant el moment o la freqüència de l'actuació. En el cas d'assaigs s'indica la normativa o procediment concret.
2. Criteris de resa de mostra. Indicacions referents a la forma i lloc de presa de mostres d'assaig.
3. Especificacions. Resultats a exigir (valors - toleràncies) a les operacions de control (inspeccions i assaigs). No s'ha pretès incloure en aquest apartat la totalitat de les condicions del Plec sinó aquelles més rellevants des del punt de vista del control de qualitat.

4. Interpretació dels resultats i actuacions en cas d'incompliment. Indicacions de què cal fer en cas de que els resultats de les operacions de control no resultin satisfactoris segons les especificacions exigides.

2.2. PROCÉS

A l'inici de les obres el contractista realitzarà un pla detallat del control de qualitat adaptat a la normativa vigent i a les instruccions del Promotor i DF, i aquesta l'haurà d'aprovar.

Així mateix, el Pla d'Obra que el contractista presenti a la DF i a la Propietat ha de preveure els assaigs a realitzar durant cadascuna de les activitats de l'obra. Aquesta previsió s'haurà d'actualitzar mensualment ajustant-se tant al Plec de Condicions, com al Pla de Control de Qualitat presentat, com a les necessitats pròpies del desenvolupament de l'obra. Per tant, el contractista haurà de presentar cada mes:

1. Els resultats dels assaigs realitzats
2. Els certificats de garantia i qualitat de tots els materials col·locats a l'obra durant aquest període.

D'altra banda abans de portar qualsevol material a l'obra el contractista haurà d'informar a la DF de les seves Característiques, tant si estava previst en projecte com si no, i esperar conformitat. La DF podrà en qualsevol moment decidir la realització dels assaigs de control què estimi convenient.

2.2.1. ASSAIGS PEL CONTROL DE QUALITAT

La DF podrà, en qualsevol moment, decidir la realització dels assaigs de control que estimi convenient.

El contractista sol·licitarà dels laboratoris homologats els pressupostos segons el pla, i la DO escollirà el que sigui més adequat per a les condicions de l'obra.

El laboratori encarregat del control d'obra realitzarà tots els assaigs del programa, prèvia sol·licitud de la D.O. de les obres, d'acord amb el següent esquema de funcionament:

1. A criteri de la D.O. es podrà ampliar o reduir el nombre de controls, que s'abonaran sempre a partir dels preus unitaris.
2. Els resultats dels assaigs es comunicaran simultàniament a la D.O. i al Contractista. En cas de resultar negatius s'anticiparà la comunicació telefònicament, amb la fi de prendre les mesures necessàries amb urgència.
3. La D.O. podrà exigir dels materials que li sembli oportú, el corresponent certificat d'un gabinet que tingui autorització per expedir aquests tipus de certificats.

2.2.2. MATERIALS D'APORTACIÓ A L'OBRA

Abans de portar qualsevol material a l'obra el contractista haurà d'informar a la DF de les seves característiques, tant si estava previst com si no, i esperar la conformitat de la DF i/o Propietat.

2.3. CERTIFICATS DE QUALITAT I GARANTIA

Tots i cadascun dels materials i elements que siguin col·locats a l'obra, hauran d'estar acompanyats d'un certificat de qualitat i garantia. No es considerarà vàlid cap certificat de qualitat que no estigui acompanyat pel certificat de garantia explícit del fabricant.

2.4. PRESSUPOST

El cost del control de qualitat es preveu que sigui inferior a l'1.5 % del Pressupost d'Execució Material. El cost serà íntegrament a càrrec del contractista adjudicatari. En cas d'haver-hi variacions sobre aquest pressupost, l'import anirà a càrrec de Promotor. Així mateix, si no es gasta la totalitat de l'1.5 % previst, es descomptarà la diferència de l'ultima certificació. No obstant això, DO procurarà ajustar el Pla de Control de Qualitat del Contractista a l'1,5% del PEM.

** Nota important:

No es podrà començar l'obra sense que la D.O. hagi aprovat el Pla de Control de Qualitat.

El pressupost del pla de control de qualitat no és contractual en cap cas i constitueix una proposta al futur Pla de Control de Qualitat real.

La Direcció d'obra pot ordenar que es verifiquin els assaigs i anàlisis de materials i unitats d'obra que en cada cas consideri necessari, essent el cost a càrrec del contractista.

2.5. QUADRE D'ASSAIGS PROPOSAT

A partir dels amidaments de les línies de pressupost i dels criteris de control exposats dins del plec de control, s'obtenen el nombre d'actuacions previstes, amb les següents consideracions de tipus general:

- No s'han previst assaigs de recepció sobre productes que poden disposar de marca de qualitat de producte (AENOR o similar). En cas d'utilitzar materials que incompleixin aquest supòsit, el contractista haurà de realitzar, sota el seu càrrec, els assaigs corresponents indicats en aquest plec.
- A l'hora de comptabilitzar el nombre d'assaigs d'identificació necessaris, s'ha suposat un únic proveïdor per a cada material. En cas de variar aquest supòsit, s'hauran d'executar els assaigs corresponents a cada proveïdor, tal i com es preveu en aquest plec, a càrrec del contractista.
- En el cas de components de formigó i mescles bituminoses, el control necessari és responsabilitat de la producció d'aquest material i s'exigirà tot i que no estigui considerat en aquest pla.
- S'ha suposat que la planta de subministrament del formigó disposa únicament de ciment amb marca de qualitat de producte, i per tant, no s'han inclòs assaigs d'identificació. En cas de que la planta disposi d'algun ciment, certificat d'acord a la RC, però sense marca de qualitat, s'aplicaran assaigs d'identificació a tots els ciments utilitzats, a càrrec del contractista, encara de que disposin de marca. Si algun dels ciments que utilitza la planta no està certificat segons RC, es podrà rebutjar el proveïment de formigó d'aquesta planta.
- El nombre d'assaigs s'obté a partir de les freqüències en amidament. Si durant l'execució de l'obra, atenent a criteris de freqüència temporal, resultessin més assaigs dels previstos, aquest increment correrà a càrrec del contractista, excepte justificació i acceptació per part de la D.O., de les causes que hagin pogut provocar un ritme d'execució més lent del previst.

2.6. ACTES DE RESULTATS I INFORMES

El laboratori que realitzi els assaigs corresponents a cada un dels materials de l'obra emetrà una acta de resultats amb les dades obtingudes, incloent, a més, la següent informació.

- Nom i direcció del laboratori d'assaigs.
- Nom i direcció del client.
- Identificació de l'obra o petició, identificant la persona o institució a qui correspon el material analitzat, amb el número d'expedient.
- Definició del material sotmès a assaig.
- Data de recepció de la mostra, data de la realització dels assaigs, i data de l'emissió de l'Informe d'Assaig.
- Identificació de l'especificació o mètode d'assaig.
- Identificació de qualsevol mètode d'assaig no normalitzat que s'hagi utilitzat.
- Qualsevol desviació de l'especificat a l'assaig.
- Descripció del mètode de mostreig, si així és especificat per la normativa vigent o per peticionari.
- Identificació de si la mostra a assajar ha estat recollida a l'obra o entregada al laboratori.
- Indicació de incerteses dels resultats, en tal cas.
- Conclusions de l'assaig i signatura del Cap d'Àrea corresponent, constatant la titulació i VºBº del Director del Laboratori.

Al final de cada mes, al llarg de la duració completa, el laboratori emetrà un informe resum dels treballs realitzats en aquest període, que contindrà la següent informació:

- Resum dels assaigs realitzats en obra durant el mes.
- Interpretació dels resultats en quan a compliment de les especificacions de la normativa actual o amb el Plec de Prescripcions Tècniques Particulars del Projecte.
- Totes les observacions que es puguin derivar del compliment del Pla de Control i les que es creguin oportunes sobre el desenvolupament del Pla de Qualitat.

De la mateixa manera, al finalitzar l'execució de l'obra, s'emetrà per part del laboratori un informe resum incloent la mateixa informació que els anteriors, però d'una forma global en quan al compliment i seguiment del Pla de Control.

3. PLA DE CONTROL DE QUALITAT I PRESSUPOST

A continuació s'adjunta el detall dels assajos i proves a dur a terme durant l'execució de les obres:

Taula 1. Quadre resum proposta control de qualitat

TIPUS D'ASSAIG	UNITATS	AMID.	TIPUS ASSAIG	FREQÜÈNCIA	NÚM. ASSAIGS	VISITES INSPECCIÓ
-	**Replanteig (ut)**		Disponibilitat dels terrenys Enllaç amb la vialitat existent Comprovació en planta de les dimensions dels espais Comprovació de les rasants d'espais parcel·lats Possible existència de serveis afectats Comprovació dels punts de connexió, derivació i mallat de la xarxa existent i dels punts d'escomesa dels diferents serveis Compatibilitat amb els Sistemes Generals Elements existents a demolir o conservar	1 - Acta de replanteig	-	Inici obra
EXECUCIÓ OBRA	**Excavació de rases i pous (m3)**	1685	Fondària de l'excavació	300 m3	1	Mínim 1 setmanal durant excavació
			Talusos resultants de l'excavació		1	
			Geometria de zones excavades		1	
RECEPCIÓ MATERIAL	**Terres d'aportació per reblerts**	Sorra	Investigació i assaigs geotècnics. Assaigs de laboratori de sòls. Part 4: Determinació de la distribució granulomètrica per tamisat. UNE-EN-ISO 17892-4:2019	c/ tipus de terra	1	-
			Investigació i assaigs geotècnics. Assaigs de laboratori de sòls. Part 12: Determinació de límit líquid i del límit plàstic. UNE-EN ISO 17892-12:2018/A1:2022+A2:2022		1	-

			Investigació i assaigs geotècnics. Assaigs de laboratori de sòls. Part 1: Determinació de la humitat, segons UNE-EN-ISO 17892-1:2015		1	-
			Contingut en matèria orgànica oxidable d'un sòl pel mètode del permanganat potàssic segons UNE 103204:2019 [PNT SL23]		1	-
			Determinació al laboratori de l'Índex CBR d'un sòl (3 punts). UNE 103502:1995, o UNE-EN 13286-47:2022		1	-
			Assaig d'inflament lliure d'un sòl en edòmetre. UNE 103601:1996		1	
			Geotècnia. Assaig de compactació. Próctor Normal. UNE 103500:1994		1	
			Geotècnica. Assaig de compactació. Próctor Modificat. UNE 103501:1994, o UNE-EN 13286-2:2011/AC:2012		1	-
RECEPCIÓ MATERIAL	**Terres d'aportació per reblerts**	tot-ú	Investigació i assaigs geotècnics. Assaigs de laboratori de sòls. Part 4: Determinació de la distribució granulomètrica per tamisat. UNE-EN-ISO 17892-4:2019	c/ tipus de terra	1	-
			Investigació i assaigs geotècnics. Assaigs de laboratori de sòls. Part 12: Determinació de límit líquid i del límit plàstic. UNE-EN ISO 17892-12:2018/A1:2022+A2:2022		1	-
			Investigació i assaigs geotècnics. Assaigs de laboratori de sòls. Part 1: Determinació de la humitat, segons UNE-EN-ISO 17892-1:2015		1	-
			Contingut en matèria orgànica oxidable d'un sòl pel mètode del permanganat potàssic segons UNE 103204:2019 [PNT SL23]		1	-
			Determinació al laboratori de l'Índex CBR d'un sòl (3 punts). UNE 103502:1995, o UNE-EN 13286-47:2022		1	-
			Assaig d'inflament lliure d'un sòl en edòmetre. UNE 103601:1996		1	
			Geotècnia. Assaig de compactació. Próctor Normal. UNE 103500:1994		1	
			Geotècnica. Assaig de compactació. Próctor Modificat. UNE 103501:1994, o UNE-EN 13286-2:2011/AC:2012		1	-
EXECUCIÓ OBRA	**Reblerts rases (m3)**	604	Compactació	200 m2	2	Mínim 1 setmanal
			Geometria	200 m2	2	
EXECUCIÓ OBRA	**Xarxa aigua abastament (impulsió i distribució) (ut)**		Fotografies connexions i puns singulars	cada connexió i punt singulars		Segons ritme de treball
		2	Prova de pressió i estanqueitat en canonada col·locada segons PPTGTAA (Pliego de prescripciones Técnicas Generales para Tuberias de Abastecimiento de Agua, 1974).	1 per tram xarxa (impulsió / distribució))	2	
		2	Certificat de neteja i desinfecció de la xarxa d'abastament d'aigua. Real Decret 865/2003	Segons indicacions DO, mínim 1 per xarxa	2	
FINAL OBRA	**Global obra Control geomètric**	1	Aixecament topogràfic de tots i cadascun dels serveis instal·lats, amb cotes X-Y-Z dels punts característics de la traça del servei. També cotes dels nivells de diferents materials de les capes de ferms.	1 ut	1	En finalitzar les obres
			Es seguiran les instruccions de la DO	1 ut	1	En finalitzar les obres

Font. Oceans Enginyeria Civil

A9.- ESTUDI DE SEGURETAT I SALUT

ESTUDI DE SEGURETAT I SALUT EN EL TREBALL

PROJECTE D'OBRES DE DESVIAMENT DE LES CANONADES D'IMPULSIÓ I DISTRIBUCIÓ D'AIGUA POTABLE

T.M. Calonge i Sant Antoni

(Baix Empordà)

CALONGE I SANT ANTONI, MARÇ 2026

ÍNDEX DE DOCUMENTS

I. MEMÒRIA

ANNEX A: JUSTIFICACIÓ DE PREUS

ANNEX B: PROPOSTA DE SENYALITZACIÓ

ANNEX C: FITXA D'ACCÉS TREBALLADORS A L'OBRA

ANNEX D: ENTREGA D'INFORMACIÓ I D'EPI'S

ANNEX E: INFORME D'ACCIDENT

II. ESQUEMES DE SEGURETAT

III. PLEC DE CONDICIONS

IV. PRESSUPOST

I. MEMÒRIA

ÍNDEX MEMÒRIA

1. OBJECTE DE L'ESTUDI DE SEGURETAT I SALUT 4
2. DESCRIPCIÓ I CONSTRUCCIÓ DE L'OBRA 4
2.1. SITUACIÓ 4
3. TIPUS D'OBRA I DESCRIPCIÓ 4
3.1. PROMOTOR 4
3.2. DIRECTOR DEL PROJECTE 4
3.3. AUTOR DE L'ESTUDI DE SEGURETAT I SALUT 4
3.4. SUBMINISTRAMENTS I SERVEIS 4
3.4.1. SERVEIS EXISTENTS 4
3.4.2. MESURES PRÈVIES A L'INICI DE LES OBRES 4
3.5. TERMINI D'EXECUCIÓ 4
3.6. NOMBRE MÀXIM DE TREBALLADORS A L'OBRA 4
3.7. PRESSUPOST D'EXECUCIÓ MATERIAL DEL PROJECTE 4
4. CENTRES ASSISTENCIALS 4
5. DETERMINACIÓ DEL PROCÉS CONSTRUCTIU 5
5.1. PROCEDIMENTS I ORDRE D'EXECUCIÓ DELS TREBALLS 5
5.2. DETERMINACIÓ DEL TEMPS EFECTIU DE DURACIÓ 5
5.3. SISTEMES I/O ELEMENTS DE SEGURETAT I SALUT INHERENTS O INCORPORATS AL MATEIX PROCÉS CONSTRUCTIU 5
6. UNITATS CONSTRUCTIVES QUE COMPOSEN L'OBRA 5
7. MAQUINÀRIA PREVISTA PER EXECUTAR L'OBRA 5
8. MÀ D'OBRA 6
9. ÀMBIT D'OCUPACIÓ I CONDICIONS DE L'ENTORN 6
9.1. SERVITUDS 6
9.2. SERVEIS AFECTATS 6
10. SENYALITZACIÓ I ABALISAMENT 6
11. CONDICIONS D'ACCÉS I AFECTACIONS DE LA VIA PÚBLICA 7
11.1. NORMES DE POLICIA 7
11.1.1. CONTROL D'ACCESSOS 7
11.1.2. COORDINACIÓ D'INTERFERÈNCIES I SEGURETAT A PEU D'OBRA 7
11.2. ÀMBIT D'OCUPACIÓ DE LA VIA PÚBLICA 7
11.2.1. OCUPACIÓ DEL TANCAMENT DE L'OBRA 7
11.2.2. SITUACIÓ DE CASETES I CONTENIDORS 7
11.2.3. SITUACIÓ DE GRUES-TORRE I MUNTACÀRREGUES 7
11.2.4. CANVIS DE LA ZONA OCUPADA 7
11.3. OPERACIONS QUE AFECTEN L'ÀMBIT PÚBLIC 8
11.3.1. TANQUES 8
11.3.2. ENTRADES I SORTIDES DE VEHICLES I MAQUINÀRIA 8
11.3.3. CÀRREGA I DESCÀRREGA 8
11.3.4. DESCÀRREGA, APILAMENT I EVACUACIÓ DE TERRES I RUNA 8
11.4. NETEJA I INCIDÈNCIA SOBRE L'AMBIENT QUE AFECTEN L'ÀMBIT PÚBLIC 8
11.4.1. NETEJA 8
11.4.2. SOROLLS 8
11.4.3. POLS 9
11.5. RESIDUS QUE AFECTEN A L'ÀMBIT PÚBLIC 9
11.6. CIRCULACIÓ DE VEHICLES I VIANANTS QUE AFECTEN L'ÀMBIT PÚBLIC 9
11.6.1. SENYALITZACIÓ I PROTECCIÓ 9
11.6.2. DIMENSIONS MÍNIMES D'ITINERARIS I PASSOS PER A VIANANTS 9
11.6.3. ELEMENTS DE PROTECCIÓ 9
11.6.4. ENLLUMENAT I ABALISAMENT LLUMINÓS 9
11.6.5. ABALISAMENT I DEFENSA 9
11.6.6. PAVIMENTS PROVISIONALS 9
11.6.7. ACCESSIBILITAT DE PERSONES AMB MOBILITAT REDUÏDA 9
11.6.8. MANTENIMENT 9
11.6.9. RETIRADA DE SENYALITZACIÓ I ABALISAMENT 10
12. PROTECCIÓ I TRASLLAT D'ELEMENTS EMPLAÇATS EN LA VIA PÚBLICA 10
12.1. ARBRES I JARDINS 10
12.2. PARADES D'AUTOBÚS, QUIOSCOS, BÚSTIES 10
13. INTERFERÈNCIES I CIRCUMSTÀNCIES QUE ORIGINEN RISCOS PER LA REALITZACIÓ DE L'OBRA 10
13.1. ACCESSOS ALS EMPLAÇAMENTS 10
13.1.1. ACCÉS DEL PERSONAL 10
13.1.2. ACCÉS DE VEHICLES I MAQUINARIA 10
14. INSTAL·LACIONS PROVISIONALS D'OBRA 10
14.1. INSTAL·LACIÓ D'AIGUA 10

14.2. INSTAL·LACIÓ DE SANEJAMENT 10
14.3. INSTAL·LACIÓ ELÈCTRICA 10
14.3.1. CONNEXIÓ DE SERVEI 11
14.3.2. QUADRE GENERAL 11
14.3.3. QUADRE SECUNDARIS 11
14.3.4. CONDUCTORS 11
14.3.5. CONNEXIONS DE CORRENT 11
14.3.6. MAQUINÀRIA ELÈCTRICA 11
14.3.7. ENLLUMENAT PROVISIONAL 11
14.3.8. ENLLUMENAT PORTÀTIL 11
14.4. ALTRES INSTAL·LACIONS 11
14.4.1. EMPLAÇAMENT I DISTRIBUCIÓ DELS EXTINTORS A L'OBRA 12
15. TRACTAMENT DE RESIDUS 12
15.1. TRACTAMENT DE MATERIALS I/O SUBSTÀNCIES PERILLOSES 12
15.1.1. MANIPULACIÓ 12
15.1.2. DELIMITACIÓ I CONDICIONAMENT DE ZONES D'APILAMENT 13
15.1.2.1. EXPLOSIUS 13
15.1.2.2. COMBURENTS, EXTREMADAMENT INFLAMABLES I FÀCILMENT INFLAMABLES 13
15.1.2.3. TÒXICS, MOLT TÒXICS, NOCIUS, CARCINÒGENS, MUTAGÈNICS, TÒXICS PER A LA REPRODUCCIÓ 13
15.1.2.4. CORROSIUS, IRRITANTS, SENSIBILITZATS 13
16. TIPOLOGIA I MANIPULACIÓ DE MATERIALS I ELEMENTS 13
16.1. ZONES D'APILAMENT 13
16.2. TIPOLOGIA DELS MATERIALS I ELEMENTS 13
16.2.1. CIMENTS, MORTERS I FORMIGONS 13
16.2.2. FLUÏDIFICANT, ACCELERANTS, RETARDADORS, ANTICONGELANTS I IMPERMEABILITZANTS 13
16.2.3. GASOLINES I PETROLIS 14
16.2.4. GAS PROPÀ, BUTÀ I ACETILÈ 14
16.3. MANIPULACIÓ DE MATERIALS 14
17. MEDI AMBIENT LABORAL 15
17.1. IL·LUMINACIÓ 15
17.2. SOROLL 15
17.3. POLS 16
17.4. ORDRE I NETEJA 16
17.5. RADIACIONS NO IONITZANTS 17
17.5.1. RADIACIONS INFRAROGES 17
17.5.2. RADIACIONS VISIBLES 17
17.5.3. RADIACIONS ULTRAVIOLADES 17
17.5.4. LÀSER 17
17.5.4.1. GRUP A 18
17.5.4.2. GRUP B 18
17.6. RADIACIONS IONITZANTS 19
18. SERVEIS DE SALUBRITAT I CONFORT DEL PERSONAL 19
18.1. SERVEIS HIGIÈNICS 19
18.2. VESTUARIS 19
18.3. MENJADOR 19
18.4. FARMACIOLA D'ASSISTÈNCIA D'ACCIDENTS 20
19. MITJANS AUXILIARS D'UTILITAT PREVENTIVA (MAUP) 20
20. CONDICIONS DELS EQUIPS DE PROTECCIÓ INDIVIDUAL (EPI) 21
21. SISTEMES DE PROTECCIÓ COL·LECTIVA (SPC) 21
22. RECURSOS PREVENTIUS 21
23. RISCOS DE DANYS A TERCERS I MESURES DE PROTECCIÓ 22
23.1. RISCOS DE DANYS A TERCERS 22
23.2. MESURES DE PROTECCIÓ A TERCERS 22
24. PREVENCIÓ DE RISCOS CATASTRÒFICS 22
25. AVALUACIÓ DE RISCS I MESURES EN FUNCIÓ DE L'ACTIVITAT 23
25.1. INSTAL·LACIONS PROVISIONALS 23
25.1.1. INSTAL·LACIÓ ELÈCTRICA 23
25.1.1.1. COMPTADOR – CAIXA GENERAL DE PROTECCIÓ – ESCOMESA 23
25.1.1.2. QUADRES ELÈCTRICS 23
25.1.1.3. CONDUCTORS ELÈCTRICS 23
25.1.1.4. LÀMPADES PORTÀTILS 23
25.1.1.5. PROTECCIONS PERSONALS 23
25.1.2. INSTAL·LACIÓ CONTRA INCENDIS 23

25.1.3. INSTAL·LACIÓ DE FORMIGONAT 23
25.1.4. INSTAL·LACIÓ DE MORTER PRE-MESCLAT 24
25.1.5. INSTAL·LACIÓ DE FERRALLAT 25
25.1.6. INSTAL·LACIONS D'APLEC DE MATERIALS 25
25.1.7. ACER 25
25.2. FASES DEL PROCÉS CONSTRUCTIU 25
25.2.1. ACTIVITATS GENÈRIQUES 26
25.2.2. MOVIMENT DE TERRES 27
25.2.2.1. NETEJA I ESBROSSADA DEL TERRENY IDENTIFICACIÓ DE RISCOS EVITABLES 27
25.2.2.2. EXCAVACIÓ DE RASES I POUS 28
25.2.2.3. REBLERT DE RASES I POUS 30
25.2.2.4. CÀRREGA I TRANSPORT DE TERRES 31
25.2.3. FONAMENTACIONS 32
25.2.3.1. XARXA D'ABASTIMENT I SANEJAMENT I SERVEIS 33
25.2.4. ESTRUCTURES 34
25.2.4.1. ESTRUCTURES D'ACER 34
25.2.4.2. ESTRUCTURES DE FORMIGÓ PREFABRICAT 35
25.3. LOCALITZACIÓ I IDENTIFICACIÓ DE ZONES ON ES REALITZEN TREBALLS QUE IMPLIQUEN RISCOS ESPECIALS I LES SEVES CORRESPONENTS MESURES ESPECÍFIQUES 36
25.4. MAQUINÀRIA I EINES 36
25.4.1. MAQUINÀRIA PER MOVIMENT DE TERRES 36
25.4.1.1. MAQUINÀRIA EN GENERAL 36
25.4.2. MAQUINÀRIA D'OBRA 37
25.4.2.1. CAMIÓ CUBA FORMIGONERA 37
25.4.2.2. CAMIÓ DE TRANSPORT 38
25.4.2.3. GRUP ELECTROGEN 38
25.4.2.4. MAQUINÀRIA D'ELEVACIÓ 38
25.4.2.5. GRUA AUTOPROPULSADA 39
25.4.2.6. MÀQUINES - EINES 39
25.4.2.7. TALLADORA DE MATERIAL CERÀMIC 39
25.4.2.8. EQUIP COMPRESSOR DE PINTURES I VERNISSOS A PISTOLES 40
25.4.2.9. EQUIP PER A SOLDADURA OXIACETILÈNICA I OXITALL 40
25.4.2.10. EINES MANUALS 41
25.4.2.11. EINES MANUALS ELÈCTRIQUES 41
25.4.3. MITJANS AUXILIARS 41
25.4.3.1. BASTIDES 41
25.4.3.2. BASTIDES TUBULARS 41
25.4.3.3. ESCALES 42
25.4.3.4. ESLINGUES I ESTROPS. CABLES 43
25.4.3.5. OXITALL 44
25.5. CONSERVACIÓ I MANTENIMENT POSTERIOR (PREVISIÓ I INFORMACIÓ DE PREVISIBLES TREBALLS POSTERIORS) 45
26. CONCLUSIONS 46

LLISTAT DE FIGURES

Figura 1. Situació i emplaçament 4

1. OBJECTE DE L'ESTUDI DE SEGURETAT I SALUT

El present Estudi de Seguretat i Salut, d'ara endavant ESS, té com a objectiu establir les bases tècniques, per fixar els paràmetres de la prevenció de riscos professionals durant la realització dels treballs d'execució de les obres del PROJECTE D'OBRES DE DESVIAMENT DE LES CANONADES D'IMPULSIÓ I DISTRIBUCIÓ D'AIGUA POTABLE, al terme municipal de Calonge i Sant Antoni (Baix Empordà), així com complir amb les obligacions que es desprenen de la Llei 31/1995 i del RD 1627/1997, amb la finalitat de facilitar el control i el seguiment dels compromisos adquirits al respecte per part del/s Contractista/es.

En el present ESS es du a terme un estudi aprofundit dels riscos inherents a l'execució de l'obra i de les mesures preventives i cautelars conseqüents per garantir la seguretat de les persones en l'execució de les obres en compliment del que determina la Llei 3/2007 del 4 de juliol de l'obra pública en el seu article 18.3.h.

D'aquesta manera, s'integren al Projecte, les premisses bàsiques per a les quals el/s Contractista/es constructor/s pugui/n preveure i planificar, els recursos tècnics i humans necessaris per a l'acompliment de les obligacions preventives en aquest centre de treball, de conformitat al seu Pla d'Acció Preventiva propi d'empresa, la seva organització funcional i els mitjans a utilitzar, havent de quedar tot allò recollit al Pla de Seguretat i Salut, que haurà/n de presentar-se al Coordinador de Seguretat i Salut en fase d'Execució, amb antelació a l'inici de les obres, per a la seva aprovació i l'inici dels tràmits de Declaració d'Obertura davant l'Autoritat Laboral.

En cas de què sigui necessari implementar mesures de seguretat no previstes en el present Estudi, a petició expressa del coordinador de seguretat i salut en fase d'execució de l'obra, el contractista elaborarà el corresponent annex al Pla de Seguretat i Salut de l'obra que desenvoluparà i determinarà les mesures de seguretat a dur a terme amb la memòria, plec de condicions, amidaments, preus i pressupost que li siguin d'aplicació si n'és el cas.

2. DESCRIPCIÓ I CONSTRUCCIÓ DE L'OBRA

2.1. SITUACIÓ

L'àmbit de les obres es centra al carrer de les Escoles i a l'Avinguda dels Països Catalans, de la zona de la Font del Lleó, al terme municipal de Calonge.

Figura 1. Situació i emplaçament



Font. Institut Cartogràfic i Geològic de Catalunya (ICGC)

3. TIPUS D'OBRA I DESCRIPCIÓ

L'obra objecte d'aquest estudi de Seguretat i Salut és la substitució d'una canonada d'impulsió i una canonada de distribució d'aigua potable.

3.1. PROMOTOR

Promotor:	Ajuntament de Calonge i Sant Antoni
NIF:	P1703800A
Adreça:	Plaça de la Concòrdia, s/n
Població:	17251 – Calonge i Sant Antoni

3.2. DIRECTOR DEL PROJECTE

Autor del projecte:	Marc Cucurella i Vilà
Titulació:	Enginyer Tècnic d'Obres Públiques
Col·legiat núm.:	12.216

3.3. AUTOR DE L'ESTUDI DE SEGURETAT I SALUT

Autor de l'ESS:	Marc Cucurella i Vilà
Titulació:	Enginyer Tècnic d'Obres Públiques
Col·legiat núm.:	12.216

3.4. SUBMINISTRAMENTS I SERVEIS

3.4.1. SERVEIS EXISTENTS

Després d'efectuar la recerca d'informació referent als serveis existents en l'àmbit d'aplicació del Projecte, es determina que poden resultar afectades la xarxa d'aigua potable.

3.4.2. MESURES PRÈVIES A L'INICI DE LES OBRES

El/s contractista/es hauran de comprovar la manca o no afectació d'altres conduccions en servei, sol·licitant plànols a l'organisme responsable de les parcel·les i terrenys afectats. En cas que existeixin serveis, s'haurà de gestionar el possible trasllat o desenergització, si s'escau, abans de l'inici dels treballs. Els serveis habituals que poden ésser afectats en la construcció són els esmentats prèviament: les xarxes d'abastament, sanejament, enllumenat, tensió, gas i telèfon. Abans de la realització de les cates de localització, s'haurà demanat a les companyies la possible interrupció del servei en el cas que sigui necessari.

3.5. TERMINI D'EXECUCIÓ

El termini d'execució de les obres es fixa, 66 dies (3 mesos).

3.6. NOMBRE MÀXIM DE TREBALLADORS A L'OBRA

L'estimació de mà d'obra en punta d'execució és de 6 persones.

3.7. PRESSUPOST D'EXECUCIÓ MATERIAL DEL PROJECTE

El pressupost d'execució material del present projecte puja a la quantitat de CINC-CENTS CINQUANTA-CINC MIL DOS-CENTS NORANTA-DOS EUROS AMB VINT CÈNTIMS **(555.292,20 €)**.

4. CENTRES ASSISTENCIALS

A continuació es descriuen els telèfons d'interès, a consultar en cas d'accident. Aquests es situaran en zona visible al costat de la farmaciola de l'obra.

Emergències		112
CAP Sant Antoni de Calonge	Sant Antoni de Calonge	972 66 11 52
Hospital de Palamós	Palamós	972 50 14 00
Mossos de La Bisbal d'Empordà	La Bisbal d'Empordà	972 54 18 85

Adreces dels serveis assistencials més propers:

CAP Peralada	Avinguda de la Costa Brava, 6	Sant Antoni de Calonge
Hospital de Palamós	Carrer de la Provença, 36	Palamós
Mossos de La Bisbal d'Empordà	Avinguda Josep Irla, 43	La Bisbal d'Empordà

5. DETERMINACIÓ DEL PROCÉS CONSTRUCTIU

El contractista amb antelació suficient a l'inici de les activitats constructives n'haurà de perfilar l'anàlisi de cada una d'acord amb els "Principios de la Acción Preventiva" (article 15 Llei 31/1995, de 8 de novembre) i els "Principios Aplicables durante la Ejecución de las Obras" (article 10 Reial Decret 1627/1997, de 24 d'octubre).

5.1. PROCEDIMENTS I ORDRE D'EXECUCIÓ DELS TREBALLS

Els aspectes a examinar per a configurar cadascun dels procediments d'execució, hauran de ser desenvolupats pel Contractista i descrits en el Pla de Seguretat i Salut de l'obra.

Complementant els plantejaments previs realitzats en el mateix sentit per l'autor del projecte, a partir dels suposats teòrics en fase de projecte, el Contractista haurà d'ajustar, durant l'execució de l'obra, l'organització i planificació dels treballs a les seves especials característiques de gestió empresarial, de forma que resti garantida l'execució de les obres amb criteris de qualitat i de seguretat per a cadascuna de les activitats constructives a realitzar, en funció del lloc, la successió, la persona o els mitjans a emprar.

- Activitats prèvies
- Enderrocs i moviments de terres
- Elements hidràulics
- Pavimentació
- Acabats
- Recollida i neteja

Els aspectes a examinar per a configurar cadascun dels procediments d'execució, hauran de ser desenvolupats pel Contractista i descrits en el Pla de Seguretat i Salut de l'Obra.

Complementant els plantejaments previs realitzats en el mateix sentit per l'autor del projecte, a partir dels suposats teòrics en fase de projecte, el Contractista haurà d'ajustar, durant l'execució de l'obra, l'organització i planificació dels treballs a les seves especials característiques de gestió empresarial, de forma que resti garantida l'execució de les obres amb criteris de qualitat i de seguretat per a cadascuna de les activitats constructives a realitzar, en funció del lloc, la successió, la persona o els mitjans a emprar.

5.2. DETERMINACIÓ DEL TEMPS EFECTIU DE DURACIÓ

Per a la programació del temps material, necessari per al desenvolupament dels distints talls de l'obra, s'han tingut en compte els següents aspectes:

Llista d'activitats:	Relació d'unitats d'obra
Relacions de dependència:	Prelació temporal de realització material d'unes unitats respecte a altres
Durada de les activitats:	Mitjançant la fixació de terminis temporals per a l'execució de cadascuna de les unitats d'obra

De les dades així obtingudes, s'ha establert, en fase de projecte, un programa general orientatiu, en el qual s'ha tingut en compte, en principi, tan sols les grans unitats (activitats significatives), i un cop encaixat el termini de durada, s'ha realitzat la programació previsible, reflectida en un cronograma de desenvolupament.

El Contractista en el seu Pla de Seguretat i Salut haurà de reflectir, les variacions introduïdes respecte, al procés constructiu inicialment previst en el Projecte Executiu/Constructiu i en el present Estudi de Seguretat i Salut.

5.3. SISTEMES I/O ELEMENTS DE SEGURETAT I SALUT INHERENTS O INCORPORATS AL MATEIX PROCÉS CONSTRUCTIU

Tot projecte constructiu o disseny d'equip, mitjà auxiliar, màquina o ferramenta a utilitzar a l'obra, objecte del present Estudi de Seguretat i Salut, s'integrarà en el procés constructiu, sempre d'acord amb els "Principios de la Acción Preventiva" (article 15 de la Llei 31/1995, de 8 de novembre), els "Principios Aplicables durante la Ejecución de las Obras" (article 10 del Reial Decret 1627/1997, de 24 d'octubre), "Reglas generales de seguridad para máquinas" (Reial Decret 1644/2008, de 10 d'octubre, pel qual s'estableixen les normes per la comercialització i posta en marxa en servei de les màquines), i Normes Bàsiques de l'Edificació, entre altres reglaments connexos, i atenent les Normes Tecnològiques de l'Edificació, Instruccions Tècniques Complementàries i Normes UNE o Normes Europees, d'aplicació obligatòria i/o aconsellada.

6. UNITATS CONSTRUCTIVES QUE COMPOSEN L'OBRA

- Enderrocs i moviment de terres
  - Enderroc paviment mescla bituminosa
  - Excavació de rases
  - Reblert de rases
- Elements hidràulics
  - Estesa canonada
  - Instal·lació ventosa
  - Instal·lació elements hidràulics
- Pavimentació
  - Reposició de paviment de mescla bituminosa
  - Senyalització horitzontal

7. MAQUINÀRIA PREVISTA PER EXECUTAR L'OBRA

Compressor amb dos martells pneumàtics

Retroexcavadora amb martell trencador

Corró vibratori autopropulsat, de 12 a 14 t

Miniexcavadora de gasoil, de 34 kW, sobre cadenes de 2 a 5.9 t

Picó vibrant de combustible amb placa de 30x30 cm

Safata vibrant combustible amb placa de 60 cm

Compactador combustible duplex manual de 700 kg

Retroexcavadora sobre pneumàtics de 8 a 10 t

Camió grua de 3 t

Camió grua

Camió per a transport de 12 t

Camió cisterna per a reg asfàltic

Corró vibratori per a formigons i betums autopropulsat pneumàtic

Escombradora autopropulsada

Estenedora per a paviments de mescla bituminosa

Màquina tallajunts amb disc de diamant per a paviment

Desplaçament d'equip d'estesa i fresat de mescla bituminosa en calent en horari diürn

Màquina per a pintar bandes de vial, autopropulsada

Màquina per a pintar bandes de vial, d'accionament manual

Regle vibratori

8. MÀ D'OBRA

Ajudant muntador

Oficial 1a

Manobre

Manobre especialista

Oficial 1a lampista

Oficial 1a muntador

Oficial 1a d'obra pública

Oficial 1a paleta

9. ÀMBIT D'OCUPACIÓ I CONDICIONS DE L'ENTORN

S'entén per àmbit d'ocupació el realment afectat, incloent tanques, elements de protecció, baranes, bastides, contenidors, casetes, etc. Aquest serà el mínim possible però sense perdre mai de vista que cal treballar en condicions òptimes de seguretat.

Cal tenir en compte que, en aquest tipus d'obres, l'àmbit pot ser permanent al llarg de tota l'obra o que pot ser necessari distingir entre l'àmbit de l'obra (el de projecte) i l'àmbit dels treballs en les seves diferents fases, a fi de permetre la circulació de vehicles i vianants o l'accés a edificis i guals.

En el Pla de Seguretat i Salut en el Treball s'especificarà la delimitació de l'àmbit d'ocupació de l'obra i es diferenciarà clarament si aquest canvia en les diferents fases de l'obra. L'àmbit o els àmbits d'ocupació quedaran clarament dibuixats en plànols per fases i interrelacionats amb el procés constructiu.

9.1. SERVITUDS

En la documentació del Projecte i en la facilitada pel Promotor, s'incorporen els aspectes relatius a l'existència de possibles servituds en matèria d'aigües, de pas, de mitgera de llums i vistes, de desguàs dels edificis o de les distàncies i les obres intermèdies per a certes construccions i plantacions, tenen un caràcter informatiu i no asseguren l'exhaustivitat ni l'exactitud i per tant no podran ser objecte de reclamacions per carències i/o omissions. Tal i com amb els indicats pels serveis afectats, el Contractista està obligat a consultar en el Registre de la Propietat els esmentats extrems.

Les despeses generades, les mesures suplementàries de seguretat o la disminució dels rendiments es consideraran inclosos en els preus i, per tant, no seran objecte d'abonament independent.

9.2. SERVEIS AFECTATS

Alguns dels serveis dels carrers es podrien veure afectats per la realització de les obres. Els serveis de les xarxes de existents es recullen en l'Annex de Serveis Existents d'aquest Projecte Constructiu.

Els plànols i altres documentacions que el Projecte incorpora relatius a l'existència i la situació de serveis, cables, canonades, conduccions, arquetes, pous i en general, instal·lacions i estructures d'obra soterrades o aèries tenen un caràcter informatiu i no garanteixen l'exhaustivitat ni l'exactitud i per tant no seran objecte de reclamació per mancances i/o omissions. El Contractista està obligat a realitzar la seva pròpia investigació per a la qual cosa sol·licitarà dels titulars d'obres i serveis, plànols de situació i localitzarà i descobrirà les conduccions i obres enterrades, per mitjà del detector de conduccions o per cates. Les adopcions de mesures de seguretat o la disminució dels rendiments es consideraran inclosos en els preus i, per tant, no seran objecte d'abonament independent.

10. SENYALITZACIÓ I ABALISAMENT

En quant a la senyalització de l'obra, és necessari distingir entre la que es refereix a la que demanda de l'atenció per part dels treballadors i aquella que correspon al tràfic exterior afectat per l'obra. En el primer cas són d'aplicació les prescripcions establertes per el Reial Decret 485/1997, de 14 d'abril. La senyalització i el abalisament de tràfic vénen regulats, entre altra normativa, per la Norma 8.3-IC de la Direcció General de Carreteres i no és objecte de l'Estudi de Seguretat i Salut. Aquesta distinció no exclou la possible complementació de la senyalització de tràfic durant l'obra quan aquesta mateixa es faci exigible per a la seguretat dels treballadors que treballin a la immediació d'aquest tràfic.

S'ha de tenir en compte que la senyalització per si mateixa no elimina els riscos, malgrat això la seva observació quan és l'apropiada i està ben col·locada, fa que l'individu adopti conductes segures. La senyalització abundant no garanteix una bona senyalització, ja que el treballador acaba fent cas omís de qualsevol tipus de senyal.

El Reial Decret 485/97, estableix que la senyalització de seguretat i salut en el treball haurà d'utilitzar-se sempre que l'anàlisi dels riscos existents, les situacions d'emergència previsibles i les mesures preventives adoptades, posin de manifest la necessitat de:

- Cridar l'atenció dels treballadors sobre l'existència de determinats riscos, prohibicions o obligacions.
- Alertar als treballadors quan es produeixi una determinada situació d'emergència que requereixi mesures urgents de protecció o evacuació.
- Facilitar als treballadors la localització i identificació de determinats mitjans o instal·lacions de protecció, evacuació, emergència o primers auxilis.
- Orientar o guiar als treballadors que realitzin determinades maniobres perilloses.

La senyalització no haurà de considerar-se una mesura substitutiva de les mesures tècniques i organitzatives de protecció col·lectiva i haurà d'utilitzar-se quan, mitjançant aquestes últimes, no hagi estat possible eliminar els riscos o reduir-los suficientment.

Tampoc haurà de considerar-se una mesura substitutiva de la formació i informació dels treballadors en matèria de seguretat i salut en el treball.

Així mateix, segons s'estableix en el Reial Decret 1627/1997 s'haurà de complir que:

- Les vies i sortides específiques d'emergència hauran de senyalitzar-se conforme al Reial Decret 485/1997 tenint en compte que aquesta senyalització haurà de fixar-se en els llocs adequats i tenir la resistència suficient.
- El color utilitzat per a la il·luminació artificial no podrà alterar o influir en la percepció de les senyals o panells de senyalització.
- Les portes transparents hauran de tenir una senyalització a l'altura de la vista.
- Quan existeixin línies d'estesa elèctrica àrees, i en el cas que vehicles de l'obra haguessin de circular sota l'estesa elèctrica, s'utilitzarà una senyalització d'advertència.

11. CONDICIONS D'ACCÉS I AFECTACIONS DE LA VIA PÚBLICA

En el Pla de Seguretat i Salut el contractista definirà les desviacions i passos provisionals per a vehicles i vianants, els circuits i trams de senyalització, la senyalització, les mesures de protecció i detecció, els paviments provisionals, les modificacions que comporti la implantació de l'obra i la seva execució, diferenciant, si és el cas, les diferents fases d'execució. A aquests efectes, es tindrà en compte el que determina la normativa per a la informació i senyalització d'obres al municipi i la Instrucció Municipal sobre la instal·lació d'elements urbans a l'espai públic de la ciutat que correspongui.

Quan correspongui, d'acord amb les previsions d'execució de les obres, es diferenciarà amb claredat i per cadascuna de les diferents fases de l'obra, els àmbits de treball i els àmbits destinats a la circulació de vehicles i vianants, d'accés a edificis i guals, entre d'altres, i es definiran les mesures de senyalització i protecció que corresponguin a cadascuna de les fases.

És obligatori comunicar l'inici, l'extensió, la naturalesa dels treballs i les modificacions de la circulació de vehicles provocades per les obres, a la Guàrdia Municipal i als Bombers o a l'Autoritat que correspongui.

Quan calgui prohibir l'estacionament en zones on habitualment és permès, es col·locarà el cartell de "SENYALITZACIÓ EXCEPCIONAL" (1050 X 600 mm), amb 10 dies d'antelació a l'inici dels treballs, tot comunicant-ho a la Guàrdia Municipal o l'Autoritat que correspongui.

En la desviació o estrenyiment de passos per a vianants es col·locarà la senyalització corresponent.

No es podrà començar l'execució de les obres sense haver procedit a la implantació dels elements de senyalització i protecció que corresponguin, definits al Pla de Seguretat aprovat.

El contractista de l'obra serà responsable del manteniment de la senyalització i elements de protecció implantats.

Els accessos de vianants i vehicles, estaran clarament definits, senyalitzats i separats.

11.1. NORMES DE POLICIA

11.1.1. CONTROL D'ACCESSOS

Una vegada establerta la delimitació del perímetre de l'obra, conformats els tancaments i accessos per els vianants i de vehicles, el contractista amb la col·laboració del seu servei de prevenció definirà, dins del Pla de Seguretat i Salut, el procés per al control d'entrada i sortida de vehicles en general (inclosa la maquinària com grues mòbils, retroexcavadores) i de personal de manera que garanteixi l'accés únicament a persones autoritzades.

Quan la delimitació de l'obra no es pugui portar a terme, per les pròpies circumstàncies de l'obra, el contractista, al menys haurà de garantir, l'accés controlat a les instal·lacions d'ús comú de l'obra, i haurà d'assegurar que les entrades a l'obra estiguin senyalitzades, i que quedin tancades les zones que puguin presentar riscos.

11.1.2. COORDINACIÓ D'INTERFERÈNCIES I SEGURETAT A PEU D'OBRA

El contractista, quan sigui necessari, donat el volum d'obra, el valor dels materials emmagatzemats i altres circumstàncies que així ho aconsellin, definirà un procés per garantir l'accés controlat a les instal·lacions que suposin risc personal i/o comú per a l'obra i l' intrusisme a l'interior de l'obra en tallers, magatzems, vestuaris i d'altres instal·lacions d'ús comú o particular.

11.2. ÀMBIT D'OCUPACIÓ DE LA VIA PÚBLICA

S'entén per àmbit d'ocupació el realment ocupat, incloent tanques, elements de protecció, baranes, bastides, contenidors, casetes, etc.

En el Pla de Seguretat i Salut en el Treball s'especificarà la delimitació de l'àmbit d'ocupació de l'obra i es diferenciarà clarament si aquest canvia en les diferents fases de l'obra. L'àmbit o els àmbits d'ocupació quedaran clarament dibuixats en plànols per fases i interrelacionats amb el procés constructiu.

11.2.1. OCUPACIÓ DEL TANCAMENT DE L'OBRA

L'amplada màxima a ocupar serà proporcional a l'amplada de la vorera. L'espai lliure per a pas de vianants no serà inferior a un terç (1/3) de l'amplada de la vorera existent.

En cap cas es podrà ocupar una amplada superior a tres (3) metres mesurats des de la línia de façana, ni més de dos terços (2/3) de l'amplada de la vorera, si no queda al menys una franja d'amplada mínima d'un metre i quaranta centímetres (1,40 m) per a pas de vianants.

Quan, per l'amplada de la vorera, no sigui possible deixar un pas per a vianants d'un metre i quaranta centímetres (1,40 m) es permetrà, durant l'execució dels treballs a planta baixa, la col·locació de tanques amb un sortint màxim de seixanta centímetres (60 cm) deixant un pas mínim per a vianants d'un metre (1 m). Per a l'enderrocament de les plantes superiors a la planta baixa, es col·locarà una tanca a la línia de façana i es farà una protecció volada per la retenció d'objectes despresos de les cotes superiors. Si la vorera és inferior a un metre seixanta centímetres (1,60 cm) durant els treballs a la planta baixa, el pas per a vianants d'un metre (1 m) d'amplada podrà ocupar part de la calçada en la mesura que calgui. En aquest cas, s'haurà de delimitar i protegir amb tanques l'àmbit del pas de vianants.

11.2.2. SITUACIÓ DE CASETES I CONTENIDORS

S'indicaran en el Pla de Seguretat i Salut les àrees previstes per aquest fi.

Les casetes, contenidors, tallers provisionals i aparcament de vehicles d'obra, se situaran en una zona propera a l'obra que permeti aplicar els següents criteris:

- Es col·locaran, preferentment, a l'interior de l'àmbit delimitat pel tancament de l'obra.
- Preferentment, a la vorera, deixant un pas mínim d'un metre i quaranta centímetres (1,40 m) per a pas de vianants per la vorera.
- A la vorera, deixant un pas mínim d'un metre i quaranta centímetres (1,40 m) per a pas de vianants per la zona d'aparcament de la calçada sense envair cap carril de circulació.
- Si no hi ha prou espai a la vorera, es col·locaran a la zona d'aparcament de la calçada procurant no envair cap carril de circulació i deixant sempre com a mínim un metre (1m) per a pas de vianants a la vorera.
- Es protegirà el pas de vianants i es col·locarà la senyalització corresponent.

Si per les especials característiques de l'obra no és possible la ubicació de les casetes a l'interior de l'àmbit delimitat pel tancament de l'obra, ni és possible el seu trasllat dins d'aquest àmbit, ja sigui durant tota l'obra o durant alguna de les seves fases, s'indicaran al Pla de Seguretat i Salut, les àrees previstes per aquest fi.

11.2.3. SITUACIÓ DE GRUES-TORRE I MUNTACÀRREGUES

Només podran estar emplaçats a l'àmbit de l'obra.

11.2.4. CANVIS DE LA ZONA OCUPADA

Qualsevol canvi en la zona ocupada que afecti l'àmbit de domini públic es considerarà una modificació del Pla de Seguretat i Salut en el Treball i s'haurà de documentar i tramitar d'acord amb el Reial Decret 1627/1997.

11.3. OPERACIONS QUE AFECTEN L'ÀMBIT PÚBLIC

11.3.1. TANQUES

Situació	Delimitaran el perímetre de l'àmbit de l'obra o, en ordenació entre mitgeres, tancaran el front de l'obra o solar i els laterals de la part de vorera ocupada.
Tipus de tanques	Es formaran amb xapa metàl·lica opaca o a base de plafons prefabricats o d'obra de fàbrica arrebossada i pintada. Les empreses promotores podran presentar a l'Ajuntament per a la seva homologació, si s'escau, el seu propi model de tanca per tal d'emprar-lo en totes les obres que facin. Les tanques metàl·liques de 200 x 100 cm només s'admeten per a proteccions provisionals en operacions de càrrega, desviacions momentànies de trànsit o similars. En cap cas s'admet com a tanca el simple abalisat amb cinta de PVC, malla electrosoldada de ferrallista, xarxa tipus tenis de polipropilè (habitualment de color taronja), o elements tradicionals de delimitacions provisionals de zones de risc.
Complements	Totes les tanques tindran abalisament lluminós i elements reflectants en tot el seu perímetre.
Manteniment	El Contractista vetllarà pel correcte estat de la tanca, eliminant grafittis, publicitat il·legal i qualsevol altre element que deteriori el seu estat original.
Portes	Les tanques estaran dotades de portes d'accés independent per a vehicles i pel personal de l'obra.

11.3.2. ENTRADES I SORTIDES DE VEHICLES I MAQUINÀRIA

Vigilància	Personal responsable de l'obra s'encarregarà de dirigir les operacions d'entrada i sortida, avisant els vianants a fi d'evitar accidents.
Aparcament	Fora de l'àmbit del tancament de l'obra no podran estacionar-se vehicles ni maquinària de l'obra, excepte a la reserva de càrrega i descàrrega de l'obra quan existeixi zona d'aparcament a la calçada.
Camions en espera	Si no hi ha espai suficient dins de l'àmbit del tancament de l'obra per acollir els camions en espera, caldrà preveure i habilitar un espai adequat a aquest fi fora de l'obra.

El Pla de Seguretat preveurà aquesta necessitat, d'acord amb la programació dels treballs i els mitjans de càrrega, descàrrega i transport interior de l'obra.

11.3.3. CÀRREGA I DESCÀRREGA

Les operacions de càrrega i descàrrega s'executaran dintre l'àmbit del tancament de l'obra. Quan això no sigui possible, s'estacionarà el vehicle en el punt més proper a la tanca de l'obra, es desviaran els vianants fora de l'àmbit d'actuació, s'ampliarà el perímetre tancat de l'obra i es prendran les següents mesures:

- S'habilitarà un pas per als vianants. Es deixarà un pas mínim d'un metre i quaranta centímetres (1,40 m) d'ample per a la vorera o per a la zona d'aparcament de la calçada, sense envair cap carril de circulació. Si no és suficient i/o si cal envair el carril de circulació que correspongui i contactar prèviament amb la Guàrdia Urbana.
- Es protegirà el pas de vianants amb tanques metàl·liques de 200 x 100 cm, delimitant el camí pels dos costats i es col·locarà la senyalització que correspongui.
- La separació entre les tanques metàl·liques i l'àmbit d'operacions o el vehicle, formarà una franja de protecció l'amplada de la qual dependrà del tipus de productes a carregar o descarregar i que establirà el Cap d'Obra prèvia consulta al Coordinador de Seguretat de l'obra.
- Acabades les operacions de càrrega i descàrrega, es retiraran les tanques metàl·liques es netejarà el paviment.
- Es controlarà la descàrrega dels camions formigonera a fi d'evitar abocaments sobre la calçada.

11.3.4. DESCÀRREGA, APILAMENT I EVACUACIÓ DE TERRES I RUNA

Apilament	No es poden acumular terres, runa i deixalles en l'àmbit de domini públic, excepte si és per a un termini curt i si s'ha obtingut un permís especial de l'Ajuntament, i sempre s'ha de dipositar en tremuges o en contenidors homologats.
	Si no es disposa d'aquesta autorització ni d'espais adequats, les terres es carregaran directament sobre camions per a la seva evacuació immediata.
	A manca d'espai per a col·locar els contenidors en l'àmbit del tancament de l'obra, es col·locaran sobre la vorera en el punt més proper a la tanca, deixant un pas per als vianants d'un metre i quaranta centímetres (1,40 m) d'amplada com a mínim.
	S'evitarà que hi hagi productes que sobresurtin del contenidor.
	Es netejarà diàriament la zona afectada i després de retirat el contenidor.
	Els contenidors, quan no s'utilitzin, hauran de ser retirats.
Evacuació	Si la runa es carrega sobre camions, aquests hauran de portar la caixa tapada amb una lona o un plàstic opac a fi d'evitar la producció de pols, i el seu transport ho serà a un abocador autoritzat. El mateix es farà en els transports dels contenidors.

11.4. NETEJA I INCIDÈNCIA SOBRE L'AMBIENT QUE AFECTEN L'ÀMBIT PÚBLIC

11.4.1. NETEJA

- Els contractistes netejaran i regaran diàriament l'espai públic afectat per l'activitat de l'obra i especialment després d'haver efectuat càrregues i descàrregues o operacions productores de pols o deixalles.
- Es vigilarà especialment l'emissió de partícules sòlides (pols, ciment, entre d'altres).
- Caldrà prendre les mesures pertinents per evitar les roderes de fang sobre la xarxa viària a la sortida dels camions de l'obra. A tal fi, es disposarà, abans de la sortida del tancament de l'obra, una solera de formigó o planxes de "relliga" de 2 x 1 m, com a mínim, sobre la qual s'aturaran els camions i es netejaran per reg amb mànega cada parella de rodes.
- Està prohibit efectuar la neteja de formigoneres al clavegueram públic.

11.4.2. SOROLLS

- Les obres es realitzaran entre les 8,00 i les 20,00 hores dels dies feiners.
- Fora d'aquest horari, només es permet realitzar activitats que no produeixin sorolls més enllà d'allò que estableixen les OCAF. Les obres realitzades fora d'aquest horari hauran de ser específicament autoritzades per l'Ajuntament.
- Excepcionalment i amb l'objecte de minimitzar les molèsties que determinades operacions poden produir sobre l'àmbit públic i la circulació o per motius de seguretat, l'Ajuntament podrà obligar que alguns treballs s'executin en dies no feiners o en un horari específic.

11.4.3. POLS

- Es regaran les pistes de circulació de vehicles.
- En el tall de peces amb disc s'hi afegirà aigua.

11.5. RESIDUS QUE AFECTEN A L'ÀMBIT PÚBLIC

El contractista, dins del Pla de Seguretat i Salut, definirà amb la col·laboració del seu servei de prevenció, els procediments de treball per a l'emmagatzematge i retirada de cadascun dels diferents tipus de residus que es puguin generar a l'obra.

El contractista haurà de donar les oportunes instruccions als treballadors i subcontractistes, comprovant que ho comprenen i ho compleixen.

11.6. CIRCULACIÓ DE VEHICLES I VIANANTS QUE AFECTEN L'ÀMBIT PÚBLIC

11.6.1. SENYALITZACIÓ I PROTECCIÓ

Si el pla d'implantació de l'obra comporta la desviació del trànsit rodat o la reducció de vials de circulació, s'aplicaran les mesures definides a la Norma de Senyalització d'Obres 8.3-IC.

Està prohibida la col·locació de senyals no autoritzades pels Serveis Municipals.

11.6.2. DIMENSIONS MÍNIMES D'ITINERARIS I PASSOS PER A VIANANTS

Es respectaran les següents dimensions mínimes:

- En cas de restricció de la vorera, l'amplada de pas per a vianants no serà inferior a un terç (1/3) de l'amplada de la vorera existent.
- L'amplada mínima d'itineraris o de passos per a vianants serà d'un metre i quaranta centímetres (1,40 m).

11.6.3. ELEMENTS DE PROTECCIÓ

Pas vianants	Tots els passos de vianants que s'hagin d'habilitar es protegiran, pels dos costats, amb tanques o baranes resistents, ancorades o enganxades a terra, d'una alçada mínima d'un metre (1 m) amb travesser intermedi i entornpeus de vint centímetres (0,20 m) a la base. L'alçada de la passarel·la no sobrepassarà els quinze centímetres (0,15 m).
	Els elements que formin les tanques o baranes seran preferentment continus. Si són calats, les separacions mínimes no podran ser superiors a quinze centímetres (0,15 m).
Forats i rases	Si els vianants han de passar per sobre els forats o les rases, es col·locaran xapes metàl·liques fixades, de resistència suficient, totalment planes i sense ressalts.
	Si els forats o les rases han de ser evitats, les baranes o tanques de protecció del pas es col·locaran a 45º en el sentit de la marxa.

11.6.4. ENLLUMENAT I ABALISAMENT LLUMINÓS

- Els senyals i els elements d'abalisament aniran degudament il·luminats encara que hi hagi enllumenat públic.
- S'utilitzarà pintura i material reflectant o fotoluminiscent, tant per a la senyalització vertical i horitzontal, com per als elements d'abalisament.
- Els itineraris i passos de vianants estaran convenientment il·luminats al llarg de tot el tram (intensitat mínima 20 lux).
- Les bastides de paraments verticals que ocupin vorera o calçada tindran abalisament lluminós i elements reflectants a totes les potes en tot el seu perímetre exterior.
- La delimitació d'itineraris o passos per a vianants formada amb tanques metàl·liques de 200 x 100 cm, tindran abalisament lluminós en tot el seu perímetre.

11.6.5. ABALISAMENT I DEFENSA

Els elements d'abalisament i defensa a emprar per passos per a vehicles seran els designats com tipus TB, TL i TD a la Norma de carreteres 8.3 -IC amb el següent criteri d'ubicació d'elements d'abalisament i defensa:

- En la delimitació de la vora del carril de circulació de vehicles contigu al tancament de l'obra.
- En la delimitació de vores de passos provisionals de circulació de vehicles contigus a passos provisionals per a vianants.
- Per impedir la circulació de vehicles per una part d'un carril, per tot un carril o per diversos carrils, en estrenyiments de pas i/o disminució del número de carrils.
- En la delimitació de vores en la desviació de carrils en el sentit de circulació, per salvar l'obstacle de les obres.
- En la delimitació de vores de nous carrils de circulació per a passos provisionals o per a establir una nova ordenació de la circulació, diferent de la que hi havia abans de les obres.

Es col·locaran elements de defensa TD – 1 quan, en vies d'alta densitat de circulació, en vies ràpides, en corbes pronunciades, etc., la possible desviació d'un vehicle de l'itinerari assenyalat pugui produir accidents a vianants o a treballadors (desplaçament o enderroc del tancament de l'obra o de baranes de protecció de pas de vianants, xoc contra objectes rígids, bolcar el vehicle per l'existència de desnivells, etc.).

Quan l'espai disponible sigui mínim, s'admetrà la col·locació d'elements de defensa TD – 2.

11.6.6. PAVIMENTS PROVISIONALS

El paviment serà dur, no lliscant i sense regruixos diferents dels propis del gravat de les peces. Si és de terres, tindrà una compactació del 90% PM (Pròctor Modificat).

Si cal ampliar la vorera per a pas de vianants per la calçada, es col·locarà un entarimat sobre la part ocupada de la calçada formant un pla horitzontal amb la vorera i una barana fixa de protecció.

11.6.7. ACCESSIBILITAT DE PERSONES AMB MOBILITAT REDUÏDA

Si la via o vies de l'entorn de l'obra estan adaptades d'acord amb el que disposa el Decret 135/1995 de 24 de març, i no hi ha itinerari alternatiu, els passos o itineraris provisionals compliran les següents condicions mínimes:

- Alçada lliure d'obstacles de 2,10 m.
- En els canvis de direcció, l'amplada mínima de pas haurà de permetre inscriure un cercle d'1,5 m de diàmetre.
- No podran haver-hi escales ni graons aïllats.
- El pendent longitudinal serà com a màxim del 8% i el pendent transversal del 2%.
- El paviment serà dur, no lliscant i sense regruixos diferents als propis del gravat de peces. Si és de terres tindrà una compactació del 90% PM (Pròctor Modificat).
- Els guals tindran una amplada mínima d'un metre i vint centímetres (1,20 m) i un pendent màxim del 12%.

Si hi ha itinerari alternatiu, s'indicarà, en els punts de desviació cap a l'itinerari alternatiu, col·locant un senyal tipus D amb el símbol internacional d'accessibilitat I una fletxa de senyalització.

11.6.8. MANTENIMENT

- La senyalització i els elements d'abalisament es fixaran de tal manera que impedeixi el seu desplaçament i dificulti la seva subtracció.
- La senyalització, l'abalisament, els paviments, l'enllumenat i totes les proteccions dels itineraris, desviacions i passos per a vehicles i vianants es conservaran en perfecte estat durant la seva vigència, evitant la pèrdua de condicions perceptives o de seguretat.

- Els passos i itineraris es mantindran nets.

11.6.9. RETIRADA DE SENYALITZACIÓ I ABALISAMENT

- Acabada l'obra es retiraran tots els senyals, elements, dispositius i abalisament implantats.
- El termini màxim per a l'execució d'aquestes operacions serà d'una setmana, un cop acabada l'obra o la part d'obra que exigís la seva implantació.

12. PROTECCIÓ I TRASLLAT D'ELEMENTS EMPLAÇATS EN LA VIA PÚBLICA

12.1. ARBRES I JARDINS

Al Pla de Seguretat i Salut s'assenyalaran tots els elements vegetals i l'arbrat existent a la via pública que estiguin a la zona de les obres i al seu llindar. L'Entitat Municipal responsable de Parcs i Jardins emetrà un informe previ perceptiu.

Mentre durin les obres es protegirà l'arbrat, els jardins i les espècies vegetals que puguin quedar afectades, deixant al seu voltant una franja d'un metre (1 m) de zona no ocupada. El contractista vetllarà, perquè els escossells i les zones enjardinades estiguin sempre lliures d'elements estranys, deixalles, escombraries i runa. S'hauran de regar periòdicament, sempre que això no es pugui fer normalment des de l'exterior de la zona d'obres.

Els escossells que quedin inclosos dins l'àmbit d'estrenyiment de pas per a vianants s'hauran de tapar de manera que la superfície sigui contínua i sense ressalts.

12.2. PARADES D'AUTOBÚS, QUIOSCOS, BÚSTIES

A causa de la implantació del tancament de l'obra, ja sigui, perquè queden al seu interior o per quedar en zona de pas restringit, caldrà preveure el trasllat provisional de parades d'autobús, quioscos, bústies de correus o elements similars emplaçats a l'espai públic.

En aquest cas, caldrà indicar-ho en el Pla de Seguretat, preveure el seu emplaçament durant el temps que durin les obres i contactar amb els serveis corresponents per tal de coordinar les operacions.

13. INTERFERÈNCIES I CIRCUMSTÀNCIES QUE ORIGINEN RISCOS PER LA REALITZACIÓ DE L'OBRA

13.1. ACCESSOS ALS EMPLAÇAMENTS

Els accessos a la zona d'obres hauran de ser definits pel contractista en el Pla de Seguretat i Salut en funció de l'organització de treballs que estiguin prevists. A l'àmbit d'actuació tindran únicament accés les persones i vehicles adscrits a l'obra; per tant, s'implantarà un vallat perimetral englobant la zona de feines, per tal de minimitzar les interferències. Les característiques d'aquest tancament perimetral es defineixen en el Plec de Prescripcions Tècniques Particulars de l'Estudi de Seguretat.

Les interferències entre els vehicles i/o maquinaria que es produeixin en les vies d'accés, es minimitzaran mitjançant l'aplicació de les següents mesures.

- Conservant-les en bon estat, netejant periòdicament els vials i carrers per evitar pols ambiental i l'acumulació de terres que poden donar a lloc col·lisions entre vehicles al reduir la visibilitat i augmentar el lliscament en la calçada.
- Aconseguint un nivell adequat d'il·luminació mitjançant la instal·lació, si es requereix, de la il·luminació portàtil necessària.
- Instal·lant les degudes senyals de limitació de velocitat (i qualsevol altre que es justifiqui tècnicament) que hauran de respectar inexcusablement els conductors de qualsevol tipus de vehicle adscrit a les obres.
- Disposant dels senyalistes necessaris que regules el tràfic en la via segons les necessitats puntuals. En els accessos a l'obra, independents per a vianants i vehicles, haurà d'implantar-se la següent senyalització mínima:

13.1.1. ACCÉS DEL PERSONAL

- Prohibit el pas a persones no autoritzades.
- Perill en general.

Es col·locarà un panell informatiu amb les senyals més comuns de prohibició, obligació, advertència i salvament amb les que s'haurà de familiaritzar el personal d'obra, donat que seran col·locades en les zones d'obra per advertir dels riscos durant el procés constructiu.

13.1.2. ACCÉS DE VEHICLES I MAQUINARIA

- Velocitat màxima 20 quilòmetres per hora (Km/h)
- Prohibit el pas de vianants

Es preveu com zona d'aplec de materials i parc de maquinaria, la zona dels enllaços i la zona de la bassa drenant fins la seva execució, per tal d'evitar les ocupacions temporals necessàries. En les zones de sortida de vehicles es col·locarà una senyal de Stop. Quan una màquina o vehicle es disposi a sortir del recinte d'obra està obligat a aturar-se i comprovar, abans d'accedir al vial, que no produirà cap interferència amb un altre vehicle. Si aquesta condició no es pogués complir, es realitzaran les incorporacions al tràfic amb la presència d'un o varis senyalistes.

A més, d'aquesta senyalització dels accessos, es disposarà en la via pública del tram urbà, aquella que marquin les Ordenances del Ajuntament de Camps que regulin les senyalitzacions i abalisament de les ocupacions de les vies públiques per la realització de les obres i treballs, de forma que els vehicles i vianants aliens a l'obra que transiten per les vies confrontants a la ocupació no pateixin cap dany com a conseqüència del trànsit entre vehicles que accedeixin i/o surten del recinte.

14. INSTAL·LACIONS PROVISIONALS D'OBRA

14.1. INSTAL·LACIÓ D'AIGUA

Per part del contractista principal, es realitzaran les gestions adients davant de la companyia subministradora d'aigua, perquè instal·lin una derivació des de la canonada general al punt on s'ha de col·locar el corresponent comptador i puguin continuar la resta de la canalització provisional per l'interior de l'obra.

La distribució interior d'obra podrà realitzar-se amb canonada de PVC flexible amb els ronsals de distribució i amb canya galvanitzada o coure, dimensionat segons les Normes Bàsiques de l'Edificació relatives a fontaneria en els punts de consum, tot allò garantit en una total estanquitat i aïllament dielèctric en les zones necessàries.

14.2. INSTAL·LACIÓ DE SANEJAMENT

Des del començament de l'obra, es connectaran a la xarxa de clavegueram públic, les instal·lacions provisionals d'obra que produeixin abocaments d'aigües brutes.

Si es produís algun retard en l'obtenció del permís municipal de connexió, s'haurà de realitzar, a càrrec del contractista, una fossa sèptica o pou negre tractat amb bactericides.

14.3. INSTAL·LACIÓ ELÈCTRICA

Es faran els tràmits adients, per tal que la companyia subministradora d'electricitat o una acreditada faci la connexió des de la línia subministradora fins els quadres on s'ha d'instal·lar la caixa general de protecció i el comptador, des del qual els Contractistes procediran a muntar la resta de la instal·lació elèctrica de subministrament provisional a l'obra, conforme al Reglament Electrotècnic de Baixa Tensió, segons el projecte d'un instal·lador autoritzat.

Es realitzarà una distribució sectoritzada, que garanteixi l'adient subministrament a tots els talls i punts de consum de l'obra, amb conductor tipus V -750 de coure de seccions adequades canalitzades en tub de PVC, rígid blindat o flexible segons el seu recorregut, però sempre amb l'apantallament suficient per a resistir al pas de vehicles i trànsit normal d'una obra.

La instal·lació elèctrica tindrà una xarxa de protecció de terra mitjançant cable de coure nu que estarà connectat a una javelina, plaques de connexió al terra, segons càlcul del projectista i comprovació de l'instal·lador.

Les mesures generals de seguretat en la instal·lació elèctrica són les següents:

14.3.1. CONNEXIÓ DE SERVEI

- Es realitzarà d'acord amb la companyia de subministrament.
- La seva secció vindrà determinada per la potència instal·lada.
- Existirà un mòdul de protecció (fusibles i limitadors de potència).
- Estarà situada sempre fora de l'abast de la maquinària d'elevació i les zones sense pas de vehicles.

14.3.2. QUADRE GENERAL

- Disposarà de protecció vers als contactes indirectes mitjançant diferencial de sensibilitat mínima de 300 mA. Per a enllumenat i eines elèctriques de doble aïllament la seva sensibilitat caldrà que sigui de 30 mA.
- Disposarà de protecció vers als contactes directes per tal que no hi existeixin parts en tensió al descobert (embornals, cargols de connexió, terminals automàtics, etc.).
- Disposarà d'interruptors de tall magnetotèrmics per a cadascú dels circuits independents. Els dels aparells d'elevació hauran de ser de tall omnipolar (tallaran tots els conductors, inclòs el neutre).
- Anirà connectat a terra (resistència màxima 78 Ω). A l'inici de l'obra es realitzarà una connexió al terra provisional que haurà d'estar connectada a l'anell de terres, tot seguit després de realitzats els fonaments.
- Estarà protegida de la intempèrie.
- És recomanable l'ús de clau especial per a la seva obertura.
- Se senyalitzarà amb senyal normalitzada d'advertència de risc elèctric (RD 485/97 i RD 598/2015, de 3 de juliol).

14.3.3. QUADRE SECUNDARIS

- Seguiran les mateixes especificacions establertes pel quadre general i hauran de ser de doble aïllament
- Cap punt de consum pot estar a més de 25m d'un d'aquests quadres
- Encara que la seva composició variarà segons les necessitats, l'aparellatge més convencional dels equips secundaris per planta és el següent:

1 Magnetotèrmic general de 4P :	30 A
1 Diferencial de 30 A :	30 mA
1 Magnetotèrmic 3P :	20 mA
1 Magnetotèrmic 3P :	16 A
1 Connexió de corrent 3P + T:	25 A
1 Connexió de corrent 2P + T	16 A
2 Connexió de corrent 2P	16 A
1 Transformador de seguretat	(220 V / 24 V)
1 Connexió de corrent 2 P	16 A

14.3.4. CONDUCTORS

- Disposaran d'un aïllament de 1000 V de tensió nominal, que es pot reconèixer per la seva impressió sobre el mateix aïllament.
- Els conductors aniran soterrats, o grapats als paraments verticals o sostres allunyats de les zones de pas de vehicles i/o persones.
- Les empiuladures hauran de ser realitzades mitjançant "jocs" d'endolls, mai amb regletes de connexió, retorciments i envetats.

14.3.5. CONNEXIONS DE CORRENT

- Aniran proveïdes d'embornals de connexió al terra, excepció feta per a la connexió d'equips de doble aïllament.
- S'empararan mitjançant un magneto tèrmic que faciliti la seva desconnexió.
- S'utilitzaran els següents colors:
  - Connexió de 24 V: violeta
  - Connexió de 220 V: blau
  - Connexió de 380 V: vermell
- No s'empraran connexions tipus "lladre".

14.3.6. MAQUINÀRIA ELÈCTRICA

- Disposarà de connexió a terra.
- Els aparells d'elevació aniran proveïts d'interruptor de tall omnipolar.
- Es connectaran a terra el guiament dels elevadors i els carrils de grua o d'altres aparells d'elevació fixos.
- L'establiment de connexió a les bases de corrent, es farà sempre amb clavilla normalitzada.

14.3.7. ENLLUMENAT PROVISIONAL

- El circuit disposarà de protecció diferencial d'alta sensibilitat, de 30 mA.
- Els portalàmpades haurà de ser de tipus aïllant.
- Es connectarà la fase al punt central del portalàmpades i el neutre al lateral més pròxim a la virolla.
- Els punts de llum a les zones de pas s'instal·laran als sostres per tal de garantir-ne la inaccessibilitat a les persones.

14.3.8. ENLLUMENAT PORTÀTIL

- La tensió de subministrament no ultrapassarà els 24 v o alternativament disposarà de doble aïllament, Classe II de protecció intrínseca en previsió de contactes indirectes.
- Disposarà de mànec aïllant, carcassa de protecció de la bombeta amb capacitat anticops i suport de sustentació.

14.4. ALTRES INSTAL·LACIONS

Pels treballs que comportin la introducció de flama o d'equip productor d'espurnes a zones amb risc d'incendi o d'explosió, caldrà tenir un permís de forma explícita, fet per una persona responsable, on al costat de les dates inicial i final, la naturalesa i la localització del treball, i l'equip a usar, s'indicaran les precaucions a adoptar respecte als combustibles presents (sòlids, líquids, gasos, vapors, pols), neteja prèvia de la zona i els mitjans addicionals d'extinció, vigilància i ventilació adequats.

Les precaucions generals per la prevenció i la protecció contra incendis seran les següents:

- La instal·lació elèctrica haurà d'estar d'acord amb allò establert a la Instrucció MIBT 026 del vigent Reglament Electrotècnic de Baixa Tensió per a locals amb risc d'incendis o explosions.
- Es limitarà la presència de productes inflamables en els llocs de treball a les quantitats estrictament necessàries perquè el procés productiu no s'aturi. La resta es guardarà en locals diferents al de treball, i en el cas que això no fos possible es farà en recintes aïllats i condicionats. En tot cas, els locals i els recintes aïllats compliran allò especificat a la Norma Tècnica "MIE-APQ-001 Almacenamiento de líquidos inflamables y combustibles" del Reglament sobre Emmagatzematge de Productes Químics.

- S'instal·laran recipients contenidors hermètics i incombustibles en què s'hauran de dipositar els residus inflamables, retalls, etc.
- Es col·locaran vàlvules antiretorn de flama al bufador o a les mànegues de l'equip de soldadura oxiacetilènica.
- L'emmagatzematge i ús de gasos liquats compliran amb tot allò establert a la instrucció MIE-AP7 del vigent Reglament d'Aparells a pressió en la norma 9, apartats 3 i 4 en allò referent a l'emmagatzematge, la utilització, l'inici del servei i les condicions particulars de gasos inflamables.
- Els camins d'evacuació estaran lliures d'obstacles. Existirà una senyalització indicant els llocs de prohibició de fumar, situació d'extintors, camins d'evacuació, etc.
- Han de separar-se clarament els materials combustibles els uns dels altres, i tots ells han d'evitar qualsevol tipus de contacte amb equips i canalitzacions elèctriques.
- La maquinària, tant fixa com mòbil, accionada per energia elèctrica, ha de tenir les connexions de corrent ben realitzades, i en els emplaçaments fixos, se l'haurà de proveir d'aïllament al terra. Tots els devessalls, en segellats i deixalles que es produeixin pel treball han de ser retirats amb regularitat, deixant nets diàriament els voltants de les màquines.
- Les operacions de transvasament de combustible han d'efectuar-se amb bona ventilació, fora de la influencia d'espurnes i fonts d'ignició. Han de preveure's també les conseqüències de possibles vessaments durant l'operació, pel que caldrà tenir a mà, terra o sorra.
- La prohibició de fumar o encendre qualsevol tipus de flama ha de formar part de la conducta a seguir en aquests treballs.
- Quan es transvasin líquids combustibles o s'omplin dipòsits hauran de parar-se els motors accionats amb el combustible que s'està transvasant.
- Quan es fan regates o forats per permetre el pas de canalitzacions, han d'obturar-se ràpidament per evitar el pas de fum o flama d'un recinte de l'edifici a un altre, evitant-se així la propagació de l'incendi. Si aquests forats s'han practicat en parets tallafocs o en sostres, la mencionada obturació haurà de realitzar-se de forma immediata i amb productes que assegurin l'estanquitat contra fum, calor i flames.
- En les situacions descrites anteriorment (magatzems, maquinària fixa o mòbil, transvasament de combustible, muntatge d'instal·lacions energètiques) i en aquelles, altres en què es manipuli una font d'ignició, cal col·locar extintors, la càrrega i capacitat dels quals estigui en consonància amb la naturalesa del material combustible i amb el seu volum, així com sorra i terra a on es maneguin líquids inflamables, amb l'eina pròpia per estendre-la. En el cas de grans quantitats d'aplecs, emmagatzemament o concentració d'embalatges o devessalls, han de completar-se els mitjans de protecció amb mànegues de rec que proporcionin aigua abundant.

14.4.1. EMPLAÇAMENT I DISTRIBUCIÓ DELS EXTINTORS A L'OBRA

Els principis bàsics per l'emplaçament dels extintors són:

- Els extintors manuals es col·locaran, senyalitzats, sobre suports fixats a paraments verticals o pilars, de forma que la part superior de l'extintor quedi com a màxim a 1,70 m del sòl.
- En àrees amb possibilitats de focs "A", la distància a recórrer horitzontalment, des de qualsevol punt de l'àrea protegida fins a aconseguir l'extintor adequat més pròxim, no excedirà de 25 m.
- En àrees amb possibilitats de focs "B", la distància a recórrer horitzontalment, des de qualsevol punt de l'àrea protegida fins a aconseguir l'extintor adequat més pròxim, no excedirà de 15 m.
- Els extintors mòbils hauran de col·locar-se en aquells punts on s'estimi que existeix una major probabilitat d'originar-se un incendi, a ser possible, pròxims a les sortides i sempre en llocs de fàcil visibilitat i accés. En locals grans o quan existeixin obstacles que dificultin la seva localització, s'assenyalarà convenientment la seva ubicació.

15. TRACTAMENT DE RESIDUS

El contractista és responsable de gestionar els sobrants de l'obra de conformitat amb les directrius del Decret 89/2010, de 29 de juny, regulador dels enderrocs i d'altres residus de construcció, a fi i efecte de minimitzar la producció de residus de construcció com a resultat de la previsió de determinats aspectes del procés, que cal considerar tant en la fase de projecte com en la d'execució material de l'obra i/o l'enderroc o desconstrucció.

Al projecte s'ha avaluat el volum i les característiques dels residus que previsiblement s'originaran i les instal·lacions de reciclatge més properes per tal que el contractista triï el lloc on portarà els seus residus de construcció.

Els residus es lliuraran a un gestor autoritzat, finançant el contractista, els costos que això comporti. Si a les excavacions i buidats de terres apareixen antics dipòsits o canonades, no detectades prèviament, que continguin o hagin pogut contenir productes tòxics i contaminants, es buidaran prèviament i s'aïllaran els productes corresponents de l'excavació per ser evacuats independentment de la resta i es lliuraran a un gestor autoritzat.

15.1. TRACTAMENT DE MATERIALS I/O SUBSTÀNCIES PERILLOSES

El contractista es responsable d'assegurar-se per mediació de l'Àrea d'Higiene Industrial del seu Servei de Prevenció, la gestió del control dels possibles efectes contaminants dels residus o materials emprats a l'obra, que puguin generar potencialment malalties o patologies professionals als treballadors i/o tercers exposats al seu contacte i/o manipulació.

L'assessoria d'Higiene Industrial comprendrà la identificació, quantificació, valoració i propostes de correcció dels factors ambientals, físics, químics i biològics, dels materials i/o substàncies perilloses, per a fer-los compatibles amb les possibilitats d'adaptació de la majoria (gairebé totalitat) dels treballadors i/o tercers aliens exposats. Als efectes d'aquest projecte, els paràmetres de mesura s'establirà mitjançant la fixació dels valors límit TLV (Threshold Limits Values) que fan referència als nivells de contaminació d'agents físics o químics, per sota dels quals els treballadors poden estar exposats sense perill per a la seva salut. El TLV s'expressa amb un nivell de contaminació mitjana en el temps, per a 8 h/dia i 40 h/setmana.

15.1.1. MANIPULACIÓ

En funció de l'agent contaminant, del seu TLV, dels nivells d'exposició i de les possibles vies d'entrada a l'organisme humà, el contractista haurà de reflectir en el seu Pla de Seguretat i Salut les mesures correctores pertinents per a establir unes condicions de treball acceptables per als treballadors i el personal exposat, de forma singular a:

- Amiant
- Plom
- Crom, mercuri, níquel
- Sílice
- Vinil
- Urea formol
- Ciment
- Soroll
- Radiacions

- Productes tixòtropes (bentonita)
- Pintures, dissolvents, hidrocarburs, coles, resines epoxi, greixos, olis
- Gasos liquats del petroli
- Baixos nivells d'oxigen respirable
- Animals
- Entorn de drogodependència habitual

15.1.2. DELIMITACIÓ I CONDICIONAMENT DE ZONES D'APILAMENT

Les substàncies i/o els preparats es rebran a l'obra etiquetats de forma clara, indeleble i com a mínim amb el text en idioma espanyol.

L'etiqueta ha de contenir:

- Denominació de la substància d'acord amb la legislació vigent o en el seu defecte nomenclatura de la IUPAC. Si és un preparat, la denominació o nom comercial.
- Nom comú, si és el cas.
- Concentració de la substància, si és el cas. Si és tracta d'un preparat, el nom químic de les substàncies presents.
- Nom, direcció i telèfon del fabricant, importador o distribuïdor de la substància o preparat perillós.
- Pictogrames i indicadors de perill, d'acord amb la legislació vigent.
- Riscos específics, d'acord amb la legislació vigent.
- Consells de prudència, d'acord amb la legislació vigent.
- El número CEE, si en té.
- La quantitat nominal del contingut (per preparats).

El fabricant, l'importador o el distribuïdor haurà de facilitar al contractista destinatari, la fitxa de seguretat del material i/o la substància perillosa, abans o en el moment del primer lliurament.

Les condicions bàsiques d'emmagatzematge, apilament i manipulació d'aquests materials i/o substàncies perilloses, estaran adequadament desenvolupades en el Pla de Seguretat del contractista, partint de les següents premisses:

15.1.2.1. EXPLOSIUS

- L'emmagatzematge es realitzarà en polvorins/minipolvorins que s'ajustin als requeriments de les normes legals i reglaments vigents.
- Estarà adequadament senyalitzada la presència d'explosius i la prohibició de fumar.

15.1.2.2. COMBURENTS, EXTREMADAMENT INFLAMABLES I FÀCILMENT INFLAMABLES

- Emmagatzematge en lloc ben ventilat. Estarà adequadament senyalitzada la presència de comburents i la prohibició de fumar.
- Estaran separats els productes inflamables dels comburents.
- El possible punt d'ignició més pròxim estarà suficientment allunyat de la zona d'apilament.

15.1.2.3. TÒXICS, MOLT TÒXICS, NOCIUS, CARCINÒGENS, MUTAGÈNICS, TÒXICS PER A LA REPRODUCCIÓ

- Estarà adequadament senyalitzada la seva presència i disposarà de ventilació eficaç.
- Es manipularà amb Equips de Protecció Individual adequats que assegurin l'estanquitat de l'usuari, en previsió de contactes amb la pell.

15.1.2.4. CORROSIUS, IRRITANTS, SENSIBILITZATS

- Estarà adequadament senyalitzada la seva presència.
- Es manipularan amb Equips de Protecció Individual adequats (especialment guants, ulleres i màscara de respiració) que assegurin l'estanquitat de l'usuari, en previsió de contactes amb la pell i les mucoses de les vies respiratòries.

16. TIPOLOGIA I MANIPULACIÓ DE MATERIALS I ELEMENTS

16.1. ZONES D'APILAMENT

Els materials emmagatzemats a l'obra, hauran de ser els compresos entre els valors "mínims- màxims", segons una adequada planificació, que impedeixi estacionaments de materials i/o equips inactius que puguin ésser causa d'accident.

Els Mitjans Auxiliars d'Utilitat Preventiva, necessaris per a complementar la manipulació manual o mecànica dels materials apilats, hauran estat previstos en la planificació dels treballs.

Les zones d'apilament provisional estaran abalisades, senyalitzades i il·luminades adequadament.

De forma general el personal d'obra (tant propi com subcontractat) haurà rebut la formació adequada respecte als principis de manipulació manual de materials. De forma més singularitzada, els treballadors responsables de la realització de maniobres amb mitjans mecànics, tindran una formació qualificada de les seves comeses i responsabilitats durant les maniobres.

16.2. TIPOLOGIA DELS MATERIALS I ELEMENTS

Donada la diversitat de les actuacions que es necessari per realitzar l'obra, existeix un elevat número de materials i elements que han de ser considerats dins del camp de seguretat i salut com a conseqüència dels riscos que comporta la seva existència, havent d'establir a sí mateix unes condicions i observacions prèvies respecte els mateixos.

16.2.1. CIMENTS, MORTERS I FORMIGONS

Els components del ciment en el seu procés de forjat o d'enduriment reaccionen químicament provocant una forta agressivitat cap el nostre cos, fonamentalment, per contacte de la pell i les mucoses de la boca i ulls, produint com a conseqüència irritacions, cremades, llagues, úlceres y èczemes amb processos al·lèrgics importants. Durant la descarrega dels sacs de ciment o en l'emplenament de les sitges s'aixeca pols, podent penetrar en el nostre cos per via respiratòria, i com a conseqüència produir lesions bronquials. No és comú ingerir ciment, per a la boca hi pot arribar per contacte amb les mans, al fumar, etc. Aquesta via de penetració és igualment perillosa donat que produeix trastorns digestius i úlceres gàstriques. Les mesures a adoptar que minimitzin l'acció del ciment són:

- Es disposarà d'un lloc d'emmagatzematge protegit i cobert amb lona per limitar la producció de pols
- Es farà ús de l'equip de protecció més adequat: roba de treball que cobreixi tot el cos, guants, ulleres, mascareta de filtre mecànics, botes impermeables i casc o gorra de cap.

Independentment de l'ús dels mencionats equips de protecció individual és molt important rentar-se amb aigua i sabó en les zones de contacte o afectades per el ciment i mantenir en tot moment un bon estat del lavabo personal sobre tot abans dels àpats i al final de la jornada de treball.

16.2.2. FLUÏDIFICANT, ACCELERANTS, RETARDADORS, ANTICONGELANTS I IMPERMEABILITZANTS

Aquests productes, generalment són d'origen sintètic i can destinats a modificar les característiques i les condicions d'ús i utilització dels formigons i els morters de ciment ,mitjançant la seva addició durant el procés de pastat. Amb caràcter general, podrem establir que el maneig d'aquests productes no revesteix grans riscs donada la seva baixa toxicitat, i que per un altre costat, no són inflamables.

Les mesures de prevenció a adoptar front els riscos derivats de l'ús i maneig dels additius van encaminats a la protecció del cos amb roba de treballar adequada, a més d'utilitzar guants de cautxú i ulleres o pantalla facial, cuidant en gran mesura el rentat personal. A l'haver de treballar amb aquests productes, cal veure primer la fitxa toxicològica i les recomanacions de l'etiqueta d'envàs.

16.2.3. GASOLINES I PETROLIS

Com a primera mesura a tenir en compte és realitzar les operacions de tràfec i transport en recipients estancs i específics per tal fi, establint l'emmagatzematge en un lloc no accessible per a treballadors i ben ventilat. Està completament prohibit encendre foc fumar durant el tràfec, emplenant de dipòsits i el seu ús com desengreixant en recipients oberts. En aquestes operacions s'utilitzaran guants i mascareta de filtre contra vapors orgànics, així com la perceptiva roba de treball que cobreixi tot el cos. S'ha de mantenir un rentat personal adequat, netejant amb abundant aigua en cas de esquitxada del producte a la boca i sobretot als ulls.

16.2.4. GAS PROPÀ, BUTÀ I ACETILÈ

El risc més important que es deriva de la seva utilització és la deflagració o explosió amb les evidents conseqüències en cremades. Des del punt de vista higiènic, durant el procés de soldadura, i en general per la combustió d'aquests gasos, es desprèn diòxid de carbó i en cas d'una combustió deficient monòxid de carbó. El primer provoca el desplaçament de l'oxigen de l'aire en les seves immediacions i el segon intoxicacions, amb pèrdua de consciència i inclús la mort. Les mesures preventives front els efectes agressius d'aquests gasos combustibles són fonamentalment, assegurar una bona ventilació tant en recintes d'emmagatzematge com en llocs on es realitzin les operacions de soldadura, caldeu, etc.

16.3. MANIPULACIÓ DE MATERIALS

Tota manutenció de material comporta un risc, per tant, des del punt de vista preventiu, s'ha de tendir a evitar tota manipulació que no sigui estrictament necessària, en virtut del conegut axioma de seguretat que diu que "el treball més segur és aquell que no es realitza".

Per a manipular materials és preceptiu prendre les següents precaucions elementals:

- Començar per la càrrega o material que apareix més superficialment, és dir el primer i més accessible.
- Lliurar el material, no tirar-lo.
- Col·locar el material ordenat i en cas d'apilat estratificat, que aquest es realitzi en piles estables, lluny de passadissos o llocs on pugui rebre cops o desgastar-se.
- Utilitzar guants de treball i calçat de seguretat amb puntera metàl·lica i embuatada en empenya i turmells.
- En el manejament de càrregues llargues entre dues o més persones, la càrrega pot mantenir- se en la mà, amb el braç estirat al llarg del cos, o bé sobre l'espatlla.
- S'utilitzaran les ferramentes i mitjans auxiliars adequats per al transport de cada tipus de material.
- En les operacions de càrrega i descàrrega, es prohibirà col·locar-se entre la part posterior del camió i una plataforma, pal, pilar o estructura vertical fixa.
- Si durant la descàrrega s'utilitzen ferramentes, com braços de palanca, ungles, potes de cabra o similar, disposar la maniobra de tal manera que es garanteixi el que no es vingui la càrrega damunt i que no rellisqui.

En el relatiu a la manipulació de materials el contractista en l'elaboració del Pla de Seguretat i Salut haurà de tenir en compte les següents premisses:

Intentar evitar la manipulació manual de càrregues mitjançant:

- Automatització i mecanització dels processos.
- Mesures organitzatives que eliminin o minimitzin el transport.

Adoptar Mesures preventives quan no es pugui evitar la manipulació com:

- Utilització d'ajudes mecàniques.
- Reducció o redisseny de la càrrega.
- Actuació sobre l'organització del treball.
- Millora de l'entorn de treball.

Dotar als treballadors de la formació i informació en temes que incloguin:

- Ús correcte de les ajudes mecàniques.
- Ús correcte dels equips de protecció individual.
- Tècniques segures per a la manipulació de càrregues.
- Informació sobre el pes i centre de gravetat.

Els principis bàsics de la manutenció de materials són:

1) El temps dedicat a la manipulació de materials és directament proporcional a l'exposició al risc d'accident derivat de dita activitat.
2) Procurar que els diferents materials, així com la plataforma de suport i de treball de l'operari, estiguin a la mateixa alçada en què s'ha de treballar amb ells.
3) Evitar el dipositar els materials directament sobre el terra, fer-ho sempre sobre catúfols o contenidors que permetin el seu trasllat a dojo.
4) Escurçar tant com sigui possible les distàncies a recórrer pel material manipulat, evitant estacionaments intermedis entre el lloc de partida del material manipulat evitant estacionaments intermedis entre el lloc de partida del material i l'emplaçament definitiu de la seva posada en obra.
5) Traginar sempre els materials a dojo, mitjançant palonniers, catúfols, contenidors o palets, en lloc de portar-los d'un en un.
6) No tractar de reduir el nombre d'ajudants que recullin i traginin els materials, si això comporta ocupar els oficials o caps d'equip en operacions de manutenció, coincidint en franges de temps perfectament aprofitables per l'avanç de la producció.
7) Mantenir esclarits, senyalitzats i enllumenats, els llocs de pas dels materials a manipular.

Manejament de càrregues sense mitjans mecànics

Per a l'hissat manual de càrregues la totalitat del personal d'obra haurà rebut la formació bàsica necessària, comprometent-se a seguir els següents passos:

1. Apropar-se el més possible a la càrrega.
2. Assentar els peus fermament.
3. Ajupir-se doblegant els genolls.
4. Mantenir l'esquena dreta.
5. Subjectar l'objecte fermament.
6. L'esforç d'aixecar l'han de realitzar els músculs de les cames.
7. Durant el transport, la càrrega haurà de romandre el més a prop possible del cos.

8. Per al manejament de peces llargues per una sola persona s'actuarà segons els següents criteris preventius:
   - Durà la càrrega inclinada per un dels seus extrems, fins l'altura de l'espatlla.
   - Avançarà desplaçant les mans al llarg de l'objecte, fins arribar al centre de gravetat de la càrrega.
   - Es col·locarà la càrrega en equilibri sobre l'espatlla.
   - Durant el transport, mantindrà la càrrega en posició inclinada, amb l'extrem davanter aixecat.

~~9.~~1. És obligatòria la inspecció visual de l'objecte pesat a aixecar, per a eliminar arestes afilades.

~~10.~~2. Està prohibit aixecar més de 50 kg de forma individual. El valor límit de 30 Kg per homes, pot superar-se puntualment a 50 Kg quan es tracti de descarregar un material per a col·locar-lo sobre un mitjà mecànic de manutenció. En el cas de tractar-se de dones, es redueixen aquests valors a 15 i 25 Kg respectivament.

~~11.~~3. És obligatori la utilització d'un codi de senyals quan s'ha d'aixecar un objecte entre uns quants, per a suportar l'esforç al mateix temps. Pot ser qualsevol sistema a condició que sigui conegut o convingut per l'equip.

17. MEDI AMBIENT LABORAL

17.1. IL·LUMINACIÓ

Encara que la generalitat dels treballs de construcció es realitzen amb llum natural, hauran de tenir-se presents en el Pla de Seguretat i Salut algunes consideracions respecte a la utilització d'il·luminació artificial, necessària en talls, tallers, treballs nocturns o sota rasant.

- Es procurarà que la intensitat lluminosa en cada zona de treball sigui uniforme, evitant els reflexos i enlluernaments al treballador així com les variacions brusques d'intensitat.
- En els locals amb risc d'explosió pel gènere de les seves activitats, substàncies emmagatzemades o ambients perillosos, la il·luminació elèctrica serà antideflagrant.
- En els llocs de treball en els que una fallida de l'enllumenat normal suposi un risc per als treballadors, es disposarà d'un enllumenat d'emergència d'evacuació i de seguretat.

Les intensitats mínimes d'il·luminació artificial, segons els distints treballs relacionats amb la construcció, seran els següents:

25-50 lux :	En patis de llums, galeries i altres llocs de pas en funció de l'ús ocasional - habitual.
100 lux :	Operacions en les quals la distinció de detalls no sigui essencial, tals com la manipulació de mercaderies a granel, l'apilament de materials o l'amassat i lligat de conglomerats hidràulics. Baixes exigències visuals.
100 lux:	Quan sigui necessària una petita distinció de detalls, com en sales de màquines i calderes, ascensors, magatzems i dipòsits, vestuaris i banys petits del personal. Baixes exigències visuals.
200 lux :	Si és essencial una distinció moderada de detalls com en els muntatges mitjans, en treballs senzills en bancs de taller, treballs en màquines, fratasat de paviments i tancament mecànic. Moderades exigències visuals.
300 lux :	Sempre que sigui essencial la distinció mitjana de detalls, com treballs mitjans en bancs de taller o en màquines i treballs d'oficina en general.
500 lux:	Operacions en les que sigui necessària una distinció mitja de detalls, tals com treballs d'ordre mitjà en bancs de taller o en màquines i treballs d'oficina en general. Altes exigències visuals.
1000 lux:	En treballs on sigui indispensable una fina distinció de detalls sota condicions de constant contrast, durant llargs períodes de temps, tals com muntatges delicats, treballs fins en banc de taller o màquina, màquines d'oficina i dibuix artístic lineal. Exigències visuals molt altes.

Els serveis de prevenció seran els encarregats d'estimar la magnitud o nivells del risc, les situacions en les que aquest es produeix, així com controlar periòdicament les condicions, l'organització dels mètodes de treball i la salut dels treballadors amb la finalitat de prendre les decisions per a eliminar,
controlar o reduir el risc mitjançant mesures de prevenció a l'origen, organitzatives, de prevenció col·lectiva, de protecció individual, formatives i informatives.

17.2. SOROLL

Per a facilitar el seu desenvolupament al Pla de Seguretat i Salut del contractista, es reprodueix un quadre sobre els nivells sonors generats habitualment en la indústria de la construcció:

Compressor	82-94 dB (decibels)
Equip de clavar pilots(a 15 m de distància)	82 dB
Formigonera petita < 5000 lts.	72 dB
Formigonera mitjana > 500 lts.	60 dB
Martell pneumàtic (en recinte angost)	103 dB
Martell pneumàtic (a l'aire lliure)	94 dB
Esmerilladora de peu	60-75 dB
Camions i dúmpers	80 dB
Excavadora	95 dB
Grua autoportant	90 dB
Martell perforador	110 dB
Mototraílla	105 dB
Tractor d'erugues	100 dB
Pala carregadora d'erugues	95-100 dB
Pala carregadora de pneumàtics	84-90 dB
Pistoles fixa claus d'impacte	150 dB
Esmerilladora radial portàtil	105 dB
Tronzadora de taula per a fusta	105 dB

Les mesures a adoptar, que hauran de ser adequadament tractades al Pla de Seguretat i Salut pel contractista, per a la prevenció dels riscos produïts pel soroll seran, en ordre d'eficàcia:

1. Supressió del risc en origen
2. Aïllament de la part sonora
3. Equip de Protecció Individual (EPI) mitjançant taps o orelletes

Els serveis de prevenció seran els encarregats d'estimar la magnitud o els nivells de risc, les situacions en les que aquest es produeix, així com controlar periòdicament les condicions, l'organització dels mètodes de treball i la salut dels treballadors amb la finalitat de prendre les decisions per a eliminar, controlar o reduir el risc mitjançant mesures de prevenció a l'origen, organitzatives, de prevenció col·lectiva, de protecció individual, formatives i informatives.

17.3. POLS

La permanència d'operaris en ambients polserígens, pot donar lloc a les següents afeccions:

- Rinitis
- Asma bronquial
- Bronquitis destructiva
- Bronquitis crònica
- Emfisemes pulmonars
- Pneumoconiosis
- Asbestosis (asbest – fibrociment - amiant)
- Càncer de pulmó (asbest – fibrociment - amiant)
- Mesotelioma (asbest – fibrociment - amiant)

La patologia serà d'un o d'altre tipus, segons la naturalesa de la pols, la seva concentració i el temps d'exposició.

En la construcció és freqüent l'existència de pols amb contingut de sílice lliure (Si O2) que és el component que ho fa especialment nociu, com a causant de la pneumoconiosis. El problema de presència massiva de fibres d'amiant en suspensió, necessitarà d'un Pla específic de desamiantat que excedeix a les competències del present Estudi de Seguretat i Salut, i que haurà de ser realitzat per empreses especialitzades.

La concentració de pols màxima admissible en un ambient al qual els operaris es trobin exposats durant 8 hores diàries, 5 dies a la setmana, és en funció del contingut de sílice en suspensió, el que ve donat per la fórmula:

$$C = \frac{10}{\%\ Si\ O_2 + 2}\ \ mg/m^3$$

Tenint en compte que la mostra recollida haurà de respondre a la denominada "fracció respirable", que correspon a la pols realment inhalada, ja que, de l'existent en l'ambient, les partícules més grosses són retingudes per la pituïtària i les més fines són expeses amb l'aire respirat, sense haver- se fixat en els pulmons.

Els treballs en els quals és habitual la producció de pols, són fonamentalment els següents:

- Escombrat i neteja de locals
- Manutenció de runes
- Demolicions
- Treballs de perforació
- Manipulació de ciment
- Raig de sorra
- Tall de materials ceràmics i lítics amb serra mecànica
- Pols i serradures per tronçat mecànic de fusta
- Esmerilat de materials
- Pols i fums amb partícules metàl·liques en suspensió, en treballs de soldadura
- Plantes de matxuqueix i classificació
- Moviments de terres
- Circulació de vehicles
- Polit de paraments
- Plantes asfàltiques

A més a més dels Equips de Protecció Individual necessaris, com màscares i ulleres contra la pols, convé adoptar les següents mesures preventives:

ACTIVITAT	MESURA PREVENTIVA
Neteja de locals	Ús d'aspiradora i regat previ
Manutenció de runes	Regat previ
Demolicions	Regat previ
Treballs de perforació	Captació localitzada en carros perforadors o injecció d'aigua
Manipulació de ciment	Filtres en sitges o instal·lacions confinades
Raig de sorra o granalla	Equips semi autònoms de respiració
Tall o polit de materials ceràmics o lítics	Addició d'aigua micronitzada sobre la zona de tall
Treballs de la fusta, desbarbat i soldadura elèctrica	Aspiració localitzada
Circulació de vehicles	Regat de pistes
Plantes de matxuqueix i plantes asfàltiques	Aspiració localitzada

Els serveis de prevenció seran els encarregats d'estimar la magnitud o nivells del risc, les situacions en les que aquest es produeix, així com controlar periòdicament les condicions, l'organització dels mètodes de treball i la salut dels treballadors amb la finalitat de prendre les decisions per a eliminar, controlar o reduir el risc mitjançant mesures de prevenció a l'origen, organitzatives, de prevenció col·lectiva, de protecció individual, formatives i informatives.

17.4. ORDRE I NETEJA

El Pla de Seguretat i Salut del contractista haurà d'indicar com pensa fer front a les actuacions bàsiques d'ordre i neteja en la materialització d'aquest projecte, especialment pel que fa a:

1. Retirada dels objectes i coses innecessàries.
2. Emplaçament de les coses necessàries en el seu respectiu lloc d'apilament.
3. Normalització interna d'obra dels tipus de recipients i plataformes de transport de materials a granel, Pla de manutenció intern d'obra.
4. Ubicació dels baixants de runes i recipients per a apilament de residus i la seva utilització, Pla d'evacuació de residus.
5. Neteja de claus i restes de material d'encofrat.
6. Desallotjament de les zones de pas, de cables, mànegues, fleixos i restes de matèria.
7. Il·luminació suficient.
8. Retirada d'equips i ferramentes, descansant simplement sobre superfície de suports provisionals.

9. Drenatge de vessaments en forma de tolls de carburants o greixos.
10. Senyalització de riscs puntuals per falta d'ordre i neteja.
11. Manteniment diari de les condicions d'ordre i neteja, brigada de neteja.
12. Informació i formació exigible als gremis o als diferents participants en els treballs directes i indirectes de cada partida inclosa en el projecte en el que és relatiu el manteniment de l'ordre i neteja inherents a l'operació realitzada.

En els punts de radiacions el consultor hauria d'identificar els possibles treballs on es poden donar aquest tipus de radiacions i indicar les mesures protectores a prendre.

17.5. RADIACIONS NO IONITZANTS

Són les radiacions amb la longitud d'ona compresa entre 10-6 cm i 10 cm, aproximadament.

Normalment, no provoquen la separació dels electrons dels àtoms dels que formen part, però no per això deixen de ser perilloses. Comprenen: Radiació ultraviolada (UV), infraroja (IR), làser, microones, ultrasònica i de freqüència de ràdio.

Les radiacions no ionitzants són aquelles regions de l'espectre electromagnètic on l'energia dels fotons emesos és insuficient. Es considera que el límit més baix de longitud d'ona per a aquestes radiacions no ionitzants és de 100 nm (nanòmetre) inclosos en aquesta categoria estan les regions comunament conegudes com bandes infraroja, visible i ultraviolada.

Els treballadors més freqüents i intensament sotmesos a aquests riscos són els soldadors, especialment els de soldadura elèctrica.

17.5.1. RADIACIONS INFRAROGES

Aquest tipus de radiació és ràpidament absorbida per els teixits superficials, produint un efecte d'escalfament. En el cas dels ulls, a l'absorbir-se la calor pel cristal·lí i no dispersar-se ràpidament, pot produir cataractes. Aquest tipus de lesió s'ha considerat la malaltia professional més probable en ferrers, bufadors de vidre i operaris de forns.

Totes les fonts de radiació IR intensa hauran d'estar dotades de sistemes de protecció tant propers a la font com sigui possible, per aconseguir la màxima absorció de calor i prevenir que la radiació penetri als ulls dels operaris. En cas d'utilització d'ulleres normalitzades, haurà d'incrementar-se adequadament la il·luminació del recinte, de manera que s'eviti la dilatació de la pupil·la de l'ull.

A les obres de construcció, els treballadors que estan més freqüentment exposats a aquestes radiacions són els soldadors, especialment quan realitzen soldadures elèctriques. Així mateix, s'ha de considerar l'entorn de l'obra, com a possible font de les radiacions.

La resposta primària a aquestes absorcions d'energia és de tipus tèrmic, afectant principalment a la pell en forma de: cremades agudes, augment de la dilatació dels vasos capil·lars i un increment de la pigmentació que pot ser persistent.

De forma general, tots aquells processos industrials realitzats en calent fins a l'extrem de desprendre llum, generen aquest tipus de radiació.

17.5.2. RADIACIONS VISIBLES

L'òrgan afectat més important és l'ull, sent transmeses aquestes longituds d'ona, a través dels mitjans oculars sense apreciable absorció abans d'aconseguir la retina.

17.5.3. RADIACIONS ULTRAVIOLADES

La radiació UV és aquella que té una longitud d'ona entre els 400 nm (nanòmetres) i els 10 nm. Queda inclosa dins de la radiació solar, i es genera artificialment per a molts propòsits en indústries, laboratoris i hospitals. Es divideix convencionalment en tres regions:

- UVA: 315 - 400 nm de longitud d'ona
- UVB: 280 - 315 nm de longitud d'ona
- UVC: 200 - 280 nm de longitud d'ona

La radiació a la regió UVA, la més propera a l'espectre UV, és emprada àmpliament a la indústria i representa poc risc, pel contrari les radiacions UVB i UVC, són més perilloses. La norma més completa és nord americana i està, acceptada per la WHO (World Health Organization).

Les radiacions a les regions UVB i UVC tenen efectes biològics que varien marcadament amb la longitud d'ona, sent màxims entorn als 270 nm (la llàntia de quars amb vapor de mercuri a baixa pressió té una emissió a 254 nm aproximadament). També varien amb el temps d'exposició i amb la intensitat de la radiació. La exposició radiant d'ulls o pell no protegits, per a un període de vuit hores haurà d'estar limitada.

La protecció contra la sobreexposició de fonts potents que poden constituir riscos, haurà de dur-se a terme mitjançant la combinació de mesures organitzatives, d'apantallaments o resguards i de protecció personal. Sense oblidar que s'ha d'intentar substituir el que és perillós pel que comporta poc o cap risc, d'acord a la llei de prevenció de riscos laborals.

S'haurà de posar especial èmfasi en els apantallaments i en les mesures de substitució, per a minimitzar el tercer, que implica la necessitat de protecció personal. Tots els usuaris de l'equip generador de radiació UV han de conèixer perfectament la naturalesa dels riscos involucrats. En l'equip, o prop d'ell, s'han de disposar senyals d'advertència adequades al cas. La limitació d'accés a la instal·lació, la distància de l'usuari respecte a la font i la limitació del temps d'exposició, constitueixen mesures organitzatives a tenir en compte.

No es poden emetre de forma indiscriminada radiacions UV en l'espai de treball, per exemple realitzant l'operació en un recinte confinat o en una àrea adequadament protegida. Dins de l'àrea de protecció, s'ha de reduir la intensitat de la radiació reflectida, emprant pintures de color negre mate. En el cas de fonts potents, on se sospiti que sigui possible una exposició per sobre del valor límit admissible, haurà de disposar-se de mitjans de protecció que dificultin i facin impossible el flux radiant lliure, directe i reflectit. Quant la naturalesa del treball requereixi que l'usuari operi junt a una font de radiació UV no protegida, haurà de fer-se ús dels mitjans de protecció personal. Els ulls estaran protegits amb ulleres o màscara de protecció facial, de manera que s'absorbeixin les radiacions que sobre ells incideixin. Anàlogament, hauran de protegir-se les mans, utilitzant guants de cotó, i la cara, emprant qualsevol tipus de protecció facial.

L'exposició dels ulls i pell no protegits a la radiació UV pot conduir a una inflamació dels teixits, temporal o prolongada, amb riscos variables. En el cas de la pell, pot donar lloc a un eritema similar a una cremada solar i, en el cas dels ulls, a una conjuntivitis i queratitis (o inflamació de la còrnia), de resultats imprevisibles.

La font és bàsicament el sol però també es troben en les activitats industrials de la construcció: llums fluorescents, incandescents i de descàrrega gasosa, operacions de soldadura (TIG-MIG), bufador d'arc elèctric i làsers.

Les mesures de control per a prevenir exposicions indegudes a les radiacions no ionitzants se centren en l'emprament de pantalles, blindatges i Equips de Protecció Individual (per exemple pantalla de soldadura amb visor de cèl·lula fotosensible), procurant mantenir distàncies adequades per a reduir, tenint en compte l'efecte de proporcionalitat inversa al quadrat de la distància, la intensitat de l'energia radiant emesa des de fonts que es propaguen en diferent longitud d'ona.

17.5.4. LÀSER

La missió d'un làser és la de produir un raig d'alta densitat i s'ha emprat en camps tan diversos com cirurgia, topografia o comunicació. Es construeixen unitats amb força polsant o continua de radiació, tant visible com invisible. Aquestes unitats, si són suficientment potents, poden danyar la pell i, en particular, els ulls si estan exposats a la radiació. La unitat polsant d'alta energia és particularment perillosa quan el polze curt de radiació impacte en el teixit causant una amplia lesió al voltant del mateix. Els làsers d'ona continua també poden causar danys en els ulls i la pell. Els de radiació IR i V presentaran perill per a la retina, en forma de cremades; els de radiació UV e IR poden suposar un risc per a la còrnia i el cristal·lí. D'una manera general, la pell és menys sensible a la radiació làser i en el cas d'unitats de radiació V i IR de grans potències, poden ocasionar cremades.

Els làsers s'han classificat, d'acord amb els riscos associats al seu ús, en els dos grups i quatre classes següents:

17.5.4.1. GRUP A

Unitats intrínsecament segures i aquelles que cauen dins de les classes I y II.

- Classe I: els nivells d'exposició màxima permissible no poden ser excedits.
- Classe II: de risc baix; emissió limitada a 1 mW en menys de 0,25 s, entre 400 nm i 700 nml; es preveuen els riscos per desviament de la radiació reflectida incloent la resposta de centelles.

17.5.4.2. GRUP B

Tots els làsers presents o de ona continua amb potencia major d'1 mW, com es defineix a les classes IIIa, IIIb i IV respectivament.

- Classe IIIa: risc baix; emissió limitada a 5 vegades la corresponent a la classe II; l'ús d'instruments òptics pot resultar perillós.
- Classe IIIb: risc mitjà; major límit d'emissió; l'impacte sobre l'ull pot resultar perillós, però no respecte a la reflexió difusa.
- Classe IV: risc alt; major límit d'emissió; l'impacte per reflexió difusa pot ser perillós; poden causar foc i cremar la pell. El grau de protecció necessari depèn de la longitud d'ona i de l'energia emesa per la radiació. Qualsevol equip base s'ha de dissenyar d'acord amb mesures de seguretat apropiades, com per exemple, encaixonament protector, obturador d'emissió, senyal automàtica de emissió, etc.

Els làsers poden produir llum visible (400-700 nm), alguna radiació UV (200-400 nm), o comunament radiació IR (700 nm – 1 m).

A continuació, es presenta una guia de riscos associats amb unitats concretes de raigs làser:

- Amb làsers de la classe IIIa (< 5 mW), s'ha de prevenir únicament la visió directa del raig.
- Amb els de la classe IIIb i potències compreses entre 5 mW y 500 mW, s'ha de prevenir l'impacte de la radiació directa i de reflexió especular, en els ulls no protegits, que pot resultar perillós.
- Amb làsers de la classe IV i potències majors de 500 mW, s'ha de prevenir l'impacte de la radiació directa, de les reflexions secundaries i de les reflexions difuses, que pot resultar perillós.

A més dels riscos associats a aquest tipus de radiació, s'ha de tenir en compte els deguts a les unitats d'energia elèctrica emprats per a subministrar energia a l'equip làser. A continuació, es dóna un codi de pràctica que cobreix personal, àrea de treball, equip i operació, respectivament, en l'ús de làsers.

Tots els usuaris s'han de sotmetre a un examen oftalmològic periòdicament, fent èmfasi especial en les condicions de la retina. Les persones que treballen amb la classe IIIb i IV, tindran al mateix temps un examen mèdic d'inspecció de danys a la pell.

- Amb prioritat a qualsevol autorització, el contractista s'assegurarà que els operaris autoritzats estan degudament entrenats tant en procediment de treball segur com en el coneixement dels riscos potencials associats amb la radiació i equip que la genera.
- Qualsevol exposició accidental que suposi impacte en els ulls, haurà de ser registrada i comunicada al departament mèdic.
- La pràctica amb làser del grup B requereix la mesura general de protecció ocular, però que mai serà utilitzada per visió directa del raig.

- Àrea de treball:

- L'equip làser s'instal·larà en una àrea o recinte degudament controlats. La il·luminació del recinte haurà de ser tal manera que eviti la dilatació de la pupil·la de l'ull i així disminuir la possibilitat de lesió.
- Els raigs làser reflectits poden ser tant perillosos com els directes, i per tant, hauran d'eliminar-se les superfícies reflectants i polides.
- A l'àrea de treball s'haurà d'investigar periòdicament la presència de qualsevol gas tòxic que pugui generar-se durant el treball, per exemple, l'ozó.
- S'han de col·locar senyals lluminoses d'advertència en totes les zones d'entrada als recintes en els que els làsers funcionin.
- Quant la senyal estigui en acció, haurà de prohibir-se l'accés al mateix. L'equip de subministrament de potència al làser ha de disposar de protecció especial.
- Allà on sigui necessari, s'ha de prevenir la possibilitat de desviament del raig fora de l'àrea de control, mitjançant proteccions i blindatges. En el cas de radiació IR, ha d'emprar-se materials no inflamables per a proporcionar aquestes barreres físiques al voltant del làser. En aquests casos, s'ha d'evitar la proximitat de materials inflamables o explosius.

- Equip:

- Qualsevol operació de manteniment haurà de dur-se solament si la força està desconnectada.
- Tots els làsers, hauran de disposar de rètols d'advertència que tindran en compte la classe de làser a que correspon i el tipus de radiació visible o invisible que genera l'aparell.
- Quan els aparells que pertanyen al grup B no s'utilitzin, s'hauran de treure les claus de control d'engegada, així com la de control de força, que quedaran custodiades per la persona responsable autoritzada per el treball amb làser en el laboratori.
- Les ulleres protectores normalitzats, hauran de comprovar-se regularment i han de seleccionar-se d'acord amb la longitud d'ona de la radiació emesa per el làser en ús.
- Qualsevol protector de pantalla que s'utilitzi, haurà de ser de material absorbent que previngui la reflexió especular.

- Operació:

- Únicament el mínim nombre de persones requerides en l'operació es trobaran dins de l'àrea de control; no obstant, en el cas de làser de la classe IV, al menys dos persones estaran sempre presents durant l'operació.
- Únicament personal autoritzat tindrà permís per a muntar, ajustar i operar l'equip de làser.
- L'equip de làser haurà d'operar el temps mínim requerit per a la realització dels treballs, no es deixarà en funcionament sense estar vigilat.
- Com a procediment de protecció general, hauran d'utilitzar-se ulleres que previnguin el risc de dany ocular.
- L'equip de làser haurà de ser muntat a una alçada que mai superi la corresponent al pit de l'operador.
- S'ha de tenir especial cura en la radiació làser invisible, essent essencial la utilització d'un escut protector al llarg de tota la trajectòria.
- Donat que els làsers polsants presenten un risc incrementat per l'operador, com a guia d'alineació del raig, han d'emprar-se làsers de baixa potència d'heli o neó que pertanyin a la classe II, i no conformar-se amb una indicació somera de la direcció que adoptarà el raig. En aquests casos, sempre s'ha d'utilitzar la protecció ocular.

Els serveis de prevenció seran els encarregats d'estimar la magnitud o nivells del risc, les situacions en les que aquest es produeix, així com controlar periòdicament les condicions, l'organització dels mètodes de treball i la salut dels treballadors amb la finalitat de prendre les decisions per a eliminar, controlar o reduir el risc mitjançant mesures de prevenció en l'origen, organitzatives, de prevenció col·lectiva, de protecció individual, formatives i informatives.

En construcció acostuma a emprar-se monogràficament en l'establiment d'alineacions i nivells topogràfics.

Per la seva extrema perillositat, quan el làser estigui enfocat paral·lel al sòl, l'àrea de perill s'haurà d'acordonar. L'Equip de Protecció Individual contra el làser són les ulleres de protecció completa, amb el visor dotat del filtre adequat al tipus de làser que es tracti.

17.6. RADIACIONS IONITZANTS

Dins de l'àmbit de la construcció existeixen pocs treballs propis en els que es generen aquests tipus de riscos, malgrat que si existeixen situacions on es puguin donar aquest tipus de radiació, com són:

- Detecció de defectes de soldadura o esquerdes en canonades, estructures i edificis.
- Control de densitats "in situ" pel mètode nuclear.
- Control d'irregularitats en el nivell d'emplenat de recipients o grans dipòsits.
- Identificació de trajectòries, emprant traçadors en corrents hidràuliques, sediments, moviment de granel, etcètera.

Serà obligació del contractista amb la col·laboració del seu servei de prevenció determinar un procediment de treball segur per a realitzar les esmentades operacions.

També es pot considerar una possible generació de riscos en treballs realitzats dintre d'un entorn o en proximitat de determinades instal·lacions, com poden ser:

- Les instal·lacions on es realitzin exàmens de maletes i embalums en els aeroports; detecció de cartes bomba.
- Les instal·lacions mèdiques on es realitzin pràctiques de teràpia, mitjançant radiacions ionitzants.
- Les instal·lacions mèdiques on es realitzen pràctiques de diagnòstic amb raigs X amb equips amb un potencial d'operació per disseny, sigui major de 70 Kilovolts.
- Les instal·lacions mèdiques on es manipula o es tracti material radioactiu, en forma de fonts no segellades, per a ús en teràpia o diagnòstic amb tècniques "in vivo".
- Les instal·lacions d'ús industrial on es tracti o manipuli material radioactiu.
- Els acceleradors de partícules o d'investigació o d'ús industrial.
- Les instal·lacions i equips per a gammagrafia o radiografia industrial, sigui mitjançant l'ús de fonts radioactius o equips emissors de raig X.
- Els dipòsits de residus radioactius, tant transitoris com definitius.
- Les instal·lacions on es produeixin, fabriqui, repari o es faci manutenció de fonts o equips generadors de radiacions ionitzants.
- Control d'irregularitats en l'espessor de blocs de paper, làmines de plàstic i fulles de metall o en el nivell d'emplenat de recipients o grans dipòsits.
- Estimació de l'antiguitat de substàncies, emprant el carboni-14 o altres isòtops, com l'argó- 40 o el fòsfor-32.
- Il·luminació passiva de rellotges o de sortides d'emergència.

Les funcions de protecció radiològica són responsabilitat del titular de la instal·lació, essent el Consell de Seguretat Nuclear el qui decidirà si han de ser encomanades a un Servei de Protecció Radiològica propi del titular o a una Unitat Tècnica de Protecció Radiològica contractada a l'efecte.

La reacció d'un individu a l'exposició a les radiacions depèn de la dosi, del volum i del tipus dels teixits irradiats.

Encara que poden ocórrer en combinació, correntment es fa una distinció entre dues classes fonamentals d'accidents per radiació, és dir:

a) Irradiació externa accidental (per exemple en treballs de radiografiat de soldadura)

b) Contaminació radioactiva accidental

Els nivells màxims de dosi permesa han estat fixats tenint en compte que el cos humà pot tolerar una certa quantitat de radiació sense perjudicar el funcionament del seu organisme en general. Aquests nivells són, per a persones que treballen en Zones Controlades (per exemple edifici de contenció de central nuclear) i tenint en compte l'efecte acumulatiu de les radiacions sobre l'organisme, 5 rems per any ó 300 milirems per setmana. Per a detectar i amidar els nivells de radiació, s'empren els comptadors Geiger.

Per al control de la dosi rebuda, s'ha de tenir en compte tres factors:

a) Temps de treball

b) Distància de la font de radiació

c) Apantallament.

El temps de treball permès s'obté dividint la dosi màxima autoritzada per la dosi rebuda en un moment donat. La dosi rebuda és inversament proporcional al quadrat de la distància a la font de radiació. Els materials que s'empren habitualment com barreres d'apantallament són el formigó i el plom, encara que també se n'usen d'altres com l'acer, totxos massissos de fang, granit, calcària, etc., en general, l'espessor necessari està en funció inversa de la densitat del material.

Per a verificar les dosis de radiació rebudes s'utilitzen dosímetres individuals, que poden consistir en una pel·lícula dosimètrica o un estil dosímetre integrador de butxaca. Sempre que no s'especifiqui el contrari, el dosímetre individual es durà a la butxaca o davanter de la roba de treball, tenint especial cura en no col·locar els dosímetres sobre cap objecte que absorbeixi radiació (per exemple objectes metàl·lics).

Haurà de dur-se un Llibre de registre, on figurarà les dosis rebudes per cadascun dels treballadors professionalment exposats a radiacions.

18. SERVEIS DE SALUBRITAT I CONFORT DEL PERSONAL

Les instal·lacions provisionals d'obra s'adaptaran a les característiques especificades als articles 15 i SS del RD 1627/97, de 24 d'octubre (i RD 337/2010, de 19 de març), relatiu a les disposicions mínimes de seguretat i salut a les obres de construcció.

Per al servei de neteja d'aquestes instal·lacions higièniques, es responsabilitzarà a una persona o un equip, els quals podran alternar aquest treball amb altres propis de l'obra.

Per l'execució d'aquesta obra, es disposarà de les instal·lacions del personal que es defineixen i detallen tot seguit:

18.1. SERVEIS HIGIÈNICS

- Lavabos: com a mínim un per a cada 10 persones.
- Cabines d'evacuació: s'ha d'instal·lar una cabina d'1,5 m² x 2,3 m d'altura, dotada de placa turca, com a mínim, per a cada 25 persones.
- Local de dutxes: cada 10 treballadors, disposaran d'una cabina de dutxa de dimensions mínimes d'1,5 m² x 2,3 m d'altura, dotada d'aigua freda-calenta, amb terra antilliscant.

18.2. VESTUARIS

Superfície aconsellable 2 m² per treballador contractat.

18.3. MENJADOR

Diferent del local de vestuari.

A efectes de càlcul haurà de considerar-se entre 1,5 i 2 m² per treballador que mengi a l'obra.

Equipat amb banc allargat o cadires, proper a un punt de subministrament d'aigua (1 aixeta i pica rentaplats per a cada 10 comensals), mitjans per a escalfar menjars (1 microones per a cada 10 comensals), i cubell hermètic (60 l de capacitat, amb tapa) per a dipositar les escombraries.

18.4. FARMACIOLA D'ASSISTÈNCIA D'ACCIDENTS

Per a contractacions inferiors de 25 treballadors, és suficient disposar d'una farmaciola de butxaca o portàtil, custodiada per l'encarregat.

El Servei de Prevenció de l'empresa contractista establirà els medis materials i humans addicionals per tal d'efectuar la Vigilància de la Salut d'acord al que estableix la llei 31/95.

A més, es disposarà d'una farmaciola portàtil amb el contingut següent:

- Desinfectants i antisèptics autoritzats
- Gases estèrils
- Cotó hidròfil
- Benes
- Esparadrap
- Apòsits adhesius
- Estisores
- Pinces
- Guants d'un sol ús

El material de primers auxilis es revisarà periòdicament, i es reposarà de manera immediata el material utilitzat o caducat.

19. MITJANS AUXILIARS D'UTILITAT PREVENTIVA (MAUP)

Als efectes del present Estudi de Seguretat i Salut, tindran la consideració de MAUP, tot Mitjà Auxiliar dotat de Protecció, Resguard, Dispositiu de Seguretat, Operació seqüencial, Seguretat positiva o Sistema de Protecció Col·lectiva, que originàriament ve integrat, de fàbrica, en l'equip, màquina o sistema, de forma solidària i indissociable, de tal manera que s'interposi, o apantalli els riscos d'abast o simultaneïtat de l'energia fora de control, i els treballadors, personal aliè a l'obra i/o materials, màquines, equips o ferramentes pròximes a la seva àrea d'influència, anul·lant o reduint les conseqüències d'accident. La seva operativitat resta garantida pel fabricant o distribuïdor de cadascun dels components, en les condicions d'utilització i manteniment per ell prescrites. El contractista resta obligat a la seva adequada elecció, seguiment i control d'ús.

Els MAUP més rellevants, previstos per a l'execució del present projecte són els indicats a continuació:

- Plataforma telescòpica articulada, mòbil, autopropulsada amb sistema de seguretat integrat.
- Plataforma motoritzada sobre màstil amb sistema de seguretat integrat.
- Escala modular d'estructura porticada, per accedir a cotes de diferent nivell, superiors a 7 m, amb sistema de seguretat integrat.
- Bastida amb cavallets i sistema de seguretat amb tots els requisits reglamentaris.
- Barana definitiva, prevista en projecte, per a la protecció de caigudes al mateix nivell.
- Equip de tall oxiacetilènic reglamentari amb sistema de seguretat integrat amb porta- ampolles, vàlvules reductores de pressió i antiretrocés, manòmetre, mànigues, broques i brides normalitzades.
- Serra circular reglamentària amb certificat CE, amb sistema de seguretat integrat amb protector de disc interior fixe, superior abatible, aturada d'emergència amb fre-motor, ganivet divisor, regle guia longitudinal i transversal.
- Maquinària amb cabina d'operari amb sistema de resguard i protecció integrat.
- Eina elèctrica amb sistema de doble aïllament integrat.
- Formigonera portàtil amb protectors i resguards integrats.
- Element prefabricat de formigó amb sistema de seguretat integrat amb balustre de seguretat de reserva d'ancoratge de cable per amarrament i lliscament d'equips de protecció individual, d'alçària 1 m.
- Passadís de protecció prefabricat ,metàl·lic amb sistema de seguretat amb tots els requisits reglamentaris, de llargària 2,5 m, d'amplària 1,1 m, amb paviment d'entramat de platines metàl·liques i rampes articulades, baranes metàl·liques reglamentàries.
- Paletitzat i empaquetat o feixat normalitzat.
- Protector de mans per a cisellar.
- Connexió elèctrica de seguretat tipus petaca.
- Serra de trepar amb aigua amb sistema de seguretat integrat.
- Plataforma elevadora manual per al subministrament de material a nivell de bastida amb cavallets.
- Carretó ergonòmic per servei de material al nivell de treball, regulable en alçada.
- Grua mòbil d'accionament manual
- Pinça manual ergonòmica pel transport de blocs o totxos.
- Suport de repòs per al disc radial portàtil.
- Sac d'aplec de teixit de polipropilè amb tapa de descàrrega inferior.
- Sarcòfag per l'hissat vertical de càrregues llargues amb grua.
- Estrebat i apuntalament de rases de serveis amb malla tèxtil de poliamida d'alta tenacitat i accionament hidràulic des de l'exterior de la rasa.
- Estrebat i apuntalament interior de rases amb escuts i estampidors interiors hidràulics o roscats.
- Ancoratge amb disseny específic per a la manipulació de prefabricats.
- Gàbia prefabricada per treballs de soldadura ancorada a l'estructura.
- Estrebat de pou circular amb tensor.
- Estrebat de pou rectangular amb tensor.
- Apuntalament de talús inestable amb panells
- Sitja-barrejadora per a la confecció de morter.
- Carretó manual porta palets.
- Connexionat i cablejat provisional elèctric de l'obra amb sistema de protecció integrat.
- Quadre elèctric secundari provisional d'obra amb sistema de protecció integrat.
- Enllumenat provisional de l'obra amb un nivell lumínic mínim de 250 lux.

- Instal·lació de posta a terra amb conductor de coure i elèctrode connectat a terra en masses metàl·liques, quadres elèctrics i conductors de protecció.
- Interruptor diferencial de sensibilitat mitjana 300 mA i 40 A d'intensitat nominal.
- Senyal acústica de marxa enrere.
- Lona de polietilè amb malla de reforç per a recobriment de càrrega de caixa de camió.
- Cable d'acer de guiat de material suspès.
- Retenidor de pilota de neteja incorporat a l'equip de bombeig de formigó.
- Encenedor de guspira amb mànec
- Cinturó portaeines.
- Biga rígida de repartiment de càrregues suspeses.
- Ganxo de grua amb dispositiu de tancament.
- Catifa portàtil de neoprè per treball en plans inclinats.
- Recipient metàl·lic per a la manutenció de materials a granel per a una càrrega màxima de 1200 kg.
- Plataforma aïllant de base per a treballs en quadres elèctrics de distribució d'1x1 m i 3 mm de gruix.
- Equip comprovador portàtil complert d'instal·lacions de baixa tensió.
- Anemòmetre fix amb el desmuntatge inclòs.
- Sonòmetre portàtil de rang dinàmic de 23 a 130 dba.
- Luxímetre portàtil.
- Termòmetre / baròmetre.
- Porta de planxa nervada d'amplària 1 m i 2 m d'alçada per a tanca de planxa metàl·lica, muntatge i desmuntatge inclòs.
- Porta de planxa nervada d'amplària 5 m i 2 m d'alçada per a tanca de planxa metàl·lica, muntatge i desmuntatge inclòs.
- Tanca mòbil de 2 m d'alçària, de malla electrosoldada de 90x150 mm i de 4,5 i 3,5 mm de D, bastidor de 3,5x2 m de tub de 40 mm de D fixat a peus prefabricats de formigó i amb el desmuntatge inclòs.
- Transformador de seguretat de 24 V, col·locat amb desmuntatge inclòs.
- Banqueta aïllant de potes fixes per a treball en tensió,
- Escala portàtil dielèctrica de fibra de vidre i 3,2 mm de llargària.
- Bastida tubular dielèctrica de polièster i fibra de vidre, de 2,5 m d'alçària i 3,5 m de llargària.
- Equip de connexió a terra de línia elèctrica aèria de distribució.

20. CONDICIONS DELS EQUIPS DE PROTECCIÓ INDIVIDUAL (EPI)

Als efectes del present Estudi de Seguretat i Salut, tindran la consideració d'Equips de Protecció Individual, aquelles peces de treball que actuen a mode de coberta o pantalla portàtil, individualitzada per a cada usuari, destinats a reduir les conseqüències derivades del contacte de la zona del cos protegida, amb una energia fora de control, d'intensitat inferior a la previsible resistència física de l'EPI.

La seva utilització haurà de quedar restringida a l'absència de garanties preventives adequades, per inexistència de MAUP, o en el seu defecte SPC d'eficàcia equivalent.

Tots els equips de protecció individual estaran degudament certificats, segons normes harmonitzades CE. Sempre de conformitat Reglament (UE) 2016/425 del Parlament Europeu i del Consell, de 9 de març de 2016, relatiu als equips de protecció individual i èl qual es deroga la Directiva 89/686/CEE del Consell.

El contractista principal portarà un control documental del seu lliurament individualitzat al personal (propi o subcontractat), amb el corresponent avís de recepció signat pel beneficiari.

En els casos en què no existeixin normes d'homologació oficial, els equips de protecció individual seran normalitzats pel constructor, per al seu ús en aquesta obra, triats d'entre els que existeixin en el mercat i que reuneixin una qualitat adequada a les respectives prestacions.

Per aquesta normalització interna s'haurà de comptar amb el vistiplau del tècnic que supervisa el compliment del Pla de Seguretat i Salut per part de la Direcció d'Obra o Direcció Facultativa/Direcció d'Execució.

Al magatzem d'obra hi haurà permanentment una reserva d'aquests equips de protecció, de manera que pugui garantir el subministrament a tot el personal sense que se'n produeixi, raonablement, la seva carència.

En aquesta previsió cal tenir en compte la rotació del personal, la vida útil dels equips i la data de caducitat, la necessitat de facilitar-los a les visites d'obra, etc.

Els EPI més rellevants, previstos per a l'execució material del present projecte, són els indicats en l'annex d'aquesta memòria que contindrà l'avaluació de riscs i mesures en funció de l'activitat.

21. SISTEMES DE PROTECCIÓ COL·LECTIVA (SPC)

Als efectes del present Estudi de Seguretat i Salut, tindran la consideració de Sistemes de Protecció Col·lectiva, el conjunt d'elements associats, incorporats al sistema constructiu, de forma provisional i adaptada a l'absència de protecció integrada de major eficàcia (MAUP), destinats a apantallar o condonar la possibilitat de coincidència temporal de qualsevol tipus d'energia fora de control, present en l'ambient laboral, amb els treballadors, personal aliè a l'obra i/o materials, màquines, equips o ferramentes pròximes a la seva àrea d'influència, anul·lant o reduint les conseqüències d'accident. La seva operativitat garanteix la integritat de les persones o objectes protegits, sense necessitat d'una participació per a assegurar la seva eficàcia. Aquest últim aspecte és el que estableix la seva diferència amb un Equip de Protecció Individual (EPI).

En absència d'homologació o certificació d'eficàcia preventiva del conjunt d'aquests Sistemes instal·lats, el contractista fixarà en el seu Pla de Seguretat i Salut, referència i relació dels Protocols d'Assaig, Certificats o Homologacions adoptades i/o requerits als instal·ladors, fabricants i/o proveïdors, per al conjunt dels esmentats Sistemes de Protecció Col·lectiva.

Els SCP més rellevants previstos per a l'execució del present projecte són els indicats en l'annex d'aquesta memòria que contindrà l'avaluació de riscs i mesures en funció de l'activitat.

22. RECURSOS PREVENTIUS

La legislació que s'ha de complir respecte a la presència de recursos preventius a les obres de construcció està contemplada a la llei 54/2003. D'acord amb aquesta llei, la presència dels recursos preventius a les obres de construcció serà preceptiva en els següents casos:

a) Quan els riscos es puguin veure agreujats o modificats en el desenvolupament del procés o l'activitat, per la concurrència d'operacions diverses que es desenvolupen successivament o simultàniament i que facin precís el control de la correcta aplicació

dels mètodes de treball. La presència de recursos preventius de cada contractista serà necessari quan, durant l'obra, es desenvolupin treballs amb riscos especials, com es defineixen en el real decret 1627/97.

b) Quan es realitzin activitats o processos que reglamentàriament es considerin perillosos o amb riscos especials.

c) Quan la necessitat d'aquesta presència sigui requerida per la Inspecció de Treball i Seguretat Social, si les circumstàncies del cas ho exigissin degut a les condicions de treball detectades.

Quan a les obres de construcció coexisteixen contractistes i subcontractistes que, de forma successiva o simultània, puguin constituir un risc especial per interferència d'activitats, la presència dels "Recursos preventius" és, en aquests casos, necessària.

Els recursos preventius són necessaris quan es desenvolupin treballs amb riscos especials, definits a l'annex II del RD 1627/97:

1. Treballs amb riscos especialment greus d'enterrament, enfonsament o caiguda d'altura, per les particulars característiques de l'activitat desenvolupada, els procediments aplicats, o l'entorn del lloc de treball.
2. Treballs en els quals l'exposició a agents químics o biològics suposi un risc d'especial gravetat, o pels que la vigilància específica de la salut dels treballadors sigui legalment exigible.
3. Treballs amb exposició a radiacions ionitzants pels que la normativa específica obliga a la delimitació de zones controlades o vigilades.
4. Treballs a la proximitat de línies elèctriques d'alta tensió.
5. Treballs que exposin a risc d'ofegament per immersió.
6. Obres d'excavació de túnels, pous i altres treballs que suposin moviments de terra subterranis.
7. Treballs realitzats en immersió amb equip subaquàtic.
8. Treballs realitzats en caixons d'aire comprimit.
9. Treballs que impliquin l'ús d'explosius.
10. Treballs que requereixin muntar o desmuntar elements prefabricats pesats.

A continuació es detallen, de forma orientativa, les activitats de l'obra del present estudi de seguretat i salut, en base a l'avaluació de riscos d'aquest, que requereixen la presència de recurs preventiu:

- Implantació de l'obra: Activitats de condicionament del solar, tancament del mateix, etc.
- Enderrocs: Tots els enderrocaments d'elements soterrats a poca fondària, tals com fonaments superficials, rigoles, voreres, etc.
- Moviment de terres: Excavació de rases i pous.
- Estrebades i apuntalaments.
- Instal·lacions de drenatge, evacuació i canalitzacions: Tots els elements soterrats.
- Canonades per a gasos i fluids: tubs muntats superficialment i soterrats.
- Instal·lacions elèctriques i d'enllumenat públic: Treballs a la proximitat de línies elèctriques d'alta tensió i tots els elements soterrats.

23. RISCOS DE DANYS A TERCERS I MESURES DE PROTECCIÓ

23.1. RISCOS DE DANYS A TERCERS

Els riscs que durant les successives fases d'execució de l'obra podrien afectar persones o objectes annexos que en depenguin són els següents:

- Caiguda al mateix nivell.
- Caiguda a diferent nivell.
- Atropellaments.
- Col·lisions amb obstacles a la vorera.
- Caiguda d'objectes.

23.2. MESURES DE PROTECCIÓ A TERCERS

Es consideraran les següents mesures de protecció per a cobrir el risc de les persones que transiten pels voltants de l'obra:

- Muntatge de tanca metàl·lica a base d'elements prefabricats de 2 m. d'alçada, separant el perímetre de l'obra, de les zones de trànsit exterior.
- Per a la protecció de persones i vehicles que transitin pels carrers limítrofs, s'instal·larà un passadís d'estructura consistent en l'assenyalament, que haurà de ser òptic i lluminós a la nit, per a indicar el gàlib de les proteccions al tràfic rodat. Ocasionalment es podrà instal·lar en el perímetre de la façana una marquesina en voladís de material resistent.
- Si fos necessari ocupar la vorera durant l'aplec de materials a l'obra, mentre duri la maniobra de descàrrega, es canalitzarà el trànsit de vianants per l'interior del passadís de vianants i el de vehicles fora de les zones d'afectació de la maniobra, amb protecció a base de reixes metàl·liques de separació d'àrees i es col·locaran llums de gàlib nocturns i senyals de trànsit que avisin als vehicles de la situació de perill.
- En funció del nivell d'intromissió de tercers a l'obra, es pot considerar la conveniència de contractar un servei de control d'accessos a l'obra, a càrrec d'un Servei de Vigilància patrimonial, expressament per a aquesta funció.

24. PREVENCIÓ DE RISCOS CATASTRÒFICS

Els principals riscos catastròfics considerats com remotament previsibles per aquesta obra són:

- Incendi, explosió i/o deflagració.
- Inundació.
- Col·lapse estructural per maniobres fallides.
- Atemptat patrimonial contra la Propietat i/o contractistes.
- Enfonsament de càrregues o aparells d'elevació.

Per a cobrir las eventualitats pertinents, el contractista redactarà i inclourà com annex al seu Pla de Seguretat i Salut un "Pla d'Emergència Interior", cobrin les següents mesures mínimes:

1. Ordre i neteja general.
2. Accessos i vies de circulació interna de l'obra.
3. Ubicació d'extintors i d'altres agents extintors.

4. Nomenament i formació de la Brigada de Primera Intervenció.

~~5.~~1. Punts de trobada.

~~6.~~2. Assistència Primers Auxilis.

25. AVALUACIÓ DE RISCS I MESURES EN FUNCIÓ DE L'ACTIVITAT

25.1. INSTAL·LACIONS PROVISIONALS

25.1.1. INSTAL·LACIÓ ELÈCTRICA

25.1.1.1. COMPTADOR – CAIXA GENERAL DE PROTECCIÓ – ESCOMESA

Existirà escomesa provisional d'obra amb comptador, quadre general, presa de terra i les degudes proteccions.

25.1.1.2. QUADRES ELÈCTRICS

- Per alimentar les necessitats de subministrament elèctric per l'execució de les obres, s'instal·larà un quadre general que comptarà com a mínim d'un interruptor de tall general, tants interruptors automàtics magnetotèrmics com circuits disposi, interruptors diferencials de 300 mA pels circuits de força i 30 mA pels d'enllumenat.
- Se situarà en un parament vertical, dintre d'un armari metàl·lic amb tancament per mitjà de cadenat o similar, estant la clau en possessió de la persona assignada, i que serà la responsable de mantenir-lo permanentment tancat. Les preses de corrent s'efectuaran pels laterals de l'armari per facilitar que la porta es mantingui tancada.
- Independentment del quadre general, es disposaran dos o més quadres secundaris de les mateixes característiques que aquell, i que permetin l'accessibilitat a qualsevol punt de l'obra.
- Es comprovarà periòdicament el funcionament dels diferencials.
- Els quadres auxiliars han de fixar-se a elements rígids de l'edificació per evitar que els conductors d'alimentació es desenganxin i puguin provocar contactes elèctrics.
- Els quadres estaran protegits per marquesines i cobertes de les inclemències del temps i de la possible projecció d'objectes.

25.1.1.3. CONDUCTORS ELÈCTRICS

- Els conductors de les instal·lacions exteriors seran de 1000 V de tensió nominal. Els interiors podran ser de 440 V de tensió nominal.
- Preferentment es muntaran aeris, a 2,5 metres d'alçada, i quan això no sigui possible, es disposaran pel terra pròxim als paraments, degudament canalitzats i senyalitzats.
- En zones de pas de vehicles no es muntaran pel terra, a no ser que es protegeixin convenientment.
- Els extrems estaran dotats de clavilles de connexió i es prohibeix terminantment les connexions a través de fils nus a la base de l'endoll.
- Les preses de corrent de les diferents màquines portaran, a més, un fil o cable més per connexió a terra.

25.1.1.4. LÀMPADES PORTÀTILS

- Les làmpades portàtils tindrà mànec aïllant, el casquet no serà metàl·lic i s'alimentarà a la tensió de 24 V.
- Les preses de corrent i prolongadors utilitzats en aquestes instal·lacions no seran intercanviables amb altres elements iguals utilitzats en elements de voltatge superior.

25.1.1.5. PROTECCIONS PERSONALS

- Banqueta aïllant de l'electricitat
- Tarimes i estores
- Perxa aïllant
- Comprovador de tensió
- Casc homologat
- Guants apropiats

25.1.2. INSTAL·LACIÓ CONTRA INCENDIS

Els mitjans d'extinció a utilitzar seran extintors portàtils de pols polivalent de 6 kg, tant a l'aplec de líquids inflamables i junt als quadres elèctrics com en casetes d'obra i magatzems de combustibles i eines.

Els camins d'evacuació estaran lliures d'obstacles; d'aquí la importància de l'ordre i neteja en tots els treballs i fonamentalment a les escales de l'edifici; el personal que estigui treballant en soterranis, es dirigirà cap a la zona oberta. Existirà l'adequada senyalització, indicant els llocs de prohibició de fumar (aplec de líquids combustibles), situació de l'extintor, camí d'avaluació, etc.

Totes aquestes mesures han estat considerades per a que el personal extingeixi l'incendi a la fase inicial, si és possible, o disminueixi els seus efectes, fins l'arribada dels bombers, els quals, en tots els casos, seran avisats immediatament.

Identificació dels riscos evitables

- Incendi
- Explosió derivada

Mesures preventives

- Extintors segons els casos.
- Aigua, sorra i eines d'ús comú.
- Els combustibles líquids han d'emmagatzemar-se en casetes independents i en recipients de seguretat.
- Les substàncies combustibles es conservaran en envasos tancats i identificats.
- No procedeix l'emmagatzemament conjunt de fusta amb elements tèxtils o productes bituminosos.
- Especial cura mereix el manteniment de l'equip de soldadura oxiacetilènica.

25.1.3. INSTAL·LACIÓ DE FORMIGONAT

Identificació de riscos evitables

- Caigudes de persones a diferent nivell.
- Caigudes de persones al mateix nivell.
- Cops.
- Contacte elèctric directe amb elements en tensió.
- Contacte elèctric indirecte amb masses posades accidentalment en tensió.
- Atrapament per o entre objectes.

Identificació de riscos no eliminables

- Aixafament
- Sorolls
- Pols ambiental
- Esquitxades

Mesures preventives

- La instal·lació de formigó (formigonera i sitja) es farà en un lloc on no hi hagi perill de caiguda d'objectes o materials. Tot i així, es col·locarà una visera resistent de protecció contra les caigudes de materials.
- La zona serà protegida i senyalitzada amb la següent llegenda: "Prohibit utilitzar a persones no autoritzades".
- Si es construeix una plataforma des de la que el treballador vagi a operar, l'accés a la mateixa serà segur a través d'escales protegides amb barana de 90 cm.
- Els òrgans de transmissió compostes per engranatges, embragatges, politges, corretges de transmissió, etc., estaran cobertes per una carcassa protectora.
- La botonera dels comandaments elèctrics serà d'accionament estanc en previsió de riscos elèctrics.
- La formigonera disposarà de presa de terra.
- L'interruptor estarà protegit envers l'aigua, pols i altres elements.
- Les operacions de neteja es realitzaran prèvia desconnexió de la xarxa elèctrica.
- Les sitges de ciment tindran la suficient estabilitat i solidesa. La pujada dels mateixos estarà dotada de escaleta o escala amb anell i la seva part superior o boca estarà protegida amb baranes.
- Les operacions de manteniment de la instal·lació per evitar anomalies que potencien les nivells de soroll a 80 o més decibels.
- La manipulació del formigó es realitzarà per mitjans mecànics, de forma que mai entri en contacte amb els operaris.

Equips de protecció individual

- Casc homologat
- Granota de treball
- Calçat homologat
- Cinturó de seguretat
- Guants apropiats
- Protectors auditius
- Mascareta filtrant
- Ulleres de seguretat antipols
- Botes i vestit d'aigua

25.1.4. INSTAL·LACIÓ DE MORTER PRE-MESCLAT

Identificació de riscos evitables

- Afeccions a la pell.
- Afeccions respiratòries en ambients pulverulents.
- Caigudes de persones a diferent nivell.
- Caigudes de persones al mateix nivell.
- Lesions o talls a les mans.
- Contacte elèctric directe amb elements en tensió.
- Contacte elèctric indirecte amb masses posades accidentalment en tensió.
- Bolc de la sitja.

Identificació de riscos no eliminables

- Aixafaments
- Xocs contra la sitja

Mesures preventives

- L'operació de descàrrega de la sitja serà dirigida per l'encarregat de l'obra, el qual donarà les instruccions necessàries al conductor del camió per instal·lar-lo en el punt correcte.
- El camió serà basculant i tindrà els mitjans per fer l'operació correctament sense necessitat d'ajuda de la grua.
- Un cop col·locat a la bancada de formigó es procedirà a les operacions d'immobilització i d'instal·lació i tesat dels cables contra vents.
- Els enganxaments i desenganxaments de la sitja s'efectuaran accionant els pestells i ganxos des d'una escala de mà sòlidament recolzada conta la paret vertical de la sitja.
- Les sitges disposaran de mecanismes antivolta a la tolva.
- No s'efectuaran a l'obra operacions de manteniment a l'interior de la tolva.
- En cas d'haver d'accedir a la sitja, s'instal·larà un cable fiador per l'ancoratge del cinturó de seguretat lliscant.
- En cas d'existència de línies elèctriques en les proximitats de les zones de muntatge, s'ha de comprovar si es compleixen les distàncies mínimes exigides de seguretat. En cas contrari, procedeix traslladar la línia o el tall de corrent.

Equips de protecció individual

- Casc
- Calçat de seguretat
- Guants impermeables
- Guants antitall
- Roba de treball adequada

- Cinturó de seguretat

25.1.5. INSTAL·LACIÓ DE FERRALLAT

Identificació de riscos evitable

- Contacte elèctric directe amb elements en tensió.
- Contacte elèctric indirecte amb masses posades accidentalment en tensió.
- Lesions o talls en mans i peus.
- Lesions per projecció de fragments i partícules.
- Riscos derivats de la soldadura.
- Riscos derivats de treballs en zones humides o mullades i relliscoses.
- Riscos derivats de l'emmagatzematge inadequat de productes combustibles o inflamables.
- Riscos derivats de les condicions meteorològiques adverses (forts vents, pluges, temperatures extremes, etc.).
- Trauma sonor per contaminació acústica.
- Bolcada de les piles d'aplecs de materials.

Identificació de riscos no eliminables

- Atropellaments o cops per vehicles.
- Cops amb maquinària i materials.
- Atrapaments per o entre objectes.
- Atrapament per bolcada de màquines, vehicles, etc.
- Incendi i explosió (de bufadors, ampolles de gasos liquats, bombones, etc.).

Mesures preventives

- S'ha de situar allunyada de l'entorn immediat de l'obra per protegir el personal dels riscos de caiguda de materials o objectes.
- La maquinària que serveix per tallar o doblegar el material per tal de construir l'armadura (plegadores, cisalles, etc.) estarà connectada a terra i els cables elèctrics aniran aeris o enterrats amb la senyalització adequada.
- Les parts mòbils de les màquines estaran protegides amb carcasses o altres dispositius.
- Els paquets de rodons s'han de dipositar horitzontalment sobre dorments de fusta, evitant altures excessives.
- La ferralla, ja muntada, s'emmagatzemarà en lloc designat a aquest efecte, separat adequadament del lloc de muntatge.
- Les deixalles o retalls de ferro i acer s'aplegaran en llocs estratègics per procedir posteriorment a la seva retirada.
- Els operaris dedicats a ferralla s'utilitzaran guants, ulleres, botes de seguretat i protecció auditiva.
- Els treballs es realitzaran amb una il·luminació mínima de 100 lux.
- Les màquines elèctriques que s'utilitzin es connectaran a la xarxa mitjançant l'ús de clavilles reglamentàries i s'evitarà que quedin connectades a la xarxa en les absències del treballador.
- Procedeix la suspensió dels treballs quan s'aixequin forts vents o per causa de gelades, nevades i pluges.
- Durant el retrocés dels camions, no romandrà ningú darrere d'aquests, sent dirigida la maniobra del camió per personal especialitzat.
- En aquells treballs que existeixi risc d'atropellament per part de maquinària de l'obra o vehicles aliens a aquesta, s'han d'utilitzar armilles reflectants per part del personal de a peu.

Equips de protecció individual

- Botes de seguretat impermeables
- Guants contra talls
- Cascos protectors auditius
- Davantal, maniguets, polaines i genolleres per a treballs de soldadura
- Cascos homologats

25.1.6. INSTAL·LACIONS D'APLEC DE MATERIALS

Per a l'execució de l'obra s'utilitzaran dues classes de materials: uns constituiran la matèria primera i quedaran com a part integrant d'aquesta i altres que seran necessaris per configurar i modelar els primers.

Les plaques, puntals, motlles, maquinària auxiliar, mòduls de bastides, etc. constitueixen un grup de materials a emmagatzemar en obra, i que un cop finalitzada la seva missió podran retirar-se per, en molts casos, tornar a utilitzar-se.

25.1.7. ACER

- Atès que el pes i el volum un cop confeccionada l'armadura és gran, es traslladarà amb grua i la seva ubicació podrà estar distant del lloc a utilitzar.
- S'han de dipositar les varetes en lloc allunyat a les casetes, i de les zones de pas i accés. Per a la seva disposició en ordre, han de clavar-se ferros o fustes de forma vertical que facin de topall i no permetin el seu escampament.
- Si es claven trossos de vareta verticalment per contenir el ferro emmagatzemat, s'ha de senyalitzar el contorn de la seva ubicació i, si fos oportú, situar la part superior i clavat un tac de fusta.
- Pels sobrants de varetes i deixades de filferros s'ha de disposar d'un bidó, calaix o zona limitada, no permetent el seu escampament de forma lliure.

25.2. FASES DEL PROCÉS CONSTRUCTIU

Es consideren riscos evitables aquells riscos que es poden eliminar amb l'ús adequat de proteccions col·lectives i individuals i mitjançant les bones pràctiques d'ordre, neteja, ús i manteniment de tots els materials, eines, mitjans auxiliars, etc. a utilitzar en cada un dels diversos capítols del procés constructiu.

Es consideren riscos no eliminables, aquells que pel seu caràcter fortuït, segueixen existint encara que haguem previst l'ús de les proteccions, tant col·lectives com individuals, així com mitjans auxiliars en bon estat de conservació, eines adequades, màquines proveïdes de seves proteccions o dispositius de seguretat, etc.

Pel que fa a les mesures preventives, en molts dels capítols del procés constructiu les mesures preventives que es preveuen podran servir tant per eliminar determinats riscos evitables com per controlar-lo reduir les conseqüències dels riscos no eliminables en el cas que aquests desemboquin en un accident.

Per aquesta raó, les mesures preventives proposades es recullen en un únic apartat i s'han de referir a tots els riscos, evitables o no, enumerats en els dos apartats anteriors.

D'aquesta forma es procedirà en tots i cada un dels capítols previstos en el procés constructiu d'aquesta obra.

En aquest apartat s'identifiquen i desenvolupen, fins i tot, les activitats que impliquen riscos especials per a la seguretat i salut dels treballadors, que posteriorment s'esmentaran a trets generals en aquesta Memòria.

25.2.1. ACTIVITATS GENÈRIQUES

Durant el procés constructiu existeixen alguns riscos que es repeteixen, si no és en totes, en la majoria de les activitats a realitzar.

Amb la intenció que aquesta part de la memòria no sigui en excés repetitiva i per facilitar la seva utilització, es recullen en aquest primer apartat aquells riscos que es creuen comuns a tots els treballs, proposant al seu torn les mesures preventives per eliminar-los o reduir-los.

Durant el desenvolupament de cada un dels treballs del procés constructiu, en la relació dels riscos tant evitables com els no eliminables, així com en les proteccions col·lectives i equips de protecció individual a utilitzar, es farà referència a aquest apartat, i per tant, durant el desenvolupament d'aquestes activitats s'hauran de prendre les mesures preventives aquí recollides.

Identificació de riscos evitables

- Caigudes de persones a diferent nivell.
- Caigudes de persones al mateix nivell.
- Contacte elèctric directe amb elements en tensió.
- Contacte elèctric indirecte amb masses posades accidentalment en tensió.
- Contactes elèctrics amb línies d'alta tensió (si existeixen).
- Lesions o talls en mans.
- Lesions per projecció de fragments i partícules.
- Riscos derivats de l'ús de mitjans auxiliars (bastides, escales, ...).

Identificació de riscos no eliminables

- Accidents in itinere
- Causes naturals
- Atropellaments o cops per vehicles
- Caiguda d'objectes sobre operaris
- Xoc contra objectes immòbils
- Xoc contra objectes mòbils
- Cops amb maquinària, materials o eines
- Lumbàlgies per sobreesforços

Mesures preventives

- Es consultaran els plànols dels serveis existents abans d'iniciar qualsevol tipus de penetració en el terreny.
- S'ha d'impedir el pas de vehicles i maquinària per sota de les línies d'alta tensió que discorrin a menys de 6 m del nivell màxim de la rasant. En cas d'haver de circular per sota, es col·locaran senyals i pòrtics de limitació d'alçada a una distància no menor 3 m del cable inferior de la línia.
- Així mateix es senyalitzaran els passos de gàlib inferiors a 4 m.
- Si els treballs es realitzen en la proximitat de línies elèctriques, s'intentarà el seu desviament. Si això no fos possible, es protegiran els cables amb fundes aïllants i es col·locarà una pantalla protectora.
- Durant el retrocés dels camions, no romandrà ningú darrere d'aquests, sent dirigida la maniobra del camió per personal especialitzat.
- En aquells treballs que existeixi risc d'atropellament per part de maquinària de l'obra o vehicles aliens a aquesta, s'han d'utilitzar armilles reflectants per part del personal del carrer.
- Abans d'iniciar els treballs es buscaran llocs estratègics per apilar els materials i evitar moviments de maquinària anòmals.
- S'evitarà en tot moment el trànsit de treballadors en el radi d'acció dels treballs.
- Durant el transport de materials, des de la zona d'aplec fins al seu aplomat al punt d'acomodació, s'impedirà la situació de treballadors en el radi d'acció.
- En tot treball en el que es pugui produir caiguda de materials sobre els camins o zones transitables, s'haurà de procedir a abalisar i senyalitzar arribant, si cal, al tall total o parcial de la circulació tant de vehicles com de persones.
- Es delimitarà en planta baixa la zona de treball per evitar que el personal pugui accedir-hi mentre s'estigui treballant en nivells superiors i pugui resultar accidentat davant d'una possible caiguda de materials, eines, etc. En cas que no sigui possible evitar que es treballi al mateix temps en diferents altures de la mateixa vertical, els treballadors que es trobin sota faran servir obligatòriament el casc. Els treballadors de la part superior hauran d'extremar les precaucions en aquest cas.
- Totes aquelles zones que presentin un salt de cota, es protegiran amb elements provisionals fins a la col·locació de les definitives proteccions.
- L'ascens o descens a un nivell superior es realitzarà mitjançant escales de mà proveïdes de sabates antilliscants i ganxos de penjat i immòbils, disposats de manera que sobrepassi la escala un metre l'alçada de desembarcament.
- En tot moment s'esmerarà l'ordre i la neteja de les zones de treball havent d'estar les superfícies de trànsit lliures d'obstacles, ja que es poden produir cops o caigudes. Per això, en final de la jornada es retirarà la runa acumulat.
- En l'aixecament i transport de càrregues a mà es guardaran postures correctes d'acord amb els principis ergonòmics. Es recollirà l'objecte mitjançant una flexió de les cames, no del tronc, i aixecant amb l'esquena recta, mitjançant una extensió controlada de les cames.
- No s'ha obstaculitzar amb la càrrega la visibilitat del recorregut. Cal mirar sempre per on es camina.
- Durant l'execució de l'obra s'habilitaran rampes d'escala mitjançant esglaons metàl·lics encadenats, mentre no es construeixin els esglaons definitius.
- En general, l'obra estarà prou il·luminada, especialment en escales i zones de trànsit.
- Si les zones de treball no tenen suficient il·luminació es col·locaran punts fixos de llum o portàtils. La il·luminació mitjançant portàtils es farà amb portalàmpades de mànec aïllant i reixeta de protecció de la bombeta, alimentats a 24 V.
- Els treballs es realitzaran amb una il·luminació mínima de 100 lux.
- Les màquines elèctriques que s'utilitzin es connectaran a la xarxa mitjançant l'ús de clavilles reglamentàries i s'evitarà que quedin connectades a la xarxa en les absències del treballador.

- La instal·lació de quadres, connexions, proves, etc. seran realitzats per personal competent i seguiran escrupolosament els reglaments pertinents.
- Les connexions es realitzaran sempre sense tensió.
- Les proves que s'hagin de realitzar amb tensió, es faran després de comprovar l'acabat de la instal·lació elèctrica i respectant la normativa vigent.
- Les mesures de protecció contra contactes elèctrics directes destinats a protegir a les persones del risc que implica el contacte amb les parts actives de les instal·lacions i equips elèctrics, i les mesures de protecció contra contactes elèctrics indirectes destinats a protegir a les persones de contactes perillosos amb masses que accidentalment s'han posat en tensió, s'han de garantir complint el que estableix el Plec de Condicions.
- Les eines manuals com alicates, tenalles, etc., s'han de transportar en caixes o bosses portaeines.
- Els operaris faran servir guants i botes de seguretat, a més d'ulleres, casc i roba de treball adequada.
- Les mesures preventives a considerar per a l'ús dels mitjans auxiliars

Proteccions col·lectives

- Abalisament de l'àrea de treball
- Baranes
- Detector electrònic de xarxes i serveis
- Esglaonat provisional
- Portàtil de seguretat per il·luminació elèctrica
- Pòrtic balisa d'aproximació de línies elèctriques
- Suport de seguretat per a suspensió de cables de línies elèctriques soterrades
- Presa de terra normalitzada general de l'obra
- Tanca de tancament d'obra
- Visera de protecció
- Pòrtic de seguretat d'accés a obra

Equips de protecció individual

- Botes aïllants de l'electricitat
- Botes de seguretat
- Casc de seguretat, risc elèctric (alta tensió)
- Casc de seguretat, risc elèctric (baixa tensió)
- Casc de seguretat
- Armilla reflectant
- Cinturó de seguretat tipus arnès
- Cinturó portaeines
- Comandament d'abric
- Comandament impermeable
- Faixa de protecció contra els sobre esforços
- Ulleres de seguretat contra projeccions i impactes
- Guants aïllants de l'electricitat
- Guants de cuir
- Gorra de visera contra la insolació

Maquinària

- Camió de transport
- Grua
- Carreta elevadora

25.2.2. MOVIMENT DE TERRES

25.2.2.1. NETEJA I ESBROSSADA DEL TERRENY IDENTIFICACIÓ DE RISCOS EVITABLES

- Riscos genèrics
- Afeccions respiratòries en ambients pulverulents.
- Trauma sonor per contaminació acústica.
- Lesions osteoarticulars per exposició a vibracions.
- Cossos estranys en ulls.
- Contagis derivats de la insalubritat del lloc.
- Bolcades de maquinària.
- Riscos derivats de les condicions meteorològiques adverses (forts vents, pluges, temperatures extremes, etc.).

Identificació de riscos no eliminables

- Riscos genèrics
- Aixafaments.
- Caigudes de materials transportables.

Mesures preventives

- L'àrea de treball es senyalitzarà adequadament mitjançant senyals que es detallen a la part gràfica d'aquest Estudi de Seguretat i Salut.
- La maquinària emprada mantindrà la distància de seguretat respecte de les línies de conducció elèctrica.
- En certs casos és necessari adoptar precaucions especials mitjançant:
    - El desviament de la línia

- Apantallaments
- Pòrtic de limitació d'alçada

- Els vehicles no poden passar per sobre dels cables elèctric que alimenten les màquines, sinó que es realitzaran esteses aèries.
- S'acotarà la zona d'acció de cada màquina en el seu tall.
- Sempre que una màquina o vehicle aturat inicií un moviment brusc o simplement l'arrencada, ho anunciarà amb un senyal acústic.
- En les marxes enrere i quan el conductor no tingui visibilitat estarà auxiliat per un altre operari en l'exterior del vehicle.
- L'accés del personal al lloc dels treballs s'efectuarà per vies segures i diferents del pas de vehicles.
- Procedeix la suspensió dels treballs quan s'aixequin forts vents o per causa de gelades, nevades i pluges.

Proteccions col·lectives

- Les proteccions previstes generals
- Detector electrònic de xarxes i serveis

Equips de protecció individual

- Els EPI previstos generals
- Faixa contra les vibracions
- Canelleres contra les vibracions

Maquinària

- Dúmper
- Pala carregadora

Mitjans auxiliars

- Eines manuals

25.2.2.2. EXCAVACIÓ DE RASES I POUS

Identificació de riscos evitables

- Riscos genèrics
- Contagis derivats de la insalubritat del lloc.
- Posada en marxa fortuïta de vehicles o maquinària.
- Despreniment de terres i/o roques per:
  - Sobrecàrregues en vores de l'excavació o coronació de talussos per aplec de material.
  - Vibracions properes (vehicles, trens, maquinària, martells trencadors, etc.).
  - No efectuar l'excavació amb el talús adequat i sense apuntalament.
  - Desestibat incorrecte.
  - Càrregues fixes costat de la vora d'excavació (torres elèctriques, pals, etc.).
- Despreniment o enfonsament del terreny per excavació sota el nivell freàtic.
- Caiguda d'objectes per desplom, esfondrament o ensorrament
- Atropellaments, col·lisions, abast, bolcades i falses maniobres de la maquinària per al moviment de terra i camions per:
  - Inici brusc de les maniobres
  - Mala visibilitat
  - Inexistència d'avisadors òptics o acústics
  - Abandonament o estacionament indegut
  - Elevació o transport de persones
  - Conducció imprudent
  - Arrencada amb motor embragat
  - Manteniment inadequat de mecanismes de comandament i control
  - Falta de senyalització en les zones de treball
  - Fallades del terreny
  - Permanència indeguda d'operaris en el radi d'acció de la màquina
- Riscos derivats dels problemes de circulació interna per mal estat d'accessos i zones de trànsit (embarrats, etc.).
- Repercussions en les estructures de les edificacions confrontants per descalçament de la fonamentació a l'efectuar l'excavació.
- Riscos derivats de les condicions meteorològiques adverses (forts vents, pluges, temperatures extremes, etc.).

Identificació de riscos no eliminables

- Riscos genèrics
- Enfonsaments
- Inundacions
- Lliscament de terres i/o roques sobre els operaris
- Allau de terres i bitlles per alteració de l'estabilitat de vessants
- Despreniment de terres i/o roques per:
  - Filtracions líquides o aquoses.
  - Alteració del terreny per variació important de temperatura, exposició prolongada a la intempèrie.
  - Fallada en els apuntalaments o entibacions.
  - Variació del grau d'humitat del terreny.
- Caiguda de maquinària per al moviment de terra al fons de l'excavació.
- Contactes elèctrics directes per presència de cables elèctrics subterranis en servei, no senyalitzats.
- Explosions o incendis per:
  - Trencament durant l'excavació d'algun servei públic existent al solar (aigua, gas, etc.).

- Durant els treballs de manteniment de la maquinària.
- Emmagatzematge incorrecte de combustible, greixo i oli usat per la maquinària.
- Ruïna i enfonsament dels edificis confrontants per vibracions produïdes per maquinària durant la excavació.
- Caiguda i caigudes d'elements de les estructures d'edificacions confrontants afectades.
- Despreniment i/o enfonsament del terreny per aflorament del nivell freàtic.
- Lliscaments de la coronació dels talussos.
- Inundacions per filtració o aflorament del nivell freàtic.

Mesures preventives

- La maquinària emprada mantindrà la distància de seguretat respecte de les línies de conducció elèctrica.
- En certs casos és necessari adoptar precaucions especials mitjançant:
  - El desviament de la línia
  - Apantallaments
  - Pòrtic de limitació d'alçada
- Els vehicles no poden passar per sobre dels cables elèctrics que alimenten les màquines, sinó que es realitzaran esteses aèries.
- Les rampes per al moviment de camions o màquines conservaran el talús natural que exigeixi el terreny que no serà:
  - Superior al 12% en els trams rectes
  - Superior al 8% en trams corbs
- L'ample mínim de la rampa serà de 4,5 m, eixamplant-se en les corbes.
- S'acotarà la zona d'acció de cada màquina.
- Sempre que una màquina o vehicle aturat inicií un moviment brusc o, simplement, l'arrencada s'anunciarà amb un senyal acústic.
- En les marxes enrere i quan el conductor no tingui visibilitat estarà auxiliat per un altre operari en l'exterior del vehicle.
- Es disposaran de límits o barreres de seguretat perquè sigui impossible que els vehicles de càrrega es s'acostin a la vora del buidatge o excavació. La distància aproximada en funció de l'estabilitat del terreny serà de:
  - 2 metres, els lleugers
  - 4 metres, els pesats
- L'accés del personal a les excavacions s'efectuarà per vies segures i diferents del pas de vehicles.
- Abans de procedir a l'obertura de la rasa han de revisar les condicions del terreny:
  - Talús natural
  - Capacitat portant
  - Nivell freàtic
  - Proximitat de construccions
  - Focus de vibracions i vies de circulació
  - Conduccions d'aigua, gas, clavegueram, ...
  - Incidències de gels, pluges i canvis bruscos de temperatura
- S'acotarà la zona d'excavació de rases i pous a través de tanques, sempre que sigui previsible el pas de vianants o de vehicles.
- Han d'extremar les precaucions cas de sol·licitacions d'edificis confrontants, de vies de circulació pròximes i focus de vibracions mitjançant la col·locació d'estintolaments, apuntalaments i per testimonis per tal d'assegurar-se l'evolució de possibles esquerdes o desperfectes.
- Es disposarà d'una provisió de palanques, falques, barres, puntals i taulers com a equip indispensable que es proporcionarà als treballadors.
- S'han d'utilitzar els sistemes d'apuntalament més adequats a les característiques de les rases i pous.
- Els productes procedents de l'excavació s'aplegaran a un dels costats i a una distància raonable de la coronació dels talussos en funció de la profunditat de la rasa, per evitar despreniments de terres.
- S'acotaran les distàncies de seguretat entre operaris quan es treballi manualment.
- No es treballarà simultàniament en diferents nivells de la mateixa vertical.
- Quan l'excavació en rasa s'efectuï per mitjans mecànics, hi haurà una perfecta sincronització entre els moviments de les màquines i els treballs d'estrebats.
- Les rases han de tenir escales metàl·liques que ultrapassin 1 metre sobre el nivell superior. Hi haurà una disponible per cada 30 m o fracció.
- Quan sigui necessari travessar una rasa s'instal·larà una passarel·la no inferior a 60 cm d'amplària, dotada de les pertinents baranes.
- Si en la proximitat de l'excavació o rasa hi ha circulació de persones i de vehicles:
  - S'instal·laran baranes resistents de 90 cm d'alçària mínima que eviti la caiguda del personal.
  - Es disposaran de límits o barreres per evitar la caiguda de vehicles.
  - A la nit hi haurà una senyalització de perill amb llums vermells cada 10 m.
  - En els períodes en que no es treballi, les rases han de ser cobertes amb panells o bastidors.
- Es comprovarà diàriament que la llera de la rasa està lliure d'aigua sobretot si ha plogut o si hi ha hagut interrupcions en els treballs. Si s'escau, l'aigua serà evacuada procedint a construir els pertinents atalls.
- Les boques dels pous i galeries d'inclinació perillosa, han de ser convenientment protegides amb sòlides baranes de 90 cm d'alçada, llistó intermedi i entornpeus, que impedeixin la caiguda de persones i materials.
- Quan sigui necessari l'ús d'il·luminació portàtil, aquesta serà de material antideflagrant i es s'utilitzaran transformadors de separació de circuits quan la tensió sigui superior a 24 V.
- En pous i rases profundes els treballadors s'utilitzaran cinturons de seguretat tipus arnès, units a un dispositiu d'atur de caiguda i rescat.

- Procedeix la suspensió dels treballs quan s'aixequin forts vents o per causa de gelades, nevades i pluges.

Proteccions col·lectives

- Les proteccions previstes generals
- Ancoratges especials per amarratge de cinturons de seguretat
- Apuntalament metàl·lic per a rases

Equips de protecció individual

- Els EPI previstos generals
- Botes impermeables
- Casc pantalla ventilada mecànicament contra la pols
- Cinturó de seguretat de subjecció

Maquinària

- Bomba elèctrica d'extracció d'aigua i fangs
- Dúmper
- Excavadora
- Grua autopropulsada
- Espadons fregadors per a paviments, lloses de formigó i capes de rodament

Mitjans auxiliars

- Codals metàl·lics
- Passarel·les sobre rasa
- Palplanxat metàl·lic

25.2.2.3. REBLERT DE RASES I POUS

Identificació de riscos evitables

- Riscos genèrics
- Contagis derivats de la insalubritat del lloc.
- Posada en marxa fortuïta de vehicles o maquinària.
- Despreniment de terres i/o roques per:
    - Sobrecàrregues en vores de l'excavació o coronació de talussos per abassegament de material.
    - Vibracions properes (vehicles, trens, maquinària, martells trencadors, etc.).
    - Desentibat incorrecte.
    - Càrregues fixes costat de la vora d'excavació (torres elèctriques, pals, arbres, etc.).
- Atropellaments, col·lisions, abast, bolcades i falses maniobres de la maquinària per al moviment de terra i camions per:
    - Inici brusc de les maniobres
    - Mala visibilitat
    - Inexistència d'avisadors òptics o acústics
    - Abandonament o estacionament indegut
    - Elevació o transport de persones
    - Conducció imprudent
    - Arrencada amb motor embragat
    - Manteniment inadequat de mecanismes de comandament i control
    - Falta de senyalització en les zones de treball
    - Fallades del terreny
    - Permanència indeguda d'operaris en el radi d'acció de la màquina
- Riscos derivats dels problemes de circulació interna per mal estat d'accessos i zones de trànsit (embarrats, etc.).
- Riscos derivats de les condicions meteorològiques adverses (forts vents, pluges, temperatures extremes, etc.).

Identificació de riscos no eliminables

- Riscos genèrics
- Enfonsaments.
- Inundacions.
- Lliscament de terres i/o roques sobre els operaris.
- Allau de terres i bitlles per alteració de l'estabilitat de vessants.
- Despreniment de terres i/o roques per:
    - Filtracions líquides o aquoses.
    - Alteració del terreny per variació important de temperatura, exposició prolongada a la intempèrie.
    - Fallada en els apuntalaments o apuntalaments.
    - Variació del grau d'humitat del terreny.
- Explosions o incendis per:
    - Treballs de manteniment de la maquinària.
    - Emmagatzematge incorrecte de combustible, greixos i oli usat per la maquinària.
- Enfonsament dels edificis confrontants per vibracions produïdes per maquinària.
- Caiguda i caigudes d'elements de les estructures d'edificacions confrontants afectades.
- Lliscaments de la coronació dels talussos.

Mesures preventives

- Els materials de reblert s'aplegaran a un dels costats dels talussos i a una distància raonable en funció de la profunditat de la rasa.
- Les baranes, els límits per a vehicles i altres proteccions col·lectives previstes no es retiraran fins el cobriment definitiva de la rasa.
- El desentibat es farà de baix a dalt i és necessari adoptar les precaucions apropiades per conservar l'estabilitat de les parets.
- Els apuntalaments es trauran metòdicament a mesura que es realitzin els treballs de revestiment.
- La maquinària emprada mantindrà la distància de seguretat respecte de les línies de conducció elèctrica.
- En certs casos és necessari adoptar precaucions especials mitjançant:
    - El desviament de la línia
    - Apantallaments
    - Pòrtic de limitació d'alçada
- Els vehicles no poden passar per sobre dels cables elèctrics que alimenten les màquines, sinó que es realitzaran esteses aèries.
- Les rampes per al moviment de camions o màquines conservaran el talús natural que exigeixi el terreny que no serà:
    - Superior al 12% en els trams rectes
    - Superior al 8% en trams corbs
- L'ample mínim de la rampa serà de 4,5 m, eixamplant-se en les corbes.
- S'acotarà la zona d'acció de cada màquina.
- Sempre que una màquina o vehicle aturat inicií un moviment brusc o simplement l'arrencada, ho anunciarà amb un senyal acústic.
- En les marxes enrere i quan el conductor no tingui visibilitat estarà auxiliat per un altre operari en l'exterior del vehicle.
- Es disposaran de límits o barreres de seguretat perquè sigui impossible que els vehicles de càrrega s'acostin a la vora del buidatge o excavació. La distància aproximada en funció de l'estabilitat del terreny serà de:
    - 2 metres, els lleugers
    - 4 metres, els pesats
- L'accés del personal a les excavacions s'efectuarà per vies segures i diferents del pas de vehicles.
- Procedeix la suspensió dels treballs quan s'aixequin forts vents o per causa de gelades, nevades i pluges.

Proteccions col·lectives

- Les proteccions previstes generals
- Apuntalament metàl·lic
- Passarel·la

Equips de protecció individual

- Els EPI previstos generals
- Botes impermeables
- Casc pantalla ventilada mecànicament contra la pols
- Cinturó de seguretat de subjecció

Maquinària

- Dúmper
- Corró compactador

Mitjans auxiliars

- Cables metàl·lics
- Eines manuals, pala
- Panells d'acer per blindatge de rases
- Palplanxes metàl·liques

25.2.2.4. CÀRREGA I TRANSPORT DE TERRES

Identificació de riscos evitables

- Contagis derivats de la insalubritat del lloc.
- Posada en marxa fortuïta de vehicles o maquinària.
- Despreniment de terres i/o roques per:
    - Sobrecàrregues en límits de l'excavació o coronació de talussos per aplecs de material.
    - Vibracions properes (vehicles, trens, maquinària, martells trencadors, etc.).
- Atropellaments, col·lisions, abast, bolcades i falses maniobres de la maquinària per al moviment de terra i camions per:
    - Inici brusc de les maniobres
    - Mala visibilitat
    - Inexistència d'avisadors òptics o acústics
    - Abandonament o estacionament indegut
    - Elevació o transport de persones
    - Conducció imprudent
    - Arrencada amb motor embragat
    - Manteniment inadequat de mecanismes de comandament i control
    - Falta de senyalització en les zones de treball
    - Fallades del terreny
    - Permanència indeguda d'operaris en el radi d'acció de la màquina
- Riscos derivats dels problemes de circulació interna per mal estat d'accessos i zones de trànsit (embarrats, etc.).
- Riscos derivats de les condicions meteorològiques adverses (forts vents, pluges, temperatures extremes, etc.).

Identificació de riscos no eliminables:

- Riscos genèrics
- Enfonsaments
- Lliscament de terres i/o roques sobre els operaris.
- Allau de terres i bitlles per alteració de l'estabilitat de vessants.
- Caiguda de maquinària per al moviment de terra al fons de l'excavació.
- Explosions o incendis per:
    - Durant els treballs de manteniment de la maquinària.
    - Emmagatzematge incorrecte de combustible, greixos i oli usat per la maquinària.
- Ruïna i enfonsament dels edificis confrontants per vibracions produïdes per maquinària durant l'excavació.
- Lliscaments de la coronació dels talussos.

Mesures preventives

- La maquinària emprada mantindrà la distància de seguretat respecte de les línies de conducció elèctrica.
- En certs casos és necessari adoptar precaucions especials mitjançant:
    - El desviament de la línia
    - Apantallaments
    - Pòrtic de limitació d'alçada
- Els vehicles no poden passar per sobre dels cables elèctrics que alimenten les màquines, sinó que es realitzaran esteses aèries.
- Les rampes per al moviment de camions o màquines conservaran el talús natural que exigeixi el terreny que no serà:
    - Superior al 12% en els trams rectes
    - Superior al 8% en trams corbs
- L'ample mínim de la rampa serà de 4,5 m, eixamplant-se en les corbes.
- S'acotarà la zona d'acció de cada màquina en el seu tall.
- Sempre que una màquina o vehicle aturat inicïi un moviment brusc o simplement l'arrencada, ho anunciarà amb un senyal acústic.
- En les marxes enrere i quan el conductor no tingui visibilitat estarà auxiliat per un altre operari en l'exterior del vehicle.
- Es disposaran de límits o barreres de seguretat perquè sigui impossible que els vehicles de càrrega es s'acostin a la vora del buidatge o excavació. La distància aproximada en funció de l'estabilitat del terreny serà de:
    - 2 metres, els lleugers
    - 4 metres els pesats
- L'accés del personal a les excavacions s'efectuarà per vies segures i diferents del pas de vehicles.
- Procedeix la suspensió dels treballs quan s'aixequin forts vents o per causa de gelades, nevades i pluges.

Proteccions col·lectives

- Les proteccions previstes generals
- Els existents durant l'execució simultània de treballs d'obertura de rases, buidats o reblert d'aquests.

Equips de protecció individual

- Els EPI previstos generals

Maquinària

- Dúmper
- Pala carregadora

25.2.3. FONAMENTACIONS

Identificació de riscos evitables

- Riscos genèrics
- Afeccions a la pell
- Afeccions respiratòries en ambients pulverulents
- Talls per xapes o plaques
- Talls i lesions en mans per mal ús d'eines manuals (paletes, paletines, planes, etc.)
- Dermatosi per contacte amb formigó
- Dermatosi per contacte amb substàncies corrosives
- Intoxicació per emanacions perilloses
- Riscos derivats de treballs en zones humides o mullades i relliscoses
- Riscos derivats de les condicions meteorològiques adverses (forts vents, pluges, temperatures extremes, etc.)
- Riscos derivats del trànsit d'operaris per les zones d'accés a l'obra

Identificació de riscos no eliminables

- Riscos genèrics
- Aixafaments
- Atrapament per objectes pesats
- Atrapament per bolcada de màquines, vehicles, etc.
- Caiguda d'objectes per desplom o esfondrament
- Lesions osta articulars per exposició a vibracions

Mesures preventives

- L'encofrat tindrà suficient estabilitat i resistència.
- No es podrà treballar pujat en l'encofrat.
- En el transport i en l'hissat, les armadures s'han de subjectar mitjançant eslingues.

- Cap treballador estarà en el radi de moviment de l'armadura objecte de transport.
- Si en el transport l'armadura ha de ser dirigida, mai es farà amb la mà sinó amb cordes i ganxos.
- S'instal·laran passarel·les de 60 cm d'amplada mínima perquè els treballadors realitzin amb seguretat el formigonat dels elements superficials.
- Es prohibeix circular per sobre dels blocs, ferralla i revoltons.
- En els abocaments a través de canaleta:
    - S'instal·laran topalls de parada dels camions formigonera per evitar bolcades. Com a norma general es prohibeix apropar les rodes dels camions formigonera a menys de 2 metres del límit de l'excavació.
    - Durant el retrocés dels camions formigonera els operaris no s'han de situar darrere.
    - La maniobra d'abocament serà dirigida per un responsable que vigilarà perquè les maniobres es realitzin de manera segura.
- En el formigonat amb cubilots s'han de tenir en compte les següents mesures de prevenció:
    - Els cubilots han de tenir un tancament perfecte perquè no es vessi el formigó i estaran suspesos de la grua a través d'un ganxo amb balda de seguretat.
    - S'evitarà tota arrencada o aturada brusca.
    - A la zona d'abocament el cubilot baixarà verticalment per evitar cops contra els operaris.
    - Si l'abocament es fa amb carretons la superfície estarà lliure d'obstacles.
- En el formigonat a través de bombament s'han d'observar les mesures de seguretat:
    - L'equip encarregat del maneig de la bomba estarà especialitzat.
    - La canonada de la bomba de formigonat es recolzarà sobre cavallets i la mànega terminal estarà controlada per dos operaris per evitar cops de la mateixa.
- Les operacions de desencofrat es realitzaran una vegada que el formigó estigui en adormiment i amb suficient capacitat de càrrega.
- Totes les fustes, un cop desproveïdes de claus i puntes, es retiraran de l'obra i s'emmagatzemaran acuradament.
- La serra de disc disposarà de les proteccions reglamentàries.
- Les eines manuals com raspes, enformadors, tornavisos, alicates, tenalles, etc. es transportaran en caixes o bosses portaeines.
- Els mànecs i empunyadures de les eines manuals hauran de ser de dimensions apropiades, no tindran vores agudes, tallants o punxants i les superfícies no seran relliscoses.

Proteccions col·lectives

- Les proteccions previstes generals
- Ancoratges especials per amarratge de cinturons de seguretat
- Cables fiadors per cinturons de seguretat
- Cordes fiadors per cinturons de seguretat
- Detector de gasos

Equips de protecció individual

- Els EPI previstos generals
- Botes impermeables
- Cascos protectors auditius
- Màscara contra les emanacions tòxiques

Maquinària

- Bomba elèctrica per a extracció d'aigua i fangs
- Bomba per a formigó
- Camió cuba formigonera
- Dobladora mecànica de ferralla
- Excavadora
- Maquinària per moviment de terres

Mitjans auxiliars

- Eines manuals
- Panells encofrants
- Puntals metàl·lics

25.2.3.1. XARXA D'ABASTIMENT I SANEJAMENT I SERVEIS

Identificació de riscos evitables

- Riscos genèrics
- Els derivats del moviment de terres
- Els derivats de treballs amb formigó
- Electrocució, inundació sobtada, etc.; per interferències amb conduccions subterrànies
- Asfíxia (per gasos de clavegueram o falta d'oxigen)
- Sobreesforços (romandre en postures forçades, sobrecàrregues)
- Estrès tèrmic (temperatura alta)

Identificació de riscos no eliminables

- Riscos genèrics
- Atrapaments per corriment de terres
- Caiguda d'objectes en manipulació
- Petjades sobre terrenys irregulars o sobre materials

- Atrapament entre objectes (ajustaments: canonades i segellats)
- Atac de rosegadors o d'altres criatures assilvestrades a l'interior del clavegueram

Mesures preventives

- Les rases i pous que s'excaven per a la introducció de canalitzacions i l'execució d'arquetes, es realitzaran amb mitjans mecànics.
- Les rases de profunditat superior a 1,30 metres seran apuntalades o, segons el parer de la Direcció Facultativa, convenientment atalussades.
- Si és possible, el calaix d'encofrat de les arquetes es muntarà a l'exterior per a després amb l'ajuda de la grua introduir-lo complet en el pou.
- Un cop desencofrada les arquetes, es posaran tapes provisionals fins que es col·loquin les definitives.
- S'utilitzaran escales de mà per entrar i sortir.
- S'utilitzaran detectors de conduccions enterrades.
- Si fos necessari es realitzarà ventilació i extracció forçades.
- Les rases es senyalitzaran amb cordó d'abalisament o tanques metàl·liques col·locades a un metre de la vora.
- Es prohibeix expressament que els operaris que es trobin treballant a l'interior de rases de més d'1 metre de profunditat no utilitzin el casc de seguretat.
- Es consultaran els plànols dels serveis existents abans d'iniciar qualsevol tipus de penetració en el terreny.

Proteccions col·lectives

- Les proteccions previstes generals
- Tapes provisionals
- Tanques metàl·liques limitadores
- Cordó d'abalisament

Equips de protecció individual

- Els EPI previstos generals
- Roba de treball adequada
- Botes de seguretat resistents a la penetració i absorció d'aigua

Maquinària i mitjans auxiliars a emprar

- Retroexcavadora
- Grua autopropulsada
- Dúmper
- Eslingues i estrops
- Escales de mà

25.2.4. ESTRUCTURES

25.2.4.1. ESTRUCTURES D'ACER

Identificació de riscos evitables

- Riscos genèrics
- Lesions i/o ferides en mans per objectes punxants
- Talls per xapes o plaques
- Riscos derivats de les condicions meteorològiques adverses (forts vents, pluges, temperatures extremes, etc.)
- Bolcada de les piles d'aplecs de xapes, plaques i panells

Identificació de riscos no eliminables

- Riscos genèrics
- Aixafaments
- Atrapament per objectes pesats
- Atrapament de dits entre objectes
- Caiguda en alçada
- Caiguda d'objectes per desplom o esfondrament
- Despreniment de càrregues suspeses

Mesures preventives

- Per a la descàrrega de les peces en el punt d'emmagatzematge s'utilitzarà una autogrua que, mitjançant eslingues o estrops les amarrarà des de dos punts distanciats per equilibrar millor el conjunt. S'aplicaran mordasses en els extrems de les eslingues de manera que vagin horitzontals. Es prestarà especial atenció a les eslingues o estrops durant el desenvolupament de les obres, realitzant una sèrie de revisions dels mateixos, rebutjant quan el seu ús pugui suposar un risc afegit.
- Durant les operacions d'hissat i transport de materials s'ha d'evitar la permanència o el pas de persones sota càrregues suspeses, acotant si fos necessari l'àrea de treball.
- Es col·locaran xarxes horitzontals de coberta per evitar la caiguda d'elements pesants i/o persones a terra.
- El perímetre de la coberta estarà protegit mitjançant baranes d'una alçada mínima de 90 cm per evitar caigudes de persones a diferent nivell. Les baranes aniran proveïdes de barra intermèdia i de sòcol, per evitar caigudes d'objectes.
- S'instal·laran punts fixes estratègicament situats a la coberta pel posterior trànsit per la mateixa, per treballs de manteniment i reparació.
- Es tindran en compte les normes donades en punts anteriors per transport de càrregues, trànsit per obra, accessos a coberta (escala sobre torre senzilla amb proteccions reglamentàries) i execució de treball.
- Els treballs de remats, embocadures, inici de baixants, que es realitzin al llindar de la coberta, es faran amb bastida perimetral, a instal·lar, o bé amb cinturó de seguretat.
- Es col·locaran cables guia per l'amarratge dels cinturons de seguretat.
- La zona de treball i trànsit es mantindrà en bon estat d'ordre i neteja.

- Si la situació dels treballs presenta risc de projectar materials cap a nivells inferiors (llindar de la nau o zones pròximes a lucernaris), es senyalitzarà i tancarà adequadament la zona inferior.
- El descens de la coberta es realitzarà de forma inversa a la indicada en punts anteriors.

Proteccions col·lectives

- Les proteccions previstes generals
- Ancoratges especials per amarratge de cinturons de seguretat
- Cables fiadors per a cinturons de seguretat
- Cordes fiadores per a cinturons de seguretat
- Xarxes horitzontals

Equips de protecció individual

- Els EPI previstos generals
- Cinturó de seguretat contra les caigudes
- Guants
- Pantalla i altres equips de soldador

Maquinària

- Tornavís
- Equips de soldadura elèctrica
- Bufador oxitall

Mitjans auxiliars

- Eslingues d'acer
- Plataformes elevadores telescòpiques
- Eines manuals

25.2.4.2. ESTRUCTURES DE FORMIGÓ PREFABRICAT

Identificació de riscos evitables

- Riscos genèrics
- Lesions i/o ferides en peus per objectes punxants
- Riscos derivats de treballs en zones humides o mullades i relliscoses
- Riscos derivats de les condicions meteorològiques adverses (forts vents, pluges, temperatures extremes, etc.)
- Riscos derivats del trànsit d'operaris per les zones d'accés a l'obra

Identificació de riscos no eliminables

- Riscos genèrics
- Aixafaments
- Atrapament per bolcada de peces prefabricades
- Atrapament per bolcada de màquines, vehicles, etc.
- Atrapament per o entre objectes
- Caiguda d'objectes per desplom o esfondrament
- Despreniment de càrregues suspeses

Mesures preventives

- El muntatge de l'estructura de formigó prefabricat (forjat) es realitzarà exclusivament per personal especialitzat.
- S'extremaran les precaucions o es suspendran els treballs quan hi hagi pluja, neu o boira espessa.
- Es paralitzarà l'activitat quan la velocitat del vent sigui superior a 50 km/h.
- Els accessos a obra, així com el terreny per on calgui instal·lar grues o transitar camions de gran tonatge, han d'estar anivellats i compactats i no tenir impediments (rases o altres obstacles) per realitzar els treballs de muntatge amb la màxima seguretat.
- El més freqüent és que els materials es col·loquin directament en obra des del camió de transport amb el suport de grues autopropulsades. No obstant això, si escau el seu aplec, s'habilitaran espais adequats per a les peces, convenientment senyalitzats i prop dels mitjans d'elevació. La zona on s'apili els elements estarà compactada i les peces s'aplegaran ordenadament sobre dorments. L'emmagatzematge s'ha de fer amb vista a com s'hagin de utilitzar i instal·lar les peces en obra.
- Prèviament a l'inici de cada etapa dels treballs es comprovarà l'estat dels elements auxiliars d'elevació (sirgues o eslingues, enganxalls, pestells, etc.).
- En l'hissat de l'estructura s'han de tenir en compte les consideracions i normes de seguretat apuntades per a treballs en proximitat de línies elèctriques.
- Les plaques de forjat, siguin alveolars o d'altres tipus, hauran de ser hissades amb 4 punts d'amarratge per elevar-les horitzontalment ja que es col·locaran en aquesta posició. Els muntadors, tant mentre munten la placa com quan esperen la següent placa a muntar, hauran de romandre lligats a les línies de vida que prèviament s'hauran instal·lat a les jàsseres.
- Quan hi hagi vent o ràfegues, s'extremaran les precaucions per evitar que bolqui la grua o que caigui i copegi als treballadors.

Proteccions col·lectives

- Les proteccions previstes generals
- Cables fiadors per cinturons de seguretat
- Cordes fiadors
- Xarxes horitzontals

Equips de protecció individual

- Els EPI previstos generals
- Botes impermeables
- Casc de seguretat
- Cinturó de seguretat tipus arnès contra les caigudes

- Guants de cuir
- Calçat de seguretat amb plantilla antilliscant

Maquinària

- Grua autopropulsada

Mitjans auxiliars

- Plataforma elevadora / Bastida HD-1000
- Escales
- Tràctel
- Eines manuals

25.3. LOCALITZACIÓ I IDENTIFICACIÓ DE ZONES ON ES REALITZEN TREBALLS QUE IMPLIQUEN RISCOS ESPECIALS I LES SEVES CORRESPONENTS MESURES ESPECÍFIQUES

- Risc greu sepultament: excavació de rases i pous en terrenys compactes
- Risc greu d'enfonsament: col·locació de lloses alveolars en forjats prefabricats Execució de cobertes inclinades
- Risc greu de caiguda en alçada:
  - Muntatge de bigues i pilars d'acer Col·locació de corretges de coberta Execució de cobertes inclinades Col·locació de portes i finestres exteriors
  - Execució de façanes de blocs de formigó, de maons i de plaques d'acer
  - Col·locació de canalons de recollida d'aigües
- Muntatge i desmuntatge d'elements prefabricats pesats: col·locació d'elements prefabricats: llosa alveolar de forjat i escales.

25.4. MAQUINÀRIA I EINES

25.4.1. MAQUINÀRIA PER MOVIMENT DE TERRES

25.4.1.1. MAQUINÀRIA EN GENERAL

Identificació de riscos evitables

- Caigudes des de la maquinària
- Afeccions respiratòries per ambients pulverulents
- Col·lisions per manca de visibilitat
- Contacte elèctric directe amb elements en tensió
- Contacte elèctric indirecte amb masses posades accidentalment en tensió
- Pèrdua de la càrrega
- Trastorns neurològics o vasculars per vibracions
- Trauma sonor per contaminació acústica
- Bolcada de maquinària sobre els operaris
- Atrapaments per absència de resguards en els elements de mòbils de la maquinària
- Riscos derivats de les condicions meteorològiques adverses

Identificació de riscos no eliminables

- Atrapaments o arrossegaments
- Atropellaments
- Aixafaments
- Xocs d'operaris contra les màquines
- Cops
- Enfonsaments

Mesures preventives

- Durant el retrocés dels camions, no romandrà ningú darrere d'aquests, sent dirigida la maniobra del camió per personal especialitzat.
- En aquells treballs que existeixi risc d'atropellament per part de maquinària de l'obra o vehicles aliens a aquesta, s'han d'utilitzar armilles reflectants per part del personal del carrer.
- Abans de posar en marxa la màquina s'ha de comprovar el correcte estat de manteniment de rodes, direcció, frens, possibles fugues d'oli, etc.
- Circular sempre a velocitat moderada, mai superior a 10 km/h, evitant frenades o acceleracions brusques. Evitar, de la mateixa manera, prendre les corbes a massa velocitat.
- Quan s'estacioni la màquina cal assegurar-se que no es pugui posar accidentalment en marxa. Per això es col·locaran unes falques o topalls a les rodes.
- Seran utilitzats i conduïts per personal especialitzat.
- S'ha d'evitar que els carburants, greixos i altres líquids es vessin. Quan això passi els bassals es netejaran o es cobriran amb sorra.
- La maquinària emprada mantindrà la distància de seguretat respecte de les línies de conducció elèctrica.
- En certs casos és necessari adoptar precaucions especials mitjançant:
  - El desviament de la línia
  - Pòrtic de limitació d'alçada
  - Apantallaments
- Els vehicles no poden passar per sobre dels cables elèctrics que alimenten les màquines, sinó que es realitzaran esteses aèries.
- Les rampes per al moviment de camions o màquines conservaran el talús natural que exigeixi el terreny que no serà:
  - Superior al 12% en els trams rectes
  - Superior al 8% en trams corbs
- L'ample mínim de la rampa serà de 4,5 m, eixamplant-se en la corbes.
- S'acotarà la zona d'acció de cada màquina en el seu tall.

- Sempre que un màquina o vehicle aturat inicií un moviment brusc o simplement l'arrencada, el anunciarà amb un senyal acústic.
- En les marxes enrere i quan el conductor no tingui visibilitat estarà auxiliat per un altre operari en l'exterior del vehicle.
- Es disposaran de límits o barreres de seguretat perquè sigui impossible que els vehicles de càrrega es s'acostin a la vora del buidatge o excavació. La distància aproximada en funció de l'estabilitat del terreny serà de:
    - 2 metres, els lleugers
    - 4 metres, els pesats
- L'accés del personal a les excavacions s'efectuarà per vies segures i diferents del pas de vehicles.
- Els vehicles i maquinària han d'estar projectats, tenint en compte els principis de la ergonomia. Els seients seran antivibradors.
- Es mantindran en bon estat de funcionament, i s'han d'utilitzar correctament.
- Els conductors i personal encarregat han de rebre una formació i ensinistrament especial.
- Utilitzaran cinturons de seguretat que els mantinguin fixos al seient.
- En les sortides de la màquina es tindrà cura en emprar casc de seguretat.
- El calçat del conductor serà antilliscant en previsió de caigudes en pujar i baixar de la màquina.
- Si la cabina no està insonoritzada s'utilitzaran taps i orelleres contra el soroll.
- Han d'estar equipats amb estructures adequades per defensar el conductor contra el aixafament en cas de bolcada i contra la caiguda d'objectes, és a dir, de cabina antibolcada que a més protegeixi de la inhalació de pols, del soroll, estrès tèrmic o insolació.
- L'accés a la màquina serà segur a través dels corresponents agafadors i passos protegits.
- Els cables, tambors i grillons metàl·lics s'han de revisar periòdicament.
- Els òrgans mòbils (engranatges, corretges de transmissió, etc.). Han d'estar protegits amb la corresponent carcassa.
- Tota màquina ha de portar un extintor d'incendis.
- Els vehicles portaran un rètol visible amb indicacions de la càrrega màxima.
- Els vehicles i màquines no s'abandonaran amb el motor en marxa o amb la cullera pujada.
- No es permetrà circular ni estacionar sota càrregues suspeses.
- Està prohibit transportar operaris a través dels instruments de càrrega de material.

Equips de protecció individual

- Botes impermeables
- Cascos protectors auditius
- Faixa contra les vibracions
- Guants

25.4.2. MAQUINÀRIA D'OBRA

25.4.2.1. CAMIÓ CUBA FORMIGONERA

Identificació de riscos evitables

- Caigudes des de la maquinària
- Afeccions respiratòries per ambients pulverulents
- Col·lisions per manca de visibilitat
- Riscos derivats de la projecció de fluids a alta pressió
- Trastorns neurològics o vasculars per vibracions
- Trauma sonor per contaminació acústica
- Bolcada de maquinària sobre els operaris
- Atrapaments per absència de resguards en els elements de mòbils de la maquinària
- Riscos derivats de les condicions meteorològiques adverses

Identificació de riscos no eliminables

- Atrapaments o arrossegaments
- Atropellaments
- Aixafaments
- Xocs d'operaris contra les màquines
- Fricció, abrasió
- Enfonsaments

Mesures preventives

- Les parts mòbils de les màquines estaran protegides amb carcasses o altres dispositius.
- Procedeix la suspensió dels treballs quan s'aixequin forts vents o per causa de gelades, nevades i pluges.
- Anunciar amb el senyal acústic quan un vehicle o màquina parada inicií un moviment imprevist.
- Quan sigui marxa enrere o quan el conductor estigui mancat de visibilitat, ha d'estar auxiliat per un altre operari a l'exterior del vehicle.
- Es reforçaran aquestes precaucions quan el vehicle o màquina canviï de tall i/o s'entrecreuin itineraris.
- Abans de posar en marxa la màquina s'ha de comprovar el correcte estat de manteniment de rodes, direcció, frens, possibles fugues d'oli, etc.
- Circular sempre a velocitat moderada, mai superior a 10 km/h, evitant frenades o acceleracions brusques. Evitar, de la mateixa manera, prendre les corbes a massa velocitat.
- Quan s'estacioni la màquina cal assegurar-se que no es pugui posar accidentalment en marxa. Per això es col·locaran unes falques o topalls a les rodes.
- S'ha d'evitar que els carburants, greixos i altres líquids es vessin. Quan això passi els bassals es netejaran o es cobriran amb sorra.

- Es reduiran les vibracions pròpies del vehicle establint suspensions entre les rodes i el bastidor. Al seu torn, s'ha d'aïllar el conductor per suspensió del seient o de la cabina respecte de la màquina.

Equips de protecció individual:

- Botes impermeables
- Casc amb pantalla de seguretat
- Faixa contra les vibracions
- Guants

25.4.2.2. CAMIÓ DE TRANSPORT

Identificació de riscos evitables

- Caigudes des de la maquinària
- Col·lisions per manca de visibilitat
- Trastorns neurològics o vasculars per vibracions
- Atrapaments per absència de resguards en els elements mòbils de la maquinària
- Bolcada dels materials o equips transportats sobre els operaris

Identificació de riscos no eliminables

- Atropellaments
- Aixafaments
- Xocs d'operaris contra les màquines
- Enfonsaments

Mesures preventives

- Les parts mòbils de les màquines estaran protegides amb carcasses o altres dispositius.
- Anunciar amb el senyal acústic quan un vehicle o màquina parada inicií un moviment imprevist.
- Quan sigui marxa enrere o quan el conductor estigui mancat de visibilitat, ha d'estar auxiliat per un altre operari a l'exterior del vehicle.
- Es reforçaran aquestes precaucions quan el vehicle o màquina canviï de tall i/o s'entrecreuin itineraris.
- Abans de posar en marxa la màquina s'ha de comprovar el correcte estat de manteniment de rodes, direcció, frens, possibles fugues d'oli, etc.
- Circular sempre a velocitat moderada, mai superior a 10 km/h, evitant frenades o acceleracions brusques. Evitar, de la mateixa manera, prendre les corbes a massa velocitat.
- Quan s'estacioni la màquina cal assegurar-se que no es pugui posar accidentalment en marxa. Per això es col·locaran unes falques o topalls a les rodes.
- S'ha d'evitar que els carburants, greixos i altres líquids es vessin. Quan això passi els bassals es netejaran o es cobriran amb sorra.

- Es reduiran les vibracions pròpies del vehicle establint suspensions entre les rodes i el bastidor. Al seu torn, s'ha d'aïllar el conductor per suspensió del seient o de la cabina respecte de la màquina.

Equips de protecció individual

- Cinturó de seguretat de subjecció

25.4.2.3. GRUP ELECTROGEN

Identificació de riscos evitables

- Contacte elèctric directe amb elements en tensió.
- Contacte elèctric indirecte amb masses posades accidentalment en tensió.
- Inhalació de substàncies tòxiques en llocs tancats.
- Cremades per contacte amb elements a alta temperatura.
- Trauma sonor per contaminació acústica.
- Bolcada de maquinària sobre els operaris.
- Atrapaments per absència de resguards en els elements de mòbils de la maquinària.

Identificació de riscos no eliminables

- Aixafaments
- Xocs d'operaris contra les màquines
- Enfonsaments

Mesures preventives

- Les parts mòbils de les màquines estaran protegides amb carcasses o altres dispositius.
- Si s'usen en un local tancat caldrà disposar d'una adequada ventilació forçada.

25.4.2.4. MAQUINÀRIA D'ELEVACIÓ

Totes les màquines d'elevació hauran de complir les següents condicions generals:

- Els aparells elevadors i els accessoris d'hissat utilitzats a les obres hauran d'ajustar-se al disposat a la seva normativa específica.
- Ser de bon disseny i construcció, i tenir una resistència suficient per l'ús a que estiguin destinats.
- La seva utilització i instal·lació seran correctes.
- Es mantindran en bon estat de funcionament.
- Seran fets servir per treballadors qualificats que hagin rebut una formació adequada.
- Tots els aparells elevadors i els seus accessoris d'hissat portaran de manera visible la indicació del valor de la seva càrrega màxima.
- No s'han d'utilitzar per a fins diferents d'aquells als quals estan destinats.
- Els eixos, politges, engranatges i corretges de transmissió dels motors estaran coberts amb carcasses protectores antiatrapament.

- Les màquines d'elevació avariades que no puguin ser retirades es senyalitzaran amb el cartell: "Màquina avariada, no connectar".
- Es prohibeix al personal no especialitzat realitzar activitats de manteniment dels aparells.
- L'elevació o descens d'objectes s'ha de fer lentament, hissant en directriu vertical.
- Quan l'operador perdi l'angle de visió de la trajectòria de la càrrega, un auxiliar experimentat ordenarà mitjançant senyals les maniobres pertinents.
- Es prohibeix la permanència dels operaris sota les càrregues suspeses.
- Els aparells d'hissar estaran equipats amb limitador de recorregut del carro i dels ganxos.
- Tot cable deteriorat serà substituït immediatament.
- Els ganxos estaran dotats de pestell de seguretat.
- L'hissat, transport i descens amb sistemes no guiats quedarà interromput quan hagi forts vents.
- Les eslingues, estrops, cables i altres aparells d'hissar hauran de ser revisats constantment.

25.4.2.5. GRUA AUTOPROPULSADA

Identificació de riscos evitables

- Cops amb la càrrega
- Bolcada de la grua
- Cremades en operacions de manteniment
- Caigudes al pujar o baixar de la cabina
- Contacte elèctric directe amb elements en tensió
- Contacte elèctric indirecte amb masses posades accidentalment en tensió
- Trastorns neurològics o vasculars per vibracions

Identificació de riscos no eliminables

- Aixafaments
- Atropellaments
- Caiguda de la càrrega
- Xocs d'operaris contra la màquina
- Enfonsaments

Mesures preventives

- Abans de començar la maniobra de càrrega s'instal·laran les falques immobilitzadores a les rodes i els gats estabilitzats, sobre terreny ferm i compactat.
- Si la superfície de suport de la grua està inclinada, la suspensió de càrregues de forma lateral es farà des del costat contrari a la inclinació de la superfície.
- Davant d'un tall del terreny, la autogrua no s'estacionarà si no és a una distància superior a dos metres.
- Es prohibeix utilitzar la grua per realitzar tirs esbiaixats de la càrrega ni per arrossegar-la, per ser maniobres no segures.
- Les rampes d'accés a la zona de treball no superaran pendents superiors al 20%.
- És prohibit expressament, sobrepassar la càrrega màxima admesa pel fabricant de la grua, en funció de la longitud en servei del braç.
- Ningú estarà sota les càrregues suspeses ni es realitzaran treballs dins del radi d'acció de les càrregues.
- El ganxo de la grua estarà dotat de pestell de seguretat, en prevenció del risc de despreniment de la càrrega.
- El gruista tindrà la càrrega suspesa sempre a la vista. Si no fos possible, les maniobres estaran expressament auxiliades per un senyalista.
- Les maniobres de càrrega i descàrrega estaran dirigides per un especialista que serà l'únic a donar ordres al gruista, en previsió de maniobres incorrectes.

Equips de protecció individual

- Casc (per sortir de la cabina)
- Calçat antilliscant
- Roba de treball adequada
- Cinturó antivibrador

25.4.2.6. MÀQUINES - EINES

Totes les màquines - eines hauran de complir les següents condicions generals:

- Hauran d'ajustar-se al disposat a la seva normativa específica.
- Estar ben projectats i construïts, tenint en compte, en la mesura del possible, el principis d'ergonomia.
- Mantenir-se en bon estat de funcionament.
- Utilitzar-se exclusivament pels treballs que hagin estat dissenyats.
- Ser utilitzats per treballadors que hagin rebut una formació adequada.
- Així mateix, les instal·lacions i els aparells a pressió hauran d'ajustar-se al disposat a la seva normativa específica.

25.4.2.7. TALLADORA DE MATERIAL CERÀMIC

Identificació de riscos evitables

- Lesions produïdes per impactes, projecció d'elements sobre operaris.
- Afeccions respiratòries per ambients pulverulents.
- Amputacions, talls i ferides.
- Contacte elèctric directe amb elements en tensió.
- Contacte elèctric indirecte amb masses posades accidentalment en tensió.
- Trastorns neurològics o vasculars per vibracions.
- Trauma sonor per contaminació acústica.

- Atrapaments per absència de resguards en els elements de mòbils de la maquinària.

Identificació de riscos no eliminables

- Trencament del disc.
- Projecció de partícules per trencament de peces o mecanismes de maquinària.

Mesures preventives

- El disc de tall portarà una carcassa protectora que impedeixi que en cas de trencament de la full puguin produir-se lesions per la projecció dels trossos del disc.
- Abans de començar el treball es comprovarà l'estat del disc i si estigués gastat es procedirà immediatament a la seva substitució.
- Els òrgans mòbils de la màquina (politges, parts inferiors del disc, etc.) estaran protegits amb resguards adequats.
- S'hauran d'usar ulleres de seguretat o altres mitjans (pantalla a la mateixa màquina) que impedeixin la projecció de partícules als ulls. S'utilitzaran també guants de cuir ben ajustats.
- Preferentment s'utilitzaran talladores de via humida o pel contrari hauran d'estar equipades amb aspiradors de pols o, en el seu defecte, es faran servir mascaretes amb el filtre adequat al tipus de pols.
- Els interruptors de corrent estaran col·locats de manera que, per encendre o apagar el motor, l'operari no hagi de passar el braç pel disc.
- La peça a tallar no haurà de pressionar-se contra el disc ja que aquest podria bloquejar-se.
- La màquina estarà col·locada en zones que no siguin de pas i que estiguin ben ventilades, si no és del tipus de tall sota raig d'aigua, o estan equipades amb aspiradors de pols.
- L'eina tindrà un disseny ergonòmic, de manera que el seu pes, forma i dimensions s'adaptin específicament al treball, i s'empraran dispositius tècnics antivibradors que redueixin la intensitat de les vibracions creades o transmeses al treballador.

Equips de protecció individual

- Casc
- Guants
- Mascareta amb filtre
- Ulleres antiprojeccions

25.4.2.8. EQUIP COMPRESSOR DE PINTURES I VERNISSOS A PISTOLES

Identificació de riscos evitables

- Dermatosi per contacte amb pintura
- Inhalació de substàncies tòxiques
- Cremades per contacte amb elements a alta temperatura
- Atrapaments per absència de resguards en els elements de mòbils de la maquinària

Identificació de riscos no eliminables

- Trencament de la mànega
- Incendi i explosió

Mesures preventives

- Les parts mòbils de les màquines estaran protegides amb carcasses o altres dispositius.
- Si s'usen en un local tancat caldrà disposar d'una adequada ventilació forçada.
- A causa de la perillositat d'aquesta eina només s'hauria d'utilitzar per personal entrenat.
- S'utilitzarà un respirador adequat per al pintat a pistola.
- No es menjarà ni fumarà amb les mans tacades de pintura.

Equips de protecció individual

- Casc amb pantalla de seguretat
- Vestit especial

25.4.2.9. EQUIP PER A SOLDADURA OXIACETILÈNICA I OXITALL

Identificació de riscos evitables

- Inhalació de substàncies tòxiques en llocs tancats
- Cremades per contacte amb elements a alta temperatura
- Bolc de maquinària sobre els operaris

Identificació de riscos no eliminables

- Aixafaments
- Xocs d'operaris contra les màquines
- Incendi i explosió

Mesures preventives

- Els treballs es realitzaran amb una il·luminació mínima de 100 lux.
- Si es fan servir en un local tancat s'haurà de disposar d'una adequada ventilació forçada.
- Les eines portàtils tindran un disseny ergonòmic, de manera que el seu pes, forma i dimensió s'adapti específicament al treball, i s'empraran dispositius tècnics antivibradors que redueixin la intensitat de les vibracions creades o transmeses al treballador.
- Les ampolles de gas liquat es transportaran mitjançant carro porta ampolles.
- Durant els treballs de soldadura i oxitall es prohibeix l'estància de treballadors sota d'aquestes operacions, havent de senyalitzar-se la zona exposada a "pluja d'espurnes".

Equips de protecció individual

- Casc de seguretat, elm de soldador
- Davantal, maniguets i polaines de cuir

25.4.2.10. EINES MANUALS

Identificació dels riscos evitables

- Talls, ferides

Identificació dels riscos no eliminables

- Cops

Mesures preventives

- Les eines manuals s'utilitzaran en aquelles tasques per a les quals van ser concebudes.
- Es seleccionarà l'eina adequada per a cada tasca.
- Abans del seu ús s'han de revisar, rebutjant aquelles que no es trobin en bon estat de conservació.
- Es mantindran netes d'oli, greixos i altres substàncies lliscants.
- Es col·locaran i dipositar en portaeines o prestatgeries adequades per evitar caigudes i possibles talls i cops.
- No s'han de dipositar a terra de qualsevol manera.
- Els treballadors han de ser ensinistrats en el recte ús de les eines.
- El personal que les utilitzi ha de conèixer el seu funcionament.

Equips de protecció individual

- Calçat de seguretat
- Roba de treball adequada
- Guants

25.4.2.11. EINES MANUALS ELÈCTRIQUES

Identificació de riscos evitables

- Contacte elèctric directe amb elements en tensió.
- Contacte elèctric indirecte amb masses posades accidentalment en tensió.
- Riscos derivats de fenòmens tèrmics, relacionats amb curtcircuits o sobrecàrregues.
- Trastorns neurològics o vasculars per vibracions.
- Trauma sonor per contaminació acústica.
- Atrapaments per absència de resguards en els elements de mòbils de la maquinària.

Identificació de riscos no eliminables

- Fenòmens electrostàtics

Mesures preventives

- Com qualsevol altra màquina que funcioni mitjançant energia elèctrica, ha de disposar de doble aïllament i estar connectada a terra. La connexió a la xarxa es realitzarà mitjançant clavilles adequades i aïllades. S'evitarà que quedin connectades a la xarxa en les absències del treballador.
- Les eines portàtils tindran un disseny ergonòmic, de manera que el seu pes, forma i dimensions s'adaptin específicament al treball, i s'empraran dispositius tècnics antivibradors que redueixin la intensitat de les vibracions creades o transmeses al treballador.

Equips de protecció individual

- Cinturó portaeines per artillers
- Guants
- Canelleres contra les vibracions

25.4.3. MITJANS AUXILIARS

25.4.3.1. BASTIDES

Totes les bastides han d'estar aprovades per la Direcció Tècnica de l'obra.

Abans de la seva primera utilització, el Cap o Encarregat de les obres sotmetrà la bastida a una prova de plena càrrega, posterior a efectuar un rigorós reconeixement de cada un dels elements que el componen. En el cas de bastides penjades i mòbils de qualsevol tipus, la prova de plena càrrega s'efectuarà amb la plataforma pròxima a terra.

Diàriament, i abans de començar els treballs, l'encarregat dels treballs haurà de realitzar una inspecció ocular dels diferents elements que puguin donar origen a accidents, com ara suports, plataformes de treball, baranes, i, en general, tots els elements sotmesos a esforç.

En tot moment es mantindrà acotada la zona inferior a la que es realitzen els treballs i, si això fos insuficient, per evitar danys a tercers, es mantindrà una persona com a vigilant.

25.4.3.2. BASTIDES TUBULARS

Identificació de riscos evitables

- Caigudes d'operaris a diferent nivell per:
  - Brutícia a la plataforma de treball
  - Acumulació excessiva de material de treball
  - Diferència de gruixos dels elements que formen el pis de la plataforma
  - Diferent comportament a flexió dels elements que formen el pis de la plataforma
- Caiguda dels operaris a diferent nivell per:
  - Accessos inexistents o deficients a la plataforma de treball
  - Insuficient amplada de la plataforma de treball
  - Absència total o parcial de protecció
  - Suports deficients (revoltons, bidons, palets, etc.)
  - Deficients plataformes de treball
  - Incorrecta subjecció de la plataforma de treball a l'estructura
  - Caiguda de suports inestables, unions deficients o mal falcament
- Caigudes d'operaris al buit
- Contacte elèctric directe amb elements en tensió
- Contacte elèctric indirecte amb masses de maquinària elèctrica

- Riscos derivats del treball a la intempèrie i adverses condicions meteorològiques

Identificació de riscos no eliminables

- Desplom o col·lapse de la bastida
- Desplom o caiguda d'objectes (taulons, eines, materials, etc.) sobre els operaris
- Cops, atrapaments i aixafaments durant les operacions de muntatge i desmuntatge
- Cops amb objectes o eines
- Lumbàlgies per sobreesforços
- Riscos específics del treball a desenvolupar sobre els mateixos

Mesures preventives

- Les bastides es recolzaran sobre dorments de fusta o bases de formigó que reparteixin les càrregues sobre una major superfície i ajudin a mantenir l'horitzontalitat de la plataforma.
- El muntatge es farà per nivells de manera que es consolidin els trams inferiors per poder amarrar el cinturó de seguretat, i continuar així successivament la instal·lació dels trams superiors.
- Els cossos de bastida es falcaran mitjançant creuetes per ambdues cares. Les creuetes es poden substituir per barres horitzontals a la cara interior. Aquest falcament no es pot considerar una protecció per a la plataforma de treball.
- La bastida es referirà a la façana mitjançant límits i tirantets distribuïts pels cossos de bastida cada 3 metres d'alçada i a partir dels 5 metres de la base.
- Segons el diàmetre del filferro, el nombre de voltes que se li ha de donar al mateix és el següent:

Diàmetre del filferro (mm)	2	2,5	3	3,5	4	4,5	5
Número de voltes	11	7	5	4	3	2	2

- Durant el muntatge, es vigilarà el grau de fixació de cada brida perquè sigui l'idoni, evitant tant que no sigui suficient i pugui deixar-se anar, com que sigui excessiu i pugui partir-se.
- Els traves o ancoratges mai s'efectuaran a maons deteriorats, canonades de desguàs, tubs de gas o aigua, acabaments, xemeneies o altres punts que presentin insuficients garanties de resistència.
- Pels treballs de muntatge i desmuntatge s'utilitzaran cinturons de seguretat amb arnès i dispositius anticaiguda quan la plataforma superi els 2 m d'alçada.
- Les plataformes de treball tindran 60 cm d'amplada i estaran protegides amb baranes proveïdes de llistó intermedi i entornpeus.
- Per a accés a les plataformes es muntaran escales interiors, integrades com a elements auxiliars de la bastida, prohibint en tot moment accedir a través de les escales de muntatge dels mòduls de la bastida.
- Tots els components de la bastida tubular s'han de mantenir en bon estat de conservació.

25.4.3.3. ESCALES

a. Escales de mà

Identificació de riscos evitables

- Caigudes de persones al mateix nivell
- Caigudes de personal a diferent nivell o al buit per:
  - Desequilibris pujant càrregues
  - Desequilibris en inclinar lateralment per efectuar treballs
  - Trencament de graons o muntants (vellesa, nusos, mala reparació, etc.)
  - Pèrdua d'equilibri en relliscar en esglaonat (brutícia, calçat inadequat, etc.)
  - Pujada o baixada d'esquena a l'escala
  - Mala posició del cos, mans o peus
  - Oscil·lació de l'escala
  - Gestos bruscos dels operaris
- Lliscament o bolcada lateral del cap de l'escala per suport precari o irregular, mala situació, vent o lliscament lateral de l'operari.
- Lliscament del peu de l'escala per absència de sabates antilliscants, poca inclinació, suport en pendent, etc.
- Basculament d'escala cap enrere per longitud insuficient i excessiva verticalitat.
- Contacte elèctric directe amb elements en tensió.
- Contactes elèctrics indirectes amb massa de màquines elèctriques.
- Els derivats d'usos inadequats o muntatges perillosos com:
  - Unions per augmentar la longitud
  - Graons clavats als travessers
  - Longitud insuficient en relació amb l'altura a salvar
  - Utilització com a suport per a plataformes de treball
  - Formació de plataformes de treball

Identificació de riscos no eliminables

- Atrapaments per operacions d'extensió i retracció en escales extensibles.
- Caigudes d'objectes sobre les persones.

Mesures preventives

- Els peus de les escales s'han de retirar del pla vertical del suport superior a una distància equivalent a 1/4 de la seva alçada aproximadament.
- Hauran de sobrepassar en 1 metre el suport superior.
- Es recolzaran en superfícies planes i resistents i seu voltant ha d'estar fora.

- L'escala estarà dotada de ganxos perquè quedi ben subjecta.
- A la base es disposaran elements antilliscants.
- L'ascens i descens no es farà d'esquena a les escales, sinó de front.
- No es podran pujar pesos en mans, que comprometin la seguretat del treballador.
- Les eines s'introduiran en bosses abans d'iniciar l'ascens.
- Els travessers seran d'una peça.
- Les escales de fusta no han de pintar perquè els defectes sobrevinguts puguin fàcilment apreciar, els esglaons estaran acoblats i no clavats.
- No s'utilitzarà l'escala simultàniament per dos operaris.
- Es prohibeix l'empalmament de dues escales, llevat que reuneixin condicions especials per a això.
- Les escales simples no tindran més de 5 metres de longitud.
- Es col·locaran formant un angles aproximat de 75º amb l'horitzontal.

b. Escales dobles

Identificació de riscos evitables

- Caigudes de personal al mateix nivell.
- Caigudes de personal a diferent nivell o al buit per:
    - Desequilibris pujant càrregues
    - Desequilibris en inclinar lateralment per efectuar treballs
    - Trencament de graons o muntants (vellesa, nusos, mala reparació, etc.)
    - Pèrdua d'equilibri en relliscar en esglaonat (brutícia, calçat inadequat, etc.)
    - Pujada o baixada d'esquena a l'escala
    - Mala posició del cos, mans o peus
    - Oscil·lació de l'escala
    - Gestos bruscos dels operaris
- Lliscament o bolcada lateral per vent o lliscament lateral de l'operari.
- Contacte elèctric directe amb elements en tensió.
- Contactes elèctrics indirectes amb massa de màquines elèctriques.
- Els derivats d'usos inadequats o muntatges perillosos com:
    - Graons clavats als travessers
    - Longitud insuficient en relació amb l'altura a salvar
    - Utilització com a suport per a plataformes de treball
    - Formació de plataformes de treball

Identificació de riscos no eliminables

- Col·lapse de l'escala per trencament de corda o cadena antiobertura.
- Atrapaments per:
    - Operacions de plegat i desplegat.
    - Desencaix de les ferramentes d'acoblament dels caps d'escala.
- Caigudes d'objectes sobre les persones.

Mesures preventives

- Les escales de tisora han de disposar de cadena, cable o mecanisme similar com a límit de seguretat d'obertura.
- Les escales dobles s'han d'usar sempre completament obertes. No s'han d'usar com escales rectes.
- Es recolzaran en superfícies planes i resistents i seu voltant ha d'estar fora.
- A la base es disposaran elements antilliscants.
- L'ascens i descens no es farà d'esquena a les escales, sinó de front.
- No es podran pujar pesos en mans, que comprometin la seguretat del treballador.
- Les eines s'introduiran en bosses abans d'iniciar l'ascens.
- Els travessers seran d'una peça.
- Les escales de fusta no han de pintar perquè els defectes sobrevinguts puguin fàcilment apreciar, els esglaons estaran acoblats i no clavats.
- No s'utilitzarà l'escala simultàniament per dos operaris.

25.4.3.4. ESLINGUES I ESTROPS. CABLES

Identificació de riscos evitables

- Contacte elèctric directe amb elements en tensió.
- Contacte elèctric indirecte amb masses posades accidentalment en tensió.
- Identificació de riscos no eliminables.
- Despreniment de la càrrega per trencament del cable.
- Despreniment de la càrrega per mal amarratge.

Mesures preventives

- Cal evitar deixar els cables a la intempèrie en l'hivern (el fred fa fràgil l'acer).
- Abans d'utilitzar un cable que ha estat exposat al fred, s'ha d'escalfar.
- No sotmetre mai, immediatament, un cable nou a la seva càrrega màxima.
- Utilitzeu diverses vegades sota una càrrega reduïda, per tal d'obtenir un assentament i tensió uniforme de tots els fils que ho componen.

- Cal evitar la formació de coques i utilitzar cables massa febles per a les càrregues que es vagin a transportar.
- Cal escollir cables prou llargs perquè l'angle format pels ramals no sobrepassi els 90º. Cal esforçar-se a reduir aquest angle al mínim.
- Les eslingues i estrops no han de deixar abandonats ni tirats per terra, per evitar que la sorra i la grava penetrin entre els seus cordons. S'han de conservar en lloc sec, ben ventilat a l'abric i resguard d'emanacions àcides. Es raspallaran i greixar periòdicament i es penjaran de suports adequats
- Les eslingues i estrops seran examinats amb deteniment i periòdicament, a fi de comprovar si existeixen deformacions, allargament anormal, trencament de fils, desgast, corrosió, etc.; que facin necessària la substitució, retirant de servei els que presentin anomalies que puguin resultar perilloses.
- És molt convenient destruir les eslingues i estrops que resultin dubtosos.
- Les forquilles de les grapes es col·locaran, invariablement, sobre el ramal mort del cable, quedant la base estriada de la grapa sobre el ramal tens.
- Els cables es retiraran de servei quan es comprovi que a la zona més deteriorada hagin aparegut fils trencats.
- Quan es trenqui un cordó, el cable es retirarà immediatament. També serà substituït immediatament quan aquest presenti aixafaments, doblec, etc. o altres desperfectes seriosos, així com un desgast considerable.

25.4.3.5. OXITALL

Aquesta tècnica s'utilitza per tallar metall basant-se en l'oxidació provocada pel dard d'una flama a elevada temperatura.

L'equip d'oxitall està compost de:

- Dues ampolles de gasos (oxigen i acetilè)
- Manoreductors per ambdues ampolles
- Mànegues o canalitzacions
- Vàlvules antiretrocés

Identificació de riscos evitables

- Riscos derivats de la producció de gasos i vapors de toxicitat variable
- Riscos derivats de les radiacions
- Cremades
- Identificació de riscos no eliminables
- Incendis
- Explosions

Mesures preventives

Per prevenir el risc d'incendis i explosions cal:

- Evitar les fuites de gasos revisant acuradament les vàlvules, canalitzacions, bufadors i les unions entre ells, que s'han de fer amb abraçadores.
- Evitar els accessoris de coure a l'equip d'acetilè.
- Allunyar les ampolles de qualsevol font de calor i protegir-les del sol.
- Les ampolles d'oxigen s'emmagatzemaran sempre en locals diferents de les d'acetilè.
- Mantenir les ampolles en posició vertical i subjectes per abraçadores metàl·liques. Si això no és possible, utilitzar-les en posició inclinada cuidant que el cap quedi en posició més alta 40 cm i l'aixeta cap amunt.
- Si les ampolles han estat emmagatzemades en posició horitzontal, abans del seu ús han de romandre verticalment un mínim de 12 hores.
- L'estanquitat de les mànegues i possibles fuites de gas per juntes, etc.; es verificaran amb aigua sabonosa, mai amb una flama.
- Evitar tot contacte de l'oxigen amb matèries grasses (mans tacades de greix, draps, etc.).
- Prevenir el retrocés de la flama del bufador per la canalització, utilitzant vàlvules antiretrocés en ampolles i bufador.
- Utilitzar una tècnica correcta de soldadura i impedir que qualsevol pugui tenir accés als bufadors.
- Les ogives (part superior) de les ampolles que contenen oxigen van pintades de blanc, i les que contenen acetilè de marró.
- La mànega de l'oxigen és blau i la d'acetilè vermella.
- No s'intercanviaran els tubs o mànegues en el muntatge del bufador, ja que el cautxú impregnat d'acetilè s'inflama al contacte de l'oxigen a pressió.

Equips de protecció individual

- Casc
- Ulleres de vidre inactínic
- Botes amb puntera metàl·lica
- Guants de soldador
- Mandil de soldador
- Mascareta amb filtres apropiats per vapors de plom o zinc
- Riscos derivats de la producció de gasos i vapors de toxicitat variable
- Riscos derivats de les radiacions
- Cremades
- Lesions per projecció de partícules
- Contacte elèctric directe amb elements en tensió
- Contacte elèctric indirecte amb masses posades accidentalment en tensió

Identificació de riscos no eliminables

- Incendis
- Explosions

Mesures preventives

- Protecció de la vista contra impactes de partícules, per mitjà d'ulleres especials o pantalles de soldador.
- Utilització de peces ignífugues, guants de cuir amb rematada. El cap, coll, part del tòrax i la mà esquerra, fins i tot l'avantbraç, van protegides directament per la pantalla de mà.
- Convé, però, portar un peto de cuir per quan no s'usa la careta normal.
- Utilització de guants secs i aïllants, en perfecte estat de conservació. Els mànecs dels porta elèctrodes han d'estar perfectament aïllats i conservar en bon estat.
- S'hauria de disposar d'un dispositiu que permeti desconnectar automàticament l'equip de la xarxa, quan està treballant en buit.
- Posada a terra correcta i robusta de la màquina i també del conductor actiu que va connectat a la peça de soldar.
- Els conductors han de trobar-se en perfecte estat, evitant llargs fuets que podrien pelar i establir curtcircuits.
- No s'han de deixar els grups sota tensió, si es realitzarà una parada relativament llarga.
- No s'han de deixar les pinces sobre llocs metàl·lics, sinó sobre aïllants.
- Tenir cura amb la tensió de marxa en buit que pot arribar als 80 V i no encebar l'arc sense protecció.
- Utilitzar màscara amb vidre inactínic contra les radiacions.

Proteccions col·lectives

- Posades a terra robustes
- Ventilació forçada, si fos necessària

Equips de protecció individual

- Ulleres o pantalles de soldador
- Guants, davantal i polaines de soldador
- Calçat de seguretat
- Caiguda d'objectes
- Afeccions respiratòries per ambients pulverulents
- Lesions produïdes per impactes, projecció d'elements sobre operaris
- Trauma sonor per contaminació acústica

Identificació de riscos no eliminables

- Caiguda de la baixant d'evacuació

Mesures preventives

L'evacuació de runa es realitzarà mitjançant la instal·lació de baixants o canals que reuniran els següents requisits:

- L'emplaçament serà estratègic, ja que ha d'estar allunyat dels llocs de pas i ser fàcilment accessible des de qualsevol zona de l'obra.
- Si la baixant s'instal·la a través d'obertures en pisos, el tram superior haurà de sobrepassar, almenys, 90 cm el nivell del pis de manera que s'eviti la caiguda del personal pel mateix.
- L'embocadura de l'abocament en cadascuna de les plantes ha d'estar protegida amb les corresponents pantalles o, si s'escau, amb baranes espesses.
- L'alçada de l'obertura pel que fa al nivell del sòl serà tal que permeti l'abocament directe dels runes des de la carretó, havent en tot cas, instal·lar o posar un límit per a la roda.
- El tram final de les baixants tindrà una inclinació tal que redueixi la velocitat de la sortida del material, quedant el seu tram inferior a 2 m aproximadament del sòl, plataforma contenidor o caixa de camió.
- Es delimitarà i senyalitzarà la zona d'obra destinada a rebre l'evacuació de runa.
- Els materials de fàbrica i enderrocs en general seran regats per evitar polsegueres.
- Si es realitza alguna operació o activitat a la zona de la baixant, l'embocadura ha d'estar proveïda de tapa susceptible de ser tancada mitjançant clau o cadenat.
- Està prohibit tirar runes des de dalt, fora de les baixants.

Equips de protecció individual

- Botes de seguretat
- Casc
- Guants
- Cascos protectors auditius
- Mascareta contra la pols

25.5. CONSERVACIÓ I MANTENIMENT POSTERIOR (PREVISIÓ I INFORMACIÓ DE PREVISIBLES TREBALLS POSTERIORS)

L'apartat 6 de l'article 5 del Reial Decret 1627/1997, estableix que en l'Estudi de Seguretat i Salut es contemplaran també les previsions i les informacions útils per efectuar en el seu dia, en les degudes condicions de seguretat i salut, els previsibles treballs posteriors.

En aquest context, es contempla en aquest apartat la realització, en les degudes condicions de seguretat i salut, dels treballs d'entreteniment, conservació i manteniment, durant el procés d'explotació i de la vida útil de l'edifici objecte d'aquest Estudi, eliminant els possibles riscos en els mateixos.

- Localització dels treballs
- Treballs interiors: sala de comptadors, planta, escales
- Treballs exteriors: cobertes, façanes
- Treballs en instal·lacions: electricitat

Tipus de treballs

- Neteja i manteniment de façanes i els seus components: finestres, canalons, etc.
- Neteja i manteniment de cobertes
- Neteja, manteniment i conservació d'instal·lacions

Riscos més freqüents

Riscos	**Mesures tècniques de protecció**	
	Proteccions col·lectives	**Proteccions personals**
Caigudes al mateix nivell	Ganxos de servei per fixacions a façana i coberta	**Casc homologat i certificat**
Caigudes d'alçada per buits horitzontals	Baranes en cobertes planes	**Granota de treball**
Caigudes per buits en tancaments	Grues mòbils amb cistella per neteja de façanes	**Cinturó o arnés de seguretat**
Caigudes per relliscades	Ganxos en mènsula –pescants	**Calçat homologat segons treball**
Afeccions químiques per productes de neteja	Passarel·les de neteja	**Guants apropiats**
Afeccions químiques per líquids de maquinària	Bastides	**Ulleres de seguretat**
Contactes elèctrics directes i indirectes	Elements d'accés a coberta	**Les EPIs adequades a cada tipus de treball**
Explosió de combustibles	**Les proteccions pròpies de cada tipus de treball**	

26. CONCLUSIONS

Aquest document, juntament amb els Plànols, el Plec de Condicions i el Pressupost constitueix l'Estudi de Seguretat i Salut d'aquest projecte.

Calonge i Sant Antoni, març 2026

L'Enginyer autor del Projecte:

Marc Cucurella i Vilà

Enginyer Tècnic d'Obres Públiques

Col·legiat 12.216

ANNEXES

ANNEX A: JUSTIFICACIÓ DE PREUS

JUSTIFICACIÓ DE PREUS

MÀ D'OBRA

CODI	UA	DESCRIPCIÓ	PREU	
A01H1000	h	Coordinador d'activitats preventives	27,73000	€
A01H2000	h	Oficial 1a per a seguretat i salut	26,18000	€
A01H4000	h	Manobre per a seguretat i salut	20,73000	€

Pressupost de l´Estudi de Seguretat i Salut del Projecte d´obres de desviament de les canonades
d´impulsió i distribució, al terme municipial de Calonge i Sant Antoni

JUSTIFICACIÓ DE PREUS

MAQUINÀRIA

CODI	UA	DESCRIPCIÓ	PREU	
C1Z13000	h	Camió grua per a seguretat i salut	44,62000	€
C1Z1A000	h	Màquina per a clavar muntants metàl·lics, per a seguretat i salut	42,41000	€
C1ZQB330	u	Transport per entrega i retirada de mòdul prefabricat per a equipament sanitaris a obra de 2,4x2,6 m amb tancaments formats per placa de dues planxes d'acer prelacat i aïllament interior de 40mm de gruix i paviment format per tauler aglomarat hidròfug amb acabat de PVC sobre xapa galvanitzada i llana mineral de vidre, instal·lació elèctrica amb 1 punt de llum, interruptor, endolls i protecció diferencial, i equipat amb 1 inodor,2 dutxes,lavabo col·lectiu amb 1 aixeta i termos elèctric 50 litres	182,26000	€
C1ZQD350	u	Transport per entrega i retirada de mòdul prefabricat per equipament de vestidors a obra de 3,7x2,4 m amb tancaments formats per placa de dues planxes d'acer prelacat i aïllament interior de 40mm de gruix i paviment format per tauler aglomarat hidròfug amb acabat de PVC sobre xapa galvanitzada i llana mineral de vidre, instal·lació elèctrica amb 1 punt de llum, interruptor, endolls i protecció diferencial	182,26000	€
C1ZQE370	u	Transport per entrega i retirada de mòdul prefabricat per a equipament de menjador a obra de 6x2,4 m amb tancaments formats per placa de dues planxes d'acer prelacat i aïllament interior de 40mm de gruix i paviment format per tauler aglomarat hidròfug amb acabat de PVC sobre xapa galvanitzada i llana mineral de vidre, instalació elèctrica amb 1 punt de llum, interruptor, endolls i protecció diferencial, i equipat amb aigüera de 1 pica amb aixeta i taulell	182,26000	€

JUSTIFICACIÓ DE PREUS

MATERIALS

CODI	UA	DESCRIPCIÓ	PREU	
B0DZSM0K	u	Tub metàl·lic de 2,3´´ de diàmetre, per a 150 usos, per a seguretat i salut	0,12000	€
B0DZWC03	m2	Planxa d'acer per a encofrats i apuntalaments, de 12 mm de gruix, per a 10 usos, per a seguretat i salut	5,47000	€
B1411111	u	Casc de seguretat per a ús normal, contra cops, de polietilè amb un pes màxim de 400 g, homologat segons UNE-EN 812	6,04000	€
B1422120	u	Ulleres de seguretat antiimpactes polivalents utilitzables sobreposades a ulleres graduades, amb muntura universal, amb visor transparent i tractament contra l'entelament, els ultraviolats, el ratllament i antiestàtic, homologades segons UNE-EN 167 i UNE-EN 168	6,82000	€
B1423230	u	Ulleres de seguretat per a tall oxiacetilènic, amb muntura universal de barnilla d'acer recoberta de PVC, amb visors circulars de 50 mm de D foscos de color DIN 5, homologades segons UNE-EN 175 i UNE-EN 169	4,97000	€
B1433115	u	Protector auditiu tipus orellera acoplable a casc industrial de seguretat, homologat segons UNE-EN 352, UNE-EN 397 i UNE-EN 458	10,86000	€
B1441201	u	Mascareta autofiltrant contra polsims i vapors tòxics, homologada segons UNE-EN 405	0,69000	€
B1451110	u	Parella de guants per a ús general, amb palmell, artells, ungles i dits índex i polze de pell, dors de la mà i maniguet de cotó, folre interior i subjecció elàstica al canell	1,52000	€
B1455710	u	Parella de guants d'alta resistència al tall i a l'abrassió per a ferrallista, amb dits i palmell de cautxú rugós sobre suport de cotó i subjecció elàstica al canell, homologats segons UNE-EN 388 i UNE-EN 420	2,62000	€
B1459630	u	Parella de guants per a soldador, amb palmell de pell, folre interior de cotó i mànega llarga de serratge folrada de dril fort, homologats segons UNE-EN 407 i UNE-EN 420	7,14000	€
B1462241	u	Parella de botes de seguretat resistents a la humitat, de pell rectificada, amb turmellera encoixinada sola antillliscant i antiestàtica, falca amortidora per al taló, llengüeta de manxa, de despreniment ràpid, amb puntera metàl·lica	41,52000	€
B147K602	u	Sistema de subjecció en posició de treball i prevenció de pèrdua d'equilibri, compost d'una banda de cintura, sivella, recolzament dorsal, elements d'enganxament, connector, element d'amarrament del sistema d'ajust de longitud, homologat segons UNE-EN 358, UNE-EN 362, UNE-EN 354 i UNE-EN 364	31,10000	€
B147N000	u	Faixa de protecció dorslumbar	41,85000	€
B1481343	u	Granota de treball per a construcció d'obres lineals en servei, de polièster i cotó (65%-35%), color groc, trama 240, amb butxaques interiors i tires reflectants, homologada segons UNE-EN 340	73,70000	€
B1482111	u	Camisa de treball, de cotó, amb butxaques exteriors	9,12000	€
B1485140	u	Armilla de treball , de polièster embuatada amb material aïllant	12,86000	€
B1487460	u	Impermeable amb jaqueta, caputxa i pantalons, per a obres públiques, de PVC soldat de 0,4 mm de gruix, de color viu, homologat segons UNE-EN 340	5,73000	€
B1489790	u	Jaqueta de treball per a construcció d'obres lineals en servei, de polièster i cotó (65%-35%), color groc, trama 240, amb butxaques interiors i tires reflectants, homologada segons UNE-EN 340	42,84000	€
B148D900	u	Arnès per a senyalista, amb tires reflectants a la cintura, al pit, a l'esquena i als tirants, homologat segons UNE-EN 340 i UNE-EN 471	17,18000	€
B148G700	u	Cinturó per a senyalista, amb tires reflectants, homologat segons UNE-EN 340 i UNE-EN 471	7,55000	€
B1534001	u	Peça de plàstic en forma de bolet, de color vermell, per a protecció dels extrems de les armadures per a qualsevol diametre per a 5 usos	0,03000	€
B15A0003	u	Sirena acústica de marxa enrera, per a seguretat i salut	34,20000	€
B1Z0300C	m3	Formigó HM-20/P/20/I de consistència plàstica, grandària màxima del granulat 20 mm, amb >= 200 kg/m3 de ciment, apte per a classe d'exposició I, per a seguretat i salut	59,55000	€
B1Z0A100	kg	Clau acer, per a seguretat i salut	1,34000	€
B1Z0D230	m	Tauló de fusta de pi per a 10 usos, per a seguretat i salut	0,39000	€
B1Z0D300	m3	Llata de fusta de pi, per a seguretat i salut	222,60000	€
B1Z0D400	m2	Post de fusta de pi per a 3 usos, per a seguretat i salut	5,07000	€
B1Z4501A	kg	Acer S275JR segons UNE-EN 10025-2, format per peça simple, en perfils laminats en calent sèrie IPN, IPE, HEB, HEA, HEM i UPN, treballat al taller per a col·locar amb soldadura i amb una capa d'imprimació antioxidant, per a seguretat i salut	0,92000	€

Pressupost de l´Estudi de Seguretat i Salut del Projecte d´obres de desviament de les canonades
d´impulsió i distribució, al terme municipial de Calonge i Sant Antoni

JUSTIFICACIÓ DE PREUS

MATERIALS

CODI	UA	DESCRIPCIÓ	PREU	
BBC1C000	u	Balisa reflectant a nivell de la calçada (tb-8 o tb-9), per a seguretat i salut	41,76000	€
BBL11102	u	Placa triangular, de 70 cm, amb pintura reflectant, per a 2 usos, per a seguretat i salut	32,28000	€
BBL1AHA2	u	Placa informativa, de 60x60 cm, amb pintura reflectant, per a 2 usos, per a seguretat i salut	38,91000	€
BBLZ2112	m	Suport de tub d'acer galvanitzat, de 80x40x2 mm per a barreres de seguretat, per a 2 usos, per a seguretat i salut	5,16000	€
BBLZA0A2	m	Bastidor d'acer galvanitzat, per a suport de senyalització vertical, mòbil, per a 2 usos, per a seguretat i salut	14,04000	€
BBM3-208T	m	Amortització de barrera de formigó doble, prefabricada, amb perfil tipus New Jersey (20 usos), per a seguretat i salut	6,50000	€
BQU1B130	mes	Lloguer de mòdul prefabricat per a equipament sanitaris a obra de 2,4x2,6 m amb tancaments formats per placa de dues planxes d'acer prelacat i aïllament interior de 40mm de gruix i paviment format per tauler aglomarat hidròfug amb acabat de PVC sobre xapa galvanitzada i llana mineral de vidre, instal·lació elèctrica amb 1 punt de llum, interruptor, endolls i protecció diferencial, i equipat amb 1 inodor,2 dutxes,lavabo col·lectiu amb 1 aixeta i termos elèctric 50 litres	54,55000	€
BQU1B230	u	Amortització de mòdul prefabricat per a equipament sanitaris a obra de 2,4x2,6 m amb tancaments formats per placa de dues planxes d'acer prelacat i aïllament interior de 40mm de gruix i paviment format per tauler aglomarat hidròfug amb acabat de PVC sobre xapa galvanitzada i llana mineral de vidre, instal·lació elèctrica amb 1 punt de llum, interruptor, endolls i protecció diferencial, i equipat amb 1 inodor,2 dutxes,lavabo col·lectiu amb 1 aixeta i termos elèctric 50 litres , per a 4 usos	727,87000	€
BQU1D150	mes	Lloguer de mòdul prefabricat per equipament de vestidors a obra de 3,7x2,4 m amb tancaments formats per placa de dues planxes d'acer prelacat i aïllament interior de 40mm de gruix i paviment format per tauler aglomarat hidròfug amb acabat de PVC sobre xapa galvanitzada i llana mineral de vidre, instal·lació elèctrica amb 1 punt de llum, interruptor, endolls i protecció diferencial	81,82000	€
BQU1D250	u	Amortització de mòdul prefabricat per equipament de vestidors a obra de 3,7x2,4 m amb tancaments formats per placa de dues planxes d'acer prelacat i aïllament interior de 40mm de gruix i paviment format per tauler aglomarat hidròfug amb acabat de PVC sobre xapa galvanitzada i llana mineral de vidre, instal·lació elèctrica amb 1 punt de llum, interruptor, endolls i protecció diferencial , per a 4 usos	601,87000	€
BQU1E150	mes	Lloguer de mòdul prefabricat per a equipament de menjador a obra de 3,7x2,4 m amb tancaments formats per placa de dues planxes d'acer prelacat i aïllament interior de 40mm de gruix i paviment format per tauler aglomarat hidròfug amb acabat de PVC sobre xapa galvanitzada i llana mineral de vidre, instalació elèctrica amb 1 punt de llum, interruptor, endolls i protecció diferencial, i equipat amb aigüera de 1 pica amb aixeta i taulell	77,74000	€
BQU1E170	mes	Lloguer de mòdul prefabricat per a equipament de menjador a obra de 6x2,4 m amb tancaments formats per placa de dues planxes d'acer prelacat i aïllament interior de 40mm de gruix i paviment format per tauler aglomarat hidròfug amb acabat de PVC sobre xapa galvanitzada i llana mineral de vidre, instalació elèctrica amb 1 punt de llum, interruptor, endolls i protecció diferencial, i equipat amb aigüera de 1 pica amb aixeta i taulell	63,75000	€
BQU1E270	u	Amortització de mòdul prefabricat per a equipament de menjador a obra de 6x2,4 m amb tancaments formats per placa de dues planxes d'acer prelacat i aïllament interior de 40mm de gruix i paviment format per tauler aglomarat hidròfug amb acabat de PVC sobre xapa galvanitzada i llana mineral de vidre, instalació elèctrica amb 1 punt de llum, interruptor, endolls i protecció diferencial, i equipat amb aigüera de 1 pica amb aixeta i taulell , per a 4 usos	833,18000	€
BQU1H110	mes	Lloguer de mòdul prefabricat de cabina amb inodor químic d'1,05x1,05 m i 2,35 m d'alçària, amb tancaments de polietilè i sostre traslúcid, equipat amb 1 inodor amb dipòsit químic de 250l. i un lavabo amb dipòsit d'aigua de 45l. , amb manteniment inclòs	141,64000	€
BQUA1100	u	Farmaciola tipus armari, amb el contingut establert a l'ordenança general de seguretat i salut en el treball	123,05000	€
BQUA2100	u	Farmaciola portàtil d'urgència, amb el contingut establert a l'ordenança general de seguretat i salut en el treball	123,47000	€
BQUA3100	u	Material sanitari per a assortir una farmaciola, amb el contingut establert a l'ordenança general de seguretat i salut en el treball	81,53000	€
BQUACCJ0	u	Manta de cotó i fibra sintètica de 110x210 cm	23,55000	€
BQUAM000	u	Reconeixement mèdic	35,40000	€
BQUAP000	u	Curset de primers auxilis i socorrisme	212,00000	€

JUSTIFICACIÓ DE PREUS

PARTIDES D'OBRA

NÚM	CODI	UA	DESCRIPCIÓ		PREU
P-1	H1411111	u	Casc de seguretat per a ús normal, contra cops, de polietilè amb un pes màxim de 400 g, homologat segons UNE-EN 812	Rend.: 1,000	6,04 €

			Unitats		Preu		Parcial	Import
Materials								
B1411111	u	Casc de seguretat per a ús normal, contra cops, de polietilè amb un pes màxim de 400 g, homologat segons UNE-EN 812	1,000	x	6,04000	=	6,04000	
		Subtotal:					6,04000	6,04000

COST DIRECTE		6,04000
DESPESES INDIRECTES	0,00 %	0,00000
COST EXECUCIÓ MATERIAL		**6,04000**

NÚM	CODI	UA	DESCRIPCIÓ		PREU
P-2	H1422120	u	Ulleres de seguretat antiimpactes polivalents utilitzables sobreposades a ulleres graduades, amb muntura universal, amb visor transparent i tractament contra l'entelament, els ultraviolats, el ratllament i antiestàtic, homologades segons UNE-EN 167 i UNE-EN 168	Rend.: 1,000	6,82 €

			Unitats		Preu		Parcial	Import
Materials								
B1422120	u	Ulleres de seguretat antiimpactes polivalents utilitzables sobreposades a ulleres graduades, amb muntura universal, amb visor transparent i tractament contra l'entelament, els ultraviolats, el ratllament i antiestàtic, homologades segons UNE-EN 167 i UNE-EN 168	1,000	x	6,82000	=	6,82000	
		Subtotal:					6,82000	6,82000

COST DIRECTE		6,82000
DESPESES INDIRECTES	0,00 %	0,00000
COST EXECUCIÓ MATERIAL		**6,82000**

NÚM	CODI	UA	DESCRIPCIÓ		PREU
P-3	H1423230	u	Ulleres de seguretat per a tall oxiacetilènic, amb muntura universal de barnilla d'acer recoberta de PVC, amb visors circulars de 50 mm de D foscos de color DIN 5, homologades segons UNE-EN 175 i UNE-EN 169	Rend.: 1,000	4,97 €

			Unitats		Preu		Parcial	Import
Materials								
B1423230	u	Ulleres de seguretat per a tall oxiacetilènic, amb muntura universal de barnilla d'acer recoberta de PVC, amb visors circulars de 50 mm de D foscos de color DIN 5, homologades segons UNE-EN 175 i UNE-EN 169	1,000	x	4,97000	=	4,97000	
		Subtotal:					4,97000	4,97000

Pressupost de l´Estudi de Seguretat i Salut del Projecte d´obres de desviament de les canonades
d´impulsió i distribució, al terme municipial de Calonge i Sant Antoni

JUSTIFICACIÓ DE PREUS

PARTIDES D'OBRA

NÚM	CODI	UA	DESCRIPCIÓ	PREU

COST DIRECTE		4,97000
DESPESES INDIRECTES	0,00 %	0,00000
COST EXECUCIÓ MATERIAL		**4,97000**

NÚM	CODI	UA	DESCRIPCIÓ		PREU
P-4	H1433115	u	Protector auditiu tipus orellera acoplable a casc industrial de seguretat, homologat segons UNE-EN 352, UNE-EN 397 i UNE-EN 458	Rend.: 1,000	10,86 €

			Unitats		Preu		Parcial	Import
Materials								
B1433115	u	Protector auditiu tipus orellera acoplable a casc industrial de seguretat, homologat segons UNE-EN 352, UNE-EN 397 i UNE-EN 458	1,000	x	10,86000	=	10,86000	
		Subtotal:					10,86000	10,86000

COST DIRECTE		10,86000
DESPESES INDIRECTES	0,00 %	0,00000
COST EXECUCIÓ MATERIAL		**10,86000**

NÚM	CODI	UA	DESCRIPCIÓ		PREU
P-5	H1441201	u	Mascareta autofiltrant contra polsims i vapors tòxics, homologada segons UNE-EN 405	Rend.: 1,000	0,69 €

			Unitats		Preu		Parcial	Import
Materials								
B1441201	u	Mascareta autofiltrant contra polsims i vapors tòxics, homologada segons UNE-EN 405	1,000	x	0,69000	=	0,69000	
		Subtotal:					0,69000	0,69000

COST DIRECTE		0,69000
DESPESES INDIRECTES	0,00 %	0,00000
COST EXECUCIÓ MATERIAL		**0,69000**

NÚM	CODI	UA	DESCRIPCIÓ		PREU
P-6	H1451110	u	Parella de guants per a ús general, amb palmell, artells, ungles i dits índex i polze de pell, dors de la mà i maniguet de cotó, folre interior, i subjecció elàstica al canell	Rend.: 1,000	1,52 €

			Unitats		Preu		Parcial	Import
Materials								
B1451110	u	Parella de guants per a ús general, amb palmell, artells, ungles i dits índex i polze de pell, dors de la mà i maniguet de cotó, folre interior i subjecció elàstica al canell	1,000	x	1,52000	=	1,52000	
		Subtotal:					1,52000	1,52000

JUSTIFICACIÓ DE PREUS

PARTIDES D'OBRA

NÚM	CODI	UA	DESCRIPCIÓ	PREU

COST DIRECTE		1,52000
DESPESES INDIRECTES	0,00 %	0,00000
COST EXECUCIÓ MATERIAL		**1,52000**

P-7 **H1455710** u Parella de guants d'alta resistència al tall i a l'abrassió per a ferrallista, amb dits i palmell de cautxú rugós sobre suport de cotó, i subjecció elàstica al canell, homologats segons UNE-EN 388 i UNE-EN 420 **Rend.: 1,000** **2,62** €

			Unitats		Preu		Parcial	Import
Materials								
B1455710	u	Parella de guants d'alta resistència al tall i a l'abrassió per a ferrallista, amb dits i palmell de cautxú rugós sobre suport de cotó i subjecció elàstica al canell, homologats segons UNE-EN 388 i UNE-EN 420	1,000	x	2,62000	=	2,62000	
		Subtotal:					2,62000	2,62000

COST DIRECTE		2,62000
DESPESES INDIRECTES	0,00 %	0,00000
COST EXECUCIÓ MATERIAL		**2,62000**

P-8 **H1459630** u Parella de guants per a soldador, amb palmell de pell, folre interior de cotó, i mànega llarga de serratge folrada de dril fort, homologats segons UNE-EN 407 i UNE-EN 420 **Rend.: 1,000** **7,14** €

			Unitats		Preu		Parcial	Import
Materials								
B1459630	u	Parella de guants per a soldador, amb palmell de pell, folre interior de cotó i mànega llarga de serratge folrada de dril fort, homologats segons UNE-EN 407 i UNE-EN 420	1,000	x	7,14000	=	7,14000	
		Subtotal:					7,14000	7,14000

COST DIRECTE		7,14000
DESPESES INDIRECTES	0,00 %	0,00000
COST EXECUCIÓ MATERIAL		**7,14000**

P-9 **H1462241** u Parella de botes de seguretat resistents a la humitat, de pell rectificada, amb turmellera encoixinada sola antilliscant i antiestàtica, falca amortidora per al taló, llengüeta de manxa, de despreniment ràpid, amb puntera metàl·lica **Rend.: 1,000** **41,52** €

			Unitats		Preu		Parcial	Import
Materials								
B1462241	u	Parella de botes de seguretat resistents a la humitat, de pell rectificada, amb turmellera encoixinada sola antilliscant i antiestàtica, falca amortidora per al taló, llengüeta de manxa, de despreniment ràpid, amb puntera metàl·lica	1,000	x	41,52000	=	41,52000	

Pressupost de l´Estudi de Seguretat i Salut del Projecte d´obres de desviament de les canonades
d´impulsió i distribució, al terme municipial de Calonge i Sant Antoni

JUSTIFICACIÓ DE PREUS

PARTIDES D'OBRA

NÚM	CODI	UA	DESCRIPCIÓ	PREU

Subtotal:		41,52000	41,52000
COST DIRECTE			41,52000
DESPESES INDIRECTES	0,00 %		0,00000
COST EXECUCIÓ MATERIAL			**41,52000**

P-10 **H147K602** u Sistema de subjecció en posició de treball i prevenció de pèrdua d'equilibri, compost d'una banda de cintura, sivella, recolzament dorsal, elements d'enganxament, connector, element d'amarrament del sistema d'ajust de longitud, homologat segons UNE-EN 358, UNE-EN 362, UNE-EN 354 i UNE-EN 364 **Rend.: 1,000** **31,10** €

			Unitats		Preu		Parcial	Import
Materials								
B147K602	u	Sistema de subjecció en posició de treball i prevenció de pèrdua d'equilibri, compost d'una banda de cintura, sivella, recolzament dorsal, elements d'enganxament, connector, element d'amarrament del sistema d'ajust de longitud, homologat segons UNE-EN 358, UNE-EN 362, UNE-EN 354 i UNE-EN 364	1,000	x	31,10000	=	31,10000	
		Subtotal:					31,10000	31,10000

COST DIRECTE		31,10000
DESPESES INDIRECTES	0,00 %	0,00000
COST EXECUCIÓ MATERIAL		**31,10000**

P-11 **H147N000** u Faixa de protecció dorslumbar **Rend.: 1,000** **41,85** €

			Unitats		Preu		Parcial	Import
Materials								
B147N000	u	Faixa de protecció dorslumbar	1,000	x	41,85000	=	41,85000	
		Subtotal:					41,85000	41,85000

COST DIRECTE		41,85000
DESPESES INDIRECTES	0,00 %	0,00000
COST EXECUCIÓ MATERIAL		**41,85000**

H1481343 u Granota de treball per a construcció d'obres lineals en servei, de polièster i cotó (65%-35%), color groc, trama 240, amb butxaques interiors i tires reflectants, homologada segons UNE-EN 340 **Rend.: 1,000** **73,70** €

			Unitats		Preu		Parcial	Import
Materials								
B1481343	u	Granota de treball per a construcció d'obres lineals en servei, de polièster i cotó (65%-35%), color groc, trama 240, amb butxaques interiors i tires reflectants, homologada segons UNE-EN 340	1,000	x	73,70000	=	73,70000	
		Subtotal:					73,70000	73,70000

JUSTIFICACIÓ DE PREUS

PARTIDES D'OBRA

NÚM	CODI	UA	DESCRIPCIÓ	PREU

			COST DIRECTE	73,70000
			DESPESES INDIRECTES 0,00 %	0,00000
			COST EXECUCIÓ MATERIAL	**73,70000**

P-12 **H1482111** u Camisa de treball, de cotó, amb butxaques exteriors **Rend.: 1,000** **9,12** €

				Unitats		Preu		Parcial	Import
Materials									
	B1482111	u	Camisa de treball, de cotó, amb butxaques exteriors	1,000	x	9,12000	=	9,12000	
			Subtotal:					9,12000	9,12000

		COST DIRECTE	9,12000
		DESPESES INDIRECTES 0,00 %	0,00000
		COST EXECUCIÓ MATERIAL	**9,12000**

P-13 **H1485140** u Armilla de treball , de polièster embuatada amb material aïllant **Rend.: 1,000** **12,86** €

				Unitats		Preu		Parcial	Import
Materials									
	B1485140	u	Armilla de treball , de polièster embuatada amb material aïllant	1,000	x	12,86000	=	12,86000	
			Subtotal:					12,86000	12,86000

		COST DIRECTE	12,86000
		DESPESES INDIRECTES 0,00 %	0,00000
		COST EXECUCIÓ MATERIAL	**12,86000**

H1487460 u Impermeable amb jaqueta, caputxa i pantalons, per a obres públiques, de PVC soldat de 0,4 mm de gruix, de color viu, homologat segons UNE-EN 340 **Rend.: 1,000** **5,73** €

				Unitats		Preu		Parcial	Import
Materials									
	B1487460	u	Impermeable amb jaqueta, caputxa i pantalons, per a obres públiques, de PVC soldat de 0,4 mm de gruix, de color viu, homologat segons UNE-EN 340	1,000	x	5,73000	=	5,73000	
			Subtotal:					5,73000	5,73000

		COST DIRECTE	5,73000
		DESPESES INDIRECTES 0,00 %	0,00000
		COST EXECUCIÓ MATERIAL	**5,73000**

Pressupost de l´Estudi de Seguretat i Salut del Projecte d´obres de desviament de les canonades
d´impulsió i distribució, al terme municipial de Calonge i Sant Antoni

JUSTIFICACIÓ DE PREUS

PARTIDES D'OBRA

NÚM	CODI	UA	DESCRIPCIÓ	PREU

P-14 **H1489790** u Jaqueta de treball per a construcció d'obres lineals en servei, de polièster i cotó (65%-35%), color groc, trama 240, amb butxaques interiors i tires reflectants, homologada segons UNE-EN 340 **Rend.: 1,000** **42,84** €

				Unitats		Preu		Parcial	Import
Materials									
	B1489790	u	Jaqueta de treball per a construcció d'obres lineals en servei, de polièster i cotó (65%-35%), color groc, trama 240, amb butxaques interiors i tires reflectants, homologada segons UNE-EN 340	1,000	x	42,84000	=	42,84000	
			Subtotal:					42,84000	42,84000

		COST DIRECTE	42,84000
		DESPESES INDIRECTES 0,00 %	0,00000
		COST EXECUCIÓ MATERIAL	**42,84000**

H148D900 u Arnès per a senyalista, amb tires reflectants a la cintura, al pit, a l'esquena i als tirants, homologat segons UNE-EN 340 i UNE-EN 471 **Rend.: 1,000** **17,18** €

				Unitats		Preu		Parcial	Import
Materials									
	B148D900	u	Arnès per a senyalista, amb tires reflectants a la cintura, al pit, a l'esquena i als tirants, homologat segons UNE-EN 340 i UNE-EN 471	1,000	x	17,18000	=	17,18000	
			Subtotal:					17,18000	17,18000

		COST DIRECTE	17,18000
		DESPESES INDIRECTES 0,00 %	0,00000
		COST EXECUCIÓ MATERIAL	**17,18000**

H148G700 u Cinturó per a senyalista, amb tires reflectants, homologat segons UNE-EN 340 i UNE-EN 471 **Rend.: 1,000** **7,55** €

				Unitats		Preu		Parcial	Import
Materials									
	B148G700	u	Cinturó per a senyalista, amb tires reflectants, homologat segons UNE-EN 340 i UNE-EN 471	1,000	x	7,55000	=	7,55000	
			Subtotal:					7,55000	7,55000

		COST DIRECTE	7,55000
		DESPESES INDIRECTES 0,00 %	0,00000
		COST EXECUCIÓ MATERIAL	**7,55000**

JUSTIFICACIÓ DE PREUS

PARTIDES D'OBRA

NÚM	CODI	UA	DESCRIPCIÓ					PREU
	H1512021	m2	Protecció contra caigudes en forats horitzontals en el terreny per a pilons i/o murs pantalla, posició horitzontal, i amb el desmuntatge inclòs	**Rend.:**	**1,092**			**14,98** €

				Unitats		Preu		Parcial	Import
Mà d'obra									
	A01H2000	h	Oficial 1a per a seguretat i salut	0,300	/R x	26,18000	=	7,19231	
	A01H4000	h	Manobre per a seguretat i salut	0,300	/R x	20,73000	=	5,69505	
			Subtotal:					12,88736	12,88736
Materials									
	B1Z0D300	m3	Llata de fusta de pi, per a seguretat i salut	0,0019	x	222,60000	=	0,42294	
	B1Z0D230	m	Tauló de fusta de pi per a 10 usos, per a seguretat i salut	3,600	x	0,39000	=	1,40400	
	B1Z0A100	kg	Clau acer, per a seguretat i salut	0,1007	x	1,34000	=	0,13494	
			Subtotal:					1,96188	1,96188
			DESPESES AUXILIARS			1,00	%		0,12887
			COST DIRECTE						14,97811
			DESPESES INDIRECTES			0,00	%		0,00000
			COST EXECUCIÓ MATERIAL						**14,97811**

	H151AJ01	m2	Protecció horitzontal d'obertures d'1 m de diàmetre com a màxim, en sostres, amb fusta i amb el desmuntatge inclòs	**Rend.:**	**1,000**			**13,81**	€

				Unitats		Preu		Parcial	Import
Mà d'obra									
	A01H2000	h	Oficial 1a per a seguretat i salut	0,250	/R x	26,18000	=	6,54500	
	A01H4000	h	Manobre per a seguretat i salut	0,250	/R x	20,73000	=	5,18250	
			Subtotal:					11,72750	11,72750
Materials									
	B1Z0A100	kg	Clau acer, per a seguretat i salut	0,1007	x	1,34000	=	0,13494	
	B1Z0D300	m3	Llata de fusta de pi, per a seguretat i salut	0,0019	x	222,60000	=	0,42294	
	B1Z0D230	m	Tauló de fusta de pi per a 10 usos, per a seguretat i salut	3,600	x	0,39000	=	1,40400	
			Subtotal:					1,96188	1,96188
			DESPESES AUXILIARS			1,00	%		0,11728
			COST DIRECTE						13,80666
			DESPESES INDIRECTES			0,00	%		0,00000
			COST EXECUCIÓ MATERIAL						**13,80666**

JUSTIFICACIÓ DE PREUS

PARTIDES D'OBRA

NÚM	CODI	UA	DESCRIPCIÓ					PREU
P-15	**H152001T**	m	Amortitz	**Rend.:**	**1,000**			**23,72** €

				Unitats		Preu		Parcial	Import
Mà d'obra									
	A01H4000	h	Manobre per a seguretat i salut	0,400	/R x	20,73000	=	8,29200	
			Subtotal:					8,29200	8,29200
Maquinària									
	C1Z13000	h	Camió grua per a seguretat i salut	0,200	/R x	44,62000	=	8,92400	
			Subtotal:					8,92400	8,92400
Materials									
	BBM3-208T	m	Amortització de barrera de formigó doble, prefabricada, amb perfil tipus New Jersey (20 usos), per a seguretat i salut	1,000	x	6,50000	=	6,50000	
			Subtotal:					6,50000	6,50000
			COST DIRECTE						23,71600
			DESPESES INDIRECTES			0,00	%		0,00000
			COST EXECUCIÓ MATERIAL						**23,71600**

P-16	**H1522111**	m	Barana de protecció en el perímetre de la coronació d'excavacions, d'alçària 1 m, amb travesser superior, travesser intermedi i muntants de tub metàl·lic de 2,3´´, sòcol de post de fusta, ancorada al terreny amb daus de formigó i amb el desmuntatge inclòs	**Rend.:**	**1,442**			**10,94**	€

				Unitats		Preu		Parcial	Import
Mà d'obra									
	A01H2000	h	Oficial 1a per a seguretat i salut	0,250	/R x	26,18000	=	4,53883	
	A01H4000	h	Manobre per a seguretat i salut	0,250	/R x	20,73000	=	3,59397	
			Subtotal:					8,13280	8,13280
Materials									
	B1Z0D400	m2	Post de fusta de pi per a 3 usos, per a seguretat i salut	0,220	x	5,07000	=	1,11540	
	B0DZSM0K	u	Tub metàl·lic de 2,3´´ de diàmetre, per a 150 usos, per a seguretat i salut	3,500	x	0,12000	=	0,42000	
	B1Z0300C	m3	Formigó HM-20/P/20/I de consistència plàstica, grandària màxima del granulat 20 mm, amb >= 200 kg/m3 de ciment, apte per a classe d'exposició I, per a seguretat i salut	0,020	x	59,55000	=	1,19100	
			Subtotal:					2,72640	2,72640
			DESPESES AUXILIARS			1,00	%		0,08133
			COST DIRECTE						10,94053
			DESPESES INDIRECTES			0,00	%		0,00000
			COST EXECUCIÓ MATERIAL						**10,94053**

JUSTIFICACIÓ DE PREUS

PARTIDES D'OBRA

NÚM	CODI	UA	DESCRIPCIÓ					PREU
	H1533591	m2	Plataforma metàl·lica per a pas de vehicles per sobre de rases, d'amplada <= 1 m, de planxa d'acer de 12 mm de gruix, amb el desmuntatge inclòs	**Rend.:**	**1,399**		**6,97**	€

				Unitats		Preu		Parcial	Import
Mà d'obra									
	A01H4000	h	Manobre per a seguretat i salut	0,100	/R x	20,73000	=	1,48177	
			Subtotal:					1,48177	1,48177
Materials									
	B0DZWC03	m2	Planxa d'acer per a encofrats i apuntalaments, de 12 mm de gruix, per a 10 usos, per a seguretat i salut	1,000	x	5,47000	=	5,47000	
			Subtotal:					5,47000	5,47000

DESPESES AUXILIARS	1,00	%	0,01482
COST DIRECTE			6,96659
DESPESES INDIRECTES	0,00	%	0,00000
COST EXECUCIÓ MATERIAL			**6,96659**

NÚM	CODI	UA	DESCRIPCIÓ					PREU
P-17	**H1534001**	u	Peça de plàstic en forma de bolet, de color vermell, per a protecció dels extrems de les armadures per a qualsevol diàmetre, amb desmuntatge inclòs	**Rend.:**	**1,354**		**0,19**	€

				Unitats		Preu		Parcial	Import
Mà d'obra									
	A01H4000	h	Manobre per a seguretat i salut	0,010	/R x	20,73000	=	0,15310	
			Subtotal:					0,15310	0,15310
Materials									
	B1534001	u	Peça de plàstic en forma de bolet, de color vermell, per a protecció dels extrems de les armadures per a qualsevol diametre per a 5 usos	1,000	x	0,03000	=	0,03000	
			Subtotal:					0,03000	0,03000

DESPESES AUXILIARS	1,50	%	0,00230
COST DIRECTE			0,18540
DESPESES INDIRECTES	0,00	%	0,00000
COST EXECUCIÓ MATERIAL			**0,18540**

NÚM	CODI	UA	DESCRIPCIÓ					PREU
P-18	**H153A9F1**	u	Topall per a descàrrega de camions en excavacions, de 4 m d'amplada amb tauló de fusta i perfils IPN 100 clavat al terreny i amb el desmuntatge inclòs	**Rend.:**	**0,227**		**47,49**	€

				Unitats		Preu		Parcial	Import
Mà d'obra									
	A01H4000	h	Manobre per a seguretat i salut	0,150	/R x	20,73000	=	13,69824	
	A01H2000	h	Oficial 1a per a seguretat i salut	0,150	/R x	26,18000	=	17,29956	
			Subtotal:					30,99780	30,99780
Materials									

Pressupost de l´Estudi de Seguretat i Salut del Projecte d´obres de desviament de les canonades
d´impulsió i distribució, al terme municipial de Calonge i Sant Antoni

JUSTIFICACIÓ DE PREUS

PARTIDES D'OBRA

NÚM	CODI	UA	DESCRIPCIÓ							PREU
	B1Z4501A	kg	Acer S275JR segons UNE-EN 10025-2, format per peça simple, en perfils laminats en calent sèrie IPN, IPE, HEB, HEA, HEM i UPN, treballat al taller per a col·locar amb soldadura i amb una capa d'imprimació antioxidant, per a seguretat i salut	12,500	x	0,92000	=	11,50000	
	B1Z0D230	m	Tauló de fusta de pi per a 10 usos, per a seguretat i salut	12,000	x	0,39000	=	4,68000	
			Subtotal:					16,18000	16,18000

DESPESES AUXILIARS	1,00	%	0,30998
COST DIRECTE			47,48778
DESPESES INDIRECTES	0,00	%	0,00000
COST EXECUCIÓ MATERIAL			**47,48778**

NÚM	CODI	UA	DESCRIPCIÓ					PREU
P-19	**H15A0003**	u	Senyal acústica de marxa enrera	**Rend.:**	**1,000**		**34,20**	€

				Unitats		Preu		Parcial	Import
Materials									
	B15A0003	u	Sirena acústica de marxa enrera, per a seguretat i salut	1,000	x	34,20000	=	34,20000	
			Subtotal:					34,20000	34,20000

COST DIRECTE			34,20000
DESPESES INDIRECTES	0,00	%	0,00000
COST EXECUCIÓ MATERIAL			**34,20000**

	H15Z2011	h	Senyaler	**Rend.:**	**1,079**		**19,40**	€	

				Unitats		Preu		Parcial	Import
Mà d'obra									
	A01H4000	h	Manobre per a seguretat i salut	1,000	/R x	20,73000	=	19,21223	
			Subtotal:					19,21223	19,21223

DESPESES AUXILIARS	1,00	%	0,19212
COST DIRECTE			19,40435
DESPESES INDIRECTES	0,00	%	0,00000
COST EXECUCIÓ MATERIAL			**19,40435**

NÚM	CODI	UA	DESCRIPCIÓ					PREU
P-20	**H16F1003**	u	Reunió del comitè de Seguretat i Salut constituït per 6 persones	**Rend.:**	**1,321**		**158,55**	€

				Unitats		Preu		Parcial	Import
Mà d'obra									
	A01H2000	h	Oficial 1a per a seguretat i salut	8,000	/R x	26,18000	=	158,54656	
			Subtotal:					158,54656	158,54656

JUSTIFICACIÓ DE PREUS

PARTIDES D'OBRA

NÚM	CODI	UA	DESCRIPCIÓ	PREU

COST DIRECTE			158,54656
DESPESES INDIRECTES	0,00	%	0,00000
COST EXECUCIÓ MATERIAL			**158,54656**

P-21 **H16F1004** h Informació en Seguretat i Salut per als riscos específics de l'obra **Rend.: 1,320** **15,70** €

				Unitats		Preu		Parcial	Import
Mà d'obra									
	A01H4000	h	Manobre per a seguretat i salut	1,000	/R x	20,73000	=	15,70455	
			Subtotal:					15,70455	15,70455

COST DIRECTE			15,70455
DESPESES INDIRECTES	0,00	%	0,00000
COST EXECUCIÓ MATERIAL			**15,70455**

P-22 **H16F3000** h Presencia al lloc de treball de recursos preventius **Rend.: 1,321** **20,99** €

				Unitats		Preu		Parcial	Import
Mà d'obra									
	A01H1000	h	Coordinador d'activitats preventives	1,000	/R x	27,73000	=	20,99167	
			Subtotal:					20,99167	20,99167

COST DIRECTE			20,99167
DESPESES INDIRECTES	0,00	%	0,00000
COST EXECUCIÓ MATERIAL			**20,99167**

P-23 **HBB11111** u Placa amb pintura reflectant triangular de 70 cm de costat, per a senyals de trànsit, fixada i amb el desmuntatge inclòs **Rend.: 1,041** **52,39** €

				Unitats		Preu		Parcial	Import
Mà d'obra									
	A01H4000	h	Manobre per a seguretat i salut	1,000	/R x	20,73000	=	19,91354	
			Subtotal:					19,91354	19,91354
Materials									
	BBL11102	u	Placa triangular, de 70 cm, amb pintura reflectant, per a 2 usos, per a seguretat i salut	1,000	x	32,28000	=	32,28000	
			Subtotal:					32,28000	32,28000

DESPESES AUXILIARS	1,00	%	0,19914
COST DIRECTE			52,39268
DESPESES INDIRECTES	0,00	%	0,00000
COST EXECUCIÓ MATERIAL			**52,39268**

Pressupost de l´Estudi de Seguretat i Salut del Projecte d´obres de desviament de les canonades
d´impulsió i distribució, al terme municipial de Calonge i Sant Antoni

JUSTIFICACIÓ DE PREUS

PARTIDES D'OBRA

NÚM	CODI	UA	DESCRIPCIÓ	PREU

P-24 **HBB21201** u Placa amb pintura reflectant de 60x60 cm, per a senyals de trànsit, fixada i amb el desmuntatge inclòs **Rend.: 1,047** **58,91** €

				Unitats		Preu		Parcial	Import
Mà d'obra									
	A01H4000	h	Manobre per a seguretat i salut	1,000	/R x	20,73000	=	19,79943	
			Subtotal:					19,79943	19,79943
Materials									
	BBL1AHA2	u	Placa informativa, de 60x60 cm, amb pintura reflectant, per a 2 usos, per a seguretat i salut	1,000	x	38,91000	=	38,91000	
			Subtotal:					38,91000	38,91000

DESPESES AUXILIARS	1,00	%	0,19799
COST DIRECTE			58,90742
DESPESES INDIRECTES	0,00	%	0,00000
COST EXECUCIÓ MATERIAL			**58,90742**

HBBZ1111 m Suport rectangular d' d'acer galvanitzat de 80x40x2 mm col·locat a terra clavat i amb el desmuntatge inclòs **Rend.: 1,000** **10,69** €

				Unitats		Preu		Parcial	Import
Mà d'obra									
	A01H2000	h	Oficial 1a per a seguretat i salut	0,065	/R x	26,18000	=	1,70170	
	A01H4000	h	Manobre per a seguretat i salut	0,100	/R x	20,73000	=	2,07300	
			Subtotal:					3,77470	3,77470
Maquinària									
	C1Z1A000	h	Màquina per a clavar muntants metàl·lics, per a seguretat i salut	0,040	/R x	42,41000	=	1,69640	
			Subtotal:					1,69640	1,69640
Materials									
	BBLZ2112	m	Suport de tub d'acer galvanitzat, de 80x40x2 mm per a barreres de seguretat, per a 2 usos, per a seguretat i salut	1,000	x	5,16000	=	5,16000	
			Subtotal:					5,16000	5,16000

DESPESES AUXILIARS	1,50	%	0,05662
COST DIRECTE			10,68772
DESPESES INDIRECTES	0,00	%	0,00000
COST EXECUCIÓ MATERIAL			**10,68772**

P-25 **HBBZA0A1** u Bastidor d'acer galvanitzat, per a suport de senyalització vertical, mòbil i amb el desmuntatge inclòs **Rend.: 1,133** **15,90** €

				Unitats		Preu		Parcial	Import
Mà d'obra									

PARTIDES D'OBRA

NÚM	CODI	UA	DESCRIPCIÓ						PREU
	A01H4000	h	Manobre per a seguretat i salut	0,100	/R x	20,73000	=	1,82966	
					Subtotal:			1,82966	1,82966
Materials									
	BBLZA0A2	m	Bastidor d'acer galvanitzat, per a suport de senyalització vertical, mòbil, per a 2 usos, per a seguretat i salut	1,000	x	14,04000	=	14,04000	
					Subtotal:			14,04000	14,04000
				DESPESES AUXILIARS		1,50	%		0,02744
				COST DIRECTE					15,89710
				DESPESES INDIRECTES		0,00	%		0,00000
				COST EXECUCIÓ MATERIAL					**15,89710**

P-26 **HBC1C001** u Balisa reflectant a nivell de la calçada (tb-8 o tb-9) i amb el desmuntatge inclòs **Rend.: 3,000** **42,11** €

				Unitats		Preu		Parcial	Import
Mà d'obra									
	A01H4000	h	Manobre per a seguretat i salut	0,050	/R x	20,73000	=	0,34550	
					Subtotal:			0,34550	0,34550
Materials									
	BBC1C000	u	Balisa reflectant a nivell de la calçada (tb-8 o tb-9), per a seguretat i salut	1,000	x	41,76000	=	41,76000	
					Subtotal:			41,76000	41,76000
				DESPESES AUXILIARS		1,00	%		0,00346
				COST DIRECTE					42,10896
				DESPESES INDIRECTES		0,00	%		0,00000
				COST EXECUCIÓ MATERIAL					**42,10896**

HQU1B130 mes Lloguer de mòdul prefabricat per a equipament sanitaris a obra de 2,4x2,6 m amb tancaments formats per placa de dues planxes d'acer prelacat i aïllament interior de 40mm de gruix i paviment format per tauler aglomarat hidròfug amb acabat de PVC sobre xapa galvanitzada i llana mineral de vidre, instal·lació elèctrica 1 punt de llum, interruptor, endolls i protecció diferencial, i equipat amb 1 inodor,2 dutxes,lavabo col·lectiu amb 1 aixeta i termos elèctric 50 litres **Rend.: 1,000** **54,55** €

				Unitats		Preu		Parcial	Import
Materials									
	BQU1B130	mes	Lloguer de mòdul prefabricat per a equipament sanitaris a obra de 2,4x2,6 m amb tancaments formats per placa de dues planxes d'acer prelacat i aïllament interior de 40mm de gruix i paviment format per tauler aglomarat hidròfug amb acabat de PVC sobre xapa galvanitzada i llana mineral de vidre, instal·lació elèctrica amb 1 punt de llum, interruptor, endolls i protecció diferencial, i equipat amb 1 inodor,2 dutxes,lavabo col·lectiu amb 1 aixeta i	1,000	x	54,55000	=	54,55000	

PARTIDES D'OBRA

NÚM	CODI	UA	DESCRIPCIÓ						PREU
			termos elèctric 50 litres						
					Subtotal:			54,55000	54,55000
				COST DIRECTE					54,55000
				DESPESES INDIRECTES		0,00	%		0,00000
				COST EXECUCIÓ MATERIAL					**54,55000**

HQU1B230 u Amortització de mòdul prefabricat per a equipament sanitaris a obra de 2,4x2,6 m amb tancaments formats per placa de dues planxes d'acer prelacat i aïllament interior de 40mm de gruix i paviment format per tauler aglomarat hidròfug amb acabat de PVC sobre xapa galvanitzada i llana mineral de vidre, instal·lació elèctrica 1 punt de llum, interruptor, endolls i protecció diferencial, i equipat amb 1 inodor,2 dutxes,lavabo col·lectiu amb 1 aixeta i termos elèctric 50 litres, per a 4 usos **Rend.: 1,000** **727,87** €

				Unitats		Preu		Parcial	Import
Materials									
	BQU1B230	u	Amortització de mòdul prefabricat per a equipament sanitaris a obra de 2,4x2,6 m amb tancaments formats per placa de dues planxes d'acer prelacat i aïllament interior de 40mm de gruix i paviment format per tauler aglomarat hidròfug amb acabat de PVC sobre xapa galvanitzada i llana mineral de vidre, instal·lació elèctrica amb 1 punt de llum, interruptor, endolls i protecció diferencial, i equipat amb 1 inodor,2 dutxes,lavabo col·lectiu amb 1 aixeta i termos elèctric 50 litres , per a 4 usos	1,000	x	727,87000	=	727,87000	
					Subtotal:			727,87000	727,87000
				COST DIRECTE					727,87000
				DESPESES INDIRECTES		0,00	%		0,00000
				COST EXECUCIÓ MATERIAL					**727,87000**

HQU1B330 u Transport, entrega, retirada, muntatge i desmuntatge de mòdul prefabricat per a equipament sanitaris a obra de 2,4x2,6 m amb tancaments formats per placa de dues planxes d'acer prelacat i aïllament interior de 40mm de gruix i paviment format per tauler aglomarat hidròfug amb acabat de PVC sobre xapa galvanitzada i llana mineral de vidre, instal·lació elèctrica 1 punt de llum, interruptor, endolls i protecció diferencial, i equipat amb 1 inodor,2 dutxes,lavabo col·lectiu amb 1 aixeta i termos elèctric 50 litres **Rend.: 1,079** **187,23** €

				Unitats		Preu		Parcial	Import
Mà d'obra									
	A01H4000	h	Manobre per a seguretat i salut	0,300	/R x	20,73000	=	5,76367	
					Subtotal:			5,76367	5,76367
Maquinària									
	C1ZQB330	u	Transport per entrega i retirada de mòdul prefabricat per a equipament sanitaris a obra de 2,4x2,6 m amb tancaments formats per placa de dues planxes d'acer	1,000	/R x	182,26000	=	168,91566	

JUSTIFICACIÓ DE PREUS

PARTIDES D'OBRA

NÚM	CODI	UA	DESCRIPCIÓ					PREU
			prelacat i aïllament interior de 40mm de gruix i paviment format per tauler aglomarat hidròfug amb acabat de PVC sobre xapa galvanitzada i llana mineral de vidre, instal·lació elèctrica amb 1 punt de llum, interruptor, endolls i protecció diferencial, i equipat amb 1 inodor,2 dutxes,lavabo col·lectiu amb 1 aixeta i termos elèctric 50 litres					
	C1Z13000	h	Camió grua per a seguretat i salut	0,300	/R x	44,62000	= 12,40593	
					Subtotal:		181,32159	181,32159
				DESPESES AUXILIARS		2,50 %		0,14409
				COST DIRECTE				187,22935
				DESPESES INDIRECTES		0,00 %		0,00000
				COST EXECUCIÓ MATERIAL				**187,22935**
P-27	**HQU1D150**	mes	Lloguer de mòdul prefabricat per equipament de vestidors a obra de 3,7x2,4 m amb tancaments formats per placa de dues planxes d'acer prelacat i aïllament interior de 40mm de gruix i paviment format per tauler aglomarat hidròfug amb acabat de PVC sobre xapa galvanitzada i llana mineral de vidre, instal·lació elèctrica 1 punt de llum, interruptor, endolls i protecció diferencial	**Rend.: 1,000**				**81,82 €**

				Unitats		Preu	Parcial	Import
Materials								
	BQU1D150	mes	Lloguer de mòdul prefabricat per equipament de vestidors a obra de 3,7x2,4 m amb tancaments formats per placa de dues planxes d'acer prelacat i aïllament interior de 40mm de gruix i paviment format per tauler aglomarat hidròfug amb acabat de PVC sobre xapa galvanitzada i llana mineral de vidre, instal·lació elèctrica amb 1 punt de llum, interruptor, endolls i protecció diferencial	1,000	x	81,82000 =	81,82000	
						Subtotal:	81,82000	81,82000
				COST DIRECTE				81,82000
				DESPESES INDIRECTES		0,00 %		0,00000
				COST EXECUCIÓ MATERIAL				**81,82000**
HQU1D250		u	Amortització de mòdul prefabricat per equipament de vestidors a obra de 3,7x2,4 m amb tancaments formats per placa de dues planxes d'acer prelacat i aïllament interior de 40mm de gruix i paviment format per tauler aglomarat hidròfug amb acabat de PVC sobre xapa galvanitzada i llana mineral de vidre, instal·lació elèctrica 1 punt de llum, interruptor, endolls i protecció diferencial , per a 4 usos	**Rend.: 1,000**				**601,87 €**

				Unitats		Preu	Parcial	Import
Materials								
	BQU1D250	u	Amortització de mòdul prefabricat per equipament de vestidors a obra de 3,7x2,4 m amb tancaments formats per placa de dues planxes d'acer prelacat i aïllament interior de 40mm de gruix i paviment format per tauler aglomarat hidròfug amb acabat de PVC	1,000	x	601,87000 =	601,87000	

Pressupost de l´Estudi de Seguretat i Salut del Projecte d´obres de desviament de les canonades
d´impulsió i distribució, al terme municipial de Calonge i Sant Antoni

JUSTIFICACIÓ DE PREUS

PARTIDES D'OBRA

NÚM	CODI	UA	DESCRIPCIÓ					PREU
			sobre xapa galvanitzada i llana mineral de vidre, instal·lació elèctrica amb 1 punt de llum, interruptor, endolls i protecció diferencial , per a 4 usos					
					Subtotal:		601,87000	601,87000
				COST DIRECTE				601,87000
				DESPESES INDIRECTES		0,00 %		0,00000
				COST EXECUCIÓ MATERIAL				**601,87000**
HQU1D350		u	Transport, entrega, retirada, muntatge i desmuntatge de mòdul prefabricat per equipament de vestidors a obra de 3,7x2,4 m amb tancaments formats per placa de dues planxes d'acer prelacat i aïllament interior de 40mm de gruix i paviment format per tauler aglomarat hidròfug amb acabat de PVC sobre xapa galvanitzada i llana mineral de vidre, instal·lació elèctrica 1 punt de llum, interruptor, endolls i protecció diferencial	**Rend.: 1,079**				**187,23 €**

				Unitats		Preu	Parcial	Import
Mà d'obra								
	A01H4000	h	Manobre per a seguretat i salut	0,300	/R x	20,73000 =	5,76367	
						Subtotal:	5,76367	5,76367
Maquinària								
	C1ZQD350	u	Transport per entrega i retirada de mòdul prefabricat per equipament de vestidors a obra de 3,7x2,4 m amb tancaments formats per placa de dues planxes d'acer prelacat i aïllament interior de 40mm de gruix i paviment format per tauler aglomarat hidròfug amb acabat de PVC sobre xapa galvanitzada i llana mineral de vidre, instal·lació elèctrica amb 1 punt de llum, interruptor, endolls i protecció diferencial	1,000	/R x	182,26000 =	168,91566	
	C1Z13000	h	Camió grua per a seguretat i salut	0,300	/R x	44,62000 =	12,40593	
						Subtotal:	181,32159	181,32159
				DESPESES AUXILIARS		2,50 %		0,14409
				COST DIRECTE				187,22935
				DESPESES INDIRECTES		0,00 %		0,00000
				COST EXECUCIÓ MATERIAL				**187,22935**
P-28	**HQU1E150**	mes	Lloguer de mòdul prefabricat per a equipament de menjador a obra de 3,7x2,4 m amb tancaments formats per placa de dues planxes d'acer prelacat i aïllament interior de 40mm de gruix i paviment format per tauler aglomarat hidròfug amb acabat de PVC sobre xapa galvanitzada i llana mineral de vidre, instal·lació elèctrica 1 punt de llum, interruptor, endolls i protecció diferencial, i equipat amb aigüera de 1 pica amb aixeta i taulell	**Rend.: 1,000**				**77,74 €**

				Unitats		Preu	Parcial	Import
Materials								
	BQU1E150	mes	Lloguer de mòdul prefabricat per a equipament de menjador a obra de 3,7x2,4 m amb tancaments formats per placa de dues planxes d'acer prelacat i	1,000	x	77,74000 =	77,74000	

PARTIDES D'OBRA

NÚM	CODI	UA	DESCRIPCIÓ				PREU
			aïllament interior de 40mm de gruix i paviment format per tauler aglomarat hidròfug amb acabat de PVC sobre xapa galvanitzada i llana mineral de vidre, instalació elèctrica amb 1 punt de llum, interruptor, endolls i protecció diferencial, i equipat amb aigüera de 1 pica amb aixeta i taulell				
				Subtotal:		77,74000	77,74000
				COST DIRECTE			77,74000
				DESPESES INDIRECTES	0,00 %		0,00000
				COST EXECUCIÓ MATERIAL			**77,74000**
	HQU1E170	mes	Lloguer de mòdul prefabricat per a equipament de menjador a obra de 6x2,4 m amb tancaments formats per placa de dues planxes d'acer prelacat i aïllament interior de 40mm de gruix i paviment format per tauler aglomarat hidròfug amb acabat de PVC sobre xapa galvanitzada i llana mineral de vidre, instal·lació elèctrica 1 punt de llum, interruptor, endolls i protecció diferencial, i equipat amb aigüera de 1 pica amb aixeta i taulell	**Rend.: 1,000**		**63,75**	**€**
				Unitats		Preu	Parcial	Import
Materials								
	BQU1E170	mes	Lloguer de mòdul prefabricat per a equipament de menjador a obra de 6x2,4 m amb tancaments formats per placa de dues planxes d'acer prelacat i aïllament interior de 40mm de gruix i paviment format per tauler aglomarat hidròfug amb acabat de PVC sobre xapa galvanitzada i llana mineral de vidre, instalació elèctrica amb 1 punt de llum, interruptor, endolls i protecció diferencial, i equipat amb aigüera de 1 pica amb aixeta i taulell	1,000	x	63,75000 =	63,75000	
				Subtotal:			63,75000	63,75000
				COST DIRECTE				63,75000
				DESPESES INDIRECTES	0,00 %			0,00000
				COST EXECUCIÓ MATERIAL				**63,75000**
	HQU1E270	u	Amortització de mòdul prefabricat per a equipament de menjador a obra de 6x2,4 m amb tancaments formats per placa de dues planxes d'acer prelacat i aïllament interior de 40mm de gruix i paviment format per tauler aglomarat hidròfug amb acabat de PVC sobre xapa galvanitzada i llana mineral de vidre, instal·lació elèctrica 1 punt de llum, interruptor, endolls i protecció diferencial, i equipat amb aigüera de 1 pica amb aixeta i taulell , per a 4 usos	**Rend.: 1,000**		**833,18**	**€**
				Unitats		Preu	Parcial	Import
Materials								
	BQU1E270	u	Amortització de mòdul prefabricat per a equipament de menjador a obra de 6x2,4 m amb tancaments formats per placa de dues planxes d'acer prelacat i aïllament interior de 40mm de gruix i paviment format per tauler aglomarat hidròfug amb acabat de PVC	1,000	x	833,18000 =	833,18000	

PARTIDES D'OBRA

NÚM	CODI	UA	DESCRIPCIÓ				PREU
			sobre xapa galvanitzada i llana mineral de vidre, instalació elèctrica amb 1 punt de llum, interruptor, endolls i protecció diferencial, i equipat amb aigüera de 1 pica amb aixeta i taulell , per a 4 usos				
				Subtotal:		833,18000	833,18000
				COST DIRECTE			833,18000
				DESPESES INDIRECTES	0,00 %		0,00000
				COST EXECUCIÓ MATERIAL			**833,18000**
	HQU1E370	u	Transport, entrega, retirada, muntatge i desmuntatge de mòdul prefabricat per a equipament de menjador a obra de 6x2,4 m amb tancaments formats per placa de dues planxes d'acer prelacat i aïllament interior de 40mm de gruix i paviment format per tauler aglomarat hidròfug amb acabat de PVC sobre xapa galvanitzada i llana mineral de vidre, instal·lació elèctrica 1 punt de llum, interruptor, endolls i protecció diferencial, i equipat amb aigüera de 1 pica amb aixeta i taulell	**Rend.: 1,079**		**187,23**	**€**
				Unitats		Preu	Parcial	Import
Mà d'obra								
	A01H4000	h	Manobre per a seguretat i salut	0,300	/R x	20,73000 =	5,76367	
				Subtotal:			5,76367	5,76367
Maquinària								
	C1ZQE370	u	Transport per entrega i retirada de mòdul prefabricat per a equipament de menjador a obra de 6x2,4 m amb tancaments formats per placa de dues planxes d'acer prelacat i aïllament interior de 40mm de gruix i paviment format per tauler aglomarat hidròfug amb acabat de PVC sobre xapa galvanitzada i llana mineral de vidre, instalació elèctrica amb 1 punt de llum, interruptor, endolls i protecció diferencial, i equipat amb aigüera de 1 pica amb aixeta i taulell	1,000	/R x	182,26000 =	168,91566	
	C1Z13000	h	Camió grua per a seguretat i salut	0,300	/R x	44,62000 =	12,40593	
				Subtotal:			181,32159	181,32159
				DESPESES AUXILIARS	2,50 %			0,14409
				COST DIRECTE				187,22935
				DESPESES INDIRECTES	0,00 %			0,00000
				COST EXECUCIÓ MATERIAL				**187,22935**
P-29	**HQU1H110**	mes	Lloguer de mòdul prefabricat de cabina amb inodor químic d'1,05x1,05 m i 2,35 m d'alçària, amb tancaments de polietilè i sostre traslúcid, equipat amb 1 inodor amb dipòsit químic de 250l. i un lavabo amb dipòsit d'aigua de 45l. , amb manteniment inclòs	**Rend.: 1,000**		**141,64**	**€**
				Unitats		Preu	Parcial	Import
Materials								
	BQU1H110	mes	Lloguer de mòdul prefabricat de cabina amb inodor químic d'1,05x1,05 m i 2,35 m d'alçària, amb tancaments de polietilè i sostre traslúcid, equipat amb 1 inodor amb dipòsit químic de 250l. i un lavabo amb	1,000	x	141,64000 =	141,64000	

PARTIDES D'OBRA

NÚM	CODI	UA	DESCRIPCIÓ					PREU
			dipòsit d'aigua de 45l. , amb manteniment inclòs					
					Subtotal:		141,64000	141,64000
				COST DIRECTE				141,64000
				DESPESES INDIRECTES	0,00	%		0,00000
				COST EXECUCIÓ MATERIAL				**141,64000**
	HQUA1100	u	Farmaciola d'armari, amb el contingut establert a l'ordenança general de seguretat i salut en el treball	**Rend.:**	**1,000**		**123,05**	**€**
				Unitats	Preu		Parcial	Import
Materials								
	BQUA1100	u	Farmaciola tipus armari, amb el contingut establert a l'ordenança general de seguretat i salut en el treball	1,000	x 123,05000	=	123,05000	
					Subtotal:		123,05000	123,05000
				COST DIRECTE				123,05000
				DESPESES INDIRECTES	0,00	%		0,00000
				COST EXECUCIÓ MATERIAL				**123,05000**
P-30	**HQUA2100**	u	Farmaciola portàtil d'urgència, amb el contingut establert a l'ordenança general de seguretat i salut en el treball	**Rend.:**	**1,000**		**123,47**	**€**
				Unitats	Preu		Parcial	Import
Materials								
	BQUA2100	u	Farmaciola portàtil d'urgència, amb el contingut establert a l'ordenança general de seguretat i salut en el treball	1,000	x 123,47000	=	123,47000	
					Subtotal:		123,47000	123,47000
				COST DIRECTE				123,47000
				DESPESES INDIRECTES	0,00	%		0,00000
				COST EXECUCIÓ MATERIAL				**123,47000**
P-31	**HQUA3100**	u	Material sanitari per a assortir una farmaciola amb el contingut establert a l'ordenança general de seguretat i salut en el treball	**Rend.:**	**1,000**		**81,53**	**€**
				Unitats	Preu		Parcial	Import
Materials								
	BQUA3100	u	Material sanitari per a assortir una farmaciola, amb el contingut establert a l'ordenança general de seguretat i salut en el treball	1,000	x 81,53000	=	81,53000	
					Subtotal:		81,53000	81,53000

Pressupost de l´Estudi de Seguretat i Salut del Projecte d´obres de desviament de les canonades
d´impulsió i distribució, al terme municipial de Calonge i Sant Antoni

PARTIDES D'OBRA

NÚM	CODI	UA	DESCRIPCIÓ					PREU
				COST DIRECTE				81,53000
				DESPESES INDIRECTES	0,00	%		0,00000
				COST EXECUCIÓ MATERIAL				**81,53000**
	HQUACCJ0	u	Manta de cotó i fibra sintètica de 110x210 cm	**Rend.:**	**1,000**		**23,55**	**€**
				Unitats	Preu		Parcial	Import
Materials								
	BQUACCJ0	u	Manta de cotó i fibra sintètica de 110x210 cm	1,000	x 23,55000	=	23,55000	
					Subtotal:		23,55000	23,55000
				COST DIRECTE				23,55000
				DESPESES INDIRECTES	0,00	%		0,00000
				COST EXECUCIÓ MATERIAL				**23,55000**
P-32	**HQUAM000**	u	Reconeixement mèdic	**Rend.:**	**1,000**		**35,40**	**€**
				Unitats	Preu		Parcial	Import
Materials								
	BQUAM000	u	Reconeixement mèdic	1,000	x 35,40000	=	35,40000	
					Subtotal:		35,40000	35,40000
				COST DIRECTE				35,40000
				DESPESES INDIRECTES	0,00	%		0,00000
				COST EXECUCIÓ MATERIAL				**35,40000**
P-33	**HQUAP000**	u	Curset de primers auxilis i socorrisme	**Rend.:**	**1,000**		**212,00**	**€**
				Unitats	Preu		Parcial	Import
Materials								
	BQUAP000	u	Curset de primers auxilis i socorrisme	1,000	x 212,00000	=	212,00000	
					Subtotal:		212,00000	212,00000
				COST DIRECTE				212,00000
				DESPESES INDIRECTES	0,00	%		0,00000
				COST EXECUCIÓ MATERIAL				**212,00000**

ANNEX B: PROPOSTA DE SENYALITZACIÓ

B1. INTRODUCCIÓ I CRITERIS

La unificació de la senyalització de les obres es fa cada vegada més necessària.

Les principals raons d'aquesta necessitat, són les següents:

Existeix una gran confusió amb les senyals que s'utilitzen.

Gran part de la senyalització existent és a base de cartells escrits.

El canvi continu d'operaris d'unes empreses a unes altres i la subcontractació fa que, si no hi ha la mateixa senyalització a totes les empreses, aquesta produeixi un rendiment escàs i fins i tot, confusions.

Per establir aquesta senyalització s'ha començat primer a estudiar si dins el Mercat Comú existia alguna normativa d'aquest gènere que fos convenient seguir-la. S'ha comprovat que no hi ha una normativa completa sobre el tema, encara que existeixin algunes normes nacionals i internacionals sobre senyalització i colors de seguretat.

Per tant, ens hem d'atendre a la Norma de Carreteres 8.3-IC "Senyalització d'Obres", on es contemplen entre altres: l'ordenació de la circulació en presència d'obres fixes, la limitació de la velocitat, el tancament de carrils a la circulació i el desviament a carrils provisionals i l'abalisament. En aquesta instrucció queden recollits els croquis explicatius, les taules informatives dels diferents tipus de senyalització, un catàleg amb fitxes d'elements de senyalització (senyals de perill, de reglament i prioritat, d'indicació i manuals), abalisament (reflectant i lluminós) i defensa (barreres).

Per altra banda, s'ha considerat convenient tenir en compte el fet que, un número elevat de treballadors de la construcció disposen de carnet de conduir, en conseqüència tenen un coneixement bastant complet del significat de les senyals de trànsit.

D'acord amb tot el que s'ha exposat, s'han establert uns criteris bàsics, que han de verificar totes les senyals que s'utilitzin:

Les senyals es basaran en l'ús dels símbols, evitant en general la utilització de paraules.

S'utilitzaran preferentment els símbols que tinguin significat acceptat internacionalment.

Les senyals adoptaran les formes i colors de la senyalització internacional de carreteres de les Normes UNE 4.083 i 48.103 i les Recomanacions ISO R-408 i R-557.

Les senyals es classificaran per grups:

- Senyals de Prohibició
- Senyals d'Obligació
- Senyals d'Advertència
- Senyals d'Indicació

Les senyals seran reconegudes per un codi provisional, compost per les sigles del grup al qual pertanyin, les de la pròpia designació de la senyal i un número d'ordre correlatiu.

Les dimensions de les senyals seran les normalitzades d'acord amb les normes UNE, establint, en principi tres mides en funció de les principals necessitats.

B2. SENYALS DE PROHIBICIÓ (SP)

Són de forma circular i el color base és el vermell.

En un cercle central, sobre fons blanc s'hi dibuixarà de color negre el símbol del que es vol prohibir.

Senyals incloses:

SP-PF-01 Prohibit fumar

SP-PEF-02 Prohibit fer foc

SP-A00-03 Prohibit el pas

SP-PU-04 Prohibit utilitzar

B3. SENYALS D'OBLIGACIÓ (SO)

Són de forma circular amb fons blau fosc i vorell de color blanc.

A sobre el fons s'hi dibuixarà el símbol que expressi l'obligació a complir amb blanc.

Senyals incloses:

SO-UC-05 Obligatori l'ús del casc

SO-UG-06 Obligatori l'ús de guants o manyoples

SO-UB-07 Obligatori l'ús de botes de seguretat

SO-UGP-08 Obligatori l'ús d'ulleres o pantalles de seguretat

SO-UCS-09 Obligatori l'ús de cinturons de seguretat

SO-EP-10 Obligatori eliminar puntes

SO-UM-11 Obligatori l'ús de caretes

SO-ENA-12 Obligatori empènyer, no arrossegar

SO-UAR-13 Obligatori l'ús de cascs antisorolls

B4. SENYALS D'ADVERTÈNCIA (SA)

Tenen la forma d'un triangle equilàter, amb el vorell exterior de color negre i el fons del triangle de color groc o ataronjat, sobre el qual s'hi dibuixarà, amb negre, el símbol del perill que s'avisa.

Senyal incloses:

SA-EL-14 Perill elèctric

SA-EX-15 Perill d'explosió

SA-I-16 Perill d'incendi

SA-ITX-17 Perill d'intoxicacions

SA-C-18 Perill de corrosió

SA-IR-19 Perill de radiacions ionitzants (aspes de color vermell)

SA-CO-20 Perill de caiguda d'objectes

SA-CS-21 Perill de càrregues suspeses

SA-DS-21 Perill de despreniments

SA-MP-23 Perill de maquinària pesant en moviment

SA-CDN-24 Perill de caigudes a diferent nivell

B5. SENYALS INFORMATIVES

Tenen la forma quadrada o rectangular. El color del fons és blau fosc amb el vorell de color blanc al llarg de tot el perímetre, excepte en els casos en què ja existeixi un altre tipus de color normalitzat, la utilització del qual és generalitzada. El símbol es dibuixa amb color blau o un altre color i a sobre d'un requadre interior de color blanc.

Les fletxes indicadores es posaran sempre en la direcció correcta, d'aquesta manera es podrà preveure que siguin desmuntables per la col·locació en diferents posicions.

Senyals incloses:

SI-PPA-25 Lloc de primers auxilis

SI-EX-26 Extintor d'incendis

SI-B-27 Farmaciola

SI-TEL-28 Telèfon

SI-T-29 Tallers

B6. SENYALS NOVES

S'han seleccionat les senyals que es consideren, en l'actualitat, de més interès, però és possible que en un futur l'experiència i els problemes que surtin facin que sigui recomanable ampliar-les.

Les senyals noves s'ajustaran als criteris exposats i la seva numeració serà correlativa a la indicada per les senyals incloses en aquest primer catàleg.

ANNEX C: FITXA D'ACCÉS TREBALLADORS A L'OBRA

FITXA D'ACCÉS TREBALLADORS A L'OBRA

EMPRESA:

L'empresa contractista presenta la llista de personal que treballarà en l'obra al tècnic sotasignat en qualitat de Coordinador de Seguretat i Salut de l'obra perquè autoritzi l'accés a la mateixa als treballadors inclosos en ella. Aquesta empresa es compromet a actualitzar aquesta relació, en el moment que es produeixin noves incorporacions. Així mateix, manifesta que els treballadors inclosos en el / els llistat / s que presenta tenen la formació idònia, són aptes físicament reconeixement d'aptitud) per al lloc de treball que exerciran, tenen informació dels riscos de l'obra i han rebut els EPI necessaris. Exigint a les empreses subcontractistes que l'acreditin per escrit, abans d´iniciar l'activitat contractada, el compliment de les mateixes obligacions en matèria de prevenció de riscos laborals. L'empresa contractista mantindrà un rigorós control d'accessos, perquè només les persones autoritzades puguin accedir a obra.

Nom treballador	DNI	Empresa

A ....., a ..... de .... de 2026

Responsable de l'empresa

(nom, signatura i/o segell empresa)

Coordinador de seguretat i salut

Signat:

ANNEX D: ENTREGA D'INFORMACIÓ I D'EPI'S

ENTREGA DE INFORMACIÓ

EMPRESA: .....

NOM DEL TREBALLADOR	LLOC / S	DOCUMENTS ENTREGATS	FIRMA

En compliment de l'establert a l'article 18 de la Llei 31/1995 de Prevenció de Riscos Laborals, els treballadors prèviament signats de la empresa, manifestes i reconeixen haver estat informats:

Dels riscos per a la seva seguretat i salut, tan d'aquells que afecten a la empresa en general com els específics del seu lloc de treball o funció.

De les mesures i activitats de protecció i prevenció aplicables als riscos senyalats en el apartat anterior.

Signat: (Representant de l'empresa)

Signat: (Delegat de Prevenció)

ENTREGA D'EPI'S

OBRA:

CODI D'OBRA:

D. ..... Cap d'Obra de ....., en compliment de l'Art. 17 i 18 de la Llei de Prevenció de Riscos Laborals, he proporcionat els següents equips de protecció individual, als treballadors de la relació següent, els quals firmen la següent conformitat amb la recepció dels EPI's indicats, COMPROMETENT-SE A FER ÚS DELS MATEIXOS, tal i com indica l'Art. 29 de la Llei de Prevenció de Riscos Laborals.

NOM	DNI	EPI PROPORCIONAT	ENTREGA NORMATIVA	FIRMA	DATA

ANNEX E: INFORME D'ACCIDENT

INFORME D'ACCIDENT

DADES DE L'EMPRESA

NOM:

OBRA:

ENCARREGAT:

TELÈFON:

CAP D'OBRA:

TELÈFON:

DADES DEL TREBALLADOR

NOM:

DATA:

HORA:

LLOC CONCRET:

TESTIMONI 1:

TELÈFON DE CONTACTE 1:

TESTIMONI 2:

TELÈFON DE CONTACTE 2:

TIPUS DE LESIONS:

DESCRIPCIÓ DETALLADA:

CAUSES DE L'ACCIDENT (ACTES INSEGURS – CONDICIONS PERILLOSES):

II. ESQUEMES DE SEGURETAT

En Marc Cucurella i Vilà, Enginyer Tècnic d'Obres Públiques, col·legiat, núm. 12.216, com a tècnic autor del projecte "ESTUDI DE SEGURETAT I SALUT LABORAL EN EL TREBALL PEL PROJECTE D'OBRES DE DESVIAMENT DE LES CANONADES D'IMPULSIÓ I DISTRIBUCIÓ D'AIGUA POTABLE", al Terme Municipal de Calonge i Sant Antoni, exposo que l'índex que es detalla a continuació comprèn la totalitat dels plànols que figuren al "Annex 9. Estudi de Seguretat i Salut: Esquemes de Seguretat" del projecte esmentat, i que porten la meva signatura digital degudament autoritzada per a ser reproduïda en cadascun dels plànols enumerats.

Núm.	Títol	Núm. fulls
1	Annex de Seguretat i Salut	1 de 12
1	Annex de Seguretat i Salut	2 de 12
1	Annex de Seguretat i Salut	3 de 12
1	Annex de Seguretat i Salut	4 de 12
1	Annex de Seguretat i Salut	5 de 12
1	Annex de Seguretat i Salut	6 de 12
1	Annex de Seguretat i Salut	7 de 12
1	Annex de Seguretat i Salut	8 de 12
1	Annex de Seguretat i Salut	9 de 12
1	Annex de Seguretat i Salut	10 de 12
1	Annex de Seguretat i Salut	11 de 12
1	Annex de Seguretat i Salut	12 de 12

Peralada, Març de 2026


L'Enginyer autor del Projecte:


Marc Cucurella i Vilà

Enginyer Tècnic d'Obres Públiques


Col·legiat 12.216

RETROCES PER ABOCAR LES TERRES

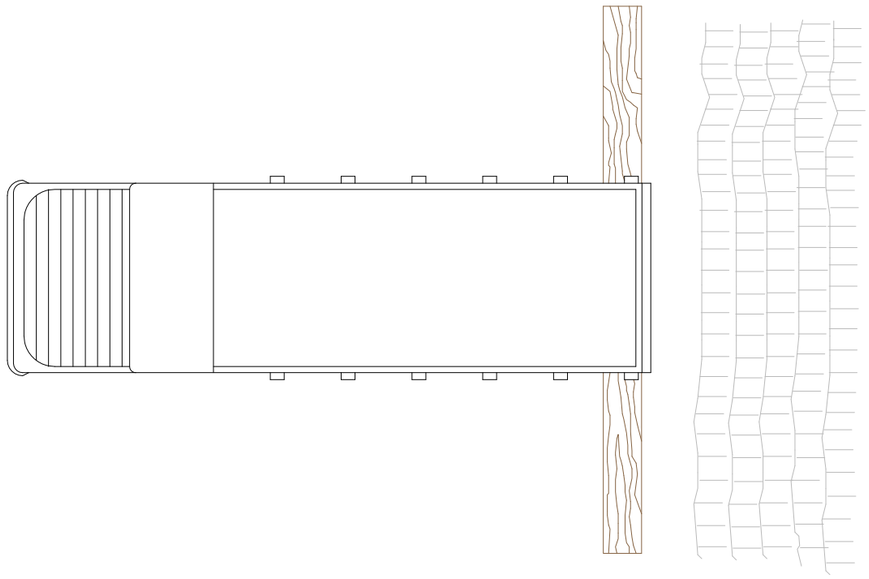


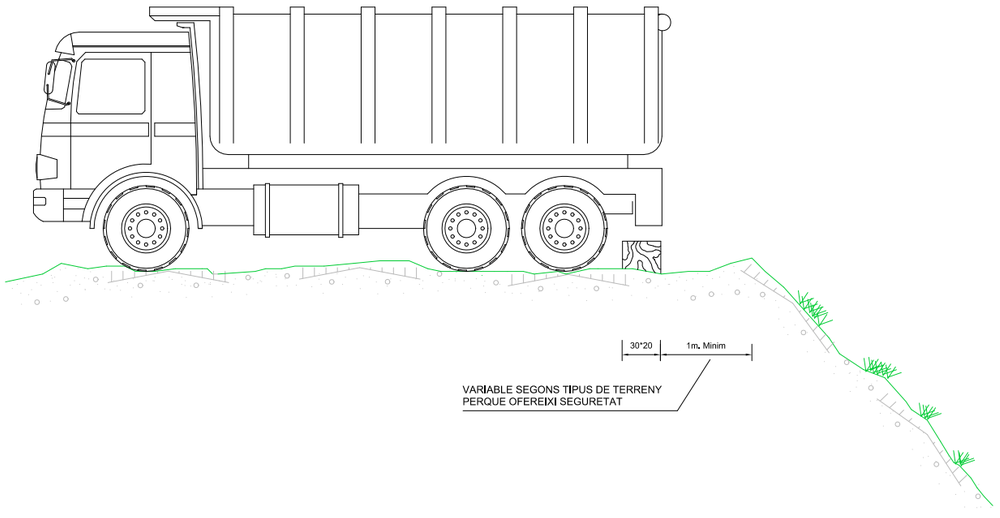

DELIMITACIÓ ZONES DE TREBALL

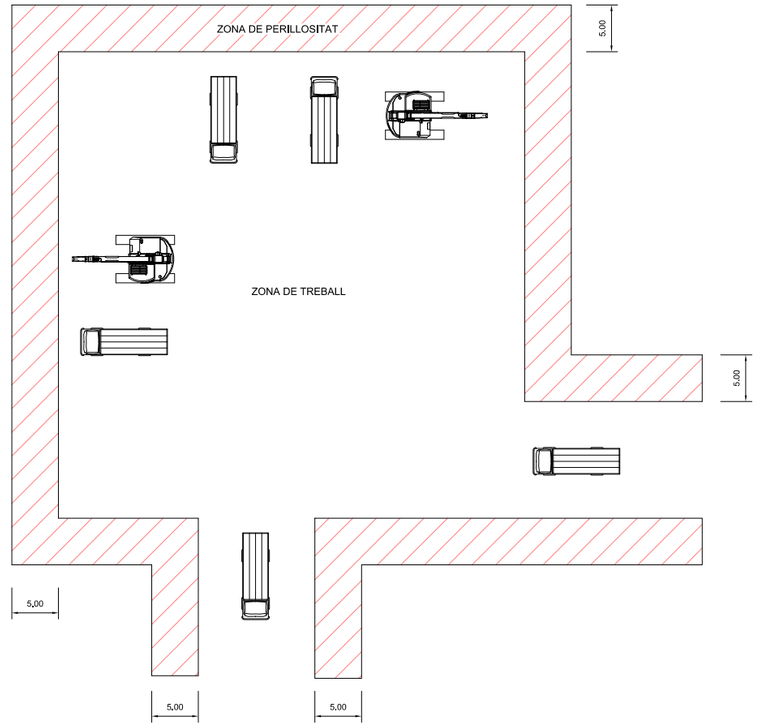



ESQUEMA PROTECCIÓ DE DESMUNTS I TERRAPLENS

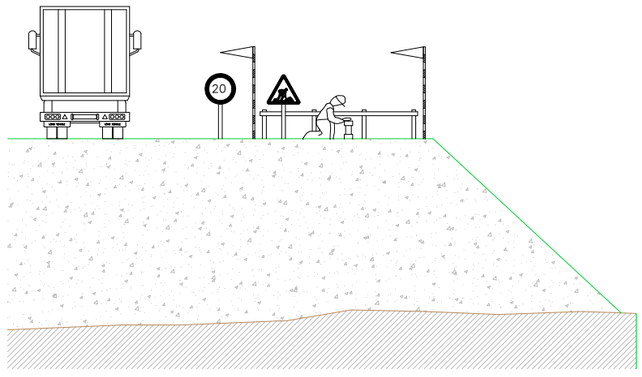


Promotor: AJUNTAMENT DE CALONGE I SANT ANTONI	Títol del projecte: PROJECTE D'OBRES DE DESVIAMENT DE LES CANONADES D'IMPULSIÓ I DISTRIBUCIÓ D'AIGUA POTABLE T.M. de Calonge i Sant Antoni (Baix Empordà)	L'autor del projecte: Marc Cucurella i Vilà, Enginyer Tècnic d'Obres Públiques, Col·legiat 12.216	Nom del plànol: ANNEX 9. SEGURETAT I SALUT	Escala: S / E	Data: MARÇ 2026 · Full: 1 de 12 · Plànol: 1

PROTECCIÓ EN FORATS I OBERTURES

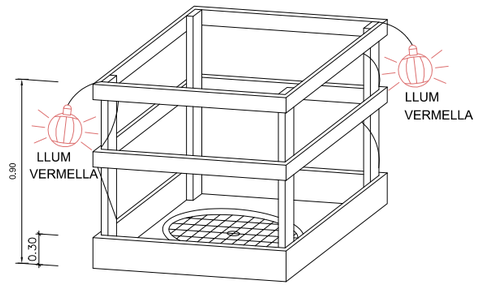


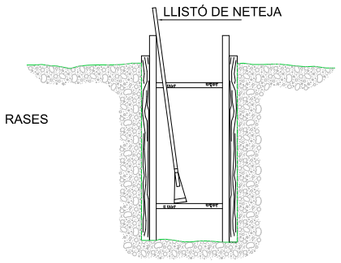


ESQUEMA DE PROTECCIÓ DE RASES

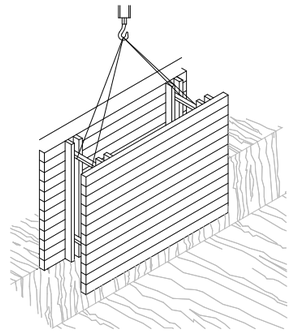


RASES

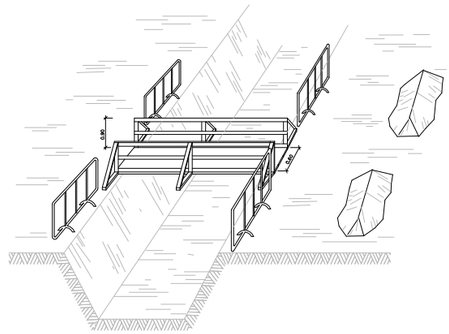

PROTECCIÓ PER A MURS DE CONTENCIÓ

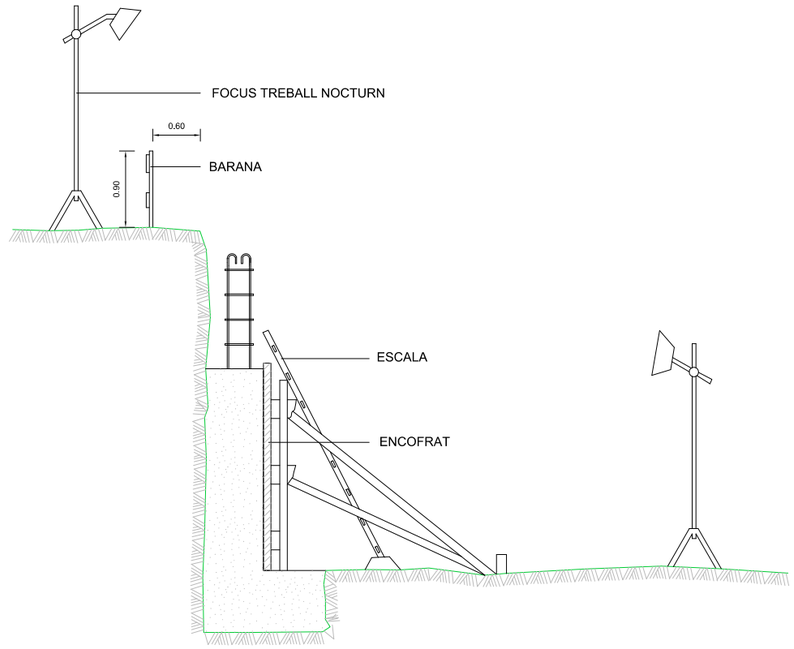


ESQUEMA DE PROTECCIÓ DE RASES

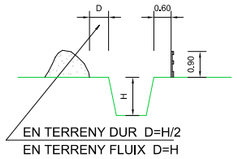

EN TERRENY DUR D=H/2
EN TERRENY FLUIX D=H

ESQUEMA APUNTALAMENT RASES

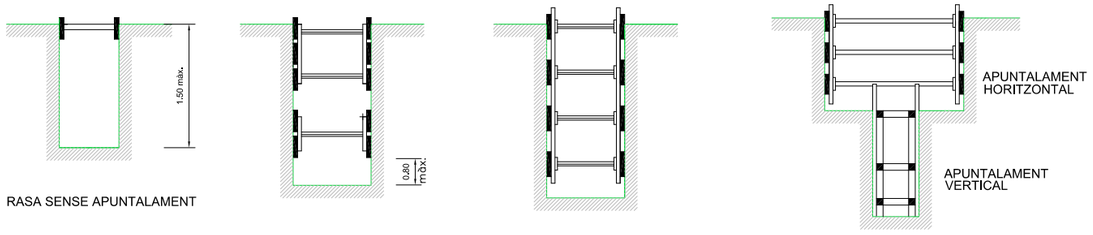


RASA SENSE APUNTALAMENT

RASES AMB APUNTALAMENT SENSE CÀRREGA

RASES AMB APUNTALAMENT PER SOBRECÀRREGA


RASA PROFUNDITAT AMB SOBRECÀRREGA

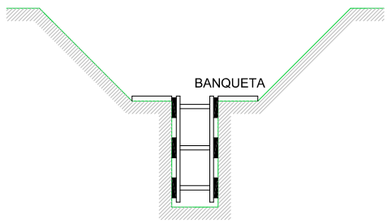

RASA AMB SOBRECÀRREGA LLEUGERA

AMPLADA DE RASES EN FUNCIÓ DE LA SEVA PROFUNDITAT.
COM A MÍNIM L'ESMENTADA AMPLADA CAL QUE SIGUI DE:

0,50 m.	FINS A 1,00 m. DE PROFUNDITAT
0,65 m.	FINS A 2,00 m. DE PROFUNDITAT
0,75 m.	FINS A 2,00 m. DE PROFUNDITAT
0,80 m.	FINS A 3,00 m. DE PROFUNDITAT
0,90 m.	FINS A 4,00 m. DE PROFUNDITAT
1,00 m.	PER A MÉS DE 4,00 m. DE PROFUNDITAT

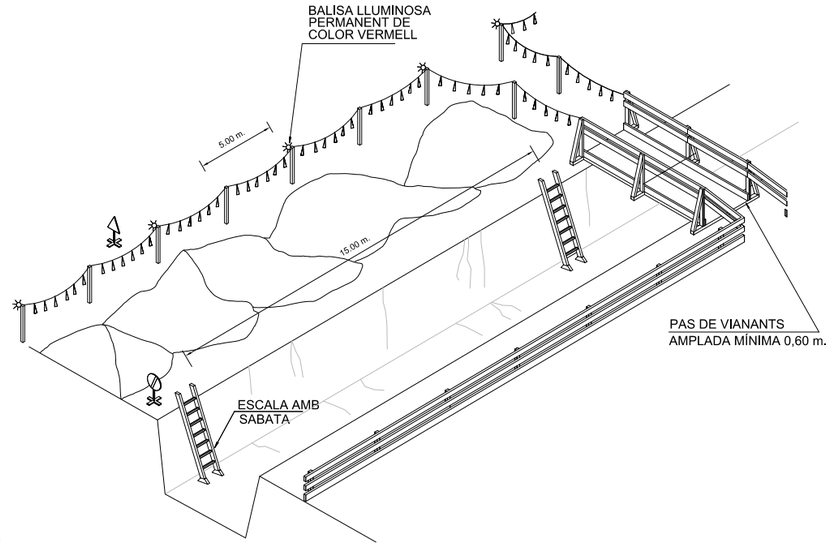




SENYAL DE PERFIL P-18




SENYAL DE PROHIBICIÓ INDICATIVA DE RISC

Promotor: AJUNTAMENT DE CALONGE I SANT ANTONI	Títol del projecte: PROJECTE D'OBRES DE DESVIAMENT DE LES CANONADES D'IMPULSIÓ I DISTRIBUCIÓ D'AIGUA POTABLE T.M. de Calonge i Sant Antoni (Baix Empordà)	L'autor del projecte: OCEANS ENGINYERIA CIVIL — Marc Cucurella i Vilà, Enginyer Tècnic d'Obres Públiques, Col·legiat 12.216	Nom del plànol: ANNEX 9. SEGURETAT I SALUT	Escala: S / E	Data: MARÇ 2026 · Full: 2 de 12 · Plànol: 1


PLANTA BARRACONS TIPUS

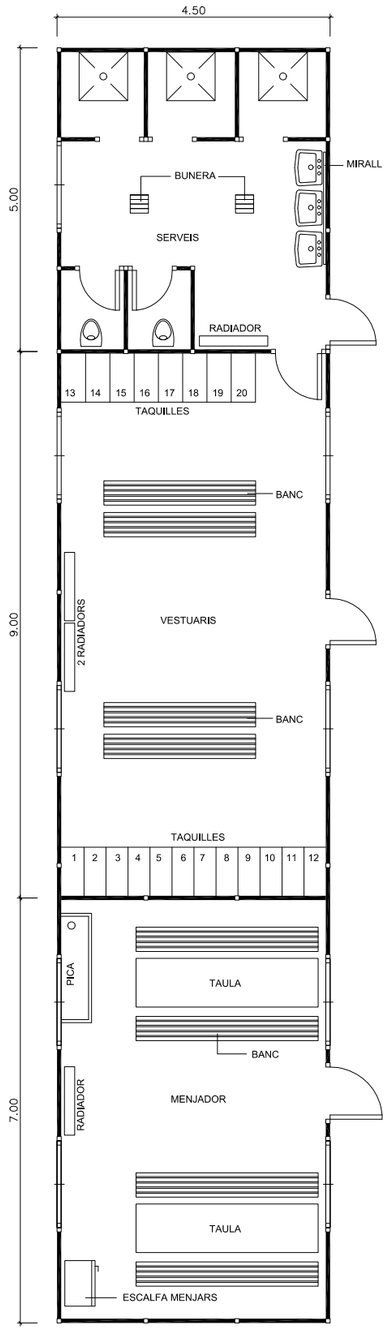


MODEL D'INSTAL.LACIÓ PER A UN MENJADOR, VESTUARIS I SERVEIS HIGIÈNICS DE L'OBRA. EL MÀXIM DE TREBALLADORS PREVIST ÉS DE 40.

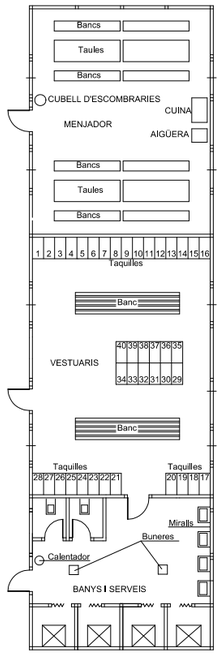

BARRACÓ BANYS

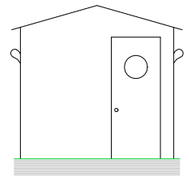


VISTA A

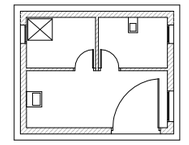


PLANTA




Promotor: AJUNTAMENT DE CALONGE I SANT ANTONI	Títol del projecte: PROJECTE D'OBRES DE DESVIAMENT DE LES CANONADES D'IMPULSIÓ I DISTRIBUCIÓ D'AIGUA POTABLE T.M. de Calonge i Sant Antoni (Baix Empordà)	L'autor del projecte: Marc Cucurella i Vilà Enginyer Tècnic d'Obres Públiques Col·legiat 12.216	Nom del plànol: ANNEX 9. SEGURETAT I SALUT	Escala: S / E	Data: MARÇ 2026 Full: 3 de 12 / Plànol: 1

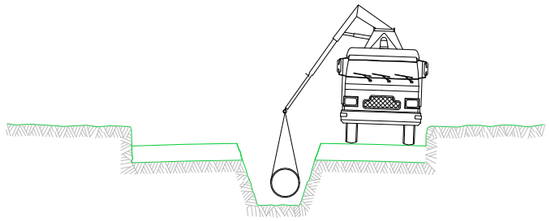


5 INSTAL.LACIÓ DE TUBS i FORMACIÓ DE POUS
REPLÉ i COMPACTACIÓ POSTERIOR
CREUAMENT DE VIALS
EMBORNALS i ESCOMESES CLAVEGUERAM

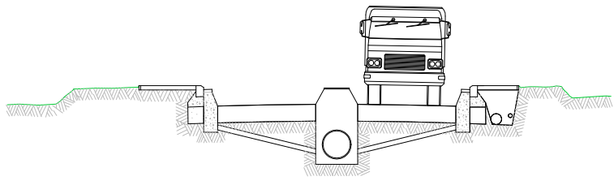

6 SOTS BASE GRANULAR
ENCINTAT, VORADES i RIGOLES
INSTAL.LACIÓ DE SERVEIS GENERALS

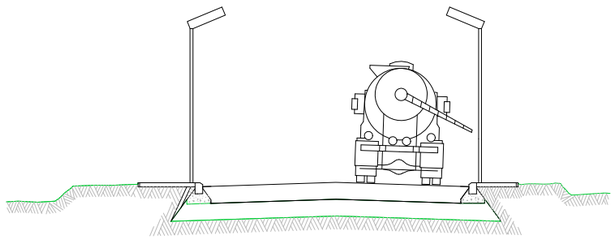

7 BASE GRANULAR
FORMIGONAT VORERES i ESCOSELLS D ' ARBRES
INSTAL.LACIÓ ENLLUMENAT

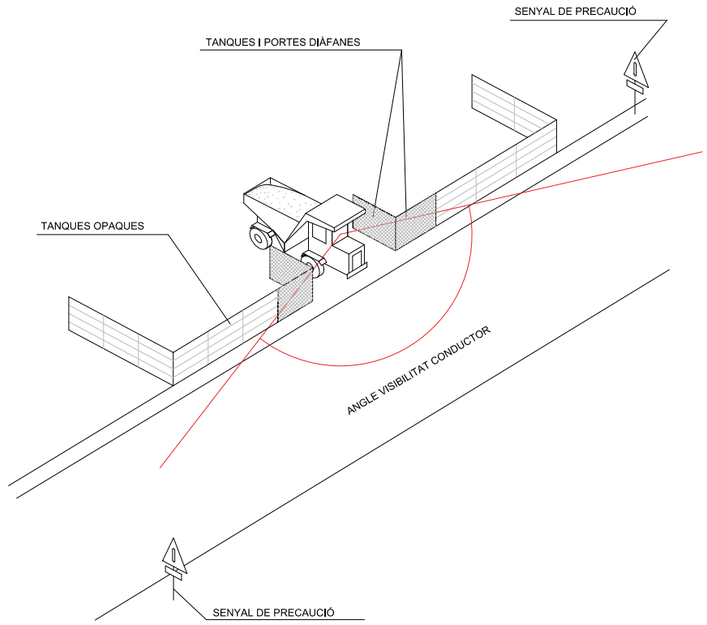

SENYALITZACIÓ EN TALLS DE CARRERS AMB DESVIAMENT



TANCA DIRECCIONAL DE 2x1 m




CONS REFLECTANTS DE 70 cms



BALISES LLUMINOSES


ALÇADA DELS SENYALS
De la part inferior del senyal al terra, 1 m.
Mides recomenables

	Calçades sense arcen	Calçades amb arcen	Autopistes Autovies
Discos Ø cm.	60	90	120
Triangles L	70-90	90-175	175
Quadrats L	60	90	120
Panells	80x40	165x45	195x95
Cons	60	50x70	70x90

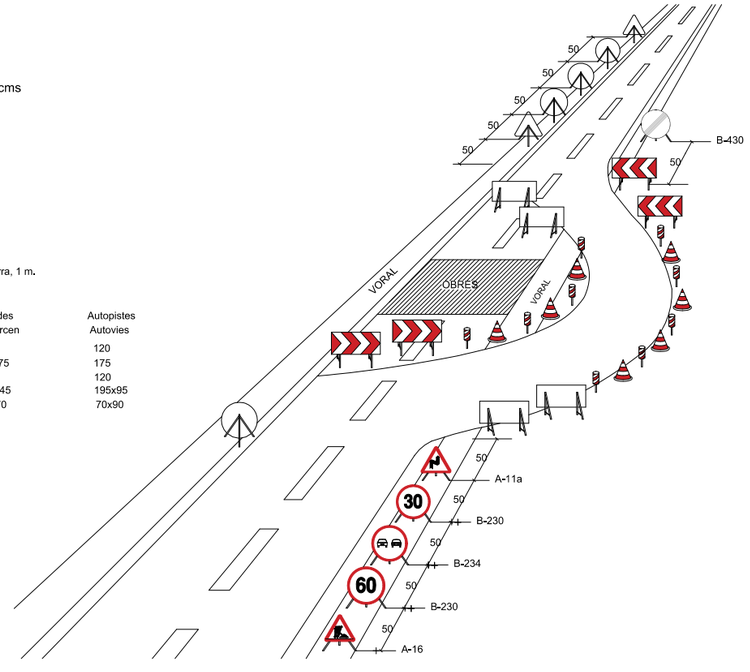

Promotor: AJUNTAMENT DE CALONGE I SANT ANTONI	Títol del projecte: PROJECTE D'OBRES DE DESVIAMENT DE LES CANONADES D'IMPULSIÓ I DISTRIBUCIÓ D'AIGUA POTABLE T.M. de Calonge i Sant Antoni (Baix Empordà)	L'autor del projecte: Marc Cucurella i Vilà, Enginyer Tècnic d'Obres Públiques, Col·legiat 12.216	Nom del plànol: ANNEX 9. SEGURETAT I SALUT	Escala: S / E	Data: MARÇ 2026 Full: 4 de 12	Plànol: 1

DISTÀNCIES RELATIVES A LA POSADA A L'OBRA DE MÀQUINES PRÒXIMES A LÍNIES ELÈCTRIQUES AÈRIES

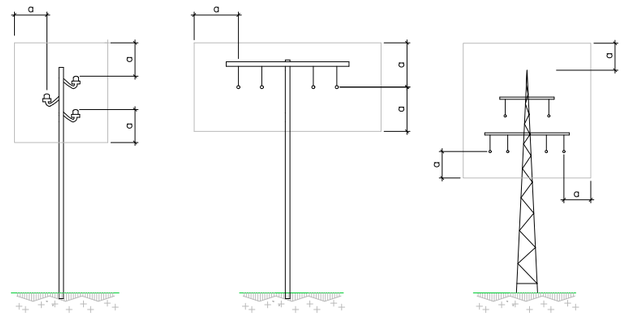


a=2.00m.
FINS A 50,000 V
SI LA DISTÀNCIA ENTRE ELS
PALS NO SUPERA ELS 50.00m.

a=3.00m.
FINS A 50,000 V
SI LA DISTÀNCIA ENTRE ELS
PALS NO SUPERA ELS 50.00m.

a=5.00m.
PER SOBRE DE 50,000 V

ESQUEMA PAS PER SOTA DE LÍNIES AÈRIES DE BAIXA TENSIÓ

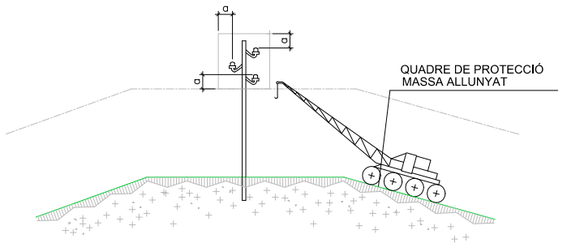


a = DISTÀNCIES MÍNIMES DE SEGURETAT


BAIXA TENSIÓ a≥1m.
ALTA TENSIÓ a≥3m. FINS A 57.000 V.
a≥5m. MÉS de 57.000 V.

PÒRTIC D'ABALISAMENT DE LÍNIES ELÈCTRIQUES AÈRIES


h=PAS LLIURE

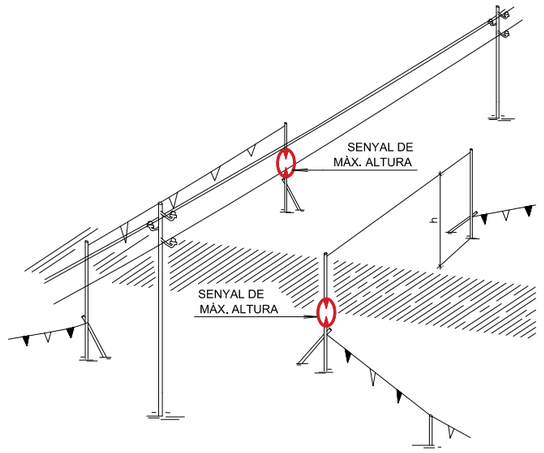

DETALL PÒRTIC ABALISAMENT

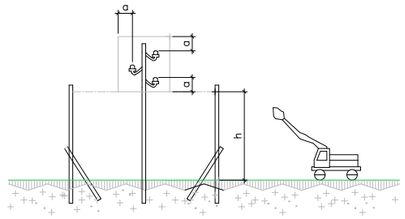


PÒRTIC D'ABALISAMENT DE LÍNIES ELÈCTRIQUES AÈRIES

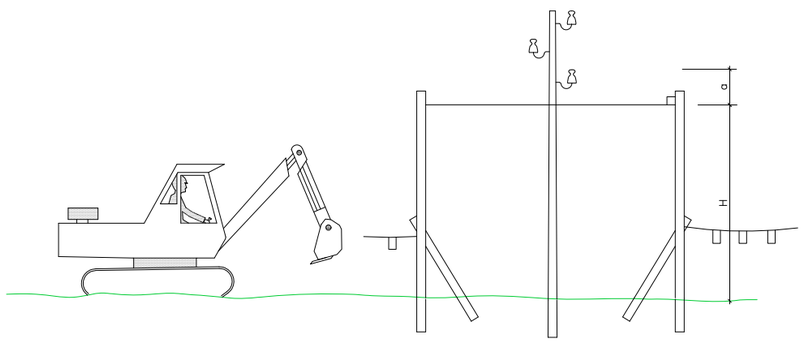

H = D - a
D = ALTURA MÍNIMA DE LA LÍNIA AL TERRA
a = DISTÀNCIA MÍNIMA DE SEGURETAT
H = ALTURA LLIURE


INTERFERÈNCIA DE GRUA AMB LÍNIA ELÈCTRICA AÉRIA DE A.T.

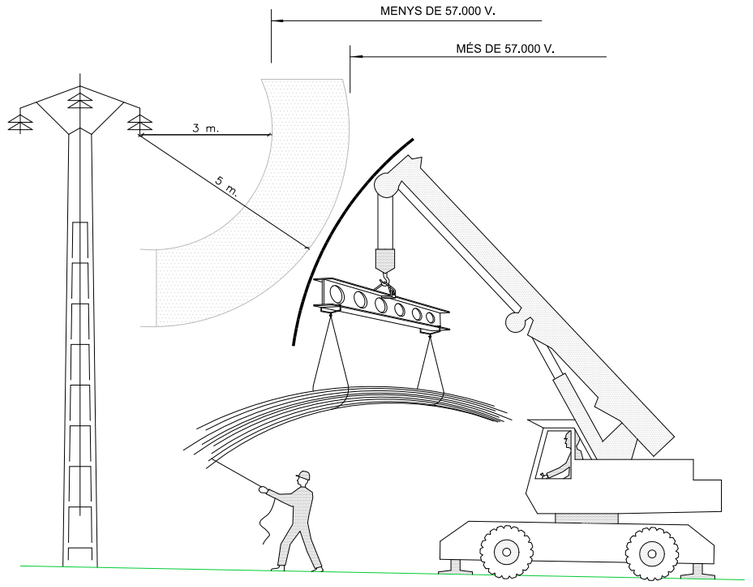


Promotor: AJUNTAMENT DE CALONGE I SANT ANTONI	Títol del projecte: PROJECTE D'OBRES DE DESVIAMENT DE LES CANONADES D'IMPULSIÓ I DISTRIBUCIÓ D'AIGUA POTABLE T.M. de Calonge i Sant Antoni (Baix Empordà)	L'autor del projecte: Marc Cucurella i Vilà, Enginyer Tècnic d'Obres Públiques, Col·legiat 12.216	Nom del plànol: ANNEX 9. SEGURETAT I SALUT	Escala: S / E	Data: MARÇ 2026 · Full: 5 de 12 · Plànol: 1


PROTECCIÓ DEL GRUP ELECTROGEN EN ESTRELLA


A/ AMB CENTRE A TERRA

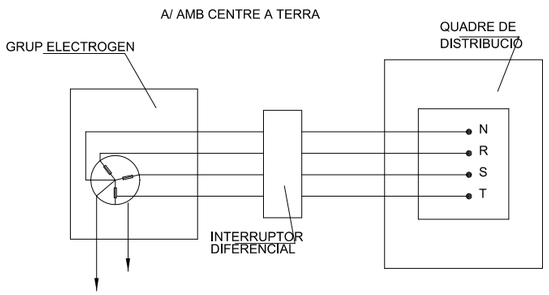

B/ AMB EL CABLE DE POSTA A TERRA DEL CUADRE DISTRIBUÏDOR

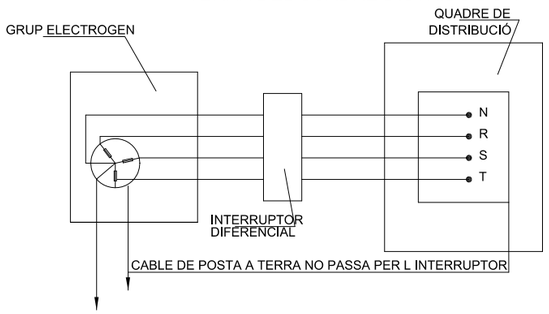


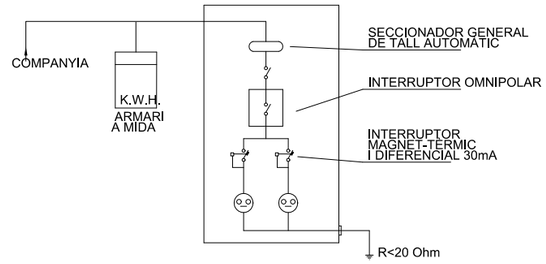


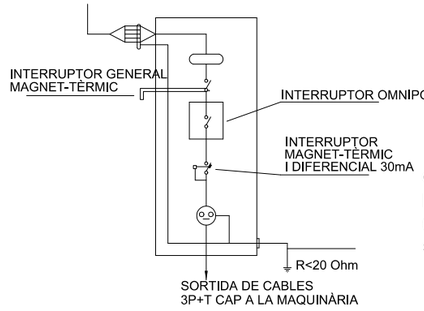

QUADRE SECUNDARI PER L'ALIMENTACIÓ ÚNICA
(Grua, vibrator, muntacàrregues, serra, etc.)

DISTÀNCIES MÀXIMES DE SEGURETAT RECOMANABLES EN TREBALLS D'EXCAVACIÓ SOBRE CONDUCCIONS DE GAS I ELECTRICITAT

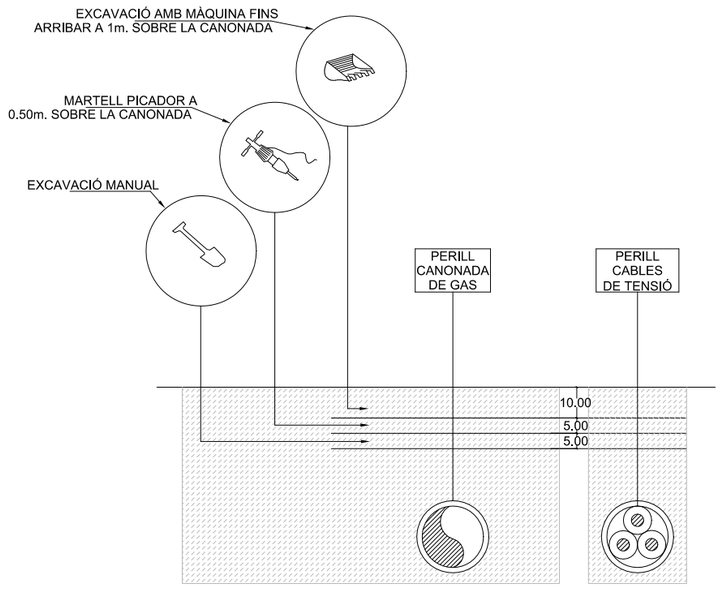


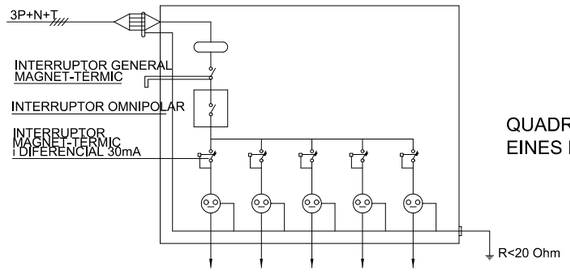


QUADRE SECUNDARI EINES PORTÀTILS

Promotor: AJUNTAMENT DE CALONGE I SANT ANTONI	Títol del projecte: PROJECTE D'OBRES DE DESVIAMENT DE LES CANONADES D'IMPULSIÓ I DISTRIBUCIÓ D'AIGUA POTABLE T.M. de Calonge i Sant Antoni (Baix Empordà)	L'autor del projecte: Marc Cucurella i Vilà, Enginyer Tècnic d'Obres Públiques, Col·legiat 12.216	Nom del plànol: ANNEX 9. SEGURETAT I SALUT	Escala: S / E	Data: MARÇ 2026 · Full: 6 de 12 · Plànol: 1


BARRERA RÍGIDA (PORTÀTIL)

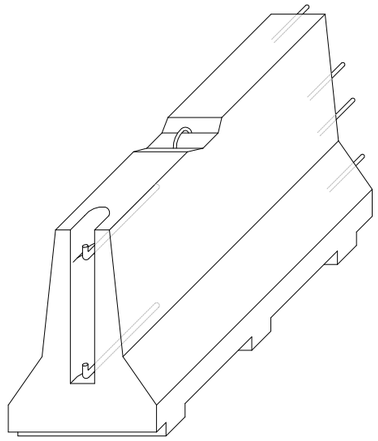

AXONOMÈTRICA

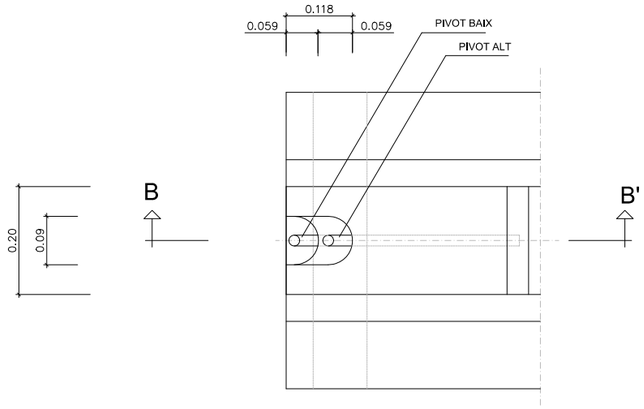


PLANTA DETALL A

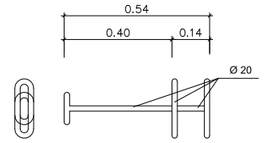


CLAVILLA D'UNIÓ




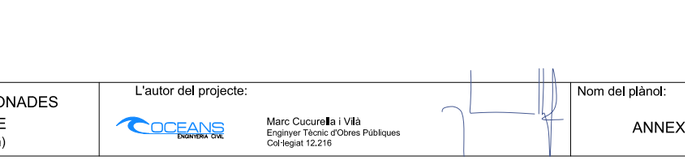


ALÇAT TRANSVERSAL

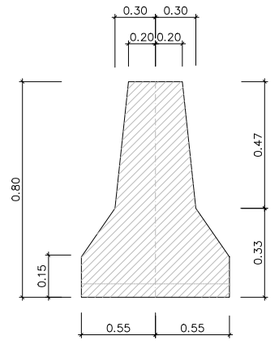



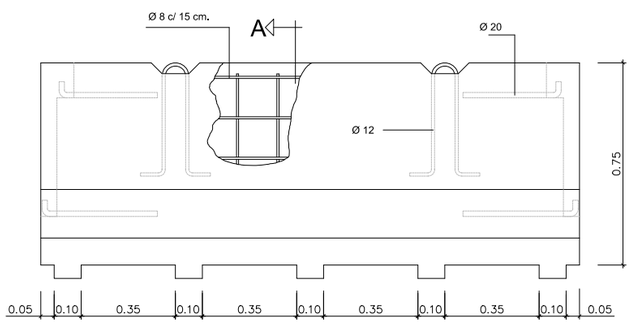

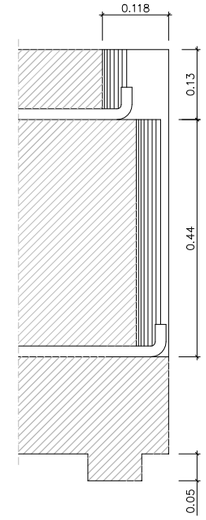


SECCIÓ B-B'


Promotor: AJUNTAMENT DE CALONGE I SANT ANTONI	Títol del projecte: PROJECTE D'OBRES DE DESVIAMENT DE LES CANONADES D'IMPULSIÓ I DISTRIBUCIÓ D'AIGUA POTABLE T.M. de Calonge i Sant Antoni (Baix Empordà)	L'autor del projecte: OCEANS ENGINYERIA CIVIL Marc Cucurella i Vilà Enginyer Tècnic d'Obres Públiques Col·legiat 12.216	Nom del plànol: ANNEX 9. SEGURETAT I SALUT	Escala: S / E	Data: MARÇ 2026 Full: 7 de 12	Plànol: 1

ELEMENTS AUXILIARS DE SENYALITZACIÓ

PLAFONS DIRECCIONALS

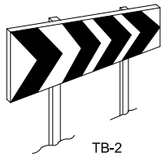


TB-2

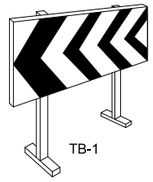


TB-1

PLAFÓ DIRECCIONAL ESTRET

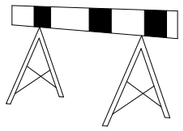


PLAFÓ DIRECCIONAL ALT

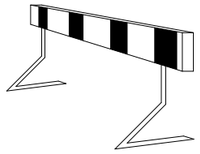

TB-5 PLAFÓ ZONA EXCLUÏDA AL TRÀNSIT

TANCA EXTENSIBLE

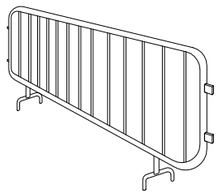


TANCA DE CONTENCIÓ DE VIANANTS

TUB LLUMINÓS TL-9



LLUM FIXA GROGA TL-10 | LLUM FIXA VERMELLA TL-11 | LLUM FIXA INTERMITENT TL-2

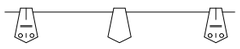

GARLANDA TB-13




BALISA VORA ESQUERRA TB-9



BALISA VORA DRETA TB-8




TL-6

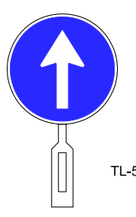


TL-5

PALETES MANUALS DE SENYALITZACIÓ
DETALL 010506

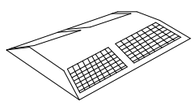


CAPTAFARS HORITZONTALS (ULL DE GAT) TB-10

TB-13 CORDÓ ABALISAMENT

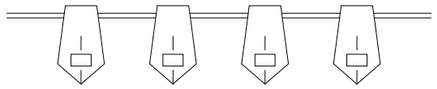


CINTA ABALISAMENT REFLECTANT

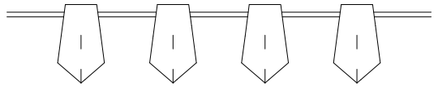


BALISA AMB LLUMS INTERMITENTS
DETALL 010104






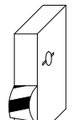


CINTA ABALISAMENT PLÀSTIC

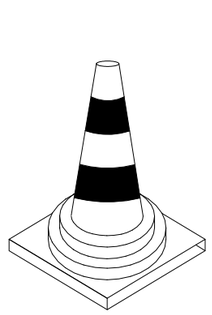


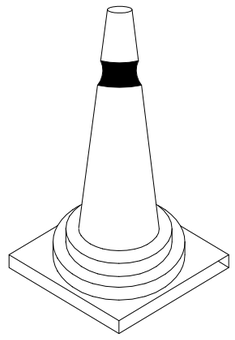


CONS TB-6

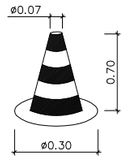


CON DE BALISAMENT
DETALL 010105

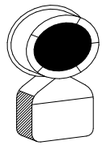


TL-10/11
LLUM AUTÒNOMA
FIXA INTERMITENT
DETALL 010505

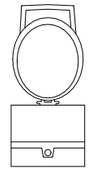


BALISA INTERMITENT
CÈDULA FOTOELÈCTRICA
DETALL 010504

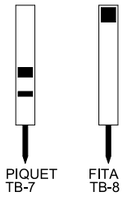


SENYAL PORTÀTIL PER REGULACIÓ DEL TRÀNSIT EN CARRETERA

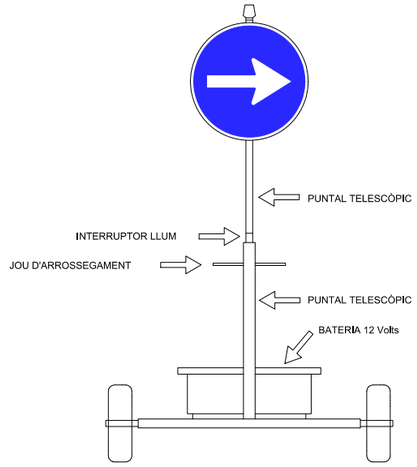

VISTA FRONTAL

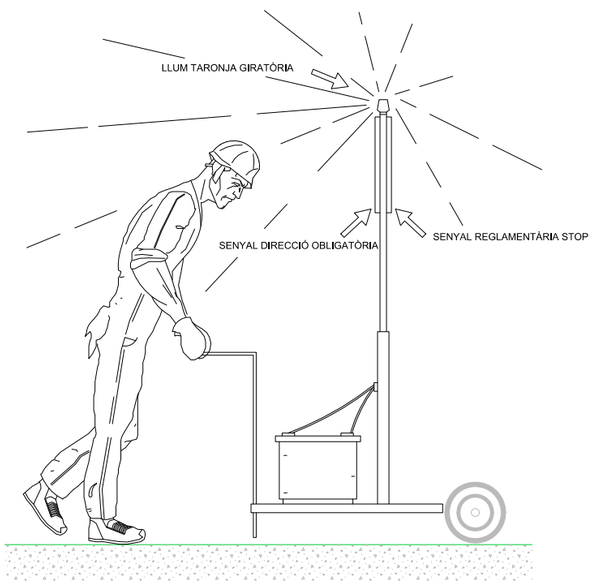


VISTA LATERAL

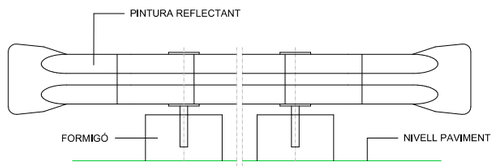


BIONA TANCAMENT D'OBRA
DETALL 010102

Promotor: AJUNTAMENT DE CALONGE I SANT ANTONI	Títol del projecte: PROJECTE D'OBRES DE DESVIAMENT DE LES CANONADES D'IMPULSIÓ I DISTRIBUCIÓ D'AIGUA POTABLE. T.M. de Calonge i Sant Antoni (Baix Empordà)	L'autor del projecte: OCEANS ENGINYERIA CIVIL — Marc Cucurella i Vilà, Enginyer Tècnic d'Obres Públiques, Col·legiat 12.216	Nom del plànol: ANNEX 9. SEGURETAT I SALUT	Escala: S / E	Data: MARÇ 2026 — Full: 8 de 12 — Plànol: 1

SENYALS DE PROHIBICIÓ

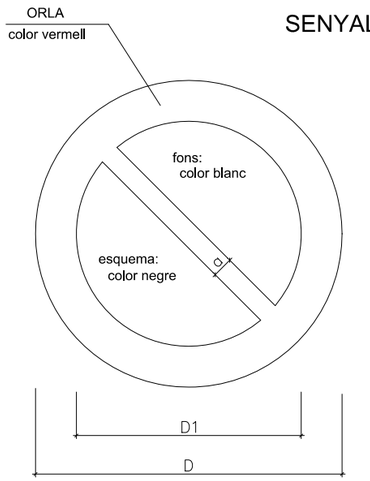


DIMENSIONS EN mm.		
D	D1	a
594	420	44
420	297	31
297	210	17
210	148	16
148	105	11
105	74	8

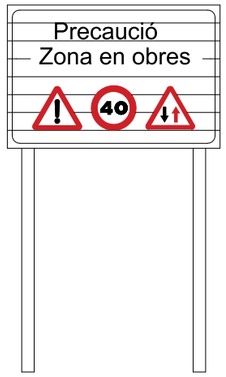

C-1, SENYALITZACIÓ D OBRES
DETALL 010500

SENYALS D'OBLIGACIÓ

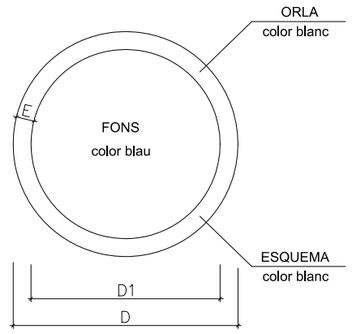

DIMENSIONS EN mm.		
D	D1	m
594	534	30
420	378	21
297	267	15
210	188	11
148	132	8
105	95	5


AIGUA NO POTABLE


PROHIBIT APAGAR AMB AIGUA


PROHIBIT ENCENDRE FOC


PROHIBIT FUMAR


PROHIBIT A PERSONES


PROHIBIT EL PAS ALS VIANANTS



PROHIBIDA L'ENTRADA



PROHIBIT EL PAS A TOTA PERSONA ALIENA A L'OBRA



PROHIBIT EL PAS


PROHIBIT ACCIONAR


NO PASSAR


PROHIBIT ACOMPANYANTS EN CARRETÓ


PROHIBIT DEPOSITAR MATERIALS, MANTENIR LLIURE EL PAS


PROHIBIT EL PAS A CARRETÓ


PROHIBIT TREPITJAR TERRA NO SEGUR




NO CONNECTAR S'ESTÀ TREBALLANT




NO MANIOBRAR TREBALLS EN TENSIÓ



NO CONNECTAR

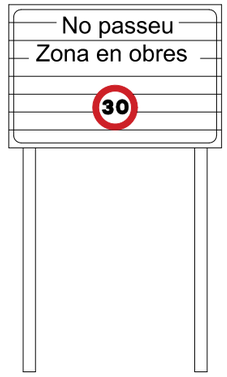

CARTELL SENYALITZACIÓ D'OBRES

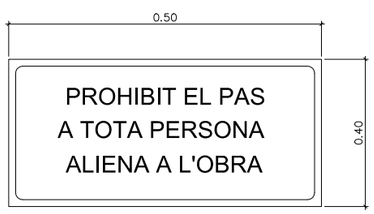

CARTELL INDICATIU DE RISC


ÚS MASCARETA


ÚS CASC


ÚS PROTECTORS AUDITIUS



ÚS ULLERES


ÚS GUANTS



ÚS GUANTS DIELÈCTRICS


ÚS BOTES


ÚS BOTES DIELÈCTRIQUES

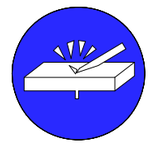

ELIMINAR PUNTES


ÚS CINTURÓ DE SEGURETAT

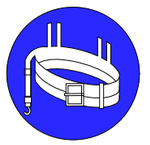
ÚS CINTURÓ DE SEGURETAT


ÚS CALÇAT ANTIESTÀTIC


ÚS D'ULLERES O PANTALLES

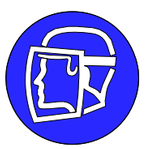
ÚS DE PANTALLA



OBLIGACIÓ RENTAR-SE LES MANS


ÚS DE PROTECTOR AJUSTABLE



SENYAL DE PERILL DE MORT
DETALL 010503



EMPÈNYER NO ARROSSEGAR

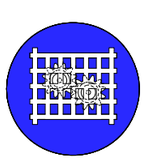
ÚS DE PROTECTOR FIX


Promotor: AJUNTAMENT DE CALONGE I SANT ANTONI	Títol del projecte: PROJECTE D'OBRES DE DESVIAMENT DE LES CANONADES D'IMPULSIÓ I DISTRIBUCIÓ D'AIGUA POTABLE T.M. de Calonge i Sant Antoni (Baix Empordà)	L'autor del projecte: Marc Cucurella i Vilà, Enginyer Tècnic d'Obres Públiques, Col·legiat 12.216	Nom del plànol: ANNEX 9. SEGURETAT I SALUT	Escala: S / E	Data: MARÇ 2026 · Full: 9 de 12 · Plànol: 1

EQUIP SENYALITZACIÓ PROVISIONAL D'OBRES

TR-301 2u.

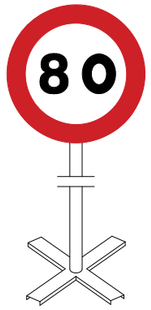


TR-301 2u.

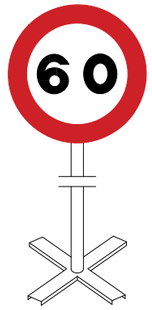


TR-301 2u.




TR-5 1u.

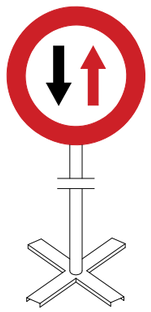


TR-305 2u.

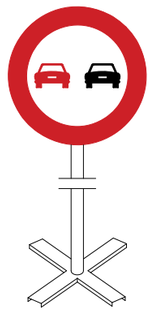

TR-500 2u.

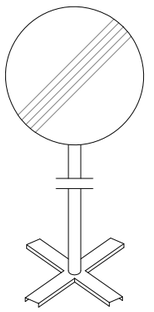


TP-17 2u.

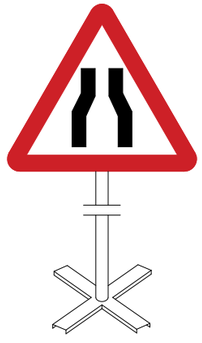

TP-18 2u.



TR-6 1u.

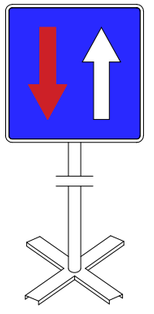


Equip estàndard -Senyalització provisional d' obres per carretera convencional - senyals amb fons groc

Promotor: AJUNTAMENT DE CALONGE I SANT ANTONI	Títol del projecte: PROJECTE D'OBRES DE DESVIAMENT DE LES CANONADES D'IMPULSIÓ I DISTRIBUCIÓ D'AIGUA POTABLE T.M. de Calonge i Sant Antoni (Baix Empordà)	L'autor del projecte: OCEANS ENGINYERIA CIVIL Marc Cucurella i Vilà Enginyer Tècnic d'Obres Públiques Col·legiat 12.216	Nom del plànol: ANNEX 9. SEGURETAT I SALUT	Escala: S / E	Data: MARÇ 2026 Full: 10 de 12	Plànol: 1

SENYALS D'ADVERTÈNCIA DE PERILL


AMYS APA ASIQ CSIS SEOPAN	SENYALS INDICATIVES PRIMERS AUXILIS	SI - PPA - 25

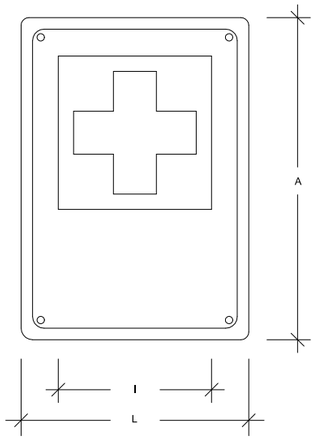

	Dimensions en mm.			
	L	l	A	ø taladre
IPPA-59	594	356	840	5.8
IPPA-29	297	178	420	4,8
IPPA-21	210	126	297	3.6

Les observacions relatives a la present senyal, han de ser dirigides a:	Concorda amb:
	UNE-1.115 ISO-R-557 Codi de circulacio


AMYS APA ASIQ CSIS SEOPAN	SENYALS INDICATIVES EXTINTOR	SI - EI - 26

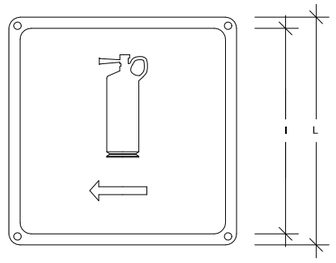

	Dimensions en mm.		
	L	l	ø taladre
IEI-59	594	534	5,8
IEI-29	297	268	4.8
IEI-21	210	189	3,6

Les observacions relatives a la present senyal, han de ser dirigides a:	Concorda amb:


AMYS APA ASIQ CSIS SEOPAN	SENYALS INDICATIVES RISC DE MAQUINARIA PESADA EN MOVIMENT	SA - MP - 23

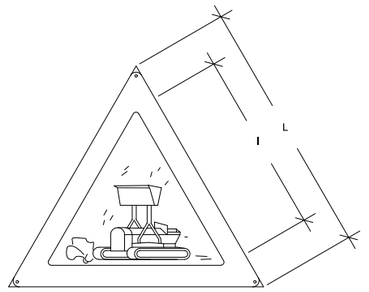

	Dimensions en mm.		
	L	l	ø taladre
AMP-59	594	420	5,8
AMP-29	297	210	4.8
AMP-21	210	148	3,6


Les observacions relatives a la present senyal, han de ser dirigides a:	Concorda amb:
	UNE-1.115 UNE-48.103 ISO-R-408 ISO-R-557

AMYS APA ASIQ CSIS SEOPAN	SENYALS INDICATIVES RISC DE CAIGUDES A DIFERENT NIVELL	SA - CDN - 24

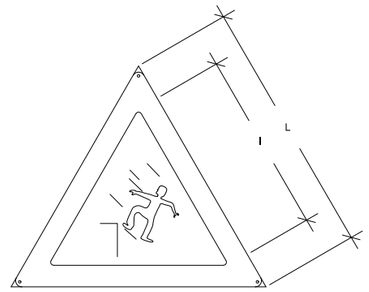

	Dimensions en mm.		
	L	l	ø taladre
ACDN-59	594	420	5.8
ACDN-29	297	210	4.8
ACDN-21	210	148	3.6


Les observacions relatives a la present senyal, han de ser dirigides a:	Concorda amb:
	UNE-1.115 UNE-48.103 ISO-R-408 ISO-R-557

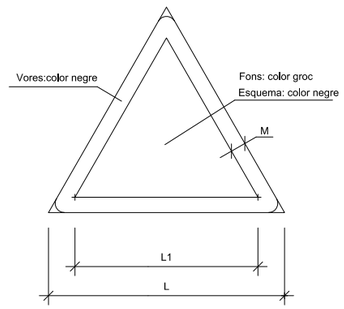

DIMENSIONS EN mm.		
D	D1	m
594	492	30
420	348	21
297	246	15
210	174	11
148	121	8
105	87	5

Promotor:	Títol del projecte:	L'autor del projecte:	Nom del plànol:	Escala:	Data:	Plànol:
AJUNTAMENT DE CALONGE I SANT ANTONI	PROJECTE D'OBRES DE DESVIAMENT DE LES CANONADES D'IMPULSIÓ I DISTRIBUCIÓ D'AIGUA POTABLE T.M. de Calonge i Sant Antoni (Baix Empordà)	Marc Cucurella i Vilà Enginyer Tècnic d'Obres Públiques Col·legiat 12.216	ANNEX 9. SEGURETAT I SALUT	S / E	MARÇ 2026 Full: 11 de 12	1


AMYS APA ASIQ CSIS SEOPAN	SENYALS D'OBLIGACIÓ OBLIGATORI L'ÚS DE CASC	SO - UC - 05

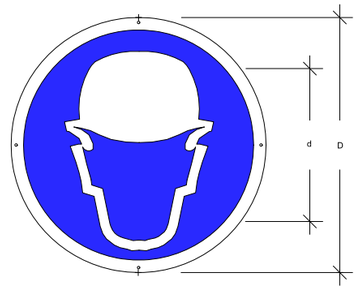

	Dimensions en mm.		
	D	d	⁄o taladre
OUB-59	594	534	5,8
OUB-29	297	268	4.8
OUB-21	210	189	3,6

Les observacions relatives a la present senyal, han de ser dirigides a:	Concorda amb:
	UNE-1.115
	UNE-48,103
	ISO-R-408
	ISO-R-557
	Codi de circulacio ´


AMYS APA ASIQ CSIS SEOPAN	SENYALS D'OBLIGACIÓ OBLIGATORI L'ÚS DE GUANTS O MANYOPLES	SO - UG - 06

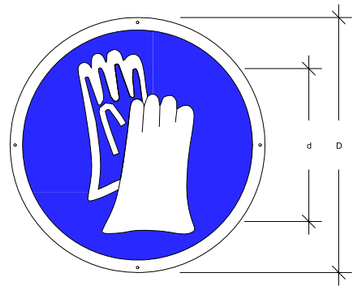

	Dimensions en mm.		
	D	d	⁄o taladre
OUB-59	594	534	5.8
OUB-29	297	268	4.8
OUB-21	210	189	3,6

Les observacions relatives a la present senyal, han de ser dirigides a:	Concorda amb:
	UNE-1.115
	UNE-48,103
	ISO-R-408
	ISO-R-557
	Codi de circulacio ´


AMYS APA ASIQ CSIS SEOPAN	SENYALS D'OBLIGACIÓ OBLIGATORI L'ÚS DE BOTES DE SEGURETAT	SO - UB - 07

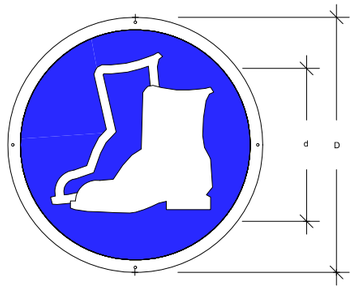

	Dimensions en mm.		
	D	d	⁄o taladre
OUB-59	594	534	5.8
OUB-29	297	268	4,8
OUB-21	210	189	3,6

Les observacions relatives a la present senyal, han de ser dirigides a:	Concorda amb:
	UNE-1.115
	UNE-48.103
	ISO-R-408
	ISO-R-557
	Codi de circulacio ´


AMYS APA ASIQ CSIS SEOPAN	SENYALS D'OBLIGACIÓ OBLIGATORI L'ÚS D'ULLERES O PANTALLES	SO - UGP - 08

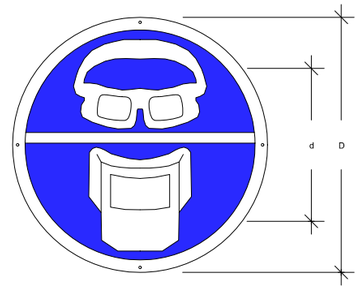

	Dimensions en mm.		
	D	d	⁄o taladre
OUGP-59	594	534	5.8
OUGP-29	297	268	4,8
OUGP-21	210	189	3,6

Les observacions relatives a la present senyal, han de ser dirigides a:	Concorda amb:
	UNE-1.115
	UNE-48.103
	ISO-R-408
	ISO-R-557
	Codi de circulacio ´


AMYS APA ASIQ CSIS SEOPAN	SENYALS D'OBLIGACIÓ OBLIGATORI L'ÚS DEL CINTURÓ DE SEGURETAT	SO - UCS - 09

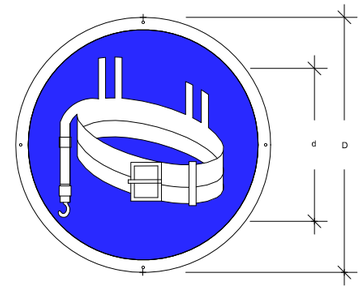

	Dimensions en mm.		
	D	d	⁄o taladre
OUCS-59	594	534	5.8
OUCS-29	297	268	4,8
OUCS-21	210	189	3,6

Les observacions relatives a la present senyal, han de ser dirigides a:	Concorda amb:
	UNE-1.115
	UNE-48.103
	ISO-R-408
	ISO-R-557
	Codi de circulacio ´

AMYS APA ASIQ CSIS SEOPAN	SENYALS D'OBLIGACIÓ OBLIGATORI ELIMINAR PUNTES	SO - EP - 10

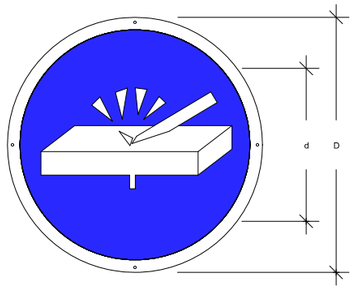

	Dimensions en mm.		
	D	d	⁄o taladre
OEP-59	594	534	5.8
OEP-29	297	268	4,8
OEP-21	210	189	3,6

Les observacions relatives a la present senyal, han de ser dirigides a:	Concorda amb:
	UNE-1.115
	UNE-48.103
	ISO-R-408
	ISO-R-557
	Codi de circulacio ´

Promotor: AJUNTAMENT DE CALONGE I SANT ANTONI

Títol del projecte: PROJECTE D'OBRES DE DESVIAMENT DE LES CANONADES D'IMPULSIÓ I DISTRIBUCIÓ D'AIGUA POTABLE
T.M. de Calonge i Sant Antoni (Baix Empordà)

L'autor del projecte:
OCEANS ENGINYERIA CIVIL
Marc Cucurella i Vilà
Enginyer Tècnic d'Obres Públiques
Col·legiat 12.216

Nom del plànol: ANNEX 9. SEGURETAT I SALUT

Escala: S / E

Data: MARÇ 2026

Full: 12 de 12

Plànol: 1

ÍNDEX PLEC DE CONDICIONS

1. DEFINICIONS I COMPETÈNCIES DELS AGENTS DEL FET CONSTRUCTIU 3
1.1. PROMOTOR 3
1.2. "PROJECT MANAGER" I "CONTRACTOR MANAGER" 3
1.3. COORDINADOR DE SEGURETAT I SALUT 3
1.4. PROJECTISTA 4
1.5. DIRECTOR D'OBRA 4
1.6. CONTRACTISTA O CONSTRUCTOR (EMPRESARI PRINCIPAL) I SUBCONTRACTISTES 4
1.6.1. DEFINICIÓ DE CONTRACTISTA 4
1.6.2. DEFINICIÓ DE SUBCONTRACTISTA 4
1.7. TREBALLADORS AUTÒNOMS 5
1.8. TREBALLADORS 5
2. DOCUMENTACIÓ PREVENTIVA DE CARÀCTER CONTRACTUAL 6
2.1. INTERPRETACIÓ DELS DOCUMENTS VINCULANTS EN MATÈRIA DE SEGURETAT I SALUT 6
2.2. VIGÈNCIA DE L'ESTUDI DE SEGURETAT I SALUT 6
2.3. PLA DE SEGURETAT I SALUT DEL CONTRACTISTA 6
2.4. LLIBRE D'INCIDÈNCIES 6
2.5. CARÀCTER VINCULANT DEL CONTRACTE O DOCUMENT DEL "CONVENI DE PREVENCIÓ I COORDINACIÓ" I DOCUMENTACIÓ CONTRACTUAL ANNEX A, EN MATÈRIA DE SEGURETAT 6
2.6. PRESCRIPCIONS GENERALS DE SEGURETAT 7
3. NORMATIVA GENERAL D'APLICACIÓ 7
3.1. TEXTOS GENERALS 7
3.2. CONDICIONS AMBIENTALS 7
3.3. INCENDIS 7
3.4. INSTAL·LACIONS ELÈCTRIQUES 7
3.5. EQUIPS I MAQUINÀRIA 7
3.6. EQUIPS DE PROTECCIÓ INDIVIDUAL 7
3.7. SENYALITZACIÓ 8
3.8. DIVERSOS 8
4. CONDICIONS DELS MITJANS DE PROTECCIÓ 8
4.1. PROTECCIONS PERSONALS 8
4.1.1. EQUIPS DE PROTECCIÓ INDIVIDUAL (EPI) 8
4.1.2. CASC 8
4.1.3. CALÇAT DE SEGURETAT 8
4.1.4. GUANTS 8
4.1.5. CINTURONS DE SEGURETAT 8
4.1.6. PROTECTORS AUDITIUS 8
4.1.7. PROTECTORS DE LA VISTA 8
4.1.8. ROBA DE TREBALL 8
4.2. PROTECCIONS COL·LECTIVES 8
4.2.1. TANQUES AUTÒNOMES DE LIMITACIÓ I PROTECCIÓ 8
4.2.2. TANQUES AUTÒNOMES DE LIMTACIÓ I PROTECCIÓ 8
4.2.3. BARANES 8
4.2.4. CABLES DE SUBJECCIÓ DE CINTURÓ DE SEGURETAT (ANCORATGES) 8
4.2.5. ESCALES DE MÀ 8
4.2.6. TOPALLS DE DESPLAÇAMENT DE VEHICLES 9
4.2.7. INTERRUPTORS DIFERENCIALS I CONNEXIONS A TERRA 9
4.2.8. EXTINTORS 9
4.2.9. MITJANS AUXILIARS DE TOPOGRAFIA 9
5. PLEC DE CONDICIONS TÈCNIQUES ESPECÍFIQUES DE SEGURETAT DELS EQUIPS, MÀQUINES I/O MÀQUINES – FERRAMENTES 9
5.1. DEFINICIÓ I CARACTERÍSTIQUES DELS EQUIPS, MÀQUINES I FERRAMENTES 9
5.1.1. DEFINICIÓ 9
5.1.2. CARACTERÍSTIQUES 9
5.2. CONDICIONS D'ELECCIÓ, UTILITZACIÓ, EMMAGATZEMATGE I MANTENIMENT DEL EQUIPS 9
5.2.1. ELECCIÓ D'UN EQUIP 9
5.2.2. CONDICIONS D'UTILITZACIÓ DELS EQUIPS, MÀQUINES I/O MÀQUINES FERRAMENTERES 9
5.2.3. EMMAGATZEMATGE I MANTENIMENT 9
5.3. NORMATIVA APLICABLE 9
5.3.1. DIRECTIVA FONAMENTAL 9
5.3.2. ALTRES DIRECTIVES 9
6. SERVEIS DE PREVENCIÓ 10
6.1. SERVEI TÈCNIC DE SEGURETAT I SALUT 10

6.2. SERVEI MÈDIC 10

7. COMITÈ DE SEGURETAT I SALUT 10

8. INSTAL·LACIONS DE SALUBRITAT I CONFORT 10

9. PLA DE SEGURETAT I SALUT EN EL TREBALL 10

10. NORMES DE SENYALITZACIÓ 10

11. AVÍS PREVI 10

12. OBERTURA DEL CENTRE DE TREBALL 10

13. CONDICIONS ECONÒMIQUES 10

13.1. CRITERIS D'APLICACIÓ 10

13.2. CERTIFICACIÓ DEL PRESSUPOST DEL PLA DE SEGURETAT I SALUT 10

13.3. REVISIÓ DE PREUS DEL PLA DE SEGURETAT I SALUT 10

13.4. PENALITZACIONS PER INCOMPLIMENT EN MATÈRIA DE SEGURETAT 10

14. CONDICIONS TÈCNIQUES GENERALS DE SEGURETAT 11

14.1. PREVENCIONS DEL CONTRACTISTA A L'APLICACIÓ DE LES TÈCNIQUES DE SEGURETAT 11

14.2. CONDICIONS TÈCNIQUES DEL CONTROL DE QUALITAT DE LA PREVENCIÓ 11

14.3. CONDICIONS TÈCNIQUES DELS ÒRGANS DE L'EMPRESA CONTRACTISTA COMPETENTS EN MATÈRIA DE SEGURETAT I SALUT 11

14.4. OBLIGACIONS DE L'EMPRESA CONTRACTISTA COMPETENT EN MATÈRIA DE MEDICINA DEL TREBALL 11

14.5. COMPETÈNCIES DELS COL·LABORADORS PREVENCIONISTES A L'OBRA 12

14.6. COMPETÈNCIES DE FORMACIÓ EN SEGURETAT A L'OBRA 12

En la redacció d'aquest estudi s'ha tingut en compte la legislació en matèria de seguretat relacionada en la segona part d'aquest plec, i en especial la Llei 31/1995, de 8 de novembre, de prevenció de Riscos Laborals, i el Reial Decret 1627/1997, de 24 d'octubre, segons el qual s'estableixen disposicions mínimes de seguretat i de salut en les obres de construcció. A més s'ha comptat també amb el Reial Decret 604/2006, de 19 de maig, on s'afegeix una disposició final única al Reial Decret 1627/1997 en referència a la presència dels recursos preventius a les obres de construcció.

Aquest estudi de seguretat i salut forma part del projecte d'execució d'obra i és coherent amb el contingut del mateix i recull les mesures preventives adequades als riscos que comporti la realització de l'obra.

A tal efecte, el pressupost de l'estudi de seguretat i anirà incorporat al pressupost general de l'obra com un capítol més del mateix. No s'inclouen en el pressupost de l'estudi de seguretat i salut els costos exigits per a la correcta execució dels treballs conforme a les normes reglamentàries en vigor i els criteris tècnics generalment admesos, emanats d'organismes especialitzats.

Els amidaments, qualitats i valoracions recollides en el pressupost de l'estudi de seguretat i salut podran ser modificades o substituïdes per alternatives proposades pel contractista en el pla de seguretat i salut a que es refereix l'article 7 de Reial Decret 1627/1997, prèvia justificació tècnica convenientment motivada sempre que no suposi una disminució de l'import total ni dels nivells de protecció continguts en l'estudi.

1. DEFINICIONS I COMPETÈNCIES DELS AGENTS DEL FET CONSTRUCTIU

Dins l'àmbit de la respectiva capacitat de decisió cadascun dels actors del fet constructiu, estan obligats a prendre decisions ajustant-se als Principis Generals de l'Acció Preventiva (article 15 a la Llei 31/1995, de 8 de novembre) :

- Evitar riscos
- Avaluar els riscos que no es poden evitar
- Combatre els riscos en el seu origen
- Adaptar la feina a la persona, en particular al que fa referència a la concepció dels llocs de treball, com també a l'elecció dels equips i els mètodes de treball i de producció, amb l'objectiu específic d'atenuar la feina monòtona i repetitiva i de reduir-ne els efectes a la salut
- Tenir en compte l'evolució de la tècnica
- Substituir el que sigui perillós pel que comporti poc perill o no en comporti cap
- Planificar la prevenció, amb la recerca d'un conjunt coherent que hi integri la tècnica, l'organització de la feina, les condicions de treball, les relacions socials i la influència dels factors ambientals al treball.
- Adoptar mesures que donin prioritat a la protecció col·lectiva respecte de la individual
- Facilitar les corresponents instruccions als treballadors

1.1. PROMOTOR

Als efectes del present Estudi de Seguretat i Salut, serà considerat promotor qualsevol persona, física o jurídica, pública o privada, que, individual o col·lectivament, decideixi, impulsi, programi i financi, amb recursos propis o aliens, les obres de construcció a sí, o per la seva posterior alienació, lliurament o cessió a tercers sota qualsevol títol.

Competències en matèria de Seguretat i Salut del promotor:

- Contractar i nomenar al tècnic competent per la Coordinació de Seguretat i Salut en fase de Projecte, quan sigui necessari o és cregui convenient.
- Contractar en fase de Projecte, la redacció de l'Estudi de Seguretat, facilitant a l'efecte al Projectista i al Coordinador respectivament, la documentació i informació prèvia necessària per l'elaboració del Projecte i redacció de l'Estudi de Seguretat i Salut, així com autoritzar als mateixos les modificacions pertinents.
- Facilitar que el Coordinador de Seguretat i Salut en la fase de projecte intervingui en totes les fases d'elaboració del projecte i de preparació de l'obra.
- Contractar i nomenar al Coordinador de Seguretat i Salut en fase d'obra per l'aprovació del Pla de Seguretat i Salut, aportat pel contractista amb antelació a l'inici de les obres, el qual Coordinarà la Seguretat i Salut en fase d'execució material de les mateixes.
- La designació dels Coordinadors en matèria de Seguretat i Salut no eximeix al promotor de les seves responsabilitats.
- Gestionar el "Avis Previ" davant l'Administració Laboral i obtindré les preceptives llicencies i autoritzacions administratives.
- El promotor es responsabilitza que tots els agents del fet constructiu tinguin en compte les observacions del Coordinador de Seguretat i Salut, degudament justificades, o bé proposin unes mesures d'una eficàcia, pel cap baix, equivalents.

1.2. "PROJECT MANAGER" I "CONTRACTOR MANAGER"

Als efectes del present Estudi de Seguretat i Salut, serà considerat ''Project Manager'' i/o ''Contractor Manager'' qualsevol persona, física o jurídica, pública o privada que, per la seva solvència, estructura i capacitat tècnica acreditada, de forma individual o col·lectiva i, en representació delegada, expressa i directa del promotor, realitzi la gestió executiva-tècnica-econòmica-financera del Projecte (Project Manager) o de l'Execució Material de l' obra (Contractor Manager), administrant els recursos propis o aliens, de la promoció per compte d'aquell.

Competències en matèria de Seguretat i Salut del ''Project / Contractor Manager'':

En funció de la capacitat de decisió dins l'estructura, s'estableix la responsabilitat de les facultats delegades i confiades pel promotor, en fase de Projecte (Project Manager) o de l'Execució Material de l'obra (Contractor Manager), en matèria de prevenció de la sinistralitat laboral.

1.3. COORDINADOR DE SEGURETAT I SALUT

El Coordinador de Seguretat i Salut serà als efectes del present Estudi de Seguretat i Salut, qualsevol persona física legalment habilitada pels seus coneixements específics i que compti amb titulació acadèmica en Construcció.

És designat pel promotor en qualitat de Coordinador de Seguretat: en fase de concepció, estudi i elaboració del Projecte o durant l'execució de l'obra.

El Coordinador de Seguretat i Salut forma part de la Direcció d'Obra o Direcció Facultativa/Direcció d'Execució.

Competències en matèria de Seguretat i Salut del Coordinador de Seguretat del Projecte:

- Vetllar per que en fase de concepció, estudi i elaboració del Projecte, el Projectista tingui en consideració els ''Principis Generals de la Prevenció en matèria de Seguretat i Salut''(article 15 a la Llei 31/1995), i en particular:
  - Prendre les decisions constructives, tècniques i d'organització amb la finalitat de planificar les diferents feines o fases de treball que es desenvolupin simultània o successivament.
  - Estimar la duració requerida per l'execució de les diferents feines o fases de treball.
  - Traslladar al Projectista tota la informació preventiva necessària que l'hi cal per integrar la Seguretat i Salut a les diferents fases de concepció, estudi i elaboració del projecte d'obra.
  - Coordinar l'aplicació del que es disposa en els punts anteriors i redactar o fer redactar l'Estudi de Seguretat i Salut.

Competències en matèria de Seguretat i Salut del Coordinador de Seguretat i Salut d'Obra:

Les funcions del Coordinador en matèria de Seguretat i Salut durant l'execució de l'obra, segons el Reial Decret 1627/1997, són les següents:

- Coordinar l'aplicació dels Principis Generals de l'Acció Preventiva (article 15 Llei 31/1995, de 8 de novembre):
  - En el moment de prendre les decisions tècniques i d'organització amb el fi de planificar les diferents tasques o fases de treball que s'hagin de desenvolupar simultània o successivament.
  - En l'estimació de la durada requerida per a l'execució d'aquests treballs o fases de treball.
- Coordinar les activitats de l'obra per garantir que els Contractistes, i, si n'hi ha del Subcontractistes i els treballadors autònoms, apliquin de manera coherent i responsable els Principis de l'Acció Preventiva que recull l'article 15 de la Llei de Prevenció de Riscos Laborals (Llei 31/1995, de 8 de novembre) durant l'execució de l'obra i, en particular, en les tasques o activitats al què es refereix l'article 10 del Reial Decret 337/2010 de 19 de març sobre disposicions mínimes de Seguretat i Salut a les obres de construcció:
  - El manteniment de l'obra en bon estat d'ordre i neteja.
  - L'elecció de l'emplaçament dels llocs i àrees de treball, tenint en compte les seves condicions d'accés, i la determinació de les vies o zones de desplaçament o circulació.
  - La manipulació dels diferents materials i la utilització dels mitjans auxiliars.
  - El manteniment, el control previ a la posta en servei i el control periòdic de les INSTAL·LACIONS i dispositius necessaris per a l'execució de l'obra, a fi de corregir els defectes que pugin afectar a la seguretat i la salut dels treballadors.
  - La delimitació i el condicionament de les zones d'emmagatzematge i dipòsit dels diferents materials, en particular si es tracta de matèries o substàncies perilloses.
  - La recollida dels materials perillosos utilitzats.
  - L'emmagatzematge i l'eliminació o evacuació dels residus i deixalles.

- L'adaptació, d'acord amb l'evolució de l'obra, del període de temps efectiu que haurà de dedicar-se als diferents treballs o fases de treball.
- La cooperació entre els contractistes, Subcontractistes i treballadors autònoms.
- Les interaccions i incompatibilitats amb qualsevol tipus de treball o activitat que es realitzi en l'obra o a prop del lloc de l'obra.

- Aprovar el Pla de Seguretat i Salut (PSS) elaborat pel contractista i, si s'escau, les modificacions que s'hi hagués introduït. La Direcció Facultativa prendrà aquesta funció quan no calgui la designació de Coordinador.
- Organitzar la coordinació d'activitats empresarials prevista en l'article 24 de la Llei de Prevenció de Riscos Laborals.
- Coordinar les accions i funcions de control de l'aplicació correcta dels mètodes de treball.
- Adoptar les mesures necessàries perquè només puguin accedir a l'obra les persones autoritzades.

El Coordinador de Seguretat i Salut en la fase d'execució de l'obra respondrà davant del promotor, del compliment de la seva funció com ''staff'' assessor especialitzat en Prevenció de la Sinistralitat Laboral, en col·laboració estricta amb els diferents agents que intervinguin a l'execució material de l'obra. Qualsevol divergència serà presentada al promotor com a màxim patró i responsable de la gestió constructiva de la promoció d'edificació, a fi que aquest prengui, en funció de la seva autoritat, la decisió executiva que calgui.

Les responsabilitats del Coordinador no eximiran de les seves responsabilitats al promotor, Fabricants i Subministradors d'equips, eines i mitjans auxiliars, Direcció d'Obra o Direcció Facultativa, Contractistes, Subcontractistes, treballadors autònoms i treballadors.

1.4. PROJECTISTA

És el tècnic habilitat professionalment que, per encàrrec del promotor i amb subjecció a la normativa tècnica i urbanística corresponent, redacta el Projecte.

Podran redactar projectes parcials del Projecte, o parts que el complementin, altres tècnics, de forma coordinada amb l'autor d'aquest, contant en aquest cas, amb la col·laboració del Coordinador de Seguretat i Salut designat pel promotor.

Quan el Projecte es desenvolupa o completa mitjançant projectes parcials o d'altres documents tècnics, cada projectista assumeix la titularitat del seu projecte.

Competències en matèria de Seguretat i Salut del Projectista:

- Tenir en consideració els suggeriments del Coordinador de Seguretat i Salut en fase de Projecte per integrar els Principis de l'Acció Preventiva (article 15 Llei 31/1995), prendre les decisions constructives, tècniques i d'organització que puguin afectar a la planificació dels treballs o fases de treball durant l'execució de les obres.
- Acordar, en el seu cas, amb el promotor la contractació de col·laboracions parcials.

1.5. DIRECTOR D'OBRA

És el tècnic habilitat professionalment que, formant part de la Direcció d'Obra o Direcció Facultativa, dirigeix el desenvolupament de l'obra en els aspectes tècnics, estètics, urbanístics i mediambientals, de conformitat amb el Projecte que el defineix, la llicencia constructiva i d'altres autoritzacions preceptives i les condicions del contracte, amb l'objecte d'assegurar l'adequació al fi proposat. En el cas que el director d'obra dirigeixi a mes a mes l'execució material de la mateixa, assumirà la funció tècnica de la seva realització i del control qualitatiu i quantitatiu de l'obra executada i de la seva qualitat.

Podran dirigir les obres dels projectes parcials altres tècnics, sota la coordinació del director d'obra, contant amb la col·laboració del Coordinador de Seguretat i Salut en fase d'Obra, nomenat pel promotor.

Competències en matèria de Seguretat i Salut del director d'obra:

Verificar el replanteig, l'adequació dels fonaments, estabilitat dels terrenys i de l'estructura projectada a les característiques geotècniques del terreny.

- Si dirigeix l'execució material de l'obra, verificar la recepció d'obra dels productes de construcció, ordenant la realització dels assaigs i proves precises; comprovar els nivells, desploms, influència de les condicions ambientals en la realització dels treballs, els materials, la correcta execució i disposició dels elements constructius, de les instal·lacions i dels Medis Auxiliars d'utilitat Preventiva i la Senyalització, d'acord amb el Projecte i l'Estudi de Seguretat i Salut.
- Resoldre les contingències que es produeixen a l'obra i consignar en el Llibre d'Ordres i Assistència les instruccions necessàries per la correcta interpretació del Projecte i dels Medis Auxiliars d'Utilitat Preventiva i solucions de Seguretat i Salut integrada previstes en el mateix.
- Elaborar a requeriment del Coordinador de Seguretat i Salut o amb la seva conformitat, eventuals modificacions del projecte, que vinguin exigides per la marxa de l'obra i que puguin afectar a la Seguretat i Salut dels treballs, sempre que les mateixes s'adeqüin a les disposicions normatives contemplades a la redacció del Projecte i del seu Estudi de Seguretat i Salut.
- Subscriure l'Acta de Replanteig o començament de l'obra, confrontant prèviament amb el Coordinador de Seguretat i Salut l'existència prèvia de l'Acta d'Aprovació del Pla de Seguretat i Salut del contractista.
- Certificar el final d'obra, simultàniament amb el Coordinador de Seguretat, amb els visats que siguin preceptius.
- Conformar les certificacions parcials i la liquidació final de les unitats d'obra i de Seguretat i Salut executades, simultàniament amb el Coordinador de Seguretat.
- Les instruccions i ordres que doni la Direcció d'Obra o Direcció Facultativa, seran normalment verbals, tenint força per obligar a tots els efectes. Els desviaments respecte al compliment del Pla de Seguretat i Salut, s'anotaran pel Coordinador al Llibre d'incidències.
- Elaborar i subscriure conjuntament amb el Coordinador de Seguretat, la memòria de Seguretat i Salut de l'obra finalitzada, per lliurar-la al promotor, amb els visats que foren perceptius.

1.6. CONTRACTISTA O CONSTRUCTOR (EMPRESARI PRINCIPAL) I SUBCONTRACTISTES

1.6.1. DEFINICIÓ DE CONTRACTISTA

És qualsevol persona, física o jurídica, que individualment o col·lectivament, assumeix contractualment davant el promotor, el compromís d'executar, en condicions de solvència i seguretat, amb medis humans i materials, propis o aliens, les obres o part de les mateixes amb subjecció al contracte, el Projecte i el seu Estudi de Seguretat i Salut.

1.6.2. DEFINICIÓ DE SUBCONTRACTISTA

És qualsevol persona física o jurídica que assumeix contractualment davant el contractista, empresari principal, el compromís de realitzar determinades parts o instal·lacions de l'obra, amb subjecció al contracte, al Projecte i al Pla de Seguretat, del contractista, pel que es regeix la seva execució.

Competències en matèria de Seguretat i Salut del contractista i/o Subcontractista:

- El contractista haurà d'executar l'obra amb subjecció al Projecte, directrius de l'Estudi i compromisos del Pla de Seguretat i Salut, a la legislació aplicable i a les instruccions del director d'obra, i del Coordinador de Seguretat i Salut, amb la finalitat de dur a terme les condicions preventives de la sinistralitat laboral i l'assegurament de la qualitat, compromeses en el Pla de Seguretat i Salut, i exigides en el Projecte.
- Tenir acreditació empresarial i la solvència i capacitació tècnica, professional i econòmica que l'habiliti per al compliment de les condicions exigibles per actuar com constructor (i/o subcontractista, en el seu cas), en condicions de Seguretat i Salut.
- Designar al Cap d'Obra que assumirà la representació tècnica del constructor (i/o) Subcontractista, en el seu cas), a l'obra i que per la seva titulació o experiència haurà de tenir la capacitat adequada d'acord amb les característiques i complexitat de l'obra.
- Assignar a l'obra els medis humans i materials que la seva importància ho requereixi.
- Formalitzar les subcontractacions de determinades parts o instal·lacions de l'obra dins dels límits establerts en el Contracte.
- Redactar i signar el Pla de Seguretat i Salut que desenvolupi l'Estudi de Seguretat i Salut del Projecte. El Subcontractista podrà incorporar els suggeriments de millora corresponents a la seva especialització, en el Pla de Seguretat i Salut del contractista i presentar-los a l'aprovació del Coordinador de Seguretat.
- El representant legal del contractista signarà l'Acta d'Aprovació del Pla de Seguretat i Salut conjuntament amb el Coordinador de Seguretat.
- Signar l'Acta de Replanteig o començament i l'Acta de Recepció de l'obra.
- Aplicarà els Principis de l'Acció Preventiva que recull l'article 15 de la Llei de Prevenció de Riscos Laborals, en particular, en desenvolupar les tasques o activitats indicades en l'esmentat Reial Decret 337/2010, article 10 del Reial Decret 1627/1997:
- Complir i fer complir al seu personal allò establert en el Pla de Seguretat i Salut (PSS).
- Complir la normativa en matèria de prevenció de riscos laborals, tenint en compte, si s'escau, les obligacions que fan referència a la coordinació d'activitats empresarials previstes en l'article 24 de la Llei de Prevenció de Riscos Laborals, i també complir les disposicions mínimes establertes en l'annex IV del Reial Decret 1627/1997 i Reial Decret 337/2010, de 19 de març, durant l'execució de l'obra.

- Informar i facilitar les instruccions adequades als treballadors autònoms sobre totes les mesures que s'hagin d'adoptar pel que fa a la seguretat i salut a l'obra.
- Atendre les indicacions i complir les instruccions del Coordinador en matèria de seguretat i salut durant l'execució de l'obra, i si és el cas, de la Direcció Facultativa.
- Els Contractistes i Subcontractistes seran responsables de l'execució correcta de les mesures preventives fixades en el Pla de Seguretat i Salut (PSS) en relació amb les obligacions que corresponen directament a ells o, si escau, als treballadors autònoms que hagin contractat.
- A més, els Contractistes i Subcontractistes respondran solidàriament de les conseqüències que es derivin de l'incompliment de les mesures previstes al Pla, als termes de l'apartat 2 de l'article 42 de la Llei de Prevenció de Riscos Laborals.
- Les responsabilitats del Coordinador, de la Direcció Facultativa i del promotor no eximiran de les seves responsabilitats als Contractistes i al Subcontractistes.
- El constructor serà responsable de la correcta execució dels treballs mitjançant l'aplicació de Procediments i Mètodes de Treball intrínsecament segurs (SEGURETAT INTEGRADA), per assegurar la integritat de les persones, els materials i els mitjans auxiliars fets servir a l'obra.
- El constructor facilitarà per escrit a l'inici de l'obra, el nom del Director Tècnic, que serà creditor de la conformitat del Coordinador i de la Direcció Facultativa.
- El Director Tècnic podrà exercir simultàniament el càrrec de Cap d'Obra o be delegarà l'esmentada funció a altre tècnic, Cap d'Obra, amb coneixements contrastats i suficients de construcció a peu d'obra. El Director Tècnic, o en absència el Cap d'Obra o l'Encarregat General, ostentaran successivament la prelació de representació del contractista a l'obra.
- El representant del contractista a l'obra, assumirà la responsabilitat de l'execució de les activitats preventives incloses al present Plec i el seu nom figurarà al Llibre d'Incidències.
- Serà responsabilitat del contractista i del Director Tècnic, o del Cap d'Obra i/o Encarregat en el seu cas, l'incompliment de les mesures preventives, a l'obra i entorn material, de conformitat a la normativa legal vigent.
- El contractista també serà responsable de la realització del Pla de Seguretat i Salut (PSS), així com de l'específica vigilància i supervisió de seguretat, tant del personal propi com subcontractat, així com de facilitar les mesures sanitàries de caràcter preventiu laboral, formació, informació i capacitació del personal, conservació i reposició dels elements de protecció personal dels treballadors, càlcul i dimensions dels Sistemes de Proteccions Col·lectives i en especial, les baranes i passarel·les, condemna de forats verticals i horitzontals susceptibles de permetre la caiguda de persones o objectes, característiques de les escales i estabilitat dels esglaons i recolzadors, ordre i neteja de les zones de treball, enllumenat i ventilació dels llocs de treball, bastides, apuntalaments, encofrats i estintolaments, aplecs i emmagatzematges de materials, ordre d'execució dels treballs constructius, seguretat de les màquines, grues, aparells d'elevació, mesures auxiliars i equips de treball en general, distància i localització d'estesa i canalitzacions de les companyies subministradores, així com qualsevol altre mesura de caràcter general i d'obligat compliment, segons la normativa legal vigent i els costums del sector i que pugui afectar a aquest centre de treball.
- El Director Tècnic (o el Cap d'Obra), visitaran l'obra com a mínim amb una cadència diària i hauran de donar les instruccions pertinents a l'Encarregat General, que haurà de ser una persona de provada capacitat pel càrrec, haurà d'estar present a l'obra durant la realització de tot el treball que s'executi. Sempre que sigui preceptiu i no existeixi altra designada a l'efecte, s'entendrà que l'Encarregat General és al mateix temps el Supervisor General de Seguretat i Salut del Centre de Treball per part del contractista, amb independència de qualsevol altre requisit formal.
- L'acceptació expressa o tàcita del contractista pressuposa que aquest ha reconegut l'emplaçament del terreny, les comunicacions, accessos, afectació de serveis, característiques del terreny, mides de seguretats necessàries, etc. i no podrà al·legar en el futur ignorància d'aquestes circumstàncies.
- El contractista haurà de disposar de les pòlisses d'assegurança necessària per a cobrir les responsabilitats que puguin esdevenir per motius de l'obra i el seu entorn, i serà responsable dels danys i prejudicis directes o indirectes que pugui ocasionar a tercers, tant per omissió com per negligència, imprudència o impericia professional, del personal al seu càrrec, així com del Subcontractistes, industrials I/o treballadors autònoms que intervinguin a l'obra.
- Les instruccions i ordres que doni la Direcció d'Obra o Direcció Facultativa, seran normalment verbals, tenint força per obligar a tots els efectes. Els desviaments respecte al compliment del Pla de Seguretat i Salut, s'anotaran pel Coordinador al Llibre d'Incidències.
- En cas d'incompliment reiterat dels compromisos del Pla de Seguretat i Salut (PSS), el Coordinador i Tècnics de la Direcció d'Obra o Direcció Facultativa, constructor, Director Tècnic, Cap d'Obra, Encarregat, Supervisor de Seguretat, Delegat Sindical de Prevenció o els representants del Servei de Prevenció (propi o concertat) del contractista I/o Subcontractistes, tenen el dret a fer constar al Llibre d'Incidències, tot allò que consideri d'interès per a reconduir la situació als àmbits previstos al Pla de Seguretat i Salut de l'obra.
- Les condicions de seguretat i salut del personal, dins de l'obra i els seus desplaçaments a/o des del seu domicili particular, seran responsabilitat dels Contractistes i/o Subcontractistes així com dels propis treballadors Autònoms.
- També serà responsabilitat del contractista, el tancament perimetral del recinte de l'obra i protecció de la mateixa, el control i reglament intern de policia a l'entrada, per a evitar la intromissió incontrolada de tercers aliens i curiosos, la protecció d'accessos i l'organització de zones de pas amb destinació als visitants de les oficines d'obra.
- El contractista haurà de disposar d'un senzill, però efectiu, Pla d'Emergència per a 'obra, en previsió d'incendis, pluges, glaçades, vent, entre d'altres, que puguin posar en situació de risc al personal d'obra, a tercers o als medis e instal·lacions de la pròpia obra o limítrofs.
- El contractista i/o Subcontractistes tenen absolutament prohibit l'ús d'explosius sense autorització escrita de la Direcció d'Obra o Direcció Facultativa.
- La utilització de grues, elevadors o d'altres màquines especials, es realitzarà per operaris especialitzats i habilitats per escrit a tal efecte pels respectius responsables tècnics superiors, sota la supervisió d'un tècnic especialitzat i competent a càrrec del contractista. El Coordinador rebrà una copia de cada títol d'habilitació signat per l'operador de la màquina i del responsable tècnic que autoritza l'habilitació avalant-hi la idoneïtat d'aquell per a realitzar la seva feina, en aquesta obra en concret.

1.7. TREBALLADORS AUTÒNOMS

Persona física diferent al contractista i/o Subcontractista que realitzarà de forma personal i directa una activitat professional, sense cap subjecció a un contracte de treball, i que assumeix contractualment davant el promotor, el contractista o el Subcontractista el compromís de realitzar determinades parts o instal·lacions de l'obra.

Competències en matèria de Seguretat i Salut del Treballador Autònom:

- Aplicar els Principis de l'Acció Preventiva que es recullen en l'article 15 de la Llei de Prevenció de Riscos Laborals, en particular, en desenvolupar les tasques o activitats indicades en l'article 10 del Reial Decret 1627/1997, Reial Decret 337/2010.
- Complir les disposicions mínimes de seguretat i salut, que estableix l'annex IV del Reial Decret 1627/1997 i Reial Decret 337/2010, durant l'execució de l'obra.
- Complir les obligacions en matèria de prevenció de riscos que estableix pels treballadors l'article 29, 1,2, de la Llei de Prevenció de Riscos Laborals.
- Ajustar la seva actuació en l'obra conforme als deures de coordinació d'activitats empresarials establerts en l'article 24 de la Llei de Prevenció de Riscos Laborals, participant, en particular, en qualsevol mesura d'actuació coordinada que s'hagi establert.
- Utilitzar els equips de treball d'acord amb allò disposat en el Reial Decret 1215/1997, de 18 de juliol, pel qual s'estableixen les disposicions mínimes de seguretat i salut per a la utilització dels equips de treball per part dels treballadors.
- Escollir i utilitzar els equips de protecció individual, segons preveu el Reial Decret 773/1997, de 30 de maig, sobre disposicions mínimes de seguretat i salut relativa a la utilització dels equips de protecció individual per part dels treballadors.
- Atendre les indicacions i complir les instruccions del Coordinador en matèria de seguretat i de salut durant l'execució de l'obra i de la Direcció d'Obra o Direcció Facultativa, si n'hi ha.
- Els treballadors autònoms hauran de complir allò establert en el Pla de Seguretat i Salut (PSS):
    - La maquinària, els aparells i les eines que s'utilitzen a l'obra, han de respondre a les prescripcions de seguretat i salut, equivalents i pròpies, dels equipaments de treball que l'empresari contractista posa a disposició dels seus treballadors.
    - Els autònoms i els empresaris que exerceixen personalment una activitat a l'obra, han d'utilitzar equipament de protecció individual apropiat, i respectar el manteniment en condicions d'eficàcia dels diferents sistemes de protecció col·lectiva instal·lats a l'obra, segons el risc que s'ha de prevenir i l'entorn del treball.

1.8. TREBALLADORS

Persona física diferent al contractista, Subcontractista i/o Treballador Autònom que realitzarà de forma personal i directa una activitat professional remunerada per compte aliè, amb subjecció a un contracte laboral, i que assumeix contractualment davant l'empresari el compromís de desenvolupar a l'obra les activitats corresponents a la seva categoria i especialitat professional, seguint les instruccions d'aquell.

Competències en matèria de Seguretat i Salut del Treballador:

- El deure d'obeir les instruccions de l'empresari en allò relatiu a Seguretat i Salut.
- El deure d'indicar els perills potencials.
- Té responsabilitat dels actes personals.
- Té el dret a rebre informació adequada i comprensible i a formular propostes, en relació a la seguretat i salut, en especial sobre el Pla de Seguretat i Salut (PSS).
- Té el dret a la consulta i participació, d'acord amb l'article 18, 2 de la Llei de Prevenció de Riscos Laborals.
- Té el dret a adreçar-se a l'autoritat competent.
- Té el dret a interrompre el treball en cas de perill imminent i seriós per a la seva integritat i la dels seus companys o tercers aliens a l'obra.
- Té el dret de fer ús i el fruit d'unes instal·lacions provisionals de Salubritat i Confort, previstes especialment pel personal d'obra, suficients, adequades i dignes, durant el temps que duri la seva permanència a l'obra.

2. DOCUMENTACIÓ PREVENTIVA DE CARÀCTER CONTRACTUAL

2.1. INTERPRETACIÓ DELS DOCUMENTS VINCULANTS EN MATÈRIA DE SEGURETAT I SALUT

Excepte en el cas que l'escriptura del Contracte o Document de Conveni Contractual ho indiqui específicament d'altra manera, l'ordre de relació dels Documents contractuals en matèria de Seguretat i Salut per aquesta obra serà el següent:

- Escriptura del Contracte o Document del Conveni Contractual.
- Bases del Concurs.
- Plec de Prescripcions per a la Redacció dels Estudis de Seguretat i Salut, i la Coordinació de Seguretat i Salut en fases de Projecte i/o d'Obra.
- Plec de Condicions Generals del Projecte i de l'Estudi de Seguretat i Salut.
- Plec de Condicions Facultatives i Econòmiques del Projecte i de l'Estudi de Seguretat i Salut.
- Procediments Operatius de Seguretat i Salut i/o Procediments de control Administratiu de Seguretat, redactats durant la redacció del Projecte i/o durant l'Execució material de l'Obra, pel Coordinador de Seguretat.
- Plànols i Detalls Gràfics de l'Estudi de Seguretat i Salut.
- Pla d'Acció Preventiva de l'empresari-contractista.
- Pla de Seguretat i Salut de desenvolupament de l'Estudi de Seguretat i Salut del contractista per l'obra en qüestió.
- Protocols, procediments, manuals i/o Normes de Seguretat i Salut interna del contractista i/o Subcontractistes, d'aplicació en l'obra.

Feta aquesta excepció, els diferents documents que constitueixen el Contracte seran considerats com mútuament explicatius, però en el cas d'ambigüitats o discrepàncies interpretatives de tems relacionats amb la Seguretat, seran aclarides i corregides pel director d'obra qui, després de consultar amb el Coordinador de Seguretat, farà l'ús de la seva facultat d'aclarir el contractista les interpretacions pertinents.

Si en el mateix sentit, el contractista descobreix errades, omissions, discrepàncies o contradiccions tindrà que notificar-ho immediatament per escrit al Director d'Obra quin, després de consultar amb el Coordinador de Seguretat, aclarirà ràpidament tots els assumptes, notificant la seva resolució al contractista.

Qualsevol treball relacionat amb temes de Seguretat i Salut, que hagués estat executat pel contractista sense prèvia autorització del Director d'Obra o del Coordinador de Seguretat, serà responsabilitat del contractista, restant el Director d'Obra i el Coordinador de Seguretat, eximits de qualsevol responsabilitat derivada de les conseqüències de les mesures preventives, tècnicament inadequades, que hagin pogut adoptar el contractista pel seu compte.

En el cas que el contractista no notifiqui per escrit el descobriment d'errades, omissions, discrepàncies o contradiccions, aquests, no tan sol no eximeix al contractista de l'obligació d'aplicar les mesures de Seguretat i Salut raonablement exigibles per la reglamentació vigent, els usos i la praxi habitual de la Seguretat Integrada en la construcció, que siguin manifestament indispensables per dur a terme l'esperit o la intenció posada en el Projecte i l'Estudi de Seguretat i Salut, haurà de ser materialitzades com si haguessin estat completes i correctament especificades en el Projecte i el corresponent Estudi de Seguretat i Salut.

Totes les parts del contracte s'entenen complementaries d'entre sí, pel que qualsevol treball requerit en un sols document, encara que no estigui esmentat en cap altre, tindrà el mateix caràcter contractual que si s'hagués recollit en tots.

2.2. VIGÈNCIA DE L'ESTUDI DE SEGURETAT I SALUT

El Coordinador de Seguretat, a la vista dels continguts del Pla de Seguretat i Salut aportat pel contractista, com document de gestió preventiva d'adaptació de la seva pròpia "cultura preventiva interna d'empresa", el desenvolupament dels continguts del Projecte i l'Estudi de Seguretat i Salut per l'execució material de l'obra, podrà indicar en l'Acta d'Aprovació del Pla de Seguretat, la declaració expressa de subsistència, d'aquells aspectes que puguin estar a criteri del Coordinador, millor desenvolupats en l'Estudi de Seguretat, com ampliadors i complementaris dels continguts del Pla de Seguretat i Salut del contractista.

Els Procediments Operatius i/o Administratius de Seguretat, que pugessin redactar el Coordinador de Seguretat i Salut amb posterioritat a l'Aprovació del Pla de Seguretat i Salut, tindrà la consideració de document de desenvolupament de l'Estudi i Pla de Seguretat, essent, per tant, vinculants per les parts contractants.

2.3. PLA DE SEGURETAT I SALUT DEL CONTRACTISTA

D'acord al que es disposa al Reial Decret 1627/1997, cada contractista està obligat a redactar, abans de l'inici dels seus treballs a l'obra, un Pla de Seguretat i Salut adaptant aquest ESS als seus medis, mètodes d'execució i al "Pla d'Acció Preventiva Interna d'empresa", realitzat de conformitat al Reial Decret 39/1997 "Llei de Prevenció de Riscos Laborals" (article 1, 2 ap. 1, 8 i 9).

El contractista en el seu Pla de Seguretat i Salut està obligat a incloure els requisits formals establers a l'article 7 del Reial Decret 1627/1997, no obstant, el contractista té plena llibertat per estructurar formalment aquest Pla de Seguretat i Salut.

2.4. LLIBRE D'INCIDÈNCIES

En cada centre de treball existirà, amb finalitats de control i seguiment del pla de seguretat i salut, un llibre d'incidències que constarà de fulles per duplicat i que serà facilitat pel Col·legi Professional al que pertanyi el tècnic que hagi aprovat el Pla de Seguretat i Salut. En les obres de les Administracions publiques ho facilitarà l'oficina de supervisió de projectes o òrgans equivalent.

El llibre d'incidències haurà d'estar sempre en obra, i estarà en poder del coordinador en matèria de seguretat i salut durant l'execució o, quan no fos necessària la designació de coordinador, de la direcció facultativa.

A Aquest llibre hi podran accedir la direcció facultativa de l'obra, els contractistes i subcontractistes i els treballadors autònoms, així com les persones o òrgans amb responsabilitats en matèria de prevenció de les empreses intervinents en l'obra, els representants dels treballadors i els tècnics dels òrgans especialitzats en matèria de seguretat i salut en el treball de les Administracions Públiques competents, que podran fer anotacions en ell relacionades amb les finalitats que al llibre se li reconeixen.

Efectuada una anotació en el llibre d'incidències, el coordinador en matèria de seguretat i salut durant l'execució de l'obra, o quan no sigui necessària la designació de coordinador, la direcció facultativa, estaran obligats a remetre, en el termini de vint-i-quatre hores, una copia a la Inspecció de Treball i Seguretat i Social de la província en què es realitza l'obra.

Igualment hauran de notificar les anotacions en el llibre al contractista afectat i als representants dels treballadors d'aquest.

2.5. CARÀCTER VINCULANT DEL CONTRACTE O DOCUMENT DEL "CONVENI DE PREVENCIÓ I COORDINACIÓ" I DOCUMENTACIÓ CONTRACTUAL ANNEX A, EN MATÈRIA DE SEGURETAT

El conveni de prevenció i coordinació subscrit entre el promotor (o el seu representant), contractista, Projectista, Coordinador de Seguretat, Direcció d'Obra o Direcció Facultativa i Representant Sindical Delegat de Prevenció, podrà ésser elevat a escriptura pública a requeriment de les parts atorgants del mateix, essent de compte exclusiva del contractista totes les despeses notarials i fiscals que es derivin.

El promotor podrà prèvia notificació escrita al contractista, assignar totes o part de les seves facultats assumides contractualment, a la persona física, jurídica o corporació que tingues a be designar a l'efecte, en qualitat de ''Project Manager'' o de ''Contractor Manager'' segons procedeixi.

Els terminis i provisions de la documentació contractual contemplada en el present Plec, junt amb els terminis i provisions de tots els documents aquí incorporats per referència, constitueixen l'acord ple i total entre les parts i no durà a terme cap acord o enteniment de cap naturalesa, ni el promotor farà cap endossament o representacions al contractista, excepte les que s'estableixen expressament mitjançant contracte. Cap modificació verbal als mateixos tindrà validesa o força o efecte algun.

El promotor i el contractista s'obligaran a sí mateixos i als seus successors, representants legals i/o concessionaris, amb respecte al pactat en la documentació contractual vinculant en matèria de Seguretat.

El contractista no es agent o representant legal del promotor, pel que aquest no serà responsable en forma alguna de les obligacions o responsabilitats en què incorri o assumeixi el contractista.

No es considerarà que alguna de les parts hagi renunciat a algun dret, poder o privilegi atorgat per qualsevol dels documents contractuals vinculants en matèria de Seguretat, o provisió dels mateixos, salvat que tal renuncia hagi estat degudament expressada per escrit i reconeguda per les parts afectades.

Tots els recursos o remeis brindats per la documentació contractual vinculant en matèria de Seguretat, hauran de ser presos i interpretats com acumulatius, es a dir, addicionals a qualsevol altre recurs prescrit per la llei.

Les controvèrsies que puguin sorgir entre les parts, respecte a la interpretació de la documentació contractual vinculant en matèria de Seguretat, serà competència de la jurisdicció civil. No obstant, es consideraran actes jurídics separables els que es dicten en relació amb la preparació i adjudicació del Contracte i, en conseqüència, podran ser impugnats davant l'ordre jurisdiccional contenciós-administratiu d'acord amb la normativa reguladora de l'esmentada jurisdicció.

2.6. PRESCRIPCIONS GENERALS DE SEGURETAT

Quan s'esdevingui algun accident en que es necessiti assistència facultativa i l'assistència mèdica es redueixi a una primera cura, el cap d'obra del constructor principal realitzarà una investigació tècnica de les causes de tipus humà i de condicions de treball que han possibilitat l'accident. A més dels tràmits establerts oficialment, passarà un informe a la direcció facultativa de l'obra, on s'especificarà:

- Nom de l'accidentat; categoria professional; empresa per a la qual treballa.
- Hora, dia i lloc de l'accident; descripció de l'accident; causes de tipus personal.
- Causes de tipus tècnic; mesures preventives per evitar que es repeteixi.
- Dates límit de realització de les mesures preventives.

Aquest informe es passarà a la direcció facultativa i al coordinador de seguretat en fase d'execució el dia següent al de l'accident com a molt tard, i podran aprovar l'informe o exigir l'adopció de mesures complementàries no indicades a l'informe.

Per a qualsevol modificació futura en el Pla de seguretat i salut que fos necessari realitzar, caldrà aconseguir prèviament l'aprovació del coordinador de seguretat i de la direcció facultativa.

El contractista controlarà els accessos a l'obra i serà responsable del manteniment en condicions reglamentàries i de l'eficàcia preventiva de les proteccions col·lectives i dels resguards de les instal·lacions provisionals, així com de les màquines i vehicles de treball.

El contractista portarà el control d'entrega dels equips de protecció individual (EPI) de la totalitat del personal que intervé a l'obra. En els casos que no hi hagi norma d'homologació oficial, seran de qualitat adequada a les prestacions respectives. Tot el personal, incloent-hi les visites, la direcció facultativa, etc., usarà per circular per l'obra el casc de seguretat.

El contractista portarà el control de les revisions de manteniment preventiu i les de manteniment correctiu (avaries i reparacions) de la maquinària d'obra, la qual disposarà de les proteccions i dels resguards originals de fàbrica, o bé les adaptacions millorades amb l'aval d'un tècnic responsable que en garanteixi l'operativitat funcional preventiva.

Tota la maquinària elèctrica que s'usi a l'obra tindrà connectades les carcasses dels motors i els xassís metàl·lics a terra, per la qual cosa s'instal·laran les piquetes de terra necessàries. Queda expressament prohibit efectuar el manteniment o el greixat de les màquines en funcionament.

3. NORMATIVA GENERAL D'APLICACIÓ

Per a la realització del Pla de Seguretat i Salut, el contractista tindrà en compte la normativa existent i vigent en el decurs de la redacció de l'ESS (o EBSS), obligatòria o no, que pugui ésser d'aplicació.

A títol orientatiu, i sense caràcter limitatiu, s'adjunta una relació de normativa aplicable.

El contractista, no obstant, afegirà al llistat general de la normativa aplicable a la seva obra les esmenes de caràcter tècnic particular que no siguin a la relació i correspongui aplicar al seu Pla.

3.1. TEXTOS GENERALS

- Disposicions mínimes de Seguretat i Salut en els Llocs de Treball Reial Decret 486/1997 de 14 d'abril.
- Ordre Aprovació del Model de Llibre d'Incidències en les obres de Construcció. OM 12 de gener de 1998. DOGC 2565 de 27 de gener de 1998.
- Regulació de la Jornada de Treball, Jornades Especials i Descans. Reial Decret 2001/1983 de 28 de juliol.
- Llei de Prevenció de Riscos Laborals. Llei 31/1995 de 8 novembre.
- Reglament dels Serveis de Prevenció. Reial Decret 39/1997 de 17 de gener.
- Senyalització de Seguretat i Salut en el Treball. Reial Decret 485/1997 de 14 d'abril.
- Disposicions mínimes de Seguretat i Salut en el Centres de Treball. Reial Decret 486/1997 de 14 d'abril.
- Disposicions mínimes de Seguretat i Salut relatives a la Manipulació Manual de Càrregues que comportin Riscos, en particular dors lumbars, per als treballadors. Reial Decret 487/1997 de 14 d'abril.
- Disposicions mínimes de Seguretat i Salut relatives al Treball que inclouen pantalles de visualització. Reial Decret 488/1997 de 14 d'abril.
- Ordre TAS/3623/2006, de 28 de novembre, per la qual es regulen les activitats preventives en l'àmbit de la Seguretat Social i el finançament de la fundació per la Prevenció de Riscos Laborals.
- Protecció dels treballadors contra els Riscos relacionats amb l'Exposició a Agents Biològics durant el treball. Reial Decret 664/1997 de 12 de maig.
- Exposició a Agents Cancerígens durant el treball. Reial Decret 665/1997 de 12 de maig.
- Disposicions mínimes de Seguretat i Salut relatives a la Utilització pels treballadors d'Equips de Protecció Individual. Reial Decret 773/1997 de 30 de maig.
- Disposicions mínimes de seguretat per a la utilització pels treballadors d'Equips de Treball Reial Decret 1215/1997 de 18 de juliol.
- Disposicions mínimes destinades a protegir la Seguretat i la Salut dels Treballadors en les Activitats Mineres. Reial Decret 1389/1997 de 5 de setembre.
- Disposicions mínimes de Seguretat i Salut en les obres de Construcció. Reial Decret 1627/1997 de 24 d'octubre.

3.2. CONDICIONS AMBIENTALS

- Reial Decret 286/2006, de 10 de març, sobre la protecció de la salut i la seguretat dels treballadors contra els riscos relacionats amb l'exposició del soroll.

3.3. INCENDIS

- Codi Tècnic de l'Edificació DB-SI
- Ordenances Municipals

3.4. INSTAL·LACIONS ELÈCTRIQUES

- Real Decret 223/2008, de 15 de febrer, pel que s'aprova el Reglament sobre les condicions tècniques i garanties de seguretat en línies elèctriques d'alta tensió i les seves instruccions tècniques complementaries ITC_LAT 01 a 09.
- Reial Decret 842/2002, de 2 d'agost, pel que s'aprova el Reglament electrotècnic per a baixa tensió.
- Instruccions Tècniques Complementàries.

3.5. EQUIPS I MAQUINÀRIA

- Reglament d'Aparells d'Elevació i el seu manteniment. Reial Decret 2291/1985 de 8 de novembre.
- Reial Decret 1644/2008, de 10 d'octubre, pel que s'estableixen les normes per la comercialització i posta en servei de les màquines.
- Disposicions mínimes de seguretat per a la utilització pels treballadors d'Equips de Treball Reial Decret 1215/1997 de 18 de juliol.
- Real Decret 88/2013, de 8 de febrer, pel qual s'aprova la Instrucció Tècnica Complementaria AEM 1 "Ascensors" del Reglament d'aparells d'elevació i manutenció, aprovat pel Real Decret 2291/1985, de 8 de novembre
- Real Decret 836/2003, de 27 de juliol, pel qual s'aprova una nova Instrucció tècnica complementaria "MIE-AEM-2" del Reglament d'aparells d'elevació i manutenció, referent a grues torre per a obres i altres aplicacions.
- ITC–MIE–AEM3: Carretes Automotrius de manutenció. O. 26 de maig de 1989. BOE 9 de juny de 1989.
- Reglament (UE) 2016/425 del Parlament Europeu i del Consell, de 9 de març de 2016, relatiu als equips de protecció individual i pel qual es deroga la Directiva 89/686/CEE del consell.

3.6. EQUIPS DE PROTECCIÓ INDIVIDUAL

- Reglament (UE) 2016/425 del Parlament Europeu i del Consell, de 9 de març de 2016, relatiu als equips de protecció individual i pel qual es deroga la Directiva 89/686/CEE del Consell.
- Disposicions mínimes de Seguretat i Salut relatives a la Utilització pels Treballadors d'Equips de Protecció Individual. Reial Decret 773/1997 de 30 de maig.
- Reglament 425/2016 del Parlament Europeu i del Consell, de 9 de març de 2016, relatiu als equips de protecció individual i pel qual es deroga la Directiva 89/686/CEE del Consell.
- Resolució de 29 d'abril de 1999, per la qual s'actualitza l'annex IV de la Resolució de 18 de març de 1998, de la Direcció General de Tecnologia i Seguretat Industrial. (BOE núm. 151 de 25 de juny de 1999).

3.7. SENYALITZACIÓ

- Disposicions Mínimes en Matèria de Senyalització de Seguretat i Salut en el Treball. Reial Decret 485/1997 (BOE 14 d'abril de 1997).
- Normes sobre senyalització d'obres a carreteres. Instrucció 8.3.-IC del MOPU.

3.8. DIVERSOS

- Real Decret 1299/2006, de 10 de novembre, pel qual s'aprova el quadre de malaltís professionals al sistema de la Seguretat Social i s'estableixen criteris per a la seva notificació i registre.
- Convenis Col·lectius

4. CONDICIONS DELS MITJANS DE PROTECCIÓ

Totes les peces de protecció personal o elements de protecció col·lectiva tindran fixat un període de vida útil, rebutjant-se al seu termini.

Quan per les circumstàncies del treball es produeixi un deteriorament més ràpid en una peça o equip es reposarà aquesta, independentment de la durada prevista o data de lliurament.

Tota peça o equip de protecció que ha sofert un tracte límit, és a dir, al màxim pel que fou ideada (por exemple per accident) serà rebutjat i reposat al moment.

Les peces que pel seu ús han adquirit més folgança o toleràncies de les admeses pel fabricant, seran reposades immediatament.

L'ús d'una peça o equip de protecció mai representarà un risc en si mateix.

4.1. PROTECCIONS PERSONALS

Tot element de protecció personal s'ajustarà a les Normes d'Homologació del Ministeri de Treball (O.M. 17-5-74) (B.O.E. 29-5-74), sempre que existeixi en el mercat, i el que està aprovat a les Normes Tècniques Reglamentàries d'Homologació (MT), en les que s'estableixen els requisits mínims que obligatòriament hauran de reunir els mitjans de protecció personal.

En els casos en que no existeixi Norma d'Homologació oficial, seran de qualitat adequada a les seves respectives prestacions.

4.1.1. EQUIPS DE PROTECCIÓ INDIVIDUAL (EPI)

Es descriu en aquest apartat la indumentària per a protecció personal que es fa servir amb més freqüència en un centre de treball del ram de la construcció, en funció dels riscos més corrents a què estan exposats els treballadors d'aquest sector.

4.1.2. CASC

El casc ha de ser d'ús personal i obligat en les obres de construcció. Ha d'estar homologat d'acord amb la norma tècnica reglamentària MT-1, Resolució de la DG de Treball de 14-12-74, BOE núm. 312 de 30-12-74.

Les característiques principals són:

- Classe N: es pot fer servir en treballs amb riscos elèctrics a tensions inferiors o iguals a 1.000 V.
- Pes: no ha d'ultrapassar els 450 g.

Els que hagin sofert impactes violents o que tinguin més de quatre anys, encara que no hagin estat utilitzats han de ser substituïts per uns altres de nous.

En casos extrems, els podran utilitzar diferents treballadors, sempre que se'n canviïn les peces interiors en contacte amb el cap.

4.1.3. CALÇAT DE SEGURETAT

Atès que els treballadors del ram de la construcció estan sotmesos al risc d'accidents mecànics i que existeix la possibilitat de perforació de les soles per claus, és obligat l'ús de calçat de seguretat (botes) homologat d'acord amb la Norma tècnica reglamentària MT-5, Resolució de la DG de Treball de 31-01-80, BOE núm. 37 de 12- 02-80.

Les característiques principals són:

- Classe: calçat amb puntera (la plantilla serà opcional en funció del risc de punció plantar).
- Pes: no ha d'ultrapassar els 800 g.

Quan calgui treballar en terrenys humits o es puguin rebre esquitxades d'aigua o de morter, les botes han de ser de goma tal com s'ha especificat en el present estudi. Norma tècnica reglamentària MT-27, Resolució de la DG de Treball de 03-12-81, BOE núm. 305 de 22-12-81, classe E.

4.1.4. GUANTS

Per tal d'evitar agressions a les mans dels treballadors (dermatosis, talls, esgarrapades, picadures, etc.), cal fer servir guants. Poden ser de diferents materials, com ara:

Cotó o punt	Feines lleugeres
Cuir	Manipulació en general
Làtex rugós	Manipulació de peces que tallin
Lona	Manipulació de fustes

Per a la protecció contra els agents agressius químics, han d'estar homologats segons la Norma tècnica reglamentària MT-11, Resolució de la DG de Treball de 06-05-77, BOE núm. 158 de 04-07-77.

Per a feines en els quals pugui haver-hi el risc d'electrocució, cal fer servir guants homologats segons la Norma tècnica reglamentària MT-4, Resolució de la DG de Treball de 28-07-75, BOE núm. 211 de 02-11-75.

4.1.5. CINTURONS DE SEGURETAT

Quan es treballa en un lloc alt i hi hagi perill de caigudes eventuals, és preceptiu l'ús de cinturons de seguretat homologats segons la Norma tècnica reglamentària MT-13, Resolució de la DG de Treball de 08-06-77, BOE núm. 210 de 02-09-77.

S'ha de fer servir quan el treballador no s'hagi de desplaçar o quan els seus desplaçaments siguin limitats. L'element amarrador ha d'estar sempre tibant per impedir la caiguda lliure.

4.1.6. PROTECTORS AUDITIUS

Quan els treballadors estiguin en un lloc o àrea de treball amb un nivell de soroll superior als 80 dB (A), és obligatori l'ús de protectors auditius, que sempre seran d'ús individual.

Aquests protectors han d'estar homologats d'acord amb la Norma tècnica reglamentaria MT-2, Resolució de la DG de Treball de 28-01-75, BOE núm. 209 de 01-09-75.

4.1.7. PROTECTORS DE LA VISTA

Quan els treballadors estiguin exposats a projecció de partícules, pols o fum, esquitxades de líquids i radiacions perilloses o enlluernades, hauran de protegir-se la vista amb ulleres de seguretat i/o pantalles.

Les ulleres i oculars de protecció anti-impactes han d'estar homologats d'acord amb la Norma tècnica reglamentària MT-16, Resolució de la DG de Treball de 14-06-78, BOE núm. 196 de 17-08-78, i MT-17, Resolució de la DG de Treball de 28-06-78, BOE de 09-09-78.

4.1.8. ROBA DE TREBALL

Els treballadors de la construcció han de fer servir roba de treball, preferiblement del tipus granota, facilitada per l'empresa en les condicions fixades en el conveni col·lectiu provincial. La roba ha de ser de teixit lleuger i flexible, ajustada al cos, sense elements addicionals (bocamànigues, gires, etc.) i fàcil de netejar.

En el cas d'haver de treballar sota la pluja o en condicions d'humitat similars, se'ls ha de proveir de roba impermeable.

4.2. PROTECCIONS COL·LECTIVES

Descrivim en aquest apartat les proteccions de caràcter col·lectiu, que tenen com a funció principal fer de pantalla entre el focus de possible agressió i la persona i/o objecte a protegir.

4.2.1. TANQUES AUTÒNOMES DE LIMITACIÓ I PROTECCIÓ

Tindran com mínim 90 cm. d'alçada, essent construïdes a base de tubs metàl·lics. Disposaran de cames per mantenir la seva verticalitat.

4.2.2. TANQUES AUTÒNOMES DE LIMTACIÓ I PROTECCIÓ

Tindran com a mínim 100 cm d'alçada i seran construïdes a base de tubs metàl·lics. En tot moment estarà garantida la estabilitat de la tanca.

4.2.3. BARANES

Les baranes envoltaran els forats verticals amb perill de caigudes des de més de 2 metres. Hauran de tenir la resistència suficient (2 kN/m) per garantir la retenció de persones o objectes, i una alçària mínima de protecció de 90 cm, llistó intermedi i entornpeu.

4.2.4. CABLES DE SUBJECCIÓ DE CINTURÓ DE SEGURETAT (ANCORATGES)

Tindran la resistència suficient per suportar els esforços a què puguin ser sotmesos d'acord amb la seva funció protectora.

4.2.5. ESCALES DE MÀ

Hauran d'anar proveïdes de sabata antilliscant. No es faran servir simultàniament per dues persones. La longitud sobrepassarà en 1 metre el punt superior de desembarcament i tindran un ancoratge perfectament resistent a la seva part superior per tal d'evitar moviments.

Tant la pujada com la baixada per l'escala de mà es farà sempre de cara a aquesta.

4.2.6. TOPALLS DE DESPLAÇAMENT DE VEHICLES

Es podran realitzar con un parell de taulons embridats, fixats al terreny a través de rodons clavats al mateix, o d'altre forma eficaç.

4.2.7. INTERRUPTORS DIFERENCIALS I CONNEXIONS A TERRA

La sensibilitat mínima dels interruptors diferencials serà per enllumenat de 30 mA. i per força de 300 mA. La resistència de les connexions de terra no serà superior a la que garanteixi, d'acord amb la sensibilitat de l'interruptor diferencial, una tensió de contacte indirecte màxima de 24V.

Es mesurarà la seva resistència periòdica i, al menys, en l'època més seca de l'any.

4.2.8. EXTINTORS

Seran adequats en agent extintor i grandària al tipus d'incendi previsible, i es revisaran cada 6 mesos com a màxim.

4.2.9. MITJANS AUXILIARS DE TOPOGRAFIA

Aquests mitjans tals com cintes, jalons, mires, etc. seran dielèctrics, donat el risc d'electrocució per les línies elèctriques i catenàries del ferrocarril.

5. PLEC DE CONDICIONS TÈCNIQUES ESPECÍFIQUES DE SEGURETAT DELS EQUIPS, MÀQUINES I/O MÀQUINES – FERRAMENTES

5.1. DEFINICIÓ I CARACTERÍSTIQUES DELS EQUIPS, MÀQUINES I FERRAMENTES

5.1.1. DEFINICIÓ

És un conjunt de peces o òrgans units entre si, dels quals un al menys és mòbil i, en el seu cas, d'òrgans d'accionament, circuits de comandament i de potència, etc., associats de forma solidària per a una aplicació determinada, en particular destinada a la transformació, tractament, desplaçament i accionament d'un material.

El terme equip i/o màquina també cobreix:

- Un conjunt de màquines que estiguin disposades i siguin accionades per a funcionar solidàriament.
- Un mateix equip intercanviable, que modifiqui la funció d'una màquina, que es comercialitza en condicions que permetin al propi operador, acoblar a una màquina, a una sèrie d'elles o a un tractor, sempre que aquest equip no sigui una peça de recanvi o una ferramenta.

Quan l'equip, màquina i/o màquina ferramenta disposi de components de seguretat que es comercialitzin per separat per a garantir una funció de seguretat en el seu ús normal, aquests adquireixen als efectes del present Estudi de Seguretat i Salut la consideració de Mitjà Auxiliar d'Utilitat Preventiva (MAUP).

5.1.2. CARACTERÍSTIQUES

Els equips de treball i màquines aniran acompanyats d'unes instruccions d'utilització, esteses pel fabricant o importador, en les quals figuraran les especificacions de manutenció, instal·lació i utilització, així con les normes de seguretat i qualsevol altra instrucció que de forma específica siguin exigides en les corresponents Instruccions Tècniques Complementàries (ITC), les quals inclouran els plànols i esquemes necessaris per al manteniment i verificació tècnica, estant ajustats a les normes UNE que li siguin d'aplicació.

Portaran a més a més, una placa de material durador i fixada amb solidesa en lloc ben visible, en la qual figuraran, com a mínim, les següents dades:

- Nom del fabricant.
- Any de fabricació, importació i/o subministrament.
- Tipus i número de fabricació.
- Potència en Kw.
- Contrasenya d'homologació CE i certificat de seguretat d'ús d'entitat acreditada, si procedeix.

5.2. CONDICIONS D'ELECCIÓ, UTILITZACIÓ, EMMAGATZEMATGE I MANTENIMENT DEL EQUIPS

5.2.1. ELECCIÓ D'UN EQUIP

Els Equips, Màquines i/o Màquines Ferramentes hauran de seleccionar-se en base a uns criteris de garanties de Seguretat per als seus operadors i respecte al seu Medi Ambient de Treball.

5.2.2. CONDICIONS D'UTILITZACIÓ DELS EQUIPS, MÀQUINES I/O MÀQUINES FERRAMENTERES

Són les contemplades en l'Annex II del Reial Decret 1215/1997, de 18 de juliol sobre ''Disposicions mínimes de Seguretat i Salut per a la utilització pels treballadors dels Equips de treball''

5.2.3. EMMAGATZEMATGE I MANTENIMENT

- Se seguiran escrupolosament les recomanacions d'emmagatzematge i esment, fixats pel fabricant i contingudes en la seva ''Guia de manteniment preventiu''.
- Es reemplaçaran els elements, es netejaran, engreixaran, pintaran, ajustaran i es col·locaran en el lloc assignat, seguint les instruccions del fabricant.
- S'emmagatzemaran en compartiments amplis i secs, amb temperatures compreses entre 15 i 25ºC.
- L'emmagatzematge, control d'estat d'utilització i els lliuraments d'Equips estaran documentades i custodiades, amb justificant de recepció de conformitat, lliurament i rebut, per un responsable tècnic, delegat per l'usuari.

5.3. NORMATIVA APLICABLE

Directives comunitàries relatives a la seguretat de les màquines, transposicions i dates d'entrada en vigor

Sobre comercialització i/o posada en servei en la Unió Europea

5.3.1. DIRECTIVA FONAMENTAL

- Directiva del Consell 89/392/CEE, de 14/06/89, relativa a l'aproximació de les legislacions dels Estats membres sobre màquines (DOCE Núm. Llei 183, de 29/6/89), modificada per les Directives del Consell 91/368/CEE, de 20/6/91 (DOCE Núm. Llei 198, de 22/7/91), 93/44/CEE, de 14/6/93 (DOCE Núm. Llei 175, de 19/7/93) i 93/68/CEE, de 22/7/93 (DOCE Núm. Llei 220, de 30/8/93). Aquestes 4 directives s'han codificat en un sols text mitjançant la Directiva 98/37/CE (DOCE Núm. Llei 207, de 23/7/98).

Reial Decret 1644/2008, de 10 d'octubre, pel que s'estableixen les normes per la comercialització i posta en servei de les màquines.

5.3.2. ALTRES DIRECTIVES

- Directiva 2014/35/UE del Parlament Europeu i del Consell, de 26 de febrer de 2014, sobre l'armonització de les legislacions dels Estat membres en matèria de comercialització de material elèctric destinat a utilitzar-se en determinats límits de tensió.

Reial Decret 187/2016, de 6 de maig, pel que es regulen les exigències de seguretat del material elèctric destinat a ser utilitzat en determinats límits de tensió.

Entrada en vigor del Reial Decret 154/1995: el 4/3/95, amb període transitori fins l'1/1/97.

A aquest respecte veure també la Resolució d'11/6/98 de la Direcció General de Tecnologia i Seguretat Industrial (BOE. de 13/7/98).

- Directiva 2014/29/UE del Parlament Europeu i del consell, de 26 de febrer de 2014, sobre la harmonització de les legislacions dels Estats membres en matèria de comercialització dels recipients a pressions simples.
- Real Decret 108/2016, de 18 de març, pel qual s'estableixen els requisits essencials de seguretat per a la comercialització dels recipients a pressions simples.

Reial Decret 108/2016, de 18 de març, pel que s'estableixen els requisits essencials de seguretat per la comercialització dels recipients a pressió simple.

- Directiva 2014/30/UE del Parlament Europeu i del Consell, de 26 de febrer de 2014, sobre l'harmonització de les legislacions dels Estats membres en matèria de compatibilitat electromagnètica (refundició).

Reial Decret 186/2016, de 6 de maig, pel que es regula la compatibilitat electromagnètica dels equips elèctrics i electrònics.

- Reglament (UE) 2016/426 del Parlament Europeu i del Consell, de 9 de març de 2016, sobre els aparells que cremen combustibles gasosos i pel qual es deroga la Directiva 2009/142/CE.

Entrada en vigor del Reial Decret 276/1995: el 27/3/95.

- Directiva 2014/34/UE del Parlament Europeu i del Consell, de 26 de febrer de 2014, sobre l'harmonització de les legislacions dels Estat membres en matèria d'aparells i sistemes de protecció per a l'ús en atmosferes potencialment explosives (refundició).

Reial Decret 144/2016, de 8 d'abril, pel que s'estableixen els requisits essencials de salut i seguretat exigibles als aparelles i sistemes de protecció per al seu ús en atmosferes potencialment explosives i pel que es modifica el Reial Decret 455/2012, de 5 de març, pel que s'estableixen les mesures destinades a reduir la quantitat de vapors de gasolina emesos a l'atmosfera durant el repostatge dels vehicles de motor en estacions de servei.

- Directiva 2014/68/UE del Parlament Europeu i del Consell, de 15 de maig de 2014, relativa a l'harmonització de legislacions dels Estats membres sobre la comercialització d'equips a pressió.

Entrada en vigor: 29/11/99 amb període transitori fins el 30/5/02.

- Onze Directives, amb les seves corresponents modificacions i adaptacions al progrés tècnic, relatives a l'aproximació de les legislacions dels Estats membres sobre determinació de l'emissió sonora de màquines i materials utilitzats en les obres de construcció.

Reial Decret 212/2002, de 22 de febrer, pel que es regulen les emissions sonores en l'entorn degudes a determinades màquines d'ús a l'aire lliure.

Entrada en vigor: En funció de cada directiva.

Sobre utilització de màquines i equips per al treball:

- Directiva del Consell 89/655/CEE, de 30/11/89, relativa a les disposicions mínimes de seguretat i de salut per a la utilització pels treballadors en el treball dels equips de treball (DOCE Núm. Llei 393, de 30/12/89), modificada per la Directiva del Consell 95/63/CE, de 5/12/95 (DOCE Núm. Llei 335/28, de 30/12/95).

Transposades pel Reial Decret 1215/1997, de 18 de juliol (BOE. de 7/8/97).

Entrada en vigor: el 27/8/97 excepte per l'apartat 2 de l'Annex I i els apartats 2 i 3 de l'Annex II, que entren en vigor el 5/12/98.

Normativa d'aplicació restringida

- Reial Decret 1644/2008, de 10 d'octubre, pel qual s'estableixen les normes per la comercialització i posta en marxa en servei de les màquines
- Ordre Ministerial, de 26/5/1989, per la qual s'aprova la Instrucció Tècnica Complementària MIE-AEM-3 del Reglament d'Aparells d'Elevació i Manutenció referent a Carretons automotors de manutenció (BOE. de 9/6/89).
- Real Decret 836/2006, de 17 de juny, pel qual s'aprova una nova instrucció tècnica complementària "MIE-AEM-2" del Reglament d'aparells d'elevació i manutenció, referent a grues torre par a obres i altres aplicacions.
- Reial Decret 2370/1996, de 18 de novembre, pel qual s'aprova la Instrucció Tècnica Complementària MIE-AEM-4 del Reglament d'Aparells d'elevació i Manutenció, referent a Grues mòbils autopropulsades usades (BOE. de 24/12/96).
- Ordre Ministerial, de 9/3/1971, per la qual s'aprova l'Ordenança General de Seguretat i Higiene en el Treball (BOE. de 16/3/71; BOE. de 17/3/71 i BOE. de 6/4/71).

6. SERVEIS DE PREVENCIÓ

6.1. SERVEI TÈCNIC DE SEGURETAT I SALUT

L'empresa constructora disposarà d'assessorament en seguretat i salut laboral.

6.2. SERVEI MÈDIC

L'empresa constructora disposarà d'un Servei Mèdic d'empresa propi o mancomunat.

7. COMITÈ DE SEGURETAT I SALUT

Es constituirà el Comitè de Seguretat i Salut quan el nombre de treballadors superi el que preveu l'Ordenança laboral de la construcció o, si n'hi ha, el que disposi el conveni col·lectiu provincial.

Es nomenarà per escrit socorrista el treballador voluntari que tingui coneixements acreditats de primers auxilis, amb el vist i plau del servei mèdic. És interessant que participi com a membre del Comitè de Seguretat i Salut. El socorrista revisarà mensualment la farmaciola, reposant immediatament el que s'hagi consumit.

8. INSTAL·LACIONS DE SALUBRITAT I CONFORT

Les instal·lacions provisionals d'obra s'adaptaran, pel que fa a elements, dimensions i característiques, al que preveuen a l'especificat els articles 44 de l'Ordenança general de seguretat i higiene, i 335,336 i 337 de l'Ordenança laboral de la construcció, vidre i ceràmica.

9. PLA DE SEGURETAT I SALUT EN EL TREBALL

En aplicació de l'Estudi de Seguretat i Salut, el contractista, abans de l'inici de l'obra, elaborarà un Pla de Seguretat i Salut en el que s'analitzin, estudiïn, desenvolupin i complementin les previsions contingudes en aquest Estudi de Seguretat i en funció del seu propi sistema d'execució d'obra. En aquest Pla s'hi inclouran, en el seu cas, les propostes de mesures alternatives de prevenció que el contractista proposa amb la corresponent justificació tècnica, i que no podrà implicar disminució dels nivells de protecció previstos en aquest Estudi de Seguretat.

El Pla de Seguretat i Salut s'aprovarà, abans de l'inici de l'obra, pel Coordinador en matèria de Seguretat i Salut durant l'execució de l'obra. Aquest podrà ser modificat pel contractista en funció del procés d'execució de l'obra, de l'evolució dels treballs i de les possibles incidències o modificacions que puguin sorgir al llarg de l'obra, però sempre amb l'aprovació expressa del Coordinador. Quan no fos necessària la designació del Coordinador, les funcions que se li atribueixen seran assumides per la Direcció Facultativa.

Els que intervinguin en l'execució de l'obra, així com les persones o òrgans amb responsabilitats amb matèria de prevenció en les empreses que hi intervinguin i els representants dels treballadors, podran presentar per escrit i de manera raonada, els suggeriments i alternatives que creguin oportunes. El Pla restarà a la obra i a disposició de la Direcció Facultativa.

10. NORMES DE SENYALITZACIÓ

En cas de tall de carreteres, es seguiran les indicacions de la Norma de carreteres 8.3-IC "Senyalització d'obres" i els esquemes que s'adjunten com a proposta de desviament de serveis.

11. AVÍS PREVI

En les obres incloses en l'àmbit d'aplicació del present Reial Decret, el promotor haurà d'efectuar un avís a l'autoritat laboral competent abans de l'inici dels treballs. L'avís previ es redactarà d'acord al que disposa l'annex III del RD i s'haurà d'exposar en l'obra de forma visible, actualitzant-se si fos necessari.

12. OBERTURA DEL CENTRE DE TREBALL

L'obertura del centre de treball haurà de comunicar-se a l'autoritat laboral, i haurà d'incloure el pla de seguretat i salut al que es refereix l'article del RD 1627/97. El pla de seguretat i salut estarà a disposició de la Inspecció de Treball i Seguretat Social i dels tècnics dels òrgans especialitzats en matèria de seguretat i salut en les Administracions públiques competents.

13. CONDICIONS ECONÒMIQUES

13.1. CRITERIS D'APLICACIÓ

L' Art. 5, 4 del RD 1627 / 1997, de 24 d'octubre, manté per al nostre sector, la necessitat d'estimar l'aplicació de la Seguretat i Salut com un cost ''afegit'' a l'Estudi de Seguretat i Salut, i per conseqüent, incorporat al Projecte.

El pressupost para l'aplicació i execució de l'estudi de Seguretat i Salut, haurà de quantificar el conjunt de ''despeses'' previstes, tant pel que es refereix a la suma total com a la valoració unitària d'elements, amb referència al quadre de preus sobre el que es calcula. Sols podran figurar partides alçades en els casos d'elements o operacions de difícil previsió.

Els amidaments, qualitats i valoració recollides en el pressupost de l'Estudi de Seguretat i Salut podran ser modificades o substituïdes per alternatives proposades pel contractista en el seu Pla de Seguretat i Salut, prèvia justificació tècnica degudament motivada, sempre que això no suposi disminució de l'import total ni dels nivells de protecció continguts en l'Estudi de Seguretat i Salut. A aquests efectes, el pressupost del E.S.S. haurà d'anar incorporant al pressupost general de l'obra com un capítol mes del mateix.

La tendència a integrar la Seguretat i Salut (pressupost de Seguretat i Salut = 0), es contempla en el mateix cos legal quan el legislador indica que, no s'inclouran en el pressupost de l'Estudi de Seguretat i Salut els ''costes'' exigits per la correcta execució professional dels treballs, conforme a les normes reglamentaries en vigor i els criteris tècnics generalment admesos, emanats dels organismes especialitzats. Aquest criteri es l'aplicat en el present ESS en l'apartat relatiu a Medis Auxiliars d'Utilitat Preventiva (MAUP).

13.2. CERTIFICACIÓ DEL PRESSUPOST DEL PLA DE SEGURETAT I SALUT

Si be el Pressupost de Seguretat, amb criteris de ''Seguretat Integrada'' hauria d'estar inclòs en les partides del Projecte, de forma no segregable, per les obres de Construcció, es precisa l'establiment d'un criteri respecte a la certificació de les partides contemplades en el pressupost del Pla de Seguretat i Salut del contractista per cada obra:

El sistema d'aprovació i abonament de les certificacions mensuals, es podrà convenir amb antelació a l'inici dels treballs, sempre en funció a l'efectiu compliment dels compromisos contemplats en el Pla de Seguretat. En aquest cas, el sistema proposat és d'un pagament fix mensual a conta, d'un import corresponent al pressupost de Seguretat i Salut dividit pel nombre de mesos estimats de durada.

13.3. REVISIÓ DE PREUS DEL PLA DE SEGURETAT I SALUT

Els preus aprovats pel Coordinador de Seguretat i Salut continguts en el Pla de Seguretat i Salut del contractista, es mantindrà durant la totalitat de l'execució material de les obres.

Excepcionalment, quan el contracte s'hagi executat en un 20% i transcorregut com a mínim un any des de la seva adjudicació, podrà contemplar-se la possibilitat de revisió de preus del pressupost de Seguretat, mitjançant els índexs o fórmules de caràcter oficial que determini l'òrgan de contractació, en els terminis contemplats en el Títol IV del RD Legislatiu 2 / 2000, de 16 de juny, pel que s'aprova el text refós de la Llei de Contractes de les Administracions Públiques.

13.4. PENALITZACIONS PER INCOMPLIMENT EN MATÈRIA DE SEGURETAT

La reiteració d'incompliments en l'aplicació dels compromisos adquirits en el Pla de Seguretat i Salut, a criteri per unanimitat del Coordinador de Seguretat i Salut i dels restants components de la Direcció d'Obra o Direcció Facultativa, per acció u omissió del personal propi i/o Subcontractistes i Treballadors Autònoms contractats per ell, duran aparellats conseqüentment per el contractista, les següents Penalitzacions:

1.- MOLT LLEU : 3% del Benefici Industrial de l'obra contractada

2. LLEU : 20% del Benefici Industrial de l'obra contractada

3. GREU : 75% del Benefici Industrial de l'obra contractada

4. MOLT GREU : 75% del Benefici Industrial de l'obra contractada

5. GRAVÍSSIM : Paralització dels treballadors +100% del Benefici Industrial de l'obra contractada + Pèrdua d'homologació com contractista, per la mateixa Propietat, durant 2 anys.

14. CONDICIONS TÈCNIQUES GENERALS DE SEGURETAT

14.1. PREVENCIONS DEL CONTRACTISTA A L'APLICACIÓ DE LES TÈCNIQUES DE SEGURETAT

La Prevenció de la Sinistralitat Laboral, pretén aconseguir uns objectius concrets, en el nostre cas, detectar i corregir els riscos d'accidents laborals.

El contractista principal haurà de reflectir al seu Pla de Seguretat i Salut la manera concreta de desenvolupar les Tècniques de Seguretat i Salut i com les aplicarà en aquesta obra.

Tot seguit s'anomenen a títol orientareu una sèrie de descripcions de les diferents Tècniques Analítiques i Operatives de Seguretat:

- Tècniques analítiques de seguretat

Les Tècniques Analítiques de Seguretat i Salut tenen com a objectiu exclusiu la detecció de riscos i la recerca de les causes.

- Prèvies als accidents:

- Inspeccions de seguretat
- Anàlisi de treball
- Anàlisi Estadística de la sinistralitat
- Anàlisi del entorn de treball

- Posteriors als accidents:

- Notificació d'accidents
- Registre d'accidents
- Investigació Tècnica d'Accidents

- Tècniques operatives de seguretat

Les Tècniques Operatives de Seguretat i Salut pretenen eliminar les Causes i a través d'aquestes corregir el Risc.

Segons que l'objectiu de l'acció correctora hagi d'operar sobre la conducta humana o s obre els factors perillosos mesurats, el contractista haurà de demostrar al seu Pla de Seguretat i Salut i Higiene que té desenvolupat un sistema d'aplicació de Tècniques Operatives sobre El Factor Tècnic:

- Sistemes de Seguretat
- Proteccions col·lectives i Resguards
- Manteniment Preventiu
- Proteccions Personals
- Normes
- Senyalització

- El factor humà

- Test de Selecció pro laboral del personal.
- Reconeixements Mèdics pro laborals.
- Formació
- Aprenentatge
- Propaganda
- Acció de grup
- Disciplina
- Incentius

14.2. CONDICIONS TÈCNIQUES DEL CONTROL DE QUALITAT DE LA PREVENCIÓ

El contractista inclourà a les Empreses Subcontractades i treballadors Autònoms, lligats amb ell contractualment, en el desenvolupament del seu Pla de Seguretat i Salut; haurà d'incloure els documents tipus en el seu format real, així com els procediments de compliment fets servir a la seva estructura empresarial, per a controlar la qualitat de la Prevenció de la Sinistralitat Laboral. Aportem al present Estudi de Seguretat, a títol de guia, l'enunciat dels més importants:

- Programa implantat a l'empresa, de Qualitat Total o el reglamentari Pla d'Acció Preventiva
- Programa Bàsic de Formació Preventiva estandarditzat pel contractista principal.
- Formats documentals i procediments de compliment, integrats a l'estructura de gestió empresarial, relatius al Control Administratiu de la Prevenció.
- Comitè i/o Comissions vinculats a la Prevenció.
- Documents vinculants, actes i/o memoràndums.
- Manuals i/o Procediments Segurs de Treball, d'ordre intern d'empresa.
- Control de Qualitat de Seguretat del Producte.

14.3. CONDICIONS TÈCNIQUES DELS ÒRGANS DE L'EMPRESA CONTRACTISTA COMPETENTS EN MATÈRIA DE SEGURETAT I SALUT

El comitè o les persones encarregades de la promoció, coordinació i vigilància de la Seguretat i Salut de l'obra seran almenys els mínims establerts per la normativa vigent pel cas concret de l'obra de referència, assenyalant-se específicament al Pla de Seguretat, la seva relació amb l'organigrama general de Seguretat i Salut de l'empresa adjudicatària de les obres.

El contractista acreditarà l'existència d'un Servei Tècnic de Seguretat i Salut (propi o concertat) com a departament ''STAFF'' depenent de l'Alta Direcció de l'empresa contractista, dotat dels recursos, medis i qualificació necessària conforme al Reial Decret 39/1997 ''Reglamento de los Servicios de Prevención''. En tot cas el constructor comptarà amb l'ajut del Departament Tècnic de Seguretat i Salut de la Mútua d'Accidents de Treball amb la que tingui establerta pòlissa.

El Coordinador de Seguretat i Salut podrà vedar la participació en aquesta obra del Delegat Sindical de Prevenció que no reuneixi, al seu criteri, la capacitació tècnica preventiva pel correcte compliment de la seva important missió.

L'empresari contractista com a màxim responsable de la Seguretat i Salut de la seva empresa, haurà de fixar els àmbits de competència funcional dels Delegats Sindicals de Prevenció en aquesta obra.

L'obra disposarà de Tècnic de Seguretat i Salut (propi o concertat) a temps parcial, que assessori als responsables tècnics (i conseqüentment de seguretat) de l'empresa constructora en matèria preventiva, així com una Brigada de repassos i manteniment de la seguretat, amb indicació de la seva composició i temps de dedicació a aquestes funcions.

14.4. OBLIGACIONS DE L'EMPRESA CONTRACTISTA COMPETENT EN MATÈRIA DE MEDICINA DEL TREBALL

El Servei de Medicina del Treball integrat en el Servei de Prevenció, o en el seu cas, el Quadre Facultatiu competent, d'acord amb la reglamentació oficial, serà l'encarregat de vetllar per les condicions higièniques que haurà de reunir el centre de treball.

Respecte a les instal·lacions mèdiques a l'obra existiran almenys una farmaciola d'urgències, que estarà degudament assenyalada i contindrà allò disposat a la normativa vigent i es revisarà periòdicament el control d'existències.

Al Pla de Seguretat i Salut i Higiene el contractista principal desenvoluparà l'organigrama així com les funcions i competències de la seva estructura en Medicina Preventiva.

Tot el personal de l'obra (Propi, Subcontractat o Autònom), amb independència del termini de durada de les condicions particulars de la seva contractació, haurà d'haver passat un reconeixement mèdic d'ingrés i estar classificat d'acord amb les seves condicions psicofísiques.

Independentment del reconeixement d'ingrés, s'haurà de fer a tots els treballadors del Centre de Treball (propis i Subcontractats), segons ve assenyalat a la vigent reglamentació al respecte, com a mínim un reconeixement periòdic anual.

Paral·lelament l'equip mèdic del Servei de Prevenció de l'empresa (Propi, Mancomunat, o assistit per Mútua d'Accidents) haurà d'establir al Pla de Seguretat i Salut un programa d'actuació cronològica a les matèries de la seva competència:

- Higiene i Prevenció al treball.
- Medicina preventiva dels treballadors.
- Assistència Mèdica.
- Educació sanitària i preventiva dels treballadors.
- Participació en comitè de Seguretat i Salut.
- Organització i posta al dia del fitxer i arxiu de medicina d'empresa

14.5. COMPETÈNCIES DELS COL·LABORADORS PREVENCIONISTES A L'OBRA

D'acord amb les necessitats de disposar d'un interlocutor alternatiu en absència del Cap d'Obra es nomenarà un Supervisor de Seguretat i Salut (equivalent a l'antic Vigilant de Seguretat), considerant-se en principi l'Encarregat General de l'obra, com a persona més adient per a complir-ho, en absència d'un altre treballador mes qualificat en aquests treballs a criteri del contractista. El seu nomenament es formalitzarà per escrit i es notificarà al Coordinador de Seguretat.

S'anomenarà un Socorrista, preferiblement amb coneixements en Primers Auxilis, amb la missió de realitzar petites cures i organitzar l'evacuació dels accidentats als centres assistencials que correspongui que a mes a mes serà l'encarregat del control de la dotació de la farmaciola.

A efectes pràctics, i amb independència del Comitè de Seguretat i Salut, si la importància de l'obra ho aconsella, es constituirà a peu d'obra una ''Comissió Tècnica Inter empresarial de Responsables de Seguretat'', integrat pels màxims Responsables Tècnics de les Empreses participants a cada fase d'obra, aquesta ''comissió'' es reunirà com a mínim mensualment, i serà presidida pel Cap d'Obra del contractista, amb l'assessorament del seu Servei de Prevenció (propi o concertat).

14.6. COMPETÈNCIES DE FORMACIÓ EN SEGURETAT A L'OBRA

El contractista haurà d'establir al Pla de Seguretat i Salut un programa d'actuació que reflecteixi un sistema d'entrenament inicial bàsic de tots els treballadors nous. El mateix criteri es seguirà si són traslladats a un nou lloc de treball, o ingressin com a operadors de màquines, vehicles o aparells d'elevació.

Calonge i Sant Antoni, març 2026

L'Enginyer autor del Projecte:

Marc Cucurella i Vilà

Enginyer Tècnic d'Obres Públiques

Col·legiat 12.216

IV. PRESSUPOST

AMIDAMENTS

AMIDAMENTS

Obra 01 PRESSUPOST 01
Capítol 01 PROTECCIONS INDIVIDUALS

NUM.	CODI	UA	DESCRIPCIÓ
1	H1411111	u	Casc de seguretat per a ús normal, contra cops, de polietilè amb un pes màxim de 400 g, homologat segons UNE-EN 812
			AMIDAMENT DIRECTE **6,000**
2	H1423230	u	Ulleres de seguretat per a tall oxiacetilènic, amb muntura universal de barnilla d'acer recoberta de PVC, amb visors circulars de 50 mm de D foscos de color DIN 5, homologades segons UNE-EN 175 i UNE-EN 169
			AMIDAMENT DIRECTE **6,000**
3	H1422120	u	Ulleres de seguretat antiimpactes polivalents utilitzables sobreposades a ulleres graduades, amb muntura universal, amb visor transparent i tractament contra l'entelament, els ultraviolats, el ratllament i antiestàtic, homologades segons UNE-EN 167 i UNE-EN 168
			AMIDAMENT DIRECTE **4,000**
4	H1433115	u	Protector auditiu tipus orellera acoplable a casc industrial de seguretat, homologat segons UNE-EN 352, UNE-EN 397 i UNE-EN 458
			AMIDAMENT DIRECTE **4,000**
5	H1441201	u	Mascareta autofiltrant contra polsims i vapors tòxics, homologada segons UNE-EN 405
			AMIDAMENT DIRECTE **6,000**
6	H1451110	u	Parella de guants per a ús general, amb palmell, artells, ungles i dits índex i polze de pell, dors de la mà i maniguet de cotó, folre interior, i subjecció elàstica al canell
			AMIDAMENT DIRECTE **6,000**
7	H1455710	u	Parella de guants d'alta resistència al tall i a l'abrassió per a ferrallista, amb dits i palmell de cautxú rugós sobre suport de cotó, i subjecció elàstica al canell, homologats segons UNE-EN 388 i UNE-EN 420
			AMIDAMENT DIRECTE **4,000**
8	H1459630	u	Parella de guants per a soldador, amb palmell de pell, folre interior de cotó, i mànega llarga de serratge folrada de dril fort, homologats segons UNE-EN 407 i UNE-EN 420
			AMIDAMENT DIRECTE **4,000**
9	H1462241	u	Parella de botes de seguretat resistents a la humitat, de pell rectificada, amb turmellera encoixinada sola antilliscant i antiestàtica, falca amortidora per al taló, llengüeta de manxa, de despreniment ràpid, amb puntera metàl·lica
			AMIDAMENT DIRECTE **6,000**
10	H147K602	u	Sistema de subjecció en posició de treball i prevenció de pèrdua d'equilibri, compost d'una banda de cintura, sivella, recolzament dorsal, elements d'enganxament, connector, element d'amarrament del sistema d'ajust de longitud, homologat segons UNE-EN 358, UNE-EN 362, UNE-EN 354 i UNE-EN 364
			AMIDAMENT DIRECTE **6,000**
11	H147N000	u	Faixa de protecció dorslumbar

Pressupost de l´Estudi de Seguretat i Salut del Projecte d´obres de desviament de les canonades
d´impulsió i distribució, al terme municipial de Calonge i Sant Antoni

			AMIDAMENT DIRECTE **6,000**
12	H1482111	u	Camisa de treball, de cotó, amb butxaques exteriors
			AMIDAMENT DIRECTE **6,000**
13	H1489790	u	Jaqueta de treball per a construcció d'obres lineals en servei, de polièster i cotó (65%-35%), color groc, trama 240, amb butxaques interiors i tires reflectants, homologada segons UNE-EN 340
			AMIDAMENT DIRECTE **6,000**
14	H1485140	u	Armilla de treball, de polièster embuatada amb material aïllant
			AMIDAMENT DIRECTE **6,000**

Obra 01 PRESSUPOST 01
Capítol 02 PROTECCIONS COLECTIVES

NUM.	CODI	UA	DESCRIPCIÓ
1	H1522111	m	Barana de protecció en el perímetre de la coronació d'excavacions, d'alçària 1 m, amb travesser superior, travesser intermedi i muntants de tub metàl·lic de 2,3´´, sòcol de post de fusta, ancorada al terreny amb daus de formigó i amb el desmuntatge inclòs

Num.	Text	Tipus	[C]	[D]	[E]	[F]	TOTAL	Fórmula
1			5,600	2,000			11,200	C#*D#*E#*F#
2			6,000	2,000			12,000	C#*D#*E#*F#
3			6,000	2,000			12,000	C#*D#*E#*F#

TOTAL AMIDAMENT **35,200**

2	H153A9F1	u	Topall per a descàrrega de camions en excavacions, de 4 m d'amplada amb tauló de fusta i perfils IPN 100 clavat al terreny i amb el desmuntatge inclòs
			AMIDAMENT DIRECTE **6,000**
3	H1534001	u	Peça de plàstic en forma de bolet, de color vermell, per a protecció dels extrems de les armadures per a qualsevol diàmetre, amb desmuntatge inclòs

Num.	Text	Tipus	[C]	[D]	[E]	[F]	TOTAL	Fórmula
1			4,000	0,150	2,000	2,000	106,667	C#/D#*E#*F#
2			3,500	0,150	2,000	2,000	93,333	C#/D#*E#*F#
3			11,500	0,150	2,000	3,000	460,000	C#/D#*E#*F#
4			4,000	0,150	2,000	2,000	106,667	C#/D#*E#*F#
5			12,000	0,150	2,000	4,000	640,000	C#/D#*E#*F#
6			32,000				32,000	C#*D#*E#*F#

TOTAL AMIDAMENT **1.438,667**

4	H15A0003	u	Senyal acústica de marxa enrera
			AMIDAMENT DIRECTE **3,000**
5	H152001T	m	Amortitz

Num.	Text	Tipus	[C]	[D]	[E]	[F]	TOTAL	Fórmula
1	Protecció tram		100,000				100,000	C#*D#*E#*F#

AMIDAMENTS

TOTAL AMIDAMENT **100,000**

Obra 01 PRESSUPOST 01
Capítol 03 EQUIPAMENTS PER A PERSONAL D'OBRA

NUM.	CODI	UA	DESCRIPCIÓ
1	HQUAM000	u	Reconeixement mèdic
			AMIDAMENT DIRECTE **6,000**
2	HQUAP000	u	Curset de primers auxilis i socorrisme
			AMIDAMENT DIRECTE **3,000**
3	HQUA2100	u	Farmaciola portàtil d'urgència, amb el contingut establert a l'ordenança general de seguretat i salut en el treball
			AMIDAMENT DIRECTE **1,000**
4	HQUA3100	u	Material sanitari per a assortir una farmaciola amb el contingut establert a l'ordenança general de seguretat i salut en el treball
			AMIDAMENT DIRECTE **1,000**
5	HQU1D150	mes	Lloguer de mòdul prefabricat per equipament de vestidors a obra de 3,7x2,4 m amb tancaments formats per placa de dues planxes d'acer prelacat i aïllament interior de 40mm de gruix i paviment format per tauler aglomarat hidròfug amb acabat de PVC sobre xapa galvanitzada i llana mineral de vidre, instal·lació elèctrica 1 punt de llum, interruptor, endolls i protecció diferencial
			AMIDAMENT DIRECTE **3,000**
6	HQU1E150	mes	Lloguer de mòdul prefabricat per a equipament de menjador a obra de 3,7x2,4 m amb tancaments formats per placa de dues planxes d'acer prelacat i aïllament interior de 40mm de gruix i paviment format per tauler aglomarat hidròfug amb acabat de PVC sobre xapa galvanitzada i llana mineral de vidre, instal·lació elèctrica 1 punt de llum, interruptor, endolls i protecció diferencial, i equipat amb aigüera de 1 pica amb aixeta i taulell
			AMIDAMENT DIRECTE **3,000**
7	HQU1H110	mes	Lloguer de mòdul prefabricat de cabina amb inodor químic d'1,05x1,05 m i 2,35 m d'alçària, amb tancaments de polietilè i sostre traslúcid, equipat amb 1 inodor amb dipòsit químic de 250l. i un lavabo amb dipòsit d'aigua de 45l. , amb manteniment inclòs
			AMIDAMENT DIRECTE **3,000**

Obra 01 PRESSUPOST 01
Capítol 04 SENYALITZACIÓ

NUM.	CODI	UA	DESCRIPCIÓ
1	HBB11111	u	Placa amb pintura reflectant triangular de 70 cm de costat, per a senyals de trànsit, fixada i amb el desmuntatge inclòs
			AMIDAMENT DIRECTE **4,000**
2	HBB21201	u	Placa amb pintura reflectant de 60x60 cm, per a senyals de trànsit, fixada i amb el desmuntatge inclòs
			AMIDAMENT DIRECTE **5,000**

Pressupost de l´Estudi de Seguretat i Salut del Projecte d´obres de desviament de les canonades
d´impulsió i distribució, al terme municipial de Calonge i Sant Antoni

AMIDAMENTS

3	HBBZA0A1	u	Bastidor d'acer galvanitzat, per a suport de senyalització vertical, mòbil i amb el desmuntatge inclòs
			AMIDAMENT DIRECTE **6,000**
4	HBC1C001	u	Balisa reflectant a nivell de la calçada (tb-8 o tb-9) i amb el desmuntatge inclòs
			AMIDAMENT DIRECTE **20,000**

Obra 01 PRESSUPOST 01
Capítol 05 ALTRES

NUM.	CODI	UA	DESCRIPCIÓ
1	H16F1003	u	Reunió del comitè de Seguretat i Salut constituït per 6 persones
			AMIDAMENT DIRECTE **1,000**
2	H16F1004	h	Informació en Seguretat i Salut per als riscos específics de l'obra
			AMIDAMENT DIRECTE **12,000**
3	H16F3000	h	Presencia al lloc de treball de recursos preventius
			AMIDAMENT DIRECTE **50,000**

QUADRES DE PREUS

QUADRE DE PREUS NÚMERO 1

NÚMERO	CODI	UA	DESCRIPCIÓ	PREU
P-1	H1411111	u	Casc de seguretat per a ús normal, contra cops, de polietilè amb un pes màxim de 400 g, homologat segons UNE-EN 812 (SIS EUROS AMB QUATRE CÈNTIMS)	6,04 €
P-2	H1422120	u	Ulleres de seguretat antiimpactes polivalents utilitzables sobreposades a ulleres graduades, amb muntura universal, amb visor transparent i tractament contra l'entelament, els ultraviolats, el ratllament i antiestàtic, homologades segons UNE-EN 167 i UNE-EN 168 (SIS EUROS AMB VUITANTA-DOS CÈNTIMS)	6,82 €
P-3	H1423230	u	Ulleres de seguretat per a tall oxiacetilènic, amb muntura universal de barnilla d'acer recoberta de PVC, amb visors circulars de 50 mm de D foscos de color DIN 5, homologades segons UNE-EN 175 i UNE-EN 169 (QUATRE EUROS AMB NORANTA-SET CÈNTIMS)	4,97 €
P-4	H1433115	u	Protector auditiu tipus orellera acoplable a casc industrial de seguretat, homologat segons UNE-EN 352, UNE-EN 397 i UNE-EN 458 (DEU EUROS AMB VUITANTA-SIS CÈNTIMS)	10,86 €
P-5	H1441201	u	Mascareta autofiltrant contra polsims i vapors tòxics, homologada segons UNE-EN 405 (ZERO EUROS AMB SEIXANTA-NOU CÈNTIMS)	0,69 €
P-6	H1451110	u	Parella de guants per a ús general, amb palmell, artells, ungles i dits índex i polze de pell, dors de la mà i maniguet de cotó, folre interior, i subjecció elàstica al canell (UN EUROS AMB CINQUANTA-DOS CÈNTIMS)	1,52 €
P-7	H1455710	u	Parella de guants d'alta resistència al tall i a l'abrassió per a ferrallista, amb dits i palmell de cautxú rugós sobre suport de cotó, i subjecció elàstica al canell, homologats segons UNE-EN 388 i UNE-EN 420 (DOS EUROS AMB SEIXANTA-DOS CÈNTIMS)	2,62 €
P-8	H1459630	u	Parella de guants per a soldador, amb palmell de pell, folre interior de cotó, i mànega llarga de serratge folrada de dril fort, homologats segons UNE-EN 407 i UNE-EN 420 (SET EUROS AMB CATORZE CÈNTIMS)	7,14 €
P-9	H1462241	u	Parella de botes de seguretat resistents a la humitat, de pell rectificada, amb turmellera encoixinada sola antilliscant i antiestàtica, falca amortidora per al taló, llengüeta de manxa, de despreniment ràpid, amb puntera metàl·lica (QUARANTA-UN EUROS AMB CINQUANTA-DOS CÈNTIMS)	41,52 €
P-10	H147K602	u	Sistema de subjecció en posició de treball i prevenció de pèrdua d'equilibri, compost d'una banda de cintura, sivella, recolzament dorsal, elements d'enganxament, connector, element d'amarrament del sistema d'ajust de longitud, homologat segons UNE-EN 358, UNE-EN 362, UNE-EN 354 i UNE-EN 364 (TRENTA-UN EUROS AMB DEU CÈNTIMS)	31,10 €
P-11	H147N000	u	Faixa de protecció dorslumbar (QUARANTA-UN EUROS AMB VUITANTA-CINC CÈNTIMS)	41,85 €
P-12	H1482111	u	Camisa de treball, de cotó, amb butxaques exteriors (NOU EUROS AMB DOTZE CÈNTIMS)	9,12 €
P-13	H1485140	u	Armilla de treball, de polièster embuatada amb material aïllant (DOTZE EUROS AMB VUITANTA-SIS CÈNTIMS)	12,86 €

Pressupost de l´Estudi de Seguretat i Salut del Projecte d´obres de desviament de les canonades
d´impulsió i distribució, al terme municipial de Calonge i Sant Antoni

QUADRE DE PREUS NÚMERO 1

NÚMERO	CODI	UA	DESCRIPCIÓ	PREU
P-14	H1489790	u	Jaqueta de treball per a construcció d'obres lineals en servei, de polièster i cotó (65%-35%), color groc, trama 240, amb butxaques interiors i tires reflectants, homologada segons UNE-EN 340 (QUARANTA-DOS EUROS AMB VUITANTA-QUATRE CÈNTIMS)	42,84 €
P-15	H152001T	m	Amortitz (VINT-I-TRES EUROS AMB SETANTA-DOS CÈNTIMS)	23,72 €
P-16	H1522111	m	Barana de protecció en el perímetre de la coronació d'excavacions, d'alçària 1 m, amb travesser superior, travesser intermedi i muntants de tub metàl·lic de 2,3´´, sòcol de post de fusta, ancorada al terreny amb daus de formigó i amb el desmuntatge inclòs (DEU EUROS AMB NORANTA-QUATRE CÈNTIMS)	10,94 €
P-17	H1534001	u	Peça de plàstic en forma de bolet, de color vermell, per a protecció dels extrems de les armadures per a qualsevol diàmetre, amb desmuntatge inclòs (ZERO EUROS AMB DINOU CÈNTIMS)	0,19 €
P-18	H153A9F1	u	Topall per a descàrrega de camions en excavacions, de 4 m d'amplada amb tauló de fusta i perfils IPN 100 clavat al terreny i amb el desmuntatge inclòs (QUARANTA-SET EUROS AMB QUARANTA-NOU CÈNTIMS)	47,49 €
P-19	H15A0003	u	Senyal acústica de marxa enrera (TRENTA-QUATRE EUROS AMB VINT CÈNTIMS)	34,20 €
P-20	H16F1003	u	Reunió del comitè de Seguretat i Salut constituït per 6 persones (CENT CINQUANTA-VUIT EUROS AMB CINQUANTA-CINC CÈNTIMS)	158,55 €
P-21	H16F1004	h	Informació en Seguretat i Salut per als riscos específics de l'obra (QUINZE EUROS AMB SETANTA CÈNTIMS)	15,70 €
P-22	H16F3000	h	Presencia al lloc de treball de recursos preventius (VINT EUROS AMB NORANTA-NOU CÈNTIMS)	20,99 €
P-23	HBB11111	u	Placa amb pintura reflectant triangular de 70 cm de costat, per a senyals de trànsit, fixada i amb el desmuntatge inclòs (CINQUANTA-DOS EUROS AMB TRENTA-NOU CÈNTIMS)	52,39 €
P-24	HBB21201	u	Placa amb pintura reflectant de 60x60 cm, per a senyals de trànsit, fixada i amb el desmuntatge inclòs (CINQUANTA-VUIT EUROS AMB NORANTA-UN CÈNTIMS)	58,91 €
P-25	HBBZA0A1	u	Bastidor d'acer galvanitzat, per a suport de senyalització vertical, mòbil i amb el desmuntatge inclòs (QUINZE EUROS AMB NORANTA CÈNTIMS)	15,90 €
P-26	HBC1C001	u	Balisa reflectant a nivell de la calçada (tb-8 o tb-9) i amb el desmuntatge inclòs (QUARANTA-DOS EUROS AMB ONZE CÈNTIMS)	42,11 €
P-27	HQU1D150	mes	Lloguer de mòdul prefabricat per equipament de vestidors a obra de 3,7x2,4 m amb tancaments formats per placa de dues planxes d'acer prelacat i aïllament interior de 40mm de gruix i paviment format per tauler aglomarat hidròfug amb acabat de PVC sobre xapa galvanitzada i llana mineral de vidre, instal·lació elèctrica 1 punt de llum, interruptor, endolls i protecció diferencial (VUITANTA-UN EUROS AMB VUITANTA-DOS CÈNTIMS)	81,82 €

QUADRE DE PREUS NÚMERO 1

NÚMERO	CODI	UA	DESCRIPCIÓ	PREU
P-28	HQU1E150	mes	Lloguer de mòdul prefabricat per a equipament de menjador a obra de 3,7x2,4 m amb tancaments formats per placa de dues planxes d'acer prelacat i aïllament interior de 40mm de gruix i paviment format per tauler aglomarat hidròfug amb acabat de PVC sobre xapa galvanitzada i llana mineral de vidre, instal·lació elèctrica 1 punt de llum, interruptor, endolls i protecció diferencial, i equipat amb aigüera de 1 pica amb aixeta i taulell (SETANTA-SET EUROS AMB SETANTA-QUATRE CÈNTIMS)	77,74 €
P-29	HQU1H110	mes	Lloguer de mòdul prefabricat de cabina amb inodor químic d'1,05x1,05 m i 2,35 m d'alçària, amb tancaments de polietilè i sostre traslúcid, equipat amb 1 inodor amb dipòsit químic de 250l. i un lavabo amb dipòsit d'aigua de 45l. , amb manteniment inclòs (CENT QUARANTA-UN EUROS AMB SEIXANTA-QUATRE CÈNTIMS)	141,64 €
P-30	HQUA2100	u	Farmaciola portàtil d'urgència, amb el contingut establert a l'ordenança general de seguretat i salut en el treball (CENT VINT-I-TRES EUROS AMB QUARANTA-SET CÈNTIMS)	123,47 €
P-31	HQUA3100	u	Material sanitari per a assortir una farmaciola amb el contingut establert a l'ordenança general de seguretat i salut en el treball (VUITANTA-UN EUROS AMB CINQUANTA-TRES CÈNTIMS)	81,53 €
P-32	HQUAM000	u	Reconeixement mèdic (TRENTA-CINC EUROS AMB QUARANTA CÈNTIMS)	35,40 €
P-33	HQUAP000	u	Curset de primers auxilis i socorrisme (DOS-CENTS DOTZE EUROS)	212,00 €

Calonge i Sant Antoni, març de 2026
L´enginyer Autor del Projecte

Marc Cucurella i Vilà
Enginyer Tècnic d´Obres Públiques
Col·legiat 12.216

QUADRE DE PREUS NÚMERO 2

NÚMERO	CODI	UA	DESCRIPCIÓ		PREU	
P-1	H1411111	u	Casc de seguretat per a ús normal, contra cops, de polietilè amb un pes màxim de 400 g, homologat segons UNE-EN 812		**6,04**	**€**
	B1411111	u	Casc de seguretat per a ús normal, contra cops, de polietilè amb un pes màxim de 400 g, homologat segons UNE-EN 812		6,04000	€
			Altres conceptes		0,00000	€
P-2	H1422120	u	Ulleres de seguretat antiimpactes polivalents utilitzables sobreposades a ulleres graduades, amb muntura universal, amb visor transparent i tractament contra l'entelament, els ultraviolats, el ratllament i antiestàtic, homologades segons UNE-EN 167 i UNE-EN 168		**6,82**	**€**
	B1422120	u	Ulleres de seguretat antiimpactes polivalents utilitzables sobreposades a ulleres graduades, amb muntura universal, amb visor transparent i tractament contra l'entelament, els ultraviolats, el ratllament i antiestàtic, homologades segons UNE-EN 167 i UNE-EN 168		6,82000	€
			Altres conceptes		0,00000	€
P-3	H1423230	u	Ulleres de seguretat per a tall oxiacetilènic, amb muntura universal de barnilla d'acer recoberta de PVC, amb visors circulars de 50 mm de D foscos de color DIN 5, homologades segons UNE-EN 175 i UNE-EN 169		**4,97**	**€**
	B1423230	u	Ulleres de seguretat per a tall oxiacetilènic, amb muntura universal de barnilla d'acer recoberta de PVC, amb visors circulars de 50 mm de D foscos de color DIN 5, homologades segons UNE-EN 175 i UNE-EN 169		4,97000	€
			Altres conceptes		0,00000	€
P-4	H1433115	u	Protector auditiu tipus orellera acoplable a casc industrial de seguretat, homologat segons UNE-EN 352, UNE-EN 397 i UNE-EN 458		**10,86**	**€**
	B1433115	u	Protector auditiu tipus orellera acoplable a casc industrial de seguretat, homologat segons UNE-EN 352, UNE-EN 397 i UNE-EN 458		10,86000	€
			Altres conceptes		0,00000	€
P-5	H1441201	u	Mascareta autofiltrant contra polsims i vapors tòxics, homologada segons UNE-EN 405		**0,69**	**€**
	B1441201	u	Mascareta autofiltrant contra polsims i vapors tòxics, homologada segons UNE-EN 405		0,69000	€
			Altres conceptes		0,00000	€
P-6	H1451110	u	Parella de guants per a ús general, amb palmell, artells, ungles i dits índex i polze de pell, dors de la mà i maniguet de cotó, folre interior, i subjecció elàstica al canell		**1,52**	**€**
	B1451110	u	Parella de guants per a ús general, amb palmell, artells, ungles i dits índex i polze de pell, dors de la mà i maniguet de cotó, folre interior i subjecció elàstica al canell		1,52000	€
			Altres conceptes		0,00000	€
P-7	H1455710	u	Parella de guants d'alta resistència al tall i a l'abrassió per a ferrallista, amb dits i palmell de cautxú rugós sobre suport de cotó, i subjecció elàstica al canell, homologats segons UNE-EN 388 i UNE-EN 420		**2,62**	**€**
	B1455710	u	Parella de guants d'alta resistència al tall i a l'abrassió per a ferrallista, amb dits i palmell de cautxú rugós sobre suport de cotó i subjecció elàstica al canell, homologats segons UNE-EN 388 i UNE-EN 420		2,62000	€
			Altres conceptes		0,00000	€
P-8	H1459630	u	Parella de guants per a soldador, amb palmell de pell, folre interior de cotó, i mànigа llarga de serratge folrada de dril fort, homologats segons UNE-EN 407 i UNE-EN 420		**7,14**	**€**
	B1459630	u	Parella de guants per a soldador, amb palmell de pell, folre interior de cotó i mànigа llarga de serratge folrada de dril fort, homologats segons UNE-EN 407 i UNE-EN 420		7,14000	€
			Altres conceptes		0,00000	€
P-9	H1462241	u	Parella de botes de seguretat resistents a la humitat, de pell rectificada, amb turmellera encoixinada sola antilliscant i antiestàtica, falca amortidora per al taló, llengüeta de manxa, de despreniment ràpid, amb puntera metàl·lica		**41,52**	**€**

Pressupost de l´Estudi de Seguretat i Salut del Projecte d´obres de desviament de les canonades
d´impulsió i distribució, al terme municipial de Calonge i Sant Antoni

QUADRE DE PREUS NÚMERO 2

NÚMERO	CODI	UA	DESCRIPCIÓ		PREU	
	B1462241	u	Parella de botes de seguretat resistents a la humitat, de pell rectificada, amb turmellera encoixinada sola antilliscant i antiestàtica, falca amortidora per al taló, llengüeta de manxa, de despreniment ràpid, amb puntera metàl·lica	41,52000	€
			Altres conceptes	0,00000	€
P-10	H147K602	u	Sistema de subjecció en posició de treball i prevenció de pèrdua d'equilibri, compost d'una banda de cintura, sivella, recolzament dorsal, elements d'enganxament, connector, element d'amarrament del sistema d'ajust de longitud, homologat segons UNE-EN 358, UNE-EN 362, UNE-EN 354 i UNE-EN 364	**31,10**	**€**
	B147K602	u	Sistema de subjecció en posició de treball i prevenció de pèrdua d'equilibri, compost d'una banda de cintura, sivella, recolzament dorsal, elements d'enganxament, connector, element d'amarrament del sistema d'ajust de longitud, homologat segons UNE-EN 358, UNE-EN 362, UNE-EN 354 i UNE-EN 364	31,10000	€
			Altres conceptes	0,00000	€
P-11	H147N000	u	Faixa de protecció dorslumbar	**41,85**	**€**
	B147N000	u	Faixa de protecció dorslumbar	41,85000	€
			Altres conceptes	0,00000	€
P-12	H1482111	u	Camisa de treball, de cotó, amb butxaques exteriors	**9,12**	**€**
	B1482111	u	Camisa de treball, de cotó, amb butxaques exteriors	9,12000	€
			Altres conceptes	0,00000	€
P-13	H1485140	u	Armilla de treball, de polièster embuatada amb material aïllant	**12,86**	**€**
	B1485140	u	Armilla de treball , de polièster embuatada amb material aïllant	12,86000	€
			Altres conceptes	0,00000	€
P-14	H1489790	u	Jaqueta de treball per a construcció d'obres lineals en servei, de polièster i cotó (65%-35%), color groc, trama 240, amb butxaques interiors i tires reflectants, homologada segons UNE-EN 340	**42,84**	**€**
	B1489790	u	Jaqueta de treball per a construcció d'obres lineals en servei, de polièster i cotó (65%-35%), color groc, trama 240, amb butxaques interiors i tires reflectants, homologada segons UNE-EN 340	42,84000	€
			Altres conceptes	0,00000	€
P-15	H152001T	m	Amortitz	**23,72**	**€**
	BBM3-208T	m	Amortització de barrera de formigó doble, prefabricada, amb perfil tipus New Jersey (20 usos), per a seguretat i salut	6,50000	€
			Altres conceptes	17,22000	€
P-16	H1522111	m	Barana de protecció en el perímetre de la coronació d'excavacions, d'alçària 1 m, amb travesser superior, travesser intermedi i muntants de tub metàl·lic de 2,3´´, sòcol de post de fusta, ancorada al terreny amb daus de formigó i amb el desmuntatge inclòs	**10,94**	**€**
	B1Z0300C	m3	Formigó HM-20/P/20/I de consistència plàstica, grandària màxima del granulat 20 mm, amb >= 200 kg/m3 de ciment, apte per a classe d'exposició I, per a seguretat i salut	1,19100	€
	B1Z0D400	m2	Post de fusta de pi per a 3 usos, per a seguretat i salut	1,11540	€
	B0DZSM0K	u	Tub metàl·lic de 2,3´´ de diàmetre, per a 150 usos, per a seguretat i salut	0,42000	€
			Altres conceptes	8,21360	€
P-17	H1534001	u	Peça de plàstic en forma de bolet, de color vermell, per a protecció dels extrems de les armadures per a qualsevol diàmetre, amb desmuntatge inclòs	**0,19**	**€**
	B1534001	u	Peça de plàstic en forma de bolet, de color vermell, per a protecció dels extrems de les armadures per a qualsevol diametre per a 5 usos	0,03000	€
			Altres conceptes	0,16000	€
P-18	H153A9F1	u	Topall per a descàrrega de camions en excavacions, de 4 m d'amplada amb tauló de fusta i perfils IPN 100 clavat al terreny i amb el desmuntatge inclòs	**47,49**	**€**

QUADRE DE PREUS NÚMERO 2

NÚMERO	CODI	UA	DESCRIPCIÓ		PREU	
	B1Z4501A	kg	Acer S275JR segons UNE-EN 10025-2, format per peça simple, en perfils laminats en calent sèrie IPN, IPE, HEB, HEA, HEM i UPN, treballat al taller per a col·locar amb soldadura i amb una capa d'imprimació antioxidant, per a seguretat i salut	11,50000	€
	B1Z0D230	m	Tauló de fusta de pi per a 10 usos, per a seguretat i salut	4,68000	€
			Altres conceptes	31,31000	€
P-19	H15A0003	u	Senyal acústica de marxa enrera	**34,20**	**€**
	B15A0003	u	Sirena acústica de marxa enrera, per a seguretat i salut	34,20000	€
			Altres conceptes	0,00000	€
P-20	H16F1003	u	Reunió del comitè de Seguretat i Salut constituït per 6 persones	**158,55**	**€**
			Altres conceptes	158,55000	€
P-21	H16F1004	h	Informació en Seguretat i Salut per als riscos específics de l'obra	**15,70**	**€**
			Altres conceptes	15,70000	€
P-22	H16F3000	h	Presencia al lloc de treball de recursos preventius	**20,99**	**€**
			Altres conceptes	20,99000	€
P-23	HBB11111	u	Placa amb pintura reflectant triangular de 70 cm de costat, per a senyals de trànsit, fixada i amb el desmuntatge inclòs	**52,39**	**€**
	BBL11102	u	Placa triangular, de 70 cm, amb pintura reflectant, per a 2 usos, per a seguretat i salut	32,28000	€
			Altres conceptes	20,11000	€
P-24	HBB21201	u	Placa amb pintura reflectant de 60x60 cm, per a senyals de trànsit, fixada i amb el desmuntatge inclòs	**58,91**	**€**
	BBL1AHA2	u	Placa informativa, de 60x60 cm, amb pintura reflectant, per a 2 usos, per a seguretat i salut	38,91000	€
			Altres conceptes	20,00000	€
P-25	HBBZA0A1	u	Bastidor d'acer galvanitzat, per a suport de senyalització vertical, mòbil i amb el desmuntatge inclòs	**15,90**	**€**
	BBLZA0A2	m	Bastidor d'acer galvanitzat, per a suport de senyalització vertical, mòbil, per a 2 usos, per a seguretat i salut	14,04000	€
			Altres conceptes	1,86000	€
P-26	HBC1C001	u	Balisa reflectant a nivell de la calçada (tb-8 o tb-9) i amb el desmuntatge inclòs	**42,11**	**€**
	BBC1C000	u	Balisa reflectant a nivell de la calçada (tb-8 o tb-9), per a seguretat i salut	41,76000	€
			Altres conceptes	0,35000	€
P-27	HQU1D150	mes	Lloguer de mòdul prefabricat per equipament de vestidors a obra de 3,7x2,4 m amb tancaments formats per placa de dues planxes d'acer prelacat i aïllament interior de 40mm de gruix i paviment format per tauler aglomarat hidròfug amb acabat de PVC sobre xapa galvanitzada i llana mineral de vidre, instal·lació elèctrica 1 punt de llum, interruptor, endolls i protecció diferencial	**81,82**	**€**
	BQU1D150	mes	Lloguer de mòdul prefabricat per equipament de vestidors a obra de 3,7x2,4 m amb tancaments formats per placa de dues planxes d'acer prelacat i aïllament interior de 40mm de gruix i paviment format per tauler aglomarat hidròfug amb acabat de PVC sobre xapa galvanitzada i llana mineral de vidre, instal·lació elèctrica amb 1 punt de llum, interruptor, endolls i protecció diferencial	81,82000	€
			Altres conceptes	0,00000	€
P-28	HQU1E150	mes	Lloguer de mòdul prefabricat per a equipament de menjador a obra de 3,7x2,4 m amb tancaments formats per placa de dues planxes d'acer prelacat i aïllament interior de 40mm de gruix i paviment format per tauler aglomarat hidròfug amb acabat de PVC sobre xapa galvanitzada i llana mineral de vidre, instal·lació elèctrica 1 punt de llum, interruptor, endolls i protecció diferencial, i equipat amb aigüera de 1 pica amb aixeta i taulell	**77,74**	**€**

Pressupost de l´Estudi de Seguretat i Salut del Projecte d´obres de desviament de les canonades
d´impulsió i distribució, al terme municipial de Calonge i Sant Antoni

QUADRE DE PREUS NÚMERO 2

NÚMERO	CODI	UA	DESCRIPCIÓ		PREU	
	BQU1E150	mes	Lloguer de mòdul prefabricat per a equipament de menjador a obra de 3,7x2,4 m amb tancaments formats per placa de dues planxes d'acer prelacat i aïllament interior de 40mm de gruix i paviment format per tauler aglomarat hidròfug amb acabat de PVC sobre xapa galvanitzada i llana mineral de vidre, instal·lació elèctrica amb 1 punt de llum, interruptor, endolls i protecció diferencial, i equipat amb aigüera de 1 pica amb aixeta i taulell	77,74000	€
			Altres conceptes	0,00000	€
P-29	HQU1H110	mes	Lloguer de mòdul prefabricat de cabina amb inodor químic d'1,05x1,05 m i 2,35 m d'alçària, amb tancaments de polietilè i sostre traslúcid, equipat amb 1 inodor amb dipòsit químic de 250l. i un lavabo amb dipòsit d'aigua de 45l. , amb manteniment inclòs	**141,64**	**€**
	BQU1H110	mes	Lloguer de mòdul prefabricat de cabina amb inodor químic d'1,05x1,05 m i 2,35 m d'alçària, amb tancaments de polietilè i sostre traslúcid, equipat amb 1 inodor amb dipòsit químic de 250l. i un lavabo amb dipòsit d'aigua de 45l. , amb manteniment inclòs	141,64000	€
			Altres conceptes	0,00000	€
P-30	HQUA2100	u	Farmaciola portàtil d'urgència, amb el contingut establert a l'ordenança general de seguretat i salut en el treball	**123,47**	**€**
	BQUA2100	u	Farmaciola portàtil d'urgència, amb el contingut establert a l'ordenança general de seguretat i salut en el treball	123,47000	€
			Altres conceptes	0,00000	€
P-31	HQUA3100	u	Material sanitari per a assortir una farmaciola amb el contingut establert a l'ordenança general de seguretat i salut en el treball	**81,53**	**€**
	BQUA3100	u	Material sanitari per a assortir una farmaciola, amb el contingut establert a l'ordenança general de seguretat i salut en el treball	81,53000	€
			Altres conceptes	0,00000	€
P-32	HQUAM000	u	Reconeixement mèdic	**35,40**	**€**
	BQUAM000	u	Reconeixement mèdic	35,40000	€
			Altres conceptes	0,00000	€
P-33	HQUAP000	u	Curset de primers auxilis i socorrisme	**212,00**	**€**
	BQUAP000	u	Curset de primers auxilis i socorrisme	212,00000	€
			Altres conceptes	0,00000	€

Calonge i Sant Antoni, març de 2026
L´enginyer Autor del Projecte

Marc Cucurella i Vilà
Enginyer Tècnic d´Obres Públiques
Col·legiat 12.216

PRESSUPOST PARCIAL

PRESSUPOST

Obra 01 Pressupost 01
Capítol 01 PROTECCIONS INDIVIDUALS

NUM.	CODI	UA	DESCRIPCIÓ	PREU	AMIDAMENT	IMPORT
1	H1411111	u	Casc de seguretat per a ús normal, contra cops, de polietilè amb un pes màxim de 400 g, homologat segons UNE-EN 812 (P - 1)	6,04	6,000	36,24
2	H1423230	u	Ulleres de seguretat per a tall oxiacetilènic, amb muntura universal de barnilla d'acer recoberta de PVC, amb visors circulars de 50 mm de D foscos de color DIN 5, homologades segons UNE-EN 175 i UNE-EN 169 (P - 3)	4,97	6,000	29,82
3	H1422120	u	Ulleres de seguretat antiimpactes polivalents utilitzables sobreposades a ulleres graduades, amb muntura universal, amb visor transparent i tractament contra l'entelament, els ultraviolats, el ratllament i antiestàtic, homologades segons UNE-EN 167 i UNE-EN 168 (P - 2)	6,82	4,000	27,28
4	H1433115	u	Protector auditiu tipus orellera acoplable a casc industrial de seguretat, homologat segons UNE-EN 352, UNE-EN 397 i UNE-EN 458 (P - 4)	10,86	4,000	43,44
5	H1441201	u	Mascareta autofiltrant contra polsims i vapors tòxics, homologada segons UNE-EN 405 (P - 5)	0,69	6,000	4,14
6	H1451110	u	Parella de guants per a ús general, amb palmell, artells, ungles i dits índex i polze de pell, dors de la mà i maniguet de cotó, folre interior, i subjecció elàstica al canell (P - 6)	1,52	6,000	9,12
7	H1455710	u	Parella de guants d'alta resistència al tall i a l'abrassió per a ferrallista, amb dits i palmell de cautxú rugós sobre suport de cotó, i subjecció elàstica al canell, homologats segons UNE-EN 388 i UNE-EN 420 (P - 7)	2,62	4,000	10,48
8	H1459630	u	Parella de guants per a soldador, amb palmell de pell, folre interior de cotó, i mànega llarga de serratge folrada de dril fort, homologats segons UNE-EN 407 i UNE-EN 420 (P - 8)	7,14	4,000	28,56
9	H1462241	u	Parella de botes de seguretat resistents a la humitat, de pell rectificada, amb turmellera encoixinada sola antilliscant i antiestàtica, falca amortidora per al taló, llengüeta de manxa, de despreniment ràpid, amb puntera metàl·lica (P - 9)	41,52	6,000	249,12
10	H147K602	u	Sistema de subjecció en posició de treball i prevenció de pèrdua d'equilibri, compost d'una banda de cintura, sivella, recolzament dorsal, elements d'enganxament, connector, element d'amarrament del sistema d'ajust de longitud, homologat segons UNE-EN 358, UNE-EN 362, UNE-EN 354 i UNE-EN 364 (P - 10)	31,10	6,000	186,60
11	H147N000	u	Faixa de protecció dorslumbar (P - 11)	41,85	6,000	251,10
12	H1482111	u	Camisa de treball, de cotó, amb butxaques exteriors (P - 12)	9,12	6,000	54,72
13	H1489790	u	Jaqueta de treball per a construcció d'obres lineals en servei, de polièster i cotó (65%-35%), color groc, trama 240, amb butxaques interiors i tires reflectants, homologada segons UNE-EN 340 (P - 14)	42,84	6,000	257,04
14	H1485140	u	Armilla de treball, de polièster embuatada amb material aïllant (P - 13)	12,86	6,000	77,16

TOTAL Capítol 01.01 1.264,82

Obra 01 Pressupost 01
Capítol 02 PROTECCIONS COLECTIVES

NUM.	CODI	UA	DESCRIPCIÓ	PREU	AMIDAMENT	IMPORT
1	H1522111	m	Barana de protecció en el perímetre de la coronació d'excavacions, d'alçària 1 m, amb travesser superior, travesser intermedi i muntants de tub metàl·lic de 2,3´´, sòcol de post de fusta, ancorada al terreny amb daus de formigó i amb el desmuntatge inclòs (P - 16)	10,94	35,200	385,09
2	H153A9F1	u	Topall per a descàrrega de camions en excavacions, de 4 m d'amplada amb tauló de fusta i perfils IPN 100 clavat al terreny i amb el desmuntatge inclòs (P - 18)	47,49	6,000	284,94

Pressupost de l´Estudi de Seguretat i Salut del Projecte d´obres de desviament de les canonades
d´impulsió i distribució, al terme municipial de Calonge i Sant Antoni

PRESSUPOST

3	H1534001	u	Peça de plàstic en forma de bolet, de color vermell, per a protecció dels extrems de les armadures per a qualsevol diàmetre, amb desmuntatge inclòs (P - 17)	0,19	1.438,667	273,35
4	H15A0003	u	Senyal acústica de marxa enrera (P - 19)	34,20	3,000	102,60
5	H152001T	m	Amortitz (P - 15)	23,72	100,000	2.372,00

TOTAL Capítol 01.02 3.417,98

Obra 01 Pressupost 01
Capítol 03 EQUIPAMENTS PER A PERSONAL D'OBRA

NUM.	CODI	UA	DESCRIPCIÓ	PREU	AMIDAMENT	IMPORT
1	HQUAM000	u	Reconeixement mèdic (P - 32)	35,40	6,000	212,40
2	HQUAP000	u	Curset de primers auxilis i socorrisme (P - 33)	212,00	3,000	636,00
3	HQUA2100	u	Farmaciola portàtil d'urgència, amb el contingut establert a l'ordenança general de seguretat i salut en el treball (P - 30)	123,47	1,000	123,47
4	HQUA3100	u	Material sanitari per a assortir una farmaciola amb el contingut establert a l'ordenança general de seguretat i salut en el treball (P - 31)	81,53	1,000	81,53
5	HQU1D150	mes	Lloguer de mòdul prefabricat per equipament de vestidors a obra de 3,7x2,4 m amb tancaments formats per placa de dues planxes d'acer prelacat i aïllament interior de 40mm de gruix i paviment format per tauler aglomarat hidròfug amb acabat de PVC sobre xapa galvanitzada i llana mineral de vidre, instal·lació elèctrica 1 punt de llum, interruptor, endolls i protecció diferencial (P - 27)	81,82	3,000	245,46
6	HQU1E150	mes	Lloguer de mòdul prefabricat per a equipament de menjador a obra de 3,7x2,4 m amb tancaments formats per placa de dues planxes d'acer prelacat i aïllament interior de 40mm de gruix i paviment format per tauler aglomarat hidròfug amb acabat de PVC sobre xapa galvanitzada i llana mineral de vidre, instal·lació elèctrica 1 punt de llum, interruptor, endolls i protecció diferencial, i equipat amb aigüera de 1 pica amb aixeta i taulell (P - 28)	77,74	3,000	233,22
7	HQU1H110	mes	Lloguer de mòdul prefabricat de cabina amb inodor químic d'1,05x1,05 m i 2,35 m d'alçària, amb tancaments de polietilè i sostre traslúcid, equipat amb 1 inodor amb dipòsit químic de 250l. i un lavabo amb dipòsit d'aigua de 45l. , amb manteniment inclòs (P - 29)	141,64	3,000	424,92

TOTAL Capítol 01.03 1.957,00

Obra 01 Pressupost 01
Capítol 04 SENYALITZACIÓ

NUM.	CODI	UA	DESCRIPCIÓ	PREU	AMIDAMENT	IMPORT
1	HBB11111	u	Placa amb pintura reflectant triangular de 70 cm de costat, per a senyals de trànsit, fixada i amb el desmuntatge inclòs (P - 23)	52,39	4,000	209,56
2	HBB21201	u	Placa amb pintura reflectant de 60x60 cm, per a senyals de trànsit, fixada i amb el desmuntatge inclòs (P - 24)	58,91	5,000	294,55
3	HBBZA0A1	u	Bastidor d'acer galvanitzat, per a suport de senyalització vertical, mòbil i amb el desmuntatge inclòs (P - 25)	15,90	6,000	95,40
4	HBC1C001	u	Balisa reflectant a nivell de la calçada (tb-8 o tb-9) i amb el desmuntatge inclòs (P - 26)	42,11	20,000	842,20

TOTAL Capítol 01.04 1.441,71

Obra 01 Pressupost 01
Capítol 05 ALTRES

PRESSUPOST

NUM.	CODI	UA	DESCRIPCIÓ	PREU	AMIDAMENT	IMPORT
1	H16F1003	u	Reunió del comitè de Seguretat i Salut constituït per 6 persones (P - 20)	158,55	1,000	158,55
2	H16F1004	h	Informació en Seguretat i Salut per als riscos específics de l'obra (P - 21)	15,70	12,000	188,40
3	H16F3000	h	Presencia al lloc de treball de recursos preventius (P - 22)	20,99	50,000	1.049,50
TOTAL	**Capítol**		**01.05**			**1.396,45**

PRESSUPOST GENERAL

RESUM DE PRESSUPOST

NIVELL 2 : Capítol			Import
Capítol	01.01	PROTECCIONS INDIVIDUALS	1.264,82
Capítol	01.02	PROTECCIONS COLECTIVES	3.417,98
Capítol	01.03	EQUIPAMENTS PER A PERSONAL D'OBRA	1.957,00
Capítol	01.04	SENYALITZACIÓ	1.441,71
Capítol	01.05	ALTRES	1.396,45
Obra	**01**	**Pressupost 01**	**9.477,96**
			9.477,96

NIVELL 1 : Obra			Import
Obra	01	Pressupost 01	9.477,96
			9.477,96

A10.- ESTUDI DE GESTIÓ DE RESIDUS

ÍNDEX

1. OBJECTE 2
2. EMPLAÇAMENT 2
3. AGENTS INTERVENTORS 2
3.1. IDENTIFICACIÓ 2
4. DEFINICIÓ DE CONCEPTES 2
5. TIPOLOGIA DE RESIDUS GENERATS 2
5.1. RESIDUS PRINCIPALS SEGONS EL CER DE LA CONSTRUCCIÓ I DEMOLICIÓ 3
5.2. ALTRES RESIDUS NO ESPECIALS GENERATS DURANT LES OBRES NO INCLOSOS EN EL CAPITOL 17 DEL CER 3
5.3. ALTRES RESIDUS ESPECIALS GENERATS DURANT LES OBRES NO INCLOSOS EN EL CAPITOL 17 DEL CER 4
5.4. VOLUM DE RESIDUS GENERATS EN OBRA 5
6. VIES DE GESTIÓ 5
6.1. MARC LEGAL 5
6.2. MARC NORMATIU 5
6.3. PROCÉS DE CONSTRUCCIÓ 5
6.4. GESTIÓ DELS RESIDUS CONCEPTE 6
6.5. GESTIÓ DE RESIDUS TÒXICS I/O PERILLOSOS 7
6.6. OPERACIONS DE GESTIÓ DE RESIDUS 7
6.6.1. GESTIÓ DINS DE L'OBRA 8
6.6.2. GESTIÓ FORA DE L'OBRA 9
7. FITXES DE GESTIÓ DE RESIDUS 9
8. PLÀNOL 11

LLISTAT DE FIGURES

Figura 1. Situació i emplaçament 2
Figura 2. Esquema de gestió de residus 6
Figura 3 Gestor de residus 9

1. OBJECTE

L'objecte principal del present annex avaluar la gestió de residus pel Projecte d'obres de desviament de les canonades d'impulsió i distribució d'aigua potable, del terme municipal de Calonge i Sant Antoni (Baix Empordà).

2. EMPLAÇAMENT

L'àmbit de les obres es centra al carrer de les Escoles i a l'Avinguda dels Països Catalans, de la zona de la Font del Lleó, al terme municipal de Calonge.

Figura 1. Situació i emplaçament



Font. Institut Cartogràfic i Geològic de Catalunya (ICGC)

3. AGENTS INTERVENTORS

3.1. IDENTIFICACIÓ

Promotor:	Ajuntament de Calonge i Sant Antoni
NIF:	P1703800A
Adreça:	Plaça de la Concòrdia, s/n
Població:	17251 – Calonge i Sant Antoni

El pressupost d'execució material del present projecte puja a la quantitat de CINC-CENTS CINQUANTA-CINC MIL DOS-CENTS NORANTA-DOS EUROS AMB VINT CÈNTIMS **(555.292,20 €)**.

4. DEFINICIÓ DE CONCEPTES

Residu de construcció i d'enderrocs: qualsevol substància u objecte que, complint la definició de Residu inclosa en el article 3.a de la Ley 10/998, de 21 d'abril, es generi en una obra de construcció o demolició.

Residu especial: tots aquells residus que per la seva naturalesa potencialment contaminant requereixen un tractament específic i un control periòdic i que estan inclosos dins l'àmbit d'aplicació de la Directiva 91/689/CE, del 12 de desembre.

Residu no especial: tots els residus que no es classifiquen com a residus inerts o especials.

Residu inert: residu no perillós que no experimenta transformacions físiques, químiques o biològiques significatives, no es soluble ni combustible, ni reacciona física ni químicament ni de cap altre manera, no és biodegradable, no afecta negativament a altres matèries que pugui entrar en contacte de forma que pugui donar lloc a contaminació ambiental o perjudicial per a la salut humana.

La lixivialitat total i la seva ecotoxicitat així com el contingut de contaminants de residus hauran de ser insignificants. En cap cas ha de suposar un risc per als éssers vius ni per la qualitat de les aigües superficials o subterrànies.

Productor de residus de construcció i demolició:

La persona física o jurídica titular de la llicència urbanística en una obra de construcció o demolició; en les obres que no sigui necessaris llicència urbanística, es considerarà productor de residu la persona física o jurídica titular del bé immoble objecte d'una obra de construcció o demolició.

La persona física o jurídica que realitzi operacions de tractament, de barreja o d'una altre tipologia, que ocasioni un canvi de naturalesa o de composició dels residus.

El importador o adquiridor en qualsevol Estat de la Unió Europea de residus de construcció o demolició.

Posseïdor de residus de la construcció i demolició: la persona física o jurídica que tingui al seu poder els residus de la construcció i demolició i ostenti la condició de gestor de residus. Tindrà la consideració de posseïdor de residus la persona física o jurídica que executi l'obra de construcció o demolició, com el constructor, els subcontractistes i els treballadors autònoms. No tindrà la consideració de posseïdor de residus de construcció i demolició els treballadors per compte aliè.

5. TIPOLOGIA DE RESIDUS GENERATS

A continuació es presenta un llistat dels residus que es poden produir durant l'obra i la seva classificació segons el Catàleg Europeu de Residus (CER), que està en vigor des de l'1 de gener de 2002. Amb el nou catàleg, mitjançant un sistema de llista única s'estableix quins residus han d'ésser considerats com a perillosos (especials).

En el nou Catàleg, els residus adopten una codificació de sis xifres, essent el format de la codificació el mateix que en el Catàleg de Residus de Catalunya (CRC), tot i que aquests no tenen per què coincidir.

El CRC continua essent vigent per a determinar la correcta gestió que ha de tenir cadascun dels residus (valorització, tractament o disposició), sempre que no entri en contradicció amb l'aplicació del nou Catàleg Europeu de Residus (CER), com és el cas de la seva classificació.

5.1. RESIDUS PRINCIPALS SEGONS EL CER DE LA CONSTRUCCIÓ I DEMOLICIÓ

CER		Descripció	CLA
1701 FORMIGÓ, MAONS, TEULES I MATERIALS CERÀMICS	170101	Formigó	no especial
	170102	Maons	no especial
	170103	Teules i materials ceràmics	no especial
	170106	Mescles, o fraccions separades, de formigó, maons, teules i materials ceràmics que contenen substàncies perilloses	especial
	170107	Mescles de formigó, maons, teules i materials ceràmics, diferents de les especificades en el codi 170106	no especial
1702 FUSTA, VIDRE I PLÀSTIC	170201	Fusta	no especial
	170202	Vidre	no especial
	170203	Plàstic	no especial
	170204	Vidre, plàstic i fusta que contenen substàncies perilloses o estan contaminats per aquestes	especial
1703 MESCLES BITUMINOSES, QUITRÀ D'HULLA I ALTRES PRODUCTES ENQUITRANATS	170301	Mescles bituminoses que contenen quitrà d'hulla	especial
	170302	Mescles bituminoses diferents de les especificades en el codi 170301	no especial
	170303	Quitrà d'hulla i productes enquitranats	especial
1704 METALLS (INCLOSOS ELS SEUS ALIATGES)	170401	Coure, bronze, llautó	no especial
	170402	Alumini	no especial
	170403	Plom	no especial
	170404	Zinc	no especial
	170405	Ferro i acer	no especial
	170406	Estany	no especial
	170407	Metalls mesclats	no especial
	170409	Residus metàl·lics contaminats amb substàncies perilloses	especial
	170410	Cables que contenen hidrocarburs, quitrà d'hulla i altres substàncies perilloses	especial
	170411	Cables diferents dels especificats en el codi 170410	no especial
1705 TERRA (INCLOSA L'EXCAVADA DE ZONES CONTAMINADES), PEDRES I LLOTS DE DRENATGE	170503	Terra i pedres que contenen substàncies perilloses	especial
	170504	Terra i pedres diferents de les especificades en el codi 170503	no especial
	170505	Llots de drenatge que contenen substàncies perilloses	especial
	170506	Llots de drenatge diferents dels especificats en el codi 170505	no especial
	170507	Balast de vies fèrries que conté substàncies perilloses	especial
	170508	Balast de vies fèrries diferent de l'especificat en el codi 170507	no especial
1706 MATERIALS D'AÏLLAMENT I MATERIALS DE CONSTRUCCIÓ QUE CONTENEN AMIANT	170601	Materials d'aïllament que contenen amiant	especial
	170603	Altres materials d'aïllament que consisteixen en substàncies perilloses o contenen dites substàncies	especial
	170604	Materials d'aïllament diferents dels especificats en els codis 170601 i 170603	no especial
	170605	Materials de construcció que contenen amiant	especial
1708 MATERIALS DE CONSTRUCCIÓ A BASE DE GUIX	170801	Materials de construcció a base de guix contaminats amb substàncies perilloses	especial
	170802	Materials de construcció a base de guix diferents dels especificats en el codi 170801	no especial
1709 ALTRES RESIDUS DE CONSTRUCCIÓ I DEMOLICIÓ	170901	Residus de construcció i demolició que contenen mercuri	especial
	170902	Residus de construcció i demolició que contenen PCB (per exemple, segellants que contenen PCB, revestiments de sòl a base de resines que contenen PCB, envidraments dobles que contenen PCB, condensadors que contenen PCB)	especial
	170903	Altres residus de construcció i demolició (inclosos els residus mesclats) que contenen substàncies perilloses	especial
	170904	Residus mesclats de construcció i demolició diferents dels especificats en els codis 170901, 170902 i 170903	no especial

5.2. ALTRES RESIDUS NO ESPECIALS GENERATS DURANT LES OBRES NO INCLOSOS EN EL CAPITOL 17 DEL CER

RESTES VEGETALS:

El Catàleg Europeu de Residus (CER) no inclou la classificació de restes vegetals en el capítol de Residus de Construcció i Demolició. Igualment, al capítol 02, del CER s'inclou els residus de silvicultura, aquest és equivalent a les restes vegetals.

02 01 07 Residus de silvicultura.

A més a més dels residus citats es poden originar altres residus en petites quantitats com són:

- Paper i cartró
- Envasos, draps de neteja i roba de treball

Segons el Catàleg Europeu de Residus, aquests residus s'inclouen en els següents grups:

CER		Descripció	CLA
1501 ENVASOS (INCLOSOS EL RESIDUS D'ENVASOS DE LA RECOLLIDA SELECTIVA MUNICIPAL)	150101	Envasos de paper i cartró	no especial
	150102	Envasos de plàstic	no especial
	150103	Envasos de fusta	no especial
	150104	Envasos metàl·lics	no especial
	150105	Envasos compostos	no especial
	150106	Envasos mesclats	no especial
	150107	Envasos de vidre	no especial
	150109	Envasos tèxtils	no especial
	150110	Envasos que contenen restes de substàncies perilloses o estan contaminats per aquestes	especial
	150111	Envasos metàl·lics, inclosos els recipients a pressió buits, que contenen una matriu sòlida i porosa perillosa (per exemple, amiant)	especial
1502 ABSORBENTS, MATERIALS DE FILTRACIÓ, DRAPS DE NETEJA I ROBA PROTECTOR	150202	Absorbents, materials de filtració (inclosos els filtres d'oli no especificats en cap altra categoria), draps de neteja i roba protectora contaminats per substàncies perilloses	especial
	150203	Absorbents, materials de filtració, draps de neteja i roba protectora diferents dels especificats en el codi 150202	no especial

5.3. ALTRES RESIDUS ESPECIALS GENERATS DURANT LES OBRES NO INCLOSOS EN EL CAPITOL 17 DEL CER

Durant les obres es poden generar residus:

(13) Residus d'olis i combustibles líquids (excepte olis comestibles i els dels capítols 05, 12 i 19)

CER		Descripció	CLA
1301 RESIDUS D'OLIS HIDRAULICS	130101	Olis hidràulics que contenen PCB	especial
	130104	Emulsions clorades	especial
	130105	Emulsions no clorades	especial
	130109	Olis hidràulics minerals clorats	especial
	130110	Olis hidràulics minerals no clorats	especial
	130111	Olis hidràulics sintètics	especial
	130112	Olis hidràulics fàcilment biodegradables	especial
	130113	Altres olis hidràulics	especial
1302 RESIDUS D'OLIS DE MOTOR, DE TRANSMISSIÓ MECÀNICA I LUBRICANTS	130204	Olis minerals clorats de motor, de transmissió mecànica i lubricants	especial
	130205	Olis minerals no clorats de motor, de transmissió mecànica i lubricants	especial
	130206	Olis sintètics de motor, de transmissió mecànica i lubricants	especial
	130207	Olis fàcilment biodegradables de motor, de transmissió mecànica i lubricants	especial
	130208	Altres olis de motor, de transmissió mecànica i lubricants	especial

1303 RESIDUS D'OLIS D'AÏLLAMENT I TRANSMISSIÓ DE CALOR	130301	Olis d'aïllament i transmissió de calor que contenen PCB	especial
	130306	Olis minerals clorats d'aïllament i transmissió de calor, diferents dels especificats en el codi 130301	especial
	130307	Olis minerals no clorats d'aïllament i transmissió de calor	especial
	130308	Olis sintètics d'aïllament i transmissió de calor	especial
	130309	Olis fàcilment biodegradables d'aïllament i transmissió de calor	especial
	130310	Altres olis d'aïllament i transmissió de calor	especial
1304 OLIS DE SENTINES	130401	Olis de sentines procedents de la navegació en aigües continentals	especial
	130402	Olis de sentines recollits en molls	especial
	130403	Olis de sentines procedents d'altres tipus de navegació	especial
1307 RESIDUS DE COMBUSTIBLES LÍQUIDS	130701	Fueloil i gasoil	especial
	130702	Gasolina	especial
	130703	Altres combustibles (incloses mescles)	especial
1308 RESIDUS D'OLIS NO ESPECIFICATS EN CAP ALTRE CATEGORIA	130801	Llots o emulsions de dessalatge	especial
	130802	Altres emulsions	especial
	130899	Residus no especificats en cap altra categoria	especial

Es tracten de RESIDUS ESPECIALS, i com a tal hauran de tenir un tractament específic.

(02) Residus de l'agricultura, horticultura, aqüicultura, silvicultura, caça i pesca i residus de la preparació i elaboració d'aliments.

02 01 Residus de l'agricultura, horticultura, aqüicultura, silvicultura, caça i pesca.

02 01 08 Residus agroquímics que contenen substàncies perilloses.

Aquests residus es consideren com RESIDUS ESPECIALS

5.4. VOLUM DE RESIDUS GENERATS EN OBRA

Segons l'article 4 del Real Decreto 105/2008, de 1 de febrero, por el que se regula la producción y gestión de los residuos de construcción y demolición, s'ha d'estimar el volum dels residus de construcció i demolició que es generarà en obra en l'Estudi de Gestió de Residus.

En les fitxes del present estudi s'elabora una estimació del volum de residus de demolició o enderrocs que es generen en obra. L'estimació del volum de residus de construcció en l'obra s'ha fet a partir dels amidaments d'obra considerats en el pressupost constructiu.

Per a l'estimació de la generació dels residus, no s'ha considerat el fet que alguns dels residus generats poden ser reutilitzats a l'obra.

La classificació dels residus es basa en la codificació dels residus d'enderrocs del Catàleg Europeu de Residus (CER), definida en l'aparat 6 del present annex. L'elaboració de l'estimació del volum d'enderrocs s'ha de realitzar mitjançant una taula tipus que s'adjunta en el present annex.

6. VIES DE GESTIÓ

6.1. MARC LEGAL

Durant les obres, tal i com s'ha descrit anteriorment, es generaran una sèrie de residus que hauran de ser gestionats correctament, amb la finalitat de minimitzar qualsevol impacte sobre l'entorn.

A nivell sectorial, la normativa aplicable és la Llei 7/2002, de 8 d'abril, de residus i sols contaminats per una economia circular.

6.2. MARC NORMATIU

A continuació es llista un resum de les principals Normatives d'aplicació:

- Reial Decret 105/2008, de 1 de febrer, per el que se regula la producció i gestió dels residus de construcció i enderroc.
- Reial Decret 21/2006, de 14 de febrer, pel qual es regula l'adopció de criteris ambientals i d'ecoeficiència en els edificis.
- Reial Decret 396/2006, de 31 de Març, pel qual s'estableixen les disposicions mínimes de seguretat i salut aplicables als treballs amb risc d'exposició a l'amiant. («BOE» 86, d'11-4-2006.)
- Llei 7/2002, de 8 d'abril, de residus i sòls contaminats per una economia circular.
- Decret 89/2010, de 29 de juny, pel qual s'aprova el Programa de gestió de residus de la construcció de Catalunya (PROGROC), es regula la producció i gestió dels residus de la construcció i demolició, i el cànon sobre la disposició controlada dels residus de la construcció.
- Decret Legislatiu 1/2009, de 21 de juliol, pel qual s'aprova el Text refós de la Llei reguladora de residus
- Decret 89/2010 , pel qual s'aprova el Programa de gestió de residus de la construcció de Catalunya (PROGROC), es regula la producció i gestió dels residus de la construcció i demolició
- Reial Decret 210/2018, de 6 d'abril, pel qual s'aprova el Programa de prevenció i gestió de residus i recursos de Catalunya (PRECAT20)

6.3. PROCÉS DE CONSTRUCCIÓ

Per a una correcta gestió dels residus generats cal tenir en compte el procés de generació dels mateixos, és a dir, la tècnica de deconstrucció. Com a procés de deconstrucció s'entén el conjunt d'accions de desmantellament d'una construcció que fa possible un alt grau de recuperació i aprofitament dels materials, per tal de poder-los valoritzar. Així, amb l'objectiu de facilitar els processos de reciclatge i gestió dels residus, cal disposar de materials de naturalesa homogènia i exempts de materials perillosos.


Per tal de facilitar el tractament posterior dels materials i residus obtinguts durant l'enderroc de paviments i altres elements i la desinstal·lació de xarxes en estesa aèria, majoritàriament mitjançant disposició, la deconstrucció es realitzarà de tal manera que els diversos components puguin separar-se fàcilment en l'origen, i ser disposats segons la seva naturalesa. Amb aquest objectiu es disposaran diverses superfícies degudament impermeabilitzades per acollir els materials obtinguts segons la seva naturalesa, especialment per segregar correctament els residus especials, no especials i inerts. Les accions que es duran a terme per aconseguir aquesta separació són les següents:

- Adequació de diferents superfícies o recipients per a la segregació correcta dels residus
    - Asfalt
    - Formigó
    - Terres, roca
    - Material vegetal
    - Cablejat
    - Metalls
    - Altres: vidre, fusta, plàstics, paper i cartró
- Identificació mitjançant cartells de la ubicació dels diferents residus
    - Codi d'identificació segons el Catàleg Europeu de Residus
    - Nom, direcció i telèfon del titular dels residus
    - Naturalesa dels riscs

Es realitzarà un control dels volums al final de l'obra i de la correcta gestió de tots ells.

A continuació es mostra, a tall d'exemple, un esquema de gestió de residus.

Figura 2. Esquema de gestió de residus

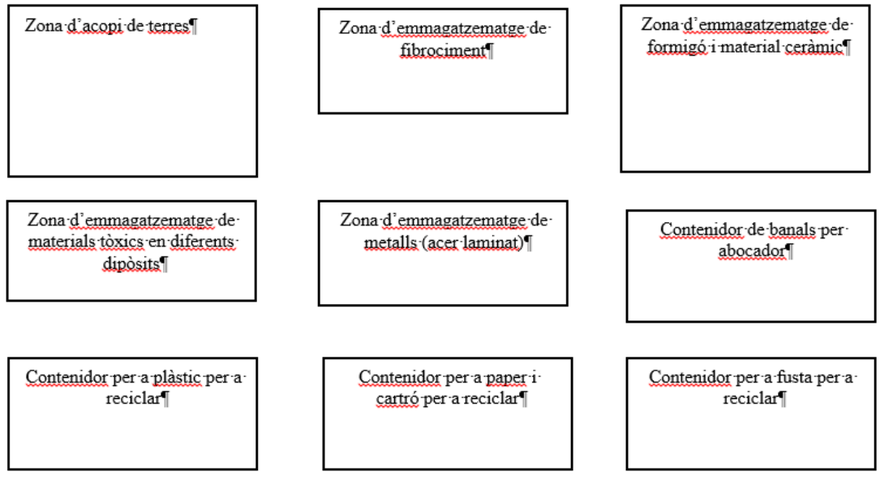

Font. Oceans Enginyeria Civil

6.4. GESTIÓ DELS RESIDUS CONCEPTE

Els objectius generals de l'aplicació d'un Pla de Gestió de Residus consisteixen principalment en:

- Incidir en la cultura del personal de l'obra amb l'objectiu de millorar en la gestió dels residus.

- Planificar i minimitzar el possible impacte ambiental dels residus de l'obra. En aquest cas els objectius es centraran en la classificació en origen i la correcta gestió externa dels residus.

- Consultat el "Catàleg de Residus de Catalunya", els residus generats en la present obra es poden gestionar, tracta o valoritzar mitjançant els següents processos:
    - T 11- Deposició de residus inerts
        - Formigó
        - Metalls
        - Vidres, plàstics
    - T 15- Deposició en dipòsit controlats de residus de la construcció i demolició
        - Formigó, maons
        - Materials ceràmics
        - Vidre
        - Terres
        - Paviments
        - Derivats asfàltics i mescles de terra i asfalt

- V 11- Reciclatge de paper i cartó
- V 12- Reciclatge de plàstics
- V 14 - Reciclatge de vidre.
- V 15 - Reciclatge i recuperació de fustes
- V 41- Reciclatge i recuperació de metalls o compostos metàl·lics
- V 83- Compostatge

El seguiment es realitzarà documentalment i visual tal i com indiquen les normes del Catàleg de Residus de Catalunya. Documentalment es comprovarà mitjançant:

- Fitxa d'acceptació (FA): Acord normalitzat que, per a cada tipus de residu, s'ha de subscriure entre el productor o posseïdor del mateix i l'empresa gestora escollida.
- Full de seguiment (FS): Document que ha d'acompanyar cada transport individual de residus al llarg del seu recorregut.
- Full de seguiment itinerant (FI): Document de transport de residus que permet la recollida amb un mateix vehicle i de forma itinerant de fins a un màxim de vint productors o posseïdors de residus.
- Fitxa de destinació: Document normalitzat que te que subscriure el productor o posseïdor d'un residu i el destinatari d'aquest i que te com objecte el reconeixement de l'aptitud del residu per a ser aplicat a un determinat sòl, per ús agrícola o en profit de l'ecologia.
- Justificant de recepció (JRR): Albarà que lliura el gestor de residus a la recepció del residu, al productor o posseïdor del residu.

6.5. GESTIÓ DE RESIDUS TÒXICS I/O PERILLOSOS

Els residus perillosos contenen substàncies tòxiques, inflamables, irritants, cancerígenes o provoquen reaccions nocius en contacte amb altres materials. El tractament d'aquests consisteix en la recuperació selectiva, a fi d'aïllar-los i facilitar el seu tractament específic o la deposició controlada en abocadors especials, mitjançant el transport i tractament adequat per gestor autoritzat.

Entre els possibles residus generats a l'obra es consideraran inclosos en aquesta categoria els següents:

- Residus de productes utilitzats com dissolvents, així com els recipients que els contenen.
- Olis usats, restes d'olis i fungibles usats en la posta a punt de la maquinaria, així com envasos que els contenen.
- Barreges d'olis amb aigua i de hidrocarburs amb aigua com a resultat dels treballs de manteniment de maquinaria i equips.
- Restes de tints, colorants, pigments, pintures, laques i vernissos, així com els recipients que els contenen.
- Restes de resines, làtex, plastificants i coles, així com eles envasos que els contenen.
- Residus biosanitaris procedents de cures i tractaments mèdics a la zona d'obres.
- Residus fitosanitaris i herbicides, així com els recipients que els contenen.

A continuació s'indiquen les diverses possibilitats de gestió segons l'origen del residu:

Els olis i greixos procedents de les operacions de manteniment de maquinaria es disposaran en bidons adequats i etiquetats segons es contempla en la legislació sobre residus tòxics i perillosos i es concertarà amb una empresa gestora de residus degudament autoritzada i homologada, la correcta gestió de la recollida, transport i tractament de residus. La Generalitat de Catalunya ha assumit la titularitat en la gestió d'olis residuals. Després corresponent concurs públic, l'empresa adjudicatària seleccionada per la Junta de Residus és encarregada en l'actualitat de la recollida, transport i tractament dels olis usats que es generen a Catalunya.

Especial atenció a restes de pintures, dissolvents i vernissos els quals han de ser gestionats de forma especial segons el CRC. S'hauran d'emmagatzemar en bidons adequats per aquest us, donant especial atenció per evitar qualsevol abocament especialment en trasvàs de recipients.

Els residus biosanitaris i els fitosanitaris i herbicides es recolliran específicament i seran lliurats a gestor i transportista autoritzat i degudament acreditat. S'utilitzaran envasos clarament identificables, diferents per a cada tipus de residu, amb tancament hermètic i resistent a fi d'evitar fugues durant la seva manipulació.

En cas de que es produeixi l'abocament accidental d'aquest tipus de residus durant la fase d'execució, l'empresa licitadora notificarà d'immediat del que s'ha produït als organismes competents, executant les actuacions pertinents per tal de retirar els residus i elements contaminats i procedir a la seva restitució.

En l'aplicació de la legislació vigent en l'etiqueta dels envasos o contenidors que contenen residus perillosos figurarà:

- El codi d'identificació els residus
- El nom, direcció i telèfon del titular dels residus
- La data d'envasament
- La naturalesa dels rics que presenten els residus

Respecte als olis usats, mencionar la prohibició de realitzar qualsevol abocament en aigües superficials, subterrànies, xarxes de clavegueram o sistemes d'evacuació d'aigües residuals, prohibició que es fa extensible als residus derivats del tractament d'aquests olis usats.

6.6. OPERACIONS DE GESTIÓ DE RESIDUS

Una obra té dos tipus de gestió, la de dins de l'obra i la de fora de l'obra.

Es recomana que la gestió mínima de separació selectiva per a les obres d'adequació d'espais públics estigui formada per la segregació dels residus Inerts, dels No Especials i dels Especials (aquests sempre han d'anar separats de la resta).

Es recomana que es realitzi una classificació en origen, ja que un contenidor que surt de l'obra amb residus heterogenis té menys opcions de ser valoritzat que un de net, carregat amb un residu homogeni que pot ser transportat directament cap a una central de reciclatge o, fins i tot, si compleix amb les característiques físico-químiques exigides, reutilitzat (en els cas de la runa neta) a mateixa obra on s'ha produït.

Quan no sigui viable la classificació selectiva en origen (a la mateixa obra) és obligatori derivar els residus barrejats (inerts i no especials) cap a instal·lacions on es faci un tractament previ i des d'on el residu pugui ser finalment tramés a un gestor autoritzat per la seva valorització o, en el cas més desfavorable, cap a l'abocament a dipòsit controlat.

En el cas d'aquest edifici, es realitzarà una classificació en obra dels residus, els quals es col·locaran en diferents contenidors. Aquests estaran identificats amb una senyalització que indiqui quins residus ha de contenir cada recipient.

6.6.1. GESTIÓ DINS DE L'OBRA

RESUM DE LA GESTIÓ DELS RESIDUS DINTRE DE L'OBRA		
1	**Separació segons tipologia de residu**	Especificar el tipus de separació selectiva prevista per tal de preveure un espai a l'obra. Cal recordar que, segons el RD 105/2008, d'1 de febrer, s'ha de preveure una separació en obra de les següents fraccions, quan de forma individualitzada per cadascuna d'elles, la quantitat prevista de generació per al total de l'obra superi les següents quantitats indicades a continuació. D Formigó: 160 T D Maons, teules, ceràmics: 80 T D Metall: 4 T D Fusta: 2 T D Vidre: 2 T D Plàstic: 1 T D Paper i Cartró: 1 T. (A partir de dos anys de l'entrada en vigor d'aquest Real Decret (14 de febrer del 2010), les quantitats passaran a ser la meitat).
	Especials	☐ zona habilitada pels Residus Especials (amb tants bidons com calgui) La legislació de Residus Especials obliga a tenir una zona adequada per l'emmagatzematge d'aquest tipus de residu. Entre d'altres recomanacions, es destaquen les següents: - No tenir-los emmagatzemats a l'obra més de 6 mesos. - El contenidor de residus especials haurà de situar-se en un lloc pla i fora del trànsit habitual de la maquinària d'obra, per tal d'evitar vessaments accidentals. - Senyalitzar correctament els diferents contenidors on s'hagin de situar els envasos dels productes Especials, tenint en compte les incompatibilitats segons els símbols de perillositat representats en les etiquetes. - Tapar els contenidors i protegir-los de la pluja, la radiació, etc. - Emmagatzemar els bidons que contenen líquids perillosos (olis, desencofrants, etc.) en posició vertical i sobre cubetes de retenció de líquids per tal d'evitar fuites. - Impermeabilitzar el terra on se situïn els contenidors de residus especials.
	Inerts	☐ contenidor per Inerts barrejats ☐ contenidor per Inerts Formigó ☐ contenidor per Inerts Ceràmica ☐ contenidor per a altres inerts ☐ contenidor o zona d'aplec per terres que van a abocador
	No Especials	☐ contenidor per metall ☐ contenidor per fusta ☐ contenidor de plàstic ☐ contenidor de paper i cartró ☐ contenidor per... ☐ contenidor per... ☐ contenidor per la resta de residus No Especials barrejats ☐ contenidor per TOTS els residus No Especials barrejats
	Inerts + No Especials	Inerts + No Especials: ☐ contenidor amb Inerts i No Especials barrejats (**) (**) Només quan sigui tècnicament inviable. En aquest cas, derivar-ho cap a un gestor que li faci un tractament previ.
2	**Reciclatge de residus petris inerts en la pròpia obra**	Indicar, si s'escau, la quantitat de residus petris que es preveu matxucar a l'obra per reutilitzar, posteriorment, en el mateix emplaçament. Quantitat de residus que es preveu reciclar i que s'evita portar a abocador: Quantitat d'àrid matxucat resultant: (cal tenir en compte que l'àrid resultant, una vegada matxucat serà, aproximadament, un 30% menor al volum inicial de residus petris) (kg): 0 (m3): 0
3	**Senyalització dels contenidors**	Els contenidors s'hauran de senyalitzar en funció del tipus de residu que continguin, d'acord amb la separació selectiva prevista.

RESUM DE LA GESTIÓ DELS RESIDUS DINTRE DE L'OBRA		
	Inerts. 	Residus admesos: ceràmica, formigó, pedres, etc. CODIS CER: 170107, 170504, ... (codis admesos en els dipòsits de terres i runes)
	No Especials barrejats 	Residus admesos: fusta, metall, plàstic, paper i cartró, cartró-guix, etc. CODIS CER: 170201, 170407, 150101, 170203, 170401, ... (codis admesos en dipòsits de residus No Especials). Aquest símbol identifica als residus No Especials barrejats, no obstant, en cas d'optar per una separació selectiva més exigent, caldria un cartell específic per a cada tipus de residu: Fusta Ferralla Paper i cartró Plàstic Cables elèctrics 
	Especials 	CODIS CER: (els codis dependran dels tipus de residus). Aquest símbol identifica als residus Especials de manera genèrica i pot servir per senyalitzar la zona d'aplec habilitada pels residus Especials, no obstant, a l'hora d'emmagatzemar-los cal tenir en compte els símbols de perillositat que identifiquen a cadascun i senyalitzar els bidons o contenidors d'acord amb la legislació de residus Especials.

6.6.2. GESTIÓ FORA DE L'OBRA

Es disposa d'un abocador relativament proper al punt de les obres, que és:

Figura 3 Gestor de residus

INSTAL·LACIÓ

Nom
DIPÒSIT CONTROLAT DE SANTA CRISTINA D'ARO

Estat	Codi Gestor	Tipus de residu gestionat	Adreça física
En servei	E-600.99	ENDERROCS, RUNES DE LA CONSTRUCCIÓ I EXCAVACIÓ.	MAS PATXOT, S/N 17246 SANTA CRISTINA D'ARO

Telèfon	Fax	Email	Web
972837113	-		www.massachs.com

DADES DEL TITULAR DE LA INSTAL·LACIÓ

Nom del titular
MASSACHS OBRES I PAISATGE, SLU

Adreça	Telèfon
C/ GARBÍ, 55 17240 LLAGOSTERA	972837113

LOCALITZACIÓ

Veure localització	Coordenades UTM X	Coordenades UTM y
	495358	4629592

Font. Registre general de gestors de residus de Catalunya

7. FITXES DE GESTIÓ DE RESIDUS

ESTUDI DE GESTIÓ DE RESIDUS:
REIAL DECRET 210/2018, de 6 d'abril, pel qual s'aprova el Programa de prevenció i gestió de residus i recursos de Catalunya (PRECAT20)

DECRET 89/2010 , pel qual s'aprova el Programa de gestió de residus de la construcció de Catalunya (PROGROC), es regula la producció i gestió dels residus de la construcció i demolició

RESIDUS
Obra civil

tipus
quantitats
codificació
minimització

IDENTIFICACIÓ DE L'EDIFICI

Obra: PROJECTE D'OBRES DE DESVIAMENT DE LES CANONADES D'IMPULSIÓ I DISTRIBUCIÓ D'AIGUA POTABLE

Situació: CARRER DE LES ESCOLES I AVINGUDA DELS PAÏSOS CATALANS

Municipi: CALONGE | Comarca: BAIX EMPORDÀ

AVALUACIÓ I CARACTERÍSTIQUES DELS RESIDUS

residu d'excavació	Codificació residus LER Ordre MAM/304/2002	Densitat (tones/m³)	Pes residus (tones)	Volum aparent (m³)
grava i sorra compacta		2,00	3371,04	1685,53
grava i sorra solta		1,70	0,00	0,00
argiles		2,10	0,00	0,00
terra vegetal		1,70	0,00	0,00
tarraple		1,80	0,00	0,00
pedraple		1,80	0,00	0,00
terres contaminades	170503	1,80	0,00	0,00
altres		1,00	0,00	0,00
residu d'excavació			**3371,04 t**	**1685,53 m³**

residu d'enderroc	Codificació residus LER Ordre MAM/304/2002	Densitat (tones/m³)	Pes residus (tones)	Volum aparent (m³)
obra de fàbrica	170102	1,25	0,00	0,00
formigó	170101	1,50	0,00	0,00
petris	170107	1,50	0,00	0,00
metalls	170407	1,50	0,00	0,00
fustes	170201	1,10	0,00	0,00
vidre	170202	1,00	0,00	0,00
plàstics	170203	0,60	0,00	0,00
guixos	170802	1,00	0,00	0,00
betums	170302	1,00	202,12	202,12
fibrociment	170605	0,01	0,00	0,00
residu d'enderroc			**202,122 t**	**202,12 m³**

residu de construcció	Codificació residus LER Ordre MAM/304/2002	Densitat (tones/m3)	Pes residus (tones)	Volum aparent (m³)
sobrants d'excavació			2,00	1,00
obra de fàbrica	170102	1,25	1,25	1,00
formigó	170101	1,50	0,75	0,50
petris	170107	1,50	0,00	0,00
guixos	170802	1,00	0,00	0,00
altres		1,00	0,00	0,00
embalatges			3,28	3,30
fustes	170201	1,10	0,88	0,80
plàstics	170203	0,60	0,60	1,00
paper i cartró	170904	0,75	0,75	1,00
metalls	170407	2,10	1,05	0,50
residu de construcció			**6,28 t**	**4,80 m³**

MINIMITZACIÓ DE RESIDUS EN PROJECTE. Durant l'elaboració del projecte s'hanpres le seguents mesures per tal de minimitzar residus	
1.- Els sistema constructiu es industrialitzat i prefabricat, es munta en obra sense generar gairebé residus	sí
2.- S'han optimitzat les seccions resistents de ferms, etc.	sí
3.- L'adequació de l'obra al terreny, genera un equilibri de moviments de terres	sí
4.-	-
5.-	-
6.-	-
MINIMITZACIÓ DE RESIDUS A OBRA. a l'obra es realitzaran les accions següents	
1.- Emmagatzematge adient de materials i productes (veure detall)	sí
2.-Conservació de materials i productes dins el seu embalatge original fins al moment de la seva utilització	sí
3.- Els materials solts (graves, sorres, etc.) es dipositaran en contenidors rígids o sobre superfícies dures	sí
4.-	-
5.-	-
6.-	-

ESTUDI DE GESTIÓ DE RESIDUS:	RESIDUS Obra Civil
REIAL DECRET 210/2018, de 6 d'abril, pel qual s'aprova el Programa de prevenció i gestió de residus i recursos de Catalunya (PRECAT20) DECRET 89/2010 , pel qual s'aprova el Programa de gestió de residus de la construcció de Catalunya (PROGROC), es regula la producció i gestió dels residus de la construcció i demolició	gestio

Els materials d'excavació que es reutilitzin a la mateixa obra o en una altra autoritzada, no tenen la consideració de residu

SEPARACIÓ DE RESIDUS A OBRA. Cal separar individualitzadament en les fraccions següents si la generació per cadascú d'ells a l'obra supera les quantitats de ...

R.D. 105/2008	tones	Projecte	cal separar individualment	tipus de residu
Formigó	80	0,75	no	inert
Maons, taules i ceràmic	40	1,25	no	inert
Metalls	2	1,05	no	no especial
Fusta	1	0,88	no	no especial
Vidres	0,5	0,00	no	no especial
Plàstics	0,5	0,60	si	no especial
Paper i cartró	0,5	0,75	si	no especial
Especials*	inapreciable	inapreciable	si	especial

* Dins dels residus especials hi ha inclosos els envasos que contenen restes de matèries perilloses, vernissos, pintures, dissolvents, desencofrants, etc... i els materials que hagin estat contaminats per aquests. Tot i ser difícilment quantificables, estan presents a l'obra i es separaran i tractaran a part de la resta de residus

Malgrat no ser obligada per tots els tipus de residus, s'han previst operacions de destria i recollida selectiva dels residus a l'obra en contenidors o espais reservats pels següents residus

		R.D. 105/2008	projecte
inerts	Contenidor per Formigó	no	no
	Contenidor per Ceràmics (maons,taules...)	no	no
no especials	Contenidor per Metalls	no	no
	Contenidor per Fustes	no	no
	Contenidor per Vidre	no	no
	Contenidor per Plàstics	si	si
	Contenidor per Paper i cartro	si	si
	Contenidor per Guixos / no especials	si	si
Especials	Perillosos (un contenidor per cada tipus de residu especial)	si	si

INVENTARI DE RESIDUS PERILLOSOS

Dins l'obra s'han detectat aquests residus perillosos, els quals es separaran i gestionaran per separat per evitar que contaminin altres residus

Materials de construcció que contenen amiant	-	altres	especificar	-
Residus que contenen hidrocarburs	-		especificar	-
Residus que contenen PCB	-		especificar	-
Terres contaminades	-		especificar	-

Els residus es gestionaran fora de l'obra en:

Instal·lacions de reciclatge i/o valorització	-
Dipòsit autoritzat de terres,enderrocs i runes de la construcció	si

Tipus de residu i Nom ,adreça i codi de gestor del residu (decret 161/2001)(3):

tipus de residu	gestor	adreça	codi del gestor
Enderrocs i runes de la construcció i excavació	MASSACHS OBRES I PAISATGE, SLU	MAS PATZOT S/N - SANTA CRISTINA D'ARO	E-600.99

ESTUDI DE GESTIÓ DE RESIDUS:	RESIDUS Obra Civil
REIAL DECRET 210/2018, de 6 d'abril, pel qual s'aprova el Programa de prevenció i gestió de residus i recursos de Catalunya (PRECAT20) DECRET 89/2010 , pel qual s'aprova el Programa de gestió de residus de la construcció de Catalunya (PROGROC), es regula la producció i gestió dels residus de la construcció i demolició	pressupost i fiances

PRESSUPOST ESTIMATIU

S'ha considerat pel càlcul del pressupost estimatiu :	Costos	
Les previsions de separació de l'apartat de **gestio** i :	Classificació a obra: entre 12-16 €/m³	12,00 €
Un esponjament mig de tot tipus de residu del 35%	Transport: entre 5-8 €/m³ (mínim 100 €)	- €
La distancia mitjana al abocador : 15 Km	Abocador: runa neta (separada): entre 4-10 €/m³	- €
Els residus especials i perillosos en bidons de 200 l.	Abocador: runa bruta (barrejat): entre 15-25 €/m³	- €
Contenidors de 5 m3 per cada tipus de residu	Especials: nº transports a 200 €/ transport	-
Lloguer contenidors inclosos en el preu	Gestor terres: entre 5-15 €/m³	- €
La gestio de terres inclou la seva caracterització	Gestor terres contaminades: entre 70-90 €/m³	- €

Els preus s'han obtingut dels abocadors i valoritzadors de Catalunya, que han subministrat dades (2008-2009)

TIPUS RESIDU	Volum	Classificació	Transport (a)	Valoritzador / Abocador (b)	
Excavació				Terres	T. contam.
	m³ (+20%)	0,00 €/m³	0,00 €/m³	0,00 €/m³	0,00 €/m³
Terres	2022,64	0,00	0,00	0,00	
Terres contaminades	0,00	0,00	0,00		0,00

Enderroc/ Construc.				runa neta	runa bruta
	m³ (+35%)	12,00 €/m³	0,00 €/m³	0,00 €/m³	0,00 €/m³
Formigó	0,68	8,10	0,00	-	0,00
Maons i ceràmica	1,35	16,20	0,00	-	0,00
Petris barrejats	0,00	0,00	0,00	-	0,00
Metalls	0,68	8,10	0,00	-	0,00
Fusta	1,08	12,96	0,00	-	0,00
Vidres	0,00	0,00	0,00	-	0,00
Plàstics	1,35	16,20	0,00	0,00	0,00
Paper i cartro	1,35	16,20	0,00	0,00	-
No especials	272,86	3274,36	0,00	0,00	-
Perillosos Especials	0,00	0,00			0,00
		3352,14	0,00	0,00	0,00

El pressupost estimatiu de la gestió de residus és de : 3352,14 €


EL PRESSUPOST D'EXECUCIÓ MATERIAL DE LA GESTIÓ DE RESIDUS ES DE 3352,14 €

(a) El transport de residus d'aquesta obra ja esta inclòs en el pressupost d'execució de l'obra, i no es contabilitza en aquest annex per evitar duplicitat de costos
(b) El canon d'abocador d'aquesta obra ja esta inclòs en el pressupost d'execució de l'obra, i no es contabilitza en aquest annex per evitar duplicitat de costos


Total de residus d'excavació		3371,06 t	1686,53 m³		
Total de residus de construcció i enderroc		207,40 t	206,92 m³		
Càlcul del dipòsit (RD 210/2018)	Residus d'excavació (1)		1686,53 m³	11 eur/m³	18640,88 euros
	Residus d'enderroc, construcció i vials (2)		206,92 m³	11 eur/m³	2276,14 euros
			VOLUM TOTAL DELS RESIDUS		1892,45 m³
				Total dipòsit	20916,99 euros

ESTUDI DE GESTIÓ DE RESIDUS:	RESIDUS Obra Civil
REIAL DECRET 210/2018, de 6 d'abril, pel qual s'aprova el Programa de prevenció i gestió de residus i recursos de Catalunya (PRECAT20) DECRET 89/2010 , pel qual s'aprova el Programa de gestió de residus de la construcció de Catalunya (PROGROC), es regula la producció i gestió dels residus de la construcció i demolició	documentacio gràfica


INSTAL.LACIONS PREVISTES ; TIPUS I DIMENSIONS DE CONTENIDORS DE RESIDUS PER OBRES

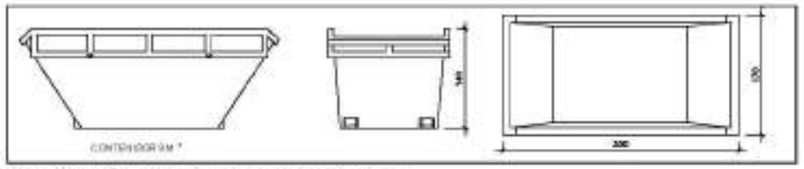


Contenidor 9 m^3. Apte per formigó, ceràmics, petris i fusta

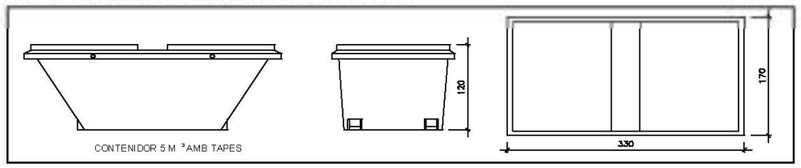

Contenidor 5 m^3. Apte per plàstics, paper i cartró, metalls i fusta

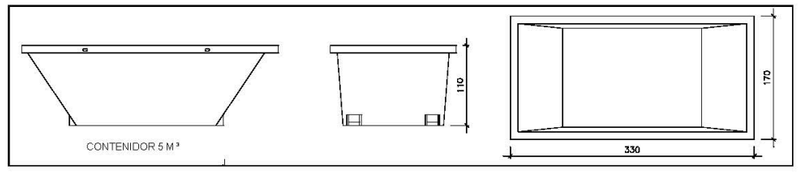

Contenidor 5 m^3. Apte per formigó, ceràmics, petris, fusta i metalls

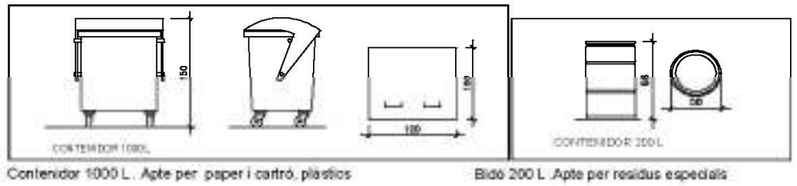

Contenidor 1000 L. Apte per paper i cartró, plàstics

Bidó 200 L .Apte per residus especials

El **Reial Decret 105/2008**, estableix que cal facilitar plànols de les instal·lacions previstes per emmagatzematge, maneig, separació i altres operacions de gestió dels residus dins l'obra, si s'escau. Posteriorment aquests plànols poden ser objecte d'adaptació a les característiques particulars de l'obra i els seus sistemes d'execució, previ acord amb la direcció facultativa.


Aquestes instal·lacions genèriques, s'adaptaran a les característiques de l'obra mitjançant el **Pla de gestió de residus** i hauràn de constar al **Pla de seguretat i salut**
Per tant es defineixen els diferents tipus de contenidor per la separació de residus a l'obra.
A més dels elements descrits, a l'obra hi haurà altres instal·lacions com :

Matxucadora de petris	-
Caseta per emmagatzematge de residus especials	-
	-

8. PLÀNOL





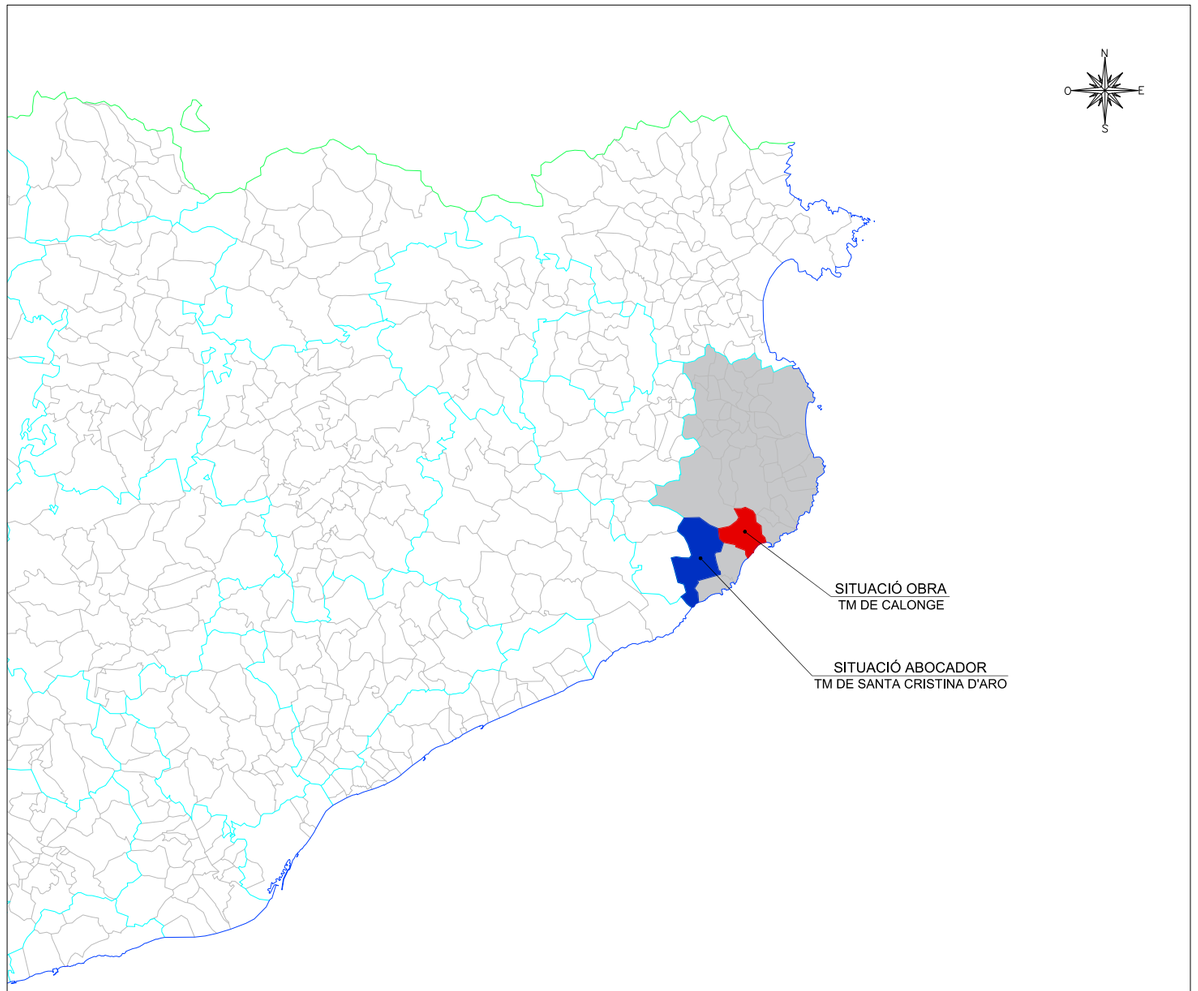

INSTAL·LACIÓ

Nom
DIPÒSIT CONTROLAT DE SANTA CRISTINA D'ARO

Estat	Codi Gestor	Tipus de residu gestionat	Adreça física
En servei	E-600.99	ENDERROCS, RUNES DE LA CONSTRUCCIÓ I EXCAVACIÓ.	MAS PATXOT, S/N 17246 SANTA CRISTINA D'ARO

Telèfon	Fax	Email	Web
972837113	-		www.massachs.com

DADES DEL TITULAR DE LA INSTAL·LACIÓ

Nom del titular
MASSACHS OBRES I PAISATGE, SLU

Adreça	Telèfon
C/ GARBÍ, 55 17240 LLAGOSTERA	972837113

LOCALITZACIÓ

Veure localització	Coordenades UTM X	Coordenades UTM Y
	495355	4629592

Promotor: AJUNTAMENT DE CALONGE I SANT ANTONI	Títol del projecte: PROJECTE D'OBRES DE DESVIAMENT DE LES CANONADES D'IMPULSIÓ I DISTRIBUCIÓ D'AIGUA POTABLE T.M. de Calonge i Sant Antoni (Baix Empordà)	L'autor del projecte: OCEANS ENGINYERIA CIVIL Marc Cucurella i Vilà Enginyer Tècnic d'Obres Públiques Col·legiat 12.216	Nom del plànol: ANNEX 10. GESTIÓ DE RESIDUS	Escala: VÀRIES	Data: MARÇ 2026 Full: 1 de 1	Plànol: 1

A11.- JUSTIFICACIÓ DE PREUS

JUSTIFICACIÓ DE PREUS

MÀ D'OBRA

CODI	UA	DESCRIPCIÓ	PREU	
A01-FEPH	h	Ajudant muntador	23,08000	€
A0121000	h	Oficial 1a	26,18000	€
A0140000	h	Manobre	20,73000	€
A0D-0007	h	Manobre	20,73000	€
A0D-W61I	h	Manobre per a treballs penosos, tòxics o perillosos i alçada	22,06000	€
A0E-000A	h	Manobre especialista	21,90000	€
A0F-000B	h	Oficial 1a	26,18000	€
A0F-000N	h	Oficial 1a lampista	27,06000	€
A0F-000R	h	Oficial 1a muntador	27,06000	€
A0F-000S	h	Oficial 1a d'obra pública	26,18000	€
A0F-000T	h	Oficial 1a paleta	26,18000	€
A0F-W61H	h	Oficial 1a per a treballs penosos, tòxics o perillosos i alçada	27,90000	€

Pressupost del Projecte d´obres de desviament de les canonades d´impulsió i distribució
d´aigua potable, al terme muncipal de Calonge i Sant Antoni

JUSTIFICACIÓ DE PREUS

MAQUINÀRIA

CODI	UA	DESCRIPCIÓ	PREU	
C111-0056	h	Compressor amb dos martells pneumàtics	15,54000	€
C115-00EE	h	Retroexcavadora amb martell trencador	77,33000	€
C131-005G	h	Corró vibratori autopropulsat, de 12 a 14 t	98,71000	€
C135-VSN0	h	Miniexcavadora de gasoil, de 34 kW, sobre cadenes de 2 a 5.9 t	55,89000	€
C13A-00FP	h	Picó vibrant de combustible amb placa de 30x30 cm	6,69000	€
C13A-00FQ	h	Safata vibrant combustible amb placa de 60 cm	6,17000	€
C13A-00FR	h	Compactador combustible duplex manual de 700 kg	9,33000	€
C13A-W61L	h	Picó vibrant de combustible amb placa de 30x30 cm	6,69000	€
C13C-00LP	h	Retroexcavadora sobre pneumàtics de 8 a 10 t	69,82000	€
C152-003A	h	Camió grua de 3 t	73,48000	€
C152-003B	h	Camió grua	77,56000	€
C154-003M	h	Camió per a transport de 12 t	67,64000	€
C170-0036	h	Camió cisterna per a reg asfàltic	37,69000	€
C173-005K	h	Corró vibratori per a formigons i betums autopropulsat pneumàtic	88,20000	€
C174-00GD	h	Escombradora autopropulsada	52,52000	€
C175-00G4	h	Estenedora per a paviments de mescla bituminosa	70,18000	€
C176-00FX	h	Formigonera de 165 l	2,57000	€
C178-00GF	h	Màquina tallajunts amb disc de diamant per a paviment	9,21000	€
C17H-HXO8	u	Desplaçament d'equip d'estesa i fresat de mescla bituminosa en calent en horari diürn	898,40000	€
C1B0-006C	h	Màquina per a pintar bandes de vial, autopropulsada	43,64000	€
C1B0-006D	h	Màquina per a pintar bandes de vial, d'accionament manual	33,37000	€
C20K-00DP	h	Regle vibratori	6,39000	€
C20P-WLSF	h	Equip i elements auxiliars per a soldadura per electrofusió de canonades de polietilè, diàmetre nominal DN 20 a 630 mm, de funcionament manual i control de la soldadura automàtic, alimentació elèctrica monofàsica a 230 V, potència 3,6 kW, grau de protecció IP54, amb funció de documentació i traçabilitat de la soldadura, ports de comunicacions USB i paral·lel, contrassenya de supervisor, possibiltat d'introduïr coordenades GPS, amb escàner lector de codi de barres	5,13000	€
CZ15-00E4	h	Grup electrògen de 20 a 30 kVA	10,73000	€
CZ1R-WLR2	h	Aspirador de pols de classe H, de potència 1200 W, depressió 250 mbar i volum d'aire 3700 l/min, 30 l de volum de dipòsit amb sac de seguretat i filtre HEPA	2,20000	€

JUSTIFICACIÓ DE PREUS

MATERIALS

CODI	UA	DESCRIPCIÓ	PREU	
B011-05ME	m3	Aigua	1,76000	€
B019-HJD7	l	Líquid encapsulant per elements de fibrociment	7,44000	€
B03C-05NK	m3	Sauló garbellat, subministrat en sacs de 0,8 m3	29,75000	€
B03F-05NW	m3	Tot-u artificial	22,88000	€
B03L-05N5	t	Sorra de pedrera de 0 a 3,5 mm	22,49000	€
B03L-05N7	t	Sorra de pedrera per a morters	22,98000	€
B054-06DH	kg	Calç aèria hidratada CL 90-S, en sacs	0,40000	€
B055-067M	t	Ciment pòrtland amb filler calcari CEM II/B-L 32,5 R segons UNE-EN 197-1, en sacs	169,77000	€
B057-06IQ	kg	Emulsió bituminosa catiònica amb un 60% de betum asfàltic, per a reg d'adherència tipus C60B3/B2 ADH, segons UNE-EN 13808	0,66000	€
B067-2A9V	m3	Formigó HM20/B/20/X0	102,00000	€
B069-2A9O	m3	Formigó d'ús no estructural HNE-15/P/20 de resistència a compressió 15 N/mm2, consistència plàstica i grandària màxima del granulat 20 mm	79,68000	€
B069-I6LP	m3	Formigó d'ús no estructural HNE-20/B/40 de resistència a compressió 20 N/mm2, consistència tova i grandària màxima del granulat 40 mm	117,76000	€
B06F1-I0IL	m3	Formigó en massa HM - 20 / B / 20 / x0 amb una quantitat de ciment de 200 kg/m3 i relació aigua ciment =< 0.6	115,91000	€
B07L-1PY6	t	Morter per a ram de paleta de ciment, classe M 5 (5 N/mm2), de designació G segons norma UNE-EN 998-2, subministrat en sacs de 25 kg	74,06000	€
B07L-1PYA	t	Morter per a ram de paleta, classe M 5 (5 N/mm2), a granel, de designació (G) segons norma UNE-EN 998-2	50,46000	€
B0D21-07OY	m	Tauló de fusta de pi per a 10 usos	0,54000	€
B2RA-M8VV	t	Disposició controlada de residus no perillosos d'aglomerat asfàltic amb una densitat 1,45 t/m3 procedents de construcció o demolició (LER codi 17 03 02), en dipòsit autoritzat, inclòs el cànon sobre la disposició controlada dels residus de la construcció, segons la LLEI 8/2008,	17,52000	€
B2RB-HG0U	t	Disposició de pedres no contaminades de densitat aparent 2,1 t/m3, a valoritzador de materials naturals excavats amb codi VNME	5,23000	€
B9H1-0HT7	t	Mescla bituminosa contínua en calent tipus AC 11 surf B 35/50 D, amb betum asfàltic de penetració, de granulometria densa per a capa de trànsit i granulat granític	97,30000	€
BBA0-0SD5	kg	Microesferes de vidre per a senyalització per a marques vials retrorreflectants en sec, amb humitat i amb pluja	2,06000	€
BBA0-0SD6	kg	Microesferes de vidre per a senyalització per a marques vials retrorreflectants en sec	1,89000	€
BBA0-HOPP	kg	Micropartícules amb cantells angulosos de vidre en pols	3,09000	€
BBA1-2XWR	kg	Plàstic d'aplicació en fred de dos components de color blanc o vermell, per a marques vials	6,80000	€
BDD4-0LVJ	u	Graó per a pou de registre d'acer galvanitzat, de 300x300x300 mm, amb rodó de D= 18 mm	5,40000	€
BDD4-H4XN	u	Graó per a pou de registre de polipropilè de 250x350x250 mm i 3 kg de pes	3,54000	€
BDD5-0M3U	m	Peça cilíndrica de formigó per a formació de pou circular de diàmetre 80 cm, prefabricada	54,12000	€
BDDE-12EP6	u	Con de formigó prefabricat de 80 cm de diàmetre base, 60 cm de diàmetre superior i 60 cm d'alçària, per a brocal de pou de registre, amb junt encadellat	55,21000	€
BDG0-1C2A	m	Banda continua de senyalització per a canalitzacions soterrades de 30 cm d'amplària, de polipropilè	0,42000	€
BDK2-1KNA	u	Pericó de formigó prefabricat sense fons de 60x60 cm i fondària de 60 cm, per a instal·lacions de serveis	55,12000	€
BDK2-1KNC	u	Pericó de formigó prefabricat sense fons de 80x80 cm i fondària de 85 cm, per a instal·lacions de serveis	83,85000	€
BDK5-1KIP	u	Bastiment circular i tapa circular de fosa dúctil per a pou de registre, abatible i amb tanca, pas lliure de 600 mm i classe D400 segons norma UNE-EN 124	205,74000	€
BDK5-UB8N	u	Bastiment quadrat i tapa quadrat de fosa dúctil per a pericó de serveis, recolzada, pas lliure de 600x600 mm classe C250 segons norma UNE-EN 124	129,73000	€
BF31-0529	u	Colze de fosa de 22°30', amb dues unions embridades amb anella elastomèrica per a aigua i contrabrida d'estanquitat, de 200 mm de diàmetre nominal	138,73000	€

Pressupost del Projecte d´obres de desviament de les canonades d´impulsió i distribució
d´aigua potable, al terme muncipal de Calonge i Sant Antoni

JUSTIFICACIÓ DE PREUS

MATERIALS

CODI	UA	DESCRIPCIÓ	PREU	
BF31-052N	u	Colze de fosa de 22°30', amb dues unions de campana amb anella elastomèrica d'estanquitat per a aigua i contrabrida de tracció, de 400 mm de diàmetre nominal	487,65000	€
BF31-052O	u	Colze de fosa de 22°30', amb dues unions embridades amb anella elastomèrica d'estanquitat per a aigua i contrabrida de tracció, de 400 mm de diàmetre nominal	583,48000	€
BF31-053I	u	Colze de fosa de 45°, amb dues unions embridades amb anella elastomèrica per a aigua i contrabrida d'estanquitat, de 125 mm de diàmetre nominal i col·locat al fons de la rasa	121,37000	€
BF31-053R	u	Colze de fosa de 45°, amb dues unions embridades amb anella elastomèrica d'estanquitat per a aigua i contrabrida de tracció, de 150 mm de diàmetre nominal i col·locat al fons de la rasa	98,38000	€
BF31-053S	u	Colze de fosa de 45°, amb dues unions embridades amb anella elastomèrica per a aigua i contrabrida d'estanquitat, de 200 mm de diàmetre nominal	138,73000	€
BF31-053X	u	Colze de fosa de 45°, amb dues unions de campana amb anella elastomèrica per a aigua i contrabrida d'estanquitat, de 250 mm de diàmetre nominal	238,41000	€
BF31-0548	u	Colze de fosa de 45°, amb dues unions de campana amb anella elastomèrica per a aigua i contrabrida d'estanquitat, de 400 mm de diàmetre nominal	487,65000	€
BF31-0549	u	Colze de fosa de 45°, amb dues unions embridades amb anella elastomèrica d'estanquitat per a aigua i contrabrida de tracció, de 400 mm de diàmetre nominal	583,48000	€
BF31-055O	u	Colze de fosa de 45°, amb dues unions embridades amb anella elastomèrica per a aigua i contrabrida d'estanquitat, de 50 mm de diàmetre nominal	45,50000	€
BF31-PPCZ	u	Part proporcional de colzes de 11,15º, 22,30º i 45º per a tub de fosa dúctil de DN400	30,00000	€
BF32-0843	u	Con de reducció de fosa de 400 a 300 mm de diàmetre nominal, amb dues unions de campana amb anella elastomèrica per a hidrocarburs i contrabrida d'estanquitat	670,69000	€
BF32-08HV	u	Con de reducció de fosa de 100 a 50 mm de diàmetre nominal, amb unions embridades amb anella elastomèrica per a aigua i contrabrida d'estanquitat	74,66000	€
BF32-08JX	u	Con de reducció de fosa de 125 a 50 mm de diàmetre nominal, amb dues unions embridades amb anella elastomèrica d'estanquitat per a aigua	46,82000	€
BF32-08LC	u	Con de reducció de fosa de 200 a 100 mm de diàmetre nominal, amb unions embridades amb anella elastomèrica per a aigua i contrabrida d'estanquitat	160,08000	€
BF32-08LN	u	Con de reducció de fosa de 400 a 250 mm de diàmetre nominal, amb dues unions embridades amb anella elastomèrica per a aigua i contrabrida d'estanquitat	470,69000	€
BF32-08LP	u	Con de reducció de fosa de 400 a 300 mm de diàmetre nominal, amb dues unions embridades amb anella elastomèrica per a aigua i contrabrida d'estanquitat	486,53000	€
BF32-08MI	u	Con de reducció de fosa per a passar de 400 a 200 mm de diàmetre nominal, amb dues unions embridades amb anella elastomèrica per a aigua i contrabrida d'estanquitat	453,20000	€
BF33-058G	u	Derivació de fosa de 125 mm de diàmetre nominal, amb dues unions de campana amb anella elastomèrica d'estanquitat per a aigua, contrabrida d'estanquitat i ramal a 90°, embridat de 125 mm de diàmetre nominal	123,77000	€
BF33-05BI	u	Derivació de fosa de 400 mm de diàmetre nominal, amb dues unions embridades amb anella elastomèrica d'estanquitat per a aigua, contrabrida d'estanquitat i ramal a 90°, embridat de 100 mm de diàmetre nominal	745,20000	€
BF33-05BM	u	Derivació de fosa de 400 mm de diàmetre nominal, amb dues unions embridades amb anella elastomèrica d'estanquitat per a aigua, contrabrida d'estanquitat i ramal a 90°, embridat de 125 mm de diàmetre nominal	792,76000	€
BF33-05BP	u	Derivació de fosa de 200 mm de diàmetre nominal, amb dues unions embridades amb anella elastomèrica d'estanquitat per a aigua, contrabrida d'estanquitat i ramal a 90°, embridat de 200 mm de diàmetre nominal	249,70000	€
BF33-05BS	u	Derivació de fosa de 400 mm de diàmetre nominal, amb dues unions embridades amb anella elastomèrica d'estanquitat per a aigua, contrabrida d'estanquitat i ramal a 90°, embridat de 200 mm de diàmetre nominal	872,75000	€
BF33-05C4	u	Derivació de fosa de 400 mm de diàmetre nominal, amb dues unions de campana amb anella elastomèrica d'estanquitat per a aigua, contrabrida d'estanquitat i ramal a 90°, embridat de 400 mm de diàmetre nominal	1.238,88000	€
BF36-04IL	m	Tub de fosa dúctil de 200 mm de diàmetre nominal, classe de pressió C50 segons la norma UNE-EN 545, de la casa PAM Natural o equivalent, amb unió de campana amb contrabrida d'estanquitat i anella elastomèrica per a aigua	87,10000	€

JUSTIFICACIÓ DE PREUS

MATERIALS

CODI	UA	DESCRIPCIÓ	PREU	
BF36-04IN	m	Tub de fosa dúctil de 400 mm de diàmetre nominal, classe de pressió C40 segons la norma UNE-EN 545, amb unió de campana amb contrabrida d'estanquitat i anella elastomèrica per a aigua	161,15000	€
BF38-B050	u	Brida universal de fosa de DN50 PN16, amb cargoleria revestida de Sheraplex, juntes EPDM amb certificat WRAS, de la casa AVK o equivalent	165,00000	€
BF38-B100	u	Brida universal de fosa de DN100 PN16, amb cargoleria revestida de Sheraplex, juntes EPDM amb certificat WRAS, de la casa AVK o equivalent	126,00000	€
BF38-B125	u	Brida universal de fosa de DN125 PN16, amb cargoleria revestida de Sheraplex, juntes EPDM amb certificat WRAS, de la casa AVK o equivalent	132,00000	€
BF38-B200	u	Brida universal de fosa de DN200 PN16, amb cargoleria revestida de Sheraplex, juntes EPDM amb certificat WRAS, de la casa AVK o equivalent	220,00000	€
BF38-B250	u	Brida universal de fosa de DN250 PN16, amb cargoleria revestida de Sheraplex, juntes EPDM amb certificat WRAS, de la casa AVK o equivalent	290,00000	€
BF38-B300	u	Brida universal de fosa de DN300 PN16, amb cargoleria revestida de Sheraplex, juntes EPDM amb certificat WRAS, de la casa AVK o equivalent	428,00000	€
BF38-D400	u	Brida universal de fosa de DN600 PN16, amb cargoleria revestida de Sheraplex, juntes EPDM amb certificat WRAS	1.580,00000	€
BF39-B400	u	Brida embridada-endoll express de fosa de DN400 PN16	522,00000	€
BFB0-WQMA	u	Colze per a un canvi de direcció de 90° de polietilè PE 100, fabricació Indeterminat, diàmetre nominal DN 32, pressió nominal PN 16 (SDR 11), per a unió per electrosoldada	11,02000	€
BFB0-WQQ2	u	Colze per a un canvi de direcció de 22,5° de polietilè PE 100, fabricació Indeterminat, diàmetre nominal DN 90, pressió nominal PN 16 (SDR 11), per a unió per electrosoldada	80,83000	€
BFB0-WQQ4	u	Colze per a un canvi de direcció de 90° de polietilè PE 100, fabricació Indeterminat, diàmetre nominal DN 90, pressió nominal PN 16 (SDR 11), per a unió per electrosoldada	35,20000	€
BFB1-Y110	u	Portabrides de polietilè PE 100, fabricació injectada, diàmetre nominal DN110, pressió nominal PN 16 (SDR 11), per a unió per soldadura a topall, d'acord amb la norma UNE-EN 12201-3	32,20000	€
BFB1-Y125	u	Portabrides de polietilè PE 100, fabricació injectada, diàmetre nominal DN125, pressió nominal PN 16 (SDR 11), per a unió per soldadura a topall, d'acord amb la norma UNE-EN 12201-3	36,80000	€
BFB3-095L	m	Tub de polietilè de designació PE 100, diàmetre nominal DN 140, pressió nominal PN 16 (SDR 11), subministrat en barres de 6 m, fabricació segons norma UNE-EN 12201-2	25,13000	€
BFB3-095N	m	Tub de polietilè de designació PE 100, diàmetre nominal DN 250, pressió nominal PN 16 (SDR 11), subministrat en barres de 6 m, fabricació segons norma UNE-EN 12201-2	80,02000	€
BFB3-095P	m	Tub de polietilè de designació PE 100, diàmetre nominal DN 110, pressió nominal PN 16 (SDR 11), subministrat en barres de 6 m, fabricació segons norma UNE-EN 12201-2	12,76000	€
BFB3-095U	m	Tub de polietilè de designació PE 100, diàmetre nominal DN 125, pressió nominal PN 16 (SDR 11), subministrat en barres de 6 m, fabricació segons norma UNE-EN 12201-2	20,17000	€
BFB3-095Z	m	Tub de polietilè de designació PE 100, diàmetre nominal DN 32, pressió nominal PN 16 (SDR 11), subministrat en rotlle, fabricació segons norma UNE-EN 12201-2	1,40000	€
BFB3-0964	m	Tub de polietilè de designació PE 100, diàmetre nominal DN 160, pressió nominal PN 16 (SDR 11), subministrat en barres de 6 m, fabricació segons norma UNE-EN 12201-2	32,99000	€
BFB3-099A	m	Tub de polietilè de designació PE 100, diàmetre nominal DN 63, pressió nominal PN 16 (SDR 11), subministrat en barres de 6 m, fabricació segons norma UNE-EN 12201-2	5,45000	€
BFB3-SKRI	u	Collarí de presa PN16 amb rosca 1´´	185,30000	€
BFBA-YTS5	u	Portabrides de polietilè PE 100, fabricació injectada, diàmetre nominal DN 160, pressió nominal PN 16 (SDR 11), per a unió per soldadura a topall, d'acord amb la norma UNE-EN 12201-3	30,34000	€
BFBA-YTUV	u	Portabrides de polietilè PE 100, fabricació injectada, diàmetre nominal DN 63, pressió nominal PN 16 (SDR 11), per a unió per soldadura a topall	5,78000	€
BFE1-B100	u	Brida d'acer inoxidable DN100	80,60000	€
BFE1-BR63	u	Brida d'acer inoxidable DN50	13,19000	€
BFE1-BRIDA	u	Brida d'acer inoxidable DN150	97,70000	€
BFWF-W62U	u	Accessori per a tubs de polietilè de densitat alta, de 125 mm de diàmetre nominal exterior, de plàstic, 16 bar de pressió nominal, per a electrosoldadura	46,72000	€

Pressupost del Projecte d´obres de desviament de les canonades d´impulsió i distribució
d´aigua potable, al terme muncipal de Calonge i Sant Antoni

JUSTIFICACIÓ DE PREUS

MATERIALS

CODI	UA	DESCRIPCIÓ	PREU	
BFWF-W62V	u	Accessori per a tubs de polietilè de densitat alta, de 140 mm de diàmetre nominal exterior, de plàstic, 16 bar de pressió nominal, per a electrosoldadura	68,30000	€
BFWF-W62W	u	Accessori per a tubs de polietilè de densitat alta, de 160 mm de diàmetre nominal exterior, de plàstic, 16 bar de pressió nominal, per a electrosoldadura	78,64000	€
BFWF-W634	u	Accessori per a tubs de polietilè de densitat alta, de 250 mm de diàmetre nominal exterior, de plàstic, 16 bar de pressió nominal, per a electrosoldadura	302,74000	€
BJM6-V100	u	Ventosa trifuncional embridada de 1´´, de 16 bar de pressió de prova, de fosa, preu alt	403,00000	€
BM23-H5C5	u	Hidrant per a soterrar, amb una sortida de 100 mm de diàmetre amb racord Bombers, amb tap antirrobatori, connexió a la canonada de 4´´ de diàmetre	705,00000	€
BMY0-H5CT	u	Part proporcional d'elements especials i de muntatge per a hidrants soterrats	25,06000	€
BN12-0X87	u	Eix d'extensió telescòpic per a vàlvules comporta cònic de 23-32mm de fins a 8 metres	135,20000	€
BN12-0XFJ	u	Trampilló per accionament telescòpic vàvula de 20x20cm	78,65000	€
BN12-0XFK	u	Vàlvula de comporta manual amb brides, de cos llarg, de 100 mm de diàmetre nominal, de 16 bar de PN, cos de fosa nodular EN-GJS-500-7 (GGG50) i tapa de fosa nodular EN-GJS-500-7 (GGG50), amb revestiment de resina epoxi (250 micres), comporta de fosa+EPDM i tancament de seient elàstic, eix d'acer inoxidable 1.4021 (AISI 420), de la casa AVK o equivalent amb accionament per volant de fosa	378,00000	€
BN12-0XFL	u	Vàlvula de comporta manual amb brides, de cos llarg, de 400 mm de diàmetre nominal, de 16 bar de PN, cos de fosa nodular EN-GJS-500-7 (GGG50) i tapa de fosa nodular EN-GJS-500-7 (GGG50), amb revestiment de resina epoxi (250 micres), comporta de fosa+EPDM i tancament de seient elàstic, eix d'acer inoxidable 1.4021 (AISI 420), amb accionament per volant de fosa, de la casa AVK o equivalent	3.250,24000	€
BN12-0XFM	u	Vàlvula de comporta manual amb brides, de cos curt, de 400 mm de diàmetre nominal, de 16 bar de PN, cos de fosa nodular EN-GJS-500-7 (GGG50) i tapa de fosa nodular EN-GJS-500-7 (GGG50), amb revestiment de resina epoxi (250 micres), comporta de fosa+EPDM i tancament de seient elàstic, eix d'acer inoxidable 1.4021 (AISI 420), amb accionament per volant de fosa	2.100,16000	€
BN12-0XFN	u	Vàlvula de comporta manual amb brides, de cos curt, de 100 mm de diàmetre nominal, de 16 bar de PN, cos de fosa nodular EN-GJS-500-7 (GGG50) i tapa de fosa nodular EN-GJS-500-7 (GGG50), amb revestiment de resina epoxi (250 micres), comporta de fosa+EPDM i tancament de seient elàstic, eix d'acer inoxidable 1.4021 (AISI 420), amb accionament per volant de fosa	128,75000	€
BN12-0XFQ	u	Vàlvula de comporta manual amb brides, de cos llarg, de 125 mm de diàmetre nominal, de 16 bar de PN, cos de fosa nodular EN-GJS-500-7 (GGG50) i tapa de fosa nodular EN-GJS-500-7 (GGG50), amb revestiment de resina epoxi (250 micres), comporta de fosa+EPDM i tancament de seient elàstic, eix d'acer inoxidable 1.4021 (AISI 420), de la casa AVK o equivalent, amb accionament telescòpic amb trampilló	293,99000	€
BN12-0XG4	u	Vàlvula de comporta manual amb brides, de cos llarg, de 250 mm de diàmetre nominal, de 16 bar de PN, cos de fosa nodular EN-GJS-500-7 (GGG50) i tapa de fosa nodular EN-GJS-500-7 (GGG50), amb revestiment de resina epoxi (250 micres), comporta de fosa+EPDM i tancament de seient elàstic, eix d'acer inoxidable 1.4021 (AISI 420), de la casa AVK o equivalent, amb accionament telescòpic i trampilló	926,89000	€
BN12-0XG6	u	Vàlvula de comporta manual amb brides, de cos curt, de 150 mm de diàmetre nominal, de 16 bar de PN, cos de fosa nodular EN-GJS-500-7 (GGG50) i tapa de fosa nodular EN-GJS-500-7 (GGG50), amb revestiment de resina epoxi (250 micres), comporta de fosa+EPDM i tancament de seient elàstic, eix d'acer inoxidable 1.4021 (AISI 420), amb accionament per volant de fosa	281,28000	€
BN12-0XG7	u	Vàlvula de comporta manual amb brides, de cos curt, de 200 mm de diàmetre nominal, de 16 bar de PN, cos de fosa nodular EN-GJS-500-7 (GGG50) i tapa de fosa nodular EN-GJS-500-7 (GGG50), amb revestiment de resina epoxi (250 micres), comporta de fosa+EPDM i tancament de seient elàstic, eix d'acer inoxidable 1.4021 (AISI 420), de la casa AVK o equivalent amb accionament per volant de fosa	941,00000	€
BN38-0XC8	u	Vàlvula de bola manual amb rosca, de dues peces amb pas total, de bronze, de diàmetre nominal 1 ´´, de 16 bar pressió nominal, de preu alt	32,05000	€
BN45-2J2D	u	Vàlvula de papallona concèntrica, segons norma UNE-EN 593, manual, de doble brida, de 400 mm de diàmetre nominal, de 16 bar de pressió nominal, cos de fosa nodular EN-GJS-400-15 (GGG40) amb revestiment de resina epoxi (150 micres), disc de fosa nodular EN-GJS-400-15 (GGG40), anell d'etilè propilè dièn (EPDM), eix d'acer inoxidable 1.4021 (AISI 420) i accionament per reductor manual	957,09000	€

JUSTIFICACIÓ DE PREUS

ELEMENTS COMPOSTOS

CODI	UA	DESCRIPCIÓ		PREU	
B07F-0LT4	m3	Morter de ciment pòrtland amb filler calcari CEM II/B-L i sorra, amb 250 kg/m3 de ciment, amb una proporció en volum 1:6 i 5 N/mm2 de resistència a compressió, elaborat a l'obra	**Rend.: 1,000**	**104,17000**	€
			COST DIRECTE	98,27358	
			COST EXECUCIÓ MATERIAL	**104,1700**	
B07F-0LT6	m3	Morter mixt de ciment pòrtland amb filler calcari CEM II, calç i sorra, amb 200 kg/m3 de ciment, amb una proporció en volum 1:2:10 i 2,5 N/mm2 de resistència a compressió, elaborat a l'obra	**Rend.: 1,000**	**254,55000**	€
			COST DIRECTE	240,14151	
			COST EXECUCIÓ MATERIAL	**254,5500**	

Pressupost del Projecte d´obres de desviament de les canonades d´impulsió i distribució
d´aigua potable, al terme muncipal de Calonge i Sant Antoni

JUSTIFICACIÓ DE PREUS

PARTIDES D'OBRA

NÚM	CODI	UA	DESCRIPCIÓ		PREU	
P-1	**P0000001**	PA	Partida alçada d'abonament íntegre per a la seguretat i salut de les obres del Projecte d'obres de desviament de les canonades d'impulsió i distribució d'aigua potable al terme municipal de Calonge i Sant Antoni	**Rend.: 1,000**	**9.477,96**	€
				COST DIRECTE	8.941,47170	
				DESPESES INDIRECTES 6,00 %	536,48830	
				COST EXECUCIÓ MATERIAL	**9.477,9600**	
P-2	**P0000002**	PA	Partida alçada d'abonament íntegre per a la gestió de residus interna a obra del Projecte d'obres de desviament de les canonades d'impulsió i distribució d'aigua potable al terme municipal de Calonge i Sant Antoni	**Rend.: 1,000**	**3.352,14**	€
				COST DIRECTE	3.162,39623	
				DESPESES INDIRECTES 6,00 %	189,74377	
				COST EXECUCIÓ MATERIAL	**3.352,1400**	
P-3	**P0000003**	u	Partida per a les feines de desconnexió de canonades i desmuntatge d'elements hidràulics de la xarxa existent i connexió de noves canonades. Inclou ma d'obra, material i maquinària necessaris.	**Rend.: 1,000**	**2.378,39**	€

				Unitats		Preu		Parcial	Import
Mà d'obra									
	A01-FEPH	h	Ajudant muntador	20,000	/R x	23,08000	=	461,60000	
	A0F-000R	h	Oficial 1a muntador	20,000	/R x	27,06000	=	541,20000	
					Subtotal:			1.002,80000	1.002,80000
Maquinària									
	C152-003B	h	Camió grua	16,000	/R x	77,56000	=	1.240,96000	
					Subtotal:			1.240,96000	1.240,96000

COST DIRECTE			2.243,76000
DESPESES INDIRECTES	6,00	%	134,62560
COST EXECUCIÓ MATERIAL			**2.378,38560**

P-4	**P0000004**	u	Partida per a la reposició de serveis afectats	**Rend.: 1,000**	**3.000,00**	€
				COST DIRECTE	2.830,18868	
				DESPESES INDIRECTES 6,00 %	169,81132	
				COST EXECUCIÓ MATERIAL	**3.000,0000**	
P-5	**P191-HP4B**	u	Cala de 1x1 m per a localització de serveis, amb enderroc de paviment, excavació de terres fins a localització de serveis a una fondària màxima de 2,00 m i càrrega de materials sobre camió o contenidor	**Rend.: 1,000**	**344,27**	€

				Unitats		Preu		Parcial	Import
Mà d'obra									
	A0F-000B	h	Oficial 1a	4,000	/R x	26,18000	=	104,72000	

JUSTIFICACIÓ DE PREUS

PARTIDES D'OBRA

NÚM	CODI	UA	DESCRIPCIÓ						PREU
	A0D-0007	h	Manobre	4,000	/R x	20,73000	=	82,92000	
					Subtotal:			187,64000	187,64000
Maquinària									
	C13A-W61L	h	Picó vibrant de combustible amb placa de 30x30 cm	1,000	/R x	6,69000	=	6,69000	
	C135-VSN0	h	Miniexcavadora de gasoil, de 34 kW, sobre cadenes de 2 a 5.9 t	1,000	/R x	55,89000	=	55,89000	
	C111-0056	h	Compressor amb dos martells pneumàtics	1,000	/R x	15,54000	=	15,54000	
					Subtotal:			78,12000	78,12000
Materials									
	B069-2A9O	m3	Formigó d'ús no estructural HNE-15/P/20 de resistència a compressió 15 N/mm2, consistència plàstica i grandària màxima del granulat 20 mm	0,220	x	79,68000	=	17,52960	
	B03C-05NK	m3	Sauló garbellat, subministrat en sacs de 0,8 m3	1,300	x	29,75000	=	38,67500	
					Subtotal:			56,20460	56,20460
					DESPESES AUXILIARS	1,50	%		2,81460
					COST DIRECTE				324,77920
					DESPESES INDIRECTES	6,00	%		19,48675
					COST EXECUCIÓ MATERIAL				**344,26595**

P-6 **P1D2-DN8R** u Partida per al desmuntatge d'elements separadors del carril bici existent, acopi i posterior muntatge **Rend.: 1,000** **669,13** €

				Unitats		Preu		Parcial	Import
Mà d'obra									
	A0140000	h	Manobre	10,000	/R x	20,73000	=	207,30000	
	A0121000	h	Oficial 1a	10,000	/R x	26,18000	=	261,80000	
					Subtotal:			469,10000	469,10000
Maquinària									
	C152-003B	h	Camió grua	2,000	/R x	77,56000	=	155,12000	
					Subtotal:			155,12000	155,12000
					DESPESES AUXILIARS	1,50	%		7,03650
					COST DIRECTE				631,25650
					DESPESES INDIRECTES	6,00	%		37,87539
					COST EXECUCIÓ MATERIAL				**669,13189**

P-7 **P1D2-DN98** u Partida per a la reposició de l'afectació de senyalització lluminosa del pas de vianants elevat existent. Inclou ma d'obra i material necessari. **Rend.: 1,000** **201,88** €

				Unitats		Preu		Parcial	Import
Mà d'obra									
	A0140000	h	Manobre	4,000	/R x	20,73000	=	82,92000	
	A0F-000B	h	Oficial 1a	4,000	/R x	26,18000	=	104,72000	
					Subtotal:			187,64000	187,64000

Pressupost del Projecte d´obres de desviament de les canonades d´impulsió i distribució
d´aigua potable, al terme muncipal de Calonge i Sant Antoni

JUSTIFICACIÓ DE PREUS

PARTIDES D'OBRA

NÚM	CODI	UA	DESCRIPCIÓ	PREU
			DESPESES AUXILIARS 1,50 %	2,81460
			COST DIRECTE	190,45460
			DESPESES INDIRECTES 6,00 %	11,42728
			COST EXECUCIÓ MATERIAL	**201,88188**

P-8 **P2146-DJ35** m2 Demolició de paviment de mescla bituminosa de fins a 15 cm de gruix, d'amplària fins a 2 m, amb compressor i càrrega sobre camió amb mitjans mecànics **Rend.: 1,000** **11,91** €

				Unitats		Preu		Parcial	Import
Mà d'obra									
	A0E-000A	h	Manobre especialista	0,342	/R x	21,90000	=	7,48980	
					Subtotal:			7,48980	7,48980
Maquinària									
	C13C-00LP	h	Retroexcavadora sobre pneumàtics de 8 a 10 t	0,014	/R x	69,82000	=	0,97748	
	C111-0056	h	Compressor amb dos martells pneumàtics	0,171	/R x	15,54000	=	2,65734	
					Subtotal:			3,63482	3,63482
					DESPESES AUXILIARS	1,50	%		0,11235
					COST DIRECTE				11,23697
					DESPESES INDIRECTES	6,00	%		0,67422
					COST EXECUCIÓ MATERIAL				**11,91119**

P-9 **P214W-FEMI** m Tall en paviment de mescla bituminosa de 15 cm de fondària com a mínim amb màquina tallajunts amb disc de diamant per a paviment, per a delimitar la zona a demolir **Rend.: 1,000** **4,17** €

				Unitats		Preu		Parcial	Import
Mà d'obra									
	A0E-000A	h	Manobre especialista	0,125	/R x	21,90000	=	2,73750	
					Subtotal:			2,73750	2,73750
Maquinària									
	C178-00GF	h	Màquina tallajunts amb disc de diamant per a paviment	0,125	/R x	9,21000	=	1,15125	
					Subtotal:			1,15125	1,15125
					DESPESES AUXILIARS	1,50	%		0,04106
					COST DIRECTE				3,92981
					DESPESES INDIRECTES	6,00	%		0,23579
					COST EXECUCIÓ MATERIAL				**4,16560**

JUSTIFICACIÓ DE PREUS

PARTIDES D'OBRA

NÚM	CODI	UA	DESCRIPCIÓ		PREU
P-10	**P21G1-W8Z7**	u	Desmuntatge i desconnexió de les interconnexions a les canonades existents, incloent tall de canonada, anul·lació de connexions, mitjans auxiliars, càrrega, transport i gestió dels residus generats, totalment acabat.	**Rend.: 0,165**	**237,66** **€**

			Unitats		Preu		Parcial	Import
Mà d'obra								
	A0F-W61H	h	Oficial 1a per a treballs penosos, tòxics o perillosos i alçada	0,450 /R x	27,90000	=	76,09091	
	A0D-W61I	h	Manobre per a treballs penosos, tòxics o perillosos i alçada	0,450 /R x	22,06000	=	60,16364	
				Subtotal:			136,25455	136,25455
Maquinària								
	CZ1R-WLR2	h	Aspirador de pols de classe H, de potència 1200 W, depressió 250 mbar i volum d'aire 3700 l/min, 30 l de volum de dipòsit amb sac de seguretat i filtre HEPA	0,4465 /R x	2,20000	=	5,95333	
	C154-003M	h	Camió per a transport de 12 t	0,200 /R x	67,64000	=	81,98788	
				Subtotal:			87,94121	87,94121
Materials								
	B019-HJD7	l	Líquid encapsulant per elements de fibrociment	0,001 x	7,44000	=	0,00744	
				Subtotal:			0,00744	0,00744
				COST DIRECTE				224,20320
				DESPESES INDIRECTES	6,00 %			13,45219
				COST EXECUCIÓ MATERIAL				**237,65539**

NÚM	CODI	UA	DESCRIPCIÓ		PREU
P-11	**P221B-EL71**	m3	Excavació de rasa i pou de fins a 2 m de fondària, en terreny compacte (SPT 20-50), realitzada amb retroexcavadora de combustible i càrrega mecànica sobre camió amb retroexcavadora	**Rend.: 1,000**	**10,58** **€**

			Unitats		Preu		Parcial	Import
Maquinària								
	C13C-00LP	h	Retroexcavadora sobre pneumàtics de 8 a 10 t	0,143 /R x	69,82000	=	9,98426	
				Subtotal:			9,98426	9,98426
				DESPESES AUXILIARS	1,50 %			0,00000
				COST DIRECTE				9,98426
				DESPESES INDIRECTES	6,00 %			0,59906
				COST EXECUCIÓ MATERIAL				**10,58332**

NÚM	CODI	UA	DESCRIPCIÓ		PREU
P-12	**P2255-DPGP**	m3	Rebliment i piconatge de rasa d'amplària fins a 0,6 m, amb material seleccionat d'aportació tipus tot-ú artificial, en tongades de gruix de fins a 25 cm, utilitzant picó vibrant de combustible, amb compactació del 95% PM	**Rend.: 1,000**	**42,24** **€**

			Unitats	Preu	Parcial	Import

JUSTIFICACIÓ DE PREUS

PARTIDES D'OBRA

NÚM	CODI	UA	DESCRIPCIÓ	PREU

Mà d'obra									
	A0E-000A	h	Manobre especialista	0,300 /R x	21,90000	=	6,57000		
				Subtotal:			6,57000	6,57000	
Maquinària									
	C13C-00LP	h	Retroexcavadora sobre pneumàtics de 8 a 10 t	0,121 /R x	69,82000	=	8,44822		
	C13A-00FQ	h	Safata vibrant combustible amb placa de 60 cm	0,300 /R x	6,17000	=	1,85100		
				Subtotal:			10,29922	10,29922	
Materials									
	B03F-05NW	m3	Tot-u artificial	1,000 x	22,88000	=	22,88000		
				Subtotal:			22,88000	22,88000	
				DESPESES AUXILIARS	1,50 %				0,09855
				COST DIRECTE					39,84777
				DESPESES INDIRECTES	6,00 %				2,39087
				COST EXECUCIÓ MATERIAL					**42,23864**

NÚM	CODI	UA	DESCRIPCIÓ		PREU
P-13	**P2255-DPIO**	m3	Rebliment i piconatge de rasa d'amplària més de 0,6 i fins a 1,5 m, amb sorra, en tongades de gruix de més de 25 i fins a 50 cm, utilitzant picó vibrant de combustible	**Rend.: 1,000**	**7,12** **€**

			Unitats		Preu		Parcial	Import
Mà d'obra								
	A0E-000A	h	Manobre especialista	0,080 /R x	21,90000	=	1,75200	
				Subtotal:			1,75200	1,75200
Maquinària								
	C13A-00FR	h	Compactador combustible duplex manual de 700 kg	0,080 /R x	9,33000	=	0,74640	
	C13C-00LP	h	Retroexcavadora sobre pneumàtics de 8 a 10 t	0,060 /R x	69,82000	=	4,18920	
				Subtotal:			4,93560	4,93560
				DESPESES AUXILIARS	1,50 %			0,02628
				COST DIRECTE				6,71388
				DESPESES INDIRECTES	6,00 %			0,40283
				COST EXECUCIÓ MATERIAL				**7,11671**

NÚM	CODI	UA	DESCRIPCIÓ		PREU
P-14	**P2R3-FIMX**	m3	Transport de terres contaminades a instal·lació autoritzada de gestió de residus, amb camió de 12 t i temps d'espera per a la càrrega amb mitjans mecànics, amb un recorregut de menys de 20 km	**Rend.: 1,000**	**8,03** **€**

			Unitats		Preu		Parcial	Import
Maquinària								
	C154-003M	h	Camió per a transport de 12 t	0,112 /R x	67,64000	=	7,57568	
				Subtotal:			7,57568	7,57568

JUSTIFICACIÓ DE PREUS

PARTIDES D'OBRA

NÚM	CODI	UA	DESCRIPCIÓ				PREU
				DESPESES AUXILIARS	1,00 %		0,00000
				COST DIRECTE			7,57568
				DESPESES INDIRECTES	6,00 %		0,45454
				COST EXECUCIÓ MATERIAL			**8,03022**

P-15 **P2R5-DT0Y** m3 Transport de residus a instal·lació autoritzada de gestió de residus, amb camió de 12 t i temps d'espera per a la càrrega a màquina, amb un recorregut de més de 15 i fins a 20 km **Rend.: 1,000** **13,62** €

			Unitats		Preu		Parcial	Import
Maquinària								
	C154-003M	h Camió per a transport de 12 t	0,190	/R x	67,64000	=	12,85160	
				Subtotal:			12,85160	12,85160
				DESPESES AUXILIARS	1,00 %			0,00000
				COST DIRECTE				12,85160
				DESPESES INDIRECTES	6,00 %			0,77110
				COST EXECUCIÓ MATERIAL				**13,62270**

P-16 **P2RA-M8VT** m3 Disposició controlada de residus no perillosos d'aglomerat asfàltic amb una densitat 1,45 t/m3 procedents de construcció o demolició (LER codi 17 03 02), en dipòsit autoritzat, inclòs el cànon sobre la disposició controlada dels residus de la construcció, segons la LLEI 8/2008, **Rend.: 1,000** **26,93** €

			Unitats		Preu		Parcial	Import
Materials								
	B2RA-M8VV	t Disposició controlada de residus no perillosos d'aglomerat asfàltic amb una densitat 1,45 t/m3 procedents de construcció o demolició (LER codi 17 03 02), en dipòsit autoritzat, inclòs el cànon sobre la disposició controlada dels residus de la construcció, segons la LLEI 8/2008,	1,450	x	17,52000	=	25,40400	
				Subtotal:			25,40400	25,40400
				COST DIRECTE				25,40400
				DESPESES INDIRECTES	6,00 %			1,52424
				COST EXECUCIÓ MATERIAL				**26,92824**

P-17 **P2RB-HG0T** m3 Disposició de pedres no contaminades de densitat aparent 2,1 t/m3, a valoritzador de materials naturals excavats amb codi VNME **Rend.: 1,000** **11,64** €

			Unitats		Preu		Parcial	Import
Materials								
	B2RB-HG0U	t Disposició de pedres no contaminades de densitat aparent 2,1 t/m3, a valoritzador de materials naturals excavats amb codi VNME	2,100	x	5,23000	=	10,98300	

Pressupost del Projecte d´obres de desviament de les canonades d´impulsió i distribució
d´aigua potable, al terme muncipal de Calonge i Sant Antoni

JUSTIFICACIÓ DE PREUS

PARTIDES D'OBRA

NÚM	CODI	UA	DESCRIPCIÓ				PREU
				Subtotal:		10,98300	10,98300
				COST DIRECTE			10,98300
				DESPESES INDIRECTES	6,00 %		0,65898
				COST EXECUCIÓ MATERIAL			**11,64198**

P-18 **P931-10RJI** m3 Base de formigó en massa HM - 20 / B / 20 / x0 amb una quantitat de ciment de 200 kg/m3 i relació aigua ciment =< 0.6, abocat des de camió amb estesa i vibratge manual, amb acabat reglejat, incloent els encofrats laterals i els dels junts de dilatació **Rend.: 1,000** **144,51** €

			Unitats		Preu		Parcial	Import
Mà d'obra								
	A0D-0007	h Manobre	0,450	/R x	20,73000	=	9,32850	
	A0F-000S	h Oficial 1a d'obra pública	0,150	/R x	26,18000	=	3,92700	
				Subtotal:			13,25550	13,25550
Maquinària								
	C20K-00DP	h Regle vibratori	0,150	/R x	6,39000	=	0,95850	
				Subtotal:			0,95850	0,95850
Materials								
	B06F1-I0IL	m3 Formigó en massa HM - 20 / B / 20 / x0 amb una quantitat de ciment de 200 kg/m3 i relació aigua ciment =< 0.6	1,050	x	115,91000	=	121,70550	
	B0D21-07O	m Tauló de fusta de pi per a 10 usos	0,400	x	0,54000	=	0,21600	
				Subtotal:			121,92150	121,92150
				DESPESES AUXILIARS	1,50 %			0,19883
				COST DIRECTE				136,33433
				DESPESES INDIRECTES	6,00 %			8,18006
				COST EXECUCIÓ MATERIAL				**144,51439**

P-19 **P9H5-E874** t Paviment de mescla bituminosa contínua en calent tipus AC 11 surf B 35/50 D, amb betum asfàltic de penetració, de granulometria densa per a capa de trànsit i granulat granític, estesa i compactada **Rend.: 1,000** **113,87** €

			Unitats		Preu		Parcial	Import
Mà d'obra								
	A0D-0007	h Manobre	0,086	/R x	20,73000	=	1,78278	
	A0F-000S	h Oficial 1a d'obra pública	0,019	/R x	26,18000	=	0,49742	
				Subtotal:			2,28020	2,28020
Maquinària								
	C131-005G	h Corró vibratori autopropulsat, de 12 a 14 t	0,012	/R x	98,71000	=	1,18452	
	C173-005K	h Corró vibratori per a formigons i betums autopropulsat pneumàtic	0,012	/R x	88,20000	=	1,05840	
	C175-00G4	h Estenedora per a paviments de mescla bituminosa	0,010	/R x	70,18000	=	0,70180	

JUSTIFICACIÓ DE PREUS

PARTIDES D'OBRA

NÚM	CODI	UA	DESCRIPCIÓ					PREU
					Subtotal:		2,94472	2,94472
Materials								
	B9H1-0HT7	t	Mescla bituminosa contínua en calent tipus AC 11 surf B 35/50 D, amb betum asfàltic de penetració, de granulometria densa per a capa de trànsit i granulat granític	1,050	x 97,30000 =		102,16500	
					Subtotal:		102,16500	102,16500
				DESPESES AUXILIARS		1,50 %		0,03420
				COST DIRECTE				107,42412
				DESPESES INDIRECTES		6,00 %		6,44545
				COST EXECUCIÓ MATERIAL				**113,86957**

P-20 P9HC-HR3O u Desplaçament d'equip d'estesa i fresat de mescla bituminosa en calent en horari diürn **Rend.: 1,000** **952,30** €

				Unitats		Preu		Parcial	Import
Maquinària									
	C17H-HXO8	u	Desplaçament d'equip d'estesa i fresat de mescla bituminosa en calent en horari diürn	1,000	/R x	898,40000	=	898,40000	
					Subtotal:			898,40000	898,40000
			DESPESES AUXILIARS		2,50 %				0,00000
			COST DIRECTE						898,40000
			DESPESES INDIRECTES		6,00 %				53,90400
			COST EXECUCIÓ MATERIAL						**952,30400**

P-21 P9L1-E97Y m2 Reg d'adherència amb emulsió bituminosa catiònica tipus C60B3/B2 ADH, amb dotació 1 kg/m2 **Rend.: 1,000** **0,92** €

				Unitats		Preu		Parcial	Import
Mà d'obra									
	A0E-000A	h	Manobre especialista	0,003	/R x	21,90000	=	0,06570	
					Subtotal:			0,06570	0,06570
Maquinària									
	C174-00GD	h	Escombradora autopropulsada	0,0005	/R x	52,52000	=	0,02626	
	C170-0036	h	Camió cisterna per a reg asfàltic	0,003	/R x	37,69000	=	0,11307	
					Subtotal:			0,13933	0,13933
Materials									
	B057-06IQ	kg	Emulsió bituminosa catiònica amb un 60% de betum asfàltic, per a reg d'adherència tipus C60B3/B2 ADH, segons UNE-EN 13808	1,000	x	0,66000	=	0,66000	
					Subtotal:			0,66000	0,66000

Pressupost del Projecte d´obres de desviament de les canonades d´impulsió i distribució
d´aigua potable, al terme muncipal de Calonge i Sant Antoni

JUSTIFICACIÓ DE PREUS

PARTIDES D'OBRA

NÚM	CODI	UA	DESCRIPCIÓ					PREU
				DESPESES AUXILIARS		1,50 %		0,00099
				COST DIRECTE				0,86602
				DESPESES INDIRECTES		6,00 %		0,05196
				COST EXECUCIÓ MATERIAL				**0,91798**

P-22 PBAM-HXU6 u Actuacions puntuals de jornada completa en superfície <= 50 m2, pintat sobre paviment de marca vial superficial per a ús permanent i retrorreflectant en sec, tipus P - R, amb plàstic d'aplicació en fred de dos components de color blanc o vermell, per a marques vials i microesferes de vidre, amb addició de micropartícules amb cantells angulosos de vidre en pols, aplicada amb màquina d'accionament manual **Rend.: 1,000** **1.332,99** €

				Unitats		Preu		Parcial	Import
Mà d'obra									
	A0D-0007	h	Manobre	16,000	/R x	20,73000	=	331,68000	
	A0F-000B	h	Oficial 1a	8,000	/R x	26,18000	=	209,44000	
					Subtotal:			541,12000	541,12000
Maquinària									
	C1B0-006D	h	Màquina per a pintar bandes de vial, d'accionament manual	8,000	/R x	33,37000	=	266,96000	
					Subtotal:			266,96000	266,96000
Materials									
	BBA0-HOPP	kg	Micropartícules amb cantells angulosos de vidre en pols	15,000	x	3,09000	=	46,35000	
	BBA1-2XWR	kg	Plàstic d'aplicació en fred de dos components de color blanc o vermell, per a marques vials	51,000	x	6,80000	=	346,80000	
	BBA0-0SD6	kg	Microesferes de vidre per a senyalització per a marques vials retrorreflectants en sec	25,500	x	1,89000	=	48,19500	
					Subtotal:			441,34500	441,34500
				DESPESES AUXILIARS		1,50 %			8,11680
				COST DIRECTE					1.257,54180
				DESPESES INDIRECTES		6,00 %			75,45251
				COST EXECUCIÓ MATERIAL					**1.332,99431**

PDB7-8F58 m Subministre i col·locació de paret per a pou circular de D= 80 cm, de peces prefabricades de formigó, col·locades amb morter de ciment 1:6 **Rend.: 1,000** **88,49** €

				Unitats		Preu		Parcial	Import
Mà d'obra									
	A0F-000T	h	Oficial 1a paleta	0,400	/R x	26,18000	=	10,47200	
	A0D-0007	h	Manobre	0,400	/R x	20,73000	=	8,29200	
					Subtotal:			18,76400	18,76400
Maquinària									
	C13C-00LP	h	Retroexcavadora sobre pneumàtics de 8 a 10 t	0,101	/R x	69,82000	=	7,05182	

JUSTIFICACIÓ DE PREUS

PARTIDES D'OBRA

NÚM	CODI	UA	DESCRIPCIÓ					PREU
						Subtotal:	7,05182	7,05182
Materials								
	BDD5-0M3U	m	Peça cilíndrica de formigó per a formació de pou circular de diàmetre 80 cm, prefabricada	1,050	x 54,12000 =		56,82600	
	B07F-0LT4	m3	Morter de ciment pòrtland amb filler calcari CEM II/B-L i sorra, amb 250 kg/m3 de ciment, amb una proporció en volum 1:6 i 5 N/mm2 de resistència a compressió, elaborat a l'obra	0,00533	x 104,17000 =		0,55523	
						Subtotal:	57,38123	57,38123
					DESPESES AUXILIARS	1,50 %		0,28146
					COST DIRECTE			83,47851
					DESPESES INDIRECTES	6,00 %		5,00871
					COST EXECUCIÓ MATERIAL			**88,48722**

PDBD-DOD3	u	Subministre i col·locació de graó per a pou de registre de polipropilè, de 250x350x250 mm i 3 kgs de pes, col·locat amb morter ciment 1:6	**Rend.:**	**1,000**	**18,42**	€

			Unitats		Preu		Parcial	Import
Mà d'obra								
	A0F-000S	h Oficial 1a d'obra pública	0,270	/R x	26,18000	=	7,06860	
	A0D-0007	h Manobre	0,270	/R x	20,73000	=	5,59710	
					Subtotal:		12,66570	12,66570
Materials								
	BDD4-H4XN	u Graó per a pou de registre de polipropilè de 250x350x250 mm i 3 kg de pes	1,000	x	3,54000	=	3,54000	
	B07F-0LT4	m3 Morter de ciment pòrtland amb filler calcari CEM II/B-L i sorra, amb 250 kg/m3 de ciment, amb una proporció en volum 1:6 i 5 N/mm2 de resistència a compressió, elaborat a l'obra	0,00945	x	104,17000	=	0,98441	
					Subtotal:		4,52441	4,52441
					DESPESES AUXILIARS	1,50 %		0,18999
					COST DIRECTE			17,38010
					DESPESES INDIRECTES	6,00 %		1,04281
					COST EXECUCIÓ MATERIAL			**18,42290**

PDBE-H98M	u	Subministre i col·locació de brocal format per con de formigó prefabricat de 80 cm de diàmetre base, 60 cm de diàmetre superior i 60 cm d'alçària, per a brocal de pou de registre, amb junt encadellat, col·locat sobre anell de pou de registre, inclòs segellat de junts i col·locació de graons amb morter mixt 1:2:10, elaborat a l'obra amb formigonera de 165 l	**Rend.:**	**1,000**	**107,81**	€

			Unitats		Preu		Parcial	Import
Mà d'obra								
	A0F-000S	h Oficial 1a d'obra pública	0,500	/R x	26,18000	=	13,09000	
	A0D-0007	h Manobre	0,500	/R x	20,73000	=	10,36500	

Pressupost del Projecte d´obres de desviament de les canonades d´impulsió i distribució
d´aigua potable, al terme muncipal de Calonge i Sant Antoni

JUSTIFICACIÓ DE PREUS

PARTIDES D'OBRA

NÚM	CODI	UA	DESCRIPCIÓ					PREU
						Subtotal:	23,45500	23,45500
Maquinària								
	C152-003B	h	Camió grua	0,100	/R x 77,56000 =		7,75600	
						Subtotal:	7,75600	7,75600
Materials								
	BDD4-0LVJ	u	Graó per a pou de registre d'acer galvanitzat, de 300x300x300 mm, amb rodó de D= 18 mm	2,000	x 5,40000 =		10,80000	
	BDDE-12EP	u	Con de formigó prefabricat de 80 cm de diàmetre base, 60 cm de diàmetre superior i 60 cm d'alçària, per a brocal de pou de registre, amb junt encadellat	1,050	x 55,21000 =		57,97050	
	B07F-0LT6	m3	Morter mixt de ciment pòrtland amb filler calcari CEM II, calç i sorra, amb 200 kg/m3 de ciment, amb una proporció en volum 1:2:10 i 2,5 N/mm2 de resistència a compressió, elaborat a l'obra	0,0054	x 254,55000 =		1,37457	
						Subtotal:	70,14507	70,14507
					DESPESES AUXILIARS	1,50 %		0,35183
					COST DIRECTE			101,70790
					DESPESES INDIRECTES	6,00 %		6,10247
					COST EXECUCIÓ MATERIAL			**107,81037**

PDBF-DFVO	u	Subministre i col·locació de bastiment circular de fosa dúctil per a pou de registre i tapa abatible i amb tanca, pas lliure de 600 mm de diàmetre i classe D400 segons norma UNE-EN 124 col·locat amb morter	**Rend.:**	**1,000**	**240,69**	€

			Unitats		Preu		Parcial	Import
Mà d'obra								
	A0D-0007	h Manobre	0,410	/R x	20,73000	=	8,49930	
	A0F-000T	h Oficial 1a paleta	0,410	/R x	26,18000	=	10,73380	
					Subtotal:		19,23310	19,23310
Materials								
	BDK5-1KIP	u Bastiment circular i tapa circular de fosa dúctil per a pou de registre, abatible i amb tanca, pas lliure de 600 mm i classe D400 segons norma UNE-EN 124	1,000	x	205,74000	=	205,74000	
	B07L-1PYA	t Morter per a ram de paleta, classe M 5 (5 N/mm2), a granel, de designació (G) segons norma UNE-EN 998-2	0,0357	x	50,46000	=	1,80142	
					Subtotal:		207,54142	207,54142
					DESPESES AUXILIARS	1,50 %		0,28850
					COST DIRECTE			227,06302
					DESPESES INDIRECTES	6,00 %		13,62378
					COST EXECUCIÓ MATERIAL			**240,68680**

JUSTIFICACIÓ DE PREUS

PARTIDES D'OBRA

NÚM	CODI	UA	DESCRIPCIÓ		PREU
P-23	PDG5-HA2I	m	Banda contínua de plàstic de color de 30 cm d'amplària, col·locada al llarg de la rasa a 20 cm per sobre de la canalització	Rend.: 1,000	0,70 €

				Unitats		Preu		Parcial	Import
Mà d'obra									
	A01-FEPH	h	Ajudant muntador	0,010	/R x	23,08000	=	0,23080	
			Subtotal:					0,23080	0,23080
Materials									
	BDG0-1C2A	m	Banda contínua de senyalització per a canalitzacions soterrades de 30 cm d'amplària, de polipropilè	1,020	x	0,42000	=	0,42840	
			Subtotal:					0,42840	0,42840
			DESPESES AUXILIARS		1,50	%			0,00346
			COST DIRECTE						0,66266
			DESPESES INDIRECTES		6,00	%			0,03976
			COST EXECUCIÓ MATERIAL						**0,70242**

NÚM	CODI	UA	DESCRIPCIÓ		PREU
P-24	PDK1-W8EA	u	Subministre i col·locació de bastiment quadrat i tapa quadrat de fosa dúctil per a pericó de serveis, recolzada, pas lliure de 600x600 mm classe C250 segons norma UNE-EN 124, col·locada amb morter per a ram de paleta	Rend.: 1,000	160,71 €

				Unitats		Preu		Parcial	Import
Mà d'obra									
	A0F-000S	h	Oficial 1a d'obra pública	0,4515	/R x	26,18000	=	11,82027	
	A0D-0007	h	Manobre	0,4515	/R x	20,73000	=	9,35960	
			Subtotal:					21,17987	21,17987
Materials									
	BDK5-UB8N	u	Bastiment quadrat i tapa quadrat de fosa dúctil per a pericó de serveis, recolzada, pas lliure de 600x600 mm classe C250 segons norma UNE-EN 124	1,000	x	129,73000	=	129,73000	
	B07L-1PY6	t	Morter per a ram de paleta de ciment, classe M 5 (5 N/mm2), de designació G segons norma UNE-EN 998-2, subministrat en sacs de 25 kg	0,00525	x	74,06000	=	0,38882	
			Subtotal:					130,11882	130,11882
			DESPESES AUXILIARS		1,50	%			0,31770
			COST DIRECTE						151,61639
			DESPESES INDIRECTES		6,00	%			9,09698
			COST EXECUCIÓ MATERIAL						**160,71337**

JUSTIFICACIÓ DE PREUS

PARTIDES D'OBRA

NÚM	CODI	UA	DESCRIPCIÓ		PREU
P-25	PDK4-LP59	u	Subministre i col·locació de pericó de formigó prefabricat sense fons de 60x60 cm i fondària de 60 cm, per a instal·lacions de serveis, col·locat sobre solera de formigó d'ús no estructural HNE-20/B/40 de resistència a compressió 20 N/mm2, consistència tova i grandària màxima del granulat 40 mm de 15 cm de gruix i reblert lateral amb terra de la mateixa excavació	Rend.: 1,000	135,94 €

				Unitats		Preu		Parcial	Import
Mà d'obra									
	A0D-0007	h	Manobre	1,300	/R x	20,73000	=	26,94900	
	A0F-000S	h	Oficial 1a d'obra pública	0,650	/R x	26,18000	=	17,01700	
			Subtotal:					43,96600	43,96600
Maquinària									
	C152-003B	h	Camió grua	0,260	/R x	77,56000	=	20,16560	
			Subtotal:					20,16560	20,16560
Materials									
	B069-I6LP	m3	Formigó d'ús no estructural HNE-20/B/40 de resistència a compressió 20 N/mm2, consistència tova i grandària màxima del granulat 40 mm	0,07079	x	117,76000	=	8,33623	
	BDK2-1KNA	u	Pericó de formigó prefabricat sense fons de 60x60 cm i fondària de 60 cm, per a instal·lacions de serveis	1,000	x	55,12000	=	55,12000	
			Subtotal:					63,45623	63,45623
			DESPESES AUXILIARS		1,50	%			0,65949
			COST DIRECTE						128,24732
			DESPESES INDIRECTES		6,00	%			7,69484
			COST EXECUCIÓ MATERIAL						**135,94216**

NÚM	CODI	UA	DESCRIPCIÓ		PREU
P-26	PF31-3SY6	u	Subministre i col·locació de colze de fosa de 22°30', amb dues unions embridades amb anella elastomèrica per a aigua i contrabrida d'estanquitat, de 200 mm de diàmetre nominal i col·locat al fons de la rasa	Rend.: 1,000	330,47 €

				Unitats		Preu		Parcial	Import
Mà d'obra									
	A0F-000R	h	Oficial 1a muntador	3,400	/R x	27,06000	=	92,00400	
	A01-FEPH	h	Ajudant muntador	3,400	/R x	23,08000	=	78,47200	
			Subtotal:					170,47600	170,47600
Materials									
	BF31-0529	u	Colze de fosa de 22°30', amb dues unions embridades amb anella elastomèrica per a aigua i contrabrida d'estanquitat, de 200 mm de diàmetre nominal	1,000	x	138,73000	=	138,73000	
			Subtotal:					138,73000	138,73000

JUSTIFICACIÓ DE PREUS

PARTIDES D'OBRA

NÚM	CODI	UA	DESCRIPCIÓ			PREU
			DESPESES AUXILIARS	1,50 %		2,55714
			COST DIRECTE			311,76314
			DESPESES INDIRECTES	6,00 %		18,70579
			COST EXECUCIÓ MATERIAL			**330,46893**

P-27 **PF31-3SYK** u Subministre i col·locació de colze de fosa de 22°30', amb dues unions de campana amb anella elastomèrica d'estanquitat per a aigua i contrabrida de tracció, de 400 mm de diàmetre nominal i col·locat al fons de la rasa **Rend.: 1,000** **847,50** €

				Unitats		Preu		Parcial	Import
Mà d'obra									
	A01-FEPH	h	Ajudant muntador	2,428	/R x	23,08000	=	56,03824	
	A0F-000R	h	Oficial 1a muntador	2,428	/R x	27,06000	=	65,70168	
			Subtotal:					121,73992	121,73992
Maquinària									
	C152-003B	h	Camió grua	2,428	/R x	77,56000	=	188,31568	
			Subtotal:					188,31568	188,31568
Materials									
	BF31-052N	u	Colze de fosa de 22°30', amb dues unions de campana amb anella elastomèrica d'estanquitat per a aigua i contrabrida de tracció, de 400 mm de diàmetre nominal	1,000	x	487,65000	=	487,65000	
			Subtotal:					487,65000	487,65000
			DESPESES AUXILIARS		1,50 %				1,82610
			COST DIRECTE						799,53170
			DESPESES INDIRECTES		6,00 %				47,97190
			COST EXECUCIÓ MATERIAL						**847,50360**

P-28 **PF31-3SYL** u Subministre i col·locació de colze de fosa de 22°30', amb dues unions embridades amb anella elastomèrica d'estanquitat per a aigua i contrabrida de tracció, de 400 mm de diàmetre nominal i col·locat al fons de la rasa **Rend.: 1,000** **949,08** €

				Unitats		Preu		Parcial	Import
Mà d'obra									
	A0F-000R	h	Oficial 1a muntador	2,428	/R x	27,06000	=	65,70168	
	A01-FEPH	h	Ajudant muntador	2,428	/R x	23,08000	=	56,03824	
			Subtotal:					121,73992	121,73992
Maquinària									
	C152-003B	h	Camió grua	2,428	/R x	77,56000	=	188,31568	
			Subtotal:					188,31568	188,31568
Materials									
	BF31-052O	u	Colze de fosa de 22°30', amb dues unions embridades amb anella elastomèrica d'estanquitat per a aigua i contrabrida de tracció, de 400 mm de diàmetre nominal	1,000	x	583,48000	=	583,48000	
			Subtotal:					583,48000	583,48000
			DESPESES AUXILIARS		1,50 %				1,82610
			COST DIRECTE						895,36170
			DESPESES INDIRECTES		6,00 %				53,72170
			COST EXECUCIÓ MATERIAL						**949,08340**

Pressupost del Projecte d´obres de desviament de les canonades d´impulsió i distribució
d´aigua potable, al terme muncipal de Calonge i Sant Antoni

JUSTIFICACIÓ DE PREUS

PARTIDES D'OBRA

NÚM	CODI	UA	DESCRIPCIÓ			PREU
			a aigua i contrabrida de tracció, de 400 mm de diàmetre nominal			
			Subtotal:			583,48000
			DESPESES AUXILIARS	1,50 %		1,82610
			COST DIRECTE			895,36170
			DESPESES INDIRECTES	6,00 %		53,72170
			COST EXECUCIÓ MATERIAL			**949,08340**

P-29 **PF31-3SZP** u Subministre i col·locació de colze de fosa de 45°, amb dues unions embridades amb anella elastomèrica per a aigua i contrabrida d'estanquitat, de 200 mm de diàmetre nominal i col·locat al fons de la rasa **Rend.: 1,000** **330,47** €

				Unitats		Preu		Parcial	Import
Mà d'obra									
	A0F-000R	h	Oficial 1a muntador	3,400	/R x	27,06000	=	92,00400	
	A01-FEPH	h	Ajudant muntador	3,400	/R x	23,08000	=	78,47200	
			Subtotal:					170,47600	170,47600
Materials									
	BF31-053S	u	Colze de fosa de 45°, amb dues unions embridades amb anella elastomèrica per a aigua i contrabrida d'estanquitat, de 200 mm de diàmetre nominal	1,000	x	138,73000	=	138,73000	
			Subtotal:					138,73000	138,73000
			DESPESES AUXILIARS		1,50 %				2,55714
			COST DIRECTE						311,76314
			DESPESES INDIRECTES		6,00 %				18,70579
			COST EXECUCIÓ MATERIAL						**330,46893**

P-30 **PF31-3T06** u Subministre i col·locació de colze de fosa de 45°, amb dues unions embridades amb anella elastomèrica d'estanquitat per a aigua i contrabrida de tracció, de 400 mm de diàmetre nominal i col·locat al fons de la rasa **Rend.: 1,000** **949,08** €

				Unitats		Preu		Parcial	Import
Mà d'obra									
	A01-FEPH	h	Ajudant muntador	2,428	/R x	23,08000	=	56,03824	
	A0F-000R	h	Oficial 1a muntador	2,428	/R x	27,06000	=	65,70168	
			Subtotal:					121,73992	121,73992
Maquinària									
	C152-003B	h	Camió grua	2,428	/R x	77,56000	=	188,31568	
			Subtotal:					188,31568	188,31568
Materials									
	BF31-0549	u	Colze de fosa de 45°, amb dues unions embridades amb anella elastomèrica d'estanquitat per a aigua i contrabrida de tracció, de 400 mm de diàmetre nominal	1,000	x	583,48000	=	583,48000	

JUSTIFICACIÓ DE PREUS

PARTIDES D'OBRA

NÚM	CODI	UA	DESCRIPCIÓ	PREU

					Subtotal:		583,48000	583,48000
				DESPESES AUXILIARS	1,50	%		1,82610
				COST DIRECTE				895,36170
				DESPESES INDIRECTES	6,00	%		53,72170
				COST EXECUCIÓ MATERIAL				**949,08340**

PF31-3T1L u Subministre i col·locació de colze de fosa de 45°, amb dues unions embridades amb anella elastomèrica per a aigua i contrabrida d'estanquitat, de 50 mm de diàmetre nominal i col·locat al fons de la rasa **Rend.: 1,000** **139,94** €

			Unitats		Preu		Parcial	Import
Mà d'obra								
A0F-000R	h	Oficial 1a muntador	1,700	/R x	27,06000	=	46,00200	
A01-FEPH	h	Ajudant muntador	1,700	/R x	23,08000	=	39,23600	
				Subtotal:			85,23800	85,23800
Materials								
BF31-055O	u	Colze de fosa de 45°, amb dues unions embridades amb anella elastomèrica per a aigua i contrabrida d'estanquitat, de 50 mm de diàmetre nominal	1,000	x	45,50000	=	45,50000	
				Subtotal:			45,50000	45,50000
				DESPESES AUXILIARS	1,50	%		1,27857
				COST DIRECTE				132,01657
				DESPESES INDIRECTES	6,00	%		7,92099
				COST EXECUCIÓ MATERIAL				**139,93756**

P-31 **PF31-INV5** u Subministre i col·locació de colze de fosa de 45°, amb dues unions embridades amb anella elastomèrica per a aigua i contrabrida d'estanquitat, de 125 mm de diàmetre nominal i col·locat al fons de la rasa **Rend.: 1,000** **262,92** €

			Unitats		Preu		Parcial	Import
Mà d'obra								
A0F-000R	h	Oficial 1a muntador	2,489	/R x	27,06000	=	67,35234	
A01-FEPH	h	Ajudant muntador	2,489	/R x	23,08000	=	57,44612	
				Subtotal:			124,79846	124,79846
Materials								
BF31-053I	u	Colze de fosa de 45°, amb dues unions embridades amb anella elastomèrica per a aigua i contrabrida d'estanquitat, de 125 mm de diàmetre nominal i col·locat al fons de la rasa	1,000	x	121,37000	=	121,37000	
				Subtotal:			121,37000	121,37000

Pressupost del Projecte d´obres de desviament de les canonades d´impulsió i distribució
d´aigua potable, al terme muncipal de Calonge i Sant Antoni

JUSTIFICACIÓ DE PREUS

PARTIDES D'OBRA

NÚM	CODI	UA	DESCRIPCIÓ	PREU

				DESPESES AUXILIARS	1,50	%		1,87198
				COST DIRECTE				248,04044
				DESPESES INDIRECTES	6,00	%		14,88243
				COST EXECUCIÓ MATERIAL				**262,92286**

P-32 **PF31-JWBE** u Subministre i col·locació de colze de fosa de 45°, amb dues unions de campana amb anella elastomèrica (endoll-endoll) per a aigua i contrabrida d'estanquitat, de 400 mm de diàmetre nominal i col·locat al fons de la rasa **Rend.: 1,000** **847,50** €

			Unitats		Preu		Parcial	Import
Mà d'obra								
A01-FEPH	h	Ajudant muntador	2,428	/R x	23,08000	=	56,03824	
A0F-000R	h	Oficial 1a muntador	2,428	/R x	27,06000	=	65,70168	
				Subtotal:			121,73992	121,73992
Maquinària								
C152-003B	h	Camió grua	2,428	/R x	77,56000	=	188,31568	
				Subtotal:			188,31568	188,31568
Materials								
BF31-0548	u	Colze de fosa de 45°, amb dues unions de campana amb anella elastomèrica per a aigua i contrabrida d'estanquitat, de 400 mm de diàmetre nominal	1,000	x	487,65000	=	487,65000	
				Subtotal:			487,65000	487,65000
				DESPESES AUXILIARS	1,50	%		1,82610
				COST DIRECTE				799,53170
				DESPESES INDIRECTES	6,00	%		47,97190
				COST EXECUCIÓ MATERIAL				**847,50360**

P-33 **PF31-K0AI** u Subministre i col·locació de colze de fosa de 45°, amb dues unions embridades amb anella elastomèrica per a aigua i contrabrida d'estanquitat, de 250 mm de diàmetre nominal i col·locat al fons de la rasa **Rend.: 1,000** **484,19** €

			Unitats		Preu		Parcial	Import
Mà d'obra								
A01-FEPH	h	Ajudant muntador	1,700	/R x	23,08000	=	39,23600	
A0F-000R	h	Oficial 1a muntador	1,700	/R x	27,06000	=	46,00200	
				Subtotal:			85,23800	85,23800
Maquinària								
C152-003B	h	Camió grua	1,700	/R x	77,56000	=	131,85200	
				Subtotal:			131,85200	131,85200
Materials								
BF31-053X	u	Colze de fosa de 45°, amb dues unions de campana amb anella elastomèrica per a aigua i contrabrida d'estanquitat, de 250 mm de diàmetre nominal	1,000	x	238,41000	=	238,41000	

JUSTIFICACIÓ DE PREUS

PARTIDES D'OBRA

NÚM	CODI	UA	DESCRIPCIÓ	PREU

					Subtotal:		238,41000	238,41000
				DESPESES AUXILIARS	1,50	%		1,27857
				COST DIRECTE				456,77857
				DESPESES INDIRECTES	6,00	%		27,40671
				COST EXECUCIÓ MATERIAL				**484,18528**

P-34 **PF31-KYCP** u Subministre i col·locació de colze de fosa de 45°, amb dues unions embridades amb anella elastomèrica d'estanquitat per a aigua i contrabrida de tracció, de 150 mm de diàmetre nominal i col·locat al fons de la rasa **Rend.: 1,000** **254,95** €

				Unitats		Preu		Parcial	Import
Mà d'obra									
	A01-FEPH	h	Ajudant muntador	2,793	/R x	23,08000	=	64,46244	
	A0F-000R	h	Oficial 1a muntador	2,793	/R x	27,06000	=	75,57858	
					Subtotal:			140,04102	140,04102
Materials									
	BF31-053R	u	Colze de fosa de 45°, amb dues unions embridades amb anella elastomèrica d'estanquitat per a aigua i contrabrida de tracció, de 150 mm de diàmetre nominal i col·locat al fons de la rasa	1,000	x	98,38000	=	98,38000	
					Subtotal:			98,38000	98,38000
				DESPESES AUXILIARS	1,50	%			2,10062
				COST DIRECTE					240,52164
				DESPESES INDIRECTES	6,00	%			14,43130
				COST EXECUCIÓ MATERIAL					**254,95293**

PF32-3T3G u Subministre i col·locació de con de reducció de fosa per a passar de 100 a 50 mm de diàmetre nominal, amb unions embridades amb anella elastomèrica per a aigua i contrabrida d'estanquitat i col·locat al fons de la rasa **Rend.: 1,000** **186,11** €

				Unitats		Preu		Parcial	Import
Mà d'obra									
	A0F-000R	h	Oficial 1a muntador	1,983	/R x	27,06000	=	53,65998	
	A01-FEPH	h	Ajudant muntador	1,983	/R x	23,08000	=	45,76764	
					Subtotal:			99,42762	99,42762
Materials									
	BF32-08HV	u	Con de reducció de fosa de 100 a 50 mm de diàmetre nominal, amb unions embridades amb anella elastomèrica per a aigua i contrabrida d'estanquitat	1,000	x	74,66000	=	74,66000	
					Subtotal:			74,66000	74,66000

Pressupost del Projecte d´obres de desviament de les canonades d´impulsió i distribució
d´aigua potable, al terme muncipal de Calonge i Sant Antoni

JUSTIFICACIÓ DE PREUS

PARTIDES D'OBRA

NÚM	CODI	UA	DESCRIPCIÓ	PREU

				DESPESES AUXILIARS	1,50	%		1,49141
				COST DIRECTE				175,57903
				DESPESES INDIRECTES	6,00	%		10,53474
				COST EXECUCIÓ MATERIAL				**186,11378**

P-35 **PF32-3T43** u Subministre i col·locació de con de reducció de fosa per a passar de 400 a 300 mm de diàmetre nominal, amb dues unions de campana amb anella elastomèrica per a hidrocarburs i contrabrida d'estanquitat i col·locat al fons de la rasa. **Rend.: 1,000** **1.041,53** €

				Unitats		Preu		Parcial	Import
Mà d'obra									
	A01-FEPH	h	Ajudant muntador	2,428	/R x	23,08000	=	56,03824	
	A0F-000R	h	Oficial 1a muntador	2,428	/R x	27,06000	=	65,70168	
					Subtotal:			121,73992	121,73992
Maquinària									
	C152-003B	h	Camió grua	2,428	/R x	77,56000	=	188,31568	
					Subtotal:			188,31568	188,31568
Materials									
	BF32-0843	u	Con de reducció de fosa de 400 a 300 mm de diàmetre nominal, amb dues unions de campana amb anella elastomèrica per a hidrocarburs i contrabrida d'estanquitat	1,000	x	670,69000	=	670,69000	
					Subtotal:			670,69000	670,69000
				DESPESES AUXILIARS	1,50	%			1,82610
				COST DIRECTE					982,57170
				DESPESES INDIRECTES	6,00	%			58,95430
				COST EXECUCIÓ MATERIAL					**1.041,52600**

PF32-3T6X u Subministre i col·locació de con de reducció de fosa per a passar de 200 a 100 mm de diàmetre nominal, amb unions embridades amb anella elastomèrica per a aigua i contrabrida d'estanquitat i col·locat al fons de la rasa **Rend.: 1,000** **353,10** €

				Unitats		Preu		Parcial	Import
Mà d'obra									
	A01-FEPH	h	Ajudant muntador	3,400	/R x	23,08000	=	78,47200	
	A0F-000R	h	Oficial 1a muntador	3,400	/R x	27,06000	=	92,00400	
					Subtotal:			170,47600	170,47600
Materials									
	BF32-08LC	u	Con de reducció de fosa de 200 a 100 mm de diàmetre nominal, amb unions embridades amb anella elastomèrica per a aigua i contrabrida d'estanquitat	1,000	x	160,08000	=	160,08000	
					Subtotal:			160,08000	160,08000

JUSTIFICACIÓ DE PREUS

PARTIDES D'OBRA

NÚM	CODI	UA	DESCRIPCIÓ				PREU
				DESPESES AUXILIARS	1,50 %		2,55714
				COST DIRECTE			333,11314
				DESPESES INDIRECTES	6,00 %		19,98679
				COST EXECUCIÓ MATERIAL			**353,09993**

P-36 **PF32-3T78** u Subministre i col·locació de con de reducció de fosa per a passar de 400 a 250 mm de diàmetre nominal, amb dues unions embridades amb anella elastomèrica per a aigua i contrabrida d'estanquitat i col·locat al fons de la rasa **Rend.: 1,000** **829,53** €

				Unitats		Preu		Parcial	Import
Mà d'obra									
	A01-FEPH	h	Ajudant muntador	2,428	/R x	23,08000	=	56,03824	
	A0F-000R	h	Oficial 1a muntador	2,428	/R x	27,06000	=	65,70168	
			Subtotal:					121,73992	121,73992
Maquinària									
	C152-003B	h	Camió grua	2,428	/R x	77,56000	=	188,31568	
			Subtotal:					188,31568	188,31568
Materials									
	BF32-08LN	u	Con de reducció de fosa de 400 a 250 mm de diàmetre nominal, amb dues unions embridades amb anella elastomèrica per a aigua i contrabrida d'estanquitat	1,000	x	470,69000	=	470,69000	
			Subtotal:					470,69000	470,69000
				DESPESES AUXILIARS	1,50 %				1,82610
				COST DIRECTE					782,57170
				DESPESES INDIRECTES	6,00 %				46,95430
				COST EXECUCIÓ MATERIAL					**829,52600**

P-37 **PF32-3T7A** u Subministre i col·locació de con de reducció de fosa per a passar de 400 a 300 mm de diàmetre nominal, amb dues unions embridades amb anella elastomèrica per a aigua i contrabrida d'estanquitat i col·locat al fons de la rasa **Rend.: 1,000** **846,32** €

				Unitats		Preu		Parcial	Import
Mà d'obra									
	A0F-000R	h	Oficial 1a muntador	2,428	/R x	27,06000	=	65,70168	
	A01-FEPH	h	Ajudant muntador	2,428	/R x	23,08000	=	56,03824	
			Subtotal:					121,73992	121,73992
Maquinària									
	C152-003B	h	Camió grua	2,428	/R x	77,56000	=	188,31568	
			Subtotal:					188,31568	188,31568
Materials									
	BF32-08LP	u	Con de reducció de fosa de 400 a 300 mm de diàmetre nominal, amb dues unions embridades amb anella elastomèrica per a aigua i contrabrida d'estanquitat	1,000	x	486,53000	=	486,53000	
			Subtotal:					486,53000	486,53000
				DESPESES AUXILIARS	1,50 %				1,82610
				COST DIRECTE					798,41170
				DESPESES INDIRECTES	6,00 %				47,90470
				COST EXECUCIÓ MATERIAL					**846,31640**

Pressupost del Projecte d´obres de desviament de les canonades d´impulsió i distribució
d´aigua potable, al terme muncipal de Calonge i Sant Antoni

PARTIDES D'OBRA

NÚM	CODI	UA	DESCRIPCIÓ	PREU

P-38 **PF32-3T83** u Subministre i col·locació de con de reducció de fosa per a passar de 400 a 200 mm de diàmetre nominal, amb dues unions embridades amb anella elastomèrica per a aigua i contrabrida d'estanquitat i col·locat al fons de la rasa **Rend.: 1,000** **810,99** €

				Unitats		Preu		Parcial	Import
Mà d'obra									
	A01-FEPH	h	Ajudant muntador	2,428	/R x	23,08000	=	56,03824	
	A0F-000R	h	Oficial 1a muntador	2,428	/R x	27,06000	=	65,70168	
			Subtotal:					121,73992	121,73992
Maquinària									
	C152-003B	h	Camió grua	2,428	/R x	77,56000	=	188,31568	
			Subtotal:					188,31568	188,31568
Materials									
	BF32-08MI	u	Con de reducció de fosa per a passar de 400 a 200 mm de diàmetre nominal, amb dues unions embridades amb anella elastomèrica per a aigua i contrabrida d'estanquitat	1,000	x	453,20000	=	453,20000	
			Subtotal:					453,20000	453,20000
				DESPESES AUXILIARS	1,50 %				1,82610
				COST DIRECTE					765,08170
				DESPESES INDIRECTES	6,00 %				45,90490
				COST EXECUCIÓ MATERIAL					**810,98660**

P-39 **PF32-INYC** u Subministre i col·locació de con de reducció de fosa per a passar de 125 a 50 mm de diàmetre nominal, amb dues unions embridades amb anella elastomèrica d'estanquitat per a hidrocarburs i col·locat al fons de la rasa **Rend.: 1,000** **175,70** €

				Unitats		Preu		Parcial	Import
Mà d'obra									
	A01-FEPH	h	Ajudant muntador	2,337	/R x	23,08000	=	53,93796	
	A0F-000R	h	Oficial 1a muntador	2,337	/R x	27,06000	=	63,23922	
			Subtotal:					117,17718	117,17718
Materials									
	BF32-08JX	u	Con de reducció de fosa de 125 a 50 mm de diàmetre nominal, amb dues unions embridades amb anella elastomèrica d'estanquitat per a aigua	1,000	x	46,82000	=	46,82000	

JUSTIFICACIÓ DE PREUS

PARTIDES D'OBRA

NÚM	CODI	UA	DESCRIPCIÓ	PREU

			Subtotal:	46,82000
			DESPESES AUXILIARS 1,50 %	1,75766
			COST DIRECTE	165,75484
			DESPESES INDIRECTES 6,00 %	9,94529
			COST EXECUCIÓ MATERIAL	**175,70013**

P-40 **PF33-3RXH** u Subministre i col·locació de derivació de fosa de 125 mm de diàmetre nominal, amb dues unions embridades amb anella elastomèrica d'estanquitat per a aigua i contrabrida d'estanquitat, ramal a 90°, embridat de 125 mm de diàmetre nominal i col·locada al fons de la rasa **Rend.: 1,000** **265,47** **€**

				Unitats		Preu		Parcial	Import
Mà d'obra									
	A01-FEPH	h	Ajudant muntador	2,489	/R x	23,08000	=	57,44612	
	A0F-000R	h	Oficial 1a muntador	2,489	/R x	27,06000	=	67,35234	
			Subtotal:					124,79846	124,79846
Materials									
	BF33-058G	u	Derivació de fosa de 125 mm de diàmetre nominal, amb dues unions de campana amb anella elastomèrica d'estanquitat per a aigua, contrabrida d'estanquitat i ramal a 90°, embridat de 125 mm de diàmetre nominal	1,000	x	123,77000	=	123,77000	
			Subtotal:					123,77000	123,77000
			DESPESES AUXILIARS 1,50 %						1,87198
			COST DIRECTE						250,44044
			DESPESES INDIRECTES 6,00 %						15,02643
			COST EXECUCIÓ MATERIAL						**265,46686**

P-41 **PF33-3S0J** u Subministre i col·locació de derivació de fosa de 400 mm de diàmetre nominal, amb dues unions embridades amb anella elastomèrica d'estanquitat per a aigua i contrabrida d'estanquitat, ramal a 90°, embridat de 100 mm de diàmetre nominal i col·locada al fons de la rasa **Rend.: 1,000** **1.120,51** **€**

				Unitats		Preu		Parcial	Import
Mà d'obra									
	A01-FEPH	h	Ajudant muntador	2,428	/R x	23,08000	=	56,03824	
	A0F-000R	h	Oficial 1a muntador	2,428	/R x	27,06000	=	65,70168	
			Subtotal:					121,73992	121,73992
Maquinària									
	C152-003B	h	Camió grua	2,428	/R x	77,56000	=	188,31568	
			Subtotal:					188,31568	188,31568
Materials									
	BF33-05BI	u	Derivació de fosa de 400 mm de diàmetre nominal, amb dues unions embridades amb anella elastomèrica d'estanquitat per a aigua, contrabrida d'estanquitat i ramal a 90°, embridat de 100 mm de diàmetre nominal	1,000	x	745,20000	=	745,20000	

Pressupost del Projecte d´obres de desviament de les canonades d´impulsió i distribució
d´aigua potable, al terme muncipal de Calonge i Sant Antoni

JUSTIFICACIÓ DE PREUS

PARTIDES D'OBRA

NÚM	CODI	UA	DESCRIPCIÓ	PREU

			elastomèrica d'estanquitat per a aigua, contrabrida d'estanquitat i ramal a 90°, embridat de 100 mm de diàmetre nominal						
							Subtotal:	745,20000	745,20000
							DESPESES AUXILIARS 1,50 %		1,82610
							COST DIRECTE		1.057,08170
							DESPESES INDIRECTES 6,00 %		63,42490
							COST EXECUCIÓ MATERIAL		**1.120,50660**

P-42 **PF33-3S0N** u Subministre i col·locació de derivació de fosa de 400 mm de diàmetre nominal, amb dues unions embridades amb anella elastomèrica d'estanquitat per a aigua i contrabrida d'estanquitat, ramal a 90°, embridat de 125 mm de diàmetre nominal i col·locada al fons de la rasa **Rend.: 1,000** **1.170,92** **€**

				Unitats		Preu		Parcial	Import
Mà d'obra									
	A01-FEPH	h	Ajudant muntador	2,428	/R x	23,08000	=	56,03824	
	A0F-000R	h	Oficial 1a muntador	2,428	/R x	27,06000	=	65,70168	
			Subtotal:					121,73992	121,73992
Maquinària									
	C152-003B	h	Camió grua	2,428	/R x	77,56000	=	188,31568	
			Subtotal:					188,31568	188,31568
Materials									
	BF33-05BM	u	Derivació de fosa de 400 mm de diàmetre nominal, amb dues unions embridades amb anella elastomèrica d'estanquitat per a aigua, contrabrida d'estanquitat i ramal a 90°, embridat de 125 mm de diàmetre nominal	1,000	x	792,76000	=	792,76000	
			Subtotal:					792,76000	792,76000
			DESPESES AUXILIARS 1,50 %						1,82610
			COST DIRECTE						1.104,64170
			DESPESES INDIRECTES 6,00 %						66,27850
			COST EXECUCIÓ MATERIAL						**1.170,92020**

PF33-3S0Q u Subministre i col·locació de derivació de fosa de 200 mm de diàmetre nominal, amb dues unions embridades amb anella elastomèrica d'estanquitat per a aigua i contrabrida d'estanquitat, ramal a 90°, embridat de 200 mm de diàmetre nominal i col·locada al fons de la rasa **Rend.: 1,000** **448,10** **€**

				Unitats		Preu		Parcial	Import
Mà d'obra									
	A01-FEPH	h	Ajudant muntador	3,400	/R x	23,08000	=	78,47200	
	A0F-000R	h	Oficial 1a muntador	3,400	/R x	27,06000	=	92,00400	

PARTIDES D'OBRA

NÚM	CODI	UA	DESCRIPCIÓ					PREU
					Subtotal:		170,47600	170,47600
Materials								
	BF33-05BP	u	Derivació de fosa de 200 mm de diàmetre nominal, amb dues unions embridades amb anella elastomèrica d'estanquitat per a aigua, contrabrida d'estanquitat i ramal a 90°, embridat de 200 mm de diàmetre nominal	1,000	x 249,70000 =		249,70000	
					Subtotal:		249,70000	249,70000
				DESPESES AUXILIARS		1,50 %		2,55714
				COST DIRECTE				422,73314
				DESPESES INDIRECTES		6,00 %		25,36399
				COST EXECUCIÓ MATERIAL				**448,09713**

P-43 **PF33-3S0T** u Subministre i col·locació de derivació de fosa de 400 mm de diàmetre nominal, amb dues unions embridades amb anella elastomèrica d'estanquitat per a aigua i contrabrida d'estanquitat, ramal a 90°, embridat de 200 mm de diàmetre nominal i col·locada al fons de la rasa **Rend.: 1,000** **1.255,71** €

				Unitats		Preu		Parcial	Import
Mà d'obra									
	A01-FEPH	h	Ajudant muntador	2,428	/R x	23,08000	=	56,03824	
	A0F-000R	h	Oficial 1a muntador	2,428	/R x	27,06000	=	65,70168	
						Subtotal:		121,73992	121,73992
Maquinària									
	C152-003B	h	Camió grua	2,428	/R x	77,56000	=	188,31568	
						Subtotal:		188,31568	188,31568
Materials									
	BF33-05BS	u	Derivació de fosa de 400 mm de diàmetre nominal, amb dues unions embridades amb anella elastomèrica d'estanquitat per a aigua, contrabrida d'estanquitat i ramal a 90°, embridat de 200 mm de diàmetre nominal	1,000	x	872,75000	=	872,75000	
						Subtotal:		872,75000	872,75000
				DESPESES AUXILIARS		1,50 %			1,82610
				COST DIRECTE					1.184,63170
				DESPESES INDIRECTES		6,00 %			71,07790
				COST EXECUCIÓ MATERIAL					**1.255,70960**

P-44 **PF33-3S15** u Subministre i col·locació de derivació de fosa de 400 mm de diàmetre nominal, amb dues unions de campana amb anella elastomèrica d'estanquitat per a aigua i contrabrida d'estanquitat, ramal a 90°, embridat de 400 mm de diàmetre nominal i col·locada al fons de la rasa **Rend.: 1,000** **1.643,81** €

				Unitats		Preu		Parcial	Import

Pressupost del Projecte d´obres de desviament de les canonades d´impulsió i distribució
d´aigua potable, al terme muncipal de Calonge i Sant Antoni

PARTIDES D'OBRA

NÚM	CODI	UA	DESCRIPCIÓ					PREU
Mà d'obra								
	A01-FEPH	h	Ajudant muntador	2,428	/R x	23,08000	= 56,03824	
	A0F-000R	h	Oficial 1a muntador	2,428	/R x	27,06000	= 65,70168	
					Subtotal:		121,73992	121,73992
Maquinària								
	C152-003B	h	Camió grua	2,428	/R x	77,56000	= 188,31568	
					Subtotal:		188,31568	188,31568
Materials								
	BF33-05C4	u	Derivació de fosa de 400 mm de diàmetre nominal, amb dues unions de campana amb anella elastomèrica d'estanquitat per a aigua, contrabrida d'estanquitat i ramal a 90°, embridat de 400 mm de diàmetre nominal	1,000	x	1.238,88000	= 1.238,88000	
					Subtotal:		1.238,88000	1.238,88000
			DESPESES AUXILIARS		1,50 %			1,82610
			COST DIRECTE					1.550,76170
			DESPESES INDIRECTES		6,00 %			93,04570
			COST EXECUCIÓ MATERIAL					**1.643,80740**

P-45 **PF33-I7UG** u Derivació de fosa de 400 mm de diàmetre nominal, amb dues unions de campana amb anella elastomèrica d'estanquitat per a aigua i contrabrida d'estanquitat, ramal a 90°, embridat de 150 mm de diàmetre nominal i col·locada al fons de la rasa **Rend.: 1,000** **1.170,92** €

				Unitats		Preu		Parcial	Import
Mà d'obra									
	A0F-000R	h	Oficial 1a muntador	2,428	/R x	27,06000	=	65,70168	
	A01-FEPH	h	Ajudant muntador	2,428	/R x	23,08000	=	56,03824	
						Subtotal:		121,73992	121,73992
Maquinària									
	C152-003B	h	Camió grua	2,428	/R x	77,56000	=	188,31568	
						Subtotal:		188,31568	188,31568
Materials									
	BF33-05BM	u	Derivació de fosa de 400 mm de diàmetre nominal, amb dues unions embridades amb anella elastomèrica d'estanquitat per a aigua, contrabrida d'estanquitat i ramal a 90°, embridat de 125 mm de diàmetre nominal	1,000	x	792,76000	=	792,76000	
						Subtotal:		792,76000	792,76000
				DESPESES AUXILIARS		1,50 %			1,82610
				COST DIRECTE					1.104,64170
				DESPESES INDIRECTES		6,00 %			66,27850
				COST EXECUCIÓ MATERIAL					**1.170,92020**

PARTIDES D'OBRA

NÚM	CODI	UA	DESCRIPCIÓ		PREU
P-46	PF36-DVRD	m	Subministre i col·locació de tub de fosa dúctil de 200 mm de diàmetre nominal, classe de pressió C50 segons la norma UNE-EN 545, amb unió amb unió de campana amb contrabrida d'estanquitat i anella elastomèrica per a aigua i col·locat al fons de la rasa	**Rend.: 1,000**	**110,14** €

				Unitats		Preu		Parcial	Import
Mà d'obra									
	A0F-000R	h	Oficial 1a muntador	0,296	/R x	27,06000	=	8,00976	
	A01-FEPH	h	Ajudant muntador	0,296	/R x	23,08000	=	6,83168	
					Subtotal:			14,84144	14,84144
Materials									
	BF36-04IL	m	Tub de fosa dúctil de 200 mm de diàmetre nominal, classe de pressió C50 segons la norma UNE-EN 545, de la casa PAM Natural o equivalent, amb unió amb campana amb contrabrida d'estanquitat i anella elastomèrica per a aigua	1,020	x	87,10000	=	88,84200	
					Subtotal:			88,84200	88,84200
			DESPESES AUXILIARS			1,50	%		0,22262
			COST DIRECTE						103,90606
			DESPESES INDIRECTES			6,00	%		6,23436
			COST EXECUCIÓ MATERIAL						**110,14043**

P-47	PF36-DVRF	m	Subministre i col·locació de tub de fosa dúctil de 400 mm de diàmetre nominal, classe de pressió C40 segons la norma UNE-EN 545, amb unió amb unió de campana amb contrabrida d'estanquitat i anella elastomèrica per a aigua, inclós part proporcional de colzes de 11,15º, 22,30º i 45º i col·locat al fons de la rasa	**Rend.: 1,000**	**236,94** €

				Unitats		Preu		Parcial	Import
Mà d'obra									
	A01-FEPH	h	Ajudant muntador	0,227	/R x	23,08000	=	5,23916	
	A0F-000R	h	Oficial 1a muntador	0,227	/R x	27,06000	=	6,14262	
					Subtotal:			11,38178	11,38178
Maquinària									
	C152-003B	h	Camió grua	0,227	/R x	77,56000	=	17,60612	
					Subtotal:			17,60612	17,60612
Materials									
	BF31-PPCZ	u	Part proporcional de colzes de 11,15º, 22,30º i 45º per a tub de fosa dúctil de DN400	1,000	x	30,00000	=	30,00000	
	BF36-04IN	m	Tub de fosa dúctil de 400 mm de diàmetre nominal, classe de pressió C40 segons la norma UNE-EN 545, amb unió de campana amb contrabrida d'estanquitat i anella elastomèrica per a aigua	1,020	x	161,15000	=	164,37300	
					Subtotal:			194,37300	194,37300

PARTIDES D'OBRA

NÚM	CODI	UA	DESCRIPCIÓ	PREU

DESPESES AUXILIARS	1,50 %		0,17073
COST DIRECTE			223,53163
DESPESES INDIRECTES	6,00 %		13,41190
COST EXECUCIÓ MATERIAL			**236,94352**

P-48	PF38-B050	u	Subministre i col·locació de brida universal de fosa de DN50 PN16, amb cargoleria revestida de Sheraplex, juntes EPDM amb certificat WRAS, de la casa AVK o equivalent	**Rend.: 1,000**	**208,51** €

				Unitats		Preu		Parcial	Import
Mà d'obra									
	A0D-0007	h	Manobre	0,500	/R x	20,73000	=	10,36500	
	A0F-000B	h	Oficial 1a	0,500	/R x	26,18000	=	13,09000	
					Subtotal:			23,45500	23,45500
Materials									
	BF38-B050	u	Brida universal de fosa de DN50 PN16, amb cargoleria revestida de Sheraplex, juntes EPDM amb certificat WRAS, de la casa AVK o equivalent	1,050	x	165,00000	=	173,25000	
					Subtotal:			173,25000	173,25000
			COST DIRECTE						196,70500
			DESPESES INDIRECTES			6,00	%		11,80230
			COST EXECUCIÓ MATERIAL						**208,50730**

P-49	PF38-B100	u	Subministre i col·locació de brida universal de fosa de DN100 PN16, amb cargoleria revestida de Sheraplex, juntes EPDM amb certificat WRAS, de la casa AVK o equivalent	**Rend.: 1,000**	**213,28** €

				Unitats		Preu		Parcial	Import
Mà d'obra									
	A01-FEPH	h	Ajudant muntador	1,500	/R x	23,08000	=	34,62000	
	A0F-000R	h	Oficial 1a muntador	1,500	/R x	27,06000	=	40,59000	
					Subtotal:			75,21000	75,21000
Materials									
	BF38-B100	u	Brida universal de fosa de DN100 PN16, amb cargoleria revestida de Sheraplex, juntes EPDM amb certificat WRAS, de la casa AVK o equivalent	1,000	x	126,00000	=	126,00000	
					Subtotal:			126,00000	126,00000
			COST DIRECTE						201,21000
			DESPESES INDIRECTES			6,00	%		12,07260
			COST EXECUCIÓ MATERIAL						**213,28260**

JUSTIFICACIÓ DE PREUS

PARTIDES D'OBRA

NÚM	CODI	UA	DESCRIPCIÓ		PREU
P-50	PF38-B125	u	Subministre i col·locació de brida universal de fosa de DN125 PN16, amb cargoleria revestida de Sheraplex, juntes EPDM amb certificat WRAS, de la casa AVK o equivalent	Rend.: 1,000	219,64 €

				Unitats		Preu		Parcial	Import
Mà d'obra									
	A0F-000R	h	Oficial 1a muntador	1,500	/R x	27,06000	=	40,59000	
	A01-FEPH	h	Ajudant muntador	1,500	/R x	23,08000	=	34,62000	
					Subtotal:			75,21000	75,21000
Materials									
	BF38-B125	u	Brida universal de fosa de DN125 PN16, amb cargoleria revestida de Sheraplex, juntes EPDM amb certificat WRAS, de la casa AVK o equivalent	1,000	x	132,00000	=	132,00000	
					Subtotal:			132,00000	132,00000
				COST DIRECTE					207,21000
				DESPESES INDIRECTES		6,00	%		12,43260
				COST EXECUCIÓ MATERIAL					**219,64260**

NÚM	CODI	UA	DESCRIPCIÓ		PREU
P-51	PF38-B150	u	Subministre i col·locació de brida universal de fosa de DN150 PN16, amb cargoleria revestida de Sheraplex, juntes EPDM amb certificat WRAS, de la casa AVK o equivalent	Rend.: 1,000	272,64 €

				Unitats		Preu		Parcial	Import
Mà d'obra									
	A01-FEPH	h	Ajudant muntador	1,500	/R x	23,08000	=	34,62000	
	A0F-000R	h	Oficial 1a muntador	1,500	/R x	27,06000	=	40,59000	
	BF38-B150	u	Brida universal de fosa de DN150 PN16, amb cargoleria revestida de Sheraplex, juntes EPDM amb certificat WRAS, de la casa AVK o equivalent	1,000	x	182,00000	=	182,00000	
					Subtotal:			182,00000	182,00000
				COST DIRECTE					257,21000
				DESPESES INDIRECTES		6,00	%		15,43260
				COST EXECUCIÓ MATERIAL					**272,64260**

NÚM	CODI	UA	DESCRIPCIÓ		PREU
P-52	PF38-B200	u	Subministre i col·locació de brida universal de fosa de DN200 PN16, amb cargoleria revestida de Sheraplex, juntes EPDM amb certificat WRAS, de la casa AVK o equivalent	Rend.: 1,000	312,92 €

				Unitats		Preu		Parcial	Import
Mà d'obra									
	A01-FEPH	h	Ajudant muntador	1,500	/R x	23,08000	=	34,62000	
	A0F-000R	h	Oficial 1a muntador	1,500	/R x	27,06000	=	40,59000	
					Subtotal:			75,21000	75,21000

JUSTIFICACIÓ DE PREUS

PARTIDES D'OBRA

NÚM	CODI	UA	DESCRIPCIÓ		PREU
Materials					
	BF38-B200	u	Brida universal de fosa de DN200 PN16, amb cargoleria revestida de Sheraplex, juntes EPDM amb certificat WRAS, de la casa AVK o equivalent	1,000 x 220,00000 = 220,00000	
				Subtotal: 220,00000	220,00000
				COST DIRECTE	295,21000
				DESPESES INDIRECTES 6,00 %	17,71260
				COST EXECUCIÓ MATERIAL	**312,92260**

NÚM	CODI	UA	DESCRIPCIÓ		PREU
P-53	PF38-B300	u	Subministre i col·locació de brida universal de fosa de DN300 PN16, amb cargoleria revestida de Sheraplex, juntes EPDM amb certificat WRAS, de la casa AVK o equivalent	Rend.: 1,000	533,40 €

				Unitats		Preu		Parcial	Import
Mà d'obra									
	A0F-000R	h	Oficial 1a muntador	1,500	/R x	27,06000	=	40,59000	
	A01-FEPH	h	Ajudant muntador	1,500	/R x	23,08000	=	34,62000	
					Subtotal:			75,21000	75,21000
Materials									
	BF38-B300	u	Brida universal de fosa de DN300 PN16, amb cargoleria revestida de Sheraplex, juntes EPDM amb certificat WRAS, de la casa AVK o equivalent	1,000	x	428,00000	=	428,00000	
					Subtotal:			428,00000	428,00000
				COST DIRECTE					503,21000
				DESPESES INDIRECTES		6,00	%		30,19260
				COST EXECUCIÓ MATERIAL					**533,40260**

NÚM	CODI	UA	DESCRIPCIÓ		PREU
P-54	PF38-BR40	u	Subministre i col·locació de carret L=600 amb brides orientables, PN16, de fosa.	Rend.: 1,000	363,76 €

				Unitats		Preu		Parcial	Import
Mà d'obra									
	A01-FEPH	h	Ajudant muntador	0,227	/R x	23,08000	=	5,23916	
	A0F-000R	h	Oficial 1a muntador	0,227	/R x	27,06000	=	6,14262	
					Subtotal:			11,38178	11,38178
Maquinària									
	C152-003B	h	Camió grua	0,227	/R x	77,56000	=	17,60612	
					Subtotal:			17,60612	17,60612
Materials									
	BF36-04IN	m	Tub de fosa dúctil de 400 mm de diàmetre nominal, classe de pressió C40 segons la norma UNE-EN 545, amb unió de campana amb contrabrida d'estanquitat i anella elastomèrica per a aigua	0,510	x	161,15000	=	82,18650	
	BF31-PPRT	u	Part proporcional de peces per a carret de tram fix amb brides per a tub de fosa dúctil de DN400	2,000	x	116,00000	=	232,00000	

PARTIDES D'OBRA

NÚM	CODI	UA	DESCRIPCIÓ	PREU

					Subtotal:		232,00000	232,00000
					COST DIRECTE			343,17440
					DESPESES INDIRECTES	6,00 %		20,59046
					COST EXECUCIÓ MATERIAL			**363,76486**

P-55 PF38-D250 u Subministre i col·locació de brida universal de fosa de DN250 PN16, amb cargoleria revestida de Sheraplex, juntes EPDM amb certificat WRAS, de la casa AVK o equivalent **Rend.: 1,000** **387,12** €

				Unitats		Preu		Parcial	Import
Mà d'obra									
	A0F-000R	h	Oficial 1a muntador	1,500	/R x	27,06000	=	40,59000	
	A01-FEPH	h	Ajudant muntador	1,500	/R x	23,08000	=	34,62000	
			Subtotal:					75,21000	75,21000
Materials									
	BF38-B250	u	Brida universal de fosa de DN250 PN16, amb cargoleria revestida de Sheraplex, juntes EPDM amb certificat WRAS, de la casa AVK o equivalent	1,000	x	290,00000	=	290,00000	
			Subtotal:					290,00000	290,00000
			COST DIRECTE						365,21000
			DESPESES INDIRECTES		6,00 %				21,91260
			COST EXECUCIÓ MATERIAL						**387,12260**

P-56 PF38-D400 u Subministre i col·locació de brida universal de fosa de DN400 PN16, amb cargoleria revestida de Sheraplex, juntes EPDM amb certificat WRAS, de la casa AVK o equivalent **Rend.: 1,000** **1.754,52** €

				Unitats		Preu		Parcial	Import
Mà d'obra									
	A01-FEPH	h	Ajudant muntador	1,500	/R x	23,08000	=	34,62000	
	A0F-000R	h	Oficial 1a muntador	1,500	/R x	27,06000	=	40,59000	
			Subtotal:					75,21000	75,21000
Materials									
	BF38-D400	u	Brida universal de fosa de DN600 PN16, amb cargoleria revestida de Sheraplex, juntes EPDM amb certificat WRAS	1,000	x	1.580,00000	=	1.580,00000	
			Subtotal:					1.580,00000	1.580,00000
			COST DIRECTE						1.655,21000
			DESPESES INDIRECTES		6,00 %				99,31260
			COST EXECUCIÓ MATERIAL						**1.754,52260**

Pressupost del Projecte d´obres de desviament de les canonades d´impulsió i distribució
d´aigua potable, al terme muncipal de Calonge i Sant Antoni

PARTIDES D'OBRA

NÚM	CODI	UA	DESCRIPCIÓ	PREU

P-57 PF39-B400 u Subministre i col·locació de brida embridada-endoll express de fosa de DN400 PN16 **Rend.: 1,000** **634,24** €

				Unitats		Preu		Parcial	Import
Mà d'obra									
	A0F-000R	h	Oficial 1a muntador	1,500	/R x	27,06000	=	40,59000	
	A01-FEPH	h	Ajudant muntador	1,500	/R x	23,08000	=	34,62000	
			Subtotal:					75,21000	75,21000
Materials									
	BF39-B400	u	Brida embridada-endoll express de fosa de DN400 PN16	1,000	x	522,00000	=	522,00000	
			Subtotal:					522,00000	522,00000
			DESPESES AUXILIARS		1,50 %				1,12815
			COST DIRECTE						598,33815
			DESPESES INDIRECTES		6,00 %				35,90029
			COST EXECUCIÓ MATERIAL						**634,23844**

P-58 PFB0-10AAR u Subministre i col·locació de colze per a un canvi de direcció de 90° de polietilè PE 100, fabricació Indeterminat, diàmetre nominal DN 90, pressió nominal PN 16 (SDR 11), per a unió per electrosoldada i col·locat superficialment, en entorn urbà, en obres amb dificultat de mobilitat **Rend.: 1,000** **94,27** €

				Unitats		Preu		Parcial	Import
Mà d'obra									
	A01-FEPH	h	Ajudant muntador	0,80501	/R x	23,08000	=	18,57963	
	A0F-000R	h	Oficial 1a muntador	0,80501	/R x	27,06000	=	21,78357	
			Subtotal:					40,36320	40,36320
Maquinària									
	C20P-WLSF	h	Equip i elements auxiliars per a soldadura per electrofusió de canonades de polietilè, diàmetre nominal DN 20 a 630 mm, de funcionament manual i control de la soldadura automàtic, alimentació elèctrica monofàsica a 230 V, potència 3,6 kW, grau de protecció IP54, amb funció de documentació i traçabilitat de la soldadura, ports de comunicacions USB i paral·lel, contrassenya de supervisor, possibiltat d'introduïr coordenades GPS, amb escàner lector de codi de barres	0,80501	/R x	5,13000	=	4,12970	
	CZ15-00E4	h	Grup electrògen de 20 a 30 kVA	0,80501	/R x	10,73000	=	8,63776	
			Subtotal:					12,76746	12,76746
Materials									
	BFB0-WQQ	u	Colze per a un canvi de direcció de 90° de polietilè PE 100, fabricació Indeterminat, diàmetre nominal DN 90, pressió nominal PN 16 (SDR 11), per a unió per electrosoldada	1,000	x	35,20000	=	35,20000	
			Subtotal:					35,20000	35,20000

PARTIDES D'OBRA

NÚM	CODI	UA	DESCRIPCIÓ				PREU
			DESPESES AUXILIARS	1,50	%		0,60545
			COST DIRECTE				88,93611
			DESPESES INDIRECTES	6,00	%		5,33617
			COST EXECUCIÓ MATERIAL				**94,27227**

PFB3-140AX m Subministre i col·locació de tub de polietilè de designació PE 100, diàmetre nominal DN 63, pressió nominal PN 16 (SDR 11), subministrat en barres de 6 m, fabricació segons norma UNE-EN 12201-2, col·locat al fons de la rasa **Rend.: 1,000** **21,92** **€**

			Unitats		Preu		Parcial	Import
Mà d'obra								
	A01-FEPH	h Ajudant muntador	0,06389	/R x	23,08000	=	1,47458	
	A0F-000R	h Oficial 1a muntador	0,06389	/R x	27,06000	=	1,72886	
				Subtotal:			3,20344	3,20344
Maquinària								
	C13C-00LP	h Retroexcavadora sobre pneumàtics de 8 a 10 t	0,16998	/R x	69,82000	=	11,86800	
				Subtotal:			11,86800	11,86800
Materials								
	BFB3-099A	m Tub de polietilè de designació PE 100, diàmetre nominal DN 63, pressió nominal PN 16 (SDR 11), subministrat en barres de 6 m, fabricació segons norma UNE-EN 12201-2	1,020	x	5,45000	=	5,55900	
				Subtotal:			5,55900	5,55900
			DESPESES AUXILIARS	1,50	%		0,04805	
			COST DIRECTE				20,67849	
			DESPESES INDIRECTES	6,00	%		1,24071	
			COST EXECUCIÓ MATERIAL				**21,91920**	

P-59 **PFB3-140EJ** m Subministre i col·locació de tub de polietilè de designació PE 100, diàmetre nominal DN 125, pressió nominal PN 16 (SDR 11), subministrat en barres de 6 m, fabricació segons norma UNE-EN 12201-2, inclosa la part proporcional d'accessoris d'unió mitjançant electrosoldadura, col·locat al fons de la rasa, sense afectació per presència de serveis en la rasa, sense presència d'estrebada, amb grau de dificultat mitjà, amb reblert sobre llit de sorra de 0,1 m de gruix, inclòs el reblert del recolzament del tub **Rend.: 1,000** **49,10** **€**

			Unitats		Preu		Parcial	Import
Mà d'obra								
	A01-FEPH	h Ajudant muntador	0,17889	/R x	23,08000	=	4,12878	
	A0F-000R	h Oficial 1a muntador	0,17889	/R x	27,06000	=	4,84076	
				Subtotal:			8,96954	8,96954
Maquinària								
	C13A-00FP	h Picó vibrant de combustible amb placa de 30x30 cm	0,050	/R x	6,69000	=	0,33450	

PARTIDES D'OBRA

NÚM	CODI	UA	DESCRIPCIÓ					PREU
	C13C-00LP	h	Retroexcavadora sobre pneumàtics de 8 a 10 t	0,0422	/R x	69,82000	= 2,94640	
	C20P-WLSF	h	Equip i elements auxiliars per a soldadura per electrofusió de canonades de polietilè, diàmetre nominal DN 20 a 630 mm, de funcionament manual i control de la soldadura automàtic, alimentació elèctrica monofàsica a 230 V, potència 3,6 kW, grau de protecció IP54, amb funció de documentació i traçabilitat de la soldadura, ports de comunicacions USB i paral·lel, contrassenya de supervisor, possibiltat d'introduïr coordenades GPS, amb escàner lector de codi de barres	0,17889	/R x	5,13000	= 0,91771	
					Subtotal:		4,19861	4,19861
Materials								
	B03L-05N5	t	Sorra de pedrera de 0 a 3,5 mm	0,13781	x	22,49000	= 3,09935	
	BFB3-095U	m	Tub de polietilè de designació PE 100, diàmetre nominal DN 125, pressió nominal PN 16 (SDR 11), subministrat en barres de 6 m, fabricació segons norma UNE-EN 12201-2	1,020	x	20,17000	= 20,57340	
	BFWF-W62	u	Accessori per a tubs de polietilè de densitat alta, de 125 mm de diàmetre nominal exterior, de plàstic, 16 bar de pressió nominal, per a electrosoldadura	0,200	x	46,72000	= 9,34400	
					Subtotal:		33,01675	33,01675
			DESPESES AUXILIARS	1,50	%		0,13454	
			COST DIRECTE				46,31944	
			DESPESES INDIRECTES	6,00	%		2,77917	
			COST EXECUCIÓ MATERIAL				**49,09861**	

P-60 **PFB3-140EK** m Subministre i col·locació de tub de polietilè de designació PE 100, diàmetre nominal DN 140, pressió nominal PN 16 (SDR 11), subministrat en barres de 6 m, fabricació segons norma UNE-EN 12201-2, inclosa la part proporcional d'accessoris d'unió mitjançant electrosoldadura, col·locat al fons de la rasa, sense afectació per presència de serveis en la rasa, sense presència d'estrebada, amb grau de dificultat mitjà, amb reblert sobre llit de sorra de 0,1 m de gruix, inclòs el reblert del recolzament del tub **Rend.: 1,000** **59,77** **€**

			Unitats		Preu		Parcial	Import
Mà d'obra								
	A01-FEPH	h Ajudant muntador	0,18831	/R x	23,08000	=	4,34619	
	A0F-000R	h Oficial 1a muntador	0,18831	/R x	27,06000	=	5,09567	
				Subtotal:			9,44186	9,44186
Maquinària								
	C13A-00FP	h Picó vibrant de combustible amb placa de 30x30 cm	0,050	/R x	6,69000	=	0,33450	
	C20P-WLSF	h Equip i elements auxiliars per a soldadura per electrofusió de canonades de polietilè, diàmetre nominal DN 20 a 630 mm, de funcionament manual i control de la soldadura automàtic, alimentació elèctrica monofàsica a 230 V, potència 3,6 kW, grau de protecció IP54, amb funció de documentació i traçabilitat de la soldadura, ports de comunicacions USB i paral·lel, contrassenya de supervisor, possibiltat d'introduïr coordenades GPS, amb escàner	0,18831	/R x	5,13000	=	0,96603	

PARTIDES D'OBRA

NÚM	CODI	UA	DESCRIPCIÓ						PREU
			lector de codi de barres						
	C13C-00LP	h	Retroexcavadora sobre pneumàtics de 8 a 10 t	0,0422	/R x	69,82000	=	2,94640	
					Subtotal:			4,24693	4,24693
Materials									
	BFB3-095L	m	Tub de polietilè de designació PE 100, diàmetre nominal DN 140, pressió nominal PN 16 (SDR 11), subministrat en barres de 6 m, fabricació segons norma UNE-EN 12201-2	1,020	x	25,13000	=	25,63260	
	B03L-05N5	t	Sorra de pedrera de 0 a 3,5 mm	0,14515	x	22,49000	=	3,26442	
	BFWF-W62	u	Accessori per a tubs de polietilè de densitat alta, de 140 mm de diàmetre nominal exterior, de plàstic, 16 bar de pressió nominal, per a electrosoldadura	0,200	x	68,30000	=	13,66000	
					Subtotal:			42,55702	42,55702
			DESPESES AUXILIARS			1,50	%		0,14163
			COST DIRECTE						56,38744
			DESPESES INDIRECTES			6,00	%		3,38325
			COST EXECUCIÓ MATERIAL						**59,77068**

P-61 PFB3-140EL m Subministre i col·locació de tub de polietilè de designació PE 100, diàmetre nominal DN 160, pressió nominal PN 16 (SDR 11), subministrat en barres de 6 m, fabricació segons norma UNE-EN 12201-2, inclosa la part proporcional d'accessoris d'unió mitjançant electrosoldadura, col·locat al fons de la rasa, sense afectació per presència de serveis en la rasa, sense presència d'estrebada, amb grau de dificultat mitjà, amb reblert sobre llit de sorra de 0,1 m de gruix, inclòs el reblert del recolzament del tub. **Rend.: 1,000** **71,99** €

				Unitats		Preu		Parcial	Import
Mà d'obra									
	A01-FEPH	h	Ajudant muntador	0,19877	/R x	23,08000	=	4,58761	
	A0F-000R	h	Oficial 1a muntador	0,19877	/R x	27,06000	=	5,37872	
					Subtotal:			9,96633	9,96633
Maquinària									
	C13C-00LP	h	Retroexcavadora sobre pneumàtics de 8 a 10 t	0,0507	/R x	69,82000	=	3,53987	
	C20P-WLSF	h	Equip i elements auxiliars per a soldadura per electrofusió de canonades de polietilè, diàmetre nominal DN 20 a 630 mm, de funcionament manual i control de la soldadura automàtic, alimentació elèctrica monofàsica a 230 V, potència 3,6 kW, grau de protecció IP54, amb funció de documentació i traçabilitat de la soldadura, ports de comunicacions USB i paral·lel, contrassenya de supervisor, possibiltat d'introduïr coordenades GPS, amb escàner lector de codi de barres	0,19877	/R x	5,13000	=	1,01969	
	C13A-00FP	h	Picó vibrant de combustible amb placa de 30x30 cm	0,055	/R x	6,69000	=	0,36795	
					Subtotal:			4,92751	4,92751
Materials									
	B03L-05N5	t	Sorra de pedrera de 0 a 3,5 mm	0,15523	x	22,49000	=	3,49112	

PARTIDES D'OBRA

NÚM	CODI	UA	DESCRIPCIÓ						PREU
	BFB3-0964	m	Tub de polietilè de designació PE 100, diàmetre nominal DN 160, pressió nominal PN 16 (SDR 11), subministrat en barres de 6 m, fabricació segons norma UNE-EN 12201-2	1,020	x	32,99000	=	33,64980	
	BFWF-W62	u	Accessori per a tubs de polietilè de densitat alta, de 160 mm de diàmetre nominal exterior, de plàstic, 16 bar de pressió nominal, per a electrosoldadura	0,200	x	78,64000	=	15,72800	
					Subtotal:			52,86892	52,86892
			DESPESES AUXILIARS			1,50	%		0,14949
			COST DIRECTE						67,91225
			DESPESES INDIRECTES			6,00	%		4,07474
			COST EXECUCIÓ MATERIAL						**71,98699**

P-62 PFB3-140EP m Subministre i col·locació de tub de polietilè de designació PE 100, diàmetre nominal DN 250, pressió nominal PN 16 (SDR 11), subministrat en barres de 6 m, fabricació segons norma UNE-EN 12201-2, inclosa la part proporcional d'accessoris d'unió mitjançant electrosoldadura, col·locat al fons de la rasa, sense afectació per presència de serveis en la rasa, sense presència d'estrebada, amb grau de dificultat mitjà, amb reblert sobre llit de sorra de 0,1 m de gruix, inclòs el reblert del recolzament del tub **Rend.: 1,000** **175,63** €

				Unitats		Preu		Parcial	Import
Mà d'obra									
	A0F-000R	h	Oficial 1a muntador	0,25556	/R x	27,06000	=	6,91545	
	A01-FEPH	h	Ajudant muntador	0,25556	/R x	23,08000	=	5,89832	
					Subtotal:			12,81377	12,81377
Maquinària									
	C20P-WLSF	h	Equip i elements auxiliars per a soldadura per electrofusió de canonades de polietilè, diàmetre nominal DN 20 a 630 mm, de funcionament manual i control de la soldadura automàtic, alimentació elèctrica monofàsica a 230 V, potència 3,6 kW, grau de protecció IP54, amb funció de documentació i traçabilitat de la soldadura, ports de comunicacions USB i paral·lel, contrassenya de supervisor, possibiltat d'introduïr coordenades GPS, amb escàner lector de codi de barres	0,25556	/R x	5,13000	=	1,31102	
	C13C-00LP	h	Retroexcavadora sobre pneumàtics de 8 a 10 t	0,0591	/R x	69,82000	=	4,12636	
	C13A-00FP	h	Picó vibrant de combustible amb placa de 30x30 cm	0,070	/R x	6,69000	=	0,46830	
					Subtotal:			5,90568	5,90568
Materials									
	BFWF-W634	u	Accessori per a tubs de polietilè de densitat alta, de 250 mm de diàmetre nominal exterior, de plàstic, 16 bar de pressió nominal, per a electrosoldadura	0,200	x	302,74000	=	60,54800	
	BFB3-095N	m	Tub de polietilè de designació PE 100, diàmetre nominal DN 250, pressió nominal PN 16 (SDR 11), subministrat en barres de 6 m, fabricació segons norma UNE-EN 12201-2	1,020	x	80,02000	=	81,62040	
	B03L-05N5	t	Sorra de pedrera de 0 a 3,5 mm	0,20475	x	22,49000	=	4,60483	

JUSTIFICACIÓ DE PREUS

PARTIDES D'OBRA

NÚM	CODI	UA	DESCRIPCIÓ	PREU

			Subtotal:	146,77323	146,77323
			DESPESES AUXILIARS 1,50 %		0,19221
			COST DIRECTE		165,68489
			DESPESES INDIRECTES 6,00 %		9,94109
			COST EXECUCIÓ MATERIAL		**175,62598**

PFE1-PB63 u Subministre i col·locació de brida d'acer inoxidable DN50 i portabrides de PEAD PN16 DN63 per unió embridada de canonada de PEAD PN16 DN63 **Rend.: 1,000** **44,97** €

				Unitats		Preu		Parcial	Import
Mà d'obra									
	A0F-000B	h	Oficial 1a	0,500	/R x	26,18000	=	13,09000	
	A0D-0007	h	Manobre	0,500	/R x	20,73000	=	10,36500	
			Subtotal:					23,45500	23,45500
Materials									
	BFE1-BR63	u	Brida d'acer inoxidable DN50	1,000	x	13,19000	=	13,19000	
	BFBA-YTUV	u	Portabrides de polietilè PE 100, fabricació injectada, diàmetre nominal DN 63, pressió nominal PN 16 (SDR 11), per a unió per soldadura a topall	1,000	x	5,78000	=	5,78000	
			Subtotal:					18,97000	18,97000
			COST DIRECTE						42,42500
			DESPESES INDIRECTES 6,00 %						2,54550
			COST EXECUCIÓ MATERIAL						**44,97050**

P-63 **PFE1-PBRD** u Subministre i col·locació de brida d'acer inoxidable DN150 i portabrides de PEAD PN16 DN160 per unió embridada de canonada de PEAD PN16 DN160 **Rend.: 1,000** **160,58** €

				Unitats		Preu		Parcial	Import
Mà d'obra									
	A0D-0007	h	Manobre	0,500	/R x	20,73000	=	10,36500	
	A0F-000B	h	Oficial 1a	0,500	/R x	26,18000	=	13,09000	
			Subtotal:					23,45500	23,45500
Materials									
	BFBA-YTS5	u	Portabrides de polietilè PE 100, fabricació injectada, diàmetre nominal DN 160, pressió nominal PN 16 (SDR 11), per a unió per soldadura a topall, d'acord amb la norma UNE-EN 12201-3	1,000	x	30,34000	=	30,34000	
	BFE1-BRID	u	Brida d'acer inoxidable DN150	1,000	x	97,70000	=	97,70000	
			Subtotal:					128,04000	128,04000

JUSTIFICACIÓ DE PREUS

PARTIDES D'OBRA

NÚM	CODI	UA	DESCRIPCIÓ	PREU

	COST DIRECTE		151,49500
	DESPESES INDIRECTES 6,00 %		9,08970
	COST EXECUCIÓ MATERIAL		**160,58470**

P-64 **PFE1-PB125** u Subministre i col·locació de brida d'acer inoxidable DN100 i portabrides de PEAD PN16 DN125 per unió embridada de canonada de PEAD PN16 DN125 **Rend.: 1,000** **149,31** €

				Unitats		Preu		Parcial	Import
Mà d'obra									
	A0D-0007	h	Manobre	0,500	/R x	20,73000	=	10,36500	
	A0F-000B	h	Oficial 1a	0,500	/R x	26,18000	=	13,09000	
			Subtotal:					23,45500	23,45500
Materials									
	BFB1-Y125	u	Portabrides de polietilè PE 100, fabricació injectada, diàmetre nominal DN125, pressió nominal PN 16 (SDR 11), per a unió per soldadura a topall, d'acord amb la norma UNE-EN 12201-3	1,000	x	36,80000	=	36,80000	
	BFE1-B100	u	Brida d'acer inoxidable DN100	1,000	x	80,60000	=	80,60000	
			Subtotal:					117,40000	117,40000
			COST DIRECTE						140,85500
			DESPESES INDIRECTES 6,00 %						8,45130
			COST EXECUCIÓ MATERIAL						**149,30630**

P-65 **PFE1-PB25** u Subministre i col·locació de brida d'acer inoxidable DN250 i portabrides de PEAD PN16 DN250 per unió embridada de canonada de PEAD PN16 DN315 **Rend.: 1,000** **255,70** €

				Unitats		Preu		Parcial	Import
Mà d'obra									
	A0D-0007	h	Manobre	0,450	/R x	20,73000	=	9,32850	
	A0F-000B	h	Oficial 1a	0,450	/R x	26,18000	=	11,78100	
	BFBA-YT25	u	Portabrides de polietilè PE 100, fabricació injectada, diàmetre nominal DN 250, pressió nominal PN 16 (SDR 11), per a unió per soldadura a topall	1,000	x	105,00000	=	105,00000	
	VFE1-BR25	u	Brida d'acer inoxidable DN250	1,000	x	115,12000	=	115,12000	
			Subtotal:					220,12000	220,12000
			COST DIRECTE						241,22950
			DESPESES INDIRECTES 6,00 %						14,47377
			COST EXECUCIÓ MATERIAL						**255,70327**

PARTIDES D'OBRA

NÚM	CODI	UA	DESCRIPCIÓ					PREU
P-66	PFE-PX125	u	Subministre i col·locació de brida d'acer inoxidable DN125 i portabrides de PEAD PN16 DN140 per unió embridada de canonada de PEAD PN16 DN140	Rend.:	1,000		157,58	€

				Unitats		Preu		Parcial	Import
Mà d'obra									
	A0D-0007	h	Manobre	0,500	/R x	20,73000	=	10,36500	
	A0F-000B	h	Oficial 1a	0,500	/R x	26,18000	=	13,09000	
	BFB1-X140	u	Portabrides de polietilè PE 100, fabricació injectada, diàmetre nominal DN140, pressió nominal PN 16 (SDR 11), per a unió per soldadura a topall, d'acord amb la norma UNE-EN 12201-3	1,000	x	39,25000	=	39,25000	
	VFE1-X125	u	Brida d'acer inoxidable DN125	1,000	x	85,60000	=	85,60000	
			Subtotal:					124,85000	124,85000
			DESPESES AUXILIARS			1,50	%		0,35183
			COST DIRECTE						148,65683
			DESPESES INDIRECTES			6,00	%		8,91941
			COST EXECUCIÓ MATERIAL						**157,57623**

NÚM	CODI	UA	DESCRIPCIÓ					PREU
P-67	PJ10-PPRE	u	Prova de pressió i estanqueïtat de la xarxa d'aigua. Inclou emissió d'informe final per aprovació de la DO, totalment provada la xarxa i posta en marxa.	Rend.:	1,000		1.632,93	€

				Unitats		Preu		Parcial	Import
Mà d'obra									
	A0F-000N	h	Oficial 1a lampista	10,000	/R x	27,06000	=	270,60000	
	A0F-000R	h	Oficial 1a muntador	10,000	/R x	27,06000	=	270,60000	
	A0D-0007	h	Manobre	10,000	/R x	20,73000	=	207,30000	
			Subtotal:					748,50000	748,50000
Materials									
	B011-05ME	m3	Aigua	450,000	x	1,76000	=	792,00000	
			Subtotal:					792,00000	792,00000
			COST DIRECTE						1.540,50000
			DESPESES INDIRECTES			6,00	%		92,43000
			COST EXECUCIÓ MATERIAL						**1.632,93000**

NÚM	CODI	UA	DESCRIPCIÓ					PREU
P-68	PJM6-V100	u	Subministre i col·locació de ventosa trifuncional embridada de 1´´, de 16 bar de pressió de prova, de fosa, preu alt i muntada en pericó de canalització soterrada. Inclou connexió mitjançant collarí de presa a canonada de DN400, canonada de derivació de PEAD DN32, brides, porta brides, vàlvula de bola de 1´´ PN16	Rend.:	1,000		718,97	€

				Unitats		Preu		Parcial	Import
Mà d'obra									
	A01-FEPH	h	Ajudant muntador	0,540	/R x	23,08000	=	12,46320	

PARTIDES D'OBRA

NÚM	CODI	UA	DESCRIPCIÓ							PREU
	A0F-000R	h	Oficial 1a muntador	0,540	/R x	27,06000	=	14,61240		
			Subtotal:					27,07560		27,07560
Materials										
	BFB3-SKRI	u	Collarí de presa PN16 amb rosca 1´´	1,000	x	185,30000	=	185,30000		
	BN38-0XC8	u	Vàlvula de bola manual amb rosca, de dues peces amb pas total, de bronze, de diàmetre nominal 1 ´´, de 16 bar pressió nominal, de preu alt	1,000	x	32,05000	=	32,05000		
	BFB0-WQM	u	Colze per a un canvi de direcció de 90° de polietilè PE 100, fabricació Indeterminat, diàmetre nominal DN 32, pressió nominal PN 16 (SDR 11), per a unió per electrosoldada	2,000	x	11,02000	=	22,04000		
	BFB3-095Z	m	Tub de polietilè de designació PE 100, diàmetre nominal DN 32, pressió nominal PN 16 (SDR 11), subministrat en rotlle, fabricació segons norma UNE-EN 12201-2	6,000	x	1,40000	=	8,40000		
	BJM6-V100	u	Ventosa trifuncional embridada de 1´´, de 16 bar de pressió de prova, de fosa, preu alt	1,000	x	403,00000	=	403,00000		
			Subtotal:					650,79000		650,79000
			DESPESES AUXILIARS			1,50	%			0,40613
			COST DIRECTE							678,27173
			DESPESES INDIRECTES			6,00	%			40,69630
			COST EXECUCIÓ MATERIAL							**718,96804**

NÚM	CODI	UA	DESCRIPCIÓ					PREU
P-69	PM23-H86Q	u	Subministre i col·locació d'hidrant per a soterrar, amb una sortida de 100 mm de diàmetre amb racord Bombers, amb tap antirrobatori, vàlvula DN100 i connexió a la canonada de 4´´ de diàmetre, muntat en pericó soterrat	Rend.:	1,000		1.228,49	€

				Unitats		Preu		Parcial	Import
Mà d'obra									
	A01-FEPH	h	Ajudant muntador	1,000	/R x	23,08000	=	23,08000	
	A0F-000R	h	Oficial 1a muntador	1,000	/R x	27,06000	=	27,06000	
			Subtotal:					50,14000	50,14000
Materials									
	BM23-H5C5	u	Hidrant per a soterrar, amb una sortida de 100 mm de diàmetre amb racord Bombers, amb tap antirrobatori, connexió a la canonada de 4´´ de diàmetre	1,000	x	705,00000	=	705,00000	
	BN12-0XFK	u	Vàlvula de comporta manual amb brides, de cos llarg, de 100 mm de diàmetre nominal, de 16 bar de PN, cos de fosa nodular EN-GJS-500-7 (GGG50) i tapa de fosa nodular EN-GJS-500-7 (GGG50), amb revestiment de resina epoxi (250 micres), comporta de fosa+EPDM i tancament de seient elàstic, eix d'acer inoxidable 1.4021 (AISI 420), de la casa AVK o equivalent amb accionament per volant de fosa	1,000	x	378,00000	=	378,00000	
	BMY0-H5CT	u	Part proporcional d'elements especials i de muntatge per a hidrants soterrats	1,000	x	25,06000	=	25,06000	
			Subtotal:					1.108,06000	1.108,06000

PARTIDES D'OBRA

NÚM	CODI	UA	DESCRIPCIÓ			PREU
			DESPESES AUXILIARS	1,50	%	0,75210
			COST DIRECTE			1.158,95210
			DESPESES INDIRECTES	6,00	%	69,53713
			COST EXECUCIÓ MATERIAL			**1.228,48923**

P-70 **PN12-DPLO** u Subministre i col·locació de vàlvula de comporta manual amb brides, de cos curt, de 200 mm de diàmetre nominal, de 16 bar de PN, cos de fosa nodular EN-GJS-500-7 (GGG50) i tapa de fosa nodular EN-GJS-500-7 (GGG50), amb revestiment de resina epoxi (250 micres), comporta de fosa+EPDM i tancament de seient elàstic, eix d'acer inoxidable 1.4021 (AISI 420), de la casa AVK o equivalent, amb accionament per volant de fosa, muntada en pericó de canalització soterrada, inclou accionament telescòpic i trampilló d'accionament de mides 20x20cm **Rend.: 1,000** **1.543,74** €

				Unitats		Preu		Parcial	Import
Mà d'obra									
	A01-FEPH	h	Ajudant muntador	4,080	/R x	23,08000	=	94,16640	
	A0F-000R	h	Oficial 1a muntador	2,040	/R x	27,06000	=	55,20240	
			Subtotal:					149,36880	149,36880
Maquinària									
	C152-003A	h	Camió grua de 3 t	2,040	/R x	73,48000	=	149,89920	
			Subtotal:					149,89920	149,89920
Materials									
	BN12-0XFJ	u	Trampilló per accionament telescòpic vàvula de 20x20cm	1,000	x	78,65000	=	78,65000	
	BN12-0XG7	u	Vàlvula de comporta manual amb brides, de cos curt, de 200 mm de diàmetre nominal, de 16 bar de PN, cos de fosa nodular EN-GJS-500-7 (GGG50) i tapa de fosa nodular EN-GJS-500-7 (GGG50), amb revestiment de resina epoxi (250 micres), comporta de fosa+EPDM i tancament de seient elàstic, eix d'acer inoxidable 1.4021 (AISI 420), de la casa AVK o equivalent amb accionament per volant de fosa	1,000	x	941,00000	=	941,00000	
	BN12-0X87	u	Eix d'extensió telescòpic per a vàlvules comporta cònic de 23-32mm de fins a 8 metres	1,000	x	135,20000	=	135,20000	
			Subtotal:					1.154,85000	1.154,85000
			DESPESES AUXILIARS		1,50	%			2,24053
			COST DIRECTE						1.456,35853
			DESPESES INDIRECTES		6,00	%			87,38151
			COST EXECUCIÓ MATERIAL						**1.543,74004**

Pressupost del Projecte d´obres de desviament de les canonades d´impulsió i distribució
d´aigua potable, al terme muncipal de Calonge i Sant Antoni

PARTIDES D'OBRA

NÚM	CODI	UA	DESCRIPCIÓ	PREU

P-71 **PN12-DPNW** u Subministre i col·locació de vàlvula de comporta manual amb brides, de cos llarg, de 100 mm de diàmetre nominal, de 16 bar de PN, cos de fosa nodular EN-GJS-500-7 (GGG50) i tapa de fosa nodular EN-GJS-500-7 (GGG50), amb revestiment de resina epoxi (250 micres), comporta de fosa+EPDM i tancament de seient elàstic, eix d'acer inoxidable 1.4021 (AISI 420), de la casa AVK o equivalent, amb accionament per volant de fosa, muntada en pericó de canalització soterrada, inclou accionament telescòpic i trampilló d'accionament de mides 20x20cm **Rend.: 1,000** **750,49** €

				Unitats		Preu		Parcial	Import
Mà d'obra									
	A0F-000R	h	Oficial 1a muntador	1,500	/R x	27,06000	=	40,59000	
	A01-FEPH	h	Ajudant muntador	3,200	/R x	23,08000	=	73,85600	
			Subtotal:					114,44600	114,44600
Materials									
	BN12-0XFK	u	Vàlvula de comporta manual amb brides, de cos llarg, de 100 mm de diàmetre nominal, de 16 bar de PN, cos de fosa nodular EN-GJS-500-7 (GGG50) i tapa de fosa nodular EN-GJS-500-7 (GGG50), amb revestiment de resina epoxi (250 micres), comporta de fosa+EPDM i tancament de seient elàstic, eix d'acer inoxidable 1.4021 (AISI 420), de la casa AVK o equivalent amb accionament per volant de fosa	1,000	x	378,00000	=	378,00000	
	BN12-0XFJ	u	Trampilló per accionament telescòpic vàvula de 20x20cm	1,000	x	78,65000	=	78,65000	
	BN12-0X87	u	Eix d'extensió telescòpic per a vàlvules comporta cònic de 23-32mm de fins a 8 metres	1,000	x	135,20000	=	135,20000	
			Subtotal:					591,85000	591,85000
			DESPESES AUXILIARS		1,50	%			1,71669
			COST DIRECTE						708,01269
			DESPESES INDIRECTES		6,00	%			42,48076
			COST EXECUCIÓ MATERIAL						**750,49345**

P-72 **PN12-DPO3** u Subministre i col·locació de vàlvula de comporta manual amb brides, de cos curt, de 150 mm de diàmetre nominal, de 16 bar de PN, cos de fosa nodular EN-GJS-500-7 (GGG50) i tapa de fosa nodular EN-GJS-500-7 (GGG50), amb revestiment de resina epoxi (250 micres), comporta de fosa+EPDM i tancament de seient elàstic, eix d'acer inoxidable 1.4021 (AISI 420), de la casa AVK o equivalent, amb accionament telescòpic i trampilló, muntada en rasa **Rend.: 1,000** **579,28** €

				Unitats		Preu		Parcial	Import
Mà d'obra									
	A0F-000R	h	Oficial 1a muntador	1,870	/R x	27,06000	=	50,60220	
			Subtotal:					50,60220	50,60220
Materials									

PARTIDES D'OBRA

NÚM	CODI	UA	DESCRIPCIÓ					PREU
	BN12-0X87	u	Eix d'extensió telescòpic per a vàlvules comporta cònic de 23-32mm de fins a 8 metres	1,000	x 135,20000	= 135,20000		
	BN12-0XFJ	u	Trampilló per accionament telescòpic vàvula de 20x20cm	1,000	x 78,65000	= 78,65000		
	BN12-0XG6	u	Vàlvula de comporta manual amb brides, de cos curt, de 150 mm de diàmetre nominal, de 16 bar de PN, cos de fosa nodular EN-GJS-500-7 (GGG50) i tapa de fosa nodular EN-GJS-500-7 (GGG50), amb revestiment de resina epoxi (250 micres), comporta de fosa+EPDM i tancament de seient elàstic, eix d'acer inoxidable 1.4021 (AISI 420), amb accionament per volant de fosa	1,000	x 281,28000	= 281,28000		
					Subtotal:		495,13000	495,13000
			DESPESES AUXILIARS		1,50 %			0,75903
			COST DIRECTE					546,49123
			DESPESES INDIRECTES		6,00 %			32,78947
			COST EXECUCIÓ MATERIAL					**579,28071**

P-73 **PN12-DPPP** u Subministre i col·locació de vàlvula de comporta manual amb brides, de cos llarg, de 125 mm de diàmetre nominal, de 16 bar de PN, cos de fosa nodular EN-GJS-500-7 (GGG50) i tapa de fosa nodular EN-GJS-500-7 (GGG50), amb revestiment de resina epoxi (250 micres), comporta de fosa+EPDM i tancament de seient elàstic, eix d'acer inoxidable 1.4021 (AISI 420), de la csa AVK o equivalent, amb accionament per telescòpic amb trampilló, muntada a fons de rasa **Rend.: 1,000** **645,43** €

				Unitats		Preu		Parcial	Import
Mà d'obra									
	A0F-000R	h	Oficial 1a muntador	0,950	/R x	27,06000	=	25,70700	
	A01-FEPH	h	Ajudant muntador	3,200	/R x	23,08000	=	73,85600	
						Subtotal:		99,56300	99,56300
Materials									
	BN12-0X87	u	Eix d'extensió telescòpic per a vàlvules comporta cònic de 23-32mm de fins a 8 metres	1,000	x	135,20000	=	135,20000	
	BN12-0XFQ	u	Vàlvula de comporta manual amb brides, de cos llarg, de 125 mm de diàmetre nominal, de 16 bar de PN, cos de fosa nodular EN-GJS-500-7 (GGG50) i tapa de fosa nodular EN-GJS-500-7 (GGG50), amb revestiment de resina epoxi (250 micres), comporta de fosa+EPDM i tancament de seient elàstic, eix d'acer inoxidable 1.4021 (AISI 420), de la casa AVK o equivalent, amb accionament telescòpic amb trampilló	1,000	x	293,99000	=	293,99000	
	BN12-0XFJ	u	Trampilló per accionament telescòpic vàvula de 20x20cm	1,000	x	78,65000	=	78,65000	
						Subtotal:		507,84000	507,84000

PARTIDES D'OBRA

NÚM	CODI	UA	DESCRIPCIÓ	PREU
			DESPESES AUXILIARS 1,50 %	1,49345
			COST DIRECTE	608,89645
			DESPESES INDIRECTES 6,00 %	36,53379
			COST EXECUCIÓ MATERIAL	**645,43023**

P-74 **PN12-DPQ1** u Subministre i col·locació de vàlvula de comporta manual amb brides, de cos llarg, de 250 mm de diàmetre nominal, de 16 bar de PN, cos de fosa nodular EN-GJS-500-7 (GGG50) i tapa de fosa nodular EN-GJS-500-7 (GGG50), amb revestiment de resina epoxi (250 micres), comporta de fosa+EPDM i tancament de seient elàstic, eix d'acer inoxidable 1.4021 (AISI 420), de la casa AVK o equivalent, amb accionament telescòpic i trampilló, muntada en fons de rasa **Rend.: 1,000** **1.412,85** €

				Unitats		Preu		Parcial	Import
Mà d'obra									
	A01-FEPH	h	Ajudant muntador	2,600	/R x	23,08000	=	60,00800	
	A0F-000R	h	Oficial 1a muntador	1,300	/R x	27,06000	=	35,17800	
						Subtotal:		95,18600	95,18600
Maquinària									
	C152-003A	h	Camió grua de 3 t	1,300	/R x	73,48000	=	95,52400	
						Subtotal:		95,52400	95,52400
Materials									
	BN12-0XFJ	u	Trampilló per accionament telescòpic vàvula de 20x20cm	1,000	x	78,65000	=	78,65000	
	BN12-0X87	u	Eix d'extensió telescòpic per a vàlvules comporta cònic de 23-32mm de fins a 8 metres	1,000	x	135,20000	=	135,20000	
	BN12-0XG4	u	Vàlvula de comporta manual amb brides, de cos llarg, de 250 mm de diàmetre nominal, de 16 bar de PN, cos de fosa nodular EN-GJS-500-7 (GGG50) i tapa de fosa nodular EN-GJS-500-7 (GGG50), amb revestiment de resina epoxi (250 micres), comporta de fosa+EPDM i tancament de seient elàstic, eix d'acer inoxidable 1.4021 (AISI 420), de la casa AVK o equivalent, amb accionament telescòpic i trampìlló	1,000	x	926,89000	=	926,89000	
						Subtotal:		1.140,74000	1.140,74000
			DESPESES AUXILIARS		1,50 %				1,42779
			COST DIRECTE						1.332,87779
			DESPESES INDIRECTES		6,00 %				79,97267
			COST EXECUCIÓ MATERIAL						**1.412,85046**

P-75 **PN12-DPQD** u Subministre i col·locació de vàlvula de comporta manual amb brides, de cos llarg, de 400 mm de diàmetre nominal, de 16 bar de PN, cos de fosa nodular EN-GJS-500-7 (GGG50) i tapa de fosa nodular EN-GJS-500-7 (GGG50), amb revestiment de resina epoxi (250 micres), comporta de fosa+EPDM i tancament de seient elàstic, eix d'acer inoxidable 1.4021 (AISI 420), de la casa AVK o equivalent, amb accionament telescòpic i trampilló, muntada en rasa **Rend.: 1,000** **3.922,60** €

JUSTIFICACIÓ DE PREUS

PARTIDES D'OBRA

NÚM	CODI	UA	DESCRIPCIÓ	Unitats		Preu		Parcial	Import
Mà d'obra									
	A01-FEPH	h	Ajudant muntador	3,200	/R x	23,08000	=	73,85600	
	A0F-000R	h	Oficial 1a muntador	1,600	/R x	27,06000	=	43,29600	
			Subtotal:					117,15200	117,15200
Maquinària									
	C152-003A	h	Camió grua de 3 t	1,600	/R x	73,48000	=	117,56800	
			Subtotal:					117,56800	117,56800
Materials									
	BN12-0X87	u	Eix d'extensió telescòpic per a vàlvules comporta cònic de 23-32mm de fins a 8 metres	1,000	x	135,20000	=	135,20000	
	BN12-0XFL	u	Vàlvula de comporta manual amb brides, de cos llarg, de 400 mm de diàmetre nominal, de 16 bar de PN, cos de fosa nodular EN-GJS-500-7 (GGG50) i tapa de fosa nodular EN-GJS-500-7 (GGG50), amb revestiment de resina epoxi (250 micres), comporta de fosa+EPDM i tancament de seient elàstic, eix d'acer inoxidable 1.4021 (AISI 420), amb accionament per volant de fosa, de la casa AVK o equivalent	1,000	x	3.250,24000	=	3.250,24000	
	BN12-0XFJ	u	Trampilló per accionament telescòpic vàvula de 20x20cm	1,000	x	78,65000	=	78,65000	
			Subtotal:					3.464,09000	3.464,09000
			DESPESES AUXILIARS			1,50	%		1,75728
			COST DIRECTE						3.700,56728
			DESPESES INDIRECTES			6,00	%		222,03404
			COST EXECUCIÓ MATERIAL						**3.922,60132**

P-76 **PN12-DPRZ** u Subministre i col·locació de vàlvula de comporta manual amb brides, de cos curt, de 400 mm de diàmetre nominal, de 16 bar de PN, cos de fosa nodular EN-GJS-500-7 (GGG50) i tapa de fosa nodular EN-GJS-500-7 (GGG50), amb revestiment de resina epoxi (250 micres), comporta de fosa+EPDM i tancament de seient elàstic, eix d'acer inoxidable 1.4021 (AISI 420), amb accionament per volant de fosa, muntada en pericó de canalització soterrada, , inclou accionament telescòpic i trampilló d'accionament de mides 20x20cm. **Rend.: 1,000** **2.878,98** €

				Unitats		Preu		Parcial	Import
Mà d'obra									
	A0F-000R	h	Oficial 1a muntador	2,720	/R x	27,06000	=	73,60320	
	A01-FEPH	h	Ajudant muntador	5,440	/R x	23,08000	=	125,55520	
			Subtotal:					199,15840	199,15840
Maquinària									
	C152-003A	h	Camió grua de 3 t	2,720	/R x	73,48000	=	199,86560	
			Subtotal:					199,86560	199,86560
Materials									
	BN12-0XFJ	u	Trampilló per accionament telescòpic vàvula de 20x20cm	1,000	x	78,65000	=	78,65000	

Pressupost del Projecte d´obres de desviament de les canonades d´impulsió i distribució
d´aigua potable, al terme muncipal de Calonge i Sant Antoni

JUSTIFICACIÓ DE PREUS

PARTIDES D'OBRA

NÚM	CODI	UA	DESCRIPCIÓ						PREU
	BN12-0XFM	u	Vàlvula de comporta manual amb brides, de cos curt, de 400 mm de diàmetre nominal, de 16 bar de PN, cos de fosa nodular EN-GJS-500-7 (GGG50) i tapa de fosa nodular EN-GJS-500-7 (GGG50), amb revestiment de resina epoxi (250 micres), comporta de fosa+EPDM i tancament de seient elàstic, eix d'acer inoxidable 1.4021 (AISI 420), amb accionament per volant de fosa	1,000	x	2.100,16000	=	2.100,16000	
	BN12-00FL	u	Eix d'extensió telescòpic per a vàlvules comporta cònic de 23-32mm de fins a 8 metres	1,000	x	135,20000	=	135,20000	
			Subtotal:					135,20000	135,20000
			DESPESES AUXILIARS			1,50	%		2,98738
			COST DIRECTE						2.716,02138
			DESPESES INDIRECTES			6,00	%		162,96128
			COST EXECUCIÓ MATERIAL						**2.878,98266**

PN44-FANM u Subministre i col·locació de vàlvula de papallona concèntrica, segons norma UNE-EN 593, manual, de doble brida, de 400 mm de diàmetre nominal, de 16 bar de pressió nominal, cos de fosa nodular EN-GJS-400-15 (GGG40) amb revestiment de resina epoxi (150 micres), disc de fosa nodular EN-GJS-400-15 (GGG40), anell d'etilè propilè diè (EPDM), eix d'acer inoxidable 1.4021 (AISI 420) i accionament per reductor manual, muntada en pericó de canalització soterrada. **Rend.: 1,000** **1.440,65** €

				Unitats		Preu		Parcial	Import
Mà d'obra									
	A01-FEPH	h	Ajudant muntador	5,440	/R x	23,08000	=	125,55520	
	A0F-000R	h	Oficial 1a muntador	2,720	/R x	27,06000	=	73,60320	
			Subtotal:					199,15840	199,15840
Maquinària									
	C152-003A	h	Camió grua de 3 t	2,720	/R x	73,48000	=	199,86560	
			Subtotal:					199,86560	199,86560
Materials									
	BN45-2J2D	u	Vàlvula de papallona concèntrica, segons norma UNE-EN 593, manual, de doble brida, de 400 mm de diàmetre nominal, de 16 bar de pressió nominal, cos de fosa nodular EN-GJS-400-15 (GGG40) amb revestiment de resina epoxi (150 micres), disc de fosa nodular EN-GJS-400-15 (GGG40), anell d'etilè propilè diè (EPDM), eix d'acer inoxidable 1.4021 (AISI 420) i accionament per reductor manual	1,000	x	957,09000	=	957,09000	
			Subtotal:					957,09000	957,09000
			DESPESES AUXILIARS			1,50	%		2,98738
			COST DIRECTE						1.359,10138
			DESPESES INDIRECTES			6,00	%		81,54608
			COST EXECUCIÓ MATERIAL						**1.440,64746**

JUSTIFICACIÓ DE PREUS

ALTRES

CODI	UA	DESCRIPCIÓ		PREU
BF31-PPRT	u	Part proporcional de peces per a carret de tram fix amb brides per a tub de fosa dúctil de DN400	116,00000	€
BF38-B150	u	Brida universal de fosa de DN150 PN16, amb cargoleria revestida de Sheraplex, juntes EPDM amb certificat WRAS, de la casa AVK o equivalent	182,00000	€
BFB1-X140	u	Portabrides de polietilè PE 100, fabricació injectada, diàmetre nominal DN140, pressió nominal PN 16 (SDR 11), per a unió per soldadura a topall, d'acord amb la norma UNE-EN 12201-3	39,25000	€
BFBA-YT25	u	Portabrides de polietilè PE 100, fabricació injectada, diàmetre nominal DN 250, pressió nominal PN 16 (SDR 11), per a unió per soldadura a topall	105,00000	€
BN12-00FL	u	Eix d'extensió telescòpic per a vàlvules comporta cònic de 23-32mm de fins a 8 metres	135,20000	€
VFE1-BR25	u	Brida d'acer inoxidable DN250	115,12000	€
VFE1-X125	u	Brida d'acer inoxidable DN125	85,60000	€

Calonge i Sant Antoni, març de 2026
L´Enginyer Autor del Projecte,

Marc Cucurella i Vilà
Enginyer Tècnic d´Obres Públiques
Col·legiat 12.216

A12.- CLASSIFICACIÓ DEL CONTRACTISTA

ÍNDEX

1. OBJECTE 2
2. CLASSIFICACIÓ DEL CONTRACTISTA 2

LLISTAT DE TAULES

Taula 1. Pressupost de Projecte 2
Taula 2. Partides ordenades segons la classificació del contractista. 2
Taula 3. Classificació del contractista I. 4
Taula 4. Classificació del contractista II. 4

1. OBJECTE

L'objecte del present annex és conèixer la classificació del contractista del Projecte d'obres de desviament de les canonades d'impulsió i distribució d'aigua potable al terme municipal de Calonge i Sant Antoni (Baix Empordà).

2. CLASSIFICACIÓ DEL CONTRACTISTA

En compliment de la prescrita Llei 9/2017, de 8 de novembre, de contractes del Sector Públic, per la que es transposen a l'ordenament jurídic espanyol les Directives del Parlament Europeu i del Consell 2014/23/UE i 2014/24/UE, de 26 de febrer de 2014, es proposa una classificació de contractista per a la realització de les obres objecte del present Projecte.

El capítol II del Reial Decret 1098/2001, de 12 d'octubre, en la primera secció es mostra la classificació d'empreses contractistes (article 25, el qual es mostra més endavant). En l'article 54 es troba el contingut requerit de la inscripció en el Registre Oficial de Empreses Classificades. El pressupost de projecte, és el següent:

Taula 1. Pressupost de Projecte

Codi	Resum	Import Capítols
CAPÍTOL 1	**ACTUACIONS PRÈVIES**	**10.754,27 €**
CAPÍTOL 2	**CANONADA IMPULSIÓ FD400**	**231.318,74 €**
Subcapítol 2.1	*Enderrocs i moviment de terres*	33.804,12 €
Subcapítol 2.2	*Elements hidràulics*	171.566,92 €
Subcapítol 2.3	*Pavimentació*	25.947,70 €
CAPÍTOL 3	**CANONADA DISTRIBUCIÓ FD400 I MALLAT XARXA**	**259.038,63 €**
Subcapítol 3.1	*Enderrocs i moviment de terres*	35.564,76 €
Subcapítol 3.2	*Elements hidràulics*	198.745,63 €
Subcapítol 3.3	*Pavimentació*	24.728,24 €
CAPÍTOL 4	**SEGURETAT I SALUT**	**9.477,96 €**
CAPÍTOL 5	**GESTIÓ DE RESIDUS**	**44.702,60 €**
	PRESSUPOST EXECUCIÓ MATERIAL:	**555.292,20 €**
	13% Despeses generals	72.187,99 €
	6% Benefici Industrial	33.317,53 €
	SUMA:	105.505,52 €
	TOTAL PRESSUPOST ABANS IVA:	660.797,72 €
	21% IVA	138.767,52 €
	TOTAL PRESSUPOST PER CONTRACTA:	**799.565,24 €**

Font. Oceans Enginyeria Civil

El qual, agrupat d'acord amb les partides que marca la classificació del contractista queda com:

Taula 2. Partides ordenades segons la classificació del contractista.

Partida		Import	%
TREBALLS PREVIS		10.754,27 €	**1,94%**
MOVIMENT DE TERRES			
	Desmunts i buidats	69.368,88 €	**12,49%**
HIDRÀULIQUES			
	Abastaments i sanejaments	370.312,55 €	**66,69%**
VIALES Y PISTAS			
	Amb ferms de mescla bituminosa	14.427,24 €	
	Obres vials sense qualificació específica	36.248,70 €	**6,53%**
SEGURETAT I SALUT		9.477,96 €	**1,71%**
GESTIÓ DE RESIDUS		44.702,60 €	**8,05%**
PRESSUPOST EXECUCIÓ MATERIAL:		**555.292,20 €**	

Font. Oceans Enginyeria Civil

A la vista de les obres de naturalesa corresponent amb alguns dels tipus de subgrups establerts en el Reglament General de l'esmentada llei i, que el seu import de la obra parcial és superior al 20% del preu total del contracte (límit establert en l'article 36 del Reglament), s'inclou l'obra projectada en relació als següents grups i subgrups, dels que figuren en l'article núm. 25 del Reglament (es cita textualment):

GRUP A) MOVIMENTS DE TERRES I PERFORACIONS

Subgrup 1. Desmuntatges i buidatges

Subgrup 2. Explanacions

Subgrup 3. Pedreres

Subgrup 4. Pous i galeries

Subgrup 5. Túnels

GRUP B) PONTS, VIADUCTES I GRANS ESTRUCTURES

Subgrup 1. De fàbrica o formigó en massa

Subgrup 2. De formigó armat

Subgrup 3. De formigó pretesat

Subgrup 4. Metàl·lics

GRUP C) EDIFICACIONS

Subgrup 1. Demolicions

Subgrup 2. Estructures de fàbrica o formigó

Subgrup 3. Estructures metàl·liques

Subgrup 4. Feines de paleta, estucats i revestiments

Subgrup 5. Feines de pedrera i marbre

Subgrup 6. Paviments, enllosats i enrajolats

Subgrup 7. Aïllaments i impermeabilitzacions

Subgrup 8. Fusteria

Subgrup 9. Tancaments metàl·lics

GRUP D) FERROCARRILS

Subgrup 1. Estesa de vies

Subgrup 2. Elevats sobre carril o cable

Subgrup 3. Senyalitzacions i enclavaments

Subgrup 4. Electrificació de ferrocarrils

Subgrup 5. Obres de ferrocarrils sense qualificació específica

GRUP E) HIDRÀULIQUES

Subgrup 1. Abastaments i sanejaments

Subgrup 2. Preses

Subgrup 3. Canals

Subgrup 4. Sèquies i desguassos

Subgrup 5. Defenses de marges i canalitzacions

Subgrup 6. Conduccions amb canonades de pressió de gran diàmetre

Subgrup 7. Obres hidràuliques sense qualificació específica

GRUP F) MARÍTIMES

Subgrup 1. Dragats

Subgrup 2. Esculleres

Subgrup 3. Amb blocs de formigó

Subgrup 4. Amb calaixos de formigó armat

Subgrup 5. Amb pilots i palplanxes

Subgrup 6. Fars, radiofars i senyalitzacions marítimes

Subgrup 7. Obres marítimes sense qualificació

Subgrup 8. Emissaris submarins

GRUP G) VIALS I PISTES

Subgrup 1. Autopistes, autovies

Subgrup 2. Pistes d'aterratge

Subgrup 3. Amb ferms de formigó hidràulic

Subgrup 4. Amb ferms de mescles bituminoses

Subgrup 5. Senyalitzacions i abalisaments de vials

Subgrup 6. Obres viàries sense qualificació específica

GRUP H) TRANSPORTS DE PRODUCTES PETROLÍFERS I GASOSOS

Subgrup 1. Oleoductes

Subgrup 2. Gasoductes

GRUP I) INSTAL.LACIONS ELÈCTRIQUES

Subgrup 1. Enllumenats, il·luminacions i balises lluminoses

Subgrup 2. Centrals de producció d'energia

Subgrup 3. Línies elèctriques de transport

Subgrup 4. Subestacions

Subgrup 5. Centres de transformació i distribució d'alta tensió

Subgrup 6. Distribució de baixa tensió

Subgrup 7. Telecomunicacions i instal·lacions radioelèctriques

Subgrup 8. Instal·lacions electròniques

Subgrup 9. Instal·lacions elèctriques sense qualificació específica

GRUP J) INSTAL.LACIONS MECÀNIQUES

Subgrup 1. Elevadors o transportadors

Subgrup 2. De ventilació, calefacció i climatització

Subgrup 3.Frigorífiques

Subgrup 4. De lampista i sanitàries

Subgrup 5. Instal·lacions mecàniques sense qualificació específica

GRUP K) ESPECIALS

Subgrup 1. Fonaments especials

Subgrup 2. Sondatges, injeccions i estacades

Subgrup 3. Palplanxats

Subgrup 4. Pintures i metal·litzacions

Subgrup 5. Ornamentacions i decoracions

Subgrup 6. Jardineria i plantacions

Subgrup 7. Restauració de béns immobles historicoartístics

Subgrup 8. Estacions de tractament d'aigües

Subgrup 9. Instal·lacions contra incendis

A la vista del pressupost de l'obra del present projecte, l'anualitat que s'ha de fixar en el moment de la contractació vindrà fixada, fonamentalment, per les activitats que el seu import de la obra parcial és superior al 20% del preu total del contracte i que formen part del Projecte. Es proposa la següent classificació:

Taula 3. Classificació del contractista I.

TIPUS	CLASSIFICACIÓ
E – HIDRÀULIQUES	1 – Abastaments i sanejaments

Font. Reial Decret 1098/2001, de 12 d'Octubre

Per tant, i d'acord amb l'article nº 26 del RD 1098/2001, de 12 d'octubre pel qual s'aprova el "Reglamento General de la Ley de Contratos de las Administraciones Públicas" modificat pel RD 773/2015 de 28 d'agost, pel qual es modifiquen determinats preceptes del Reglament general de la Llei de contractes de les administracions públiques aprovat pel RD 1098/2001, de 12 d'octubre, les categories dels contractes d'obres es classifiquen en categories segons la seva quantia.

L'expressió de la quantia s'efectua per referència al valor estimat del contracte, quan la durada d'aquest sigui igual o inferior a un any, i per referència al valor mitjà anual d'aquest, quan es tracti de contractes de durada superior. Les categories dels contractes d'obres són les següents:

- Categoria 1, si la quantia del contracte és inferior o igual a 150.000 euros.
- Categoria 2, si la quantia del contracte és superior a 150.000 euros i inferior o igual a 360.000 euros.
- Categoria 3, si la quantia del contracte és superior a 360.000 euros i inferior o igual a 840.000 euros.
- Categoria 4, si la quantia del contracte és superior a 840.000 euros i inferior o igual a 2.400.000 euros.
- Categoria 5, si la quantia del contracte és superior a 2.400.000 euros i inferior o igual a cinc milions d'euros.
- Categoria 6, si la seva quantia és superior a cinc milions d'euros.

Les categories 5 i 6 no són aplicables en els subgrups pertanyents als grups I, J i K. Per als subgrups esmentats la màxima categoria de classificació és la categoria 4, i aquesta categoria és aplicable als contractes dels subgrups esmentats la quantia dels quals sigui superior a 840.000 euros.»

En conseqüència i d'acord amb l'exposat es proposa la següent classificació:

Taula 4. Classificació del contractista II.

TIPUS	CLASSIFICACIÓ
HIDRÀULICA - Abastaments i sanejaments	E13

Font. Reial Decret 1098/2001, de 12 d'Octubre

No obstant aquesta proposta de classificació, la Mesa de contractació establirà en el plec de clàusules que regeixin en el concurs o procediment de contractació, la classificació que consideri més oportuna.

A13.- NORMATIVA

ÍNDEX

1. OBJECTE 2
2. NORMATIVA 2
3. NORMATIVA ESPECÍFICA 3
4. BIBLIOGRAFIA ESPECÍFICA 3

1. OBJECTE

L'objecte del present annex és mostrar la normativa d'aplicació del Projecte d'obres de desviament de les canonades d'impulsió i distribució d'aigua potable, al terme municipal de Calonge i Sant Antoni (Baix Emprodà).

2. NORMATIVA

Són bases tècniques del present document i de les solucions adoptades en ell, els següents:

- Decret Legislatiu 2/2003, de 28 d'abril, de Text Refós de la Llei Municipal i de Règim Local de Catalunya.
- Llei 9/2017, de 8 de novembre, de Contractes del Sector Públic, per la que es transposen a l'ordenament jurídic espanyol les Directives del Parlament Europeu i del Consell 2014/23/UE i 2014/24/UE, de 26 de febrer de 2014.
- Reial Decret 1098/2001,de 12 d'octubre, de Reglament General de la Llei de Contractes.
- Decret 179/1995, de 13 de juny, de Reglament d'Obres, Activitats i Serveis del Ens Locals (ROAS).
- Reial Decret Legislatiu 1/2013, de 29 de novembre, pel que s'aprova el Text Refós de la Llei General de drets de les persones amb discapacitat i de la seva inclusió social.
- Decret 209/2023, de 28 de novembre, pel qual s'aprova el Codi d'accessibilitat de Catalunya.
- Reial Decret 505/2007, de 20 d'abril, pel qual s'aproven les condicions bàsiques d'accessibilitat i no discriminació de les persones amb discapacitat per l'accés i utilització dels espais públics urbanitzats i edificacions.
- Ordre TMA/851/2021, de 23 de juliol, pel qual es desenvolupa el document tècnic de condicions bàsiques d'accessibilitat i no discriminació per a l'accés i la utilització dels espais públics urbanitzats.
- Reial decret 1627/1997, de 24 d'octubre, pel que s'estableixen les disposicions mínimes de seguretat i salut en les obres de Construcció.
- Reial decret 105/2008, d'1 de febrer, pel que es regula la producció i la gestió dels residus de construcció i demolició.
- Decret 89/2010, de 29 de juny, regulador de la gestió de residus de la construcció
- Llei 3/2012, del 22 de febrer, de modificació del text refós de la Llei d'urbanisme, aprovat pel Decret Legislatiu 1/2010, de 3 d'agost.
- Decret 305/2006, de 18 de juliol, pel qual s'aprova el Reglament de la Llei d'Urbanisme.
- Reial Decreto Legislatiu 7/2015, de 30 d'octubre, pel que s'aprova el text refós de la Llei de Sòl i Rehabilitació Urbana.
- Llei 6/2001, de 31 de maig, d'Ordenació Ambiental de l'Enllumenat per a la Protecció del Medi Nocturn.
- Llei 5/2003, de 22 d'abril, de mesures de prevenció d'incendis forestals en les urbanitzacions sense continuïtat immediata amb la trama urbana.
- Llei 37/2007, de 17 de novembre, del Soroll.
- Reial Decret 1371/2007, de 19 d'octubre, pel que s'aprova el document bàsic "DB-HR Protecció front el soroll" del Codi Tècnic de l'Edificació i es modifica el Reial Decret 314/2006, de 17 de març, pel que s'aprova el Codi Tècnic de l'Edificació.
- Llei 8/2005, de 8 de juny, de Protecció, Gestió i Ordenació del Paisatge.
- Llei 21/2013, de 9 de desembre, d'avaluació ambiental.
- Llei 20/2009, de 4 de desembre, de prevenció i control ambiental de les activitats.
- Reial Decret 314/2006, de 17 de març, pel que s'aprova el Codi Tècnic de l'Edificació.
- Reial Decret 997/2002, de 27 de setembre, pel que s'aprova la norma de construcció sismoresistent: part general i edificació (NCSR-02).
- Reial Decret 223/2008, de 15 de febrer, pel que s'aprova el Reglament sobre condicions tècniques i garanties de seguretat en línies elèctriques d'alta tensió i les seves instruccions tècniques complementàries ITC-LAT 01 a 09.
- Reial Decret 337/2014, de 9 de maig, pel que s'aprova el Reglament sobre condicions tècniques i garanties de seguretat en instal·lacions elèctriques d'alta tensió i les seves Instruccions tècniques complementàries ITC-RAT 01 a 23.
- Reial Decret 842/2002, de 2 d'agost, pel que s'aprova el Reglament Electrotècnic per Baixa Tensió (REBT) i totes les seves revisions posteriors.
- Reial Decret 1027/2007, de 20 de juliol, pel que s'aprova el Reglament d'instal·lacions Tèrmiques en els Edificis (RITE)
- Reial Decret 776/2011, de 3 de juny, pel que es suprimeixen determinats òrgans col·legiats i s'estableixen els criteris per la normalització en la creació d'òrgans col·legiats a l'Administració General de l'Estat i els seus Organismes Públics.
- Reial Decret 513/2017, de 22 de maig, pel que s'aprova el Reglament d'instal·lacions de protecció contra incendis.
- Normes espanyoles UNE de AENOR, normes europees EN de CEN, normes internacionals ISO i altres normes de interès en cada cas particular: API per tubs d'acer, SSPC per revestiment de tubs, etc.
- Reial Decret 470/2021, del 29 de Juny, pel que s'aprova el Codi Estructural.
- Llei 9/2003, de 13 de juny, de la mobilitat
- Decret 344/2006, de regulació dels estudis d'avaluació de la mobilitat generada (EAMG)
- Real Decret 256/2016, de 22 de març, pel qual s'aprova la Instrucció Tècnica per a la realització del control de producció dels formigons fabricats a central.
- RC-16 "Instrucció per la recepció de ciments RC-16". Reial Decret 256/2016, de 10 de juny, pel que s'aprova la Instrucció per la recepció de ciments (RC-16).
- Real Decret 1371/2007, de 19 d'octubre, pel qual s'aprova el document bàsic <<DB-HR Protecció front al soroll>> del Codi Tècnic de l'Edificació i es modifica el Real Decret 314/2006, de 17 de març, pel qual s'aprova el Codi Tècnic de l'Edificació,
- Ordre FOM/891/2004, de 1 de març, per la qual s'actualitzen determinats articles del plec de prescripcions tècniques generals per obres de carreteres, ponts, relatius a ferms i paviments.

Pel que respecta a la seguretat i salut a les obres s'estarà al que es disposa a la Llei 31/1995, de 10 de novembre, de prevenció de Riscos Laborals.

Per a la redacció del present projecte s'ha tingut en compte el que es disposa per la Generalitat de Catalunya en matèria d'accessibilitat, concretament en:

- Llei 13/2014, de 30 d'octubre, d'accessibilitat.
- Decret 209/2023, de 28 de novembre, pel qual s'aprova el Codi d'accessibilitat de Catalunya

Durant l'execució de les obres, i en el disseny de les instal·lacions, es tindrà en compte el disposat a la normativa en relació als residus de la construcció:

- Decret 89/2010, de 29 de juny, pel que s'aprova el Programa de Gestió de Residus de la construcció de Catalunya (PROGROC), es regula la producció i gestió de residus de la construcció i demolició, i el cànon sobre la disposició controlada dels residus de la construcció.

I també en matèria de medi ambient com:

- Llei 6/2001, d'ordenació ambiental de l'enllumenat per a la protecció del medi nocturn.
- Llei 16/2002, de 28 de juny, de protecció contra la contaminació acústica.
- Llei 21/2013, de 9 de desembre, d'avaluació ambiental.

- Llei 9/2018, de 5 de desembre, per la qual es modifica la Llei 21/2013, de 9 de desembre, d'avaluació ambiental, la Llei 21/2015, de 20 de juliol, per la qual es modifica la Llei 43/2003, de 21 de novembre, de forests, i la Llei 1/2005, de 9 de març, per la qual es regula el règim del comerç de drets d'emissió de gasos d'efecte d'hivernacle.

3. NORMATIVA ESPECÍFICA

Normativa per tubs, conduccions i canalitzacions:

- Normes espanyoles UNE de AENOR, normes europees EN de CEN, normes internacionals ISO i altres normes de interès en cada cas particular: API per tubs d'acer, SSPC per revestiment de tubs, etc.
- Així com totes aquelles normes vigents en les Companyies subministradores dels serveis (aigua, gas, telefonia i electricitat).

Pel que fa a la normativa hidràulica, caldrà tenir en compte les següents:

- Recomanacions tècniques per al disseny d'infraestructures que interfereixen amb l'espai fluvial. Agència Catalana de l'Aigua (ACA), Juny 2006

Pel que fa a la normativa en matèria d'abastament d'aigua:

- Reial Decret 606/2003, de 23 de maig, modificació del Reglament de domini públic hidràulic. (BOE 6/6/2003).
- Decret Legislatiu 3/2003, de 4 de novembre de 20103, Text refós legislació en matèria d'aigües de Catalunya. (DOGC 21/11/2003).
- Real Decret 3/2023, de 10 de gener, pel qual s'estableixen els criteris tècnics sanitaris de la qualitat de l'aigua de consum, els eu control i subministrament.
- Real Decret Legislatiu 1/2001 de 20 de juliol, pel qual s'aprova el text refós de la Llei d'aigües. (BOE 24/07/01).
- Ordre 28/07/1974, s'aprova el "Pliego de prescripciones técnicas generales para tuberias de abastecimiento de agua. (BOE núm. 236 i 237 de 2/10/1974 i 3/10/1974 respectivament).
- Norma Tecnològica NTE-IFA/1976, "·Instalaciones de fontaneria: Abastecimiento".
- Norma Tecnològica NTE-IFR/1974, "Instalaciones de fontaneria: Riego".
- Reglaments generals dels serveis municipals d'abastament domiciliari d'aigua.

Pel que fa a la normativa en matèria de carrers i carreteres caldrà tenir en compte:

- PG-3 "Plec de Prescripcions Tècniques Generals per obres de carreteres i ponts". PG-3 de 6 de febrer i les seves modificacions posteriors.
- Ordre FOM/510/2018, de 8 de maig, pel que es modifica l'Ordre FOM/2523/2014, de 12 de desembre, per la que s'actualitzen determinats articles del plec de prescripcions tècniques generals per obres de carreteres i ponts, relatius a materials bàsics, a ferms i paviments, i a senyalització, abalisament i sistemes de contenció de vehicles.
- Ordre Ministerial FOM 1382/2002, de 16 de maig, per la que s'actualitzen determinats articles del Plec de Prescripcions Tècniques Generals per obres de carreteres i ponts relatius a la construcció d'explanacions, drenatges i cimentacions.
- Ordre Ministerial FOM 475/2002, de 13 de febrer, per la que s'actualitzen determinats articles del Plec de Prescripcions Tècniques Generals per obres de carreteres i ponts relatius a formigons i acers.
- Ordre Circular 5/2001, de 24 de maig, sobre riscs auxiliars, mescles bituminoses i paviments de formigó.
- Ordre Circular 326/2000, de 17 de febrer, de geotècnia vial en lo referent a materials per a la construcció d'explanacions i drenatge.
- Ordre FOM/891/2004, de 1 de març, per la que s'actualitzen determinats articles del plec de prescripcions tècniques generals per obres de carreteres i ponts, relatius a ferms i paviments.
- Norma 6.1 IC: Seccions de ferms. Ordre FOM/3460/2003, de 28 de novembre, pel que s'aprova la norma 6.1.-IC "Seccions de ferms", de la Instrucció de Carreteres.

S'ha tingut en compte, a més, la següent normativa aplicable al municipi i a la zona adjacent a aquest:

- Pla d'Ordenació Urbanística Municipal de l'Ajuntament de Calonge, octubre de 2012

Serà també d'aplicació la legislació que substitueixi, modifiqui o complementi les disposicions enumerades i la nova legislació aplicable que es promulgui, sempre que sigui vigent amb anterioritat a al data del contracte.

En cas de contradicció o simple complementarietat de diverses normes es tindran en compte en tot moment les condicions més restrictives.

4. BIBLIOGRAFIA ESPECÍFICA

S'han consultat majoritàriament aquests dos llibres, per tant, com a bibliografia es considera:

- Ministerio de Fomento, Ministerio de Medio Ambiente, CEDEX (Centro de Estudios y Experimentación de Obras Públicas), *Guía Técnica sobre tuberías para el transporte de agua a presión R13,* 5º Edición.
- W. Steel, Ernest, (1972), *Abastecimiento de agua y alcantarillado*, Barcelona, España, Editorial Gustavo Gili, S.A.
- Ingeniería de aguas residuales. Redes de alcantarillado y bombeo, Mc Graw Hill, 2º Edición.

DOCUMENT NÚM 2: PLÀNOLS

En Marc Cucurella i Vilà, Enginyer Tècnic d'Obres Públiques, col·legiat núm. 12.216, com a tècnic autor del "PROJECTE D'OBRES DE DESVIAMENT DE LES CANONADES D'IMPULSIÓ I DISTRIBUCIÓ D'AIGUA POTABLE" al TM de Calonge i Sant Antoni, exposo que l'índex que es detalla a continuació comprèn la totalitat dels plànols que figuren al "Document núm.2 - Plànols" del projecte esmentat, i que porten la meva signatura digital degudament autoritzada per a ser reproduïda en cadascun dels plànols enumerats.

LLISTAT DE PLÀNOLS

Nº plànol:	Títol del plànol:	Fulls:
1	SITUACIÓ I EMPLAÇAMENT	1 de 1
2	TOPOGRAFIA	1 de 1
3	PLANEJAMENT QUALIFICACIÓ DEL SÒL	1 de 1
4	XARXA D'ABASTAMENT ESTAT ACTUAL	1 de 1
5	XARXA D'ABASTAMENT PROPOSADA	1 de 2
	XARXA D'ABASTAMENT A ANULAR	2 de 2
6	TRAÇAT CANONADA D'IMPULSIÓ FD400	1 de 3
	TRAÇAT CANONADA D'IMPULSIÓ FD400	2 de 3
	TRAÇAT CANONADA D'IMPULSIÓ FD400	3 de 3
7	TRAÇAT CANONADA DE DISTRIBUCIÓ FD400	1 de 4
	TRAÇAT CANONADA DE DISTRIBUCIÓ FD400	2 de 4
	TRAÇAT CANONADA DE DISTRIBUCIÓ FD400	3 de 4
	TRAÇAT CANONADA DE DISTRIBUCIÓ FD400	4 de 4
8	PLANTA DEFINICIÓ GEOMÈTRICA I REPLANTEIG CANONADA	1 de 1
9	PERFIL CANONADA D'IMPULSIÓ FD400	1 de 2
10	PERFIL CANONADA DE DISTRIBUCIÓ FD400	1 de 1
11	DETALLS CANONADA D'IMPULSIÓ FD400	1 de 3
	DETALLS CANONADA D'IMPULSIÓ FD400	2 de 3
	DETALLS CANONADA D'IMPULSIÓ FD400	3 de 3
12	DETALLS CANONADA DE DISTRIBUCIÓ FD400	1 de 4
	DETALLS CANONADA DE DISTRIBUCIÓ FD400	2 de 4
	DETALLS CANONADA DE DISTRIBUCIÓ FD400	3 de 4
	DETALLS CANONADA DE DISTRIBUCIÓ FD400	4 de 4
13	DETALLS	1 de 1
14	DETALLS OBRA CIVIL	1 de 1
15	ESQUEMA HIDRÀULICS	1 de1
16	ELEMENTS HIDRÀULICS	


Calonge i Sant Antoni, març de 2026

L'Enginyer autor del Projecte:


Marc Cucurella i Vilà

Enginyer Tècnic d'Obres Públiques

Col·legiat 12.216

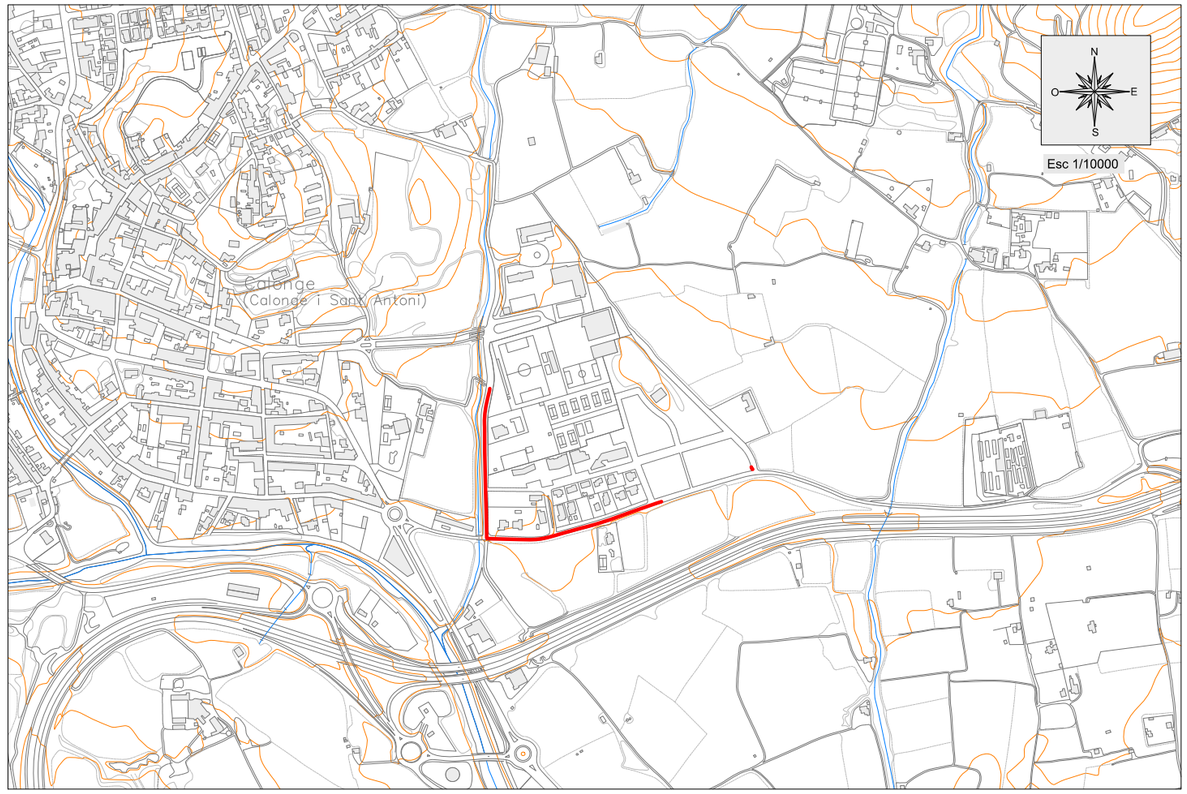



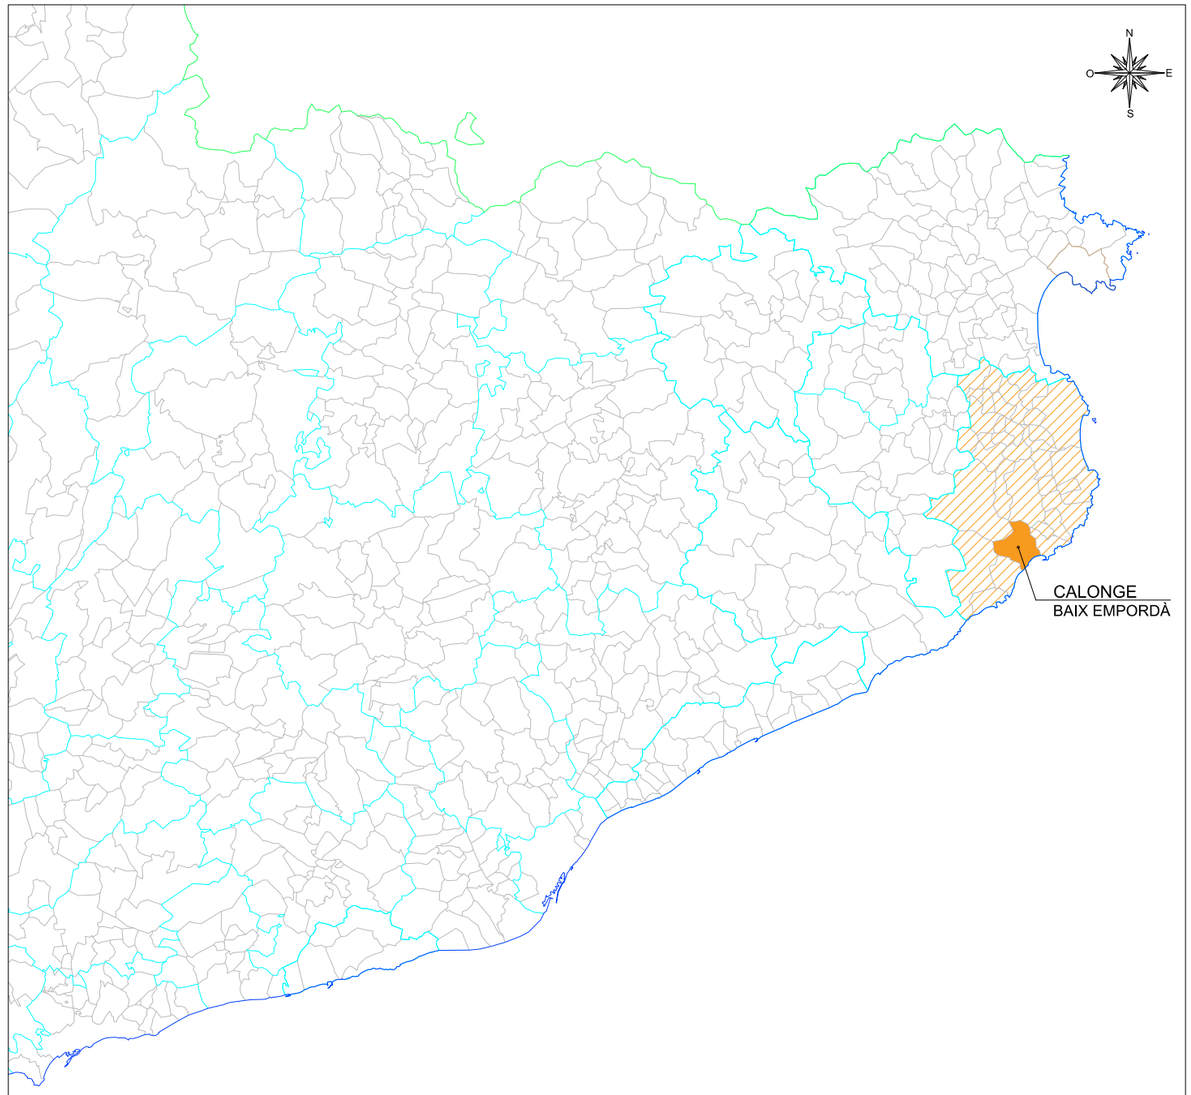

LLISTAT DE PLÀNOLS

Nº plànol:	Títol del plànol:	Fulls:
1	SITUACIÓ I EMPLAÇAMENT	1 de 1
2	TOPOGRAFIA	1 de 1
3	PLANEJAMENT QUALIFICACIÓ DEL SÒL	1 de 1
4	XARXA D'ABASTAMENT ESTAT ACTUAL	1 de 1
5	XARXA D'ABASTAMENT PROPSOADA	1 de 1
	XARXA D'ABASTAMENT A ANULAR	2 de 2
6	TRAÇAT CANONADA D'IMPULSIÓ DF400	3 de 3
7	TRAÇAT CANONADA DE DISTRIBUCIÓ FD400	4 de 4
8	PLANTA DEFINICIÓ GEOMÈTRICA I REPLANTEIG CANONADA	1 de 1

Nº plànol:	Títol del plànol:	Fulls:
9	PERFIL CANONADA D'IMPULSIÓ FD400	1 de 1
10	PERFIL CANONADA DE DISTRIBUCIÓ DF400	1 de 1
11	DETALLS CANONADA D'IMPULSIÓ FD400	3 de 3
12	DETALLS CANONADA DE DISTRIBUCIÓ FD400	4 de 4
13	DETALLS	2 de 2
14	DETALLS OBRA CIVIL	1 de 1
15	ESQUEMA HIDRÀULIC	1 de 1
16	ELEMENTS HIDRÀULICS	1 de 1

Promotor: AJUNTAMENT DE CALONGE I SANT ANTONI

Títol del projecte: PROJECTE D'OBRES DE DESVIAMENT DE LES CANONADES D'IMPULSIÓ I DISTRIBUCIÓ D'AIGUA POTABLE
T.M. de Calonge i Sant Antoni (Baix Empordà)

L'autor del projecte:
OCEANS INGENIERIA CIVIL
Marc Cucurella i Vilà
Enginyer Tècnic d'Obres Públiques
Col·legiat 12.216

Nom del plànol: SITUACIÓ I EMPLAÇAMENT

Escala: VÀRIES


Data: MARÇ 2026

Full: 1 de 1

Plànol: 1



Promotor: AJUNTAMENT DE CALONGE I SANT ANTONI	Títol del projecte: PROJECTE D'OBRES DE DESVIAMENT DE LES CANONADES D'IMPULSIÓ I DISTRIBUCIÓ D'AIGUA POTABLE T.M. de Calonge i Sant Antoni (Baix Empordà)	L'autor del projecte: OCEANS ENGINYERIA CIVIL Marc Cucurella i Vilà Enginyer Tècnic d'Obres Públiques Col·legiat 12.216	Nom del plànol: TOPOGRAFIA	Escala: 1 / 1000	Data: MARÇ 2026 Full: 1 de 1	Plànol: 2

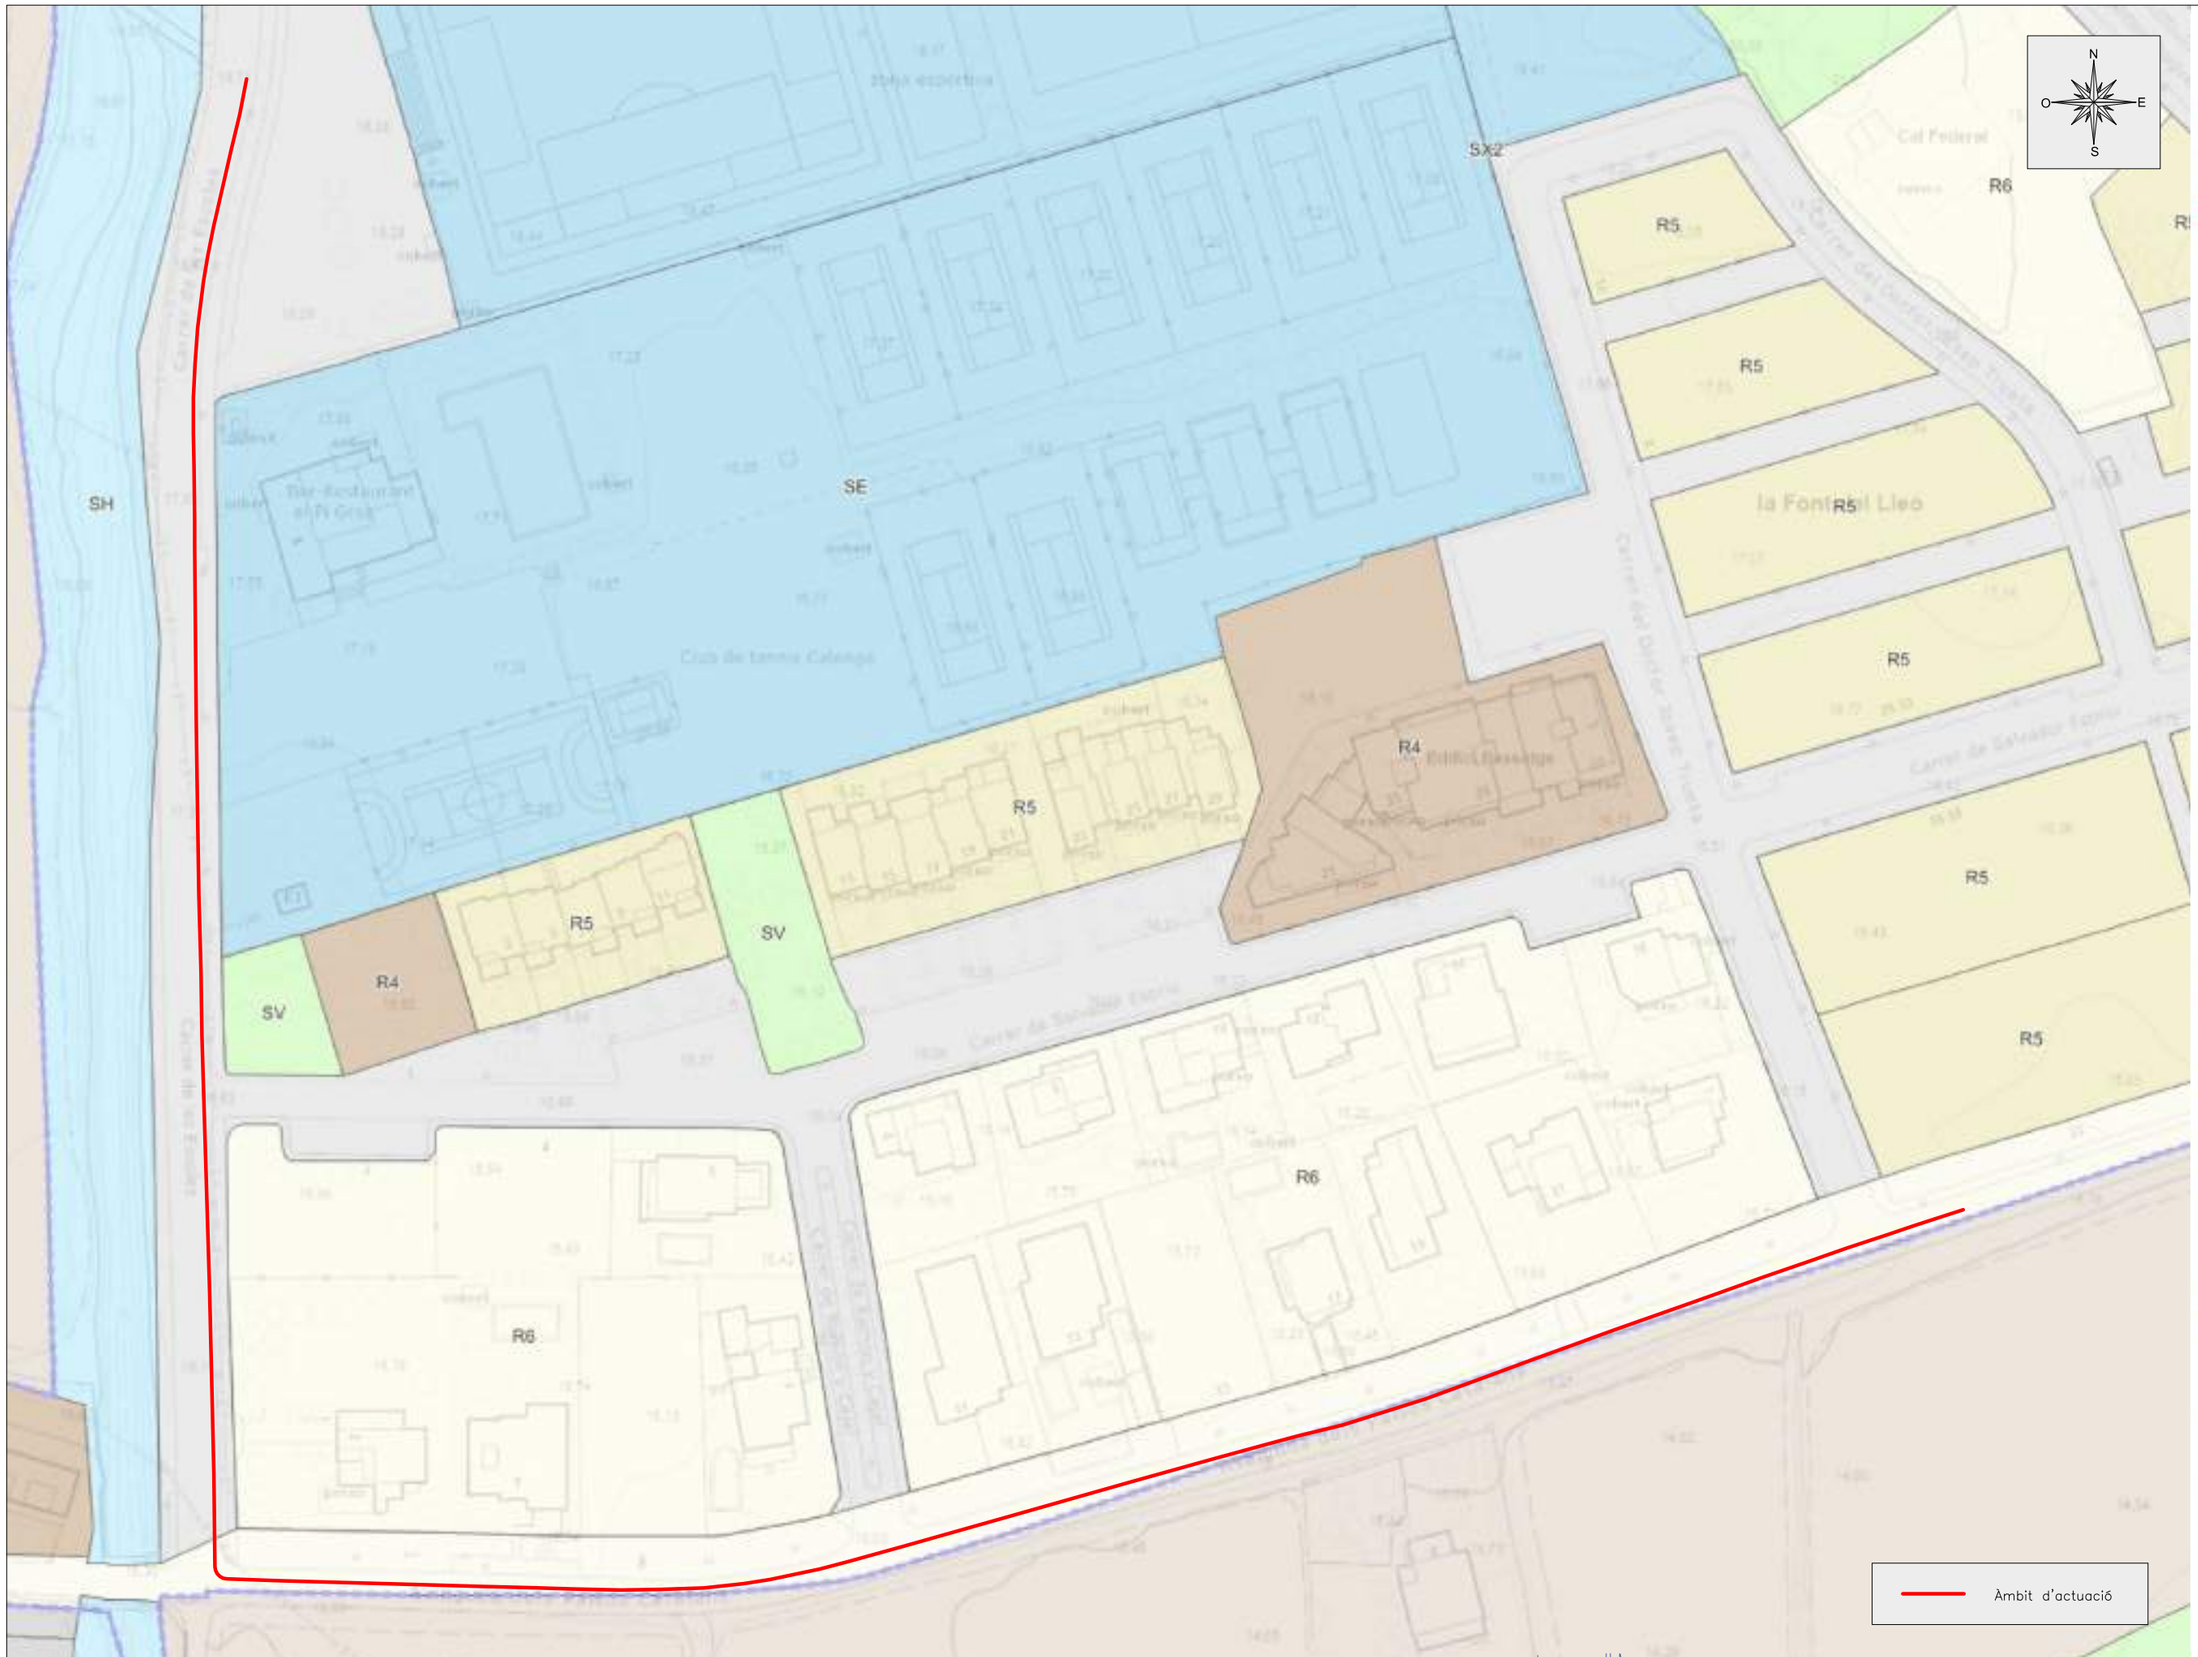

LLEGENDA

MUC SINTÈTIC

Límit municipal

CLASSIFICACIÓ DEL SÒL
- Límit sòl urbà consolidat SUC
- Límit sòl urbà no consolidat SNC
- Límit sòl urbanitzable delimitat SUD
- Límit sòl urbanitzable no delimitat SND

SUC Sòl urbà consolidat
SNC Sòl urbà no consolidat
SUD Sòl urbanitzable delimitat
SND Sòl urbanitzable no delimitat
SNU Sòl no urbanitzable

SECTORS DE PLANEJAMENT
- Límit de sector de desenvolupament
- Límit de sector transversal

QUALIFICACIONS

SISTEMES
- SX Viari
  - SX0, SX1 Eixos estructurants
  - SX2, SX3
  - SX4 Aparcament
- SF Ferrocarril
- SA Aeroportuari
- SP Portuari
- SH Hidràulic
- SC Contenidor
- SV Espais lliures públics
- SD Habitatge dotacional públic
- SE Equipaments
- ST Serveis tècnics

SÒL URBÀ
- R1 Nucli antic
- R2 Urbà tradicional
- R3 Ordenació tancada
- R4 Ordenació oberta
- R5 Habitatges en filera
- R6 Habitatges aïllats o adossats
- A1 Industrial
- A2 Serveis
- A3 Logístics
- M1 Reforma urbana
- M2 Consolidació
- M3 Mixtos

SÒL URBANITZABLE
- D1 Desenvolupament residencial
- D2 Desenvolupament activitat econòmica
- D3 Desenvolupament mixt
- D4 Altres desenvolupaments
- D5 Urbanitzable no delimitat

SÒL NO URBANITZABLE
- N1 Ordinari
- N2 Protecció local
- N3 Protecció reglada
- N4 Activitat autoritzada
- N5 Sector desclassificat per pla director

PROTECCIONS TRANSVERSALS
- Límit protecció transversal

XARXES PROJECTADES
- Xarxes projectades


PLANEJAMENT TERRITORIAL SINTÈTIC

ESPAIS OBERTS DE PROTECCIÓ ESPECIAL
- Sòl de protecció especial
- Sòl d'alt valor agrícola


ESPAIS OBERTS DE PROTECCIÓ TERRITORIAL
- Sòl de potencial interès estratègic de muntanya
- Sòl d'interès agrari i/o paisatgístic
- Sòl de potencial interès estratègic
- Sòl de preservació de corredors d'infraestructures
- Sòl de riscos i afectacions

ESPAIS OBERTS DE PROTECCIÓ PREVENTIVA
- Sòl de protecció preventiva

Promotor: AJUNTAMENT DE CALONGE I SANT ANTONI	Títol del projecte: PROJECTE D'OBRES DE DESVIAMENT DE LES CANONADES D'IMPULSIÓ I DISTRIBUCIÓ D'AIGUA POTABLE T.M. de Calonge i Sant Antoni (Baix Empordà)	L'autor del projecte: OCEANS ENGINYERIA CIVIL Marc Cucurella i Vilà Enginyer Tècnic d'Obres Públiques Col·legiat 12.216	Nom del plànol: PLANEJAMENT QUALIFICACIÓ DEL SÒL	Escala: 1 / 1000	Data: MARÇ 2026 Full: 1 de 1	Plànol: 3

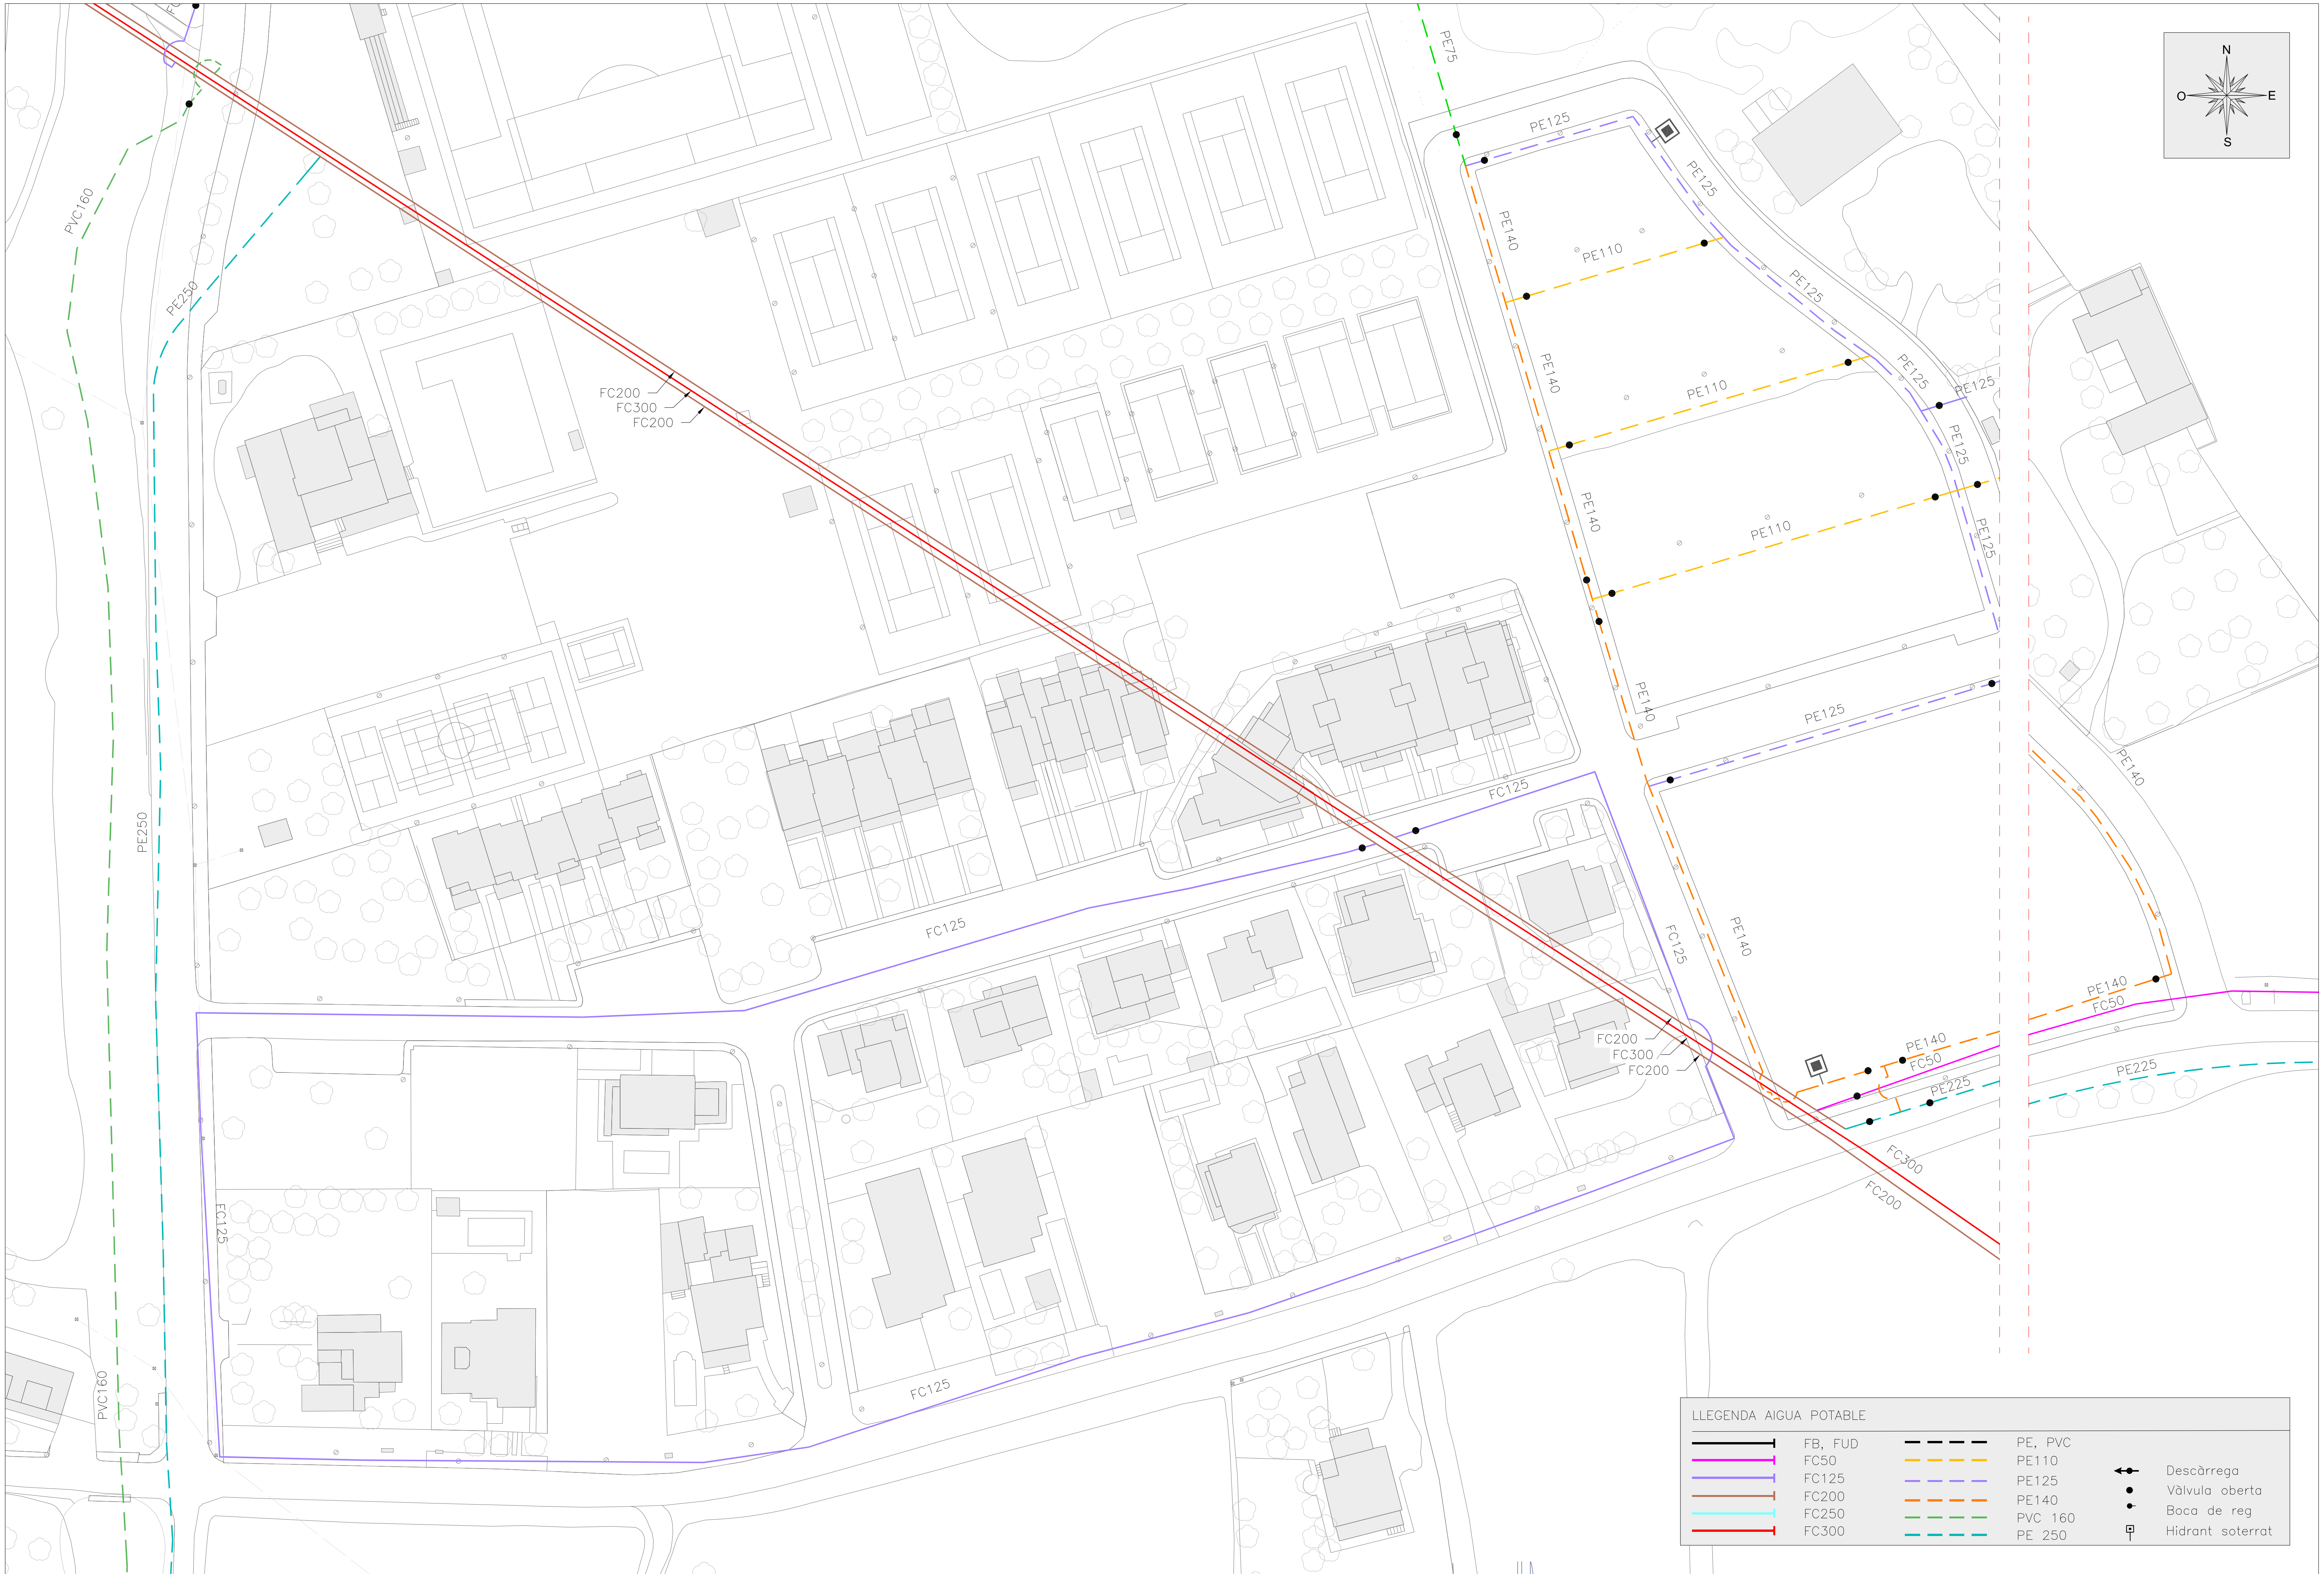


Promotor:	Títol del projecte:	L'autor del projecte:	Nom del plànol:	Escala:	Data:	Plànol:
AJUNTAMENT DE CALONGE I SANT ANTONI	PROJECTE D'OBRES DE DESVIAMENT DE LES CANONADES D'IMPULSIÓ I DISTRIBUCIÓ D'AIGUA POTABLE T.M. de Calonge i Sant Antoni (Baix Empordà)	OCEANS ENGINYERIA CIVIL Marc Cucurella i Vilà Enginyer Tècnic d'Obres Públiques Col·legiat 12.216	XARXA D'ABASTAMENT ESTAT ACTUAL	1/1000	MARÇ 2026 Full: 1 de 1	4

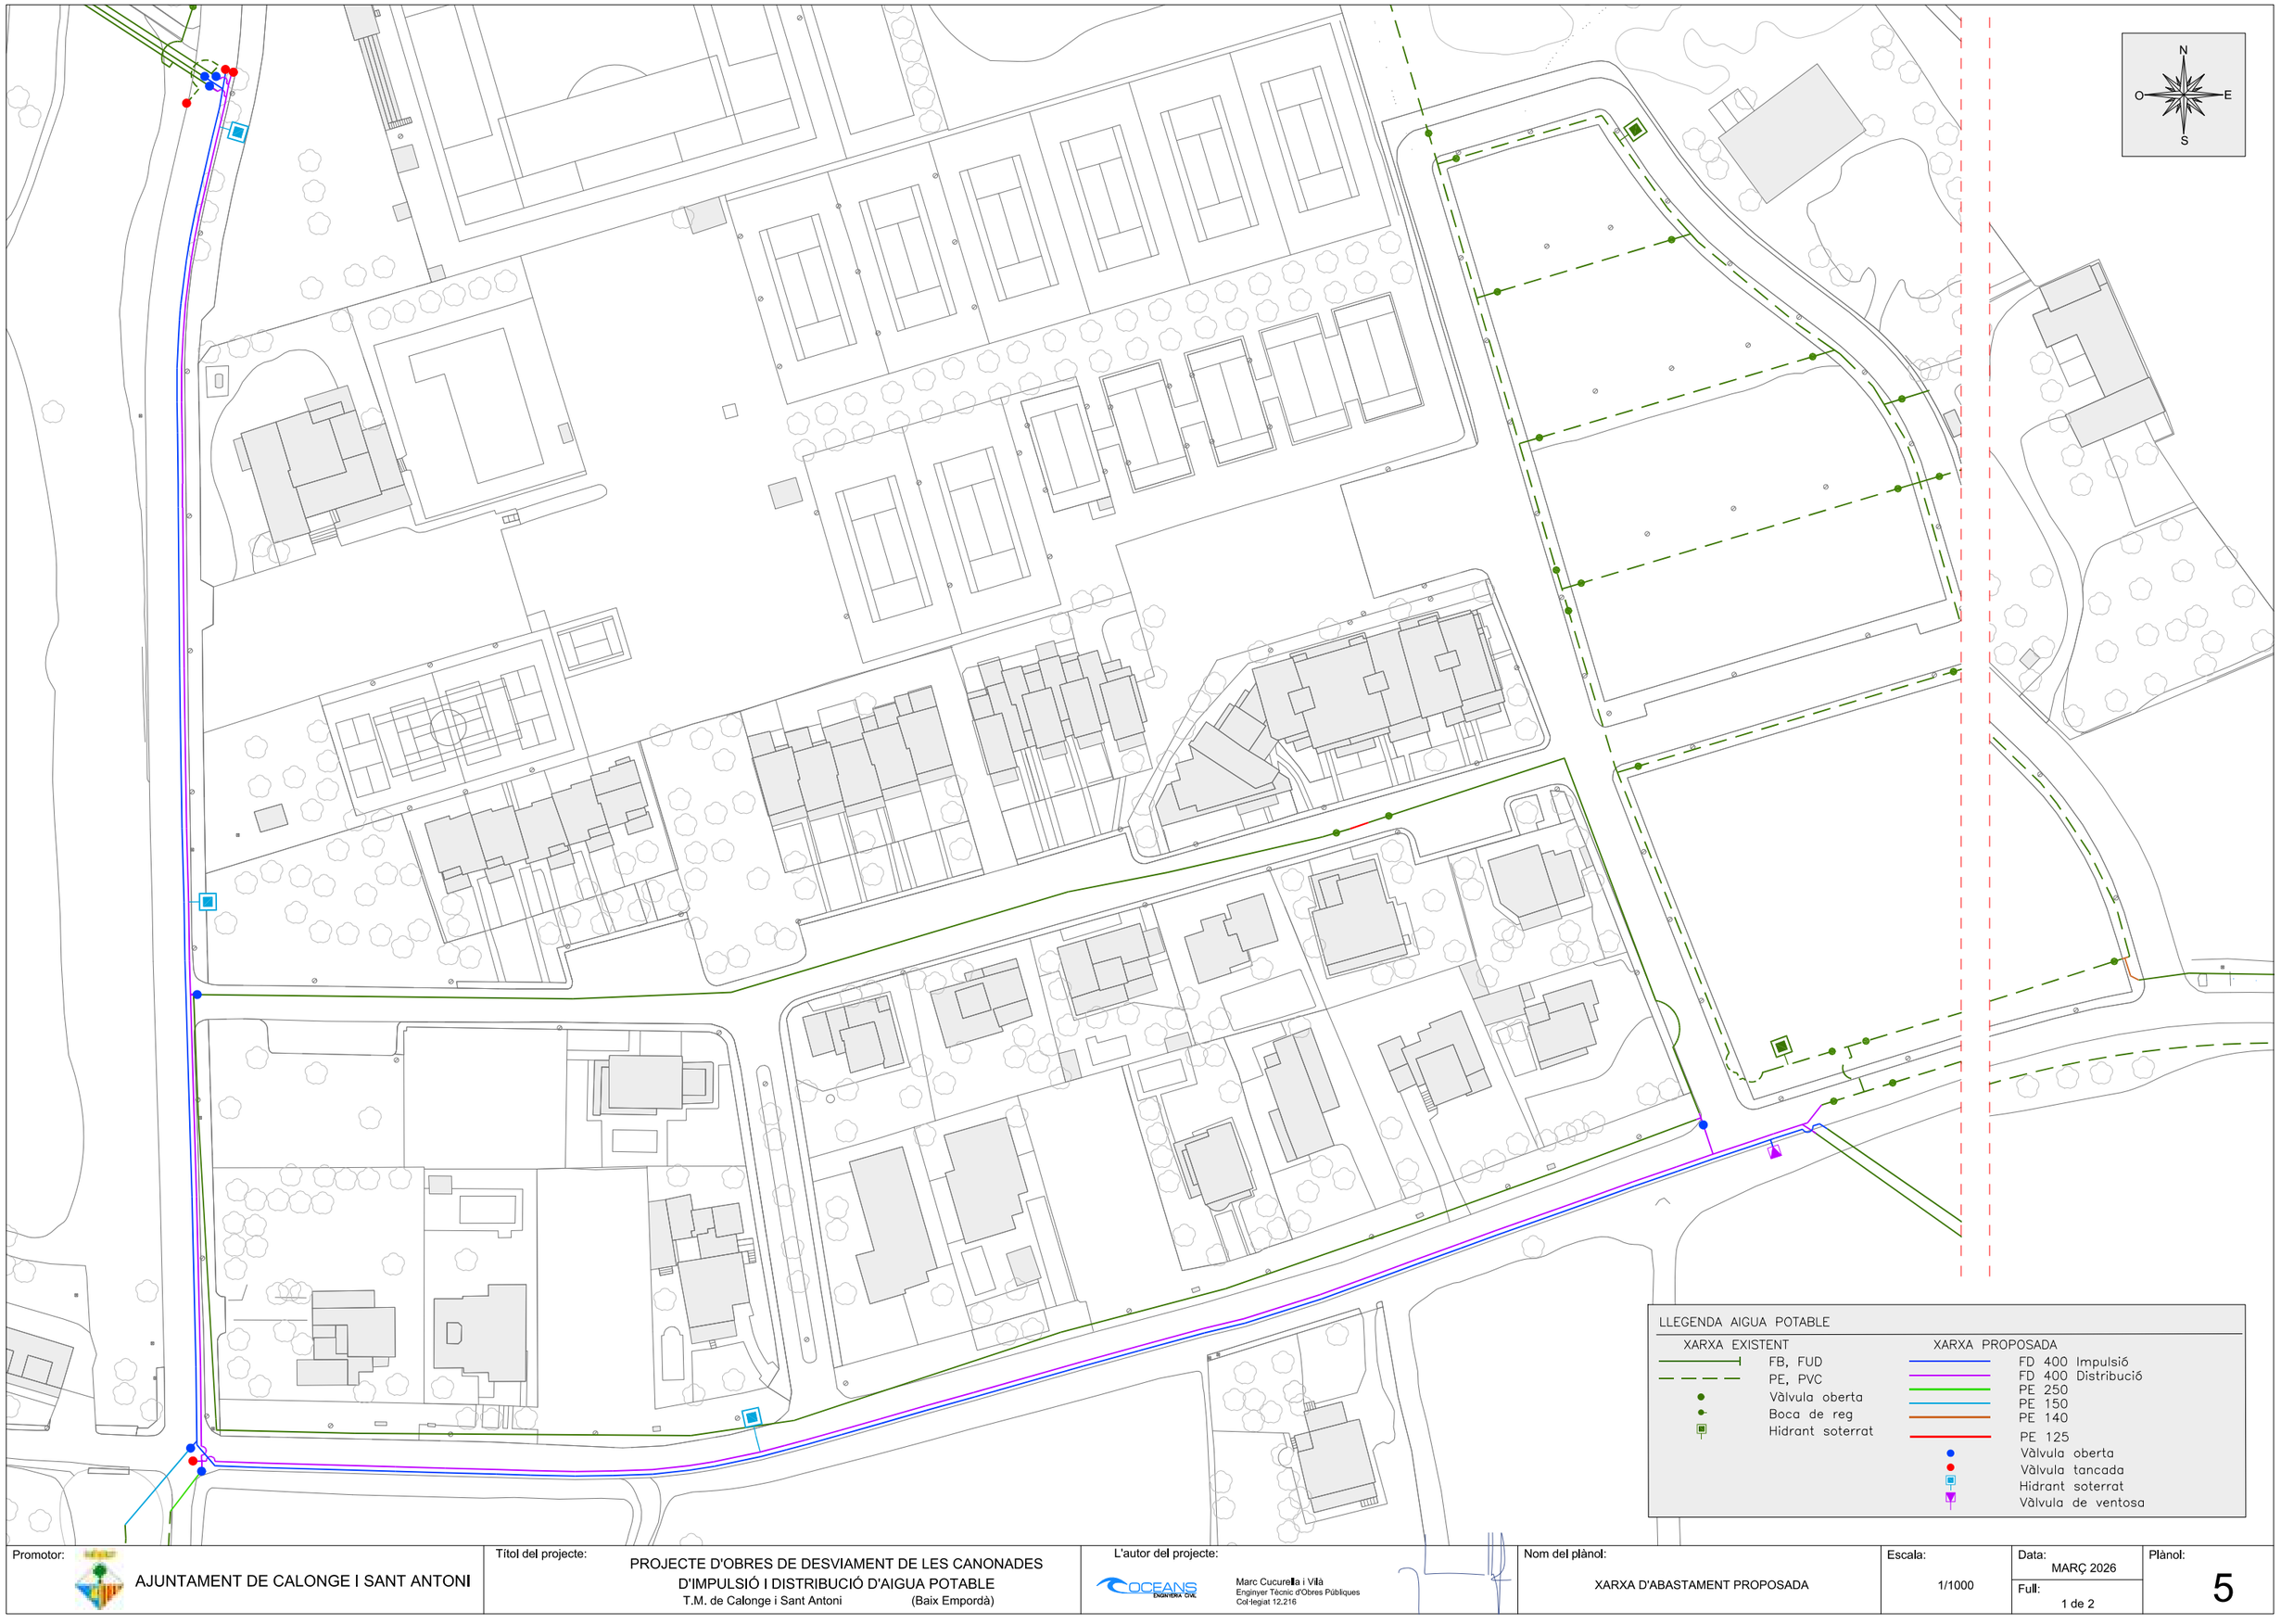


Promotor: AJUNTAMENT DE CALONGE I SANT ANTONI	Títol del projecte: PROJECTE D'OBRES DE DESVIAMENT DE LES CANONADES D'IMPULSIÓ I DISTRIBUCIÓ D'AIGUA POTABLE T.M. de Calonge i Sant Antoni (Baix Empordà)	L'autor del projecte: Marc Cucurella i Vilà Enginyer Tècnic d'Obres Públiques Col·legiat 12.216	Nom del plànol: XARXA D'ABASTAMENT PROPOSADA	Escala: 1/1000	Data: MARÇ 2026 Full: 1 de 2 Plànol: 5




Promotor: AJUNTAMENT DE CALONGE I SANT ANTONI	Títol del projecte: PROJECTE D'OBRES DE DESVIAMENT DE LES CANONADES D'IMPULSIÓ I DISTRIBUCIÓ D'AIGUA POTABLE T.M. de Calonge i Sant Antoni (Baix Empordà)	L'autor del projecte: Marc Cucurella i Vilà Enginyer Tècnic d'Obres Públiques Col·legiat 12.216	Nom del plànol: XARXA D'ABASTAMENT A ANULAR	Escala: 1/1000	Data: MARÇ 2026 Full: 2 de 2 Plànol: 5

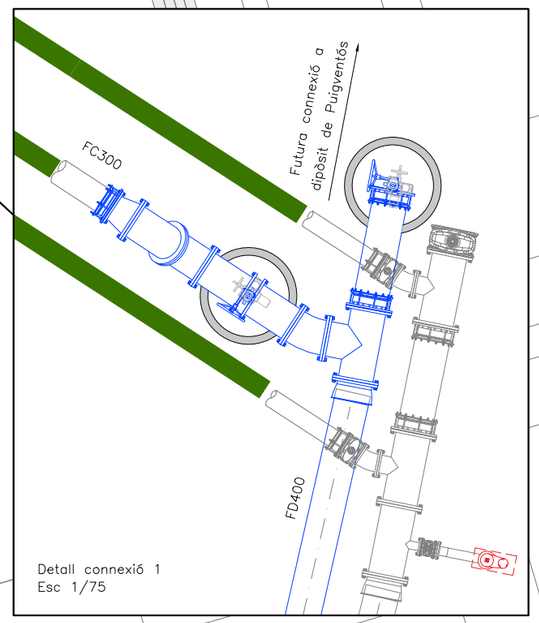

Detall connexió 1
Esc 1/75

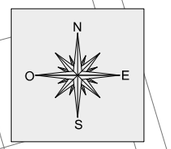


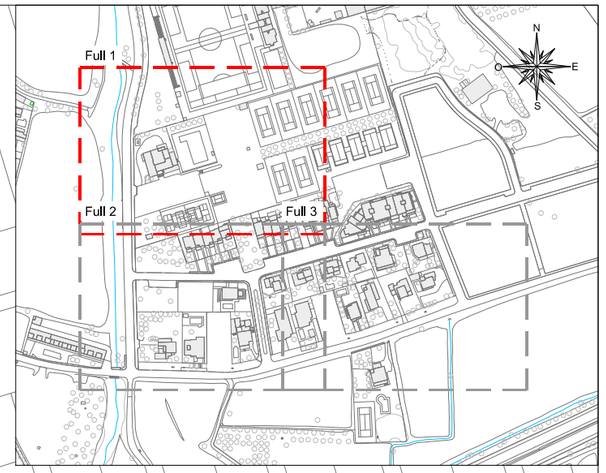



LLEGENDA XARXA PROPOSADA

- Canonada FD400 d'impulsió
- Canonada FD400 de distribució
- Canonada PE125
- Canonada PE150
- Xarxa existent

Promotor: AJUNTAMENT DE CALONGE I SANT ANTONI	Títol del projecte: PROJECTE D'OBRES DE DESVIAMENT DE LES CANONADES D'IMPULSIÓ I DISTRIBUCIÓ D'AIGUA POTABLE T.M. de Calonge i Sant Antoni (Baix Empordà)	L'autor del projecte: Marc Cucurella i Vilà, Enginyer Tècnic d'Obres Públiques, Col·legiat 12.216	Nom del plànol: TRAÇAT CANONADA D'IMPULSIÓ FD400	Escala: 1/500
			Data: MARÇ 2026	Plànol: 6
			Full: 1 de 3	

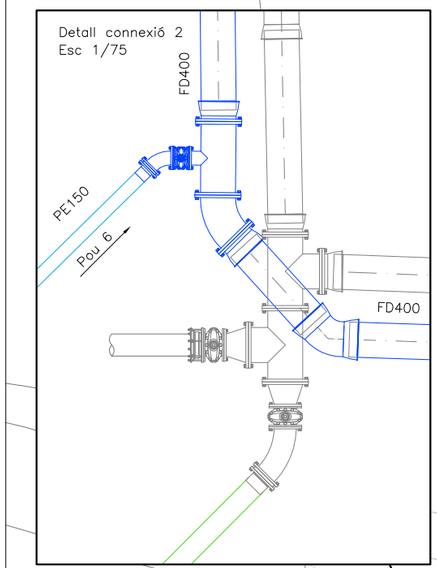

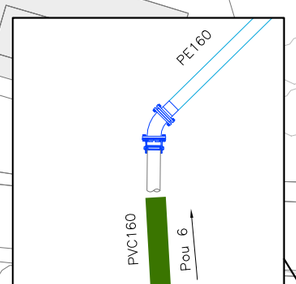

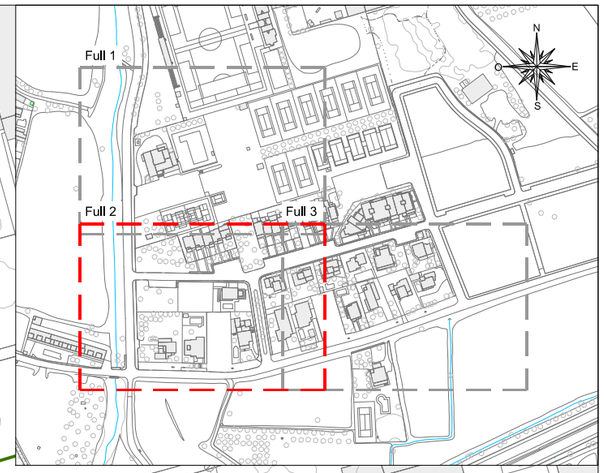


LLEGENDA XARXA PROPOSADA

- Canonada FD400 d'impulsió
- Canonada FD400 de distribució
- Canonada PE125
- Canonada PE150
- Xarxa existent

Promotor: AJUNTAMENT DE CALONGE I SANT ANTONI	Títol del projecte: PROJECTE D'OBRES DE DESVIAMENT DE LES CANONADES D'IMPULSIÓ I DISTRIBUCIÓ D'AIGUA POTABLE T.M. de Calonge i Sant Antoni (Baix Empordà)	L'autor del projecte: Marc Cucurella i Vilà Enginyer Tècnic d'Obres Públiques Col·legiat 12.216	Nom del plànol: TRAÇAT CANONADA D'IMPULSIÓ FD400	Escala: 1/500

Data:	MARÇ 2026
Full:	2 de 3
Plànol:	6

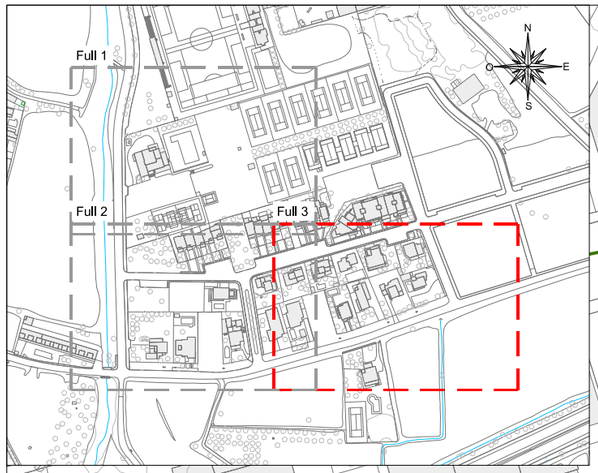


N
O
E
S


LLEGENDA XARXA PROPOSADA

- Canonada FD400 d'impulsió
- Canonada FD400 de distribució
- Canonada PE125
- Canonada PE150
- Xarxa existent


Detall ventosa
Esc 1/75

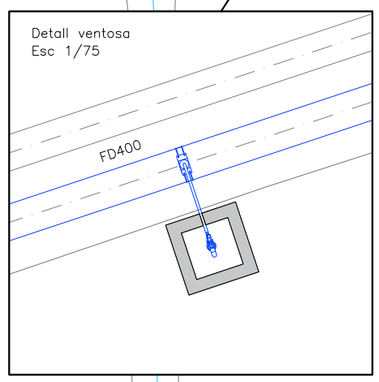


Detall connexió 3
Esc 1/75

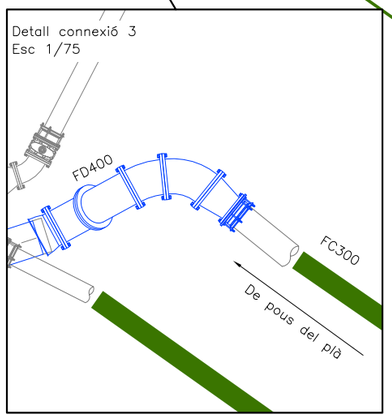

Promotor: AJUNTAMENT DE CALONGE I SANT ANTONI	Títol del projecte: PROJECTE D'OBRES DE DESVIAMENT DE LES CANONADES D'IMPULSIÓ I DISTRIBUCIÓ D'AIGUA POTABLE T.M. de Calonge i Sant Antoni (Baix Empordà)	L'autor del projecte: Marc Cucurella i Vilà Enginyer Tècnic d'Obres Públiques Col·legiat 12.216	Nom del plànol: TRAÇAT CANONADA D'IMPULSIÓ FD400	Escala: 1/500
			Data: MARÇ 2026	Plànol: 6
			Full: 3 de 3	

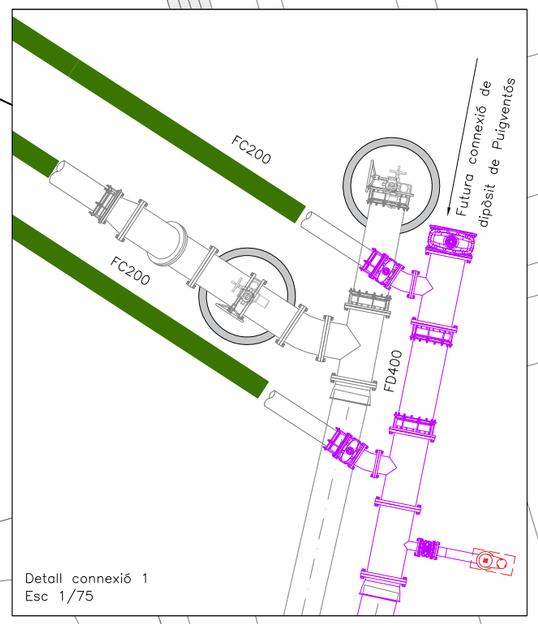


Detall connexió 1
Esc 1/75

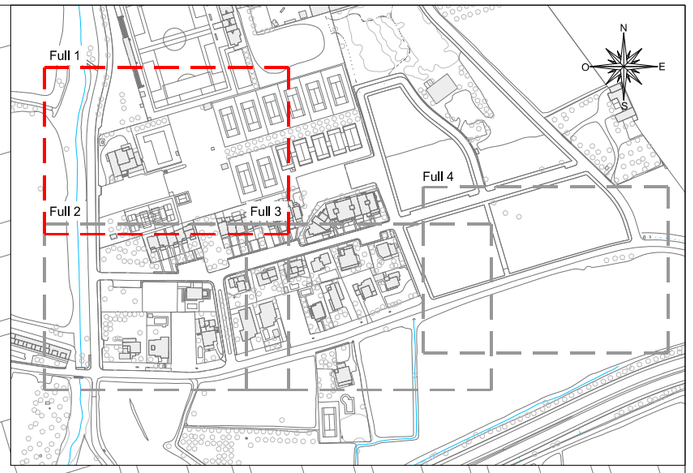



LLEGENDA XARXA PROPOSADA

- Canonada FD400 d'impulsió
- Canonada FD400 de distribució
- Canonada PE250
- Canonada PE125
- Canonada PE140
- Canonada PE150
- Xarxa existent

Promotor: AJUNTAMENT DE CALONGE I SANT ANTONI	Títol del projecte: PROJECTE D'OBRES DE DESVIAMENT DE LES CANONADES D'IMPULSIÓ I DISTRIBUCIÓ D'AIGUA POTABLE T.M. de Calonge i Sant Antoni (Baix Empordà)	L'autor del projecte: Marc Cucurella i Vilà, Enginyer Tècnic d'Obres Públiques, Col·legiat 12.216	Nom del plànol: TRAÇAT CANONADA DE DISTRIBUCIÓ FD400	Escala: 1/500	Data: MARÇ 2026 / Full: 1 de 4 / Plànol: 7

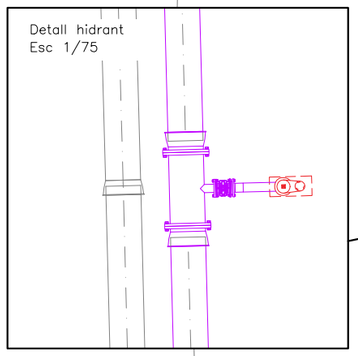


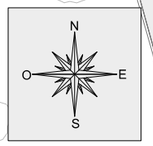


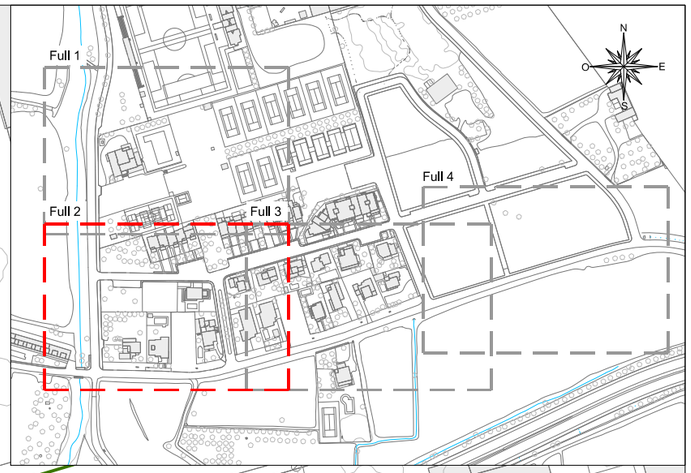



LLEGENDA XARXA PROPOSADA

- Canonada FD400 d'impulsió
- Canonada FD400 de distribució
- Canonada PE250
- Canonada PE125
- Canonada PE140
- Canonada PE150
- Xarxa existent

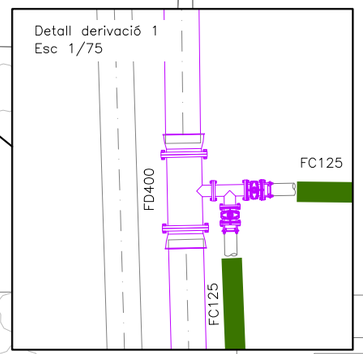


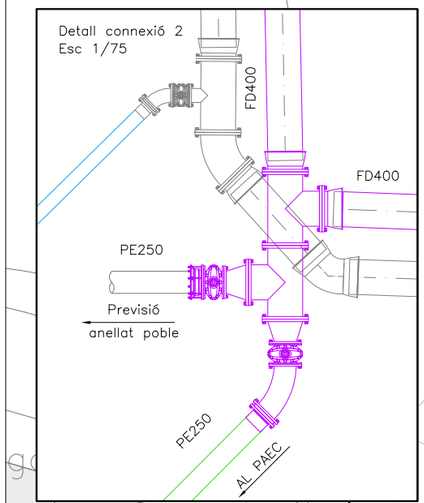


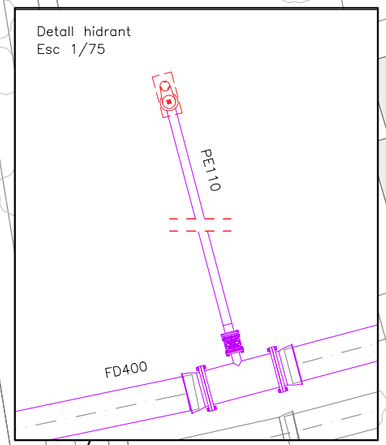

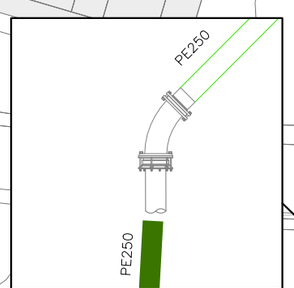


Promotor: AJUNTAMENT DE CALONGE I SANT ANTONI	Títol del projecte: PROJECTE D'OBRES DE DESVIAMENT DE LES CANONADES D'IMPULSIÓ I DISTRIBUCIÓ D'AIGUA POTABLE T.M. de Calonge i Sant Antoni (Baix Empordà)	L'autor del projecte: OCEANS ENGINYERIA CIVIL Marc Cucurella i Vilà Enginyer Tècnic d'Obres Públiques Col·legiat 12.216	Nom del plànol: TRAÇAT CANONADA DE DISTRIBUCIÓ FD400	Escala: 1/500 Data: MARÇ 2026 Full: 2 de 4 Plànol: 7

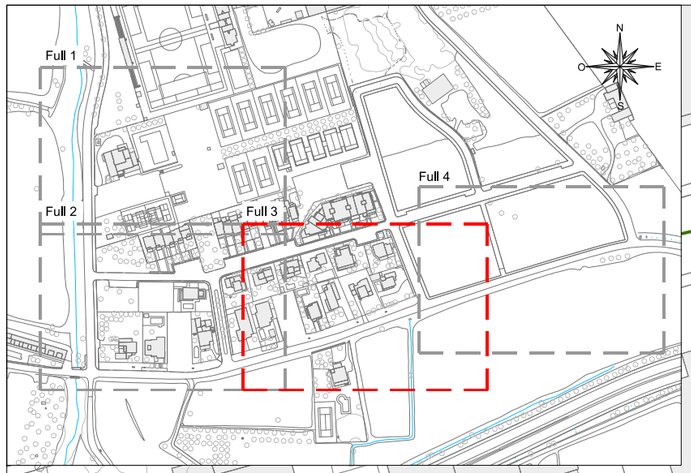


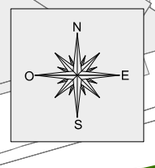


LLEGENDA XARXA PROPOSADA


- Canonada FD400 d'impulsió
- Canonada FD400 de distribució
- Canonada PE250
- Canonada PE125
- Canonada PE140
- Canonada PE150
- Xarxa existent

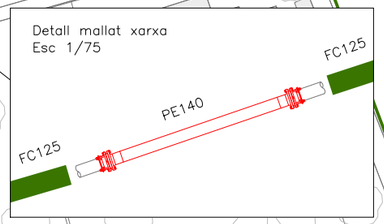


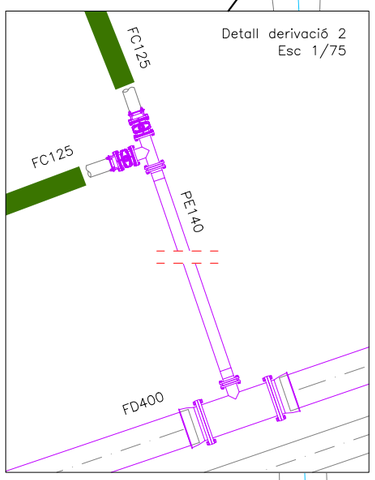


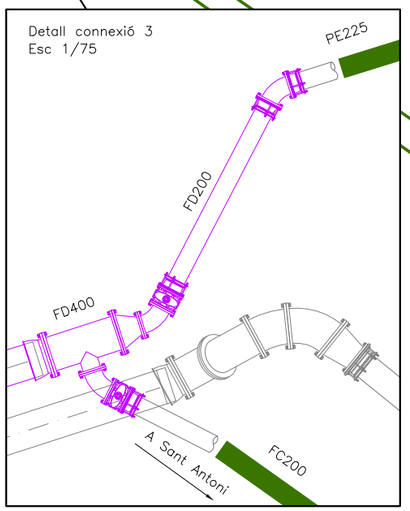

Promotor: AJUNTAMENT DE CALONGE I SANT ANTONI	Títol del projecte: PROJECTE D'OBRES DE DESVIAMENT DE LES CANONADES D'IMPULSIÓ I DISTRIBUCIÓ D'AIGUA POTABLE T.M. de Calonge i Sant Antoni (Baix Empordà)	L'autor del projecte: Marc Cucurella i Vilà Enginyer Tècnic d'Obres Públiques Col·legiat 12.216	Nom del plànol: TRAÇAT CANONADA DE DISTRIBUCIÓ FD400	Escala: 1/500	Data: MARÇ 2026 Full: 3 de 4	Plànol: 7

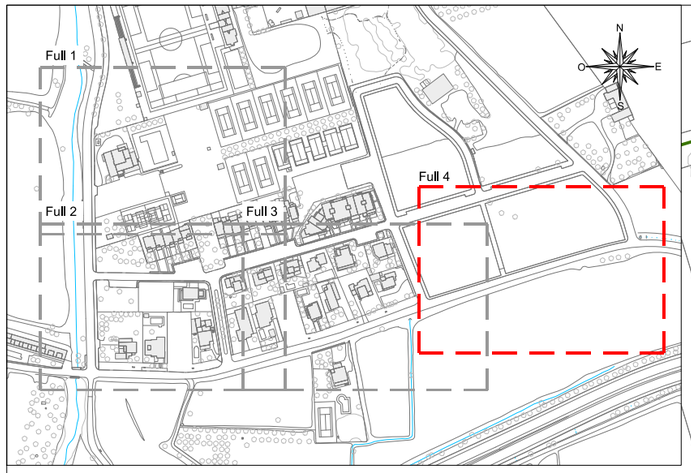

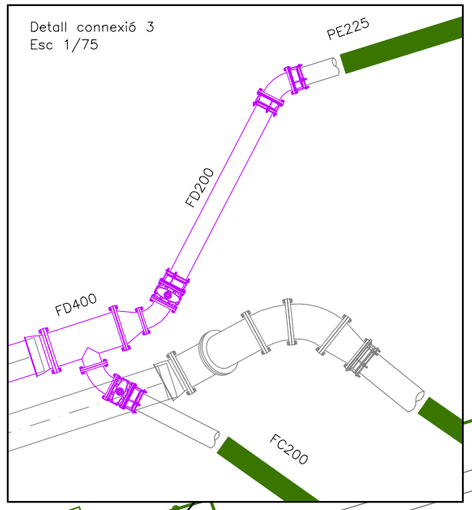

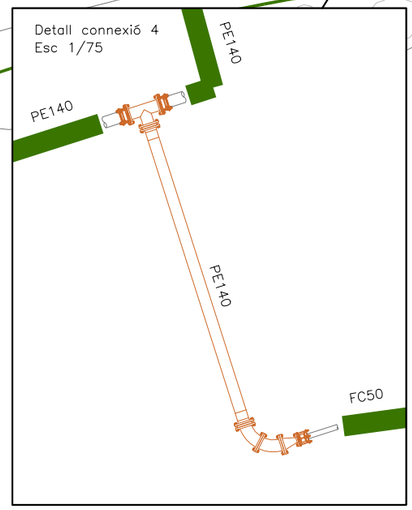


LLEGENDA XARXA PROPOSADA

- Canonada FD400 d'impulsió
- Canonada FD400 de distribució
- Canonada PE125
- Canonada PE140
- Canonada PE150
- Xarxa existent


Promotor: AJUNTAMENT DE CALONGE I SANT ANTONI	Títol del projecte: PROJECTE D'OBRES DE DESVIAMENT DE LES CANONADES D'IMPULSIÓ I DISTRIBUCIÓ D'AIGUA POTABLE T.M. de Calonge i Sant Antoni (Baix Empordà)	L'autor del projecte: Marc Cucurella i Vilà Enginyer Tècnic d'Obres Públiques Col·legiat 12.216	Nom del plànol: TRAÇAT CANONADA DE DISTRIBUCIÓ FD400	Escala: 1/500	Data: MARÇ 2026 Full: 4 de 4	Plànol: 7



Promotor: AJUNTAMENT DE CALONGE I SANT ANTONI	Títol del projecte: PROJECTE D'OBRES DE DESVIAMENT DE LES CANONADES D'IMPULSIÓ I DISTRIBUCIÓ D'AIGUA POTABLE T.M. de Calonge i Sant Antoni (Baix Empordà)	L'autor del projecte: OCEANS ENGINYERIA CIVIL Marc Cucurella i Vilà Enginyer Tècnic d'Obres Públiques Col·legiat 12.216	Nom del plànol: PLANTA DEFINICIÓ GEOMÈTRICA I REPLANTEIG CANONADA	Escala: 1 / 1000	Data: MARÇ 2026 Full: 1 de 1	Plànol: 8

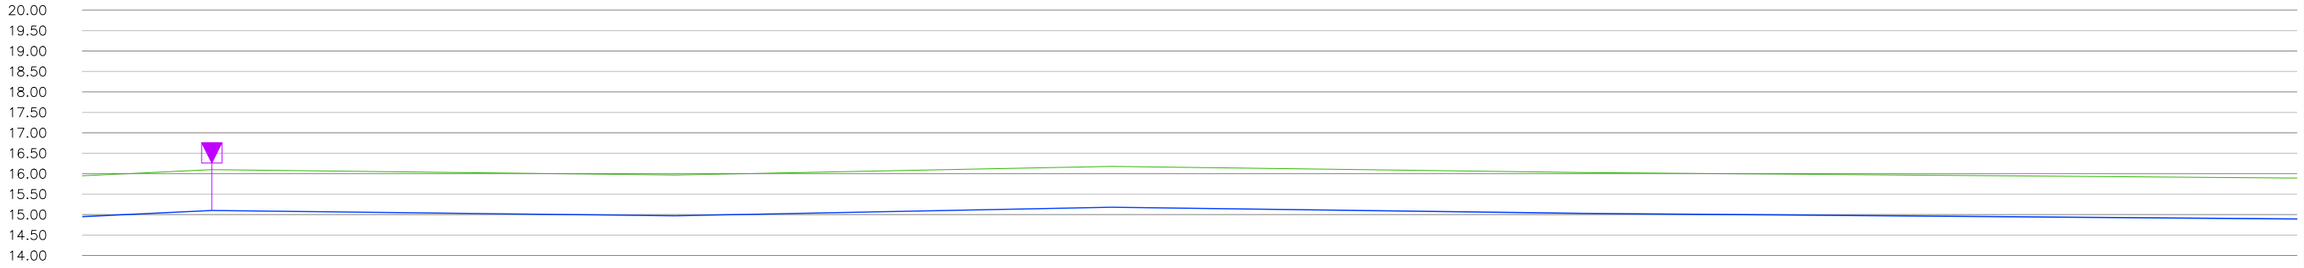

COTA TERRENY	15.95	16.08	16.02	15.98	16.08	16.18	16.12	16.05	16.00	15.97	15.93
DISTANCIA PARCIAL		25.00	25.00	25.00	25.00	25.00	25.00	25.00	25.00	25.00	25.00
DISTANCIA A ORIGEN	0+000.00	0+025.00	0+050.00	0+075.00	0+100.00	0+125.00	0+150.00	0+175.00	0+200.00	0+225.00	0+250.00

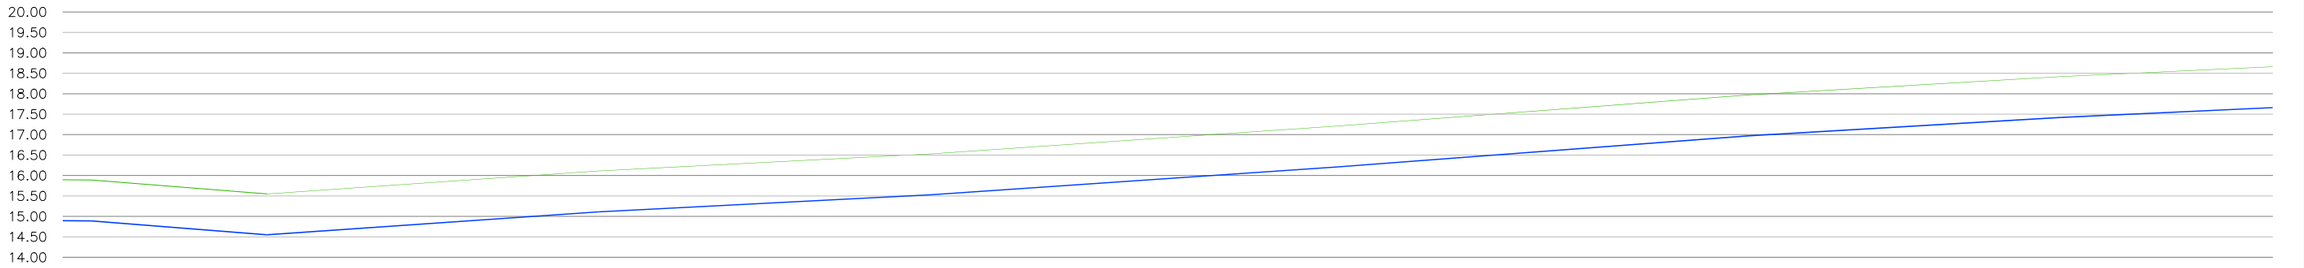

COTA TERRENY	15.86	15.63	15.97	16.26	16.52	16.86	17.20	17.58	16.96	17.26	17.52	17.66
DISTANCIA PARCIAL	25.00	25.00	25.00	25.00	25.00	25.00	25.00	25.00	25.00	25.00	25.00	14.90
DISTANCIA A ORIGEN	0+275.00	0+300.00	0+325.00	0+350.00	0+375.00	0+400.00	0+425.00	0+450.00	0+475.00	0+500.00	0+525.00	0+539.90

Rasant terreny

Nova canonada FD400

Vàlvula de ventosa

Promotor: AJUNTAMENT DE CALONGE I SANT ANTONI

Títol del projecte: PROJECTE D'OBRES DE DESVIAMENT DE LES CANONADES D'IMPULSIÓ I DISTRIBUCIÓ D'AIGUA POTABLE
T.M. de Calonge i Sant Antoni (Baix Empordà)

L'autor del projecte:
OCEANS ENGINYERIA CIVIL
Marc Cucurella i Vilà
Enginyer Tècnic d'Obres Públiques
Col·legiat 12.216


Nom del plànol: PERFIL CANONADA D'IMPULSIÓ FD400

Escala: H: 1 / 750 V: 1/150


Data: MARÇ 2026

Full: 1 de 1

Plànol: 9

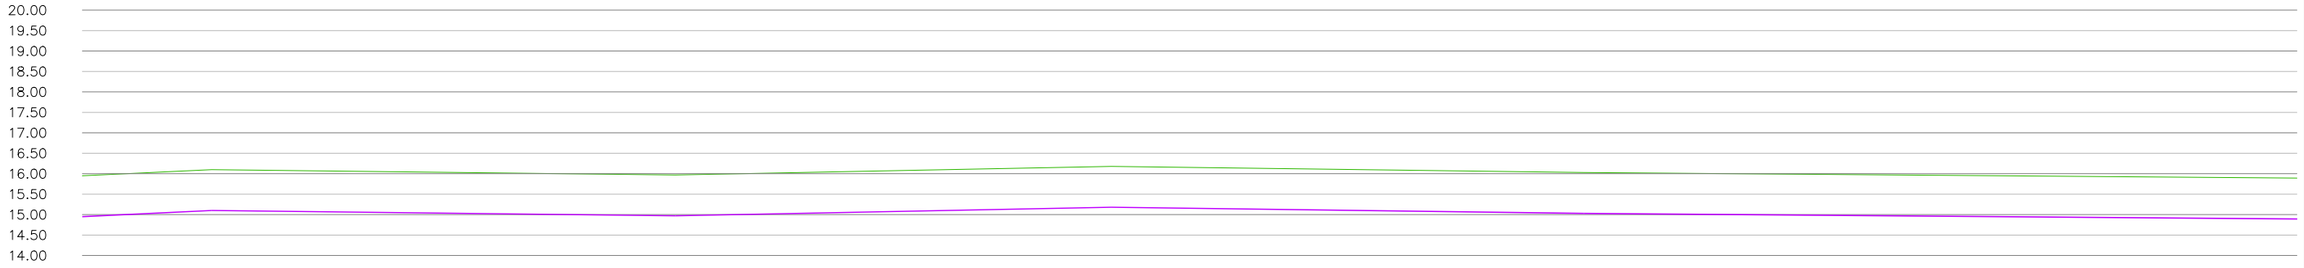

COTA TERRENY	15.95	16.08	16.02	15.98	16.08	16.18	16.12	16.05	16.00	15.97	15.93
DISTANCIA PARCIAL		25.00	25.00	25.00	25.00	25.00	25.00	25.00	25.00	25.00	25.00
DISTANCIA A ORIGEN	0+000.00	0+025.00	0+050.00	0+075.00	0+100.00	0+125.00	0+150.00	0+175.00	0+200.00	0+225.00	0+250.00

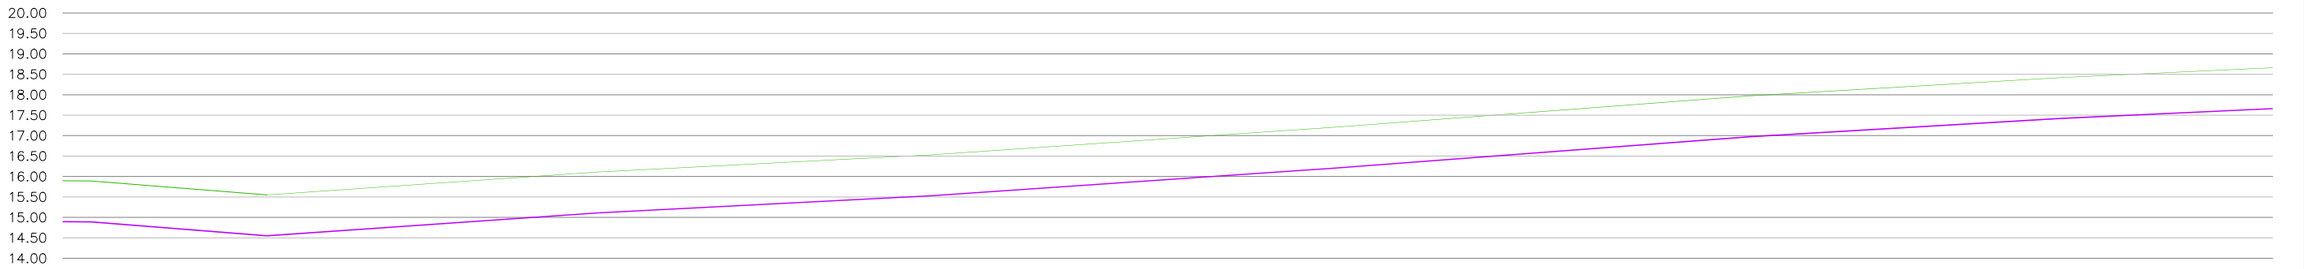

COTA TERRENY	15.86	15.63	15.97	16.26	16.52	16.86	17.20	17.58	16.96	17.26	17.52	17.66
DISTANCIA PARCIAL	25.00	25.00	25.00	25.00	25.00	25.00	25.00	25.00	25.00	25.00	25.00	14.90
DISTANCIA A ORIGEN	0+275.00	0+300.00	0+325.00	0+350.00	0+375.00	0+400.00	0+425.00	0+450.00	0+475.00	0+500.00	0+525.00	0+539.90

Rasant terreny

Nova canonada FD400

Promotor: AJUNTAMENT DE CALONGE I SANT ANTONI

Títol del projecte: PROJECTE D'OBRES DE DESVIAMENT DE LES CANONADES D'IMPULSIÓ I DISTRIBUCIÓ D'AIGUA POTABLE
T.M. de Calonge i Sant Antoni (Baix Empordà)

L'autor del projecte:
OCEANS ENGINYERIA CIVIL
Marc Cucurella i Vilà
Enginyer Tècnic d'Obres Públiques
Col·legiat 12.216

Nom del plànol: PERFIL CANONADA DE DISTRIBUCIÓ FD400


Escala: H: 1 / 750 V: 1/150

Data: MARÇ 2026


Full: 1 de 1

Plànol: 10


DETALL CONNEXIÓ 1
Esc 1/40

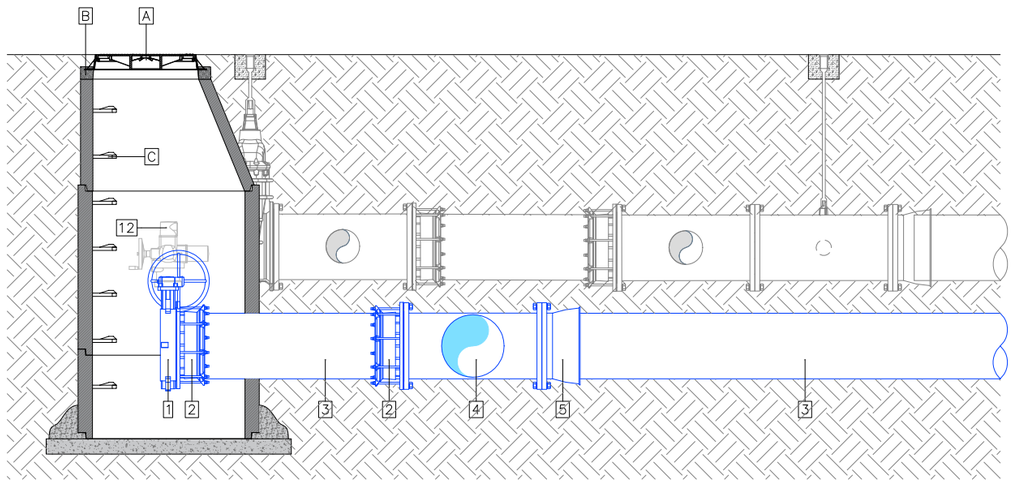

SECCIÓ A–A

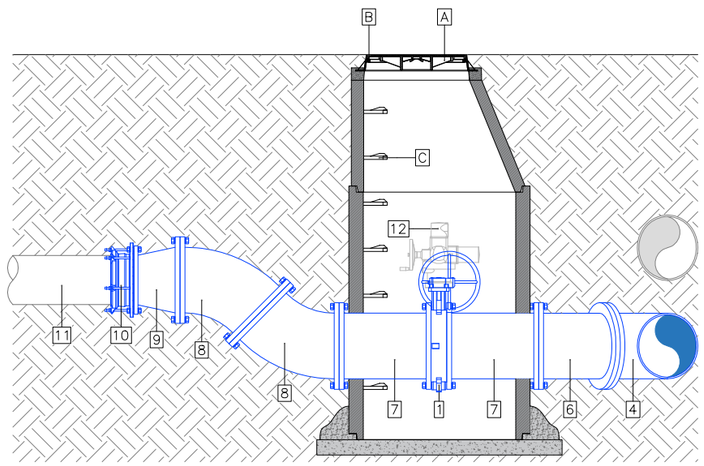

SECCIÓ B–B

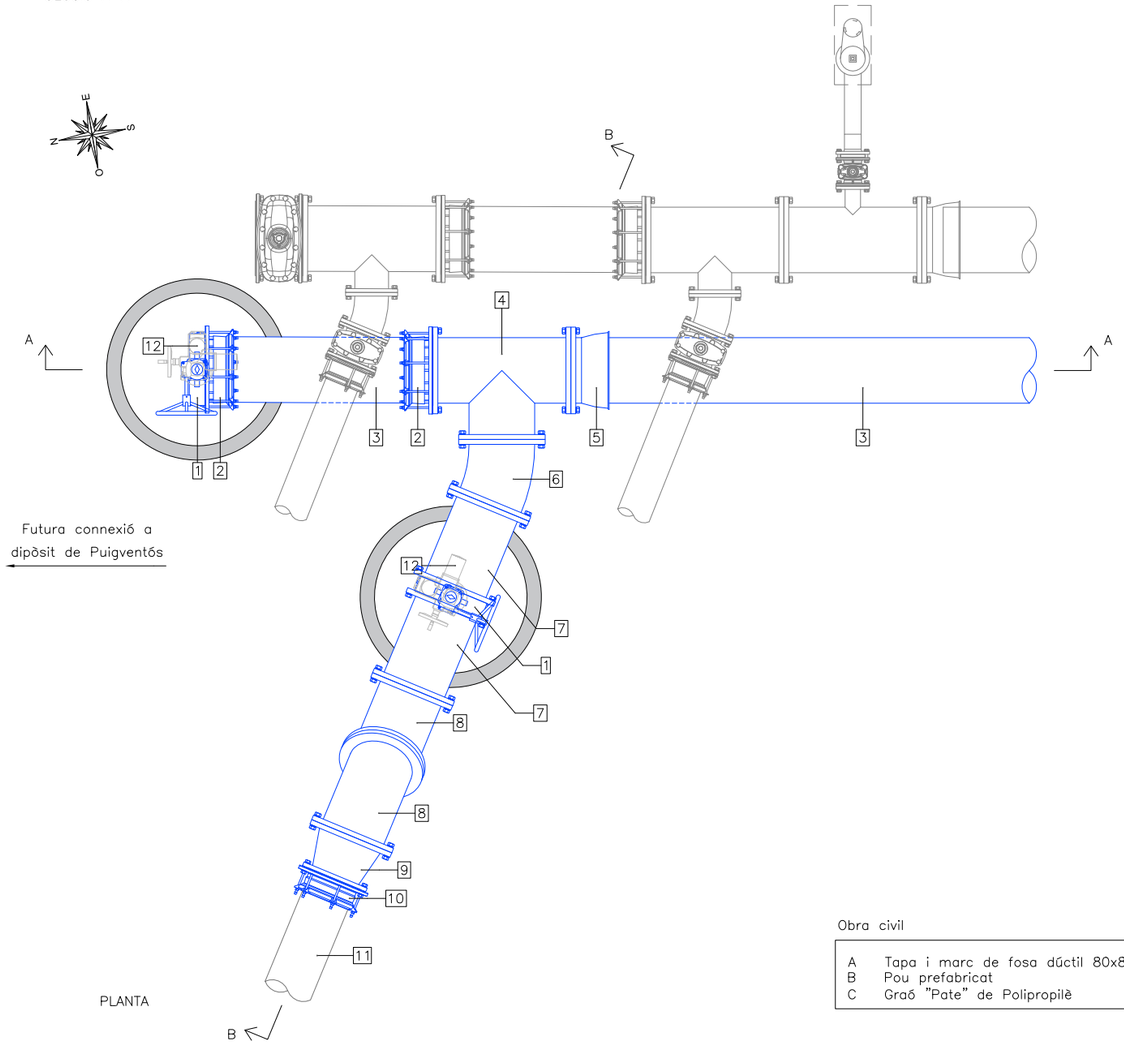

Futura connexió a
dipòsit de Puigventós

PLANTA


Obra civil

A	Tapa i marc de fosa dúctil 80x80 D–400
B	Pou prefabricat
C	Graó "Pate" de Polipropilè

Equips

1. Vàlvula de papallona manual DN400 PN16
2. Brida universal DN400 PN16
3. Canonada proposada de fosa DN400 PN16
4. Derivació T de fosa a brides DN400 PN16
5. Brida – endoll express de fosa DN400 PN16
6. Colze 22.5° de fosa a brides DN400 PN16
7. Carret de fosa a brides L: 0.5m DN400 PN16
8. Colze 45° de fosa a brides DN400 PN16
9. Reducció de fosa a brides DN400–300 PN16
10. Brida universal DN300 PN16
11. Canonada existent FC DN300
12. Futur actuador elèctric


Canonada FD400 d'impulsió
Canonada FD400 de distribució

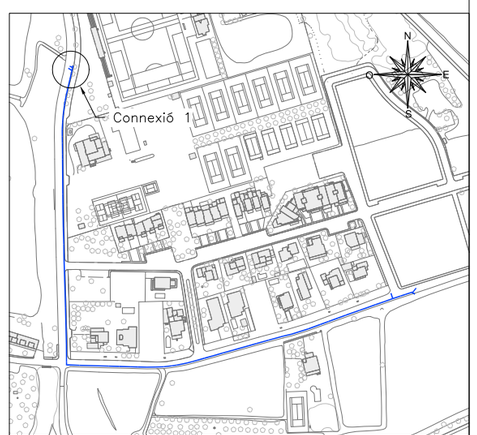


Promotor: AJUNTAMENT DE CALONGE I SANT ANTONI	Títol del projecte: PROJECTE D'OBRES DE DESVIAMENT DE LES CANONADES D'IMPULSIÓ I DISTRIBUCIÓ D'AIGUA POTABLE T.M. de Calonge i Sant Antoni (Baix Empordà)	L'autor del projecte: Marc Cucurella i Vilà, Enginyer Tècnic d'Obres Públiques, Col·legiat 12.216	Nom del plànol: DETALLS CANONADA D'IMPULSIÓ FD400	Escala: 1/40

Data:	MARÇ 2026
Full:	1 de 3
Plànol:	11

DETALL CONNEXIÓ 2
Esc 1/40

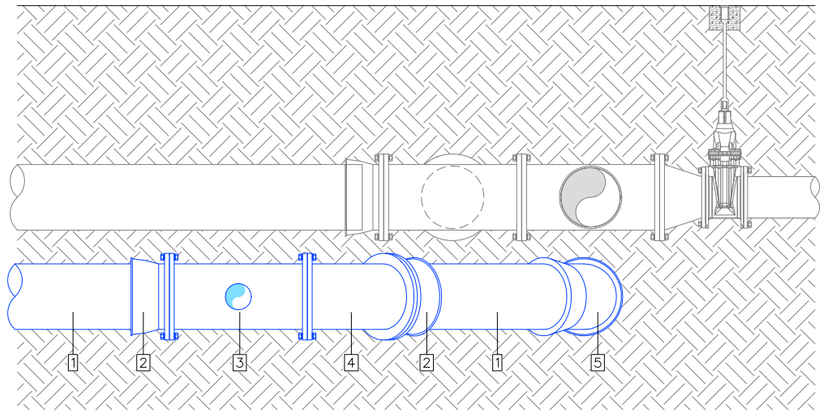


SECCIÓ A–A

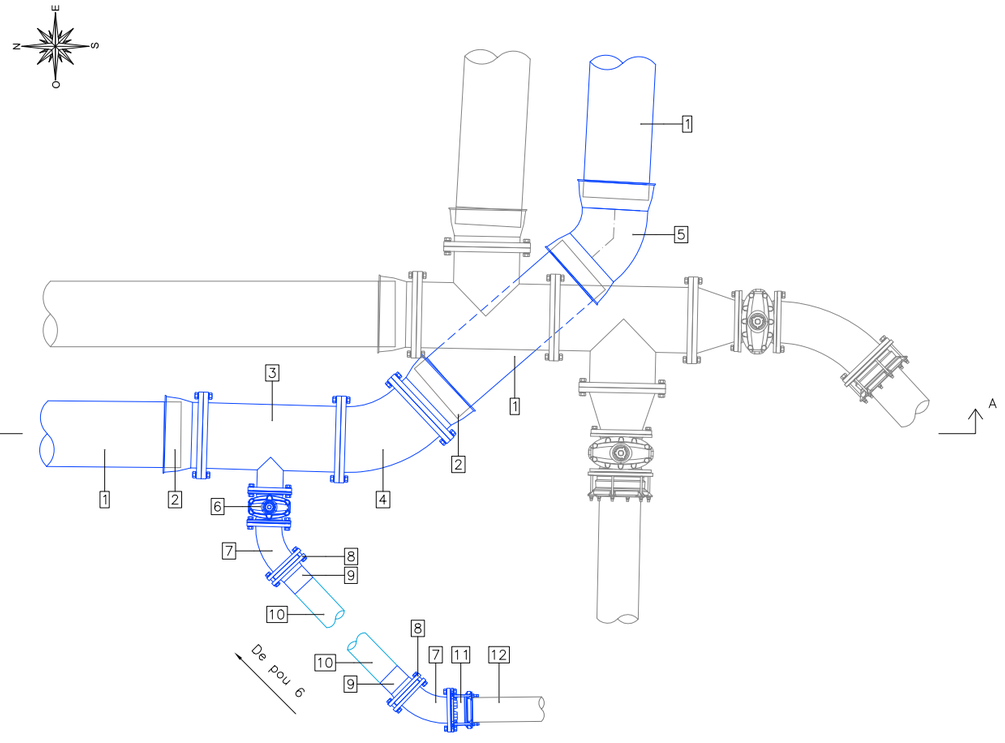


Equips

1. Canonada proposada de fosa DN400 PN16
2. Brida – endoll express de fosa DN400 PN16
3. Derivació T reduïda de fosa a brides DN400–150 PN16
4. Colze 45º de fosa a brides DN400 PN16
5. Colze 45º endoll–endoll de fosa DN400 PN16
6. Vàlvula de comporta a brides DN150 PN16 amb accionament telescòpic
7. Colze 45º de fosa a brides DN150 PN16
8. Brida Inox AISI 316L DN150 PN16
9. Portabrida PEAD DN160 PN16
10. Canonada proposada PEAD DN160 PN16
11. Brida universal DN150 PN16
12. Canonada existent PVC160

DETALL CONNEXIÓ 3
Esc 1/40

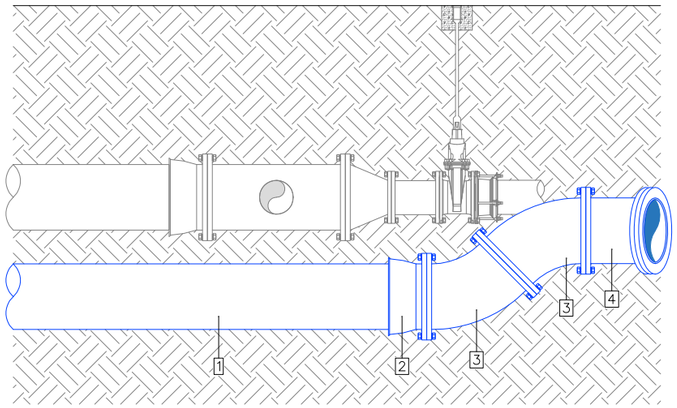

SECCIÓ A–A

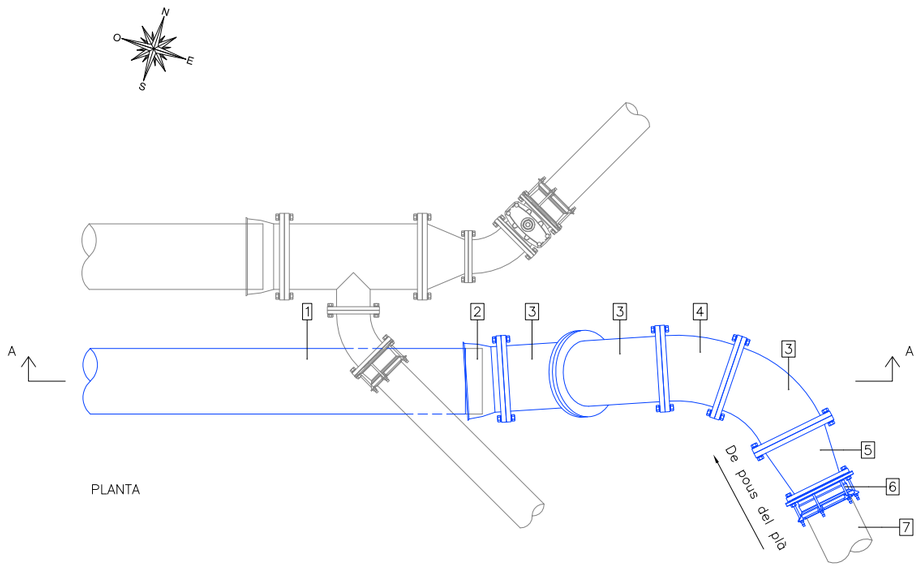


PLANTA

Equips


1. Canonada proposada de fosa DN400 PN16
2. Brida – endoll express de fosa DN400 PN16
3. Colze 45º de fosa a brides DN400 PN16
4. Colze 22.5º de fosa a brides DN400 PN16
5. Reducció de fosa a brides DN400–300 PN16
6. Brida universal DN300 PN16
7. Canonada existent FC300


Canonada FD400 d'impulsió
Canonada FD400 de distribució

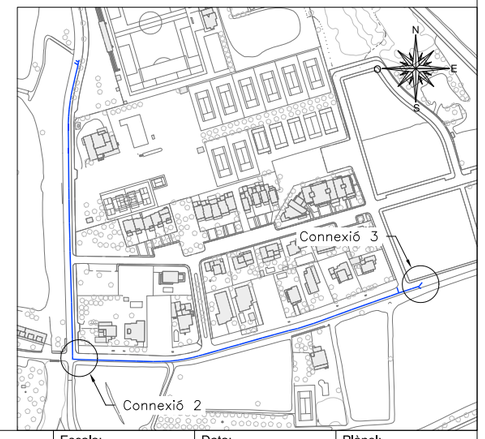

Promotor: AJUNTAMENT DE CALONGE I SANT ANTONI	Títol del projecte: PROJECTE D'OBRES DE DESVIAMENT DE LES CANONADES D'IMPULSIÓ I DISTRIBUCIÓ D'AIGUA POTABLE T.M. de Calonge i Sant Antoni (Baix Empordà)	L'autor del projecte: Marc Cucurella i Vilà Enginyer Tècnic d'Obres Públiques Col·legiat 12.216	Nom del plànol: DETALLS CANONADA D'IMPULSIÓ FD400	Escala: 1/40 Data: MARÇ 2026 Full: 2 de 3 Plànol: 11

DETALL VENTOSA
Esc 1/25

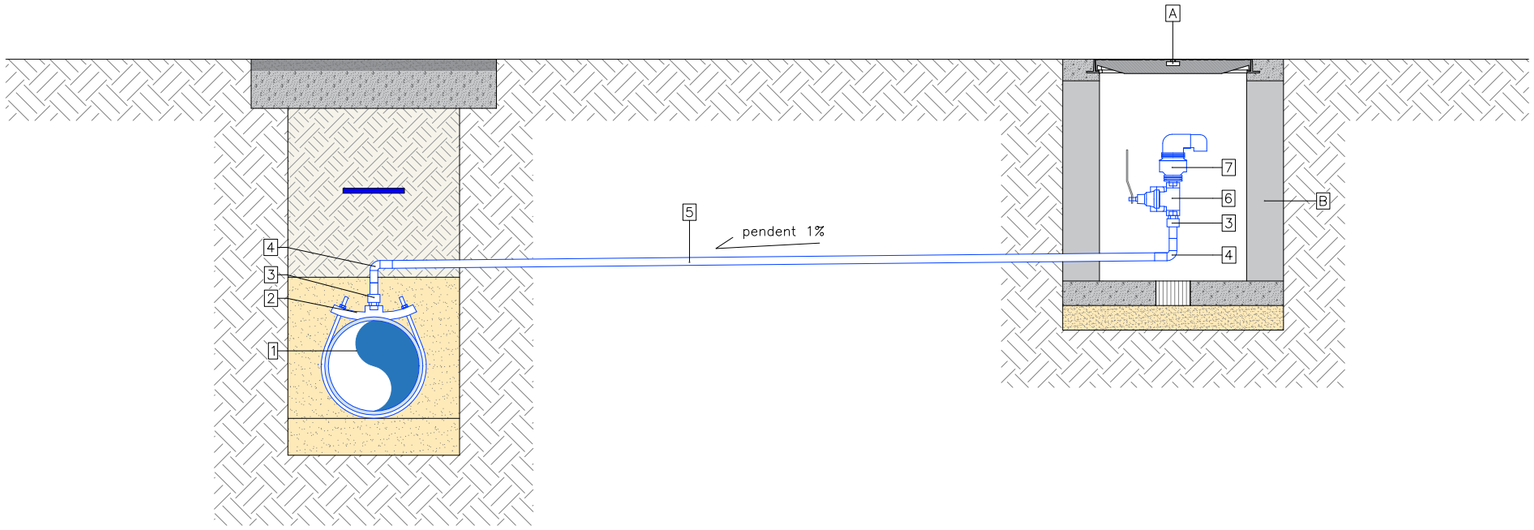

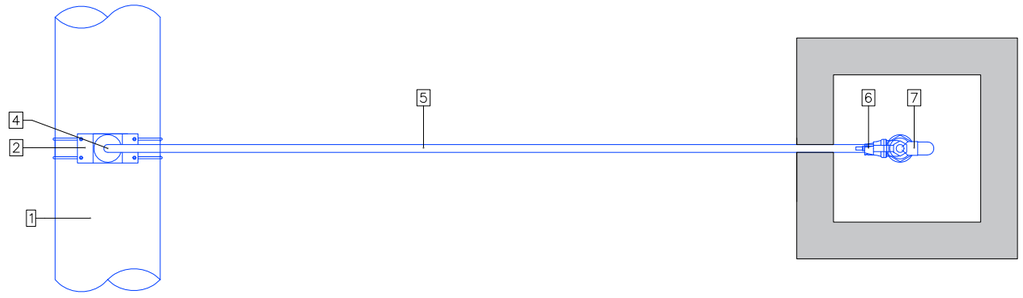


Equips

1. Canonada proposada de fosa DN400 PN16
2. Collarí de presa PN16 rosca 1"
3. Accessori de transició rosca 1" PEAD DN32 PN16
4. Colze 90° PEAD DN32 PN16
5. Canonada PEAD DN32 PN16
6. Vàlvula de bola 1" PN16
7. Ventosa trifuncional 1"


Obra civil

A	Tapa i marc de fosa dúctil 60x60 C-250
B	Arqueta 60x60

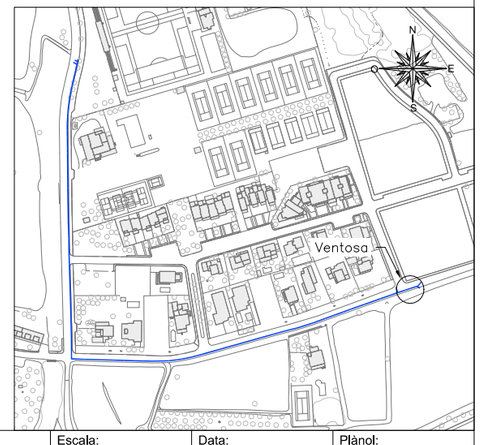


Promotor: AJUNTAMENT DE CALONGE I SANT ANTONI	Títol del projecte: PROJECTE D'OBRES DE DESVIAMENT DE LES CANONADES D'IMPULSIÓ I DISTRIBUCIÓ D'AIGUA POTABLE T.M. de Calonge i Sant Antoni (Baix Empordà)	L'autor del projecte: Marc Cucurella i Vilà Enginyer Tècnic d'Obres Públiques Col·legiat 12.216	Nom del plànol: DETALLS CANONADA D'IMPULSIÓ FD400	Escala: 1/40	Data: MARÇ 2026 Full: 3 de 3 Plànol: 11

DETALL CONNEXIÓ 1
Esc 1/40

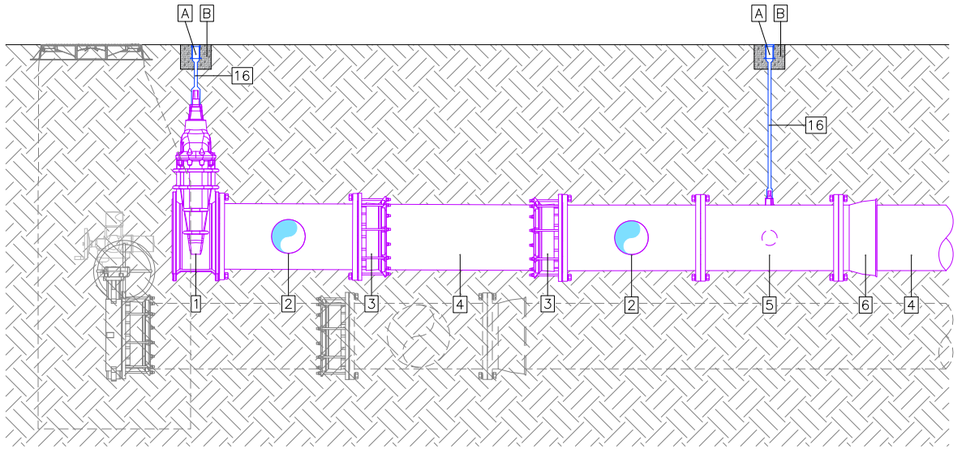

SECCIÓ A–A

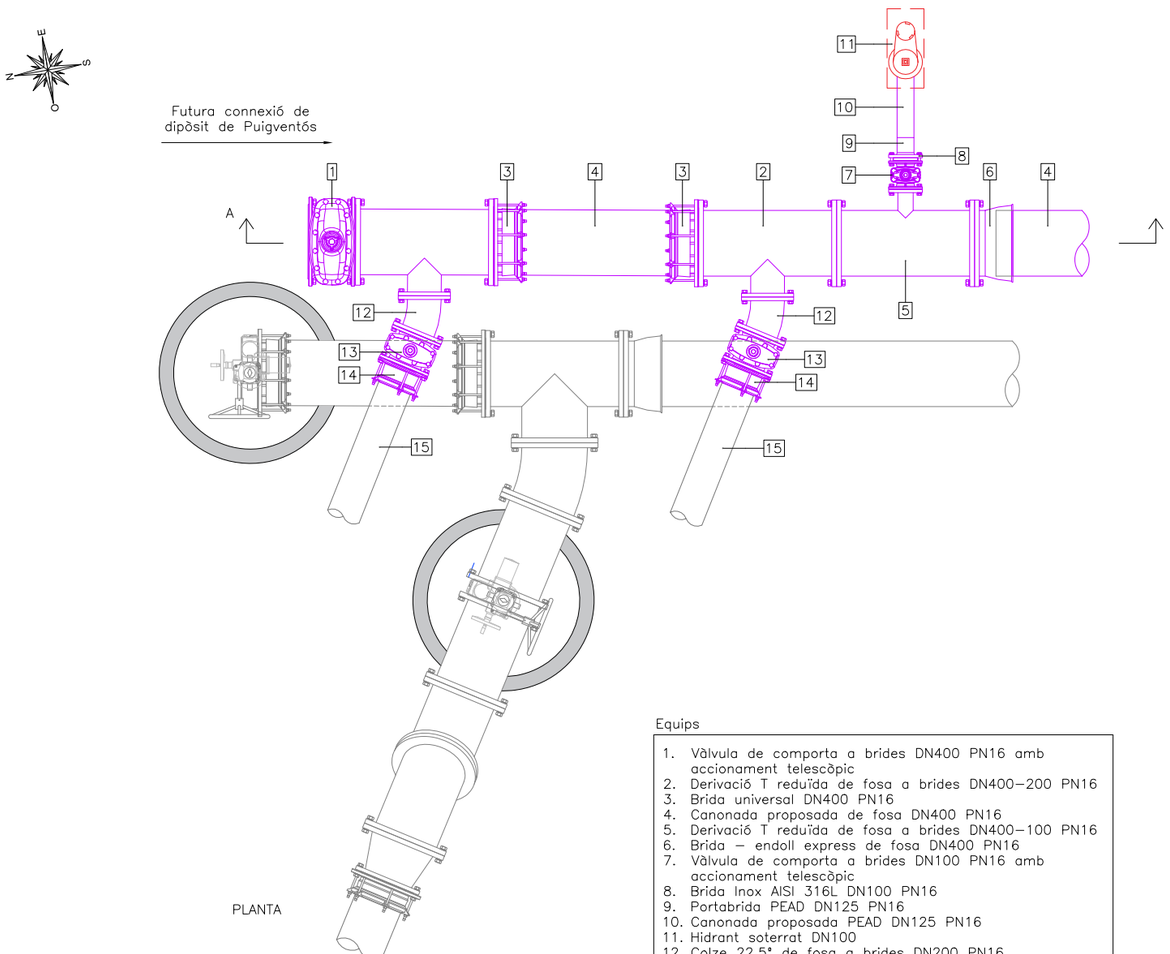

PLANTA


Obra civil

A	Boca de clau per vàlvula soterrada
B	Massissat Formigó HM–25

Equips


1. Vàlvula de comporta a brides DN400 PN16 amb accionament telescòpic
2. Derivació T reduïda de fosa a brides DN400–200 PN16
3. Brida universal DN400 PN16
4. Canonada proposada de fosa DN400 PN16
5. Derivació T reduïda de fosa a brides DN400–100 PN16
6. Brida – endoll express de fosa DN400 PN16
7. Vàlvula de comporta a brides DN100 PN16 amb accionament telescòpic
8. Brida Inox AISI 316L DN100 PN16
9. Portabrida PEAD DN125 PN16
10. Canonada proposada PEAD DN125 PN16
11. Hidrant soterrat DN100
12. Colze 22.5° de fosa a brides DN200 PN16
13. Vàlvula de comporta a brides DN200 PN16 amb accionament telescòpic
14. Brida universal DN200 PN16
15. Canonada existent FC DN200
16. Accionament telescòpic per a vàlvula

Canonada FD400 d'impulsió
Canonada FD400 de distribució

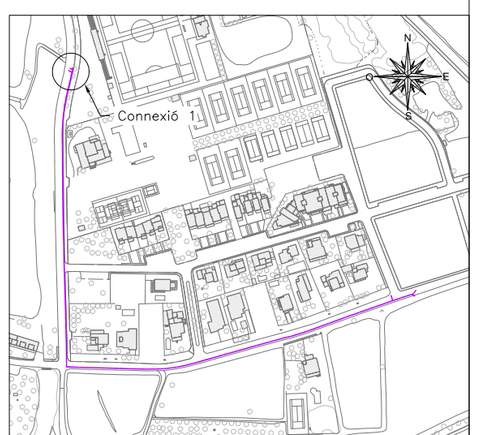


Promotor: AJUNTAMENT DE CALONGE I SANT ANTONI	Títol del projecte: PROJECTE D'OBRES DE DESVIAMENT DE LES CANONADES D'IMPULSIÓ I DISTRIBUCIÓ D'AIGUA POTABLE T.M. de Calonge i Sant Antoni (Baix Empordà)	L'autor del projecte: Marc Cucurella i Vilà, Enginyer Tècnic d'Obres Públiques, Col·legiat 12.216	Nom del plànol: DETALLS CANONADA DE DISTRIBUCIÓ FD400	Escala: 1/40
				Data: MARÇ 2026
				Full: 1 de 4
				Plànol: 12

DETALL CONNEXIÓ 2
Esc 1/40

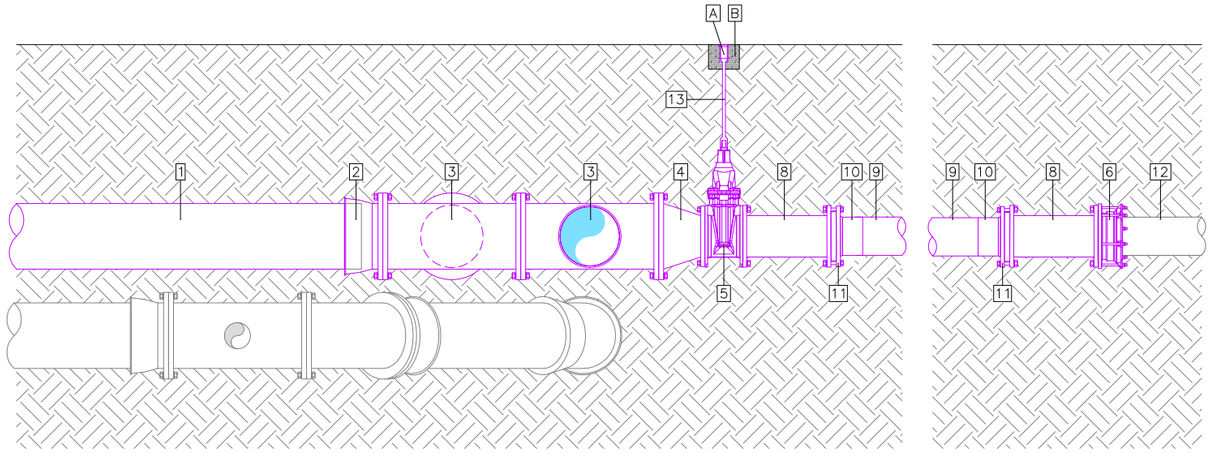

SECCIÓ A–A

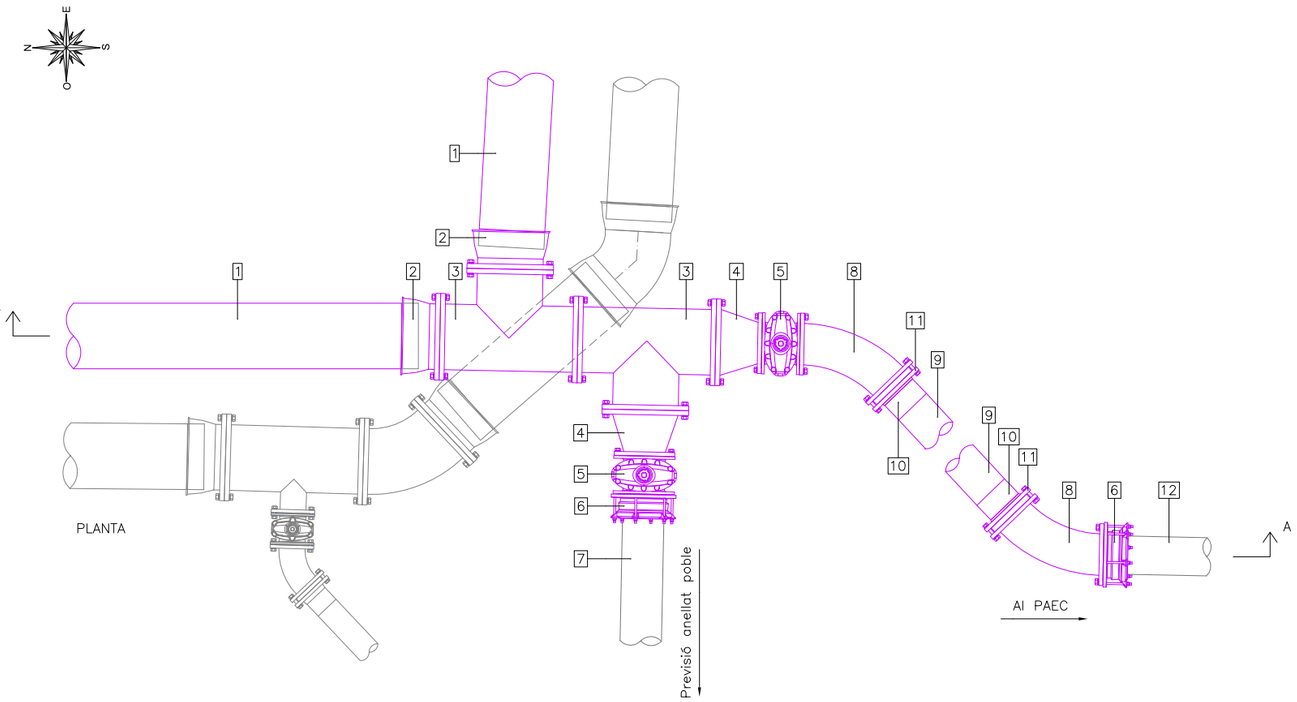


Equips

1. Canonada proposada de fosa DN400 PN16
2. Brida – endoll express de fosa DN400 PN16
3. Derivació T de fosa a brides DN400 PN16
4. Reducció de fosa a brides DN400–250 PN16
5. Vàlvula de comporta a brides DN150 PN16 amb accionament telescòpic
6. Brida universal DN250 PN16
7. Futura canonada PEAD DN250 PN16
8. Colze 45° de fosa a brides DN250 PN16
9. Canonada proposada PE250 PN16
10. Portabrida PEAD DN250 PN16
11. Brida Inox AISI 316L DN250 PN16
12. Canonada existent PE250
13. Accionament telescòpic per a vàlvula


Obra civil

A	Boca de clau per vàlvula soterrada
B	Massissat Formigó HM–25

DETALL CONNEXIÓ 3
Esc 1/40

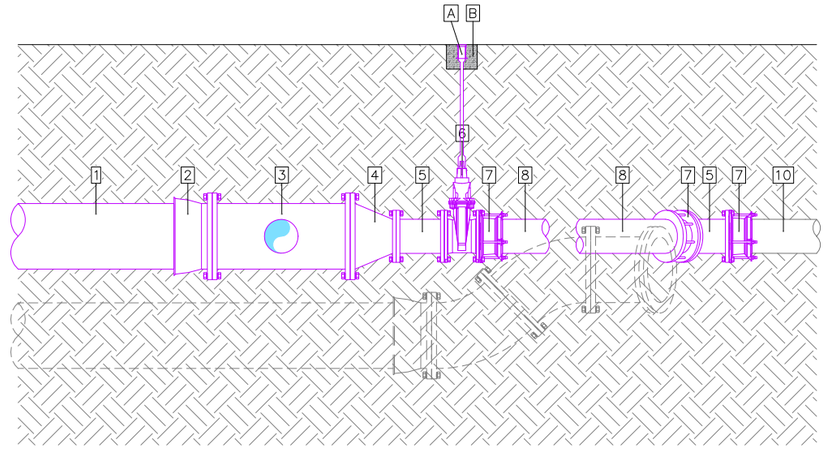


SECCIÓ A–A

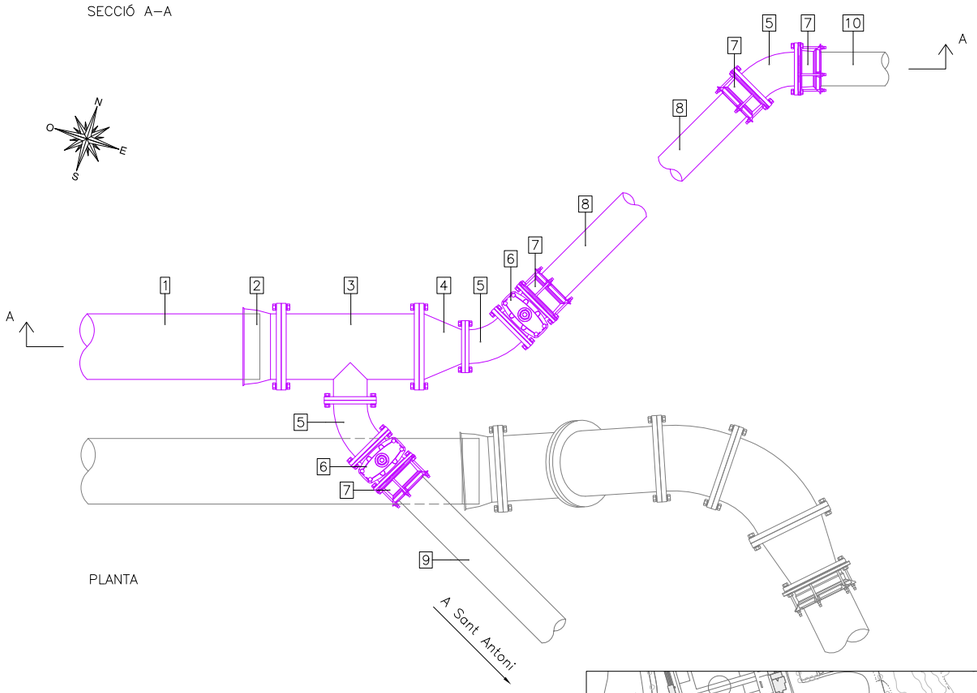

Equips


1. Canonada proposada de fosa DN400 PN16
2. Brida – endoll express de fosa DN400 PN16
3. Derivació T reduïda de fosa a brides DN400–200 PN16
4. Reducció de fosa a brides DN400–200 PN16
5. Colze 45° de fosa a brides DN200 PN16
6. Vàlvula de comporta a brides DN200 PN16 amb accionament telescòpic
7. Brida universal DN200 PN 16
8. Canonada proposada de fosa DN200 PN16
9. Canonada existent PE225
10. Canonada existent FC200

Canonada FD400 d'impulsió
Canonada FD400 de distribució

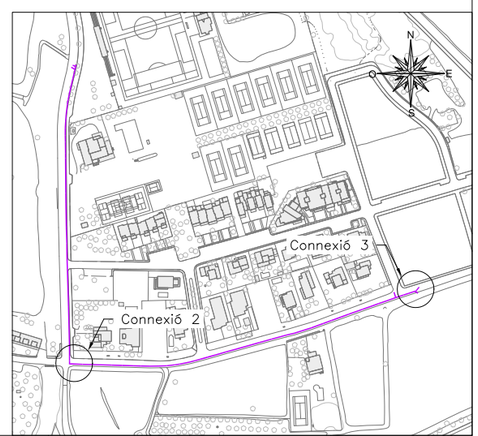


Promotor: AJUNTAMENT DE CALONGE I SANT ANTONI	Títol del projecte: PROJECTE D'OBRES DE DESVIAMENT DE LES CANONADES D'IMPULSIÓ I DISTRIBUCIÓ D'AIGUA POTABLE T.M. de Calonge i Sant Antoni (Baix Empordà)	L'autor del projecte: OCEANS ENGINYERIA CIVIL Marc Cucurella i Vilà Enginyer Tècnic d'Obres Públiques Col·legiat 12.216	Nom del plànol: DETALLS CANONADA DE DISTRIBUCIÓ FD400	Escala: 1/40
			Data: MARÇ 2026	Plànol: 12
			Full: 2 de 4	

DETALL DERIVACIÓ 1
Esc 1/40

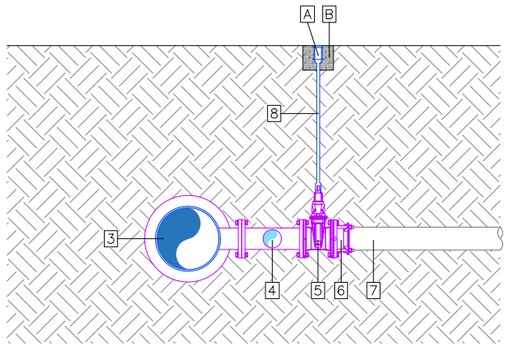

SECCIÓ A–A

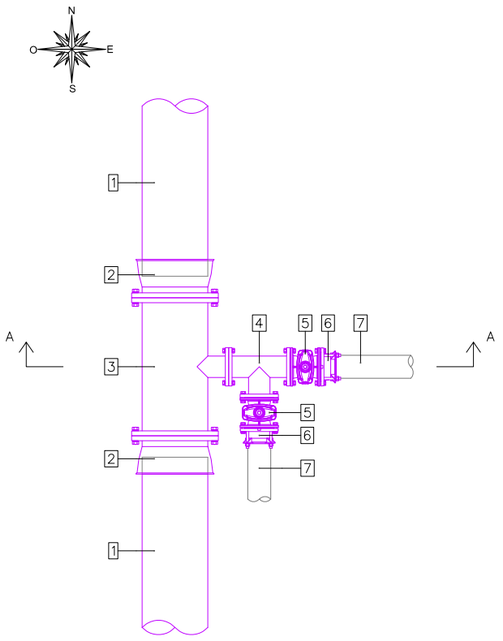

PLANTA


Equips

1. Canonada proposada de fosa DN400 PN16
2. Brida – endoll express de fosa DN400 PN16
3. Derivació T reduïda de fosa a brides DN400–125 PN16
4. Derivació T de fosa a brides DN125 PN16
5. Vàlvula de comporta a brides DN125 PN16 amb accionament telescòpic
6. Brida universal DN125 PN16
7. Canonada existent FC125
8. Accionament telescòpic per a vàlvula


Obra civil

A Boca de clau per vàlvula soterrada
B Massissat Formigó HM–25

DETALL DERIVACIÓ 2
Esc 1/40

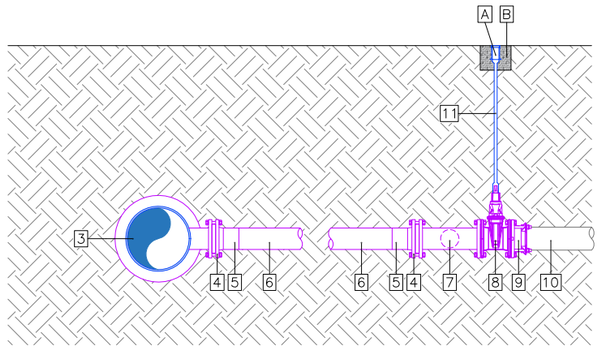

SECCIÓ A–A

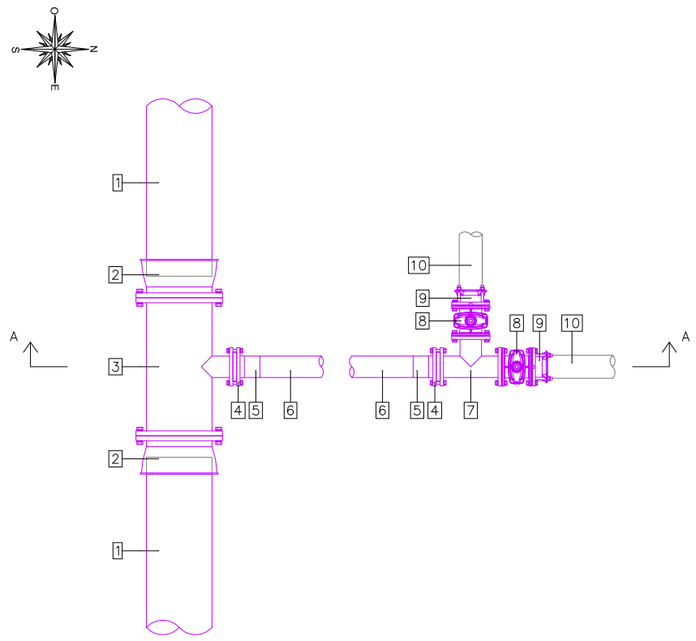

PLANTA


Equips

1. Canonada proposada de fosa DN400 PN16
2. Brida – endoll express de fosa DN400 PN16
3. Derivació T reduïda de fosa a brides DN400–125 PN16
4. Brida Inox AISI 316L DN125 PN16
5. Portabrida PEAD DN140 PN16
6. Canonada proposada PEAD DN140 PN16
7. Derivació T de fosa a brides DN125 PN16
8. Vàlvula de comporta a brides DN125 PN16 amb accionament telescòpic
9. Brida universal DN125 PN16
10. Canonada existent FC125
11. Accionament telescòpic per a vàlvula


Obra civil

A Boca de clau per vàlvula soterrada
B Massissat Formigó HM–25

DETALL DERIVACIÓ A HIDRANT
Esc 1/40

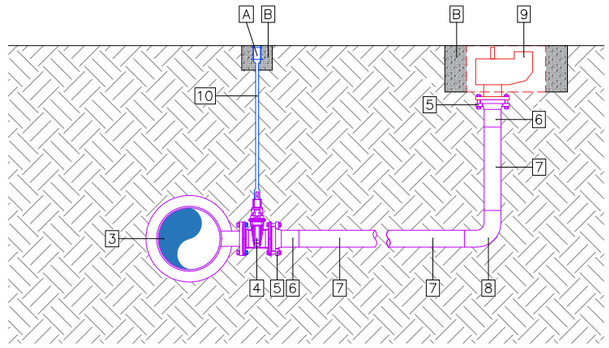

SECCIÓ A–A

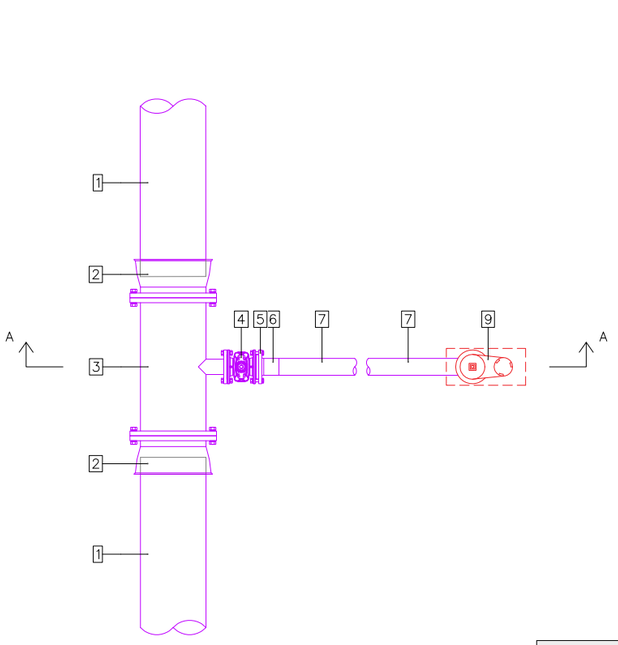


PLANTA

Equips


1. Canonada proposada de fosa DN400 PN16
2. Brida – endoll express de fosa DN400 PN16
3. Derivació T reduïda de fosa a brides DN400–100 PN16
4. Vàlvula de comporta a brides DN100 PN16 amb accionament telescòpic
5. Brida Inox AISI 316L DN100 PN16
6. Portabrida PEAD DN100 PN16
7. Canonada proposada PEAD DN125 PN16
8. Colze 90° PEAD DN125
9. Hidrant soterrat DN100
10. Accionament telescòpic per a vàlvula

Canonada FD400 de distribució

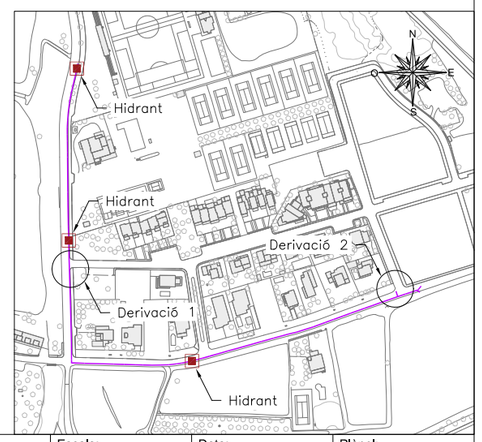


Promotor: AJUNTAMENT DE CALONGE I SANT ANTONI	Títol del projecte: PROJECTE D'OBRES DE DESVIAMENT DE LES CANONADES D'IMPULSIÓ I DISTRIBUCIÓ D'AIGUA POTABLE T.M. de Calonge i Sant Antoni (Baix Empordà)	L'autor del projecte: OCEANS Enginyeria Civil — Marc Cucurella i Vilà, Enginyer Tècnic d'Obres Públiques, Col·legiat 12.216	Nom del plànol: DETALLS CANONADA DE DISTRIBUCIÓ FD400	Escala: 1/40	Data: MARÇ 2026 / Full: 3 de 4 / Plànol: 12

DETALL CONNEXIÓ 4
Esc 1/40

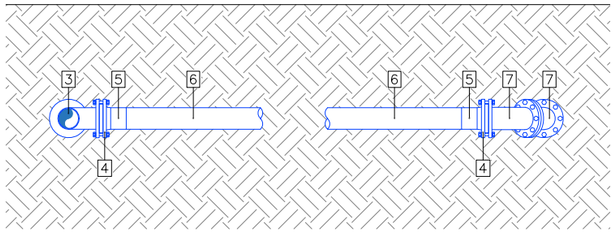

SECCIÓ A–A



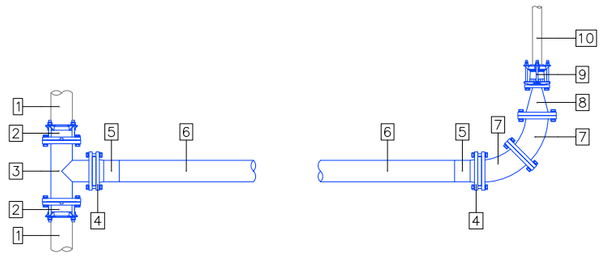


PLANTA

Equips

1. Canonada existent PE140
2. Brida universal DN125 PN16
3. Derivació T de fosa a brides DN125 PN16
4. Brida Inox AISI 316L DN125 PN16
5. Portabrida PEAD DN140 PN16
6. Canonada proposada PEAD DN140 PN16
7. Colze 45° de fosa a brides DN125 PN16
8. Reducció de fosa a brides DN125–50 PN16
9. Brida universal DN50 PN16
10. Canonada existent FC50

DETALL MALLAT XARXA
Esc 1/40

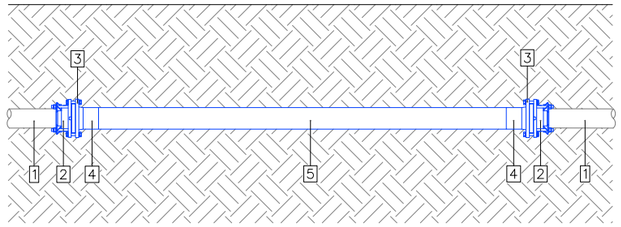


SECCIÓ

Equips


1. Canonada existent FC125
2. Brida universal DN125 PN16
3. Brida Inox AISI 316L DN125 PN16
4. Portabrida PEAD DN140 PN16
5. Canonada proposada PEAD DN140 PN16

Canonada FD400 d'impulsió
Canonada FD400 de distribució

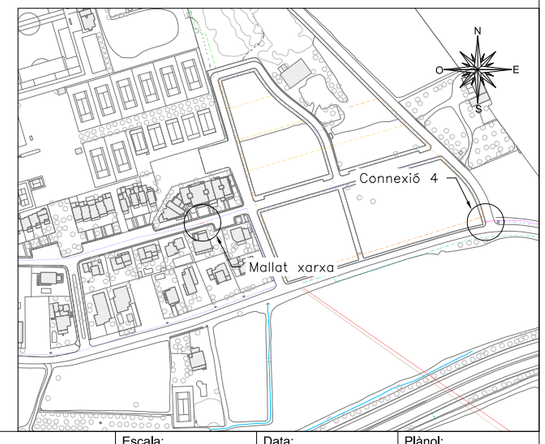


Promotor: AJUNTAMENT DE CALONGE I SANT ANTONI	Títol del projecte: PROJECTE D'OBRES DE DESVIAMENT DE LES CANONADES D'IMPULSIÓ I DISTRIBUCIÓ D'AIGUA POTABLE T.M. de Calonge i Sant Antoni (Baix Empordà)	L'autor del projecte: Marc Cucurella i Vilà, Enginyer Tècnic d'Obres Públiques, Col·legiat 12.216	Nom del plànol: DETALLS CANONADA DE DISTRIBUCIÓ FD400	Escala: 1/40
			Data: MARÇ 2026	Plànol: 12
			Full: 4 de 4	


SECCIÓ TIPUS RASA EN PAVIMENT EXISTENT – TRAÇAT CANONADA – CANONADA FOSA
Esc 1/25

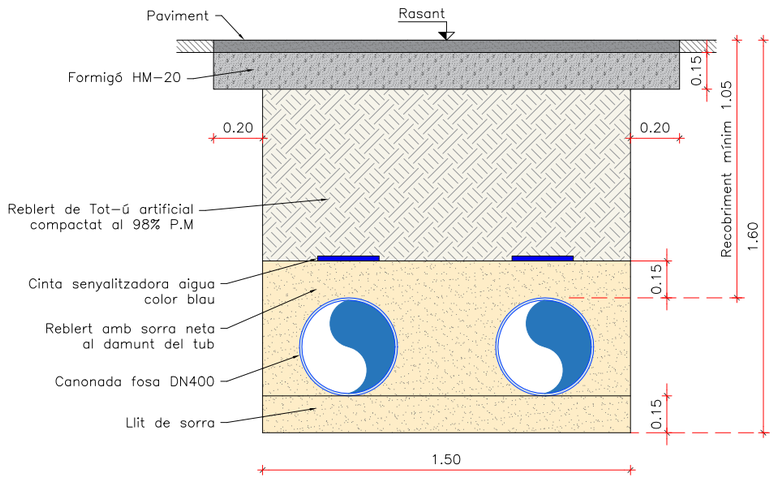


SECCIÓ A–A
Esc 1/50

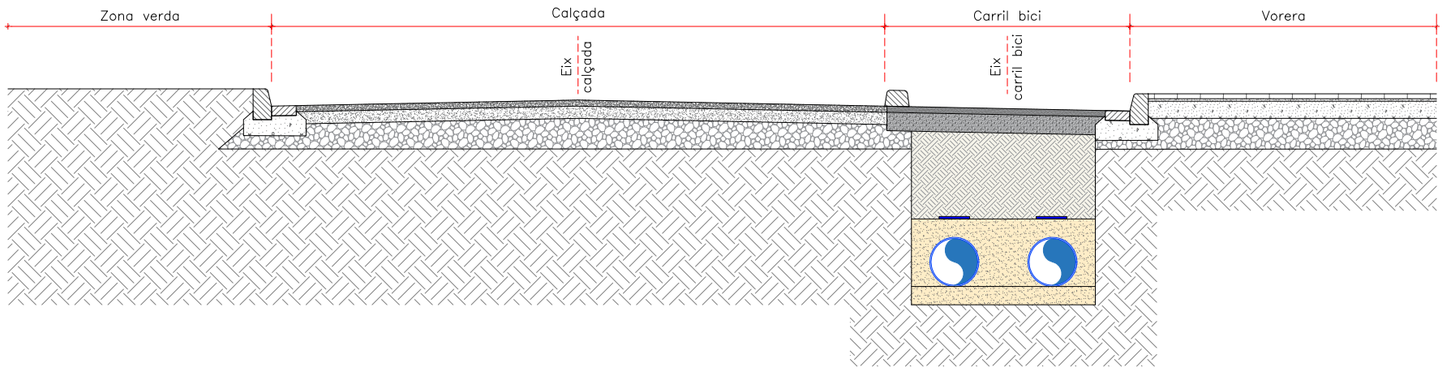


SECCIÓ B–B
Esc 1/50

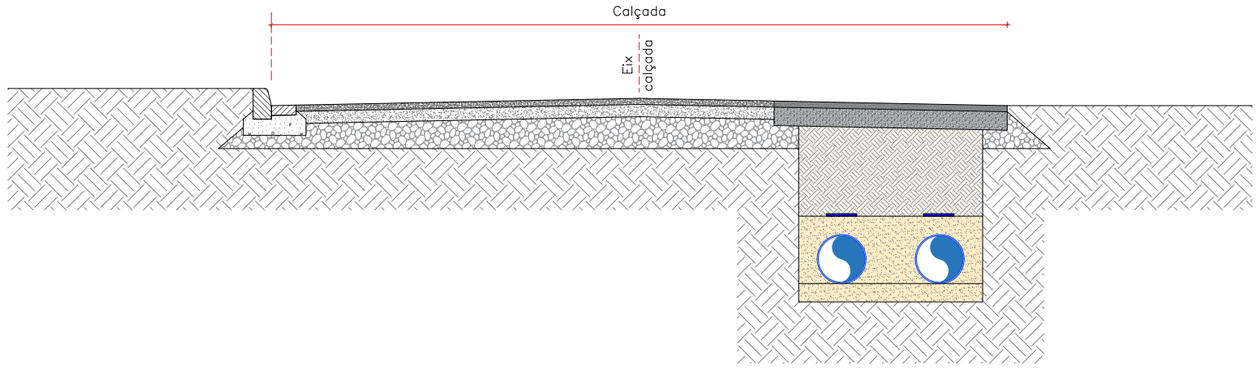


SECCIÓ TIPUS RASA EN PAVIMENT EXISTENT – CREUAMENTS – CANONADA FOSA
Esc 1/25

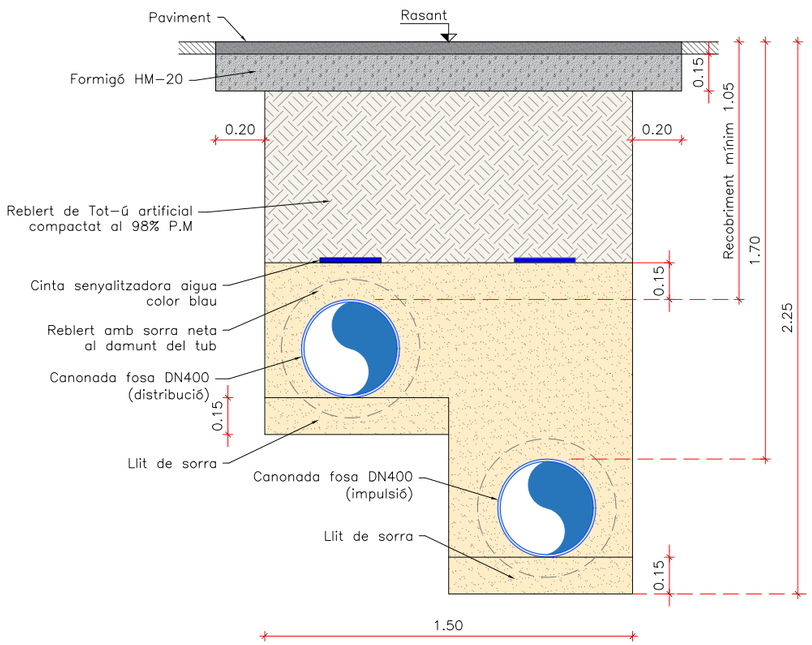


DETALL RASA EN PAVIMENT EXISTENT
CANONADA PEAD
Esc 1/20

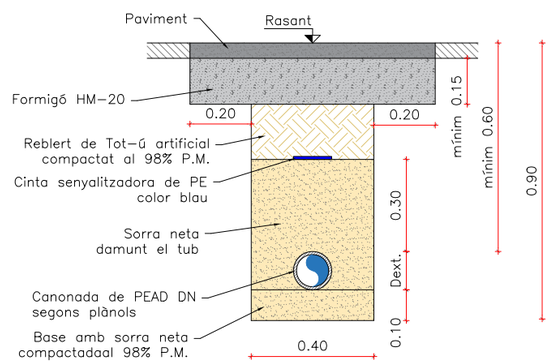

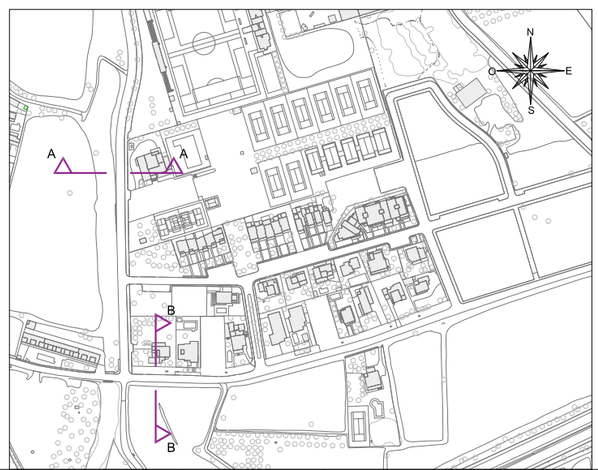


Promotor: AJUNTAMENT DE CALONGE I SANT ANTONI	Títol del projecte: PROJECTE D'OBRES DE DESVIAMENT DE LES CANONADES D'IMPULSIÓ I DISTRIBUCIÓ D'AIGUA POTABLE T.M. de Calonge i Sant Antoni (Baix Empordà)	L'autor del projecte: OCEANS ENGINYERIA CIVIL Marc Cucurella i Vilà Enginyer Tècnic d'Obres Públiques Col·legiat 12.216	Nom del plànol: DETALLS	Escala: VÀRIES	Data: MARÇ 2026 Full: 1 de 1	Plànol: 13

DETALL ARQUETA AMB DRENATGE INFERIOR 60X60 C-250
Esc 1/20

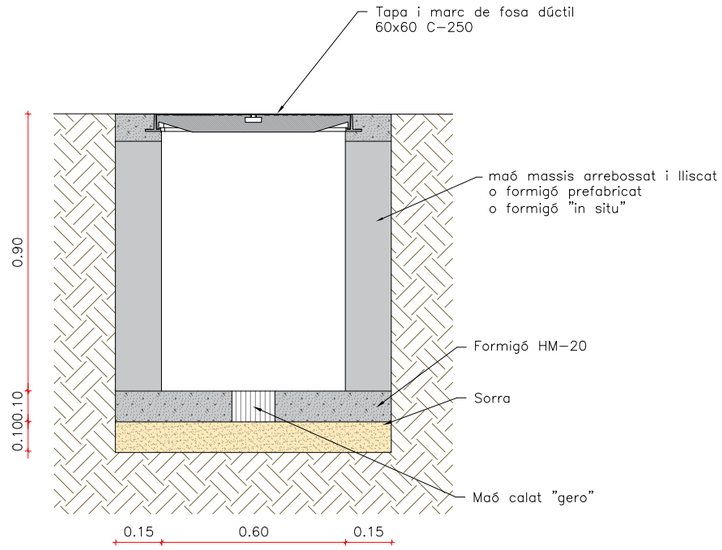


DETALL TAPA I MARC 60x60 C-250
Esc 1/20

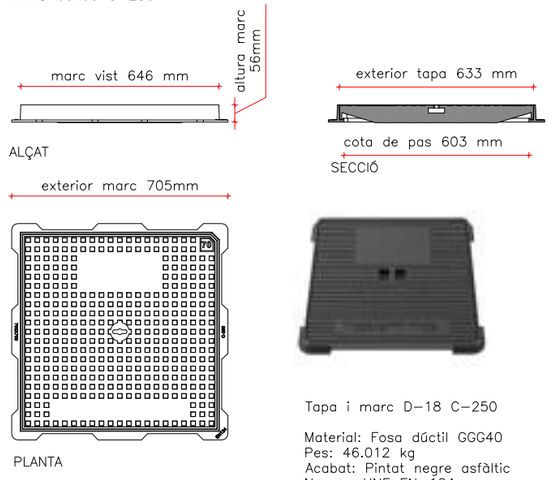

Tapa i marc D-18 C-250

Material: Fosa dúctil GGG40
Pes: 46.012 kg
Acabat: Pintat negre asfàltic
Norma: UNE EN-124
Classe: C-250


DETALL TAPA I MARC AMB TANCA DE BLOQUEIG I JUNTA D'INSONORITZACIÓ
Esc 1/20

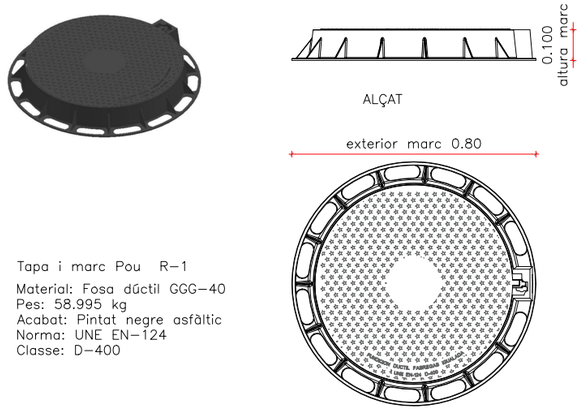


Tapa i marc Pou R-1

Material: Fosa dúctil GGG-40
Pes: 58.995 kg
Acabat: Pintat negre asfàltic
Norma: UNE EN-124
Classe: D-400


DETALL POU
Esc 1/20

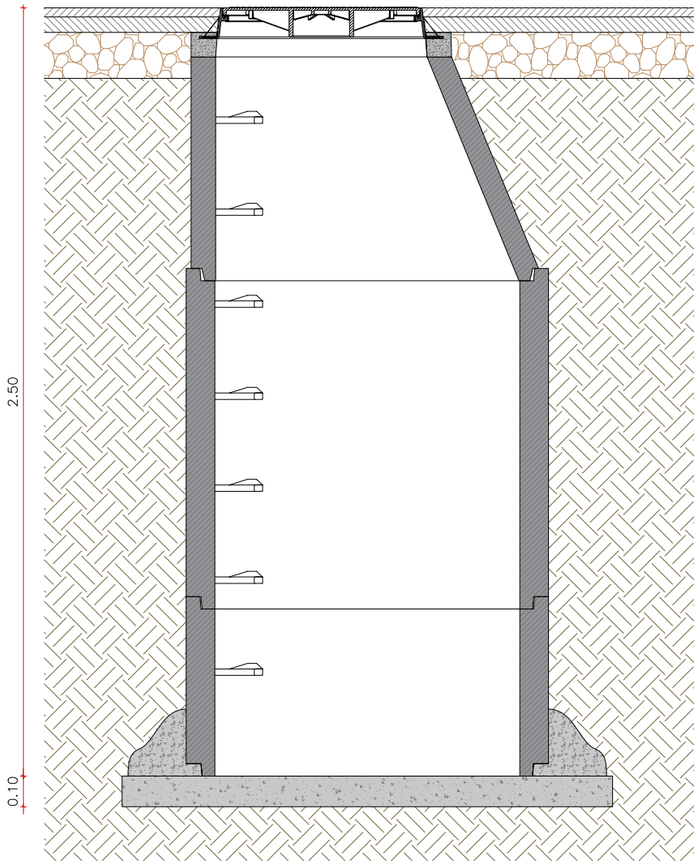



DETALL CON PREFABRICAT
Esc 1/40

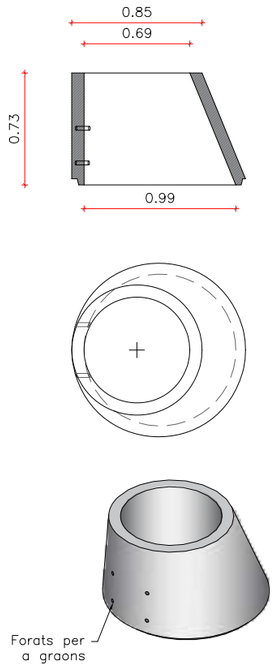


DETALL ANELLS PREFABRICATS
Esc 1/40

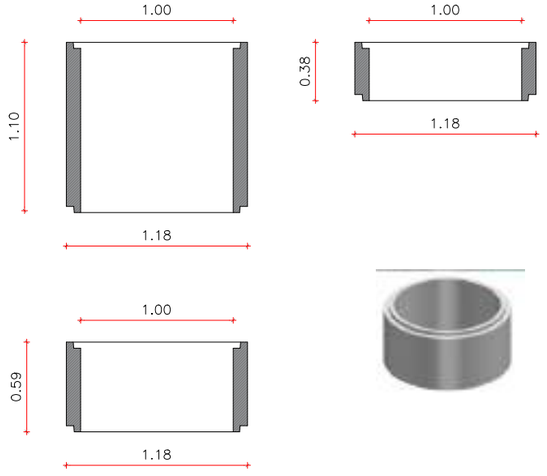


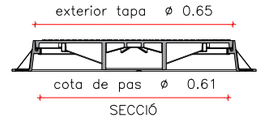

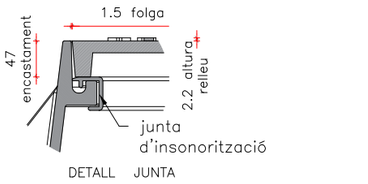


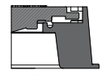

Promotor: AJUNTAMENT DE CALONGE I SANT ANTONI	Títol del projecte: PROJECTE D'OBRES DE DESVIAMENT DE LES CANONADES D'IMPULSIÓ I DISTRIBUCIÓ D'AIGUA POTABLE T.M. de Calonge i Sant Antoni (Baix Empordà)	L'autor del projecte: Marc Cucurella i Vilà Enginyer Tècnic d'Obres Públiques Col·legiat 12.216	Nom del plànol: DETALLS OBRA CIVIL	Escala: VÀRIES Data: MARÇ 2026 Full: 1 de 1 Plànol: 14

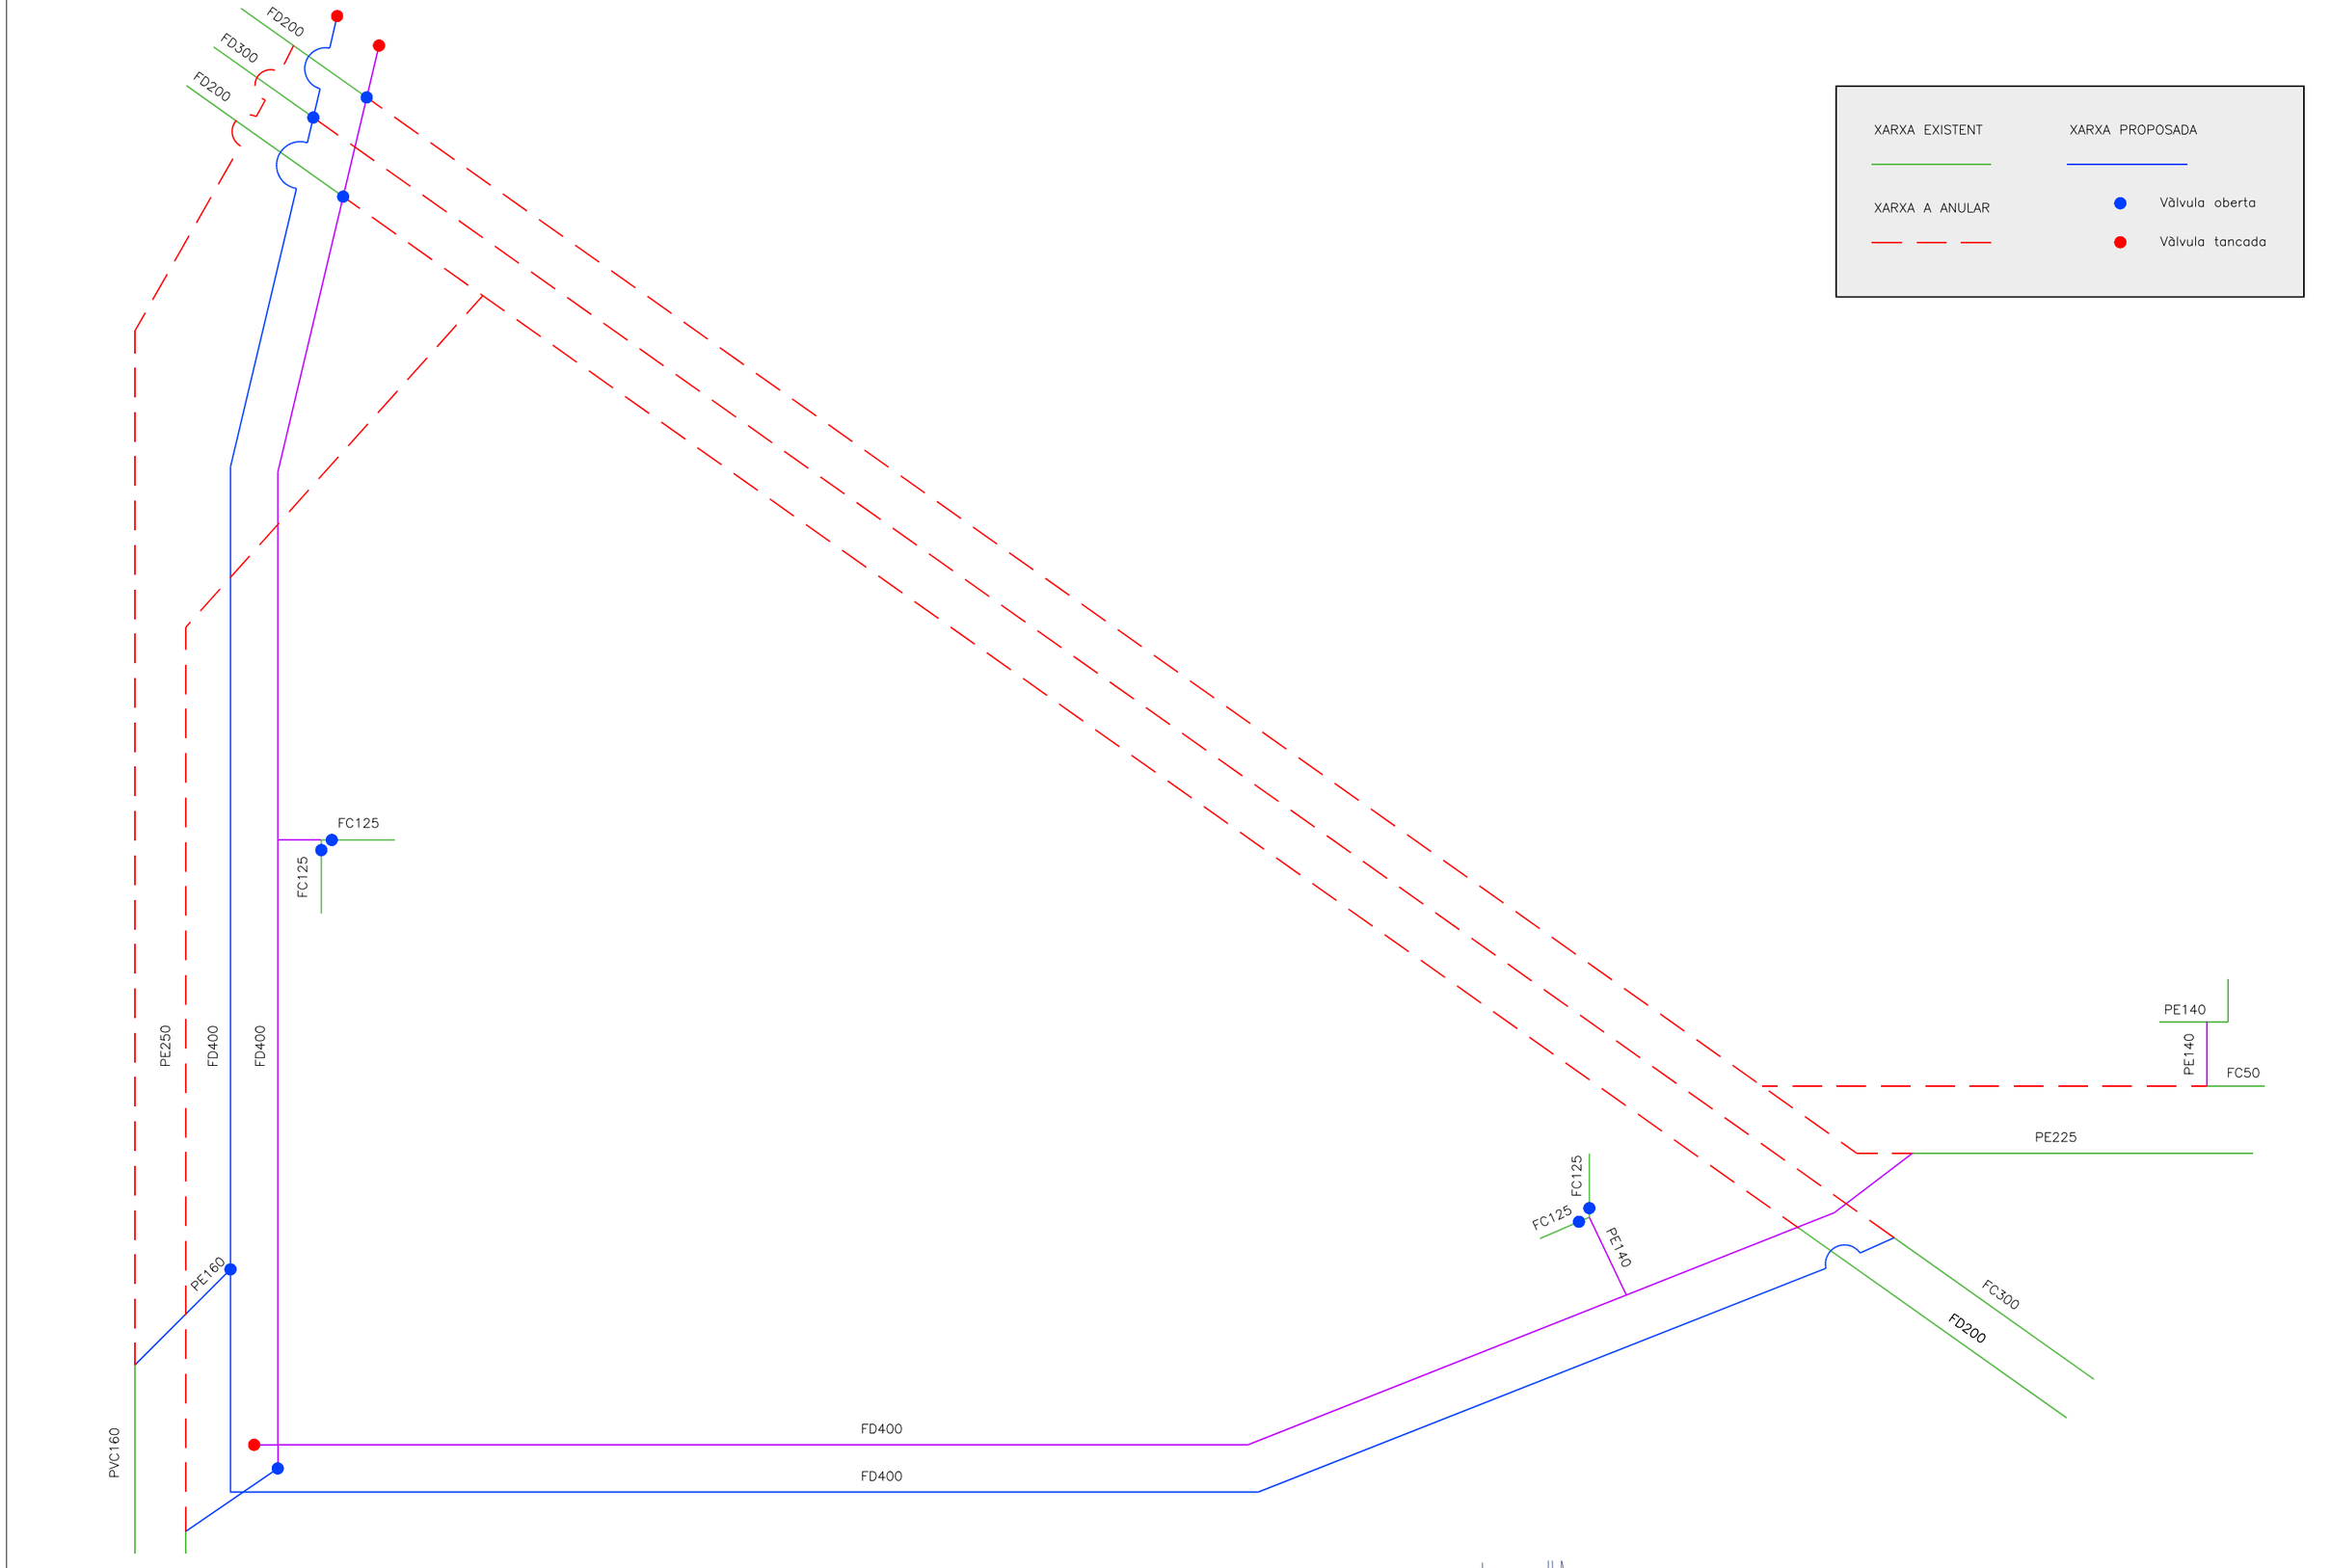

Promotor: AJUNTAMENT DE CALONGE I SANT ANTONI	Títol del projecte: PROJECTE D'OBRES DE DESVIAMENT DE LES CANONADES D'IMPULSIÓ I DISTRIBUCIÓ D'AIGUA POTABLE T.M. de Calonge i Sant Antoni (Baix Empordà)	L'autor del projecte: Marc Cucurella i Vilà Enginyer Tècnic d'Obres Públiques Col·legiat 12.216	Nom del plànol: ESQUEMA HIDRÀULIC	Escala: S/E	Data: MARÇ 2026 Full: 1 de 1 Plànol: 15

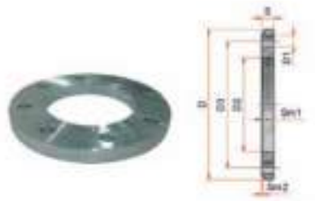


BRIDA D'INOX



DERIVACIÓ T DE FOSA A BRIDES




BRIDA UNIVERSAL

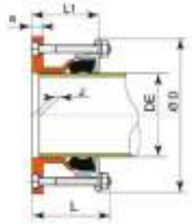



VÀLVULA DE COMPORTA

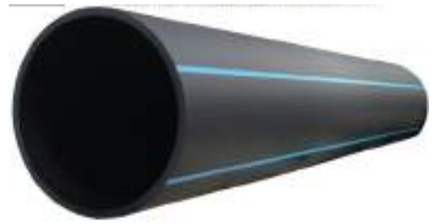

	1,6 MPa. (16Atm)
Ø Ext. mm.	Espesor Pared mm.
20	3,0
25	2,3
32	3,0
40	3,7
50	4,6
63	5,8
75	6,8
90	8,2
110	10,0
125	11,4
140	12,7
160	14,6
180	16,4
200	18,2
225	20,5
250	22,7
280	25,4
315	28,6
355	32,2
400	36,3
450	40,9
500	45,4
630	57,2






COLLARÍ PORTABRIDA LLARG




COLZE 90° DE FOSA A BRIDES

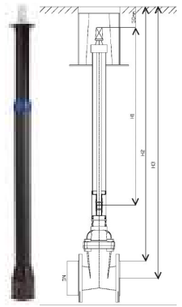

ACCIONAMENT TELESCÒPIC DE VÀLVULA



REGISTRE DE VÀLVULA SOTERRADA

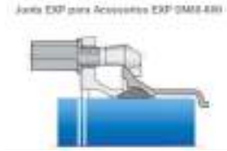



JUNTA EXPRESS



DERIVACIÓ T REDUÏDA DE FOSA A BRIDES



COLZE 45° DE FOSA A BRIDES

REDUCTOR DE FOSA

COLZE DE FOSA ENDOLL EXPRESS





VÀLVULA DE PAPALLONA



ACTUADOR ELÈCTRIC



COLZE 22° DE FOSA A BRIDES



VENTOSA TRIFUNCIONAL 1"



VÀLVULA DE BOLA 1"



DN mm	Lu m	Classe de pressió	DE mm	DI mm	P mm	B mm
60	6,00	C40 / C200	77	80,3	89,5	344,0
80	6,00	C40 / C200	98	102,4	92,5	187,0
100	6,00	C40 / C200	118	123,4	94,5	188,0
125	6,00	C40 / C84	144	147,4	97,5	215,0
150	6,00	C40 / C84	170	173,4	100,5	242,0
200	6,00	C40 / C50	222	225,2	106,5	295,0
250	6,00	C40 / C50	274	276,8	115,5	352,0
300	6,00	C40 / C50	326	328,8	127,5	409,4
350	6,00	C30 / C40	378	380,6	130,5	464,2
400	6,00	C30 / C40	429	433,0	132,5	516,2
450	6,00	C30 / C40	480	483,0	145,5	574,2
500	6,00	C30 / C40	532	535,0	147,5	629,2



ACCESSORI DE TRANSICIÓ





BRIDA–ENDOLL EXPRESS



COLLARÍ DE PRESA



Promotor: AJUNTAMENT DE CALONGE I SANT ANTONI	Títol del projecte: PROJECTE D'OBRES DE DESVIAMENT DE LES CANONADES D'IMPULSIÓ I DISTRIBUCIÓ D'AIGUA POTABLE T.M. de Calonge i Sant Antoni (Baix Empordà)	L'autor del projecte: OCEANS ENGINYERIA CIVIL — Marc Cucurella i Vilà, Enginyer Tècnic d'Obres Públiques, Col·legiat 12.216	Nom del plànol: ELEMENTS HIDRÀULICS	Escala: S/E
			Data: MARÇ 2026	Plànol: 16
			Full: 1 de 1	

DOCUMENT NÚM 3: PLEC DE CONDICIONS

ÍNDEX

1. OBJECTE 5
1.1. OBJECTIU DEL PLEC 5
1.2. AMBIT D'APLICACIÓ 5
1.3. CONDICIONS GENERALS 5
1.4. INSTRUCCIONS, NORMES I DISPOSICIONS APLICABLES 5
1.5. OBJECTE DEL PROJECTE 5
1.6. DOCUMENTS DEL PROJECTE 5
1.7. DIRECCIÓ D'OBRA 6
1.8. DESCRIPCIÓ DE LES OBRES 6
1.9. DESENVOLUPAMENT I CONTROL DE LES OBRES. MATERIALS 6
1.10. RESPONSABILITATS ESPECIALS DEL CONTRACTISTA 6
1.11. OBLIGACIONS DEL CONTRACTISTA 6
1.12. MITJANS DEL CONTRACTISTA PER L'EXECUCIÓ DE L'OBRA 7
1.13. INFORMACIÓ A PREPARAR PEL CONTRACTISTA 7
1.14. COMPLIMENT DE LES DISPOSICIONS VIGENTS 7
1.15. DESPESES A CÀRREC DE L'ADJUDICATARI 7
2. DISPOSICIONS GENERALS 7
2.1. CONTRADICCIONS, OMISSIONS O ERRORS 7
2.2. COMPROVACIÓ DEL REPLANTEIG 7
2.2.1. REPLANTEIG. ACTA DE COMPROVACIÓ DEL REPLANTEIG 7
2.3. REALITZACIÓ D'AIXECAMENT TOPOGRÀFIC I / O BATIMÈTRIC 8
2.4. FIXACIÓ I CONSERVACIÓ DELS PUNTS DE REPLANTEIG 8
2.5. PLÀNOLS D'OBRA 8
2.6. INICIACIÓ DE LES OBRES I ORDRE A SEGUIR EN ELS TREBALLS 8
2.7. PROGRAMA DE TREBALLS 8
2.8. PROGRAMACIÓ DELS TREBALLS 9
2.9. LLIBRE D'ORDRES 9
2.10. INICIACIÓ I AVANÇ DE LES OBRES 9
2.11. PERMISOS I LLICÈNCIES 9
2.12. CONTROL DE QUALITAT 9
2.13. ACCÉS A LES OBRES 9
2.14. INSTAL·LACIONS AUXILIARS D'OBRA I OBRES AUXILIARS 9
2.15. MATERIALS 10
2.16. MAQUINARIA I MITJANS AUXILIARS 10
2.17. DESVIAMENTS PROVISIONALS 10
2.18. ABOCADORS 10
2.19. SERVEIS I SERVEIS AFECTATS 10
2.20. CÀLCULS D'OBRA 11
AMIDAMENT I ABONAMENT 11
2.20.1. AMIDAMENT DE LES OBRES 11
2.20.2. FINALITZACIÓ DE LES OBRES 11
2.20.3. ABONAMENT DE LES ORES 11
2.20.3.1. PREUS UNITARIS 11
2.20.4. PARTIDES ALÇADES 11
2.20.5. OBRES SENSE CRITERI D'AMIDAMENT ESPECIFICAT 11
2.20.6. ABONAMENT DE LES UNITATS D'OBRES NO PREVISTES AL CONTRACTE 11
2.20.7. OBRES DEFECUOSES PERÒ ACCEPTABLES 11
2.20.8. ABONAMENT DE LES OBRES CONCLOSES I LES INCOMPLETES 11
2.20.9. OBRES EN EXCÈS 11
2.20.10. CONSIDERACIONS GENRALS SOBRE L'AMIDAMENT DE LES OBRES 11
2.21. REVISIÓ DE PREUS 12
2.22. CERTIFICACIONS 12
2.22.1. ANUALITATS 12
2.22.2. PREUS UNITÀRIS 12
2.22.3. MATERIALS EN ACOPIS 12
2.22.4. INSTAL·LACIONS I EQUIPS DE MAQUINÀRIA 12
2.22.5. AMIDAMENT GENERAL I CERTIFICACIÓ FINAL D'OBRA 12
2.23. CLASSIFICACIÓ DEL CONTRACTISTA 12
2.24. DESENVOLUPAMENT I CONTROL DE LES OBRES 12
2.24.1. EQUIPS I MAQUINÀRIA 12
2.24.2. ASSAIGS 12

2.24.3. MATERIALS 12
2.24.4. PROVISIONS 12
2.24.5. INADEQUADA COL·LOCACIÓ DE MATERIALS 13
2.24.6. ACCIDENTS DE TREBALL 13
2.24.7. DESCANS EN DIES FESTIUS 13
2.24.8. TREBALLS DEFECTUOSOS O NO AUTORITZATS 13
2.25. EXECUCIÓ DE LES OBRES 13
2.26. MESURES D'ORDRE I SEGURETAT 13
2.27. SEGURETAT I SALUT AL TREBALL 13
2.28. EVITACIÓ DE CONTAMINACIONS 13
2.29. NETEJA DE LES OBRES 13
2.30. TREBALLS NOCTURNS 13
2.31. AFECTACIONS AL MEDI AMBIENT 13
2.32. DISPOSICIONS MEDI AMBIENTALS 14
2.32.1. DISPOSICIONS PRÈVIES 14
2.32.2. LEGISLACIÓ I REGLAMENTACIÓ 14
2.32.3. FLORA I FAUNA 14
2.32.4. PROTECCIÓ A LES AIGÜES 14
2.32.4.1. HIDROLOGIA 14
2.32.4.2. PROTECCIONS ALS CURSOS D'AIGÜES 14
2.32.4.3. OLIS USATS 14
2.32.4.4. INTERRUPCIÓ DE CAPTACIONS D'AIGUA 15
2.32.5. PREPARACIÓ DE L'ENTORN TERRESTRE 15
2.32.5.1. PREPARACIÓ DEL TERRENY 15
2.32.5.2. PROTECCIÓ A LA VEGETACIÓ 15
2.32.5.3. PEDRERES 16
2.32.6. SÒL I SUBSÒL 16
2.32.7. MATERIALS SOBRE LA CONSTRUCCIÓ 16
2.32.8. RESIDUS 16
2.32.9. ATMOSFERA 16
2.32.10. ENERGIA 16
2.32.11. POBLACIÓ 16
2.32.12. SOROLL I VIBRACIONS 16
2.32.13. PAISATGE 16
2.32.14. PROTECCIONS AL PATRIMONI 17
2.32.15. SITUACIONS D'EMERGÈNCIA AMBIENTAL – PLANS D'EMERGÈNCIA AMBIENTALS 17
2.33. PRECAUCIONS CONTRA INCENDIS 17
2.34. EXECUCIÓ DE LES OBRES NO ESPECIFICADES EN AQUEST PLEC 17
2.35. CONDICIONS PER A FIXAR PREUS CONTRADICTORIS D'OBRES NO PREVISTES 17
2.36. RETIRADA DE LES INSTAL·LACIONS 17
2.37. RECEPCIÓ DE LES OBRES 17
2.37.1. RECEPCIÓ PARCIAL 18
2.37.2. RECEPCIÓ DEFINITIVA 18
2.37.3. TERMINI D'EXECUCIÓ 18
2.38. TERMINI DE GARANTIA 18
2.39. EXISTÈNCIA DE TRÀNSIT DURANT L'EXECUCIÓ DE LES OBRES 18
2.39.1. MANTENIMENT I REGULACIÓ DEL TRÀNSIT DURANT LES OBRES 18
2.39.2. SENYALS LLUMINOSES I OPERACIONS 18
2.39.3. BALISES INDICADORES 18
2.40. INTERFERÈNCIES AMB ALTRES CONTRACTISTES 18
2.41. PERSONAL NECESSARI DEL CONTRACTISTA 18
2.42. DESPESES A CÀRREC DEL CONTRACTISTA 18
2.43. RESPONSABILITATS ESPECIALS DEL CONTRACTISTA DURANT L'EXECUCIÓ DE LES OBRES 19
2.43.1. DANYS I PERJUDICIS 19
2.43.2. OBJECTES TROBATS 19
2.43.3. PERMISOS I LLICÈNCIES 19
2.43.4. PERSONAL DEL CONTRACTISTA 19
2.44. OBLIGACIONS DEL CONTRACTISTA 19
2.45. ASSEGURANÇA A SUBSCRIURE PEL CONTRACTISTA 19
2.46. CONTROLS D'OBRA COMPLEMENTARIS 19
2.47. SOTS-CONTRACTISTES O EMPRESES I TREBALLADORS A PREU FET 20
2.47.1. PAGAMENT A SOTS-CONTRACTISTES I SUBMINISTRADORS 20

2.48. PROPIETAT INDUSTRIAL I COMERCIAL 20
2.49. OBLIGACIONS DE CARÀCTER SOCIAL I LEGISLACIÓ LABORAL 20
2.50. OBRES NO PREVISTES 20
2.51. CONTROL DE QUALITAT 20
2.52. ASSAIGS DELS MATERIALS 21
3. MATERIALS BÀSICS 21
3.1. ASPECTES GENERALS 21
3.2. MATERIALS BÀSICS 21
3.2.1. GRANULATS 21
3.2.1.1. SAULÓ 21
3.2.1.2. TOT-U 22
3.2.1.3. SORRA 23
3.2.2. AGLOMERANTS I CONGLOMERANTS 26
3.2.2.1. EMULSIÓ BITUMINOSA PER FERMS I PAVIMENTS 26
3.2.3. FORMIGONS DE COMPRA 29
3.2.3.1. FORMIGÓ D'ÚS NO ESTRUCTURAL 29
3.2.3.2. FORMIGONS ESTRUCTURALS 29
3.2.4. MORTERS DE COMPRA 31
3.2.4.1. MORTER PER A RAM DE PALETA 31
3.2.5. MATERIALS PER A ENCOFRATS I APUNTALAMENTS 32
3.2.5.1. TAULONS 32
3.3. MATERIAL PER A PAVIMENTS 33
3.3.1. MATERIALS PER A PAVIMENTS BITUMINOSOS 33
3.3.1.1. MESCLA BITUMINOSA CONTÍNUA EN CALENT TIPUS AC 33
3.4. MATERIALS PER A PROTECCIONS I SENYALITZACIÓ 34
3.4.1. MATERIALS PER A SENYALITZACIÓ HORITZONTAL 34
3.4.1.1. MICROESFERES DE VIDRE PER A SENYALITZACIÓ 34
3.4.1.2. PINTURA PER A MARQUES VIALS 35
3.5. MATERIALS PER A EVACUACIÓ, CANALITZACIÓ I VENTILACIÓ ESTÀTICA 36
3.5.1. MATERIALS PER A CANALITZACIONS 36
3.5.1.1. BANDA CONTINUA DE SENYALITZACIÓ 36
3.5.2. MATERIALS PER A PERICONS DE CANALITZACIONS 37
3.5.2.1. PERICÓ PREFABRICAT DE FORMIGÓ 37
3.5.2.2. BASTIMENT I TAPA DE FOSA DÚCTIL PER A REGISTRE 37
3.6. TUBS I ACCESSORIS PER A GASOS I FLUIDS 38
3.6.1. TUBS I ACCESSORIS DE FOSA 38
3.6.1.1. CON DE REDUCCIÓ DE FOSA 38
3.6.1.2. DERIVACIÓ DE FOSA 40
3.6.1.3. TUB DE FOSA DÚCTIL 41
3.6.2. TUBS I ACCESSORIS DE POLIETILÈ 44
3.6.2.1. COLZE DE POLIETILÈ 44
3.6.2.2. TUBS DE POLIETILÈ DE DENSITAT ALTA 45
3.6.2.3. TUB DE POLIETILÈ DE DENSITAT ALTA, PER A XARXES DE DISTRIBUCIÓ D'AIGUA 47
3.7. MATERIALS PER A INSTAL·LACIONS CONTRA INCENDIS, PROTECCIÓ CONTRA DESCÀRREGUES ATMOSFÈRIQUES I SEGURETAT 49
3.7.1. MATERIALS PER A EXTINCIÓ D'INCENDIS AMB AIGUA 49
3.7.1.1. HIDRANT SOTERRAT AMB PERICÓ DE REGISTRE (D) 49
3.7.2. PARTS PROPORCIONALS D'ELEMENTS ESPECIALS PER A INSTAL·LACIONS CONTRA INCENDIS 49
3.7.2.1. PART PROPORCIONAL D'ELEMENTS ESPECIALS PER A INSTAL·LACIONS D'EXTINCIÓ (D) 50
3.8. VÀLVULES, FILTRES, BOMBES I GRUPS DE PRESSIÓ 50
3.8.1. VÀLVULES DE COMPORTA 50
3.8.1.1. VÀLVULES DE COMPORTA MANUALS AMB BRIDES 50
3.8.2. VÀLVULES DE BOLA 50
3.8.2.1. VÀLVULA DE BOLA METÀL·LICA MANUAL AMB ROSCA 50
4. PARTIDES AUXILIARS 51
4.1. TREBALLS PREVIS I D'IMPLANTACIÓ, PROTECCIONS INDIVIDUALS I COL·LECTIVES I MESURES PREVENTIVES 51
4.1.1. REALITZACIÓ DE CALES 51
4.1.1.1. CALA D'INSPECCIÓ (D) 51
4.2. DEMOLICIONS, ENDERROCS, MOVIMENTS DE TERRES I GESTIÓ DE RESIDUS 52
4.2.1. ENDERROCS, DEMOLICIONS, ARRENCADES, REPICATS I DESMUNTATGES 52
4.2.1.1. DESMUNTATGES O ENDERROCS D'ELEMENTS DE CONSTRUCCIÓ 52
4.2.2. MOVIMENTS DE TERRES 53
4.2.2.1. EXCAVACIONS 53

4.2.2.2. REBLERT, ESTESA I PICONATGE DE TERRES 54
4.2.3. GESTIÓ DE RESIDUS I MATERIAL D'EXCAVACIÓ 55
4.2.3.1. TRANSPORT DE MATERIAL EXCAVAT FORA DE L'OBRA 55
4.2.3.2. DISPOSICIÓ DE RESIDUS EN INSTAL·LACIÓ AUTORITZADA 56
4.3. FERMS I PAVIMENTS 56
4.3.1. BASES, SOLERES I RECRESCUDES 56
4.3.1.1. BASE DE FORMIGÓ ESTRUCTURAL 56
4.3.2. PAVIMENTS DE MESCLA BITUMINOSA 57
4.3.2.1. PAVIMENT DE MESCLA BITUMINOSA CONTÍNUA EN CALENT 57
4.3.3. REGS SENSE GRANULATS 59
4.3.3.1. REG AMB LLIGANT HIDROCARBONAT 59
4.4. INSTAL·LACIONS D'EVACUACIÓ, CANALITZACIÓ I VENTILACIÓ ESTÀTICA 60
4.4.1. CANALITZACIONS DE SERVEIS 60
4.4.1.1. MATERIALS AUXILIARS PER A CANALITZACIONS DE SERVEIS, COL·LOCATS 60
4.4.2. PERICONS PER A CANALITZACIONS DE SERVEIS 60
4.4.2.1. BASTIMENT I TAPA DE FOSA PER A PERICONS DE CANALITZACIONS DE SERVEIS, COL·LOCATS 60
4.4.2.2. PERICÓ FORMIGÓ PREFABRICAT PER A INSTAL·LACIONS DE SERVEIS 61
4.5. TUBS I ACCESSORIS PER A GASOS I FLUIDS 62
4.5.1. TUBS I ACCESSORIS DE FOSA 62
4.5.1.1. COLZE DE FOSA, COL·LOCAT 62
4.5.1.2. CON DE REDUCCIÓ DE FOSA, COL·LOCAT 63
4.5.1.3. DERIVACIÓ DE FOSA, COL·LOCADA 63
4.5.1.4. TUB DE FOSA DÚCTIL, COL·LOCAT 64
4.5.2. TUBS I ACCESSORIS DE POLIETILÈ 66
4.5.2.1. TUB DE POLIETILÈ DE DENSITAT ALTA, PER A XARXES DE DISTRIBUCIÓ D'AIGUA, COL·LOCAT 66
4.6. INSTAL·LACIONS CONTRA INCENDIS, DESCÀRREGUES ATMOSFÈRIQUES I DE SEGURETAT 67
4.6.1. INSTAL·LACIONS D'EXTINCIÓ D'INCENDIS AMB AIGUA 67
4.6.1.1. HIDRANT (D) 67
4.7. VÀLVULES, FILTRES, BOMBES I GRUPS DE PRESSIÓ 68
4.7.1. VÀLVULES DE COMPORTA 68
4.7.1.1. VÀLVULA DE COMPORTA MANUAL AMB BRIDES, MUNTADA 68
4.8. PROTECCIONS I SENYALITZACIÓ 68
4.8.1. SENYALITZACIÓ HORITZONTAL 68
4.8.1.1. PINTAT DE MARQUES SUPERFICIALS 68
4.8.1.2. PINTAT DE MARQUES LONGITUDINALS 70
4.9. MATERIALS NO ESPECIFICATS 72
4.10. MATERIALS QUE NO COMPLEIXIN LES CONDICIONS D'AQUEST PLEC 72
4.11. ORIGEN DELS MATERIALS I PERSONAL PELS TREBALLS 72

1. OBJECTE

1.1. OBJECTIU DEL PLEC

Aquest Plec de Condicions té com a objectiu l'ordenació de les condicions facultatives i econòmiques que han de regir en la planificació, execució, desenvolupament, control, recepció i abonament de les obres i serveis compreses en el Projecte d'obres de desviament de les canonades d'impulsió i distribució d'aigua potable, al terme municipal de Calonge i Sant Antoni (Baix Empordà).

1.2. AMBIT D'APLICACIÓ

El present Plec de Condicions s'aplicarà a les obres corresponents al Projecte d'obres de desviament de les canonades d'impulsió i distribució d'aigua potable, al terme municipal de Calonge i Sant Antoni (Baix Empordà), així com a tots els treballs auxiliars que no es detallen explícitament i que es considerin necessaris per a una millor i més completa execució de les obres projectades.

1.3. CONDICIONS GENERALS

Les condicions tècniques generals del present Plec tindran vigència per sobre del Plec de clàusules administratives particulars de l'expedient de contractació i sobre les Prescripcions tècniques particulars contingudes al Capítol II del present Plec de condicions tècniques , sempre que aquestes no siguin més restrictives.

1.4. INSTRUCCIONS, NORMES I DISPOSICIONS APLICABLES

Seran d'aplicació, en el seu cas, com a supletòries i complementàries de les contingudes en aquest Plec, les Disposicions que a continuació es relacionen, sempre que no modifiquin ni s'oposin a allò que en ell s'especifica.

- PG-3
- RDL 3/2011, de 14 de novembre, que aprova el text refós de la Llei de contractes del sector públic
- RD 817/2009, de 8 de maig, pel qual es desenvolupa parcialment la Llei 30/2007, de 30 d'octubre, de contractes del sector públic
- - RD 1098/2001, de 12 d'octubre, pel qual s'aprova el reglament de la Llei de contractes de les administracions públiques, en tot allò no derogat pel RD 817/2009, de 8 de maig, pel qual es desenvolupa parcialment la Llei 30/2007, de 30 d'octubre, de contractes del sector públic
- - Plec de clàusules administratives generals per a la contractació d'obres de l'Estat, aprovat pel Decret 3854/1970 de 31 de desembre (en la part que sigui vigent).
- - Plec de clàusules administratives particulars i econòmiques que s'estableixen per la contractació d'aquestes obres.
- Llei 30/2007 i reglament 1098/2001 de contractes de les administracions públiques.
- EHE "Instrucción de Hormigón Estructural"
- Real Decret 470/2021, de 29 de juny, pel qual s'aprova el Codi Estructural
- Eurocodi núm. 2 "Projecte d'estructures de formigó".
- Eurocodi núm. 3 "Projecte d'estructures d'acer".
- Norma del Laboratori de Transports i Mecànica del Sòl per a l'execució d'assaigs de materials actualment en vigència.
- Llei de prevenció de riscos Laborals.
- Mètodes d'assaig del Laboratori Central d'Assaigs de Materials (MELC).
- Normes UNE
- Codi tècnic de l'edificació, quan estigui dins l'àmbit d'aplicació.
- Real Decret 3/2023, de 10 de gener, pel qual s'estableixen els criteris tècnic-sanitaris de la qualitat de l'aigua de consum, el seu control i subministra.
- Tots aquests documents obligaran en la redacció original amb les modificacions posteriors, declarades d'aplicació obligatòria i que es declarin com a tals durant el termini de les obres d'aquest projecte.

Són bases tècniques del present projecte i de les solucions adoptades la normativa i els documents que apareixen a l'apartat corresponent de la Memòria.

Així com totes aquelles normes vigents a les Companyies subministradores dels serveis que puguin resultar afectats (aigua, electricitat, telèfons i gas).

Serà també d'aplicació la legislació que substitueixi, modifiqui o complimenti les disposicions esmentades i la nova legislació aplicable que es promulgui, sempre que estigui vigent amb anterioritat a la data del contracte.

En cas de contradicció o simple complementació de diverses normes es tindrà en compte en tot moment les condicions més restrictives.

El contractista està obligat al compliment de totes les instruccions, plecs o normes de tota índole promulgades per l'administració de l'estat, de l'autonòmica, ajuntament i d'altres organismes competents, que tinguin aplicació a les feines que s'han de fer, tant si són esmentats com si no ho són en la relació anterior, quedant a decisió del director d'obra resoldre qualsevol discrepància que pugui haver respecte el que disposa aquest plec, o en aquelles qüestions que no resten definides.

1.5. OBJECTE DEL PROJECTE

L'objecte d'aquest projecte és definir, planificar, valorar i normar les actuacions a realitzar per dur a terme la totalitat de les obres.

Les actuacions previstes en aquest projecte són les següents:

- Replanteig, tasques d'emplaçament i senyalització zona d'obres
- Execució de les obres
- Control de qualitat i mediambiental
- Seguretat i salut

que, a la vegada, estan degudament descrites a la Memòria del projecte i als Plànols, que es consideren a tots els efectes reproduïts al present Plec.

1.6. DOCUMENTS DEL PROJECTE

El present Projecte consta dels següents documents:

- Document núm. 1: Memòria i Annexes.
- Document núm. 2: Plànols.
- Document núm. 3: Plec de Condicions.
- Document núm. 4: Pressupost.

El contingut d'aquests documents figura detallat a la Memòria.

Els plànols, els Plecs de prescripcions tècniques particulars, la memòria, en els aspectes assenyalats en l'article 128 del Reglament general de la Llei de contractes de les administracions públiques, aprovat pel Reial decret 1098/2001, de 12 d'octubre i els quadres de preus del projecte aprovat, juntament amb el Plec de clàusules administratives particulars tenen caràcter contractual i regeixen l'adjudicació i l'execució del contracte d'obres. En conseqüència han de ser signats per l'adjudicatari en prova de conformitat en el moment de formalització del contracte.

Els plànols constitueixen els documents gràfics que defineixen les obres geomètricament, i junt amb els quadres de preus, el pressupost, el plec de Condicions Tècniques i la Memòria constitueixen els documents contractuals.

El present Plec de Condicions Tècniques, regirà en unió de les disposicions que amb caràcter general i particular, s'inclouen en l'apartat 1.3. d'aquest Plec.

Aquest Plec de Prescripcions Tècniques junt amb la resta de documents contractuals i molt especialment la memòria i els plànols, estableixen la definició de les obres, en quant a la seva naturalesa, àmbit, objectiu i característiques físiques.

La resta de documents o dades del Projecte són documents informatius i estan constituïts per tots els Annexes de la Memòria, els Mesuraments i els Pressupostos Parcials.

Els esmentats documents informatius representen únicament una opinió fonamentada de la propietat, sense que això suposi que es responsabilitzi de la certesa de les dades que es subministren. Aquestes dades s'han de considerar només com a complement de la informació que l'Adjudicatari ha d'adquirir directament i amb els seus propis mitjans.

Solament els documents contractuals, definits a l'apartat anterior constitueixen la base del contracte; (llevat del que disposi el Plec de clàusules administratives particulars), per tant, l'Adjudicatari no podrà al·legar modificació de les condicions del contracte en base a les dades contingudes en els documents informatius, llevat que aquestes dades apareguin en alguns documents contractuals.

L'Adjudicatari serà, doncs, responsable de les errades que es puguin derivar de no obtenir la suficient informació directa que rectifiqui o ratifiqui la continguda als documents informatius del Projecte.

En cas de contradicció entre els Plànols i les Prescripcions tècniques particulars contingudes en el capítol II del present Plec de condicions tècniques, preval el que s'ha prescrit en aquestes últimes. En qualsevol cas, el Plec de condicions tècniques generals contingudes en el capítol I del present Plec de condicions tècniques prevaldrà sobres ambdós documents.

El que s'ha esmentat en el Plec de condicions i omès als Plànols o viceversa, haurà de ser executat com si hagués estat exposat en ambdós documents, sempre que a judici del Director, quedin suficientment definides les unitats d'obra corresponents i aquestes tinguin preu en el Contracte.

1.7. DIRECCIÓ D'OBRA

La Direcció, seguiment, control i valoració de les obres objecte del projecte estarà a càrrec d'una Direcció Facultativa encapçalada per un tècnic titulat competent.

Per a poder acomplir amb la màxima efectivitat la missió que li és encarregada, la Direcció Facultativa de l'Obra gaudirà de les més àmplies facultats, podent conèixer i participar en totes aquelles previsions o actuacions que porti a terme el Contractista.

Seran base per al treball de la Direcció d'Obra:

- Els plànols del projecte.
- El Plec de Condicions Tècniques.
- La memòria.
- Els quadres de preus.
- El preu d'adjudicació i termini d'execució contractats.
- El programa de treballs formulat pel Contractista i acceptat pel promotor.
- Les modificacions d'obra establertes pel promotor.

Sobre aquestes bases, correspondrà a la Direcció d'Obra:

- Impulsar l'execució de les obres per part del contractista.
- Assistir al Contractista per a la interpretació dels documents del Projecte i fixació de detalls en la definició de les obres i en la seva execució, per a que es mantinguin les condicions de funcionalitat, estabilitat, seguretat i qualitat previstes al present Projecte.
- Formular amb el Contractista l'Acta de comprovació de replanteig a l'inici de les obres.
- Requerir, acceptar o reparar si s'escau, els plànols d'obra que ha de formular el Contractista.
- Requerir, acceptar o reparar si s'escau, tota la documentació que, d'acord amb allò que estableix el present Plec, el que estableix el Programa de Treball acceptat i, el que determina les normatives que, partint d'elles, formuli la pròpia Direcció d'Obra; correspongui formular al Contractista als efectes de programació de detall, control de qualitat i seguiment de l'obra.
- Establir les comprovacions dels diferents aspectes de l'obra que s'executi que estimi necessàries per a tenir ple coneixement i donar testimoni de si acompleixen o no amb la seva definició i amb les condicions d'execució i d'obra prescrites.
- En cas d'incompliment de l'obra que s'executa amb la seva definició o amb les condicions prescrites, ordenar al Contractista la seva substitució o correcció paralitzant els treballs si ho creu convenient.
- Proposar les modificacions d'obra que impliquin modificació d'activitats o que cregui necessàries o convenients.
- Informar les propostes de modificacions d'obra que formuli per escrit el Contractista.
- Proposar la conveniència d'estudi i formulació, per part del Contractista, d'actualitzacions del programa de Treballs inicialment acceptat.
- Establir amb el Contractista documentació de constància de característiques i condicions d'obres ocultes, abans de la seva ocultació.
- Establir les valoracions mensuals a l'origen de l'obra executada per tal segons els articles 147 i 148 del Real Decret 1098/2001, de 12 d'Octubre, pel que s'aprova el "Reglamento general de la Ley de Contratos de las Administraciones Pública".
- Establir periòdicament informes sistemàtics i analítics de l'execució de l'obra, dels resultats del control i de l'acompliment dels Programes, manifestant els problemes que l'obra presenta o pot presentar i les mesures preses o que es proposin per a evitar-los o minimitzar-los.
- Preparació de la informació d'estat i condicions de les obres, i de la valoració general d'aquestes, prèviament a la seva recepció per la Propietat.
- Recopilació dels plànols i documents definitoris de les obres tal com s'ha executat, per a lliurar al promotor un cop acabats els treballs.

El Contractista haurà d'actuar d'acord amb les normes i instruccions complementàries que d'acord amb allò que estableix el Plec de Condicions Tècniques del Projecte, li siguin dictades per la Direcció d'Obra per a la regulació de les relacions entre ambdós en allò referent a les operacions de control, valoració i en general, d'informació relacionades amb l'execució de les obres.

Per altra banda, la Direcció d'Obra podrà establir normatives reguladores de la documentació o altre tipus d'informació que hagi de formular o rebre el Contractista per a facilitar la realització de les expressades funcions, normatives que seran d'obligat compliment pel Contractista sempre que, si aquest ho requereix, siguin prèviament conformades pel promotor.

El Contractista designarà formalment les persones de la seva organització que estiguin capacitades i facultades per a tractar amb la Direcció d'Obra les diferents matèries objecte de les funcions de les mateixes i en els diferents nivells de responsabilitat, de tal manera que estiguin sempre presents a l'obra persones capacitades i facultades per a decidir temes dels quals la decisió per part de la Direcció d'Obra estigui encarregada a persones presents a l'obra, podent entre unes i altres establir documentació formal de constància, conformitat o objeccions.

La Direcció d'Obra podrà detenir qualsevol dels treballs en curs de la realització que, al seu barem, no s'executin d'acord amb les prescripcions contingudes a la documentació definitòria de les obres.

1.8. DESCRIPCIÓ DE LES OBRES

Cadascuna de les obres a realitzar es troben definides amb detall a la Memòria del projecte i als annexos.

1.9. DESENVOLUPAMENT I CONTROL DE LES OBRES. MATERIALS

Tots els materials que s'utilitzin a les obres hauran d'acomplir les condicions que s'estableixin al Plec de Prescripcions Tècniques Generals i ésser aprovats pel Director de l'Obra. Per això, tots els materials, que es proposin per a utilitzar a l'obra, hauran d'ésser examinats i assajats abans de la seva acceptació.

En conseqüència el Contractista estarà obligat a informar al Director de l'obra de les procedències dels materials que es vagin a utilitzar, amb anticipació d'un (1) mes com a mínim al dia del seu ús per tal de que puguin realitzar-se els assaigs oportuns.

L'acceptació d'un material en un cert moment, no serà obstacle per a què aquest material pugui ser rebutjat més endavant si se li trobés algun defecte de qualitat o uniformitat.

Es considerarà defectuosa l'obra o part de l'obra que hagi estat realitzada amb materials no assajats ni aprovats pel Director de l'Obra.

Els materials s'emmagatzemaran de tal manera que resulti assegurada la conservació de les seves característiques i aptitud, i de forma que puguin ser fàcilment inspeccionats.

Els materials necessaris per a les obres, no incloses en el present Plec de Condicions, hauran d'ésser de qualitat adequada a la utilització a que estan destinats, havent de presentar mostres, informes i certificats, si es considera necessari, dels corresponents fabricants. Si la informació i garanties ofertes no es consideren suficients, el Tècnic Director ordenarà la realització d'assaigs previs, recorrent si és necessari, a laboratoris especialitzats.

Tot el material que no reuneixi les condicions exigides o hagi estat rebutjat, es retirarà de l'obre immediatament, excepte autorització expressa i escrita del Director de l'Obra.

El tipus i nombre d'assaigs a realitzar per l'aprovació prèvia de procedència de materials seran fixats en cada cas.

Un cop fixades les procedències de materials, la seva qualitat serà controlada periòdicament durant l'execució dels treballs mitjançant assaigs, la freqüència i el tipus dels quals la podrà fixar el Tècnic Director amb la finalitat d'aconseguir l'adequat control dels materials.

Cas que els resultats dels assaigs de control siguin desfavorables, es podrà escollir entre rebutjar la totalitat de la partida controlada o executar, a càrrec del Contractista, un control més detallat dels materials a examen. A la vista dels resultats dels nous assaigs es decidirà sobre l'acceptació total o parcial dels materials o el seu rebuig.

El Contractista subministrarà al seu càrrec les quantitats de qualsevol tipus de material (inclòs el formigó per a la confecció de les provetes) necessaris per a realitzar tots els exàmens i assaigs que ordeni el Tècnic Director per a l'acceptació i control periòdic de la seva qualitat. La presa de mostres haurà de ser feta d'acord amb les Normes vigents i en el seu defecte segons criteri del Director de l'Obra.

El Contractista haurà de donar tota mena de facilitats per a la verificació de la qualitat dels materials.

El Contractista restarà obligat, així mateix, a pagar les despeses del control de qualitat fins a una quantitat igual a 1'1% del Pressupost d'Execució Material.

1.10. RESPONSABILITATS ESPECIALS DEL CONTRACTISTA

El Contractista serà responsable durant l'execució de les obres de tots els desperfectes o perjudicis, directes o indirectes, que es puguin ocasionar a qualsevol persona, propietat o serveis públics o privats, com a conseqüència dels actes, omissions o negligències del personal al seu càrrec o d'una deficient organització de les obres.

Els serveis públics o privats que resultin perjudicats hauran de ser reparats, al seu càrrec, d'una manera immediata.

Les persones que resultin perjudicades tindran d'ésser recompensades, a càrrec seu, adequadament.

Les propietats públiques o privades que resultin afectades, tindran de ser reparades, al seu càrrec, restablint les seves condicions primitives o compensant els danys o perjudicis causats en qualsevol altre forma acceptable.

Així mateix, el Contractista serà responsable de tots els objectes que es trobin o descobreixin durant l'execució de les obres, havent de donar immediatament compta de les troballes al Tècnic Director de les mateixes i col·locar-les sota la seva custodia.

1.11. OBLIGACIONS DEL CONTRACTISTA

El contractista designarà el seu "Delegat" d'obra en les condicions que determinen les clàusules per a Contracte d'obres de l'Estat.

En relació a "l'Oficina d'Obra" i "Llibre d'Ordres", es regirà pels que disposin les Clàusules 1.14 I 1.15 del mencionat "Plec de Clàusules Administratives Generals per la realització d'Obres de l'Estat". El Contractista està obligat a dedicar a les obres el personal tècnic, que es va comprometre en la licitació.

El personal del Contractista col·laborarà amb el Director, i la Direcció, pel normal compliment de les seves funcions.

L'adjudicatari haurà de complir amb el programa de vigilància ambiental.

1.12. MITJANS DEL CONTRACTISTA PER L'EXECUCIÓ DE L'OBRA

El Contractista és obligat a tenir a l'obra l'equip de personal directiu, tècnic, auxiliar i operari que resulti de la documentació de l'adjudicació i quedi establert al programa de treballs. Designarà de la mateixa manera, les persones que assumeixin, per la seva part, la direcció dels treballs que, necessàriament, hauran de residir a les proximitats de les obres i tenir facultats per a resoldre quantes qüestions depenguin de la Direcció d'Obra, havent sempre de donar compte a aquesta per a poder absentar-se de la zona d'obres.

Tant la idoneïtat de les persones que constitueixen aquest grup directiu, com la seva organització jeràrquica i especificació de funcions, serà lliurement apreciada per la Direcció d'Obra que tindrà en tot moment la facultat d'exigir al Contractista la substitució de qualsevol persona o persones adscrites a aquesta, sense obligació de respondre de cap dels danys que al Contractista pogués causar l'exercici d'aquella facultat. No obstant, el contractista respon de la capacitat i de la disciplina de tot el personal assignat a l'obra.

De la maquinària que amb arranjament al programa de treballs s'hagi compromès a tenir a l'obra, no podrà el Contractista disposar per a l'execució d'altres treballs, ni retirar-la de la zona d'obres, excepte expressa autorització de la Direcció d'Obra.

1.13. INFORMACIÓ A PREPARAR PEL CONTRACTISTA

El Contractista haurà de preparar periòdicament per a la seva remissió a la Direcció d'Obra informes sobre els treballs de projecte, programació i seguiment que li estiguin encomanats.

Les normes sobre el contingut, forma i dates per al lliurament d'aquesta documentació vindrà fixada per la Direcció d'Obra. Serà, de la mateixa manera, obligació del Contractista deixar constància formal de les dades bàsiques de la forma del terreny que obligatòriament haurà tingut que prendre abans de l'inici de les obres, així com les de definició d'aquelles activitats o parts d'obra que hagin de quedar ocultes.

Això darrer, a més a més, degudament comprovat i avalat per la Direcció d'Obra prèviament a la seva ocultació.

Tota aquesta documentació servirà de base per a la confecció del projecte final de les obres, a redactar per la Direcció d'Obra, amb la col·laboració del Contractista que aquesta cregui convenient.

1.14. COMPLIMENT DE LES DISPOSICIONS VIGENTS

Es regirà pel que s'estipula en les clàusules corresponents del "Plec de Clàusules Administratives Generals".

Així mateix es compliran els requisits vigents per l'emmagatzematge i la utilització d'explosius, carburants, prevenció d'incendis, Reglaments de Policia i conservació de Carreteres, Reglament electrotècnic de baixa tensió, i a totes les disposicions vigents que siguin d'aplicació en aquells treballs que, directe o indirectament, siguin necessaris per al compliment del Contracte.

Hom es regirà pel que s'estipula al Plec de clàusules administratives particulars de l'obra i complementàriament a les clàusules del Plec de clàusules administratives generals.

Particularment l'Adjudicatari haurà de reparar, al seu càrrec, els serveis públics o privats fets malbé i indemnitzar a les persones o propietats que resultin perjudicades pels treballs contemplats al present projecte. L'Adjudicatari adoptarà les mesures necessàries per tal d'evitar la contaminació del mar, conduccions i dipòsits d'aigua, així com del medi ambient, per l'acció de combustible, olis, lligants, fums, etc., i serà responsable dels danys i perjudicis que es puguin causar.

L'Adjudicatari haurà de mantenir durant l'execució de l'obra i refer a la seva finalització, les servituds afectades, conforme estableix la clàusula 20 de l'esmentat Plec de clàusules administratives generals, sent al seu compte els treballs necessaris.

1.15. DESPESES A CÀRREC DE L'ADJUDICATARI

A més de les despeses i taxes que es citen a la clàusula 21 del Plec de clàusules administratives particulars, aniran a càrrec de l'Adjudicatari les següents despeses:

- Despeses corresponents a la contractació del Coordinador en matèria de Seguretat i Salut.
- Despeses corresponents a instal·lacions i equips de maquinària.
- Despeses de construcció i retirada de tota classe de construccions auxiliars, instal·lacions, ferramentes.
- Despeses de llogaters o adquisició de terrenys per a dipòsit de maquinària i materials.
- Despeses de protecció d'amàs i de la pròpia obra contra tot deteriorament.
- Despeses de subministrament de serveis (aigua, llum, electricitat, comunicacions, sanejament, etc.)
- Despeses de muntatge, conservació i retirada d'instal·lacions pel subministrament d'aigua i energia elèctrica, necessaris per a l'execució de les obres, així com els drets, taxes o impostos de presa, comptadors, etc.
- Despeses i indemnitzacions que es produeixin en les ocupacions temporals; despeses d'explotació i utilització de préstecs, pedreres, lleres i abocadors.
- Despeses de retirada de materials rebutjats, evacuació de restes, neteja general de l'obra i zones confrontades afectades per les obres, etc.
- Despeses de permisos o llicències necessàries per a l'execució, excepte dels corresponents a expropiacions i serveis afectats que fossin necessaris per l'execució de les obres.
- Despeses de senyalèctica (fixa, provisional, semafòrica, operaris senyalistes, balises marines, etc.) i elements de protecció i seguretat per la circulació de personal i vehicles terrestres així com vaixells durant l'execució de les obres per la no interferència (o minimització d'aquesta) amb la operativa portuària.
- Despeses originades per sufragar els danys ocasionats per l'acció de l'onatge en talussos o elements estructurals desprotegits.
- Despeses per a la reposició de les esculleres, blocs, calaixos de formigó o qualsevol altre material arrossegat o destrossat per temporals o altres fenòmens naturals, qualsevol que sigui la longitud d'avançament, aniran a compte del Contractista, així com els treballs de retirada de les que hagin quedat fora del perfil .
- Despeses ocasionades per les parades per motius meteorològics.
- Despeses i costos de les accions necessàries per comprovar la presumpte existència de vicis o defectes ocults, que s'imputaran al Contractista de confirmar-se la seva existència.
- Qualsevol altre tipus de despesa no especificada es considerarà inclosa en els preus unitaris contractats.

2. DISPOSICIONS GENERALS

2.1. CONTRADICCIONS, OMISSIONS O ERRORS

En cas de contradicció entre els Document nº 2. Plànols i Document nº 3. Plec de Prescripcions Tècniques Particulars del projecte, prevaldrà el prescrit en aquest últim. Allò esmentat al Plec de Prescripcions Tècniques Particulars i omès en els plànols, o viceversa, haurà de ser acceptat com si estigués exposat en ambdós documents, sempre que, segons el parer del Director de les obres, quedi prou definida la unitat d'obra corresponent, i aquesta tingui preu al Contracte.

Els diversos capítols del present Plec de Prescripcions Tècniques Particulars són complementaris entre si, entenent-se que les prescripcions que contingui un d'ells i afecti a d'altres obliguen com si estiguessin en tots. Les contradiccions o dubtes entre les seves especificacions es decidiran per la interpretació que raonadament faci el Director de les obres.

En tot cas, les contradiccions, omissions o errors que s'adverteixin en aquests documents, tant pel Director de les obres com pel Contractista, s'hauran de reflectir preceptivamente a l'Acta de Comprovació del Replanteig.

2.2. COMPROVACIÓ DEL REPLANTEIG

En tot cas, les contradiccions, omissions o errors que s'adverteixin en aquests documents, tant pel Director de les obres com pel Contractista, s'hauran de reflectir preceptivament a l'Acta de Comprovació del Replanteig.

L'Acta de comprovació del Replanteig reflectirà la conformitat o disconformitat del replanteig respecte als documents contractuals del projecte, referint-se expressament a les característiques geomètriques del terreny i obra de fàbrica, a la procedència de materials, així com qualsevol punt que, cas de disconformitat, pugui afectar el compliment del Contracte, a la disposició dels terrenys o la viabilitat de les obres.

La comprovació del replanteig estarà subjecta a allò previst a la LCSP, el RGC i el PCAG.

2.2.1. REPLANTEIG. ACTA DE COMPROVACIÓ DEL REPLANTEIG

Amb anterioritat a la iniciació de les obres, i segons l'article 139 del Real Decret 1098/2001, de 12 d'Octubre, pel que s'aprova el "Reglamento general de la Ley de Contratos de las Administraciones Pública"; el Contractista, conjuntament amb la Direcció d'Obra, procediran a la comprovació de les bases de replanteig i punts fixos de referència que constin al Projecte, aixecant-se Acta dels resultats. En cas de que s'hagués apreciat alguna discrepància amb el que s'especifica en el projecte, es comprovarà i es farà constar a l'Acta amb caràcter d'informació per a la posterior formulació de plànols d'obra.

A partir de les bases i punts de referència comprovats es replantejaran els límits de les obres a executar que, per sí mateixos o per motiu de la seva execució puguin afectar terrenys exteriors a la zona de domini o serveis existents.

Aquestes afeccions es faran constar a l'Acta, a efectes de tenir-los en compte, conjuntament amb els compromisos sobre serveis i terrenys afectats.

Correspondrà al Contractista l'execució dels replanteigs necessaris per a portar a terme l'obra. El Contractista informarà a la Direcció d'Obra de la manera i dates en que programi portar-los a terme. La Direcció d'Obra podrà fer-li recomanacions al respecte i, en cas de que els mètodes o temps d'execució donin lloc a errors a les obres, prescriure correctament la forma i temps d'executar-los.

En el cas que ho sol·liciti la Direcció Facultativa, abans de l'inici de les obres, serà preceptiu un aixecament taquimètric/batimètric consensuat per ambdues parts per tal de disposar d'un "document referent previ" alhora de valorar o mesurar les actuacions posteriors. Aquest aixecament, anirà a càrrec del Contractista i no tindrà cap tipus de validesa sense la supervisió directa de la Direcció d'Obra i la signatura final d'ambdues parts. En cas de no procedir així, l'únic "document referent previ" amb validesa serà aquell que estigui reflectit al projecte executiu de les obres.

La Direcció d'Obra farà, sempre que ho cregui oportú, comprovacions dels replanteigs efectuats.

El contractista haurà de proveir al seu càrrec tots els materials, aparell i equips de topografia, personal tècnic especialitzat, i mà d'obra auxiliar, necessaris per efectuar els replanteigs al seu càrrec i materialitzar els vèrtexs, bases, punts i senyals anivellats. Tots els medis materials i de personal esmentats tindran la qualificació adequada al grau d'exactitud dels treballs topogràfics que requereixi cada una de les fases de replanteig d'acord amb les característiques de l'obra.

En les comprovacions del replanteig que la Direcció efectuï, el contractista, al seu càrrec, proporcionarà l'assistència i ajuda que el director demani, evitarà que els treballs d'execució de les obres interfereixin o entorpeixin les operacions de comprovació i. quan sigui indispensable, suspendrà els esmentats treballs, sense que per això tingui dret a cap indemnització.

El contractista executarà al seu càrrec els accessos, corrioles, escales, passarel·les, bastides i materials, equips i mà d'obra necessàries per la realització de tots els replanteigs, tant els efectuats per ell mateix com per la Direcció per les comprovacions dels replanteigs i per la materialització dels punts topogràfics esmentats anteriorment.

Llevat de les excepcions directament indicades per la Direcció Facultativa , a les obres que es contemplin dragats de qualsevol tipus, aquesta actuació prèvia serà obligatòria.

2.3. REALITZACIÓ D'AIXECAMENT TOPOGRÀFIC I / O BATIMÈTRIC

En el cas que la direcció d'obra, consideri necessari realitzar un aixecament topogràfic i/o batimètric de l'àrea d'actuació a l'inici de l'execució per aclarir algun dels aspectes que considerin rellevants, correran a càrrec del contractista, indicant-se a continuació la metodologia a seguir per a cada tasca i fase del treball.

2.4. FIXACIÓ I CONSERVACIÓ DELS PUNTS DE REPLANTEIG

A partir de la comprovació del replanteig, el Contractista serà l'únic responsable del replanteig de les obres, i els plànols contradictoris serviran de base als mesuraments d'obra.

El Contractista construirà a la seva costa mollons, bases de replanteig i referències en llocs i nombre adequats, segons el parer de la Direcció de l'obra, per a la perfecta comprovació de la marxa, qualitat i exactitud del replanteig i dimensionament de l'obra i les seves parts. Així mateix, està obligat a la seva conservació i a mantenir expedites les visuals des dels esmentats punts.

Totes les coordenades de les obres, així com les dels plànols d'obres executades, seran referides a la malla ortogonal que assenyali la Direcció d'obra.

El Contractista serà responsable de la conservació dels punts, els senyals i mollons, tant terrestres com marítims (si s'escau).

Si en el transcurs de les obres, són destruïts alguns, n'haurà de col·locar altres sota la seva responsabilitat i al seu càrrec, comunicant-ho per escrit a la Direcció d'obra que comprovarà les coordenades dels nous vèrtexs o senyals.

Les despeses ocasionades per totes les operacions realitzades i materials usats per a la comprovació del replanteig general, i els de les operacions de replanteig i aixecament esmentats en aquests apartats, seran de compte del Contractista, així com les despeses derivades de la comprovació d'aquests replanteigs per la Propietat.

2.5. PLÀNOLS D'OBRA

Un cop efectuat la comprovació del replanteig i els treballs necessaris per a un perfecte coneixement de la zona i característiques del terreny i materials, el Contractista formularà els plànols detallats d'execució que la Direcció d'Obra cregui convenients, justificant adequadament les disposicions i dimensions que figuren en aquests segons els plànols del projecte constructiu, els resultats dels replanteigs, treballs i assaigs realitzats, els plecs de condicions i els reglaments vigents. Aquests plànols s'hauran de formular amb suficient anticipació, que fixarà la Direcció d'Obra, a la data programada per a l'execució de la part d'obra a que es refereixen i ser aprovats per la Direcció d'Obra, que igualment, assenyalarà al Contractista el format i disposició en que ha d'establir-los. Al formular aquests plànols es justificaran adequadament les disposicions adoptades.

El Contractista estarà obligat, quan segons la Direcció d'Obra fos imprescindible, a introduir les modificacions que calguin per a que es mantinguin les condicions d'estabilitat, seguretat i qualitat previstes al projecte, sense dret a cap modificació al preu ni al termini total ni als parcials d'execució de les obres. Per la seva part el Contractista podrà proposar també modificacions, degudament justificades, sobre l'obra projectada, a la Direcció d'Obra.

Al cursar la proposta citada a l'apartat anterior, el Contractista haurà d'assenyalar el termini dins del qual precisa rebre la contestació per a que no es vegi afectat el programa de treballs. La no contestació dins del citat termini, s'entendrà en tot cas com a denegació a la petició formulada.

2.6. INICIACIÓ DE LES OBRES I ORDRE A SEGUIR EN ELS TREBALLS

Serà d'aplicació allò disposat al RGC i al PCAG.

Quan el resultat de la comprovació del replanteig demostri la viabilitat del projecte, segons el parer de la Direcció d'obra i sense reserva per part del Contractista, el termini de l'execució de les obres s'iniciarà a partir del dia següent al de la firma de l'Acta de comprovació del replanteig. En el cas contrari, el termini de l'execució de les obres s'iniciarà a partir del dia següent al de la notificació al Contractista de l'autorització per al començament d'aquesta, una vegada superades les causes que impedissin la iniciació de les mateixes o bé, en el seu cas, si resultessin infundades les reserves formulades pel Contractista a l'Acta de comprovació del replanteig.

2.7. PROGRAMA DE TREBALLS

Prèviament a l'inici de les obres el Contractista haurà de formular un programa de treball complert.

El Contractista estarà obligat a presentar un programa de treballs en el termini d'una (1) setmana, comptada a partir de la data d'iniciació de les obres, fixada d'acord amb l'indicat en el paràgraf anterior.

El programa que presenti el Contractista haurà de tenir en compte que en cap cas no pugui interferir els usos i/o els serveis afectats per les obres.

El programa de treballs especificarà, dins de l'ordenació general de les obres, els períodes i imports d'execució de les diferents unitats d'obra, compatibles (en el seu cas), amb els terminis parcials, si n'hi hagués, establerts al Plec de Clàusules Administratives Particulars, per a l'acabament de les diferents parts fonamentals en les quals s'hagi considerat descomposta l'obra i amb el termini final establert. En particular especificarà:

a) Ordenació en parts o classes d'obra de les unitats que integren el projecte, amb expressió dels seus mesuraments.
b) Determinació dels medis necessaris, tals com a personal, instal·lacions, equip i materials, amb expressió dels seus rendiments mitjos.
c) La descripció detallada del mode en que s'executaran les diverses parts de l'obra, definint amb criteris constructius les activitats, lligams entre activitats i durades que formaran el programa de treball.
d) Avantprojecte de les instal·lacions, mitjans auxiliars i obres provisionals, inclosos camins de servei, oficines d'obra, allotjaments, magatzems, sitges, etc. i justificació de la seva capacitat per a assegurar l'acompliment del programa.
e) Relació de la maquinària que s'emprarà, amb cada expressió de les seves característiques, on es troba cada màquina al temps de formular el programa i de la data en que estarà a l'obra així com la justificació d'aquelles característiques per a realitzar conforme a condicions, les unitats d'obra en les quals s'hagin d'emprar i les capacitats per a assegurar l'acompliment del programa.
f) Organització de personal que es destina a l'execució de l'obra, expressant on es troba el personal superior, mitja i especialista quan es formuli el programa i de les dates en que es trobi a l'obra.
g) Estimació, en dies de calendari, dels terminis d'execució de les diverses obres i operacions preparatòries, equips i instal•lacions i dels d'execució de les diverses parts o unitats d'obra.
h) Procedència que es proposa per als materials a utilitzar a l'obra, ritmes mensuals de subministres, previsió de la situació i quantia dels emmagatzematges.
i) Relació de serveis que resultaran afectats per les obres i previsions tant per a la seva reposició com per a l'obtenció, en cas necessari de llicències per això.
j) Programa temporal d'execució de cada una de les unitats que componen l'obra, establint el pressupost d'obra que cada mes es farà concret, i tenint en compte explícitament els condicionaments que per a l'execució de cada unitat representen les altres, així com altres particulars no compreses en aquestes.
k) Valoració mensual i acumulada de cada una de les Activitats programades i del conjunt de l'obra.
l) Diagrama dels diverses activitats o treballs

El Contractista podrà proposar, en el programa de treballs, l'establiment de terminis parcials en l'execució de l'obra, de manera que si són acceptats per la Propietat en aprovar el programa de treballs, aquests terminis s'entendran com a part integrant del contracte als efectes de la seva exigibilitat, quedant el Contractista obligat al compliment no només del termini total final, sinó dels parcials en els quals s'hagi dividit l'obra.

La Propietat resoldrà sobre el programa de treballs presentant pel Contractista dins dels quinze (15) dies següents a la seva presentació. La resolució pot imposar, al programa de treball presentat, la introducció de modificacions o el compliment de determinades prescripcions, sempre que no contravinguin les clàusules del Contracte

El successiu compliment dels terminis parcials, si hi hagués establerts, serà formalitzat mitjançant la recepció parcial del tram o zona d'obra compresa dins del termini parcial. Les recepcions parcials seran úniques i provisionals i aniran acompanyades de la presa de dades necessàries per comprovar que les obres s'han realitzat d'acord amb el projecte i, per tant, puguin ser rebudes per la Propietat.

La Direcció d'obra queda facultada per introduir modificacions en l'ordre establert per a l'execució dels treballs, després que aquest hagi estat aprovat per la superioritat, si per circumstàncies imprevistes l'estimés necessari, sempre que aquestes modificacions no representin cap augment en els terminis d'acabament de les obres, tant parcials com final. En cas contrari, tal modificació requerirà la prèvia autorització de la superioritat.

Qualsevol modificació que el Contractista vulgui realitzar en el programa de treballs, una vegada aprovat, haurà de sotmetre-la a la consideració de la Direcció d'obra i, en cas que afecti als terminis, haurà de ser aprovada per la superioritat vist l'informe de la Direcció.

2.8. PROGRAMACIÓ DELS TREBALLS

Sense perjudici del programa de treballs que el Contractista hagi presentat en la seva oferta i ajustant-se a les línies generals del mateix amb les modificacions que, en el seu cas, la Direcció de l'obra hagi introduït per a l'adjudicació, el Contractista haurà de presentar en el termini de dues (2) setmanes, des de la formalització del contracte, el programa detallat de treballs de les obres.

El programa de treball serà presentat seguint les línies generals del programa indicatiu del projecte, d'acord amb les instruccions específiques que li siguin donades al Contractista pel Director d'obra, i en qualsevol cas, respectant les fases constructives indicades.

Quan del programa de treballs es dedueixi la necessitat de modificar qualsevol condició contractual, l'esmentat programa haurà de ser redactat contradictòriament per l'Adjudicatari i el Director de les obres, acompanyant-se la corresponent proposta de modificació per a la seva tramitació reglamentària.

El programa s'estudiarà de manera que no es produeixin interferències que puguin afectar les instal·lacions del Port, extrem que haurà de justificar-se detalladament.

Així mateix, el programa es redactarà de manera que a tota hora es respectin els serveis i limitacions que imposin els diferents Organismes competents.

Una vegada aprovat el programa de treballs serà preceptiu en tots els extrems, així com el compliment dels terminis parcials, que assenyalin per a l'execució de les obres.

2.9. LLIBRE D'ORDRES

El "Llibre d'Ordres" s'obrirà a la data de Comprovació del Replanteig i es tancarà a la de la Recepció.

Durant aquest temps estarà a disposició de la Direcció de les Obres que, quan procedeixi, hi anotarà les ordres, instruccions i comunicacions que estimi oportunes, autoritzant-les amb la seva signatura. També s'hi reflectiran les incidències aparegudes en el desenvolupament de les obres. La única persona autoritzada a utilitzar i escriure el llibre d'ordre és la Direcció de l'Obra o la persona que en el seu cas delegui.

Efectuada la Recepció, el "Llibre d'Ordres" passarà sota custòdia de la Direcció de les Obres, si bé podrà ésser consultat en tot moment pel Contractista.

2.10. INICIACIÓ I AVANÇ DE LES OBRES

El Contractista iniciarà les obres tant aviat com rebi l'ordre del Director d'Obra, i començarà els treballs en els punts que s'assenyalin. La seva realització s'efectuarà de manera que es pugui garantir el seu acabament, d'acord amb el Projecte que va servir de base al Contracte, en els terminis programats.

2.11. PERMISOS I LLICÈNCIES

El Contractista haurà d'obtenir, al seu càrrec, tots els permisos o llicències necessàries per a l'execució de les obres, exceptuant els corresponents a l'expropiació de les zones definides en el Projecte.

2.12. CONTROL DE QUALITAT

Abans de l'inici de l'obra, el contractista proposarà un pla de control de qualitat de l'obra que haurà d'aprovar la Direcció d'Obra. Els resultats en format de còpia original de les proves o assaigs s'hauran de remetre a la Direcció d'Obra.

El laboratori que realitzi els assaigs i proves del control de qualitat per part del contractista, haurà d'estar acreditat a nivell estatal o autonòmic per l'administració competent hi haurà de ser aprovat per la Direcció d'Obra.

El Contractista realitzarà els assaigs i proves inclosos en el pressupost, i complementàriament aquells que es cregui oportú, ja sigui per pròpia iniciativa amb el vist i plau de la direcció de l'obra, sol·licitats per la direcció d'obra o pel promotor a través de la direcció de l'obra. Els assaigs realitzats complementàriament a banda dels inclosos en el pressupost podran arribar fins un màxim del dos per cent (2%) del Pressupost d'Execució Material del Projecte i el seu cost es considerarà inclòs en el valor del propi projecte, sense que la seva realització pugui comportar en cap cas un increment pressupostari ni puguin ser objecte d'abonament.

Quan el Contractista executés obres que resultessin defectuoses en geometria i/o qualitat, segons els materials o mètodes de treball utilitzats, la Direcció d'Obra apreciarà la possibilitat o no de corregir-les i en funció d'això disposarà:

- Les mesures a adoptar per a procedir a la correcció de les corregibles, dins del termini que s'assenyali.
- Les incorregibles en que quedin compromeses la funcionalitat i la capacitat de servei, seran enderrocades i reconstruïdes a càrrec del Contractista, dins del termini que s'assenyali.

Totes aquestes obres no seran d'abonament fins a trobar-se en les condicions especificades, i en cas de no ser reconstruïdes en el termini concedit, la Direcció d'Obra podrà encarregar el seu arreglament a tercers, per compte del Contractista.

La Direcció d'Obra, el promotor de les obres, la propietat o en el seu cas l'explotador d'aquestes, podrà, durant el curs de les obres o prèviament a la recepció d'aquestes, realitzar quantes proves cregui adients per a comprovar el compliment de condicions i l'adequat comportament de l'obra executada així com l'adequació al projecte.

Aquestes proves es realitzaran sempre en presència del Contractista que, per la seva part, està obligat a donar quantes facilitats es necessitin per a la seva correcta realització i a posar a disposició els mitjans auxiliars i personal que faci falta a tal objecte.

De les proves que es realitzin s'aixecarà Acta per part de la Direcció d'Obra que es tindrà present per a la recepció de l'obra.

El personal que s'ocupa de l'execució de l'obra, podrà ser recusat per la Direcció d'Obra sense dret a cap indemnització per al Contractista.

2.13. ACCÉS A LES OBRES

Excepte prescripció específica en algun document contractual, seran de compte i risc del contractista, totes les vies de comunicació i les instal·lacions auxiliars per transport, com carreteres, camins, sendes, passarel·les, plànols inclinats, muntacàrregues per al accés de persones, transports de materials a l'obra, etc. Aquestes vies de comunicació i instal·lacions auxiliars seran gestionades, projectades, construïdes, conservades, mantingudes i operades, així com demolides, desmuntades, retirades, abandonades o lliurades per usos posteriors per compte i risc del contractista.

El contractista haurà d'obtenir de l'autoritat competent les oportunes autoritzacions i permisos per a la utilització de les vies i instal·lacions, tant de caràcter públic com privat.

2.14. INSTAL·LACIONS AUXILIARS D'OBRA I OBRES AUXILIARS

Constitueix obligació del contractista el projecte, la construcció, conservació i explotació, desmuntatge, demolició i retirada d'obra de totes les instal·lacions auxiliars d'obra i de les obres auxiliars, necessàries per a l'execució de les obres definitives.

Es consideraran instal·lacions auxiliars d'obra les que, sense caràcter limitatiu, s'indiquen a continuació:

a) Instal·lacions per serveis del personal.
b) Laboratoris, magatzems, tallers i parcs del contractista.
c) Instal·lacions d'àrids; fabricació, transport i col·locació del formigó, fabricació de mescles bituminoses, excepte si en el contracte d'adjudicació s'indiqués altra cosa.
d) Instal·lacions de subministrament d'energia elèctrica i enllumenat per a les obres.
e) Instal·lacions de subministrament d'aigua.
f) Qualsevol altre instal·lació que el contractista necessiti per a l'execució de l'obra.

Es consideraran com a obres auxiliars les necessàries per a l'execució de les obres definitives que, sense caràcter limitatiu, s'indiquen a continuació:

a) Obres per al desviament de corrents d'aigües superficials tals com a talls, canalitzacions, canalitzacions, etc.
b) Obres de drenatge, recollida i evacuació de les aigües en les zones de treball.
c) Obres de protecció i defensa contra inundacions.
d) Obres per esgotaments o per rebaixar el nivell freàtic.
e) Estrebades, sosteniments i consolidació del terreny en obres a cel obert i subterrànies

Durant la vigència del contracte, serà de compte i risc del contractista el funcionament, la conservació i el manteniment de totes les instal·lacions auxiliars d'obra i obres auxiliars.

2.15. MATERIALS

A més del que es pugui disposar en les clàusules del "Plec de Clàusules Administratives Generals", s'hauran d'observar les següents prescripcions:

- Si les procedències dels materials fossin fixades en els documents contractuals, el Contractista haurà d'utilitzar obligatòriament, les mencionades procedències, excepte autorització explícita del Director de l'obra. Si fos imprescindible, a judici del Director, canviar l'origen o procedència, es regirà pel que es disposi en la clàusula 6° del "Plec de Clàusules Administratives Generals".
- Si per no complir les Prescripcions del present Plec es rebutgen materials procedents de l'explanació, préstecs i pedreres, que figuren com utilitzables solament en els documents informatius; el Contractista tindrà obligació d'aportar altres materials que completin les Prescripcions, sense que per això, tingui dret a un nou preu unitari.
- El Contractista notificarà a la Direcció de l'obra, amb la suficient antelació, les procedències dels materials que es puguin utilitzar, aportant les mostres i les xifres necessàries, tant pel que fa a la quantitat com a la qualitat.
- En qualsevol cas es podran rebutjar els materials que no compleixin les condicions assenyalades pel present Plec de prescripcions tècniques particulars.
- En cap cas podran ser utilitzats a l'obra materials la procedència dels quals no hagi estat aprovada pel Director.

El Director de l'obra informarà per escrit la no recepció d'un material, així com podrà ordenar la retirada d'aquest material de l'obra en un termini determinat, essent per compte del contractista les despeses que ocasioni la retirada del mateix.

Quan s'hagi d'usar materials no especificats a aquest Plec, s'entendrà que han d'ésser de la millor qualitat, i en tot cas, queda facultat el Director de les obres per prescriure les condicions que hauran de reunir i les seves dimensions, classes, característiques o tipus.

2.16. MAQUINARIA I MITJANS AUXILIARS

El contractista està obligat, sota la seva responsabilitat a proveir-se i disposar en obra de totes les màquines, útils i mitjans auxiliars necessaris per a l'execució de les obres, en les condicions de qualitat, potència, capacitat de producció i en quantitat suficient per a complir totes les condicions del contracte, així com a manejar-los, mantenir-los, conservar-los i utilitzar-los adequada i correctament.

La maquinària i els mitjans auxiliars que s'hagin d'utilitzar per l'execució de les obres, la relació de la qual figurarà entre les dades necessàries per a confeccionar el Programa de Treball, hauran d'estar disponibles a peu d'obra amb suficient antelació al començament del treball corresponent, per que puguin ser examinats i autoritzats, en el seu cas, pel Director.

L'equip quedarà adscrit a l'obra en tant estiguin en execució les unitats en que s'ha d'utilitzar, en la intel·ligència que no es podrà retirar sense consentiment exprés del Director i havent estat reemplaçats els elements avariats o inutilitzats sempre que la seva reparació exigeixi terminis que aquell estimi han d'alterar el Programa de Treball.

Si durant l'execució de les obres el Director observés que, per canvi de les condicions de treball o per qualsevol altre motiu, els equips autoritzats no fossin idonis al fi proposat i al compliment del programa de Treball, hauran de ser substituïts, o incrementats en nombre, per altres que ho siguin.

El contractista no podrà reclamar si, en el curs dels treballs i per al compliment del contracte, es veiés obligat a augmentar la importància de la maquinària, dels equips o de les plantes i dels medis auxiliars, en qualitat, potència, capacitat de producció o en nombre, o a modificar-lo respecte de les seves previsions.

Totes les despeses que s'originin pel compliment d'aquest article, es consideraran incloses en els preus de les unitats corresponents i, en conseqüència, no seran abonades separadament, malgrat expressa indicació en contrari que figuri en algun document contractual).

2.17. DESVIAMENTS PROVISIONALS

El Contractista executarà o condicionarà en el moment oportú, les carreteres, camino i accessos provisionals per als desviaments que precisin les obres, en relació al trànsit general, d'acord amb el que es defineix en el Projecte o amb les instruccions que rebi de la Direcció.

Els materials i les unitats d'obra, que comporten les mencionades obres provisionals, compliran totes les prescripcions del present Plec, com si fossin definitives.

Aquestes obres seran abonades, excepte que en el "Plec de Condicions Tècniques Particulars" es digui expressament el contrari, amb càrrec a les partides alçades que per tal motiu figuren en el Pressupost o, en cas de què no estiguin, valorades segons els preus del Contracte.

Si aquests Desviaments no fossin estrictament necessaris per l'execució normal de les obres, a criteri de la Direcció, no seran d'abonament, i en aquest cas, serà conveniència del Contractista facilitar o accelerar l'execució de les obres.

Tampoc seran d'abonament els camins de l'obra, tal com accessos, pujades, ponts provisionals, etc., necessaris per a la circulació interior de l'obra, per a transport dels materials, per a accessos i circulació del personal de l'Administració, o per a visites a l'obra. El Contractista haurà de mantenir els mencionats camins d'obra i accessos en bones condicions de circulació.

La conservació, durant la utilització d'aquestes obres provisionals serà a càrrec del Contractista.

2.18. ABOCADORS

Excepte manifestació expressa contrària al Plec de Condicions Tècniques Particulars, la localització d'abocadors, així com les despeses que comporta la utilització seran a càrrec del Contractista independentment de la distància a la que es trobi aquest de l'obra així com del mitjà de transport emprat independentment de la descripció de la unitat d'obra del pressupost o dels quadres de preus o de l'indicat a l'Annex de Residus. En qualsevol cas, els abocadors utilitzats estaran degudament autoritzats per la Generalitat de Catalunya, per aquesta raó, l'adjudicatari presentarà sempre els corresponents justificants. Els justificants hauran d'indicar la quantitat o volum de material aportat així com la procedència del material i estar degudament signats pel representant de l'abocador autoritzat o gestor de residus.

Si la Direcció d'Obra ho estima oportú, la certificació i abonament de les unitats d'obra relatives al transport de runes, terres, material de dragat, o qualsevol altre material a abocador, estarà totalment condicionada a la presentació dels corresponents justificants emesos per part de l'abocador, de tal forma que, com a mínim la totalitat del material a certificar ha de coincidir amb la totalitat del material acreditat i justificat pel gestor de residus.

Ni el fet que la distància als abocadors sigui més gran que la prevista en la hipòtesi feta en la justificació del preu unitari, que s'inclou en els annexes de la Memòria, ni la omissió en la mencionada justificació de l'operació de transports als abocadors, seran causa suficient per al·legar modificació del preu unitari, que apareix en el quadre de preus, és a dir, que la unitat d'obra corresponent no inclou la mencionada operació de transport a l'abocador, sempre que en els documents contractuals es fixi que la unitat inclou el transport a l'abocador.

Si en les mesures i documents informatius del projecte se suposa que el material obtingut de l'excavació de l'explanació, fonaments o rases, ha d'utilitzar-se per terraplè etc., i la Direcció d'Obra rebutja el citat material per no complir les condicions del present Plec, el Contractista haurà de transportar el mencionat material a abocadors sense dret a cap abonament complementari a la corresponent excavació ni a incrementar el preu del Contracte per haver d'utilitzar majors qualitats pels materials procedents de préstecs.

El Director de les Obres podrà autoritzar abocadors en les zones baixes de les parcel·les, amb la condició que els productes abocats siguin estesos o compactats correctament. Les despeses de la mencionada extensió i compactació dels materials serà a compte del Contractista, per considerar-los inclosos als preus unitaris.

Llevat de les excepcions directament indicades per la Direcció Facultativa de les Obres, en cap cas es tindrà en compte els esmentats justificants per la quantificació o pel càlcul del volum o amidament de les corresponents unitats d'obra de transport a abocador. El mesurament i abonament ha d'estar calculat a partir de les unitats d'obra d'excavació, demolició, dragat o altres que puguin resultar-ne l'origen d'aquest material, les quals tenen un criteri d'amidament i abonament concret en cada cas d'acord amb el Plec de prescripcions tècniques particulars indicades al capítol II del present Plec.

2.19. SERVEIS I SERVEIS AFECTATS

Abans de començar les obres el Contractista presentarà a la Direcció d'obra una relació dels serveis existents, així com plans de previsió, reposició i abonament en cas d'afectar els mateixos.

El compliment d'aquest requisit no representa, per part de la Direcció d'obra, cap acceptació, quedant vigent la responsabilitat del Contractista quant al resultat de la correcta ubicació dels serveis, desenvolupament de les obres i no afectació d'aquests.

El Contractista es compromet al compliment, pel seu compte i risc, de totes les obligacions que comporta l'obra i queda com a únic responsable de les alteracions que aquestes puguin ocasionar a les zones pròximes, reposant qualsevol servei afectat i no tenint de dret a presentar cap reclamació econòmica sobre això.

En relació als serveis existents, es regirà pel que s'estipula a la clàusula 20 del "Plec de Clàusules Administratives Generals". A tal efecte, també es consideraran serveis relacionats amb el Plec de Prescripcions", aquells que apareixen definits en els plànols del Projecte.

Els objectes afectats seran traslladats ï retirats per les Companyies i Organismes corresponents. Malgrat tot, el Contractista tindrà obligació de realitzar els treballs necessaris per la localització, protecció o desviament en tot cas, dels serveis afectats de poca importància, que la Direcció consideri convenient per a la millora del desenvolupament de les obres, si bé, aquests treballs els seran abonats, ja siguin amb càrrec a les partides alçades existents al efecte dels preus del Quadre nº 1. En el seu defecte, es regirà pel que s'estableix a la clàusula 60 del "Plec de Clàusules Administratives Generals".

2.20. CÀLCULS D'OBRA

El Contractista haurà de presentar a requeriment del Director de les obres, càlculs d'elements prefabricats i estructurals de les obres, firmats per un tècnic competent, l'abonament dels quals serà al seu càrrec.

AMIDAMENT I ABONAMENT

2.20.1. AMIDAMENT DE LES OBRES

La Direcció de l'Obra realitzarà mensualment i en la forma que estableix aquest Plec de Prescripcions Tècniques Particulars, l'amidament de les unitats d'obra executades durant el període de temps anterior.

2.20.2. FINALITZACIÓ DE LES OBRES

La Direcció d'Obra determinarà la finalització dels treball mitjançant l'aixecament de la corresponent acta de recepció parcial de les obres. L'aixecament de dita acta suposarà l'atorgament del permís per poder abandonar la zona de treball.

2.20.3. ABONAMENT DE LES ORES

2.20.3.1. PREUS UNITARIS

El preu unitari, que apareix en lletra en el Quadre de Preus nº1, serà el que s'aplicarà als amidaments per obtenir l'import de Execució Material de cada unitat d'Obra.

Com a complement al que es prescriu en les clàusules del "Plec de Clàusules Administratives Generals", els preus unitaris que figuren en el Quadre de Preus nº1 inclouen sempre, excepte prescripció expressa en contra d'un document contractual: subministra (inclòs drets de patent, cànon de extracció, etc.),transport, càrrega, manipulació i utilització de tots els materials usats en l'execució de la corresponent unitat d'obra; les despeses de mà d'obra, maquinària, medis auxiliars, ferros, instal·lacions, normalment o incidentalment, necessàries per acabar la unitat corresponent, i els costos indirectes.

La descomposició dels preus unitaris que figuren en el Quadre de Preus No 2 és d'aplicació exclusiva a les unitats d'obra incompletes; el Contractista no podrà reclamar modificació de preus en lletra del Quadre No 1, per les unitats totalment executades, per error u omissions a la descomposició que figura en el Quadre de Preus núm. 2.

L'annex de la memòria anomenat Justificació de Preus és un document purament informatiu i orientatiu que conté els preus simples d'elements bàsics tals com ma d'obra, maquinària , materials, etc. a més de (de vegades) la composició aproximada dels preus de les diverses partides d'obra del pressupost del projecte i que per tant no tindrà cap tipus de validesa a l'hora de qüestionar aquests preus unitaris del Quadre de preus nº 1 o nº 2 del Pressupost del projecte, sigui quina sigui la seva composició real.

La descripció de les operacions necessàries per executar cada unitat d'obra, que figura en els corresponents Articles del present Plec, no és exhaustiva si no enunciativa, per a la millor comprensió dels conceptes que comprèn la unitat d'obra.

Per això, les operacions o materials no relacionats, però necessaris per executar la unitat d'obra en la seva totalitat, forma part de la unitat i conseqüentment, es consideren inclosos al preu unitari corresponent.

En tot cas, sí que tindran validesa en aquest document, els preus simples d'elements bàsics tals com mà d'obra, maquinària, materials, etc. (en cas que hi siguin alhora de confeccionar o negociar qualsevol preu unitari d'una nova partida d'obra no existent al pressupost del projecte en cas de que fos necessària la seva execució).

2.20.4. PARTIDES ALÇADES

Les partides que figuren com de "pagament íntegre" en les Prescripcions Tècniques Particulars, o en els Quadres de Preus, o en els Pressupostos Parcials o Generals, es pagaran íntegrament al Contractista una vegada realitzats els treballs als quals corresponen.

Les partides alçades "a justificar" S'abonaran en la quantia de les despeses reals, sent susceptible de ser mesurat en totes les seves parts en unitats d'obra, amb preus unitaris. El seu amidament i abonament es realitzarà mitjançant l'aplicació de preus del projecte i si no fos possible a partir d'ofertes de proveïdors i excepcionalment mitjançant altres justificacions. Es justificaran a partir del Quadre de Preus No 1 i, en el seu defecte, a partir dels preus unitaris de la justificació de Preus.

En cas d'abonament "segons factura" el Contractista tindrà en compta en el càlcul de la seva oferta econòmica, les despeses corresponents a pagaments per Administració, ja que s'abonarà únicament l'import de les factures.

En tot cas, s'estarà al disposat a l'Article 154 del RGC i en la clàusula 52 del PCAG.

2.20.5. OBRES SENSE CRITERI D'AMIDAMENT ESPECIFICAT

La valoració de les obres no especificades expressament en aquest capítol, que estiguessin executades d'acord amb especificacions i en termini, es realitzarà, en el seu cas per unitat de longitud, superfície, volum o pes, segons la seva naturalesa, totalment posat en obra, en perfectes condicions de funcionament, i s'abonaran als preus que figuren en el quadre de preus número un (1) del present projecte, d'acord amb els procediments de mesurament que assenyali la Direcció d'obra i amb lallò establert al PCAG.

2.20.6. ABONAMENT DE LES UNITATS D'OBRES NO PREVISTES AL CONTRACTE

Totes les unitats d'obra que es necessitin per acabar completament les del projecte i que no hagin estat definides en ell, s'abonaran als preus contradictoris acordats en obra i aprovats prèviament per la Propietat, segons el RGC Iel PCAG. A la seva execució haurà de precedir, a més de l'aprovació administrativa, la realització de plànols de detall, que seran aprovats per la Direcció d'obra.

Si no hi hagués conformitat per a la fixació dels esmentats preus entre la Propietat i el Contractista, quedarà aquest rellevat de la construcció de la part de l'obra que es tracti, sense dret a indemnització de cap classe, abonant-se tanmateix els materials que siguin de rebut i que haguessin quedat sense emprar per la modificació introduïda.

Quan es procedeixi a l'ús dels materials o execució de les obres que es tracti, sense la prèvia aprovació dels preus que hagin d'aplicar-se'ls, s'entendrà que el Contractista es conforma amb el que fixi la Propietat.

2.20.7. OBRES DEFECUOSES PERÒ ACCEPTABLES

Si existissin obres que fossin defectuoses, però acceptables segons el parer de la Direcció d'obra, aquesta determinarà el preu o partida d'abonament que pugui assignar-se, després de sentir el Contractista. Aquest podrà optar per acceptar la resolució o refer-les d'acord amb les condicions d'aquest plec, sense que el termini d'execució excedeixi del fixat. Tot això conforme al PCAG.

2.20.8. ABONAMENT DE LES OBRES CONCLOSES I LES INCOMPLETES

Les obres concloses, executades amb subjecció a les condicions d'aquest plec i documents complementaris, s'abonaran, prèvies els amidaments necessaris, als preus consignats en el Quadre de Preus nº 1, incrementats amb els coeficients reglamentaris especificats en el pressupost general, amb la deducció proporcional a la baixa obtingut en la licitació.

Aquests preus comprenen sense excepció ni reserva la totalitat de les despeses i càrregues ocasionades per l'execució dels treballs, en els terminis i condicions establerts, compreses totes les obligacions imposades al Contractista pel present plec i a documents complementaris.

Tots els preus suposen cada unitat d'obra completa i correctament acabada i en condicions de recepció.

Quan a conseqüència de rescissió o per una altra causa, fos necessari valorar obres incompletes, s'aplicaran els preus del quadre número dos (2), sense que pugui presentar-se la valoració de cada unitat d'obra en una altra forma que l'establerta en l'esmentat quadre.

En cap d'aquests casos no tindrà dret el Contractista a cap reclamació, fundada en la insuficiència dels preus dels Quadres o en omissió del cost de qualsevol dels elements que constitueixen els preus referits.

En el supòsit a què fa referència el paràgraf segon d'aquest article, el Contractista haurà de preparar els materials que tingui en acopis perquè siguin en disposició de ser rebuts en el termini que a l'efecte determini la Direcció d'obra, sent-li abonat d'acord amb l'expressat en el Quadre de Preus nº 2.

2.20.9. OBRES EN EXCÈS

Quan les obres executades en excés per errors del Contractista, o qualsevol altre motiu que no dimani d'ordres expresses de la Direcció d'obra, perjudiqués en qualsevol sentit la solidesa o bon aspecte de la construcció, el Contractista tindrà obligació de demolir a la seva costa la part de l'obra així executada i tota aquella que sigui necessària per a la deguda lligam de la qual s'ha de construir de nou, d'acord amb el projecte.

Les esculleres i farcits de material de pedrera que siguin col·locats fora de perfils de projecte hauran de retirar-se i substituir-se pel material que hi hagués a la secció tipus, tret que el Contractista proposi, i s'accepti, mantenir-los, en el cas del qual s'abonaran al preu de material que hagués hagut d'utilitzar-se si és de menor preu. Si aquells excessos quedessin en zones de navegació s'hauran de retirar en tots els casos.

2.20.10. CONSIDERACIONS GENRALS SOBRE L'AMIDAMENT DE LES OBRES

Totes les despeses d'amidament i comprovació dels amidaments de les obres i de la seva qualitat, durant el termini d'execució d'ella, seran de compte del Contractista.

El Contractista està obligat a proporcionar al seu càrrec quants medis reclami la Direcció d'obra per a tals operacions, així com a realitzar-les, sotmetent-se als procediments que se li fixi, i a subscriure els documents amb les dades obtingudes, consignant en ells, de manera clara i concisa, les observacions i objeccions, a reserva de presentar altres dades en el termini de tres (3) dies, expressant el seu desacord amb els documents citats. Si es negués a alguna d'aquestes formalitats, s'entendrà que el Contractista renuncia als seus drets respecte a aquests extrems i es conforma amb les dades de la Direcció d'obra.

El Contractista tindrà dret a què se li lliuri duplicat de quants documents tinguin relació amb el mesurament i abonament de les obres, havent d'estar subscrit per la Direcció d'obra i el Contractista i sent pel seu compte les despeses que originin tals còpies.

2.21. REVISIÓ DE PREUS

Les revisions de preus s'ajustaran a allò establert a la LCSP i al RGC.

El Contractista vindrà obligat a acceptar la fórmula o conjunt de fórmules tipus que resultin aplicables al Contracte d'aquest projecte i que seran expressament fixades al Plec de Clàusules Administratives Particulars per a la Contractació de les Obres.

2.22. CERTIFICACIONS

L'import de les obres executades s'acreditarà mensualment el Contractista per mitjà de certificacions expedides pel Director d'obra en la forma legalment establerta.

Es complirà amb allò contingut a la LCSP, el RGC i el PCAG.

2.22.1. ANUALITATS

Per a l'abonament de les obres, el seu pressupost es distribuirà en la forma i anualitats establertes en l'adjudicació definitiva.

La modificació de les anualitats fixades, deduïda com a conseqüència de l'aprovació del programa de treball o de reajustaments posteriors, es realitzaran en la forma i condicions assenyalades per la legislació vigent per a la contractació d'obres de l'Estat.

El Contractista podrà desenvolupar els treballs amb celeritat més gran que la necessària per executar les obres en el temps prefixat. Tanmateix, no tindrà dret a percebre el cada any, qualsevol que sigui l'import de l'executat o de les certificacions expedides, major quantitat que la consignada en l'anualitat corresponent. Per tant, segons especifica el paràgraf segon de l'article 144 del Reglament General de Contractació de l'Estat, no s'aplicaran les dates de les certificacions com a base per al còmput de temps de demora en el pagament, sinó partint de l'època en què aquest va haver de ser satisfet.

Es tindrà en consideració el contingut de la LCSP, el RGC i el PCAG.

2.22.2. PREUS UNITÀRIS

Els preus unitaris fixats al Contracte per a cada unitat d'obra tindran inclosos tots els treballs, medis auxiliars, energia, maquinària, materials i mà d'obra necessàries per deixar la unitat completament acabada, totes les despeses generals directes i indirectes, com a transports, comunicacions, càrrega i descàrrega, proves i assaigs, desgast de materials auxiliars, costos indirectes, instal·lacions, imposats, drets, a més d'altres despeses i costos que s'enuncien en aquest plec. El Contractista no tindrà dret a cap indemnització excedent dels preus consignats per aquests conceptes.

Seran de compte del Contractista els increments de materials emprats i l'execució de les unitats d'obra necessàries, fins i tot les no previstes, destinades a corregir els defectes conseqüència dels errors o omissions en els càlculs del projecte o en l'execució de les obres i referents en especial a l'estabilitat, assentaments, lliscaments, reposicions o altres motius, etc.

Tot això d'acord amb el RGC.

2.22.3. MATERIALS EN ACOPIS

En aquest sentit s'estarà a allò establert al PCAG.

2.22.4. INSTAL·LACIONS I EQUIPS DE MAQUINÀRIA

Les despeses corresponents a instal·lacions i equips de maquinària es consideraran inclosos en els preus de les unitats corresponents i, en conseqüència, no seran abonats separadament, tret que expressament s'indiqui el contrari al Contracte.

El contractista retornarà les zones ocupades al seu estat anterior a l'inici de les obres.

2.22.5. AMIDAMENT GENERAL I CERTIFICACIÓ FINAL D'OBRA

Estarà subjecta a allò previst a la LCSP, el RGC i el PCAG.

Aquesta liquidació provisional serà donada a conèixer al Contractista perquè en el termini de temps indicat a la LCSP deixi la seva conformitat a la mateixa o manifesti les objeccions que estimi oportuns.

Una cop aprovada per la Propietat la liquidació provisional de les obres podrà ser estesa, en el seu cas, l'oportuna certificació, per la resta de l'obra que segons la liquidació aprovada resulti pendent d'aquest requisit.

2.23. CLASSIFICACIÓ DEL CONTRACTISTA

En la Memòria del Projecte Constructiu es fixa la classificació dels contractistes que es presentin a la licitació, d'acord als grups i categories que figuren a la LCSP i al RGC.

2.24. DESENVOLUPAMENT I CONTROL DE LES OBRES

Per al millor desenvolupament i control de les obres, l'Adjudicatari seguirà les normes que a continuació s'indiquen respecte als punts següents:

2.24.1. EQUIPS I MAQUINÀRIA

L'aportació d'equips, maquinària i medis auxiliars i les condicions en les quals es realitzi estan recollides al PCAG.

El Contractista quedarà obligat a aportar a les obres els equips i maquinària auxiliar que sigui necessari per a la correcta execució de les obres en els terminis contractats.

Si per a l'adjudicació del Contracte hagués estat una condició necessària l'aportació d'un equip concret i el Contractista s'hagués compromès a aportar-lo durant la licitació, la Direcció d'obra exigirà el compliment de tal condició.

El Director haurà d'aprovar els equips de maquinària o instal·lacions que s'hagin d'utilitzar per a les obres, sense que tal aprovació signifiqui cap responsabilitat sobre el resultat o rendiment dels equips. Aquesta responsabilitat és del Contractista en tots els casos.

La maquinària i altres elements de treball hauran d'estar en perfectes condicions de funcionament i quedar adscrits a l'obra durant el curs d'execució de les unitats en les quals s'hagin d'utilitzar. No podran retirar-se sense el consentiment del Director d'obra. Si una vegada autoritzada la retirada i efectuada aquesta, hi hagués necessitat de l'esmentat equip o maquinària, el Contractista l'haurà de reintegrar a l'obra al seu càrrec i sense que el temps necessari per al seu trasllat i posta en ús sigui argument per justificar incompliment de terminis, que no experimentarà variació per aquest motiu.

2.24.2. ASSAIGS

Segons prescriu el PCAG, la Direcció d'obra ordenarà els assaigs de materials i unitats d'obra previstos en aquest plec i els que consideri a més necessaris.

Els assaigs s'efectuaran i supervisaran per laboratoris acreditats d'acord amb les Normes d'Assaig i aprovades pel Ministeri d'Obres Públiques, i en el seu defecte d'acord amb les normes NLT.

Qualsevol tipus d'assaig que no estigui inclòs en les esmentades normes, s'haurà de realitzar d'acord amb les instruccions que dicti el Director de l'obra.

El Director de l'Obra podrà exigir proves d'idoneïtat dels diferents elements de l'obra, el cost de la qual se suposa inclòs en els preus de les diferents unitats d'obra, amb el límit de l'un per cent (1%) del pressupost d'execució material amb la baixa que resulti en l'adjudicació i d'acord amb el disposat al PCAG.

El límit fixat en l'esmentada clàusula, de l'un per cent (1%) del pressupost de les obres per a assaigs i anàlisi de materials i unitats d'obra, no serà d'aplicació als assaigs necessaris per comprovar la presumpta existència de vicis o defectes de construcció ocults, les despeses del qual, d'acord amb el PCAG, s'imputaran al Contractista, de confirmar-se la seva existència.

Sí s'inclou expressament en aquesta partida el cost dels assaigs dels formigons i acers a nivell de control normal i els assaigs d'informació en el seu cas, llevat que aquests procedeixin d'un problema sorgit en la qualitat dels materials detectada durant el control, cas en el qual correran íntegrament per compte del Contractista.

En qualsevol cas s'entén que els costos dels assaigs es refereixen exclusivament al cost directe dels treballs, sense que pugui augmentar-se la seva valoració amb cap percentatge (llevat de l'IVA), ni tampoc amb despeses generals ni benefici industrial.

2.24.3. MATERIALS

No es procedirà a l'ús de qualsevol dels materials que integren les unitats d'obra sense que abans siguin examinats i acceptats per la Direcció d'obra llevat del que disposi en contrari el present plec.

Quan la procedència de materials no estigui fixada al plec de prescripcions tècniques, els materials requerits per a l'execució del Contracte seran obtinguts pel Contractista de les pedreres, jaciments o fonts de subministrament que estimi oportú, sempre que tal origen sigui aprovat per la Direcció d'obra.

El canvi de la procedència dels materials no suposarà en cap cas motiu de variació dels preus ofertats ni del termini de l'obra.

El Contractista notificarà al Director d'obra, amb suficient antelació, la procedència dels materials que es proposa utilitzar. Quan així ho sol·liciti el Director, aportarà les mostres i les dades necessàries per demostrar la possibilitat d'acceptació, tant referent a la seva qualitat com a la seva quantitat.

En cap cas no podran ser acopiados i utilitzats a les obres, materials la procedència dels quals no hagi estat prèviament aprovada pel Director.

En el cas que les procedències dels materials fossin assenyalades, concretament en el plec de prescripcions tècniques particulars, o en els plànols, el Contractista haurà d'acceptar obligatòriament les esmentades procedències. Si posteriorment es comprovés que les esmentades procedències són inadequades o insuficients, el Contractista vindrà obligat a proposar noves procedències sense excusa, i sense que l'esmentat motiu, ni la major o menor distància de les mateixes, puguin originar augment dels preus ni dels terminis ofertats.

En el cas d'incompliment, dins d'un termini raonable no superior a un (1) mes de l'anterior prescripció, el Director d'obra podrà fixar les diverses procedències dels materials sense que el Contractista tingui dret a reclamació dels preus ofertats i podent incórrer en penalitats per retard en el compliment dels terminis.

Si el Contractista hagués obtingut de terrenys pertanyents a l'Estat o a l'Autoritat Portuària, materials en quantitat superior a la requerida per al compliment del seu Contracte, l'Administració podrà possessionar-se dels excessos, incloent els subproductes, sense abonament de cap classe.

2.24.4. PROVISIONS

Quedarà terminantment prohibit, llevat d'autorització escrita del Director d'obra, efectuar provisions de materials, qualsevol que sigui la seva naturalesa, sobre la plataforma de l'obra i en aquelles zones marginals que defineixi el Director. Es considera especialment prohibit obstruir els desguassos i accessos, així com dificultar el tràfic als molls, en forma inacceptable segons el parer del Director.

Els materials s'emmagatzemaran en forma tal que s'assegura la preservació de la seva qualitat per a la seva utilització a l'obra, requisit que haurà de ser comprovat en el moment de l'esmentada utilització.

Les superfícies emprades en zones de provisions s'hauran de condicionar una vegada acabada la utilització dels materials acumulats en elles, de manera que puguin recuperar el seu aspecte original.

Totes les despeses requerides per efectuar les provisions i les operacions esmentades en aquest article seran de compte del Contractista.

2.24.5. INADEQUADA COL·LOCACIÓ DE MATERIALS

Si durant l'execució dels treballs el Contractista perdés, aboqués o llancés per la borda, enfonsés o inadvertidament col·loqués qualsevol material, instal·lació, maquinària o accessoris que, segons l'opinió de la Direcció de l'obra poguessin representar un perill i obstrucció per a la navegació o que, en qualsevol altra forma, poguessin ser objectables, els recuperarà i retirarà amb la major promptitud sense cap cost addicional.

Fins que s'efectuï l'esmentada recuperació i retirada, el Contractista donarà avís immediat de tota obstrucció que es produeixi per alguna de les causes anteriors, subministrant la corresponent descripció i situació de la mateixa.

Si el Contractista esmentat refusés, mostrés negligència o demora en el compliment de tal requisit les esmentades obstruccions seran senyalitzades o retirades, o ambdues coses, per ofici i el cost de l'esmentada senyalització o retirada, o ambdues coses serà deduït de qualsevol quantitat deguda o que es pogués deure el Contractista.

2.24.6. ACCIDENTS DE TREBALL

Pel que fa a accidents de treball s'haurà de tenir en compte la següent legislació:

- Reial Decret Legislatiu 8/2015, de 30 de octubre, pel que s'aprova el texte refós de la Llei General de la Seguretat Social
- Ordre 16 de desembre de 1987 per la qual s'estableixen nous models per a la notificació d'accidents de treball i es donen instruccions per al seu acompliment i tramitació
- Reial Decret 604/2006, de 19 de maig, pel que es modifiquen el Reial Decret 39/1997, de 17 de gener, pel que s'aprova el Reglament dels Serveis de Prevenció i el Reial Decret 1627/1997 de 24 d'octubre pel que s'estableixen disposicions mínimes de seguretat i salut a les obres de construcció
- Llei 31/1995, de 8 de novembre, de prevenció de Riscos Laborals
- Decret de 22 de juny de 1956 pel que s'aprova el texte refòs de la Legislació d'accidents del Treball i Reglament per a la seva aplicació

De conformitat amb l'establert a l'article 74 del Reglament de la Llei d'Accidents del Treball, el Contractista queda obligat a contractar, per al seu personal, l'assegurança contra el risc d'indemnització per incapacitat permanent i mort a la Caixa Nacional d'Assegurances d'Accidents del Treball.

2.24.7. DESCANS EN DIES FESTIUS

Es complirà puntualment el descans en dies festius de la manera que assenyalen les disposicions vigents.

En casos excepcionals, quan fos necessari treballar en els esmentats dies, es procedirà com indiquen les esmentades disposicions i les que en endavant es dictin sobre la matèria.

2.24.8. TREBALLS DEFECTUOSOS O NO AUTORITZATS

Els treballs executats pel Contractista, modificant el prescrit als documents contractuals del projecte sense l'autorització deguda, hauran de ser enderrocats a la seva costa si el Director ho exigeix, i en cap cas no seran abonables.

2.25. EXECUCIÓ DE LES OBRES

Les obres s'efectuaran amb estricta subjecció a les clàusules estipulades al Contracte, al projecte que serveix de base al mateix, i conforme a les instruccions que en interpretació d'aquest donés al Contractista el Director d'Obra, que seran d'obligat compliment per a aquell que sempre que ho siguin per escrit.

El Contractista és completament responsable de l'elecció del lloc d'emplaçament dels tallers, magatzems i parc de maquinària, sense que pugui comptar per a això amb superfícies o llocs compresos a l'actual recinte portuari sense la prèvia aprovació i sense que tingui dret a cap reclamació per aquest fet o per la necessitat o conveniència de canviar tots o algun dels emplaçaments abans o després d'iniciats els treballs.

Durant el desenvolupament de les obres, i fins que tingui lloc la recepció definitiva, el Contractista és responsable de les faltes que puguin advertir-se en la construcció.

Els efectes del Contracte es regularan en tot per les disposicions aplicables de la LCSP i el PCAG.

2.26. MESURES D'ORDRE I SEGURETAT

Serà d'aplicació la normativa sectorial.

El Contractista resta obligat a prendre totes les mesures d'ordre i seguretat necessàries per a una bona marxa alhora que segura, dels treballs, especialment en relació al disposat a l'Estudi o Estudi bàsic de seguretat i salut d'aquest projecte. La Direcció d'obra assignarà un coordinador de Seguretat i Salut per l'execució de l'obra, el cost del mateix serà a càrrec de l'adjudicatari.

En tot cas el Constructor serà única i exclusivament el responsable al llarg de l'execució de les obres, de tots els accidents o perjudicis que pugui sofrir o crear el seu personal, a ell o a qualsevol altra persona o Entitat, assumint conseqüentment totes les responsabilitats annexes.

En conseqüència, el contractista assumirà totes les responsabilitats annexes al compliment del disposat a la legislació vigent en matèria de Seguretat i Salut a la construcció. Serà obligació del contractista la contractació d'assegurança contra el risc per incapacitat permanent o mort dels seus obrers.

El Contractista és responsable de les condicions de seguretat dels treballs, estant obligat a adoptar i fer aplicar a la seva costa les disposicions vigents sobre aquesta matèria, les mesures que pugui dictar la Inspecció de Treball i altres organismes competents i les normes de seguretat que corresponen a les característiques de les obres. A tal finalitat el Contractista elaborarà un pla de seguretat i salut, tenint com a Director el que figura al corresponent annex d'aquest projecte, en el que s'analitzaran, desenvolupessin i completaran les mesures de seguretat i salut en el treball recollides en l'estudi que forma part del projecte.

2.27. SEGURETAT I SALUT AL TREBALL

És obligació del contractista el compliment de tota la normativa que faci referència a la prevenció de riscos laborals i a la seguretat i salut en la construcció, en concret, de la Llei 31/1995, de 17 de gener, i del Reial Decret 1627/1997, de 24 d'octubre (BOE 25/10/97).

D'acord amb l'article 7 de l'esmentat Reial Decret el Contractista haurà d'elaborar un "Pla de seguretat i salut" en el qual desenvolupi i adapti "L'estudi de seguretat i salut" contingut al projecte, a les circumstàncies físiques, de mitjans i mètodes en que desenvolupi els treballs.

Aquest Pla haurà de ser aprovat pel coordinador de seguretat i salut i pel promotor abans de l'inici de les obres.

2.28. EVITACIÓ DE CONTAMINACIONS

El Contractista està obligat a complir les ordres de la Direcció l'objecte de les quals sigui evitar la contaminació de l'aire, cursos d'aigua, mar i, en general, qualsevol classe de bé públic o privat que poguessin produir les obres o instal•lacions i tallers annexos a les mateixes, encara que hagin estat instal·lats en terreny de propietat del Contractista, dins dels límits imposats en les disposicions vigents sobre conservació del medi ambient i de la naturalesa.

En particular el Contractista posarà especial cura en les tasques d'excavació i transport dels materials fins a les zones d'abocament per evitar la contaminació de les aigües.

2.29. NETEJA DE LES OBRES

És obligació del Contractista mantenir netes les zones de les obres i els seus voltants, durant la realització de les mateixes, així com adoptar les mesures i executar els treballs necessaris perquè les obres ofereixin un bon aspecte.

Una vegada acabada l'obra, i abans de la seva recepció provisional, es procedirà a la seva neteja general, retirant els materials sobrants o rebutjats, runes, obres auxiliars, instal·lacions, magatzems i edificis que no siguin precisos per la conservació durant el termini de garantia. Aquesta neteja s'estendrà a les zones de domini, servituds i afecció de l'obra, així com als terrenys que hagin estat ocupats temporalment i camins de servei, que deuen quedar uns i altres en situació anàloga a com es trobaven abans de l'inici de l'obra o en condicions estètiques acords al seu entorn. La neteja final, enderroc i retirada d'instal·lacions es consideren incloses al contracte i, per tant, la seva realització no serà objecte d'abonament directe.

Totes les despeses que es produeixin per aquests motius aniran a càrrec del Contractista.

2.30. TREBALLS NOCTURNS

Es complirà el establert en matèria de seguretat i salut en la feina i en la llei de Prevenció de Riscs Laborals (Llei 31/1995, de 8 de novembre) relacionat amb treballs nocturns i la seva il·luminació.

Els treballs nocturns hauran de ser autoritzats prèviament pel Director de l'obra i realitzats només en les unitats d'obra que ell indiqui.

El Contractista haurà d'instal·lar els equips d'il·luminació del tipus i intensitat que la Direcció ordeni i mantenir-los en perfecte estat durant l'execució dels treballs.

Aquests equips hauran de permetre el correcte funcionament i treball de la vigilància de l'obra perquè no hi hagi cap perjudici en el desenvolupament de la mateixa, pel que quan es treballi de nit es posarà a disposició de la Direcció d'obra el doble de vigilants que prescriu l'article corresponent d'aquest plec.

2.31. AFECTACIONS AL MEDI AMBIENT

El Contractista adoptarà en totes les feines que realitzi les mesures necessàries perquè les afeccions al medi ambient siguin mínimes i a la vegada no vulnerin la normativa vigent. Així, en l'explotació de pedreres, graveres i préstecs tindrà establert un pla de regeneració de terrenys; les

plantes fabricants de formigons hidràulics o barreges asfàltiques, disposaran dels elements adequats per evitar les fuites de ciment o pols mineral a l'atmosfera, i de ciment, additius i lligants a les aigües superficials o subterrànies; els moviments dins de la zona d'obra es produiran de mode que només s'afecti la vegetació existent en allò estrictament necessari per a la implantació de les mateixes; tota la maquinària utilitzada disposarà de silenciadors per rebaixar la pol·lució fònica.

El contractista serà responsable únic de les agressions que, en els sentits a dalt apuntats i qualsevol altres difícilment identificables en aquest moment, produeixi al medi ambient, havent de canviar els medis i mètodes utilitzats i reparar els danys causats seguint les ordres de la Direcció d'Obra o dels organismes institucionals competents en la matèria

2.32. DISPOSICIONS MEDI AMBIENTALS

Forma part d'aquest Plec de Prescripcions Tècniques el Plec de Prescripcions Tècniques Particulars que s'adjunta a l'Annex de Gestió de residus d'aquest Projecte.

Es requerirà a l'empresa contractada (i aquesta tindrà l'obligació de fer-ho) que realitzi una avaluació d'aspectes ambientals de l'obra a executar. Atès que, depenent de la temàtica ambiental que es tracti i de la legislació i reglamentació aplicables, convé que la distribució de responsabilitats legals i de responsabilitats operatives quedi perfectament establerta i, sempre que sigui possible, perfectament delimitada, les obres es realitzaran complint amb els següents aspectes ambientals:

2.32.1. DISPOSICIONS PRÈVIES

S'especifiquen les següents disposicions prèvies:

Seran d'aplicació en l'execució d'aquesta obra, les següents disposicions (juntament amb les enumerades a la memòria i/o annexes corresponents del present projecte):

- Llei 16/1985, de 25 de juny, del Patrimoni Històric Espanyol. Art. 1, 23 i 76
- Llei 7/2022, de 8 d'abril, de residus i sòls contaminats per una economia circular
- Llei 21/2013, de 9 de desembre, d'avaluació ambiental
- Llei 42/2007, de 13 de desembre, del Patrimoni Natural i de la Biodiversitat
- Real Decret 139/2011, de 4 de febrer, per al desenvolupament del Llistat d'Espècies Silvestres de Règim de Protecció Especial i del Catàleg Espanyol d'Espècies Amenaçades
- Ordre 28 de febrer 1989, que regula les situacions específiques per les activitats de producció i gestió dels olis utilitzats. Art. 15.
- Totes les disposicions oficials existeixin sobre la matèria d'acord amb la legislació vigent que guardin relació amb la mateixa, amb la protecció i els diferents components de l'entorn i amb les seves instal·lacions auxiliars o amb treballs necessaris per executar-les.

El contractista haurà de disposar d'una assessoria qualificada o persona amb titulació adequada competent, tal i com s'especifica en el present Plec, directament responsable en temes mediambientals i procediments de revegetació.

El Contractista estarà obligat a presentar mensualment un informe tècnic als Serveis Tècniques de la Direcció d'Obra, en relació a les actuacions i possibles incidències amb repercussió ambiental que s'hagin produït. Així mateix s'assenyalarà el grau d'execució i d'efectivitat de les mesures correctores.

2.32.2. LEGISLACIÓ I REGLAMENTACIÓ

És responsabilitat de l'empresa contractista el coneixement i manteniment al dia de la legislació i reglamentació ambiental que li aplica i el compliment de les obligacions i requisits derivats de la dita reglamentació, en totes les seves activitats, en totes les seves instal·lacions i en tots els àmbits de competència, inclosos els àmbits de legislació i reglamentació europea, estatal, autonòmica, d'entitats i consorcis locals i de procedència municipal.

La DIRECCIÓ D'OBRA es reserva el dret i disposarà del consentiment del contractista, per a poder procedir a visites de comprovació o a sol·licitud d'evidències del compliment legal i reglamentari per part del contractista quan estimi que l'incompliment de determinats requisits pogués afectar negativament a la gestió ambiental sota la responsabilitat de supervisió de la DIRECCIÓ D'OBRA.

2.32.3. FLORA I FAUNA

És responsabilitat de l'empresa contractista identificar, enumerar i conservar les comunitats vegetals i comunitats animals afectades les protegides i no protegides que puguin afectar, com també les comunitats animals afectades.

Planificar les activitats de l'obra que puguin afectar a l'obra a nivell de flora i fauna.

La DIRECCIÓ D'OBRA es reserva el dret i disposarà del consentiment del contractista, per a poder procedir a visites de comprovació o a sol·licitud d'evidències del compliment legal i reglamentari per part del contractista quan estimi que d'incompliment de determinats requisits pogués afectar negativament a la gestió ambiental sota la responsabilitat de supervisió de la DIRECCIÓ D'OBRA.

2.32.4. PROTECCIÓ A LES AIGÜES

2.32.4.1. HIDROLOGIA

És responsabilitat de l'empresa contractista el coneixement i manteniment al dia de la legislació i reglamentació que li aplica i el compliment dels requisits que s'hi estableixen, tal com els controls reglamentaris dels punts d'abocament d'aigües residuals o d'aigües procedents de la prestació de servei.

Per la seva especial significació, la DIRECCIÓ D'OBRA procedirà a mesures de supervisió especials en els casos que:

- Es procedeixi a l'abocament d'aigües residuals a terrenys inclosos a l'àmbit on es desenvolupa l'activitat sota supervisió de la DIRECCIÓ D'OBRA. En aquest cas, es podrà sol·licitar evidències de que es disposa dels permisos reglamentaris ja sigui de les entitats locals de l'aigua (ELAs), autonòmica (ACA) o de l'organisme competent de l'Administració Central (Costes). Es podrà sol·licitar, també, evidencies de que es realitzen els controls i es respecten els límits de vessament establerts per l'entitat administrativa competent.
- En les àrees d'activitat on es faci instal·lació i manteniment de cabines sanitàries, la DIRECCIÓ D'OBRA es reserva el dret de sol·licitar l'evidència dels corresponents permisos d'abocament i l'evidència de que el transport i la gestió dels residus i de les aigües negres es realitza conforme a la reglamentació i mitjançant vehicles i equips adequats.

En qualsevol dels dos casos, la DIRECCIÓ D'OBRA es reserva el dret i disposarà del consentiment del contractista, per a procedir a realitzar visites de comprovació o a sol·licitar evidències del compliment dels requisits que li pertoquin a la seva empresa.

2.32.4.2. PROTECCIONS ALS CURSOS D'AIGÜES

Totes les riberes dels cursos d'aigua afectables són un ecosistema valuós, de manera que s'han de respectar al màxim les zones en obres properes a aquestes, en les lleres i marges de recs i rieres.

Segons l'Art. 2347 del R.D. 849/1986, d'11 d'abril, queda prohibit amb caràcter general i sense perjudici del que disposa l'Art. 92 de la Llei d'aigües:

- Efectuar abocaments directes o indirectes que contaminin les aigües.
- Acumular residus sòlids, enderrocs, o substàncies, de qualsevol naturalesa i el lloc on es dipositin, que constitueixin o puguin constituir un perill de contaminació de les aigües o de degradació del seu entorn. No cobrir els llits amb materials.
- Efectuar accions sobre el medi físic o biològic a l'aigua que constitueixin o puguin constituir una degradació d'aquest. Queda prohibida la circulació de maquinària pels llits.
- L'exercici d'activitats dins els perímetres de protecció fixats en els Plànols Hidrològics, quan pogués ser un perill de contaminació o degradació del domini públic hidràulic. Pel que fa al que no es defineix en aquesta apartat es regularà d'acord amb la Llei 29/1985 d'Aigües, així com pel Reial Decret 849/1986, que aprova el reglament del domini públic hidràulic.

El Contractista té les següents obligacions:

- El Contractista presentarà a la Direcció d'obra un Pla amb les cures, precaucions, dispositius de defensa de marges i de qualitat de l'aigua (basses de decantació, filtres, etc.), manteniment de dispositius i, en el seu cas operacions de restauració pel llit i riberes dels cursos d'aigua alterables, amb la finalitat de conservar en els trams no ocupats les actuals condicions de flux, qualitat d'aigües (biològiques i físic químiques), morfologia i granulometria dels materials del llit i secció molla en aigües normals, etc. En el Pla figuraran detallades les mesures per evitar i vigilància davant l'arribada de productes del formigonat, sòlids en suspensió, combustibles i lubricants, etc.
- Si durant les obres fos necessari travessar amb maquinària els llits, es realitzarà mitjançant estructures provisionals executades a tal efecte, o per les estructures pròpies. Es procurarà no vessar materials des dels vessants fins les riberes dels cursos.
- Els danys innecessaris o no previstos sobre la vegetació de ribera i no especificat en el Projecte, seran canviats a càrrec del Contractista.
- El Contractista prendrà les mesures adequades, consistents principalment en crear una zona de neteja de rodes i camions amb aigua a pressió, per evitar que els vehicles que abandonin les zones d'obres dipositin fora d'elles restes de terra, fang, etc. En el cas de produir-se algun dipòsit, s'eliminarà ràpidament.

2.32.4.3. OLIS USATS

Es gestionarà especialment tot el que fa referència als olis usats. Els olis usats tindran la consideració de residu tòxic i perillós. De conformitat amb el que disposa la Llei 7/2022, de 8 d'abril, de residus i sòls contaminats per una economia circular

S'entén per oli usat, tots els olis industrials amb base mineral o sintètica i lubricants que s'hagin tornat inadequats per l'ús que se'ls hagués assignat inicialment i, en particular, els olis usats dels motors de combustió i dels sistemes de transmissió, olis per turbines i sistemes hidràulics.

La gestió és el conjunt d'activitats encaminades a donar als olis usats el destí final que garanteixi la protecció de la salut humana, la conservació del medi ambient i la preservació dels recursos naturals. Comprèn les operacions de recollida, emmagatzemament, tractament, recuperació, regeneració i combustió.

El productor és la persona física o jurídica que com a titular de l'activitat genera oli usat. També es considera productor a la persona física que per sí o per encàrrec d'una altra persona física o jurídica genera oli usat. El Contractista serà responsable de tot l'oli usat generat.

El gestor és la persona física o jurídica autoritzada per realitzar qualsevol de les activitats de gestió dels olis usats, sigui o no productor dels mateixos.

El Contractista està obligat a destinar l'oli usat a una gestió correcta, evitant traslladar la contaminació als diferents mitjans receptors.

Queda prohibit:

- Tot abocament d'oli usat en aigües superficials, interiors, en aigües subterrànies i en els sistemes de clavegueram i evacuació d'aigües residuals.
- Tot dipòsit o abocament d'oli usat amb efectes nocius sobre el sòl, així com tot abocament incontrolat de residus derivats del tractament del mateix.
- Tot tractament d'oli usat que provoqui una contaminació atmosfèrica superior al nivell establert en la legislació sobre protecció de l'ambient atmosfèric.

El Contractista haurà de complir les prohibicions recollides en l'apartat anterior mitjançant l'entrega del citat oli a un gestor autoritzat.

Pel compliment del disposat en l'apartat anterior, el productor haurà de:

- Emmagatzemar els olis usats en condicions satisfactòries, evitant les mescles amb l'aigua o amb altres residus no oliosos.
- Disposar d'instal·lacions que permetin la conservació dels olis usats fins a la seva recollida i gestió, i que siguin accessibles als vehicles encarregats d'efectuar la citada recollida.
- Lliurar els olis usats a persones autoritzades per la recollida, o realitzar, amb la deguda autorització, el transport fins el lloc de gestió autoritzat.

El Contractista presentarà a la Direcció d'Obra, el document de control i seguiment, que estarà firmat pel productor i receptor. El Contractista conservarà durant un any còpia dels documents corresponent a cada cessió. El gestor estarà obligat a remetre a l'òrgan competent còpia dels documents relatius a cada cessió, segons el que l'Ordre estableix.

2.32.4.4. INTERRUPCIÓ DE CAPTACIONS D'AIGUA

Si en el moment de les obres hi hagués captacions d'aigües superficials o subterrànies que el Contractista volgués utilitzar amb finalitats d'abastament per l'obra, es posarà amb contacte amb els Serveis Municipals responsables de la seva gestió o amb els propietaris particulars per informar-los de la data del començament i de les actuacions que puguin alterar la qualitat de l'aigua, així com de les precaucions instal·lades per reduir les afeccions.

Juntament amb la Direcció d'Obra i el promotor es tractarà de discutir el tema de l'abastament amb els afectats, buscant solucions que no impedeixin l'abastament puntual.

Les possibles reclamacions i indemnitzacions per alteracions no previstes o enunciades en la qualitat de l'aigua dels abastaments, tan per consum urbà o industrial, aniran a càrrec del Contractista.

2.32.5. PREPARACIÓ DE L'ENTORN TERRESTRE

2.32.5.1. PREPARACIÓ DEL TERRENY

L'obra es desenvoluparà dins els límits marcats pels plànols de planta general i perfils transversals.

La localització de les instal·lacions d'obra, com parcs de maquinària, magatzems de materials, olis i combustibles, etc., i plantes auxiliars de classificació, matxuqueig, formigonat i asfàltiques, s'han d'ajustar a les previstes en el Projecte.

En cas contrari, el Contractista està obligat a presentar un Pla amb un plànol de localització exacta de les instal·lacions, tenint sempre en compte explícitament la protecció i no afecció als valors naturals de l'ària. Aquest Pla s'haurà de sotmetre a l'aprovació de la Direcció d'Obra. Qualsevol afecció derivada d'aquests canvis o d'una mala gestió serà a compte del Contractista.

La preparació del terrenys consisteix en retirar de les zones previstes per la ubicació de l'obra, els arbres, plantes, soques, brossa, fustes caigudes, escombraries, enderrocs o qualsevol altre material existent, que destorbi, que no siguin compatibles amb el Projecte de Construcció o no siguin arbres a protegir.

Les operacions de talla d'arbres es duran a terme a la tardor i a l'hivern per no interferir amb la cria de la fauna salvatge. Aquesta limitació en el temps afecta especialment a les masses de frondoses autòctones.

Les operacions d'esbrossada es faran amb les degudes precaucions de seguretat, per evitar danys a les construccions existents, propietats confrontants, vies o serveis públics i accidents de qualsevol tipus. Quan els arbres que es tallin puguin ocasionar danys a altres arbres que han d'ésser conservats o a construccions confrontants, es tallaran, des de la copa al peu, o es procurarà que caiguin cap al centre de la zona de neteja.

En els desmunts, totes les soques i arrels de més de 10 cm. de diàmetre, s'enterraran a una profunditat de 50 cm per sota de l'esplanada.

Abans d'efectuar el rebliment sobre un terreny natural, es procedirà igualment a esbrossar, eliminant les soques i arrels, de manera que no en quedi cap dins el fonament de replè ni a menys de 15 cm de profunditat sota la superfície natural del terreny, eliminant també els que existeixin del terraplens.

Els forats deixats de l'extracció de soques i arrels s'ompliran amb terres del mateix sòl, fent la compactació necessària per aconseguir la del terreny existent.

Quan existeixin pous o forats en el terreny, el seu tractament serà el que marqui la Direcció d'Obra, segons el cas mitjançant l'aprovació del Pla corresponent presentat pel Contractista.

Tots els materials que puguin ésser destruïts pel foc es cremaran o es retiraran a un abocador d'acord amb el que el Director d'Obra indiqui i les normes que sobre el particular existeixin en cada localitat.

Quan l'acumulació de pedres i altres materials obstrueixin la funció de les cunetes, aquestes es netejaran mecànica o manualment.

Es procurarà no modificar el tamany ni la forma de la cuneta del seu estat inicial. Aquesta treball es considera dins de totes les actuacions que puguin embrutar les cunetes.

En cap cas se li permetrà al Contractista utilitzar camins d'obra no definits en el Projecte, i per utilitzar-los serà necessària l'aprovació de la Direcció de l'Obra.

2.32.5.2. PROTECCIÓ A LA VEGETACIÓ

Els arbres i arbustos es protegiran de forma efectiva davant cops i compactacions de l'ària d'extensió de les arrels.

Quan s'obrin forats o rases properes a plantacions d'arbres, l'excavació no podrà aproximar-se al peu més d'una distància igual a cinc vegades el diàmetre de l'arbre a l'alçada normal (1,20 m) i, en qualsevol cas aquesta distància sempre serà superior a 0,50 m.

En els casos en què les excavacions trobin arrels de gruixària superior a 5 cm s'hauran de tallar amb una destral deixant talls nets i llisos, que es pintaran amb qualsevol cicatritzant dels que existeixen en el mercat.

Es procurarà que l'època d'obertura de troncs, rases i forats, pròximes a arbredes a protegir, sigui la de repòs vegetal (desembre, gener i febrer).

Si en una excavació resulten afectades arrels d'arbres, el tapament es farà en un termini no superior a tres dies des de l'obertura, regant-los de seguida.

S'assenyalaran preventivament aquells arbres immediats a l'esplanació o que estiguin dins d'aquesta però que no s'hagin de tallar per no interferir amb les obres, especialment els que estan situats entre l'aresta de l'esplanació i la línia de la banda de domini públic.

S'evitarà:

- Col·locar claus, clavilles, sirgues, cables o cadenes, etc., en els arbres i arbustos.
- Encendre foc a prop dels arbres i arbustos.
- Remenar combustibles, olis i productes químics a les zones d'arrels
- Amuntegar materials contra els arbres.
- Emmagatzemar materials a la zona d'arrels o estacionar maquinària.
- Circular amb maquinària fora dels llocs previstos.
- Seccionar branques i arrels importants si no es cobreixen les ferides amb material adequat.
- Enterrar les bases dels troncs dels arbres.
- Deixar arrels sense cobrir i sense protecció a les rases i desmunts.
- Realitzar revestiments impermeables a les zones d'arrels.

Els arbres que quedin contigus a un rebliment en terraplè o pedraplè i la persistència dels quals hagi estat decidida en el moment del replanteig per no interferir en el desenvolupament de les obres, no afectant els troncs però si part del seu sistema radicular han d'ésser protegits evitant compactació sobre la zona de la seva base corresponent al vol de la copa o substituint el material del terraplè per una altre de permeable.

Si un tronc quedés rodejat per un terraplè o pedraplè però que en alçada no fos necessari tallar-lo, al voltant del tronc fins el límit de degoteig de les fulles com a màxim, s'hi disposarà material permeable a l'aire i a l'aigua, poc compactat o s'instal·larà un dispositiu amb taules o un altre material que permeti deixar lliure el tronc de tot replè no permeable.

Si per danys ocasionats a un arbre i, per causes imputables al Contractista, aquest morís, l'entitat contractant a efectes d'indemnització i sense perjudici de la sanció que correspongui, valorarà l'arbre mort en la seva totalitat o en part segons les normes dictades per ICONA en el seu "Butlletí de l'Estació Central d'Ecologia", Vol. IV núm.7.

L'import dels arbres danyats o tallats, que siguin taxats segons aquest criteri, s'entendran d'abonament per part del Contractista; per tant, a càrrec seu, i segons els preus unitaris del quadre de preus per tants arbres com siguin necessaris i de les espècies indicades per la Direcció d'Obra.

Les ferides produïdes per la poda o per moviments de la maquinària, o altres causes, han d'ésser cobertes per un màstic antisèptic, amb la doble finalitat d'evitar la penetració d'aigua, que es podreixi i impedir la infecció.

Es procurarà que no quedi sota el màstic cap porció de teixit que no sigui sa i que el tall sigui net i s'evitarà utilitzar màstic cicatritzant juntament a empelts no consolidats.

2.32.5.3. PEDRERES

Si fos necessari utilitzar una pedrera de la zona, s'aplicarà el que es disposa a la Llei 22/1973, de 21 de juliol, de Mines. També s'aplicarà el que es disposa en el Reial Decret 2857/1978, de 25 d'agost, pel qual s'aprova el Reglament General pel Règim de la Mineria. Ambdós textos s'aplicaran més concretament en:

- Títol III, de regulació dels aprofitaments de recursos Secció A.
- Títol VIII, de condicions per ser titular d'aprofitaments miners.
- Títol X, d'ocupació temporal i expropiació forçosa.

A l'Article 18, Títol II de la Llei 22/1973, es diu: "El Titular de l'autorització d'explotació haurà de començar els treballs ajustant-se a un programa inicial dels mateixos, dins del termini de sis mesos a contar des de la notificació de l'atorgament, i comunicar a l'Organisme que la va concedir qualsevol paralització de l'activitat o modificació del programa inicial, en els casos que reglamentàriament s'estableixin".

A l'Article 105, Títol X, de la mateixa Llei, es diu, i serà d'aplicació en el cas: "El titular legal d'una concessió d'explotació, així com l'adjudicatari d'una zona de reserva definitiva, tindran dret a l'expropiació forçosa o ocupació temporal dels terrenys que siguin necessaris per l'emplaçament dels treballs, instal·lacions i serveis. L'atorgament d'una concessió d'explotació i la declaració d'una zona de reserva portaran implícitament la utilitat pública, així com la inclusió de les mateixes en el suposat 2 de l'Article 108 de la Llei d'Expropiació Forçosa".

2.32.6. SÒL I SUBSÒL

Els possibles episodis de contaminació del sòl, independentment de les responsabilitats legals de l'empresa contractista, afecten a la funció de supervisió de la DIRECCIÓ D'OBRA i a terrenys sota la responsabilitat de gestió de les entitats locals que formen part de la DIRECCIÓ D'OBRA.

Sense tenir en compte possibles episodis d'emergència ambiental a causa d'abocaments accidentals, que es contemplen en aquest document, s'identifiquen com possibles focus de contaminació l'existència d'abocaments d'aigües residuals al terreny i l'existència canonades soterrades.

Un altre possible focus de contaminació del sòl identificat, correspon a les zones d'estacionament de màquines i de vehicles propietat de l'empresa contractista, que presentin petites pèrdues d'olis o de líquids hidràulics i que amb el temps puguin provocar contaminacions rellevants del sòl.

La DIRECCIÓ D'OBRA es reserva el dret i disposarà del consentiment del contractista, per a procedir a fer visites de comprovació o a sol·licitar evidències del compliment dels requisits aplicables i, si es dona el cas, de detectar contaminació del sòl que sigui assignable a l'activitat del contractista, el contractista es compromet a reparar el sòl contaminat o a assumir els costos de la reparació si se li requereix per part de la DIRECCIÓ D'OBRA.

2.32.7. MATERIALS SOBRE LA CONSTRUCCIÓ

És responsabilitat de l'empresa contractista el coneixement i manteniment al dia de la legislació i reglamentació que li aplica i el compliment dels requisits que s'hi estableixen pel que fa sobre materials de la construcció.

Aquest aspecte ambiental és d'especial consideració en el cas de disseny que s'optimitzi l'ús de materials i que faciliti el posterior manteniment.

Els productes de construcció que s'utilitzin compliran els requisits reglamentaris establerts, s'utilitzaran materials que tinguin el distintiu de qualitat ambiental, materials prefabricats i que siguin reciclaves i no s'utilitzarà materials sense components tòxics.

La DIRECCIÓ D'OBRA es reserva el dret i disposarà del consentiment del contractista, per a la supervisió del control de material i per a la comprovació o a sol·licitud d'evidències del compliment dels requisits aplicables.

2.32.8. RESIDUS

La DIRECCIÓ D'OBRA no ha assumit la gestió directa de cap del residus que es generin per part de les empreses contractistes durant l'execució de les obres.

La gestió d'aquests residus es realitzarà conforme a la reglamentació aplicable en cada cas i d'acord amb el que estableix el Real Decret 105/2008, d'1 de febrer i la resta de la reglamentació en vigor.

El contractista es compromet a gestionar els residus per ell generats durant l'execució de les obres, la gestió, i a fer-ho conforme està establert en la legislació i reglamentació vigent. La DIRECCIÓ D'OBRA es reserva el dret de supervisar el correcte emmagatzematge temporal dels residus i de sol·licitar en qualsevol moment, informació sobre la gestió realitzada i, si aplica, evidències documentals d'aquesta gestió.

2.32.9. ATMOSFERA

És responsabilitat de l'empresa contractista el coneixement i manteniment al dia de la legislació i reglamentació que li aplica i el compliment dels requisits que s'hi estableixen, tal com els controls reglamentaris dels punts d'emissió de gasos de combustió o àrees d'emissions difuses de pols o d'altres contaminants.

El Contractista preveurà les operacions de neteja i els regs necessaris perquè el vent o el pas de vehicles aixequin i arrosseguin a l'atmosfera la menor quantitat possible de partícules, en zones properes a llocs habitats o en les carreteres o vials de trànsit rodat.

El reg serà més freqüent a les àries sense vegetació com a conseqüència de l'esbrossada, especialment els substrats que, per la seva fina granulometria, siguin més susceptibles a produir pols, i especialment a les èpoques en què es combinen altes temperatures, poques precipitacions i vents forts.

El material de granulometria fina transportada amb banyeres o carriots estarà convenientment cobert.

Les empreses d'aplicació de tractaments de plaguicides o de tractaments per dispersió hauran de ser especialment curoses en les tècniques d'aplicació, en la senyalització de perill i en els horaris escollits.

Pel que fa a la utilització d'explosius, es tindran en compte les següents prescripcions:

- Quan la zona de voladures es trobi a menys de 150 m d'alguna edificació, o d'alguna massa d'arbres d'interès (roures, bosc mixt, bosc en galeria), aquestes es realitzaran tenint en compte els paràmetres necessaris per evitar danys a les construccions.
- Per conèixer aquests paràmetres prèviament es procedirà a la realització d'un estudi vibrogràfic de la zona, amb dos objectius bàsics:
  - Conèixer la llei de propagació de les vibracions, per determinar després la càrrega màxima per una distància donada i per un criteri de prevenció adoptat.
  - Conèixer les freqüències de vibració predominants del massís rocós que es desitgi excavar i establir la seqüència d'encesa més efectiva.
- A partir de les dades contingudes a l'estudi geològic de la zona es realitzarà una sèrie de voladures experimentals a escala, variant les distàncies i les càrregues. El número mínim de voladures que és aconsellable realitzar oscil·la entre 8 i 10 i les condicions d'execució pel què fa a encebament, confinaments, etc., han d'ésser similars a les de les voladures reals perquè els resultats siguin excessivament conservats.
- Calculades les lleis de propagació del terreny, les freqüències de vibracions del massís i de les edificacions properes es dissenyaran les voladures de l'obra tenint en compte els paràmetres anteriors per evitar possibles danys als edificis confrontants.

La DIRECCIÓ D'OBRA es reserva el dret i disposarà del consentiment del contractista, per a procedir a realitzar visites de comprovació o a sol·licitar evidències del compliment dels requisits que li pertoquin a la seva empresa.

2.32.10. ENERGIA

És responsabilitat de l'empresa contractista el coneixement i manteniment al dia de la legislació i reglamentació que li aplica i el compliment dels requisits que s'hi estableixen en matèria de energia

Per tant l'empresa contractista te que optimitzar el rendiment de les instal·lacions i la seva font d'energia i planificar l'eficiència de les instal·lacions i optimitzar el consum energètic de el disseny del projecte.

La DIRECCIÓ D'OBRA es reserva el dret i disposarà del consentiment del contractista i/o projectista, per a poder procedir a visites de comprovació o a sol·licitud d'evidències del compliment legal i reglamentari per part del contractista quan estimi que d'incompliment de determinats requisits pogués afectar negativament a la gestió ambiental sota la responsabilitat de supervisió de la DIRECCIÓ D'OBRA.

2.32.11. POBLACIÓ

És responsabilitat de l'empresa contractista el coneixement de l'impacta a la població que pot tenir el projecta.

L'empresa tindrà que tenir en compte la minimització de l'impacta ambiental generat, com també establir paràmetres per disminuir les molèsties a la població.

La DIRECCIÓ D'OBRA es reserva el dret i disposarà del consentiment del contractista, per a la supervisió del compliment perquè la població es vegi el mínim possible d'afectada.

2.32.12. SOROLL I VIBRACIONS

És responsabilitat de l'empresa contractista el coneixement i manteniment al dia de la legislació i reglamentació que li aplica i el compliment dels requisits que s'hi estableixen pel que fa sobre materials de la cosntrucció.a emissió de soroll i vibracions.

Aquest aspecte ambiental és d'especial consideració en el cas de la maquinària, vehicles i equips emprats en l'execució de les obres i en la gestió dels corresponents residus, tenint en compte l'existència de zones residencials properes i l'existència de zones de protecció especial del medi natural.

Les màquines, vehicles i equips que s'utilitzin compliran els requisits reglamentaris establerts, es fixaran i es respectaran els horaris de treball que es demostrin més adients i es tindran en compte les ordenances municipals que en cada cas puguin afectar.

La DIRECCIÓ D'OBRA es reserva el dret i i disposarà del consentiment del contractista, per a la supervisió del compliment dels horaris i per a la comprovació o a sol·licitud d'evidències del compliment dels requisits aplicables d'emissió de nivell sonor de les màquines per a les quals existeixi reglamentació a nivell nacional o europeu.

2.32.13. PAISATGE

El contractista i o projectista es compromet a respectar en tot moment les zones d'especial protecció del medi natural i vetllarà per minimitzar sempre que sigui possible, el deteriorament de l'impacte visual.

Qualsevol dany o deterioració que es detecti serà comunicat immediatament a la DIRECCIÓ D'OBRA per tal que es pugui procedir a la seva restauració o minimització.

Les possibles actuacions de millora o de modificació de l'impacte visual o de la cura dels espais classificats que es puguin suggerir o sol·licitar per part dels contractistes hauran de ser comunicades a la DIRECCIÓ D'OBRA i coordinades amb el contractista.

2.32.14. PROTECCIONS AL PATRIMONI

La Direcció d'Obra o el Contractista i abans de començar les obres es posaran en contacte amb la instància administrativa responsable del Patrimoni per avisar que es comença l'activitat i si volgués per algunes prospeccions prèvies o assessorar en la protecció dels elements assenyalats. Es tindrà en compte el que disposi sobre protecció d'elements patrimonials presents.

Les sancions i actuacions de restauració per danys no previstos ni evitats aniran a càrrec del Contractista.

Quan es trobin restes històriques de qualsevol tipus, es pararan les obres i es comunicarà al Director d'Obra, no continuant amb les obres sense autorització prèvia, complint l'establert a la Normativa del Patrimoni Històric Artístic.

2.32.15. SITUACIONS D'EMERGÈNCIA AMBIENTAL – PLANS D'EMERGÈNCIA AMBIENTALS

Els contractistes que realitzin les obres objecte d'aquest Projecte, han de realitzar una identificació dels riscos ambientals derivats de l'execució de les obres.

Una vegada identificats els riscos ambientals, faran un pla d'emergència ambiental per tal d'eliminar aquests riscos o per disposar de les mesures adequades per a la seva minimització si és dona el cas de que el risc no es pot evitar.

La identificació i el pla constaran per escrit, estaran a la disposició del personal present en les àrees d'activitat i el personal estarà capacitat i entrenat per a l'aplicació del pla en cas que es doni una situació d'emergència.

La DIRECCIÓ D'OBRA, depenent del grau crític dels riscos identificats, es reserva el dret de sol·licitar evidències de l'existència del pla, de l'adequació dels equips i els mitjans d'intervenció i de la capacitat i entrenament del personal de l'empresa contractista en relació amb els riscos ambientals, i de la capacitació del personal per a la aplicació del pla en cas d'emergència.

En qualsevol cas, el contractista ha de tenir en compte els següents principis generals: (aquests principis no són limitatius atès que en treballs o serveis específics poden presentar-se una varietat important de diferents riscos ambientals)

- En cas d'haver d'entrar o de dipositar en obra, productes o equips que puguin ocasionar incidències ambientals, el contractista ha d'informar a la Direcció Facultativa o al tecnic de la DIRECCIÓ D'OBRA assignat a l'obra sobre el grau de perillositat del producte / equip, i de comú acord, es prendran les mesures de seguretat pertinents per tal d'evitar abocaments o impactes incontrolats. Si la DIRECCIÓ D'OBRA té coneixement previ del fet que pel desenvolupament d'una activitat es requereix l'entrada de productes químics que puguin presentar determinats riscos, se li farà lliurament del corresponen imprès per a la "Comunicació d'Entrada i Ús o d'Emmagatzematge Temporal de Productes Químics" FM 553.01.02[1.]
  En cas que el seu treball requereixi de l'entrada de productes químics i no se li hagi fet lliurament del dit imprès, l'empresa l'haurà de sol·licitar, complimentar i lliurar a la DIRECCIÓ D'OBRA.
- Està prohibit l'abocament als lavabos o serveis o al clavegueram de qualsevol substància que pugui provocar impactes ambientals (dissolvents, restes de pintures, restes de plaguicides, productes tòxics, productes corrosius, productes perillosos per al medi ambient, etc.)
- Les eventuals labors de neteja que puguin derivar-se de l'activitat del contractista es realitzaran sense contravenir cap norma externa o interna referent a la qualitat d'afluents i d'abocaments.
- En cas de dubte o de situació d'emergència, el personal del contractista es posarà en contacte urgentment Direcció Facultativa o amb el tècnic de la DIRECCIÓ D'OBRA assignat a l'obra per tal de seguir les indicacions d'actuació. A manera d'exemple: en cas d'abocament accidental o en la generació d'un residu no contemplat en la gestió de residus de la DIRECCIÓ D'OBRA.
- Els vehicles i maquinària que hagin de ser utilitzats en obra es trobaran en bones condicions de manteniment, sobretot pel que fa a emissió de sorolls, gasos i sense vessaments ni fuites d'olis o d'altres productes.
- Els possibles danys en matèria de sòls, aigües, emissions o impactes sobre el medi ambient derivats de la negligència de l'activitat del contractista hauran de ser subsanats i reparats abans de donar per finalitzat el servei prestat.

2.33. PRECAUCIONS CONTRA INCENDIS

El Contractista s'haurà d'atendre a les disposicions vigents per a la prevenció i control d'incendis, així com a les que dicti la Direcció d'Obra.

En tot cas, adoptarà les mesures necessàries per evitar que s'encenguin focs innecessaris, i serà responsable de la propagació dels que es requereixin per a l'execució de les obres, així com dels mals i perjudicis que per aquest motiu es produeixin.

2.34. EXECUCIÓ DE LES OBRES NO ESPECIFICADES EN AQUEST PLEC

L'execució de les unitats d'obra del Present Projecte, les especificacions del qual no figuren en aquest Plec de Prescripcions Tècniques Particulars, es faran d'acord amb allò especificat per aquestes a la normativa vigent, o en el seu defecte, amb allò que ordeni el director de les obres, dins de la bona pràctica per a obres similars.

2.35. CONDICIONS PER A FIXAR PREUS CONTRADICTORIS D'OBRES NO PREVISTES

Si s'esdevingués algun cas excepcional o imprevist en què sigui absolutament necessària la formació de preus contradictoris, aquests preus s'hauran de fixar d'acord amb els preus unitaris del Projecte.

La fixació dels preus s'haurà de fer precisament abans de l'execució de l'obra a la qual s'ha d'aplicar. Si per algun motiu l'obra hagués estat executada abans d'omplir aquest requisit, el Contractista romandrà obligat a conformar-se amb el preu que per aquesta s'assenyali.

Els preus seran sotmesos a la corresponent aprovació de la superioritat.

2.36. RETIRADA DE LES INSTAL·LACIONS

A la finalització dels treballs, el Contractista retirarà les instal·lacions provisionals, excepció feta de les balises, boies i altres senyals col·locats pel mateix, al mar o a terra, que permetin la senyalització i correcte funcionament de l'obra, en un termini de tres (3) mesos, llevat que es disposi una altra cosa per la Direcció d'obra.

Si el Contractista refusés o mostrés negligència o demora en el compliment d'aquests requisits, les esmentades instal·lacions seran considerades com obstacle o impediment i podran ser retirades per la Direcció d'obra. El cost de l'esmentada retirada, en el seu cas, serà deduït de qualsevol quantitat deguda o que pogués deure's al Contractista.

2.37. RECEPCIÓ DE LES OBRES

Per a que la Recepció pugui realitzar-se han d'acomplir-se les següents condicions:

- El Director de l'Obra ha de tenir en el seu poder els següents documents:
  - Projecte d'obra acabada que reculli la situació real de les obres i instal·lacions amb totes les possibles modificacions introduïdes durant el projecte i execució de les obres.
  - Diagrama de fluxos i esquemes elèctrics complerts.
  - Llistat de tots els instruments d'amidament de la Planta amb indicació de la seva marca, rang, lloc d'instal·lació, etc.
  - Llibres d'instruccions de funcionament i manteniment amb totes les indicacions donades pels fabricants sobre parts, recanvis, olis i greixos, etc.
  - Còpia de totes les ordres de comanda del Contractista als seus subministradors.
  - Programes i altra material en suport informàtic, en format obert i amb la documentació necessària per poder-lo modificar amb posterioritat.
  - Documentació de la legalització de totes les instal·lacions sotmeses a reglamentació específica, com les instal·lacions elèctriques, recipients a pressió, etc...
- Resultat satisfactori de les proves realitzades.
- Acompliment de totes les obligacions contingudes al Contracte.

Es pot procedir a la Recepció encara que quedin sense resoldre alguns punts de menor importància per al funcionament de la instal·lació, sempre que es detallin a l'Acta de Recepció. Tanmateix els punts on pugui existir un dubte raonable sobre la seva idoneïtat s'hauran d'incloure a l'Acta de Recepció per a ala seva observació durant el Període de Garantia.

Les proves a realitzar durant el Període de Garantia hauran de definir-se igualment a l'Acta de Recepció

En conseqüència, l'Acta de Recepció contindrà en el cas general els següents documents:

- Relació de punts de menor importància pendents de resoldre's, si hi ha lloc.
- Relació dels punts que han d'ésser observats especialment durant el Període de Garantia.

- Programa de proves de rendiment a realitzar durant el Període de Garantia.

2.37.1. RECEPCIÓ PARCIAL

Acabades les obres d'acord amb les condicions prescrites, es dugués a terme la recepció parcial de les mateixes si així fos el cas d'acord amb allò previst a la LCSP i el RGC.

2.37.2. RECEPCIÓ DEFINITIVA

Estarà subjecta a allò previst a la LCSP i al RGC. Transcorregut el termini de garantia, previ reconeixent de les obres i altres tramitis reglamentaris i en el supòsit que totes les obres es troben en les condicions degudes, es procedirà a efectuar la recepció definitiva de les obres, per al que s'elaborés la corresponent Acta de recepció definitiva en la qual s'especifiquessin les incidències hagudes durant el termini de garantia.

2.37.3. TERMINI D'EXECUCIÓ

El termini màxim d'execució de les obres serà la que es fixa en la Memòria del Projecte Constructiu o l'inclòs a l'oferta del Contractista en el cas que aquest darrer sigui inferior.

El termini d'execució de les obres començarà a comptar l'endemà de la firma de l'Acta de Comprovació del Replanteig. En cas de desacord en el replanteig, s'estarà conforme a allò disposat a la LCSP al RGC.

Referent a pròrrogues en el termini d'execució serà d'aplicació allò disposat a la LCSP i al RGC.

2.38. TERMINI DE GARANTIA

Acabades les obres, el Contractista ho posarà en coneixement de la Propietat, procedint-se a la recepció provisional que es realitzarà amb les formalitats previstes en l'Article 61 del "*Reglamento de Contratación*". A partir d'aquest moment començarà a comptar el termini de garantia, que serà de dotze mesos.

Durant el termini de garantia, el Contractista està obligat a la seva conservació i vigilància, anant al seu càrrec les despeses que es produïssin.

Acabat el termini de garantia, es procedirà a la recepció definitiva de les obres, que es realitzarà d'acord amb el que estableixi l'Article 63 del "*Reglamento de Contratación*", quedant el Contractista rellevar de tota responsabilitat Administrativa, si la recepció fos conforme i sense cap observació, però quedant encara la responsabilitat Civil, que podrà ser-li exigida per danys i perjudicis dins dels 10 anys comptats des de la recepció definitiva, d'acord amb l'Article 1.582 en relació amb l'Article 1.909 del Codi Civil. La recepció definitiva amb la liquidació final es sotmetrà a l'aprovació de la Superioritat, la qual decidirà el que fos precís.

2.39. EXISTÈNCIA DE TRÀNSIT DURANT L'EXECUCIÓ DE LES OBRES

L'existència de determinats vials, que es tinguin que mantenir en servei durant l'execució de les Obres, no serà motiu de reclamació econòmica per part del Contractista.

El Contractista programarà l'execució de les Obres de manera que les interferències siguin mínimes, i si fos necessari, construirà els desviaments provisionals que siguin necessaris, sense que això sigui motiu d'increment del preu del Contracte.

Les despeses ocasionades per aquests conceptes, i per la conservació dels vials de servei mencionats, es consideraran inclosos en els preus del Contracte, i en cap moment podran ser objecte de reclamació. En cas de què això impliqui la necessitat d'executar determinades parts de les Obres per fases, aquestes seran definides per la Direcció de les Obres, i el possible cost addicional es considerarà inclòs en els preus unitaris, com en l'apartat anterior.

2.39.1. MANTENIMENT I REGULACIÓ DEL TRÀNSIT DURANT LES OBRES

El Contractista serà responsable de mantenir en els màxims nivells de seguretat l'accés de vehicles al tall de treball des de la carretera així com la incorporació de vehicles a la mateixa. A tal efecte està a disposició d'allò que estableixin els organismes, institucions i poders públics amb competència i jurisdicció sobre el trànsit.

2.39.2. SENYALS LLUMINOSES I OPERACIONS

El Contractista col·locarà senyals lluminosos, o de qualsevol tipus, i executarà les operacions d'acord amb les ordres de les Autoritats competents i Legislació vigent.

Cada nit s'encendran llums, des de la posta a la sortida del sol, sobre els equips i instal·lacions flotants, si s'escau, i sobre totes les boies/ balises les dimensions del qual i emplaçaments poden significar perill o obstruccions per a la circulació i/o navegació, si s'escau.

El Contractista serà responsable de qualsevol dany resultant com a conseqüència de falta o negligència a tal respecto.

Quan es realitzin treballs nocturns, el Contractista mantindrà, des de la posta a la sortida del Sol, les llums necessàries per l'adient observació de les operacions de construcció. Aquests treballs hauran de ser adjudicats per la Direcció d´Obra.

2.39.3. BALISES INDICADORES

El Contractista subministrarà, instal·larà i mantindrà en condicions degudes totes les balises, boies i altres indicadors necessaris per definir els treballs i facilitar la seva inspecció i correcte funcionament de l'obra dins del termini d'execució i garantia de la mateixa.

Igualment, instal·larà i mantindrà mires requerides a la cota zero (±0,00) del port en llocs visibles des de qualsevol punt de la zona dels treballs, quan es tracti d'obres portuàries i/o marítimes.

Es podrà exigir al Contractista la paralització dels treballs en qualsevol moment en què les balises i indicadors no puguin veure's o seguir-se adequadament.

A petició del Contractista, la Direcció d'obra proporcionarà una línia base a terra i els punts altimètrics de referència i cotes que resultin raonablement necessaris per a la instal·lació de balises, mires i boies.

2.40. INTERFERÈNCIES AMB ALTRES CONTRACTISTES

El Contractista programarà els treballs de manera que, durant el període d'execució de les Obres, sigui possible realitzar treballs de Jardineria, Obres Complementàries, com poden ser execució de xarxes elèctriques, telefòniques, o altres treballs.

En aquest cas, el Contractista complirà les ordres de la Direcció referents a la execució de les obres, per fases que marcarà la Direcció de les obres, a fi de delimitar zones amb determinades unitats d'obra totalment acabades, per tal d'endegar els treballs complementaris mencionats.

Les possibles despeses motivades per eventuals paralitzacions o increments de cost, degut a la mencionada execució per fases, es consideraran inclosos en els preus del Contracte, i no podran ser, en cap moment, objecte de reclamació.

2.41. PERSONAL NECESSARI DEL CONTRACTISTA

L'Adjudicatari haurà de tenir al front dels treballs a què es refereix aquesta contracta, un tècnic titulat de grau superior, responsable del mateixos. El nomenament de l'esmentat tècnic haurà de ser comunicat a l'Administració, qui podrà acceptar-lo o bé exigir la substitució per un altre que mereixi la seva aprovació.

Amb independència del tècnic responsable esmentat l'Adjudicatari realitzarà les prestacions amb el personal necessari pel desenvolupament dels treballs d'acord amb el programa i plaç de l'obra.

Les relacions de treball o vincle professional, remuneració, previsió social i laboral, seguretat i higiene en el treball i demés condicions establertes per la legislació vigent , se'n tenen concertades entre el personal i l'Adjudicatari, amb indemnització de l'Administració. El seu incompliment, apart de la jurisdicció a qui correspongui el seu coneixement, implica incompliment de la Contracta.

2.42. DESPESES A CÀRREC DEL CONTRACTISTA

Seran a compte del Contractista les despeses:

- Originades pel replanteig general de les obres o la seva comprovació i els replantejaments parcials de les mateixes.
- De construcció, moviment i retirada de tota classe de construccions auxiliars
- De lloguer o compra de terrenys per a magatzem de maquinària i materials
- De protecció de provisions i de la pròpia obra contra tot dany o incendi, acomplint els requisits vigents per emmagatzematge d'explosius i carburants
- De neteja de deixalles i escombraries.
- De construcció durant el termini de la seva utilització de petites rampes provisionals d'accés a trams total o parcialment acabats
- De construcció d'accessos i camins d'obra i la seva posterior demolició, si fos necessari
- De conservació dels desguassos
- De subministra, col·locació i conservació dels mitjans necessaris per l'adequada senyalització de les obres
- De trasllat de les instal·lacions, eines, materials i neteja general de l'obra al seu acabament
- De muntatge, conservació i retirada de les instal·lacions per al subministra d'aigua i energia elèctrica necessària per a les obres, així com la compra d'aigua i corrent
- De demolició de les instal·lacions provisionals
- De retirada dels materials inservibles i correcció de les deficiències observades i posta en evidència pels corresponents assaigs i proves.
- Plànols final d'obra (as built)
- Comprovació del replanteig
- Control de qualitat: el 1,5 % del pressupost d'execució material
- Dos rètols informatius de senyalització d'obra
- Conservació de les Obres fins a la recepció
- Despeses corresponents a la contractació del Coordinador en matèria de Seguretat i Salut

- Despeses de senyalèctica (fixa, provisional, semafòrica, operaris senyalistes, balises marines, etc.) i elements de protecció i seguretat per la circulació de personal i vehicles terrestres així com vaixells durant l'execució de les obres per la no interferència (o minimització d'aquesta) amb la operativa portuària (en el cas d'obres marítimes)
- Despeses originades per sufragar els danys ocasionats per l'acció de l'onatge en talussos o elements estructurals desprotegits
- Despeses per a la reposició de les esculleres, blocs, calaixos de formigó o qualsevol altre material arrossegat o destrossat per temporals o altres fenòmens naturals, qualsevol que sigui la longitud d'avançament, aniran a compte del Contractista, així com els treballs de retirada de les que hagin quedat fora del perfil
- Despeses ocasionades per les parades per motius meteorològics
- Despeses i costos de les accions necessàries per comprovar la presumpte existència de vicis o defectes ocults, que s'imputaran al Contractista de confirmar-se la seva existència
- Despeses i costos corresponents al control de qualitat (fins a un límit de l'un per cent (1,1%) del pressupost d'execució material amb la baixa que resulti en l'adjudicació), la inspecció i vigilància de les obres per part de la Propietat, en els termes que desenvolupen els articles corresponents d'aquest plec, sempre que no estiguin mesurats i valorats en el pressupost
- Despeses i costos dels assaigs i accions necessaris per comprovar la presumpta existència de vicis o defectes de construcció oculta, que s'imputaran al Contractista de confirmar-se la seva existència, així com les proves d'estructures
- Qualsevol altre tipus de despesa no especificada es considerarà inclosa en els preus unitaris contractats

Serà a càrrec del contractista qualsevol excés d'obra que no hagi estat autoritzat per escrit per la Direcció de l'Obra. En aquest cas, la Direcció d'Obra podrà decidir que es realitzi la restitució necessària per ajustar l'obra a la definició del Projecte, i en aquest cas aniran a compte del Contractista totes les despeses que això ocasioni.

El Contractista restarà obligat a pagar totes les despeses d'anuncis, escriptures i altres que pugui originar la licitació i la formalització del Contracte, i els Impostos.

El Contractista restarà obligat, així mateix, a pagar les despeses de Control de Qualitat igual a 1'1% del Pressupost d'Execució Material.

2.43. RESPONSABILITATS ESPECIALS DEL CONTRACTISTA DURANT L'EXECUCIÓ DE LES OBRES

Aquestes responsabilitats consisteixen en:

2.43.1. DANYS I PERJUDICIS

S'estarà conforme a allò previst a la LCSP i al RGC.

El Contractista serà responsable, durant l'execució de les obres, de tots els danys i perjudicis, directes o indirectes, que es puguin ocasionar a qualsevol persona, a propietat o a servei, públic o privat, com a conseqüència dels actes, omissions o negligències del personal al seu càrrec, o d'una deficient organització de les obres.

En especial, a més de ser compte i risc del Contractista les despeses i costos originats per les reparacions i reposicions indicats a l'article corresponent d'aquest plec, serà responsable dels danys i perjudicis causats a tercers o a la Propietat per incompliment total o parcial de les prescripcions contingudes a l'article corresponent.

Els serveis públics o privats que resultin danyats hauran de ser reparats a costa del Contractista, d'acord amb la legislació vigent sobre el particular.

Les persones que resultin perjudicades hauran de ser compensades, també a costa del Contractista, adequadament.

Les propietats públiques o privades que resultin danyades hauran de ser reparades pel Contractista i a la seva costa, restablint les condicions primitives o compensant adequadament els danys i perjudicis causats.

2.43.2. OBJECTES TROBATS

El Contractista serà responsable de la conservació de tots els objectes que es trobin o descobreixin durant l'execució de les obres, havent de donar compte immediata de les troballes al Director d'obra i col·locar-los sota la seva custòdia.

2.43.3. PERMISOS I LLICÈNCIES

El Contractista haurà d'obtenir, a la seva costa, tots els permisos i llicències per a l'execució de les obres, a excepció de les corresponents a les expropiacions, servituds i serveis que es defineixin al Contracte.

2.43.4. PERSONAL DEL CONTRACTISTA

El Contractista estarà obligat a dedicar a les obres el personal tècnic que es va comprometre en la licitació.

El Contractista vindrà obligat a mantenir al capdavant dels treballs com a Cap d'Obra a un Enginyer competent, la designació dels quals s'haurà de comunicar a l'Enginyer-Director per a la seva aprovació abans del començament del replanteig de les obres, no podent absentar-se de les mateixes sense autorització de la Direcció.

El Director d'Obra podrà prohibir la permanència en obra de determinat personal del Contractista, per motiu de faltes d'obediència o respecte, o a causa d'actes que comprometin o pertorbin, segons el parer del mateix, la marxa dels treballs.

El Contractista podrà recórrer a l'entengués que no hi ha motiu fundat per a l'esmentada prohibició.

El Contractista estarà obligat al compliment de l'establert en la Llei sobre el Contracte de Treball, Reglamentacions de Treball, disposicions reguladores dels Subsidis i Assegurances Socials, vigents o que en endavant es dictin.

2.44. OBLIGACIONS DEL CONTRACTISTA

El Contractista tindrà l'obligació d'obtenir els locals, zones per a tallers, oficines, etc., que consideri necessaris per a la realització de les obres.

És de responsabilitat del Contractista, l'elecció de pedreres per a l'obtenció dels materials necessaris per a l'execució de les obres ("tot un", esculleres, farcits, àrids per a formigons, etc.).

No obstant això s'hauran de tenir en consideració els punts que a continuació s' esmenten.

En cap cas no es considerarà que les pedreres o la seva explotació forma part de l'obra.

La paralització dels treballs a les pedreres no tindrà, en cap cas, cap repercussió en els preus ni en els terminis ofertats.

El Contractista haurà de satisfer pel seu compte la compra de terrenys o la indemnització per ocupació temporal dels mateixos, cànons, etc.

En qualsevol cas és de total responsabilitat del Contractista, l'elecció i explotació de pedreres, tant pel que fa a qualitat de materials com el volum explotable dels mateixos. El Contractista és responsable en cas d'aconseguir davant de les autoritats o ports els permisos i llicències que siguin precisos per a l'explotació de les pedreres.

Totes les despeses derivades d'aquests conceptes es consideraran incloses en els preus.

Els accessos a pedreres, així com els enllaços entre aquestes i l'obra correran a càrrec del Contractista, i no hauran d'interferir amb altres obres que s'estiguin realitzant en l'àrea.

El Contractista ve obligat a eliminar, a la seva costa, els materials de qualitat inferior a l'exigida que aparegui durant els treballs d'explotació de la pedrera.

Seran a costa del Contractista, sense que per això pugui reclamar cap indemnització, els danys que es puguin ocasionar amb motiu de les preses de mostres, extracció, preparació, transport i dipòsit dels materials.

El Contractista, sota la seva responsabilitat, queda obligat a complir totes les disposicions de caràcter social contingudes en la Reglament Nacional del Treball per a la Indústria de la Construcció i Obres Públiques de 3 d'Abril de 1964 i altres dictades que siguin aplicables sobre el règim de treball o que en endavant es dictin.

2.45. ASSEGURANÇA A SUBSCRIURE PEL CONTRACTISTA

El Contractista quedarà obligat, després de la comprovació del replanteig i abans del començament de l'obra, a facilitar a la Direcció d'obra, la documentació que acrediti haver subscrit una pòlissa d'assegurança que cobreixi la responsabilitat civil d'ell mateix, dels tècnics i personal que estiguin al seu càrrec, dels facultatius de la Direcció i del personal encarregat de la vigilància de l'obra, per danys a tercers o qualsevol eventualitat que succeeixi durant els treballs d'execució de l'obra.

A més de l'assegurança de responsabilitat civil el Contractista establirà una pòlissa d'assegurança amb una companyia legalment establerta a Espanya que cobrirà, almenys, els riscs sobre els equips i maquinària que estiguin adscrits a l'obra i sobre els quals hagin estat abonades les quantitats a compte.

El Contractista serà el responsable de qualsevol dany a tercers que es produeixi a conseqüència de l'obra, en persones, béns o al seu propi personal.

A efectes d'assegurança, seran excloents d'aquest article els conceptes que quedin contemplats al corresponent capítol del Plec de Condicions Generals per a la contractació de l'obra.

2.46. CONTROLS D'OBRA COMPLEMENTARIS

Seran per compte del Contractista les despeses que es produeixin amb motiu dels controls complementaris a efectuar a les obres incloent el personal necessari per al maneig i control de les bàscules.

El Director d'obra podrà nomenar el personal que cregui convenient per realitzar les tasques de control que poguessin produir-se i que fossin complementàries a les incloses dins de la normal inspecció de les obres, llevat de l'especificat a l'article corresponent d'aquest plec.

El Contractista no podrà refusar al personal nomenats qui, al contrari, tindran a tota hora lliure accés a qualsevol part de l'obra, així com als tallers, fàbriques, pedreres, laboratoris i altres llocs d'on s'extreguin, fabriquin o controlin materials o unitats d'aquesta obra.

Seran abonades pel Contractista les remracions inherents a la contractació temporal en treballs complementaris de control d'obra.

Totes les despeses anteriors seran controlades per la Direcció d'obra i se suposen inclosos en els preus ofertats, amb el límit del zero coma cinc per cent (0,5%) del pressupost d'adjudicació exclòs IVA, sense que el Contractista pugui aplicar a les remracions cap percentatge de costos indirectes, despeses generals, benefici industrial o IVA.

2.47. SOTS-CONTRACTISTES O EMPRESES I TREBALLADORS A PREU FET

Es complirà amb allò expressat a la LCSP. El contractista podrà concertar amb tercers la realització parcial de la prestació, llevat que el contracte o els plecs disposin el contrari o que per la seva naturalesa i condicions es dedueixi que aquell ha de ser executat directament per l'adjudicatari.

La celebració dels subcontractes estarà sotmesa al compliment dels següents requisits:

- Si així es preveu en els plecs o a l'anunci de licitació, els licitadors hauran d'indicar en l'oferta la part del contracte que tinguin previst sotscontractar, assenyalant el seu import, i el nom o el perfil empresarial, definit per referència a les condicions de solvència professional o tècnica, dels sotscontractistes a qui es vagi a encomanar la seva realització.
- En tot cas, l'adjudicatari haurà de comunicar anticipadament i per escrit a la Propietat la intenció de celebrar els subcontractes, assenyalant la part de la prestació que es pretén sotscontractar i la identitat del sotscontractista, i justificant prou l'aptitud d'aquest per executar-la per referència als elements tècnics i humans de qui disposa i a la seva experiència. En el cas que el sotscontractista tingués la classificació adequada per realitzar la part del contracte objecte de la subcontractació, la comunicació d'aquesta circumstància eximirà el contractista de la necessitat de justificar l'aptitud d'aquell. L'acreditació de l'aptitud del sotscontractista podrà realitzar-se immediatament després de la celebració del subcontracte si aquesta és necessària per atendre una situació d'emergència o que exigeixi l'adopció de mesures urgents i així es justifica prou.
- Si els plecs o l'anunci de licitació haguessin imposat als licitadors l'obligació de comunicar les circumstàncies assenyalades en la lletra a), els subcontractes que no s'ajustin a l'indicat en l'oferta, per celebrar-se amb empresaris diferents dels indicats nominativament en la mateixa o per referir-se a parts de la prestació diferents de les assenyalades en ella, no podran celebrar-se fins i tot que transcorrin vint dies des que s'hagués cursat la notificació i aportat les justificacions a què es refereix la lletra b), llevat de que anteriorment haguessin estat autoritzats expressament, sempre que la Propietat no hagués notificat dins d'aquest termini la seva oposició als mateixos. Aquest règim serà igualment aplicable si els sotscontractistes haguessin estat identificats en l'oferta mitjançant la descripció del seu perfil professional. Sota la responsabilitat del contractista, els subcontractes podran concloure's sense necessitat de deixar transcórrer el termini de vint dies si la seva celebració és necessària per atendre una situació d'emergència o que exigeixi l'adopció de mesures urgents i així es justifica prou.
- Als contractes de caràcter secret o reservat, o en aquells l'execució dels quals hagi d'anar acompanyada de mesures de seguretat especials d'acord amb disposicions legals o reglamentàries o quan ho exigeixi la protecció dels interessos essencials de la seguretat de l'Estat, la subcontractació requerirà sempre autorització expressa de l'òrgan de contractació.
- Les prestacions parcials que l'adjudicatari sotscontracti amb tercers no podran excedir del percentatge que es fixi en el plec de clàusules administratives particulars. En el supòsit que no figuri al plec un límit especial, el contractista podrà sotscontractar fins un percentatge que no excedeixi del 60 per cent de l'import d'adjudicació. Per al còmput d'aquest percentatge màxim, no es tindran en compte els subcontractes conclosos amb empreses vinculades al contractista principal, entenent-se per tals les que es trobin en alguns dels supòsits previstos a l'article 42 del Codi de Comerç.

La infracció de les condicions establertes en l'apartat anterior per procedir a la subcontractació, així com la falta d'acreditació de l'aptitud del sotscontractista o de les circumstàncies determinants de la situació d'emergència o de les quals fan urgent la subcontractació, podrà donar lloc, en tot cas, a la imposició al contractista d'una penalitat de fins i tot un 50 per cent de l'import del sotscontracte. Elssotscontractistes quedaran obligats només davant del contractista principal que assumirà, per tant, la total responsabilitat de l'execució del contracte davant la Propietat, amb arranjament estricte als plecs de clàusules administratives particulars i als termes del contracte.

- El coneixement que tingui la Propietat dels subcontractes celebrats en virtut de les comunicacions a què es refereixen les lletres b) i c) de l'apartat 1 d'aquest article, o l'autorització que atorgui en el supòsit previst en la lletra d) de l'esmentat apartat, no alteraran la responsabilitat exclusiva del contractista principal.
- En cap cas no podrà concertar-se pel contractista l'execució parcial del contracte amb persones inhabilitades per contractar d'acord amb l'ordenació jurídica o compreses en algun dels supòsits de l'article 49.
- El contractista haurà d'informar els representants dels treballadors de la subcontractació, d'acord amb la legislació laboral.

Els òrgans de contractació podran imposar al contractista, advertint-lo a l'anunci o als plecs, la subcontractació amb tercers no vinculats al mateix, de determinades parts de la prestació que no excedeixin en el seu conjunt del 30 per cent de l'import del pressupost del contracte, quan gaudeixin d'una sustantivitat pròpia dins del conjunt que les faci susceptibles d'execució separada, per haver de ser realitzades per empreses que comptin amb una determinada habilitació professional o poder atribuir-se la seva realització a empreses amb una classificació adequada per realitzar-la.

2.47.1. PAGAMENT A SOTS-CONTRACTISTES I SUBMINISTRADORS

El contractista s'ha d'obligar a abonar als sotscontractistes o a subministradors el preu pactat en els terminis i condicions que s'indiquen a continuació.

Els terminis fixats no podran ser més desfavorables que els previstos a la LCSP, i es computaran des de la data d'aprovació pel contractista principal de la factura emesa pel sotscontractista o el subministrador, amb indicació de la seva data i del període a què correspongui.

L'aprovació o conformitat s'haurà d'atorgar en un termini màxim de trenta dies des de la presentació de la factura. Dins del mateix termini s'hauran de formular, en el seu cas, els motius de disconformitat a la mateixa.

El contractista haurà d'abonar les factures en el termini fixat de conformitat amb el previst en l'apartat 2. En cas de demora en el pagament, el sotscontractista o el subministrador tindrà dret al cobrament dels interessos de demora i la indemnització pels costos de cobrament en els termes previstos a la LCSP.

El contractista podrà pactar amb els subministradors i sotscontractistes terminis de pagament superiors als establerts al present article sempre que l'esmentat pacte no constitueixi una clàusula abusiva d'acord amb els criteris establerts en la Llei 30/2007, de 30 d'octubre, i que el pagament s'instrumenti mitjançant un document negociable que porti aparellada l'acció canviària, les despeses de la qual de descompte o negociació corrin en la seva integritat de compte del contractista. Addicionalment, el subministrador o sotscontractista podrà exigir que el pagament es garanteixi mitjançant aval.

2.48. PROPIETAT INDUSTRIAL I COMERCIAL

Serà i aplicació allò indicat al PCAG.

El Contractista es farà responsable de tota classe de reivindicacions que es refereixin a subministraments de materials, procediments i medis utilitzats per a l'execució de les obres i que procedeixin de titulars de patents, llicències, plànols, models, o marques de fàbrica o de comerç. En el cas que sigui necessari, correspon al Contractista obtenir les llicències o autoritzacions precises i suportar la càrrega dels drets i indemnitzacions corresponents.

En casos d'accions de tercers, titulessis de llicències, autoritzacions, plànols, models, marques de fàbrica o de comerç utilitzats pel Contractista, es farà càrrec de les esmentades accions i de les conseqüències que de les mateixes es derivin.

2.49. OBLIGACIONS DE CARÀCTER SOCIAL I LEGISLACIÓ LABORAL

Serà d'aplicació la normativa sectorial.

El Contractista com a únic responsable de la realització de les obres, es compromet al compliment a la seva costa i risc de totes les obligacions que es derivin del seu caràcter legal de patró respecte a les disposicions de tipus laboral vigent o que es puguin dictar durant l'execució de les obres.

La Direcció d'obra podrà exigir del Contractista a tota hora, la justificació que es troba en regla en el compliment del que concerneix a l'aplicació de la legislació laboral i de seguretat social dels treballadors ocupats en l'execució de les obres.

El Contractista ve obligat al compliment de quantes disposicions siguin vigents o es dictin, durant l'execució dels treballs, sobre matèria laboral.

Seran de càrrec del Contractista les despeses d'establiment i funcionament de les atencions socials que es requereixin a l'obra.

2.50. OBRES NO PREVISTES

S'entendran per obres no previstes aquelles que no han estat objecte de descripció al projecte executiu i l'import de les quals no estigui recollit al Pressupost.

En principi, aquestes obres se subjectaran a les condicions d'aquest Plec, no obstant si per la seva naturalesa especial fos necessari la introducció d'algun preu que no figuri a aquest Projecte o condicions que no estiguin previstes a aquest Plec, es justificaran al Plec de condicions i Quadre de preus que s'hauran d'acompanyar al projecte que es redacti.

En cas d'executar obres sense prèvia redacció d'un nou projecte i de que es presentin unitats no incloses als Quadres de preus del Projecte es fixaran contradictòriament, d'acord amb l'indicat a l'apartat anteriorment, establint el Plec de condicions que regirà l'execució de les obres.

2.51. CONTROL DE QUALITAT

La Direcció d'Obra té facultat de realitzar els reconeixements, comprovacions i assaigs que cregui adients en qualsevol moment, havent el Contractista d'oferir-li assistència humana i material necessari per això. Les despeses de l'assistència no seran d'abonament especial.

Quan el Contractista executés obres que resultessin defectuoses en geometria i/o qualitat, segons els materials o mètodes de treball utilitzats, la Direcció d'Obra apreciarà la possibilitat o no de corregir-les i en funció d'això disposarà:

- Les mesures a adoptar per a procedir a la correcció de les corregibles, dins del termini que s'assenyali.
- Les incorregibles, on la separació entre característiques obtingudes i especificades no comprometi la funcionalitat ni la capacitat de servei, seran tractades a elecció de l'Administració, com a incorregibles en que quedi compromesa la seva funcionalitat i capacitat de servei, o acceptades previ acord amb el Contractista, amb una penalització econòmica.
- Les incorregibles en que quedin compromeses la funcionalitat i la capacitat de servei, seran enderrocades i reconstruïdes a càrrec del Contractista, dins del termini que s'assenyali.

Totes aquestes obres no seran d'abonament fins a trobar-se en les condicions especificades, i en cas de no ser reconstruïdes en el termini concedit, l'Agència Catalana de l'Aigua podrà encarregar el seu arreglament a tercers, per compte del Contractista.

La Direcció d'Obra podrà, durant el curs de les obres o prèviament a la recepció provisional d'aquestes, realitzar quantes proves cregui adients per a comprovar el compliment de condicions i l'adequat comportament de l'obra executada.

Aquestes proves es realitzaran sempre en presència del Contractista que, per la seva part, està obligat a donar quantes facilitats es necessitin per a la seva correcta realització i a posar a disposició els mitjans auxiliars i personal que faci falta a tal objecte.

De les proves que es realitzin s'aixecarà Acta que es tindrà present per a la recepció de l'obra.

El personal que s'ocupa de l'execució de l'obra, podrà ser recusat per la Direcció d'Obra sense dret a cap indemnització per al Contractista.

La Direcció d'Obra demanarà als laboratoris homologats pressupostos sobre control de qualitat de les unitats d'obra, segons esquema aprovat pel Director de les obres, escollint el que sigui més adequat a les condicions de l'obra.

L'import, fins l'1,5 % del Pressupost de l'Execució Material serà a càrrec del Contractista. La resta, si hi fos, serà abonat pel Promotor.

El laboratori encarregat del control d'obra realitzarà tots els assaigs del programa, prèvia sol·licitud de la Direcció Facultativa de les obres, d'acord amb el següent esquema de funcionament:

A criteri de la Direcció Facultativa es podrà ampliar o reduir el nombre de controls que s'abonaran, sempre a partir dels preus unitaris acceptats.

Els resultats de cada assaig es comunicaran simultàniament a la Direcció de les Obres i a l'Empresa Constructora. En cas de resultar negatius, s'anticiparà la comunicació telefònicament, a fi de poder emprendre les mesures necessàries amb urgència.

2.52. ASSAIGS DELS MATERIALS

En aquest projecte hi ha un pressupost per la realització d'assaigs. Seran a càrrec de l'adjudicatari la resta dels assaigs de control de qualitat aprovats per la DF, amb un límit de l'1% (ú per cent) de l'import de les obres. Aquest límit es pot augmentar per part de l'adjudicatari segons s'indiqui explícitament a l'oferta d'aquest. En aquest límit no s'inclou l'import dels assaigs que per sortir defectuosos es tinguin que repetir una vegada subsanada l'anomalia.

3. MATERIALS BÀSICS

3.1. ASPECTES GENERALS

En aquest capítol s'especifiquen les propietats i característiques que han de tenir els materials que hauran de ser utilitzats en l'obra. En el cas que algun material o característica no hagués estat prou definit, haurà de suposar-se que és el de millor qualitat que existeix al mercat dins la seva classe i que haurà de complir la normativa tècnica vigent. En qualsevol cas, hauran de ser reconeguts pel Director d'Obra, que podrà rebutjar-los si no reuneixen, al seu parer, les condicions exigibles per a assolir l'objectiu al qual es dediquin, sense que el Contractista tingui dret a una reclamació.

Quan la Direcció d'Obra rebutgi qualsevol partida de material per no reunir les condicions exigides en aquest Plec, el Contractista haurà retirar-lo de l'obra en un termini de deu dies (10d), a comptar de la data que se li comuniqui. Si no ho fa en aquest termini la Direcció d'Obra podrà disposar la retirada per ofici i a compte i risc del Contractista.

Aquests materials tindran les dimensions i les característiques que marquin els Documents del Projecte o que indiqui el Director d'Obra.

El Contractista proposarà a l'aprovació de la Direcció d'Obra, amb suficient antelació, les procedències dels materials que es proposi utilitzar i presentarà marques i mostres dels materials a aprovar, juntament amb els certificats dels assaigs i anàlisis que la Direcció d'Obra cregui necessaris, fet en els laboratoris i tallers que la Direcció d'Obra li indiqui. Les mostres i certificats es guardaran per a la comprovació posterior si fos necessari.

La fixació de la procedència dels materials o el seu canvi autoritzat no seran en cap cas motiu de variació dels preus oferts ni del termini de l'obra.

En cas de no haver-se definit, per culpa del Contractista, dins el termini d'un (1) mes, la procedència d'algun material, la Direcció d'Obra podrà fiar-la sense que el Contractista tingui dret a reclamació dels preus oferts i podent incórrer en penalitats per retard en l'incompliment dels terminis.

No obstant això, tots els exàmens més amunt previstos no suposen la recepció dels materials i per tant la responsabilitat del Contractista no cessarà fins que no es rebin les obres on s'hagin utilitzat. El Director d'Obra pot fer retirar, a càrrec del Contractista, aquells materials que presentin defectes no observats anteriorment, encara que estiguin col·locats.

Totes les despeses per a les proves, assajos, anàlisis i altres operacions per al reconeixement dels materials aniran per compte del Contractista fins al límit que fixi el Plec de Clàusules Administratives Particulars de l'obra.

En cap cas es podran acaparar ni utilitzar en les obres materials, la procedència no hagi estat aprovada prèviament pel Director d'Obra. La recollida dels materials a peu d'obra no implica l'admissió definitiva mentre no ho autoritzi la Direcció d'Obra. Els materials que es rebutgin seran immediatament retirats de l'obra.

La utilització de qualsevol material requerirà un preavís de quinze dies (15d) una vegada que la documentació hagi estat aprovada per la Direcció d'Obra.

L'aprovació dels materials per part del Director d'Obra no reduirà en cap cas la responsabilitat del Contractista ni per la qualitat dels materials ni pel volum o ritme de subministrament que sigui necessari en l'obra.

3.2. MATERIALS BÀSICS

3.2.1. GRANULATS

3.2.1.1. SAULÓ

0.- ELEMENTS QUE CONTEMPLA EL PLEC

B03C-05NK.

1.- DEFINICIÓ I CONDICIONS DELS ELEMENTS

Sorra procedent de roca granítica meteoritzada, obtinguda per excavació.

CARACTERÍSTIQUES GENERALS:

El tipus de material utilitzat ha de ser l'indicat a la DT o en el seu defecte el que determini la DF.

Els materials no han de ser susceptibles a meteorització o alteració física o química. Han de poder barrejar-se amb aigua sense donar lloc a dissolucions perjudicials per a l'estructura, per altres capes de ferm, o que puguin contaminar.

Durant l'extracció s'ha de retirar la capa vegetal. No ha de tenir argiles, margues o d'altres matèries estranyes.

La fracció que passa pel tamís 0,08 (UNE 7050) ha de ser inferior a 2/3, en pes, de la que passa pel tamís 0,40 (UNE 7050).

La composició granulomètrica ha de ser l'adequada al seu ús i ha de ser la que es defineix a la partida d'obra en què intervingui o, si no hi consta, la que estableixi explícitament la DF.

A la vegada, els grànuls han de tenir forma arrodonida o polièdrica, i han de ser nets, resistents i de granulometria uniforme.

Coeficient de desgast "Los Angeles" (NLT-149): < 50

Índex CBR (NLT-111): > 20

Contingut de matèria orgànica: Nul

Mida del granulat:

- Sauló garbellat: <= 50 mm
- Sauló no garbellat: <= 1/2 gruix de la tongada

2.- CONDICIONS DE SUBMINISTRAMENT I EMMAGATZEMATGE

Subministrament i emmagatzematge: De manera que no s'alterin les seves condicions.

3.- UNITAT I CRITERI D'AMIDAMENT

Unitat d'amidament: la indicada a la descripció de l'element

Criteri d'amidament: quantitat necessària subministrada a l'obra

4.- NORMATIVA DE COMPLIMENT OBLIGATORI

No hi ha normativa de compliment obligatori.

5.- CONDICIONS DE CONTROL DE RECEPCIÓ

OPERACIONS DE CONTROL:

Les tasques de control a realitzar són les següents:

Abans de començar l'obra, quan hagi canvi de procedència del material, o amb la freqüència indicada durant la seva execució, es realitzaran els següents assaigs d'identificació del material:

- Per a cada 1000 m3 o fracció diària i sobre 2 mostres: - Assaig granulomètric (UNE EN 933-1), - Assaig d'equivalent de sorra (UNE EN 933-8) - I en el seu cas, assaig de blau de metilè (UNE EN 933-9)
- Per a cada 5000 m3, o 1 cop a la setmana si el volum executat és menor: - Determinació dels límits d'Atterberg (UNE 103103 i UNE 103104) - Assaig Próctor Modificat (UNE 103501) - Humitat natural (UNE EN 1097-5)
- Per a cada 20000 m3 o 1 cop al mes si el volum executat és menor: - Coeficient de desgast de "Los Angeles" (UNE-EN 1097-2) - Assaig CBR (UNE 103502), cada 4500 m3 o cada setmana si el volum executat és menor.

El Director de les obres podrà reduir a la meitat la freqüència dels assaigs si considera que els materials són suficientment homogenis, o si en el control de recepció de la unitat acabada s'han aprovat 10 lots consecutius.

CRITERIS DE PRESA DE MOSTRES:

S'han de seguir les instruccions de la DF i els criteris de les normes de procediment indicades en cada assaig.

INTERPRETACIÓ DE RESULTATS I ACTUACIONS EN CAS D'INCOMPLIMENT:

Els resultats dels assaigs d'identificació han de complir estrictament les especificacions indicades, en cas contrari, no s'autoritzarà l'ús del material corresponent.

GRANULATS

3.2.1.2. TOT-U

0.- ELEMENTS QUE CONTEMPLA EL PLEC

B03F-05NW.

1.- DEFINICIÓ I CONDICIONS DELS ELEMENTS

Material granular de granulometria contínua.

S'han considerat els tipus següents:

- Tot-u natural: format bàsicament per partícules no triturades procedents de graveres o dipòsits naturals, sòls naturals o una barreja de tots dos.
- Tot-u artificial: compost d'àrids procedents de la trituració, total o parcial, de pedra de cantera o de grava natural.
- Tot-u artificial procedent de materials granulars reciclats.

CARACTERÍSTIQUES GENERALS:

El tipus de material utilitzat ha de ser l'indicat a la DT o en el seu defecte el que determini la DF.

La composició granulomètrica ha de ser l'adequada al seu ús i ha de ser la que es defineix a la partida d'obra en què intervingui o, si no hi consta, la que estableixi explícitament la DF.

El granulat ha de tenir forma arrodonida o polièdrica, i ha de ser net, resistent i de granulometria uniforme.

No ha de ser susceptible de cap tipus de meteorització o alteració física o química apreciable sota les condicions possibles més desfavorables.

No ha de donar lloc, amb l'aigua, a dissolucions que puguin afectar a estructures, a d'altres capes de ferm, o contaminar el sòl o corrents d'aigua.

Els materials estaran exempts de tot tipus de matèries estranyes que puguin afectar la durabilitat de la capa on es col·loqui.

TOT-U PER A ÚS EN FERMS DE CARRETERES:

S'utilitzarà tot-u artificial compost d'àrids procedents de la trituració, total o parcial, de pedra de cantera o de grava natural.

Es podran utilitzar materials granulars reciclats, àrids reciclats de residus de construcció i demolició, àrids siderúrgics, subproductes i productes inerts de rebuig per a les categories de trànsit pesat T2 a T4, sempre que compleixin amb les prescripcions tècniques exigides a l'article 510 del PG3 vigent.

Composició química:

- Contingut ponderal en sofre total (S), segons UNE-EN 1744-1, en cas que el material estigui en contacte amb capes tractades amb ciment: < 0,5%
- A la resta: < 1%
- Contingut de sulfats solubles en aigua (SO3), segons UNE-EN 1744-1, en cas d'àrids reciclats procedents de demolicions de formigó: < 0,7%

Proporció de partícules total i parcialment triturades de l'àrid gruixut, segons UNE-EN 933-5: ha de complir el fixat a la taula 510.1.a del PG3 vigent.

Proporció de partícules totalment arrodonides de l'àrid gruixut, segons UNE-EN 933-5: ha de complir el fixat a la taula 510.1.b del PG3 vigent.

Índex de llenques, segons UNE-EN 933-3: < 35

Coeficient de desgast "Los Angeles", segons UNE-EN 1097-2:

- Categoria de trànsit pesat T00 a T2: - Àrids per a tot-u: < 30 - Materials reciclats procedents de ferms de carretera o àrids siderúrgics (ZAD20): < 35
- Categoria de trànsit pesat T3, T4 i vorals: - Àrids per a tot-u: < 35 - Materials reciclats procedents de ferms de carretera o àrids siderúrgics (ZAD20): < 40

Contingut de fins de l'àrid gruixut que passa pel tamís 0,063 mm, segons UNE-EN 933-1: < 1% en massa

Equivalent de sorra (SE4)(Annex A de l'UNE-EN 933-8):

- Fracció 0/4 del material: - T00 a T1: > 40 - T2 a T4 i vorals de T00 a T2: > 35 - Vorals de T3 i T4: > 30

Blau de metilè (Annex A de la UNE-EN 933-9) en cas d'incompliment de l'equivalent de sorra:

- Fracció 0/0,125 del material: < 10 g/kg i a més: - T00 a T1: > 35 - T2 a T4 i vorals de T00 a T2: > 30 - Vorals de T3 i T4: > 25

Plasticitat:

- Categoria de trànsit pesat T00 a T4: No plàstic, segons UNE 103103 i UNE 103104
- Vorals sense pavimentar de les categories T32, T41 i T42: - Índex de plasticitat, segons UNE 103103 i UNE 103104: < 10 - Límit líquid, segons UNE 103103: < 30

Granulometria, segons UNE-EN 933-1, estarà compresa entre els següents valors:

Tamís UNE-EN 933-2 (mm)	Tamisatge ponderal acumulat (%) ZA 0/32	ZA 0/20	ZAD 0/20
40	100	--	--
32	88-100	100	100
20	65-90	75-100	65-100
12,5	52-76	60-86	47-78
8	40-63	45-73	30-58
4	26-45	31-45	14-37
2	15-32	20-40	0-15
0,500	7-21	9-24	0-6
0,250	4-16	5-18	0-4
0,063	0-9	0-9	0-2

La fracció retinguda pel tamís 0.063 mm, segons UNE-EN 933-2, ha de ser inferior a 2/3 a la fracció retinguda pel tamís 0,250 mm, segons UNE-EN 933-2.

Si el material procedeix de reciclatge de residus de construcció i demolició, haurà de complir:

- Pèrdua en l'assaig de sulfat de magnesi, segons UNE-EN 1367-2: < 18%

Si s'utilitza àrid siderúrgic d'acereries, haurà de complir:

- Expansivitat, segons UNE-EN 1744-1: < 5%
- Índex granulomètric d'envelliment segons NLT-361: < 1%
- Contingut de calç lliure, segons UNE-EN 1744-1: < 0,5%

Si s'utilitza àrid siderúrgic d'alt forn, haurà de complir:

- Desintegració per silicat bicàlcic o per ferro, segons UNE-EN 1744-1: Nul

Les característiques essencials del tot-u per a ús en capes estructurals de ferms, establertes a la taula ZA.1 de la norma UNE-EN 13242, compliran amb els valors declarats pel fabricant, assajats segons la norma corresponent, dins del límit de tolerància indicat, en el seu cas.

2.- CONDICIONS DE SUBMINISTRAMENT I EMMAGATZEMATGE

Subministrament i emmagatzematge: De manera que no s'alterin les seves condicions.

3.- UNITAT I CRITERI D'AMIDAMENT

Unitat d'amidament: la indicada a la descripció de l'element

Criteri d'amidament: quantitat necessària subministrada a l'obra

4.- NORMATIVA DE COMPLIMENT OBLIGATORI

* Orden de 6 de febrero de 1976 por la que se aprueba el Pliego de Prescripciones Técnicas Generales para Obras de Carreteras y Puentes (PG-3).

* Orden FOM/2523/2014, de 12 de diciembre, por la que se actualizan determinados artículos del Pliego de Prescripciones Técnicas Generales para Obras de Carreteras y Puentes, relativos a materiales básicos, a firmes y pavimentos, y a señalización, balizamiento y sistemas de contención de vehículos (PG-3).

TOT-U PER A ÚS EN FERMS DE CARRETERES:

Orden FOM/3460/2003, de 28 de noviembre, por lo que se aprueba la norma 6.1-IC Secciones del firme, de la Instrucción Técnica de Carreteras.

UNE-EN 13242:2003+A1:2008 Áridos para capas granulares y capas tratadas con conglomerados hidráulicos para uso en capas estructurales de firmes.

5.- CONDICIONS DE CONTROL DE RECEPCIÓ

CONDICIONS DE MARCATGE I CONTROL DE LA DOCUMENTACIÓ:

Per a ús en ferms de carreteres ha de disposar del marcatge CE, segons l'Annex ZA de la norma UNE-EN 13242.

El subministrador ha de posar a disposició de la DF si aquesta ho demana, la següent documentació, que acredita el marcatge CE, segons el sistema d'avaluació de conformitat aplicable: - Productes per a carreteres i altres treballs d'obres públiques de Funcio: Aplicacions que exigeixen requisits de seguretat molt estrictes*. * Requisits que han de ser definits per lleis, reglaments i normes administratives nacionals de cada estat membre: - Sistema 2+: Declaració de Prestacions - Productes per a carreteres i altres treballs d'obres públiques de Funcio: Aplicacions que no exigeixen requisits de seguretat molt estrictes*. * Requisits que han de ser definits per lleis, reglaments i normes administratives nacionals de cada estat membre: - Sistema 4: Declaració de Prestacions

A l'embalatge o a l'albarà de lliurament han de figurar les dades següents:

- Marcatge CE de conformitat amb el que disposa la Directiva 93/68/CEE. El símbol normalitzat del Marcatge CE s'ha d'acompanyar de la següent informació: - Número d'identificació de l'organisme notificat (només per al sistema 2+). - Nom o marca d'identificació i direcció inscrita del fabricant. - Dos últims dígits de l'any en que s'ha imprès el marcatge CE. - Número de certificat de control de producció de fàbrica (només per al sistema 2+). - Referència a la norma EN 13242. - Descripció del producte: nom genèric, material, dimensions,...i ús previst. - Informació de les característiques essencials de la taula ZA.1 de la norma UNE-EN 13242.

En el cas que el material declari contingut reciclat, el fabricant ha de mostrar, si se li demana, la documentació que acrediti aquest contingut.

OPERACIONS DE CONTROL:

El control de recepció del material verificarà que les característiques dels materials són coincidents amb l'establert a la DT.

S'ha d'examinar el material i es rebutjarà el que a primera vista contingui matèries estranyes o mides superiors al màxim acceptat en la fórmula de treball.

Control de documentació: documents d'origen (full de subministrament i etiquetat), certificat de garantia del fabricant, en el seu cas, (signat per persona física) i els documents de conformitat o autoritzacions administratives exigides, inclòs la documentació corresponent al marcatge CE quan sigui pertinent.

Control de recepció mitjançant assaigs: Si el material disposa d'una marca legalment reconeguda a un país de la CEE (Marcatge CE, AENOR, etc.) es podrà prescindir dels assaigs de control de recepció de les característiques del material garantides per la marca; i la DF sol·licitarà en aquest cas, els resultats dels assaigs corresponents al subministrament rebut. En qualsevol cas, la DF podrà sol·licitar assaigs de control de recepció si ho creu convenient.

En el cas d'àrids fabricats en el propi lloc de construcció de l'obra, de cada procedència es prendran mostres, segons UNE-EN 932-1 i per a cadascuna d'elles es determinarà:

- Assaig granulomètric, segons UNE-EN 933-1.
- Límit líquid i índex de plasticitat, segons UNE 103103 i UNE 103104.
- Coeficient de "Los Angeles", segons UNE-EN 1097-2.
- Equivalent de sorra, segons Annex A de la UNE EN 933-8 i, en el seu cas, blau de metilè, segons Annex A de la UNE-EN 933-9.
- Índex de llenques, segons UNE-EN 933-3.
- Proporció de les cares de fractura de l'àrid gruixut, segons UNE-EN 933-5.
- Humitat natural, segons UNE-EN 1097-5.
- Contingut ponderal en sofre total, segons UNE-EN 1744-1.
- Contingut de fins de l'àrid gruixut, segons UNE-EN 933-1.

En el cas de tot-u fabricat en central que no tinguin marcatge CE, es realitzaran els següents assaigs d'identificació i caracterització del material:

- Per a cada 1000 m3 o fracció diària i sobre 2 mostres: - Assaig granulomètric, segons UNE EN 933-1. - Humitat natural, segons UNE-EN 1097-5.
- Per a cada 5000 m3, o 1 cop a la setmana si el volum executat és menor: - Pròctor Modificat, segons UNE-EN 13.286-2. - Equivalent de sorra, segons Annex A de la UNE-EN 933-8 i, en el seu cas, blau de metilè, segons Annex A de la UNE-EN 933-9. - En el seu cas, límit líquid i índex de plasticitat, segons UNE 103103 i UNE 103104. - Contingut de fins de l'àrid gruixut, segons UNE-EN 933-1.
- Per a cada 20000 m3 o 1 cop al mes si el volum executat és menor: - Índex de llenques, segons UNE-EN 933-3. - Proporció de les cares de fractura de l'àrid gruixut, segons UNE-EN 933-5. - Coeficient de "Los Angeles", segons UNE-EN 1097-2. - Contingut ponderal en sofre total, segons UNE-EN 1744-1.

El Director de les obres podrà reduir a la meitat la freqüència dels assaigs si considera que els materials són suficientment homogenis, o si en el control de recepció de la unitat acabada s'han aprovat 10 lots consecutius.

CRITERIS DE PRESA DE MOSTRES:

En el cas de tot-u fabricat en central es prendran mostres a la sortida del mesclador. En els altres casos es podran prendre mostres en els aplecs i es seguiran les instruccions de la DF i els criteris de les normes de procediment indicades a cada assaig .

INTERPRETACIÓ DE RESULTATS I ACTUACIONS EN CAS D'INCOMPLIMENT:

Els resultats dels assaigs d'identificació han de complir estrictament les especificacions indicades, en cas contrari, no s'autoritzarà l'ús del material corresponent.

3.2.1.3. SORRA

1.- DEFINICIÓ I CONDICIONS DELS ELEMENTS

Sorra procedent de roques calcàries, roques granítiques, marbres blancs i durs, o sorra procedent del reciclatge de residus de la construcció i demolició en una planta legalment autoritzada per al tractament d'aquest tipus de residu.

S'han considerat els tipus següents:

- Sorra de marbre blanc
- Sorra per a confecció de formigons, d'origen:

Sorra per a confecció de formigons, d'origen: - De pedra calcària - De pedra granítica

- Sorra per a confecció de morters
- Sorra per a reblert de rases amb canonades
- Sorres procedents de reciclatge de residus de la construcció i demolicions

CARACTERÍSTIQUES GENERALS:

El contractista ha de sotmetre a l'aprovació de la DF les pedreres o dipòsits d'on s'han d'obtenir els àrids, aportant tots els elements justificatius que cregués convenients o que li fossin requerits pel Director d'Obra, entre d'altres:

- Classificació geològica.
- Estudi de morfologia.
- Aplicacions anteriors.

La DF ha de poder refusar totes aquelles procedències que, al seu criteri, obligarien a un control massa freqüent dels materials que se n'extraguessin.

Els grànuls han de tenir forma arrodonida o polièdrica.

La composició granulomètrica ha de ser l'adequada al seu ús, o si no consta, la que estableixi explícitament la DF.

No ha de tenir margues o altres materials estranys.

Contingut de pirites o d'altres sulfurs oxidables: 0%

Contingut de matèria orgànica (UNE-EN 1744-1): Color més clar que el patró

Contingut de terrossos d'argila (UNE 7133): <= 1% en pes

Els àrids no han de ser reactius amb el ciment. No s'utilitzaran àrids procedents de roques toves, friables, poroses, etc., ni els que continguin nòduls de guix, compostos ferrosos, sulfurs oxidables, etc, en quantitats superiors a les contemplades al CODI ESTRUCTURAL.

Els àrids reciclats hauran de complir amb les especificacions de l'article 30 del CODI ESTRUCTURAL. A més, els que provinguin de formigons estructurals sans, o de resistència elevada, han de ser adequats per a la fabricació de formigó reciclat estructural, complint una sèrie de requisits:

- Dimensió mínima permesa = 4 mm
- Terrossos d'argila per a un formigó amb menys del 20% d'àrid reciclat: <= 0,6%
- Terrossos d'argila per a un formigó amb 100% d'àrid reciclat: <= 0,25%
- Absorció d'aigua per a un formigó amb menys del 20% d'àrid reciclat: <= 7%
- Absorció d'aigua per a un formigó amb més del 20% d'àrid reciclat: <= 5%
- Coeficient de Los Ángeles: <= 40
- Continguts màxims d'impureses: - Material ceràmic: <= 5% del pes - Partícules lleugeres: <= 1% del pes - Asfalt: <= 1% del pes - Altres: <= 1,0 % del pes

En els valors de les especificacions no citades, es mantenen els establerts en l'article 30 del CODI ESTRUCTURAL.

SORRA DE MARBRE BLANC:

Barreja amb granulats blancs diferents del marbre: 0%

SORRA PER A LA CONFECCIÓ DE FORMIGONS:

Es denomina sorra a la barreja de les diferents fraccions d'àrid fi que s'utilitzen per a la confecció del formigó

Designació: d/D - IL - N

d/D: Fracció granulomètrica, d tamany mínim i D tamany màxim

IL: Presentació, R rodat, T triturat (matxuqueig) i M barreja

N: Naturalesa de l'àrid (C, calcari; S, silici; G,granític; O, ofita; B, basalt; D, dolomític; Q, traquita; I, fonolita; V, varis; A, artificial i R, reciclat

Mida dels granuls (Tamís 4 UNE-EN 933-2): <= 4 mm

Material retingut pel tamís 0,063 (UNE_EN 933-2) i que sura en un líquid de pes específic 20 kN/m3 (UNE EN 1744-1): <= 0,5% en pes

Compostos de sofre expressats en SO3 i referits a granulat sec (UNE-EN 1744-1): <= 1% en pes

Reactivitat potencial amb els àlcalis del ciment (UNE 146507-2)

Sulfats solubles en àcid, expressats en SO3 i referits al granulat sec (UNE-EN 1744-1): <= 0,8% en pes

Clorurs expressats en Cl- i referits al granulat sec (UNE-EN 1744-1):

- Formigó armat o en massa amb armadures de fissuració: <= 0,05% en pes
- Formigó pretesat: <= 0,03% en pes

Ió clor total aportat per components d'un formigó no pot superar:

- Pretensat: <= 0,2% pes de ciment
- Armat: <= 0,4% pes de ciment
- En massa amb armadura de fissuració: <= 0,4% pes de ciment

Estabilitat (UNE-EN 1367-2):

- Pèrdua de pes amb sulfat sòdic: <= 10%
- Pèrdua de pes amb sulfat magnèsic: <= 15%

Pèrdua de pes amb sulfat magnèsic (UNE-EN 1367-2) quan el formigó estigui sotmès a una classe d'exposició XF, i l'àrid fi tingui una absorció d'aigua >1%: <= 15%

Coeficient de friabilitat (UNE 83115)

- Per formigons d'alta resistència: < 40
- Formigons en massa o armats amb Fck<=30 N/mm2: < 50

Els àrids no han de presentar reactivitat potencial amb els àlcalis del formigó. Per a comprovar-ho, s'ha de realitzar en primer lloc un anàlisi petrogràfic, per a obtenir el tipus de reactivitat que, en el seu cas, puguin presentar. Si d'aquest estudi es dedueix la possibilitat de reactivitat àlcali sílice o àlcali silicat, s'ha de realitzar l'assaig descrit a l'UNE 146.508 EX. Si el tipus de reactivitat potencial és àlcali carbonat, s'ha de realitzar l'assaig descrit a l'UNE 146.507 EX Part 2.

La corba granulomètrica de l'àrid fi, ha d'estar compresa dins del fus següent:

	Material retingut acumulat, en % en pes,en els tamisos						
Límits	4 mm	2 mm	1 mm	0,5 mm	0,25 mm	0,125 mm	0,063 mm
Superior	0	4	16	40	70	77	(1)
Inferior	15	38	60	82	94	100	100

(1) Aquest valor varia en funció del tipus i origen de l'àrid.

SORRA DE PEDRA GRANÍTICA PER A LA CONFECCIÓ DE FORMIGONS:

Contingut màxim de fins que passen pel tamís 0,063 mm (UNE-EN 933-1):

- Granulat gruixut: - Qualsevol tipus: <= 1,5% en pes
- Granulat fí: - Granulat arrodonit: <= 6% en pes - Granulat de matxuqueig no calcari per a obres sotmeses a exposició XS, XD, XA,XF o XM: <= 6% en pes
- Granulat de matxuqueig no calcari per a obres sotmeses a exposició X0 o XC i no sotmeses a cap classe d'exposició XA, XF o XM: <= 10% en pes

Equivalent de sorra (EAV)(UNE_EN 933-8):

- Per a obres en ambients X0, XC: >= 70
- Resta de casos: >= 75

Absorció d'aigua (UNE-EN 1097-6): <= 5%

SORRA DE PEDRA CALCÀRIA PER A LA CONFECCIÓ DE FORMIGONS:

Contingut màxim de fins que passen pel tamís 0,063 mm (UNE-EN 933-1):

- Granulat gruixut: - Qualsevol tipus: <= 1,5% en pes
- Granulat fí: - Granulat arrodonit: <= 6% en pes - Granulat de matxuqueig calcari per a obres sotmeses a exposició XS, XD, XA, XF o XM: <= 10% en pes
- Granulat de matxuqueix calcari per a obres sotmeses a exposició X0 o XC i no sotmesa a cap classe d'exposició XA,XF o XM: <= 16% en pes.

Valor blau de metilè(UNE 83130):

- Per a obres sotmeses a exposició X0 o XC: <= 0,6% en pes
- Resta de casos: <= 0,3% en pes

SORRA PER A LA CONFECCIÓ DE MORTERS:

La composició granulomètrica ha de quedar dintre dels límits següents:

Tamís UNE 7-050 mm	Percentatge en pes que passa pel tamís	Condicions
5,00	A	A = 100
2,50	B	60 <= B <= 100
1,25	C	30 <= C <= 100
0,63	D	15 <= D <= 70
0,32	E	5 <= E <= 50
0,16	F	0 <= F <= 30
0,08	G	0 <= G <= 15
Altres condi- cions		C - D <= 50 D - E <= 50 C - E <= 70

Mida dels grànuls: <= 1/3 del gruix del junt

Contingut de matèries perjudicials: <= 2%

GRANULATS PROCEDENTS DE RECICLATGE DE RESIDUS DE LA CONSTRUCCIÓ I DEMOLICIONS:

El material ha de procedir d'una planta autoritzada legalment per al tractament de residus de la construcció.

El material no ha de ser susceptible de cap mena de meteorització o d'alteració física o química sota les condicions més desfavorables que presumiblement es puguin donar al lloc d'utilització.

No han de donar lloc, amb l'aigua, a dissolucions que puguin causar danys a estructures, capes de ferms, o contaminar el sòl o corrents d'aigua.

S'ha considerat que l'ús serà el reblert de rases amb canonades.

Per a qualsevol utilització diferent d'aquesta, es requereix l'acceptació expressa de la direcció facultativa i la justificació mitjançant els assaigs que pertoquin que es compleixen les condicions requerides per a l'us al que es pretén destinar.

2.- CONDICIONS DE SUBMINISTRAMENT I EMMAGATZEMATGE

Subministrament i emmagatzematge: De manera que no s'alterin les seves condicions.

Cada remesa de sorra s'ha de descarregar en una zona ja preparada de sòl sec.

Les sorres de tipus diferents s'han d'emmagatzemar per separat.

Els àrids s'han d'emmagatzemar de tal manera que quedin protegits contra la contaminació, i evitant la seva possible segregació, sobretot durant el seu transport. Es recomana emmagatzemar-los sota cobert per evitar els canvis de temperatura del granulat, i en un terreny sec i net destinat a l'apilament dels àrids. Les sorres d'altres tipus s'han d'emmagatzemar per separat.

3.- UNITAT I CRITERI D'AMIDAMENT

Unitat d'amidament: la indicada a la descripció de l'element

Criteri d'amidament: quantitat necessària subministrada a l'obra

4.- NORMATIVA DE COMPLIMENT OBLIGATORI

SORRA PER A LA CONFECCIÓ DE FORMIGONS:

Real Decreto 470/2021, de 29 de junio, por el que se aprueba el Código Estructural.

SORRA PER A LA CONFECCIÓ DE MORTERS:

Real Decreto 470/2021, de 29 de junio, por el que se aprueba el Código Estructural.

UNE-EN 12620:2003+A1:2009 Áridos para hormigón.

Documento Básico de Seguridad estructural Fábrica DB-SE-F, parte II del CTE, aprobado por el Real Decreto 314/2006.

SORRES PER A ALTRES USOS:

No hi ha normativa de compliment obligatori.

5.- CONDICIONS DE CONTROL DE RECEPCIÓ

CONDICIONS DE MARCATGE I CONTROL DE LA DOCUMENTACIÓ:

L'entrega de granulat a l'obra ha d'anar acompanyada d'un full de subministrament proporcionat pel subministrador, en el que hi han de constar com a mínim les següents dades:

- Identificació del subministrador
- Número del certificat de marcatge CE o indicació d'autoconsum
- Número de sèrie de la fulla de subministrament
- Nom de la cantera
- Data del lliurament
- Nom del peticionari
- Designació de l'àrid segons l'article 30.2 del CODI ESTRUCTURAL
- Quantitat de granulat subministrat
- Identificació del lloc de subministrament

El fabricant ha de proporcionar la informació relativa a la granulometria i a les toleràncies de l'àrid subministrat.

El subministrador ha de posar a disposició de la DF en el cas que aquesta ho sol·liciti, la documentació següent, que acredita el marcatge CE, segons el sistema d'avaluació de conformitat aplicable, d'acord amb el que disposa l'apartat 7.2.1 del CTE: - Productes per a carreteres i altres treballs d'obres públiques i edificació de Funcio: Aplicacions que exigeixen requisits de seguretat molt estrictes*. * Requisits que han de ser definits per lleis, reglaments i normes administratives nacionals de cada estat membre, - Productes per a edificació, fabricació de productes de formigó prefabricat, carreteres i altres treballs d'obres públiques de Funcio: Aplicacions que exigeixen requisits de seguretat molt estrictes*. * Requisits que han de ser definits per lleis, reglaments i normes administratives nacionals de cada estat membre: - Sistema 2+: Declaració de Prestacions - Productes per a edificació, fabricació de productes de formigó prefabricat, carreteres i altres treballs d'obres públiques de Funcio: Aplicacions que no exigeixen requisits de seguretat molt estrictes*. * Requisits que han de ser definits per lleis, reglaments i normes administratives nacionals de cada estat membre, - Productes per a carreteres i altres treballs d'obres públiques i edificació de Funcio: Aplicacions que no exigeixen requisits de seguretat molt estrictes*. * Requisits que han de ser definits per lleis, reglaments i normes administratives nacionals de cada estat membre: - Sistema 4: Declaració de Prestacions

El símbol de marcatge de conformitat CE s'ha d'estampar d'acord amb la Directiva 93/68CE i ha d'estar visible sobre el producte o sobre etiqueta, embalatge o documentació comercial i ha d'anar acompanyat de la següent informació:

- Número d'identificació de l'organisme de certificació
- Nom o marca d'identificació i direcció del fabricant
- Les dues últimes xifres de l'any d'impressió del marcatge
- Referència a la norma (UNE-EN 12620)
- Descripció del producte (nom genèric, material, ús previst)
- Designació del producte
- Informació de les característiques essencials aplicables

A la documentació del marcatge haurà d'indicar:

- Nom del laboratori que ha realitzat els assajos
- Data d'emissió del certificat
- Garantia de que el tractament estadístic és l'exigit en el marcatge
- Estudi de fins que justifiqui experimentalment el seu ús, en el cas que hi hagi àrids que no compleixen amb l'article 30.4.1 del CODI ESTRUCTURAL.

L'àrid reciclat ha d'incloure en la seva documentació:

- Naturalesa del material
- Planta productora de l'àrid i empresa transportista de la runa
- Presència d'impureses
- Detalls de la seva procedència
- Altre informació que resulti rellevant

OPERACIONS DE CONTROL:

Els àrids han de disposar del marcatge CE, de tal manera que la comprovació de la seva idoneïtat per al seu ús es farà mitjançant un control documental del marcatge per tal de determinar el compliment de les especificacions del projecte i de l'article 30 del CODI ESTRUCTURAL.

En el cas d'àrids d'autoconsum, el Constructor o el Subministrador ha d'aportar un certificat d'assaig, de com a màxim tres mesos d'antiguitat, realitzat en un laboratori de control dels contemplats en l'article 17.2.2.1 del CODI ESTRUCTURAL, que verifiqui el compliment de les especificacions de l'àrid subministrat respecte l'article 30 del CODI ESTRUCTURAL.

La DF ha de poder valorar el nivell de garantia del distintiu, i en cas de no disposar de suficient informació, ha de poder determinar l'execució de comprovacions mitjançant assaigs.

La DF, a més, ha de valorar si realitzar una inspecció a la planta de fabricació, a poder ser, abans del subministra de l'àrid, per comprovar la idoneïtat per a la seva fabricació. En cas necessari, la DF ha de poder realitzar els assaigs següents per a verificar la conformitat de les especificacions:

- Matèria orgànica (UNE-EN 1744-1).
- Terrossos d'argila (UNE 7133).
- Material retingut pel garbell 0.063 UNE (UNE EN 933-2) i que sura en un líquid de pes específic 2 (UNE EN 1744-1).
- Compostos de sofre (SO3)- respecte al granulat sec (UNE-EN 1744-1).
- Sulfats solubles en àcid (UNE-EN 1744-1).
- Contingut d'ió CL- (UNE-EN 1744-1).
- Assaig petrogràfic
- Reactivitat potencial amb els àlcalis del ciment (UNE 146513 i UNE 146508).
- Equivalent de sorra (UNE-EN 933-8).
- Absorció d'aigua (UNE-EN 1097-6).
- Assaig d'identificació per raigs X.
- Pèrdua de pes amb sulfat magnèsic (UNE-EN 1367-2)
- Assaig granulomètric (UNE-EN 933-2)
- Coeficient de friabilitat (UNE 83115)

Un cop s'hagi realitzat l'apilament, s'ha de realitzar una inspecció visual, i si es considera necessari, s'han de prendre mostres per realitzar els assaigs corresponents.

S'ha de poder acceptar la sorra que no compleixi amb els requisits sempre i quan mitjançant rentat, cribatge o mescla, assoleixi les condicions exigides.

CRITERIS DE PRESA DE MOSTRES:

Els controls s'han de realitzar segons les instruccions de la DF i el CODI ESTRUCTURAL.

INTERPRETACIÓ DE RESULTATS I ACTUACIONS EN CAS D'INCOMPLIMENT:

No s'ha d'acceptar la sorra que no compleixi totes les especificacions indicades al plec de condicions. Si la granulometria no s'ajusta a la utilitzada per a l'establiment de les dosificacions aprovades, s'hauran de projectar i aprovar noves fórmules de treball.

No s'han d'utilitzar àrids fins els quals l'equivalent de sorra sigui inferior a:

- 70, en obres sotmeses a les classes X0 o XC
- 75, en la resta de casos

En cas que les sorres procedents del matxuqueig de roques calcàries o de roques dolomítiques que no compleixin l'especificació de l'equivalent de sorra, s'han de poder acceptar si l'assaig del blau de metilè (UNE-EN 933-9) compleix el següent:

- Per a obres amb classe general d'exposició classe X0 o XC: <= 0,6% en pes
- Resta de casos: <= 0,3% en pes

Si el valor del blau de metilè fos superior als valors anteriors, i es presentin dubtes de la presència d'argila en els fins, s'ha de poder realitzar un assaig de rajos X per a la seva detecció i identificació: s'ha de poder utilitzar l'àrid fi si les argiles són del tipus caolinita o illita, i si les propietats del formigó amb aquest àrid són les mateixes que les d'un que tingui els mateixos components però sense els fins.

S'han de poder utilitzar sorres rodades, o procedents de roques matxucades, o escòries siderúrgiques adequades, en la fabricació de formigó d'ús no estructural.

3.2.2. AGLOMERANTS I CONGLOMERANTS

3.2.2.1. EMULSIÓ BITUMINOSA PER FERMS I PAVIMENTS

0.- ELEMENTS QUE CONTEMPLA EL PLEC

B057-06IQ.

1.- DEFINICIÓ I CONDICIONS DELS ELEMENTS

Lligants hidrocarbonats segons les definicions del PG 3.

S'han considerat els tipus següents:

- Emulsions bituminoses
- Betum modificat amb polímers

L'emulsió bituminosa és un producte obtingut per la dispersió de petites partícules d'un lligant hidrocarbonat i eventualment un polímer en una solució aquosa, amb un agent emulsionant.

CARACTERÍSTIQUES GENERALS:

En el cas de que el material s'utilitzi en obra pública, l'acord de Govern de la Generalitat de Catalunya de 9 de juny de 1998, exigeix que els materials siguin de qualitat certificada o puguin acreditar un nivell de qualitat equivalent, segons les normes aplicables als estats membres de la Unió Europea o de l'Associació Europea de Lliure Canvi.

També en aquest cas, es procurarà que els esmentats materials disposin de l'etiqueta ecològica europea, regulada en el Reglament (CE) nº 66/2010 o bé altres distintius de la Comunitat Europea.

EMULSIONS BITUMINOSES:

Cal que tinguin un aspecte homogeni, sense separació de l'aigua ni coagulació del betum asfàltic emulsionat.

Han de ser adherents sobre superfícies humides o seques.

No han de sedimentar-se durant l'emmagatzematge fins el punt que no recuperin la seva consistència original mitjançant una agitació moderada.

No ha de ser inflamable.

EMULSIÓ BITUMINOSA CATIÒNICA:

Càrrega de partícules: Polaritat positiva

No contindran quitrans, substàncies derivades de la destil·lació de productes carbonosos (hulla o d'altres), o betums oxidats.

La denominació de les emulsions bituminoses s'expressarà d'acord amb l'UNE-EN 13808 segons el següent format: C _% Lligant_B_P_F_C. Trencament_Aplicació

- C: Indicatiu que és una emulsió bituminosa catiònica.
- % Lligant: Contingut de lligant, segons UNE-EN 1428.
- B: Incatiu que el lligant hidrocarbonat és un betum asfàltic.
- P: Només si s'incorporen polímers.
- F: Només si incorpora un contingut de fluidificant superior al 3%.
- C.Trencament: Nombre d'una xifra (2 a 10) indica la classe de comportament al trencament, segons UNE-EN 13075-1.
- Aplicació: Abreviació del tipus d'aplicació de l'emulsió: - ADH: reg d'adherència - TER: reg termoadherent - CUR: reg de curat - IMP: reg d'imprimació
- MIC: microaglomerat en fred - REC: reciclat en fred

Les emulsions catiòniques a utilitzar en obres de carreteres, segons UNE-EN 13808:

- En regs d'adherència: C60B3 ADH, C60B2 ADH
- En regs termoadherents: C60B3 TER, C60B2 TER
- En regs d'imprimació: C60BF4 IMP, C50BF4 IMP
- En regs de curat: C60B3 CUR, C60B2 CUR
- En microaglomerats en fred: C60B4 MIC, C60B5 MIC
- En reciclats en fred: C60B5 REC

Les emulsions catiòniques modificades a utilitzar en obres de carreteres, segons UNE-EN 13808:

- En regs d'adherència: C60BP3 ADH, C60BP2 ADH
- En regs termoadherents: C60BP3 TER, C60BP2 TER
- En microaglomerats en fred: C60BP4 MIC, C60BP5 MIC

Característiques de les emulsions bituminoses catiòniques, segons UNE-EN 13808:

Taula 214.3.a. Especificacions de les emulsions bituminoses catiòniques

Denominació	C60B3	C60B3	C60B3	C60BF4	C50BF4	C60B4	C60B5
UNE-EN 13808	ADH	TER	CUR	IMP	IMP	MIC	REC
Caracterís- tiques	UNE-EN	U	Assajos sobre l'emulsió original				
Índix	13075	70-155	70-155	70-155	110-195	110-195	110-195	>170
Trencament	-1	Classe3	Classe3	Classe3	Classe4	Classe4	Classe4	Classe5
Contingut lligant(aigua)	1428	%	58-62	58-62	58-62	58-62	48-52	58-62	58-62
			Classe6	Classe6	Classe6	Classe6	Classe6	Classe6	Classe6
Contin.fluid. destil·lació	1431	%	<=2,0	<=2,0	<=2,0	<=10,0	5-15	<=2,0	<=2,0
			Classe2	Classe2	Classe2	Classe6	Classe7	Classe2	Classe2
Temps fluèn- cia(2mm,40ºC)	12846	s	40-130	40-130	40-130	15-70	15-70	15-70	15-70
	-1		Classe4	Classe4	Classe4	Classe3	Classe3	Classe3	Classe3
Residu tamís (tamís 0,5 mm)	1429	%	<=0,1	<=0,1	<=0,1	<=0,1	<=0,1	<=0,1	<=0,1
			Classe2	Classe2	Classe2	Classe2	Classe2	Classe2	Classe2
Tendència(7d) sedimentació	12847	%	<=10	<=10	<=10	<=10	<=10	<=10	<=10
			Classe3	Classe3	Classe3	Classe3	Classe3	Classe3	Classe3
Adhesivitat	13614	%	>=90	>=90	>=90	>=90	>=90	>=90	>=90
			Classe3	Classe3	Classe3	Classe3	Classe3	Classe3	Classe3

Denominació UNE-EN	C60B3	C60B3	C60B3	C60BF4	C50BF4	C60B4	C60B5
13808	ADH	TER	CUR	IMP	IMP	MIC	REC
Característiques	UNE-EN	U	Assajos sobre lligant residual				
Residu per evaporació, segons UNE-EN 13074-1							
Penetració 25ºC	1426	0,1mm	<=330	<=50	<=330	<=330	<=330	<=100	<=330
			Classe7	Classe2	Classe7	Classe7	Classe7	Classe3	Classe7
Penetració 15ºC	1426	0,1mm	-	-	-	>300	>300	-	-
						Class10	Class10		
Punt de reblaniment	1427	ºC	>=35	>=50	>=35	<=35	<=35	>=43	>=35
			Classe8	Classe4	Classe8	Classe8	Classe8	Classe6	Classe8
Residu per evaporació, segons UNE-EN 13074-1, seguit d'estabilització segons UNE-EN 13074-2									
Penetració 25ºC	1426	0,1mm	<=220	<=50	<=220	<=220	<=270	<=100	<=220
			Classe5	Classe2	Classe5	Classe5	Classe6	Clase3	Classe6
Punt de reblaniment	1427	ºC	>=35	>=50	>=35	<=35	<=35	>=43	>=35
			Classe8	Classe4	Classe8	Classe8	Classe8	Classe6	Classe8

Taula 214.3.b Especificacions del Betum asfàltic residual

Taula 214.4.a Especificacions de les emulsions bituminoses catiòniques modificades

Denominació UNE-EN 13808	C60BP3	C60BP3	C60BP4
	ADH	TER	MIC
Característiques	UNE-EN	Unitat	Assajos sobre emulsió original
Índex de trencament	13075-1	70-155	70-155	110-195
		Classe 3	Classe 3	classe 4
Contingut de lligant per contingut d'aigua	1428	%	58-62	58-62	58-62
		Classe 6	Classe 6	Classe 6
Contingut fluid. destil·lació	1431	%	<=2,0	<=2,0	<=2,0
		Classe 2	Classe 2	Classe 2
Temps de fluència (2 mm, 40ºC)	12846	S	40-130	40-130	15-70
	-1		Classe 4	Classe 4	Classe 3
Residu tamís (per tamís 0,5 mm)	1429	%	<=0,1	<=0,1	<=0,1
			Classe 2	Classe 2	Classe
Tendència a la sedimentació (7D)	12847	%	<=10	<=10	<=10
			Classe 3	Classe 3	Classe 3
Adhesivitat	13614	%	>=90	>=90	>=90
			Clase 3	Classe 3	Classe 3

Taula 214.4.b Especificacions del lligant residual

Denominació UNE-EN 13808	C60BP3	C60BP3	C60BP4
	ADH	TER	MIC
Característiques	UNE-EN	Unitat	Assajos sobre lligant residual
Residu per evaporació, segons UNE-EN 13074-1			
Penetració 25ºC	1426	0,1 mm	<=330	<=50	<=100
			Classe 7	Classe 2	Classe 3
Punt de reblaniment	1427	ºC	>=35	>=55	>=50
			Classe 8	Classe 3	Classe 4
Cohesió per assaig pèndul	13588	J/cm2	>=0,5	>=0,5	>=0,5
			Classe 6	Classe 6	Classe 6
Recuperació elàstica ,25ºC	13398	%	DV	>=50	>=50
			Classe 1	Classe 5	Classe 5
Residu per evaporació UNE-EN 13074-1, seguit d'estabilització UNE-EN 13074-2					
Penetració 25ºC	1426	0,1 mm	<=220	<=50	<=100
			Classe 5	Classe 2	Classe 3
Punt de reblaniment	1427	ºC	>=43	>=55	>=50
			Classe 6	Classe 3	Classe 4
Cohesió per assaig pèndul	13588	J/cm2	>=0,5	>=0,5	>=0,5
			Classe 6	Classe 6	Classe 6

Recuperació elàstica ,25ºC	13398	%	>=50	DV	DV	
			Classe 5	Classe 1	Classe 1	

DV: Valor declarat per el fabricant.

2.- CONDICIONS DE SUBMINISTRAMENT I EMMAGATZEMATGE

CARACTERÍSTIQUES GENERALS:

El sistema de transport i les instal·lacions d'emmagatzematge han de tenir l'aprovació de la DF que les comprovarà per tal que no es pugui alterar la qualitat del material. De no obtenir-ne l'aprovació corresponent, es suspendrà la utilització del contingut del tanc fins a la comprovació de les característiques que es cregui oportunes d'entre les indicades a la normativa vigent o al plec.

EMULSIONS BITUMINOSES:

Subministrament en cisternes, si aquestes han contingut altres líquids, hauran d'estar completament netes abans de la càrrega. Les cisternes disposaran d'un element adient que permeti prendre mostres.

Emmagatzematge en un o diversos tancs aïllats entre si i amb boques de ventilació, comptaran amb aparells de mesura i seguretat, i disposaran de vàlvula per a presa de mostres.

Les emulsions bituminoses de trencament lent (I.trencament 4 a 5), per a microaglomerats i reciclats en fred, es transportaran en cisternes completes (>=90%), a temperatura < 50ºC.

En emulsions de trencament lent i termoadherents (TER) que s'emmagatzemin més de 7 dies, caldrà assegurar la seva homogeneïtat prèviament a la posada a obra.

Quan els tancs no disposin de mitjans de càrrega propis, les cisternes de transport estaran dotades de mitjans pneumàtics o mecànics per al transvasament ràpid.

Les canonades i bombes utilitzades en el transvasament de l'emulsió cal que estiguin disposades de tal manera que sigui fàcil netejar-les després de cada aplicació.

3.- UNITAT I CRITERI D'AMIDAMENT

Unitat d'amidament: la indicada a la descripció de l'element

Criteri d'amidament: quantitat necessària subministrada a l'obra

4.- NORMATIVA DE COMPLIMENT OBLIGATORI

* Orden de 6 de febrero de 1976 por la que se aprueba el Pliego de Prescripciones Técnicas Generales para Obras de Carreteras y Puentes (PG-3).

* Orden FOM/2523/2014, de 12 de diciembre, por la que se actualizan determinados artículos del Pliego de Prescripciones Técnicas Generales para Obras de Carreteras y Puentes, relativos a materiales básicos, a firmes y pavimentos, y a señalización, balizamiento y sistemas de contención de vehículos (PG-3).

EMULSIÓ BITUMINOSA:

UNE-EN 13808:2013 Betunes y ligantes bituminosos. Especificaciones de las emulsiones bituminosas catiónicas.

UNE-EN 13808:2013/1M:2014 Betunes y ligantes bituminosos. Especificaciones de las emulsiones bituminosas catiónicas.

5.- CONDICIONS DE CONTROL DE RECEPCIÓ

CONDICIONS DE MARCATGE I CONTROL DE LA DOCUMENTACIÓ:

El subministrador ha de posar a disposició de la DF si aquesta ho demana, la següent documentació, que acredita el marcatge CE, segons el sistema d'avaluació de conformitat aplicable:

- Betums asfàltics convencionals, betums modificats amb polímers i emulsions bituminoses: - Productes per a construcció i tractament superficial de carreteres: - Sistema 2+: Declaració de Prestacions

- Betums asfàltics durs: - Productes per a construcció i manteniment de carreteres: - Sistema 2+: Declaració de Prestacions

- Betums asfàltics multigrau: - Productes per a construcció i manteniment de carreteres, aeroports i àrees pavimentades: - Sistema 2+: Declaració de Prestacions

Cada cisterna que arribi a l'obra s'acompanyarà d'albarà i informació de l'etiquetat i marcatge CE corresponent.

L'albarà ha d'incloure:

- Nom i direcció de l'empresa subministradora.

- Data de fabricació i subministrament.

- Identificació del vehicle que ho transporta.

- Quantitat subministrada.

- Denominació comercial i tipus d'emulsió bituminosa, betum asfàltic o betum modificat subministrat.

- Nom i direcció del comprador i destí.

- Referència de la comanda.

L'etiquetat i marcat CE ha d'incloure:

- Símbol del marcatge CE.

- Nombre d'identificació de l'organisme de certificació.

- Nombre o marca identificativa i direcció del fabricant.

- Dues últimes xifres de l'any en que es fixa el marcatge.

- Nombre de referència de la declaració de prestacions.

- Referència a la norma europea corresponent: - Emulsions bituminoses: segons EN 13808. - Betum asfàltic convencional: segons EN 12591. - Betum asfàltic dur: segons EN 13924-1. - Betum asfàltic multigrau: segons EN 13924-2.

- Descripció del producte: nombre genèric, tipus i ús previst

Certificat del fabricant que l'emulsió o lligant, no conté en la seva composició quitrans, ni substàncies derivades de la destil·lació de productes carbonosos, ni betums oxidats.

CONDICIONS DE MARCATGE I CONTROL DE LA DOCUMENTACIÓ EN EMULSIONS BITUMINOSES

L'etiquetatge i marcatge CE incorporarà a més informació de les següents característiques essencials incloses a la norma UNE-EN 13808:

- Viscositat, segons UNE-EN 12846-1.

- Adhesivitat, segons UNE-EN 13614.

- Índex de trencament, segons UNE-EN 13075-1.

- Estabilitat mescla amb ciment, segons UNE-EN 12848.

- Característiques del lligant residual per evaporació, segons UNE-EN 13074-1: - Consistència a temperatura de servei intermèdia (penetració a 25ºC, segons UNE-EN 1426). - Consistència a temperatura de servei elevada (punt de reblaniment, segons UNE-EN 1427). - Cohesió lligant residual en emulsiones bituminoses modificades (pèndol, segons UNE-EN 13588).

- Característiques del lligant residual per evaporació segons UNE-EN 13074-1, seguit d'estabilització segons UNE-EN 13074-2: - Durabilitat consistència temperatura de servei intermèdia (penetració retinguda, segons UNE-EN 1426). - Durabilitat consistència temperatura de servei elevada (increment punt reblaniment, segons UNE-EN 1427). - Durabilitat cohesió en emulsions bituminoses modificades (pèndol, segons UNE-EN 13588).

OPERACIONS DE CONTROL:

Control de recepció:

- Verificació documental del fet que els valors declarats pel fabricant en els documents que acompanyen el Marcatge CE son conforme a les especificacions exigides.

Control addicional:

- Verificació de les característiques especificades a l'apartat 1 d'aquest Plec, quan ho requereixi la DF, amb una freqüència d'1 vegada al mes i almenys 3 vegades durant l'execució de l'obra, per a cada tipus i composició d'emulsió o lligant.

OPERACIONS DE CONTROL EN EMULSIONS BITUMINOSES:

Control de recepció (quan la DF ho consideri oportú):

- Càrrega de les partícules, segons UNE-EN 1430.

- Propietats perceptibles, segons UNE-EN 1425.

- Índex de trencament, segons UNE-EN 13075-1.

- Contingut d'aigua, segons UNE-EN 1428.

- Tamisatge, segons UNE-EN 1429.

- Temps de fluència, segons UNE-EN 12846-1.

Control en el moment d'utilització:

- Càrrega de les partícules, segons UNE-EN 1430.

- Propietats perceptibles, segons UNE-EN 1425.
- Índex de trencament, segons UNE-EN 13075-1.
- Contingut d'aigua, segons UNE-EN 1428.
- Tamisatge, segons UNE-EN 1429.
- Temps de fluència, segons UNE-EN 12846-1.

Control addicional, en cas d'emmagatzematge > 15 dies o > 7 dies per a emulsions de trencament lent o termoadherents:

- Tamisatge, segons UNE-EN 1429.
- Contingut de lligant, segons UNE-EN 1428.

CRITERI DE PRESA DE MOSTRES EN EMULSIONS BITUMINOSES:

Control de recepció:

- 2 mostres > = 2 kg segons l'UNE-EN 58. Es prendran de cada cisterna, en el moment de transvasament al tanc d'emmagatzematge.
- Els controls es realitzaran sobre una de les mostres, l'altra es conservarà durant un mínim de 15 dies per a realitzar assaigs de contrast, en cas que sigui necessari.

Control en el moment d'utilització:

- Es considera com a lot, que s'acceptarà o rebutjarà en bloc: - Quantitat de 30 t. - Fracció diària, o fracció setmanal en cas d'ocupació en regs d'adherència, imprimació i curat.
- 2 mostres > = 2 kg segons l'UNE-EN 58. Es prendran de cada cisterna, en el moment de transvasament al tanc d'emmagatzematge.
- Els controls es realitzaran sobre una de les mostres, l'altra es conservarà durant un mínim de 15 dies per a realitzar assaigs de contrast, en cas que sigui necessari.

Control addicional:

- 2 mostres, una de la part superior i l'altra de la part inferior del tanc d'emmagatzematge.

INTERPRETACIÓ DE RESULTATS I ACTUACIONS EN CAS D'INCOMPLIMENT:

La DF indicarà les mesures a adoptar en cas que els lligants hidrocarbonats no compleixin alguna de les especificacions establertes a les taules de l'article corresponent del PG-3.

3.2.3. FORMIGONS DE COMPRA

3.2.3.1. FORMIGÓ D'ÚS NO ESTRUCTURAL

0.- ELEMENTS QUE CONTEMPLA EL PLEC

B069-2A9O,B069-I6LP.

1.- DEFINICIÓ I CONDICIONS DELS ELEMENTS

Formigons que no aporten responsabilitat estructural a la construcció, però col·laboren a millorar la durabilitat del formigó estructural (formigons de neteja) o aporten el volum necessari d'un material resistent per a conformar la geometria requerida per un fi concret.

S'han considerat els materials següents:

- Formigons de neteja, destinats a evitar la contaminació de les armadures i la dessecació del formigó estructural al procés d'abocat
- Formigó no estructural destinat a conformar volums de material resistent

CARACTERÍSTIQUES GENERALS:

Els ciments que es poden utilitzar en formigó no estructural són:

- Prefabricats no estructurals: Ciments comuns excepte CEM II/A-Q, CEM II/B-Q, CEM II/A-W, CEM II/B-W, CEM II/A-T, CEM II/B-T, CEM III/C
- Formigons de neteja i replens de rases: Ciments comuns
- Altres formigons executats a l'obra: Ciment per a usos especials ESP VI-1 i ciments comuns excepte CEM II/A-Q, CEM II/B-Q, CEM II/A-W, CEM II/B-W, CEM II/A-T, CEM II/B-T, CEM III/C

Els àrids a utilitzar poden ser sorres i graves rodades o procedents de matxuqueig, o escòries siderúrgiques adequades. S'ha de poder utilitzar fins a un 100% d'àrid gros reciclat, sempre que compleixi amb les especificacions de l'article 30.8 del CODI ESTRUCTURAL amb respecte a les condicions físico-mecàniques i als requisits químics.

S'hauran d'utilitzar additius reductors d'aigua, ja que els formigons d'ús no estructural contenen poc ciment.

Els components del formigó, la seva dosificació, el procés de fabricació i el transport han d'estar d'acord amb les prescripcions del CODI ESTRUCTURAL.

El control dels components s'ha de realitzar d'acord als àmbits 0101, 0521, 0531, 0701 i 1011.

Els formigons de neteja han de tenir una dosificació mínima de 150 kg/m3 de ciment.

La mida màxima del granulat es recomanable sigui inferior a 30 mm.

Es tipificaran de la manera següent: HL-150/C/TM, on C = consistència i TM= mida màxima del granulat.

Els formigons no estructurals han de tenir una resistència característica mínima de 15 N/mm2, i es recomanable que la mida màxima del granulat sigui inferior a 40 mm.

Es tipificaran HNE-15/C/TM, on C= consistència i TM = mida màxima del granulat.

S'ha d'utilitzar preferentment, formigó de resistència 15 N/mm2, tret que la DF indiqui el contrari.

En cap cas la proporció en pes de l'additiu no ha de superar el 5% del pes del ciment utilitzat.

Si s'utilitzen cendres volants no han de superar el 35% del pes del ciment.

Classe resistent del ciment: >= 32,5

Contingut de ciment: >= 150 kg/m3

Assentament en el con d'Abrams (UNE EN 12350-2):

Consistència seca: 0 - 2 cm

Consistència plàstica: 3-4 cm

Consistència tova: 5-9 cm

Toleràncies:

- Assentament en el con d'Abrams:

Consistència seca: ± 1 cm

Consistència plàstica o tova: ± 1 cm

Toleràncies respecte de la dosificació:

- Contingut de ciment, en pes: ± 3%
- Contingut de granulats, en pes: ± 3%
- Contingut d'aigua: ± 3%
- Contingut d'additius: ± 5%
- Contingut d'addicions: ± 3%

2.- CONDICIONS DE SUBMINISTRAMENT I EMMAGATZEMATGE

Subministrament: En camions formigonera.

El formigó ha d'arribar a l'obra sense alteracions en les seves característiques, formant una barreja homogènia i sense haver iniciat l'adormiment.

Queda expressament prohibit l'addició al formigó de qualsevol quantitat d'aigua o altres substàncies que puguin alterar la composició original.

Emmagatzematge: No es pot emmagatzemar.

3.- UNITAT I CRITERI D'AMIDAMENT

Unitat d'amidament: la indicada a la descripció de l'element

Criteri d'amidament: quantitat necessària subministrada a l'obra

4.- NORMATIVA DE COMPLIMENT OBLIGATORI

Real Decreto 470/2021, de 29 de junio, por el que se aprueba el Código Estructural.

3.2.3.2. FORMIGONS ESTRUCTURALS

a. FORMIGÓ ESTRUCTURAL EN MASSA AMB CIMENT GRIS I GRANULAT NATURAL

0.- ELEMENTS QUE CONTEMPLA EL PLEC

B06F1-I0IL.

1.- DEFINICIÓ I CONDICIONS DELS ELEMENTS

Formigó amb o sense addicions (cendres volants o fum de sílice), elaborat en una central formigonera legalment autoritzada d'acord amb el títol 4t. de la llei 21/1992 de 16 de juliol d'indústria i el Real Decret 559/2010, de 7 de maig.

CARACTERÍSTIQUES DELS FORMIGONS D'ÚS ESTRUCTURAL:

Els components del formigó, la seva dosificació, el procés de fabricació i el transport han d'estar d'acord amb les prescripcions del CODI ESTRUCTURAL.

La designació del formigó fabricat en central es pot fer per propietats o per dosificació i s'expressarà, com a mínim, la següent informació:

- Consistència

- Grandària màxima del granulat
- Tipus d'ambient al que s'exposarà el formigó
- Resistència característica a compressió per als formigons designats per propietats
- Contingut de ciment expressat en kg/m3, per als formigons designats per dosificació
- La indicació de l'ús estructural que ha de tenir el formigó: en massa, armat o pretesat

La designació per propietats s'ha de fer d'acord amb el format: T-R/C/TM/A

- T: Indicatiu que serà HM per al formigó en massa, HA pel formigó armat, i HP per al formigó pretesat
- R: Resistència característica a compressió, en N/mm2 (20-25-30-35-40-45-50-55-60-70-80-90-100)
- C: Lletra indicativa del tipus de consistència: L Líquida, F fluida, B tova, P plàstica i S seca
- TM: Grandària màxima del granulat en mm.
- A: Designació de l'ambient al que s'exposarà el formigó

En els formigons designats per propietats, el subministrador ha d'establir la composició de la mescla del formigó, garantint al peticionari les característiques especificades de grandària màxima del granulat, consistència i resistència característica, així com les limitacions derivades del tipus d'ambient especificat (contingut de ciment i relació aigua/ciment).

En els formigons designats per dosificació, el peticionari es responsable de la congruència de les característiques especificades de grandària màxima del granulat, consistència i contingut en ciment per metre cúbic de formigó, i el subministrador les haurà de garantir, indicant també, la relació aigua/ciment que ha emprat.

En els formigons amb característiques especials o d'altres de les especificades a la designació, les garanties i les dades que el subministrador hagi d'aportar, s'han d'especificar abans de l'inici del subministrament.

El formigó ha de complir amb les exigències de qualitat que estableix l'article 43.2 del CODI ESTRUCTURAL.

Si el formigó està destinat a una obra amb armadures pretesades, podrà contenir cendres volants sense que aquestes excedeixin el 20% del pes del ciment, i si es tracta de fum de silici no podrà excedir el 10%

Si el formigó està destinat a obres de formigó en massa o armat, la DF pot autoritzar l'us de cendres volants o fum de silici per la seva confecció. En estructures d'edificació, si s'utilitzen cendres volants no han de superar el 35% del pes del ciment. Si s'utilitza fum de silici no ha de superar el 10% del pes del ciment. La quantitat mínima de ciment s'especifica a l'article 43.2.1 del CODI ESTRUCTURAL.

La central que subministri formigó amb cendres volants realitzarà un control sobre la producció segons l'art. 32 del CODI ESTRUCTURAL i ha de posar els resultats de l'anàlisi a l'abast de la DF, o disposarà d'un distintiu de qualitat oficialment reconegut

Les cendres volants han de complir en qualsevol cas les especificacions de la norma UNE_EN 450.

Els additius hauran de ser del tipus que estableix l'article 31.2 del CODI ESTRUCTURAL i complir l'UNE EN 934-2

En cap cas la proporció en pes de l'additiu no ha de superar el 5% del pes del ciment utilitzat.

Classificació dels formigons per la seva resistència a compressió:

- Si fck <= 50 N/mm2 , resistència standard
- Si fck > 50 N/mm2 , alta resistència

Valor mínim de la resistència:

- Formigons en massa >= 20 N/mm2
- Formigons armats o pretesats >= 25 N/mm2

Tipus de ciment:

- Formigó en massa: Ciments comuns excepte els tipus CEM II/A-Q, CEM II/B-Q, CEM II/A-W, CEM II/B-W, CEM II/A-T, CEM II/B-T i CEM III/C (UNE-EN 197-1), Ciments per a usos especials ESP VI-1 (UNE 80307).
- Formigó armat: Ciments comuns excepte els tipus CEM II/A-Q, CEM II/B-Q, CEM II/A-W, CEM II/B-W, CEM II/A-T, CEM II/B-T, CEM III/C i CEM V/B (UNE-EN 197-1).
- Formigó pretesat: Ciments comuns tipus CEM I, CEM II/A-D, CEM II/A-V, CEM II/A-P i CEM II/A-M(V,P) (UNE-EN 197-1).
- Es considera inclòs dins dels ciments comuns els ciments blancs (UNE 80305).
- Es consideren inclosos els ciments de característiques addicionals com els resistents als sulfats i/o a l'aigua de mar (UNE 80303-1 i UNE 80303-2), i els de baix calor d'hidratació (UNE-EN 14216).

Classe del ciment: 32,5 N

Densitats dels formigons:

- Formigons en massa (HM): - 2.250 kg/m3 si fck <=40 N/mm2 - 2.300 kg/m3 si fck > 40 N/mm2

Formigons armats i pretensats (HA-HP): 2400 kg/m3

El contingut mínim de ciment ha d'estar d'acord amb les prescripcions del CODI ESTRUCTURAL, en funció de la classe d'exposició (taula 43.2.1.a). La quantitat mínima de ciment considerant el tipus d'exposició més favorable ha de ser:

- Obres de formigó en massa: >= 200 kg/m3
- Obres de formigó armat: >= 250 kg/m3
- Obres de formigó pretesat: >= 275 kg/m3
- A totes les obres: <= 500 kg/m3

La relació aigua/ciment ha d'estar d'acord amb les prescripcions del CODI ESTRUCTURAL, en funció de la classe d'exposició (taula 43.2.1.a). La relació aigua/ciment considerant el tipus d'exposició més favorable ha de ser:

- Formigó en massa: <= 0,65
- Formigó armat: <= 0,65
- Formigó pretesat: <= 0,60

Assentament en el con d'Abrams (UNE EN 12350-2):

- Consistència seca: 0 - 20 mm
- Consistència plàstica: 30 - 40 mm
- Consistència tova: 50 - 90 mm
- Consistència fluida: 100-150 mm
- Consistència líquida: 160-200 mm

La consistència (L) líquida només es podrà aconseguir mitjançant additiu superfluidificant

Ió clor total aportat per components d'un formigó no pot superar:

- Pretensat: <= 0,2% pes de ciment
- Armat: <= 0,4% pes de ciment
- En massa amb armadura de fissuració: <= 0,4% pes de ciment

Quantitat total de fins (sedàs 0,063) al formigó, corresponents als granulats i al ciment:

- Si l'aigua és standard: < 200 kg/m3
- Si l'aigua és reciclada: < 210 kg/m3
- Toleràncies:
- Assentament en el con d'Abrams: - Consistència seca: ± 1 cm - Consistència plàstica: ± 1 cm - Consistència tova: ± 1 cm - Consistència fluida: ± 1 cm - Consistència líquida: ± 1 cm

FORMIGONS PER A PILOTS FORMIGONATS "IN SITU"

Tamany màxim del granulat. El més petit dels següents valors:

- <= 32 mm
- <= 1/4 separació entre barres d'acer longitudinals

Dosificacions de pastat:

- Contingut de ciment: - Formigons abocats en sec: >= 325 kg/m3 - Formigons submergits: >= 375 kg/m3
- Relació aigua-ciment (A/C): < 0,6
- Contingut de fins d <0,125 (ciment inclòs): - Granulat gruixut d > 8 mm: >= 400 kg/m3 - Granulat gruixut d <= 8 mm: >= 450 kg/m3

Consistència del formigó:

Assentament con d'Abrams(mm)	Condicions d'ús

¦ 130 <= H <= 180 ¦ - Formigó abocat en sec ¦
¦ H >= 160 ¦ - Formigó bombejat, submergit o ¦
¦ ¦ abocat sota aigua amb tub tremie ¦
¦ H >= 180 ¦ - Formigó submergit, abocat sota ¦
¦ ¦ fluid estabilitzador amb tub tremie ¦
+----------+

El formigó ha de tenir la docilitat i fluïdesa adequada, i aquests valors s'han de mantenir durant tot el procés de formigonat, per tal d'evitar embussos als tubs de formigonar.

FORMIGONS PER A PANTALLES FORMIGONADES "IN SITU"

Contingut mímin de ciment en funció de la grandària màxima del granulat:

Grandària màxima del granulat(mm)	Contingut mínim de ciment(kg)
32	350
25	370
20	385
16	400

Grandària màxima del granulat. El més petit dels següents valors:

- <= 32 mm
- <= 1/4 separació entre barres d'acer longitudinals

Dosificacions de pastat:

- Contingut de ciment en pantalles contínues de formigó armat: - Formigons abocats en sec: >= 325 kg/m3 - Formigons submergits: >= 375 kg/m3
- Relació aigua-ciment: 0,45 < A/C < 0,6
- Contingut de fins d <=0,125 mm (ciment inclòs): - Granulat gruixut D <= 16 mm: <= 450 kg/m3 - Granulat gruixut D > 16 mm: = 400 kg/m3
- Assentament al con d'Abrams: 160 < A < 220 mm

El formigó ha de tenir la docilitat i fluïdesa adequada, i aquests valors s'han de mantenir durant tot el procés de formigonat, per tal d'evitar embussos als tubs de formigonar.

FORMIGÓ PER A PAVIMENTS

La fabricació del formigó no es podrà iniciar fins que la DF no hagi aprovat la fórmula de treball i el corresponent tram de prova (apartat d'execució). Aquesta fórmula inclourà:

- La identificació de cada fracció d'àrid i la seva proporció ponderal en sec
- La granulometria de la mescla d'àrids per als tamisos 40 mm; 25 mm; 20 mm; 12,5 mm; 8 mm; 4 mm; 2 mm; 1 mm; 0,500 mm; 0,250 mm; 0,125 mm; i 0,063 mm UNE EN 933-2.
- La dosificació de ciment, aigua i, si és el cas de cada additiu, referides a amassada
- La resistència característica a flexotracció a 7 i a 28 dies.
- La consistència del formigó fresc, i el contingut d'aire ocluït.

El pes total de partícules que passen pel tamís 0,125 mm UNE EN 933-2 no serà major de 450 kg/m3, inclòs el ciment.

Contingut de ciment: >= 300 kg/m3

Relació aigua/ciment: <= 0,46

Assentament en el con d'Abrams (UNE 12350-2): 2 - 6 cm

Proporció d'aire ocluït (UNE 12350-7): <= 6%

En zones sotmeses a nevades o gelades serà obligatòria la utilització d'un inclusor d'aire, i en aquest cas, la proporció d'aire ocluit en el formigó fresc no serà inferior al 4,5 % en volum.

Toleràncies:

Assentament en el con d'Abrams: ± 1 cm

2.- CONDICIONS DE SUBMINISTRAMENT I EMMAGATZEMATGE

Subministrament: En camions formigonera.

Queda expressament prohibit l'addició al formigó de qualsevol quantitat d'aigua o altres substàncies que puguin alterar la composició original.

Emmagatzematge: No es pot emmagatzemar.

3.- UNITAT I CRITERI D'AMIDAMENT

Unitat d'amidament: la indicada a la descripció de l'element

Criteri d'amidament: quantitat necessària subministrada a l'obra

4.- NORMATIVA DE COMPLIMENT OBLIGATORI

Real Decreto 470/2021, de 29 de junio, por el que se aprueba el Código Estructural.

3.2.4. MORTERS DE COMPRA

3.2.4.1. MORTER PER A RAM DE PALETA

0.- ELEMENTS QUE CONTEMPLA EL PLEC

B07L-1PY6.

1.- DEFINICIÓ I CONDICIONS DELS ELEMENTS

Barreja d'un o més conglomerants minerals amb granulats triats i additius especials.

- Morter de ram de paleta

CARACTERÍSTIQUES GENERALS:

No ha de tenir grumolls ni principis d'aglomeració.

MORTER DE RAM DE PALETA:

Mescla formada per un o varis conglomerants inorgànics, granulats, aigua i addicions o additius (en el seu cas), per a fàbriques d'obra ceràmica (façanes, murs, pilars, envans) com a material d'unió i rejuntat.

S'han considerat els tipus següents:

- Morter d'us corrent (G): sense característiques especials
- Morter per a junts i capes fines (T): Morter dissenyat amb una mida màxima del granulat menor o igual al valor que figura especificat
- Morter de ram de paleta lleuger (L): Morter dissenyat que la seva densitat (endurit i sec), es inferior o igual al valor que figura especificat

La classe del morter es defineix per la lletra M seguida del valor de la resistència a compressió mínima declarada pel fabricant en N/mm2.

En els morters prescrits, el fabricant declararà la proporció de tots els components de la mescla, en volum o en pes.

Les característiques següents han de complir amb els valors declarats pel fabricant, assajades segons la norma corresponent:

- Característiques dels morters frescos: - Temps d'us (EN 1015-9) - Contingut en ions clorur (EN-EN 1015-17): <= 0,1% - Contingut en aire (EN 1015-7) o (EN 1015-6) si s'han utilitzat granulats porosos
- Característiques dels morters endurits: - Resistència a compressió (EN 1015-11) - Resistència d'unió (adhesió) (EN 1052-3) - Absorció d'aigua (EN 1015-18) - Permeabilitat al vapor d'aigua (EN 1745) - Densitat (morter endurit i sec) (EN 1015-10) - Conductivitat tèrmica (EN 1745) - Durabilitat (resistència als cicles de gel/desgel) (comprovat segons les disposicions que li siguin aplicables)
- Característiques addicionals per als morters lleugers: - Densitat (UNE-EN 1015-10): <= 1300 kg/m3
- Característiques addicionals per als morters per a junts i capes fines: - Mida màxima del granulat (EN 1015-1): <= 2 mm - Temps obert o temps de correcció (EN 1015-9)
- Reacció davant del foc: - Material amb contingut de matèria orgànica <= 1,0%: Classe A1 - Material amb contingut de matèria orgànica > 1,0%: Classe segons UNE-EN 13501-1

2.- CONDICIONS DE SUBMINISTRAMENT I EMMAGATZEMATGE

Subministrament: en envasos tancats hermèticament.

Emmagatzematge: En el seu envàs d'origen i en llocs secs, sense contacte directe amb el terra i protegit de la intempèrie, de manera que no se n'alterin les condicions inicials.

3.- UNITAT I CRITERI D'AMIDAMENT

Unitat d'amidament: la indicada a la descripció de l'element

Criteri d'amidament: quantitat necessària subministrada a l'obra

4.- NORMATIVA DE COMPLIMENT OBLIGATORI

MORTER DE RAM DE PALETA:

UNE-EN 998-2:2004 Especificaciones de los morteros para albañilería. Parte 2: Morteros para albañilería.

5.- CONDICIONS DE CONTROL DE RECEPCIÓ

CONDICIONS DE MARCATGE I CONTROL DE LA DOCUMENTACIÓ EN MORTER DE RAM DE PALETA:

El subministrador ha de posar a disposició de la DF en el cas que aquesta ho sol·liciti, la documentació següent, que acredita el marcatge CE, segons el sistema d'avaluació de conformitat aplicable, d'acord amb el que disposa l'apartat 7.2.1 del CTE: - Productes per a murs, pilars i particions (morters dissenyats*). * Morter amb una composició i sistema de fabricació escollits pel fabricant per tal d'obtenir les propietats especificades (concepte de prestació): - Sistema 2+: Declaració de Prestacions - Productes per a murs, pilars i particions (morters prescrits*). * Morter que es fabrica en unes proporcions predeterminades i que les seves propietats depenen de les proporcions dels components que s'han declarat (concepte de recepta): - Sistema 4: Declaració de Prestacions

A l'embalatge o a l'albarà de lliurament han de constar-hi les dades següents:

- Referència a la norma UNE-EN 998-2
- Nom del fabricant
- Codi o data de fabricació
- Tipus de morter
- Temps d'us
- Contingut en clorurs
- Contingut en aire
- Proporció dels components (morters prescrits)
- Resistència a compressió o classe de resistència a compressió
- Resistència d'unió (adhesió)
- Absorció d'aigua
- Permeabilitat al vapor d'aigua
- Densitat
- Conductivitat tèrmica
- Durabilitat
- Mida màxima del granulat
- Temps obert o temps de correcció
- Reacció davant el foc
- Marcatge CE de conformitat amb el que disposa el Reial Decret 1328/1995, de 28 de juliol

OPERACIONS DE CONTROL EN MORTERS DE RAM DE PALETA:

Inspecció visual de les condicions de subministrament i recepció del certificat de qualitat del fabricant, segons les exigències del plec de condicions.

Abans de l'inici de l'obra, i amb freqüència setmanal durant la seva execució, es comprovarà la consistència del morter mitjançant el mètode establert a l'UNE EN 1015-4, i es prepararà una sèrie de 3 provetes prismàtiques de 4x4x16 cm per tal d'obtenir la resistència a compressió (UNE-EN 1015-11)

CRITERIS DE PRESA DE MOSTRES EN MORTERS DE RAM DE PALETA:

Els controls es realitzaran segons les instruccions de la DF i les indicacions de la UNE-EN 1015-11.

INTERPRETACIÓ DELS RESULTATS I ACTUACIONS EN CAS D'INCOMPLIMENT, EN MORTERS DE RAM DE PALETA:

No es podran utilitzar a l'obra morters sense el corresponent certificat de garantia del fabricant, d'acord a les condicions exigides.

El valor de resistència a compressió obtingut ha de correspondre a les especificacions de projecte:

- Si resulta superior al 90% de la de projecte, s'acceptarà el lot.
- Si resulta inferior al 90% s'encarregarà un càlcul estructural que determini el coeficient de seguretat del element corresponent. S'acceptarà el lot si aquest coeficient no és inferior al 90 % del previst en el projecte.

3.2.5. MATERIALS PER A ENCOFRATS I APUNTALAMENTS

3.2.5.1. TAULONS

a. TAULÓ

0.- ELEMENTS QUE CONTEMPLA EL PLEC

B0D21-07OY.

1.- DEFINICIÓ I CONDICIONS DELS ELEMENTS

Tauló de fusta que prové de troncs sans de fibres rectes, uniformes, apretades i paral·leles.

CARACTERÍSTIQUES GENERALS:

Les cares han de ser planes, escairades i han de tenir les arestes vives.

Els extrems han d'estar acabats mitjançant tall de serra, a escaire.

Ha de conservar les seves característiques per al nombre d'usos previstos.

No ha de tenir signes de putrefacció, corcs, fongs, nusos morts, estelles, semes ni descoloracions.

Es poden admetre esquerdes superficials produïdes per la dessecació que no afectin les característiques de la fusta.

Pes específic aparent (UNE 56-531) (P):): 4 <= P <= 6 kN/m3

Contingut d'humitat (UNE 56-529): <= 15%

Higroscopicitat (UNE 56-532): Normal

Coeficient de contracció volumètrica (UNE 56533) (C): 0,35% <= C <= 0,55%

Coeficient d'elasticitat:

- Fusta de pi: Aprox. 15000 N/mm2
- Fusta d'avet: Aprox. 14000 N/mm2

Duresa (UNE 56-534): <= 4

Resistència a la compressió (UNE 56-535):

- En la direcció paral·lela a les fibres: >= 30 N/mm2
- En la direcció perpendicular a les fibres: >= 10 N/mm2

Resistència a la tracció (UNE 56-538):

- En la direcció paral·lela a les fibres: >= 30 N/mm2
- En la direcció perpendicular a les fibres: >= 2,5 N/mm2

Resistència a la flexió (UNE 56-537): >= 30 N/mm2

Resistència a l'esforç tallant: >= 5 N/mm2

Resistència al clivellament (UNE 56-539): >= 1,5 N/mm2

Toleràncies:

- Llargària nominal: + 50 mm, - 25 mm
- Amplària nominal: ± 2 mm

Classe	Gruix nominal (mm)		
	< 50	50 a 75	> 75
	Tolerància (mm)		
T1	±3	±4	+6,-3
T2	±2	±3	+5,-2
T3	±1,5	±1,5	±1,5

- Fletxa: ± 5 mm/m
- Torsió: ± 2°

2.- CONDICIONS DE SUBMINISTRAMENT I EMMAGATZEMATGE

Subministrament: De manera que no s'alterin les seves condicions.

Emmagatzematge: De manera que no es deformin i en llocs secs i ventilats, sense contacte directe amb el terra.

3.- UNITAT I CRITERI D'AMIDAMENT

Unitat d'amidament: la indicada a la descripció de l'element

Criteri d'amidament: quantitat necessària subministrada a l'obra

4.- NORMATIVA DE COMPLIMENT OBLIGATORI

No hi ha normativa de compliment obligatori.

3.3. MATERIAL PER A PAVIMENTS

3.3.1. MATERIALS PER A PAVIMENTS BITUMINOSOS

3.3.1.1. MESCLA BITUMINOSA CONTÍNUA EN CALENT TIPUS AC

0.- ELEMENTS QUE CONTEMPLA EL PLEC

B9H1-0HT7.

1.- DEFINICIÓ I CONDICIONS DELS ELEMENTS

Combinació d'un lligant hidrocarbonat, granulats (inclòs els pols mineral) amb ganulometria continua i, eventualment, additius, de manera que totes les partícules del granulat quedin recobertes per una pel·lícula homogènia de lligant, prèviament escalfats (excepte, eventualment, el pols mineral d'aportació), la qual posada en obra es realitza a una temperatura molt superior a la d'ambient.

S'han considerat els tipus següents:

- Mescla bituminosa continua: Mescla tipus formigó bituminós, amb granulometria continua i eventualment additius.

CARACTERÍSTIQUES GENERALS:

La mescla ha de tenir un aspecte homogeni, sense segregacions o escuma. No ha d'estar carbonitzada o sobreescalfada.

Requisits dels materials constitutius:

- Lligant utilitzat pot ser dels tipus següents: - B: Betum de pavimentació segons UNE-EN 12591 - PMB: Betum modificat amb polímers segons UNE-EN 14023 - Betum de grau alt segons UNE-EN 13924 - BC: Betum de pavimentació modificat amb cautxú - PMBC: Betum modificat amb polímers, amb addició de cautxú segons UNE-EN 14023
- Els granulats i el filler afegit utilitzats en la mescla han de complir les especificacions de la UNE-EN 13043, en funció de l'ús previst
- La quantitat de filler afegit ha de ser l'especificada
- En mescles amb asfalt reciclat s'ha d'especificar la mescla origen de l'asfalt.
- La granulometria màxima dels granulats de l'asfalt reciclat no ha de ser més gran que la granulometria màxima de la mescla. Les propietats dels granulats de l'asfalt reciclat han de complir els requisits especificats per als granulats de la mescla.
- Cal declarar la naturalesa i propietats dels additius utilitzats

Les característiques següents han de complir amb els valors declarats pel fabricant, assajades segons la norma corresponent, dins del límit de tolerància indicat, en el seu cas:

- Característiques generals de la mescla: - Composició: La granulometria s'ha d'expressar en percentatge en massa del granulat total. Els continguts de lligant i d'additius s'han d'expressar en percentatges en massa de la mescla total. Els percentatges que passen pels tamisos, amb excepció del tamís de 0,063 mm, s'han d'expressar amb una aproximació de l'1%, per al contingut de lligant, el percentatge que passi pel tamís de 0,063 mm i qualsevol contingut d'additius, s'ha d'expressar amb una aproximació del 0,1% - Granulometria: Els requisits per a la granulometria s'han d'expressar en forma dels valors màxim i mínim per selecció dels percentatges que passen pels tamisos 1,4 D, D, 2 mm i 0,063 mm. - El material quan es descarregui del mesclador, ha de tenir un aspecte homogeni amb els granulats totalment recoberts pel lligant i no han de tenir evidències d'aglomeracions dels granulats fins - Reacció al foc: La classificació respecte a la reacció al foc (Euroclasses) s'ha de determinar d'acord amb la norma UNE-EN 13501-1. - Resistència als combustibles, en aeroports (UNE-EN 13108-20): El material ha d'estar classificat en alguna de les categories següents: bona, moderada, pobre o sense requisit

MESCLES CONTINUES:

La designació del formigó asfàltic pot realitzar-se mitjançant dos sistemes:

- Procediment empíric: Especificació de la dosificació i requisits dels materials constitutius
- Procediment fonamental: Especificació de les característiques funcionals

El Codi de designació de la mescla s'ha de formular: AC D surf/base/bin lligant granulometria:

- AC: Formigó asfàltic
- D: Granulometria màxima del granulat
- surf/base/bin: ús previst, capa de rodadura/base/intermitja
- lligant: designació del lligant utilitzat
- granulometria: designació del tipus de granulometria al que correspon la mescla; densa (D), semidensa (S) o grossa (G)
- MAM:si la mescla es de mòdul alt

Requisits dels materials constitutius:

- En les mescles amb especificació empírica, el grau del betum ha de complir amb els valors especificats.
- En mescles amb especificació empírica per a capes de rodadura amb més del 10% en massa sobre el total de la mescla, d'asfalt reciclat provinent de mescles de betum de pavimentació, el lligant ha de complir amb l'especificat en l'apartat 4.2.2.2. de la UNE-EN 13108-1
- En mescles amb especificació empírica per a capes base o intermèdies amb més del 20% en massa sobre el total de la mescla, d'asfalt reciclat provinent de mescles de betum de pavimentació, el lligant ha de complir amb l'especificat en l'apartat 4.2.2.3. de la UNE-EN 13108-1 - Els tamisos de mida D i de mides compreses entre D i 2 mm s'han de seleccionar dels següents: - Sèrie bàsica més la sèrie 1 (UNE-EN 13043): 4 mm, 5,6 mm, 8 mm, 11,2 mm, 16 mm, 22,4 mm, 31,5 mm - Sèrie bàsica més la sèrie 2 (UNE-EN 13043): 4 mm, 6,3 mm, 8 mm, 10 mm, 12,5 mm, 14 mm, 16 mm, 20 mm, 31,5 mm El percentatge que passa pels tamisos D, 2 mm i 0,063 mm de la corba granulomètrica seleccionada, no ha d'excedir dels valors màxim i mínim especificats en la taula 1 o 2 de la UNE-EN 13108-1 - Contingut de forats (UNE-EN 13108-20): Ha d'estar entre els valors màxim i mínim seleccionats de les categories del contingut de forats de les taules 3 i 4 de l'UNE-EN 13108-1. - Sensibilitat a l'aigua (UNE-EN 13108-20): El valor declarat pel fabricant ha de ser igual o superior al corresponent a la categoria de coeficient de resistència a la tracció indirecta ITSR, segons l'especificat a la taula 5 de l'UNE-EN 13108-1. - Resistència a l'abrasió amb pneumàtics clavetejats (UNE-EN 13108-20): El valor declarat pel fabricant ha de ser igual o inferior al corresponent a la categoria del material, segons l'especificat a la taula 6 de l'UNE-EN 13108-1. - Resistència a la deformació permanent (UNE-EN 13108-20): El valor declarat pel fabricant ha de ser igual o inferior al corresponent a la categoria del material, segons l'especificat a les taules 7, 8 i 9 de l'UNE-EN 13108-1. - Resistència als fluids anti-gel, en aeroports (UNE-EN 13108-20): El valor declarat pel fabricant ha de ser igual o superior al corresponent a la classificació del material en alguna de les categories especificades a la taula 10 de l'UNE-EN 13108-1. - Temperatura de la mescla (UNE-EN 12697-13): En betum de grau de pavimentació la temperatura màxima de la mescla declarada pel fabricant, ha de ser menor que el límit superior especificat a la taula 11 de l'UNE-EN 13108-1. El fabricant ha de declarar la temperatura mínima en el moment de distribució de la mescla. En betums modificats, de grau alt de duresa o additius, es pot aplicar temperatures diferents. En aquest cas aquestes temperatures han d'estar declarades pel fabricant.
- Característiques de la mescla amb especificació empírica: - Contingut d'asfalt reciclat procedent de mescles de betum modificat o amb additiu modificador i/o en mescles amb betum modificat o modificador: - Capes de rodadura: <= 10% en massa - Capes de regularització, intermèdies o base: <= 20% en massa - Granulometria: S'ha de complir l'especificat en l'article 5.3.1.2 de la UNE-EN 13108-1 - Contingut de lligant: El valor declarat pel fabricant ha de ser com a mínim el corresponent a la categoria del producte segons l'especificat a la taula 13 de la UNE-EN 13108-1 - Additius: El fabricant ha d'especificar el tipus i la quantitat de cada additiu constitutiu - Valors Marshall, en aeroports (UNE-EN 13108-20): Els valors declarats pel fabricant han de complir l'especificat a l'article 5.3.2 de l'UNE-EN 13108-1, en funció de la categoria del material. - Percentatge de forats reblerts de betum (UNE-EN 13108-20): El valor declarat pel fabricant ha de complir els límits corresponents a la classificació del material en alguna de les categories especificades a les taules 18 i 19 de l'UNE-EN 13108-1.
- Percentatge de forats en el granulat mineral (UNE-EN 13108-20): El valor declarat pel fabricant ha de ser igual o superior al corresponent a la classificació del material en alguna de les categories especificades a la taula 20 de l'UNE-EN 13108-1.
- Contingut mínim de forats després de 10 revolucions (UNE-EN 13108-20): El valor declarat pel fabricant ha de complir els límits corresponents a la classificació del material en alguna de les categories especificades a la taula 21 de l'UNE-EN 13108-1.
- Característiques de la mescla amb especificació fonamental: - Contingut de lligant: >=3% - Rigidesa (UNE-EN 13108-20): Els valors declarats pel fabricant han de complir els valors màxim i mínim corresponents a la classificació del material en alguna de les categories especificades a les taules 22 i 23 de l'UNE-EN 13108-1. - Resistència a la deformació permanent. Assaig de compressió triaxial (UNE-EN 13108-20): Els valors declarats pel fabricant han de complir els valors màxims corresponents a la classificació del material en alguna de les categories especificades a la taula 24 de l'UNE-EN 13108-1. - Resistència a la fatiga (UNE-EN 13108-20): El valor declarat pel fabricant ha de complir el límit corresponent a la classificació del material en alguna de les categories especificades a la taula 25 de l'UNE-EN 13108-1.

MESCLES BITUMINOSES DE MÒDUL ALT:

El contingut de materials procedents de fresat de mescles bituminoses en calent, no pot superar el 10% de la massa total de la mescla.

Mòdul dinàmic a 20ºC (UNE-EN 12697-26): >= 11.000 MPa

Resistència a la fatiga (30Hz a 20ºC segons annex D UNE-EN 12697-24): >= 100 micres/m (valor de la deformació per a 1 milió de cicles)

CARACTERÍSTIQUES DE LES MESCLES CONTÍNUES PER A ÚS EN CARRETERES:

S'han considerat les mescles per a ferms de carreteres contemplades en l'article 542 del PG 3:

- Mescla bituminosa: Formigó asfàltic per a ús en ferms com a capa de rodadura, intermèdia, regularització o base

- Mescla bituminosa de mòdul alt: Formigó asfàltic per a ús en ferms com a capa intermèdia o base

El tipus i composició de la mescla ha de complir amb les especificacions de la norma UNE-EN 13108-1 complementades amb les indicacions dels epígrafs 542.3 i 542.5 del PG 3 vigent.

El lligant ha de complir les especificacions del article 542.2.2 del PG 3; el tipus de lligant hidrocarbonat segons la funció de la capa, ha d'estar entre els definits a les taules 542.1a o 542.1b del PG 3 segons correspongui.

Els granulats han de complir les indicacions del epígraf 542.2.3 del PG 3 vigent.

2.- CONDICIONS DE SUBMINISTRAMENT I EMMAGATZEMATGE

Subministrament: La mescla s'ha de transportar amb camions de caixa llisa i estanca, neta i tractada per a evitar l'adherència de la mescla.

La forma i alçària de la caixa ha de ser de manera que, en l'abocament en l'estenedora, el camió només la toqui mitjançant els rodets previstos per a aquest fi.

Durant el transport s'ha de protegir la mescla amb lones o altres cobertures, per tal d'evitar el refredament.

La mescla s'ha d'aplicar immediatament.

3.- UNITAT I CRITERI D'AMIDAMENT

Unitat d'amidament: la indicada a la descripció de l'element

Criteri d'amidament: quantitat necessària subministrada a l'obra

Aquest criteri inclou l'abonament del lligant hidrocarbonat i del pols mineral d'aportació utilitzats en la confecció de la mescla bituminosa.

4.- NORMATIVA DE COMPLIMENT OBLIGATORI

MESCLES CONTINUES:

UNE-EN 13108-1:2008 Mezclas bituminosas. Especificaciones de materiales. Parte 1: Hormigón bituminoso.

MESCLES PER A ÚS EN CARRETERES:

Orden de 6 de febrero de 1976 por la que se aprueba el Pliego de Prescripciones Técnicas Generales para Obras de Carreteras y Puentes (PG-3).

Orden FOM/2523/2014, de 12 de diciembre, por la que se actualizan determinados artículos del Pliego de Prescripciones Técnicas Generales para Obras de Carreteras y Puentes, relativos a materiales básicos, a firmes y pavimentos, y a señalización, balizamiento y sistemas de contención de vehículos (PG-3).

5.- CONDICIONS DE CONTROL DE RECEPCIÓ

CONDICIONS DE MARCATGE I CONTROL DE LA DOCUMENTACIÓ:

A l'albarà d'entrega o en la documentació que acompanya al producte, ha de constar com a mínim, la informació següent:

- Identificació del fabricant i de la planta de mescla

- Codi d'identificació de la mescla

- Com s'ha d'obtenir la totalitat dels detalls per tal de demostrar la conformitat amb l'UNE-EN

- Detalls de tots els additius

- Mescles continues - Designació de la mescla segons l'apartat 7 de la UNE-EN 13108-1 - Detalls de la conformitat amb els apartats 5.2.8 i 5.2.9 de la UNE-EN 13108-1 en mescles per a ús en aeroports

- Marcatge CE de conformitat amb el que disposa el Reial Decret 1328/1995, de 28 de juliol. El símbol normalitzat del marcatge CE s'ha d'acompanyar de la següent informació: - Número d'identificació de l'organisme de certificació - Nom o marca d'identificació i direcció registrada del fabricant - Les dues últimes xifres de l'any d'impressió del marcatge - El numero del certificat de conformitat CE o del certificat de control de producció en fàbrica - Referència a la norma europea EN - Descripció del producte: nom genèric, material i ús previst - Informació de les característiques essencials segons annex ZA de l'UNE-EN

El subministrador ha de posar a disposició de la DF en el cas que aquesta ho sol·liciti, la documentació següent, que acredita el marcatge CE, segons el sistema d'avaluació de conformitat aplicable, d'acord amb el que disposa l'apartat 7.2.1 del CTE: - Productes per a carreteres i altres vies de trànsit: - Sistema 2+: Declaració de Prestacions - Productes per a usos subjectes a reglamentacions sobre reacció al foc de Nivell o Classe: A***, D, E, F o CWFT****, - Productes per a usos subjectes a reglamentacions sobre reacció al foc de Nivell o Classe: A***, D, E, F o CWFT****. **** CWFT Classificació sense més assajos (basat en una Decisió de la Comissió publicada): - Sistema 4: Declaració de Prestacions - Productes per a usos subjectes a reglamentacions sobre reacció al foc de Nivell o Classe: (A, B, C)**. ** Materials el comportament dels quals enfront del foc no té perquè canviar durant el procés de producció: - Sistema 3: Declaració de Prestacions - Productes per a usos subjectes a reglamentacions sobre reacció al foc de Nivell o Classe: (A, B, C)*. * Materials el comportament dels quals enfront del foc pot ser que canviï durant el procés de producció (en general, aquells de composició química, per exemple, retardants del foc, o aquells en els quals un canvi en la seva composició pot dur a canvis en la seva reacció enfront del foc): - Sistema 1: Declaració de Prestacions

En el cas que el material declari contingut reciclat, el fabricant ha de mostrar, si se li demana, la documentació que acrediti aquest contingut.

CONDICIONS DE MARCATGE I CONTROL DE LA DOCUMENTACIÓ EN MESCLES BITUMINOSES PER A ÚS EN CARRETERES:

El fabricant ha de lliurar per a la seva aprovació la documentació relativa a la fórmula de treball indicada al epígraf 542.5.1 del PG 3 vigent.

OPERACIONS DE CONTROL EN MESCLES BITUMINOSES PER A ÚS EN CARRETERES:

Inspecció visual de les condicions de subministrament i recepció de la documentació del fabricant.

Cal fer una verificació documental de que els valors declarats en els documents que acompanyen el marcatge CE compleixen amb les especificacions definides en aquest plec.

- MESCLES CONTINUES:

- La DF pot disposar de les comprovacions o assaigs addicionals que consideri oportuns, en aquest cas s'han de realitzar segons l'especificat en l'apartat 542.9 del PG 3.

CRITERIS DE PRESA DE MOSTRES EN MESCLES BITUMINOSES PER A ÚS EN CARRETERES:

Els criteris de presa de mostres, per als assajos de materials i els de la mescla son els indicats als articles 542.9 i 543.9 del PG 3, segons correspongui.

Els controls s'han de realitzar segons les instruccions de la DF.

INTERPRETACIÓ DE RESULTATS I ACTUACIONS EN CAS D'INCOMPLIMENT:

No s'han d'utilitzar en les obres mescles sense la documentació exigida.

S'han de rebutjar les mescles que els valors declarats pel fabricant incompleixin amb les especificacions del plec de condicions.

3.4. MATERIALS PER A PROTECCIONS I SENYALITZACIÓ

3.4.1. MATERIALS PER A SENYALITZACIÓ HORITZONTAL

3.4.1.1. MICROESFERES DE VIDRE PER A SENYALITZACIÓ

0.- ELEMENTS QUE CONTEMPLA EL PLEC

BBA0-0SD6,BBA0-HOPP.

1.- DEFINICIÓ I CONDICIONS DELS ELEMENTS

Materials per a aplicació directa sobre la calçada d'una marca o sistema de senyalització vial horitzontal.

S'han considerat els materials següents:

- Materials base: - Pintures acríliques, acríliques en base aigua i alcídiques - Termoplàstics - Plàstics en fred

- Materials de post-barrejat: - Microesferes de vidre

MICROESFERES DE VIDRE:

Partícules de vidre transparents i esfèriques que, mitjançant la retrorreflexió dels feixos de llum incidents dels llums d'un vehicle cap al seu conductor proporciona visibilitat nocturna a les marques vials.

Les característiques següents han de complir amb els valors declarats pel fabricant, assajats segons la norma corresponent, dins del límit de tolerància indicat, en el seu cas.

- Índex de refracció, segons UNE-EN 1423: expressat com a classe - Classe A: >= 1,5 - Classe B: >= 1,7 - Classe C: >= 1,9

- Percentatge ponderat màxim de microesferes de vidre defectuoses, segons UNE-EN 1423: expressat com passa/no passa. - Microesferes de vidre defectuoses: <= 20% - Grans i partícules estranyes: <= 3% - Avaluant per separat les microesferes de diàmetre <1 mm i les de diàmetre igual >= 1 mm.

- Granulometria, segons UNE-EN 1423: expressada com a descripció tamís a tamís. Es determina mitjançant l'ús de tamisos seleccionats, d'acord amb les següents regles.

+----------+

Tamís (ISO 565 R 40/3)	Massa retinguda acumulada (% en pes)
Superior de seguretat	0 a 2
Superior nominal	0 a 10
Intermedis	N1 a N2 (*)
Inferior nominal	95 a 100

* N2-N1 <= 40

- Substàncies perilloses, segons UNE-EN 1423: expressada com a classe per a cadascuna de les substàncies perilloses (Arsènic, Plom i Antimoni). - Classe 0: valor no requerit - Classe 1: <= 200 ppm (mg/kg)
- Resistència als agents químics; aigua, àcid clorhídric, clorur càlcic i sulfur sòdic, segons UNE-EN 1423: expressada com passa/no passa. Les microesferes de vidre no han de presentar cap alteració superficial (superfície blanquinosa i sense brillantor) quan entren en contacte amb l'aigua o els agents químics citats anteriorment.

2.- CONDICIONS DE SUBMINISTRAMENT I EMMAGATZEMATGE

MICROESFERES DE VIDRE:

Subministrament: En envàs tancat.

Emmagatzematge: En el seu envàs d'origen, sense que s'alterin les seves condicions.

3.- UNITAT I CRITERI D'AMIDAMENT

Unitat d'amidament: la indicada a la descripció de l'element

Criteri d'amidament: quantitat necessària subministrada a l'obra

4.- NORMATIVA DE COMPLIMENT OBLIGATORI

NORMATIVA GENERAL:

* Orden de 6 de febrero de 1976 por la que se aprueba el Pliego de Prescripciones Técnicas Generales para Obras de Carreteras y Puentes (PG-3).
* Orden FOM/2523/2014, de 12 de diciembre, por la que se actualizan determinados artículos del Pliego de Prescripciones Técnicas Generales para Obras de Carreteras y Puentes, relativos a materiales básicos, a firmes y pavimentos, y a señalización, balizamiento y sistemas de contención de vehículos (PG-3).
* Orden FOM/510/2018, de 8 de mayo, por la que se modifica la Orden FOM/2523/2014, de 12 de diciembre, por la que se actualizan determinados artículos del Pliego de Prescripciones Técnicas Generales para Obras de Carreteras y Puentes, relativos a materiales básicos, a firmes y pavimentos, y a señalización, balizamiento y sistemas de contención de vehículos (PG-3).

MICROESFERES DE VIDRE:

UNE-EN 1423:2013 Materiales para señalización vial horizontal. Materiales de postmezclado. Microesferas de vidrio, áridos antideslizantes y mezclas de ambos.

5.- CONDICIONS DE CONTROL DE RECEPCIÓ

CONTROL DE LA DOCUMENTACIÓ:

L'albarà lliurat per l'administrador ha de contenir la següent informació:

- Nom i direcció de l'empresa subministradora.
- Identificació del fabricant.
- Designació de la marca comercial.
- Quantitat de materials que es subministra.
- Identificació dels lots (referència) de cadascun dels materials subministrats.
- Data de fabricació.

CONDICIONS DE MARCATGE I CONTROL DE LA DOCUMENTACIÓ DE LES MICROESFERES DE VIDRE:

El subministrador ha de posar a disposició de la DF en el cas que aquesta ho sol·liciti, la documentació següent, que acredita el marcatge CE, segons el sistema d'avaluació de conformitat aplicable, d'acord amb el que disposa l'apartat 7.2.1 del CTE: - Productes per a zones aptes per a la circulació: - Sistema 1: Declaració de Prestacions

Cada envàs ha de portar en un lloc visible el marcatge CE de conformitat amb el que disposa el Reial Decret 1328/1995 de 28 de juliol, que a més haurà de tenir la següent informació:

- Nom o marca d'identificació del fabricant i direcció registrada
- Les dues últimes xifres de l'any de fabricació del producte
- Número del certificat de conformitat CE
- El número i any d'aquesta norma Europea (UNE-EN 1423)
- Descripció del producte
- El número de lot i massa neta
- La presència eventual de tractaments superficials i la seva finalitat
- Indicacions que permetin identificar les característiques harmonitzades del producte: - Índex de refracció - Granulometria - Resistència a la fragmentació (per a granulats antilliscants) - En cas de mescla de microesferes de vidre i granulats antilliscants, les proporcions d'ambdós.

Declaració de prestacions d'acord amb el que estableix l'annex ZA de la norma UNE-EN 1423.

Declaració del fabricant amb les característiques d'identificació que figuren a la norma UNE-EN 12802.

OPERACIONS DE CONTROL DE LES MICROESFERES DE VIDRE:

Els punts de control més destacables són els següents:

- Comprovació de la documentació.
- Inspecció visual del subministrament.
- Determinació de les següents característiques, segons UNE-EN 1423: - Granulometria - Índex de refracció - Percentatge de microesferes defectuoses
- Tractament superficial
- La DF podrà determinar la realització dels assajos d'identificació descrits a la norma UNE-EN 12802.

CRITÈRI DE PRESA DE MOSTRES:

Es seguiran els criteris de la DF i els criteris de les normes de procediment indicades a cada assaig.

INTERPRETACIÓ DE RESULTATS I ACTUACIONS EN CAS D'INCOMPLIMENT:

Es rebutjaran els aplecs amb documentació, acreditacions o característiques declarades que no compleixin amb els requisits especificats per a ells, i aquells sobre els s'hagin efectuat assajos d'identificació i no compleixin amb els requisits i toleràncies que estableix la norma UNE-EN 12802.

Els aplecs rebutjats podran presentar-se a una nova inspecció, amb els seus corresponents assajos de control de qualitat, sempre que s'acrediti que s'han eliminat les partides defectuoses o s'han corregit els seus defectes.

3.4.1.2. PINTURA PER A MARQUES VIALS

0.- ELEMENTS QUE CONTEMPLA EL PLEC

BBA1-2XWR.

1.- DEFINICIÓ I CONDICIONS DELS ELEMENTS

Materials per a aplicació directa sobre la calçada d'una marca o sistema de senyalització vial horitzontal.

S'han considerat els materials següents:

- Materials base: - Pintures acríliques, acríliques en base aigua i alcídiques - Termoplàstics - Plàstics en fred
- Materials de post-barrejat: - Microesferes de vidre

PINTURES, TERMOPLÀSTICS I PLÀSTICS EN FRED:

Pintura: producte líquid que conté lligants, pigments, estenedors, dissolvents i additius. Es subministra en forma mono o multicomponent. Quan s'aplica, es forma una pel·lícula cohesionada a través d'un procés d'evaporació del dissolvent i/o un procés químic.

Termoplàstics: producte de marcatge, lliure de dissolvents, que es subministra en forma de bloc, gransa o pols. S'escalfa fins a fondre's i, en aquest moment, s'aplica. La pel·lícula cohesionada es forma mitjançant refredament.

Plàstics en fred: Producte viscós que es subministra en dos components o en forma multicomponent (almenys un component principal i un enduridor) i lliure de dissolvents. La pel·lícula cohesionada es forma mitjançant reacció química després de barrejar els components.

El fabricant ha de declarar, per a cada material base especificat, les següents característiques d'identificació definides a les normes UNE-EN 12802 i UNE-EN 1871, assajades segons la norma corresponent:

- Densitat, segons UNE-EN ISO 2811-1: pintures, termoplàstics i plàstics en fred
- Color, segons UNE-EN 1871: pintures, termoplàstics i plàstics en fred
- Factor de luminància, segons UNE-EN 1871: pintures, termoplàstics i plàstics en fred
- Poder de cobertura, segons UNE-EN ISO 2814: pintures
- Contingut en sòlids, segons UNE-EN 12802: pintures
- Contingut en lligant, segons UNE-EN 12802: pintures, termoplàstics i plàstics en fred
- Contingut en dissolvents, segons UNE-EN 12802: pintures
- Viscositat, segons UNE-EN 12802: pintures
- Contingut en cendres, segons UNE-EN 12802: pintures, termoplàstics i plàstics en fred
- Contingut en microesferes de vidre, segons UNE-EN 12802: termoplàstics i plàstics en fred

Les pintures, termoplàstics i plàstics en fred de color blanc per a ús en marques vials de carreteres, han de complir els requisits per a les característiques físiques, assajats segons la norma corresponent:

- Color, segons UNE-EN 1871: complirà els valors de la taula 700.2.a del PG 3 vigent
- Factor de luminància, segons UNE-EN 1871: - Pintures: classe LF7 - Termoplàstics i plàstics en fred: classe LF6
- Estabilitat a l'emmagatzematge, segons UNE-EN 1871: - Pintures: >= 4
- Envelliment artificial accelerat, segons UNE-EN 1871: - Color: complirà els valors de la taula 700.2.a del PG 3 vigent - Factor de luminància: classe UV1
- Resistència al sagnat, segons UNE-EN 1871: - Pintures: classe BR2 (exigible en aplicacions directes sobre paviment bituminós)
- Resistència als àlcalis, segons UNE-EN 1871: passa (exigible en aplicacions directes sobre paviments de formigó)
- Punt de reblaniment, segons UNE-EN 1871: - Termoplàstics: classe >= SP3
- Estabilitat a la calor (UNE-EN 1871): - Termoplàstics: color com a la taula 700.2.a del PG 3 vigent i classe UV2 per al factor de luminància.

2.- CONDICIONS DE SUBMINISTRAMENT I EMMAGATZEMATGE

PINTURA, TERMOPLÀSTICS I PLÀSTICS EN FRED:

Subministrament: En envàs hermètic que conservi les propietats de la pintura.

Emmagatzematge: L'envàs s'ha de col·locar en posició invertida, en llocs ventilats i no exposats al sol. No s'han d'emmagatzemar envasos que hagin estat oberts més de 18 h.

3.- UNITAT I CRITERI D'AMIDAMENT

Unitat d'amidament: la indicada a la descripció de l'element

Criteri d'amidament: quantitat necessària subministrada a l'obra

4.- NORMATIVA DE COMPLIMENT OBLIGATORI

NORMATIVA GENERAL:

* Orden de 6 de febrero de 1976 por la que se aprueba el Pliego de Prescripciones Técnicas Generales para Obras de Carreteras y Puentes (PG-3).

* Orden FOM/2523/2014, de 12 de diciembre, por la que se actualizan determinados artículos del Pliego de Prescripciones Técnicas Generales para Obras de Carreteras y Puentes, relativos a materiales básicos, a firmes y pavimentos, y a señalización, balizamiento y sistemas de contención de vehículos (PG-3).

* Orden FOM/510/2018, de 8 de mayo, por la que se modifica la Orden FOM/2523/2014, de 12 de diciembre, por la que se actualizan determinados artículos del Pliego de Prescripciones Técnicas Generales para Obras de Carreteras y Puentes, relativos a materiales básicos, a firmes y pavimentos, y a señalización, balizamiento y sistemas de contención de vehículos (PG-3).

PINTURA, TERMOPLÀSTICS I PLÀSTICS EN FRED:

* UNE-EN 1871:2000 Materiales para señalización vial horizontal. Propiedades físicas.

* UNE-EN 12802:2012 Materiales para señalización vial horizontal. Métodos de laboratorio para la identificación.

5.- CONDICIONS DE CONTROL DE RECEPCIÓ

CONTROL DE LA DOCUMENTACIÓ:

L'albarà lliurat per l'administrador ha de contenir la següent informació:

- Nom i direcció de l'empresa subministradora.
- Identificació del fabricant.
- Designació de la marca comercial.
- Quantitat de materials que es subministra.
- Identificació dels lots (referència) de cadascun dels materials subministrats.
- Data de fabricació.

CONTROL DE LA DOCUMENTACIÓ DE LES PINTURES, TERMOPLÀSTICS I PLÀSTICS EN FRED:

El subministrador ha de posar a disposició de la DF la següent documentació que acredita el compliment de les prestacions exigides:

Pintures, termoplàstics i plàstics en fred de color blanc:

- Declaració de prestacions referit al sistema de senyalització vial del qual formi part, incloent la composició i identificació del sistema: material base, materials de pre-mesclat i/o post-mesclat, dosificacions i instruccions d'aplicació, d'acord amb un dels següents procediments: - Document d'Idoneïtat Técnica Europeu (DITE) - Avaluació Tècnica Europea (ETE)
- Declaració del fabricant amb les característiques físiques definides per a cada material base a la taula 700.3 del PG 3 vigent.
- Declaració del fabricant amb les característiques d'identificació definides per a cada material base a la taula 700.5 del PG 3 vigent.

Pintures, termoplàstics i plàstics en fred de color vermell i negre:

- Declaració de prestacions en base a l'assaig de durabilitat, segons UNE-EN 13197 realitzat per un laboratori acreditat, que inclourà la identificació del sistema.
- Declaració del fabricant amb les característiques d'identificació que figuren a la taula 700.5 del PG 3 vigent per als colors negre i vermell.

OPERACIONS DE CONTROL PER A PINTURA:

Els punts de control més destacables són els següents:

- Comprovació de la documentació.
- Inspecció visual del subministrament.
- La DF podrà determinar la realització d'assajos d'algunes o totes les característiques especificades a la taula 700.5 del PG 3 vigent.

CRITÈRI DE PRESA DE MOSTRES:

Es seguiran els criteris de la DF i els criteris de les normes de procediment indicades a cada assaig.

INTERPRETACIÓ DE RESULTATS I ACTUACIONS EN CAS D'INCOMPLIMENT:

Es rebutjaran els aplecs amb documentació, acreditacions o característiques declarades que no compleixin amb els requisits especificats per a ells, i aquells sobre els s'hagin efectuat assajos d'identificació i no compleixin amb els requisits i toleràncies que estableix la norma UNE-EN 12802.

Els aplecs rebutjats podran presentar-se a una nova inspecció, amb els seus corresponents assajos de control de qualitat, sempre que s'acrediti que s'han eliminat les partides defectuoses o s'han corregit els seus defectes.

3.5. MATERIALS PER A EVACUACIÓ, CANALITZACIÓ I VENTILACIÓ ESTÀTICA

3.5.1. MATERIALS PER A CANALITZACIONS

3.5.1.1. BANDA CONTINUA DE SENYALITZACIÓ

0.- ELEMENTS QUE CONTEMPLA EL PLEC

BDG0-1C2A.

1.- DEFINICIÓ I CONDICIONS DELS ELEMENTS

Materials auxiliars per a canalitzacions de servei, com ara el fil guia, els connectors, els separadors, els obturadors, la banda o malla de senyalització o les plaques de protecció.

CARACTERÍSTIQUES GENERALS:

El material, la seva qualitat i les característiques físiques, mecàniques i dimensionals, han de ser compatibles amb les del tub, i no han de fer disminuir les d'aquest en cap de les seves aplicacions.

2.- CONDICIONS DE SUBMINISTRAMENT I EMMAGATZEMATGE

Subministrament: A l'albarà de lliurament han de constar les característiques d'identificació següents:

Material

Tipus

Emmagatzematge: En llocs protegits contra els impactes, la pluja, les humitats i dels raigs del sol.

3.- UNITAT I CRITERI D'AMIDAMENT

Unitat composada pel conjunt de peces necessàries per a muntar 1 m de tub.

4.- NORMATIVA DE COMPLIMENT OBLIGATORI

UNE 133100-1:2002 Infraestructuras para redes de telecomunicaciones. Parte 1: Canalizaciones subterráneas.

Real Decreto 223/2008, de 15 de febrero, por el que se aprueban el Reglamento sobre condiciones técnicas y garantías de seguridad en líneas eléctricas de alta tensión y sus instrucciones técnicas complementarias ITC-LAT 01 a 09.

3.5.2. MATERIALS PER A PERICONS DE CANALITZACIONS

3.5.2.1. PERICÓ PREFABRICAT DE FORMIGÓ

0.- ELEMENTS QUE CONTEMPLA EL PLEC

BDK2-1KNA.

1.- DEFINICIÓ I CONDICIONS DELS ELEMENTS

Pericons prefabricats de formigó armat vibrat, no pretesat per al registre de canalitzacions de servei.

CONDICIONS GENERALS:

La forma i dimensions dels pericons han de ser els indicats a la seva descripció, o els definits per a cada tipus homologat per la companyia de telecomunicacions.

Ha de portar dos ancoratges situats en dues superfícies oposades, per tal de facilitar la manipulació de l'element, aquests ancoratges han de resistir els esforços deguts al pes i manipulació del pericó.

Han d'incorporar dos suports per a la fixació de politges per a l'estesa de cables, situats en les parets transversals. Han d'estar centrats i a sota de les obertures d'entrada de conductes.

Han d'incorporar els suports necessaris per a la instal·lació i fixació dels conductes en el interior del pericó.

Quan a la seva descripció s'indiqui, han d'incorporar la tapa i el bastiment. En aquest cas el pericó ha de portar el bastiment metàl·lic incorporat com a remat de la part superior.

Les tapes o reixes han d'estar asegurades en la seva posició contra el desplaçament degut al trànsit amb una fondària d'encastament suficient o amb un dispositiu de tancament.

La tapa o reixa ha de quedar asegurada dins del bastiment per algún dels següents procediments:

- Amb un dispositiu de tanca
- Amb suficient massa superficial
- Amb una característica específica en el diseny

El disseny d'aquests procediments ha de permetre que la tapa o reixa es pugui obrir amb una eina d'us normal.

Les tapes o reixes metàl·liques, han de tenir la superfície superior antilliscant.

El disseny del conjunt ha de garantir la posició correcta de la tapa o reixa en relació amb el bastiment.

S'han de preveure dispositius que permetin garantir un desbloquejament de la tapa o reixa i la seva obertura.

En els dispositius de tancament de les classes A 15 a D 400 de formigó armat, les arestes i superfícies de contacte entre el bastiment i la tapa, han d'estar protegides amb una xapa de fosa o d'acer galvanitzat en calent.

Gruix mínim de fosa o d'acer:

- A 15: >= 2 mm
- B 125: >= 3 mm
- C 250: >= 5 mm
- D 400: >= 6 mm
- E 600 i F 900: A determinar en funció de cada disseny

Resistència característica a la compressió del formigó després de 28 dies:

- Classe B 15 a F 900: >= 40 N/mm2
- Classe A 15: >= 25 N/mm2

Gruix del recobriment de formigó de l'armadura d'acer: >= 20 mm

PERICONS TIPUS DF:

En el centre de la solera hi ha d'haver una bonera de 20x20 de costat i 10 cm de fondària. En la vora superior de la bonera hi ha d'haver un bastiment format per angulars de 40x4 cm, ancorat per gafes o patilles en el formigó de la solera. Sobre el bastiment s'hi ha de recolzar la reixeta de la bonera.

La solera ha de tenir un pendent de l'1% cap a la bonera.

Les utilitats d'aquest pericó poden ser: - Donar pas (amb empalmament en el seu cas) a cables que segueixin en la mateixa direcció o que canviïn de direcció en el pericó. En aquest últim cas el nombre de parells de cables no ha de ser superior a 400 per calibres 0,405, 300 per calibre 0,51, 150 per calibre 0,64 i 100 per calibre 0,9, si l'empalmament es múltiple, tampoc ha de superar aquests límits la suma dels parells dels cables en el costat ramificat de l'empalmament. - Donar accés a un pedestal d'armaris d'interconnexió - Donar pas, amb canvi de direcció, en el seu cas, a escomeses o grups d'escomeses

2.- CONDICIONS DE SUBMINISTRAMENT I EMMAGATZEMATGE

Subministrament: Amb les precaucions necessàries per que no s'alterin les seves característiques.

Emmagatzematge: En llocs protegits contra els impactes, en posició plana sobre superfícies planes.

3.- UNITAT I CRITERI D'AMIDAMENT

Unitat d'amidament: la indicada a la descripció de l'element

Criteri d'amidament: quantitat necessària subministrada a l'obra

4.- NORMATIVA DE COMPLIMENT OBLIGATORI

UNE-EN 124:1995 Dispositivos de cubrimiento y de cierre para zonas de circulación utilizadas por peatones y vehículos. Principios de construcción, ensayos de tipo, marcado, control de calidad.

3.5.2.2. BASTIMENT I TAPA DE FOSA DÚCTIL PER A REGISTRE

0.- ELEMENTS QUE CONTEMPLA EL PLEC

BDK5-UB8N.

1.- DEFINICIÓ I CONDICIONS DELS ELEMENTS

Dispositius de cobriment i tancament per a pous, pericons, embornals o interceptors i materials complementaris per a pous de registre.

S'han considerat els elements següents:

- Bastiment i tapa per a pous i pericons de registre de canalitzacions

S'han considerat els materials següents per a tapes i reixes

- Fosa gris
- Fosa dúctil
- Acer

BASTIMENT I TAPA O BASTIMENT I REIXA:

La peça ha de tenir la forma i els gruixos adequats per a suportar les càrregues del trànsit.

Els dispositius de cobriment i tancament utilitzats en zones de circulació de vianants i/o de vehicles, s'han de classificar segons la norma UNE-EN 124, en alguna de les classes següents:

- Classe A 15: Zones susceptibles de ser utilitzades només per vianants i ciclistes.
- Classe B 125: Voreres, zones de vianants i superfícies semblants, àrees d'estacionament i aparcaments de varis pisos per a cotxes.
- Classe C 250: Vorals i cunetes de carrers, que mesurada a partir de la vorada de la vorera s'extèn en un màxim de 0,5 m sobre la calçada i 0,2 m sobre la vorera
- Classe D 400: Calçades de carreteres (inclòs carrers de vianants), vorals estabilitzats i zones d'aparcament per a tot tipus de vehícles.
- Classe E 600: Zones per les que circul·len vehicles de gran tonelatje (paviments d'aeroports, molls, etc.).
- Classe F 900: Zones sotmeses a càrregues particularment elevades (paviments d'aeroports)

Tots els elements que formen el dispositiu han d'estar protegits contra la corrossió.

El dispositiu ha d'estar lliure de defectes que puguin perjudicar el seu bon estat per tal de ser utilitzat.

Les tapes o reixes metàl·liques, han de tenir la superfície superior antilliscant.

Quan estiguin combinat un metall amb el formigó, o qualsevol altre material, ambdós han de tenir una adherència satisfactoria.

Els dispositius han de ser compatibles amb els seus assentaments. El conjunt no ha de produir soroll al trepitjar-lo.

Les tapes o reixes han d'estar asegurades en la seva posició contra el desplaçament degut al trànsit amb una fondària d'encastament suficient o amb un dispositiu de tancament.

La tapa o reixa ha de quedar asegurada dins del bastiment per algún dels següents procediments:

- Amb un dispositiu de tanca
- Amb suficient massa superficial

- Amb una característica específica en el diseny

El disseny d'aquests procediments ha de permetre que la tapa o reixa es pugui obrir amb una eina d'us normal.

El disseny del conjunt ha de garantir la posició correcta de la tapa o reixa en relació amb el bastiment.

S'han de preveure dispositius que permetin garantir un desbloquejament de la tapa o reixa i la seva obertura.

La tapa o reixa ha de recolzar-se en el bastiment en tot el seu perímetre. La pressió del recolzament corresponent a la càrrega d'assaig no ha de superar els 7,5 N/mm2. El recolzament ha de contribuir a l'estabilitat de la reixa o tapa en condicions d'us.

L'alçària del bastiment dels dispositus de tancament de les classes D 400, E 600 i F 900, ha de ser com a mínim de 100 mm.

La superfície superior de les reixes, tapes i bastiment ha de ser plana, només les reixes de la classe D 400 poden tenir una superfície cóncava.

El pas lliure dels dispositius de tancament utilitzats com a pas d'home, s'han d'ajustar a les normes de seguretat en funció del lloc a on s'instal·lin. En general han de tenir un diàmetre mínim de 600 mm.

La franquicia total entre els diferents elements dels dispositius de cobriment i tancament, han de complir les especificacions següents:

- Un o dos elements: - Pas lliure <= 400 mm: =< 7 mm - Pas lliure > 400 mm: =< 9 mm

- Tres o més elements: - Franquícia del conjunt: <= 15 mm - Franquícia de cada element individual: <= 5 mm

Fondària d'encastament (classes D 400 a F 900): >= 50 mm

Toleràncies:

- Planor: ± 1% del pas lliure; <= 6 mm

- Dimensions: ± 1 mm

- Guerxament: ± 2 mm

Si el dispositiu de tancament te forats de ventilació, aquests han de complir les condicions següents:

Superfície de ventilació:

- Pas lliure <= 600 mm: >= 5% de la superfície d'un cercle, amb un diàmetre igual a la pas lliure

- Pas lliure > 600 mm: >= 140 cm2

Dimensions dels forats de ventilació:

- Ranures: - Llargària: <= 170 mm - Amplària: - Classes A 15 a B 125: 18-25 mm - Classes C 250 a F 900: 18-32 mm

- Forats: - Diàmetre: - Classes A 15 a B 125: 18-38 mm - Classes C 250 a F 900: 30-38 mm

BASTIMENT AMB REIXA O TAPA PRACTICABLE:

El conjunt ha d'obrir i tancar correctament.

Un cop tancada, la tapa o reixa ha de quedar enrasada amb el bastiment.

L'angle respecte a la horitzontal, de la reixa oberta, ha de ser com a mínim de 100º.

ELEMENTS AMB RECOBRIMENT DE PINTURA BITUMINOSA:

El recobriment de pintura bituminosa, ha de formar una capa contínua que ha de cobrir a l'element completament.

Ha de tenir un color, una lluentor i una textura uniformes.

La pintura ha d'estar ben adherida al suport, no ha de tenir bullofes, escrostonament, ni altres defectes superficials.

DISPOSITIUS DE FORMIGÓ ARMAT:

En els dispositius de tancament de les classes A 15 a D 400 de formigó armat, les arestes i superfícies de contacte entre el bastiment i la tapa, han d'estar protegides amb una xapa de fosa o d'acer galvanitzat en calent.

- A 15: >= 2 mm

- B 125: >= 3 mm

- C 250: >= 5 mm

- D 400: >= 6 mm

- E 600 i F 900: A determinar en funció de cada disseny

Gruix mínim de fosa o d'acer:

Resistència característica a la compressió del formigó després de 28 dies:

- Classe B 15 a F 900: >= 40 N/mm2

- Classe A 15: >= 25 N/mm2

Gruix del recobriment de formigó de l'armadura d'acer: >= 20 mm

ELEMENTS DE FOSA:

La fosa ha de ser gris, de grafit laminar (fosa gris normal, conforme a la norma UNE-EN 1561) o de grafit esferoïdal (fosa nodular o dúctil, conforme a la norma UNE-EN 1563).

Les peces han de ser netes, lliures de sorra solta, d'òxid o de qualsevol altre tipus de residu.

No ha de tenir defectes superficials (esquerdes, rebaves, bufaments, inclusions de sorra, gotes fredes, etc.).

2.- CONDICIONS DE SUBMINISTRAMENT I EMMAGATZEMATGE

BASTIMENT I TAPA O REIXA:

Subministrament: Embalats en caixes. Cada caixa ha de portar escrit el nombre de peces que conté i les seves dimensions.

Emmagatzematge: En posició horitzontal sobre superfícies planes i rígides per tal d'evitar deformacions o danys que alterin les seves característiques.

3.- UNITAT I CRITERI D'AMIDAMENT

Unitat d'amidament: la indicada a la descripció de l'element

Criteri d'amidament: quantitat necessària subministrada a l'obra

4.- NORMATIVA DE COMPLIMENT OBLIGATORI

BASTIMENT I TAPA O BASTIMENT I REIXA:

UNE-EN 124:1995 Dispositivos de cubrimiento y de cierre para zonas de circulación utilizadas por peatones y vehículos. Principios de construcción, ensayos de tipo, marcado, control de calidad.

5.- CONDICIONS DE CONTROL DE RECEPCIÓ

CONDICIONS DE MARCATGE I CONTROL DE LA DOCUMENTACIÓ:

La tapa o reixa i el bastiment han de tenir marcades de forma indeleble les indicacions següents:

- El codi de la norma UNE EN 124

- La classe segons la norma UNE EN 124

- El nom o sigles de fabricant i el lloc de fabricació

- Referència, marca o certificació si en tè

OPERACIONS DE CONTROL EN BASTIMENTS, TAPES I REIXES DE FOSA:

Les tasques de control a realitzar són les següents:

- Recepció del certificat de qualitat del fabricant, d'acord a les condicions del plec.

CRITERIS DE PRESA DE MOSTRES:

Les operacions de control s'han de realitzar segons les indicacions de la DF.

INTERPRETACIÓ DE RESULTATS I ACTUACIONS EN CAS D'INCOMPLIMENT:

No s'acceptarà l'ús de materials que no arribin acompanyats del corresponent certificat de qualitat del fabricant.

En cas de disconformitat d'un control geomètric o de pes, es rebutjarà la peça assajada i s'incrementarà el control, en primer lloc, fins al 20% de les peces, i en cas de seguir observant deficiències, fins al 100% del subministrament.

3.6. TUBS I ACCESSORIS PER A GASOS I FLUIDS

3.6.1. TUBS I ACCESSORIS DE FOSA

3.6.1.1. CON DE REDUCCIÓ DE FOSA

0.- ELEMENTS QUE CONTEMPLA EL PLEC

BF32-08LP,BF32-08LN,BF32-08MI,BF32-08LC,BF32-08HV.

1.- DEFINICIÓ I CONDICIONS DELS ELEMENTS

Tub cilíndric i els accessoris, d'acer de fosa dúctil.

S'han considerat els elements següents:

- Accessoris per a la reducció del diàmetre de canalitzacions, sense modificar-ne la seva direcció. No s'inclouen les tes reduïdes considerades fonamentalment com a accessoris per a derivacions. La superfície interior esta recoberta per una capa de 0,35 micres de gruix de resines epoxi aplicades per electroforesi i la superfície exterior esta recoberta amb vernís. - Con de reducció: Peça cilíndrica en forma de tronc de con

S'han considerat els tipus d'unió següents:

- Con de reducció: - Dues unions de campana amb anella elastomèrica - Dues unions de campana amb anella elastomèrica i contrabrida d'estanquitat
- Dues unions de campana amb anella elastomèrica i contrabrida de tracció - Dues unions per testa
- Con i placa de reducció: - Dues unions embridades amb anella elastomèrica

CARACTERÍSTIQUES GENERALS:

A l'extrem de campana hi ha d'haver:

- Un allotjament per a l'anella elastomèrica
- Quan el sistema d'unió sigui amb contrabrida, una contrabrida d'acer de fosa dúctil
- Suport cilíndric per al centrat de l'extrem llis
- Un eixamplament per a permetre els desplaçaments angulars i longitudinals dels tubs o peces contigües
- L'exterior de la campana ha d'acabar en un ressalt al voltant de la seva boca per a què s'hi agafin els cargols de cabota, que pressionen la contrabrida contra l'anella elastomèrica

En les unions embridades cada brida ha d'incorporar els junts d'estanquitat i el 50% dels cargols i femelles amb les seves volanderes.

En les unions per testa queden incloses les dues brides, l'anella elastomèrica, el maniguet de reacció, els rodons roscats i les femelles.

L'anella elastomèrica ha de portar les dades següents:

- Les sigles del fabricant
- El diàmetre nominal
- Indicació de la setmana de fabricació
- Indicació de l'any de fabricació

No ha de tenir defectes o irregularitats que perjudiquin el seu funcionament.

La reparació d'imperfeccions que no afectin tot el gruix de la paret, pot fer-se mitjançant soldadura o d'altres procediments, sempre que estiguin garantitzats pel fabricant.

L'anella elastomèrica ha de proporcionar estanquitat al junt.

En canalitzacions d'aigua potable, el revestiment interior no ha de contenir cap element soluble ni cap producte que pugui donar qualsevol sabor o olor a l'aigua.

En una secció de ruptura, el gra ha de ser fi, regular i compacte.

El recobriment ha de ser homogeni i continu a tota la superfície.

El recobriment ha de quedar ben adherit.

Temperatura màxima d'utilització contínua de l'anella elastomèrica:

- Per a aigua: 70°C
- Per a hidrocarburs: 60°C

Resistència a la tracció: >= 420 MPa

Els tubs han de ser fabricats per centrifugació en motlle metàl·lic i estaran dotats d'una campana que en el seu interior ha d'allotjar un anell de cautxú per assegurar l'estanquitat perfecte a la unió entre tubs consecutius. Aquesta unió ha de ser d'un disseny tal que permeti desviacions angulars i aïllament elèctric entre tubs, així com un bon comportament envers la inestabilitat del terreny, i ha de ser del tipus automàtic flexible.

ACCESSORIS:

En les seccions circulars de les peces, l'ovalitat s'ha de mantenir dins dels límits de tolerància del diàmetre i l'excentricitat dins dels límits de tolerància del gruix de la paret.

En els accessoris de reducció, els extrems han d'acabar amb un tall perpendicular a l'eix i sense rebaves.

En el con de reducció, els extrems de la peça han de ser en forma de campana, amb brida fixa per a fer les unions, o bé, llisos, segons el tipus d'unió previst.

Les característiques dimensionals han de complir les especificacions de l'UNE-EN 545.

Gruix paret i pressió de prova hidràulica:

Diàmetre Nominal (mm)	Gruix paret (mm)	Pressió prova hidràulica (bar)	
>= 80	7,0	25	
100	7,2	25	
125	7,5	25	
150	7,8	25	
200	8,4	25	
250	9,0	25	
300	9,6	25	
350	10,2	16	
400	10,8	16	
500	12,0	16	
600	13,2	16	
700	14,4	10	
800	15,6	10	
900	16,8	10	
1000	18,0	10	
1200	20,4	10	
1400	22,8	10	
1500	24,0	10	
1600	25,2	10	
1800	27,6	10	

Gruix paret = K(0,5 + 0,001 Diàmetre nominal). K = 12

Facilitat de mecanització (duresa superficial): <= 250 Brinell

Allargament fins al trencament: >= 5%

Gruix de la capa de recobriment: >= 70 micres

Toleràncies:

- Gruix paret: + sense límit - Gruix paret 7 mm: - 2,3 mm - Gruix paret > 7 mm: - (2,3 + 0,001 Diàmetre nominal) mm
- Llargària: - Unions de campana: ± 20 mm - Unions embridades: ± 10 mm

Les característiques anteriors s'han de determinar segons l'UNE-EN 545.

2.- CONDICIONS DE SUBMINISTRAMENT I EMMAGATZEMATGE

Subministrament: No hi ha condicions específiques de subministrament.

Emmagatzematge: En llocs protegits contra els impactes.

3.- UNITAT I CRITERI D'AMIDAMENT

Unitat d'amidament: la indicada a la descripció de l'element

Criteri d'amidament: quantitat necessària subministrada a l'obra

4.- NORMATIVA DE COMPLIMENT OBLIGATORI

* UNE-EN 545:1995 Tubos accesorios y piezas especiales de fundición dúctil y sus uniones para las canalizaciones de agua. Prescripciones y métodos de ensayo.

5.- CONDICIONS DE CONTROL DE RECEPCIÓ

CONDICIONS DE MARCATGE I CONTROL DE LA DOCUMENTACIÓ:

El fabricant ha de subministrar la documentació on han de constar les dades següents, indicant el número de tub assajat:

- Resultats dels assaigs mecànics (1 tub cada 50): - Resultats d'assaigs de tracció (límit elàstic a 0,2 %, resistència de trencament i allargament) - Duresa Brinnell
- Resultats de mesures geomètriques: - Longitud - Diàmetre exterior - Diàmetre interior de la campana - Ovalització

- Resultats dels controls sobre el revestiment (1 tub per torn de fabricació): - Gruix de fosa - Quantitat de zinc (densitat superficial) - Gruix de ciment - Gruix del vernís bituminós

Cada tub ha de portar indicat de forma indeleble en un lloc visible les següents dades, com a mínim:

- Diàmetre nominal
- Classe d'espessor de la canonada
- Tipus d'endoll
- Identificació de fosa dúctil
- Identificació del fabricant
- Data de fabricació

OPERACIONS DE CONTROL:

Controls de fabricació:

- L'empresa subministradora dels tubs ha d'avisar a la DF, al menys amb una setmana d'anticipació de l'inici de la campanya de fabricació, per tal d'enviar, si correspon, un inspector a fàbrica. L'inspector enviat ha de tenir accés als registres de control de qualitat on figuren les mesures de paràmetres dimensionals o mecànics considerats per la norma UNE-EN 545 i ISO 4179 (per al revestiment de ciment). En el transcurs d'aquesta visita, prèvia al començament de la producció dels tubs per a l'obra concreta, s'han de realitzar els controls següents: - Comprovació de l'homologació del producte, de la fàbrica i dels procediments de fabricació i d'autocontrol de qualitat segons ISO-9002, i de la seva vigència. - Examen del Manual i dels procediments del control de qualitat, amb especial èmfasi respecte als documents que identifiquen els controls realitzats sobre els tubs acabats que es destinen a cada obra, i sobre la partida a què pertanyen. Criteris d'acceptació i rebuig, i tractament de les disconformitats. - Examen de la documentació que acompanya el lliurament de cada lot. Comprovació de que sigui suficient i en el seu defecte, demanar-ne més. - Comprovació del marcatge identificador dels tubs a lliurar, i de la correspondència entre aquesta marca i la identificació de les proves a què han estat sotmesos els materials corresponents i els tubs del lot. - Seguiment de la fabricació en curs i observació de l'aplicació efectiva dels controls. - Examen de la zona d'emmagatzematge i de la forma de manipulació, condicionament i càrrega dels tubs.
- S'ha de poder realitzar més visites a fàbrica, si s'escau, per a fer un nou seguiment i comprovació de la fabricació corresponent a l'obra i dels controls efectuats.

Controls de recepció a obra. Per a cada lot de subministrament de tubs, s'han de realitzar les comprovacions següents:

- Examen, comprovació i contrast (si s'escau) de la documentació que empara l'entrega de cada lot.
- Inspecció visual, (aspecte, proteccions i danys durant el transport, possibilitat de reparacions, etc)
- Control dimensional, amb especial vigilància de les possibles ovalitzacions.
- Estat del revestiment de ciment

CRITERIS DE PRESA DE MOSTRES:

S'han de seguir els criteris que indiqui la DF i els corresponents a les normatives d'aplicació en cada cas. En cas de realitzar assaigs de contrast a la recepció, les provetes s'han d'extreure de l'extrem mascle dels tubs.

INTERPRETACIÓ DE RESULTATS I ACTUACIONS EN CAS D'INCOMPLIMENT:

No s'han d'acceptar els elements que incompleixin alguna de les condicions indicades en el Plec de Condicions Tècniques del Projecte, o que arribin a l'obra sense el certificat de garantia corresponent.

Els criteris d'acceptació després de reparació, i de rebuig han d'estar conformes amb les Normes vigents segons el Plec de condicions del Projecte i el Contracte que regula l'execució de les obres.

3.6.1.2. DERIVACIÓ DE FOSA

0.- ELEMENTS QUE CONTEMPLA EL PLEC

BF33-05C4,BF33-05BS,BF33-05BI,BF33-05BM,BF33-058G,BF33-05BP.

1.- DEFINICIÓ I CONDICIONS DELS ELEMENTS

Tub cilíndric i els accessoris, d'acer de fosa dúctil.

S'han considerat els elements següents:

- Accessori per a derivacions en canalitzacions amb ramals de sortida de la conducció principal, amb el mateix diàmetre del cos principal o bé amb un diàmetre inferior (derivacions reduïdes), amb la superfície interior recoberta per una capa de 0,35 micres de gruix de resines epoxi aplicades per electroforesi i amb la superfície exterior recoberta amb vernís. - Accessori amb ramal de 90°: peça cilíndrica en forma de T amb una derivació a 90° - Accessori amb ramal a 45°: peça en forma d'Y amb una derivació a 45°

S'han considerat els tipus d'unió següents:

- Derivació: - Peça amb els tres extrems en forma de campana - Peça amb dos extrems en forma de campana i ramal embridat segons el tipus d'unió requerida en el següent element del ramal que se'n derivi

CARACTERÍSTIQUES GENERALS:

A l'extrem de campana hi ha d'haver:

- Un allotjament per a l'anella elastomèrica
- Quan el sistema d'unió sigui amb contrabrida, una contrabrida d'acer de fosa dúctil
- Suport cilíndric per al centrat de l'extrem llis
- Un eixamplament per a permetre els desplaçaments angulars i longitudinals dels tubs o peces contigües
- L'exterior de la campana ha d'acabar en un ressalt al voltant de la seva boca per a què s'hi agafin els cargols de cabota, que pressionen la contrabrida contra l'anella elastomèrica

L'anella elastomèrica ha de portar les dades següents:

- Les sigles del fabricant
- El diàmetre nominal
- Indicació de la setmana de fabricació
- Indicació de l'any de fabricació

No ha de tenir defectes o irregularitats que perjudiquin el seu funcionament.

La reparació d'imperfeccions que no afectin tot el gruix de la paret, pot fer-se mitjançant soldadura o d'altres procediments, sempre que estiguin garantitzats pel fabricant.

L'anella elastomèrica ha de proporcionar estanquitat al junt.

En canalitzacions d'aigua potable, el revestiment interior no ha de contenir cap element soluble ni cap producte que pugui donar qualsevol sabor o olor a l'aigua.

En una secció de ruptura, el gra ha de ser fi, regular i compacte.

El recobriment ha de ser homogeni i continu a tota la superfície.

El recobriment ha de quedar ben adherit.

Temperatura màxima d'utilització contínua de l'anella elastomèrica:

- Per a aigua: 70°C
- Per a hidrocarburs: 60°C

Resistència a la tracció: >= 420 MPa

Els tubs han de ser fabricats per centrifugació en motlle metàl·lic i estaran dotats d'una campana que en el seu interior ha d'allotjar un anell de cautxú per assegurar l'estanquitat perfecte a la unió entre tubs consecutius. Aquesta unió ha de ser d'un disseny tal que permeti desviacions angulars i aïllament elèctric entre tubs, així com un bon comportament envers la inestabilitat del terreny, i ha de ser del tipus automàtic flexible.

ACCESSORIS:

En les seccions circulars de les peces, l'ovalitat s'ha de mantenir dins dels límits de tolerància del diàmetre i l'excentricitat dins dels límits de tolerància del gruix de la paret.

Les característiques dimensionals han de complir les especificacions de l'UNE-EN 545.

Gruix paret i pressió de prova hidràulica:

+----------+-------+----------+
¦Diàmetre ¦ Gruix ¦ Pressió prova ¦
¦Nominal ¦ paret ¦ hidràulica ¦
¦ (mm) ¦ (mm) ¦ (bar) ¦
¦--------¦-------¦----------¦
¦>= 80 ¦ 7,0 ¦ 25 ¦

100	7,2	25
125	7,5	25
150	7,8	25
200	8,4	25
250	9,0	25
300	9,6	25
350	10,2	16
400	10,8	16
500	12,0	16
600	13,2	16
700	14,4	10
800	15,6	10
900	16,8	10
1000	18,0	10
1200	20,4	10
1400	22,8	10
1500	24,0	10
1600	25,2	10
1800	27,6	10

Gruix paret = K(0,5 + 0,001 Diàmetre nominal). K = 12

Facilitat de mecanització (duresa superficial): <= 250 Brinell

Allargament fins al trencament: >= 5%

Gruix de la capa de recobriment: >= 70 micres

Toleràncies:

- Gruix paret: + sense límit - Gruix paret 7 mm: - 2,3 mm - Gruix paret > 7 mm: - (2,3 + 0,001 Diàmetre nominal) mm

- Llargària: - Unions de campana: ± 20 mm - Unions embridades: ± 10 mm

Les característiques anteriors s'han de determinar segons l'UNE-EN 545.

2.- CONDICIONS DE SUBMINISTRAMENT I EMMAGATZEMATGE

Subministrament: No hi ha condicions específiques de subministrament.

Emmagatzematge: En llocs protegits contra els impactes.

3.- UNITAT I CRITERI D'AMIDAMENT

Unitat d'amidament: la indicada a la descripció de l'element

Criteri d'amidament: quantitat necessària subministrada a l'obra

4.- NORMATIVA DE COMPLIMENT OBLIGATORI

* UNE-EN 545:1995 Tubos accesorios y piezas especiales de fundición dúctil y sus uniones para las canalizaciones de agua. Prescripciones y métodos de ensayo.

5.- CONDICIONS DE CONTROL DE RECEPCIÓ

CONDICIONS DE MARCATGE I CONTROL DE LA DOCUMENTACIÓ:

El fabricant ha de subministrar la documentació on han de constar les dades següents, indicant el número de tub assajat:

- Resultats dels assaigs mecànics (1 tub cada 50): - Resultats d'assaigs de tracció (límit elàstic a 0,2 %, resistència de trencament i allargament) - Duresa Brinnell

- Resultats de mesures geomètriques: - Longitud - Diàmetre exterior - Diàmetre interior de la campana - Ovalització

- Resultats dels controls sobre el revestiment (1 tub per torn de fabricació): - Gruix de fosa - Quantitat de zinc (densitat superficial) - Gruix de ciment

- Gruix del vernís bituminós

Cada tub ha de portar indicat de forma indeleble en un lloc visible les següents dades, com a mínim:

- Diàmetre nominal

- Classe d'espessor de la canonada

- Tipus d'endoll

- Identificació de fosa dúctil

- Identificació del fabricant

- Data de fabricació

OPERACIONS DE CONTROL:

Controls de fabricació:

- L'empresa subministradora dels tubs ha d'avisar a la DF, al menys amb una setmana d'anticipació de l'inici de la campanya de fabricació, per tal d'enviar, si correspon, un inspector a fàbrica. L'inspector enviat ha de tenir accés als registres de control de qualitat on figuren les mesures de paràmetres dimensionals o mecànics considerats per la norma UNE-EN 545 i ISO 4179 (per al revestiment de ciment). En el transcurs d'aquesta visita, prèvia al començament de la producció dels tubs per a l'obra concreta, s'han de realitzar els controls següents: - Comprovació de l'homologació del producte, de la fàbrica i dels procediments de fabricació i d'autocontrol de qualitat segons ISO-9002, i de la seva vigència. - Examen del Manual i dels procediments del control de qualitat, amb especial èmfasi respecte als documents que identifiquen els controls realitzats sobre els tubs acabats que es destinen a cada obra, i sobre la partida a què pertanyen. Criteris d'acceptació i rebuig, i tractament de les disconformitats. - Examen de la documentació que acompanya el lliurament de cada lot. Comprovació de que sigui suficient i en el seu defecte, demanar-ne més. - Comprovació del marcatge identificador dels tubs a lliurar, i de la correspondència entre aquesta marca i la identificació de les proves a què han estat sotmesos els materials corresponents i els tubs del lot. - Seguiment de la fabricació en curs i observació de l'aplicació efectiva dels controls. - Examen de la zona d'emmagatzematge i de la forma de manipulació, condicionament i càrrega dels tubs.

- S'ha de poder realitzar més visites a fàbrica, si s'escau, per a fer un nou seguiment i comprovació de la fabricació corresponent a l'obra i dels controls efectuats.

Controls de recepció a obra. Per a cada lot de subministrament de tubs, s'han de realitzar les comprovacions següents:

- Examen, comprovació i contrast (si s'escau) de la documentació que empara l'entrega de cada lot.

- Inspecció visual, (aspecte, proteccions i danys durant el transport, possibilitat de reparacions, etc)

- Control dimensional, amb especial vigilància de les possibles ovalitzacions.

- Estat del revestiment de ciment

CRITERIS DE PRESA DE MOSTRES:

S'han de seguir els criteris que indiqui la DF i els corresponents a les normatives d'aplicació en cada cas. En cas de realitzar assaigs de contrast a la recepció, les provetes s'han d'extreure de l'extrem mascle dels tubs.

INTERPRETACIÓ DE RESULTATS I ACTUACIONS EN CAS D'INCOMPLIMENT:

No s'han d'acceptar els elements que incompleixin alguna de les condicions indicades en el Plec de Condicions Tècniques del Projecte, o que arribin a l'obra sense el certificat de garantia corresponent.

Els criteris d'acceptació després de reparació, i de rebuig han d'estar conformes amb les Normes vigents segons el Plec de condicions del Projecte i el Contracte que regula l'execució de les obres.

3.6.1.3. TUB DE FOSA DÚCTIL

0.- ELEMENTS QUE CONTEMPLA EL PLEC

BF36-04IN,BF36-04IL.

1.- DEFINICIÓ I CONDICIONS DELS ELEMENTS

Tub cilíndric i els accessoris, d'acer de fosa dúctil.

S'han considerat els elements següents:

- Tub amb un extrem llis i l'altre en forma de campana amb anella elastomèrica d'estanquitat, amb recobriment exterior de zinc i capa d'acabat de vernis i recobriment interior de morter de ciment centrifugat.

CARACTERÍSTIQUES GENERALS:

A l'extrem de campana hi ha d'haver:

- Un allotjament per a l'anella elastomèrica
- Quan el sistema d'unió sigui amb contrabrida, una contrabrida d'acer de fosa dúctil
- Suport cilíndric per al centrat de l'extrem llis
- Un eixamplament per a permetre els desplaçaments angulars i longitudinals dels tubs o peces contigües
- L'exterior de la campana ha d'acabar en un ressalt al voltant de la seva boca per a què s'hi agafin els cargols de cabota, que pressionen la contrabrida contra l'anella elastomèrica

Les unions amb contrabrida de tracció estaràn formades per:

- Un cordó de soldadura situat a l'extrem llis del tub
- Una anella d'acer de fosa dúctil de tracció circular oberta amb forma exterior esfèrica convexa i una secció trapezoidal
- Una contrabrida que provoca el tancament de l'anella, provista de bulons que es fixen al collarí de la campana i bloqueja el tancament

L'anella elastomèrica ha de portar les dades següents:

- Les sigles del fabricant
- El diàmetre nominal
- Indicació de la setmana de fabricació
- Indicació de l'any de fabricació

No ha de tenir defectes o irregularitats que perjudiquin el seu funcionament.

La reparació d'imperfeccions que no afectin tot el gruix de la paret, pot fer-se mitjançant soldadura o d'altres procediments, sempre que estiguin garantitzats pel fabricant.

L'anella elastomèrica ha de proporcionar estanquitat al junt.

En canalitzacions d'aigua potable, el revestiment interior no ha de contenir cap element soluble ni cap producte que pugui donar qualsevol sabor o olor a l'aigua.

En una secció de ruptura, el gra ha de ser fi, regular i compacte.

El recobriment ha de ser homogeni i continu a tota la superfície.

El recobriment ha de quedar ben adherit.

Temperatura màxima d'utilització contínua de l'anella elastomèrica:

- Per a aigua: 70°C
- Per a hidrocarburs: 60°C

Resistència a la tracció: >= 420 MPa

TUBS:

El tub ha de ser recte.

Ha de tenir una secció circular. L'ovalitat s'ha de mantenir dins dels límits de tolerància del diàmetre i l'excentricitat dins dels límits de tolerància del gruix de la paret.

Els extrems han d'acabar amb un tall perpendicular a l'eix i sense rebaves.

Els tubs han de ser fabricats per centrifugació en motlle metàl·lic i estaran dotats d'una campana que en el seu interior ha d'allotjar un anell de cautxú per assegurar l'estanquitat perfecte a la unió entre tubs consecutius. Aquesta unió ha de ser d'un disseny tal que permeti desviacions angulars i aïllament elèctric entre tubs, així com un bon comportament envers la inestabilitat del terreny, i ha de ser del tipus automàtic flexible.

L'extrem llis que ha de penetrar en la campana ha de tenir l'aresta exterior aixamfranada.

La superfície del recobriment de morter, no ha de tenir incrustacions, esquerdes ni ratats. Es poden admetre lleugers relleus, depressions o estries pròpies del prodés de fabricació.

Rectitud (si el tub es fa rodar sobre dos carrils equidistants 4 m): Fletxa <= 7 mm

Facilitat de mecanització (duresa superficial): <= 230 Brinell

Allargament fins al trencament: >= 10%

Característiques del recobriment exterior:

- Densitat de cinc: >= 130 g/m2
- Gruix de la capa d'acabat (vernís): >= 70 micres

Característiques hidràuliques:

Diàmetre Nominal	Pressió prova hidràulica (bar)	Pressió funcionament normal (bar)	Pressió màxima (bar)
<= 150		64	77
200	50	62	74
250		54	65
300		49	59
350		45	54
400		42	51
450	40	40	48
500		38	46
600		36	43
700		34	41
800	32	32	38
900		31	37
1000		30	36

Toleràncies:

- Diàmetre interior: + sense límit, - 10 mm
- Llargària: ± 30 mm
- Rectitud: <= 0,125% llargària del tub - Diàmetre nominal <= 200: Mateixa tolerància que Diàmetre Exterior - Diàmetre nominal de 250 a 600: <= 1%
- Diàmetre nominal > 600: <= 2%
- Ovalitat:

Característiques dimensionals i toleràncies:

Diàmetre Nominal (mm)	Diàmetre exterior (mm)	Gruix paret (mm)	Gruix revest. interior (mm)	Ample fisures màxim (mm)
	+1 mm	+sense límit		
60	77	-1,2	6,0	- 1,3	3,5	-1,5	0,8
80	98	-2,7					
100	118	-2,8	6,1	- 1,4			
125	144	-2,8	6,2	- 1,4			
150	170	-2,9	6,3	- 1,5	3,5	-1,5	0,8
200	222	-3,0	6,4	- 1,5			

250	274	-3,1	6,7	- 1,6			
300	326	-3,3	7,2	- 1,6			
350	378	-3,4	7,7	- 1,7			
400	429	-3,5	8,1	- 1,7			
450	480	-3,6	8,6	- 1,8	5	-2,0	1,0
500	532	-3,8	9,0	- 1,8			
600	635	-4,0	9,9	- 1,9			
700	738	-4,3	10,8	- 2,0			
800	842	-4,5	11,7	- 2,1	6	-2,5	1,2
900	945	-4,8	12,6	- 2,2			
1000	1048	-5,0	13,5	- 2,3			

Gruix paret = K(0,5 + 0,001 Diàmetre nominal). K = 9

Tolerància gruix paret: - Gruix paret 6 mm: - 1,3 mm - Gruix paret > 6 mm: - (1,3 + 0,001 Diàmetre nominal)

Les característiques anteriors s'han de determinar segons l'UNE-EN 545.

2.- CONDICIONS DE SUBMINISTRAMENT I EMMAGATZEMATGE

CARACTERÍSTIQUES GENERALS:

Subministrament: No hi ha condicions específiques de subministrament.

Emmagatzematge: En llocs protegits contra els impactes.

TUBS:

S'han d'apilar horitzontalment i paral·lelament sobre superfícies planes.

La disposició dels tubs en les piles pot ser:

- Amb els extrems de campana capiculats per capes
- Amb els extrems de campana tots en el mateix sentit. Cada capa s'ha de separar mitjançant separadors
- Amb els extrems de campana capiculats en els tubs d'una mateixa capa i girant cada capa 90° respecte de la inferior

Màxim nombre de capes en la pila en funció de la disposició dels tubs:

DN (mm)	Extrems capiculats per capes	Extrems en el mateix sentit o capiculats en una mateixa capa i girant cada capa 90° respecte de la inferior
60	89	33
80	70	30
100	58	27
125	47	24
150	40	22
200	31	18
250	25	16
300	21	14
350	18	12
400	16	11
450	14	10
500	12	8
600	10	7
700	7	5
800	6	4
900	5	4
1000	4	3

3.- UNITAT I CRITERI D'AMIDAMENT

Unitat d'amidament: la indicada a la descripció de l'element

Criteri d'amidament: quantitat necessària subministrada a l'obra

4.- NORMATIVA DE COMPLIMENT OBLIGATORI

* UNE-EN 545:1995 Tubos accesorios y piezas especiales de fundición dúctil y sus uniones para las canalizaciones de agua. Prescripciones y métodos de ensayo.

5.- CONDICIONS DE CONTROL DE RECEPCIÓ

CONDICIONS DE MARCATGE I CONTROL DE LA DOCUMENTACIÓ:

El fabricant ha de subministrar la documentació on han de constar les dades següents, indicant el número de tub assajat:

- Resultats dels assaigs mecànics (1 tub cada 50): - Resultats d'assaigs de tracció (límit elàstic a 0,2 %, resistència de trencament i allargament) - Duresa Brinnell
- Resultats de mesures geomètriques: - Longitud - Diàmetre exterior - Diàmetre interior de la campana - Ovalització
- Resultats dels controls sobre el revestiment (1 tub per torn de fabricació): - Gruix de fosa - Quantitat de zinc (densitat superficial) - Gruix de ciment - Gruix del vernís bituminós

Cada tub ha de portar indicat de forma indeleble en un lloc visible les següents dades, com a mínim:

- Diàmetre nominal
- Classe d'espessor de la canonada
- Tipus d'endoll
- Identificació de fosa dúctil
- Identificació del fabricant
- Data de fabricació

OPERACIONS DE CONTROL:

Controls de fabricació:

- L'empresa subministradora dels tubs ha d'avisar a la DF, al menys amb una setmana d'anticipació de l'inici de la campanya de fabricació, per tal d'enviar, si correspon, un inspector a fàbrica. L'inspector enviat ha de tenir accés als registres de control de qualitat on figuren les mesures de paràmetres dimensionals o mecànics considerats per la norma UNE-EN 545 i ISO 4179 (per al revestiment de ciment). En el transcurs d'aquesta visita, prèvia al començament de la producció dels tubs per a l'obra concreta, s'han de realitzar els controls següents: - Comprovació de l'homologació del producte, de la fàbrica i dels procediments de fabricació i d'autocontrol de qualitat segons ISO-9002, i de la seva vigència. - Examen del Manual i dels procediments del control de qualitat, amb especial èmfasi respecte als documents que identifiquen els controls realitzats sobre els tubs acabats que es destinen a cada obra, i sobre la partida a què pertanyen. Criteris d'acceptació i rebuig, i tractament de les disconformitats. - Examen de la documentació que acompanya el lliurament de cada lot. Comprovació de que sigui suficient i en el seu defecte, demanar-ne més. - Comprovació del marcatge identificador dels tubs a lliurar, i de la correspondència entre aquesta marca i la identificació de les proves a què han estat sotmesos els materials corresponents i els tubs del lot. - Seguiment de la fabricació en curs i observació de l'aplicació efectiva dels controls. - Examen de la zona d'emmagatzematge i de la forma de manipulació, condicionament i càrrega dels tubs.
- S'ha de poder realitzar més visites a fàbrica, si s'escau, per a fer un nou seguiment i comprovació de la fabricació corresponent a l'obra i dels controls efectuats.

Controls de recepció a obra. Per a cada lot de subministrament de tubs, s'han de realitzar les comprovacions següents:

- Examen, comprovació i contrast (si s'escau) de la documentació que empara l'entrega de cada lot.

- Inspecció visual, (aspecte, proteccions i danys durant el transport, possibilitat de reparacions, etc)
- Control dimensional, amb especial vigilància de les possibles ovalitzacions.
- Estat del revestiment de ciment

CRITERIS DE PRESA DE MOSTRES:

S'han de seguir els criteris que indiqui la DF i els corresponents a les normatives d'aplicació en cada cas. En cas de realitzar assaigs de contrast a la recepció, les provetes s'han d'extreure de l'extrem mascle dels tubs.

INTERPRETACIÓ DE RESULTATS I ACTUACIONS EN CAS D'INCOMPLIMENT:

No s'han d'acceptar els elements que incompleixin alguna de les condicions indicades en el Plec de Condicions Tècniques del Projecte, o que arribin a l'obra sense el certificat de garantia corresponent.

Els criteris d'acceptació després de reparació, i de rebuig han d'estar conformes amb les Normes vigents segons el Plec de condicions del Projecte i el Contracte que regula l'execució de les obres.

3.6.2. TUBS I ACCESSORIS DE POLIETILÈ

3.6.2.1. COLZE DE POLIETILÈ

0.- ELEMENTS QUE CONTEMPLA EL PLEC

BFB0-WQMA.

1.- DEFINICIÓ I CONDICIONS DELS ELEMENTS

Accessoris de polietilè per a conduccions.

S'han considerat els tipus següents:

- Accessori manipulat de polietilè d'alta densitat per a instal·lacions de transport i distribució d'aigua amb una temperatura fins a 40°C
- Accessori manipulat de polietilè de mitja densitat per a instal·lacions de transport i distribució de gas amb una temperatura fins a 40°C

CARACTERÍSTIQUES GENERALS:

En el cas de que el material s'utilitzi en obra pública, l'acord de Govern de la Generalitat de Catalunya de 9 de juny de 1998, exigeix que els materials siguin de qualitat certificada o puguin acreditar un nivell de qualitat equivalent, segons les normes aplicables als estats membres de la Unió Europea o de l'Associació Europea de Lliure Canvi.

També en aquest cas, es procurarà que els esmentats materials disposin de l'etiqueta ecològica europea, regulada en el Reglament (CE) nº 66/2010 o bé altres distintius de la Comunitat Europea.

L'accessori ha de tenir la superfície llisa, sense ondulacions.

No ha de tenir bombolles, esquerdes ni d'altres defectes.

Els accessoris manipulats han d'estar fets per la unió soldada de diverses posicions de tubs.

Els accessoris injectats han d'estar fets amb motlle, formant una peça sencera i no han d'existir soldadures intermitges.

ACCESSORIS PER A INSTAL.LACIONS DE SUBMINISTRAMENT D'AIGUA A PRESSIÓ:

El material ha de complir els requisits de la norma UNE-EN 12201-3.

ACCESSORIS PER A INSTAL·LACIONS DE SUBMINISTRAMENT DE COMBUSTIBLES GASOSOS:

El material ha de complir els requisits de la norma UNE-EN 1555-1.

Cap component del accessori ha de mostrar cap signe de desperfecte, ratlles, picadures, bombolles, inclusions o fissures en forma que impedeixin la conformitat dels accessoris amb els requisits exigits per la norma UNE-EN 1555-3.

El color de les parts de PE dels accessoris, ha de ser groc o negre.

El disseny de l'accessori ha de ser de manera, que quan s'uneixi amb el component corresponent, no es desplacin els filaments elèctrics ni els segells.

Les característiques geomètriques han de complir l'especificat en l'apartat 6 de la norma UNE-EN 1555-3, en funció del tipus d'unió i del tipus d'accessori.

El fabricant ha de declarar les característiques següents:

- Límits de temperatura
- Series o SDR
- Ovalitat
- Instruccions de muntatge
- Paràmetres de fusió amb els seus límits
- En accessoris a solapa i tes de presa de càrrega: mitjans de subjecció i la necessitat de mantenir les abraçadores en posició per tal de garantir el comportament del conjunt

Les característiques mecàniques han de complir l'especificat en l'apartat 7 de la norma UNE-EN 1555-3 i les físiques l'especificat en l'apartat 8 de la mateixa norma.

2.- CONDICIONS DE SUBMINISTRAMENT I EMMAGATZEMATGE

Subministrament: Per unitats.

A granel o protegits individualment quan sigui necessari per evitar el seu deteriorament. L'embalatge, si s'escau, ha de portar almenys una etiqueta amb el nom del fabricant, tipus i dimensions de l'article, nombre d'unitats a la caixa, i qualsevol condició especial d'emmagatzematge i límits de temps d'emmagatzematge.

Emmagatzematge: En llocs protegits contra els impactes.

S'ha d'evitar col·locar la canonada directament al terreny, col·locant una fusta o cartró comprimit que no fan malbé el polietilè.

No poden estar en contacte amb olis hidràulics i lubricants, productes químics agressius i dissolvents.

3.- UNITAT I CRITERI D'AMIDAMENT

Unitat d'amidament: la indicada a la descripció de l'element

Criteri d'amidament: quantitat necessària subministrada a l'obra

4.- NORMATIVA DE COMPLIMENT OBLIGATORI

ACCESSORIS PER A INSTAL.LACIONS DE SUBMINISTRAMENT D'AIGUA A PRESSIÓ:

UNE-EN 12201-1:2024 V2 Sistemas de canalización en materiales plásticos para el suministro de agua, alcantarillado y saneamiento con presión. Polietileno (PE). Parte 1: Generalidades.

ACCESSORIS PER A INSTAL·LACIONS DE SUBMINISTRAMENT DE COMBUSTIBLES GASOSOS:

UNE-EN 1555-1:2003 Sistemas de canalización en materiales plásticos para el suministro de combustibles gaseosos. Polietileno (PE). Parte 1: Generalidades.

UNE-EN 1555-3:2003 Sistemas de canalización en materiales plásticos para el suministro de combustibles gaseosos. Polietileno (PE). Parte 3: Accesorios.

5.- CONDICIONS DE CONTROL DE RECEPCIÓ

CONDICIONS DE MARCATGE I CONTROL DE LA DOCUMENTACIÓ EN ACCESSORIS PER A INSTAL.LACIONS DE SUBMINISTRAMENT D'AIGUA A PRESSIÓ:

Sobre l'etiqueta dels accessoris per a les canonades per al subministrament d'aigua a pressió hi ha de constar la següent informació com a mínim:

- Número de l'EN 12201
- Material i designació normalitzada
- Interval de pressió en bar
- Tolerància (només per als accessoris amb extrem mascle) dn=>280 mm
- Interval de SDR de fusió

CONDICIONS DE MARCATGE I CONTROL DE LA DOCUMENTACIÓ EN ACCESSORIS PER A INSTAL·LACIONS DE SUBMINISTRAMENT DE COMBUSTIBLES GASOSOS:

Cada accessori ha de portar marcat de forma indeleble i clarament llegible com a mínim, la informació següent:

- Número de la norma de sistema
- Nom i / o marca del fabricant
- Diàmetre exterior nominal del tub
- Material i designació
- Sèrie d'aplicació del disseny
- Interval de SDR per fusió
- Informació del fabricant: període de fabricació, any i mes en xifres o codi; nom o codi del lloc de fabricació, si el fabricant produeix en diferents llocs
- Fluid intern

OPERACIONS DE CONTROL:

Les tasques de control a realitzar són les següents:

- Sol·licitar al fabricant els certificats de les característiques tècniques dels materials.
- Control de la documentació tècnica subministrada.
- Control de recepció dels materials i lloc d'emplaçament.
- Contrastar la documentació amb els materials i amb els requeriments de la instal·lació segons projecte. (Verificar el marcatge a tubs i accessoris).

- Realització d'informe amb els resultats del control efectuat.

CRITERIS DE PRESA DE MOSTRES:

S'ha de comprovar per mostreig a cada recepció.

INTERPRETACIÓ DE RESULTATS I ACTUACIONS EN CAS D'INCOMPLIMENT:

Ha de ser refusat el material que no compleixi amb els requeriments del projecte.

3.6.2.2. TUBS DE POLIETILÈ DE DENSITAT ALTA

0.- ELEMENTS QUE CONTEMPLA EL PLEC

BFB1-Y125.

1.- DEFINICIÓ I CARACTERÍSTIQUES DELS ELEMENTS

Tubs extruïts de polietilè de densitat alta per a transport i distribució d'aigua a pressió a temperatures fins a 40°C.

CARACTERÍSTIQUES GENERALS:

En el cas de que el material s'utilitzi en obra pública, l'acord de Govern de la Generalitat de Catalunya de 9 de juny de 1998, exigeix que els materials siguin de qualitat certificada o puguin acreditar un nivell de qualitat equivalent, segons les normes aplicables als estats membres de la Unió Europea o de l'Associació Europea de Lliure Canvi.

També en aquest cas, es procurarà que els esmentats materials disposin de l'etiqueta ecològica europea, regulada en el Reglament 880/1992/CEE o bé altres distintius de la Comunitat Europea.

El tub ha de tenir la superfície llisa, sense ondulacions. No ha de tenir bombolles, esquerdes ni d'altres defectes.

Els extrems han d'estar nets i tallats perpendicularment a l'eix.

Els tubs han d'anar marcats regularment al llarg de la seva longitud (amb una separació entre marques =< 1 m), de manera permanent i llegible, de tal manera que el marcat no provoqui punts d'iniciació de fissures, o altres tipus de falles i que el emmagatzematge, exposició a la intempèrie, manipulació, instal·lació i ús normals no n'afectin a la llegibilitat.

La informació mínima requerida ha de ser la següent:

- Referència a la norma EN 12201
- Identificació del fabricant
- Dimensions (diàmetre nominal x gruix nominal), expressats en mm
- Sèrie SDR a la que pertany
- Material i designació normalitzada
- Pressió nominal en bar
- Període de producció (data o codi)

Les bobines han d'anar marcades seqüencialment, amb la llargària en metres, que indicarà la llargària romanent sobre la bobina

El tub ha de ser de color blau o negre amb bandes blaves, com a indicació de la seva aptitud per a ús alimentari.

Pressió de treball en funció de la temperatura utilització (T=temperatura utilització, Pn=pressió nominal):

0°C < T <= 20°C: 1 x Pn

20°C < T <= 30°C: 0,87 x Pn

30°C < T <= 40°C: 0,74 x Pn

Índex de fluïdesa:

- PE 40 (EN ISO 1133 a 190ºC i càrrega de 2,16 kg durant 10 min): 0,2 g/10 min a 1,4 g/10 min
- PE 100 (EN ISO 1133 a 190ºC i càrrega de 5 kg durant 10 min): 0,2 g/10 min a 1,4 g/10 min

Pressió de la prova hidràulica a 20°C:

Designació tub	Pressió de prova a 20°C (bar)
PE 40	7,0 MPa
PE 100	12,4 MPa

Gruix de la paret i les seves tolerències:

	SÈRIE			
	SDR 7,4	SDR 11	SDR 17	SDR 26
	Pressió nominal, PN (bar)			
PE 40	PN 10	PN 6	-	PN 4
PE 100	-	PN 16	PN 10	PN 6
DN	Gruix de paret, e (mm)			
(mm)	mín. – màx.	mín. – màx.	mín. – màx.	mín. – màx.
16	2,3 – 2,7	- – -	- – -	- – -
20	3,0 – 3,4	2,0 – 2,3	- – -	- – -
25	3,5 – 4,0	2,3 – 2,7	- – -	- – -
32	4,4 – 5,0	3,0 – 3,4	2,0 – 2,3	- – -
40	5,5 – 6,2	3,7 – 4,2	2,4 – 2,8	- – -
50	6,9 – 7,7	4,6 – 5,2	3,0 – 3,4	2,0 – 2,3
63	8,6 – 9,6	5,8 – 6,5	3,8 – 4,3	2,5 – 2,9
75	10,3 – 11,5	6,8 – 7,6	4,5 – 5,1	2,9 – 3,3
90	12,3 – 13,7	8,2 – 9,2	5,4 – 6,1	3,5 – 4,0
110	15,1 – 16,8	10,0 – 11,1	6,6 – 7,4	4,2 – 4,8
125	17,1 – 19,0	11,4 – 12,7	7,4 – 8,3	4,8 – 5,4
140	19,2 – 21,3	12,7 – 14,1	8,3 – 9,3	5,4 – 6,1
160	21,9 – 24,2	14,6 – 16,2	9,5 – 10,6	6,2 – 7,0
180	24,6 – 27,2	16,4 – 18,2	10,7 – 11,9	6,9 – 7,7
200	27,4 – 30,3	18,2 – 20,2	11,9 – 13,2	7,7 – 8,6
225	30,8 – 34,0	20,5 – 22,7	13,4 – 14,9	8,6 – 9,6
250	34,2 – 37,8	22,7 – 25,1	14,8 – 16,4	9,6 – 10,7
280	38,3 – 42,3	25,4 – 28,1	16,6 – 18,4	10,7 – 11,9
315	43,1 – 47,6	28,6 – 31,6	18,7 – 20,7	12,1 – 13,5
355	48,5 – 53,5	32,2 – 35,6	21,1 – 23,4	13,6 – 15,1
400	54,7 – 60,3	36,3 – 40,1	23,7 – 26,2	15,3 – 17,0
450	61,5 – 67,8	40,9 – 45,1	26,7 – 29,5	17,2 – 19,1
500	- – -	45,4 – 50,1	29,7 – 32,8	19,1 – 21,2

560	-	-	50,8	56,0	33,2	36,7	21,4	23,7
630	-	-	57,2	63,1	37,4	41,3	24,1	26,7
710	-	-	-	-	42,2	46,5	27,2	30,1
800	-	-	-	-	47,4	52,3	30,6	33,8
900	-	-	-	-	53,3	58,8	34,4	38,3
1000	-	-	-	-	59,3	65,4	38,2	42,2

Diàmetre exterior mig i ovalització absoluta:

DN (mm)	Diàmetre exterior mig mín.	Diàmetre exterior mig màx.	Ovalització màxima
16	16,0	16,3	1,2
20	20,0	20,3	1,2
25	25,0	25,3	1,2
32	32,0	32,3	1,3
40	40,0	40,4	1,4
50	50,0	50,4	1,4
63	63,0	63,4	1,5
75	75,0	75,5	1,6
90	90,0	90,6	1,8
110	110,0	110,7	2,2
125	125,0	125,8	2,5
140	140,0	140,9	2,8
160	160,0	161,0	3,2
180	180,0	181,1	3,6
200	200,0	201,2	4,0
225	225,0	226,4	4,5
250	250,0	251,5	5,0
280	280,0	281,7	9,8
315	315,0	316,9	11,1
355	355,0	357,2	12,5
400	400,0	402,4	14,0
450	450,0	452,7	15,6
500	500,0	503,0	17,5
560	560,0	563,4	19,6
630	630,0	633,8	22,1
710	710,0	716,4	-
800	800,0	807,2	-
900	900,0	908,1	-
1000	1000,0	1009,0	-

La verificació de les mesures s'ha de fer d'acord amb l'UNE-EN 12201-2.

2.- CONDICIONS DE SUBMINISTRAMENT I EMMAGATZEMATGE

Subministrament: En rotlles o en trams rectes.

El tub subministrat en rotlles ha d'enrotllar-se de tal manera que es previngui la deformació localitzada.

El diàmetre interior mínim de la bobina no ha de ser inferior a 18 vegades el diàmetre nominal.

Emmagatzematge: En llocs protegits contra els impactes.

Els trams rectes s'han d'apilar horitzontalment sobre superfícies planes i l'alçària de la pila ha de ser <= 1,5 m.

Els rotlles s'han de col·locar horitzontalment sobre superfícies planes.

3.- UNITAT I CRITERIS D'AMIDAMENT

Unitat d'amidament: la indicada a la descripció de l'element

Criteri d'amidament: quantitat necessària subministrada a l'obra

4.- NORMATIVA DE COMPLIMENT OBLIGATORI

UNE-EN 12201-1:2003 Sistemas de canalización en materiales plásticos para conducción de agua. Polietileno (PE). Parte 1: Generalidades

UNE-EN 12201-1:2004 ERRATUM Sistemas de canalización en materiales plásticos para conducción de agua. Polietileno (PE). Parte 1: Generalidades.

UNE-EN 12201-2:2003 Sistemas de canalización en materiales plásticos para conducción de agua. Polietileno (PE). Parte 2: Tubos.

UNE-EN 12201-2:2003/1M:2005 Sistemas de canalización en materiales plásticos para conducción de agua. Polietileno (PE). Parte 2: Tubos.

UNE-EN 12201-2:2004 ERRATUM Sistemas de canalización en materiales plásticos para conducción de agua. Polietileno (PE). Parte 2: Tubos.

* UNE-EN 1555-2:2003 Sistemas de canalización en materiales plásticos para el suministro de combustibles gaseosos. Polietileno (PE). Parte 2: Tubos.

5.- CONDICIONS DE CONTROL DE RECEPCIÓ

CONDICIONS DE MARCATGE I CONTROL DE LA DOCUMENTACIÓ:

Cada tub ha de portar marcades, a distàncies < 1 m, de forma indeleble i ben visible les dades següents:

- Número de la Norma del Sistema: EN 1555
- Nom o marca del fabricant
- Per a tubs dn<=32 mm
- Diàmetre exterior nominal x gruix paret
- Per a tubs dn>32 mm
- Diàmetre exterior nominal, dn
- SDR
- Grau de tolerància
- Material i designació
- Informació del fabricant que permeti la traçabilitat del producte
- Referència al fluid intern que transporta el tub
- Color de marcat negre, groc o negre amb bandes d'identificació grogues

OPERACIONS DE CONTROL:

Les tasques de control a realitzar són les següents:

- Sol·licitar al fabricant els certificats de les característiques tècniques dels materials.
- Control de la documentació tècnica subministrada.
- Control de recepció dels materials i lloc d'emplaçament.

- Contrastar la documentació amb els materials i amb els requeriments de la instal·lació segons projecte. (Verificar el marcatge a tubs i accessoris).
- Realització d'informe amb els resultats del control efectuat.

CRITERIS DE PRESA DE MOSTRES:

S'ha de comprovar per mostreig a cada recepció.

INTERPRETACIÓ DE RESULTATS I ACTUACIONS EN CAS D'INCOMPLIMENT:

Ha de ser refusat el material que no compleixi amb els requeriments del projecte.

3.6.2.3. TUB DE POLIETILÈ DE DENSITAT ALTA, PER A XARXES DE DISTRIBUCIÓ D'AIGUA

0.- ELEMENTS QUE CONTEMPLA EL PLEC

BFB3-095Z,BFB3-SKRI,BFB3-099A,BFB3-095U.

1.- DEFINICIÓ I CONDICIONS DELS ELEMENTS

Tubs extruïts de polietilè de densitat alta per a transport i distribució d'aigua a pressió a temperatures fins a 40°C.

CARACTERÍSTIQUES GENERALS:

En el cas de que el material s'utilitzi en obra pública, l'acord de Govern de la Generalitat de Catalunya de 9 de juny de 1998, exigeix que els materials siguin de qualitat certificada o puguin acreditar un nivell de qualitat equivalent, segons les normes aplicables als estats membres de la Unió Europea o de l'Associació Europea de Lliure Canvi.

També en aquest cas, es procurarà que els esmentats materials disposin de l'etiqueta ecològica europea, regulada en el Reglament (CE) nº 66/2010 o bé altres distintius de la Comunitat Europea.

El tub ha de tenir la superfície llisa, sense ondulacions. No ha de tenir bombolles, esquerdes ni d'altres defectes.

Els extrems han d'estar nets i tallats perpendicularment a l'eix.

Els tubs han d'anar marcats regularment al llarg de la seva longitud (amb una separació entre marques =< 1 m), de manera permanent i llegible, de tal manera que el marcat no provoqui punts d'iniciació de fissures, o altres tipus de falles i que el emmagatzematge, exposició a la intempèrie, manipulació, instal·lació i ús normals no n'afectin a la llegibilitat.

La informació mínima requerida ha de ser la següent:

- Referència a la norma EN 12201
- Identificació del fabricant
- Dimensions (diàmetre nominal x gruix nominal), expressats en mm
- Sèrie SDR a la que pertany
- Material i designació normalitzada
- Pressió nominal en bar
- Període de producció (data o codi)

Les bobines han d'anar marcades seqüencialment, amb la llargària en metres, que indicarà la llargària romanent sobre la bobina

El tub ha de ser de color blau o negre amb bandes blaves, com a indicació de la seva aptitud per a ús alimentari.

Pressió de treball en funció de la temperatura utilització (T=temperatura utilització, Pn=pressió nominal):

0°C < T <= 20°C: 1 x Pn

20°C < T <= 30°C: 0,87 x Pn

30°C < T <= 40°C: 0,74 x Pn

Índex de fluïdesa:

- PE 40 (EN ISO 1133 a 190ºC i càrrega de 2,16 kg durant 10 min): 0,2 g/10 min a 1,4 g/10 min
- PE 100 (EN ISO 1133 a 190ºC i càrrega de 5 kg durant 10 min): 0,2 g/10 min a 1,4 g/10 min

Pressió de la prova hidràulica a 20°C:

Designació tub	Pressió de prova a 20°C (bar)
PE 40	7,0 MPa
PE 100	12,4 MPa

Gruix de la paret i les seves tolerències:

	SÈRIE			
	SDR 7,4	SDR 11	SDR 17	SDR 26
	Pressió nominal, PN (bar)			
PE 40	PN 10	PN 6	-	PN 4
PE 100	-	PN 16	PN 10	PN 6
DN	Gruix de paret, e (mm)			
(mm)	mín. – màx.	mín. – màx.	mín. – màx.	mín. – màx.
16	2,3 – 2,7	- – -	- – -	- – -
20	3,0 – 3,4	2,0 – 2,3	- – -	- – -
25	3,5 – 4,0	2,3 – 2,7	- – -	- – -
32	4,4 – 5,0	3,0 – 3,4	2,0 – 2,3	- – -
40	5,5 – 6,2	3,7 – 4,2	2,4 – 2,8	- – -
50	6,9 – 7,7	4,6 – 5,2	3,0 – 3,4	2,0 – 2,3
63	8,6 – 9,6	5,8 – 6,5	3,8 – 4,3	2,5 – 2,9
75	10,3 – 11,5	6,8 – 7,6	4,5 – 5,1	2,9 – 3,3
90	12,3 – 13,7	8,2 – 9,2	5,4 – 6,1	3,5 – 4,0
110	15,1 – 16,8	10,0 – 11,1	6,6 – 7,4	4,2 – 4,8
125	17,1 – 19,0	11,4 – 12,7	7,4 – 8,3	4,8 – 5,4
140	19,2 – 21,3	12,7 – 14,1	8,3 – 9,3	5,4 – 6,1
160	21,9 – 24,2	14,6 – 16,2	9,5 – 10,6	6,2 – 7,0
180	24,6 – 27,2	16,4 – 18,2	10,7 – 11,9	6,9 – 7,7
200	27,4 – 30,3	18,2 – 20,2	11,9 – 13,2	7,7 – 8,6
225	30,8 – 34,0	20,5 – 22,7	13,4 – 14,9	8,6 – 9,6
250	34,2 – 37,8	22,7 – 25,1	14,8 – 16,4	9,6 – 10,7
280	38,3 – 42,3	25,4 – 28,1	16,6 – 18,4	10,7 – 11,9
315	43,1 – 47,6	28,6 – 31,6	18,7 – 20,7	12,1 – 13,5
355	48,5 – 53,5	32,2 – 35,6	21,1 – 23,4	13,6 – 15,1
400	54,7 – 60,3	36,3 – 40,1	23,7 – 26,2	15,3 – 17,0
450	61,5 – 67,8	40,9 – 45,1	26,7 – 29,5	17,2 – 19,1

500	-	-	45,4	50,1	29,7	32,8	19,1	21,2
560	-	-	50,8	56,0	33,2	36,7	21,4	23,7
630	-	-	57,2	63,1	37,4	41,3	24,1	26,7
710	-	-	-	-	42,2	46,5	27,2	30,1
800	-	-	-	-	47,4	52,3	30,6	33,8
900	-	-	-	-	53,3	58,8	34,4	38,3
1000	-	-	-	-	59,3	65,4	38,2	42,2

Diàmetre exterior mig i ovalització absoluta:

DN (mm)	Diàmetre exterior mig		Ovalització màxima
	mín.	màx.	
16	16,0	16,3	1,2
20	20,0	20,3	1,2
25	25,0	25,3	1,2
32	32,0	32,3	1,3
40	40,0	40,4	1,4
50	50,0	50,4	1,4
63	63,0	63,4	1,5
75	75,0	75,5	1,6
90	90,0	90,6	1,8
110	110,0	110,7	2,2
125	125,0	125,8	2,5
140	140,0	140,9	2,8
160	160,0	161,0	3,2
180	180,0	181,1	3,6
200	200,0	201,2	4,0
225	225,0	226,4	4,5
250	250,0	251,5	5,0
280	280,0	281,7	9,8
315	315,0	316,9	11,1
355	355,0	357,2	12,5
400	400,0	402,4	14,0
450	450,0	452,7	15,6
500	500,0	503,0	17,5
560	560,0	563,4	19,6
630	630,0	633,8	22,1
710	710,0	716,4	-
800	800,0	807,2	-
900	900,0	908,1	-
1000	1000,0	1009,0	-

La verificació de les mesures s'ha de fer d'acord amb l'UNE-EN 12201-2.

2.- CONDICIONS DE SUBMINISTRAMENT I EMMAGATZEMATGE

Subministrament: En rotlles o en trams rectes.

El tub subministrat en rotlles ha d'enrotllar-se de tal manera que es previngui la deformació localitzada.

El diàmetre interior mínim de la bobina no ha de ser inferior a 18 vegades el diàmetre nominal.

Emmagatzematge: En llocs protegits contra els impactes.

Els trams rectes s'han d'apilar horitzontalment sobre superfícies planes i l'alçària de la pila ha de ser <= 1,5 m.

Els rotlles s'han de col·locar horitzontalment sobre superfícies planes.

3.- UNITAT I CRITERI D'AMIDAMENT

Unitat d'amidament: la indicada a la descripció de l'element

Criteri d'amidament: quantitat necessària subministrada a l'obra

4.- NORMATIVA DE COMPLIMENT OBLIGATORI

UNE-EN 12201-1:2024 V2 Sistemas de canalización en materiales plásticos para el suministro de agua, alcantarillado y saneamiento con presión. Polietileno (PE). Parte 1: Generalidades.

UNE-EN 12201-2:2024 Sistemas de canalización en materiales plásticos para el suministro de agua, alcantarillado y saneamiento con presión. Polietileno (PE). Parte 2: Tubos.

* UNE-EN 1555-2:2003 Sistemas de canalización en materiales plásticos para el suministro de combustibles gaseosos. Polietileno (PE). Parte 2: Tubos.

5.- CONDICIONS DE CONTROL DE RECEPCIÓ

CONDICIONS DE MARCATGE I CONTROL DE LA DOCUMENTACIÓ:

Cada tub ha de portar marcades, a distàncies < 1 m, de forma indeleble i ben visible les dades següents:

- Número de la Norma del Sistema: EN 1555
- Nom o marca del fabricant
- Per a tubs dn<=32 mm - Diàmetre exterior nominal x gruix paret
- Per a tubs dn>32 mm - Diàmetre exterior nominal, dn - SDR
- Grau de tolerància
- Material i designació
- Informació del fabricant que permeti la traçabilitat del producte
- Referència al fluid intern que transporta el tub
- Color de marcat negre, groc o negre amb bandes d'identificació grogues

OPERACIONS DE CONTROL:

Les tasques de control a realitzar són les següents:

- Sol·licitar al fabricant els certificats de les característiques tècniques dels materials.
- Control de la documentació tècnica subministrada.
- Control de recepció dels materials i lloc d'emplaçament.
- Contrastar la documentació amb els materials i amb els requeriments de la instal·lació segons projecte. (Verificar el marcatge a tubs i accessoris).
- Realització d'informe amb els resultats del control efectuat.

CRITERIS DE PRESA DE MOSTRES:

S'ha de comprovar per mostreig a cada recepció.

INTERPRETACIÓ DE RESULTATS I ACTUACIONS EN CAS D'INCOMPLIMENT:

Ha de ser refusat el material que no compleixi amb els requeriments del projecte.

3.7. MATERIALS PER A INSTAL·LACIONS CONTRA INCENDIS, PROTECCIÓ CONTRA DESCÀRREGUES ATMOSFÈRIQUES I SEGURETAT

3.7.1. MATERIALS PER A EXTINCIÓ D'INCENDIS AMB AIGUA

3.7.1.1. HIDRANT SOTERRAT AMB PERICÓ DE REGISTRE (D)

0.- ELEMENTS QUE CONTEMPLA EL PLEC

BM23-H5C5.

1.- DEFINICIÓ I CONDICIONS DELS ELEMENTS

Hidrant.

S'han considerat els tipus següents:

- De columna seca
- De columna humida
- Per a soterrar en pericó

CARACTERÍSTIQUES GENERALS:

Els enllaços ràpids o racords han de tenir la forma i dimensions especificades a la norma UNE 23400.

Pressió de treball: <= 30 bar

Material de construcció: Fosa

Material dels eixos d'accionament de la vàlvula: Acer inoxidable

Material de la vàlvula: Bronze

Material de l'obturador de la vàlvula: Goma sintètica

Material dels enllaços ràpids (racords) : Aliatge d'alumini per a forja anoditzat

Gruix de l'anoditzat dels racords: >= 20 micres

Característiques mecàniques del material dels racords:

- Resistència a la tracció: >= 29,5 kg/mm2
- Mòdul d'elasticitat: >= 24,5 kg/mm2
- Allargament: >= 8%
- Duresa Brinell: 95 aproximadament

HIDRANT DE COLUMNA SECA:

Ha d'estar format per:

- Un cos superior que conté l'accionador de la vàlvula de tancament inferior i les boques de connexió amb enllaç ràpid amb una tapa agafada amb una cadena.
- Un element intermedi que uneix el cos superior amb la vàlvula inferior. En cas d'impacte s'ha de trencar l'element intermedi del cos superior i l'eix d'accionament de la vàlvula que hi passa; així s'evita el desperfecte de la vàlvula.
- Vàlvula de tancament inferior de comporta o de bola, que es connecta a la xarxa, en posició de tancament; ha de permetre buidar l'aigua dels dos elements superiors i evitar que es puguin gelar.
- Els tres elements han d'estar embridats entre ells.

HIDRANT DE COLUMNA HUMIDA:

Ha d'estar format per:

- Un cos tubular amb un extrem tapat i l'altre amb una brida per a la seva connexió a la xarxa.
- Dues vàlvules de tancament de comporta o de bola, situades a la part de l'extrem tapat, amb les boques de connexió proveïdes d'enllaç ràpid, amb tapes agafades amb una cadena.

HIDRANT SOTERRAT EN PERICÓ:

Ha d'estar format per:

- Un pericó de registre
- Una vàlvula de tancament de comporta o de bola, amb una boca amb brida per a la seva connexió a la xarxa i amb una corba proveïda d'enllaç ràpid i d'una tapa agafada amb una cadena.
- El pericó ha de dur un joc de marc i tapa de fosa.

2.- CONDICIONS DE SUBMINISTRAMENT I EMMAGATZEMATGE

Subministrament: Empaquetats en caixes.

Emmagatzematge: En llocs protegits contra els impactes.

3.- UNITAT I CRITERI D'AMIDAMENT

Unitat d'amidament: la indicada a la descripció de l'element

Criteri d'amidament: quantitat necessària subministrada a l'obra

4.- NORMATIVA DE COMPLIMENT OBLIGATORI

NORMATIVA GENERAL:

Real Decreto 513/2017, de 22 de mayo, por el que se aprueba el Reglamento de instalaciones de protección contra incendios.

Corrección de errores del Real Decreto 513/2017, de 22 de mayo, por el que se aprueba el Reglamento de instalaciones de protección contra incendios.

Resolució de 22 de març de 1995, de designació del laboratori general d'assaigs i investigacions com a organisme de control per la certificació de productes, d'acord amb el Reial Decret 1942/1993, que aprova el reglament CPI.

UNE 23400-2:1998 Material de lucha contra incendios. Racores de conexión de 45 mm.

UNE 23400-3:1998 Material de lucha contra incendios. Racores de conexión de 70 mm.

UNE 23400-4:1998 Material de lucha contra incendios. Racores de conexión de 100 mm.

UNE 23400-5:1998 Material de lucha contra incendios. Racores de conexión. Procedimientos de verificación.

HIDRANTS SOTERRATS EN PERICÓ:

UNE-EN 14339:2006 Hidrantes contra incendios bajo tierra.

3.7.2. PARTS PROPORCIONALS D'ELEMENTS ESPECIALS PER A INSTAL·LACIONS CONTRA INCENDIS

0.- ELEMENTS QUE CONTEMPLA EL PLEC

BMY0-H5CT.

1.- DEFINICIÓ I CARACTERÍSTIQUES DELS ELEMENTS

Accessoris per a instal·lacions de protecció contra incendis.

S'han considerat els elements següents:

- Part proporcional d'elements especials per a detectors
- Part proporcional d'elements especials per a centrals de detecció
- Part proporcional d'elements especials per a sirenes
- Part proporcional d'elements especials per a polsadors d'alarma
- Part proporcional d'elements especials per a hidrants
- Part proporcional d'elements especials per a columnes seques
- Part proporcional d'elements especials per a boques d'incendi
- Part proporcional d'elements especials per a detectors-extintors automàtics
- Part proporcional d'elements especials per a vàlvules de control i d'alarma
- Part proporcional d'elements especials per a extintors.
- Part proporcional d'elements especials per a parallamps.

CARACTERÍSTIQUES GENERALS:

El material i les seves característiques han de ser adequats per a la instal·lació i no han de fer disminuir, en cap cas, la seva qualitat i bon funcionament.

2.- CONDICIONS DE SUBMINISTRAMENT I EMMAGATZEMATGE

Subministrament: A l'albarà de lliurament han de constar les característiques d'identificació següents:

- Material
- Tipus
- Diàmetre o d'altres dimensions

Emmagatzematge: En llocs protegits contra els impactes, la pluja, les humitats i dels raigs del sol.

3.- UNITAT I CRITERIS D'AMIDAMENT

Unitat composada pel conjunt d'elements especials necessaris per al muntatge d'un element.

4.- NORMATIVA DE COMPLIMENT OBLIGATORI

Resolució de 22 de març de 1995, de designació del laboratori general d'assaigs i investigacions com a organisme de control per la certificació de productes, d'acord amb el Reial Decret 1942/1993, que aprova el reglament CPI.

Real Decreto 1942/1993, de 5 de noviembre, por el que se aprueba el Reglamento de Instalaciones de Protección contra Incendios.

3.7.2.1. PART PROPORCIONAL D'ELEMENTS ESPECIALS PER A INSTAL·LACIONS D'EXTINCIÓ (D)

0.- ELEMENTS QUE CONTEMPLA EL PLEC

BMY0-H5CT.

1.- DEFINICIÓ I CONDICIONS DELS ELEMENTS

Accessoris per a instal·lacions de protecció contra incendis.

S'han considerat els elements següents:

- Part proporcional d'elements especials per a hidrants
- Part proporcional d'elements especials per a columnes seques
- Part proporcional d'elements especials per a boques d'incendi
- Part proporcional d'elements especials per a detectors-extintors automàtics
- Part proporcional d'elements especials per a vàlvules de control i d'alarma

CARACTERÍSTIQUES GENERALS:

El material i les seves característiques han de ser adequats per a la instal·lació i no han de fer disminuir, en cap cas, la seva qualitat i bon funcionament.

2.- CONDICIONS DE SUBMINISTRAMENT I EMMAGATZEMATGE

Subministrament: A l'albarà de lliurament han de constar les característiques d'identificació següents:

- Material
- Tipus
- Diàmetre o d'altres dimensions

Emmagatzematge: En llocs protegits contra els impactes, la pluja, les humitats i dels raigs del sol.

3.- UNITAT I CRITERI D'AMIDAMENT

Unitat composada pel conjunt d'elements especials necessaris per al muntatge d'un element.

4.- NORMATIVA DE COMPLIMENT OBLIGATORI

Resolució de 22 de març de 1995, de designació del laboratori general d'assaigs i investigacions com a organisme de control per la certificació de productes, d'acord amb el Reial Decret 1942/1993, que aprova el reglament CPI.

Real Decreto 513/2017, de 22 de mayo, por el que se aprueba el Reglamento de instalaciones de protección contra incendios.

Corrección de errores del Real Decreto 513/2017, de 22 de mayo, por el que se aprueba el Reglamento de instalaciones de protección contra incendios.

3.8. VÀLVULES, FILTRES, BOMBES I GRUPS DE PRESSIÓ

3.8.1. VÀLVULES DE COMPORTA

3.8.1.1. VÀLVULES DE COMPORTA MANUALS AMB BRIDES

0.- ELEMENTS QUE CONTEMPLA EL PLEC

BN12-0XFL,BN12-0X87,BN12-0XFJ,BN12-0XG7,BN12-0XFK,BN12-0XFQ,BN12-0XG4.

1.- DEFINICIÓ I CARACTERÍSTIQUES DELS ELEMENTS

Vàlvules de comporta manuals de 10 i 16 bar de pressió nominal, amb connexió per brides.

CARACTERÍSTIQUES GENERALS:

Ha d'estar formada per:

- Cos amb connexió per brides
- Sistema de tancament en forma de falca, de desplaçament vertical i accionament per volant
- Premsaestopa d'estanquitat sobre l'eix d'accionament del sistema de tancament

En el cos ha d'haver-hi gravada la pressió de treball.

Pressió de prova segons pressió nominal:

- Pressió nominal 10 bar: >= 15 bar
- Pressió nominal 16 bar: >= 24 bar

2.- CONDICIONS DE SUBMINISTRAMENT I EMMAGATZEMATGE

Subministrament: En caixes, amb tots els accessoris, peces per als junts i elements de connexió.

Emmagatzematge: En llocs protegits de la intempèrie i d'impactes.

3.- UNITAT I CRITERIS D'AMIDAMENT

Unitat d'amidament: la indicada a la descripció de l'element

Criteri d'amidament: quantitat necessària subministrada a l'obra

4.- NORMATIVA DE COMPLIMENT OBLIGATORI

No hi ha normativa de compliment obligatori.

a. VÀLVULA DE COMPORTA MANUAL AMB BRIDES

0.- ELEMENTS QUE CONTEMPLA EL PLEC

BN12-0XFL,BN12-0X87,BN12-0XFJ,BN12-0XG7,BN12-0XFK,BN12-0XFQ,BN12-0XG4.

1.- DEFINICIÓ I CONDICIONS DELS ELEMENTS

Vàlvules de comporta manuals de 10 i 16 bar de pressió nominal, amb connexió per brides.

CARACTERÍSTIQUES GENERALS:

Ha d'estar formada per:

- Cos amb connexió per brides
- Sistema de tancament en forma de falca, de desplaçament vertical i accionament per volant
- Premsaestopa d'estanquitat sobre l'eix d'accionament del sistema de tancament

En el cos ha d'haver-hi gravada la pressió de treball.

Pressió de prova segons pressió nominal:

- Pressió nominal 10 bar: >= 15 bar
- Pressió nominal 16 bar: >= 24 bar

2.- CONDICIONS DE SUBMINISTRAMENT I EMMAGATZEMATGE

Subministrament: En caixes, amb tots els accessoris, peces per als junts i elements de connexió.

Emmagatzematge: En llocs protegits de la intempèrie i d'impactes.

3.- UNITAT I CRITERI D'AMIDAMENT

Unitat d'amidament: la indicada a la descripció de l'element

Criteri d'amidament: quantitat necessària subministrada a l'obra

4.- NORMATIVA DE COMPLIMENT OBLIGATORI

No hi ha normativa de compliment obligatori.

3.8.2. VÀLVULES DE BOLA

3.8.2.1. VÀLVULA DE BOLA METÀL·LICA MANUAL AMB ROSCA

0.- ELEMENTS QUE CONTEMPLA EL PLEC

BN38-0XC8.

1.- DEFINICIÓ I CONDICIONS DELS ELEMENTS

Vàlvules de bola de 2 o 3 vies, d'accionament manual o amb actuador final elèctric o hidràulic.

S'han considerat els tipus següents:

- Vàlvules, d'accionament manual, amb mecanisme de tancament de bola, amb cos metàl·lic o de material sintètic
- Vàlvules amb accionament elèctric, amb mecanisme de tancament de bola
- Vàlvules amb accionament pneumàtic, amb mecanisme de tancament de bola
- S'han considerat els sistemes d'unió següents:
- Connexions per a roscar
- Per a muntar amb brides

- Per a encolar
- Per muntar amb accessoris a pressió

CARACTERÍSTIQUES GENERALS:

Tots els elements han de ser compatibles amb el fluid que transportarà la canonada on s'instal·laran.

Els accessoris per a xarxes de subministrament d'aigua potable no han de produir concentracions de substancies nocives que excedeixin els valors permesos pel RD 140/2003, de 7 de Febrer, i no han de modificar les característiques organolèptiques ni la salubritat del aigua que circularà.

S'ha de comprovar en les especificacions subministrades pel fabricant, que la vàlvula és apta per al tipus de fluid de la canonada on s'instal·larà, a la temperatura i pressió previstes.

El fabricant ha de garantir que la vàlvula en posició tancada no permetrà el pas del fluid, i que es podrà maniobrar sense dificultat el mecanisme d'obertura i tancament a la pressió i temperatura de treball.

El pas lliure que deixa la vàlvula en posició oberta ha de correspondre al diàmetre nominal dels tubs als quals es connecta.

En el cos ha d'haver-hi gravada la pressió de treball.

Pressió de prova segons pressió nominal:

- Pressió nominal 10 bar: >= 15 bar
- Pressió nominal 16 bar: >= 24 bar

2.- CONDICIONS DE SUBMINISTRAMENT I EMMAGATZEMATGE

Subministrament: En caixes, amb tots els accessoris, peces per als junts i elements de connexió.

Les rosques han de portar protectors de plàstic.

Emmagatzematge: En llocs protegits de la intempèrie i d'impactes.

3.- UNITAT I CRITERI D'AMIDAMENT

Unitat d'amidament: la indicada a la descripció de l'element

Criteri d'amidament: quantitat necessària subministrada a l'obra

4.- NORMATIVA DE COMPLIMENT OBLIGATORI

VÀLVULES METÀL·LIQUES:

* UNE-EN 736-1:1996 Válvulas. Terminología. Parte 1: Definición de los tipos de válvulas.

* UNE-EN 736-2:1998 Válvulas. Terminología. Parte 2: Definición de los componentes de las válvulas.

* UNE-EN 736-3:2008 Válvulas. Terminología. Parte 3: Definición de términos.

* UNE-EN 13709:2010 Válvulas industriales. Válvulas de globo y válvulas de globo de retención y regulación de acero.

VÀLVULES DE BOLA DE MATERIAL SINTÈTIC:

UNE-EN ISO 16135:2007 Válvulas industriales. Válvulas esféricas de materiales termoplásticos (ISO 16135:2006).

VÀLVULES AMB ACTUADOR ELÈCTRIC:

Real Decreto 842/2002 de 2 de agosto, por el que se aprueba el Reglamento Electrotécnico de Baja Tensión. REBT 2002.

4. PARTIDES AUXILIARS

4.1. TREBALLS PREVIS I D'IMPLANTACIÓ, PROTECCIONS INDIVIDUALS I COL·LECTIVES I MESURES PREVENTIVES

4.1.1. REALITZACIÓ DE CALES

4.1.1.1. CALA D'INSPECCIÓ (D)

0.- ELEMENTS QUE CONTEMPLA EL PLEC

P191-HP4B.

1.- DEFINICIÓ I CONDICIONS DE LES PARTIDES D'OBRA EXECUTADES

Cales en revestiments o estructures per a descobrir la base o l'estat de l'element, o extreure mostres per a analitzar.

S'han considerat els següents elements :

- Cala d'inspecció en armadura en pilar o biga de formigó amb mitjans manuals i càrrega manual de runa sobre contenidor
- Cala d'inspecció en paret de pedra natural amb mitjans manuals, per a recollida de mostra
- Cala en cel ras per a inspecció d'estructura, amb mitjans manuals
- Cala en revestiment de guix per inspecció de diferents capes i material de base amb mitjans manuals
- Cala en revestiment de morter per inspecció diferents capes i material de base amb mitjans manuals
- Cala en paviment de rajoles de fins a 50x50 cm, i retirada de la subbase fins a descobrir l'estructura inferior, amb mitjans manuals

L'execució de la unitat d'obra inclou les operacions següents:

- Preparació de la zona de treball
- Determinació del lloc on s'han de fer les cales
- Execució de la cala amb els mitjans adients
- Trossejament i apilada de la runa
- Càrrega de la runa sobre camió o contenidor
- Confecció d'informe amb les dades obtingudes

CONDICIONS GENERALS:

La cala ha d'estar feta als llocs indicats a la DT, amb les modificacions acceptades expressament per la DF.

Les mides de la cala han de ser suficients per poder inspeccionar l'estructura interior.

Si cal introduir una persona parcialment, aquestes mides seran de 60x60 cm com mínim.

No hi ha d'haver elements estructurals afectats.

Els materials han de quedar suficientment trossejats i apilats per tal de facilitar-ne la càrrega, en funció dels mitjans de què es disposin i de les condicions de transport.

2.- CONDICIONS DEL PROCÉS D'EXECUCIÓ

S'ha de seguir l'ordre de treballs previst a la DT.

La zona afectada per les obres ha de quedar convenientment senyalitzada

La part per a enderrocar no ha de tenir instal·lacions en servei.

El paviment no ha de tenir conductes d'instal·lació en servei a la part per arrencar. S'han de desmuntar els aparells d'instal·lació i de mobiliari existents, així com qualsevol element que pugui destorbar la feina.

Abans de començar l'enderroc es neutralitzaran totes les instal·lacions que puguin ser afectades.

Els estudis per a determinació de l'estat i extensió de pintures murals, els han de fer restauradors i ajudants de restauradors, amb titulació reconeguda oficialment.

Els treballs s'han de fer de manera que molestin el mínim possible als afectats.

S'ha d'evitar la formació de pols.

Quan s'aprecií alguna anomalia, es notificarà immediatament a la DF.

En cas d'imprevistos (olors de gas, etc.) o quan l'enderrocament pugui afectar les construccions, s'han de suspendre les obres i avisar a la DF.

No es dipositarà runa damunt de les bastides.

No s'acumularà runa en tanques, murs i suports propis que hagin de mantenir-se a peu dret o d'edificacions i elements aliens a l'enderroc.

No s'acumularà runa amb un pes superior als 100 kg/m2 damunt de sostres, encara que estiguin en bon estat.

L'operació de càrrega s'ha de fer amb les precaucions necessàries per a aconseguir unes condicions de seguretat suficients.

S'han d'eliminar els elements que puguin entorpir els treballs de retirada i càrrega de runa.

S'ha de trossejar la runa per tal de facilitar-ne la càrrega amb mitjans manuals.

Els materials d'aplec i posterior reaprofitament es col·locaran en una zona ampla i arrecerada.

3.- UNITAT I CRITERI D'AMIDAMENT

Unitat de quantitat amidada segons les especificacions de la DT.

4.- NORMATIVA DE COMPLIMENT OBLIGATORI

No hi ha normativa de compliment obligatori.

4.2. DEMOLICIONS, ENDERROCS, MOVIMENTS DE TERRES I GESTIÓ DE RESIDUS

4.2.1. ENDERROCS, DEMOLICIONS, ARRENCADES, REPICATS I DESMUNTATGES

4.2.1.1. DESMUNTATGES O ENDERROCS D'ELEMENTS DE CONSTRUCCIÓ

a. DEMOLICIÓ DE PAVIMENTS I BASES

0.- ELEMENTS QUE CONTEMPLA EL PLEC

P2146-DJ35.

1.- DEFINICIÓ I CONDICIONS DE LES PARTIDES D'OBRA EXECUTADES

Demolició d'elements de vialitat, arrencada de paviments o soleres o desmuntatge de paviments.

S'han considerat els elements següents:

- Vorada col·locada sobre terra o formigó
- Rigola de formigó o de panots col·locats sobre formigó
- Escocell de formigó
- Paviment de formigó, panots, llambordins o mescla bituminosa

En actuacions de reparació, s'han considerat els graus de dificultat següents:

- Grau de dificultat associat a la mobilitat en l'actuació: - Sense dificultat de mobilitat: actuacions en què hi ha una interferència pròpia de l'entorn on es desenvolupen. - Amb dificultat de mobilitat: actuacions en entorns amb dificultat de mobilitat i/o amb el material aplegat lluny de la zona de treball: - Actuacions amb dificultat d'accessibilitat, per la poca mobilitat de la maquinària, per l'elevada presència de guals particulars i passos de vianants, per la impossibilitat d'ubicar una plataforma de treball lateral, per la impossibilitat d'ocupació de la calçada per fer l'aplec de materials que impliqui fer l'actuació per fases per tal de mantenir el pas de vianants i/o per estar en una zona amb tràfic rodat important - Actuacions en les què els materials estan aplegats lluny de la zona de treball per manca d'espai en la proximitat d'on s'executen les tasques.
- Grau de dificultat associat a l'àmbit de l'actuació en funció de l'amplària de la vorera, calçada o plataforma única
- Grau de dificultat associat a la presència d'elements externs a l'actuació: - Sense afectació per serveis o elements de mobiliari urbà: actuacions sense serveis (canalitzacions d'aigua, semàfors, enllumenat, etc.) ni elements urbans de grans dimensions (marquesines, mòduls d'aparcament de bicicletes, etc.) que interfereixin (o que puguin interferir) en les tasques - Amb afectació per serveis o elements de mobiliari urbà: actuacions amb serveis (canalitzacions d'aigua, semàfors, enllumenat, etc.) o elements urbans de grans dimensions (marquesines, mòduls d'aparcament de bicicletes, etc) que interfereixen en les tasques.
- Grau de dificultat associat a l'abast de l'actuació

L'execució de la unitat d'obra inclou les operacions següents:

- Preparació de la zona de treball
- Demolició de l'element amb els mitjans adients
- Trossejament i apilada de la runa

CONDICIONS GENERALS:

Els materials han de quedar suficientment trossejats i apilats per tal de facilitar-ne la càrrega, en funció dels mitjans de què es disposin i de les condicions de transport.

Els materials han de quedar apilats i emmagatzemats en funció de l'ús a que es destinin (transport a abocador, reutilització, eliminació en obra, etc.).

Un cop acabats els treballs, la base ha de quedar neta de restes de material.

2.- CONDICIONS DEL PROCÉS D'EXECUCIÓ

No s'ha de treballar amb pluja, neu o vent superior als 60 km/h.

S'ha de seguir l'ordre de treballs previst a la DT.

El contractista ha d'elaborar un programa de treball que ha de ser aprovat per la DF abans d'iniciar els treballs, on s'ha d'especificar, com a mínim:

- Mètode d'enderroc i fases
- Estabilitat de les construccions en cada fase, apuntalaments necessaris
- Estabilitat i protecció de les construccions i elements de l'entorn i els que s'han de conservar
- Manteniment i substitució provisional dels serveis afectats pels treballs
- Mitjans d'evacuació i especificació de les zones d'abocament dels productes d'enderroc
- Cronograma dels treballs
- Pautes de control i mesures de seguretat i salut

La part per a enderrocar no ha de tenir instal·lacions en servei (aigua, gas, electricitat, etc.).

El paviment no ha de tenir conductes d'instal·lació en servei a la part per arrencar, s'han de desmuntar els aparells d'instal·lació i de mobiliari existents, així com qualsevol element que pugui destorbar la feina.

S'han de protegir els elements de servei públic que puguin resultar afectats per les obres.

La zona afectada per les obres ha de quedar convenientment senyalitzada.

L'execució dels treballs no han de produir desperfectes, molèsties o perjudicar les construccions, bens o persones de l'entorn.

S'ha d'evitar la formació de pols, pel que cal regar les parts que s'hagin de demolir i carregar.

En cas d'imprevistos (terrenys inundats, olors de gas, etc.) o quan l'enderrocament pugui afectar les construccions veïnes, s'han de suspendre les obres i avisar a la DF.

L'operació de càrrega de runa s'ha de fer amb les precaucions necessàries, per tal d'aconseguir les condicions de seguretat suficients.

S'han d'eliminar els elements que puguin entorpir els treballs de retirada i càrrega de runa.

S'ha de complir la normativa vigent en matèria mediambiental, de seguretat i salut i d'emmagatzematge i transport de productes de construcció.

3.- UNITAT I CRITERI D'AMIDAMENT

m de llargària realment enderrocada, segons les especificacions de la DT.

ENDERROC O FRESAT DE PAVIMENT:

m2 de paviment realment enderrocat, segons les especificacions de la DT.

4.- NORMATIVA DE COMPLIMENT OBLIGATORI

* Orden de 6 de febrero de 1976 por la que se aprueba el Pliego de Prescripciones Técnicas Generales para Obras de Carreteras y Puentes (PG-3).

* Orden FOM/1382/2002 de 16 de mayo, por la que se actualizan determinados artículos del pliego de prescripciones técnicas generales para obras de carreteras y puentes relativos a la construcción de explanaciones, drenajes y cimentaciones (PG-3).

* Orden de 10 de febrero de 1975, por la que se aprueba la Norma Tecnológica de la Edificación. NTE-ADD/1975: Acondicionamiento del terreno. Desmontes. Demoliciones.

b. TALL AMB DISC EN PAVIMENT PER MARCAR LÍMIT DEMOLICIÓ

0.- ELEMENTS QUE CONTEMPLA EL PLEC

P214W-FEMI.

1.- DEFINICIÓ I CONDICIONS DE LES PARTIDES D'OBRA EXECUTADES

Tall fet amb maquina tallajunts en un paviment que s'ha de demolir, per tal de delimitar la zona afectada, i que en fer la demolició els límits del paviment que resti siguin rectes i uniformes.

Ha d'estar feta al lloc indicat a la DT, amb les modificacions introduides al replanteig previ, aprovades per la DF.

Toleràncies d'execució:

- Replanteig: ± 10 mm

2.- CONDICIONS DEL PROCÉS D'EXECUCIÓ

No s'ha de treballar amb pluja, neu o vent superior als 60 km/h.

S'ha de seguir l'ordre de treballs previst a la DT.

El contractista ha d'elaborar un programa de treball que ha de ser aprovat per la DF abans d'iniciar els treballs, on s'ha d'especificar, com a mínim:

- Mètode d'enderroc i fases
- Estabilitat de les construccions en cada fase, apuntalaments necessaris
- Estabilitat i protecció de les construccions i elements de l'entorn i els que s'han de conservar
- Manteniment i substitució provisional dels serveis afectats pels treballs
- Mitjans d'evacuació i especificació de les zones d'abocament dels productes d'enderroc
- Cronograma dels treballs
- Pautes de control i mesures de seguretat i salut

3.- UNITAT I CRITERI D'AMIDAMENT

m de llargària realment enderrocada, segons les especificacions de la DT.

TALL DE PAVIMENT:

m de llargària executada realment, amidada segons les especificacions del projecte, comprovada i acceptada expressament per la DF.

4.- NORMATIVA DE COMPLIMENT OBLIGATORI

* Orden de 6 de febrero de 1976 por la que se aprueba el Pliego de Prescripciones Técnicas Generales para Obras de Carreteras y Puentes (PG-3).

* Orden FOM/1382/2002 de 16 de mayo, por la que se actualizan determinados artículos del pliego de prescripciones técnicas generales para obras de carreteras y puentes relativos a la construcción de explanaciones, drenajes y cimentaciones (PG-3).

4.2.2. MOVIMENTS DE TERRES

4.2.2.1. EXCAVACIONS

a. EXCAVACIÓ DE RASA I POU

0.- ELEMENTS QUE CONTEMPLA EL PLEC

P221B-EL71.

1.- DEFINICIÓ I CONDICIONS DE LES PARTIDES D'OBRA EXECUTADES

Conjunt d'operacions per obrir rases i pous de fonaments, o de pas d'instal·lacions, realitzades amb mitjans mecànics o manuals, de forma contínua o realitzades per dames.

En actuacions de reparació, s'han considerat els graus de dificultat següents:

- Grau de dificultat associat a la mobilitat en l'actuació: - Sense dificultat de mobilitat: actuacions en què hi ha una interferència pròpia de l'entorn on es desenvolupen. - Amb dificultat de mobilitat: actuacions en entorns amb dificultat de mobilitat i/o amb el material aplegat lluny de la zona de treball: - Actuacions amb dificultat d'accessibilitat, per la poca mobilitat de la maquinària, per l'elevada presència de guals particulars i passos de vianants, per la impossibilitat d'ubicar una plataforma de treball lateral, per la impossibilitat d'ocupació de la calçada per fer l'aplec de materials que impliqui fer l'actuació per fases per tal de mantenir el pas de vianants i/o per estar en una zona amb tràfic rodat important - Actuacions en les què els materials estan aplegats lluny de la zona de treball per manca d'espai en la proximitat d'on s'executen les tasques.
- Grau de dificultat associat a l'àmbit de l'actuació en funció de l'amplària de la vorera, calçada o plataforma única
- Grau de dificultat associat a la presència d'elements externs a l'actuació: - Sense afectació per serveis o elements de mobiliari urbà: actuacions sense serveis (canalitzacions d'aigua, semàfors, enllumenat, etc.) ni elements urbans de grans dimensions (marquesines, mòduls d'aparcament de bicicletes, etc.) que interfereixin (o que puguin interferir) en les tasques - Amb afectació per serveis o elements de mobiliari urbà: actuacions amb serveis (canalitzacions d'aigua, semàfors, enllumenat, etc.) o elements urbans de grans dimensions (marquesines, mòduls d'aparcament de bicicletes, etc) que interfereixen en les tasques.
- Grau de dificultat associat a l'abast de l'actuació

L'execució de la unitat d'obra inclou les operacions següents:

- Preparació de la zona de treball
- Situació dels punts topogràfics exteriors a l'excavació
- Replanteig de la zona a excavar i determinació de l'ordre d'execució de les dames si és el cas
- Excavació de les terres
- Càrrega de les terres sobre camió, contenidor, o formació de cavallons a la vora de la rasa, segons indiqui la partida d'obra
- Reblert i compactació de les terres en cas necessari

CONDICIONS GENERALS:

Es considera terreny fluix, el capaç de ser foradat amb pala, que té un assaig SPT < 20.

Es considera terreny compacte, el capaç de ser foradat amb pic (no amb pala), que té un assaig SPT entre 20 i 50.

Es considera terreny de trànsit, el capaç de ser foradat amb màquina o escarificadora (no amb pic), que té un assaig SPT > 50 sense rebot.

Es considera terreny no classificat, des del capaç de ser foradat amb pala, que té un assaig SPT < 20, fins al capaç de ser foradat amb màquina o escarificadora (no amb pic), que té un assaig SPT > 50 sense rebot.

Es considera roca la que pot ser foradada amb compressor (no amb màquina), que té un rebot a l'assaig SPT.

L'element excavat ha de tenir la forma i les dimensions especificades en la DT, o en el seu defecte, les que determini la DF.

El fons de l'excavació ha de quedar anivellat.

El fons de l'excavació no ha de tenir material engrunat o fluix i les esquerdes i els forats han de quedar reblerts.

Els talussos perimetrals han de ser els fixats per la DF.

Els talussos han de tenir el pendent especificat a la DT.

La qualitat de terreny del fons de l'excavació requereix l'aprovació explícita de la DF.

Toleràncies d'execució:

- Dimensions: ± 5%, ± 50 mm
- Planor: ± 40 mm/m
- Replanteig: < 0,25%, ± 100 mm
- Nivells: ± 50 mm
- Aplomat o talús de les cares laterals: ± 2°

2.- CONDICIONS DEL PROCÉS D'EXECUCIÓ

CONDICIONS GENERALS:

No s'ha de treballar amb pluja, neu o vent superior als 60 km/h.

S'han de protegir els elements de servei públic que puguin resultar afectats per les obres.

S'han d'eliminar els elements que puguin entorpir els treballs d'execució de la partida.

S'ha de seguir l'ordre dels treballs previst per la DF.

Abans de començar els treballs, es farà un replanteig previ que ha de ser aprovat per la DF.

Hi ha d'haver punts fixos de referència exteriors a la zona de treball, als quals s'hi han de referir totes les lectures topogràfiques.

Si cal fer rampes per accedir a la zona de treball, han de tenir les característiques següents:

- Amplària: >= 4,5 m
- Pendent: - Trams rectes: <= 12% - Corbes: <= 8% - Trams abans de sortir a la via de llargària >= 6 m: <= 6%
- El talús ha de ser fixat per la DF.

La finalització de l'excavació de pous o rases per a fonaments o de lloses de fonamentació, s'ha de fer just abans de la col·locació del formigó de neteja, per mantenir la qualitat del sol.

Si això no fos possible, es deixarà una capa de 10 a 15 cm sense excavar fins al moment que es pugui formigonar la capa de neteja.

Cal extreure les roques suspeses, les terres i els materials amb perill de despreniment.

Cal extreure del fons de l'excavació qualsevol element susceptible de formar un punt de resistència local diferent de la resta, com ara roques, restes de fonaments, bosses de material tou, etc, i rebaixar el fons de l'excavació per tal que la sabata tingui un recolzament homogeni.

No s'han d'acumular terres o materials a la vora de l'excavació.

No s'ha de treballar simultàniament en zones superposades.

S'ha d'estrebar sempre que consti al projecte i quan ho determini la DF. L'estrebada ha de complir les especificacions fixades al seu plec de condicions.

S'han d'estrebar els terrenys engrunats i quan, en fondàries superiors a 1,30 m, es doni algun dels casos següents:

- S'hagi de treballar a dins
- Es treballi en una zona immediata que pugui resultar afectada per una possible esllavissada
- Hagi de quedar oberta en acabar la jornada de treball

També sempre que, per altres causes (càrregues veïnes, etc.) ho determini la DF.

S'ha de preveure un sistema de desguàs per tal d'evitar acumulació d'aigua dins l'excavació.

S'ha d'impedir l'entrada d'aigües superficials.

Si apareix aigua en l'excavació s'han de prendre les mesures necessàries per esgotar-la.

Els esgotaments s'han de fer sense comprometre l'estabilitat dels talussos i les obres veïnes, i s'han de mantenir mentre durin els treballs de fonamentació.

Caldrà verificar en terrenys argilosos, si cal fer un sanejament del fons de l'excavació.

Els treballs s'han de fer de manera que molestin el mínim als possibles afectats.

En cas d'imprevistos (terrenys inundats, olors de gas, restes de construccions, etc.) s'han de suspendre els treballs i avisar la DF.

No s'ha de rebutjar cap material obtingut de l'excavació sense l'autorització expressa de la DF.

S'ha d'evitar la formació de pols, pel que cal regar les parts que s'hagin de carregar.

L'operació de càrrega s'ha de fer amb les precaucions necessàries per a aconseguir unes condicions de seguretat suficients.

S'ha de complir la normativa vigent en matèria mediambiental, de seguretat i salut i d'emmagatzematge i transport de productes de construcció.

Les terres s'han de treure de dalt a baix sense soscavar-les.

L'aportació de terres per a correcció de nivells ha de ser la mínima possible, de les mateixes existents i de compacitat igual.

S'ha de tenir en compte el sentit d'estratificació de les roques.

S'han de mantenir els dispositius de desguàs necessaris, per tal de captar i reconduir els corrents d'aigua interns, en els talussos.

3.- UNITAT I CRITERI D'AMIDAMENT

m3 de volum excavat segons les especificacions de la DT, amidat com a diferència entre els perfils transversals del terreny aixecats abans de començar les obres i els perfils teòrics assenyalats als plànols, amb les modificacions aprovades per la DF.

No s'ha d'abonar l'excés d'excavació que s'hagi produït sense l'autorització de la DF, ni la càrrega i el transport del material ni els treballs que calguin per a reomplir-lo.

Inclou la càrrega, allisada de talussos, esgotaments per pluja o inundació i quantes operacions faci falta per a una correcta execució de les obres.

També estan inclosos en el preu el manteniment dels camins de comunicació entre el desmunt i les zones on han d'anar les terres, la seva creació, i la seva eliminació, si s'escau.

Tan sols s'han d'abonar els esllavissaments no provocats, sempre que s'hagin observat totes les prescripcions relatives a excavacions, entibacions i voladures.

4.- NORMATIVA DE COMPLIMENT OBLIGATORI

OBRES D'EDIFICACIÓ:

Documento Básico de Seguridad estructural de cimientos DB-SE-C, parte II del CTE, aprobado por el Real Decreto 314/2006.

4.2.2.2. REBLERT, ESTESA I PICONATGE DE TERRES

a. REBLIMENT I PICONATGE DE RASA

0.- ELEMENTS QUE CONTEMPLA EL PLEC

P2255-DPIO,P2255-DPGP.

1.- DEFINICIÓ I CONDICIONS DE LES PARTIDES D'OBRA EXECUTADES

Reblert, estesa i piconatge de terres o granulats en zones que per la seva extensió reduïda, per precaucions especials o per altra motiu no permeti l'ús de la maquinària amb els que normalment s'executa el terraplè.

S'han considerat els tipus següents:

- Rebliment i piconatge de rasa amb terres
- Reblert de rases amb canonades o instal·lacions amb sorra natural o sorra de reciclatge de residus de la construcció o demolicions, provenint d'una planta legalment autoritzada per al tractament d'aquests residus
- Reblert de rases i pous per a drenatges, amb graves naturals o graves de reciclatge de residus de la construcció o demolicions, provenint d'una planta legalment autoritzada per al tractament d'aquests residus

L'execució de la unitat d'obra inclou les operacions següents:

- Preparació de la zona de treball
- Situació dels punts topogràfics
- Aportació del material en cas de graves, tot-u, o granulats reciclats
- Execució del rebliment
- Humectació o dessecació, en cas necessari
- Compactació de les terres

CONDICIONS GENERALS:

Les zones del reblert son les mateixes que les definides per als terraplens: Coronament, nucli, zona exterior i fonament.

Les tongades han de tenir un gruix uniforme i han de ser sensiblement paral·leles a la rasant.

El material de cada tongada ha de tenir les mateixes característiques.

El gruix de cada tongada ha de ser l'adequat per tal d'obtenir el grau de compactació exigit amb els mitjans que es disposen.

En cap cas el grau de compactació de cada tongada ha de ser inferior al més alt que tinguin els sòls adjacents, en el mateix nivell.

La composició granulomètrica de la grava ha de complir les condicions de filtratge fixades per la DF, en funció dels terrenys adjacents i del sistema previst d'evacuació d'aigua.

Les terres han de complir les especificacions fixades al seu plec de condicions.

La composició granulomètrica del tot-u ha de complir les especificacions fixades al seu plec de condicions.

En tota la superfície s'ha d'arribar, com a mínim, al grau de compactació previst expressat com a percentatge sobre la densitat màxima obtinguda en l'assaig Pròctor Modificat (UNE 103501).

RASA:

Toleràncies d'execució:

- Planor: ± 20 mm/m
- Nivells: ± 30 mm

RASA PER A INSTAL·LACIÓ DE TUBERIES:

El reblert ha d'estar format per dues zones:

- La zona baixa a una alçària fins a 30 cm per damunt de la generatriu superior del tub
- La zona alta, la resta de la rasa

El material de la zona baixa no ha de tenir matèria orgànica. El material de la zona alta ha de ser de forma que no produeixi danys a la canonada instal·lada.

2.- CONDICIONS DEL PROCÉS D'EXECUCIÓ

CONDICIONS GENERALS:

S'han de suspendre els treballs en cas de pluja quan la temperatura ambient sigui inferior a 0°C en el cas de graves o de tot-u, o inferior a 2°C en la resta de materials.

S'han de protegir els elements de servei públic que puguin resultar afectats per les obres.

S'han d'eliminar els elements que puguin entorpir els treballs d'execució de la partida.

Hi ha d'haver punts fixos de referència exteriors a la zona de treball, als quals s'hi han de referir totes les lectures topogràfiques.

Excepte en les rases de drenatje, en la resta de casos s'ha d'eliminar els materials inestables, turba o argila tova de la base per al rebliment.

L'ampliació o recrescuda de reblerts existents s'han de preparar de forma que es garanteixi la unió amb el nou reblert.

Les zones que per la seva forma puguin retenir aigua a la seva superfície s'han de corregir abans de l'execució.

El material s'ha d'estendre per tongades successives i uniformes, sensiblement paral·leles a la rasant final, i amb un gruix <= 25 cm.

No s'ha d'estendre cap tongada fins que la inferior compleixi les condicions exigides.

El material de cada tongada ha de tenir les característiques uniformes; en cas de no ser així, es buscaria la uniformitat mesclant-los amb els mitjans adequats.

Un cop estesa la tongada, si fos necessari, s'ha d'humitejar fins arribar al contingut òptim d'humitat, de manera uniforme.

Si el grau d'humitat de la tongada és superior a l'exigit, s'ha de dessecar mitjançant l'addició i mescla de materials secs o d'altres procediments adients.

S'han de mantenir els pendents i dispositius de desguàs necessaris per tal d'evitar entollaments, sense perill d'erosió.

Després de la pluja no s'ha d'estendre una nova tongada fins que l'última s'hagi assecat bé, o s'ha d'escarificar afegint la tongada següent més seca, de forma que l'humitat resultant sigui l'adient.

En l'execució de reblerts en contacte amb estructures de contenció, les tongades situades a ambdós costats de l'element han de quedar al mateix nivell.

Abans de la compactació cal comprovar que l'estructura amb la que estigui en contacte, ha assolit la resistència necessària.

Quan s'utilitzi corró vibratori per a compactar, ha de donar-se al final unes passades sense aplicar-hi vibració.

S'ha d'evitar el pas de vehicles per sobre de les capes en execució, fins que la compactació s'hagi completat.

S'ha de complir la normativa vigent en matèria mediambiental, de seguretat i salut i d'emmagatzematge i transport de productes de construcció.

Els treballs s'han de fer de manera que molestin el mínim als possibles afectats.

En cas d'imprevistos, s'han de suspendre les obres i avisar a la DF.

RASA PER A INSTAL·LACIÓ DE TUBERIES:

El reblert definitiu s'ha de fer un cop aprobada la instal·lació per la DF.

S'ha de compactar amb les precaucions necessàries per a no produïr moviments ni danys a la canonada instal·lada.

GRAVES PER A DRENATGES:

S'ha d'evitar l'exposició prolongada del material a la intempèrie.

El material s'ha d'emmagatzemar i d'utilitzar de forma que s'eviti la seva disgregació i contaminació. En cas de trobar zones segregades o contaminades per pols, per contacte amb la superfície de base o per inclusió de materials estranys, cal procedir a la seva eliminació.

Els treballs s'han de fer de manera que s'eviti la contaminació de la grava amb materials estranys.

Quan la tongada hagi d'estar constituïda per materials de granulometria diferent, s'ha de crear entre ells una superfície contínua de separació.

3.- UNITAT I CRITERI D'AMIDAMENT

m3 de volum amidat segons les especificacions de la DT.

La partida d'obra inclou el subministrament i aportació del material en cas de graves, tot-u o material provinent del reciclatge de residus de la construcció, i no està inclòs en cas de que es tracti de terres.

4.- NORMATIVA DE COMPLIMENT OBLIGATORI

* Orden de 6 de febrero de 1976 por la que se aprueba el Pliego de Prescripciones Técnicas Generales para Obras de Carreteras y Puentes (PG-3).

* Orden FOM/1382/2002 de 16 de mayo, por la que se actualizan determinados artículos del pliego de prescripciones técnicas generales para obras de carreteras y puentes relativos a la construcción de explanaciones, drenajes y cimentaciones (PG-3).

5.- CONDICIONS DE CONTROL D'EXECUCIÓ I DE L'OBRA ACABADA

OPERACIONS DE CONTROL:

Les tasques de control a realitzar són les següents:

- Inspecció visual de la base sobre la que s'assentarà el reblert.
- Inspecció visual del material a la descàrrega dels camions, retirant el que presenti restes de terra vegetal, matèria orgànica o pedres de grandària superior a l'admissible.
- Control de l'estesa: comprovació visual del gruix i amplada de les tongades d'execució i control de la temperatura ambient.
- Control de compactació. Es considera com a lot de control, el material compactat en un dia, corresponent a una mateixa procedència i tongada d'estesa, amb una superfície màxima de 150 m2. Es realitzaran 5 determinacions de la humitat i densitat in-situ (ASTM D 30-17).
- Assaig de placa de càrrega (DIN 18134), cada 450 m2, i al menys un cop per capa de reblert. En la zona d'aplicació de la placa es determinarà la humitat in-situ (NLT-103).
- Presa de coordenades i cotes a banda i banda i sobre l'eix de la plataforma en la coronació del reblert, i control de l'amplada de la tongada estesa, cada 20 m lineals com a màxim.
- Inspecció visual per a detectar punts baixos capaços de retenir aigua.

CRITERIS DE PRESA DE MOSTRES:

Es seguiran els criteris que en cada cas, indiqui la DF. En general, els punts de control de densitat i humitat estaran uniformement repartits en sentit longitudinal i aleatòriament distribuïts en la secció transversal de la tongada. En el cas de reblerts d'estreps o elements en els que es pugui produir una transició brusca de rigidesa, la distribució dels punts de control de compactació serà uniforme, a 50 cm dels paraments.

INTERPRETACIÓ DE RESULTATS I ACTUACIONS EN CAS D'INCOMPLIMENT:

No es podrà iniciar l'execució del reblert sense corregir els defectes observats a la base d'assentament.

Donada la rapidesa de la cadena operativa "extracció-compactació", la inspecció visual té una importància fonamental en el control dels reblerts, tant a nivell de materials com per a l'estesa.

La densitat obtinguda després de la compactació en coronació haurà de ser superior al 100 % de la màxima obtinguda en el Pròctor Modificat (UNE 103501), i del 95 % en la resta de zones. En tot cas, la densitat ha de ser >= a la de les zones contigües al replè.

El contingut d'humitat de les capes compactades no serà causa de rebuig, excepte en el cas d'utilitzar, per causes justificades, sòls amb característiques expansives amb un inflament lliure <= 5%.

El valor del mòdul d'elasticitat (segon cicle) obtingut a la placa de càrrega ha de complir les limitacions establertes al plec de condicions.

En cas d'incompliment, el contractista corregirà la capa executada, per recompactació o substitució del material. En general, es treballarà sobre tota la tongada afectada (lot), a menys que el defecte de compactació estigui clarament localitzat. Els assaigs de comprovació de la compactació s'intensificaran al doble sobre les capes corregides.

Qualsevol altre cas d'execució incorrecta serà responsabilitat del Contractista, i la seva obligació serà reparar sense cost algun els errors que hagin sorgit.

4.2.3. GESTIÓ DE RESIDUS I MATERIAL D'EXCAVACIÓ

4.2.3.1. TRANSPORT DE MATERIAL EXCAVAT FORA DE L'OBRA

0.- ELEMENTS QUE CONTEMPLA EL PLEC

P2R3-FIMX.

1.- DEFINICIÓ I CONDICIONS DE LES PARTIDES D'OBRA EXECUTADES

Operacions destinades a la gestió dels residus generats en l'obra: residu de construcció o demolició o material d'excavació.

S'han considerat les operacions següents:

- Transport o càrrega i transport del residu: material procedent d'excavació o residu de construcció o demolició
- Subministrament i recollida del contenidor dels residus

CÀRREGA I TRANSPORT DE MATERIAL D'EXCAVACIÓ I RESIDUS:

L'operació de càrrega s'ha de fer amb les precaucions necessàries per a aconseguir unes condicions de seguretat suficients.

S'ha d'evitar que es barregin terres no contaminades procedents d'excavació no contaminats amb altres residus d'enderroc, o terres contaminades.

Els vehicles de transport han de portar els elements adequats a fi d'evitar alteracions perjudicials del material.

El contenidor ha d'estar adaptat al material que ha de transportar.

El trajecte que s'ha de recórrer ha de complir les condicions d'amplària lliure i de pendent adequades a la maquinària que s'utilitzi.

TRANSPORT DINS DE LA OBRA:

Transport de terres i material d'excavació o del rebaix, o residus de la construcció, entre dos punts de la mateixa obra.

Les àrees d'abocada han de ser les que defineixi el "Pla de Gestió de Residus de la Construcció i Enderrocs" de l'obra.

L'abocada s'ha de fer al lloc i amb el gruix de capa indicats al "Pla de Gestió de Residus de la Construcció i els Enderrocs" de l'obra.

Les terres han de complir les especificacions del seu plec de condicions en funció del seu ús, i cal que tinguin l'aprovació de la DF.

TRANSPORT DE MATERIAL D'EXCAVACIÓ NO CONTAMINAT A ALTRE OBRA O CENTRE DE VALORITZACIÓ:

Els materials procedents de la excavació no contaminats es poden transportar a altre obra o a una instal·lació registrada de valorització per reutilitzar-los posteriorment.

Els materials procedents d'excavació no contaminats no poden contenir materials no naturals com ara restes de formigó, ceràmica, metalls, plàstics, fustes etc.

No poden procedir de sols que hagin suportat activitats potencialment contaminants definides al Real Decreto 9/2005 de 14 de gener, o presentin indicis d'estar contaminats.

El contractista ha de lliurar al promotor un certificat on s'indiqui, com a mínim:

- Identificació del productor de les terres
- Identificació de l'obra de la qual provenen les terres i en el seu cas, el número de llicència d'obra
- Quantitat en t i m3 de terres i la seva codificació segons codi LER
- Identificació de les persones o entitats jurídiques que han rebut les terres per la seva valorització.

TRANSPORT A INSTAL.LACIÓ EXTERNA DE GESTIÓ DE RESIDUS:

El material de rebuig que el "Pla de Gestió de Residus de la Construcció i els Enderrocs" i el que la DF no accepti per a reutilitzar en obra, s'ha de transportar a una instal·lació externa autoritzada, per tal de rebre el tractament definitiu.

El contractista ha de lliurar al promotor un certificat on s'indiqui, com a mínim:

- Identificació del productor dels residus
- Identificació del posseïdor dels residus
- Identificació de l'obra de la qual prové el residu i en el seu cas, el número de llicència d'obra
- Identificació del gestor autoritzat que ha rebut el residu i si aquest no fa la gestió de valorització o eliminació final del residu, la identificació, cal indicar també qui farà aquesta gestió
- Quantitat en t i m3 del residu gestionat i la seva codificació segons codi LER

2.- CONDICIONS DEL PROCÉS D'EXECUCIÓ

CÀRREGA I TRANSPORT DE MATERIAL D'EXCAVACIÓ I RESIDUS:

El transport s'ha de realitzar en un vehicle adequat, per al material que es desitgi transportar, proveït dels elements que calen per al seu desplaçament correcte.

El material d'excavació no contaminat que es vulgui utilitzar en reblerts a l'obra o fora de la mateixa, no s'ha de barrejar amb altres residus en cap moment.

Durant el transport s'ha de protegir el material de manera que no es produeixin pèrdues en els trajectes utilitzats.

RESIDUS DE LA CONSTRUCCIÓ:

La manipulació dels materials s'ha de fer amb les proteccions adequades a la perillositat del mateix.

3.- UNITAT I CRITERI D'AMIDAMENT

TRANSPORT DE MATERIAL D'EXCAVACIÓ O RESIDUS:

m3 de volum amidat amb el criteri de la partida d'obra d'excavació que li correspongui, incrementat amb el coeficient d'esponjament indicat en el plec de condicions tècniques, o qualsevol altre acceptat prèviament i expressament per la DF.

La unitat d'obra no inclou les despeses d'abocament ni de manteniment de l'abocador.

TERRES:

Es considera un increment per esponjament, respecte al volum teòric excavat, amb els criteris següents:

- Excavacions en terreny fluix: 15%
- Excavacions en terreny compacte: 20%
- Excavacions en terreny de trànsit: 25%
- Excavacions en roca: 25%

4.- NORMATIVA DE COMPLIMENT OBLIGATORI

Real Decreto 105/2008, de 1 de febrero, por el que se regula la producción y gestión de los residuos de construcción y demolición.

Decret Legislatiu 1/2009, de 21 de juliol, pel qual s'aprova el Text refós de la Llei reguladora dels residus.

Ley 7/2022, de 8 de abril, de residuos y suelos contaminados para una economía circular.

Orden APM/1007/2017, de 10 de octubre, sobre normas generales de valorización de materiales naturales excavados para su utilización en operaciones de relleno y obras distintas a aquéllas en las que se generaron.

Decret 89/2010, de 29 de juny, pel qual s'aprova el Programa de gestió de residus de la construcció de Catalunya (PROGROC), es regula la producció i gestió dels residus de la construcció i demolició, i el cànon sobre la deposició controlada dels residus de la construcció.

Real Decreto 553/2020, de 2 de junio, por el que se regula el traslado de residuos en el interior del territorio del Estado.

Decret 152/2017, de 17 d'octubre, sobre la classificació, la codificació i les vies de gestió dels residus a Catalunya.

4.2.3.2. DISPOSICIÓ DE RESIDUS EN INSTAL·LACIÓ AUTORITZADA

0.- ELEMENTS QUE CONTEMPLA EL PLEC

P2RA-M8VT.

1.- DEFINICIÓ I CONDICIONS DE LES PARTIDES D'OBRA EXECUTADES

Operacions destinades a la gestió dels residus generats en l'obra: residu de construcció o demolició o material d'excavació.

S'han considerat les operacions següents:

- Deposició del residu no reutilitzat en la instal·lació autoritzada de gestió on se li aplicarà el tractament de valorització, selecció i emmagatzematge o eliminació
- Deposició controlada a dipòsit autoritzat de residus d'amiant-ciment, amb codi LER 170605.
- Deposició controlada a dipòsit autoritzat de residus d'amiant friable o en pols, amb codi LER 170601

En cas d'amiant el material s'ha de transportar a una instal·lació externa autoritzada, per tal de rebre el tractament definitiu, d'acord amb l'especificat al Pla de treball i al Pla de gestió de residus.

El contractista ha de lliurar al promotor un certificat on s'indiqui, com a mínim:

- Identificació del productor dels residus
- Identificació del posseïdor dels residus
- Identificació de l'obra de la qual prové el residu i en el seu cas, el número de llicència d'obra
- Identificació del gestor autoritzat que ha rebut el residu i si aquest no fa la gestió de valorització o eliminació final del residu, la identificació, cal indicar també qui farà aquesta gestió
- Quantitat en t i m3 del residu gestionat i la seva codificació segons codi LER

DISPOSICIÓ DE RESIDUS:

Cada fracció s'ha de dipositar al lloc adequat legalment autoritzat per a que se li apliqui el tipus de tractament especificat en la DT: valorització, emmagatzematge o eliminació.

2.- CONDICIONS DEL PROCÉS D'EXECUCIÓ

RESIDUS DE LA CONSTRUCCIÓ:

La manipulació dels materials s'ha de fer amb les proteccions adequades a la perillositat del mateix.

3.- UNITAT I CRITERI D'AMIDAMENT

DISPOSICIÓ DE RESIDUS DE CONSTRUCCIÓ O DEMOLICIO INERTS O NO ESPECIALS I DE MATERIAL D'EXCAVACIÓ:

m3 de volum de cada tipus de residu dipositat a l'abocador o centre de recollida corresponent.

DISPOSICIÓ DE RESIDUS DE CONSTRUCCIÓ O DEMOLICIÓ ESPECIALS:

kg de pes de cada tipus de residu dipositat a l'abocador o centre de recollida corresponent.

DISPOSICIÓ DE RESIDUS:

La unitat d'obra inclou totes les despeses per la disposició de cada tipus de residu al centre corresponent.

Inclou el cànon d'abocament del residu a dipòsit controlat segons el que determina la Llei 8/2008, el pagament del qual queda suspès segons la Llei 7/2011.

La empresa receptora del residu ha de facilitar al constructor la informació necessària per complimentar el certificat de disposició de residus, d'acord amb l'article 5.3 del REAL DECRETO 105/2008.

4.- NORMATIVA DE COMPLIMENT OBLIGATORI

Real Decreto 105/2008, de 1 de febrero, por el que se regula la producción y gestión de los residuos de construcción y demolición.

Decret Legislatiu 1/2009, de 21 de juliol, pel qual s'aprova el Text refós de la Llei reguladora dels residus.

Ley 7/2022, de 8 de abril, de residuos y suelos contaminados para una economía circular.

Real Decreto 108/1991, de 1 de febrero, sobre la prevención y reducción de la contaminación del medio ambiente producida por el amianto.

Llei 8/2008, del 10 de juliol, de finançament de les infraestructures de gestió dels residus i dels cànons sobre la disposició del rebuig dels residus.

Llei 7/2011, del 27 de juliol, de mesures fiscals i financeres.

Decret 89/2010, de 29 de juny, pel qual s'aprova el Programa de gestió de residus de la construcció de Catalunya (PROGROC), es regula la producció i gestió dels residus de la construcció i demolició, i el cànon sobre la deposició controlada dels residus de la construcció.

Decret 152/2017, de 17 d'octubre, sobre la classificació, la codificació i les vies de gestió dels residus a Catalunya.

Real Decreto 396/2006, de 31 de marzo. por el que se establecen las disposiciones mínimas de seguridad y salud aplicables a los trabajos con riesgo de exposición al amianto.

4.3. FERMS I PAVIMENTS

4.3.1. BASES, SOLERES I RECRESCUDES

4.3.1.1. BASE DE FORMIGÓ ESTRUCTURAL

0.- ELEMENTS QUE CONTEMPLA EL PLEC

P931-10RJI.

1.- DEFINICIÓ I CONDICIONS DE LES PARTIDES D'OBRA EXECUTADES

Formació de subbase o base de formigó per a suport de paviment.

Es considera estesa i vibració manual la col·locació del formigó amb regle vibratori, i estesa i vibració mecànica la col·locació del formigó amb estenedora.

En actuacions de reparació, s'han considerat els graus de dificultat següents:

- Grau de dificultat associat a la mobilitat en l'actuació: - Sense dificultat de mobilitat: actuacions en què hi ha una interferència pròpia de l'entorn on es desenvolupen. - Amb dificultat de mobilitat: actuacions en entorns amb dificultat de mobilitat i/o amb el material aplegat lluny de la zona de treball: - Actuacions amb dificultat d'accessibilitat, per la poca mobilitat de la maquinària, per l'elevada presència de guals particulars i passos de vianants, per la impossibilitat d'ubicar una plataforma de treball lateral, per la impossibilitat d'ocupació de la calçada per fer l'aplec de materials que impliqui fer l'actuació per fases per tal de mantenir el pas de vianants i/o per estar en una zona amb tràfic rodat important - Actuacions en les què els materials estan aplegats lluny de la zona de treball per manca d'espai en la proximitat d'on s'executen les tasques.
- Grau de dificultat associat a l'àmbit de l'actuació en funció de l'amplària de la vorera, calçada o plataforma única
- Grau de dificultat associat a la presència d'elements externs a l'actuació: - Sense afectació per serveis o elements de mobiliari urbà: actuacions sense serveis (canalitzacions d'aigua, semàfors, enllumenat, etc.) ni elements urbans de grans dimensions (marquesines, mòduls d'aparcament de bicicletes, etc.) que interfereixin (o que puguin interferir) en les tasques - Amb afectació per serveis o elements de mobiliari urbà: actuacions amb serveis (canalitzacions d'aigua, semàfors, enllumenat, etc.) o elements urbans de grans dimensions (marquesines, mòduls d'aparcament de bicicletes, etc) que interfereixen en les tasques.
- Grau de dificultat associat a l'abast de l'actuació

L'execució de la unitat d'obra inclou les operacions següents:

- Preparació i comprovació de la superfície d'assentament

- Muntatge d'encofrats
- Col·locació d'armadures si es el cas
- Col·locació del formigó
- Execució de junts de dilatació i formigonament
- Protecció del formigó fresc i curat
- Desmuntatge dels encofrats

CONDICIONS GENERALS:

La superfície acabada ha d'estar reglejada.

No ha de tenir esquerdes ni discontinuïtats.

Ha de formar una superfície plana amb una textura uniforme i s'ha d'ajustar a les alineacions i a les rasants previstes.

Ha de tenir junts de dilatació fets a distàncies no superiors a 25 m; han de ser de 2 cm d'amplària i han d'estar plens d'un material flexible.

Els junts de formigonat han de ser de tot el gruix i s'ha de procurar de fer-los coincidir amb els junts de retracció.

La resistència característica del formigó es comprovarà d'acord amb l'article 57 del CODI ESTRUCTURAL.

Toleràncies d'execució:

- Gruix: - 15 mm
- Nivell: ± 10 mm

2.- CONDICIONS DEL PROCÉS D'EXECUCIÓ

El formigonament s'ha de fer a una temperatura ambient entre 5°C i 40°C.

S'han d'aturar els treballs quan la pluja pugui llevar la capa superficial del formigó fresc.

S'ha de vibrar fins aconseguir una massa compacta i sense que es produeixin segregacions.

Durant l'adormiment i fins que s'aconsegueixi el 70% de la resistència prevista, s'ha de mantenir humida la superfície del formigó amb els mitjans necessaris segons el tipus de ciment utilitzat i les condicions climatològiques del lloc.

Aquest procés ha de durar com a mínim:

- 15 dies en temps calorós i sec
- 7 dies en temps humit

La capa no s'ha de trepitjar durant les 24 h següents a la seva formació.

3.- UNITAT I CRITERI D'AMIDAMENT

m3 de volum amidat segons les especificacions de la DT si no s'indica el gruix.

m2 de superfície amidat segons les especificacions de la DT si s'indica el gruix.

4.- NORMATIVA DE COMPLIMENT OBLIGATORI

Real Decreto 470/2021, de 29 de junio, por el que se aprueba el Código Estructural.

4.3.2. PAVIMENTS DE MESCLA BITUMINOSA

4.3.2.1. PAVIMENT DE MESCLA BITUMINOSA CONTÍNUA EN CALENT

0.- ELEMENTS QUE CONTEMPLA EL PLEC

P9H5-E874.

1.- DEFINICIÓ I CONDICIONS DE LES PARTIDES D'OBRA EXECUTADES

Mescla bituminosa tipus formigó bituminós, resultat de la combinació d'un betum asfàltic, granulats amb granulometria continua, pols mineral, i eventualment additius, de manera que totes les partícules del granulat quedin recobertes per una pel·lícula homogènia de lligant, fabricada, col·locada i compactada, a una temperatura molt superior a la d'ambient.

En actuacions de reparació, s'han considerat els graus de dificultat següents:

- Grau de dificultat associat a la mobilitat en l'actuació: - Sense dificultat de mobilitat: actuacions en què hi ha una interferència pròpia de l'entorn on es desenvolupen. - Amb dificultat de mobilitat: actuacions en entorns amb dificultat de mobilitat i/o amb el material aplegat lluny de la zona de treball: - Actuacions amb dificultat d'accessibilitat, per la poca mobilitat de la maquinària, per l'elevada presència de guals particulars i passos de vianants, per la impossibilitat d'ubicar una plataforma de treball lateral, per la impossibilitat d'ocupació de la calçada per fer l'aplec de materials que impliqui fer l'actuació per fases per tal de mantenir el pas de vianants i/o per estar en una zona amb tràfic rodat important - Actuacions en les què els materials estan aplegats lluny de la zona de treball per manca d'espai en la proximitat d'on s'executen les tasques.
- Grau de dificultat associat a l'àmbit de l'actuació en funció de l'amplària de la vorera, calçada o plataforma única
- Grau de dificultat associat a la presència d'elements externs a l'actuació: - Sense afectació per serveis o elements de mobiliari urbà: actuacions sense serveis (canalitzacions d'aigua, semàfors, enllumenat, etc.) ni elements urbans de grans dimensions (marquesines, mòduls d'aparcament de bicicletes, etc.) que interfereixin (o que puguin interferir) en les tasques - Amb afectació per serveis o elements de mobiliari urbà: actuacions amb serveis (canalitzacions d'aigua, semàfors, enllumenat, etc.) o elements urbans de grans dimensions (marquesines, mòduls d'aparcament de bicicletes, etc) que interfereixen en les tasques.
- Grau de dificultat associat a l'abast de l'actuació

L'execució de la unitat d'obra inclou les operacions següents:

- Estudi de la mescla i obtenció de la fórmula de treball i aprovació d'aquesta per la DO
- Realització del tram de prova i aprovació d'aquest per la DO
- Comprovació de la superfície d'assentament
- Extensió de la mescla
- Compactació de la mescla
- Execució de junts de construcció
- Protecció del paviment acabat

CONDICIONS GENERALS:

La superfície acabada ha de ser de textura homogènia, uniforme i sense segregacions.

S'ha d'ajustar als perfils previstos, en la seva rasant, gruix i amplària.

Ha de tenir el pendent transversal que s'especifiqui a la DT.

La densitat obtinguda segons s'indica en l'apartat 542.9.3.2.1 del PG-3 no ha de ser inferior als valors següents:

- Capes de gruix >= 6 cm: 98%
- Capes de gruix < 6 cm: 97%

L'Índex de Regularitat Internacional (IRI), segons NLT 330, PG-3/75 MD-11/00/(FOM 2523/2014), obtingut segons l'indicat en l'apartat 542.9.4 del PG-3 ha de complir els valors de les taules 542.14.a o 542.14.b del PG-3.

En capes de rodadura la macrotextura superficial obtinguda amb el mètode volumètric (UNE-EN 13036-1) i la resistència al lliscament transversal (UNE 41201 IN) han de ser iguals o mes grans que els valors de la taula 542.15 del PG 3.

Toleràncies d'execució:

- Amplària del semiperfil: No s'admeten amplàries inferiors a les teòriques

Nivell de les capes intermitges i de rodadura: ± 10 mm

Nivell de la capa base: ± 15 mm

- Gruix de la capa: No s'admeten gruixos inferiors al teòrics

2.- CONDICIONS DEL PROCÉS D'EXECUCIÓ

L'equip de treball, central de fabricació, mitjans de transport, equip d'estesa i equip de compactació, ha de complir les especificacions de l'article 542.4 del PG-3.

S'ha de realitzar un tram de prova, amb una longitud no inferior a la definida en el Plec de Prescripcions Tècniques Particulars. La DF ha de determinar si es pot acceptar la realització del tram de prova com a part integrant de l'obra en construcció.

A la vista dels resultats obtinguts, el Director d'Obra ha de definir si és acceptable o no la fórmula de treball i si són acceptables o no els equips proposats pel Contractista.

Durant l'execució del tram de prova s'ha d'analitzar la correspondència, al seu cas, entre els mètodes de control de la dosificació del lligant hidrocarbonat i de la densitat in situ establerts als Plecs de Prescripcions Tècniques Particulars, i altres mètodes ràpids de control.

Excepte autorització expressa del Director d'Obra, s'han de suspendre els treballs quan la temperatura ambient a l'ombra sigui inferior a 5°C, excepte si el gruix de la capa a estendre fos inferior a 5 cm, en aquest cas el límit serà de 8ºC. Amb vent intens, després de gelades o a taulers d'estructures, la DF ha de poder augmentar aquests límits, en funció dels resultats de compactació obtinguts. Tampoc es permet la posada a l'obra en cas de precipitacions atmosfèriques.

La capa no s'ha d'estendre fins que s'hagi comprovat que la superfície sobre la que ha d'assentar-se té les condicions de qualitat i formes previstes, amb les

toleràncies establertes. Si en aquesta superfície hi ha defectes o irregularitats que excedeixen les tolerables, s'han de corregir abans de l'execució de la partida d'obra, d'acord amb les instruccions de la DF.

La regularitat superficial de la capa sobre la que s'ha d'estendre la mescla, ha de complir l'indicat als articles 510 i 513 del PG-3. Sobre aquesta capa s'ha d'haver aplicat un reg d'imprimació o d'adherència, que ha de complir l'especificat en els articles 530 ó 531 del PG-3.

Si la superfície estigués constituïda per un paviment hidrocarbonat, i aquest fos heterogeni, s'hauran d'eliminar mitjançant fressat els sobrants de lligant i segellar les zones massa permeables, segons les instruccions del Director d'Obra. Es comprovarà especialment que transcorregut el termini de trencament del lligant dels tractaments aplicats, no queden restes d'aigua a la superfície. També, si ha passat mol temps des de la aplicació, es verificarà que la seva capacitat d'unió amb la mescla bituminosa no ha disminuït de forma perjudicial; en caso contrari, el Director de las Obres podrà ordenar la execució d'un reg d'adherència addicional.

L'estesa de la mescla s'ha de fer mecànicament començant per la vora inferior de la capa i amb la major continuïtat possible, per franges horitzontals. L'amplària de les franges s'ha d'estudiar per a que hi hagi el menor nombre de junts possible.

Després d'haver estès i compactat una franja, s'ha d'estendre la següent mentre la vora de la primera es trobi encara calent i en condicions de ser compactada; en cas contrari s'ha d'executar un junt longitudinal.

L'estenedora s'ha de regular de forma que la superfície de la capa estesa resulti llisa i uniforme, sense segregacions ni arrossegaments, i amb un gruix tal que, un cop compactada, s'ajusti a la rasant i secció transversal indicades a la DT del Projecte, amb les toleràncies indicades a l'epígraf 542.7.2 del PG 3.

L'estesa s'ha de fer amb la major continuïtat possible, ajustant la velocitat de l'estenedora a la producció de la central de fabricació de manera que aquella no s'aturi. En cas de parada, es comprovarà que la temperatura de la mescla a estendre, en la tolva de l'estenedora i a sota d'aquesta, no baixi de la prescrita en la fórmula de treball per a l'inici de compactació, en cas contrari cal executar un junt transversal.

En obres sense manteniment de la circulació, per a carreteres amb calçades separades amb superfícies a estendre superiors a 70 000 m2, es realitzarà la extensió de qualsevol capa bituminosa a ample complet, treballant si fos necessari amb 2 o mes estenedores lleugerament desfasades, evitant junts longitudinals. A la resta de situacions, després d'haver estes i compactat una franja, s'estendrà la següent mentre la vora de la primera estigui encara calenta i en condicions de ser compactada; en caso contrario, s'executarà un junt longitudinal.

La compactació s'ha de fer segons el pla aprovat per la DO en funció dels resultats del tram de proves fins que se assoleixi la densitat especificada a l'epígraf 542.7.1. S'haurà de fer a la temperatura mes alta possible sense superar la màxima prescrita a la fórmula de treball i sense que es produeixin desplaçaments de la mescla estesa, i es continuarà, mentre la mescla estigui en condicions de ser compactada i la seva temperatura no sigui inferior a la mínima prescrita a la fórmula de treball.

En mescles bituminoses fabricades amb betums millorats o modificats amb cautxú i en mescles bituminoses amb addició de cautxú, es continuarà obligatòriament el procés de compactació fins que la temperatura de la mescla baixi de la mínima establerta a la fórmula de treball, encara que s'hages assolit prèviament la densitat especificada a l'epígraf 542.7.1.

La compactació s'ha de fer longitudinalment, de manera continua i sistemàtica. Si l'estesa de la mescla bituminosa es fa per franges, en compactar una d'aquestes s'ha d'ampliar la zona de compactació per tal que inclogui 15 cm de l'anterior, com a mínim.

Els corrons han de portar la seva roda motriu del costat més pròxim a l'estenedora; els seus canvis de direcció s'han de fer sobre la mescla que ja s'ha compactat, i els seus canvis de sentit s'han de fer amb suavitat. S'ha de cuidar que els elements de compactació estiguin nets i, si és precís, humits.

En el cas en que hi hagi junts, s'ha de procurar que els junts transversals de capes sobreposades quedin a un mínim de 5 m un de l'altra, i que els longitudinals quedin desplaçades a un mínim de 15 cm un de l'altra.

A l'estendre franges longitudinals contigües, si la temperatura de l'estesa en primer lloc no fos superior al mínim fixat en la fórmula de treball per acabar la compactació, la vora d'aquesta franja s'ha de tallar verticalment, deixant al descobert una superfície plana i vertical. Se li ha d'aplicar una capa uniforme i lleugera de reg d'adherència segons l'article 531 del PG 3, deixant trencar l'emulsió suficientment. A continuació, s'ha d'escalfar el junt i estendre la següent franja contra ella.

Els junts transversals en capes de rodadura s'han de compactar transversalment, i s'ha de disposar els recolzaments necessaris per als elements de compactació.

La capa executada només es pot obrir a la circulació quan assoleixi la temperatura ambient en tot el seu gruix, o be, prèvia autorització de la DF, quan assoleixi la temperatura de 60ºC. En aquest cas s'han d'evitar les parades i canvis de direcció sobre la capa fins que aquesta assoleixi la temperatura ambient.

3.- UNITAT I CRITERI D'AMIDAMENT

PAVIMENTS DE MESCLA BITUMINOSA CONTÍNUA:

t de pes segons tipus, mesurades multiplicant els amples de cada capa segons amb les seccions tipus especificades a la DT, pels gruixos mitjos i les densitats mitjanes obtingudes dels assaigs de control de cada lot.

L'abonament dels treballs de preparació de la superfície d'assentament correspon a la unitat d'obra de la capa subjacent.

No són d'abonament en aquesta unitat d'obra els regs d'emprimació o d'adherència.

4.- NORMATIVA DE COMPLIMENT OBLIGATORI

Orden FOM/3460/2003, de 28 de noviembre, por lo que se aprueba la norma 6.1-IC Secciones del firme, de la Instrucción Técnica de Carreteras.

Orden de 6 de febrero de 1976 por la que se aprueba el Pliego de Prescripciones Técnicas Generales para Obras de Carreteras y Puentes (PG-3).

Orden FOM/2523/2014, de 12 de diciembre, por la que se actualizan determinados artículos del Pliego de Prescripciones Técnicas Generales para Obras de Carreteras y Puentes, relativos a materiales básicos, a firmes y pavimentos, y a señalización, balizamiento y sistemas de contención de vehículos (PG-3).

5.- CONDICIONS DE CONTROL D'EXECUCIÓ I DE L'OBRA ACABADA

CONTROL D'EXECUCIÓ. OPERACIONS DE CONTROL:

Abans d'iniciar-se la posada a l'obra de cada tipus de mescla bituminosa en calent. Execució d'un tram de prova, per comprovar:

- La fórmula de treball
- Els equips proposats pel contractista
- La forma específica d'actuació dels equips
- La correspondència entre els mètodes de control de fabricació i els resultats in situ

En l'execució d'una capa:

- Inspecció visual de l'aspecte de la mescla i mesura de la temperatura de la mescla i la temperatura ambient, al descarregar en l'estenedora o equip de transferència
- Presa de mostres i preparació de provetes segons UNE-EN 12697-30 si la mida màxima del granulat es 22 mm o segons UNE-EN 12697-32 per a mides màximes del granulat superiors, al menys un cop al dia i al menys un cop per lot determinat segons el menor dels valors següents: - 500 m de calçada - 3.500 m2 de calçada - la fracció construïda diàriament
- Determinar el contingut de forats segons UNE-EN 12697-8 de les provetes anteriors
- Determinar la densitat aparent segons UNE-EN 12697-6 amb el mètode d'assaig de l'annex B de l'UNE-EN 13108-20
- Determinació per a cada lot de la densitat de referència per a compactació
- Dosificació del lligant segons UNE-EN 12697-1, amb la freqüència que estableixi el DO, sobre les mostres de les provetes
- Granulometria dels granulats extrets segons UNE-EN 12697-2, amb la freqüència que estableixi el DO, sobre les mostres de les provetes
- Gruix de l'estesa, mitjançant punxó graduat amb la freqüència que estableixi el DO
- Que el nombre i tipus de compactadors son els aprovats
- Que funcionen els dispositius d'humectació, neteja i protecció dels compactadors
- El llast, pes total i en el seu cas, pressió d'inflament dels dels compactadors
- La frqüència i l'amplitud en els compactadors vibratoris
- Nombre de passades de cada compactador
- Temperatura de la superfície de la capa en acabar la compactació

Aquests controls es faran d'acord amb les indicacions de l'epígraf 542.9.4 del PG 3.

CONTROL DE L'OBRA ACABADA. OPERACIONS DE CONTROL:

Es considerarà un lot, que s'acceptarà o rebutjarà en bloc, al menor que resulti d'aplicar els següents criteris:

- 500 m de calçada
- 3.500 m2 de calçada
- la fracció construïda diàriament

Extracció de testimonis, en punts aleatoris, en un nombre més gran o igual a 3 per lot per determinar:

- Densitat aparent i el gruix segons UNE-EN 12697-6, considerant les condicions d'assaig de l'annex B de l'UNE-EN 13108-20

Comprovació d'adherència entre capes segons NLT-382

- Control de la regularitat superficial, en trams de 1000 m de llarg, 24 h després de la seva execució i abans d'estendre la capa següent, determinant l'IRI segons NLT 330, i epígraf 542.9.4 del PG 3

En capes de rodadura:

Macrotextura superficial segons UNE-EN 13036-1, controlada diariament a 3 punts del lot triat aleatoriament

- Determinació de la resistència al lliscament, segons NLT 336, de tota la llargària de la obra, abans de la posada en servei.

Aquests controls es faran d'acord amb les indicacions de l'epígraf 542.9.4 del PG 3.

CONTROL DE L'OBRA ACABADA. INTERPRETACIÓ DE RESULTATS I ACTUACIONS EN CAS D'INCOMPLIMENT:

El lot de control de la unitat acabada s'ha d'acceptar o rebutjar globalment.

Els criteris d'acceptació o rebuig de la unitat acabada, i les actuacions en cas d'incompliment d'algun dels paràmetres de control son els indicats a l'epígraf 542.10 del PG 3.

4.3.3. REGS SENSE GRANULATS

4.3.3.1. REG AMB LLIGANT HIDROCARBONAT

0.- ELEMENTS QUE CONTEMPLA EL PLEC

P9L1-E97Y.

1.- DEFINICIÓ I CONDICIONS DE LES PARTIDES D'OBRA EXECUTADES

Regs amb emulsions bituminoses.

S'han considerat els següents regs amb emulsions bituminoses:

- Reg d'imprimació (IMP)
- Reg d'adherència (ADH)
- Reg de cura (CUR)

L'execució de la unitat d'obra inclou les operacions següents:

En el reg d'imprimació o de cura amb emulsió bituminosa:

- Preparació de la superfície existent.
- Aplicació del lligant bituminós.
- Eventual extensió d'un granulat de cobertura.

En el reg d'adherència:

- Preparació de la superfície existent.
- Aplicació del lligant bituminós.

CONDICIONS GENERALS:

El reg ha de tenir una distribució uniforme i no pot quedar cap tram de la superfície tractada sense lligant o producte de cura.

REG D'IMPRIMACIÓ:

Estarà efectuat amb alguna de les següents emulsions bituminoses:

- C50BF4 IMP
- C60BF4 IMP

Dotació del lligant:

- Quantitat que sigui capaç d'absorbir la capa que s'imprimeixi durant un període de 24 h.
- En tots els casos: > = 500 g/m2.

REG D'ADHERÈNCIA:

El tipus d'emulsió utilitzada es trobarà dins de les indicades a l'article 531 del PG3.

Dotació del lligant:

- En tots els casos: >= 200 g/m2.
- La capa superior és una mescla bituminosa discontínua en calent o drenant, o una capa tipus formigó bituminós: >= 250 g/m2.

Adherència entre dues capes de mescla bituminosa, o una de mescla bituminosa i una altra de material tractat amb conglomerant hidràulic, (NLT 382):

- Una de les capes és de rodament: >= 0,6 MPa.
- Resta dels casos: >= 0,4 MPa.

REG DE CURA:

El tipus d'emulsió utilitzada serà una de les següents:

- C60B3 CUR
- C60B2 CUR

Dotació del lligant:

- Quantitat que garanteixi la formació d'una pel·lícula contínua, uniforme i impermeable.
- En tots els casos: >= 300 g/m2.

REG D'IMPRIMACIÓ O DE CURA:

En els casos en què sigui necessari, el granulat de cobertura ha de tenir una distribució uniforme.

El granulat utilitzat, en el seu cas, serà sorra natural, sorra procedent de matxuqueig o una barreja de totes dues i estarà exempt de tot tipus de matèries estranyes.

Ha de complir, a més, les següents condicions:

- % material que passa pel tamís 4 mm, segons UNE-EN 933-2: 100 %
- % partícules inferiors al tamís 0,063 mm, segons UNE-EN 933-2: < 15 %
- Equivalent de sorra per a la fracció 0/4 de l'àrid, segons Annex A UNE-EN 933-8: > 40
- Plasticitat, segons UNE 17892-12: No plàstic

La dotació del granulat de cobertura:

- La mínima necessària per a absorbir l'excés de lligant o per a garantir la protecció del reg sota l'acció del trànsit.
- En tots els casos: < = 6 l/m2, > = 4 l/m2.

2.- CONDICIONS DEL PROCÉS D'EXECUCIÓ

CONDICIONS GENERALS:

Abans d'efectuar el reg es comprovarà que la superfície a regar estigui neta i sense matèria solta.

Es protegiran els elements constructius o accessoris de l'entorn, perquè quedin nets una vegada aplicat el reg.

Es suspendran els treballs quan la temperatura sigui inferior a 10°C o en cas de pluja.

Aquest límit es podrà reduir a 5°C quan la temperatura ambient tendeixi a augmentar i la DF ho autoritzi.

Es comprovarà que la superfície a regar compleix les condicions especificades per a la unitat d'obra corresponent, en cas contrari s'efectuaran les correccions necessàries segons les indicacions de la DF.

S'aplicarà l'emulsió amb la dotació i temperatura aprovada per la DF.

S'evitarà la duplicació de la dotació en els junts de treball transversals.

Quan el reg es faci per franges, l'estesa del lligant es superposarà lleugerament en la unió de dues franges.

REG D'IMPRIMACIÓ:

En cas necessari, abans d'aplicar el reg, es regarà lleugerament amb aigua la superfície existent, sense arribar a formar tolls.

Es dividirà la dotació prevista per a la seva aplicació en dues vegades, si la correcta execució del reg ho requereix i la DF ho considera oportú.

La seva aplicació es coordinarà amb la posada en obra de la capa bituminosa sobreposada, de manera que l'emulsió no perdi efectivitat com a element d'unió.

No es podrà circular sobre el reg fins que no s'hagi absorbit tot el lligant i durant les 4 h següents a l'extensió de l'àrid de cobertura, si s'escau.

L'àrid de cobertura s'estendrà, segons el parer de la DF, quan sigui necessari fer circular vehicles per sobre del reg, o quan s'observi que ha quedat part sense absorbir passades 24 h de l'aplicació del lligant. L'extensió es farà per mitjans mecànics de forma uniforme i amb la dotació aprovada per la DF.

REG D'ADHERÈNCIA:

Si s'aplica sobre un paviment bituminós existent s'eliminaran prèviament els excesos de lligant i es repararan els desperfectes que puguin impedir una perfecta unió entre les capes bituminoses.

La seva aplicació es coordinarà amb la posada en obra de la capa superior, de manera que s'hagi produït el trencament de l'emulsió, però sense que hagi perdut efectivitat com a element d'unió.

Es prohibirà la circulació fins que s'hagi produït el trencament del lligant en tota la superfície aplicada.

REG DE CURA:

S'aplicarà després de compactar la capa inferior, abans de transcorregudes 3 h des de la seva finalització. Durant aquest temps la superfície es mantindrà humida.

El granulat de cobertura s'estendrà, segons el parer de la DF, quan s'hagi de fer circular trànsit per sobre del reg. L'extensió es farà per mitjans mecànics de

forma uniforme i amb la dotació aprovada per la DF .

3.- UNITAT I CRITERI D'AMIDAMENT

SENSE ESPECIFICAR DOTACIÓ:

t de pes mesurades segons les especificacions de la DT.

No són d'abonament els excessos laterals.

DOTACIÓ EN KG/M2:

m2 de superfície amidada segons les especificacions de la DT.

No són d'abonament els excessos laterals.

REG D'IMPRIMACIÓ O DE CURA:

Queda inclòs en aquesta unitat d'obra el granulat de cobertura per a donar obertura al trànsit.

4.- NORMATIVA DE COMPLIMENT OBLIGATORI

* Orden de 6 de febrero de 1976 por la que se aprueba el Pliego de Prescripciones Técnicas Generales para Obras de Carreteras y Puentes (PG-3).

* Orden FOM/2523/2014, de 12 de diciembre, por la que se actualizan determinados artículos del Pliego de Prescripciones Técnicas Generales para Obras de Carreteras y Puentes, relativos a materiales básicos, a firmes y pavimentos, y a señalización, balizamiento y sistemas de contención de vehículos (PG-3).

5.- CONDICIONS DE CONTROL D'EXECUCIÓ I DE L'OBRA ACABADA

CONTROL D'EXECUCIÓ. OPERACIONS DE CONTROL:

Es considera com a lot, al menor que resulti d'aplicar els 3 criteris següents:

- Una longitud de 500 m de calçada.

- Una superfície de 3.500 m2 de calçada.

- La superfície regada diàriament.

Les tasques de control a realitzar són les següents:

- Dotació mitjana del lligant residual mitjançant assecat en estufa i pesatge de mostres recollides en safata, en un nombre de punts >=3.

CONTROL D'EXECUCIÓ. INTERPRETACIÓ DE RESULTATS I ACTUACIONS EN CAS D'INCOMPLIMENT:

Les condicions d'acceptació són les següents:

- Regs d'imprimació i de cura: - Dotació mitjana de lligant residual: ± 15 % de la prevista. - Addicionalment: <=1 individu de la mostra assajada excedeix els límits.

- Regs d'adherència: - Dotació mitjana de lligant residual: + 15 %, -10 % de la prevista - Addicionalment: <=1 individu de la mostra assajada excedeix els límits fixats.

Actuació en cas d'incompliment: es prendran les mesures indicades per la DF.

CONTROL DE L'OBRA ACABADA. OPERACIONS DE CONTROL EN REGS D'ADHERÈNCIA:

En els lots definits anteriorment, i després d'estendre la capa de mescla bituminosa superior, les tasques de control a realitzar són les següents:

- Adherència entre capes: assaig de tall, segons NLT 382, en 3 testimonis extrets en punts aleatoris.

CONTROL DE L'OBRA ACABADA. INTERPRETACIÓ DELS RESULTATS I ACTUACIONS EN CAS D'INCOMPLIMENT EN REGS D'ADHERÈNCIA:

Les condicions d'acceptació són les següents:

- Valor mitjà de l'adherència entre capes, en cada lot: - Una de les capes és de rodament: >= 6 Mpa; <= 1 individu de la mostra assajada amb valor <= 25 % de 6 MPa. - Dues capes intermèdies: >=4 Mpa; <= 1 individu de la mostra assajada amb valor <= 25 % de 4 MPa.

Actuació en cas d'incompliment:

- Adherència mitjana obtinguda < 90 % del valor previst: es fresarà la capa de mescla bituminosa superior i es reposarà el reg d'adherència i la capa esmentada. Per compte del contractista.

- Adherència mitjana obtinguda >= 90 % del valor previst: penalització econòmica del 10 % de la mescla bituminosa superior.

4.4. INSTAL·LACIONS D'EVACUACIÓ, CANALITZACIÓ I VENTILACIÓ ESTÀTICA

4.4.1. CANALITZACIONS DE SERVEIS

4.4.1.1. MATERIALS AUXILIARS PER A CANALITZACIONS DE SERVEIS, COL·LOCATS

0.- ELEMENTS QUE CONTEMPLA EL PLEC

PDG5-HA2I.

1.- DEFINICIÓ I CONDICIONS DE LES PARTIDES D'OBRA EXECUTADES

Subministrament i col·locació d'una banda contínua de plàstic de color, de 30 cm d'amplària, col·locada al llarg de la rasa a 20 cm per sobre de la canonada, com a malla senyalitzadora.

L'execució de la unitat d'obra inclou les operacions següents:

- Comprovació i preparació de la superfície on s'ha d'estendre la banda

- Col·locació de la banda

CONDICIONS GENERALS:

Ha d'estar situada al nivell previst, i a la vertical de la canonada o instal·lació que senyalitza.

Ha de cobrir completament tot el recorregut de la mateixa.

Ha de ser de color i ha de tenir inscripcions que corresponguin al tipus d'instal·lació, d'acord amb les instruccions i normativa de la companyia titular del servei.

Cavalcaments: >= 20 cm

Toleràncies d'execució:

- Nivell: ± 20 mm

2.- CONDICIONS DEL PROCÉS D'EXECUCIÓ

No s'ha de treballar amb pluja, neu o vent superior als 60 km/h.

S'ha de seguir l'ordre dels treballs previst per la DF.

Abans de començar els treballs de muntatge, s'ha de fer un replanteig que ha de ser aprovat per la DF.

No s'han d'acumular terres o materials a la vora de l'excavació.

No s'ha de treballar simultàniament en zones superposades.

S'ha d'estrebar sempre que consti al projecte i quan ho determini la DF. L'estrebada ha de complir les especificacions fixades al seu plec de condicions.

Hi ha d'haver punts fixos de referència exteriors a la zona de treball, als quals s'hi han de referir totes les lectures topogràfiques.

La banda s'ha de col·locar sobre un terreny compactat, i quan s'hagi comprovat el nivell.

L'aportació de terres per a correcció de nivells ha de ser la mínima possible, de les mateixes existents i de compacitat igual.

Cal cobrir amb terres la banda a mida que es va estenent.

S'ha de complir la normativa vigent en matèria mediambiental, de seguretat i salut i d'emmagatzematge i transport de productes de construcció.

3.- UNITAT I CRITERI D'AMIDAMENT

m de llargària executat segons les especificacions de la DT.

4.- NORMATIVA DE COMPLIMENT OBLIGATORI

No hi ha normativa de compliment obligatori.

4.4.2. PERICONS PER A CANALITZACIONS DE SERVEIS

4.4.2.1. BASTIMENT I TAPA DE FOSA PER A PERICONS DE CANALITZACIONS DE SERVEIS, COL·LOCATS

0.- ELEMENTS QUE CONTEMPLA EL PLEC

PDK1-W8EA.

1.- DEFINICIÓ I CONDICIONS DE LES PARTIDES D'OBRA EXECUTADES

Subministrament i col·locació de bastiment i tapa per a pericó.

En actuacions de reparació, s'han considerat els graus de dificultat següents:

- Grau de dificultat associat a la mobilitat en l'actuació: - Sense dificultat de mobilitat: actuacions en què hi ha una interferència pròpia de l'entorn on es desenvolupen. - Amb dificultat de mobilitat: actuacions en entorns amb dificultat de mobilitat i/o amb el material aplegat lluny de la zona de treball: - Actuacions amb dificultat d'accessibilitat, per la poca mobilitat de la maquinària, per l'elevada presència de guals particulars i passos de vianants, per la impossibilitat d'ubicar una plataforma de treball lateral, per la impossibilitat d'ocupació de la calçada per fer l'aplec de materials que impliqui fer l'actuació

per fases per tal de mantenir el pas de vianants i/o per estar en una zona amb tràfic rodat important - Actuacions en les què els materials estan aplegats lluny de la zona de treball per manca d'espai en la proximitat d'on s'executen les tasques.

- Grau de dificultat associat a l'àmbit de l'actuació en funció de l'amplària de la vorera, calçada o plataforma única

- Grau de dificultat associat a la presència d'elements externs a l'actuació: - Sense afectació per serveis o elements de mobiliari urbà: actuacions sense serveis (canalitzacions d'aigua, semàfors, enllumenat, etc.) ni elements urbans de grans dimensions (marquesines, mòduls d'aparcament de bicicletes, etc.) que interfereixin (o que puguin interferir) en les tasques - Amb afectació per serveis o elements de mobiliari urbà: actuacions amb serveis (canalitzacions d'aigua, semàfors, enllumenat, etc.) o elements urbans de grans dimensions (marquesines, mòduls d'aparcament de bicicletes, etc) que interfereixen en les tasques.

- Grau de dificultat associat a l'abast de l'actuació

L'execució de la unitat d'obra inclou les operacions següents:

- Comprovació de la superfície de recolzament
- Col·locació del morter d'anivellament
- Col·locació del conjunt de bastiment i tapa, agafat amb morter

CONDICIONS GENERALS:

El bastiment col·locat ha de quedar ben assentat sobre les parets de l'element que s'ha de tapar, anivellades prèviament amb morter.

Ha de quedar sòlidament travat per una anella perimetral de morter.

L'anella no ha de provocar el trencament del paviment perimetral i no ha de sortir lateralment de les parets del pou.

La tapa ha de quedar recolzada a sobre del bastiment a tot el seu perímetre. No ha de tenir moviments que puguin provocar el seu trencament per impacte o bé produir sorolls.

Un cop col·locada la tapa, el dispositiu de fixació ha de garantir que només podrà ser retirada per personal autoritzat i que no podrà tenir desplaçaments accidentals.

Les tapes practicables, han d'obrir i tancar correctament.

La part superior del bastiment i la tapa ha de quedar al mateix pla que el paviment perimetral i mantenir el seu pendent.

Toleràncies d'execució:

- Nivell entre la tapa i el paviment: ± 2 mm
- Ajust lateral entre bastiment i tapa: ± 4 mm
- Nivell entre tapa i paviment: ± 5 mm

2.- CONDICIONS DEL PROCÉS D'EXECUCIÓ

El procés de col·locació no ha de produir desperfectes, ni ha de modificar les condicions exigides per al material.

3.- UNITAT I CRITERI D'AMIDAMENT

Unitat mesurada segons les especificacions de la DT.

4.- NORMATIVA DE COMPLIMENT OBLIGATORI

* Orden de 6 de febrero de 1976 por la que se aprueba el Pliego de Prescripciones Técnicas Generales para Obras de Carreteras y Puentes (PG-3).

* Orden FOM/1382/2002 de 16 de mayo, por la que se actualizan determinados artículos del pliego de prescripciones técnicas generales para obras de carreteras y puentes relativos a la construcción de explanaciones, drenajes y cimentaciones (PG-3).

5.- CONDICIONS DE CONTROL D'EXECUCIÓ I DE L'OBRA ACABADA

CONTROL D'EXECUCIÓ. OPERACIONS DE CONTROL EN BASTIMENTS I TAPES DE FOSA:

Les tasques de control a realitzar són les següents:

- Seguiment del procés de col·locació.

CONTROL DE L'OBRA ACABADA. OPERACIONS DE CONTROL EN BASTIMENTS I TAPES DE FOSA:

Les tasques de control a realitzar són les següents:

- Inspecció de les condicions d'assentament del bastiment
- Comprovació de les toleràncies d'ajust i de nivell respecte al paviment

CRITERIS DE PRESA DE MOSTRES:

El control es realitzarà sobre totes les unitats existents a l'obra.

INTERPRETACIÓ DE RESULTATS I ACTUACIONS EN CAS D'INCOMPLIMENT:

Correcció per part del contractista de les irregularitats observades.

4.4.2.2. PERICÓ FORMIGÓ PREFABRICAT PER A INSTAL·LACIONS DE SERVEIS

0.- ELEMENTS QUE CONTEMPLA EL PLEC

PDK4-LP59.

1.- DEFINICIÓ I CONDICIONS DE LES PARTIDES D'OBRA EXECUTADES

Pericó per a registre de canalitzacions de serveis

S'han considerat els tipus següents:

- Pericó prefabricat amb tapa (si és el cas), sobre solera de formigó o llit de grava, i reblert lateral amb terres.

En actuacions de reparació, s'han considerat els graus de dificultat següents:

- Grau de dificultat associat a la mobilitat en l'actuació: - Sense dificultat de mobilitat: actuacions en què hi ha una interferència pròpia de l'entorn on es desenvolupen. - Amb dificultat de mobilitat: actuacions en entorns amb dificultat de mobilitat i/o amb el material aplegat lluny de la zona de treball: - Actuacions amb dificultat d'accessibilitat, per la poca mobilitat de la maquinària, per l'elevada presència de guals particulars i passos de vianants, per la impossibilitat d'ubicar una plataforma de treball lateral, per la impossibilitat d'ocupació de la calçada per fer l'aplec de materials que impliqui fer l'actuació per fases per tal de mantenir el pas de vianants i/o per estar en una zona amb tràfic rodat important - Actuacions en les què els materials estan aplegats lluny de la zona de treball per manca d'espai en la proximitat d'on s'executen les tasques.

- Grau de dificultat associat a l'àmbit de l'actuació en funció de l'amplària de la vorera, calçada o plataforma única

- Grau de dificultat associat a la presència d'elements externs a l'actuació: - Sense afectació per serveis o elements de mobiliari urbà: actuacions sense serveis (canalitzacions d'aigua, semàfors, enllumenat, etc.) ni elements urbans de grans dimensions (marquesines, mòduls d'aparcament de bicicletes, etc.) que interfereixin (o que puguin interferir) en les tasques - Amb afectació per serveis o elements de mobiliari urbà: actuacions amb serveis (canalitzacions d'aigua, semàfors, enllumenat, etc.) o elements urbans de grans dimensions (marquesines, mòduls d'aparcament de bicicletes, etc) que interfereixen en les tasques.

- Grau de dificultat associat a l'abast de l'actuació

L'execució de la unitat d'obra inclou les operacions següents:

Pericó prefabricat:

- Comprovació de la superfície d'assentament
- Col·locació del formigó o de la grava de la solera
- Formació de forats per a connexionat tubs
- Preparació per a la col·locació del marc de la tapa
- Acoblament dels tubs
- Reblert lateral amb terres
- Col·locació de la tapa en el seu cas

CONDICIONS GENERALS:

La solera ha de quedar plana, anivellada i a la fondària prevista a la DT.

Toleràncies d'execució:

- Nivell de la solera: ± 20 mm

PERICONS PREFABRICATS:

El pericó ha de quedar ben subjectat a la solera.

El nivell del coronament ha de permetre la col·locació del bastiment i la reixa enrasats amb el paviment o zona adjacent sense sobresortir d'ella.

El forat per al pas del tub de desguàs ha de quedar preparat.

La tapa (si és el cas) serà dissenyada per tal que pugui suportar el pas del trànsit i es prendran les mesures necessàries per tal d'evitar el seu desplaçament o el seu robatori.

Gruix de la solera: >= 10 cm

Toleràncies d'execució:

- Planor: ± 5 mm/m

- Escairat: ±5 mm respecte el rectangle teòric

2.- CONDICIONS DEL PROCÉS D'EXECUCIÓ

CONDICIONS GENERALS:

El procés de col·locació no ha de produir desperfectes, ni ha de modificar les condicions exigides per al material.

Es realitzarà una prova d'estanquitat en el cas que la DF ho consideri necessari.

PERICONS PREFABRICATS:

S'ha de treballar a una temperatura ambient que oscil·li entre els 5°C i els 40°C, sense pluja.

3.- UNITAT I CRITERI D'AMIDAMENT

Unitat mesurada segons les especificacions de la DT.

4.- NORMATIVA DE COMPLIMENT OBLIGATORI

Real Decreto 470/2021, de 29 de junio, por el que se aprueba el Código Estructural.

4.5. TUBS I ACCESSORIS PER A GASOS I FLUIDS

4.5.1. TUBS I ACCESSORIS DE FOSA

4.5.1.1. COLZE DE FOSA, COL·LOCAT

0.- ELEMENTS QUE CONTEMPLA EL PLEC

PF31-3SYL,PF31-3T06,PF31-3SYK,PF31-3SY6,PF31-3SZP,PF31-3T1L.

1.- DEFINICIÓ I CONDICIONS DE LES PARTIDES D'OBRA EXECUTADES

Canalització amb tub de fosa dúctil i la col·locació d'accessoris, col·locats al fons de la rasa.

S'han considerat els tipus d'accessoris següents:

- Peces en forma de colze per a canvis de direcció

S'han considerat els tipus d'unió següents:

- Unió de campana amb anella elastomèrica
- Unió de campana amb anella elastomèrica i contrabrida d'estanquitat
- Unió de campana amb anella elastomèrica i contrabrida de tracció
- Unió per testa amb brides exemptes, anelles elastomèriques i maniguet de reacció en cada unió

L'execució de la unitat d'obra inclou les operacions següents:

- Comprovació i preparació del pla de suport (en canalitzacions per soterrar)
- Replanteig de la conducció
- Col·locació de l'element en la seva posició definitiva
- Execució de totes les unions necessàries
- Neteja de la canonada
- Retirada de l'obra de retalls de tubs, materials per a junts, etc.

CONDICIONS GENERALS:

La posició ha de ser la reflectida a la DT o, en el seu defecte, la indicada per la DF.

Els junts han de ser estancs a la pressió de prova, han de resistir els esforços mecànics i no han de produir alteracions apreciables en el règim hidràulic de la canonada.

L'accessori ha de quedar alineat amb la directriu dels tubs a connectar.

La unió entre dos elements de la canalització ha de quedar feta de manera que l'extrem llis d'un d'ells, penetri en l'extrem en forma de campana de l'altre.

L'estanquitat s'obté per la compressió de l'anella elastomèrica situada a l'interior de l'extrem de la campana mitjançant la introducció de l'extrem llis o bé, mitjançant una contrabrida que es recolza a l'anell extrem de la campana i que s'hi subjecta amb cargols de cabota en aquells casos en què s'indica que la unió té contrabrida d'estanquitat.

En les unions amb contrabrida d'estanquitat, aquesta ha de tenir col·locats tots els bulons els quals han d'estar apretats amb el següent parell:

- Bulons de 22 mm: 120 Nm
- Bulons de 27 mm: 300 Nm

En les unions amb contrabrida de tracció, aquesta ha de tenir col·locats tots els bulons i ha d'estar en contacte en tot el seu perímetre amb la boca de la campana.

En les unions embridades, la brida ha de tenir col·locats tots els seus cargols i el junt d'estanquitat.

En les unions per testa, l'estanquitat s'obté per la compressió de les dues anelles elastomèriques col·locades a cada extrem del maniguet de reacció, comprimides per les brides.

COL·LOCACIÓ SOTERRADA:

Ha d'estar situat sobre un llit de recolzament, la composició i el gruix del qual han de complir l'especificat en la DT.

La canonada ha de quedar protegida dels efectes de les càrregues exteriors, del trànsit (en el seu cas), inundacions de la rasa i de les variacions tèrmiques.

Per tal de contrarestar les reaccions axials que es produeixen en circular el fluid, els punts singulars (corbes, reduccions, etc.), han d'estar ancorades a daus massissos de formigó.

En cas de coincidència de canonades d'aigua potable i de sanejament, les d'aigua potable han de passar per un pla superior a les de sanejament i han d'anar separades tangencialment 100 cm.

Per damunt del tub s'ha de fer un reblert de terres compactades, que han de complir l'especificat en el seu plec de condicions.

2.- CONDICIONS DEL PROCÉS D'EXECUCIÓ

CONDICIONS GENERALS:

La descàrrega i manipulació dels elements s'ha de fer de forma que no rebin cops.

Per a fer la unió dels tubs no s'han de forçar ni deformar els extrems.

La unió entre els tubs i altres elements d'obra s'ha de fer garantint la no transmissió de càrregues, la impermeabilitat i l'adherència amb les parets.

Cada cop que s'interromp el muntatge, cal tapar els extrems oberts.

El lubricant que s'utilitzi per a les operacions d'unió dels tubs no ha de ser agressiu per al material del tub ni per a l'anella elastomèrica, fins i tot a temperatures elevades de l'efluent.

A totes les superfícies que hagin estat mecanitzades se'ls ha de refer el recobriment afectat per mitjà de pintura epoxi d'assecatge ràpid.

Els bulons de les brides i contrabrides s'han d'apretar en diferents passades, seguint un ordre de diàmetres oposats.

Les femelles de les unions dels ramals embridats s'apretaran amb una clau dinamomètrica fins el valor indicat a la DT.

Un cop acabada la instal·lació s'ha de netejar interiorment i fer-hi passar un dissolvent d'olis i greixos, i finalment aigua, utilitzant els desguassos previstos per a aquestes operacions.

En el cas que la canonada sigui per abastament d'aigua, cal fer un tractament de depuració bacteriològic després de rentar-la.

COL·LOCACIÓ SOTERRADA:

Abans de baixar els elements a la rasa la DF ha d'examinar-los, rebutjant els que presentin algun defecte.

Abans de la col·locació dels elements cal comprovar que la rasant, l'amplària, la fondària i el nivell freàtic de la rasa corresponen als especificats en la DT. En cas contrari cal avisar la DF.

El fons de la rasa ha d'estar net abans de baixar els elements.

L'amplària de la rasa ha de ser més gran que el diàmetre de l'element més 60 cm.

Col·locats els elements al fons de la rasa, s'ha de comprovar que el seu interior és lliure d'elements que puguin impedir el seu assentament o funcionament correctes (terres, pedres, eines de treball, etc.).

Les canonades i les rases s'han de mantenir lliures d'aigua, esgotant amb bomba o deixant desguassos a l'excavació.

Un cop situada la canonada a la rasa, parcialment reblerta excepte a les unions, s'han de fer les proves de pressió interior i d'estanquitat segons la normativa vigent.

No es pot procedir al reblert de les rases sense l'autorització expressa de la DF.

Els daus d'ancoratge s'han de fer una vegada enllestida la instal·lació. S'han de col·locar de forma que els junts de les canonades i dels accessoris siguin accessibles per a la seva reparació.

3.- UNITAT I CRITERI D'AMIDAMENT

ACCESSORIS:

Unitat de quantitat instal·lada, mesurada segons les especificacions de la DT.

COL·LOCACIÓ SOTERRADA:

No s'inclouen en aquest criteri els daus de formigó per a l'ancoratge dels tubs ni les brides metàl·liques per a la subjecció dels mateixos.

4.- NORMATIVA DE COMPLIMENT OBLIGATORI

La normativa ha de ser l'específica a l'ús a què es destini.

4.5.1.2. CON DE REDUCCIÓ DE FOSA, COL·LOCAT

0.- ELEMENTS QUE CONTEMPLA EL PLEC

PF32-3T7A,PF32-3T78,PF32-3T83,PF32-3T6X,PF32-3T3G.

1.- DEFINICIÓ I CONDICIONS DE LES PARTIDES D'OBRA EXECUTADES

Canalització amb tub de fosa dúctil i la col·locació d'accessoris, col·locats al fons de la rasa.

S'han considerat els tipus d'accessoris següents:

- Reduccions de diàmetre amb cons i plaques de reducció

S'han considerat els tipus d'unió següents:

- Unió de campana amb anella elastomèrica
- Unió de campana amb anella elastomèrica i contrabrida d'estanquitat
- Unió de campana amb anella elastomèrica i contrabrida de tracció
- Unió per testa amb brides exemptes, anelles elastomèriques i maniguet de reacció en cada unió

L'execució de la unitat d'obra inclou les operacions següents:

- Comprovació i preparació del pla de suport (en canalitzacions per soterrar)
- Replanteig de la conducció
- Col·locació de l'element en la seva posició definitiva
- Execució de totes les unions necessàries
- Neteja de la canonada
- Retirada de l'obra de retalls de tubs, materials per a junts, etc.

CONDICIONS GENERALS:

La posició ha de ser la reflectida a la DT o, en el seu defecte, la indicada per la DF.

Els junts han de ser estancs a la pressió de prova, han de resistir els esforços mecànics i no han de produir alteracions apreciables en el règim hidràulic de la canonada.

L'accessori ha de quedar alineat amb la directriu dels tubs a connectar.

La unió entre dos elements de la canalització ha de quedar feta de manera que l'extrem llis d'un d'ells, penetri en l'extrem en forma de campana de l'altre.

L'estanquitat s'obté per la compressió de l'anella elastomèrica situada a l'interior de l'extrem de la campana mitjançant la introducció de l'extrem llis o bé, mitjançant una contrabrida que es recolza a l'anell extrem de la campana i que s'hi subjecta amb cargols de cabota en aquells casos en què s'indica que la unió té contrabrida d'estanquitat.

En les unions amb contrabrida d'estanquitat, aquesta ha de tenir col·locats tots els bulons els quals han d'estar apretats amb el següent parell:

- Bulons de 22 mm: 120 Nm
- Bulons de 27 mm: 300 Nm

En les unions amb contrabrida de tracció, aquesta ha de tenir col·locats tots els bulons i ha d'estar en contacte en tot el seu perímetre amb la boca de la campana.

En les unions embridades, la brida ha de tenir col·locats tots els seus cargols i el junt d'estanquitat.

En les unions per testa, l'estanquitat s'obté per la compressió de les dues anelles elastomèriques col·locades a cada extrem del maniguet de reacció, comprimides per les brides.

COL·LOCACIÓ SOTERRADA:

Ha d'estar situat sobre un llit de recolzament, la composició i el gruix del qual han de complir l'especificat en la DT.

La canonada ha de quedar protegida dels efectes de les càrregues exteriors, del trànsit (en el seu cas), inundacions de la rasa i de les variacions tèrmiques.

Per tal de contrarestar les reaccions axials que es produeixen en circular el fluid, els punts singulars (corbes, reduccions, etc.), han d'estar ancorades a daus massissos de formigó.

En cas de coincidència de canonades d'aigua potable i de sanejament, les d'aigua potable han de passar per un pla superior a les de sanejament i han d'anar separades tangencialment 100 cm.

Per damunt del tub s'ha de fer un reblert de terres compactades, que han de complir l'especificat en el seu plec de condicions.

2.- CONDICIONS DEL PROCÉS D'EXECUCIÓ

CONDICIONS GENERALS:

La descàrrega i manipulació dels elements s'ha de fer de forma que no rebin cops.

Per a fer la unió dels tubs no s'han de forçar ni deformar els extrems.

La unió entre els tubs i altres elements d'obra s'ha de fer garantint la no transmissió de càrregues, la impermeabilitat i l'adherència amb les parets.

Cada cop que s'interromp el muntatge, cal tapar els extrems oberts.

El lubricant que s'utilitzi per a les operacions d'unió dels tubs no ha de ser agressiu per al material del tub ni per a l'anella elastomèrica, fins i tot a temperatures elevades de l'efluent.

A totes les superfícies que hagin estat mecanitzades se'ls ha de refer el recobriment afectat per mitjà de pintura epoxi d'assecatge ràpid.

Els bulons de les brides i contrabrides s'han d'apretar en diferents passades, seguint un ordre de diàmetres oposats.

Les femelles de les unions dels ramals embridats s'apretaran amb una clau dinamomètrica fins el valor indicat a la DT.

Un cop acabada la instal·lació s'ha de netejar interiorment i fer-hi passar un dissolvent d'olis i greixos, i finalment aigua, utilitzant els desguassos previstos per a aquestes operacions.

En el cas que la canonada sigui per abastament d'aigua, cal fer un tractament de depuració bacteriològic després de rentar-la.

COL·LOCACIÓ SOTERRADA:

Abans de baixar els elements a la rasa la DF ha d'examinar-los, rebutjant els que presentin algun defecte.

Abans de la col·locació dels elements cal comprovar que la rasant, l'amplària, la fondària i el nivell freàtic de la rasa corresponen als especificats en la DT. En cas contrari cal avisar la DF.

El fons de la rasa ha d'estar net abans de baixar els elements.

L'amplària de la rasa ha de ser més gran que el diàmetre de l'element més 60 cm.

Col·locats els elements al fons de la rasa, s'ha de comprovar que el seu interior és lliure d'elements que puguin impedir el seu assentament o funcionament correctes (terres, pedres, eines de treball, etc.).

Les canonades i les rases s'han de mantenir lliures d'aigua, esgotant amb bomba o deixant desguassos a l'excavació.

Un cop situada la canonada a la rasa, parcialment reblerta excepte a les unions, s'han de fer les proves de pressió interior i d'estanquitat segons la normativa vigent.

No es pot procedir al reblert de les rases sense l'autorització expressa de la DF.

Els daus d'ancoratge s'han de fer una vegada enllestida la instal·lació. S'han de col·locar de forma que els junts de les canonades i dels accessoris siguin accessibles per a la seva reparació.

3.- UNITAT I CRITERI D'AMIDAMENT

ACCESSORIS:

Unitat de quantitat instal·lada, mesurada segons les especificacions de la DT.

COL·LOCACIÓ SOTERRADA:

No s'inclouen en aquest criteri els daus de formigó per a l'ancoratge dels tubs ni les brides metàl·liques per a la subjecció dels mateixos.

4.- NORMATIVA DE COMPLIMENT OBLIGATORI

La normativa ha de ser l'específica a l'ús a què es destini.

4.5.1.3. DERIVACIÓ DE FOSA, COL·LOCADA

0.- ELEMENTS QUE CONTEMPLA EL PLEC

PF33-3S15,PF33-3S0T,PF33-3S0J,PF33-3S0N,PF33-3RXH,PF33-3S0Q.

1.- DEFINICIÓ I CONDICIONS DE LES PARTIDES D'OBRA EXECUTADES

Canalització amb tub de fosa dúctil i la col·locació d'accessoris, col·locats al fons de la rasa.

S'han considerat els tipus d'accessoris següents:

- Peces en forma de T per a derivacions

S'han considerat els tipus d'unió següents:

- Unió de campana amb anella elastomèrica

- Unió de campana amb anella elastomèrica i contrabrida d'estanquitat
- Unió de campana amb anella elastomèrica i contrabrida de tracció
- Unió per testa amb brides exemptes, anelles elastomèriques i maniguet de reacció en cada unió

L'execució de la unitat d'obra inclou les operacions següents:

- Comprovació i preparació del pla de suport (en canalitzacions per soterrar)
- Replanteig de la conducció
- Col·locació de l'element en la seva posició definitiva
- Execució de totes les unions necessàries
- Neteja de la canonada
- Retirada de l'obra de retalls de tubs, materials per a junts, etc.

CONDICIONS GENERALS:

La posició ha de ser la reflectida a la DT o, en el seu defecte, la indicada per la DF.

Els junts han de ser estancs a la pressió de prova, han de resistir els esforços mecànics i no han de produir alteracions apreciables en el règim hidràulic de la canonada.

L'accessori ha de quedar alineat amb la directriu dels tubs a connectar.

La unió entre dos elements de la canalització ha de quedar feta de manera que l'extrem llis d'un d'ells, penetri en l'extrem en forma de campana de l'altre.

L'estanquitat s'obté per la compressió de l'anella elastomèrica situada a l'interior de l'extrem de la campana mitjançant la introducció de l'extrem llis o bé, mitjançant una contrabrida que es recolza a l'anell extrem de la campana i que s'hi subjecta amb cargols de cabota en aquells casos en què s'indica que la unió té contrabrida d'estanquitat.

En les unions amb contrabrida d'estanquitat, aquesta ha de tenir col·locats tots els bulons els quals han d'estar apretats amb el següent parell:

- Bulons de 22 mm: 120 Nm
- Bulons de 27 mm: 300 Nm

En les unions amb contrabrida de tracció, aquesta ha de tenir col·locats tots els bulons i ha d'estar en contacte en tot el seu perímetre amb la boca de la campana.

En les unions embridades, la brida ha de tenir col·locats tots els seus cargols i el junt d'estanquitat.

En les unions per testa, l'estanquitat s'obté per la compressió de les dues anelles elastomèriques col·locades a cada extrem del maniguet de reacció, comprimides per les brides.

COL·LOCACIÓ SOTERRADA:

Ha d'estar situat sobre un llit de recolzament, la composició i el gruix del qual han de complir l'especificat en la DT.

La canonada ha de quedar protegida dels efectes de les càrregues exteriors, del trànsit (en el seu cas), inundacions de la rasa i de les variacions tèrmiques.

Per tal de contrarestar les reaccions axials que es produeixen en circular el fluid, els punts singulars (corbes, reduccions, etc.), han d'estar ancorades a daus massissos de formigó.

En cas de coincidència de canonades d'aigua potable i de sanejament, les d'aigua potable han de passar per un pla superior a les de sanejament i han d'anar separades tangencialment 100 cm.

Per damunt del tub s'ha de fer un reblert de terres compactades, que han de complir l'especificat en el seu plec de condicions.

2.- CONDICIONS DEL PROCÉS D'EXECUCIÓ

CONDICIONS GENERALS:

La descàrrega i manipulació dels elements s'ha de fer de forma que no rebin cops.

Per a fer la unió dels tubs no s'han de forçar ni deformar els extrems.

La unió entre els tubs i altres elements d'obra s'ha de fer garantint la no transmissió de càrregues, la impermeabilitat i l'adherència amb les parets.

Cada cop que s'interromp el muntatge, cal tapar els extrems oberts.

El lubricant que s'utilitzi per a les operacions d'unió dels tubs no ha de ser agressiu per al material del tub ni per a l'anella elastomèrica, fins i tot a temperatures elevades de l'efluent.

A totes les superfícies que hagin estat mecanitzades se'ls ha de refer el recobriment afectat per mitjà de pintura epoxi d'assecatge ràpid.

Els bulons de les brides i contrabrides s'han d'apretar en diferents passades, seguint un ordre de diàmetres oposats.

Les femelles de les unions dels ramals embridats s'apretaran amb una clau dinamomètrica fins el valor indicat a la DT.

Un cop acabada la instal·lació s'ha de netejar interiorment i fer-hi passar un dissolvent d'olis i greixos, i finalment aigua, utilitzant els desguassos previstos per a aquestes operacions.

En el cas que la canonada sigui per abastament d'aigua, cal fer un tractament de depuració bacteriològic després de rentar-la.

COL·LOCACIÓ SOTERRADA:

Abans de baixar els elements a la rasa la DF ha d'examinar-los, rebutjant els que presentin algun defecte.

Abans de la col·locació dels elements cal comprovar que la rasant, l'amplària, la fondària i el nivell freàtic de la rasa corresponen als especificats en la DT. En cas contrari cal avisar la DF.

El fons de la rasa ha d'estar net abans de baixar els elements.

L'amplària de la rasa ha de ser més gran que el diàmetre de l'element més 60 cm.

Col·locats els elements al fons de la rasa, s'ha de comprovar que el seu interior és lliure d'elements que puguin impedir el seu assentament o funcionament correctes (terres, pedres, eines de treball, etc.).

Les canonades i les rases s'han de mantenir lliures d'aigua, esgotant amb bomba o deixant desguassos a l'excavació.

Un cop situada la canonada a la rasa, parcialment reblerta excepte a les unions, s'han de fer les proves de pressió interior i d'estanquitat segons la normativa vigent.

No es pot procedir al reblert de les rases sense l'autorització expressa de la DF.

Els daus d'ancoratge s'han de fer una vegada enllestida la instal·lació. S'han de col·locar de forma que els junts de les canonades i dels accessoris siguin accessibles per a la seva reparació.

3.- UNITAT I CRITERI D'AMIDAMENT

ACCESSORIS:

Unitat de quantitat instal·lada, mesurada segons les especificacions de la DT.

COL·LOCACIÓ SOTERRADA:

No s'inclouen en aquest criteri els daus de formigó per a l'ancoratge dels tubs ni les brides metàl·liques per a la subjecció dels mateixos.

4.- NORMATIVA DE COMPLIMENT OBLIGATORI

La normativa ha de ser l'específica a l'ús a què es destini.

4.5.1.4. TUB DE FOSA DÚCTIL, COL·LOCAT

0.- ELEMENTS QUE CONTEMPLA EL PLEC

PF36-DVRF,PF36-DVRD.

1.- DEFINICIÓ I CONDICIONS DE LES PARTIDES D'OBRA EXECUTADES

Canalització amb tub de fosa dúctil i la col·locació d'accessoris, col·locats al fons de la rasa.

S'han considerat els graus de dificultat de muntatge per als tubs, següents:

- Grau mitjà, que correspon a una xarxa equilibrada en trams lineals i amb accessoris (distribucions d'aigua, gas, calefacció, etc.)
- Sense especificació del grau de dificultat que correspon a una xarxa on es poden donar trams lineals, equilibrats i amb predomini d'accessoris indistintament al llarg del seu recorregut (instal·lacions d'obres d'enginyeria civil, etc.)

S'han considerat els tipus d'unió següents:

- Unió de campana amb anella elastomèrica
- Unió de campana amb anella elastomèrica i contrabrida d'estanquitat
- Unió de campana amb anella elastomèrica i contrabrida de tracció
- Unió per testa amb brides exemptes, anelles elastomèriques i maniguet de reacció en cada unió

L'execució de la unitat d'obra inclou les operacions següents:

- Comprovació i preparació del pla de suport (en canalitzacions per soterrar)
- Replanteig de la conducció
- Col·locació de l'element en la seva posició definitiva
- Execució de totes les unions necessàries
- Neteja de la canonada

- Retirada de l'obra de retalls de tubs, materials per a junts, etc.

No s'inclou, en les instal·lacions sense especificació del grau de dificultat, la col·locació d'accessoris. La variació del grau de dificultat en els diferents trams de la xarxa no permet fixar la repercussió d'accessoris; per això, la seva col·locació es considera una unitat d'obra diferent.

CONDICIONS GENERALS:

La posició ha de ser la reflectida a la DT o, en el seu defecte, la indicada per la DF.

Els junts han de ser estancs a la pressió de prova, han de resistir els esforços mecànics i no han de produir alteracions apreciables en el règim hidràulic de la canonada.

La unió entre dos elements de la canalització ha de quedar feta de manera que l'extrem llis d'un d'ells, penetri en l'extrem en forma de campana de l'altre.

L'estanquitat s'obté per la compressió de l'anella elastomèrica situada a l'interior de l'extrem de la campana mitjançant la introducció de l'extrem llis o bé, mitjançant una contrabrida que es recolza a l'anell extrem de la campana i que s'hi subjecta amb cargols de cabota en aquells casos en què s'indica que la unió té contrabrida d'estanquitat.

En les unions amb contrabrida d'estanquitat, aquesta ha de tenir col·locats tots els bulons els quals han d'estar apretats amb el següent parell:

- Bulons de 22 mm: 120 Nm
- Bulons de 27 mm: 300 Nm

En les unions amb contrabrida de tracció, aquesta ha de tenir col·locats tots els bulons i ha d'estar en contacte en tot el seu perímetre amb la boca de la campana.

En les unions embridades, la brida ha de tenir col·locats tots els seus cargols i el junt d'estanquitat.

En les unions per testa, l'estanquitat s'obté per la compressió de les dues anelles elastomèriques col·locades a cada extrem del maniguet de reacció, comprimides per les brides.

COL·LOCACIÓ SOTERRADA:

Ha d'estar situat sobre un llit de recolzament, la composició i el gruix del qual han de complir l'especificat en la DT.

Han de quedar centrats i alineats dins de la rasa.

Si la canonada té un pendent >= 25% ha d'estar fixada mitjançant brides metàl·liques ancorades a daus massissos de formigó.

La canonada ha de quedar protegida dels efectes de les càrregues exteriors, del trànsit (en el seu cas), inundacions de la rasa i de les variacions tèrmiques.

Per tal de contrarestar les reaccions axials que es produeixen en circular el fluid, els punts singulars (corbes, reduccions, etc.), han d'estar ancorades a daus massissos de formigó.

En cas de coincidència de canonades d'aigua potable i de sanejament, les d'aigua potable han de passar per un pla superior a les de sanejament i han d'anar separades tangencialment 100 cm.

Per damunt del tub s'ha de fer un reblert de terres compactades, que han de complir l'especificat en el seu plec de condicions.

Distància de la generatriu superior del tub a la superfície:

- En zones amb trànsit rodat: >= 100 cm
- En zones sense trànsit rodat: >= 60 cm

2.- CONDICIONS DEL PROCÉS D'EXECUCIÓ

CONDICIONS GENERALS:

La descàrrega i manipulació dels elements s'ha de fer de forma que no rebin cops.

Per a fer la unió dels tubs no s'han de forçar ni deformar els extrems.

La unió entre els tubs i altres elements d'obra s'ha de fer garantint la no transmissió de càrregues, la impermeabilitat i l'adherència amb les parets.

Cada cop que s'interromp el muntatge, cal tapar els extrems oberts.

El lubricant que s'utilitzi per a les operacions d'unió dels tubs no ha de ser agressiu per al material del tub ni per a l'anella elastomèrica, fins i tot a temperatures elevades de l'efluent.

Si s'ha de tallar un tub, cal fer-ho perpendicularment a l'eix i eliminar les rebaves.

A totes les superfícies que hagin estat mecanitzades se'ls ha de refer el recobriment afectat per mitjà de pintura epoxi d'assecatge ràpid.

Els bulons de les brides i contrabrides s'han d'apretar en diferents passades, seguint un ordre de diàmetres oposats.

Les femelles de les unions dels ramals embridats s'apretaran amb una clau dinamomètrica fins el valor indicat a la DT.

Un cop acabada la instal·lació s'ha de netejar interiorment i fer-hi passar un dissolvent d'olis i greixos, i finalment aigua, utilitzant els desguassos previstos per a aquestes operacions.

En el cas que la canonada sigui per abastament d'aigua, cal fer un tractament de depuració bacteriològic després de rentar-la.

COL·LOCACIÓ SOTERRADA:

Abans de baixar els elements a la rasa la DF ha d'examinar-los, rebutjant els que presentin algun defecte.

Abans de la col·locació dels elements cal comprovar que la rasant, l'amplària, la fondària i el nivell freàtic de la rasa corresponen als especificats en la DT. En cas contrari cal avisar la DF.

Durant el procés de col·locació no s'han de produir desperfectes en la superfície del tub. Es recomana la suspensió del tub per mitjà de bragues de cinta ampla amb el recobriment adequat.

El fons de la rasa ha d'estar net abans de baixar els elements.

L'amplària de la rasa ha de ser més gran que el diàmetre de l'element més 60 cm.

Si la canonada té un pendent > 10% s'ha de muntar en sentit ascendent. Si no es pot fer d'aquesta manera, cal fixar-la provisionalment per evitar el lliscament dels tubs.

Els tubs s'han de calçar i colzar per a impedir el seu moviment.

Col·locats els elements al fons de la rasa, s'ha de comprovar que el seu interior és lliure d'elements que puguin impedir el seu assentament o funcionament correctes (terres, pedres, eines de treball, etc.).

Les canonades i les rases s'han de mantenir lliures d'aigua, esgotant amb bomba o deixant desguassos a l'excavació.

No s'han de muntar trams de més de 100 m de llarg sense fer un reblert parcial de la rasa deixant el junts descoberts. Aquest reblert ha de complir les especificacions tècniques del reblert de la rasa.

Un cop situada la canonada a la rasa, parcialment reblerta excepte a les unions, s'han de fer les proves de pressió interior i d'estanquitat segons la normativa vigent.

No es pot procedir al reblert de les rases sense l'autorització expressa de la DF.

Els daus d'ancoratge s'han de fer una vegada enllestida la instal·lació. S'han de col·locar de forma que els junts de les canonades i dels accessoris siguin accessibles per a la seva reparació.

3.- UNITAT I CRITERI D'AMIDAMENT

TUBS:

m de llargària instal·lada, amidada segons les especificacions de la DT, entre els eixos dels elements o dels punts per connectar.

Aquest criteri inclou les pèrdues de material per retalls i els empalmaments que s'hagin efectuat.

En les instal·lacions amb grau de dificultat especificat, inclou, a més, la repercussió de les peces especials per col·locar.

COL·LOCACIÓ SOTERRADA:

No s'inclouen en aquest criteri els daus de formigó per a l'ancoratge dels tubs ni les brides metàl·liques per a la subjecció dels mateixos.

4.- NORMATIVA DE COMPLIMENT OBLIGATORI

La normativa ha de ser l'específica a l'ús a què es destini.

5.- CONDICIONS DE CONTROL D'EXECUCIÓ I DE L'OBRA ACABADA

CONTROL D'EXECUCIÓ. OPERACIONS DE CONTROL:

Les tasques de control a realitzar són les següents:

- Inspecció visual de les canonades prèviament a la seva col·locació.
- Comprovació de la correcta implantació de les conduccions a l'obra segons el traçat previst.
- Verificació de la correcta suportació dels tubs amb els accessoris adequats.
- Proves d'estanquitat i pressió del tub col·locat.
- S'han de realitzar les proves d'estanquitat, neteja i resistència mecànica establertes al RITE. Les proves d'estanquitat s'han de realitzar d'acord a la norma UNE 100151 o a UNE-ENV 12108, en funció del tipus de fluid transportat.
- Verificació de l'ús dels elements d'unió adequats, la correcta execució de soldadures si és el cas , i l'ús dels elements d'interconnexió adequats amb els equips de la instal·lació.
- Marcatge CE.

CONTROL DE L'OBRA ACABADA. OPERACIONS DE CONTROL:

Les tasques de control a realitzar són les següents:

- Manteniment de la instal·lació.

- Realització i emissió d'informe amb resultats dels controls i dels assaigs realitzats i de quantificació dels mateixos.

CRITERIS DE PRESA DE MOSTRES:

S'han de seguir els criteris que, en cada cas, determini la DF.

INTERPRETACIÓ DE RESULTATS I ACTUACIONS EN CAS D'INCOMPLIMENT:

En cas de deficiències de material o execució, si es pot esmenar sense canviar materials, s'ha de procedir a fer-ho. En cas contrari, s'ha de procedir a canviar tot el material afectat.

En cas de manca d'elements o discrepàncies amb el projecte, s'ha de procedir a l'adequació, d'acord amb el que determini la DF.

4.5.2. TUBS I ACCESSORIS DE POLIETILÈ

4.5.2.1. TUB DE POLIETILÈ DE DENSITAT ALTA, PER A XARXES DE DISTRIBUCIÓ D'AIGUA, COL·LOCAT

0.- ELEMENTS QUE CONTEMPLA EL PLEC

PFB3-140AX,PFB3-140B9.

1.- DEFINICIÓ I CONDICIONS DE LES PARTIDES D'OBRA EXECUTADES

Canalitzacions amb tub de polietilè per a transport i distribució de fluids a pressió i la col·locació d'accessoris en canalitzacions soterrades amb unions soldades, col·locats superficialment o al fons de la rasa.

S'han considerat els tipus de material següents:

- Polietilè extruït de densitat alta per al transport d'aigua a pressió amb una temperatura de servei fins a 40°C

S'han considerat els graus de dificultat de muntatge per als tubs, següents:

- Grau baix, que correspon a una xarxa de trams llargs, amb pocs accessoris i situada en llocs fàcilment accessibles (muntants, instal·lacions d'hidrants, etc.).

- Grau mitjà, que correspon a una xarxa equilibrada en trams lineals i amb accessoris (distribucions d'aigua, gas, calefacció, etc.)

- Grau alt, que correspon a una xarxa amb predomini d'accessoris (sala de calderes, instal·lació de bombeig, etc.)

- Sense especificació del grau de dificultat que correspon a una xarxa on es poden donar trams lineals, equilibrats i amb predomini d'accessoris indistintament al llarg del seu recorregut (instal·lacions d'obres d'enginyeria civil, etc.)

S'han considerat els tipus d'unió següents:

- Soldada (per a tubs de polietilè de densitat alta i mitjana)

- Connectada a pressió (per a tubs de polietilè de densitat alta i baixa)

L'execució de la unitat d'obra inclou les operacions següents:

- Comprovació i preparació del pla de suport (en canalitzacions per soterrar)

- Replanteig de la conducció

- Col·locació de l'element en la seva posició definitiva

- Execució de totes les unions necessàries

- Neteja de la canonada

- Retirada de l'obra de retalls de tubs, materials per a junts, etc.

No s'inclou, en les instal·lacions sense especificació del grau de dificultat, la col·locació d'accessoris. La variació del grau de dificultat en els diferents trams de la xarxa no permet fixar la repercussió d'accessoris; per això, la seva col·locació es considera una unitat d'obra diferent.

CONDICIONS GENERALS:

La posició ha de ser la reflectida a la DT o, en el seu defecte, la indicada per la DF.

Els junts han de ser estancs a la pressió de prova, han de resistir els esforços mecànics i no han de produir alteracions apreciables en el règim hidràulic de la canonada.

Ha d'estar feta la prova de pressió.

Totes les unions, canvis de direcció i sortides de ramals s'han de fer únicament per mitjà dels accessoris normalitzats. Les unions s'han de fer amb accessoris que pressionin la cara exterior del tub o bé soldats per testa, segons sigui el tipus d'unió definit per a la canalització.

El pas a través d'elements estructurals s'ha de fer amb passamurs i l'espai que quedi s'ha d'omplir amb material elàstic. Els passamurs han de sobresortir >= 3 mm del parament. Dins del passamurs no hi pot quedar cap accessori.

El tub de polietilè extruït es pot corbar en fred amb els següents radis de curvatura:

	Polietilè densitat alta	Polietilè densitat baixa i mitjana
A 0°C	<= 50 x Dn	<= 40 x Dn
A 20°C	<= 20 x Dn	<= 15 x Dn

Entre 0°C i 20°C el radi de curvatura pot determinar-se per interpolació lineal.

COL·LOCACIÓ SUPERFICIAL:

Els tubs han de ser accessibles. Les canonades s'han d'estendre perpendicularment o paral·lelament respecte a l'estructura de l'edifici. Les horitzontals han de passar preferentment a prop del paviment o del sostre.

Els dispositius de suport han d'estar situats de tal manera que garanteixin l'estabilitat i l'alineació del tub.

Sobre envans, els suports s'han de fixar amb tacs i visos, i a les parets, s'han d'encastar. Si l'abraçadora del suport és metàl·lica, entre ella i el tub s'ha d'interposar una anella elàstica.

Donat l'elevat coeficient de dilatació lineal, cal que els punts singulars (suports, canvis de direcció, ramals, trams llargs, etc.), permetin al tub efectuar els moviments axials de dilatació.

La canonada no pot travessar xemeneies ni conductes.

Distància entre suports:

- Tub polietilè densitat alta:

- Trams verticals: DN x 20 mm

- Trams horitzontals: DN x 15 mm

COL·LOCACIÓ SOTERRADA:

La fondària de la rasa ha de permetre que el tub descansi sobre un llit de sorra de riu. Pel seu damunt hi ha d'haver un reblert de terra ben piconada per tongades de 20 cm. Les primeres capes que envolten el tub cal piconar-les amb cura.

Gruix del llit de sorra:

- Polietilè extruït: >= 5 cm

- Polietilè reticulat: >= 10 cm

Gruix del reblert: (sense trànsit rodat):

- Polietilè extruït: >= 60 cm

- Polietilè reticulat: >= 50 cm

Gruix del reblert: (amb trànsit rodat): >= 80 cm

El tub s'ha de col·locar dins la rasa serpentejant lleugerament per a permetre les contraccions i dilatacions degudes a canvis de temperatura.

Per tal de contrarestar les reaccions axials que es produeixen en circular el fluid, els punts singulars (corbes, reduccions, etc.), han d'estar ancorades a daus massissos de formigó.

En cas de coincidència de canonades d'aigua potable i de sanejament, les d'aigua potable han de passar per un pla superior a les de sanejament i han d'anar separades tangencialment 100 cm.

Per damunt del tub s'ha de fer un reblert de terres compactades, que han de complir l'especificat en el seu plec de condicions.

2.- CONDICIONS DEL PROCÉS D'EXECUCIÓ

CONDICIONS GENERALS:

La descàrrega i manipulació dels elements s'ha de fer de forma que no rebin cops.

Per a fer la unió dels tubs no s'han de forçar ni deformar els extrems.

La unió entre els tubs i altres elements d'obra s'ha de fer garantint la no transmissió de càrregues, la impermeabilitat i l'adherència amb les parets.

Cada cop que s'interromp el muntatge, cal tapar els extrems oberts.

L'estesa del tub s'ha de fer desenrotllant tangencialment el rotlle, fent-lo rodar verticalment sobre el terreny.

En les unions elàstiques l'extrem llis del tub s'ha de netejar i lubrificar amb un lubrificant autoritzat pel fabricant del tub, abans de fer la connexió.

L'extrem del tub s'ha d'aixamfranar.

Si s'ha de tallar un tub, cal fer-ho perpendicularment a l'eix i eliminar les rebaves.

Si s'ha d'aplicar un accessori de compressió cal aixamfranar l'aresta exterior.

El tub s'ha d'encaixar sense moviments de torsió.

S'ha d'utilitzar un equip de soldadura que garanteixi l'alineació dels tubs i l'aplicació de la pressió adequada per a fer la unió.

Un cop acabada la instal·lació s'ha de netejar interiorment i fer-hi passar aigua per arrossegar les brosses.

En el cas que la canonada sigui per abastament d'aigua, cal fer un tractament de depuració bacteriològic després de rentar-la.

COL·LOCACIÓ SOTERRADA:

Abans de baixar els elements a la rasa la DF ha d'examinar-los, rebutjant els que presentin algun defecte.

Abans de la col·locació dels elements cal comprovar que la rasant, l'amplària, la fondària i el nivell freàtic de la rasa corresponen als especificats en la DT. En cas contrari cal avisar la DF.

El fons de la rasa ha d'estar net abans de baixar els elements.

Si la canonada té un pendent > 10% s'ha de muntar en sentit ascendent. Si no es pot fer d'aquesta manera, cal fixar-la provisionalment per evitar el lliscament dels tubs.

Els tubs s'han de calçar i colzar per a impedir el seu moviment.

Col·locats els elements al fons de la rasa, s'ha de comprovar que el seu interior és lliure d'elements que puguin impedir el seu assentament o funcionament correctes (terres, pedres, eines de treball, etc.).

Les canonades i les rases s'han de mantenir lliures d'aigua, esgotant amb bomba o deixant desguassos a l'excavació.

No s'han de muntar trams de més de 100 m de llarg sense fer un reblert parcial de la rasa deixant el junts descoberts. Aquest reblert ha de complir les especificacions tècniques del reblert de la rasa.

Un cop situada la canonada a la rasa, parcialment reblerta excepte a les unions, s'han de fer les proves de pressió interior i d'estanquitat segons la normativa vigent.

No es pot procedir al reblert de les rases sense l'autorització expressa de la DF.

Els daus d'ancoratge s'han de fer una vegada enllestida la instal·lació. S'han de col·locar de forma que els junts de les canonades i dels accessoris siguin accessibles per a la seva reparació.

3.- UNITAT I CRITERI D'AMIDAMENT

TUBS:

m de llargària instal·lada, amidada segons les especificacions de la DT, entre els eixos dels elements o dels punts per connectar.

Aquest criteri inclou les pèrdues de material per retalls i els empalmaments que s'hagin efectuat.

En les instal·lacions amb grau de dificultat especificat, inclou, a més, la repercussió de les peces especials per col·locar.

COL·LOCACIÓ SOTERRADA:

No s'inclouen en aquest criteri els daus de formigó per a l'ancoratge dels tubs ni les brides metàl·liques per a la subjecció dels mateixos.

4.- NORMATIVA DE COMPLIMENT OBLIGATORI

La normativa ha de ser l'específica a l'ús a què es destini.

5.- CONDICIONS DE CONTROL D'EXECUCIÓ I DE L'OBRA ACABADA

CONTROL D'EXECUCIÓ. OPERACIONS DE CONTROL:

Les tasques de control a realitzar són les següents:

- Comprovació de la correcta implantació de les conduccions a l'obra segons el traçat previst.
- Control visual de l'execució de la instal·lació, comprovant: - Suportació - Verticalitat i pendents a trams horitzontals segons destí de la instal·lació - Utilització dels accessoris adequats a empalmaments i entroncaments - Distància a altres elements i conduccions.
- Realització de proves d'estanquitat i resistència mecànica
- Realització de proves d'estanquitat i evacuació a instal·lacions de sanejament.

CONTROL DE L'OBRA ACABADA. OPERACIONS DE CONTROL:

Les tasques de control a realitzar són les següents:

- Manteniment de la instal·lació.
- Realització i emissió d'informe amb resultats dels controls i dels assaigs realitzats i de quantificació dels mateixos.

CRITERIS DE PRESA DE MOSTRES:

S'ha de comprovar la totalitat de la instal·lació.

INTERPRETACIÓ DE RESULTATS I ACTUACIONS EN CAS D'INCOMPLIMENT:

En cas de deficiències de material o execució, si es pot esmenar sense canviar materials, s'ha de procedir a fer-ho. En cas contrari, s'ha de procedir a canviar tot el material afectat.

En cas de manca d'elements o discrepàncies amb el projecte, s'ha de procedir a l'adequació, d'acord amb el que determini la DF.

4.6. INSTAL·LACIONS CONTRA INCENDIS, DESCÀRREGUES ATMOSFÈRIQUES I DE SEGURETAT

4.6.1. INSTAL·LACIONS D'EXTINCIÓ D'INCENDIS AMB AIGUA

4.6.1.1. HIDRANT (D)

0.- ELEMENTS QUE CONTEMPLA EL PLEC

PM23-H86Q.

1.- DEFINICIÓ I CONDICIONS DE LES PARTIDES D'OBRA EXECUTADES

Hidrant.

S'han considerat els tipus següents:

- De columna seca
- De columna humida
- Soterrat en pericó

L'execució de la unitat d'obra inclou les operacions següents:

Hidrants de columna seca:

- Fixació de la columna a la base
- Connexió a la xarxa d'alimentació
- Recobriment de protecció de la part soterrada

Hidrants de columna humida:

- Fixació de la columna a la base.
- Connexió a la xarxa d'alimentació.

Hidrants soterrats en pericó:

- Fixació del conjunt al fons del pericó.
- Connexió a la xarxa d'alimentació.

CONDICIONS GENERALS:

La posició ha de ser la reflectida a la DT o, en el seu defecte, la indicada per la DF.

Toleràncies d'instal·lació:

- Posició: ± 30 mm
- Aplomat: <= 5 mm

HIDRANTS DE COLUMNA:

La columna ha de quedar vertical i fixada sòlidament a la base.

Només ha de sobresortir del paviment el cos superior.

La part soterrada ha de quedar protegida de la corrosió amb pintures, cintes asfàltiques, etc., que han de complir les condicions fixades en el plec de condicions de la seva partida d'obra.

El maniguet de ruptura de l'eix d'accionament de la vàlvula de tancament, ha de quedar dins de l'element intermedi.

El reblert immediat a la boca de buidatge cal que sigui porós, per a permetre l'absorció de l'aigua evacuada.

HIDRANTS DE COLUMNA HUMIDA:

La columna ha de quedar vertical i fixada sòlidament a la base.

HIDRANTS SOTERRATS EN PERICÓ:

L'eix d'enllaç ràpid ha de quedar vertical i encarat cap amunt. Tot el conjunt ha de quedar fixat sòlidament al fons del pericó, que ha de complir les condicions

fixades en el plec de condicions de la seva partida d'obra.

La vàlvula de tancament i les unions han de ser estanques a la pressió de treball.

Ha d'anar connectat a la xarxa d'alimentació.

Les boques han de quedar tapades amb les tapes corresponents.

2.- CONDICIONS DEL PROCÉS D'EXECUCIÓ

No hi han condicions específiques del procés d'instal·lació.

3.- UNITAT I CRITERI D'AMIDAMENT

Unitat de quantitat instal·lada, mesurada segons les especificacions de la DT.

4.- NORMATIVA DE COMPLIMENT OBLIGATORI

Real Decreto 513/2017, de 22 de mayo, por el que se aprueba el Reglamento de instalaciones de protección contra incendios.

Corrección de errores del Real Decreto 513/2017, de 22 de mayo, por el que se aprueba el Reglamento de instalaciones de protección contra incendios.

Resolució de 22 de març de 1995, de designació del laboratori general d'assaigs i investigacions com a organisme de control per la certificació de productes, d'acord amb el Reial Decret 1942/1993, que aprova el reglament CPI.

4.7. VÀLVULES, FILTRES, BOMBES I GRUPS DE PRESSIÓ

4.7.1. VÀLVULES DE COMPORTA

4.7.1.1. VÀLVULA DE COMPORTA MANUAL AMB BRIDES, MUNTADA

0.- ELEMENTS QUE CONTEMPLA EL PLEC

PN12-DPQD,PN12-DPLO,PN12-DPNW,PN12-DPPP,PN12-DPQ1.

1.- DEFINICIÓ I CONDICIONS DE LES PARTIDES D'OBRA EXECUTADES

Vàlvules de comporta motoritzades o manuals, roscades, embridades o d'extrems ranurats, muntades.

S'han considerat els tipus de col·locació següents:

- Muntades superficialment
- Muntades en pericó de canalització soterrada

L'execució de la unitat d'obra inclou les operacions següents:

- Neteja de l'interior del tubs i de les unions
- Preparació de les unions amb els elements d'estanqueitat
- Connexió de la vàlvula als tubs
- Prova de servei

CONDICIONS GENERALS:

Els eixos de la vàlvula i de la canonada han de quedar alineats.

La maneta o volant de la vàlvula ha de ser accessible.

Les vàlvules s'han d'instal·lar situades de manera que es puguin realitzar tasques de manteniment de les diferents parts.

Tant el premsaestopes de la vàlvula com les connexions amb la canonada han de ser estanques a la pressió de treball.

S'ha de deixar connectada a la xarxa corresponent, en condicions de funcionament.

La pressió exercida pel premsaestopes sobre l'eix d'accionament no ha d'impedir la maniobra del volant amb la mà.

La posició ha de ser la reflectida a la DT o, en el seu defecte, la indicada per la DF.

Toleràncies d'instal·lació:

- Posició: ± 30 mm

MUNTADES SUPERFICIALMENT:

L'eix d'accionament ha de quedar horitzontal, o en qualsevol posició radial per sobre del pla horitzontal.

La distància entre la vàlvula i la paret ha de ser la necessària perque pugui girar el cos, un cop desmuntat l'eix d'accionament del sistema de tancament.

MUNTADES EN PERICÓ:

L'eix d'accionament ha de quedar vertical, amb el volant cap amunt, i ha de coincidir amb el centre del pericó.

La distància entre la vàlvula i el fons del pericó ha de ser la necessària perquè pugui girar el cos un cop desmuntat l'eix d'accionament del sistema de tancament.

La distància entre la vàlvula i el fons del pericó ha de ser la necessària perquè es puguin col·locar i treure tots els cargols de les brides.

2.- CONDICIONS DEL PROCÉS D'EXECUCIÓ

Abans de la instal·lació de la vàlvula s'ha de netejar l'interior dels tubs.

Abans de realitzar la unió entre els tubs i les vàlvules cal fer la comprovació que extrems estan ben acabats, nets, sense rebaves i amb els condicions correctes per realitzar la unió.

La descàrrega i manipulació de les vàlvules s'ha de fer de forma que no rebin cops.

Les connexions dels diferents elements s'han de realitzar seguint les indicacions del fabricant i amb les eines adequades per tal de no malmetre les diferents peces.

L'estanquitat de les unions s'ha de realitzar mitjançant els junts adequats.

La unió entre els tubs i vàlvules s'ha de fer garantint la no transmissió de càrregues, la impermeabilitat i l'adherència amb les parets.

Un cop acabada la instal·lació, s'ha de netejar interiorment fent-hi passar aigua perquè arrossegui les brosses i els gasos destil·lats produïts pel lubricant o per l'adhesiu i el netejador. No s'ha de fer servir en aquesta operació cap tipus de dissolvent.

En el cas que la canonada sigui per abastament d'aigua, cal fer un tractament de depuració bacteriològic després de rentar-la.

3.- UNITAT I CRITERI D'AMIDAMENT

Unitat de quantitat instal·lada, mesurada segons les especificacions de la DT.

4.- NORMATIVA DE COMPLIMENT OBLIGATORI

La normativa ha de ser l'específica a l'ús a què es destini.

4.8. PROTECCIONS I SENYALITZACIÓ

4.8.1. SENYALITZACIÓ HORITZONTAL

4.8.1.1. PINTAT DE MARQUES SUPERFICIALS

1.- DEFINICIÓ I CONDICIONS DE LES PARTIDES D'OBRA EXECUTADES

Pintat sobre paviment de marques vials, formant línies o signes, amb finalitats informatives i reguladores del trànsit.

S'han considerat les marques següents:

- Marques superficials

S'han considerat els llocs d'aplicació següents:

- Vials públics
- Vials privats

En actuacions de reparació, s'han considerat els graus de dificultat següents:

- Grau de dificultat associat a la mobilitat en l'actuació: - Sense dificultat de mobilitat: actuacions en què hi ha una interferència pròpia de l'entorn on es desenvolupen. - Amb dificultat de mobilitat: actuacions en entorns amb dificultat de mobilitat i/o amb el material aplegat lluny de la zona de treball: - Actuacions amb dificultat d'accessibilitat, per la poca mobilitat de la maquinària, per l'elevada presència de guals particulars i passos de vianants, per la impossibilitat d'ubicar una plataforma de treball lateral, per la impossibilitat d'ocupació de la calçada per fer l'aplec de materials que impliqui fer l'actuació per fases per tal de mantenir el pas de vianants i/o per estar en una zona amb tràfic rodat important - Actuacions en les què els materials estan aplegats lluny de la zona de treball per manca d'espai en la proximitat d'on s'executen les tasques.
- Grau de dificultat associat a l'àmbit de l'actuació en funció de l'amplària de la vorera, calçada o plataforma única
- Grau de dificultat associat a la presència d'elements externs a l'actuació: - Sense afectació per serveis o elements de mobiliari urbà: actuacions sense serveis (canalitzacions d'aigua, semàfors, enllumenat, etc.) ni elements urbans de grans dimensions (marquesines, mòduls d'aparcament de bicicletes, etc.) que interfereixin (o que puguin interferir) en les tasques - Amb afectació per serveis o elements de mobiliari urbà: actuacions amb serveis (canalitzacions d'aigua, semàfors, enllumenat, etc.) o elements urbans de grans dimensions (marquesines, mòduls d'aparcament de bicicletes, etc) que interfereixen en les tasques.
- Grau de dificultat associat a l'abast de l'actuació

L'execució de la unitat d'obra inclou les operacions següents:

- Preparació de la superfície existent
- Replanteig i premarcat
- Aplicació de la marca vial

- Proteccions provisionals durant l'aplicació i el temps d'assecat

CONDICIONS GENERALS:

Les marques vials utilitzades seran, d'acord amb la norma UNE-EN 1436, dels següents tipus:

- En funció de la seva vida útil: - Permanents (P) - Temporals (T)
- En funció de la visibilitat nocturna o propietats de retrorreflexió: - Tipus 0 (NR): no retrorreflectants - Tipus I (R): retrorreflectants en sec - Tipus II (RW): retrorreflectants en sec i amb humitat - Tipus II (RR): retrorreflectants en sec, amb humitat i amb pluja
- En funció de les seves propietats de resistència al lliscament: - Estructurades (E) - No estructurades (NE)
- En funció d'altres usos especials: - Sonores (S) - Fàcils d'eliminar (F) - De emmarcar (B) - Emmascaradora (M) - En forma de tauler d'escacs (D)
- En funció de la forma d'aplicació: - Marques vials "in situ" - Marques vials prefabricades

La marca vial o sistema de senyalització horitzontal estarà formada per un material base i en el seu cas, unes addicions de materials de pre-barrejat i/o de post-barrejat en les proporcions indicades a les instruccions d'aplicació del sistema.

El material base estarà constituït per pintures, plàstics en fred o per termoplàstics.

Els requisits essencials de les marques vials; visibilitat nocturna, visibilitat diürna, resistència al lliscament i color, han de complir les especificacions de la UNE-EN 1436 i es determinaran amb els mètodes establerts en aquesta norma.

Les marques tindran el color, forma, dimensions i ubicació indicades a la DT.

Han de tenir les vores netes i ben perfilades.

La capa de pintura ha de ser clara, uniforme i duradera.

Dosificació estàndard del material base per a marques vials permanents:

- Pintures: 720 g/m2
- Termoplàstics en capa fina: 3000 g/m2
- Termoplàstics en capa gruixuda: 5000 g/m2
- Plàstics en fred en dos components en capa fina: 1000 g/m2
- Plàstics en fred en dos components en capa gruixuda: 3000 g/m2

Toleràncies d'execució:

- Replanteig: ± 3,0 cm
- Dosificació de pintura i microesferes: - 0%, + 20%

MARQUES VIALS RETRORREFLECTANTS:

El material base de la marca vial portarà incorporades, per pre-barrejat i/o post-barrejat, microesferes de vidre que li conferiran el caràcter retrorreflectant.

La retrorreflexió de la marca vial en condicions d'humitat o de pluja es podrà reforçar mitjançant propietats especials en la seva textura superficial, microesferes de vidre gruixudes, o altres mitjans.

Dosificació estàndard de microesferes de vidre i càrregues antilliscants de post-barrejat afegides al material base:

- Pintures: 480 g/m2
- Termoplàstics en capa fina: 500 g/m2
- Termoplàstics en capa gruixuda: 500 g/m2
- Plàstics en fred en dos components en capa fina: 500 g/m2
- Plàstics en fred en dos components en capa gruixuda: 500 g/m2

MARQUES VIALS EN CARRETERES:

Les marques vials utilitzades a la xarxa de carreteres de l'Estat seran, d'acord amb la norma UNE-EN 1436, dels següents tipus:

- En funció de la seva vida útil: - Permanents (P): de color blanc, utilitzades en la senyalització horitzontal de carreteres amb trànsit convencional.
- En funció de la visibilitat nocturna o propietats de retrorreflexió: - Tipus II (RW): marca vial estructurada o no, dissenyada per a mantenir la retrorreflexió en sec i amb humitat. - Tipus II (RR): marca vial estructurada dissenyada per a mantenir la retrorreflexió en sec, amb humitat i pluja.
- En funció d'altres usos especials: - Sonores (S): marca vial amb ressalts que produeix efectes sonors i mecànics (vibracions). Seran permanents i de tipus II (RR). - De emmarcar (B): marca vial permanent de color negre, utilitzada a l'emmarcat de marques vials per a millorar el seu contrast. - En forma de taulell d'escacs (D): marca vial permanent de color vermell, utilitzada per a senyalització d'accés a un llit de frenada.

Els requisits de comportament de les marques vials compliran amb les característiques especificades a la taula 700.2a del PG 3 vigent, per a les de color blanc i a les taules 700.2.b i 700.2.c per a les de color negre i vermell respectivament.

La marca vial tindrà la classe de durabilitat adequada a les característiques de la carretera a la que s'ha d'aplicar. En funció del factor de desgast, calculat segons les especificacions de l'article 700.3.4.1 del PG 3 vigent, la durabilitat dels requisits, assajada d'acord amb la norma UNE-EN 13197, complirà:

- Marques vials de colors blanc i negre: classes P5, P6 o P7
- Marques vials de color vermell: >= classe P4

El material base de la marca vial i la seva forma d'aplicació seran compatibles amb el suport sobre el que s'ha d'aplicar:

- En actuacions de repintat: complirà els criteris de compatibilitat amb la marca vial existent, d'acord amb la taula 700.9 del PG 3 vigent.
- En aplicacions sobre paviment nou: serà conforme amb els criteris establerts a la taula 700.10 del PG 3 vigent.

Els requisits de comportament de les marques vials, durant el període de garantia, han de complir amb les característiques especificades a la taula 700.11 del PG 3 vigent, per a les de color blanc i a les taules 700.2.b i 700.2.c per a les de color negre i vermell respectivament.

2.- CONDICIONS DEL PROCÉS D'EXECUCIÓ

CONDICIONS GENERALS:

S'ha de treballar a una temperatura entre 5° i 40°C i amb vents inferiors a 25 km/h.

No podrà aplicar-se la marca vial:

- Quan la temperatura del substrat no superi almenys en 3ºC al punt de rosada.
- Quan el paviment estigui humit.

Abans de començar les feines, la DF ha d'aprovar l'equip, les mesures de protecció del trànsit i les senyalitzacions auxiliars.

No s'iniciaran obres que afectin a la lliure circulació sense haver col·locat la corresponent senyalització, abalisament i, en el seu cas, defenses. La seva forma, suport, colors, pictogrames i dimensions es correspondran amb l'establert a la Norma de Carreteres 8.3.- IC i catàleg d'Elements de Senyalització, Abalisament i Defensa per a circulació vial.

L'aplicació de la marca vial es realitzarà d'acord amb les instruccions del sistema de senyalització vial horitzontal, subministrat pel fabricant, que inclouran com a mínim:

- Identificació del fabricant
- Dosificacions
- Tipus i proporcions de materials de post-barrejat, en el seu cas
- Necessitat o no de microesferes de vidre de pre-barrejat

La maquinària i equips de posada en obra de marques vials compliran els requisits que estableix l'article 700.5 del PG 3 vigent i es classificaran i caracteritzaran segons el que especifica la norma UNE 135277-1.

El compliment d'aquests requisits s'haurà d'acreditar mitjançant la presentació de la declaració del contractista, que per a cada màquina a utilitzar ha d'incloure la següent informació, d'acord amb la norma UNE 135277-1:

- Fitxa tècnica de cada màquina
- Requisits associats a cada classe de màquina
- Identificació dels elements de la màquina

Abans del començament de cada unitat d'obra, inclosos amples diferents de línies i per a cada equip, s'ha de procedir, sota la supervisió de la DF, a l'ajust de la maquinària per a determinar els paràmetres d'aplicació d'acord amb el que especifica la norma UNE 135277-1, i s'elevarà acta de cada un dels ajustos realitzats.

S'han de preveure sistemes de drenatge per a evitar que les marques vials aplicades siguin la causa de la formació d'una pel·lícula d'aigua sobre el paviment.

La superfície on s'ha d'aplicar la pintura ha d'estar neta, sense materials no adherits i completament seca.

Quan el sistema de senyalització vial horitzontal no sigui compatible amb el substrat (paviment o marca vial antiga), es procedirà a l'esborrat de la marca vial existent, o a l'aplicació d'una imprimació o d'un tractament superficial adequat, segons el parer de la DF, per a garantir aquesta compatibilitat.

En el cas de superfícies de formigó, no han de quedar restes de productes o materials utilitzats per al curat del formigó.

Quan el factor de luminància del paviment sigui > 0,15, segons UNE-EN 1436, s'emmarcarà la marca vial amb una marca d'emmarcar pintada a banda i banda amb un ample igual a la meitat del corresponent a la marca vial existent.

Si la superfície a pintar és un morter o formigó, no presentarà eflorescències, ni reaccions alcalines.

Si la superfície on s'aplica la pintura és llisa i no té prou adherència amb la pintura, s'ha de fer un tractament per a donar-li un grau d'adherència suficient.

Si la superfície presenta defectes o forats, s'han de corregir abans d'aplicar la pintura, utilitzant material del mateix tipus que el paviment existent.

Abans d'aplicar la pintura s'ha de fer un replanteig topogràfic, que serà aprovat per la DF.

S'han de protegir les marques del trànsit durant el procés inicial d'assecat.

3.- UNITAT I CRITERI D'AMIDAMENT

MARQUES SUPERFICIALS:

m2 de superfície pintada, segons les especificacions de la DT, mesurant la superfície realment executada sobre el paviment.

Aquesta partida inclou les operacions auxiliars de neteja i acondicionament del paviment a pintar.

4.- NORMATIVA DE COMPLIMENT OBLIGATORI

VIALS PÚBLICS:

Orden de 16 de julio de 1987 por la que se aprueba la Norma 8.2-IC Marcas Viales, de la Instrucción de carreteras.

* Orden de 6 de febrero de 1976 por la que se aprueba el Pliego de Prescripciones Técnicas Generales para Obras de Carreteras y Puentes (PG-3).

* Orden FOM/2523/2014, de 12 de diciembre, por la que se actualizan determinados artículos del Pliego de Prescripciones Técnicas Generales para Obras de Carreteras y Puentes, relativos a materiales básicos, a firmes y pavimentos, y a señalización, balizamiento y sistemas de contención de vehículos (PG-3).

* Orden FOM/510/2018, de 8 de mayo, por la que se modifica la Orden FOM/2523/2014, de 12 de diciembre, por la que se actualizan determinados artículos del Pliego de Prescripciones Técnicas Generales para Obras de Carreteras y Puentes, relativos a materiales básicos, a firmes y pavimentos, y a señalización, balizamiento y sistemas de contención de vehículos (PG-3).

* Guía para el proyecto y ejecución de obras de señalización horizontal

* UNE-EN 1436:2009+A1:2009 Materiales para señalización vial horizontal. Comportamiento de las marcas viales aplicadas sobre la calzada.

VIALS PRIVATS:

No hi ha normativa de compliment obligatori.

5.- CONDICIONS DE CONTROL D'EXECUCIÓ I DE L'OBRA ACABADA

CONTROL D'EXECUCIÓ. OPERACIONS DE CONTROL:

Els punts de control més destacables són els següents:

- Revisió de les condicions d'emmagatzematge i conservació dels materials.

- Revisió de la data de fabricació dels materials.

- Revisió del part diari lliurat pel contractista, que inclou, com a mínim la següent informació: - Referència dels lots i dosificacions dels materials consumits. - Condicions (temperatura, pressió, etc...) utilitzades en els equips d'aplicació. - Tipus i dimensions de la marca vial. - Localització i referència sobre el paviment de les marques vials. - Data de posada en obra. - Temperatura i humitat relativa al començament i a meitat de la jornada de treball. - Observacions i incidències que puguin influir en la vida útil o característiques de la marca vial aplicada.

- Comprovació del compliment de les dosificacions especificades.

- Inspeccions per a verificar la informació inclosa en el part d'obra i a l'acta d'ajust de la maquinària.

Els controls es realitzaran d'acord amb l'apartat 700.8.3 del PG 3 vigent.

CONTROL D'EXECUCIÓ. CRITERIS DE PRESA DE MOSTRES:

Durant l'aplicació de la pintura, la presa de mostres per a comprovació de les dosificacions es realitzarà d'acord amb el que estableix l'article 700.8.3.3 del PG 3 vigent.

CONTROL D'EXECUCIÓ. INTERPRETACIÓ DE RESULTATS I ACTUACIONS EN CAS D'INCOMPLIMENT:

Es rebutjaran les marques vials aplicades d'un mateix tipus quan es donin els següents supòsits:

- Els materials aplicats no es corresponen amb els aplegats.

- La maquinària utilitzada no compleix els requisits especificats a l'article 700.5.2 del PG 3 vigent.

- Les condicions de posada en obra no es corresponen amb les aprovades a l'acta d'ajust de l'obra.

- El valor mitjà de la dosificació de cada material és inferior a les dosificacions especificades.

- El coeficient de variació de la dosificació del material aplicat supera el 20%.

El Contractista executarà de nou, a càrrec seu, les marques vials que hagin estat rebutjades.

CONTROL DE L'OBRA ACABADA. OPERACIONS DE CONTROL:

Durant el període de garantia (2 anys a partir de la data d'aplicació) es realitzaran controls periòdics de les marques vials per a verificar, in situ, si compleixen els requisits especificats.

Els controls es realitzaran de forma puntual, de manera contínua, o amb els dos mètodes:

- Mètode d'assaig puntual: - Es realitzarà amb equips portàtils. - Es verificaran les característiques especificades a la taula 700.12 del PG 3 vigent, incloent, com a mínim, el coeficient de luminància retrorreflexada en sec.

- Mètode d'assaig continu: - Es realitzarà amb equips dinàmics d'alt rendiment, segons UNE-EN 1436. - Es verificarà, com a mínim, el coeficient de luminància retrorreflexada en sec. - La DF podrà sol·licitar la mesura del coeficient de fricció o altres característiques addicionals.

CONTROL DE L'OBRA ACABADA. CRITERIS DE PRESA DE MOSTRES:

Els controls es realitzaran segons les instruccions de la DF, que durant el període de garantia podrà sol·licitar la realització de comprovacions de les característiques de les marques vials en qualsevol moment i tantes vegades com consideri oportú.

CONTROL DE L'OBRA ACABADA. INTERPRETACIÓ DE RESULTATS I ACTUACIONS EN CAS D'INCOMPLIMENT:

Es rebutjaran les marques vials que no compleixin, durant el període de garantia, els requisits de comportament especificats a les taules 700.11, 700.2b i 700.2c del PG3 vigent, per als colors blanc, negre i vermell respectivament.

El Contractista repintarà de nou, a càrrec seu, les marques vials que hagin estat rebutjades.

4.8.1.2. PINTAT DE MARQUES LONGITUDINALS

1.- DEFINICIÓ I CONDICIONS DE LES PARTIDES D'OBRA EXECUTADES

Pintat sobre paviment de marques vials, formant línies o signes, amb finalitats informatives i reguladores del trànsit.

S'han considerat les marques següents:

- Marques longitudinals

S'han considerat els llocs d'aplicació següents:

- Vials públics

- Vials privats

L'execució de la unitat d'obra inclou les operacions següents:

- Preparació de la superfície existent

- Replanteig i premarcat

- Aplicació de la marca vial

- Proteccions provisionals durant l'aplicació i el temps d'assecat

CONDICIONS GENERALS:

Les marques vials utilitzades seran, d'acord amb la norma UNE-EN 1436, dels següents tipus:

- En funció de la seva vida útil: - Permanents (P) - Temporals (T)

- En funció de la visibilitat nocturna o propietats de retrorreflexió: - Tipus 0 (NR): no retrorreflectants - Tipus I (R): retrorreflectants en sec - Tipus II (RW): retrorreflectants en sec i amb humitat - Tipus II (RR): retrorreflectants en sec, amb humitat i amb pluja

- En funció de les seves propietats de resistència al lliscament: - Estructurades (E) - No estructurades (NE)

- En funció d'altres usos especials: - Sonores (S) - Fàcils d'eliminar (F) - De emmarcar (B) - Emmascaradora (M) - En forma de tauler d'escacs (D)

- En funció de la forma d'aplicació: - Marques vials "in situ" - Marques vials prefabricades

La marca vial o sistema de senyalització horitzontal estarà formada per un material base i en el seu cas, unes addicions de materials de pre-barrejat i/o de post-barrejat en les proporcions indicades a les instruccions d'aplicació del sistema.

El material base estarà constituït per pintures, plàstics en fred o per termoplàstics.

Els requisits essencials de les marques vials; visibilitat nocturna, visibilitat diürna, resistència al lliscament i color, han de complir les especificacions de la UNE-EN 1436 i es determinaran amb els mètodes establerts en aquesta norma.

Les marques tindran el color, forma, dimensions i ubicació indicades a la DT.

Han de tenir les vores netes i ben perfilades.

La capa de pintura ha de ser clara, uniforme i duradera.

Dosificació estàndard del material base per a marques vials permanents:

- Pintures: 720 g/m2

- Termoplàstics en capa fina: 3000 g/m2

- Termoplàstics en capa gruixuda: 5000 g/m2
- Plàstics en fred en dos components en capa fina: 1000 g/m2
- Plàstics en fred en dos components en capa gruixuda: 3000 g/m2

Toleràncies d'execució:

- Replanteig: ± 3,0 cm
- Dosificació de pintura i microesferes: - 0%, + 20%

MARQUES VIALS RETRORREFLECTANTS:

El material base de la marca vial portarà incorporades, per pre-barrejat i/o post-barrejat, microesferes de vidre que li conferiran el caràcter retrorreflectant. La retrorreflexió de la marca vial en condicions d'humitat o de pluja es podrà reforçar mitjançant propietats especials en la seva textura superficial, microesferes de vidre gruixudes, o altres mitjans.

Dosificació estàndard de microesferes de vidre i càrregues antilliscants de post-barrejat afegides al material base:

- Pintures: 480 g/m2
- Termoplàstics en capa fina: 500 g/m2
- Termoplàstics en capa gruixuda: 500 g/m2
- Plàstics en fred en dos components en capa fina: 500 g/m2
- Plàstics en fred en dos components en capa gruixuda: 500 g/m2

MARQUES VIALS EN CARRETERES:

Les marques vials utilitzades a la xarxa de carreteres de l'Estat seran, d'acord amb la norma UNE-EN 1436, dels següents tipus:

- En funció de la seva vida útil: - Permanents (P): de color blanc, utilitzades en la senyalització horitzontal de carreteres amb trànsit convencional.
- En funció de la visibilitat nocturna o propietats de retrorreflexió: - Tipus II (RW): marca vial estructurada o no, dissenyada per a mantenir la retrorreflexió en sec i amb humitat. - Tipus II (RR): marca vial estructurada dissenyada per a mantenir la retrorreflexió en sec, amb humitat i pluja.
- En funció d'altres usos especials: - Sonores (S): marca vial amb ressalts que produeix efectes sonors i mecànics (vibracions). Seran permanents i de tipus II (RR). - De emmarcar (B): marca vial permanent de color negre, utilitzada a l'emmarcat de marques vials per a millorar el seu contrast. - En forma de taulell d'escacs (D): marca vial permanent de color vermell, utilitzada per a senyalització d'accés a un llit de frenada.

Els requisits de comportament de les marques vials compliran amb les característiques especificades a la taula 700.2a del PG 3 vigent, per a les de color blanc i a les taules 700.2.b i 700.2.c per a les de color negre i vermell respectivament.

La marca vial tindrà la classe de durabilitat adequada a les característiques de la carretera a la que s'ha d'aplicar. En funció del factor de desgast, calculat segons les especificacions de l'article 700.3.4.1 del PG 3 vigent, la durabilitat dels requisits, assajada d'acord amb la norma UNE-EN 13197, complirà:

- Marques vials de colors blanc i negre: classes P5, P6 o P7
- Marques vials de color vermell: >= classe P4

El material base de la marca vial i la seva forma d'aplicació seran compatibles amb el suport sobre el que s'ha d'aplicar:

- En actuacions de repintat: complirà els criteris de compatibilitat amb la marca vial existent, d'acord amb la taula 700.9 del PG 3 vigent.
- En aplicacions sobre paviment nou: serà conforme amb els criteris establerts a la taula 700.10 del PG 3 vigent.

Els requisits de comportament de les marques vials, durant el període de garantia, han de complir amb les característiques especificades a la taula 700.11 del PG 3 vigent, per a les de color blanc i a les taules 700.2.b i 700.2.c per a les de color negre i vermell respectivament.

2.- CONDICIONS DEL PROCÉS D'EXECUCIÓ

CONDICIONS GENERALS:

S'ha de treballar a una temperatura entre 5° i 40°C i amb vents inferiors a 25 km/h.

No podrà aplicar-se la marca vial:

- Quan la temperatura del substrat no superi almenys en 3ºC al punt de rosada.
- Quan el paviment estigui humit.

Abans de començar les feines, la DF ha d'aprovar l'equip, les mesures de protecció del trànsit i les senyalitzacions auxiliars.

No s'iniciaran obres que afectin a la lliure circulació sense haver col·locat la corresponent senyalització, abalisament i, en el seu cas, defenses. La seva forma, suport, colors, pictogrames i dimensions es correspondran amb l'establert a la Norma de Carreteres 8.3.- IC i catàleg d'Elements de Senyalització, Abalisament i Defensa per a circulació vial.

L'aplicació de la marca vial es realitzarà d'acord amb les instruccions del sistema de senyalització vial horitzontal, subministrat pel fabricant, que inclouran com a mínim:

- Identificació del fabricant
- Dosificacions
- Tipus i proporcions de materials de post-barrejat, en el seu cas
- Necessitat o no de microesferes de vidre de pre-barrejat

La maquinària i equips de posada en obra de marques vials compliran els requisits que estableix l'article 700.5 del PG 3 vigent i es classificaran i caracteritzaran segons el que especifica la norma UNE 135277-1.

El compliment d'aquests requisits s'haurà d'acreditar mitjançant la presentació de la declaració del contractista, que per a cada màquina a utilitzar ha d'incloure la següent informació, d'acord amb la norma UNE 135277-1:

- Fitxa tècnica de cada màquina
- Requisits associats a cada classe de màquina
- Identificació dels elements de la màquina

Abans del començament de cada unitat d'obra, inclosos amples diferents de línies i per a cada equip, s'ha de procedir, sota la supervisió de la DF, a l'ajust de la maquinària per a determinar els paràmetres d'aplicació d'acord amb el que especifica la norma UNE 135277-1, i s'elevarà acta de cada un dels ajustos realitzats.

S'han de preveure sistemes de drenatge per a evitar que les marques vials aplicades siguin la causa de la formació d'una pel·lícula d'aigua sobre el paviment.

La superfície on s'ha d'aplicar la pintura ha d'estar neta, sense materials no adherits i completament seca.

Quan el sistema de senyalització vial horitzontal no sigui compatible amb el substrat (paviment o marca vial antiga), es procedirà a l'esborrat de la marca vial existent, o a l'aplicació d'una imprimació o d'un tractament superficial adequat, segons el parer de la DF, per a garantir aquesta compatibilitat.

En el cas de superfícies de formigó, no han de quedar restes de productes o materials utilitzats per al curat del formigó.

Quan el factor de luminància del paviment sigui > 0,15, segons UNE-EN 1436, s'emmarcarà la marca vial amb una marca d'emmarcar pintada a banda i banda amb un ample igual a la meitat del corresponent a la marca vial existent.

Si la superfície a pintar és un morter o formigó, no presentarà eflorescències, ni reaccions alcalines.

Si la superfície on s'aplica la pintura és llisa i no té prou adherència amb la pintura, s'ha de fer un tractament per a donar-li un grau d'adherència suficient.

Si la superfície presenta defectes o forats, s'han de corregir abans d'aplicar la pintura, utilitzant material del mateix tipus que el paviment existent.

Abans d'aplicar la pintura s'ha de fer un replanteig topogràfic, que serà aprovat per la DF.

S'han de protegir les marques del trànsit durant el procés inicial d'assecat.

3.- UNITAT I CRITERI D'AMIDAMENT

MARQUES LONGITUDINALS O MARQUES TRANSVERSALS:

m de llargària pintada, d'acord amb les especificacions de la DT i mesurat en l'eix de la marca sobre el paviment.

Aquesta partida inclou les operacions auxiliars de neteja i acondicionament del paviment a pintar.

4.- NORMATIVA DE COMPLIMENT OBLIGATORI

VIALS PÚBLICS:

Orden de 16 de julio de 1987 por la que se aprueba la Norma 8.2-IC Marcas Viales, de la Instrucción de carreteras.

* Orden de 6 de febrero de 1976 por la que se aprueba el Pliego de Prescripciones Técnicas Generales para Obras de Carreteras y Puentes (PG-3).
* Orden FOM/2523/2014, de 12 de diciembre, por la que se actualizan determinados artículos del Pliego de Prescripciones Técnicas Generales para Obras de Carreteras y Puentes, relativos a materiales básicos, a firmes y pavimentos, y a señalización, balizamiento y sistemas de contención de vehículos (PG-3).
* Orden FOM/510/2018, de 8 de mayo, por la que se modifica la Orden FOM/2523/2014, de 12 de diciembre, por la que se actualizan determinados artículos del Pliego de Prescripciones Técnicas Generales para Obras de Carreteras y Puentes, relativos a materiales básicos, a firmes y pavimentos, y a señalización, balizamiento y sistemas de contención de vehículos (PG-3).
* Guía para el proyecto y ejecución de obras de señalización horizontal
* UNE-EN 1436:2009+A1:2009 Materiales para señalización vial horizontal. Comportamiento de las marcas viales aplicadas sobre la calzada.

VIALS PRIVATS:

No hi ha normativa de compliment obligatori.

5.- CONDICIONS DE CONTROL D'EXECUCIÓ I DE L'OBRA ACABADA

CONTROL D'EXECUCIÓ. OPERACIONS DE CONTROL:

Els punts de control més destacables són els següents:

- Revisió de les condicions d'emmagatzematge i conservació dels materials.
- Revisió de la data de fabricació dels materials.
- Revisió del part diari lliurat pel contractista, que inclou, com a mínim la següent informació: - Referència dels lots i dosificacions dels materials consumits.
- Condicions (temperatura, pressió, etc...) utilitzades en els equips d'aplicació. - Tipus i dimensions de la marca vial. - Localització i referència sobre el paviment de les marques vials. - Data de posada en obra. - Temperatura i humitat relativa al començament i a meitat de la jornada de treball. - Observacions i incidències que puguin influir en la vida útil o característiques de la marca vial aplicada.
- Comprovació del compliment de les dosificacions especificades.
- Inspeccions per a verificar la informació inclosa en el part d'obra i a l'acta d'ajust de la maquinària.

Els controls es realitzaran d'acord amb l'apartat 700.8.3 del PG 3 vigent.

CONTROL D'EXECUCIÓ. CRITERIS DE PRESA DE MOSTRES:

Durant l'aplicació de la pintura, la presa de mostres per a comprovació de les dosificacions es realitzarà d'acord amb el que estableix l'article 700.8.3.3 del PG 3 vigent.

CONTROL D'EXECUCIÓ. INTERPRETACIÓ DE RESULTATS I ACTUACIONS EN CAS D'INCOMPLIMENT:

Es rebutjaran les marques vials aplicades d'un mateix tipus quan es donin els següents supòsits:

- Els materials aplicats no es corresponen amb els aplegats.
- La maquinària utilitzada no compleix els requisits especificats a l'article 700.5.2 del PG 3 vigent.
- Les condicions de posada en obra no es corresponen amb les aprovades a l'acta d'ajust de l'obra.
- El valor mitjà de la dosificació de cada material és inferior a les dosificacions especificades.
- El coeficient de variació de la dosificació del material aplicat supera el 20%.

El Contractista executarà de nou, a càrrec seu, les marques vials que hagin estat rebutjades.

CONTROL DE L'OBRA ACABADA. OPERACIONS DE CONTROL:

Durant el període de garantia (2 anys a partir de la data d'aplicació) es realitzaran controls periòdics de les marques vials per a verificar, in situ, si compleixen els requisits especificats.

Els controls es realitzaran de forma puntual, de manera contínua, o amb els dos mètodes:

- Mètode d'assaig puntual: - Es realitzarà amb equips portàtils. - Es verificaran les característiques especificades a la taula 700.12 del PG 3 vigent, incloent, com a mínim, el coeficient de luminància retrorreflexada en sec.
- Mètode d'assaig continu: - Es realitzarà amb equips dinàmics d'alt rendiment, segons UNE-EN 1436. - Es verificarà, com a mínim, el coeficient de luminància retrorreflexada en sec. - La DF podrà sol·licitar la mesura del coeficient de fricció o altres característiques addicionals.

CONTROL DE L'OBRA ACABADA. CRITERIS DE PRESA DE MOSTRES:

Els controls es realitzaran segons les instruccions de la DF, que durant el període de garantia podrà sol·licitar la realització de comprovacions de les característiques de les marques vials en qualsevol moment i tantes vegades com consideri oportú.

CONTROL DE L'OBRA ACABADA. INTERPRETACIÓ DE RESULTATS I ACTUACIONS EN CAS D'INCOMPLIMENT:

Es rebutjaran les marques vials que no compleixin, durant el període de garantia, els requisits de comportament especificats a les taules 700.11, 700.2b i 700.2c del PG3 vigent, per als colors blanc, negre i vermell respectivament.

El Contractista repintarà de nou, a càrrec seu, les marques vials que hagin estat rebutjades.

4.9. MATERIALS NO ESPECIFICATS

Els materials, que hagin d'utilitzar-se tant a les obres definitives com a les instal•lacions auxiliars, que no hagin estat especificats al present plec no podran ser emprats sense haver estat prèviament reconeguts per la Direcció de l'obra, qui podrà rebutjar-los si no tenen segons el seu parer les condicions exigibles per aconseguir degudament l'objecte que motivi el seu ús, sense que el Contractista tingui dret en tal cas a cap reclamació.

Rebutjat per segona vegada el material proposat pel Contractista per a la mateixa unitat d'obra, i sempre que el seu pressupost no superi l'un per cent (1%) del total de les obres, el Director queda facultat per prescriure les condicions geomètriques, de qualitat, d'ús i control que hauran de reunir els esmentats materials, i que quedaran expressament reflectits al llibre d'ordres, sent des d'aquell moment d'obligat compliment pel Contractista sense dret a cap modificació de les condicions contractuals.

4.10. MATERIALS QUE NO COMPLEIXIN LES CONDICIONS D'AQUEST PLEC

El Director d'obra es reserva el dret d'utilitzar alguns dels materials que no compleixin les condicions d'aquest plec, prèvia la fixació d'un preu contradictori inferior al determinat en el Quadre de Preus per al cas que els esmentats materials sí que complissin les condicions imposades.

Els materials que hagin d'utilitzar-se, tant a les obres definitives com a les instal•lacions auxiliars, que no hagin estat especificades al present Plec no podran ser utilitzats sense haver estat prèviament reconeguts per la Direcció d'Obra, la qual podrà rebutjar-los en cas de que no reixin al seu judici les condicions exigibles per aconseguir degudament l'objectiu que motivi la seva utilització, sense que el Contractista tingui dret en aquest cas a cap reclamació.

4.11. ORIGEN DELS MATERIALS I PERSONAL PELS TREBALLS

Els materials procediran de les zones especificades als plànols del projecte o de zones alternatives determinades per la Direcció d´Obra.

De la mateixa manera, el personal que realitzi els treballs tant pel que fa a la part de Direcció Tècnica, com a la execució material d'aquests, seran altament qualificats, la qual cosa haurà d'acreditar-se mitjançant la oportuna documentació i amb les referències tècniques que, en el seu moment, siguin aconsellables exigir.

En cas de que per qualsevol motiu, durant la execució dels treballs es presentessin raons suficients per a considerar que no s'estan acomplint els suposats anteriors, la Direcció d'Obra podrà demanar la substitució del personal.

Calonge i Sant Antoni, Març de 2026

L'Enginyer autor del Projecte:

Marc Cucurella i Vilà
Enginyer Tècnic d'Obres Públiques
Col·legiat 12.216

DOCUMENT NÚM 4: PRESSUPOST

AMIDAMENTS

AMIDAMENTS

Obra 01 PRESSUPOST 01
Capítol 01 ACTUACIONS PRÈVIES

NUM.	CODI	UA	DESCRIPCIÓ
1	P191-HP4B	u	Cala de 1x1 m per a localització de serveis, amb enderroc de paviment, excavació de terres fins a localització de serveis a una fondària màxima de 2,00 m i càrrega de materials sobre camió o contenidor

Num.	Text	Tipus	[C]	[D]	[E]	[F]	TOTAL	Fórmula
1	Connexió 1 - impulsió		1,000				1,000	C#*D#*E#*F#
2	Connexió 2 - impulsió		1,000				1,000	C#*D#*E#*F#
3	Connexió 3 - impulsió		1,000				1,000	C#*D#*E#*F#
4	Connexió 1 - distribució		1,000				1,000	C#*D#*E#*F#
5	Connexió 2 - distribució		1,000				1,000	C#*D#*E#*F#
6	Connexió 3 - distribució		1,000				1,000	C#*D#*E#*F#
7	Connexió 4 - distribució (C/ Antoni Puigvert)		1,000				1,000	C#*D#*E#*F#
8	Derivació 1 - distribució		1,000				1,000	C#*D#*E#*F#
9	Derivació 2 - distribució		2,000				2,000	C#*D#*E#*F#
10	Derivació Hidrant 1		1,000				1,000	C#*D#*E#*F#
11	Derivació Hidrant 2		1,000				1,000	C#*D#*E#*F#
12	Derivació Hidrant 3		1,000				1,000	C#*D#*E#*F#
13	Mallat xarxa Salvador Espriu		2,000				2,000	C#*D#*E#*F#

TOTAL AMIDAMENT **15,000**

2	P1D2-DN8R	u	Partida per al desmuntatge d'elements separadors del carril bici existent, acopi i posterior muntatge

Num.	Text	Tipus	[C]	[D]	[E]	[F]	TOTAL	Fórmula
1	Desmuntatge i muntatge separadors		1,000				1,000	C#*D#*E#*F#

TOTAL AMIDAMENT **1,000**

3	P0000003	u	Partida per a les feines de desconnexió de canonades i desmuntatge d'elements hidràulics de la xarxa existent i connexió de noves canonades. Inclou ma d'obra, material i maquinària necessaris.

Num.	Text	Tipus	[C]	[D]	[E]	[F]	TOTAL	Fórmula
1	Desconnexió xarxa existent i connexió		1,000				1,000	C#*D#*E#*F#

TOTAL AMIDAMENT **1,000**

4	P1D2-DN98	u	Partida per a la reposició de l'afectació de senyalització lluminosa del pas de vianants elevat existent. Inclou ma d'obra i material necessari.

Num.	Text	Tipus	[C]	[D]	[E]	[F]	TOTAL	Fórmula
1	Pas vianants		2,000				2,000	C#*D#*E#*F#

TOTAL AMIDAMENT **2,000**

5	P21G1-W8Z7	u	Desmuntatge i desconnexió de les interconnexions a les canonades existents, incloent tall de canonada, anul·lació de connexions, mitjans auxiliars, càrrega, transport i gestió dels residus generats, totalment acabat.

Num.	Text	Tipus	[C]	[D]	[E]	[F]	TOTAL	Fórmula
1	Desconnexions		9,000				9,000	C#*D#*E#*F#

TOTAL AMIDAMENT **9,000**

Pressupost del Projecte d´obres de desviament de les canonades d´impulsió i distribució
d´aigua potable, al terme muncipal de Calonge i Sant Antoni

AMIDAMENTS

Obra 01 PRESSUPOST 01
Capítol 02 CANONADA IMPULSIÓ FD400
Títol 3 01 ENDERROCS I MOVIMENT DE TERRES

NUM.	CODI	UA	DESCRIPCIÓ
1	P214W-FEMI	m	Tall en paviment de mescla bituminosa de 15 cm de fondària com a mínim amb màquina tallajunts amb disc de diamant per a paviment, per a delimitar la zona a demolir

Num.	Text	Tipus	[C]	[D]	[E]	[F]	TOTAL	Fórmula
1	Canonada FD400 i connexions		576,000	2,000			1.152,000	C#*D#*E#*F#

TOTAL AMIDAMENT **1.152,000**

2	P2146-DJ35	m2	Demolició de paviment de mescla bituminosa de fins a 15 cm de gruix, d'amplària fins a 2 m, amb compressor i càrrega sobre camió amb mitjans mecànics

Num.	Text	Tipus	[C]	[D]	[E]	[F]	TOTAL	Fórmula
1	Enderroc paviment (inclós sobreample)		576,000	0,950			547,200	C#*D#*E#*F#

TOTAL AMIDAMENT **547,200**

3	P221B-EL71	m3	Excavació de rasa i pou de fins a 2 m de fondària, en terreny compacte (SPT 20-50), realitzada amb retroexcavadora de combustible i càrrega mecànica sobre camió amb retroexcavadora

Num.	Text	Tipus	[C]	[D]	[E]	[F]	TOTAL	Fórmula
1	Excavació rasa		576,000	0,750	1,600		691,200	C#*D#*E#*F#
2	Excavació sobreample		576,000	0,200	0,200		23,040	C#*D#*E#*F#

TOTAL AMIDAMENT **714,240**

4	P2255-DPIO	m3	Rebliment i piconatge de rasa d'amplària més de 0,6 i fins a 1,5 m, amb sorra, en tongades de gruix de més de 25 i fins a 50 cm, utilitzant picó vibrant de combustible

Num.	Text	Tipus	[C]	[D]	[E]	[F]	TOTAL	Fórmula
1	Reblert sorres		576,000	0,750	0,700		302,400	C#*D#*E#*F#

TOTAL AMIDAMENT **302,400**

5	P2255-DPGP	m3	Rebliment i piconatge de rasa d'amplària fins a 0,6 m, amb material seleccionat d'aportació tipus tot-ú artificial, en tongades de gruix de fins a 25 cm, utilitzant picó vibrant de combustible, amb compactació del 95% PM

Num.	Text	Tipus	[C]	[D]	[E]	[F]	TOTAL	Fórmula
1	Reblert tot-ú		576,000	0,750	0,700		302,400	C#*D#*E#*F#

TOTAL AMIDAMENT **302,400**

Obra 01 PRESSUPOST 01
Capítol 02 CANONADA IMPULSIÓ FD400
Títol 3 02 ELEMENTS HIDRÀULICS

NUM.	CODI	UA	DESCRIPCIÓ
1	PF36-DVRF	m	Subministre i col·locació de tub de fosa dúctil de 400 mm de diàmetre nominal, classe de pressió C40 segons la norma UNE-EN 545, amb unió amb unió de campana amb contrabrida d'estanquitat i anella elastomèrica per a aigua, inclós part proporcional de colzes de 11,15º, 22,30º i 45º i col·locat al fons de la rasa

Num.	Text	Tipus	[C]	[D]	[E]	[F]	TOTAL	Fórmula
1	Canonada FD400		540,000				540,000	C#*D#*E#*F#

AMIDAMENTS

2	Connexions	3,000	6,000		18,000	C#*D#*E#*F#

TOTAL AMIDAMENT **558,000**

2 PDG5-HA2I m Banda contínua de plàstic de color de 30 cm d'amplària, col·locada al llarg de la rasa a 20 cm per sobre de la canalització

Num.	Text	Tipus	[C]	[D]	[E]	[F]	TOTAL	Fórmula
1	Canonada FD400		558,000				558,000	C#*D#*E#*F#
2	Canonada PE160		18,000				18,000	C#*D#*E#*F#

TOTAL AMIDAMENT **576,000**

3 PF38-B300 u Subministre i col·locació de brida universal de fosa de DN300 PN16, amb cargoleria revestida de Sheraplex, juntes EPDM amb certificat WRAS, de la casa AVK o equivalent

Num.	Text	Tipus	[C]	[D]	[E]	[F]	TOTAL	Fórmula
1	Connexió 1		1,000				1,000	C#*D#*E#*F#
2	Connexió 3		1,000				1,000	C#*D#*E#*F#

TOTAL AMIDAMENT **2,000**

4 PF32-3T7A u Subministre i col·locació de con de reducció de fosa per a passar de 400 a 300 mm de diàmetre nominal, amb dues unions embridades amb anella elastomèrica per a aigua i contrabrida d'estanquitat i col·locat al fons de la rasa

Num.	Text	Tipus	[C]	[D]	[E]	[F]	TOTAL	Fórmula
1	Connexió 1		1,000				1,000	C#*D#*E#*F#
2	Connexió 3		1,000				1,000	C#*D#*E#*F#

TOTAL AMIDAMENT **2,000**

5 PF31-3SYL u Subministre i col·locació de colze de fosa de 22°30', amb dues unions embridades amb anella elastomèrica d'estanquitat per a aigua i contrabrida de tracció, de 400 mm de diàmetre nominal i col·locat al fons de la rasa

Num.	Text	Tipus	[C]	[D]	[E]	[F]	TOTAL	Fórmula
1	Connexió 1		1,000				1,000	C#*D#*E#*F#
2	Connexió 3		1,000				1,000	C#*D#*E#*F#

TOTAL AMIDAMENT **2,000**

6 PF31-3T06 u Subministre i col·locació de colze de fosa de 45°, amb dues unions embridades amb anella elastomèrica d'estanquitat per a aigua i contrabrida de tracció, de 400 mm de diàmetre nominal i col·locat al fons de la rasa

Num.	Text	Tipus	[C]	[D]	[E]	[F]	TOTAL	Fórmula
1	Connexió 1		2,000				2,000	C#*D#*E#*F#
2	Connexió 2		1,000				1,000	C#*D#*E#*F#
3	Connexió 3		3,000				3,000	C#*D#*E#*F#

TOTAL AMIDAMENT **6,000**

7 PF39-B400 u Subministre i col·locació de brida embridada-endoll express de fosa de DN400 PN16

Num.	Text	Tipus	[C]	[D]	[E]	[F]	TOTAL	Fórmula
1	Connexió 1		1,000				1,000	C#*D#*E#*F#
2	Connexió 2		2,000				2,000	C#*D#*E#*F#
3	Connexió 3		1,000				1,000	C#*D#*E#*F#

Pressupost del Projecte d´obres de desviament de les canonades d´impulsió i distribució
d´aigua potable, al terme muncipal de Calonge i Sant Antoni

AMIDAMENTS

TOTAL AMIDAMENT **4,000**

8 PF33-3S15 u Subministre i col·locació de derivació de fosa de 400 mm de diàmetre nominal, amb dues unions de campana amb anella elastomèrica d'estanquitat per a aigua i contrabrida d'estanquitat, ramal a 90°, embridat de 400 mm de diàmetre nominal i col·locada al fons de la rasa

Num.	Text	Tipus	[C]	[D]	[E]	[F]	TOTAL	Fórmula
1	Connexió 1		1,000				1,000	C#*D#*E#*F#

TOTAL AMIDAMENT **1,000**

9 PF31-3SYK u Subministre i col·locació de colze de fosa de 22°30', amb dues unions de campana amb anella elastomèrica d'estanquitat per a aigua i contrabrida de tracció, de 400 mm de diàmetre nominal i col·locat al fons de la rasa

Num.	Text	Tipus	[C]	[D]	[E]	[F]	TOTAL	Fórmula
1	Connexió 1		1,000				1,000	C#*D#*E#*F#
2	Connexió 2		1,000				1,000	C#*D#*E#*F#

TOTAL AMIDAMENT **2,000**

10 PJM6-V100 u Subministre i col·locació de ventosa trifuncional embridada de 1´´, de 16 bar de pressió de prova, de fosa, preu alt i muntada en pericó de canalització soterrada. Inclou connexió mitjançant collarí de presa a canonada de DN400, canonada de derivació de PEAD DN32, brides, porta brides, vàlvula de bola de 1´´ PN16

Num.	Text	Tipus	[C]	[D]	[E]	[F]	TOTAL	Fórmula
1	Ventosa		1,000				1,000	C#*D#*E#*F#

TOTAL AMIDAMENT **1,000**

11 PDK4-LP59 u Subministre i col·locació de pericó de formigó prefabricat sense fons de 60x60 cm i fondària de 60 cm, per a instal·lacions de serveis, col·locat sobre solera de formigó d'ús no estructural HNE-20/B/40 de resistència a compressió 20 N/mm2, consistència tova i grandària màxima del granulat 40 mm de 15 cm de gruix i reblert lateral amb terra de la mateixa excavació

Num.	Text	Tipus	[C]	[D]	[E]	[F]	TOTAL	Fórmula
1	Arqueta ventosa		1,000				1,000	C#*D#*E#*F#

TOTAL AMIDAMENT **1,000**

12 PDK1-W8EA u Subministre i col·locació de bastiment quadrat i tapa quadrat de fosa dúctil per a pericó de serveis, recolzada, pas lliure de 600x600 mm classe C250 segons norma UNE-EN 124, col·locada amb morter per a ram de paleta

Num.	Text	Tipus	[C]	[D]	[E]	[F]	TOTAL	Fórmula
1	Arqueta ventosa		1,000				1,000	C#*D#*E#*F#

TOTAL AMIDAMENT **1,000**

13 PN12-DPRZ u Subministre i col·locació de vàlvula de comporta manual amb brides, de cos curt, de 400 mm de diàmetre nominal, de 16 bar de PN, cos de fosa nodular EN-GJS-500-7 (GGG50) i tapa de fosa nodular EN-GJS-500-7 (GGG50), amb revestiment de resina epoxi (250 micres), comporta de fosa+EPDM i tancament de seient elàstic, eix d'acer inoxidable 1.4021 (AISI 420), amb accionament per volant de fosa, muntada en pericó de canalització soterrada, , inclou accionament telescòpic i trampilló d'accionament de mides 20x20cm.

Num.	Text	Tipus	[C]	[D]	[E]	[F]	TOTAL	Fórmula
1	Connexió 1		2,000				2,000	C#*D#*E#*F#

TOTAL AMIDAMENT **2,000**

AMIDAMENTS

14 PF38-D400 u Subministre i col·locació de brida universal de fosa de DN400 PN16, amb cargoleria revestida de Sheraplex, juntes EPDM amb certificat WRAS, de la casa AVK o equivalent

Num.	Text	Tipus	[C]	[D]	[E]	[F]	TOTAL	Fórmula
1	Connexió 1		2,000				2,000	C#*D#*E#*F#

TOTAL AMIDAMENT **2,000**

15 PF38-BR40 u Subministre i col·locació de carret L=600 amb brides orientables, PN16, de fosa.

Num.	Text	Tipus	[C]	[D]	[E]	[F]	TOTAL	Fórmula
1	Connexió 1		2,000				2,000	C#*D#*E#*F#

TOTAL AMIDAMENT **2,000**

16 PF32-3T43 u Subministre i col·locació de con de reducció de fosa per a passar de 400 a 300 mm de diàmetre nominal, amb dues unions de campana amb anella elastomèrica per a hidrocarburs i contrabrida d'estanquitat i col·locat al fons de la rasa.

Num.	Text	Tipus	[C]	[D]	[E]	[F]	TOTAL	Fórmula
1	Connexió 1		1,000				1,000	C#*D#*E#*F#
2	Connexió 3		1,000				1,000	C#*D#*E#*F#

TOTAL AMIDAMENT **2,000**

17 PF33-I7UG u Derivació de fosa de 400 mm de diàmetre nominal, amb dues unions de campana amb anella elastomèrica d'estanquitat per a aigua i contrabrida d'estanquitat, ramal a 90°, embridat de 150 mm de diàmetre nominal i col·locada al fons de la rasa

Num.	Text	Tipus	[C]	[D]	[E]	[F]	TOTAL	Fórmula
1	Connexió 2		1,000				1,000	C#*D#*E#*F#

TOTAL AMIDAMENT **1,000**

18 PF31-JWBE u Subministre i col·locació de colze de fosa de 45°, amb dues unions de campana amb anella elastomèrica (endoll-endoll) per a aigua i contrabrida d'estanquitat, de 400 mm de diàmetre nominal i col·locat al fons de la rasa

Num.	Text	Tipus	[C]	[D]	[E]	[F]	TOTAL	Fórmula
1	Connexió 2		1,000				1,000	C#*D#*E#*F#

TOTAL AMIDAMENT **1,000**

19 PN12-DPO3 u Subministre i col·locació de vàlvula de comporta manual amb brides, de cos curt, de 150 mm de diàmetre nominal, de 16 bar de PN, cos de fosa nodular EN-GJS-500-7 (GGG50) i tapa de fosa nodular EN-GJS-500-7 (GGG50), amb revestiment de resina epoxi (250 micres), comporta de fosa+EPDM i tancament de seient elàstic, eix d'acer inoxidable 1.4021 (AISI 420), de la casa AVK o equivalent, amb accionament telescòpic i trampilló, muntada en rasa

Num.	Text	Tipus	[C]	[D]	[E]	[F]	TOTAL	Fórmula
1	Connexió 2		1,000				1,000	C#*D#*E#*F#

TOTAL AMIDAMENT **1,000**

20 PF31-KYCP u Subministre i col·locació de colze de fosa de 45°, amb dues unions embridades amb anella elastomèrica d'estanquitat per a aigua i contrabrida de tracció, de 150 mm de diàmetre nominal i col·locat al fons de la rasa

Num.	Text	Tipus	[C]	[D]	[E]	[F]	TOTAL	Fórmula

Pressupost del Projecte d´obres de desviament de les canonades d´impulsió i distribució
d´aigua potable, al terme muncipal de Calonge i Sant Antoni

AMIDAMENTS

1	Connexió 2		2,000				2,000	C#*D#*E#*F#

TOTAL AMIDAMENT **2,000**

21 PFE1-PBRD u Subministre i col·locació de brida d'acer inoxidable DN150 i portabrides de PEAD PN16 DN160 per unió embridada de canonada de PEAD PN16 DN160

Num.	Text	Tipus	[C]	[D]	[E]	[F]	TOTAL	Fórmula
1	Connexió 2		2,000				2,000	C#*D#*E#*F#

TOTAL AMIDAMENT **2,000**

22 PFB3-140EL m Subministre i col·locació de tub de polietilè de designació PE 100, diàmetre nominal DN 160, pressió nominal PN 16 (SDR 11), subministrat en barres de 6 m, fabricació segons norma UNE-EN 12201-2, inclosa la part proporcional d'accessoris d'unió mitjançant electrosoldadura, col·locat al fons de la rasa, sense afectació per presència de serveis en la rasa, sense presència d'estrebada, amb grau de dificultat mitjà, amb reblert sobre llit de sorra de 0,1 m de gruix, inclòs el reblert del recolzament del tub.

Num.	Text	Tipus	[C]	[D]	[E]	[F]	TOTAL	Fórmula
1	Connexió 2 (a Pou 6)		18,000				18,000	C#*D#*E#*F#

TOTAL AMIDAMENT **18,000**

23 PF38-B150 u Subministre i col·locació de brida universal de fosa de DN150 PN16, amb cargoleria revestida de Sheraplex, juntes EPDM amb certificat WRAS, de la casa AVK o equivalent

Num.	Text	Tipus	[C]	[D]	[E]	[F]	TOTAL	Fórmula
1	Connexió 2		1,000				1,000	C#*D#*E#*F#

TOTAL AMIDAMENT **1,000**

24 PJ10-PPRE u Prova de pressió i estanqueïtat de la xarxa d'aigua. Inclou emissió d'informe final per aprovació de la DO, totalment provada la xarxa i posta en marxa.

Num.	Text	Tipus	[C]	[D]	[E]	[F]	TOTAL	Fórmula
1	Prova pressió i estanqueïtat		1,000				1,000	C#*D#*E#*F#

TOTAL AMIDAMENT **1,000**

25 P0000004 u Partida per a la reposició de serveis afectats

Num.	Text	Tipus	[C]	[D]	[E]	[F]	TOTAL	Fórmula
1	Impulsió		1,000				1,000	C#*D#*E#*F#

TOTAL AMIDAMENT **1,000**

Obra 01 PRESSUPOST 01
Capítol 02 CANONADA IMPULSIÓ FD400
Títol 3 03 PAVIMENTACIÓ

NUM.	CODI	UA	DESCRIPCIÓ
1	P931-10RJI	m3	Base de formigó en massa HM - 20 / B / 20 / x0 amb una quantitat de ciment de 200 kg/m3 i relació aigua ciment =< 0.6, abocat des de camió amb estesa i vibratge manual, amb acabat reglejat, incloent els encofrats laterals i els dels junts de dilatació

Num.	Text	Tipus	[C]	[D]	[E]	[F]	TOTAL	Fórmula
1	Base rasa		576,000	0,950	0,150		82,080	C#*D#*E#*F#

AMIDAMENTS

2	Connexions*		10,000	5,000	0,500	25,000	C#*D#*E#*F#

TOTAL AMIDAMENT 107,080

2 P9L1-E97Y m2 Reg d'adherència amb emulsió bituminosa catiònica tipus C60B3/B2 ADH, amb dotació 1 kg/m2

Num.	Text	Tipus	[C]	[D]	[E]	[F]	TOTAL	Fórmula
1	Reg adherència		576,000	0,950			547,200	C#*D#*E#*F#

TOTAL AMIDAMENT 547,200

3 P9H5-E874 t Paviment de mescla bituminosa contínua en calent tipus AC 11 surf B 35/50 D, amb betum asfàltic de penetració, de granulometria densa per a capa de trànsit i granulat granític, estesa i compactada

Num.	Text	Tipus	[C]	[D]	[E]	[F]	TOTAL	Fórmula
1	Asfalt AC11		576,000	0,950	0,050	2,400	65,664	C#*D#*E#*F#
2	Reposició ressalt 1		2,000	0,950	0,200	2,400	0,912	C#*D#*E#*F#
3	Reposició ressalt 2		2,000	0,950	0,200	2,400	0,912	C#*D#*E#*F#

TOTAL AMIDAMENT 67,488

4 P9HC-HR3O u Desplaçament d'equip d'estesa i fresat de mescla bituminosa en calent en horari diürn

Num.	Text	Tipus	[C]	[D]	[E]	[F]	TOTAL	Fórmula
1	Desplaçament maquinària		1,000				1,000	C#*D#*E#*F#

TOTAL AMIDAMENT 1,000

5 PBAM-HXU6 u Actuacions puntuals de jornada completa en superfície <= 50 m2, pintat sobre paviment de marca vial superficial per a ús permanent i retrorreflectant en sec, tipus P - R, amb plàstic d'aplicació en fred de dos components de color blanc o vermell, per a marques vials i microesferes de vidre, amb addició de micropartícules amb cantells angulosos de vidre en pols, aplicada amb màquina d'accionament manual

Num.	Text	Tipus	[C]	[D]	[E]	[F]	TOTAL	Fórmula
1	Reposició carril bici		1,000				1,000	C#*D#*E#*F#

TOTAL AMIDAMENT 1,000

Obra 01 PRESSUPOST 01
Capítol 03 CANONADA DISTRIBUCIÓ FD400 I MALLAT XARXA
Titol 3 01 ENDERROCS I MOVIMENT DE TERRES

NUM.	CODI	UA	DESCRIPCIÓ
1	P214W-FEMI	m	Tall en paviment de mescla bituminosa de 15 cm de fondària com a mínim amb màquina tallajunts amb disc de diamant per a paviment, per a delimitar la zona a demolir

Num.	Text	Tipus	[C]	[D]	[E]	[F]	TOTAL	Fórmula
1	Canonada FD400		606,000	2,000			1.212,000	C#*D#*E#*F#

TOTAL AMIDAMENT 1.212,000

2 P2146-DJ35 m2 Demolició de paviment de mescla bituminosa de fins a 15 cm de gruix, d'amplària fins a 2 m, amb compressor i càrrega sobre camió amb mitjans mecànics

Num.	Text	Tipus	[C]	[D]	[E]	[F]	TOTAL	Fórmula
1	Enderroc paviment (inclós sobreample)		606,000	0,950			575,700	C#*D#*E#*F#

Pressupost del Projecte d´obres de desviament de les canonades d´impulsió i distribució
d´aigua potable, al terme muncipal de Calonge i Sant Antoni

AMIDAMENTS

TOTAL AMIDAMENT 575,700

3 P221B-EL71 m3 Excavació de rasa i pou de fins a 2 m de fondària, en terreny compacte (SPT 20-50), realitzada amb retroexcavadora de combustible i càrrega mecànica sobre camió amb retroexcavadora

Num.	Text	Tipus	[C]	[D]	[E]	[F]	TOTAL	Fórmula
1	Excavació rasa		606,000	0,750	1,600		727,200	C#*D#*E#*F#
2	Excavació sobreample		606,000	0,200	0,200		24,240	C#*D#*E#*F#

TOTAL AMIDAMENT 751,440

4 P2255-DPIO m3 Rebliment i piconatge de rasa d'amplària més de 0,6 i fins a 1,5 m, amb sorra, en tongades de gruix de més de 25 i fins a 50 cm, utilitzant picó vibrant de combustible

Num.	Text	Tipus	[C]	[D]	[E]	[F]	TOTAL	Fórmula
1	Reblert sorres		606,000	0,750	0,700		318,150	C#*D#*E#*F#

TOTAL AMIDAMENT 318,150

5 P2255-DPGP m3 Rebliment i piconatge de rasa d'amplària fins a 0,6 m, amb material seleccionat d'aportació tipus tot-ú artificial, en tongades de gruix de fins a 25 cm, utilitzant picó vibrant de combustible, amb compactació del 95% PM

Num.	Text	Tipus	[C]	[D]	[E]	[F]	TOTAL	Fórmula
1	Reblert tot-ú		606,000	0,750	0,700		318,150	C#*D#*E#*F#

TOTAL AMIDAMENT 318,150

Obra 01 PRESSUPOST 01
Capítol 03 CANONADA DISTRIBUCIÓ FD400 I MALLAT XARXA
Titol 3 02 ELEMENTS HIDRÀULICS

NUM.	CODI	UA	DESCRIPCIÓ
1	PF36-DVRF	m	Subministre i col·locació de tub de fosa dúctil de 400 mm de diàmetre nominal, classe de pressió C40 segons la norma UNE-EN 545, amb unió amb unió de campana amb contrabrida d'estanquitat i anella elastomèrica per a aigua, inclós part proporcional de colzes de 11,15º, 22,30º i 45º i col·locat al fons de la rasa

Num.	Text	Tipus	[C]	[D]	[E]	[F]	TOTAL	Fórmula
1	Canonada FD400		540,000				540,000	C#*D#*E#*F#

TOTAL AMIDAMENT 540,000

2 PDG5-HA2I m Banda contínua de plàstic de color de 30 cm d'amplària, col·locada al llarg de la rasa a 20 cm per sobre de la canalització

Num.	Text	Tipus	[C]	[D]	[E]	[F]	TOTAL	Fórmula
1	Canonada FD400		540,000				540,000	C#*D#*E#*F#
2	Connexió 2		18,000				18,000	C#*D#*E#*F#
3	Connexió 3		12,000				12,000	C#*D#*E#*F#
4	Connexió 4		6,000				6,000	C#*D#*E#*F#
5	Mallat Xarxa C/Salvador Espriu		6,000				6,000	C#*D#*E#*F#
6	Derivació 2		6,000				6,000	C#*D#*E#*F#
7	Hidrant 1		6,000				6,000	C#*D#*E#*F#
8	Hidrant 2		6,000				6,000	C#*D#*E#*F#
9	Hidrant 3		6,000				6,000	C#*D#*E#*F#

AMIDAMENTS

TOTAL AMIDAMENT **606,000**

3 PN12-DPQD u Subministre i col·locació de vàlvula de comporta manual amb brides, de cos llarg, de 400 mm de diàmetre nominal, de 16 bar de PN, cos de fosa nodular EN-GJS-500-7 (GGG50) i tapa de fosa nodular EN-GJS-500-7 (GGG50), amb revestiment de resina epoxi (250 micres), comporta de fosa+EPDM i tancament de seient elàstic, eix d'acer inoxidable 1.4021 (AISI 420), de la casa AVK o equivalent, amb accionament telescòpic i trampilló, muntada en rasa

Num.	Text	Tipus	[C]	[D]	[E]	[F]	TOTAL	Fórmula
1	Connexió 1		1,000				1,000	C#*D#*E#*F#

TOTAL AMIDAMENT **1,000**

4 PN12-DPLO u Subministre i col·locació de vàlvula de comporta manual amb brides, de cos curt, de 200 mm de diàmetre nominal, de 16 bar de PN, cos de fosa nodular EN-GJS-500-7 (GGG50) i tapa de fosa nodular EN-GJS-500-7 (GGG50), amb revestiment de resina epoxi (250 micres), comporta de fosa+EPDM i tancament de seient elàstic, eix d'acer inoxidable 1.4021 (AISI 420), de la casa AVK o equivalent, amb accionament per volant de fosa, muntada en pericó de canalització soterrada, inclou accionament telescòpic i trampilló d'accionament de mides 20x20cm

Num.	Text	Tipus	[C]	[D]	[E]	[F]	TOTAL	Fórmula
1	Connexió 1		2,000				2,000	C#*D#*E#*F#
2	Connexió 3		2,000				2,000	C#*D#*E#*F#

TOTAL AMIDAMENT **4,000**

5 PN12-DPNW u Subministre i col·locació de vàlvula de comporta manual amb brides, de cos llarg, de 100 mm de diàmetre nominal, de 16 bar de PN, cos de fosa nodular EN-GJS-500-7 (GGG50) i tapa de fosa nodular EN-GJS-500-7 (GGG50), amb revestiment de resina epoxi (250 micres), comporta de fosa+EPDM i tancament de seient elàstic, eix d'acer inoxidable 1.4021 (AISI 420), de la casa AVK o equivalent, amb accionament per volant de fosa, muntada en pericó de canalització soterrada, inclou accionament telescòpic i trampilló d'accionament de mides 20x20cm

Num.	Text	Tipus	[C]	[D]	[E]	[F]	TOTAL	Fórmula
1	Connexió 1		1,000				1,000	C#*D#*E#*F#
2	Derivació hidrant 2		1,000				1,000	C#*D#*E#*F#
3	Derivació hidrant 3		1,000				1,000	C#*D#*E#*F#

TOTAL AMIDAMENT **3,000**

6 PF33-3S0T u Subministre i col·locació de derivació de fosa de 400 mm de diàmetre nominal, amb dues unions embridades amb anella elastomèrica d'estanquitat per a aigua i contrabrida d'estanquitat, ramal a 90°, embridat de 200 mm de diàmetre nominal i col·locada al fons de la rasa

Num.	Text	Tipus	[C]	[D]	[E]	[F]	TOTAL	Fórmula
1	Connexió 1		2,000				2,000	C#*D#*E#*F#
2	Connexió 3		1,000				1,000	C#*D#*E#*F#

TOTAL AMIDAMENT **3,000**

7 PF33-3S0J u Subministre i col·locació de derivació de fosa de 400 mm de diàmetre nominal, amb dues unions embridades amb anella elastomèrica d'estanquitat per a aigua i contrabrida d'estanquitat, ramal a 90°, embridat de 100 mm de diàmetre nominal i col·locada al fons de la rasa

Num.	Text	Tipus	[C]	[D]	[E]	[F]	TOTAL	Fórmula
1	Connexió 1		1,000				1,000	C#*D#*E#*F#
2	Derivació hidrant 2		1,000				1,000	C#*D#*E#*F#
3	Derivació hidrant 3		1,000				1,000	C#*D#*E#*F#

Pressupost del Projecte d´obres de desviament de les canonades d´impulsió i distribució
d´aigua potable, al terme muncipal de Calonge i Sant Antoni

AMIDAMENTS

TOTAL AMIDAMENT **3,000**

8 PF38-D400 u Subministre i col·locació de brida universal de fosa de DN400 PN16, amb cargoleria revestida de Sheraplex, juntes EPDM amb certificat WRAS, de la casa AVK o equivalent

Num.	Text	Tipus	[C]	[D]	[E]	[F]	TOTAL	Fórmula
1	Connexió 1		2,000				2,000	C#*D#*E#*F#

TOTAL AMIDAMENT **2,000**

9 PF31-3SY6 u Subministre i col·locació de colze de fosa de 22°30', amb dues unions embridades amb anella elastomèrica per a aigua i contrabrida d'estanquitat, de 200 mm de diàmetre nominal i col·locat al fons de la rasa

Num.	Text	Tipus	[C]	[D]	[E]	[F]	TOTAL	Fórmula
1	Connexió 1		2,000				2,000	C#*D#*E#*F#

TOTAL AMIDAMENT **2,000**

10 PF38-B200 u Subministre i col·locació de brida universal de fosa de DN200 PN16, amb cargoleria revestida de Sheraplex, juntes EPDM amb certificat WRAS, de la casa AVK o equivalent

Num.	Text	Tipus	[C]	[D]	[E]	[F]	TOTAL	Fórmula
1	Connexió 1		2,000				2,000	C#*D#*E#*F#
2	Connexió 3		4,000				4,000	C#*D#*E#*F#

TOTAL AMIDAMENT **6,000**

11 PFE1-PB125 u Subministre i col·locació de brida d'acer inoxidable DN100 i portabrides de PEAD PN16 DN125 per unió embridada de canonada de PEAD PN16 DN125

Num.	Text	Tipus	[C]	[D]	[E]	[F]	TOTAL	Fórmula
1	Connexió 1		1,000				1,000	C#*D#*E#*F#
2	Derivació hidrant 1		2,000				2,000	C#*D#*E#*F#
3	Derivació hidrant 2		2,000				2,000	C#*D#*E#*F#
4	Derivació hidrant 3		2,000				2,000	C#*D#*E#*F#

TOTAL AMIDAMENT **7,000**

12 PF39-B400 u Subministre i col·locació de brida embridada-endoll express de fosa de DN400 PN16

Num.	Text	Tipus	[C]	[D]	[E]	[F]	TOTAL	Fórmula
1	Connexió 1		1,000				1,000	C#*D#*E#*F#
2	Derivació 1		2,000				2,000	C#*D#*E#*F#
3	Derivació 2		2,000				2,000	C#*D#*E#*F#
4	Derivació hidrant 2		2,000				2,000	C#*D#*E#*F#
5	Connexió 2		2,000				2,000	C#*D#*E#*F#
6	Connexió 3		1,000				1,000	C#*D#*E#*F#
7	Derivació hidrant 3		2,000				2,000	C#*D#*E#*F#

TOTAL AMIDAMENT **12,000**

13 PF31-3SZP u Subministre i col·locació de colze de fosa de 45°, amb dues unions embridades amb anella elastomèrica per a aigua i contrabrida d'estanquitat, de 200 mm de diàmetre nominal i col·locat al fons de la rasa

Num.	Text	Tipus	[C]	[D]	[E]	[F]	TOTAL	Fórmula
1	Connexió 3		3,000				3,000	C#*D#*E#*F#

AMIDAMENTS

TOTAL AMIDAMENT 3,000

14 PF38-D250 u Subministre i col·locació de brida universal de fosa de DN250 PN16, amb cargoleria revestida de Sheraplex, juntes EPDM amb certificat WRAS, de la casa AVK o equivalent

Num.	Text	Tipus	[C]	[D]	[E]	[F]	TOTAL	Fórmula
1	Connexió 2		2,000				2,000	C#*D#*E#*F#

TOTAL AMIDAMENT 2,000

15 PF33-3S0N u Subministre i col·locació de derivació de fosa de 400 mm de diàmetre nominal, amb dues unions embridades amb anella elastomèrica d'estanquitat per a aigua i contrabrida d'estanquitat, ramal a 90°, embridat de 125 mm de diàmetre nominal i col·locada al fons de la rasa

Num.	Text	Tipus	[C]	[D]	[E]	[F]	TOTAL	Fórmula
1	Derivació 1		1,000				1,000	C#*D#*E#*F#
2	Derivació 2		1,000				1,000	C#*D#*E#*F#

TOTAL AMIDAMENT 2,000

16 PF33-3RXH u Subministre i col·locació de derivació de fosa de 125 mm de diàmetre nominal, amb dues unions embridades amb anella elastomèrica d'estanquitat per a aigua i contrabrida d'estanquitat, ramal a 90°, embridat de 125 mm de diàmetre nominal i col·locada al fons de la rasa

Num.	Text	Tipus	[C]	[D]	[E]	[F]	TOTAL	Fórmula
1	Derivació 1		1,000				1,000	C#*D#*E#*F#
2	Derivació 2		1,000				1,000	C#*D#*E#*F#
3	Connexió 4 - Distribució (C/ Antoni Puigvert)		1,000				1,000	C#*D#*E#*F#

TOTAL AMIDAMENT 3,000

17 PN12-DPPP u Subministre i col·locació de vàlvula de comporta manual amb brides, de cos llarg, de 125 mm de diàmetre nominal, de 16 bar de PN, cos de fosa nodular EN-GJS-500-7 (GGG50) i tapa de fosa nodular EN-GJS-500-7 (GGG50), amb revestiment de resina epoxi (250 micres), comporta de fosa+EPDM i tancament de seient elàstic, eix d'acer inoxidable 1.4021 (AISI 420), de la csa AVK o equivalent, amb accionament per telescòpic amb trampilló, muntada a fons de rasa

Num.	Text	Tipus	[C]	[D]	[E]	[F]	TOTAL	Fórmula
1	Derivació 1		2,000				2,000	C#*D#*E#*F#
2	Derivació 2		2,000				2,000	C#*D#*E#*F#

TOTAL AMIDAMENT 4,000

18 PF38-B125 u Subministre i col·locació de brida universal de fosa de DN125 PN16, amb cargoleria revestida de Sheraplex, juntes EPDM amb certificat WRAS, de la casa AVK o equivalent

Num.	Text	Tipus	[C]	[D]	[E]	[F]	TOTAL	Fórmula
1	Derivació 1		2,000				2,000	C#*D#*E#*F#
2	Derivació 2		2,000				2,000	C#*D#*E#*F#
3	Connexió 4 - Distribució (C/ Antoni Puigvert)		2,000				2,000	C#*D#*E#*F#

TOTAL AMIDAMENT 6,000

19 PF38-B100 u Subministre i col·locació de brida universal de fosa de DN100 PN16, amb cargoleria revestida de Sheraplex, juntes EPDM amb certificat WRAS, de la casa AVK o equivalent

Pressupost del Projecte d´obres de desviament de les canonades d´impulsió i distribució
d´aigua potable, al terme muncipal de Calonge i Sant Antoni

AMIDAMENTS

Num.	Text	Tipus	[C]	[D]	[E]	[F]	TOTAL	Fórmula
1	Mallat Xarxa Salvador Espriu		2,000				2,000	C#*D#*E#*F#

TOTAL AMIDAMENT 2,000

20 PF33-3S15 u Subministre i col·locació de derivació de fosa de 400 mm de diàmetre nominal, amb dues unions de campana amb anella elastomèrica d'estanquitat per a aigua i contrabrida d'estanquitat, ramal a 90°, embridat de 400 mm de diàmetre nominal i col·locada al fons de la rasa

Num.	Text	Tipus	[C]	[D]	[E]	[F]	TOTAL	Fórmula
1	Connexió 2		2,000				2,000	C#*D#*E#*F#

TOTAL AMIDAMENT 2,000

21 PF32-3T78 u Subministre i col·locació de con de reducció de fosa per a passar de 400 a 250 mm de diàmetre nominal, amb dues unions embridades amb anella elastomèrica per a aigua i contrabrida d'estanquitat i col·locat al fons de la rasa

Num.	Text	Tipus	[C]	[D]	[E]	[F]	TOTAL	Fórmula
1	Connexió 2		2,000				2,000	C#*D#*E#*F#

TOTAL AMIDAMENT 2,000

22 PN12-DPQ1 u Subministre i col·locació de vàlvula de comporta manual amb brides, de cos llarg, de 250 mm de diàmetre nominal, de 16 bar de PN, cos de fosa nodular EN-GJS-500-7 (GGG50) i tapa de fosa nodular EN-GJS-500-7 (GGG50), amb revestiment de resina epoxi (250 micres), comporta de fosa+EPDM i tancament de seient elàstic, eix d'acer inoxidable 1.4021 (AISI 420), de la casa AVK o equivalent, amb accionament telescòpic i trampilló, muntada en fons de rasa

Num.	Text	Tipus	[C]	[D]	[E]	[F]	TOTAL	Fórmula
1	Connexió 2		2,000				2,000	C#*D#*E#*F#

TOTAL AMIDAMENT 2,000

23 PF32-3T83 u Subministre i col·locació de con de reducció de fosa per a passar de 400 a 200 mm de diàmetre nominal, amb dues unions embridades amb anella elastomèrica per a aigua i contrabrida d'estanquitat i col·locat al fons de la rasa

Num.	Text	Tipus	[C]	[D]	[E]	[F]	TOTAL	Fórmula
1	Connexió 3		1,000				1,000	C#*D#*E#*F#

TOTAL AMIDAMENT 1,000

24 PF36-DVRD m Subministre i col·locació de tub de fosa dúctil de 200 mm de diàmetre nominal, classe de pressió C50 segons la norma UNE-EN 545, amb unió amb unió de campana amb contrabrida d'estanquitat i anella elastomèrica per a aigua i col·locat al fons de la rasa

Num.	Text	Tipus	[C]	[D]	[E]	[F]	TOTAL	Fórmula
1	Connexió 3		12,000				12,000	C#*D#*E#*F#

TOTAL AMIDAMENT 12,000

25 PF38-B050 u Subministre i col·locació de brida universal de fosa de DN50 PN16, amb cargoleria revestida de Sheraplex, juntes EPDM amb certificat WRAS, de la casa AVK o equivalent

Num.	Text	Tipus	[C]	[D]	[E]	[F]	TOTAL	Fórmula
1	Connexió 3		1,000				1,000	C#*D#*E#*F#

AMIDAMENTS

TOTAL AMIDAMENT **1,000**

26 PM23-H86Q u Subministre i col·locació d'hidrant per a soterrar, amb una sortida de 100 mm de diàmetre amb racord Bombers, amb tap antirrobatori, vàlvula DN100 i connexió a la canonada de 4´´ de diàmetre, muntat en pericó soterrat

Num.	Text	Tipus	[C]	[D]	[E]	[F]	TOTAL	Fórmula
1	Hidrant 1		1,000				1,000	C#*D#*E#*F#
2	Hidrant 2		1,000				1,000	C#*D#*E#*F#
3	Hidrant 3		1,000				1,000	C#*D#*E#*F#

TOTAL AMIDAMENT **3,000**

27 PF31-K0AI u Subministre i col·locació de colze de fosa de 45°, amb dues unions embridades amb anella elastomèrica per a aigua i contrabrida d'estanquitat, de 250 mm de diàmetre nominal i col·locat al fons de la rasa

Num.	Text	Tipus	[C]	[D]	[E]	[F]	TOTAL	Fórmula
1	Connexió 2		2,000				2,000	C#*D#*E#*F#

TOTAL AMIDAMENT **2,000**

28 PFE1-PB25 u Subministre i col·locació de brida d'acer inoxidable DN250 i portabrides de PEAD PN16 DN250 per unió embridada de canonada de PEAD PN16 DN315

Num.	Text	Tipus	[C]	[D]	[E]	[F]	TOTAL	Fórmula
1	Connexió 2		2,000				2,000	C#*D#*E#*F#

TOTAL AMIDAMENT **2,000**

29 PFB3-140EP m Subministre i col·locació de tub de polietilè de designació PE 100, diàmetre nominal DN 250, pressió nominal PN 16 (SDR 11), subministrat en barres de 6 m, fabricació segons norma UNE-EN 12201-2, inclosa la part proporcional d'accessoris d'unió mitjançant electrosoldadura, col·locat al fons de la rasa, sense afectació per presència de serveis en la rasa, sense presència d'estrebada, amb grau de dificultat mitjà, amb reblert sobre llit de sorra de 0,1 m de gruix, inclòs el reblert del recolzament del tub

Num.	Text	Tipus	[C]	[D]	[E]	[F]	TOTAL	Fórmula
1	Connexió 2		18,000				18,000	C#*D#*E#*F#

TOTAL AMIDAMENT **18,000**

30 PFE-PX125 u Subministre i col·locació de brida d'acer inoxidable DN125 i portabrides de PEAD PN16 DN140 per unió embridada de canonada de PEAD PN16 DN140

Num.	Text	Tipus	[C]	[D]	[E]	[F]	TOTAL	Fórmula
1	Connexió - Distribució (C/ Antoni Puigvert)		2,000				2,000	C#*D#*E#*F#
2	Derivació 2		2,000				2,000	C#*D#*E#*F#
3	Mallat Salvador Espriu		2,000				2,000	C#*D#*E#*F#

TOTAL AMIDAMENT **6,000**

31 PFB3-140EK m Subministre i col·locació de tub de polietilè de designació PE 100, diàmetre nominal DN 140, pressió nominal PN 16 (SDR 11), subministrat en barres de 6 m, fabricació segons norma UNE-EN 12201-2, inclosa la part proporcional d'accessoris d'unió mitjançant electrosoldadura, col·locat al fons de la rasa, sense afectació per presència de serveis en la rasa, sense presència d'estrebada, amb grau de dificultat mitjà, amb reblert sobre llit de sorra de 0,1 m de gruix, inclòs el reblert del recolzament del tub

Num.	Text	Tipus	[C]	[D]	[E]	[F]	TOTAL	Fórmula
1	Conexió 4 - Distribució (C/ Antopni Puigvert)		6,000				6,000	C#*D#*E#*F#

Pressupost del Projecte d´obres de desviament de les canonades d´impulsió i distribució
d´aigua potable, al terme muncipal de Calonge i Sant Antoni

AMIDAMENTS

2	Derivació 2		6,000				6,000	C#*D#*E#*F#
3	Mallat Xarxa C/Salvador Espriu		6,000				6,000	C#*D#*E#*F#

TOTAL AMIDAMENT **18,000**

32 PF31-INV5 u Subministre i col·locació de colze de fosa de 45°, amb dues unions embridades amb anella elastomèrica per a aigua i contrabrida d'estanquitat, de 125 mm de diàmetre nominal i col·locat al fons de la rasa

Num.	Text	Tipus	[C]	[D]	[E]	[F]	TOTAL	Fórmula
1	Connexió 4 - Distribució (C/ Antoni Puigvert)		2,000				2,000	C#*D#*E#*F#

TOTAL AMIDAMENT **2,000**

33 PF32-INYC u Subministre i col·locació de con de reducció de fosa per a passar de 125 a 50 mm de diàmetre nominal, amb dues unions embridades amb anella elastomèrica d'estanquitat per a hidrocarburs i col·locat al fons de la rasa

Num.	Text	Tipus	[C]	[D]	[E]	[F]	TOTAL	Fórmula
1	Connexió 4 - Distribució (C/Antoni Puigvert)		1,000				1,000	C#*D#*E#*F#

TOTAL AMIDAMENT **1,000**

34 PFB3-140EJ m Subministre i col·locació de tub de polietilè de designació PE 100, diàmetre nominal DN 125, pressió nominal PN 16 (SDR 11), subministrat en barres de 6 m, fabricació segons norma UNE-EN 12201-2, inclosa la part proporcional d'accessoris d'unió mitjançant electrosoldadura, col·locat al fons de la rasa, sense afectació per presència de serveis en la rasa, sense presència d'estrebada, amb grau de dificultat mitjà, amb reblert sobre llit de sorra de 0,1 m de gruix, inclòs el reblert del recolzament del tub

Num.	Text	Tipus	[C]	[D]	[E]	[F]	TOTAL	Fórmula
1	Hidrant 1		6,000				6,000	C#*D#*E#*F#
2	Hidrant 2		6,000				6,000	C#*D#*E#*F#
3	Hidrant 3		6,000				6,000	C#*D#*E#*F#

TOTAL AMIDAMENT **18,000**

35 PFB0-10AAR u Subministre i col·locació de colze per a un canvi de direcció de 90° de polietilè PE 100, fabricació Indeterminat, diàmetre nominal DN 90, pressió nominal PN 16 (SDR 11), per a unió per electrosoldada i col·locat superficialment, en entorn urbà, en obres amb dificultat de mobilitat

Num.	Text	Tipus	[C]	[D]	[E]	[F]	TOTAL	Fórmula
1	Hidrant 1		1,000				1,000	C#*D#*E#*F#
2	Hidrant 2		1,000				1,000	C#*D#*E#*F#
3	Hidrant 3		1,000				1,000	C#*D#*E#*F#

TOTAL AMIDAMENT **3,000**

36 PJ10-PPRE u Prova de pressió i estanqueïtat de la xarxa d'aigua. Inclou emissió d'informe final per aprovació de la DO, totalment provada la xarxa i posta en marxa.

Num.	Text	Tipus	[C]	[D]	[E]	[F]	TOTAL	Fórmula
1	Prova pressió i estanqueïtat		1,000				1,000	C#*D#*E#*F#

TOTAL AMIDAMENT **1,000**

37 P0000004 u Partida per a la reposició de serveis afectats

Num.	Text	Tipus	[C]	[D]	[E]	[F]	TOTAL	Fórmula
1	Distribució		1,000				1,000	C#*D#*E#*F#

AMIDAMENTS

TOTAL AMIDAMENT 1,000

Obra 01 PRESSUPOST 01
Capítol 03 CANONADA DISTRIBUCIÓ FD400 I MALLAT XARXA
Titol 3 03 PAVIMENTACIÓ

NUM.	CODI	UA	DESCRIPCIÓ
1	P931-10RJI	m3	Base de formigó en massa HM - 20 / B / 20 / x0 amb una quantitat de ciment de 200 kg/m3 i relació aigua ciment =< 0.6, abocat des de camió amb estesa i vibratge manual, amb acabat reglejat, incloent els encofrats laterals i els dels junts de dilatació

Num.	Text	Tipus	[C]	[D]	[E]	[F]	TOTAL	Fórmula
1	Base rasa		606,000	0,950	0,150		86,355	C#*D#*E#*F#
2	Connexions*		8,000	5,000	0,200	2,000	16,000	C#*D#*E#*F#

TOTAL AMIDAMENT 102,355

2	P9L1-E97Y	m2	Reg d'adherència amb emulsió bituminosa catiònica tipus C60B3/B2 ADH, amb dotació 1 kg/m2

Num.	Text	Tipus	[C]	[D]	[E]	[F]	TOTAL	Fórmula
1	Reg adherència		606,000	0,950			575,700	C#*D#*E#*F#

TOTAL AMIDAMENT 575,700

3	P9H5-E874	t	Paviment de mescla bituminosa contínua en calent tipus AC 11 surf B 35/50 D, amb betum asfàltic de penetració, de granulometria densa per a capa de trànsit i granulat granític, estesa i compactada

Num.	Text	Tipus	[C]	[D]	[E]	[F]	TOTAL	Fórmula
1	Asfalt AC11		606,000	0,950	0,050	2,400	69,084	C#*D#*E#*F#
2	Reposició ressalt 1		2,000	0,950	0,200	2,400	0,912	C#*D#*E#*F#
3	Reposició ressalt 2		2,000	0,950	0,200	2,400	0,912	C#*D#*E#*F#

TOTAL AMIDAMENT 70,908

4	PBAM-HXU6	u	Actuacions puntuals de jornada completa en superfície <= 50 m2, pintat sobre paviment de marca vial superficial per a ús permanent i retrorreflectant en sec, tipus P - R, amb plàstic d'aplicació en fred de dos components de color blanc o vermell, per a marques vials i microesferes de vidre, amb addició de micropartícules amb cantells angulosos de vidre en pols, aplicada amb màquina d'accionament manual

Num.	Text	Tipus	[C]	[D]	[E]	[F]	TOTAL	Fórmula
1	Reposició carril bici		1,000				1,000	C#*D#*E#*F#

TOTAL AMIDAMENT 1,000

Obra 01 PRESSUPOST 01
Capítol 04 SEGURETAT I SALUT

NUM.	CODI	UA	DESCRIPCIÓ
1	P0000001	PA	Partida alçada d'abonament íntegre per a la seguretat i salut de les obres del Projecte d'obres de desviament de les canonades d'impulsió i distribució d'aigua potable al terme municipal de Calonge i Sant Antoni

Num.	Text	Tipus	[C]	[D]	[E]	[F]	TOTAL	Fórmula
1	Seguretat i salut		1,000				1,000	C#*D#*E#*F#

Pressupost del Projecte d´obres de desviament de les canonades d´impulsió i distribució
d´aigua potable, al terme muncipal de Calonge i Sant Antoni

AMIDAMENTS

TOTAL AMIDAMENT 1,000

Obra 01 PRESSUPOST 01
Capítol 05 GESTIÓ DE RESIDUS

NUM.	CODI	UA	DESCRIPCIÓ
1	P2R3-FIMX	m3	Transport de terres contaminades a instal·lació autoritzada de gestió de residus, amb camió de 12 t i temps d'espera per a la càrrega amb mitjans mecànics, amb un recorregut de menys de 20 km

Num.	Text	Tipus	[C]	[D]	[E]	[F]	TOTAL	Fórmula
1	Excavació rasa impulsió FD400		714,240	1,150			821,376	C#*D#*E#*F#
2	Excavació rasa distribució FD400		751,440	1,150			864,156	C#*D#*E#*F#
3	Esponjament 15%							

TOTAL AMIDAMENT 1.685,532

2	P2RB-HG0T	m3	Disposició de pedres no contaminades de densitat aparent 2,1 t/m3, a valoritzador de materials naturals excavats amb codi VNME

Num.	Text	Tipus	[C]	[D]	[E]	[F]	TOTAL	Fórmula
1	Excavació rasa impulsió FD400		714,240	1,150			821,376	C#*D#*E#*F#
2	Excavació rasa distribució FD400		751,440	1,150			864,156	C#*D#*E#*F#
3	Esponjament 15%						0,000	

TOTAL AMIDAMENT 1.685,532

3	P2R5-DT0Y	m3	Transport de residus a instal·lació autoritzada de gestió de residus, amb camió de 12 t i temps d'espera per a la càrrega a màquina, amb un recorregut de més de 15 i fins a 20 km

Num.	Text	Tipus	[C]	[D]	[E]	[F]	TOTAL	Fórmula
1	Excavació paviment impulsió FD400		547,200	0,150	1,200		98,496	C#*D#*E#*F#
2	Excavació paviment distribució FD400		575,700	0,150	1,200		103,626	C#*D#*E#*F#
3	Esponjament 20%							

TOTAL AMIDAMENT 202,122

4	P2RA-M8VT	m3	Disposició controlada de residus no perillosos d'aglomerat asfàltic amb una densitat 1,45 t/m3 procedents de construcció o demolició (LER codi 17 03 02), en dipòsit autoritzat, inclòs el cànon sobre la disposició controlada dels residus de la construcció, segons la LLEI 8/2008,

Num.	Text	Tipus	[C]	[D]	[E]	[F]	TOTAL	Fórmula
1	Excavació paviment impulsió FD400		547,200	0,150	1,200		98,496	C#*D#*E#*F#
2	Excavació paviment distribució FD400		575,700	0,150	1,200		103,626	C#*D#*E#*F#
3	Esponjament 20%						0,000	

TOTAL AMIDAMENT 202,122

5	P0000002	PA	Partida alçada d'abonament íntegre per a la gestió de residus interna a obra del Projecte d'obres de desviament de les canonades d'impulsió i distribució d'aigua potable al terme municipal de Calonge i Sant Antoni

Num.	Text	Tipus	[C]	[D]	[E]	[F]	TOTAL	Fórmula
1	Gestió de residus		1,000				1,000	C#*D#*E#*F#

TOTAL AMIDAMENT 1,000

QUADRE DE PREUS I

QUADRE DE PREUS NÚMERO 1

Data: 31/03/26 Pàg.: 1

NÚMERO	CODI	UA	DESCRIPCIÓ	PREU	
P-1	P0000001	PA	Partida alçada d'abonament íntegre per a la seguretat i salut de les obres del Projecte d'obres de desviament de les canonades d'impulsió i distribució d'aigua potable al terme municipal de Calonge i Sant Antoni (NOU MIL QUATRE-CENTS SETANTA-SET EUROS AMB NORANTA-SIS CÈNTIMS)	9.477,96	€
P-2	P0000002	PA	Partida alçada d'abonament íntegre per a la gestió de residus interna a obra del Projecte d'obres de desviament de les canonades d'impulsió i distribució d'aigua potable al terme municipal de Calonge i Sant Antoni (TRES MIL TRES-CENTS CINQUANTA-DOS EUROS AMB CATORZE CÈNTIMS)	3.352,14	€
P-3	P0000003	u	Partida per a les feines de desconnexió de canonades i desmuntatge d'elements hidràulics de la xarxa existent i connexió de noves canonades. Inclou ma d'obra, material i maquinària necessaris. (DOS MIL TRES-CENTS SETANTA-VUIT EUROS AMB TRENTA-NOU CÈNTIMS)	2.378,39	€
P-4	P0000004	u	Partida per a la reposició de serveis afectats (TRES MIL EUROS)	3.000,00	€
P-5	P191-HP4B	u	Cala de 1x1 m per a localització de serveis, amb enderroc de paviment, excavació de terres fins a localització de serveis a una fondària màxima de 2,00 m i càrrega de materials sobre camió o contenidor (TRES-CENTS QUARANTA-QUATRE EUROS AMB VINT-I-SET CÈNTIMS)	344,27	€
P-6	P1D2-DN8R	u	Partida per al desmuntatge d'elements separadors del carril bici existent, acopi i posterior muntatge (SIS-CENTS SEIXANTA-NOU EUROS AMB TRETZE CÈNTIMS)	669,13	€
P-7	P1D2-DN98	u	Partida per a la reposició de l'afectació de senyalització lluminosa del pas de vianants elevat existent. Inclou ma d'obra i material necessari. (DOS-CENTS UN EUROS AMB VUITANTA-VUIT CÈNTIMS)	201,88	€
P-8	P2146-DJ35	m2	Demolició de paviment de mescla bituminosa de fins a 15 cm de gruix, d'amplària fins a 2 m, amb compressor i càrrega sobre camió amb mitjans mecànics (ONZE EUROS AMB NORANTA-UN CÈNTIMS)	11,91	€
P-9	P214W-FEMI	m	Tall en paviment de mescla bituminosa de 15 cm de fondària com a mínim amb màquina tallajunts amb disc de diamant per a paviment, per a delimitar la zona a demolir (QUATRE EUROS AMB DISSET CÈNTIMS)	4,17	€
P-10	P21G1-W8Z7	u	Desmuntatge i desconnexió de les interconnexions a les canonades existents, incloent tall de canonada, anul·lació de connexions, mitjans auxiliars, càrrega, transport i gestió dels residus generats, totalment acabat. (DOS-CENTS TRENTA-SET EUROS AMB SEIXANTA-SIS CÈNTIMS)	237,66	€
P-11	P221B-EL71	m3	Excavació de rasa i pou de fins a 2 m de fondària, en terreny compacte (SPT 20-50), realitzada amb retroexcavadora de combustible i càrrega mecànica sobre camió amb retroexcavadora (DEU EUROS AMB CINQUANTA-VUIT CÈNTIMS)	10,58	€
P-12	P2255-DPGP	m3	Rebliment i piconatge de rasa d'amplària fins a 0,6 m, amb material seleccionat d'aportació tipus tot-ú artificial, en tongades de gruix de fins a 25 cm, utilitzant picó vibrant de combustible, amb compactació del 95% PM (QUARANTA-DOS EUROS AMB VINT-I-QUATRE CÈNTIMS)	42,24	€
P-13	P2255-DPIO	m3	Rebliment i piconatge de rasa d'amplària més de 0,6 i fins a 1,5 m, amb sorra, en tongades de gruix de més de 25 i fins a 50 cm, utilitzant picó vibrant de combustible (SET EUROS AMB DOTZE CÈNTIMS)	7,12	€

Pressupost del Projecte d´obres de desviament de les canonades d´impulsió i distribució
d´aigua potable, al terme muncipal de Calonge i Sant Antoni

QUADRE DE PREUS NÚMERO 1

Data: 31/03/26 Pàg.: 2

NÚMERO	CODI	UA	DESCRIPCIÓ	PREU	
P-14	P2R3-FIMX	m3	Transport de terres contaminades a instal·lació autoritzada de gestió de residus, amb camió de 12 t i temps d'espera per a la càrrega amb mitjans mecànics, amb un recorregut de menys de 20 km (VUIT EUROS AMB TRES CÈNTIMS)	8,03	€
P-15	P2R5-DT0Y	m3	Transport de residus a instal·lació autoritzada de gestió de residus, amb camió de 12 t i temps d'espera per a la càrrega a màquina, amb un recorregut de més de 15 i fins a 20 km (TRETZE EUROS AMB SEIXANTA-DOS CÈNTIMS)	13,62	€
P-16	P2RA-M8VT	m3	Disposició controlada de residus no perillosos d'aglomerat asfàltic amb una densitat 1,45 t/m3 procedents de construcció o demolició (LER codi 17 03 02), en dipòsit autoritzat, inclòs el cànon sobre la disposició controlada dels residus de la construcció, segons la LLEI 8/2008, (VINT-I-SIS EUROS AMB NORANTA-TRES CÈNTIMS)	26,93	€
P-17	P2RB-HG0T	m3	Disposició de pedres no contaminades de densitat aparent 2,1 t/m3, a valoritzador de materials naturals excavats amb codi VNME (ONZE EUROS AMB SEIXANTA-QUATRE CÈNTIMS)	11,64	€
P-18	P931-10RJI	m3	Base de formigó en massa HM - 20 / B / 20 / x0 amb una quantitat de ciment de 200 kg/m3 i relació aigua ciment =< 0.6, abocat des de camió amb estesa i vibratge manual, amb acabat reglejat, incloent els encofrats laterals i els dels junts de dilatació (CENT QUARANTA-QUATRE EUROS AMB CINQUANTA-UN CÈNTIMS)	144,51	€
P-19	P9H5-E874	t	Paviment de mescla bituminosa contínua en calent tipus AC 11 surf B 35/50 D, amb betum asfàltic de penetració, de granulometria densa per a capa de trànsit i granulat granític, estesa i compactada (CENT TRETZE EUROS AMB VUITANTA-SET CÈNTIMS)	113,87	€
P-20	P9HC-HR3O	u	Desplaçament d'equip d'estesa i fresat de mescla bituminosa en calent en horari diürn (NOU-CENTS CINQUANTA-DOS EUROS AMB TRENTA CÈNTIMS)	952,30	€
P-21	P9L1-E97Y	m2	Reg d'adherència amb emulsió bituminosa catiònica tipus C60B3/B2 ADH, amb dotació 1 kg/m2 (ZERO EUROS AMB NORANTA-DOS CÈNTIMS)	0,92	€
P-22	PBAM-HXU6	u	Actuacions puntuals de jornada completa en superfície <= 50 m2, pintat sobre paviment de marca vial superficial per a ús permanent i retrorreflectant en sec, tipus P - R, amb plàstic d'aplicació en fred de dos components de color blanc o vermell, per a marques vials i microesferes de vidre, amb addició de micropartícules amb cantells angulosos de vidre en pols, aplicada amb màquina d'accionament manual (MIL TRES-CENTS TRENTA-DOS EUROS AMB NORANTA-NOU CÈNTIMS)	1.332,99	€
P-23	PDG5-HA2I	m	Banda contínua de plàstic de color de 30 cm d'amplària, col·locada al llarg de la rasa a 20 cm per sobre de la canalització (ZERO EUROS AMB SETANTA CÈNTIMS)	0,70	€
P-24	PDK1-W8EA	u	Subministre i col·locació de bastiment quadrat i tapa quadrat de fosa dúctil per a pericó de serveis, recolzada, pas lliure de 600x600 mm classe C250 segons norma UNE-EN 124, col·locada amb morter per a ram de paleta (CENT SEIXANTA EUROS AMB SETANTA-UN CÈNTIMS)	160,71	€
P-25	PDK4-LP59	u	Subministre i col·locació de pericó de formigó prefabricat sense fons de 60x60 cm i fondària de 60 cm, per a instal·lacions de serveis, col·locat sobre solera de formigó d'ús no estructural HNE-20/B/40 de resistència a compressió 20 N/mm2, consistència tova i grandària màxima del granulat 40 mm de 15 cm de gruix i reblert lateral amb terra de la mateixa excavació (CENT TRENTA-CINC EUROS AMB NORANTA-QUATRE CÈNTIMS)	135,94	€

QUADRE DE PREUS NÚMERO 1

NÚMERO	CODI	UA	DESCRIPCIÓ	PREU	
P-26	PF31-3SY6	u	Subministre i col·locació de colze de fosa de 22°30', amb dues unions embridades amb anella elastomèrica per a aigua i contrabrida d'estanquitat, de 200 mm de diàmetre nominal i col·locat al fons de la rasa (TRES-CENTS TRENTA EUROS AMB QUARANTA-SET CÈNTIMS)	330,47	€
P-27	PF31-3SYK	u	Subministre i col·locació de colze de fosa de 22°30', amb dues unions de campana amb anella elastomèrica d'estanquitat per a aigua i contrabrida de tracció, de 400 mm de diàmetre nominal i col·locat al fons de la rasa (VUIT-CENTS QUARANTA-SET EUROS AMB CINQUANTA CÈNTIMS)	847,50	€
P-28	PF31-3SYL	u	Subministre i col·locació de colze de fosa de 22°30', amb dues unions embridades amb anella elastomèrica d'estanquitat per a aigua i contrabrida de tracció, de 400 mm de diàmetre nominal i col·locat al fons de la rasa (NOU-CENTS QUARANTA-NOU EUROS AMB VUIT CÈNTIMS)	949,08	€
P-29	PF31-3SZP	u	Subministre i col·locació de colze de fosa de 45°, amb dues unions embridades amb anella elastomèrica per a aigua i contrabrida d'estanquitat, de 200 mm de diàmetre nominal i col·locat al fons de la rasa (TRES-CENTS TRENTA EUROS AMB QUARANTA-SET CÈNTIMS)	330,47	€
P-30	PF31-3T06	u	Subministre i col·locació de colze de fosa de 45°, amb dues unions embridades amb anella elastomèrica d'estanquitat per a aigua i contrabrida de tracció, de 400 mm de diàmetre nominal i col·locat al fons de la rasa (NOU-CENTS QUARANTA-NOU EUROS AMB VUIT CÈNTIMS)	949,08	€
P-31	PF31-INV5	u	Subministre i col·locació de colze de fosa de 45°, amb dues unions embridades amb anella elastomèrica per a aigua i contrabrida d'estanquitat, de 125 mm de diàmetre nominal i col·locat al fons de la rasa (DOS-CENTS SEIXANTA-DOS EUROS AMB NORANTA-DOS CÈNTIMS)	262,92	€
P-32	PF31-JWBE	u	Subministre i col·locació de colze de fosa de 45°, amb dues unions de campana amb anella elastomèrica (endoll-endoll) per a aigua i contrabrida d'estanquitat, de 400 mm de diàmetre nominal i col·locat al fons de la rasa (VUIT-CENTS QUARANTA-SET EUROS AMB CINQUANTA CÈNTIMS)	847,50	€
P-33	PF31-K0AI	u	Subministre i col·locació de colze de fosa de 45°, amb dues unions embridades amb anella elastomèrica per a aigua i contrabrida d'estanquitat, de 250 mm de diàmetre nominal i col·locat al fons de la rasa (QUATRE-CENTS VUITANTA-QUATRE EUROS AMB DINOU CÈNTIMS)	484,19	€
P-34	PF31-KYCP	u	Subministre i col·locació de colze de fosa de 45°, amb dues unions embridades amb anella elastomèrica d'estanquitat per a aigua i contrabrida de tracció, de 150 mm de diàmetre nominal i col·locat al fons de la rasa (DOS-CENTS CINQUANTA-QUATRE EUROS AMB NORANTA-CINC CÈNTIMS)	254,95	€
P-35	PF32-3T43	u	Subministre i col·locació de con de reducció de fosa per a passar de 400 a 300 mm de diàmetre nominal, amb dues unions de campana amb anella elastomèrica per a hidrocarburs i contrabrida d'estanquitat i col·locat al fons de la rasa. (MIL QUARANTA-UN EUROS AMB CINQUANTA-TRES CÈNTIMS)	1.041,53	€
P-36	PF32-3T78	u	Subministre i col·locació de con de reducció de fosa per a passar de 400 a 250 mm de diàmetre nominal, amb dues unions embridades amb anella elastomèrica per a aigua i contrabrida d'estanquitat i col·locat al fons de la rasa (VUIT-CENTS VINT-I-NOU EUROS AMB CINQUANTA-TRES CÈNTIMS)	829,53	€
P-37	PF32-3T7A	u	Subministre i col·locació de con de reducció de fosa per a passar de 400 a 300 mm de diàmetre nominal, amb dues unions embridades amb anella elastomèrica per a aigua i contrabrida d'estanquitat i col·locat al fons de la rasa (VUIT-CENTS QUARANTA-SIS EUROS AMB TRENTA-DOS CÈNTIMS)	846,32	€

Pressupost del Projecte d´obres de desviament de les canonades d´impulsió i distribució
d´aigua potable, al terme muncipal de Calonge i Sant Antoni

QUADRE DE PREUS NÚMERO 1

NÚMERO	CODI	UA	DESCRIPCIÓ	PREU	
P-38	PF32-3T83	u	Subministre i col·locació de con de reducció de fosa per a passar de 400 a 200 mm de diàmetre nominal, amb dues unions embridades amb anella elastomèrica per a aigua i contrabrida d'estanquitat i col·locat al fons de la rasa (VUIT-CENTS DEU EUROS AMB NORANTA-NOU CÈNTIMS)	810,99	€
P-39	PF32-INYC	u	Subministre i col·locació de con de reducció de fosa per a passar de 125 a 50 mm de diàmetre nominal, amb dues unions embridades amb anella elastomèrica d'estanquitat per a hidrocarburs i col·locat al fons de la rasa (CENT SETANTA-CINC EUROS AMB SETANTA CÈNTIMS)	175,70	€
P-40	PF33-3RXH	u	Subministre i col·locació de derivació de fosa de 125 mm de diàmetre nominal, amb dues unions embridades amb anella elastomèrica d'estanquitat per a aigua i contrabrida d'estanquitat, ramal a 90°, embridat de 125 mm de diàmetre nominal i col·locada al fons de la rasa (DOS-CENTS SEIXANTA-CINC EUROS AMB QUARANTA-SET CÈNTIMS)	265,47	€
P-41	PF33-3S0J	u	Subministre i col·locació de derivació de fosa de 400 mm de diàmetre nominal, amb dues unions embridades amb anella elastomèrica d'estanquitat per a aigua i contrabrida d'estanquitat, ramal a 90°, embridat de 100 mm de diàmetre nominal i col·locada al fons de la rasa (MIL CENT VINT EUROS AMB CINQUANTA-UN CÈNTIMS)	1.120,51	€
P-42	PF33-3S0N	u	Subministre i col·locació de derivació de fosa de 400 mm de diàmetre nominal, amb dues unions embridades amb anella elastomèrica d'estanquitat per a aigua i contrabrida d'estanquitat, ramal a 90°, embridat de 125 mm de diàmetre nominal i col·locada al fons de la rasa (MIL CENT SETANTA EUROS AMB NORANTA-DOS CÈNTIMS)	1.170,92	€
P-43	PF33-3S0T	u	Subministre i col·locació de derivació de fosa de 400 mm de diàmetre nominal, amb dues unions embridades amb anella elastomèrica d'estanquitat per a aigua i contrabrida d'estanquitat, ramal a 90°, embridat de 200 mm de diàmetre nominal i col·locada al fons de la rasa (MIL DOS-CENTS CINQUANTA-CINC EUROS AMB SETANTA-UN CÈNTIMS)	1.255,71	€
P-44	PF33-3S15	u	Subministre i col·locació de derivació de fosa de 400 mm de diàmetre nominal, amb dues unions de campana amb anella elastomèrica d'estanquitat per a aigua i contrabrida d'estanquitat, ramal a 90°, embridat de 400 mm de diàmetre nominal i col·locada al fons de la rasa (MIL SIS-CENTS QUARANTA-TRES EUROS AMB VUITANTA-UN CÈNTIMS)	1.643,81	€
P-45	PF33-I7UG	u	Derivació de fosa de 400 mm de diàmetre nominal, amb dues unions de campana amb anella elastomèrica d'estanquitat per a aigua i contrabrida d'estanquitat, ramal a 90°, embridat de 150 mm de diàmetre nominal i col·locada al fons de la rasa (MIL CENT SETANTA EUROS AMB NORANTA-DOS CÈNTIMS)	1.170,92	€
P-46	PF36-DVRD	m	Subministre i col·locació de tub de fosa dúctil de 200 mm de diàmetre nominal, classe de pressió C50 segons la norma UNE-EN 545, amb unió amb unió de campana amb contrabrida d'estanquitat i anella elastomèrica per a aigua i col·locat al fons de la rasa (CENT DEU EUROS AMB CATORZE CÈNTIMS)	110,14	€
P-47	PF36-DVRF	m	Subministre i col·locació de tub de fosa dúctil de 400 mm de diàmetre nominal, classe de pressió C40 segons la norma UNE-EN 545, amb unió amb unió de campana amb contrabrida d'estanquitat i anella elastomèrica per a aigua, inclós part proporcional de colzes de 11,15º, 22,30º i 45º i col·locat al fons de la rasa (DOS-CENTS TRENTA-SIS EUROS AMB NORANTA-QUATRE CÈNTIMS)	236,94	€
P-48	PF38-B050	u	Subministre i col·locació de brida universal de fosa de DN50 PN16, amb cargoleria revestida de Sheraplex, juntes EPDM amb certificat WRAS, de la casa AVK o equivalent (DOS-CENTS VUIT EUROS AMB CINQUANTA-UN CÈNTIMS)	208,51	€

QUADRE DE PREUS NÚMERO 1

NÚMERO	CODI	UA	DESCRIPCIÓ	PREU	
P-49	PF38-B100	u	Subministre i col·locació de brida universal de fosa de DN100 PN16, amb cargoleria revestida de Sheraplex, juntes EPDM amb certificat WRAS, de la casa AVK o equivalent (DOS-CENTS TRETZE EUROS AMB VINT-I-VUIT CÈNTIMS)	213,28	€
P-50	PF38-B125	u	Subministre i col·locació de brida universal de fosa de DN125 PN16, amb cargoleria revestida de Sheraplex, juntes EPDM amb certificat WRAS, de la casa AVK o equivalent (DOS-CENTS DINOU EUROS AMB SEIXANTA-QUATRE CÈNTIMS)	219,64	€
P-51	PF38-B150	u	Subministre i col·locació de brida universal de fosa de DN150 PN16, amb cargoleria revestida de Sheraplex, juntes EPDM amb certificat WRAS, de la casa AVK o equivalent (DOS-CENTS SETANTA-DOS EUROS AMB SEIXANTA-QUATRE CÈNTIMS)	272,64	€
P-52	PF38-B200	u	Subministre i col·locació de brida universal de fosa de DN200 PN16, amb cargoleria revestida de Sheraplex, juntes EPDM amb certificat WRAS, de la casa AVK o equivalent (TRES-CENTS DOTZE EUROS AMB NORANTA-DOS CÈNTIMS)	312,92	€
P-53	PF38-B300	u	Subministre i col·locació de brida universal de fosa de DN300 PN16, amb cargoleria revestida de Sheraplex, juntes EPDM amb certificat WRAS, de la casa AVK o equivalent (CINC-CENTS TRENTA-TRES EUROS AMB QUARANTA CÈNTIMS)	533,40	€
P-54	PF38-BR40	u	Subministre i col·locació de carret L=600 amb brides orientables, PN16, de fosa. (TRES-CENTS SEIXANTA-TRES EUROS AMB SETANTA-SIS CÈNTIMS)	363,76	€
P-55	PF38-D250	u	Subministre i col·locació de brida universal de fosa de DN250 PN16, amb cargoleria revestida de Sheraplex, juntes EPDM amb certificat WRAS, de la casa AVK o equivalent (TRES-CENTS VUITANTA-SET EUROS AMB DOTZE CÈNTIMS)	387,12	€
P-56	PF38-D400	u	Subministre i col·locació de brida universal de fosa de DN400 PN16, amb cargoleria revestida de Sheraplex, juntes EPDM amb certificat WRAS, de la casa AVK o equivalent (MIL SET-CENTS CINQUANTA-QUATRE EUROS AMB CINQUANTA-DOS CÈNTIMS)	1.754,52	€
P-57	PF39-B400	u	Subministre i col·locació de brida embridada-endoll express de fosa de DN400 PN16 (SIS-CENTS TRENTA-QUATRE EUROS AMB VINT-I-QUATRE CÈNTIMS)	634,24	€
P-58	PFB0-10AAR	u	Subministre i col·locació de colze per a un canvi de direcció de 90° de polietilè PE 100, fabricació Indeterminat, diàmetre nominal DN 90, pressió nominal PN 16 (SDR 11), per a unió per electrosoldada i col·locat superficialment, en entorn urbà, en obres amb dificultat de mobilitat (NORANTA-QUATRE EUROS AMB VINT-I-SET CÈNTIMS)	94,27	€
P-59	PFB3-140EJ	m	Subministre i col·locació de tub de polietilè de designació PE 100, diàmetre nominal DN 125, pressió nominal PN 16 (SDR 11), subministrat en barres de 6 m, fabricació segons norma UNE-EN 12201-2, inclosa la part proporcional d'accessoris d'unió mitjançant electrosoldadura, col·locat al fons de la rasa, sense afectació per presència de serveis en la rasa, sense presència d'estrebada, amb grau de dificultat mitjà, amb reblert sobre llit de sorra de 0,1 m de gruix, inclòs el reblert del recolzament del tub (QUARANTA-NOU EUROS AMB DEU CÈNTIMS)	49,10	€
P-60	PFB3-140EK	m	Subministre i col·locació de tub de polietilè de designació PE 100, diàmetre nominal DN 140, pressió nominal PN 16 (SDR 11), subministrat en barres de 6 m, fabricació segons norma UNE-EN 12201-2, inclosa la part proporcional d'accessoris d'unió mitjançant electrosoldadura, col·locat al fons de la rasa, sense afectació per presència de serveis en la rasa, sense presència d'estrebada, amb grau de dificultat mitjà, amb reblert sobre llit de sorra de 0,1 m de gruix, inclòs el reblert del recolzament del tub (CINQUANTA-NOU EUROS AMB SETANTA-SET CÈNTIMS)	59,77	€

Pressupost del Projecte d´obres de desviament de les canonades d´impulsió i distribució
d´aigua potable, al terme muncipal de Calonge i Sant Antoni

QUADRE DE PREUS NÚMERO 1

NÚMERO	CODI	UA	DESCRIPCIÓ	PREU	
P-61	PFB3-140EL	m	Subministre i col·locació de tub de polietilè de designació PE 100, diàmetre nominal DN 160, pressió nominal PN 16 (SDR 11), subministrat en barres de 6 m, fabricació segons norma UNE-EN 12201-2, inclosa la part proporcional d'accessoris d'unió mitjançant electrosoldadura, col·locat al fons de la rasa, sense afectació per presència de serveis en la rasa, sense presència d'estrebada, amb grau de dificultat mitjà, amb reblert sobre llit de sorra de 0,1 m de gruix, inclòs el reblert del recolzament del tub. (SETANTA-UN EUROS AMB NORANTA-NOU CÈNTIMS)	71,99	€
P-62	PFB3-140EP	m	Subministre i col·locació de tub de polietilè de designació PE 100, diàmetre nominal DN 250, pressió nominal PN 16 (SDR 11), subministrat en barres de 6 m, fabricació segons norma UNE-EN 12201-2, inclosa la part proporcional d'accessoris d'unió mitjançant electrosoldadura, col·locat al fons de la rasa, sense afectació per presència de serveis en la rasa, sense presència d'estrebada, amb grau de dificultat mitjà, amb reblert sobre llit de sorra de 0,1 m de gruix, inclòs el reblert del recolzament del tub (CENT SETANTA-CINC EUROS AMB SEIXANTA-TRES CÈNTIMS)	175,63	€
P-63	PFE1-PBRD	u	Subministre i col·locació de brida d'acer inoxidable DN150 i portabrides de PEAD PN16 DN160 per unió embridada de canonada de PEAD PN16 DN160 (CENT SEIXANTA EUROS AMB CINQUANTA-VUIT CÈNTIMS)	160,58	€
P-64	PFE1-PB125	u	Subministre i col·locació de brida d'acer inoxidable DN100 i portabrides de PEAD PN16 DN125 per unió embridada de canonada de PEAD PN16 DN125 (CENT QUARANTA-NOU EUROS AMB TRENTA-UN CÈNTIMS)	149,31	€
P-65	PFE1-PB25	u	Subministre i col·locació de brida d'acer inoxidable DN250 i portabrides de PEAD PN16 DN250 per unió embridada de canonada de PEAD PN16 DN315 (DOS-CENTS CINQUANTA-CINC EUROS AMB SETANTA CÈNTIMS)	255,70	€
P-66	PFE-PX125	u	Subministre i col·locació de brida d'acer inoxidable DN125 i portabrides de PEAD PN16 DN140 per unió embridada de canonada de PEAD PN16 DN140 (CENT CINQUANTA-SET EUROS AMB CINQUANTA-VUIT CÈNTIMS)	157,58	€
P-67	PJ10-PPRE	u	Prova de pressió i estanqueïtat de la xarxa d'aigua. Inclou emissió d'informe final per aprovació de la DO, totalment provada la xarxa i posta en marxa. (MIL SIS-CENTS TRENTA-DOS EUROS AMB NORANTA-TRES CÈNTIMS)	1.632,93	€
P-68	PJM6-V100	u	Subministre i col·locació de ventosa trifuncional embridada de 1´´, de 16 bar de pressió de prova, de fosa, preu alt i muntada en pericó de canalització soterrada. Inclou connexió mitjançant collarí de presa a canonada de DN400, canonada de derivació de PEAD DN32, brides, porta brides, vàlvula de bola de 1´´ PN16 (SET-CENTS DIVUIT EUROS AMB NORANTA-SET CÈNTIMS)	718,97	€
P-69	PM23-H86Q	u	Subministre i col·locació d'hidrant per a soterrar, amb una sortida de 100 mm de diàmetre amb racord Bombers, amb tap antirrobatori, vàlvula DN100 i connexió a la canonada de 4´´ de diàmetre, muntat en pericó soterrat (MIL DOS-CENTS VINT-I-VUIT EUROS AMB QUARANTA-NOU CÈNTIMS)	1.228,49	€
P-70	PN12-DPLO	u	Subministre i col·locació de vàlvula de comporta manual amb brides, de cos curt, de 200 mm de diàmetre nominal, de 16 bar de PN, cos de fosa nodular EN-GJS-500-7 (GGG50) i tapa de fosa nodular EN-GJS-500-7 (GGG50), amb revestiment de resina epoxi (250 micres), comporta de fosa+EPDM i tancament de seient elàstic, eix d'acer inoxidable 1.4021 (AISI 420), de la casa AVK o equivalent, amb accionament per volant de fosa, muntada en pericó de canalització soterrada, inclou accionament telescòpic i trampilló d'accionament de mides 20x20cm (MIL CINC-CENTS QUARANTA-TRES EUROS AMB SETANTA-QUATRE CÈNTIMS)	1.543,74	€
P-71	PN12-DPNW	u	Subministre i col·locació de vàlvula de comporta manual amb brides, de cos llarg, de 100 mm de diàmetre nominal, de 16 bar de PN, cos de fosa nodular EN-GJS-500-7 (GGG50) i tapa de fosa nodular EN-GJS-500-7 (GGG50), amb revestiment de resina epoxi (250 micres), comporta de fosa+EPDM i tancament de seient elàstic, eix d'acer inoxidable 1.4021 (AISI	750,49	€

QUADRE DE PREUS NÚMERO 1

NÚMERO	CODI	UA	DESCRIPCIÓ	PREU
			420), de la casa AVK o equivalent, amb accionament per volant de fosa, muntada en pericó de canalització soterrada, inclou accionament telescòpic i trampilló d'accionament de mides 20x20cm (SET-CENTS CINQUANTA EUROS AMB QUARANTA-NOU CÈNTIMS)	
P-72	PN12-DPO3	u	Subministre i col·locació de vàlvula de comporta manual amb brides, de cos curt, de 150 mm de diàmetre nominal, de 16 bar de PN, cos de fosa nodular EN-GJS-500-7 (GGG50) i tapa de fosa nodular EN-GJS-500-7 (GGG50), amb revestiment de resina epoxi (250 micres), comporta de fosa+EPDM i tancament de seient elàstic, eix d'acer inoxidable 1.4021 (AISI 420), de la casa AVK o equivalent, amb accionament telescòpic i trampilló, muntada en rasa (CINC-CENTS SETANTA-NOU EUROS AMB VINT-I-VUIT CÈNTIMS)	579,28 €
P-73	PN12-DPPP	u	Subministre i col·locació de vàlvula de comporta manual amb brides, de cos llarg, de 125 mm de diàmetre nominal, de 16 bar de PN, cos de fosa nodular EN-GJS-500-7 (GGG50) i tapa de fosa nodular EN-GJS-500-7 (GGG50), amb revestiment de resina epoxi (250 micres), comporta de fosa+EPDM i tancament de seient elàstic, eix d'acer inoxidable 1.4021 (AISI 420), de la csa AVK o equivalent, amb accionament per telescòpic amb trampilló, muntada a fons de rasa (SIS-CENTS QUARANTA-CINC EUROS AMB QUARANTA-TRES CÈNTIMS)	645,43 €
P-74	PN12-DPQ1	u	Subministre i col·locació de vàlvula de comporta manual amb brides, de cos llarg, de 250 mm de diàmetre nominal, de 16 bar de PN, cos de fosa nodular EN-GJS-500-7 (GGG50) i tapa de fosa nodular EN-GJS-500-7 (GGG50), amb revestiment de resina epoxi (250 micres), comporta de fosa+EPDM i tancament de seient elàstic, eix d'acer inoxidable 1.4021 (AISI 420), de la casa AVK o equivalent, amb accionament telescòpic i trampilló, muntada en fons de rasa (MIL QUATRE-CENTS DOTZE EUROS AMB VUITANTA-CINC CÈNTIMS)	1.412,85 €
P-75	PN12-DPQD	u	Subministre i col·locació de vàlvula de comporta manual amb brides, de cos llarg, de 400 mm de diàmetre nominal, de 16 bar de PN, cos de fosa nodular EN-GJS-500-7 (GGG50) i tapa de fosa nodular EN-GJS-500-7 (GGG50), amb revestiment de resina epoxi (250 micres), comporta de fosa+EPDM i tancament de seient elàstic, eix d'acer inoxidable 1.4021 (AISI 420), de la casa AVK o equivalent, amb accionament telescòpic i trampilló, muntada en rasa (TRES MIL NOU-CENTS VINT-I-DOS EUROS AMB SEIXANTA CÈNTIMS)	3.922,60 €
P-76	PN12-DPRZ	u	Subministre i col·locació de vàlvula de comporta manual amb brides, de cos curt, de 400 mm de diàmetre nominal, de 16 bar de PN, cos de fosa nodular EN-GJS-500-7 (GGG50) i tapa de fosa nodular EN-GJS-500-7 (GGG50), amb revestiment de resina epoxi (250 micres), comporta de fosa+EPDM i tancament de seient elàstic, eix d'acer inoxidable 1.4021 (AISI 420), amb accionament per volant de fosa, muntada en pericó de canalització soterrada, , inclou accionament telescòpic i trampilló d'accionament de mides 20x20cm. (DOS MIL VUIT-CENTS SETANTA-VUIT EUROS AMB NORANTA-VUIT CÈNTIMS)	2.878,98 €

Pressupost del Projecte d´obres de desviament de les canonades d´impulsió i distribució
d´aigua potable, al terme muncipal de Calonge i Sant Antoni

QUADRE DE PREUS NÚMERO 1

NÚMERO	CODI	UA	DESCRIPCIÓ	PREU

Calonge i Sant Antoni, març de 2026
L´Enginyer Autor del Projecte,

Marc Cucurella i Vilà
Enginyer Tècnic d´Obres Públiques
Col·legiat 12.216

QUADRE DE PREUS II

QUADRE DE PREUS NÚMERO 2

NÚMERO	CODI	UA	DESCRIPCIÓ	PREU	
P-1	P0000001	PA	Partida alçada d'abonament íntegre per a la seguretat i salut de les obres del Projecte d'obres de desviament de les canonades d'impulsió i distribució d'aigua potable al terme municipal de Calonge i Sant Antoni	**9.477,96**	**€**
			Sense descomposició	9.477,96000	€
P-2	P0000002	PA	Partida alçada d'abonament íntegre per a la gestió de residus interna a obra del Projecte d'obres de desviament de les canonades d'impulsió i distribució d'aigua potable al terme municipal de Calonge i Sant Antoni	**3.352,14**	**€**
			Sense descomposició	3.352,14000	€
P-3	P0000003	u	Partida per a les feines de desconnexió de canonades i desmuntatge d'elements hidràulics de la xarxa existent i connexió de noves canonades. Inclou ma d'obra, material i maquinària necessaris.	**2.378,39**	**€**
			Altres conceptes	2.378,39000	€
P-4	P0000004	u	Partida per a la reposició de serveis afectats	**3.000,00**	**€**
			Sense descomposició	3.000,00000	€
P-5	P191-HP4B	u	Cala de 1x1 m per a localització de serveis, amb enderroc de paviment, excavació de terres fins a localització de serveis a una fondària màxima de 2,00 m i càrrega de materials sobre camió o contenidor	**344,27**	**€**
	B069-2A9O	m3	Formigó d'ús no estructural HNE-15/P/20 de resistència a compressió 15 N/mm2, consistència plàstica i grandària màxima del granulat 20 mm	17,52960	€
	B03C-05NK	m3	Sauló garbellat, subministrat en sacs de 0,8 m3	38,67500	€
			Altres conceptes	288,06540	€
P-6	P1D2-DN8R	u	Partida per al desmuntatge d'elements separadors del carril bici existent, acopi i posterior muntatge	**669,13**	**€**
			Altres conceptes	669,13000	€
P-7	P1D2-DN98	u	Partida per a la reposició de l'afectació de senyalització lluminosa del pas de vianants elevat existent. Inclou ma d'obra i material necessari.	**201,88**	**€**
			Altres conceptes	201,88000	€
P-8	P2146-DJ35	m2	Demolició de paviment de mescla bituminosa de fins a 15 cm de gruix, d'amplària fins a 2 m, amb compressor i càrrega sobre camió amb mitjans mecànics	**11,91**	**€**
			Altres conceptes	11,91000	€
P-9	P214W-FEM	m	Tall en paviment de mescla bituminosa de 15 cm de fondària com a mínim amb màquina tallajunts amb disc de diamant per a paviment, per a delimitar la zona a demolir	**4,17**	**€**
			Altres conceptes	4,17000	€
P-10	P21G1-W8Z	u	Desmuntatge i desconnexió de les interconnexions a les canonades existents, incloent tall de canonada, anul·lació de connexions, mitjans auxiliars, càrrega, transport i gestió dels residus generats, totalment acabat.	**237,66**	**€**
	B019-HJD7	l	Líquid encapsulant per elements de fibrociment	0,00744	€
			Altres conceptes	237,65256	€
P-11	P221B-EL71	m3	Excavació de rasa i pou de fins a 2 m de fondària, en terreny compacte (SPT 20-50), realitzada amb retroexcavadora de combustible i càrrega mecànica sobre camió amb retroexcavadora	**10,58**	**€**
			Altres conceptes	10,58000	€
P-12	P2255-DPG	m3	Rebliment i piconatge de rasa d'amplària fins a 0,6 m, amb material seleccionat d'aportació tipus tot-ú artificial, en tongades de gruix de fins a 25 cm, utilitzant picó vibrant de combustible, amb compactació del 95% PM	**42,24**	**€**
	B03F-05NW	m3	Tot-u artificial	22,88000	€

Pressupost del Projecte d´obres de desviament de les canonades d´impulsió i distribució
d´aigua potable, al terme muncipal de Calonge i Sant Antoni

QUADRE DE PREUS NÚMERO 2

NÚMERO	CODI	UA	DESCRIPCIÓ	PREU	
			Altres conceptes	19,36000	€
P-13	P2255-DPIO	m3	Rebliment i piconatge de rasa d'amplària més de 0,6 i fins a 1,5 m, amb sorra, en tongades de gruix de més de 25 i fins a 50 cm, utilitzant picó vibrant de combustible	**7,12**	**€**
			Altres conceptes	7,12000	€
P-14	P2R3-FIMX	m3	Transport de terres contaminades a instal·lació autoritzada de gestió de residus, amb camió de 12 t i temps d'espera per a la càrrega amb mitjans mecànics, amb un recorregut de menys de 20 km	**8,03**	**€**
			Altres conceptes	8,03000	€
P-15	P2R5-DT0Y	m3	Transport de residus a instal·lació autoritzada de gestió de residus, amb camió de 12 t i temps d'espera per a la càrrega a màquina, amb un recorregut de més de 15 i fins a 20 km	**13,62**	**€**
			Altres conceptes	13,62000	€
P-16	P2RA-M8VT	m3	Disposició controlada de residus no perillosos d'aglomerat asfàltic amb una densitat 1,45 t/m3 procedents de construcció o demolició (LER codi 17 03 02), en dipòsit autoritzat, inclòs el cànon sobre la disposició controlada dels residus de la construcció, segons la LLEI 8/2008,	**26,93**	**€**
	B2RA-M8VV	t	Disposició controlada de residus no perillosos d'aglomerat asfàltic amb una densitat 1,45 t/m3 procedents de construcció o demolició (LER codi 17 03 02), en dipòsit autoritzat, inclòs el cànon sobre la disposició controlada dels residus de la construcció, segons la LLEI 8/2008,	25,40400	€
			Altres conceptes	1,52600	€
P-17	P2RB-HG0T	m3	Disposició de pedres no contaminades de densitat aparent 2,1 t/m3, a valoritzador de materials naturals excavats amb codi VNME	**11,64**	**€**
	B2RB-HG0U	t	Disposició de pedres no contaminades de densitat aparent 2,1 t/m3, a valoritzador de materials naturals excavats amb codi VNME	10,98300	€
			Altres conceptes	0,65700	€
P-18	P931-10RJI	m3	Base de formigó en massa HM - 20 / B / 20 / x0 amb una quantitat de ciment de 200 kg/m3 i relació aigua ciment =< 0.6, abocat des de camió amb estesa i vibratge manual, amb acabat reglejat, incloent els encofrats laterals i els dels junts de dilatació	**144,51**	**€**
	B06F1-I0IL	m3	Formigó en massa HM - 20 / B / 20 / x0 amb una quantitat de ciment de 200 kg/m3 i relació aigua ciment =< 0.6	121,70550	€
	B0D21-07OY	m	Tauló de fusta de pi per a 10 usos	0,21600	€
			Altres conceptes	22,58850	€
P-19	P9H5-E874	t	Paviment de mescla bituminosa contínua en calent tipus AC 11 surf B 35/50 D, amb betum asfàltic de penetració, de granulometria densa per a capa de trànsit i granulat granític, estesa i compactada	**113,87**	**€**
	B9H1-0HT7	t	Mescla bituminosa contínua en calent tipus AC 11 surf B 35/50 D, amb betum asfàltic de penetració, de granulometria densa per a capa de trànsit i granulat granític	102,16500	€
			Altres conceptes	11,70500	€
P-20	P9HC-HR3O	u	Desplaçament d'equip d'estesa i fresat de mescla bituminosa en calent en horari diürn	**952,30**	**€**
			Altres conceptes	952,30000	€
P-21	P9L1-E97Y	m2	Reg d'adherència amb emulsió bituminosa catiònica tipus C60B3/B2 ADH, amb dotació 1 kg/m2	**0,92**	**€**
	B057-06IQ	kg	Emulsió bituminosa catiònica amb un 60% de betum asfàltic, per a reg d'adherència tipus C60B3/B2 ADH, segons UNE-EN 13808	0,66000	€
			Altres conceptes	0,26000	€
P-22	PBAM-HXU	u	Actuacions puntuals de jornada completa en superfície <= 50 m2, pintat sobre paviment de marca vial superficial per a ús permanent i retrorreflectant en sec, tipus P - R, amb plàstic d'aplicació en fred de dos components de color blanc o vermell, per a marques vials i microesferes de vidre, amb addició de micropartícules amb cantells angulosos de vidre en pols, aplicada amb màquina d'accionament manual	**1.332,99**	**€**

QUADRE DE PREUS NÚMERO 2

NÚMERO	CODI	UA	DESCRIPCIÓ		PREU	
	BBA0-0SD6	kg	Microesferes de vidre per a senyalització per a marques vials retrorreflectants en sec	48,19500	€	
	BBA0-HOPP	kg	Micropartícules amb cantells angulosos de vidre en pols	46,35000	€	
	BBA1-2XWR	kg	Plàstic d'aplicació en fred de dos components de color blanc o vermell, per a marques vials	346,80000	€	
			Altres conceptes	891,64500	€	
P-23	PDG5-HA2I	m	Banda contínua de plàstic de color de 30 cm d'amplària, col·locada al llarg de la rasa a 20 cm per sobre de la canalització	**0,70**	**€**	
	BDG0-1C2A	m	Banda continua de senyalització per a canalitzacions soterrades de 30 cm d'amplària, de polipropilè	0,42840	€	
			Altres conceptes	0,27160	€	
P-24	PDK1-W8EA	u	Subministre i col·locació de bastiment quadrat i tapa quadrat de fosa dúctil per a pericó de serveis, recolzada, pas lliure de 600x600 mm classe C250 segons norma UNE-EN 124, col·locada amb morter per a ram de paleta	**160,71**	**€**	
	B07L-1PY6	t	Morter per a ram de paleta de ciment, classe M 5 (5 N/mm2), de designació G segons norma UNE-EN 998-2, subministrat en sacs de 25 kg	0,38882	€	
	BDK5-UB8N	u	Bastiment quadrat i tapa quadrat de fosa dúctil per a pericó de serveis, recolzada, pas lliure de 600x600 mm classe C250 segons norma UNE-EN 124	129,73000	€	
			Altres conceptes	30,59118	€	
P-25	PDK4-LP59	u	Subministre i col·locació de pericó de formigó prefabricat sense fons de 60x60 cm i fondària de 60 cm, per a instal·lacions de serveis, col·locat sobre solera de formigó d'ús no estructural HNE-20/B/40 de resistència a compressió 20 N/mm2, consistència tova i grandària màxima del granulat 40 mm de 15 cm de gruix i reblert lateral amb terra de la mateixa excavació	**135,94**	**€**	
	B069-I6LP	m3	Formigó d'ús no estructural HNE-20/B/40 de resistència a compressió 20 N/mm2, consistència tova i grandària màxima del granulat 40 mm	8,33623	€	
	BDK2-1KNA	u	Pericó de formigó prefabricat sense fons de 60x60 cm i fondària de 60 cm, per a instal·lacions de serveis	55,12000	€	
			Altres conceptes	72,48377	€	
P-26	PF31-3SY6	u	Subministre i col·locació de colze de fosa de 22°30', amb dues unions embridades amb anella elastomèrica per a aigua i contrabrida d'estanquitat, de 200 mm de diàmetre nominal i col·locat al fons de la rasa	**330,47**	**€**	
	BF31-0529	u	Colze de fosa de 22°30', amb dues unions embridades amb anella elastomèrica per a aigua i contrabrida d'estanquitat, de 200 mm de diàmetre nominal	138,73000	€	
			Altres conceptes	191,74000	€	
P-27	PF31-3SYK	u	Subministre i col·locació de colze de fosa de 22°30', amb dues unions de campana amb anella elastomèrica d'estanquitat per a aigua i contrabrida de tracció, de 400 mm de diàmetre nominal i col·locat al fons de la rasa	**847,50**	**€**	
	BF31-052N	u	Colze de fosa de 22°30', amb dues unions de campana amb anella elastomèrica d'estanquitat per a aigua i contrabrida de tracció, de 400 mm de diàmetre nominal	487,65000	€	
			Altres conceptes	359,85000	€	
P-28	PF31-3SYL	u	Subministre i col·locació de colze de fosa de 22°30', amb dues unions embridades amb anella elastomèrica d'estanquitat per a aigua i contrabrida de tracció, de 400 mm de diàmetre nominal i col·locat al fons de la rasa	**949,08**	**€**	
	BF31-052O	u	Colze de fosa de 22°30', amb dues unions embridades amb anella elastomèrica d'estanquitat per a aigua i contrabrida de tracció, de 400 mm de diàmetre nominal	583,48000	€	
			Altres conceptes	365,60000	€	
P-29	PF31-3SZP	u	Subministre i col·locació de colze de fosa de 45°, amb dues unions embridades amb anella elastomèrica per a aigua i contrabrida d'estanquitat, de 200 mm de diàmetre nominal i col·locat al fons de la rasa	**330,47**	**€**	
	BF31-053S	u	Colze de fosa de 45°, amb dues unions embridades amb anella elastomèrica per a aigua i contrabrida d'estanquitat, de 200 mm de diàmetre nominal	138,73000	€	

Pressupost del Projecte d´obres de desviament de les canonades d´impulsió i distribució
d´aigua potable, al terme muncipal de Calonge i Sant Antoni

QUADRE DE PREUS NÚMERO 2

NÚMERO	CODI	UA	DESCRIPCIÓ		PREU	
			Altres conceptes	191,74000	€	
P-30	PF31-3T06	u	Subministre i col·locació de colze de fosa de 45°, amb dues unions embridades amb anella elastomèrica d'estanquitat per a aigua i contrabrida de tracció, de 400 mm de diàmetre nominal i col·locat al fons de la rasa	**949,08**	**€**	
	BF31-0549	u	Colze de fosa de 45°, amb dues unions embridades amb anella elastomèrica d'estanquitat per a aigua i contrabrida de tracció, de 400 mm de diàmetre nominal	583,48000	€	
			Altres conceptes	365,60000	€	
P-31	PF31-INV5	u	Subministre i col·locació de colze de fosa de 45°, amb dues unions embridades amb anella elastomèrica per a aigua i contrabrida d'estanquitat, de 125 mm de diàmetre nominal i col·locat al fons de la rasa	**262,92**	**€**	
	BF31-053I	u	Colze de fosa de 45°, amb dues unions embridades amb anella elastomèrica per a aigua i contrabrida d'estanquitat, de 125 mm de diàmetre nominal i col·locat al fons de la rasa	121,37000	€	
			Altres conceptes	141,55000	€	
P-32	PF31-JWBE	u	Subministre i col·locació de colze de fosa de 45°, amb dues unions de campana amb anella elastomèrica (endoll-endoll) per a aigua i contrabrida d'estanquitat, de 400 mm de diàmetre nominal i col·locat al fons de la rasa	**847,50**	**€**	
	BF31-0548	u	Colze de fosa de 45°, amb dues unions de campana amb anella elastomèrica per a aigua i contrabrida d'estanquitat, de 400 mm de diàmetre nominal	487,65000	€	
			Altres conceptes	359,85000	€	
P-33	PF31-K0AI	u	Subministre i col·locació de colze de fosa de 45°, amb dues unions embridades amb anella elastomèrica per a aigua i contrabrida d'estanquitat, de 250 mm de diàmetre nominal i col·locat al fons de la rasa	**484,19**	**€**	
	BF31-053X	u	Colze de fosa de 45°, amb dues unions de campana amb anella elastomèrica per a aigua i contrabrida d'estanquitat, de 250 mm de diàmetre nominal	238,41000	€	
			Altres conceptes	245,78000	€	
P-34	PF31-KYCP	u	Subministre i col·locació de colze de fosa de 45°, amb dues unions embridades amb anella elastomèrica d'estanquitat per a aigua i contrabrida de tracció, de 150 mm de diàmetre nominal i col·locat al fons de la rasa	**254,95**	**€**	
	BF31-053R	u	Colze de fosa de 45°, amb dues unions embridades amb anella elastomèrica d'estanquitat per a aigua i contrabrida de tracció, de 150 mm de diàmetre nominal i col·locat al fons de la rasa	98,38000	€	
			Altres conceptes	156,57000	€	
P-35	PF32-3T43	u	Subministre i col·locació de con de reducció de fosa per a passar de 400 a 300 mm de diàmetre nominal, amb dues unions de campana amb anella elastomèrica per a hidrocarburs i contrabrida d'estanquitat i col·locat al fons de la rasa.	**1.041,53**	**€**	
	BF32-0843	u	Con de reducció de fosa de 400 a 300 mm de diàmetre nominal, amb dues unions de campana amb anella elastomèrica per a hidrocarburs i contrabrida d'estanquitat	670,69000	€	
			Altres conceptes	370,84000	€	
P-36	PF32-3T78	u	Subministre i col·locació de con de reducció de fosa per a passar de 400 a 250 mm de diàmetre nominal, amb dues unions embridades amb anella elastomèrica per a aigua i contrabrida d'estanquitat i col·locat al fons de la rasa	**829,53**	**€**	
	BF32-08LN	u	Con de reducció de fosa de 400 a 250 mm de diàmetre nominal, amb dues unions embridades amb anella elastomèrica per a aigua i contrabrida d'estanquitat	470,69000	€	
			Altres conceptes	358,84000	€	
P-37	PF32-3T7A	u	Subministre i col·locació de con de reducció de fosa per a passar de 400 a 300 mm de diàmetre nominal, amb dues unions embridades amb anella elastomèrica per a aigua i contrabrida d'estanquitat i col·locat al fons de la rasa	**846,32**	**€**	
	BF32-08LP	u	Con de reducció de fosa de 400 a 300 mm de diàmetre nominal, amb dues unions embridades amb anella elastomèrica per a aigua i contrabrida d'estanquitat	486,53000	€	

QUADRE DE PREUS NÚMERO 2

NÚMERO	CODI	UA	DESCRIPCIÓ		PREU	
				Altres conceptes	359,79000	€
P-38	PF32-3T83	u	Subministre i col·locació de con de reducció de fosa per a passar de 400 a 200 mm de diàmetre nominal, amb dues unions embridades amb anella elastomèrica per a aigua i contrabrida d'estanquitat i col·locat al fons de la rasa		**810,99**	**€**
	BF32-08MI	u	Con de reducció de fosa per a passar de 400 a 200 mm de diàmetre nominal, amb dues unions embridades amb anella elastomèrica per a aigua i contrabrida d'estanquitat		453,20000	€
				Altres conceptes	357,79000	€
P-39	PF32-INYC	u	Subministre i col·locació de con de reducció de fosa per a passar de 125 a 50 mm de diàmetre nominal, amb dues unions embridades amb anella elastomèrica d'estanquitat per a hidrocarburs i col·locat al fons de la rasa		**175,70**	**€**
	BF32-08JX	u	Con de reducció de fosa de 125 a 50 mm de diàmetre nominal, amb dues unions embridades amb anella elastomèrica d'estanquitat per a aigua		46,82000	€
				Altres conceptes	128,88000	€
P-40	PF33-3RXH	u	Subministre i col·locació de derivació de fosa de 125 mm de diàmetre nominal, amb dues unions embridades amb anella elastomèrica d'estanquitat per a aigua i contrabrida d'estanquitat, ramal a 90°, embridat de 125 mm de diàmetre nominal i col·locada al fons de la rasa		**265,47**	**€**
	BF33-058G	u	Derivació de fosa de 125 mm de diàmetre nominal, amb dues unions de campana amb anella elastomèrica d'estanquitat per a aigua, contrabrida d'estanquitat i ramal a 90°, embridat de 125 mm de diàmetre nominal		123,77000	€
				Altres conceptes	141,70000	€
P-41	PF33-3S0J	u	Subministre i col·locació de derivació de fosa de 400 mm de diàmetre nominal, amb dues unions embridades amb anella elastomèrica d'estanquitat per a aigua i contrabrida d'estanquitat, ramal a 90°, embridat de 100 mm de diàmetre nominal i col·locada al fons de la rasa		**1.120,51**	**€**
	BF33-05BI	u	Derivació de fosa de 400 mm de diàmetre nominal, amb dues unions embridades amb anella elastomèrica d'estanquitat per a aigua, contrabrida d'estanquitat i ramal a 90°, embridat de 100 mm de diàmetre nominal		745,20000	€
				Altres conceptes	375,31000	€
P-42	PF33-3S0N	u	Subministre i col·locació de derivació de fosa de 400 mm de diàmetre nominal, amb dues unions embridades amb anella elastomèrica d'estanquitat per a aigua i contrabrida d'estanquitat, ramal a 90°, embridat de 125 mm de diàmetre nominal i col·locada al fons de la rasa		**1.170,92**	**€**
	BF33-05BM	u	Derivació de fosa de 400 mm de diàmetre nominal, amb dues unions embridades amb anella elastomèrica d'estanquitat per a aigua, contrabrida d'estanquitat i ramal a 90°, embridat de 125 mm de diàmetre nominal		792,76000	€
				Altres conceptes	378,16000	€
P-43	PF33-3S0T	u	Subministre i col·locació de derivació de fosa de 400 mm de diàmetre nominal, amb dues unions embridades amb anella elastomèrica d'estanquitat per a aigua i contrabrida d'estanquitat, ramal a 90°, embridat de 200 mm de diàmetre nominal i col·locada al fons de la rasa		**1.255,71**	**€**
	BF33-05BS	u	Derivació de fosa de 400 mm de diàmetre nominal, amb dues unions embridades amb anella elastomèrica d'estanquitat per a aigua, contrabrida d'estanquitat i ramal a 90°, embridat de 200 mm de diàmetre nominal		872,75000	€
				Altres conceptes	382,96000	€
P-44	PF33-3S15	u	Subministre i col·locació de derivació de fosa de 400 mm de diàmetre nominal, amb dues unions de campana amb anella elastomèrica d'estanquitat per a aigua i contrabrida d'estanquitat, ramal a 90°, embridat de 400 mm de diàmetre nominal i col·locada al fons de la rasa		**1.643,81**	**€**
	BF33-05C4	u	Derivació de fosa de 400 mm de diàmetre nominal, amb dues unions de campana amb anella elastomèrica d'estanquitat per a aigua, contrabrida d'estanquitat i ramal a 90°, embridat de 400 mm de diàmetre nominal		1.238,88000	€

Pressupost del Projecte d´obres de desviament de les canonades d´impulsió i distribució
d´aigua potable, al terme muncipal de Calonge i Sant Antoni

QUADRE DE PREUS NÚMERO 2

NÚMERO	CODI	UA	DESCRIPCIÓ		PREU	
				Altres conceptes	404,93000	€
P-45	PF33-I7UG	u	Derivació de fosa de 400 mm de diàmetre nominal, amb dues unions de campana amb anella elastomèrica d'estanquitat per a aigua i contrabrida d'estanquitat, ramal a 90°, embridat de 150 mm de diàmetre nominal i col·locada al fons de la rasa		**1.170,92**	**€**
	BF33-05BM	u	Derivació de fosa de 400 mm de diàmetre nominal, amb dues unions embridades amb anella elastomèrica d'estanquitat per a aigua, contrabrida d'estanquitat i ramal a 90°, embridat de 125 mm de diàmetre nominal		792,76000	€
				Altres conceptes	378,16000	€
P-46	PF36-DVRD	m	Subministre i col·locació de tub de fosa dúctil de 200 mm de diàmetre nominal, classe de pressió C50 segons la norma UNE-EN 545, amb unió amb unió de campana amb contrabrida d'estanquitat i anella elastomèrica per a aigua i col·locat al fons de la rasa		**110,14**	**€**
	BF36-04IL	m	Tub de fosa dúctil de 200 mm de diàmetre nominal, classe de pressió C50 segons la norma UNE-EN 545, de la casa PAM Natural o equivalent, amb unió de campana amb contrabrida d'estanquitat i anella elastomèrica per a aigua		88,84200	€
				Altres conceptes	21,29800	€
P-47	PF36-DVRF	m	Subministre i col·locació de tub de fosa dúctil de 400 mm de diàmetre nominal, classe de pressió C40 segons la norma UNE-EN 545, amb unió amb unió de campana amb contrabrida d'estanquitat i anella elastomèrica per a aigua, inclós part proporcional de colzes de 11,15º, 22,30º i 45º i col·locat al fons de la rasa		**236,94**	**€**
	BF31-PPCZ	u	Part proporcional de colzes de 11,15º, 22,30º i 45º per a tub de fosa dúctil de DN400		30,00000	€
	BF36-04IN	m	Tub de fosa dúctil de 400 mm de diàmetre nominal, classe de pressió C40 segons la norma UNE-EN 545, amb unió de campana amb contrabrida d'estanquitat i anella elastomèrica per a aigua		164,37300	€
				Altres conceptes	42,56700	€
P-48	PF38-B050	u	Subministre i col·locació de brida universal de fosa de DN50 PN16, amb cargoleria revestida de Sheraplex, juntes EPDM amb certificat WRAS, de la casa AVK o equivalent		**208,51**	**€**
				Altres conceptes	208,51000	€
P-49	PF38-B100	u	Subministre i col·locació de brida universal de fosa de DN100 PN16, amb cargoleria revestida de Sheraplex, juntes EPDM amb certificat WRAS, de la casa AVK o equivalent		**213,28**	**€**
				Altres conceptes	213,28000	€
P-50	PF38-B125	u	Subministre i col·locació de brida universal de fosa de DN125 PN16, amb cargoleria revestida de Sheraplex, juntes EPDM amb certificat WRAS, de la casa AVK o equivalent		**219,64**	**€**
				Altres conceptes	219,64000	€
P-51	PF38-B150	u	Subministre i col·locació de brida universal de fosa de DN150 PN16, amb cargoleria revestida de Sheraplex, juntes EPDM amb certificat WRAS, de la casa AVK o equivalent		**272,64**	**€**
				Altres conceptes	272,64000	€
P-52	PF38-B200	u	Subministre i col·locació de brida universal de fosa de DN200 PN16, amb cargoleria revestida de Sheraplex, juntes EPDM amb certificat WRAS, de la casa AVK o equivalent		**312,92**	**€**
				Altres conceptes	312,92000	€
P-53	PF38-B300	u	Subministre i col·locació de brida universal de fosa de DN300 PN16, amb cargoleria revestida de Sheraplex, juntes EPDM amb certificat WRAS, de la casa AVK o equivalent		**533,40**	**€**
	BF38-B300	u	Brida universal de fosa de DN300 PN16, amb cargoleria revestida de Sheraplex, juntes EPDM amb certificat WRAS, de la casa AVK o equivalent		428,00000	€
				Altres conceptes	105,40000	€
P-54	PF38-BR40	u	Subministre i col·locació de carret L=600 amb brides orientables, PN16, de fosa.		**363,76**	**€**
	BF36-04IN	m	Tub de fosa dúctil de 400 mm de diàmetre nominal, classe de pressió C40 segons la norma UNE-EN 545, amb unió de campana amb contrabrida d'estanquitat i anella elastomèrica per a aigua		82,18650	€

QUADRE DE PREUS NÚMERO 2

NÚMERO	CODI	UA	DESCRIPCIÓ		PREU	
			Altres conceptes	281,57350		€
P-55	PF38-D250	u	Subministre i col·locació de brida universal de fosa de DN250 PN16, amb cargoleria revestida de Sheraplex, juntes EPDM amb certificat WRAS, de la casa AVK o equivalent		**387,12**	**€**
	BF38-B250	u	Brida universal de fosa de DN250 PN16, amb cargoleria revestida de Sheraplex, juntes EPDM amb certificat WRAS, de la casa AVK o equivalent	290,00000		€
			Altres conceptes	97,12000		€
P-56	PF38-D400	u	Subministre i col·locació de brida universal de fosa de DN400 PN16, amb cargoleria revestida de Sheraplex, juntes EPDM amb certificat WRAS, de la casa AVK o equivalent		**1.754,52**	**€**
			Altres conceptes	1.754,52000		€
P-57	PF39-B400	u	Subministre i col·locació de brida embridada-endoll express de fosa de DN400 PN16		**634,24**	**€**
	BF39-B400	u	Brida embridada-endoll express de fosa de DN400 PN16	522,00000		€
			Altres conceptes	112,24000		€
P-58	PFB0-10AA	u	Subministre i col·locació de colze per a un canvi de direcció de 90° de polietilè PE 100, fabricació Indeterminat, diàmetre nominal DN 90, pressió nominal PN 16 (SDR 11), per a unió per electrosoldada i col·locat superficialment, en entorn urbà, en obres amb dificultat de mobilitat		**94,27**	**€**
	BFB0-WQQ4	u	Colze per a un canvi de direcció de 90° de polietilè PE 100, fabricació Indeterminat, diàmetre nominal DN 90, pressió nominal PN 16 (SDR 11), per a unió per electrosoldada	35,20000		€
			Altres conceptes	59,07000		€
P-59	PFB3-140EJ	m	Subministre i col·locació de tub de polietilè de designació PE 100, diàmetre nominal DN 125, pressió nominal PN 16 (SDR 11), subministrat en barres de 6 m, fabricació segons norma UNE-EN 12201-2, inclosa la part proporcional d'accessoris d'unió mitjançant electrosoldadura, col·locat al fons de la rasa, sense afectació per presència de serveis en la rasa, sense presència d'estrebada, amb grau de dificultat mitjà, amb reblert sobre llit de sorra de 0,1 m de gruix, inclòs el reblert del recolzament del tub		**49,10**	**€**
	BFWF-W62U	u	Accessori per a tubs de polietilè de densitat alta, de 125 mm de diàmetre nominal exterior, de plàstic, 16 bar de pressió nominal, per a electrosoldadura	9,34400		€
	B03L-05N5	t	Sorra de pedrera de 0 a 3,5 mm	3,09935		€
	BFB3-095U	m	Tub de polietilè de designació PE 100, diàmetre nominal DN 125, pressió nominal PN 16 (SDR 11), subministrat en barres de 6 m, fabricació segons norma UNE-EN 12201-2	20,57340		€
			Altres conceptes	16,08325		€
P-60	PFB3-140EK	m	Subministre i col·locació de tub de polietilè de designació PE 100, diàmetre nominal DN 140, pressió nominal PN 16 (SDR 11), subministrat en barres de 6 m, fabricació segons norma UNE-EN 12201-2, inclosa la part proporcional d'accessoris d'unió mitjançant electrosoldadura, col·locat al fons de la rasa, sense afectació per presència de serveis en la rasa, sense presència d'estrebada, amb grau de dificultat mitjà, amb reblert sobre llit de sorra de 0,1 m de gruix, inclòs el reblert del recolzament del tub		**59,77**	**€**
	BFWF-W62V	u	Accessori per a tubs de polietilè de densitat alta, de 140 mm de diàmetre nominal exterior, de plàstic, 16 bar de pressió nominal, per a electrosoldadura	13,66000		€
	B03L-05N5	t	Sorra de pedrera de 0 a 3,5 mm	3,26442		€
	BFB3-095L	m	Tub de polietilè de designació PE 100, diàmetre nominal DN 140, pressió nominal PN 16 (SDR 11), subministrat en barres de 6 m, fabricació segons norma UNE-EN 12201-2	25,63260		€
			Altres conceptes	17,21298		€
P-61	PFB3-140EL	m	Subministre i col·locació de tub de polietilè de designació PE 100, diàmetre nominal DN 160, pressió nominal PN 16 (SDR 11), subministrat en barres de 6 m, fabricació segons norma UNE-EN 12201-2, inclosa la part proporcional d'accessoris d'unió mitjançant electrosoldadura, col·locat al fons de la rasa, sense afectació per presència de serveis en la rasa, sense presència d'estrebada, amb grau de dificultat mitjà, amb reblert sobre llit de sorra de 0,1 m de gruix, inclòs el reblert del recolzament del tub.		**71,99**	**€**

Pressupost del Projecte d´obres de desviament de les canonades d´impulsió i distribució
d´aigua potable, al terme muncipal de Calonge i Sant Antoni

QUADRE DE PREUS NÚMERO 2

NÚMERO	CODI	UA	DESCRIPCIÓ		PREU	
	B03L-05N5	t	Sorra de pedrera de 0 a 3,5 mm	3,49112		€
	BFB3-0964	m	Tub de polietilè de designació PE 100, diàmetre nominal DN 160, pressió nominal PN 16 (SDR 11), subministrat en barres de 6 m, fabricació segons norma UNE-EN 12201-2	33,64980		€
	BFWF-W62W	u	Accessori per a tubs de polietilè de densitat alta, de 160 mm de diàmetre nominal exterior, de plàstic, 16 bar de pressió nominal, per a electrosoldadura	15,72800		€
			Altres conceptes	19,12108		€
P-62	PFB3-140EP	m	Subministre i col·locació de tub de polietilè de designació PE 100, diàmetre nominal DN 250, pressió nominal PN 16 (SDR 11), subministrat en barres de 6 m, fabricació segons norma UNE-EN 12201-2, inclosa la part proporcional d'accessoris d'unió mitjançant electrosoldadura, col·locat al fons de la rasa, sense afectació per presència de serveis en la rasa, sense presència d'estrebada, amb grau de dificultat mitjà, amb reblert sobre llit de sorra de 0,1 m de gruix, inclòs el reblert del recolzament del tub		**175,63**	**€**
	B03L-05N5	t	Sorra de pedrera de 0 a 3,5 mm	4,60483		€
	BFB3-095N	m	Tub de polietilè de designació PE 100, diàmetre nominal DN 250, pressió nominal PN 16 (SDR 11), subministrat en barres de 6 m, fabricació segons norma UNE-EN 12201-2	81,62040		€
	BFWF-W634	u	Accessori per a tubs de polietilè de densitat alta, de 250 mm de diàmetre nominal exterior, de plàstic, 16 bar de pressió nominal, per a electrosoldadura	60,54800		€
			Altres conceptes	28,85677		€
P-63	PFE1-PBRD	u	Subministre i col·locació de brida d'acer inoxidable DN150 i portabrides de PEAD PN16 DN160 per unió embridada de canonada de PEAD PN16 DN160		**160,58**	**€**
	BFBA-YTS5	u	Portabrides de polietilè PE 100, fabricació injectada, diàmetre nominal DN 160, pressió nominal PN 16 (SDR 11), per a unió per soldadura a topall, d'acord amb la norma UNE-EN 12201-3	30,34000		€
	BFE1-BRIDA	u	Brida d'acer inoxidable DN150	97,70000		€
			Altres conceptes	32,54000		€
P-64	PFE1-PB125	u	Subministre i col·locació de brida d'acer inoxidable DN100 i portabrides de PEAD PN16 DN125 per unió embridada de canonada de PEAD PN16 DN125		**149,31**	**€**
			Altres conceptes	149,31000		€
P-65	PFE1-PB25	u	Subministre i col·locació de brida d'acer inoxidable DN250 i portabrides de PEAD PN16 DN250 per unió embridada de canonada de PEAD PN16 DN315		**255,70**	**€**
			Altres conceptes	255,70000		€
P-66	PFE-PX125	u	Subministre i col·locació de brida d'acer inoxidable DN125 i portabrides de PEAD PN16 DN140 per unió embridada de canonada de PEAD PN16 DN140		**157,58**	**€**
			Altres conceptes	157,58000		€
P-67	PJ10-PPRE	u	Prova de pressió i estanqueïtat de la xarxa d'aigua. Inclou emissió d'informe final per aprovació de la DO, totalment provada la xarxa i posta en marxa.		**1.632,93**	**€**
	B011-05ME	m3	Aigua	792,00000		€
			Altres conceptes	840,93000		€
P-68	PJM6-V100	u	Subministre i col·locació de ventosa trifuncional embridada de 1´´, de 16 bar de pressió de prova, de fosa, preu alt i muntada en pericó de canalització soterrada. Inclou connexió mitjançant collarí de presa a canonada de DN400, canonada de derivació de PEAD DN32, brides, porta brides, vàlvula de bola de 1´´ PN16		**718,97**	**€**
	BFB0-WQMA	u	Colze per a un canvi de direcció de 90° de polietilè PE 100, fabricació Indeterminat, diàmetre nominal DN 32, pressió nominal PN 16 (SDR 11), per a unió per electrosoldada	22,04000		€
	BN38-0XC8	u	Vàlvula de bola manual amb rosca, de dues peces amb pas total, de bronze, de diàmetre nominal 1 ´´, de 16 bar pressió nominal, de preu alt	32,05000		€
	BFB3-SKRI	u	Collarí de presa PN16 amb rosca 1´´	185,30000		€

QUADRE DE PREUS NÚMERO 2

NÚMERO	CODI	UA	DESCRIPCIÓ		PREU	
	BFB3-095Z	m	Tub de polietilè de designació PE 100, diàmetre nominal DN 32, pressió nominal PN 16 (SDR 11), subministrat en rotlle, fabricació segons norma UNE-EN 12201-2	8,40000	€
			Altres conceptes	471,18000	€
P-69	PM23-H86Q	u	Subministre i col·locació d'hidrant per a soterrar, amb una sortida de 100 mm de diàmetre amb racord Bombers, amb tap antirrobatori, vàlvula DN100 i connexió a la canonada de 4´´ de diàmetre, muntat en pericó soterrat	**1.228,49**	**€**
	BN12-0XFK	u	Vàlvula de comporta manual amb brides, de cos llarg, de 100 mm de diàmetre nominal, de 16 bar de PN, cos de fosa nodular EN-GJS-500-7 (GGG50) i tapa de fosa nodular EN-GJS-500-7 (GGG50), amb revestiment de resina epoxi (250 micres), comporta de fosa+EPDM i tancament de seient elàstic, eix d'acer inoxidable 1.4021 (AISI 420), de la casa AVK o equivalent amb accionament per volant de fosa	378,00000	€
	BM23-H5C5	u	Hidrant per a soterrar, amb una sortida de 100 mm de diàmetre amb racord Bombers, amb tap antirrobatori, connexió a la canonada de 4´´ de diàmetre	705,00000	€
	BMY0-H5CT	u	Part proporcional d'elements especials i de muntatge per a hidrants soterrats	25,06000	€
			Altres conceptes	120,43000	€
P-70	PN12-DPLO	u	Subministre i col·locació de vàlvula de comporta manual amb brides, de cos curt, de 200 mm de diàmetre nominal, de 16 bar de PN, cos de fosa nodular EN-GJS-500-7 (GGG50) i tapa de fosa nodular EN-GJS-500-7 (GGG50), amb revestiment de resina epoxi (250 micres), comporta de fosa+EPDM i tancament de seient elàstic, eix d'acer inoxidable 1.4021 (AISI 420), de la casa AVK o equivalent, amb accionament per volant de fosa, muntada en pericó de canalització soterrada, inclou accionament telescòpic i trampilló d'accionament de mides 20x20cm	**1.543,74**	**€**
	BN12-0X87	u	Eix d'extensió telescòpic per a vàlvules comporta cònic de 23-32mm de fins a 8 metres	135,20000	€
	BN12-0XG7	u	Vàlvula de comporta manual amb brides, de cos curt, de 200 mm de diàmetre nominal, de 16 bar de PN, cos de fosa nodular EN-GJS-500-7 (GGG50) i tapa de fosa nodular EN-GJS-500-7 (GGG50), amb revestiment de resina epoxi (250 micres), comporta de fosa+EPDM i tancament de seient elàstic, eix d'acer inoxidable 1.4021 (AISI 420), de la casa AVK o equivalent amb accionament per volant de fosa	941,00000	€
	BN12-0XFJ	u	Trampilló per accionament telescòpic vàvula de 20x20cm	78,65000	€
			Altres conceptes	388,89000	€
P-71	PN12-DPN	u	Subministre i col·locació de vàlvula de comporta manual amb brides, de cos llarg, de 100 mm de diàmetre nominal, de 16 bar de PN, cos de fosa nodular EN-GJS-500-7 (GGG50) i tapa de fosa nodular EN-GJS-500-7 (GGG50), amb revestiment de resina epoxi (250 micres), comporta de fosa+EPDM i tancament de seient elàstic, eix d'acer inoxidable 1.4021 (AISI 420), de la casa AVK o equivalent, amb accionament per volant de fosa, muntada en pericó de canalització soterrada, inclou accionament telescòpic i trampilló d'accionament de mides 20x20cm	**750,49**	**€**
	BN12-0XFK	u	Vàlvula de comporta manual amb brides, de cos llarg, de 100 mm de diàmetre nominal, de 16 bar de PN, cos de fosa nodular EN-GJS-500-7 (GGG50) i tapa de fosa nodular EN-GJS-500-7 (GGG50), amb revestiment de resina epoxi (250 micres), comporta de fosa+EPDM i tancament de seient elàstic, eix d'acer inoxidable 1.4021 (AISI 420), de la casa AVK o equivalent amb accionament per volant de fosa	378,00000	€
	BN12-0X87	u	Eix d'extensió telescòpic per a vàlvules comporta cònic de 23-32mm de fins a 8 metres	135,20000	€
	BN12-0XFJ	u	Trampilló per accionament telescòpic vàvula de 20x20cm	78,65000	€
			Altres conceptes	158,64000	€
P-72	PN12-DPO3	u	Subministre i col·locació de vàlvula de comporta manual amb brides, de cos curt, de 150 mm de diàmetre nominal, de 16 bar de PN, cos de fosa nodular EN-GJS-500-7 (GGG50) i tapa de fosa nodular EN-GJS-500-7 (GGG50), amb revestiment de resina epoxi (250 micres), comporta de fosa+EPDM i tancament de seient elàstic, eix d'acer inoxidable 1.4021 (AISI 420), de la casa AVK o equivalent, amb accionament telescòpic i trampilló, muntada en rasa	**579,28**	**€**
	BN12-0XG6	u	Vàlvula de comporta manual amb brides, de cos curt, de 150 mm de diàmetre nominal, de 16 bar de PN, cos de fosa nodular EN-GJS-500-7 (GGG50) i tapa de fosa nodular EN-GJS-500-7 (GGG50), amb revestiment de resina epoxi (250 micres), comporta de fosa+EPDM i tancament de seient elàstic, eix d'acer inoxidable 1.4021 (AISI 420), amb accionament per volant de fosa	281,28000	€

Pressupost del Projecte d´obres de desviament de les canonades d´impulsió i distribució
d´aigua potable, al terme muncipal de Calonge i Sant Antoni

QUADRE DE PREUS NÚMERO 2

NÚMERO	CODI	UA	DESCRIPCIÓ		PREU	
	BN12-0XFJ	u	Trampilló per accionament telescòpic vàvula de 20x20cm	78,65000	€
	BN12-0X87	u	Eix d'extensió telescòpic per a vàlvules comporta cònic de 23-32mm de fins a 8 metres	135,20000	€
			Altres conceptes	84,15000	€
P-73	PN12-DPPP	u	Subministre i col·locació de vàlvula de comporta manual amb brides, de cos llarg, de 125 mm de diàmetre nominal, de 16 bar de PN, cos de fosa nodular EN-GJS-500-7 (GGG50) i tapa de fosa nodular EN-GJS-500-7 (GGG50), amb revestiment de resina epoxi (250 micres), comporta de fosa+EPDM i tancament de seient elàstic, eix d'acer inoxidable 1.4021 (AISI 420), de la csa AVK o equivalent, amb accionament per telescòpic amb trampilló, muntada a fons de rasa	**645,43**	**€**
	BN12-0XFQ	u	Vàlvula de comporta manual amb brides, de cos llarg, de 125 mm de diàmetre nominal, de 16 bar de PN, cos de fosa nodular EN-GJS-500-7 (GGG50) i tapa de fosa nodular EN-GJS-500-7 (GGG50), amb revestiment de resina epoxi (250 micres), comporta de fosa+EPDM i tancament de seient elàstic, eix d'acer inoxidable 1.4021 (AISI 420), de la casa AVK o equivalent, amb accionament telescòpic amb trampilló	293,99000	€
	BN12-0X87	u	Eix d'extensió telescòpic per a vàlvules comporta cònic de 23-32mm de fins a 8 metres	135,20000	€
	BN12-0XFJ	u	Trampilló per accionament telescòpic vàvula de 20x20cm	78,65000	€
			Altres conceptes	137,59000	€
P-74	PN12-DPQ1	u	Subministre i col·locació de vàlvula de comporta manual amb brides, de cos llarg, de 250 mm de diàmetre nominal, de 16 bar de PN, cos de fosa nodular EN-GJS-500-7 (GGG50) i tapa de fosa nodular EN-GJS-500-7 (GGG50), amb revestiment de resina epoxi (250 micres), comporta de fosa+EPDM i tancament de seient elàstic, eix d'acer inoxidable 1.4021 (AISI 420), de la casa AVK o equivalent, amb accionament telescòpic i trampilló, muntada en fons de rasa	**1.412,85**	**€**
	BN12-0XG4	u	Vàlvula de comporta manual amb brides, de cos llarg, de 250 mm de diàmetre nominal, de 16 bar de PN, cos de fosa nodular EN-GJS-500-7 (GGG50) i tapa de fosa nodular EN-GJS-500-7 (GGG50), amb revestiment de resina epoxi (250 micres), comporta de fosa+EPDM i tancament de seient elàstic, eix d'acer inoxidable 1.4021 (AISI 420), de la casa AVK o equivalent, amb accionament telescòpic i trampilló	926,89000	€
	BN12-0X87	u	Eix d'extensió telescòpic per a vàlvules comporta cònic de 23-32mm de fins a 8 metres	135,20000	€
	BN12-0XFJ	u	Trampilló per accionament telescòpic vàvula de 20x20cm	78,65000	€
			Altres conceptes	272,11000	€
P-75	PN12-DPQD	u	Subministre i col·locació de vàlvula de comporta manual amb brides, de cos llarg, de 400 mm de diàmetre nominal, de 16 bar de PN, cos de fosa nodular EN-GJS-500-7 (GGG50) i tapa de fosa nodular EN-GJS-500-7 (GGG50), amb revestiment de resina epoxi (250 micres), comporta de fosa+EPDM i tancament de seient elàstic, eix d'acer inoxidable 1.4021 (AISI 420), de la casa AVK o equivalent, amb accionament telescòpic i trampilló, muntada en rasa	**3.922,60**	**€**
	BN12-0XFL	u	Vàlvula de comporta manual amb brides, de cos llarg, de 400 mm de diàmetre nominal, de 16 bar de PN, cos de fosa nodular EN-GJS-500-7 (GGG50) i tapa de fosa nodular EN-GJS-500-7 (GGG50), amb revestiment de resina epoxi (250 micres), comporta de fosa+EPDM i tancament de seient elàstic, eix d'acer inoxidable 1.4021 (AISI 420), amb accionament per volant de fosa, de la casa AVK o equivalent	3.250,24000	€
	BN12-0X87	u	Eix d'extensió telescòpic per a vàlvules comporta cònic de 23-32mm de fins a 8 metres	135,20000	€
	BN12-0XFJ	u	Trampilló per accionament telescòpic vàvula de 20x20cm	78,65000	€
			Altres conceptes	458,51000	€
P-76	PN12-DPRZ	u	Subministre i col·locació de vàlvula de comporta manual amb brides, de cos curt, de 400 mm de diàmetre nominal, de 16 bar de PN, cos de fosa nodular EN-GJS-500-7 (GGG50) i tapa de fosa nodular EN-GJS-500-7 (GGG50), amb revestiment de resina epoxi (250 micres), comporta de fosa+EPDM i tancament de seient elàstic, eix d'acer inoxidable 1.4021 (AISI 420), amb accionament per volant de fosa, muntada en pericó de canalització soterrada, , inclou accionament telescòpic i trampilló d'accionament de mides 20x20cm.	**2.878,98**	**€**
	BN12-0XFJ	u	Trampilló per accionament telescòpic vàvula de 20x20cm	78,65000	€

QUADRE DE PREUS NÚMERO 2

NÚMERO	CODI	UA	DESCRIPCIÓ		PREU
	BN12-0XFM	u	Vàlvula de comporta manual amb brides, de cos curt, de 400 mm de diàmetre nominal, de 16 bar de PN, cos de fosa nodular EN-GJS-500-7 (GGG50) i tapa de fosa nodular EN-GJS-500-7 (GGG50), amb revestiment de resina epoxi (250 micres), comporta de fosa+EPDM i tancament de seient elàstic, eix d'acer inoxidable 1.4021 (AISI 420), amb accionament per volant de fosa	2.100,16000	€
			Altres conceptes	700,17000	€

Calonge i Sant Antoni, març de 2026
L´Enginyer Autor del Projecte,

Marc Cucurella i Vilà
Enginyer Tècnic d´Obres Públiques
Col·legiat 12.216

PRESSUPOST PARCIAL

PRESSUPOST

Obra	01	Pressupost 01	
Capítol	01	ACTUACIONS PRÈVIES	

NUM.	CODI	UA	DESCRIPCIÓ	PREU	AMIDAMENT	IMPORT
1	P191-HP4B	u	Cala de 1x1 m per a localització de serveis, amb enderroc de paviment, excavació de terres fins a localització de serveis a una fondària màxima de 2,00 m i càrrega de materials sobre camió o contenidor (P - 5)	344,27	15,000	5.164,05
2	P1D2-DN8R	u	Partida per al desmuntatge d'elements separadors del carril bici existent, acopi i posterior muntatge (P - 6)	669,13	1,000	669,13
3	P0000003	u	Partida per a les feines de desconnexió de canonades i desmuntatge d'elements hidràulics de la xarxa existent i connexió de noves canonades. Inclou ma d'obra, material i maquinària necessaris. (P - 3)	2.378,39	1,000	2.378,39
4	P1D2-DN98	u	Partida per a la reposició de l'afectació de senyalització lluminosa del pas de vianants elevat existent. Inclou ma d'obra i material necessari. (P - 7)	201,88	2,000	403,76
5	P21G1-W8Z7	u	Desmuntatge i desconnexió de les interconnexions a les canonades existents, incloent tall de canonada, anul·lació de connexions, mitjans auxiliars, càrrega, transport i gestió dels residus generats, totalment acabat. (P - 10)	237,66	9,000	2.138,94

TOTAL Capítol 01.01 10.754,27

Obra	01	Pressupost 01	
Capítol	02	CANONADA IMPULSIÓ FD400	
Titol 3	01	ENDERROCS I MOVIMENT DE TERRES	

NUM.	CODI	UA	DESCRIPCIÓ	PREU	AMIDAMENT	IMPORT
1	P214W-FEMI	m	Tall en paviment de mescla bituminosa de 15 cm de fondària com a mínim amb màquina tallajunts amb disc de diamant per a paviment, per a delimitar la zona a demolir (P - 9)	4,17	1.152,000	4.803,84
2	P2146-DJ35	m2	Demolició de paviment de mescla bituminosa de fins a 15 cm de gruix, d'amplària fins a 2 m, amb compressor i càrrega sobre camió amb mitjans mecànics (P - 8)	11,91	547,200	6.517,15
3	P221B-EL71	m3	Excavació de rasa i pou de fins a 2 m de fondària, en terreny compacte (SPT 20-50), realitzada amb retroexcavadora de combustible i càrrega mecànica sobre camió amb retroexcavadora (P - 11)	10,58	714,240	7.556,66
4	P2255-DPIO	m3	Rebliment i piconatge de rasa d'amplària més de 0,6 i fins a 1,5 m, amb sorra, en tongades de gruix de més de 25 i fins a 50 cm, utilitzant picó vibrant de combustible (P - 13)	7,12	302,400	2.153,09
5	P2255-DPGP	m3	Rebliment i piconatge de rasa d'amplària fins a 0,6 m, amb material seleccionat d'aportació tipus tot-ú artificial, en tongades de gruix de fins a 25 cm, utilitzant picó vibrant de combustible, amb compactació del 95% PM (P - 12)	42,24	302,400	12.773,38

TOTAL Titol 3 01.02.01 33.804,12

Obra	01	Pressupost 01	
Capítol	02	CANONADA IMPULSIÓ FD400	
Titol 3	02	ELEMENTS HIDRÀULICS	

NUM.	CODI	UA	DESCRIPCIÓ	PREU	AMIDAMENT	IMPORT
1	PF36-DVRF	m	Subministre i col·locació de tub de fosa dúctil de 400 mm de diàmetre nominal, classe de pressió C40 segons la norma UNE-EN 545, amb unió amb unió de campana amb contrabrida d'estanquitat i anella elastomèrica per a aigua, inclós part proporcional de colzes de 11,15º, 22,30º i 45º i col·locat al fons de la rasa (P - 47)	236,94	558,000	132.212,52

Pressupost del Projecte d´obres de desviament de les canonades d´impulsió i distribució
d´aigua potable, al terme muncipal de Calonge i Sant Antoni

2	PDG5-HA2I	m	Banda contínua de plàstic de color de 30 cm d'amplària, col·locada al llarg de la rasa a 20 cm per sobre de la canalització (P - 23)	0,70	576,000	403,20
3	PF38-B300	u	Subministre i col·locació de brida universal de fosa de DN300 PN16, amb cargoleria revestida de Sheraplex, juntes EPDM amb certificat WRAS, de la casa AVK o equivalent (P - 53)	533,40	2,000	1.066,80
4	PF32-3T7A	u	Subministre i col·locació de con de reducció de fosa per a passar de 400 a 300 mm de diàmetre nominal, amb dues unions embridades amb anella elastomèrica per a aigua i contrabrida d'estanquitat i col·locat al fons de la rasa (P - 37)	846,32	2,000	1.692,64
5	PF31-3SYL	u	Subministre i col·locació de colze de fosa de 22°30', amb dues unions embridades amb anella elastomèrica d'estanquitat per a aigua i contrabrida de tracció, de 400 mm de diàmetre nominal i col·locat al fons de la rasa (P - 28)	949,08	2,000	1.898,16
6	PF31-3T06	u	Subministre i col·locació de colze de fosa de 45°, amb dues unions embridades amb anella elastomèrica d'estanquitat per a aigua i contrabrida de tracció, de 400 mm de diàmetre nominal i col·locat al fons de la rasa (P - 30)	949,08	6,000	5.694,48
7	PF39-B400	u	Subministre i col·locació de brida embridada-endoll express de fosa de DN400 PN16 (P - 57)	634,24	4,000	2.536,96
8	PF33-3S15	u	Subministre i col·locació de derivació de fosa de 400 mm de diàmetre nominal, amb dues unions de campana amb anella elastomèrica d'estanquitat per a aigua i contrabrida d'estanquitat, ramal a 90°, embridat de 400 mm de diàmetre nominal i col·locada al fons de la rasa (P - 44)	1.643,81	1,000	1.643,81
9	PF31-3SYK	u	Subministre i col·locació de colze de fosa de 22°30', amb dues unions de campana amb anella elastomèrica d'estanquitat per a aigua i contrabrida de tracció, de 400 mm de diàmetre nominal i col·locat al fons de la rasa (P - 27)	847,50	2,000	1.695,00
10	PJM6-V100	u	Subministre i col·locació de ventosa trifuncional embridada de 1´´, de 16 bar de pressió de prova, de fosa, preu alt i muntada en pericó de canalització soterrada. Inclou connexió mitjançant collarí de presa a canonada de DN400, canonada de derivació de PEAD DN32, brides, porta brides, vàlvula de bola de 1´´ PN16 (P - 68)	718,97	1,000	718,97
11	PDK4-LP59	u	Subministre i col·locació de pericó de formigó prefabricat sense fons de 60x60 cm i fondària de 60 cm, per a instal·lacions de serveis, col·locat sobre solera de formigó d'ús no estructural HNE-20/B/40 de resistència a compressió 20 N/mm2, consistència tova i grandària màxima del granulat 40 mm de 15 cm de gruix i reblert lateral amb terra de la mateixa excavació (P - 25)	135,94	1,000	135,94
12	PDK1-W8EA	u	Subministre i col·locació de bastiment quadrat i tapa quadrat de fosa dúctil per a pericó de serveis, recolzada, pas lliure de 600x600 mm classe C250 segons norma UNE-EN 124, col·locada amb morter per a ram de paleta (P - 24)	160,71	1,000	160,71
13	PN12-DPRZ	u	Subministre i col·locació de vàlvula de comporta manual amb brides, de cos curt, de 400 mm de diàmetre nominal, de 16 bar de PN, cos de fosa nodular EN-GJS-500-7 (GGG50) i tapa de fosa nodular EN-GJS-500-7 (GGG50), amb revestiment de resina epoxi (250 micres), comporta de fosa+EPDM i tancament de seient elàstic, eix d'acer inoxidable 1.4021 (AISI 420), amb accionament per volant de fosa, muntada en pericó de canalització soterrada, , inclou accionament telescòpic i trampilló d'accionament de mides 20x20cm. (P - 76)	2.878,98	2,000	5.757,96
14	PF38-D400	u	Subministre i col·locació de brida universal de fosa de DN400 PN16, amb cargoleria revestida de Sheraplex, juntes EPDM amb certificat WRAS, de la casa AVK o equivalent (P - 56)	1.754,52	2,000	3.509,04
15	PF38-BR40	u	Subministre i col·locació de carret L=600 amb brides orientables, PN16, de fosa. (P - 54)	363,76	2,000	727,52
16	PF32-3T43	u	Subministre i col·locació de con de reducció de fosa per a passar de 400 a 300 mm de diàmetre nominal, amb dues unions de campana amb anella elastomèrica per a hidrocarburs i contrabrida d'estanquitat i col·locat al fons de la rasa. (P - 35)	1.041,53	2,000	2.083,06

17	PF33-I7UG	u	Derivació de fosa de 400 mm de diàmetre nominal, amb dues unions de campana amb anella elastomèrica d'estanquitat per a aigua i contrabrida d'estanquitat, ramal a 90°, embridat de 150 mm de diàmetre nominal i col·locada al fons de la rasa (P - 45)	1.170,92	1,000	1.170,92
18	PF31-JWBE	u	Subministre i col·locació de colze de fosa de 45°, amb dues unions de campana amb anella elastomèrica (endoll-endoll) per a aigua i contrabrida d'estanquitat, de 400 mm de diàmetre nominal i col·locat al fons de la rasa (P - 32)	847,50	1,000	847,50
19	PN12-DPO3	u	Subministre i col·locació de vàlvula de comporta manual amb brides, de cos curt, de 150 mm de diàmetre nominal, de 16 bar de PN, cos de fosa nodular EN-GJS-500-7 (GGG50) i tapa de fosa nodular EN-GJS-500-7 (GGG50), amb revestiment de resina epoxi (250 micres), comporta de fosa+EPDM i tancament de seient elàstic, eix d'acer inoxidable 1.4021 (AISI 420), de la casa AVK o equivalent, amb accionament telescòpic i trampilló, muntada en rasa (P - 72)	579,28	1,000	579,28
20	PF31-KYCP	u	Subministre i col·locació de colze de fosa de 45°, amb dues unions embridades amb anella elastomèrica d'estanquitat per a aigua i contrabrida de tracció, de 150 mm de diàmetre nominal i col·locat al fons de la rasa (P - 34)	254,95	2,000	509,90
21	PFE1-PBRD	u	Subministre i col·locació de brida d'acer inoxidable DN150 i portabrides de PEAD PN16 DN160 per unió embridada de canonada de PEAD PN16 DN160 (P - 63)	160,58	2,000	321,16
22	PFB3-140EL	m	Subministre i col·locació de tub de polietilè de designació PE 100, diàmetre nominal DN 160, pressió nominal PN 16 (SDR 11), subministrat en barres de 6 m, fabricació segons norma UNE-EN 12201-2, inclosa la part proporcional d'accessoris d'unió mitjançant electrosoldadura, col·locat al fons de la rasa, sense afectació per presència de serveis en la rasa, sense presència d'estrebada, amb grau de dificultat mitjà, amb reblert sobre llit de sorra de 0,1 m de gruix, inclòs el reblert del recolzament del tub. (P - 61)	71,99	18,000	1.295,82
23	PF38-B150	u	Subministre i col·locació de brida universal de fosa de DN150 PN16, amb cargoleria revestida de Sheraplex, juntes EPDM amb certificat WRAS, de la casa AVK o equivalent (P - 51)	272,64	1,000	272,64
24	PJ10-PPRE	u	Prova de pressió i estanqueïtat de la xarxa d'aigua. Inclou emissió d'informe final per aprovació de la DO, totalment provada la xarxa i posta en marxa. (P - 67)	1.632,93	1,000	1.632,93
25	P0000004	u	Partida per a la reposició de serveis afectats (P - 4)	3.000,00	1,000	3.000,00

TOTAL Titol 3 **01.02.02** **171.566,92**

Obra	01	Pressupost 01
Capítol	02	CANONADA IMPULSIÓ FD400
Titol 3	03	PAVIMENTACIÓ

NUM.	CODI	UA	DESCRIPCIÓ	PREU	AMIDAMENT	IMPORT
1	P931-10RJI	m3	Base de formigó en massa HM - 20 / B / 20 / x0 amb una quantitat de ciment de 200 kg/m3 i relació aigua ciment =< 0.6, abocat des de camió amb estesa i vibratge manual, amb acabat reglejat, incloent els encofrats laterals i els dels junts de dilatació (P - 18)	144,51	107,080	15.474,13
2	P9L1-E97Y	m2	Reg d'adherència amb emulsió bituminosa catiònica tipus C60B3/B2 ADH, amb dotació 1 kg/m2 (P - 21)	0,92	547,200	503,42
3	P9H5-E874	t	Paviment de mescla bituminosa contínua en calent tipus AC 11 surf B 35/50 D, amb betum asfàltic de penetració, de granulometria densa per a capa de trànsit i granulat granític, estesa i compactada (P - 19)	113,87	67,488	7.684,86
4	P9HC-HR3O	u	Desplaçament d'equip d'estesa i fresat de mescla bituminosa en calent en horari diürn (P - 20)	952,30	1,000	952,30
5	PBAM-HXU6	u	Actuacions puntuals de jornada completa en superfície <= 50 m2, pintat sobre paviment de marca vial superficial per a ús permanent i retrorreflectant en sec, tipus P - R, amb plàstic d'aplicació en fred de dos components de color blanc o vermell, per a marques vials i microesferes de vidre, amb addició de micropartícules amb cantells	1.332,99	1,000	1.332,99

			angulosos de vidre en pols, aplicada amb màquina d'accionament manual (P - 22)			

TOTAL Titol 3 **01.02.03** **25.947,70**

Obra	01	Pressupost 01
Capítol	03	CANONADA DISTRIBUCIÓ FD400 I MALLAT XARXA
Titol 3	01	ENDERROCS I MOVIMENT DE TERRES

NUM.	CODI	UA	DESCRIPCIÓ	PREU	AMIDAMENT	IMPORT
1	P214W-FEMI	m	Tall en paviment de mescla bituminosa de 15 cm de fondària com a mínim amb màquina tallajunts amb disc de diamant per a paviment, per a delimitar la zona a demolir (P - 9)	4,17	1.212,000	5.054,04
2	P2146-DJ35	m2	Demolició de paviment de mescla bituminosa de fins a 15 cm de gruix, d'amplària fins a 2 m, amb compressor i càrrega sobre camió amb mitjans mecànics (P - 8)	11,91	575,700	6.856,59
3	P221B-EL71	m3	Excavació de rasa i pou de fins a 2 m de fondària, en terreny compacte (SPT 20-50), realitzada amb retroexcavadora de combustible i càrrega mecànica sobre camió amb retroexcavadora (P - 11)	10,58	751,440	7.950,24
4	P2255-DPIO	m3	Rebliment i piconatge de rasa d'amplària més de 0,6 i fins a 1,5 m, amb sorra, en tongades de gruix de més de 25 i fins a 50 cm, utilitzant picó vibrant de combustible (P - 13)	7,12	318,150	2.265,23
5	P2255-DPGP	m3	Rebliment i piconatge de rasa d'amplària fins a 0,6 m, amb material seleccionat d'aportació tipus tot-ú artificial, en tongades de gruix de fins a 25 cm, utilitzant picó vibrant de combustible, amb compactació del 95% PM (P - 12)	42,24	318,150	13.438,66

TOTAL Titol 3 **01.03.01** **35.564,76**

Obra	01	Pressupost 01
Capítol	03	CANONADA DISTRIBUCIÓ FD400 I MALLAT XARXA
Titol 3	02	ELEMENTS HIDRÀULICS

NUM.	CODI	UA	DESCRIPCIÓ	PREU	AMIDAMENT	IMPORT
1	PF36-DVRF	m	Subministre i col·locació de tub de fosa dúctil de 400 mm de diàmetre nominal, classe de pressió C40 segons la norma UNE-EN 545, amb unió amb unió de campana amb contrabrida d'estanquitat i anella elastomèrica per a aigua, inclós part proporcional de colzes de 11,15º, 22,30º i 45º i col·locat al fons de la rasa (P - 47)	236,94	540,000	127.947,60
2	PDG5-HA2I	m	Banda contínua de plàstic de color de 30 cm d'amplària, col·locada al llarg de la rasa a 20 cm per sobre de la canalització (P - 23)	0,70	606,000	424,20
3	PN12-DPQD	u	Subministre i col·locació de vàlvula de comporta manual amb brides, de cos llarg, de 400 mm de diàmetre nominal, de 16 bar de PN, cos de fosa nodular EN-GJS-500-7 (GGG50) i tapa de fosa nodular EN-GJS-500-7 (GGG50), amb revestiment de resina epoxi (250 micres), comporta de fosa+EPDM i tancament de seient elàstic, eix d'acer inoxidable 1.4021 (AISI 420), de la casa AVK o equivalent, amb accionament telescòpic i trampilló, muntada en rasa (P - 75)	3.922,60	1,000	3.922,60
4	PN12-DPLO	u	Subministre i col·locació de vàlvula de comporta manual amb brides, de cos curt, de 200 mm de diàmetre nominal, de 16 bar de PN, cos de fosa nodular EN-GJS-500-7 (GGG50) i tapa de fosa nodular EN-GJS-500-7 (GGG50), amb revestiment de resina epoxi (250 micres), comporta de fosa+EPDM i tancament de seient elàstic, eix d'acer inoxidable 1.4021 (AISI 420), de la casa AVK o equivalent, amb accionament per volant de fosa, muntada en pericó de canalització soterrada, inclou accionament telescòpic i trampilló d'accionament de mides 20x20cm (P - 70)	1.543,74	4,000	6.174,96
5	PN12-DPNW	u	Subministre i col·locació de vàlvula de comporta manual amb brides, de cos llarg, de 100 mm de diàmetre nominal, de 16 bar de PN, cos de	750,49	3,000	2.251,47

PRESSUPOST

			fosa nodular EN-GJS-500-7 (GGG50) i tapa de fosa nodular EN-GJS-500-7 (GGG50), amb revestiment de resina epoxi (250 micres), comporta de fosa+EPDM i tancament de seient elàstic, eix d'acer inoxidable 1.4021 (AISI 420), de la casa AVK o equivalent, amb accionament per volant de fosa, muntada en pericó de canalització soterrada, inclou accionament telescòpic i trampilló d'accionament de mides 20x20cm (P - 71)			
6	PF33-3S0T	u	Subministre i col·locació de derivació de fosa de 400 mm de diàmetre nominal, amb dues unions embridades amb anella elastomèrica d'estanquitat per a aigua i contrabrida d'estanquitat, ramal a 90°, embridat de 200 mm de diàmetre nominal i col·locada al fons de la rasa (P - 43)	1.255,71	3,000	3.767,13
7	PF33-3S0J	u	Subministre i col·locació de derivació de fosa de 400 mm de diàmetre nominal, amb dues unions embridades amb anella elastomèrica d'estanquitat per a aigua i contrabrida d'estanquitat, ramal a 90°, embridat de 100 mm de diàmetre nominal i col·locada al fons de la rasa (P - 41)	1.120,51	3,000	3.361,53
8	PF38-D400	u	Subministre i col·locació de brida universal de fosa de DN400 PN16, amb cargoleria revestida de Sheraplex, juntes EPDM amb certificat WRAS, de la casa AVK o equivalent (P - 56)	1.754,52	2,000	3.509,04
9	PF31-3SY6	u	Subministre i col·locació de colze de fosa de 22°30', amb dues unions embridades amb anella elastomèrica per a aigua i contrabrida d'estanquitat, de 200 mm de diàmetre nominal i col·locat al fons de la rasa (P - 26)	330,47	2,000	660,94
10	PF38-B200	u	Subministre i col·locació de brida universal de fosa de DN200 PN16, amb cargoleria revestida de Sheraplex, juntes EPDM amb certificat WRAS, de la casa AVK o equivalent (P - 52)	312,92	6,000	1.877,52
11	PFE1-PB125	u	Subministre i col·locació de brida d'acer inoxidable DN100 i portabrides de PEAD PN16 DN125 per unió embridada de canonada de PEAD PN16 DN125 (P - 64)	149,31	7,000	1.045,17
12	PF39-B400	u	Subministre i col·locació de brida embridada-endoll express de fosa de DN400 PN16 (P - 57)	634,24	12,000	7.610,88
13	PF31-3SZP	u	Subministre i col·locació de colze de fosa de 45°, amb dues unions embridades amb anella elastomèrica per a aigua i contrabrida d'estanquitat, de 200 mm de diàmetre nominal i col·locat al fons de la rasa (P - 29)	330,47	3,000	991,41
14	PF38-D250	u	Subministre i col·locació de brida universal de fosa de DN250 PN16, amb cargoleria revestida de Sheraplex, juntes EPDM amb certificat WRAS, de la casa AVK o equivalent (P - 55)	387,12	2,000	774,24
15	PF33-3S0N	u	Subministre i col·locació de derivació de fosa de 400 mm de diàmetre nominal, amb dues unions embridades amb anella elastomèrica d'estanquitat per a aigua i contrabrida d'estanquitat, ramal a 90°, embridat de 125 mm de diàmetre nominal i col·locada al fons de la rasa (P - 42)	1.170,92	2,000	2.341,84
16	PF33-3RXH	u	Subministre i col·locació de derivació de fosa de 125 mm de diàmetre nominal, amb dues unions embridades amb anella elastomèrica d'estanquitat per a aigua i contrabrida d'estanquitat, ramal a 90°, embridat de 125 mm de diàmetre nominal i col·locada al fons de la rasa (P - 40)	265,47	3,000	796,41
17	PN12-DPPP	u	Subministre i col·locació de vàlvula de comporta manual amb brides, de cos llarg, de 125 mm de diàmetre nominal, de 16 bar de PN, cos de fosa nodular EN-GJS-500-7 (GGG50) i tapa de fosa nodular EN-GJS-500-7 (GGG50), amb revestiment de resina epoxi (250 micres), comporta de fosa+EPDM i tancament de seient elàstic, eix d'acer inoxidable 1.4021 (AISI 420), de la csa AVK o equivalent, amb accionament per telescòpic amb trampilló, muntada a fons de rasa (P - 73)	645,43	4,000	2.581,72
18	PF38-B125	u	Subministre i col·locació de brida universal de fosa de DN125 PN16, amb cargoleria revestida de Sheraplex, juntes EPDM amb certificat WRAS, de la casa AVK o equivalent (P - 50)	219,64	6,000	1.317,84
19	PF38-B100	u	Subministre i col·locació de brida universal de fosa de DN100 PN16, amb cargoleria revestida de Sheraplex, juntes EPDM amb certificat WRAS, de la casa AVK o equivalent (P - 49)	213,28	2,000	426,56

Pressupost del Projecte d´obres de desviament de les canonades d´impulsió i distribució
d´aigua potable, al terme muncipal de Calonge i Sant Antoni

PRESSUPOST

20	PF33-3S15	u	Subministre i col·locació de derivació de fosa de 400 mm de diàmetre nominal, amb dues unions de campana amb anella elastomèrica d'estanquitat per a aigua i contrabrida d'estanquitat, ramal a 90°, embridat de 400 mm de diàmetre nominal i col·locada al fons de la rasa (P - 44)	1.643,81	2,000	3.287,62
21	PF32-3T78	u	Subministre i col·locació de con de reducció de fosa per a passar de 400 a 250 mm de diàmetre nominal, amb dues unions embridades amb anella elastomèrica per a aigua i contrabrida d'estanquitat i col·locat al fons de la rasa (P - 36)	829,53	2,000	1.659,06
22	PN12-DPQ1	u	Subministre i col·locació de vàlvula de comporta manual amb brides, de cos llarg, de 250 mm de diàmetre nominal, de 16 bar de PN, cos de fosa nodular EN-GJS-500-7 (GGG50) i tapa de fosa nodular EN-GJS-500-7 (GGG50), amb revestiment de resina epoxi (250 micres), comporta de fosa+EPDM i tancament de seient elàstic, eix d'acer inoxidable 1.4021 (AISI 420), de la casa AVK o equivalent, amb accionament telescòpic i trampilló, muntada en fons de rasa (P - 74)	1.412,85	2,000	2.825,70
23	PF32-3T83	u	Subministre i col·locació de con de reducció de fosa per a passar de 400 a 200 mm de diàmetre nominal, amb dues unions embridades amb anella elastomèrica per a aigua i contrabrida d'estanquitat i col·locat al fons de la rasa (P - 38)	810,99	1,000	810,99
24	PF36-DVRD	m	Subministre i col·locació de tub de fosa dúctil de 200 mm de diàmetre nominal, classe de pressió C50 segons la norma UNE-EN 545, amb unió amb unió de campana amb contrabrida d'estanquitat i anella elastomèrica per a aigua i col·locat al fons de la rasa (P - 46)	110,14	12,000	1.321,68
25	PF38-B050	u	Subministre i col·locació de brida universal de fosa de DN50 PN16, amb cargoleria revestida de Sheraplex, juntes EPDM amb certificat WRAS, de la casa AVK o equivalent (P - 48)	208,51	1,000	208,51
26	PM23-H86Q	u	Subministre i col·locació d'hidrant per a soterrar, amb una sortida de 100 mm de diàmetre amb racord Bombers, amb tap antirrobatori, vàlvula DN100 i connexió a la canonada de 4´´ de diàmetre, muntat en pericó soterrat (P - 69)	1.228,49	3,000	3.685,47
27	PF31-K0AI	u	Subministre i col·locació de colze de fosa de 45°, amb dues unions embridades amb anella elastomèrica per a aigua i contrabrida d'estanquitat, de 250 mm de diàmetre nominal i col·locat al fons de la rasa (P - 33)	484,19	2,000	968,38
28	PFE1-PB25	u	Subministre i col·locació de brida d'acer inoxidable DN250 i portabrides de PEAD PN16 DN250 per unió embridada de canonada de PEAD PN16 DN315 (P - 65)	255,70	2,000	511,40
29	PFB3-140EP	m	Subministre i col·locació de tub de polietilè de designació PE 100, diàmetre nominal DN 250, pressió nominal PN 16 (SDR 11), subministrat en barres de 6 m, fabricació segons norma UNE-EN 12201-2, inclosa la part proporcional d'accessoris d'unió mitjançant electrosoldadura, col·locat al fons de la rasa, sense afectació per presència de serveis en la rasa, sense presència d'estrebada, amb grau de dificultat mitjà, amb reblert sobre llit de sorra de 0,1 m de gruix, inclòs el reblert del recolzament del tub (P - 62)	175,63	18,000	3.161,34
30	PFE-PX125	u	Subministre i col·locació de brida d'acer inoxidable DN125 i portabrides de PEAD PN16 DN140 per unió embridada de canonada de PEAD PN16 DN140 (P - 66)	157,58	6,000	945,48
31	PFB3-140EK	m	Subministre i col·locació de tub de polietilè de designació PE 100, diàmetre nominal DN 140, pressió nominal PN 16 (SDR 11), subministrat en barres de 6 m, fabricació segons norma UNE-EN 12201-2, inclosa la part proporcional d'accessoris d'unió mitjançant electrosoldadura, col·locat al fons de la rasa, sense afectació per presència de serveis en la rasa, sense presència d'estrebada, amb grau de dificultat mitjà, amb reblert sobre llit de sorra de 0,1 m de gruix, inclòs el reblert del recolzament del tub (P - 60)	59,77	18,000	1.075,86
32	PF31-INV5	u	Subministre i col·locació de colze de fosa de 45°, amb dues unions embridades amb anella elastomèrica per a aigua i contrabrida d'estanquitat, de 125 mm de diàmetre nominal i col·locat al fons de la rasa (P - 31)	262,92	2,000	525,84
33	PF32-INYC	u	Subministre i col·locació de con de reducció de fosa per a passar de 125 a 50 mm de diàmetre nominal, amb dues unions embridades amb anella elastomèrica d'estanquitat per a hidrocarburs i col·locat al fons	175,70	1,000	175,70

			de la rasa (P - 39)			
34	PFB3-140EJ	m	Subministre i col·locació de tub de polietilè de designació PE 100, diàmetre nominal DN 125, pressió nominal PN 16 (SDR 11), subministrat en barres de 6 m, fabricació segons norma UNE-EN 12201-2, inclosa la part proporcional d'accessoris d'unió mitjançant electrosoldadura, col·locat al fons de la rasa, sense afectació per presència de serveis en la rasa, sense presència d'estrebada, amb grau de dificultat mitjà, amb reblert sobre llit de sorra de 0,1 m de gruix, inclòs el reblert del recolzament del tub (P - 59)	49,10	18,000	883,80
35	PFB0-10AAR	u	Subministre i col·locació de colze per a un canvi de direcció de 90° de polietilè PE 100, fabricació Indeterminat, diàmetre nominal DN 90, pressió nominal PN 16 (SDR 11), per a unió per electrosoldada i col·locat superficialment, en entorn urbà, en obres amb dificultat de mobilitat (P - 58)	94,27	3,000	282,81
36	PJ10-PPRE	u	Prova de pressió i estanqueïtat de la xarxa d'aigua. Inclou emissió d'informe final per aprovació de la DO, totalment provada la xarxa i posta en marxa. (P - 67)	1.632,93	1,000	1.632,93
37	P0000004	u	Partida per a la reposició de serveis afectats (P - 4)	3.000,00	1,000	3.000,00
TOTAL	**Titol 3**		**01.03.02**			**198.745,63**

Obra	01	Pressupost 01
Capítol	03	CANONADA DISTRIBUCIÓ FD400 I MALLAT XARXA
Titol 3	03	PAVIMENTACIÓ

NUM.	CODI	UA	DESCRIPCIÓ	PREU	AMIDAMENT	IMPORT
1	P931-10RJI	m3	Base de formigó en massa HM - 20 / B / 20 / x0 amb una quantitat de ciment de 200 kg/m3 i relació aigua ciment =< 0.6, abocat des de camió amb estesa i vibratge manual, amb acabat reglejat, incloent els encofrats laterals i els dels junts de dilatació (P - 18)	144,51	102,355	14.791,32
2	P9L1-E97Y	m2	Reg d'adherència amb emulsió bituminosa catiònica tipus C60B3/B2 ADH, amb dotació 1 kg/m2 (P - 21)	0,92	575,700	529,64
3	P9H5-E874	t	Paviment de mescla bituminosa contínua en calent tipus AC 11 surf B 35/50 D, amb betum asfàltic de penetració, de granulometria densa per a capa de trànsit i granulat granític, estesa i compactada (P - 19)	113,87	70,908	8.074,29
4	PBAM-HXU6	u	Actuacions puntuals de jornada completa en superfície <= 50 m2, pintat sobre paviment de marca vial superficial per a ús permanent i retrorreflectant en sec, tipus P - R, amb plàstic d'aplicació en fred de dos components de color blanc o vermell, per a marques vials i microesferes de vidre, amb addició de micropartícules amb cantells angulosos de vidre en pols, aplicada amb màquina d'accionament manual (P - 22)	1.332,99	1,000	1.332,99
TOTAL	**Titol 3**		**01.03.03**			**24.728,24**

Obra	01	Pressupost 01
Capítol	04	SEGURETAT I SALUT

NUM.	CODI	UA	DESCRIPCIÓ	PREU	AMIDAMENT	IMPORT
1	P0000001	PA	Partida alçada d'abonament íntegre per a la seguretat i salut de les obres del Projecte d'obres de desviament de les canonades d'impulsió i distribució d'aigua potable al terme municipal de Calonge i Sant Antoni (P - 1)	9.477,96	1,000	9.477,96
TOTAL	**Capítol**		**01.04**			**9.477,96**

Obra	01	Pressupost 01
Capítol	05	GESTIÓ DE RESIDUS

Pressupost del Projecte d´obres de desviament de les canonades d´impulsió i distribució
d´aigua potable, al terme muncipal de Calonge i Sant Antoni

NUM.	CODI	UA	DESCRIPCIÓ	PREU	AMIDAMENT	IMPORT
1	P2R3-FIMX	m3	Transport de terres contaminades a instal·lació autoritzada de gestió de residus, amb camió de 12 t i temps d'espera per a la càrrega amb mitjans mecànics, amb un recorregut de menys de 20 km (P - 14)	8,03	1.685,532	13.534,82
2	P2RB-HG0T	m3	Disposició de pedres no contaminades de densitat aparent 2,1 t/m3, a valoritzador de materials naturals excavats amb codi VNME (P - 17)	11,64	1.685,532	19.619,59
3	P2R5-DT0Y	m3	Transport de residus a instal·lació autoritzada de gestió de residus, amb camió de 12 t i temps d'espera per a la càrrega a màquina, amb un recorregut de més de 15 i fins a 20 km (P - 15)	13,62	202,122	2.752,90
4	P2RA-M8VT	m3	Disposició controlada de residus no perillosos d'aglomerat asfàltic amb una densitat 1,45 t/m3 procedents de construcció o demolició (LER codi 17 03 02), en dipòsit autoritzat, inclòs el cànon sobre la disposició controlada dels residus de la construcció, segons la LLEI 8/2008, (P - 16)	26,93	202,122	5.443,15
5	P0000002	PA	Partida alçada d'abonament íntegre per a la gestió de residus interna a obra del Projecte d'obres de desviament de les canonades d'impulsió i distribució d'aigua potable al terme municipal de Calonge i Sant Antoni (P - 2)	3.352,14	1,000	3.352,14
TOTAL	**Capítol**		**01.05**			**44.702,60**

PRESSUPOST GENERAL

RESUM DE PRESSUPOST

Data: 31/03/26 Pàg.: 1

NIVELL 2 : Capítol			Import
Capítol	01.01	ACTUACIONS PRÈVIES	10.754,27
Capítol	01.02	CANONADA IMPULSIÓ FD400	231.318,74
Capítol	01.03	CANONADA DISTRIBUCIÓ FD400 I MALLAT XARXA	259.038,63
Capítol	01.04	SEGURETAT I SALUT	9.477,96
Capítol	01.05	GESTIÓ DE RESIDUS	44.702,60
Obra	**01**	**Pressupost 01**	**555.292,20**
			555.292,20

NIVELL 1 : Obra			Import
Obra	01	Pressupost 01	555.292,20
			555.292,20

PRESSUPOST D'EXECUCIÓ PER CONTRACTE

PRESSUPOST D'EXECUCIÓ MATERIAL.....		555.292,20
13 % Despeses generals SOBRE 555.292,20.....		72.187,99
6 % Benefici industrial SOBRE 555.292,20.....		33.317,53
	Subtotal	660.797,72
21 % IVA SOBRE 660.797,72.....		138.767,52
TOTAL PRESSUPOST PER CONTRACTE	€	799.565,24

Aquest pressupost d'execució per contracte puja a

(SET-CENTS NORANTA-NOU MIL CINC-CENTS SEIXANTA-CINC EUROS AMB VINT-I-QUATRE CÈNTIMS)

Calonge i Sant Antoni, març de 2026
L´Enginyer Autor del Projecte,

Marc Cucurella i Vilà
Enginyer Tècnic d´Obres Públiques
Col·legiat 12.216