PROJECTE EXECUTIU D'IMPERMEABILITZACIÓ DE L'APARCAMENT TORRENT DE L'OLLA ENTRE LA PLAÇA LESSEPS I EL CARRER NIL FABRA

Barcelona, març de 2025

ÍNDEX GENERAL

Projecte executiu d'impermeabilització de l'aparcament Torrent de l'Olla entre la Plaça Lesseps i el Carrer Nil Fabra

DOCUMENT 1. MEMÒRIA
- MD. MEMÒRIA DESCRIPTIVA
- MC. MEMÒRIA CONSTRUCTIVA

DOCUMENT 2. ANNEXES
- ANNEX 1. PLA D'OBRA
- ANNEX 2. RECULL FOTOGRÀFIC DE L'ESTAT ACTUAL
- ANNEX 3. ESTUDI DE SEGURETAT I SALUT
- ANNEX 4. PLA DE CONTROL DE QUALITAT
- ANNEX 5. PLA DE GESTIÓ DE RESIDUS
- ANNEX 6. MEMÒRIA AMBIENTAL
- ANNEX 7. CLASSIFICACIÓ DE L'EMPRESA CONTRACTISTA
- ANNEX 8. SERVEIS AFECTATS
- ANNEX 9. ACCESSIBILITAT
- ANNEX 10. PLA DE MANTENIMENT
- ANNEX 11. INFORMES DE REVISIÓ REP'S I COORDINACIÓ TERRITORIAL

DOCUMENT 3. DOCUMENTACIÓ GRÀFICA

DOCUMENT 4. PLECS DE PRESCRIPCIONS TÈCNIQUES
- PLEC DE PRESCRIPCIONS TÈCNIQUES GENERAL DE B:SM
- PLEC DE PRESCRIPCIONS TÈCNIQUES DE L'AJUNTAMENT DE BARCELONA
- PLEC DE PRESCRIPCIONS TÈCNIQUES PARTICULARS

DOCUMENT 5. PRESSUPOST
- AMIDAMENTS
- QUADRE DE PREUS 1
- QUADRE DE PREUS 2
- JUSTIFICACIÓ DE PREUS
- ESTADÍSTICA DE PARTIDES
- PRESSUPOST
- RESUM DE PRESSUPOST
- ÚLTIM FULL
- PRESSUPOST PER CONEIXEMENT DE L'ADMINISTRACIÓ

DOCUMENT 1. MEMÒRIA

Índex

MD. MEMÒRIA DESCRIPTIVA 2
1 OBJECTE I ABAST 3
2 ANTECEDENTS 3
3 TITULAR 3
4 AUTOR DEL PROJECTE 3
5 EMPLAÇAMENT I ÀMBIT D'ACTUACIÓ 3
6 NORMATIVA D'APLICACIÓ 4
7 SEGUIMENT DEL PROJECTE 4
8 ESTAT ACTUAL I CONSIDERACIONS PRÈVIES 5
9 DESCRIPCIÓ GENERAL DE LES ACTUACIONS 5
10 ANNEXOS 6
10.1 ANNEX 1. PLA D'OBRA 6
10.2 ANNEX 2. RECULL FOTOGRÀFIC DE L'ESTAT ACTUAL 6
10.3 ANNEX 3. ESTUDI DE SEGURETAT I SALUT 6
10.4 ANNEX 4. PLA DE CONTROL DE QUALITAT 6
10.5 ANNEX 5. PLA DE GESTIÓ DE RESIDUS 6
10.6 ANNEX 6. MEMÒRIA AMBIENTAL 7
10.7 ANNEX 7. CLASSIFICACIÓ DE L'EMPRESA CONTRACTISTA 7
10.8 ANNEX 8. SERVEIS AFECTATS 7
10.9 ANNEX 9. INFORMES DE REVISIÓ REP'S I COORDINACIÓ TERRITORIAL 8
11 DECLARACIÓ D'OBRA COMPLERTA 8
12 JUSTIFICACIÓ DE PREUS 8
13 PERÍODE DE GARANTIA 8
14 PRESSUPOST 8
15 PRESSUPOST PEL CONEIXEMENT DE L'ADMINISTRACIÓ 9
MC. MEMÒRIA CONSTRUCTIVA 10
1 TREBALLS PREVIS, DESMUNTATGE, RETIRADA D'ELEMENTS URBANS EXISTENTS 11
2 ENDERROC DE PAVIMENTS 11
3 REPARACIÓ I PREPARACIÓ DE SUPERFÍCIES 12
4 TREBALLS D'IMPERMEABILITZACIÓ 12
5 PAVIMENTACIÓ 13
5.1 PAVIMENT DE PANOT ESTÀNDARD 14
5.2 PAVIMENT SUPERPANOT 14
5.3 PAVIMENT PTI (TÀCTILS INDICADORS) 14
5.4 PAVIMENT DE PECES FORMIGÓ 40X40 15
5.5 PAVIMENT DE PECES DE GRANIT 15
5.6 RAMPA DE PAVIMENT DE FORMIGÓ 15
5.7 PAVIMENT DE FERM DE CALÇADA 15
5.8 ALTRES ELEMENTS D'URBANITZACIÓ 16
6 SENYALITZACIÓ HORITZONTAL 16
7 RESTABLIMENT D'ELEMENTS URBANS 17
8 CONDICIONS ESPECÍFIQUES D'EXECUCIÓ 17

MD. MEMÒRIA DESCRIPTIVA

1 OBJECTE I ABAST

El present projecte executiu es redacta per encàrrec de Barcelona Serveis Municipals i té com a objecte la descripció del conjunt d'actuacions a realitzar per la renovació integral de la impermeabilització exterior de l'aparcament soterrat de vehicles Torrent de l'Olla. S'aprofitarà per renovar l'acabat de pavimentació en el Carrer Torrent de l'Olla, d'acord a criteris definits per B:SM i l'Ajuntament de Barcelona, des de l'encreuament amb la Plaça Lesseps fins a l'encreuament amb el Carrer Nil Fabra.

La renovació de la impermeabilització exterior inclou la renovació de la làmina bituminosa impermeabilitzant exterior a l'estructura de l'aparcament, així com la substitució dels junts de dilatació de l'aparcament, donant solució a les patologies d'humitats i infiltracions d'aigua existents en l'aparcament. Queda fora de l'abast del present projecte les actuacions d'impermeabilització de l'aparcament des de l'interior, les quals es realitzaran en el marc d'altres projectes executius desenvolupats per la propietat.

Atès que l'àmbit del projecte es desenvolupa en l'Espai Públic amb afectacions sobre el mateix, es requerirà d'aprovació dels Representants de l'Espai Públic (REP's) de l'Ajuntament de Barcelona involucrats o Districte a través dels corresponents informes preceptius. A tal efecte, el projecte dona resposta als diferents requeriments generals i específics recollits dels REP's involucrats.

2 ANTECEDENTS

Com a antecedents al projecte es relaciona a continuació els diferents projectes i informes que s'han anat realitzant sobre l'aparcament Torrent de l'Olla des de la seva construcció i posada en funcionament, i que han motivat a la redacció del present projecte executiu:

a) L'aparcament es va construir l'any 1982 amb el "***Proyecto de construcción de aparcamiento subterraneo en la calle Menendez Pelayo, entre la Plaza Lesseps y la calle Nilo Fabra***", encarregat per la Sociedad Municipal de Aparcamientos SA (SMASSA).

b) ***Inspecció estructural Aparcament Torrent de l'Olla*** realitzat per l'empresa BAC Engineering Consultancy Group al novembre de 2021 i encarregat per Barcelona Serveis Municipals (BSM).

c) ***Dictamen estructural Aparcament Torrent de l'Olla*** realitzat per l'empresa BAC Engineering Consultancy Group a l'abril de 2022 i encarregat per Barcelona Serveis Municipals (BSM).

d) ***Projecte executiu per l'adequació al Nou Model i reparació de patologies de l'aparcament Torrent de l'Olla*** realitzat per l'empresa Enginyeria Classe A SLP al juny de 2025 i encarregat per Barcelona Serveis Municipals (BSM).

3 TITULAR

El titular de les instal·lacions és el l'Ajuntament de Barcelona, però la gestió i explotació de l'equipament correspon a BARCELONA DE SERVEIS MUNICIPALS, S.A, amb N.I.F.A-08765919 i domicili social al Carrer Calàbria, 66 de Barcelona (08015).

4 AUTOR DEL PROJECTE


L'empresa responsable del projecte és l'Enginyeria Classe A, S.L.P. amb NIF B-65356271 amb domicili al C/ Casanova, 27 2on 3ª de Barcelona (08011).

El tècnic facultatiu que signa el present projecte és l'enginyer tècnic industrial Sr. Bran de la Fuente i Gas, amb DNI 47806753-B amb número de col·legiat 20.803 al Col·legi d'Enginyers Tècnics Industrials de Barcelona (CETIB – EBCN).

5 EMPLAÇAMENT I ÀMBIT D'ACTUACIÓ

Les actuacions descrites en el present projecte es realitzaran en el tram del Carrer Torrent de l'Olla ubicat entre la Plaça Lesseps i el Carrer Nil Fabra, del districte de Gràcia, 08012, Barcelona.

L'àmbit d'actuació comprèn una superfície de 3.311 m2, amb una llargada al llarg del Carrer Torrent de l'Olla de 132m i una amplada entre façanes de 25m.

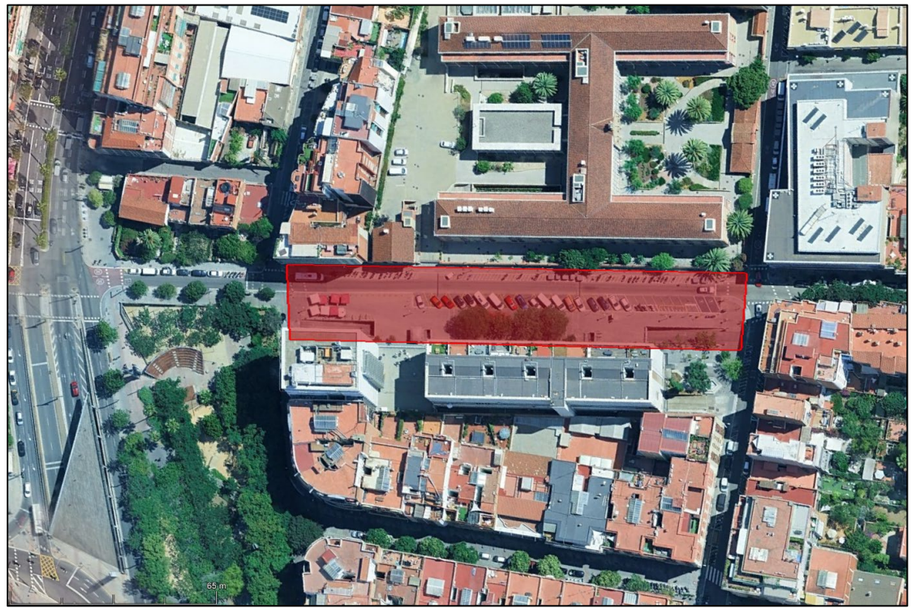

6 NORMATIVA D'APLICACIÓ

Per a la redacció del projecte s'ha tingut en compte el conjunt de Normativa i Plecs Tècnics de l'Ajuntament de Barcelona, especificada pels diferents departaments, descarregable de la web:

http://ajuntament.barcelona.cat/ecologiaurbana/ca/serveis/la-ciutat-es-transforma/prescripcions-tecniques

A títol de resum no limitatiu es llista a continuació les més rellevants per aquest projecte:

Accessibilitat i Mobilitat

- Criteris Generals de Mobilitat (juny 2018)
- DECRET 209/2023, de 28 de novembre, pel qual s'aprova el Codi d'accessibilitat de Catalunya

Bombers / SPEIS

- Ordenança de Protecció Contra Incendis

Elements Urbans

- Instrucció relativa als Elements Urbans de la ciutat de Barcelona, annexos "A" i "B" aprovada segons el Decret d'Alcaldia de 17 de març de 2011.
- Recull d'Elements Urbans (darrera modificació: juny 2025)
- Proposta manteniment mobiliari (abril 2021)
- Nota tècnica: Actualització d'inventaris d'element urbans (juliol, 2022)
- Recull de criteris tècnics per a la neteja i gestió de residus a la ciutat de Barcelona

Enllumenat

- Plec de Condicions Tècniques de les Instal·lacions d'Enllumenat Públic (octubre 2024)

Pavimentació

- Plec Tècnic de Pavimentació
- Proposta manteniment pavimentació (xlsx, març 2021)

Semàfors

- Simbologia Semafòrica
- Criteris Generals d'Escomesa (abril 2026)
- Proposta manteniment semàfors (juny 2023)

Senyalització

- Manual de Senyalització Urbana per a la Ciutat de Barcelona (darrera actualització: maig 2025)
- Plec de prescripcions tècniques de senyalització (febrer 2017)
- Proposta manteniment senyalització (xlsx, març 2021)

7 SEGUIMENT DEL PROJECTE

Les actuacions en l'Espai Públic es realitzaran dins del següent Barri i Districte:

- Barri: 31 – Vila de Gràcia.
- Districte: 6 – Gràcia.

El codi Natura d'Inversions corresponent a aquest projecte és el **ACT25-00097**. Aquest codi natura es va generar durant la redacció del Projecte executiu per l'adequació al Nou Model i reparació de patologies de l'Aparcament Torrent de l'Olla, en data 03/04/2025, tot i que posteriorment, per decisió de BSM, es va decidir separar les actuacions interiors de l'aparcament de les de via pública, per la qual cosa es va procedir a la redacció del present projecte executiu. Tot i això, per part de l'Ajuntament de Barcelona s'ha mantingut el mateix codi Natura i REP's implicats per les actuacions d'aquest projecte. Es tracta d'una actuació de **Nivell 3**. El llistat de responsables de l'espai públic és:

PROJECTE:	Projecte per l'adequació al Nou Model i reparació de patologies de l'Aparcament de Torrent de l'Olla
DISTRICTE:	DISTRICTE DE GRÀCIA
CODI NATURA INVERSIONS:	**ACT25-00097**
NIVELL D'ACTUACIÓ:	**NIVELL 3**
OPERADOR:	BSM
REDACTOR:	Enginyeria Classe A
DATA:	3/4/2025
INFORMACIÓ DE PROJECTES I RECEPCIONS	Antonio Calvo (619 756 462 - acalvoa@bcn.cat)

LLISTAT RESPONSABLES ESPAI PÚBLIC						
ECOLOGIA, URBANISME I MOBILITAT						
REP	Persona contacte	Telèfon	E-mail	Cap	Telèfon	E-mail
Pavimentació	Elia Sáez	627451984	esaez@bcn.cat	Pere Malgrat	619 09 87 07	pmalgrat@bcn.cat
Comité Obres i Mobilitat	Cristian Benito	93 291 41 57	repcom@bcn.cat	Laia Pujol Colet	667751470	lpujolc@bcn.cat

COORDINACIÓ TERRITORIAL						
Dir. Serveis Tècnics Districte	Persona contacte	Telèfon	E-mail	Director	Telèfon	E-mail
6. Districte Gràcia	Josie Abascal	678 700 123	jabascal@bcn.cat	Maita Fernández	608 196 372	mfernandezarmesto@bcn.cat

Per la redacció del projecte s'han seguit les indicacions dels Plecs de l'Ajuntament de Barcelona relatius als diferents capítols contemplats en el present projecte, la normativa vigent, així com, d'altra banda, les indicacions rebudes dels REP's.

8 ESTAT ACTUAL I CONSIDERACIONS PRÈVIES

Atenent a les patologies d'humitat i infiltracions d'aigua que es poden observar al llarg del sostre de la planta -1 de l'aparcament Torrent de l'Olla, s'evidencia una mancança important de la impermeabilització exterior de l'aparcament. Per una part, gràcies a les cales realitzades en el paviment per part de BIMSA en el marc del projecte de substitució de l'enllumenat públic d'aquest tram, es pot observar un elevat estat de deteriorament de la làmina d'impermeabilització de l'aparcament. Addicionalment, es detecta des del forjat de l'aparcament en la planta -1 com s'ha perforat en diversos punts la làmina impermeabilitzant de l'aparcament per la subjecció dels antics fanals del carrer. A més, es detecta un deficient estat de conservació dels junts de dilatació de l'aparcament, originaris de la seva construcció malgrat les diferents actuacions de pavimentació de la zona de rodadura del Carrer Torrent de l'Olla en aquest tram, que també es creu l'origen de les patologies detectades.

Referent a la organització del carrer, es tracta d'un tram de doble plataforma, amb un carril de circulació de vehicles d'un únic sentit amb acabat asfaltat i voreres alçades a banda i banda, amb acabat del paviment amb lloses prefabricades sense bisell de 30x30cm. Segons indicacions de BSM i Districte, no es preveu una modificació de les característiques constructives d'aquest tram, per la qual cosa la solució plantejada mantindrà les mateixes característiques.

L'enllumenat públic actual, instal·lat recentment en el marc de les actuacions d'enllumenat del Pla Endreça (PR.2024.0303), és de tecnologia LED i el sistema d'ancoratge s'ha realitzat amb planxes d'acer de col·locació perpendicular al bàcul del fanal, sobredimensionades per tal d'evitar perforar el forjat de l'aparcament per la seva instal·lació, d'acord a la documentació tècnica facilitada per BIMSA. Pel desenvolupament de les actuacions del projecte, aquest enllumenat es desmuntarà i tornarà a muntar en la mateixa ubicació i característiques que les existents.

Referent als elements urbans, s'hi troba un conjunt de mobiliari i equipament que es veurà afectat per les obres i que, durant el replanteig dels treballs, s'haurà de coordinar el procediment a seguir en cada cas amb la Guardia Urbana, el COM i els agents implicats. A continuació es llista els diferents elements existents afectats:

- Punts de recàrrega de vehicle elèctric Endolla Barcelona
- Contenidors de recollida selectiva de residus
- Escobraries de recollida de residus
- Cartells de senyalització vertical
- Bústia de Correus
- Cartelleria publicitària Clear channel
- Pilones
- Bancs
- Aparcament de bicicletes
- Terrasses de restauració
- Places d'aparcament reservades a PMR (1 general + 2 unipersonals)
- Estacionament per a càrrega i descàrrega de mercaderies
- Semàfors

En l'annex "Recull fotogràfic de l'estat actual" es pot observar un recull d'imatges de tot l'exposat anteriorment.

9 DESCRIPCIÓ GENERAL DE LES ACTUACIONS

A continuació es llisten les diferents actuacions a realitzar en el marc del Projecte executiu d'impermeabilització de l'aparcament Torrent de l'Olla entre la Plaça Lesseps i el Carrer Nil Fabra:

- Desmuntatge, acopi o protecció d'elements urbans existents afectats
- Enderroc de capa d'acabat superficial de pavimentació en l'àmbit d'actuació (3.311 m^2)
- Enderroc de capes inferiors de pavimentació fins a estructura de l'aparcament (2.550±310 m^2)
- Preparació del suport de l'estructura de formigó per recepció de nova impermeabilització (Polit, allisat, escantellat i col·locació de mitges canyes)
- Tractament i execució de junts de dilatació de l'aparcament
- Col·locació de nova làmina impermeabilitzant per l'exterior de l'estructura de l'aparcament, fins 20cm per sota de la biga de coronació
- Col·locació de doble malla geotèxtil i capa de protecció de formigó armat acabat reglejat
- Acabat de paviment en voreres amb peces equivalents a les existents (rigola, vorada, panot, etc.)
- Acabat de paviment en carrils de rodaduda amb aglomerat asfàltic de mescla bituminosa
- Pintura de senyalització horitzontal en vies de circulació
- Col·locació i muntatge d'elements urbans existents prèviament desmuntats

A la memòria constructiva del projecte es descriu detalladament l'abast de les diferents actuacions descrites, quedant perfectament definides les actuacions en la documentació gràfica o les condicions d'execució a les especificacions contingudes en el Plec de condicions tècniques.

10 ANNEXOS

La present memòria disposa d'un conjunt d'annexes que complementen la informació descrita per a la correcte execució i desenvolupament de l'obra. En els següents apartats es presenta una breu descripció dels annexos inclosos.

10.1 ANNEX 1. PLA D'OBRA

El termini d'obra per l'execució dels treballs del present projecte executiu serà d'un total de **11 mesos** des de la signatura de l'acta de replanteig.

Les obres es realitzaran en **2 fases**, amb el triple objectiu de, per una part, mantenir operatiu l'accés a ambulàncies i altres serveis de la llar d'avis "Germanetes dels Pobres", per l'altra, evitar el tall del trànsit pel carrer Torrent de l'Olla i, per l'altra, disposar d'un accés a qualsevol punt proper a les obres a una distància inferior a 50 metres, segons requeriments habituals de SPEIS en aquet tipus d'actuacions. Cadascuna de les dues grans fases es subdivideix en intervencions parcials de menor dimensió per tal d'acomplir els objectius prèviament esmentats.

D'acord a criteris tècnics dels materials impermeabilitzants utilitzats i a criteris funcionals i operatius tant de la via pública com de l'aparcament de BSM, es prioritzarà l'execució de les obres en període estival, degut a les altes temperatures que afavoreixen el procés de curat de la impermeabilització i degut a la baixa intensitat de trànsit i usuaris de l'aparcament i la via pública.

A l'annex "Pla d'Obra" del projecte es pot observar la descripció detallada de cadascuna de les fases, amb les afectacions a la ciutadania i a l'aparcament durant cada fase, així com els plànols d'àmbits, tancaments d'obra i senyalització provisional d'obres de cada fase.

Així mateix, es presenta el diagrama d'execució en forma de Gantt, on es poden observar totes les tasques a realitzar durant les fases previstes d'execució per mantenir la circulació pel Carrer Torrent de l'Olla oberta i mantenir l'aparcament de BSM en funcionament durant les obres.

10.2 ANNEX 2. RECULL FOTOGRÀFIC DE L'ESTAT ACTUAL

En l'annex "Recull fotogràfic de l'estat actual" es presenta un conjunt de fotografies dels diferents espais i zones afectades per les obres, en la data de redacció del projecte executiu, amb l'objectiu de facilitar la identificació d'espais i tasques a desenvolupar.

10.3 ANNEX 3. ESTUDI DE SEGURETAT I SALUT

En l'annex "Estudi de Seguretat i Salut" s'inclou l'Estudi de Seguretat i Salut del projecte en acompliment del Reial Decret 1627/1997, de 24 d'octubre, on s'estudien les previsions respecte a la prevenció de riscos d'accidents i malalties professionals, així com les derivades dels treballs de reparació, conservació i manteniment del trànsit interior de l'obra i de l'exterior afectat per aquesta. També s'inclouen les instal·lacions d'higiene i benestar dels treballadors.

La valoració econòmica de l'Estudi de Seguretat i Salut del present projecte ascendeix a **27.573,98 € (PEM).**

10.4 ANNEX 4. PLA DE CONTROL DE QUALITAT

En l'annex "Pla de Control de Qualitat", s'estableix quins són els controls a realitzar abans, durant i després de l'execució de tots els treballs definits en aquest projecte.

El Pla de Control de Qualitat pretén garantir que:

- Tots els treballs es realitzaran d'acord amb el projecte i amb aquelles modificacions aprovades per la Direcció d'Obra.
- La qualitat de tots els materials i unitats d'obra responen a les condicions especificades en els Plecs de Prescripcions del projecte i la normativa vigent.
- Que s'ha realitzat la correcta posada en marxa i ajustament de les diferents instal·lacions i que aquestes es troben en les condicions de funcionament per a les que han estat dissenyades i executades.
- Que s'han executat correctament tots els treballs d'obra civil i s'ajusten als seus requeriments segons l'establert en el projecte.

Es preveu en el pressupost general de l'obra una partida destinada a executar el Pla de Control de Qualitat de les obres. Aquesta partida té un cost previst de **8.959,50 € (PEC abans d'IVA)**.

10.5 ANNEX 5. PLA DE GESTIÓ DE RESIDUS

En l'annex "Pla de Gestió de Residus" s'exposa amb detall el marc normatiu, l'avaluació del volum i les característiques de residus generats en les obres objecte d'aquest projecte. Es presenta les mesures de prevenció de residus, les mesures de separació de residus, les operacions de reutilització, valorització o eliminació de residus generals i la selecció i destí de tots aquests residus.

Dins del pressupost general de l'obra s'ha inclòs el capítol de Gestió de Residus, en el qual s'inclou la gestió de les terres sobrants així com els residus generats per les demolicions de l'obra i la gestió

de residus estimats en el Pla de Gestió de Residus. El pressupost del Pla de Gestió de Residus és de **44.642,60€ (PEC abans d'IVA).**

10.6 ANNEX 6. MEMÒRIA AMBIENTAL

En l'annex "Memòria Ambiental" es presenta una descripció de les actuacions d'obra i les possibles actuacions mediambientals associades a mesures preventives, correctores i compensatòries amb l'objectiu d'introduir des del començament de les obres unes bones pràctiques de gestió ambiental per dur a terme en l'execució de les obres.

En fase projecte es verifica l'avaluació inicial dels impactes previstos en cada activitat, concretant en detall els paràmetres integrats per tal de reduir l'impacte en la producció de residus en la etapa; s'estableixen les línies d'actuació per dur a terme les mesures correctores principals, conjuntament amb els criteris que determinaran el control del bon funcionament de les mateixes. El control es realitzarà tant en la fase de construcció com en la d'ús, de manera que llur evolució en l'espai i el temps vingui determinada i se sàpiga en cada moment l'estat i el grau d'aplicació de les mateixes. Els vectors ambientals que s'han identificat i que es podran veure afectats per les obres són:

- Població
- Residus
- Materials
- Atmosfera
- Sòl i subsol
- Hidrologia
- Energia
- Flora i fauna
- Paisatge

10.7 ANNEX 7. CLASSIFICACIÓ DE L'EMPRESA CONTRACTISTA

En l'annex "Classificació de l'empresa contractista" es presenta l'avaluació de l'exigència de classificació de l'empresa contractista adjudicatària de les obres, com a mètode d'acreditació de capacitat i solvència per a l'execució de les obres recollides en el present projecte, d'acord amb l'article 77 de la Llei 9/2017, de 8 de novembre, de contractes del sector públic, per la qual es transposen a l'ordenament jurídic espanyol les directives del Parlament Europeu i del Consell 2014/23/UE i 2014/24/UE, de 26 de febrer de 2014.

La classificació exigida és la següent:

- ESTRUCTURES VIALS, corresponent al Grup G: Vials i pistes/ Subgrup 6. Obres de vials sense qualificació específica.

- EDIFICACIÓ, corresponent al Grup C: Edificacions/ Subgrup 7. Aïllaments i impermeabilitzacions.

La categoria de classificació, d'acord al valor estimat i durada del contracte, serà Categoria 4.

10.8 ANNEX 8. SERVEIS AFECTATS

En l'annex "Serveis Afectats" s'inclou els plànols d'ubicació dels equipaments i canalitzacions dels diferents proveïdors de serveis que es poden trobar en l'àmbit del C/ Torrent de l'Olla, entre la Plaça Lesseps i el C/ Nil Fabra, amb l'objectiu d'ajudar a prevenir riscos laborals, així com trencaments i talls de subministrament per obres noves a realitzar en el subsol.

Per l'àmbit que ens ocupa, els proveïdors de serveis de la zona són els següents:

- Aigües de Barcelona
- Xarxa de fibra òptica de l'Ajuntament de Barcelona
- Xarxa d'enllumenat públic de l'Ajuntament de Barcelona
- Xarxa de semàfors de l'Ajuntament de Barcelona
- Xarxa de clavegueram de l'Ajuntament de Barcelona
- Xarxa de fibra òptica pel clavegueram de l'Ajuntament de Barcelona
- Xarxa d'aprofitament de recursos hídrics alternatius de l'Ajuntament de Barcelona
- Xarxa de refugis de guerra i mines de l'Ajuntament de Barcelona
- Xarxa de distribució en MT-AT de Fecsa Endesa
- Xarxa de distribució en BT de Fecsa Endesa
- Xarxa de distribució en Gas Natural de Nedgia
- Xarxa de telefonia de Vodafone Ono
- Xarxa de telefonia de Telefònica

La situació dels serveis als plànols és aproximada, però es detecta que donada l'existència de l'aparcament soterrat, la majoria dels serveis de companyies, a excepció de l'enllumenat públic i Endolla Barcelona, passen pels laterals exteriors de l'estructura de l'aparcament, ja que no hi ha espai entre l'estructura de l'aparcament i la capa superior de pavimentació. A més, fruit de la

tipologia d'intervenció a executar, només es realitzarà excavació del terreny que hi ha en la zona de projecció en planta de l'aparcament amb la superfície, sent les actuacions perimetrals només d'arrencada de la última capa d'acabat tipus panot, peça prefabricada de formigó o aglomerat asfàltic, sense excavació de terreny.

Amb l'exposat, només es preveu com a servei afectat les canalitzacions soterrades d'enllumenat públic i Endolla Barcelona, les quals es mantindran i protegiran durant les obres i col·locaran en la mateixa ubicació un cop finalitzats els treballs d'impermeabilització. Tot i això, es preveu dins del pressupost de projecte una valoració econòmica estimada de l'execució de les cales i treballs addicionals per la investigació i adequació dels serveis afectats existents.

Durant el replanteig dels treballs, l'empresa contractista s'encarregarà de realitzar una nova sol·licitud de Serveis Afectats a ACEFAT per tal de d'actualitzar la documentació aportada en el projecte.

10.9 ANNEX 9. INFORMES DE REVISIÓ REP'S I COORDINACIÓ TERRITORIAL

En l'annex "Informes de revisió REP's i Coordinació territorial" es presenta els informes de revisió amb qualificació favorable dels REP's i Coordinació territorial per al projecte amb Codi Natura ACT25-00097. Aquests són, d'acord al llistat de REP's de seguiment de projecte, els següents:

Responsable Espai Públic

- Pavimentació
- Comitè Obres i Mobilitat

Coordinació Territorial

- 6. Districte Gràcia

11 DECLARACIÓ D'OBRA COMPLERTA

El present projecte, comprenen una obra completa en el sentit de que és susceptible de ser entregada per a la seva utilització sense perjudici de les ampliacions de que pugui ser objecte en el futur, ja que comprèn tots i cadascun dels elements necessaris per la seva posta en marxa.

12 JUSTIFICACIÓ DE PREUS

La justificació de preus d'aquest projecte es basa en el banc de preus BEDEC amb data 01/2026, àmbit de preus de Barcelona per obres tipus, amb els costos de mà d'obra, maquinària i materials d'acord al volum de l'obra; o en el seu defecte a preus de mercat.

Atenent la tipologia de l'obra, emmarcada en una actuació d'urbanització i a la metodologia de fases d'execució plantejada, s'ha previst unes despeses indirectes de l'obra del 10%.

13 PERÍODE DE GARANTIA

El període de garantia serà el que defineixi el Plec de Clàusules Administratives sens perjudici de l'establert al Plec de Prescripcions Tècniques que s'adjunta al projecte.

Durant aquest període, el Contractista serà responsable d'executar en l'obra tota classe de correccions i reparacions que es considerin necessàries per tal que les obres compleixin totalment al temps de l'expedició del certificat de la fi del període de garantia, les condicions del projecte i execució. Serà a més responsable de la conservació de les obres i instal·lacions, llevat en allò referent a l'explotació normal de l'obra.

14 PRESSUPOST

El pressupost previst per a l'execució de les obres és:

PRESSUPOST D'EXECUCIÓ MATERIAL		**957.446,83 €**
DESPESES GENERALS (13%)		124.468,09 €
BENEFICI INDUSTRIAL (6%)		57.446,81 €
	Total PEC (Sense IVA)	**1.139.361,73 €**
I.V.A (21%)		239.265,96 €
TOTAL PRESSUPOST D'EXECUCIÓ PER CONTRACTE		**1.378.627,69 €**

15 PRESSUPOST PEL CONEIXEMENT DE L'ADMINISTRACIÓ

El pressupost previst pel coneixement de l'administració per a l'execució de les obres és:

TOTAL PRESSUPOST D'EXECUCIÓ PER CONTRACTE (AMB IVA)	**1.378.627,69 €**
CONTROL DE QUALITAT (SENSE IVA)	**8.959,50 €**
I.V.A (21%)	1.881,49 €
TOTAL PRESSUPOST PER AL CONEIXEMENT DE L'ADMINISTRACIÓ	**1.389.468,68 €**

Barcelona, març de 2026

L'Enginyer Autor del Projecte

ENGINYERIA CLASSE A, S.L.P.
c/ Casanova 27, 2º 2ª - 08011 - Barcelona
Tel/Fax: +34 93 289 29 49
NIF: B65356271

BRAN DE LA FUENTE I GAS | Enginyer Tècnic Industrial | Nº Col·legiat CETIB: 20.803

MC. MEMÒRIA CONSTRUCTIVA

1 TREBALLS PREVIS, DESMUNTATGE, RETIRADA D'ELEMENTS URBANS EXISTENTS

Donades les característiques de l'obra projectada, d'actuacions en la via pública d'una zona urbanitzada i consolidada, es preveu un conjunt de treballs de desmuntatge, retirada o protecció d'elements urbans existents, previs a l'execució dels treballs propis de l'objecte del projecte. L'objectiu dels treballs descrits en aquest apartat és deixar els espais preparats pels treballs d'enderrocs de paviments, impermeabilització i construcció de nous paviments d'acabat. Aquests treballs previs es veuen reflectits per a cada element i en termes generals són els següents:

- Desmuntatge curós i acopi per a posterior reinstal·lació d'elements de mobiliari urbà com pilones, aparcabicicletes, senyalització vertical, bancs, papereres, cartells publicitaris, etc.
- Desplaçament a nova ubicació de contenidors de recollida de residus urbans i bústies de correu postal; d'acord a indicacions de l'ens implicat i la DF durant el replanteig dels treballs.
- Desmuntatge curós i acopi per a posterior reinstal·lació; o posada fora de servei i protecció d'equipament urbà fix com punts de recàrrega per a vehicle elèctric, semàfors, armaris elèctrics i de control associats. Treballs a executar en acompanyament de personal responsable de l'explotació i manteniment dels equips i d'acord a les prescripcions dels fabricants o indicacions dels ens responsables i la DF.
- Posada fora de servei, desmuntatge curós i acopi per a posterior reinstal·lació de fanals d'enllumenat públic. Treballs a executar en acompanyament de personal responsable de l'explotació i manteniment dels equips i d'acord a les prescripcions dels fabricants o indicacions dels ens responsables i la DF. S'inclou l'execució d'esteses provisionals per mantenir en funcionament la instal·lació fora de l'àmbit del projecte en cas necessari.
- Desmuntatge parcial i/o protecció d'elements fixos a mantenir durant les obres com xemeneies de ventilació, caixa d'ascensor i baranes metàl·liques de l'aparcament d'acord a indicacions de la DF.
- Protecció d'arbrat públic i parterres vegetals segons requeriments dels ens responsables d'acord a plecs tècnics municipals.

2 ENDERROC DE PAVIMENTS

S'enderrocarà el paviment existent en la totalitat de l'àmbit d'actuació del projecte. L'enderroc serà diferenciat segons si la zona a enderrocar es correspon a àmbit de vianants o de vehicles o si es troba sobre el forjat de l'aparcament o sobre terreny natural. La relació de superfícies a enderrocar considerant les casuístiques descrites són les següents:

- Espai per vianants sobre forjat de l'aparcament: 1.303 m^2
- Espai per vianants sobre terreny natural: 688 m^2
- Espai per vehicles sobre forjat de l'aparcament: 1.170 m^2
- Espai per vehicles sobre terreny natural: 31 m^2

La zona de paviment de vianants a enderrocar es composa majoritàriament de peces de formigó prefabricat de 40x40cm, existint també en menor proporció de peces de panot podotàctil tipus botonera, paviment estriat per encaminament, panots tipus flor i paviment de peces de granit de diferents dimensions, segons si es troba en la rampa de sortida de vehicles de l'aparcament o en franges separadores al llarg de la vorera.

El conjunt de treballs d'enderroc es realitzaran amb mitjans manuals i mecànics segons si el paviment es troba sobre el forjat de sostre de l'aparcament o sobre el terreny natural. D'acord a la informació obtinguda en cales realitzades a diversos punts sobre el forjat de l'aparcament, les capes de paviment d'aquesta zona compleixen amb l'especificat al Plec Tècnic de Pavimentació de l'Ajuntament de Barcelona, versió 1a, d'octubre de 2017,, consistent en una sub-base granular tot-ú, base de formigó en massa i el paviment d'acabat. Tot i això, degut a les cotes de pavimentació existents del Carrer Torrent de l'Olla, els gruixos varien, amb uns 30cm de gruix total en promig. L'existència del forjat de formigó de l'aparcament soterrat implica que els treballs d'enderroc hauran de ser curosos en tot aquest àmbit per evitar malmetre la seva superfície ja que serà la base pel futur tractament d'impermeabilització que requereix unes característiques d'acabat concretes per la correcta adherència i durabilitat de la làmina d'impermeabilització.

Per altra banda, d'acord a la documentació consultada dels Serveis Afectats en l'àmbit d'actuació i a la investigació in situ realitzada per part de l'equip redactor, es detecta que en l'àmbit d'enderroc del paviment hi ha la presència de canalitzacions soterrades i arquetes de registre de diferents serveis urbans a la ciutadania. En l'àmbit d'enderroc sobre del forjat de l'aparcament s'hi localitza canalitzacions del servei a l'enllumenat públic, semàfors i a la infraestructura de recàrrega de vehicle elèctric existent en la zona; mentre que en la resta d'àmbit d'enderroc sobre terreny natural es detecta la presència de canalitzacions soterrades i arquetes de registre que donen servei a Aigües de Barcelona, Endesa, Gas Natural, semàfors, enllumenat públic, incendis, telecomunicacions o reg.

Atès que no es modifica la ubicació de cap dels elements en superfície, es mantindrà les canalitzacions soterrades i arquetes existents, protegint-les i adequant-les durant els treballs de reparació de superfícies, impermeabilització i nova pavimentació de la zona afectada per les obres. En qualsevol cas, es seguirà els requeriments tècnics de les diferents companyies de serveis que estiguin afectats per l'actuació.

Les zones a enderrocar es poden observar en la documentació gràfica del projecte.

3 REPARACIÓ I PREPARACIÓ DE SUPERFÍCIES

Amb l'objectiu d'assegurar una correcta adherència i durabilitat de la làmina d'impermeabilització sobre el forjat de l'aparcament, es requerirà realitzar un conjunt d'actuacions de preparació de la superfície del forjat de l'aparcament. L'objectiu d'aquestes actuacions de preparació és aconseguir que a la superfície on aplicar el sistema d'impermeabilització no existeixin irregularitats que presentin dents de serra, coqueres, puntes, nius de graves, etc., que puguin comprometre la continuïtat de la làmina impermeabilitzant. Les ondulacions màximes permeses disposaran d'una rugositat < 1mm per poder procedir a l'aplicació del sistema d'impermeabilització prescrit. Per aconseguir aquest resultat en un forjat existent i prèviament sanejat s'aplicarà un tractament del suport de formigó amb polidora i disc de diamant, amb la finalitat d'allisar la superfície a la rugositat desitjada, amb el posterior aspirat i neteja de les superfícies polides.

Seguint el mateix criteri, cal eliminar les trobades en angles rectes, tant dels cantells de l'estructura com dels escaires amb elements sobresortints com edicles o bancades. A tal efecte, es realitzarà un polit de les arestes a 90º amb radial, deixant el cantell rom amb 2 cm de diàmetre aproximadament. Pel que fa els escaires de l'estructura, s'executarà una mitja canya amb morter tècnic de retracció controlada tipus R3 o R4, sent el radi de la mitja canya > 50 mm (s'aconsella utilitzar un tub de 120 – 150 mm per donar forma a la mitja canya). Aquest procediment s'aplicarà a tots els punts singulars que apareixen al llarg de l'àmbit d'actuació del present projecte, com poden ser el remat del perímetre de les escales de sortida per vianants de l'aparcament, la caixa de l'ascensor, el perímetre dels forats per on les rampes entren cap a l'interior de l'edifici, la xemeneia de ventilació o el pou de ventilació, al que s'haurà de fer una revisió in situ per confirmar que disposa de sistema de desguàs i per definir el límit de l'aplicació de la impermeabilització.

La preparació de la superfície del forjat de l'aparcament per la recepció de la impermeabilització no es limita a la zona horitzontal del mateix, encara que és la més important a nivell de superfície, sinó que s'han de preparar totes les zones singulars com són els forjats de les rampes, les bases de planxa metàl·lica + formigó armat on es fixen els bàculs dels fanals o dels semàfors, els racons existents al forjat pel correcte desguàs del sistema de recollida d'aigua del carrer cap al clavegueram o, especialment, els junts de dilatació. En aquest darrer cas, la preparació de la superfície és essencial per evitar futurs problemes de filtracions, pel que es tindrà especial cura en deixar el junt totalment net de restes deteriorades o de brutícia acumulada fruit del deficient estat actual d'aquests elements. Per aquest tipus de neteja així com de qualsevol material menyspreable que pogués haver-hi sobre el forjat, normalment serà suficient fer-la amb aire a pressió ajudat en alguns casos amb escombres d'obra encara que, si és necessari, la neteja es realitzarà amb màquina d'aigua a pressió.

4 TREBALLS D'IMPERMEABILITZACIÓ

Els treballs d'impermeabilització es duran a terme en tota la superfície horitzontal del forjat de coberta de l'aparcament, així com en el parament vertical de tot el perímetre de l'edifici en una franja de 1 metre aproximadament des del límit superior, tenint en compte que aquesta alçada pot variar segons la dificultat d'excavació que pugui haver en cada punt. També s'impermeabilitzaran tots els punts singulars com rampes de vehicles, escales i ascensor de vianants de l'aparcament o els junts de dilatació, entre d'altres.

La impermeabilització es realitzarà mitjançant una membrana de betúm aplicada in situ per projecció en fred i a baixa pressió. La membrana està composada per betúm en base aigua, polímers i accelerant. L'espessor de la impermeabilització a realitzar serà de 3 mm de mitjana, creant una làmina adherida i contínua, sense juntes ni cavalcaments, que recobrirà tant les superfícies horitzontals com les verticals (a les superfícies verticals l'espessor en alguns casos pot ser menor). Per aquest gruix de 3 mm el consum aproximat és de 6 a 7 kg/m². Seguint tots aquests paràmetres es planteja l'ús del sistema d'impermeabilització projectada a màquina tipus Prenotech de Imrepol o equivalent en les zones de fàcil accés on es garanteixi la correcta aplicació del ventall de projecció. En les zones de difícil accés on no es pugui garantir l'aplicació del sistema projectat a màquina, ja sigui per zona perimetral d'excavació reduïda o presència de serveis afectats, s'utilitzarà el sistema d'aplicació manual tipus Prenoplast de Imrepol o equivalent. D'aquesta manera, es permet accedir a punts complicats per a un sistema més mecanitzat, aconseguint la mateixa efectivitat. A les zones on els dos sistemes coincideixin s'haurà de deixar un solapament mínim de 20 cm entre ells.

Referent a la impermeabilització de junts de dilatació, el procediment d'actuació serà el següent:

- Creació de fons de junta en cas de no existència, amb cordó de polietilè o escuma de poliuretà.
- Aplicació de 1a capa de Prenoplast o equivalent en un ample entre 25 i 50 cm a banda i banda del junt
- Col·locació immediata sobre la 1a capa de Prenoplast o equivalent de malla especial geotèxtil de ample entre 10 i 15 cm addicional a capa d'impermeabilització
- Aplicació de 2a capa de Prenoplast o equivalent en una amplada de 25 i 50 cm a banda i banda de junt
- Aplicació de sistema Prenotech o equivalent projectat per sobre de tota la coberta i, en conseqüència, per sobre de les capes prèvies aplicades al junt.

Referent a la impermeabilització dels paraments verticals en el tram més proper a la superfície horitzontal superior, la projecció de la làmina impermeable de Prenotech o equivalent és suficient,

tenint en compte que aquesta haurà d'arribar com a mínim 20 cm per sota de la junta del mur pantalla amb la biga de coronació. A tal efecte, haurà d'existir suficient espai en l'excavació perimetral del terreny per poder fer la projecció, com a mínim d'un metre. En el cas d'impossibilitat d'excavació perimetral d'aquesta amplada, es procedirà a l'aplicació de sistema manual tipus Prenoplast o equivalent tenint sempre en compte els solapament mínim de 20 cm entre sistemes.

En el cas de la transició entre plans horitzontal i vertical de la impermeabilització, es realitzarà l'aplicació d' una capa del sistema Prenoplast o equivalent. Posteriorment es passarà per damunt la projecció del sistema Prenotech o equivalent per tota la coberta.

Referent a la impermeabilització del desguàs de recollida d'aigua d'escorrentiu de les rampes d'accés a l'aparcament, es realitzarà seguirà el següent procediment:

- Aplicació d'una 1a capa del sistema Prenoplast o equivalent embocat al desguàs,
- Col·locació de malla geotèxtil tallada en petites tires allargades reconstruint la geometria de l'embocadura del desguàs
- Aplicació de la 2a capa de Prenoplast o equivalent
- Projecció superficial del sistema Prenotech o equivalent general de coberta.

Es pot donar el cas que un cop realitzat l'enderroc de les capes de paviment sobre el forjat, es trobin fissures en l'estructura, que requeriran el següent procediment d'actuació:

- Aplicació sobre les fissures de reg líquid de Prenotech sense Ruptor-Accelerant o equivalent amb reforç intercalat de malla de fibra de vidre o de polipropilè durant la projecció del sistema d'impermeabilització.
- En el cas que les fissures detectades siguin susceptibles de tenir moviment, seran tractades com a juntes de dilatació en un mateix pla segons la descripció realitzada.
- Protecció de la impermeabilització amb sistema Prenotech o equivalent.

En tot l'àmbit d'aplicació del sistema d'impermeabilització descrit, es realitzarà una protecció específica del mateix segons les següents característiques:

Les zones horitzontals es cobriran amb dos làmines de geotèxtil i l'execució d' una capa de protecció a base de formigó HA-25 amb àrid 20 mm abocada amb bomba, armat amb malla de ferro 15x15x0,5, en un gruix mínim de 5 cm.

Les zones verticals es cobriran amb dos làmines de geotèxtil, un dels quals amb làmina drenant incorporada. Quan aquesta làmina drenant se subjecti amb claus, es clavarà sobre la capa de formigó de protecció de la coberta en les zones horitzontals descrita.

Un cop aplicada la membrana impermeabilitzant cal deixar un període de curat entre 24 hores i 4 dies fins a poder trepitjar la zona impermeabilitzada, ja que el curat de la membrana depèn de les condicions d'humitat i temperatura ambient. Durant aquest temps no és possible el trànsit de maquinària ni persones per sobre ni de la coberta impermeabilitzada ni sobre els geotèxtils.

Les obres es realitzaran en 2 fases, amb el triple objectiu de, per una part, mantenir operatiu l'accés a ambulàncies i altres serveis de la llar d'avis "Germanetes dels Pobres", per l'altra, evitar el tall del trànsit pel carrer Torrent de l'Olla i, per l'altra, disposar d'un accés a qualsevol punt proper a les obres a una distància inferior a 50 metres, segons requeriments habituals de SPEIS en aquet tipus d'actuacions. Cadascuna de les dues grans fases es subdivideix en intervencions parcials de menor dimensió per tal d'acomplir els objectius prèviament esmentats. En conseqüència, els treballs d'impermeabilització s'executaran seguint aquest pla de fases i incrementant proporcionalment els contorns de l'àmbit d'actuació en cada cas per permetre un correcte solapament de les capes d'una fase a la següent, evitant d'aquesta forma que quedin superfícies desprotegides.

En qualsevol cas, es recomana fer la prova d'estanquitat un cop passats entre 3 i 7 dies de l'aplicació.

Els detalls constructius de la impermeabilització es poden observar en la documentació gràfica del projecte.

5 PAVIMENTACIÓ

La pavimentació i acabat de l'àmbit del projecte s'ha dissenyat seguint els requeriments dels ens responsables de l'espai públic i els plecs tècnics municipals d'aplicació.
Atenent a les dues tipologies d'àmbit d'obra descrites anteriorment, corresponents a la zona de paviment sobre terreny natural i a la zona de paviment sobre l'aparcament soterrat , es procedirà a l'execució de la nova pavimentació seguint la següent seqüència de treballs: .

- Zona de paviment sobre terreny natural: una vegada s'ha enderrocat el paviment previ i s'ha excavat el terreny fins a la cota necessària perquè el paquet de ferm nou pugui construir-se, es procedirà al reblert de les capes corresponents (reblert de subbase, granular tot-ú al 98%, base de formigó en masa HM-20, morter en sec i paviment) amb els gruixos prescrits al Plec Tècnic de Pavimentació, versió 1 d'octubre 2017, de l'Ajuntament de Barcelona.
- Zona de paviment sobre l'aparcament soterrat: una vegada s'han enderrocat les capes de paviment existents i s'ha realitzat la impermeabilització del forjat, es

procedeix a la construcció dels nous paviments tenint en compte les característiques dels diferents tipus d'acabats


És important destacar que durant la redacció del projecte es van poder realitzar cates a 4 punts de la vorera dins l'àmbit del projecte sobre l'aparcament soterrani (no sobre el terreny natural). Es va poder esbrinar que la distància entre la cota del paviment acabat i la cara superior del forjat és variable i insuficient per plantejar totes les capes necessàries per la correcta execució de la impermeabilització més el paquet de ferm amb els gruixos prescrits, tant a les voreres com a les calçades per vehicles. En conseqüència es planteja com a premissa l'execució completa de les capes d'impermeabilització (ja que és l'objectiu final d'aquest projecte) i solucionar en cada cas el paquet de ferm amb els gruixos tècnicament possibles tenint en compte la rasant final del nou paviment. Analitzant la funció de cadascuna de les capes del paquet de ferm, la base de formigó en massa constitueix la capa principal de repartiment de càrregues, complementa la protecció de la impermeabilització i és el suport directe del paviment, motiu pel qual es manté amb l' espessor prescrit o, en tot cas, suficient per garantir-ne la funció.

Per contra, la subbase granular, la funció de la qual sobre un forjat es limita a la regularització i, si escau, al drenatge superficial, es redueix o s'elimina, segons el cas, atès que la seva aportació és secundària quan el suport resistent és un element de formigó armat.

La nova pavimentació a implementar es defineix a continuació i es pot observar l'abast de les diferents tipologies en la documentació gràfica del projecte.

5.1 PAVIMENT DE PANOT ESTÀNDARD


Paviment de panot de 20x20x4 cm col·locat sobre 3cm de gruix màxim de morter mixt, col·locat pastat a truc de maceta sobre base de 15 cm de formigó HM-20 i sobre sub-base de Tot-ú artificial compactat al PM 98 %.

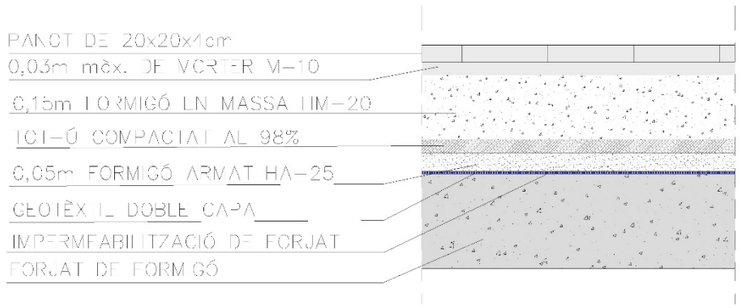

En el cas de paviment ubicat a l'àmbit amb terreny natural a sota, la sub-base de Tot-ú tindrà 20 cm i estarà recolzada sobre la base de terreny natural compactat al 95% PM. En el cas de paviment ubicat sobre forjat impermeabilitzat, la sub-base de Tot-ú tindrà el gruix restant de les diferents capes respecte a les cotes definitives de paviment acabat.

5.2 PAVIMENT SUPERPANOT


Paviment de panot de 20x20x8 cm col·locat sobre 3cm de gruix com a màxim de morter mixt, col·locat pastat a truc de maceta sobre base formigó HM-20 (cota pendent de confirmar en obra)

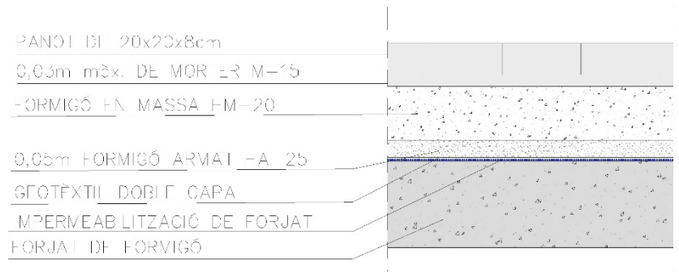

En el cas de paviment ubicat a l'àmbit amb terreny natural a sota, la sub-base de Tot-ú tindrà un gruix de 20cm i estarà recolzada sobre la base de terreny natural compactat al 95% PM. En el cas de paviment ubicat sobre forjat impermeabilitzat, es preveu que el gruix restant no permetrà que hagi la sub-base de Tot-ú.

5.3 PAVIMENT PTI (TÀCTILS INDICADORS)


Paviment de panot de 20x20x8 cm col·locat sobre 3cm de gruix com a màxim de morter mixt, col·locat pastat a truc de maceta sobre base de formigó HM-20. Encaminament amb peces de panot tipus estriat.

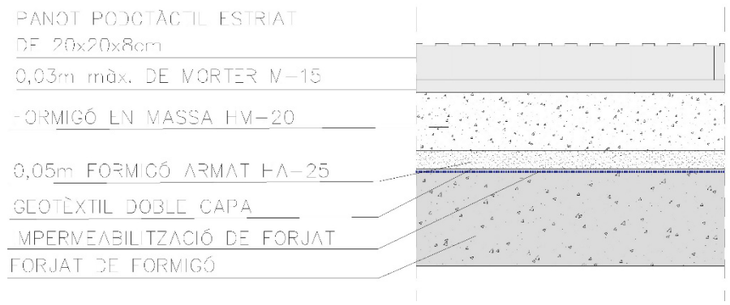

En el cas de paviment ubicat a l'àmbit amb terreny natural a sota, la sub-base de Tot-ú tindrà un gruix de 20cm i estarà recolzada sobre la base de terreny natural compactat al 95% PM. En el cas de paviment ubicat sobre forjat impermeabilitzat, es preveu que el gruix restant no permetrà que hagi la sub-base de Tot-ú.

5.4 PAVIMENT DE PECES FORMIGÓ 40X40


Paviment de panot de 40x40x7 cm col·locat sobre 3 cm de gruix com a màxim de morter mixt, col·locat pastat a truc de maceta sobre base de formigó HM-20 i sobre sub-base de Tot-ú compactat al 98 % PM-

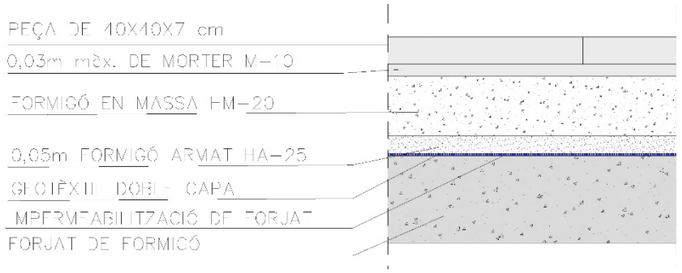

En el cas de paviment ubicat a l'àmbit amb terreny natural a sota, la sub-base de Tot-ú tindrà un gruix de 20cm i estarà recolzada sobre la base de terreny natural compactat al 95% PM. En el cas de paviment ubicat sobre forjat impermeabilitzat, es preveu que el gruix restant no permetrà que hagi la sub-base de Tot-ú.

5.5 PAVIMENT DE PECES DE GRANIT

Paviment de peces de granit flamejat de 40x60x15 cm col·locat sobre 3 cm de gruix com màxim de morter mixt, col·locat pastat sobre base de formigó HM-20.

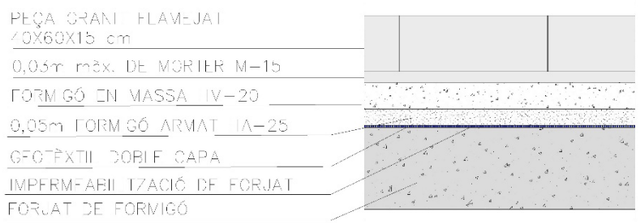


En el cas de paviment ubicat a l'àmbit amb terreny natural a sota, la sub-base de Tot-ú tindrà un gruix de 20cm i estarà recolzada sobre la base de terreny natural compactat al 95% PM. En el cas de paviment ubicat sobre forjat impermeabilitzat, es preveu que el gruix restant no permetrà que hagi la sub-base de Tot-ú.

5.6 RAMPA DE PAVIMENT DE FORMIGÓ

Paviment de 10 cm de gruix amb reforçament de fibres de polímer i dosificació segons el següent criteri:


- Ciment II/AM 42,5R: 320kg/m³
- Sorra 0/5: 970kg/m³
- Graveta 12/22: 350kg/m³
- Graveta 18/25: 530kg/m³
- Aigua: 160l/m³
- Plastificant: 2,8l/m³

Aquest paviment tindrà un acabat de raspallat rugós amb pols de quars preparat per pintar. S'executaran juntes de retracció de mínim 3 cm.

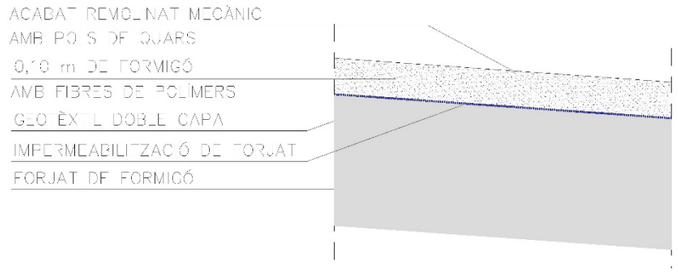

5.7 PAVIMENT DE FERM DE CALÇADA

Paquet de paviment de ferm bituminós segons detall, sobre la capa de protecció de la impermeabilització del forjat de formigó armat de l'aparcament.

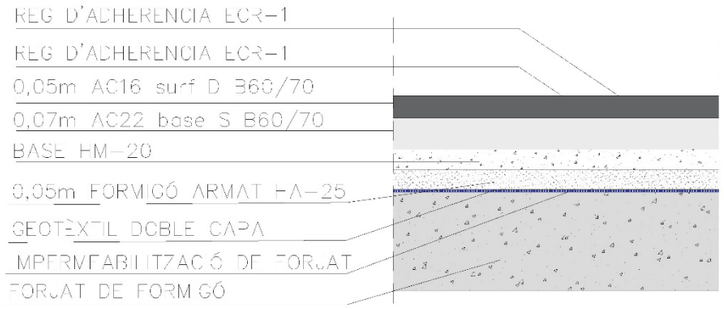

En el cas de la part del paviment ubicat a l'àmbit amb terreny natural a sota, la base de formigó HM-20 serà de 22 cm de gruix i la sub-base granular de tot-ú compactada al 98% PM serà de 20 cm. La major part del paviment s'ubica sobre el forjat de l'aparcament i els gruixos reals des de les cotes de la calçada fins aquest definiran el gruix de la base de formigó.

5.8 ALTRES ELEMENTS D'URBANITZACIÓ

En l'àmbit del projecte es troben altres elements i peces prefabricades que es defineixen a continuació:

- Rigola: rigola de formigó de rajola blanca de 20x20x8 cm, col·locada sobre base de formigó HM-20 de 20 cm de gruix mínim. S'haurà de mullar amb anterioritat a la seva col·locació.
- Vorades: Vorada granítica mecanitzada (recta, corba i tipus bústia) de 100x20x25 cm, col·locada sobre base de formigó HM-20 de 20 cm de gruix mínim, amb un plinton de 14cm.
- Gual de vehicles: gual format per peces granítiques de 15cm de gruix, sobre base de 20cm de formigó i amb capçal bisellat. La fondària del gual serà de 180cm.
- Gual de vianants: gual format per peces granítiques de 8cm de gruix, sobre base de 20cm de formigó, i sense capçal ja que es el pas de vianants és elevat i per tant està al mateix nivell que la calçada.

6 SENYALITZACIÓ HORITZONTAL

Per la definició de la senyalització horitzontal de l'àmbit del projecte s'ha seguit la nomenclatura indicada al Manual de Senyalització Urbana per a la ciutat de Barcelona de l'Ajuntament de Barcelona. La distribució i tipus de marques vials projectades queda reflectida a la documentació gràfica del projecte.

La senyalització horitzontal en el moment que s'executin treballs de nous aglomerats, pel que fa a línies de separació, tacs dels passos de vianants, etc., haurà de ser de color blanc. Per motius mediambientals es proposa la utilització de pintura en base d'aigua (sense dissolvents), dosificació mínima 720 gr/m2 i addició de partícules de vidre de cantells angulosos (tipus Varilux o similar) amb dosificació de 300 gr/m2 en pasos zebrats, fletxes i símbols, per tal d'incrementar el coeficient de lliscament a un mínim de 0,60 SRT segons la norma NLT-175.

Quan no s'executi nou aglomerat la pintura serà de doble component amb aplicació a màquina, amb dosificació mínima de 1600 gr/m2 i addició de partícules de vidre (tipus Varilux o similar) en els mateixos casos anteriors.

La pintura utilitzada per les marques horitzontals de colors diferents al blanc, serà acrílica amb una dosificació mínima de 720gr/m2, excepte pels carrils bici amb possible invasió d'altres vehicles per maniobra i al inici i fi de zones 30, en que s'utilitzarà pintura de doble component amb àrid antilliscant amb un coeficient de lliscament mínim de 0,60 SRT. En aquests casos el color serà el RAL 3020 (vermell trànsit).

Per a marques vials prefabricades s'utilitzaran materials termoadherents amb un gruix de 3 mm i un coeficient de lliscament mínim de 0,60 SRT. Exemples d'aquest tipus de marca son les inscripcions de atenció zona escolar o de perill vianants.

Els tipus de marques vials emprades a aquest projecte s'indiquen a continuació:

- Línia discontínua genèrica de 10 cm d'ample.
- Línia discontínua abans d'una línia de detenció de 10 cm d'ample.
- Línia contínua de 30 cm d'ample.
- Línia contínua amb intermitències de de 30 cm d'ample.
- Línia discontínua abans d'una línia de detenció de 30 cm d'ample.
- Línia de detenció de 0,40 cm d'ample.
- Pas de vianants amb semàfors d'elements de 0,50x0,50 cm.
- Pas de bicicletes d'elements de 0,25x0,25 cm.
- Fletxes de direcció o de selecció de carrils.
- Fletxa de final de carril.
- Carril bici de doble sentit al costat d'un carril de circulació
- Persones amb mobilitat reduïda.
- Zona d'aparcament de bicis
- Parada de taxis
- Zona de càrrega i descàrrega

Abans d'executar les marques vials, es tindrà en compte les següents condicions, a més de les indicades per la DF en fase d'execució:


- Condicions climatològiques: la temperatura del medi ambient ha de ser superior a 10ºC. La humitat relativa no ha de sobrepassar el 85%. El vent ha de ser inferior a 10 m/s i no a ràfegues.
- Condicions de la superfície a pintar: és indispensable, abans d'aplicar una pintura, que la superfície estigui neta, lliure de material després o mal adherit, taques d'oli o greix, etc. Han de transcórrer, com a mínim, dues setmanes des de que es col·loca l'aglomerat, abans d'aplicar la pintura.

Les dimensions de totes les marques vials venen indicades als plànols i al Manual de Senyalització Urbana per a la ciutat de Barcelona de l'Ajuntament de Barcelona.

7 RESTABLIMENT D'ELEMENTS URBANS

D'acord a les decisions d'execució adoptades durant el replanteig dels treballs previs de desmuntatge, retirada o protecció dels elements urbans existents, es realitzarà la restitució dels mateixos en la mateixa ubicació i característiques que l'estat previ a les actuacions. En alguns casos, es realitzarà la col·locació superficial d'acord als plecs tècnics de l'ajuntament de Barcelona o especificacions del fabricant, com pot ser bancs o papereres; però en d'altres, la fixació serà embeguda en el paviment, com en el cas de cartells de senyalització vertical, pilones o aparcabicicletes. En qualsevol cas, el replanteig d'actuació garantirà que no es realitza una afectació a la capa d'impermeabilització realitzada ni s'utilitzarà en cap cas com a element de suport l'estructura de l'aparcament.

Específicament per altres elements com semàfors, es mantindrà el mètode constructiu de fixació dels fanals existents determinat en la documentació As-Built de les obres relatives al Projecte Executiu de les actuacions d'enllumenat del Pla Endreça al Barri de la Vila de Gràcia, en el carrer Torrent de l'Olla; que consisteix en la generació d'una base de fixació mitjançant una planxa d'acer i dau de formigó recolzada sobre de l'estructura de l'aparcament, en la qual es disposa d'espàrrecs metàl·lics soldats que permeten la fixació del bàcul del fanal. En la següent imatge es pot observar el detall constructiu de la instal·lació.

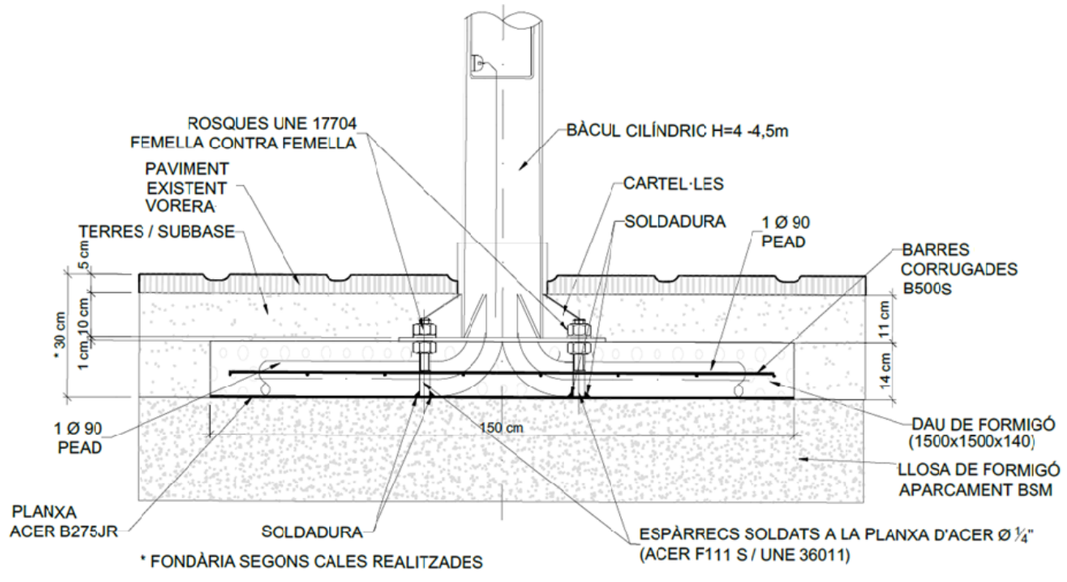

Referent als punts de recàrrega de vehicle elèctric, aquests seran muntats sobre la bancada existent, la qual no es modifica. El muntatge s'executarà en acompanyament de personal responsable de l'explotació i manteniment dels equips i d'acord a les prescripcions dels fabricants o indicacions dels ens responsables i la DF. La posta en marxa dels equips serà realitzada per personal gestor i mantenidor dels equips.

En termes generals, d'acord a les indicacions rebudes per part de B:SM i els REP's consultats, s'aprofitarà la totalitat dels elements urbans existents prèviament retirats, als quals es realitzarà tasques de manteniment i neteja ordinàries abans de la reinstal·lació. La reposició de qualsevol element només es contemplarà en cas que durant el replanteig dels treballs es detecti de forma imperiosa la necessitat de substitució per estat deficient i sempre segons criteris de la DF.

8 CONDICIONS ESPECÍFIQUES D'EXECUCIÓ

En aquest apartat, s'exposa el conjunt de condicions específiques d'execució a tenir en compte durant les obres. Aquestes han estat promoguts pels diferents agents intervinents del projecte com les divisions d'Aparcaments, Operacions o Serveis Tècnics de BSM; els REP's consultats o Districte.

- Durant les actuacions objecte del projecte, la operativa i funcionament de l'aparcament de BSM serà mantinguda de forma total durant les 24h del dia, 7 dies a la setmana, amb com a màxim l'afectació d'un dels dos accessos rodats segons la fase de desenvolupament de les obres. L'empresa contractista haurà de seguir el disseny de la solució tècnica i les fases d'obra previstes en el projecte per tal de minimitzar les afectacions als usuaris i personal de l'aparcament, així com garantir la menor pèrdua de número de places del mateix.
- Atès a les afectacions a la ciutadania que generen les obres objecte del projecte, l'empresa contractista s'adaptarà al pla de treballs i requeriments promoguts pels REP's involucrats, adequant-se a les circumstàncies de cada moment per l'acompliment de les obres sota els criteris fixats durant el replanteig dels treballs.
- Tots els elements constituents de l'obra s'han projectat tenint en compte la normativa vigent d'aplicació, quedant perfectament definits als Plànols del present Projecte i les obres corresponents es realitzaran conforme a les especificacions contingudes en els Plecs de Condicions Tècniques del projecte i de l'Ajuntament de Barcelona.
- Pel que fa referència a les propietats i característiques dels components bàsics previstos, s'han definit considerant un període de vida útil de l'obra de 50 anys, condició que haurà de tenir present el Contractista tant en els materials i equips a incorporar, com en els sistemes de construcció a adoptar, redactant al final de l'obra, si s'escau, un "Pla de Manteniment i

Conservació" recollint les actuacions a programar en el temps per garantir aquesta vida útil de l'obra.

- De la mateixa forma el Contractista haurà de tenir en compte molt especialment les condicions concretes de l'obra, considerant que tant els treballs previs de de desmuntatge i protecció d'elements existents, com la senyalització de l'àmbit d'obra, veïns, vianants i vehicles afectats per les obres, adaptant la jornada laboral, els processos d'execució i les seves condicions d'obra, a aquesta circumstància.

Barcelona, març de 2026

L'Enginyer Autor del Projecte

ENGINYERIA CLASSE A, S.L.P.
c/ Casanova 27, 2º 1ª - 08011 - Barcelona
Telèfon: +34 93 209 29 49
NIF: B65356271

BRAN DE LA FUENTE I GAS | Enginyer Tècnic Industrial | Nº Col·legiat CETIB: 20.803

DOCUMENT 2. ANNEXES

ANNEX 1. PLA D'OBRA

ÍNDEX

1 OBJECTE 2

2 FASES D'EXECUCIÓ, AFECTACIONS I DURADA 2

2.1 FASE 1. TRAM VIAL CIRCULACIÓ I VORERA ESTRETA 2

2.2 FASE 2. TRAM VORERA AMPLA 3

3 ALTRES AFECTACIONS DURANT LES OBRES 4

4 CONSIDERACIONS GENERALS D'EXECUCIÓ 5

5 PLANNING 6

6 PLÀNOLS 7

1 OBJECTE

L'objecte del pla d'obra és la descripció de les fases constructives de les obres relatives al Projecte executiu d'impermeabilització de l'aparcament Torrent de l'Olla entre la Plaça Lesseps i el Carrer Nil Fabra. L'objectiu del pla d'obra és assegurar la correcta execució dels treballs alhora que es garanteix el correcte funcionament, operació i seguretat tant dels usuaris de l'aparcament com dels usuaris de la via pública durant les obres.

Es presenta la planificació desglossada dels diferents treballs a realitzar en cada fase i sub-fase per tal de definir la durada total del contracte i marcar les fites parcials necessàries pel correcte desenvolupament dels treballs.

Es preveu una durada total de les obres de **11 mesos** des de la signatura de l'acta de replanteig. L'execució de les obres es realitzarà en **2 fases**, que ocuparan diferents superfícies del carrer Torrent de l'Olla i permetran mantenir tant la circulació de vehicles durant la majoria del temps de les obres com la operativa de l'aparcament i dels serveis existents en aquest tram del carrer Torrent de l'Olla, amb les provisionalitats i desviaments de trànsit i vianants previstos. Cadascuna de les dues fases es dividirà en sub-fases amb ocupacions parcials de l'àmbit d'obra, per tal d'aconseguir els objectius establerts. A efectes pràctics, per la tipologia d'actuacions a realitzar en cada fase, es pot definir els treballs de cada fase com a obres independents de menor dimensió, amb l'assoliment dels objectius de l'obra per cada fase, és a dir, que un cop acabades les feines d'una fase, els treballs en aquell àmbit estaran finalitzats i es podrà procedir a la seva "obertura" o posta en servei i a l'inici dels treballs en l'àmbit corresponent a la següent fase.

Els objectius que es persegueixen amb les fases definides són els següents:

- Mantenir l'aparcament en funcionament durant les obres, amb el màxim de places operatives
- Mantenir operatiu l'accés a vehicles de servei de la llar d'avis Germanetes dels Pobres
- Mantenir una distància d'aproximació a qualsevol punt proper a les obres inferior a 50 metres a efectes de protecció i seguretat de SPEIS
- Mantenir la circulació de vehicles pel carrer Torrent de l'Olla durant la totalitat de les obres
- Minimitzar les afectacions als usuaris de l'aparcament i de la via pública

Les tasques a desenvolupar en cada fase són les següents:

- Desmuntatge, acopi o protecció d'elements urbans existents afectats
- Enderroc de capa d'acabat superficial de pavimentació en l'àmbit d'actuació
- Enderroc de capes inferiors de pavimentació fins a estructura de l'aparcament
- Preparació del suport de l'estructura de formigó per recepció de nova impermeabilització (Polit, allisat, escantellat i col·locació de mitges canyes)
- Tractament i execució de junts de dilatació de l'aparcament
- Col·locació de nova làmina impermeabilitzant per l'exterior de l'estructura de l'aparcament, fins 20cm per sota de la biga de coronació
- Col·locació de doble malla geotèxtil i capa de protecció de formigó armat acabat reglejat
- Acabat de paviment en voreres amb peces equivalents a les existents (rigola, vorada, panot, etc.)
- Acabat de paviment en carrils de rodaduda amb aglomerat asfàltic de mescla bituminosa
- Pintura de senyalització horitzontal en vies de circulació
- Col·locació, muntatge i posta en funcionament d'elements urbans i equipaments existents prèviament desmuntats


2 FASES D'EXECUCIÓ, AFECTACIONS I DURADA

En aquest apartat es presenta la descripció general de cadascuna de les fases d'obra establertes, així com les afectacions que es produiran durant cadascuna en quant accessos a l'aparcament, serveis a la ciutadania afectats, desviaments provisionals de circulació per recorreguts habilitats, etc. També es presenta la durada prevista per cada fase.

2.1 FASE 1. TRAM VIAL CIRCULACIÓ I VORERA ESTRETA

Descripció general

La Fase 1 es correspon a tots els treballs que es desenvolupen en el carril de circulació de vehicles i la vorera estreta confrontant amb la façana de la llar d'avis de les Germanetes dels Pobres.

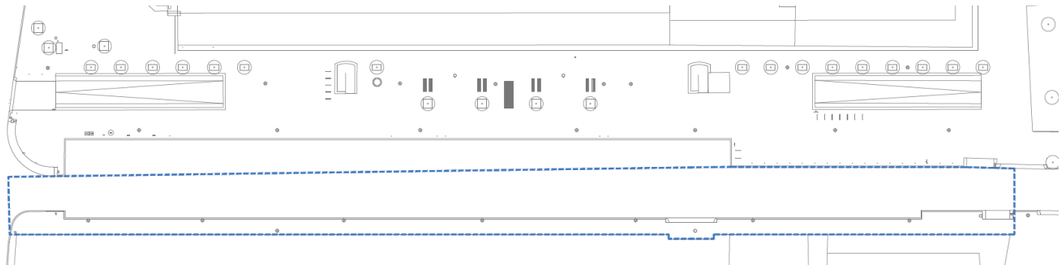


L'àmbit d'obres de la Fase 1 tindrà una superfície d'uns 1133 m^2.

Amb l'objectiu de no afectar a la circulació de vehicles pel Carrer Torrent de l'Olla, permetre l'accés dels serveis a la Llar d'Avis Germanetes dels Pobres i minimitzar les afectacions als vianants, s'ha dividit la Fase 1 en tres sub-fases que s'exposen a continuació.

- Fase 1A


Treballs d'adequació de les voreres existents en la zona ampla per generar zones de circulació provisionals habilitades per desviar puntualment els vehicles (àrea granat), mantenint oberta la circulació de vehicles (fletxes blaves). Els recorreguts de vianants no es veuen afectats (fletxes verdes).

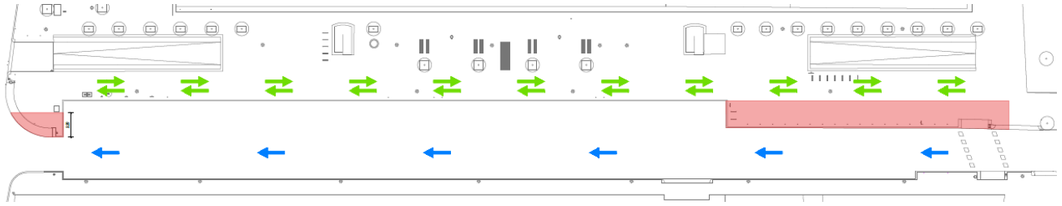

Es requerirà adequar el paviment de les noves zones de circulació generades, desmuntar mobiliari urbà afectat (pilones, aparcament de bicicletes i terrasses restauració) i desplaçar semàfors existents.

- Fase 1B


Treballs d'impermeabilització i adequació definitiva del paviment en el terç nord de l'àrea afectada en la Fase 1 (àrea blava), fins al punt mig de l'accés a la Llar d'avis Germanetes dels Pobres. Els vehicles circulen per la zona habilitada (fletxes blaves) i els recorreguts de vianants no es veuen afectats (fletxes verdes).

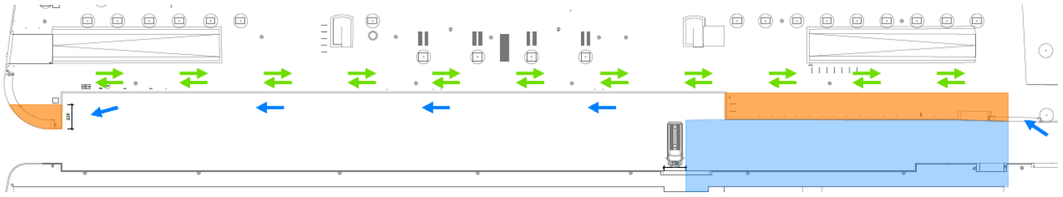

Es requerirà desmuntar mobiliari urbà afectat (pilones, lluminàries i papereres) desplaçar semàfors existents i adequar els treballs per garantir l'accés a comerços i habitatges. Treballs en presència de serveis soterrats amb possibles afectacions. Es requerirà ampliar la senyalització vertical i horitzontal per informar dels nous traçats a la ciutadania.

- Fase 1C

Treballs d'impermeabilització i adequació definitiva del paviment en el els dos terços sud de l'àrea afectada en la Fase 1 (àrea blava), fins al punt mig de l'accés a la Llar d'avis Germanetes dels Pobres. El terç nord queda totalment finalitzat (àrea verda). Els vehicles circulen per la zona habilitada (fletxes blaves) i els recorreguts de vianants no es veuen afectats (fletxes verdes).

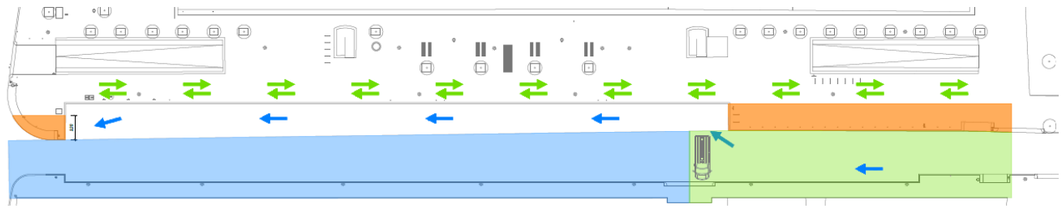

Es requerirà desmuntar mobiliari urbà afectat (pilones i lluminàries) desplaçar semàfors existents, protegir armaris existents. Treballs en presència de serveis soterrats amb possibles afectacions. Es requerirà ampliar la senyalització vertical i horitzontal per informar dels nous traçats a la ciutadania.

Durada


Es preveu una durada total dels treballs d'aquesta fase de **3,5 mesos.**

- Fase 1A. 2 setmanes
- Fase 1B. 2 mesos
- Fase 1C. 1 mes

2.2 FASE 2. TRAM VORERA AMPLA

Descripció general

La Fase 2 es correspon a tots els treballs que es desenvolupen en la vorera ampla de l'àmbit d'obres i part del carril de circulació de vehicles (zona d'estacionament i càrrega/descàrrega de mercaderies).

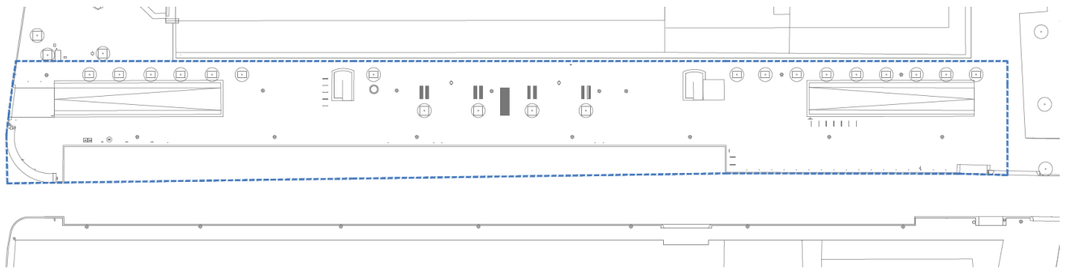


L'àmbit d'obres de la Fase 2 tindrà una superfície d'uns 2061 m^2.

Amb l'objectiu de minimitzar les afectacions als vianants de l'entorn públic i de no afectar simultàniament als accessos de vehicles a l'aparcament (rampes) i als accessos de vianants a l'aparcament (escales + ascensor), s'ha dividit la Fase 2 en tres sub-fases que s'exposen a continuació.

- Fase 2A


Treballs d'impermeabilització i adequació definitiva del paviment en el terç nord de l'àrea afectada en la Fase 2 (àrea blava), des de la Plaça Lesseps fins l'escala B de l'aparcament, la qual no s'afecta. Els vehicles circulen pel carril de circulació finalitzat en la Fase 1 (fletxes blaves) i els recorreguts de vianants no es veuen afectats (fletxes verdes) ja que es disposa de tota la vorera estreta i del tram porxat en l'edifici

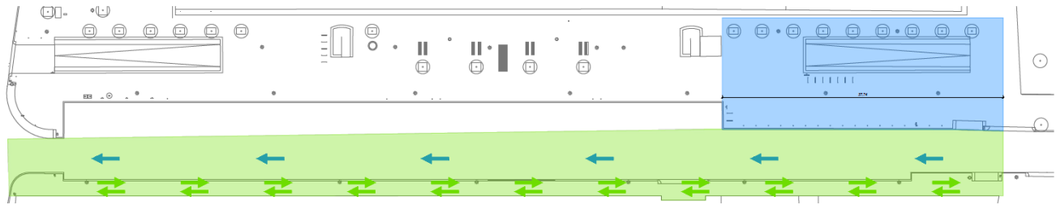

Es requerirà desmuntar mobiliari urbà afectat (pilones, lluminàries i aparcabicicletes, terrasses de restauració). Treballs en presència de serveis soterrats amb possibles afectacions. Es requerirà ampliar la senyalització vertical per informar dels nous traçats a la ciutadania. Durant el menor temps possible, s'afectarà la rampa de sortida de vehicles cap a Plaça Lesseps), realitzant-se l'accés d'entrada i sortida de forma compartida amb semàfor de pas alternatiu per la rampa d'entrada (C/ Nil Fabra).

- Fase 2B


Treballs d'impermeabilització i adequació definitiva del paviment en el terç central de l'àrea afectada en la Fase 2 (àrea blava), des de l'escala B de l'aparcament, la qual queda afectada fins l'escala A de l'aparcament, la qual no s'afecta. Els vehicles circulen pel carril de circulació finalitzat en la Fase 1 (fletxes blaves) i els recorreguts de vianants no es veuen afectats (fletxes verdes) ja que es disposa de tota la vorera estreta i del tram porxat en l'edifici.

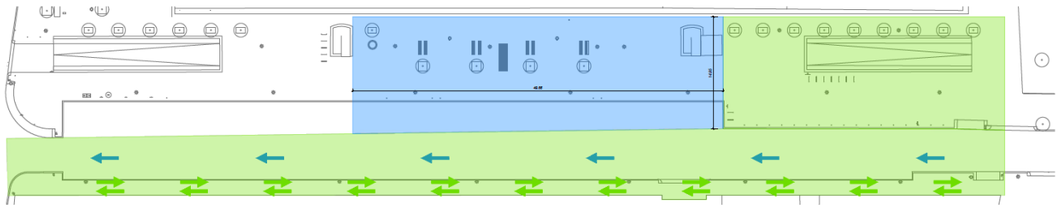

Es requerirà desmuntar mobiliari urbà afectat (pilones, lluminàries i xemeneies de ventilació, bancs, terrasses de restauració). Treballs en presència de serveis soterrats amb possibles afectacions. Es requerirà ampliar la senyalització vertical per informar dels nous traçats a la ciutadania. Durant el menor temps possible, s'afectarà l'escala B de l'aparcament, realitzant-se l'accés d'entrada i sortida de forma per l'escala A i, en el cas de les persones amb mobilitat reduïda, per alguna de les dues rampes, amb acompanyament de personal de BSM.

- Fase 2C

Treballs d'impermeabilització i adequació definitiva del paviment en el terç sud de l'àrea afectada en la Fase 2 (àrea blava), des de l'escala A de l'aparcament, la qual queda afectada fins l'extrem sud corresponent al Carrer Nil Fabra. Els vehicles circulen pel carril de circulació finalitzat en la Fase 1 (fletxes blaves) i els recorreguts de vianants no es veuen afectats (fletxes verdes) ja que es disposa de tota la vorera estreta i del tram porxat en l'edifici.

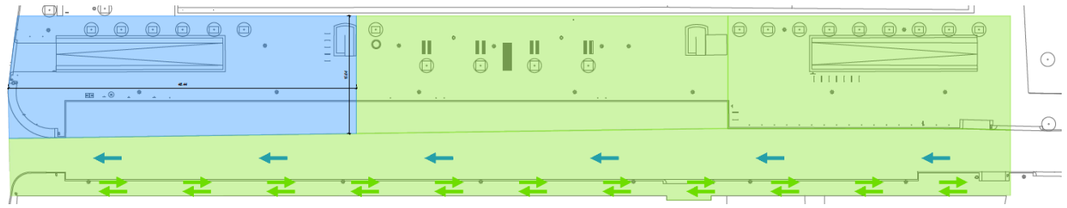

Es requerirà desmuntar mobiliari urbà afectat (pilones, lluminàries i aparcabicicletes, bústies, cartell publicitari, punts de recàrrega de Vehicle Elèctric). Treballs en presència de serveis soterrats amb possibles afectacions. Es requerirà ampliar la senyalització vertical per informar dels nous traçats a la ciutadania. Durant el menor temps possible, s'afectarà la rampa d'entrada de vehicles pel Carrer Nil Fabra, realitzant-se l'accés d'entrada i sortida de forma compartida amb semàfor de pas alternatiu per la rampa de sortida (Plaça Lesseps).

Durada

Es preveu una durada total dels treballs d'aquesta fase de 7**,5 mesos.**

- Fase 2A. 2,5 mesos
- Fase 2B. 2,5 mesos
- Fase 2C. 2,5 mesos

3 ALTRES AFECTACIONS DURANT LES OBRES

Durant les obres, a part de les afectacions comentades en cadascuna de les fases, es produiran altres afectacions a la ciutadania que s'ennumeren a continuació i s'haurà de gestionar amb els agents afectats durant el replanteig de les obres.

- Afetcació a les terrasses de restauració
- Afectació als veïns per accés a comercos i habitatges propers
- Afectació a zones de càrrega i descàrrega de mercaderies
- Afectació a estacionament de vehicles per a persones amb mobilitat reduïda (PMR), públiques i unipersonals
- Afectació a contenidors de residus i als corresponents serveis de recollida

- Afectació a les bústies de correspondència i als corresponents serveis de recollida

4 CONSIDERACIONS GENERALS D'EXECUCIÓ


Tot seguit es presenta les condicions generals d'execució de les obres en la via pública, en quant a desenvolupament de les mateixes i mesures a implementar per garantir un correcte funcionament de la mobilitat urbana i la qualitat de les obres.

- Els itineraris provisionals per a vianants hauran de preveure una amplada mínima lliure d'obstacles d'1,80 metres. En cas que no sigui viable, caldrà estudiar talls i desviaments provisionals, tenint en compte la tipologia i funcionalitat del carrer.
- Els itineraris provisionals per a bicicletes i vehicles de mobilitat personal hauran de garantir una amplada mínima lliure d'obstacles d'1,00 metre en carrils unidireccionals, i d'1,50 metres en carrils bidireccionals. Si aquestes condicions no es poden complir, caldrà analitzar desviaments alternatius i possibles talls de carrer, segons el context urbà.
- S'haurà de garantir l'accessibilitat als comerços, habitatges, aparcaments, contenidors de residus i altres serveis afectats durant tota la fase d'obres.
- S'haurà d'assegurar en tot moment l'accés de vehicles d'emergència dins l'àmbit d'actuació.
- Es considerarà l'afectació al transport públic, així com als serveis de neteja i recollida de residus, i es preveuran els desviaments o adaptacions necessàries.
- Les zones d'abassegament i la ubicació de casetes d'obra hauran de ser acordades amb els serveis tècnics del Districte corresponent, i se'n tramitaran els permisos d'ocupació de la via pública, si escau.
- Durant el replanteig dels treballs es detallarà tota la senyalització d'obra, el tipus de tancament a instal·lar i les mesures de protecció i seguretat que es preveuen en el projecte o s'indiqui per part de la DF i ens involucrats.
- Durant el replanteig dels treballs es desenvoluparà l'enginyeria de trànsit en una cruïlla semafòrica, amb l'objectiu de definir l'estructura de fases, repartiment, desfasament, horaris, etc. Dels semàfors provisionals habilitats durant les obres de cada fase, segons es preveu en el projecte o segons indicacions per part de la DF i ens involucrats.
- La senyalització i delimitació de l'àmbit d'obra complirà amb el manual de qualitat de les obres de l'Ajuntament de Barcelona.
- Els tancaments a la calçada hauran de ser del tipus New Jersey (de formigó o de plàstic ple d'aigua), i hauran d'incorporar catadiòptrics reflectants, disposats de manera alterna per garantir la visibilitat nocturna.
- La maquinària d'obra a utilitzar haurà de ser adequada i proporcionada a les característiques de l'espai disponible i a les afectacions previstes.
- El projecte haurà de garantir la restitució final dels elements viaris, inclosa la senyalització horitzontal i vertical, per tal d'assegurar la recuperació funcional i segura de la via pública.
- Es posarà especial èmfasi en la senyalització lumínica amb tecnologia LED durant l'horari nocturn, per tal de garantir la visibilitat de les zones afectades, els desviaments i la protecció del pas de vianants en tot moment.
- Cal minimitzar la utilització de grups electrògens, s'hauran de situar a llocs allunyats de façana i han de complir la normativa europea relativa als límits d'emissions de gasos i partícules contaminants
- El Comitè d'Obres i Mobilitat podrà validar, de forma singular, alternatives tècniques als elements i solucions descrits en el projecte, sempre que compleixin funcionalment els mateixos objectius de seguretat i qualitat.
- Caldrà adaptar l'execució i la programació dels treballs en el Comitè d'Obres i Mobilitat als condicionants de mobilitat i altres obres existents en la zona, per tal de realitzar la coordinació adient.
- A l'inici dels treballs es desenvoluparà un pla de comunicació de l'obra que preveurà els desviaments de trànsit i rutes alternatives, així com la transmissió d'informació als veïns.

5 PLANNING

Es presenta el Diagrama de Gantt amb les diferents actuacions per cada fase d'obra. Es tracta d'un diagrama general de les actuacions, a mode de definir la successió dels treballs a desenvolupar i marcar les tasques i fites crítiques de l'obra. Durant el replanteig dels treballs i etapes inicials de l'obra, l'empresa contractista desenvoluparà les tasques i treballs de forma detallada per cada actuació requerida, les quals seran entregades a la DF, per tal que siguin validades.

Id	Nombre de tarea	Duración	Predecesoras
1	**IMPERMEABILITZACIÓ APARCAMENT TORRENT DE L'OLLA ENTRE PLAÇA LESSEPS I C/NIL FABRA**	**240 días**	
2	**INICI OBRA (SIGNATURA ACTA DE REPLANTEIG)**	0 días	
3	Replanteig, identificació d'afectacions, plantejament alternatives d'execució	4 días	2
4	Realització de comandes	1 día	3
5	**FASE 1 (VORERA ESTRETA I CARRIL CIRCULACIÓ)**	**75 días**	
6	Implementació d'obra, proteccions col·lectives i reserva inicial d'espais	5 días	4
7	Desmuntatge, acopi o protecció d'elements urbans	5 días	6
8	Enderroc de paviments	15 días	7
9	Preparació de suports	5 días	8
10	Impermeabilització	15 días	9
11	Geotèxtils i capa de formigó armat de protecció	5 días	10
12	Pavimentació zona voreres	15 días	11
13	Pavimentació zona asfaltada	5 días	12
14	Col·locació i restabliment d'elements urbans existents	5 días	13
15	Data límit finalització Fase 1	0 días	14
16	**FASE 2 (VORERA AMPLA)**	**160 días**	
17	Implementació d'obra, proteccions col·lectives i reserva inicial d'espais	5 días	15
18	Desmuntatge, acopi o protecció d'elements urbans	12 días	17
19	Enderroc de paviments	45 días	18
20	Preparació de suports	5 días	19
21	Impermeabilització	23 días	20
22	Geotèxtils i capa de formigó armat de protecció	5 días	21
23	Pavimentació zona voreres	45 días	22
24	Pavimentació zona asfaltada	10 días	23
25	Col·locació i restabliment d'elements urbans existents	10 días	24
26	Data límit finalització Fase 2	0 días	25
27	Gestió de Residus	236 días	3
28	Seguretat i Salut	236 días	3
29	Control de Qualitat	236 días	3
30	**FI OBRA (SIGNATURA ACTA DE RECEPCIÓ)**	0 días	27;28;29;26

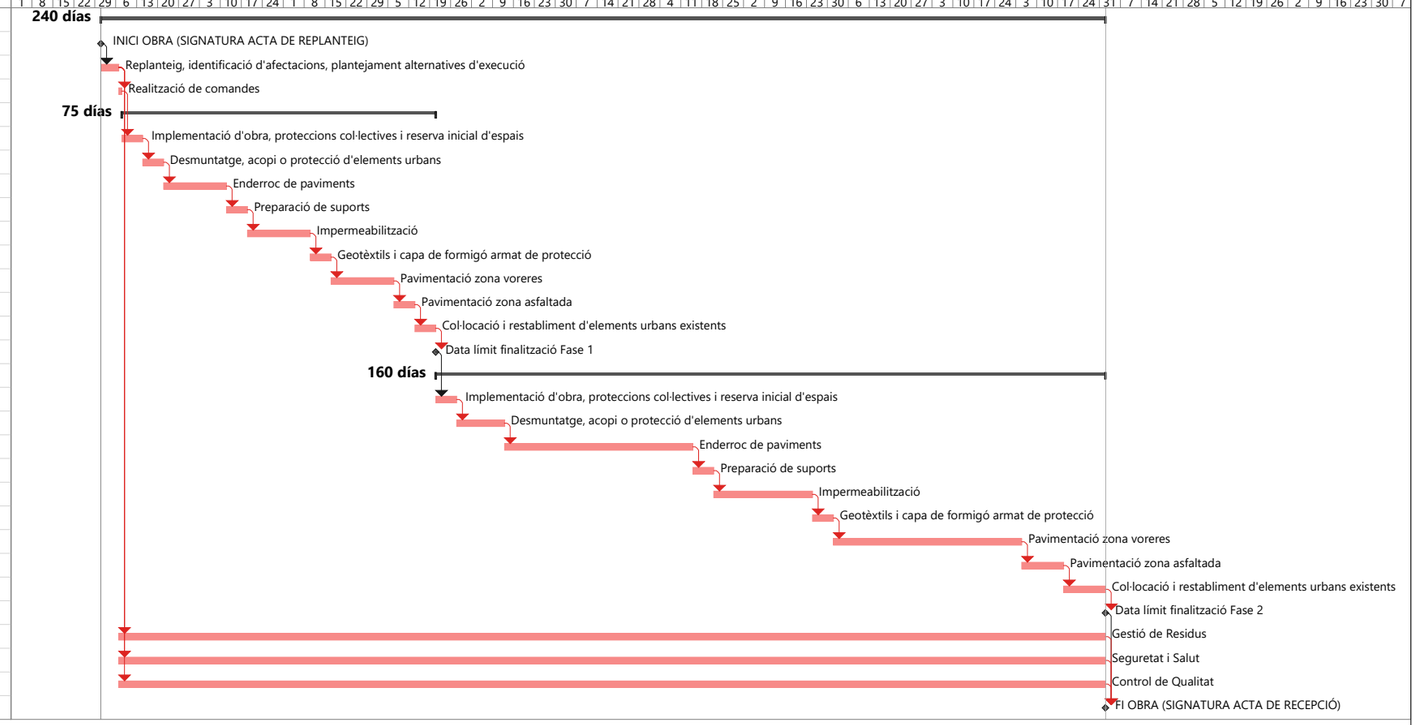


Impermeabilització aparcament Torrent de l'Olla


Tarea	Resumen	Hito inactivo		solo duración		solo el comienzo		Hito externo		División crítica	
División	Resumen del proyecto	Resumen inactivo		Informe de resumen manual		solo fin		Fecha límite		Progreso	
Hito	Tarea inactiva	Tarea manual		Resumen manual		Tareas externas		Tareas críticas		Progreso manual	

6 PLÀNOLS

Es presenta els plànols amb la definició de les zones d'obra per cada fase descrita, així com les afectacions i delimitació dels àmbits d'obra per cada intervenció i la senyalització prevista.

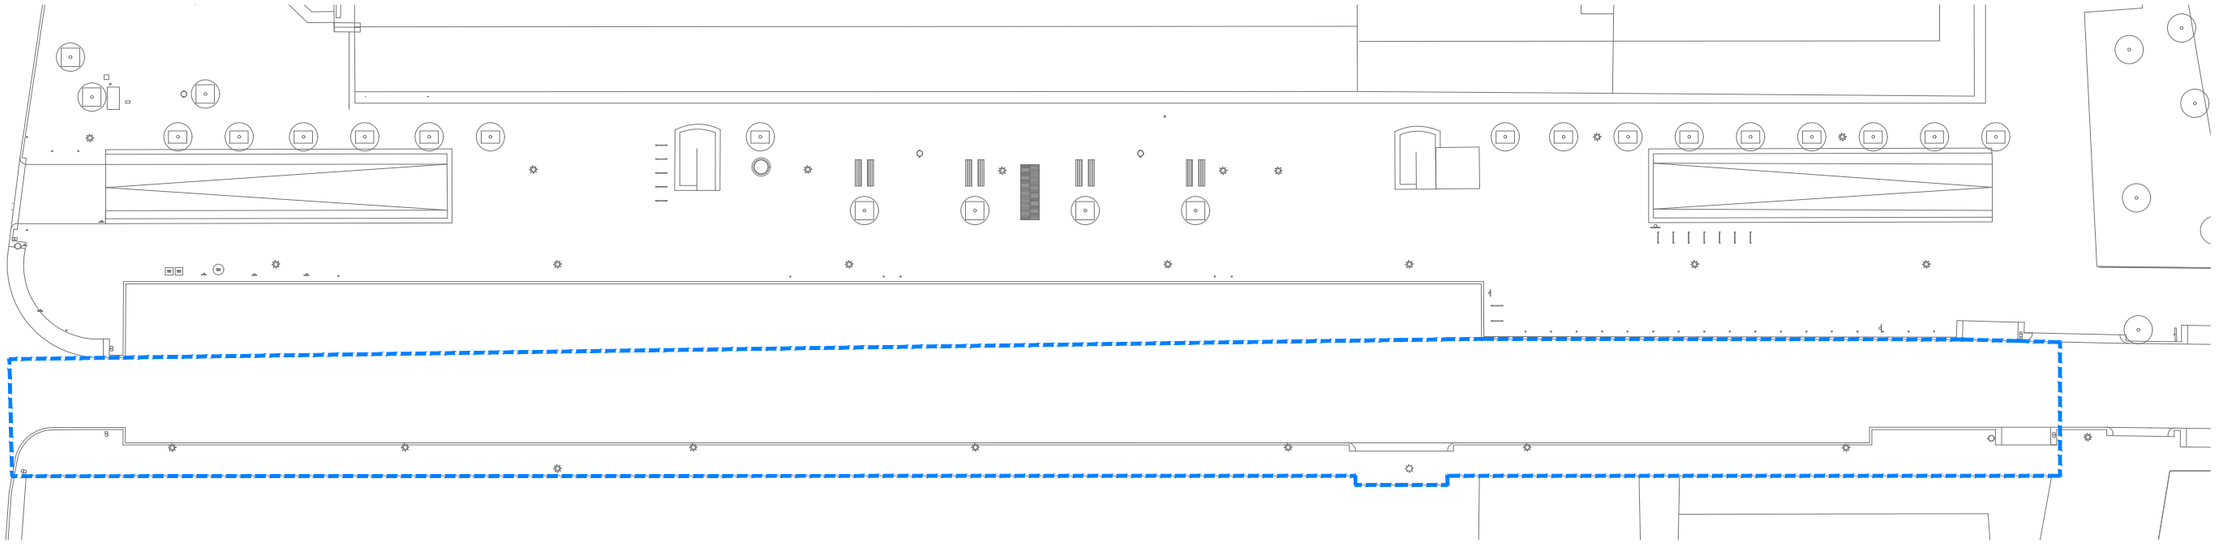


FASE 1
Superfície: 1133 m2

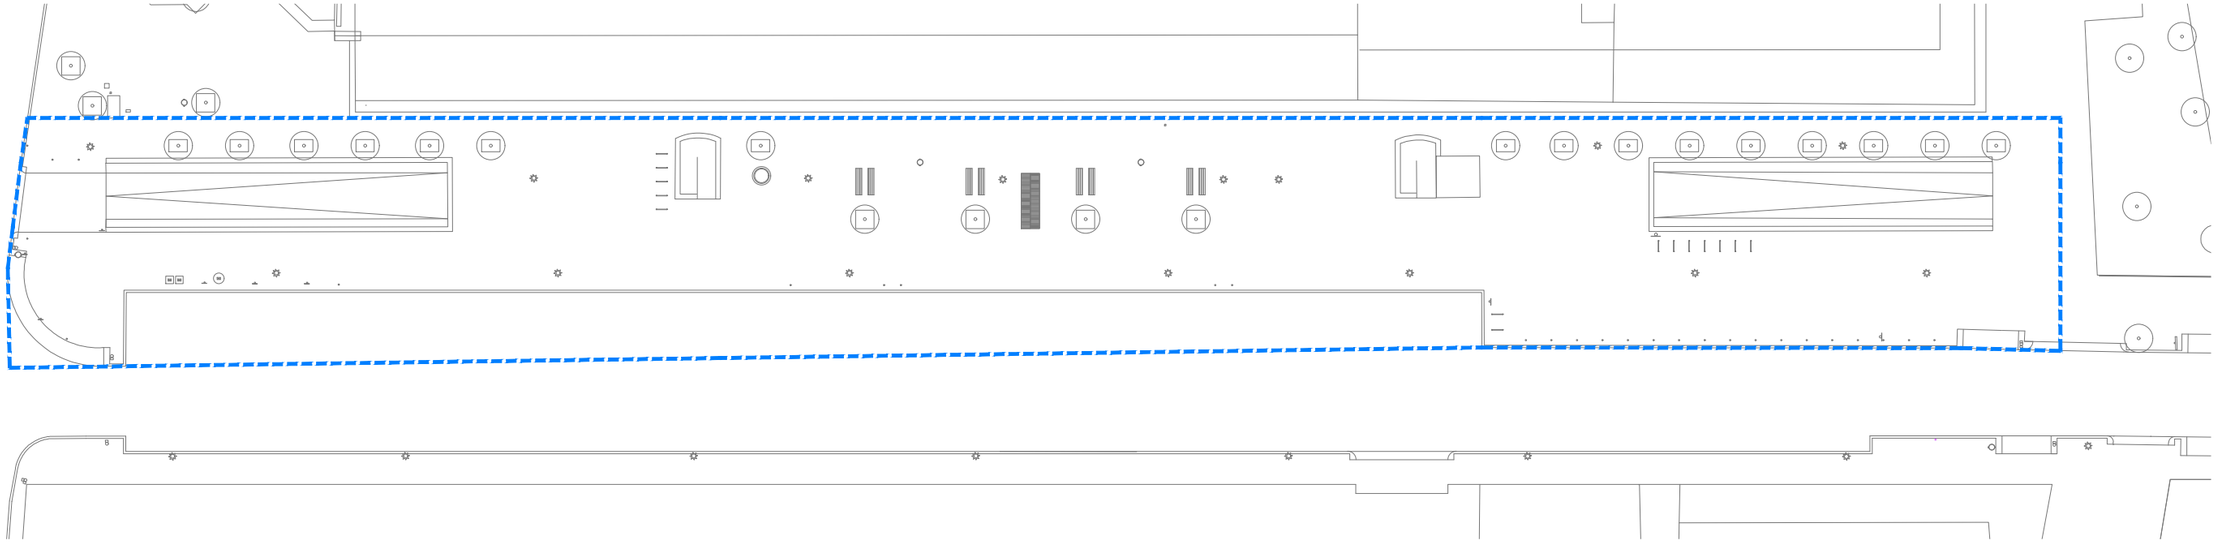


FASE 2
Superfície: 2061 m2


Titular BSM Ajuntament de Barcelona	Autor del projecte: CLASSE[A] ENGINYERIA ENERGÈTICA BRAN DE LA FUENTE I GAS ENGINYER TÈCNIC ELÈCTRIC Nº COL·LEGIAT: 20803	Projecte PROJECTE EXECUTIU D'IMPERMEABILITZACIÓ DE L'APARCAMENT TORRENT DE L'OLLA ENTRE LA PLAÇA LESSEPS I EL CARRER NIL FABRA	Plànol PLANIFICACIÓ D'OBRA FASES D'EXECUCIÓ D'OBRA -FASES 1 i 2	Escala Din A3; 1/450 Data MARÇ 2026	AN1.1

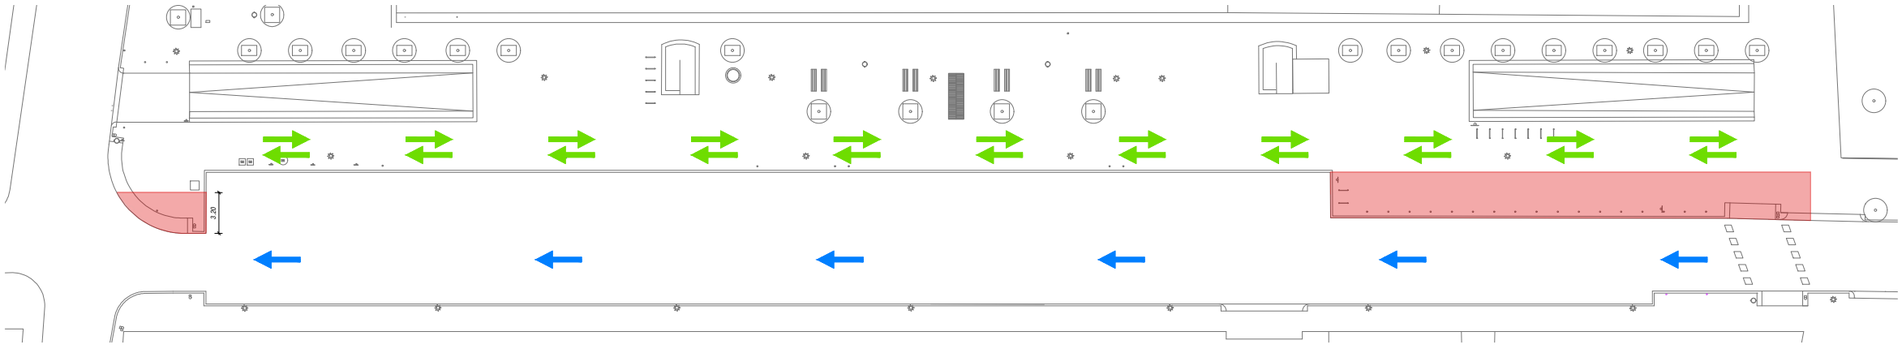


SUBFASE 1A

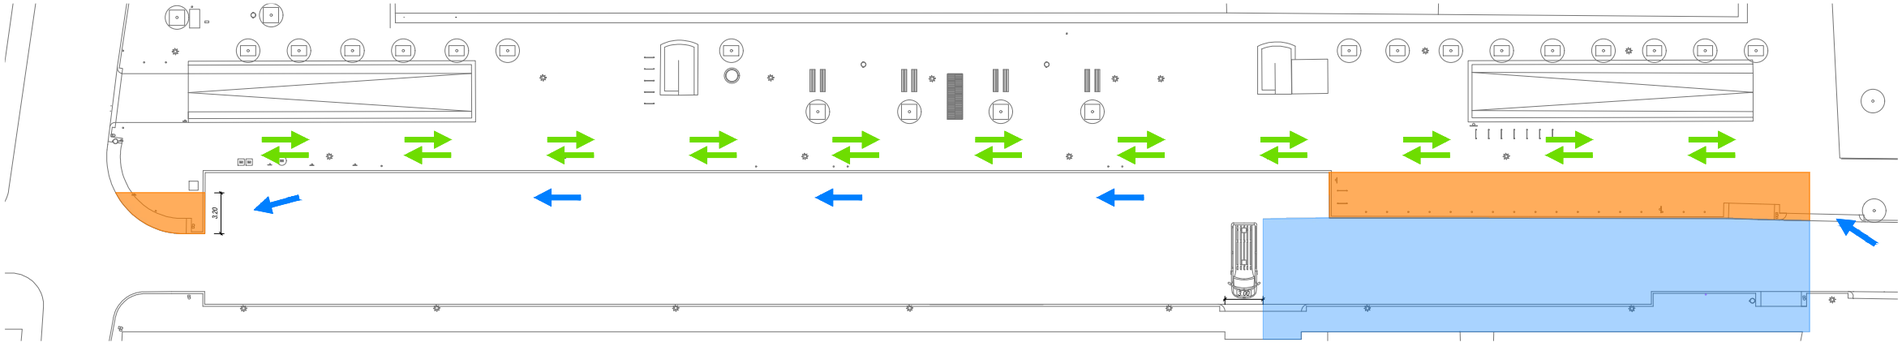

SUBFASE 1B

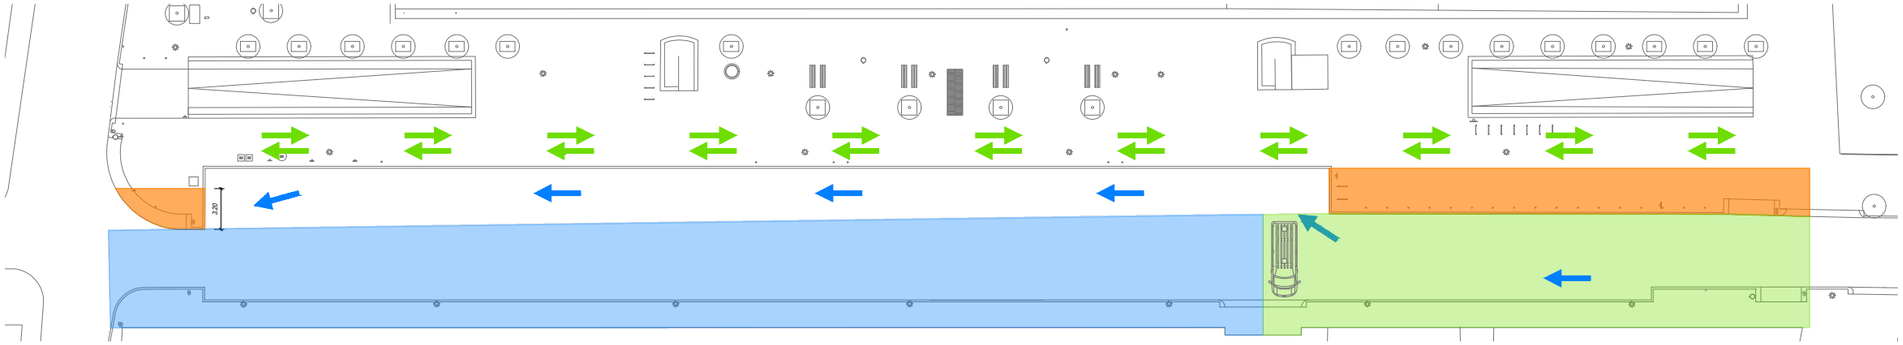

SUBFASE 1C

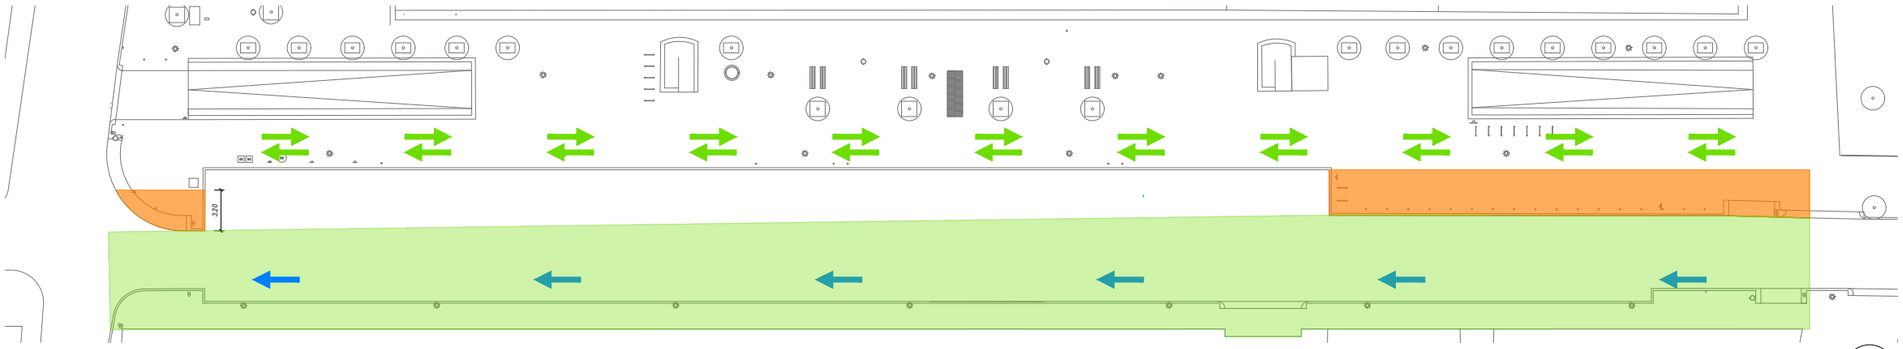

FASE 1 ACABADA

FASE 1 Superfície: 1133 m2

SUBFASE 1A - Duració: 2 setmanes


- Treballs d'adequació parcial de trams de vorera per aconseguir un carril de circulació provisional en la següent subfase
- La circulació de vehicles es manté oberta

SUBFASE 1B - Duració: 2 mesos


- Obres en la vorera del costat nordest i meitat de la calçada, donant preferència als treballs d'una part de l'accés a residència gent gran
- La circulació de vehicles es manté oberta a través de la calçada que resta operativa + el tram de vorera adaptat, al que s'accedeix des del gual existent

SUBFASE 1C - Duració: 1 mes


- Continúen les obres en la vorera del costat nordest i meitat de la calçada, donant preferència als treballs de l'altra part de l'accés a residència gent gran
- La circulació de vehicles es manté oberta a través de la calçada que resta operativa + el tram de vorera adaptat, al que s'accedeix des del gual existent

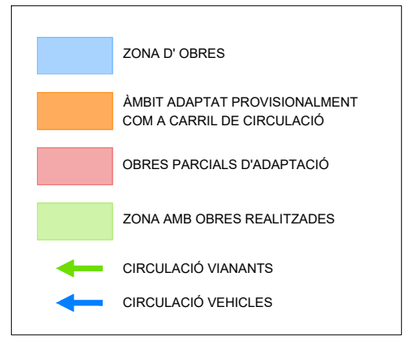


Titular	Autor del projecte:	Projecte	Plànol	Escala	
BSM Ajuntament de Barcelona	CLASSE[A] ENGINYERIA ENERGÈTICA BRAN DE LA FUENTE I GAS ENGINYER TÈCNIC ELÈCTRIC Nº COL·LEGIAT: 20803	PROJECTE EXECUTIU D'IMPERMEABILITZACIÓ DE L'APARCAMENT TORRENT DE L'OLLA ENTRE LA PLAÇA LESSEPS I EL CARRER NIL FABRA	PLANIFICACIÓ D'OBRA FASES D'EXECUCIÓ D'OBRA -FASE 1 - Subfases	Din A3; 1/450 Data MARÇ 2026	AN1.2

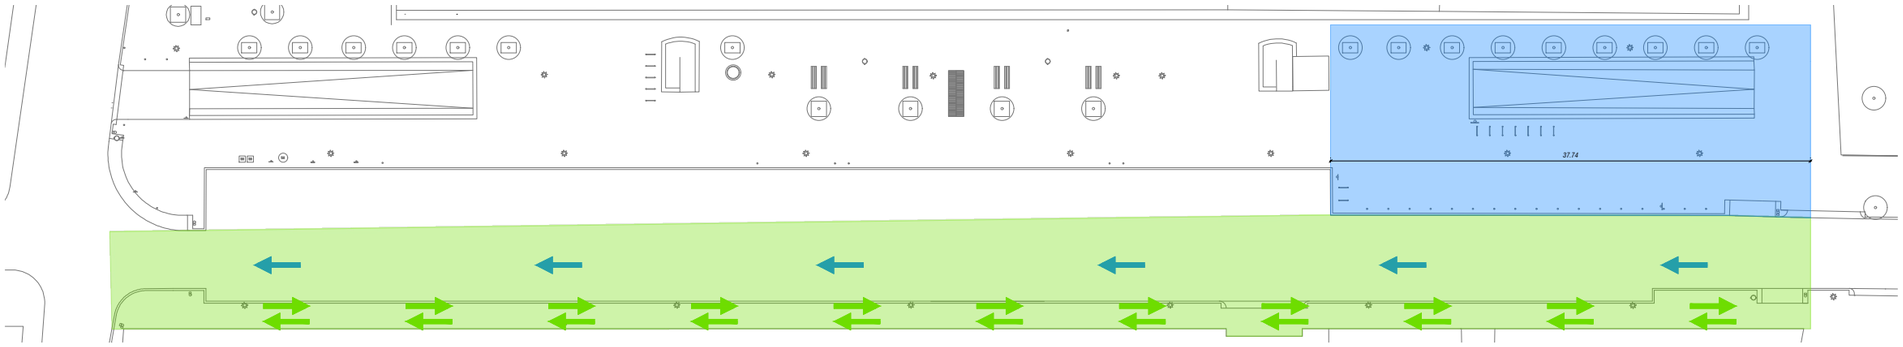


SUBFASE 2A

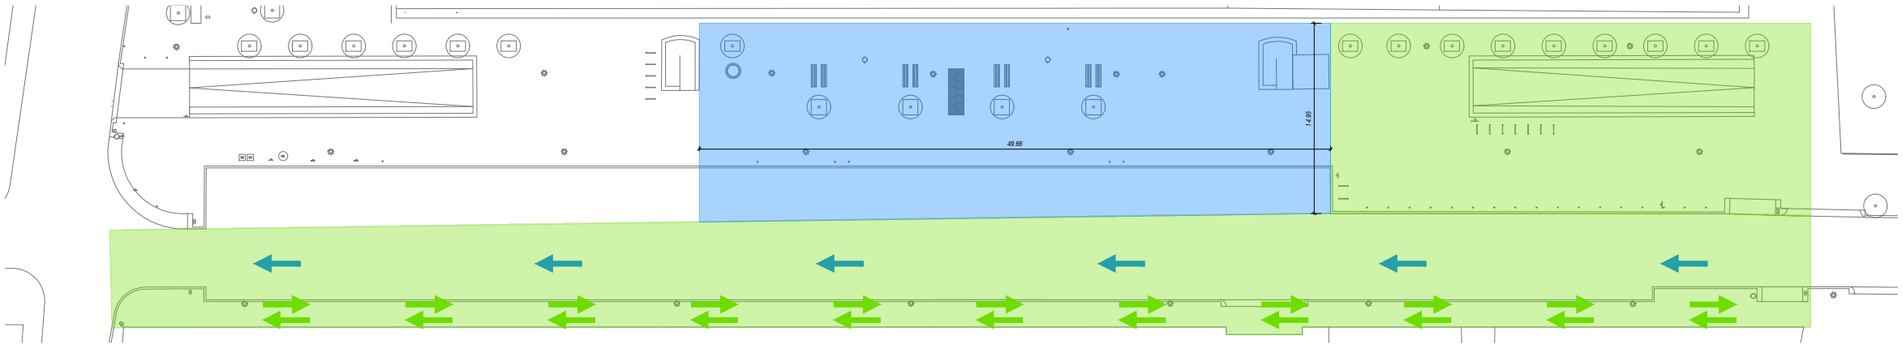

SUBFASE 2B

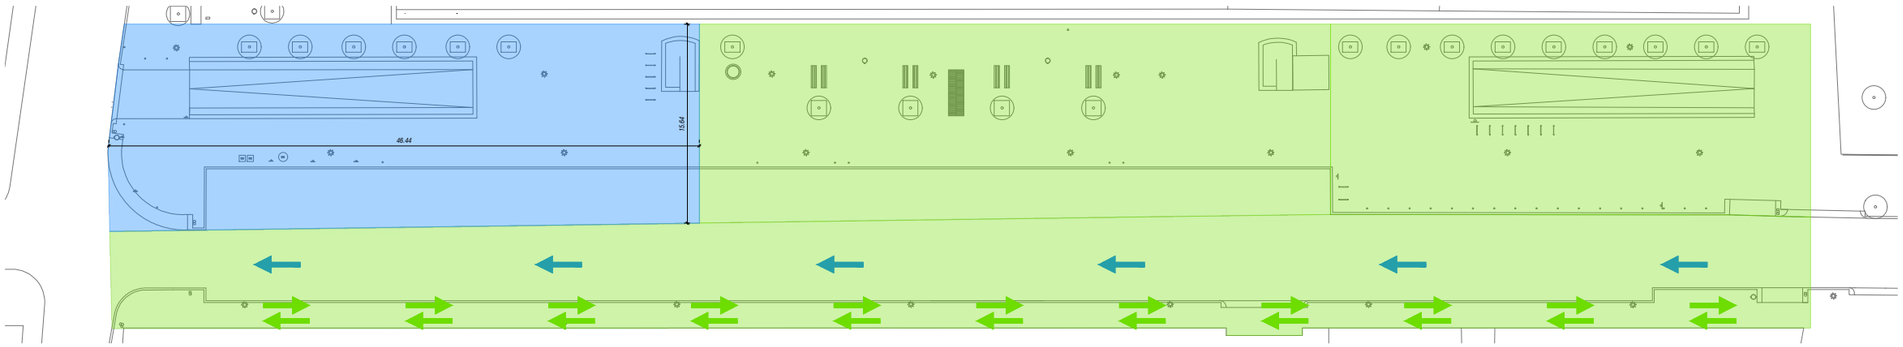

SUBFASE 2C

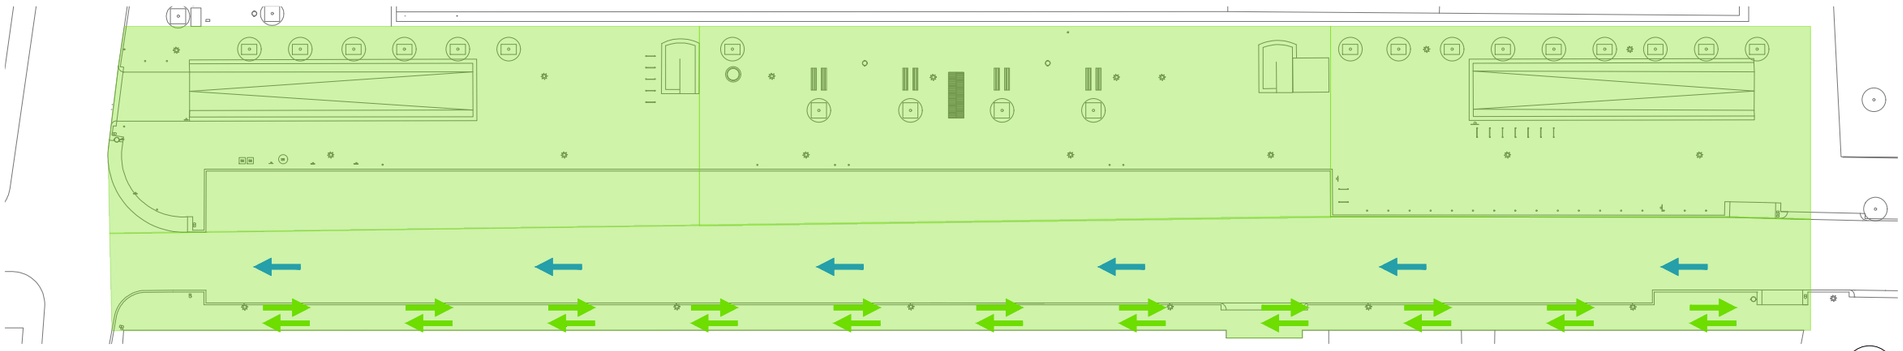

FASE 2 ACABADA

FASE 2 Superfície: 2061 m2

SUBFASE 2A - Duració: 2,5 mesos

- Obres al terç superior de la vorera sudoest prioritzant els treballs a la rampa de sortida de l'aparcament
- La circulació de vehicles està oberta a la calçada reparada durant la Fase 1

SUBFASE 2B - Duració: 2,5 mesos

- Obres al terç central de la vorera sudoest i part de la calçada. Es prioritzen els treballs al nucli d'escala i ascensor PMR de sortida de l'aparcament
- La circulació de vehicles està oberta a la calçada reparada durant la Fase 1

SUBFASE 2C - Duració: 2,5 mesos

- Obres al terç inferior de la vorera sudoest prioritzant els treballs a la rampa d'entrada a l'aparcament
- La circulació de vehicles està oberta a la calçada reparada durant la Fase 1

ZONA D' OBRES

ÀMBIT ADAPTAT PROVISIONALMENT COM A CARRIL DE CIRCULACIÓ

OBRES PARCIALS D'ADAPTACIÓ

ZONA AMB OBRES REALITZADES

CIRCULACIÓ VIANANTS

CIRCULACIÓ VEHICLES

Titular

BSM Ajuntament de Barcelona

Autor del projecte:

CLASSE[A] ENGINYERIA ENERGÈTICA

BRAN DE LA FUENTE I GAS
ENGINYER TÈCNIC ELÈCTRIC
Nº COL·LEGIAT: 20803

Projecte

PROJECTE EXECUTIU D'IMPERMEABILITZACIÓ DE L'APARCAMENT TORRENT DE L'OLLA ENTRE LA PLAÇA LESSEPS I EL CARRER NIL FABRA

Plànol

PLANIFICACIÓ D'OBRA
FASES D'EXECUCIÓ D'OBRA -FASE 2 - Subfases

Escala
Din A3; 1/450

Data
MARÇ 2026

AN1.3

ANNEX 2. RECULL FOTOGRÀFIC DE L'ESTAT ACTUAL

1 ANNEX FOTOGRÀFIC ESTAT ACTUAL



Ortofoto àmbit d'actuació del projecte. Juny 2025




Vista del límit de l'àmbit d'actuació (reixa en paviment)




Vista rampa d'accés a l'aparcament (Pl. Lesseps) i aparcament de bicicletes afectat



Vista àmbit d'actuació en vorera i carril circulació. Afectació a terrasses de restauració

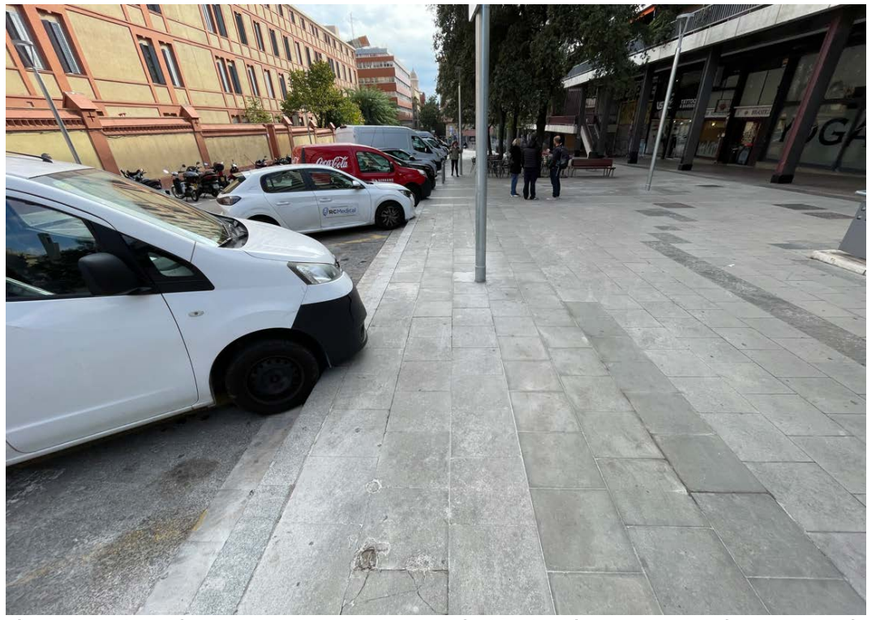


Vista àmbit d'actuació en vorera i carril circulació. Afectació a zones de càrrega/descàrrega

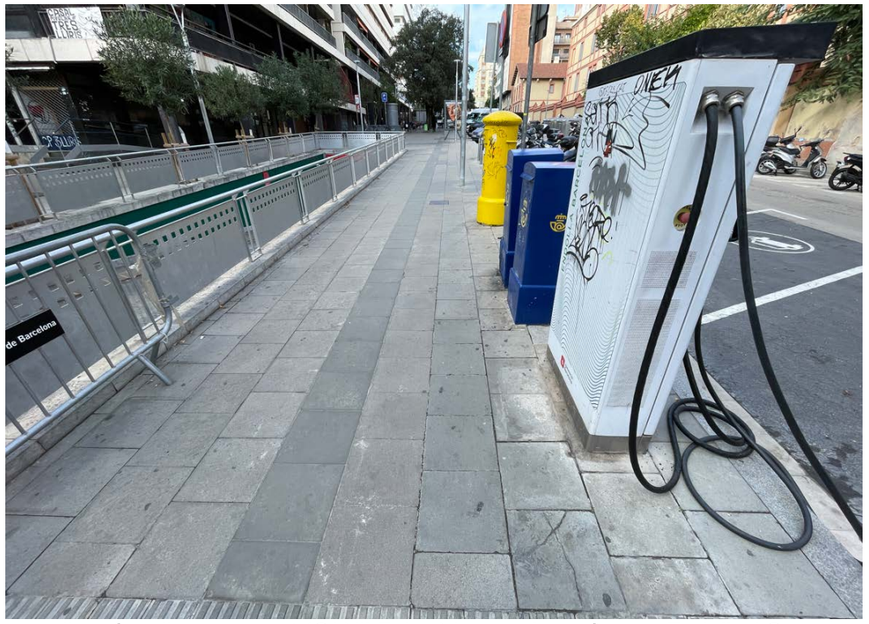


Vista rampa d'accés a l'aparcament (C/ Nil Fabra) i zona de recàrrega Endolla / Correus afectada



Vista àmbit d'actuació. Canalització soterrada nou enllumenat Pla Endreça Barcelona

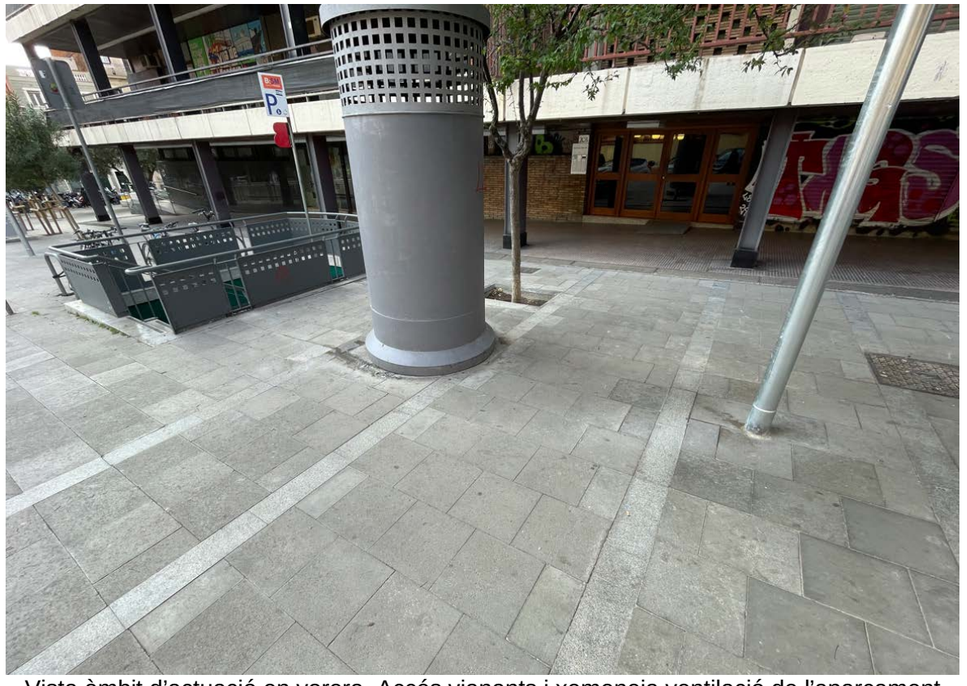


Vista àmbit d'actuació en vorera. Accés vianants i xemeneia ventilació de l'aparcament

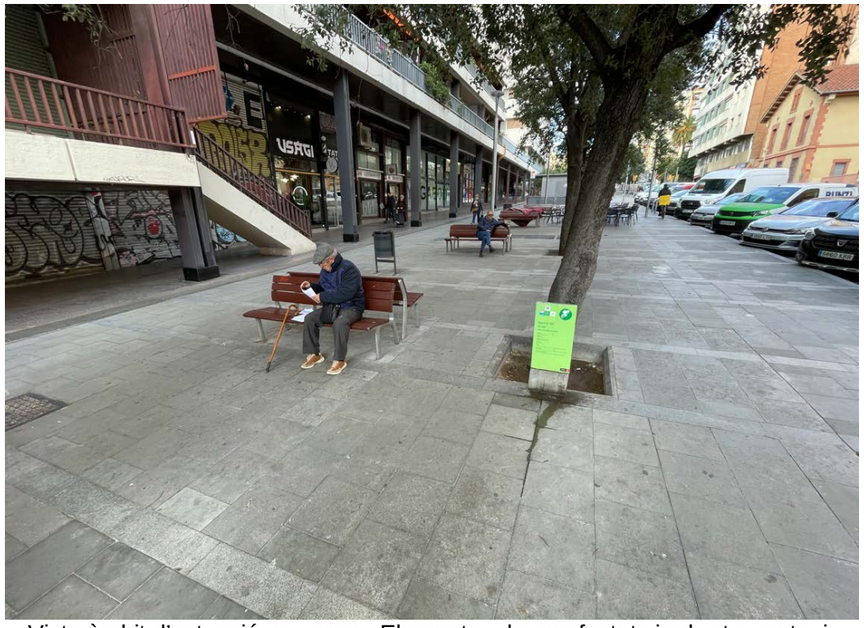


Vista àmbit d'actuació en vorera. Elements urbans afectats i arbrat a protegir


Vista àmbit d'actuació en vorera. Reixa de ventilació aparcament en paviment

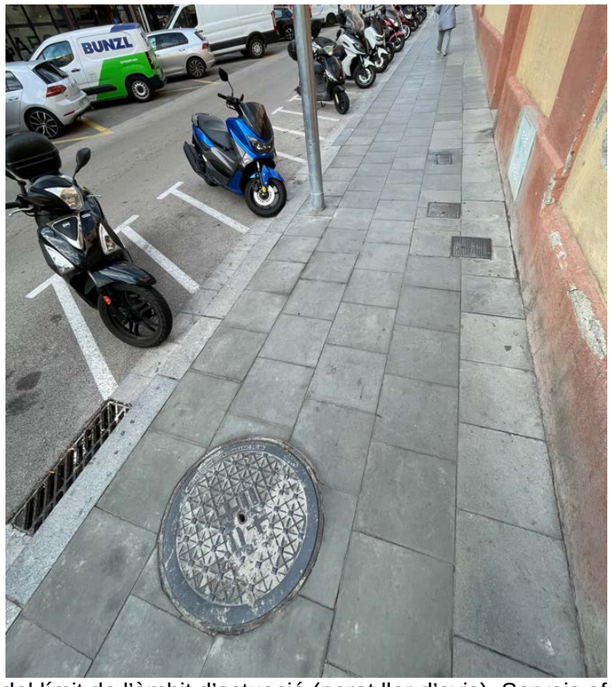

Vista del límit de l'àmbit d'actuació (paret llar d'avis). Serveis afectats

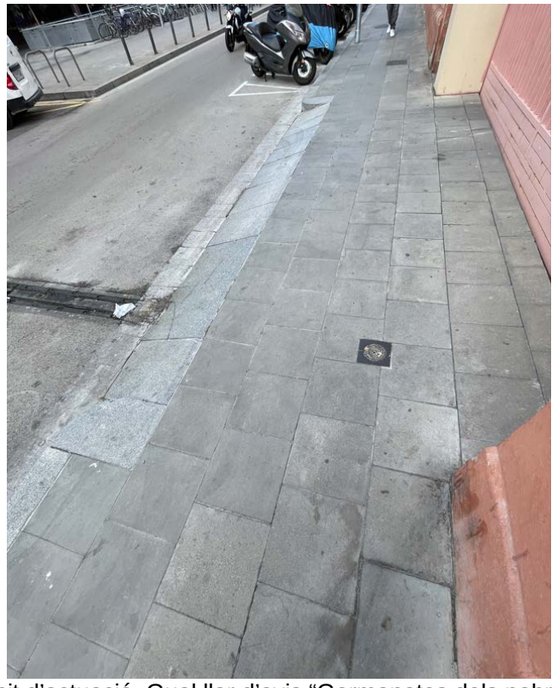

Vista àmbit d'actuació. Gual llar d'avis "Germanetes dels pobres afectat



Vista àmbit d'actuació en vorera. Tipologies de panot a restituir



Làmina impermeabilització sobre estructura aparcament en mal estat

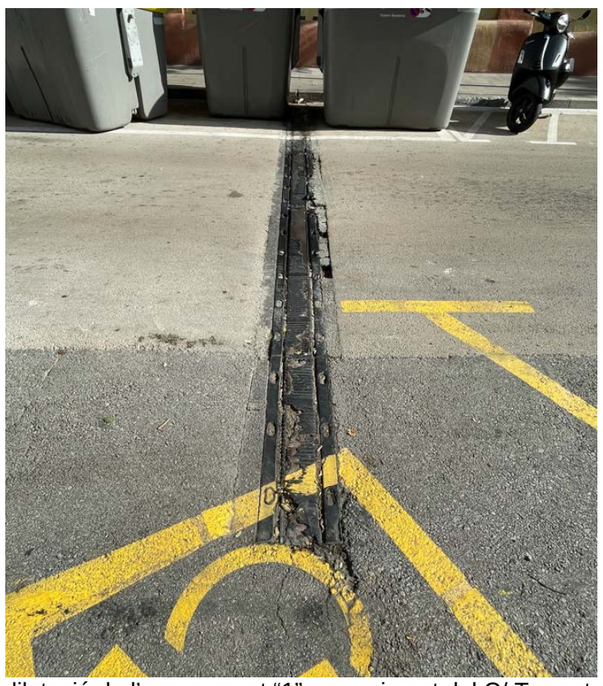

Junt de dilatació de l'aparcament "1" en paviment del C/ Torrent de l'Olla




Junt de dilatació de l'aparcament "2" en paviment del C/ Torrent de l'Olla



Patologia d'humitats i filtracions en junt de dilatació. Planta -1



Patologia d'humitats i filtracions en forjat de planta -1 de l'aparcament

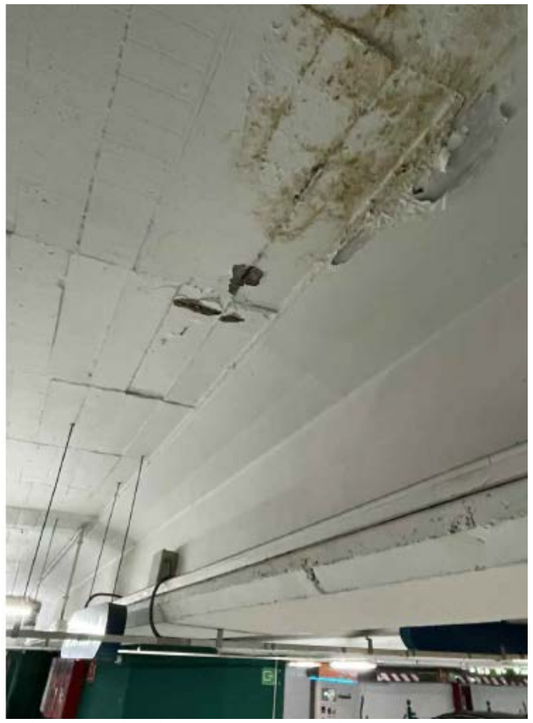

ANNEX 3. ESTUDI DE SEGURETAT I SALUT

Memòria E.S.S.

Índex

1 OBJECTE DE L'ESTUDI DE SEGURETAT I SALUT 3

2 TITULAR 3

3 TÈCNIC FACULTATIU. 3

4 DESCRIPCIÓ DEL PROJECTE. 3

5 SITUACIÓ 4

5.1 COMUNICACIONS 4
5.2 SUBMINISTRAMENT I SERVEIS 4
5.3 PRESSUPOST D'EXECUCIÓ MATERIAL DEL PROJECTE 4
5.4 TERMINI D'EXECUCIÓ 4
5.5 MÀ D'OBRA PREVISTA 4
5.6 OFICIS QUE INTERVENEN EN EL DESENVOLUPAMENT DE L'OBRA 4
5.7 MITJANS AUXILIARS 4
5.8 MAQUINÀRIA PREVISTA PER A EXECUTAR L'OBRA 5

6 CENTRES D'EMERGÈNCIA PRÒXIMS I TELÈFONS D'INTERÈS 5

7 INSTAL·LACIONS PROVISIONALS 6

7.1 INSTAL·LACIÓ ELÈCTRICA PROVISIONAL 6
7.1.1 Connexió de servei 7
7.1.2 Quadre General 7
7.1.3 Conductors 7
7.1.4 Quadres secundaris 7
7.1.5 Connexions de corrent 7
7.1.6 Maquinària elèctrica 7
7.1.7 Enllumenat provisional 7
7.1.8 Enllumenat portàtil 7
7.2 INSTAL·LACIONS D'AIGUA PROVISIONAL D'OBRA 8
7.3 INSTAL·LACIONS DE SANEJAMENT 8
7.4 ALTRES INSTAL·LACIONS. PREVENCIÓ I PROTECCIÓ CONTRA INCENDIS 8
7.4.1 Emplaçament i distribució dels extintors a l'obra 8

8 SERVEIS DE SALUBRITAT I CONFORT DEL PERSONAL 9

8.1 INSTAL·LACIONS DE PRIMER AUXILIS. 9

9 ÀREES AUXILIARS 10

9.1 ZONES D'APILAMENT 10

10 TRACTAMENT DE RESIDUS 10

11 TRACTAMENT DE MATERIALS I/O SUBSTÀNCIES PERILLOSES 10

11.1 MANIPULACIÓ 10
11.2 DELIMITACIÓ / CONDICIONAMENT DE ZONES D'APILAMENT 11

12 CONDICIONS DE L'ENTORN 11

12.1 OCUPACIÓ DEL TANCAMENT DE L'OBRA 11
12.2 SITUACIÓ DE CASETES I CONTENIDORS 11
12.3 SERVEIS AFECTATS 11
12.4 SERVITUDS 12
12.5 CARACTERÍSTIQUES METEOROLÒGIQUES 12
12.6 CARACTERÍSTIQUES DEL TERRENY 12
12.7 ACCESSOS 12
12.8 EDIFICIS COL·LINDANTS 12
12.9 INSTAL·LACIONS AÈRIES I SUBTERRÀNIES 12

13 TIPUS D'OBRA I DESCRIPCIÓ 12

14 DETERMINACIÓ DEL PROCÉS CONSTRUCTIU 12

14.1 PROCEDIMENTS D'EXECUCIÓ 12
14.2 ORDRE D'EXECUCIÓ DELS TREBALLS 13
14.3 DETERMINACIÓ DEL TEMPS EFECTIU DE DURACIÓ. PLA D'EXECUCIÓ 13

15 SISTEMES I/O ELEMENTS DE SEGURETAT I SALUT INHERENTS O INCORPORATS AL MATEIX PROCÉS CONSTRUCTIU 13

16 MEDIAMBIENT LABORAL 13

16.1 AGENTS ATMOSFÈRICS 13
16.2 IL·LUMINACIÓ 13
16.3 SOROLL 14
16.4 POLS 14
16.5 ORDRE I NETEJA 15
16.6 RADIACIONS NO IONITZANTS 15
16.6.1 Radiacions infraroges 16
16.6.2 Radiacions visibles 16
16.6.3 Radiacions ultraviolades 16

17 MANIPULACIÓ DE MATERIALS 17

18 CONDICIONS DELS EQUIPS DE PROTECCIÓ INDIVIDUAL (EPI) 18

19 SISTEMES DE PROTECCIÓ COL•LECTIVA (SPC)..... 18

20 MITJANS AUXILIARS D'UTILITAT PREVENTIVA (MAUP)..... 18

21 SISTEMES I EQUIPAMENTS PREVENTIUS PER PROTECCIÓ D'INSTAL·LACIONS 19

22 RECURSOS PREVENTIUS 19

23 SENYALITZACIÓ I ABALISAMENT..... 20

24 CONDICIONS D'ACCÉS I AFECTACIONS A LA VIA PÚBLICA 21

24.1 NORMES DE POLICIA 21
24.2 ÀMBIT D'OCUPACIÓ DE LA VIA PÚBLICA..... 21
24.3 TANCAMENTS DE L'OBRA QUE AFECTEN L'ÀMBIT PÚBLIC..... 22
24.4 OPERACIONS QUE AFECTEN L'ÀMBIT PÚBLIC 22
24.5 NETEJA I INCIDÈNCIA SOBRE L'AMBIENT QUE AFECTEN L'ÀMBIT PÚBLIC..... 23
24.6 RESIDUS QUE AFECTEN A L'ÀMBIT PÚBLIC 24
24.7 CIRCULACIÓ DE VEHICLES I VIANANTS QUE AFECTEN L'ÀMBIT PÚBLIC 24
24.8 PROTECCIÓ I TRASLLAT D'ELEMENTS EMPLAÇATS A LA VIA PÚBLICA..... 25

25 ANÀLISI DE RISCOS 25

25.1 RISCOS PROFESSIONALS I MESURES DE PROTECCIÓ 25
25.2 RISCOS DE DANYS A TERCERS I MESURES DE PROTECCIÓ..... 31
25.3 CÀLCUL PER DETERMINAR LA "MAGNITUD DEL RISC"..... 32

26 EQUIPS DE PROTECCIÓ INDIVIDUAL 33

27 MITJANS I SISTEMES DE PROTECCIÓ COL·LECTIVA. 37

28 CONDICIONS DE SEGURETAT , RESGUARDS I PROTECCIONS DE MAQUINES I EQUIPS DE TREBALL..... 41

29 VÀLVULES I FILTRES PREVENTIUS..... 44

30 APARELLS D´ALARMA, MEDIDORS, DETECTORS I COMPROVADORS. 44

31 PREVENCIÓ DE RISCOS CATASTRÒFICS..... 45

1 OBJECTE DE L'ESTUDI DE SEGURETAT I SALUT

El present E.S.S. té com a objectiu establir les bases tècniques, per fixar els paràmetres de la prevenció de riscos professionals durant la realització dels treballs d'execució de les obres descrites en el Projecte executiu d'impermeabilització de l'aparcament Torrent de l'Olla entre la Plaça Lesseps i el Carrer Nil Fabra, objecte d'aquest estudi, així com complir amb les obligacions que es desprenen de la Llei 31 / 1995 i del RD 1627 / 1997, i l'apartat 1 paràgraf g) de l'article 233 de la Llei 9/2017, de 8 de novembre, de contractes del sector públic, per la qual es transposen a l'ordenament jurídic espanyol les directives del Parlament Europeu i del Consell 2014/23/UE i 2014/24/UE, de 26 de febrer de 2014, amb la finalitat de facilitar el control i el seguiment dels compromisos adquirits al respecte per part del/s Contractista/es.

En el present Estudi de Seguretat i Salut s'ha dut a terme un estudi aprofundit dels riscos inherents a l'execució de l'obra i de les mesures preventives i cautelars consegüents per garantir la seguretat de les persones en l'execució de les obres en compliment del que determina la Llei 3/2007 del 4 de juliol de l'obra pública en el seu article 18.3.h).

D'aquesta manera, s'integra en el Projecte Executiu/Constructiu, les premisses bàsiques per a les quals el/s Contractista/es constructor/s pugui/n preveure i planificar, els recursos tècnics i humans necessaris per a l'acompliment de les obligacions preventives en aquest centre de treball, de conformitat al seu Pla d'Acció Preventiva propi d'empresa, la seva organització funcional i els mitjans a utilitzar, havent de quedar tot allò recollit al Pla de Seguretat i Salut, que haurà/n de presentar-se al Coordinador de Seguretat i Salut en fase d'execució, amb antelació al inici de les obres, per a la seva aprovació i al inici dels tràmits de declaració d'obertura davant l'autoritat laboral.

En cas de què sigui necessari implementar mesures de seguretat no previstes en el present Estudi, a petició expressa del coordinador de seguretat i salut en fase d'execució de l'obra, el contractista elaborarà el corresponent annex al Pla de Seguretat i Salut de l'obra que desenvoluparà i determinarà les mesures de seguretat a dur a terme amb la memòria, plec de condicions, amidaments, preus i pressupost que li siguin d'aplicació si n'és el cas.

2 TITULAR

El titular de les instal·lacions és el l'Ajuntament de Barcelona, però la gestió i explotació de l'equipament correspon a BARCELONA DE SERVEIS MUNICIPALS, S.A, amb N.I.F.A-08765919 i domicili social al Carrer Calàbria, 66 de Barcelona (08015).

3 TÈCNIC FACULTATIU.

L'empresa responsable del projecte és l'Enginyeria Classe A, S.L.P. amb NIF B-65356271 amb domicili al C/ Casanova, 27 2^{on} 3^{a} de Barcelona (08011).

El tècnic facultatiu que signa el present projecte és l'enginyer tècnic industrial Sr. Bran de la Fuente i Gas, amb DNI 47806753-B amb número de col·legiat 20.803 al col·legi d'enginyers tècnics industrials de Barcelona.

4 DESCRIPCIÓ DEL PROJECTE.

L'objecte del projecte és la descripció del conjunt d'actuacions a realitzar per la renovació integral de la impermeabilització exterior de l'aparcament soterrat de vehicles Torrent de l'Olla i per la renovació de l'acabat de pavimentació en el Carrer Torrent de l'Olla, d'acord a criteris definits per B:SM i l'Ajuntament de Barcelona, des de l'encreuament amb la Plaça Lesseps fins a l'encreuament amb el Carrer Nil Fabra.

Aquestes actuacions són:

- Desmuntatge, acopi o protecció d'elements urbans existents afectats
- Enderroc de capa d'acabat superficial de pavimentació en l'àmbit d'actuació (3.311 m^2)
- Enderroc de capes inferiors de pavimentació fins a estructura de l'aparcament (2.550±310 m^2)
- Preparació del suport de l'estructura de formigó per recepció de nova impermeabilització (Polit, allisat, escantellat i col·locació de mitges canyes)
- Tractament i execució de junts de dilatació de l'aparcament
- Col·locació de nova làmina impermeabilitzant per l'exterior de l'estructura de l'aparcament, fins 20cm per sota de la biga de coronació
- Col·locació de doble malla geotèxtil i capa de protecció de formigó armat acabat reglejat
- Acabat de paviment en voreres amb peces equivalents a les existents (rigola, vorada, panot, etc.)
- Acabat de paviment en carrils de rodaduda amb aglomerat asfàltic tipus "Torrent de l'Olla"
- Pintura de senyalització horitzontal en vies de circulació
- Col·locació i muntatge d'elements urbans existents prèviament desmuntats

A la memòria constructiva del projecte es descriu detalladament l'abast de les diferents actuacions descrites, quedant perfectament definides les actuacions en la documentació gràfica o les condicions d'execució a les especificacions contingudes en el Plec de condicions tècniques.

5 SITUACIÓ

Les actuacions descrites en el present projecte es realitzaran en el Carrer del Torrent de l'Olla, Gràcia, 08012 Barcelona, entre la Plaça Lesseps i el Carrer Nil Fabra.

5.1 Comunicacions

Donades les característiques de l'obra, s'enumeren els accessos a la ciutat de Barcelona i s'enumeren els medis de transport existents a la ciutat.

Carretera: A-2, A-7; C-31, C-32, C-245
Ferrocarril: ..... RENFE, FGC
Línia Metro:..... Xarxa de metro de la ciutat de Barcelona
Línia Autobús:..... Xarxa d'autobusos de la ciutat de Barcelona
Altres: ..... Serveis de taxi

5.2 Subministrament i Serveis

Aigua: ..... No es disposarà de provisional d'obra
Gas:..... No és d'ús dins l'obra
Electricitat:..... No es disposarà de provisional d'obra
Sanejament: ..... No es disposarà de provisional d'obra
Altres: ..... -

5.3 Pressupost d'execució material del projecte

El pressupost d'Execució Material SiS s'adjunta en el document corresponent del projecte del qual forma part aquest estudi. El PEM ascendeix a un import de **27.573,98 €**

5.4 Termini d'execució

El termini total per a l'execució dels treballs a dur a terme serà de 11 mesos d'obra. Els treballs es dividiran en diverses fases d'actuació per poder garantir els serveis a la ciutadania i, especialment, l'accés a la llar d'avis Germanetes dels Pobres, ubicat en el mateix carrer.

5.5 Mà d'obra prevista

L'estimació de mà d'obra en situació normal és de 8 persones, amb pics de personal en moments puntuals de fins a 11 persones.

5.6 Oficis que intervenen en el desenvolupament de l'obra

ENCARREGAT D'OBRA
CAP DE COLLA
OFICIAL 1A
OFICIAL 1A PALETA
OFICIAL 1A ENCOFRADOR
OFICIAL 1A FERRALLISTA
OFICIAL 1A SOLDADOR
OFICIAL 1A COL·LOCADOR
OFICIAL 1A PINTOR
OFICIAL 1A MANYÀ
OFICIAL 1A ELECTRICISTA
OFICIAL 1A LAMPISTA
OFICIAL 1A MUNTADOR
OFICIAL 1A D'OBRA PÚBLICA
OFICIAL 1A JARDINER
OFICIAL 1A JARDINER ESPECIALISTA EN ARBORICULTURA
AJUDANT ENCOFRADOR
AJUDANT FERRALLISTA
AJUDANT COL·LOCADOR
AJUDANT PINTOR
AJUDANT MANYÀ
AJUDANT ELECTRICISTA
AJUDANT LAMPISTA
AJUDANT MUNTADOR
AJUDANT OBRA PÚBLICA
AJUDANT JARDINER
AJUDANT
MANOBRE
MANOBRE ESPECIALISTA

5.7 Mitjans auxiliars

Els mitjans auxiliars a utilitzar durant els treballs a executar en aquesta obra són els següents:

A.-Tancament i Ram de Paleta

- Ungles porta palets per a grues

- Plataformes metàl·liques en voladís per a molls de descarrega en façanes
- Transportadors de palets
- Bastides i plataformes de treball
- Escales manuals
- Safates metàl·liques per a manutenció de carregues al detall
- Catúfols per a manutenció de morter
- Eslingues de cable i de cadena
- Contenidors

B.-Instal·lacions i acabats

- Bastides i plataformes de treball
- Escales manuals
- Banquetes
- Grups i equips de tall i soldadura
- Eines dielèctriques portàtils
- Pistola fixes
- Eines manuals

Tots aquests mitjans tindran les característiques establertes per la Norma CE o UNE adient, la resistència de treball serà l'escaient, disposaran de les proteccions o resguards efectius i es faran servir, d'acord amb les instruccions del fabricant i de conformitat amb les disposicions que assenyalen les ordenances i reglaments en vigència. No poden realitzar-se cap mena de treball amb ells, si no reuneixen les mesures de seguretat i condicions de recepció de qualitat del producte corresponent.

5.8 Maquinària prevista per a executar l'obra

Totes aquestes màquines compliran amb la normativa vigent descrita en el Plec de Condicions d'aquest Estudi, i comptarà per tant al arribar a l'obra, amb tots els dispositius de seguretat i elements de protecció que en aquest s'assenyalen. Per la seva utilització i manteniment es seguiran les normes estipulades pel fabricant a la documentació corresponent, i en cap cas el empresari propietari permetrà que una màquina treballi sense els dispositius i elements abans indicats, en perfecte estat d'operativitat funcional.

6 CENTRES D'EMERGÈNCIA PRÒXIMS I TELÈFONS D'INTERÈS

En cas d'emergència per accident, incendi, etc.

Hospital Universitari Vall d'Hebron de Barcelona
Pg. de la Vall d'Hebron, 129, Horta-Guinardó, 08035 Barcelona
934893000

ASPECTES QUE HA DE COMUNICAR LA PERSONA QUE REALITZA LA CRIDA AL TELÈFON D'EMERGÈNCIES.


Especificar a poc a poc i amb veu molt clara:

1. QUI TRUCA?: Nom complet i càrrec que exerceix a l'obra.
2. ON ÉS L'EMERGÈNCIA?: Identificació de l'emplaçament de l'obra.
3. QUINA ÉS LA SITUACIÓ ACTUAL?: Persones implicades i ferits, accions empreses, etc.

COMUNICACIÓ A L'EQUIP TÈCNIC.

Cap d´obra.
Responsable de seguretat de l'empresa.
Coordinador de seguretat i salut.
Servei de prevenció de l'obra.

NOTA: Se situaran còpies d'aquest full en llocs fàcilment visibles de l'obra, per a la informació i el coneixement de tot el personal així com les dades de les mútues.

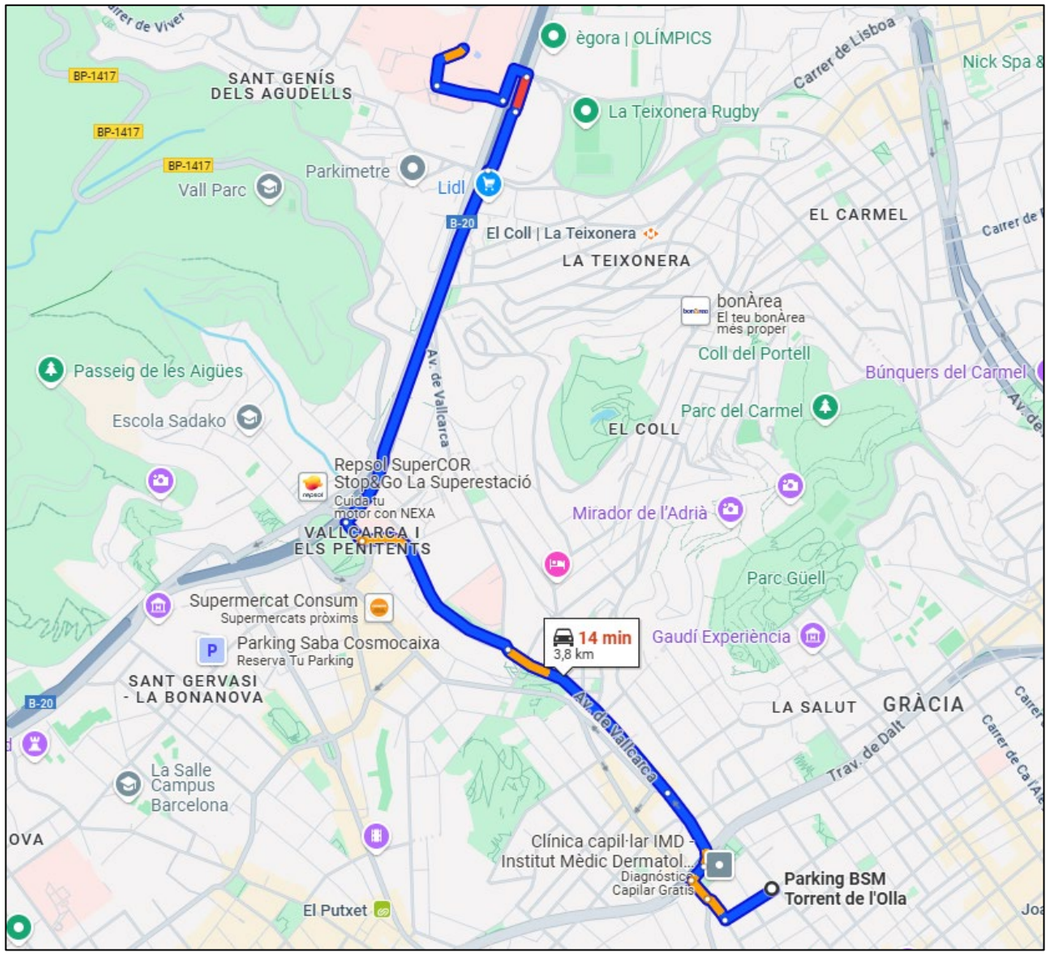

BOTIQUINS

A l'obra es disposarà, en tot moment, d'una farmaciola en lloc visible i accessible als treballadors i degudament equipada segons les disposicions vigents en la matèria, que regulen el subministrament de farmacioles amb material de primers auxilis en cas d'accident de treball.

El responsable d'emergència revisa periòdicament el material de primers auxilis, reposa els elements utilitzats i substitueix els productes caducats.

TELÈFONS D'INTERÈS

Teléfonos de Urgencias de Barcelona	
Teléfono Emergencias Barcelona	112
Teléfono Policía Nacional Barcelona	091
Teléfono Policía Local Barcelona	088
Teléfono Guardia Civil Barcelona	062
Teléfono Protección Civil Barcelona	93 520 93 18
Teléfono Cruz Roja Barcelona	93 300 65 65
Teléfono Seguridad Social y Urgencias SAMUR	061
Teléfono Ambulancias Barcelona	061
Teléfono Bomberos Barcelona	080 - 085
Teléfono Depósito de Vehículos-Grúa Barcelona	93 428 06 98
Teléfono Ayuda en Carretera	902 200 320
Teléfono Teleruta	900 12 35 05

7 INSTAL·LACIONS PROVISIONALS

7.1 Instal·lació elèctrica provisional

No es preveu l'ús de provisional d'obra pel subministrament d'energia elèctrica en cap de les actuacions previstes. En el cas de disposar d'un provisional d'obres, el provisional es realitzarà com es descriu a continuació.

És faran els tràmits adients, per tal que la companyia subministradora d'electricitat o una acreditada faci la connexió des de la línia subministradora fins els quadres on s'ha d'instal·lar la caixa general de protecció i els comptadors, des dels quals els Contractistes procediran a muntar la resta de la instal·lació elèctrica de subministrament provisional a l'obra, conforme al Reglament Electrotècnic de Baixa Tensió, segons el projecte d'un instal·lador autoritzat.

Es realitzarà una distribució sectoritzada, que garanteixi l'adient subministrament a tots els talls i punts de consum de l'obra, amb conductor tipus V -750 de coure de seccions adequades canalitzades en tub de PVC, rígid blindat o flexible segons el seu recorregut, però sempre amb l'apantallament suficient per a resistir al pas de vehicles i trànsit normal d'una obra.

La instal·lació elèctrica tindrà una xarxa de protecció de terra mitjançant cable de coure que estarà connectat a una javelina, plaques de connexió al terra, segons càlcul del projectista i comprovació de l'instal·lador.

Les mesures generals de seguretat en la instal·lació elèctrica són les següents:

7.1.1 Connexió de servei

Es realitzarà d'acord amb la companyia de subministrament.

La seva secció vindrà determinada per la potència instal·lada.

Existirà un mòdul de protecció (fusibles i limitadors de potència).

Estarà situada sempre fora de l'abast de maquinària d'elevació i les zones sense pas de vehicles.

7.1.2 Quadre General

Disposarà de protecció vers als contactes indirectes mitjançant diferencial de sensibilitat mínima de 300 mA. Per a enllumenat i eines elèctriques de doble aïllament la seva sensibilitat caldrà que sigui de 30 mA.

Disposarà de protecció vers als contactes directes per tal que no hi existeixin parts en tensió al descobert (embornals, cargols de connexió, terminals automàtics, etc.).

Disposarà d'interruptors de tall magnetotèrmics per a cadascú dels circuits independents. Els dels aparells d'elevació hauran de ser de tall homopolar (tallaran tots els conductors, inclòs el neutre).

Anirà connectat a terra (resistència màxima 78Ω). Al inici de l'obra es realitzarà una connexió al terra provisional que haurà d'estar connectada a l'anell de terres, tot seguit després de realitzats els fonaments.

Estarà protegida de la intempèrie.

És recomanable l'ús de clau especial per a la seva obertura.

Se senyalitzarà amb senyal normalitzada d'advertència de risc elèctric (RD. 485/97).

7.1.3 Conductors

Disposaran d'un aïllament de 1000 v de tensió nominal, que es pot reconèixer per la seva impressió sobre el mateix aïllament.

Els conductors aniran soterrats, o grapats als paraments verticals o sostres allunyats de les zones de pas de vehicles i / o persones.

Les empiuladures hauran de ser realitzades mitjançant „jocs" d'endolls, mai amb regletes de connexió, retorciments i embastats.

7.1.4 Quadres secundaris

Seguiran les mateixes especificacions establertes pel quadre general i hauran de ser de doble aïllament.

Cap punt de consum pot estar a més de 25 m d'un d'aquests quadres.

Encara que la seva composició variarà segons les necessitats, l'aparellatge més convencional dels equips secundaris per planta és el següent:

- 1 Magnetotèrmic general de 4P : 30A
- 1 Diferencial de 30 A: 30 mA
- 1 Magnetotèrmic 3P: 20 mA
- 4 Magnetotèrmics 2P: 16 A
- 1 Connexió de corrent 3P + T: 25 A
- 1 Connexió de corrent 2P + T: 16 A
- 2 Connexió de corrent 2P: 16 A
- 1 Transformador de seguretat : 220 v./ 24 v.
- 1 Connexió de corrent 2P: 16 A

7.1.5 Connexions de corrent

Aniran proveïdes d'embornals de connexió al terra, excepció feta per a la connexió d'equips de doble aïllament.

S'empararan mitjançant un magnetotèrmic que faciliti la seva desconnexió.

Es faran servir els següents colors:

- Connexió de 24 V : Violeta
- Connexió de 220 V: Blau
- Connexió de 380 V: Vermell

No s'empraran connexions tipus "lladre".

7.1.6 Maquinària elèctrica

Disposarà de connexió a terra.

Els aparells d'elevació aniran proveïts d'interruptor de tall homopolar.

Es connectaran a terra el guiament dels elevadors i els carrils de grua o d'altres aparells d'elevació fixos.

L'establiment de connexió a les bases de corrent, es farà sempre amb clavilla normalitzada.

7.1.7 Enllumenat provisional

El circuit disposarà de protecció diferencial d'alta sensibilitat, de 30 mA.

Els portalàmpades haurà de ser de tipus aïllant.

Es connectarà la fase al punt central del portalàmpades i el neutre al lateral més pròxim a la virolla.

Els punts de llum a les zones de pas s'instal·laran als sostres per tal de garantir-ne la inaccessibilitat a les persones.

7.1.8 Enllumenat portàtil

La tensió de subministrament no ultrapassarà els 24V o alternativament disposarà de doble aïllament, Classe II de protecció intrínseca en previsió de contactes indirectes.

Disposarà de mànec aïllant, carcassa de protecció de la bombeta amb capacitat anticops i suport de sustentació.

7.2 Instal·lacions d'aigua provisional d'obra

No es preveu l'ús de provisional d'obra pel subministrament d'aigua en cap de les actuacions previstes, però en el cas en que en alguna de les intervencions fos necessari, el provisional es realitzarà com es descriu a continuació.
Per part del Contractista Principal, es realitzaran les gestions adients davant de la companyia subministradora d'aigua, perquè instal·lin una derivació des de la canonada general al punt on s'ha de col·locar el corresponent comptador i puguin continuar la resta de la canalització provisional per l'interior de l'obra.
La distribució interior d'obra podrà realitzar-se amb canonada de PVC flexible amb els ronsals de distribució i amb canya galvanitzada o coure, dimensionat segons les Normes Bàsiques de l'Edificació relatives a fontaneria en els punts de consum, tot allò garantit en una total estanquitat i aïllament dielèctric en les zones necessàries.

7.3 Instal·lacions de sanejament

No es preveu l'ús de provisional d'obra de sanejament en cap de les actuacions previstes, però en el cas en que en alguna de les intervencions fos necessari, el provisional es connectaran a la xarxa de clavegueram públic, les instal·lacions provisionals d'obra que produeixin abocaments d'aigües brutes

7.4 Altres instal·lacions. Prevenció i protecció contra incendis

Es tindrà en compte les següents prescripcions generals. Sent totes d'obligat compliment.
Per als treballs que comportin la introducció de flama o d'equip productor d'espurnes a zones amb risc d'incendi o d'explosió, caldrà tenir un permís de forma explícita, fet per una persona responsable, on al costat de les dates inicial i final, la naturalesa i la localització del treball, i l'equip a usar, s'indicaran les precaucions a adoptar respecte als combustibles presents (sòlids, líquids, gasos, vapors, pols), neteja prèvia de la zona i els mitjans addicionals d'extinció, vigilància i ventilació adequats.
Les precaucions generals per la prevenció i la protecció contra incendis seran les següents
La instal·lació elèctrica haurà d'estar d'acord amb allò establert a la Instrucció M.I.B.T. 026 del vigent Reglament Electrotècnic de Baixa Tensió per a locals amb risc d'incendis o explosions.
Es limitarà la presència de productes inflamables en els llocs de treball a les quantitats estrictament necessàries perquè el procés productiu no s'aturi. La resta es guardarà en locals diferents al de treball, i en el cas que això no fos possible es farà en recintes aïllats i condicionats.
En tot cas, els locals i els recintes aïllats compliran allò especificat a la Norma Tècnica „MIE-APQ-001 Almacenamiento de líquidos inflamables y combustibles" del Reglament sobre Emmagatzematge de Productes Químics.
S'instal·laran recipients contenidors hermètics i incombustibles en què s'hauran de dipositar els residus inflamables, retalls, etc.
L'emmagatzematge i ús de gasos liquats compliran amb tot allò establert a la instrucció MIE-AP7 del vigent Reglament d'Aparells a pressió en la norma 9, apartats 3 i 4 en allò referent a l'emmagatzematge, la utilització, l'inici del servei i les condicions particulars de gasos inflamables.
Els camins d'evacuació estaran lliures d'obstacles. Existirà una senyalització indicant els llocs de prohibició de fumar, situació d'extintors, camins d'evacuació, etc.
Han de separar-se clarament els materials combustibles els uns dels altres, i tots ells han d'evitar qualsevol tipus de contacte amb equips i canalitzacions elèctriques.
La maquinària, tant fixa com mòbil, accionada per energia elèctrica, ha de tenir les connexions de corrent ben realitzades, i en els emplaçaments fixos, se l'haurà de proveir d'aïllament al terra. Tots els devessalls, ensegellats i deixalles que es produeixin pel treball han de ser retirats amb regularitat, deixant nets diàriament els voltants de les màquines.
Si fos necessari operacions de transvasament de combustible han d'efectuar-se amb bona ventilació, fora de la influencia d'espurnes i fonts d'ignició. Han de preveure's també les conseqüències de possibles vessaments durant l'operació, pel que caldrà tenir a mà, terra o sorra.
La prohibició de fumar o encendre qualsevol tipus de flama ha de formar part de la conducta a seguir en aquests treballs.
Quan es transvasin líquids combustibles o s'omplin dipòsits hauran de parar-se els motors accionats amb el combustible que s'està transvasant.
Quan es fan regates o forats per permetre el pas de canalitzacions, han d'obturar-se ràpidament per evitar el pas de fum o flama d'un recinte de l'edifici a un altre, evitant-se així la propagació de l'incendi. Si aquests forats s'han practicat en parets tallafocs o en sostres, la mencionada obturació haurà de realitzar-se de forma immediata i amb productes que assegurin l'estanquitat contra fum, calor i flames.
En les situacions descrites anteriorment (magatzems, maquinària fixa o mòbil, transvasament de combustible, muntatge d'instal·lacions energètiques) i en aquelles, altres en què es manipuli una font d'ignició, cal col·locar extintors, la càrrega i capacitat dels quals estigui en consonància amb la naturalesa del material combustible i amb el seu volum, així com sorra i terra a on es maneguin líquids inflamables, amb l'eina pròpia per estendre-la. En el cas de grans quantitats d'aplecs, emmagatzement o concentració d'embalatges o devessalls, han de completar-se els mitjans de protecció amb mànegues de rec que proporcionin aigua abundant.

7.4.1 Emplaçament i distribució dels extintors a l'obra

Els principis bàsics per l'emplaçament dels extintors, són:

Els extintors manuals es col·locaran, senyalitzats, sobre suports fixats a paraments verticals o pilars, de forma que la part superior de l'extintor quedi com a màxim a 1,70 m del sòl.
En àrees amb possibilitats de focs "A", la distància a recórrer horitzontalment, des de qualsevol punt de l'àrea protegida fins a aconseguir l'extintor adequat més pròxim, no excedirà de 25 m.
En àrees amb possibilitats de focs "B", la distància a recórrer horitzontalment, des de qualsevol punt de l'àrea protegida fins a aconseguir l'extintor adequat més pròxim, no excedirà de 15 m.
Els extintors mòbils s'hauran de col·locar en aquells punts on s'estimi que existeix una major probabilitat d'originar-se un incendi, a ser possible, pròxims a les sortides i sempre en llocs de fàcil visibilitat i accés. En locals grans o quan existeixin obstacles que dificultin la seva localització, s'assenyalarà convenientment la seva ubicació.

8 SERVEIS DE SALUBRITAT I CONFORT DEL PERSONAL

Les instal·lacions provisionals d'obra s'adaptaran al les característiques d'allò especificat als articles 15 i s.s. del R.D. 1627/1997, de 24 d'octubre relatiu a les "DISPOSICIONS MÍNIMES DE SEGURETAT I SALUT A LES OBRES DE CONSTRUCCIÓ".
Per al servei de neteja d'aquestes instal·lacions higièniques, es responsabilitzarà a una persona o equip, els quals podran alternar aquest treball amb altres propis de l'obra.
Respecte a les instal·lacions del personal, s'ha d'estudiar la possibilitat de poder incloure a les mateixes el personal de Subcontractes amb inferior nombre de treballadors, de manera que tot el personal que hi participi pugui gaudir d'aquests serveis, descomptant aquesta prestació del pressupost de Seguretat assignat al Subcontractista o mitjançant qualsevol altre formula econòmica de tal manera que no vagi en detriment de cap de les parts.
En termes generals, al ser BSM el promotor de les obres en via pública i disposar-se de l'aparcament soterrat a sota de l'àmbit de les obres, s'habilitarà un espai en l'interior de l'aparcament per la constructora com a caseta d'obres. El bany i vestuari pels treballadors de l'obra serà el de l'aparcament.

8.1 Instal·lacions de primer auxilis.

Farmaciola de butxaca o portàtil per a centres de treball de menys de 10 treballadors. Per a un numero superior de productors la farmaciola serà d´armari.
Haurà de tenir a la vista adreça i telèfons dels centres d´assistència mes propers, ambulàncies i bombers.
La farmaciola haurà de tenir com a mínim: ***alcohol, aigua oxigenada, crema antisèptica, venes de diferents mides, esparadrap, tiretes, mercromina, venes elàstiques, analgèsics, bicarbonat, cremes per les picades d´insectes, cremes per cremades, tisores, pinces, i dutxa portàtil pels ulls***. La farmaciola es demanarà totalment equipada a la Mútua Patronal d´Accidents de treballs del contractista principal, igualment operaran cadascuna de les empreses de subcontrata en compliment de les seves responsabilitats assistencials de primers auxilis als accidentats no greus.
Es revisarà mensualment i es tornarà a omplir, per part de la Mútua, tot el consumit. A la fi s´anomenarà a un Socorrista d´entre el personal de l´obra que hagi rebut un curset de Primers Auxilis, per al control mínim d´aquests aspectes.
A títol merament orientatiu, a les obres on treballin 20 o mes operaris, durant, al menys 15 dies, es disposarà de les instal·lacions del personal que es defineixen i detallen tot seguit:
Vestidors.
Lloc reservat exclusivament al canvi de vestimenta, situat el mes a prop possible de l´accés a l´obra i proper al menjador i serveis.
El terra i parets han de ser impermeables, pintat preferiblement en colors clars. Lluminós, caldejant a l´estació freda, ventilat si fos necessari de manera forçada en cas de dependències subterrànies.
Ha de estar equipat amb armari vestidor, dotat de clau per a cada treballador, banc o cadires, miralls, escombra, recollidor, cubells d´escombraries amb tapa hermètica.
S'habilitarà un espai en l'interior de l'aparcament.
Lavabo.
Local tancat i cobert, comunicat amb el vestidor. Il·luminat, ventilat i caldejat a l´estació freda.
El terra i les parets seran de materials impermeables fàcils de netejar, a la fi el terra disposarà de desguàs amb sifó.
Ha de estar equipat amb piletes, amb una aixeta cada 10 persones, productes per a la higiene i medis per a eixugar-se.
L´evacuació d´aigües brutes es farà sobre xarxa general, fossa sèptica o punt de drenatge.
Es disposarà dels lavabos de BSM en l'aparcament soterrani.
Cabines d´evacuació.
Local tancat i cobert situat en lloc apartat del refectori (menjador per a desdejuni).
El terra i les parets seran de materials impermeables i imputrescibles, fàcils de netejar amb raig d´aigua.
Porta amb pestell interior condemnant l´obertura des de l´exterior, ventilació a la part superior i inferior.
S´ha d´instal·lar una placa turca per cada 25 persones, amb descàrrega automàtica d´aigua i estarà connectat a la xarxa de sanejament o fosa sèptica.
Local de dutxes.
Terra i parets en materials impermeables i imputrescibles, pintura de tonalitat clara; ventilat i amb calefacció a l´estació freda.

Disposaran d´una dutxa amb cabina per a despullar-se (cada 10 persones) i deixar la roba, terra antilliscant, seients, penjadors i mirall.
Es disposarà del vestuari en l'interior de l'aaprcament de BSM
Menjador per a desdejunis (refectori).
Diferent del local de vestuari, terra i parets en materials impermeables, pintats en tonalitats preferentment clares, il·luminat, ventilat i amb calefacció a l´estació freda.
S´equiparà amb banc allargat o cadires, proper a un punt de subministrament d´aigua, mitjans per a escalfar el menjar i cubell hermètic per a dipositar les escombraries.
S'habilitarà un espai en l'interior de l'aparcament i es dotarà de l'equipament necessari

9 ÀREES AUXILIARS

9.1 Zones d'apilament

Els materials emmagatzemats a l'obra, hauran de ser els compresos entre els valors "mínims-màxims", segons una adequada planificació, que impedeixi estacionaments de materials i/o equips inactius que puguin ésser causa d'accident.
Els Mitjans Auxiliars d'Utilitat Preventiva, necessaris per a complementar la manipulació manual o mecànica dels materials apilats, hauran estat previstos en la planificació dels treballs.
Les zones d'apilament provisional estaran balisades, senyalitzades i il·luminades adequadament.
De forma general el personal d'obra (tant propi com subcontractat) haurà rebut la formació adequada respecte als principis de manipulació manual de materials. De forma més singularitzada, els treballadors responsables de la realització de maniobres amb mitjans mecànics, tindran una formació qualificada de les seves comeses i responsabilitats durant les maniobres.

10 TRACTAMENT DE RESIDUS

El Contractista és responsable de gestionar els sobrants de l'obra de conformitat amb les directrius del RD 201/1994, de 26 de juliol, regulador dels enderrocs i d'altres residus de construcció, a fi i efecte de minimitzar la producció de residus de construcció com a resultat de la previsió de determinats aspectes del procés, que cal considerar tant en la fase de projecte com en la d'execució material de l'obra i/o l'enderroc o desconstrucció.
Al projecte s'ha avaluat el volum i les característiques dels residus que previsiblement s'originaran i les instal·lacions de reciclatge més properes per tal que el Contractista triï el lloc on portarà els seus residus de construcció.
Els residus es lliuraran a un gestor autoritzat, finançant el contractista, els costos que això comporti.

11 TRACTAMENT DE MATERIALS I/O SUBSTÀNCIES PERILLOSES

El Contractista es responsable d'assegurar-se per mediació de l'Àrea d'Higiene Industrial del seu Servei de Prevenció, la gestió del control dels possibles efectes contaminants dels residus o materials emprats a l'obra, que puguin generar potencialment malalties o patologies professionals als treballadors i/o tercers exposats al seu contacte i/o manipulació.
L'assessoria d'higiene Industrial comprendrà la identificació, quantificació, valoració i propostes de correcció dels factors ambientals, físics, químics i biològics, dels materials i/o substàncies perilloses, per a fer-los compatibles amb les possibilitats d'adaptació de la majoria (gairebé totalitat) dels treballadors i/o tercers aliens exposats. Als efectes d'aquest projecte, els paràmetres de mesura s'establirà mitjançant la fixació dels valors límit TLV (Threshold Limits Values) que fan referència als nivells de contaminació d'agents físics o químics, per sota dels quals els treballadors poden estar exposats sense perill per a la seva salut. El TLV s'expressa amb un nivell de contaminació mitjana en el temps, per a 8 h/dia i 40 h/setmana.

11.1 Manipulació

En funció de l'agent contaminant, del seu TLV, dels nivells d'exposició i de les possibles vies d'entrada a l'organisme humà, el Contractista haurà de reflectir en el seu Pla de Seguretat i Salut les mesures correctores pertinents per a establir unes condicions de treball acceptables per als treballadors i el personal exposat, de forma singular a:

- Amiant.
- Plom. Crom, Mercuri, Níquel.
- Sílice.
- Vinil.
- Urea formol.
- Ciment.
- Soroll.
- Radiacions.
- Productes tixotropies (bentonita)
- Pintures, dissolvents, hidrocarburs, coles, resines epoxi, greixos, olis.
- Gasos liquats del petroli.
- Baixos nivells d'oxigen respirable.
- Animals.
- Entorn de drogodependència habitual.

11.2 Delimitació / condicionament de zones d'apilament

Les substàncies i/o els preparats es rebran a l'obra etiquetats de forma clara, indeleble i com a mínim amb el text en idioma espanyol.
L'etiqueta ha de contenir:

- Denominació de la substància d'acord amb la legislació vigent o en el seu defecte nomenclatura de la IUPAC. Si és un preparat, la denominació o nom comercial.
- Nom comú, si és el cas.
- Concentració de la substància, si és el cas. Si és tracta d'un preparat, el nom químic de les substàncies presents.
- Nom, direcció i telèfon del fabricant, importador o distribuïdor de la substància o preparat perillós.
- Pictogrames i indicadors de perill, d'acord amb la legislació vigent.
- Riscos específics, d'acord amb la legislació vigent.
- Consells de prudència, d'acord amb la legislació vigent.
- El número CEE, si en té.
- La quantitat nominal del contingut (per preparats).

El fabricant, el importador o el distribuïdor haurà de facilitar al Contractista destinatari, la fitxa de seguretat del material i/o la substància perillosa, abans o en el moment del primer lliurament.
Les condicions bàsiques d'emmagatzematge, apilament i manipulació d'aquests materials i/o substàncies perilloses, estaran adequadament desenvolupades en el Pla de Seguretat del Contractista, partint de les següents premisses:

- Explosius

L'emmagatzematge es realitzarà en polvorins/minipolvorins que s'ajustin als requeriments de les normes legals i reglaments vigents. Estarà adequadament senyalitzada la presència d'explosius i la prohibició de fumar.

- Comburents, extremadament inflamables i fàcilment inflamables

Emmagatzematge en lloc ben ventilat. Estarà adequadament senyalitzada la presència de comburents i la prohibició de fumar.
Estaran separats els productes inflamables dels comburents.
El possible punt d'ignició més pròxim estarà suficientment allunyat de la zona d'apilament.

- Tòxics, molt tòxics, nocius, carcinògens, mutagènics, tòxics per a la reproducció

Estarà adequadament senyalitzada la seva presència i disposarà de ventilació eficaç.
Es manipularà amb Equips de Protecció Individual adequats que assegurin l'estanquitat de l'usuari, en previsió de contactes amb la pell.

- Corrosius, Irritants, sensibilitzants.

Estarà adequadament senyalitzada la seva presència.
Es manipularan amb Equips de Protecció Individual adequats (especialment guants, ulleres i màscara de respiració) que assegurin l'estanquitat de l'usuari, en previsió de contactes amb la pell i les mucoses de les vies respiratòries.

12 CONDICIONS DE L'ENTORN

12.1 Ocupació del tancament de l'obra

S'entén per àmbit d'ocupació el realment afectat, incloent tanques, elements de protecció, baranes, bastides, contenidors, casetes, etc.
Cal tenir en compte que, en aquest tipus d'obres, pot ser necessari distingir l'àmbit dels treballs en les seves diferents fases, a fi de permetre la circulació de vehicles i vianants o accés a edificis i guals.
En el PLA DE SEGURETAT I SALUT EN EL TREBALL s'especificarà la delimitació de l'àmbit d'ocupació de l'obra i es diferenciarà clarament si aquest canvia en les diferents fases de l'obra. L'àmbit o els àmbits d'ocupació quedaran clarament dibuixats en plànols per fases i interrelacionats amb el procés constructiu.
Es preveu la col·locació de casetes pròximes a l'àmbit d'obra i queda definida la seva ubicació en els plànols del projecte.
Tots els contractistes hauran de gestionar un magatzem propi, proper a les obres, per el correcte desenvolupament d'aquestes, tan sigui un magatzem de material o a eines indistintament.
En el cas que fos necessari col·locar casetes o contenidores, s'actuarà segons el que es disposa en l'apartat "situació de casetes i contenidors".

12.2 Situació de casetes i contenidors

En general, atès que el promotor de les obres disposa d'espais
Es col·locaran, preferentment, al interior de l'àmbit delimitat pel tancament de l'obra.
Si per les especials característiques de l'obra no és possible la ubicació de les casetes a l'interior de l'àmbit delimitat pel tancament de l'obra, ni és possible el seu trasllat dins d'aquest àmbit, ja sigui durant tota l'obra o durant alguna de les seves fases, s'indicaran al PLA DE SEGURETAT I SALUT les àrees previstes per aquest fi.

12.3 Serveis afectats

Els Plànols i d'altra documentació que el Projecte incorpora relatius a l'existència i la situació de serveis, cables, canonades, conduccions, arquetes, pous i en general, d'instal·lacions i estructures

d'obra soterrades o aèries tenen un caràcter informatiu i no garanteixen l'exhaustivitat ni l'exactitud i per tant no seran objecte de reclamació per mancances i/o omissions. El Contractista ve obligat a la seva pròpia investigació per a la qual cosa sol·licitarà dels titulars d'obres i serveis, plànols de situació i localitzarà i descobrirà les conduccions i obres enterrades, per mitjà del detector de conduccions o per cates. Les adopcions de mesures de seguretat o la disminució dels rendiments es consideraran inclosos en els preus i, per tant, no seran objecte d'abonament independent.

12.4 Servituds

Les àrees ocupades per les obres del projecte són d'espai públic, propietat de l'Ajuntament de Barcelona.
En la documentació del Projecte i en la facilitada pel Promotor, s'incorporen els aspectes relatius a l'existència de possibles servituds en matèria d'aigües, de pas, de mitgera de llums i vistes, de desguàs dels edificis o de les distàncies i les obres intermèdies per a certes construccions i plantacions, tenen un caràcter informatiu i no asseguren l'exhaustivitat ni l'exactitud i per tant no podran ser objecte de reclamacions per carències i/o omissions. Com amb els indicats per als serveis afectats, el Contractista està obligat a consultar en el Registre de la Propietat els esmentats extrems. Les despeses generades, les mesures suplementàries de seguretat o la disminució dels rendiments es consideraran inclosos en els preus i, per tant, no seran objecte d'abonament independent.

12.5 Característiques meteorològiques

Les característiques meteorològiques són les pròpies de la ciutat de Barcelona. La població es beneficia d'un clima tipus mediterrani degut a la seva situació geogràfica.

12.6 Característiques del terreny

Les característiques del terreny no són d'especial rellevància en aquest projecte donada la tipologia de l'obra on no es construeixen estructures portants, ni es produeixen moviments de terres com per modificar els esforços del terreny. La via on es realitzarà l'obra és gairebé plana, i, per tant, es considera, que les característiques del terreny no comportaran mesures molt importants respecte riscos de caigudes a nivell o control de talussos, apart de les bàsiques i necessàries en aquells casos que així el requereixin, com construcció de rases per canalitzacions i pous.

12.7 Accessos

Els accessos a l'àmbit d'obra es realitzaran per les entrades habilitades en el tancament perimetral, degudament senyalitzades i amb mitjans de seguretat per evitar l'accés de tercers, i serà dins de l'horari establert de les obres amb supervisió per part del Coordinador de SiS i recurs Preventiu.

12.8 Edificis col·lindants

Existeixen edificis de diferents alçades i amb diferents soterranis en l'illa dels carrers definits per l'àmbit d'obres.

12.9 Instal·lacions aèries i subterrànies

En el subsol de l'àmbit de l'obra es troba l'aparcament soterrat de vehicles objecte de l'actuació d'impermeabilització.

13 TIPUS D'OBRA I DESCRIPCIÓ

L'obra a executar es desenvolupa en la via pública, en el Carrer Torrent de l'Olla de Barcelona, entre la Plaça Lesseps i el Carrer de Nil Fabra, en la projecció en superfície de l'aparcament soterrat ubicat en el subsol del mateix carrer. Es tracta d'una renovació integral de la impermeabilització exterior de l'aparcament soterrat de vehicles Torrent de l'Olla i la renovació de l'acabat de pavimentació en el Carrer Torrent de l'Olla en aquest àmbit.

14 DETERMINACIÓ DEL PROCÉS CONSTRUCTIU

El Contractista amb antelació suficient a l'inici de les activitats constructives n'haurà de perfilar l'anàlisi de cada una d'acord amb els "Principios de la Acción Preventiva" (Art. 15 L. 31/1995 de 8 de novembre) i els "Principios Aplicables durante la Ejecución de las Obras" (Art. 10 RD. 1627/1997 de 24 d'octubre).

14.1 Procediments d'execució

Els aspectes a examinar per a configurar cadascun dels procediments d'execució, hauran de ser desenvolupats pel Contractista i descrits en el Pla de Seguretat i Salut de l'obra.

14.2 Ordre d'execució dels treballs

Els diferents elements i obres previstes per cadascuna de les fases queden descrites a l'Annex Pla d'Obra.
Complementant els plantejaments previs realitzats en el mateix sentit per l'autor del projecte, a partir dels suposats teòrics en fase de projecte, el Contractista haurà d'ajustar, durant l'execució de l'obra, l'organització i planificació dels treballs a les seves especials característiques de gestió empresarial, de forma que resti garantida l'execució de les obres amb criteris de qualitat i de seguretat per a cadascuna de les activitats constructives a realitzar, en funció del lloc, la successió, la persona o els mitjans a emprar.

14.3 Determinació del temps efectiu de duració. Pla d'execució

Per a la programació del temps material, necessari per al desenvolupament dels distints talls de l'obra, s'han tingut en compte els següents aspectes:

- LLISTA D'ACTIVITATS: Relació d'unitats d'obra.
- RELACIONS DE DEPENDÈNCIA: Relació temporal de realització material d'unes unitats respecte a altres.
- DURADA DE LES ACTIVITATS: Mitjançant la fixació de terminis temporals per a l'execució de cadascuna de les unitats d'obra.

De les dades així obtingudes, s'ha establert, en fase de projecte, un programa general orientatiu, en el qual s'ha tingut en compte, en principi, tan sols les grans unitats (activitats significatives), i un cop encaixat el termini de durada, s'ha realitzat la programació previsible, reflectida en un cronograma de desenvolupament.
El Contractista en el seu Pla de Seguretat i Salut haurà de reflectir, les variacions introduïdes respecte, al procés constructiu inicialment previst en el Projecte Executiu/Constructiu i en el present Estudi de Seguretat i Salut.

15 SISTEMES I/O ELEMENTS DE SEGURETAT I SALUT INHERENTS O INCORPORATS AL MATEIX PROCÉS CONSTRUCTIU

Tot projecte constructiu o disseny d'equip, mitjà auxiliar, màquina o ferramenta a utilitzar a l'obra, objecte del present Estudi de Seguretat i Salut, s'integrarà en el procés constructiu, sempre d'acord amb els "Principios de la Acción Preventiva" (Art. 15 L. 31/1995 de 8 de novembre), els "Principios Aplicables durante la Ejecución de las Obras" (Art. 10 RD. 1627/1997 de 24 d'octubre) "Reglas generales de seguridad para máquinas" (Art.18 RD. 1495/1986 de 26 de maig de 1986), i Normes Bàsiques de l'Edificació, entre altres reglaments connexos, i atenent les Normes Tecnològiques de l'Edificació, Instruccions Tècniques Complementàries i Normes UNE o Normes Europees, d'aplicació obligatòria i/o aconsellada.

16 MEDIAMBIENT LABORAL

16.1 Agents atmosfèrics

Les condicions atmosfèriques seran les pròpies de la ciutat de Barcelona.

16.2 Il·luminació

Donades les característiques de les obres, hauran de tenir-se presents en el Pla de Seguretat i Salut les consideracions respecte a la utilització d'il·luminació artificial, necessària en talls, tallers, treballs nocturns o sota rasant.
Es procurarà que la intensitat lluminosa en cada zona de treball sigui uniforme, evitant els reflexos i enlluernaments al treballador així com les variacions brusques d'intensitat.
En els locals amb risc d'explosió pel gènere de les seves activitats, substàncies emmagatzemades o ambients perillosos, la il·luminació elèctrica serà antideflagrant.
En els llocs de treball en els que una fallida de l'enllumenat normal suposi un risc per als treballadors, es disposarà d'un enllumenat d'emergència d'evacuació i de seguretat.
Les intensitats mínimes d'il·luminació artificial, segons els distints treballs relacionats amb la construcció, seran els següents:

25-50 lux: En patis de llums, galeries i altres llocs de pas en funció de l'ús ocasional - habitual.

100 lux: Operacions en les quals la distinció de detalls no sigui essencial, tals com la manipulació de mercaderies a granel, l'apilament de materials o l'amassat i lligat de conglomerats hidràulics. Baixes exigències visuals.

100 lux: Quan sigui necessària una petita distinció de detalls, com en sales de màquines i calderes, ascensors, magatzems i dipòsits, vestuaris i banys petits del personal. Baixes exigències visuals.

200 lux: Si és essencial una distinció moderada de detalls com en els muntatges mitjans, en treballs senzills en bancs de taller, treballs en màquines, fratasat de paviments i tancament mecànic. Moderades exigències visuals.

300 lux: Sempre que sigui essencial la distinció mitjana de detalls, com treballs mitjans en bancs de taller o en màquines i treballs d'oficina en general.

500 lux: Operacions en les que sigui necessària una distinció mitja de detalls, tals com treballs d'ordre mitjà en bancs de taller o en màquines i treballs d'oficina en general. Altes exigències visuals.

1000 lux: En treballs on sigui indispensable una fina distinció de detalls sota condicions de constant contrast, durant llargs períodes de temps, tals com muntatges delicats, treballs fins en banc de taller o màquina, màquines d'oficina i dibuix artístic lineal. Exigències visuals molt altes.

Els serveis de prevenció seran els encarregats d'estimar la magnitud o nivells del risc, les situacions en les que aquest es produeix, així com controlar periòdicament les condicions, l'organització dels mètodes de treball i la salut dels treballadors amb la finalitat de prendre les decisions per a eliminar, controlar o reduir el risc mitjançant mesures de prevenció a l'origen, organitzatives, de prevenció col·lectiva, de protecció individual, formatives i informatives.

16.3 Soroll

Per a facilitar el seu desenvolupament al Pla de Seguretat i Salut del contractista, es reprodueix un quadre sobre els nivells sonors generats habitualment en la indústria de la construcció:

Compressor.....82-94 dB
Equip de clavar pilots (a 15 m de distància) .....82 dB
Formigonera petita < 500 lts.....72 dB
Formigonera mitjana > 500 lts .....60 dB
Martell pneumàtic (en recinte angost).....103 dB
Martell pneumàtic (a l'aire lliure).....94 dB
Esmeriladora de peu .....60-75 dB
Camions i dumpers .....80 dB
Excavadora .....95 dB
Grua autoportant .....90 dB
Martell perforador .....110 dB
Mototrailla.....105 dB
Tractor d'orugues .....100 dB
Pala carregadora d'orugues .....95-100 dB
Pala carregadora de pneumàtics.....84-90 dB
Pistoles fixaclaus d'impacte.....150 dB
Esmeriladora radial portàtil.....105 dB
Tronçadora de taula per a fusta.....105 dB

Les mesures a adoptar, que hauran de ser adequadament tractades al Pla de Seguretat i Salut pel contractista, per a la prevenció dels riscos produïts pel soroll seran, en ordre d'eficàcia:

- 1er.- Supressió del risc en origen.
- 2on.- Aïllament de la part sonora.
- 3er.- Equip de Protecció Individual (EPI) mitjançant taps o orelleres.

Els serveis de prevenció seran els encarregats d'estimar la magnitud o els nivells de risc, les situacions en les que aquest es produeix, així com controlar periòdicament les condicions, l'organització dels mètodes de treball i la salut dels treballadors amb la finalitat de prendre les decisions per a eliminar, controlar o reduir el risc mitjançant mesures de prevenció a l'origen, organitzatives, de prevenció col·lectiva, de protecció individual, formatives i informatives

16.4 Pols

La permanència d'operaris en ambients polserígens, pot donar lloc a les següents afeccions:

- Rinitis
- Asma bronquial
- Bronquitis destructiva
- Bronquitis crònica
- Efisemes pulmonars
- Neumoconiosis
- Asbestosis (asbest – fibrociment - amiant)
- Càncer de pulmó (asbest – fibrociment - amiant)
- Mesotelioma (asbest – fibrociment - amiant)

La patologia serà d'un o d'altre tipus, segons la naturalesa de la pols, la seva concentració i el temps d'exposició.

En la construcció és freqüent l'existència de pols amb contingut de sílice lliure (Si O2) que és el component que ho fa especialment nociu, com a causant de la neumoconiosis. El problema de presència massiva de fibres d'amiant en suspensió, necessitarà d'un Pla específic de desamiantat que excedeix a les competències del present Estudi de Seguretat i Salut, i que haurà de ser realitzat per empreses especialitzades.

La concentració de pols màxima admissible en un ambient al qual els operaris es trobin exposats durant 8 hores diàries, 5 dies a la setmana, és en funció del contingut de sílice en suspensió, el que ve donat per la fórmula:

$$C = \frac{10}{\%\ Si\ O2 + 2} \quad mg / m3$$

Tenint en compte que la mostra recollida haurà de respondre a la denominada "fracció respirable", que correspon a la pols realment inhalada, ja que, de l'existent en l'ambient, les partícules més

grosses són retingudes per la pituïtària i les més fines són expeses amb l'aire respirat, sense haver-se fixat en els pulmons.
Els treballs en els quals és habitual la producció de pols, són fonamentalment els següents:

- Escombrat i neteja de locals
- Manutenció de runes
- Demolicions
- Treballs de perforació
- Manipulació de ciment
- Raig de sorra
- Tall de materials ceràmics i lítics amb serra mecànica
- Pols i serradures per tronçat mecànic de fusta
- Esmerilat de materials
- Pols i fums amb partícules metàl•liques en suspensió, en treballs de soldadura
- Plantes de matxuqueix i classificació
- Moviments de terres
- Circulació de vehicles
- Polit de paraments
- Plantes asfàltiques

A més a més dels Equips de Protecció Individual necessaris, com màscares i ulleres contra la pols, convé adoptar les següents mesures preventives:

ACTIVITAT	MESURA PREVENTIVA
Neteja de locals	Ús d'aspiradora i regat previ
Manutenció de runes	Regat previ
Demolicions	Regat previ
Treballs de perforació	Captació localitzada en carros perforadors o injecció d'aigua
Manipulació de ciment	Filtres en sitges o instal·lacions confinades
Tall o polit de materials ceràmics o lítics	Addició d'aigua micronitzada sobre la zona de tall
Treballs de la fusta, desbarbat i soldadura elèctrica	Aspiració localitzada
Circulació de vehicles	Regat de pistes
Plantes de matxuqueix i plantes asfàltiques	Aspiració localitzada

Els serveis de prevenció seran els encarregats d'estimar la magnitud o nivells del risc, les situacions en les que aquest es produeix, així com controlar periòdicament les condicions, l'organització dels mètodes de treball i la salut dels treballadors amb la finalitat de prendre les decisions per a eliminar, controlar o reduir el risc mitjançant mesures de prevenció a l'origen, organitzatives, de prevenció col·lectiva, de protecció individual, formatives i informatives.

16.5 Ordre i neteja

El Pla de Seguretat i Salut del contractista haurà d'indicar com pensa fer front a les actuacions bàsiques d'ordre i neteja en la materialització d'aquest projecte, especialment pel que fa a:

- Retirada dels objectes i coses innecessàries.
- Emplaçament de les coses necessàries en el seu respectiu lloc d'apilament.
- Normalització interna d'obra dels tipus de recipients i plataformes de transport de materials a granel. Pla de manutenció intern d'obra.
- Ubicació de runes i recipients per a apilament de residus i la seva utilització. Pla d'evacuació de residus.
- Neteja de claus i restes de material d'encofrat.
- Desallotjament de les zones de pas, de cables, mànegues, fleixos i restes de matèria. Il·luminació suficient.
- Retirada d'equips i ferramentes, descansant simplement sobre superfícies de suport provisionals.
- Drenatge de vessaments en forma de tolls de carburants o greixos.
- Senyalització dels riscos puntuals per falta d'ordre i neteja.
- Manteniment diari de les condicions d'ordre i neteja. Brigada de neteja.
- Informació i formació exigible als gremis o als diferents participants en els treballs directes i indirectes de cada partida inclosa en el projecte en el que és relatiu al manteniment de l'ordre i neteja inherents a l'operació realitzada.

En els punts de radiacions el consultor hauria d'identificar els possibles treballs on es poden donar aquest tipus de radiacions i indicar les mesures protectores a prendre.

16.6 Radiacions no ionitzants

Són les radiacions amb la longitud d'ona compresa entre 10-6 cm i 10 cm, aproximadament.

Normalment, no provoquen la separació dels electrons dels àtoms dels que formen part, però no per això deixen de ser perilloses. Comprenen: Radiació ultraviolada (UV), infraroja (IR), làser, microones, ultrasònica i de freqüència de ràdio.

Les radiacions no ionitzants són aquelles regions de l'espectre electromagnètic on l'energia dels fotons emesos és insuficient. Es considera que el límit més baix de longitud d'ona per a aquestes radiacions no ionitzants és de 100 nm (nanòmetre) inclosos en aquesta categoria estan les regions comunament conegudes com bandes infraroja, visible i ultraviolada.

Els treballadors més freqüents i intensament sotmesos a aquests riscos són els soldadors, especialment els de soldadura elèctrica.

16.6.1 Radiacions infraroges

Aquest tipus de radiació és ràpidament absorbida per els teixits superficials, produint un efecte d'escalfament. En el cas dels ulls, a l'absorbir-se la calor pel cristal·lí i no dispersar-se ràpidament, pot produir cataractes. Aquest tipus de lesió s'ha considerat la malaltia professional més probable en ferrers, bufadors de vidre i operaris de forns.

Totes les fonts de radiació IR intensa hauran d'estar dotades de sistemes de protecció tant propers a la font com sigui possible, per aconseguir la màxima absorció de calor i prevenir que la radiació penetri als ulls dels operaris. En cas d'utilització d'ulleres normalitzades, haurà d'incrementar-se adequadament la il·luminació del recinte, de manera que s'eviti la dilatació de la pupil·la de l'ull.

A les obres de construcció, els treballadors que estan més freqüentment exposats a aquestes radiacions són els soldadors, especialment quan realitzen soldadures elèctriques. Així mateix, s'ha de considerar l'entorn de l'obra, com a possible font de les radiacions.

La resposta primària a aquestes absorcions d'energia és de tipus tèrmic, afectant principalment a la pell en forma de: cremades agudes, augment de la dilatació dels vasos capil·lars i un increment de la pigmentació que pot ser persistent.

De forma general, tots aquells processos industrials realitzats en calent fins a l'extrem de desprendre llum, generen aquest tipus de radiació.

16.6.2 Radiacions visibles

L'òrgan afectat més important és l'ull, sent transmeses aquestes longituds d'ona, a través dels mitjans oculars sense apreciable absorció abans d'aconseguir la retina.

16.6.3 Radiacions ultraviolades

La radiació UV és aquella que té una longitud d'ona entre els 400 nm (nanometres) i els 10 nm. Queda inclosa dins de la radiació solar, i es genera artificialment per a molts propòsits en indústries, laboratoris i hospitals. Es divideix convencionalment en tres regions:

- UVA: 315 - 400 nm de longitud d'ona.
- UVB: 280 - 315 nm de longitud d'ona.
- UVC: 200 - 280 nm de longitud d'ona.

La radiació a la regió UVA, la més propera a l'espectre UV, és emprada àmpliament a la indústria i representa poc risc, pel contrari les radiacions UVB i UVC, són més perilloses. La norma més completa és nord americana i està, acceptada per la WHO (World Health Organization).

Les radiacions a les regions UVB i UVC tenen efectes biològics que varien marcadament amb la longitud d'ona, sent màxims entorn als 270 nm (la llàntia de quars amb vapor de mercuri a baixa pressió té una emissió a 254 nm aproximadament). També varien amb el temps d'exposició i amb la intensitat de la radiació. La exposició radiant d'ulls o pell no protegits, per a un període de vuit hores haurà d'estar limitada.

La protecció contra la sobreexposició de fonts potents que poden constituir riscos, haurà de dur-se a terme mitjançant la combinació de mesures organitzatives, d'apantallaments o resguards i de protecció personal. Sense oblidar que s'ha d'intentar substituir el que és perillós pel que comporta poc o cap risc, d'acord a la llei de prevenció de riscos laborals.

S'haurà de posar especial èmfasi en els apantallaments i en les mesures de substitució, per a minimitzar el tercer, que implica la necessitat de protecció personal. Tots els usuaris de l'equip generador de radiació UV han de conèixer perfectament la naturalesa dels riscos involucrats. En l'equip, o prop d'ell, s'han de disposar senyals d'advertència adequades al cas. La limitació d'accés a la instal·lació, la distància de l'usuari respecte a la font i la limitació del temps d'exposició, constitueixen mesures organitzatives a tenir en compte.

No es poden emetre de forma indiscriminada radiacions UV en l'espai de treball, per exemple realitzant l'operació en un recinte confinat o en una àrea adequadament protegida. Dins de l'àrea de protecció, s'ha de reduir la intensitat de la radiació relaxada, emprant pintures de color negre mate. En el cas de fonts potents, on se sospiti que sigui possible una exposició per sobre del valor límit admissible, haurà de disposar-se de mitjans de protecció que dificultin i facin impossible el flux radiant lliure, directe i reflexat. Quant la naturalesa del treball requereixi que l'usuari operi junt a una font de radiació UV no protegida, haurà de fer-se ús dels mitjans de protecció personal. Els ulls estaran protegits amb ulleres o màscara de protecció facial, de manera que s'absorbeixin les radiacions que sobre ells incideixin. Anàlogament, hauran de protegir-se les mans, utilitzant guants de cotó, i la cara, emprant qualsevol tipus de protecció facial.

L'exposició dels ulls i pell no protegits a la radiació UV pot conduir a una inflamació dels teixits, temporal o prolongada, amb riscos variables. En el cas de la pell, pot donar lloc a un eritema similar a una cremada solar i, en el cas dels ulls, a una conjuntivitis i queratitis (o inflamació de la còrnia), de resultats imprevisibles.

La font és bàsicament el sol però també es troben en les activitats industrials de la construcció: llums fluorescents, incandescents i de descàrrega gasosa, operacions de soldadura (TIG-MIG), bufador d'arc elèctric i làsers.

Les mesures de control per a prevenir exposicions indegudes a les radiacions no ionitzants se centren en l'emprament de pantalles, blindatges i Equips de Protecció Individual (per exemple pantalla de soldadura amb visor de cèl·lula fotosensible), procurant mantenir distàncies adequades per a reduir, tenint en compte l'efecte de proporcionalitat inversa al quadrat de la distància, la intensitat de l'energia radiant emesa des de fonts que es propaguen en diferent longitud d'ona.

17 MANIPULACIÓ DE MATERIALS

Tota manutenció de material comporta un risc, per tant, des del punt de vista preventiu, s'ha de tendir a evitar tota manipulació que no sigui estrictament necessària, en virtut del conegut axioma de seguretat que diu que "el treball més segur és aquell que no es realitza".

Per a manipular materials és preceptiu prendre les següents precaucions elementals:

- Començar per la càrrega o material que apareix més superficialment, és dir el primer i més accessible.
- Lliurar el material, no tirar-lo.
- Col·locar el material ordenat i en cas d'apilat estratificat, que aquest es realitzi en piles estables, lluny de passadissos o llocs on pugui rebre cops o desgastar-se.
- Utilitzar guants de treball i calçat de seguretat amb puntera metàl·lica i embuatada en empenya i turmells.
- En el manejament de càrregues llargues entre dues o més persones, la càrrega pot mantenir-se en la mà, amb el braç estirat al llarg del cos, o bé sobre l'espatlla.
- S'utilitzaran les ferramentes i mitjans auxiliars adequats per al transport de cada tipus de material.
- En les operacions de càrrega i descàrrega, es prohibirà col·locar-se entre la part posterior del camió i una plataforma, pal, pilar o estructura vertical fixa.
- Si durant la descàrrega s'utilitzen ferramentes, com braços de palanca, ungles, potes de cabra o similar, disposar la maniobra de tal manera que es garanteixi el que no es vingui la càrrega damunt i que no rellisqui.

En el relatiu a la manipulació de materials el contractista en l'elaboració del Pla de Seguretat i Salut haurà de tenir en comte les següents premisses:

Intentar evitar la manipulació manual de càrregues mitjançant:

- Automatització i mecanització dels processos.
- Mesures organitzatives que eliminin o minimitzin el transport.

Adoptar Mesures preventives quan no es pugui evitar la manipulació com:

- Utilització d'ajudes mecàniques.
- Reducció o redisseny de la càrrega.
- Actuació sobre l'organització del treball.
- Millora de l'entorn de treball.

Dotar als treballadors de la formació i informació en temes que incloguin:

- Ús correcte de les ajudes mecàniques.
- Ús correcte dels equips de protecció individual.
- Tècniques segures per a la manipulació de càrregues.
- Informació sobre el pes i centre de gravetat.

<u>Els principis bàsics de la manutenció de materials</u>

1. El temps dedicat a la manipulació de materials és directament proporcional a l'exposició al risc d'accident derivat de dita activitat.
2. Procurar que els diferents materials, així com la plataforma de suport i de treball de l'operari, estiguin a la mateixa alçada en què s'ha de treballar amb ells.
3. Evitar el dipositar els materials directament sobre el terra, fer-ho sempre sobre catúfols o contenidors que permetin el seu trasllat a dojo.
4. Escurçar tant com sigui possible les distàncies a recórrer pel material manipulat, evitant estacionaments intermedis entre el lloc de partida del material manipulat evitant estacionaments intermedis entre el lloc de partida del material i l'emplaçament definitiu de la seva posada en obra.
5. Traginar sempre els materials a dojo, mitjançant palonniers, catúfols, contenidors o palets, en lloc de portar-los d'un en un.
6. No tractar de reduir el nombre d'ajudants que recullin i traginin els materials, si això comporta ocupar els oficials o caps d'equip en operacions de manutenció, coincidint en franges de temps perfectament aprofitables per l'avanç de la producció.
7. Mantenir esclarits, senyalitzats i enllumenats, els llocs de pas dels materials a manipular.

<u>Manejament de càrregues sense mitjans mecànics</u>

Per a l'hissat manual de càrregues la totalitat del personal d'obra haurà rebut la formació bàsica necessària, comprometent-se a seguir els següents passos:

- 1er.- Apropar-se el més possible a la càrrega.
- 2on.- Assentar els peus fermament.
- 3er.- Ajupir-se doblegant els genolls.
- 4art.- Mantenir l'esquena dreta.
- 5è.- Subjectar l'objecte fermament.

- 6è.- L'esforç d'aixecar l'han de realitzar els músculs de les cames.
- 7è.- Durant el transport, la càrrega haurà de romandre el més a prop possible del cos.
- 8è.- Per al manejament de peces llargues per una sola persona s'actuarà segons els següents criteris preventius:
- Durà la càrrega inclinada per un dels seus extrems, fins l'altura de l'espatlla.
- Avançarà desplaçant les mans al llarg de l'objecte, fins arribar al centre de gravetat de la càrrega.
    - Es col·locarà la càrrega en equilibri sobre l'espatlla.
    - Durant el transport, mantindrà la càrrega en posició inclinada, amb l'extrem davanter aixecat.
- 9è.- És obligatòria la inspecció visual de l'objecte pesat a aixecar, per a eliminar arestes afilades.
- 10è.- Està prohibit aixecar més de 50 kg de forma individual. El valor límit de 30 Kg per homes, pot superar-se puntualment a 50 Kg quan es tracti de descarregar un material per a col·locar-lo sobre un mitjà mecànic de manutenció. En el cas de tractar-se de dones, es redueixen aquests valors a 15 i 25 Kg respectivament.
- 11è.- És obligatori la utilització d'un codi de senyals quan s'ha d'aixecar un objecte entre uns quants, per a suportar l'esforç al mateix temps. Pot ser qualsevol sistema a condició que sigui conegut o convingut per l'equip.

18 CONDICIONS DELS EQUIPS DE PROTECCIÓ INDIVIDUAL (EPI)

Als efectes del present Estudi de Seguretat i Salut, tindran la consideració d'Equips de Protecció Individual, aquelles peces de treball que actuen a mode de coberta o pantalla portàtil, individualitzada per a cada usuari, destinats a reduir les conseqüències derivades del contacte de la zona del cos protegida, amb una energia fora de control, d'intensitat inferior a la previsible resistència física de l'EPI.

La seva utilització haurà de quedar restringida a l'absència de garanties preventives adequades, per inexistència de MAUP, o en el seu defecte SPC d'eficàcia equivalent.

Tots els equips de protecció individual estaran degudament certificats, segons normes harmonitzades CE. Sempre de conformitat als R.D. 1407/92, R.D.159/95 i R.D. 773/97.

El Contractista Principal portarà un control documental del seu lliurament individualitzat al personal (propi o subcontractat), amb el corresponent avís de recepció signat pel beneficiari.

En els casos en què no existeixin normes d'homologació oficial, els equips de protecció individual seran normalitzats pel constructor, per al seu ús en aquesta obra, triats entre els que existeixin en el mercat i que reuneixin una qualitat adequada a les respectives prestacions. Per aquesta normalització interna s'haurà de comptar amb el vist-i-plau del tècnic que supervisa el compliment del Pla de Seguretat i Salut per part de la Direcció d'Obra o Direcció Facultativa/Direcció d'Execució.

Al magatzem d'obra hi haurà permanentment una reserva d'aquests equips de protecció, de manera que pugui garantir el subministrament a tot el personal sense que se'n produeixi, raonablement, la seva carència.

En aquesta previsió cal tenir en compte la rotació del personal, la vida útil dels equips i la data de caducitat, la necessitat de facilitar-los a les visites d'obra, etc.

Els EPI previstos per a l'execució material del present projecte són els indicats en l'apartat d' EQUIPS DE PROTECCIÓ INDIVIDUAL.

19 SISTEMES DE PROTECCIÓ COL•LECTIVA (SPC)

Als efectes del present Estudi de Seguretat i Salut, tindran la consideració de Sistemes de Protecció Col·lectiva, el conjunt d'elements associats, incorporats al sistema constructiu, de forma provisional i adaptada a l'absència de protecció integrada de major eficàcia (MAUP), destinats a apantallar o condonar la possibilitat de coincidència temporal de qualsevol tipus d'energia fora de control, present en l'ambient laboral, amb els treballadors, personal aliè a l'obra i/o materials, màquines, equips o ferramentes pròximes a la seva àrea d'influència, anul·lant o reduint les conseqüències d'accident. La seva operativitat garanteix la integritat de les persones o objectes protegits, sense necessitat d'una participació per a assegurar la seva eficàcia. Aquest últim aspecte és el que estableix la seva diferència amb un Equip de Protecció Individual (EPI).

En absència d'homologació o certificació d'eficàcia preventiva del conjunt d'aquests Sistemes instal·lats, el contractista fixarà en el seu Pla de Seguretat i Salut, referència i relació dels Protocols d'Assaig, Certificats o Homologacions adoptades i/o requerits als instal·ladors, fabricants i/o proveïdors, per al conjunt dels esmentats Sistemes de Protecció Col·lectiva.

Els SPC previstos per a l'execució del present projecte són els indicats en l'apartat d' MITJANS I SISTEMES DE PROTECCIÓ COL·LECTIVA.

20 MITJANS AUXILIARS D'UTILITAT PREVENTIVA (MAUP)

Als efectes del present Estudi de Seguretat i Salut, tindran la consideració de MAUP, tot Mitjà Auxiliar dotat de Protecció, Resguard, Dispositiu de Seguretat, Operació seqüencial, Seguretat positiva o Sistema de Protecció Col·lectiva, que originàriament ve integrat, de fàbrica, en l'equip, màquina o sistema, de forma solidària i indissociable, de tal manera que s'interposi, o apantalli els riscos d'abast o simultaneïtat de l'energia fora de control, i els treballadors, personal aliè a l'obra i/o materials, màquines, equips o ferramentes pròximes a la seva àrea d'influència, anul·lant o

reduint les conseqüències d'accident. La seva operativitat resta garantida pel fabricant o distribuïdor de cadascun dels components, en les condicions d'utilització i manteniment per ell prescrites. El contractista resta obligat a la seva adequada elecció, seguiment i control d'ús.

Els MAUP previstos per a l'execució del present projecte són els indicats a continuació:

- Senyalització normalitzada de seguretat

Es col·locarà en els llocs de l´obra o als accessos on s´ha d´advertir de riscs, recordar obligacions de fer servir determinades proteccions, establir prohibicions o informar de determinades situacions preventives.

A l´apartat de documentació gràfica del present Estudi de Seguretat i Salut, s´inclouen els senyals normalitzats de seguretat mes comuns, d´acord amb el R.D. 485/97.

- Senyalitzacions normalitzades de tràfic

Es col·locaran en tots els llocs de l´obra o els seus accessos i entorn, on la circulació de vehicles i vianants ho aconselli, d´acord amb el Codi de la Circulació i la Norma 8.3-IC

- Jaló de senyalització

Es col·locarà com a complement de la corda de abalisament a les zones on les que sigui precís limitar el pas.

- Barreres de seguretat tipus bionda.

Es col·locarà per establir topalls als cantells de calçada quan hi hagi risc que els vehicles envaeixin l´espai ocupat per l´obra o alguna de les seves activitats o riscos de caiguda per desnivell, de vehicles. Les seves característiques romanen definides a la norma 8.3-IC.

- Pòrtic de limitació de gàlib.

Per prevenir contactes o aproximacions excessives de maquines i vehicles a les aproximacions d'una Línea elèctrica àrea o obstacle horitzontal. El seu llinda estarà degudament assenyalat.

21 SISTEMES I EQUIPAMENTS PREVENTIUS PER PROTECCIÓ D'INSTAL·LACIONS

- Abalisament lluminós de gàlib

Equip òptic d´indicació d´obstacles a vehicles i vianants aliens a l´obra, mitjançant garlanda per a llums i portallums d´alimentació autònoma.

- Il·luminació provisional d´obra
  - Zones de pas: 20 Lux
  - Zones de treball: 200-300 Lux
  - Portàtil manuals d´enllumenat elèctric: 24 Volts
  - Prohibició total d´utilitzar il·luminació de flama.
  - Els accessoris d´il·luminació exterior seran estancs a l´humitat.
- Transformador de seguretat de 24 volts

Es situarà a les línies d´alimentació elèctrica d´eines i llums manuals, quan es treballi en zones amb alts nivells d´humitat o conductivitat.

- Extintors

Disposaran de la placa de segellat de l´organisme competent del Departament d´Indústria, amb la data segellada de l´ultima revisió, que no haurà de superar en cap cas els últims 5 anys.

Seran adequats en característiques d´agents extintors i dimensions, al tipus d´incendi previsible.

Es revisarà el pes i possibles fuites cada 6 mesos com a mínim.

22 RECURSOS PREVENTIUS

La legislació que s'ha de complir respecte a la presència de recursos preventius a les obres de construcció està contemplada a la llei 54/2003. D'acord amb aquesta llei, la presència dels recursos preventius a les obres de construcció serà preceptiva en els següents casos:

- Quan els riscos es puguin veure agreujats o modificats en el desenvolupament del procés o l'activitat, per la concurrència d'operacions diverses que es desenvolupen successivament o simultàniament i que facin precís el control de la correcta aplicació dels mètodes de treball. La presència de recursos preventius de cada contractista serà necessari quan, durant l'obra, es desenvolupin treballs amb riscos especials, com es defineixen en el real decret 1627/97.
- Quan es realitzin activitats o processos que reglamentàriament es considerin perillosos o amb riscos especials.
- Quan la necessitat d'aquesta presència sigui requerida per la Inspecció de Treball i Seguretat Social, si les circumstàncies del cas ho exigissin degut a les condicions de treball detectades.

Quan a les obres de construcció coexisteixen contractistes i subcontractistes que, de forma successiva o simultània, puguin constituir un risc especial per interferència d'activitats, la presència dels "Recursos preventius" és, en aquests casos, necessària.

Els recursos preventius són necessaris quan es desenvolupin treballs amb riscos especials, definits a l'annex II del RD 1627/97:

- Treballs amb riscos especialment greus d'enterrament, enfonsament o caiguda d'altura, per les particulars característiques de l'activitat desenvolupada, els procediments aplicats, o l'entorn del lloc de treball.
- Treballs en els quals l'exposició a agents químics o biològics suposi un risc d'especial gravetat, o pels que la vigilància específica de la salut dels treballadors sigui legalment exigible.

- Treballs amb exposició a radiacions ionitzants pels que la normativa específica obliga a la delimitació de zones controlades o vigilades.
- Treballs a la proximitat de línies elèctriques d'alta tensió.
- Treballs que exposin a risc d'ofegament per immersió.
- Obres d'excavació de túnels, pous i altres treballs que suposin moviments de terra subterranis.
- Treballs realitzats en immersió amb equip subaquàtic.
- Treballs realitzats en caixons d'aire comprimit.
- Treballs que impliquin l'ús d'explosius.
- Treballs que requereixin muntar o desmuntar elements prefabricats pesats.

A continuació es detallen, de forma orientativa, les activitats de l'obra del present estudi de seguretat i salut, en base a l'avaluació de riscos d'aquest, que requereixen la presència de recurs preventiu:

ENDERROCS

ENDERROCS D'ELEMENTS SOTERRATS A POCA FONDÀRIA

MOVIMENTS DE TERRES

EXCAVACIÓ DE RASES I POUS

ESTRUCTURES

ESTRUCTURES DE FORMIGÓ IN SITU

(ENCOFRATS/ARMADURES/FORMIGONAMENT/ANCORATGES I TESAT)

IMPERMEABILITZACIONS - AÏLLAMENTS I JUNTS

IMPERMEABILITZACIÓ DE MURS DE CONTENCIÓ O SUPERFÍCIES PLANES

INSTAL.LACIONS DE DRENATGE, D'EVACUACIÓ I CANALITZACIONS

ELEMENTS SOTERRATS (CLAVEGUERONS, POUS, DRENATGES)

CANONADES PER A GASOS I FLUIDS

TUBS MUNTATS SUPERFICIALMENT

TUBS MUNTATS SOTERRATS

INSTAL.LACIONS ELÈCTRIQUES

INSTAL.LACIONS ELÈCTRIQUES BAIXA TENSIÓ

INSTAL.LACIONS D'ENLLUMENAT

INSTAL.LACIONS DE GAS COMBUSTIBLE I ALTRES GASOS I FLUIDS

INSTAL.LACIONS DE GAS COMBUSTIBLE I ALTRES GASOS I FLUIDS

23 SENYALITZACIÓ I ABALISAMENT

Quant a la senyalització de l'obra, és necessari distingir entre la que es refereix a la que demanda de l'atenció per part dels treballadors i aquella que correspon al tràfic exterior afectat per l'obra. En el primer cas són d'aplicació les prescripcions establertes per el Reial Decret 485/1997, de 14 d'abril. La senyalització i el abalisament de tràfic vénen regulats, entre altra normativa, per la Norma 8.3-I.C. de la Direcció General de Carreteres i no és objecte de l'Estudi de Seguretat i Salut. Aquesta distinció no exclou la possible complementació de la senyalització de tràfic durant l'obra quan aquesta mateixa es faci exigible per a la seguretat dels treballadors que treballin a la immediació d'aquest tràfic.

S'ha de tenir en compte que la senyalització per si mateixa no elimina els riscos, malgrat això la seva observació quan és l'apropiada i està ben col·locada, fa que l'individu adopti conductes segures. No és suficient amb col·locar un plafó a les entrades de les obres, si després en la pròpia obra no se senyalitza l'obligatorietat d'utilitzar cinturó de seguretat al col·locar les mires per a realitzar el tancament de façana. La senyalització abundant no garanteix una bona senyalització, ja que el treballador acaba fent cas omís de qualsevol tipus de senyal.

El R.D.485/97 estableix que la senyalització de seguretat i salut en el treball s'haurà d'utilitzar sempre que l'anàlisi dels riscos existents, les situacions d'emergència previsibles i les mesures preventives adoptades, posin de manifest la necessitat de:

- Cridar l'atenció dels treballadors sobre l'existència de determinats riscos, prohibicions o obligacions.
- Alertar als treballadors quan es produeixi una determinada situació d'emergència que requereixi mesures urgents de protecció o evacuació.
- Facilitar als treballadors la localització i identificació de determinats mitjans o instal·lacions de protecció, evacuació, emergència o primers auxilis.
- Orientar o guiar als treballadors que realitzin determinades maniobres perilloses.

La senyalització no s'haurà de considerar una mesura substitutiva de les mesures tècniques i organitzatives de protecció col·lectiva i s'haurà d'utilitzar quan, mitjançant aquestes últimes, no hagi estat possible eliminar els riscos o reduir-los suficientment.

Tampoc s'haurà de considerar una mesura substitutiva de la formació i informació dels treballadors en matèria de seguretat i salut en el treball.

Així mateix, segons s'estableix en el R.D. 1627/97, s'haurà de complir que:

- Les vies i sortides específiques d'emergència s'hauran de senyalitzar conforme al R.D. 485/97, tenint en compte que aquesta senyalització haurà de fixar-se en els llocs adequats i tenir la resistència suficient.

- Els dispositius no automàtics de lluita contra incendis hauran d'estar senyalitzats conforme al R.D. 485/97, tenint en compte que aquesta senyalització haurà de fixar-se en els llocs adequats i tenir la resistència suficient.
- El color utilitzat per a la il·luminació artificial no podrà alterar o influir en la percepció de les senyals o panells de senyalització.
- Les portes transparents hauran de tenir una senyalització a l'altura de la vista.
- Quan existeixin línies d'estesa elèctrica àrees, en el cas que vehicles l'obra haguessin de circular sota l'estesa elèctrica s'utilitzarà una senyalització d'advertència.

La implantació de la senyalització i balisament s'ha de definir en els plànols del pla de seguretat i salut i s'ha de tenir en compte en les fitxes d'activitats, al menys respecte els riscos que no s'hagin pogut eliminar.

24 CONDICIONS D'ACCÉS I AFECTACIONS A LA VIA PÚBLICA

Les afectacions a la via pública es determinen a l'annex corresponent Pla d'Obra i Serveis Afectats, que queden determinats a l'àmbit del carrer Torrent de l'Olla entre la Plaça Lesseps i el Carrer Nil Fabra.

En el PLA DE SEGURETAT I SALUT el Contractista definirà les desviacions i passos provisionals per a vehicles i vianants, els circuits i trams de senyalització, la senyalització, les mesures de protecció i detecció, els paviments provisionals, les modificacions que comporti la implantació de l'obra i la seva execució, diferenciant, si és cas, les diferents fases d'execució. A aquests efectes, es tindrà en compte el que determina la Normativa per a la informació i senyalització d'obres al municipi i la Instrucció Municipal sobre la instal·lació d'elements urbans a l'espai públic de la ciutat que correspongui i els requeriments dels Representants de l'Espai Públic involucrats.

Quan correspongui, d'acord amb les previsions d'execució de les obres, es diferenciarà amb claredat i per cadascuna de les distintes fases de l'obra, els àmbits de treball i els àmbits destinats a la circulació de vehicles i vianants, d'accés a edificis i guals, etc., i es definiran les mesures de senyalització i protecció que corresponguin a cadascuna de les fases.

És obligatori comunicar l'inici, l'extensió, la naturalesa dels treballs i les modificacions de la circulació de vehicles provocades per les obres, a la Guàrdia Municipal i als Bombers o a l'Autoritat que correspongui.

Quan calgui prohibir l'estacionament en zones on habitualment és permès, es col·locarà el cartell de "SENYALITZACIÓ EXCEPCIONAL" (1.050 x 600 mm), amb 10 dies d'antelació a l'inici dels treballs, tot comunicant-ho a la Guàrdia Municipal o l'Autoritat que correspongui.

En la desviació o estrenyiment de passos per a vianants es col·locarà la senyalització corresponent.

No es podrà començar l'execució de les obres sense haver procedit a la implantació dels elements de senyalització i protecció que corresponguin, definits al PLA DE SEGURETAT aprovat.

El contractista de l'obra serà responsable del manteniment de la senyalització i elements de protecció implantats.

Els accessos de vianants i vehicles, estaran clarament definits, senyalitzats i separats.

24.1 Normes de Policia

- **Control d'accessos**

Una vegada establerta la delimitació del perímetre de l'obra, conformats els tancaments i accessos per els vianants i de vehicles, el contractista amb la col·laboració del seu servei de prevenció definirà, dins del Pla de Seguretat i Salut, el procés per al control d'entrada i sortida de vehicles en general (inclosa la maquinària com grues mòbils, retroexcavadores) i de personal de manera que garanteixi l'accés únicament a persones autoritzades.

Quan la delimitació de l'obra no es pugui portar a terme, per les pròpies circumstàncies de l'obra, el contractista, al menys haurà de garantir, l'accés controlat a les instal·lacions d'ús comú de l'obra, i haurà d'assegurar que les entrades a l'obra estiguin senyalitzades, i que quedin tancades les zones que puguin presentar riscos.

- **Coordinació d'interferències i seguretat a peu d'obra**

El contractista, quan sigui necessari, donat el volum d'obra, el valor dels materials emmagatzemats i altres circumstàncies que així ho aconsellin, definirà un procés per garantir l'accés controlat a les instal·lacions que suposin risc personal i/o comú per a l'obra i l'intrusisme a l'interior de l'obra en tallers, magatzems, vestuaris i d'altres instal·lacions d'ús comú o particular.

24.2 Àmbit d'ocupació de la via pública

- **Ocupació del tancament de l'obra**

S'entén per àmbit d'ocupació el realment ocupat, incloent tanques, elements de protecció, baranes, bastides, contenidors, casetes, etc.

En el PLA DE SEGURETAT I SALUT EN EL TREBALL s'especificarà la delimitació de l'àmbit d'ocupació de l'obra i es diferenciarà clarament si aquest canvia en les diferents fases de l'obra.

L'àmbit o els àmbits d'ocupació quedaran clarament dibuixats en plànols per fases i interrelacionats amb el procés constructiu.

L'amplada màxima a ocupar serà proporcional a l'amplada de la vorera. L'espai lliure per a pas de vianants no serà inferior a un terç (1/3) de l'amplada de la vorera existent.

En cap cas es podrà ocupar una amplada superior a tres (3) metres mesurats des de la línia de façana, ni més de dos terços (2/3) de l'amplada de la vorera, si no queda al menys una franja d'amplada mínima d'un metre i quaranta centímetres (1,40 m) per a pas de vianants.

Quan, per l'amplada de la vorera, no sigui possible deixar un pas per a vianants d'un metre i quaranta centímetres (1,40 m) es permetrà, durant l'execució dels treballs a planta baixa, la col·locació de tanques amb un sortint màxim de seixanta centímetres (60 cm) deixant un pas mínim per a vianants d'un metre (1 m). Per a l'enderrocament de les plantes superiors a la planta baixa, es col·locarà una tanca a la línia de façana i es farà una protecció volada per la retenció d'objectes despresos de les cotes superiors. Si la vorera és inferior a un metre seixanta centímetres (1,60 cm) durant els treballs a la planta baixa, el pas per a vianants d'un metre (1 m) d'amplada podrà ocupar part de la calçada en la mesura que calgui. En aquest cas, s'haurà de delimitar i protegir amb tanques l'àmbit del pas de vianants.

- **Situació de casetes i contenidors.**

S'indicaran en el PLA DE SEGURETAT I SALUT les àrees previstes per aquest fi.

- Les casetes, contenidors, tallers provisionals i aparcament de vehicles d'obra, se situaran en una zona propera a l'obra que permeti aplicar els següents criteris:

- Preferentment, a la vorera, deixant un pas mínim d'un metre i quaranta centímetres (1,40 m) per a pas de vianants per la vorera.

- A la vorera, deixant un pas mínim d'un metre i quaranta centímetres (1,40 m) per a pas de vianants per la zona d'aparcament de la calçada sense envair cap carril de circulació.

- Si no hi ha prou espai a la vorera, es col·locaran a la zona d'aparcament de la calçada procurant no envair cap carril de circulació i deixant sempre com a mínim un metre (1m) per a pas de vianants a la vorera.

- Es protegirà el pas de vianants i es col·locarà la senyalització corresponent.

En el present Estudi, els espais on es preveu la ubicació de casetes i contenidors es reflecteix als plànols de plantes de seguretat i salut.

- **Situació de grues-torre i muntacàrregues**

Només podran estar emplaçats a l'àmbit de l'obra.

- **Canvis de la Zona Ocupada**

Qualsevol canvi en la zona ocupada que afecti l'àmbit de domini públic es considerarà una modificació del PLA DE SEGURETAT I SALUT EN EL TREBALL i s'haurà de documentar i tramitar d'acord amb el R.D. 1627/97.

24.3 Tancaments de l'obra que afecten l'àmbit públic

• Tanques

Situació

Delimitaran el perímetre de l'àmbit de l'obra o, en ordenació entre mitgeres, tancaran el front de l'obra o solar i els laterals de la part de vorera ocupada.

Tipus de tanques

Les tanques metàl·liques de 200 x 100 cm només s'admeten per a proteccions provisionals en operacions de càrrega, desviacions momentànies de trànsit o similars.

En cap cas s'admet com a tanca el simple abalisat amb cinta de PVC, malla electrosoldada de ferrallista, xarxa tipus tenis de polipropilè (habitualment de color taronja), o elements tradicionals de delimitacions provisionals de zones de risc.

Complements

Totes les tanques tindran balisament lluminós i elements reflectants en tot el seu perímetre.

Manteniment

El Contractista vetllarà pel correcte estat de la tanca, eliminant grafittis, publicitat il·legal i qualsevol altre element que deteriori el seu estat original.

- **Accés a l'obra**

Portes

Les tanques estaran dotades de portes d'accés independent per a vehicles i per al personal de l'obra.

No s'admet com a solució permanent d'accés la retirada parcial del tancament

24.4 Operacions que afecten l'àmbit públic

- **Entrades i sortides de vehicles i maquinària.**

Vigilància

Personal responsable de l'obra s'encarregarà de dirigir les operacions d'entrada i sortida, avisant els vianants a fi d'evitar accidents.

Aparcament

Fora de l'àmbit del tancament de l'obra no podran estacionar-se vehicles ni maquinària de l'obra, excepte a la reserva de càrrega i descàrrega de l'obra quan existeixi zona d'aparcament a la calçada.

Camions en espera

Si no hi ha espai suficient dins de l'àmbit del tancament de l'obra per acollir els camions en espera, caldrà preveure i habilitar un espai adequat a aquest fi fora de l'obra.

El PLA DE SEGURETAT preveurà aquesta necessitat, d'acord amb la programació dels treballs i els mitjans de càrrega, descàrrega i transport interior de l'obra.

- **Càrrega i descàrrega**

Les operacions de càrrega i descàrrega s'executaran dintre l'àmbit del tancament de l'obra. Quan això no sigui possible, s'estacionarà el vehicle en el punt més proper a la tanca de l'obra, es desviaran els vianants fora de l'àmbit d'actuació, s'ampliarà el perímetre tancat de l'obra i es prendran les següents mesures:

- S'habilitarà un pas per als vianants. Es deixarà un pas mínim d'un metre i quaranta centímetres (1,40 m) d'ample per a la vorera o per a la zona d'aparcament de la calçada, sense envair cap carril de circulació. Si no és suficient i/o si cal envair el carril de circulació que correspongui i contactar prèviament amb la Guàrdia Urbana.
- Es protegirà el pas de vianants amb tanques metàl·liques de 200 x 100 cm, delimitant el camí pels dos costats i es col·locarà la senyalització que correspongui.
- La separació entre les tanques metàl·liques i l'àmbit d'operacions o el vehicle, formarà una franja de protecció l'amplada de la qual dependrà del tipus de productes a carregar o descarregar i que establirà el Cap d'Obra prèvia consulta al Coordinador de Seguretat de l'obra.
- Acabades les operacions de càrrega i descàrrega, es retiraran les tanques metàl·liques es netejarà el paviment.
- Es controlarà la descàrrega dels camions formigonera a fi d'evitar abocaments sobre la calçada.

- **Descàrrega, apilament i evacuació de terres i runa**

Descàrrega

La descàrrega de runa des dels diferents nivells de l'obra, aprofitant la força de la gravetat, serà per canonades (cotes superiors) o mecànicament (cotes sota rasant), fins els contenidors o tremuges, que hauran de ser cobertes amb lones o plàstics opacs a fi d'evitar pols. Les canonades o cintes d'elevació i transport de material es col·locaran sempre per l'interior del recinte de l'obra.

Apilament.

No es poden acumular terres, runa i deixalles en l'àmbit de domini públic, excepte si és per a un termini curt i si s'ha obtingut un permís especial de l'Ajuntament, i sempre s'ha de dipositar en tremuges o en contenidors homologats.

Si no es disposa d'aquesta autorització ni d'espais adequats, les terres es carregaran directament sobre camions per a la seva evacuació immediata.

A manca d'espai per a col·locar els contenidors en l'àmbit del tancament de l'obra, es col·locaran sobre la vorera en el punt més proper a la tanca, deixant un pas per als vianants d'un metre i quaranta centímetres d'amplada com a mínim.

S'evitarà que hi hagi productes que sobresurtin del contenidor.

Es netejarà diàriament la zona afectada i després de retirat el contenidor.

Els contenidors, quan no s'utilitzin, hauran de ser retirats.

Evacuació

Si la runa es carrega sobre camions, aquests hauran de portar la caixa tapada amb una lona o un plàstic opac a fi d'evitar la producció de pols, i el seu transport ho serà a un abocador autoritzat. El mateix es farà en els transports dels contenidors.

- **Proteccions per a evitar la caiguda d'objectes a la via pública**

Al PLA DE SEGURETAT s'especificaran, per cada fase d'obra, les mesures i proteccions previstes per a garantir la seguretat de vianants i vehicles i evitar la caiguda d'objectes a la via pública, tenint en compte les distàncies, en projecció vertical, entre els treballs en altura, el tancament de l'obra i la vorera o zona de pas de vianants o vehicles.

Bastides

Es col·locaran bastides perimetrals a tots els paraments exteriors a la construcció a realitzar.

Les bastides seran metàl·liques i modulars. Tindran una protecció de la caiguda de materials i elements formant un entarimat horitzontal a 2,80 m d'alçada, preferentment de peces metàl·liques, fixat a l'estructura vertical i horitzontal de la bastida, així com una marquesina inclinada en voladís que sobresurti 1,50 m, com a mínim, del pla de la bastida.

Les bastides seran tapades perimetralment i a tota l'alçada de l'obra, des de l'entarimat de visera, amb una xarxa o lones opaques que eviti la caiguda d'objectes i la propagació de pols.

Xarxes

Sempre que s'executin treballs que comportin perill per als vianants, pel risc de caiguda de materials o elements, es col·locaran xarxes de protecció entre les plantes, amb sistemes homologats, de forjat, perimetrals a totes les façanes.

Grues torre En el PLA DE SEGURETAT s'indicarà l'àrea de funcionament del braç i les mesures que es prendran en el cas de superar els límits del solar o del tancament de l'obra.

El carro del qual penja el ganxo de la grua no podrà sobrepassar aquests límits. Si calgués fer-ho, en algun moment, es prendran les mesures indicades per a càrregues i descàrregues.

24.5 Neteja i incidència sobre l'ambient que afecten l'àmbit públic

- **Neteja**

Els contractistes netejaran i regaran diàriament l'espai públic afectat per l'activitat de l'obra i especialment després d'haver efectuat càrregues i descàrregues o operacions productores de pols o deixalles.

Es vigilarà especialment l'emissió de partícules sòlides (pols, ciment, etc.).

Caldrà prendre les mesures pertinents per evitar les roderes de fang sobre la xarxa viària a la sortida dels camions de l'obra. A tal fi, es disposarà, abans de la sortida del tancament de l'obra, una solera de formigó o planxes de "relliga" de 2 x 1 m, com a mínim, sobre la qual s'aturaran els camions i es netejaran per reg amb mànega cada parella de rodes.

Està prohibit efectuar la neteja de formigoneres al clavegueram públic.

- **Sorolls. Horari de treball**

Les obres es realitzaran entre les 8,00 i les 20,00 hores dels dies feiners.

Fora d'aquest horari, només es permet realitzar activitats que no produeixin sorolls més enllà d'allò que estableixen les OCAF. Les obres realitzades fora d'aquest horari hauran de ser específicament autoritzades per l'Ajuntament.

Excepcionalment i amb l'objecte de minimitzar les molèsties que determinades operacions poden produir sobre l'àmbit públic i la circulació o per motius de seguretat, l'Ajuntament podrà obligar que alguns treballs s'executin en dies no feiners o en un horari específic.

- **Pols**

Es regaran les pistes de circulació de vehicles.

Es regaran els elements a enderrocar, la runa i tots els materials que puguin produir pols.

En el tall de peces amb disc s'hi afegirà aigua.

Les sitges de ciment estaran dotades de filtre.

24.6 Residus que afecten a l'àmbit públic

El contractista, dins del Pla de Seguretat i Salut, definirà amb la col·laboració del seu servei de prevenció, els procediments de treball per a l'emmagatzematge i retirada de cadascun dels diferents tipus de residus que es puguin generar a l'obra.

El contractista haurà de donar les oportunes instruccions als treballadors i subcontractistes, comprovant que ho comprenen i ho compleixen.

24.7 Circulació de vehicles i vianants que afecten l'àmbit públic

- **Senyalització i protecció**

Si el pla d'implantació de l'obra comporta la desviació del trànsit rodat o la reducció de vials de circulació, s'aplicaran les mesures definides a la Norma de Senyalització d'Obres 8.3-IC.

Està prohibida la col·locació de senyals no autoritzades pels Serveis Municipals.

- **Dimensions mínimes d'itineraris i passos per a vianants**

Es respectaran les següents dimensions mínimes:

- En cas de restricció de la vorera, l'amplada de pas per a vianants no serà inferior a un terç (1/3) de l'amplada de la vorera existent.

- L'amplada mínima d'itineraris o de passos per a vianants serà d'un metre i quaranta centímetres (1,40 m).

- **Elements de protecció**

Pas vianants

Tots els passos de vianants que s'hagin d'habilitar es protegiran, pels dos costats, amb tanques o baranes resistents, ancorades o enganxades a terra, d'una alçada mínima d'un metre (1 m) amb travesser intermedi i entornpeus de vint centímetres (0,20 m) a la base. L'alçada de la passarel·la no sobrepassarà els quinze centímetres (0,15 m).

Els elements que formin les tanques o baranes seran preferentment continus. Si són calats, les separacions mínimes no podran ser superiors a quinze centímetres (0,15 m).

Forats i rases

Si els vianants han de passar per sobre els forats o les rases, es col·locaran xapes metàl·liques fixades, de resistència suficient, totalment planes i sense ressalts.

Si els forats o les rases han de ser evitats, les baranes o tanques de protecció del pas es col·locaran a 45º en el sentit de la marxa.

- **Enllumenat i abalisament lluminós**

Els senyals i els elements d'abalisament aniran degudament il·luminats encara que hi hagi enllumenat públic.

S'utilitzarà pintura i material reflectant o fotoluminescent, tant per a la senyalització vertical i horitzontal, com per als elements d'abalisament.

Els itineraris i passos de vianants estaran convenientment il·luminats al llarg de tot el tram (intensitat mínima 20 lux).

Les bastides de paraments verticals que ocupin vorera o calçada tindran abalisament lluminós i elements reflectants a totes les potes en tot el seu perímetre exterior.

La delimitació d'itineraris o passos per a vianants formada amb tanques metàl·liques de 200 x 100 cm, tindrà abalisament lluminós en tot el seu perímetre.

- **Abalisament i defensa**

Els elements d'abalisament i defensa a emprar per passos per a vehicles seran els designats com tipus TB, TL i TD a la Norma de carreteres 8.3-IC amb el següent criteri d'ubicació d'elements d'abalisament i defensa:

a) En la delimitació de la vora del carril de circulació de vehicles contigu al tancament de l'obra.

b) En la delimitació de vores de passos provisionals de circulació de vehicles contigus a passos provisionals per a vianants.

c) Per impedir la circulació de vehicles per una part d'un carril, per tot un carril o per diversos carrils, en estrenyiments de pas i/o disminució del número de carrils.

d) En la delimitació de vores en la desviació de carrils en el sentit de circulació, per salvar l'obstacle de les obres.

e) En la delimitació de vores de nous carrils de circulació per a passos provisionals o per a establir una nova ordenació de la circulació, diferent de la que hi havia abans de les obres.

Es col·locaran elements de defensa TD-1 quan, en vies d'alta densitat de circulació, en vies ràpides, en corbes pronunciades, etc.., la possible desviació d'un vehicle de l'itinerari assenyalat pugui produir accidents a vianants o a treballadors (desplaçament o enderroc del tancament de l'obra o de baranes de protecció de pas de vianants, xoc contra objectes rígids, bolcar el vehicle per l'existència de desnivells, etc..,).

Quan l'espai disponible sigui mínim, s'admetrà la col·locació d'elements de defensa TD-2.

- **Paviments provisionals**

El paviment serà dur, no lliscant i sense regruixos diferents dels propis del gravat de les peces. Si és de terres, tindrà una compactació del 90% PM (Pròctor Modificat).

Si cal ampliar la vorera per a pas de vianants per la calçada, es col·locarà un entarimat sobre la part ocupada de la calçada formant un pla horitzontal amb la vorera i una barana fixa de protecció.

- **Accessibilitat de persones amb mobilitat reduïda**

Si la via o vies de l'entorn de l'obra estan adaptades d'acord amb el que disposa el Decret 209/2023, i no hi ha itinerari alternatiu, els passos o itineraris provisionals compliran les següents condicions mínimes:

- Alçada lliure d'obstacles de 2,10 m.
- En els canvis de direcció, l'amplada mínima de pas haurà de permetre inscriure un cercle d'1,5 m de diàmetre.
- No podran haver-hi escales ni graons aïllats.
- El pendent longitudinal serà com a màxim del 8 % i el pendent transversal del 2 %.
- El paviment serà dur, no lliscant i sense regruixos diferents als propis del gravat de peces.

Si és de terres tindrà una compactació del 90% PM (Pròctor Modificat).

- Els guals tindran una amplada mínima d'un metre i vint centímetres (1,20 m) i un pendent màxim del 12%.

Si hi ha itinerari alternatiu, s'indicarà en els punts de desviació cap a l'itinerari alternatiu, col·locant un senyal tipus D amb el símbol internacional d'accessibilitat i una fletxa de senyalització.

- **Manteniment**

La senyalització i els elements d'abalisament es fixaran de tal manera que impedeixi el seu desplaçament i dificulti la seva subtracció.

La senyalització, l'abalisament, els paviments, l'enllumenat i totes les proteccions dels itineraris, desviacions i passos per a vehicles i vianants es conservaran en perfecte estat durant la seva vigència, evitant la pèrdua de condicions perceptives o de seguretat.

Els passos i itineraris es mantindran nets.

- **Retirada de senyalització i abalisament**

Acabada l'obra es retiraran tots els senyals, elements, dispositius i abalisament implantats.

El termini màxim per a l'execució d'aquestes operacions serà d'una setmana un cop acabada l'obra o la part d'obra que exigís la seva implantació.

24.8 Protecció i trasllat d'elements emplaçats a la via pública

- **Arbres i jardins**

Al PLA DE SEGURETAT s'assenyalaran tots els elements vegetals i l'arbrat existent a la via pública que estiguin a la zona de les obres i al seu llindar. L'Entitat Municipal responsable de Parcs i Jardins emetrà un informe previ preceptiu.

Mentre durin les obres es protegirà l'arbrat, els jardins i les espècies vegetals que puguin quedar afectades, deixant al seu voltant una franja d'un (1) metre de zona no ocupada. El contractista vetllarà perquè els escossells i les zones enjardinades estiguin sempre lliures d'elements estranys, deixalles, escombraries i runa. S'hauran de regar periòdicament, sempre que això no es pugui fer normalment des de l'exterior de la zona d'obres.

Els escossells que quedin inclosos dins l'àmbit d'estrenyiment de pas per a vianants s'hauran de tapar de manera que la superfície sigui contínua i sense ressalts.

- **Parades d'autobús, quioscos, bústies**

A causa de la implantació del tancament de l'obra, ja sigui perquè queden al seu interior o per quedar en zona de pas restringit, caldrà preveure el trasllat provisional de parades d'autobús, quioscos, bústies de Correus o elements similars emplaçats a l'espai públic.

En aquest cas, caldrà indicar-ho en el PLA DE SEGURETAT, preveure el seu emplaçament durant el temps que durin les obres i contactar amb els serveis corresponents per tal de coordinar les operacions.

25 ANÀLISI DE RISCOS

Els punts subratllats o en negreta, proposta d'aquest Estudi de Seguretat i Salut, es consideren mesures preventives amb riscos que presenten una FREQÜÈNCIA d'EXPOSICIÓ elevada tot i que son fàcilment PREVISIBLES, per aquest motiu disposaran d'una atenció especial. " Segons l'ho especificat en el R.D. 1627/97, Article 5e. Punt-2, apartat a).

25.1 Riscos professionals i mesures de protecció

<u>TREBALLS PRELIMINARS</u>

- Descripció dels riscos mes freqüents:

- Atropellament i cops amb maquinaria
- Bolcada o falses maniobres de maquinaria mòbil
- Caiguda de persones

▪ Mesures preventives previstes

Proteccions col·lectives:

- En tot moment es mantindran les zones de treball netes i ordenades.

- A nivell del sol s´acotaran les àrees de treball, sempre que hi hagi previsió de circulació de persones o vehicles i es col·locaran els senyals SNS-311 **"RISCOS DE CAIGUDES A DIFERENTS NIVELLS",** SNS-312 **"RISCOS DE CAIGUDES A NIVELL"** i SNS-310 **"MAQUINARIA PESADA EN MOVIMENT".**

- Les entrades i sortides de vehicles seran independents dels accessos als vianants, no tindrà un pendent superior al 7%, i estarà adequadament il·luminada i disposarà d´un senyal d´ **STOP** ben visible abans d´accedir a la via pública.

- Als accessos a l´obra es col·locaran de forma ben visible els senyals normalitzats **"PROHIBIT EL PAS A TOTA PERSONA ALIENA A L´OBRA", "US OBLIGATORI DE CASC PROTECTOR" i "RISCOS DE CAIGUDA D´OBJECTES".**

▪ Equips de protecció individual:

Proteccions personals: Proteccions Tècniques a nivell individual, tendents a controlar i reduir els riscos mencionats anteriorment.

- Serà obligatori l´us del casc i botes de seguretat amb puntera metàl·lica, homologats segons CEE.

- **Es preceptiu l´us de granota de treball**.

- **Sempre que les condicions de treball exigeixin d´altres elements de protecció, es dotarà als treballadors dels mateixos.** Sempre de conformitat als R.D. 1407/1992 (B.O.E. 28 / 12 / 1992), R.D. 159/1995 (B.O.E. 08 / 03 / 1995) i R.D. 773 / 1997 (B.O.E. 12 / 06 / 1997).

INSTAL·LACIÓ PROVISIONAL D'ELECTRICITAT

▪ Descripció dels riscos mes freqüents

- Cremades per deflagració elèctrica.
- Contactes elèctrics directes.
- Contactes elèctrics indirectes.
- Caigudes de persones al mateix nivell.
- Caigudes de persones de diferent nivell.

▪ Mesures preventives previstes

Proteccions col·lectives:

- Qualsevol part de l´instal·lació es considerarà sota tensió en tant no es comprovi l´escomesa realitzada per l´empresa subministradora, aquesta serà preferentment subterrània, disposarà d´un armari de protecció i mesura directa, realitzat amb material aïllant en protecció a l´intempèrie, dotat d´entrada i sortida de cables per la part inferior, la porta disposarà de pany de relliscada, en clau de triangle amb possibilitat de passar un enclavament. Profunditat mínima de l´armari 0,25 m.

- El quadre general de comandament i protecció estarà col·locat a continuació del quadre de escomesa, i estarà dotat de seccionador general de comandament i tall automàtic omnipolar i protecció contra faltes a terra, sobrecàrregues i tallcircuit, mitjançant interruptors magnetotèrmics i diferencials de 300 mA.

- El quadre estarà col·locat de manera que impedeixi el contacte dels elements sota tensió.

- D´aquest quadre sortiran els circuits secundaris per a l´alimentació de les màquines-eines d´obra, dotats d´interruptor omnipolar, interruptor general magnetotèrmic, estant les sortides protegides amb interruptor magnetotèrmic diferencial de 30mA. Les bases seran blindades tipus CETAC i els cables mànega disposaran així mateix de funda protectora aïllant i resistent a l'abrasió.

- El circuit d'il·luminació portàtil d´obra disposarà d´un transformador a 24 V.

- Del quadre general sortirà un circuit d´alimentació per als quadres secundaris, protegits amb interruptors magnetotèrmics d´alta sensibilitat, circuit de presa a terra i circuit de tensió de seguretat a 24 V, on es connectaran les eines elèctriques per a treballs en zones humides i la il·luminació portàtil (24V), respectivament en els diferents talls. Aquests seran d'instal·lació mòbil, segons les necessitats de l´obra i acompliran les condicions exigides per a instal·lacions d'intempèrie, estaran col·locades de manera estratègica, a fi de disminuir en el possible el numero de línies i la seva longitud.

- Tots els conductes utilitzats a l´instal·lació estaran aïllats per una tensió de 1000V.

- Tots els quadres elèctrics d´obra tindran col·locada de manera ben visible el senyal normalitzat **"RISC ELÈCTRIC",** disposarà d´una plataforma aïllant a la base i no tindrà accés directe a elements de baixa tensió.

▪ Equips de protecció individual:

Proteccions personals: Proteccions Tècniques a nivell individual, tendents a controlar i reduir els riscos mencionats anteriorment.

- Casc de seguretat dielèctric, homologat.
- Guants dielèctrics, homologats.
- Guants de tafilet (tipus alta sensibilitat), amb mànigues llargues incorporades, per a retirar fusibles i realitzar treballs de precisió en voltants d´elements de baixa tensió.
- Comprovador de tensió
- Eines manuals dielèctriques homologades.

- Pantalla facial de policarbonat sense arnès metàl·liques.
- Ulleres de protecció arc elèctric, visor 3 DIN.
- Botes aïllants.
- Jaqueta ignífuga en maniobres elèctriques.
- Tarimes, catifes, perxes, cortines aïllants.
- Sempre que les condicions de treball exigeixin d´altres elements de protecció, es dotarà als treballadors dels mateixos. Sempre de conformitat als R.D. 1407/1992 (B.O.E. 28 / 12/1992), R.D. 159/1995 (B.O.E. 08 /03/1995) i R.D. 773/1997 (B.O.E. 12/06/1997).

ESTINTOLAMENT ESTREBACIONS I RECALÇAT

- Descripció dels riscos mes freqüents
  - Caiguda de personal
  - Caiguda d´objectes a diferent nivell
  - Cops a mans, peus i cap
  - Afeccions a la pell
  - Electrocució per contacte directe
  - Caigudes a mateix nivell per falta d´ordre i neteja
- Mesures preventives previstes

Proteccions col·lectives:

- En tot moment es mantindran les zones de treball netes i ordenades.

- A nivell del sol s´acotaran les àrees de treball i es col·locaran els senyals SNS-307 **"RISCOS DE CAIGUDES D´OBJECTES"** i SNS-308 **"PERILL CÀRREGUES SUSPESES".** En previsió de circulació de persones o vehicles als voltants d´aquest tall, es col·locarà el senyal SNS-311 **"RISC DE CAIGUDA A DIFERENT NIVELL".**
- Davant situacions de dubte d´estabilitat o possible col·lapse d´elements a estintolar, estrebar o recalçar, es procedirà prèviament a la realització de assaitjos de tipus proveta, testimonis, ultrasons, escleròmetre o prova de càrrega segons s´estimi procedent.
- La barana situada a la coronació del mur perimetral, no serà retirada fins l´execució del forjat del nivell del carrer. S´evitarà mitjançant cinta de abalisament i senyalitzacions adequades, la permanència o pas de persones sota càrregues suspeses. La sortida del recinte de l´obra a la zona d´oficines i vestuaris serà degudament protegida amb marquesina de seguretat capaç de suportar la caiguda de materials comuns d´obra.
- Sempre que en el hissat de materials, la grandària o forma d´aquests pugui ocasionar topades amb l´estructura u altres elements, es guiarà la càrrega amb cables o corda de retinguda.

- Per a la realització de treballs en alçades superiors a 2m. sobre el nivell del sol s´utilitzarà plataforma de treball dotada perimetralment de barana de 0,90 m. i entornpeu de 0,20 m. d´alçada, com a mínim.

- Així mateix tots els forats, tan horitzontals com verticals, estaran igualment protegits amb baranes rígides completes que siguin capaços de suportar una empenta tangencial de 150 Qg/ml. Els forats horitzontals del forjat romandran sempre condemnats amb malla electrosoldada embeguda en el cèrcol perimetral, o xarxes de seguretat ancorades horitzontalment.

- Es disposarà d´una il·luminació amb focus fixes o mòbils que en tot moment proporcionin visibilitat suficient sobre les zones de treball i circulació.
- Els materials sobrants, procedents de l´apuntalament, desencofrat o retalls metàl·lics, s'amuntegaran a distancia suficient de les zones de circulació i treball. Es retiraran els elements punxats o tallants que sobresurtin dels mateixos.

- Equips de protecció individual:

Proteccions personals: Proteccions Tècniques a nivell individual, tendents a controlar i reduir els riscos mencionats anteriorment.

- Casc homologat.
- Calçat de seguretat homologat amb puntera metàl·lica i pis antilliscant.
- Cinturó anticaigudes homologat Classe C, en treballs d´alçada.
- Sàgola d´ancoratge per a desplaçaments del cinturó de seguretat i fiançament.
- El personal que treballi a la posta en obra de formigó farà servir ulleres, guants i botes de goma.
- El personal que manipuli ferro d´armar, es protegirà amb guants de punt i palma de làtex rugós (o similar antitall).
- Els soldadors faran servir a més d´ulleres amb visor de DIN 9 per a oxitall, o universals antiimpactes per l´esmolat, guants de mànega llarga de soldador, mandil jaqueta i polaines ignífugues.
- Sempre que les condicions de treball exigeixin altres elements de protecció, es dotarà als treballadors de les mateixes. Sempre de conformitat als R.D. 1407/1992 (B.O.E. 28 / 12 / 1992), R.D. 159/1995 (B.O.E. 08 / 03 / 1995) i R.D. 773/1997 (B.O.E. 12 / 06 / 1997).

BUIDATS

- Descripció dels riscos mes freqüents
  - Lliscament, sifonament i esllavissada del terreny.
  - Atropellament i cops de màquines
  - Bolcada o falses maniobres de maquinaria mòbil
  - Caiguda de persones

- Mesures preventives previstes

Proteccions col·lectives:

- En tot moment es mantindrà les zones de treball netes i ordenades.

- A nivell del sol s´acotaran les àrees de treball sempre que es prevegi circulació de persones o vehicles i es col·locaran els senyals SNS-311 **"RISCOS DE CAIGUDES A DIFERENT NIVELL"** i SNS-310 **" MAQUINARIA PESADA EN MOVIMENT".**

- Les rampes d´accés de vehicles al àrea de treball, seran independents dels accessos de vianant.

- Quan necessàriament els accessos hagin de ser comuns, es delimitaran als vianants mitjançant tanques, voreres o medis equivalents.

- La barana situada a la coronació del mur perimetral, no es retirarà fins l´execució del nivell del carrer. S´evitarà mitjançant cinta de abalisament i senyalització adequada, la permanència o pas de persones sota càrrega suspensa. La sortida del recinte de l´obra a la zona d´oficines i vestuaris serà degudament protegida amb marquesina de seguretat capaç de suportar la caiguda de materials comuns.

- Sempre que l´hissat de materials, la grandària o forma d´aquests pugui ocasionar topades amb l´estructura u/o altres elements es guiarà la càrrega amb cables o cordes de retinguda.

- La maquinaria de moviment de terres disposarà de cabina amb pòrtic antivolcada, disposarà del corresponent extintor i dispositiu avisador acústic de marxa enrera.

- Es disposarà d´una il·luminació amb focus fixes o mòbils que en tot moment proporcionin visibilitat suficient a la totalitat de les zones de treball i circulació.

- Els materials sobrants, procedents de l´apuntalament, desencofrat o retalls metàl·lics, s´arreplegaran a suficient distancia de les zones de circulació i treball. Es retiraran els elements punxats o tallants que sobresurtin dels mateixos.

- Equips de protecció individual

Proteccions personals: Proteccions Tècniques a nivell individual, tendents a controlar i reduir els riscos mencionats anteriorment.

- Casc homologat
- Calçat de seguretat homologat amb puntera metàl·lica pis antilliscant.
- Granota de treball
- Cinturó anticaigudes homologat Classe C, en treballs d´alçada.
- Ságola d´ancoratge pera desplaçaments del cinturó de seguretat i el seu fiançament.
- Sempre que les condicions de treball exigeixin altres elements de protecció, es dotarà als treballadors dels mateixos. Sempre de conformitat als R.D. 1407/1992 (B.O.E. 28 / 12 / 1992), R.D. 159/1995 (B.O.E. 08 / 03 / 1995) i R.D. 773/1997 (B.O.E. 12 / 06 / 1997).

RAM DE PALETA

- Descripció dels riscos mes freqüents
  - Caiguda de persones
  - Caiguda de materials
  - Lesions oculars
  - Afeccions a la pell
- Mesures preventives previstes

Proteccions col·lectives:

- **En tot moment es mantindran les zones de treball netes i ordenades.**
- **Per damunt d'alçàries de treball superiors als 2m. tota bastida ha de estar provista de barana de 0,90m. d'alçària mínima i entornpeu de 0,20m.**
- **Els accessos a les bastides de mes de 1,50m. d'alçada, es farà mitjançant escales de mà previstes de recolzador antilliscant al sol i la seva longitud tindrà que sobrepassar al menys 0,70m. el punt de suport superior de la plataforma de treball.**
- **En paràmetres de mes de 4m. d'alçada, a nivell del sol s'acotarà l´àrea de treball** i es col·locarà el senyal SNS-307 **"RISC DE CAIGUDA D'OBJECTES",** quedant terminantment prohibit el pas per sota de la bastida.
- Sempre que sigui indispensable muntar la bastida pròxima a un forat de forjat o façana, **serà obligatori per a els operaris fer servir el cinturó de seguretat o alternativament dotar la bastida de sòlides baranes.**
- Les característiques de seguretat que han de reunir les bastides per la realització d'aquestes tasques seran les següents:

a.- S´ha de disposar de les bastides necessàries per a que l'operari mai treballi per sobre de les espatlles.

b.- Fins **3 m. d'alçada** es podran fer servir les bastides de borriquetes fixes sense travaments.

c.- Per **sobre dels 3m. i fins 6m.** (màxima alçada permesa per aquest tipus de bastida), es faran servir borriquetes armades de bastidors mòbils travats.

d.- Tots els taulells que formen la bastida, tindran que estar subjectats a les borriquetes per lies, i no poden volar mes de 0,20m.

e.- L'amplada mínima de la plataforma de treball serà de 0,60m.

f.- Es prohibirà adossar les bastides a envans o pilastres acabades de fer, ni a qualsevol altre medi de suport fortuït que no sigui la borriqueta sòlidament construïda.

- Equips de protecció individual

Proteccions personals: Proteccions Tècniques a nivell individual, tendents a controlar i reduir els riscos mencionats anteriorment.

- Serà obligatori l'ús de casc i botes de seguretat amb puntera metàl·lica, homologats.

- Per a fer servir el morter és aconsellable l'ús de guants de goma o crema protectora per les mans
- El tragí manual de material ceràmic, es realitzarà amb guants antitallada de làtex rugós.
- Sempre que les condicions de treball exigeixin altres elements de protecció, es dotarà als treballadors del mateixos. Sempre de conformitat als R.D. 1407/1992 (B.O.E. 28 / 12 / 1992), R.D. 159/1995 (B.O.E. 08 / 03 / 1995) i R.D. 773/1997 (B.O.E. 12 / 06 / 1997).

INSTAL·LACIONS

- Descripció dels riscos mes freqüents

Fusteria i fusteria d'alumini:

- Caiguda de personal al mateix nivell.
- Caiguda a diferent nivell.
- Caiguda de materials.
- Topades amb objectes.
- Ferides a les extremitats superiors i inferiors.
- Risc de contacte directe amb maquinaria i eines.
- Ambient de pols a talls i llimats

Envidrament:

- Caigudes de materials.
- Lliscament per mal funcionament de les ventoses.
- Caiguda de persones a diferent nivell.
- Talls a extremitats superiors i inferiors.
- Topades contra vidres ja col·locats.
- Resquills als ulls per trencament.

Pintura i Vernissos:

- Intoxicació per emanació.
- Cremades per deflagracions i incendis.
- Esquitxades a cara i ulls.
- Caigudes a mateix nivell.

Instal·lacions de fontaneria:

- Topades contra objectes.
- Ferides a les extremitats superiors.
- Cremades per flamarada de bufador, explosions o incendis.

Instal·lacions d'electricitat:

- Caigudes de personal a diferent nivell per l'ús inadequat de l'escala i/o bastida.
- Contactes elèctrics directes.
- Contactes elèctrics indirectes.
- Deflagracions amb projecció de partícules als ulls.
- Talls a extremitats superiors.

Aplacats:

- Caiguda de materials des de cotes superiors.
- Topades i aixafament de dits.
- Esquitxades de partícules als ulls.

- Mesures preventives previstes

Proteccions col·lectives:

Fusteria i fusteria d'alumini:

- Comprovació a l'inici de la jornada de l'estat del medis auxiliars que es fan servir per a la seva tasca; (bastides, cinturons de seguretat, ancoratges, borriquetes,etc).

Envidrament:

- **Utilització correcta de les ventoses i prèvia a la seva utilització, comprovació de la seva eficàcia.**
- En operacions de transport i emmagatzematge, mantenir-los en posició vertical, senyalitzant el seu aplec i existència.
- Es col·locaran preferentment des de l'interior de l'edifici. Únicament es podrà col·locar des de l'exterior, sobre plataformes de treball sòlidament travades a l'estructura, dotades de la totalitat de protecció perimetral contra caigudes i amb els coeficients de seguretat establerts a per la Legislació vigent.
- Els vidres es senyalitzaran amb pintura un cop col·locats, per a poder ser identificats.
- Els vidres trencats seran retirats i evacuats immediatament després del seu trencament.
- **Es faran servir guants antitallada amb palma de làtex rugós.**

Instal·lacions de fontaneria:

- Les màquines eines portàtils accionades per electricitat seran de doble aïllament. Mai no es farà servir com a fil neutre o connexió a terra els conductes ja instal·lats de fontaneria o calefacció.
- **Comprovació prèvia a la seva utilització dels equips de oxitallada,** fuites a mànega i bufadors, vàlvules antiretorn de flamarada, estat dels manorreductors i manòmetres.
- Les ampolles de gas seran retirades de les proximitats de tota font de calor, protegint-los del sol.
- Comprovació general de les eines manuals per a evitar topades i talls.

Instal·lacions d'electricitat:

- **Comprovació de l'absència de tensió a les connexions.** Les proves que es tinguin que fer amb tensió seran realitzades després de comprovar els circuits, continuïtat. aïllament i operativitat de les proteccions de l'instal·lació.

- Revisió periòdica de l'instal·lació per a comprovar l'eficàcia de les proteccions, connexionats i absències de puntejats.

Aplacats:

- Us especial i curós de les peces per a evitar topades i aixafaments.

- Equips de protecció individual i medis auxiliars preventius

Proteccions personals: Proteccions Tècniques a nivell individual, tendents a controlar i reduir els riscos mencionats anteriorment.

Fusteria i fusteria d'alumini:

- Granota de treball.
- Casc de seguretat homologat.
- Cinturó de seguretat homologat en treballs de caiguda a diferent nivell.
- Guants de cuir.
- Botes de puntera reforçat, homologades.
- Us de medis auxiliars adequats per la realització de cada treball (escales, bastides, etc).
- Ordenament de zones de treball.
- Els elements de fusteria tindran que anar degudament assegurats en el lloc que tinguin que anar col·locades, fins que es fixin definitivament.

Aïllaments:

- Granota de treball.
- Casc de seguretat homologat.
- Calçat de puntera reforçat i pis antilliscant homologat.
- Guants de cuir.
- Us de canellera o mànega de cuir.

Pintura i barnissos:

- Granota de treball.
- Capuz protector en previsió d´esquitxades per a treballs de pintura en sostres.
- Ulleres amb visor de reixa metàl·lica, per a treballs de pintura aplicada amb pistola o en sostres.
- Us de mascareta protectora per a treballs de pintura aplicada amb pistola o gotelé.

Instal·lacions de fontaneria:

- Granota de treball.
- Casc de seguretat homologat.
- Soldadors amb us de mandil de cuir, guants, ulleres i botes polaines.
- Escales, plataformes i bastides fetes servir, estaran perfectament condicionades i disposaran de baranes de seguretat reglamentàries.

Instal·lacions d'electricitat:

- Granota de treball.
- Casc aïllant homologat.
- Pantalla facial dialèctica i ulleres lleugerament acolorides (p.e.5DIN) per a realitzar treballs de tensió.
- Calçat dielèctric.
- Guants aïllats per a treballs en tensió.
- Eines amb mànec aïllant.
- Zona de treball ben il·luminada.
- Escala de tisora amb tirant i calçat antilliscant a la base dels llargues per a evitar la total obertura.
- Discriminador de tensió i eines dielèctriques homologades.
- Senyalització de zones de treball.

Instal·lacions de clima:

- Granota de treball.
- Casc de seguretat homologat.
- Soldadors amb us de mandil de cuir, guants, ulleres i botes polaines.
- Escales, plataformes i bastides fetes servir, estaran perfectament condicionades i disposaran de baranes de seguretat reglamentàries.

ACABATS

- Descripció dels riscos mes freqüents

- Topades d'objectes.
- Ferides a les mans.
- Cremades.
- Intoxicacions.
- Ferides a les extremitats.
- Caiguda de persones.
- Caiguda de materials.
- Electrocucions.
- Partícules als ulls.

- Mesures preventives previstes

Proteccions col·lectives:

- **En tot moment es mantindrà les zones de treball netes i ordenades.**
- La maquinaria elèctrica disposarà de posta a terra.
- Els locals on s'emmagatzemi gasolina, acetilè, propà o butà, estaran aïllades i dotades d'extintor d'incendis. A l'entrada es col·locaran els senyals SNS-303 **"PERILL D'INCENDIS",** i la SNS-101**"PROHIBIT FUMAR".**

- Els treballs de soldadura, menys els que tinguin que fer-se "in situ", es realitzaran en el local destinat al efecte, i amb l'apantallat de seguretat corresponent.
- **Els forats als forjats, així com les boques d'arquetes es mantindran tapades fins el tancament definitiu.**
- **Es procurarà evitar la superposició sota una mateixa vertical de diferents instal·ladors. Sempre que es prevegi circulació de vianants o vehicles, s'acotaran les àrees de treball.**

- Per la realització de treballs sobre bastides de borriquetes es tindran present les següents condicions a utilitzar:

a.-Fins **a 3m. d'alçada** es podran fer servir bastides de borriquetes fixes sense travaments.

b.-Pel **damunt de 3m. i fins a 6m.** (màxima alçada permesa per aquest tipus de bastides), es faran servir borriquetes armades de bastidors mòbils travats.

c.-Tots els taulons que formin la bastida, tindran que estar subjectats a les borriquetes per línies i no poden volar mes de 0,20m.

d.-L'amplada mínima de la plataforma de treball serà de 0,60m.

e.-Es prohibirà adossar les bastides a envans o pilastres acabats de fer ni en qualsevol altre medi de suport fortuït, que no sigui la borriqueta o cavallet sòlidament construït.

- L'utilització de bastides sobre rodes es tenen que ajustar a les següents condicions d'us:

a.-L'alçària **no podrà ser superior a 4 vegades el costat menor**.

b.-Per **alçàries superiors a 2m**. es dotarà a la bastida de baranes de 0,90m. i entornpeu de 0,20m.

c.-L'accés a la plataforma de treball es farà per escales de 0,50m. d'amplada mínima, fixades a un lateral de la bastida. **Per alçàries superiors als 5m. l'escala estarà dotada de gàbia salvacaigudes de protecció.**

d.-Les rodes estaran previstes de dispositiu de bloqueig. En cas contrari s'encunyaran per ambdós costats.

e.-Es vigilarà que s'adossin en superfícies resistents, recurrent si fos necessari a l'ús de dormits de taulons o altres dispositius de repartiment de pes.

f.- Abans de fer-se servir es comprovarà la ventilació.

g.-Abans del desplaçament de la bastida desembarcarà el personal de la plataforma de treball i no tornarà la mateix fins que la bastida estigui situada al seu nou lloc.

- **Les escales de mà estaran dotades de sabates o altre dispositiu antilliscant, si són de tisora, disposaran a mes a mes de tibants de limitació d'obertura. Als dos casos l'amplada mínima serà de 0,50m.**
- Les màquines portàtils elèctriques a fer servir seran de doble aïllament. Es prohibeix l'ús com a terra o neutre qualsevol tipus de canalització metàl·lica de les proximitats.

▪ Equips de protecció individual i medis auxiliars preventius

Proteccions personals: Proteccions Tècniques a nivell individual, tendents a controlar i reduir els riscos mencionats anteriorment.

- Serà obligatori l'ús del casc i botes de seguretat amb puntera metàl·lica, homologats per la CEE.
- Els soldadors faran servir mandil, guants, pantalla o ulleres i botes amb polaines.
- Els regaters faran servir ulleres panoràmiques de picapedrer amb visor de reixa metàl·lica i protecció auditiva i respiratòria, homologada per la CEE.
- Per a l'ús d'eines, estris i manipulació de materials es faran servir guants de treball adients per l´activitat a desenvolupar.
- En proves amb tensió elèctrica els operaris faran servir calçat, guants aïllants i pantalles facials transparents dielèctriques adaptades al casc.
- Sempre que les condicions de treball l exigeixin altes elements de protecció, es dotarà als treballadors dels mateixos. Sempre de conformitat als R.D. 1407/1992 (B.O.E. 28 / 12 / 1992), R.D. 159/1995 (B.O.E. 08 / 03 / 1995) i R.D. 773/1997 (B.O.E. 12 / 06 / 1997).

25.2 Riscos de danys a tercers i mesures de protecció

▪ Riscos de danys a tercers

Els riscs que durant les successives fases d'execució de l'obra podrien afectar persones o objectes annexos que en depenguin són els següents:

- Caiguda al mateix nivell.
- Atropellaments.
- Col·lisions amb obstacles a la vorera.
- Caiguda d'objectes.

▪ Mesures de protecció a tercers

Es consideraran les següents mesures de protecció per a cobrir el risc de les persones que transiten pels voltants de l'obra:

- Muntatge de tanca metàl·lica a base d'elements prefabricats de 2 m. d'alçada, separant el perímetre de l'obra, de les zones de trànsit exterior.
- Per a la protecció de persones i vehicles que transitin pels carrers limítrofs, s'instal·larà un passadís d'estructura consistent en l'assenyalament, que haurà de

ser òptic i Iluminós a la nit, per a indicar el gàlib de les proteccions al tràfic rodat. Ocasionalment es podrà instal·lar en el perímetre de la façana una marquesina en voladís de material resistent.

- Si fos necessari ocupar la vorera durant l'aplec de materials a l'obra, mentre duri la maniobra de descàrrega, es canalitzarà el trànsit de vianants per l'interior del passadís de vianants i el de vehicles fora de les zones d'afectació de la maniobra, amb protecció a base de reixes metàl·liques de separació d'àrees i es col·locaran llums de gàlib nocturns i senyals de trànsit que avisin als vehicles de la situació de perill.

25.3 Càlcul per determinar la "MAGNITUD DEL RISC"

De conformitat amb al **R.D. 1627/1997, de 24 d'octubre**, el Contractista esta obligat a reflectir al seu Pla de Seguretat la corresponent **"AVALUACIÓ DE RISCOS"** relatius a la totalitat de les activitats constructives del present projecte.

La **"MAGNITUD DEL RISC" (R),** es determina per el producte de tres factors:

(P) La "PROBABILITAT DE PERDUDA".

(E) La "FREQÜÈNCIA D'EXPOSICIÓ".

(C) Les "CONSEQÜÈNCIES POSSIBLES".

Segons la formula:

R = P x E x C

Aplicant la següent taula de valors:

ESPECIFICACIÓ	CATALOGACIÓ	VALORACIÓ
Succeeix freqüentment	**FÀCILMENT PREVISIBLE:**	**10**
Constantment	**CONTINU:**	**10**
Múltiples morts o danys superiors a 500 milions	**CATÀSTROFE:**	**10**
Succeeix amb certa facilitat	**MOLT POSSIBLE:**	**100**
Diàriament	**FREQÜENT:**	**6**
Vàries morts o danys superiors a 50 milions	**DESASTRE:**	**6**
Ha ocorregut a l'Empresa	**POC HABITUAL PERÒ POSSIBLE:**	**40**
Setmanalment	**OCASIONAL:**	**3**
Una mort o danys superiors a 5 milions	**MOLT SERIÓS:**	**3**
Es tenen referències de que ha esdevingut alguna vegada	**MOLT POC USUAL:**	**15**
Mensualment	**POC USUAL:**	**1**
Incapacitat permanent o danys superiors a 500.000	**SERIÓS:**	**2**
No ha ocorregut mai a l'Empresa	**IMAGINABLE PERÒ POC POSSIBLE:**	**7**
Unes poques vegades durant l'any	**RAR:**	**0,5**
Incapacitat temporal o danys superiors a 50.000	**IMPORTANT:**	**1**
Una probabilitat entre un milió	**PRÀCTICAMENT IMPOSSIBLE:**	**3**
Un cop a l'any	**MOLT RAR:**	**0,2**
Lesions sense baixa o dany superior a 5.000	**NOTABLE:**	**0,5**
S'apropa a impossible	**VIRTUALMENT IMPOSSIBLE:**	**1**
	CAP EXPOSICIÓ	**0,1**
	IRRELLEVANTS	**0**

INTERPRETACIÓ "MAGNITUD DEL RISC (R)":

CLASSIFICACIÓ DEL RISC

ESPECIFICACIÓ	CATALOGACIÓ	VALORACIÓ
Cal variar el Projecte .	**RISC MOLT ELEVAT:**	**Mes de 400**
Requereix correcció del Procediment de Treball	**RISC ELEVAT:**	**200 a 400**
Requereix correcció	**RISC SUBSTANCIAL:**	**70 a 200**
Precisa atenció adequada.	**RISC POSSIBLE:**	**20 a 70**

Acceptable a l'estat actual	**RISC ASSUMIBLE:**	**Menys de 20**

26 EQUIPS DE PROTECCIÓ INDIVIDUAL

Tots els equips de protecció individual estaran degudament certificats, segons normes harmonitzades per la CE. Sempre de conformitat als R.D. 1407/1992 (B.O.E. 28 / 12 / 1992), R.D. 159/1995 (B.O.E. 08 / 03 / 1995) i R.D. 773/1997 (B.O.E. 12 / 06 / 1997).

El Contractista Principal portarà un control documental de la seva entrega individualitzada al personal (propi o subcontractat), amb el corresponent avis de recepció signat per el beneficiari.

En els casos en que no existeixin normes d´homologació oficial, els equips de protecció individual seran normalitzats pel constructor, per al seu us en aquesta obra, de entre els quals existeixin al mercat i que reuneixin una qualitat adequada a les respectives prestacions.

Per aquesta normalització interna es tindrà que comptar amb el vist i plau del tècnic que supervisa el compliment del Pla de Seguretat i Higiene per part de la Direcció Facultativa.

Al magatzem d´obra hi haurà permanentment una reserva d´aquests equips de protecció, de manera que pugui garantir el subministrament a tot el personal sense que es produeixi, raonablement, carència dels mateixos.

En aquesta previsió cal tenir en compte la rotació del personal, la vida útil dels equips i la data de caducitat, la necessitat de facilitar-los a les visites d´obra, etc.

- Guia dels equips de protecció personal de previsible us a l´obra
  - Casc de seguretat homologat.
  - Pantalla facial de policarbonat transparent adaptable al casc.
  - Pantalla facial d´acetat transparent adaptable sobre arnes subjectat al cap.
  - Pantalla de soldador, de mà, homologada. Visor fosc DIN-12.
  - Pantalla de soldador abatible sobre arnes subjectat al cap, homologada.Visor fosc DIN-12.
  - Ulleres antiimpactes i antipols homologades, de muntura universal, aptes per ser superposades, si es cal, a muntures de carrer amb vidres graduats.. Visor orgànic neutre.
  - Ulleres d´esmerilat tipus cassoleta, amb respiradors i ajustables amb goma elàstica. Visor orgànic.
  - Ulleres panoràmiques de picapedrer, ajustables amb goma elàstica. Visor de reixa de tela metàl·lica.
  - Mascareta respiratòria autofiltrant de partícules de retenció mecànica simple, de material cel·lulòsic homologat.
  - Mascareta respiratòria de seguretat antipartícules, de retenció mitjançant filtre mecànic recanviable, homologat.
  - Mascareta respiratòria de seguretat front emanacions tòxiques de baixa concentració, retenció mitjançant filtre químic específic recanviable, homologat.
  - Filtre per a mascareta antipols homologada.
  - Filtre químic per mascareta homologat.
  - Equip de respiració autònoma de pressió positiva, complert.
  - Protectors auditius simples tipus tap d´escuma, homologats.
  - Protector auditiu tipus auricular homologats.
  - Cinturó de seguretat anticaigudes (tipus paracaigudista),homologat.
  - Dispositiu anticaigudes homologat, per amarrador de cinturó de seguretat a sirga d´encoratge de diàmetre 16 m/m.
  - Faixa elàstica o cinturó lumbar de protecció de sobresforços.
  - Canellera antivibratoria elàstica.
  - Guants d'us general, tipus americà, palma, ungleres i cobredits en pell flor i dors de lona.
  - Guants de cuir flor boví, per treballs de precisió.
  - Guants antitallada de punt tipus ferrallista, amb palmell i dits en làtex rugós.
  - Guants de soldador, de serratge, mànega llarga amb curtició al crom i folre anticalòric a l'interior.
  - Guants de goma impermeables a l'aigua.
  - Guants de PVC.
  - Guants aïllants per alta tensió.
  - Guants aïllants per baixa tensió homologats. Classe III.
  - Botes de seguretat homologades, amb puntera reforçada, pis antilliscant, plantilla antisuor i transpirable. Classe III.
  - Botes de mitja canya impermeables a l'aigua i a l'humitat, amb puntera reforçada homologada.
  - Plantilles antiobjectes punxants.
  - Jaqueta de cuir per a soldador.
  - Polaines per soldador.
  - Granota de treball resistent a l'abrasió i al calor.
  - Vestit de pluja sense costures.
- Guia d'eleccions dels equips de protecció individual de possible utilitat a l'obra

A.-Protecció de la cara.

1.-Els medis de protecció de la cara podran ser de varis tipus:

a.- Pantalla abatible amb arnès propi

b.- Pantalla abatible subjectada al casc de protecció

c.- Pantalles amb protecció de cap, fixes o abatibles.

d.- Pantalles sostingudes amb la mà

2.-Les pantalles contra la projecció de cossos físics tindran que ser de material orgànic, transparent, lliures d'estries, ratlles o deformacions. Podran ser de xarxa metàl·lica prima (recomanable) o previstes de un visor amb vidre inestellable.

En els treballs elèctrics realitzats en proximitats de zones de tensió, l'aparell de la pantalla tindrà que estar construït amb material absolutament aïllant i el visor lleugerament acolorat, en previsió de ceguesa per encebat intempestiu de l'arc elèctric.

Les utilitzades en previsió de escalfor, hauran de ser de "Kevlar" o de teixit aluminizat reflectant (l'amiant i teixits asbéstics estan totalment prohibits), amb visor corresponent, equipat amb vidre resistent a la temperatura que tindrà que suportar.

3.-En treballs de soldadura elèctrica es farà servir l'equip de pantalla de mà anomenada "Caixó de soldador", amb espiell de vidre fosc protegit per un altre vidre transparent, sent retràctil al foc per facilitar el picat de l'escòria i fàcilment recanviables ambdós. Als llocs de soldadura elèctrica que es necessiti i als de soldadura amb gas inherent (Nertal), es faran servir les pantalles de cap atallatge graduable per a poder-se ajustar.

4.-Les pantalles per soldadures, be siguin de mà com d'altre tipus, tindran que ser fabricades preferentment amb poliester reforçat en fibra de vidre o amb fibra vulcanitzada.

Les que es facin servir per a soldadura elèctrica no tindran que tenir cap part metàl·lica al exterior, amb la fi d'evitar els contactes accidentals amb la pinça de soldar.

B.- Protecció de la vista.

1.-Els medis de protecció ocular seran seleccionats en funció dels següents riscos:

a.-Topades o impactes amb partícules o cossos sòlids.

b.-Acció de pols i fums.

c.-Projecció o esquitxada de líquids freds, calents, càustics o materials fosos.

d.-Substàncies perilloses per la seva intensitat o naturalesa.

e.-Radiacions perilloses per l'intensitat o naturalesa.

f.-Enlluernament

2.-La protecció per a la vista s'efectuarà mitjançant l'ús d'ulleres, pantalles transparents o viseres.

3.-Les ulleres protectores reuniran les condicions mínimes següents:

a.-Les armadures metàl·liques o de material plàstic seran lleugeres, indeformables a la escalfor, incombustibles, còmodes i de disseny anatòmic sense prejudici de la seva resistència i eficàcia.

b.-Quan es treballi amb vapors, gasos o pols molt fi, tindran que ser completament tancades i ben ajustades a la cara, amb visor de tractament antientelat; als cascos de pols grossa i líquids seran com els anteriors però portaran incorporats botons de ventilació indirecta o tamís antiestàtic; en els de més casos seran de muntura de tipus normal i amb proteccions laterals que podran ser perforades per una major ventilació.

c.-Quan no existeixi perill d'impactes per partícules dures, es podran fer servir ulleres de protecció tipus "panoràmiques", amb armadura de vinili flexible i amb el visor de policarbonat o acetat transparent.

d.-Tindran que ser de fàcil neteja i reduir al mínim el camp visual.

e.-En ambients de pols fi, amb ambient calorós o humit, el visor tindrà que ser de rixeta metàl·lica (tipus picapedrer) per impedir entelement.

f.- Les pantalles o visors seran lliures d'estries, esgarrapades, menisc i altres defectes i seran de grandària i resistència adequats al risc.

g.-Les ulleres i altres elements de protecció ocular es conservaran sempre nets i s'adesaran protegits contra el fregament. Serà d'us individual i no podran ser utilitzats per diferents persones.

C.- Vidres de protecció.

1.-Els lents per ulleres de protecció, tant els de vidre (mineral) com els de plàstic transparent (orgànic) tindran que ser òpticament neutres, lliures de bombolles, taques, ondulacions i altres defectes, i les incolores tindran que transmetre no menys del 89% de les radiacions incidents.

2.-Si el treballador necessités vidres correctors, al mancar aquests de homologació específica CEE, per tractar-se d'una pròtesi personal i individualitzada, el Contractista li podrà proporcionar ulleres protectores amb visors homologats vasculants per protecció dels vidres correctors o altres que puguin ser superposades a les graduades del propi interessat.

3.-Quan en el treball a realitzar existeixi risc de enlluernament (p.e. electricistes), les ulleres seran de color o portaran un filtre per garantir una absorció lumínica suficient.

D.- Proteccions a les orelles.

1.-Quan el nivell de soroll a un lloc o àrea de treball sobrepassi el marge de seguretat establert i en tot cas, quan sigui superior a 80 Db-A, serà obligatori l'ús d'elements o aparells individuals de protecció auditiva, sense perjudici de les mides generals d'aïllament i insonorització que procedeixi adoptar.

2.-Pels sorolls amb un grau d'intensitat elevada, es dotarà als treballadors que hagin de suportar-los, d'auriculars amb filtre, orelles de coixinet, discs o casquets antisorolls o dispositius similars.

3.-Quan es sobrepassi el llinda de seguretat normal serà obligatori l'ús de taps contra el soroll, de goma, plàstic, serà mal·leable, cotó o llana de vidre.

4.-La protecció dels pavellons auditius combinarà amb la del crani i la cara pels medis previstos en aquest estudi.

5.-Els elements de protecció auditiva, seran sempre d'us individual.

E.- Protecció de les extremitats inferiors.

1.-Per la protecció dels peus, en els casos que s'indiquin seguidament, es dotarà al treballador de botes de seguretat, adaptades als riscs a prevenir:

a.- En treballs en risc d'accident mecànics als peus, serà obligatori l'ús de botes de seguretat amb reforços metàl·lics a la puntera, que estarà tractada i fosfatada per evitar la corrosió.

b.- Front el risc derivat de l'ús de líquids corrosius, o front el riscs químics, es farà us de calçat de pis de cautxú, neoprè o poliuretà, cuir especialment tractat i es tindrà que substituir el cosit per la vulcanització a l'unió del cos al bloc del pis.

c.- La protecció front l'aigua i la humitat, s'efectuarà amb botes altes de goma, que hauran de tenir la puntera metàl·lica de protecció mecànica per la realització de treballs en moviments de terres i realització d'estructures i enderroc.

2.-En els casos de riscs concurrents, les botes de seguretat cobriran els requisits màxims de defensa front als mateixos.

3.-Els treballadors ocupats en treballs amb perill de risc elèctric, faran servir calçat aïllant sense cap element metàl·lic.

4.-En aquelles operacions que les espurnes resultin perilloses, al no tenir elements de ferro o acer, la tanca serà zafatge ràpid per obrir-la ràpidament davant l'eventual introducció de partícules incandescents.

5.-Sempre que les condicions de treball ho requereixin, les soles seran antilliscants. En els llocs que existeixi un alt grau de possibilitat de perforacions de les soles per claus, encenalls, vidres,etc. serà recomanable l'ús de plantilles d'acer flexibles sobre el bloc del pis de la sola, simplement col·locades al interior o incorporades al calçat des de origen.

6.-La protecció de les extremitats inferiors es completarà, quan sigui necessari, amb l'ús de cobrepeus i polaines de cuir adobat, amiant, cautxú o teixit ignífug.

7.-Els turmells i llengüeta disposaran de coixinets de protecció, el calçat de seguretat serà de materials transpirables i disposaran de plantilles antisuor.

F.- Protecció de les extremitats superiors.

1.-La protecció de mans, avantbraç, i braç es farà mitjançant guants, mànegues, mitjons i maniguets seleccionats per prevenir els riscs existents i per evitar la dificultat de moviments al treballador.

2.-Aquests elements de protecció seran de goma o cautxú, clorur de polivinil, cuir adobat al crom, teixit termoaïllant, punt, lona, pell flor, serratge, malla metàl·lica, làtex o ris antitallada,etc., segons les característiques o riscs del treball a realitzar.

3.-En determinades circumstàncies la protecció es limitarà als dits o palmes de les mans, fent-se servir als efectes didals o manyoples.

4.-Per a les maniobres amb electricitat es tindran que fer servir guants de cautxú, neoprè o matèries plàstiques que portin marcat en forma indeleble el voltatge màxim pel qual han estat fabricats, prohibint l'ús d'altres guants que no compleixin aquest requisit indispensable.

5.-Com a complement, si procedeix, es faran servir cremes protectores i guants tipus cirurgià.

G.- Protecció de l'aparell respiratori.

1.-Els equips protectors de l'aparell respiratori compliran les següents característiques:

a.-Seran de tipus apropiat al risc.

b.-S´adaptaran completament al contorn facial de l´usuari, per evitar filtracions.

c.-Determinaran les mínimes molèsties al usuari.

d.-Es vigilarà la conservació i funcionament amb la necessària freqüència i en tot cas un cop al mes.

e.-Es netejaran i desinfectaran després del seu us.

f.- S'emmagatzemaran en compartiments amplis i secs, amb temperatures compreses entre 15 i 25ºC.

g.-Les parts amb contacte amb la pell tindran que ser de goma especialment tractada o de neoprè per evitar l'irritació de la epidermis.

h.-En l'ús de mascaretes facials dotades de visors panoràmics, pels usuaris que necessitin l'ús de ulleres amb vidres correctors, es disposarà al seu interior el dispositiu portavidres, subministrats al efecte pel fabricant del equip respiratori, i els oculars correctors específics per l'usuari.

Es tindrà especial atenció en el perfecte ajustament de aquells usuaris que tinguin o deformacions notòries que afectin al oval facial.

2.-Els riscs a prevenir de l'aparell respiratori seran els obligats per:

a.-Pols, fums i boires.

b.-Vapors metàl·lics i orgànics.

c.-Gasos tòxics industrials.

d.-Monòxid de carboni.

e.-Baixa concentració de oxigen respirable.

3.-L'us de caretes amb filtre s'autoritzaran sols en aquells llocs de treball en els que existeixi poca ventilació i alta concentració de tòxics en suspensió.

4.-Els filtres mecànics es tindran que canviar sempre que el seu us i nivell de saturació dificulti notablement la respiració. Els filtres químics seran reemplaçats després de cada us, i si no s'arriben a fer-se servir, a intervals que no sobrepassin l'any.

5.-Sota cap concepte es substituirà leus de la protecció respiratòria adequada al risc, per ingestió de llet o qualsevol altra solució empírica que ocasionalment encara compte amb adeptes al nostre sector.

H.- Protecció del cap.

1.-Comprendrà la defensa del crani, cara, coll i completarà el seu us, la protecció específica d´ulls i oïdes.

2.-Als llocs de treball on existeixi risc d´enganxada de cabells, per la seva proximitat a màquines, aparells o enginys en moviment, quan es produeixi acumulació permanent i ocasional de substàncies perilloses o brutes, serà obligatòria la cobertura dels cabells o altres medis adequats, eliminant-se els llaços, cintes i adorns sortints.

3.-Sempre que el treball determini exposició constant al sol, pluja o neu, serà obligatori l´ús de cobrecaps o passamuntanyes, tipus "mànega elàstica de punt", adaptables sobre el casc (mai al seu interior).

4.-Quan existeixi risc de caiguda o de projecció violenta d´objectes o topades sobre el cap, serà perceptiva la utilització de casc protector.

5.-Els cascs de seguretat podran ser amb ala completa al seu voltant, protegint en part les orelles i el coll, o bé amb visera damunt el front únicament, i en els dos casos tindran que complir els següents requisits:

a.- Estaran formats pel casc pròpiament dit, i de arnes o atallatge de adaptació al cap, el qual constitueix la part en contacte amb la mateixa i va provist d´una "galtera" ajustada per la seva secció. Aquest atallatge, serà regulable a les diferents mides dels caps, la fixació al casc tindrà que ser sòlida, deixant una llim lliure de 2 a 4 cm. entre al mateix i la paret interior del casc, a la fi d´amortir els impactes. Al interior del frontis del atallatge es tindrà que disposar d´un desuador de "cuirson" o material astringent similar. Les parts en contacte amb el cap tindran que ser reemplaçables fàcilment.

b.- Seran fabricats amb material resistent al impacte mecànic, sense prejudici de la lleugeresa, no sobrepassant en cap cas els 0,450 Qg. de pes.

c.- Es protegirà al treballador front a les descàrregues elèctriques i les radiacions calorífics i tindran que ser incombustibles o de combustió lenta; es tindran que protegir de les radiacions calorífics i descàrregues elèctriques fins als 17.000 voltis sense perforar-se.

d.- Es tindran que substituir aquells cascs que hagin patit impactes violents, encara que no s´els i apreciï exteriorment cap deteriorament. Es considerarà un envelliment del material en el termini de uns quatre anys, transcorregut el qual des de la data de fabricació (injectada en relleu a l´interior) es tindran que donar de baixa, encara que no estiguin fets servir i es trobin emmagatzemats.

e.- Seran d´us personal, podent-se acceptar en construcció leus per altres usuaris posteriors, previ rentat sèptic dels mateixos i substitució integra dels atallatges interiors per altres totalment nous.

I.- Protecció personal contra contactes elèctrics.

1.-Els operaris que tinguin que treballar en circuits o equips elèctrics en tensió o al seu voltant , faran servir roba sense accessoris metàl·lics.

2.-Faran servir pantalles facials dielèctriques, ulleres fosques de 3 DIN, casc aïllant, granota resistent al foc, guants dielèctrics adequats, sabates de seguretat aïllant, eines dielèctriques i bosses per al trasllat.

J.- Cinturons de seguretat.

1.-En tot treball d'altura amb risc de caiguda eventual (superior a 2m.), serà perceptiu leus de cinturó de seguretat anticaigudas (tipus paracaigudista amb arnès).

2.-Aquests cinturons reuniran les següents característiques:

a.- Seran de cinta teixida en poliamida de primera qualitat o fibra sintètica d´alta tenacitat apropiada, sense reblons i amb costures cosides.

b.- Tindran una amplada entre 10 i 20 cm. un espessor no inferior a 4m/m i llargària el mes reduïda possible.

c.- Es revisaran sempre abans del seu us, i es llençaran quan tinguin talls, esquerdes o filaments que comprometin la seva resistència, calculada pel cos humà en caiguda lliure des de l´altura de 5m. o quan la data de fabricació sigui superior als 4 anys.

d.- Aniran previstos d´anelles per on passaran la corda salvacaigudes, aquelles no podran anar subjectes mitjançant reblons.

3.-La corda salvacaigudes serà de poliamida d´alta tenacitat, amb un diàmetre de 12m/m. Queda prohibit per aquest fi el cable metàl·lic, tant pel risc de contacte amb línies

elèctriques, quan per la menor elasticitat per la tensió en cas de caiguda. La sirga d´amarrador també serà de poliamida, però el diàmetre de 16 m/m.

4.-Es vigilarà de manera especial la seguretat de l´ancoratge i la seva resistència. En tot cas, la llargada de la corda salvacaigudes tindrà que cobrir distancies el mes curtes possibles.

5.-El cinturó, si be pot fer-se servir per varis usuaris durant la vida útil, durant el temps que persisteixi el risc de caiguda d´alçària, estarà individualment assignat a cada usuari amb rebut visat per part del receptor.

27 MITJANS I SISTEMES DE PROTECCIÓ COL·LECTIVA.

- Tanca metàl·lica autònoma per a contenció de vianants

Serveix per impedir l´accés a zones de risc potencial. Tindran com a mínim 90 cm. d´alçada, estant construïdes a base de tubs metàl·lics. Disposaran de potes per mantenir-se verticalment.

- Cordó de abalisament

Es col·locarà als límits de zones de treball o de pas a les zones que existeixi risc de caiguda per desnivell o per caiguda d´objectes. Si es necessari serà reflectant.

- Passadís de seguretat

Es col·locarà als accessos o passos obligatoris, a l´obra i/o al seu entorn, on no sigui possible eliminar el risc de caiguda d´objectes. La seva llargària i amplada dependran de les circumstàncies de cada cas. Es podran realitzar a base de pòrtics amb peus drets i llinda a base de taulons embridats, fermament subjectes al terreny i coberta quallada de taulons. Aquests elements també podran ser metàl·lics (els pòrtics a base de tubs o perfils i la coberta de xapa).

Seran capaços de suportar l´impacte dels objectes que poden caure, podent-se col·locar elements amortidors sobre la coberta.(sacs terrers, capa de sorra, etc..).

- Rampa d´accés

La rampa d´accés es farà amb caiguda cap el tancament de la planta subterrani. Els camions circularan el mes a prop possible d´ell.

- Topall per vehicles

Es disposarà als límits de zones d´aplec, abocament o maniobres, per impedir bolcades, Es podran realitzar amb un parell de taulons embridats, fixats al terreny mitjançant rodons clavats als mateixos, o d´altra manera mes eficaç.

- Marquesina de protecció.

Apantallament en previsió de caiguda d´objectes, formada d´una estructura de suport generalment metàl·lica en forma de mènsula o peus drets, quallada horitzontalment de taulons dorments de repartiment i taulons, capaços de retenir, sense col·lapsar-se, un objecte de 100 Qg. de pes, després des de una alçada de 20m. i a una velocitat de 2 m/s.

- Lona

Es col·locarà per impedir la caiguda de treballadors i objectes, així com per aïllar a aquells de les condicions atmosfèriques adverses.

En aquells casos on es facin treballs de soldadura o similars, la lona tindrà que ser de "KEVLAR", "NOMEX" *o teixit ignífug equivalent* (enrecordis'en que els teixits de fibra asbéstica estan absolutament prohibits).

Es tindran en compte els ancoratge de la lona a l´estructura suport

- Cables de subjecció de cinturó de seguretat i els seus ancoratges

Tindran suficient resistència com per a suportar els esforços a que puguin ser sotmesos d´acord amb la funció protectora.

- Bastides de estructura tubular adossades al terra

Disposaran d'homologació CE. Prèviament al muntatge es tindrà que examinar a l´obra que tots el elements no tinguin cap defecte apreciable al primer cop d´ull calculant amb un coeficient de seguretat igual o superior a 4 vegades la càrrega màxima prevista d´us.

Les operacions de muntatge, us i desmuntatge, estaran dirigides per persones competents, i estarà autoritzat per allò, pel Responsable Tècnic del Contractista Principal a peu d´obra o persona delegada per la Direcció Facultativa de l´obra.

A la bastida tipus "MUNDUS" no es tindrà que aplicar ,als perns, un parell de prémer superior al fixat pels fabricants, a la fi de no sobrepassar el límit elàstic de l´acer que resten rigidesa al nus.

Es comprovarà especialment que els mòduls de base quedin perfectament anivellats, tan en sentit transversal com longitudinal. El recolzament de la base dels muntants es farà amb dorments de taulons, roderes (perfils en "U") o altre procediment que reparteixi uniformement la càrrega de la bastida damunt del terra.

Durant el muntatge es comprovarà que tots els elements verticals i horitzontals de la bastida estiguin units entre sí i travats amb les diagonals corresponents.

Es comprovaran durant els muntatge la verticalitat dels muntants. La longitud màxima dels muntants per suportar càrregues compreses entre 125 Qg/m2, no serà superior a 1,80m. Per suportar càrregues inferiors a 125 Qg/m2 la llargària màxima dels muntants serà de 2,30 m.

Es comprovarà durant el muntatge la horitzontalitat entre bancades. La distancia vertical màxima entre bancades consecutives serà superior a 2m.

Els muntants i bancades estaran grapats sòlidament a l´estructura, tan horitzontal com verticalment, cada 3m. com a mínim. Únicament poden instal·lar aïlladament les bastides de estructura tubular quan la plataforma de treball estigui a una alçada no superior a quatre vegades el costat mes petit de la seva base.

A la bastida de pòrtics, es respectarà escrupulosament les zones destinades a albergar les rases interiors de l´escala així com els batiports d´accés al interior de les plataformes. En cas de tractar-

se d´algun model antic o tipus "MUNDUS" mancant d´escales interiors, es disposarà lateralment i adossada, una torre d´escales completament equipada,o en últim extrem una escala "de gat" adossada al muntant de la bastida,equipada amb anelles perimetrals salvacaigudes (crinolina), o sirga d´amarrador tensada verticalment per ancoratge del dispositiu de lliscament i retenció del cinturó anticaigudes dels operaris.

Les plataformes de treball seran les normalitzades pel fabricant per a les seves bastides i no es dipositaran càrregues damunt els mateixos menys en les necessitats d´us immediat i amb les següents limitacions:

a.-Quedarà un passatge mínim de 0,60m. lliure de tot obstacle (amplada mínima de la plataforma amb càrrega 0,80m.).

b.-El pes sobre la plataforma dels materials, màquines, eines i persones, seran inferiors a la càrrega de treball prevista pel fabricant.

c.-Repartiment uniforme de càrregues, sense provocar desequilibris.

d.-La barana perimetral disposarà de totes les característiques reglamentàries de seguretat nomenades anteriorment.

e.-El terra de la plataforma de treball sobre les bastides tubulars de pòrtic, serà la normalitzada pel fabricant.

f.- Sota la plataforma de treball es senyalitzaran o balisaran adequadament les zones previstes de caiguda de materials o objectes.

S´inspeccionaran setmanalment el conjunt dels elements que componen la bastida, així com després d´un període de mal temps, glaçades o interrupcions importants dels treballs.

No es permetrà treballar a les bastides sobre rodes, sense la prèvia immobilització de les mateixes, ni desplaçar´les en persones o materials sobre la plataforma de treball.

L´espai horitzontal entre un parament vertical i la plataforma de treball, no podrà ser superior a 0,30m., distancia que s´assegurarà mitjançant l´ancoratge adequat de la plataforma de treball al parament vertical. Excepcionalment la barana interior del costat del parament vertical podrà tenir en aquest cas 0,60 m. d´alçada com a mínim.

Les passarel·les o rampes de intercomunicació entre plataformes de treball tindran les característiques anunciades en aquests mateix ESH, mes endavant.

- Bastides de borriquetes

Prèviament al muntatge es tindrà que examinar a obra que tots els elements de les bastides no tinguin defectes apreciables a simple cop d´ull, i després del muntatge es comprovarà que el coeficient de seguretat sigui igual o superior a 4 vegades la càrrega màxima prevista d´us.

Les operacions de muntatge, us i desmuntatge estaran dirigides per persones competents per d´executar aquesta feina i estarà autoritzat pel responsable tècnic de l´execució material de l´obra o persona delegada per la Direcció Facultativa de l´obra.

No es permetrà, sota cap concepte, l´instal·lació d´aquest tipus de bastida, de manera que quedin superposats en doble fila o damunt de bastida tubular amb rodes.

S´assentaran sobre bases fermes anivellades i travades, en previsió d´empentades laterals i la seves alçada no excedirà sense travar els 3m. i entre 3 i 6m. es faran servir borriquetes armades de bastidors mòbils travats.

Les zones perimetrals de les plataformes de treball així com els accessos, passos i passarel·les a les mateixes, susceptibles de permetre caigudes de persones o objectes des de mes de 2m. d´alçada, estaran protegides amb baranes de 1m. d´alçada equipades amb travesser intermedi i entornpeu de 20cm. d´alçada, capaços de resistir en el seu conjunt un impuls frontal de 150 Qg/ml.

No es dipositaran càrregues sobre les plataformes de les bastides de borriquetes, llevat les necessitats d´us immediat i amb les següents limitacions:

a.-Te que quedar un pas mínim de 0,40m. lliure de tot obstacle.

b.-El pes sobre la plataforma no superarà a la prevista pel fabricant i es tindrà que repartir uniformement per no provocar desequilibris.

c.-La barana perimetral estarà equipada amb entornpeus de 0,20m. d´alçada.

Tant durant el muntatge quan durant leus normal, estaran allunyades mes de 5m. de la línia d´alta tensió mes pròxima, o 3m. en baixa tensió.

Característiques dels taulons que constitueixen les plataformes (en absència de les normalitzades per el fabricant):

a.-Fusta de bona qualitat, sense esquerdes ni nusos: Serà de selecció preferent l´avet sobre el pi.

b.-Esquadra de gruix uniforme i no inferior a 2,4 x 15cm.

c.-No poden muntar entre si formant esglaons.

d.-No poden volar mes de quatre vegades el seu propi gruix (màxim 0,20m).

e.-Estaran subjectats per lies a les borriquetes.

Estarà prohibit l'ús d´aquesta classe de bastides quan la superfície de treball es trobi a mes de 6m. d´alçada del punt de recolzament al terra de la borriqueta.

A partir de 2m. d´alçada s´haurà d´instal·lar baranes perimetrals completes o en el seu defecte serà obligatori leus de cinturó de seguretat de subjecció per al que obligatòriament es tindrà previst punts fixés d´aguant.

Plataformes de treball

Durant la realització dels treballs, les plataformes de fusta tradicionals (en absència de les normalitzades per el fabricant de la bastida), tindran que reunir les següents característiques mínimes:

a.- Amplada mínima 60 cm.(3 taulons de 20 cm. d´amplada).

b.-La fusta haurà de ser de bona qualitat sense esquerdes ni nusos. Serà elecció preferent l´avet sobre el pi.

c.-Secció de gruix uniforme sense balcament i no inferior a 7 cm. de cantell (5 cm. si es tracte d´avet).

d.-Longitud màxima entre punts de suport de taulons 2,50m.

e.-Els elements de fusta no poden muntar entre si formant esglaons ni sobresortir en forma de "llates", de la superfície llisa de passos sobre les plataformes.

f.- No poden volar mes de quatre vegades el seu propi gruix (màxim 20cm.).

g.-Estaran subjectats per lies o sergents a l´estructura portant.

h.-Les zones perimetrals de les plataformes de treball així com els accessos passos i passarel·les a les mateixes, susceptibles de permetre caigudes de persones o objectes des de mes de 2m. d´alçada, estaran protegides amb baranes de 1m. d´alçada ,equipada amb llistons intermedis i entronrpeu de 20cm d´alçada capaços de resistir en el seu conjunt una empenta frontal de 100 Qg/ml. alçada mínima des de el nivell del sol.

i.- La distancia entre el paviment i plataforma serà de tal manera, que s´eviti la caiguda dels operaris. En el cas que no es pugui cobrir l´espai entre la plataforma i el paviment, s´haurà de cobrir el nivell inferior sense que en cap cas superi una alçada de 1,80m.

Per accedir a les plataformes, s´instal·laran medis segurs. Les escales de mà que comuniquen als diferents pisos de la bastida hauran de salvar cadascuna l´alçada de dos pisos seguits. La distancia que han de salvar no ultrapassaran 1,80m.

- Passarel·les

En aquelles zones que sigui necessari el pas de vianants sobre forats, petits desnivells i obstacles, originats pels treballs es realitzaran mitjançant passarel·les. Seran preferiblement prefabricats de metall, o en defecte realitzades "in situ", d´una amplada mínima de 1m. , dotades els seus laterals de baranes de seguretat reglamentàries: la plataforma serà capaç de resistir 300 Qg. de pes i estarà dotada de garnaldes de il·luminació nocturna, si es troba afectant la via pública.

a.- L´amplada útil mínima serà de :0,80m.

b.- Disposarà de baranes reglamentàries completes per superar alçades d´accés a diferent nivell superiors a 2m.

c.- Inclinació màxima admissible: 25 %.

d.- La anivellació transversal ha de estar garantida.

e.- La superfície ha de ser llisa i antilliscant.

- Escales portàtils

Les escales que tinguin que fer-se servir a l´obra hauran de ser preferentment d´alumini o ferro, a no ser possible es faran servir de fusta. però amb els esglaons emboetats i no clavats . estaran dotats de capçals subjectes a la part superior, i sobrepassaran en un metre el punt de suport superior.

Prèviament al seu us, s´escollirà el tipus d´escala, amb funció a la tasca que estigui destinada.

Les escales de mà hauran de reunir les necessàries garanties de solidesa, estabilitat i seguretat. No es faran servir escales excessivament curtes o llargues, ni entroncades. Com a mínim hauran de reunir les següents condicions:

a.-Bancada d´una sola peça.

b.-Esglaons be emboetats, no clavats.

c.-A les de fusta, l´element protector serà transparent.

d.-Les basses dels muntants estaran provistes de capçals, puntes de ferro, grapes o altres mecanismes antilliscants. I de ganxos de subjecció a la part superior.

e.-Espai igual entre esglaons i distanciats entre 25 i 35 cm. L´alçada mínima serà de 50 cm.

f.- A les metàl·liques els esglaons estaran ben enjovats o soldats als muntants.

g.-Les escales de mà mai s´adossaran sobre materials solts, sinó sobre superfícies llises i resistents.

h.-S´adossaran sobre els muntants.

i.- Els ascens i descens s´efectuaran sempre front les mateixes.

j.- Si l´escala no pot lligar-se a l´estructura, es necessitarà un operari auxiliar a la seva base.

k.-Als voltants de les línies elèctriques es mantindran les distancies de seguretat. Alta tensió:5 m. Baixa tensió : 3m.

Les escales de tisora estaran provistes de cadenes o cables que impedeixin la seva obertura al fer-se servir, així com topalls al seu extrem superior. L´alçada màxima no ha de ultrapassar el 5,5m.

Plataformes de Manutenció en Voladís (Molls de descàrrega)

Tindran la resistència suficient per a la carrega que han de suportar, seran convenientment ancorades, dotades de baranes i entornpeu a tot el seu perímetre exterior i no es situaran a la mateixa vertical en cap de les plantes, llevat que disposin de batiport practicable per a permetre el pas del cable de la grua.

La carrega i descarrega de materials es realitzarà mitjançant leus d´aquestes plataformes metàl·liques en voladís que hauran de reunir les característiques següents:

a.-Moll de descàrrega industrial de estructura metàl·lica, emplaçable en voladís sobresurtin dels forats verticals de façana, d´uns 2,5 M2 de superfície.

b.-Dotat de barana de seguretat de 1m de alçada als seus laterals i cadena d´accés i topall de retenció de medis auxiliars desplaçables, mitjançant rodes a la part frontal.

c.-El pis de xapa industrial llagrimada de 3 m/m de gruix, serà emplaçada al mateix nivell del forjat de treball sense rampa ni esglaons de discontinuïtat.

d.-Es podrà disposar opcionalment de batiport practicable per a permetre el pas de cable de grua torre si s´escau per col·locar totes les plataformes sota la mateixa vertical.

e.- El conjunt haurà d´ésser capaç de suportar descarregues de 2.000 Qg/M2 i haurà de tenir com a mínim un certificat de idoneïtat, resistència portant i estabilitat, garantit pel fabricant, en les condicions d´utilització per ell recomanades.

- Condemna de forats horitzontals

Seran de fusta, xapa, xarxat, etc..., i no permetran la caiguda de persones i objectes, sòlidament fixats.

El forats horitzontals projectats sobre els forjats per a permetre el pas d´instal·lacions, es condemnaran preferiblement amb malla electrosoldada de rondí de diàmetre mínim de 3 m/m i grandària màxim de reticle de 100 x 100 m/m, embegut perimetralment al cèrcol de formigó, capaç de garantir una resistència > 1.500 N/M2. (150 Qg/M2).

- Forats per a l´abocament de morter o runa

No han de coincidir verticalment d´una planta a l´altre. Les dimensions no superaran 1,50 m de diàmetre respecte a l´entrebrigat.

- Tremuja d´evacuació i recollida de runa

Estaran ben subjectades per a evitar que es desplomi per lliscament. L´últim tram tindrà un pendent menor per a amortir la velocitat de l´abocament i reduir la producció de pols.

S´ha de regar la runa abans de la seva manutenció per a evitar la formació de pols sense que es produeixi embassament.

- Xarxes de seguretat

Panys de dimensions ajustades al forat a protegir, de poliamida d´alta tenacitat, amb llum de retícula màxima de 7,5 x 7,5 cms., diàmetre de fil 4 m/m teixida "al quadro" i corda de retancat perimetral de 12 m/m de diàmetre, de conformitat a norma UNE 81-650-80 (certificat de fabricant AENOR).

En les obertures horitzontals descobertes (p.e. celoberts) es col·locarà a la cota equivalents a dos forjats per sobre del sol transitable, una xarxa de seguretat ancorada perimetralment al cèrcol del forjat.

L'execució de forjats d'estructura reticular amb encofrats recuperables (tipus "ALSINA", "STEN", "ULMA" o similars) duran inexcusablement una xarxa horitzontal de seguretat sota els portasotaponts, en previsió de caigudes de persones i objectes al planar els taulers de fusta, col·locar els cassetons de formigó o planar les armadures, segons documentació gràfica adjunta.

Als forats entre muntant d´escala es col·locarà una xarxa-teló vertical per impedir la caiguda de persones a diferent nivell entre muntant d´escala limítrofs. Es lligaran als replans i laterals dels muntants d´escala mitjançant fleixos metàl·lics i claus d´impulsió.

- Pescants de sustentació de xarxes en façana

Forques metàl·liques tipus, "METALÚRGICAS NACIONALES", o de qualitats equivalents, homologades o certificades pel fabricant respecte a la seva idoneïtat en les condicions d´utilització per ell recomanades, constituïdes per un montant vertical (de 8m. de llargària generalment) coronat per un braç acartelat (de 2m. de voladís generalment), confeccionat amb tub rectangular en xapa d´acer de 3m/m d´espessor i 5 x 10 ó de 8 x 8 cm. de secció, protegit anticorrosiu, galvanitzat, zincat, pintat per immersió o epoxit.

El conjunt del sistema queda constituït per panys de xarxa de seguretat segons norma UNE 81-650-80 (certificat de fabricant AENOR), col·locades al seu costat menor (7m.) emplaçat verticalment, cobrint la previsible paràbola de caiguda de persones o objectes des de el forjat superior de treball i cordes de hissat i lligam entre panys també de poliamida d´alta tenacitat de 10 m/m de diàmetre, nans d´ancoratge i embolsament inferior del pany confeccionat amb "caliquenyos" de rondi corrugat de 8 m/m de diàmetre embeguts als cantells del forjat i distanciats 50 cm. entre si; caixetins sobre el forjat o omegues de rondí corrugat de 12 m/m de diàmetre, situades en voladís i al cantell forjat per al pas i bloqueig del montant del pescant , sòlidament fiançats tots els elements entre sí, capaç de resistir tot el conjunt la retenció puntal d´un objecte de 100 Qg. de pes, esllavissat des de una alçada de 6 m. per sobre de la zona d´embolsament, a una velocitat de 2m./seg.

- Muntatge

Es tindrà que instal·lar aquest sistema de xarxa quan es tinguin realitzades les soleres de plantes baixa i un forjat. Una vegada col·locada la forca, s´instal·larà una passador a l´extrem inferior per evitar que el braç pugui girar en sentit horitzontal.

La distancia habitual entre les forques metàl·liques serà de 4 - 5 m (2,5 m si es tracta de forques comercials habitualment subministrades per proveïdor de materials generals i eines de construcció, degut a la seva baixa qualitat i espessors de seccions insuficients).

Cicle normal d´utilització i desmuntatge.- Els moviments posteriors d´elevació de la xarxa a les diferents plantes de l´obra, s´executaran seguint els moviments realitzats a la primera. El desmuntatge s´efectua seguint el cicle invers al muntatge. Tant en el primer cas com en el segon, els operaris hauran d´estar protegits contra les caigudes d´alçades mitjançant proteccions individuals, quan per al procés de muntatge i desmuntatge, les xarxes perdin la funció de protecció col·lectiva.

- Baranes de protecció

Ampit provisionals de tancaments de forats verticals i perímetre de plataforma de treball, susceptible de permetre la caiguda de persones o objectes des de una alçada superior a 2m.; constituït per balustre, entornpeu de 20 cm d´alçada, travesser intermedi i passamans superiors, de 1m. d´alçada sòlidament encorats tots els seus elements entre sí, capaços de resistir en el seu conjunt una empenta frontal de 150 Qg/ml.

- Proteccions col·lectives contra contacte elèctrics

L´instal·lació elèctrica estarà subjecta al Reglament Electrotècnic de Baixa Tensió avalat per l´instal·lador homologat.

Cables adequats a la càrrega que ha de suportar, connexionats a les basses mitjançant clavilles normalitzades, blindades i interconnexionades amb unions antihumitat i antitopades.

Fusibles blindats i calibrats segons la càrrega màxima a suportar pels interruptors.

Continuïtat de la pressa a terra a les línies de subministrament intern d´obra amb un valor màxim de la resistència de 78 Ohms. Les màquines fixes disposaran de pressa de terra independent.

La resistència de les presses de terra seran com a màxim, la que sigui garantida d´acord amb la sensibilitat de l´interruptor diferencial, una tensió màxima de contacte de 24 V. La seva resistència es mesurarà periòdicament, i al menys a l´època mes eixuta de l´any.

Les presses de corrent estaran provistes de neutre en enclavament i seran blindades.

Tots els circuits de subministrament a les màquines i instal·lacions d´enllumenat estaran protegides per ploms blindats, interruptors magnetotèrmics i disjuntors diferencials d´alta sensibilitat en perfecte estat de funcionament. La sensibilitat mínima dels interruptors diferencials, serà de 30 mA, per l´enllumenat i de 300 mA per a força.

Els cables elèctrics que presentin desperfectes de recobriment aïllant s´hauran de reparar per evitar la possibilitat de contactes elèctrics amb el conductor.

Distància de seguretat a línies d´alta tensió: 3,3 + tensió (en KV)/100.

Zones de treball en condicions d´humitat molt elevada: es preceptiu leus de transformadors portàtil de seguretat de 24 v. o protecció mitjançant transformador de separació de circuits.

28 CONDICIONS DE SEGURETAT , RESGUARDS I PROTECCIONS DE MAQUINES I EQUIPS DE TREBALL

Com a regla general el Contractista Principal d´aquesta obra es responsabilitzarà del compliment integra, dins del recinte de l'obra, del R.D. 1495/86, de 26 de Maig, relatiu al REGLAMENT DE SEGURETAT A LES MAQUINES i R.D. 1215/1997, de 18 de juliol, relatiu a les "DISPOSICIONS MÍNIMES DE SEGURETAT I SALUT PER L'UTILITZACIÓ PER ELS TREBALLADORS DELS EQUIPS DE TREBALL" i reglaments connexos, així com a les successives instruccions tècniques complementaries de desenvolupament.

Els equips de treballs i Maquines aniran acompanyats d'unes instruccions utilització, esteses pel fabricant o importador, en les quals figuraran les especificacions de manutenció, instal·lacions i utilització, així com les normes de seguretat i qualsevol altre instrucció que de forma especifica siguin exigides en les corresponents Instruccions Tècniques Complementaries (ITC), les quals inclouran el plànols esquemes necessaris pel manteniment i verificació tècnica estant ajustats a les normes UNE que li siguin d'aplicació.

Portaran, a mes a mes, una placa de material durador i fixada amb solidesa en lloc ben visible, en la qual figuraran, com a mínim, les següents dades:

- Nom del fabricant.
- Any de fabricació i/o subministre.
- Tipus i número de fabricació.
- Potència en kW.
- Contrasenya d'homologació CE, i certificat de seguretat d'entitat acreditada, si procedeix.

Independentment de les exigències de seguretat que s'inclouen en les Instruccions Tècniques Complementaries, els Equips de Treball, les Màquines i elements de les mateixes, sota la responsabilitat del contractista, superaran els següents reconeixements sistemàtics de seguretat objecte del Procediment **C.O.- 005 de "CONTROL DE RECEPCIÓ DE SEGURETAT D'EQUIPS DE TREBALL"**:

1º.- Prevenció integrada.-

Als equips i màquines, els elements constitutius d'aquestes o aparells acoblats a aquestes estaran dissenyats i construïts de forma que les persones no estiguin exposades als seus perills quan el seu muntatge, utilització i manteniment es faci conforme a les condicions previstes pel fabricant.

2º.- Trencament en servei.-

Les diferents parts dels equips i màquines, així com els seus elements constitutius deuran poder resistir a llarg del temps els esforços a que tinguin que estar sotmets, així com qualsevol altre influència externa o interna que puguin presentar-se en les condicions normals d'utilització.

3º.- Monolitisme de l'equip o màquina.-

Quan existeixin parts de l'equip o màquina quina pèrdua de subjecció pugui donar lloc a perill, disposar de complements addicionals per evitar que les esmentades parts puguin incidir sobre les persones i/o les coses susceptibles de pèrdua patrimonial per l'empresa.

4º.- Previsió de trencada o projecció de fragments d'elements giratoris.-

Als equips o màquines amb provisió d'elements giratoris quina trencada o despreniment puguin originar danys, disposaran d'un sistema de resguard o protecció complementari que retingui els possibles fragments impedint la seva incidència sobre les persones i/o les coses susceptibles de pèrdua patrimonial per l'empresa.

5º.- Previsió de caigudes totals o parcials dels equips o màquines per pèrdua d'estabilitat.-

Disposen els ancoratges, contrapesos, llastres o estabilitzadors que evitin la pèrdua d'estabilitat de l'equip o màquina en condicions normals d'utilització.

6º.- Absència d'arestes agudes o tallants.-

A les parts accessibles dels equips o màquines no deuran existir arestes agudes o tallants que puguin produir ferides.

7º.- Previsió de caigudes de persones o objectes a diferent nivell.-

Les àrees de treball o zones on sigui necessari la visita de personal per efectuar operacions com ara inspecció, regulació o manteniment, i que estiguin a un nivell superior al del terra i comportin perill en cas de caiguda, estaran amb provisió de plataformes de treball, amb accessos adequats, dotats ambdós amb sistemes de protecció col·lectiva que impedeixi la caiguda.

8º.- Contactes amb superfícies calents o fredes.-

Les superfícies dels equips o màquines que puguin produir danys a les persones per contacte directe amb aquestes, deguts a la seva elevada o baixa temperatura, deuran estar adequadament protegides mitjançant aïllaments i apantallats tèrmics eficaços.

9º.- Incendis i explosions.-

Als equips màquines o aparells destinats al treball de productes o materials que produeixin o utilitzin gasos, vapors, pols o residus inflamables, deuran prendre's mesures necessàries per evitar incendis o explosions, per mitjà de catalitzadors, superfícies antiespurnes, aïllaments de circuits, vàlvules antirretorn o dispositius antideflagrants de provada eficàcia.

10º.- Projeccions de líquids, partícules, gasos o vapors.-

Els equips i màquines amb punts susceptibles de projeccions que puguin danyar a les persones i/o les coses amb conseqüències de pèrdua patrimonial per l'empresa, disposaran d'apuntalat adequat mitjançant carcasses de protecció o resguards.

11º.- Subjecció de les peces a mecanitzar.-

Posicions eficaç de mordassa d'ajustament, grillons o sergents, de forma que al funcionar la màquina o equip garanteixi la subjecció de la mateixa o de la peça a mecanitzar de forma que no pugui donar lloc a danys a les persones i/o les coses con conseqüència de pèrdua patrimonial per l'empresa.

12º.- Òrgans de transmissió.-

Els elements mòbils dels equips, màquines i dels aparells utilitzats per la transmissió d'energia o moviment deuen estar dissenyats, construïts i protegits de forma que previnguin tot perill de contacte o atrapament.

13º.- Elements de treball i peces mòbils.-

Els elements mòbils dels equips i/o màquines així com les peces a treballar deuen ser guiats mecànicament, suficient apantallats, disposar de distancies amb franquícies de seguretat o detectors de presència de forma que no impliquen perill per les persones i/o les coses con conseqüència de pèrdua patrimonial per l'empresa.

14º.- Sistema de màquines o part d'aquestes que treballen amb independència.-

Quan l'instal·lació esta constituïda per un conjunt de màquines o una màquina esta formada per diverses parts que treballen independentment, i es necessari efectuar proves de las seves parts, la protecció general del conjunt estarà dissenyada sense perjudici de que cada màquina o part d'aquesta disposi d'un sistema de protecció adequat i eficaç.

15º.- Equips o màquines que puguin ser utilitzades o enviades de diverses maneres.-

Quan l'equip o màquina estiguin dissenyats per ser utilitzats o enviats de diferents maneres, i sigui necessari un sistema de protecció diferent per cada forma d'utilització o comandament, deuran ser dotats dels enclavaments, duplicitat de circuits i senyalització adequats, que obliguin a l'operador a deixar constància del seu coneixement de la situació, amb antelació a la toma de comandament de l'operació o maniobra prevista pel fabricant, de manera que no indueixi a confusió possible.

16º.- Control de risc elèctric.-

Els equips o màquines alimentats mitjançant energia elèctrica disposaran dels aïllaments, posta a terra, connexions, proteccions, resguards, enclavament i senyalització, que previnguin de l'exposició a risc de contacte elèctric per presència de tensió en zones accessibles a persones o materials conductors i/o combustibles.

17.- Control de sobrepressions de gasos o fluids.-

Els equips, màquines i aparells o les seves parts, sotmesos a pressió (canonada, juntes, brides, racors, vàlvules, elements de comandament o altres), estaran dissenyades, construïdes i, en el seu cas mantinguts, de forma que, tenint en compte les propietats físiques dels gasos o líquids sotmesos a pressió, s'evitin danys per les persones i/o les coses con conseqüència de pèrdua patrimonial per l'empresa, per fuges o trencades.

18º.- Control d'agents físics i químics.-

a.-Les màquines, equips o aparells en els que durant el treballs normal es produeixin emissions de pols, gasos o vapors que puguin ser perjudicials per la salut de les persones o patrimoni de l'empresa, deuran anar provinguts de sistemes eficaços de captació dels esmentats contaminats acoblats a sistemes d'evacuació dels mateixos.

b.-Aquells que siguin capaços d'ometre radiacions ionitzants u altres que puguin afectat a la salut de les persones o contaminar materials i productes circumdants, aniran provinguts de dosímetres i sistemes d'apantallament de protecció radiològica eficaços.

c.-El disseny, construcció, muntatge, protecció i manteniment, assegura l'amortització dels sorolls i vibracions produïts a nivells inferiors als límits establerts per la normativa vigent en cada moment, com nocius per les persones circumdants.

19º.- Disseny ergonòmic.-

Els equips, màquines, aparells i estris d'alimentació o servei estaran dissenyats i construïts atenent a criteris ergonòmics, tal com la concepció de:

a.-Espai i medis de treball al punt de l'operació.

b.-Absència de contaminació ambiental.

c.-Procés de treballs: carrega física, temps..,

20º.- Lloc de comandament.-

Els llocs de comandaments de les màquines deuen ser fàcilment accessibles pels operadors, i ser situats fora de tota zona on puguin existir perill pels mateixos. Des de l'esmentada zona i sent en posició d'accionar els comandament, l'operador deu disposar de la major visibilitat possible de la màquina i/o equip, les zones de recorregut i en especials dels seus òrgans, mitjans auxiliars o parts perilloses.

21.- Posada en marxa.-

a.-L'engegada de la màquina només serà possible quan estiguin garantitzades les condiciones de seguretat per les persones i/o les coses com conseqüències de pèrdua patrimonial per l'empresa així com pel propi equip o màquina.

b.-La posada en marxa de l'equip o màquina, si pot implicar perill, només serà possible per una acció voluntària de l'operador o equips de funcionament automàtic, deuran disposar de embragatge o enclavament eficaços que garanteixi la suficiència dels elements de seguretat i/o protecció.

c.-Els òrgans de posada en marxa deuen ser fàcilment accessibles pels treballadors, estar situats lluny de les zones de perill, i protegits de forma que s'evitin accionaments involuntaris.

d.-Si la màquina o equips es para encara que sigui momentàniament per una errada en l'alimentació d'energia, i la posada en marxa inesperada pugui suposar perill, no podrà posar-se en marxa automàticament al estar restablerta l'alimentació d'energia.

e.-Si la parada de la màquina o equip es produeix per l'actuació d'un sistema de protecció, la nova posada en marxa només serà possible després de restablertes les condicions de seguretat i previ accionament de l'òrgan que ordeni la posada en marxa.

f.- Els equips, màquines o conjunt d'aquestes en que des del lloc de comandament no puguin veure la totalitat de la mateixa i puguin suposar perill en la posada en marxa, per les persones i/o les coses con conseqüències de pèrdua patrimonial per l'empresa, es dotaran d'alarma adequada que sigui fàcilment perceptible per les persones. Aquesta alarma actuant mitjançant temporitzador, procedirà a la posada en marxa de la màquina o equip i es connectarà de forma automàtica al polsar els òrgans d'engegada.

22º.- Desconnexió de la màquina o equip.-

En tota màquina o equip deu existir un dispositiu manual que permeti al final de l'utilització la seva posada en condicions de la major seguretat (màquina o equip parat). Aquest dispositiu deu assegurar en una sola maniobra la interrupció de totes les funcions de la màquina, en la excepció que l'anul·lació dalguna daquestes pugui donar lloc a perill per les persones i/o les coses con conseqüències de pèrdua patrimonial per lempresa o danys a la màquina o equip. En aquest cas, dita funció podrà ser mantinguda o be diferida la seva desconnexió fins que no existeixi perill.

23º.- Parada d'emergència.-

Tota màquina o equip que pugui necessitar ser parada a la major brevetat possible, amb el fi d'evitar o minimitzar els possibles danys, deurà estar dotada d'un sistema de aturada d'emergència. Aquest sistema estarà col·locat com mínim a les màquina subjectes a les següents condicions:

a.- Quan estant el treballador en una zona de perill, el comandament ordinari d' aturada de l' element que produeix el perill no pugui ésser accionat fàcil i ràpidament pel mateix.

b.- Quan la màquina o equip no pugui ser suficientment vigilada des del lloc de comandament.

c.- Quan davant d'una emergència pugui ésser necessari una aturada més enèrgic diferent de l'ordinari.

d.- Quan l'aturada accidental d'una màquina o equip funcionat dintre d'un conjunt interdependent, pugui originar perill per les persones o danys a les instal·lacions, o quan el conjunt no pugui parar-se accionant un únic element fàcilment accessible.

24º.- Prioritat de les ordres d'aturada sobre les de marxa.-

L' acció mantinguda sobre els òrgans d' engegada, no deuen en cap cas oposar-se a les ordres d' aturada.

25º.- Selectors de les diverses maneres de funcionament o de comandament de l'equip o màquina.-

Els selectors dels equips o màquines que puguin treballar o ser comandades de diverses formes, deuen poder ser bloquejades amb l'ajuda de claus o eines apropiades, en cada posició elegida. A cada posició del selector no deuen correspondre més que una sola forma de comandament o funcionament.

26º.- Manteniment, ajust, regulació, greixada, alimentació o altres operacions a efectuar als equips o màquines.-

Els equips o màquines deuran estar dissenyades per que les operacions de manteniment preventiu i/o correctiu es puguin efectuar sense perill pel personal, quelcom dels llocs fàcilment accessibles, i sense necessitat d'eliminar els sistemes de protecció.

Dintre que aquestes operacions o altres, tinguin que efectuar-se amb la màquina o els elements perillosos en marxa i anul·lats els sistemes de protecció, al anular el sistema de protecció, es deurà complir:

a.- La màquina només podrà funcionar a velocitat molt reduïda, cop a cop, o a esforç reduït.

b.-El comandament de l'engegada serà sensitiu. Sempre que sigui possible, l'esmentat comandament deurà disposar-se de manera que permeti a l'operari veure els moviments comandats.

c.-L'anul·lació del sistema de protecció i el funcionament de la màquina en les condicions esmentades, "en els incisos a i b" exclourà qualsevol altre tipus de marxa o comandament.

El o els dispositius de desconnexió de les màquines deuran ser bloquejats amb eficàcia inviolable en la posició que aïlli i deixi sense energia motriu als elements de la màquina.

En el cas de que l'esmentada no fos tècnicament factible, s'advertiran a la màquina o equip (mitjançant rètols normalitzats pel fabricant o importador) els perills que puguin originar-se i igualment, al manual d'instruccions estaran advertits com ara perills i s'indicaran les precaucions a prendre per evitar-les. Aquesta prescripció es particularment important en cas d'existir perills de difícil detecció o quan després de l'interrupció de l'energia puguin existir moviments deguts a la inèrcia.

27º.- Protecció dels punts d'operació.-

Les màquines o equips disposaran de dispositius o proteccions adequades tendències a evitar riscs d'atrapaments als punts d'operació, com ara resguards fixos, dispositius apartacosos, barres d'aturada, calzes, dispositius d'alimentació automàtica, etc.

Al disseny i emplaçament dels resguards a les màquines, es tindrà en compte que la fixació sigui racionalment inviolable, permeti suficient visibilitat a traves dels mateixos, la seva rígides sigui acord a la duresa del tracte previst, les obertures impedeixin la introducció de membres que puguin entrar en contacte amb òrgans mòbils i que permetran dintre del possible l'execució d'operacions de manteniment a través, prolongats els comandaments, greixors, etc., fins a l'exterior del resguard, col·locant superfícies transparent davant als indicadors, etc.

28º.- Transport.-

El fabricant o importador donarà les instruccions i es dotarà dels mitjans adequats per que el transport i la manutenció es pugui efectuar amb el menor perill possible. A aquest efectes, en màquines o equips estacionaris:

a.-S'indicarà el pes de les màquines o parts desmuntables d'aquestes que tinguin un pes superior a 500 Quilograms.

b.-S'indicaran la posició de transport que garanteixi l'estabilitat de la màquina o equip, i es subjectarà de manera adequada.

c.-Aquelles màquines o parts de difícil amarra es dotaran de punts de subjecció de resistència apropiada; en tots els casos s'indicarà de manera documentada, la manera d'efectuar l'amarra correctament.

29º.- Muntatge.-

El fabricant o importador facilitarà la documentació necessari per que el muntatge de la màquina pugui efectuar-se correctament i amb el menor perill possible.

Igualment deurà facilitar les dades necessàries per efectuar les funcions normals de la màquina i, en cas, les dades per l'elecció dels elements que impedeixin la transmissió de vibracions produïdes per la màquina.

Les peces d'un pes major de 50 Quilograms i que tinguin un difícil amarra, estaran dotades de punts de subjecció apropiats o on puguin muntar-se elements auxiliars per l'elevació.

Igualment, el fabricant o importador deurà indicar els espais mínims que haurà que respectar amb relació a les parets i sostre, per que el muntatge i desmuntatge pugui efectuar-se amb facilitat.

30º.- Responsabilitat de l'administració.-

Els òrgans de l'administració competent en matèria de seguretat laboral, fabricació de màquines o equips industrials, importació i/o comercialització dels mateixos, hauran realitzat les inspeccions, assaigs i comprovacions tècnico-administratives pertinents, prèvies a l'autorització de comercialització, en condicions de seguretat pels usuaris i el seu entorn, de les màquines i/o equips amb destinació al mercat nacional.

29 VÀLVULES I FILTRES PREVENTIUS

- Vàlvules antiretorn a equipaments de oxitallada

Equip de vàlvules en previsió del retorn de flama, instal·lat sobre les mànegues del equip de oxitallada.

- Filtre de monòxid de carboni amb motors d´explosió

Filtre per reduir les emissions de monòxid de carboni situat al tub d´escapament del grup electrogen i/o compressor, que cal funcionar en llocs tancats o malament ventilats.

- Filtre electrostàtic en equipaments de soldadura elèctrica

Equip portàtil d´aspiracion localitzada i filtre electrostàtic incorporat, per a retenció de partícules suspeses en fums metàl·lics procedents de soldadura elèctrica en llocs tancats o malament ventilats.

30 APARELLS D´ALARMA, MEDIDORS, DETECTORS I COMPROVADORS.

- Sonómetre

Equip portàtil per a la mesura del soroll en el lloc de treball capaç de mesurar: SPL, LEQ, LEP, dosi, PA2H, RMS, temps transcorregut, % dosi, dosi projectada, dosi hora, temps de pic i la seva duració, en prevenció del trauma sonor dels treballadors exposats, tipus "CASTLE GA 111" o similar.

Detector de gasos

Equip portàtil per mesurar nivells de: oxigen, anhídrid carbònic, òxids nitrosos, metà i límits d´explosivitat, tipus "MSA", "DRAEGER" o similar.

- Bomba de mostreig personal

Equip portàtil de mesura dels nivells de partícules en suspensió, en ambients de generació de pols, tipus "MSA", "DRAEGER" o similar.

- Comprovador d´estat de l'instal·lació elèctrica

Equip portàtil comprovador universal d´instal·lacions de baixa tensió,de la qual la lectura ens permeti mesurar: interruptors diferencials, resistències a terra, resistències d´aïllament, resistències de bucle, ordre de successió fases i baixa resistències, etc.., tipus "KAINOTEST" o similar.

- Comprovadors de superfície de situació de serveis subterranis

Equip portàtil no destructiu (accionat per radiofrecuència), comprovador del traçat d´esteses elèctriques, de conduccions subterrànies de telèfons i canalitzacions metàl·liques, de la qual lectura ens permetrà mesurar la traça dels serveis i la profunditat aproximada de localització, tipus "RIUDEL T 16/82" o similar.

- Telurómetre

Equip portàtil mesurador galvanomètric de presses a terra mitjançant sondes.

31 PREVENCIÓ DE RISCOS CATASTRÒFICS

Els principals riscos catastròfics considerats com remotament previsibles per aquesta obra són:

- Incendi, explosió i/o deflagració.
- Inundació.
- Atemptat patrimonial contra la Propietat i/o contractistes.

Per a cobrir las eventualitats pertinents, el Contractista redactarà i inclourà com annex al seu Pla de Seguretat i Salut un "Pla d'emergència Interior", cobrin les següents mesures mínimes:

1.- Ordre i neteja general.
2.- Accessos i vies de circulació interna de l'obra.
3.- Ubicació d'extintors i d'altres agents extintors.
4.- Nomenament i formació de la Brigada de Primera Intervenció.
5.- Punts de trobada.
6.- Assistència Primers Auxilis.

Barcelona, març de 2026

L'Autor del Estudi de Seguretat i Salut



BRAN DE LA FUENTE I GAS
Enginyer Tècnic Industrial

Plànols E.S.S.



SENYALS DE PROHIBICIÓ

Esquema Senyal			Colors		
Signi-ficat	Dibuix	Color	Segu-retat	Con-trast	Senyal Establerta
PROHIBIT FUMAR		NEGRE	VERMELL	BLANC	
PROHIBIT APAGAR AMB AIGUA		NEGRE	VERMELL	BLANC	
PROHIBIT FUMAR I ENCENDRE FOC		NEGRE	VERMELL	BLANC	
AIGUA NO POTABLE		NEGRE	VERMELL	BLANC	
PROHIBIT PASAR A ELS PEATONS		NEGRE	VERMELL	BLANC	
PROHIBIT SALTAR RASES		NEGRE	VERMELL	BLANC	





SENYALS D'OBLIGACIÓ

Esquema Senyal			Colors		
Signi-ficat	Dibuix	Color	Segu-retat	Con-trast	Senyal Establerta
ÚS DE PROTECTORS AUDITIUS		BLANC	BLAU	BLANC	
ÚS OBLIGATORI DE ULLERES O PANTALLES		BLANC	BLAU	BLANC	
ÚS OBLIGATORI DE GUANTS		BLANC	BLAU	BLANC	
ÚS OBLIGATORI DE BOTES DE SEGURETAT		BLANC	BLAU	BLANC	
ÚS OBLIGATORI DE MASCARETA		BLANC	BLAU	BLANC	
ÚS OBLIGATORI DE CASC PROTECTOR		BLANC	BLAU	BLANC	


SENYALS D'OBLIGACIÓ

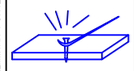
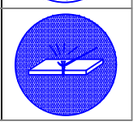
Esquema Senyal			Colors		
Signi-ficat	Dibuix	Color	Segu-retat	Con-trast	Senyal Establerta
ÚS OBLIGATORI DE GUANTS AÏLLANTS		BLANC	BLAU	BLANC	
ÚS OBLIGATORI DE BOTES AÏLLANTS		BLANC	BLAU	BLANC	
ÚS OBLIGATORI DE CINTURÓ DE SEGURETAT		BLANC	BLAU	BLANC	
OBLIGATORI ELIMINAR PUNTES		BLANC	BLAU	BLANC	

SENYALS D'ADVERTÈNCIA





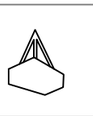
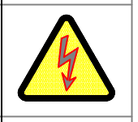
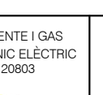
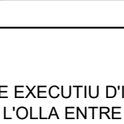
Esquema Senyal			Colors		
Signi-ficat	Dibuix	Color	Segu-retat	Con-trast	Senyal Establerta
RISC D'INCENDIS MATERIALS INFLAMABLES		NEGRE	GROC	NEGRE	
RISC D'EXPLOSIONS MATERIALS EXPLOSIUS		NEGRE	GROC	NEGRE	
RISC CARREGASUES SUSPESES		NEGRE	GROC	NEGRE	
RISC D'INTOXICACIÓ SUSTANCIES TÒXIQUES		NEGRE	GROC	NEGRE	
RISC DE CORROSIÓ SUSTANCIES CORROSIVES		NEGRE	GROC	NEGRE	
RISC ELECTRIC		NEGRE	GROC	NEGRE	
PERILL INDETERMINAT		NEGRE	GROC	NEGRE	
CAIGUDA D'OBJECTES		NEGRE	GROC	NEGRE	

SENYALS D'ADVERTÈNCIA

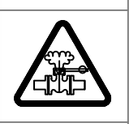Esquema Senyal			Colors		
Signi-ficat	Dibuix	Color	Segu-retat	Con-trast	Senyal Establerta
DESPRENDIMENT		NEGRE	GROC	NEGRE	
MAQUINARIA PESADA EN MOVIMENT		NEGRE	GROC	NEGRE	
CAIGUDES A DIFERENT NIVELL		NEGRE	GROC	NEGRE	
CAIGUDES AL MATEIX NIVELL		NEGRE	GROC	NEGRE	
PRESSIÓ ELEVADA		NEGRE	GROC	NEGRE	
ALTA TEMPERATURA		NEGRE	GROC	NEGRE	
BAIXA TEMPERATURA		NEGRE	GROC	NEGRE	
RADIACIONS LASER		NEGRE	GROC	NEGRE	
RISC ELÈCTRIC CARREGA CAMIONS		NEGRE	GROC	NEGRE	

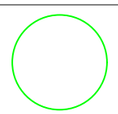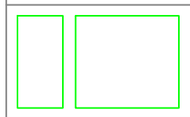
FORMA GEOMÈTRICA	SIGNIFICAT
	Prohibició o Obligació
	Advertencia de Perill
	Salvament Ubicació Altres

SENYALS DE SALVAMENT

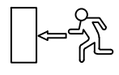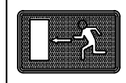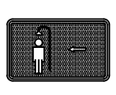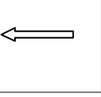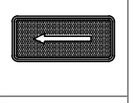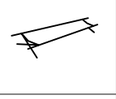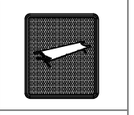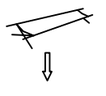
Esquema Senyal			Colors		
Signi-ficat	Dibuix	Color	Segu-retat	Con-trast	Senyal Establerta
DIRECCIÓ CAP A SORTIDA DE SOCORS		NEGRE	GROC	NEGRE	
LOCALITZACIÓ DUTXA DE SOCORS		NEGRE	GROC	NEGRE	
DIRECCIÓ CAP A DUTXA DE SOCORS		NEGRE	GROC	NEGRE	
DIRECCIÓ DE SOCORS		NEGRE	GROC	NEGRE	
CAMILLA DE SOCORS		NEGRE	GROC	NEGRE	
LOCALITZACIÓ CAMILLA DE SOCORS		NEGRE	GROC	NEGRE	
DIRECCIÓ CAMILLA DE SOCORS		NEGRE	GROC	NEGRE	

COLOR DE SEGURETAT	SIGMIFICAT	APLICACIÓ
VERMELL	Parada Prohibició	Senyals de parada Senyals de prohibició Dispositius de desconnexió d'urgència
	Aquest color s'utilitza per designar els equips de contra incendis	
GROC	Atenció Perill	Senyals de parada Senyals de umbrals, pasatges perillosos i obstacles
VERD	Situació de seguretat i Primers auxilis	Senyals de parada Senyals de umbrals, pasatges perillosos i obstacles
BLAU	Senyals de obligació indicacions	Obligació de portar equips de protecció personal emplaçament de telefon, tallers, etc...

SENYALS DE SALVAMENT O SOCORS

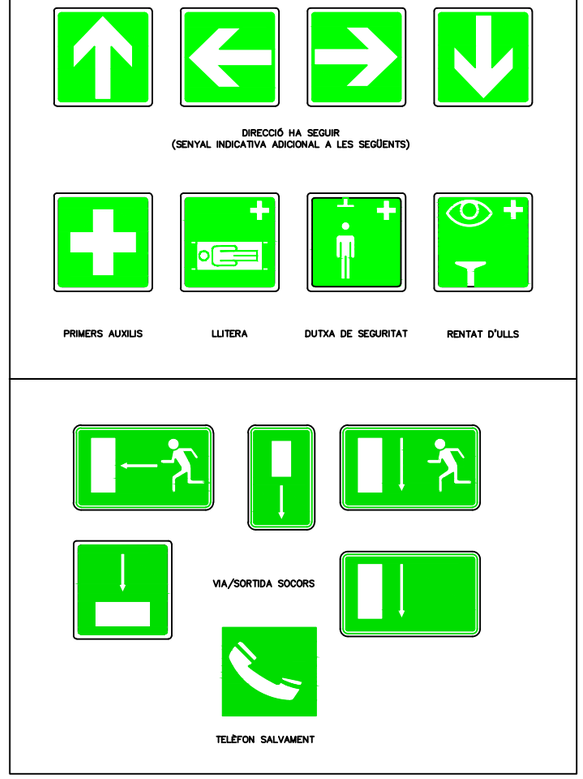

SENYALS D'EQUIPS CONTRA INCENDIS

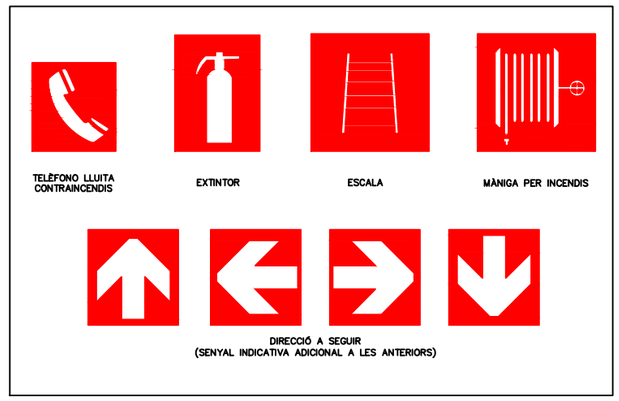

Titular

BSM Ajuntament de Barcelona

Autor del projecte:

CLASSE[A] ENGINYERIA ENERGÈTICA

BRAN DE LA FUENTE I GAS
ENGINYER TÈCNIC ELÈCTRIC
Nº COL·LEGIAT: 20803

Projecte

PROJECTE EXECUTIU D'IMPERMEABILITZACIÓ DE L'APARCAMENT TORRENT DE L'OLLA ENTRE LA PLAÇA LESSEPS I EL CARRER NIL FABRA.
ESTUDI DE SEGURETAT I SALUT

Plànol

SENYALITZACIÓ D'OBRA

Escala
Din A3;

Data
MARÇ 2026

01

ELEMENTS DE BALIÇAMENT

CLAU	SENYAL	DENOMINACIÓ
TB–1		PANELL DIRECCIONAL ALT
TB–2		PANELL DIRECCIONAL ESTRET
TB–3		PANELL DOBLE DIRECCIONAL ALT
TB–4		PANELL DOBLE DIRECCIONAL ESTRET
TB–5		PANELL DE ZONA EXCLUIDA AL TRÀFIC
TB–6		CON
TB–8		BALIÇA DEL COSTAT DRET
TB–10		CAPTA FAR COSTAT DRET I ESQUERRE

SENYALS DE REGLAMENTACIÓ I PRIORITAT

CLAU	SENYAL	DENOMINACIÓ
TR–250		LIMITACIÓ ALÇADA
TR–301		VELOCITAT MÀXIMA
TR–302		GIR A LA DRETA PROHIBIT
TR–303		GIR A LA ESQUERRA PROHIBIT
TR–305		AVANÇAMENT PROHIBIT
TR–306		AVANÇAMENT PROHIBIT A CAMIONS


SENYALS DE REGLAMENTACIÓ I PRIORITAT

CLAU	SENYAL	DENOMINACIÓ
TR–308		ESTACIONAMENT PROHIBIT
TR–400a		SENTIT OBLIGATORI
TR–400b		SENTIT OBLIGATORI
TR–401a		PAS OBLIGATORI
TR–401b		PAS OBLIGATORI
TR–500		FINAL DE PROHIBICIONS

SENYALS DE PERILL

CLAU	SENYAL	DENOMINACIÓ
TR–15a		RESALT
TR–15b		BADEN
TR–17		ESTRENYIMENT DE CALÇADA
TR–17a		ESTRENYIMENT DE CALÇADA PER LA DRETA
TR–17b		ESTRENYIMENT DE CALÇADA PER L'ESQUERRA
TR–18		OBRES

ELEMENTS LLUMINOSOS

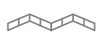CLAU	SENYAL	DENOMINACIÓ
TL–7		LÍNIA DE LLUMS GROGUES FIXES
TL–8		CASCADA LLUMINOSA (LLUM APARENMENT MOVIL)
TL–9		TUB LLUMINOS (LLUM APARENMENT MOVIL)
TL–10		LLUM GROGA FIXA
TL–11		LLUM VERMELLA FIXA

Titular

Ajuntament de Barcelona

Autor del projecte:

CLASSE [A] ENGINYERIA ENERGÈTICA

BRAN DE LA FUENTE I GAS
ENGINYER TÈCNIC ELÈCTRIC
Nº COL·LEGIAT: 20803

Projecte

PROJECTE EXECUTIU D'IMPERMEABILITZACIÓ DE L'APARCAMENT TORRENT DE L'OLLA ENTRE LA PLAÇA LESSEPS I EL CARRER NIL FABRA.
ESTUDI DE SEGURETAT I SALUT

Plànol


SENYALITZACIÓ VIÀRIA (I)

Escala
Din A3;

Data
MARÇ 2026

02


ELEMENTS D'OBRA

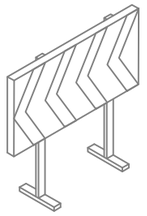


Plafó desviament trànsit



Tanca

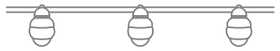


Balisa amb llums intermitents

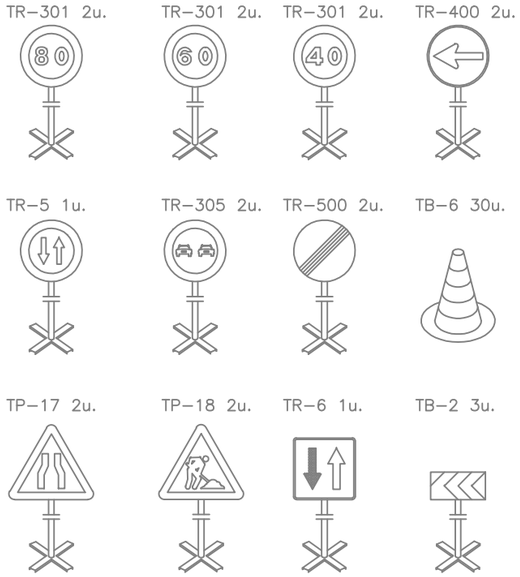


Equip estàndard–Senyalització provisional d'obres per carretera convencional–senyals amb fons groc


Equip senyalització provisional d' obres

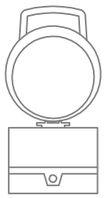

Balisa intermitent
cèdula fotoelèctrica

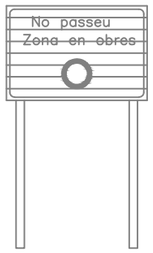


C–3, Senyalització d' obres

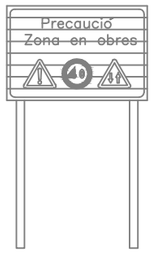

C–1, Senyalització d' obres


Titular	Autor del projecte:	Projecte	Plànol	Escala	
BSM Ajuntament de Barcelona	CLASSE [A] ENGINYERIA ENERGÈTICA BRAN DE LA FUENTE I GAS ENGINYER TÈCNIC ELÈCTRIC Nº COL·LEGIAT: 20803	PROJECTE EXECUTIU D'IMPERMEABILITZACIÓ DE L'APARCAMENT TORRENT DE L'OLLA ENTRE LA PLAÇA LESSEPS I EL CARRER NIL FABRA. ESTUDI DE SEGURETAT I SALUT	SENYALITZACIÓ VIÀRIA (II)	Din A3; Data MARÇ 2026	03

GANXO AMB TANCAMENT DE SEGURETAT

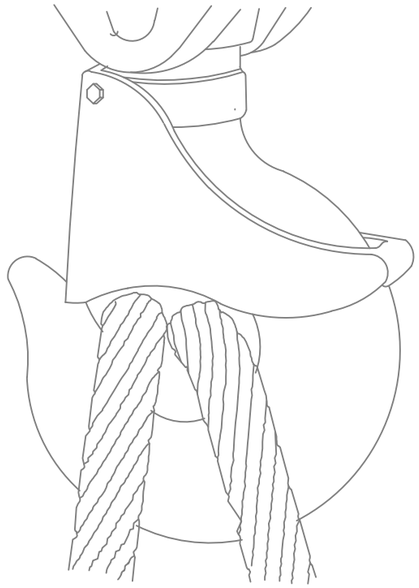

GASSA AMB GRAPES

AJUSTOS D'ULL

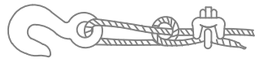

Sistema incorrecte

Cable anudat i amb perne. Eficiència 50 o menys.




Sistema incorrecte

Usar un guardacabs per aumentar la resistència de l'ull i reduir el desgast del cable.



Sistema correcte –

Miri el guardacabs en l'ajust de l'ull

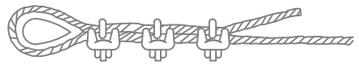

Sistema correcte –

Usar guardacabs a l'ajust de l'ull.

Diametre de cable	Numero de grapes	Distància entre grapes m/m.
6 a 10	2	50
10 a 12	3	75
12 a 16	3	95
16 a 19	4	115
19 a 22	4	135
22 a 25	5	150
25 a 30	5	190
30 a 38	6	230
38 a 45	7	270
45 a 50	8	300

NOTA: Al número de grapes indicat, serà convenient afegir–li un més quan es tracti de cables rigids.

SENYALS DE COMANDAMENT DE GRUA



Presa de comandament Elevar Baixar



Desplazament horitzontal



Detenció Detenció total Final de comandament

PETITS DESPLAÇAMENTS


VERTICALS HOTIZONTALS




Una man queda fitxa. El moviment de l'altre, indica el sentit de desplaçament i el curs necesari.

Titular	Autor del projecte:	Projecte	Plànol	Escala	
BSM Ajuntament de Barcelona	CLASSE [A] ENGINYERIA ENERGÈTICA BRAN DE LA FUENTE I GAS ENGINYER TÈCNIC ELÈCTRIC Nº COL·LEGIAT: 20803	PROJECTE EXECUTIU D'IMPERMEABILITZACIÓ DE L'APARCAMENT TORRENT DE L'OLLA ENTRE LA PLAÇA LESSEPS I EL CARRER NIL FABRA. ESTUDI DE SEGURETAT I SALUT	SEGURETAT	Din A3; Data MARÇ 2026	04

BARANA AMB SUPORT

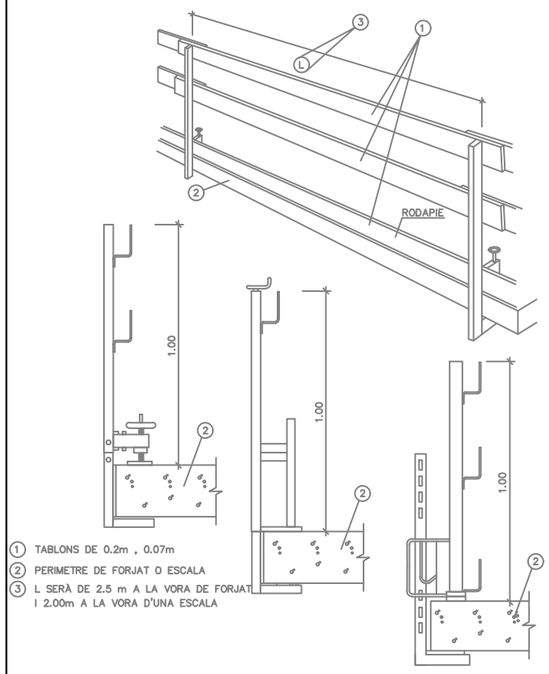


1. TABLONS DE 0.2m , 0.07m
2. PERIMETRE DE FORJAT O ESCALA
3. L SERÀ DE 2.5 m A LA VORA DE FORJAT I 2.00m A LA VORA D'UNA ESCALA

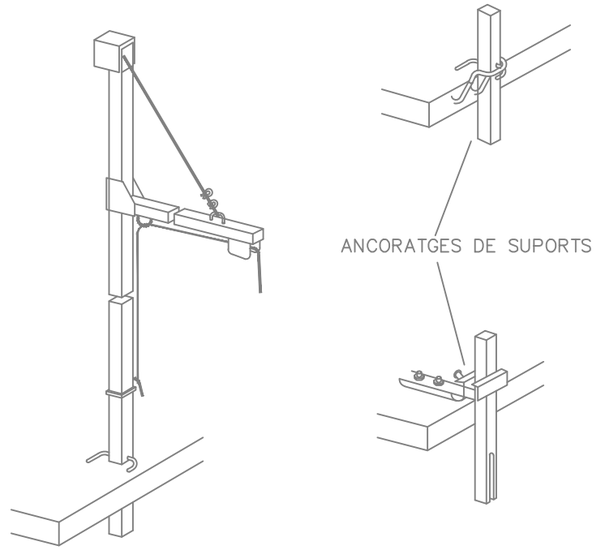


ANCORATGES DE SUPORTS


PESCANT METÀL.LIC TIPUS FORCA

BARANES DE FUSTA

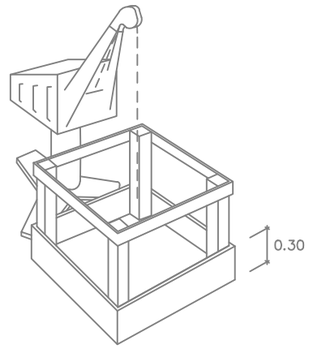

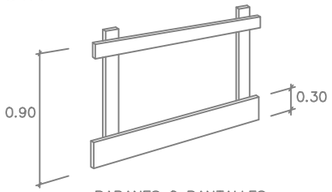



BARANES O PANTALLES

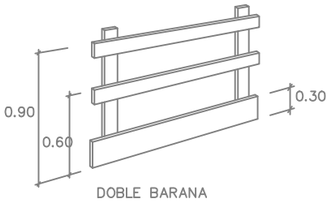

DOBLE BARANA

PLATAFORMES DE TREBALL METÀL.LIQUES

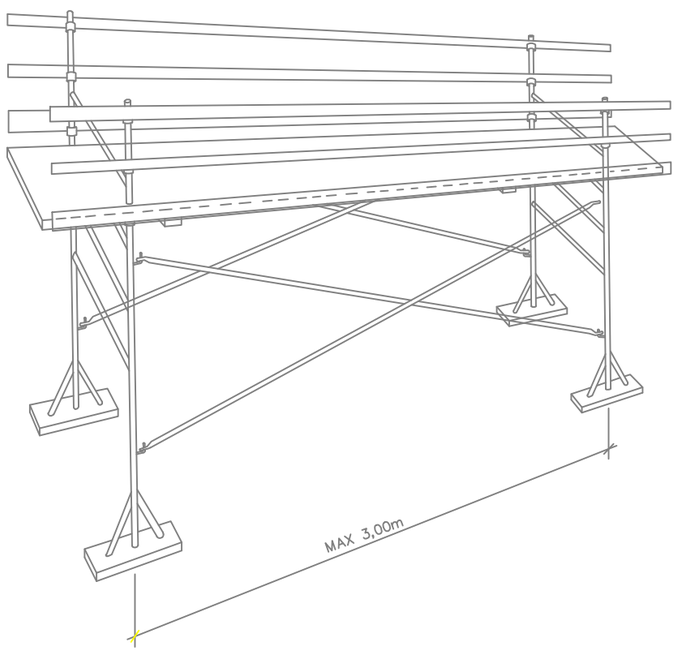


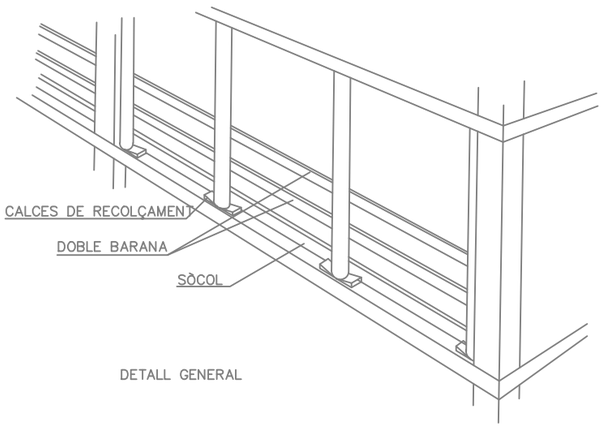


DETALL GENERAL

Titular BSM Ajuntament de Barcelona	Autor del projecte: CLASSE[A] ENGINYERIA ENERGÈTICA BRAN DE LA FUENTE I GAS ENGINYER TÈCNIC ELÈCTRIC Nº COL·LEGIAT: 20803	Projecte PROJECTE EXECUTIU D'IMPERMEABILITZACIÓ DE L'APARCAMENT TORRENT DE L'OLLA ENTRE LA PLAÇA LESSEPS I EL CARRER NIL FABRA. ESTUDI DE SEGURETAT I SALUT	Plànol BASTIDES	Escala Din A3; Data MARÇ 2026	05


ESQUEMA D'UN CIRCUIT DE POSTA A TERRA

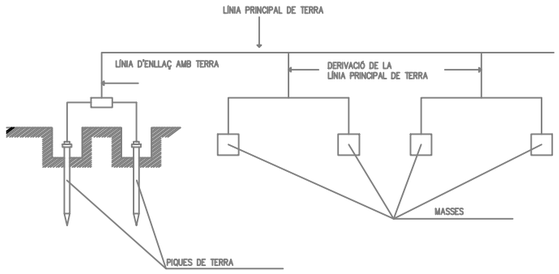


ESQUEMA TIPUS D'INSTAL.LACIÓ ELÈCTRICA D'OBRA (A PARTIR DE L'ARMARI DE CONTADORS)

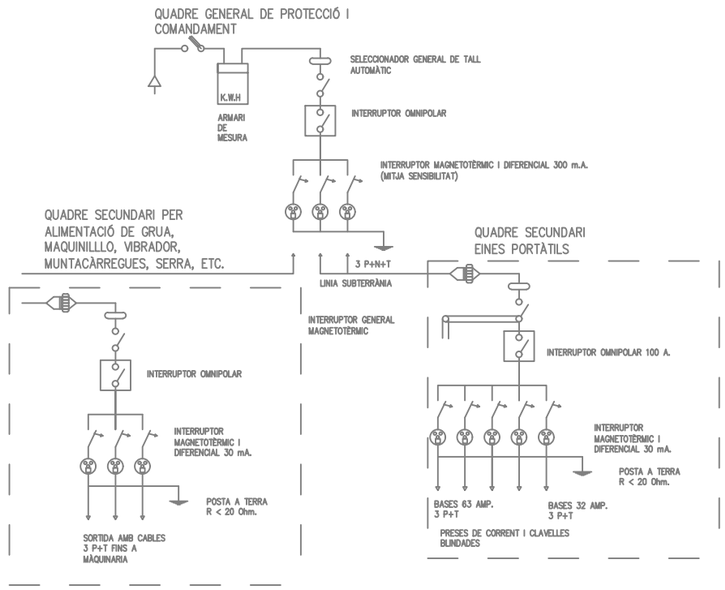

ELECTRODES PIQUES

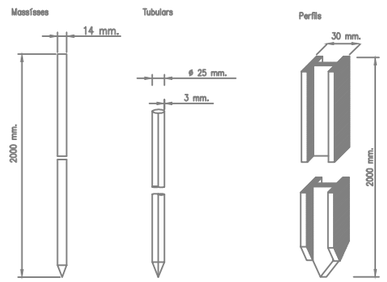


ZONA A: Risc principal contacte indirecte
ZONA B: Risc principal contacte directe

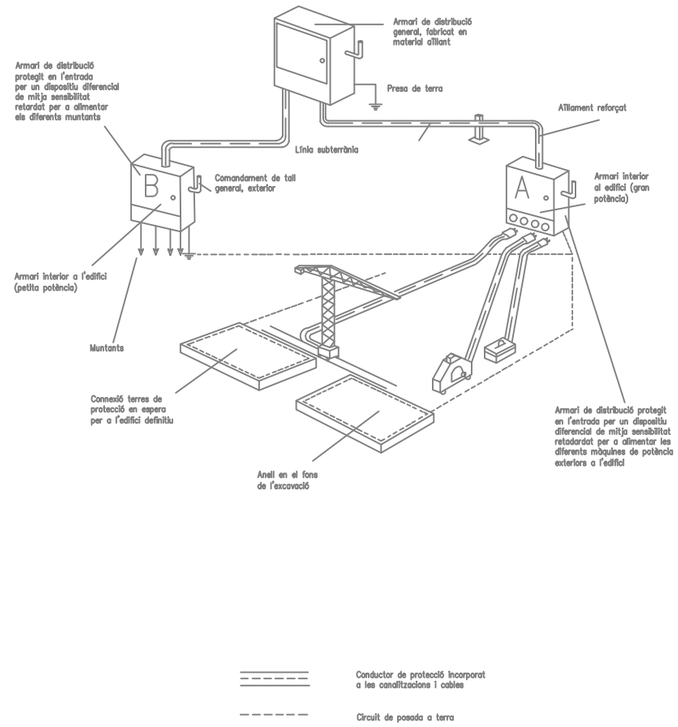


Titular BSM Ajuntament de Barcelona	Autor del projecte: CLASSE [A] ENGINYERIA ENERGÈTICA BRAN DE LA FUENTE I GAS ENGINYER TÈCNIC ELÈCTRIC Nº COL·LEGIAT: 20803	Projecte PROJECTE EXECUTIU D'IMPERMEABILITZACIÓ DE L'APARCAMENT TORRENT DE L'OLLA ENTRE LA PLAÇA LESSEPS I EL CARRER NIL FABRA. ESTUDI DE SEGURETAT I SALUT	Plànol ELECTRICITAT	Escala Din A3; Data MARÇ 2026	06

ULLERES DE MONTURA TIPUS UNIVERSAL CONTRA IMPACTES

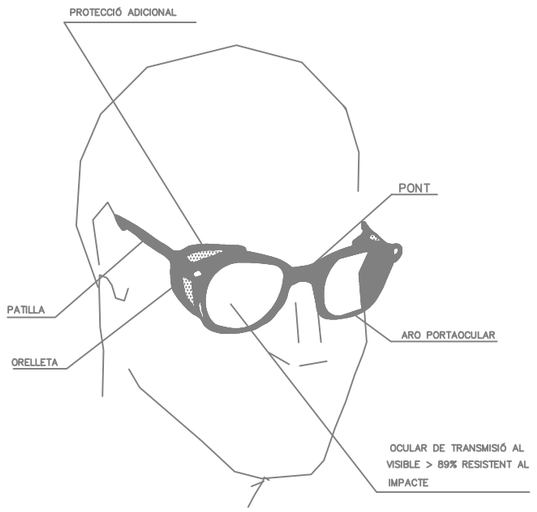

CASC DE SEGURETAT NO METÀL.LIC

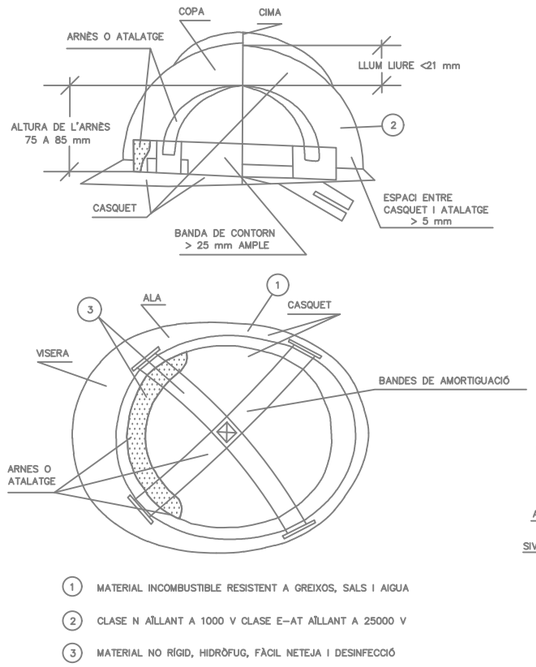


(1) MATERIAL INCOMBUSTIBLE RESISTENT A GREIXOS, SALS I AIGUA


(2) CLASE N AÏLLANT A 1000 V CLASE E–AT AÏLLANT A 25000 V

(3) MATERIAL NO RÍGID, HIDRÒFUG, FÀCIL NETEJA I DESINFECCIÓ


TIPUS 1

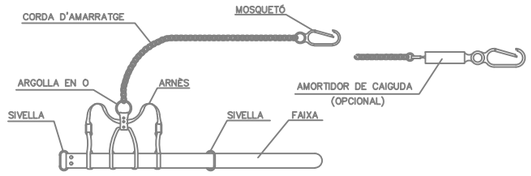


TIPUS 1

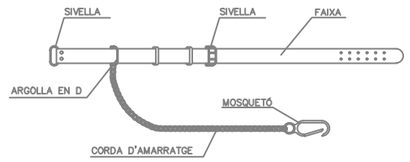


TIPUS 2

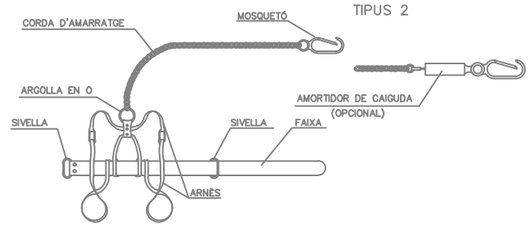


TIPUS 2

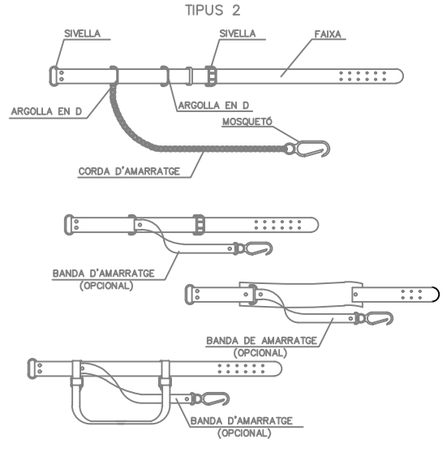

TIPUS 3

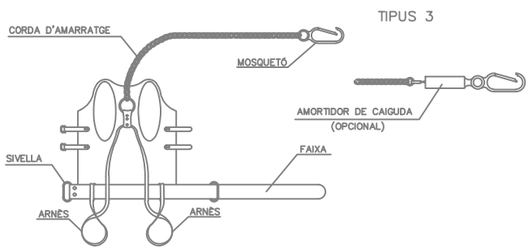


BOTA IMPERMEABLE A L'AIGUA I A LA HUMITAT

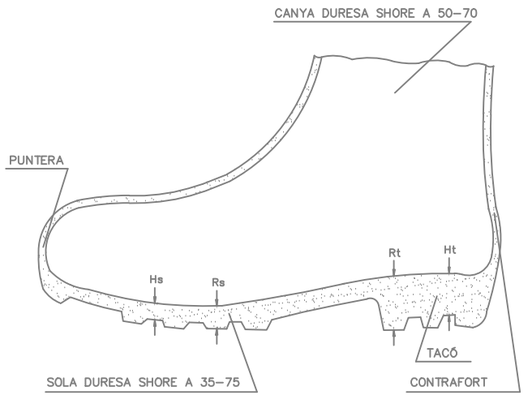


Hs Clivella de la sola = 5 mm
Rs Resalt de la sola = 9 mm
Ht Clivella del tacó = 20 mm
Rt Resalt del tacó = 25 mm

BOTA DE SEGURIDAD CLASE III

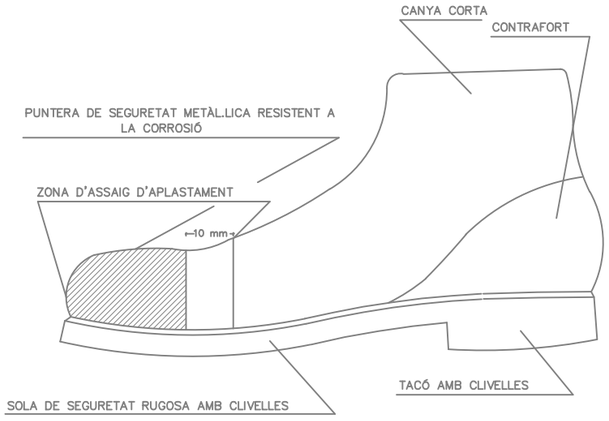

Titular BSM Ajuntament de Barcelona	Autor del projecte: CLASSE[A] ENGINYERIA ENERGÈTICA BRAN DE LA FUENTE I GAS ENGINYER TÈCNIC ELÈCTRIC Nº COL·LEGIAT: 20803	Projecte PROJECTE EXECUTIU D'IMPERMEABILITZACIÓ DE L'APARCAMENT TORRENT DE L'OLLA ENTRE LA PLAÇA LESSEPS I EL CARRER NIL FABRA. ESTUDI DE SEGURETAT I SALUT	Plànol PROTECCIONS INDIVIDUALS	Escala Din A3; Data MARÇ 2026	07


FORMA DE CÀRREGA MANUAL

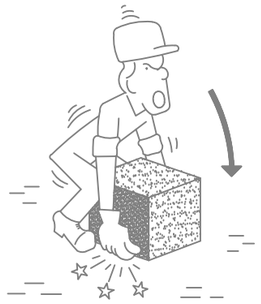


INCORRECTE




CORRECTE

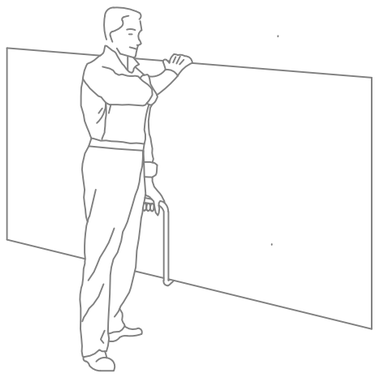


TRANSPORT DE PLAQUES

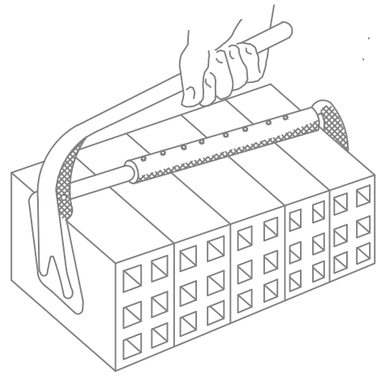

PINÇA PER A MAONS

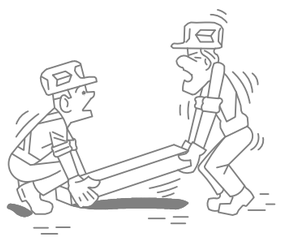

INCORRECTE

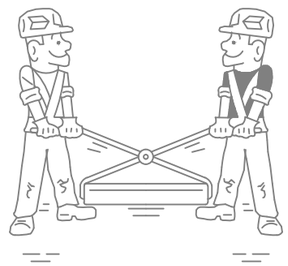

CORRECTE

MANIPULACIÓ D'ELEMENTS A L'OBRA



INCORRECTE




CORRECTE



INCORRECTE




CORRECTE

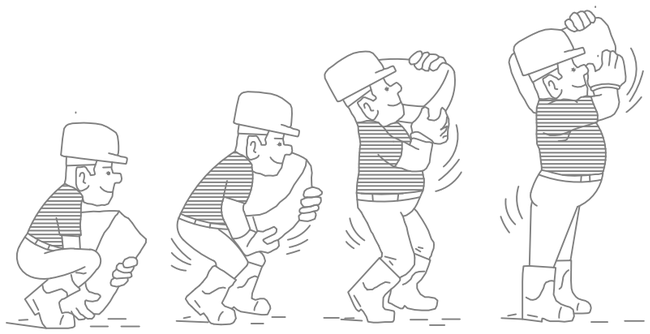


AIXECAMENT CORRECTE DE SACS

Titular BSM Ajuntament de Barcelona	Autor del projecte: CLASSE [A] ENGINYERIA ENERGÈTICA BRAN DE LA FUENTE I GAS ENGINYER TÈCNIC ELÈCTRIC Nº COL·LEGIAT: 20803	Projecte PROJECTE EXECUTIU D'IMPERMEABILITZACIÓ DE L'APARCAMENT TORRENT DE L'OLLA ENTRE LA PLAÇA LESSEPS I EL CARRER NIL FABRA. ESTUDI DE SEGURETAT I SALUT	Plànol CÀRREGA I MANIPULACIÓ	Escala Din A3; Data MARÇ 2026	08


PROTECCIÓ PER A ESCALES FIXES

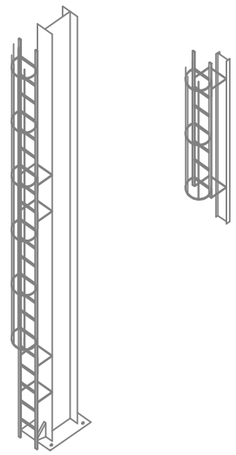

DISTÀNCIES EN LA COL·LOCACIÓ D'ESCALES DE MÀ

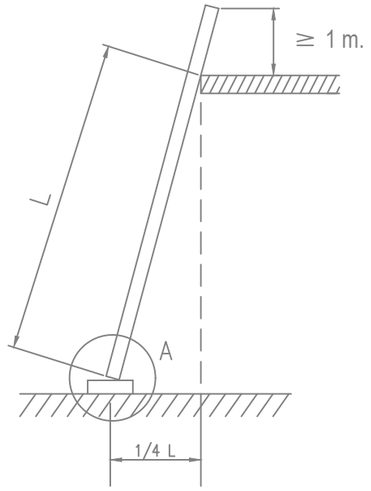


DIVERSOS TIPUS DE SUBJECCIÓN

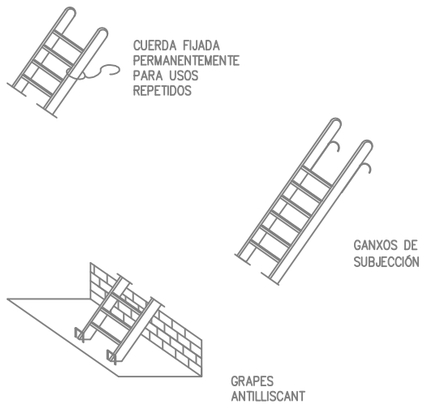


DIVERSOS TIPUS DE POTES




Titular BSM Ajuntament de Barcelona	Autor del projecte: CLASSE[A] ENGINYERIA ENERGÈTICA BRAN DE LA FUENTE I GAS ENGINYER TÈCNIC ELÈCTRIC Nº COL·LEGIAT: 20803	Projecte PROJECTE EXECUTIU D'IMPERMEABILITZACIÓ DE L'APARCAMENT TORRENT DE L'OLLA ENTRE LA PLAÇA LESSEPS I EL CARRER NIL FABRA. ESTUDI DE SEGURETAT I SALUT	Plànol ESCALES	Escala Din A3; Data MARÇ 2026	09

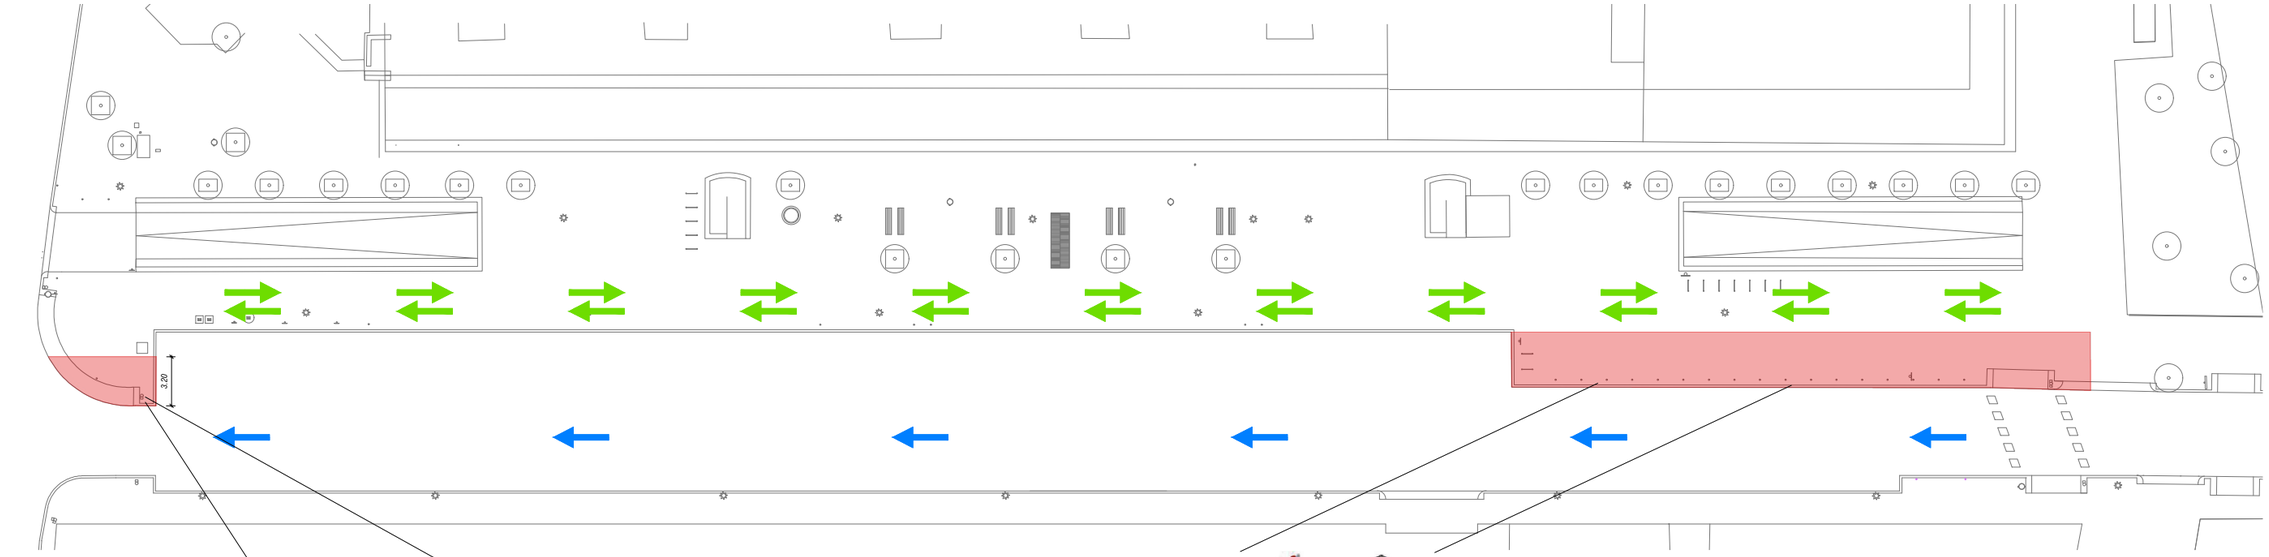

SUBFASE 1A

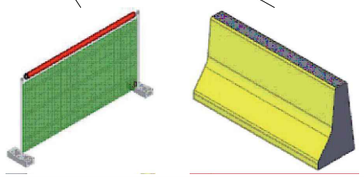

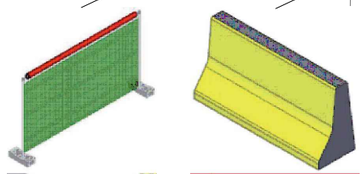


SUBFASE 1A - Duració: 2 setmanes

- Treballs d'adequació parcial de trams de vorera per aconseguir un carril de circulació provisional en la següent subfase
- La circulació de vehicles es manté oberta

SUBFASE 1B - Duració: 2 mesos


- Obres en la vorera del costat nordest i meitat de la calçada, donant preferència als treballs d'una part de l'accés a residència gent gran
- La circulació de vehicles es manté oberta a través de la calçada que resta operativa + el tram de vorera adaptat, al que s'accedeix des del gual existent

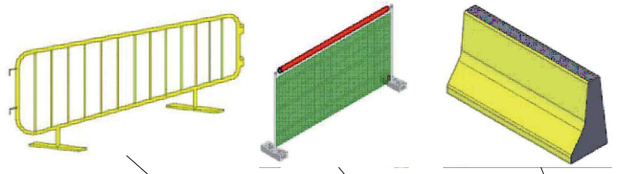









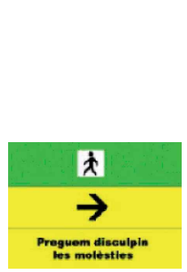

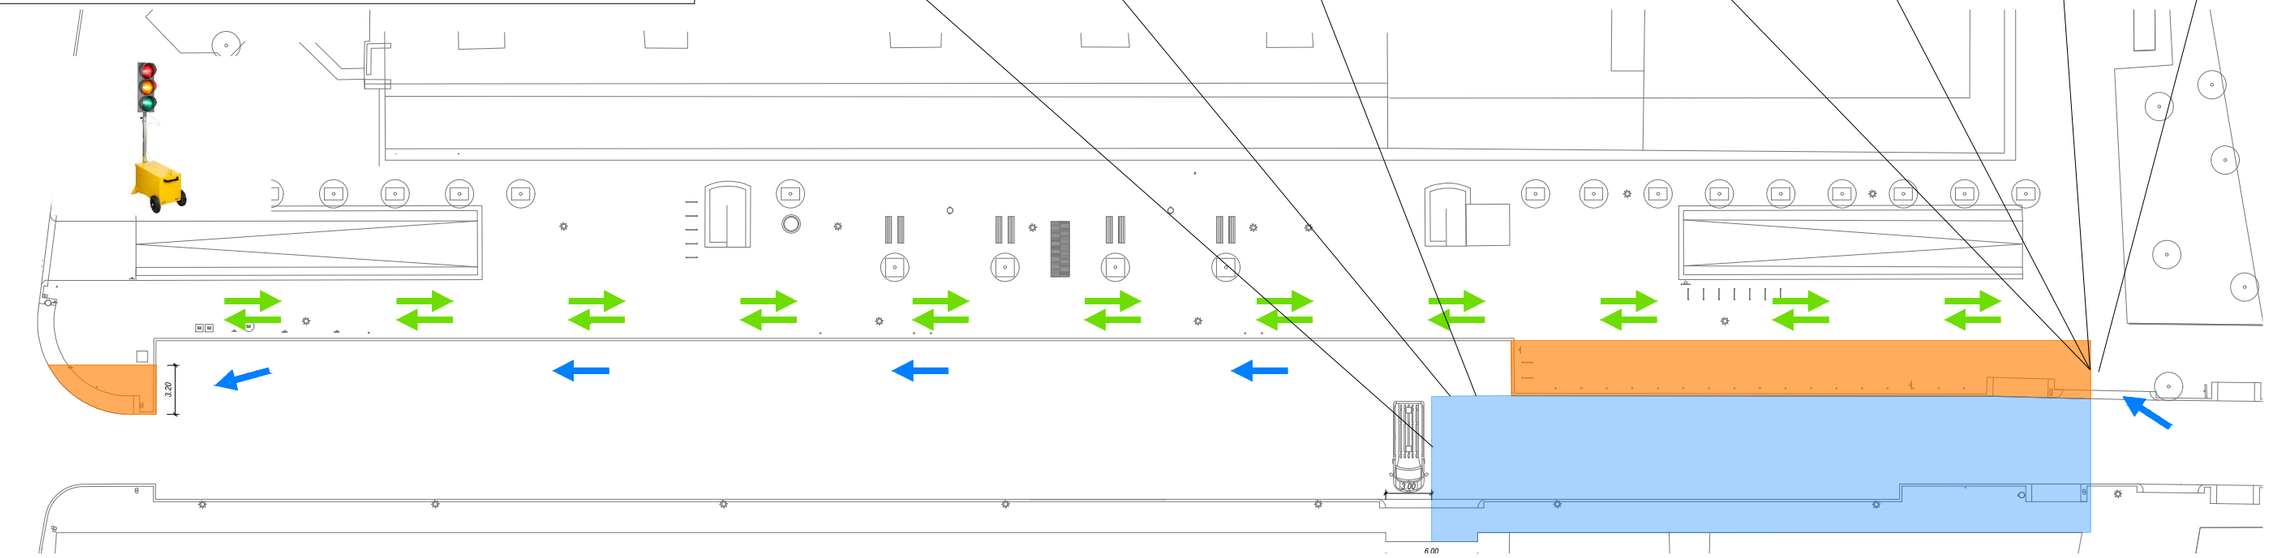

SUBFASE 1B

Titular BSM Ajuntament de Barcelona	Autor del projecte: CLASSE [A] ENGINYERIA ENERGÈTICA BRAN DE LA FUENTE I GAS ENGINYER TÈCNIC ELÈCTRIC Nº COL·LEGIAT: 20803	Projecte PROJECTE EXECUTIU D'IMPERMEABILITZACIÓ DE L'APARCAMENT TORRENT DE L'OLLA ENTRE LA PLAÇA LESSEPS I EL CARRER NIL FABRA	Plànol IMPLANTACIÓ D'OBRA SUBFASE 1A i 1B: ORGANITZACIÓ D'OBRA I AFECTACIONS	Escala Din A3; 1/450 Data MARÇ 2026	10

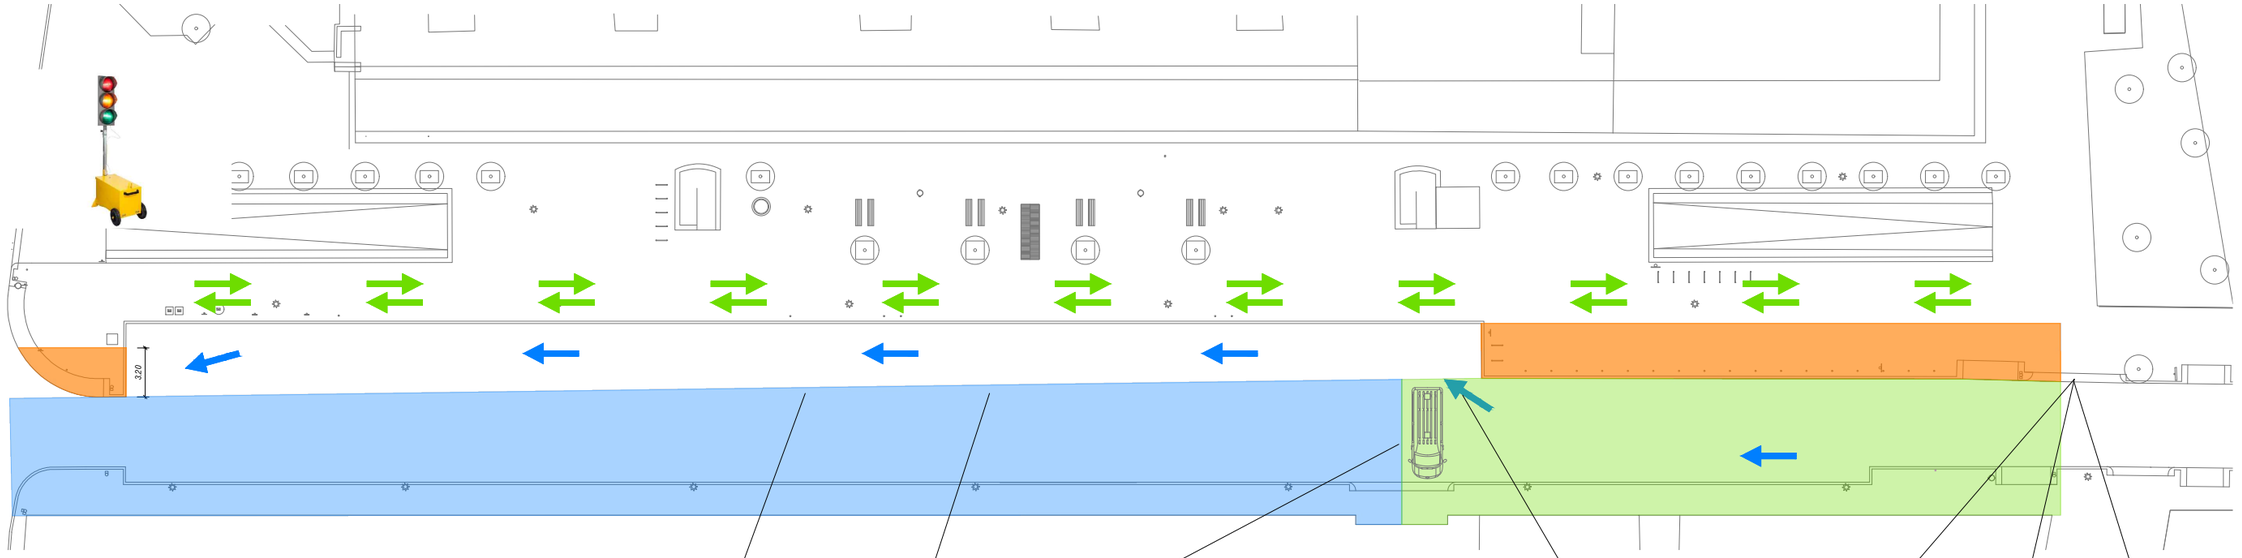


SUBFASE 1C

SUBFASE 1C - Duració: 1 mes

- Continúen les obres en la vorera del costat nordest i meitat de la calçada, donant preferència als treballs de l'altra part de l'accés a residència gent gran
- La circulació de vehicles es manté oberta a través de la calçada que resta operativa + el tram de vorera adaptat, al que s'accedeix des del gual existent

SUBFASE 2A - Duració: 2,5 mesos

- Obres al terç superior de la vorera sudoest prioritzant els treballs a la rampa de sortida de l'aparcament
- La circulació de vehicles està oberta a la calçada reparada durant la Fase 1

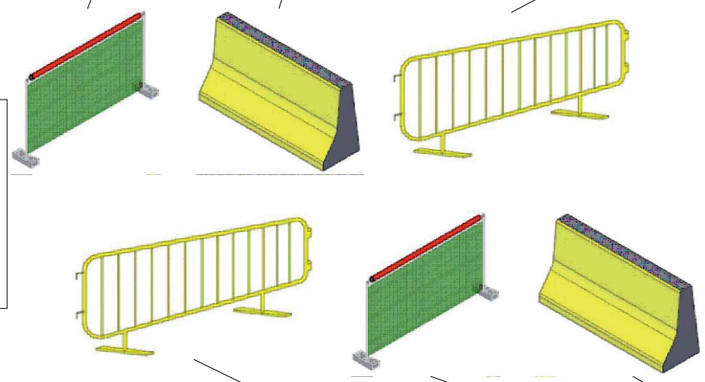











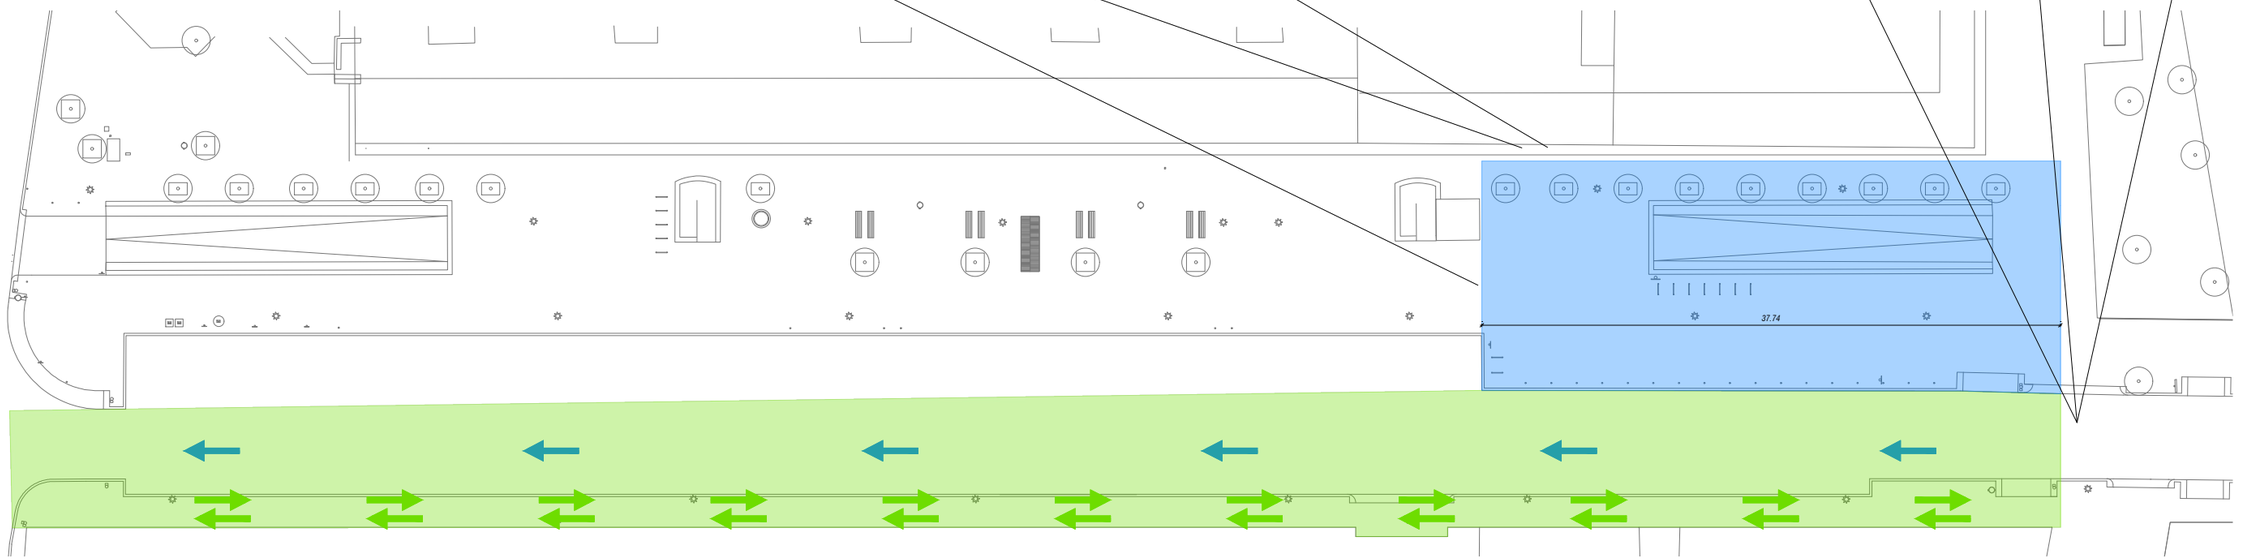

SUBFASE 2A

Titular BSM Ajuntament de Barcelona	Autor del projecte: CLASSE [A] ENGINYERIA ENERGÈTICA BRAN DE LA FUENTE I GAS ENGINYER TÈCNIC ELÈCTRIC Nº COL·LEGIAT: 20803	Projecte PROJECTE EXECUTIU D'IMPERMEABILITZACIÓ DE L'APARCAMENT TORRENT DE L'OLLA ENTRE LA PLAÇA LESSEPS I EL CARRER NIL FABRA	Plànol IMPLANTACIÓ D'OBRA SUBFASE 1C i 2A: ORGANITZACIÓ D'OBRA I AFECTACIONS	Escala Din A3; 1/450 Data MARÇ 2026	11

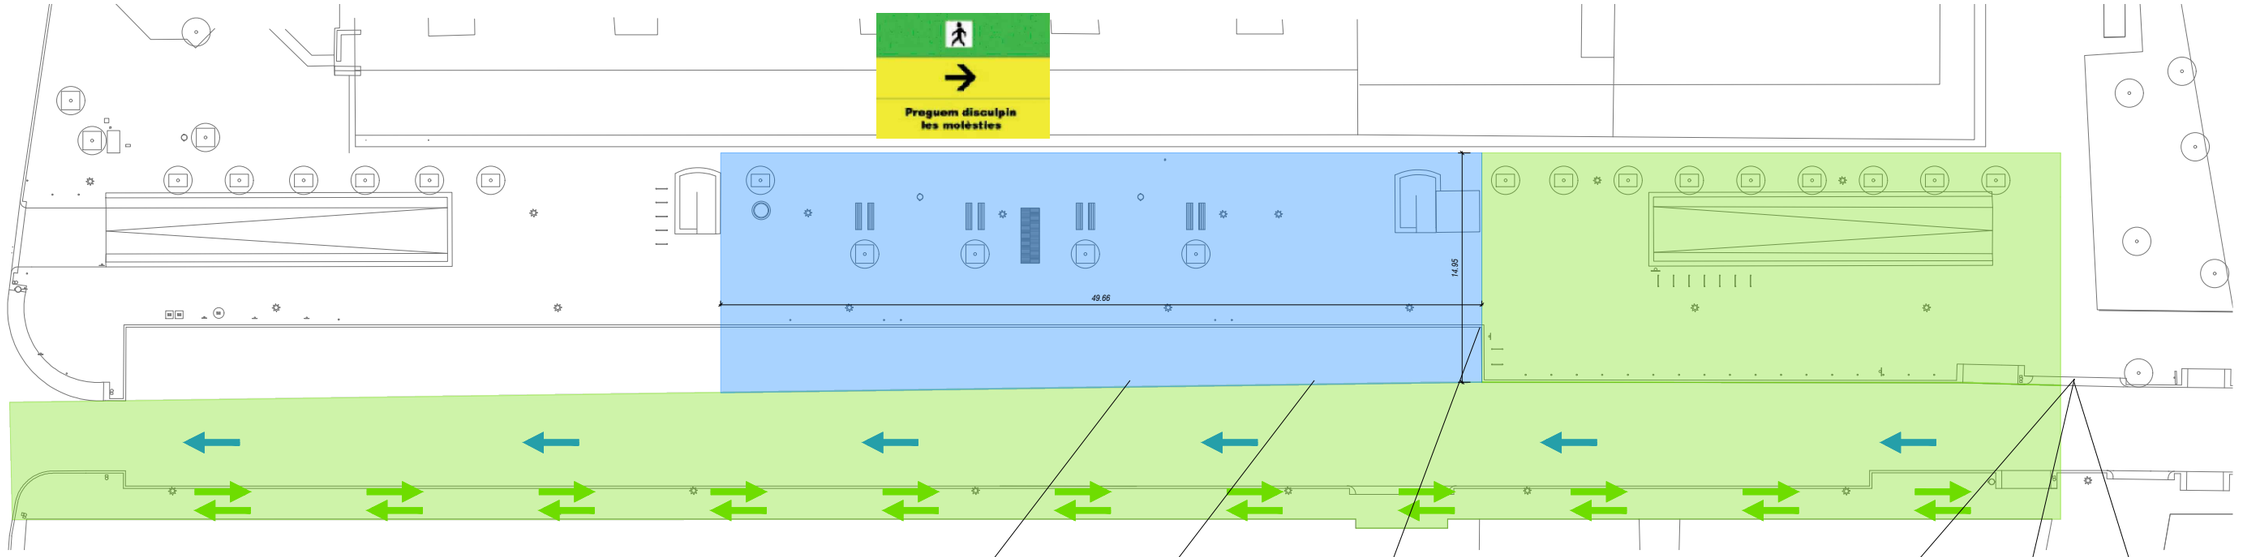


SUBFASE 2B


SUBFASE 2B - Duració: 2,5 mesos

- Obres al terç central de la vorera sudoest i part de la calçada. Es prioritzen els treballs al nucli d'escala i ascensor PMR de sortida de l'aparcament
- La circulació de vehicles està oberta a la calçada reparada durant la Fase 1

SUBFASE 2C - Duració: 2,5 mesos

- Obres al terç inferior de la vorera sudoest prioritzant els treballs a la rampa d'entrada a l'aparcament
- La circulació de vehicles està oberta a la calçada reparada durant la Fase 1

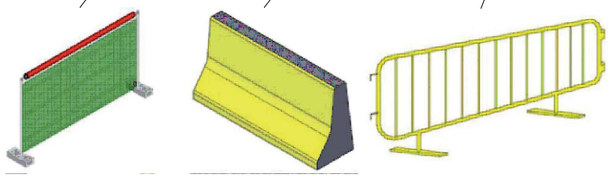

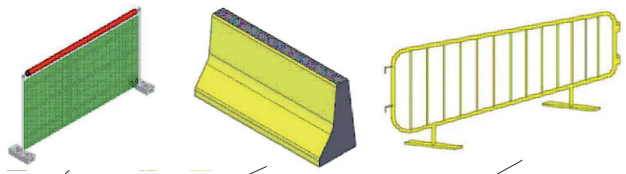










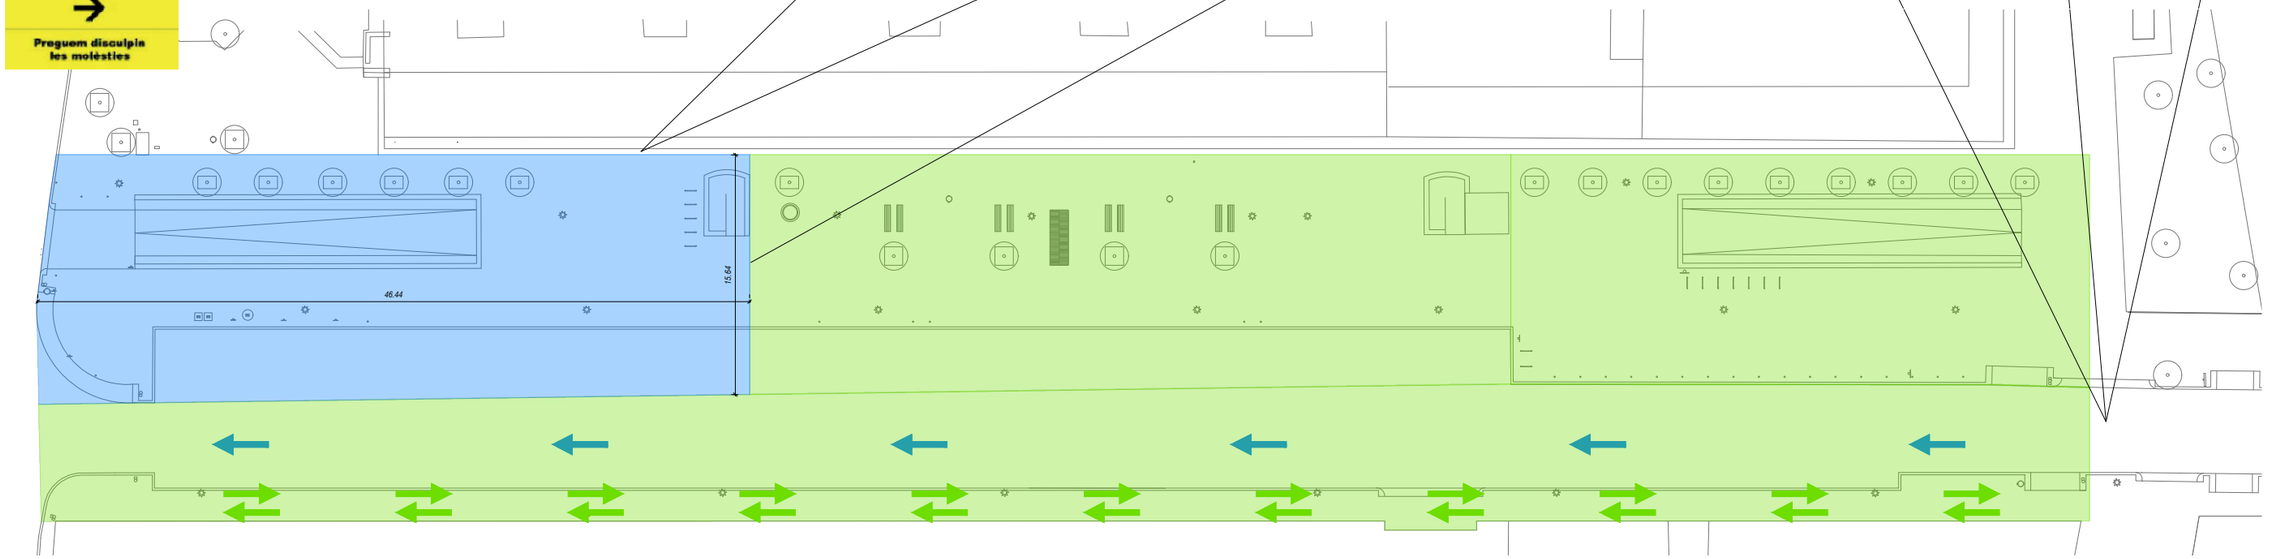

SUBFASE 2C

Titular BSM Ajuntament de Barcelona	Autor del projecte: CLASSE[A] ENGINYERIA ENERGÈTICA BRAN DE LA FUENTE I GAS ENGINYER TÈCNIC ELÈCTRIC Nº COL·LEGIAT: 20803	Projecte PROJECTE EXECUTIU D'IMPERMEABILITZACIÓ DE L'APARCAMENT TORRENT DE L'OLLA ENTRE LA PLAÇA LESSEPS I EL CARRER NIL FABRA	Plànol IMPLANTACIÓ D'OBRA SUBFASE 2B i 2C: ORGANITZACIÓ D'OBRA I AFECTACIONS	Escala Din A3; 1/450 Data MARÇ 2026	12

Plec de condicions E.S.S.

Índex

1 DEFINICIÓ I ABAST DEL PLEC 2

1.1 IDENTIFICACIÓ DE LES OBRES 2
1.2 OBJECTE 2
1.3 DOCUMENTS QUE DEFINEIXEN L'ESTUDI DE SEGURETAT I SALUT 2
1.4 COMPATIBILITAT I RELACIÓ ENTRE ELS ESMENTATS DOCUMENTS 2

2 DEFINICIONS I COMPETÈNCIES DELS AGENTS DEL FET CONSTRUCTIU 3

2.1 PROMOTOR 3
2.2 COORDINADOR DE SEGURETAT I SALUT 3
2.3 PROJECTISTA 5
2.4 DIRECTOR D'OBRA 5
2.5 CONTRACTISTA O CONSTRUCTOR (EMPRESARI PRINCIPAL) I SUBCONTRACTISTES 6
2.6 TREBALLADORS AUTÒNOMS 8
2.7 TREBALLADORS 9

3 DOCUMENTACIÓ PREVENTIVA DE CARÀCTER CONTRACTUAL 9

3.1 INTERPRETACIÓ DELS DOCUMENTS VINCULANTS EN MATÈRIA DE SEGURETAT I SALUT 9
3.2 VIGÈNCIA DE L'ESTUDI DE SEGURETAT I SALUT 10
3.3 PLA DE SEGURETAT I SALUT DEL CONTRACTISTA 10
3.4 EL "LLIBRE D'INCIDÈNCIES" 12
3.5 CARÀCTER VINCULANT DEL CONTRACTE O DOCUMENT DEL "CONVENI DE PREVENCIÓ I COORDINACIÓ" I DOCUMENTACIÓ CONTRACTUAL ANNEXA EN MATÈRIA DE SEGURETAT 12

4 NORMATIVA LEGAL D'APLICACIÓ 12

4.1 TEXTOS GENERALS 13
4.2 CONDICIONS AMBIENTALS 17
4.3 INCENDIS 18
4.4 INSTAL·LACIONS ELÈCTRIQUES 18
4.5 EQUIPS I MAQUINÀRIA 19
4.6 EQUIPS DE PROTECCIÓ INDIVIDUAL 20
4.7 SENYALITZACIÓ 21
4.8 DIVERSOS 21

5 CONDICIONS ECONÒMIQUES 21

5.1 CRITERIS D'APLICACIÓ 21
5.2 CERTIFICACIÓ DEL PRESSUPOST DEL PLA DE SEGURETAT I SALUT 22
5.3 REVISIÓ DE PREUS DEL PLA DE SEGURETAT I SALUT 22
5.4 PENALITZACIONS PER INCOMPLIMENT EN MATÈRIA DE SEGURETAT 22

6 CONDICIONS TÈCNIQUES GENERALS DE SEGURETAT 22

6.1 PREVISIONS DEL CONTRACTISTA A L'APLICACIÓ DE LES TÈCNIQUES DE SEGURETAT 22
- *Tècniques analítiques de seguretat* 22
- *Tècniques operatives de seguretat.* 23

6.2 CONDICIONS TÈCNIQUES DEL CONTROL DE QUALITAT DE LA PREVENCIÓ 23
6.3 CONDICIONS TÈCNIQUES DELS ÒRGANS DE L'EMPRESA CONTRACTISTA COMPETENTS EN MATÈRIA DE SEGURETAT I SALUT 23
6.4 OBLIGACIONS DE L'EMPRESA CONTRACTISTA COMPETENT EN MATÈRIA DE MEDICINA DEL TREBALL 24
6.5 COMPETÈNCIES DELS COL·LABORADORS PREVENCIONISTES A L'OBRA 24
6.6 COMPETÈNCIES DE FORMACIÓ EN SEGURETAT A L'OBRA 24

7 PLEC DE CONDICIONS TÈCNIQUES ESPECÍFIQUES DE SEGURETAT DELS EQUIPS, MÀQUINES I/O MÀQUINES-FERRAMENTES 24

7.1 DEFINICIÓ I CARACTERÍSTIQUES DELS EQUIPS, MÀQUINES I/O MÀQUINES-FERRAMENTES 24
- *Definició* 24
- *Característiques* 25

7.2 CONDICIONS D'ELECCIÓ, UTILITZACIÓ, EMMAGATZEMATGE I MANTENIMENT DELS EQUIPS, MÀQUINES I/O MÀQUINES-FERRAMENTES 25
- *Elecció d'un Equip* 25
- *Condicions d'utilització dels Equips, Màquines i/o Màquines ferramentes* 25
- *Emmagatzematge i manteniment* 25

7.3 NORMATIVA APLICABLE 25
- *Directives comunitàries relatives a la seguretat de les màquines, transposicions i dates d'entrada en vigor* Sobre comercialització i/o posada en servei en la Unió Europea 25
- *Normativa d'aplicació restringida* 26

1 DEFINICIÓ I ABAST DEL PLEC

1.1 Identificació de les obres

El present Plec de Condicions Tècniques en matèria de Seguretat i Salut es redacta pel Projecte executiu d'impermeabilització de l'aparcament Torrent de l'Olla entre la Plaça Lesseps i el Carrer Nil Fabra.

1.2 Objecte

Aquest Plec de Condicions de l'Estudi de Seguretat i Salut comprèn el conjunt d'especificacions que hauran d'acomplir tant el Pla de Seguretat i Salut del Contractista com a document de Gestió Preventiva (Planificació, Organització, Execució i Control) de l'obra, les diferents proteccions a emprar per la reducció dels riscos (Mitjans Auxiliars d'Utilitat Preventiva, Sistemes de Protecció Col·lectiva, Equips de Protecció Individual), Implantacions provisionals per a la Salubritat i Confort dels treballadors, així com les tècniques de la seva implementació a l'obra i les que hauran de manar l'execució de qualsevol tipus d'instal·lacions i d'obres accessòries. Per a qualsevol tipus d'especificació no inclosa en aquest Plec, es tindran en compte les condicions tècniques que es derivin d'entendre com a normes d'aplicació:

- Tots aquells continguts al:
  - Plec General de Condicions Tècniques de l'Edificació'', confeccionat pel Centre Experimental d'Arquitectura, aprovat pel Consell Superior de Col·legis d'Arquitectes i adaptat a les seves obres per la ''Direcció General d'Arquitectura''. (cas d'Edificació)
  - ''Plec de Clàusules Administratives Generals, per a la Contractació d'Obres de l'Estat'' i adaptat a les seves obres per la ''Direcció de Política Territorial i Obres Públiques''. (cas d'Obra Pública)
    - Les contingudes al Reglament General de Contractació de l'Estat, Normes Tecnològiques de l'Edificació publicades pel ''Ministerio de la Vivienda'' i posteriorment pel ''Ministerio de Obras Públicas y Urbanismo''.
    - La normativa legislativa vigent d'obligat compliment i les condicionades per les companyies subministradores de serveis públics, totes elles al moment de l'oferta.

1.3 Documents que defineixen l'Estudi de Seguretat i Salut

Segons la normativa legal vigent, Art. 5, 2 del R.D. 1627/1997, de 24 d'octubre sobre ''DISPOSICIONS MÍNIMES DE SEGURETAT I DE SALUT A LES OBRES DE CONSTRUCCIÓ'', l'Estudi de Seguretat haurà de formar part del Projecte d'Execució d'Obra o, al seu defecte, del Projecte d'Obra, havent de ser coherent amb el contingut del mateix i recollir les mesures preventives adequades als riscos que comporta la realització de l'obra, contenint com a mínim els següents documents:

Memòria: Descriptiva dels procediments, equips tècnics i medis auxiliars que hagin d'utilitzar-se o que la seva utilització es pugui preveure; identificació dels riscos laborals que puguin ser evitats, indicant a l'efecte les mesures tècniques necessàries per fer-ho; relació dels riscos laborals que no es puguin eliminar conforme als assenyalats anteriorment, especificant les mesures preventives i proteccions tècniques tendents a controlar i reduir els esmentats riscos i valorant la seva eficàcia, en especial quan es proposin mesures alternatives.

Plec: De condicions particulars en el que es tindran en compte les normes legals i reglamentaries aplicables a les especificacions tècniques pròpies de l'obra que es tracti, així com les prescripcions que s'hauran de complir en relació amb les característiques, l'ús i la conservació de les màquines, utensilis, eines, sistemes i equips preventius.

Plànols: On es desenvolupen els gràfics i esquemes necessaris per la millor definició i comprensió de les mesures preventives definides a la Memòria, amb expressió de les especificacions tècniques necessàries.

Amidaments: De totes les unitats o elements de seguretat i salut al treball que hagin estat definits o projectats.

Pressupost: Quantificació del conjunt de despeses previstes per l'aplicació i execució de l'Estudi de Seguretat i Salut.

1.4 Compatibilitat i relació entre els esmentats documents

L'estudi de Seguretat i Salut forma part del Projecte d'Execució d'obra, o en el seu cas, del Projecte d'Obra, havent de ser cadascun dels documents que l'integren, coherents amb el contingut del Projecte, i recollir les mesures preventives, de caràcter pal·liatiu, adequades als riscos, no eliminats o reduïts a la fase de disseny, que comporti la realització de l'obra, en els terminis i circumstàncies socio-tècniques on la mateixa es tingui que materialitzar.

El Plec de Condicions Particulars, els Plànols i Pressupost de l'Estudi de Seguretat i Salut són documents contractuals, que restaran incorporats al Contracte i, per tant, són d'obligat acompliment, llevat modificacions degudament autoritzades.

La resta de Documents o dades de l'Estudi de Seguretat i Salut són informatius, i estan constituïts per la Memòria Descriptiva, amb tots els seus Annexos, els Detalls Gràfics d'interpretació, els Amidaments i els Pressupostos Parcials.

Els esmentats documents informatius representen només una opinió fonamentada de l'Autor de l'Estudi de Seguretat i Salut, sense que això suposi que es responsabilitzi de la

certesa de les dades que se subministren. Aquestes dades han de considerar-se, tant sols, com a complement d'informació que el Contractista ha d'adquirir directament i amb els seus propis mitjans.

Només els documents contractuals, constitueixen la base del Contracte; per tant el Contractista no podrà al·legar, ni introduir al seu Pla de Seguretat i Salut, cap modificació de les condicions del Contracte en base a les dades contingudes als documents informatius, llevat que aquestes dades apareguin a algun document contractual.

El Contractista serà, doncs, responsable de les errades que puguin derivar-se de no obtenir la suficient informació directa, que rectifiqui o ratifiqui la continguda als documents informatius de l'Estudi de Seguretat i Salut.

Si hi hagués contradicció entre els Plànols i les Prescripcions Tècniques Particulars, en cas d'incloure's aquestes com a document que complementi el Plec de Condicions Generals del Projecte, té prevalença el que s'ha prescrit en les Prescripcions Tècniques Particulars. En qualsevol cas, ambdós documents tenen prevalença sobre les Prescripcions Tècniques Generals.

El que s'ha esmentat al Plec de condicions i només als Plànols, o viceversa, haurà de ser executat com si hagués estat exposat a ambdós documents, sempre que, a criteri de l'Autor de l'Estudi de Seguretat i Salut, quedin suficientment definides les unitats de Seguretat i Salut corresponent, i aquestes tinguin preu al Contracte.

2 DEFINICIONS I COMPETÈNCIES DELS AGENTS DEL FET CONSTRUCTIU

Dins l'àmbit de la respectiva capacitat de decisió cadascun dels actors del fet constructiu, estan obligats a prendre decisions ajustant-se als Principis Generals de l'Acció Preventiva (Art. 15 a la L. 31/1995) :

- Evitar els riscos.
- Avaluar els riscos que no es poden evitar.
- Combatre els riscos en el seu origen.
- Adaptar la feina a la persona, en particular al que fa referència a la concepció dels llocs de treball, com també a l'elecció dels equips i els mètodes de treball i de producció, amb l'objectiu específic d'atenuar la feina monòtona i repetitiva i de reduir-ne els efectes a la salut.
- Tenir en compte l'evolució de la tècnica.
- Substituir el que sigui perillós pel que comporti poc perill o no en comporti cap.
- Planificar la prevenció, amb la recerca d'un conjunt coherent que hi integri la tècnica, l'organització de la feina, les condicions de treball, les relacions socials i la influència dels factors ambientals al treball.
- Adoptar mesures que donin prioritat a la protecció col·lectiva respecte de la individual.
- Facilitar les corresponents instruccions als treballadors.

2.1 Promotor

Als efectes del present Estudi de Seguretat i Salut, serà considerat Promotor qualsevol persona, física o jurídica, pública o privada, que, individual o col·lectivament, decideixi, impulsi, programi i financi, amb recursos propis o aliens, les obres de construcció per sí mateix, o per la seva posterior alienació, lliurament o cessió a tercers sota qualsevol títol.

Competències en matèria de Seguretat i Salut del Promotor:

- Designar al tècnic competent per la Coordinació de Seguretat i Salut en fase de Projecte, quan sigui necessari o es cregui convenient.
- Designar en fase de Projecte, la redacció de l'Estudi de Seguretat, facilitant al Projectista i al Coordinador respectivament, la documentació i informació prèvia necessària per l'elaboració del Projecte i redacció de l'Estudi de Seguretat i Salut, així com autoritzar als mateixos les modificacions pertinents.
- Facilitar que el Coordinador de Seguretat i Salut en la fase de projecte intervingui en totes les fases d'elaboració del projecte i de preparació de l'obra.
- Designar el Coordinador de Seguretat i Salut en fase d'Obra per l'aprovació del Pla de Seguretat i Salut, aportat pel contractista amb antelació a l'inici de les obres, el qual Coordinarà la Seguretat i Salut en fase d'execució material de les mateixes.
- La designació dels Coordinadors en matèria de Seguretat i Salut no eximeix al Promotor de les seves responsabilitats.
- El Promotor es responsabilitza que tots els agents del fet constructiu tinguin en compte les observacions del Coordinador de Seguretat i Salut, degudament justificades, o bé proposin unes mesures d'una eficàcia, pel cap baix, equivalents.

2.2 Coordinador de Seguretat i Salut

El Coordinador de Seguretat i Salut serà als efectes del present Estudi de Seguretat i Salut, qualsevol persona física legalment habilitada pels seus coneixements específics i que compti amb titulació acadèmica en Construcció.

És designat pel Promotor en qualitat de Coordinador de Seguretat: a) En fase de concepció, estudi i elaboració del Projecte o b) Durant l'Execució de l'obra.

El Coordinador de Seguretat i Salut i Salut forma part de la Direcció d'Obra o Direcció Facultativa/Direcció d'Execució.

Competències en matèria de Seguretat i Salut del Coordinador de Seguretat del Projecte:

El Coordinador de Seguretat i Salut en fase de projecte, és designat pel Promotor quan en l'elaboració del projecte d'obra intervinguin varis projectistes.

Les funcions del Coordinador en matèria de Seguretat i Salut durant l'elaboració del projecte, segons el R.D. 1627/1997, són les següents:

- Vetllar per a què en fase de concepció, estudi i elaboració del Projecte, el Projectista tingui en consideració els ''Principis Generals de la Prevenció en matèria de Seguretat i Salut'' (Art. 15 a la L.31/1995), i en particular:
  - Prendre les decisions constructives, tècniques i d'organització amb la finalitat de planificar les diferents feines o fases de treball que es desenvolupin simultània o successivament.
  - Estimar la duració requerida per l'execució de les diferents feines o fases de treball.
- Traslladar al Projectista tota la informació preventiva necessària que li cal per integrar la Seguretat i Salut a les diferents fases de concepció, estudi i elaboració del projecte d'obra.

  Tenir en compte, cada vegada que sigui necessari, qualsevol estudi de seguretat i salut o estudi bàsic, així com les previsions i informacions útils per efectuar al seu dia, amb les degudes condicions de seguretat i salut, els previsibles treballs posteriors (manteniment).

  Coordinar l'aplicació del que es disposa en els punts anteriors i redactar o fer redactar l'Estudi de Seguretat i Salut.

Competències en matèria de Seguretat i Salut del Coordinador de Seguretat i Salut d'Obra:

El Coordinador de Seguretat i Salut en fase d'execució d'obra, és designat pel Promotor en tots aquells casos en què intervé més d'una empresa i treballadors autònoms o diversos treballadors autònoms.

Les funcions del Coordinador en matèria de Seguretat i Salut durant l'execució de l'obra, segons el R.D. 1627/1997, són les següents:

- Coordinar l'aplicació dels Principis Generals de l'Acció Preventiva (Art. 15 L. 31/1995) :
- En el moment de prendre les decisions tècniques i d'organització amb el fi de planificar les diferents tasques o fases de treball que s'hagin de desenvolupar simultània o successivament.
  - En l'estimació de la durada requerida per a l'execució d'aquests treballs o fases de treball.
- Coordinar les activitats de l'obra per garantir que els Contractistes, i, si n'hi ha dels Subcontractistes i els treballadors autònoms, apliquin de manera coherent i responsable els Principis de l'Acció Preventiva que recull l'article 15 de la Llei de Prevenció de Riscos Laborals (L.31/1995 de 8 de novembre) durant l'execució de l'obra i, en particular, en les tasques o activitats al què es refereix l'article 10 del R.D. 1627/1997 de 24 d'octubre sobre Disposicions mínimes de Seguretat i Salut a les obres de construcció:
  - El manteniment de l'obra en bon estat d'ordre i neteja.
  - L'elecció de l'emplaçament dels llocs i àrees de treball, tenint en compte les seves condicions d'accés, i la determinació de les vies o zones de desplaçament o circulació.
  - La manipulació dels diferents materials i la utilització dels mitjans auxiliars.
  - El manteniment, el control previ a la posta en servei i el control periòdic de les instal·lacions i dispositius necessaris per a l'execució de l'obra, a fi de corregir els defectes que pugin afectar a la seguretat i la salut dels treballadors.
  - La delimitació i el condicionament de les zones d'emmagatzematge i dipòsit dels diferents materials, en particular si es tracta de matèries o substàncies perilloses.
  - La recollida dels materials perillosos utilitzats.
  - L'emmagatzematge i l'eliminació o evacuació dels residus i deixalles.
  - L'adaptació, d'acord amb l'evolució de l'obra, del període de temps efectiu que haurà de dedicar-se als diferents treballs o fases de treball.
  - La informació i coordinació entre els contractistes, subcontractistes i treballadors autònoms.
  - Les interaccions i incompatibilitats amb qualsevol tipus de treball o activitat que es realitzi en l'obra o a prop del lloc de l'obra.
- Aprovar el Pla de Seguretat i Salut (PSS) elaborat pel contractista i, si s'escau, les modificacions que s'hi haguessin introduït. La Direcció Facultativa prendrà aquesta funció quan no calgui la designació de Coordinador.
- Organitzar la coordinació d'activitats empresarials prevista en l'article 24 de la Llei de Prevenció de Riscos Laborals.
- Coordinar les accions i funcions de control de l'aplicació correcta dels mètodes de treball.
- Adoptar les mesures necessàries perquè només puguin accedir a l'obra les persones autoritzades.

El Coordinador de Seguretat i Salut en la fase d'execució de l'obra respondrà davant del Promotor, del compliment de la seva funció com staff assessor especialitzat en Prevenció de la Sinistralitat Laboral, en col·laboració estricta amb els diferents agents que intervinguin a l'execució material de l'obra. Qualsevol divergència serà presentada al Promotor com a màxim patró i responsable de la gestió constructiva de la promoció de l'obra, a fi que aquest prengui, en funció de la seva autoritat, la decisió executiva que calgui.

Les responsabilitats del Coordinador no eximiran de les seves responsabilitats al Promotor, Fabricants i Subministradors d'equips, eines i mitjans auxiliars, Direcció d'Obra o Direcció Facultativa, Contractistes, Subcontractistes, treballadors autònoms i treballadors.

2.3 Projectista

És el tècnic habilitat professionalment que, per encàrrec del Promotor i amb subjecció a la normativa tècnica i urbanística corresponent, redacta el Projecte.

Podran redactar projectes parcials del Projecte, o parts que el complementin, altres tècnics, de forma coordinada amb l'autor d'aquest, contant en aquest cas, amb la col·laboració del Coordinador de Seguretat i Salut designat pel Promotor.

Quan el Projecte es desenvolupa o completa mitjançant projectes parcials o d'altres documents tècnics, cada projectista assumeix la titularitat del seu projecte.

Competències en matèria de Seguretat i Salut del Projectista:

- Tenir en consideració els suggeriments del Coordinador de Seguretat i Salut en fase de Projecte per integrar els Principis de l'Acció Preventiva (Art. 15 L. 31/1995), prendre les decisions constructives, tècniques i d'organització que puguin afectar a la planificació dels treballs o fases de treball durant l'execució de les obres.
- Acordar, en el seu cas, amb el promotor la contractació de col·laboracions parcials.

2.4 Director d'Obra

És el tècnic habilitat professionalment que, formant part de la Direcció d'Obra o Direcció Facultativa, dirigeix el desenvolupament de l'obra en els aspectes tècnics, estètics, urbanístics i mediambientals, de conformitat amb el Projecte que el defineix, la llicència constructiva i d'altres autoritzacions preceptives i les condicions del contracte, amb l'objecte d'assegurar l'adequació al fi proposat. En el cas que el Director d'Obra dirigeixi a més a més l'execució material de la mateixa, assumirà la funció tècnica de la seva realització i del control qualitatiu i quantitatiu de l'obra executada i de la seva qualitat.

Podran dirigir les obres dels projectes parcials altres tècnics, sota la coordinació del Director d'Obra, contant amb la col·laboració del Coordinador de Seguretat i Salut en fase d'Obra, nomenat pel Promotor.

Competències en matèria de Seguretat i Salut del Director d'Obra:

- Verificar el replanteig, l'adequació dels fonaments, estabilitat dels terrenys i de l'estructura projectada a les característiques geotècniques del terreny.
- Si dirigeix l'execució material de l'obra, verificar la recepció d'obra dels productes de construcció, ordenant la realització dels assaigs i proves precises; comprovar els nivells, desploms, influència de les condicions ambientals en la realització dels treballs, els materials, la correcta execució i disposició dels elements constructius, de les instal·lacions i dels Medis Auxiliars d'Utilitat Preventiva i la Senyalització, d'acord amb el Projecte i l'Estudi de Seguretat i Salut.
- Resoldre les contingències que es produeixin a l'obra i consignar en el Llibre d'Ordres i Assistència les instruccions necessàries per la correcta interpretació del Projecte i dels Medis Auxiliars d'Utilitat Preventiva i solucions de Seguretat i Salut Integrada previstes en el mateix.
- Elaborar a requeriment del Coordinador de Seguretat i Salut o amb la seva conformitat, eventuals modificacions del projecte, que vinguin exigides per la marxa de l'obra i que puguin afectar a la Seguretat i Salut dels treballs, sempre que les mateixes s'adeqüin a les disposicions normatives contemplades a la redacció del Projecte i del seu Estudi de Seguretat i Salut.
- Subscriure l'Acta de Replanteig o començament de l'obra, confrontant prèviament amb el Coordinador de Seguretat i Salut l'existència prèvia de l'Acta d'Aprovació del Pla de Seguretat i Salut del contractista.
- Certificar el final d'obra, simultàniament amb el Coordinador de Seguretat, amb els visats que siguin preceptius.
- Conformar les certificacions parcials i la liquidació final de les unitats d'obra i de Seguretat i Salut executades, simultàniament amb el Coordinador de Seguretat.
- Les instruccions i ordres que doni la Direcció d'Obra o Direcció Facultativa, seran normalment verbals, tenint força per obligar a tots els efectes. Els desviaments respecte al compliment del Pla de Seguretat i Salut, s'anotaran pel Coordinador al Llibre d'incidències
- Elaborar i subscriure conjuntament amb el Coordinador de Seguretat, la Memòria de Seguretat i Salut de l'obra finalitzada, per lliurar-la al promotor, amb els visats que foren perceptius.

2.5 Contractista o constructor (empresari principal) i Subcontractistes

Definició de Contractista:

És qualsevol persona, física o jurídica, que individual o col·lectivament, assumeix contractualment davant el Promotor, el compromís d'executar, en condicions de solvència i Seguretat, amb medis humans i materials, propis o aliens, les obres o part de les mateixes amb subjecció al contracte, el Projecte i el seu Estudi de Seguretat i Salut.

Definició de Subcontractista:

És qualsevol persona física o jurídica que assumeix contractualment davant el contractista, empresari principal, el compromís de realitzar determinades parts o instal·lacions de l'obra, amb subjecció al contracte, al Projecte i al Pla de Seguretat, del Contractista, pel que es regeix la seva execució.

Competències en matèria de Seguretat i Salut del Contractista i/o Subcontractista:

- El Contractista haurà d'executar l'obra amb subjecció al Projecte, directrius de l'Estudi i compromisos del Pla de Seguretat i Salut, a la legislació aplicable i a les instruccions del Director d'Obra, i del Coordinador de Seguretat i Salut, amb la finalitat de dur a terme les condicions preventives de la sinistralitat laboral i l'assegurament de la qualitat, compromeses en el Pla de Seguretat i Salut i exigides en el Projecte
- Tenir acreditació empresarial i la solvència i capacitació tècnica, professional i econòmica que l'habiliti per al compliment de les condicions exigibles per actuar com constructor (i/o subcontractista, en el seu cas), en condicions de Seguretat i Salut.
- Designar al Cap d'Obra que assumirà la representació tècnica del Constructor (i/o Subcontractista, en el seu cas), a l'obra i que per la seva titulació o experiència haurà de tenir la capacitat adequada d'acord amb les característiques i complexitat de l'obra.
- Assignar a l'obra els medis humans i materials que la seva importància ho requereixi.
- Formalitzar les subcontractacions de determinades parts o instal·lacions de l'obra dins dels límits establerts en el Contracte i conforme amb la llei de la subcontractació 32/2006 i el Reial Decret 1109/2007.
- Redactar i signar el Pla de Seguretat i Salut que desenvolupi l'Estudi de Seguretat i Salut del Projecte. El Subcontractista podrà incorporar els suggeriments de millora corresponents a la seva especialització, en el Pla de Seguretat i Salut del Contractista i presentar-los a l'aprovació del Coordinador de Seguretat.
- El representant legal del Contractista signarà l'Acta d'Aprovació del Pla de Seguretat i Salut conjuntament amb el Coordinador de Seguretat.
- Signar l'Acta de Replanteig o començament i l'Acta de Recepció de l'obra.
- Aplicarà els Principis de l'Acció Preventiva que recull l'article 15 de la Llei de Prevenció de Riscos Laborals, en particular, en desenvolupar les tasques o activitats indicades en l'esmentat article 10 del R.D. 1627/1997:
  - Complir i fer complir al seu personal allò establert en el Pla de Seguretat i Salut (PSS).
  - Complir la normativa en matèria de prevenció de riscos laborals, tenint en compte, si s'escau, les obligacions que fan referència a la coordinació d'activitats empresarials previstes en l'article 24 de la Llei de Prevenció de Riscos Laborals, i en conseqüència complir el R.D.171/2004, i també complir les disposicions mínimes establertes en l'annex IV del R.D. 1627/1997, durant l'execució de l'obra.
  - Informar i facilitar les instruccions adequades als treballadors autònoms sobre totes les mesures que s'hagin d'adoptar pel que fa a la seguretat i salut a l'obra.
  - Atendre les indicacions i complir les instruccions del Coordinador en matèria de seguretat i salut durant l'execució de l'obra, i si és el cas, de la Direcció Facultativa.
- Els Contractistes i Subcontractistes seran responsables de l'execució correcta de les mesures preventives fixades en el Pla de Seguretat i Salut (PSS) en relació amb les obligacions que corresponen directament a ells o, si escau, als treballadors autònoms que hagin contractat.
- A més, els Contractistes i Subcontractistes respondran solidàriament de les conseqüències que es derivin de l'incompliment de les mesures previstes al Pla, als termes de l'apartat 2 de l'article 42 de la Llei de Prevenció de Riscos Laborals.
- El Contractista principal haurà de vigilar el compliment de la normativa de prevenció de riscos laborals per part de les empreses Subcontractistes.
- Abans de l'inici de l'activitat a l'obra, el Contractista principal exigirà als Subcontractistes que acreditin per escrit que han realitzat, per als treballs a realitzar, l'avaluació de riscos i la planificació de la seva activitat preventiva.

Així mateix, el Contractista principal exigirà als Subcontractistes que acreditin per escrit que han complert les seves obligacions en matèria d'informació i formació respecte als treballadors que hagin de prestar servei a l'obra.

- El Contractista principal haurà de comprovar que els Subcontractistes que concorren a l'obra han establert entre ells els medis necessaris de coordinació.
- Les responsabilitats del Coordinador, de la Direcció Facultativa i del Promotor no eximiran de les seves responsabilitats als Contractistes i al Subcontractistes.
- El Constructor serà responsable de la correcta execució dels treballs mitjançant l'aplicació de Procediments i Mètodes de Treball intrínsecament segurs (SEGURETAT INTEGRADA), per assegurar la integritat de les persones, els materials i els mitjans auxiliars fets servir a l'obra.
- El Contractista principal facilitarà per escrit a l'inici de l'obra, el nom del Director Tècnic, que serà creditor de la conformitat del Coordinador i de la Direcció Facultativa. El Director Tècnic podrà exercir simultàniament el càrrec de Cap d'Obra, o bé, delegarà l'esmentada funció a altre tècnic, Cap d'Obra, amb coneixements contrastats i suficients de construcció a peu d'obra. El Director Tècnic, o en absència el Cap d'Obra o l'Encarregat General, ostentaran successivament la prelació de representació del Contractista a l'obra.
- El representant del Contractista a l'obra, assumirà la responsabilitat de l'execució de les activitats preventives incloses al present Plec i el seu nom figurarà al Llibre d'Incidències.
- Serà responsabilitat del Contractista i del Director Tècnic, o del Cap d'Obra i/o Encarregat en el seu cas, l'incompliment de les mesures preventives, a l'obra i entorn material, de conformitat a la normativa legal vigent.
- El Contractista també serà responsable de la realització del Pla de Seguretat i Salut (PSS), així com de l'específica vigilància i supervisió de seguretat, tant del personal propi com subcontractat, així com de facilitar les mesures sanitàries de caràcter preventiu laboral, formació, informació i capacitació del personal, conservació i reposició dels elements de protecció personal dels treballadors, càlcul i dimensions dels Sistemes de Proteccions Col·lectives i en especial, les baranes i passarel·les, condemna de forats verticals i horitzontals susceptibles de permetre la caiguda de persones o objectes, característiques de les escales i estabilitat dels esglaons i recolzadors, ordre i neteja de les zones de treball, enllumenat i ventilació dels llocs de treball, bastides, apuntalaments, encofrats i estintolaments, aplecs i emmagatzematges de materials, ordre d'execució dels treballs constructius, seguretat de les màquines, grues, aparells d'elevació, mesures auxiliars i equips de treball en general, distància i localització d'estesa i canalitzacions de les companyies subministradores, així com qualsevol altre mesura de caràcter general i d'obligat compliment, segons la normativa legal vigent i els costums del sector i que pugui afectar a aquest centre de treball.
- El contractista ha de designar la presència de resursos preventius i es determinarà la forma de dur-los a terme en el pla de seguretat i salut, segons la disposició addicional catorzena de la Llei 31/1995, de 8 de novembre, de prevenció de riscos laborals i desenvolupada pel Reial Decret 604/2006.
- El Director Tècnic (o el Cap d'Obra), visitaran l'obra com a mínim amb una cadència diària i hauran de donar les instruccions pertinents a l'Encarregat General, que haurà de ser una persona de provada capacitat pel càrrec, haurà d'estar present a l'obra durant la realització de tot el treball que s'executi. Sempre que sigui preceptiu i no existeixi altra designada a l'efecte, s'entendrà que l'Encarregat General és al mateix temps el Supervisor General de Seguretat i Salut del Centre de Treball per part del Contractista, amb independència de qualsevol altre requisit formal.
- L'acceptació expressa o tàcita del Contractista pressuposa que aquest ha reconegut l'emplaçament del terreny, les comunicacions, accessos, afectació de serveis, característiques del terreny, mides de seguretats necessàries, etc. i no podrà al·legar en el futur ignorància d'aquestes circumstàncies.
- El Contractista haurà de disposar de les pòlisses d'assegurança necessària per a cobrir les responsabilitats que puguin esdevenir per motius de l'obra i el seu entorn, i serà responsable dels danys i prejudicis directes o indirectes que pugui ocasionar a tercers, tant per omissió com per negligència, imprudència o impericia professional, del personal al seu càrrec, així com del Subcontractistes, industrials i/o treballadors autònoms que intervinguin a l'obra.
- Les instruccions i ordres que doni la Direcció d'Obra o Direcció Facultativa, seran normalment verbals, tenint força per obligar a tots els efectes. Els desviaments respecte al compliment del Pla de Seguretat i Salut, s'anotaran pel Coordinador al Llibre d'Incidències.

  En cas d'incompliment reiterat dels compromisos del Pla de Seguretat i Salut (PSS), el Coordinador i Tècnics de la Direcció d'Obra o Direcció Facultativa, Constructor, Director Tècnic, Cap d'Obra, Encarregat, Supervisor de Seguretat, Delegat Sindical de Prevenció o els representants del Servei de Prevenció (propi o concertat) del Contractista i/o Subcontractistes, tenen el dret a fer constar al Llibre d'Incidències, tot allò que consideri d'interès per a reconduir la

situació als àmbits previstos al Pla de Seguretat i Salut de l'obra.

- Les condicions de seguretat i salut del personal, dins de l'obra i els seus desplaçaments a/o des del seu domicili particular, seran responsabilitat dels Contractistes i/o Subcontractistes així com dels propis treballadors Autònoms.
- També serà responsabilitat del Contractista, el tancament perimetral del recinte de l'obra i protecció de la mateixa, el control i reglament intern de policia a l'entrada, per a evitar la intromissió incontrolada de tercers aliens i curiosos, la protecció d'accessos i l'organització de zones de pas amb destinació als visitants de les oficines d'obra.
- El Contractista haurà de disposar d'un senzill, però efectiu, Pla d'Emergència per a l'obra, en previsió d'incendis, pluges, glaçades, vent, etc. que puguin posar en situació de risc al personal d'obra, a tercers o als medis e instal·lacions de la pròpia obra o limítrofs.
- El Contractista i/o Subcontractistes tenen absolutament prohibit l'ús d'explosius sense autorització escrita de la Direcció d'Obra o Direcció Facultativa.
- La utilització de grues, elevadors o d'altres màquines especials, es realitzarà per operaris especialitzats i posseïdors del carnet de grua torre, del títol d'operador de grua mòbil i en altres casos l'acreditació que correspongui, sota la supervisió d'un tècnic especialitzat i competent a càrrec del Contractista. El Coordinador rebrà una copia de cada títol d'habilitació signat per l'operador de la màquina i del responsable tècnic que autoritza l'habilitació avalant-hi la idoneïtat d'aquell per a realitzar la seva feina, en aquesta obra en concret.
- Tot operador de grua mòbil haurà d'estar en possessió del carnet de gruista segons l'Instrucció Tècnica Complementaria "MIE-AEM-4" aprovada per RD 837/2003 expedit pel òrgan competent o en el seu defecte certificat de formació com a operador de grua de l'Institut Gaudí de la Construcció o entitat similar; tot ell per garantir el total coneixement dels equips de treballs de forma que es pugui garantir el màxim de seguretat a les tasques a desenvolupar.
- El delegat del contractista haurà de certificar que tot operador de grua mòbil es troba en possessió del carnet de gruista segons especificacions del paràgraf anterior, així mateix haurà de certificar que totes les grues mòbils que s'utilitzin a l'obra compleixen totes i cadascunes de l'especificacions establertes a l'ITC "MIE-AEM-4".

2.6 Treballadors Autònoms

Persona física diferent al Contractista i/o Subcontractista que realitzarà de forma personal i directa una activitat professional, sense cap subjecció a un contracte de treball, i que assumeix contractualment davant el Promotor, el Contractista o el Subcontractista el compromís de realitzar determinades parts o instal·lacions de l'obra.

<u>Competències en matèria de Seguretat i Salut del Treballador Autònom</u>:

- Aplicar els Principis de l'Acció Preventiva que es recullen en l'article 15 de la Llei de Prevenció de Riscos Laborals, en particular, en desenvolupar les tasques o activitats indicades en l'article 10 del R.D. 1627/1997.
- Complir les disposicions mínimes de seguretat i salut, que estableix l'annex IV del R.D. 1627/1997, durant l'execució de l'obra.
- Complir les obligacions en matèria de prevenció de riscos que estableix pels treballadors l'article 29, 1,2, de la Llei de Prevenció de Riscos Laborals.
- Ajustar la seva actuació en l'obra conforme als deures de coordinació d'activitats empresarials establerts en l'article 24 de la Llei de Prevenció de Riscos Laborals, participant, en particular, en qualsevol mesura d'actuació coordinada que s'hagi establert.
- Utilitzar els equips de treball d'acord amb allò disposat en el R.D. 1215/1997, de 18 de juliol, pel qual s'estableixen les disposicions mínimes de seguretat i salut per a la utilització dels equips de treball per part dels treballadors.
- Escollir i utilitzar els equips de protecció individual, segons preveu el R.D. 773/1997, de 30 de maig, sobre disposicions mínimes de seguretat i salut relativa a la utilització dels equips de protecció individual per part dels treballadors.
- Atendre les indicacions i complir les instruccions del Coordinador en matèria de seguretat i de salut durant l'execució de l'obra i de la Direcció d'Obra o Direcció Facultativa, si n'hi ha.
- Els treballadors autònoms hauran de complir allò establert en el Pla de Seguretat i Salut (PSS):
  - La maquinària, els aparells i les eines que s'utilitzen a l'obra, han de respondre a les prescripcions de seguretat i salut, equivalents i pròpies, dels equipaments de treball que l'empresari Contractista posa a disposició dels seus treballadors.
  - Els autònoms i els empresaris que exerceixen personalment una activitat a l'obra, han d'utilitzar equipament de protecció individual apropiat, i respectar el manteniment en condicions d'eficàcia dels diferents sistemes de protecció col·lectiva instal·lats a l'obra, segons el risc que s'ha de prevenir i l'entorn del treball.

2.7 Treballadors

Persona física diferent al Contractista, Subcontractista i/o Treballador Autònom que realitzarà de forma personal i directa una activitat professional remunerada per compte aliè, amb subjecció a un contracte laboral, i que assumeix contractualment davant l'empresari el compromís de desenvolupar a l'obra les activitats corresponents a la seva categoria i especialitat professional, seguint les instruccions d'aquell.

Competències en matèria de Seguretat i Salut del Treballador:

- El deure d'obeir les instruccions del Contractista en allò relatiu a Seguretat i Salut.
- El deure d'indicar els perills potencials.
- Té responsabilitat dels actes personals.
- Té el dret a rebre informació adequada i comprensible i a formular propostes, en relació a la seguretat i salut, en especial sobre el Pla de Seguretat i Salut (PSS).
- Té el dret a la consulta i participació, d'acord amb l'article 18, 2 de la Llei de Prevenció de Riscos Laborals.
- Té el dret a adreçar-se a l'autoritat competent.
- Té el dret a interrompre el treball en cas de perill imminent i seriós per a la seva integritat i la dels seus companys o tercers aliens a l'obra.
- Té el dret de fer us i el fruit d'unes instal·lacions provisionals de Salubritat i Confort, previstes especialment pel personal d'obra, suficients, adequades i dignes, durant el temps que duri la seva permanència a l'obra.

3 DOCUMENTACIÓ PREVENTIVA DE CARÀCTER CONTRACTUAL

3.1 Interpretació dels documents vinculants en matèria de Seguretat i Salut

Excepte en el cas que l'escriptura del Contracte o Document de Conveni Contractual ho indiqui específicament d'altra manera, l'ordre de prelació dels Documents contractuals en matèria de Seguretat i Salut per aquesta obra serà el següent:

- Escriptura del Contracte o Document del Conveni Contractual.
- Bases del Concurs.
- Plec de Prescripcions per la Redacció dels Estudis de Seguretat i Salut i la Coordinació de Seguretat i salut en fases de Projecte i/o d'Obra.
- Plec de Condicions Generals del Projecte i de l'Estudi de Seguretat i Salut.
- Plec de Condicions Facultatives i Econòmiques del Projecte i de l'Estudi de Seguretat i Salut.
- Procediments Operatius de Seguretat i Salut i/o Procediments de control Administratiu de Seguretat, redactats durant la redacció del Projecte i/o durant l'Execució material de l'Obra, pel Coordinador de Seguretat.
- Plànols i Detalls Gràfics de l'Estudi de Seguretat i Salut.
- Pla d'Acció Preventiva de l'empresari-contractista.
- Pla de Seguretat i Salut de desenvolupament de l'Estudi de Seguretat i Salut del Contractista per l'obra en qüestió.
- Protocols, procediments, manuals i/o Normes de Seguretat i Salut interna del Contractista i/o Subcontractistes, d'aplicació en l'obra.

Feta aquesta excepció, els diferents documents que constitueixen el Contracte seran considerats com mútuament explicatius, però en el cas d'ambigüitats o discrepàncies interpretatives de temes relacionats amb la Seguretat, seran aclarides i corregides pel Director d'Obra qui, després de consultar amb el Coordinador de Seguretat, farà l'ús de la seva facultat d'aclarir al Contractista les interpretacions pertinents.

Si en el mateix sentit, el Contractista descobreix errades, omissions, discrepàncies o contradiccions tindrà que notificar-ho immediatament per escrit al Director d'Obra qui després de consultar amb el Coordinador de Seguretat, aclarirà ràpidament tots els assumptes, notificant la seva resolució al Contractista. Qualsevol treball relacionat amb temes de Seguretat i Salut, que hagués estat executat pel Contractista sense prèvia autorització del Director d'Obra o del Coordinador de Seguretat, serà responsabilitat del Contractista, restant el Director d'Obra i el Coordinador de Seguretat, eximits de qualsevol responsabilitat derivada de les conseqüències de les mesures preventives, tècnicament inadequades, que hagin pogut adoptar el Contractista pel seu compte.

En el cas que el contractista no notifiqui per escrit el descobriment d'errades, omissions, discrepàncies o contradiccions, això, no tan sols no l'eximeix de l'obligació d'aplicar les mesures de Seguretat i Salut raonablement exigibles per la reglamentació vigent, els usos i la praxi habitual de la Seguretat Integrada en la construcció, que siguin manifestament indispensables per dur a terme l'esperit o la intenció posada en el Projecte i l'Estudi de Seguretat i Salut, si no que hauran de ser materialitzats com si haguessin estat completes i correctament especificades en el Projecte i el corresponent Estudi de Seguretat i Salut.

Totes les parts del contracte s'entenen complementàries entre si, per la qual cosa qualsevol treball requerit en un sol document, encara que no estigui esmentat en cap altre, tindrà el mateix caràcter contractual que si s'hagués recollit en tots.

3.2 Vigència de l'Estudi de Seguretat i Salut

El Coordinador de Seguretat, a la vista dels continguts del Pla de Seguretat i Salut aportat pel Contractista, com document de gestió preventiva d'adaptació de la seva pròpia ''cultura preventiva interna d'empresa'' el desenvolupament dels continguts del Projecte i l'Estudi de Seguretat i Salut per l'execució material de l'obra, podrà indicar en l'Acta d'Aprovació del Pla de Seguretat, la declaració expressa de subsistència, d'aquells aspectes que puguin estar, a criteri del Coordinador, millor desenvolupats en l'Estudi de Seguretat, com ampliadors i complementaris dels continguts del Pla de Seguretat i Salut del Contractista.

Els Procediments Operatius i/o Administratius de Seguretat, que pugessin redactar el Coordinador de Seguretat i Salut amb posterioritat a l'Aprovació del Pla de Seguretat i Salut, tindrà la consideració de document de desenvolupament de l'Estudi i Pla de Seguretat, essent, per tant, vinculants per les parts contractants.

3.3 Pla de Seguretat i Salut del Contractista

D'acord al que es disposa el R.D. 1627 / 1997, cada contractista està obligat a redactar, abans de l'inici dels seus treballs a l'obra, un Pla de Seguretat i Salut adaptant aquest E.S.S. als seus medis, mètodes d'execució i al ''PLA D'ACCIÓ PREVENTIVA INTERNA D'EMPRESA'', realitzat de conformitat al R.D.39 / 1997 ''LLEI DE PREVENCIÓ DE RISCOS LABORALS'' (Arts. 1, 2 ap. 1, 8 i 9) .

El Contractista en el seu Pla de Seguretat i Salut està obligat a incloure els requisits formals establerts a l'Art. 7 del R.D. 1627/ 1997, no obstant, el Contractista té plena llibertat per estructurar formalment aquest Pla de Seguretat i Salut .

El Contractista, en el seu Pla de Seguretat i Salut, adjuntarà, com a mínim, els plànols següents amb els continguts que en cada cas s'indiquen.

Plànol o Plànols de situació amb les característiques de l'entorn. Indicant:

- Ubicació dels serveis públics.
    - Electricitat.
    - Clavegueram.
    - Aigua potable.
    - Gas.
    - Oleoductes.
    - Altres.
- Situació i amplada dels carrers (reals i previstos).
    - Accessos al recinte.
    - Garites de control d'accessos.
- Acotat del perímetre del solar.
- Distàncies de l'edifici amb els límits del solar.
- Edificacions veïnes existents.
- Servituds.

Plànols en planta d'ordenació general de l'obra, segons les diverses fases previstes en funció del seu pla d'execució real. Indicant:

- Tancament del solar.
- Murs de contenció, atalussats, pous, talls del terreny i desnivells.
- Nivells definitius dels diferents accessos al solar i rasants de vials colindants.
- Ubicació d'instal·lacions d'implantació provisional per al personal d'obra:
    - Banys: Equipament (lavabos, retretes, dutxes, escalfador..,).
    - Vestuaris del personal: Equipament (taquilles, bancs correguts, estufes..,).
    - Refectori o Menjador: Equipament (taules, seients, escalfaplats, frigorífic..,).
    - Farmaciola: Equipament.
    - Altres.
- Llocs destinats a apilaments.
    - Àrids i materials ensitjats.
    - Armadures, barres, tubs i biguetes.
    - Materials paletitzats.
    - Fusta.
    - Materials ensacats.
    - Materials en caixes.
    - Materials en bidons.
    - Materials solts.
    - Runes i residus.
    - Ferralla.
    - Aigua.
    - Combustibles.
    - Substàncies tòxiques.
    - Substàncies explosives i/o deflagrants.
- Ubicació de maquinària fixa i àmbit d'influència previst.
    - Aparells de manutenció mecànica: grues torre, muntacàrregues, cabrestants, maquinetes, baixants de runes, cintes transportadores, bomba d'extracció de fluids.
    - Estació de formigonat.
    - Sitja de morter.

- Planta de piconament i/o selecció d'àrids.

- Circuits de circulació interna del personal d'obra. Senyalització de Seguretat.
- Esquema d'instal·lació elèctrica provisional.
- Esquema d'instal·lació d'il·luminació provisional.
- Esquema d'instal·lació provisional de subministrament d'aigua.

Plànols en planta i seccions d'instal·lació de Sistemes de Protecció Col·lectiva.

(*) Representació cronològica per fases d'execució.

- Protecció en previsió de caigudes de persones o objectes des de buits verticals de façanes:
  - Ubicació de bastida porticada d'estructura tubular cobrint la totalitat dels fronts de façana en avançament simultani a l'execució d'estructura fins l'acabament de tancaments i coberta.(*).
    (*) Sistema de Protecció Col·lectiva preferent
  - Ubicació i replanteig del conjunt de forques metàl·liques i xarxes de seguretat.(*).
    (*) En cas de no realitzar-se seguretat integrada amb bastides tubulars, prèvia justificació en l'ESS.
  - Ubicació i replanteig de xarxes de desencofrat.
  - Ubicació i replanteig de baranes de seguretat (*).
    (*) En cas de no realitzar-se seguretat integrada amb bastides tubulars, prèvia justificació en l'ESS.
  - Ubicació i replanteig de marquesines en voladís de seguretat (*).
    (*) En cas de no realitzar-se seguretat integrada amb bastides tubulars, prèvia justificació en l'ESS.
- Protecció en previsió de caigudes de persones o objectes des de buits verticals d'escales:
  - Ubicació i replanteig de xarxes verticals de seguretat en perímetre i buit de travessers d'escales (*).
    (*) Sistema de Protecció Col·lectiva preferent.
  - Ubicació i replanteig de baranes de seguretat en perímetre i buit de travessers d'escales.
- Protecció en previsió de caigudes de persones o objectes des de buits horitzontals de patis de llums, xemeneies, buits d'instal·lacions i encofrats.
  - Ubicació i replanteig de condemna amb malla electrosoldada enjovat en el cèrcol perimetral (*).
    (*) Sistema de Protecció Col·lectiva preferent en forjat
  - Ubicació i replanteig de xarxes horitzontals de seguretat en patis interiors.
  - Planta d'estructura amb ubicació i replanteig de xarxes horitzontals de seguretat sota taulers i sotaponts d'encofrats horitzontals recuperables.
  - Ubicació i replanteig d'entarimat horitzontal de fusta colada en passos d'instal·lacions, arquetes i registres provisionals.
  - Ubicació i replanteig de barana perimetral de seguretat.

Plànols de proteccions en plataformes i zones de pas. Contingut:

- Passarel·les (ubicació i elements constitutius).
- Escales provisionals.
- Detalls de tapes provisionals d'arquetes o de buits.
- Abalisament i senyalització de zones de pas.
- Condemna d'accessos i proteccions en contenció d'estabilitat de terrenys.
- Ubicació de bastides penjades: Projecte i replanteig dels pescants i les guindoles.
- Sàgola de cable per a ancoratge i lliscament de cinturó de seguretat en perímetres exteriors amb risc de caigudes d'altura.

Plànol o plànols de distribució d'elements de seguretat per a l'ús i manteniment posterior de l'obra executada (*).

- Bastides suspeses sobre guindoles carrileres per a neteja de façana.
- Plataformes lliscants sobre carrils per a manteniment de paraments verticals.
- Bastides especials.
- Plataformes en voladís i moll de descàrrega escamotejables per a introducció i evacuació d'equips.
- Baranes perimetrals escamotejables per a treballs de manteniment en cobertes no transitables.
- Escales de gat amb enclavament d'accessos i equipament de Sistema de Protecció Col·lectiva.
- Replanteig d'ancoratges i sàgoles per a cinturons en façanes, xemeneies, finestrals i patis.
- Replanteig de pescants escamotejables o bigues retràctils.
- Escala d'incendis i/o mànega tèxtil ignífuga d'evacuació.
- Altres.
  (*) Tant sols en cas que estiguin contemplats en el Projecte Executiu.

Plànol d'evacuació interna d'accidentats (*).

- Plànol de carrers per a evacuació d'accidentats en obres urbanes.

- Plànol de carreteres per a evacuació d'accidentats en obres aïllades.

(*) Tant sols per a obres complexes o especials.

Altres.

3.4 El "Llibre d'Incidències"

A l'obra existirà, adequadament protocolitzat, el document oficial ‘‘Llibre d'incidències‘‘, facilitat pel Col·legi Professional corresponent al qual pertanyi el tècnic que hagi aprovat el pla de seguretat i salut o per l'Oficina de Supervisió de Projectes o òrgan equivalent quan es tracti d'obres de les Administracions públiques.

Segons l'article 13 del Real Decret 1627/97 de 24 d'Octubre, modificat pel RD 1109/2007 , aquest llibre haurà d'estar permanentment a l'obra, en poder del coordinador de seguretat i salut , i a la disposició de la direcció d'obra o direcció facultativa , contractistes , subcontractistes i treballadors autònoms, les persones o òrgans amb responsabilitat en matèria de prevenció de les empreses que intervinguin en l'obra, tècnics dels òrgans especialitzats en matèria de seguretat i salut en el treball de les Administracions públiques competents, o en el seu cas, del representant dels treballadors, els quals podran realitzar les anotacions que considerin adequades respecte a les desviacions en el compliment del Pla de Seguretat i Salut.

Quan es realitzi una anotació en el llibre d'incidències, el coordinador en matèria de seguretat i salut durant l'execució de l'obra o, quan no sigui necessària la designació de coordinador, la direcció facultativa, la notificarà al contractista afectat i als representants dels treballadors d'aquest i només en el cas que l'anotació es refereixi a qualsevol incompliment dels advertiments o observacions prèviament anotades en aquest llibre així com en el supòsit de paralització dels treballs, s'ha de remetre una còpia a la Inspecció de Treball i Seguretat Social en el termini de vint-i-quatre hores i s'especificarà si l'anotació efectuada suposa una reiteració d'una advertència o observació anterior o si, per contra, es tracta d'una nova observació.

3.5 Caràcter vinculant del Contracte o document del "Conveni de Prevenció i Coordinació" i documentació contractual annexa en matèria de Seguretat

El CONVENI DE PREVENCIÓ i COORDINACIÓ subscrit entre el Promotor (o el seu representant), Contractista, Projectista, Coordinador de Seguretat, Direcció d'Obra o Direcció Facultativa i Representant Sindical Delegat de Prevenció, podrà ésser elevat a escriptura pública a requeriment de les parts atorgants del mateix, essent de compte exclusiva del Contractista totes les despeses notarials i fiscals que es derivin.

El Promotor podrà prèvia notificació escrita al Contractista, assignar totes o part de les seves facultats assumides contractualment, a la persona física, jurídica o corporació que tingues a be designar a l'efecte, segons procedeixi.

Els terminis i provisions de la documentació contractual contemplada en l'apartat 2.1. del present Plec, junt amb els terminis i provisions de tots els documents aquí incorporats per referència, constitueixen l'acord ple i total entre les parts i no durà a terme cap acord o enteniment de cap naturalesa, ni el Promotor farà cap endossament o representacions al Contractista, excepte les que s'estableixin expressament mitjançant contracte. Cap modificació verbal als mateixos tindrà validesa o força o efecte algun.

El Promotor i el Contractista s'obligaran a si mateixos i als seus successors, representants legals i/o concessionaris, amb respecte al pactat en la documentació contractual vinculant en matèria de Seguretat. El Contractista no es agent o representant legal del Promotor, pel que aquest no serà responsable de cap manera de les obligacions o responsabilitats en què incorri o assumeixi el Contractista.

No es considerarà que alguna de les parts hagi renunciat a algun dret, poder o privilegi atorgat per qualsevol dels documents contractuals vinculants en matèria de Seguretat, o provisió dels mateixos, llevat que tal renúncia hagi estat degudament expressada per escrit i reconeguda per les parts afectades.

Tots els recursos o remeis brindats per la documentació contractual vinculant en matèria de Seguretat, hauran de ser presos i interpretats com acumulatius, és a dir, addicionals a qualsevol altre recurs prescrit per la llei.

Les controvèrsies que puguin sorgir entre les parts, respecte a la interpretació de la documentació contractual vinculant en matèria de Seguretat, serà competència de la jurisdicció civil. No obstant, es consideraran actes jurídics separables els que es dicten en relació amb la preparació i adjudicació del Contracte i, en conseqüència, podran ser impugnats davant l'ordre jurisdiccional contenciós-administratiu d'acord amb la normativa reguladora de l'esmentada jurisdicció.

4 NORMATIVA LEGAL D'APLICACIÓ

Per a la realització del Pla de Seguretat i Salut, el Contractista tindrà en compte la normativa existent i vigent en el decurs de la redacció de l'ESS (o EBSS), obligatòria o no, que pugui ésser d'aplicació.

A títol orientatiu, i sense caràcter limitatiu, s'adjunta una relació de normativa aplicable. El Contractista, no obstant, afegirà al llistat general de la normativa aplicable a la seva obra

les esmenes de caràcter tècnic particular que no siguin a la relació i correspongui aplicar al seu Pla.

4.1 Textos generals

- Convenis col·lectius.
- "Reglamento de seguridad e higiene en el trabajo en la industria de la construcción. OM 20 de mayo de 1952 (BOE 15 de junio de 1958)". Modificada per "Orden 10 de diciembre de 1953 (BOE 2 de febrero de 1956)" i "Orden 23 de de septiembre 1966 (BOE 1 de octubre de 1966)". Derogada parcialment per "Orden 20 de enero de 1956 (BOE 2 de febrero de 1956)" i "R.D. 2177/2004 (BOE 13 de noviembre de 2004)".
- "Ordenanza laboral de la construcción, vidrio y cerámica. OM 28 de agosto de 1970 (BOE 5, 7, 8, 9 de septiembre de 1970)", en vigor capítols VI i XVI i les modificacions "Orden 22 de marzo de 1972 (BOE 31 de marzo de 1972)", "Orden 28 de julio (BOE 10 de agosto de 1972)" i "Orden 27 de julio de 1973 (BOE 31 de julio de 1973)". Derogada parcialment per "Orden 28 de diciembre (BOE 29 de diciembre de 1994)".
- "Ordenanza general de seguridad e higiene en el trabajo. OM 9 de marzo de 1971 (BOE 16 de marzo de 1971)", en vigor parts del títol II. Derogada parcialment per "R.D. 1316/1989 (BOE 2 de noviembre de 1989)", "Ley 31/1995 (BOE 10 de noviembre de 1995)", R.D. 486/1997 (BOE 23 de abril de 1997)", "R.D. 664/1997 (BOE 24 de mayo de 1997)", "R.D. 665/1997 (BOE 24 de mayo de 1997)", "R.D. 773/1997 (BOE 12 de junio de 1997)", "R.D. 1215/1997 (BOE 7 de agosto de 1997)", "R.D. 614/2001 (BOE 21 de junio de 2001)" i "R.D. 349/2003 (BOE 5 de abril de 2003)".
- "Cuadro de enfermedades profesionales. R.D. 1995/1978 (BOE 25 de agosto de 1978)". Modificada per "R.D. 2821/1981 de 27 de noviembre (BOE 1 de diciembre de 1981)".
- "Regulación de la jornada de trabajo, jornadas especiales y descanso. R.D. 2001/1983 de 28 de julio (BOE 29 de julio de 1983)". Modificada per "R.D. 2403/1985 (BOE 30 de diciembre de 1985)", "R.D. 1346/1989 (BOE 7 de noviembre 1989)" i anul·lada parcialment per "R.D. 1561/1995 de 21 de septiembre (BOE 26 de septiembre de 1995)".
- "Orden de 20 de septiembre de 1986, por la que se establece el modelo de libro de incidencias correspondiente a las obras en las que sea obligatorio un estudio de Seguridad e Higiene en el trabajo (BOE de 13 de octubre de 1986)".
- "Establecimiento de modelos de notificación de accidentes de trabajo. OM 16 de diciembre de 1987 (BOE 29 de diciembre de 1987)".
- "Instrumento de ratificación de 17 de julio de 1990 del Convenio de 24 de junio de 1986 sobre Utilización del asbesto en condiciones de seguridad (número 162 de la OIT), adoptado en Ginebra (BOE de 23 de noviembre de 1990)".
- "Ley de prevención de riesgos laborales. Ley 31/1995 de noviembre (BOE 10 de noviembre de 1995)". Complementada per "R.D. 614/2001 de 8 de junio (BOE 21 de junio de 2001)".
- "Real Decreto 363/1995, de 10 de marzo, por la que se aprueba el reglamento sobre notificación de sustancias nuevas y clasificación, envasado y etiquetado de sustancias peligrosas (BOE de 5 de junio de 1995)".
- "Real Decreto 1561/1995, de 21 de septiembre, sobre jornadas especiales de trabajo (BOE de 26 de septiembre de 1995)".
- "Reglamento de los servicios de prevención. R.D. 39/1997 de 17 de enero (BOE 31 de enero de 1997)". Complementat per "Orden de 22 de abril de 1997 (BOE 24 de abril de 1997)" i "R.D. 688/2005 (BOE 11 de junio de 2006)". Modificat per "R.D. 780/1998 de 30 de abril (BOE 1 de mayo de 1998)" i "R.D. 604/2006 (BOE 29 de mayo de 2006)".
- "Disposiciones mínimas de seguridad y salud en los lugares de trabajo. R.D. 486/1997 de 14 de abril de 1997 (BOE 23 de abril de 1997)". Complementat per "Orden TAS/2947/2007 (BOE 11 de octubre de 2007)" i modificat per "R.D. 2177/2004 (BOE 13 de noviembre de 2004)".
- "Disposiciones mínimas de seguridad y salud relativas a la manipulación manual de cargas que comporten riesgos, en particular dorsolumbares, para los trabajadores. R.D. 487/1997 de 14 de abril de 1997 (BOE 23 de abril de 1997)".
- "Disposiciones mínimas de seguridad y salud para la utilización por los trabajadores de los equipos de trabajo. R.D. 1215/1997 de 18 de julio (BOE 7 de agosto de 1997)".
- "Disposiciones mínimas destinadas a proteger la seguridad y la salud de los trabajadores en las actividades mineras. R.D. 1389/1997 de 5 de septiembre (BOE 7 de octubre de 1997)".

- "Disposiciones mínimas de seguridad y salud en las obras de construcción. R.D. 1627/1997 de 24 de octubre (BOE 25 de octubre de 1997)". Modificat per "R.D. 2177/2004 (BOE 13 de noviembre 2004)" i "R.D. 604/2006 (BOE 29 de mayo de 2006)". Complementat per "R.D. 1109/2007 (BOE 25 de agosto de 2007)".
- Ordre de 12 de gener de 1998, per la qual s'aprova el model de Llibre d'Incidències en les obres de construcció (DOGC Diari Oficial de la Generalitat de Catalunya de 27 de gener de 1998).
- "Disposiciones mínimas de seguridad y salud en el trabajo en el ámbito de las empresas de trabajo temporal. R.D. 216/1999 de 5 de febrero (BOE 24 de febrero de 1999)".
- "Ley 38/1999, de 5 de noviembre, de Ordenación de la Edificación (BOE de 6 de noviembre de 1999)".
- "Protección de la seguridad y la salud de los trabajadores contra los riesgos relacionados con los agentes químicos durante el trabajo. R.D. 374/2001 de 6 de abril (BOE 1 de mayo de 2001)".
- "Real Decreto 379/2001, de 6 de abril, por el que se aprueba el Reglamento de almacenamiento de productos químicos y sus instrucciones técnicas complementarias MIE APQ-1, MIE APQ-2, MIE APQ-3, MIE APQ-4, MIE APQ-5, MIE APQ-6 y MIE APQ-7 (BOE 112 de 10 de mayo de 2001)". Complementat per "R.D. 2016/2004 (BOE 23 de octubre de 2004)".
- "Real Decreto 783/2001, de 6 de julio, por el que se aprueba el Reglamento sobre protección sanitaria contra radiaciones ionizantes (BOE de 26 de julio de 2001)".
- "Ley 54/2003, de 12 de diciembre, de reforma del marco normativo de la prevención de riesgos laborales (BOE de 13 de diciembre de 2003)".
- "Real Decreto 1801/2003, de 26 de diciembre, sobre seguridad general de los productos (BOE 10 de enero de 2004)".
- Real Decreto 171/2004, por el que se desarrolla el artículo 24 de la Ley 31/1995 de prevención de laborales, en materia de coordinación de actividades empresariales (BOE 31 de enero de 2004).
- Decret 399/2004, de 5 d'octubre de 2004, pel qual es crea el registre de delegats i delegades de prevenció i el registre de comitès de seguretat i salut, i es regula el dipòsit de les comunicacions de designació de delegats i delegades de prevenció i de constitució dels comitès de seguretat i salut (DOGC Diari Oficial de la Generalitat de Catalunya de 7 d'octubre de 2004).
- "Real Decreto 2177/2004, de 12 de noviembre, por el que se modifica el R.D. 1215/1997, de 18 de julio, en el que se establecen las disposiciones mínimas de seguridad y salud para la utilización por parte de los trabajadores de los equipos de trabajo, en materia de trabajos temporales en altura (BOE de 13 de noviembre de 2004)".
- "Real Decreto 312/2005, de 18 de marzo, por el que se aprueba la clasificación de los productos de construcción y de los elementos constructivos en función de sus propiedades de reacción y de resistencia frente al fuego".
- "Real Decreto 1311/2005, de 4 de noviembre, sobre la protección de la salud y seguridad de los trabajadores frente a los riesgos derivados o que puedan derivarse de la exposición a vibraciones mecánicas".
- "Real Decreto 551/2006, de 5 de mayo, por el que se regulan las operaciones de transporte de mercancías peligrosas por carretera en territorio español (BOE 113 de 12 de mayo)".
- "Real Decreto 604/2006, de 19 de mayo, por el que se modifican el R.D. 39/1997, de 17 de enero, por el que se aprueba el Reglamento de los Servicios de Prevención, y el R.D. 1627/1997, de 24 de octubre, por el que se establecen las disposiciones mínimas de seguridad y salud en las obras de construcción (BOE 127 de 29 de mayo)".
- "Real Decreto 635/2006, de 26 de mayo, sobre requisitos mínimos de seguridad en los túneles de carreteras del Estado".
- "Ley ordinaria 32/2006 reguladora de la subcontratación en el Sector de la Construcción (BOE 250 de 19 de octubre)".
- "Ley orgánica 3/2007, de 22 de marzo, para la igualdad efectiva de mujeres y hombres (BOE 23 de marzo de 2007)".
- "Real Decreto 1109/2007, de 24 de agosto, por el que se desarrolla la Ley 32/2006, de 18 de octubre, reguladora de la subcontratación en el Sector de la Construcción (BOE 204 de 25 de agosto)".
- Decret 102/2008, de 6 de maig, de creació del Registre d'Empreses Acreditades de Catalunya per intervenir en el procés de contractació en el sector de la construcció (DOGC Diari Oficial de la Generalitat de Catalunya de 08 de maig de 2008).

- "Real Decreto 1802/2008, de 3 de noviembre, por el que se modifica el Reglamento sobre notificación de sustancias nuevas y clasificación, envasado y etiquetado de sustancias peligrosas, aprobado por R.D. 363/1995, de 10 de marzo, con la finalidad de adaptar sus disposiciones al Reglamento (CE) n.º 1907/2006 del Parlamento Europeo y del Consejo (Reglamento REACH)".
- Decret 10/2009, de 27 de gener. Decret de creació del Registre d'empreses sancionades per infraccions molt greus en matèria de prevenció de riscos laborals i del procediment per a la seva publicació (DOGC Diari Oficial de la Generalitat de Catalunya de 03 de febrer de 2009).
- "Real Decreto 298/2009, de 6 de marzo, por el que se modifica el Real Decreto 39/1997, de 17 de enero, por el que se aprueba el Reglamento de los Servicios de Prevención, en relación con la aplicación de medidas para promover la mejora de la seguridad y de la salud en el trabajo de la trabajadora embarazada, que haya dado a luz o en período de lactancia".
- "Real Decreto 330/2009, de 13 de marzo, por el que se modifica el Real Decreto 1311/2005, de 4 de noviembre, sobre la protección de la salud y la seguridad de los trabajadores frente a los riesgos derivados o que puedan derivarse de la exposición a vibraciones mecànicas".
- "Real Decreto 327/2009 de 13 de marzo, por el que se modifica el Real Decreto 1109/2007, de 24 de agosto, por el que se desarrolla la Ley 32/2006, de 18 de octubre, reguladora de la subcontratación en el sector de la construcción (BOE 63 de 14 de marzo de 2009)".
- "Instrumento de Ratificación del Convenio número 187 de la OIT, sobre el marco promocional para la seguridad y salud en el trabajo, hecho en Ginebra el 31 de mayo de 2006 (BOE 187 de 4 de agosto de 2009)".
- "Real Decreto 337/2010, de 19 de marzo, por el que se modifican el Real Decreto 39/1997, de 17 de enero, por el que se aprueba el Reglamento de los Servicios de Prevención; el Real Decreto 1109/2007, de 24 de agosto, por el que se desarrolla la Ley 32/2006, de 18 de octubre, reguladora de la subcontratación en el sector de la construcción y el Real Decreto 1627/1997, de 24 de octubre, por el que se establecen disposiciones mínimas de seguridad y salud en obras de construcción (BOE 71 de 23 de marzo de 2010)."
- "Reglamento (UE) nº 276/2010 de la Comisión, de 31 de marzo de 2010, por el que se modifica el Reglamento (CE) nº 1907/2006 del Parlamento Europeo y del Consejo, relativo al registro, la evaluación, la autorización y la restricción de las sustancias y preparados químicos (REACH), en lo que respecta a su anexo XVII (diclorometano, aceites para lámparas y líquidos encendedores de barbacoa y compuestos organoestánnicos)."
- "Real Decreto 486/2010, de 23 de abril, sobre la protección de la salud y la seguridad de los trabajadores contra los riesgos relacionados con la exposición a radiaciones ópticas artificiales (BOE 99 de 24 de abril de 2010)."
- "Real Decreto 717/2010, de 28 de mayo, por el que se modifican el Real Decreto 363/1995, de 10 de marzo, por el que se aprueba el Reglamento sobre clasificación, envasado y etiquetado de sustancias peligrosas y el Real Decreto 255/2003, de 28 de febrero, por el que se aprueba el Reglamento sobre clasificación, envasado y etiquetado de preparados peligrosos (BOE 139 de 8 de junio de 2010)."
- "Real Decreto 795/2010, de 16 de junio, por el que se regula la comercialización y manipulación de gases fluorados y equipos basados en los mismos, así como la certificación de los profesionales que los utilizan (BOE 154 de 25 de junio de 2010)."
- "Real Decreto 1439/2010, de 5 de noviembre, por el que se modifica el Reglamento sobre protección sanitaria contra radiaciones ionizantes, aprobado por Real Decreto 783/2001, de 6 de julio (BOE 279 de 18 de novimebre de 2010)."
- "Real Decreto 843/2011, de 17 de junio, por el que se establecen los criterios básicos sobre la organización de recursos para desarrollar la actividad sanitaria de los servicios de prevención."
- "Ley 22/2011, de 28 de julio, de residuos y suelos contaminados."
- "Ley 33/2011, de 4 de octubre, General de Salud Pública."
- "Real Decreto Legislativo 3/2011, de 14 de noviembre, por el que se aprueba el texto refundido de la Ley de Contratos del Sector Público."
- "Reglamento (UE) nº 109/2012 de la Comisión, de 9 de febrero de 2012, por el que se modifica el Reglamento (CE) nº 1907/2006 del Parlamento Europeo y del Consejo relativo al registro, la evaluación, la autorización y la restricción de las sustancias y preparados químicos (REACH) en lo que respecta a su anexo XVII (sustancias CMR)."
- "Reglamento (UE) nº 125/2012 de la Comisión, de 14 de febrero de 2012, por el

que se modifica el anexo XIV del Reglamento (CE) nº 1907/2006 del Parlamento Europeo y del Consejo, relativo al registro, la evaluación, la autorización y la restricción de las sustancias y preparados químicos (REACH).''

- ''Reglamento (UE) nº 412/2012 de la Comisión, de 15 de mayo de 2012, por el que se modifica el anexo XVII del Reglamento (CE) nº 1907/2006 del Parlamento Europeo y del Consejo, relativo al registro, la evaluación, la autorización y la restricción de las sustancias y preparados químicos (REACH).''
- ''Real Decreto 1070/2012, de 13 de julio, por el que se aprueba el Plan estatal de protección civil ante el riesgo químico.''
- ''Reglamento (UE) nº 836/2012 de la Comisión, de 18 de septiembre de 2012, por el que se modifica, con relación al plomo, el anexo XVII del Reglamento (CE) nº 1907/2006 del Parlamento Europeo y del Consejo, relativo al registro, la evaluación, la autorización y la restricción de las sustancias y mezclas químicas (REACH)."
- ''Reglamento (UE) nº 835/2012 de la Comisión, de 18 de septiembre de 2012, por el que se modifica el Reglamento (CE) nº 1907/2006 del Parlamento Europeo y del Consejo, relativo al registro, la evaluación, la autorización y la restricción de las sustancias y mezclas químicas (REACH), en lo que respecta a su anexo XVII (cadmio)."
- ''Reglamento (UE) nº 848/2012 de la Comisión, de 19 de septiembre de 2012, por el que se modifica, en lo que respecta a los compuestos de fenilmercurio, el anexo XVII del Reglamento (CE) nº 1907/2006 del Parlamento Europeo y del Consejo, relativo al registro, la evaluación, la autorización y la restricción de las sustancias y mezclas químicas (REACH)."
- ''Reglamento (UE) nº 847/2012 de la Comisión, de 19 de septiembre de 2012, por el que se modifica, en lo que respecta al mercurio, el anexo XVII del Reglamento (CE) nº 1907/2006 del Parlamento Europeo y del Consejo, relativo al registro, la evaluación, la autorización y la restricción de las sustancias y mezclas químicas (REACH)."
- ''Reglamento (UE) nº 126/2013 de la Comisión, de 13 de febrero de 2013, por el que se modifica el anexo XVII del Reglamento (CE) nº 1907/2006 del Parlamento Europeo y del Consejo, relativo al registro, la evaluación, la autorización y la restricción de las sustancias y preparados químicos (REACH).''
- ''Reglamento (UE) nº 348/2013 de la Comisión, de 17 de abril de 2013, por el que se modifica el anexo XIV del Reglamento (CE) nº 1907/2006 del Parlamento Europeo y del Consejo, relativo al registro, la evaluación, la autorización y la restricción de las sustancias y mezclas químicas (REACH)."
- ''Resolución de 13 de mayo de 2013, de la Dirección General de Empleo, por la que se registra y publica el Acta del acuerdo de revisión parcial del V Convenio colectivo general del sector de la construcción."
- ''Ley 5/2013, de 11 de junio, por la que se modifican la Ley 16/2002, de 1 de julio, de prevención y control integrados de la contaminación y la Ley 22/2011, de 28 de julio, de residuos y suelos contaminados.''
- "Orden PRE/2056/2013, de 7 de noviembre, por la que se modifica el anexo VI del Reglamento sobre clasificación, envasado y etiquetado de preparados peligrosos, aprobado por el Real Decreto 255/2003, de 28 de febrero."
- "Resolución de 8 de noviembre de 2013, de la Dirección General de Empleo, por la que se registra y publica el Acta de los acuerdos sobre el procedimiento para la homologación de actividades formativas en materia de prevención de riesgos laborales, así como sobre el Reglamento de condiciones para el mantenimiento de la homologación de actividades formativas en materia de prevención de riesgos laborales de acuerdo con lo establecido en el V Convenio colectivo del sector de la construcción.''
- ''Resolución de 15 de noviembre de 2013, de la Secretaría de Estado de Administraciones Públicas, por la que se actualiza y dispone la publicación del Sistema de Gestión de la Prevención de Riesgos Laborales en la Administración General del Estado.''
- "Directiva 2013/59/Euratom del Consejo, de 5 de diciembre de 2013, por la que se establecen normas de seguridad básicas para la protección contra los peligros derivados de la exposición a radiaciones ionizantes, y se derogan las Directivas 89/618/Euratom, 90/641/Euratom, 96/29/Euratom, 97/43/Euratom y 2003/122/Euratom."
- "Real Decreto 337/2014, de 9 de mayo, por el que se aprueban el Reglamento sobre condiciones técnicas y garantías de seguridad en instalaciones eléctricas de alta tensión y sus Instrucciones Técnicas Complementarias ITC-RAT 01 a 23."
- "Orden PRE/1206/2014, de 9 de julio, por la que se modifica el anexo I del Real

Decreto 1254/1999, de 16 de julio, por el que se aprueban medidas de control de los riesgos inherentes a los accidentes graves en los que intervengan sustancias peligrosas."

- Llei 13/2014, del 30 d'octubre, d'accessibilitat.
- "Reglamento (UE) no 1303/2014 de la Comisión, de 18 de noviembre de 2014, sobre la especificación técnica de interoperabilidad relativa a la «seguridad en los túneles ferroviarios» del sistema ferroviario de la Unión Europea."
- "Reglamento (UE) 2015/282 de la Comisión, de 20 de febrero de 2015, por el que se modifican, con relación al estudio ampliado de toxicidad para la reproducción en una generación, los anexos VIII, IX y X del Reglamento (CE) no 1907/2006 del Parlamento Europeo y del Consejo, relativo al registro, la evaluación, la autorización y la restricción de las sustancias y preparados químicos (REACH)."
- "Reglamento (UE) 2015/326 de la Comisión, de 2 de marzo de 2015, por el que se modifica, con relación a los hidrocarburos aromáticos policíclicos y los ftalatos, el anexo XVII del Reglamento (CE) nº 1907/2006 del Parlamento Europeo y del Consejo, relativo al registro, la evaluación, la autorización y la restricción de las sustancias y preparados químicos (REACH)."
- "Real decreto 598/2015, de 3 de julio, por el que se modifican el Real Decreto 39/1997, de 17 de enero, por el que se aprueba el Reglamento de los servicios de prevención , y otros Reales Decretos : el RD 485/97, el RD 665/97 y el RD 374/2001."
- "Real decreto 840/2015, de 21 de septiembre, por el que se aprueban medidas de control de los riesgos inherentes a los accidentes graves en los que intervengan sustancias peligrosas."
- "Real decreto 899/2015, de 9 de octubre, por el que se modifica el Real Decreto 39/1997, de 17 de enero, por el que se aprueba el Reglamento de los Servicios de Prevención."
- "Real decreto 901/2015, de 9 de octubre, por el que se modifica el Real Decreto 843/2011, de 17 de junio, por el que se establecen los criterios básicos sobre la organización de recursos para desarrollar la actividad sanitaria de los servicios de prevención."
- "Orden ESS/2259/2015, de 22 de octubre, por la que se modifica la Orden TIN/2504/2010, de 20 de septiembre, por la que se desarrolla el Real Decreto 39/1997, de 17 de enero, por el que se aprueba el Reglamento de los Servicios de Prevención, en lo referido a la acreditación de entidades especializadas como servicios de prevención, memoria de actividades preventivas y autorización para realizar la actividad de auditoría del sistema de prevención de las empresas."
- "Orden PRE/2476/2015, de 20 de noviembre, por la que se actualiza la Instrucción Técnica Complementaria número 10, "Prevención de accidentes graves", del Reglamento de explosivos, aprobado por Real Decreto 230/1998, de 16 de febrero."
- "Real decreto 1054/2015, de 20 de noviembre, por el que se aprueba el Plan Estatal de Protección Civil ante el Riesgo Radiológico."
- "Real decreto 1072/2015, de 27 de noviembre, por el que se modifica el Real Decreto 2200/1995, de 28 de diciembre, por el que se aprueba el Reglamento de la Infraestructura para la Calidad y la Seguridad Industrial."

4.2 Condicions ambientals

- Ordre de 27 de juny de 1985, sobre inscripció d'empreses amb risc per amiant (DOGC Diari Oficial de la Generalitat de Catalunya de 05 d'agost de 1985).
- Ordre de 30 de juny de 1987, sobre registre de dades de control de l'ambient laboral i vigilància mèdica en empreses amb risc d'amiant (DOGC Diari Oficial de la Generalitat de Catalunya de 10 de juliol de 1987).
- "Real Decreto 108/1991, de 1 de febrero, sobre la prevención y reducción de la contaminación del medio ambiente producida por el amianto (BOE de 6 de febrero de 1991)".
- "Real Decreto 664/1997, de 12 de mayo, sobre la protección de los trabajadores contra los riesgos relacionados con la exposición a agentes biológicos durante el trabajo (BOE de 24 de mayo de 1997)". Modificat per "Orden de 25 de marzo de 1998".
- "Real Decreto 665/1997, de 12 de mayo, sobre la protección de los trabajadores contra los riesgos relacionados con la exposición a agentes cancerígenos durante el trabajo (BOE de 24 de mayo de 1997)". Modificat per "Real Decreto 1124/2000 (BOE de 17 de junio de 2000)" i "Real Decreto 349/2003 (BOE de 5 de abril de 2003)".
- "Real decreto 212/2002, de 22 de febrero de 2002, por el que se regulan las emisiones sonoras en el entorno debidas a determinadas máquinas de uso al aire

libre (BOE de 1 de marzo de 2002)". Modificat per "Real Decreto 524/2006 (BOE de 4 de mayo de 2006)".

- "Real Decreto 681/2003, de 12 de junio, sobre la protección de la salud y la seguridad de los trabajadores expuestos a los riesgos derivados de atmósferas explosivas en el lugar de trabajo (BOE de 18 de junio de 2003).
- "Ley ordinaria 37/2003 del Ruido de 17 de noviembre (BOE de 18 noviembre de2003)". Desenvolupada per "Real Decreto 1513/2005 (BOE de 17 de diciembre de 2005)" i "Real Decreto 1367/2007 (BOE de 23 de octubre 2007)".
- "Protección de los trabajadores ante los riesgos derivados de la exposición al ruido durante el trabajo. Real Decreto 286/2006, de 10 de marzo, sobre la protección de la salud y seguridad de los trabajadores contra los riesgos relacionados con la exposición al ruido. (BOE 11 de marzo de 2006)".
- "Real decreto 1367/2007, de 19 de octubre, por el que se desarrolla la Ley 37/2003, de 17 de noviembre, del Ruido, en lo referente a zonificación acústica, objetivos de calidad y emisiones acústicas (BOE de 23 de octubre de 2007)".
- "Ley 34/2007, de 15 de noviembre, de calidad del aire y protección de la atmósfera (BOE de 16 de noviembre de 2007)".

4.3 Incendis

- Ordenances municipals.
- "Real Decreto 1942/1993, de 5 de noviembre, por el que se aprueba el Reglamento de Instalaciones de Protección Contra Incendios (RIPCI) (BOE de 14 de diciembre de 1993)". Complementat per "Orden de 16 de abril de 1998 (BOE de 28 de abril de 1998)" i "Orden de 27 de julio de 1999 (BOE de 5 de agosto de 1999)".
- Decret 64/1995, de 7 de març, pel qual s'estableixen mesures de prevenció d'incendis forestals (DOGC Diari Oficial de la Generalitat de Catalunya de 10 de març de 1995) i desenvolupada per Ordre MAB/62/2003 (DOGC Diari Oficial de la Generalitat de Catalunya de 24 de Febrer de 2003).
- "Real decreto 110/2008, de 1 de febrero, por el que se modifica el Real Decreto 312/2005 de 18 de marzo, por el que se aprueba la clasificación de los productos de construcción y de los elementos constructivos en función de sus propiedades de reacción y de resistencia frente al fuego. BOE núm. 37 de 12 de febrero".

4.4 Instal·lacions elèctriques

- "Reglamento de líneas aéreas de alta tensión. R.D. 3151/1968 de 28 de noviembre (BOE 27de diciembre de 1968)". Rectificat: "BOE 8 de marzo de 1969". Es deroga amb efectes de 19 de setembre de 2010, per "R.D. 223/2008 (BOE 19 de marzo de 2008)".
- "Orden de 18 de julio de 1978, por la que se aprueba la Norma Tecnológica NTE-IEE/1978, "Instalaciones de electricidad: alumbrado exterior" (BOE de 12 de agosto de 1978)".
- Resolució de 4 de novembre de 1988, per la qual s'estableix un certificat sobre compliment de les distàncies reglamentàries d'obres i construccions a línies elèctriques (DOGC Diari Oficial de la Generalitat de Catalunya de 30 de novembre de 1988).
- "Ley 54/1997, de 27 de noviembre de 1997, del Sector Eléctrico (BOE de 28 de noviembre de 1997)". Complementada per "Real Decreto 1955/2000 (BOE de 27 de diciembre de 2000)".
- Llei 6/2001, de 31 de maig, d'ordenació ambiental de l'enllumenament per a la protecció del medi nocturn (DOGC Diari Oficial de la Generalitat de Catalunya de 12 de juny de 2001).
- "Real Decreto 614/2001, de 8 de junio, sobre disposiciones mínimas para la protección de la salud y seguridad de los trabajadores frente al riesgo eléctrico (BOE de 21 de junio de 2001)".
- Decret 329/2001, de 4 de desembre, pel qual s'aprova el Reglament del subministrament elèctric (DOGC Diari Oficial de la Generalitat de Catalunya de 18 de desembre de 2001).
- "Reglamento electrotécnico de baja tensión. R.D. 842/2002 de 2 de agosto (BOE de 18 de septiembre de 2002)".
- "Sentencia de 17 de febrero de 2004, de la Sala Tercera del Tribunal Supremo, por la que se anula el inciso 4.2.c.2 de la ITC-BT-03 anexa al Reglamento Electrónico para baja tensión, aprobado por Real Decreto 842/2002, de 2 de agosto".
- "Real decreto 223/2008, de 15 de febrero, del Ministerio de Industria, Turismo y Comercio por el que se aprueban el Reglamento sobre condiciones técnicas y garantías de seguridad en líneas eléctricas de alta tensión y sus instrucciones

técnicas complementarias ITC-LAT 01 a 09 (BOE de 19 de marzo de 2008)".

- "Instrucciones Técnicas Complementarias del Reglamento electrotécnico de baja tensión: ITC-BT-09 Instalaciones de alumbrado exterior e ITC-BT-33 Instalaciones provisionales y temporales de obras".

4.5 Equips i maquinària

- "Orden de 30 de julio de 1974, por la que se determinan las condiciones que deben reunir los aparatos elevadores de propulsión hidráulica y las normas para la aprobación de sus equipos impulsores (BOE de 9 de agosto de 1974)".
- "Orden de 23 de mayo de 1977, por la que se aprueba el Reglamento de Aparatos Elevadores para obras (BOE de 14 de junio de 1977". Modificada per "Orden de 7 de marzo de 1981 (BOE de 14 de marzo de 1981)". Es deroga amb efectes de 29 de desembre de 2009, per "Real Decreto 1644/2008 (BOE de 11 de octubre de 2008)".
- "Reglamento de recipientes a presión. R.D. 1244/1979 de 4 de abril (BOE de 29 de mayo de 1979)". Modificat per "R.D. 507/1982 (BOE de 12 de marzo de 1982)" i "R.D. 1504/1990 (BOE de 28 de noviembre de 1990)".
- "Reglamento de aparatos de elevación y su mantenimiento. R.D. 2291/1985 de 8 de noviembre (BOE de 11 de diciembre de 1985)". Derogat parcialment per "R.D. 1314/1997 (BOE de 30 de septiembre de 1997)".
- "Real Decreto 474/1988, de 30 de marzo, por el que se dictan las disposiciones de aplicación de la Directiva del Consejo de las Comunidades Europeas 84/528/CEE sobre aparatos elevadores y de manejo mecánico (BOE de 20 de mayo de 1988)".
- "Real Decreto 1435/1992, de 27 de noviembre, por el que se dictan las disposiciones de aplicación de la Directiva del Consejo 89/392/CEE, relativa a la aproximación de las legislaciones de los estados miembros sobre maquinas (BOE de 11 de diciembre de 1992)". Modificat per "Real Decreto 56/1995 (BOE de 8 de febrero de 1995)". Es deroga amb efecte de 29 de desembre de 2009, per "Real Decreto 1644/2008 (BOE de 11 de octubre de 2008)".
- "Resolución de 3 abril de 1997, de la Dirección General de Tecnología y Seguridad Industrial por la que se autoriza la instalación de ascensores sin cuarto de máquinas (BOE de 23 de abril de 1997)".
- "Real Decreto 488/1997, de 14 de abril, sobre disposiciones mínimas de seguridad y salud relativas al trabajo con equipos que incluyen pantallas de visualización (BOE de 23 de abril de 1997)".
- "Disposiciones mínimas de seguridad y salud relativas a la utilización por los trabajadores de equipos de protección Individual. RD 773/1997 de 30 de mayo (BOE 12 de junio de 1997)".
- "Real Decreto 1215/1997, de 18 de julio por el que se establecen las disposiciones mínimas de seguridad y salud para la utilización por los trabajadores de los equipos de trabajo (BOE de 7 de agosto de 1997)". Modificat per "Real Decreto 2177/2004 (BOE de 13 de noviembre de 2004)".
- "Real Decreto 1314/1997, de 1 de agosto, por el que se dictan las disposiciones de aplicación de la Directiva del Parlamento Europeo y del Consejo 95/16/CE, sobre ascensores (BOE de 30 de septiembre de 1997)". Complementat per "Real Decreto 1644/2008 (BOE de 11 de octubre de 2008)".
- "Resolución de 10 de septiembre de 1998, de la Dirección General de Tecnología y Seguridad Industrial, por la que se autoriza la Instalación de ascensores con máquinas en foso (BOE de 25 septiembre de 1998)".
- "Real decreto 769/1999, de 7 de mayo, por el cual se dictan las disposiciones de aplicación de la Directiva del Parlamento Europeo y del Consejo, 97/23/CE, relativa a los equipos de presión, y se modifica el Real decreto 1244/1979, de 4 de abril, que aprobó el Reglamento de aparatos de presión (BOE de 31 de mayo de 1999)".
- "Real Decreto 1849/2000, de 10 de noviembre, del Reglamento de seguridad en las máquinas, por el que se derogan diferentes disposiciones en materia de normalización y homologación de productos industriales (BOE de 2 de diciembre de 2000)".
- "Real Decreto 2177/2004, de 12 de noviembre, por el que se modifica el Real Decreto 1215/1997, de 18 de julio, por el que se establecen las disposiciones mínimas de seguridad y salud para la utilización por los trabajadores de los equipos de trabajo, en materia de trabajos temporales en altura (BOE de 13 de noviembre de 2004)".
- "Real Decreto 1311/2005, de 4 de noviembre de 2005, sobre la protección de la salud y la seguridad de los trabajadores frente a los riesgos derivados o que puedan derivarse de la exposición a vibraciones mecánicas (BOE de 5 de noviembre de 2005)".

- "Real Decreto 1388/2011, de 14 de octubre, por el que se dictan las disposiciones de aplicación de la Directiva 2010/35/UE del Parlamento Europeo y del Consejo de 16 de junio de 2010 sobre equipos a presión transportables y por la que se derogan las Directivas 76/767/CEE, 84/525/CEE, 84/526/CEE, 84/527/CEE y 1999/36/CE."
- "Real Decreto 494/2012, de 9 de marzo, por el que se modifica el Real Decreto 1644/2008, de 10 de octubre, por el que se establecen las normas para la comercialización y puesta en servicio de las máquinas, para incluir los riesgos de aplicación de plaguicidas."
- "Real Decreto 88/2013, de 8 de febrero, por el que se aprueba la Instrucción Técnica Complementaria AEM 1 "Ascensores" del Reglamento de aparatos de elevación y manutención, aprobado por Real Decreto 2291/1985, de 8 de noviembre."
- "Real decreto 709/2015, de 24 de julio, por el que se establecen los requisitos esenciales de seguridad para la comercialización de los equipos a presión."
- "Real decreto 709/2015, de 24 de julio, por el que se establecen los requisitos esenciales de seguridad para la comercialización de los equipos a presión."
- Instruccions Tècniques Complementaries:

  "ITC – MIE - AP5 del Reglamento de Aparatos a Presión "Extintores de incendio" Orden de 31 de mayo de 1982 (BOE de 23 de junio de 1982)". Modificació: "Orden de 26 de octubre de 1983 (BOE de 7 de noviembre de 1983)", "Orden de 31 de mayo de 1985 (BOE de 20 de junio de 1985)", "Orden de 15 de noviembre de 1989 (BOE de 28 de noviembre de 1989)" i "Orden de 10 de marzo de 1998 (BOE de 28 de abril de 1998)".

  "ITC – MIE – AEM1: Ascensores electromecánicos. OM 23 de septiembre de 1987 (BOE 6 de octubre de 1987)". Modificació: "Orden de 11 de octubre de 1988 (BOE 21 de octubre de 1988)". "Autorización de instalación de ascensores con máquina en foso. Resolución de 10 de septiembre de 1998 (BOE 25 de septiembre de 1998)". "Autorización de la instalación de ascensores sin cuarto de máquinas. Resolución de 3 de abril de 1997 (BOE de 23 de abril de 1997)".

  "ITC – MIE – AEM2: Grúas torre desmontables para obras. RD 836/2003 de 27 de mayo de 2003 (BOE 17 de julio de 2003)".

  "ITC – MIE – AEM3: Carretas automotrices de manutención. OM. 26 de mayo de 1989 (BOE 9 de junio de 1989)".

  "ITC – MIE – AEM4: Reglamento de aparatos de elevación y manutención, referentes a grúas móviles autopropulsadas. RD 837/2003 de 27 de mayo de 2003 (BOE 17 de julio de 2003)".

  "ITC - MIE - MSG1: Máquinas, elementos de máquinas o sistemas de protección utilizados. OM. 8 de abril de 1991 (BOE 11 de abril de 1991)".

  "Norma UNE-58921-IN Instrucciones para la instalación, manejo, mantenimiento, revisiones e inspecciones de las plataformas elevadoras móviles de personal (PEMP)".

4.6 Equips de protecció individual

- "Comercialización y libre circulación intracomunitaria de los equipos de protección individual. R.D. 1407/1992 de 20 de noviembre (BOE 28 de diciembre de 1992)". Modificat per "OM de 16 de mayo de 1994", per "R.D. 159/1995 de 3 de febrero (BOE 8 de marzo de 1995)" i per la "Resolución de 27 de mayo de 2002 (BOE 4 de julio de 2002)". Complementat per la "Resolución de 25 de abril de 1996 (BOE de 28 de mayo de 1996)", "Resolución de 18 de marzo de 1998 (BOE de 22 de abril de 1998)", "Resolución de 29 de abril de 1999 (BOE de 29 de junio de 1999)", "Resolución de 28 de julio de 2000 (BOE de 8 de septiembre de 2000)" i "Resolución de 7 de septiembre de 2001 (BOE de 27 de septiembre de 2001)".
- "Real Decreto 159/1995, de 3 de febrero , por el que se modifica el Real Decreto 1407/1992, de 20 de noviembre, por el que se regula las condiciones para la comercialización y libre circulación intracomunitaria de los equipos de protección individual (BOE de 8 de marzo de 1995) modificado por Orden de 20 de febrero de 1997 (BOE de 6 de marzo de 1997)".
- "R.D. 773/1997 de 30 de mayo, sobre disposiciones mínimas de seguridad y salud relativas a la utilización por los trabajadores de equipos de protección individual".
- "Decisión de la Comisión, de 16 de marzo de 2006, relativa a la publicación de las referencias de la norma EN 143:2000, Equipos de protección respiratoria. Filtros contra partículas. Requisitos, ensayos, marcado, de conformidad con la Directiva 89/686/CEE del Consejo (equipos de protección individual) [notificada con el número C(2006) 777]".
- "Directiva 2014/68/UE del Parlamento Europeo y del Consejo, de 15 de mayo de 2014, relativa a la armonización de las legislaciones de los Estados miembros

sobre la comercialización de equipos a presión (refundición)."

- Normes Tècniques Reglamentàries.

4.7 Senyalització

- "Disposiciones mínimas en materia de señalización de seguridad y salud en el trabajo. R.D. 485/1997 (BOE 23 de abril de 1997)".
- "Orden de 31 de agosto de 1987 sobre Señalización, balizamiento, defensa, limpieza y terminación de obras fijas en vías fuera de poblado (BOE de 18 de septiembre de 1987)".
- Normes sobre senyalització d'obres en carreteres. "Instrucción 8.3. IC del MOPU".

4.8 Diversos

- "Orden de 20 de marzo de 1986 por la que se aprueban determinadas Instrucciones técnicas complementarias, relativas a los capítulos IV, V, IX y X del Reglamento General de Normas Básicas de Seguridad Minera (BOE de 11 de abril de 1986)". Modificada per "Orden de 29 de abril de 1987 (BOE de 13 de mayo de 1987)" i "Orden de 29 de julio de 1994 (BOE de 16 de agosto de 1994)".
- "Orden de 20 de junio de 1986 sobre Catalogación y Homologación de los explosivos, productos explosivos y sus accesorios (BOE de 1 de julio de 1986)".
- "Real Decreto 230/1998, de 16 de febrero, por el que se aprueba el Reglamento de explosivos (BOE de 12 de marzo de 1998)". Modificat per "Real Decreto 277/2005 (BOE de 12 de marzo de 2005)" i "Orden INT/3543/2007 (BOE núm. 292 de 6 de diciembre de 2007)". Complementada per la "Resolución de 24 de agosto de 2005 (BOE de 13 de septiembre de 2005)", "Orden PRE/252/2006 (BOE de 9 de febrero de 2006)", "Orden PRE/672/2006 (BOE de 11 de marzo de 2006)" i "Orden PRE/174/2007 (BOE de 3 de febrero de 2007)".
- "Orden de 16 de diciembre de 1987 por la que se establecen nuevos modelos para la notificación de accidentes de trabajo y se dan instrucciones para su cumplimentación y tramitación (BOE de 29 de diciembre de 1987)". Modificada per "Orden TAS/2926/2002 (BOE de 21 de noviembre de 2002)".
- "Orden de 6 de mayo de 1988, por la que se modifica (i deroga) la Orden de 6 de octubre de 1986 sobre los requisitos y datos que deben reunir las comunicaciones de apertura previa o reanudacion de actividades en los centros de trabajo, dictada en desarrollo del Real Decreto-Ley 1/1986, de 14 de marzo (BOE de 16 de mayo de 1988)". Modificada per la "Orden de 29 de abril de 1999 (BOE de 25 de mayo de 1999)".
- "Real Decreto 1299/2006, de 10 de noviembre por el que se aprueba el cuadro de enfermedades profesionales en el sistema de la Seguridad Social y se establecen criterios para su notificación y registro (BOE de 19 de diciembre de 2006)". Complementat per "Orden TAS/1/2007 (BOE de 4 de enero de 2007)".
- "Resolución de 1 de agosto de 2007, de la Dirección General de Trabajo, por la que se inscribe en el registro y publica el IV Convenio Colectivo General del Sector de la Construcción (BOE de 17 de agosto de 2007)".
- Convenis col·lectius.
- "Real Decreto 1591/2009, de 16 de octubre, por el que se regulan los productos sanitarios (BOE 268 de 6 de noviembre de 2009)."
- "Real Decreto 248/2010, de 5 de marzo, por el que se modifica el Reglamento de explosivos, aprobados por Real Decreto 230/1998, de 16 de febrero, para adaptarlo a lo dispuesto en la Ley 17/2009, de 23 de noviembre, sobre el libre acceso a las actividades de servicios y su ejercicio (BOE 67 de 18 de marzo de 2010)."
- "Directiva 2014/28/UE del Parlamento Europeo y del Consejo, de 26 de febrero de 2014, relativa a la armonización de las legislaciones de los Estados miembros en materia de comercialización y control de explosivos con fines civiles (refundición)."
- "Orden PRE/2412/2014, de 16 de diciembre, por la que se aprueba la Instrucción Técnica Complementaria número 26 "Horario de apertura de los depósitos de explosivos, custodia de llaves de los polvorines, destino de los explosivos no consumidos y devoluciones" del Reglamento de Explosivos."

5 CONDICIONS ECONÒMIQUES

5.1 Criteris d'aplicació

L' Art. 5, 4 del R.D. 1627 / 1997, de 24 d'octubre, manté per al sector de la construcció, la necessitat d'estimar l'aplicació de la Seguretat i Salut com un cost ''afegit'' a l'Estudi de Seguretat i Salut, i per conseqüent, incorporat al Projecte.

El pressupost per a l'aplicació i execució de l'estudi de Seguretat i Salut, haurà de quantificar el conjunt de ''despeses'' previstes, tant pel que es refereix a la suma total

com a la valoració unitària d'elements, amb referència al quadre de preus sobre el que es calcula. Sols podran figurar partides alçades en els casos d'elements o operacions de difícil previsió.

Els amidaments, qualitats i valoració recollides en el pressupost de l'Estudi de Seguretat i Salut podran ser modificades o substituïdes per alternatives proposades pel Contractista en el seu Pla de Seguretat i Salut, prèvia justificació tècnica degudament motivada, sempre que això no suposi disminució de l'import total ni dels nivells de protecció continguts en l'Estudi de Seguretat i Salut. A aquests efectes, el pressupost del E.S.S. haurà d'anar incorporant al pressupost general de l'obra com un capítol més del mateix.

La tendència a integrar la Seguretat i Salut (pressupost de Seguretat i Salut = 0), es contempla en el mateix cos legal quan el legislador indica que, no s'inclouran en el pressupost de l'Estudi de Seguretat i Salut els costos exigits per la correcta execució professional dels treballs, conforme a les normes reglamentàries en vigor i els criteris tècnics generalment admesos, emanats dels organismes especialitzats. Aquest criteri es l'aplicat en el present E.S.S. en l'apartat relatiu a Medis Auxiliars d'Utilitat Preventiva (MAUP).

5.2 Certificació del pressupost del Pla de Seguretat i Salut

Si bé el Pressupost de Seguretat, amb criteris de ‘‘Seguretat Integrada‘‘ hauria d'estar inclòs en les partides del Projecte, de forma no segregable, per les obres de Construcció, es precisa l'establiment d'un criteri respecte a la certificació de les partides contemplades en el pressupost del Pla de Seguretat i Salut del Contractista per cada obra.

El pressupost de seguretat i salut s'abonarà d'acord amb el que indiqui el corresponent contracte d'obra.

5.3 Revisió de preus del Pla de Seguretat i Salut

Els preus aprovats pel Coordinador de Seguretat i Salut continguts en el Pla de Seguretat i Salut del Contractista, es mantindrà durant la totalitat de l'execució material de les obres. Excepcionalment, quan el contracte s'hagi executat en un 20% i transcorregut com a mínim un any des de la seva adjudicació, podrà contemplar-se la possibilitat de revisió de preus del pressupost de Seguretat, mitjançant els índexs o fórmules de caràcter oficial que determini l'òrgan de contractació, en els terminis contemplats en el Títol IV del R.D. Legislatiu 2 / 2002, de 16 de juny, pel que s'aprova el text refós de la Llei de Contractes de les Administracions Públiques.

5.4 Penalitzacions per incompliment en matèria de Seguretat

La reiteració d'incompliments en l'aplicació dels compromisos adquirits en el Pla de Seguretat i Salut, a criteri per unanimitat del Coordinador de Seguretat i Salut i dels restants components de la Direcció d'Obra o Direcció Facultativa, per acció u omissió del personal propi i/o Subcontractistes i Treballadors Autònoms contractats per ell, duran aparellats conseqüentment per el Contractista, les següents Penalitzacions:

1.-	MOLT LLEU	:	3% del Benefici Industrial de l'obra contractada
2.-	LLEU	:	20% del Benefici Industrial de l'obra contractada
3.-	GREU	:	75% del Benefici Industrial de l'obra contractada
4.-	MOLT GREU	:	75% del Benefici Industrial de l'obra contractada
5.-	GRAVÍSSIM	:	Paralització dels treballadors +100% del Benefici Industrial de l'obra contractada + Pèrdua d'homologació com Contractista, per la mateixa Propietat, durant 2 anys.

6 CONDICIONS TÈCNIQUES GENERALS DE SEGURETAT

6.1 Previsions del Contractista a l'aplicació de les Tècniques de Seguretat

La Prevenció de la Sinistralitat Laboral, pretén aconseguir uns objectius concrets, en el nostre cas, detectar i corregir els riscos d'accidents laborals.

El Contractista Principal haurà de reflectir al seu Pla de Seguretat i Salut la manera concreta de desenvolupar les Tècniques de Seguretat i Salut i com les aplicarà en aquesta obra.

Tot seguit s'anomenen a títol orientatiu una sèrie de descripcions de les diferents Tècniques Analítiques i Operatives de Seguretat:

- *Tècniques analítiques de seguretat*

  Les Tècniques Analítiques de Seguretat i Salut tenen com a objectiu exclusiu la detecció de riscos i la recerca de les causes.

Prèvies als accidents.-

- Inspeccions de seguretat.
- Anàlisi de treball.
- Anàlisi Estadística de la sinistralitat.
- Anàlisi del entorn de treball.

Posteriors als accidents.-

- Notificació d'accidents.
- Registre d'accidents

- Investigació Tècnica d'Accidents.
- *Tècniques operatives de seguretat.*

  Les Tècniques Operatives de Seguretat i Salut pretenen eliminar les Causes i a través d'aquestes corregir el Risc

  Segons que l'objectiu de l'acció correctora hagi d'operar sobre la conducta humana o sobre els factors perillosos mesurats, el Contractista haurà de demostrar al seu Pla de Seguretat i Salut i Higiene que té desenvolupat un sistema d'aplicació de Tècniques Operatives sobre

  El Factor Tècnic:

  - Sistemes de Seguretat
  - Proteccions col·lectives i Resguards
  - Manteniment Preventiu
  - Proteccions Personals
  - Normes
  - Senyalització

  El Factor Humà:

  - Test de Selecció prelaboral del personal.
  - Reconeixements Mèdics prelaborals.
  - Formació
  - Aprenentatge
  - Propaganda
  - Acció de grup
  - Disciplina
  - Incentius

6.2 Condicions Tècniques del Control de Qualitat de la Prevenció

El Contractista inclourà a les Empreses Subcontractades i treballadors Autònoms, lligats amb ell contractualment, en el desenvolupament del seu Pla de Seguretat i Salut; haurà d'incloure els documents tipus en el seu format real, així com els procediments de complimentació fets servir a la seva estructura empresarial, per a controlar la qualitat de la Prevenció de la Sinistralitat Laboral. Aportem al present Estudi de Seguretat, a títol de guia, l'enunciat dels més importants:

- Programa implantat a l'empresa, de Qualitat Total o el reglamentari Pla d'Acció Preventiva.
- Programa Bàsic de Formació Preventiva estandarditzat pel Contractista Principal
- Formats documentals i procediments de complimentació, integrats a l'estructura de gestió empresarial, relatius al Control Administratiu de la Prevenció.
- Comitè i/o Comissions vinculats a la Prevenció
- Documents vinculants, actes i/o memoràndums.
- Manuals i/o Procediments Segurs de Treball, d'ordre intern d'empresa
- Control de Qualitat de Seguretat del Producte.

6.3 Condicions Tècniques dels Òrgans de l'Empresa Contractista competents en matèria de Seguretat i Salut

El comitè o les persones encarregades de la promoció, coordinació i vigilància de la Seguretat i Salut de l'obra seran almenys els mínims establerts per la normativa vigent pel cas concret de l'obra de referència, assenyalant-se específicament al Pla de Seguretat, la seva relació amb l'organigrama general de Seguretat i Salut de l'empresa adjudicatària de les obres.

El Contractista acreditarà l'existència d'un Servei Tècnic de Seguretat i Salut (propi o concertat) com a departament staff depenent de l'Alta Direcció de l'Empresa Contractista, dotat dels recursos, medis i qualificació necessària conforme al R.D. 39 /1997 ''Reglamento de los Servicios de Prevención''. En tot cas el constructor comptarà amb l'ajut del Departament Tècnic de Seguretat i Salut de la Mútua d'Accidents de Treball amb la que tingui establerta pòlissa.

El Coordinador de Seguretat i Salut podrà vedar la participació en aquesta obra del Delegat Sindical de Prevenció que no reuneixi, al seu criteri, la capacitació tècnica preventiva pel correcte compliment de la seva important missió.

L'empresari Contractista com a màxim responsable de la Seguretat i Salut de la seva empresa, haurà de fixar els àmbits de competència funcional dels Delegats Sindicals de Prevenció en aquesta obra.

L'obra disposarà de Tècnic de Seguretat i Salut (propi o concertat) a temps parcial, que assessori als responsables tècnics (i conseqüentment de seguretat) de l'empresa constructora en matèria preventiva, així com una Brigada de reposició i manteniment de les proteccions de seguretat, amb indicació de la seva composició i temps de dedicació a aquestes funcions.

6.4 Obligacions de l'Empresa Contractista competent en matèria de Medicina del Treball

El Servei de Medicina del Treball integrat en el Servei de Prevenció, o en el seu cas, el Quadre Facultatiu competent, d'acord amb la reglamentació oficial, serà l'encarregat de vetllar per les condicions higièniques que haurà de reunir el centre de treball.

Respecte a les instal·lacions mèdiques a l'obra existiran almenys una farmaciola d'urgència, que estarà degudament assenyalada i contindrà allò disposat a la normativa vigent i es revisarà periòdicament el control d'existències.

Al Pla de Seguretat i Salut i Higiene el contractista principal desenvoluparà l'organigrama així com les funcions i competències de la seva estructura en Medicina Preventiva.

Tot el personal de l'obra (Propi, Subcontractat o Autònom), amb independència del termini de durada de les condicions particulars de la seva contractació, haurà d'haver passat un reconeixement mèdic d'ingrés i estar classificat d'acord amb les seves condicions psicofísiques.

Independentment del reconeixement d'ingrés, s'haurà de fer a tots els treballadors del Centre de Treball (propis i Subcontractats), segons ve assenyalat a la vigent reglamentació al respecte, com a mínim un reconeixement periòdic anual.

Paral·lelament l'equip mèdic del Servei de Prevenció de l'empresa (Propi, Mancomunat, o assistit per Mútua d'Accidents) haurà d'establir al Pla de Seguretat i Salut un programa d'actuació cronològica a les matèries de la seva competència:

- Higiene i Prevenció al treball.
- Medicina preventiva dels treballadors.
- Assistència Mèdica.
- Educació sanitària i preventiva dels treballadors.
- Participació en comitè de Seguretat i Salut.
- Organització i posta al dia del fitxer i arxiu de medicina d'Empresa.

6.5 Competències dels Col·laboradors Prevencionistes a l'obra

D'acord amb les necessitats de disposar d'un interlocutor alternatiu en absència del Cap d'Obra es nomenarà un Supervisor de Seguretat i Salut (equivalent a l'antic Vigilant de Seguretat), considerant-se en principi l'Encarregat General de l'obra, com a persona més adient per a complir-ho, en absència d'un altre treballador més qualificat en aquests treballs a criteri del Contractista. El seu nomenament es formalitzarà per escrit i es notificarà al Coordinador de Seguretat.

S'anomenarà un Socorrista, preferiblement amb coneixements en Primers Auxilis, amb la missió de realitzar petites cures i organitzar l'evacuació dels accidentats als centres assistencials que correspongui que a més a més serà l'encarregat del control de la dotació de la farmaciola.

A efectes pràctics, i amb independència del Comitè de Seguretat i Salut, si la importància de l'obra ho aconsella, es constituirà a peu d'obra una ''Comissió Tècnica Interempresarial de Responsables de Seguretat'', integrat pels màxims Responsables Tècnics de les Empreses participants a cada fase d'obra, aquesta ''comissió'' es reunirà com a mínim mensualment, i serà presidida pel Cap d'Obra del Contractista, amb l'assessorament del seu Servei de Prevenció (propi o concertat).

6.6 Competències de Formació en Seguretat a l'obra

El Contractista haurà d'establir al Pla de Seguretat i Salut un programa d'actuació que reflecteixi un sistema d'entrenament inicial bàsic de tots els treballadors nous. El mateix criteri es seguirà si són traslladats a un nou lloc de treball, o ingressin com a operadors de màquines, vehicles o aparells d'elevació.

S'efectuarà entre el personal la formació adequada per assegurar el correcte ús dels medis posats al seu abast per millorar el seu rendiment, qualitat i seguretat del seu treball.

7 PLEC DE CONDICIONS TÈCNIQUES ESPECÍFIQUES DE SEGURETAT DELS EQUIPS, MÀQUINES I/O MÀQUINES-FERRAMENTES

7.1 Definició i característiques dels Equips, Màquines i/o Màquines-Ferramentes

- *Definició*

És un conjunt de peces o òrgans units entre si, dels quals un al menys és mòbil i, en el seu cas, d'òrgans d'accionament, circuits de comandament i de potència, etc., associats de forma solidària per a una aplicació determinada, en particular destinada a la transformació, tractament, desplaçament i accionament d'un material.

El terme equip i/o màquina també cobreix:

- Un conjunt de màquines que estiguin disposades i siguin accionades per a funcionar solidàriament.
- Un mateix equip intercanviable, que modifiqui la funció d'una màquina, que es comercialitza en condicions que permetin al propi operador, acoblar a una màquina, a una sèrie d'elles o a un tractor, sempre que aquest equip no sigui una peça de recanvi o una ferramenta.

Quan l'equip, màquina i/o màquina ferramenta disposi de components de seguretat que es comercialitzin per separat per a garantir una funció de seguretat en el seu ús normal, aquests adquireixen als efectes del present Estudi de Seguretat i Salut la consideració de Mitjà Auxiliar d'Utilitat Preventiva (MAUP).

- *Característiques*

  Els equips de treball i màquines aniran acompanyats d'unes instruccions d'utilització, esteses pel fabricant o importador, en les quals figuraran les especificacions de manutenció, instal·lació i utilització, així con les normes de seguretat i qualsevol altra instrucció que de forma específica siguin exigides en les corresponents Instruccions Tècniques Complementàries (ITC), les quals inclouran els plànols i esquemes necessaris per al manteniment i verificació tècnica, estant ajustats a les normes UNE que li siguin d'aplicació. Portaran a més a més, una placa de material durador i fixada amb solidesa en lloc ben visible, en la qual figuraran, com a mínim, les següents dades:
- Nom del fabricant.
- Any de fabricació, importació i/o subministrament.
- Tipus i número de fabricació.
- Potència en Kw.
- Contrasenya d'homologació CE.

7.2 Condicions d'elecció, utilització, emmagatzematge i manteniment dels Equips, Màquines i/o Màquines-Ferramentes

- *Elecció d'un Equip*

  Els Equips, Màquines i/o Màquines Ferramentes hauran de seleccionar-se en base a uns criteris de garanties de Seguretat per als seus operadors i respecte al seu Medi Ambient de Treball.
- *Condicions d'utilització dels Equips, Màquines i/o Màquines ferramentes*

Són les contemplades en l'Annex II del R.D. 1215, de 18 de juliol sobre ''Disposicions mínimes de Seguretat i Salut per a la utilització pels treballadors dels Equips de treball'':

- *Emmagatzematge i manteniment*
- Se seguiran escrupolosament les recomanacions d'emmagatzematge i esment, fixats pel fabricant i contingudes en la seva ''Guia de manteniment preventiu''.
- Es reemplaçaran els elements, es netejaran, engreixaran, pintaran, ajustaran i es col·locaran en el lloc assignat, seguint les instruccions del fabricant.
- S'emmagatzemaran en compartiments amplis i secs, amb temperatures compreses entre 15 i 25ºC.
- L'emmagatzematge, control d'estat d'utilització i els lliuraments d'Equips estaran documentades i custodiades, amb justificant de recepció de conformitat, lliurament i rebut, per un responsable tècnic, delegat per l'usuari.

7.3 Normativa aplicable

- *Directives comunitàries relatives a la seguretat de les màquines, transposicions i dates d'entrada en vigor* Sobre comercialització i/o posada en servei en la Unió Europea

  <u>Directiva fonamental</u>.
  - Directiva del Consell 89/392/CEE, de 14/06/89, relativa a l'aproximació de les legislacions dels Estats membres sobre màquines (D.O.C.E. Núm. L 183, de 29/6/89), modificada per les Directives del Consell 91/368/CEE, de 20/6/91 (D.O.C.E. Núm. L 198, de 22/7/91), 93/44/CEE, de 14/6/93 (D.O.C.E. Núm. L 175, de 19/7/93) i 93/68/CEE, de 22/7/93 (D.O.C.E. Núm. L 220, de 30/8/93). Aquestes 4 directives s'han codificat en un sols text mitjançant la Directiva 98/37/CE (D.O.C.E. Núm. L 207, de 23/7/98). Transposada pel Reial Decret 1435/1992, de 27 de novembre (B.O.E. d'11/12/92), modificat pel Reial Decret 56/1995, de 20 de gener (B.O.E. de 8/2/95). Entrada en vigor del R.D. 1435/1992: l'1/1/93, amb període transitori fins l'1/1/95. Entrada en vigor del R.D. 56/1995: el 9/2/95.

    Excepcions:
  - Carretons automotors de manutenció: l'1/7/95, amb període transitori fins l'1/1/96.
  - Màquines per a elevació o desplaçament de persones: el 9/2/95, amb període transitori fins l'1/1/97.
  - Components de seguretat (inclou ROPS i FOPS, vegeu la Comunicació de la Comissió 94/C253/03 -D.O.C.E. ISP C253, de 10/9/94): el 9/2/95, amb període transitori fins l'1/1/97.
  - Marcat: el 9/2/95, amb període transitori fins l'1/1/97.

    <u>Altres Directives</u>.
  - Directiva del Consell 73/23/CEE, de 19/2/73, relativa a l'aproximació de les legislacions dels Estats membres sobre el material elèctric destinat a utilitzar-se amb determinats límits de tensió (D.O.C.E. Núm. L 77, de 26/3/73), modificada per la Directiva del Consell 93/68/CEE.

    Transposada pel Reial Decret 7/1988, de 8 de gener (B.O.E. de 14/1/88), modificat pel Reial Decret 154/1995 de 3 de febrer (B.O.E. de 3/3/95).

    Entrada en vigor del R.D. 7/1988: l'1/12/88.

    Entrada en vigor del R.D. 154/1995: el 4/3/95, amb període transitori fins l'1/1/97.

    A aquest respecte veure també la Resolució d'11/6/98 de la Direcció General de Tecnologia i Seguretat Industrial (B.O.E. de 13/7/98).

- Directiva del Consell 87/404/CEE, de 25/6/87, relativa a l'aproximació de les legislacions dels Estats membres sobre recipients a pressió simple (D.O.C.E. Núm. L 270 de 8/8/87), modificada per les Directives del Consell 90/488/CEE, de 17/9/90 (D.O.C.E. Núm. L 270 de 2/10/90) i 93/68/CEE.

  Transposades pel Reial Decret 1495/1991, d'11 d'octubre (B.O.E. de 15/10/91), modificat pel Reial Decret 2486/1994, de 23 de desembre (B.O.E. de 24/1/95).

  Entrada en vigor del R.D. 1495/1991: el 16/10/91.

  Entrada en vigor del R.D. 2486/1994: l'1/1/95 amb període transitori fins l'1/1/97.

- Directiva del Consell 89/336/CEE, de 3/5/89, relativa a l'aproximació de les legislacions dels Estats membres sobre comptabilitat electromagnètica (D.O.C.E. Núm. L 139, de 23/5/89), modificada per les Directives del Consell 93/68/CEE i 93/97/CEE, de 29/10/93 (D.O.C.E. Núm. L 290, de 24/11/93); 92/31/CEE, de 28/4/92 (D.O.C.E. Núm. L 126, de 12/5/92); 99/5/CE, de 9/3/99 (D.O.C.E. Núm. L 091, de 7/4/1999).

  Transposades pel Reial Decret 444/1994, d'11 de març (B.O.E. d'1/4/94), modificat pel Reial Decret 1950/1995, d'1 de desembre (B.O.E. de 28/12/95) i Ordre Ministerial de 26/3/96 (B.O.E. de 3/4/96).

  Entrada en vigor del R.D. 444/1994: el 2/4/94 amb període transitori fins l'1/1/96. Entrada en vigor del R.D. 1950/1995: el 29/12/95. Entrada en vigor de l'Ordre de 26/03/1996: el 4/4/96.

- Directiva del Consell 90/396/CEE, de 29/6/90, relativa a l'aproximació de les legislacions dels Estats membres sobre aparells de gas (D.O.C.E. Núm. L 196, de 26/7/90), modificada per la Directiva del Consell 93/68/CEE.

  Transposada pel Reial Decret 1428/1992, de 27 de novembre (B.O.E. de 5/12/92), modificat pel Reial Decret 276/1995, de 24 de febrer (B.O.E. de 27/3/95).

  Entrada en vigor del R.D. 1428/1992: el 25/12/92 amb període transitori fins l'1/1/96. Entrada en vigor del R.D. 276/1995: el 28/3/95.

- Directiva del Parlament Europeu i del Consell 94/9/CE, de 23/3/94, relativa a l'aproximació de legislacions dels Estats membres sobre els aparells i sistemes de protecció per a ús en atmosferes potencialment explosives (D.O.C.E. Núm. L 100, de 19/4/94).

  Transposada pel Reial Decret 400/1996, d'1 de març (B.O.E. de 8/4/96).

  Entrada en vigor: l'1/3/96 amb període transitori fins l'1/7/03.

- Directiva del Parlament Europeu i del Consell 97/23/CE, de 29/5/97, relativa a l'aproximació de les legislacions dels Estats membres sobre equips a pressió (D.O.C.E. Núm. L 181, de 9/7/97).

  Entrada en vigor: 29/11/99 amb període transitori fins el 30/5/02.

- Onze Directives, amb les seves corresponents modificacions i adaptacions al progrés tècnic, relatives a l'aproximació de les legislacions dels Estats membres sobre determinació de l'emissió sonora de màquines i materials utilitzats en les obres de construcció.

  Transposades pel Reial Decret 212/2002, de 22 de febrer (B.O.E. d'1/3/02); Ordre Ministerial de 18/7/1991 (B.O.E. de 26/7/91), Reial Decret 71/1992, de 31 de gener (B.O.E. de 6/2/92) i Ordre Ministerial de 29/3/1996 (B.O.E. de 12/4/96).

  Entrada en vigor: En funció de cada directiva.

Sobre utilització de màquines i equips per al treball:

- Directiva del Consell 89/655/CEE, de 30/11/89, relativa a les disposicions mínimes de seguretat i de salut per a la utilització pels treballadors en el treball dels equips de treball (D.O.C.E. Núm. L 393, de 30/12/89), modificada per la Directiva del Consell 95/63/CE, de 5/12/95 (D.O.C.E. Núm. L 335/28, de 30/12/95).

  Transposades pel Reial Decret 1215/1997, de 18 de juliol (B.O.E. de 7/8/97).

  Entrada en vigor: el 27/8/97 excepte per l'apartat 2 de l'Annex I i els apartats 2 i 3 de l'Annex II, que entren en vigor el 5/12/98.

- *Normativa d'aplicació restringida*
- Reial Decret 1849/2000, de 10 de Novembre, pel qual es deroguen diferents disposicions en matèria de normalització i homologació de productes industrials (B.O.E. de 2/12/2000), i Ordre Ministerial de 8/4/1991, per la qual s'aprova la Instrucció Tècnica Complementària MSG-SM-1 del Reglament de Seguretat de les Màquines, referent a màquines, elements de màquines o sistemes de protecció, usats (B.O.E. d'11/5/91).
- Ordre Ministerial, de 26/5/1989, per la qual s'aprova la Instrucció Tècnica Complementària MIE-AEM-3 del Reglament d'Aparells d'Elevació i Manutenció referent a Carretons automotors de manutenció (B.O.E. de 9/6/89).
- Ordre de 23/5/1977 per la qual s'aprova el Reglament d'Aparells elevadors per a obres (B.O.E. de 14/6/77), modificada per dues Ordres de 7/3/1981 (B.O.E. de 14/3/81) i complementada per l'Ordre de 31/3/1981 (B.O.E 20/4/1981)
- Reial Decret 836/2003, de 27 de juny, per la qual s'aprova la nova Instrucció Tècnica Complementària MIE-AEM-2 del Reglament d'Aparells d'elevació i Manutenció, referent a Grues Torre desmuntables per a obres (B.O.E. de 17/7/03).
- Reial Decret 837/2003, de 27 de juny, pel qual s'aprova el nou text modificat i refós de la Instrucció Tècnica Complementària MIE-AEM-4 del Reglament d'Aparells d'elevació i Manutenció, referent a Grues mòbils autopropulsades usades (B.O.E. de 17/7/03).
- Reial Decret 1849/2000, de 10 de novembre, pel qual es deroguen diferents disposicions

en matèria de normalització i homologació de productes industrials (B.O.E. de 2/12/00).

- Ordre Ministerial, de 9/3/1971, per la qual s'aprova l'Ordenança General de Seguretat i Higiene en el Treball (B.O.E. de 16/3/71; B.O.E. de 17/3/71 i B.O.E. de 6/4/71). Anul·lada parcialment per R.D 614/2001 de 8 de juny. BOE de 21 de juny de 2001.

Barcelona, març de 2026

L'Autor del Estudi de Seguretat i Salut



BRAN DE LA FUENTE I GAS

Enginyer Tècnic Industrial

B MATERIALS

B0 MATERIALS BÀSICS

B0A FERRETERIA

B0A2 TELES METÀL·LIQUES I PLÀSTIQUES

1.- DEFINICIÓ I CARACTERÍSTIQUES DELS ELEMENTS

Entramats amb filferros d'acer obtinguts per procediments diversos (torsió simple o triple, teixit simple o doble) amb filferros d'acer.

S'han considerat els tipus següents:

- De simple torsió
- De triple torsió
- De teixit senzill de filferro ondulat
- De teixit doble de filferro ondulat
- Amb remat superior decoratiu

S'han considerat els acabats dels filferros següents:

- Galvanitzat
- Galvanitzat i plastificat

CARACTERÍSTIQUES GENERALS:

La tela ha de tenir un pas de malla constant i uniforme.

La secció dels filferros ha de ser constant a tota la malla.

La tela no ha de tenir filferros tallats o empalmats si no és a les vores.

Si l'acabat superficial és plastificat, el plàstic ha de ser llis sense discontinuïtats ni d'altres imperfeccions superficials, i el filferro ha de ser galvanitzat.

El seu recobriment de zinc ha de ser llis, sense discontinuïtats, ni exfoliacions i no ha de tenir taques ni d'altres imperfeccions superficials.

Els filferros han de complir les especificacions de la norma UNE-EN 10218-2. Si son galvanitzats també han de complir les de les normes UNE-EN 10244-1 i UNE-EN 10244-2, i si són plastificats les de les UNE-EN 10245-1 i UNE-EN 10245-2.

TELA METÀL·LICA DE SIMPLE TORSIÓ:

Entramat fabricat a partir de l'entrellaçat helicoïdal de filferros d'acer formant malles aproximadament quadrades.

Les dimensions de la malla i els diàmetres dels filferros han de cumplir l'UNE-EN 10223-6.

Toleràncies:

- Pas de malla:
- Malla de 25 mm: ± 2,0 mm
- Malla de 40 mm: ± 4,0 mm
- Malla de 45 mm: ± 4,0 mm
- Malla de 50 mm: ± 4,5 mm
- Malla de 60 mm: ± 5,0 mm
- Malla de 75 mm: ± 5,0 mm
- Alçària de la tela:
- Malla de 25 mm: ± 30 mm
- Malla de 40 mm: ± 30 mm
- Malla de 45 mm: ± 30 mm
- Malla de 50 mm: ± 40 mm
- Malla de 60 mm: ± 50 mm
- Malla de 75 mm: ± 60 mm
- Diàmetre del filferro galvanitzat:
- recobriment classe A segons UNE-EN 10244-1 i UNE-EN 10244-2: T1 segons UNE-EN 10218-2
- recobriment classe C segons UNE-EN 10244-1 i UNE-EN 10244-2: T1 segons UNE-EN 10218-2

TELA METÀL·LICA DE TRIPLE TORSIÓ:

Entramat fabricat a partir de l'entrellaçat helicoïdal de filferros d'acer formant malles de forma hexagonal.

El nombre de torsions dels filferros ha de ser de 3.

Les dimensions de la malla i els diàmetres dels filferros han de cumplir l'UNE-EN 10223-3.

Toleràncies:

- Pas de malla: + 16mm, - 4 mm
- Diàmetre del filferro galvanitzat:
- Diàmetre de 2,0 mm: ± 0,05 mm
- Diàmetre de 2,2 mm: ± 0,06 mm
- Diàmetre de 2,4 mm: ± 0,06 mm
- Diàmetre de 2,7 mm: ± 0,06 mm

- Diàmetre de 3,0 mm: ± 0,07 mm
- Diàmetre de 3,4 mm: ± 0,07 mm
- Llargària de la tela: + 1 m, - 0 m
- Alçària de la tela : ± D (dimensió pas de malla)

2.- CONDICIONS DE SUBMINISTRAMENT I EMMAGATZEMATGE

Subministrament: En rotlles.
Emmagatzematge: En llocs protegits contra els impactes.

3.- UNITAT I CRITERIS D'AMIDAMENT

Unitat d'amidament: la indicada a la descripció de l'element
Criteri d'amidament: quantitat necessària subministrada a l'obra

4.- NORMATIVA DE COMPLIMENT OBLIGATORI

TELA METÀL·LICA DE SIMPLE TORSIÓ:
* UNE-EN 10223-6:1999 Alambres de acero y productos de alambre para cerramientos. Parte 6: Enrejado de simple torsión.

TELA METÀL·LICA DE TRIPLE TORSIÓ:
* UNE-EN 10223-3:1998 Alambres de acero y productos de alambre para cerramientos. Parte 3: Malla hexagonal de acero para aplicaciones industriales.

ALTRES TELES:
No hi ha normativa de compliment obligatori.

5.- CONDICIONS DE CONTROL DE RECEPCIÓ

OPERACIONS DE CONTROL EN TELA METÀL·LICA DE TORSIÓ:
Per a cada subministrament que arribi a l'obra, corresponent a un mateix tipus de malla, el control serà:
- Inspecció visual del material subministrat, en especial l'aspecte del recobriment, i recepció del corresponent certificat de qualitat del fabricant on es garanteixin les condicions exigides. En cas de que el material disposi de la Marca AENOR, o altra legalment reconeguda a un país de l'UE, es podrà prescindir dels assaigs de control de recepció. La DF sol·licitarà en aquest cas, els resultats dels assaigs corresponents al subministrament rebut, segons control de producció establert en la marca de qualitat de producte.

En el cas que es realitzi el control mitjançant assaigs, s'ha de fer les comprovacions següents:
- Sempre que hi canviï el subministrador, i al menys en una ocasió al llarg de l'obra, es realitzaran els assaigs de comprovació de les característiques mecàniques del filferro. ((UNE-EN 10218-1)
- Comprovació geomètrica del diàmetre del filferro i del pas de malla (5 determinacions).
- Comprovació del galvanitzat: si s'escau, assaigs d'adherència i massa del recobriment (mètodes no destructius) (5 determinacions). L'acabat galvanitzat, seguirà les normes UNE-EN ISO 1461, UNE-EN ISO 14713, i així ho certificarà el fabricant

CRITERIS DE PRESA DE MOSTRES EN TELA METÀL·LICA DE TORSIÓ:
Els controls es realitzaran segons les instruccions de la DF i els criteris indicats a les normes UNE-EN ISO 1461 i UNE-EN 10257-1.
De cada lot d'inspecció (comanda individual) es pren, a l'atzar, una mostra de control per realitzar l'assaig de gruix de recobriment. El número mínim de peces per realitzar el control serà l'indicat a Taula 1 (UNE-EN ISO 1461, Apartat 5)

INTERPRETACIÓ DE RESULTATS I ACTUACIONS EN CAS D'INCOMPLIMENT EN TELA METÀL.LICA DE TORSIÓ:
No s'acceptaran el materials que no arribin acompanyats del corresponent certificat de garantia.
Els assaigs de comprovació de característiques mecàniques han de resultar d'acord a les condicions especificades.
Si s'observen irregularitats en les característiques geomètriques o del recobriment, es rebutjaran les peces afectades i es repetirà l'assaig sobre 10 noves mostres que hauran de resultar conformes a les especificacions per tal d'acceptar el subministrament. En cas contrari, s'intensificarà el control fins al 100% dels elements rebuts.

B0 MATERIALS BÀSICS

B0A FERRETERIA

B0AA ANCORATGES ESPECIALS

1.- DEFINICIÓ I CARACTERÍSTIQUES DELS ELEMENTS

Material necessari per a la realització d'empernatges.

S'han considerat els tipus de material següents:

- Ancoratges metàl·lics de 25 a 63,5 mm de diàmetre, amb cargol i volandera quadrada de 200x200 mm
- Ancoratge de ciment i additius
- Ancoratge de resines epoxi de curat mig
- Tac per a ancoratge metàl·lic de 50 cm de llargària

ANCORATGE METÀL·LIC:

Ancoratge format per una armadura d'acer corrugat, una volandera i un cargol roscat en un dels extrems.

La volandera de fixació i el cargol que prem la volandera contra el terreny, han de tenir les mateixes característiques que l'acer de l'armadura.

La tela metàl·lica ha de tenir una secció i un pas de malla constant i uniforme.

S'utilitzarà preferentment el tipus ancorat químicament en tota la longitud (UNE 22782), encara que són admissibles altres tipologies en cas d'empernatges provisionals, com ara, perns d'ancoratge puntual (UNE 22781) o per fricció.

La part exterior de la barra d'acer ha d'estar roscada en una llargària >= 10 cm.

L'extrem de la barra d'acer que queda introduït en el terreny ha de ser bisellat.

Límit elàstic de l'acer: >= 460 N/mm2

ANCORATGE DE CIMENT I ADDITIUS:

Ancoratge format per un morter de ciment i additius especials, acceleradors i expansius, en cartutx cilíndric de diàmetre variable i amb un embolcall de paper permeable que permet la hidratació per immersió en aigua.

El diàmetre utilitzat ha de ser segons el diàmetre del pern i el de la perforació.

Diàmetre de l'ancoratge per a un pern de 25 de D i una perforació:

- Entre 33 i 37 mm: 28 mm
- Entre 37 i 39 mm: 31 mm
- Entre 39 i 43 mm: 35 mm

Diàmetre de l'ancoratge per a un pern de 32 de D i una perforació:

- Entre 36 i 39 mm: 28 mm
- Entre 39 i 43 mm: 31 mm
- Entre 43 i 47 mm: 35 mm

Temps d'hidratació per immersió: < 2,5 min

Inici de l'enduriment: < 15 min

Resistència a la tracció:

- Al cap de 3 h a 10°C: >= 50 kN/m
- Al cap de 24 h a 10°C: >= 150 kN/m

ANCORATGE DE RESINES EPOXI:

Ancoratge format per un cartutx amb resines epoxi de dos components separats entre ells per una làmina de plàstic.

Els dos components del cartutx han de ser una formulació tixotròpica de resina de polièster i un catalitzador.

Quan es barregen tots dos components comença la cura i l'enduriment de la resina.

Inici de l'enduriment (Ti): 20 <= Ti <= 45 s

Final de l'enduriment (Tf): 3 <= Tf <= 5 min

Resistència a la tracció:

- Al cap de 15 min: >= 50 kN/m
- Al cap de 3 h: >= 150 kN/m

TAC PER A ANCORATGE METÀL·LIC:

El diàmetre del tac ha de ser segons el diàmetre del pern que s'ha d'utilitzar.

El disseny del tac ha de ser l'adient per a proporcionar l'adherència suficient de l'ancoratge.

No ha de tenir defectes superficials que impideixin la seva correcta utilització.

PLACA DE REPARTIMENT I ELEMENTS DE FIXACIÓ:

La volandera de fixació i el cargol que prem la volandera contra el terreny, han de tenir les mateixes característiques que l'acer de l'armadura.

La placa de repartiment ha de ser quadrada, de 20 cm. de costat i 6 mm. de gruix com a mínim. Ha de resistir, sense punxonar-ne, una força axial, puntual i compressiva de 15 t.

Ha de tenir una abonyegadura esfèrica similar a la definida a la norma UNE 22783.
La femella ha de ser hexagonal de 25 mm. de longitud de rosca. Complirà les característiques geomètriques indicades a l'UNE 22784. Les volanderes estaran d'acord a l'UNE 22785.

2.- CONDICIONS DE SUBMINISTRAMENT I EMMAGATZEMATGE

ANCORATGE DE RESINES EPOXI I TAC PER A ANCORATGE METÀL·LIC:
Subministrament: Empaquetats en caixes.
Emmagatzematge: En llocs protegits del sol, a temperatura inferior a 30°C i no exposats a cops ni impactes.

ANCORATGE DE CIMENT:
Subministrament: Empaquetats en bosses de plàstic totalment impermeables.
Emmagatzematge: En llocs protegits contra els impactes, la pluja, les humitats i dels raigs del sol.

ANCORATGE METÀL·LIC:
Subministrament: S'ha de subministrar conjuntament amb la placa i la rosca corresponent per a cada ancoratge.
Emmagatzematge: De manera que no s'alterin les seves característiques.

3.- UNITAT I CRITERIS D'AMIDAMENT

Unitat d'amidament: la indicada a la descripció de l'element
Criteri d'amidament: quantitat necessària subministrada a l'obra

4.- NORMATIVA DE COMPLIMENT OBLIGATORI

ANCORATGE METÀL·LIC:
Real Decreto 1247/2008, de 18 de julio, por el que se aprueba la Instrucción de Hormigón Estructural (EHE-08).

ANCORATGE DE CIMENT O ANCORATGE DE RESINES EPOXI O TAC PER A ANCORATGE METÀL·LIC:
No hi ha normativa de compliment obligatori.

5.- CONDICIONS DE CONTROL DE RECEPCIÓ

OPERACIONS DE CONTROL:
Inspecció visual dels empernats en cada subministrament i recepció del certificat de qualitat corresponent.
El control de recepció de material verificarà que les característiques dels materials són coincidents amb l'establert en la DT. Aquest control ha de complir l'especificat en l'apartat 7.2 del CTE.
Control de documentació: documents d'origen (full de subministrament i etiquetat), certificat de garantia del fabricant, en el seu cas, (signat per persona física) i els documents de conformitat o autoritzacions administratives exigides, inclòs la documentació corresponent al marcatge CE quan sigui pertinent.
Control mitjançant distintius de qualitat i avaluacions d'idoneïtat: En el cas que el fabricant disposi de marques de qualitat, ha d'aportar-ne la documentació corresponent
Control de recepció mitjançant assaigs: Si el material disposa d'una marca legalment reconeguda a un país de la CEE (Marcatge CE, AENOR, etc.) es podrà prescindir dels assaigs de control de recepció de les característiques del material garantides per la marca; i la DF sol·licitarà en aquest cas, els resultats dels assaigs corresponents al subministrament rebut. En qualsevol cas, la DF podrà sol·licitar assaigs de control de recepció si ho creu convenient.
Recepció de certificats de qualitat dels materials auxiliars: cartutxos de ciment o resina, plaques, femelles, etc... on es garanteixin les condicions exigides al plec.
En el cas que es realitzi el control mitjançant assaigs, s'ha de fer les comprovacions següents:
- Cada 10 t de material es realitzarà un assaig de tracció (UNE 7474-5) (1 proveta) amb determinació del límit elàstic, càrrega i allargament en trencament.
- Comprovació de les característiques geomètriques en un 10 % dels empernatges rebuts.

CRITERIS DE PRESA DE MOSTRES:
Les operacions de control s'han de realitzar segons les indicacions de la DF.

INTERPRETACIÓ DE RESULTATS I ACTUACIONS EN CAS D'INCOMPLIMENT:
No s'utilitzaran materials que no s'acompanyin amb el corresponent certificat de qualitat on es garanteixi el compliment de les especificacions indicades.
Si algun resultat no acompleix el prescrit, però s'ha observat en el corresponent assaig alguna anomalia no imputable al material (com defecte en la mecanització de la proveta, irregular funcionament de la maquinaria d'assaig...) l'assaig es considerarà nul i caldrà repetir-lo correctament amb una nova proveta.

Si algun resultat no acompleix el prescrit havent-se realitzat correctament, es realitzaran 2 contrassaigs segons UNE-EN 10021 i UNE-EN 10025-2, sobre provetes preses de dues peces diferents del lot que s'està assajant. Si ambdós resultats (dels contrassaigs) compleixen el prescrit, la unitat d'inspecció serà acceptable, en cas contrari es rebutjarà.
Quan es sobrepassi alguna de les toleràncies especificades en algun control geomètric, es rebutjarà la peça incorrecta i s'augmentarà el control fins a un 20% d'unitats. Si encara es troben irregularitats, es faran les oportunes correccions i/o rebuigs i es farà el control sobre el 100% de les unitats amb les oportunes actuacions segons el resultat.

_

B0 MATERIALS BÀSICS

B0A FERRETERIA

B0AC CABLES

0.- ELEMENTS QUE CONTEMPLA EL PLEC

B0AC112D.

1.- DEFINICIÓ I CARACTERÍSTIQUES DELS ELEMENTS

Cable per a ús general diferent del d'ascensors, pretesats, postesats, telefèrics o funiculars.

CARACTERÍSTIQUES GENERALS:
Ha d'estar format per cordons de filferro d'acer galvanitzat.
Els cordons no han de tenir filferros fluixos.
El pas de cadascuna de les capes de filferros ha de ser constant i uniforme.
Els cordons han d'estar ben assentats sobre l'ànima o la capa adjacent de cordons.
El pas dels cordons ha de ser constant i uniforme.
Tots els filferros han d'estar galvanitzats, inclosos els de l'ànima.
L'extrem del cable a d'estar protegit contra el descablejat.
Resistència dels filferros: 1600 N/mm2
Toleràncies:

- Diàmetre: + 0,05 mm
- Llargària:
- Fins a 400 m: + 5%
- > 400 m: + 20 m/1000 m

2.- CONDICIONS DE SUBMINISTRAMENT I EMMAGATZEMATGE

Submistrament: En rotlles de la llargària necessària a l'obra, greixats i etiquetats amb les següents dades:

- Fabricant
- Tipus de cable i composició
- Resistència dels filferros i càrrega total admissible

Emmagatzematge: Apilats separats de terra per fustes, i protegits de la intempèrie.

3.- UNITAT I CRITERIS D'AMIDAMENT

Unitat d'amidament: la indicada a la descripció de l'element
Criteri d'amidament: quantitat necessària subministrada a l'obra

4.- NORMATIVA DE COMPLIMENT OBLIGATORI

* UNE 36710:1984 Cables de acero para usos generales

_

B0 MATERIALS BÀSICS

B0D MATERIALS PER A ENCOFRATS I APUNTALAMENTS

B0D7 TAULERS

1.- DEFINICIÓ I CARACTERÍSTIQUES DELS ELEMENTS

Taulers encofrats.

S'han considerat els tipus següents:

- Tauler de fusta
- Tauler aglomerat de fusta

CARACTERÍSTIQUES GENERALS:

Les cares han de ser planes, escairades i han de tenir les arestes vives.

Els extrems han d'estar acabats mitjançant tall de serra, a escaire.

Ha de conservar les seves característiques per al nombre d'usos previstos.

Toleràncies:

- Llargària nominal: + 50 mm, - 25 mm
- Amplària nominal: ± 2 mm
- Gruix: ± 0,3 mm
- Rectitud d'arestes: ± 2 mm/m
- Angles: ± 1°

TAULERS DE FUSTA:

Tauler de fusta que prové de troncs sans de fibres rectes, uniformes, apretades i paral·leles.

No ha de tenir signes de putrefacció, corcs, fongs, nusos morts, estelles, semes ni descoloracions.

Es poden admetre esquerdes superficials produïdes per la dessecació que no afectin les característiques de la fusta.

Pes específic aparent (UNE 56-531) (P):): 4 <= P <= 6 kN/m3

Contingut d'humitat (UNE 56-529): <= 15%

Higroscopicitat (UNE 56-532): Normal

Coeficient de contracció volumètrica (UNE 56533) (C): 0,35% <= C <= 0,55%

Coeficient d'elasticitat:

- Fusta de pi: Aprox. 15000 N/mm2
- Fusta d'avet: Aprox. 14000 N/mm2

Duresa (UNE 56-534): <= 4

Resistència a la compressió (UNE 56-535):

- En la direcció paral·lela a les fibres: >= 30 N/mm2
- En la direcció perpendicular a les fibres: >= 10 N/mm2

Resistència a la tracció (UNE 56-538):

- En la direcció paral·lela a les fibres: >= 30 N/mm2
- En la direcció perpendicular a les fibres: >= 2,5 N/mm2

Resistència a la flexió (UNE 56-537): >= 30 N/mm2

Resistència a l'esforç tallant: >= 5 N/mm2

Resistència al clivellament (UNE 56-539): >= 1,5 N/mm2

TAULERS D'AGLOMERAT DE FUSTA:

Tauler de fibres lignocel·lulòsiques aglomerades en sec per mitjà de resines sintètiques i premsat en calent.

Ha d'estar fregat amb paper de vidre per ambdues cares.

No ha de tenir defectes superficials.

Pes específic: >= 6,5 kN/m3

Mòdul d'elasticitat:

- Mínim: 2100 N/mm2
- Mitjà: 2500 N/mm2

Humitat del tauler (UNE 56710): >= 7%, <= 10%

Inflament en:

- Gruix: <= 3%
- Llargària: <= 0,3%
- Absorció d'aigua: <= 6%

Resistència a la tracció perpendicular a les cares: >= 0,6 N/mm2

Resistència a l'arrencada de cargols:

- A la cara: >= 1,40 kN
- Al cantell: >= 1,15 kN

2.- CONDICIONS DE SUBMINISTRAMENT I EMMAGATZEMATGE

Subministrament: De manera que no s'alterin les seves condicions.

Emmagatzematge: De manera que no es deformin i en llocs secs i ventilats, sense contacte directe amb el terra.

3.- UNITAT I CRITERIS D'AMIDAMENT

Unitat d'amidament: la indicada a la descripció de l'element
Criteri d'amidament: quantitat necessària subministrada a l'obra

4.- NORMATIVA DE COMPLIMENT OBLIGATORI

No hi ha normativa de compliment obligatori.

B0 MATERIALS BÀSICS

B0D MATERIALS PER A ENCOFRATS I APUNTALAMENTS

B0DZ MATERIALS AUXILIARS PER A ENCOFRATS I APUNTALAMENTS

0.- ELEMENTS QUE CONTEMPLA EL PLEC

B0DZDZ40,B0DZSM0K.

1.- DEFINICIÓ I CARACTERÍSTIQUES DELS ELEMENTS

Elements auxiliars per al muntatge d'encofrats i apuntalaments, i per a la protecció dels espais de treball a les bastides i els encofrats.
S'han considerat els elements següents:

- Tensors per a encofrats de fusta
- Grapes per a encofrats metàl·lics
- Fleixos d'acer laminat en fred amb perforacions, per al muntatge d'encofrats metàl·lics
- Desencofrants
- Conjunts de perfils metàl·lics desmuntables per a suport d'encofrat de sostres o de cassetons recuperables
- Bastides metàl·liques
- Elements auxiliars per a plafons metàl·lics
- Tubs metàl·lics de 2,3' de D, per a confecció d'entramats, baranes, suports, etc.
- Element d'unió de tubs de 2,3' de D, per a confecció d'entramat, baranes, suports, etc.
- Planxa d'acer, de 8 a 12 mm de gruix per a protecció de rases, pous, etc.

CARACTERÍSTIQUES GENERALS:
Tots els elements han de ser compatibles amb el sistema de muntatge que utilitzi l'encofrat o apuntalament i no han de disminuir les seves característiques ni la seva capacitat portant.
Han de tenir la resistència i la rigidesa suficient per a garantir el compliment de les toleràncies dimensionals i per a resistir, sense assentaments ni deformacions perjudicials, les accions que es puguin produir sobre aquests com a conseqüència del procès de formigonament i, especialment, per les pressions del formigó fresc o dels mètodes de compactació utilitzats.
Aquestes condicions s'han de mantenir fins que el formigó hagi adquirit la resistència suficient per a suportar les tensions a que serà sotmès durant el desencofrat o desemmotllat.
Es prohibeix l'ús d'alumini en motlles que hagin d'estar en contacte amb el formigó, excepte quan es faciliti a la DF certificat emès per una entitat de control, conforme els panells han rebut tractament superficial que eviti la reacció amb els àlcalis del ciment

TENSORS, GRAPES I ELEMENTS AUXILIARS PER A PLAFONS METÀL·LICS:
No han de tenir punts d'oxidació ni manca de recobriment a la superfície.
No han de tenir defectes interns o externs que en perjudiquin la utilització correcta.

FLEIX:
Ha de ser de secció constant i uniforme.
Amplària: >= 10 mm
Gruix: >= 0,7 mm
Diàmetre de les perforacions: Aprox. 15 mm
Separació de les perforacions: Aprox. 50 mm

DESENCOFRANT:

Vernís antiadherent format amb silicones o preparat amb olis solubles en aigua o greix diluït.

No s'ha d'utilitzar com a desencofrant el gas-oil, els greixos comuns ni altres productes anàlegs.

Ha d'evitar l'adherència entre el formigó i l'encofrat, sense alterar l'aspecte posterior del formigó ni impedir l'aplicació de revestiments.

No ha d'impedir la construcció de junts de formigonat, en especial quan es tracti d'elements que s'hagin d'unir per a treballar de forma solidària.

No ha d'alterar les propietats del formigó amb què estigui en contacte, ni les armadures o l'encofrat, i no ha de produir efectes perjudicials al mediambient

S'ha de facilitar a la DF un certificat on es reflecteixin les característiques del producte i els seus possibles efectes sobre el formigó, abans de la seva aplicació

CONJUNT DE PERFILS METÀL·LICS:

Conjunt format per elements resistents que conformen l'entramat base d'un encofrat per a sostres.

Els perfils han de ser rectes, amb les dimensions adequades a les càrregues que han de suportar i sense més desperfectes que els deguts als usos adequats.

Els perfils han d'estar protegits amb una capa d'emprimació antioxidant.

El seu disseny ha de fer que el procés de formigonament i vibratge no alteri la seva planor ni la seva posició.

La connexió entre el conjunt de perfils i la superfície encofrant ha de ser suficientment estanca per tal de no permetre la pèrdua apreciable de pasta pels junts.

Toleràncies:

- Rectitud dels perfils: ± 0,25% de la llargària
- Torsió dels perfils: ± 2 mm/m

BASTIDES:

Ha d'estar formada per un conjunt de perfils d'acer buits i de resistència alta.

Ha d'incloure tots els accessoris necessaris per tal d'assegurar-ne l'estabilitat i la indeformabilitat.

Tots els elements que formen la bastida han d'estar protegits amb una capa d'emprimació antioxidant.

Els perfils han de ser resistents a la torsió respecte dels diferents plans de càrrega.

2.- CONDICIONS DE SUBMINISTRAMENT I EMMAGATZEMATGE

Subministrament: De manera que no s'alterin les seves condicions.

Emmagatzematge: En lloc sec, protegit de la intempèrie i sense contacte directe amb el terra, de manera que no s'alterin les seves condicions.

DESENCOFRANT:

Temps màxim d'emmagatzematge: 1 any

3.- UNITAT I CRITERIS D'AMIDAMENT

Unitat d'amidament: la indicada a la descripció de l'element

Criteri d'amidament: quantitat necessària subministrada a l'obra

4.- NORMATIVA DE COMPLIMENT OBLIGATORI

Real Decreto 1247/2008, de 18 de julio, por el que se aprueba la Instrucción de Hormigón Estructural (EHE-08).

Orden de 9 de marzo de 1971 por la que se aprueba la Ordenanza General de Seguridad e Higiene en el Trabajo.

_

B1 MATERIALS PER A PROTECCIONS INDIVIDUALS, COL·LECTIVES, IMPLANTACIÓ I ASISTÈNCIES TÈCNIQUES

B14 MATERIALS PER A PROTECCIONS INDIVIDUALS

0.- ELEMENTS QUE CONTEMPLA EL PLEC

B1411111,B1411117,B1414119,B1421110,B1423230,B142AC60,B142BB00,B1432012,B1445003,B1455710,B1457520,B1459630,B145B002,B145K153,B1474600,B147D102,B147L005,B147M007.

1.- DEFINICIÓ I CARACTERÍSTIQUES DELS ELEMENTS

Equip destinat a ser dut o subjectat pel treballador perquè el protegeixi d'un o diversos riscos que puguin amenaçar la seva seguretat o la seva salut, així com qualsevol complement o accessori destinat a tal fi.
S'han considerat els tipus següents:

- Proteccions del cap
- Proteccions per a l'aparell ocular i la cara
- Proteccions per a l'aparell auditiu
- Proteccions per a l'aparell respirarori
- Proteccions de les extremitats superiors
- Proteccions de les extremitats inferiors
- Proteccions del cos
- Protecció del tronc
- Protecció per treball a la intempèrie
- Roba i peces de senyalització
- Protecció personal contra contactes elèctrics

Resten expressament exclosos:

- La roba de treball corrent i els uniformes que no estiguin específicament destinats a protegir la salut o la integritat física del treballador
- Es equips dels serveis de socors i salvament
- Els EPI dels militars, dels policies i de les persones dels serveis de manteniment de l'ordre
- Els EPI dels mitjans de transport per carretera
- El material d'esport
- El material d'autodefensa o de dissuasió
- Els aparells portàtils per a la detecció i senyalització dels riscos i dels factors de molèstia

CARACTERÍSTIQUES GENERALS:
Es tracta d'uns equips que actuen a mode de coberta o pantalla portàtil, individualitzada per a cada usuari, destinats a reduir les conseqüències derivades del contacte de la zona del cos protegida, amb una energia fora de control, d'intensitat inferior a la previsible resistència física de l'EPI.
La seva eficàcia resta limitada a la seva capacitat de resistència a la força fora de control que incideixi amb la part del cos protegida per l'usuari, a la seva correcta utilització i manteniment, així com a la formació i voluntat del beneficiari per al seu emprament en les condicions previstes pel fabricant. La seva utilització haurà de quedar restringida a l'absència de garanties preventives adequades, per inexistència de MAUP, o en el seu defecte SPC d'eficàcia equivalent.
Els EPI hauran de proporcionar una protecció eficaç davant els riscos que motiven el seu ús, sense suposar por si mateixos o ocasionar riscos addicionals ni molèsties innecessàries.

PROTECCIONS DEL CAP:
Els cascos de seguretat podran ser amb ala completa al seu voltant, protegint en part les orelles i el coll, o bé amb visera damunt el front únicament, i en els dos casos hauran de complir els següents requisits:
Compren la defensa del crani, cara, coll i completarà el seu ús, la protecció específica d'ulls i oïdes.

- Estaran formats per l'envolvent exterior del casc pròpiament dit, i d'arnès o atallatge d'adaptació al cap, el qual constitueix la seva part en contacte i va proveït d'una barballera ajustable a la mida. Aquest atallatge, serà regulable a les diferents mides dels caps, la fixació al casc haurà de ser sòlida, deixant una llum lliure de 2 a 4 cm entre ell mateix i la paret interior del casc, a fi d'amortir els impactes. A l'interior del frontis de l'atallatge, s'haurà de disposar d'un dessuador de 'cuirson' o material astringent similar. Les parts en contacte amb el cap hauran de ser reemplaçables fàcilment.
- Han de ser fabricats amb material resistent a l'impacte mecànic, sense perjudici de la lleugeresa, no sobrepassant en cap cas els 0,450 kg de pes
- Es protegirà al treballador davant les descàrregues elèctriques i les radiacions calorífiques i hauran de ser incombustibles o de combustió lenta; s'hauran de protegir de les radiacions calorífiques i descàrregues elèctriques fins als 17.000 voltis sense perforar-se
- S'hauran de substituir aquells cascos que hagin patit impactes violents, encara que no se'ls hi aprecií exteriorment cap deteriorament. Es considerarà un envelliment del material en el termini d'uns quatre anys, transcorreguts els quals des de la data de fabricació (injectada en relleu a l'interior) s'hauran de donar de baixa, encara que no estiguin fets servir i es trobin emmagatzemats

- Han de ser d'ús personal, podent-se acceptar en construcció l'ús per altres usuaris posteriors, previ el seu rentat sèptic i substitució íntegra dels atallatges interiors per altres, totalment nous

PROTECCIONS PER A L'APARELL OCULAR I LA CARA:

La protecció de l'aparell ocular s'efectuarà mitjançant la utilització d'ulleres, pantalles transparents o viseres.

Les ulleres protectores reuniran les característiques mínimes següents:

- Les armadures metàl·liques o de material plàstic seran lleugeres, indeformables a l'escalfor, incombustibles, còmodes i de disseny anatòmic sense perjudici de la seva resistència i eficàcia.
- Quan es treballi amb vapors, gasos o pols molt fina, hauran de ser completament tancades i ajustades a la cara, amb visor amb tractament antientelat; en els casos d'ambients agressius de pols grossa i líquids, seran com els anteriors, però portaran incorporats botons de ventilació indirecta o tamís antiestàtic; en els dames casos seran de muntura de tipus normal i amb proteccions laterals que podran ser perforades per a una millor ventilació.
- Quan no existeixi perill d'impactes per partícules dures, es podran fer servir ulleres de protecció tipus 'panoràmiques' amb armadura de vinil flexible i amb el visor de policarbonat o acetat transparent.
- Hauran de ser de fàcil neteja i reduiran al mínim el camp visual.
- En ambients de pols fi, amb ambient xafogós o humit, el visor haurà de ser de reixeta metàl·lica (tipus picapedrer) per impedir l'entelament.

Els mitjans de protecció de la cara podran ser de diversos tipus:

- Pantalla abatible amb arnès propi
- Pantalla abatible subjectada al casc de protecció
- Pantalles amb protecció de cap, fixes o abatibles
- Pantalles sostingudes amb la mà

Les pantalles contra la projecció de cossos físics hauran de ser de material orgànic, transparent, lliures d'estries, ratlles o deformacions. Podran ser de xarxa metàl·lica prima o proveïdes d'un visor amb vidre inestellable.

Als treballs elèctrics realitzats en proximitats de zones de tensió, l'aparell de la pantalla haurà d'estar construït amb material absolutament aïllant i el visor lleugerament enfosquit, en previsió de ceguesa per encebada intempestiva de l'arc elèctric.

Les utilitzades en previsió d'escalfor, hauran de ser de 'Kevlar' o de teixit aluminitzat reflectant (l'amiant i teixits asbèstics estan totalment prohibits), amb un visor corresponent, equipat amb vidre resistent a la temperatura que haurà de suportar.

Les pantalles per soldadures, bé siguin de mà, com d'altre tipus hauran de ser fabricades preferentment amb polièster reforçat amb fibra de vidre o en defecte amb fibra vulcanitzada.

Les que es facin servir per a soldadura elèctrica no hauran de tenir cap part metàl·lica a l'exterior, a fi d'evitar els contactes accidentals amb la pinça de soldar.

Vidres de protecció:

- Els lents per ulleres de protecció, tant els de vidre (mineral) com els de plàstic transparent (orgànic) hauran de ser òpticament neutres, lliures de bombolles, taques, ondulacions i altres defectes, i les incolores hauran de transmetre no menys del 89% de les radiacions incidents.
- En el sector de la construcció, per a la seva resistència impossibilitat de rallat i entelament, el tipus de visor més polivalent i eficaç, acostuma a ser el de reixeta metàl·lica d'acer, tipus sedàs, tradicional de les ulleres de picapedrer.

PROTECCIONS PER A L' APARELL AUDITIU:

Els elements de protecció auditiva, seran sempre d'ús individual.

PROTECCIONS PER A L' APARELL RESPIRATORI:

Els equips protectors de l'aparell respiratori compliran les següents característiques:

- Seran de tipus i utilització apropiat al risc.
- S'adaptaran completament al contorn facial de l'usuari, per evitar filtracions.
- Determinaran les mínimes molèsties a l'usuari.
- Les parts amb contacte amb la pell hauran de ser de goma especialment tractada o de neoprè per evitar la irritació de l'epidermis.
- En l'ús de mascaretes facials dotades de visors panoràmics, per als usuaris que necessitin l'ús d'ulleres amb vidres correctors, es disposarà al seu interior el dispositiu portavidres, subministrats a l'efecte pel fabricant de l'equip respiratori, i els oculars correctors específics per l'usuari.

PROTECCIONS DE LES EXTREMITATS SUPERIORS:

La protecció de mans, avantbraç, i braç es farà mitjançant guants, mànegues, mitjons i maniguets seleccionats per prevenir els riscos existents i per evitar la dificultat de moviments al treballador.

Aquests elements de protecció seran de goma o cautxú, clorur de polivinil, cuir adobat al crom, teixit termoaïllant, punt, lona, pell flor, serratge, malla metàl·lica, làtex rugós antitallada, etc., segons les característiques o riscos del treball a realitzar.

Per a les maniobres amb electricitat s'hauran de fer servir guants de cautxú, neoprè o matèries plàstiques que portin marcat en forma indeleble el voltatge màxim per al qual han estat fabricats.
Com a complement, si procedeix, es faran servir cremes protectores i guants tipus cirurgià.

PROTECCIONS DE LES EXTREMITATS INFERIORS:
En treballs en risc d'accidents mecànics als peus, serà obligatori l'ús de botes de seguretat amb reforços metàl·lics a la puntera, que estarà tractada i fosfatada per evitar la corrosió.
Davant el risc derivat de l'ús de líquids corrosius, o davant riscos químics, es farà ús de calçat de sola de cautxú, neoprè o poliuretà, cuir especialment tractat i s'haurà de substituir el cosit per la vulcanització a la unió del cos al bloc del pis.
La protecció davant l'aigua i la humitat, s'efectuarà amb botes altes de PVC, que hauran de tenir la puntera metàl·lica de protecció mecànica per a la realització de treballs en moviments de terres i realització d'estructures i enderroc.
En aquelles operacions que les espurnes resultin perilloses, en no tenir elements de ferro o acer, la tanca serà per poder desfer-se'n ràpid per tal d'obrir-la ràpidament davant l'eventual introducció de partícules incandescents.
La protecció de les extremitats inferiors es completarà, quan sigui necessari, amb l'ús de cobriment de peus i polaines de cuir adobat, cautxú o teixit ignífug.
Els turmells i llengüeta disposaran de coixinets de protecció, el calçat de seguretat serà de materials transpirables i disposaran de plantilles anticlaus.

PROTECCIONS DEL COS:
Els cinturons reuniran les següents característiques:
- Seran de cinta teixida en poliamida de primera qualitat o fibra sintètica d'alta tenacitat apropiada, sense reblons i amb costures cosides.
- Tindran una amplada entre 10 i 20 cm, una espessor no inferior a 4mm, i llargària el més reduïda possible.
- Es revisaran sempre abans del seu ús, i es llençaran quan tinguin talls, esquerdes o filaments que comprometin la seva resistència, calculada per al cos humà en caiguda lliure des d'una alçada de 5 m o quan la data de fabricació sigui superior als 4 anys.
- Aniran previstos d'anelles per on passaran la corda salvacaigudes, que no podran anar subjectes mitjançant reblons.
- La corda salvacaigudes serà de poliamida d'alta tenacitat, amb un diàmetre de 12 mm. La sirga d'amarrador també serà de poliamida, però de 16 mm de diàmetre.

PROTECCIÓ PER TREBALL A LA INTEMPÈRIE:
Els equips protectors integral per al cos davant de les inclemències meteorològiques compliran les següents característiques:
- Que no obstaculitzin la llibertat de moviments.
- Que tinguin poder de retenció/evacuació del calor.
- Que la capacitat de transport de la suor sigui adequada.
- Facilitat d'aireació.

Les peces impermeables disposaran d'esclavines i registres de ventilació per a permetre l'evaporació de la suor.

ROBA I PECES DE SENYALITZACIÓ:
Els equips protectors destinats a la seguretat-senyalització de l'usuari compliran les següents característiques:
- Que no obstaculitzin la llibertat de moviments.
- Que tinguin poder de retenció/evacuació del calor.
- Que la capacitat de transport de la suor sigui adequada.
- Facilitat d'aireació.
- Que siguin visibles a temps pel destinatari.

2.- CONDICIONS DE SUBMINISTRAMENT I EMMAGATZEMATGE

ELECCIÓ:
Els EPI hauran de ser seleccionats amb el coneixement de les condicions i tasques relacionades amb l'usuari, tenint en compte les tasques implicades i les dades proporcionades pel fabricant.
Tant el comprador com l'usuari hauran de comprovar que l'EPI ha estat dissenyat i fabricat de la forma següent:
- La peça de protecció disposa d'un disseny i dimensions que per la seva estètica, no creí sensació de ridícul a l'usuari. Els materials i components de l'EPI no hauran d'afectar adversament al beneficiari de la seva utilització.
- Haurà d'oferir a l'usuari el major grau de comoditat possible que estigui en consonància amb la protecció adequada.
- Les parts de l'EPI que entrin en contacte amb l'usuari hauran d'estar lliures de rugositats, cantells agut i ressalts que puguin produir irritacions o ferides.
- El seu disseny haurà de facilitar la seva correcta col·locació sobre l'usuari i haurà de garantir que restarà en el seu lloc durant el temps d'emprament previsible, tenint en compte els

factors ambientals, junt amb els moviments i postures que l'usuari pugui adoptar durant el treball. A aquest fi, hauran de proveir-se dels mitjans apropiats, tal com sistemes d'ajustament o gamma de talles adequades, perquè permetin que l'EPI s'adapti a la morfologia de l'usuari.

- L'EPI haurà de ser tant lleuger com sigui possible, sense perjudici de la resistència i l'eficàcia del seu disseny.
- Quan sigui possible, l'EPI tindrà una baixa resistència al vapor d'aigua.
- La designació de la talla de cada peça de treball comprendrà al menys 2 dimensions de control, en centímetres: 1) La altura i el contorn de pit o bust, ó 2) L'altura i la cintura.

Per a l'elecció dels EPI, l'emprador haurà de dur a terme les següents actuacions prèvies:

- Analitzar i avaluar els riscos existents que no puguin evitar-se o eliminar-se suficientment per altres mitjans. Per a l'inventari dels riscos se seguirà l'esquema de l'Annex II del RD 773/1997, de 30 de maig.
- Definir les característiques que hauran de reunir els EPI per a garantir la seva funció, tenint en compte la naturalesa i magnitud dels riscos que els hauran de protegir, així com els factors addicionals de risc que puguin constituir els propis EPI o la seva utilització. Per a l'avaluació d'EPI se seguiran les indicacions de l'Annex IV del RD 773/1997, de 30 de maig.
- Comparar les característiques dels EPI existents en el mercat amb les definides a l'apartat anterior.

Per a la normalització interna d'empresa dels EPI atenent a les conclusions de les actuacions prèvies d'avaluació de riscos, definició de característiques requerides i les existents en el mercat, l'emprador haurà de comprovar que compleixi amb les condicions i requisits establerts a l'Art. 5 del RD 773/1997, de 30 de maig, en funció de les modificacions significatives que l'evolució de la tècnica determini en els riscos, en les mesures tècniques i organitzatives, en els SPC i en les prestacions funcionals dels propis EPI.

PROTECCIONS DEL CAP:

Els mitjans de protecció del cap seran seleccionats en funció de les següents activitats:

- Obres de construcció, i especialment, activitats a sota o a prop de bastides i llocs de treball situats en altura, obres d'encofrat i desencofrat, muntatge i instal·lació de bastides i demolició.
- Treballs en ponts metàl·lics, edificis i estructures metàl·liques de gran altura, pals, torres, obres i muntatges metàl·lics, de caldereria i conduccions tubulars.
- Obres en foses, rases, pous i galeries.
- Moviments de terra i obres en roca.
- Treballs en explotacions de fons, en canteres, explotacions a cel obert i desplaçaments de runes.
- Utilització de pistoles fixaclaus.
- Treballs amb explosius.
- Activitats en ascensors, mecanismes elevadors, grues i mitjans de transport.
- Manteniment d'obres i instal·lacions industrials.

PROTECCIONS PER A L'APARELL OCULAR I LA CARA:

Protecció de l'aparell ocular:

- Els mitjans de protecció ocular seran seleccionats en funció de les activitats amb riscos de:
- Topades o impactes amb partícules o cossos sòlids.
- Acció de pols i fums.
- Projecció o esquitxada de líquids freds, calents, càustics o materials fosos.
- Substàncies perilloses per la seva intensitat o naturalesa.
- Radiacions perilloses per la seva intensitat o naturalesa.
- Enlluernament

Protecció de la cara:

- Els mitjans de protecció facial seran seleccionats en funció de les següents activitats:
- Treballs de soldadura, esmerilat, polit i/o tall.
- Treballs de perforació i burinat.
- Talla i tractament de pedres.
- Manipulació de pistoles fixaclaus d'impacte.
- Utilització de maquinària que generen encenalls curts.
- Recollida i fragmentació de vidre, ceràmica.
- Treball amb raig projector d'abrasius granulars.
- Manipulació o utilització de productes àcids i alcalins, desinfectants i detergents corrosius.
- Manipulació o utilització de dispositius amb raig líquid.
- Activitats en un entorn de calor radiant.
- Treballs que desprenen radiacions.
- Treballs elèctrics en tensió, en baixa tensió.

PROTECCIONS PER A L' APARELL AUDITIU:

Els mitjans de protecció auditiva seran seleccionats en funció de les següents activitats:

- Treballs amb utilització de dispositius d'aire comprimit.
- Treballs de percussió.
- Treballs d'arrancada i abrasió en recintes angostos o confinats.

PROTECCIONS PER A L' APARELL RESPIRATORI:

Els mitjans de protecció de l'aparell respiratori seran seleccionats en funció dels següents riscos:

- Pols, fums i boires.
- Vapors metàl·lics i orgànics.
- Gasos tòxics industrials.
- Monòxid de carboni.
- Baixa concentració d'oxigen respirable.

PROTECCIONS DE LES EXTREMITATS SUPERIORS:

Els mitjans de protecció de les extremitats superiors, mitjançant la utilització de guants, aquests seran seleccionats en funció de les següents activitats:

- Treballs de soldadura.
- Manipulació d'objectes amb arestes tallants.
- Manipulació o utilització de productes àcids i alcalins.
- Treballs amb risc elèctric.

PROTECCIONS DE LES EXTREMITATS INFERIORS:

Per a la protecció dels peus, en els casos que s'indiquin seguidament, es dotarà al treballador de calçat de seguretat, adaptat als riscos a prevenir en funció de l'activitat:

Calçat de protecció i de seguretat:

- Treballs d'obra grossa, enginyeria civil i construcció de carreteres
- Treballs en bastides
- Obres de demolició d'obra grossa
- Obres de construcció de formigó i d'elements prefabricats que incloguin encofrat i desencofrat
- Activitats en obres de construcció o àrees d'emmagatzematge
- Obres d'ensostrat
- Treballs d'estructura metàl·lica
- Treballs de muntatge i instal·lacions metàl·lics
- Treballs en canteres, explotacions a cel obert i desplaçament de runes
- Treballs de transformació de materials lítics
- Manipulació i tractament de vidre
- Revestiment de materials termoaïllants
- Prefabricats per a la construcció

Sabates de seguretat amb taló o sola correguda i sola antiperforant:

- Obres d'ensostrat

Calçat i cobriment de calçat de seguretat amb sola termoaïllant:

- Activitats sobre i amb masses ardents o fredes

Polaines, calçat i cobriment de calçat per poder desfer-se'n ràpid en cas de penetració de masses en fusió:

- Soldadors

PROTECCIONS DEL COS:

Els mitjans de protecció personal anticaigudes d'alçada, seran seleccionats en funció de les següents activitats:

- Treballs en bastides.
- Muntatge de peces prefabricades.
- Treballs en pals i torres.
- Treballs en cabines de grues situades en altura.

PROTECCIÓ DEL TRONC:

Els mitjans de protecció del tronc seran seleccionats en funció dels riscos derivats de les activitats:

Peces i equips de protecció:

- Manipulació o utilització de productes àcids i alcalins, desinfectants i detergents corrosius.
- Treballs amb masses ardents o permanència a prop d'aquestes i en ambient calent.
- Manipulació de vidre pla.
- Treballs de rajat de sorra.
- Treballs en cambres frigorífiques.

Roba de protecció antiinflamable:

- Treballs de soldadura en locals exigus.

Davantals antiperforants:

- Manipulació de ferramentes de talls manuals, quan la fulla hagi d'orientar-se cap el cos.

Davantals de cuiro i altres materials resistents a partícules i guspires incandescents:

- Treballs de soldadura.
- Treballs de forja.
- Treballs de fosa i emmotllament.

PROTECCIÓ PERSONAL CONTRA CONTACTES ELÈCTRICS:

Els mitjans de protecció personal a les immediacions de zones en tensió elèctrica, seran seleccionats en funció de les següents activitats:

- Treballs de muntatge elèctric

- Treballs de manteniment elèctric
- Treballs d'explotació i transport elèctric

SUBMINISTRAMENT I EMMAGATZEMATGE:

Es subministraran embalats en caixes, classificats per models o tipus homogenis, etiquetats amb les següents dades:

- Nom, marca comercial o altre mitjà d'identificació del fabricant o el seu representant autoritzat.
- Designació del tipus de producte, nom comercial o codi.
- Designació de la talla.
- Número de la norma EN específica.
- Etiqueta de compte: Instruccions de rentat o neteja segons Norma ISO 3759.

Es seguiran les recomanacions d'emmagatzematge i atenció, fixats pel fabricant.

Es reemplaçaran els elements, es netejaran, desinfectaran i es col·locaran en el lloc assignat, seguint les instruccions del fabricant.

S'emmagatzemaran en compartiments amplis i secs, amb temperatures compreses entre 15 i 25ºC.

Els estocs i les entregues estaran documentades i custodiades, amb justificant de recepció i rebut, per un responsable delegat per l'emprador.

La vida útil dels EPI és limitada, podent ser deguda tant al seu desgast prematur per l'ús, com a la seva caducitat, que vindrà fixada pel termini de validesa establert pel fabricant, a partir de la seva data de fabricació (generalment estampillada a l'EPI), amb independència que hagi estat o no utilitzat.

3.- UNITAT I CRITERIS D'AMIDAMENT

Unitat mesurada segons les especificacions de la DT.

4.- NORMATIVA DE COMPLIMENT OBLIGATORI

Ley 31/1995, de 8 de noviembre, de prevención de riesgos laborales.

Real Decreto 773/1997, de 30 de mayo, sobre disposiciones mínimas de seguridad y salud relativas a la utilización por los trabajadores de equipos de protección individual.

Real Decreto 1407/1992, de 20 de noviembre, por el que se regulan las condiciones para la comercialización y libre circulación intracomunitaria de los equipos de protección individual.

Real Decreto 159/1995, de 3 de febrero, por el que se modifica el real decreto 1407/1992, de 20 de noviembre, por el que se regula las condiciones para la comercialización y libre circulación intracomunitaria de los equipos de protección individual.

Resolución de 29 de abril de 1999, de la Dirección General de Industria y Tecnología, por la que se actualiza el anexo IV de la Resolución de 18 de marzo de 1998, de la Dirección General de Tecnología y Seguridad Industrial.

Resolución de 28 de julio de 2000, de la Dirección General de Política Tecnológica, por la que se actualiza el anexo IV de la Resolución de 29 de abril de 1999, de la Dirección General de Industria y Tecnología.

_

B1 MATERIALS PER A PROTECCIONS INDIVIDUALS, COL·LECTIVES, IMPLANTACIÓ I ASISTÈNCIES TÈCNIQUES

B15 MATERIALS PER A PROTECCIONS COL·LECTIVES

0.- ELEMENTS QUE CONTEMPLA EL PLEC

B15Z1500,B151K050,B1510011,B1510009,B1510005,B15Z1200,B151ABB7,B1526EK6,B1530005,B152U000,B1526EL6,B15Z2500,B1510001,B15A0029,B15A0017,B15B0007.

1.- DEFINICIÓ I CARACTERÍSTIQUES DELS ELEMENTS

Sistemes de Protecció Col·lectiva (SPC) són un conjunt de peces o òrgans units entre si, associats de forma solidària, destinat a l'apantallament i interposició física, que s'oposa a una energia natural que es troba fora de control, amb la finalitat d'impedir o reduir les conseqüències del contacte amb les persones o els béns materials circumdants, susceptibles de protecció.

S'han considerat els elements següents:

- Materials per a proteccions superficials contra caigudes de persones i objectes
- Materials per a proteccions lineals contra caigudes de persones i objectes
- Materials per a proteccions puntuals contra caigudes de persones i objectes
- Materials de prevenció per a ús de maquinaria
- Materials de prevenció en la instal·lació elèctrica
- Materials de prevenció i equips de mesura i detecció
- Materials auxiliars per a proteccions col·lectives

CONDICIONS GENERALS:

Els SPC, per a la totalitat del conjunt del seus components aniran acompanyats d'unes instruccions d'utilització, proporcionades pel fabricant o importador, en les quals figuraran les especificacions de manutenció, instal·lació i utilització, així com les normes de seguretat exigides legalment.

Tindran preferència l'adquisició de SPC que disposin d'un distintiu o placa de material durador i fixada amb solidesa en lloc ben visible, en la qual figuraran, com a mínim, les següents dades:

- Nom del fabricant
- Any de fabricació, importació i/o subministrament
- Data de caducitat
- Tipus i número de fabricació
- Contrasenya d'homologació NE i certificat de seguretat d'ús d'entitat acreditada, si procedeix

Els SPC han d'estar certificats per AENOR. El fabricant haurà d'acreditar davant AENOR els següents extrems:

- Responsabilitat de la Direcció: Obligatori
- Sistemes de qualitat: Obligatori
- Control de la documentació: Obligatori
- Identificació del producte: Obligatori
- Inspecció i assaig: Obligatori
- Equips d'inspecció, amidament i assaig: Obligatori
- Estat d'inspecció i assaig: Obligatori
- Control de productes no conformes: Obligatori
- Manipulació, emmagatzematge, embalatge i entrega: Obligatori
- Registres de qualitat: Obligatori
- Formació i ensinistrament: Obligatori
- Tècniques estadístiques: Voluntari

Quan el SPC sigui de confecció protèsica o artesanal, el projectista i calculista del SPC restarà obligat a incloure els criteris de càlcul, plànols i esquemes necessaris per al manteniment i controls de verificació tècnica i límits d'utilització. Per la seva part el contractista resta obligat a la seva completa i correcta instal·lació, ús i manteniment conforme a les directrius establertes pel projectista.

Complementàriament a les exigències de seguretat que s'inclouen en les Instruccions Tècniques Complementàries i/o normativa tècnica de referència o obligat compliment, els SPC utilitzats en els processos productius, els Equips de Treball, les Màquines i els seus elements, tindran amb caràcter general les següents característiques de Seguretat:

- Prevenció integrada: Els elements constitutius dels SPC o dispositius acoblats a aquests estaran dissenyats i construïts de forma que les persones no estiguin exposades als seus perills quan el seu muntatge, utilització i manteniment es faci conforme a les condicions previstes pel projectista o fabricant.
- Retenció de trencament en servei: Les diferents parts dels SPC, així com els seus elements constitutius hauran de poder resistir al llarg del temps els esforços a què hagin d'estar sotmesos, així com qualsevol altra influència externa o interna que pugui presentar-se en les condicions normals d'utilització previstes.
- Monolitisme del SPC: Quan existeixin parts del SPC, les pèrdues de subjecció dels quals puguin donar lloc a perill, disposarà de complements addicionals per a evitar que les esmentades parts puguin incidir sobre les persones i/o les coses susceptibles de pèrdua patrimonial per l'empresa.
- Previsió de trencada o projecció de fragments: Les trencades o despreniments de les diferents parts dels SPC, així com els seus elements, dels quals puguin originar danys, disposaran d'un sistema de resguard o protecció complementària que retingui els possibles fragments, impedint la seva incidènciaa sobre les persones i/o les coses susceptibles de pèrdua patrimonial per a l'empresa.
- Previsió de despreniments totals o parcials dels SPC per pèrdua d'estabilitat: Disposen els ancoratges, contrapesos, llastres o estabilitzadors que evitin la pèrdua d'estabilitat del SPC en condicions normals d'utilització previstes pel projectista o fabricant.
- Absència d'arestes agudes o tallants: A les parts accessibles dels SPC no hi haurà d'existir arestes agudes o tallants que puguin produir ferides.
- Protecció d'elements mòbils: Els elements mòbils dels SPC hauran d'estar dissenyats, construïts i protegits de forma que previnguin tot perill de contacte o encallada.
- Peces mòbils: Els elements mòbils dels SPC, així com els seus passadors i components han de ser guiats mecànicament, suficientment apantallats, disposar de distàncies de

seguretat o detectors de presència de forma que no impliquin perill per a les persones i/o les coses amb conseqüència de pèrdua patrimonial per a l'empresa.

- Interrelació de diversos SPC o part d'aquests que treballen amb independència: Quan la instal·lació està constituïda per un conjunt de SPC o part d'aquests treballen independentment, la protecció general del conjunt estarà dissenyada sense perjudici al que cada SPC o part d'aquest actuï eficaçment.
- Control de risc elèctric: Els SPC de protecció elèctrica garantiran l'aïllament, posada a terra, connexions, proteccions, resguards, enclavament i senyalització, que previnguin de l'exposició a risc de contacte elèctric per presència de tensió en zones accessibles a persones o materials conductors i/o combustibles.
- Control de sobrepressions de gasos o fluids: Els SPC dels equips, màquines i aparells o les seves parts, sotmesos a pressió (canonada, juntes, brides, racords, vàlvules, elements de comandament o altres), estaran dissenyats, construïts i, en el seu cas mantinguts, de forma que, tenint en compte les propietats físiques dels gasos o líquids sotmesos a pressió, s'evitin danys per a les persones i/o les coses amb conseqüència de ppèrdua patrimonial per a l'empresa, per fuites o trencades.
- Control d'agents físics i químics: Les màquines, equips o aparells en els quals durant els treballs normals es produeixin emissions de pols, gasos o vapors que puguin ser perjudicials per la salut de les persones o patrimoni de l'empresa, hauran d'anar proveïts de SPC eficaços de captació dels esmentats contaminants acoblats als seus sistemes d'evacuació. Aquells que siguin capaços d'emetre radiacions ionitzants o altres que puguin afectar la salut de les persones o contaminar materials i productes circumdants, aniran proveïts d'apantallament de protecció radiològica eficaç. El disseny, construcció, muntatge, protecció i manteniment, assegura l'amortització dels sorolls i vibracions produïts, a nivells inferiors als límits establerts per la normativa vigent en cada moment, com nocius per a les persones circumdants.
- Els SPC estaran dissenyats i construïts atenent a criteris ergonòmics, tal com la concepció de: Espai i mitjans de treball per al seu muntatge; Absència de contaminació ambiental per pols i soroll al seu muntatge; i Procés de treballs (no exposició a riscos suplementaris durant el muntatge, càrrega física, temps...). Els selectors dels SPC que puguin actuar de diverses formes, han de poder ser bloquejats amb l'ajuda de claus o eines adients, en cada posició elegida. A cada posició del selector no ha de correspondre més que una sola forma de comandament o funcionament.

Els SPC han d'estar dissenyats de forma que les operacions de manteniment preventiu i/o correctiu es puguin efectuar sense perill per al personal, els llocs fàcilment accessibles, i sense necessitat de reduir els nivells de protecció dels operaris de manteniment i dels eventuals beneficiaris del SPC

En el cas en què el SPC quedi circumstancialment anul·lat, s'advertirà (mitjançant rètols normalitzats) d'aquesta circumstància als eventuals beneficiaris del SPC

Els SPC de les màquines o equips disposaran de dispositius adequats que tendeixin a evitar riscos d'atrapaments, en el disseny i emplaçament dels SPC i molt especialment els resguards a les màquines, es tindrà en compte que la fixació sigui racionalment inviolable, permeti suficient visibilitat a través d'elles, la seva rigidesa estigui d'acord amb la duresa del tracte previst, les obertures impedeixin la introducció de membres que puguin entrar en contacte amb òrgans mòbils i que permetin dintre del possible l'execució d'operacions de manteniment sense exposició a riscos suplementaris.

El projectista, fabricant o importador, garantirà les dimensions ergonòmiques de tots el components del SPC, donarà les instruccions i es dotarà dels mitjans adequats, perquè el transport i la manutenció es pugui efectuar amb el menor perill possible. A aquests efectes:

- Les peces a transportar manualment, no superaran individualment els 25 kg de pes.
- S'indicarà la posició de transport que garanteixi l'estabilitat del SPC, i se subjectarà de manera adequada.
- Aquells SPC o els seus components de difícil amarrament es dotaran de punts de subjecció de resistència apropiada; en tots els casos s'indicarà de manera documentada, la manera d'efectuar correctament l'amarrament.

El projectista, fabricant o importador facilitarà la documentació necessària perquè el muntatge del SPC pugui efectuar-se correctament i amb el menor perill possible.

Igualment s'hauran de facilitar les dades necessàries per a la correcta operativitat i eficàcia preventiva del SPC.

Les peces d'un pes major de 50 kg i que siguin difícils de subjectar manualment, estaran dotades de punts d'ancoratge apropiats on puguin muntar-se elements auxiliars per a l'elevació.

Igualment, el projectista, fabricant o importador haurà d'indicar els espais mínims que s'hauran de respectar en relació a les parets i sostre, perquè el muntatge i desmuntatge pugui efectuar-se amb facilitat.

2.- CONDICIONS DE SUBMINISTRAMENT I EMMAGATZEMATGE

ELECCIÓ:

Els SPC hauran de seleccionar-se en base a uns criteris de garanties de Seguretat per als seus muntadors i presumptes beneficiaris, atenent a:

Criteris de disseny:

El seu disseny i construcció obeeix al resultat d'una meditada cura de tots els detalls de l'execució i del risc per als que han estat concebuts, per la qual cosa el SPC és de tot punt recomanable que en tots i cadascun dels seus components disgregables, disposin del seu corresponent segell AENOR (o equivalent) com a compromís de garantia de qualitat del fabricant.

Criteris d'avaluació de riscos:

El projectista, fabricant o distribuïdor hauran d'acreditar documentalment, que en el disseny del SPC s'ha realitzat una anàlisi dels perills associats a la seva utilització, i valorat els riscos que en puguin resultar:

- Definició dels límits del SPC.
- Identificació dels perills, situacions perilloses i successos perillosos associats a la utilització del SPC.
- Estimar cada un dels riscos que es derivin de la identificació anterior, és dir, assignar un valor a cada risc (normalment de tipus qualitatiu).
- Valorar els riscos estimats (jutjar si és necessari reduir el risc).

SUBMINISTRAMENT I EMMAGATZEMATGE:

El fabricant del SPC associat a un Equip ha d'aportar 'l'expedient tècnic' com a document amb les especificacions tècniques de l'Equip, que el qualifiquin com a component de seguretat incorporat, adquirint la consideració de MAUP, que ha de constar dels elements bàsics següents:

- Llista de requisits essencials aplicats, normes utilitzades i altres especificacions tècniques usades per al disseny.
- Solucions adoptades per a prevenir els perills que presenta la màquina o component de seguretat (MAUP).
- Plànols de conjunt i de muntatge i manteniment dels SPC incorporats
- Plànols detallats i complets que permetin comprovar el compliment dels requisits essencials de seguretat i salut (si cal, acompanyats amb notes de càlcul, resultat de proves, etc.,).
- Manual d'instruccions.
- Guia de manteniment preventiu.

Es seguiran les recomanacions d'emmagatzematge fixades pel projectista o fabricant.

Es reemplaçaran els elements, es netejaran, engreixaran, pintaran, ajustaran i es col·locaran en el lloc assignat, seguint les instruccions del projectista o fabricant.

S'emmagatzemaran sota cobert, en compartiments amplis i secs, amb temperatures compreses entre 15 i 25ºC.

L'emmagatzematge, control d'estat d'utilització i les entregues del SPC estaran documentades i custodiades, amb justificant de recepció de conformitat, entrega i rebut, per un responsable tècnic, delegat per l'emprador.

La vida útil dels SPC és limitada, podent ser deguda tant al seu desgast prematur per l'ús, com a la seva amortització, que vindrà fixada pel seu estat i el seu manteniment, així com la seva adaptació a l'estat de la tècnica, amb independència de la seva data de fabricació.

3.- UNITAT I CRITERIS D'AMIDAMENT

Unitat d'amidament: la indicada a la descripció de l'element

Criteri d'amidament: quantitat necessària subministrada a l'obra

4.- NORMATIVA DE COMPLIMENT OBLIGATORI

Real Decreto 1215/1997, de 18 de julio por el que se establecen las disposiciones mínimas de seguridad y salud para la utilización por los trabajadores de los equipos de trabajo.

Real Decreto 486/1997, de 14 de abril, por el que se establecen las disposiciones mínimas de seguridad y salud en los lugares de trabajo.

Real Decreto 1627/1997, de 24 de octubre, por el que se establecen disposiciones mínimas de seguridad y de salud en las obras de construcción.

Orden de 9 de marzo de 1971 por la que se aprueba la Ordenanza General de Seguridad e Higiene en el Trabajo.

Orden de 28 de agosto de 1970 (trabajo) por la que se aprueba la Ordenanza de Trabajo de la Construcción, Vidrio y Cerámica.

UNE-EN 1263-1:1997 Redes de Seguridad. Parte 1: Requisitos de seguridad, métodos de ensayo.

Orden de 20 de mayo de 1952, por la que se aprueba el Reglamento de Seguridad e Higiene del trabajo en la indústria de la construcción.

Convenio OIT número 62 de 23 de junio de 1937. Prescripciones de seguridad en la indústria de la edificación

Real Decreto 842/2002 de 2 de agosto, por el que se aprueba el Reglamento Electrotécnico de Baja Tensión. REBT 2002.

B1 MATERIALS PER A PROTECCIONS INDIVIDUALS, COL·LECTIVES, IMPLANTACIÓ I ASISTÈNCIES TÈCNIQUES

B1Z MATERIALS AUXILIARS PER A SEGURETAT I SALUT

B1Z0 MATERIALS BÀSICS AUXILIARS PER A SEGURETAT I SALUT

0.- ELEMENTS QUE CONTEMPLA EL PLEC

B1Z09F90,B1Z0A0B0,B1Z0B700,B1Z0B121,B1Z0D300,B1Z0D230,B1Z0A100,B1Z0D400,B1Z0300C,B1Z0A010,B1Z003G0.

1.- DEFINICIÓ I CARACTERÍSTIQUES DELS ELEMENTS

Granulats utilitzats per a algun dels usos següents:

- Confecció de formigons
- Confecció de barreges grava-ciment per a paviments
- Material per a drenatges
- Material per a paviments

El seu origen pot ser:

- Granulats naturals, procedents d'un jaciment natural
- Granulats naturals, obtinguts per matxucament de roques naturals
- Granulats procedents d'escòries siderúrgiques refredades per aire

Els granulats naturals poden ser:

- De pedra granítica
- De pedra calcària

CARACTERÍSTIQUES GENERALS:

El contractista ha de sotmetre a l'aprovació de la DF les pedreres o dipòsits d'on s'han d'obtenir els àrids, aportant tots els elements justificatius que cregués convenients o que li fossin requerits pel Director d'Obra, entre d'altres:

- Classificació geològica.
- Estudi de morfologia.
- Aplicacions anteriors.

La DF ha de poder refusar totes aquelles procedències que, al seu criteri, obligarien a un control massa freqüent dels materials que se n'extraguessin.

CARACTERÍSTIQUES GENERALS DELS GRANULATS RECICLATS

Els granulats procedents de reciclatge d'enderrocs no han de contenir en cap cas restes provinents de construccions amb patologies estructurals, com ara ciment aluminós, granulats amb sulfurs, sílice amorfa o corrosió de les armadures.

Els grànuls han de tenir forma arrodonida o polièdrica.

La composició granulomètrica ha de ser l'adequada al seu ús i ha de ser la que es defineix a la partida d'obra en què intervingui o, si no hi consta, la que estableixi explícitament la DF.

Han de ser nets, resistents i de granulometria uniforme.

No han de tenir pols, brutícia, argila, margues o d'altres matèries estranyes.

Diàmetre mínim: 98% retingut tamís 4 (UNE-EN 933-2)

Els àrids reciclats hauran de complir amb les especificacions de l'article 28 de l'EHE. A més, els que provinguin de formigons estructurals sans, o de resistència elevada, han de ser adequats per a la fabricació de formigó reciclat estructural, complint una sèrie de requisits:

- Dimensió mínima permesa = 4 mm
- Terrossos d'argila per a un formigó amb menys del 20% d'àrid reciclat: <= 0,6%
- Terrossos d'argila per a un formigó amb 100% d'àrid reciclat: <= 0,25%
- Absorció d'aigua per a un formigó amb menys del 20% d'àrid reciclat: <= 7%
- Absorció d'aigua per a un formigó amb més del 20% d'àrid reciclat: <= 5%
- Coeficient de Los Ángeles: <= 40
- Continguts màxims d'impureses:
- Material ceràmic: <= 5% del pes
- Partícules lleugeres: <= 1% del pes
- Asfalt: <= 1% del pes
- Altres: <= 1,0 % del pes

En els valors de les especificacions no citades, es mantenen els establerts en l'article 28 de l'EHE.

GRANULATS PROCEDENTS D'ESCORIES SIDERÚRGIQUES

Contingut de silicats inestables: Nul

Contingut de compostos fèrrics: Nul

GRAVA PER A LA CONFECCIÓ DE FORMIGONS:

Es denomina grava a la barreja de les diferents fraccions de granulat gruixut que s'utilitzen per a la confecció del formigó

Designació: d/D - IL - N

d/D: Fracció granulomètrica, d tamany mínim i D tamany màxim

IL: Presentació, R rodat, T triturat (matxuqueig) i M barreja

N: Naturalesa de l'àrid (C, calcari; S, silici; G,granític; O, ofita; B, basalt; D, dolomític; Q, traquita; I, fonolita; V, varis; A, artificial i R, reciclat

La grandària màxima D d'un granulat gruixut (grava) utilitzat per la confecció de formigó serà menor que les següents dimensions:

- 0,8 de la distància lliure horitzontal entre beines o armadures que formin grup, o entre un parament de la peça i una beina o armadura que formi un angle >45º (amb la direcció de formigonat)
- 1,25 de la distància entre un parament de la peça i una beina o armadura que formi un angle <=45º (amb la direcció de formigonat)
- 0,25 de la dimensió mínima de la peça que es formigona amb les excepcions següents:
- Lloses superiors de sostres, amb TMA < 0,4 del gruix mínim
- Peces d'execució molt curosa i elements en els que l'efecte de la paret de l'encofrat sigui reduït (sostres encofrats a una sola cara), amb TMA < 0,33 del gruix mínim

Quan el formigó passi entre vàries armadures, l'àrid gruixut serà el mínim valor entre el primer punt i el segon del paràgraf anterior.

Tot el granulat ha de ser d'una mida inferior al doble del límit més petit aplicable a cada cas.

Contingut de matèria orgànica (UNE-EN 1744-1): Color més clar que el patró

Fins que passen pel tamís 0,063 (UNE-EN 933-2):

- Per a graves calcàries i granítiques: <= 1,5% en pes
- Granulats, reciclats de formigó o prioritariament naturals: < 3%
- Per a granulats reciclats mixtos: < 5%

L'índex de llenques per a un granulat gruixut segons UNE-EN 933-3: <= 35%

Material retingut pel tamís 0,063 (UNE_EN 933-2) i que sura en un líquid de pes específic 20 kN/m3 (UNE EN 1744-1):

- Granulats naturals <= 1% en pes

Compostos de sofre expressats en SO3 i referits a granulat sec (UNE-EN 1744-1):

- Granulats naturals: <= 1% en pes
- Granulats d'escòries siderúrgiques: <= 2% en pes
- Granulats reciclats mixtos: <= 1% en pes
- Granulats amb sulfurs de ferro oxidables en forma de pirrotina: <= 0,1% en pes
- Altres granulats: <= 0,4% en pes

Sulfats solubles en àcids, expressats en SO3 i referits a granulat sec (UNE-EN 1744-1):

- Granulats naturals: <= 0,8% en pes
- Granulats d'escòries siderúrgiques: <= 1% en pes

Clorurs expressats en Cl- i referits a granulat sec (UNE-EN 1744-1):

- Formigó armat o en massa amb armadura de fissuració: <= 0,05% en massa
- Formigó pretesat: <= 0,03% en massa

Ió clor total aportat per components d'un formigó no pot superar:

- Pretensat: <= 0,2% pes de ciment
- Armat: <= 0,4% pes de ciment
- En massa amb armadura de fissuració: <= 0,4% pes de ciment

Contingut de pirites o d'altres sulfurs: 0%

Contingut d'ió Cl-:

- Granulats reciclats mixtos: < 0,06%

El contingut de matèria orgànica que sura en un líquid de pes específic 2 segons la UNE-EN 1744-1(Apart.) 14.2 serà <= 1% per a granulats gruixuts.

Contingut de materials no petris (roba, fusta, paper...):

- Granulats reciclats provinents de formigó o mixtos: < 0,5%
- Altres granulats: Nul

Contingut de restes d'asfalt:

- Granulat reciclat mixt o provinent de formigó: < 0,5%
- Altres granulats: Nul

Reactivitat:

- Àlcali-sílici o àlcali-silicat (Mètode químic UNE 146-507-1 EX o Mètode accelerat UNE 146-508 EX): Nul·la
- Àlcali-carbonat (Mètode químic UNE 146-507-2): Nul·la

Estabilitat (UNE-EN 1367-2):

- Pèrdua de pes amb sulfat magnèsic: <= 18%

Resistència a la fragmentació segons UNE-EN 1097-2 (Assaig de los Ángeles):

- Granulats gruixuts naturals: <= 40

Absorció d'aigua:

- Granulats gruixuts naturals (UNE-EN 1097-6): < 5%

- Granulats reciclats provinents de formigó: < 10%
- Granulats reciclats mixtos: < 18%
- Granulats reciclats prioritariament naturals: < 5%

Pèrdua de pes amb cinc cicle de sulfat de magnesi segons UNE-EN 1367-2:

- Granulats gruixuts naturals: <= 18%

Els àrids no han de presentar reactivitat potencial amb els àlcalis del formigó. Per a comprovar-ho, s'ha de realitzar en primer lloc un anàlisi petrogràfic, per a obtenir el tipus de reactivitat que, en el seu cas, puguin presentar. Si d'aquest estudi es dedueix la possibilitat de reactivitat àlcali sílice o àlcali silicat, s'ha de realitzar l'assaig descrit a l'UNE 146.508 EX. Si el tipus de reactivitat potencial és àlcali carbonat, s'ha de realitzar l'assaig descrit a l'UNE 146.507 EX Part 2.

Els àrids no han de ser reactius amb el ciment. No s'utilitzaran àrids procedents de roques toves, friables, poroses, etc., ni els que continguin nòduls de guix, compostos ferrosos, sulfurs oxidables, etc, en quantitats superiors a les contemplades a l'EHE

GRAVA PER A DRENATGES:

El granulat ha de ser procedent d'un jaciment natural, del matxuqueig de roques naturals, o del reciclatge d'enderrocs. No ha de presentar restes d'argila, margues o altres materials estranys.

La mida màxima dels grànuls ha de ser de 76 mm (tamís 80 UNE) i el garbellat ponderal acumulat pel tamís 0,08 UNE ha de ser <= 5%. La composició granulomètrica ha de ser fixada explícitament per la DF segons les característiques del terreny per drenar i del sistema de drenatge.

Plasticitat: No plàstic

Coeficient de desgast (assaig 'Los Ángeles' UNE-EN 1097-2): <= 40

Equivalent de sorra (UNE-EN 933-8): > 30

Condicions generals de filtratge:

- F15/d85: < 5
- F15/d15: < 5
- F50/d50: < 5

(Fx = grandària superior de la fracció x% en pes del material filtrant, dx = grandària superior de la proporció x% del terreny a drenar)

A més, el coeficient d'uniformitat del filtre ha de ser:

- F60/F10: <20

Condicions de la granulometria en funció del sistema previst d'evacuació de l'aigua:

- Per a tubs perforats: F85/Diàmetre de l'orifici: > 1
- Per a tubs amb juntes obertes: F85/ Obertura de la junta: > 1,2
- Per a tubs de formigó porós: F85/d15 de l'àrid del tub: > 0,2
- Si es drena per metxinals: F85/ diàmetre del metxinal: > 1

Quan no sigui possible trobar un material granular d'aquestes condicions es faran filtres granulars compostos de vàries capes. La més gruixuda es col·locarà al costat del sistema d'evacuació. Aquesta complirà les condicions de filtre respecte a la següent i així successivament fins arribar al replè o al terreny natural. Es podrà recórrer a l'ús de filtres geotèxtils.

Quan el terreny natural estigui constituït per materials amb graves i boles a efectes del compliment de les condicions anteriors, s'atendrà únicament a la corba granulomètrica de la fracció del mateix inferior a 25 mm.

Si el terreny no és cohesiu i està compost per sorra fina i llims, el material drenant haurà de complir, a més de les condicions generals de filtre, la condició: F15 > 1 mm.

Si el terreny natural és cohesiu, compacte i homogeni, sense restes de sorra o llims, les condicions de filtre 1 i 2 s'han de substituir per: 0,1 mm > F15 > 0,4 mm

En els drens cecs, el material de la zona permeable central haurà de complir les següents condicions:

- Mida màxima de l'àrid: Entre 20 mm i 80 mm
- Coeficient d'uniformitat: F60/F10 < 4

Si s'utilitza granulats reciclats s'ha de comprovar que l'inflament (assaig CBR (NLT-111)) sigui inferior al 2% (UNE 103502).

2.- CONDICIONS DE SUBMINISTRAMENT I EMMAGATZEMATGE

CONDICIONS GENERALS:

Subministrament i emmagatzematge: De manera que no s'alterin les seves condicions.

Cada remesa de grava s'ha de descarregar en una zona ja preparada de sòl sec

Les graves de tipus diferents s'han d'emmagatzemar per separat

Els àrids s'emmagatzemaran de tal manera que quedin protegits contra la contaminació, i evitant la seva possible segregació, sobretot durant el seu transport. Es recomana emmagatzemar-los sota cobert per evitar els canvis de temperatura del granulat.

3.- UNITAT I CRITERIS D'AMIDAMENT

Unitat d'amidament: la indicada a la descripció de l'element

Criteri d'amidament: quantitat necessària subministrada a l'obra

4.- NORMATIVA DE COMPLIMENT OBLIGATORI

GRAVA PER A LA CONFECCIÓ DE FORMIGONS:

Real Decreto 1247/2008, de 18 de julio, por el que se aprueba la Instrucción de Hormigón Estructural (EHE-08).

UNE-EN 12620:2003 Áridos para hormigón.

GRAVA PER A PAVIMENTS:

* Orden de 6 de febrero de 1976 por la que se aprueba el Pliego de prescripciones técnicas generales para obras de carreteras y puentes (PG 3/75)

GRAVA PER A DRENATGES:

Orden de 21 de junio de 1965 por la que se aprueba la Instrucción de la Dirección General de Carreteras 5.1.IC «Drenaje» que figura como anejo a esta Orden.

Orden de 14 de mayo de 1990 por la que se aprueba la Instrucción de carreteras 5.2-1C «Drenaje superficial».

5.- CONDICIONS DE CONTROL DE RECEPCIÓ

CONDICIONS DE MARCATGE I CONTROL DE LA DOCUMENTACIÓ:

L'entrega de granulat a l'obra ha d'anar acompanyada d'un full de subministrament proporcionat pel subministrador, en el que hi han de constar com a mínim les següents dades:

- Identificació del subministrador
- Número del certificat de marcatge CE o indicació d'autoconsum
- Número de sèrie de la fulla de subministrament
- Data del lliurament
- Nom del peticionari
- Designació de l'àrid segons l'article 28.2 de l'EHE
- Quantitat de granulat subministrat
- Identificació del lloc de subministrament

El fabricant ha de proporcionar la informació relativa a la granulometria i a les toleràncies de l'àrid subministrat.

El subministrador ha de posar a disposició de la DF en el cas que aquesta ho sol·liciti, la documentació següent, que acredita el marcatge CE, segons el sistema d'avaluació de conformitat aplicable, d'acord amb el que disposa l'apartat 7.2.1 del CTE:

- Productes per a carreteres i altres treballs d'obres públiques i edificació de Funcio: Aplicacions que exigeixen requisits de seguretat molt estrictes*. * Requisits que han de ser definits per lleis, reglaments i normes administratives nacionals de cada estat membre,
- Productes per a edificació, fabricació de productes de formigó prefabricat, carreteres i altres treballs d'obres públiques de Funcio: Aplicacions que exigeixen requisits de seguretat molt estrictes*. * Requisits que han de ser definits per lleis, reglaments i normes administratives nacionals de cada estat membre:
  - Sistema 2+: Declaració de Prestacions
- Productes per a edificació, fabricació de productes de formigó prefabricat, carreteres i altres treballs d'obres públiques de Funcio: Aplicacions que no exigeixen requisits de seguretat molt estrictes*. * Requisits que han de ser definits per lleis, reglaments i normes administratives nacionals de cada estat membre,
- Productes per a carreteres i altres treballs d'obres públiques i edificació de Funcio: Aplicacions que no exigeixen requisits de seguretat molt estrictes*. * Requisits que han de ser definits per lleis, reglaments i normes administratives nacionals de cada estat membre:
  - Sistema 4: Declaració de Prestacions

El símbol de marcatge de conformitat CE s'ha d'estampar d'acord amb la Directiva 93/68CE i ha d'estar visible sobre el producte o sobre etiqueta, embalatge o documentació comercial i ha d'anar acompanyat de la següent informació:

- Número d'identificació de l'organisme de certificació
- Nom o marca d'identificació i direcció del fabricant
- Les dues últimes xifres de l'any d'impressió del marcatge
- Referència a la norma (UNE-EN 12620)
- Descripció del producte (nom genèric, material, ús previst)
- Designació del producte
- Informació de les característiques essencials aplicables

A la documentació del marcatge haurà d'indicar:

- Nom del laboratori que ha realitzat els assajos
- Data d'emissió del certificat
- Garantia de que el tractament estadístic és l'exigit en el marcatge
- Estudi de fins que justifiqui experimentalment el seu ús, en el cas que hi hagi àrids que no compleixen amb l'article 28.4.1.

OPERACIONS DE CONTROL:

Els àrids han de disposar del marcatge CE, de tal manera que la comprovació de la seva idoneïtat per al seu ús es farà mitjançant un control documental del marcatge per tal de determinar el compliment de les especificacions del projecte i de l'article 28 de l'EHE.

En el cas d'àrids d'autoconsum, el Constructor o el Subministrador ha d'aportar un certificat d'assaig, de com a màxim tres mesos d'antiguitat, realitzat en un laboratori de control dels contemplats en l'article 78.2.2.1 de l'EHE, que verifiqui el compliment de les especificacions de l'àrid subministrat respecte l'article 28 de l'EHE.

La DF ha de poder valorar el nivell de garantia del distintiu, i en cas de no disposar de suficient informació, ha de poder determinar l'execució de comprovacions mitjançant assaigs.

La DF, a més, ha de valorar si realitzar una inspecció a la planta de fabricació, a poder ser, abans del subministra de l'àrid, per comprovar la idoneïtat per a la seva fabricació. En cas necessari, la DF ha de poder realitzar els assaigs següents per a verificar la conformitat de les especificacions:

- Índex de llenques (UNE-EN 933-3).
- Terrossos d'argila (UNE 7133)
- Partícules toves (UNE 7134)
- Coeficient de forma (UNE EN 933-4)
- Material retingut pel garbell 0.063 UNE (UNE EN 933-2) i que sura en un líquid de pes específic 2 (UNE EN 1744-1).
- Compostos de sofre (SO3)- respecte al granulat sec (UNE-EN 1744-1).
- Contingut en ió clor Cl- (UNE-EN 1744-1)
- Assaig petrogràfic
- Reactivitat potencial amb els àlcalis del ciment (UNE 146-507 i UNE 146-508).
- Estabilitat, resistència a l'atac del sulfat magnèsic (UNE-EN 1367-2).
- Absorció d'aigua (UNE-EN 1097-6).
- Resistència al desgast Los Angeles (UNE-EN 1097-2).
- Assaig d'identificació per raigs X.
- Assaig granulomètric (UNE-EN 933-2)

OPERACIONS DE CONTROL EN GRAVA PER A DRENATGES:

Les tasques de control a realitzar són les següents:

- Inspecció visual del material i recepció del certificat de procedència i qualitat corresponent.
- Abans de començar el reblert, quan hagi canvi de procedència del material, o cada 2000 m3 durant la seva execució, es realitzaran els següents assaigs d'identificació del material:
- Assaig granulomètric del material filtrant (UNE EN 933-1)
- Assaig granulomètric del material adjacent (UNE 103101)
- Desgast de 'Los Ángeles' (UNE EN 1097-2)

S'ha de demanar un certificat de procedència del material, que en el cas d'àrids naturals ha de contenir:

- Classificació geològica
- Estudi de morfologia
- Aplicacions anteriors
- Assaigs d'identificació del material

CRITERIS DE PRESA DE MOSTRES:

Els controls s'han de realitzar segons les instruccions de la DF i la norma EHE.

CRITERIS DE PRESA DE MOSTRES EN GRAVA PER A DRENATGES:

S'han de seguir les instruccions de la DF i els criteris de les normes de procediment indicades en cada assaig.

INTERPRETACIÓ DE RESULTATS I ACTUACIONS EN CAS D'INCOMPLIMENT:

No s'acceptarà la grava que no compleixi totes les especificacions indicades al plec. Si la granulometria no s'ajusta a la utilitzada per a l'establiment de les dosificacions aprovades, s'hauran de projectar i aprovar noves fórmules de treball.

INTERPRETACIÓ DE RESULTATS I ACTUACIÓ EN CAS D'INCOMPLIMENT EN GRAVA PER A DRENATGES:

Els resultats dels assaigs d'identificació han de complir estrictament les especificacions indicades, en cas contrari, no s'ha d'autoritzar l'ús del material corresponent en l'execució del reblert.

_

B1 MATERIALS PER A PROTECCIONS INDIVIDUALS, COL·LECTIVES, IMPLANTACIÓ I ASISTÈNCIES TÈCNIQUES

B1Z MATERIALS AUXILIARS PER A SEGURETAT I SALUT

B1Z1 MATERIALS PER A PROTECCIONS SUPERFICIALS CONTRA CAIGUDES DE PERSONES I OBJECTES PER A SEGURETAT I SALUT

0.- ELEMENTS QUE CONTEMPLA EL PLEC

B1Z11215.

1.- DEFINICIÓ I CARACTERÍSTIQUES DELS ELEMENTS

Sistemes de Protecció Col·lectiva (SPC) són un conjunt de peces o òrgans units entre si, associats de forma solidària, destinat a l'apantallament i interposició física, que s'oposa a una energia natural que es troba fora de control, amb la finalitat d'impedir o reduir les conseqüències del contacte amb les persones o els béns materials circumdants, susceptibles de protecció.

S'han considerat els elements següents:

- Materials per a proteccions superficials contra caigudes de persones i objectes
- Materials per a proteccions lineals contra caigudes de persones i objectes
- Materials per a proteccions puntuals contra caigudes de persones i objectes
- Materials de prevenció per a ús de maquinaria
- Materials de prevenció en la instal·lació elèctrica
- Materials de prevenció i equips de mesura i detecció
- Materials auxiliars per a proteccions col·lectives

CONDICIONS GENERALS:

Els SPC, per a la totalitat del conjunt del seus components aniran acompanyats d'unes instruccions d'utilització, proporcionades pel fabricant o importador, en les quals figuraran les especificacions de manutenció, instal·lació i utilització, així com les normes de seguretat exigides legalment.

Tindran preferència l'adquisició de SPC que disposin d'un distintiu o placa de material durador i fixada amb solidesa en lloc ben visible, en la qual figuraran, com a mínim, les següents dades:

- Nom del fabricant
- Any de fabricació, importació i/o subministrament
- Data de caducitat
- Tipus i número de fabricació
- Contrasenya d'homologació NE i certificat de seguretat d'ús d'entitat acreditada, si procedeix

Els SPC han d'estar certificats per AENOR. El fabricant haurà d'acreditar davant AENOR els següents extrems:

- Responsabilitat de la Direcció: Obligatori
- Sistemes de qualitat: Obligatori
- Control de la documentació: Obligatori
- Identificació del producte: Obligatori
- Inspecció i assaig: Obligatori
- Equips d'inspecció, amidament i assaig: Obligatori
- Estat d'inspecció i assaig: Obligatori
- Control de productes no conformes: Obligatori
- Manipulació, emmagatzematge, embalatge i entrega: Obligatori
- Registres de qualitat: Obligatori
- Formació i ensinistrament: Obligatori
- Tècniques estadístiques: Voluntari

Quan el SPC sigui de confecció protèsica o artesanal, el projectista i calculista del SPC restarà obligat a incloure els criteris de càlcul, plànols i esquemes necessaris per al manteniment i controls de verificació tècnica i límits d'utilització. Per la seva part el contractista resta obligat a la seva completa i correcta instal·lació, ús i manteniment conforme a les directrius establertes pel projectista.

Complementàriament a les exigències de seguretat que s'inclouen en les Instruccions Tècniques Complementàries i/o normativa tècnica de referència o obligat compliment, els SPC utilitzats en els processos productius, els Equips de Treball, les Màquines i els seus elements, tindran amb caràcter general les següents característiques de Seguretat:

- Prevenció integrada: Els elements constitutius dels SPC o dispositius acoblats a aquests estaran dissenyats i construïts de forma que les persones no estiguin exposades als seus perills quan el seu muntatge, utilització i manteniment es faci conforme a les condicions previstes pel projectista o fabricant.
- Retenció de trencament en servei: Les diferents parts dels SPC, així com els seus elements constitutius hauran de poder resistir al llarg del temps els esforços a què hagin d'estar sotmesos, així com qualsevol altra influència externa o interna que pugui presentar-se en les condicions normals d'utilització previstes.

- Monolitisme del SPC: Quan existeixin parts del SPC, les pèrdues de subjecció dels quals puguin donar lloc a perill, disposarà de complements addicionals per a evitar que les esmentades parts puguin incidir sobre les persones i/o les coses susceptibles de pèrdua patrimonial per l'empresa.
- Previsió de trencada o projecció de fragments: Les trencades o despreniments de les diferents parts dels SPC, així com els seus elements, dels quals puguin originar danys, disposaran d'un sistema de resguard o protecció complementària que retingui els possibles fragments, impedint la seva incidènciaa sobre les persones i/o les coses susceptibles de pèrdua patrimonial per a l'empresa.
- Previsió de despreniments totals o parcials dels SPC per pèrdua d'estabilitat: Disposen els ancoratges, contrapesos, llastres o estabilitzadors que evitin la pèrdua d'estabilitat del SPC en condicions normals d'utilització previstes pel projectista o fabricant.
- Absència d'arestes agudes o tallants: A les parts accessibles dels SPC no hi haurà d'existir arestes agudes o tallants que puguin produir ferides.
- Protecció d'elements mòbils: Els elements mòbils dels SPC hauran d'estar dissenyats, construïts i protegits de forma que previnguin tot perill de contacte o encallada.
- Peces mòbils: Els elements mòbils dels SPC, així com els seus passadors i components han de ser guiats mecànicament, suficientment apantallats, disposar de distàncies de seguretat o detectors de presència de forma que no impliquin perill per a les persones i/o les coses amb conseqüència de pèrdua patrimonial per a l'empresa.
- Interrelació de diversos SPC o part d'aquests que treballen amb independència: Quan la instal·lació està constituïda per un conjunt de SPC o part d'aquests treballen independentment, la protecció general del conjunt estarà dissenyada sense perjudici al que cada SPC o part d'aquest actuï eficaçment.
- Control de risc elèctric: Els SPC de protecció elèctrica garantiran l'aïllament, posada a terra, connexions, proteccions, resguards, enclavament i senyalització, que previnguin de l'exposició a risc de contacte elèctric per presència de tensió en zones accessibles a persones o materials conductors i/o combustibles.
- Control de sobrepressions de gasos o fluids: Els SPC dels equips, màquines i aparells o les seves parts, sotmesos a pressió (canonada, juntes, brides, racords, vàlvules, elements de comandament o altres), estaran dissenyats, construïts i, en el seu cas mantinguts, de forma que, tenint en compte les propietats físiques dels gasos o líquids sotmesos a pressió, s'evitin danys per a les persones i/o les coses amb conseqüència de ppèrdua patrimonial per a l'empresa, per fuites o trencades.
- Control d'agents físics i químics: Les màquines, equips o aparells en els quals durant els treballs normals es produeixin emissions de pols, gasos o vapors que puguin ser perjudicials per la salut de les persones o patrimoni de l'empresa, hauran d'anar proveïts de SPC eficaços de captació dels esmentats contaminants acoblats als seus sistemes d'evacuació. Aquells que siguin capaços d'emetre radiacions ionitzants o altres que puguin afectar la salut de les persones o contaminar materials i productes circumdants, aniran proveïts d'apantallament de protecció radiològica eficaç. El disseny, construcció, muntatge, protecció i manteniment, assegura l'amortització dels sorolls i vibracions produïts, a nivells inferiors als límits establerts per la normativa vigent en cada moment, com nocius per a les persones circumdants.
- Els SPC estaran dissenyats i construïts atenent a criteris ergonòmics, tal com la concepció de: Espai i mitjans de treball per al seu muntatge; Absència de contaminació ambiental per pols i soroll al seu muntatge; i Procés de treballs (no exposició a riscos suplementaris durant el muntatge, càrrega física, temps...). Els selectors dels SPC que puguin actuar de diverses formes, han de poder ser bloquejats amb l'ajuda de claus o eines adients, en cada posició elegida. A cada posició del selector no ha de correspondre més que una sola forma de comandament o funcionament.

Els SPC han d'estar dissenyats de forma que les operacions de manteniment preventiu i/o correctiu es puguin efectuar sense perill per al personal, els llocs fàcilment accessibles, i sense necessitat de reduir els nivells de protecció dels operaris de manteniment i dels eventuals beneficiaris del SPC

En el cas en què el SPC quedi circumstancialment anul·lat, s'advertirà (mitjançant rètols normalitzats) d'aquesta circumstància als eventuals beneficiaris del SPC

Els SPC de les màquines o equips disposaran de dispositius adequats que tendeixin a evitar riscos d'atrapaments, en el disseny i emplaçament dels SPC i molt especialment els resguards a les màquines, es tindrà en compte que la fixació sigui racionalment inviolable, permeti suficient visibilitat a través d'elles, la seva rigidesa estigui d'acord amb la duresa del tracte previst, les obertures impedeixin la introducció de membres que puguin entrar en contacte amb òrgans mòbils i que permetin dintre del possible l'execució d'operacions de manteniment sense exposició a riscos suplementaris.

El projectista, fabricant o importador, garantirà les dimensions ergonòmiques de tots el components del SPC, donarà les instruccions i es dotarà dels mitjans adequats, perquè el transport i la manutenció es pugui efectuar amb el menor perill possible. A aquests efectes:

- Les peces a transportar manualment, no superaran individualment els 25 kg de pes.
- S'indicarà la posició de transport que garanteixi l'estabilitat del SPC, i se subjectarà de manera adequada.
- Aquells SPC o els seus components de difícil amarrament es dotaran de punts de subjecció de resistència apropiada; en tots els casos s'indicarà de manera documentada, la manera d'efectuar correctament l'amarrament.

El projectista, fabricant o importador facilitarà la documentació necessària perquè el muntatge del SPC pugui efectuar-se correctament i amb el menor perill possible.
Igualment s'hauran de facilitar les dades necessàries per a la correcta operativitat i eficàcia preventiva del SPC.
Les peces d'un pes major de 50 kg i que siguin difícils de subjectar manualment, estaran dotades de punts d'ancoratge apropiats on puguin muntar-se elements auxiliars per a l'elevació.
Igualment, el projectista, fabricant o importador haurà d'indicar els espais mínims que s'hauran de respectar en relació a les parets i sostre, perquè el muntatge i desmuntatge pugui efectuar-se amb facilitat.

2.- CONDICIONS DE SUBMINISTRAMENT I EMMAGATZEMATGE

ELECCIÓ:
Els SPC hauran de seleccionar-se en base a uns criteris de garanties de Seguretat per als seus muntadors i presumptes beneficiaris, atenent a:
Criteris de disseny:
El seu disseny i construcció obeeix al resultat d'una meditada cura de tots els detalls de l'execució i del risc per als que han estat concebuts, per la qual cosa el SPC és de tot punt recomanable que en tots i cadascun dels seus components disgregables, disposin del seu corresponent segell AENOR (o equivalent) com a compromís de garantia de qualitat del fabricant.
Criteris d'avaluació de riscos:
El projectista, fabricant o distribuïdor hauran d'acreditar documentalment, que en el disseny del SPC s'ha realitzat una anàlisi dels perills associats a la seva utilització, i valorat els riscos que en puguin resultar:
- Definició dels límits del SPC.
- Identificació dels perills, situacions perilloses i successos perillosos associats a la utilització del SPC.
- Estimar cada un dels riscos que es derivin de la identificació anterior, és dir, assignar un valor a cada risc (normalment de tipus qualitatiu).
- Valorar els riscos estimats (jutjar si és necessari reduir el risc).

SUBMINISTRAMENT I EMMAGATZEMATGE:
El fabricant del SPC associat a un Equip ha d'aportar 'l'expedient tècnic' com a document amb les especificacions tècniques de l'Equip, que el qualifiquin com a component de seguretat incorporat, adquirint la consideració de MAUP, que ha de constar dels elements bàsics següents:
- Llista de requisits essencials aplicats, normes utilitzades i altres especificacions tècniques usades per al disseny.
- Solucions adoptades per a prevenir els perills que presenta la màquina o component de seguretat (MAUP).
- Plànols de conjunt i de muntatge i manteniment dels SPC incorporats
- Plànols detallats i complets que permetin comprovar el compliment dels requisits essencials de seguretat i salut (si cal, acompanyats amb notes de càlcul, resultat de proves, etc.,).
- Manual d'instruccions.
- Guia de manteniment preventiu.

Es seguiran les recomanacions d'emmagatzematge fixades pel projectista o fabricant.
Es reemplaçaran els elements, es netejaran, engreixaran, pintaran, ajustaran i es col·locaran en el lloc assignat, seguint les instruccions del projectista o fabricant.
S'emmagatzemaran sota cobert, en compartiments amplis i secs, amb temperatures compreses entre 15 i 25ºC.
L'emmagatzematge, control d'estat d'utilització i les entregues del SPC estaran documentades i custodiades, amb justificant de recepció de conformitat, entrega i rebut, per un responsable tècnic, delegat per l'emprador.
La vida útil dels SPC és limitada, podent ser deguda tant al seu desgast prematur per l'ús, com a la seva amortització, que vindrà fixada pel seu estat i el seu manteniment, així com la seva adaptació a l'estat de la tècnica, amb independència de la seva data de fabricació.

3.- UNITAT I CRITERIS D'AMIDAMENT

Unitat d'amidament: la indicada a la descripció de l'element
Criteri d'amidament: quantitat necessària subministrada a l'obra

4.- NORMATIVA DE COMPLIMENT OBLIGATORI

Real Decreto 1215/1997, de 18 de julio por el que se establecen las disposiciones mínimas de seguridad y salud para la utilización por los trabajadores de los equipos de trabajo.
Real Decreto 486/1997, de 14 de abril, por el que se establecen las disposiciones mínimas de seguridad y salud en los lugares de trabajo.

Real Decreto 1627/1997, de 24 de octubre, por el que se establecen disposiciones mínimas de seguridad y de salud en las obras de construcción.
Orden de 9 de marzo de 1971 por la que se aprueba la Ordenanza General de Seguridad e Higiene en el Trabajo.
Orden de 28 de agosto de 1970 (trabajo) por la que se aprueba la Ordenanza de Trabajo de la Construcción, Vidrio y Cerámica.
UNE-EN 1263-1:1997 Redes de Seguridad. Parte 1: Requisitos de seguridad, métodos de ensayo.
Orden de 20 de mayo de 1952, por la que se aprueba el Reglamento de Seguridad e Higiene del trabajo en la indústria de la construcción.
Convenio OIT número 62 de 23 de junio de 1937. Prescripciones de seguridad en la indústria de la edificación
Real Decreto 842/2002 de 2 de agosto, por el que se aprueba el Reglamento Electrotécnico de Baja Tensión. REBT 2002.

_

B1 MATERIALS PER A PROTECCIONS INDIVIDUALS, COL·LECTIVES, IMPLANTACIÓ I ASISTÈNCIES TÈCNIQUES

B1Z MATERIALS AUXILIARS PER A SEGURETAT I SALUT

B1Z3 MATERIALS AUXILIARS PER A MURS DE CONTENCIÓ PER A SEGURETAT I SALUT

1.- DEFINICIÓ I CARACTERÍSTIQUES DELS ELEMENTS

Elements necessaris per a subjectar les malles metàl·liques per a protecció de talussos.
S'han considerat els elements següents:
- Cable d'acer
- Placa de fixació
- Picot d'acer galvanitzat

CABLE D'ACER GALVANITZAT PER A LA SUBJECCIÓ DE MALLES PROTECTORES DE TALUSSOS:
No ha de tenir punts d'oxidació, retorciments ni desperfectes a la seva superfície.
El trenat dels cordons s'ha de fer en sentit invers, uns respecte als altres, per tal d'assegurar tant com es pugui, que no es retorçaran ni modificaran durant l'operació de cosit corresponent.
El diàmetre de cable ha de ser, com a mínim, un 25% més gran que el diàmetre del filferro que forma la malla protectora.
Protecció de galvanització: >= 600 g/m2
Puresa del zinc: 98,5%
Resistència a la tracció: >= 700 N/mm2

PLACA DE FIXACIÓ D'ACER LAMINAT I GALVANITZAT EN CALENT PER A ANCORATGES METÀL·LICS:
Ha de tenir la superfície llisa i el gruix uniforme.
No ha de tenir picadures, exfoliacions, porus, rascades ni d'altres defectes de laminació.
El recobriment de zinc ha d'estar ben adherit. Ha de ser llis, d'aspecte uniforme i sense taques, esquerdes, discontinuïtats, inclusions de flux, cendres, bombolles, ratlles ni punts sense galvanitzar.
El tall de la placa s'ha de realitzar per mitjà d'oxitall.
Els forats s'han de fer al taller amb trepant i el diàmetre ha de ser l'especificat en el projecte.
No s'han d'engrandir o rectificar forats per mitjà d'una broca passant.
Protecció de galvanització: >= 600 g/m2
Puresa del zinc: 98,5%
Tipus d'acer: S275JR
Límit elàstic: >= 260 N/mm2
Resistència a la tracció: >= 420 N/mm2

PICOT D'ACER GALVANITZAT EN CALENT PER L'ANCORATGE DE MALLES PROTECTORES DE TALUSSOS:
No ha de tenir picadures, exfoliacions, porus, rascades ni d'altres defectes de laminació.
Protecció de galvanització: >= 600 g/m2
Puresa del zinc: 98,5%
Diàmetre: 20 mm

Llargària: 1 m
Tipus d'acer: S275JR
Límit elàstic: >= 260 N/mm2
Resistència a la tracció: >= 420 N/mm2

2.- CONDICIONS DE SUBMINISTRAMENT I EMMAGATZEMATGE

CABLE:
Subministrament: En bobines.
Cada bobina ha de portar una etiqueta amb les dades següents:
- Identificació del fabricant
- Característiques de l'acer
- Tipus de cable
- Diàmetre
- Llargària del cable

Emmagatzematge: en la seva bobina, en llocs secs.

PLACA I PICOT:
Subministrament: Cada element de fixació ha de portar gravades les sigles d'identificació del fabricant i el símbol de designació de l'acer.
Emmagatzematge: al seu embalatge, en llocs secs.

3.- UNITAT I CRITERIS D'AMIDAMENT

Unitat d'amidament: la indicada a la descripció de l'element
Criteri d'amidament: quantitat necessària subministrada a l'obra

4.- NORMATIVA DE COMPLIMENT OBLIGATORI

No hi ha normativa de compliment obligatori.

_____
_

B1 MATERIALS PER A PROTECCIONS INDIVIDUALS, COL·LECTIVES, IMPLANTACIÓ I ASISTÈNCIES TÈCNIQUES

B1Z MATERIALS AUXILIARS PER A SEGURETAT I SALUT

B1Z4 MATERIALES AUXILIARS D'ESTRUCTURES PER A SEGURETAT I SALUT

0.- ELEMENTS QUE CONTEMPLA EL PLEC

B1Z4501A,B1Z45026,B1Z45011.

1.- DEFINICIÓ I CARACTERÍSTIQUES DELS ELEMENTS

Perfils d'acer per a usos estructurals, formats per peça simple o composta i tallats a mida o treballats a taller.
S'han considerat els tipus següents:
- Perfils d'acer laminat en calent, de les sèries IPN, IPE, HEA, HEB, HEM o UPN, d'acer S275JR, S275J0, S275J2, S355JR, S355J0 o S355J2, segons UNE-EN 10025-2
- Perfils d'acer laminat en calent de les sèries L, LD, T, rodó, quadrat, rectangular o planxa, d'acer S275JR, S275J0, S275J2, S355JR, S355J0 o S355J2, segons UNE-EN 10025-2
- Perfils foradats d'acer laminat en calent de les sèries rodó, quadrat o rectangular d'acer S275J0H o S355J2H, segons UNE-EN 10210-1
- Perfils foradats conformats en fred de les sèries rodó, quadrat o rectangular d'acer S275J0H o S355J2H, segons UNE-EN 10219-1
- Perfils conformats en fred, de les sèries L, LD, U, C, Z, o Omega, d'acer S235JRC, segons UNE-EN 10025-2
- Perfils d'acer laminat en calent, en planxa, d'acer amb resistència millorada a la corrosió atmosfèrica S355J0WP o S355J2WP, segons UNE-EN 10025-5

S'han considerat els tipus d'unió següents:
- Amb soldadura
- Amb cargols

S'han considerat els acabats de protecció següents (no aplicable als perfils d'acer amb resistència millorada a la corrosió atmosfèrica):

- Una capa d'emprimació antioxidant
- Galvanitzat

CARACTERÍSTIQUES GENERALS:

No ha de tenir defectes interns o externs que perjudiquin la seva correcta utilització.

PERFILS D'ACER LAMINAT EN CALENT:

El fabricant ha de garantir que la composició química i les característiques mecàniques i tecnològiques de l'acer utilitzat en la fabricació de perfils, seccions i planxes, compleix les determinacions de les normes de condicions tècniques de subministrament següents:

- Perfils d'acer laminat en calent: UNE-EN 10025-1 i UNE-EN 10025-2
- Perfils d'acer laminat en calent amb resistència millorada a la corrosió atmosfèrica: UNE-EN 10025-1 i PNE-EN 10025-5

Les dimensions i les toleràncies dimensionals i de forma han de ser les indicades a les següents normes:

- Perfil IPN: UNE-EN 10024
- Perfil IPE, HEA, HEB i HEM: UNE-EN 10034
- Perfil UPN: UNE-EN 10279
- Perfil L i LD: UNE-EN 10056-1 i UNE-EN 10056-2
- Perfil T: UNE-EN 10055
- Rodó: UNE-EN 10060
- Quadrat: UNE-EN 10059
- Rectangular: UNE-EN 10058
- Planxa: EN 10029 o UNE-EN 10051

PERFILS FORADATS:

El fabricant ha de garantir que la composició química i les característiques mecàniques i tecnològiques de l'acer utilitzat en la fabricació de perfils compleix les determinacions de les normes de condicions tècniques de subministrament següents:

- Perfils foradats d'acer laminat en calent: UNE-EN 10210-1
- Perfils foradats conformats en fred: UNE-EN 10219-1

Les toleràncies dimensionals han de complir les especificacions de les següents normes:

- Perfils foradats d'acer laminat en calent: UNE-EN 10210-2
- Perfils foradats conformats en fred: UNE-EN 10219-2

PERFILS CONFORMATS EN FRED:

El fabricant ha de garantir que la composició química i les característiques mecàniques i tecnològiques de l'acer utilitzat en la fabricació de perfils i seccions, compleix les determinacions de les normes de condicions tècniques de subministrament del producte de partida.

Les toleràncies dimensionals i de la secció transversal han de complir les especificacions de la norma UNE-EN 10162.

PERFILS TREBALLATS A TALLER AMB SOLDADURA:

El material d'aportació utilitzat ha de ser apropiat als materials a soldar i al procediment de soldadura.

Les característiques mecàniques del material d'aportació han de ser superiors a les del material base.

En acers de resistència millorada a la corrosió atmosfèrica, la resistència a la corrosió del material d'aportació ha de ser equivalent a la del material base.

Els procediments autoritzats per a realitzar unions soldades són:

- Per arc elèctric manual amb elèctrode revestit
- Per arc amb fil tubular, sense protecció gasosa
- Per arc submergit amb fil/filferro
- Per arc submergit amb elèctrode nu
- Per arc amb gas inert
- Per arc amb gas actiu
- Per arc amb fil tubular, amb protecció de gas actiu
- Per arc amb fil tubular, amb protecció de gas inert
- Per arc amb elèctrode de wolfram i gas inert
- Per arc de connectors

Les soldadures s'han de fer per soldadors certificats per un organisme acreditat i qualificats segons l'UNE-EN 287-1.

Abans de començar a soldar s'ha de verificar que les superfícies i vores a soldar són adequades al procés de soldadura i que estan lliures de fissures.

Totes les superfícies a soldar s'han de netejar de qualsevol material que pugui afectar negativament la qualitat de la soldadura o perjudicar el procés de soldatge. S'han de mantenir seques i lliures de condensacions.

S'ha d'evitar la projecció d'espurnes erràtiques de l'arc. Si es produeix s'ha de sanejar la superfície d'acer.

S'ha d'evitar la projecció de soldadura. Si es produeix s'ha d'eliminar.

Els components a soldar han d'estar correctament col·locats i fixos en la seva posició mitjançant dispositius adequats o soldadures de punteig, de manera que les unions a soldar siguin accessibles i visibles per al soldador. No s'han d'introduir soldadures addicionals.

L'armat dels components estructurals s'ha de fer de manera que les dimensions finals estiguin dintre de les toleràncies establertes.

Les soldadures provisionals s'han d'executar seguint les especificacions generals. S'han d'eliminar totes les soldadures de punteig que no s'incorporin a les soldadures finals.

Quan el tipus de material de l'acer i/o la velocitat de refredament puguin produir un enduriment de la zona tèrmicament afectada s'ha de considerar la utilització del precalentament. Aquest s'ha d'estendre 75 mm en cada component del metall base.

No s'ha d'accelerar el refredament de les soldadures amb mitjans artificials.

Els cordons de soldadura successius no han de produir osques.

Els defectes de soldadura no s'han de tapar amb soldadures posteriors. S'han d'eliminar de cada passada abans de fer la següent.

Després de fer un cordó de soldadura i abans de fer el següent, cal netejar l'escòria per mitjà d'una picola i d'un raspall.

L'execució dels diferents tipus de soldadures s'ha de fer d'acord amb els requisits establerts a l'apartat 10.3.4 del DB-SE A i l'article 77 de l'EAE per a obres d'edificació o d'acord amb l'article 640.5.2 del PG3 i l'article 77 de l'EAE per a obres d'enginyeria civil.

S'ha de reduir al mínim el nombre de soldadures a efectuar a l'obra.

Les operacions de tall s'han de fer amb serra, cisalla i oxitall automàtic. S'admet l'oxitall manual únicament quan el procediment automàtic no es pugui practicar.

S'accepten els talls fets amb oxitall si no presenten irregularitats significatives i si s'eliminin les restes d'escòria.

Es poden utilitzar procediments de conformat en calent o en fred sempre que les característiques del material no queden per sota dels valors especificats.

Per al conformat en calent s'han de seguir les recomanacions del productor siderúrgic. El doblat o conformat no s'ha de fer durant l'interval de calor blau (250ºC a 380ºC).

El conformat en fred s'ha de fer respectant les limitacions indicades en la norma del producte. No s'admeten les martellades.

Els angles entrants i entalles han de tenir un acabat arrodonit amb un radi mínim de 5 mm.

Toleràncies de fabricació:

- En obres d'edificació: Límits establerts a l'apartat 11.1 de DB-SE A
- En obres d'enginyeria civil: Límits establerts a l'article 640.12 del PG3

PERFILS TREBALLATS A TALLER AMB CARGOLS:

S'utilitzaran cargols normalitzats d'acord a les normes recollides a la taula 29.2.b de l'EAE

Els cargols aixamfranats, cargols calibrats, perns articulats i els cargols hexagonals d'injecció s'han d'utilitzar seguint les instruccions del seu fabricant i han de complir els requisits addicionals establerts a l'article 29.2 de l'EAE.

La situació dels cargols a la unió ha de ser tal que redueixi la possibilitat de corrosió i pandeig local de les xapes, i ha de facilitar el muntatge i les inspeccions.

El diàmetre nominal mínim dels cargols ha de ser de 12 mm.

La rosca pot estar inclosa en el pla de tall, excepte en el cas que els cargols s'utilitzin com a calibrats.

Després del collat l'espiga del cargol ha de sobresortir de la rosca de la femella. Entre la superfície de recolzament de la femella i la part no roscada de l'espiga ha d'haver, com a mínim:

- En cargols pretesats: 4 filets complerts més la sortida de la rosca
- En cargols sense pretesar: 1 filet complert més la sortida de la rosca

Les superfícies dels caps de cargols i femelles han d'estar perfectament planes i netes.

En els cargols col·locats en posició vertical, la femella ha d'estar situada per sota del cap del cargol.

En els forats rodons normals i amb cargols sense pretesar no és necessari utilitzar volanderes. Si s'utilitzen han d'anar sota el cap dels cargols, han de ser aixamfranades i el xamfrà ha d'estar situat en direcció al cap del cargol.

En els cargols pretesats, les volanderes han de ser planes endurides i han d'anar col·locades de la forma següent:

- Cargols 10.9: sota el cap del cargol i de la femella
- Cargols 8.8: sota de l'element que gira

Els forats per als cargols s'han de fer amb perforadora mecànica. S'admet un altre procediment sempre que proporcioni un acabat equivalent.

Es permet l'execució de forats amb punxonatge sempre que es compleixin els requisits establerts a l'apartat 10.2.3 del DB-SE A en obres d'edificació o els establerts a l'apartat 640.5.1.1 del PG3 en obres d'enginyeria civil.

És recomanable que, sempre que sigui possible, es perforin d'un sol cop els forats que travessin dues o més peces.

Els forats allargats s'han de fer amb una operació de punxonatge, o amb la perforació o punxonatge de dos forats i posterior oxitall.

Després de perforar les peces i abans d'unir-les s'han d'eliminar les rebaves.

Els cargols i les femelles no s'han de soldar, a menys que així ho expliciti el plec de condicions tècniques particulars.
S'han de col·locar el nombre suficient de cargols de muntatge per assegurar la immobilitat de les peces armades i el contacte íntim de les peces d'unió.
Les femelles s'han de muntar de manera que la seva marca de designació sigui visible després del muntatge.
En els cargols sense pretesar, cada conjunt de cargol, femella i volandera(es) s'ha de collar fins arribar al 'collat a tocar' sense sobretesar els cargols. En grups de cargols aquest procés s'ha de fer progressivament començant pels cargols situats al centre. Si és necessari s'han de fer cicles addicionals de collat .
Abans de començar el pretesat, els cargols pretesats d'un grup s'han de collar d'acord amb el que s'ha indicat per als cargols sense pretesar. Per a que el pretesat sigui uniforme s'han de fer cicles addicionals de collat.
S'han de retirar els conjunts de cargol pretesat, femella i volandera(es) que després de collats fins al pretesat mínim, s'afluixin.
El collat dels cargols pretesats s'ha de fer seguint un dels procediments següents:

- Mètode de la clau dinamomètrica.
- Mètode de la femella indicadora.
- Mètode convinat.

Les operacions de tall s'han de fer amb serra, cisalla i oxitall automàtic. S'admet l'oxitall manual únicament quan el procediment automàtic no es pugui practicar.
S'accepten els talls fets amb oxitall si no presenten irregularitats significatives i si s'eliminin les restes d'escòria.
Es poden utilitzar procediments de conformat en calent o en fred sempre que les característiques del material no queden per sota dels valors especificats.
Per al conformat en calent s'han de seguir les recomanacions del productor siderúrgic. El doblat o conformat no s'ha de fer durant l'interval de calor blau (250ºC a 380ºC).
El conformat en fred s'ha de fer respectant les limitacions indicades en la norma del producte. No s'admeten les martellades.
Els angles entrants i entalles han de tenir un acabat arrodonit amb un radi mínim de 5 mm.
Toleràncies de fabricació:

- En obres d'edificació: Límits establerts a l'apartat 11.1 de DB-SE A
- En obres d'enginyeria civil: Límits establerts als apartat 640.5 i 640.12 del PG3

PERFILS PROTEGITS AMB EMPRIMACIÓ ANTIOXIDANT:
La capa d'emprimació antioxidant ha de cobrir de manera uniforme totes les superfícies de la peça.
No ha de tenir fissures, bosses ni altres desperfectes.
Abans d'aplicar la capa d'emprimació les superfícies a pintar han d'estar preparades adequadament d'acord amb les normes UNE-EN ISO 8504-1, UNE-EN ISO 8504-2 i UNE-EN ISO 8504-3.
Prèviament al pintat s'ha de comprovar que les superfícies compleixen els requisits donats pel fabricant per al producte a aplicar.
La pintura d'emprimació s'ha d'utilitzar seguint les instruccions del seu fabricant. No s'utilitzarà si ha superat el temps de vida útil o el temps d'enduriment després de l'obertura del recipient.
Si s'aplica més d'una capa s'ha d'utilitzar per a cadascuna un color diferent.
Després de l'aplicació de la pintura les superfícies s'han de protegir de l'acumulació d'aigua durant un cert temps.
No s'han d'utilitzar materials de protecció que perjudiquin la qualitat de la soldadura a menys de 150 mm de la zona a soldar.
Les soldadures i el metall base adjacent no s'han de pintar sense haver eliminat prèviament l'escòria.
La zona sense revestir situada al voltant del perímetre de la unió amb cargols no s'ha de tractar fins que no s'hagi inspeccionat la unió.

PERFILS GALVANITZATS:
El recobriment de zinc ha de ser homogeni i continu en tota la superfície.
No s'han d'apreciar esquerdes, exfoliacions ni despreniments del recobriment.
La galvanització s'ha de fer d'acord amb les normes UNE-EN ISO 1460 o UNE-EN ISO 1461, segons correspongui.
S'han de segellar totes les soldadures abans de fer un decapat previ a la galvanització.
Si el component prefabricat té espais tancats s'han de disposar forats de ventilació o purga.
Abans de pintar-les, les superfícies galvanitzades s'han de netejar i tractar amb pintura anticorrosiva amb diluent àcid o amb raig escombrador.

2.- CONDICIONS DE SUBMINISTRAMENT I EMMAGATZEMATGE

Subministrament: de manera que no pateixin deformacions, ni esforços no previstos.
Emmagatzematge: Seguint les instruccions del fabricant. En llocs secs, sense contacte directe amb el terra i protegits de la intempèrie, de manera que no s'alterin les seves condicions.
No s'han d'utilitzar si s'ha superat la vida útil en magatzem especificada pel fabricant.

3.- UNITAT I CRITERIS D'AMIDAMENT

kg de pes necessari subministrat a l'obra, calculat segons les especificacions de la DT, d'acord amb els criteris següents:

- El pes unitari per al seu càlcul ha de ser el teòric
- Per a poder utilitzar un altre valor diferent del teòric, cal l'acceptació expressa de la DF

Aquests criteris inclouen les pèrdues de material corresponents a retalls.

4.- NORMATIVA DE COMPLIMENT OBLIGATORI

NORMATIVA GENERAL:

UNE-EN 10025-1:2006 Productos laminados en caliente de aceros para estructuras. Parte 1: Condiciones técnicas generales de suministro.

UNE-EN 10025-2:2006 Productos laminados en caliente de aceros para estructuras. Parte 2: Condiciones técnicas de suministro de los aceros estructurales no aleados.

UNE-EN 10210-1:1994 Perfiles huecos para construcción, acabados en caliente, de acero no aleado de grano fino. Parte 1: condiciones técnicas de suministro.

UNE-EN 10219-1:1998 Perfiles huecos para construcción conformados en frío de acero no aleado y de grano fino. Parte 1: Condiciones técnicas de suministro.

UNE-EN 10162:2005 Perfiles de acero conformados en frío. Condiciones técnicas de suministro. Tolerancias dimensionales y de la sección transversal.

OBRES D'EDIFICACIÓ:

Real Decreto 751/2011, de 27 de mayo, por el que se aprueba la Instrucción de Acero Estructural (EAE).

Real Decreto 314/2006, de 17 de marzo, por el que se aprueba el Código Técnico de la Edificación Parte 2. Documento Básico de Acero DB-SE-A.

* UNE-ENV 1090-1:1997 Ejecución de estructuras de acero. Parte 1: Reglas generales y reglas para edificación.

OBRES D'ENGINYERIA CIVIL:

Real Decreto 751/2011, de 27 de mayo, por el que se aprueba la Instrucción de Acero Estructural (EAE).

* Orden FOM/475/2002 de 13 de febrero, por la que se actualizan determinados artículos del Pliego de Prescripciones Técnicas Generales para Obras de Carreteras y Puentes relativos a Hormigones y Acero.

5.- CONDICIONS DE CONTROL DE RECEPCIÓ

CONDICIONS DE MARCATGE I CONTROL DE LA DOCUMENTACIÓ EN PERFILS D'ACER LAMINAT I PERFILS D'ACER BUITS:

Cada producte ha d'anar marcat de forma clara i indeleble amb la següent informació:

- El tipus, la qualitat i, si és aplicable, la condició de subministrament mitjançant la seva designació abreujada
- Un número que identifiqui la colada (aplicable únicament en el cas d'inspecció per colades) i, si és aplicable, la mostra
- El nom del fabricant o la seva marca comercial
- La marca de l'organisme de control extern (quan sigui aplicable)
- Han de portar el marcat CE de conformitat amb el que disposen els Reials Decrets 1630/1992 de 29 de desembre i 1328/1995 de 28 de juliol

La marca ha d'estar situada en una posició propera a un dels extrems de cada producte o en la secció transversal de tall.

Quan els productes es subministren en paquets el marcatge s'ha de fer amb una etiqueta adherida al paquet o sobre el primer producte del mateix.

PERFILS D'ACER LAMINAT EN CALENT:

El subministrador ha de posar a disposició de la DF en el cas que aquesta ho sol·liciti, la documentació següent, que acredita el marcatge CE, segons el sistema d'avaluació de conformitat aplicable, d'acord amb el que disposa l'apartat 7.2.1 del CTE:

- Productes per a ús en estructures metàl·liques o en estructures mixtes metall i formigó:
  - Sistema 2+: Declaració de Prestacions

El símbol normalitzat CE (d'acord amb la directiva 93/68/CEE) s'ha de col·locar sobre el producte acompanyat per:

- El número d'identificació de l'organisme de certificació
- El nom o marca comercial i adreça declarada del fabricant
- Les dues ultimes xifres de l'any d'impressió del marcat
- El número del certificat de conformitat CE o del certificat de producció en fàbrica (si és procedent)
- Referència a la norma EN 10025-1

- Descripció del producte: nom genèric, material, dimensions i ús previst
- Informació de les característiques essencials indicades de la següent forma:
- Designació del producte d'acord amb la norma corresponent de toleràncies dimensionals, segons el capítol 2 de la norma EN 10025-1
- Designació del producte d'acord amb l'apartat 4.2 de les normes EN 10025-2 a EN 10025-6

CONDICIONS DE MARCATGE I CONTROL DE LA DOCUMENTACIÓ EN PERFILS D'ACER CONFORMATS:

Han d'anar marcats individualment o sobre el paquet amb una marca clara i indeleble que contingui la següent informació:

- Dimensions del perfil o número del plànol de diseny
- Tipus i qualitat de l'acer
- Referència que indiqui que els perfils s'han fabricat i assajat segons UNE-EN 10162; si es requereix, el marcatge CE
- Nom o logotipus del fabricant
- Codi de producció
- Identificació del laboratori d'assaigs extern (quan sigui aplicable)
- Codi de barres, segons ENV 606, quan la informació mínima anterior es faciliti amb un text clar

CONDICIONS DE MARCATGE I CONTROL DE LA DOCUMENTACIÓ EN PERFILS FORADATS:

Cada perfil ha d'anar marcat de forma clara i indeleble amb la següent informació:

- La designació abreujada
- El nom o les sigles (marca de fàbrica) del fabricant
- En el cas d'inspecció i assaigs específics, un número d'identificació, per exemple el número de comanda, que permeti relacionar el producte o la unitat de subministrament i el document corresponent (únicament aplicable als perfils foradats conformats en fred)

Quan els productes es subministren en paquets el marcatge es pot fer amb una etiqueta adherida al paquet.

OPERACIONS DE CONTROL:

El control de recepció de material verificarà que les característiques dels materials són coincidents amb l'establert en la DT. Aquest control ha de complir l'especificat en l'apartat 7.2 del CTE.

Control de documentació: documents d'origen (full de subministrament i etiquetat), certificat de garantia del fabricant, en el seu cas, (signat per persona física) i els documents de conformitat o autoritzacions administratives exigides, inclòs la documentació corresponent al marcatge CE quan sigui pertinent.

Control mitjançant distintius de qualitat i avaluacions d'idoneïtat: En el cas que el fabricant disposi de marques de qualitat, ha d'aportar-ne la documentació corresponent

Control de recepció mitjançant assaigs: Si el material disposa d'una marca legalment reconeguda a un país de la CEE (Marcatge CE, AENOR, etc.) es podrà prescindir dels assaigs de control de recepció de les característiques del material garantides per la marca; i la DF sol·licitarà en aquest cas, els resultats dels assaigs corresponents al subministrament rebut. En qualsevol cas, la DF podrà sol·licitar assaigs de control de recepció si ho creu convenient.

Inspecció visual del material a la seva recepció. Es controlaran les característiques geomètriques com a mínim sobre un 10% de les peces rebudes. El subministrament del material es realitzarà amb la inspecció requerida (UNE-EN 10204).

A efectes de control d'apilament, la unitat d'inspecció ha de complir les següents condicions:

- Correspondència en el mateix tipus i grau d'acer
- Procedència de fabricant
- Pertany a la mateixa sèrie en funció del gruix màxim de la secció:
- Sèrie lleugera: e <= 16 mm
- Sèrie mitja: 16 mm <= e <= 40 mm
- Sèrie pesada: e > 40 mm

En el cas que es realitzi el control mitjançant assaigs, s'ha de fer les comprovacions següents:

- Les unitats d'inspecció seran fraccions de cada grup afí, amb un pes màxim de 20 t per lot.
- Per a cada lot , es realitzaran els següents assaigs:
- Determinació quantitativa de sofre (UNE 7-019)
- Determinació quantitativa fòsfor (UNE 7-029)
- Determinació del contingut de nitrogen (UNE 36-317-1)
- Determinació quantitativa del contingut de carboni (UNE 7014)
- En una mostra d'acer laminat, per a cada lot , es realitzaran a més, els següents assaigs:
- Determinació quantitativa de manganès (UNE 7027)
- Determinació gravimètrica de silici (UNE 7028)
- Assaig a flexió pel xoc d'una proveta de planxa d'acer (UNE 7475-1)
- Determinació de la duresa brinell d'una proveta (UNE-EN-ISO 6506-1)
- En una mostra de perfils d'acer buits, per a cada lot, es realitzaran a més, els següents assaigs:
- Assaig d'aixafada (UNE-EN ISO 8492)

- En el cas de perfils galvanitzats, es comprovarà la massa i gruix del recobriment (UNE-EN ISO 1461, UNE-EN ISO 2178).

OPERACIONS DE CONTROL EN UNIONS SOLDADES:

Recepció del certificat de qualitat de les característiques dels elèctrodes.

Abans de començar l'obra, i sempre que es canviï el tipus de material d'aportació:

- Preparació d'una proveta mecanitzada, soldades amb el material d'aportació previst, i assaig a tracció (UNE-EN ISO 15792-2). Abans d'aquest assaig, es realitzarà una radiografia de la soldadura realitzada (UNE-EN 1435), per tal de constatar que el cordó està totalment ple de material d'aportació.
- Assaig de tracció del metall aportat(UNE-EN ISO 15792-2) 1 provetes
- Assaig de resiliència del metall aportat (UNE-EN ISO 15792-2) 1 provetes

CRITERIS DE PRESA DE MOSTRES:

Les mostres per als assaigs químics es prendran de la unitat d'inspecció segons els criteris establerts a la norma UNE-EN ISO 14284.

En perfils laminats i conformats les mostres per als assaigs mecànics es prendran segons els criteris establerts a les UNE EN 10025-2 a UNE 10025-6. Les localitzacions de les mostres seguiran els criteris establerts a l'annex A de l'UNE EN 10025-1.

Per la preparació de les provetes s'aplicaran els requisits establerts a la UNE-EN ISO 377.

Per la preparació de provetes per assaig de tracció s'aplicarà la UNE-EN 10002-1.

En perfils laminats, per la preparació de provetes per assaig a flexió per xoc (resiliència) s'aplicarà la UNE 10045-1. També son d'aplicació els següents requeriments:

- Gruix nominal >12 mm: mecanitzar provetes de 10x10 mm
- Gruix nominal <= 12 mm: l'ample mínim de la proveta serà de 5 mm

Les mostres i provetes tenen que estar marcades de manera que es reconeguin els productes originals, així com la seva localització i orientació del producte.

Les mostres i els criteris de conformitat per als perfils buits, queden establerts a la norma UNE-EN 10219-1 seguint els parametres de la taula D.1

INTERPRETACIÓ DE RESULTATS I ACTUACIONS EN CAS D'INCOMPLIMENT:

No es podrà acceptar perfils que no estiguin amb les garanties corresponents i no vagin marcats adequadament.

Si els resultats de tots els assaigs de recepció d'un lot acompleixen el prescrit, aquest és acceptable.

Si algun resultat no acompleix el prescrit, però s'ha observat en el corresponent assaig alguna anomalia no imputable al material (com defecte en la mecanització de la proveta, irregular funcionament de la maquinaria d'assaig...) l'assaig es considerarà nul i caldrà repetir-lo correctament amb una nova proveta.

Si algun resultat no acompleix el prescrit havent-ho realitzat correctament, es realitzaran 2 contrassaigs segons UNE-EN 10021, sobre provetes preses de dues peces diferents del lot que s'està assajant. Si ambdós resultats (dels contrassaigs) compleixen el prescrit, la unitat d'inspecció serà acceptable, en cas contrari es rebutjarà.

Quan es sobrepassi alguna de les toleràncies especificades en algun control geomètric, es rebutjarà la peça incorrecta. A més a més, s'augmentarà el control, en l'apartat incomplet, fins a un 20% d'unitats. Si encara es troben irregularitats, es faran les oportunes correccions i/o rebuigs i es farà el control sobre el 100 % de les unitats amb les oportunes actuacions segons el resultat.

INTERPRETACIÓ DE RESULTATS I ACTUACIONS EN CAS D'INCOMPLIMENT EN UNIONS SOLDADES:

El material d'aportació complirà les condicions mecàniques indicades.

En les provetes preparades amb soldadures, la línia de ruptura ha de quedar fora de la zona d'influència de la soldadura.

_

B1 MATERIALS PER A PROTECCIONS INDIVIDUALS, COL·LECTIVES, IMPLANTACIÓ I ASISTÈNCIES TÈCNIQUES

B1Z MATERIALS AUXILIARS PER A SEGURETAT I SALUT

B1Z6 MATERIALS AUXILIARS PER A TANCAMENTS I DIVISÒRIES PER A SEGURETAT I SALUT

0.- ELEMENTS QUE CONTEMPLA EL PLEC

B1Z6AF0A,B1Z6211A.

1.- DEFINICIÓ I CARACTERÍSTIQUES DELS ELEMENTS

Tanca mòbil d'acer galvanitzat formada per bastidor i malla electrosoldada.

CARACTERÍSTIQUES GENERALS:
Ha de tenir una superfície llisa i uniforme.
No ha de tenir cops, porus ni d'altres deformacions o defectes superficials.
La malla ha d'estar fixada al bastidor i sense guerxaments.
Els perfils i la malla han de ser d'acer galvanitzat en calent per un procés d'immersió contínua.
El recobriment de zinc ha de ser homogeni i continu en tota la seva superfície i no ha de tenir esquerdes, exfoliacions ni despreniments.
Protecció de la galvanització: >= 385 g/m2
Protecció de la galvanització a les soldadures: >= 345 g/m2
Puresa del zinc: >= 98,5%
Toleràncies:
- Rectitud d'arestes: ± 2 mm/m
- Planor: ± 1 mm/m
- Angles: ± 1 mm

2.- CONDICIONS DE SUBMINISTRAMENT I EMMAGATZEMATGE

Subministrament: Amb els elements que calguin per tal d'assegurar el seu escairat, rectitud i planor.
Emmagatzematge: Protegit de les pluges, els focus d'humitat i les zones on pugui rebre impactes. No ha d'estar en contacte amb el terra.

3.- UNITAT I CRITERIS D'AMIDAMENT

Unitat d'amidament: la indicada a la descripció de l'element
Criteri d'amidament: quantitat necessària subministrada a l'obra

4.- NORMATIVA DE COMPLIMENT OBLIGATORI

No hi ha normativa de compliment obligatori.

_

B1 MATERIALS PER A PROTECCIONS INDIVIDUALS, COL·LECTIVES, IMPLANTACIÓ I ASISTÈNCIES TÈCNIQUES

B1Z MATERIALS AUXILIARS PER A SEGURETAT I SALUT

B1Z7 MATERIALS AUXILIARS PER A IMPERMEABILITZACIONS I AÏLLAMENTS PER A SEGURETAT I SALUT

0.- ELEMENTS QUE CONTEMPLA EL PLEC

B1Z73100,B1Z751J0.

1.- DEFINICIÓ I CARACTERÍSTIQUES DELS ELEMENTS

Làmina plàstica flexible per a impermeabilització.
S'han considerat els tipus següents:
- Làmina de polietilè

CARACTERÍSTIQUES GENERALS:
La làmina ha de ser homogènia.
La làmina estesa ha de tenir un aspecte uniforme i sense defectes. Les vores han de ser rectes.
Ha de ser estanca a l'aigua.

LÀMINES PER A IMPERMEABILITZACIÓ DE COBERTES:

Les característiques següents han de complir amb els valors declarats pel fabricant, assajades segons la norma corresponent, dins del límit de tolerància indicat, en el seu cas:

- Defectes visibles (UNE-EN 1850-2)
- Estanquitat a l'aigua (UNE-EN 1928 mètode B): Ha de complir
- Resistència dels cavalcaments (UNE-EN 12316-2): >= valor declarat pel fabricant
- Factor de transmissió del vapor d'aigua (UNE-EN 1931): ± 30%
- Resistència a l'esquinçament (UNE-EN 12310-2): >= valor declarat pel fabricant per les direccions transversal i longitudinal de la làmina
- Doblegat a baixa temperatura (UNE-EN 495-5): <= temperatura de doblegat en fred declarada pel fabricant
- Resistència a la tracció (UNE-EN 12311-2): >= valor declarat pel fabricant
- Resistència a l'impacte (UNE-EN 12691): >= valor declarat pel fabricant
- Resistència a una càrrega estàtica (UNE-EN 12730): >= valor declarat pel fabricant
- Resistència a la penetració de les arrels (UNE-EN 13948): Ha de complir
- Durabilitat (UNE-EN 1297): Ha de complir

La classificació respecte a la reacció al foc (Euroclasses) s'ha de determinar d'acord amb la norma UNE-EN 13501-1.

La classificació respecte el comportament devant un foc extern s'ha de determinar d'acord amb la norma UNE-EN 13501-5.

Toleràncies:

- Gruix efectiu (làmina sense considerar el reforç) (UNE-EN 1849-2): - 5%; + 10%
- Llargària (UNE-EN 1848-2): - 0%; + 5%
- Amplària (UNE-EN 1848-2): - 0,5%; + 1%
- Rectitut (UNE-EN 1848-2): ± 50 mm
- Planor (UNE-EN 1848-2): ± 10 mm

Les característiques anteriors s'han de determinar segons la norma UNE-EN 13956.

LÀMINES PER A BARRERA DE VAPOR:

Les característiques següents han de complir amb els valors declarats pel fabricant, assajades segons la norma corresponent, dins del límit de tolerància indicat, en el seu cas:

- Defectes visibles (UNE-EN 1850-2)
- Estanquitat a l'aigua (UNE-EN 1928 mètode A): Ha de complir
- Resistència a l'impacte (UNE-EN 12691): >= valor declarat pel fabricant
- Durabilitat (UNE-EN 1296): Ha de complir
- Resistència a l'esquinçament (UNE-EN 12310-1): >= valor declarat pel fabricant
- Resistència dels cavalcaments (UNE-EN 12317-2): >= valor declarat pel fabricant
- Factor de transmissió del vapor d'aigua (UNE-EN 1931): Tolerància declarada per al valor declarat pel fabricant
- Resistència a tracció:
- Làmines sense armadura (UNE-EN 12311-2): >= valor declarat pel fabricant per a les direccions longitudinal i transversal de la làmina
- Làmines amb armadura (UNE-EN 13859-1): >= valor declarat pel fabricant per a les direccions longitudinal i transversal de la làmina

La classificació respecte a la reacció al foc (Euroclasses) s'ha de determinar d'acord amb la norma UNE-EN 13501-1.

Toleràncies:

- Llargària (UNE-EN 1848-2): Tolerància declarada pel fabricant
- Amplària (UNE-EN 1848-2): Tolerància declarada pel fabricant
- Rectitut (UNE-EN 1848-2): ± 75 mm/10 m
- Gruix (UNE-EN 1849-2): Tolerància declarada pel fabricant
- Massa per unitat de superfície (UNE-EN 1849-2): Tolerància declarada pel fabricant

Les característiques anteriors s'han de determinar segons la norma UNE-EN 13984.

LÀMINES PER A BARRERES GEOSINTÈTIQUES:

Ha de ser soldable per ambdues cares, pels procediments habituals (aire calent, altres formes de fussió, aportació del mateix material calent, etc.).

Els requisits de les làmines s'han considerat en funció dels usos següents:

- Membranes d'impermeabilització en túnels i obres subterrànies (UNE-EN 13491)
- Abocadors per a residus líquids (UNE-EN 13492)
- Recintes d'emmagatzematge i abocadors de residus sòlids (UNE-EN 13493)

Les característiques següents han de complir amb els valors declarats pel fabricant, assajades segons la norma corresponent, dins del límit de tolerància indicat, en el seu cas:

- Característiques essencials:
- Permeabilitat a l'aigua (estanquitat als líquids) (UNE-EN 14150)
- Resistència a la tracció (ISO/R 527-66)
- Punxonament estàtic (UNE-EN ISO 12236)
- Durabilitat:
- Oxidació (UNE-EN 14575)
- Fissuració sota tensió en un medi ambient actiu (ASTM D 5397-99)
- Característiques complementàries:

- Resistència a l'esquinçament (ISO 34)
- Plegabilitat a baixes temperatures (UNE-EN 495-5)
- Resistència a la penetració d'arrels (EN 14416)
- Característiques complementàries per a condicions d'us específiques:
- Gruix (UNE-EN 1849-2)
- Massa per unitat de superfície (UNE-EN 1849-2)
- Allargament (ISO/R 527-66)
- Dilatació tèrmica (ASTM D 696-91)
- Característiques complementàries per a ús en membranes d'impermeabilització en túnels i obres subterrànies:
- Durabilitat:
- Envelliment a la intempèrie (UNE-EN 12224)
- Microorganismes (UNE-EN 12225)
- Resistència química (UNE-EN 14414)
- Característiques complementaries per a condicions d'us específiques en làmines d'impermeabilització en túnels i obres subterrànies:
- Reacció al foc

Característiques essencials en làmines per a abocadors per a residus líquids o sòlids:

- Permeabilitat als gasos (ASTM D 1434)
- Durabilitat:
- Envelliment a la intempèrie (UNE-EN 12224)
- Característiques complementàries en làmines per a abocadors de residus líquids o sòlids:
- Fricció, cisallament directe (EN ISO 12957-1)
- Fricció pla inclinat (EN ISO 12957-2)
- Característiques complementaries per a condicions d'us específiques en làmines per a abocadors de residus líquids o sòlids:
- Durabilitat:
- Microorganismes (UNE-EN 12225)
- Resistència química (UNE-EN 14414)
- Lixiviació (sol.lubilitat en aigua) (UNE-EN 14415)

2.- CONDICIONS DE SUBMINISTRAMENT I EMMAGATZEMATGE

Subministrament: Embalades en rotlles, sense unions.

Emmagatzematge: Els rotlles s'han de mantenir en el seu envàs, apilats en posició horitzontal amb un màxim de 5 filades posades en la mateixa direcció, entre 5°C i 35°C, en llocs protegits del sol, la pluja i la humitat.

3.- UNITAT I CRITERIS D'AMIDAMENT

Unitat d'amidament: la indicada a la descripció de l'element
Criteri d'amidament: quantitat necessària subministrada a l'obra

4.- NORMATIVA DE COMPLIMENT OBLIGATORI

LÀMINES PER A IMPERMEABILITZACIÓ DE COBERTES:
UNE-EN 13956:2006 Láminas flexibles para impermeabilización. Láminas plásticas y de caucho para impermeabilización de cubiertas. Definiciones y características.

LÀMINES PER A BARRERA DE VAPOR:
UNE-EN 13984:2005 Láminas flexibles para impermeabilización. Láminas plásticas y de caucho para el control del vapor. Definiciones y características.

LÀMINES PER A BARRERES GEOSINTÈTIQUES:
UNE-EN 13491:2005 Barreras geosintéticas. Requisitos para su utilización como membranas de impermeabilización frente a fluidos en la construcción de túneles y obras subterráneas.
UNE-EN 13492:2006 Barreras geosintéticas. Requisitos para su utilización en la construcción de vertederos para residuos líquidos, estaciones de transferencia o recintos de confinamiento secundario.
UNE-EN 13493:2006 Barreras geosintéticas. Requisitos para su utilización en la construcción de obras de almacenamiento y vertederos de residuos sólidos.

5.- CONDICIONS DE CONTROL DE RECEPCIÓ

CONDICIONS DE MARCATGE I CONTROL DE LA DOCUMENTACIÓ EN LÀMINES PER A IMPERMEABILITZACIÓ DE COBERTES:
A cada rotlle o en la documentació que acompanya el producte, ha de figurar de forma clara i ben visible la informació següent:

- Nom del fabricant o marca comercial
- Data de fabricació

- Identificació del producte
- Llargària i amplària nominals
- Gruix o massa
- Etiquetat segons el REAL DECRETO 255/2003 que regula l'envasat i etiquetatge de preparats perillosos
- Marca CE de conformitat amb el que disposen els Reials Decrets 1630/1992 de 29 de desembre i 1328/1995 de 28 de juliol. El símbol normalitzat del marcatge CE s'ha d'acompanyar de la següent informació:
- El número d'identificació de l'organisme de certificació del Control de producció en fàbrica
- El nom o la marca comercial
- L'adreça enregistrada del fabricant
- Les dues últimes xifres de l'any d'impressió del marcatge
- El número de certificat de conformitat CE o del certificat de control de producció en fàbrica
- Referència a la norma europea EN
- Descripció del producte: material base, armadura, acabat superficial i ús previst
- Informació sobre les característiques essencials

Si el material ha de ser component del tancament exterior d'un edifici, el fabricant ha de declarar els valors de les propietats hídriques següents, d'acord amb l'especificat en l'apartat 4.1 del CTE/DB-HS 1:

- Estanquitat
- Resistència a la penetració d'arrels
- Envelliment artificial per exposició prolongada a la combinació de radiació ultraviolada, altes temperatures i aigua
- Resistència a la fluència
- Estabilitat dimensional
- Envelliment tèrmic
- Flexibilitat a baixes temperatures
- Resistència a la càrrega estàtica
- Resistència a la càrrega dinàmica
- Allargament al trencament
- Resistència a la tracció

El subministrador ha de posar a disposició de la DF en el cas que aquesta ho sol·liciti, la documentació següent, que acredita el marcatge CE, segons el sistema d'avaluació de conformitat aplicable, d'acord amb el que disposa l'apartat 7.2.1 del CTE:

- Productes per a impermeabilització de cobertes:
  - Sistema 2+: Declaració de Prestacions
- Productes per a impermeabilització de cobertes subjectes al comportament al foc exterior de Nivell o Classe: productes classe F roof,
- Productes per a impermeabilització de cobertes subjectes a reacció al foc de Nivell o Classe: F:
  - Sistema 4: Declaració de Prestacions
- Productes per a impermeabilització de cobertes subjectes al comportament al foc exterior de Nivell o Classe: productes que requereixen assaig,
- Productes per a impermeabilització de cobertes subjectes a reacció al foc de Nivell o Classe: (A1, A2, B, C)**, D, E. ** Productes o materials per als quals una etapa clarament identificable en el procés de producció no suposa una millora en la classificació de reacció al foc (per exemple l'addició de retardadors d'ignició o la limitació de material orgànic):
  - Sistema 3: Declaració de Prestacions
- Productes per a impermeabilització de cobertes subjectes a reacció al foc de Nivell o Classe: (A1, A2, B, C)*. * Productes o materials per als quals una etapa clarament identificable en el procés de producció suposa una millora en la classificació de reacció al foc (per exemple l'addició de retardadors d'ignició o la limitació de material orgànic):
  - Sistema 1: Declaració de Prestacions

CONDICIONS DE MARCATGE I CONTROL DE LA DOCUMENTACIÓ EN LÀMINES PER A BARRERES DE VAPOR:

A cada rotlle o en la documentació que acompanya el producte, ha de figurar de forma clara i ben visible la informació següent:

- Data de fabricació
- Nom del fabricant o marca comercial
- Llargària i amplària nominals
- Gruix o massa
- Etiquetat segons el REAL DECRETO 255/2003 que regula l'envasat i etiquetatge de preparats perillosos
- Tipus de producte segons la norma UNE-EN 13984
- Marca CE de conformitat amb el que disposen els Reials Decrets 1630/1992 de 29 de desembre i 1328/1995 de 28 de juliol. El símbol normalitzat del marcatge CE s'ha d'acompanyar de la següent informació:
- El número d'identificació de l'organisme de certificació del producte (només per al sistema 1)
- El nom o la marca comercial
- L'adreça enregistrada del fabricant

- Les dues últimes xifres de l'any d'impressió del marcatge
- El número de certificació del producte (només per al sistema 1)
- Referència a la norma europea EN
- Descripció del producte segons el capítol 8 de la UNE-EN 13984
- Sistema d'instal·lació previst
- Informació de les característiques essencials segons annex ZA de l'UNE-EN

Si el material ha de ser component del tancament exterior d'un edifici, el fabricant ha de declarar els valors de les propietats hídriques següents, d'acord amb l'especificat en l'apartat 4.1 del CTE/DB-HS 1:

- Resistència al pas del vapor d'aigua (MNs/g) o (m2hPa/mg)

El subministrador ha de posar a disposició de la DF en el cas que aquesta ho sol·liciti, la documentació següent, que acredita el marcatge CE, segons el sistema d'avaluació de conformitat aplicable, d'acord amb el que disposa l'apartat 7.2.1 del CTE:

Productes per a control del vapor d'aigua subjectes a la reglamentació de reacció al foc, en els que en una etapa clarament identificable en el procés de producció, s'ha realitzat una millora de la classificació de la reacció al foc, classificats en classes A1, A2, B o C:

- Sistema 1: Declaració de prestacions

Productes per al control del vapor d'aigua subjectes a la reglamentació de reacció al foc:

- Productes que en una etapa clarament identificable en el procés de producció, no s'ha realitzat una millora de la classificació de la reacció al foc, classificats en classes A1, A2, B o C
- Productes classificats en classes D o E

Productes per a control del vapor d'aigua no subjectes a la reglamentació de reacció al foc:

Productes per a control de vapor d'aigua subjectes a la reglamentació de reacció al foc classificats en classe F:

- Sistema 3: Declaració de prestacions
- Sistema 4: Declaració de prestacions

CONDICIONS DE MARCATGE I CONTROL DE LA DOCUMENTACIÓ EN LÀMINES PER A BARRERES GEOSINTÈTIQUES:

A l'embalatge o a l'albarà de lliurament han de constar-hi les dades següents:

- Nom del fabricant o marca comercial
- Identificació del producte
- Dimensions
- Massa nominal per unitat de superfície (g/m2)
- Tipus de polímer principal
- Classificació del producte segons ISO 10318
- Marca CE de conformitat amb el que disposen els Reials Decrets 1630/1992 de 29 de desembre i 1328/1995 de 28 de juliol. El símbol normalitzat del marcatge CE s'ha d'acompanyar de la següent informació:
- El número d'identificació de l'organisme de certificació del Control de producció en fàbrica
- El nom o la marca comercial
- L'adreça enregistrada del fabricant
- Les dues últimes xifres de l'any d'impressió del marcatge
- El número de certificat de conformitat CE o del certificat de control de producció en fàbrica
- Referència a la norma europea EN
- Informació de les característiques essencials segons annex ZA de l'UNE-EN

El subministrador ha de posar a disposició de la DF en el cas que aquesta ho sol·liciti, la documentació següent, que acredita el marcatge CE, segons el sistema d'avaluació de conformitat aplicable, d'acord amb el que disposa l'apartat 7.2.1 del CTE:

- Sistema 2+: Declaració de prestacions

OPERACIONS DE CONTROL EN LÀMINES DE POLIETILÈ:

Inspecció visual del material en cada subministrament.

El control de recepció de material verificarà que les característiques dels materials són coincidents amb l'establert en la DT. Aquest control ha de complir l'especificat en l'apartat 7.2 del CTE.

Control de documentació: documents d'origen (full de subministrament i etiquetat), certificat de garantia del fabricant, en el seu cas, (signat per persona física) i els documents de conformitat o autoritzacions administratives exigides, inclòs la documentació corresponent al marcatge CE quan sigui pertinent.

Control mitjançant distintius de qualitat i avaluacions d'idoneïtat: En el cas que el fabricant disposi de marques de qualitat, ha d'aportar-ne la documentació corresponent

Control de recepció mitjançant assaigs: Si el material disposa d'una marca legalment reconeguda a un país de la CEE (Marcatge CE, AENOR, etc.) es podrà prescindir dels assaigs de control de recepció de les característiques del material garantides per la marca; i la DF sol·licitarà en aquest cas, els resultats dels assaigs corresponents al subministrament rebut. En qualsevol cas, la DF podrà sol·licitar assaigs de control de recepció si ho creu convenient.

A la recepció dels productes es comprovarà:

- Correspondència als especificats en el plec de condicions i el projecte
- Que disposen de la documentació certificacions exigides
- Que es corresponen amb les propietats demandades
- Que han estat assajats amb la freqüència establerta

En el cas que es realitzi el control mitjançant assaigs, s'ha de fer les comprovacions següents:

- Determinació sobre un 10% dels rotllos rebuts en cada subministrament de les característiques geomètriques d'amplaria i gruix (UNE-EN 1849-1 en làmines bituminoses amb autoprotecció mineral)
- Cada vegada que canviï el subministrador, i al menys en una ocasió al llarg de l'obra per a cada tipus de membrana, es demanaran al contractista els certificats del fabricant que garanteixin el compliment del plec de condicions tècniques, incloent els resultats dels assaigs següents, realitzats per un laboratori acreditat:
- Per a làmines d'alta densitat (UNE-EN 13493):
- Duresa Shore (UNE-EN ISO 868)
- Assaig de doblegat a baixes temperatures (UNE-EN 13956)
- Resistència a la tracció i allargament de trencament (UNE-EN ISO 527-3)
- Resistència mecànica a la perforació (UNE-EN 13493)
- Envelliment artificial accelerat (UNE 53104)
- Resistència a l'esquinçament (UNE-EN ISO 6383-2)
- Comportament a la calor (UNE-EN 13956)
- Absorció d'aigua (UNE-EN ISO 62)
- Per a membranes:
- Resistència a la percussió (UNE-EN 13956)
- Envelliment tèrmic (UNE-EN 13956), amb les condicions indicades a l'UNE-EN 13493
- Resistència a la perforació per arrels (UNE 53420)
- En casos especials, s'inclouran a més:
- Resistència especifica a microorganismes (UNE-EN ISO 846)
- Resistència específica a algun producte químic (UNE-EN ISO 175)

En cas de no presentar aquests resultats, o que la DF tingui dubtes de la seva representativitat, es realitzaran aquests assaigs sobre el material rebut, a càrrec del contractista.

CRITERIS DE PRESA DE MOSTRES:

Els controls s'han de fer segons les indicacions de la DF.

INTERPRETACIÓ DE RESULTATS I ACTUACIONS EN CAS D'INCOMPLIMENT:

No s'admetran les membranes que no es presentin en bon estat, degudament etiquetades i acompanyades amb el corresponent certificat de qualitat del fabricant on es garanteixin les condicions exigides.

Els resultats dels assaigs d'identificació compliran les condicions del plec. En cas d'incompliment en una comprovació, es repetirà l'assaig sobre dues mostres més del mateix lot, acceptant-ne el conjunt, quan aquests resultin satisfactoris.

En cas de disconformitat d'un control geomètric o de pes, es rebutjarà la peça assajada i s'incrementarà el control, en primer lloc, fins al 20% de les peces, i en cas de seguir observant deficiències, fins al 100% del subministrament.

_

B1 MATERIALS PER A PROTECCIONS INDIVIDUALS, COL·LECTIVES, IMPLANTACIÓ I ASISTÈNCIES TÈCNIQUES

B1Z MATERIALS AUXILIARS PER A SEGURETAT I SALUT

B1ZB MATERIALS AUXILIARS PER A PROTECCIÓ I SENYALITZACIÓ PER A SEGURETAT I SALUT

1.- DEFINICIÓ I CARACTERÍSTIQUES DELS ELEMENTS

Materials auxiliars per a proteccions de vialitat.

S'han considerat els elements següents:

- Suport de perfil en C i tubular per a barreres de seguretat flexibles

SUPORTS PER A BARRERES DE SEGURETAT FLEXIBLES:

Element que suporta la barrera i que s'insereix en el terreny.

Fabricat amb acer tipus S235JR segons UNE-EN 10025.

Amb aptitud química a la galvanització: contingut de silici i fòsfor limitats (Si<=0,03% i Si+2,5P<=0,09%)

L'acer estarà protegit contra la corrosió mitjançant galvanitzat en calent segons UNE-EN ISO 1461.

La qualitat del zinc utilitzat en la galvanització estarà d'acord amb l'UNE-EN 1179.
Gruix del recobriment galvanitzat (UNE-EN ISO 1461): >= 70 micres
Massa del recobriment galvanitzat (UNE-EN ISO 1461): >= 505 g/m2
No ha de tenir bonys, punts d'oxidació ni desperfectes en la seva superfície.
El recobriment dels elements ha de ser llis, homogeni i sense discontinuïtats a la capa de zinc.
No ha de tenir taques, inclusions de flux, cendres o clapes.
No ha de tenir exfoliacions visibles ni bombolles, ratlles, picadures o punts sense galvanitzar.
Dimensions i toleràncies de suports tipus C: UNE 135122.
Dimensions i toleràncies de suports tubulars: UNE 135123.
Gruix nominal suport tipus C: 4 mm
Gruix nominal suport tubular: 3 mm

2.- CONDICIONS DE SUBMINISTRAMENT I EMMAGATZEMATGE

SUPORTS PER A BARRERES DE SEGURETAT FLEXIBLES:
Subministrament: Els perfils aniran marcats amb la identificació del fabricant. El marcatge ha de ser llegible a simple vista i indeleble.
Emmagatzematge: En zones a cobert. Si no és possible s'emmagatzemaran amb un pendent mínim de l'1,5% en el sentit longitudinal del perfil i amb una separació mínima de 4 cm entre els perfils i el terreny.
En cas de subministrar-se paletitzats i plastificats, es retiraran els plàstics.
L'aplec es realitzarà en zones llises, netes i pavimentades.

3.- UNITAT I CRITERIS D'AMIDAMENT

BANDEROLA, PÒRTIC, SUPORT I ACCESSORIS PER A BARRERA FLEXIBLE:
Unitat d'amidament: la indicada a la descripció de l'element
Criteri d'amidament: quantitat necessària subministrada a l'obra

4.- NORMATIVA DE COMPLIMENT OBLIGATORI

NORMATIVA GENERAL:
* Orden de 6 de febrero de 1976 por la que se aprueba el Pliego de prescripciones técnicas generales para obras de carreteras y puentes (PG 3/75)
* Orden FOM/2523/2014, de 12 de diciembre, por la que se actualizan determinados artículos del pliego de prescripciones técnicas generales para obras de carreteras y puentes, relativos a materiales básicos, a firmes y pavimentos, y a señalización, balizamiento y sistemas de contención de vehículos.

SUPORTS DE PERFIL EN C, SEPARADORS, PECES ANGULARS, TOPALLS FINALS, TERMINALS EN FORMA DE CUA DE PEIX I PART PROPORCIONAL D'ELEMENTS DE FIXACIÓ PER A BARRERES DE SEGURETAT FLEXIBLES:
* UNE 135122:2012 Barreras metálicas de seguridad para contención de vehículos. Elementos accesorios de las barreras metálicas. Materiales, geometría, dimensiones y ensayos.
* UNE 135124:2012 Barreras metálicas de seguridad para contención de vehículos. Condiciones de manipulación y almacenamiento. Procedimientos de montaje y metodología de control.

SUPORTS DE PERFIL TUBULAR I CONNECTOR DE SUPORT TUBULAR:
* UNE 135123:2012 Barreras metálicas de seguridad para contención de vehículos. Elementos accesorios de la barrera metálica simple con poste tubular. Materiales, geometría, dimensiones y ensayos.
* UNE 135124:2012 Barreras metálicas de seguridad para contención de vehículos. Condiciones de manipulación y almacenamiento. Procedimientos de montaje y metodología de control.

5.- CONDICIONS DE CONTROL DE RECEPCIÓ

OPERACIONS DE CONTROL:
Els punts de control més destacables són els següents:
- Inspecció visual del material subministrat amb observació de les marques que identifiquen el fabricant, i recepció del corresponent certificat de qualitat on es garanteixen les condicions indicades al plec. Atenció especial a l'aspecte superficial del galvanitzat.

OPERACIONS DE CONTROL EN SUPORTS PER A BARRERES DE SEGURETAT:
Els punts de control més destacables són els següents:
- Cada 256 m de barrera de seguretat es realitzaran les següents comprovacions:
- Determinació de la massa per unitat de superfície d'una pel·lícula de galvanitzat segons la norma UNE-EN ISO 1461.
- Comprovació del recobriment: assaigs d'adherència i massa del recobriment (mètodes no destructius) (assajos conforme UNE-EN ISO 1461)
- Comprovació de les característiques geomètriques dels suports.

- Cada 2000 kg, o fracció, de suports de les mateixes característiques (lot de control), es realitzaran els següents assaigs:
- Característiques mecàniques: resistència a tracció, límit elàstic i allargament de ruptura (UNE-EN 10025).

En cas que el material disposi de la Marca AENOR, o una altra legalment reconeguda a un país de l'UE, s'ha de poder prescindir dels assaigs de control de recepció. La DF ha de sol·licitar, en aquest cas, els resultats dels assaigs corresponents al subministrament rebut, segons control de producció establert a la marca de qualitat del producte.

CRITERIS DE PRESA DE MOSTRES:

S'han de seguir les instruccions de la DF i els criteris de les normes de procediment indicades en cada assaig.

INTERPRETACIÓ DE RESULTATS I ACTUACIONS EN CAS D'INCOMPLIMENT:

No s'acceptarà l'ús de materials que no arribin acompanyats del corresponent certificat de qualitat del fabricant.

Els resultats dels assaigs d'identificació compliran les condicions del plec. En cas d'incompliment en una comprovació, es repetirà l'assaig sobre dues mostres més del mateix lot, acceptant-ne el conjunt, quan aquests resultin satisfactoris.

_____

_

B1 MATERIALS PER A PROTECCIONS INDIVIDUALS, COL·LECTIVES, IMPLANTACIÓ I ASISTÈNCIES TÈCNIQUES

B1Z MATERIALS AUXILIARS PER A SEGURETAT I SALUT

B1ZF MATERIALS AUXILIARS PER A TUBS PER A SEGURETAT I SALUT

1.- DEFINICIÓ I CARACTERÍSTIQUES DELS ELEMENTS

Tubs extruïts de polietilè de baixa densitat per a transport i distribució d'aigua a pressió a temperatures fins a 40°C.

CARACTERÍSTIQUES GENERALS:

En el cas de que el material s'utilitzi en obra pública, l'acord de Govern de la Generalitat de Catalunya de 9 de juny de 1998, exigeix que els materials siguin de qualitat certificada o puguin acreditar un nivell de qualitat equivalent, segons les normes aplicables als estats membres de la Unió Europea o de l'Associació Europea de Lliure Canvi.

També en aquest cas, es procurarà que els esmentats materials disposin de l'etiqueta ecològica europea, regulada en el Reglament 880/1992/CEE o bé altres distintius de la Comunitat Europea.

El tub ha de tenir la superfície llisa, sense ondulacions. No ha de tenir bombolles, esquerdes ni d'altres defectes.

Els extrems han d'estar nets i tallats perpendicularment a l'eix.

Els tubs han d'anar marcats regularment al llarg de la seva longitud (amb una separació entre marques =< 1 m), de manera permanent i llegible, de tal manera que el marcat no provoqui punts d'iniciació de fissures, o altres tipus de falles i que el emmagatzematge, exposició a la intempèrie, manipulació, instal·lació i ús normals no n'afectin a la llegibilitat.

La informació mínima requerida ha de ser la següent:

- Referència a la norma EN 12201
- Identificació del fabricant
- Dimensions (diàmetre nominal x gruix nominal), expressats en mm
- Sèrie SDR a la que pertany
- Material i designació normalitzada
- Pressió nominal en bar
- Període de producció (data o codi)

Les bobines han d'anar marcades seqüencialment, amb la llargària en metres, que indicarà la llargària romanent sobre la bobina

El tub ha de ser de color blau o negre amb bandes blaves, com a indicació de la seva aptitud per a ús alimentari.

Índex de fluïdesa:

- PE 40 (EN ISO 1133 a 190ºC i càrrega de 2,16 kg durant 10 min): 0,2 g/10 min a 1,4 g/10 min
- PE 100 (EN ISO 1133 a 190ºC i càrrega de 5 kg durant 10 min): 0,2 g/10 min a 1,4 g/10 min

Pressió de la prova hidràulica a 20°C:

Designació tub	Pressió de prova a 20°C (bar)
PE 40	7,0 MPa
PE 100	12,4 MPa

Gruix de la paret i les seves tolerències:

	SÈRIE			
	SDR 7,4	SDR 11	SDR 17	SDR 26
	Pressió nominal, PN (bar)			
PE 40	PN 10	PN 6	-	PN 4
PE 100	-	PN 16	PN 10	PN 6
	Gruix de paret, e (mm)							
---	---	---	---	---	---	---	---	---
DN	mín.	màx.	mín.	màx.	mín.	màx.	mín.	màx.
(mm)								
16	2,3	2,7	-	-	-	-	-	-
20	3,0	3,4	2,0	2,3	-	-	-	-
25	3,5	4,0	2,3	2,7	-	-	-	-
32	4,4	5,0	3,0	3,4	2,0	2,3	-	-
40	5,5	6,2	3,7	4,2	2,4	2,8	-	-
50	6,9	7,7	4,6	5,2	3,0	3,4	2,0	2,3
63	8,6	9,6	5,8	6,5	3,8	4,3	2,5	2,9
75	10,3	11,5	6,8	7,6	4,5	5,1	2,9	3,3
90	12,3	13,7	8,2	9,2	5,4	6,1	3,5	4,0
110	15,1	16,8	10,0	11,1	6,6	7,4	4,2	4,8
125	17,1	19,0	11,4	12,7	7,4	8,3	4,8	5,4
140	19,2	21,3	12,7	14,1	8,3	9,3	5,4	6,1
160	21,9	24,2	14,6	16,2	9,5	10,6	6,2	7,0
180	24,6	27,2	16,4	18,2	10,7	11,9	6,9	7,7
200	27,4	30,3	18,2	20,2	11,9	13,2	7,7	8,6
225	30,8	34,0	20,5	22,7	13,4	14,9	8,6	9,6
250	34,2	37,8	22,7	25,1	14,8	16,4	9,6	10,7
280	38,3	42,3	25,4	28,1	16,6	18,4	10,7	11,9
315	43,1	47,6	28,6	31,6	18,7	20,7	12,1	13,5
355	48,5	53,5	32,2	35,6	21,1	23,4	13,6	15,1
400	54,7	60,3	36,3	40,1	23,7	26,2	15,3	17,0
450	61,5	67,8	40,9	45,1	26,7	29,5	17,2	19,1
500	-	-	45,4	50,1	29,7	32,8	19,1	21,2
560	-	-	50,8	56,0	33,2	36,7	21,4	23,7
630	-	-	57,2	63,1	37,4	41,3	24,1	26,7
710	-	-	-	-	42,2	46,5	27,2	30,1
800	-	-	-	-	47,4	52,3	30,6	33,8
900	-	-	-	-	53,3	58,8	34,4	38,3
1000	-	-	-	-	59,3	65,4	38,2	42,2

Diàmetre exterior mig i ovalització absoluta:

DN	Diàmetre exterior mig (mm)		Ovalització màxima
	mín.	màx.	
16	16,0	16,3	1,2
20	20,0	20,3	1,2
25	25,0	25,3	1,2
32	32,0	32,3	1,3

40	40,0	40,4	1,4
50	50,0	50,4	1,4
63	63,0	63,4	1,5
75	75,0	75,5	1,6
90	90,0	90,6	1,8
110	110,0	110,7	2,2
125	125,0	125,8	2,5
140	140,0	140,9	2,8
160	160,0	161,0	3,2
180	180,0	181,1	3,6
200	200,0	201,2	4,0
225	225,0	226,4	4,5
250	250,0	251,5	5,0
280	280,0	281,7	9,8
315	315,0	316,9	11,1
355	355,0	357,2	12,5
400	400,0	402,4	14,0
450	450,0	452,7	15,6
500	500,0	503,0	17,5
560	560,0	563,4	19,6
630	630,0	633,8	22,1
710	710,0	716,4	-
800	800,0	807,2	-
900	900,0	908,1	-
1000	1000,0	1009,0	-

La verificació de les mesures s'ha de fer d'acord amb l'UNE-EN 12201-2.

2.- CONDICIONS DE SUBMINISTRAMENT I EMMAGATZEMATGE

Subministrament: En rotlles o en trams rectes.

El tub subministrat en rotlles ha d'enrotllar-se de tal manera que es previngui la deformació localitzada.

El diàmetre interior mínim de la bobina no ha de ser inferior a 18 vegades el diàmetre nominal.

Emmagatzematge: En llocs protegits contra els impactes.

Els trams rectes s'han d'apilar horitzontalment sobre superfícies planes i l'alçària de la pila ha de ser <= 1,5 m.

Els rotlles s'han de col·locar horitzontalment sobre superfícies planes.

3.- UNITAT I CRITERIS D'AMIDAMENT

Unitat d'amidament: la indicada a la descripció de l'element

Criteri d'amidament: quantitat necessària subministrada a l'obra

4.- NORMATIVA DE COMPLIMENT OBLIGATORI

UNE-EN 12201-1:2003 Sistemas de canalización en materiales plásticos para conducción de agua. Polietileno (PE). Parte 1: Generalidades

UNE-EN 12201-1:2004 ERRATUM Sistemas de canalización en materiales plásticos para conducción de agua. Polietileno (PE). Parte 1: Generalidades.

UNE-EN 12201-2:2003 Sistemas de canalización en materiales plásticos para conducción de agua. Polietileno (PE). Parte 2: Tubos.

UNE-EN 12201-2:2003/1M:2005 Sistemas de canalización en materiales plásticos para conducción de agua. Polietileno (PE). Parte 2: Tubos.

UNE-EN 12201-2:2004 ERRATUM Sistemas de canalización en materiales plásticos para conducción de agua. Polietileno (PE). Parte 2: Tubos.

* UNE-EN 1555-2:2003 Sistemas de canalización en materiales plásticos para el suministro de combustibles gaseosos. Polietileno (PE). Parte 2: Tubos.

5.- CONDICIONS DE CONTROL DE RECEPCIÓ

CONDICIONS DE MARCATGE I CONTROL DE LA DOCUMENTACIÓ:

Cada tub ha de portar marcades, a distàncies < 1 m, de forma indeleble i ben visible les dades següents:

- Número de la Norma del Sistema: EN 1555
- Nom o marca del fabricant

- Per a tubs dn<=32 mm
- Diàmetre exterior nominal x gruix paret
- Per a tubs dn>32 mm
- Diàmetre exterior nominal, dn
- SDR
- Grau de tolerància
- Material i designació
- Informació del fabricant que permeti la traçabilitat del producte
- Referència al fluid intern que transporta el tub
- Color de marcat negre, groc o negre amb bandes d'identificació grogues

OPERACIONS DE CONTROL:

Les tasques de control a realitzar són les següents:

- Sol·licitar al fabricant els certificats de les característiques tècniques dels materials.
- Control de la documentació tècnica subministrada.
- Control de recepció dels materials i lloc d'emplaçament.
- Contrastar la documentació amb els materials i amb els requeriments de la instal·lació segons projecte. (Verificar el marcatge a tubs i accessoris).
- Realització d'informe amb els resultats del control efectuat.

CRITERIS DE PRESA DE MOSTRES:

S'ha de comprovar per mostreig a cada recepció.

INTERPRETACIÓ DE RESULTATS I ACTUACIONS EN CAS D'INCOMPLIMENT:

Ha de ser refusat el material que no compleixi amb els requeriments del projecte.

_____

_

B1 MATERIALS PER A PROTECCIONS INDIVIDUALS, COL·LECTIVES, IMPLANTACIÓ I ASISTÈNCIES TÈCNIQUES

B1Z MATERIALS AUXILIARS PER A SEGURETAT I SALUT

B1ZM MATERIALS AUXILIARS PER A INSTAL·LACIONS CONTRA INCENDIS PER A SEGURETAT I SALUT

0.- ELEMENTS QUE CONTEMPLA EL PLEC

B1ZM1000.

1.- DEFINICIÓ I CARACTERÍSTIQUES DELS ELEMENTS

Accessoris per a instal·lacions de protecció contra incendis.

S'han considerat els elements següents:

- Part proporcional d'elements especials per a extintors.

CARACTERÍSTIQUES GENERALS:

El material i les seves característiques han de ser adequats per a la instal·lació i no han de fer disminuir, en cap cas, la seva qualitat i bon funcionament.

2.- CONDICIONS DE SUBMINISTRAMENT I EMMAGATZEMATGE

Subministrament: A l'albarà de lliurament han de constar les característiques d'identificació següents:

- Material
- Tipus
- Diàmetre o d'altres dimensions

Emmagatzematge: En llocs protegits contra els impactes, la pluja, les humitats i dels raigs del sol.

3.- UNITAT I CRITERIS D'AMIDAMENT

Unitat composada pel conjunt d'elements especials necessaris per al muntatge d'un element.

4.- NORMATIVA DE COMPLIMENT OBLIGATORI

Resolució de 22 de març de 1995, de designació del laboratori general d'assaigs i investigacions com a organisme de control per la certificació de productes, d'acord amb el Reial Decret 1942/1993, que aprova el reglament CPI.
Real Decreto 1942/1993, de 5 de noviembre, por el que se aprueba el Reglamento de Instalaciones de Protección contra Incendios.

_

B6 MATERIALS PER A TANCAMENTS I DIVISÒRIES

B64 MATERIALS PER A TANQUES METÀL·LIQUES

B64M TANQUES D'ACER

0.- ELEMENTS QUE CONTEMPLA EL PLEC

B64M2201.

1.- DEFINICIÓ I CARACTERÍSTIQUES DELS ELEMENTS

Materials per a tanques d'acer.
S'han considerat els tipus següents:
- Planxa preformada d'acer galvanitzat de 0,6 mm de gruix amb nervadures, per a tanca metàl·lica.

CARACTERÍSTIQUES GENERALS:
No ha de tenir cops, porus ni d'altres deformacions o defectes superficials.
El recobriment de zinc ha de ser homogeni i continu en tota la seva superfície i no ha de tenir esquerdes, exfoliacions ni despreniments.
Protecció de la galvanització: >= 385 g/m2
Protecció de la galvanització a les soldadures: >= 345 g/m2
Puresa del zinc: >= 98,5%

2.- CONDICIONS DE SUBMINISTRAMENT I EMMAGATZEMATGE

Subministrament: Amb els elements que calguin per tal d'assegurar el seu escairat, rectitud i planor.
Emmagatzematge: Protegit de les pluges, els focus d'humitat i les zones on pugui rebre impactes. No ha d'estar en contacte amb el terra.

3.- UNITAT I CRITERIS D'AMIDAMENT

Unitat d'amidament: la indicada a la descripció de l'element
Criteri d'amidament: quantitat necessària subministrada a l'obra

4.- NORMATIVA DE COMPLIMENT OBLIGATORI

No hi ha normativa de compliment obligatori.

_

B6 MATERIALS PER A TANCAMENTS I DIVISÒRIES

B64 MATERIALS PER A TANQUES METÀL·LIQUES

B64Z MATERIALS AUXILIARS PER A TANQUES METÀL·LIQUES

0.- ELEMENTS QUE CONTEMPLA EL PLEC

B64Z2A00,B64Z1112,B64Z1512.

1.- DEFINICIÓ I CARACTERÍSTIQUES DELS ELEMENTS

Materials auxiliars per a tancaments metàl·lics.
S'han considerat els tipus següents:
- Tub d'acer galvanitzat en calent per un procés d'immersió contínua, que forma el pal del reixat.
- Porta de planxa preformada d'acer galvanitzat de 2 m d'alçària amb bastiment de tub d'acer galvanitzat, per a tanca de planxa metàl·lica.

CARACTERÍSTIQUES GENERALS:
Ha de tenir la superfície llisa i uniforme.
No ha de tenir cops, porus ni d'altres deformacions o defectes superficials.
El recobriment de zinc ha de ser homogeni i continu en tota la seva superfície i no ha de tenir esquerdes, exfoliacions ni despreniments.
Si existeixen soldadures s'han de tractar amb pintura de pols de zinc amb resines (galvanitzat en fred).
La seva secció ha de permetre la fixació de la tanca amb els elements auxiliars.
Protecció de la galvanització: >= 385 g/m2
Protecció de la galvanització a les soldadures: >= 345 g/m2
Puresa del zinc: >= 98,5%

PORTA DE PLANXA:
La porta i el bastiment han de ser compatibles amb la resta d'elements que formen la tanca.
No ha de tenir defectes que puguin afectar el seu funcionament.
Ha de dur els elements d'ancoratge necessaris per a la seva fixació als elements de suport i els mecanismes d'apertura.

ELEMENTS DE TUB:
Toleràncies:
- Alçària: ± 1 mm
- Diàmetre: ± 1,2 mm
- Rectitud: ± 2 mm/m

2.- CONDICIONS DE SUBMINISTRAMENT I EMMAGATZEMATGE

Subministrament: Amb els elements que calguin per tal d'assegurar la seva rectitud.
Emmagatzematge: Protegit de les pluges, els focus d'humitat i les zones on pugui rebre impactes. No ha d'estar en contacte amb el terra.

3.- UNITAT I CRITERIS D'AMIDAMENT

Unitat d'amidament: la indicada a la descripció de l'element
Criteri d'amidament: quantitat necessària subministrada a l'obra

4.- NORMATIVA DE COMPLIMENT OBLIGATORI

No hi ha normativa de compliment obligatori.

_

BB MATERIALS PER A PROTECCIONS I SENYALITZACIÓ

BBA MATERIALS PER A SENYALITZACIÓ HORITZONTAL

1.- DEFINICIÓ I CARACTERÍSTIQUES DELS ELEMENTS

Materials per a aplicació directa sobre la calçada d'una marca o sistema de senyalització vial horitzontal.
S'han considerat els materials següents:
- Materials base:
- Pintures acríliques, acríliques en base aigua i alcídiques

- Termoplàstics
- Plàstics en fred
- Materials de post-barrejat:
- Microesferes de vidre

PINTURES, TERMOPLÀSTICS I PLÀSTICS EN FRED:

Pintura: producte líquid que conté lligants, pigments, estenedors, dissolvents i additius. Es subministra en forma mono o multicomponent. Quan s'aplica, es forma una pel·lícula cohesionada a través d'un procés d'evaporació del dissolvent i/o un procés químic.

Termoplàstics: producte de marcatge, lliure de dissolvents, que es subministra en forma de bloc, gransa o pols. S'escalfa fins a fondre's i, en aquest moment, s'aplica. La pel·lícula cohesionada es forma mitjançant refredament.

Plàstics en fred: Producte viscós que es subministra en dos components o en forma multicomponent (almenys un component principal i un enduridor) i lliure de dissolvents. La pel·lícula cohesionada es forma mitjançant reacció química després de barrejar els components.

El fabricant ha de declarar, per a cada material base especificat, les següents característiques d'identificació definides a les normes UNE-EN 12802 i UNE-EN 1871, assajades segons la norma corresponent:

- Densitat, segons UNE-EN ISO 2811-1: pintures, termoplàstics i plàstics en fred
- Color, segons UNE-EN 1871: pintures, termoplàstics i plàstics en fred
- Factor de luminància, segons UNE-EN 1871: pintures, termoplàstics i plàstics en fred
- Poder de cobertura, segons UNE-EN ISO 2814: pintures
- Contingut en sòlids, segons UNE-EN 12802: pintures
- Contingut en lligant, segons UNE-EN 12802: pintures, termoplàstics i plàstics en fred
- Contingut en dissolvents, segons UNE-EN 12802: pintures
- Viscositat, segons UNE-EN 12802: pintures
- Contingut en cendres, segons UNE-EN 12802: pintures, termoplàstics i plàstics en fred
- Contingut en microesferes de vidre, segons UNE-EN 12802: termoplàstics i plàstics en fred

Les pintures, termoplàstics i plàstics en fred de color blanc per a ús en marques vials de carreteres, han de complir els requisits per a les característiques físiques, assajats segons la norma corresponent:

- Color, segons UNE-EN 1871: complirà els valors de la taula 700.2.a del PG 3 vigent
- Factor de luminància, segons UNE-EN 1871:
- Pintures: classe LF7
- Termoplàstics i plàstics en fred: classe LF6
- Estabilitat a l'emmagatzematge, segons UNE-EN 1871:
- Pintures: >= 4
- Envelliment artificial accelerat, segons UNE-EN 1871:
- Color: complirà els valors de la taula 700.2.a del PG 3 vigent
- Factor de luminància: classe UV1
- Resistència al sagnat, segons UNE-EN 1871:
- Pintures: classe BR2 (exigible en aplicacions directes sobre paviment bituminós)
- Resistència als àlcalis, segons UNE-EN 1871: passa (exigible en aplicacions directes sobre paviments de formigó)
- Punt de reblaniment, segons UNE-EN 1871:
- Termoplàstics: classe >= SP3
- Estabilitat a la calor (UNE-EN 1871):
- Termoplàstics: color com a la taula 700.2.a del PG 3 vigent i classe UV2 per al factor de luminància.

MICROESFERES DE VIDRE:

Partícules de vidre transparents i esfèriques que, mitjançant la retrorreflexió dels feixos de llum incidents dels llums d'un vehicle cap al seu conductor proporciona visibilitat nocturna a les marques vials.

Les característiques següents han de complir amb els valors declarats pel fabricant, assajats segons la norma corresponent, dins del límit de tolerància indicat, en el seu cas.

- Índex de refracció, segons UNE-EN 1423: expressat com a classe
- Classe A: >= 1,5
- Classe B: >= 1,7
- Classe C: >= 1,9
- Percentatge ponderat màxim de microesferes de vidre defectuoses, segons UNE-EN 1423: expressat com passa/no passa.
- Microesferes de vidre defectuoses: <= 20%
- Grans i partícules estranyes: <= 3%
- Avaluant per separat les microesferes de diàmetre <1 mm i les de diàmetre igual >= 1 mm.
- Granulometria, segons UNE-EN 1423: expressada com a descripció tamís a tamís. Es determina mitjançant l'ús de tamisos seleccionats, d'acord amb les següents regles.

+----------+
¦ Tamís ¦Massa retinguda ¦
¦ (ISO 565 R 40/3) ¦ acumulada ¦
¦ ¦ (% en pes) ¦

¦----------¦----------¦
¦Superior de seguretat¦ 0 a 2 ¦
¦Superior nominal ¦ 0 a 10 ¦
¦Intermedis ¦ N1 a N2 (*) ¦
¦Inferior nominal ¦ 95 a 100 ¦
+----------+

* N2-N1 <= 40

- Substàncies perilloses, segons UNE-EN 1423: expressada com a classe per a cadascuna de les substàncies perilloses (Arsènic, Plom i Antimoni).
- Classe 0: valor no requerit
- Classe 1: <= 200 ppm (mg/kg)
- Resistència als agents químics; aigua, àcid clorhídric, clorur càlcic i sulfur sòdic, segons UNE-EN 1423: expressada com passa/no passa. Les microesferes de vidre no han de presentar cap alteració superficial (superfície blanquinosa i sense brillantor) quan entren en contacte amb l'aigua o els agents químics citats anteriorment.

2.- CONDICIONS DE SUBMINISTRAMENT I EMMAGATZEMATGE

PINTURA, TERMOPLÀSTICS I PLÀSTICS EN FRED:

Subministrament: En envàs hermètic que conservi les propietats de la pintura.

Emmagatzematge: L'envàs s'ha de col·locar en posició invertida, en llocs ventilats i no exposats al sol. No s'han d'emmagatzemar envasos que hagin estat oberts més de 18 h.

MICROESFERES DE VIDRE:

Subministrament: En envàs tancat.

Emmagatzematge: En el seu envàs d'origen, sense que s'alterin les seves condicions.

3.- UNITAT I CRITERIS D'AMIDAMENT

Unitat d'amidament: la indicada a la descripció de l'element

Criteri d'amidament: quantitat necessària subministrada a l'obra

4.- NORMATIVA DE COMPLIMENT OBLIGATORI

NORMATIVA GENERAL:

* Orden de 6 de febrero de 1976 por la que se aprueba el Pliego de prescripciones técnicas generales para obras de carreteras y puentes (PG 3/75)

* Orden FOM/2523/2014, de 12 de diciembre, por la que se actualizan determinados artículos del pliego de prescripciones técnicas generales para obras de carreteras y puentes, relativos a materiales básicos, a firmes y pavimentos, y a señalización, balizamiento y sistemas de contención de vehículos.

PINTURA, TERMOPLÀSTICS I PLÀSTICS EN FRED:

* UNE-EN 1871:2000 Materiales para señalización vial horizontal. Propiedades físicas.

* UNE-EN 12802:2012 Materiales para señalización vial horizontal. Métodos de laboratorio para la identificación.

MICROESFERES DE VIDRE:

UNE-EN 1423:2013 Materiales para señalización vial horizontal. Materiales de postmezclado. Microesferas de vidrio, áridos antideslizantes y mezclas de ambos.

5.- CONDICIONS DE CONTROL DE RECEPCIÓ

CONTROL DE LA DOCUMENTACIÓ:

L'albarà lliurat per l'administrador ha de contenir la següent informació:

- Nom i direcció de l'empresa subministradora.
- Identificació del fabricant.
- Designació de la marca comercial.
- Quantitat de materials que es subministra.
- Identificació dels lots (referència) de cadascun dels materials subministrats.
- Data de fabricació.

CONTROL DE LA DOCUMENTACIÓ DE LES PINTURES, TERMOPLÀSTICS I PLÀSTICS EN FRED:

El subministrador ha de posar a disposició de la DF la següent documentació que acredita el compliment de les prestacions exigides:

Pintures, termoplàstics i plàstics en fred de color blanc:

- Declaració de prestacions referit al sistema de senyalització vial del qual formi part, incloent la composició i identificació del sistema: material base, materials de pre-mesclat i/o post-mesclat, dosificacions i instruccions d'aplicació, d'acord amb un dels següents procediments:
- Document d'Idoneïtat Técnica Europeu (DITE)

- Avaluació Tècnica Europea (ETE)
- Declaració del fabricant amb les característiques físiques definides per a cada material base a la taula 700.3 del PG 3 vigent.
- Declaració del fabricant amb les característiques d'identificació definides per a cada material base a la taula 700.5 del PG 3 vigent.

Pintures, termoplàstics i plàstics en fred de color vermell i negre:

- Declaració de prestacions en base a l'assaig de durabilitat, segons UNE-EN 13197 realitzat per un laboratori acreditat, que inclourà la identificació del sistema.
- Declaració del fabricant amb les característiques d'identificació que figuren a la taula 700.5 del PG 3 vigent per als colors negre i vermell.

CONDICIONS DE MARCATGE I CONTROL DE LA DOCUMENTACIÓ DE LES MICROESFERES DE VIDRE:

El subministrador ha de posar a disposició de la DF en el cas que aquesta ho sol·liciti, la documentació següent, que acredita el marcatge CE, segons el sistema d'avaluació de conformitat aplicable, d'acord amb el que disposa l'apartat 7.2.1 del CTE:

- Productes per a zones aptes per a la circulació:
  - Sistema 1: Declaració de Prestacions

Cada envàs ha de portar en un lloc visible el marcatge CE de conformitat amb els Reials Decrets 1630/1992 de 29 de desembre i 1328/1995 de 28 de juliol que a més haurà de tenir la següent informació:

- Nom o marca d'identificació del fabricant i direcció registrada
- Les dues últimes xifres de l'any de fabricació del producte
- Número del certificat de conformitat CE
- El número i any d'aquesta norma Europea (UNE-EN 1423)
- Descripció del producte
- El número de lot i massa neta
- La presència eventual de tractaments superficials i la seva finalitat
- Indicacions que permetin identificar les característiques harmonitzades del producte:
- Índex de refracció
- Granulometria
- Resistència a la fragmentació (per a granulats antilliscants)
- En cas de mescla de microesferes de vidre i granulats antilliscants, les proporcions d'ambdós.

Declaració de prestacions d'acord amb el que estableix l'annex ZA de la norma UNE-EN 1423.

Declaració del fabricant amb les característiques d'identificació que figuren a la norma UNE-EN 12802.

OPERACIONS DE CONTROL PER A PINTURA:

Els punts de control més destacables són els següents:

- Comprovació de la documentació.
- Inspecció visual del subministrament.
- La DF podrà determinar la realització d'assajos d'algunes o totes les característiques especificades a la taula 700.5 del PG 3 vigent.

OPERACIONS DE CONTROL DE LES MICROESFERES DE VIDRE:

Els punts de control més destacables són els següents:

- Comprovació de la documentació.
- Inspecció visual del subministrament.
- Determinació de les següents característiques, segons UNE-EN 1423:
- Granulometria
- Índex de refracció
- Percentatge de microesferes defectuoses
- Tractament superficial
- La DF podrà determinar la realització dels assajos d'identificació descrits a la norma UNE-EN 12802.

CRITÈRI DE PRESA DE MOSTRES:

Es seguiran els criteris de la DF i els criteris de les normes de procediment indicades a cada assaig.

INTERPRETACIÓ DE RESULTATS I ACTUACIONS EN CAS D'INCOMPLIMENT:

Es rebutjaran els aplecs amb documentació, acreditacions o característiques declarades que no compleixin amb els requisits especificats per a ells, i aquells sobre els s'hagin efectuat assajos d'identificació i no compleixin amb els requisits i toleràncies que estableix la norma UNE-EN 12802.

Els aplecs rebutjats podran presentar-se a una nova inspecció, amb els seus corresponents assajos de control de qualitat, sempre que s'acrediti que s'han eliminat les partides defectuoses o s'han corregit els seus defectes.

_____
_

BB MATERIALS PER A PROTECCIONS I SENYALITZACIÓ

BBB SENYALITZACIÓ VERTICAL EXTERIOR

0.- ELEMENTS QUE CONTEMPLA EL PLEC

BBBAD013,BBBAA003,BBBAD015,BBBAA005,BBBAD017,BBBAA007,BBBAD025,BBBAB115,BBBAC005,BBBAE001,BBBAF004,BBBAD004,BBBAF007,BBBAD007.

1.- DEFINICIÓ I CARACTERÍSTIQUES DELS ELEMENTS

Senyalització que referida a un objecte, activitat o situació determinades, proporcioni una indicació o una obligació relativa a la seguretat o la salut en el treball mitjançant un senyal en forma de plafó, un color, un senyal lluminós o acústic, una comunicació verbal o un senyal gesticular, segons procedeixi.

CONDICIONS GENERALS:

La senyalització de seguretat es caracteritza per cridar ràpidament l'atenció sobre la circumstància a ressaltar, facilitant la seva immediata identificació per part del destinatari. La seva finalitat és la d'indicar les relacions causa-efecte entre el medi ambient de treball i la persona.

La senyalització de seguretat pot tenir característiques diferents, així doncs, podem classificar-la de la següent forma:

- Senyal de prohibició: Un senyal que prohibeix un comportament susceptible de provocar un perill.
- Senyal d'advertència: Un senyal que adverteix d'un risc o perill.
- Senyal d'obligació: Un senyal que obliga a un comportament determinat.
- Senyal de salvament o de socors: Un senyal que proporciona indicacions relatives a les sortides de socors, als primers auxilis o als dispositius de salvament.
- Senyal indicativa: Un senyal que proporciona altres informacions distintes a les anteriors.
- Senyal en forma de plafó: Un senyal que, per la combinació d'una forma geomètrica, de colors i d'un símbol o pictograma, proporciona una determinada informació, la visibilitat de la qual està assegurada per una il·luminació de suficient intensitat.
- Senyal addicional: Un senyal utilitzada junt a un altre senyal en forma de plafó i que facilita informacions complementàries.
- Color de seguretat: Un color al qual s'atribueix una significació determinada en relació amb la seguretat i salut en el treball.
- Símbol o pictograma: Una imatge que descriu una situació o obliga a un comportament determinat, utilitzada sobre un senyal en forma de plafó o sobre una superfície lluminosa.
- Senyal complementària de 'risc permanent': Bandes obliqües (60º) grogues i negres (al 50%) en contorns i perímetres de buits, pilars, cantonades, molls de descàrrega i parts sortints d'equips mòbils.

ELECCIÓ:

Les condicions bàsiques d'eficàcia en l'elecció del tipus de senyalització de seguretat a utilitzar s'han de centrar en:

- Atraure l'atenció del destinatari.
- Donar a conèixer el missatge amb suficient antelació.
- Facilitar la suficient informació de forma que en cada cas concret se sàpiga com actuar.
- Que existeixi la possibilitat real de posar en pràctica allò que s'ha indicat.
- La senyalització ha de ser percebuda, compresa i interpretada en un temps inferior al necessari perquè el destinatari entri en contacte amb el perill.
- Les disposicions mínimes relatives a les diverses senyalitzacions de seguretat estan especificades a l'Annex VII del RD 485/1997, de 14 d'abril, amb els següents epígrafs de referència:
- Riscos, prohibicions i obligacions.
- Riscos de caigudes, xocs i cops.
- Vies de circulació.
- Canonades, recipients i àrees d'emmagatzematge de substàncies i preparats perillosos.
- Equips de protecció contra incendis.
- Mitjans i equips de salvament i socors.
- Situacions d'emergència.
- Maniobres perilloses.

2.- CONDICIONS DE SUBMINISTRAMENT I EMMAGATZEMATGE

SUBMINISTRAMENT I EMMAGATZEMATGE:
Es seguiran les recomanacions d'emmagatzematge i atenció, fixats pel fabricant i la DGT.
Es reemplaçaran els elements, es netejaran, es farà un manteniment i es col·locaran en el lloc assignat, seguint les instruccions del fabricant i la DGT.
S'emmagatzemaran en compartiments amplis i secs, amb temperatures compreses entre 15 i 25 ºC.
Els estocs i les entregues estaran documentades i custodiades, amb justificant de recepció i rebut, per un responsable delegat per l'empresa.
La vida útil dels senyals i abalisaments és limitada, degut tant al seu desgast prematur per l'ús, com a actuacions de vandalisme o atemptat patrimonial, amb independència que hagin estat o no utilitzades.

3.- UNITAT I CRITERIS D'AMIDAMENT
Unitat mesurada segons especificacions de la DT.

4.- NORMATIVA DE COMPLIMENT OBLIGATORI

Ley 31/1995, de 8 de noviembre, de prevención de riesgos laborales.
Real Decreto 485/1997, de 14 de abril, sobre disposiciones mínimas en materia de señalización de seguridad y salud en el trabajo.
Real Decreto 363/1995, de 10 de marzo, por la que se aprueba el reglamento sobre notificación de sustancias nuevas y clasificación, envasado y etiquetado de sustancias peligrosas.
Orden de 31 de agosto de 1987 sobre señalización, balizamiento, defensa, limpieza y terminación de obras fijas en vías fuera de poblado.
UNE 23033-1:1981 Seguridad contra incendios. Señalización.
Real Decreto 842/2002 de 2 de agosto, por el que se aprueba el Reglamento Electrotécnico de Baja Tensión. REBT 2002.
UNE 77204:1998 Calidad del aire. Aspectos generales. Vocabulario.
UNE 1063:1959 Caracterización de las tuberias en los dibujos e instalaciones industriales
DIN 2403:1984 Identification of pipelines according to the fluid conveyed.
UNE-EN 60073:1997 Principios básicos y de seguridad para interfaces hombre-máquina, el marcado y la identificación. Principios de codificación para dispositivos indicadores y actuadores.
UNE-EN 60204-1:1999 Seguridad de las máquinas. Equipo eléctrico de las máquinas. Parte 1: Requisitos generales.

_

BB MATERIALS PER A PROTECCIONS I SENYALITZACIÓ

BBC ABALISAMENT

BBC1 ABALISAMENT DE SEGURETAT LABORAL

0.- ELEMENTS QUE CONTEMPLA EL PLEC

BBC1D000,BBC1E000,BBC1J000,BBC1HG00,BBC1JF00,BBC1KJ04,BBC1MPP2.

1.- DEFINICIÓ I CARACTERÍSTIQUES DELS ELEMENTS

Materials per a reforç visual de la senyalització provisional d'obres en carreteres, amb la finalitat que siguin fàcilment perceptibles pels conductors els límits de les obres i els canvis de circulació que aquestes puguin provocar.
S'han considerat els elements següents:
- Con de plàstic reflector
- Tetrapode de plàstic reflector
- Piqueta de jalonament amb peça reflectora
- Cinta d'abalisament reflectora o no
- Garlanda reflectora

- Garlanda lluminosa
- Llum amb làmpada intermitent o llampegant
- Tanca metàl·lica, móbil
- Barrera de PVC injectat, amb dipòsit d'aigua de llast
- Fita

CARACTERÍSTIQUES GENERALS:
El material ha de ser resistent als cops i a les condicions ambientals desfavorables.
Les dimensions del senyal i les característiques colorimètriques i fotomètriques han de garantir la bona visibilitat i comprensió.
La part reflectora ha de ser capaç de reflectir la major part de llum incident.

CON I TETRAPODE DE PLASTIC:
Han de tenir una o dues bandes reflectants d'alta intensitat, unides al plàstic
Ha de tenir una base de dimensions suficients per garantir l'estabilitat del con i la seva col·locació en posició vertical.

LLUMS:
Ha de disposar d'un interruptor per activar o desactivar el seu funcionament.
Les bateries han d'estar allotjades en un departament estanc.
L'allotjament de les bateries i de la làmpada, han de ser fàcilment accessible per a permetre el seu recanvi.
La llum emesa pel senyal ha de produir un contrast lluminòs adequat a l'entorn a on va destinada, en funció de les condicions d'us previstes. La intensitat ha de garantir la seva percepció inclus en condicions climàtiques desfavorables (pluja, boira, etc.), sense produir enlluernaments.
Els lents han de ser resistents als cops.

PIQUETA:
La peça reflectora ha d'estar sòlidament unida al pal de suport.
L'extrem del suport ha de permetre la seva fixació per clavament.

CINTA:
Ha de ser autoadhesiva. La qualitat de l'adhesiu ha de garantir el nivell fixació suficient sobre el suport a la que va destinada.
La superfície ha de ser llisa i uniforme, sense defectes que puguin perjudicar la percepció de la senyal.
El color ha de contrastar amb el color del suport al que va destinat.

GARNALDA:
Ha d'estar formada per plaques de xapa amb bandes reflectores, unides entre elles per una corda.
La superfície de les plaques ha de ser llisa i uniforme, sense defectes que puguin perjudicar la percepció de la senyal.
La distància entre plaques ha de ser regular.
La corda no ha de tenir defectes que puguin perjudicar la subjecció de les plaques.

TANCA MOBIL METAL.LICA
Tanca mòbil d'acer galvanitzat formada per bastidor i malla electrosoldada.
Ha de tenir la superfície llisa i uniforme.
No ha de tenir cops, porus ni d'altres deformacions o defectes superficials que puguin perjudicar el seu funcionament correcte.
La malla ha d'estar fixada al bastidor i sense guerxaments.
Els perfils i la malla han de ser d'acer galvanitzat en calent per un procés d'immersió contínua.
El recobriment de zinc ha de ser homogeni i continu a tota la superfície. No ha de tenir esquerdes, exfoliacions ni despreniments del recobriment.
Protecció de la galvanització: >= 385 g/m2
Protecció de la galvanització a les soldadures: >= 345 g/m2
Puresa del zinc: >= 98,5%
Toleràncies:
- Rectitud d'arestes: ± 2 mm/m
- Planor: ± 1 mm/m
- Angles: ± 1 mm

BARRERA DE PVC:
Ha de tenir una base de dimensions suficients per garantir l'estabilitat del elements que formen la barrera i la seva col·locació en posició vertical.

2.- CONDICIONS DE SUBMINISTRAMENT I EMMAGATZEMATGE

CON, TETRAPODE, PIQUETA, GARLANDA, FITA:

Subministrament: Embalat, de manera que no s'alterin les seves característiques.
Emmagatzematge: En el propi embalatge, de manera que no s'alterin les seves característiques.

LLUMS:
Subministrament: Empaquetats en caixes, de manera que no s'alterin les seves característiques. A l'exterior hi ha d'haver el nombre d'unitats que conté.
Ha d'anar acompanyat amb les instruccions d'utilització i manteniment.
Emmagatzematge: En el propi embalatge, de manera que no s'alterin les seves característiques.

TANCA MOBIL METAL.LICA
Subministrament: Amb els elements que calguin per tal d'assegurar el seu escairat, rectitud i planor.
Emmagatzematge: Protegit de les pluges, els focus d'humitat i les zones on pugui rebre impactes. No ha d'estar en contacte amb el terra.

3.- UNITAT I CRITERIS D'AMIDAMENT

Unitat d'amidament: la indicada a la descripció de l'element
Criteri d'amidament: quantitat necessària subministrada a l'obra

4.- NORMATIVA DE COMPLIMENT OBLIGATORI

* Orden de 31 de agosto de 1987 sobre señalización, balizamiento, defensa, limpieza y terminación de obras fijas en vías fuera de poblado.
* UNE-EN 12352:2000 Equipamiento de regulación del tráfico. Dispositivos luminosos de advertencia de peligro y balizamiento.

BB MATERIALS PER A PROTECCIONS I SENYALITZACIÓ

BBM MATERIALS PER A PROTECCIONS DE VIALITAT

BBM2 BARRERES

1.- DEFINICIÓ I CARACTERÍSTIQUES DELS ELEMENTS

Barreres per a proteccions de vialitat.
S'han considerat els tipus següents:
- Barreres per a control d'accés a aparcaments
- Barreres de formigó prefabricades, per a ús temporal i permanent
- Perfil longitudinal de secció doble ona per a barrera de seguretat flexible
- Perfil longitudinal de secció doble ona i de secció plana trapezoïdal per a sistemes de protecció de motociclistes

BARRERES DE CONTROL D'ACCÉS:
Barrera de control d'accés, d'acer laminat, d'accionament manual i sistema de bloqueig incorporat.
Les dimensions del perfil, així com el sistema de bloqueig, han de ser les especificades al projecte.
La superfície del perfil ha de ser llisa, uniforme i sense defectes superficials.
El gruix del perfil ha de ser uniforme en tota la seva llargària.
Els pals de subjecció han d'estar protegits amb una capa de pintura antiòxid. Aquesta capa ha de complir les especificacions fixades a la seva partida d'obra.
Tipus d'acer: S275JR

PERFILS DOBLE ONA PER A BARRERES DE SEGURETAT FLEXIBLES:
Element de la barrera que entra en contacte amb el vehicle, absorbeix mitjançant deformació plàstica part de la seva energia cinètica, i el recondueix a la circulació d'una manera suau. Destinat a impedir la col·lisió dels vehicles amb algun obstacle més perillós que la pròpia barrera.
Obtingut a partir de bobina d'acer laminada en calent, mitjançant un procés de conformat en fred i una posterior galvanització en calent.
Fabricat amb acer tipus S235JR segons UNE-EN 10025.

Amb aptitud química a la galvanització: contingut de silici i fòsfor limitats (Si<=0,03% i Si+2,5P<=0,09%)
L'acer estarà protegit contra la corrosió mitjançant galvanitzat en calent segons UNE-EN ISO 1461.
La qualitat del zinc utilitzat en la galvanització estarà d'acord amb l'UNE-EN 1179.
Gruix del recobriment galvanitzat (UNE-EN ISO 1461): >= 70 micres
Massa del recobriment galvanitzat (UNE-EN ISO 1461): >= 505 g/m2
No ha de tenir bonys, punts d'oxidació ni desperfectes en la seva superfície.
El recobriment dels elements ha de ser llis, homogeni i sense discontinuïtats a la capa de zinc.
No ha de tenir taques, inclusions de flux, cendres o clapes.
No ha de tenir exfoliacions visibles ni bombolles, ratlles, picadures o punts sense galvanitzar.
Les dimensions i toleràncies del perfil es correspondran amb les indicades a la figura 1 de l'UNE 135121.
Desenvolupament del perfil: 473 mm
Gruix nominal: 3 mm
Llargària útil del perfil: 4 m
Toleràncies:

- Gruix: ± 0,1 mm
- Desenvolupament del perfil: +6, -3 mm

PERFILS LONGITUDINALS PER A SISTEMES DE PROTECCIÓ DE MOTOCICLISTES:
Element que instal·lat sobre una barrera de seguretat garanteix la protecció dels motociclistes, evitant l'impacte directe contra el suport i el pas del cos a través del buit entre dos suports consecutius.
Fabricat amb xapa d'acer laminada en calent, del tipus S235JR segons UNE-EN 10025 i galvanitzat en calent per immersió segons la norma UNE-EN ISO 1461.

BARRERES DE FORMIGÓ PREFABRICADES:
Ha d'estar formada per mòduls de formigó prefabricats, obtinguts per un procés d'emmotllament de perfil simètric per a barreres dobles i asimètric per a barreres simples.
En la fabricació de la peça s'han de complir les prescripcions establertes a la norma EHE-08, en especial les que fan referència a la seva durabilitat (art.8.2 i 37 de l'EHE-08) en funció de les classes d'exposició.
Tots els materials utilitzats en la fabricació de les peces han de complir les condicions fixades a les normes EHE-08 i UNE-EN 13369.
No hi ha d'haver armadures vistes en cap punt.
Han de tenir un aspecte homogeni, uniforme, sense fissures ni deformacions o d'altres defectes superficials.
La seva base ha de ser plana.
Han d'estar armades per a resistir els esforços de manipulació.
Resistència característica del formigó: >= 35 N/mm2
Límit elàstic de l'acer: >= 400 N/mm2
Recobriment de les armadures: >= 2 cm
Tipus de ciment: Classe resistent >= 32,5
No s'ha d'utilitzar ciment aluminós ni mescles de ciment de procedència diferent. L'ús de ciment d'altres tipus requereix una justificació especial.
No s'han d'utilitzar, ni quan es pasta ni en la cura del formigó, aigües que produeixin eflorescències o que originin pertorbacions en el procés d'adormiment i d'enduriment.
La naturalesa dels granulats i la seva preparació han garantir l'adequada resistència i durabilitat del formigó.
Els granulats no han de tenir reactivitat potencial amb els àlcalis del ciment, ni s'han de descompondre a causa dels agents exteriors a que estan sotmesos a l'obra.
No s'han d'utilitzar granulats provinents de terres toves, friables ni poroses, ni les que tinguin compostos ferrosos, guix, nòduls de pirita o de qualsevol altre tipus de clorurs, sulfurs o sulfits.
Toleràncies:

- Planor de la base (regle de 3 m): < 5 mm
- Resistència característica del formigó: >= 80% Rn
- Defectes superficials: <= 15% superfície
- Cocons: <= 3 u en10 dm2
- Fissures
- Amplària: <= 0,1 mm
- Llargària: <= 2 cm

BARRERES DE FORMIGÓ PREFABRICADES D'ÚS PERMANENT:
Les barreres de seguretat d'ús permanent es classifiquen:

- Segons el comportament del sistema davant l'impacte d'un vehicle, d'acord amb els criteris, paràmetres i classes definits a les normes UNE-EN 1317-1 i UNE-EN 1317-2, essent aquests paràmetres:
- Classe i nivell de contenció (taula 2 UNE-EN 1317-2)
- Índex de severitat d'impacte (taula 3 UNE-EN 1317-2)
- Amplària de treball (taula 4 UNE-EN 1317-2)
- Deflexió dinàmica

- Segons la seva geometria i funcionalitat:
- Simples: aptes per al xoc per una banda
- Dobles: aptes per al xoc per ambdós costats

Les característiques següents han de complir amb els valors declarats pel fabricant, assajades segons la norma corresponent:

- Nivell de contenció (UNE-EN 1317-2): classe N1, N2, H1, H2, H3, H4a, H4b, L1, L2, L3,L4a o L4b
- Severitat de l'impacte (UNE-EN 1317-1): classe A, B o C
- Amplària de treball normalitzada (UNE-EN 1317-2): classe W1, W2, W3, W4, W5, W6, W7 o W8
- Deflexió dinàmica normalitzada (UNE-EN 1317-2): valor declarat pel fabricant en m
- Intrusió del vehicle normalitzada (UNE-EN 1317-2): classe VI1, VI2, VI3, VI4, VI5, VI6, VI7, VI8 o VI9. Només d'aplicació per als nivells de contenció L i H
- Durabilitat: el fabricant ha de declarar els materials i recobriments protectors utilitzats
- Resistència a la retirada de la neu (UNE-EN 1317-5): classe 1, 2, 3 o 4. Només d'aplicació quan es requereixi

Llevat de casos excepcionals, degudament justificats i amb autorització expressa de la Direcció General de Carreteres, no s'admet l'ús de sistemes de contenció de les següents característiques:

- Nivell de contenció N1
- Índex de severitat C
- Amplària de treball W8
- Deflexió dinàmica >= 2,5 m

S'ha de garantir que durant els assajos de xoc, segons UNE-EN 1317-2, no es produeixi el trencament de cap element longitudinal de la barrera orientat al costat de la circulació que pugui suposar un perill per al trànsit o per a tercers. Per a això les parts despreses han de complir:

- Peces o parts metàl·liques: <= 0,5 kg
- Peces o parts no metàl·liques: <= 2 kg

2.- CONDICIONS DE SUBMINISTRAMENT I EMMAGATZEMATGE

BARRERES DE CONTROL D'ACCÉS:

Subministrament: Els elements d'acer laminat han de portar gravades en relleu les sigles del fabricant i el símbol de designació de l'acer.

Emmagatzematge: En el mateix lloc on s'ha de col·locar i de manera que no s'alterin les seves condicions.

PERFILS PER A BARRERES DE SEGURETAT FLEXIBLES I PERFILS PER A SISTEMES DE PROTECCIÓ DE MOTOCICLISTES:

Subministrament: Els perfils aniran marcats amb la identificació del fabricant. El marcatge ha de ser llegible a simple vista i indeleble.

Emmagatzematge: En zones a cobert. Si no és possible s'emmagatzemaran amb un pendent mínim de l'1,5% en el sentit longitudinal del perfil i amb una separació mínima de 4 cm entre els perfils i el terreny.

En cas de subministrar-se paletitzats i plastificats, es retiraran els plàstics.

L'aplec es realitzarà en zones llises, netes i pavimentades.

No s'han d'emmagatzemar durant un període superior a 12 mesos.

BARRERES DE FORMIGÓ PREFABRICADES:

Subministrament: Protegida de manera que no s'alterin les seves característiques.

Emmagatzematge: En el mateix lloc on s'ha de col·locar i de manera que no s'alterin les seves condicions.

No s'han d'emmagatzemar durant un període superior a 12 mesos.

3.- UNITAT I CRITERIS D'AMIDAMENT

Unitat d'amidament: la indicada a la descripció de l'element

Criteri d'amidament: quantitat necessària subministrada a l'obra

4.- NORMATIVA DE COMPLIMENT OBLIGATORI

BARRERES DE FORMIGÓ PREFABRICADES:

* Orden de 6 de febrero de 1976 por la que se aprueba el Pliego de prescripciones técnicas generales para obras de carreteras y puentes (PG 3/75)
* Real Decreto 1247/2008, de 18 de julio, por el que se aprueba la Instrucción de Hormigón Estructural (EHE-08).
* UNE 135111:1994 Sistemas viales de contención de vehículos. Barreras de hormigón. Definiciones, clasificación, dimensiones y tolerancias.
* UNE 135112:1994 Sistemas viales de contención de vehículos. Barreras de hormigón. Materiales básicos y control de ejecución.

BARRERES DE FORMIGÓ PREFABRICADES D'ÚS PERMANENT:

Orden FOM/2523/2014, de 12 de diciembre, por la que se actualizan determinados artículos del pliego de prescripciones técnicas generales para obras de carreteras y puentes, relativos a materiales básicos, a firmes y pavimentos, y a señalización, balizamiento y sistemas de contención de vehículos.

UNE-EN 1317-1:2011 Sistemas de contención para carreteras. Parte 1: Terminología y criterios generales para los métodos de ensayo.

UNE-EN 1317-2:2011 Sistemas de contención para carreteras. Parte 2: Clases de comportamiento, criterios de aceptación para el ensayo de impacto y métodos de ensayo para barreras de seguridad incluyendo pretiles.

UNE-EN 1317-5:2008+A2:2012 Sistemas de contención para carreteras. Parte 5: Requisitos de producto y evaluación de la conformidad para sistemas de contención de vehículos.

PERFILS PER A BARRERES DE SEGURETAT FLEXIBLES:

* Orden de 6 de febrero de 1976 por la que se aprueba el Pliego de prescripciones técnicas generales para obras de carreteras y puentes (PG 3/75)

* Orden FOM/2523/2014, de 12 de diciembre, por la que se actualizan determinados artículos del pliego de prescripciones técnicas generales para obras de carreteras y puentes, relativos a materiales básicos, a firmes y pavimentos, y a señalización, balizamiento y sistemas de contención de vehículos.

* UNE 135121:2012 Barreras metálicas de seguridad para contención de vehículos. Valla de perfil de doble onda. Materiales, geometría, dimensiones y ensayos.

* UNE 135124:2012 Barreras metálicas de seguridad para contención de vehículos. Condiciones de manipulación y almacenamiento. Procedimientos de montaje y metodología de control.

BARRERES DE CONTROL D'ACCÉS I PERFILS PER A SISTEMES DE PROTECCIÓ DE MOTOCICLISTES:

No hi ha normativa de compliment obligatori.

5.- CONDICIONS DE CONTROL DE RECEPCIÓ

CONDICIONS DE MARCATGE I CONTROL DE LA DOCUMENTACIÓ EN BARRERES DE FORMIGÓ PREFABRICADES D'ÚS PERMANENT:

El subministrador ha de posar a disposició de la DF si aquesta ho sol licita, la següent documentació, que acredita el marcatge CE, segons el sistema d'avaluació de conformitat aplicable:

- Productes per a àrees de circulació:
  - Sistema 1: Declaració de Prestacions

Cada subministrament que arribi a obra s'ha d'acompanyar de la documentació necessària per a la seva identificació.

L'albarà ha d'incloure:

- Nom i direcció de l'empresa subministradora
- Identificació del fabricant
- Designació de la marca comercial
- Quantitat d'elements que es subministra
- Identificació dels lots (referència) de cada tipus d'elements subministrats
- Data de fabricació

L'etiquetat i marcat CE ha d'incloure:

- Símbol de marcatge CE
- Número d'identificació de l'organisme de certificació
- Nom o marca comercial i adreça registrada del fabricant
- Dos últims dígits de l'any en què s'ha imprès el marcat CE
- Número de referència de la Declaració de Prestacions
- Referència a la norma EN 1317
- Descripció del producte: nom genèric, tipus i ús previst
- Informació de les característiques essencials segons annex ZA de la UNE-EN 1317-5 (classes de nivell de contenció, severitat de l'impacte, amplària de treball i deflexió dinàmica)

Per a cada tipus de sistema de contenció s'adjuntarà la declaració de prestacions del marcatge CE emesa pel fabricant.

Descripció tècnica del producte, segons UNE-EN 1317-5, que contindrà com a mínim:

- Plànols generals del sistema, amb esquema d'instal·lació i toleràncies
- Plànols de tots els components, amb dimensions i toleràncies
- Especificacions per als materials i acabats
- Avaluació de la durabilitat del producte
- Plànols de tots els elements acoblats a fàbrica
- Llista completa de totes les parts, incloent pesos
- Detalls del pretesat, quan sigui aplicable
- Qualsevol altra informació d'interès (medi ambient, seguretat, etc)
- Informació sobre substàncies regulades

Manual d'instal·lació subministrat pel fabricant, amb indicació de les condicions d'implantació, manteniment, inspecció i terrenys de suport existents.

OPERACIONS DE CONTROL EN BARRERES DE FORMIGÓ PREFABRICADES D'ÚS PERMANENT:

Control de recepció:

- Verificació documental del fet que els valors declarats pel fabricant en els documents que acompanyen el Marcatge CE son conforme a les especificacions exigides.

Control de qualitat dels aplecs:

- Es seguiran els criteris indicats a la descripció tècnica del producte, segons UNE-EN 1317-5, que coincidiran amb els utilitzats per a elaborar l'informe d'avaluació de la mostra assajada, segons UNE-EN 1317-5.

OPERACIONS DE CONTROL EN BARRERES DE FORMIGÓ PREFABRICADES D'ÚS TEMPORAL:

Les tasques de control a realitzar són les següents:

- Recepció i aprovació de la documentació que justifica les condicions exigides al fabricant de les peces, com ara homologació del producte, autorització d'ús, aplicacions realitzades, etc.
- Controls de fabricació:
- La empresa subministradora ha d'avisar a la DF, almenys amb una setmana d'anticipació de l'inici de la campanya de fabricació, per tal d'enviar, si correspon, un inspector a fàbrica.
- L'inspector enviat ha de tenir accés als registres de control de qualitat on figuren les mesures dels paràmetres dimensionals o mecànics de l'element corresponent. En el transcurs d'aquesta visita, prèvia al començament de la producció, s'han de realitzar els controls següents:
- Comprovació de l'homologació del producte, de la fàbrica i dels procediments de fabricació i d'autocontrol de qualitat segons ISO-9002, i de la seva vigència.
- Examen del Manual i dels procediments del control de qualitat, amb especial èmfasi respecte als documents que identifiquen els controls realitzats sobre els elements acabats que es destinen a cada obra, i sobre la partida a què pertanyen. Criteris d'acceptació i rebuig, i tractament de les disconformitats.
- Examen de la documentació que acompanya el lliurament de cada lot. Comprovació de que sigui suficient i en el seu defecte, demanar-ne més.
- Comprovació del marcat identificador dels elements a lliurar, i de la correspondència entre aquesta marca i la identificació de les proves a què han estat sotmesos els materials corresponents i les peces del lot.
- Seguiment de la fabricació en curs i observació de l'aplicació efectiva dels controls.
- Examen del parc d'aplegament i de la forma de manipulació, condicionament i càrrega de les peces.
- Es podran realitzar més visites a fàbrica, si convé, per a fer un nou seguiment i comprovació de la fabricació corresponent a l'obra i dels controls efectuats.
- Controls de recepció a obra:
- Per a cada lot de subministrament, es realitzaran les comprovacions següents:
- Certificat CC - EHE, acreditatiu de la conformitat del producte amb les especificacions obligatòries de la Instrucció EHE-08
- Examen, comprovació i contrast (si s'escau) de la documentació que empara l'entrega de cada lot, incloent els resultats dels assaigs corresponents a característiques mecàniques, geomètriques i altres que justifiquin l'adequació del producte a les exigències del plec de condicions.
- Inspecció visual de les peces, examinant el seu aspecte, l'absència de danys o imperfeccions, etc.
- Control dimensional sobre un 5 % de les peces rebudes.

OPERACIONS DE CONTROL EN PERFILS LONGITUDINALS PER BARRERES DE SEGURETAT FLEXIBLES:

Les tasques de control a realitzar són les següents:

- Inspecció visual del material subministrat amb observació de les marques que identifiquen el fabricant, i recepció del corresponent certificat de qualitat on es garanteixen les condicions indicades al plec. Atenció especial a l'aspecte superficial del galvanitzat.
- Cada 256 m de barrera flexible (lot de control), es realitzaran els següents controls sobre peces escollides a l'atzar:
- Control indirecte del gruix de la barrera mitjançant el pes dels perfils (el pes teòric d'una peça de barrera de 2,90 mm de gruix i 473 mm de desenvolupament, descomptant forats i incloent el galvanitzat, és de 48,1 kg). Es pesaran individualment 25 peces corresponents al lot.
- Comprovació del recobriment: assaigs d'adherència i massa del recobriment (mètodes no destructius) sobre 10 peces del lot (assajos d'adherència conforme UNE 37501 i de recobriment conforme UNE EN ISO 1461)
- Comprovació de les característiques geomètriques del perfil sobre 10 peces del lot (5 mesures en cada peça)
- Cada 2000 m de barrera flexible (lot de control), es realitzaran els següents controls sobre peces escollides a l'atzar:

- Identificació del tipus d'acer de la barrera (AP-11), segons UNE-EN 10111 (1 determinació).

En cas que el material disposi de la Marca AENOR, o una altra legalment reconeguda a un país de l'UE, s'ha de poder prescindir dels assaigs de control de recepció. La DF ha de sol·licitar, en aquest cas, els resultats dels assaigs corresponents al subministrament rebut, segons control de producció establert a la marca de qualitat del producte.

CRITERIS DE PRESA DE MOSTRES EN BARRERES DE FORMIGÓ PREFABRICADES:

Els controls s'han de realitzar segons les instruccions de la DF i els criteris indicats a les normes de procediment corresponents.

CRITERIS DE PRESA DE MOSTRES EN PERFILS LONGITUDINALS PER BARRERES DE SEGURETAT FLEXIBLES:

Els controls s'han de realitzar segons les instruccions de la DF i els criteris indicats a les normes de procediment corresponents.

Les comprovacions geomètriques dels perfils es realitzaran sobre la barrera abans de galvanitzar. El control de l'alçada del perfil i la longitud total de la barrera, es podrà realitzar, sobre aquesta, un cop galvanitzada.

INTERPRETACIÓ DE RESULTATS I ACTUACIONS EN CAS D'INCOMPLIMENT EN BARRERES DE FORMIGÓ PREFABRICADES D'ÚS PERMANENT:

No s'acceptaran els aplecs que incompleixin alguna de les condicions indicades a la descripció tècnica del producte, segons UNE-EN 1317-2.

Els aplecs rebutjats podran presentar-se de nou per a la inspecció quan el subministrador acrediti que s'han tornat a examinar i assajar totes les unitats i que s'han eliminat les defectuoses o corregit els seus defectes.

Aquestes unitats es sotmetran de nou als assajos de control.

INTERPRETACIÓ DE RESULTATS I ACTUACIONES EN CAS D'INCOMPLIMENT EN PERFILS LONGITUDINALS PER BARRERES DE SEGURETAT FLEXIBLES:

No s'acceptarà l'ús de materials que no arribin acompanyats del corresponent certificat de qualitat del fabricant.

El resultat del control indirecte del gruix serà satisfactori si el pes mig dels perfils resulta superior al valor de referència i, a més, es compleix que: $Q = (x - P) / s > 0,94$

X = Pes mig dels perfils dels lots

P = Pes de referència

s = Desviació estàndard (n-1), s^2 = s (xi x) ^2/(n-1)

essent xi el pes individual de cada perfil i n el nombre de perfils de la mostra.

En cas d'incompliment es podrà, a criteri de la DF, ampliar la mostra d'assaig (analitzar més peces), acceptant-se el lot si es verifica la condició anterior.

L'aspecte visual del recobriment i el resultat dels assaigs d'adherència han de ser conformes a les especificacions del plec. La mitjana de les 10 determinacions de la massa del galvanitzat ha de ser superior al valor especificat, i tots els valors individuals mantenir-se per sobre del 95% d'aquest valor.

Si el valor mig de les 5 determinacions de característiques geomètriques corresponents a una peça, no resulta conforme a la norma UNE 135-121, es rebutjarà la peça i s'ampliarà el control fins a un total de 25 peces per lot. En cas d'observar noves deficiències, es passarà a controlar aquest aspecte sobre la totalitat de peces del lot.

_____

_

BB MATERIALS PER A PROTECCIONS I SENYALITZACIÓ

BBM MATERIALS PER A PROTECCIONS DE VIALITAT

BBMZ MATERIALS AUXILIARS PER A PROTECCIONS DE VIALITAT

1.- DEFINICIÓ I CARACTERÍSTIQUES DELS ELEMENTS

Materials auxiliars per a proteccions de vialitat.

S'han considerat els elements següents:

- Suport de perfil en C i tubular per a barreres de seguretat flexibles
- Suport de tub d'acer laminat i galvanitzat per a suport de senyalització
- Accessoris o peces especials per a barreres de seguretat flexibles
- Separador per a barrera metàl·lica simple
- Separador per a barrera metàl·lica doble

- Connector de suport tubular
- Terminal en forma de cua de peix amb extrem pla per a barreres de seguretat
- Peça per a subjecció del sistema de protecció de motociclistes
- Peça angular per a extrem de barrera metàl·lica
- Topall final per a barrera metàl·lica simple
- Part proporcional d'elements de fixació per a barreres de seguretat

SUPORTS PER A BARRERES DE SEGURETAT FLEXIBLES:

Element que suporta la barrera i que s'insereix en el terreny.

Fabricat amb acer tipus S235JR segons UNE-EN 10025.

Amb aptitud química a la galvanització: contingut de silici i fòsfor limitats (Si<=0,03% i Si+2,5P<=0,09%)

L'acer estarà protegit contra la corrosió mitjançant galvanitzat en calent segons UNE-EN ISO 1461.

La qualitat del zinc utilitzat en la galvanització estarà d'acord amb l'UNE-EN 1179.

Gruix del recobriment galvanitzat (UNE-EN ISO 1461): >= 70 micres

Massa del recobriment galvanitzat (UNE-EN ISO 1461): >= 505 g/m2

No ha de tenir bonys, punts d'oxidació ni desperfectes en la seva superfície.

El recobriment dels elements ha de ser llis, homogeni i sense discontinuïtats a la capa de zinc.

No ha de tenir taques, inclusions de flux, cendres o clapes.

No ha de tenir exfoliacions visibles ni bombolles, ratlles, picadures o punts sense galvanitzar.

Dimensions i toleràncies de suports tipus C: UNE 135122.

Dimensions i toleràncies de suports tubulars: UNE 135123.

Gruix nominal suport tipus C: 4 mm

Gruix nominal suport tubular: 3 mm

SUPORTS DE SENYALITZACIÓ:

Perfil de secció tancada, no massissa, d'acer laminat i galvanitzat en calent, per al suport de senyalització vertical.

Per a senyals de circulació, els suports compliran les condicions de la UNE 135312, UNE 135314.

Tipus d'acer: AP 11 (UNE 36093)

L'acer estarà protegit contra la corrosió mitjançant galvanitzat en calent segons UNE-EN ISO 1461.

Gruix del recobriment galvanitzat (UNE-EN ISO 1461): >= 70 micres

Massa del recobriment galvanitzat (UNE-EN ISO 1461): >= 505 g/m2

No ha de tenir bonys, punts d'oxidació ni desperfectes en la seva superfície.

El recobriment dels elements ha de ser llis, homogeni i sense discontinuïtats a la capa de zinc.

No ha de tenir taques, inclusions de flux, cendres o clapes.

No ha de tenir exfoliacions visibles ni bombolles, ratlles, picadures o punts sense galvanitzar.

L'alçària del suport ha de ser l'especificada al projecte.

Doblegament (UNE 7472): Ha de complir

Toleràncies:

- Dimensió: ±1% (mínim ± 5mm)
- Gruix: -10% (toler.+limitada per toler. en massa)
- Massa: +8%; -6%

Allargament fins a la ruptura:

Gruix (mm)	Allargament mínim (%)	
	Longitudinal	Transversal
<=40	26	24
> 40 <=65	25	23

ACCESSORIS O PECES ESPECIALS PER A BARRERES DE SEGURETAT FLEXIBLES:

Accessori necessari per a la instal·lació de les barreres, així com per a assegurar el seu correcte funcionament.

Fabricat amb acer tipus S235JR segons UNE-EN 10025.

Amb aptitud química a la galvanització: contingut de silici i fòsfor limitats (Si<=0,03% i Si+2,5P<=0,09%)

L'acer estarà protegit contra la corrosió mitjançant galvanitzat en calent segons UNE-EN ISO 1461.

La qualitat del zinc utilitzat en la galvanització estarà d'acord amb l'UNE-EN 1179.

Gruix del recobriment galvanitzat (UNE-EN ISO 1461): >= 70 micres

Massa del recobriment galvanitzat (UNE-EN ISO 1461): >= 505 g/m2

No ha de tenir bonys, punts d'oxidació ni desperfectes en la seva superfície.

El recobriment dels elements ha de ser llis, homogeni i sense discontinuïtats a la capa de zinc.

No ha de tenir taques, inclusions de flux, cendres o clapes.

No ha de tenir exfoliacions visibles ni bombolles, ratlles, picadures o punts sense galvanitzar.
Dimensions i toleràncies de separador, terminal cua de peix, peça angular i topall final : UNE 135122.
Dimensions i toleràncies de connector de suport tubular : UNE 135123.
Gruix nominal: 3 mm

PARTS PROPORCIONALS D'ELEMENTS DE FIXACIÓ PER A BARRERES DE SEGURETAT:
Conjunt d'elements de fixació d'acer, formats per mitjà d'estampació i galvanitzats en calent, necessaris per a la fixació d'un metre de barrera de seguretat.
Compliran les condicions de la norma UNE 135122.
S'utilitzarà acer de tipus S235JR, segons UNE-EN 10025. En elements d'unió (cargols) no definits per cap norma s'utilitzaran acers de característiques similars als normalitzats.
Recobriment galvanitzat en calent segons la norma UNE-EN ISO 10684.
Les superfícies han de ser llises, sense fissures, rebaves ni d'altres defectes superficials.
Els fils de la rosca dels cargols no han de tenir defecte de material ni empremtes d'eina.

2.- CONDICIONS DE SUBMINISTRAMENT I EMMAGATZEMATGE

SUPORTS PER A BARRERES DE SEGURETAT FLEXIBLES:
Subministrament: Els perfils aniran marcats amb la identificació del fabricant. El marcatge ha de ser llegible a simple vista i indeleble.
Emmagatzematge: En zones a cobert. Si no és possible s'emmagatzemaran amb un pendent mínim de l'1,5% en el sentit longitudinal del perfil i amb una separació mínima de 4 cm entre els perfils i el terreny.
En cas de subministrar-se paletitzats i plastificats, es retiraran els plàstics.
L'aplec es realitzarà en zones llises, netes i pavimentades.

SUPORTS PER A SENYALITZACIÓ:
Subministrament: Cada element ha de portar gravades les sigles del fabricant i el símbol de designació de l'acer.
Emmagatzematge: En llocs secs i ventilats sense contacte directe amb el terra.

ACCESSORIS PER A BARRERES DE SEGURETAT FLEXIBLES:
Subministrament: Marcats amb la identificació del fabricant. El marcatge ha de ser llegible a simple vista i indeleble.
Emmagatzematge: En zones a cobert. En llocs secs i ventilats sense contacte directe amb el terra.
Els paquets han d'anar paletitzats i no s'han d'apilar.
En cas de subministrar-se plastificats, s'han de retirar els plàstics.
L'aplec s'ha de realitzar en zones llises, netes i pavimentades.

PARTS PROPORCIONALS D'ELEMENTS:
Subministrament: Empaquetats en caixes. A l'exterior hi ha d'haver les característiques de l'element de fixació i el nombre d'unitats que conté.
Emmagatzematge: En el propi embalatge, de manera que no s'alterin les seves característiques.
No s'han d'apilar en més de dos alçàries.
En cas de subministrar-se plastificats, s'han de retirar els plàstics.
L'aplec s'ha de realitzar en zones llises, netes i pavimentades.

3.- UNITAT I CRITERIS D'AMIDAMENT

PART PROPORCIONAL D'ELEMENTS DE FIXACIÓ PER A BARRERES DE SEGURETAT:
Unitat d'elements necessaris per a realitzar la unió d'una barrera al tram contigu i al seu suport.

BANDEROLA, PÒRTIC, SUPORT I ACCESSORIS PER A BARRERA FLEXIBLE:
Unitat d'amidament: la indicada a la descripció de l'element
Criteri d'amidament: quantitat necessària subministrada a l'obra

4.- NORMATIVA DE COMPLIMENT OBLIGATORI

NORMATIVA GENERAL:
* Orden de 6 de febrero de 1976 por la que se aprueba el Pliego de prescripciones técnicas generales para obras de carreteras y puentes (PG 3/75)
* Orden FOM/2523/2014, de 12 de diciembre, por la que se actualizan determinados artículos del pliego de prescripciones técnicas generales para obras de carreteras y puentes, relativos a materiales básicos, a firmes y pavimentos, y a señalización, balizamiento y sistemas de contención de vehículos.

SUPORTS DE PERFIL EN C, SEPARADORS, PECES ANGULARS, TOPALLS FINALS, TERMINALS EN FORMA DE CUA DE PEIX I PART PROPORCIONAL D'ELEMENTS DE FIXACIÓ PER A BARRERES DE SEGURETAT FLEXIBLES:

* UNE 135122:2012 Barreras metálicas de seguridad para contención de vehículos. Elementos accesorios de las barreras metálicas. Materiales, geometría, dimensiones y ensayos.

* UNE 135124:2012 Barreras metálicas de seguridad para contención de vehículos. Condiciones de manipulación y almacenamiento. Procedimientos de montaje y metodología de control.

SUPORTS DE PERFIL TUBULAR I CONNECTOR DE SUPORT TUBULAR:

* UNE 135123:2012 Barreras metálicas de seguridad para contención de vehículos. Elementos accesorios de la barrera metálica simple con poste tubular. Materiales, geometría, dimensiones y ensayos.

* UNE 135124:2012 Barreras metálicas de seguridad para contención de vehículos. Condiciones de manipulación y almacenamiento. Procedimientos de montaje y metodología de control.

5.- CONDICIONS DE CONTROL DE RECEPCIÓ

OPERACIONS DE CONTROL:

Els punts de control més destacables són els següents:

- Inspecció visual del material subministrat amb observació de les marques que identifiquen el fabricant, i recepció del corresponent certificat de qualitat on es garanteixen les condicions indicades al plec. Atenció especial a l'aspecte superficial del galvanitzat.

OPERACIONS DE CONTROL EN SUPORTS PER A BARRERES DE SEGURETAT:

Els punts de control més destacables són els següents:

- Cada 256 m de barrera de seguretat es realitzaran les següents comprovacions:
- Determinació de la massa per unitat de superfície d'una pel·lícula de galvanitzat segons la norma UNE-EN ISO 1461.
- Comprovació del recobriment: assaigs d'adherència i massa del recobriment (mètodes no destructius) (assajos conforme UNE-EN ISO 1461)
- Comprovació de les característiques geomètriques dels suports.
- Cada 2000 kg, o fracció, de suports de les mateixes característiques (lot de control), es realitzaran els següents assaigs:
- Característiques mecàniques: resistència a tracció, límit elàstic i allargament de ruptura (UNE-EN 10025).

En cas que el material disposi de la Marca AENOR, o una altra legalment reconeguda a un país de l'UE, s'ha de poder prescindir dels assaigs de control de recepció. La DF ha de sol·licitar, en aquest cas, els resultats dels assaigs corresponents al subministrament rebut, segons control de producció establert a la marca de qualitat del producte.

OPERACIONS DE CONTROL EN SUPORTS PER A SENYALITZACIÓ:

Els punts de control més destacables són els següents:

- Cada 100 m de suports utilitzats a l'obra, es realitzaran les següents comprovacions:
- Determinació de la massa per unitat de superfície d'una pel·licula de galvanitzat segons la norma UNE-EN ISO 1461.
- Comprovació del recobriment: assaigs d'adherència i massa del recobriment (mètodes no destructius) (assaigs conforme UNE-EN ISO 1461)
- Comprovació de les característiques geomètriques dels suports.

CRITERIS DE PRESA DE MOSTRES:

S'han de seguir les instruccions de la DF i els criteris de les normes de procediment indicades en cada assaig.

INTERPRETACIÓ DE RESULTATS I ACTUACIONS EN CAS D'INCOMPLIMENT:

No s'acceptarà l'ús de materials que no arribin acompanyats del corresponent certificat de qualitat del fabricant.

Els resultats dels assaigs d'identificació compliran les condicions del plec. En cas d'incompliment en una comprovació, es repetirà l'assaig sobre dues mostres més del mateix lot, acceptant-ne el conjunt, quan aquests resultin satisfactoris.

BM MATERIALS PER A INSTAL·LACIONS CONTRA INCENDIS, PROTECCIÓ CONTRA DESCÀRREGUES ATMOSFÈRIQUES I SEGURETAT

BM3 EXTINTORS

BM31 EXTINTORS

0.- ELEMENTS QUE CONTEMPLA EL PLEC

BM311611.

1.- DEFINICIÓ I CARACTERÍSTIQUES DELS ELEMENTS

Aparell autónom que conté un agent extintor que pot esser projectat i dirigit sobre un foc per l'acció d'una pressió interna. Son extintors manuals els que han estat dissenyats per a utilitzar-se a ma o transportat, i que en condicions de funcionament te una massa menor o igual a 20 kg.

CARACTERÍSTIQUES GENERALS:

El fabricant, o l'importador en el seu cas, han de garantir que l'extintor correspon a un tipus registrat davant l'Administració i que disposa d'un certificat estes per un organisme de control facultat per a l'aplicació del Reglament d'Aparells a Pressió, que acrediti que l'extintor correspon plenament al del projecte presentat per a registrar el tipus.

Ha de portar una placa oficial, fixada de forma permanent, on s'ha de gravar:

- Indicació de l'administració que fa el control
- La pressió de disseny (pressió màxima de servei)
- El nombre de registre de l'aparell
- La data de la primera prova i la marca de qui la realitzà
- Els espais lliures per a proves successives

2.- CONDICIONS DE SUBMINISTRAMENT I EMMAGATZEMATGE

Subministrament: Per unitats, en funda de plàstic.

Emmagatzematge: En llocs protegits de la intempèrie i d'impactes.

3.- UNITAT I CRITERIS D'AMIDAMENT

Unitat d'amidament: la indicada a la descripció de l'element

Criteri d'amidament: quantitat necessària subministrada a l'obra

4.- NORMATIVA DE COMPLIMENT OBLIGATORI

Real Decreto 1942/1993, de 5 de noviembre, por el que se aprueba el Reglamento de Instalaciones de Protección contra Incendios.

Directiva 97/23/CE del parlamento europeo y del consejo, de 29 de mayo de 1997, relativa a la aproximacion de las legislaciones de los estados miembros sobre Equipos a Presion.

5.- CONDICIONS DE CONTROL DE RECEPCIÓ

CONDICIONS DE MARCATGE I CONTROL DE LA DOCUMENTACIÓ:

El cos de l'extintor ha de portar una etiqueta amb les dades següents:

- Nom o raó social del fabricant o importador que ha registrat el tipus al que correspon l'extintor
- Temperatura màxima i mínima de servei
- Productes continguts i quantitat dels mateixos
- Eficàcia per a extintors portàtils d'acord amb la norma UNE 23-110
- Tipus de focs per als que no pot utilitzar-se l'extintor
- Instruccions d'utilització
- Data i contrasenya corresponents al registre de tipus

OPERACIONS DE CONTROL:

Les tasques de control a realitzar són les següents:

- Sol·licitar al fabricant el certificat del compliment de les exigències establertes al Reglament d'Instal·lacions de protecció contra incendis dels equips i materials emprats.
- Sol·licitar a l'empresa instal·ladora/mantenidora, certificat final conforme la instal·lació s'ha executat segons normatives d'aplicació.
- Control de la documentació tècnica subministrada.
- Control de l'emmagatzematge d'extintors en obra fins a la seva col·locació.
- Control final d'identificació de material i lloc d'emplaçament
- Comprovar que els extintors compleixen els requisits especificats en projecte, s'ha de verificar:

- Aprovació de tipus per la Direcció General d'Indústries siderometal·lúrgiques i la placa de timbre de la Delegació o els Serveis Territorials Autònoms d'Indústria.
- Dades placa de disseny :
- Pressió màxima de servei (disseny)
- nº placa
- Data 1a Prova i successives
- Dades etiqueta de característiques:
- Nom del fabricant importador
- Temperatura màxima i mínima de servei
- Productes continguts i quantitat d'equips
- Eficàcia de l'extintor (Norma UNE 23110)
- Tipus de foc amb el que no es pot utilitzar
- Instruccions funcionament
- Realització d'informe amb els resultats del control efectuat.

CRITERIS DE PRESA DE MOSTRES:

S'ha de realitzar el control de tots els extintors que es rebin a obra.

INTERPRETACIÓ DE RESULTATS I ACTUACIONS EN CAS D'INCOMPLIMENT:

Un cop realitzat el control dels materials, totes les anomalies, incompliment de les especificacions, desviacions del projecte i variacions del què s'ha contractat amb l'empresa instal·ladora, s'ha de comunicar a DF, que haurà de decidir la substitució total o parcial del material rebut.

BQ MATERIALS PER A EQUIPAMENTS FIXOS

BQU EQUIPAMENTS PER A PERSONAL, OFICINES I MAGATZEMS D'OBRA

BQU1 MÒDULS PREFABRICATS

0.- ELEMENTS QUE CONTEMPLA EL PLEC

BQU1B130,BQU1B150,BQU1B230,BQU1B250,BQU1D150,BQU1D190,BQU1D250,BQU1D290,BQU1E150,BQU1E170,BQU1E250,BQU1E270,BQU1H110.

1.- DEFINICIÓ I CARACTERÍSTIQUES DELS ELEMENTS

Mòduls prefabricats d'us provisional durant la realització de l'obra.

CARACTERÍSTIQUES GENERALS:

Les instal·lacions provisionals del personal d'obra s'adaptaran a les característiques especificades als articles 15 i 22 del REAL DECRETO 1627/1997, de 24 d'octubre, relatiu a les Disposicions Mínimes de Seguretat i Salut a les Obres de Construcció.

Els materials utilitzats en paviment, parament i sostre han de ser continus, llisos i impermeables, fàcilment netejables.

Ha d'estar construït de manera que l'interior quedi protegit de la pluja, neu i vent.

Ha de tenir ventilació suficient a l'exterior.

Els elements subministrats han de complir l'establert en el seu plec de condicions corresponent.

L'espai interior i els compartiments existents, en el seu cas, han de tenir les característiques i dimensió suficientss per a permetre desenvolupar sense obstacles, la funció a la que van destinats, per al número d'usuaris previst i situar el mobiliari necessari

Alçària sostre: >= 2,3 m

2.- CONDICIONS DE SUBMINISTRAMENT I EMMAGATZEMATGE

Subministrament: Amb les proteccions necessàries perque arribi a l'obra en les condicions exigides.

Emmagatzematge: Protegit d'impactes i sense contacte directe amb el terra.

3.- UNITAT I CRITERIS D'AMIDAMENT

Unitat d'amidament: la indicada a la descripció de l'element

Criteri d'amidament: quantitat necessària subministrada a l'obra

4.- NORMATIVA DE COMPLIMENT OBLIGATORI

Ley 31/1995, de 8 de noviembre, de prevención de riesgos laborales.
Real Decreto 1627/1997, de 24 de octubre, por el que se establecen disposiciones mínimas de seguridad y de salud en las obras de construcción.
Real Decreto 1215/1997, de 18 de julio por el que se establecen las disposiciones mínimas de seguridad y salud para la utilización por los trabajadores de los equipos de trabajo.
Orden de 7 de junio de 1973 por la que se aprueba la norma tecnológica NTE-IFF, «Instalaciones de Fontanería: Agua fría».
Orden de 9 de marzo de 1971 por la que se aprueba la Ordenanza General de Seguridad e Higiene en el Trabajo.
Real Decreto 486/1997, de 14 de abril, por el que se establecen las disposiciones mínimas de seguridad y salud en los lugares de trabajo.
Real Decreto 664/1997, de 12 de mayo, sobre la protección de los trabajadores contra los riesgos relacionados con la exposición a agentes biológicos durante el trabajo.
Orden de 25 de marzo de 1998 por la que se adapta en función del progreso técnico el Real Decreto 664/1997, de 12 de mayo, sobre la protección de los trabajadores contra los riesgos relacionados con la exposición a agentes biológicos durante el trabajo.
Orden de 28 de agosto de 1970 (trabajo) por la que se aprueba la Ordenanza de Trabajo de la Construcción, Vidrio y Cerámica.
Real Decreto 842/2002 de 2 de agosto, por el que se aprueba el Reglamento Electrotécnico de Baja Tensión. REBT 2002.
Orden de 20 de mayo de 1952, por la que se aprueba el Reglamento de Seguridad e Higiene del trabajo en la indústria de la construcción.
Convenio OIT número 62 de 23 de junio de 1937. Prescripciones de seguridad en la indústria de la edificación

_

BQ MATERIALS PER A EQUIPAMENTS FIXOS

BQU EQUIPAMENTS PER A PERSONAL, OFICINES I MAGATZEMS D'OBRA

BQU2 MOBILIARI I APARELLS PER A MÒDULS PREFABRICATS D'OBRA

0.- ELEMENTS QUE CONTEMPLA EL PLEC

BQU22303,BQU25500,BQU25700,BQU27500,BQU27900,BQU2AF02,BQU2D102,BQU2E002 ,BQU2GF00.

1.- DEFINICIÓ I CARACTERÍSTIQUES DELS ELEMENTS

Mobiliari i aparells per a mòduls prefabricats d'obra.
S'han considerat els tipus següents:

- Armari metàl·lic individual amb doble compartiment interior
- Banc de fusta per a 5 persones
- Taula de fusta amb tauler de melamina amb capacitat per a 10 persones
- Nevera elèctrica
- Planxa elèctrica per a escalfar menjars
- Recipient per a recollida d'escombraries

ARMARI METÀL·LIC:
Ha d'estar format per un cos, una placa de muntatge i una porta.
El conjunt no ha de tenir cops o defectes superficials.
El cos ha de ser de xapa d'acer plegada i soldada, protegit amb pintura anticorrosiva.
La porta ha de ser del mateix material que el cos i amb tancament per dos punts.
Ha de tenir un pany per a tancament amb clau.
Dimensions de l'armari: 0,40 x 0,50 x 1,80 m

BANC I TAULA DE FUSTA:
No s'han d'apreciar esquerdes, exfoliacions ni despreniments del recobriment.
L'acabat de fusta ha de ser de dues capes de pintura sintética, amb una capa prèvia d'emprimació.

Dimensions del banc: 3,5 x 0,4 m
Dimensions de la taula: 3,5 x 0,8 m

PLANXA ELÈCTRICA PER A ESCALFAR MENJARS:
Ha de complir les especificacions donades al R.E.B.T.
Els dispositius sota tensió elèctrica han d'estar protegits.
Han de ser de materials fàcilment netejables.
Dimensions: 60 x 45 cm

NEVERA ELÈCTRICA:
Ha de complir les especificacions donades al R.E.B.T.
Els dispositius sota tensió elèctrica han d'estar protegits.
Han de ser de materials fàcilment netejables.
Capacitat: 100 l

RECIPIENT PER A RECOLLODA D'ESCOMBRARIES:
Han de ser de materials fàcilment netejables.
Capacitat: 100 l

2.- CONDICIONS DE SUBMINISTRAMENT I EMMAGATZEMATGE

Subministrament: Amb les proteccions necessàries perque arribi a l'obra en les condicions exigides.
Emmagatzematge: en el seu embaltge, protegit de la intempèrie, d'impactes i sense contacte directe amb el terra.

3.- UNITAT I CRITERIS D'AMIDAMENT

Unitat d'amidament: la indicada a la descripció de l'element
Criteri d'amidament: quantitat necessària subministrada a l'obra

4.- NORMATIVA DE COMPLIMENT OBLIGATORI

NORMATIVA GENERAL:
Orden de 9 de marzo de 1971 por la que se aprueba la Ordenanza General de Seguridad e Higiene en el Trabajo.

NEVERA ELÈCTRICA I PLANXA ELÈCTRICA:
Real Decreto 842/2002 de 2 de agosto, por el que se aprueba el Reglamento Electrotécnico de Baja Tensión. REBT 2002.

_

BQ MATERIALS PER A EQUIPAMENTS FIXOS

BQU EQUIPAMENTS PER A PERSONAL, OFICINES I MAGATZEMS D'OBRA

BQUA EQUIPAMENT MÈDIC

1.- DEFINICIÓ I CARACTERÍSTIQUES DELS ELEMENTS

Equipament mèdic necessari a l'obra segons l'Ordenança General de Seguretat i Higiene en el Treball.
S'han considerat els tipus següents:
- Farmaciola d'armari
- Farmaciola portàtil d'urgència
- Material sanitari per a assortir una farmaciola
- Llitera metàl·lica rígida amb base de lona, per a salvament
- Manta de cotó i fibra sintètica

CARACTERÍSTIQUES GENERALS:
Ha de complir les condicions requerides per la DF.

FARMACIOLA D'ARMARI O PORTÀTIL, I MATERIAL SANITARI DE REPISICIÓ:
El contingut ha de ser l'establert a l'Ordenança General de Seguretat i Higiene en el Treball.

El contingut ha de ser revisat mensualment i ha de ser reposat immediatament el material utilitzat.
Ha de portar una indicació ben visible referent al seu ús.

LLITERA METÀL·LICA:
Els angles i les arestes han de ser arrodonits.

MANTA:
Dimensions: 110 x 210 cm

2.- CONDICIONS DE SUBMINISTRAMENT I EMMAGATZEMATGE

Subministrament: Per unitats, empaquetades en caixes.
Emmagatzematge: En el seu embalatge, en llocs protegits contra els impactes i la intempèrie.

3.- UNITAT I CRITERIS D'AMIDAMENT

Unitat d'amidament: la indicada a la descripció de l'element
Criteri d'amidament: quantitat necessària subministrada a l'obra

4.- NORMATIVA DE COMPLIMENT OBLIGATORI

Orden de 9 de marzo de 1971 por la que se aprueba la Ordenanza General de Seguridad e Higiene en el Trabajo.

_____
_

BQ MATERIALS PER A EQUIPAMENTS FIXOS

BQZ MATERIALS ESPECIALS PER A EQUIPAMENTS FIXOS

BQZ1 PENJADORS

0.- ELEMENTS QUE CONTEMPLA EL PLEC

BQZ1P000.

1.- DEFINICIÓ I CARACTERÍSTIQUES DELS ELEMENTS

Penjador per a roba, individual, d'acer inoxidable.

CONDICIONS GENERALS:
Ha de tenir un aspecte uniforme sense esquerdes ni defectes superficials.
La grandària, tipus i forma del penjador han de complir el que s'especifica a la documentació tècnica del projecte.
La disposició del suport de penjar ha de tenir a l'extrem un element amb volum suficient per evitar punxonament de la roba.
Càrrega admissible: 25 kg

2.- CONDICIONS DE SUBMINISTRAMENT I EMMAGATZEMATGE

Subministrament: Amb les proteccions necessàries perque arribi a l'obra en les condicions exigides.
Emmagatzematge: Protegit de les pluges, els focus d'humitat i les zones on pugui rebre impactes. No ha d'estar en contacte amb el terra.

3.- UNITAT I CRITERIS D'AMIDAMENT

Unitat d'amidament: la indicada a la descripció de l'element
Criteri d'amidament: quantitat necessària subministrada a l'obra

4.- NORMATIVA DE COMPLIMENT OBLIGATORI

No hi ha normativa de compliment obligatori.

_

H PARTIDES D'OBRA DE SEGURETAT I SALUT

H1 PROTECCIONS INDIVIDUALS I COL·LECTIVES EN EL TREBALL

H14 PROTECCIONS INDIVIDUALS

0.- ELEMENTS QUE CONTEMPLA EL PLEC

H1411111,H1411117,H1414119,H1421110,H1423230,H142AC60,H142BB00,H1432012,H1445003,H1455710,H1457520,H1459630,H145B002,H145K153,H1474600,H147D102,H147L015,H147M007.

1.- DEFINICIÓ I CONDICIONS DE LES PARTIDES D'OBRA EXECUTADES

Equip destinat a ser dut o subjectat pel treballador perquè el protegeixi d'un o diversos riscos que puguin amenaçar la seva seguretat o la seva salut, així com qualsevol complement o accessori destinat a tal fi.

S'han considerat els tipus següents:

- Proteccions del cap
- Proteccions per a l'aparell ocular i la cara
- Proteccions per a l'aparell auditiu
- Proteccions per a l'aparell respirarori
- Proteccions de les extremitats superiors
- Proteccions de les extremitats inferiors
- Proteccions del cos
- Protecció del tronc
- Protecció per treball a la intempèrie
- Roba i peces de senyalització
- Protecció personal contra contactes elèctrics

Resten expressament exclosos:

- La roba de treball corrent i els uniformes que no estiguin específicament destinats a protegir la salut o la integritat física del treballador
- Es equips dels serveis de socors i salvament
- Els EPI dels militars, dels policies i de les persones dels serveis de manteniment de l'ordre
- Els EPI dels mitjans de transport per carretera
- El material d'esport
- El material d'autodefensa o de dissuasió
- Els aparells portàtils per a la detecció i senyalització dels riscos i dels factors de molèstia

CARACTERÍSTIQUES GENERALS:

Els EPI hauran de proporcionar una protecció eficaç davant els riscos que motiven el seu ús, sense suposar por si mateixos o ocasionar riscos addicionals ni molèsties innecessàries. A tal fi hauran de:

- Respondre a les condiciones existents en el lloc de treball.
- Tenir en compte les condicions anatòmiques i fisiològiques així com l'estat de salut del treballador.
- Adequar-se al portador, després dels ajustaments necessaris.

En cas de riscos múltiples que exigeixin la utilització simultània de diversos EPI, aquests hauran de ser compatibles entre si i mantenir la seva eficàcia en relació amb el risc o riscos corresponents.

Els EPI solament poden ser utilitzats per als usos previstos pel fabricant. El responsable de la contractació del treballadors resta obligat a informar i instruir del seu ús adequat als treballadors, organitzant, si és necessari, sessions d'entrenament, especialment quan es requereixi la utilització simultània de diversos EPI, amb els següents continguts:

- Coneixement de com posar-se i treure's l'EPI
- Condicions i requisits d'emmagatzematge i manteniment per part de l'usuari
- Referència als accessoris i peces que requereixin substitucions periódiques
- Interpretació dels pictogrames, nivell de prestacions i etiquetatge proporcionat pel fabricant

Les condicions en què l'EPI haurà de ser utilitzat es determinarà en funció de:

- La gravetat del risc
- El temps o freqüència d'exposició al risc
- Les condicions del lloc de treball
- Les prestacions del propi EPI
- Els riscos addicionals derivats de la pròpia utilització de l'EPI, que no hagin pogut evitar-se

L'ús dels EPI, en principi és personal, i solament són transferibles aquells en els que es pugui garantir la higiene i salut dels subsegüents usuaris. En aquest cas s'han de substituir les peces directament en contacte amb el cos de l'usuari i fer un tractament de rentat antisèptic.

L'EPI s'ha de col·locar i ajustar correctament, seguint les instruccions del fabricant i aplicant la formació i informació que al respecte haurà rebut l'usuari.

L'usuari amb antelació a la utilització de l'EPI haurà de comprovar l'entorn en el qual ho ha d'utilitzar.
L'EPI s'utilitzarà sense sobrepassar les limitacions previstes pel fabricant. No es permès fer modificacions i/o decoracions que redueixin les característiques físiques de l'EPI o anul·lin o redueixin la seva eficàcia.
L'EPI haurà de ser utilitzat correctament pel beneficiari mentre subsisteixi el risc.

PROTECCIONS DEL CAP:
Quan existeixi risc de caiguda o de projecció violenta d'objectes o topades sobre el cap, serà perceptiva la utilització de casc protector.
Comprendrà la defensa del crani, cara, coll i completarà el seu ús, la protecció específica d'ulls i oïdes.
Els mitjans de protecció del cap seran seleccionats en funció de les següents activitats:
- Obres de construcció, i especialment, activitats a sota o a prop de bastides i llocs de treball situats en altura, obres d'encofrat i desencofrat, muntatge i instal·lació de bastides i demolició
- Treballs en ponts metàl·lics, edificis i estructures metàl·liques de gran altura, pals, torres, obres i muntatges metàl·lics, de caldereria i conduccions tubulars
- Obres en foses, rases, pous i galeries
- Moviments de terra i obres en roca
- Treballs en explotacions de fons, en canteres, explotacions a cel obert i desplaçament de runes
- Utilització de pistoles per a fixar claus
- Treballs amb explosius
- Activitats en ascensors, mecanismes elevadors, grues i mitjans de transport
- Manteniment d'obres i instal·lacions industrials

Als llocs de treball on existeixi risc d'enganxada de cabells, per la seva proximitat a màquines, aparells o enginys en moviment, quan es produeixi acumulació permanent i ocasional de substàncies perilloses o brutes, serà obligatòria la cobertura dels cabells o altres mitjans adequats, eliminant-se els llaços, cintes i adorns sortints.
Sempre que el treball determini exposició constant al sol, pluja o neu, serà obligatori l'ús de cobriment de caps o passamuntanyes, tipus mànega elàstica de punt, adaptables sobre el casc (mai al seu interior).

PROTECCIONS PER A L'APARELL OCULAR I LA CARA:
La protecció de l'aparell ocular s'efectuarà mitjançant la utilització d'ulleres, pantalles transparents o viseres.

Els mitjans de protecció ocular seran seleccionats en funció de les activitats :
- Topades o impactes amb partícules o cossos sòlids.
- Acció de pols i fums.
- Projecció o esquitxada de líquids freds, calents, càustics o materials fosos.
- Substàncies perilloses per la seva intensitat o naturalesa.
- Radiacions perilloses per la seva intensitat o naturalesa.
- Enlluernament

S'han de tenir en compte els aspectes següents:
- Quan es treballi amb vapors, gasos o pols molt fina, hauran de ser completament tancades i ajustades a la cara, amb visor amb tractament anti-entelat
- En els casos d'ambients agressius de pols grossa i líquids, seran com els anteriors, però portaran incorporats botons de ventilació indirecta o tamís antiestàtic
- En els demés casos seran de muntura de tipus normal i amb proteccions laterals que podran ser perforades per a una millor ventilació.
- Quan no existeixi perill d'impactes per partícules dures, es podran fer servir ulleres de Protecció tipus panoràmiques, amb armadura de vinil flexible i amb el visor de policarbonat o acetat transparent.
- En ambients de pols fi, amb ambient xafogós o humit, el visor haurà de ser de reixeta metàl·lica (tipus picapedrer) per impedir entelament.

Les ulleres i altres elements de protecció ocular es conservaran sempre nets i s'adequaran protegits contra fregament. Seran d'ús individual i no podran ser utilitzats per diferents persones.
Els mitjans de protecció facial seran seleccionats en funció de les següents activitats:
- Treballs de soldadura, esmerilat, polit i/o tall
- Treballs de perforació i burinat
- Talla i tractament de pedres
- Manipulació de pistoles fixaclaus d'impacte
- Utilització de maquinària que generen encenalls curts
- Recollida i fragmentació de vidre, ceràmica
- Treball amb raig projector d'abrasius granulars
- Manipulació o utilització de productes àcids i alcalins, desinfectants i detergents corrosius
- Manipulació o utilització de dispositius amb raig líquid
- Activitats en un entorn de calor radiant
- Treballs que desprenen radiacions
- Treballs elèctrics en tensió, en baixa tensió

Als treballs elèctrics realitzats en proximitats de zones en tensió, l'aparell de la pantalla haurà d'estar construït amb material absolutament aïllant i el visor lleugerament enfosquit, en previsió de ceguesa per encebada intempestiva de l'arc elèctric.

Les utilitzades en previsió d'escalfor, hauran de ser de 'Kevlar' o de teixit aluminitzat reflectant (l'amiant i teixits asbèstics estan totalment prohibits), amb un visor corresponent, equipat amb vidre resistent a la temperatura que haurà de suportar.

Als treballs de soldadura elèctrica es farà servir l'equip de pantalla de mà anomenada 'Caixó de soldador' amb espiell de vidre fosc protegit per un altre vidre transparent, sent retràctil el fosc, per a facilitar la picada de l'escòria, i fàcilment recanviables ambdós.

No tindran cap part metàl·lica a l'exterior, amb la fi d'evitar els contactes accidentals amb la pinça de soldar.

Als llocs de soldadura elèctrica que es necessiti i als de soldadura amb gas inert (Nertal), es faran servir les pantalles de cap de tipus regulables.

Característiques dels vidres de protecció:

- Quan al treball a realitzar existeixi risc d'enlluernament, les ulleres seran de color o portaran un filtre per a garantir una absorció lumínica suficient
- En el sector de la construcció, per a la seva resistència i impossibilitat de rallat i entelament, el tipus de visor més polivalent i eficaç, acostuma a ser el de reixeta metàl·lica d'acer, tipus sedàs, tradicional de les ulleres de picapedrer

PROTECCIONS PER A L' APARELL AUDITIU:

Els mitjans de protecció auditiva seran seleccionats en funció de les següents activitats:

- Treballs amb utilització de dispositius d'aire comprimit
- Treballs de percussió
- Treballs d'arrancada i abrasió en recintes angostos o confinats

Quan el nivell de soroll a un lloc o àrea de treball sobrepassi el marge de seguretat establert i en tot cas, quan sigui superior a 80 Db-A, serà obligatori la utilització d'elements o aparells individuals de protecció auditiva, sense perjudici de les mides generals d'aïllament i insonorització que calgui adoptar.

Pels sorolls de molt elevada intensitat, es dotarà als treballadors que hagin de suportar-los, d'auriculars amb filtre, orelleres de coixinet, o dispositius similars.

Quan el soroll sobrepassi el llindar de seguretat normal serà obligatori l'ús de taps contra soroll, de goma, plàstic, cera mal·leable o cotó.

Les proteccions de l'aparell auditiu poden combinar-se amb les del cap i la cara, verificant la compatibilitat dels diferents elements.

Els elements de protecció auditiva, seran sempre d'ús individual.

PROTECCIONS PER A L' APARELL RESPIRATORI:

Els mitjans de protecció de l'aparell respiratori es seleccionaran en funció dels següents riscos:

- Pols, fums i boires
- Vapors metàl·lics i orgànics
- Gasos tòxics industrials
- Monòxid de carboni
- Baixa concentració d'oxigen respirable
- Treballs en contenidors, locals exigus i forns industrials alimentats amb gas, quan puguin existir riscos d'intoxicació per gas o d'insuficiència d'oxigen
- Treballs de revestiment de forns, cubilots o culleres i calderes, quan pugui desprendre's pols
- Pintura amb pistola sense ventilació suficient
- Treballs en pous, canals i altres obres subterrànies de la xarxa de clavegueram
- Treballs en instal·lacions frigorífiques o amb condicionadors, en les que existeixi un risc de fuites del fluid frigorífic

L'ús de caretes amb filtre s'autoritzarà sols quan estigui garantida a l'ambient una concentració mínima del 20% d'oxigen respirable, en aquells llocs de treball en els quals hi hagi poca ventilació i alta concentració de tòxics en suspensió.

Els filtres mecànics s'hauran de canviar amb la freqüència indicada pel fabricant, i sempre que el seu ús i nivell de saturació dificulti notablement la respiració. Els filtres químics seran reemplaçats després de cada ús, i si no s'arriben a fer-se servir, a intervals que no sobrepassin l'any.

Sota cap concepte se substituirà l'ús de la protecció respiratòria homologada adequada al risc, per la ingestió de llet o qualsevol altra solució 'tradicional'.

PROTECCIONS DE LES EXTREMITATS SUPERIORS:

Els mitjans de protecció de les extremitats superiors, es seleccionaran en funció de les següents activitats:

- Treballs de soldadura
- Manipulació d'objectes amb arestes tallants, superfícies, abrasives, etc.
- Manipulació o utilització de productes àcids i alcalins
- Treballs amb risc elèctric

La protecció de mans, avantbraç, i braç es farà mitjançant guants, mànegues, mitjons i maniguets seleccionats per prevenir els riscos existents i per evitar la dificultat de moviments al treballador.

Aquests elements de protecció seran de goma o cautxú, clorur de polivinil, cuir adobat al crom, teixit termoaïllant, punt, lona, pell flor, serratge, malla metàl·lica, làtex rugós antitallada, etc., segons les característiques o riscos del treball a realitzar.

Per a les maniobres amb electricitat s'hauran de fer servir guants de cautxú, neoprè o matèries plàstiques que portin marcat en forma indeleble el voltatge màxim per al qual han estat fabricats.

Com a complement, si procedeix, es faran servir cremes protectores i guants tipus cirurgià.

PROTECCIONS DE LES EXTREMITATS INFERIORS:

Per a la protecció dels peus, en els casos que s'indiquin seguidament, es dotarà al treballador de calçat de seguretat, adaptat als riscos a prevenir en funció de l'activitat:

- Calçat de protecció i de seguretat:
- Treballs d'obra grossa, enginyeria civil i construcció de carreteres.
- Treballs en bastides
- Obres de demolició d'obra grossa
- Obres de construcció de formigó i d'elements prefabricats que incloguin encofrat i desencofrat
- Activitats en obres de construcció o àrees d'emmagatzematge
- Construcció de sostres
- Treballs d'estructura metàl·lica
- Treballs de muntatge i instal·lacions metàl·lics
- Treballs en canteres, explotacions a cel obert i desplaçament de runes
- Treballs de transformació de materials lítics
- Manipulació i tractament de vidre
- Revestiment de materials termoaïllants
- Prefabricats per a la construcció.
- Sabates de seguretat amb taló o sola correguda i sola antiperforant:
- Construcció de sostres
- Calçat i cobriment de calçat de seguretat amb sola termoaïllant:
- Activitats sobre i amb masses ardents o fredes
- Polaines, calçat i cobriment de calçat per poder desfer-se'n ràpid en cas de penetració de masses en fusió:
- Soldadors

En treballs en risc d'accidents mecànics als peus, serà obligatori l'ús de botes de seguretat amb reforços metàl·lics a la puntera, que estarà tractada i fosfatada per evitar la corrosió.

Davant el risc derivat de l'ús de líquids corrosius, o davant riscos químics, es farà ús de calçat de sola de cautxú, neoprè o poliuretà, cuir especialment tractat i s'haurà de substituir el cosit per la vulcanització a la unió del cos al bloc del pis.

La protecció davant l'aigua i la humitat, s'efectuarà amb botes altes de PVC, que hauran de tenir la puntera metàl·lica de protecció mecànica per a la realització de treballs en moviments de terres i realització d'estructures o enderrocs.

Els treballadors ocupats en treballs amb perill de risc elèctric, faran servir calçat aïllant sense cap element metàl·lic.

En aquelles operacions que les espurnes resultin perilloses, la tanca permetrà desfer-se'n ràpidament del calçat, davant l'eventual introducció de partícules incandescents.

Sempre que les condicions de treball ho requereixin, les soles seran antilliscants. Als llocs que existeixi un alt grau de possibilitat de perforacions de les soles per claus, encenalls, vidres, etc. serà recomanable l'ús de plantilles d'acer flexible sobre el bloc del pis de la sola, simplement col·locades a l'interior o incorporades en el calçat des d'origen.

La protecció de les extremitats inferiors es completarà, quan sigui necessari, amb l'ús de polaines de cuir, cautxú o teixit ignífug.

En els casos de riscos concurrents, les botes de seguretat cobriran els requisits màxims de defensa davant d'aquestes.

PROTECCIONS DEL COS:

En tot treball en altura amb risc de caiguda eventual (superior a 2 m), serà perceptiu l'ús de cinturó de seguretat anticaigudes (tipus paracaigudista amb arnès).

Els mitjans de protecció personal anticaigudes d'alçada, seran seleccionats en funció de les següents activitats:

- Treballs en bastides
- Muntatge de peces prefabricades
- Treballs en pals i torres
- Treballs en cabines de grues situades en altura

Aquests cinturons compliran les següents condicions:

- Es revisaran sempre abans del seu ús, i es llençaran quan tinguin talls, esquerdes o filaments que comprometin la seva resistència, calculada per al cos humà en caiguda lliure des d'una alçada de 5 m. o quan la data de fabricació sigui superior als 4 anys
- Aniran previstos d'anelles per on passaran la corda salvacaigudes, que no podran anar subjectes mitjançant reblons
- La corda salvacaigudes serà de poliamida d'alta tenacitat, amb un diàmetre de 12 mm

- Queda prohibit per aquest fi el cable metàl·lic, tant pel risc de contacte amb línies elèctriques, com per la menor elasticitat per la tensió en cas de caiguda
- La sirga d'amarrador també serà de poliamida, però de 16 mm de diàmetre

Es vigilarà de manera especial, la seguretat de l'ancoratge i la seva resistència. La llargària de la corda salvacaigudes haurà de cobrir distàncies el més curtes possibles.

El cinturó, si bé pot fer-se servir per diferents usuaris durant la seva vida útil, durant el temps que persisteixi el risc de caiguda d'alçada, estarà individualment assignat a cada usuari amb rebut signat per part del receptor.

PROTECCIÓ DEL TRONC:

Els mitjans de protecció del tronc seran seleccionats en funció dels riscos derivats de les activitats:

- Peces i equips de protecció:
- Manipulació o utilització de productes àcids i alcalins, desinfectants i detergents corrosius
- Treballs amb masses ardents o permanència a prop d'aquestes i en ambient calent
- Manipulació de vidre pla
- Treballs de rajat de sorra
- Treballs en cambres frigorífiques
- Roba de protecció anti-inflamable:
- Treballs de soldadura en locals exigus
- Davantals antiperforants:
- Manipulació de ferramentes de talls manuals, quan la fulla hagi d'orientar-se cap el cos.
- Davantals de cuiro i altres materials resistents a partícules i guspires incandescents:
- Treballs de soldadura.
- Treballs de forja.
- Treballs de fosa i emmotllament.

PROTECCIÓ PER A TREBALLS A LA INTEMPÈRIE:

Els equips protectors integral per al cos davant de les inclemències meteorològiques compliran les següents condicions:

- Què no obstaculitzin la llibertat de moviments
- Què tinguin poder de retenció/evacuació del calor
- Què la capacitat de transport de la suor sigui adequada
- Facilitat de ventilació

La superposició indiscriminada de roba d'abric entorpeix els moviments, per tal motiu és recomanable la utilització de pantalons amb pitrera i armilles, tèrmics.

ROBA I PECES DE SENYALITZACIÓ:

Els equips protectors destinats a la seguretat-senyalització de l'usuari compliran les següents característiques:

- Què no obstaculitzin la llibertat de moviments
- Què tinguin poder de retenció/evacuació del calor
- Què la capacitat de transport de la suor sigui adequada
- Facilitat de ventilació
- Que siguin visibles a temps pel destinatari

PROTECCIÓ PERSONAL CONTRA CONTACTES ELÈCTRICS:

Els mitjans de protecció personal a les immediacions de zones en tensió elèctrica, seran seleccionats en funció de les següents activitats:

- Treballs de muntatge elèctric
- Treballs de manteniment elèctric
- Treballs d'explotació i transport elèctric

Els operaris que hagin de treballar en circuits o equips elèctrics en tensió o al seu voltant, faran servir roba sense accessoris metàl·lics.

Faran servir pantalles facials dielèctriques, ulleres fosques de 3 DIN, casc aïllant, granota resistent al foc, guants dielèctrics adequats, sabates de seguretat aïllant, eines dielèctriques i bosses per al trasllat.

2.- CONDICIONS DEL PROCÉS D'EXECUCIÓ

Es seguiran les recomanacions d'emmagatzematge i atenció, fixats pel fabricant.

Es reemplaçaran els elements, es netejaran, desinfectaran i es col·locaran en el lloc assignat, seguint les instruccions del fabricant.

S'emmagatzemaran en compartiments amplis i secs, amb temperatures compreses entre 15 i 25ºC.

Els estocs i les entregues estaran documentades i custodiades, amb justificant de recepció i rebut, per un responsable delegat per l'emprador.

La vida útil dels EPI és limitada, podent ser deguda tant al seu desgast prematur per l'ús, com a la seva caducitat, que vindrà fixada pel termini de validesa establert pel fabricant, a partir de la seva data de fabricació (generalment estampillada a l'EPI), amb independència que hagi estat o no utilitzat.

3.- UNITAT I CRITERIS D'AMIDAMENT

Es mesurarà en les unitats indicades a cada partida d'obra amb els criteris següents:
Totes les unitats d'obra inclouen en el seu preu el seu muntatge, el manteniment en condicions d'us segures durant tot el temps que l'obra les necessiti, i el seu desmuntatge i transport al lloc d'aplec si son reutilitzables, o fins a l'abocador si no es poden tornar a utilitzar.

4.- NORMATIVA DE COMPLIMENT OBLIGATORI

Ley 31/1995, de 8 de noviembre, de prevención de riesgos laborales.
Real Decreto 773/1997, de 30 de mayo, sobre disposiciones mínimas de seguridad y salud relativas a la utilización por los trabajadores de equipos de protección individual.
Real Decreto 1407/1992, de 20 de noviembre, por el que se regulan las condiciones para la comercialización y libre circulación intracomunitaria de los equipos de protección individual.
Real Decreto 159/1995, de 3 de febrero, por el que se modifica el real decreto 1407/1992, de 20 de noviembre, por el que se regula las condiciones para la comercialización y libre circulación intracomunitaria de los equipos de protección individual.
Resolución de 29 de abril de 1999, de la Dirección General de Industria y Tecnología, por la que se actualiza el anexo IV de la Resolución de 18 de marzo de 1998, de la Dirección General de Tecnología y Seguridad Industrial.
Resolución de 28 de julio de 2000, de la Dirección General de Política Tecnológica, por la que se actualiza el anexo IV de la Resolución de 29 de abril de 1999, de la Dirección General de Industria y Tecnología.

_

H1 PROTECCIONS INDIVIDUALS I COL·LECTIVES EN EL TREBALL

H15 PROTECCIONS COL·LECTIVES

0.- ELEMENTS QUE CONTEMPLA EL PLEC

H15118D1,H1512007,H1512010,H1512013,H1512212,H151A1K1,H151AEL1,H151AJ01,H1521431,H1522111,H152J105,H152M671,H152N681,H152U000,H153A9F1,H1542013,H1549002,H154M029,H15A2017,H15B0007.

1.- DEFINICIÓ I CONDICIONS DE LES PARTIDES D'OBRA EXECUTADES

Sistemes de Protecció Col·lectiva (SPC) són un conjunt de peces o òrgans units entre si, associats de forma solidària, destinat a l'apantallament i interposició física, que s'oposa a una energia natural que es troba fora de control, amb la finalitat d'impedir o reduir les conseqüències del contacte amb les persones o els béns materials circumdants, susceptibles de protecció.
S'han considerat els tipus de protecció següents:
- Proteccions superficials de caigudes de persones o objectes:
- Protecció de forats verticals amb vela de lona
- Protecció de perímetre de sostre amb xarxa i pescants
- Protecció de perímetre de sostre amb xarxa entre sostres
- Protecció de forats verticals o horitzontals amb xarxa, malla electrosoldada o taulers de fusta
- Protecció de bastides i muntacàrregues amb malla de polietilè
- Protecció de zones inferiors de la caiguda d'objectes amb suports amb mènsula i xarxes
- Protecció de zones inferiors de la caiguda d'objectes amb estructura i sostre de fusta
- Protecció front a projecció de partícules incandescents amb manta ignífuga i xarxa de seguretat
- Protecció de talús amb malla metàl·lica i làmina de polietilè
- Protecció de projeccions per voladures amb matalàs de xarxa ancorada perimetralment
- Proteccions lineals front a caigudes de persones o objectes:
- Baranes de protecció del perímetre del sostre, escales o buits a l'estructura
- Barana de protecció a la coronació d'una excavació
- Empara d'advertència amb xarxa de poliamida d'1 m d'alçada
- Plataforma de treball de fins a 1 m amplada amb baranes i sòcol
- Plataforma de treball en voladís de fins a 1 m amplada amb baranes i sòcol
- Línia per a subjecció de cinturons de seguretat
- Passadís de protecció front a caigudes d'objectes, amb sostre i laterals coberts

- Marquesines de protecció front a caigudes d'objectes, amb estructura i plataforma
- Protecció front a despreniments del terreny, a mitja vessant, amb estacada i malla
- Protecció de caigudes dins de rases amb terres deixades a la vora
- Proteccions puntual front a caigudes de persones o objectes
- Plataforma per a càrrega i descàrrega de materials ancorada als sostres
- Comporta basculant per a càrrega i descàrrega de materials ancorada als sostres
- Topall per a descàrrega de camions en zones d'excavació
- Anellat per a escales de ma
- Marquesina de protecció accés aparell elevadors
- Pont volant metàl·lic amb plataforma de treball en voladís
- Protecció de les zones de treball front els agents atmosfèrics
- Pantalla de protecció front al vent
- Cobert amb estructura i vela per a protegir del sol
- Elements de protecció en l'ús de maquinaria
- Proteccions per al treball en zones amb tensió elèctrica

CONDICIONS GENERALS:

Els SPC s'instal·laran, disposaran i utilitzaran de manera que es redueixin els riscos per als treballadors exposats a l'energia fora de control protegides pel SPC, i pels usuaris d'Equip, Màquines o Màquines Eines i/o per tercers, exposats a aquests.

Han d'instal·lar-se i utilitzar-se de forma que no puguin caure, bolcar o desplaçar-se incontroladament, posant en perill la seguretat de persones o bens.

Han d'estar muntats tenint en compte la necessitat d'espai lliure entre els elements mòbils dels SPC i els elements fixos o mòbils del seu entorn. Els treballadors hauran de poder accedir i romandre en condicions de seguretat en tots els llocs necessaris per a utilitzar, ajustar o mantenir els SPC.

Els SPC s'han d'utilitzar només per les operacions i a les condicions indicades pel projectista i el fabricant del mateix. Si les instruccions d'us del fabricant o projectista del SPC indiquen la necessitat d'utilitzar algun EPI per a la realització d'alguna operació relacionada amb aquest, es obligatori utilitzar-lo en fer aquestes operacions.

Quan s'emprin SPC amb elements perillosos accessibles que no puguin ser protegits totalment, s'hauran d'adoptar les precaucions i utilitzar proteccions individuals apropiades per a reduir els riscos als mínims possibles.

Els SPC deixaran d'utilitzar-se si es deterioren, trenquen o pateixen altres circumstàncies que comprometin l'eficàcia de la seva funció.

Quan durant la utilització d'un SPC sigui necessari netejar o retirar residus propers a un element perillós, l'operació haurà de realitzar-se amb els mitjans auxiliars adequats i que garanteixin una distància de seguretat suficient.

BARANES DE PROTECCIÓ:

Protecció provisional dels buits verticals i perímetre de plataformes de treball, susceptibles de permetre la caiguda de persones o objectes des d'una alçada superior a 2 m.

Ha d'estar constituïda per:

- Muntants d'1 m d'alçada sobre el paviment fixats a un element estructural
- Passamans superior horitzontal, a 1 m. d'alçada, sòlidament ancorat al muntant.
- Travesser horitzontal, barra intermitja, o pany de gelosia (tipus xarxa tenis o xarxa electrosoldada), rigiditzat perimetralment, amb una llum màxima de retícula 0,15 m.
- Entornpeu de 15 - 20 cm d'alçada.

El conjunt de la barana de protecció tindrà sòlidament ancorats tots els seus elements entre si i a un element estructural estable, i serà capaç de resistir en el seu conjunt una empenta frontal d'1,5 kN/m.

PROTECCIÓ AMB XARXES I PESCANTS:

El conjunt del sistema està constituït per panys de xarxa de seguretat segons norma EN 1263 - 1, col·locats amb el seu costat menor (7 m) en sentit vertical, suportats superiorment per pescants, i subjectats inferiorment al sostre de la planta per sota de la que està en construcció.

Lateralment les xarxes han d'estar unides amb cordó de poliamida de 6 mm de diàmetre.

La xarxa ha de fer una bossa per sota de la planta inferior, per tal que una persona u objecte que caigués no es dones un cop amb l'estructura.

Les cordes de fixació inferiors i superiors han de ser de poliamida d'alta tenacitat, de 12 mm de diàmetre.

La xarxa s'ha de fixar al sostre amb ancoratges encastats al mateix cada 50 cm.

La distància entre els pescants ha de ser la indicada pel fabricant, i de 2,5 m si no existís cap indicació. Han d'estar fixades verticalment a dues plantes inferiors, i a la planta que protegeix, amb peces d'acer encastades als sostres.

PROTECCIONS DE LA CAIGUDES D'OBJECTES DES DE ZONES SUPERIORS:

S'han de protegir els accessos o passos a l'obra, i les zones perimetrals de la mateixa de les possibles caigudes d'objectes des de les plantes superiors o la coberta.

L'estructura de protecció ha de ser adequada a la màxima alçada possible de caiguda d'objectes i al pes màxim previsible d'aquests objectes. L'impacte previst sobre la protecció no

haurà de produir una deformació que pugui afectar a les persones que estiguin per sota de la protecció.

2.- CONDICIONS DEL PROCÉS D'EXECUCIÓ

Abans d'utilitzar un SPC es comprovarà que les seves proteccions i condicions d'ús són les adequades al risc que es vol prevenir, i que la seva instal·lació no representa un perill per a tercers.
El muntatge i desmuntatge dels SPC hauran de realitzar-se seguint les instruccions del projectista, fabricant i/o subministrador.
Les eines que es facin servir per al muntatge de SPC hauran de ser de característiques adequades a l'operació a realitzar. La seva utilització i transport no implicarà riscos per a la seguretat dels treballadors.
Les operacions de manteniment, ajustament, desbloqueig, revisió o reparació dels SPC que puguin suposar un perill per a la seguretat dels treballadors es realitzaran després d'haver aturat l'activitat.
Quan la parada no sigui possible, s'adoptaran les mesures necessàries perquè aquestes operacions es realitzin de forma segura o fora de les zones perilloses.
S'ha de portar control del nombre d'utilitzacions i del temps de col·locació dels SPC i dels seus components, per tal de no sobrepassar la seva vida útil, d'acord amb les instruccions del fabricant.
Els SPC que es retirin de servei hauran de romandre amb els seus components d'eficàcia preventiva o hauran de prendre's les mesures necessàries per a impossibilitar el seu ús.

BARANES DE PROTECCIÓ:
Durant el muntatge i desmuntatge, els operaris hauran d'estar protegits contra les caigudes d'alçada mitjançant proteccions individuals, quan a causa al procés, les baranes perdin la funció de protecció col·lectiva.

PROTECCIÓ AMB XARXES I PESCANTS:
No es pot instal·lar el sistema de xarxes i pescants fins que l'embossament de la xarxa resti a una alçada de terra suficient per tal que en cas de caiguda, la deformació de la xarxa no permeti que el cos caigut toqui al terra (normalment a partir del segon sostre en construcció per sobre del terra).

3.- UNITAT I CRITERIS D'AMIDAMENT

Es mesurarà en les unitats indicades a cada partida d'obra amb els criteris següents:
Totes les unitats d'obra inclouen en el seu preu el seu muntatge, el manteniment en condicions d'us segures durant tot el temps que l'obra les necessiti, i el seu desmuntatge i transport al lloc d'aplec si son reutilitzables, o fins a l'abocador si no es poden tornar a utilitzar.

4.- NORMATIVA DE COMPLIMENT OBLIGATORI

Real Decreto 1215/1997, de 18 de julio por el que se establecen las disposiciones mínimas de seguridad y salud para la utilización por los trabajadores de los equipos de trabajo.
Real Decreto 1627/1997, de 24 de octubre, por el que se establecen disposiciones mínimas de seguridad y de salud en las obras de construcción.
Real Decreto 486/1997, de 14 de abril, por el que se establecen las disposiciones mínimas de seguridad y salud en los lugares de trabajo.
Orden de 9 de marzo de 1971 por la que se aprueba la Ordenanza General de Seguridad e Higiene en el Trabajo.
Orden de 28 de agosto de 1970 (trabajo) por la que se aprueba la Ordenanza de Trabajo de la Construcción, Vidrio y Cerámica.
Orden de 20 de mayo de 1952, por la que se aprueba el Reglamento de Seguridad e Higiene del trabajo en la indústria de la construcción.
Convenio OIT número 62 de 23 de junio de 1937. Prescripciones de seguridad en la indústria de la edificación
UNE-EN 1263-2:2004 Redes de seguridad. Parte 2: Requisitos de seguridad para los límites de instalación.

_

H6 TANCAMENTS I DIVISÒRIES

H64 TANCAMENTS DE PLANXES METÀL·LIQUES

H645 TANCAMENTS DE PLANXES D'ACER

0.- ELEMENTS QUE CONTEMPLA EL PLEC

H6452131.

1.- DEFINICIÓ I CONDICIONS DE LES PARTIDES D'OBRA EXECUTADES

Col·locació de tanca provisional de 2 m d'alçària, de planxa grecada d'acer, fixada a peus d'acer conformat amb desmuntatge inclòs.
L'execució de la unitat d'obra inclou les operacions següents:

- Replanteig
- Col·locació dels peus
- Col·locació de les planxes entre els suports
- Desmuntatge del conjunt

CONDICIONS GENERALS:
La tanca ha de quedar ben fixada al suport. Ha d'estar aplomada i amb els angles i els nivells previstos.
Els muntants han de quedar verticals, independentment del pendent del terreny.
Toleràncies d'execució:

- Distància entre els suports: ± 5 mm
- Replanteig: ± 10 mm
- Nivell: ± 5 mm
- Aplomat: ± 5 mm

2.- CONDICIONS DEL PROCÉS D'EXECUCIÓ

Durant tot el procés constructiu, s'ha de garantir la protecció contra les empentes i els impactes i s'ha de mantenir l'aplomat amb l'ajuda d'elements auxiliars.

3.- UNITAT I CRITERIS D'AMIDAMENT

m de llargària amidada segons les especificacions de la DT.

4.- NORMATIVA DE COMPLIMENT OBLIGATORI

No hi ha normativa de compliment obligatori.

_

H6 TANCAMENTS I DIVISÒRIES

H64 TANCAMENTS DE PLANXES METÀL·LIQUES

H64Z ELEMENTS AUXILIARS PER A TANCAMENTS DE PLANXES METÀL·LIQUES

0.- ELEMENTS QUE CONTEMPLA EL PLEC

H64Z1111,H64Z1511.

1.- DEFINICIÓ I CONDICIONS DE LES PARTIDES D'OBRA EXECUTADES

Porta de planxa d'acer galvanitzat emmarcada en un bastiment de tub d'acer galvanitzat, col·locada sobre muntants de suport de tanca mòbil, amb tots els mecanismes per a un funcionament correcte d'obertura i tancament.
L'execució de la unitat d'obra inclou les operacions següents:

- Replanteig
- Muntatge de la porta
- Falcat provisional
- Neteja i protecció

CONDICIONS GENERALS:

Ha d'obrir i tancar correctament.
Ha de quedar ben aplomat i al nivell previst.
El conjunt no ha de tenir deformacions, cops, despreniments ni d'altres defectes superficials que perjudiquin el seu funcionament correcte.
El bastiment ha d'estar travat a l'obra per mitjà d'ancoratges galvanitzats.
Distància entre els ancoratges galvanitzats: <= 60 cm
Distància d'ancoratges galvanitzats als extrems: <= 30 cm
Toleràncies d'execució:
- Replanteig: ± 10 mm
- Nivell: ± 3 mm
- Aplomat: ± 3 mm

2.- CONDICIONS DEL PROCÉS D'EXECUCIÓ

No hi han condicions específiques del procés d'execució.

3.- UNITAT I CRITERIS D'AMIDAMENT

Unitat mesurada segons les especificacions de la DT.

4.- NORMATIVA DE COMPLIMENT OBLIGATORI

No hi ha normativa de compliment obligatori.

_

H6 TANCAMENTS I DIVISÒRIES

H6A TANCAMENTS DE MALLES METÀL·LIQUES

H6AA TANCAMENTS DE MALLA D'ACER

0.- ELEMENTS QUE CONTEMPLA EL PLEC

H6AA2111.

1.- DEFINICIÓ I CONDICIONS DE LES PARTIDES D'OBRA EXECUTADES

Col·locació de tanca mòbil de 2 m d'alçària, de malla d'acer, fixada a peus prefabricats de formigó i amb el desmuntatge inclòs.
L'execució de la unitat d'obra inclou les operacions següents:
- Replanteig
- Col·locació dels peus prefabricats de formigó
- Col·locació dels bastidors que formen la tanca
- Desmuntatge del conjunt

CONDICIONS GENERALS:
La tanca ha de quedar ben fixada al suport. Ha d'estar aplomada i amb els angles i els nivells previstos.
Els muntants han de quedar verticals, independentment del pendent del terreny.
Toleràncies d'execució:
- Distància entre els suports: ± 5 mm
- Replanteig: ± 10 mm
- Nivell: ± 5 mm
- Aplomat: ± 5 mm

2.- CONDICIONS DEL PROCÉS D'EXECUCIÓ

Durant tot el procés constructiu, s'ha de garantir la protecció contra les empentes i els impactes i s'ha de mantenir l'aplomat amb l'ajuda d'elements auxiliars.

3.- UNITAT I CRITERIS D'AMIDAMENT

m de llargària amidada segons les especificacions de la DT.

4.- NORMATIVA DE COMPLIMENT OBLIGATORI

No hi ha normativa de compliment obligatori.

_

H6 TANCAMENTS I DIVISÒRIES

H6A TANCAMENTS DE MALLES METÀL·LIQUES

H6AZ ELEMENTS AUXILIARS PER A TANCAMENTS DE MALLES METÀL·LIQUES

1.- DEFINICIÓ I CONDICIONS DE LES PARTIDES D'OBRA EXECUTADES

Porta de planxa d'acer galvanitzat emmarcada en un bastiment de tub d'acer galvanitzat, col·locada sobre muntants de suport de tanca mòbil, amb tots els mecanismes per a un funcionament correcte d'obertura i tancament.
L'execució de la unitat d'obra inclou les operacions següents:

- Replanteig
- Muntatge de la porta
- Falcat provisional
- Neteja i protecció

CONDICIONS GENERALS:
Ha d'obrir i tancar correctament.
Ha de quedar ben aplomat i al nivell previst.
El conjunt no ha de tenir deformacions, cops, despreniments ni d'altres defectes superficials que perjudiquin el seu funcionament correcte.
El bastiment ha d'estar travat a l'obra per mitjà d'ancoratges galvanitzats.
Distància entre els ancoratges galvanitzats: <= 60 cm
Distància d'ancoratges galvanitzats als extrems: <= 30 cm
Toleràncies d'execució:

- Replanteig: ± 10 mm
- Nivell: ± 3 mm
- Aplomat: ± 3 mm

2.- CONDICIONS DEL PROCÉS D'EXECUCIÓ

No hi han condicions específiques del procés d'execució.

3.- UNITAT I CRITERIS D'AMIDAMENT

Unitat mesurada segons les especificacions de la DT.

4.- NORMATIVA DE COMPLIMENT OBLIGATORI

No hi ha normativa de compliment obligatori.

_

HB SENYALITZACIÓ PROVISIONAL

HB2 BARRERES DE SEGURETAT

HB2A BARRERES DE SEGURETAT FLEXIBLES

1.- DEFINICIÓ I CONDICIONS DE LES PARTIDES D'OBRA EXECUTADES

Dispositiu fabricat a partir d'acer i instal·lat en els marges i/o mitjanes d'una carretera amb l'objecte d'evitar que els vehicles que es surten de la calçada assoleixin un obstacle o desnivell.

S'han considerat els tipus següents:

- Barrera de seguretat flexible

S'han considerat els tipus següents de col·locació dels suports:

- Clavats al terreny
- Col·locats sobre el paviment amb fixacions mecàniques

L'execució de la unitat d'obra inclou les operacions següents:

- Descàrrega i alineació dels elements constituents de la barrera
- Preparació de la superfície existent
- Replanteig
- Col·locació dels suports mitjançant clavat o fixacions mecàniques, segons el cas
- Acoblament de la resta de peces de la barrera

CONDICIONS GENERALS:

Les barreres de seguretat d'ús permanent es classifiquen:

- Segons el comportament del sistema davant l'impacte d'un vehicle, d'acord amb els criteris, paràmetres i classes definits a les normes UNE-EN 1317-1 i UNE-EN 1317-2, essent aquests paràmetres:
- Classe i nivell de contenció (taula 2 UNE-EN 1317-2)
- Índex de severitat d'impacte (taula 3 UNE-EN 1317-2)
- Amplària de treball (taula 4 UNE-EN 1317-2)
- Deflexió dinàmica
- Segons la seva geometria i funcionalitat:
- Simples: aptes per al xoc per una banda
- Dobles: aptes per al xoc per ambdós costats

Les característiques següents han de complir amb els valors declarats pel fabricant, assajades segons la norma corresponent:

- Barrera de seguretat flexible:
- Nivell de contenció (UNE-EN 1317-2): classe N1, N2, H1, H2, H3, H4a, H4b, L1, L2, L3, L4a o L4b
- Severitat de l'impacte (UNE-EN 1317-1): classe A, B o C
- Amplària de treball normalitzada (UNE-EN 1317-2): classe W1, W2, W3, W4, W5, W6, W7 o W8
- Deflexió dinàmica normalitzada (UNE-EN 1317-2): valor declarat pel fabricant en m
- Intrusió del vehicle normalitzada (UNE-EN 1317-2): classe VI1, VI2, VI3, VI4, VI5, VI6, VI7, VI8 o VI9. Només d'aplicació per als nivells de contenció L i H
- Durabilitat: el fabricant ha de declarar els materials i recobriments protectors utilitzats
- Resistència a la retirada de la neu (UNE-EN 1317-5): classe 1, 2, 3 o 4. Només d'aplicació quan es requereixi

Llevat de casos excepcionals, degudament justificats i amb autorització expressa de la Direcció General de Carreteres, no s'admet l'ús de sistemes de contenció de les següents característiques:

- Nivell de contenció N1
- Índex de severitat C
- Amplària de treball W8
- Deflexió dinàmica >= 2,5 m

S'ha de garantir que durant els assajos de xoc, segons UNE-EN 1317-2, no es produeixi el trencament de cap element longitudinal de la barrera orientat al costat de la circulació que pugui suposar un perill per al trànsit o per a tercers. Per a això les parts despreses han de complir:

- Peces o parts metàl·liques: <= 0,5 kg
- Peces o parts no metàl·liques: <= 2 kg

La banda longitudinal de la barrera ha d'estar fixada als suports o peces de subjecció i a les bandes dels costats per mitjà de cargols i femelles d'acer galvanitzat, d'acord amb les especificacions de la DT.

La unió de les bandes ha de coincidir amb un suport.

A les unions, les bandes s'han de sobreposar en sentit contrari al de la circulació del carril al que protegeixen.

L'altura de la part superior de la barrera sobre la calçada serà la definida als assajos (UNE-EN 1317) amb els que s'ha obtingut el seu marcatge CE.

La inclinació de la barrera respecte de la plataforma adjacent ha de ser perpendicular a aquesta.

Disposició transversal de la barrera:

- Fora del voral
- Distància mínima a la vora de la calçada: 0,5 m
- Distància màxima a la calçada: taula 9 OC 35/2014

Distància de la barrera als elements de risc:

- Distància entre la cara més pròxima al trànsit i l'obstacle: d1 > amplària de treball (W)
- Distància entre la cara més pròxima al trànsit i el desnivell: d2 > deflexió dinàmica (D)

Disposició longitudinal de la barrera:

- Paral·lela a l'eix de la calçada
- Tram d'anticipació del començament de la barrera: taules 10, 11 i 12 OC 35/2014
- Tram de prolongació del final de la barrera:
- Calçades separades: mínim 4 m paral·lel a la carretera
- Calçada única: igual al tram d'anticipació

Toleràncies d'execució:

- Alçària entre dos barreres consecutives: ± 2 cm
- Inclinació del suport respecte de la plataforma adjacent: ± 5º

2.- CONDICIONS DEL PROCÉS D'EXECUCIÓ

CONDICIONS GENERALS:

El material, un cop descarregat a l'obra, s'instal larà de manera immediata o el més aviat possible.

No s'instal·laran elements constituents de barreres de seguretat quan el temps comprès entre la fabricació i instal·lació superi els 12 mesos, o encara que no es superi aquest termini, quan les condicions d'emmagatzematge no siguin adients.

La manipulació dels elements s'ha de fer de manera que no es produeixin deformacions que afectin el muntatge o funcionalitat, ni despreniments en el recobriment dels mateixos.

Quan s'utilitzen bragues d'acer per a la càrrega i descàrrega, s'han de protegir de manera que no entrin en contacte amb les peces del sistema.

El tipus de terreny sobre el qual s'instal·li la barrera de seguretat ha de ser similar a l'utilitzat als assajos de xoc (UNE-EN 1317-2), per tal de garantir el comportament del sistema de forma semblant a la assajada.

El terreny de fonamentació habitual en els assaigs inicials de tipus de les barreres, ha de ser un tot-u artificial de les següents característiques:

- Granulometria: ZA 0/20 (article 510 del PG 3)
- Compactació: >= 95% PM

Abans de començar el muntatge la DF ha d'aprovar el replanteig.

No es poden perforar ni tallar les peces a l'obra.

Per a les fixacions s'han d'utilitzar els forats fets a taller abans del procés de galvanitzat.

No es permeten forats fets in situ.

El muntatge dels components de la barrera i la col·locació dels suports es farà seguint les indicacions del manual d'instal·lació inclòs a la descripció tècnica de producte del fabricant.

Si el terreny és de característiques similars a l'utilitzat als assajos d'impacte segons UNE-EN 1317-2, els suports es fonamentaran de manera similar a la que s'ha fet servir en aquests assajos.

L'acoblament de tots els elements s'ha de fer d'acord amb el manual d'instal lació de la barrera.

S'han d'utilitzar els elements (cargols, femelles i volanderes) que indica la descripció tècnica del sistema, aplicant els parells de collament especificats al manual d'instal lació.

Si el muntatge afectés el trànsit de vianants o vehicles, el contractista ha de presentar amb la suficient antelació, a l'aprovació de la DF, el sistema de senyalització i el programa de tall, restricció o desviament del trànsit.

SUPORTS CLAVATS AL TERRA:

El clavat s'ha de fer seguint les indicacions del fabricant.

S'ha de comprovar que la resistència del terreny és adequada al procés de clavat, mitjançant assaig in situ efectuat segons la UNE 135124.

No es permet el clavat de forma manual.

El clavat s'ha de fer amb sistemes mecànics mitjançant micro cops.

La màquina de clavat utilitzada serà capaç de clavar els suports, fins a la profunditat indicada al manual d'instal·lació, sense que es produeixin deformacions en el suport.

Si es produeixen despreniments de zinc durant el procés de clavat, s'han de protegir les zones malmeses mitjançant pintura amb un contingut mínim de zinc del 97%.

3.- UNITAT I CRITERIS D'AMIDAMENT

m de llargària realment col·locat d'acord amb les especificacions de la DT.

4.- NORMATIVA DE COMPLIMENT OBLIGATORI

NORMATIVA GENERAL:

Orden de 6 de febrero de 1976 por la que se aprueba el Pliego de prescripciones técnicas generales para obras de carreteras y puentes (PG 3/75)

Orden FOM/2523/2014, de 12 de diciembre, por la que se actualizan determinados artículos del pliego de prescripciones técnicas generales para obras de carreteras y puentes, relativos a materiales básicos, a firmes y pavimentos, y a señalización, balizamiento y sistemas de contención de vehículos.

Orden Circular 35/2014 sobre criterios de aplicación de sistemas de contención de vehículos.

* UNE 135124:2012 Barreras metálicas de seguridad para contención de vehículos. Condiciones de manipulación y almacenamiento. Procedimientos de montaje y metodología de control.
UNE-EN 1317-1:2011 Sistemas de contención para carreteras. Parte 1: Terminología y criterios generales para los métodos de ensayo.
UNE-EN 1317-2:2011 Sistemas de contención para carreteras. Parte 2: Clases de comportamiento, criterios de aceptación para el ensayo de impacto y métodos de ensayo para barreras de seguridad incluyendo pretiles.
UNE-EN 1317-5:2008+A2:2012 Sistemas de contención para carreteras. Parte 5: Requisitos de producto y evaluación de la conformidad para sistemas de contención de vehículos.

5.- CONDICIONS DE CONTROL D'EXECUCIÓ I DE L'OBRA ACABADA

CONDICIONS DE MARCATGE I CONTROL DE LA DOCUMENTACIÓ:
El subministrador ha de posar a disposició de la DF si aquesta ho sol licita, la següent documentació, que acredita el marcatge CE, segons el sistema d'avaluació de conformitat aplicable:
- Productes per a àrees de circulació:
  - Sistema 1: Declaració de Prestacions

Cada subministrament que arribi a obra s'ha d'acompanyar de la documentació necessària per a la seva identificació.
L'albarà ha d'incloure:
- Nom i direcció de l'empresa subministradora
- Identificació del fabricant
- Designació de la marca comercial
- Quantitat d'elements que es subministra
- Identificació dels lots (referència) de cada tipus d'elements subministrats
- Data de fabricació

L'etiquetat i marcat CE ha d'incloure:
- Símbol de marcatge CE
- Número d'identificació de l'organisme de certificació
- Nom o marca comercial i adreça registrada del fabricant
- Dos últims dígits de l'any en què s'ha imprès el marcat CE
- Número de referència de la Declaració de Prestacions
- Referència a la norma EN 1317
- Descripció del producte: nom genèric, tipus i ús previst
- Informació de les característiques essencials segons annex ZA de la UNE-EN 1317-5 (classes de nivell de contenció, severitat de l'impacte, amplària de treball i deflexió dinàmica)

Per a cada tipus de sistema de contenció s'adjuntarà la declaració de prestacions del marcatge CE emesa pel fabricant.
Descripció tècnica del producte, segons UNE-EN 1317-5, que contindrà com a mínim:
- Plànols generals del sistema, amb esquema d'instal·lació i toleràncies
- Plànols de tots els components, amb dimensions i toleràncies
- Especificacions per als materials i acabats
- Avaluació de la durabilitat del producte
- Plànols de tots els elements acoblats a fàbrica
- Llista completa de totes les parts, incloent pesos
- Detalls del pretesat, quan sigui aplicable
- Qualsevol altra informació d'interès (medi ambient, seguretat, etc)
- Informació sobre substàncies regulades

Manual d'instal·lació subministrat pel fabricant, amb indicació de les condicions d'implantació, manteniment, inspecció i terrenys de suport existents.

CONTROL D'EXECUCIÓ. OPERACIONS DE CONTROL:
Els aspectes a controlar són els següents:
- Comprovació que els components subministrats es corresponen amb la descripció tècnica del producte.
- Revisió del part d'execució de l'obra presentat pel contractista i que contindrà com a mínim:
- Data d'instal·lació
- Localització de l'obra
- Clau de l'obra
- Nombre d'elements instal·lats o metres executats, per tipus
- Ubicació dels sistemes instal·lats
- Observacions i incidències que puguin influir en les característiques i durabilitat del sistema

CONTROL DE L'OBRA ACABADA. OPERACIONS DE CONTROL:
Cada 500 m de barrera instal·lada es controla el següent:
- Altura i alineació horitzontal de la barrera: el mesurament es realitzarà 5 cm abans del solapament de les tanques, en el sentit de la circulació.
- Posició dels suports: es mesurarà la inclinació del suport respecte de la plataforma.
- Elements de fixació:

- Es comprovarà que estan instal·lats tots els elements de fixació inclosos a la descripció tècnica del producte i en la seva posició correcta.
- Es mesurarà el parell de collament d'un vis de cada tipus d'unió, segons UNE 17108.

CRITERIS DE PRESA DE MOSTRES:
Els controls s'han de fer segons les indicacions de la DF.

INTERPRETACIÓ DE RESULTATS I ACTUACIONS EN CAS D'INCOMPLIMENT:
No s'acceptaran els aplecs que incompleixin alguna de les condicions indicades a la descripció tècnica del producte, segons UNE-EN 1317-2.
Els aplecs rebutjats podran presentar-se de nou per a la inspecció quan el subministrador acrediti que s'han tornat a examinar i assajar totes les unitats i que s'han eliminat les defectuoses o corregit els seus defectes.
Aquestes unitats es sotmetran de nou als assajos de control.
La correcció dels defectes observats ha d'anar a càrrec del contractista.
S'admetrà el retoc de defectes e imperfeccions del recobriment i la restauració de les zones que hagin pogut quedar sense cobrir sempre que aquestes zones considerades individualment no superin els 10 cm2 ni afectin en conjunt a més del 0,5 per 100 de la superfície de recobriment.

HB SENYALITZACIÓ PROVISIONAL

HB2 BARRERES DE SEGURETAT

HB2C ELEMENTS LONGITUDINALS MÒBILS RÍGIDS PER A BARRERES DE SEGURETAT

1.- DEFINICIÓ I CONDICIONS DE LES PARTIDES D'OBRA EXECUTADES

Barreres prefabricades de formigó d'ús temporal, amb l'objectiu de millorar la seguretat viària durant l'execució d'obres o tasques de manteniment a les carreteres.
L'execució de la unitat d'obra inclou les operacions següents:
- Replanteig
- Col·locació de les peces
- Fixació de les peces sobre la superfície d'assentament, en el seu cas
- Unió de les peces entre elles

CONDICIONS GENERALS:
El contractista ha de sotmetre a l'aprovació de la DF el pla de muntatge en el que s'ha d'indicar el mètode i mitjans auxiliars previstos.
Les peces disposades per al muntatge no han de presentar arestes descantellades, discontinuïtats en el formigó o armadures visibles.
La barrera s'ha de situar a la posició indicada a la DT, amb les modificacions expressament aprovades per la DF durant el replanteig.
No hi ha d'haver peces que sobresurtin de l'alineació.
Toleràncies d'execució:
- Replanteig: ± 3 cm
- Ressalts entre trams: ± 10 mm
- Nivells: ± 10 mm

2.- CONDICIONS DEL PROCÉS D'EXECUCIÓ

CONDICIONS GENERALS:
Abans d'executar la partida ha d'estar feta la base, complint les especificacions de la DT.
Abans de començar el muntatge la DF ha d'aprovar el replanteig.
El contractista ha de sotmetre a l'aprovació de la DF el pla de muntatge en el que s'ha d'indicar el mètode i mitjans auxiliars previstos.
La base de recolzament ha de ser estable i resistent.
Si el muntatge afectés el trànsit de vianants o vehicles, el contractista ha de presentar amb la suficient antelació, a l'aprovació de la DF, el sistema de senyalització i el programa de tall, restricció o desviament del trànsit.
La col·locació de la peça s'ha de realitzar de manera que no rebi cops que la puguin afectar.
Les irregularitats superiors a ± 1 cm entre la superfície de contacte de la barrera i el paviment, s'han de corregir col·locant bandes o tires de goma.

Les peces s'han de manipular pels punts d'ancoratge disposats per a aquest fi.
La unió entre les barreres s'ha de fer amb els elements de connexió subministrats pel fabricant.

3.- UNITAT I CRITERIS D'AMIDAMENT

m de llargària realment col·locat d'acord amb les especificacions de la DT.

4.- NORMATIVA DE COMPLIMENT OBLIGATORI

* Orden de 6 de febrero de 1976 por la que se aprueba el Pliego de prescripciones técnicas generales para obras de carreteras y puentes (PG 3/75)
* Orden FOM/2523/2014, de 12 de diciembre, por la que se actualizan determinados artículos del pliego de prescripciones técnicas generales para obras de carreteras y puentes, relativos a materiales básicos, a firmes y pavimentos, y a señalización, balizamiento y sistemas de contención de vehículos.
* Orden Circular 35/2014 sobre criterios de aplicación de sistemas de contención de vehículos.
Real Decreto 1247/2008, de 18 de julio, por el que se aprueba la Instrucción de Hormigón Estructural (EHE-08).
* UNE 135112:1994 Sistemas viales de contención de vehículos. Barreras de hormigón. Materiales básicos y control de ejecución.

5.- CONDICIONS DE CONTROL D'EXECUCIÓ I DE L'OBRA ACABADA

CONTROL D'EXECUCIÓ. OPERACIONS DE CONTROL:
Els punts de control més destacables són els següents:
- Inspecció visual del material abans de la seva col·locació, rebutjant les peces malmeses
- Replanteig de la situació de les peces.
- Preparació de les superfícies o punts de recolzament, neteja i anivellament.
- Col·locació de l'apuntalament, en cas que sigui necessari.
- Anivellament i control topogràfic (si és el cas) de les peces col·locades.

CONTROL D'EXECUCIÓ. CRITERIS DE PRESA DE MOSTRES:
Les operacions de control s'han de realitzar segons les indicacions de la DF.

CONTROL D'EXECUCIÓ. INTERPRETACIÓ DE RESULTATS I ACTUACIONS EN CAS D'INCOMPLIMENT:
Correcció per part del contractista de les irregularitats observades.
No es permetrà la continuació dels treballs fins que no estiguin solucionats els defectes d'execució.

CONTROL DE L'OBRA ACABADA. OPERACIONS DE CONTROL:
Els punts de control més destacables són els següents:
- Inspecció visual de la unitat finalitzada i control de les condicions geomètriques d'acabat, segons l'article 100. de la norma EHE-08.
- Assaigs d'informació complementaria:
- De les estructures projectades i construïdes d'acord a l'EHE-08, en les que els materials i l'execució hagin assolit la qualitat prevista, comprovada mitjançant els controls preceptius, sols necessiten sotmetre's a assaigs d'informació i en particular a proves de càrrega, les incloses en els següents supòsits:
- Quan així ho disposi les Instruccions, reglaments específics d'un tipus d'estructura o el plec de prescripcions tècniques particulars.
- Quan degut a caràcter particular de l'estructura convingui comprovar que la mateixa reuneix certes condicions específiques. En aquest cas el plec de prescripcions tècniques particulars establirà els assaigs oportuns que s'han de realitzar, indicant amb tota precisió la forma de realitzar-los i la manera d'interpretar els resultats.
- Quan a judici de la DF existeixin dubtes raonables sobre la seguretat, funcionalitat o durabilitat de l'estructura.

CONTROL DE L'OBRA ACABADA. CRITERIS DE PRESA DE MOSTRES:
Els controls s'han de realitzar segons les indicacions de la DF, i el contingut del capítol 17 de la norma EHE-08.

CONTROL DE L'OBRA ACABADA. INTERPRETACIÓ DE RESULTATS I ACTUACIONS EN CAS D'INCOMPLIMENT:
Si s'aprecien deficiències importants en l'element construït, la DF podrà encarregar assaigs d'informació complementaria (testimonis, ultrasons, escleròmetre) per tal de tenir coneixement de les condicions de resistència assolides o altres característiques de l'element.

_____
_

HB SENYALITZACIÓ PROVISIONAL

HB2 BARRERES DE SEGURETAT

HB2Z ELEMENTS AUXILIARS PER A BARRERES DE SEGURETAT

1.- DEFINICIÓ I CONDICIONS DE LES PARTIDES D'OBRA EXECUTADES

Peces especials i/o elements auxiliars per a barreres de seguretat.
S'han considerat els elements següents:

- Extrem en forma de cua de peix amb l'extrem pla per a barreres de seguretat flexibles
- Captallums per a barreres de seguretat
- Terminal de barrera de seguretat flexible amb abatiment al terreny
- Terminal de barrera de seguretat rígida d'ús temporal

L'execució de la unitat d'obra inclou les operacions següents:
Extrem en forma de cua de peix i captallums:

- Replanteig
- Col·locació i ancoratge de l'element sobre el seu suport

Terminal de barrera de seguretat flexible:

- Descàrrega i alineació dels elements constituents del terminal
- Preparació de la superfície existent
- Replanteig
- Col·locació dels suports mitjançant clavat
- Acoblament de la resta de peces del terminal

Terminal de barrera de seguretat rígida d'ús temporal:

- Replanteig
- Unió a la barrera
- Fixació al terra

EXTREM EN FORMA DE CUA DE PEIX:
La peça ha d'estar fixada als suports i a les bandes dels costats mitjançant cargols i femelles d'acer galvanitzat, d'acord amb les especificacions de la DT.
La peça i la barrera s'han de superposar de manera inversa al sentit de circulació del carril al que protegeixen.
La unió amb la barrera ha de coincidir amb un suport.
Estarà fixada al mur o barrera de formigó mitjançant fixacions mecàniques, de manera que no constitueixi un perill per als usuaris de la via

CAPTALLUMS:
Les caràcterístiques del captallums instal·lat seran les especificades a la taula 703.2 del PG3 vigent.
Quedarà en la posició especificada a la DT o, si no, a la indicada per la DF.
En una barrera metàl·lica, estaran col·locats en el centre del perfil de la barrera cada 4 o 8 m, coincidint amb la unió de trams de la barrera.
En altres tipus de sistemes de contenció o en paraments, es trobaran com a màxim cada 25 m.
En ampits, la distància màxima serà de 8 m.
L'altura sobre el paviment estarà compresa entre 50 i 70 cm.

TERMINAL DE BARRERA DE SEGURETAT RÍGIDA D'ÚS TEMPORAL:
Les peces disposades per al muntatge no han de presentar arestes descantellades, discontinuïtats en el formigó o armadures visibles.
La barrera s'ha de situar a la posició indicada a la DT, amb les modificacions expressament aprovades per la DF durant el replanteig.
No hi ha d'haver peces que sobresurtin de l'alineació.
Ha de quedar fixat sòlidament pels punts de subjecció i amb el sistema de fixació disposat pel fabricant.

2.- CONDICIONS DEL PROCÉS D'EXECUCIÓ

CONDICIONS GENERALS:
El material, un cop descarregat a l'obra, s'instal larà de manera immediata o el més aviat possible.
La manipulació dels elements s'ha de fer de manera que no es produeixin deformacions que afectin el muntatge o funcionalitat, ni despreniments en el recobriment dels mateixos.

Abans de començar el muntatge la DF ha d'aprovar el replanteig.
Si el muntatge afectés el trànsit de vianants o vehicles, el contractista ha de presentar amb la suficient antelació, a l'aprovació de la DF, el sistema de senyalització i el programa de tall, restricció o desviament del trànsit.

CAPTALLUMS:
Els elements d'ancoratge utilitzats han d'assegurar la fixació permanent del captallums per la seva base i que en cas d'arrencament, trencament o deformació, no es produeixi perill per al trànsit rodat, ni per causa del captallums arrencat ni pels elements d'ancoratge que puguin quedar sobre la calçada.

TERMINAL DE BARRERA DE SEGURETAT FLEXIBLE I EXTREM EN FORMA DE CUA DE PEIX:
No s'instal·laran elements constituents de barreres de seguretat quan el temps comprès entre la fabricació i instal·lació superi els 12 mesos, o encara que no es superi aquest termini, quan les condicions d'emmagatzematge no siguin adients.
Quan s'utilitzen bragues d'acer per a la càrrega i descàrrega, s'han de protegir de manera que no entrin en contacte amb les peces del sistema.
No es poden perforar ni tallar les peces a l'obra.
Per a les fixacions s'han d'utilitzar els forats fets a taller abans del procés de galvanitzat.
No es permeten forats fets in situ.
L'acoblament de tots els elements s'ha de fer d'acord amb el manual d'instal lació de la barrera.
S'han d'utilitzar els elements (cargols, femelles i volanderes) que indica la descripció tècnica del sistema, aplicant els parells de collament especificats al manual d'instal lació.

TERMINAL DE BARRERA DE SEGURETAT RÍGIDA D'ÚS TEMPORAL:
Abans d'executar la partida ha d'estar feta la base, complint les especificacions de la DT.
Abans de començar el muntatge la DF ha d'aprovar el replanteig.
El contractista ha de sotmetre a l'aprovació de la DF el pla de muntatge en el que s'ha d'indicar el mètode i mitjans auxiliars previstos.
La base de recolzament ha de ser estable i resistent.
La col·locació de la peça s'ha de realitzar de manera que no rebi cops que la puguin afectar.
Les irregularitats superiors a ± 1 cm entre la superfície de contacte de la barrera i el paviment, s'han de corregir col·locant bandes o tires de goma.
Les peces s'han de manipular pels punts d'ancoratge disposats per a aquest fi.
La unió entre les barreres s'ha de fer amb els elements de connexió subministrats pel fabricant.

3.- UNITAT I CRITERIS D'AMIDAMENT

Unitat de quantitat realment col·locada a l'obra d'acord amb les especificacions de la DT.

4.- NORMATIVA DE COMPLIMENT OBLIGATORI

CAPTALLUMS:
Orden de 6 de febrero de 1976 por la que se aprueba el Pliego de prescripciones técnicas generales para obras de carreteras y puentes (PG 3/75)
Orden FOM/2523/2014, de 12 de diciembre, por la que se actualizan determinados artículos del pliego de prescripciones técnicas generales para obras de carreteras y puentes, relativos a materiales básicos, a firmes y pavimentos, y a señalización, balizamiento y sistemas de contención de vehículos.

TERMINAL DE BARRERA DE SEGURETAT RÍGIDA D'ÚS TEMPORAL I EXTREM EN FORMA DE CUA DE PEIX:
No hi ha normativa de compliment obligatori.

5.- CONDICIONS DE CONTROL D'EXECUCIÓ I DE L'OBRA ACABADA

CONTROL D'EXECUCIÓ. OPERACIONS DE CONTROL DE TERMINAL DE BARRERA DE SEGURETAT RÍGIDA D'ÚS TEMPORAL I EXTREM EN FORMA DE CUA DE PEIX:
Els punts de control més destacables són els següents:
- Revisió de l'informe d'execució presentat pel contractista.

CRITERIS DE PRESA DE MOSTRES:
Els controls s'han de fer segons les indicacions de la DF.

INTERPRETACIÓ DE RESULTATS I ACTUACIONS EN CAS D'INCOMPLIMENT DE TERMINAL DE BARRERA DE SEGURETAT RÍGIDA D'ÚS TEMPORAL I EXTREM EN FORMA DE CUA DE PEIX:
La correcció dels defectes observats ha d'anar a càrrec del contractista.

_____
_

HB SENYALITZACIÓ PROVISIONAL

HBA SENYALITZACIÓ HORITZONTAL

1.- DEFINICIÓ I CONDICIONS DE LES PARTIDES D'OBRA EXECUTADES

Pintat sobre paviment de marques vials, formant línies o signes, amb finalitats informatives i reguladores del trànsit.
S'han considerat les marques següents:
- Marques longitudinals
- Marques transversals
- Marques superficials

S'han considerat els llocs d'aplicació següents:
- Vials públics
- Vials privats

L'execució de la unitat d'obra inclou les operacions següents:
- Preparació de la superfície existent
- Replanteig i premarcat
- Aplicació de la marca vial
- Proteccions provisionals durant l'aplicació i el temps d'assecat

CONDICIONS GENERALS:
Les marques vials utilitzades seran, d'acord amb la norma UNE-EN 1436, dels següents tipus:
- En funció de la seva vida útil:
- Permanents (P)
- Temporals (T)
- En funció de la visibilitat nocturna o propietats de retrorreflexió:
- Tipus 0 (NR): no retrorreflectants
- Tipus I (R): retrorreflectants en sec
- Tipus II (RW): retrorreflectants en sec i amb humitat
- Tipus II (RR): retrorreflectants en sec, amb humitat i amb pluja
- En funció de les seves propietats de resistència al lliscament:
- Estructurades (E)
- No estructurades (NE)
- En funció d'altres usos especials:
- Sonores (S)
- Fàcils d'eliminar (F)
- De emmarcar (B)
- Emmascaradora (M)
- En forma de tauler d'escacs (D)
- En funció de la forma d'aplicació:
- Marques vials 'in situ'
- Marques vials prefabricades

La marca vial o sistema de senyalització horitzontal estarà formada per un material base i en el seu cas, unes addicions de materials de pre-barrejat i/o de post-barrejat en les proporcions indicades a les instruccions d'aplicació del sistema.
El material base estarà constituït per pintures, plàstics en fred o per termoplàstics.
Els requisits essencials de les marques vials; visibilitat nocturna, visibilitat diürna, resistència al lliscament i color, han de complir les especificacions de la UNE-EN 1436 i es determinaran amb els mètodes establerts en aquesta norma.
Les marques tindran el color, forma, dimensions i ubicació indicades a la DT.
Han de tenir les vores netes i ben perfilades.
La capa de pintura ha de ser clara, uniforme i duradera.
Dosificació estàndard del material base per a marques vials permanents:
- Pintures: 720 g/m2
- Termoplàstics en capa fina: 3000 g/m2
- Termoplàstics en capa gruixuda: 5000 g/m2
- Plàstics en fred en dos components en capa fina: 1000 g/m2
- Plàstics en fred en dos components en capa gruixuda: 3000 g/m2

Toleràncies d'execució:
- Replanteig: ± 3,0 cm
- Dosificació de pintura i microesferes: - 0%, + 20%

MARQUES VIALS RETRORREFLECTANTS:

El material base de la marca vial portarà incorporades, per pre-barrejat i/o post-barrejat, microesferes de vidre que li conferiran el caràcter retrorreflectant.

La retrorreflexió de la marca vial en condicions d'humitat o de pluja es podrà reforçar mitjançant propietats especials en la seva textura superficial, microesferes de vidre gruixudes, o altres mitjans.

Dosificació estàndard de microesferes de vidre i càrregues antilliscants de post-barrejat afegides al material base:

- Pintures: 480 g/m2
- Termoplàstics en capa fina: 500 g/m2
- Termoplàstics en capa gruixuda: 500 g/m2
- Plàstics en fred en dos components en capa fina: 500 g/m2
- Plàstics en fred en dos components en capa gruixuda: 500 g/m2

MARQUES VIALS EN CARRETERES:

Les marques vials utilitzades a la xarxa de carreteres de l'Estat seran, d'acord amb la norma UNE-EN 1436, dels següents tipus:

- En funció de la seva vida útil:
- Permanents (P): de color blanc, utilitzades en la senyalització horitzontal de carreteres amb trànsit convencional.
- En funció de la visibilitat nocturna o propietats de retrorreflexió:
- Tipus II (RW): marca vial no estructurada dissenyada per a mantenir la retrorreflexió en sec i amb humitat.
- Tipus II (RR): marca vial estructurada o no, dissenyada per a mantenir la retrorreflexió en sec, amb humitat i pluja.
- En funció d'altres usos especials:
- Sonores (S): marca vial amb ressalts que produeix efectes sonors i mecànics (vibracions). Seran permanents i de tipus II (RR).
- De emmarcar (B): marca vial permanent de color negre, utilitzada a l'emmarc de marques vials per a millorar el seu contrast.
- En forma de taulell d'escacs (D): marca vial permanent de color vermell, utilitzada per a senyalització d'accés a un llit de frenada.

Els requisits de comportament de les marques vials compliran amb les característiques especificades a la taula 700.2a del PG 3 vigent, per a les de color blanc i a les taules 700.2.b i 700.2.c per a les de color negre i vermell respectivament.

La marca vial tindrà la classe de durabilitat adequada a les característiques de la carretera a la que s'ha d'aplicar. En funció del factor de desgast, calculat segons les especificacions de l'article 700.3.4.1 del PG 3 vigent, la durabilitat dels requisits, assajada d'acord amb la norma UNE-EN 13197, complirà:

- Marques vials de colors blanc i negre: classes P5, P6 o P7
- Marques vials de color vermell: >= classe P4

El material base de la marca vial i la seva forma d'aplicació seran compatibles amb el suport sobre el que s'ha d'aplicar:

- En actuacions de repintat: complirà els criteris de compatibilitat amb la marca vial existent, d'acord amb la taula 700.9 del PG 3 vigent.
- En aplicacions sobre paviment nou: serà conforme amb els criteris establerts a la taula 700.10 del PG 3 vigent.

Els requisits de comportament de les marques vials, durant el període de garantia, han de complir amb les característiques especificades a la taula 700.11 del PG 3 vigent, per a les de color blanc i a les taules 700.2.b i 700.2.c per a les de color negre i vermell respectivament.

2.- CONDICIONS DEL PROCÉS D'EXECUCIÓ

CONDICIONS GENERALS:

S'ha de treballar a una temperatura entre 5° i 40°C i amb vents inferiors a 25 km/h.

No podrà aplicar-se la marca vial:

- Quan la temperatura del substrat no superi almenys en 3ºC al punt de rosada.
- Quan el paviment estigui humit.

Abans de començar les feines, la DF ha d'aprovar l'equip, les mesures de protecció del trànsit i les senyalitzacions auxiliars.

No s'iniciaran obres que afectin a la lliure circulació sense haver col·locat la corresponent senyalització, abalisament i, en el seu cas, defenses. La seva forma, suport, colors, pictogrames i dimensions es correspondran amb l'establert a la Norma de Carreteres 8.3.- IC i catàleg d'Elements de Senyalització, Abalisament i Defensa per a circulació vial.

L'aplicació de la marca vial es realitzarà d'acord amb les instruccions del sistema de senyalització vial horitzontal, subministrat pel fabricant, que inclouran com a mínim:

- Identificació del fabricant
- Dosificacions
- Tipus i proporcions de materials de post-barrejat, en el seu cas
- Necessitat o no de microesferes de vidre de pre-barrejat

La maquinària i equips de posada en obra de marques vials compliran els requisits que estableix l'article 700.5 del PG 3 vigent i es classificaran i caracteritzaran segons el que especifica la norma UNE 135277-1.

El compliment d'aquests requisits s'haurà d'acreditar mitjançant la presentació de la declaració del contractista, que per a cada màquina a utilitzar ha d'incloure la següent informació, d'acord amb la norma UNE 135277-1:

- Fitxa tècnica de cada màquina
- Requisits associats a cada classe de màquina
- Identificació dels elements de la màquina

Abans del començament de cada unitat d'obra, inclosos amples diferents de línies i per a cada equip, s'ha de procedir, sota la supervisió de la DF, a l'ajust de la maquinària per a determinar els paràmetres d'aplicació d'acord amb el que especifica la norma UNE 135277-1, i s'elevarà acta de cada un dels ajustos realitzats.

S'han de preveure sistemes de drenatge per a evitar que les marques vials aplicades siguin la causa de la formació d'una pel·lícula d'aigua sobre el paviment.

La superfície on s'ha d'aplicar la pintura ha d'estar neta, sense materials no adherits i completament seca.

Quan el sistema de senyalització vial horitzontal no sigui compatible amb el substrat (paviment o marca vial antiga), es procedirà a l'esborrat de la marca vial existent, o a l'aplicació d'una imprimació o d'un tractament superficial adequat, segons el parer de la DF, per a garantir aquesta compatibilitat.

En el cas de superfícies de formigó, no han de quedar restes de productes o materials utilitzats per al curat del formigó.

Quan el factor de luminància del paviment sigui > 0,15, segons UNE-EN 1436, s'emmarcarà la marca vial amb una marca d'emmarcar pintada a banda i banda amb un ample igual a la meitat del corresponent a la marca vial existent.

Si la superfície a pintar és un morter o formigó, no presentarà eflorescències, ni reaccions alcalines.

Si la superfície on s'aplica la pintura és llisa i no té prou adherència amb la pintura, s'ha de fer un tractament per a donar-li un grau d'adherència suficient.

Si la superfície presenta defectes o forats, s'han de corregir abans d'aplicar la pintura, utilitzant material del mateix tipus que el paviment existent.

Abans d'aplicar la pintura s'ha de fer un replanteig topogràfic, que serà aprovat per la DF.

S'han de protegir les marques del trànsit durant el procés inicial d'assecat.

3.- UNITAT I CRITERIS D'AMIDAMENT

MARQUES LONGITUDINALS O MARQUES TRANSVERSALS:

m de llargària pintada, d'acord amb les especificacions de la DT i mesurat en l'eix de la marca sobre el paviment.

Aquesta partida inclou les operacions auxiliars de neteja i acondicionament del paviment a pintar.

MARQUES SUPERFICIALS:

m2 de superfície pintada, segons les especificacions de la DT, mesurant la superfície realment executada sobre el paviment.

Aquesta partida inclou les operacions auxiliars de neteja i acondicionament del paviment a pintar.

4.- NORMATIVA DE COMPLIMENT OBLIGATORI

VIALS PÚBLICS:

* Orden de 6 de febrero de 1976 por la que se aprueba el Pliego de prescripciones técnicas generales para obras de carreteras y puentes (PG 3/75)

* Orden FOM/2523/2014, de 12 de diciembre, por la que se actualizan determinados artículos del pliego de prescripciones técnicas generales para obras de carreteras y puentes, relativos a materiales básicos, a firmes y pavimentos, y a señalización, balizamiento y sistemas de contención de vehículos.

Orden de 16 de julio de 1987 por la que se aprueba la Norma 8.2-IC Marcas Viales, de la Instrucción de carreteras.

* Guía para el proyecto y ejecución de obras de señalización horizontal

* UNE-EN 1436:2009+A1:2009 Materiales para señalización vial horizontal. Comportamiento de las marcas viales aplicadas sobre la calzada.

VIALS PRIVATS:

No hi ha normativa de compliment obligatori.

5.- CONDICIONS DE CONTROL D'EXECUCIÓ I DE L'OBRA ACABADA

CONTROL D'EXECUCIÓ. OPERACIONS DE CONTROL:

Els punts de control més destacables són els següents:

- Revisió de les condicions d'emmagatzematge i conservació dels materials.
- Revisió de la data de fabricació dels materials.
- Revisió del part diari lliurat pel contractista, que inclou, com a mínim la següent informació:

- Referència dels lots i dosificacions dels materials consumits.
- Condicions (temperatura, pressió, etc...) utilitzades en els equips d'aplicació.
- Tipus i dimensions de la marca vial.
- Localització i referència sobre el paviment de les marques vials.
- Data de posada en obra.
- Temperatura i humitat relativa al començament i a meitat de la jornada de treball.
- Observacions i incidències que puguin influir en la vida útil o característiques de la marca vial aplicada.
- Comprovació del compliment de les dosificacions especificades.
- Inspeccions per a verificar la informació inclosa en el part d'obra i a l'acta d'ajust de la maquinària.

Els controls es realitzaran d'acord amb l'apartat 700.8.3 del PG 3 vigent.

CONTROL D'EXECUCIÓ. CRITERIS DE PRESA DE MOSTRES:

Durant l'aplicació de la pintura, la presa de mostres per a comprovació de les dosificacions es realitzarà d'acord amb el que estableix l'article 700.8.3.3 del PG 3 vigent.

CONTROL D'EXECUCIÓ. INTERPRETACIÓ DE RESULTATS I ACTUACIONS EN CAS D'INCOMPLIMENT:

Es rebutjaran les marques vials aplicades d'un mateix tipus quan es donin els següents supòsits:

- Els materials aplicats no es corresponen amb els aplegats.
- La maquinària utilitzada no compleix els requisits especificats a l'article 700.5.2 del PG 3 vigent.
- Les condicions de posada en obra no es corresponen amb les aprovades a l'acta d'ajust de l'obra.
- El valor mitjà de la dosificació de cada material és inferior a les dosificacions especificades.
- El coeficient de variació de la dosificació del material aplicat supera el 20%.

El Contractista executarà de nou, a càrrec seu, les marques vials que hagin estat rebutjades.

CONTROL DE L'OBRA ACABADA. OPERACIONS DE CONTROL:

Durant el període de garantia (2 anys a partir de la data d'aplicació) es realitzaran controls periòdics de les marques vials per a verificar, in situ, si compleixen els requisits especificats.

Els controls es realitzaran de forma puntual, de manera contínua, o amb els dos mètodes:

- Mètode d'assaig puntual:
- Es realitzarà amb equips portàtils.
- Es verificaran les característiques especificades a la taula 700.12 del PG 3 vigent, incloent, com a mínim, el coeficient de luminància retrorreflexada en sec.
- Mètode d'assaig continu:
- Es realitzarà amb equips dinàmics d'alt rendiment, segons UNE-EN 1436.
- Es verificarà, com a mínim, el coeficient de luminància retrorreflexada en sec.
- La DF podrà sol·licitar la mesura del coeficient de fricció o altres característiques addicionals.

CONTROL DE L'OBRA ACABADA. CRITERIS DE PRESA DE MOSTRES:

Els controls es realitzaran segons les instruccions de la DF, que durant el període de garantia podrà sol·licitar la realització de comprovacions de les característiques de les marques vials en qualsevol moment i tantes vegades com consideri oportú.

CONTROL DE L'OBRA ACABADA. INTERPRETACIÓ DE RESULTATS I ACTUACIONS EN CAS D'INCOMPLIMENT:

Es rebutjaran les marques vials que no compleixin, durant el període de garantia, els requisits de comportament especificats a les taules 700.11, 700.2b i 700.2c del PG3 vigent, per als colors blanc, negre i vermell respectivament.

El Contractista repintarà de nou, a càrrec seu, les marques vials que hagin estat rebutjades.

_____

_

HB SENYALITZACIÓ PROVISIONAL

HBB SENYALITZACIÓ VERTICAL

0.- ELEMENTS QUE CONTEMPLA EL PLEC

HBBAA003,HBBAA005,HBBAA007,HBBAB115,HBBAC005,HBBAE001,HBBAF004,HBBAF007.

1.- DEFINICIÓ I CONDICIONS DE LES PARTIDES D'OBRA EXECUTADES

Senyalització que referida a un objecte, activitat o situació determinades, proporcioni una indicació o una obligació relativa a la seguretat o la salut en el treball mitjançant un senyal en forma de plafó o un color, segons procedeixi.

CONDICIONS D'UTILITZACIÓ:

Principis generals:

Per a la utilització de la senyalització de seguretat s'ha de partir dels següents principis generals:

- La senyalització mai no elimina el risc.
- Una correcta senyalització no dispensa de l'adopció de mesures de seguretat i protecció per part dels projectistes i responsables de la seguretat en cada tall.
- Els destinataris hauran de tenir un coneixement adequat del sistema de senyalització.
- La senyalització indiscriminada pot provocar confusió o despreocupació en qui ho rebi, eliminant la seva eficàcia preventiva.

CRITERIS DE SENYALITZACIÓ PROVISIONAL EN LES OBRES DE CONSTRUCCIÓ:

La seva forma, suport, colors, pictogrames i dimensions es correspondran amb els establerts en el RD 485/1997, de 14 d'abril, i estaran advertint, prohibint, obligant o informant en els llocs en què realment es necessiti, i solament en aquests.

En aquelles obres en les quals la intrusió de persones alienes hi sigui una possibilitat, hauran de col·locar-se els senyals de seguretat, amb llegendes al seu peu (senyal addicional), indicatives del seus respectius continguts.

S'instal·laran preferentment a una altura i posició adequades a l'angle visual dels seus destinataris, tenint en compte possibles obstacles, en la proximitat immediata del risc o objecte a senyalitzar o, quant es tracti d'un risc general, en l'accés a la zona de risc.

L'emplaçament del senyal serà accessible, estarà ben il·luminat i serà fàcilment visible.

No se situaran gaires senyals pròxims entre sí. Nota: Cal recordar que el rètol general enunciatiu dels senyals de seguretat, que acostuma a situar-se a l'entrada de l'obra, té únicament la consideració de plafó indicatiu.

Els senyals hauran de retirar-se quan deixi d'existir la situació que justificava el seu emplaçament.

No s'iniciaran obres que afectin a la lliure circulació sense haver col·locat la corresponent senyalització, abalisament i, en el seu cas, defenses. La seva forma, suport, colors, pictogrames i dimensions es correspondran amb l'establert en la Norma de Carreteres 8.3.- IC i catàleg d'Elements de Senyalització, Abalisament i Defensa per a circulació vial.

La part inferior dels senyals estaran a 1 m sobre la calçada. S'exceptua el cas dels senyals 'SENTIT PROHIBIT' i 'SENTIT OBLIGATORI' en calçades divergents, que podran col·locar-se sobre un pal solament, a la mínima altura.

Els senyals i plafons direccionals, es col·locaran sempre perpendiculars a l'eix de la via, mai inclinats.

El fons dels senyals provisionals d'obra serà de color groc.

Està prohibit posar cartells amb missatges escrits, diferents dels que figuren en el Codi de Circulació.

Tot senyal que impliqui una PROHIBICIÓ o OBLIGACIÓ haurà de ser repetida a intervals d'1 min. (s/velocitat limitada) i anul·lada en quant sigui possible.

Tota senyalització d'obres que exigeixi l'ocupació de part de l'esplanada de la carretera, es composarà, com a mínim, dels següents elements:

- Senyal de perill 'OBRES' (Placa TP 18)
- Barrera que limiti frontalment la zona no utilitzable de l'esplanada

La placa 'OBRES' haurà d'estar, com a mínim, a 150 m i, com a màxim, a 250 m de la barrera, en funció de la visibilitat del tram, de la velocitat del tràfic i del número de senyals complementaris, que es necessitin col·locar entre senyal i barrera. Finalitzats els treballs hauran de retirar-se totalment, si no queda cap obstacle en la calçada.

Per a aclarir, completar o intensificar la senyalització mínima, podrà afegir-se, segons les circumstàncies, els següents elements:

- Limitació progressiva de la velocitat, en escalons màxims de 30 km/h, des de la màxima permesa a la carretera fins la detenció total si fos necessari (Placa TR 301). El primer senyal de limitació pot situar-se prèviament a la de perill 'OBRES'
- Avís de règim de circulació a la zona afectada (Plaques TP 25, TR 400, TR 5, TR 6, TR 305)
- Orientació dels vehicles per les possibles desviacions (Placa TR 401).
- Delimitació longitudinal de la zona ocupada.

No s'ha de limitar la velocitat per sota de 60 km/h en autopista o autovies, ni a 50 km a la resta de les vies, llevat del cas d'ordenació en sentit únic alternatiu, que podrà rebaixar-se a 40 km/h.

L'ordenació en sentit únic 'ALTERNATIU' es durà a terme per un dels següents sistemes:

- Establiment de la prioritat d'un dels sentits mitjançant senyals fixos. Circular, amb fletxa vermella i negra. Quadrada, amb fletxa vermella i blanca.
- Ordenació diürna mitjançant senyals manuals (paletes o discos), si els senyalitzadors es poden comunicar visualment o mitjançant radio telèfon. Nota: El sistema de 'testimoni' està totalment proscrit.
- Mitjançant semàfor regulador.

Quan s'hagi de tallar totalment la carretera o s'estableixi sentit únic alternatiu, durant la nit, la detenció serà regulada mitjançant semàfors. Durant el dia, poden utilitzar-se senyalitzadors amb armilla fotoluminiscent.

Quan per la zona de calçada lliure puguin circular dues files de vehicles s'indicarà la desviació de l'obstacle amb una sèrie de senyals TR 401 (direcció obligatòria), inclinades a 45º i formant en planta una alineació recta, l'angle de la qual amb el cantell de la carretera sigui inferior quant major sigui la velocitat permesa en el tram.

Tots els senyals seran clarament visibles, i per la nit reflectors.

2.- CONDICIONS DEL PROCÉS D'EXECUCIÓ

Es seguiran les recomanacions d'emmagatzematge i atenció, fixats pel fabricant i la DGT.

Es reemplaçaran els elements, es netejaran, es farà un manteniment i es col·locaran en el lloc assignat, seguint les instruccions del fabricant i la DGT.

S'emmagatzemaran en compartiments amplis i secs, amb temperatures compreses entre 15 i 25 ºC.

Els estocs i les entregues estaran documentades i custodiades, amb justificant de recepció i rebut, per un responsable delegat per l'empresa.

La vida útil dels senyals i abalisaments és limitada, degut tant al seu desgast prematur per l'ús, com a actuacions de vandalisme o atemptat patrimonial, amb independència que hagin estat o no utilitzades.

3.- UNITAT I CRITERIS D'AMIDAMENT

PLAQUES, SENYALS, SEMÀFORS I BASTIDOR PER A SUPORT DE SENYALITZACIÓ MÒBIL:

Unitat de quantitat instal·lada a l'obra d'acord amb la DT.

SUPORT RECTANGULAR D'ACER:

m de llargària mesurat segons especificacions de la DT.

4.- NORMATIVA DE COMPLIMENT OBLIGATORI

Ley 31/1995, de 8 de noviembre, de prevención de riesgos laborales.

Real Decreto 485/1997, de 14 de abril, sobre disposiciones mínimas en materia de señalización de seguridad y salud en el trabajo.

Real Decreto 363/1995, de 10 de marzo, por la que se aprueba el reglamento sobre notificación de sustancias nuevas y clasificación, envasado y etiquetado de sustancias peligrosas.

Orden de 31 de agosto de 1987 sobre señalización, balizamiento, defensa, limpieza y terminación de obras fijas en vías fuera de poblado.

UNE 23033-1:1981 Seguridad contra incendios. Señalización.

Real Decreto 842/2002 de 2 de agosto, por el que se aprueba el Reglamento Electrotécnico de Baja Tensión. REBT 2002.

UNE 1063:2000 Caracterización de tuberías según la materia de paso.

UNE 48103:1994 Pinturas y barnices. Colores normalizados.

DIN 2403:1984 Identification of pipelines according to the fluid conveyed.

UNE-EN 60073:1997 Principios básicos y de seguridad para interfaces hombre-máquina, el marcado y la identificación. Principios de codificación para dispositivos indicadores y actuadores.

UNE-EN 60204-1:1999 Seguridad de las máquinas. Equipo eléctrico de las máquinas. Parte 1: Requisitos generales.

_

HB SENYALITZACIÓ PROVISIONAL

HBC ABALISAMENT

0.- ELEMENTS QUE CONTEMPLA EL PLEC

HBC1D081,HBC1E001,HBC1HG01,HBC1JF01,HBC1KJ00.

1.- DEFINICIÓ I CONDICIONS DE LES PARTIDES D'OBRA EXECUTADES

L'abalisament consisteix en la delimitació d'una zona a fi d'acotar uns límits que no es desitja que siguin ultrapassats.

CONDICIONS D'UTILITZACIÓ:

Per a la utilització de la senyalització de seguretat s'ha de partir dels següents principis generals:

- L'abalisament mai no elimina el risc
- Un correcte abalisament no dispensa de l'adopció de mesures de seguretat i protecció per part dels responsables de la seguretat
- Els destinataris hauran de tenir un coneixement adequat del sistema d'abalisament
- L' abalisament indiscriminat pot provocar confusió o despreocupació en qui ho rebi, eliminant la seva eficàcia preventiva

CRITERIS DE SENYALITZACIÓ PROVISIONAL EN LES OBRES DE CONSTRUCCIÓ:

- L'emplaçament de l'abalisament serà accessible, estarà ben il·luminat i serà fàcilment visible.
- L'abalisament hauran de retirar-se quan deixi d'existir la situació que justificava el seu emplaçament.

CRITERIS D' ABALISAMENT VIAL EN OBRES DE CARRETERES:

- No s'iniciaran obres que afectin a la lliure circulació sense haver col·locat la corresponent senyalització, abalisament i, en el seu cas, defenses. La seva forma, suport, colors, pictogrames i dimensions es correspondran amb l'establert a la Norma de Carreteres 8.3.- IC i catàleg d'Elements de Senyalització, Abalisament i Defensa per a circulació vial.
- Les barreres tubulars portàtils, solament poden utilitzar-se com element de defensa o abalisament, si disposen en el costat de circulació, de superfícies planes i reflectores. Els elements de defensa són els del tipus TD (barrera 'Jersei' o barana metàl·lica).
- Tota senyalització d'obres que exigeixi l'ocupació de part de l'explanació de la carretera, es compondrà, com a mínim, dels següents elements:
- Senyal de perill 'OBRES' (Placa TP 18).
- Barrera que limiti frontalment la zona no utilitzable de l'explanació.
- La placa 'OBRES' haurà d'estar, com a mínim, a 150 m i, com a màxim, a 250 m de la barrera, en funció de la visibilitat del tram, de la velocitat del tràfic i del número de senyals complementaris, que es necessitin col·locar entre senyal i barrera. Finalitzats els treballs hauran de retirar-se absolutament, si no queda cap obstacle en la calçada.
- Per a l'abalisament de carrils provisionals s'adoptaran les següents precaucions:
- Col·locació de cons separats 5 10 m en corba i doble recta.
- Marca vial (pintura taronja) sobre el paviment.
- Captafars separats 5 10 m en corba i doble recta.
- Tots els abalisaments seran clarament visibles, i per la nit reflectors.
- Les barreres portàtils duran sempre en els seus extrems llums pròpies (vermelles fixes en el sentit de la marxa i grogues fixes o centellejants en el contrari). També duran llums grogues en ambdós extrems quan estiguin en el centre de la calçada, amb circulació per ambdós costats.
- En les carreteres el tràfic de les quals sigui d'intensitat diària superior a 500 vehicles, les barreres portàtils tindran reflectors a les bandes vermelles. Quan la intensitat sigui inferior, podran emprar-se captallums o bandes reflectores verticals de 10 cm d'espessor, centrades sobre cadascuna de les bandes vermelles.

2.- CONDICIONS DEL PROCÉS D'EXECUCIÓ

Es seguiran les recomanacions d'emmagatzematge i atenció, fixats pel fabricant i la DGT.
Es reemplaçaran els elements, es netejaran, es farà un manteniment i es col·locaran en el lloc assignat, seguint les instruccions del fabricant i la DGT.
S'emmagatzemaran en compartiments amplis i secs, amb temperatures compreses entre 15 i 25 ºC.
Els estocs i les entregues estaran documentades i custodiades, amb justificant de recepció i rebut, per un responsable delegat per l'empresa.
La vida útil dels senyals i abalisaments és limitada, degut tant al seu desgast prematur per l'ús, com a actuacions de vandalisme o atemptat patrimonial, amb independència que hagin estat o no utilitzades.

3.- UNITAT I CRITERIS D'AMIDAMENT

ELEMENTS AMIDATS PER UNITATS:
Unitat mesurada segons les especificacions de la DT.

ELEMENTS AMIDATS EN M:
m de llargària amidada segons les especificacions de la DT.

4.- NORMATIVA DE COMPLIMENT OBLIGATORI

Ley 31/1995, de 8 de noviembre, de prevención de riesgos laborales.
Real Decreto 485/1997, de 14 de abril, sobre disposiciones mínimas en materia de señalización de seguridad y salud en el trabajo.
Orden de 31 de agosto de 1987 sobre señalización, balizamiento, defensa, limpieza y terminación de obras fijas en vías fuera de poblado.
Real Decreto 842/2002 de 2 de agosto, por el que se aprueba el Reglamento Electrotécnico de Baja Tensión. REBT 2002.

HM INSTAL·LACIONS CONTRA INCENDIS I DE SEGURETAT

HM3 EXTINTORS

0.- ELEMENTS QUE CONTEMPLA EL PLEC

HM31161J.

1.- DEFINICIÓ I CONDICIONS DE LES PARTIDES D'OBRA EXECUTADES

Extintors de pols seca polivalent o anhídrid carbònic, pintats o cromats.
L'execució de la unitat d'obra inclou les operacions següents:
- Col·locació del suport al parament.
- Col·locació de l'extintor al suport.

CARACTERÍSTIQUES GENERALS:
La posició ha de ser la reflectida a la DT o, en el seu defecte, la indicada per la DF.
S'ha de situar prop dels accessos a la zona protegida i cal que sigui visible i accessible.
Alçària sobre el paviment de la part superior de l'extintor: <= 1700 mm
Toleràncies d'instal·lació:
- Posició: ± 50 mm
- Horitzontalitat i aplomat: ± 3 mm

COL·LOCAT AMB SUPORT A LA PARET:
El suport ha de quedar fixat sòlidament, pla i aplomat sobre el parament.

2.- CONDICIONS DEL PROCÉS D'EXECUCIÓ

No hi han condicions específiques del procés d'instal·lació.

3.- UNITAT I CRITERIS D'AMIDAMENT

Unitat de quantitat instal·lada, mesurada segons les especificacions de la DT.

4.- NORMATIVA DE COMPLIMENT OBLIGATORI

Real Decreto 1942/1993, de 5 de noviembre, por el que se aprueba el Reglamento de Instalaciones de Protección contra Incendios.
Resolució de 22 de març de 1995, de designació del laboratori general d'assaigs i investigacions com a organisme de control per la certificació de productes, d'acord amb el Reial Decret 1942/1993, que aprova el reglament CPI.

5.- CONDICIONS DE CONTROL D'EXECUCIÓ I DE L'OBRA ACABADA

CONTROL D'EXECUCIÓ. OPERACIONS DE CONTROL:
Les tasques de control a realitzar són les següents:
- Comprovació que l'empresa instal·ladora es troba inscrita en el registre d'empreses instal·ladores/mantenidores de sistemes de protecció contra incendis.
- Comprovació de la correcta implantació de la instal·lació d'extintors mòbils

- Control de la correcta situació dels extintors segons especificacions del projecte, verificar:
- Col·locació d'extintors a una alçada de <= 1,7 m.
- Accessibilitat i situació propera a una sortida
- Situació a les zones amb més risc d'incendis
- Distància a recórrer fins a arribar a un extintor <= 15 m.
- Senyalització dels extintors

CONTROL DE L'OBRA ACABADA. OPERACIONS DE CONTROL:

Les tasques de control a realitzar són les següents:

- Elaborar informe amb les comprovacions i mesures realitzades

CRITERIS DE PRESA DE MOSTRES:

S'ha de comprovar un nombre determinat d'extintors, fixat en cada cas per la DF. S'ha de procurar mostrejar les diferents zones, especialment aquelles amb un risc més elevat. Zones amb transformadors, motors, calderes, quadres elèctrics, sales de màquines, locals d'emmagatzematge de combustible i productes inflamables, etc.

INTERPRETACIÓ DE RESULTATS I ACTUACIONS EN CAS D'INCOMPLIMENT:

En cas de resultats negatius i anomalies, s'han de corregir els defectes sempre que sigui possible, en cas contrari s'ha de substituir el material afectat.

_

HQ EQUIPAMENTS

HQU EQUIPAMENTS PER A PERSONAL D'OBRA

HQU1 MÒDULS PREFABRICATS

0.- ELEMENTS QUE CONTEMPLA EL PLEC

HQU1B130,HQU1B150,HQU1B230,HQU1B250,HQU1B330,HQU1B350,HQU1D150,HQU1D190,HQU1D250,HQU1D290,HQU1D350,HQU1D390,HQU1E150,HQU1E170,HQU1E250,HQU1E270,HQU1E350,HQU1E370,HQU1H110.

1.- DEFINICIÓ I CONDICIONS DE LES PARTIDES D'OBRA EXECUTADES

Casetes modulars prefabricades per a acollir les instal·lacions provisionals a utilitzar pel personal d'obra, durant el temps de la seva execució, en condicions de salubritat i confort.

Als efectes del present Estudi de Seguretat i Salut es contemplen únicament les casetes modulars prefabricades, per a la seva utilització majoritàriament assumida en el sector.

La seva instal·lació és obligatòria en obres en què es contracten a més de 20 treballadors (contractats + subcontractats + autònoms) per un temps igual o superior a 15 dies. Per tal motiu, respecte a les instal·lacions del personal, s'ha d'estudiar la possibilitat de poder incloure-hi al personal de subcontractada amb inferior número de treballadors, de manera que tot el personal que hi participi pugui gaudir d'aquests serveis, descomptant aquesta prestació del pressupost de Seguretat assignat al Subcontractista o mitjançant qualsevol altra fórmula econòmica de tal manera que no vagi en detriment de cap de les parts.

Si per les característiques i durada de l'obra, es necessités la construcció 'in situ' d'aquest tipus d'implantació per al personal, les característiques, superfícies habilitades i qualitats, es correspondran amb les habituals i comunes a les restants partides d'una obra d'edificació, amb uns mínims de qualitat equivalent al de les edificacions socials de protecció oficial, havent-se de realitzar un projecte i pressupost específic a tal fi, que s'adjuntarà a l'Estudi de Seguretat i Salut de l'obra.

CONDICIONS D'UTILITZACIÓ:

El contractista està obligat a posar a disposició del personal contractat, les instal·lacions provisionals de salubritat i confort, en les condicions d'utilització, manteniment i amb l'equipament suficient, digne i adequat per a assegurar les mateixes prestacions que la llei estableix per a tot centre de treball industrial.

Els treballadors usuaris de les instal·lacions provisionals de salubritat i confort, estan obligats a utilitzar els esmentats serveis, sense menyspreu de la seva integritat patrimonial, i preservant en el seu àmbit personal d'utilització, les condicions d'ordre i neteja habituals del seu entorn quotidià.

Diàriament es destinarà un personal mínim, per a fer-se càrrec del buidat de recipients d'escombraries i la seva retirada, així com el manteniment d'ordre, neteja i equipament de les casetes provisionals del personal d'obra i el seu entorn d'implantació.
Es tractarà regularment amb productes bactericides i antiparasitaris els punts susceptibles de riscos higiènics o infeccions produïdes per bactèries, animals o paràsits.

2.- CONDICIONS DEL PROCÉS D'EXECUCIÓ

Es seguiran escrupulosament les recomanacions de manteniment, fixats pel fabricant o llogater.
Es reemplaçaran els elements deteriorats, es netejaran, engreixaran, pintaran, ajustaran i es col·locaran en el lloc assignat, seguint les instruccions del fabricant o llogater.
Per ordre d'importància, prevaldrà el 'Manteniment Predictiu' sobre el 'Manteniment Preventiu' i aquest sobre el 'Manteniment Correctiu' (o reparació d'avaria).

3.- UNITAT I CRITERIS D'AMIDAMENT

ELEMENTS AMIDATS PER MESOS:
Les casetes provisionals per a la salubritat i confort del personal d'obra es comptabilitzaran per amortització temporal, en forma de Lloguer Mensual (intern d'empresa si les casetes són propietat del contractista), en funció d'un criteri estimat de necessitats d'utilització durant l'execució de l'obra.
Aquesta repercussió de l'amortització temporal, serà ascendent i descendent en funció del volum de treballadors simultanis presents a cada fase d'obra.

ELEMENTS AMIDATS PER UNITATS:
Unitat de quantitat col·locada, mesurada segons les especificacions de la DT.

4.- NORMATIVA DE COMPLIMENT OBLIGATORI

Ley 31/1995, de 8 de noviembre, de prevención de riesgos laborales.
Real Decreto 486/1997, de 14 de abril, por el que se establecen las disposiciones mínimas de seguridad y salud en los lugares de trabajo.
Real Decreto 1627/1997, de 24 de octubre, por el que se establecen disposiciones mínimas de seguridad y de salud en las obras de construcción.
Real Decreto 1215/1997, de 18 de julio por el que se establecen las disposiciones mínimas de seguridad y salud para la utilización por los trabajadores de los equipos de trabajo.
Real Decreto 664/1997, de 12 de mayo, sobre la protección de los trabajadores contra los riesgos relacionados con la exposición a agentes biológicos durante el trabajo.
Orden de 25 de marzo de 1998 por la que se adapta en función del progreso técnico el Real Decreto 664/1997, de 12 de mayo, sobre la protección de los trabajadores contra los riesgos relacionados con la exposición a agentes biológicos durante el trabajo.
Orden de 9 de marzo de 1971 por la que se aprueba la Ordenanza General de Seguridad e Higiene en el Trabajo.
Orden de 28 de agosto de 1970 (trabajo) por la que se aprueba la Ordenanza de Trabajo de la Construcción, Vidrio y Cerámica.
Real Decreto 842/2002 de 2 de agosto, por el que se aprueba el Reglamento Electrotécnico de Baja Tensión. REBT 2002.
Orden de 20 de mayo de 1952, por la que se aprueba el Reglamento de Seguridad e Higiene del trabajo en la indústria de la construcción.
Convenio OIT número 62 de 23 de junio de 1937. Prescripciones de seguridad en la indústria de la edificación

_

HQ EQUIPAMENTS

HQU EQUIPAMENTS PER A PERSONAL D'OBRA

HQU2 MOBILIARI I APARELLS PER A MÒDULS PREFABRICATS D'OBRA

0.- ELEMENTS QUE CONTEMPLA EL PLEC

HQU22301,HQU25201,HQU25701,HQU27502,HQU27902,HQU2AF02,HQU2D102,HQU2E001,HQU2GF01,HQU2P001.

1.- DEFINICIÓ I CONDICIONS DE LES PARTIDES D'OBRA EXECUTADES

Mobiliari i aparells per a mòduls prefabricats d'obra, col·locats.
S'han considerat els elements següents:
- Armari amb porta, pany i clau
- Banc
- Nevera
- Planxa elèctrica per escalfar menjars
- Recipient per a recollida d'escombraries
- Taula
- Mirall
- Forn microones
- Penja-robes
- Pica per a rentar plats

L'execució de la unitat d'obra inclou les operacions següents:
Armari o penja-robes:
- Replanteig
- Muntatge, fixació i anivellament
- Retirada de l'obra dels embalatges i restes de materials

Banc, recipient per a recollida d'escombraries o taula:
- Col·locació
- Retirada de l'obra dels embalatges i restes de materials

Nevera, planxa elèctrica o forn microones:
- Col·locació de l'aparell i anivellament
- Escomesa a la xarxa elèctrica
- Prova de servei
- Retirada de l'obra de les restes d'embalatges, retalls de tubs, cables, etc.

Mirall:
- Neteja i preparació del suport
- Aplicació de l'adhesiu i col·locació del mirall
- Neteja final

Pica per a rentar plats:
- Preparació de la zona de treball
- Col·locació de la pica a l'espai previst
- Connexió a la xarxa d'evacuació
- Connexió a la xarxa d'aigua

CONDICIONS GENERALS:
La posició ha de ser la reflectida a la DT o, en el seu defecte, la indicada per la DF.

ARMARI:
L'armari ha de quedar fixat sòlidament al parament per un mínim de quatre punts.
L'armari ha de quedar recolzat al paviment.
La porta ha d'obrir i tancar correctament.
El pany ha d'obrir i tancar correctament.
La posició ha de ser la fixada a la DT.
Toleràncies d'execució:
- Posició: ± 20 mm
- Aplomat: ± 2%

NEVERA, PLANXA ELÈCTRICA O FORN MICROONES:
L'aparell instal·lat ha de reunir les mateixes condicions exigides a l'element simple.
La posició i alçada ha de ser la indicada a la DT.
La presa elèctrica ha de complir tot l'especificat al 'Reglamento Electrotécnico para Baja Tensión'.
Ha de quedar fixat sòlidament al suport pels punts previstos d'acord amb les instruccions d'instal·lació del fabricant.

MIRALL:
Ha d'estar col·locat de manera que no quedi sotmès als esforços produïts per contraccions, dilatacions o deformacions del suport.
El suport ha de quedar pla i ha d'estar ben aplomat.
Ha de quedar ben fixat al suport.
No s'han d'utilitzar adhesius que continguin àcids lliures que puguin alterar la pintura de protecció del mirall.
Un cop col·locat no hi ha d'haver ratllades, escantonaments o d'altres defectes superficials a la cara vista ni a la posterior.

PICA PER A RENTAR PLATS:
L'aigüera instal·lada ha de reunir les mateixes condicions exigides a l'element simple.

Ha de quedar anivellada en totes dues direccions, a la posició prevista en el projecte.
L'alçària des del nivell del paviment fins al nivell frontal superior de l'aigüera ha de ser la reflectida en el projecte o, en el seu defecte, la indicada per la DF.
Ha d'estar fixat sòlidament al parament amb els suports murals, o bé recolzat sobre el moble de suport.
L'acord amb el revestiment i amb el taulell ha de quedar rejuntat amb silicona neutra.
S'ha de garantir l'estanquitat de la connexió amb el conducte d'evacuació.
Toleràncies d'instal·lació:

- Nivell: ± 10 mm
- Caiguda frontal respecte al pla horitzontal: <= 5 mm

2.- CONDICIONS DEL PROCÉS D'EXECUCIÓ

CONDICIONS GENERALS:
S'ha de comprovar que les característiques del producte corresponen a les especificades al projecte.
Un cop col·locat l'element, es procedirà a la retirada de l'obra de tots els materials sobrants com ara embalatges, etc.

NEVERA, PLANXA ELÈCTRICA O FORN MICROONES:
Per al seu muntatge s'han de seguir les instruccions facilitades pel fabricant.
S'ha de comprovar que les característiques tècniques de l'aparell corresponguin a les especificades al projecte.
S'ha de comprovar la idoneitat de la tensió disponible amb l'aparell.
La seva instal·lació no ha d'alterar les característiques dels elements.
Les connexions a la xarxa de servei s'han de fer un cop tallat el subministrament.
S'ha de manipular a obra amb molta cura i ha de quedar protegit durant la construcció, abans i després del seu muntatge, contra impactes.

MIRALL:
En ambients humits la col·locació s'ha de realitzar de manera que no es puguin produir condensacions sobre la cara posterior, facilitant la circulació de l'aire.
La posada a l'obra no ha d'alterar les característiques de l'element.

3.- UNITAT I CRITERIS D'AMIDAMENT

Unitat de quantitat col·locada, mesurada segons les especificacions de la DT.

4.- NORMATIVA DE COMPLIMENT OBLIGATORI

NEVERA, PLANXA ELÈCTRICA O FORN MICROONES:
Real Decreto 842/2002 de 2 de agosto, por el que se aprueba el Reglamento Electrotécnico de Baja Tensión. REBT 2002.

PER A LA RESTA D'ELEMENTS:
No hi ha normativa de compliment obligatori.

_

Barcelona, març de 2026

L'Autor del Estudi de Seguretat i Salut

ENGINYERIA CLASSE A, S.L.P.
c/ Casanova 27, 2º 2ª - 08011 - Barcelona
Tel/Fax: +34 93 209 29 49
NIF: B65356271

BRAN DE LA FUENTE I GAS
Enginyer Tècnic Industrial

Amidaments i pressupost E.S.S.

AMIDAMENTS

OBRA 01 PR_ESS_IMPERM
CAPÍTOL 01 EQUIPS PROTECCIÓ INDIVIDUAL

NUM.	CODI	UA	DESCRIPCIÓ
1	H1411111	u	Casc de seguretat per a ús normal, contra cops, de polietilè amb un pes màxim de 400 g, homologat segons UNE-EN 812
			AMIDAMENT DIRECTE 26,000
2	H142CD70	u	Pantalla facial per a protecció de riscs mecànics, amb visor de malla de reixeta metàl·lica, per acoblar al casc amb arnès abatible, homologada segons UNE-EN 1731
			AMIDAMENT DIRECTE 3,000
3	H1432012	u	Protector auditiu d'auricular, acoblat al cap amb arnès i orelleres antisoroll, homologat segons UNE-EN 352-1 i UNE-EN 458
			AMIDAMENT DIRECTE 11,000
4	H1445003	u	Mascareta de protecció respiratòria, homologada segons UNE-EN 140
			AMIDAMENT DIRECTE 9,000
5	H14462N4	u	Semimàscara filtrant de protecció contra partícules d'eficacia mitja, tipus FFP, classe 2, (FFP2), no reutilitzable (NR), segons norma UNE-EN 149, sense vàlvula
			AMIDAMENT DIRECTE 9,000
6	H144N030	u	Equip de protecció respiratòria no autònom per línia d'aire comprimit amb màscara, homologat segons UNE-EN 14593-1
			AMIDAMENT DIRECTE 2,000
7	H145E003	u	Parella de guants contra agents químics i microorganismes, homologats segons UNE-EN 374 - 1
			AMIDAMENT DIRECTE 81,000
8	H1474600	u	Cinturó antivibració, ajustable i de teixit transpirable
			AMIDAMENT DIRECTE 11,000
9	H147D102	u	Sistema anticaiguda compost per un arnès anticaiguda amb tirants, bandes secundàries, bandes subglúties, bandes de cuixa, recolzament dorsal per a subjecció, elements d'ajust, element dorsal d'enganxament d'arnès anticaiguda i sivella, incorporat a un element d'amarrament composat per un terminal manufacturat, homologat segons UNE-EN 361, UNE-EN 362, UNE-EN 364/AC, UNE-EN 365 i UNE-EN 354
			AMIDAMENT DIRECTE 7,000
10	H147D304	u	Sistema anticaiguda compost per un arnès anticaiguda amb tirants, bandes secundàries, bandes subglúties, bandes de cuixa, recolzament dorsal per a subjecció, elements d'ajust, element dorsal d'enganxament d'arnès anticaiguda i sivella, incorporat a un subsistema anticaiguda de tipus lliscant sobre línia d'ancoratge rígida, homologat segons UNE-EN 361, UNE-EN 362, UNE-EN 364/AC, UNE-EN 365 i UNE-EN 353-1
			AMIDAMENT DIRECTE 4,000
11	H147D405	u	Sistema anticaiguda compost per un arnès anticaiguda amb tirants, bandes secundàries, bandes subglúties, bandes de cuixa, recolzament dorsal per a subjecció, elements d'ajust, element dorsal d'enganxament d'arnès anticaiguda i sivella, incorporat a un subsistema anticaiguda de tipus lliscant sobre línia d'ancoratge flexible de llargaria 10 m, homologat segons UNE-EN 361, UNE-EN 362, UNE-EN 364/AC, UNE-EN 365 i UNE-EN 353-2

Pressupost ESS Impermeabilització torrent

AMIDAMENTS

			AMIDAMENT DIRECTE 4,000
12	H147D501	u	Sistema anticaiguda compost per un arnès anticaiguda amb tirants, bandes secundàries, bandes subglúties, bandes de cuixa, recolzament dorsal per a subjecció, elements d'ajust, element dorsal d'enganxament d'arnès anticaiguda i sivella, incorporat a un subsistema anticaiguda de tipus absorbent d'energia, homologat segons UNE-EN 361, UNE-EN 362, UNE-EN 364/AC, UNE-EN 365 i UNE-EN 355
			AMIDAMENT DIRECTE 4,000
13	H147K602	u	Sistema de subjecció en posició de treball i prevenció de pèrdua d'equilibri, compost d'una banda de cintura, sivella, recolzament dorsal, elements d'enganxament, connector, element d'amarrament del sistema d'ajust de longitud, homologat segons UNE-EN 358, UNE-EN 362, UNE-EN 354 i UNE-EN 364/AC
			AMIDAMENT DIRECTE 5,000
14	H147L015	u	Aparell d'ancoratge per a equip de protecció individual contra caiguda d'alçada, homologat segons UNE-EN 795, amb fixació amb tac mecànic
			AMIDAMENT DIRECTE 11,000
15	H147M007	u	Arnès de seient solidari a equip de protecció individual per a prevenció de caigudes d'alçada, homologat segons UNE-EN 813
			AMIDAMENT DIRECTE 3,000

OBRA 01 PR_ESS_IMPERM
CAPÍTOL 03 SISTEMES DE PROTECCIÓ COL·LECTIVA

NUM.	CODI	UA	DESCRIPCIÓ
1	H1510001	m2	Protecció horitzontal sota l'encofrat de sostres amb xarxa de fil trenat de poliamida no regenerada, de tenacitat alta, de 4 mm de diàmetre i 80x80 mm de pas de malla, amb corda perimetral de poliamida de 12 mm de diàmetre nuada a la xarxa, unida a l'estructura de sotaponts de l'encofrat mitjançant ganxos metàl·lics cada metre, amb el desmuntatge inclòs
			AMIDAMENT DIRECTE 200,000
2	H15118D1	m2	Protecció amb vela de lona de polietilè per a proteccions superficials contra caigudes, amb malla de reforç i traus perimetrals, corda de subjecció, de diàmetre 12 mm, amb el desmuntatge inclòs
			AMIDAMENT DIRECTE 50,000
3	H1512007	m	Protecció col·lectiva vertical del perímetre de les façanes contra caigudes de persones u objectes, amb suport metàl·lic tipus mènsula, de llargària 2,5 m, barra porta xarxes horitzontal, serjant d'ancoratge al sostre, xarxa de seguretat horitzontal i amb el desmuntatge inclòs
			AMIDAMENT DIRECTE 50,000
4	H1512013	m2	Protecció col·lectiva vertical dels laterals dels forats de les escales en tota l'alçada amb xarxa-teló normalitzada (UNE-EN 1263-1) de poliamida no regenerada, de tenacitat alta nuada amb corda perimetral de poliamida, ancoratge de fleix perforat i clau d'impacte d'acer i corda de cosit de 6 mm de diàmetre i amb el desmuntatge inclòs
			AMIDAMENT DIRECTE 5,000
5	H151AEL1	m2	Protecció horitzontal d'obertures amb malla electrosoldada de barres corrugades d'acer 10x 10 cm i de 3 - 3 mm de diàmetre embegut en el formigó i amb el desmuntatge inclòs
			AMIDAMENT DIRECTE 10,000

AMIDAMENTS

6	H1521431	m	Barana de protecció per a escales, d'alçària 1 m, amb travesser de tauló de fusta fixada amb suports de muntant metàl·lic amb mordassa per al sostre i amb el desmuntatge inclòs
			AMIDAMENT DIRECTE **10,000**
7	H1522111	m	Barana de protecció en el perímetre de la coronació d'excavacions, d'alçària 1 m, amb travesser superior, travesser intermedi i muntants de tub metàl·lic de 2,3´´, sòcol de post de fusta, ancorada al terreny clavant els muntants i amb el desmuntatge inclòs
			AMIDAMENT DIRECTE **10,000**
8	H152N681	m	Barana de protecció sobre sostre o llosa, d'alçària 1 m, enjovada en cèrcol perimetral de formigó cada 2,5 m i amb el desmuntatge inclòs
			AMIDAMENT DIRECTE **10,000**
9	H152U000	m	Tanca d'advertència o abalisament d'1 m d'alçada amb malla de polietilè taronja, fixada a 1 m del perímetre del sostre amb suports d'acer allotjats amb forats al sostre
			AMIDAMENT DIRECTE **40,000**
10	H1534001	u	Peça de plàstic en forma de bolet, de color vermell, per a protecció dels extrems de les armadures per a qualsevol diàmetre, amb desmuntatge inclòs
			AMIDAMENT DIRECTE **100,000**
11	HBBAA005	u	Senyal de prohibició, normalitzada amb pictograma negre sobre fons blanc, de forma circular amb cantells i banda transversal descendent d'esquerra a dreta a 45°, en color vermell, diàmetre 29 cm, amb cartell explicatiu rectangular, per ser vista fins 12 m, fixada i amb el desmuntatge inclòs
			AMIDAMENT DIRECTE **5,000**
12	HBBAA007	u	Senyal de prohibició, normalitzada amb pictograma negre sobre fons blanc, de forma circular amb cantells i banda transversal descendent d'esquerra a dreta a 45°, en color vermell, diàmetre 10 cm, amb cartell explicatiu rectangular, per ser vista fins 3 m, fixada i amb el desmuntatge inclòs
			AMIDAMENT DIRECTE **5,000**
13	HBBAB115	u	Senyal d'obligació, normalitzada amb pictograma blanc sobre fons blau, de forma circular amb cantells en color blanc, diàmetre 29 cm, amb cartell explicatiu rectangular, per ser vista fins 12 m, fixada i amb el desmuntatge inclòs
			AMIDAMENT DIRECTE **5,000**
14	HBBAF004	u	Senyal d'advertència, normalitzada amb pictograma negre sobre fons groc, de forma triangular amb el cantell negre, costat major 41 cm, amb cartell explicatiu rectangular, per ser vista fins 12 m de distància, fixada i amb el desmuntatge inclòs
			AMIDAMENT DIRECTE **5,000**
15	HBBJ0002	u	Semàfor de policarbonat, amb sistema òptic de diàmetre 210 mm amb una cara i un focus, òptica normal i lent de color ambre normal de vehicles 11/200, instal·lat i amb el desmuntatge inclòs
			AMIDAMENT DIRECTE **2,000**

Pressupost ESS Impermeabilització torrent

AMIDAMENTS

1	H6452131	m	Tanca d'alçària 2 m, de planxa nervada d'acer galvanitzat, pals de tub d'acer galvanitzat col·locats cada 3 m sobre daus de formigó i amb el desmuntatge inclòs
			AMIDAMENT DIRECTE **30,000**
2	H6AA2111	m	Tanca mòbil, de 2 m d'alçària, d'acer galvanitzat, amb malla electrosoldada de 90x150 mm i de 4.5 i 3,5 mm de D, bastidor de 3.5x2 m de tub de 40 mm de D, fixat a peus prefabricats de formigó, i amb el desmuntatge inclòs
			AMIDAMENT DIRECTE **10,000**
3	HB2C1000	m	Barrera de formigó doble, prefabricada, amb perfil tipus New Jersey, col·locada i amb el desmuntatge inclòs
			AMIDAMENT DIRECTE **30,000**
4	HB2ZE100	u	Terminal de barrera de formigó doble, prefabricat, amb perfil tipus New Jersey, col·locat i amb el desmuntatge inclòs
			AMIDAMENT DIRECTE **5,000**
5	HBA1UAC1	m	Col·locació i posterior retirada de cinta de marcatge de paviment, adhesiva, reflectant i antilliscant, de color groc, i ample de 10 cm
			AMIDAMENT DIRECTE **300,000**
6	HBB20005	u	Senyal manual per a senyalista
			AMIDAMENT DIRECTE **5,000**
7	HBBA1511	u	Placa de senyalització de seguretat laboral, de planxa d'acer llisa serigrafiada, de 40x33 cm, fixada mecànicament i amb el desmuntatge inclòs
			AMIDAMENT DIRECTE **4,000**
8	HBC1D081	m	Garlanda reflectora, amb un suport cada 5 m i amb el desmuntatge inclòs
			AMIDAMENT DIRECTE **100,000**
9	HBC1E001	u	Cadena de delimitació de zona de perill amb baules de polietilè, de color vermell i blanc alternats, amb un suport cada 5 m i amb el desmuntatge inclòs
			AMIDAMENT DIRECTE **15,000**
10	HBC1HG01	u	Balisa lluminosa d'alta intensitat estroboscòpica i amb el desmuntatge inclòs
			AMIDAMENT DIRECTE **5,000**
11	HBC1KJ00	m	Tanca mòbil metàl·lica de 2,5 m de llargària i 1 m d'alçària i amb el desmuntatge inclòs
			AMIDAMENT DIRECTE **20,000**
12	HQU22301	u	Armari metàl·lic individual de doble compartiment interior, de 0.4x0.5x1,8 m, col·locat i amb el desmuntatge inclòs
			AMIDAMENT DIRECTE **11,000**
13	HQU25701	u	Banc de fusta, de 3,5 m de llargària i 0,4 m d'amplària, amb capacitat per a 5 persones, col·locat i amb el desmuntatge inclòs
			AMIDAMENT DIRECTE **3,000**

AMIDAMENTS

14	HQU27902	u	Taula de fusta amb tauler de melamina, de 3,5 m de llargària i 0,8 m d'amplària, amb capacitat per a 10 persones, col·locada i amb el desmuntatge inclòs	
			AMIDAMENT DIRECTE	**2,000**
15	HQU2AF02	u	Nevera elèctrica, de 100 l de capacitat, col·locada i amb el desmuntatge inclòs	
			AMIDAMENT DIRECTE	**1,000**
16	HQU2D102	u	Planxa elèctrica per a escalfar menjars, de 60x45 cm, col·locada i amb el desmuntatge inclòs	
			AMIDAMENT DIRECTE	**1,000**
17	HQU2E001	u	Forn microones per a escalfar menjars, col·locat i amb el desmuntatge inclòs	
			AMIDAMENT DIRECTE	**2,000**
18	HQU2GF01	u	Recipient per a recollida d'escombraries, de 100 l de capacitat, col·locat i amb el desmuntatge inclòs	
			AMIDAMENT DIRECTE	**1,000**
19	HQU2P001	u	Penja-robes per a dutxa, col·locat i amb el desmuntatge inclòs	
			AMIDAMENT DIRECTE	**2,000**
20	HRE21100	m	Protecció de l'àrea de vegetació amb tanca mòbil de 2 m d'alçària, amb malla electrosoldada d'acer galvanitzat, fixada a peus prefabricats de formigó, amb el desmuntatge inclòs	
			AMIDAMENT DIRECTE	**10,000**
21	HRE22300	u	Protecció individual de tronc d'arbre de perímetre màxim 100 cm, amb pneumàtics reciclats, amb el desmuntatge inclòs	
			AMIDAMENT DIRECTE	**20,000**
22	HRE23100	m2	Protecció de la zona radical contra sobrecàrregues temporals, amb una capa de grava de gruix no inferior a 20 cm, col·locada sobre capa separadora de geotèxtil, i revestida amb planxa d'acer de 15 mm de gruix, amb el desmuntatge inclòs	
			AMIDAMENT DIRECTE	**40,000**

OBRA 01 PR_ESS_IMPERM
CAPÍTOL 05 DESPESES FORMACIÓ SEGURETAT PERSONAL

NUM.	CODI	UA	DESCRIPCIÓ	
1	H16F3000	h	Presencia al lloc de treball de recursos preventius	
			AMIDAMENT DIRECTE	**200,000**

RESUM DE PRESSUPOST

NIVELL 2: CAPÍTOL			Import
CAPÍTOL	01.01	EQUIPS PROTECCIÓ INDIVIDUAL	6.874,76
CAPÍTOL	01.03	SISTEMES DE PROTECCIÓ COL·LECTIVA	3.698,42
CAPÍTOL	01.04	IMPLANTACIÓ PROVISIONAL DEL PERSONAL D'OBRA	10.334,80
CAPÍTOL	01.05	DESPESES FORMACIÓ SEGURETAT PERSONAL	6.666,00
OBRA	**01**	**PR_ESS_IMPERM**	**27.573,98**
			27.573,98

NIVELL 1: OBRA			Import
OBRA	01	PR_ESS_IMPERM	27.573,98
			27.573,98

PRESSUPOST

OBRA 01 PR_ESS_IMPERM
CAPÍTOL 01 EQUIPS PROTECCIÓ INDIVIDUAL

NUM.	CODI	UA	DESCRIPCIÓ	PREL	AMIDAMENT	IMPORT
1	H1411111	u	Casc de seguretat per a ús normal, contra cops, de polietilè amb un pes màxim de 400 g, homologat segons UNE-EN 812 (P - 1)	6,83	26,000	177,58
2	H142CD70	u	Pantalla facial per a protecció de riscs mecànics, amb visor de malla de reixeta metàl·lica, per acoblar al casc amb arnès abatible, homologada segons UNE-EN 1731 (P - 2)	10,65	3,000	31,95
3	H1432012	u	Protector auditiu d'auricular, acoblat al cap amb arnès i orelleres antisoroll, homologat segons UNE-EN 352-1 i UNE-EN 458 (P - 3)	16,14	11,000	177,54
4	H1445003	u	Mascareta de protecció respiratòria, homologada segons UNE-EN 140 (P - 4)	1,62	9,000	14,58
5	H14462N4	u	Semimàscara filtrant de protecció contra partícules d'eficacia mitja, tipus FFP, classe 2, (FFP2), no reutilitzable (NR), segons norma UNE-EN 149, sense vàlvula (P - 5)	3,85	9,000	34,65
6	H144N030	u	Equip de protecció respiratòria no autònom per línia d'aire comprimit amb màscara, homologat segons UNE-EN 14593-1 (P - 6)	558,21	2,000	1.116,42
7	H145E003	u	Parella de guants contra agents químics i microorganismes, homologats segons UNE-EN 374 - 1 (P - 7)	3,14	81,000	254,34
8	H1474600	u	Cinturó antivibració, ajustable i de teixit transpirable (P - 8)	19,89	11,000	218,79
9	H147D102	u	Sistema anticaiguda compost per un arnès anticaiguda amb tirants, bandes secundàries, bandes subglúties, bandes de cuixa, recolzament dorsal per a subjecció, elements d'ajust, element dorsal d'enganxament d'arnès anticaiguda i sivella, incorporat a un element d'amarrament composat per un terminal manufacturat, homologat segons UNE-EN 361, UNE-EN 362, UNE-EN 364/AC, UNE-EN 365 i UNE-EN 354 (P - 9)	47,75	7,000	334,25
10	H147D304	u	Sistema anticaiguda compost per un arnès anticaiguda amb tirants, bandes secundàries, bandes subglúties, bandes de cuixa, recolzament dorsal per a subjecció, elements d'ajust, element dorsal d'enganxament d'arnès anticaiguda i sivella, incorporat a un subsistema anticaiguda de tipus lliscant sobre línia d'ancoratge rígida, homologat segons UNE-EN 361, UNE-EN 362, UNE-EN 364/AC, UNE-EN 365 i UNE-EN 353-1 (P - 10)	173,06	4,000	692,24
11	H147D405	u	Sistema anticaiguda compost per un arnès anticaiguda amb tirants, bandes secundàries, bandes subglúties, bandes de cuixa, recolzament dorsal per a subjecció, elements d'ajust, element dorsal d'enganxament d'arnès anticaiguda i sivella, incorporat a un subsistema anticaiguda de tipus lliscant sobre línia d'ancoratge flexible de llargaria 10 m, homologat segons UNE-EN 361, UNE-EN 362, UNE-EN 364/AC, UNE-EN 365 i UNE-EN 353-2 (P - 11)	506,14	4,000	2.024,56
12	H147D501	u	Sistema anticaiguda compost per un arnès anticaiguda amb tirants, bandes secundàries, bandes subglúties, bandes de cuixa, recolzament dorsal per a subjecció, elements d'ajust, element dorsal d'enganxament d'arnès anticaiguda i sivella, incorporat a un subsistema anticaiguda de tipus absorbent d'energia, homologat segons UNE-EN 361, UNE-EN 362, UNE-EN 364/AC, UNE-EN 365 i UNE-EN 355 (P - 12)	235,83	4,000	943,32
13	H147K602	u	Sistema de subjecció en posició de treball i prevenció de pèrdua d'equilibri, compost d'una banda de cintura, sivella, recolzament dorsal, elements d'enganxament, connector, element d'amarrament del sistema d'ajust de longitud, homologat segons UNE-EN 358, UNE-EN 362, UNE-EN 354 i UNE-EN 364/AC (P - 13)	38,40	5,000	192,00
14	H147L015	u	Aparell d'ancoratge per a equip de protecció individual contra caiguda d'alçada, homologat segons UNE-EN 795, amb fixació amb tac mecànic (P - 14)	26,32	11,000	289,52
15	H147M007	u	Arnès de seient solidari a equip de protecció individual per a prevenció de caigudes d'alçada, homologat segons UNE-EN 813 (P - 15)	124,34	3,000	373,02

EUR

Pressupost ESS Impermeabilització torrent

PRESSUPOST

TOTAL CAPÍTOL 01.01 6.874,76

OBRA 01 PR_ESS_IMPERM
CAPÍTOL 03 SISTEMES DE PROTECCIÓ COL·LECTIVA

NUM.	CODI	UA	DESCRIPCIÓ	PREL	AMIDAMENT	IMPORT
1	H1510001	m2	Protecció horitzontal sota l'encofrat de sostres amb xarxa de fil trenat de poliamida no regenerada, de tenacitat alta, de 4 mm de diàmetre i 80x80 mm de pas de malla, amb corda perimetral de poliamida de 12 mm de diàmetre nuada a la xarxa, unida a l'estructura de sotaponts de l'encofrat mitjançant ganxos metàl·lics cada metre, amb el desmuntatge inclòs (P - 16)	1,85	200,000	370,00
2	H15118D1	m2	Protecció amb vela de lona de polietilè per a proteccions superficials contra caigudes, amb malla de reforç i traus perimetrals, corda de subjecció, de diàmetre 12 mm, amb el desmuntatge inclòs (P - 17)	10,18	50,000	509,00
3	H1512007	m	Protecció col·lectiva vertical del perímetre de les façanes contra caigudes de persones u objectes, amb suport metàl·lic tipus mènsula, de llargària 2,5 m, barra porta xarxes horitzontal, serjant d'ancoratge al sostre, xarxa de seguretat horitzontal i amb el desmuntatge inclòs (P - 18)	18,59	50,000	929,50
4	H1512013	m2	Protecció col·lectiva vertical dels laterals dels forats de les escales en tota l'alçada amb xarxa-teló normalitzada (UNE-EN 1263-1) de poliamida no regenerada, de tenacitat alta nuada amb corda perimetral de poliamida, ancoratge de fleix perforat i clau d'impacte d'acer i corda de cosit de 6 mm de diàmetre i amb el desmuntatge inclòs (P - 19)	21,28	5,000	106,40
5	H151AEL1	m2	Protecció horitzontal d'obertures amb malla electrosoldada de barres corrugades d'acer 10x 10 cm i de 3 - 3 mm de diàmetre embegut en el formigó i amb el desmuntatge inclòs (P - 20)	7,97	10,000	79,70
6	H1521431	m	Barana de protecció per a escales, d'alçària 1 m, amb travesser de tauló de fusta fixada amb suports de muntant metàl·lic amb mordassa per al sostre i amb el desmuntatge inclòs (P - 21)	8,27	10,000	82,70
7	H1522111	m	Barana de protecció en el perímetre de la coronació d'excavacions, d'alçària 1 m, amb travesser superior, travesser intermedi i muntants de tub metàl·lic de 2,3´´, sòcol de post de fusta, ancorada al terreny clavant els muntants i amb el desmuntatge inclòs (P - 22)	16,79	10,000	167,90
8	H152N681	m	Barana de protecció sobre sostre o llosa, d'alçària 1 m, enjovada en cèrcol perimetral de formigó cada 2,5 m i amb el desmuntatge inclòs (P - 23)	9,78	10,000	97,80
9	H152U000	m	Tanca d'advertència o abalisament d'1 m d'alçada amb malla de polietilè taronja, fixada a 1 m del perímetre del sostre amb suports d'acer allotjats amb forats al sostre (P - 24)	2,84	40,000	113,60
10	H1534001	u	Peça de plàstic en forma de bolet, de color vermell, per a protecció dels extrems de les armadures per a qualsevol diàmetre, amb desmuntatge inclòs (P - 25)	0,30	100,000	30,00
11	HBBAA005	u	Senyal de prohibició, normalitzada amb pictograma negre sobre fons blanc, de forma circular amb cantells i banda transversal descendent d'esquerra a dreta a 45°, en color vermell, diàmetre 29 cm, amb cartell explicatiu rectangular, per ser vista fins 12 m, fixada i amb el desmuntatge inclòs (P - 34)	43,62	5,000	218,10
12	HBBAA007	u	Senyal de prohibició, normalitzada amb pictograma negre sobre fons blanc, de forma circular amb cantells i banda transversal descendent d'esquerra a dreta a 45°, en color vermell, diàmetre 10 cm, amb cartell explicatiu rectangular, per ser vista fins 3 m, fixada i amb el desmuntatge inclòs (P - 35)	36,99	5,000	184,95
13	HBBAB115	u	Senyal d'obligació, normalitzada amb pictograma blanc sobre fons blau, de forma circular amb cantells en color blanc, diàmetre 29 cm, amb cartell explicatiu rectangular, per ser vista fins 12 m, fixada i amb el desmuntatge inclòs (P - 36)	42,46	5,000	212,30
14	HBBAF004	u	Senyal d'advertència, normalitzada amb pictograma negre sobre fons groc, de forma triangular amb el cantell negre, costat major 41 cm,	52,57	5,000	262,85

EUR

PRESSUPOST

			amb cartell explicatiu rectangular, per ser vista fins 12 m de distància, fixada i amb el desmuntatge inclòs (P - 37)			
15	HBBJ0002	u	Semàfor de policarbonat, amb sistema òptic de diàmetre 210 mm amb una cara i un focus, òptica normal i lent de color ambre normal de vehicles 11/200, instal·lat i amb el desmuntatge inclòs (P - 38)	166,81	2,000	333,62

TOTAL CAPÍTOL 01.03 3.698,42

OBRA 01 PR_ESS_IMPERM

CAPÍTOL 04 IMPLANTACIÓ PROVISIONAL DEL PERSONAL D'OBRA

NUM.	CODI	UA	DESCRIPCIÓ	PREL	AMIDAMENT	IMPORT
1	H6452131	m	Tanca d'alçària 2 m, de planxa nervada d'acer galvanitzat, pals de tub d'acer galvanitzat col·locats cada 3 m sobre daus de formigó i amb el desmuntatge inclòs (P - 27)	39,64	30,000	1.189,20
2	H6AA2111	m	Tanca mòbil, de 2 m d'alçària, d'acer galvanitzat, amb malla electrosoldada de 90x150 mm i de 4.5 i 3,5 mm de D, bastidor de 3.5x2 m de tub de 40 mm de D, fixat a peus prefabricats de formigó, i amb el desmuntatge inclòs (P - 28)	3,42	10,000	34,20
3	HB2C1000	m	Barrera de formigó doble, prefabricada, amb perfil tipus New Jersey, col·locada i amb el desmuntatge inclòs (P - 29)	63,67	30,000	1.910,10
4	HB2ZE100	u	Terminal de barrera de formigó doble, prefabricat, amb perfil tipus New Jersey, col·locat i amb el desmuntatge inclòs (P - 30)	82,18	5,000	410,90
5	HBA1UAC1	m	Col·locació i posterior retirada de cinta de marcatge de paviment, adhesiva, reflectant i antilliscant, de color groc, i ample de 10 cm (P - 31)	5,08	300,000	1.524,00
6	HBB20005	u	Senyal manual per a senyalista (P - 32)	13,75	5,000	68,75
7	HBBA1511	u	Placa de senyalització de seguretat laboral, de planxa d'acer llisa serigrafiada, de 40x33 cm, fixada mecànicament i amb el desmuntatge inclòs (P - 33)	19,84	4,000	79,36
8	HBC1D081	m	Garlanda reflectora, amb un suport cada 5 m i amb el desmuntatge inclòs (P - 39)	3,41	100,000	341,00
9	HBC1E001	u	Cadena de delimitació de zona de perill amb baules de polietilè, de color vermell i blanc alternats, amb un suport cada 5 m i amb el desmuntatge inclòs (P - 40)	4,18	15,000	62,70
10	HBC1HG01	u	Balisa lluminosa d'alta intensitat estroboscòpica i amb el desmuntatge inclòs (P - 41)	84,90	5,000	424,50
11	HBC1KJ00	m	Tanca mòbil metàl·lica de 2,5 m de llargària i 1 m d'alçària i amb el desmuntatge inclòs (P - 42)	6,38	20,000	127,60
12	HQU22301	u	Armari metàl·lic individual de doble compartiment interior, de 0.4x0.5x1,8 m, col·locat i amb el desmuntatge inclòs (P - 43)	67,65	11,000	744,15
13	HQU25701	u	Banc de fusta, de 3,5 m de llargària i 0,4 m d'amplària, amb capacitat per a 5 persones, col·locat i amb el desmuntatge inclòs (P - 44)	27,90	3,000	83,70
14	HQU27902	u	Taula de fusta amb tauler de melamina, de 3,5 m de llargària i 0,8 m d'amplària, amb capacitat per a 10 persones, col·locada i amb el desmuntatge inclòs (P - 45)	35,02	2,000	70,04
15	HQU2AF02	u	Nevera elèctrica, de 100 l de capacitat, col·locada i amb el desmuntatge inclòs (P - 46)	149,95	1,000	149,95
16	HQU2D102	u	Planxa elèctrica per a escalfar menjars, de 60x45 cm, col·locada i amb el desmuntatge inclòs (P - 47)	68,41	1,000	68,41
17	HQU2E001	u	Forn microones per a escalfar menjars, col·locat i amb el desmuntatge inclòs (P - 48)	78,21	2,000	156,42
18	HQU2GF01	u	Recipient per a recollida d'escombraries, de 100 l de capacitat, col·locat i amb el desmuntatge inclòs (P - 49)	50,20	1,000	50,20
19	HQU2P001	u	Penja-robes per a dutxa, col·locat i amb el desmuntatge inclòs (P - 50)	2,51	2,000	5,02
20	HRE21100	m	Protecció de l'àrea de vegetació amb tanca mòbil de 2 m d'alçària, amb malla electrosoldada d'acer galvanitzat, fixada a peus prefabricats de formigó, amb el desmuntatge inclòs (P - 51)	4,16	10,000	41,60

PRESSUPOST

21	HRE22300	u	Protecció individual de tronc d'arbre de perímetre màxim 100 cm, amb pneumàtics reciclats, amb el desmuntatge inclòs (P - 52)	86,21	20,000	1.724,20
22	HRE23100	m2	Protecció de la zona radical contra sobrecàrregues temporals, amb una capa de grava de gruix no inferior a 20 cm, col·locada sobre capa separadora de geotèxtil, i revestida amb planxa d'acer de 15 mm de gruix, amb el desmuntatge inclòs (P - 53)	26,72	40,000	1.068,80

TOTAL CAPÍTOL 01.04 10.334,80

OBRA 01 PR_ESS_IMPERM

CAPÍTOL 05 DESPESES FORMACIÓ SEGURETAT PERSONAL

NUM.	CODI	UA	DESCRIPCIÓ	PREL	AMIDAMENT	IMPORT
1	H16F3000	h	Presencia al lloc de treball de recursos preventius (P - 26)	33,33	200,000	6.666,00

TOTAL CAPÍTOL 01.05 6.666,00

ANNEX 4. PLA DE CONTROL DE QUALITAT

Índex

1 OBJECTE 2

2 CONSIDERACIONS PRÈVIES I PLANTEJAMENT GENERAL 2

3 ESTRUCTURA DEL PLA DE CONTROL DE QUALITAT 2

3.1 GENERALITATS 2
3.2 CONTROL DE RECEPCIÓ EN OBRA DELS PRODUCTES, EQUIPS I SISTEMES 2
3.3 CONTROL D'EXECUCIÓ 3
3.4 CONTROL DE L'OBRA ACABADA 4

4 CONTROL DE QUALITAT 4

5 PRESSUPOST 5

1 OBJECTE

L'objectiu del present document és identificar i definir tots els assajos a realitzar tant en materials com durant l'execució dels treballs del Projecte executiu d'impermeabilització de l'aparcament Torrent de l'Olla entre la Plaça Lesseps i el Carrer Nil Fabra, per tal de garantir la correcta realització dels treballs que formen part d'aquest projecte executiu.

Amb aquest Pla de Control de Qualitat és pretén garantir que:

- Tots els treballs es realitzaran d'acord amb el projecte i amb aquelles modificacions aprovades per la Direcció d'Obra.
- La qualitat de tots els materials i unitats d'obra responen a les condicions especificades en els Plecs de Prescripcions del projecte i la normativa vigent.
- Que s'ha realitzat la correcta posada en marxa i ajustament de les diferents instal·lacions i que aquestes es troben en les condicions de funcionament per a les que han estat dissenyades i executades.
- Que s'han executat correctament tots els treballs d'obra civil i s'ajusten als seus requeriments segons l'establert en el projecte.

2 CONSIDERACIONS PRÈVIES I PLANTEJAMENT GENERAL

Per tal d'assolir els nivells de qualitat recollits al Plec de Prescripcions Tècniques de l'obra (PPT), s'han definit i programat una sèrie d'operacions de control (inspeccions i assaigs), que han de servir de base al Pla d'Autocontrol de Qualitat del contractista (PAQ), constituint el nivell mínim exigible. Aquestes operacions de control seran realitzades pel contractista sota la supervisió de la Direcció Facultativa (DF).

A l'inici de l'obra, la DF estudiarà el pla d'autocontrol del contractista, i proposarà els canvis que consideri oportuns per tal d'ajustar les actuacions a les necessitats reals de l'obra. En conseqüència, el PAQ ha de ser un document viu, que permeti la seva adaptació a la realitat canviant de l'obra.

En el control de qualitat de qualsevol obra cal distingir entre el control de materials i el de processos d'execució, incloent dins d'aquest darrer els controls geomètrics i les proves d'acabat.

La qualitat final es veu condicionada tant pels processos d'execució com per la qualitat intrínseca dels materials. Aquests últims, fruit de processos industrials, presenten característiques bastant estables i, en molts casos, arriben acompanyats de certificats de garantia de qualitat. És per això que aquest pla es centrarà, fonamentalment, en el control dels processos d'execució, confiat quasi sempre a inspeccions visuals o comprovacions senzilles que no requereixen de l'actuació d'una empresa especialitzada, sense oblidar el paper imprescindible que desenvolupen els laboratoris en el control de qualitat dels materials. En aquest àmbit, el laboratori que realitzi els assajos, anàlisis i proves referits en aquest Pla de Control de Qualitat haurà de disposar d'acreditació concedida per la Generalitat de Catalunya.

Aquells materials que hagin d'estar oficialment homologats acompliran allò establert per l'article del Reglament General d'Actuacions del Ministeri d'Indústria i Energia, en el camp de la normalització i homologació, aprovat per Reial Decret 2548/1.981 de 18 de setembre, modificat per Reial Decret 105/1.986 de 12 de febrer i normativa legislada amb posterioritat.

Aquells assajos no previstos de realitzar en aquest Projecte, i que s'hagin de realitzar degut a que, per part del Contractista, no es presenten tots els documents exigits amb les condicions que han d'acomplir els materials, sigui necessari realitzar, seran per compte del Contractista, així com tots aquells assajos que siguin necessaris per a materials equivalents.

La qualificació de "equivalent" d'un material respecte a un altre reflectit al Projecte, correspondrà únicament a la Direcció d'Obra.

3 ESTRUCTURA DEL PLA DE CONTROL DE QUALITAT

3.1 Generalitats

Les obres de construcció es portaran a terme amb subjecció al projecte i les seves modificacions autoritzades pel director de l'obra prèvia conformitat del promotor, a la legislació aplicable, a les normes de la bona pràctica constructiva, i a les instruccions del director d'obra i del director de l'execució de l'obra.

Durant la construcció de l'obra s'elaborarà la documentació reglamentàriament exigible. En ella s'inclourà, sense perjudici del que estableixin altres Administracions Públiques competents, la documentació del control de qualitat realitzat al llarg de l'obra.

Quan en el desenvolupament de les obres intervinguin diversos tècnics per a dirigir les obres de projectes parcials, ho faran sota la coordinació del director de l'obra.

Durant la construcció de les obres el director d'obra i el director de l'execució de l'obra realitzaran, segons les seves respectives competències, els controls següents:

a) Control de recepció en obra dels productes, equips i sistemes que es subministren
b) Control d'execució de l'obra
c) Control de l'obra acabada

3.2 Control de recepció en obra dels productes, equips i sistemes

El **control de recepció** té per objecte comprovar que les característiques tècniques dels productes, equips i sistemes subministrats satisfacin l'exigit en el projecte. Aquest control comprendrà:

a) El control de la documentació dels subministraments
b) El control mitjançant distintius de qualitat o avaluacions tècniques d'idoneïtat

c) El control mitjançant assaigs

Control de la documentació dels subministraments

Els subministradors entregaran al constructor, qui els facilitarà al director d'execució de l'obra, els documents d'identificació del producte exigits per normativa d'obligat compliment i, en el seu cas, pel projecte o per la direcció facultativa. Aquesta documentació comprendrà, al menys, els següents documents:

a) Els documents d'origen, fulla de subministrament i etiquetat.
b) El certificat de garantia del fabricant, firmat per persona física;
c) Els documents de conformitat o autoritzacions administratives exigides reglamentàriament, inclosa la documentació corresponent al marcat CE dels productes de construcció, quan sigui pertinent, d'acord amb les disposicions que siguin transposició de les Directives Europees que afectin als productes subministrats.

Control de recepció mitjançant distintius de qualitat i avaluacions d'idoneïtat tècnica

El subministrador proporcionarà la documentació precisa sobre:

a) Els distintius de qualitat que ostentin els productes, equips o sistemes subministrats, que assegurin les característiques tècniques dels mateixos exigides en el projecte i documentarà, en el seu cas, el reconeixement oficial del distintiu.
b) Les avaluacions tècniques d'idoneïtat per a l'ús previst de productes, equips i sistemes innovadors, i la constància del manteniment de les seves característiques tècniques.

El director de l'execució de l'obra verificarà que aquesta documentació és suficient per a l'acceptació dels productes, equips i sistemes emparats per ella.

Control de recepció mitjançant assaigs

Per a verificar el compliment de les exigències bàsiques del CTE pot ser necessari, en determinats casos, realitzar assaigs i proves sobre alguns productes, segons l'establert en la reglamentació vigent, o bé segons l'especificat en el projecte o ordenats per la direcció facultativa.

La realització d'aquest control s'efectuarà d'acord amb els criteris establerts en el projecte o indicats per la direcció facultativa sobre la mostra del producte, els assaigs a realitzar, els criteris d'acceptació i rebuig i les accions a adoptar.

3.3 Control d'execució

El **control d'execució** es basa en inspeccions sobre els procediments de construcció i en les proves finals d'acabat que, en general, són també inspeccions visuals recolzades amb comprovacions que poden ser senzilles o que requereixin l'actuació d'un laboratori especialitzat. Moltes d'aquestes operacions de control es troben recollides al Plec de Condicions Tècniques de l'obra.

El contractista, en la seva oferta, ha de presentar un avanç del pla d'autocontrol de qualitat que aplicarà a l'obra, que, en cas de ser adjudicatari, haurà de perfeccionar abans de l'inici de les obres. Cal tenir en compte que, en molts casos, el PAQ no podrà redactar-se totalment en aquest moment. Allà on per falta de dades o nivell de definició, no es puguin concretar tots els punts que contempla, s'haurà d'arribar al detall suficient que permeti el seu desenvolupament posterior. El PAQ és dons un document viu, capaç de recollir les circumstàncies particulars de l'obra que es vagin coneixent en el transcurs de la seva execució.

Dins l'esmentat pla de qualitat, el contractista indicarà, per a cada activitat de control, el procediment d'execució i el programa de punts d'inspecció i assaig (PPI/PA) que aplicarà.

Aquest document (PPI/PA) ha de recollir la relació d'operacions de control que el contractista realitzarà durant el desenvolupament i en acabar cada activitat a controlar. De cada operació de control s'indicarà:

- Punt a controlar: disposició de la ferralla, verticalitat d'una paret, etc.
- Freqüència de control: per lot (cada 100 m2 per exemple), diària, a l'inici de l'activitat, etc.
- Procediment o normativa a aplicar (si és el cas): norma d'assaig, instrucció EHE, etc.
- Responsable de realitzar la inspecció o l'assaig: cap d'obra, encarregat, DEO, laboratori, etc.
- Criteris d'acceptació o no conformitat: resultats a obtenir, toleràncies, etc.

També es farà constar si el punt de control és un punt d'espera o avís, es a dir, si l'execució de l'activitat ha de quedar aturada mentre el responsable de la inspecció no doni el seu vist-i-plau o hagi estat informat, respectivament.

En la fase d'execució de l'obra, l'aplicació del programa de punts d'inspecció sobre un element concret donarà lloc a una fitxa d'execució o registre. Abans de l'inici de l'obra, i de manera consensuada amb la DF, s'establirà una sectorització de l'obra que assigni localització a les diferents fitxes d'execució a omplir. S'establiran també els procediments de documentació de les no conformitats i de les accions correctores, seguint la sistemàtica que disposi el propi contractista.

Tota aquesta documentació que s'anirà generant durant l'execució de l'obra, quedarà arxivada i formarà part del document EDC de final d'obra.

.

3.4 Control de l'obra acabada

En l'obra acabada, bé sobre el seu conjunt, o bé sobre les seves diferents parts i les seves instal·lacions, parcial o totalment acabades, hauran de realitzar-se, a més de les que puguin establir-se amb caràcter voluntari, les comprovacions i proves de servei previstes en el projecte o ordenades per la direcció facultativa i les exigides per la legislació aplicable.

4 CONTROL DE QUALITAT

Com a criteri general, per la definició del pla de control de qualitat del projecte, s'han considerat els següents àmbits de control, a desenvolupar en el PAQ:

- Assaigs de control d'execució de paviments de rodadura de mescles bituminoses i capes base de formigó associades als paviments.

  Control del material

  - Formula de treball de la mescla
  - Granulometria dels àrids
  - Contingut de betum
  - Temperatura de fabricació i estesa

  Control durant l'estesa

  - Temperatura de la mescla a l'arribada
  - Temperatura d'estesa
  - Control visual d'homogeneïtat

  Assajos de control

  - Densitat i grau de compactació
  - Extracció de testimonis (carotes/1000m^2)
    - gruix real
    - densitat
  - Regularitat superficial
  - Macrotextura en la capa de rodadura

- Assaigs de control d'execució de paviments de vianants amb peces de formigó prefabricades, panots similars.

  Control dels materials

  Mitjançant certificat del fabricant:

  - Resistència a compressió
  - Absorció d'aigua
  - Resistència a gel-desgel
  - Resistència a abrasió
  - Classe antilliscant

  Control d'execució

  - Gruix de la capa de morter o llit de sorra
  - Alineació i pendent
  - Amplada de juntes
  - Compactació del llit

  Control final

  - Regularitat superficial
  - Revisió de peces trencades o mal col·locades.

- Assaigs de control de làmina d'impermeabilització sobre l'estructura de l'aparcament

  Control dels materials

  - Certificat CE
  - Fitxa tècnica
  - Compatibilitat amb el suport

  Control del suport

  - Planitud
  - Humitat
  - Neteja
  - Absència d'aristes o punxants

Control de col·locació

- Solapaments correctes
- Termosoldadura
- Segellat de punts singulars:
- Llocs singulars com embornals, escocells, serveis afectats
- Juntes
- Pilars
- passos d'instal·lacions

Assajos

- Les definides pel fabricant
- Revisió visual de soldadures

- Assaigs de control geomètric final de l'obra (abans de recepció)
  - Cotes finals respecte replanteig
  - Pendents
  - Amplades de vorera i compliment accessibilitat
  - Regularitat superficial
  - Continuïtat amb paviments existents

5 PRESSUPOST

L'import corresponent al Control de Qualitat de les obres ascendeix a la quantitat de VUIT-MIL NOU-CENTS CINCUANTA-NOU EUROS AMB CINCUANTA CÈNTIMS (8.959,50 €) (IVA no inclòs).

Barcelona, març de 2026

L'Enginyer Autor del Projecte

ENGINYERIA CLASSE A, S.L.P.
c/ Casanova 27, 2º-3ª - 08011 - Barcelona
Tel./Fax: +34 93 209 29 49
NIF: B65356271

BRAN DE LA FUENTE I GAS | Enginyer Tècnic Industrial | Nº Col·legiat CETIB: 20.803

Amidaments i pressupost Control de Qualitat

AMIDAMENTS

Obra 01 PRESSUPOST CQ_IMPERM_TORRENT
Capítol 01 CONTROL DE QUALITAT

NUM.	CODI	UA	DESCRIPCIÓ
1	P920-0250	u	Partida unitària per l'execució de proves i assajos de control de qualitat en l'àmbit de sub-bases, caixes de paviment i bases granulars derivats de les actuacions del projecte d'acord al Plec de Prescripcions Tècniques, indicacions del fabricant i Direcció Facultativa i derivats de normativa i reglamentació vingent aplicable. S'inclou extracció de mostres in situ, anàlisi en laboratori i emissió d'informes d'assaig i control de qualitat efectuat amb validació dels resultats per part d'un organisme extern acreditat. Es valorarà en obra l'execució de les següents proves i assajos com: - Proctor modificat - Granulometria del sòl - Límits Atterberg - CBR - Densitat de compactació in situ - Placa de càrrega Tot inclòs. **AMIDAMENT DIRECTE** **1,000**
2	P9H0-01C0	u	Partida unitària per l'execució de proves i assajos de control de qualitat en l'àmbit de les mescles bituminoses en calent derivats de les actuacions del projecte d'acord al Plec de Prescripcions Tècniques, indicacions del fabricant i Direcció Facultativa i derivats de normativa i reglamentació vingent aplicable. S'inclou extracció de mostres in situ, anàlisi en laboratori i emissió d'informes d'assaig i control de qualitat efectuat amb validació dels resultats per part d'un organisme extern acreditat. Es valorarà en obra l'execució de les següents proves i assajos com: - Assaig Marshal complert - Granulometria mescla - Contingut de betum - Assaig de penetració + anell i bola del betum - Extracció de carotes d'asfalt per anàlisi de gruix i densitat - Macrotextura i regularitat Tot inclòs. **AMIDAMENT DIRECTE** **1,000**
3	P960-01A7	u	Partida unitària per l'execució de proves i assajos de control de qualitat en l'àmbit dels paviments de formigó, prefabricats de ciment, morters, pantots, etc. derivats de les actuacions del projecte d'acord al Plec de Prescripcions Tècniques, indicacions del fabricant i Direcció Facultativa i derivats de normativa i reglamentació vingent aplicable. S'inclou extracció de mostres in situ, anàlisi en laboratori i emissió d'informes d'assaig i control de qualitat efectuat amb validació dels resultats per part d'un organisme extern acreditat. Es valorarà en obra l'execució de les següents proves i assajos com: - Resistència al lliscament - Control de compressió de morter - Absorció d'aigua d'elements prefabricats Tot inclòs. **AMIDAMENT DIRECTE** **1,000**
4	P710-016E	u	Partida unitària per l'execució de proves i assajos de control de qualitat en l'àmbit de la làmina d'impermeabilització de l'aparcament derivat de les actuacions del projecte d'acord al Plec de Prescripcions Tècniques, indicacions del fabricant i Direcció Facultativa i derivats de normativa i reglamentació vingent aplicable. S'inclou extracció de mostres in situ, anàlisi en laboratori i emissió d'informes d'assaig i control de qualitat efectuat amb validació dels resultats per part d'un organisme extern acreditat. Es valorarà en obra l'execució de les següents proves i assajos com: - Control de gruix de làmina - Assaig d'adherència - Prova d'estanqueitat Tot inclòs. **AMIDAMENT DIRECTE** **1,000**

PRESSUPOST

Obra	01	Pressupost CQ_IMPERM_TORRENT	
Capítol	01	CONTROL DE QUALITAT	

NUM.	CODI	UA	DESCRIPCIÓ	PREU	AMIDAMENT	IMPORT
1	P920-0250	u	Partida unitària per l'execució de proves i assajos de control de qualitat en l'àmbit de sub-bases, caixes de paviment i bases granulars derivats de les actuacions del projecte d'acord al Plec de Prescripcions Tècniques, indicacions del fabricant i Direcció Facultativa i derivats de normativa i reglamentació vingent aplicable. S'inclou extracció de mostres in situ, anàlisi en laboratori i emissió d'informes d'assaig i control de qualitat efectuat amb validació dels resultats per part d'un organisme extern acreditat. Es valorarà en obra l'execució de les següents proves i assajos com: - Proctor modificat - Granulometria del sòl - Límits Atterberg - CBR - Densitat de compactació in situ - Placa de càrrega Tot inclòs. (P - 2)	1.633,50	1,000	1.633,50
2	P9H0-01C0	u	Partida unitària per l'execució de proves i assajos de control de qualitat en l'àmbit de les mescles bituminoses en calent derivats de les actuacions del projecte d'acord al Plec de Prescripcions Tècniques, indicacions del fabricant i Direcció Facultativa i derivats de normativa i reglamentació vingent aplicable. S'inclou extracció de mostres in situ, anàlisi en laboratori i emissió d'informes d'assaig i control de qualitat efectuat amb validació dels resultats per part d'un organisme extern acreditat. Es valorarà en obra l'execució de les següents proves i assajos com: - Assaig Marshal complert - Granulometria mescla - Contingut de betum - Assaig de penetració + anell i bola del betum - Extracció de carotes d'asfalt per anàlisi de gruix i densitat - Macrotextura i regularitat Tot inclòs. (P - 4)	3.168,00	1,000	3.168,00
3	P960-01A7	u	Partida unitària per l'execució de proves i assajos de control de qualitat en l'àmbit dels paviments de formigó, prefabricats de ciment, morters, pantots, etc. derivats de les actuacions del projecte d'acord al Plec de Prescripcions Tècniques, indicacions del fabricant i Direcció Facultativa i derivats de normativa i reglamentació vingent aplicable. S'inclou extracció de mostres in situ, anàlisi en laboratori i emissió d'informes d'assaig i control de qualitat efectuat amb validació dels resultats per part d'un organisme extern acreditat. Es valorarà en obra l'execució de les següents proves i assajos com: - Resistència al lliscament - Control de compressió de morter - Absorció d'aigua d'elements prefabricats Tot inclòs. (P - 3)	1.716,00	1,000	1.716,00
4	P710-016E	u	Partida unitària per l'execució de proves i assajos de control de qualitat en l'àmbit de la làmina d'impermeabilització de l'aparcament derivat de les actuacions del projecte d'acord al Plec de Prescripcions Tècniques, indicacions del fabricant i Direcció Facultativa i derivats de normativa i reglamentació vingent aplicable. S'inclou extracció de mostres in situ, anàlisi en laboratori i emissió d'informes d'assaig i control de qualitat efectuat amb validació dels resultats per part d'un organisme extern acreditat. Es valorarà en obra l'execució de les següents proves i assajos com: - Control de gruix de làmina - Assaig d'adherència - Prova d'estanqueitat Tot inclòs. (P - 1)	2.442,00	1,000	2.442,00
TOTAL	**Capítol**		**01.01**			**8.959,50**

ANNEX 5. PLA DE GESTIÓ DE RESIDUS

Memòria Residus

Índex

1 GESTIÓ DE RESIDUS 2

1.1 ÀMBIT D'APLICACIÓ 2
1.2 LEGISLACIÓ DE REFERÈNCIA 2
1.2.1 03-ES-0304/02-0043 2
1.2.2 03-ES-1481/01-0025(02) 2
1.2.3 03-ES-1378/99-0206 2
1.2.4 03-ES-0010/98-0096 2
1.2.5 03-ES-0952/97-0160 2
1.2.6 03-ES-28.02/89-0057 2
1.2.7 03-ES-0833/88-0182 3
1.2.8 03-CA-0161/01-3414; 03-CA-0201/94-1931 3
1.2.9 03-CA-0093/99-2865; 03-CA-0219/01-3447 3
1.2.10 03-CA-0001/97-2307 3
1.2.11 03-CA-0006/93-1776 3
1.2.12 03-CA-0002/91-1498 3
1.2.13 03-CA-06.09/88-1055 4
1.2.14 03-CA-09.09/86-0757 4
1.3 CLASSIFICACIÓ DELS RESIDUS EN L'OBRA 4
1.3.1 Residus no especials o inerts 4
1.3.2 Residus especials 4
1.4 OPERACIONS DE REUTILITZACIÓ I VALORITZACIÓ DELS RESIDUS 5
1.4.1 Demolicions 5
1.4.2 Formigó 5
1.5 VOLUM DE RESIDUS EN L'OBRA 5
1.6 SELECCIÓ I DESTÍ DELS RESIDUS 5
1.7 LOCALITZACIÓ DELS ABOCADORS 6
1.8 PRESSUPOST 6

1 GESTIÓ DE RESIDUS

1.1 Àmbit d'aplicació

El present apartat serà d'aplicació a les obres necessàries per l'execució de les actuacions corresponents al "Projecte executiu d'impermeabilització de l'aparcament Torrent de l'Olla entre la Plaça Lesseps i el Carrer Nil Fabra ".

1.2 Legislació de referència

Serà d'aplicació la següent legislació de referència per a la gestió de residus que es generin:

1.2.1 03-ES-0304/02-0043

Ordre MAM/304/2002, de 8 de febrer, per la que es publiquen les operacions de valorització i eliminació de residus i la Llista Europea de Residus.

S'estableix que la consideració com a residus perillosos dels residus d'envasos s'ajustarà a allò establert en la Llista Europea de Residus (Annex 2 d'aquesta Ordre).

1.2.2 03-ES-1481/01-0025(02)

Reial Decret 1481/2001, de 27 de desembre, pel qual es regula l'eliminació de residus mitjançant dipòsit controlat.

No s'admetran en cap abocador els residus següents. Residus que, en condicions d'abocament, siguin explosius, corrosius, oxidants, fàcilment inflamables, inflamables o infecciosos, segons allò disposat en el Reial Decret. A partir del 16 de juliol de 2003, pneumàtics usats sencers, amb exclusió dels pneumàtics utilitzats com a elements de protecció de l'abocador i a partir del 16 de juliol del 2006, pneumàtics usats trossejats. Qualsevol altre residu que no compleixi els criteris d'admissió establerts en l'annex II del Reial Decret.

Només podran dipositar-se en abocador residus prèviament tractats, excepte en el cas d'inerts i de residus el tractament dels quals no disminueixi la seva quantitat o perillositat.

S'estableixen el requisits que han de complir els elements perillosos per a la seva admissió en abocadors de residus perillosos i els que es poden admetre en els abocadors de residus no perillosos. Així mateix, s'especifiquen els criteris d'admissió per als residus inerts.

1.2.3 03-ES-1378/99-0206

Real Decret 1378/1999, de 27 d'agost, pel qual s'estableixen mesures per a l'eliminació i gestió dels policlorobifenils, policlororoterfenils i dels aparells que els continguin.

Abans de l'1 de gener del 2011 s'han de descontaminar o eliminar els aparells que continguin més de 5 dm3 de PCB (transformadors, només si contenen més de 500 ppm).

El mètode oficial per a l'anàlisi de PCB és la norma UNE 61619.

Abans de l'1 de setembre de l'any 2000 s'ha de declarar la possessió d'aparells amb més d'1 dm3 de PCB. Els aparells s'han d'etiquetar.

S'han de comunicar les operacions de descontaminació, eliminació o manipulació d'aquests aparells en el mes següent a la seva realització.

Està prohibit separar PCB de substàncies que els continguin amb vistes a la seva reutilització i reomplir aparells que continguin PCB amb PCB.

Els PCB i els aparells que els continguin, s'emmagatzemaran en zones estanques capaços de retenir possibles fuites.

1.2.4 03-ES-0010/98-0096

Llei 10/1998, de 21 d'abril, sobre gestió de residus.

Les activitats generadores de productes que poden donar lloc a residus perillosos, les activitats productores d'aquests residus i les activitats de gestió, importació o intermediació dels mateixos, han d'estar autoritzades.

Els posseïdors de residus estan obligats a lliurar-los a un gestor autoritzat per a la seva valorització o eliminació.

Està prohibit abandonar, abocar o eliminar els residus de forma incontrolada. Els posseïdors de residus urbans han de lliurar-los a les Entitats Locals. Es prohibeix barrejar residus

perillosos. S'ha de mantenir actualitzada la documentació indicada en aquesta Llei.

Els causants de la contaminació de sòls estan obligats a realitzar las operacions de neteja i recuperació; subsidiàriament respondran els posseïdors i els propietaris no posseïdors.

1.2.5 03-ES-0952/97-0160

Reial Decret 952/1997, de 20 de juny, pel qual es modifica el Reglament per a l'execució de la Llei 20/1986, de 14 de maig, sobre residus tòxics i perillosos, aprovat mitjançant Reial Decret 833/1988, de 20 de juliol.

Aquest Reial Decret complementa i modifica el Reglament de residus tòxics i perillosos. El principal canvi consisteix en la introducció d'un nou criteri per a la consideració dels residus com a perillosos, junt amb la incorporació de la llista comunitària de residus perillosos i la substitució de les taules mitjançant les que s'identifiquen i codifiquen els residus perillosos.

1.2.6 03-ES-28.02/89-0057

Ordre de 28 de febrer de 1989, per la qual es regula la gestió d'olis usats.

El productor d'olis usats haurà d'emmagatzemar-los en condicions satisfactòries, evitant les mescles amb aigua o altres residus no oliginosos, dipositant-los en instal·lacions que permetin la conservació fins la seva recollida, gestió i lliurament a persona autoritzada.

L'envasat i etiquetatge hauran de complir les normes establertes (evitant pèrdues i amb etiquetatges clars i llegibles).

Està prohibit abocar olis usats en les aigües o en el sòl. Els olis usats han de lliurar-se a gestor autoritzat.

Els olis usats que continguin més de 50 ppm de PCB's o PCT's es regeixen per la regulació específica que s'aplica a aquestes substancies.

1.2.7 03-ES-0833/88-0182

Reial Decret 833/1988, 20 de juliol, pel que s'aprova el Reglament per a l'execució de la Llei 20/1986, bàsica de residus tòxics i perillosos.

Les activitats de producció i gestió de residus requereixen autorització administrativa.

Els productors i gestors de residus perillosos presentaran anualment una declaració o memòria d'activitats.

Els petits productors de residus perillosos estaran inscrits en el corresponent registre.

L'envasa't, etiquetatge, emmagatzematge i trasllat de residus perillosos ha de realitzar-se en condicions específiques.

El trasllat de residus perillosos està sotmès al regim de seguiment i control i requereix tramitar els següents informes, document d'acceptació, notificació de trasllat i document de control i seguiment.

Els productors, transportistes i gestors de residus perillosos han de mantenir un registre sobre els residus perillosos que maneguen.

Tots els documents implicats en els tràmits de gestió han de mantenir-se arxivats durant un període de 5 anys.

1.2.8 03-CA-0161/01-3414; 03-CA-0201/94-1931

Decret 201/1994, de 26 de juliol, regulador de les runes i altres residus de la construcció.

Decret 161/2001, de 12 de juny, de modificació del Decret 201/1994, de 26 de juliol, regulador de les runes i altres residus de la construcció.

El productor i posseïdor de residus ha de lliurar-los a un gestor autoritzat.

El sol·licitant de la llicència d'obres ha de presentar a l'Ajuntament un document d'acceptació dels residus per part del gestor i, al finalitzar l'obra, un certificat del gestor de la quantitat i tipus de residus lliurats.

El gestor estarà inscrit en el Registre de gestors de residus de deixalles de la Junta de Residus.

El projecte per a sol·licitar la llicència d'enderroc, excavació o construcció ha d'incloure dades relatives als tipus i les quantitats de residus que es generaran i les previsions per a la gestió dels mateixos.

1.2.9 03-CA-0093/99-2865; 03-CA-0219/01-3447

Decret 93/1999, de 6 d'abril, sobre procediments de gestió de residus.

Decret 219/2001, d' 1 d'agost, pel que es deroga la disposició addicional tercera del Decret 93/1999, de 6 d'abril, sobre procediments de gestió de residus.

Els productors de residus han de comunicar el cessament de la seva activitat o la modificació de les dades inscrites en el Registre de productors de residus industrials.

Els productors i posseïdors de residus han de mantenir actualitzat el seu propi registre de residus.

Els productors de residus industrials han de presentar a la Junta de Residus una declaració anual de producció dels mateixos.

El productor de residus industrials ha de designar un responsable dels mateixos i comunicar el seu nomenament a la Junta de Residus.

La gestió dels residus es controla mitjançant la tramitació de la documentació corresponent (fitxa d'acceptació, fulla de seguiment, fitxa de destí i/o justificant de recepció).

1.2.10 03-CA-0001/97-2307

Decret 1/1997, de 7 de gener, sobre la disposició de rebuig dels residus en dipòsits controlats.

Regula les condicions tècniques i administratives que han de complir tots els dipòsits controlats de residus. No poden dipositar-se cap dels residus mencionats a l'annex II del Decret Legislatiu 2/1991, en l'article 32 de la Llei 6/1993, reguladora dels residus i qualsevol altre residu que no compleixi amb els criteris d'acceptació de residus especificats en l'annex 1 d'aquest Decret, excepte quan es tracti d'un monodipòsit controlat.

1.2.11 03-CA-0006/93-1776

Llei 6/1993, de 15 de juliol, reguladora dels Residus.

Afecta a tots els residus originats a Catalunya i els que es gestionen dins de l'àmbit territorial. Queden exclosos els radioactius, els de recursos minerals i de cantera, els d'explotacions agrícoles i ramaderes no perilloses, els d'explosius desclassificats, les aigües residuals i els efluents gasosos.

Els productors i posseïdors de residus reciclables han de reciclar-los o lliurar-los a recicladors inscrits en el Registre general de gestors de residus de Catalunya.

Els residus municipals no han d'incorporar matèries o substancies perilloses.

1.2.12 03-CA-0002/91-1498

Decret legislatiu 2/19, de 26 de setembre, pel qual s'aprova el refós dels texts legals vigents en matèria de residus industrials.

El projecte tècnic que acompanya la sol·licitud de llicència municipal d'activitats classificades ha d'incloure un estudi sobre els residus que genera l'activitat.

Els costos d'eliminació dels residus industrials són a càrrec del promotor o posseïdor dels residus.

Els productors i posseïdors de residus industrials especials han de portar un registre amb les dades dels mateixos.

Els residus industrials especials han d'envasar-se de forma que quedin identificats.

1.2.13 03-CA-06.09/88-1055

Ordre de 6 de setembre de 1988, sobre prescripcions en el tractament i eliminació d'olis usats. Els olis usats han de ser lliurats a plantes de tractament, reciclatge o eliminació.

No s'han de barrejar olis usats amb PCB's ni PCT's. Els olis amb més de 50 ppm d'aquestes substancies es consideren PCB/PCT.

Els olis contaminats amb substancies que els converteixin en tòxics i perillosos, es regiran per les normes aplicables a aquest tipus de residus.

1.2.14 03-CA-09.09/86-0757

Ordre de 9 de setembre de 1986, sobre la limitació de l'ús de PCB i PCT.

Es prohibeix l'ús d'aparells i fluids que continguin PCB's (excepte els mono i diclorats) o PCT's en concentracions superiors al 0,01 % en pes en instal·lacions industrials, exceptuant les que estiguessin en servei el 9/9/86, en les que s'autoritza el seu ús i la reposició en operacions de manteniment per a completar el nivell d'ompliment.

1.3 Classificació dels residus en l'obra

Durant la realització de les obres, els residus més significatius que es generaran són els propis de la demolició de la pavimentació existent en l'àmbit d'obra fins a l'estructura de l'aparcament soterrat. En termes generals seran els relatius a:

- Residus de la construcció i demolició com restes de formigó, fusta, plàstics, mescles bituminoses, metalls barrejats, terra i pedres, etc.
- Restes d'envasos de plàstic, paper-cartró, fusta o metàl·lics

Tots aquests materials seran classificats, carregats i transportats a l'abocador, aplec, centre de reciclatge, planta de compostatge o abocador específic i seran tractats adientment.

Segons les diferents tipologies dels residus obtinguts, el seu destí i/o gestor pot ser també diferent. Per a la obtenció d'informació sobre gestors de residus es pot consultar a l'Agència Catalana de Residus. Tot i que en aquest estudi es recomanen certs gestors, serà durant el replanteig dels treballs que l'empresa contractista haurà de definir de forma definitiva, tant els gestors com els transportistes autoritzats que s'utilitzaran.

1.3.1 Residus no especials o inerts

Relació de residus "no especials" que potencialment es poden generar durant l'execució de l'obra:

- **15 Residus d'envasos; absorbents, draps de neteja, materials de filtració i robes de protecció no especificats en altre categoria.**

150101 Envasos de paper i cartró — No Especial

- **17 Residus de la construcció i demolició (inclosa la terra excavada de zones contaminades).**

170101 Formigó — Inert
170201 Fusta — No Especial
170203 Plàstics — No Especial
170302 Aglomerat asfàltic — No Especial
170407 Metalls barrejats — No Especial
170904 Barrejats — No Especial

1.3.2 Residus especials

Relació de residus "especials" que potencialment es poden generar durant l'execució de l'obra:

- **08 Residus de la fabricació, formulació, distribució i utilització (FFDU) de revestiments (pintures, vernissos i esmalts vítrics), adhesius, segellants i tintes d'impressió.**

080111 Residus de pintura i vernís que contenen dissolvents orgànics o altres substàncies Perilloses

- **15 Residus d'envasos; absorbents, draps de neteja, materials de filtració i robes de protecció no especificats en altre categoria.**

150110 Envasos que contenen restes de substàncies perilloses o estan contaminats per elles

1.4 Operacions de reutilització i valorització dels residus

Les operacions sobre els residus que es realitzen en el mateix lloc on es produeixen permeten un augment de les possibilitats de valorització de residus, ja que faciliten el reciclatge o reutilització posterior.

Donar valor a elements i materials sobrants de l'obra suposa aprofitar les matèries, subproductes i substàncies que contenen. Evita la necessitat d'enviar a abocador bona part dels residus, optimitzant el seu ús, obtenint així beneficis ambientals i econòmics.

Tal i com es descriu en la memòria del projecte, les actuacions de renovació d'instal·lacions existents com enllumenat, sistema de guiatge de vehicles o equipament de gestió d'aparcament, són, des d'un punt de vista quantitatiu i qualitatiu, els que més potencial de reutilització tenen en aquesta obra.

1.4.1 Demolicions

El procés de demolició no es defineix segons un únic model d'execució, sinó que admet diversos models i graus d'intensitat, d'acord amb els objectius previstos i el context de l'obra. En qualsevol cas, sempre es tracta d'un procés gradual i selectiu en el qual s'utilitzen diversos mètodes i tècniques. En la pràctica no es buscarà l'aprofitament total dels materials desmantellats, ja que seria un objectiu no ajustat a la realitat. Els dos objectius que cal perseguir són: el màxim grau d'aprofitament dels materials i la viabilitat del procés.

1.4.2 Formigó

L'abocament de restes de formigó a l'obra estarà prohibit. S'adequaran espais a l'obra per realitzar la neteja de les cubes de formigó. Aquests espais o recipients on s'aboqui el material sobrant, hauran de tenir la profunditat i la impermeabilització adequades i una col·locació que maximitzi l'evaporació d'aigua, trobar-se ben delimitades i sense afectació de cap curs d'aigua. Tanmateix, es posarà en coneixement dels conductors dels camions de formigó la ubicació de les esmentades zones.

Al final de l'obra, o quan el recipients estiguin plens, es gestionaran el residus mitjançant un gestor autoritzat. S'hauran de restituir les condicions inicials de l'espai emprat, un cop finalitzada l'obra, de forma que no quedin restes de formigó. En el cas que no fos possible el compliment d'aquesta prescripció, es demanarà constància per escrit de que les restes de formigó han estat abocades en instal·lacions adients (a la pròpia central o en un centre específic mitjançant cubes de decantació).

El contractista haurà d'incloure dins del contracte del subministrament del formigó el detall del procediment finalment escollit. El personal d'obra, des de l'encarregat fins els operaris, hauran de conèixer aquesta disposició i vetllar per a que es compleixi.

1.5 Volum de residus en l'obra

El volum de residus que s'estima es produiran durant la fase d'obra ve determinat pel document d'amidaments del Projecte que, diferenciat per categories, es resum a la següent taula.

El pes del volum es correspon a una estimació en base a les densitats habituals dels residus de la construcció establertes per l'Agència de Residus de Catalunya.

Tipus de residu	Codi CER	Classe	Densitat (Tn/m³)	Estimació de producció	
				Tn	m³
Envasos de paper i cartró	150101	No especial	0,04	0,40	10,00
Formigó	170101	Inert	1,45	505,32	348,50
Fusta	170201	No especial	0,19	2,38	12,50
Pedra natural	170103	Inert	0,80	16,22	20,28
Plàstics	170203	No especial	0,035	0,35	10,00
Aglomerats asfàltics	170302	No Especial	1,45	261,22	180,15
Metalls barrejats	170407	No Especial	0,20	2,00	10,00
Residus barrejats	170904	No Especial	0,17	1,70	10,00
			TOTAL	**787,59**	**601,44**

Tipus de residu	Codi CER	Classe	Densitat (Tn/m³)	Estimació de producció	
				Tn	m3
Residus de pintura i vernís que contenen dissolvents orgànics o altres substàncies Perilloses	080111	Especial	1,50	0,45	0,30
Envasos que contenen restes de substàncies perilloses o estan contaminats per elles	150110	Especial	1,00	2,20	2,20
			TOTAL	**2,65**	**2,50**

1.6 Selecció i destí dels residus

La selecció dels materials es realitzarà directament en obra. Tots aquets materials, terres i runes seran traslladats a abocadors autoritzats per l'Administració (Generalitat, Ajuntament, etc.) segons la seva naturalesa, exigint-se al transportista els corresponents certificats indicant la naturalesa i el volum dels

residus així com les dades de l'abocador autoritzat. No es podrà retirar cap material procedent de l'obra sense que prèviament estigui aprovat l'abocador per Direcció d'Obra i per la Comissió de Seguiment Mediambiental.

Els preus unitaris definits per les diferents partides en el Projecte ja s'han establert tenint en compte els cànons i demés taxes que hagi de pagar el contractista per qualsevol concepte a l'abocador, per la qual cosa no s'acceptarà cap increment del cost per aquest concepte.

El Contractista farà lliurament a la Propietat dels corresponents certificats dels abocaments efectuats per l'empresa autoritzada, indicant l'abocador, ubicació, volum i pes del material, així com les seves característiques i classificació.

1.7 Localització dels abocadors

A continuació s'inclouen els abocadors i zones de gestió de residus urbans i de construcció que es troben més pròxims a la zona del projecte. El Contractista aportarà prèviament la documentació dels abocadors que proposi utilitzar per que siguin aprovats per Direcció d'Obra.

- CESPA GESTIÓN Y TRATAMIENTO DE RESIDUOS S.A.

  Codi de gestor. E-296.96

  Pol. Industrial Can Prat - Avda Can Prat s/n

  08100 Mollet del Vallès (Barcelona)

- CENTRE DE RECOLLIDA DE TERRES I RUNES DE RUBÍ

  Codi de gestor. 796.02

  Pol. Industrial Can Jardí Pedrera Cova Solera – CompShumann s/n

  08191 Rubí (Barcelona)

- DIPÒSIT CONTROLAT DE BADALONA

  Paratge de la carretera Vallensana

  08911 Badalona (Barcelona) Gestora Metropolitana de Runes, S.A.

- DIPÒSIT CONTROLAT DEL PAPIOL (PEDRERA SANTA TERESA)

  Codi de gestor. E-322.97

  Ctra. C-1413, PK 4.300 08754 Papiol (Barcelona)

- DIPÒSIT CONTROLAT DEL MOLL DE INFLAMABLES DE BARCELONA

  Codi de gestor. E-609.99

  Moll d'inflamables - Port de Barcelona 08039 Barcelona

- ECOLÓGICA IBÉRICA Y MEDITERRÁNEA, SA

  Codi de gestor. E-49.92

  Final Moll d'inflamables - Port de Barcelona 08039 Barcelona

1.8 Pressupost

El cost per la gestió dels residus de l'obra, la qual inclou la classificació en obra, la càrrega amb mitjans manuals i transport de residus inerts o no perillosos a instal·lació autoritzada de gestió de residus, amb saques d'obra d'1 m^3 o contenidor; el temps d'espera per la descàrrega; la deposició controlada a la instal·lació autoritzada de gestió de residus adient en funció de la seva tipologia, les taxes i cànons de l'administració segons la LLEI 8/2008 pels diferents tipus de residus generats; i els certificats de deposició de gestor de residus autoritzat a entregar a la propietat durant el transcurs de les obres, ascendeix a **44.642,60€ (PEC).**

Barcelona, març de 2026

El Facultatiu



BRAN DE LA FUENTE GAS

Enginyer tècnic

Nº de Col·legiat: 20803

Plec de condicions Residus

ÍNDEX PLEC GESTIÓ DE RESIDUS

PLEC DE PRESCRIPCIONS TÈCNIQUES GENERAL 2
1. DEFINICIÓ I ABAST DEL PLEC 2
1.1. Identificació de les obres 2
1.2. Objecte 2
2. DEFINICIONS I COMPETÈNCIES DELS AGENTS DEL FET CONSTRUCTIU 2
2.1. Productor de residus de construcció i demolició (promotor) 2
2.2. Posseïdor de residus de construcció i demolició (contractista) 3
2.3. Coordinador de Seguretat i Salut en obra 3
2.4. Director d'Obra 4
3. REQUISITS LEGALS 4
4. CONDICIONS ECONÒMIQUES 5
4.1. Criteris d'aplicació 5
4.2. Definició de les Activitats considerades en l'Estudi de Gestió de Residus 5
4.3. Unitats i criteris d'amidament 7
4.4. Certificació del pressupost del Pla de gestió de residus 8
PLEC DE PRESCRIPCIONS TÈCNIQUES ESPECÍFIQUES 9

de construcció i demolició.

PLEC DE PRESCRIPCIONS TÈCNIQUES GENERAL

1. DEFINICIÓ I ABAST DEL PLEC

1.1. Identificació de les obres

Les obres que es projecten tenen com a finalitat complir amb l'encàrrec de Barcelona Serveis Municipals, per la redacció del Projecte executiu d'impermeabilització de l'aparcament Torrent de l'Olla entre la Plaça Lesseps i el Carrer Nil Fabra.

Objecte

Aquest Plec de Condicions de l'Estudi de Gestió de Residus (E.G.R.) de la construcció i demolició comprèn el conjunt d'especificacions que ha d'acomplir el Pla de Gestió de Residus del Contractista i de la seva materialització en obra.

El Pla de Gestió de Residus formarà part de la documentació contractual de l'obra un cop sigui aprovada pel Promotor i la Direcció Facultativa.

El Pla de Gestió de Residus ha d'incorporar:

- Mesures de minimització i prevenció de residus.
- Estimació de la generació de residus.
- Operacions de gestió de residus.
- Plec de condicions tècniques.
- Documentació gràfica de les instal·lacions per a la gestió de residus.
- Documentació addicional referent a:
    - L'acta d'aprovació del Pla de Gestió de Residus de construcció i demolició.
        - Pla de formació d'obra.
    - Documentació de Control d'obra.

2. DEFINICIONS I COMPETÈNCIES DELS AGENTS DEL FET CONSTRUCTIU

D'acord amb l'article 2 del R.D. 105/2008, de 1 de febrer, s'estableix la definició de les parts que, als efectes d'aquest real decret,intervenen i estan obligats a prendre decisions ajustant-se als seus continguts:

1. Controlar els residus de construcció i demolició en totes les fases de les obres.
2. Avaluar els residus que no es poden evitar i la seva gestió.
3. Tenir en compte l'evolució de la tècnica .per tal d'adaptar les activitats de les obres, mètodes de treball i de producció a la minoració dels impactes mediambientals als efectes dels residus.
4. Planificar i adoptar mesures que donin prioritat a la informació, amb instruccions col·lectives als treballadors, respecte a l'organització de la feina, les condicions de treball, i la influència dels factors ambientals al treball, tots relacionats amb la fase de producció de residus

2.1. Productor de residus de construcció i demolició (promotor)

Als efectes del present Estudi de Gestió de Residus, serà considerat Promotor:

- La persona física o jurídica titular de la llicència urbanística en una obra de construcció o demolició; en les obres que no sigui necessari llicència urbanística, es considerarà productor de residus la persona física o jurídica titular del bé immoble objecte d'una obra de construcció o demolició.

- La persona física o jurídica que realitzi operacions de tractament, de barreja o d'una altra tipologia, que ocasioni un canvi de naturalesa o de composició dels residus.

- El importador o adquiridor en qualsevol Estat de la Unió Europea de residus de construcció o demolició.

Obligacions i competències del Promotor en matèria de Gestió de Residus de la construcció i demolició:

Complementàriament als requisits exigits per la legislació vigent sobre residus, el promotor deurà:

1.*Incloure en el projecte constructiu de l'obra un Estudi de gestió de residus de construcció i demolició amb el contingut següent, previst a l'article 4 del RD 105/2008 :*

- L'estimació de la quantitat, expressada en tones i metres cúbics dels residus de construcció que es generaran en l'obra, codificats d'acord a la llista europea de residus publicada per Ordre MAM/304/2002, de 5 de febrer.
- Les mesures de control de la producció de residus en l'obra objecte del projecte.
- Les operacions de reutilització, valorització o eliminació a que es destinaran els residus que es generin en l'obra.
- Les mesures per a la separació dels residus en obra, i compliment per part del posseïdor dels residus (contractista).
- Plànols genèrics de les instal·lacions previstes per l'aplec, manipulació, separació i, en el seu cas, altres operacions de gestió dels residus de construcció i demolició dintre de l'obra. Posteriorment, aquests plànols podran ser objecte d'adaptació a les característiques particulars de l'obra i els seus sistemes d'execució, amb previ acord de la direcció facultativa de l'obra.
- Les prescripcions que són d'aplicació dintre del Plec de prescripcions tècniques particulars del projecte, referents als aplecs, manipulació, separació i/o altres operacions de gestió dels residus.
- Una valoració del cost econòmic de la gestió dels residus de construcció i demolició, que formarà part del pressupost del projecte en un capítol independent.

- En obres d'enderroc, rehabilitació, reparació o reforma, caldrà fer un inventari dels residus perillosos que es generin, i la previsió de la seva retirada selectiva, per tal que no es barregin amb els altres de l'obra.

2 *Disposar de la documentació que acrediti que els residus de construcció i demolició realment produïts a l'obra han estat gestionats, en el seu cas, en obra o entregats a una instal·lació de eliminació pel seu tractament d'un gestor de residus autoritzat, d'acord als criteris establerts en aquest R.D. La documentació corresponent a cada any natural haurà de mantenir-se durant els cinc anys següents.*

3 *En el cas d'obres sotmeses a llicència urbanística, constituir, quan procedeixi, en termes previstos en la legislació de les comunitats autònomes, la fiança o garantia financera equivalent que asseguri el compliment dels requisits establerts en dita llicència en relació amb els residus de construcció i demolició de l'obra.*

2.2. Posseïdor de residus de construcció i demolició (contractista)

Als efectes del present Estudi de Gestió de Residus, serà considerat Contractista:

La persona física o jurídica que tingui al seu poder els residus de la construcció i demolició i que no ostenti la condició de gestor de residus. Tindrà la consideració de posseïdor de residus la persona física o jurídica que executi l'obra de construcció o demolició, com el constructor, els subcontractistes i els treballadors autònoms. No tindrà la consideració de posseïdor de residus de construcció i demolició els treballadors per compte aliè.

Obligacions del posseïdor de residus de construcció i demolició

1 El Contractista deurà presentar al Promotor un Pla de Gestió de Residus de construcció i demolició que es vagin a generar en l'obra, amb el contingut previst a l'article 4.1 i l'article 5 del RD 105/2008.Aquest Pla de Gestió es basarà en les descripcions i contingut de l'Estudi de Gestió de Residus del projecte i deurà ser aprovat per la direcció facultativa i acceptat per la propietat.

2 Una vegada acceptat, passarà a formar part dels documents contractuals de l'obra.

3 En el cas que el posseïdor (Contractista) dels residus de construcció i demolició no els gestioni per sí mateix , restarà obligat a entregar-los a un gestor de residus autoritzat amb l'aportació de la documentació, certificats acreditatius i obligacions que determina l'article 5.3 del RD 105/2008. Els residus de construcció i demolició es destinaran preferentment, i per aquest ordre, a operacions de reutilització, de reciclatge o altres formes de valorització.

4 El posseïdor dels residus estarà obligat, mentre que es troben en el seu poder, a mantenir-los en condicions adequades d'higiene i seguretat, així com evitar la mescla de fraccions ja seleccionades que impedeixin o dificultin la seva posterior valorització o eliminació.

5 El posseïdor estarà obligat a sufragar els costos de gestió dels residus i a lliurar al productor la documentació acreditativa i els certificats que es fa referència a l'art. 5.3 del RD 105/2008, així com mantenir la documentació corresponent a cada any natural durant els cinc anys següents.

2.3. Coordinador de Seguretat i Salut en obra

El Coordinador de Seguretat i Salut en obra serà als efectes del present Estudi de Gestió de Residus, qualsevol persona física legalment habilitada pels seus coneixements específics i que compti amb titulació acadèmica en Construcció.

El Coordinador de Seguretat i Salut forma part de la Direcció d'Obra o Direcció Facultativa/Direcció d'Execució.

Funcions del Coordinador de Seguretat i Salut d'Obra en matèria de Seguretat i Salut en la Gestió de Residus:

El Coordinador de Seguretat i Salut en fase d'execució d'obra, és designat pel Promotor en tots aquells casos en què intervé més d'una empresa i treballadors autònoms o diversos treballadors autònoms.

Dintre de les funcions del Coordinador en matèria de Seguretat i Salut durant l'execució de l'obra, derivades de l'activitat de la gestió de residus, segons el R.D. 1627/1997, són les següents:

1. Coordinar l'aplicació dels Principis Generals de l'Acció Preventiva (Art. 15 L. 31/1995) :

a) En el moment de prendre les decisions tècniques i d'organització amb el fi de planificar les diferents tasques o fases de treball que s'hagin de desenvolupar simultània o successivament, referides a les operacions de reutilització de residus i la seva gestió.

b) En l'estimació de la durada requerida per a l'execució d'aquests treballs o fases de treball.

2. Coordinar les activitats de l'obra, relacionades amb els residus de la construcció i demolicions, per garantir que els Contractistes, i si n'hi ha, els Subcontractistes i els treballadors autònoms, apliquin de manera coherent i responsable els Principis de l'Acció Preventiva que recull l'article 15 de la Llei de Prevenció de Riscos Laborals (L.31/1995 de 8 de novembre) durant l'execució de l'obra i, en particular, en les tasques o activitats al què es refereix l'article 10 del R.D. 1627/1997 de 24 d'octubre sobre Disposicions mínimes de Seguretat i Salut a les obres de construcció:

a) El manteniment de l'obra en bon estat d'ordre i neteja.

b) L'elecció de l'emplaçament dels llocs i àrees de treball, a on es tingui previst les separacions de les fraccions dels residus en la pròpia obra, tenint en compte les seves condicions d'accés, i la determinació de les vies o zones de desplaçament o circulació.

c) La manipulació dels diferents materials i la utilització dels mitjans auxiliars.

d) El manteniment, el control previ a la posta en servei i el control periòdic de les INSTAL·LACIONS i dispositius necessaris per a la reducció de residus en l'execució de l'obra, a fi de corregir els defectes que pugin afectar a la seguretat i a la salut dels treballadors.

e) La delimitació i el condicionament de les zones d'emmagatzematge i de dipòsit dels diferents materials, en particular si es tracta de matèries o substàncies perilloses (residus especials).

f) La recollida dels materials perillosos utilitzats.

g) L'emmagatzematge i l'eliminació o evacuació a monodipósit dels residus i deixalles.

3. Organitzar la coordinació d'activitats empresarials prevista en l'article 24 de la Llei de Prevenció de Riscos Laborals.

4. Coordinar les accions i funcions de control de l'aplicació correcta dels mètodes de treball en la fase de producció i gestió dels residus.

5. Adoptar les mesures necessàries perquè només puguin accedir a l'obra i zones de classificació i separació dels residus les persones autoritzades.

A més a més, el Coordinador de Seguretat i Salut tindrà en compte els continguts de la Memòria de l'Estudi de Seguretat i Salut, concretament els apartats següents: "19.- Àrees Auxiliars, 19.1 Zones d'apilament", "20. Tractament de residus", "21. Tractament de materials i/o substàncies perilloses", "21.1. Manipulació", "21.2. Delimitació/condicionament de zones d'apilament".

2.4. Director d'Obra

Als efectes del present Estudi de Gestió de Residus, es considera Director d'Obra:

Al tècnic habilitat professionalment que, formant part de la Direcció d'Obra, dirigeix el desenvolupament de l'obra en els aspectes tècnics, estètics, urbanístics i mediambientals, de conformitat amb el Projecte que el defineix, la llicència constructiva i d'altres autoritzacions preceptives i les condicions del contracte, amb l'objecte d'assegurar l'adequació al fi proposat.

Funcions del Director d'Obra en matèria de Gestió de Residus:

1. Subscriure l'Acta de Replanteig o començament de l'obra, confrontant prèviament l'existència prèvia de l'Acta d'Aprovació del Pla de Gestió de Residus del contractista.

2. Aprovar i signar el Pla de Gestió de Residus (P.G.R.) que desenvoluparà l'Estudi de Gestió de Residus del Projecte. El Contractista podrà incorporar els suggeriments de millora corresponents a la seva especialització en el Pla de Gestió de Residus i presentar-los a l'aprovació del Director de les obres.

3. Verificar la influència de les condicions ambientals en la realització dels treballs de demolicions i moviment de terres, d'acord amb el Projecte i l'Estudi de Gestió de Residus.

4. Exigir al Contractista que disposi i acrediti que els residus de construcció i demolició realment produïts en obra han estat gestionats, en el seu cas, en obra o entregats a una instal·lació de valorització o d'eliminació pel seu tractament per un gestor de residus autoritzat, per tal de incloure-les en la documentació de final d'obra.

5. Certificar el final d'obra, amb la comprovació de totes les fitxes de seguiment de la gestió de residus que siguin preceptius.

6. Elaborar i subscriure la Memòria de Gestió de Residus de l'obra finalitzada, per lliurar-la al promotor, amb la documentació i certificats que foren perceptius.

3. REQUISITS LEGALS

Per a la realització del Pla de Gestió de Residus (P.G.R.), el Contractista tindrà en compte la legislació i normativa existent i vigent.

A títol orientatiu, i sense caràcter limitatiu, s'adjunta una relació de requisits legals aplicables. El Contractista, no obstant, afegirà al següent llistat les esmenes de caràcter tècnic particular que no siguin a la relació i correspongui aplicar al seu Pla.

- ORDRE DE 6 DE SETEMBRE DE 1988, sobre prescripcions en el tractament i eliminació dels olis usats.
- LLEI 6/1993, de 5 de juliol, reguladora dels residus.
- DECRET 115/1994, de 6 d'abril, reguladora del Registre General de Gestors de Residus.
- DECRET 201/1994, de 26 de juliol, regulador dels enderrocs i altres residus de la construcció.
- DECRET 34/1996, de 9 de gener, pel qual s'aprova el Catàleg de Residus de Catalunya.
- DECRET 1/1997, de 7 de gener, sobre la disposició del rebuig dels residus en dipòsits controlats.
- DECRET 92/1999, de 6 d'abril, de modificació del Decret 34/1996, de 9 de gener, pel qual s'aprova el Catàleg de Residus de Catalunya.
- DECRET 93/1999, de 6 d'abril, sobre Procediments de Gestió de Residus.
- DECRET 161/2001, de 12 de juny, de modificació del Decret 201/1994, de 26 de juliol, regulador dels enderrocs i altres residus de la construcció.

- DECRET 219/2001, d'1 d'agost, pel qual es deroga la disposició addicional tercera del Decret 93/1999, de 6 d'abril, sobre procediments de gestió de residus.
- LLEI 15/2003, de 13 de juny, de modificació de la Llei 6/1993, de 5 de juliol, reguladora dels residus.
- LLEI 16/2003, de 13 de juny, de finançament de les infraestructures de tractament de residus i del cànon sobre la deposició de residu.
- REAL DECRETO 833/1988, de 20 de julio, por el que se aprueba el reglamento para la ejecución de la ley 2071986, básica de residuos tóxicos y peligrosos.
- ORDEN DE 28 DE FEBRERO DE 1989 (Ministerio de Obras Públicas y Urbanismo), sobre gestión de. aceites usados.
- REAL DECRETO 108/1991, de 1 de febrero, sobre la prevención y reducción de la contaminación del medio ambiente producida por el amianto.
- REAL DECRETO 952/1997, de 20 de junio, por el que se modifica el reglamento para la ejecución de la ley 20/1996, de 14 de mayo, Básica de Residuos Tóxicos y Peligrosos, aprobado mediante Real Decreto 833/1998 de 20 de julio.
- LEY 10/1998, de 21 de abril, de Residuos.
- REAL DECRETO 1481/2001, de 27 de. diciembre, por el que se regula la eliminación. de residuos mediante depósito en vertedero.
- ORDEN 304/MAM/2002, de 8 de febrero, por el que se publican las operaciones de valorización y eliminación de residuos y la lista europea de residuos.
- Reial Decret 396/2006, de 31 de març, pel qual s'estableixen les disposicions mínimes de seguretat i salut aplicables als treballs amb risc d'exposició a l'amiant. (<<BOE>> 86, d'11-4-2006).
- REAL DECRETO 679/2006, de 2 de junio, por el que se regula la gestión de los aceites industrials usados.
- REAL DECRETO 105/2008, de 1 de febrero, por el que se regula la producción y gestión de los residuos de construcción y demolición.

a) Tots aquells continguts que facin referència a la producció i gestió de residus:

- DOCUMENT Nº 3-Plec de Prescripcions Tècniques Particulars del Projecte.

- ''Plec de Clàusules Administratives Generals, per a la Contractació d'Obres de la MMAMB".

b) Les normatives de les companyies subministradores de serveis públics de Gestió de Residus en tot allò que fa referència a la Gestió de Residus.

4. CONDICIONS ECONÒMIQUES

4.1. Criteris d'aplicació

Els amidaments i el pressupost referents a l'Estudi de Gestió de Residus de construcció i demolició formen part dels amidaments i del pressupost del projecte, Document nº4, en capítol independent, tal i com estableix l'art. 4,a) punt 7è del R.D. 105/2008 d'u de febrer.

Els amidaments de l'Estudi de Gestió de Residus s'han determinat a partir de:

- El capítol d'enderrocs dels amidaments del projecte.
- El capítol de moviment de terres dels amidaments del projecte.
- L'estimació dels residus realitzat a l'Estudi de Gestió de Residus.

Pel que fa al pressupost de l'Estudi de Gestió de Residus, aquest s'ha determinat amb el que estableix el capítol de Gestió de Residus del banc de preus de la MMAMB.

4.2. Definició de les Activitats considerades en l'Estudi de Gestió de Residus

4.2.1 Classificació de Residus

a) SEPARACIÓ MÍNIMA DE RESIDUS

S'han de separar els residus en les fraccions mínimes següents si es supera el límit especificat pel RD 105/2008:

- Formigó CER 170101 (formigó): >= 80 t
- Maons, teules, ceràmics CER 170103 (teules i materials ceràmics): >= 40 t
- Metall CER 170407 (metalls barrejats) >= 2 t
- Fusta CER 170201 (fusta): >= 1 t
- Vidre CER 170202 (vidre): >= 1 t
- Plàstic CER 170203 (plàstic) >= 0,5 t
- Paper i cartró CER 150101 (envasos de paper i cartró): >= 0,5 t

En cas de ser tècnicament inviable separar els residus Inerts i No especials en contenidors diferents, es podrà fer una separació col·lectiva barrejant ambdós tipus de residus. En aquest cas, derivar-ho cap a un gestor que li faci un tractament previ.

Altrament, la manipulació dels materials s'ha de fer amb les proteccions adequades a la perillositat del mateix.

b) RESIDUS ESPECIALS

Els residus especials sempre s'han de separar i dipositar en una zona d'emmagatzematge

separada de la resta. El temps d'emmagatzematge no pot superar els 6 mesos.
Els materials potencialment perillosos han d'estar separats per tipus compatibles i emmagatzemats en bidons o contenidors adequats, amb indicació del tipus de perillositat.
El contenidor de residus especials ha de situar-se en un lloc pla, fora del trànsit habitual de la maquinària d'obra, per tal d'evitar vessaments accidentals.
Cal senyalitzar convenientment els diferents contenidors de residus especials, tenint en compte les incompatibilitats segons els símbols de perillositat representat en les etiquetes.
Els contenidors de residus especials han d'estar tapats i protegits de la pluja i la radiació solar excessiva.
Els bidons que contenen líquids perillosos (olis, desencofrants, etc.) s'han d'emmagatzemar en posició vertical i sobre cubetes de retenció de líquids per tal d'evitar fuites.
Els contenidors de residus especials s'han de col·locar sobre un terra impermeabilitzat.

Cal separar a dins i a fora de l'obra tots els residus Especials, entre els quals estaran:

- Els considerats per l'Estudi de Gestió de Residus.
- Els que detecti el Contractista al redactar el Pla de Gestió de Residus i que no hagin estat previstos a l'Estudi de Gestió de Residus.
- Els que es produeixin en obra a banda dels previstos al Pla de Gestió de Residus.

c) RESIDUS INERTS

Els residus Inerts s'han de separar dintre i fora de l'obra d'acord a:

- Els considerats per l'Estudi de Gestió de Residus.
- Els que detecti el Contractista al redactar el Pla de Gestió de Residus i que no hagin estat previstos a l'Estudi de Gestió de Residus.
- Els que es produeixin en obra a banda dels previstos al Pla de Gestió de Residus.

d) RESIDUS NO ESPECIALS

Els residus No Especials s'han de separar dintre i fora de l'obra d'acord a:





- Els considerats per l'Estudi de Gestió de Residus.
- Els que detecti el Contractista al redactar el Pla de Gestió de Residus i que no hagin estat previstos a l'Estudi de Gestió de Residus.
- Els que es produeixin en obra a banda dels previstos al Pla de Gestió de Residus.

4.2.2 Subministrament d'equips d'obra per a la gestió de residus

Es subministraran els equips d'obra necessaris (contenidors, sacs, compactadores...) per a la gestió adequada dels residus, i es disposaran a la zona establerta i indicada en el DOCUMENT Nº2 PLÀNOLS d'aquest Estudi.

Els contenidors es senyalitzaran segons el tipus de residu que contenen, d'acord amb la separació selectiva prevista a l'Estudi de Gestió de residus.

A la següent taula es mostra les diferents etiquetes de senyalització de contenidors segons el tipus de residus:
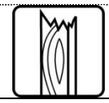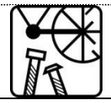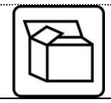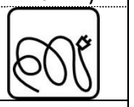
<table>
<tr><td>Inerts
  </td><td colspan="5">Residus admesos: ceràmica, formigó, pedres, etc.
CODIS CER: 170107, 170504... (codis admesos en els dipòsits de terres i runes)</td></tr>
<tr><td>No Especials Mesclats</td><td colspan="5">Residus admesos: fusta, metall, plàstic, paper i cartró, cartró - guix, etc. CODIS CER: 170201, 170407, 150101, 170203, 170401... (codis admesos en dipòsits de residus No Especials). Aquest símbol identifica als residus No Especials barrejats, no obstant, en cas d'optar per una separació selectiva més exigent, caldria un cartell específic per a cada tipus de residu:</td></tr>
<tr><td></td><td>Fusta (CER 170201)</td><td>Ferralla (CER 170407)</td><td>Paper i cartró (CER 150101)</td><td>Plàstic (CER 170203)</td><td>Cables elèctrics (CER 170411)</td></tr>
<tr><td></td><td>  </td><td>  </td><td>  </td><td>  </td><td>  </td></tr>
<tr><td>Especials</td><td colspan="5">CODIS CER: (els codis dependran dels tipus de residus). Aquest símbol identifica als residus Especials de manera genèrica i pot servir per senyalitzar la zona d'aplec habilitada pels residus Especials, no obstant, a l'hora d'emmagatzemar-los cal tenir en compte els símbols de perillositat que identifiquen a cadascun i senyalitzar els bidons o contenidors d'acord amb la legislació de residus Especials.
Símbols de perillositat:</td></tr>
<tr><td></td><td>T: Tòxic
T+: Molt Tòxic</td><td>C: Corrosiu</td><td>F: Fàcilment Inflamable
F+: Extremadament Inflamable</td><td colspan="2">E:Explosiu</td></tr>
<tr><td></td><td>  </td><td>  </td><td>  </td><td colspan="2">  </td></tr>
<tr><td></td><td>N: Perillós pel medi ambient</td><td>O: Comburent</td><td>Xn: Nociu.
Xi: Irritant.</td><td colspan="2"></td></tr>
<tr><td></td><td>  </td><td>  </td><td>  </td><td colspan="2"></td></tr>
</table>

4.2.3 Disposició de maquinària mòbil.

Es disposarà de la maquinària mòbil necessària (matxucadora, trituradora...) per a reutilitzar una certa quantitat de residus petris a la mateixa obra, i es col·locarà a la zona establerta i indicada en el DOCUMENT Nº2 PLÀNOLS d'aquest Estudi.

4.2.4 Càrrega i transport de material d'excavació i residus.

L'operació de càrrega s'ha de fer amb les precaucions necessàries per aconseguir unes condicions de seguretat suficients.

Els vehicles de transport han de portar els elements adequats a fi d'evitar alteracions perjudicials del material.

El contenidor ha d'estar adaptat al material que ha de transportar.

El trajecte que s'ha de recórrer ha de complir les condicions d'amplària lliure i de pendent adequades a la maquinària que s'utilitzi.

4.2.5 Transport de residus.

a) A L'OBRA.

Transport de terres i material d'excavació o del rebaix entre dos punts de la mateixa obra i lloc d'ús, o entre dues obres.
Les àrees d'abocada han de ser les que defineixi els plànols
L'abocada s'ha de fer al lloc i amb el gruix de capa indicats.
Les característiques de les terres han d'estar en funció del seu ús, han de complir les especificacions del seu plec de condicions i cal que tinguin l'aprovació de la Direcció de l'Obra.

b) A INSTAL·LACIÓ AUTORITZADA DE GESTIÓ DE RESIDUS.

A banda del contemplat a l'Estudi de Gestió de Residus, el material de rebuig que la Direcció Facultativa no accepti per a reutilitzar en obra s'ha de transportar a una instal·lació externa autoritzada, per tal de rebre el tractament definitiu.

El transportista ha de lliurar un certificat o FULLA DE SEGUIMENT per a cada servei, on s'indiqui com a mínim:

- La identificació del productor i posseïdor dels residus.
- La identificació de l'obra de la qual prové el residu i, en el seu cas, el número de llicència de l'obra.
- La quantitat en t i m^3 del residu gestionat i la seva codificació CER.
- La identificació del gestor autoritzat de les operacions de destí.

4.2.6Disposició de residus.

Cada material, en funció de la seva classificació de tipus de residu, s'ha de disposar en un lloc adequat, ja sigui dins de l'obra o en una instal·lació legalment autoritzada, pel seu tractament o emmagatzematge.

4.3. Unitats i criteris d'amidament

4.3.1 Càrrega i transport de material d'excavació, residus Inerts o No Especials: m^3 de

volum amidat sobre perfil excavat.

4.3.2Transport de residus Especials:

Unitat de quantitat de bidons o contenidors subministrats i transportats al centre de recollida.
La unitat d'obra inclou tots els requisits legals que exigeixi el gestor corresponent d'aquests tipus de transports.

4.3.3Classificació de residus:

m^3 de volum realment classificat d'acord amb les especificacions de la Direcció de l'Obra.
Tots els possibles canvis de situació i ubicació dels contenidors seran a càrrec del Contractista.
Altrament, el temps d'espera dels camions pel servei de transport dels residus es considera repercutit en el preu del servei de recollida, i sense cap dret a reclamació per part del Contractista.

4.3.4 Disposició de material d'excavació, residus Inerts o No Especials:

m^3 de volum de cada tipus de residu dipositat a l'abocador o centre de recollida corresponent; inclou tots els canons, taxes i despeses per la disposició de cada tipus de residu al centre corresponent.

4.3.5 Disposició de residus Especials:

kg de pes de cada tipus de residu dipositat a l'abocador o centre de recollida corresponent.

La unitat d'obra inclou tots els canons, taxes i despeses per la disposició de cada tipus de residu al centre corresponent. No inclou l'emissió del certificat per part de l'entitat receptora.

S'abonarà diferent segons el tipus de residu i la unitat de medició vindrà especificada al pressupost.

4.4. Certificació del pressupost del Pla de gestió de residus

El Pressupost de Gestió de Residus està inclòs en un capítol independent del Pressupost del Projecte, i s'abonarà amb certificacions mensuals, d'acord amb les partides, amidaments i Quadre de Preus contemplades en el pressupost del Pla de Gestió de Residus que presenti el Contractista, que sigui aprovat per la direcció facultativa i acceptat pel promotor.

En qualsevol cas, el pressupost de gestió de residus s'abonarà d'acord amb el que indiqui el corresponent contracte d'obra.

PLEC DE PRESCRIPCIONS TÈCNIQUES ESPECÍFIC

Les prescripcions tècniques específiques per les diferents partides d'obra referents a la gestió de residus es troben en el plec de prescripcions tècniques específiques del projecte.

Barcelona, març de 2026

El Facultatiu

ENGINYERIA CLASSE A, S.L.P.
c/ Casanova 27 2ª 1ª - 08011 - Barcelona
Tel./Fax: +34 93 209 29 49
NIF: B65356271

BRAN DE LA FUENTE GAS
Enginyer tècnic
Nº de Col·legiat: 20803

Amidaments i pressupost Residus

AMIDAMENTS

Obra 01 PRESSUPOST PR_IMPERMEABILITZACIÓ_TORRENT
Capítol 03 VARIS
Titol 3 03 GESTIÓ DE RESIDUS

NUM.	CODI	UA	DESCRIPCIÓ
1	P2R2-EU9Q	m3	Classificació a peu d'obra de residus de construcció o demolició en fraccions segons REAL DECRETO 105/2008, amb mitjans manuals

Num.	Text	Tipus	[C]	[D]	[E]	[F]	TOTAL	Fórmula
1		T	Volum (m3)					
2	Aglomerat asfàltic		180,150				180,150	C#*D#*E#*F#
3	Formigó		348,504				348,504	C#*D#*E#*F#
4	Pedra natural		20,281				20,281	C#*D#*E#*F#
5	Residus barrejats		10,000				10,000	C#*D#*E#*F#
6	Fusta		12,500				12,500	C#*D#*E#*F#
7	Plàstic		10,000				10,000	C#*D#*E#*F#
8	Paper/Cartró		10,000				10,000	C#*D#*E#*F#
9	Metalls		10,000				10,000	C#*D#*E#*F#
10	Especials		2,500				2,500	C#*D#*E#*F#

TOTAL AMIDAMENT **603,935**

2 P2RA-M8VT m3 Disposició controlada de residus no perillosos d'aglomerat asfàltic amb una densitat 1,45 t/m3 procedents de construcció o demolició (LER codi 17 03 02), en dipòsit autoritzat, inclòs el cànon sobre la disposició controlada dels residus de la construcció, segons la LLEI 8/2008,

Num.	Text	Tipus	[C]	[D]	[E]	[F]	TOTAL	Fórmula
1		T	superfície (	gruix (m)				
2	Calçada		1.201,000	0,150			180,150	C#*D#*E#*F#

TOTAL AMIDAMENT **180,150**

3 P2RA-EU3T m3 Disposició controlada de residus inerts de formigó amb una densitat 1,45 t/m3 procedents de construcció o demolició (LER codi 17 01 01), en centre de reciclatge

Num.	Text	Tipus	[C]	[D]	[E]	[F]	TOTAL	Fórmula
1		T	Superfície (	Gruix (m)				
2	Paviment 40x40x5		1.731,000	0,050			86,550	C#*D#*E#*F#
3	Base formigó		1.731,000	0,150			259,650	C#*D#*E#*F#
4	Rigola		28,800	0,080			2,304	C#*D#*E#*F#

TOTAL AMIDAMENT **348,504**

4 P2RA-IQFW m3 Disposició controlada de residus inerts de pedra natural amb una densitat 0,8 t/m3 procedents de construcció o demolició (LER codi 17 01 03), en centre de reciclatge

Num.	Text	Tipus	[C]	[D]	[E]	[F]	TOTAL	Fórmula
1		T	Superfície (	Gruix (m)				
2	Gual costat lesseps		25,370	0,150			3,806	C#*D#*E#*F#
3	Voreres		109,830	0,150			16,475	C#*D#*E#*F#

TOTAL AMIDAMENT **20,281**

5 P2RA-IQGD m3 Disposició controlada de residus no perillosos de barrejats amb una densitat 0,17 t/m3 procedents de construcció o demolició (LER codi 17 09 04), en centre de reciclatge

Num.	Text	Tipus	[C]	[D]	[E]	[F]	TOTAL	Fórmula

Projecte executiu d´impermeabilització de l´aparcament
Torrent de l´Olla entre la Plaça Lesseps i el C/Nil Fabra

AMIDAMENTS

1	Previsió		10,000				10,000	C#*D#*E#*F#

TOTAL AMIDAMENT **10,000**

6 P2RA-EU36 m3 Disposició controlada de residus no perillosos de fusta amb una densitat 0,19 t/m3 procedents de construcció o demolició (LER codi 17 02 01), en centre de reciclatge

Num.	Text	Tipus	[C]	[D]	[E]	[F]	TOTAL	Fórmula
1		T	m3					
2	Encofrats i proteccions arbres		12,500				12,500	C#*D#*E#*F#

TOTAL AMIDAMENT **12,500**

7 P2RA-IQGH m3 Disposició controlada de residus no perillosos de plàstic amb una densitat 0,035 t/m3 procedents de construcció o demolició (LER codi 17 02 03), en centre de reciclatge

Num.	Text	Tipus	[C]	[D]	[E]	[F]	TOTAL	Fórmula
1	Previsió		10,000				10,000	C#*D#*E#*F#

TOTAL AMIDAMENT **10,000**

8 P2RA-IQGF m3 Disposició controlada de residus no perillosos de paper i cartró amb una densitat 0,04 t/m3 procedents de construcció o demolició (LER codi 15 01 01), en centre de reciclatge

Num.	Text	Tipus	[C]	[D]	[E]	[F]	TOTAL	Fórmula
1	Previsió		10,000				10,000	C#*D#*E#*F#

TOTAL AMIDAMENT **10,000**

9 P2RA-IQG7 m3 Disposició controlada de residus no perillosos de metalls barrejats amb una densitat 0,2 t/m3 procedents de construcció o demolició (LER codi 17 04 07), en centre de reciclatge

Num.	Text	Tipus	[C]	[D]	[E]	[F]	TOTAL	Fórmula
1	Previsió		10,000				10,000	C#*D#*E#*F#

TOTAL AMIDAMENT **10,000**

10 P2RA-EU2W m3 Disposició controlada en dipòsit autoritzat inclòs el cànon sobre la deposició controlada dels residus de la construcció, segons la LLEI 8/2008, de residus especials, amb codi 08 01 11, 15 01 10 segons la Llista Europea de Residus.

Num.	Text	Tipus	[C]	[D]	[E]	[F]	TOTAL	Fórmula
1	080111		0,300				0,300	C#*D#*E#*F#
2	150110		2,200				2,200	C#*D#*E#*F#

TOTAL AMIDAMENT **2,500**

11 P2R5-DT0L m3 Transport de residus a instal·lació autoritzada de gestió de residus, amb camió de 7 t i temps d'espera per a la càrrega a màquina, amb un recorregut de més de 10 i fins a 15 km

Num.	Text	Tipus	[C]	[D]	[E]	[F]	TOTAL	Fórmula
1		T	Volum (m3)					
2	Aglomerat asfàltic		180,150				180,150	C#*D#*E#*F#
3	Formigó		348,504				348,504	C#*D#*E#*F#
4	Pedra natural		20,281				20,281	C#*D#*E#*F#
5	Residus barrejats		10,000				10,000	C#*D#*E#*F#
6	Fusta		12,500				12,500	C#*D#*E#*F#
7	Plàstic		10,000				10,000	C#*D#*E#*F#

AMIDAMENTS

8	Paper/Cartró	10,000		10,000	C#*D#*E#*F#
9	Metalls	10,000		10,000	C#*D#*E#*F#
10	Especials	2,500		2,500	C#*D#*E#*F#
			TOTAL AMIDAMENT	**603,935**	

PRESSUPOST

Obra	01	Pressupost PR_IMPERMEABILITZACIÓ_TORRENT
Capítol	03	VARIS
Titol 3	03	GESTIÓ DE RESIDUS

NUM.	CODI	UA	DESCRIPCIÓ	PREU	AMIDAMENT	IMPORT
1	P2R2-EU9Q	m3	Classificació a peu d'obra de residus de construcció o demolició en fraccions segons REAL DECRETO 105/2008, amb mitjans manuals (P - 28)	28,57	603,935	17.254,42
2	P2RA-M8VT	m3	Disposició controlada de residus no perillosos d'aglomerat asfàltic amb una densitat 1,45 t/m3 procedents de construcció o demolició (LER codi 17 03 02), en dipòsit autoritzat, inclòs el cànon sobre la disposició controlada dels residus de la construcció, segons la LLEI 8/2008, (P - 38)	23,53	180,150	4.238,93
3	P2RA-EU3T	m3	Disposició controlada de residus inerts de formigó amb una densitat 1,45 t/m3 procedents de construcció o demolició (LER codi 17 01 01), en centre de reciclatge (P - 32)	15,95	348,504	5.558,64
4	P2RA-IQFW	m3	Disposició controlada de residus inerts de pedra natural amb una densitat 0,8 t/m3 procedents de construcció o demolició (LER codi 17 01 03), en centre de reciclatge (P - 33)	11,44	20,281	232,01
5	P2RA-IQGD	m3	Disposició controlada de residus no perillosos de barrejats amb una densitat 0,17 t/m3 procedents de construcció o demolició (LER codi 17 09 04), en centre de reciclatge (P - 35)	28,99	10,000	289,90
6	P2RA-EU36	m3	Disposició controlada de residus no perillosos de fusta amb una densitat 0,19 t/m3 procedents de construcció o demolició (LER codi 17 02 01), en centre de reciclatge (P - 31)	16,30	12,500	203,75
7	P2RA-IQGH	m3	Disposició controlada de residus no perillosos de plàstic amb una densitat 0,035 t/m3 procedents de construcció o demolició (LER codi 17 02 03), en centre de reciclatge (P - 37)	0,00	10,000	0,00
8	P2RA-IQGF	m3	Disposició controlada de residus no perillosos de paper i cartró amb una densitat 0,04 t/m3 procedents de construcció o demolició (LER codi 15 01 01), en centre de reciclatge (P - 36)	0,00	10,000	0,00
9	P2RA-IQG7	m3	Disposició controlada de residus no perillosos de metalls barrejats amb una densitat 0,2 t/m3 procedents de construcció o demolició (LER codi 17 04 07), en centre de reciclatge (P - 34)	0,00	10,000	0,00
10	P2RA-EU2W	m3	Disposició controlada en dipòsit autoritzat inclòs el cànon sobre la deposició controlada dels residus de la construcció, segons la LLEI 8/2008, de residus especials, amb codi 08 01 11, 15 01 10 segons la Llista Europea de Residus. (P - 30)	264,00	2,500	660,00
11	P2R5-DT0L	m3	Transport de residus a instal·lació autoritzada de gestió de residus, amb camió de 7 t i temps d'espera per a la càrrega a màquina, amb un recorregut de més de 10 i fins a 15 km (P - 29)	15,03	603,935	9.077,14
TOTAL	**Titol 3**		**01.03.03**			**37.514,79**

ANNEX 6. MEMÒRIA AMBIENTAL

Índex

1 ANTECEDENTS 2

2 OBJECTIUS DE LA MEMÒRIA AMBIENTAL 2

3 DESCRIPCIÓ DEL PROJECTE 2

3.1 OBJECTE 2
3.2 ESTAT ACTUAL DE L'ÀMBIT D'OBRA 2
3.3 ACTUACIONS A REALITZAR I FASES D'OBRA 3

4 DESCRIPCIÓ DE L'ENTORN 3

5 IDENTIFICACIÓ I AVALUACIÓ DELS VECTORS AMBIENTALS AFECTATS PER L'OBRA 3

5.1 POBLACIÓ I USUARIS 3
5.1.1 Utilitat per a la població 3
5.1.2 Alteració del benestar de veïns, vianants i de l'activitat econòmica i d'empreses 3
5.1.3 Patrimoni cultural 3
5.2 RESIDUS 3
5.2.1 Generació de residus 4
5.2.2 Segregació de residus 4
5.2.3 Gestió de residus 4
5.2.4 Aigües residuals sanitàries 4
5.3 MATERIALS 4
5.4 ATMOSFERA 4
5.4.1 Qualitat atmosfèrica 4
5.4.2 Qualitat acústica i vibracions 6
5.4.3 Qualitat lumínica 6
5.4.4 Qualitat odorífera 6
5.5 SÒL I SUBSÒL 6
5.6 HIDROLOGIA 6
5.6.1 Afectació als sistemes hídrics subterranis 6
5.6.2 Consums d'aigua 6
5.7 ENERGIA 6
5.8 FLORA I FAUNA 7
5.9 PAISSATGE 7

6 MESURES CORRECTORES 7

6.1 POBLACIÓ I USUARIS 7
6.1.1 Avaluació de barreres arquitectòniques 7
6.1.2 Avaluació de trànsit, accessibilitat de vianants i vehicles 8
6.2 RESIDUS 8
6.2.1 Neteja de l'obra 8
6.2.2 Gestió de residus 8
6.2.3 Segregació dels residus a l'obra 9
6.2.4 Residus especials 9
6.3 MATERIALS 9
6.3.1 Minimitzar el consum de materials 9
6.3.2 Planificació de l'obra 9
6.3.3 Sostenibilitat dels materials 9
6.4 ATMOSFERA 9
6.4.1 Qualitat atmosfèrica 9
6.4.2 Qualitat odorífera 10
6.4.3 Qualitat acústica 10
6.5 SÒL I SUBSÒL 10
6.5.1 Restauració i condicionament del terreny ocupat 10
6.5.2 Delimitació de l'obra 10
6.5.3 Afecció a les propietats físiques del sòl 10
6.6 HIDROLOGIA 11
6.6.1 Afectació als sistemes de drenatge superficials 11
6.6.2 Qualitat de les aigües 11
6.7 ENERGIA 11
6.7.1 Consums d'energia: 11
6.8 FLORA I FAUNA 11
6.9 PAISATGE 11
6.10 FORMACIÓ OPERARIS 11

7 AVALUACIÓ GLOBAL I CONCLUSIÓ 12

1 ANTECEDENTS

El projecte executiu que fixa la base de la present memòria ambiental es redacta per encàrrec de Barcelona Serveis Municipals i té com a objecte la descripció del conjunt d'actuacions a realitzar per la renovació integral de la impermeabilització exterior de l'aparcament soterrat de vehicles Torrent de l'Olla. S'aprofitarà per renovar l'acabat de pavimentació en el Carrer Torrent de l'Olla, d'acord a criteris definits per B:SM i l'Ajuntament de Barcelona, des de l'encreuament amb la Plaça Lesseps fins a l'encreuament amb el Carrer Nil Fabra.

2 OBJECTIUS DE LA MEMÒRIA AMBIENTAL

L'Ajuntament de Barcelona ha aprovat l'obligatorietat de realitzar la memòria ambiental amb l'objectiu d'ambientalitzar, en fase de projecte, les obres del consistori, sempre que el pressupost estimat de l'obra sigui igual o superior a 450.000 € i no estigui subjectes a Avaluació d'Impacte Ambiental, segons la legislació vigent (Decret d'Alcaldia, del 10 de novembre del 2009).

Les obres, molt presents a Barcelona com a ciutat viva i dinàmica, són un mitjà clar per a la millora global de la ciutat en serveis, equipaments, infraestructures, etc... però les seves característiques fan que durant la seva execució s'incideixi en el medi i sobre les persones de manera directa. En aquest marc, des d'Àrea de Medi Ambient s'ha impulsat l'elaboració de la memòria ambiental que pretén l'ambientalització de les obres mitjançant una metodologia que tendeixi a minorar l'impacte ambiental i social que les obres puguin ocasionar.

A més

Així doncs, mitjançant la memòria ambiental es realitza una breu descripció de les implicacions que comportarà l'obra, per així poder establir un seguit de mesures preventives o correctores per minimitzar l'impacte que pot ocasionar sobre el seu entorn o ciutadans.

El contractista és el responsable d'elaborar el Pla d'Ambientalització de l'obra a través del procés de licitació a partir del contingut de la Memòria Ambiental.

3 DESCRIPCIÓ DEL PROJECTE


3.1 OBJECTE

L'objectiu del projecte és la definició i justificació de les obres necessàries per la renovació integral de la impermeabilització exterior de l'aparcament soterrat de vehicles Torrent de l'Olla. S'aprofitarà per renovar l'acabat de pavimentació en el Carrer Torrent de l'Olla, d'acord a criteris definits per B:SM i l'Ajuntament de Barcelona, des de l'encreuament amb la Plaça Lesseps fins a l'encreuament amb el Carrer Nil Fabra.

3.2 ESTAT ACTUAL DE L'ÀMBIT D'OBRA

Les actuacions del projecte es realitzaran en el tram del Carrer Torrent de l'Olla ubicat entre la Plaça Lesseps i el Carrer Nil Fabra, del districte de Gràcia, 08012, Barcelona.

L'àmbit d'actuació comprèn una superfície de 3.311 m2, amb una llargada al llarg del Carrer Torrent de l'Olla de 132m i una amplada entre façanes de 25m.

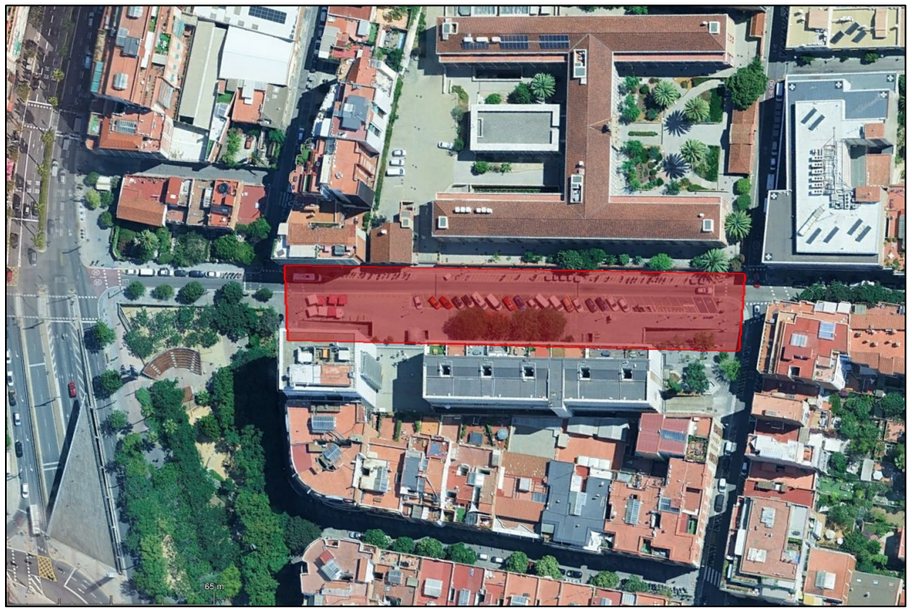

Es tracta d'un tram de doble plataforma, amb un carril de circulació de vehicles d'un únic sentit amb acabat asfaltat i voreres alçades a banda i banda, amb acabat del paviment amb lloses prefabricades sense bisell de 30x30cm. Es tracta d'una zona urbana consolidada amb un conjunt de mobiliari i equipament que dona servei a la ciutadania com:

- Punts de recàrrega de vehicle elèctric Endolla Barcelona
- Contenidors i escobraries de recollida de residus
- Bústia de Correus
- Cartelleria publicitària Clear channel
- Pilones
- Bancs
- Aparcament de bicicletes
- Terrasses de restauració
- Places d'aparcament reservades a PMR (1 general + 2 unipersonals)
- Estacionament per a càrrega i descàrrega de mercaderies

3.3 ACTUACIONS A REALITZAR I FASES D'OBRA

Les diferents actuacions a realitzar en el marc del Projecte executiu d'impermeabilització de l'aparcament Torrent de l'Olla entre la Plaça Lesseps i el Carrer Nil Fabra:

- Desmuntatge, acopi o protecció d'elements urbans existents afectats
- Enderroc de capa d'acabat superficial de pavimentació en l'àmbit d'actuació (3.311 m^2)
- Enderroc de capes inferiors de pavimentació fins a estructura de l'aparcament (2.550±310 m^2)
- Preparació del suport de l'estructura de formigó per recepció de nova impermeabilització (Polit, allisat, escantellat i col·locació de mitges canyes)
- Tractament i execució de junts de dilatació de l'aparcament
- Col·locació de nova làmina impermeabilitzant per l'exterior de l'estructura de l'aparcament, fins 20cm per sota de la biga de coronació
- Col·locació de doble malla geotèxtil i capa de protecció de formigó armat acabat reglejat
- Acabat de paviment en voreres amb peces equivalents a les existents (rigola, vorada, panot, etc.)
- Acabat de paviment en carrils de rodaduda amb aglomerat asfàltic de mescla bituminosa
- Pintura de senyalització horitzontal en vies de circulació
- Col·locació i muntatge d'elements urbans existents prèviament desmuntats

A la memòria constructiva del projecte es descriu detalladament l'abast de les diferents actuacions descrites, quedant perfectament definides les actuacions en la documentació gràfica o les condicions d'execució a les especificacions contingudes en el Plec de condicions tècniques.
Les obres es realitzaran per fases, amb l'objectiu de mantenir la circulació del Carrer Torrent de l'Olla durant les obres.

4 DESCRIPCIÓ DE L'ENTORN

El tram afectat del Carrer Torrent de l'Olla es troba en l'extrem superior del barri de la Vila de Gràcia de la ciutat de Barcelona, entre la Plaça Lesseps i el Carrer Nil Fabra, en una zona residencial i turística, amb presència de serveis a la ciutadania com estacionament soterrat de vehicles, infraestructura de recàrrega de vehicle elèctric, comerços, residència de llar d'avis i altres equipaments.
En l'annex "Recull fotogràfic de l'estat actual" es pot observar un recull d'imatges l'entorn.

5 IDENTIFICACIÓ I AVALUACIÓ DELS VECTORS AMBIENTALS AFECTATS PER L'OBRA

5.1 POBLACIÓ I USUARIS

5.1.1 Utilitat per a la població

El projecte preveu la renovació de la impermeabilització de la'parcament públic soterrat de vehicles, així com dels elements urbans i pavimentació de la zona, dels quals se'n podran beneficiar els usuaris de l'aparcament i ciutadania en general.

5.1.2 Alteració del benestar de veïns, vianants i de l'activitat econòmica i d'empreses

L'obra es portarà a terme en l'àmbit públic del Carrer torrent de l'Olla, pel qual es preveu afectació de la població general, veïns, vehicles i vianants. Les afectacions es preveuen durant la durada tota lde les obres, exclusivament en horari diürn.

5.1.3 Patrimoni cultural

Es denota que no hi ha elements de patrimoni cultural en l'àmbit d'estudi. No hi ha elements de patrimoni arqueològic susceptibles de ser afectats.

5.2 RESIDUS

Per determinar la incidència que tindrà l'obra, s'ha fet un estudi de la generació i la gestió dels residus d'obra, així com les principals mesures de prevenció i minimització que s'hi aplicaran.
Segons la normativa vigent, i a efectes de la seva posterior gestió, els residus de la construcció es classifiquen en 3 grans categories:

Enderrocs: materials i substàncies que s'obtenen de l'operació d'enderrocs d'edifici, instal·lacions i obra de fàbrica en general.

De la construcció: materials i substàncies de rebuig que s'originen en l'activitat de construcció.

D'excavació: terres, pedra o altres materials que s'originen en l'activitat d'excavació en el sòl. No es consideren residus les terres procedents d'excavacions que hagin de ser utilitzats com a rebliment a una altra obra autoritzada.

A més a més, també es poden classificar segons la seva toxicitat en residus no especials i residus especials. Cadascuna de les legislacions estableix la frontera entre un tipus de residu i l'altre.

Residus no especials: Es considera residu no especial, tots els residus que no es classifiquen com a residus inerts o especials. Dins d'aquesta categoria també s'hi troben els residus inerts, que són aquells que no experimenten cap transformació física, química o biològica significativa.

Exemples: formigó, fusta, vidre, envasos, mescles bituminoses sense quitrà d'hulla, materials d'aïllament, etc.

Residus especials: Es considera residu especial, tot material sòlid, líquid o gas destinat a l'abocament, que conté en la seva composició alguna de les substàncies o matèries descrites específicament en l'àmbit d'aplicació de la Directiva 91/689/CE, de 12 de desembre relativa als residus perillosos en quantitats o concentracions tal que representin un risc per a la salut humana, els recursos naturals i/o el medi ambient. Exemples: olis de motor, dissolvents, mescles bituminoses amb quitrà d'hulla, pintures, etc.

5.2.1 Generació de residus

Tal i com ja s'ha comentat, el propi projecte parteix del principi de minimització de residus. Durant la realització de les obres, els residus que es generaran més significatius seran els relatius a:

- Restes de runa d'obra de materials petris com ciment, rajola, panot, pedra natural, etc.,
- Restes de runa d'obra de materials metàl·lics, envolupants metàl·liques, armadures, etc.
- Restes d'embalatges de plàstic, cartró i petit material.

Els volums de residus que s'estima que es generaran en l'obra es poden observar en el Pla de Gestió de Residus del projecte.

5.2.2 Segregació de residus

Les obres porten implícitament associada la generació de residus, la manipulació de terres i runes i en conseqüència la generació d'embrutiment. És per això que el primer pas per reduir la incidència de producció de residus està en fer una bona segregació dels residus per així posteriorment fer-ne un tractament adequat a les fraccions determinades.

Els contractistes hauran de protegir l'espai públic que es pugui veure afectat per l'obra, especialment després d'haver efectuat càrregues o descàrregues de materials que potencialment puguin embrutir.

Dins de la zona d'obra, que per qüestions de seguretat estarà perfectament delimitada, la gran fracció de residus que es generarà seran residus no especials i inerts.

Finalment, a l'obra es crearan espais per segregar i emmagatzemar els residus, correctament identificats i separats per fraccions dins l'àmbit de l'obra, en contenidors especials o amb tanca perimetral.

En aquest sentit s'ha de disposar d'un llistat dels residus que s'hi generen, identificats per codi, segons el Catàleg Europeu de Residus vigents (codi CER). Segons aquest catàleg, els residus es classifiquen en especials i no especials. En el Pla de Gestió de Residus es mostra un llistat de residus, que caldrà ser revisat en el moment de realitzar l'obra.

Tots els residus generats hauran de ser segregats i emmagatzemats tal i com estableix la normativa per a la seva correcta gestió. Per això és molt important que els operaris prèviament tinguin una sessió informativa que informi exactament de com segregar els residus de l'obra

5.2.3 Gestió de residus

La gestió dels residus generats a l'obra s'haurà de portar a terme a través d'una empresa inscrita al Registre General de Gestors de Residus de Catalunya.

Quan es tracti d'un residu especial a més s'haurà d'haver transportat al gestor autoritzat a través d'un transportista autoritzat per l'Agència de Residus.

5.2.4 Aigües residuals sanitàries

Durant el període d'obres, es preveu utilitzar lavabos portàtils provisionals, que produiran acumulació d'aigües brutes. Aquestes seran recollides per l'empresa gestora del lavabo provisional i transportades a un centre de residus autoritzats.

5.3 MATERIALS

L'empresa contractista haurà de fer una bona planificació de les compres de materials i els haurà d'emmagatzemar de manera adequada dins d'àmbit de l'obra per tal d'evitar riscos pels usuaris dels aparcaments i de garantir la correcta conservació de les propietats dels materials fins el seu consum. Haurà de tenir cura en els transport i manipulació per tal d'evitar la seva pèrdua o deteriorament.

5.4 ATMOSFERA

Per determinar la qualitat de l'atmosfera s'ha d'analitzar la incidència de les emissions atmosfèriques, la qualitat acústica i de les vibracions, la qualitat lumínica i la qualitat odorífera.

5.4.1 Qualitat atmosfèrica

La contaminació atmosfèrica de Barcelona i el seu entorn és preocupant, s'han sobrepassat els nivells establerts per la legislació en PM10 i NOx i la zona s'ha declarat de Protecció Especial de l'Ambient Atmosfèric , pel que s'ha aprovat un Pla d'Actuació per a la millora de la qualitat de l'aire per tal de trobar mesures per reduir aquesta contaminació atmosfèrica.

Barcelona està inclosa dins de la Zona de Qualitat de l'aire 1 pels seus nivells de diòxid de nitrogen (NO_2) i partícules en suspensió de diàmetre inferior a 10 micres (PM10). Aquests nivells donaren lloc a la declaració, pel Decret 226/2006 del Govern de la Generalitat, de que 15 municipis es declaressin

zona de protecció especial i a l'aprovació mitjançant el Decret 152/2007 del Pla d'actuació per a restablir els nivells de qualitat de l'aire envers aquests contaminants.


Barcelona disposa d'una Xarxa de Vigilància i Prevenció de la Contaminació Atmosfèrica (XVPCA) amb 10 estacions distribuïdes per tota la ciutat, i diferenciades en funció de si mesuren la qualitat del fons urbà (Ciutadella, Vall Hebron, IES Goya – Parc del Guinardó, Zona Universitària i Lluís Solé i Sabarís), estacions de trànsit moderat (Poblenou i Sants) i estacions de trànsit molt intens (Gràcia – Sant Gervasi, Eixample i Plaça Universitat).

A nivell de NO_2 l'estació de la Ciutadella registra uns nivells mitjos de la ciutat, mitjana anual de 35 µg/m³ l'any 2018, per tant per sota del nivell tolerat de 40 µg/ m³. També els màxims horaris de l'any 2018 està per sota del màxim tolerat de 200 µg/m³, sent de 131 µg/m³.

NO_2 (Dades en µg/m³)	Trànsit		Fons urbà				
	Eixample	Gràcia Sant Gervasi	Poblenou	Sants	Palau Reial	Ciutadella	Vall d'Hebron
Màxim horari WHO AQG: 200 µg/m³ Valor límit horari UE:200 µg/m³	197	174	128	165	151	131	129
Superacions VLh (1) No es podrà superar més de 18 ocasions per any	0	0	0	0	0	0	0
Mitjana anual WHO AQG: 40 µg/m³ Valor límit anual UE:40 µg/m³	54	46	39	33	29	35	29
Nombre de dades vàlides en %	99	96	99	96	87	98	97

(1) VLh: valor límit horari (RD 102/2011).

Pel que fa a la variabilitat anual, es pot veure un patró similar en totes les estacions. Veient que en la estació de la Ciutadella, des del 2004 fins 2018 hi ha hagut fluctuacions, però en els darrers anys s'observa una lleugera disminució

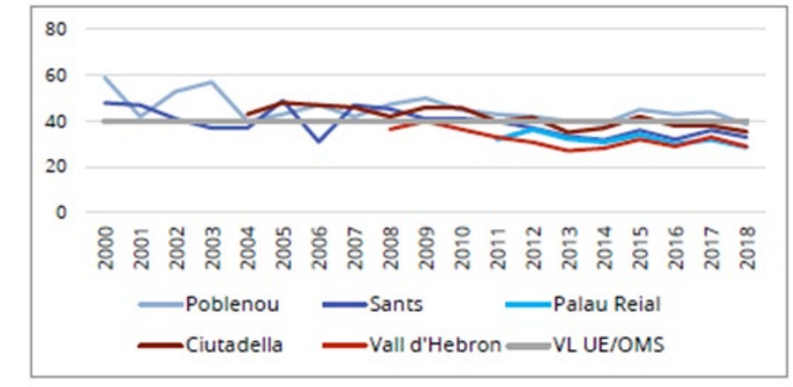

Pel que fa als nivells de PM10, la estació de la Ciutadella (IES Verdaguer), durant l'any 2018, el nivell mitjà anual és 27 µgr/m³, mentre que el límit està situat a 40 µgr/m³, essent l'estació, juntament amb Plaça Universitat la que te els nivells més alts

PM_{10} (Dades en µg/m³)	Trànsit			Fons urbà						
	Eixample	Gràcia Sant Gervasi	Plaça Universitat	Poblenou	Sants	Palau Reial (1)	IES Verdaguer	IES Goya	Zona Universitària	Vall Hebron
Màxim diari WHO AQG: 50 µg/m³ Valor límit UE:50 µg/m³	56	113	57	81	57	-	55	53	53	53
Superacions VLd (2) No es podrà superar més de 35 ocasions per any	3	6	3	5	3	0	5	1	1	1
Mitjana anual WHO AQG: 20 µg/m³ Valor límit:40 µg/m³	26	25	27	26	23	18	27	21	21	19
Nombre de dades vàlides en %	98	95	97	97	95	84	86	57	97	95

(1) mesuraments indicatius amb el monitor automàtic tipus TEOM (2) VLh: valor límit horari (RD 102/2011).

Pel que fa a la variabilitat dels darrers anys, es pot veure un patró similar en totes les estacions, disminuint en els darrers dos anys.

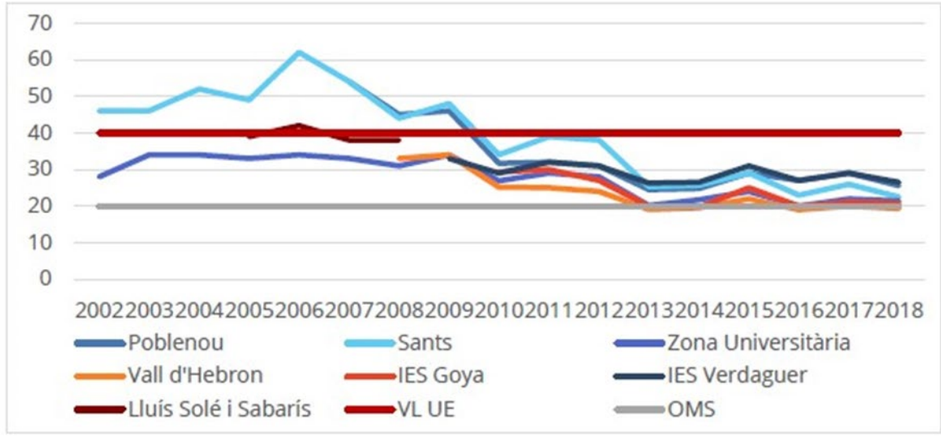


Figura 8. Evolució temporal de la mitjana anual de PM_{10} (en µg/m³) pel període 2002-2018 a les estacions de fons urbà.

Pel que fa a l'afectació que comportarà les obres a l'entorn, es preveu una generació important de pols, i un increment de les partícules en suspensió en l'aire en el procés d'enderroc del paviment existent del Carrer Torrent de l'Olla i aplicació de la nova impermeabilització.

Durant el procés d'assecat de les pintures s'emeten a l'ambient compostos orgànics volàtils (COV). Els COV són lleugerament tòxics per inhalació i, per tant, susceptibles d'afectar als treballadors de l'obra.

Segons el tipus de pintura (composició dels dissolvents, additius, etc.) s'han de prendre les mesures necessàries per no afectar a l'entorn ni als propis treballadors (com la utilització de mascaretes, ulleres, etc.). Tal i com s'esmentava a l'apartat de residus, les restes de pintura han de ser recollides i transportades adequadament tal i com s'estableix pels residus especials.

5.4.2 Qualitat acústica i vibracions

L'Ajuntament de Barcelona recentment ha aprovat el nou Mapa de soroll de la ciutat, on avalua els nivells de soroll en els períodes de dia, tarda i nit mitjançant la combinació de simulacions acústiques i mesures sòniques.

Per a l'elaboració el nou mapa de soroll, s'han utilitzat simultàniament dos mètodes: la simulació i el mesurament de nivells de soroll. En total, s'han realitzat 2.309 mesures de curta durada i 109 de llarga durada.

Els nivells de soroll s'indiquen amb quatre índexs diferents, en funció de la franja horària: Ld (període diürn, de 7h a 21h), Le (període vespre, de 21h a 23h), Ln (període nocturn, de 23h a 7h), i Lden (nivell equivalent ponderat dia-vespre-nit).

La principal causa de soroll de Barcelona està íntimament lligada amb el volum de trànsit. Tenint en compte l'àmbit on es situa l'aparcament, els nivells de soroll són mitjans-alts.

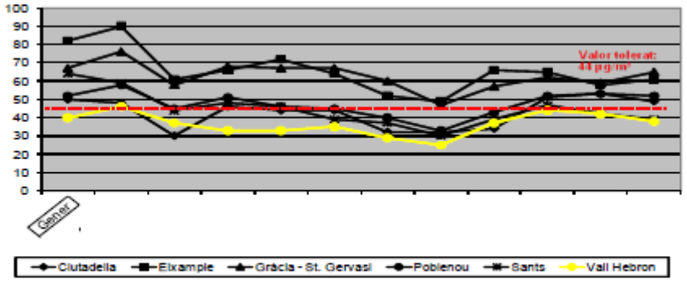


Figura 1. Nivells mitjans mensuals NO2 durant el 2008

Segons el Mapa Estratègic de Soroll de Barcelona, els establiments es situen en "C3. Àrees del territori afectades per sistemes generals d'infraestructures de transport, o altres equipaments públics que els reclamin".

5.4.3 Qualitat lumínica

L'impacte tant a la fase d'obra com a la fase d'explotació serà nul o menyspreable.

5.4.4 Qualitat odorífera

Durant les obres no es preveu cap tipus d'afecció de la qualitat odorífera de l'entorn.

5.5 SÒL I SUBSÒL

Durant l'execució de les obres no es preveu cap afectació al sòl o al subsòl. Totes les actuacions es que es portaran a terme en la cota superficial del carrer, sense necessitat d'executar noves pous o excavacions a elevada profunditat.

5.6 HIDROLOGIA

No es preveu cap afectació ja que tots els treballs s'efectuaran les capes superficials de la pavimentació existent, sense treballs de moviment de terres profundes ni altres operacions que generin impacte en la hidrologia del terreny.

5.6.1 Afectació als sistemes hídrics subterranis

En cas de realitzar-se qualsevol operació de càrrega, descàrrega, abassegament de materials, etc, es procedirà a aplicar les mesures necessàries en termes de seguretat i protecció, per tal de no afectar al sòl ni la hidrologia. No hi ha en l'àmbit aqüífers protegits.

5.6.2 Consums d'aigua

Els treballs de pavimentació del Torrent de l'Olla suposaran un augment de l'aigua utilitzada en les instal·lacions existents, així com el consum degut a l'ús sanitari i per la neteja de l'àmbit de l'obra.

5.7 ENERGIA

Es preveu un consum molt baix d'energia, assimilable a l'ús d'eines portàtils amb bateria i al propi transport de materials. No es contempla la instal·lació de cap subministrament provisional d'obra. L'energia elèctrica consumida durant l'execució de l'obra procedirà de la pròpia instal·lació dels aparcaments, connectada a la xarxa de distribució d'ENDESA.

5.8 FLORA I FAUNA

No es preveu cap afectació en la flora i fauna de l'entorn de l'obra, ja que es tracta de zones totalment urbanitzades amb un àmbit d'afectació considerablement reduït.

5.9 PAISSATGE

Durant l'execució dels treballs no es preveu cap impacte sobre el paisatge.

6 MESURES CORRECTORES

Un cop identificats i avaluats els possibles efectes de l'obra en els diferents vectors ambientals, s'especifiquen les mesures preventives i correctores per tal de minimitzar l'impacte ambiental sobre l'entorn.
Cal recordar que moltes de les mesures que s'inclouen en la memòria estan regulades per llei, i per tant són d'obligat compliment. A més de les mesures ja establertes per la normativa sectorial vigent, a continuació també es plantegen altres mesures o pautes per tal de ser contemplades ja des de fase de projecte. Els aspectes ambientals avaluats són els següents:

- Afecció a la població i usuaris, a la seva mobilitat
- La generació de residus i l'embrutiment que pot ocasionar l'obra
- La contaminació atmosfèrica, mitjançant els fums, els gasos, la pols, el soroll i les vibracions
- L'afecció a les aigües i al sòl
- L'afecció als espais verds i al paisatge
- I aquells aspectes ambientals que per les característiques pròpies de l'entorn o de l'obra són rellevants pel projecte

Així, per cada vector s'identifiquen les mesures que estan previstes en el projecte, ja sigui en la memòria, en la documentació gràfica, en el pressupost o en els annexes, així com es justifica, si és el cas, els motius pels quals no es plantegen algunes de les mesures correctores previstes en el manual d'elaboració de la memòria ambiental. Addicionalment, s'identifiquen també un conjunt de mesures que no es troben implícitament en el projecte per la seva tipologia, ja que generalment es tracta de mesures més aviat de comportament o bones pràctiques en l'execució de l'obra.
Per altra banda, pel bon desenvolupament de l'obra no és suficient amb les mesures a adaptar en els diferents vectors, ja que és tant o més important com es duen a terme les diferents actuacions. Per això s'afegeix un apartat on es defineixen les bases per a un pla de formació als operaris, que a efectes pràctics es pot aplicar ampliant els continguts de la formació que habitualment es dona en termes de seguretat i salut.

6.1 POBLACIÓ I USUARIS

Per tal de minimitzar l'alteració del benestar de veïns, usuaris de la via publica i de l'activitat econòmica de l'aparcament, es preveuen les mesures que s'anuncien a continuació.

6.1.1 Avaluació de barreres arquitectòniques

Senyalitzar degudament l'obra i realitzar passos pels vianants degudament senyalitzats per tal de no interferir en l'accessibilitat de la població i usuaris afectats.

Com a línia d'acció ambiental en el disseny del projecte constructiu es planteja rebutjar les barreres arquitectòniques, tenint en compte l'accés de persones amb discapacitat.

La informació als usuaris es canalitzarà a través dels representants de la població (Ajuntament, associacions), mitjans de comunicació (radio, premsa) i s'atendran particularment les consultes dels afectats que així ho requereixin. Tots els serveis que es vegin afectats hauran de ser restituïts.

Està prohibit col·locar a les vies de circulació qualsevol tipus d'obstacles, objectes, o fer-hi instal·lacions que limitin o facin perillosa la lliure circulació de vianants o vehicles, en especial les que dificulten els desplaçaments de les persones amb mobilitat reduïda, d'acord amb la Llei 20/1991, de 25 de novembre, de promoció de l'accessibilitat i de supressió de barreres arquitectòniques.

El titular del permís o la persona que executi els treballs, obres o instal·lacions serà el responsable de prendre i mantenir les mesures de seguretat adients, en especial el què es refereix a la vigilància, delimitació, protecció, senyalització i il·luminació d'obstacles.

Per evitar possibles accidents a tercers, es col·locaran les oportunes senyals d'advertència de sortida i d'entrada de camions, de limitació de velocitat, als vials, a les distàncies reglamentàries. Es senyalitzaran els accessos de l'obra, prohibint-se el pas a tota persona aliena a la mateixa, col·locant-se en el seu cas els tancaments oportuns. El personal responsable de l'obra s'encarregarà, al seu càrrec, de dirigir les operacions d'entrada i sortida, avisant als vianants a fi d'evitar accidents. Fora de l'àmbit del tancament de l'obra no podran estacionar- se vehicles ni maquinària d'obra, excepte a la reserva de càrrega i descàrrega de l'obra quan existeixi zona d'aparcament a la calçada.

Per raons econòmiques, l'obra es planificarà en el menor temps possible reduint, en conseqüència, les afeccions en fase d'execució.

6.1.2 Avaluació de trànsit, accessibilitat de vianants i vehicles

Els contenidors de runa i residus se situaran dins les instal·lacions de l'aparcament, de manera que no hi ha afectació a la circulació de vianants o vehicles ni la sensibilitat de la circulació. En tot cas s'hauran de respectar els criteris d'amplada de pas dels passos de vianants adaptats.

L'espai delimitat per l'obra es preveu que sigui suficient per absorbir el moviment de vehicles que l'obra generarà. En qualsevol cas, caldrà tenir en compte els següents punts, quan siguin aplicables:

- Senyalitzar clarament les zones d'obra.
- Dins la zona de la fase d'actuació no es podran estacionar vehicles particulars no vinculats directament a l'execució de l'obra. Si no hi ha espai suficient dins de l'àmbit del tancament de l'obra per acollir els camions en espera, caldrà preveure i habilitar un espai adequat per a aquest fi fora de l'obra.
- Les operacions de càrrega i descàrrega s'executaran dins de l'àmbit del tancament de l'obra.
- Quan això no sigui possible, s'estacionarà el vehicle en el punt més proper a la tanca de l'obra, es desviaran els vianants fora de l'àmbit d'actuació, s'ampliarà el perímetre tancat de l'obra i es prendran les mesures següents:
- Es protegirà el pas de vianants amb tanques metàl·liques de 200 x 100 cm, delimitant el camí per tots dos costats i es col·locarà la senyalització que correspongui. Acabades les operacions de càrrega i descàrrega, es retiraran les tanques metàl·liques i es netejarà el paviment.
- Es controlarà la descàrrega dels camions formigonera a fi d'evitar abocaments sobre la calçada.

És important que no apareguin problemes d'accés a cap punt de l'obra. Està prohibit col·locar qualsevol tipus d'obstacles o d'objectes, o fer-hi instal·lacions que limitin, dificultin o facin perillosa la lliure circulació de vianants o vehicles.

Es reposarà adequadament la senyalització horitzontal afectada i es construiran guals adaptats en els passos afectats per l'obra.

La construcció de l'obra es portarà a terme tenint en compte, en tot moment, les indicacions establertes en l'Estudi de Seguretat.

6.2 RESIDUS

Tal i com ja s'ha apuntat a l'apartat de diagnosi, a continuació s'enumeren les principals mesures correctores en l'àmbit dels residus, que s'ha estructurat en 4 blocs: neteja de l'obra, gestió de residus, segregació dels residus a l'obra i residus especials.
Val a dir que la majoria d'aquestes mesures ja estan recollides a l'annex de "Gestió de residus", o bé n'hi ha d'altres que estan implicades directament en la gestió pròpia de l'obra, i que directament no es troben ni en el text ni els plànols, però que formen part de la pràctica habitual de les obres.

6.2.1 Neteja de l'obra

Neteja de l'interior de l'obra. El contractista haurà de mantenir net de deixalles l'àmbit de l'obra, evitant les acumulacions i les restes de materials d'obra, com morter o sorres sobre l'espai públic de l'àmbit de l'obra, havent-se d'acumular mitjançant sacs o contenidors.
Neteja de l'exterior de l'obra. El contractista de les obres haurà de protegir l'espai públic que es pugui veure afectat per l'obra amb els mitjans que siguin necessaris, com per exemple tanques, lones, regs periòdics, etc., per tal d'impedir el seu embrutiment.
Caldrà adoptar les mesures pertinents per evitar les roderes de fang sobre la xarxa viària a la sortida dels camions de l'obra.

6.2.2 Gestió de residus

Tota la gestió de residus està perfectament detallada en la normativa vigent, ja sigui l'estatal, l'autonòmica o la de l'Ajuntament de Barcelona. A continuació es realitza un resum de les principals mesures correctores derivades d'aquesta normativa i que són d'obligat compliment: La gestió dels residus generats a les obres es realitzarà d'acord amb el que disposa el Reial Decret 105/2008 d'1 de Febrer, pel que es regula la producció i gestió de residus de construcció i demolició, la Llei 15/2003, de 13 de juny, de modificació de la Llei 6/1993, de 15 de juliol, reguladora dels residus de la Generalitat de Catalunya. Tanmateix, s'hauran de tenir en compte les normatives i ordenances de l'Ajuntament de Barcelona.
La gestió dels olis usats es realitzarà d'acord amb l'Ordre de 28 de febrer de 1989 del Ministeri d'Obres Públiques i Urbanisme i l'Ordre de 13 de juliol de 1990, per la que es regula la gestió dels olis usats, a més de l'Ordre de 6 de setembre de 1988, sobre prescripcions en el tractament i eliminació dels olis usats de la Generalitat de Catalunya.
La gestió de runes i altres residus de la construcció es realitzarà d'acord amb el que estableix el Decret 161/2001, de 12 de juny, de modificació del Decret 201/1994, de 26 de juliol, regulador de runes i altres residus de la construcció.

El contractista estarà obligat a recollir, transportar i dipositar adequadament les runes i demés materials d'obra, estant específicament prohibit abocar-los en indrets externs a les àrees habilitades per aquesta finalitat. En l'annex de "Gestió de residus" es concreta un llistat dels abocadors autoritzats per aquest tipus de residus més pròxims a l'àmbit de l'obra.

6.2.3 Segregació dels residus a l'obra

Delimitar àrees de transvasament concretes i mantenir-les ben il·luminades, netes i sense obstacles. Preveure espais per a l'emmagatzematge provisional dels residus prèviament classificats. Protegir els residus reutilitzables contra les accions que els poden malmetre.

Vetllar perquè les condicions d'emmagatzematge siguin les òptimes.

Pel que fa als residus plàstics, metàl·lics, cartrons i fustes, assimilables als domèstics, es prioritzarà la seva valorització en obra, essent necessari habilitar espais de recollida selectiva per a cada fracció, en indrets de fàcil accés i separats de la resta de materials aplegats, degudament senyalitzats i identificats.

Finalment, tots els residus no perillosos hauran de ser retirats pel transportista i gestor autoritzat. El contractista haurà de facilitar a l'Administració competent les dades de l'empresa gestora i els fulls de seguiment dels residus retirats, degudament complimentats.

6.2.4 Residus especials

Els residus perillosos, olis usats i lubricants, combustibles líquids i restes de pintures s'hauran d'emmagatzemar separadament dels altres residus, en indrets estancs i a ser possible, tancats (per ex. fora de les zones de trànsit; sobre superfícies impermeabilitzades o cubetes de contenció; protegides de la pluja i raigs solars, casetes d'obra, bidons, contenidors específics) que evitin l'afecció del medi en cas de vessament o fuita accidental, i en enclavaments de fàcil accés. Les fraccions perilloses s'hauran d'etiquetar adequadament l'emmagatzematge, donat que aquest no podrà superar els sis mesos d'estada en obra.

Quedarà específicament prohibit el vessament directe dels olis i d'altres substàncies contaminants en aigües superficials, interiors, en aigües subterrànies, en la xarxa de clavegueram i en els sistemes de sanejament o evacuació de les aigües residuals.

6.3 MATERIALS

Respecte als materials utilitzats a l'obra, a continuació es mostren les principals mesures correctores ordenades en 3 blocs: minimitzar l'ús del materials, la seva correcta planificació i prioritzar d'utilització de materials que incorporin criteris ambientals.

6.3.1 Minimitzar el consum de materials

El contractista haurà de vetllar per realitzar les compres ajustades a les necessitats del projecte i s'haurà de reservar una zona de l'obra per emmagatzemar els materials garantint les seves propietats i ordre fins al moment de l'aplicació. Per altra banda, s'hauran de planificar correctament les compres i gestionar els estocs per minimitzar el temps d'emmagatzematge i evitar així que els recursos es transformin en residus.

El contractista haurà de vetllar perquè els materials es manipulin amb cura, utilitzant les eines adequades en cada cas. Els carretons i palets s'hauran de carregar de forma adequada per tal que el transport no representi un perill potencial per a la seguretat dels treballadors i els materials no es malmetin.

6.3.2 Planificació de l'obra

La no planificació de l'obra acostuma a provocar sobrants que sovint no poden ser reutilitzats. A més, l'emmagatzematge de grans quantitats de materials en unes condicions poc favorables per a la seva conservació o durant un temps molt llarg pot provocar que aquests perdin les seves propietats inicials i resultin inservibles. Per això s'adoptaran les següents mesures:

- Comprar sense escreixos i garantir les propietats dels materials emmagatzemats perquè no es malmetin, acció que contribueix a minimitzar el consum de materials.
- Ajustar les necessitats de l'obra a les diferents fases en que s'ha planificat l'obra.
- Revisar els materials abans de la seva acceptació.
- Reduir al màxim les quantitats emmagatzemades, en especial pel que fa a les matèries perilloses.
- Establir un sistema de gestió d'estocs que garanteixi que els materials més antics siguin els primers a tenir sortida.
- Fomentar la utilització de material sobrant d'operacions anteriors.

6.3.3 Sostenibilitat dels materials

Prioritzar l'ús de materials més sostenibles, sempre que sigui tècnica i econòmicament viable.

6.4 ATMOSFERA

6.4.1 Qualitat atmosfèrica

Les mesures per minimitzar els efectes sobre la qualitat atmosfèrica es centren en la reducció de l'emissió de gasos i pols i en controlar les emissions de substàncies tòxiques fora de l'entron de l'orba.

6.4.1.1 *Emissió de gasos i pols*

Durant la realització de les obres es produirà un lleuger increment de les partícules en suspensió de l'aire, emissió de pols i altres contaminants atmosfèrics derivats del procés constructiu.

És per això que s'adoptaran les següents mesures correctores:

S'utilitzarà maquinària en bon estat (comprovant que disposen de la corresponent homologació CE i certificat d'aprovació de la inspecció tècnica de vehicles (ITV)), i els acopis dels materials es realitzaran en zones resguardades.

Les caixes dels camions que transportin materials que puguin generar pols es cobriran amb lones en tots els recorreguts (interns i externs a l'obra). Es cobriran amb lones les superfícies dels aplecs provisionals. Es faran recs periòdics d'aquelles parts de l'obra on es produeixin grans volums de pols.

6.4.1.2 *Controlar les emissions de substàncies tòxiques:*

S'haurà de requerir que el personal d'obra treballi amb l'equip adequat i que aquest sigui homologat per tal que no es produeixin les emissions.

6.4.2 Qualitat odorífera

No es plantegen mesures correctores per les emissions d'olors, ja que no es produirà cap procés que comporti un impacte rellevant en aquest vector.

6.4.3 Qualitat acústica

En fase d'obra es produirà un augment dels nivells sonors (continus i puntuals) i de vibracions, degut a la utilització de maquinària d'obra i del transport de materials.

6.4.3.1 *Disminuir les molèsties per vibracions i sorolls:*

Cal evitar qualsevol soroll innecessari, en cap cas superant els nivells sonors màxims establerts en la Llei de protecció contra la contaminació acústica.

També es limitarà la velocitat dels vehicles d'obra, i la maquinària que s'utilitzi a l'obra haurà de disposar de la corresponent homologació CE o certificat de conformitat CE i placa en la qual s'indiqui el nivell màxim de potència acústica.

6.4.3.2 *Horari de l'obra:*

Com a mesura preventiva, s'evitaran les obres en horari nocturn, s'utilitzarà maquinària en bon estat i amb els sistemes de silenciadors revisats, i es controlarà que l'emissió de soroll no superi en cap moment els nivells màxims permesos per l'Ordenança General de Medi Ambient de l'Ajuntament de Barcelona.

L'horari de funcionament de la maquinària utilitzada en els treballs a l'espai públic i en les obres de construcció es fixa entre les 8 i les 20 hores de dilluns a divendres, allargant-se fins les 21 h els treballs que no utilitzin maquinària.

6.5 SÒL I SUBSÒL

No s'ha previst cap actuació concreta ja que no s'afectarà de maner alguna al sòl o al subsol.

En qualsevol cas, a continuació s'enumeren algunes mesures generals a tenir presents.

6.5.1 Restauració i condicionament del terreny ocupat

Es procurarà que els voltants de l'obra estiguin nets de restes de materials i fang. Es controlarà que les rodes dels vehicles que entrin i surtin de l'obra no embrutin de fang, restes de formigó, l'entorn de l'obra.

Finalitzades les obres, es retiraran les instal·lacions, elements i materials, deixant tots els espais ocupats per les obres en la mateixa situació en què es troba el seu entorn. L'adjudicatari de les obres o el titular de la llicència repararà, al seu càrrec, els desperfectes ocasionats per les obres.

La reposició d'arbres, plantacions i jardins es farà d'acord amb la Direcció de Servei d'Inversions i Espai vial i la Direcció de Serveis d'Espais Verds de l'Àrea de Medi Ambient.

6.5.2 Delimitació de l'obra

Les casetes i els contenidors es col·locaran a l'interior de l'àmbit delimitat pel tancament de l'obra. L'obra s'ajustarà a l'àmbit prèviament autoritzat. Qualsevol desviació o canvi s'haurà d'informar, documentar i aprovar prèviament, d'una manera preventiva. Les tanques d'obra delimitaran el perímetre de l'àmbit de l'obra.

Només s'admetrà temporalment el desplaçament de tanques per fer treballs de càrrega i descàrrega de material, reduint-se la zona afectada al mínim imprescindible per fer aquesta tasca i exclusivament en l'interval de temps en què es realitzin

Les tanques seran metàl·liques i validades pel coordinador de seguretat i salut i/o director de l'obra. En cap cas no s'admetrà la cinta plàstica. El contractista vetllarà pel correcte estat de les tanques i del tancament.

6.5.3 Afecció a les propietats físiques del sòl

En general, des de l'inici de l'obra s'ha d'evitar l'abocament o abandó d'objectes, de residus o altres deixalles fora dels llocs autoritzats, especialment cal estudiar la possible contaminació del sòl per

l'abocament de productes contaminants procedents de la maquinària, vehicles i de les operacions amb formigó.
No es plantegen mesures correctores per l'afecció a la terra vegetal degut a que no es preveu cap afecció sobre aquest vector en la fase d'obres.

6.6 HIDROLOGIA

No s'ha previst cap actuació concreta ja que no s'afectarà de maner alguna a la hidrologia del terreny. En qualsevol cas, a continuació s'enumeren algunes mesures generals a tenir presents per tal de minimitzar l'alteració que l'obra pugui causar sobre la hidrologia.

6.6.1 Afectació als sistemes de drenatge superficials

Es donarà compliment a la legislació vigent en referència a la prevenció i procediment d'abocaments i vessaments: Decret 130/2003 Reglament dels serveis públics de sanejament, Llei 6/1999 d'ordenació, gestió i tributació de l'aigua, Decret 83/1996 sobre mesures de regularització d'abocaments d'aigües residuals, RDL 1/2001 Llei d'Aigües, RD reglament Domini Públic Hidràulic, Reglament Metropolità d'Abocaments d'Aigües Residuals.
Per tal d'evitar la contaminació de les aigües superficials i subterrànies, i d'acord amb la legislació vigent, es procedirà a:

- No abocar a la xarxa municipal de sanejament sorres, formigons, lletades de ciment, pedres, metalls, vidres, benzines, petroli, olis, greixos, pintures
- Netejar els residus de pintures, formigons, olis, benzines, que accidentalment hagin pogut quedar en contacte amb el terreny, i per tant susceptibles de ser absorbit per aquest

6.6.2 Qualitat de les aigües

Tan sols es podran abocar efluents directament al clavegueram si es compleixen els valors establerts per les legislacions vigents. L'únic ús que es realitza de l'aigua es el corresponent al servei de neteja i sanitari, per la qual cosa no es produeix cap tipus d'abocament de caràcter nociu a la xarxa de clavegueram públic.
En el cas d'utilitzar processos que generin llots, beurades, resines, s'haurà de disposar a l'obra d'algun element, que permeti el tractament físic o químic previ al seu aprofitament. En última instància, si les aigües no poden abocar-se a clavegueram, hauran de ser eliminades mitjançant camió cisterna i gestionades per un gestor autoritzat. En aquest últim cas, el contractista haurà d'aportar l'acreditació de l'empresa gestora i la documentació de seguiment de les aigües residuals que informin sobre el correcte destí i tractament de les mateixes.

En qualsevol cas però, les activitats auxiliars que comportin operacions o actuacions potencialment contaminants del medi hauran de disposar de mecanismes preventius que evitin alterar les condicions originals de l'entorn per possibles fuites o vessaments incontrolats.
D'altra banda, per tal d'evitar afectar la qualitat de les aigües, quedarà terminantment prohibit realitzar operacions de neteja de vehicles i maquinària d'obra, en el clavegueram proper a la zona, essent necessari efectuar dita operació en el recinte del parc de maquinària en les àrees habilitades per a tal activitat, mitjançant l'ús de mànegues.

6.6.2.1 *Afectació als sistemes hídrics subterranis:*

Més enllà de les mesures que es preveuen i es descriuen en els apartats de sòl i subsòl i hidrologia, no es preveuen noves mesures correctores per minimitzar l'afectació als sistemes hídrics subterranis, donat que no s'extreu aigua del subsòl. S'aplicaran mesures de reducció del consum d'aigua, però tota l'aigua utilitzada per les activitats serà aigua de xarxa (potable)

6.7 ENERGIA

6.7.1 Consums d'energia:

Com a línia d'acció ambiental en el disseny del projecte constructiu es planteja afavorir la minimització del consum energètic i utilitzar materials de baix consum.
El contractista al llarg de l'obra realitzarà periòdicament un registre dels consums energètics per tal de poder prendre mesures correctores en cas que s'observin consums desmesurats. Es col·locaran elements d'il·luminació eficients que seran operatius en hores de foscor. Se seleccionaran aquells elements que tinguin un consum energètic inferior

6.8 FLORA I FAUNA

No es preveuen afectacions sobre la flora i fauna.

6.9 PAISATGE

No es preveuen actuacions donat que no es veurà afectat.

6.10 FORMACIÓ OPERARIS

Caldrà estendre la formació dels operaris que es fa habitualment respecte a seguretat i salut i incorporar també:

- Explicació sobre els aspectes rellevants de la legislació que siguin d'interès per la correcte execució de l'obra. També es lliurarà un petit document amb el resum de les informacions ambientals més rellevants.
- Realització d'una sessió de formació per informar de la gestió ambiental que es farà a l'obra, en especial en els aspectes de gestió de residus, en la interpretació de la simbologia de perillositat i identificació dels residus, afecció a la hidrologia, sòl i subsòl, en accions per minimitzar el consum d'energia i en bones pràctiques ambientals generals en l'obra.
- Disposició d'un registre conforme s'ha fet aquesta formació i la signatura dels operaris que l'han rebut.
- La freqüència d'aquesta formació serà com a mínim cada nova incorporació de personal, el responsable de seguretat, salut i medi ambient de l'obra podrà plantejar més sessions de formació si ho considera necessari.
- La formació mínima del personal tècnic i de producció es detalla en el programa d'actuació en formació preventiva de l'estudi de seguretat i salut. Aquesta formació també es realitzarà per a cada una de les subcontractes que entri nova a l'obra, i es portarà un seguiment dels operaris que hagin rebut la formació esmentada.
- Coneixement i incentivació de l'aplicació de bones pràctiques a l'obra: minimització del consum d'aigua, consum energètic, afectació a la població, gestió correcta dels residus en l'obra, ús eficient de maquinària, etc.

Formació

- Coneixement de les mesures preventives i correctores previstes en el projecte, especialment en l'estudi de seguretat i salut, el pla de gestió ambiental i la memòria ambiental de l'obra.

7 AVALUACIÓ GLOBAL I CONCLUSIÓ

En la present "Memòria Ambiental" s'han especificat les mesures correctores en fase d'obra per tal de prevenir o minimitzar els possibles impactes associats. S'ha avaluat l'afecció i s'han proposat mesures correctores en els següents aspectes ambientals: població, residus, materials, qualitat atmosfèrica, qualitat acústica, sòl i subsòl, hidrologia, energia, flora i fauna i paisatge. A més, també s'ha donat especial rellevància a la formació dels operaris per tal de poder executar correctament les mesures previstes.

Finalment es conclou que avaluat l'afecció ambiental del "Projecte executiu d'impermeabilització de l'aparcament Torrent de l'Olla entre la Plaça Lesseps i el Carrer Nil Fabra", suposa un impacte compatible sobre el seu entorn si es realitzen les mesures correctores proposades.

Barcelona, març de 2026

El Facultatiu

ENGINYERIA CLASSE A, S.L.P.
c/ Casanova 27 2º 3ª 08011 - Barcelona
Tel./Fax: +34 93 209 29 49
NIF: B65356271

BRAN DE LA FUENTE GAS

Enginyer tècnic

Nº de Col·legiat: 20803

ANNEX 7. CLASSIFICACIÓ DE L'EMPRESA CONTRACTISTA

Índex

1 INTRODUCCIÓ 2

2 NORMATIVA 2

3 CLASSIFICACIÓ EMPRESARIAL 2

4 CLASSIFICACIÓ DELS CONTRACTES D'OBRES 2

4.1 GRUPS I SUBGRUPS 2

4.2 CATEGORIA 4

5 AVALUACIÓ GLOBAL I CONCLUSIÓ 4

1 INTRODUCCIÓ

La classificació empresarial és un requisit de capacitat i solvència que han d'acreditar les empreses en els procediments d'adjudicació de determinats contractes administratius, d'acord amb l'article 77 de la Llei 9/2017, de 8 de novembre, de contractes del sector públic, per la qual es transposen a l'ordenament jurídic espanyol les directives del Parlament Europeu i del Consell 2014/23/UE i 2014/24/UE, de 26 de febrer de 2014 (d'ara endavant, LCSP).

En concret, la classificació dels empresarial només és exigible e els contractes d'obres amb un valor estimat igual o superior a 500.000 euros.

En els contractes d'obres amb un valor estimat inferior a 500.000 euros i en els contractes de serveis no és exigible la classificació empresarial. No obstant això, l'empresari pot acreditar la seva solvència indistintament mitjançant la classificació o bé acreditant el compliment dels requisits específics de solvència exigits a la licitació.

2 NORMATIVA

- Llei 9/2017, de 8 de novembre, de Contractes del Sector Públic, per la qual es transposen a l'ordenament jurídic espanyol les Directives del Parlament Europeu i del Consell 2014/23/UE i 2014/24/UE, de 26 de febrer de 2014 (BOE núm. 272, de 9 de novembre).
- Reial decret 1098/2001, de 12 d'octubre, pel qual s'aprova el Reglament general de la Llei de Contractes de les Administracions Públiques (BOE núm. 257, de 26 d'octubre).
- Reial decret 716/2019, de 5 de desembre, pel qual es modifiquen el Reial decret 773/2015, de 28 d'agost, i altres disposicions en matèria de responsabilitat comptable (BOE núm. 293, de 6 de desembre de 2019).

3 CLASSIFICACIÓ EMPRESARIAL

La classificació empresarial és la determinació que fa l'Administració (mitjançant òrgans especialitzats) de la solvència econòmica i tècnica de les empreses licitadores en els contractes administratius d'obres o de serveis.

L'acord de classificació empresarial es fonamenta en l'anàlisi dels mateixos documents que es requereixen en els articles 87, 88 i 90 de la LCSP per determinar la solvència econòmica, financera, tècnica i professional.

La classificació de les empreses té una vigència indefinida mentre es mantinguin les condicions i circumstàncies en què es va basar la seva concessió, però és revisable (a petició dels interessats o d'ofici per l'Administració) quan canviïn les circumstàncies que es van tenir en compte per concedir-la.

Tot i la vigència indefinida, per conservar la classificació s'ha de justificar, d'acord amb l'article 82 de la LCSP:

- Anualment, el manteniment de la solvència econòmica i financera.
- Cada 3 anys, el manteniment de la solvència tècnica i professional. Per Acord del Ple de la Junta Consultiva de Contractació Administrativa, d'11 d'abril de 2013, està suspès el procediment de justificació del manteniment de la solvència tècnica i professional a totes les empreses classificades que l'haurien d'haver formalitzat a partir de l'1 de gener de 2013.

No justificar aquests manteniments dona lloc a la suspensió automàtica de totes les classificacions que es tinguin, així com a l'obertura d'un expedient de revisió de classificació fins a l'aportació de la documentació necessària.

La classificació empresarial s'expressa mitjançant tres conceptes:

- Grup (classificació general d'activitats)
- Subgrup (subdivisió d'un grup general d'activitats)
- Categoria (límit econòmic màxim al qual pot licitar l'empresa d'acord amb l'anualitat mitjana del contracte)

4 CLASSIFICACIÓ DELS CONTRACTES D'OBRES

4.1 GRUPS I SUBGRUPS

Les lletres majúscules identifiquen els grups, i les xifres, els subgrups.

A) Moviments de terres i perforacions
1. Desmuntatges i buidatges
2. Esplanacions
3. Pedreres
4. Pous i galeries
5. Túnels

B) Ponts, viaductes i grans estructures
1. De fàbrica o formigó en massa
2. De formigó armat
3. De formigó pretesat
4. Metàl·lics

C) Edificacions
1. Demolicions
2. Estructures de fàbrica o formigó
3. Estructures metàl·liques
4. Feines de paleta, estucats i revestiments
5. Feines de pedrera i marbre
6. Paviments, enllosats i enrajolats
7. Aïllaments i impermeabilitzacions
8. Fusteria
9. Tancaments metàl·lics

D) Ferrocarrils
1. Estesa de vies
2. Elevats sobre carril o cable
3. Senyalitzacions i enclavaments
4. Electrificació de ferrocarrils
5. Obres de ferrocarrils sense qualificació específica

E) Hidràuliques
1. Abastaments i sanejaments
2. Preses
3. Canals
4. Sèquies i desguassos
5. Defenses de marges i canalitzacions
6. Conduccions amb canonades de pressió de gran diàmetre
7. Obres hidràuliques sense qualificació específica

F) Marítimes
1. Dragats
2. Esculleres
3. Amb blocs de formigó
4. Amb calaixos de formigó armat
5. Amb pilots i palplanxes
6. Fars, radiofars i senyalitzacions marítimes
7. Obres marítimes sense qualificació específica
8. Emissaris submarins

G) Vials i pistes
1. Autopistes, autovies
2. Pistes d'aterratge
3. Amb ferms de formigó hidràulic
4. Amb ferms de mescles bituminoses
5. Senyalitzacions i abalisaments de vials
6. Obres viàries sense qualificació específica

H) Transports de productes petrolífers i gasosos
1. Oleoductes
2. Gasoductes

I) Instal·lacions elèctriques
1. Enllumenats, il·luminacions i balises lluminoses
2. Centrals de producció d'energia
3. Línies elèctriques de transport
4. Subestacions
5. Centres de transformació i distribució d'alta tensió
6. Distribució de baixa tensió
7. Telecomunicacions i instal·lacions radioelèctriques
8. Instal·lacions electròniques
9. Instal·lacions elèctriques sense qualificació específica

J) Instal·lacions mecàniques
1. Elevadores o transportadores
2. De ventilació, calefacció i climatització
3. Frigorífiques
4. De lampista i sanitàries
5. Instal·lacions mecàniques sense qualificació específica

K) Especials
1. Fonaments especials
2. Sondatges, injeccions i estacades

3. Palplanxats
4. Pintures i metal·litzacions
5. Ornamentacions i decoracions
6. Jardineria i plantacions
7. Restauració de béns immobles historicoartístics
8. Estacions de tractament d'aigües
9. Instal·lacions contra incendis

4.2 CATEGORIA

La categoria del grup i subgrup de classificació ve donada en funció de la seva quantia. L'expressió de quantia s'efectua per referència al valor estimat del contracte, quan la durada d'aquest és igual o inferior a 1 any, i per referència al valor mitjà anual, quan es tracta de contractes de durada superior. El valor mitjà anual del contracte (anualitat mitjana) és el resultat de dividir el valor estimat del contracte pel nombre de mesos d'execució del contracte i multiplicar el quocient per 12. Aquest valor determina la categoria de la classificació.

Les categories dels contractes d'obra són (article 26 del Reglament general de la Llei de contractes de les administracions públiques):

- Categoria 1, si la quantia del contracte és inferior o igual a 150.000 euros.
- Categoria 2, si la quantia del contracte és superior a 150.000 euros i inferior o igual a 360.000 euros.
- Categoria 3, si la quantia del contracte és superior a 360.000 euros i inferior o igual a 840.000 euros.
- Categoria 4, si la quantia del contracte és superior a 840.000 euros i inferior o igual a 2.400.000 euros.
- Categoria 5, si la quantia del contracte és superior a 2.400.000 euros i inferior o igual a cinc milions d'euros
- Categoria 6, si la quantia del contracte és superior a cinc milions d'euros.

5 AVALUACIÓ GLOBAL I CONCLUSIÓ

Atenent tot l'exposat anteriorment i avaluant la tipologia dels treballs del contracte, així com la quantia estimada del contracte, es conclou que la classificació exigida de l'empresa contractista que haurà d'executar les obres relatives al "Projecte executiu d'impermeabilització de l'aparcament Torrent de l'Olla entre la Plaça Lesseps i el Carrer Nil Fabra" és la següent:

- ESTRUCTURES VIALS, corresponent al Grup G: Vials i pistes/ Subgrup 6. Obres de vials sense qualificació específica.

- EDIFICACIÓ, corresponent al Grup C: Edificacions/ Subgrup 7. Aïllaments i impermeabilitzacions.

La categoria de classificació, d'acord al valor estimat i durada del contracte, serà Categoria 4.

En qualsevol de les classificacions de grup i subgrup exigides, els treballs relacionats representen més del 20% de l'import de les obres.


Barcelona, març de 2026

El Facultatiu

ENGINYERIA CLASSE A, S.L.P.
c/ Casanova 27, 2n 3ª - 08011 - Barcelona
Tel./Fax: +34 93 209 29 49
NIF: B65356271

BRAN DE LA FUENTE GAS
Enginyer tècnic
Nº de Col·legiat: 20803

ANNEX 8. SERVEIS AFECTATS

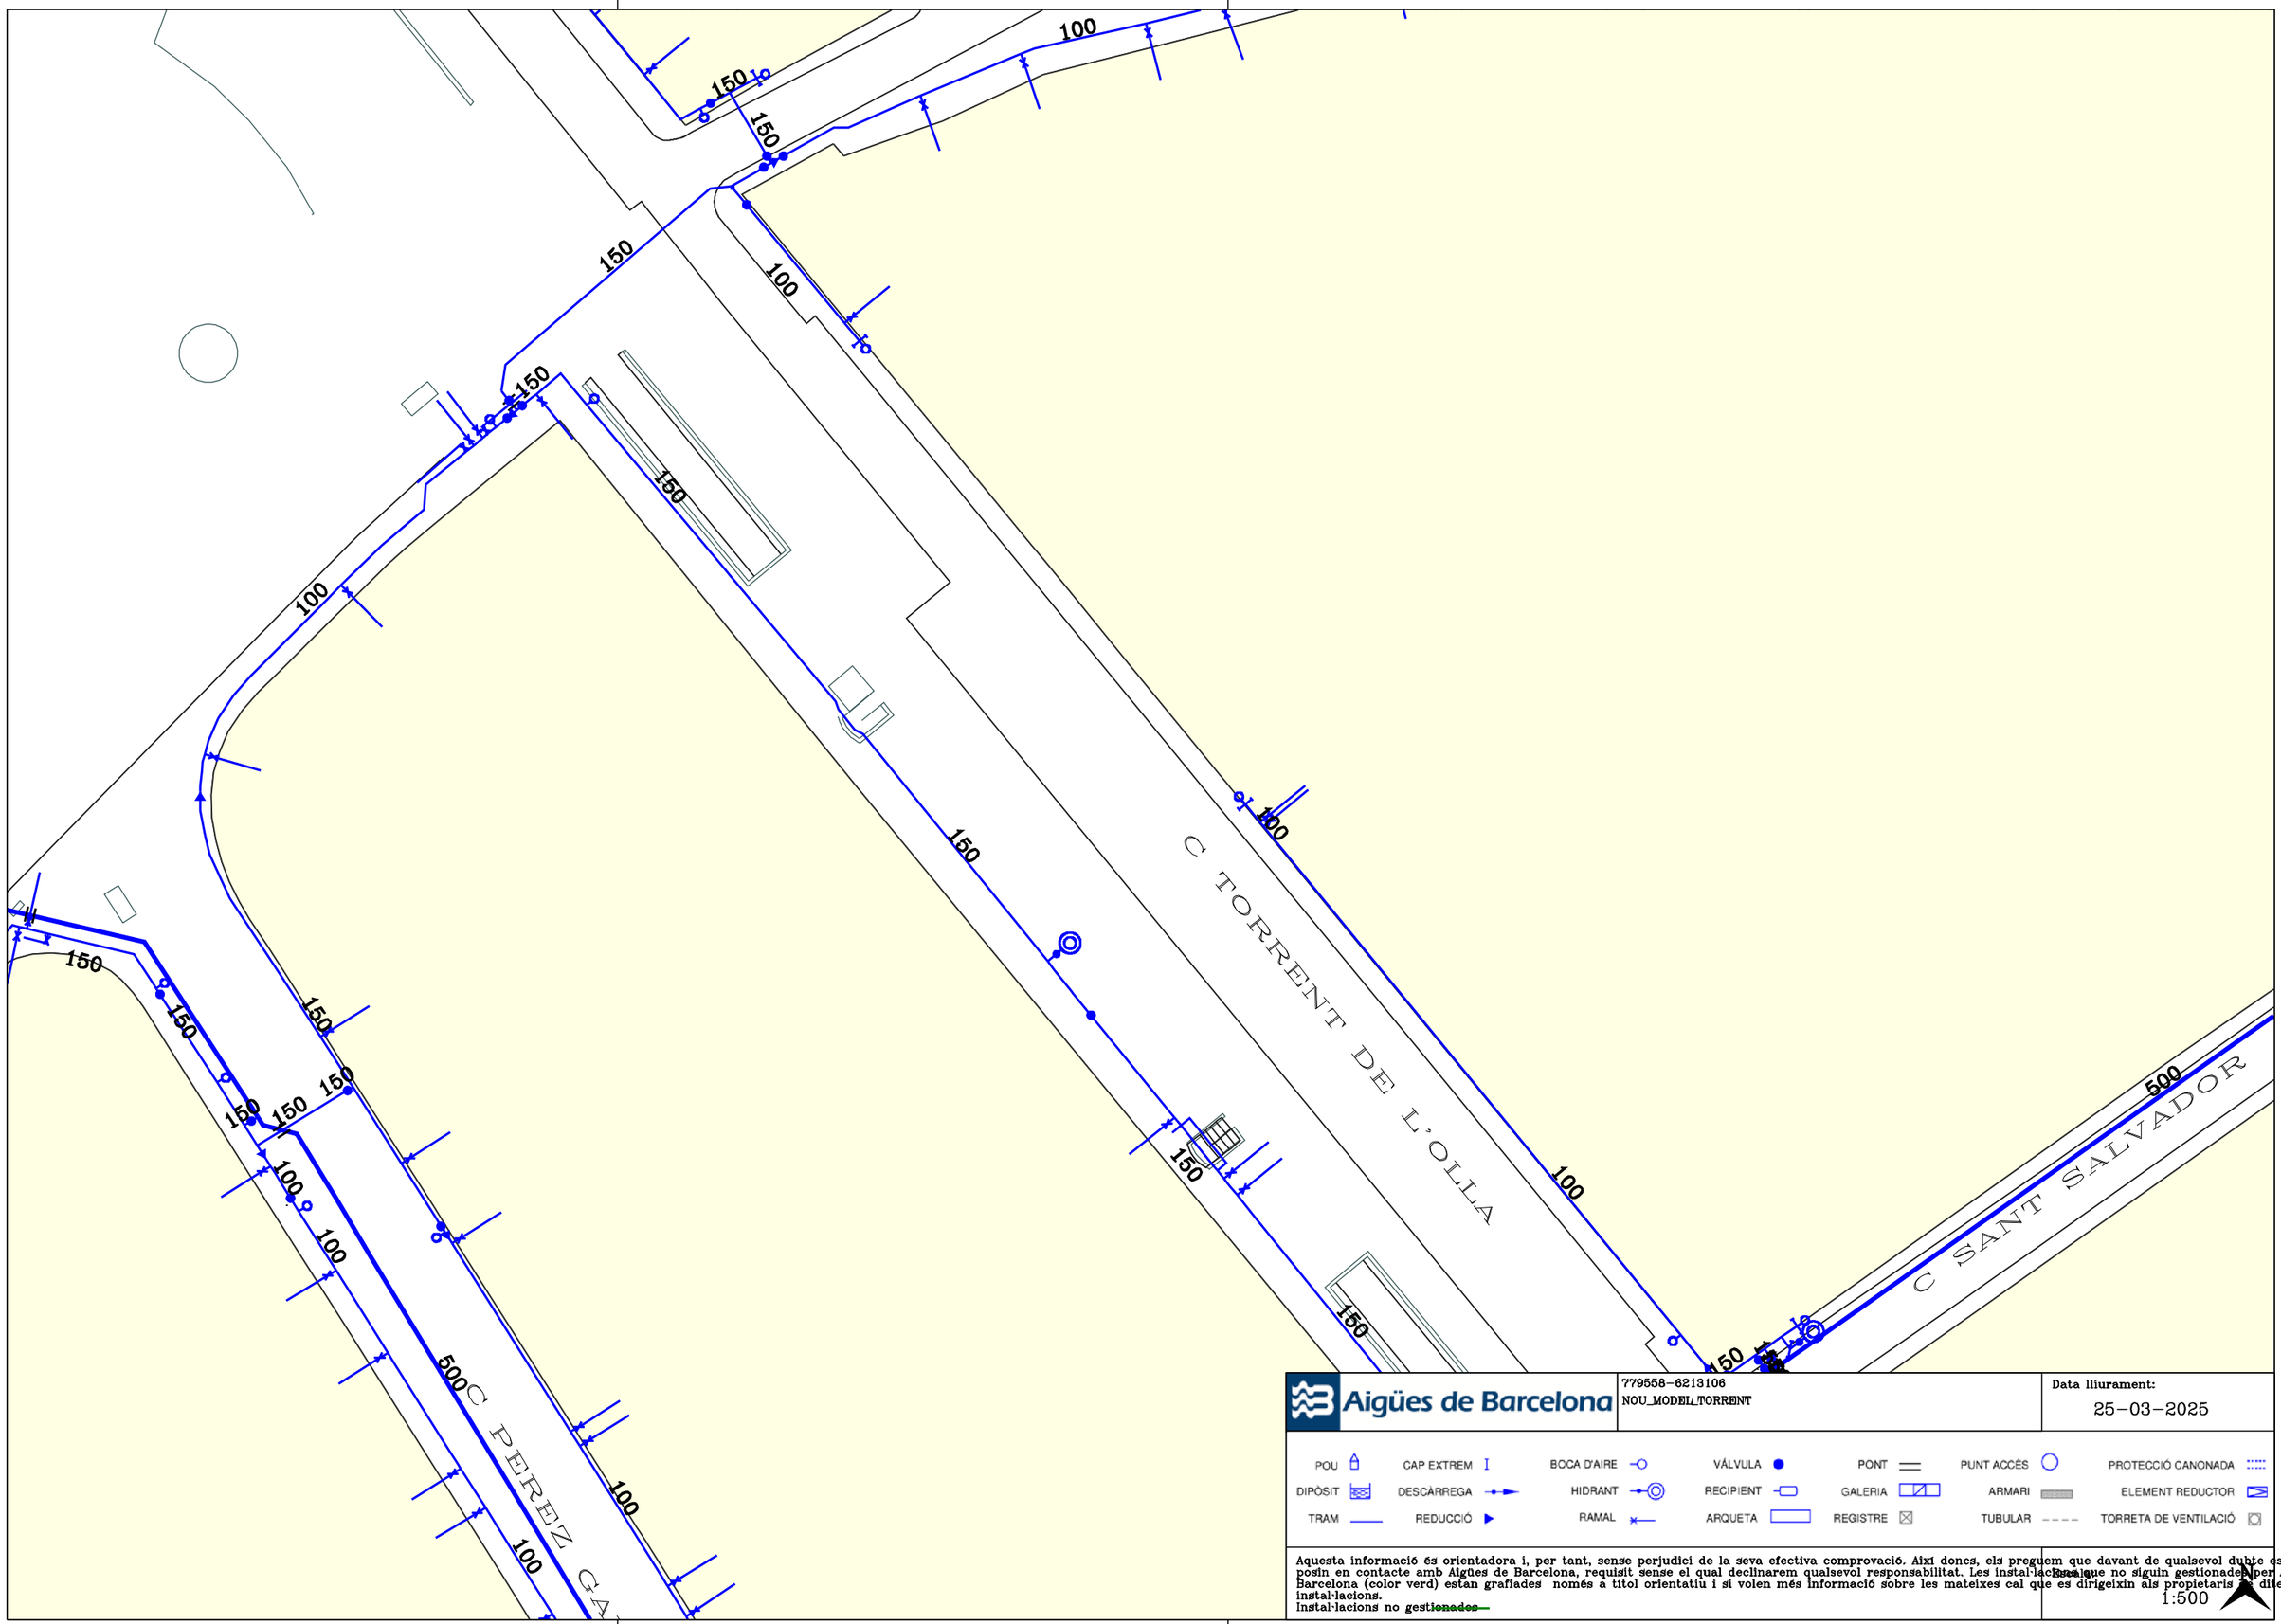

Aigües de Barcelona


779558-6213106
NOU_MODEL_TORRENT


Data lliurament:
25-03-2025


POU · CAP EXTREM · BOCA D'AIRE · VÁLVULA · PONT · PUNT ACCÉS · PROTECCIÓ CANONADA
DIPÒSIT · DESCÀRREGA · HIDRANT · RECIPIENT · GALERIA · ARMARI · ELEMENT REDUCTOR
TRAM · REDUCCIÓ · RAMAL · ARQUETA · REGISTRE · TUBULAR · TORRETA DE VENTILACIÓ


Aquesta informació és orientadora i, per tant, sense perjudici de la seva efectiva comprovació. Així doncs, els preguem que davant de qualsevol dubte es posin en contacte amb Aigües de Barcelona, requisit sense el qual declinarem qualsevol responsabilitat. Les instal·lacions que no siguin gestionades per Aigües de Barcelona (color verd) estan grafiades només a títol orientatiu i si volen més informació sobre les mateixes cal que es dirigeixin als propietaris d'dites instal·lacions.
Instal·lacions no gestionades

Escala
1:500

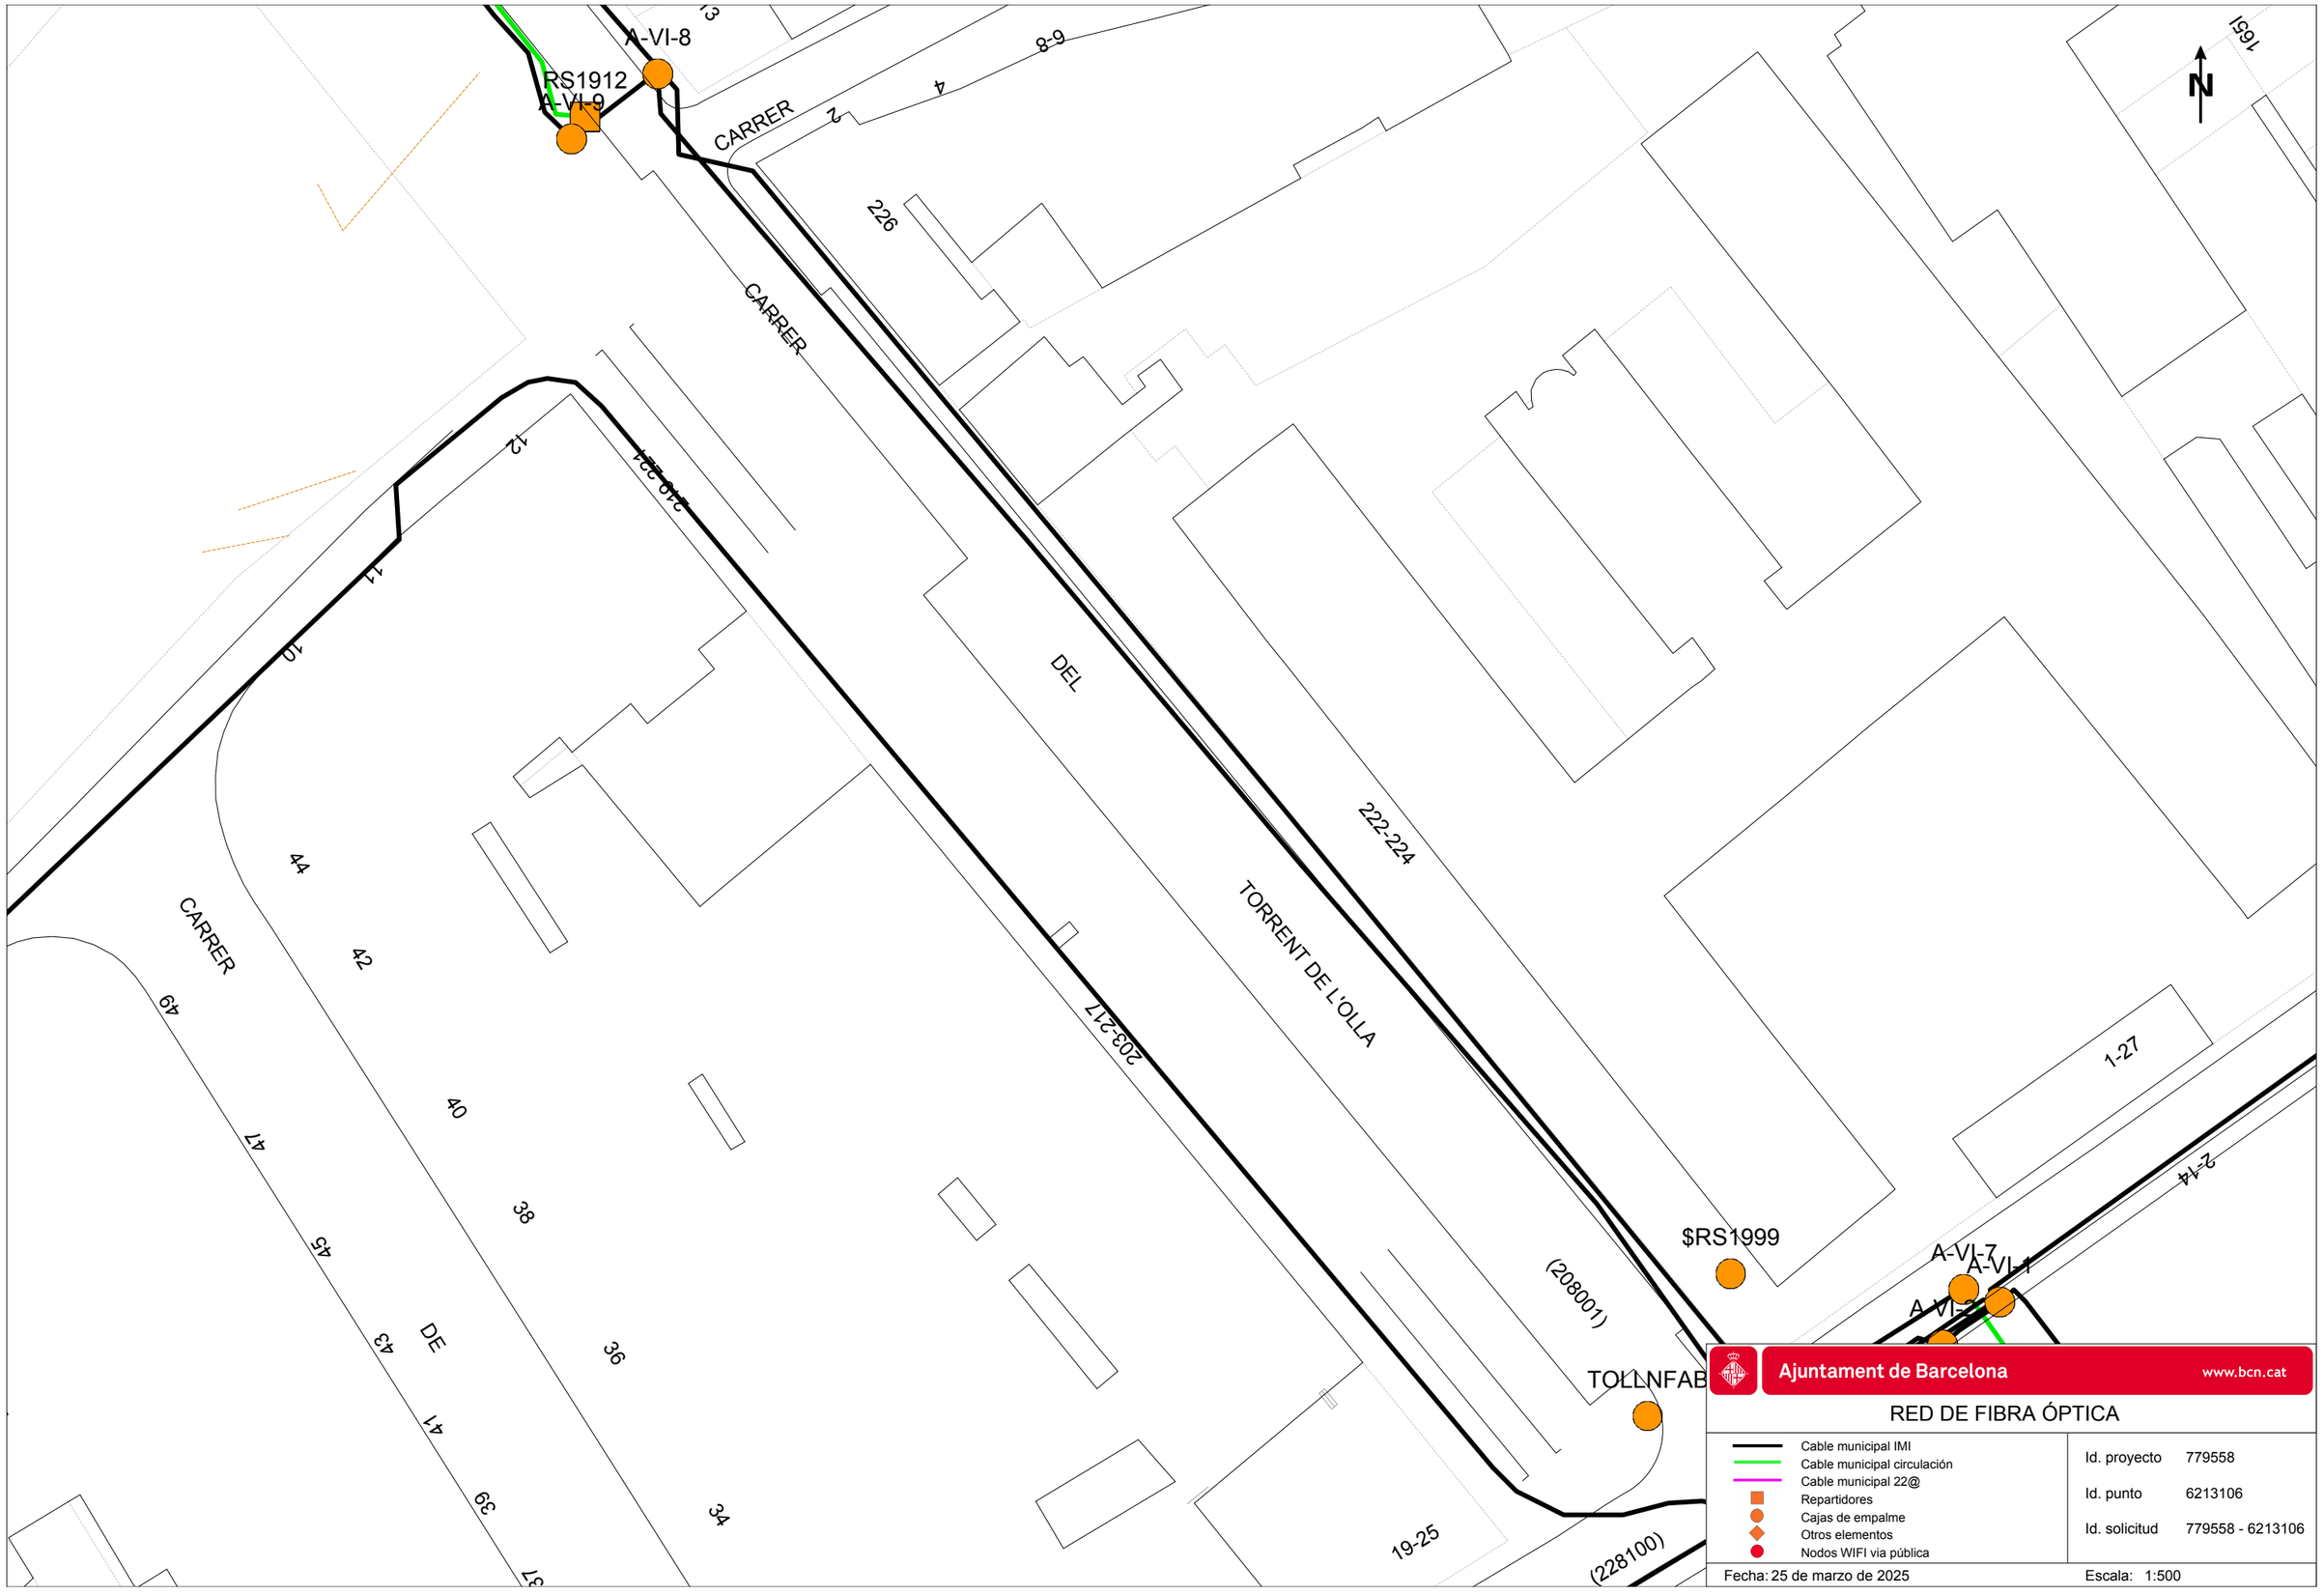
A-VI-8
RS1912
A-VI-9
CARRER
CARRER
CARRER
DEL
TORRENT DE L'OLLA
$RS1999
A-VI-7
A-VI-1
A-VI-2
TOLLNFAB
Ajuntament de Barcelona
www.bcn.cat
RED DE FIBRA ÓPTICA
Cable municipal IMI
Cable municipal circulación
Cable municipal 22@
Repartidores
Cajas de empalme
Otros elementos
Nodos WIFI via pública
Id. proyecto 779558
Id. punto 6213106
Id. solicitud 779558 - 6213106
Fecha: 25 de marzo de 2025
Escala: 1:500

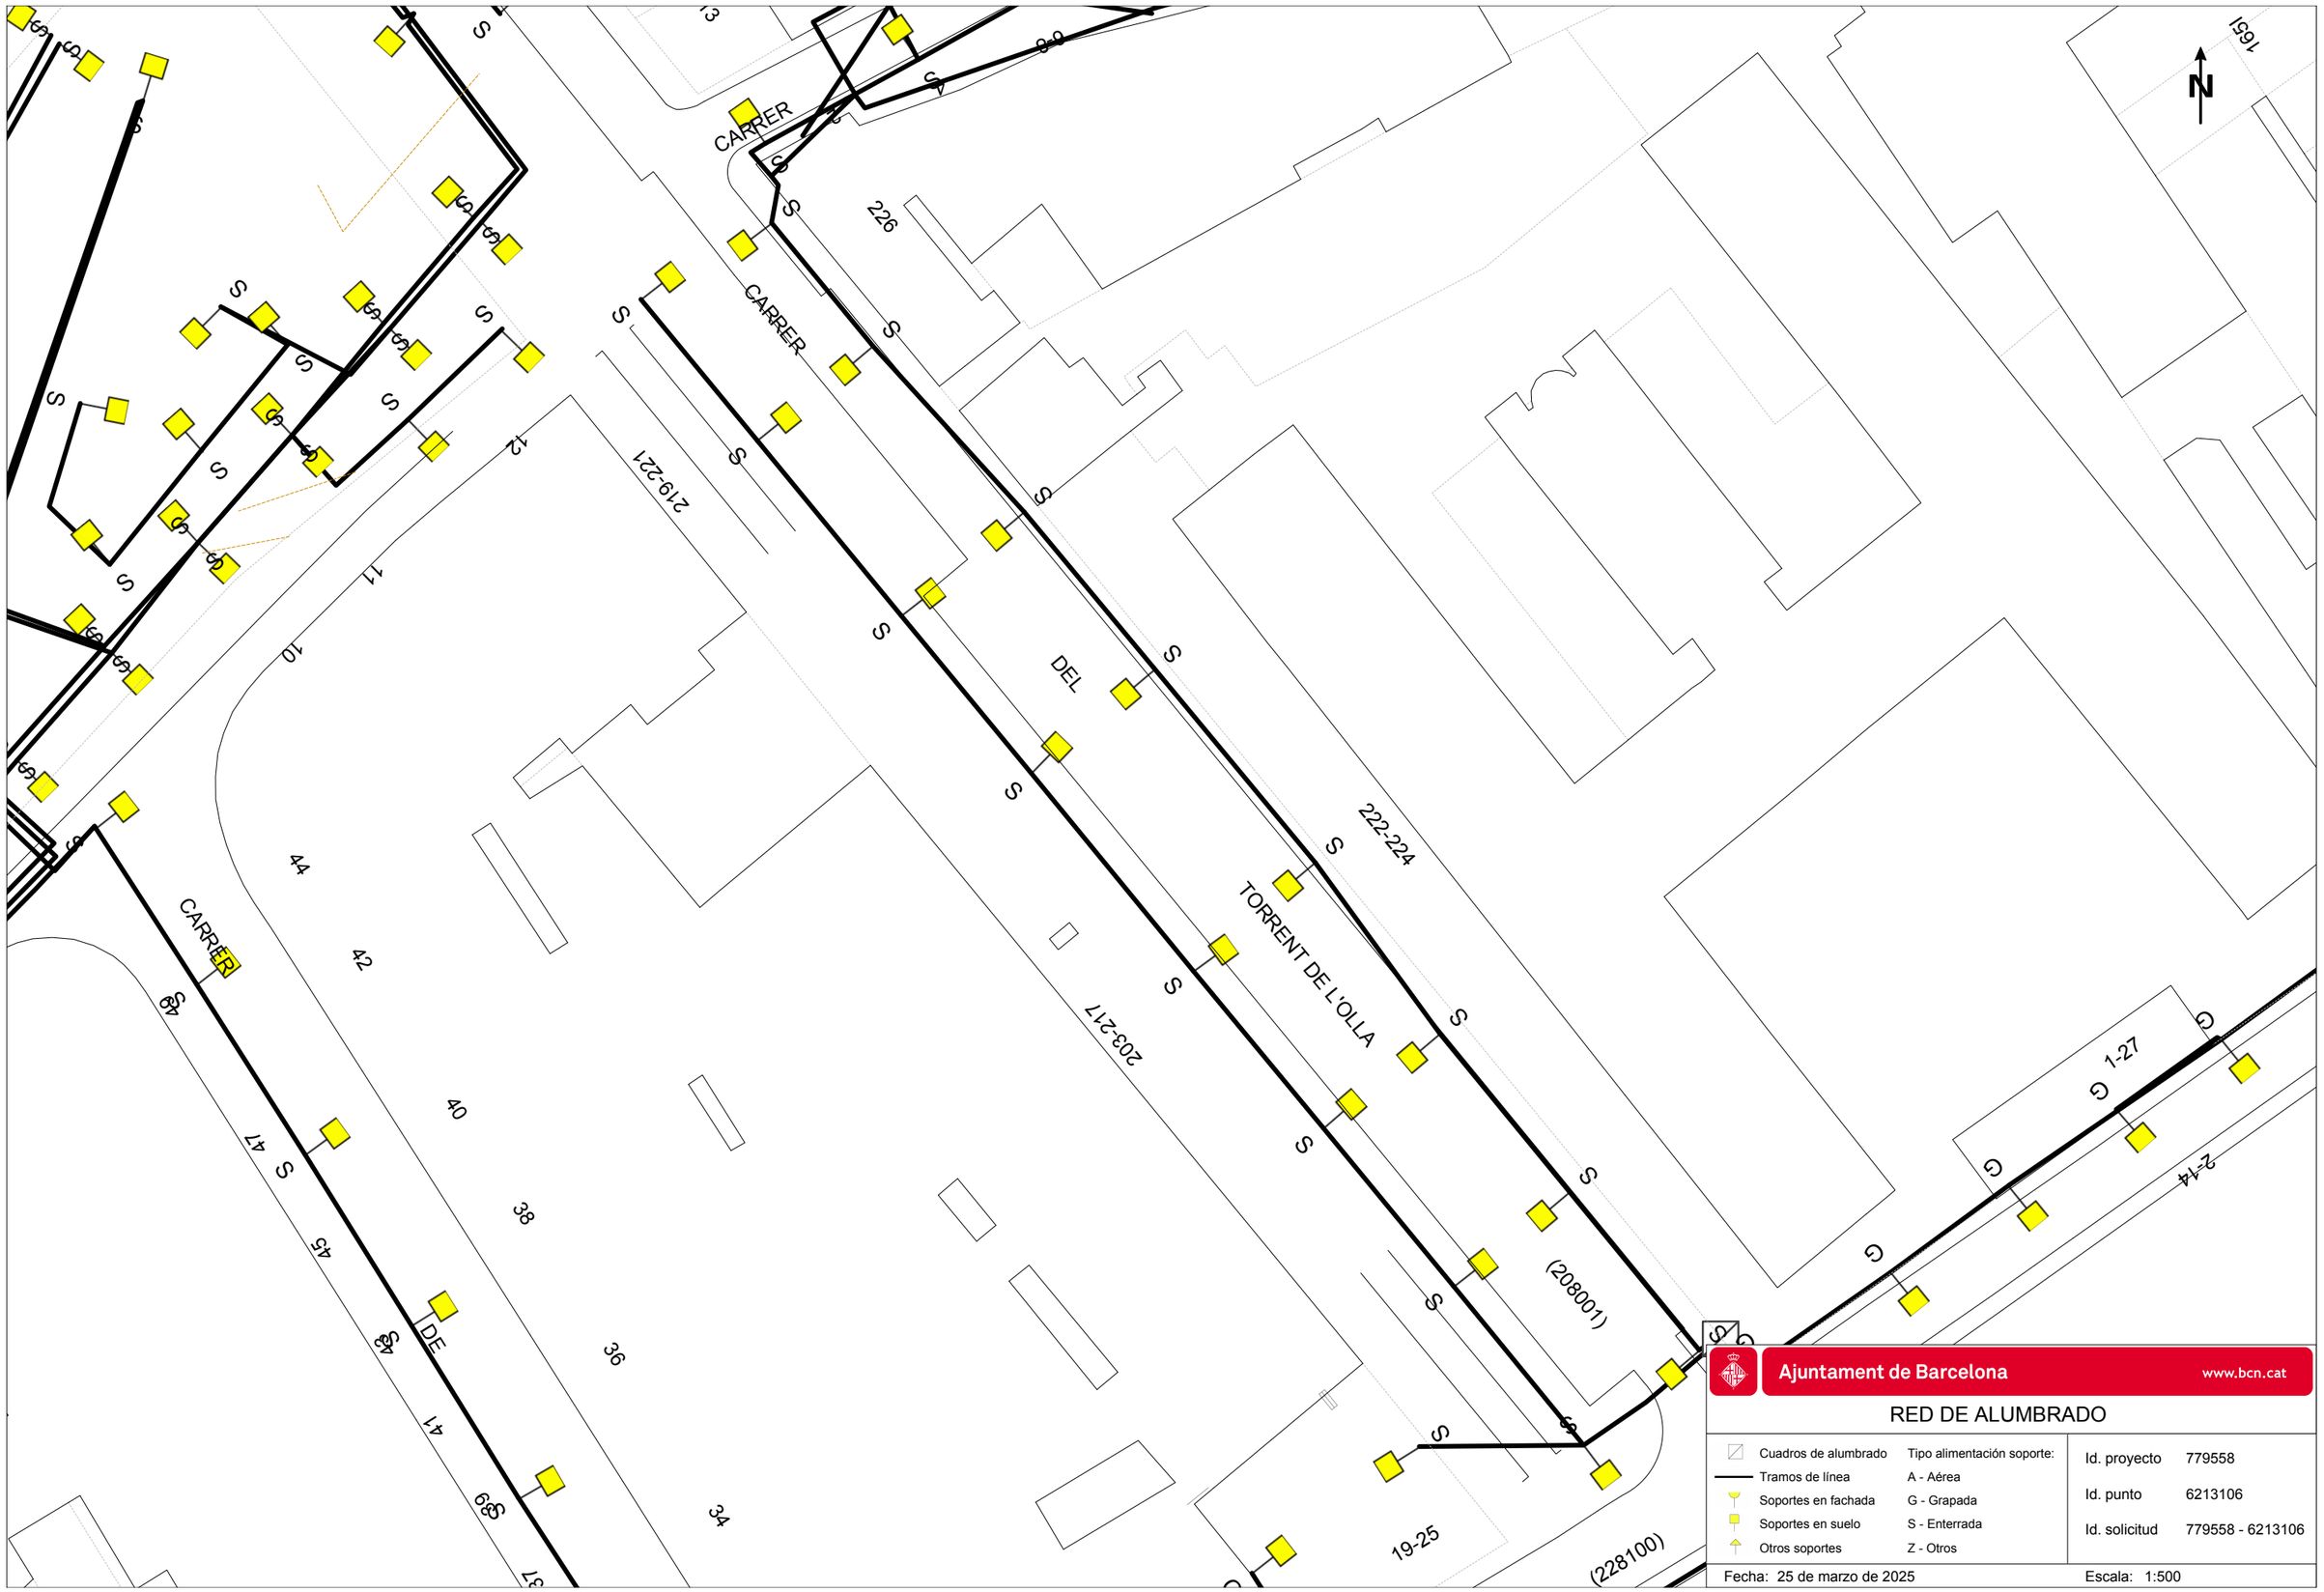
CARRER
CARRER
CARRER
DEL
TORRENT DE L'OLLA
219-221
203-217
222-224
226
(208001)
(228100)
19-25
1-27
2-14
1661
N
S
G
Ajuntament de Barcelona
www.bcn.cat
RED DE ALUMBRADO
Cuadros de alumbrado
Tramos de línea
Soportes en fachada
Soportes en suelo
Otros soportes
Tipo alimentación soporte:
A - Aérea
G - Grapada
S - Enterrada
Z - Otros
Id. proyecto 779558
Id. punto 6213106
Id. solicitud 779558 - 6213106
Fecha: 25 de marzo de 2025
Escala: 1:500

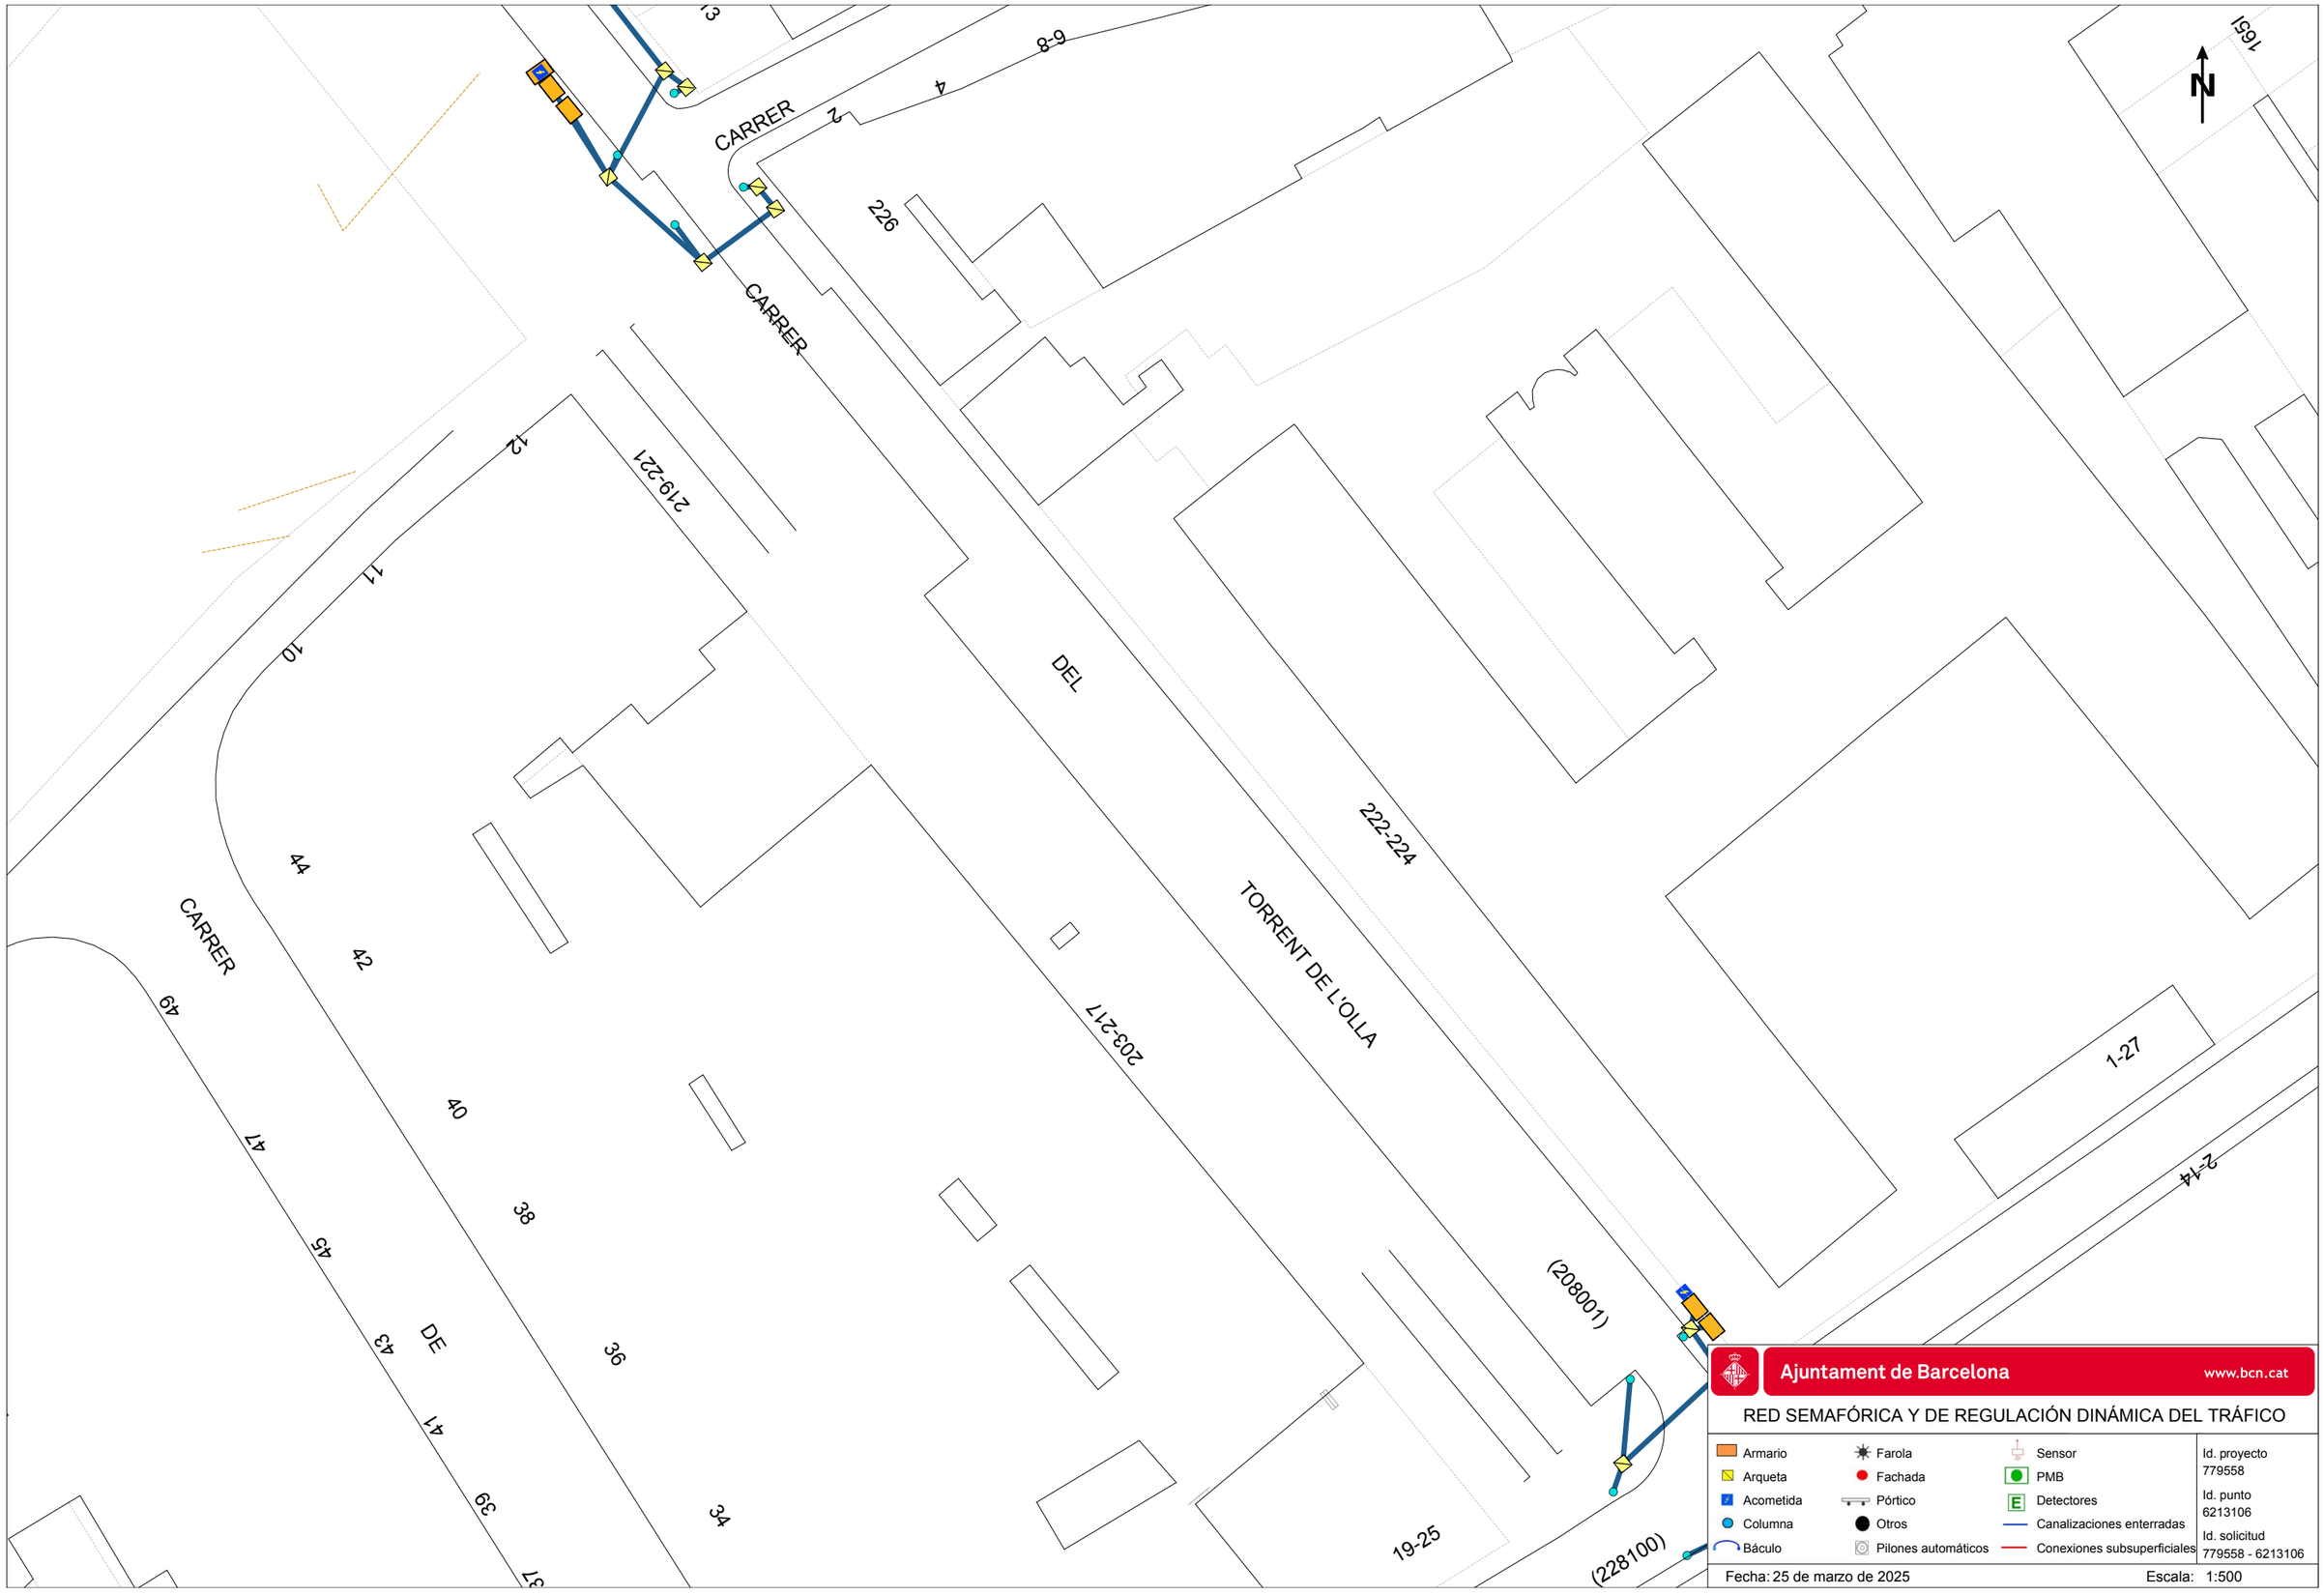
CARRER
CARRER
DEL
TORRENT DE L'OLLA
CARRER
DE
6-8
4
2
226
222-224
219-221
203-217
(208001)
(228100)
19-25
1-27
2-14
1651
N
Ajuntament de Barcelona
www.bcn.cat
RED SEMAFÓRICA Y DE REGULACIÓN DINÁMICA DEL TRÁFICO
Armario
Arqueta
Acometida
Columna
Báculo
Farola
Fachada
Pórtico
Otros
Pilones automáticos
Sensor
PMB
Detectores
Canalizaciones enterradas
Conexiones subsuperficiales
Id. proyecto
779558
Id. punto
6213106
Id. solicitud
779558 - 6213106
Fecha: 25 de marzo de 2025
Escala: 1:500

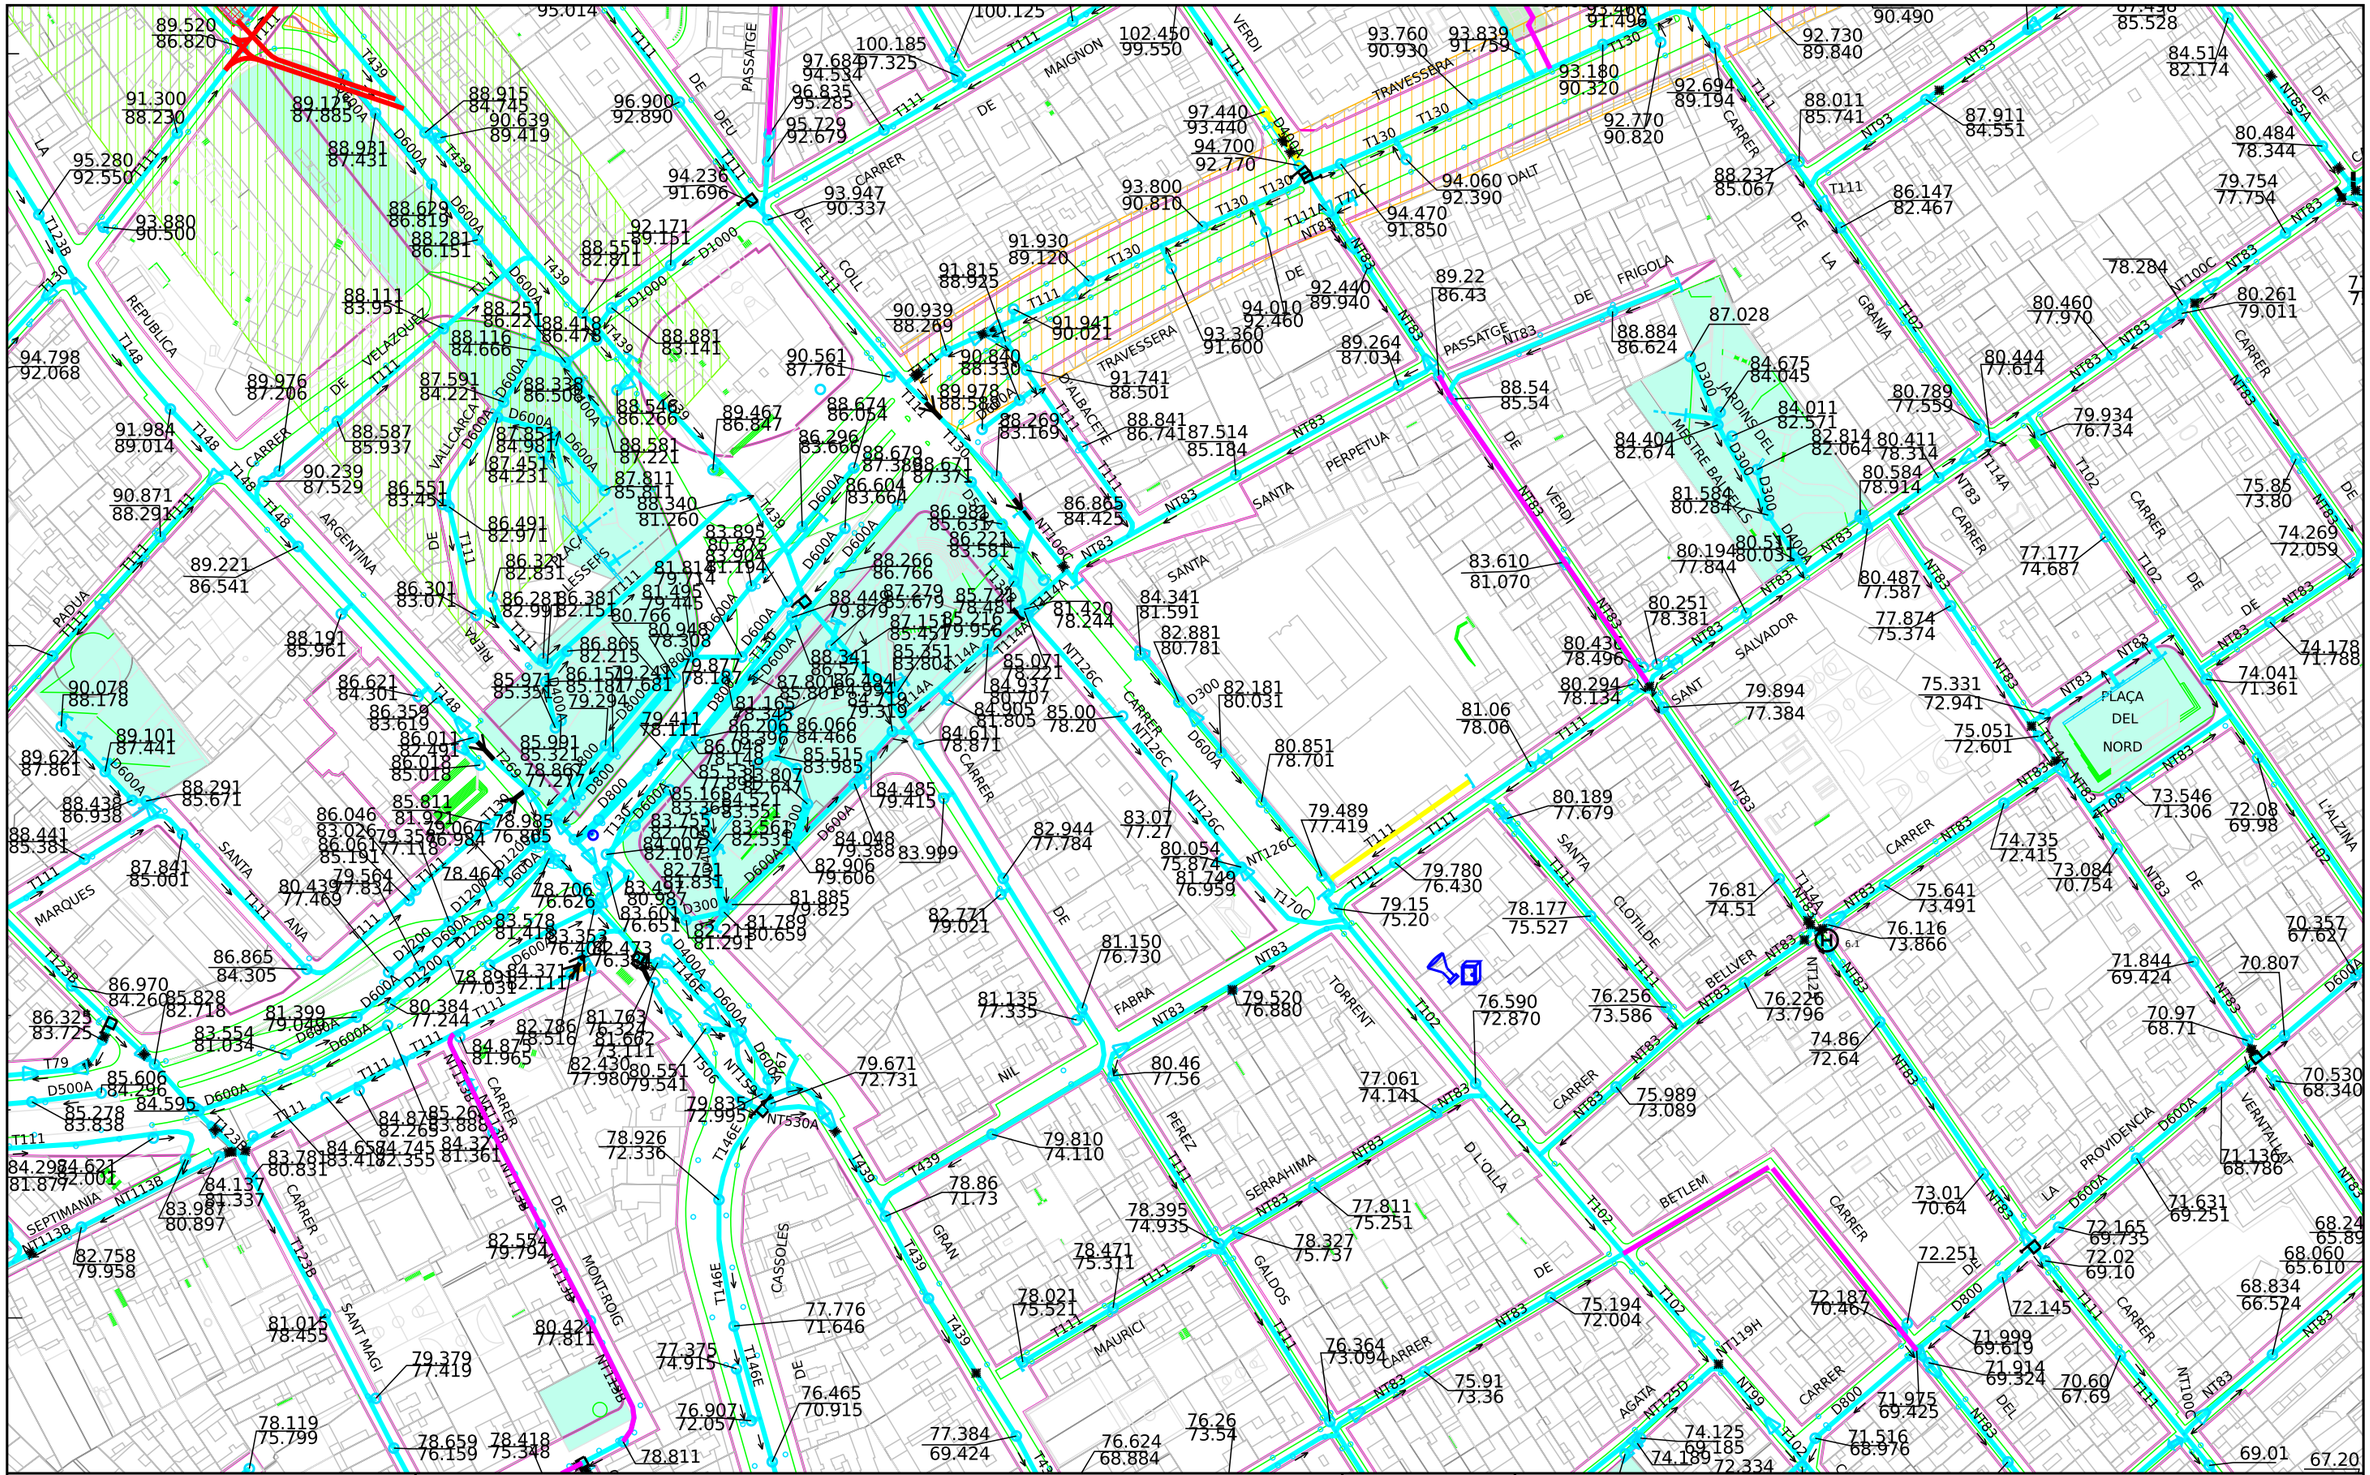

Ajuntament de Barcelona

Barcelona Cicle de l'Aigua SA

XARXA DE CLAVEGUERAM: GEOMETRIA

Codi 779558-1934 NOU_MODEL_TORRENT

Data 25-03-202 : 5

Projecció UTM. ETRS89 Escal 1/2000

Coordenada centre: (429105.93;4584275.36) m.

LLEGENDA


XARXA PLANIFICADA

- Anti-Inundació T10 o Mixta
- Antiabocament
- Anti-Inundació T>>10
- Desenvolupament de la xarxa

XARXA EXISTENT

- Xarxa Aj. Barcelona
- Xarxa altres organismes
- Clavegueró longitudinal particular
- Xarxa fora de servei

- Zona en
- Zona en obres

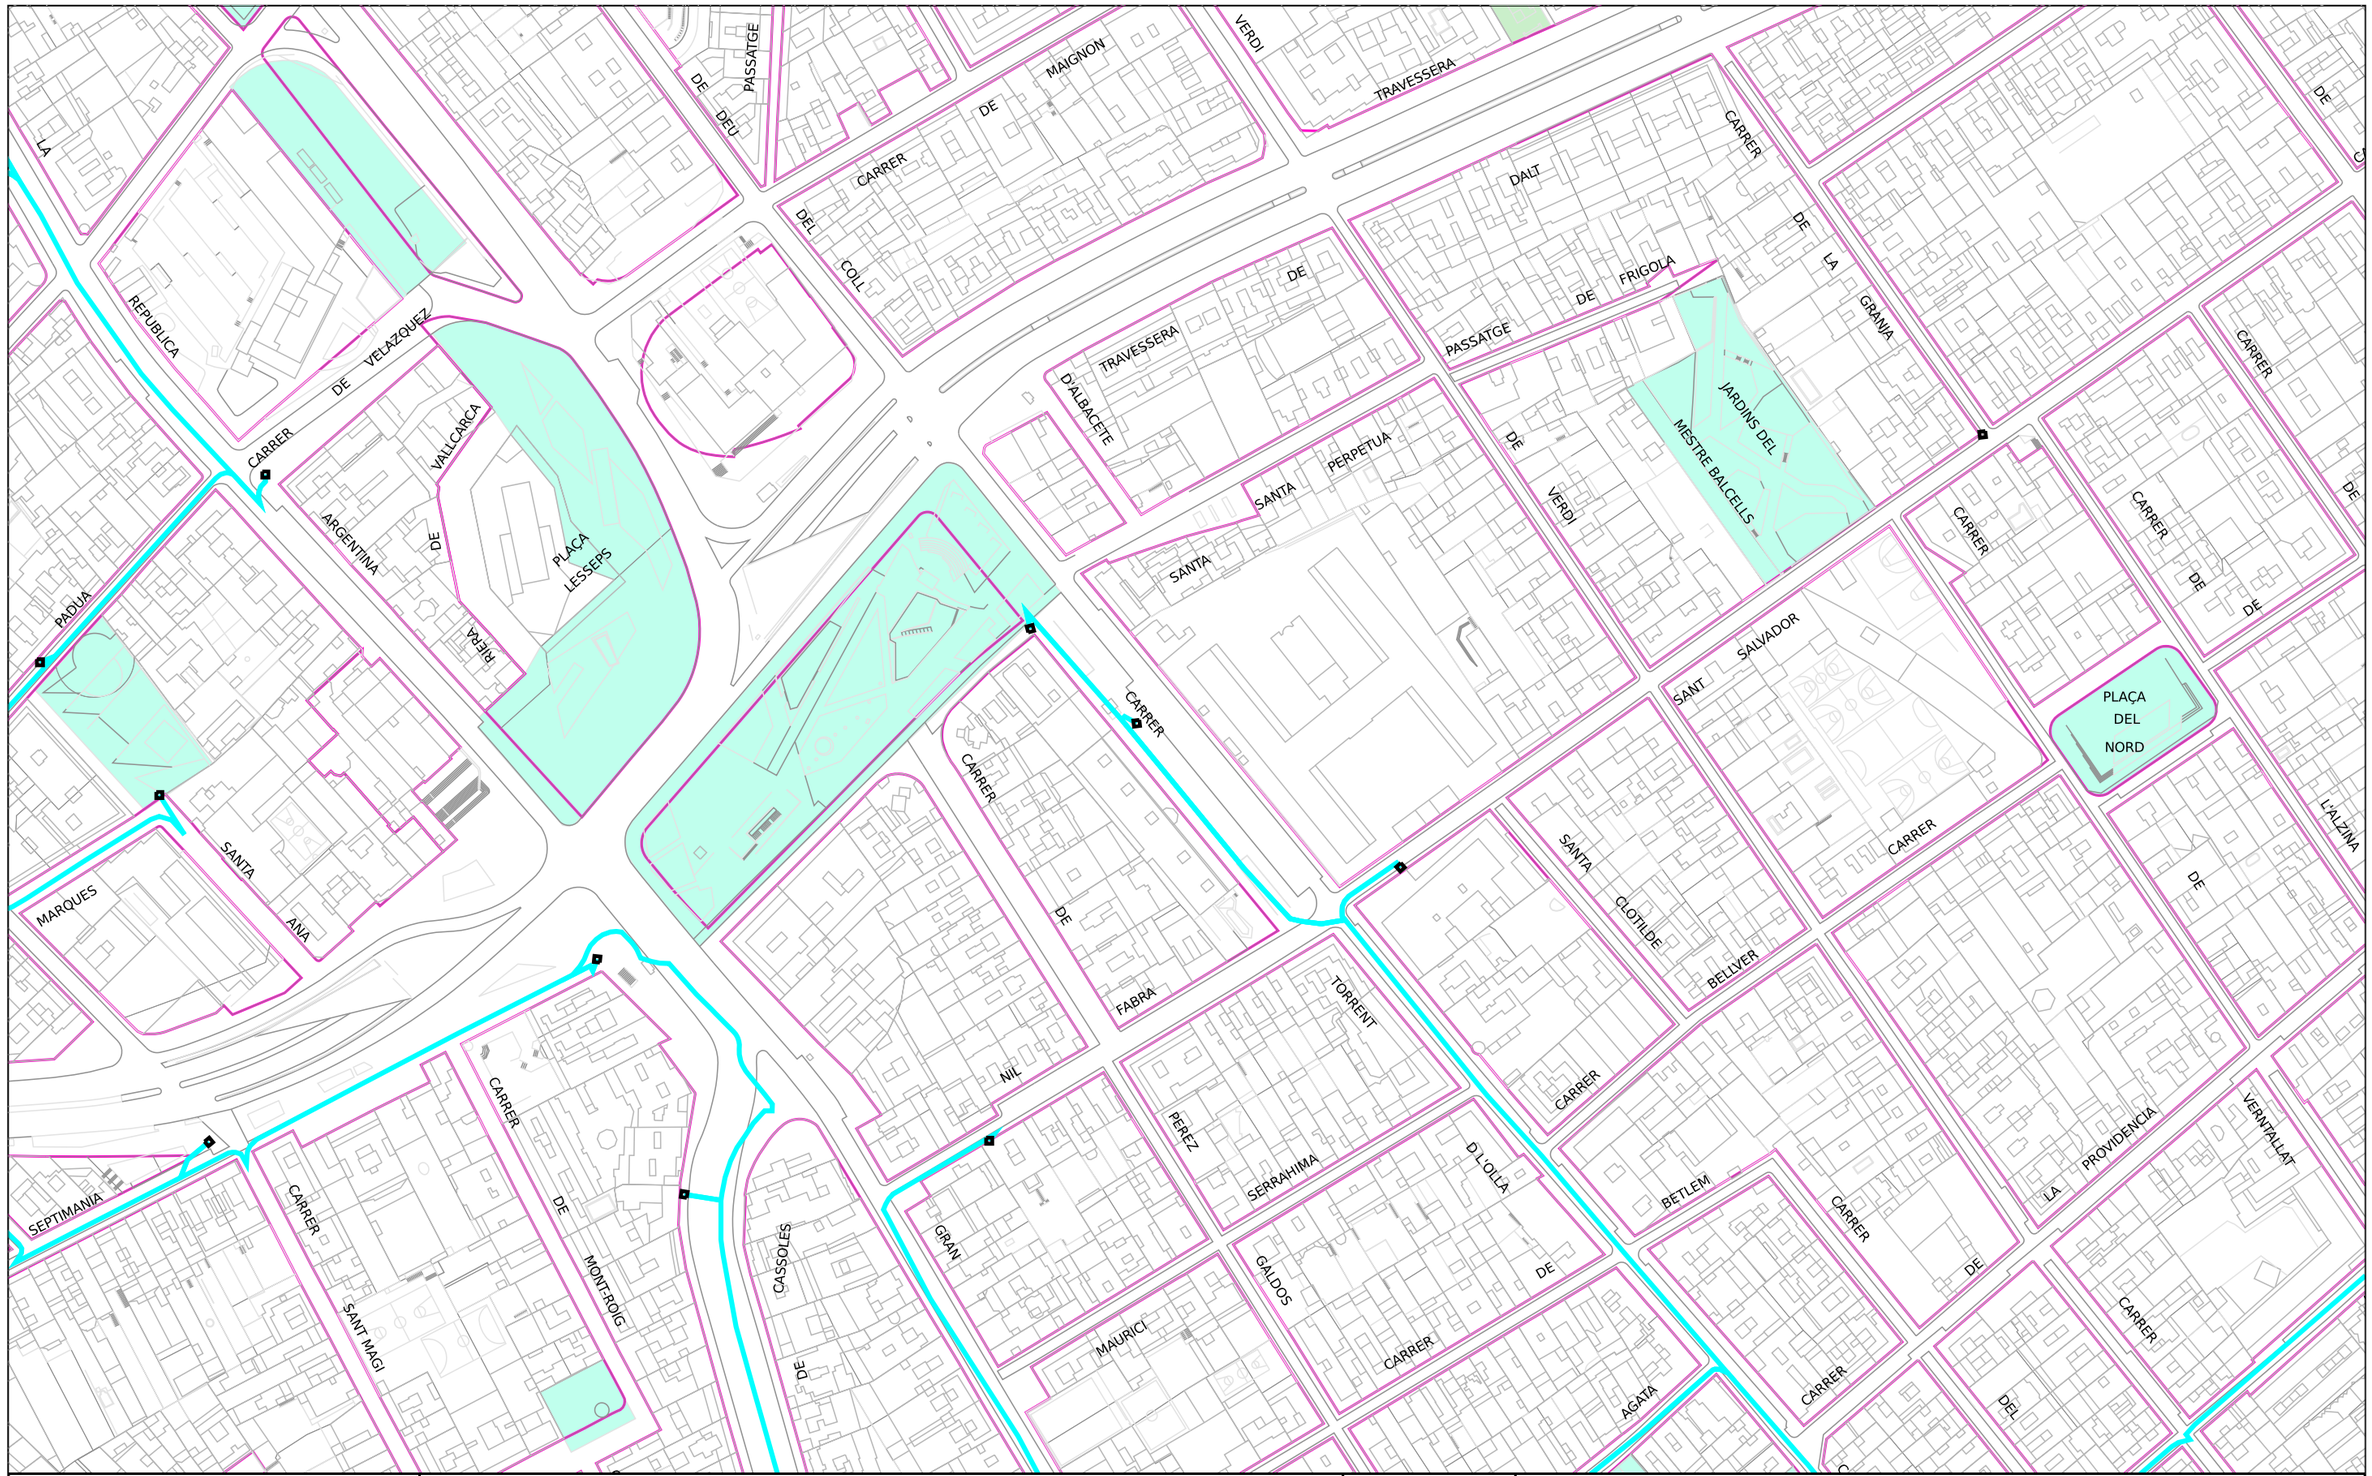

Ajuntament de Barcelona

Barcelona Cicle de l'Aigua SA

XARXA DE FIBRA ÒPTICA PEL CLAVEGUERAM

Codi 779558-1934 NOU_MODEL_TORRENT


Data: 25-03-2025

Projecció UTM. ETRS89 Escala: 1/2000

Coordenada centre: (429105.93;4584275.36) m.

LLEGENDA

- Xarxa projectada
- Xarxa en construcció
- Xarxa existent
- Arqueta de fibra òptica

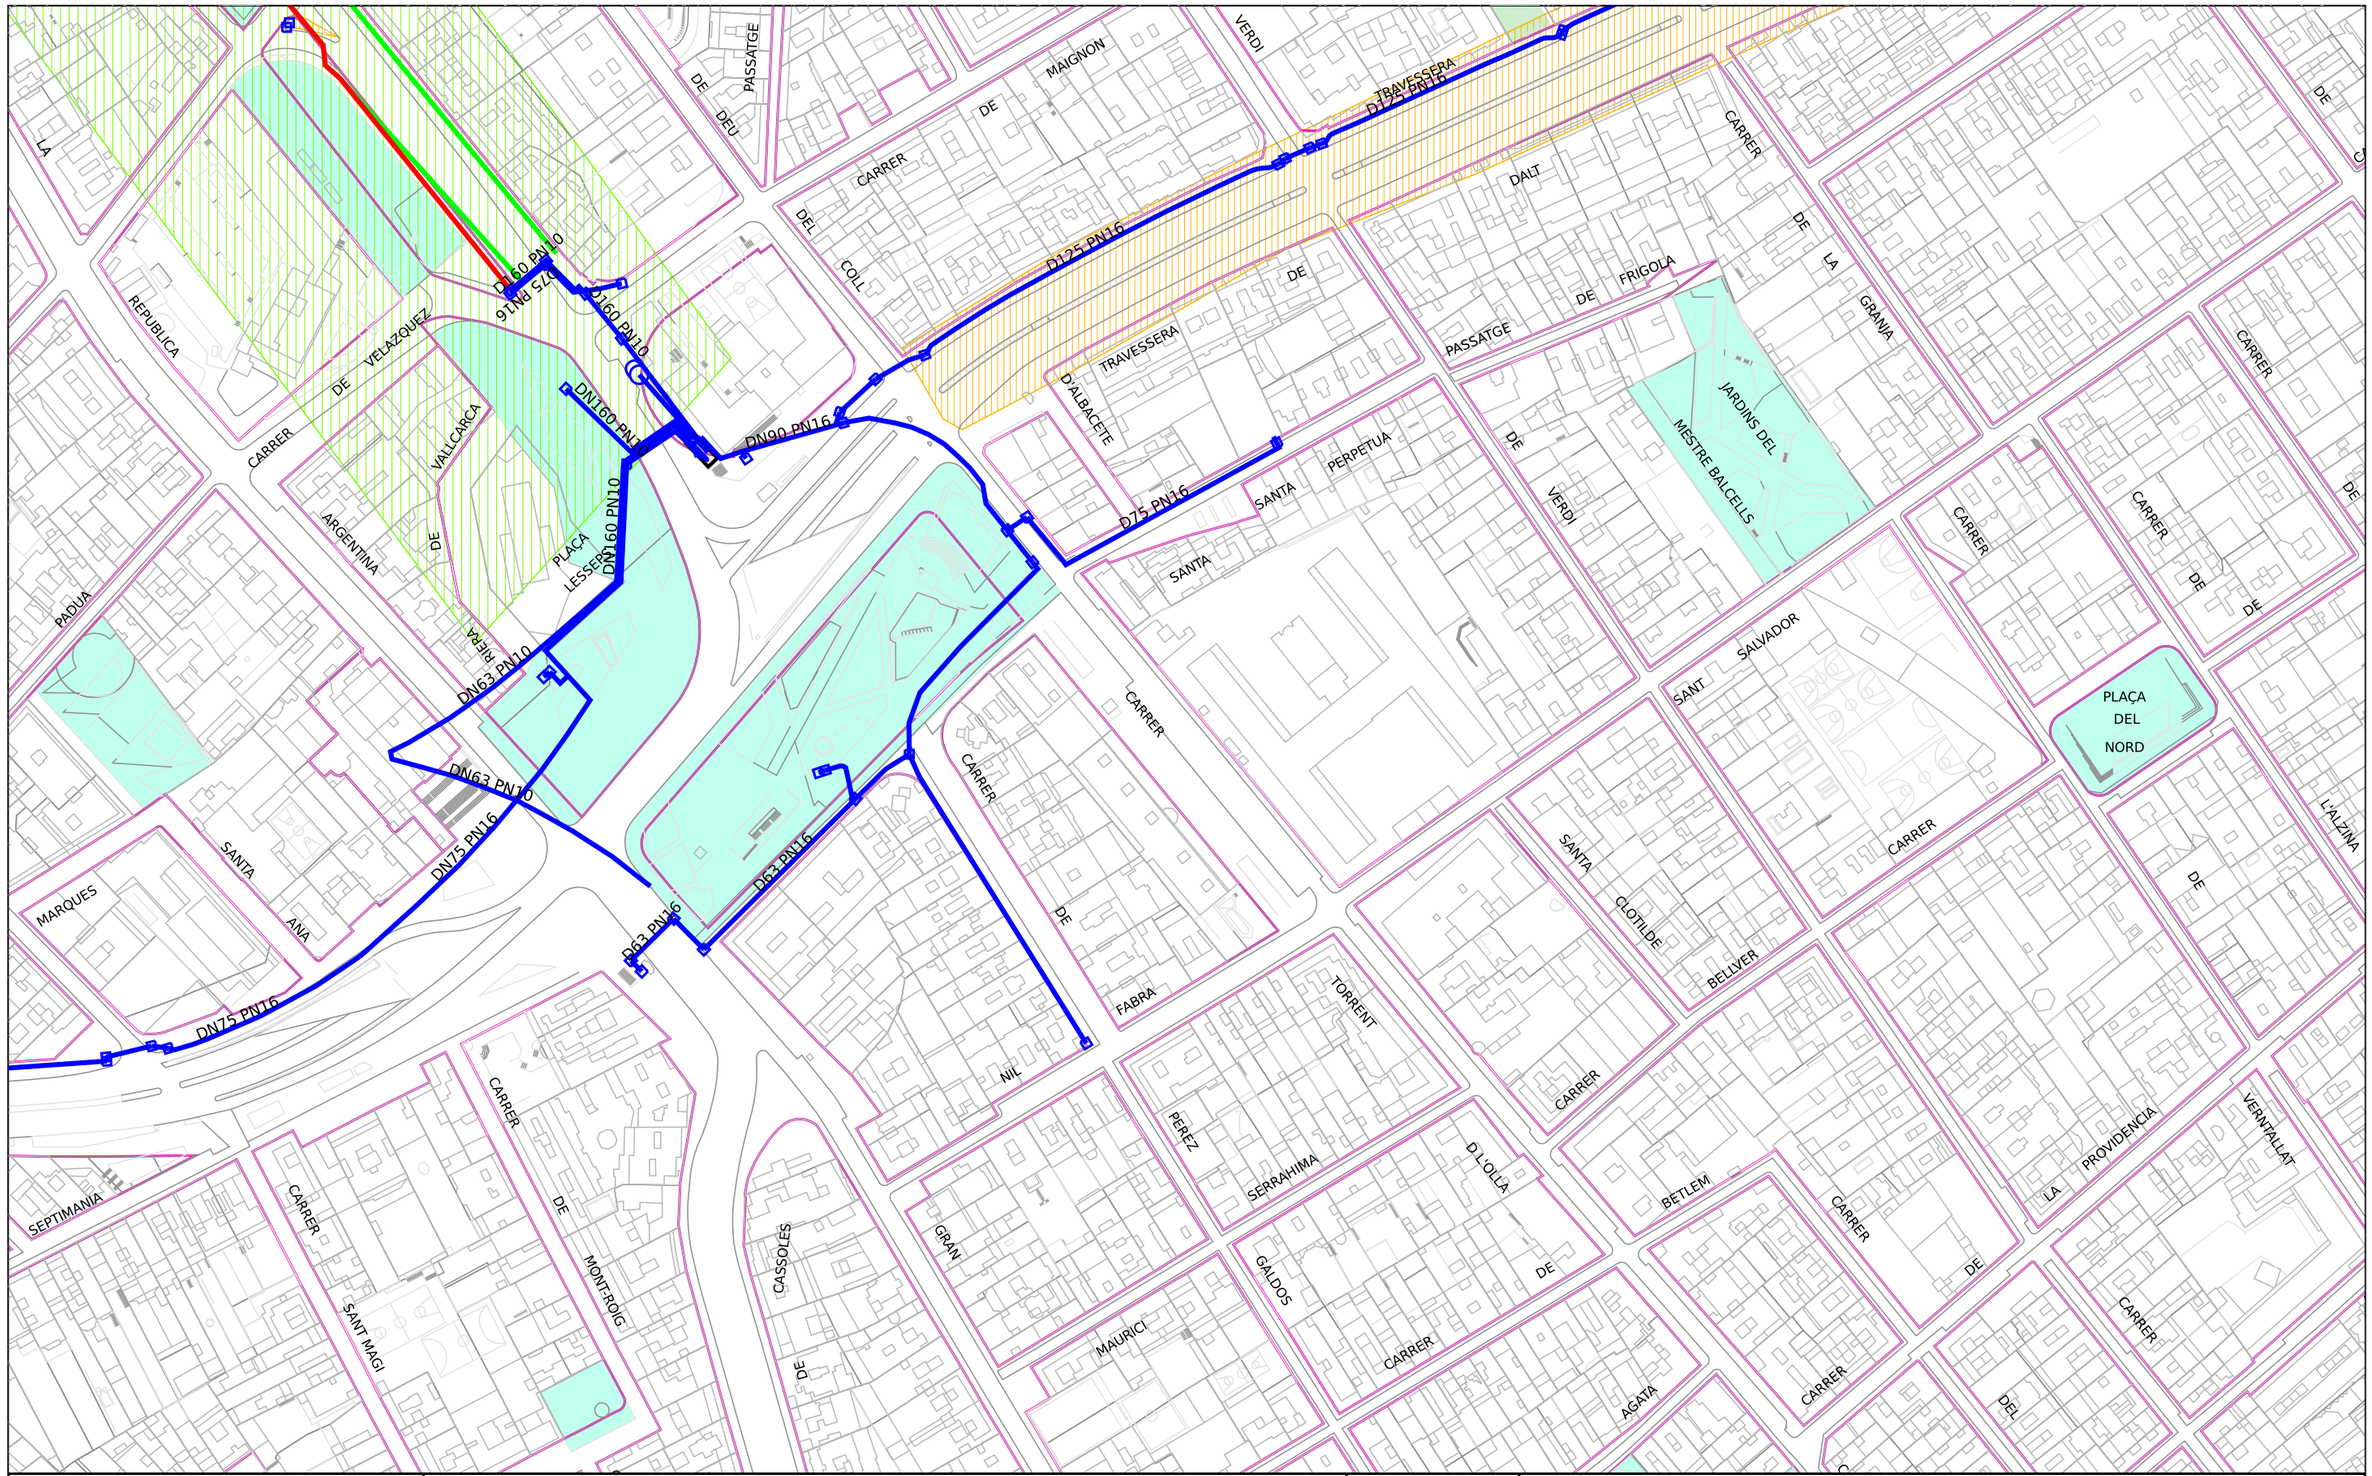

Ajuntament de Barcelona

Barcelona Cicle de l'Aigua SA

XARXA D'APROFITAMENT DE RECURSOS HIDRICS ALTERNATIUS

Codi 779558-1934 NOU_MODEL_TORRENT

Data: 25-03-2025

Projecció UTM. ETRS89 Escala:1/2000

Coordenada centre: (429105.93;4584275.36) m.

LLEGENDA

- Xarxa planificada
- Xarxa projectada
- Xarxa existent
- Dipòsit
- Arqueta
- Piezòmetre
- Hidrant
- Sensor piezomètric
- Zona en
- Zona en obres




Ajuntament de Barcelona / Barcelona Cicle de l'Aigua SA	REFUGIS DE GUERRA I MINES A BARCELONA Codi 779558-1934 NOU_MODEL_TORRENT	Data : 25-03-2025
	Projecció UTM. ETRS89 Escala 1/2000 Coordenada centre: (429105.93;4584275.36) m.	

LLEGENDA

- Refugi de guerra (sense dades geomètriques específiques)
- Refugi de guerra (amb dades geomètriques específiques)
- Mina d'aigua

Ref: 779558 - 19348016 Plano: AFECTACIÓN AT/MT

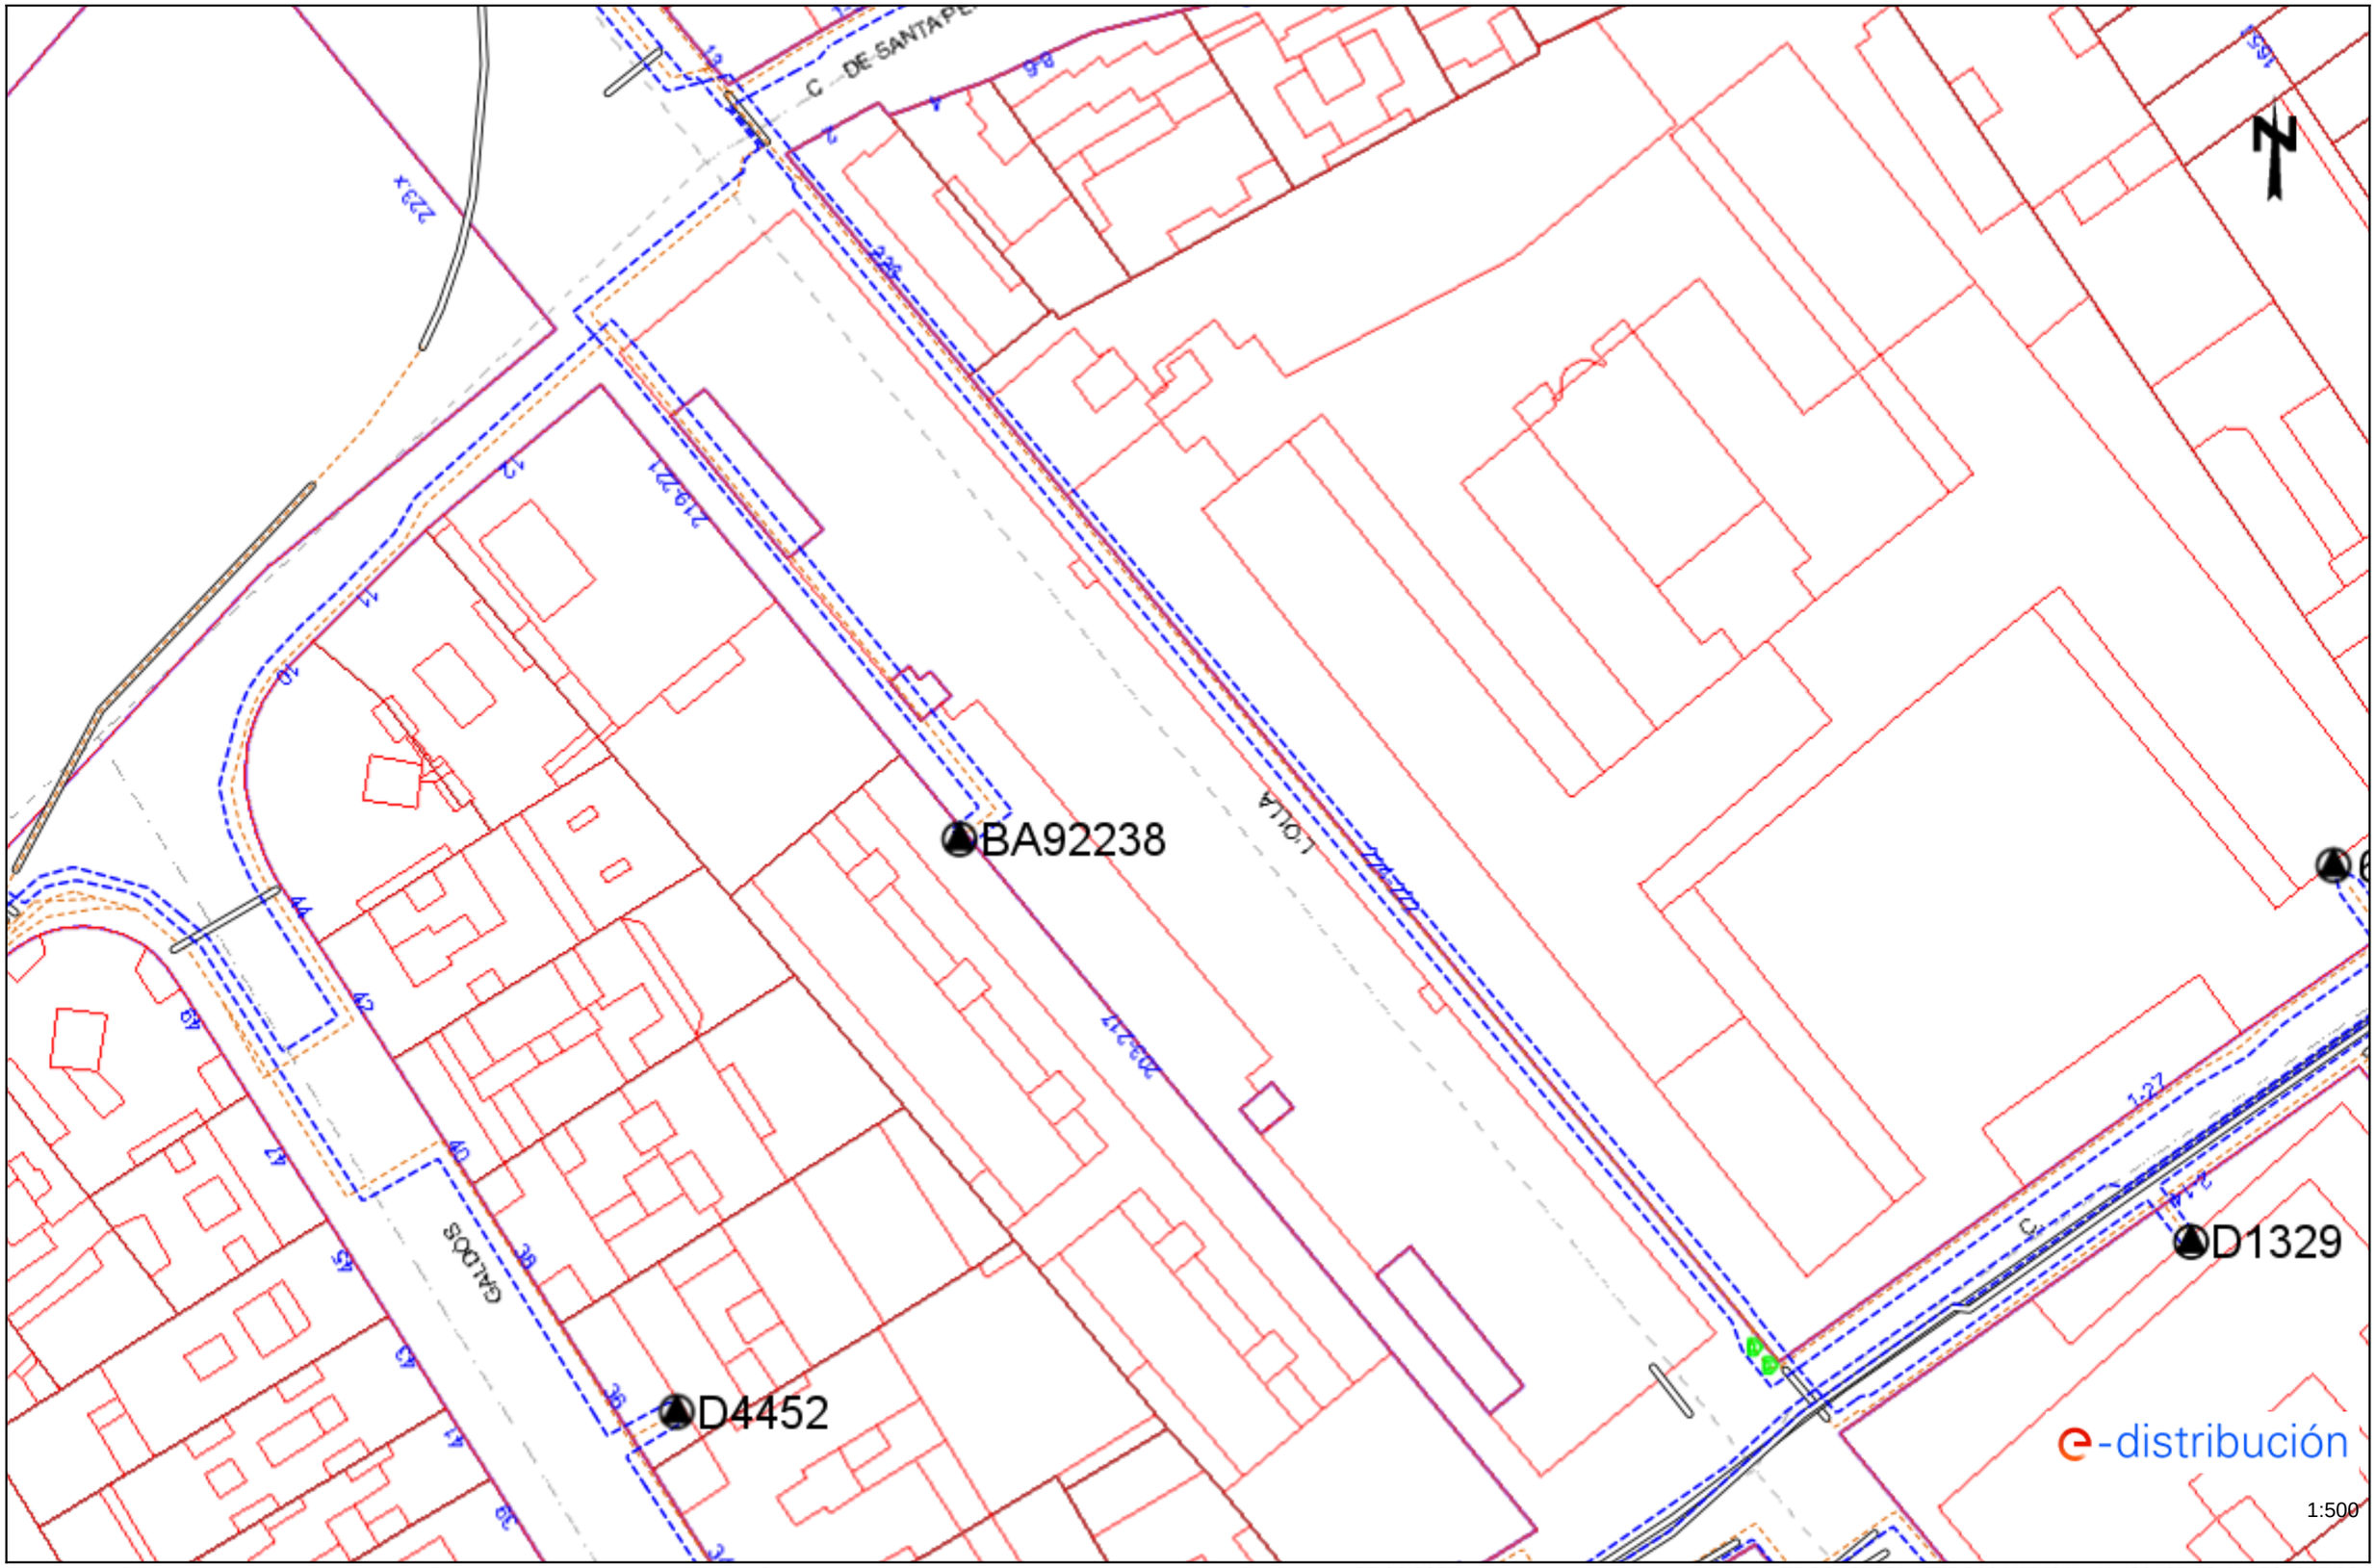


Los datos reflejados en este plano son de carácter orientativo y tienen validez de 3 meses.


Fecha: 25/03/2025

EPSG: 25831 (ETRS89 UTM31) - X:429105.93; Y:4584275.36

Ref: 779558 - 19348016 Plano: AFECTACIÓN BT

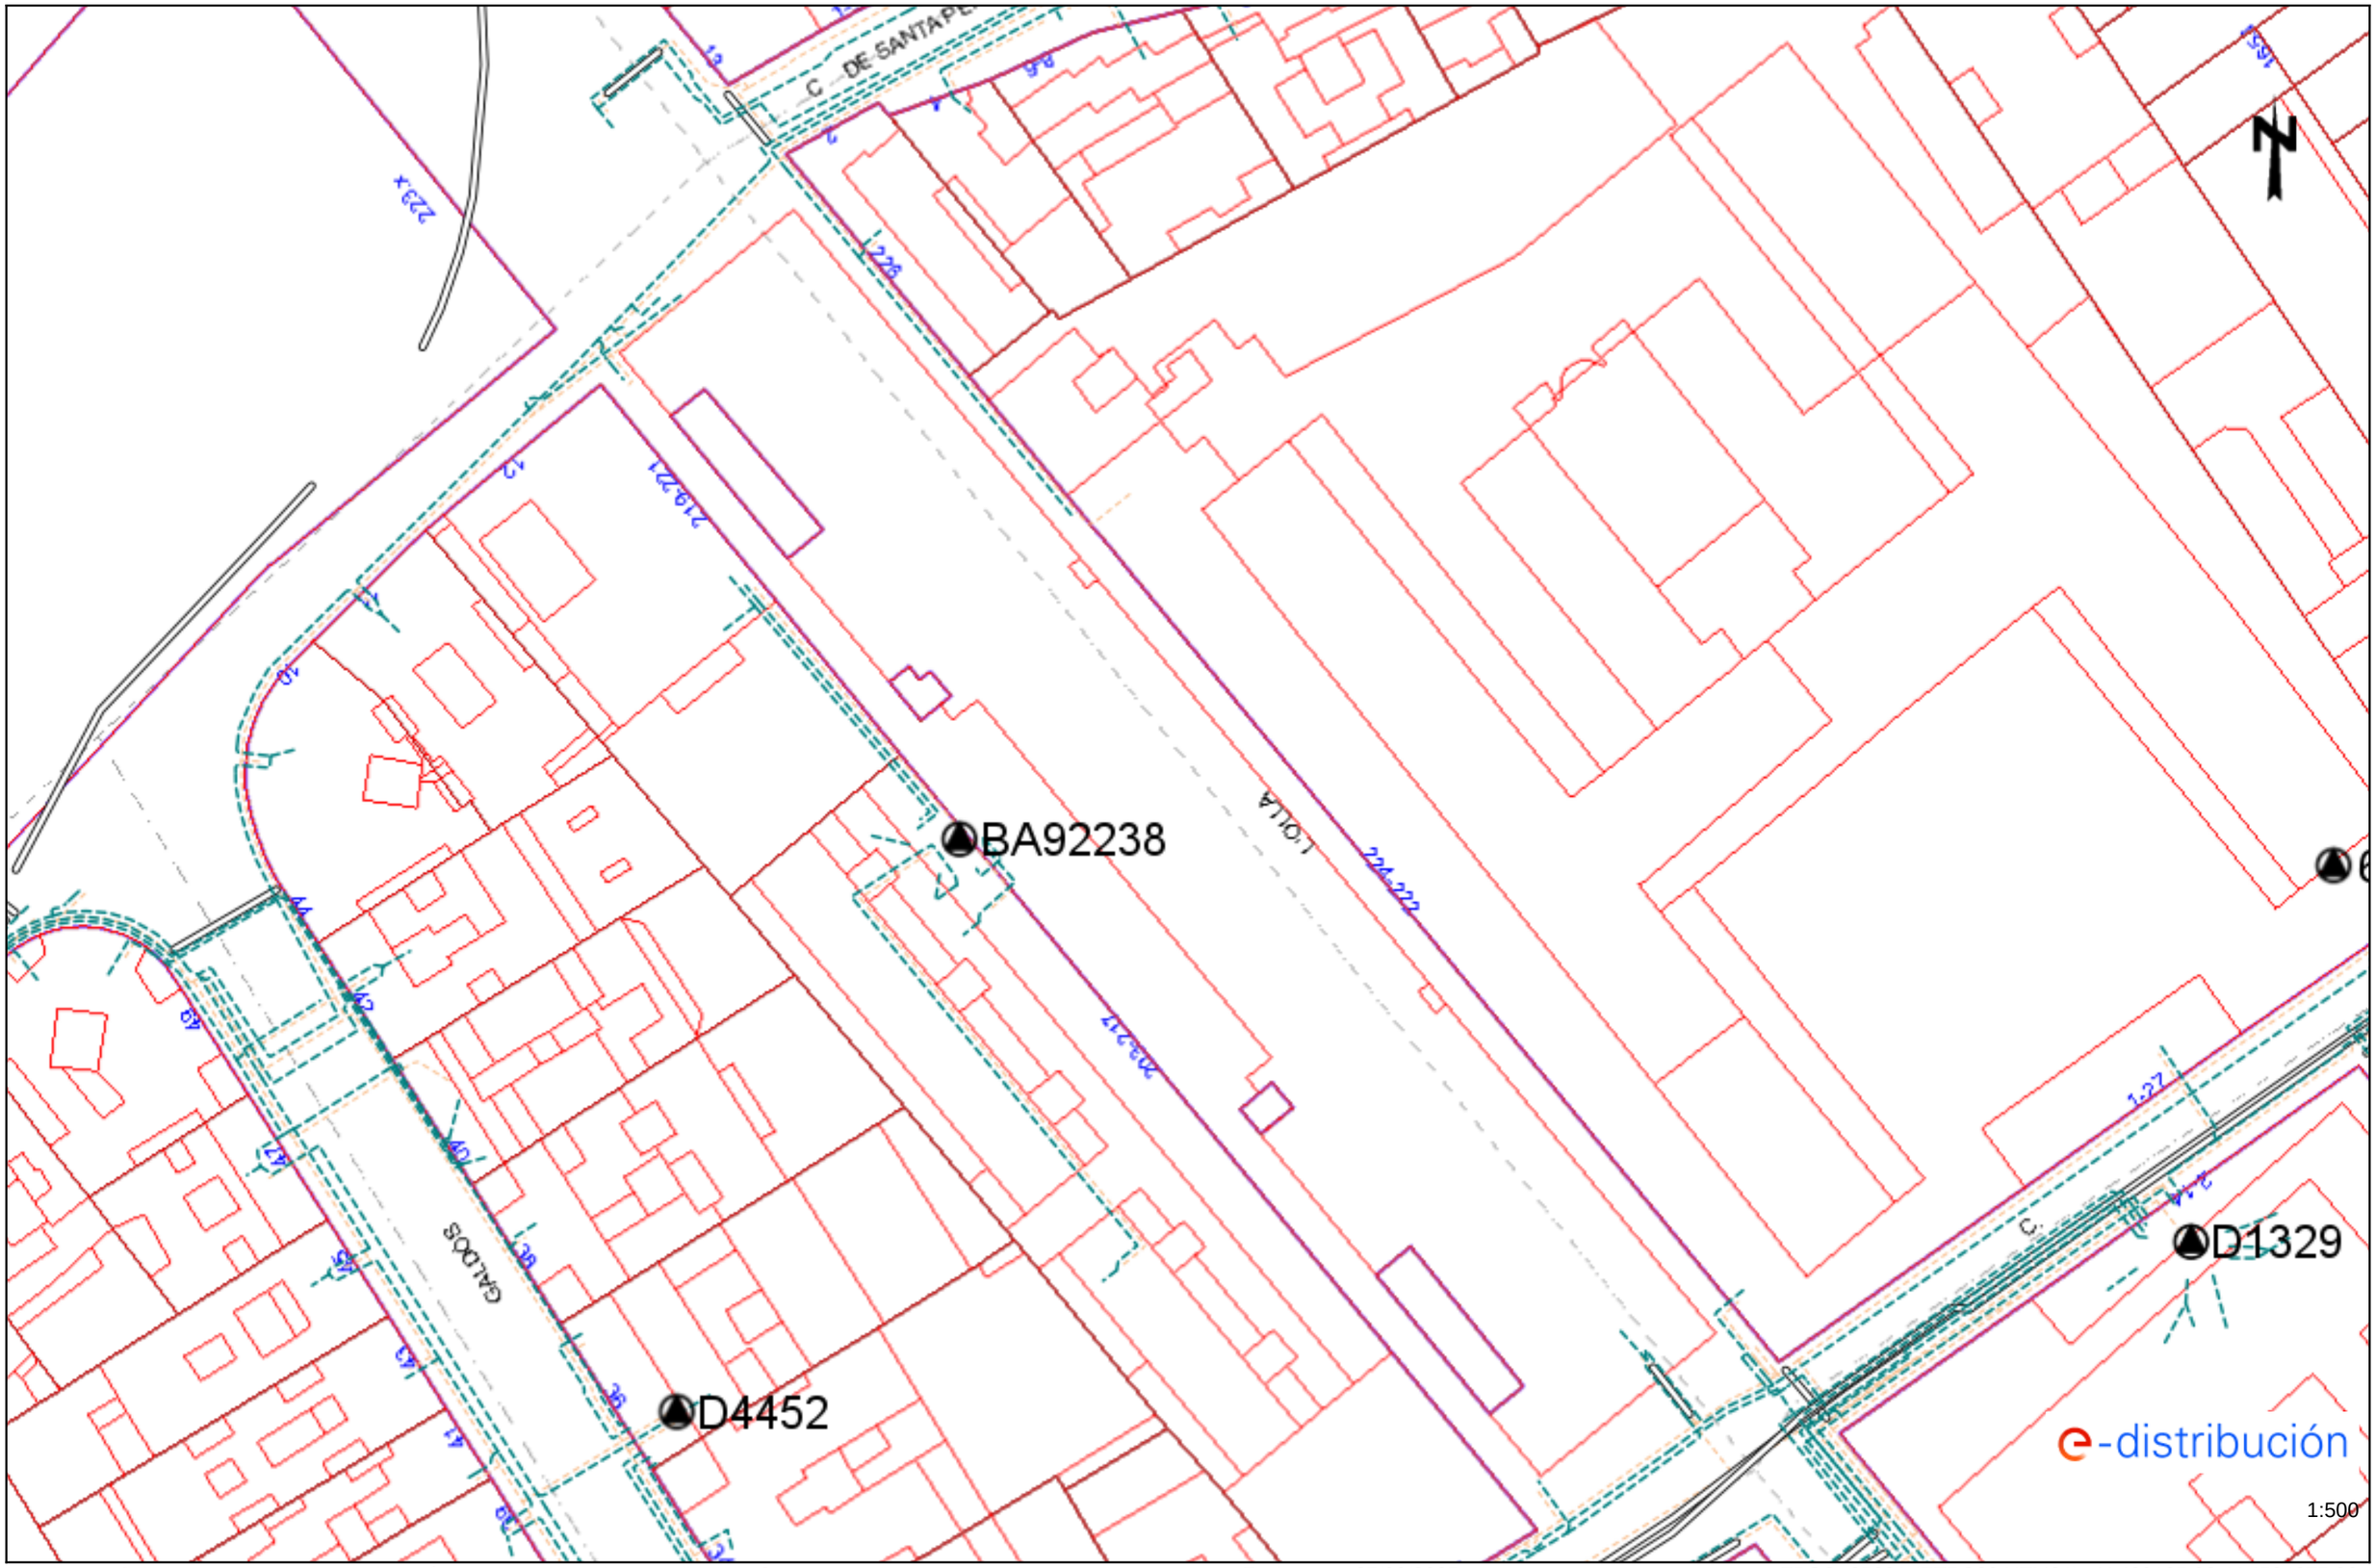

Los datos reflejados en este plano son de carácter orientativo y tienen validez de 3 meses. Fecha: 25/03/2025 EPSG: 25831 (ETRS89 UTM31) - X:429105.93; Y:4584275.36

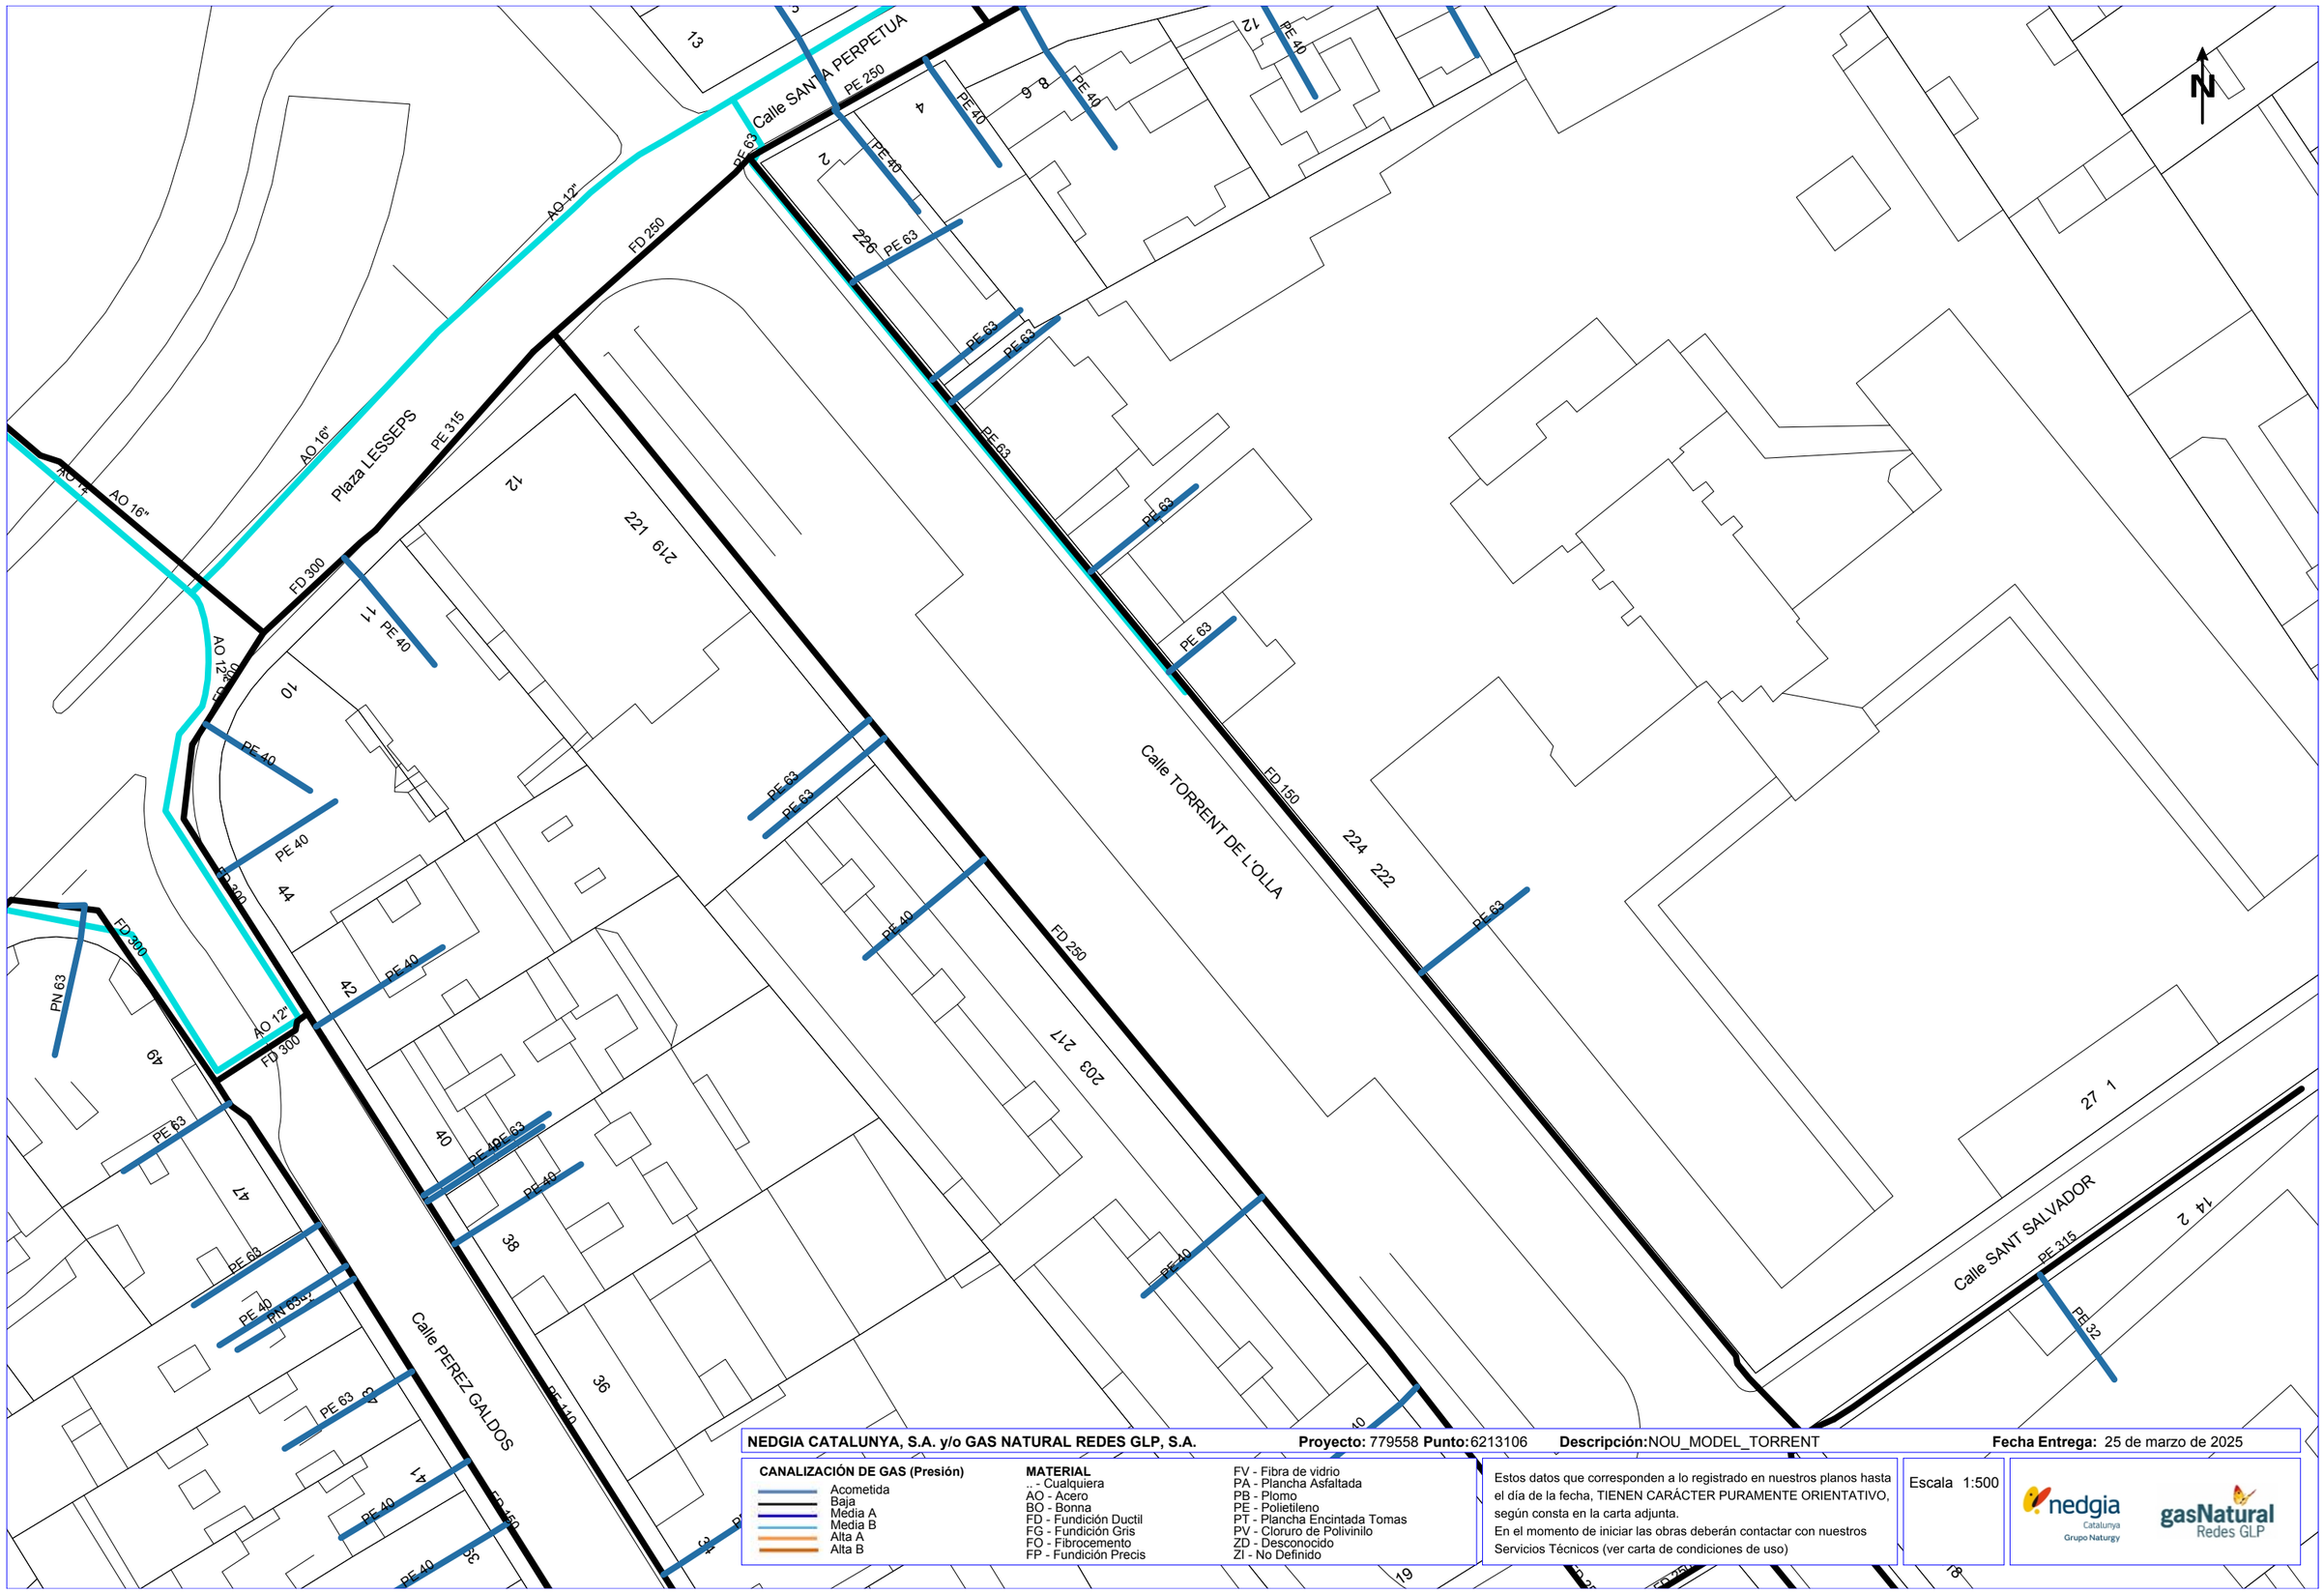

NEDGIA CATALUNYA, S.A. y/o GAS NATURAL REDES GLP, S.A. **Proyecto:** 779558 **Punto:** 6213106 **Descripción:** NOU_MODEL_TORRENT **Fecha Entrega:** 25 de marzo de 2025


CANALIZACIÓN DE GAS (Presión)
- Acometida
- Baja
- Media A
- Media B
- Alta A
- Alta B

MATERIAL
.. - Cualquiera
AO - Acero
BO - Bonna
FD - Fundición Ductil
FG - Fundición Gris
FO - Fibrocemento
FP - Fundición Precis
FV - Fibra de vidrio
PA - Plancha Asfaltada
PB - Plomo
PE - Polietileno
PT - Plancha Encintada Tomas
PV - Cloruro de Polivinilo
ZD - Desconocido
ZI - No Definido

Estos datos que corresponden a lo registrado en nuestros planos hasta el día de la fecha, TIENEN CARÁCTER PURAMENTE ORIENTATIVO, según consta en la carta adjunta.
En el momento de iniciar las obras deberán contactar con nuestros Servicios Técnicos (ver carta de condiciones de uso)

Escala 1:500

Coordenadas del centro del plano ETRS89 UTM 31 X: 429105.93 Y: 4584275.36

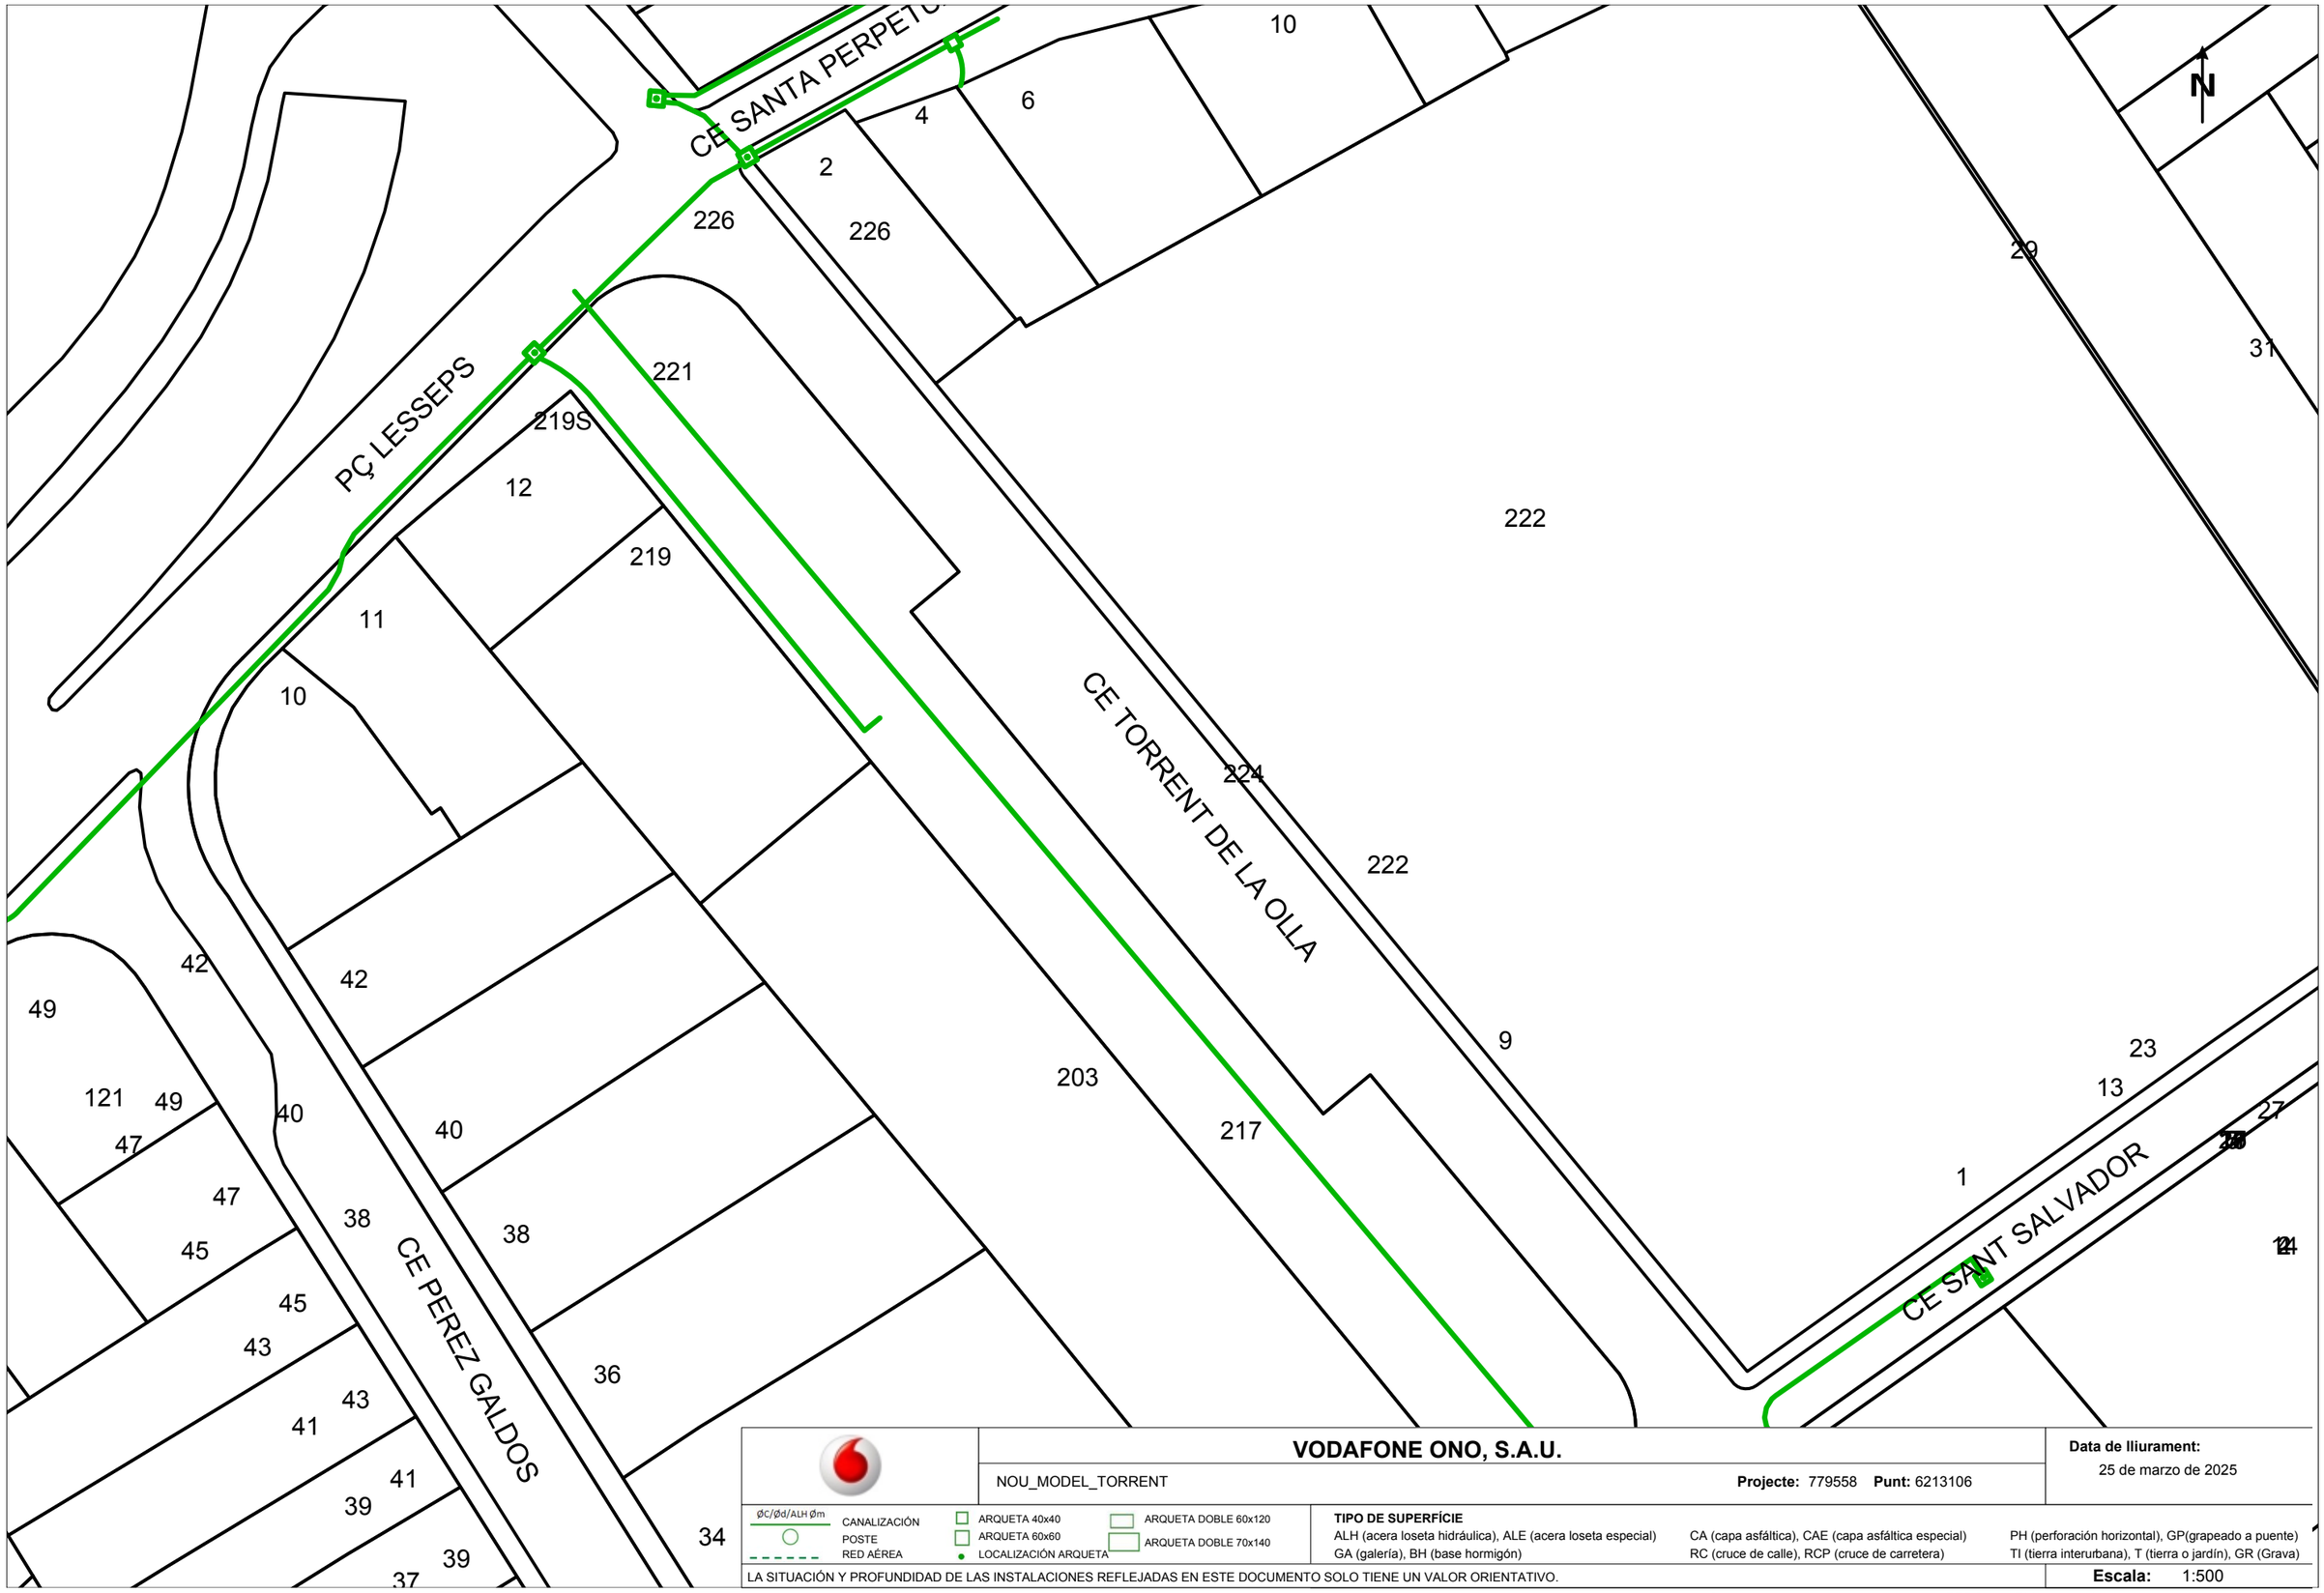

VODAFONE ONO, S.A.U.

NOU_MODEL_TORRENT **Projecte:** 779558 **Punt:** 6213106

Data de lliurament: 25 de marzo de 2025

ØC/Ød/ALH Øm — CANALIZACIÓN; POSTE; RED AÉREA

ARQUETA 40x40; ARQUETA 60x60; LOCALIZACIÓN ARQUETA; ARQUETA DOBLE 60x120; ARQUETA DOBLE 70x140


TIPO DE SUPERFÍCIE

ALH (acera loseta hidráulica), ALE (acera loseta especial), CA (capa asfáltica), CAE (capa asfáltica especial), PH (perforación horizontal), GP(grapeado a puente), GA (galería), BH (base hormigón), RC (cruce de calle), RCP (cruce de carretera), TI (tierra interurbana), T (tierra o jardín), GR (Grava)

LA SITUACIÓN Y PROFUNDIDAD DE LAS INSTALACIONES REFLEJADAS EN ESTE DOCUMENTO SOLO TIENE UN VALOR ORIENTATIVO.

Escala: 1:500

Coordenadas del centro del plano ETRS89 UTM 31 X: 429105.93 Y: 4584275.36

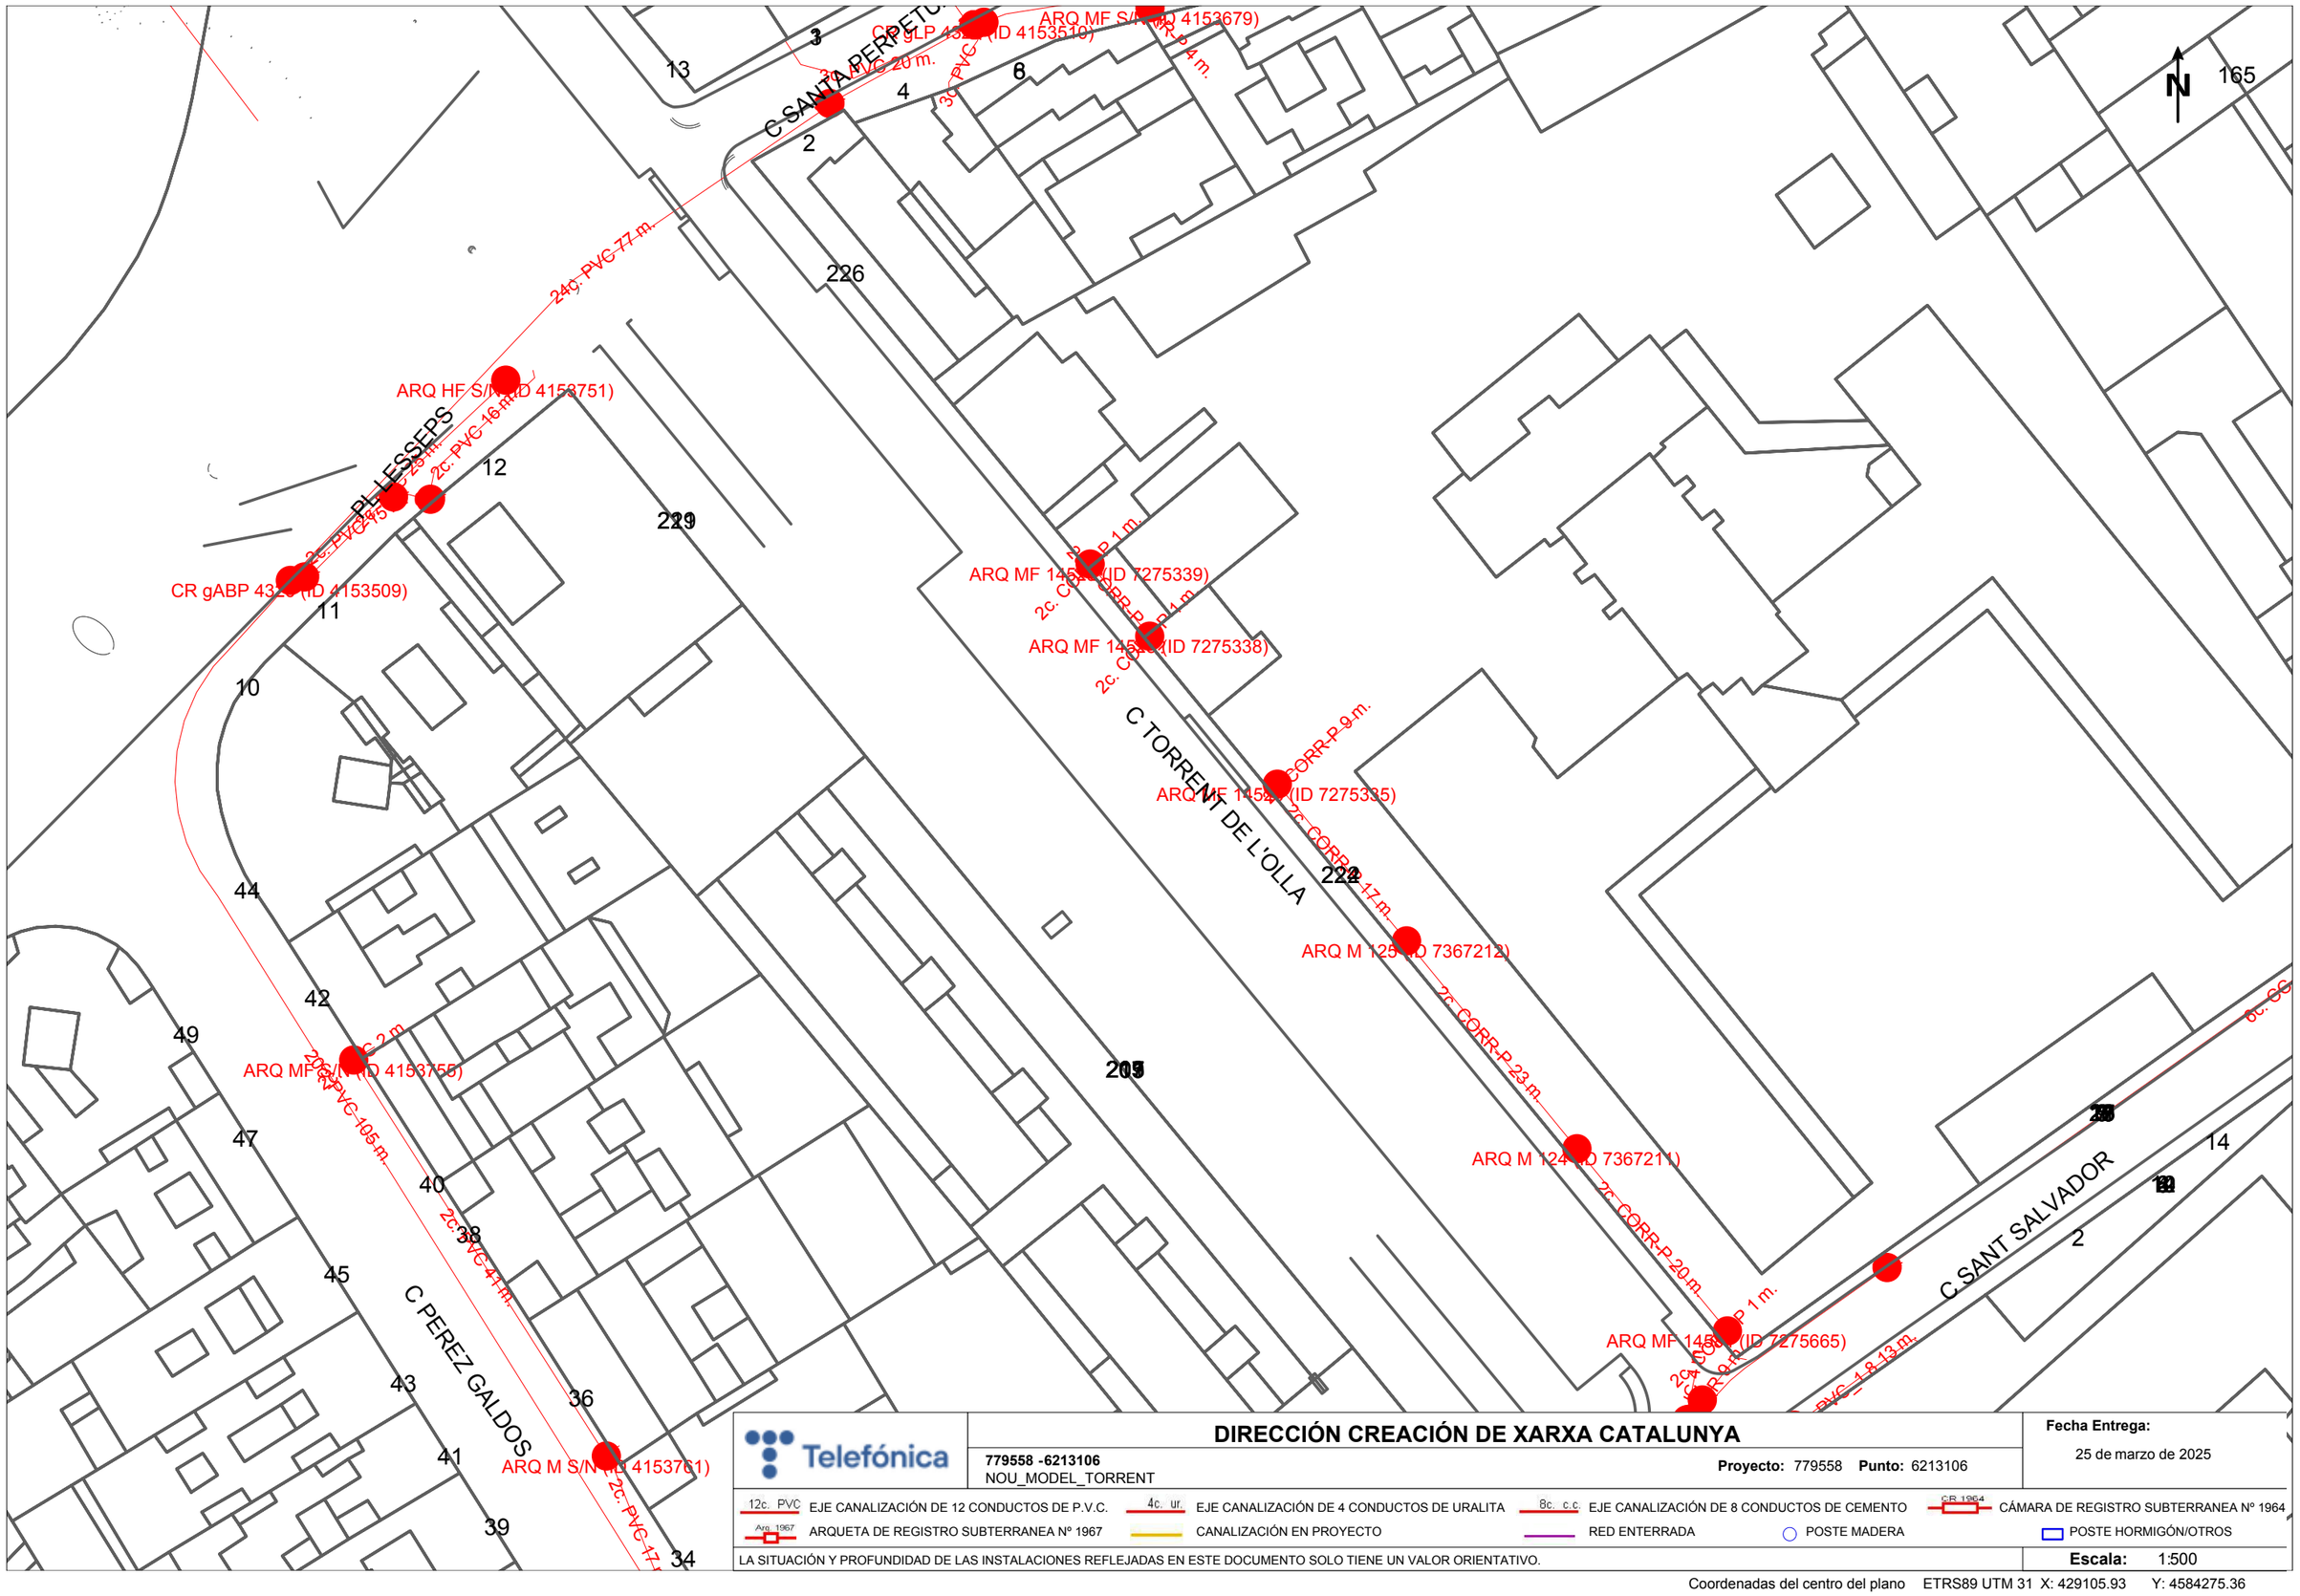

Telefónica

DIRECCIÓN CREACIÓN DE XARXA CATALUNYA

779558 -6213106
NOU_MODEL_TORRENT

Proyecto: 779558 **Punto:** 6213106

Fecha Entrega:
25 de marzo de 2025

12c. PVC EJE CANALIZACIÓN DE 12 CONDUCTOS DE P.V.C.
4c. ur. EJE CANALIZACIÓN DE 4 CONDUCTOS DE URALITA
8c. c.c EJE CANALIZACIÓN DE 8 CONDUCTOS DE CEMENTO
CR 1964 CÁMARA DE REGISTRO SUBTERRANEA Nº 1964
Arq. 1967 ARQUETA DE REGISTRO SUBTERRANEA Nº 1967
CANALIZACIÓN EN PROYECTO
RED ENTERRADA
POSTE MADERA
POSTE HORMIGÓN/OTROS

LA SITUACIÓN Y PROFUNDIDAD DE LAS INSTALACIONES REFLEJADAS EN ESTE DOCUMENTO SOLO TIENE UN VALOR ORIENTATIVO.

Escala: 1:500

Coordenadas del centro del plano ETRS89 UTM 31 X: 429105.93 Y: 4584275.36

ANNEX 9. ACCESSIBILITAT

Índex

1 INTRODUCCIÓ 2

2 COMPLIMENT DE LA NORMATIVA D'ACCESSIBILITAT 2

2.1 ESPAIS PÚBLICS URBANITZATS 2
2.2 ITINERARIS ADAPTATS 2
2.3 MOBILIARI URBÀ ADAPTAT 2

3 FITXA JUSTIFICATIVA DEL COMPLIMENT DE LA NORMATIVA 3

4 CONCLUSIONS 5

PLÀNOLS 6

1 INTRODUCCIÓ

L'objecte del present annex és comprovar que les actuacions recollides en el present document, compleixen la normativa vigent sobre accessibilitat.. Cal destacar que aquestes actuacions no modificaran la configuració actual de l'espai públic, revisada i aprovada per l'Ajuntament de Barcelona.

2 COMPLIMENT DE LA NORMATIVA D'ACCESSIBILITAT

Arran de la publicació el passat 6 d'agost de 2021 de **l'Ordre TMA/851/2021**, de 23 de juliol, per la qual es desenvolupa el document tècnic de **condicions bàsique d'accessibilitat i no discriminació per l'accés i utilització dels espais públics urbanitzats**, s'analitza l'actuació del "**Projecte executiu d'impermeabilització de l'aparcament Torrent de l'Olla entre la plaça Lesseps i el carrer Nil Fabra",** segons aquesta nova normativa.

El criteris d'entrada és mantenir la configuració actual de l'espai públic urbanitzat dins l'ambit de l'obra

A continuació es presenta un resum de les diferents característiques del projecte d'urbanització analitzades a través dels diferents punts de l'Annex que s'han considerat d'aplicabilitat en aquest tipus de projecte.

Caldrà adaptar-se al màxim a les característiques geomètriques existents i tenir en comte que la normativa vigent només exigeix un sol itinerari adaptat.

2.1 ESPAIS PÚBLICS URBANITZATS

Segons s'especifica a la normativa vigent, caldrà complir els següents paràmetres:

a) No hi hauran ressalts ni graons aïllats en cap dels seus punts.

b) En tot l'àmbit hi haurà una alçada lliure de pas no inferior a 2,20m.

c) La pavimentació reunirà les característiques de disseny i instal·lació definides en l'article 11.

2.2 ITINERARIS ADAPTATS

Les següents dades ens mostren com els paràmetres geomètrics establerts que aparèixen al projecte, concorden amb els establerts en la normativa vigent:

Amplada lliure

- Normativa vigent: ≥1,80 m.
- Vorera: tots els itineraris tenen una amplada igual o superior a 1,80 m.

Alçada lliure:

- Normativa vigent: ≥2,20 m
- Voreres: >2.20 m

Espai de canvi de direcció:

- Normativa vigent: ≥1,80m
- Itinerari adaptat per a un canvi de direcció al llarg de tot l'àmbit.

Escales:

Les escales no formen part d'itineraris de vianants accessibles, però es consideren elements complementaris als mateixos. En aquest projecte no hi ha escales.

Pendent longitudinal:

- Normativa vigent: ≤6%
- Voreres: totes amb pendent inferior al 6%

Pendent transversal:

- Normativa vigent: ≤2%
- Voreres: totes amb pendent transversal ≤2%

2.3 MOBILIARI URBÀ ADAPTAT

Tot el mobiliari existent que s'extregui durant l'execució dels treballs es tornarà a muntar a la mateixa posició que originalment i compliran els paràmetres d'adaptabilitat.

3 FITXA JUSTIFICATIVA DEL COMPLIMENT DE LA NORMATIVA

FITXA JUSTIFICATIVA DE L'ORDRE TMA/851/2021, DE 23 DE JULIOL PER LA QUE ES DESENVOLUPA EL DOCUMENT TÈCNIC DE CONDICIONS BÀSIQUES D'ACCESSIBILITAT I NO DISCRIMINACIÓ PER L'ACCÉS I ÚS DELS ESPAIS PÚBLICS URBANITZATS

ITINERARI ADAPTAT	compliment	no compliment
Amplada mínima 1,80m lliure d'obstacles. Excepcionalment es podrà reduir a 1,50m en zones consolidades.	X	
Alçada lliure d'obstacles 2,20 m	X	
Pendent longitudinal menor o igual al 6%	X	
Pendent transversal menor o igual al 2%	X	
Nivell d'il·luminació superior o igual a 20lux, homogeni i sense enlluernaments.	X	
No escales, graons aïllats ni ressalts	X	
Paviment accessible	X	
Adjacent a la línia de façana. Si no hi ha línia de façana o element equivalent, col·locar PTI direccional longitudinalment de 0.4m d'amplada	_	
ITINERARI MIXT VIANANTS I VEHICLES		
Si no té amplada suficient per distingir itineraris, es farà plataforma única	X	
Mateix nivell entre calçada i vorera	X	
Diferenciació de la zona de vianants	X	
ELEMENTS D'URBANITZACIÓ ADAPTATS		
PAVIMENTS ADAPTATS		
El paviment serà dur, estable, no lliscant en sec i en mullat, sense peces ni elements solts, continus i sense ressalts en l'itinerari de vianants adaptat i en les zones de platges urbanes amb paviment.	X	
El paviment podrà ser de terres piconades amb una compactació superior al 90% del pròctor modificat en l'Itinerari de vianants adaptat en parcs i jardins i en les zones de platges urbanes amb paviment	_	
Queden prohibides les terres soltes, graves o sorra	X	
S'utilitzaran franges de paviment tàctil indicador de direcció i d'advertència segons els paràmetres de l'article 45	_	
PAVIMENT TÀCTIL INDICADOR		
No han de ser un perill ni una molèstia pel trànsit dels vianants	X	
Ser de material antilliscant	X	
Ser de fàcil detecció i recepció d'informació amb el peu o el bastó	X	
Constrataran cromàticament respecte el paviment circundant	_	
Seran del tipus: a) Direccional: guia de l'itinerari accessible o per canvis de nivell. Acanalat recta i paral·lel de profunditat ≤5 mm. b) Advertència punts perillosos: Botons troncocònics i h ≤4 mm, formant una retícula ortogonal orientada en el sentit de la marxa. Cumplir UNE 127029.	X	
REIXES, ESCOCELLS I REGISTRES		
Les reixes, escocells i tapes d'instal·lacions ubicats en les àrees d'ús de vianants no envairan l'itinerari de vianants accessible(excepte en plataforma única o properes a la línia de façana o parcel·la).	X	
Es col·locaran enrasades amb el paviment i compliran: -En àrees d'ús de vianants obertures Ø≤1cm -A la calçada obertura Ø≤2,5cm	X	
Quan l'enreixat format per buits longitudinals en zona vianants, s'orientaran en sentit transversal a la marxa.	X	
Escocells coberts amb reixes, o reomplerts amb material compactat, enrasat amb el paviment circumdant.	X	
Queda prohibida la col·locació de reixes en la cota inferior d'un gual a menys de 0,50m dels límits laterals externs del pas de vianants.	X	
GUALS DE VEHICLES		
Els guals de vehicles no podran envair l'itinerari de vianants accessible, ni alterar els seus pendents	X	
No podran coincidir en cap cas amb els guals de vianants.	X	
Les portes d'entrada i sortida (i elements relacionats) no podran envair l'itinerari de vianants accessible.	X	
GUALS DE VIANANTS		
Amplada lliure de pas : 1,80m	X	
Pendent longitudinal ≤10% si L=2m ≤8% si L=2,5m	X	

Pendent transversal ≤2%	X
Vorera del gual enrasada amb la calçada	X
Sense cantells vius.	X
El pla inclinat té una superfície llisa i antilliscant, en sec i en mullat.	X
Se senyalitza: -franja de 80cm de PTI direccional entre línia de façana i l'inici del gual, transversal al trànsit de vianants i alineada amb la del gual oposat.	X
El gual no pot envair l'espai de l'itinerari de vianants accessible.	X
Si gual d'un pla: es protegiran els desnivells creats pel pla longitudinal inclinat amb elements puntuals.	X
Els guals formats per 3 plans inclinats, els 3 tindran el mateix pendent -Quan s'opti per un gual de vorera deprimida el pendent màxim del pla inclinat serà del 8%, i ocuparà tota l'amplada de la vorera. -En espais urbans consolidats, quan el gual de vianants hagi d'envair l'itinerari accessible, es podrà ocupar la calçada sense sobrepassar el límit de la zona d'aparcament, sempre i quan no condicioni la seguretat de circulació.	X
PASSOS DE VIANANTS ADAPTATS	
EN VORERES	
Salvar el desnivell amb guals adaptat. Amplada ≥ als guals que el limiten. Voreres: Traçat preferiblement perpendicular.	X
Quan el pla inclinat del gual de vianants > 8% de pendent, s'ampliarà l'amplada del pas de vianants en 0,90m pel límit extern del gual i es garantirà que no hi ha obstacles a la zona corresponent de la vorera.	X
Els passos se senyalitzaran al pla de terra amb pintura antilliscant i senyalització vertical pels vehicles.	X
També es pot optar per elevar el pas de vianants en tota la seva superfície.	X
Garantir que no hi ha obstacles en l'entorn que obstaculitzi el creuament o la detecció visual de la calçada i dels elements de seguretat.	X
CALÇADA I VORERA A NIVELL	
MOBILIARI URBÀ ADAPTAT	
Els elements de mobiliari urbà d'ús públic es dissenyaran i ubicaran per tal que puguin ser utilitzats de forma autònoma i segura per totes les persones.	X
La seva ubicació no envairà l'itinerari de vianants accessible.	X
Es col·locaran preferiblement alineats i a la banda exterior de la vorera, i a un mínim de 0,40m respecte la vorada.	X
Itinerari lliure d'obstacles fins a una alçada de 2,20m.	X
Els elements es detectaran a una alçada mínima de 15cm i no tindran sortints de més de 10cm. O se situaran a 2,20 m d'alçada.	X
Tot element vertical transparent estarà senyalitzat.	X
BANCS	
Hi haurà1 banc accessible/grup bancs, i en tot cas 1 unitat banc accessible/5 unitats o fracció	X
Seient:-alçada entre 0,40-0,45m-profunditat entre 0,40-0,45m-Respatller de 0,40m-Braços a ambdós costats	X
Davant del banc en tota la seva llargada hi haurà franja de 60cm lliure que no envaeixi l'itinerari accessible. accessible/5 unitats o fracció	X
Com a mínim a un costat del banc es podrà inscriure un cercle de Ø1,5m lliure que no envaeixi l'itinerari accessible.	X
PAPERERES I CONTENIDORS DE RESIDUS	
Els contenidors hauran de disposar d'un espai fix d'ubicació en la via pública, accessible des de l'itinerari de vianants accessible.	X
En papereres i contenidors soterrats: -Alçada de la boca entre 0,70-0,90m -Sense ressalts amb el paviment circumdant	–
En Papereres i contenidors no soterrats: -Part inferior de la boca a una alçada ≤1,40m -Elements manipulables a una alçada <0,90m	X
PILONES	
Alçada pilons: 0,75-0,90m Amplada pilons: ≥Ø10cm Disseny arrodonit Color contrastat (tot ell o part superior) Col·locats alineats i sense envair l'itinerari accessible.	X
ELEMENTS DE SENYALITZACIÓ I ILUMINACIÓ	
S'hauran d'agrupar amb el menor nombre de suports possibles. Quan l'ample de pas lliure no permeti la col·locació de senyals i altres elements, aquests es podran col·locar en façana sempre i quan quedin a una alçada lliure ≥2,20m..	X
ALTRES ELEMENTS (CAIXERS, TELÈFONS PÚBLICS,...)	

Permetre l'acostament d'una persona en cadira de rodes des d'itinerari accessible.	X
Els dispositius manipulables estaran a una alçada entre 0,70-1,20m accessible.	X
Com a mínim en el frontal de l'element es podrà inscriure un cercle de Ø1,5m lliure que no envaeixi l'itinerari accessible. accessible.	X

4 CONCLUSIONS

Segons tot el que s'ha exposat en el present annex la superfície projectada es pot considerar accessible ja que s'acompleixen molts dels requisits demanats a TMA/851/2021, i a més totes les mesures i solucions adoptades es troben prèviament aprovades per l'Ajuntament de Barcelona.

Barcelona, març de 2026

El Facultatiu


ENGINYERIA CLASSE A, S.L.P.
c/ Casanova 27, 2º 1ª - 08011 - Barcelona
Tel/Fax: +34 93 209 29 49
NIF: B65356271

BRAN DE LA FUENTE GAS

Enginyer tècnic

Nº de Col·legiat: 20803

PLÀNOLS

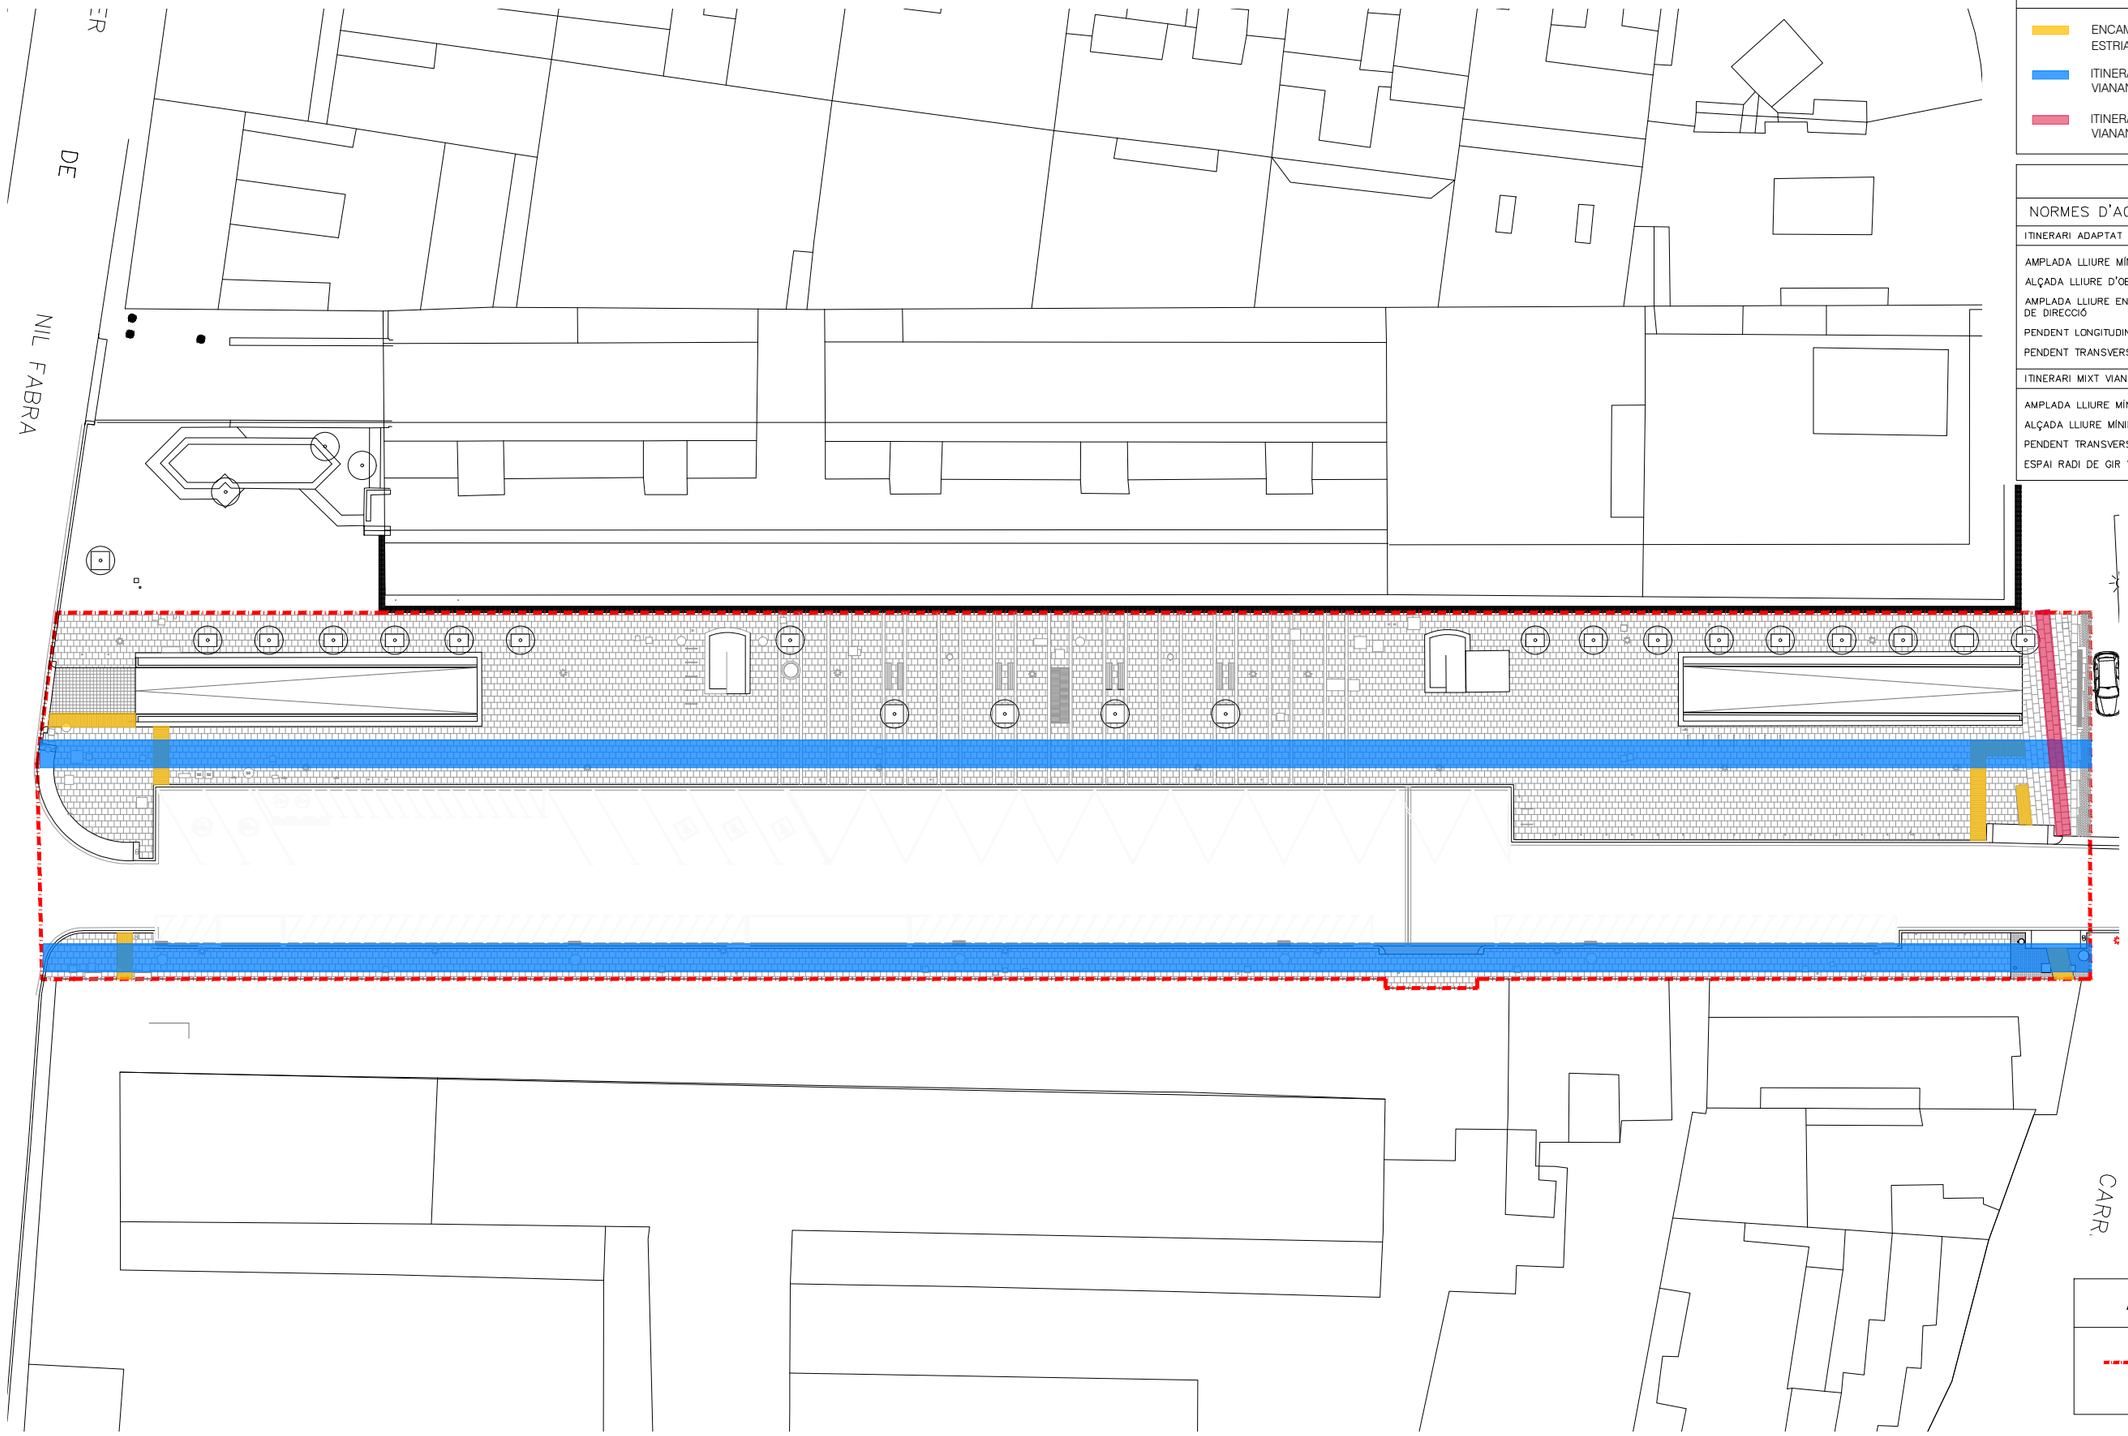

LLEGENDA

- ENCAMINAMENT AMB PANOT PODOTÀCTIL ESTRIAT
- ITINERARI ACCESSIBILITAT EXCLUSIU VIANANTS a=1,80 m
- ITINERARI ACCESSIBILITAT MIXT VIANANTS/VEHICLES

LLEGENDA

NORMES D'ACCESSIBILITAT URBANÍSTICA

ITINERARI ADAPTAT	NORMATIVA	PROJECTE
AMPLADA LLIURE MÍNIMA	1,80 m	≥1,80 m
ALÇADA LLIURE D'OBSTACLES	2,20 m	≥2,20 m
AMPLADA LLIURE EN CANVIS DE DIRECCIÓ	ø1,50 m	ø1,50 m
PENDENT LONGITUDINAL MÀXIM	≤6%	<6%
PENDENT TRANSVERSAL MÀXIM	≤2%	2%

ITINERARI MIXT VIANANTS/VEHICLES	NORMATIVA	PROJECTE
AMPLADA LLIURE MÍNIMA	≥1.80 m	>1,80 m
ALÇADA LLIURE MÍNIMA	≥2,20 m	2,20 m
PENDENT TRANSVERSAL MÀXIM	≤2%	2%
ESPAI RADI DE GIR VEHICLES	≥6,50m	>6,50 m

ÀMBIT DE PROJECTE

ÀMBIT: 3193 m2

Titular BSM Ajuntament de Barcelona	Autor del projecte: CLASSE [A] ENGINYERIA ENERGÈTICA BRAN DE LA FUENTE I GAS ENGINYER TÈCNIC ELÈCTRIC Nº COL·LEGIAT: 20803	Projecte PROJECTE EXECUTIU D'IMPERMEABILITZACIÓ DE L'APARCAMENT TORRENT DE L'OLLA ENTRE LA PLAÇA LESSEPS I EL CARRER NIL FABRA	Plànol ACCESSIBILITAT PLANTA	Escala Din A3; 1/400 Data MARÇ 2026	AN9.1

ANNEX 10. PLA DE MANTENIMENT

Índex

1 INTRODUCCIÓ 2

2 MANTENIMENT PREVENTIU 2

2.1 PAVIMENTACIÓ 2

2.2 SENYALITZACIÓ (HORITZONTAL I VERTICAL) 2

3 MANTENIMENT CORRECTIU 2

3.1 PAVIMENTACIÓ 2

3.2 SENYALITZACIÓ (HORITZONTAL I VERTICAL) 2

4 VALORITZACIÓ 3

ANNEX PM1. VALORITZACIÓ PLA MANTENIMENT PAVIMENTACIÓ 4

ANNEX PM2. VALORITZACIÓ PLA MANTENIMENT SENYALITZACIÓ 5

1 INTRODUCCIÓ

L'objecte del present Pla de manteniment de Senyalització i Pavimentació és la definició i valorització de les actuacions previstes de manteniment preventiu i correctiu en el marc del Projecte executiu d'impermeabilització de l'aparcament Torrent de l'Olla entre la Plaça Lesseps i el Carrer Nil Fabra, per tal de garantir la seguretat i la qualitat de l'espai públic segons es desprèn del Pla de Manteniment Integral (PMI), que forma part de l'estratègia Pla Endreça de l'Ajuntament de Barcelona.

2 MANTENIMENT PREVENTIU

L'objectiu d'aquest capítol és descripció de les actuacions sistemàtiques a dur a terme en l'àmbit del projecte per evitar el deteriorament prematur de la urbanització i garantir la seguretat viària i l'accessibilitat dels usuaris de la via pública.

2.1 PAVIMENTACIÓ

- **Inspecció visual periòdica:** Inspecció semestral per la detecció de l'aparició de fissures, assentaments diferencials o peces de panot despreses/trencades.
- **Neteja de superfícies:** Coordinació amb els serveis de neteja municipal per a l'eliminació de residus orgànics i greixos que puguin accelerar la degradació química del bitum (en calçada) o reduir l'adherència (en vorera).
- **Segellat de fissures:** En paviments asfàltics, previsió de segellat de petites esquerdes (< 3mm) amb màstic bituminós abans de l'hivern per evitar filtracions d'aigua i l'efecte gel-desgel.
- **Control de juntes:** Revisió anual de les juntes de dilatació i de les trobades amb els elements de drenatge (embornals) per assegurar l'evacuació correcta de l'aigua de pluja.

2.2 SENYALITZACIÓ (HORITZONTAL I VERTICAL)

- **Mesurament de la reflectància:** Anualment, mesura del coeficient de retroreflexió de la pintura (especialment en passos de vianants i carrils bici) per garantir que es manté per sobre dels llindars mínims normatius.
- **Neteja de paraments verticals:** Neteja anual dels panells de senyalització vertical i dels elements de suport (pals d'alumini estriat) per eliminar la contaminació, adhesius o grafitis que n'afectin la llegibilitat.
- **Repàs preventiu de pintura:** Repintat programat dels elements crítics (fletxes de gir i guals) cada 24 mesos o quan el desgast visual superi el 25% de la superfície original.
- **Verificació d'ancoratges:** Revisió de l'estabilitat i la verticalitat dels suports i les abraçadores per evitar caigudes o girs per efecte del vent o impactes lleus.

3 MANTENIMENT CORRECTIU

L'objectiu d'aquest capítol és la descripció de les operacions a realitzar un cop s'ha detectat un defecte, degradació o avaria que compromet la funcionalitat o seguretat de l'espai públic.

3.1 PAVIMENTACIÓ

- **Reposició de panots i rigoles:** Substitució immediata de peces trencades, descalçades o amb moviment (baldes) per evitar caigudes de vianants. Es farà servir morter de ciment de presa ràpida segons l'especificació municipal.
- **Reposició de calçada:** Reparació de forats o deformacions puntuals en el paviment asfàltic mitjançant el fresat de la zona afectada i l'aplicació de mescla bituminosa en calent (o fred per a emergències provisionals).
- **Anivellament de tapes de serveis:** Recreixement o ajust de les tapes de registre que hagin quedat desnivellades respecte a la rasant del nou paviment per evitar sorolls i impactes en el trànsit.

3.2 SENYALITZACIÓ (HORITZONTAL I VERTICAL)

- **Reposició per accident o vandalisme:** Substitució en un termini màxim de 48 hores (24 h si és senyal de prioritat com "Stop" o "Cediu el pas") de qualsevol element vertical danyat o desaparegut.
- **Esmena de marques viàries:** Repintat d'urgència de zones on el paviment hagi estat intervingut per obres de serveis (aigua, gas, llum) per restaurar la continuïtat de la senyalització horitzontal.
- **Correcció de visibilitat:** Poda de vegetació o retirada d'elements mòbils que ocultin accidentalment la senyalització vertical instal·lada en aquest tram de carrer.
- **Substitució de ferreteria:** Canvi de cargols, taps i abraçadores oxidats o danyats per garantir la integritat del conjunt de senyalització.

4 VALORITZACIÓ

Es mostra en forma d'annex al present Pla de Manteniment l'estimació del cost de manteniment de Senyalització i Pavimentació per l'àmbit afectat pel Projecte executiu d'impermeabilització de l'aparcament Torrent de l'Olla entre la Plaça Lesseps i el Carrer Nil Fabra, d'acord al Pla de manteniment de Paviments i al Pla de manteniment de Senyalització de l'Ajuntament de Barcelona.

Barcelona, març de 2026

El Facultatiu



BRAN DE LA FUENTE GAS

Enginyer tècnic

Nº de Col·legiat: 20803

ANNEX PM1. VALORITZACIÓ PLA MANTENIMENT PAVIMENTACIÓ

Mobilitat i Infraestructures-Ecologia Urbana
Direcció d'infraestructures i Espai Urbà
Departament d'Espai Urbà

Torrent de l'Olla, 218-220 , 2ª pl
08012 Barcelona

PLA DE MANTENIMENT DE PAVIMENTS

Ajuntament de Barcelona

Propietat:	Ajuntament de Barcelona		
Nom de projecte:	Projecte executiu d'impermeabilització de l'aparcament Torrent de l'Olla entre la Plaça Lesseps i el Carrer Nil Fabra		
Codi Nautura Inversions	ACT25-00097		
	Carrer 1	Carrer 2	Carrer 3
Carrer afectat	Carrer Torrent de l'Olla		
Tram Inici	Plaça Lesseps		
Tram Final	Carrer Nil Fabra		

Estat actual		
Superfície de paviment aglomerat antiga	1144,7	m2
Superfície de paviment de peces antiga	2047,98	m2
Altres superfícies antigues	0	m2

Estat futur		
Superfície de paviment aglomerat noves	1144,7	m2
Superfície de paviment de peces noves	2047,98	m2
Altres superfícies noves	0	m2

El pla de manteniment de paviments de l'Ajuntament de Barcelona contempla dos tipus d'actuacions de manteniment, el manteniment preventiu est manteniment es del 25%. En quant al manteniment correctiu, es contempla reparar de forma puntual aquelles incidències de nivell greu que apareguin en el transcurs dels 15 anys. A continuació s'adjunta un desglossat del cost d'ambdós manteniments. Altrament també es fa una valoració de la diferencia de cost que hi ha entre el manteniment actual i el futur.

TOTS ELS PREUS SON PEC + IVA

MANTENIMENT PREVENTIU NOVES PAVIMENTACIONS

Ràti de manteniment preventiu amb aglomerat (€/m2)	61,50 €
Ràti de manteniment preventiu amb peces (€/m2)	36,97 €
Ràti de manteniment preventiu amb altres paviments (€/m2)	40,00 €
% d'increment per actualització de preu	**25%**
Total de manteniment preventiu	**182.641,09 €**

MANTENIMENT CORRECTIU NOVES PAVIMENTACIONS

Ràti de manteniment correctiu amb aglomerat (€/m2)	100,85 €
Ràti de manteniment correctiu amb peces (€/m2)	47,46 €
Ràti de manteniment correctiu amb altres paviments (€/m2)	80,00 €
% a reparar	**30%**
% d'increment per actualització de preu	**25%**
Total manteniment correctiu	**15.948,01 €**

MANTENIMENT PREVENTIU ACTUAL

Ràti de manteniment preventiu amb aglomerat (€/m2)	20,00 €
Ràti de manteniment preventiu amb peces (€/m2)	26,97 €
Ràti de manteniment preventiu amb altres paviments (€/m2)	35,00 €
Total de manteniment preventiu	**78.128,02 €**

MANTENIMENT CORRECTIU ACTUAL

Ràti de manteniment correctiu amb aglomerat (€/m2)	52,32 €
Ràti de manteniment correctiu amb peces (€/m2)	32,36 €
Ràti de manteniment correctiu amb altres paviments (€/m2)	65,00 €
% a reparar	**30%**
% d'increment de preu	**25%**
Total manteniment correctiu	**9.462,25 €**

CONCLUSIONS

Es preveu la reposició completa del paquet de ferms als 15 anys des del final de la obra. El cost total previst per a la renovacio 182.641,09 €
Actualment el cost de manteniment preventiu d'aquest tram es de 78.128,02 € En quant al manteniment correctiu s'estableix un cost
de manteniment per al nou aglomerat de 15.948,01 € Mentre que actualment el cost de manteniment correctiu associat
a aquest tram de carrer es de : 9.462,25 € Aquestes variacions degudes a la diferència de m2 entre els paviments
actuals i els futurs i a l'allargament de vida útil dels paviments antics, això comporta que hi hagi una variació en l'import de manteniment de
110.998,83 €

Cost total de manteniment preventiu nova pavimentació	**182.641,09 €**
Cost actual de manteniment preventiu	**78.128,02 €**
Cost total de manteniment correctiu nova pavimentació	**15.948,01 €**
Cost actual de manteniment correctiu	**9.462,25 €**

110.998,83 € *

* En vermell si falta dotació de manteniment o en verd si sobra dotació de manteniment

ANNEX PM2. VALORITZACIÓ PLA MANTENIMENT SENYALITZACIÓ

Mobilitat i Infraestructures-Ecologia Urbana
Direcció d'infraestructures i Espai Urbà
Departament d'Espai Urbà

Torrent de l'Olla, 218-220 , 2ª pl
08012 Barcelona

PLA DE MANTENIMENT DE SENYALITZACIÓ

Ajuntament de Barcelona

Propietat:	Ajuntament de Barcelona
Nom de projecte:	Projecte executiu d'impermeabilització de l'aparcament Torrent de l'Olla entre la Plaça Lesseps i el Carrer Nil Fabra
Codi Nautura Inversions	ACT25-00097

	Carrer 1	Carrer 2	Carrer 3
Carrer afectat	Carrer Torrent de l'Olla		
Tram Inici	Plaça Lesseps		
Tram Final	Carrer Nil Fabra		

Estat actual		
Senyals de codi	6	u
Senyals informatives vehicles	8	u
Senyals informatives vianants	2	u
Línia carril 10 cm	395	ml
Línia carril BUS 30 cm	0	ml
Passos de vianants	60,7	m2
Zones especifiques (catifes, inscripcions,..)	2	m2
Separadors bici	0	u
Pilones carril bici (agulles)	0	u
Modul aparcabici	14	u
Bandes rugoses	0	ml
Coixins berlinesos	0	u
Fitons	0	u

Estat futur		
Senyals de codi	6	u
Senyals informatives vehicles	8	u
Senyals informatives vianants	2	u
Línia carril 10 cm	395	ml
Línia carril BUS 30 cm	0	ml
Passos de vianants	60,7	m2
Zones especifiques (catifes, inscripcions,..)	2	m2
Separadors bici	0	u
Pilones carril bici (agulles)	0	u
Modul aparcabici	14	u
Bandes rugoses	0	ml
Coixins berlinesos	0	u
Fitons	0	u

El pla de manteniment de senyalització de l'Ajuntament de Barcelona contempla dos tipus d'actuacions de manteniment. Per una banda el manteniment preventiu que es del 25% pel que fa a la senyalització horitzontal, i del 15% per la senyalització vertical i abalissament. En quant al manteniment correctiu, es contempla reparar de forma puntual aquelles incidències que apareguin . A continuació s'adjunta un desglossat del cost d'ambdós manteniments. Altrament també es fa una valoració de la diferencia de cost que hi ha entre el manteniment actual i el futur. Els preus unitaris inclouen el subministre i la instal.lació, incloent el suport per les diferents tipologies de senyalització vertical.

TOTS ELS PREUS SON PEC + IVA

MANTENIMENT PREVENTIU NOVA SENYALITZACIÓ

Ràti de manteniment preventiu nova senyalització	
senyals de codi (€/u)	19,00 €
senyals informatives vehicles (€/u)	262,72 €
senyals informatives vianants (€/u)	97,19 €
línia carril 10 cm (€/ml)	0,52 €
línia carril BUS 30 cm (€/ml)	0,82 €
passos vianants(€/m2)	2,09 €
Zones especifiques (catifes, inscripcions,..) €/m2	3,79 €
Ràti de manteniment preventiu separadors bici (€/u)	11,08 €
pilones carril bici (agulles) (€/u)	48,40 €
modul aparcabici(€/u)	23,68 €
bandes rugoses (€/ml)	33,82 €
coixins berlinesos (€/u)	145,79 €
fitons (€/u)	8,15 €
% d'increment per actualització de preu	**25%**
Total de manteniment preventiu	**3.852,71 €**

MANTENIMENT CORRECTIU NOVA SENYALITZACIÓ

Ràti de manteniment correctiu nova senyalització	
senyals de codi (€/u)	126,70 €
senyals informatives vehicles (€/u)	1.751,49 €
senyals informatives vianants (€/u)	647,96 €
Ràti de manteniment preventiu línia carril 10 cm (€/ml)	2,09 €
línia carril BUS 30 cm (€/ml)	3,30 €
Ràti de manteniment preventiu passos vianants(€/m2)	8,35 €
Ràti de manteniment preventiu Zones especifiques (catifes, inscripcions,..) (€/m2)	15,16 €
Ràti de manteniment preventiu separadors bici (€/u)	73,87 €
Ràti de manteniment preventiu pilones carril bici (agulles) (€/u)	322,70 €
Ràti de manteniment preventiu modul aparcabici(€/u)	157,84 €
Ràti de manteniment preventiu bandes rugoses (€/ml)	225,45 €
Ràti de manteniment preventiu coixins berlinesos (€/u)	971,93 €
Ràti de manteniment preventiu fitons (€/u)	54,36 €
% a reparar	**30%**
% d'increment per actualització de preu	**25%**
Total manteniment correctiu	**7.364,92 €**

MANTENIMENT PREVENTIU ACTUAL

Ràti de manteniment preventiu senyalització inicial	
senyals de codi (€/u)	19,00 €
senyals informatives vehicles (€/u)	262,72 €
senyals informatives vianants (€/u)	97,19 €
línia carril 10 cm (€/ml)	0,52 €
línia carril BUS 30 cm (€/ml)	0,82 €
passos vianants(€/m2)	2,09 €
Zones especifiques (catifes, inscripcions,..) (€/m2)	3,79 €
separadors bici (€/u)	11,08 €
pilones carril bici (agulles) (€/u)	48,40 €
modul aparcabici(€/u)	23,68 €
bandes rugoses (€/ml)	33,82 €
coixins berlinesos (€/u)	145,79 €
fitons (€/u)	8,15 €
Total de manteniment preventiu	**3.082,16 €**

MANTENIMENT CORRECTIU ACTUAL

Ràti de manteniment preventiu senyalització inicial	
Ràti de manteniment preventiu senyals de codi (€/u)	126,70 €
senyals informatives vehicles (€/u)	1.751,49 €
senyals informatives vianants (€/u)	647,96 €
línia carril 10 cm (€/ml)	2,09 €
línia carril BUS 30 cm (€/ml)	3,30 €
passos vianants(€/m2)	8,35 €
Zones especifiques (catifes, inscripcions,..) (€/m2)	15,16 €
separadors bici (€/u)	73,87 €
pilones carril bici (agulles) (€/u)	322,70 €
modul aparcabici(€/u)	157,84 €
bandes rugoses (€/ml)	225,45 €

coixins berlinesos (€/u)	971,93 €
Ràti de manteniment preventiu fitons (€/u)	54,36 €

% a reparar	**30%**
% d'increment de preu	**25%**
Total manteniment correctiu	**7.364,92 €**

CONCLUSIONS

Cost total de manteniment preventiu nova senyalització	**3.852,71 €**
Cost actual de manteniment preventiu	**3.082,16 €**
Cost total de manteniment correctiu nova senyalització	**7.364,92 €**
Cost actual de manteniment correctiu	**7.364,92 €**

770,54 € *

* En vermell si falta dotació de manteniment o en verd si sobra dotació de manteniment

ANNEX 11. INFORMES DE REVISIÓ REP'S I COORDINACIÓ TERRITORIAL

A continuació s'inclouen els informes de revisió amb qualificació favorable dels REP's i Coordinació territorial per al projecte amb Codi Natura ACT25-00097:

Responsable Espai Públic

- Pavimentació
- Comitè Obres i Mobilitat

Coordinació Territorial

- 6. Districte Gràcia

PROJECTE:	Projecte per l'adequació al Nou Model i reparació de patologies de l'Aparcament de Torrent de l'Olla
DISTRICTE:	DISTRICTE DE GRÀCIA
CODI NATURA INVERSIONS:	**ACT25-00097**
NIVELL D'ACTUACIÓ:	**NIVELL 3**
OPERADOR:	BSM
REDACTOR:	Enginyeria Classe A
DATA:	3/4/2025

INFORMACIÓ DE PROJECTES I RECEPCIONS	Antonio Calvo (619 756 462 - acalvoa@bcn.cat)

LLISTAT RESPONSABLES ESPAI PÚBLIC						
ECOLOGIA, URBANISME I MOBILITAT						
REP	**Persona contacte**	**Telèfon**	**E-mail**	**Cap**	**Telèfon**	**E-mail**
Pavimentació	Elia Sáez	627451984	esaez@bcn.cat	Pere Malgrat	619 09 87 07	pmalgrat@bcn.cat
Comitè Obres i Mobilitat	Cristian Benito	93 291 41 57	repcom@bcn.cat	Laia Pujol Colet	667751470	lpujolc@bcn.cat

COORDINACIÓ TERRITORIAL						
Dir. Serveis Tècnics Districte	**Persona contacte**	**Telèfon**	**E-mail**	**Director**	**Telèfon**	**E-mail**
6. Districte Gràcia	Josie Abascal	678 700 123	jabascal@bcn.cat	Maíta Fernández	608 196 372	mfernandezarmesto@bcn.cat

Gerència d'Àrea de Serveis Urbans i Manteniment de l'Espai Públic
Direcció de Serveis de l'Espai Públic
Departament d'Espai Públic

Moisès Torro Torro
Cap del Departament d'Informació de Projectes i Recepcions
Gerència d'Àrea de Mobilitat, Infraestructures i Serveis Urbans


En relació a la revisió del **"PROJECTE EXECUTIU PER A L'ADEQUACIO AL NOU MODEL I REPARACIO DE PATOLOGIES DE L'APARCAMENT DE TORRENT DE L'OLLA** al districte de **GRACIA**, corresponent al codi del Natura **ACT25-00097,** hem d'informar del següent:

- En data 3-07-2025 es va presentar nou projecte per informe dels REP
- En data 15-07-2025 es va elaborar informe=B
- En data 1-04-2026 es va presentar un nou projecte per informe dels REP
- En data 14-04-2026 es va elaborar informe=B
- En data 21-05-2026 es va presentar esmenes al projecte per informe dels REP

1. DESCRIPCIO DEL PROJECTE

Les dades generals d'actuació es 3.311m2 i 1.306.636,40 € IVA inclòs
Les actuacions a realitzar en l'Espai Públic de la cota superfície de l'aparcament es concreten a la substitució dels dos junts de dilatació de l'aparcament que transcorrent transversalment al Carrer Torrent de l'Olla (ubicat entre la Plaça Lesseps i el Carrer Nil Fabra) L'àmbit d'actuació comprèn una superfície de 3.311m2, una llargada de 132m al c/Torrent de l'Olla i una amplada entre façanes de 25m.
A continuació es llisten les diferents actuacions a realitzar en el marc del Projecte executiu d'impermeabilització de l'aparcament Torrent de l'Olla entre la Plaça Lesseps i el Carrer Nil Fabra:


- Desmuntatge, acopi o protecció d'elements urbans existents afectats
- Enderroc de capa d'acabat superficial de pavimentació en l'àmbit d'actuació (3.311 m2)
- Enderroc de capes inferiors de pavimentació fins a estructura de l'aparcament (2.550±310 m2)
- Preparació del suport de l'estructura de formigó per recepció de nova impermeabilització (Polit, allisat, escantellat i col·locació de mitges canyes)
- Tractament i execució de junts de dilatació de l'aparcament
- Col·locació de nova làmina impermeabilitzant per l'exterior de l'estructura de l'aparcament, fins 20cm per sota de la biga de coronació
- Col·locació de doble malla geotèxtil i capa de protecció de formigó armat acabat reglejat
- Acabat de paviment en voreres amb peces equivalents a les existents (rigola, vorada, panot, etc.)
- Acabat de paviment en carrils de rodaduda amb aglomerat asfàltic de mescla bituminosa
- Pintura de senyalització horitzontal en vies de circulació
- Col·locació i muntatge d'elements urbans existents prèviament desmuntats

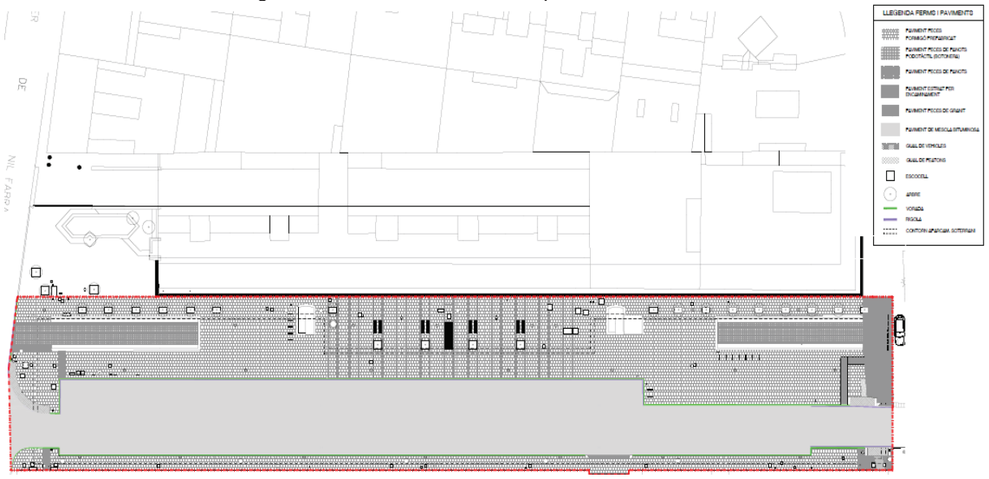


2. Pel que es refereix a PAVIMENTACIÓ es detallen alguns aspectes a tenir en compte:

Atenent a les dues tipologies d'àmbit, corresponents a la zona de paviment sobre de l'aparcament soterrat i a la zona de paviment sobre terreny natural, es procedirà a l'execució de la nova pavimentació seguint la següent seqüència de treballs:


- Preparació de l'esplanada de formigó/morter existent en les zones de paviment amb terreny natural a sota i no afectades per la col·locació de la impermeabilització
- Reblert de les capes de sub-base i base, en els casos on s'hagi enderrocat prèviament per l'aplicació de la impermeabilització
- Col·locació de paviment d'acabat, tant en les zones de circulació amb aglomerat asfàltic, com en zones de vianants corresponents a vorers, guals, vorades i rigoles

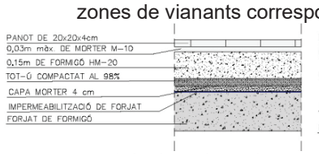


panot de 4cm de gruix

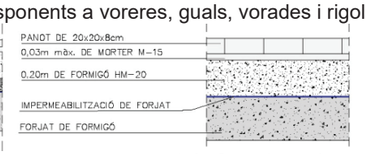

panot de 8cm de gruix

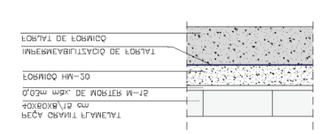


granit de 8cm de gruix

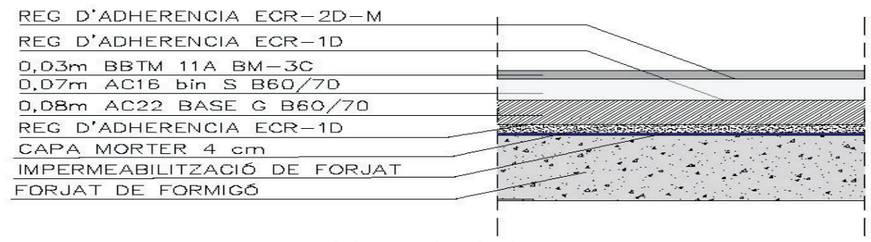

Aglomerat de calçada

- OBSERVACIO_C = la capa de rodament no hauria de ser tant obert com una BBTM-11A i a més a més ha de ser AC16surfD amb betum sintètic
  - el paviment de Torrent de l'Olla des de Santa Perpètua fins a Travessera de Gràcia és un paviment reflectant amb betum sintètic.
  - Els paviments reflectants tenen la capacitat de reduir l'efecte illa de calor a través de la reducció directa de temperatura del paviment, millorant el confort tèrmic i la comoditat dels vianants, a més del conseqüent reducció d'emissions de CO2 per l'estalvi d'energia en aire a condicionat i la millora de la qualitat del aire.
  - Per altra banda, una altre de les propietats que comporten son la millora de la luminància (lluminositat percebuda per l'ull humà que emergeix d'una superfície reflectant on incideix la llum), que permet estalviar en el consum de l'enllumenat públic reduint novament les emissions de CO2 a l'atmosfera.
- **ESMENA= s'ha canviat la capa de rodament a AC16surfD amb betum sintètic**

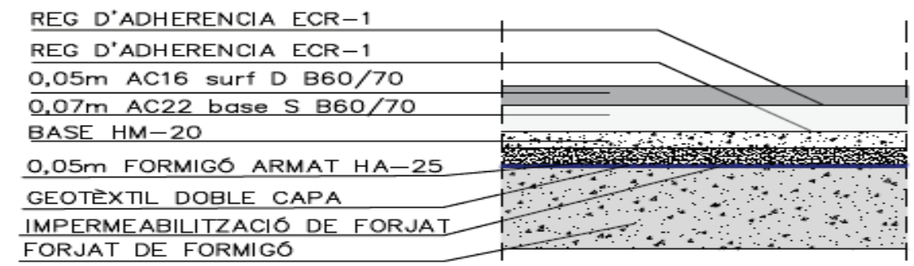

- **Subministrament i aplicació de paviment de mescla bituminosa contínua en calent tipus AC 16 surf D B60/70 , amb betum sintètic, de granulometria densa per a capa de trànsit i granulat granític, estesa i compactada, en entorn urbà sense dificultat de mobilitat, en voreres > 3 i <= 5 m d'amplària o calçada/plataforma única > 7 i <= 12 m d'amplària, amb afectació per serveis o elements de mobiliari urbà, en actuacions de més de 10 m2**

Especificacions Generals:

- El formigó de base de vorada ha de ser com a mínim 20cm i resistència igual o superior a HM-20.
- La forma correcte d'execució per al conjunt de rigola i vorada ha de seguir els següents passos:
    - Col·locació del formigó de la vorada.
    - Col·locació de la pròpia vorada.
    - Col·locació del formigó de la rigola.
    - Col·locació de la pròpia rigola.
- Es recorda l'ús del panot estriat en la zona dels passos de vianants. S'ha de col·locar que sigui entenedor i útil als invidents.
- El morter de ciment de la base dels paviments de peces prefabricades ha de ser de resistència igual o superior a M-10, i en les zones de pas de vehicles ha de ser amb morter pastat de resistència igual o superior a M-15.
- Es desaconsella totalment la col·locació de formigons en sec per les bases del paviment. S'ha de tenir present que la base de formigó ha de quedar totalment anivellada evitant els clots i garantint la seva resistència per tal de rebre amb garanties i planeitat el paviment que suportarà.
- En referència a les diferents tapes de serveis cal dir que les de la calçada han d'estar reforçades per poder suportar el pes del pas de vehicles pesats (autobús, etc.), es a dir, han de ser de classe mínima resistent D-400. Les tapes en vorera també han d'estar reforçades i suportar el pes del pas de vehicles lleugers (de manteniments etc.) es a dir, han de ser de classe mínima resistent B-125. Les tapes han d' estar ben enrasades amb el paviment i es col·locaran amb morter d'alta resistència especial per col·locació de tapes per assegurar que no cedeixen amb el pas de vehicles.
- Tots el documents de projecte hauran de ser coherents i donar les mateixes indicacions en memòria, en plànols, plec i pressupost, tenint en compte les esmenes i modificacions adoptades per tal d'assegurar que es dóna la mateixa informació en tots els documents.
- En referència als creuaments, s'haurà de preveure suficients tubulars corrugats per futurs serveis. Les rases tindran un grau de compactació del 95% PM i tindrà com a mínim una llosa de formigó HM-20 de 20cm com a base o estar el prisma totalment formigonat. Recordar que s'haurà de fer els sobreamples tant en la llosa de formigó com en les capes d'aglomerat.

3. **<u>Pel que fa a SENYALITZACIÓ</u>** es detallen alguns aspectes que s'haurien de tenir en compte:
    - OBSERVACIO_A = es preveu la reposició de les marques vials de calçada
    - OBSERVACIO_B = es preveu la reposició dels senyals verticals que es retiren, i s'han de renovar, segons l'estat de conservació, si s'escau

Especificacions Generals:

<u>Senyalització horitzontal.</u>

- La senyalització horitzontal en el moment que s'executin treballs de nous aglomerats, pel que fa línies de separació, tacs dels passos de vianants, etc; haurà de ser de color blanc. Per motius mediambientals es proposa la utilització de pintura en base d'aigua (sense dissolvents), dosificació mínima 720g/m2 i addició de partícules de vidre de cantells angulosos amb dosificació de 300g/m2 en passos zebrats, fletxes i símbols, per tal d'incrementar el coeficient de lliscament a un mínim de 0,60 SRT segons norma NLT-175.
- Durant l'obra, quan estigui previst repavimentar la calçada s'empraran marques vials amb pintura groga amb microesferes incorporades amb la finalitat d'aportar més visibilitat nocturna.
- Durant l'obra, quan no estigui previst repavimentar, s'empraran cintes adhesives retrorreflectants amb condicions de retirabilitat segons Norma 8.3 IC per tal de conservar la marca original.
- S'hauran de reposar a l'estat original i/o repintar totes les marques que s'hagin malmès per efecte d'obres encara que aquesta afectació surti fora de l'àmbit concret de l'obra.

- En el cas d'haver d'eliminar alguna marca horitzontal es farà amb màquina granalladora. En cap cas s'acceptarà la utilització de màquina fresadora ni el pintat de color negre d'escamoteig.
- En el cas en que no s'executi nou aglomerat la pintura serà de doble component amb aplicació a màquina, amb dosificació mínima de 1600g/m2 i addició de partícules de vidre en els mateixos casos anteriors.
- La senyalització horitzontal de la nova ordenació viària és farà d'acord a "MARQUES VIALS" del Manual de Senyalització Urbana per a la ciutat de Barcelona de l'Ajuntament de Barcelona.
- La pintura utilitzada per les marques horitzontals de colors diferents al blanc, serà acrílica amb una dosificació mínima de 720g/m2.
- la codificació dels senyals segueixi la instrucció de "Marques Vials, Manual Senyalització Urbana"

<u>Senyalització vertical.</u>

- Els suports dels senyals verticals seran d'alumini estriat de diàmetre 60mm, de 4mm d'espessor, pintat amb pintura de pols de polièster, l'alçada mínima de la senyal vertical es col·locarà a 2,60m d'alçària, la distància mínima de l'exterior de la senyal amb la calçada de 50cm i es guiarà amb el criteri d'aprofitament de subjecció a element vertical existent.
- La senyalització vertical serà d'alumini amb doble pestanya, HI (High Intensity Prismatic) nivell II de retroreflexivitat 250/300 cd/m2 de 2mm d'espessor.
- La senyalització vertical d'obres en desviaments haurà de ser, com a mínim, de tipus Nivell 2 de retrorreflexió de 2,4 cd/m2. En zones d'especial perillositat i amb alta il·luminació urbana, caldrà utilitzar senyalització de Nivell 3 de retrorreflexió, segons Norma UNE 135 334.
- Una vegada finalitzats els desviaments i obres, els senyals hauran de retornar al seu estat inicial, la qual cosa implicarà la retirada total dels senyals provisionals d'obres i suports emprats amb la reposició correcte dels paviments malmesos. Inclòs els senyals existents fora del àmbit de la pròpia obra col·locats a conseqüència de la mateixa.
- La senyalització de la nova ordenació viària és farà d'acord al Manual de Senyalització Urbana per a la ciutat de Barcelona de l'Ajuntament de Barcelona, prioritzant-se la minoració de suports verticals.

4. **<u>Pel que fa a SERVEIS</u>** es detallen alguns aspectes que s'haurien de tenir en compte:
    - Quan es tracta de renovació de calçada i molt especialment als encreuaments, és convenient bastir de tubulars en nombre suficient per garantir eventuals futures implantacions d'altres serveis o ampliació dels existents i aprofitar l'avinentesa de l'obra per eliminar les instal·lacions aèries.
    - És aconsellable consultar amb ACEFAT per la construcció o modificació de les infraestructures per tal d'aprofitar l'avinentesa de simultaneïtat amb altres.
    - En els plànols de detall s'hauria de fer constar els sobreamples normatius en la construcció de rases per al pas d'instal·lacions, indicant compactacions mínimes, profunditats correctes, etc.
    - Els desviaments i implantació de nova infraestructura de serveis precisa de la corresponent autorització a l'empara de les O.O.M.M. vigents.
    - Recordar que a les canalitzacions a calçada s'han de complir la normativa d'ordenança municipal, especialment al que es refereix a sobreamples i capes bituminoses. Recordar que es necessita llicència municipal per fer rases.

5. **<u>Pel que fa al INVENTARIS</u>** es detallen alguns aspectes que s'haurien de tenir en compte:

Partida per a l'actualització i gestió d'inventaris del Departament d'Espai Urbà (incloent Senyalització horitzontal i vertical, Semaforització, Paviments i Mobiliari Urbà) d'acord amb els criteris dels plecs tècnics corresponents i la base cartogràfica de l'Ajuntament de Barcelona per a obres entre 1.000 i 10.000m2 (P - 3)

- OBSERVACIO_A = es considera correcte i coherent

6. **Pel que fa al PLA DE MANTENIMENT** es detallen alguns aspectes que s'haurien de tenir en compte:

NO s'ha inclòs la valoració del Pla de Manteniment

- OBSERVACIO_C = manca la valoració del pla de manteniment de Pavimentacio i Senyalitzacio
- **ESMENA = s'ha inclòs la valoració del pla de manteniment de Pavimentacio (110.998,83€) i Senyalitzacio (770,54€)**

7. **CONCLUSIONS**

L'informe del present projecte es considera amb **qualificació A FAVORABLE**

Totes observacions anteriors s'han de tenir en compte i aquells aspectes no detectats o omissions que es poguessin produir en revisió de Projecte, es supliran amb remissió a normativa vigent.

Barcelona, a 29 de maig de 2026

Victor Manel Curto Hierro Firmado digitalmente por Victor Manel Curto Hierro Fecha: 2026.05.29 12:44:02 +02'00'	Elia Sáez Martínez 2026.05.29 13:47:57 +02'00'
Victor Manel Curto Hierro A.T. informació tècnica dels projectes i recepció dels elements del Departament d'Espai Públic	Elia Saez Martinez VISTIPLAU Responsable de Manteniment de Pavimentació i Senyalització

Direcció de Serveis de Llicències i Espai Públic - Districte de Gràcia
Departament d'Obres i Manteniment de la Via Pública

C/ Francisco Giner, 46, 3a planta
08012 Barcelona
mantenimentgracia@bcn.cat
www.bcn.cat/gracia

Sr. Moisés Torró Torró

Responsable d'Informació de Projectes i Recepcions
Departament de Coordinació d'Obres a l'Espai Públic
Gerència d'Àrea de Mobilitat, Infraestructures i Serveis Urbans
Torrent de l'Olla 218-220, 2a pl.
08012 Barcelona

INFORME sobre el projecte:

PROJECTE D'IMPERMEABILITZACIÓ DE L'APARCAMENT DEL TORRENT DE L'OLLA, AL DISTRICTE DE GRÀCIA (CODI NATURA ACT25-00097– NIVELL 3).

Senyor Torró,

Un cop revisat l'esmentat projecte, la Direcció de Serveis de Llicències i Espai Públic del Districte de Gràcia el qualifica amb la següent valoració:

"B": Informe favorable, amb condicions:

- Es proposa desmuntar fanals i semàfors, però s'impermeabilitza per sobre. Cal determinar la necessitat de fer-ho i informar al Departament d'Enllumenat perquè ho validi.
- La nova canalització d'Enllumenat és molt superficial. Cal tenir-ho present en la fase d'enderroc.
- L'asfalt especial de la calçada està en garantia, caldrà sol·licitar Decret d'Alcaldia i fer reposició d'idèntiques característiques a l'existent. No hi ha peces de rigola, és va col·locar Firflex.
- Les peces de paviment de la vorera son de 40 x 40 x 7 cm, no de 5 cm de gruix.
- A la subfase 1A cal especificar les obres parcials d'adaptació de la vorera perquè passin vehicles. No sembla que s'enderroqui i s'enrasi a nivell de la calçada.
- Per la reubicació de reserves PMR i contenidors a l'àrea DUM de Torrent de l'Olla, 218-220, cal buscar alternativa.

Barcelona, 16 d'abril de 2026

Cordialment,

Barcelona 2026.04.16 11:39:56 +02'00'

Sr. Oriol Vañó Marco
Cap del Departament d'Obres i Manteniment

Vist i plau,

Barcelona 2026.04.16 12:28:19 +02'00'

Sra. Maíta Fernández Armesto
Directora de Serveis de Llicències i Espai públic del Districte de Gràcia

Moisès Torró Torró
Responsable d'Informació de Projectes i Recepcions
Gerència de Mobilitat, Infraestructures i Serveis Urbans

En relació a la revisió del **"PROJECTE EXECUTIU D'IMPERMEABILITZACIÓ DE L'APARCAMENT TORRENT DE L'OLLA ENTRE LA PLAÇA LESSEPS I EL CARRER NIL FABRA, AL DISTRICTE DE GRÀCIA"** corresponent al codi del Natura **ACT25-00097**, redactat per *Enginyeria Classe A, SLP*, amb un PEC de 1.295.795,41 €, IVA inclòs, el termini d'execució és de 11 mesos, la promotora del qual és Barcelona de Serveis Municipals, SA, (BSM), hem d'informar del següent:

Documentació Tècnica de Referència:	***Vigència des de:***
Manual de Qualitat de les Obres a la Ciutat de Barcelona	05/2014


1. <u>Pel que es refereix al projecte</u> es detallen alguns aspectes a tenir en compte:

En data 5 de setembre de 2025 aquest Departament va emetre un informe favorable amb esmenes i consideracions a resoldre en fase d'obra (qualificació B) al PROJECTE EXECUTIU PER L'ADEQUACIÓ AL NOU MODEL I REPARACIÓ DE PATOLOGIES DE L'APARCAMENT TORRENT DE L'OLLA, AL DISTRICTE DE GRÀCIA, A BARCELONA.

Objecte del projecte.

La zona d'actuació es correspon als trams de carril de circulació i vorera del Carrer Torrent de l'Olla, entre els Carrers Santa Perpètua i Sant Salvador. La intervenció és de caràcter puntual, en el perímetre dels dos junts de dilatació estructural de l'aparcament soterrat.

El carrer Torrent de l'Olla en la zona d'intervenció, disposa de voreres en ambdós costats. La que es troba al costat N-E té una amplada de 2,20 metres i la del costat S-W de 12,50 metres.

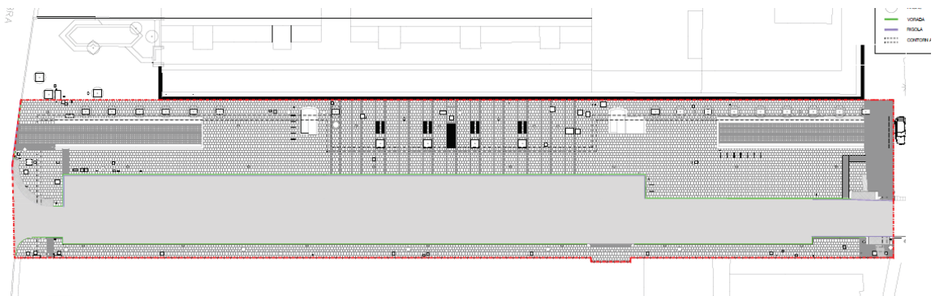


Criteris d'intervenció.

El projecte té com a objecte la descripció del conjunt d'actuacions a realitzar per la renovació integral de la impermeabilització exterior de l'aparcament soterrat de vehicles Torrent de l'Olla. S'aprofitarà per renovar l'acabat de pavimentació en el Carrer Torrent de l'Olla, d'acord a criteris definits per B:SM i l'Ajuntament de Barcelona, des de l'encreuament amb la Plaça Lesseps fins a l'encreuament amb el Carrer Nil Fabra.

La renovació de la impermeabilització exterior inclou la renovació de la làmina bituminosa impermeabilitzant exterior a l'estructura de l'aparcament, així com la substitució dels junts de dilatació de l'aparcament, donant solució a les patologies d'humitats i infiltracions d'aigua existents en l'aparcament. Queda fora de l'abast del

present projecte les actuacions d'impermeabilització de l'aparcament des de l'interior, les quals es realitzaran en el marc d'altres projectes executius desenvolupats per la propietat.

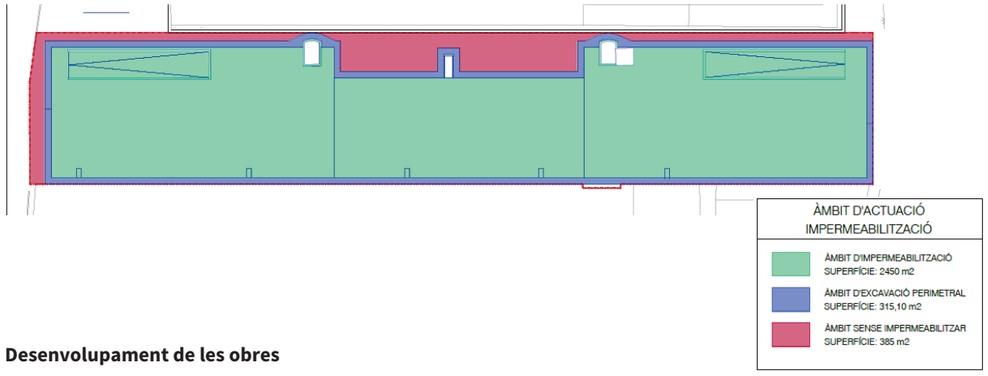


Desenvolupament de les obres

Les obres es realitzaran en 2 fases, amb el triple objectiu de, per una part, mantenir operatiu l'accés a ambulàncies i altres serveis de la llar d'avis "Germanetes dels Pobres", per l'altra, evitar el tall del trànsit pel carrer Torrent de l'Olla i, per l'altra, disposar d'un accés a qualsevol punt proper a les obres a una distància inferior a 50 metres, segons requeriments habituals de SPEIS en aquet tipus d'actuacions. Cadascuna de les dues grans fases es subdivideix en intervencions parcials de menor dimensió per tal d'acomplir els objectius prèviament esmentats.

D'acord a criteris tècnics dels materials impermeabilitzants utilitzats i a criteris funcionals i operatius tant de la via pública com de l'aparcament de BSM, es prioritzarà l'execució de les obres en període estival, degut a les altes temperatures que afavoreixen el procés de curat de la impermeabilització i degut a la baixa intensitat de trànsit i usuaris de l'aparcament i la via pública. No es tallarà la circulació de vehicles en el Carrer Torrent de l'Olla.

FASE 1. TRAM VIAL CIRCULACIÓ I VORERA ESTRETA


La Fase 1 es correspon a tots els treballs que es desenvolupen en el carril de circulació de vehicles i la vorera estreta confrontant amb la façana de la llar d'avis de les Germanetes dels Pobres.

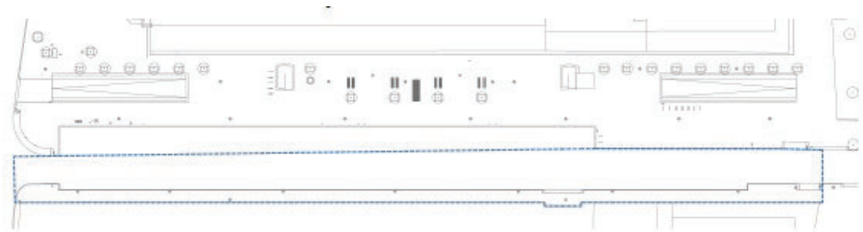

Amb l'objectiu de no afectar a la circulació de vehicles pel Carrer Torrent de l'Olla, permetre l'accés dels serveis a la Llar d'Avis Germanetes dels Pobres i minimitzar les afectacions als vianants, s'ha dividit la Fase 1 en tres sub-fases que s'exposen a continuació.

• Fase 1A (2 setmanes)

Treballs d'adequació de les voreres existents en la zona ampla per generar zones de circulació provisionals habilitades per desviar puntualment els vehicles (àrea granat), mantenint oberta la circulació de vehicles (fletxes blaves). Els recorreguts de vianants no es veuen afectats (fletxes verdes).

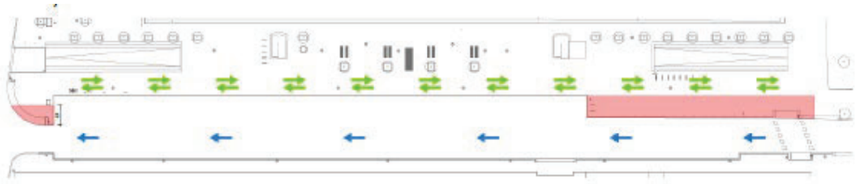

Es requerirà adequar el paviment de les noves zones de circulació generades, desmuntar mobiliari urbà afectat (pilones, aparcament de bicicletes i terrasses restauració) i desplaçar semàfors existents.

• Fase 1B (2 mesos)


Treballs d'impermeabilització i adequació definitiva del paviment en el terç nord de l'àrea afectada en la Fase 1 (àrea blava), fins al punt mig de l'accés a la Llar d'avis Germanetes dels Pobres. Els vehicles circulen per la zona habilitada (fletxes blaves) i els recorreguts de vianants no es veuen afectats (fletxes verdes).



Es requerirà desmuntar mobiliari urbà afectat (pilones, lluminàries i papereres) desplaçar semàfors existents i adequar els treballs per garantir l'accés a comerços i habitatges. Treballs en presència de serveis soterrats amb possibles afectacions. Es requerirà ampliar la senyalització vertical i horitzontal per informar dels nous traçats a la ciutadania.

• Fase 1C (1 mes)

Treballs d'impermeabilització i adequació definitiva del paviment en el els dos terços sud de l'àrea afectada en la Fase 1 (àrea blava), fins al punt mig de l'accés a la Llar d'avis Germanetes dels Pobres. El terç nord queda totalment finalitzat (àrea verda). Els vehicles circulen per la zona habilitada (fletxes blaves) i els recorreguts de vianants no es veuen afectats (fletxes verdes).

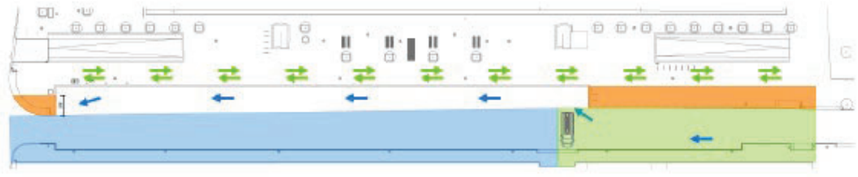

Es requerirà desmuntar mobiliari urbà afectat (pilones i lluminàries) desplaçar semàfors existents, protegir armaris existents. Treballs en presència de serveis soterrats amb possibles afectacions. Es requerirà ampliar la senyalització vertical i horitzontal per informar dels nous traçats a la ciutadania.

2.2 FASE 2. TRAM VORERA AMPLA


La Fase 2 es correspon a tots els treballs que es desenvolupen en la vorera ampla de l'àmbit d'obres i part del carril de circulació de vehicles (zona d'estacionament i càrrega/descàrrega de mercaderies).



Amb l'objectiu de minimitzar les afectacions als vianants de l'entorn públic i de no afectar simultàniament als accessos de vehicles a l'aparcament (rampes) i als accessos de vianants a l'aparcament (escales + ascensor), s'ha dividit la Fase 2 en tres sub-fases que s'exposen a continuació.

• Fase 2A (2,5 mesos)


Treballs d'impermeabilització i adequació definitiva del paviment en el terç nord de l'àrea afectada en la Fase 2 (àrea blava), des de la Plaça Lesseps fins l'escala B de l'aparcament, la qual no s'afecta. Els vehicles circulen pel carril de circulació finalitzat en la Fase 1 (fletxes blaves) i els recorreguts de vianants no es veuen afectats (fletxes verdes) ja que es disposa de tota la vorera estreta i del tram porxat en l'edifici.

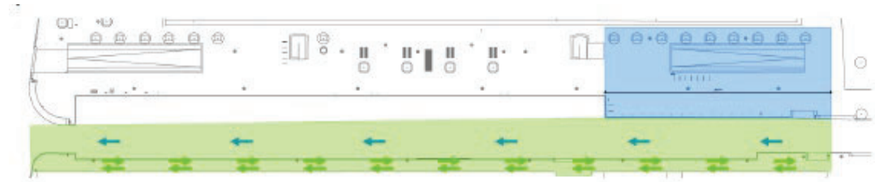

Es requerirà desmuntar mobiliari urbà afectat (pilones, lluminàries i aparcabicicletes, terrasses de restauració). Treballs en presència de serveis soterrats amb possibles afectacions. Es requerirà ampliar la senyalització vertical per informar dels nous traçats a la ciutadania. Durant el menor temps possible, s'afectarà la rampa de sortida de vehicles cap a Plaça Lesseps), realitzant-se l'accés d'entrada i sortida de forma compartida amb semàfor de pas alternatiu per la rampa d'entrada (C/ Nil Fabra).

• Fase 2B (2,5 mesos)

Treballs d'impermeabilització i adequació definitiva del paviment en el terç central de l'àrea afectada en la Fase 2 (àrea blava), des de l'escala B de l'aparcament, la qual queda afectada fins l'escala A de l'aparcament, la qual no s'afecta. Els vehicles circulen pel carril de circulació finalitzat en la Fase 1 (fletxes blaves) i els recorreguts de vianants no es veuen afectats (fletxes verdes) ja que es disposa de tota la vorera estreta i del tram porxat en l'edifici.

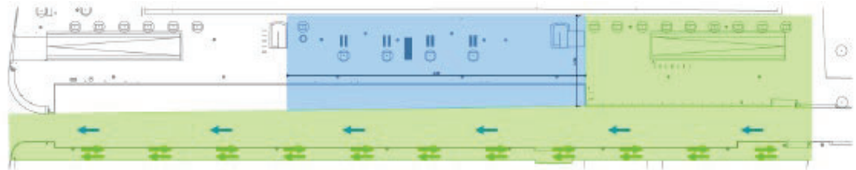


Es requerirà desmuntar mobiliari urbà afectat (pilones, lluminàries i xemeneies de ventilació, bancs, terrasses de restauració). Treballs en presència de serveis soterrats amb possibles afectacions. Es requerirà ampliar la senyalització vertical per informar dels nous traçats a la ciutadania. Durant el menor temps possible,

s'afectarà l'escala B de l'aparcament, realitzant-se l'accés d'entrada i sortida de forma per l'escala A i, en el cas de les persones amb mobilitat reduïda, per alguna de les dues rampes, amb acompanyament de personal de BSM.

• Fase 2C (2,5 mesos)

Treballs d'impermeabilització i adequació definitiva del paviment en el terç sud de l'àrea afectada en la Fase 2 (àrea blava), des de l'escala A de l'aparcament, la qual queda afectada fins l'extrem sud corresponent al Carrer Nil Fabra. Els vehicles circulen pel carril de circulació finalitzat en la Fase 1 (fletxes blaves) i els recorreguts de vianants no es veuen afectats (fletxes verdes) ja que es disposa de tota la vorera estreta i del tram porxat en l'edifici.

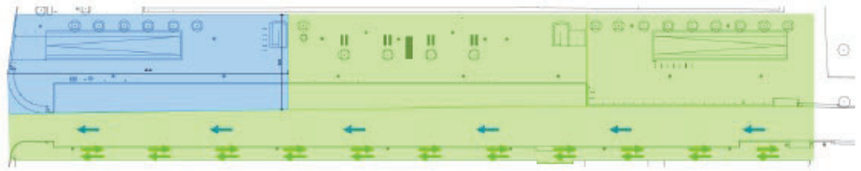

Es requerirà desmuntar mobiliari urbà afectat (pilones, lluminàries i aparcabicicletes, bústies, cartell publicitari, punts de recàrrega de Vehicle Elèctric). Treballs en presència de serveis soterrats amb possibles afectacions. Es requerirà ampliar la senyalització vertical per informar dels nous traçats a la ciutadania. Durant el menor temps possible, s'afectarà la rampa d'entrada de vehicles pel Carrer Nil Fabra, realitzant-se l'accés d'entrada i sortida de forma compartida amb semàfor de pas alternatiu per la rampa de sortida (Plaça Lesseps).

S'afectarà l'accés normal dels següents serveis a la ciutadania, els quals s'haurà de coordinar amb la Guardia Urbana, el COM i els agents implicats durant el replanteig dels treballs.

- Punts de recàrrega Endolla Barcelona
- Recollida de residus
- Estacionament per a càrrega i descàrrega de mercaderies
- Places d'aparcament reservades per a PMR unipersonals

2. Especificacions Particulars Comitè d'Obres:

- *Serà necessari disposar de filtre previ de trànsit per a vehicles de grans dimensions, amb senyalització vertical a cruïlla de c. Torrent de l'Olla amb Trav. de Dalt.*
- *Caldrà senyalització addicional a la cruïlla de torrent de l'Olla amb c. Sta. Perpetua i c. St. Salvador.*
- *Atès que, en la fase 2A, la sortida de cotxes del pàrquing es realitzarà per pl. Lesseps – c. Pérez Galdós – c. Nil Fabra, cal incorporar al pressupost una partida de semaforització provisional per regular trànsit d'entrada i sortida del c. Pérez Galdós.*
- *Caldrà modificar la senyalització vertical i horitzontal del tram de c. Pérez Caldos, entre pl. Lesseps i c. Nil Fabra, que serà de doble sentit.*
- *Les actuacions amb afectació als passos de vianants de la fase 1A s'hauran de fer per meitats.*
- *Cal adjuntar <u>Annex sobre el desenvolupament de les obres</u>, que inclourà:*
  - *Memòria explicativa del desenvolupament previst.*
  - *Pla d'obra.*
  - *Plànols del desenvolupament de les obres, amb un plànol detallat per a cada fase o subfase, on es representi:*
    - *Tipus de tancament d'obra a utilitzar.*
    - *Ubicació de casetes d'obra i zones d'abassegament.*
    - *Accessos de maquinària i del personal d'obra.*
    - *Senyalització horitzontal i vertical provisional a emprar.*

    - *Ubicació provisional dels contenidors de recollida de residus municipals afectats i identificació de papereres.*
    - *Itineraris alternatius per a vehicles de neteja i recollida.*
  - *Plànols detallats de desviament del trànsit, amb un plànol per a cada fase o subfase, on constin:*
    - *Senyalització d'obra a implantar, tant dins de l'àmbit d'actuació com als carrers adjacents.*
    - *Informació per al conductor sobre la presència d'obres i desviaments alternatius.*
    - *Canvis provisionals en la circulació (circulació en atzucac, canvis de sentit, etc.).*
  - *Pressupost desglossat, amb el detall de la senyalització d'obra, les barreres de protecció i seguretat, i qualsevol altre element necessari associat a la implantació.*
  - *Caldrà desenvolupar una campanya de comunicació intensiva per informar de les afectacions al veïnat.*
  - *Les afectacions s'hauran de concentrar en període estival, o de baixa intensitat de trànsit, preferiblement de finals de juliol a finals d'agost.*

3. Especificacions Generals:

- *Els itineraris provisionals per a vianants hauran de preveure una amplada mínima lliure d'obstacles d'1,80 metres. En cas que no sigui viable, caldrà estudiar talls i desviaments provisionals, tenint en compte la tipologia i funcionalitat del carrer.*
- *Els itineraris provisionals per a bicicletes i vehicles de mobilitat personal hauran de garantir una amplada mínima lliure d'obstacles d'1,00 metre en carrils unidireccionals, i d'1,50 metres en carrils bidireccionals. Si aquestes condicions no es poden complir, caldrà analitzar desviaments alternatius i possibles talls de carrer, segons el context urbà.*
- *S'haurà de garantir l'accessibilitat als comerços, habitatges, aparcaments, contenidors de residus i altres serveis afectats durant tota la fase d'obres.*
- *Els projectes hauran d'assegurar en tot moment l'accés de vehicles d'emergència dins l'àmbit d'actuació.*
- *Es considerarà l'afectació al transport públic, així com als serveis de neteja i recollida de residus, i es preveuran els desviaments o adaptacions necessàries.*
- *Les zones d'abassegament i la ubicació de casetes d'obra hauran de ser acordades amb els serveis tècnics del Districte corresponent, i se'n tramitaran els permisos d'ocupació de la via pública, si escau.*
- *El projecte haurà de detallar tota la senyalització d'obra, el tipus de tancament a instal·lar i les mesures de protecció i seguretat que s'hi preveuen.*
- *Els tancaments a la calçada hauran de ser del tipus New Jersey (de formigó o de plàstic ple d'aigua), i hauran d'incorporar catadiòptrics reflectants, disposats de manera alterna per garantir la visibilitat nocturna.*
- *La maquinària d'obra a utilitzar haurà de ser adequada i proporcionada a les característiques de l'espai disponible i a les afectacions previstes.*
- *El projecte haurà de garantir la restitució final dels elements viaris, inclosa la senyalització horitzontal i vertical, per tal d'assegurar la recuperació funcional i segura de la via pública.*
- *Es posarà especial èmfasi en la senyalització lumínica amb tecnologia LED durant l'horari nocturn, per tal de garantir la visibilitat de les zones afectades, els desviaments i la protecció del pas de vianants en tot moment.*
- *Cal minimitzar la utilització de grups electrògens, s'hauran de situar a llocs allunyats de façana i han de complir la normativa europea relativa als límits d'emissions de gasos i partícules contaminants*
- *El Comitè d'Obres i Mobilitat podrà validar, de forma singular, alternatives tècniques als elements i solucions descrits anteriorment, sempre que compleixin funcionalment els mateixos objectius de seguretat i qualitat.*

Documentació a presentar al COM:

- Fitxa tècnica del COM.
- Memòria justificativa.
- Fotografies i plànols de l'estat actual.
- Planificació dels treballs.
- Fases de les ocupacions per al desenvolupament de l'obra.
- Definició gràfica de l'àmbit d'ocupació dels treballs, indicant tipus de tancament de l'obra, itineraris alternatius de vianants i elements afectats.

- Abans de procedir a la obertura de vials, s'aportarà un plànol de la nova senyalització vertical i horitzontal, validat per Mobilitat.
- Caldrà adaptar l'execució i la programació dels treballs en el Comitè d'Obres i Mobilitat als condicionants de mobilitat i altres obres existents en la zona, per tal de realitzar la coordinació adient.
- Pla de comunicació de l'obra.
- Qualsevol altra documentació necessària per a explicar què s'afecta i de quina manera s'afecta durant els treballs.

Per complimentar aquest apartat és necessari consultar el següent enllaç:
http://ajuntament.barcelona.cat/ecologiaurbana/ca/serveis/la-ciutat-es-transforma/coordinacio-d-actuacions-de-millora-de-l-espai-public/coordinacio-dobres-i-mobilitat-a-lespai-public/documentacio-necessaria

Per tal de sol·licitar assistència al Comitè Obres i Mobilitat, s'haurà de fer mitjançant el Portal de Tràmits de l'Ajuntament: https://seuelectronica.ajuntament.barcelona.cat/oficinavirtual/ca

4. CONCLUSIONS

L'informe del present projecte es considera amb **qualificació B, FAVORABLE, amb esmenes i consideracions a resoldre en fase d'obra.**

Totes les observacions anteriors s'haurien de tenir en compte i tots aquells aspectes no detectats o omissions que es poguessin produir en la revisió de Projecte, es supliran amb remissió a normativa vigent en cada cas.

Tècnic del departament de Coordinació d'Obres a l'Espai Públic

Barcelona
Cristian Benito Manrique
2026.04.30 15:07:43
+02'00'


Cap del departament de Coordinació d'Obres a l'Espai Públic

Barcelona
Laia Pujol Colet
2026.04.30 18:54:35
+02'00'


DOCUMENT 3. DOCUMENTACIÓ GRÀFICA

ÍNDEX DE PLÀNOLS

1.1. SITUACIÓ I EMPLAÇAMENT
1.2. SITUACIÓ I EMPLAÇAMENT. FOTOPLÀNOL
1.3. SITUACIÓ I EMPLAÇAMENT. PLANEJAMENT VIGENT
1.4. SITUACIÓ I EMPLAÇAMENT. TOPOGRÀFIC
2.1. ESTAT ACTUAL. PLANTA GENERAL
2.2. ESTAT ACTUAL. TIPUS DE PAVIMENTS
2.3. ESTAT ACTUAL. ARMARIS INSTAL.LACIONS I ARQUETES EXISTENTS 1 de 3
2.4. ESTAT ACTUAL. ARMARIS INSTAL.LACIONS I ARQUETES EXISTENTS 2 de 3
2.5. ESTAT ACTUAL. ARMARIS INSTAL.LACIONS I ARQUETES EXISTENTS 3 de 3
2.6. ESTAT ACTUAL. ELEMENTS URBANS 1 de 3
2.7. ESTAT ACTUAL. ELEMENTS URBANS 2 de 3
2.8. ESTAT ACTUAL. ELEMENTS URBANS 3 de 3
3.1. PROPOSTA. PLANTA GENERAL D'URBANITZACIÓ
3.2. PROPOSTA. PLANTA
3.3. PROPOSTA. PLANTA SUPERFÍCIES I USOS
3.4. PROPOSTA. SECCIÓ TIPUS
3.5. PROPOSTA. DEFINCIÓ GEOMÈTRICA - PUNTS DE REPLANTEIG
3.6. PROPOSTA. PLANTA COTES
4.1. IMPERMEABILITZACIÓ APARCAMENT. ÀMBITS D'ACTUACIÓ
4.2. IMPERMEABILITZACIÓ APARCAMENT. DETALLS CONSTRUCTIUS - SECCIÓ TIPUS
4.3. IMPERMEABILITZACIÓ APARCAMENT. DETALL CONSTRUCTIU – JUNT DE DILATACIÓ
4.4. IMPERMEABILITZACIÓ APARCAMENT. DETALL CONSTRUCTIU – PUNTS SINGULARS
4.5. IMPERMEABILITZACIÓ APARCAMENT. DETALL CONSTRUCTIU – RAMPES
4.6. IMPERMEABILITZACIÓ APARCAMENT. DETALL CONSTRUCTIU – ENLLUMENAT I SEMAFORS
5.1. PAVIMENTACIÓ. PLANTA D'ESTAT ACTUAL
5.2. PAVIMENTACIÓ. PLANTA D'ENDERROCS
5.3. PAVIMENTACIÓ. PLANTA PROPOSTA PAVIMENTACIÓ
5.4. PAVIMENTACIÓ. DETALLS I DEFINICIONS
6.1. MOBILITAT. SENYALITZACIÓ VERTICAL EXISTENT AFECTADA
6.2. MOBILITAT. SENYALITZACIÓ HORITZONTAL I VERTICAL PROPOSTA
6.3. MOBILITAT. DETALL SENYALITZACIÓ DE NOVA IMPLANTACIÓ
7.1. ELEMENTS URBANS. MOBILIARI EXISTENT
7.2. ELEMENTS URBANS. ENDERROCS I DESMUNTATGES
7.3. ELEMENTS URBANS. NOVA IMPLANTACIÓ
7.4. ELEMENTS URBANS. DETALL ELEMENTS MOBILIARI URBÀ
8.1. ACCESSIBILITAT. PLANTA
9.1. COMITÉ D'OBRES. FASES D'EXECUCIÓ D'OBRA -FASES 1 i 2
9.2. COMITÉ D'OBRES. FASES D'EXECUCIÓ D'OBRA -FASE 1 – SUBFASES
9.3. COMITÉ D'OBRES. FASES D'EXECUCIÓ D'OBRA -FASE 2 – SUBFASES
9.4. COMITÉ D'OBRES. GESTIÓ VIANANTS A CRUÏLLES
9.5. COMITÉ D'OBRES. SUBFASE 1A i 1B: ORGANITZACIÓ D'OBRA I AFECTACIONS
9.6. COMITÉ D'OBRES. SUBFASE 1C i 2A: ORGANITZACIÓ D'OBRA I AFECTACIONS
9.7. COMITÉ D'OBRES. SUBFASE 2B i 2C: ORGANITZACIÓ D'OBRA I AFECTACIONS
9.8. COMITÉ D'OBRES. REUBICACIÓ PROVISIONAL DE SERVEIS I EQUIPAMENTS

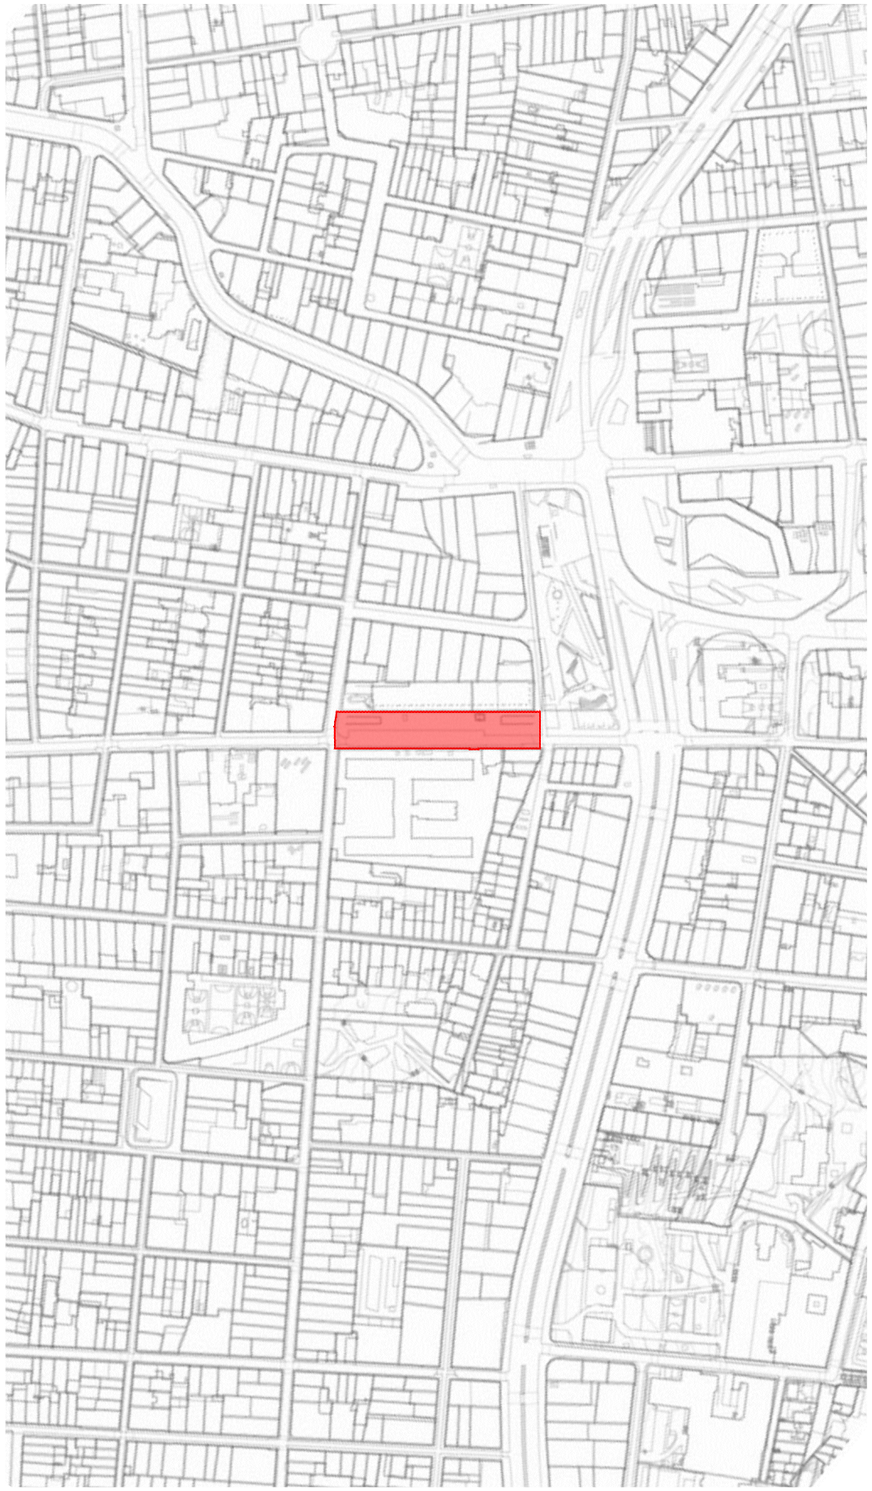

SITUACIÓ E: 1/4000

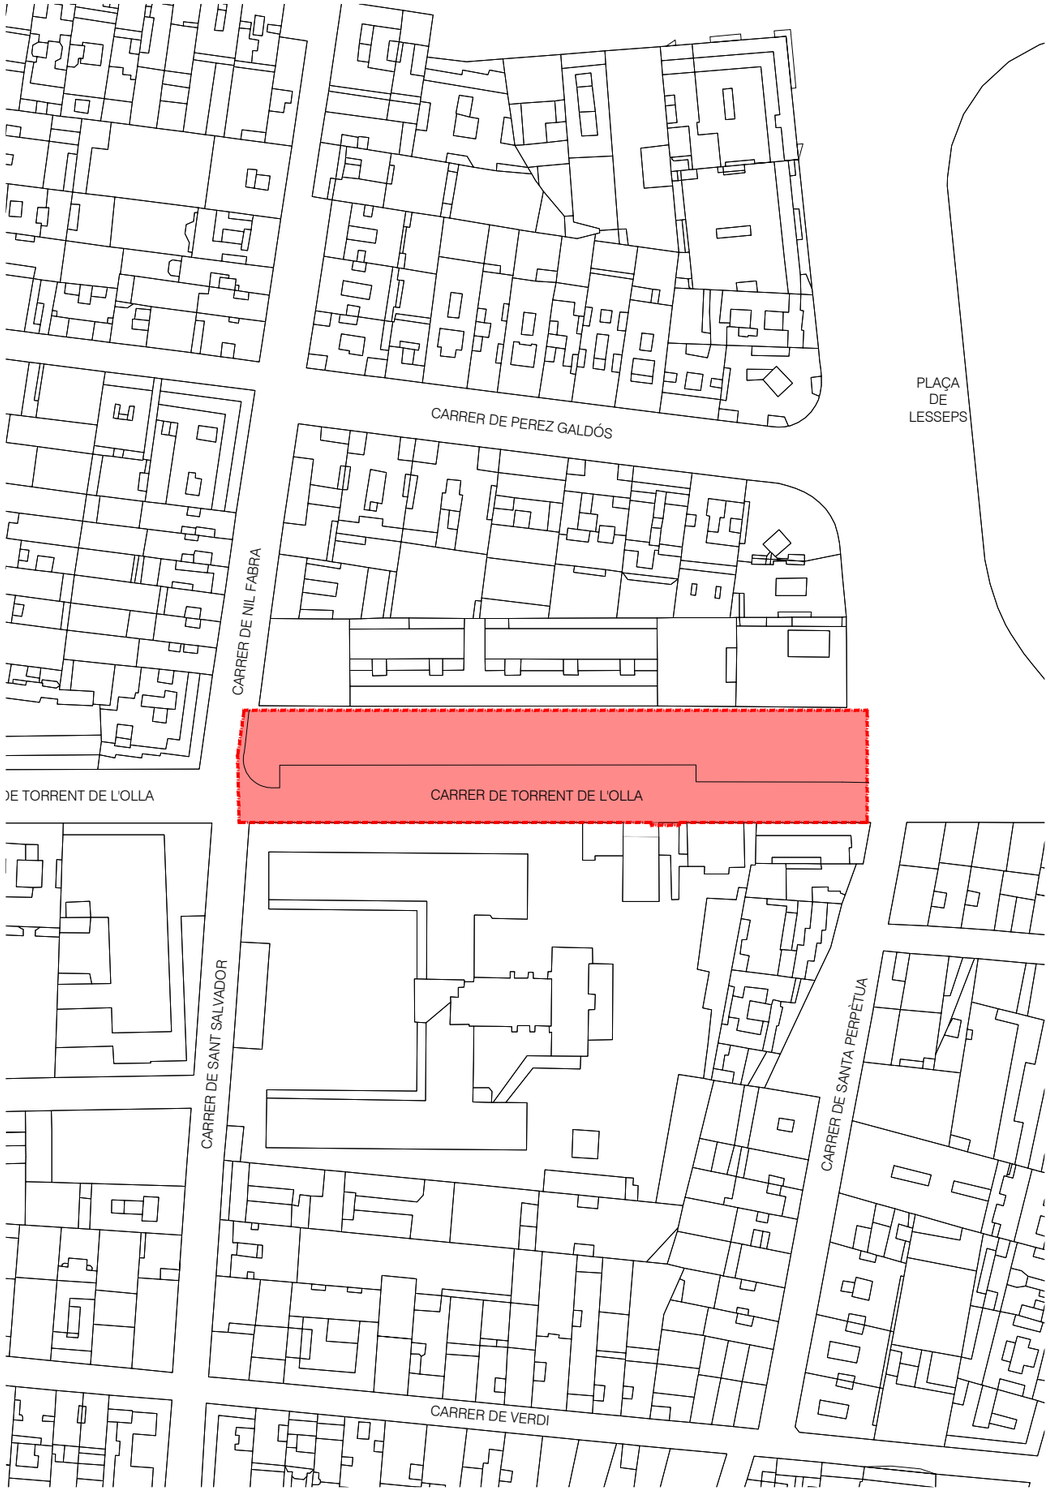

EMPLAÇAMENT E: 1/1000

ÀMBIT DE PROJECTE

ÀMBIT: 3193 m2

Titular BSM Ajuntament de Barcelona	Autor del projecte: CLASSE[A] ENGINYERIA ENERGÈTICA BRAN DE LA FUENTE I GAS ENGINYER TÈCNIC ELÈCTRIC Nº COL·LEGIAT: 20803	Projecte PROJECTE D'IMPERMEABILITZACIÓ I URBANITZACIÓ DEL CARRER TORRENT DE L'OLLA ENTRE LA PLAÇA LESSEPS I EL CARRER NIL FABRA	Plànol SITUACIÓ I EMPLAÇAMENT	Escala 1/4000 Din A3; 1/1000 Data MARÇ 2026	1.1



ÀMBIT DE PROJECTE
ÀMBIT: 3193 m2

Titular	Autor del projecte:	Projecte	Plànol	Escala	
BSM Ajuntament de Barcelona	CLASSE[A] ENGINYERIA ENERGÈTICA BRAN DE LA FUENTE I GAS ENGINYER TÈCNIC ELÈCTRIC Nº COL·LEGIAT: 20803	PROJECTE D'IMPERMEABILITZACIÓ I URBANITZACIÓ DEL CARRER TORRENT DE L'OLLA ENTRE LA PLAÇA LESSEPS I EL CARRER NIL FABRA	SITUACIÓ I EMPLAÇAMENT FOTOPLÀNOL	Din A3; 1/2000 Data MARÇ 2026	1.2



LLEGENDA PLANEJAMENT VIGENT

QUALIFICACIÓ DEL SÒL EN ZONES I SISTEMES DEL PGM

SISTEMES

- 6 — PARCS I JARDINS URBANS
  - 6a - ACTUALS DE CARÀCTER LOCAL
  - 6b - DE NOVA CREACIÓ LOCAL
  - 6c - DE CARÀCTER METROPOLITÀ
- 7 — EQUIPAMENTS COMUNITARIS I DOTACIONS
  - 7a - ACTUALS
  - 7b - DE NOVA CREACIÓ LOCAL


ZONES EN SÒL URBÀ

- 12 — NUCLI ANTIC
  - 12 - SUBSTITUCIÓ EDIFICACIÓ ANTIGA
  - 12b - CONSERVACIÓ CENTRE HISTÒRIC
  - 12g - NUCLI DE LA VILA DE GRÀCIA
- 13 — DENSIFICACIÓ URBANA
  - 13a - INTENSIVA
  - 13b - SEMIINTENSIVA
  - 13g - EXTENSIONS DE LA VILA DE GRÀCIA
- 18g — VOLUMETRIA ESPECÍFICA DE GRÀCIA

ÀMBIT DE PROJECTE

ÀMBIT: 3193 m2

Titular BSM Ajuntament de Barcelona	Autor del projecte: CLASSE [A] ENGINYERIA ENERGÈTICA BRAN DE LA FUENTE I GAS ENGINYER TÈCNIC ELÈCTRIC Nº COL·LEGIAT: 20803	Projecte PROJECTE D'IMPERMEABILITZACIÓ I URBANITZACIÓ DEL CARRER TORRENT DE L'OLLA ENTRE LA PLAÇA LESSEPS I EL CARRER NIL FABRA	Plànol SITUACIÓ I EMPLAÇAMENT PLANEJAMENT VIGENT	Escala Din A3; 1/1000 Data MARÇ 2026	1.3

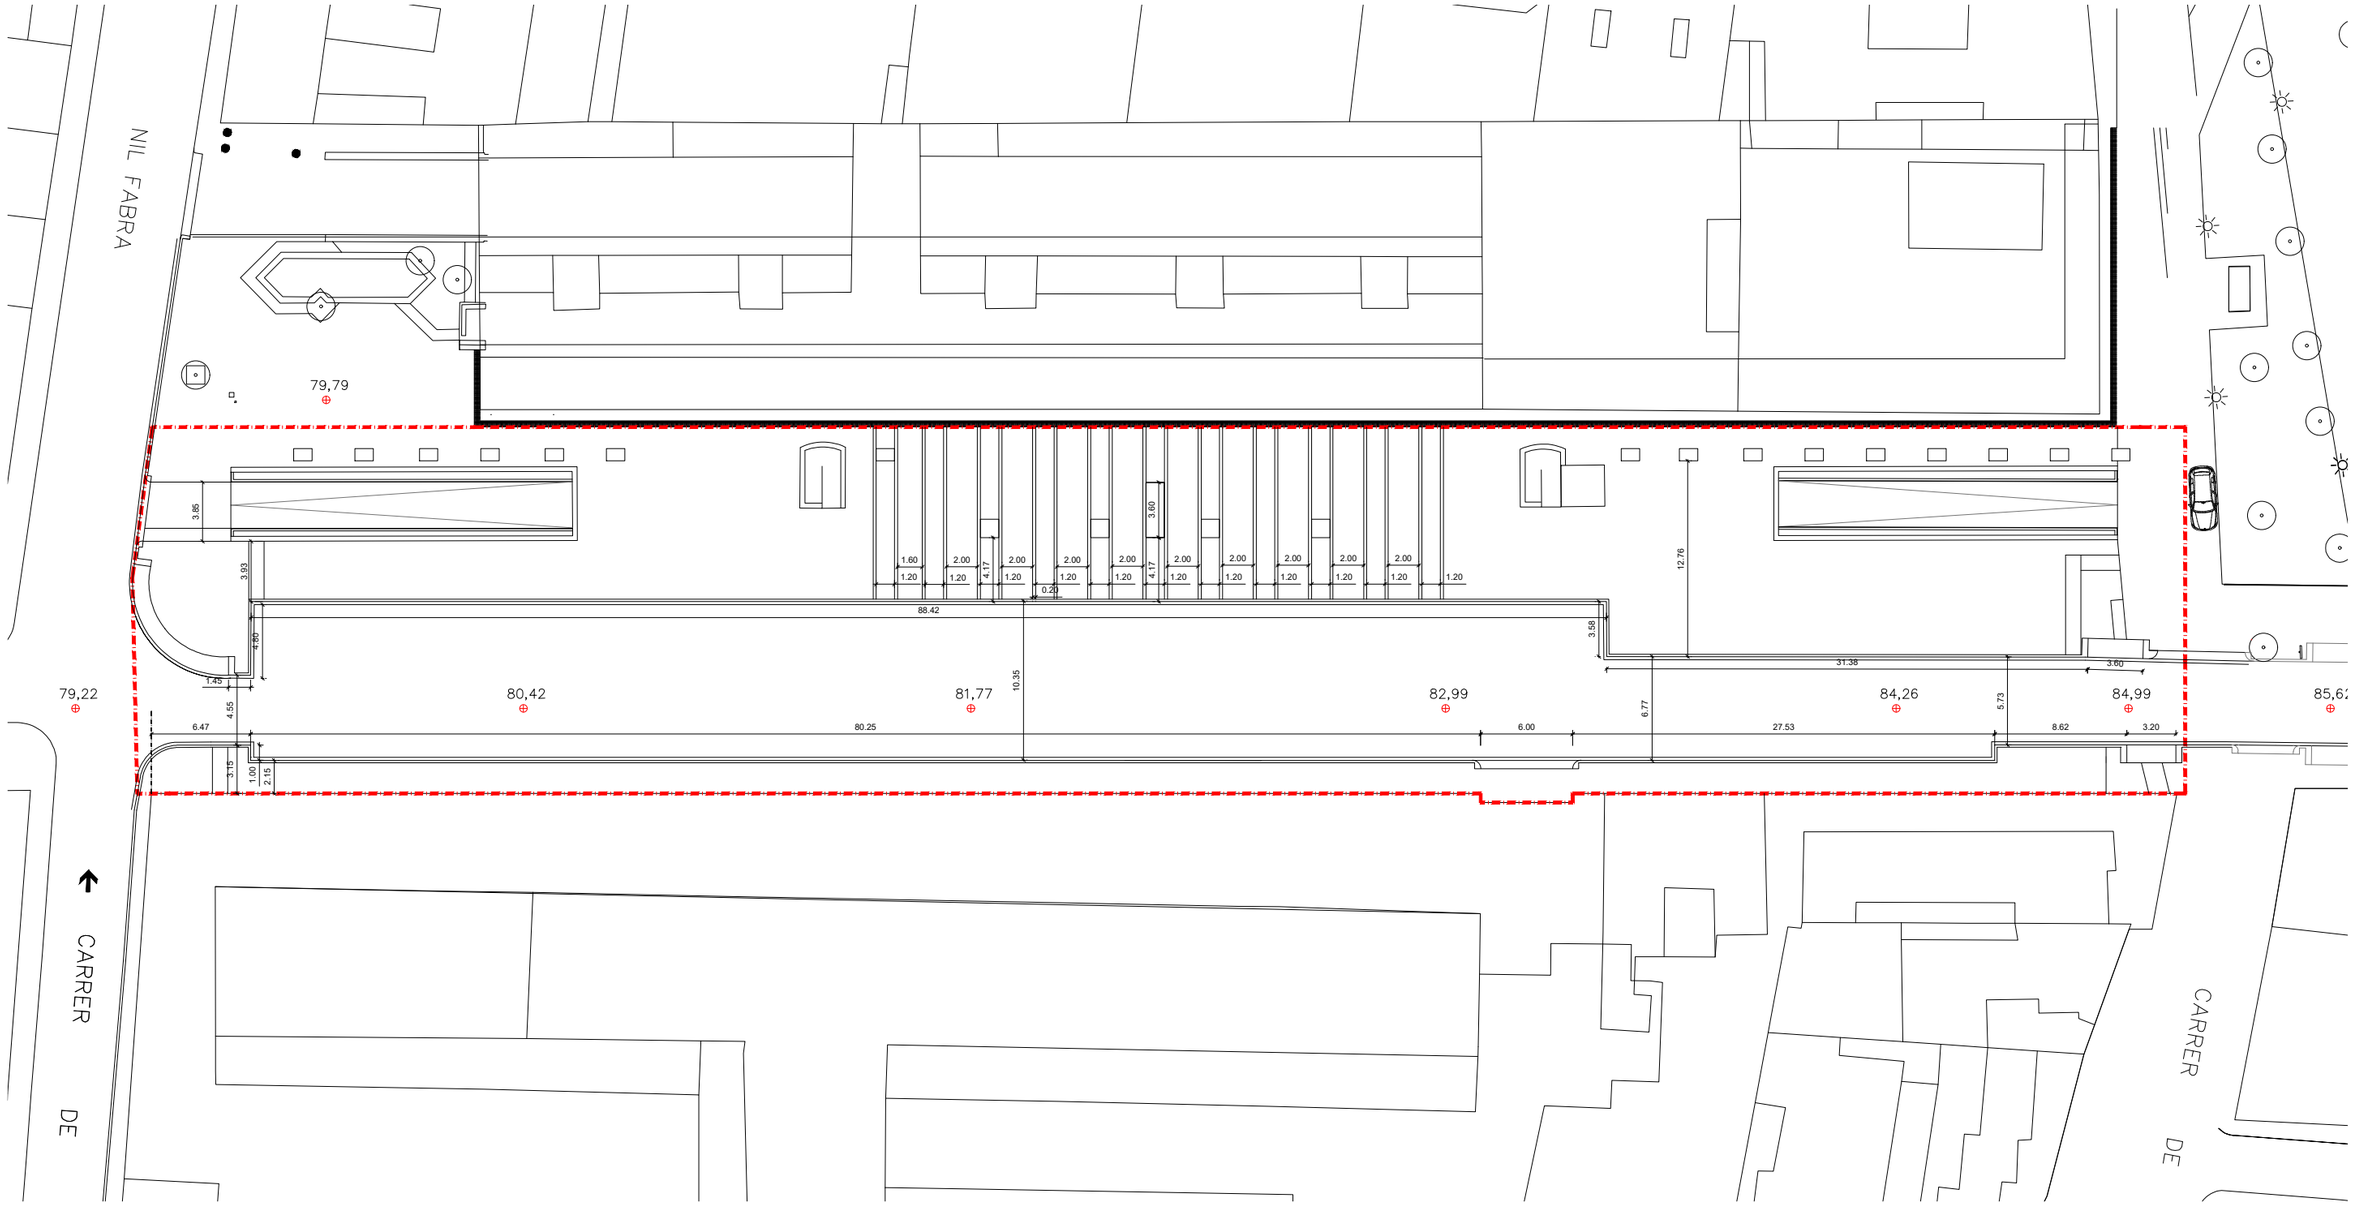

NOTA INFORMATIVA	ÀMBIT DE PROJECTE
ES CONFIRMARAN IN SITU LES COTES TOPOGRÀFIQUES DE L'ÀMBIT DE PROJECTE	ÀMBIT: 3193 m2

Titular

Ajuntament de Barcelona

Autor del projecte:

CLASSE [A] ENGINYERIA ENERGÈTICA

BRAN DE LA FUENTE I GAS
ENGINYER TÈCNIC ELÈCTRIC
Nº COL·LEGIAT: 20803

Projecte

PROJECTE EXECUTIU D'IMPERMEABILITZACIÓ DE L'APARCAMENT TORRENT DE L'OLLA ENTRE LA PLAÇA LESSEPS I EL CARRER NIL FABRA

Plànol

SITUACIÓ I EMPLAÇAMENT TOPOGRÀFIC


Escala
Din A3; 1/400

Data
MARÇ 2026

1.4






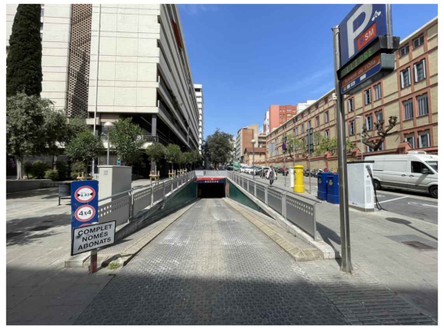






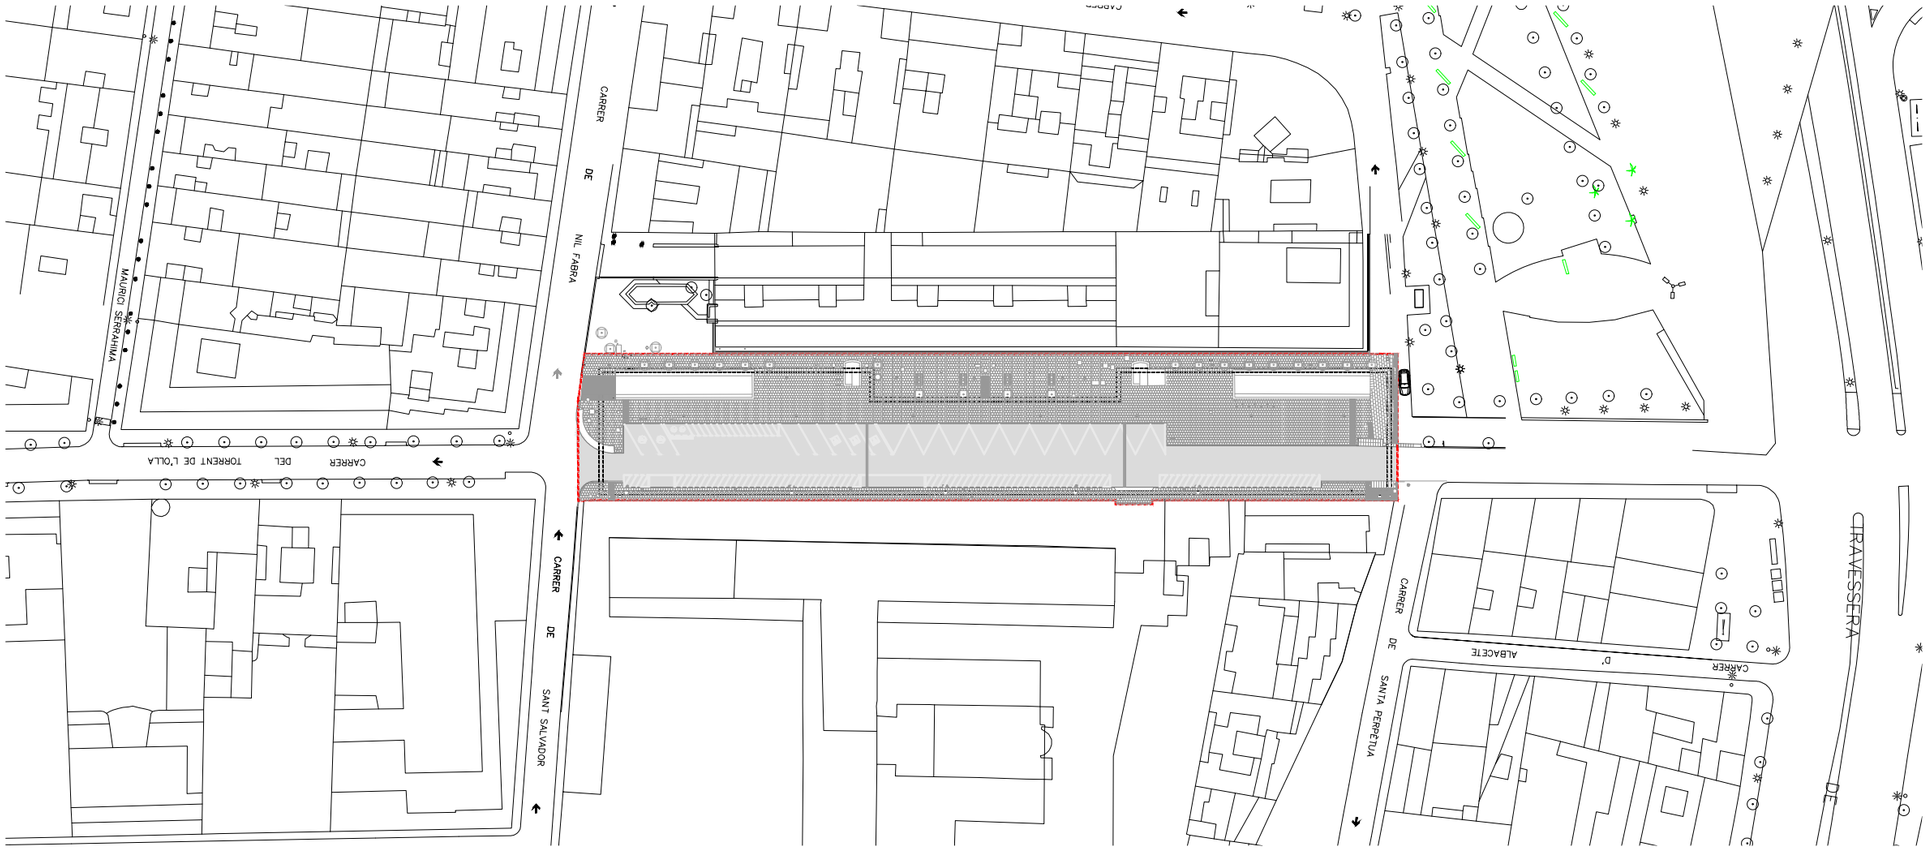


ÀMBIT DE PROJECTE


ÀMBIT: 3190 m2

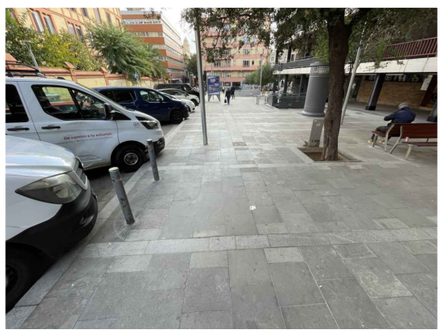





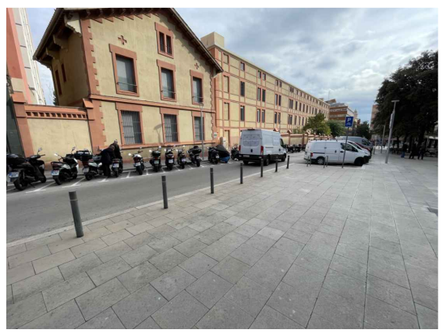


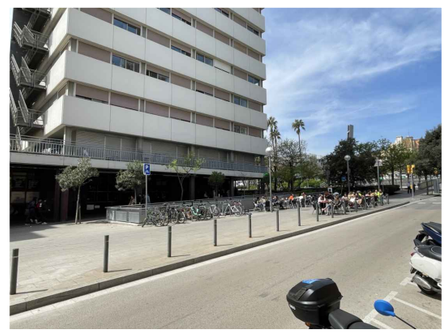

Titular Ajuntament de Barcelona	Autor del projecte: CLASSE [A] ENGINYERIA ENERGÈTICA BRAN DE LA FUENTE I GAS ENGINYER TÈCNIC ELÈCTRIC Nº COL·LEGIAT: 20803	Projecte PROJECTE EXECUTIU D'IMPERMEABILITZACIÓ DE L'APARCAMENT TORRENT DE L'OLLA ENTRE LA PLAÇA LESSEPS I EL CARRER NIL FABRA	Plànol ESTAT ACTUAL PLANTA GENERAL	Escala Din A3; 1/1000 Data MARÇ 2026	2.1



Titular BSM Ajuntament de Barcelona	Autor del projecte: CLASSE[A] ENGINYERIA ENERGÈTICA BRAN DE LA FUENTE I GAS ENGINYER TÈCNIC ELÈCTRIC Nº COL·LEGIAT: 20803	Projecte PROJECTE EXECUTIU D'IMPERMEABILITZACIÓ DE L'APARCAMENT TORRENT DE L'OLLA ENTRE LA PLAÇA LESSEPS I EL CARRER NIL FABRA	Plànol ESTAT ACTUAL TIPUS DE PAVIMENTS	Escala Din A3; 1/400 Data MARÇ 2026	2.2

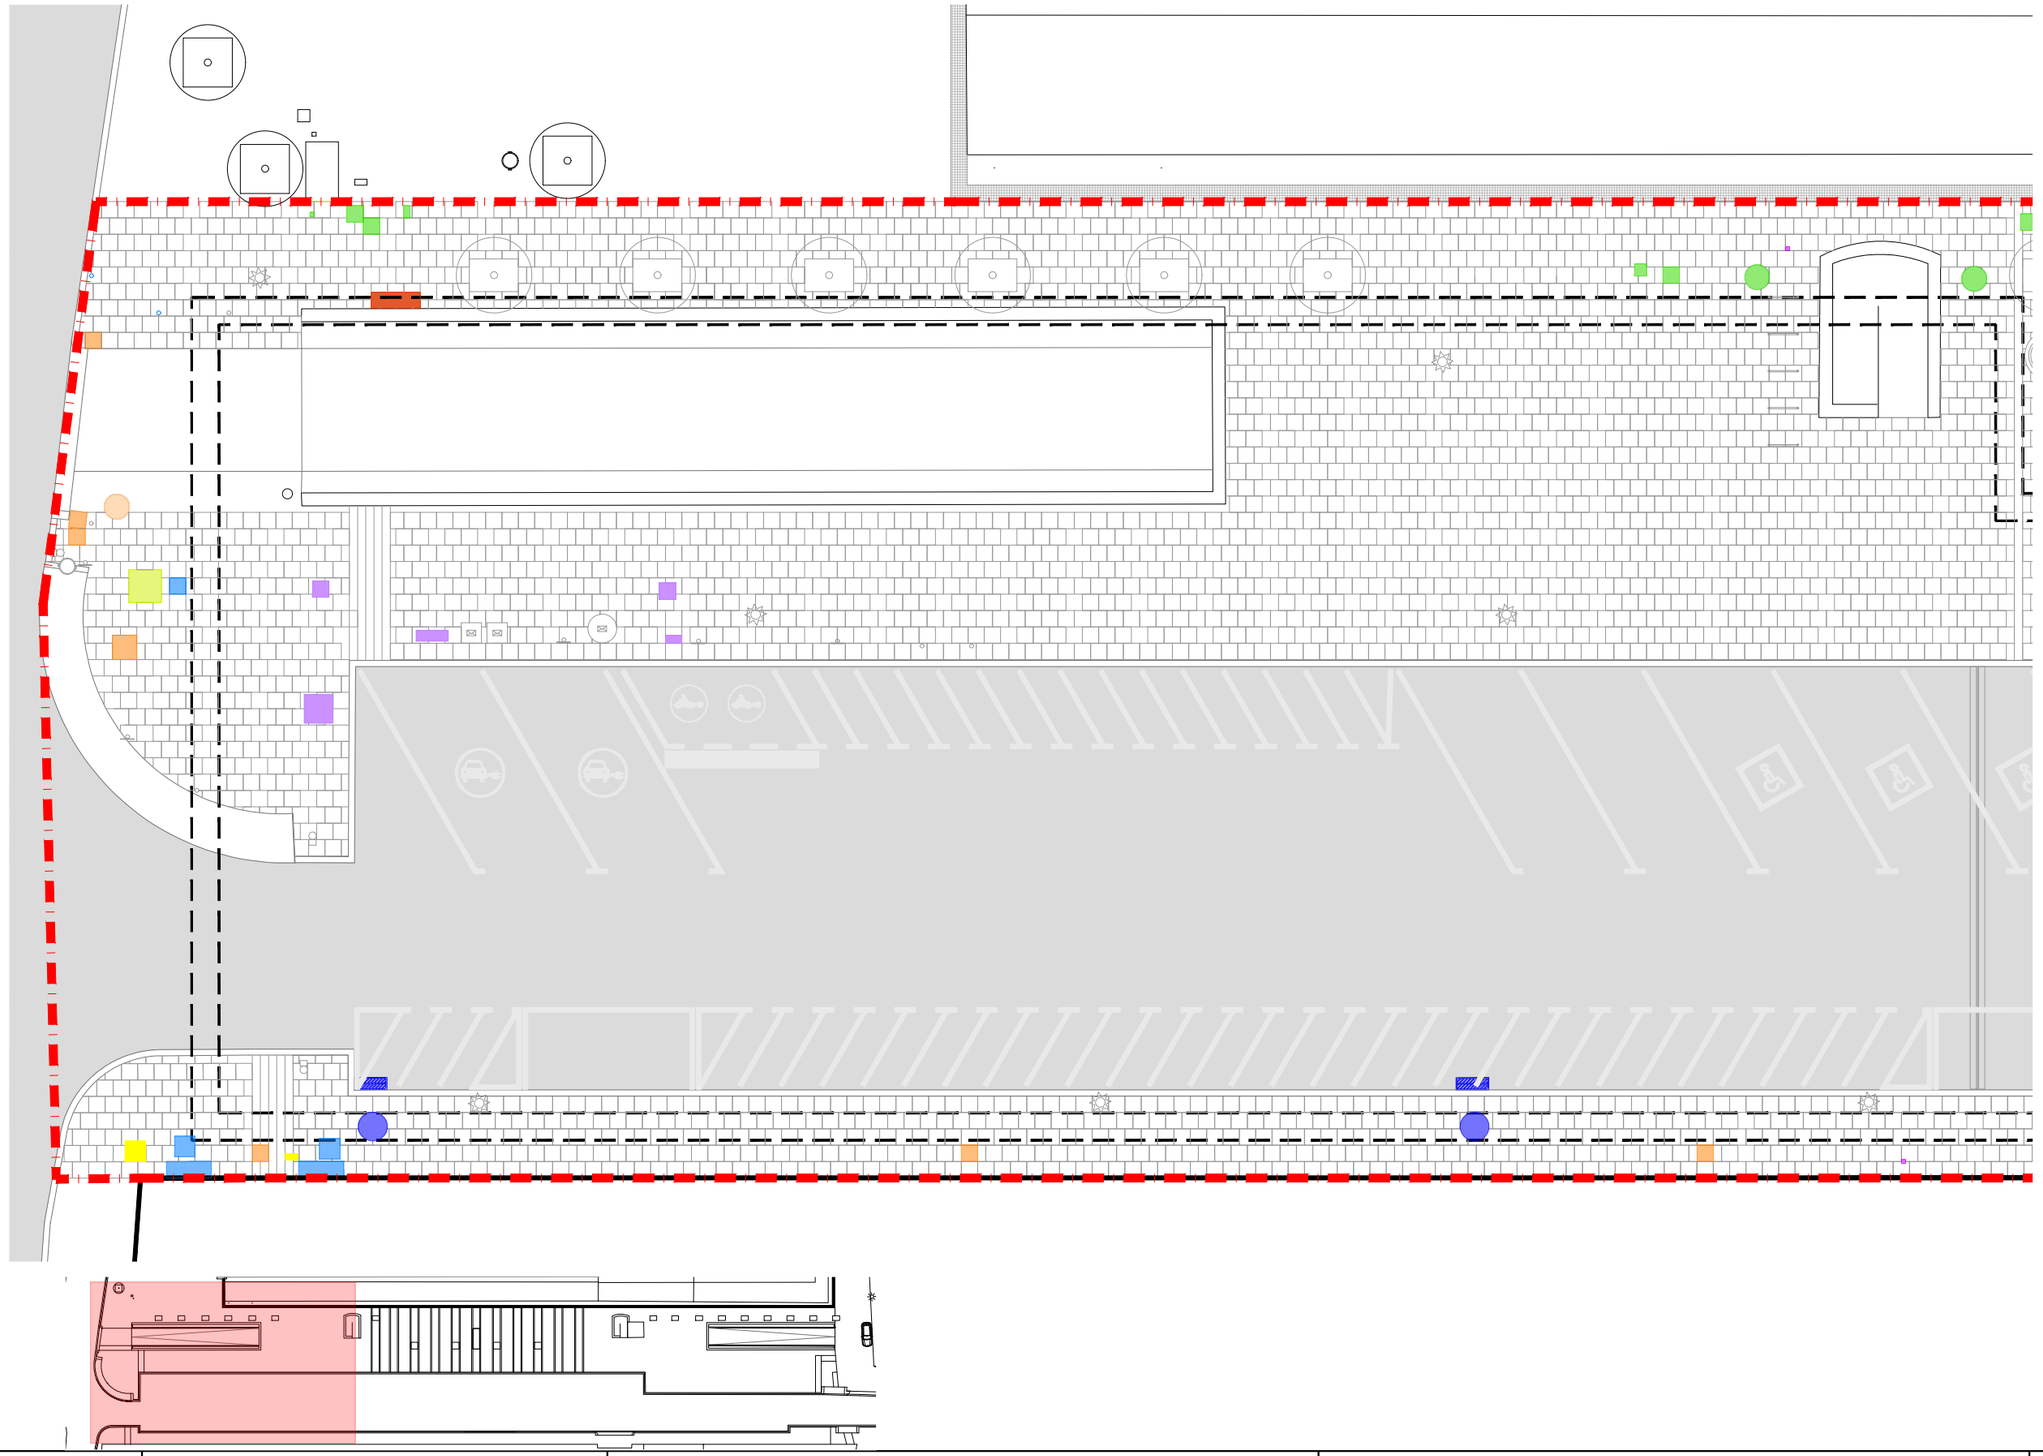

LLEGENDA ARQUETES

- AGBAR
- SENYALS TRÀNSIT
- ENLLUMENAT PÚBLIC
- FIBRA ÒPTICA
- CLAVEGUERAM
- TELECOMUNICACIONS
- GAS NATURAL
- TELEFÒNICA
- INCENDIS
- REG
- ENDOLLA
- ENDESA
- SERVEI NO IDENTIFICAT

NOTA INFORMATIVA

TOTES LES ARQUETES I ARMARIS D'INSTAL.LACIONS ES COMPROVARAN IN SITU PER CONFIRMAR LA SEVA FUNCIÓ I EL SEU ESTAT CONSTRUCTIU

ÀMBIT DE PROJECTE

ÀMBIT: 3193 m2

Titular

BSM Ajuntament de Barcelona

Autor del projecte:

CLASSE [A] ENGINYERIA ENERGÈTICA

BRAN DE LA FUENTE I GAS
ENGINYER TÈCNIC ELÈCTRIC
Nº COL·LEGIAT: 20803

Projecte

PROJECTE EXECUTIU D'IMPERMEABILITZACIÓ DE L'APARCAMENT TORRENT DE L'OLLA ENTRE LA PLAÇA LESSEPS I EL CARRER NIL FABRA


Plànol


ESTAT ACTUAL
ARMARIS INSTAL.LACIONS I ARQUETES EXISTENTS 1 de 3

Escala
Din A3; 1/150

Data
MARÇ 2026

2.3

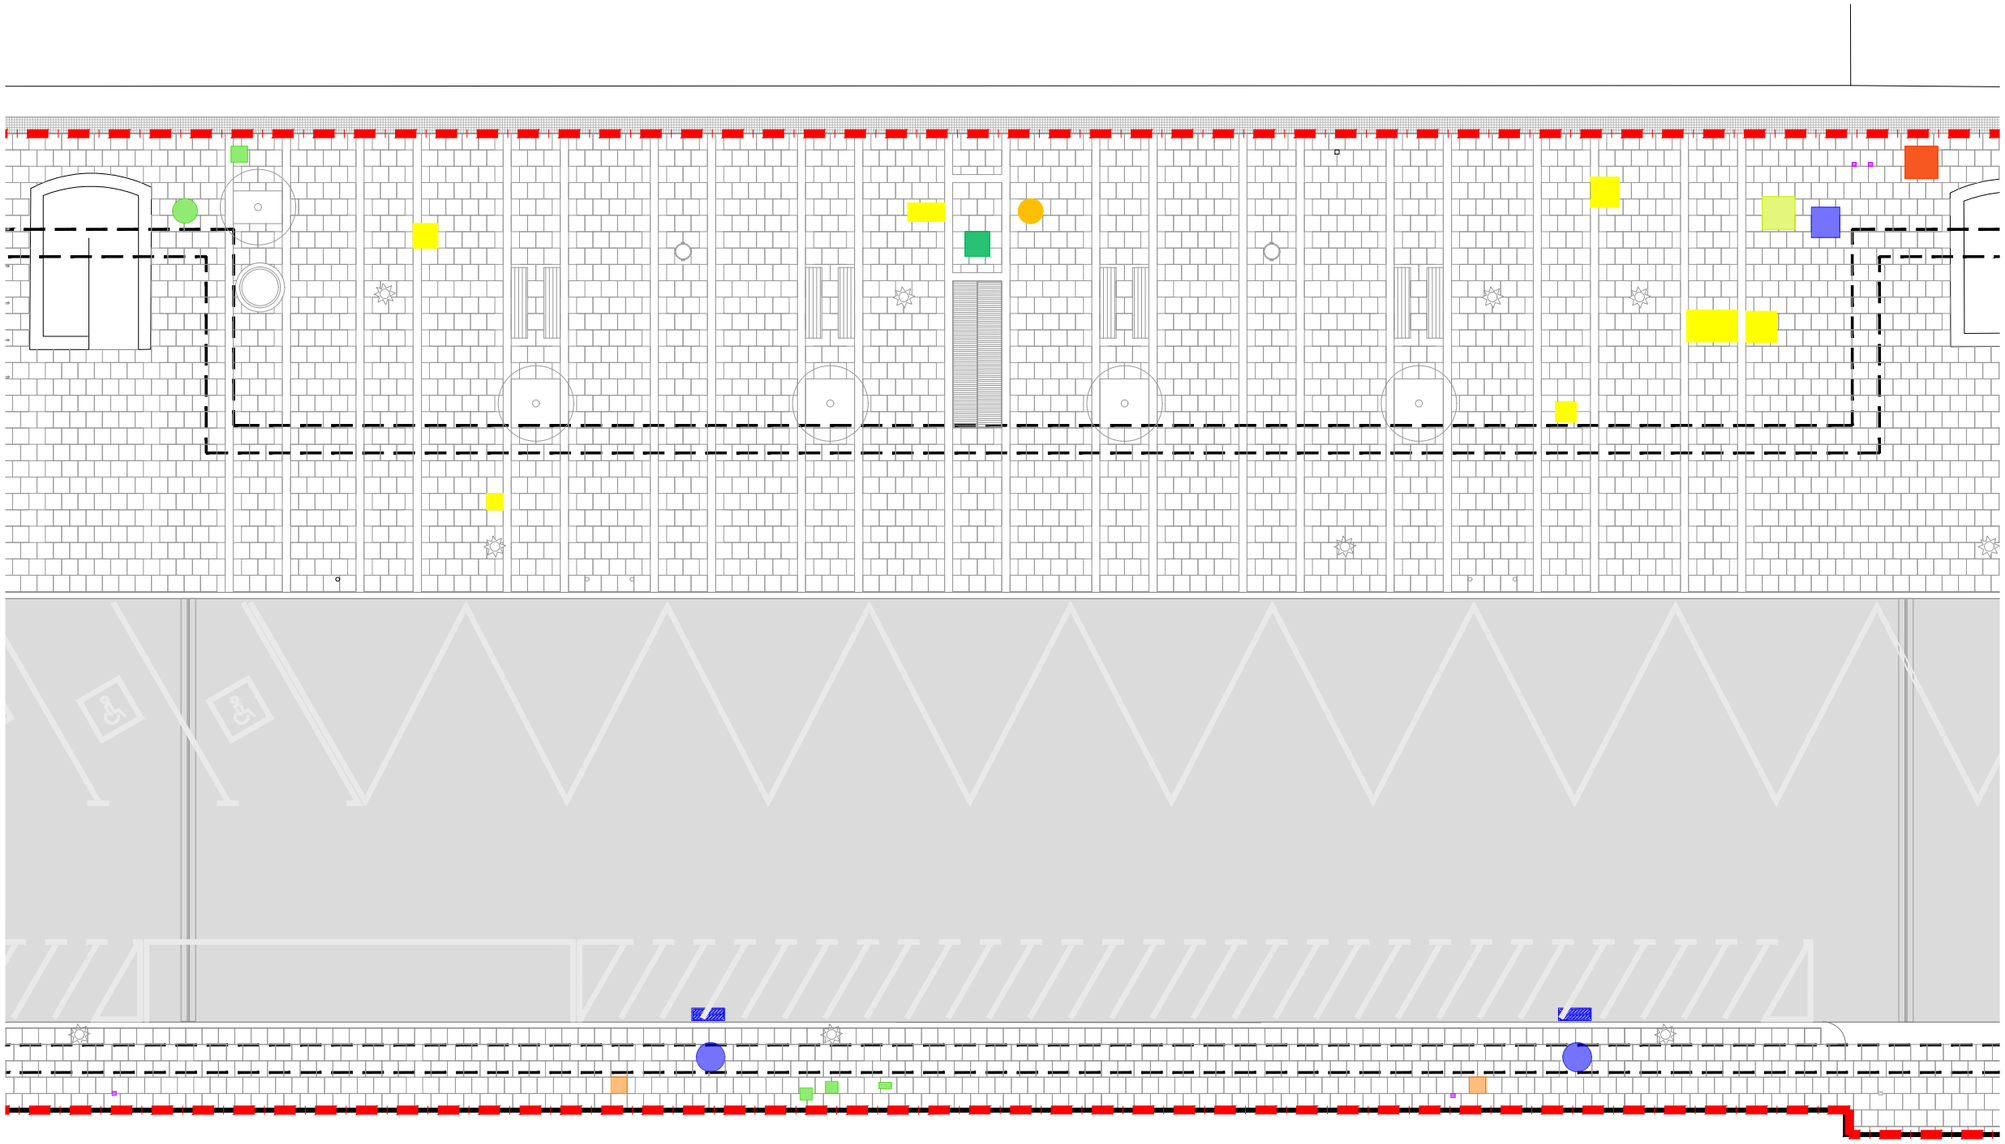

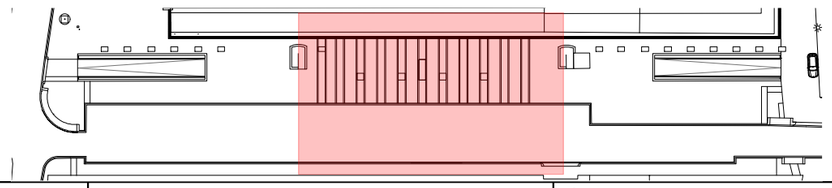

LLEGENDA ARQUETES

- AGBAR
- SENYALS TRÀNSIT
- ENLLUMENAT PÚBLIC
- FIBRA ÒPTICA
- CLAVEGUERAM
- TELECOMUNICACIONS
- GAS NATURAL
- TELEFÒNICA
- INCENDIS
- REG
- ENDOLLA
- ENDESA
- SERVEI NO IDENTIFICAT

NOTA INFORMATIVA

TOTES LES ARQUETES I ARMARIS D'INSTAL.LACIONS ES COMPROVARAN IN SITU PER CONFIRMAR LA SEVA FUNCIÓ I EL SEU ESTAT CONSTRUCTIU

ÀMBIT DE PROJECTE

ÀMBIT: 3193 m2

Titular

BSM Ajuntament de Barcelona

Autor del projecte:

CLASSE[A] ENGINYERIA ENERGÈTICA

BRAN DE LA FUENTE I GAS
ENGINYER TÈCNIC ELÈCTRIC
Nº COL·LEGIAT: 20803

Projecte

PROJECTE EXECUTIU D'IMPERMEABILITZACIÓ DE L'APARCAMENT TORRENT DE L'OLLA ENTRE LA PLAÇA LESSEPS I EL CARRER NIL FABRA


Plànol


EXTERIOR APARCAMENT
ARMARIS INSTAL.LACIONS I ARQUETES EXISTENTS 2 de 3

Escala
Din A3; 1/150

Data
MARÇ 2026

2.4

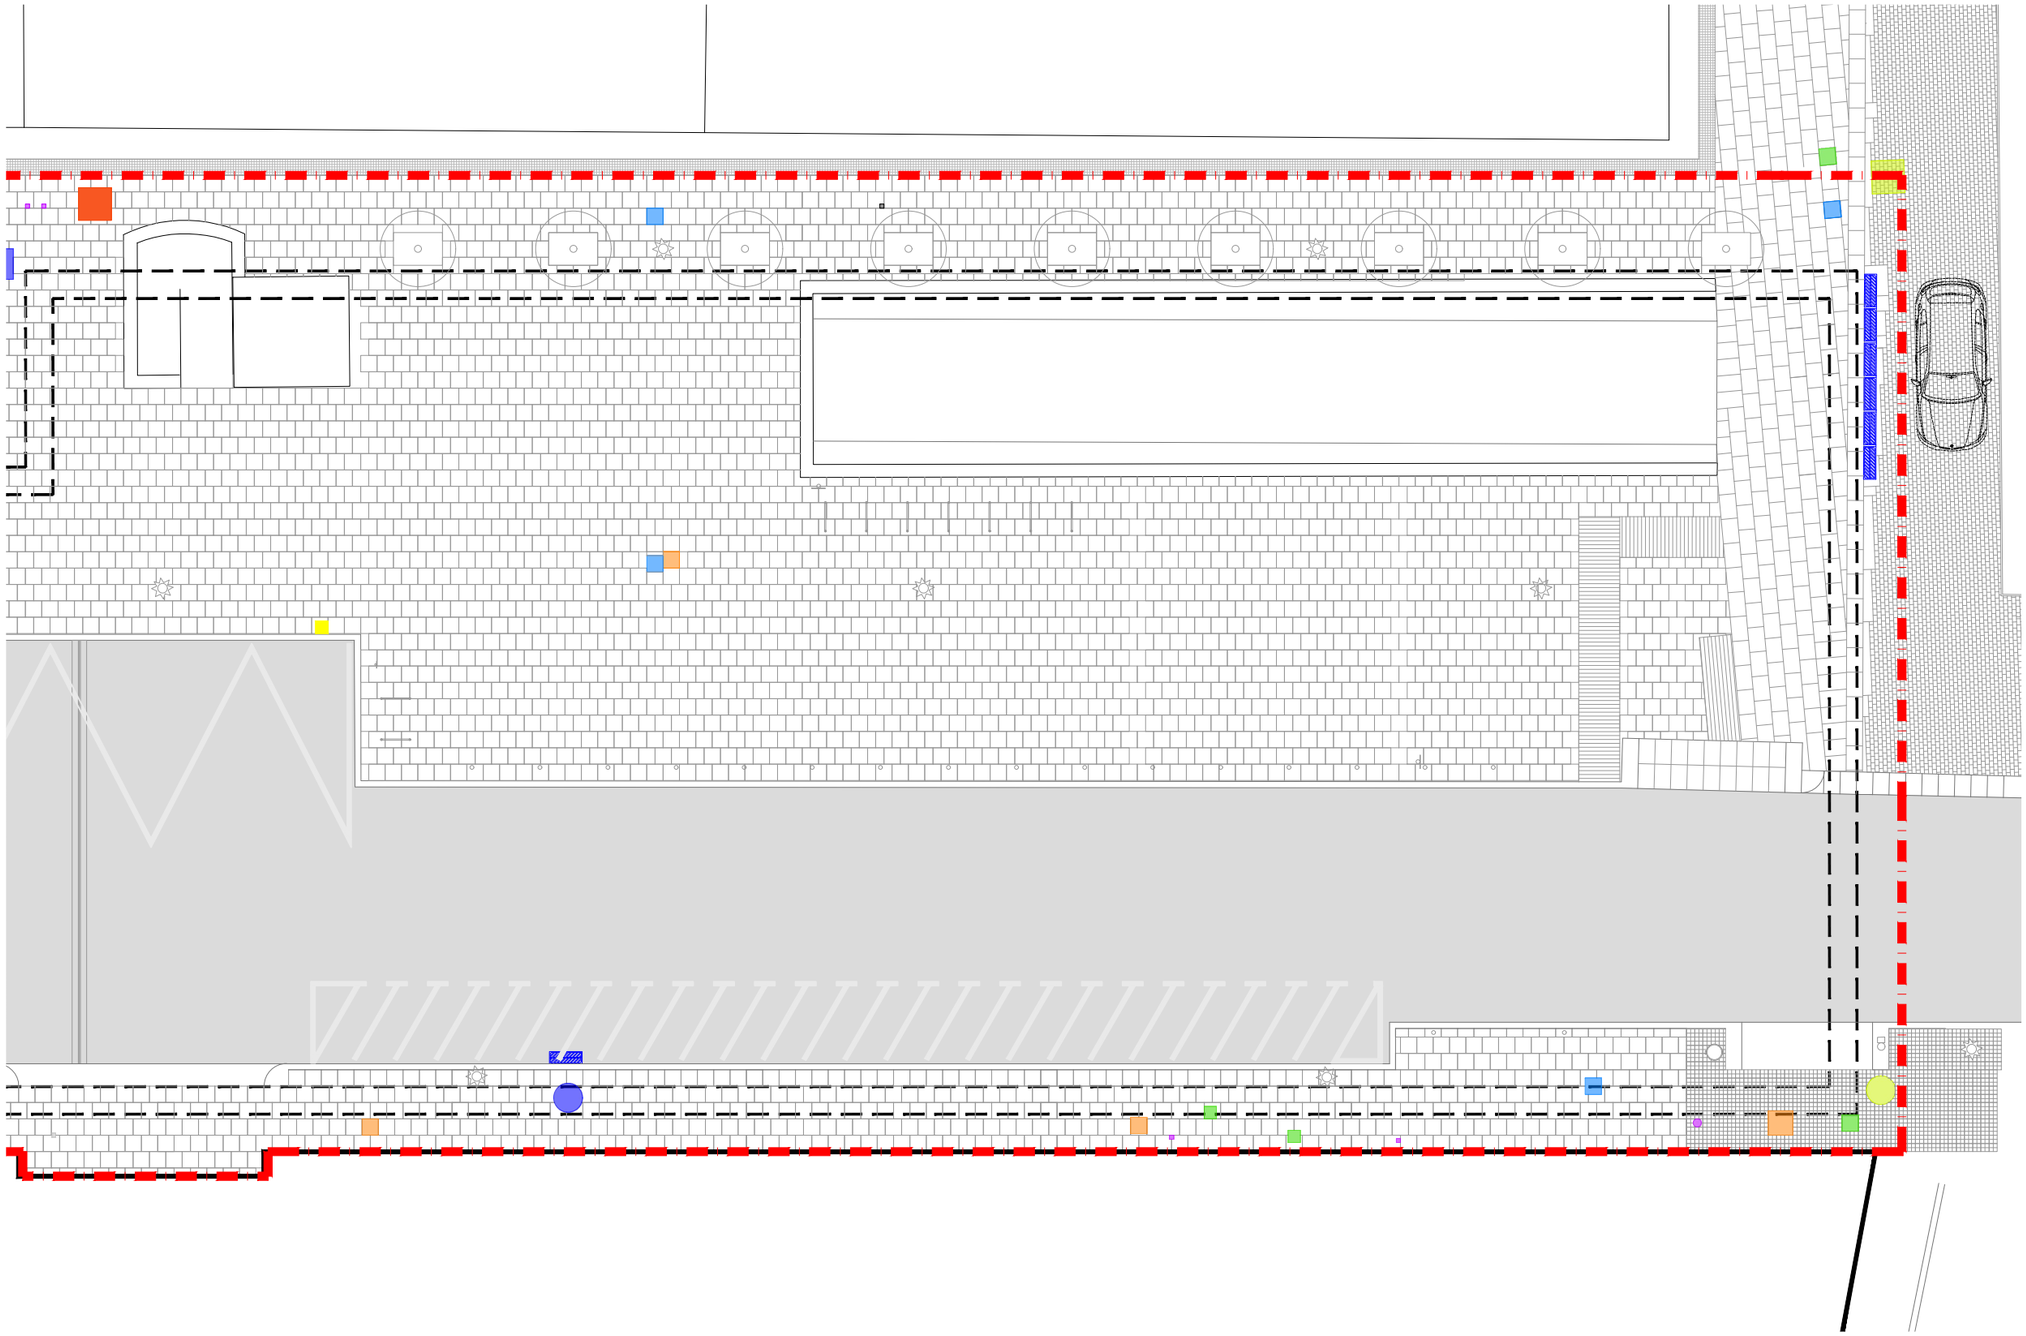

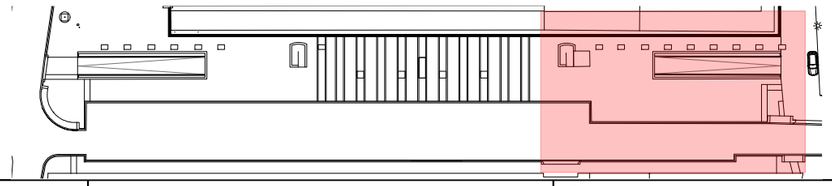

LLEGENDA ARQUETES

- AGBAR
- SENYALS TRÀNSIT
- ENLLUMENAT PÚBLIC
- FIBRA ÒPTICA
- CLAVEGUERAM
- TELECOMUNICACIONS
- GAS NATURAL
- TELEFÒNICA
- INCENDIS
- REG
- ENDOLLA
- ENDESA
- SERVEI NO IDENTIFICAT

NOTA INFORMATIVA

TOTES LES ARQUETES I ARMARIS D'INSTAL.LACIONS ES COMPROVARAN IN SITU PER CONFIRMAR LA SEVA FUNCIÓ I EL SEU ESTAT CONSTRUCTIU

ÀMBIT DE PROJECTE

ÀMBIT: 3193 m2

Titular

BSM Ajuntament de Barcelona

Autor del projecte:

CLASSE [A] ENGINYERIA ENERGÈTICA

BRAN DE LA FUENTE I GAS
ENGINYER TÈCNIC ELÈCTRIC
Nº COL·LEGIAT: 20803

Projecte

PROJECTE EXECUTIU D'IMPERMEABILITZACIÓ DE L'APARCAMENT TORRENT DE L'OLLA ENTRE LA PLAÇA LESSEPS I EL CARRER NIL FABRA


Plànol

EXTERIOR APARCAMENT
ARMARIS INSTAL.LACIONS I ARQUETES EXISTENTS 3 de 3

Escala
Din A3; 1/150

Data
MARÇ 2026

2.5

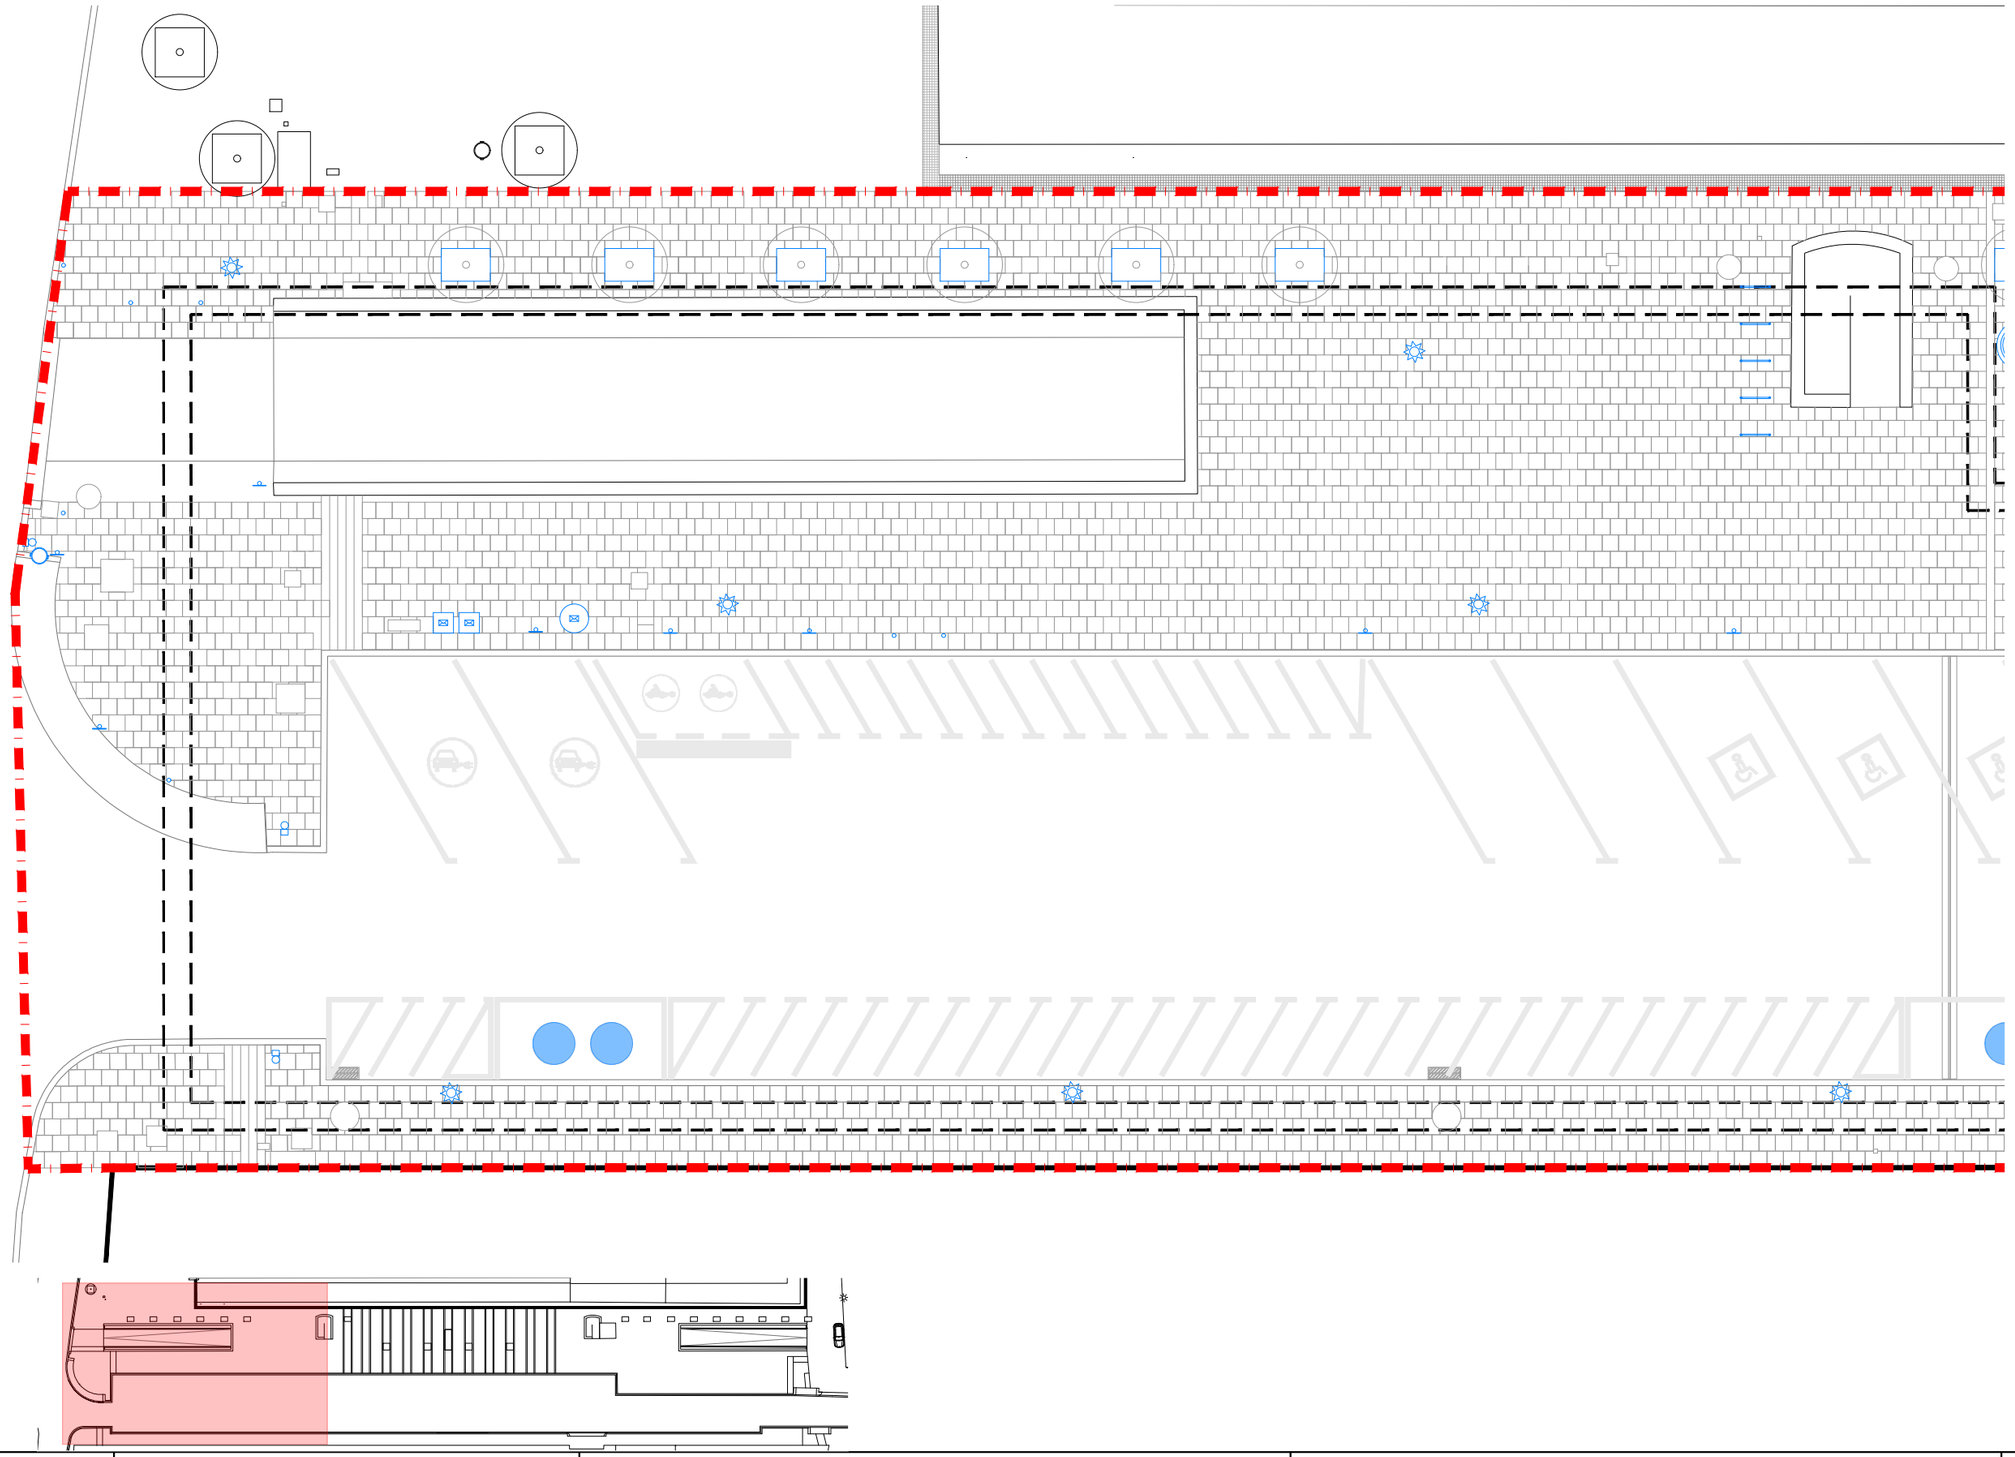

LLEGENDA MOBILIARI URBÀ

- ESCOCELL
- APARCAMENT BICICLETES
- BANC
- PAPERERA
- FANAL
- CARTELL
- SEMÀFOR
- PILONA
- REIXA VENTILACIÓ
- CORREUS
- XEMENEIA
- CONTENIDOR

ÀMBIT DE PROJECTE

ÀMBIT: 3193 m2

Titular

Ajuntament de Barcelona

Autor del projecte:

CLASSE [A] ENGINYERIA ENERGÈTICA

BRAN DE LA FUENTE I GAS
ENGINYER TÈCNIC ELÈCTRIC
Nº COL·LEGIAT: 20803

Projecte

PROJECTE EXECUTIU D'IMPERMEABILITZACIÓ DE L'APARCAMENT TORRENT DE L'OLLA ENTRE LA PLAÇA LESSEPS I EL CARRER NIL FABRA


Plànol


ESTAT ACTUAL
ELEMENTS URBANS 1 de 3

Escala
Din A3; 1/150

Data
MARÇ 2026

2.6

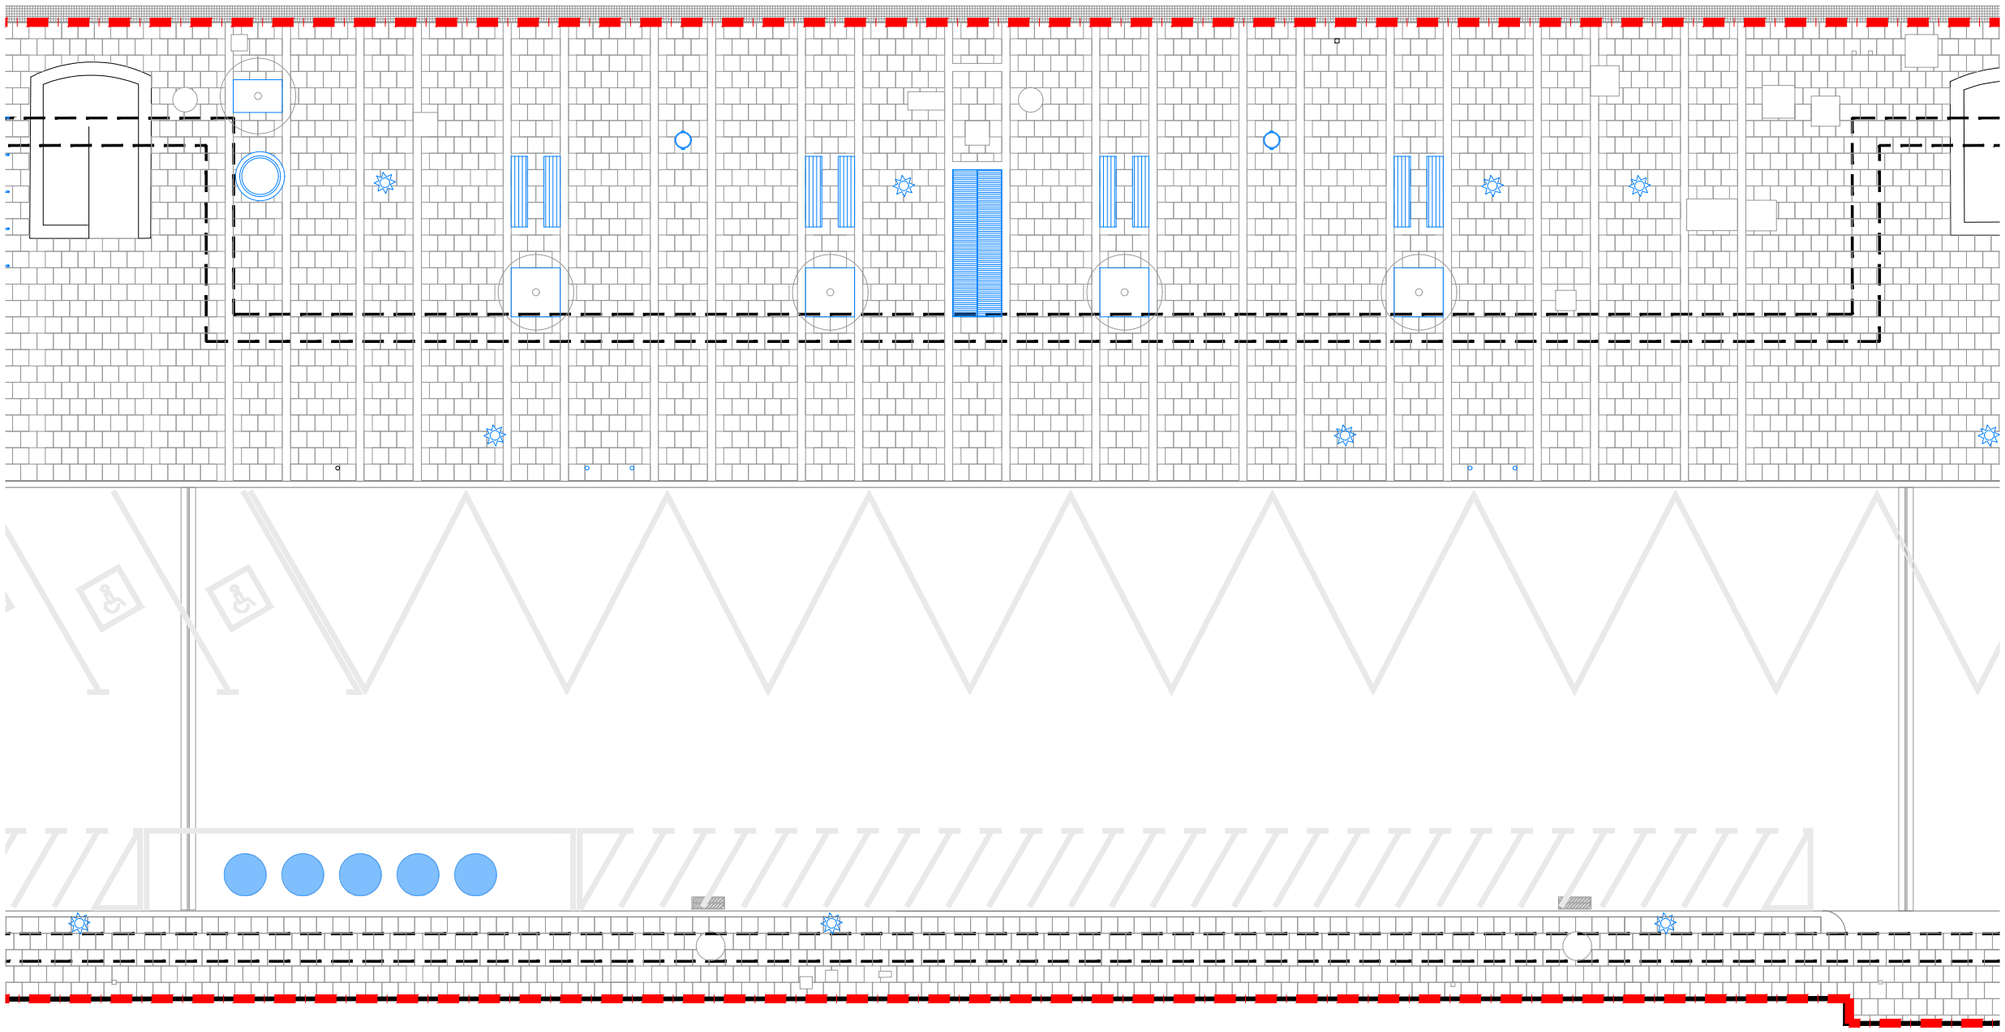

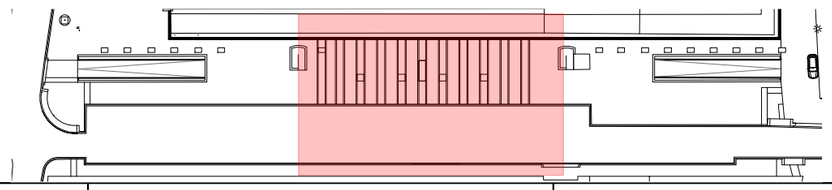

LLEGENDA MOBILIARI URBÀ

- ESCOCELL
- APARCAMENT BICICLETES
- BANC
- PAPERERA
- FANAL
- CARTELL
- SEMÀFOR
- PILONA
- REIXA VENTILACIÓ
- CORREUS
- XEMENEIA
- CONTENIDOR

ÀMBIT DE PROJECTE

ÀMBIT: 3193 m2

Titular

Ajuntament de Barcelona

Autor del projecte:

CLASSE[A] ENGINYERIA ENERGÈTICA

BRAN DE LA FUENTE I GAS
ENGINYER TÈCNIC ELÈCTRIC
Nº COL·LEGIAT: 20803

Projecte

PROJECTE EXECUTIU D'IMPERMEABILITZACIÓ DE L'APARCAMENT TORRENT DE L'OLLA ENTRE LA PLAÇA LESSEPS I EL CARRER NIL FABRA


Plànol

ESTAT ACTUAL
ELEMENTS URBANS 2 de 3

Escala
Din A3; 1/150

Data
MARÇ 2026

2.7

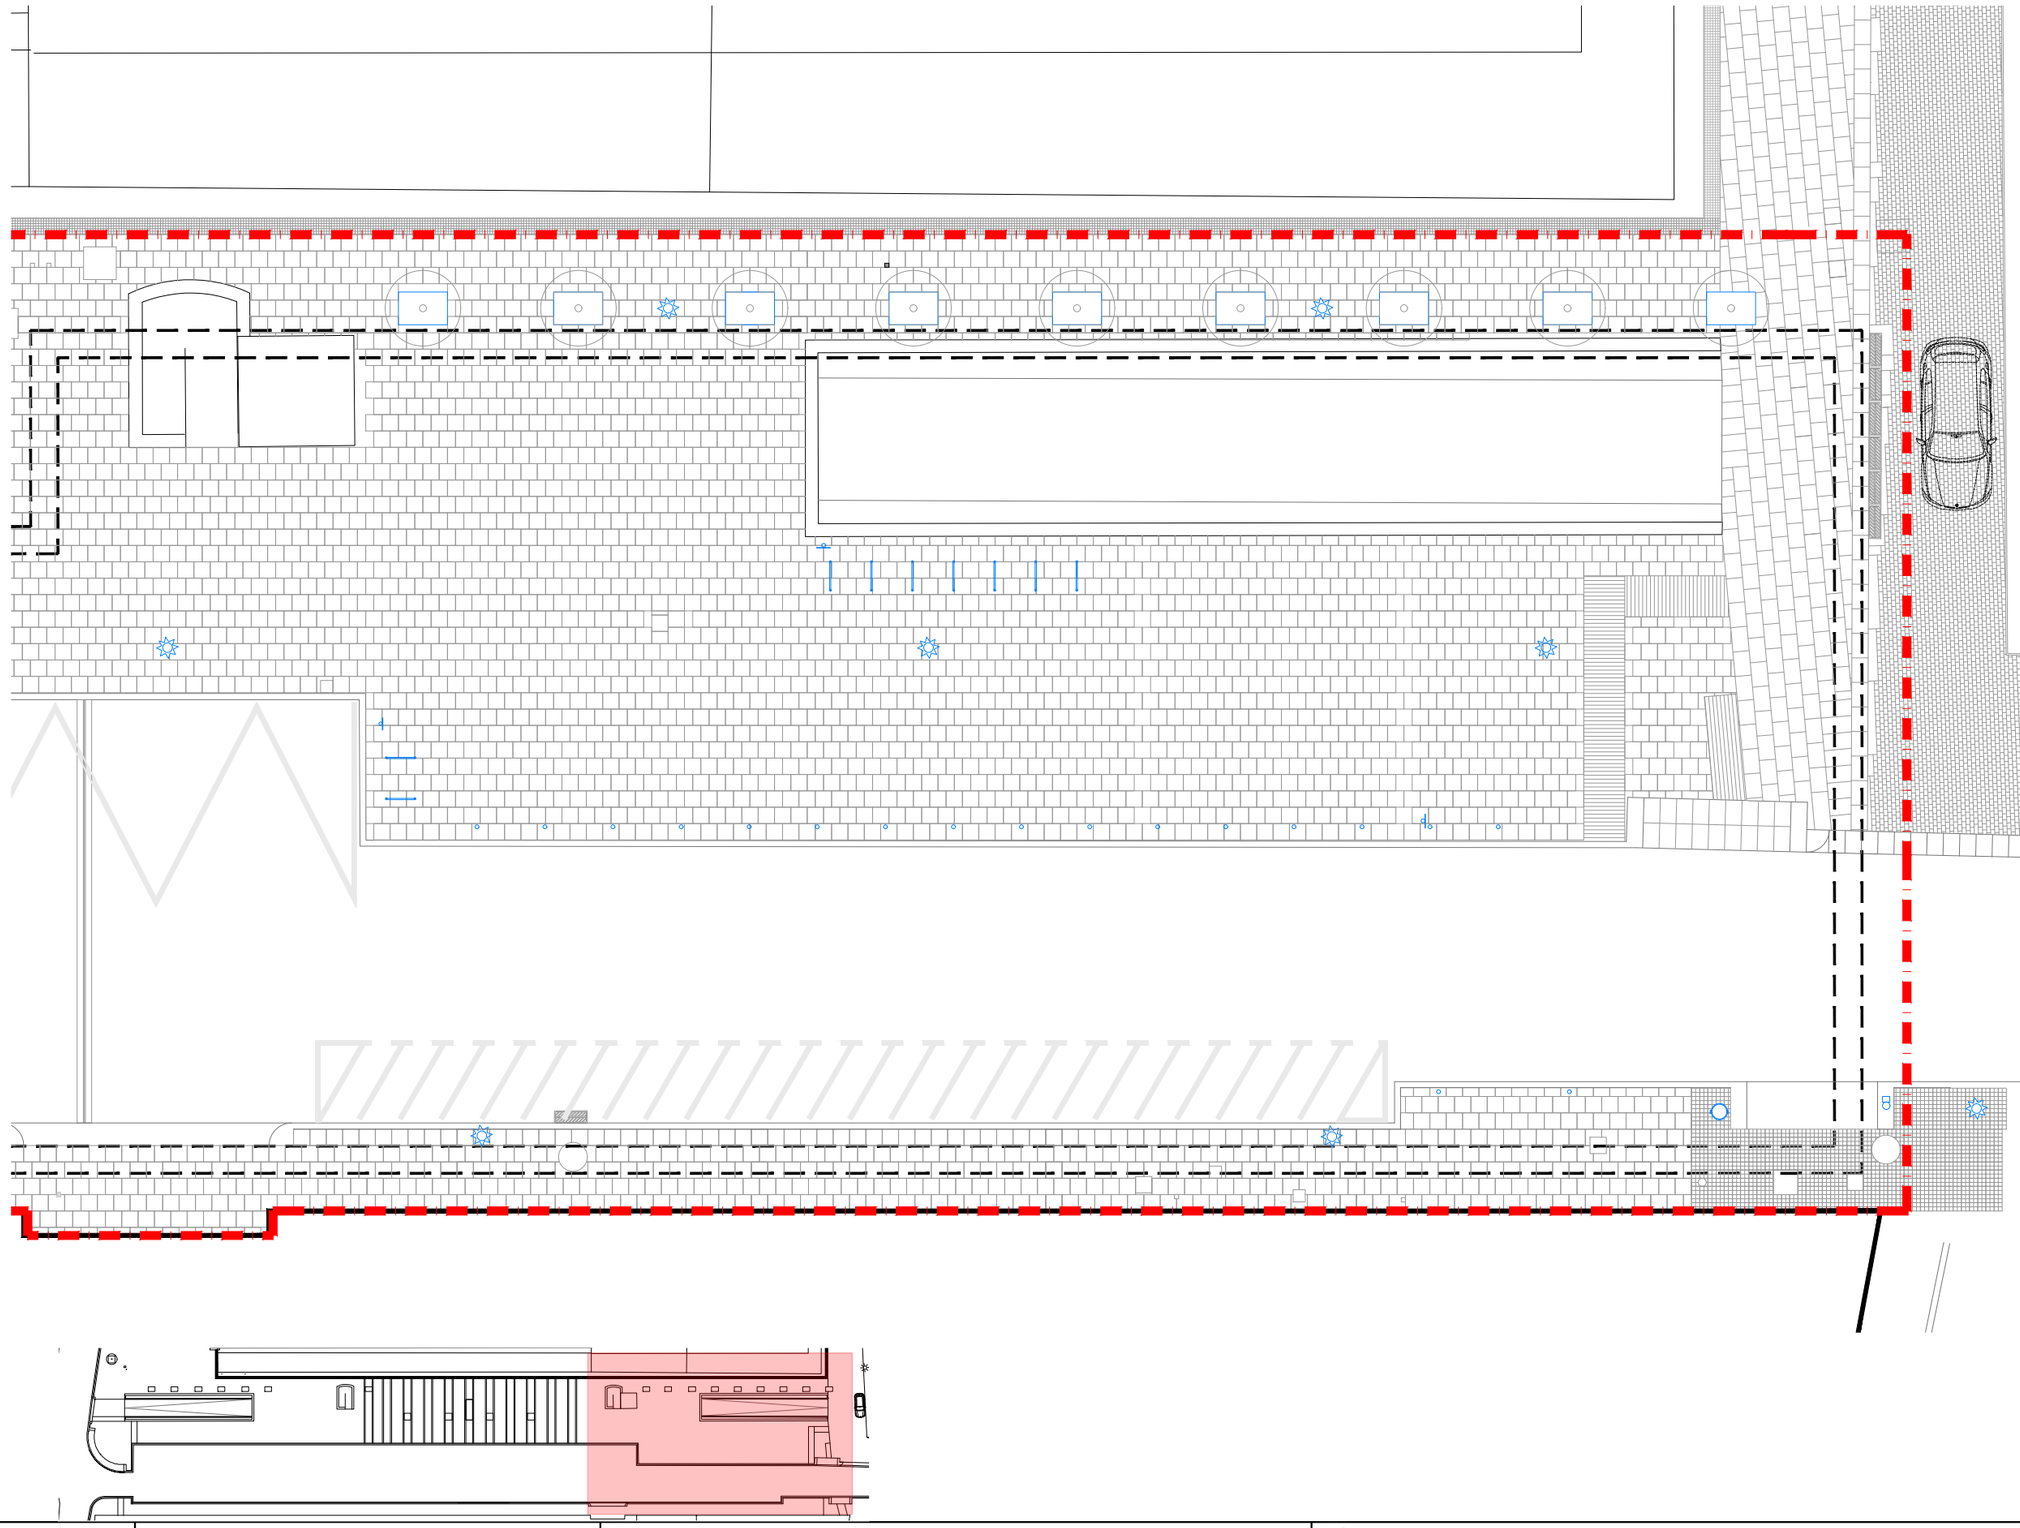

LLEGENDA MOBILIARI URBÀ

- ESCOCELL
- APARCAMENT BICICLETES
- BANC
- PAPERERA
- FANAL
- CARTELL
- SEMÀFOR
- PILONA
- REIXA VENTILACIÓ
- CORREUS
- XEMENEIA
- CONTENIDOR


ÀMBIT DE PROJECTE

ÀMBIT: 3193 m2


Titular BSM Ajuntament de Barcelona	Autor del projecte: CLASSE[A] ENGINYERIA ENERGÈTICA BRAN DE LA FUENTE I GAS ENGINYER TÈCNIC ELÈCTRIC Nº COL·LEGIAT: 20803	Projecte PROJECTE EXECUTIU D'IMPERMEABILITZACIÓ DE L'APARCAMENT TORRENT DE L'OLLA ENTRE LA PLAÇA LESSEPS I EL CARRER NIL FABRA	Plànol ESTAT ACTUAL ELEMENTS URBANS 3 de 3	Escala Din A3; 1/150 Data MARÇ 2026	2.8




Titular Ajuntament de Barcelona	Autor del projecte: CLASSE [A] ENGINYERIA ENERGÈTICA BRAN DE LA FUENTE I GAS ENGINYER TÈCNIC ELÈCTRIC Nº COL·LEGIAT: 20803	Projecte PROJECTE EXECUTIU D'IMPERMEABILITZACIÓ DE L'APARCAMENT TORRENT DE L'OLLA ENTRE LA PLAÇA LESSEPS I EL CARRER NIL FABRA	Plànol PROPOSTA PLANTA GENERAL D'URBANITZACIÓ	Escala Din A3; 1/1000 Data MARÇ 2026	3.1

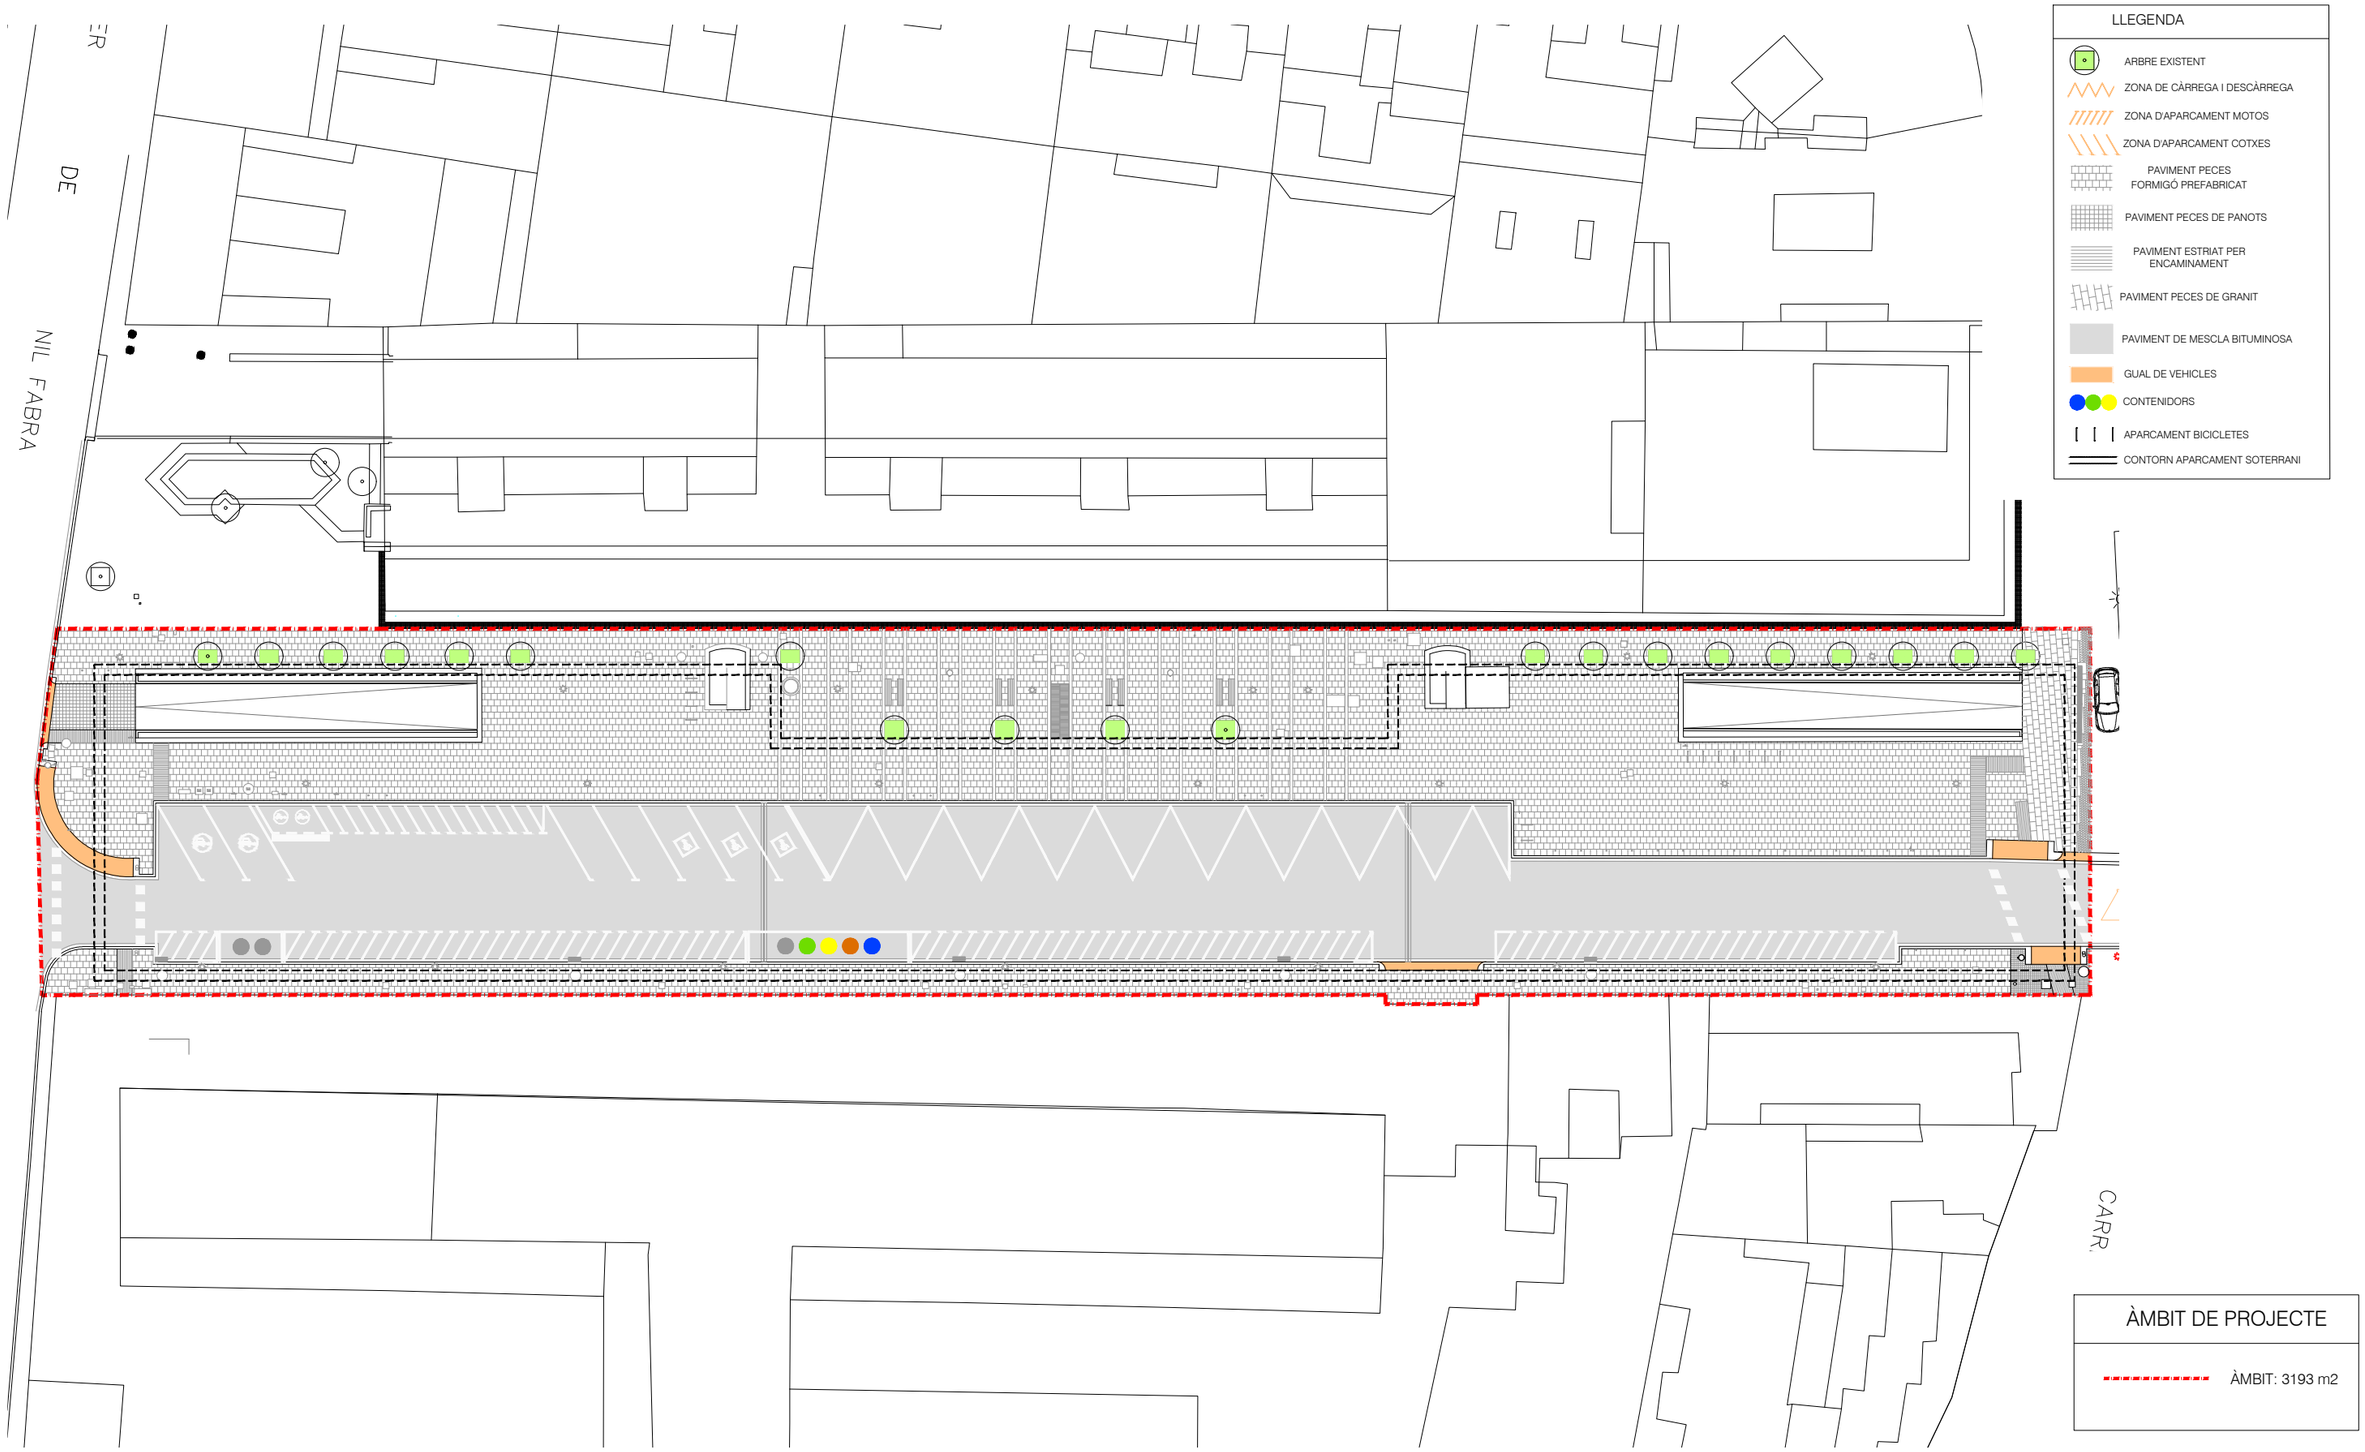


Titular BSM Ajuntament de Barcelona	Autor del projecte: CLASSE [A] ENGINYERIA ENERGÈTICA BRAN DE LA FUENTE I GAS ENGINYER TÈCNIC ELÈCTRIC Nº COL·LEGIAT: 20803	Projecte PROJECTE EXECUTIU D'IMPERMEABILITZACIÓ DE L'APARCAMENT TORRENT DE L'OLLA ENTRE LA PLAÇA LESSEPS I EL CARRER NIL FABRA	Plànol PROPOSTA PLANTA	Escala Din A3; 1/400 Data MARÇ 2026	3.2

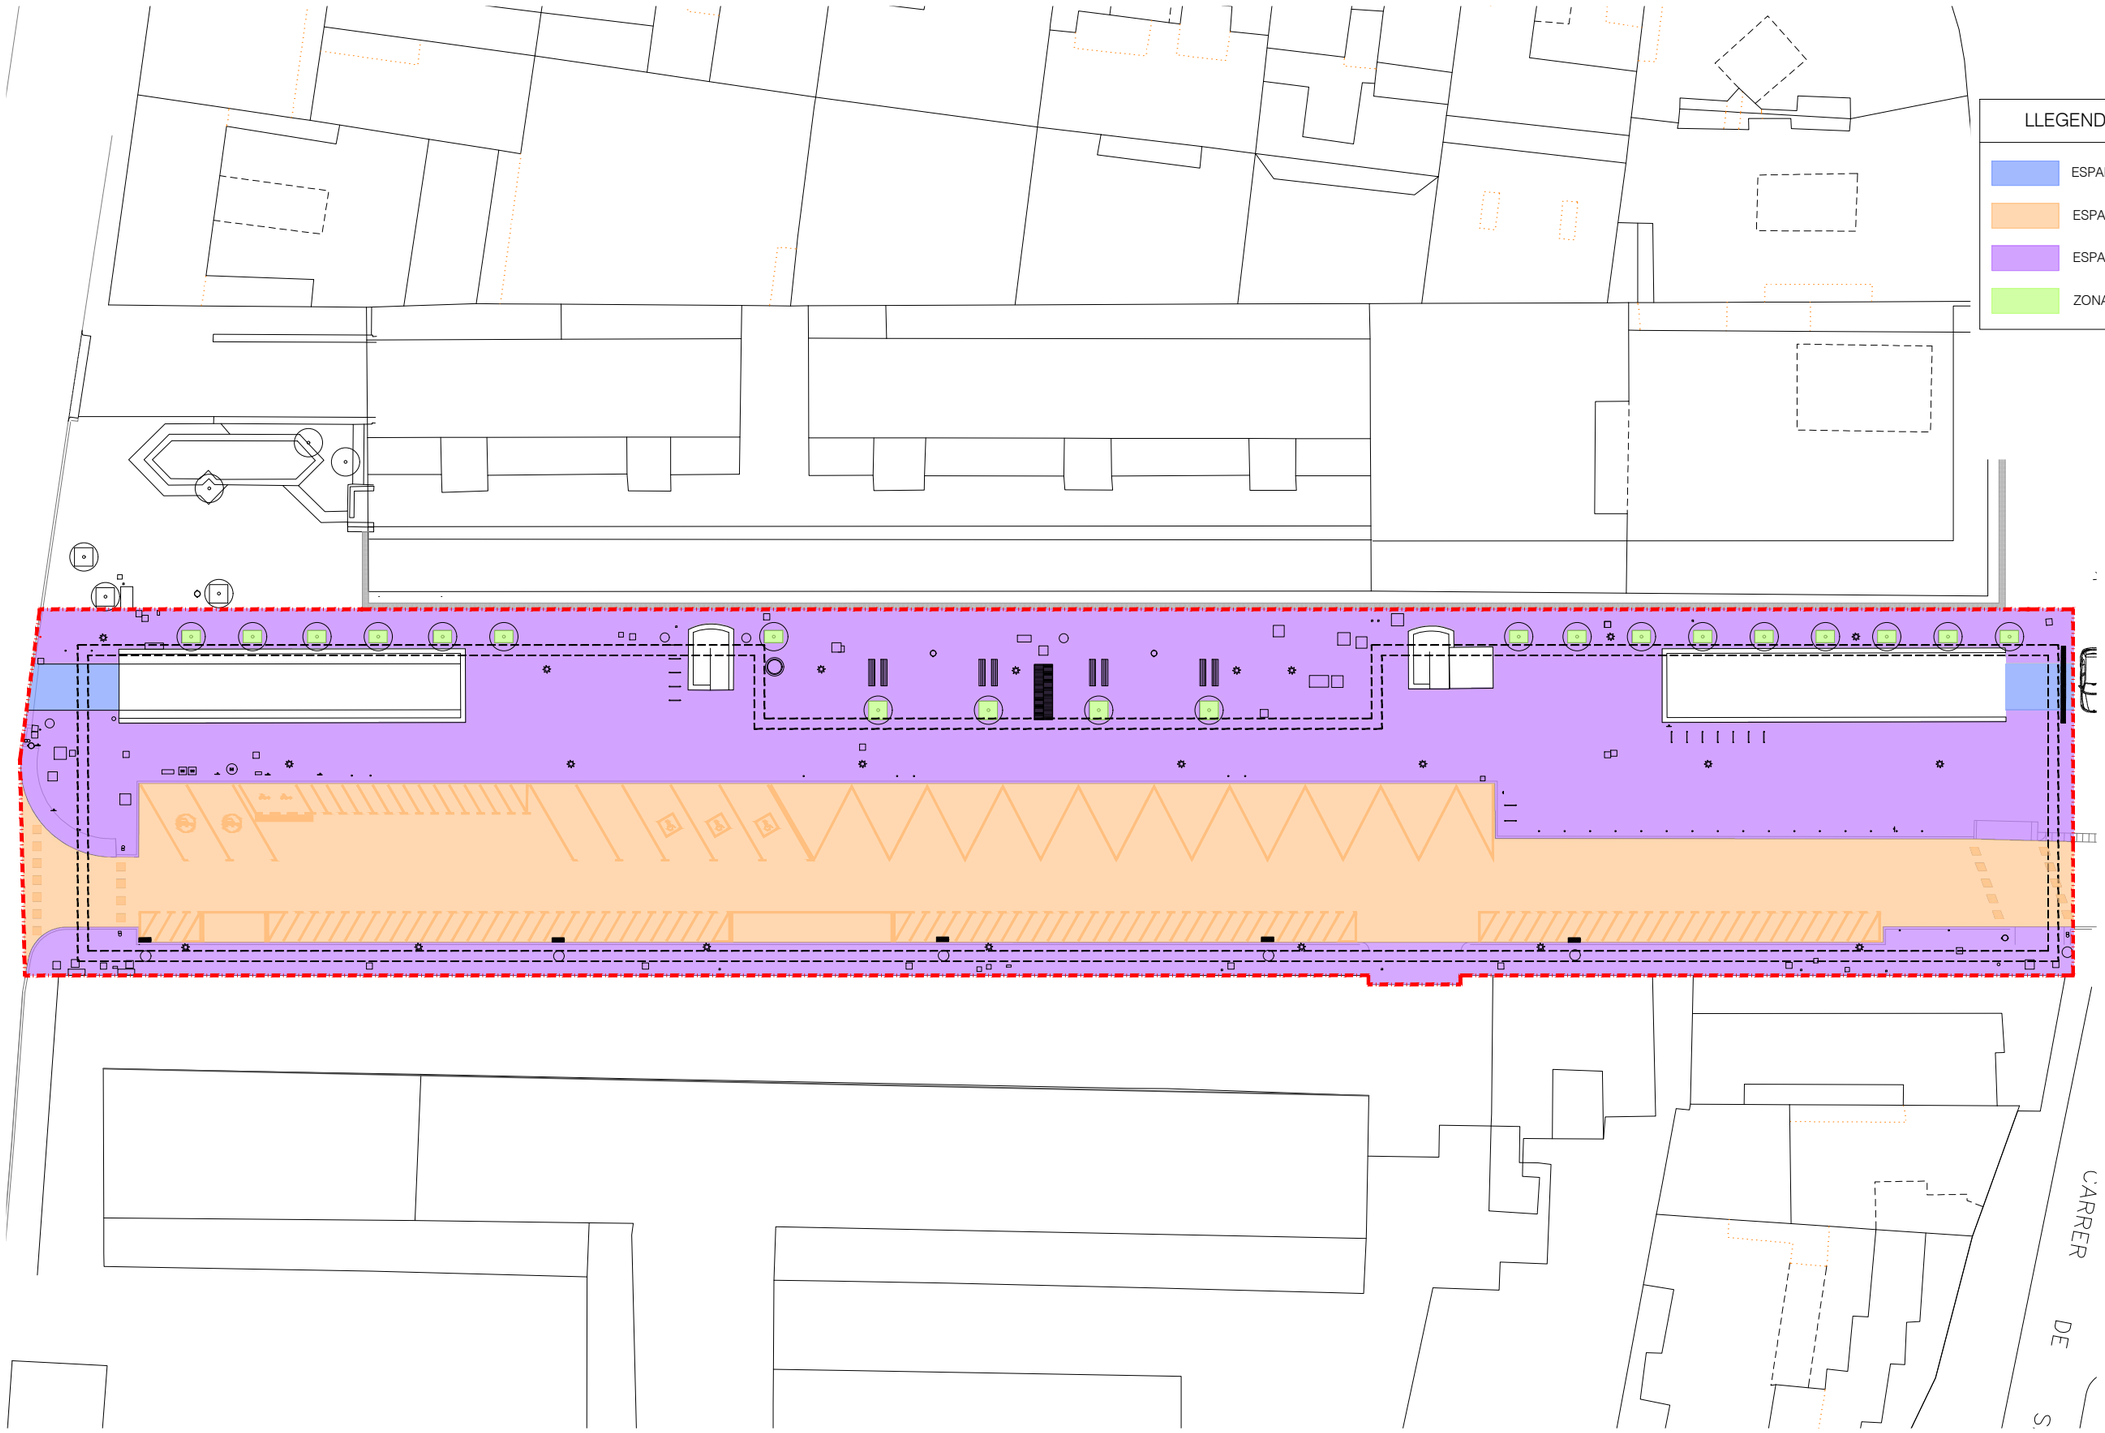

Titular BSM Ajuntament de Barcelona	Autor del projecte: CLASSE[A] ENGINYERIA ENERGÈTICA BRAN DE LA FUENTE I GAS ENGINYER TÈCNIC ELÈCTRIC Nº COL·LEGIAT: 20803	Projecte PROJECTE EXECUTIU D'IMPERMEABILITZACIÓ DE L'APARCAMENT TORRENT DE L'OLLA ENTRE LA PLAÇA LESSEPS I EL CARRER NIL FABRA	Plànol PROPOSTA PLANTA SUPERFÍCIES I USOS	Escala Din A3; 1/400 Data MARÇ 2026	3.3

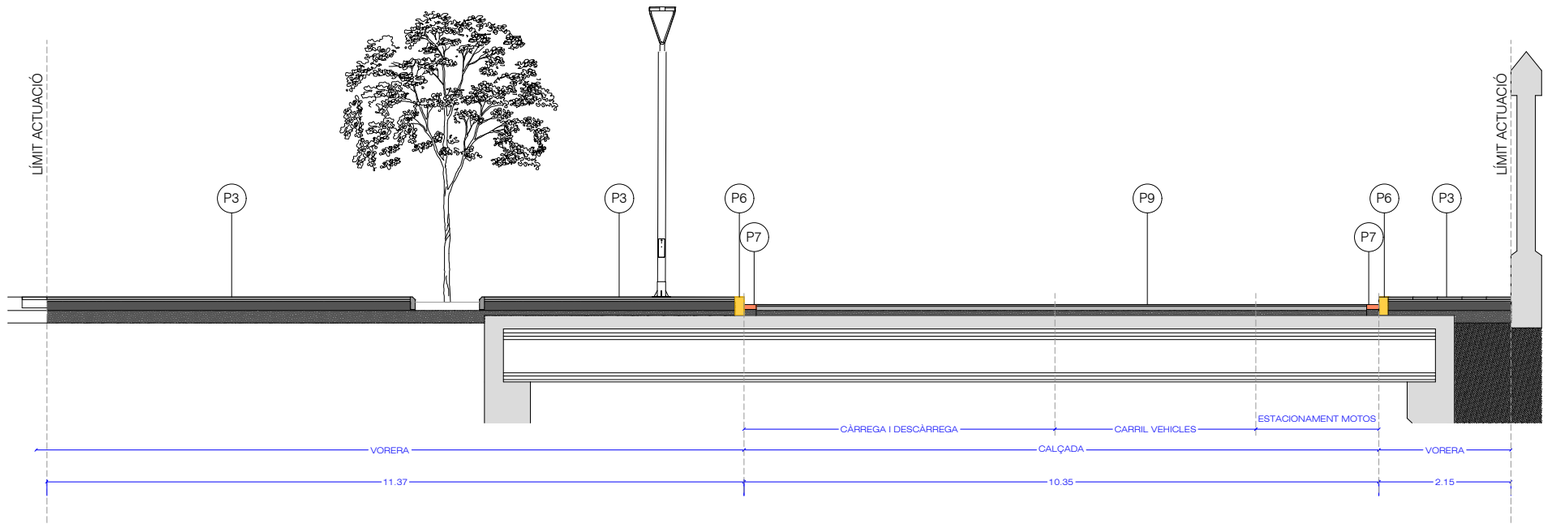

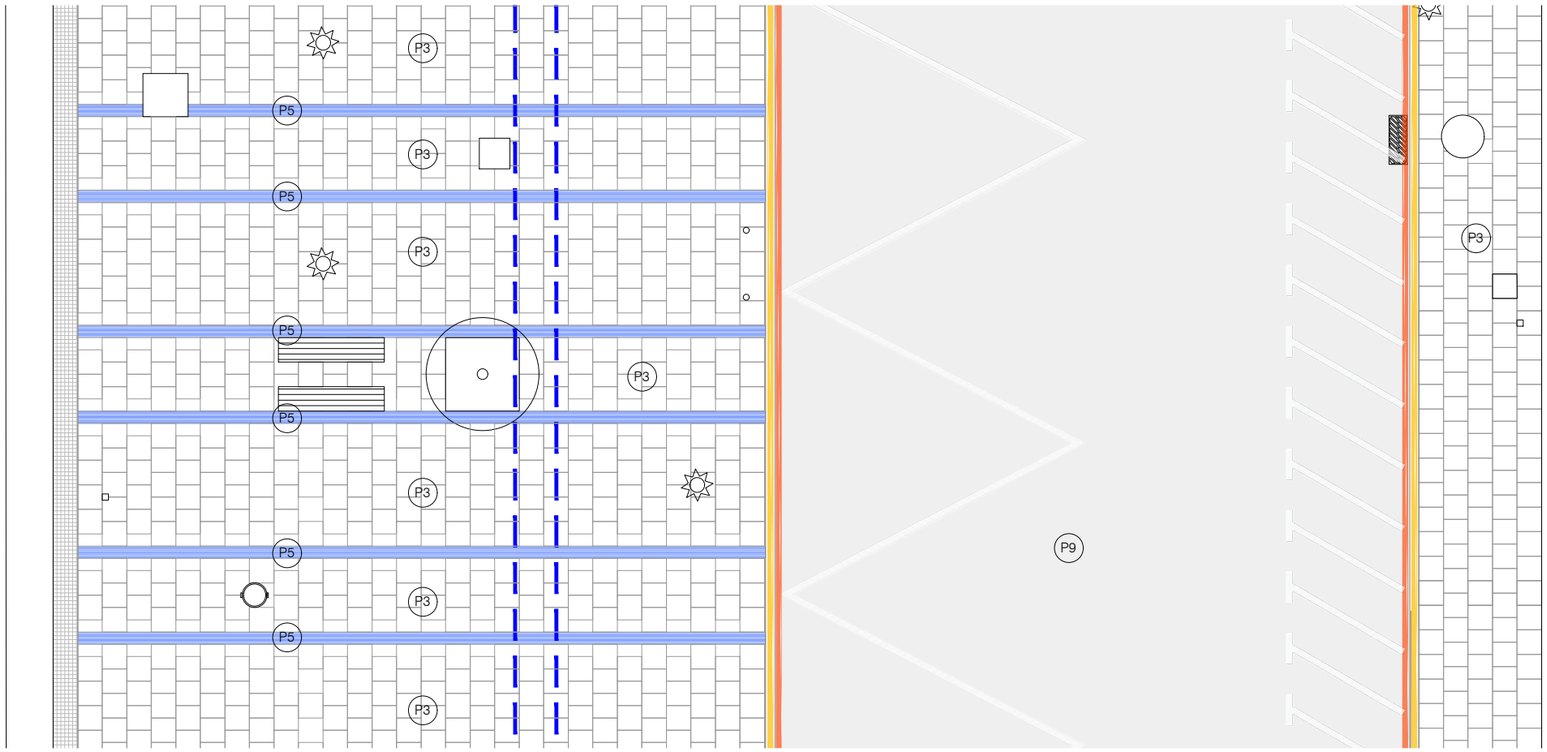

LLEGENDA FERMS I PAVIMENTS

- P1 RAMPA. PAVIMENT DE FORMIGÓ ACABAT REMOLINAT MECÀNIC AMB POLS DE QUARS
- P2 VORERA. PAVIMENT DE PECES DE PANOT DE 20X20X4/8 cm SOBRE MÀXIM 3 cm MORTER M-10, BASE DE FORMIGÓ HM-20
- P3 VORERA. PAVIMENT DE PECES DE FORMIGÓ PREFABRICAT DE 40X40X7 cm SOBRE MÀXIM 3 cm MORTER M-10, BASE DE FORMIGÓ HM-20
- P4 VORERA. ZONA CIRCULACIÓ VEHICLES AMB PECES DE SUPERPANOT 20X20X8 cm SOBRE MÀXIM 3 cm MORTER M-10, BASE DE FORMIGÓ HM-20
- P5 VORERA.TIRES SEPARADORES DE PECES DE GRANIT FLAMEJAT SOBRE MÀXIM 3 cm MORTER M-10, BASE DE FORMIGÓ HM-20
- P6 VORADA DE GRANIT FLAMEJAT DE 100X20X25 cm
- P7 RIGOLA DE 20X20X8 cm DE PECES DE FORMIGÓ DE COLOR BLANC
- P8 VORERA. ZONA CIRCULACIÓ VEHICLES AMB PECES DE GRANIT FLAMEJAT 40X60X15 cm SOBRE MÀXIM 3 cm MORTER M-10, BASE DE FORMIGÓ HM-20
- P9 CALÇADA. PAVIMENT DE FERM MIXT DE MESCLA BITUMINOSA DE 3 CAPES: BBTM 11A BM-3C de 3 cm, AC16 bin S B 60/70 de 7 cm i AC22 BASE G B 60/70 de 8 cm
- P10 GUAL DE VIANANTS I VEHICLES


NOTA INFORMATIVA

ES CONFIRMARAN IN SITU LES COTES DEFINIDES AL PLÀNOL

ÀMBIT DE PROJECTE

ÀMBIT: 3193 m2

Titular BSM Ajuntament de Barcelona	Autor del projecte: CLASSE [A] ENGINYERIA ENERGÈTICA BRAN DE LA FUENTE I GAS ENGINYER TÈCNIC ELÈCTRIC Nº COL·LEGIAT: 20803	Projecte PROJECTE EXECUTIU D'IMPERMEABILITZACIÓ DE L'APARCAMENT TORRENT DE L'OLLA ENTRE LA PLAÇA LESSEPS I EL CARRER NIL FABRA	Plànol PROPOSTA SECCIÓ TIPUS	Escala Din A3; 1/100 Data MARÇ 2026	3.4

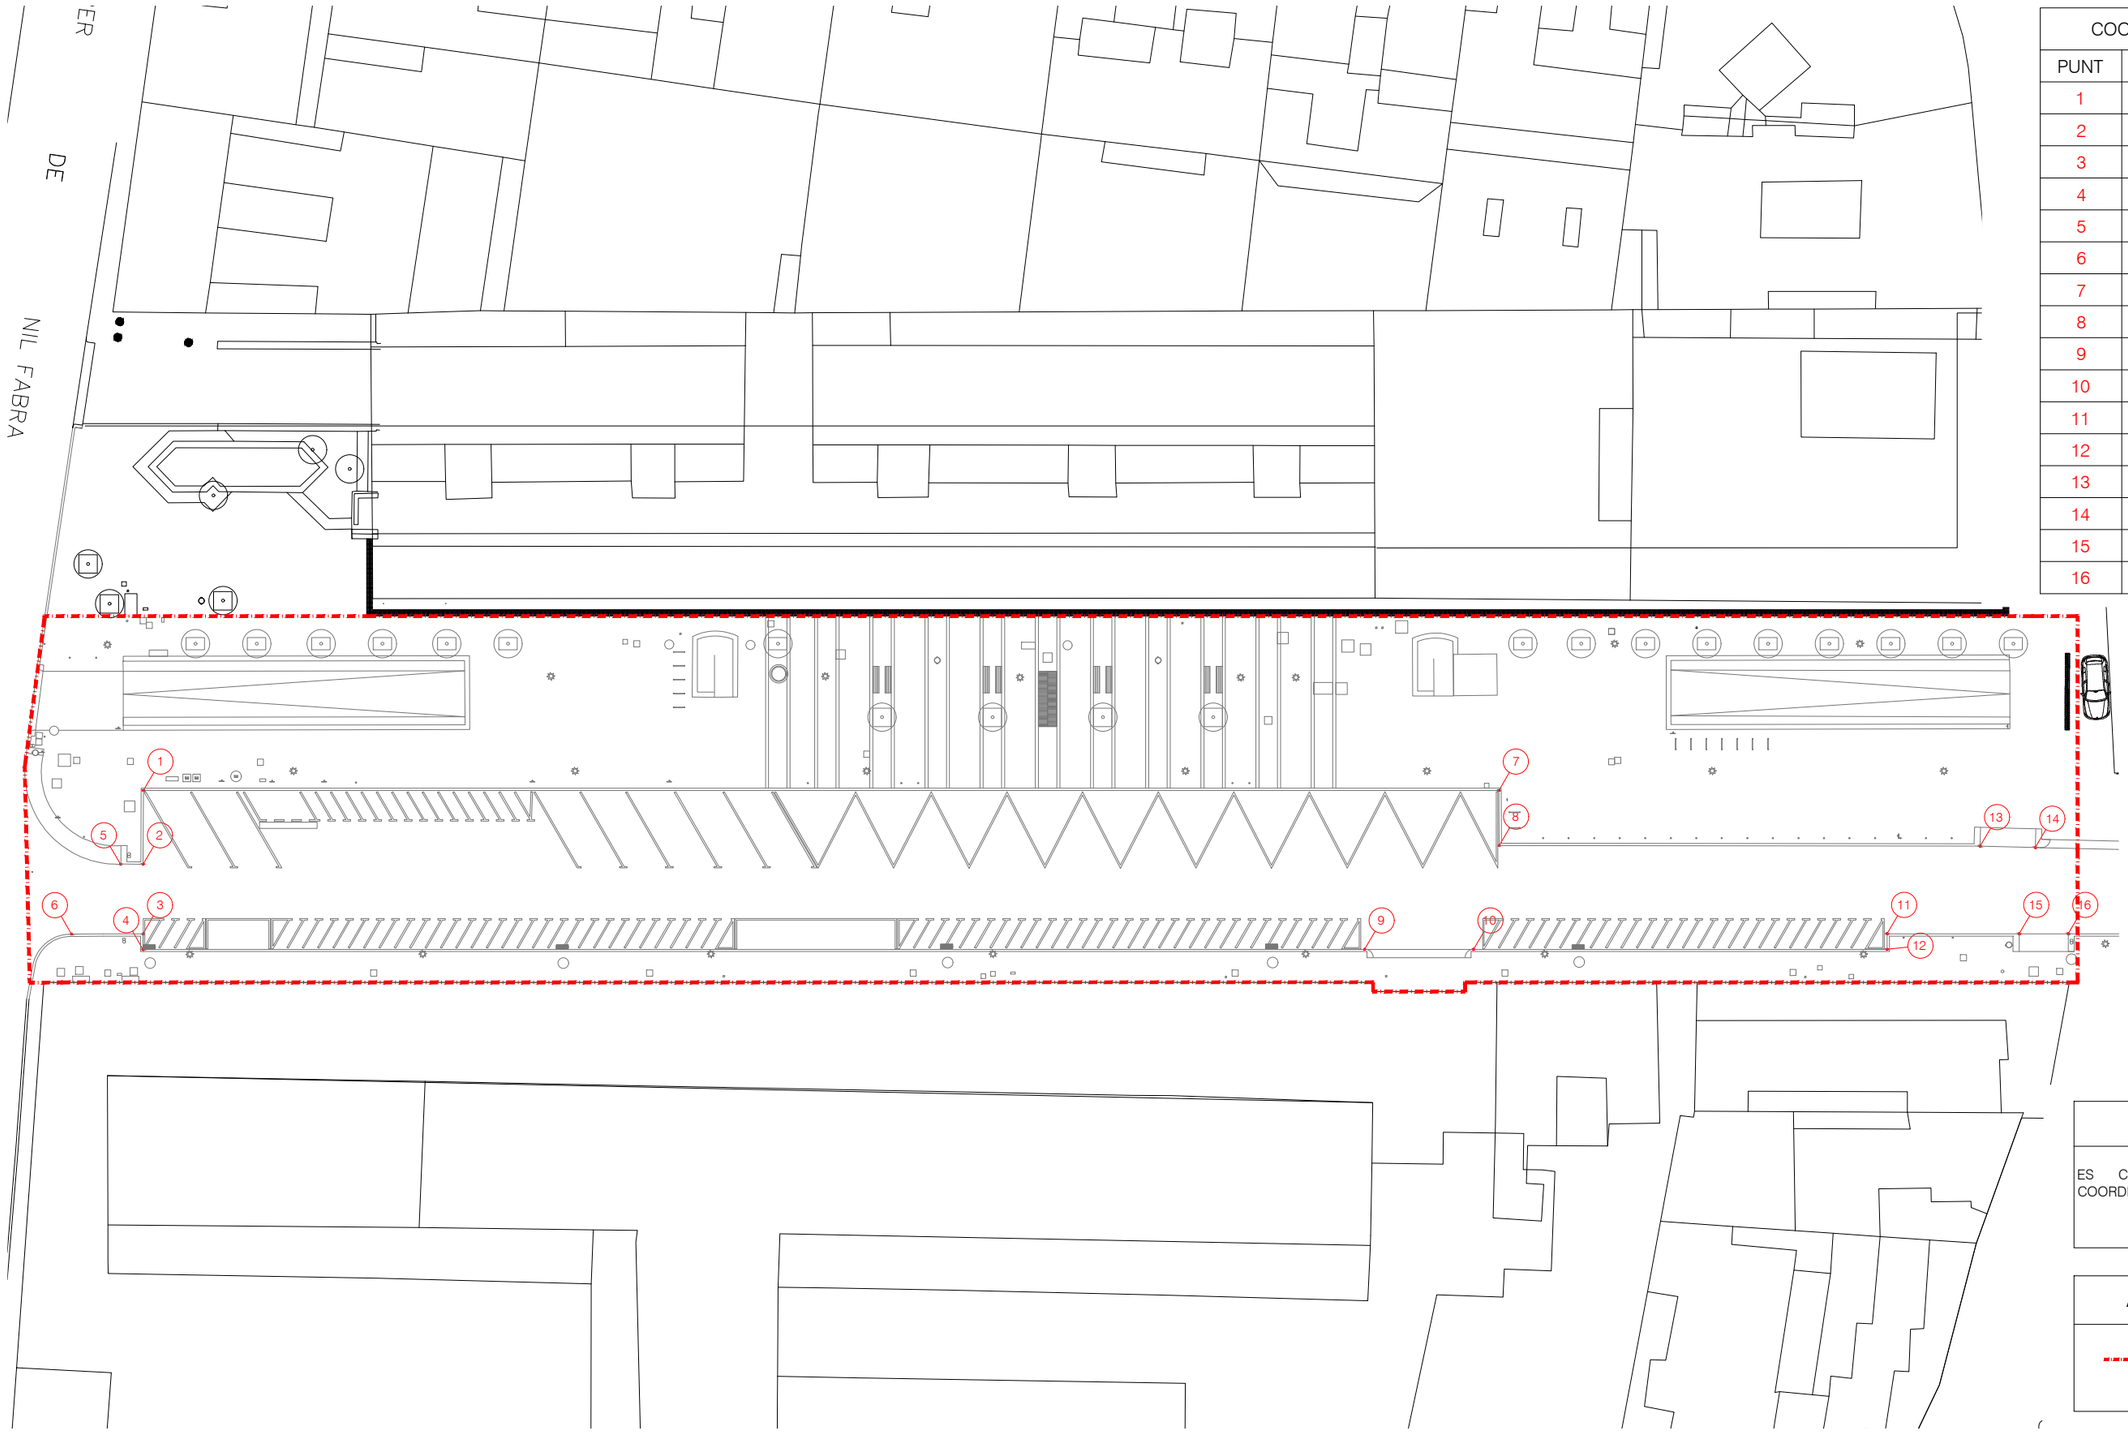

COORDENADES UTM		
PUNT	X	Y
1	41,406447	2,152249
2	41,406474	2,152295
3	41,406501	2,152337
4	41,406507	2,152346
5	41,406462	2,152308
6	41,406469	2,152372
7	41,407057	2,151570
8	41,407081	2,151607
9	41,407057	2,151732
10	41,407105	2,151680
11	41,407282	2,151462
12	41,407285	2,151471
13	41,407298	2,151358
14	41,407323	2,151331
15	41,407340	2,151391
16	41,407363	2,151374

NOTA INFORMATIVA

ES CONFIRMARAN IN SITU LES COORDENADES U.T.M. DELS PUNTS DEFINITS AL PLÀNOL

ÀMBIT DE PROJECTE

ÀMBIT: 3193 m2

Titular

Ajuntament de Barcelona

Autor del projecte:

CLASSE [A] ENGINYERIA ENERGÈTICA

BRAN DE LA FUENTE I GAS
ENGINYER TÈCNIC ELÈCTRIC
Nº COL·LEGIAT: 20803

Projecte

PROJECTE EXECUTIU D'IMPERMEABILITZACIÓ DE L'APARCAMENT TORRENT DE L'OLLA ENTRE LA PLAÇA LESSEPS I EL CARRER NIL FABRA


Plànol

PROPOSTA
DEFINCIÓ GEOMÈTRICA - PUNTS DE REPLANTEIG

Escala
Din A3; 1/400

Data
MARÇ 2026

3.5

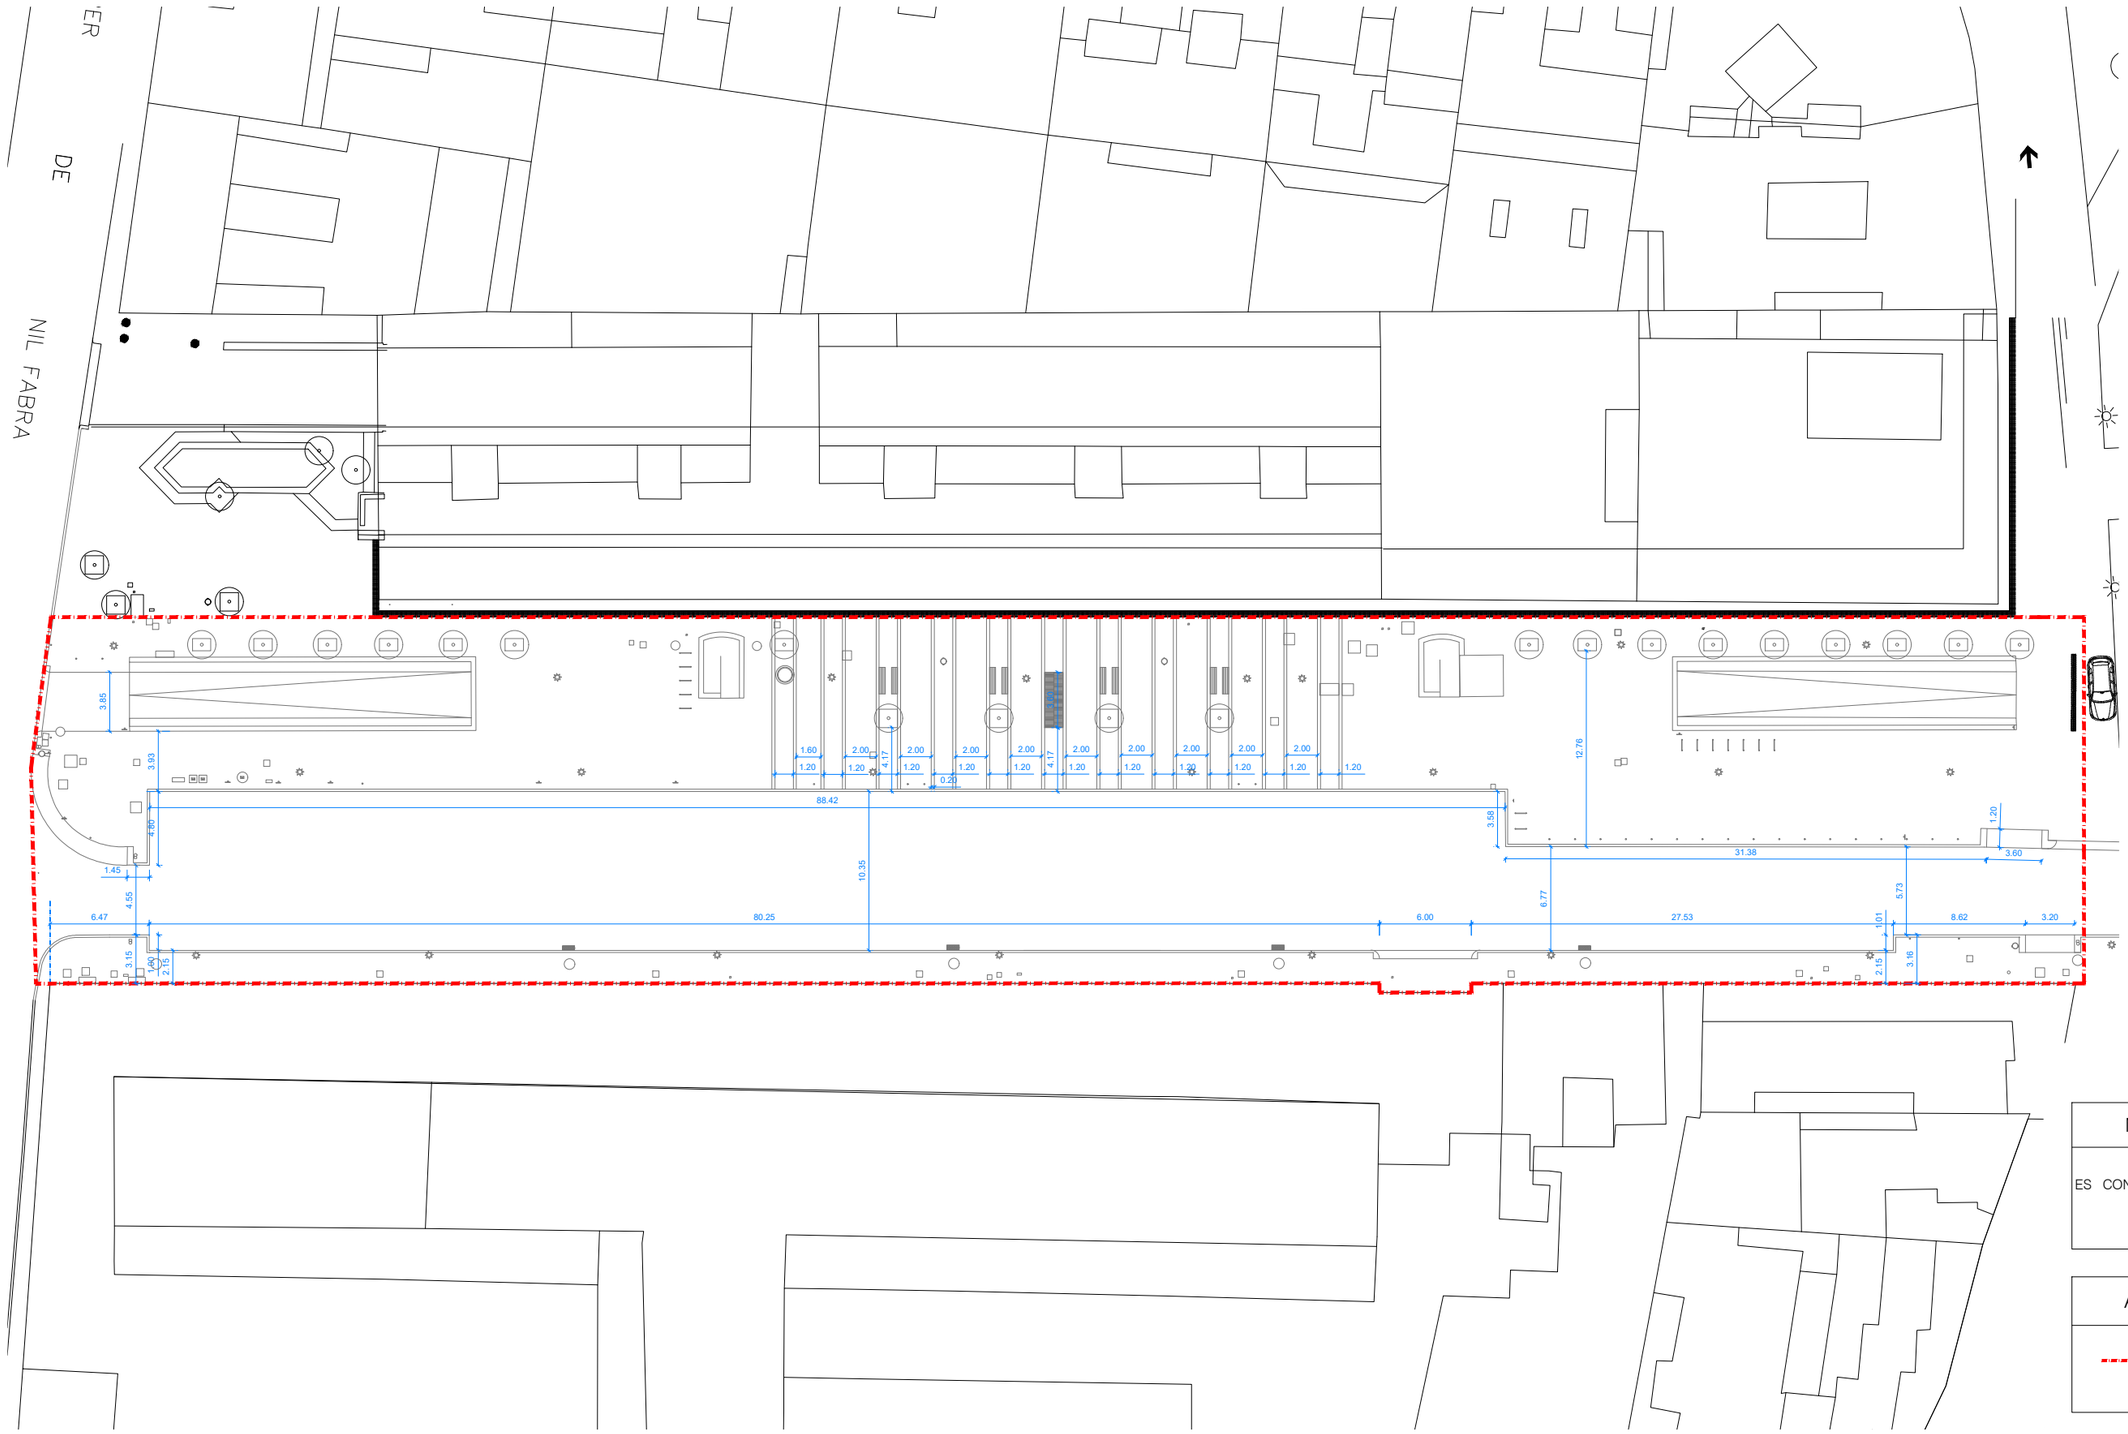


NOTA INFORMATIVA

ES CONFIRMARAN IN SITU LES COTES DEFINIDES AL PLÀNOL


ÀMBIT DE PROJECTE

ÀMBIT: 3193 m2


Titular BSM Ajuntament de Barcelona	Autor del projecte: CLASSE[A] ENGINYERIA ENERGÈTICA BRAN DE LA FUENTE I GAS ENGINYER TÈCNIC ELÈCTRIC Nº COL·LEGIAT: 20803	Projecte PROJECTE EXECUTIU D'IMPERMEABILITZACIÓ DE L'APARCAMENT TORRENT DE L'OLLA ENTRE LA PLAÇA LESSEPS I EL CARRER NIL FABRA	Plànol PROPOSTA PLANTA COTES	Escala Din A3; 1/400 Data MARÇ 2026	3.6

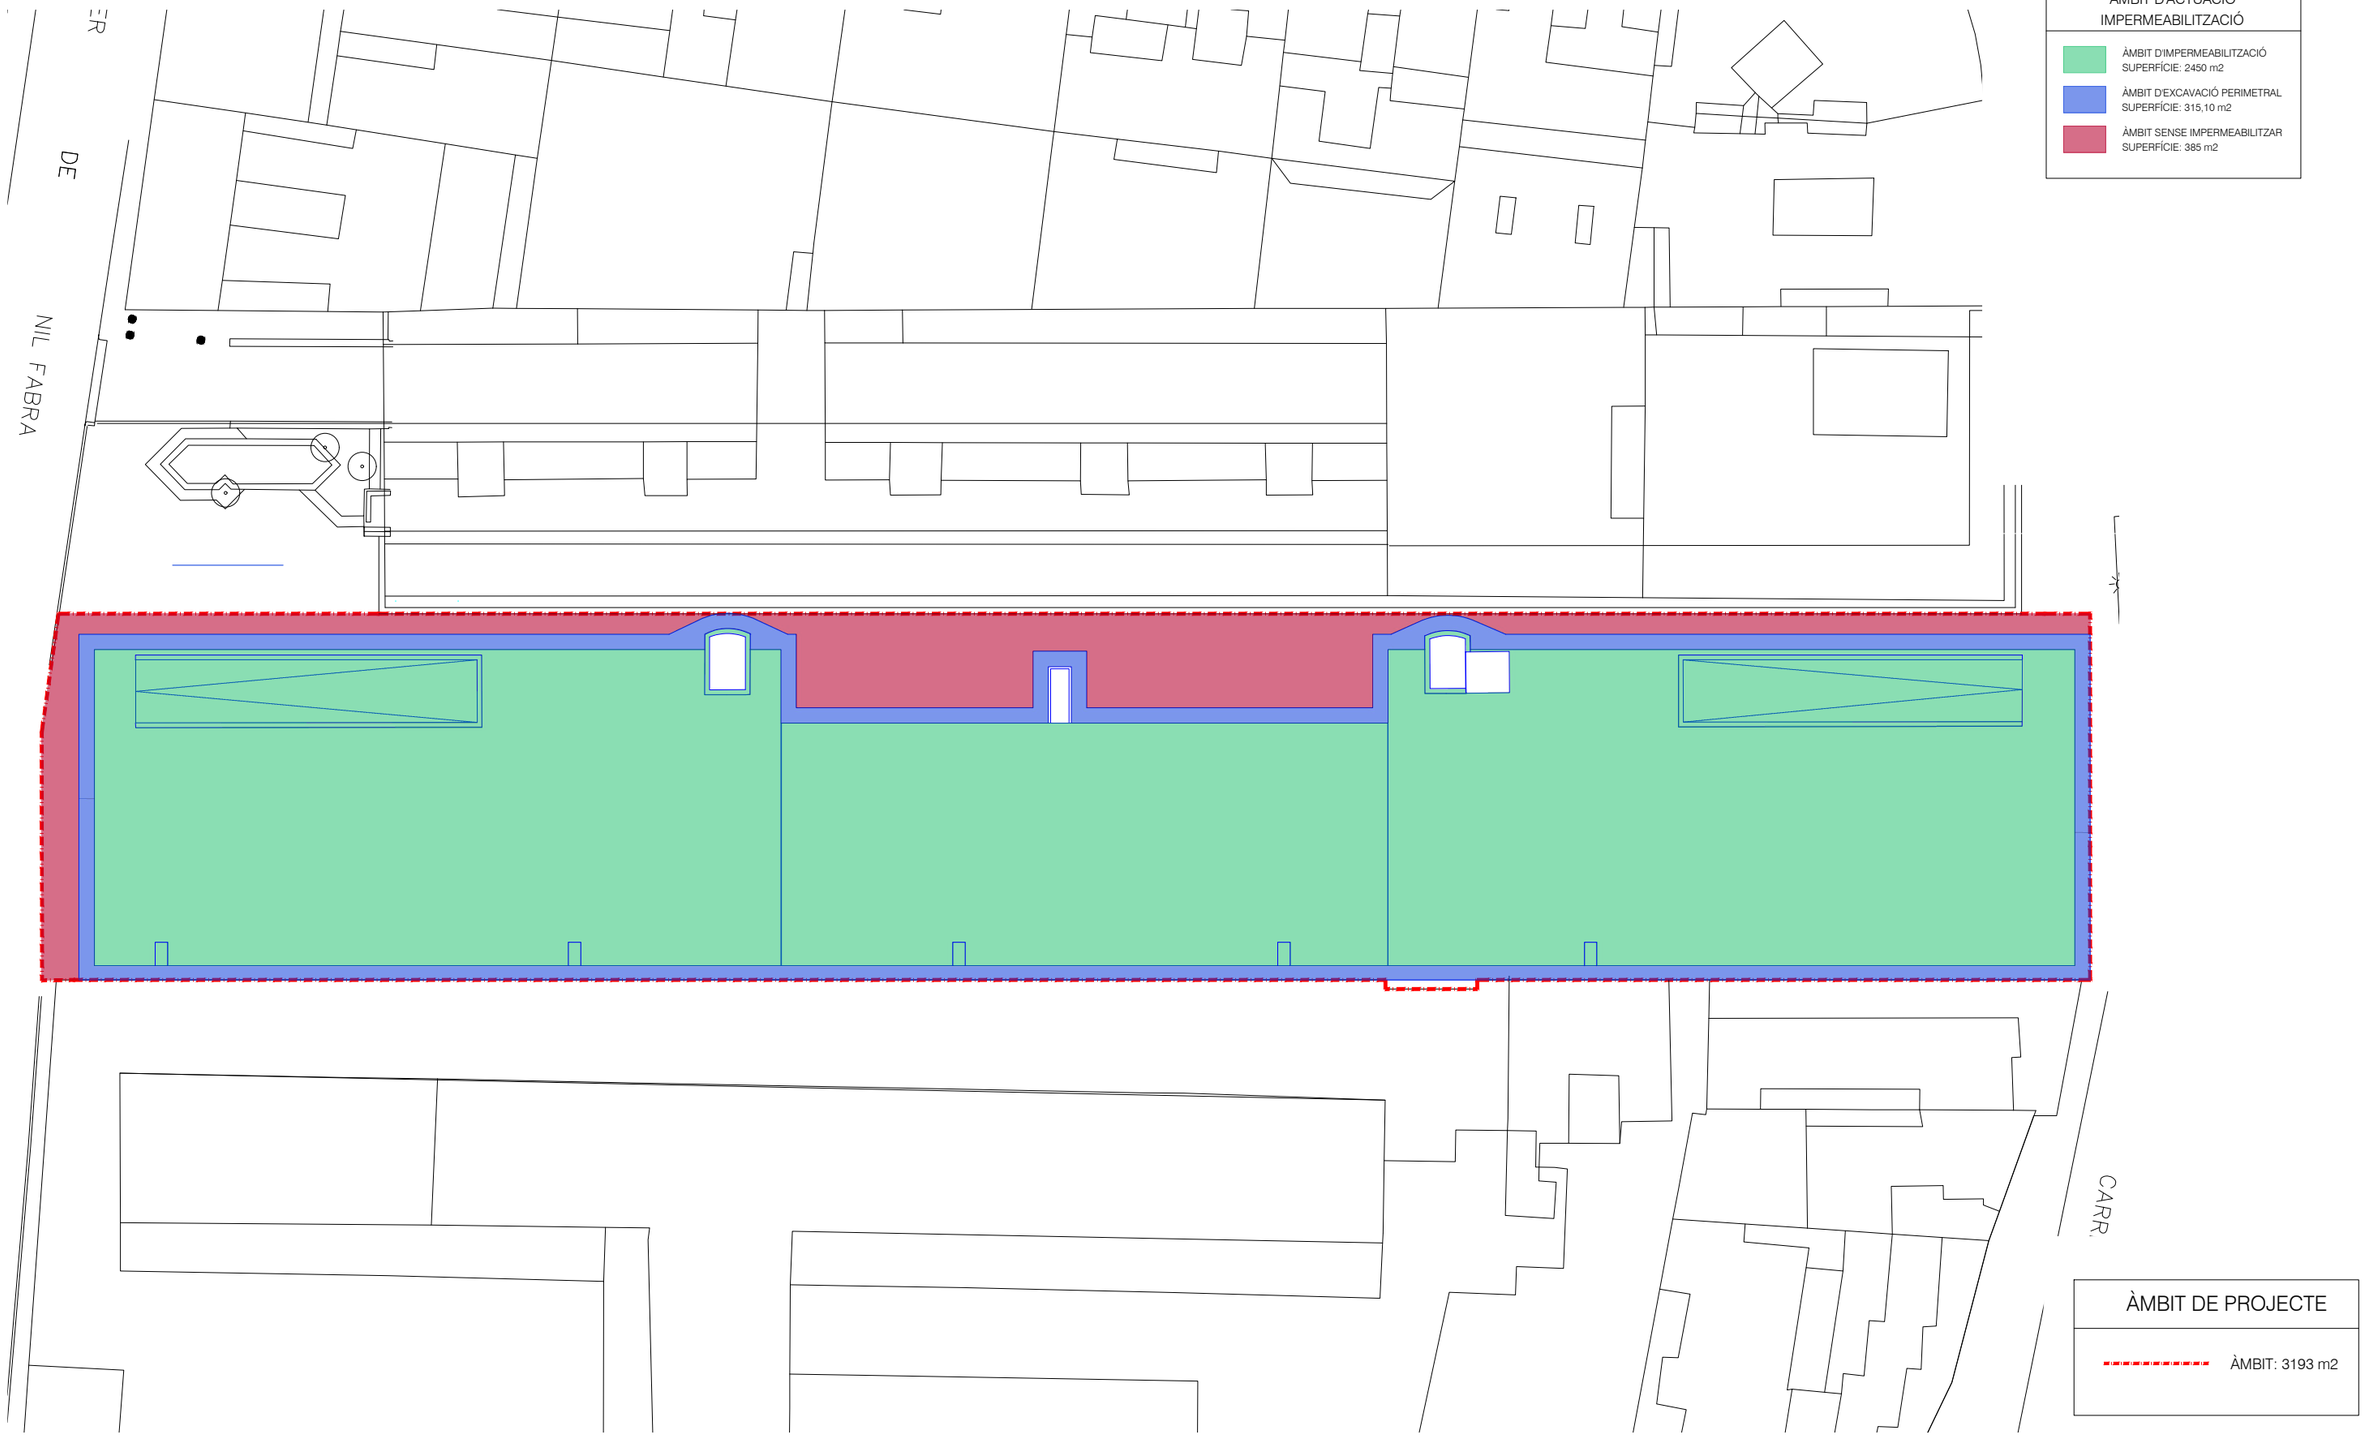

Titular BSM Ajuntament de Barcelona	Autor del projecte: CLASSE [A] ENGINYERIA ENERGÈTICA BRAN DE LA FUENTE I GAS ENGINYER TÈCNIC ELÈCTRIC Nº COL·LEGIAT: 20803	Projecte PROJECTE EXECUTIU D'IMPERMEABILITZACIÓ DE L'APARCAMENT TORRENT DE L'OLLA ENTRE LA PLAÇA LESSEPS I EL CARRER NIL FABRA	Plànol IMPERMEABILITZACIÓ APARCAMENT ÀMBITS D'ACTUACIÓ	Escala Din A3; 1/400 Data MARÇ 2026	4.1

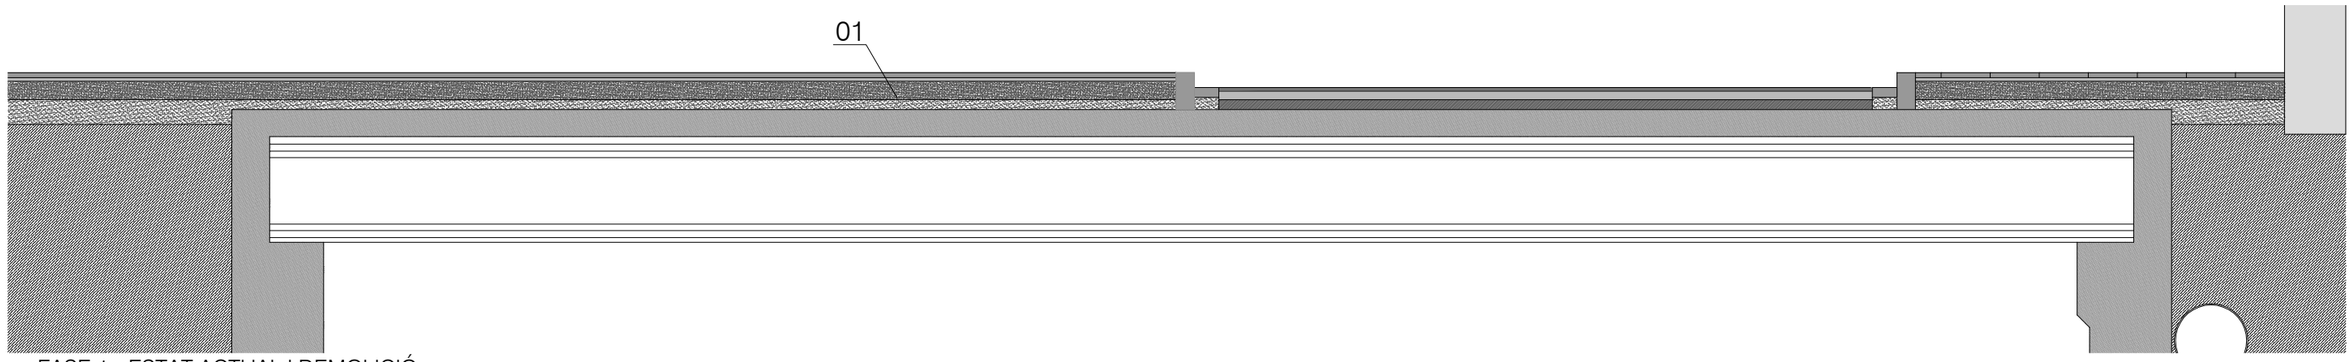


FASE 1 - ESTAT ACTUAL I DEMOLICIÓ

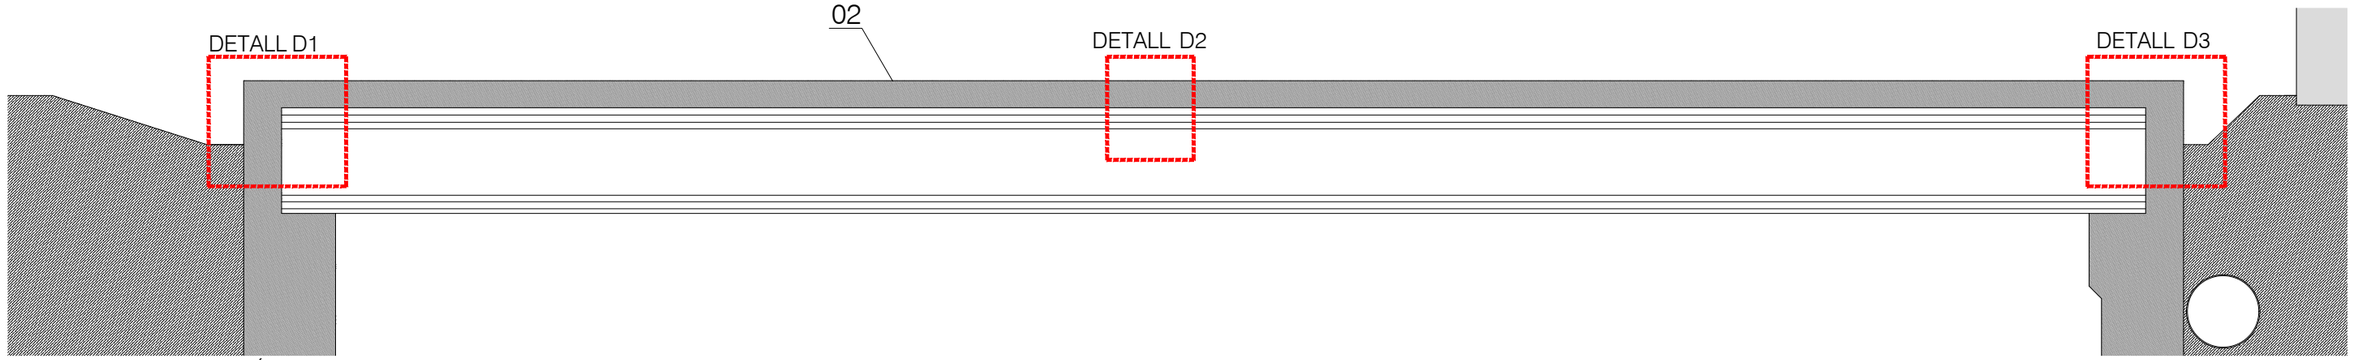


FASE 2 - PREPARACIÓ BASE

NOTA INFORMATIVA
L'EXECUCIÓ DE LA SOLUCIÓ CONSTRUCTIVA PLANTEJADA QUEDA PENDENT DE CONFIRMAR EN FUNCIÓ DE LES CONCLUSIONS EXTRETES DE LA INSPECCIÓ VISUAL DE L'ENVOLVENT DE L'APARCAMENT UNA VEGADA ES REALITZI L'EXCAVACIÓ

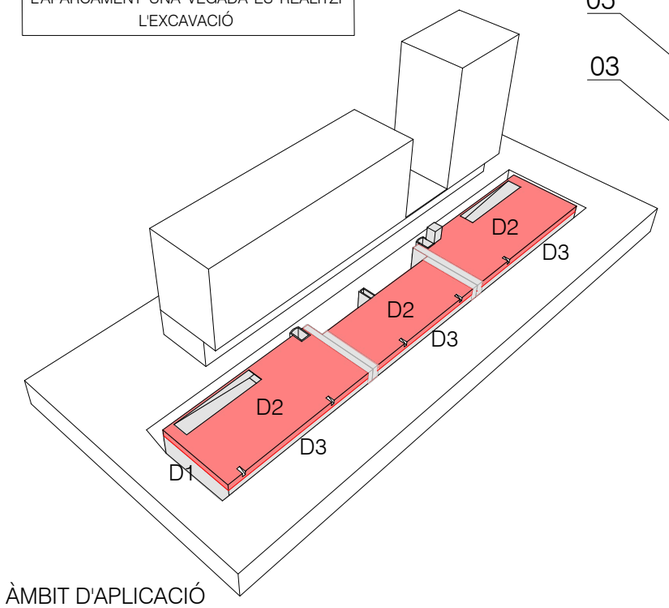

ÀMBIT D'APLICACIÓ

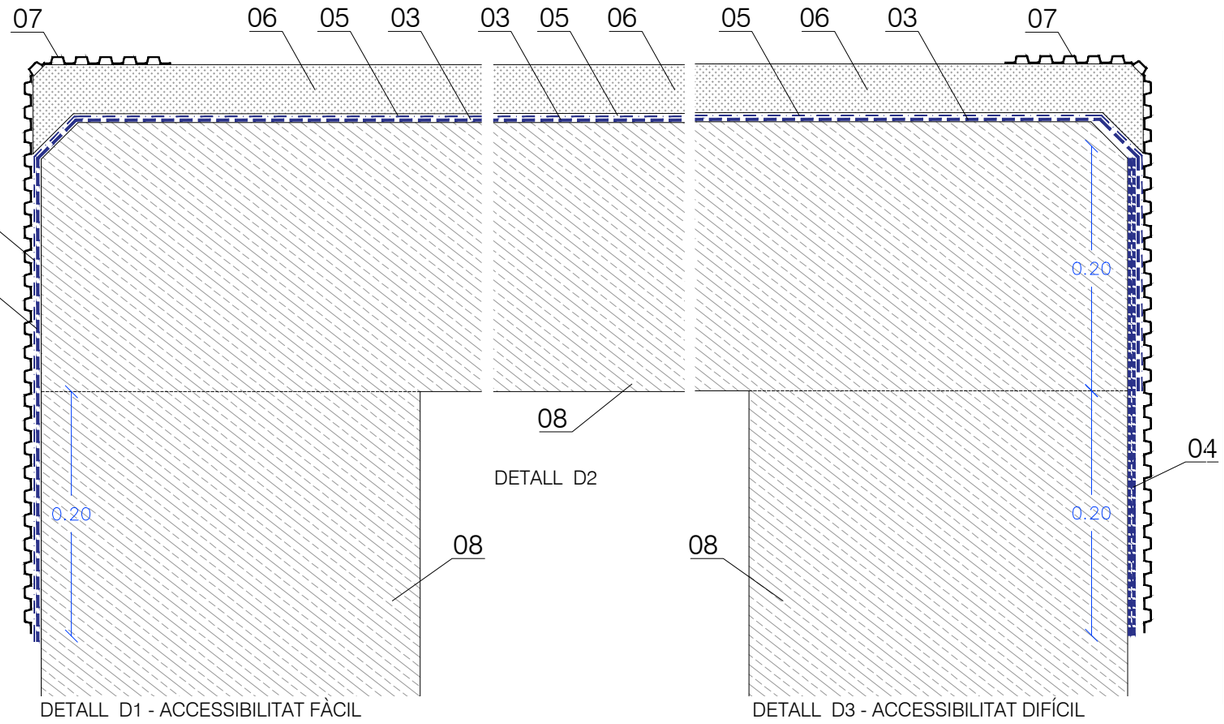

DETALL D1 - ACCESSIBILITAT FÀCIL

DETALL D3 - ACCESSIBILITAT DIFÍCIL

FASE 3 - APLICACIÓ IMPERMEABILITZACIÓ

01 DEMOLICIÓ DE LES CAPES DE PAVIMENT, TANT A VORERA COM A CALÇADA, FINS ARRIBAR AL FORJAT DE FORMIGÓ ARMAT

02 TRACTAMENT DE SEMIFRATASAT MECÀNIC DEL SUPORT DE FORMIGÓ AMB POLIDORA I DISC DE DIAMANT, PER ACONSEGUIR UNA RUGOSITAT < 1 mm ELIMINANT IRREGULARITATS QUE PUGUIN COMPROMETRE LA CONTINUÏTAT DE LA LÀMINA IMPERMEABILITZANT

03 IMPERMEABILITZACIÓ AMB MEMBRANA ADHERIDA A BASE D'ASFALTS MODIFICATS AMB POLÍMERS, PROJECTAT A MÀQUINA. LÀMINA ELÀSTICA, CONTÍNUA SENSE JUNTES NI SOLDADURES I ADHERIDA A LA SUPERFÍCIE AMB GRUIX DE 3 mm I DOTACIÓ APROXIMADA DE 6 Kg/m2. APLICABLE SOBRE SUPORTS HUMITS I D'ALTA PLASTICITAT, AMB ELONGACIÓ >1000%. SISTEMA PRENOTECH DE IMREPOL O EQUIVALENT

04 IMPERMEABILITZACIÓ A ZONES DE DIFÍCIL ACCÉS AMB MEMBRANA ADHERIDA A BASE D'ASFALTS MODIFICATS AMB POLÍMERS, APLICADA MANUALMENT. LÀMINA ELÀSTICA, CONTÍNUA SENSE JUNTES NI SOLDADURES I ADHERIDA A LA SUPERFÍCIE EN 2 CAPES AMB MALLA DE GEOTÈXTIL AL MIG AMB GRUIX MÍNIM DE 1,4 mm I DOTACIÓ APROXIMADA DE 2 Kg/m2. SOLAPAMENT MÍNIM DE 20 cm AMB LA IMPERMEABILITZACIÓ PROJECTADA. SISTEMA PRENOPLAST DE IMREPOL O EQUIVALENT

05 DOBLE LÀMINA GEOTÈXTIL

06 CAPA DE PROTECCIÓ AMB FORMIGÓ HA25 ÀRID 20 mm ABOCAT AMB BOMBA, ARMAT AMB MALLAZO 15X15 i Ø5mm AMB GRUIX MÍNIM DE 5 cm

07 LÀMINA DRENANT AMB GEOTÈXTIL INCORPORAT


08 ENVOLVENT DE L'APARCAMENT, DE FORMIGÓ ARMAT

09 FORMACIÓ DE MITJA CANYA


10 ARREBOSSAT DE MORTER DE CIMENT

11 PAVIMENT DE FORMIGÓ AMB FIBRES DE POLÍMER


Titular BSM Ajuntament de Barcelona	Autor del projecte: CLASSE [A] ENGINYERIA ENERGÈTICA BRAN DE LA FUENTE I GAS ENGINYER TÈCNIC ELÈCTRIC Nº COL·LEGIAT: 20803	Projecte PROJECTE EXECUTIU D'IMPERMEABILITZACIÓ DE L'APARCAMENT TORRENT DE L'OLLA ENTRE LA PLAÇA LESSEPS I EL CARRER NIL FABRA	Plànol IMPERMEABILITZACIÓ APARCAMENT DETALLS CONSTRUCTIUS - SECCIÓ TIPUS	Escala Din A3; 1/350 Data MARÇ 2026	4.2

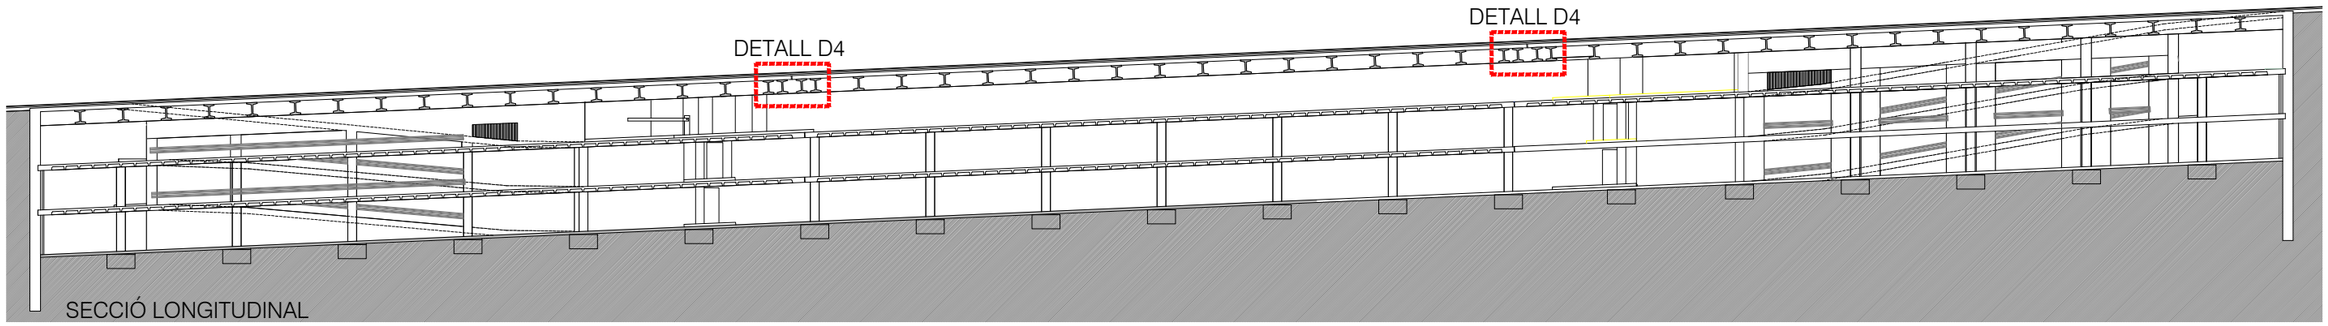

SECCIÓ LONGITUDINAL

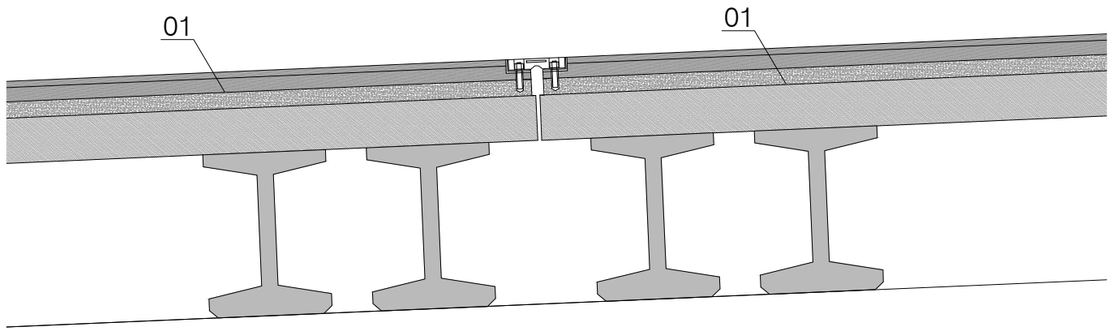


FASE 1 - DEMOLICIÓ

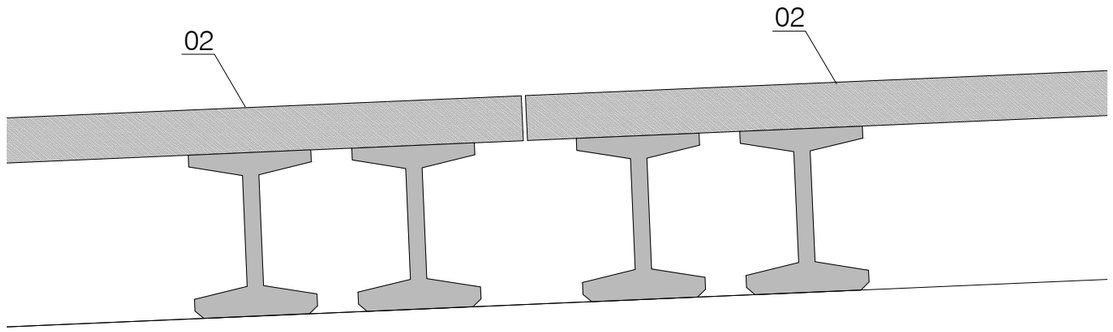


FASE 2 - PREPARACIÓ BASE

NOTA INFORMATIVA
L'EXECUCIÓ DE LA SOLUCIÓ CONSTRUCTIVA PLANTEJADA QUEDA PENDENT DE CONFIRMAR EN FUNCIÓ DE LES CONCLUSIONS EXTRETES DE LA INSPECCIÓ VISUAL DE L'ENVOLVENT DE L'APARCAMENT UNA VEGADA ES REALITZI L'EXCAVACIÓ

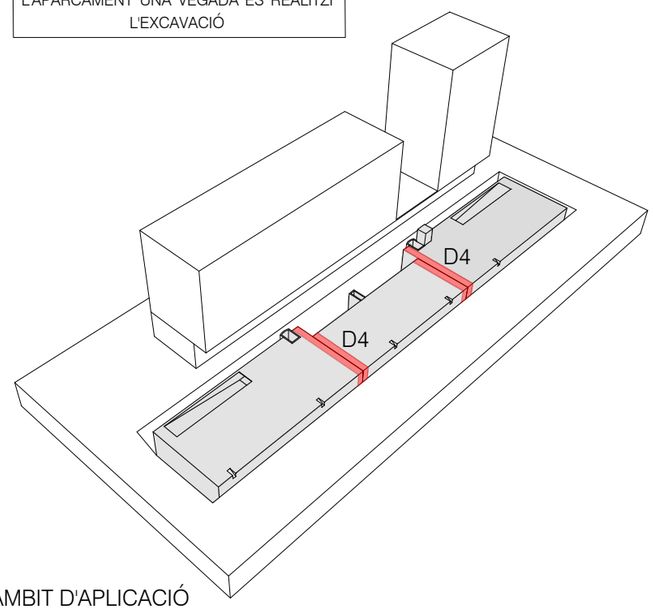

ÀMBIT D'APLICACIÓ

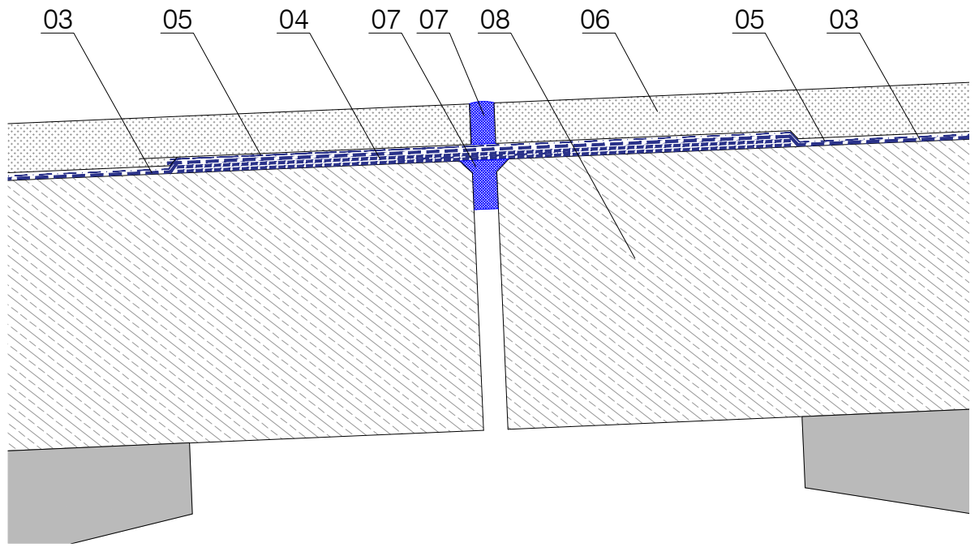

FASE 3 - APLICACIÓ IMPERMEABILITZACIÓ DETALL D4 - JUNT DE DILATACIÓ

01 DEMOLICIÓ DE LES CAPES DE PAVIMENT, TANT A VORERA COM A CALÇADA, FINS ARRIBAR AL FORJAT DE FORMIGÓ ARMAT

02 TRACTAMENT DE SEMIFRATASAT MECÀNIC DEL SUPORT DE FORMIGÓ AMB POLIDORA I DISC DE DIAMANT, PER ACONSEGUIR UNA RUGOSITAT < 1 mm ELIMINANT IRREGULARITATS QUE PUGUIN COMPROMETRE LA CONTINUÏTAT DE LA LÀMINA IMPERMEABILITZANT

03 IMPERMEABILITZACIÓ AMB MEMBRANA ADHERIDA A BASE D'ASFALTS MODIFICATS AMB POLÍMERS, PROJECTAT A MÀQUINA. LÀMINA ELÀSTICA, CONTÍNUA SENSE JUNTES NI SOLDADURES I ADHERIDA A LA SUPERFÍCIE AMB GRUIX DE 3 mm I DOTACIÓ APROXIMADA DE 6 Kg/m2. APLICABLE SOBRE SUPORTS HUMITS I D'ALTA PLASTICITAT, AMB ELONGACIÓ >1000%. SISTEMA PRENOTECH DE IMREPOL O EQUIVALENT

04 IMPERMEABILITZACIÓ A ZONES DE DIFÍCIL ACCÉS AMB MEMBRANA ADHERIDA A BASE D'ASFALTS MODIFICATS AMB POLÍMERS, APLICADA MANUALMENT. LÀMINA ELÀSTICA, CONTÍNUA SENSE JUNTES NI SOLDADURES I ADHERIDA A LA SUPERFÍCIE EN 2 CAPES AMB MALLA DE GEOTÈXTIL AL MIG AMB GRUIX MÍNIM DE 1,4 mm I DOTACIÓ APROXIMADA DE 2 Kg/m2. SOLAPAMENT MÍNIM DE 20 cm AMB LA IMPERMEABILITZACIÓ PROJECTADA. SISTEMA PRENOPLAST DE IMREPOL O EQUIVALENT


05 DOBLE LÀMINA GEOTÈXTIL

06 CAPA DE PROTECCIÓ AMB FORMIGÓ HA25 ÀRID 20 mm ABOCAT AMB BOMBA, ARMAT AMB MALLAZO 15X15 i Ø5mm AMB GRUIX MÍNIM DE 5 cm


07 CORDÓ DE POLIETILÈ

08 ENVOLVENT DE L'APARCAMENT, DE FORMIGÓ ARMAT

Titular	Autor del projecte:		Projecte	Plànol	Escala	
BSM Ajuntament de Barcelona	CLASSE[A] ENGINYERIA ENERGÈTICA	BRAN DE LA FUENTE I GAS ENGINYER TÈCNIC ELÈCTRIC Nº COL·LEGIAT: 20803	PROJECTE EXECUTIU D'IMPERMEABILITZACIÓ DE L'APARCAMENT TORRENT DE L'OLLA ENTRE LA PLAÇA LESSEPS I EL CARRER NIL FABRA	IMPERMEABILITZACIÓ APARCAMENT DETALL CONSTRUCTIU - JUNT DE DILATACIÓ	Din A3; 1/350 Data MARÇ 2026	4.3

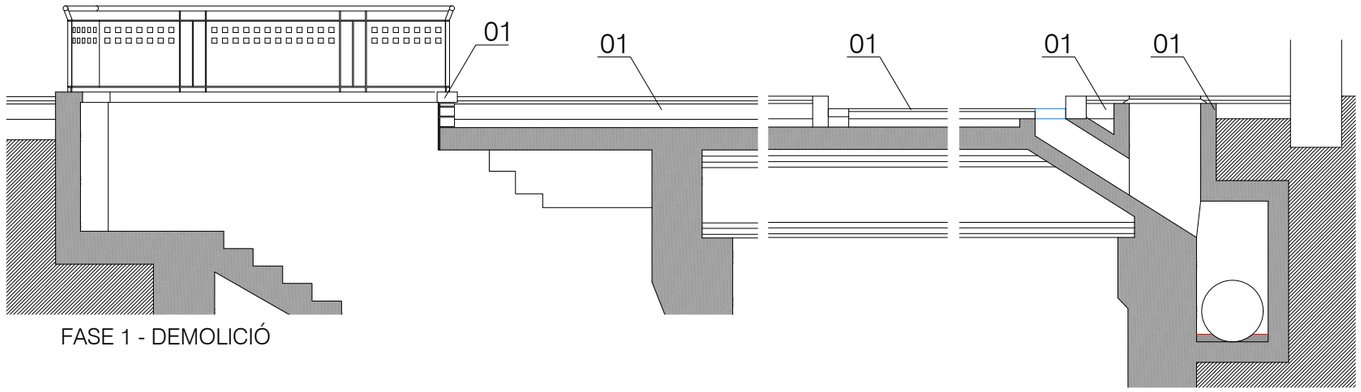


FASE 1 - DEMOLICIÓ

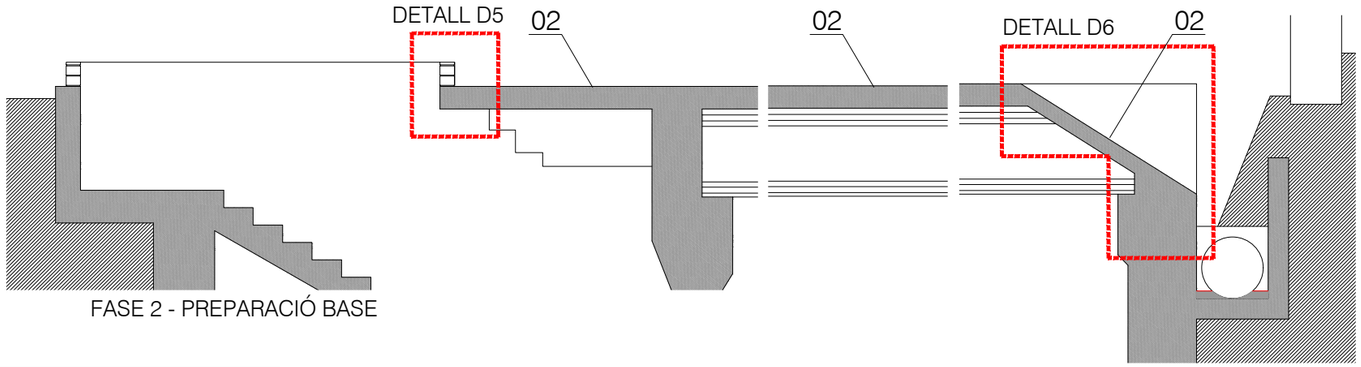

FASE 2 - PREPARACIÓ BASE

NOTA INFORMATIVA

L'EXECUCIÓ DE LA SOLUCIÓ CONSTRUCTIVA PLANTEJADA QUEDA PENDENT DE CONFIRMAR EN FUNCIÓ DE LES CONCLUSIONS EXTRETES DE LA INSPECCIÓ VISUAL DE L'ENVOLVENT DE L'APARCAMENT UNA VEGADA ES REALITZI L'EXCAVACIÓ

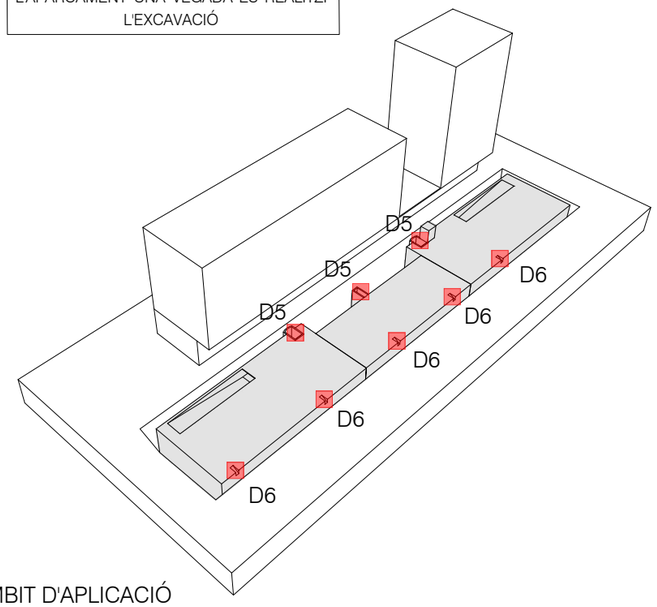

ÀMBIT D'APLICACIÓ

01 DEMOLICIÓ DE LES CAPES DE PAVIMENT, TANT A VORERA COM A CALÇADA, FINS ARRIBAR AL FORJAT DE FORMIGÓ ARMAT

02 TRACTAMENT DE SEMIFRATASAT MECÀNIC DEL SUPORT DE FORMIGÓ AMB POLIDORA I DISC DE DIAMANT, PER ACONSEGUIR UNA RUGOSITAT < 1 mm ELIMINANT IRREGULARITATS QUE PUGUIN COMPROMETRE LA CONTINUÏTAT DE LA LÀMINA IMPERMEABILITZANT

03 IMPERMEABILITZACIÓ AMB MEMBRANA ADHERIDA A BASE D'ASFALTS MODIFICATS AMB POLÍMERS, PROJECTAT A MÀQUINA. LÀMINA ELÀSTICA, CONTÍNUA SENSE JUNTES NI SOLDADURES I ADHERIDA A LA SUPERFÍCIE AMB GRUIX DE 3 mm I DOTACIÓ APROXIMADA DE 6 Kg/m2. APLICABLE SOBRE SUPORTS HUMITS I D'ALTA PLASTICITAT, AMB ELONGACIÓ >1000%. SISTEMA PRENOTECH DE IMREPOL O EQUIVALENT

04 IMPERMEABILITZACIÓ A ZONES DE DIFÍCIL ACCÉS AMB MEMBRANA ADHERIDA A BASE D'ASFALTS MODIFICATS AMB POLÍMERS, APLICADA MANUALMENT. LÀMINA ELÀSTICA, CONTÍNUA SENSE JUNTES NI SOLDADURES I ADHERIDA A LA SUPERFÍCIE EN 2 CAPES AMB MALLA DE GEOTÈXTIL AL MIG AMB GRUIX MÍNIM DE 1,4 mm I DOTACIÓ APROXIMADA DE 2 Kg/m2. SOLAPAMENT MÍNIM DE 20 cm AMB LA IMPERMEABILITZACIÓ PROJECTADA. SISTEMA PRENOPLAST DE IMREPOL O EQUIVALENT

05 DOBLE LÀMINA GEOTÈXTIL

06 CAPA DE PROTECCIÓ AMB FORMIGÓ HA25 ÀRID 20 mm ABOCAT AMB BOMBA, ARMAT AMB MALLAZO 15X15 i Ø5mm AMB GRUIX MÍNIM DE 5 cm


07 LÀMINA DRENANT AMB GEOTÈXTIL INCORPORAT

08 ENVOLVENT DE L'APARCAMENT, DE FORMIGÓ ARMAT


09 FORMACIÓ DE MITJA CANYA

10 ARREBOSSAT DE MORTER DE CIMENT


11 PAVIMENT DE FORMIGÓ AMB FIBRES DE POLÍMER

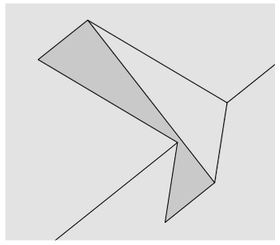


DETALL D6: ÀMBIT DE CONNEXIÓ EMBORNAL-COL.LECTOR

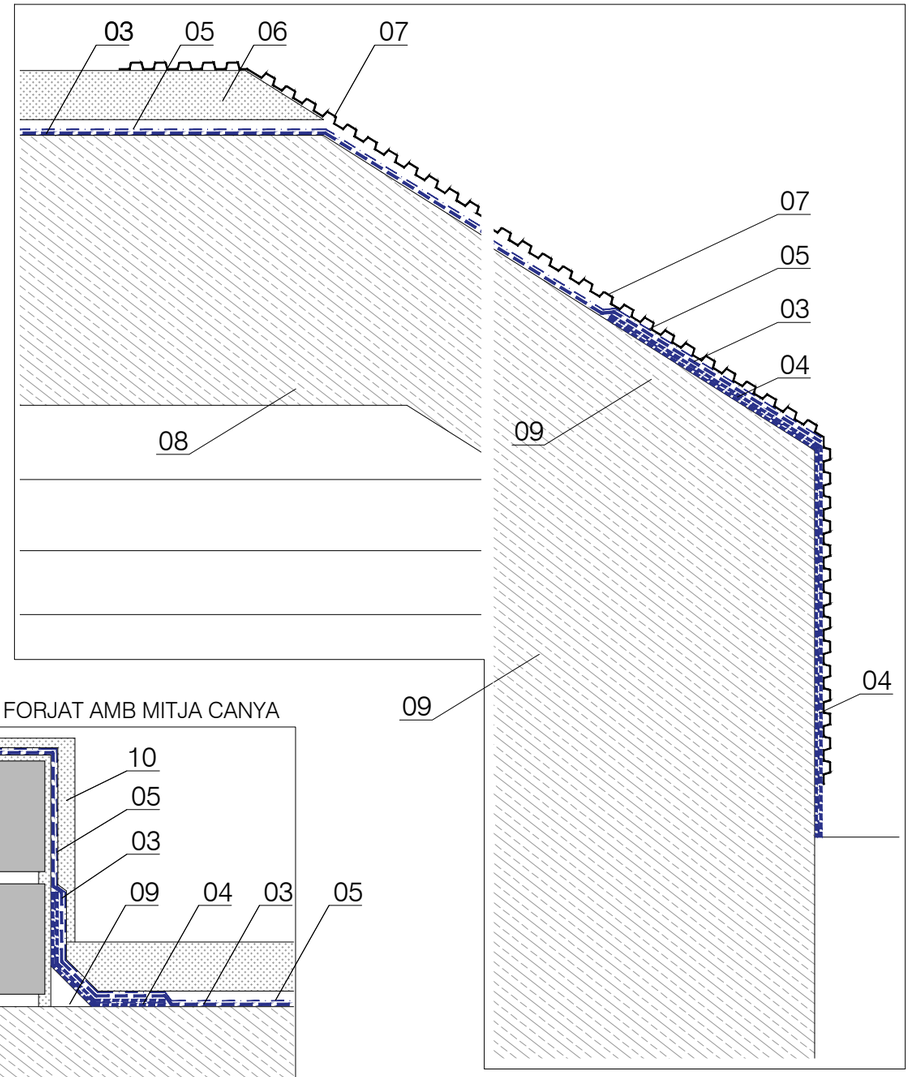


DETALL D5: REMAT DE FORJAT AMB MITJA CANYA

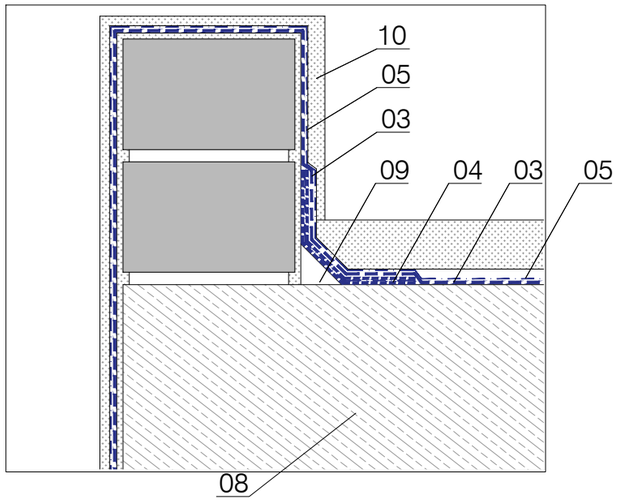


Titular BSM Ajuntament de Barcelona	Autor del projecte: CLASSE[A] ENGINYERIA ENERGÈTICA BRAN DE LA FUENTE I GAS ENGINYER TÈCNIC ELÈCTRIC Nº COL·LEGIAT: 20803	Projecte PROJECTE EXECUTIU D'IMPERMEABILITZACIÓ DE L'APARCAMENT TORRENT DE L'OLLA ENTRE LA PLAÇA LESSEPS I EL CARRER NIL FABRA	Plànol IMPERMEABILITZACIÓ APARCAMENT DETALLS CONSTRUCTIUS - PUNTS SINGULARS	Escala Din A3; 1/350 Data MARÇ 2026	4.4

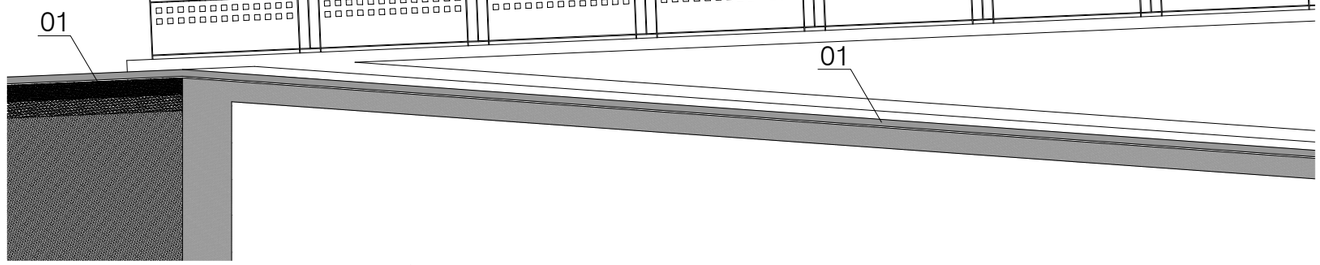


FASE 1 - ESTAT ACTUAL I DEMOLICIÓ

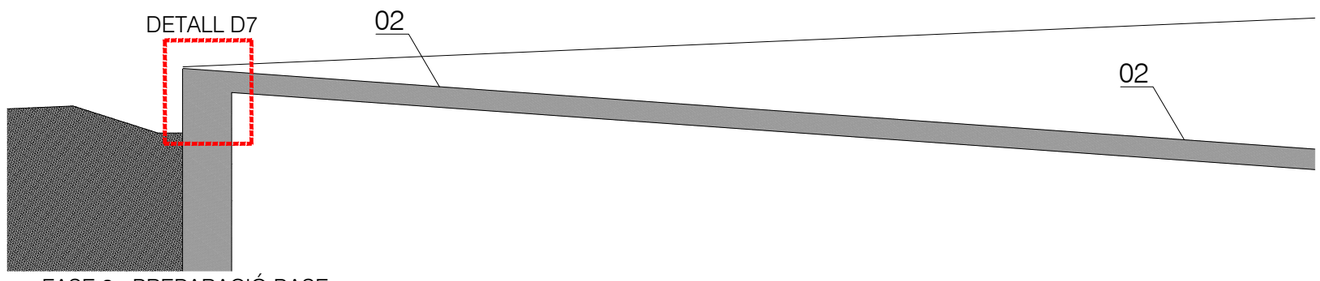


FASE 2 - PREPARACIÓ BASE

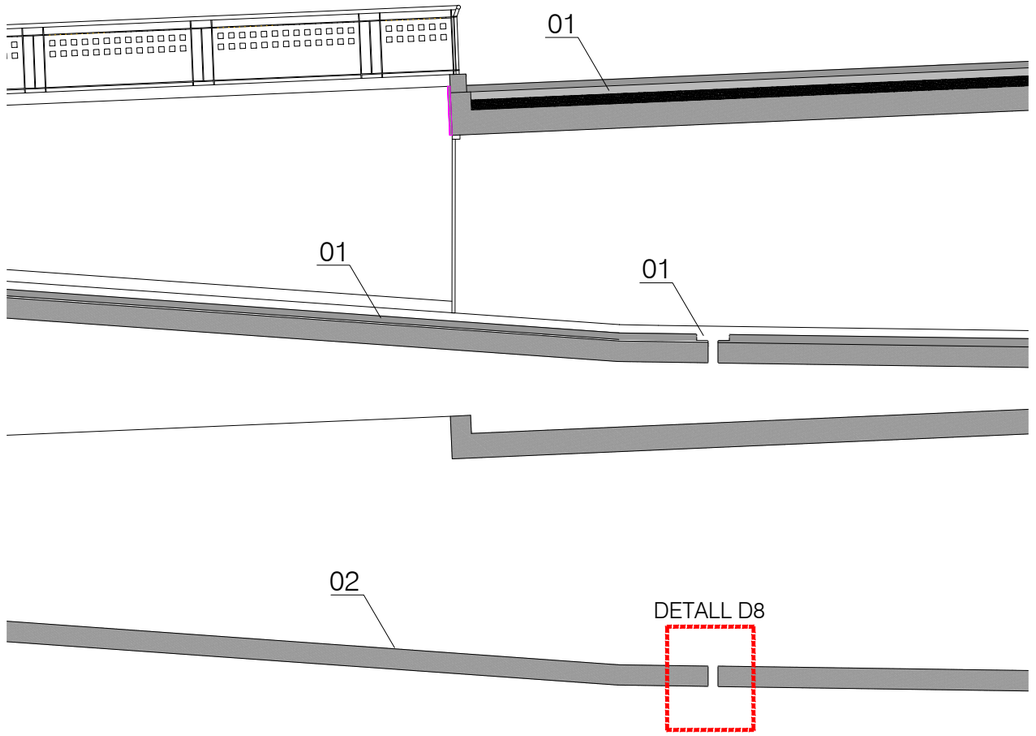


NOTA INFORMATIVA
L'EXECUCIÓ DE LA SOLUCIÓ CONSTRUCTIVA PLANTEJADA QUEDA PENDENT DE CONFIRMAR EN FUNCIÓ DE LES CONCLUSIONS EXTRETES DE LA INSPECCIÓ VISUAL DE L'ENVOLVENT DE L'APARCAMENT UNA VEGADA ES REALITZI L'EXCAVACIÓ

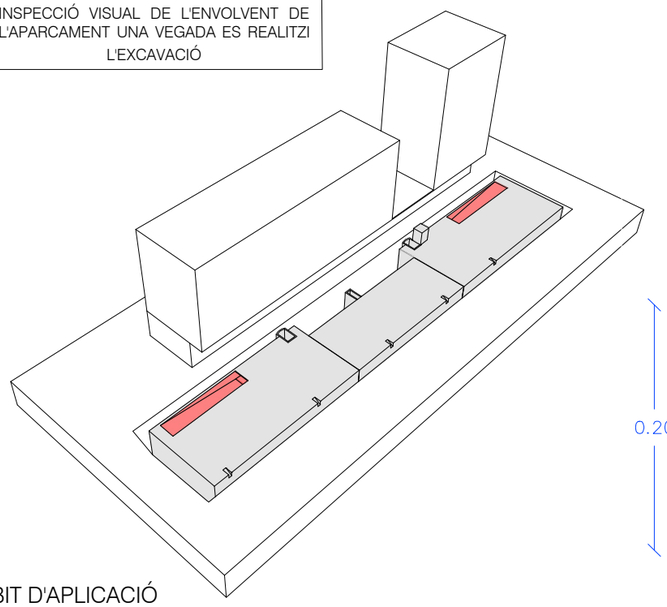

ÀMBIT D'APLICACIÓ

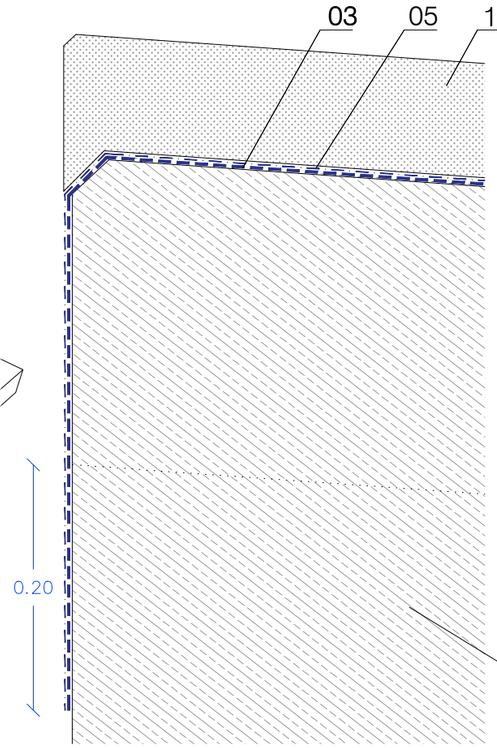

DETALL D7 - EXTREM DE RAMPA

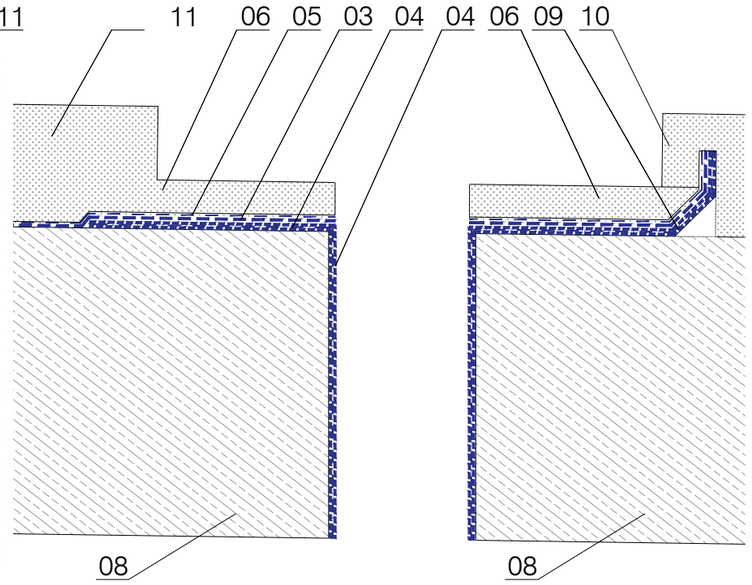

DETALL D8 - RECOLLIDA D'AIGUA I DESGUÀS

FASE 3 - APLICACIÓ IMPERMEABILITZACIÓ

01 DEMOLICIÓ DE LES CAPES DE PAVIMENT, TANT A VORERA COM A CALÇADA, FINS ARRIBAR AL FORJAT DE FORMIGÓ ARMAT

02 TRACTAMENT DE SEMIFRATASAT MECÀNIC DEL SUPORT DE FORMIGÓ AMB POLIDORA I DISC DE DIAMANT, PER ACONSEGUIR UNA RUGOSITAT < 1 mm ELIMINANT IRREGULARITATS QUE PUGUIN COMPROMETRE LA CONTINUÏTAT DE LA LÀMINA IMPERMEABILITZANT

03 IMPERMEABILITZACIÓ AMB MEMBRANA ADHERIDA A BASE D'ASFALTS MODIFICATS AMB POLÍMERS, PROJECTAT A MÀQUINA. LÀMINA ELÀSTICA, CONTÍNUA SENSE JUNTES NI SOLDADURES I ADHERIDA A LA SUPERFÍCIE AMB GRUIX DE 3 mm I DOTACIÓ APROXIMADA DE 6 Kg/m2. APLICABLE SOBRE SUPORTS HUMITS I D'ALTA PLASTICITAT, AMB ELONGACIÓ >1000%. SISTEMA PRENOTECH DE IMREPOL O EQUIVALENT

04 IMPERMEABILITZACIÓ A ZONES DE DIFÍCIL ACCÉS AMB MEMBRANA ADHERIDA A BASE D'ASFALTS MODIFICATS AMB POLÍMERS, APLICADA MANUALMENT. LÀMINA ELÀSTICA, CONTÍNUA SENSE JUNTES NI SOLDADURES I ADHERIDA A LA SUPERFÍCIE EN 2 CAPES AMB MALLA DE GEOTÈXTIL AL MIG AMB GRUIX MÍNIM DE 1,4 mm I DOTACIÓ APROXIMADA DE 2 Kg/m2. SOLAPAMENT MÍNIM DE 20 cm AMB LA IMPERMEABILITZACIÓ PROJECTADA. SISTEMA PRENOPLAST DE IMREPOL O EQUIVALENT

05 DOBLE LÀMINA GEOTÈXTIL

06 CAPA DE PROTECCIÓ AMB FORMIGÓ HA25 ÀRID 20 mm ABOCAT AMB BOMBA, ARMAT AMB MALLAZO 15X15 i Ø5mm AMB GRUIX MÍNIM DE 5 cm

07 LÀMINA DRENANT AMB GEOTÈXTIL INCORPORAT


08 ENVOLVENT DE L'APARCAMENT, DE FORMIGÓ ARMAT

09 FORMACIÓ DE MITJA CANYA


10 ARREBOSSAT DE MORTER DE CIMENT

11 PAVIMENT DE FORMIGÓ AMB FIBRES DE POLÍMER

Titular BSM Ajuntament de Barcelona	Autor del projecte: CLASSE [A] ENGINYERIA ENERGÈTICA BRAN DE LA FUENTE I GAS ENGINYER TÈCNIC ELÈCTRIC Nº COL·LEGIAT: 20803	Projecte PROJECTE EXECUTIU D'IMPERMEABILITZACIÓ DE L'APARCAMENT TORRENT DE L'OLLA ENTRE LA PLAÇA LESSEPS I EL CARRER NIL FABRA	Plànol IMPERMEABILITZACIÓ APARCAMENT DETALLS CONSTRUCTIUS - RAMPES	Escala Din A3; 1/350 Data MARÇ 2026	4.5

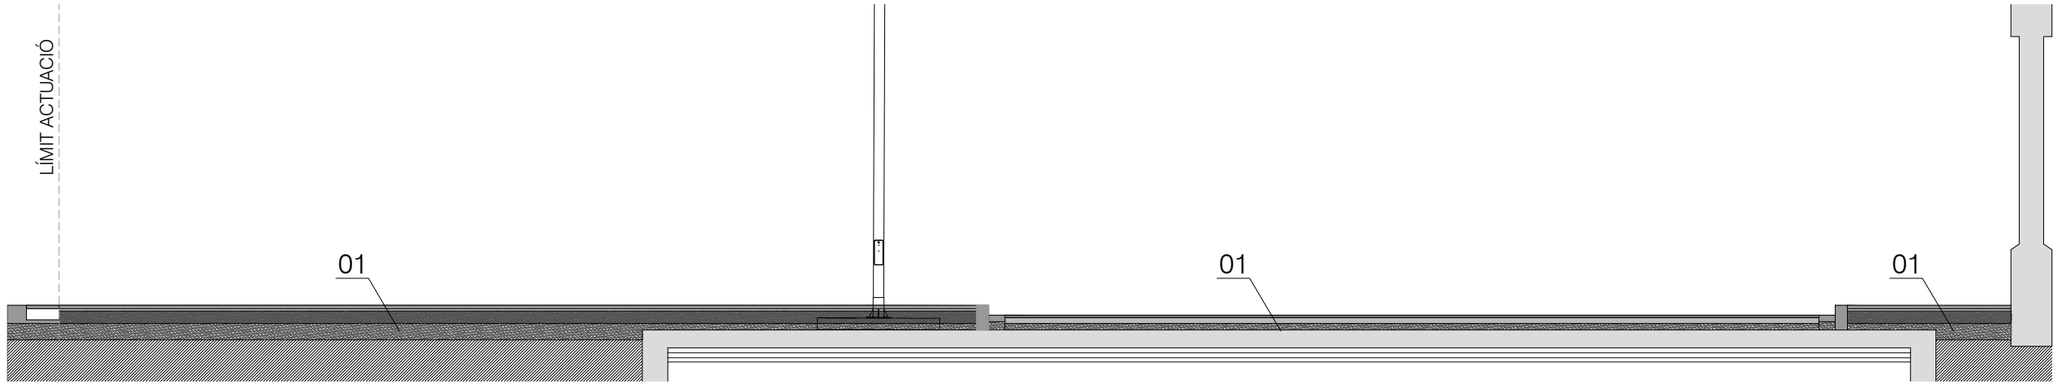


FASE 1 - ESTAT ACTUAL I DEMOLICIÓ

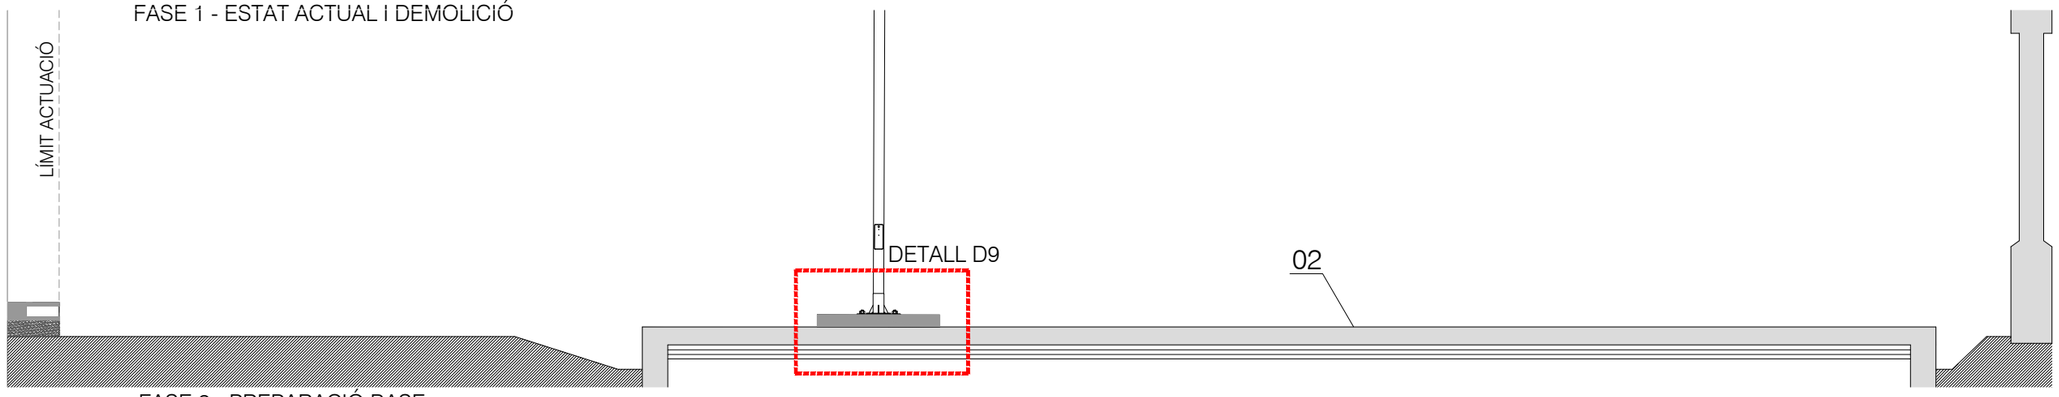


FASE 2 - PREPARACIÓ BASE

NOTA INFORMATIVA

L'EXECUCIÓ DE LA SOLUCIÓ CONSTRUCTIVA PLANTEJADA QUEDA PENDENT DE CONFIRMAR EN FUNCIÓ DE LES CONCLUSIONS EXTRETES DE LA INSPECCIÓ VISUAL DE L'ENVOLVENT DE L'APARCAMENT UNA VEGADA ES REALITZI L'EXCAVACIÓ

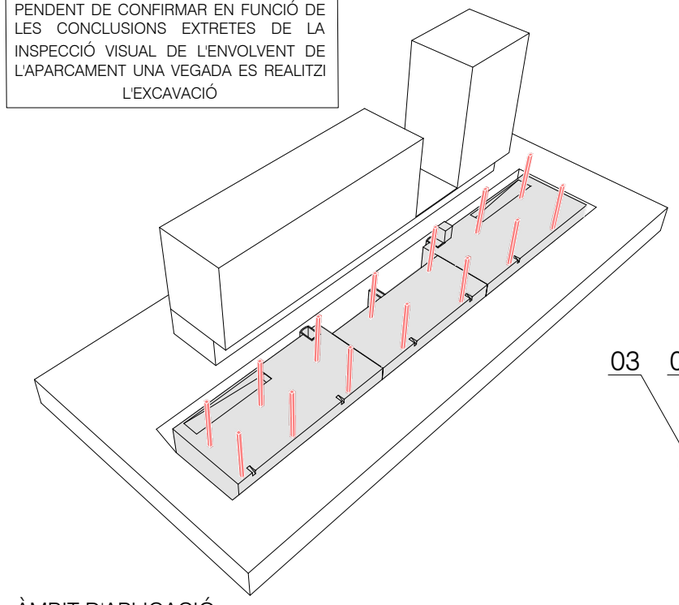

ÀMBIT D'APLICACIÓ

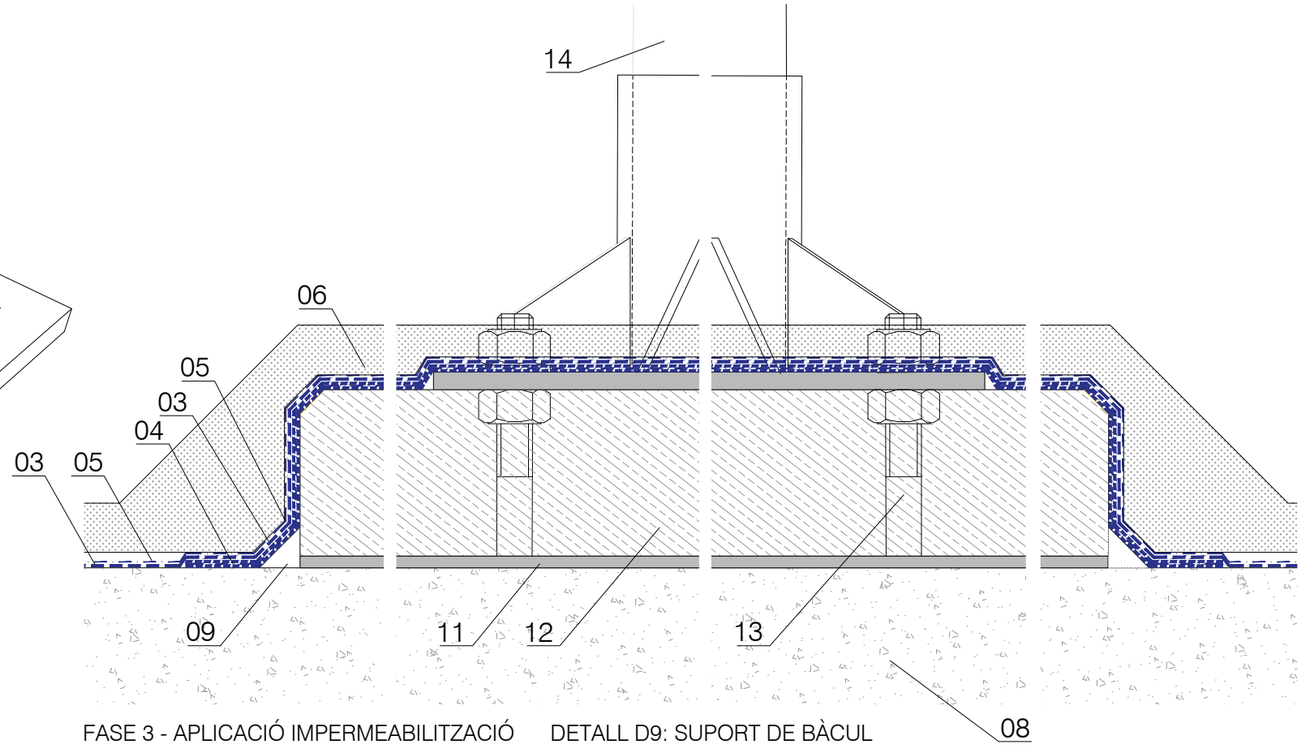

FASE 3 - APLICACIÓ IMPERMEABILITZACIÓ DETALL D9: SUPORT DE BÀCUL

01 DEMOLICIÓ DE LES CAPES DE PAVIMENT, TANT A VORERA COM A CALÇADA, FINS ARRIBAR AL FORJAT DE FORMIGÓ ARMAT

02 TRACTAMENT DE SEMIFRATASAT MECÀNIC DEL SUPORT DE FORMIGÓ AMB POLIDORA I DISC DE DIAMANT, PER ACONSEGUIR UNA RUGOSITAT < 1 mm ELIMINANT IRREGULARITATS QUE PUGUIN COMPROMETRE LA CONTINUÏTAT DE LA LÀMINA IMPERMEABILITZANT

03 IMPERMEABILITZACIÓ AMB MEMBRANA ADHERIDA A BASE D'ASFALTS MODIFICATS AMB POLÍMERS, PROJECTAT A MÀQUINA. LÀMINA ELÀSTICA, CONTÍNUA SENSE JUNTES NI SOLDADURES I ADHERIDA A LA SUPERFÍCIE AMB GRUIX DE 3 mm I DOTACIÓ APROXIMADA DE 6 Kg/m2. APLICABLE SOBRE SUPORTS HUMITS I D'ALTA PLASTICITAT, AMB ELONGACIÓ >1000%. SISTEMA PRENOTECH DE IMREPOL O EQUIVALENT

04 IMPERMEABILITZACIÓ A ZONES DE DIFÍCIL ACCÉS AMB MEMBRANA ADHERIDA A BASE D'ASFALTS MODIFICATS AMB POLÍMERS, APLICADA MANUALMENT. LÀMINA ELÀSTICA, CONTÍNUA SENSE JUNTES NI SOLDADURES I ADHERIDA A LA SUPERFÍCIE EN 2 CAPES AMB MALLA DE GEOTÈXTIL AL MIG AMB GRUIX MÍNIM DE 1,4 mm I DOTACIÓ APROXIMADA DE 2 Kg/m2. SOLAPAMENT MÍNIM DE 20 cm AMB LA IMPERMEABILITZACIÓ PROJECTADA. SISTEMA PRENOPLAST DE IMREPOL O EQUIVALENT

05 DOBLE LÀMINA GEOTÈXTIL

06 CAPA DE PROTECCIÓ AMB FORMIGÓ HA25 ÀRID 20 mm ABOCAT AMB BOMBA, ARMAT AMB MALLAZO 15X15 i Ø5mm AMB GRUIX MÍNIM DE 5 cm

07 LÀMINA DRENANT AMB GEOTÈXTIL INCORPORAT

08 ENVOLVENT DE L'APARCAMENT, DE FORMIGÓ ARMAT

09 FORMACIÓ DE MITJA CANYA

10 ARREBOSSAT DE MORTER DE CIMENT


11 PLANXA ACER B275JR

12 DAU FORMIGÓ 150X150X14 cm


13 ESPÀRRECS SOLDATS A PLANXA D'ACER

14 BÀCUL CILÍNDRIC


Titular BSM Ajuntament de Barcelona	Autor del projecte: CLASSE [A] ENGINYERIA ENERGÈTICA BRAN DE LA FUENTE I GAS ENGINYER TÈCNIC ELÈCTRIC Nº COL·LEGIAT: 20803	Projecte PROJECTE EXECUTIU D'IMPERMEABILITZACIÓ DE L'APARCAMENT TORRENT DE L'OLLA ENTRE LA PLAÇA LESSEPS I EL CARRER NIL FABRA	Plànol IMPERMEABILITZACIÓ APARCAMENT DETALLS CONSTRUCTIUS - ENLLUMENAT I SEMÀFORS	Escala Din A3; 1/350 Data MARÇ 2026	4.6

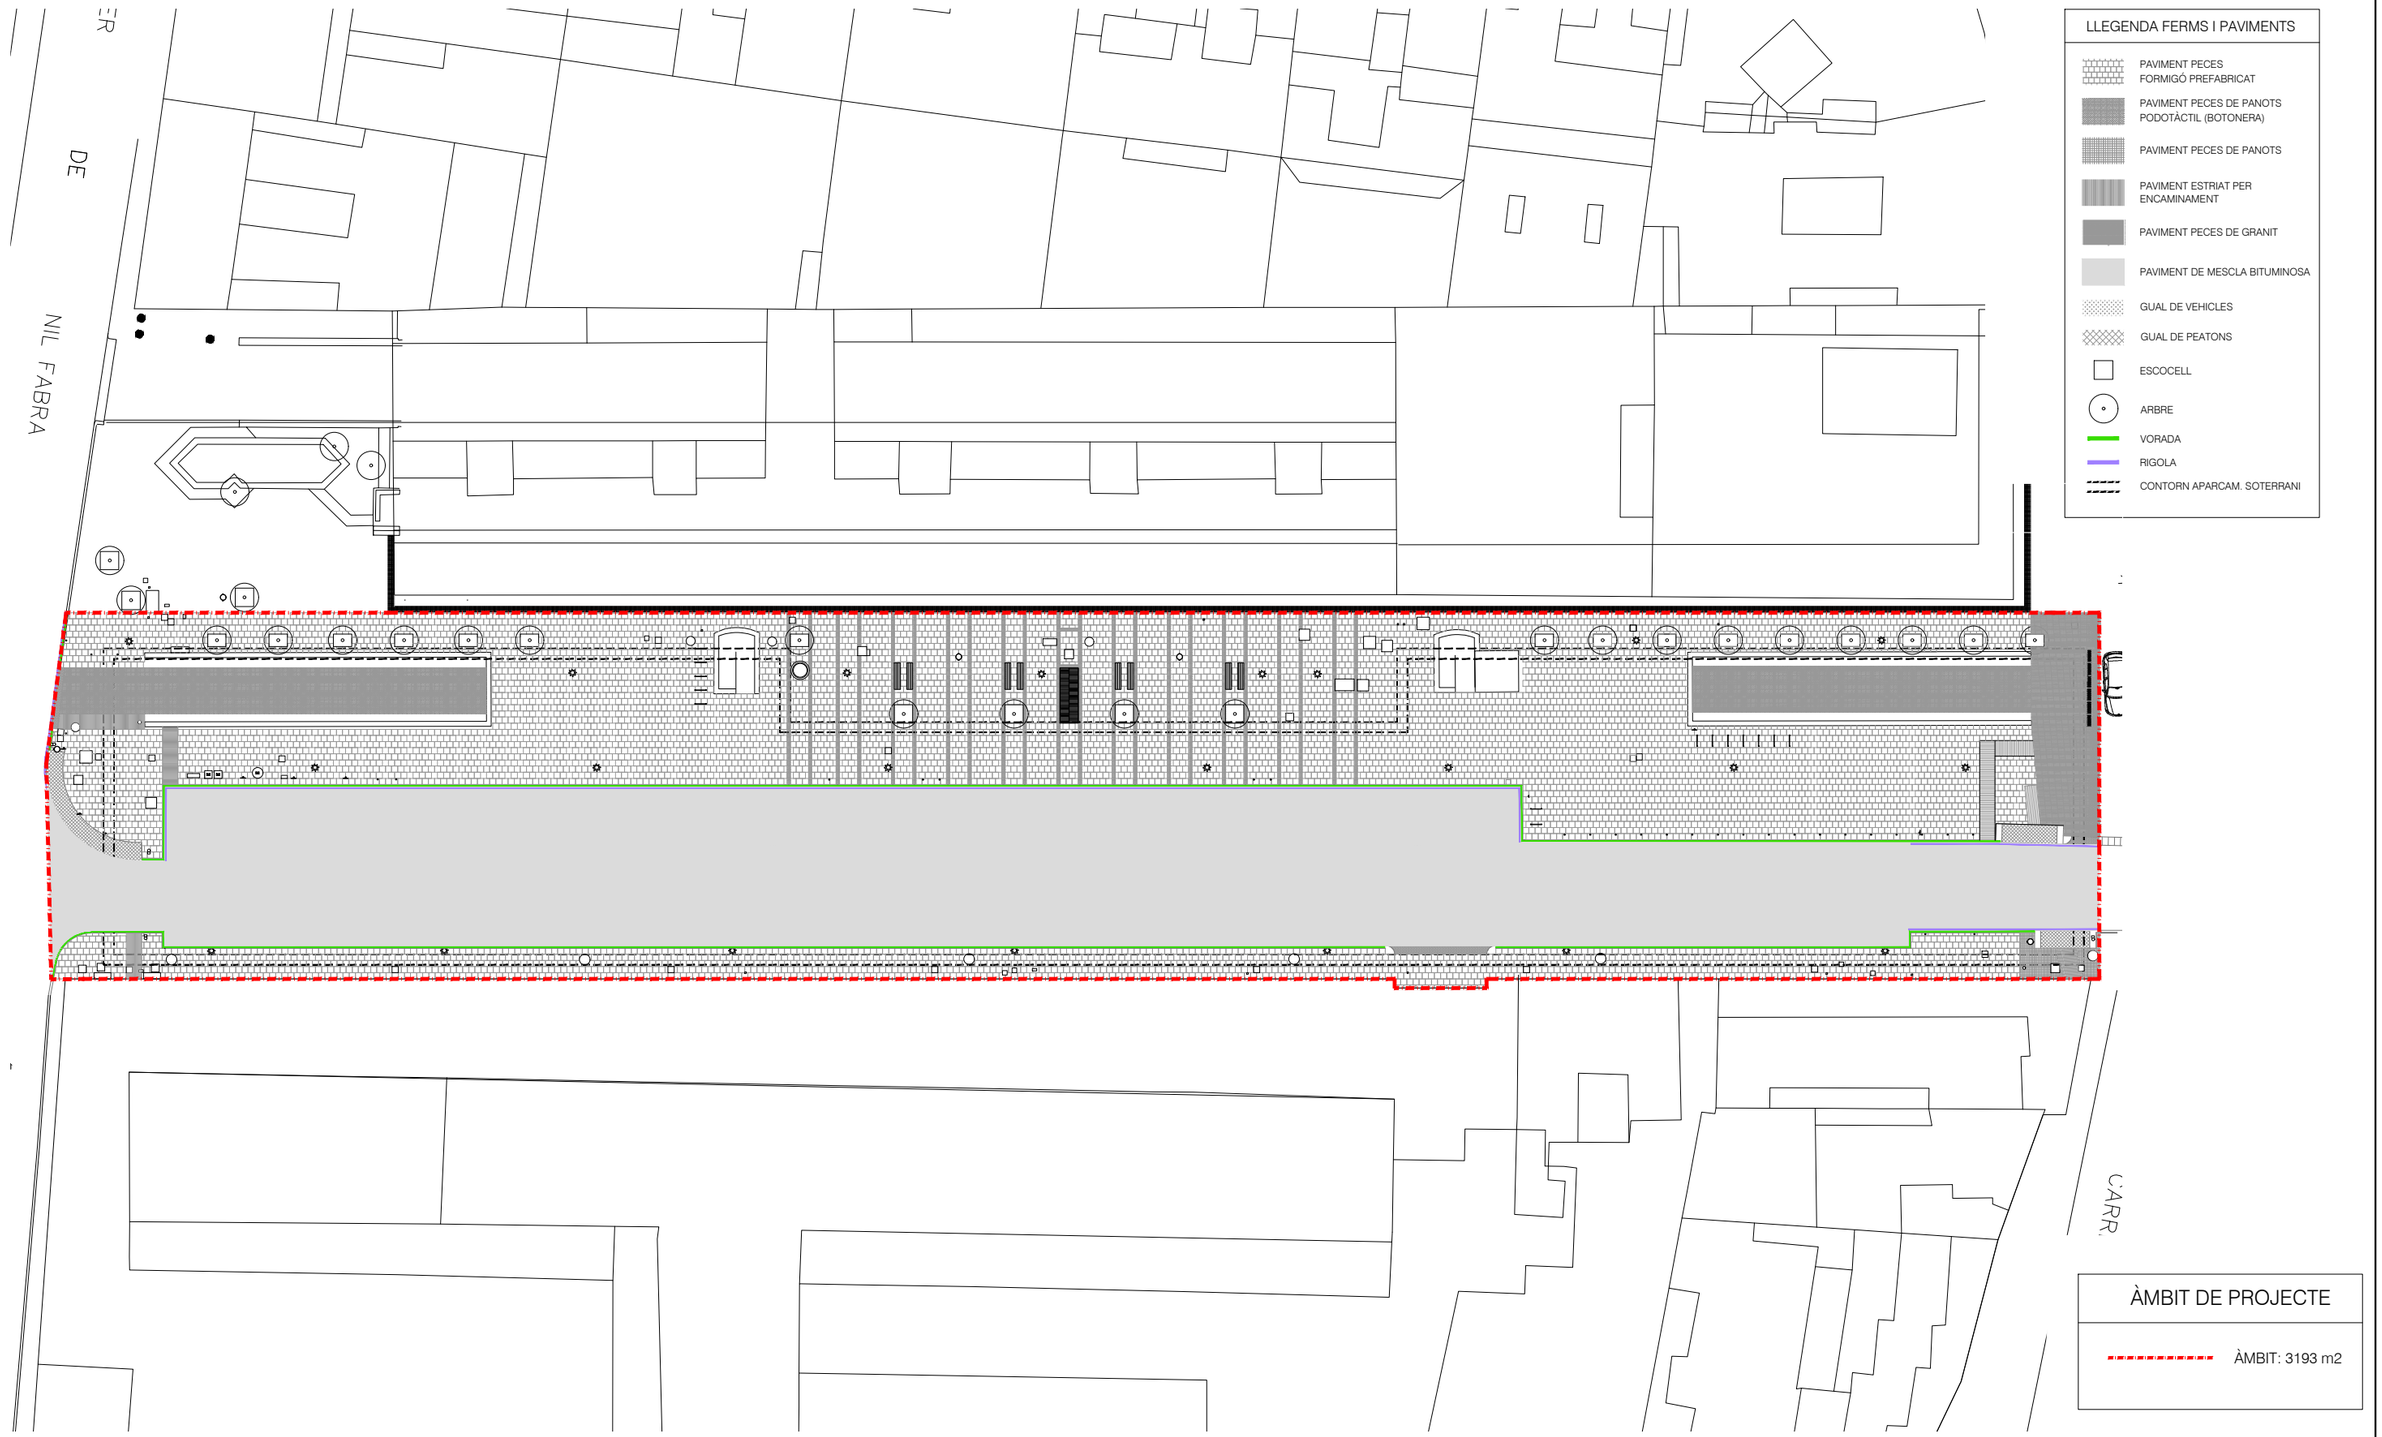

Titular BSM Ajuntament de Barcelona	Autor del projecte: CLASSE[A] ENGINYERIA ENERGÈTICA BRAN DE LA FUENTE I GAS ENGINYER TÈCNIC ELÈCTRIC Nº COL·LEGIAT: 20803	Projecte PROJECTE EXECUTIU D'IMPERMEABILITZACIÓ DE L'APARCAMENT TORRENT DE L'OLLA ENTRE LA PLAÇA LESSEPS I EL CARRER NIL FABRA	Plànol PAVIMENTACIÓ PLANTA D'ESTAT ACTUAL	Escala Din A3; 1/400 Data MARÇ 2026	5.1

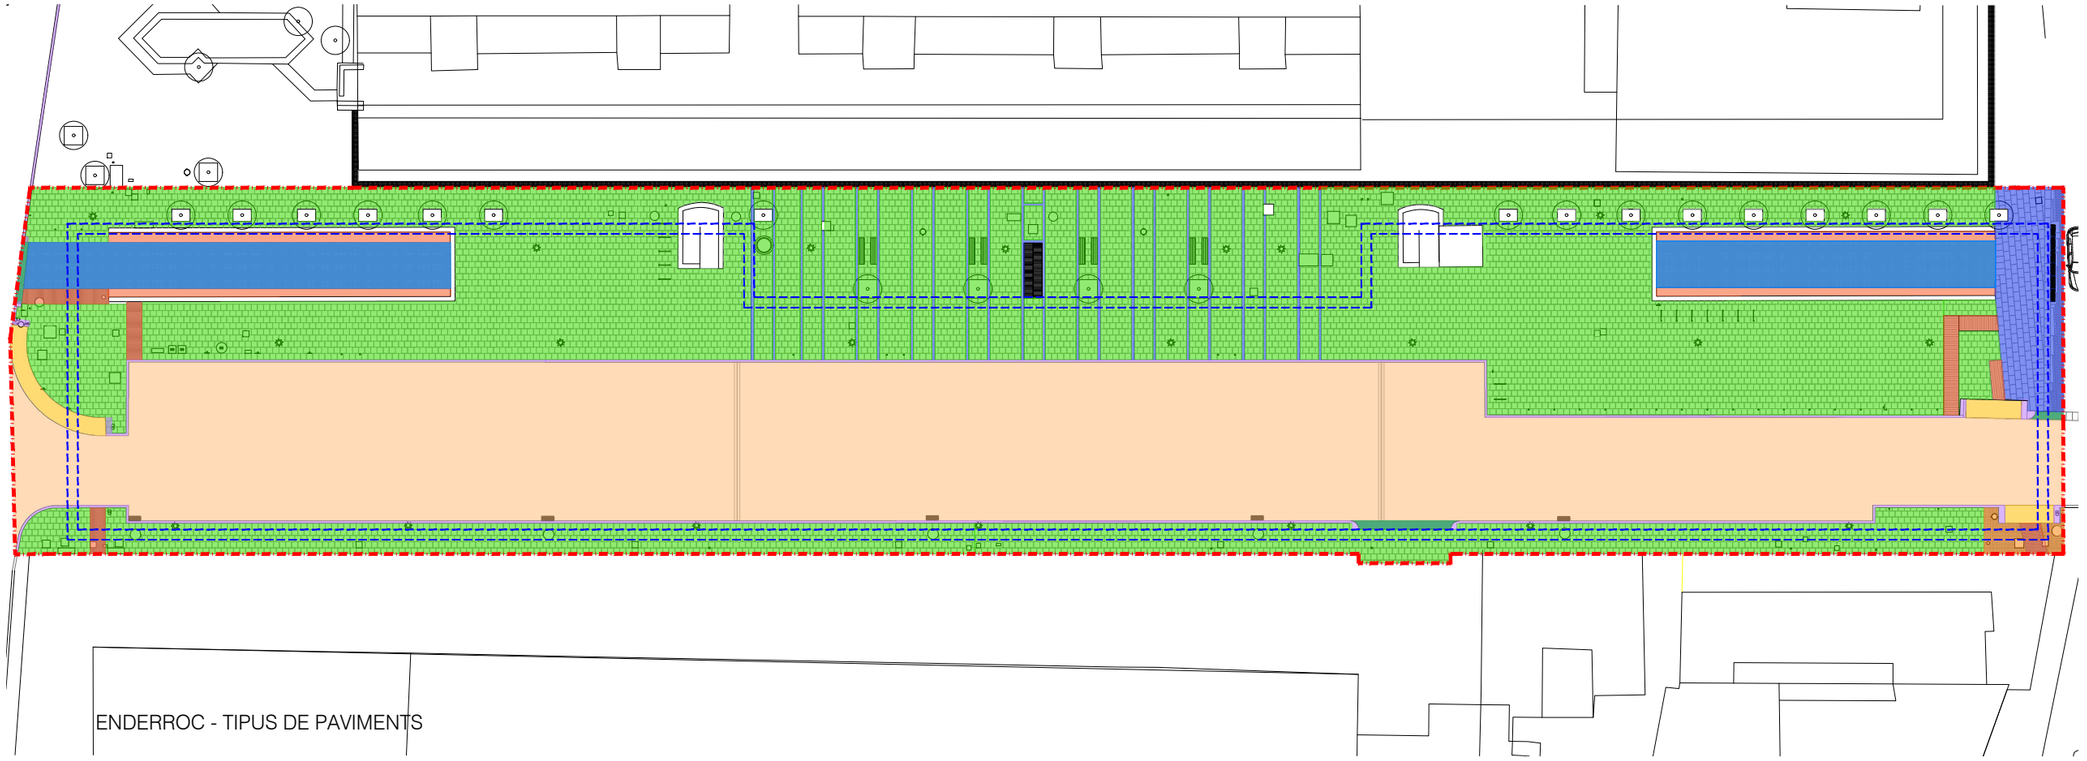


ENDERROC - TIPUS DE PAVIMENTS

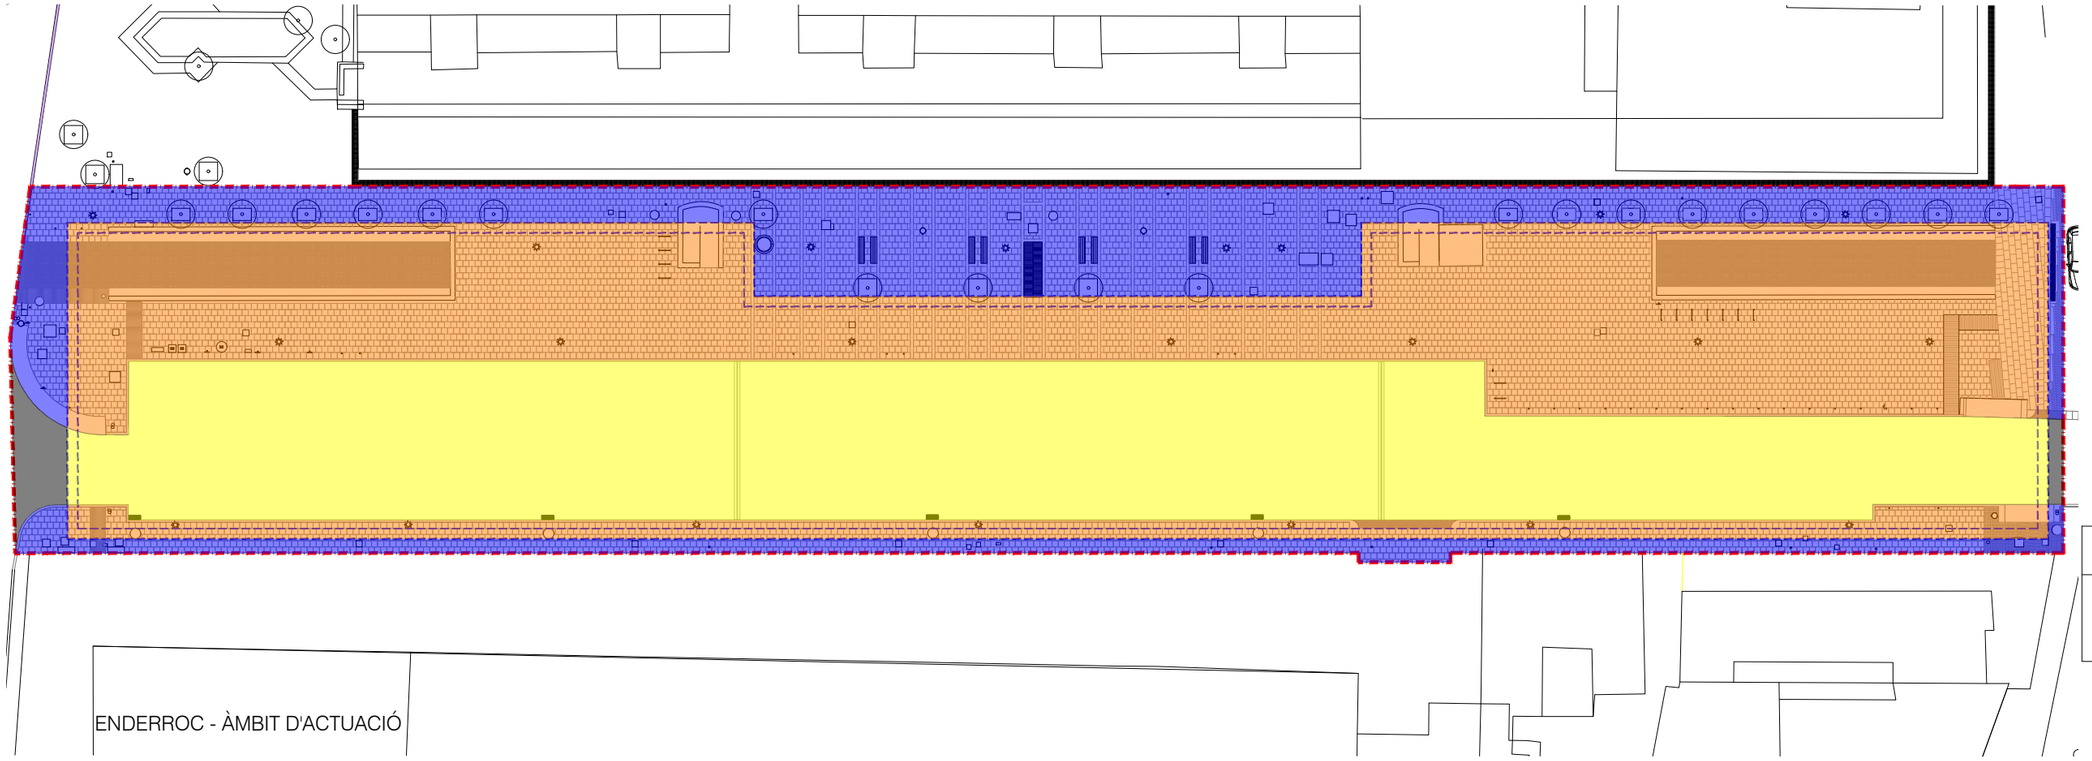

ENDERROC - ÀMBIT D'ACTUACIÓ

Titular BSM Ajuntament de Barcelona	Autor del projecte: CLASSE[A] ENGINYERIA ENERGÈTICA BRAN DE LA FUENTE I GAS ENGINYER TÈCNIC ELÈCTRIC Nº COL·LEGIAT: 20803	Projecte PROJECTE EXECUTIU D'IMPERMEABILITZACIÓ DE L'APARCAMENT TORRENT DE L'OLLA ENTRE LA PLAÇA LESSEPS I EL CARRER NIL FABRA	Plànol PAVIMENTACIÓ PLANTA D'ENDERROCS	Escala Din A3; 1/400 Data MARÇ 2026	5.2

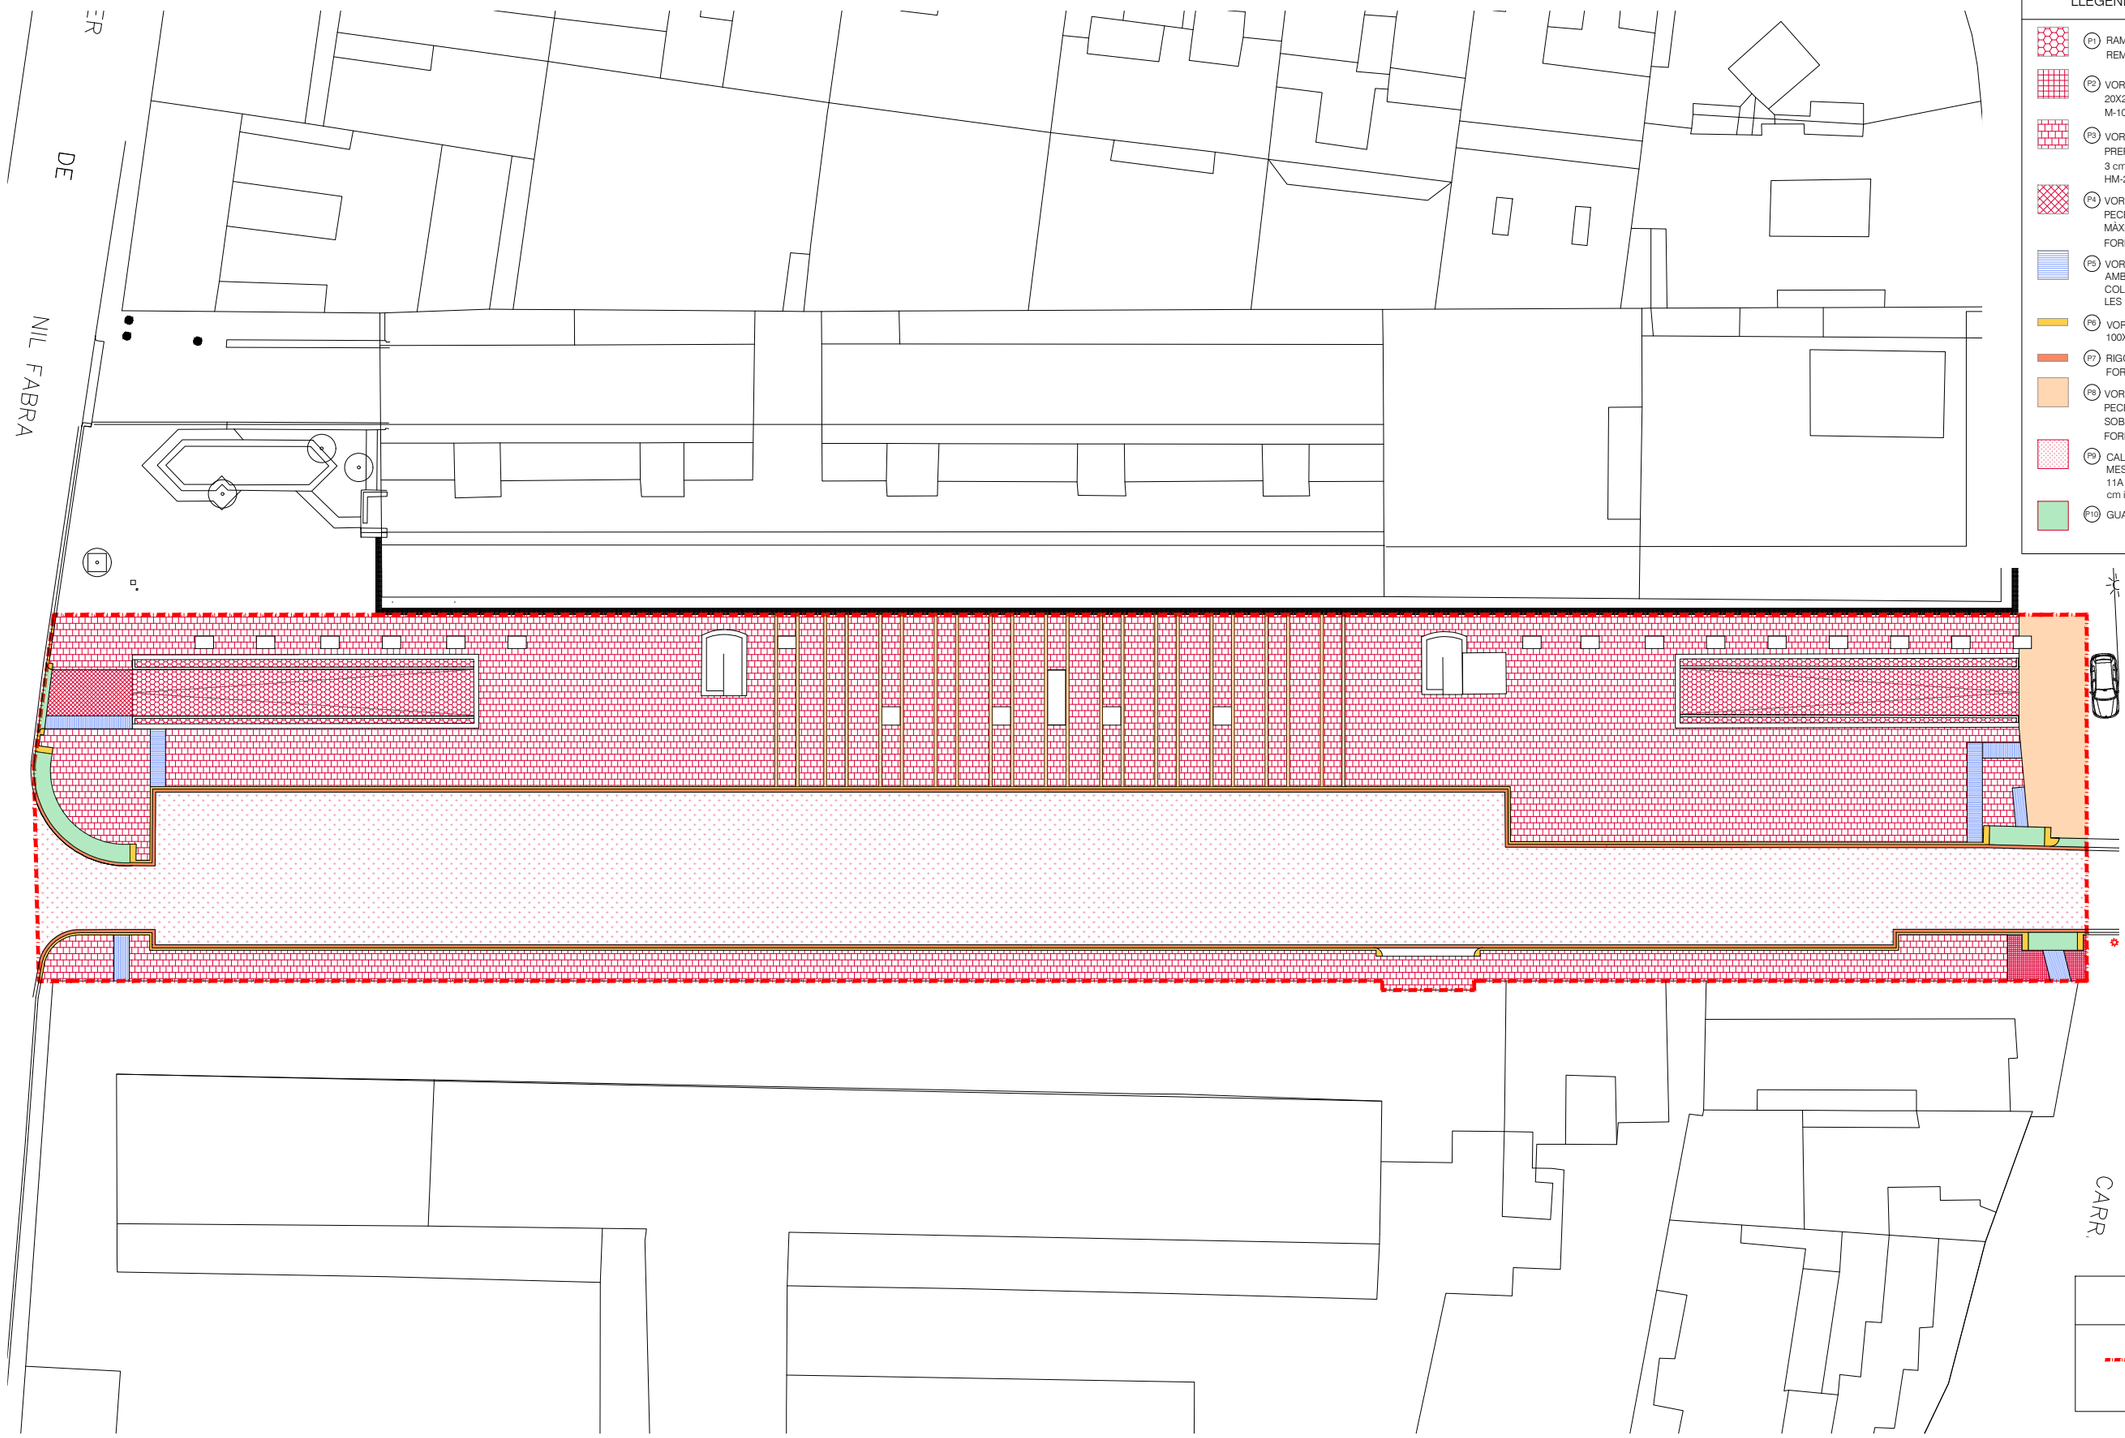

LLEGENDA FERMS I PAVIMENTS

- P1 RAMPA. PAVIMENT DE FORMIGÓ ACABAT REMOLINAT MECÀNIC AMB POLS DE QUARS
- P2 VORERA. PAVIMENT DE PECES DE PANOT DE 20X20X4 cm SOBRE MÀXIM 3 cm MORTER M-10, BASE DE FORMIGÓ HM-20 de 15 cm
- P3 VORERA. PAVIMENT DE PECES DE FORMIGÓ PREFABRICAT DE 40X40X5 cm SOBRE MÀXIM 3 cm MORTER M-10, BASE DE FORMIGÓ HM-20 de 15 cm
- P4 VORERA. ZONA CIRCULACIÓ VEHICLES AMB PECES DE SUPERPANOT 20X20X8 cm SOBRE MÀXIM 3 cm MORTER M-10, BASE DE FORMIGÓ HM-20 de 15 cm
- P5 VORERA.ENCAMINAMENTS PER A INVIDENTS AMB UNA FRANJA DE PANOT ESTRIAT. COL.LOCADA SEGUINT EL MODELATGE DE LES PECES DE L'ENTORN
- P6 VORADA DE GRANIT FLAMEJAT DE 100X20X25 cm
- P7 RIGOLA DE 20X20X8 cm DE PECES DE FORMIGÓ DE COLOR BLANC
- P8 VORERA. ZONA CIRCULACIÓ VEHICLES AMB PECES DE GRANIT FLAMEJAT 40X60X15 cm SOBRE MÀXIM 3 cm MORTER M-10, BASE DE FORMIGÓ HM-20
- P9 CALÇADA. PAVIMENT DE FERM MIXT DE MESCLA BITUMINOSA DE 3 CAPES: BBTM 11A BM-3C de 3 cm, AC16 bin S B 60/70 de 7 cm i AC22 BASE G B 60/70 de 8 cm
- P10 GUAL DE VIANANTS I VEHICLES


ÀMBIT DE PROJECTE

ÀMBIT: 3193 m2

Titular BSM Ajuntament de Barcelona	Autor del projecte: CLASSE [A] ENGINYERIA ENERGÈTICA BRAN DE LA FUENTE I GAS ENGINYER TÈCNIC ELÈCTRIC Nº COL·LEGIAT: 20803	Projecte PROJECTE EXECUTIU D'IMPERMEABILITZACIÓ DE L'APARCAMENT TORRENT DE L'OLLA ENTRE LA PLAÇA LESSEPS I EL CARRER NIL FABRA	Plànol PAVIMENTACIÓ PLANTA PROPOSTA PAVIMENTACIÓ	Escala Din A3; 1/400 Data MARÇ 2026	5.3


P1_DETALL PAVIMENT DE FORMIGÓ POLIT

ESCALA A3 1:20
A1 1:10

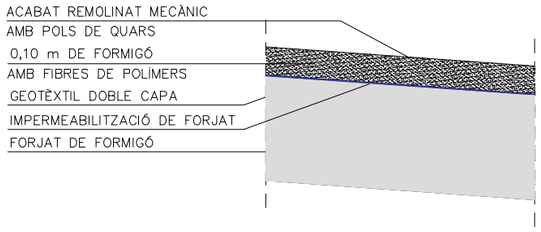


P2_DETALL PAVIMENT VORERA PECES DE PANOT

ESCALA A3 1:20
A1 1:10

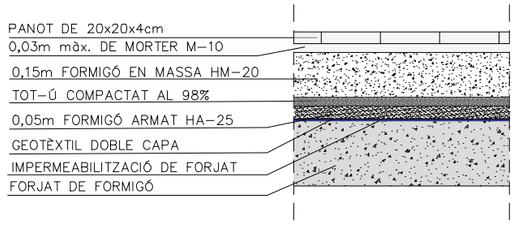


P3_DETALL PAVIMENT VORERA PECES FORMIGÓ PREFABRICAT 40X40X7

ESCALA A3 1:20
A1 1:10

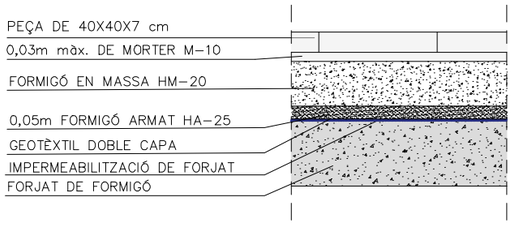


P4_ZONA DE CIRCULACIÓ DE VEHICLES PECES DE SUPERPANOT

ESCALA A3 1:20
A1 1:10

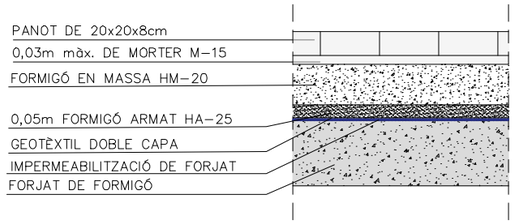


P5_DETALL PAVIMENT VORERA PECES DE SUPERPANOT PODOTÀCTIL ("ESTRIAT")

ESCALA A3 1:20
A1 1:10

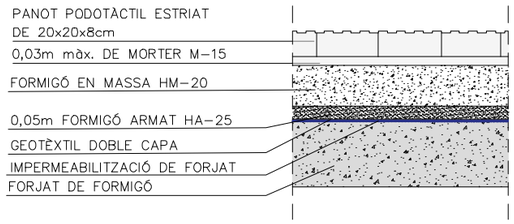


P6_VORADA DE GRANIT FLAMEJAT DE 100X20X25cm

SECCIÓ
ESCALA A3 1:10
A1 1:5

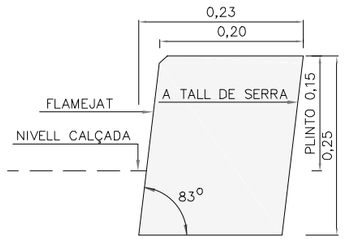


ALÇAT
ESCALA A3 1:20
A1 1:10

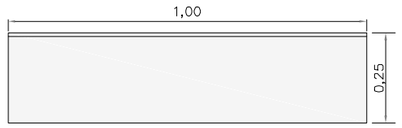


NOTA: ES COL·LOCARÀ SOBRE BASE DE FORMIGÓ HM-20 DE 20cm DE GRUIX

P7_RIGOLA S/E

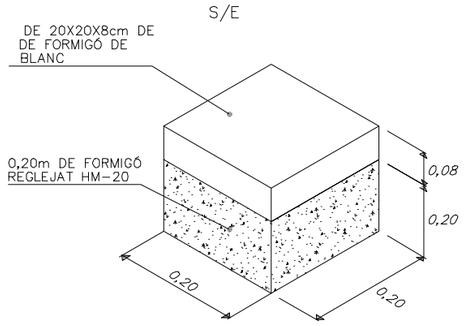


P8_GUAL EN VORERA/ZONA DE CIRCULACIÓ DE VEHICLES. PECES DE GRANIT

ESCALA A3 1:20
A1 1:10

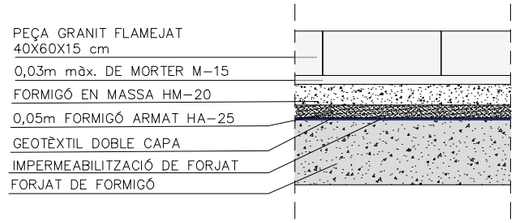

P9_PAVIMENT DE CALÇADA


ESCALA A3 1:20
A1 1:10

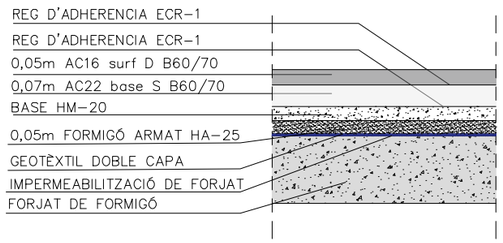


NOTA INFORMATIVA


L'EXECUCIÓ DE LES SOLUCIONS CONSTRUCTIVES PLANTEJADES QUEDEN PENDENTS DE CONFIRMAR EN FUNCIÓ DE LES CONCLUSIONS EXTRETES DE LA INSPECCIÓ VISUAL DE L'ENVOLVENT DE L'APARCAMENT UNA VEGADA ES REALITZI L'EXCAVACIÓ I DEL GRUIX REAL DE LES CAPES EXISTENTS EN CADA ZONA

P10_GUAL DE VIANANTS I VEHICLES

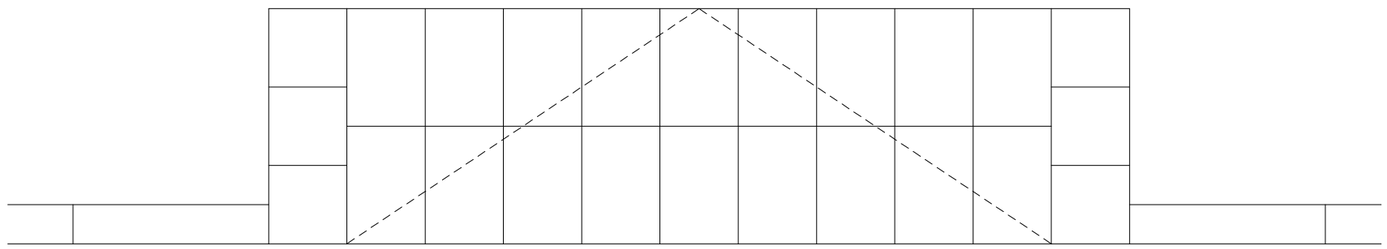

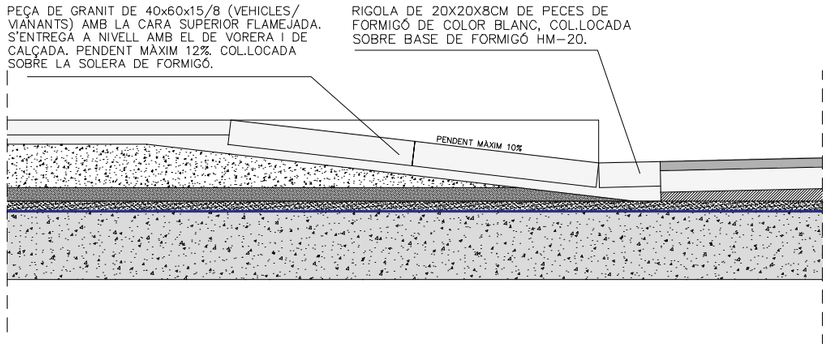

Titular	Autor del projecte:	Projecte	Plànol	Escala	
BSM Ajuntament de Barcelona	CLASSE[A] ENGINYERIA ENERGÈTICA BRAN DE LA FUENTE I GAS ENGINYER TÈCNIC ELÈCTRIC Nº COL·LEGIAT: 20803	PROJECTE EXECUTIU D'IMPERMEABILITZACIÓ DE L'APARCAMENT TORRENT DE L'OLLA ENTRE LA PLAÇA LESSEPS I EL CARRER NIL FABRA	PAVIMENTACIÓ DETALLS I DEFINICIONS	Din A3; 1/400 Data MARÇ 2026	5.4

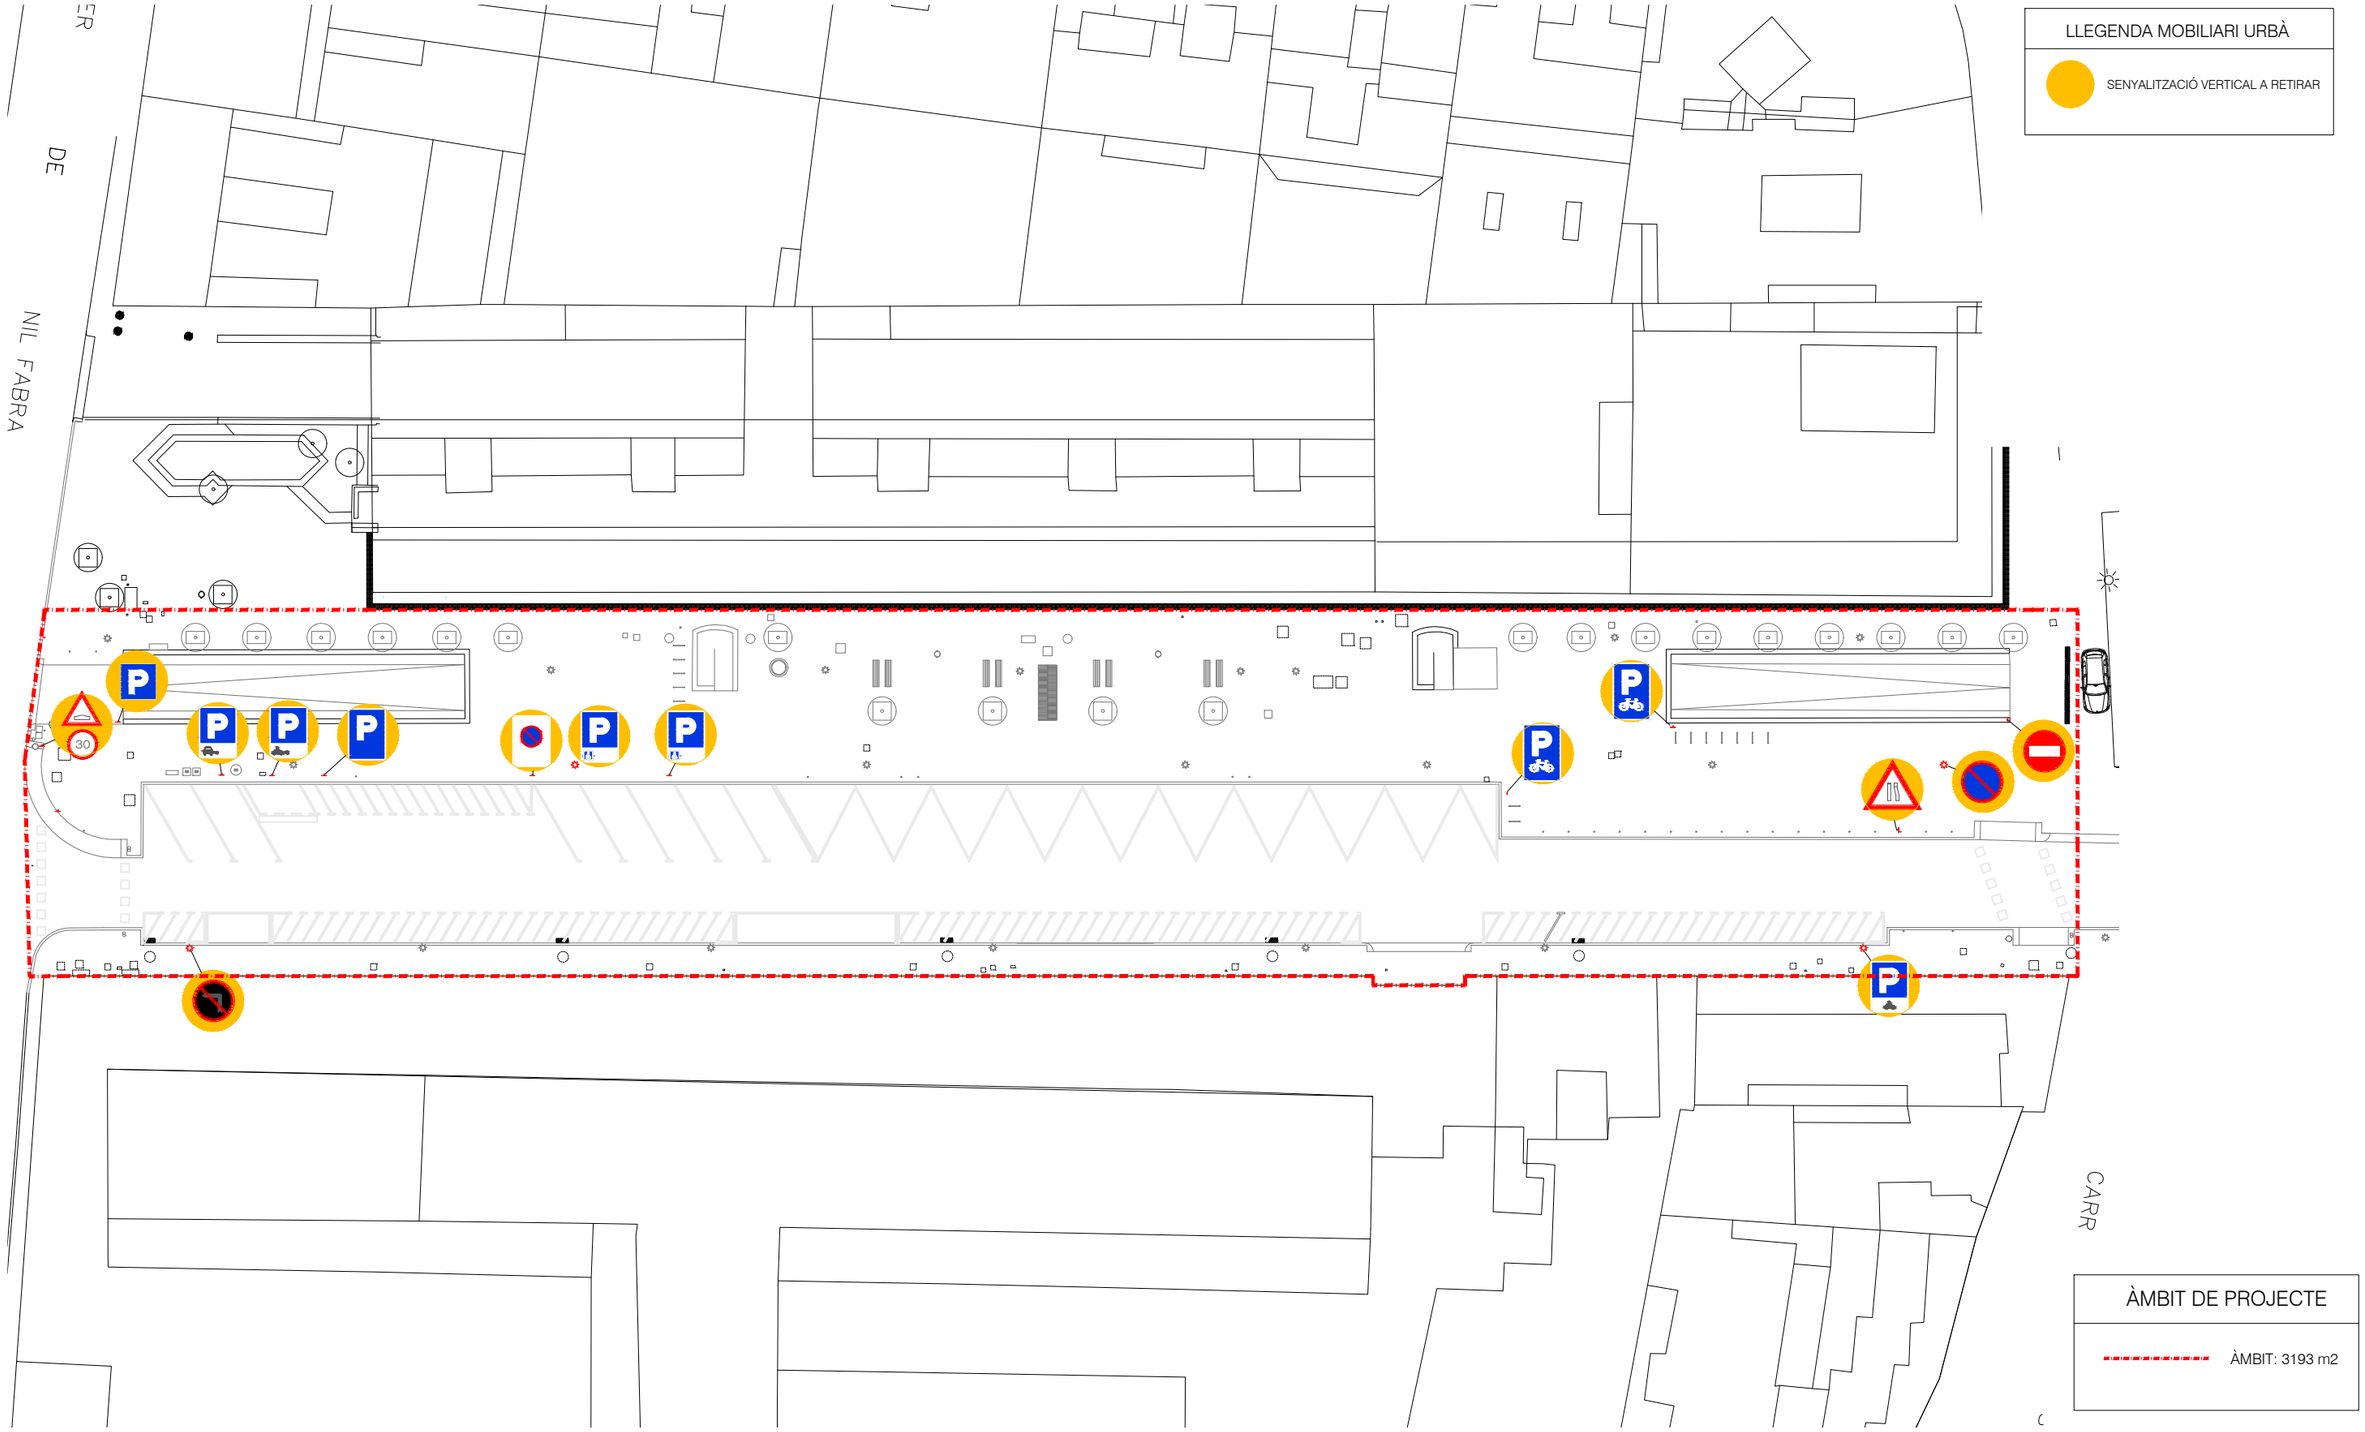

Titular BSM Ajuntament de Barcelona	Autor del projecte: CLASSE[A] ENGINYERIA ENERGÈTICA BRAN DE LA FUENTE I GAS ENGINYER TÈCNIC ELÈCTRIC Nº COL·LEGIAT: 20803	Projecte PROJECTE EXECUTIU D'IMPERMEABILITZACIÓ DE L'APARCAMENT TORRENT DE L'OLLA ENTRE LA PLAÇA LESSEPS I EL CARRER NIL FABRA	Plànol MOBILITAT SENYALITZACIÓ VERTICAL EXISTENT AFECTADA	Escala Din A3; 1/400 Data MARÇ 2026	6.1



SENYALITZACIÓ HORITZONTAL

LA SENYALITZACIÓ HORITZONTAL EN EL MOMENT QUE S'EXECUTIN ELS TREBALLS DE NOUS AGLOMERATS, PEL QUE FA LÍNIES DE SEPARACIÓ, TACS DELS PASSOS DE VIANANTS, ETC:HAURÀ DE SER DE COLOR BLANC. PER MOTIUS MEDIAMBIENTALS ES PROPOSA LA UTILITZACIÓ DE PINTURA EN BASE D'AIGUA (SENSE DISSOLVENTS), DOSIFICACIÓ MÍNIMA 720 G/m2 I ADDICIÓ DE PARTÍCULES DE VIDRE DE CANTELLS ANGULOSOS AMB DOSIFICACIÓ DE 300 G/m2 EN PASOS ZEBRATS, FLETXES I SIMBOLS, PER TAL D'INCREMENTAR EL COEFICIENT DE LLISCAMENT A UN MÍNIM DE 0,60 SRT SEGONS NORMA NLT-175

DURANT L'OBRA, QUAN ESTIGUI PREVIST REPAVIMENTAR LA CALÇADA S'EMPRARAN MARQUES VIALS AMB PINTURA GROGA AMB MICROESFERES INCORPORADES AMB LA FINALITAT D'APORTAR VISIBILITAT NOCTURNA

DURANT L'OBRA, QUAN NO ESTIGUI PREVIST REPAVIMENTAR LA CALÇADA S'EMPRARAN CINTES ADHESIVES RETRORREFLECTANTS AMB CONDICIONS DE RETIRABILITAT SEGONS NORMA 8.3 IC PER TAL DE CONSERVAR LA MARCA ORIGINAL

S'HAURAN DE REPOSAR A L'ESTAT ORIGINAL I/O REPINTAR TOTES LES MARQUES QUE S'HAGIN MALMÈS PER EFECTE D'OBRES ENCARA QUE AQUESTA AFECTACIÓ SURTI FORA DE L'ÀMBIT CONCRET DE L'OBRA

EN EL CAS D'HAVER D'ELIMINAR ALGUNA MARCA HORITZONTAL ES FARÀ AMB MÀQUINA GRANALLADORA. EN CAP CAS S'ACCEPTARÀ LA UTILITZACIÓ DE MÀQUINA FRESADORA NI EL PINTAT DE COLOR NEGRE D'ESCAMOTEIG

LA PINTURA UTILITZADA PER LES MARQUES HORITZONTALS DE COLORS DIFERENTS AL BLANC, SERÀ ACRÍLICA AMB UNA DOSIFICACIÓ MÍNIMA DE 720 G/m2

ÀMBIT DE PROJECTE

ÀMBIT: 3193 m2

Titular BSM Ajuntament de Barcelona	Autor del projecte: CLASSE [A] ENGINYERIA ENERGÈTICA BRAN DE LA FUENTE I GAS ENGINYER TÈCNIC ELÈCTRIC Nº COL·LEGIAT: 20803	Projecte PROJECTE EXECUTIU D'IMPERMEABILITZACIÓ DE L'APARCAMENT TORRENT DE L'OLLA ENTRE LA PLAÇA LESSEPS I EL CARRER NIL FABRA	Plànol MOBILITAT SENYALITZACIÓ HORITZONTAL I VERTICAL PROPOSTA	Escala Din A3; 1/400 Data MARÇ 2026	6.2



R–101



R–302



R–303




R–308



NOTES:

1. LES CARACTERÍSTIQUES DE LES SENYALS (COLOR, DIMENSIONS, ABECEDARI, ETC...) SEGONS LES NORMES 8.1–I.C. DEL MOPU.
2. LES SENYALS INFORMATIVES ES SITUARAN DE TAL FORMA QUE LA CARA DEL TEXT S'ORIENTI EN DIRECCIÓ AL FORMANT EN PLANTA EL PANELL UN ANGLE TRÀNSIT DE 5–10° AMB LA NORMAL DE L'EIX.

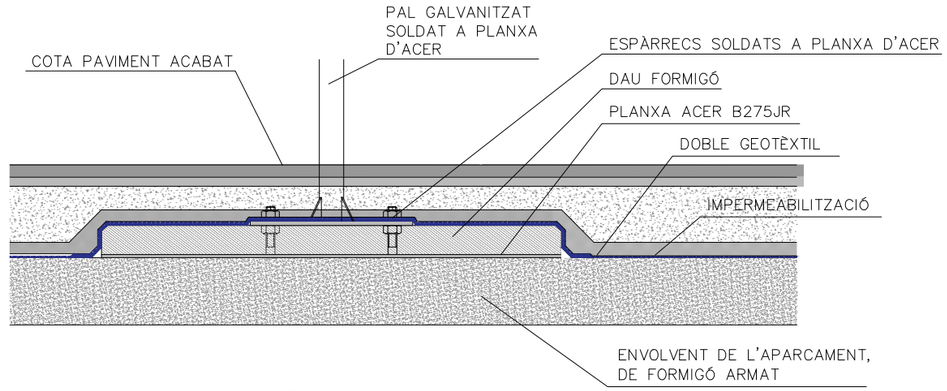


FONAMENTACIÓ DE SENYAL VERTICAL SOBRE FORJAT DE FORMIGÓ DE L'APARCAMENT


ESCALA A3: 1:20

PAL D'UNA SENYAL
S/E


SENYAL TRIANGULAR

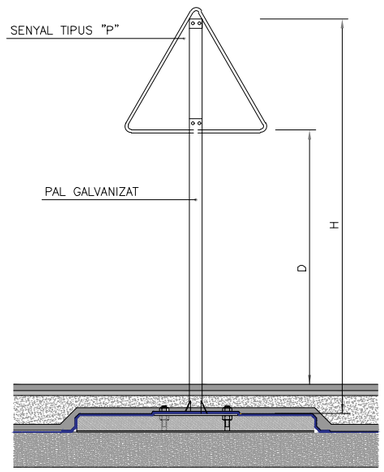


SENYAL CIRCULAR



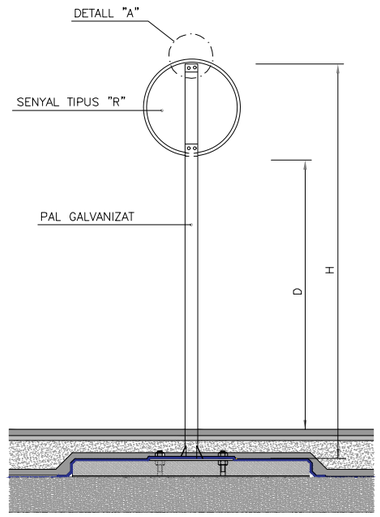


SENYAL RECTANGULAR

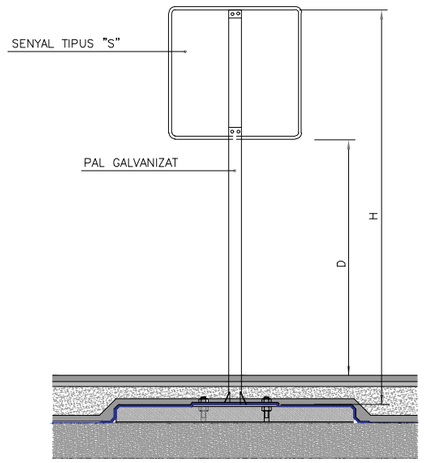

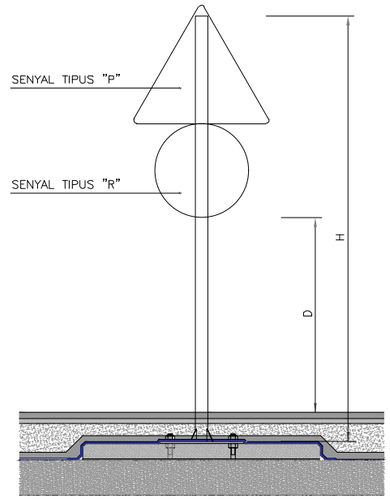

TAMANY DE LES SENYALS

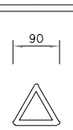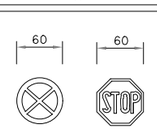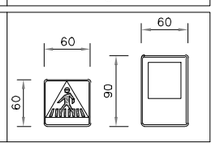TIPUS DE SENYAL	P	R	S
VÍA URBANA			

NOTES:

LES PLAQUES DELS SENYALS SERAN D'ALUMNI
NIVELL DE REFLECTÀNCIA E.G. CLASSE RA1
ELS SUPORT SERAN RODOSN,D'ALUMINI NO GALVANITZA I ø60mm

DETALL "A"
S/E

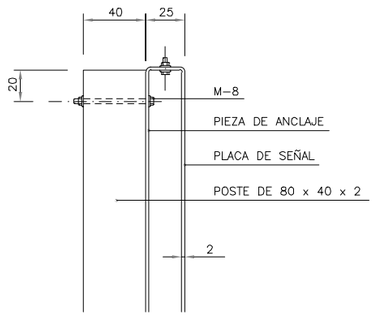



TABLA PARA UNA SEÑAL EN UN POSTE

SEÑAL TIPO	DIMENSIONES cm	SECCIÓN SOPORTES mm.	H cm
P	175	120 x 60 x 3	–
P	135	100 x 50 x 3	–
P	90	80 x 40 x 2	–
R	ø 120	80 x 40 x 2	–
R	ø 90	80 x 40 x 2	–
R	ø 60	80 x 40 x 2	–
S	120 x 120	100 x 50 x 3	–
S	90 x 90	80 x 40 x 2	–
S	60 x 60	80 x 40 x 2	–
S	180 x 120	100 x 50 x 3	–
S	135 x 90	100 x 50 x 3	–
S	90 x 60	80 x 40 x 2	–

TABLA PARA DOS SEÑALES EN UN POSTE

SEÑAL TIPO	DIMENSIONES cm.	SECCIONES SUPORTE mm.	H cm.
P R	175 ø120	120x80x4	559
R R	ø120 ø120	120x80x4	527
P R	135 ø 90	100x50x3	464
R R	ø 90 ø 90	100x50x3	437
P R	90 ø60	100x50x3	415
R R	ø60 ø60	100x50x3	337

Titular BSM Ajuntament de Barcelona	Autor del projecte: CLASSE[A] ENGINYERIA ENERGÈTICA BRAN DE LA FUENTE I GAS ENGINYER TÈCNIC ELÈCTRIC Nº COL·LEGIAT: 20803	Projecte PROJECTE EXECUTIU D'IMPERMEABILITZACIÓ DE L'APARCAMENT TORRENT DE L'OLLA ENTRE LA PLAÇA LESSEPS I EL CARRER NIL FABRA	Plànol ELEMENTS URBANS DETALL SENYALITZACIÓ DE NOVA IMPLANTACIÓ	Escala Din A3; Data MARÇ 2026	6.3

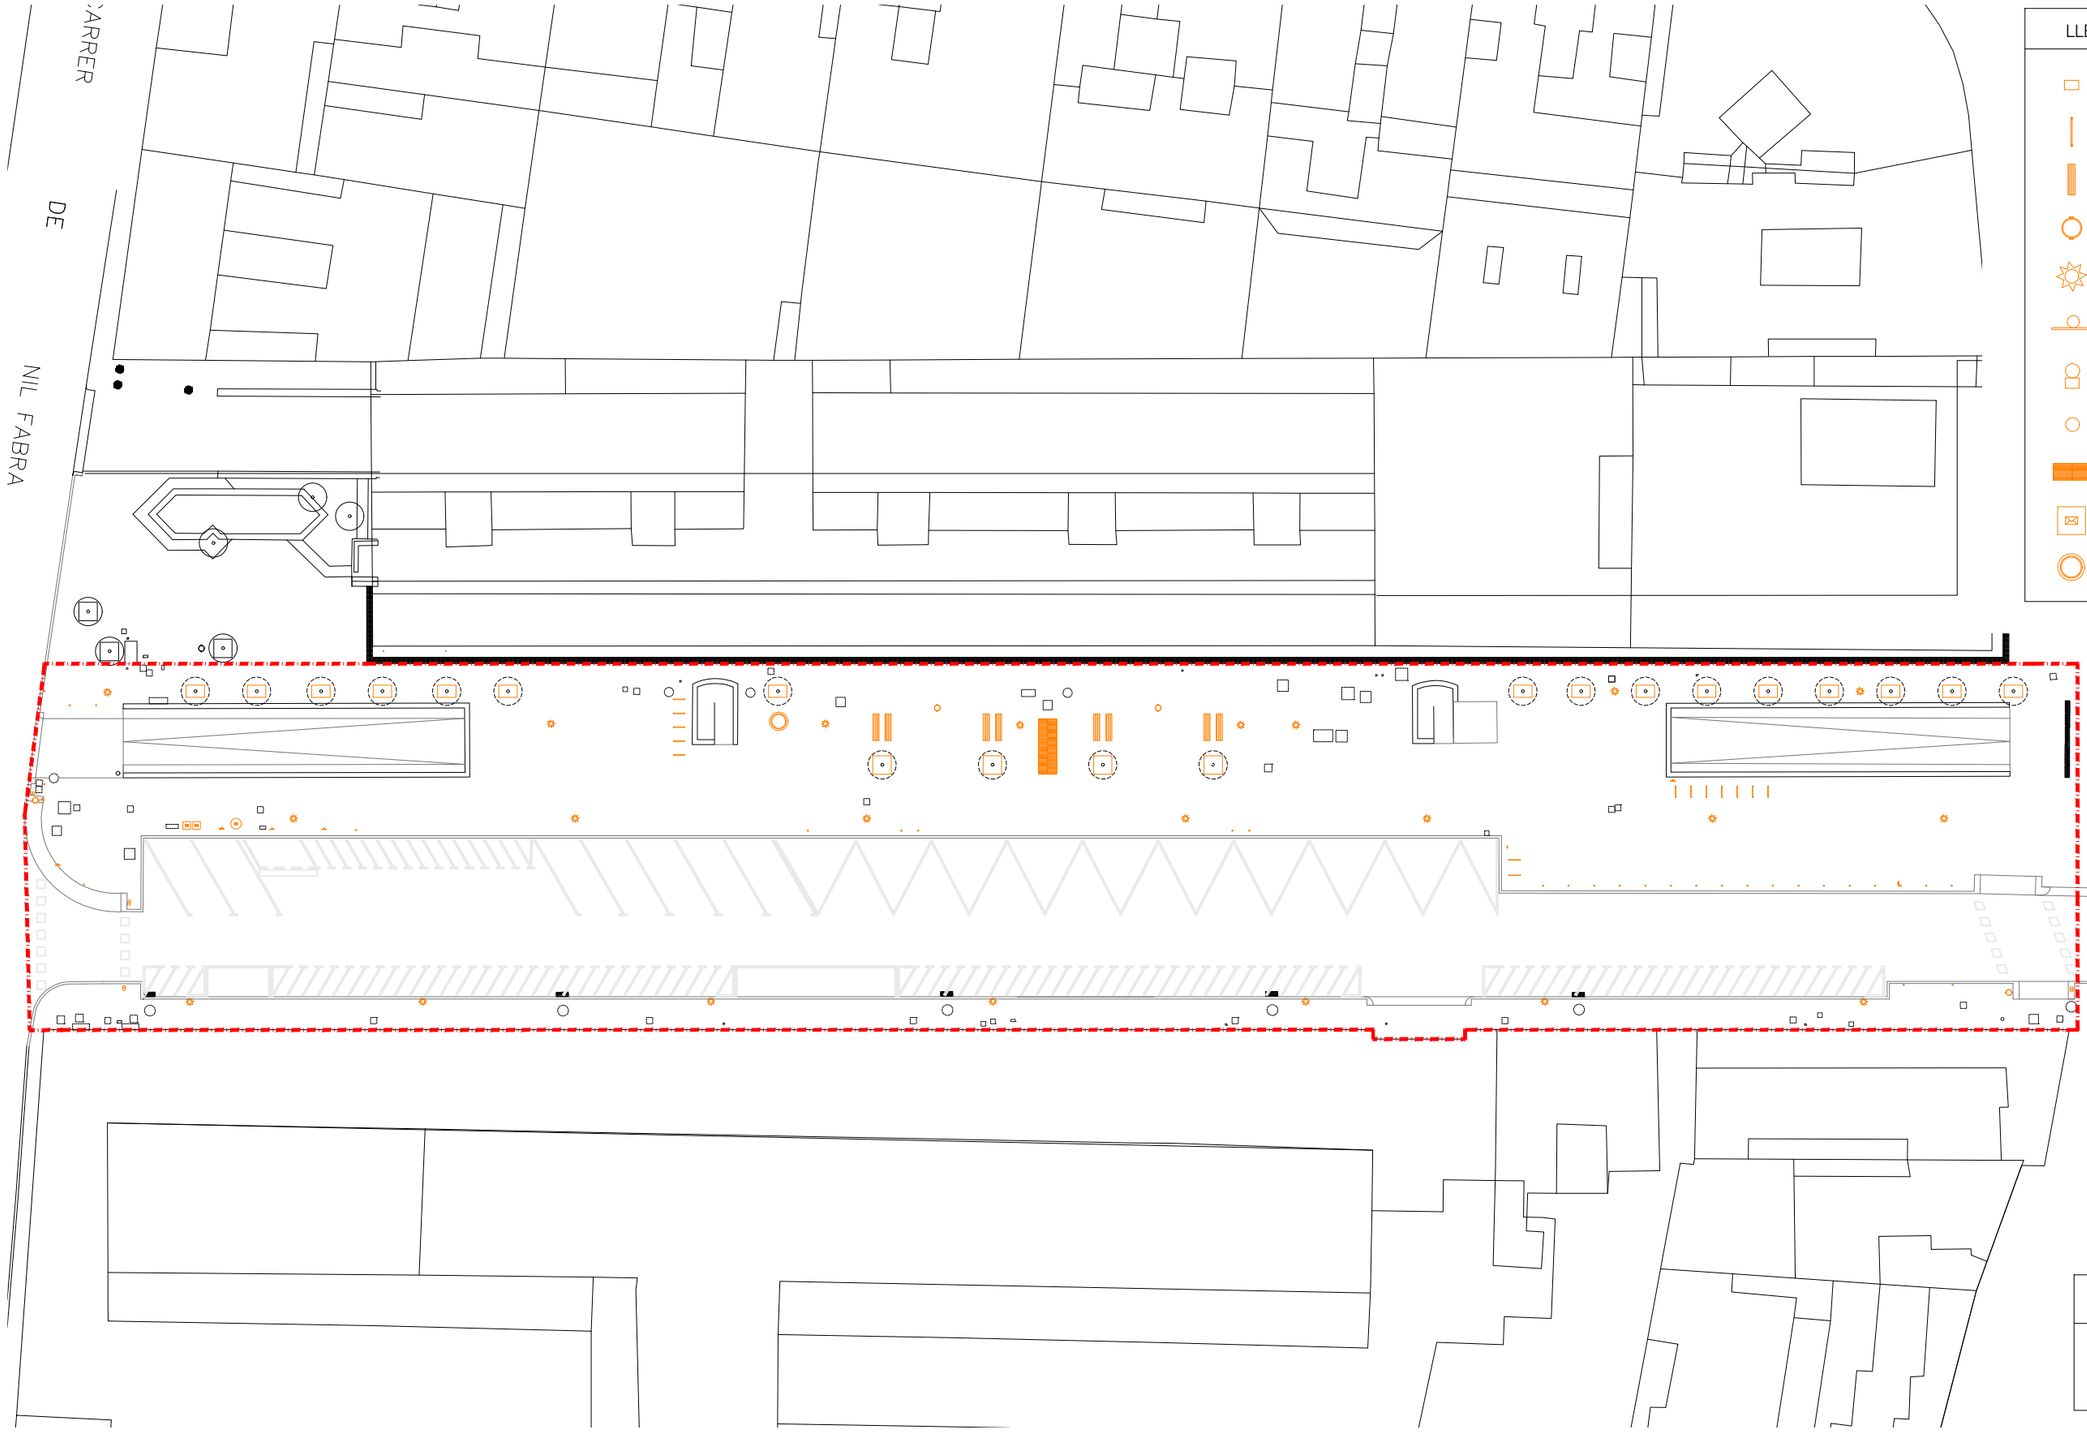

LLEGENDA MOBILIARI URBÀ

- ESCOCELL
- APARCAMENT BICICLETES
- BANC
- PAPERERA
- FANAL
- CARTELL
- SEMÀFOR
- PILONA
- REIXA VENTILACIÓ
- CORREUS
- XEMENEIA


NOTA INFORMATIVA

ENCARA QUE ELS ESCOCELLS ES DESMUNTARAN, ELS ARBRES ES CONSERVARAN I PROTEGIRAN DURANT EL TEMPS QUE DURIN ELS TREBALL

ÀMBIT DE PROJECTE

ÀMBIT: 3193 m2

Titular BSM Ajuntament de Barcelona	Autor del projecte: CLASSE[A] ENGINYERIA ENERGÈTICA BRAN DE LA FUENTE I GAS ENGINYER TÈCNIC ELÈCTRIC Nº COL·LEGIAT: 20803	Projecte PROJECTE EXECUTIU D'IMPERMEABILITZACIÓ DE L'APARCAMENT TORRENT DE L'OLLA ENTRE LA PLAÇA LESSEPS I EL CARRER NIL FABRA	Plànol ELEMENTS URBANS MOBILIARI EXISTENT	Escala Din A3; Data MARÇ 2026	7.1

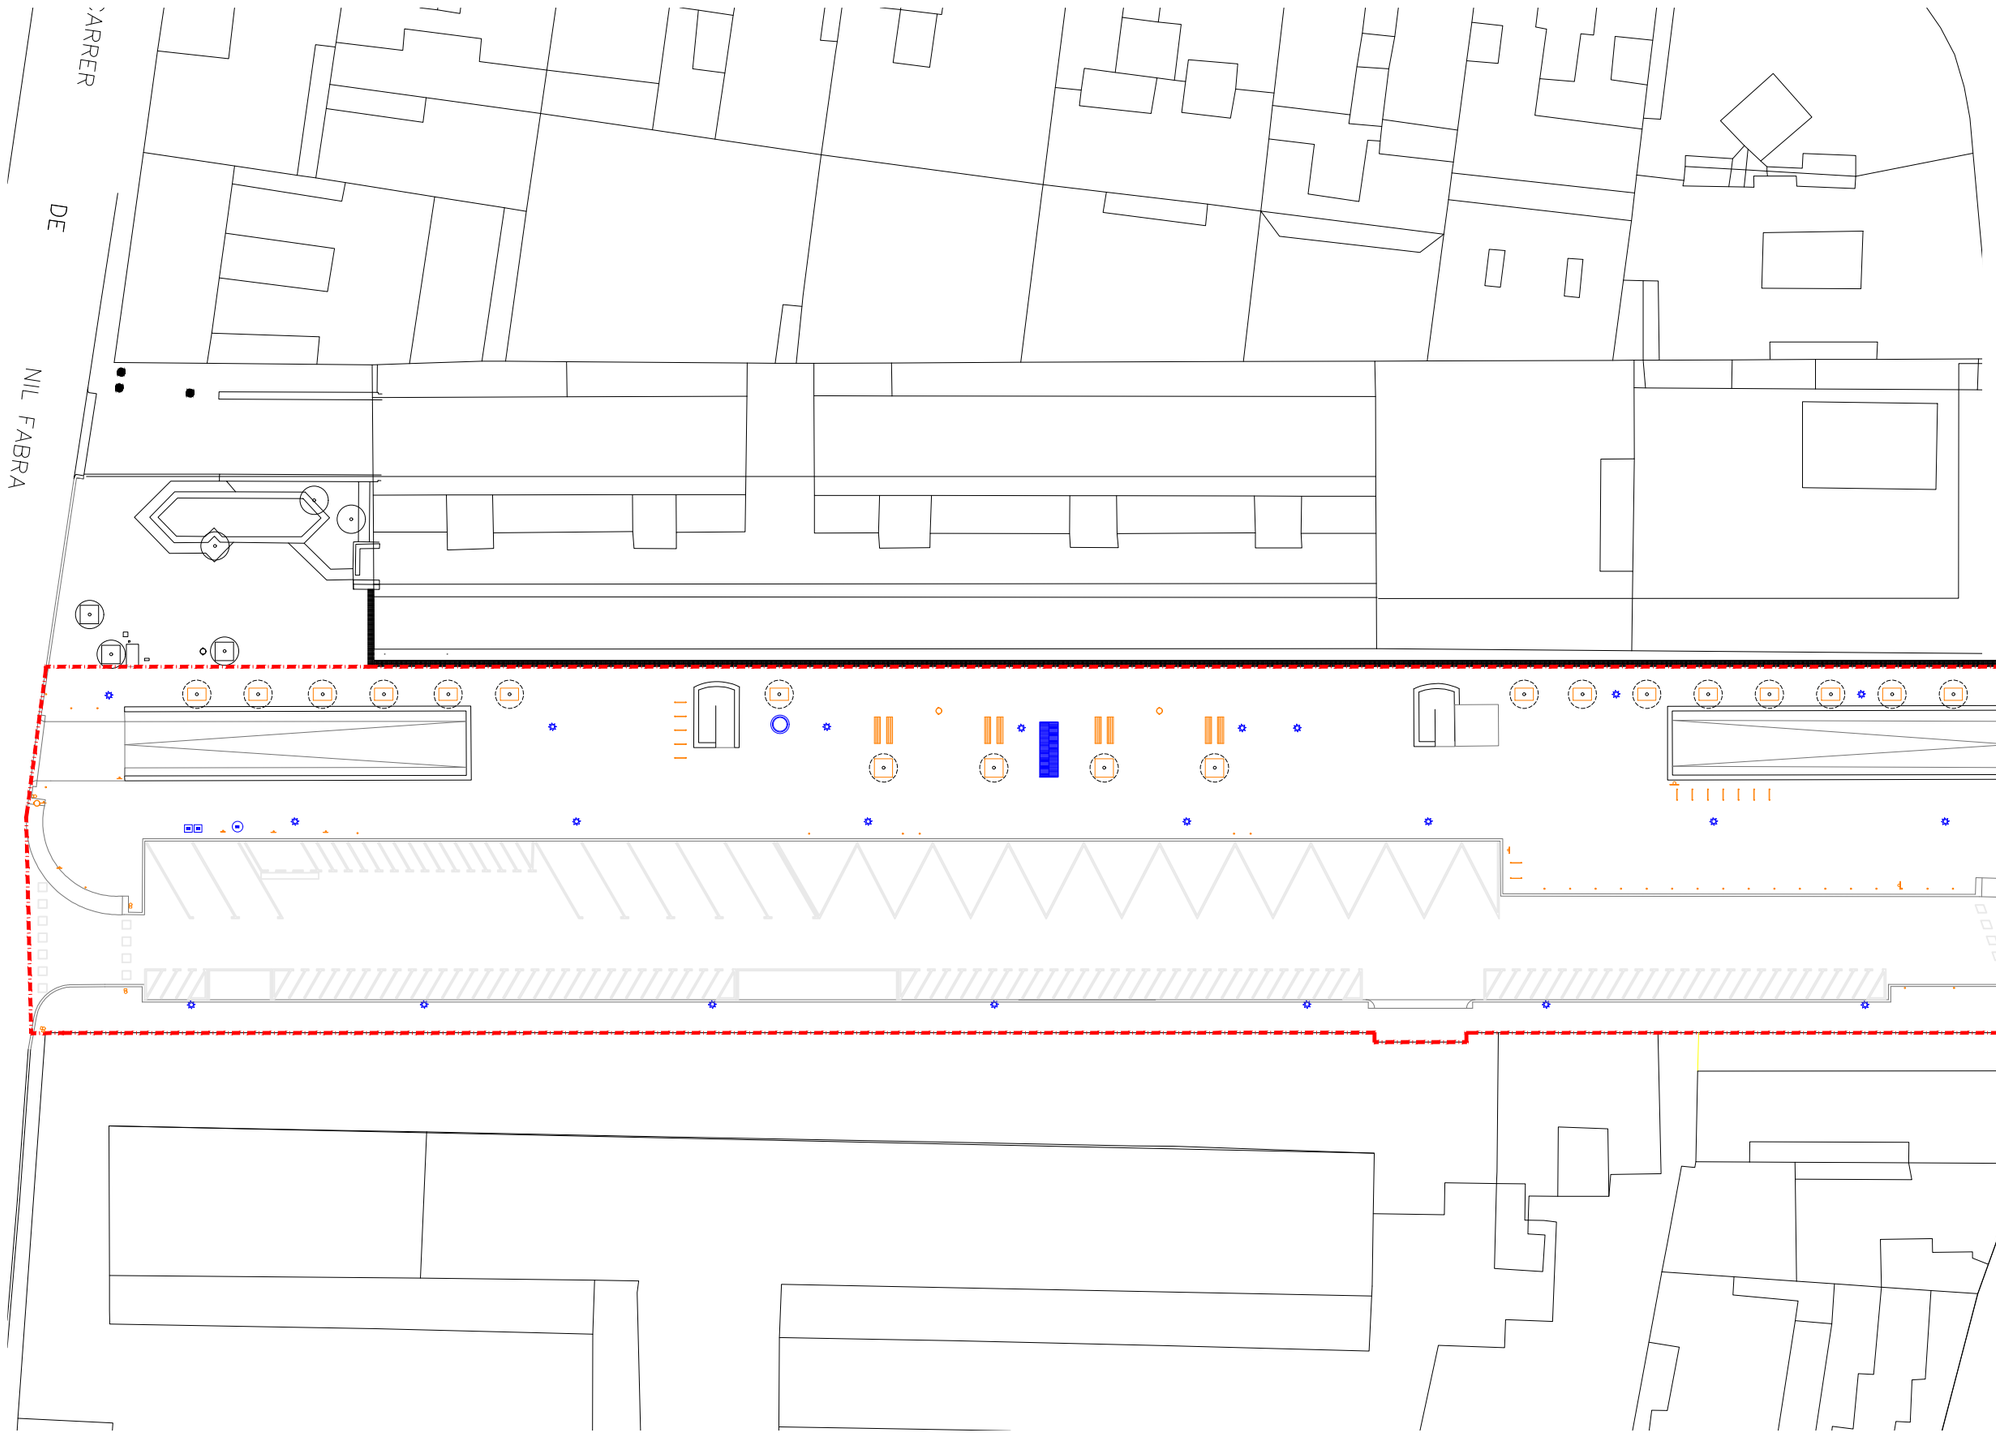

MOBILIARI A DESMUNTAR

ESCOCELL	20 uts
APARCAMENT BICICLETES	14 uts
BANC	8 uts
PAPERERA	4 uts
CARTELL	8 uts
PILONA	30 uts
SEMÀFOR	6 uts

MOBILIARI QUE NO ES DESMUNTA

- FANAL
- REIXA VENTILACIÓ
- CORREUS
- XEMENEIA


NOTA INFORMATIVA

ENCARA QUE ELS ESCOCELLS ES DESMUNTARAN, ELS ARBRES ES CONSERVARAN I PROTEGIRAN DURANT EL TEMPS QUE DURIN ELS TREBALL

ÀMBIT DE PROJECTE

ÀMBIT: 3193 m2

Titular BSM Ajuntament de Barcelona	Autor del projecte: CLASSE [A] ENGINYERIA ENERGÈTICA BRAN DE LA FUENTE I GAS ENGINYER TÈCNIC ELÈCTRIC Nº COL·LEGIAT: 20803	Projecte PROJECTE EXECUTIU D'IMPERMEABILITZACIÓ DE L'APARCAMENT TORRENT DE L'OLLA ENTRE LA PLAÇA LESSEPS I EL CARRER NIL FABRA	Plànol ELEMENTS URBANS ENDERROCS I DESMUNTATGES	Escala Din A3; Data MARÇ 2026	7.2

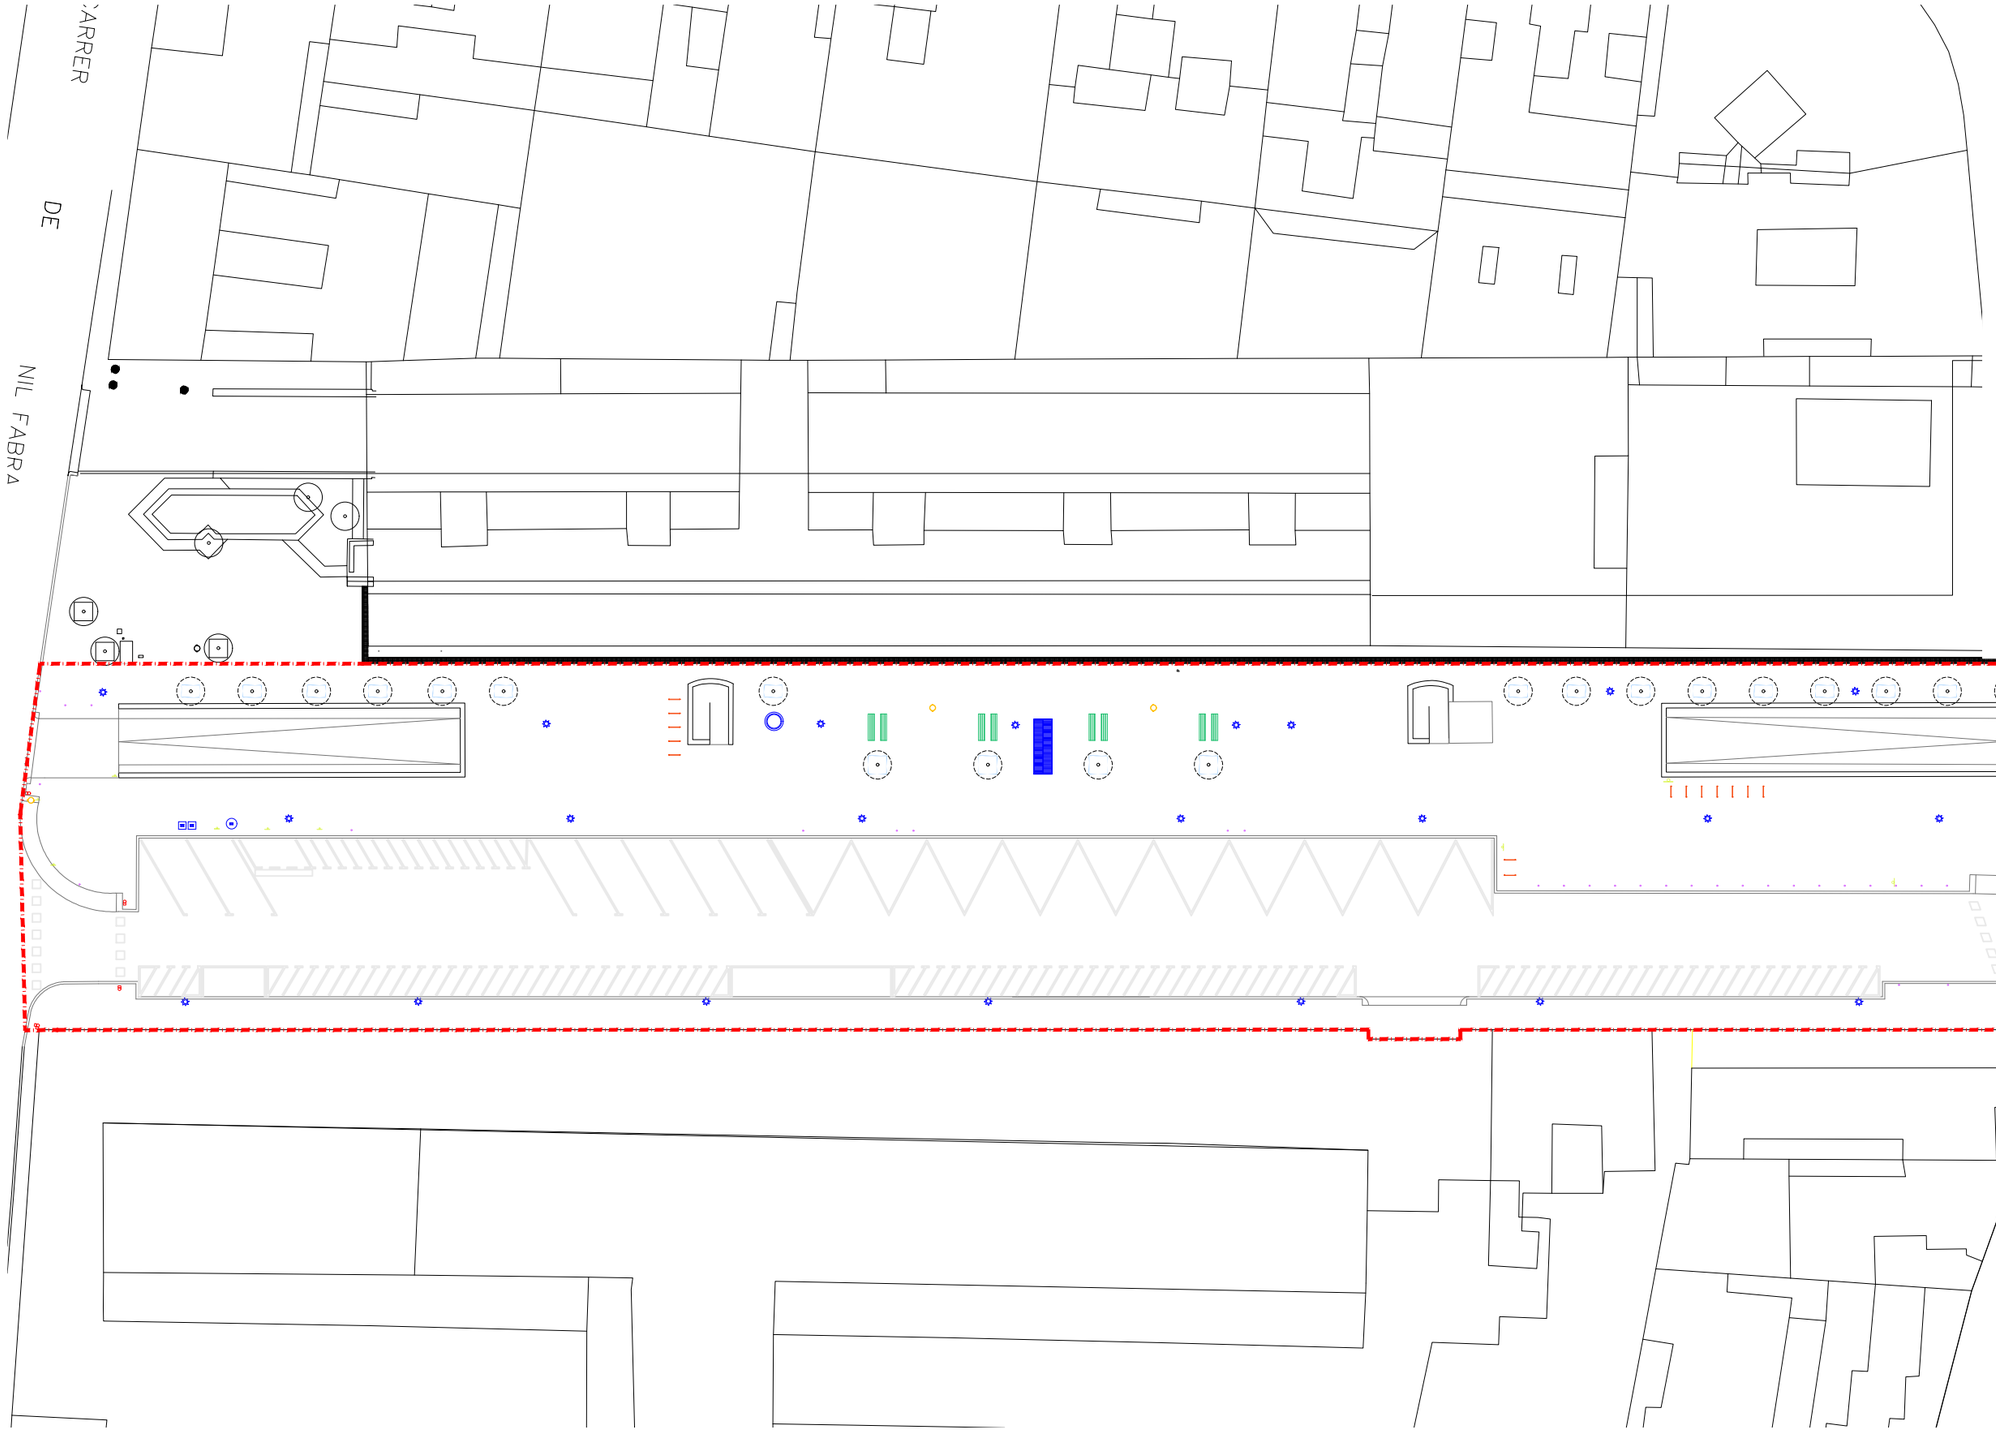

NOU MOBILIARI URBÀ

ESCOCELL	20 uts
APARCAMENT BICICLETES	14 uts
BANC	8 uts
PAPERERA	4 uts
CARTELL	8 uts
PILONA	30 uts
SEMÀFOR	5 uts

MOBILIARI QUE NO ES DESMUNTA

- FANAL
- REIXA VENTILACIÓ
- CORREUS
- XEMENEIA

NOTA INFORMATIVA

ENCARA QUE ELS ESCOCELLS ES DESMUNTARAN, ELS ARBRES ES CONSERVARAN I PROTEGIRAN DURANT EL TEMPS QUE DURIN ELS TREBALL

ÀMBIT DE PROJECTE

ÀMBIT: 3193 m2

Titular

BSM Ajuntament de Barcelona

Autor del projecte:

CLASSE [A] ENGINYERIA ENERGÈTICA

BRAN DE LA FUENTE I GAS
ENGINYER TÈCNIC ELÈCTRIC
Nº COL·LEGIAT: 20803

Projecte

PROJECTE EXECUTIU D'IMPERMEABILITZACIÓ DE L'APARCAMENT TORRENT DE L'OLLA ENTRE LA PLAÇA LESSEPS I EL CARRER NIL FABRA

Plànol

ELEMENTS URBANS
NOVA IMPLANTACIÓ ELEMENTS URBANS

Escala
Din A3;


Data
MARÇ 2026

7.3


APARCAMENT BICIS

ESCALA A3 1:20
A1 1:10

ALÇAT

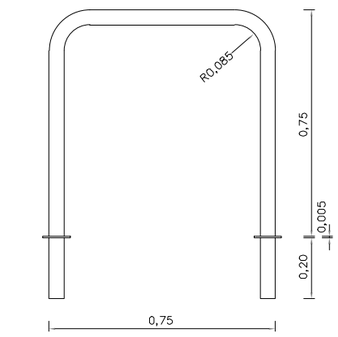


PLANTA

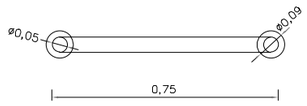


ALÇAT

ESCALA A3 1:40
A1 1:20

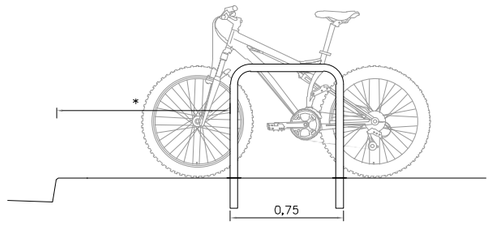

SITUACIÓ DEL MÒDUL EN PLANTA

S/E

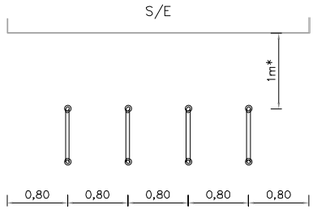


* NOTA:
L'ACOTACIÓ INDICA LA DISTÀNCIA MÍNIMA A L'ELEMENT URBÀ ADJACENT (VORADA, ESCOSSELL, ETC...)


PAPERERA DE 70L AMB XIP


ESCALA A3 1:20
A1 1:10


ALÇAT

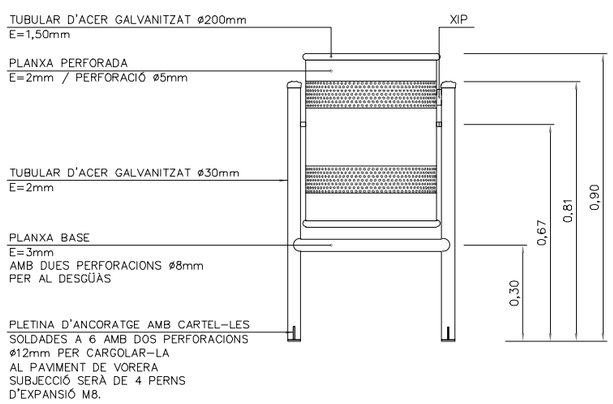

VISTA LATERAL

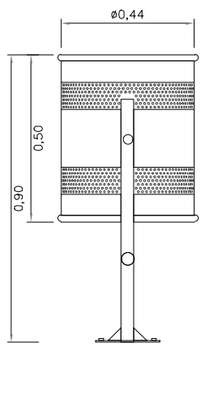

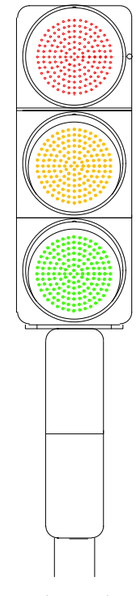

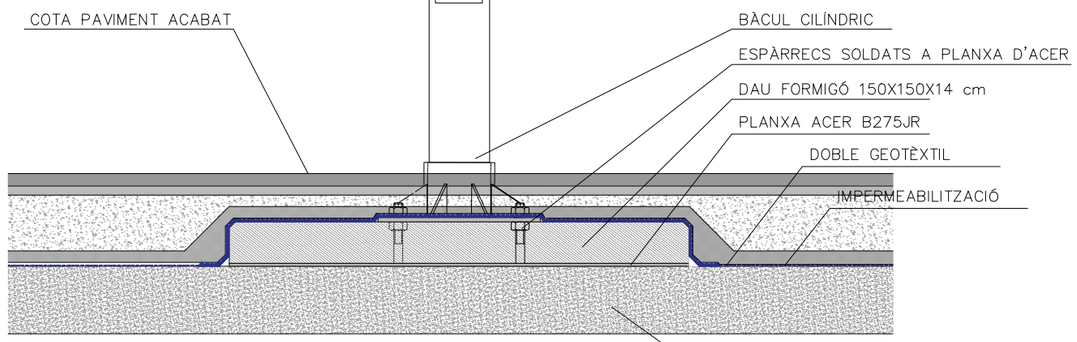


FONAMENTACIÓ DE COLUMNA SEMAFÒRICA
SOBRE FORJAT DE FORMIGÓ DE L'APARCAMENT

ESCALA A3: 1:20

NOTA INFORMATIVA

L'EXECUCIÓ DE LES SOLUCIONS CONSTRUCTIVES PLANTEJADES QUEDEN PENDENTS DE CONFIRMAR EN FUNCIÓ DE LES CONCLUSIONS EXTRETES DE LA INSPECCIÓ VISUAL DE L'ENVOLVENT DE L'APARCAMENT UNA VEGADA ES REALITZI L'EXCAVACIÓ I DEL GRUIX REAL DE LES CAPES EXISTENTS EN CADA ZONA

Titular BSM Ajuntament de Barcelona	Autor del projecte: CLASSE[A] ENGINYERIA ENERGÈTICA BRAN DE LA FUENTE I GAS ENGINYER TÈCNIC ELÈCTRIC Nº COL·LEGIAT: 20803	Projecte PROJECTE EXECUTIU D'IMPERMEABILITZACIÓ DE L'APARCAMENT TORRENT DE L'OLLA ENTRE LA PLAÇA LESSEPS I EL CARRER NIL FABRA	Plànol ELEMENTS URBANS DETALL ELEMENTS MOBILIARI URBÀ	Escala Din A3; Data MARÇ 2026	7.4

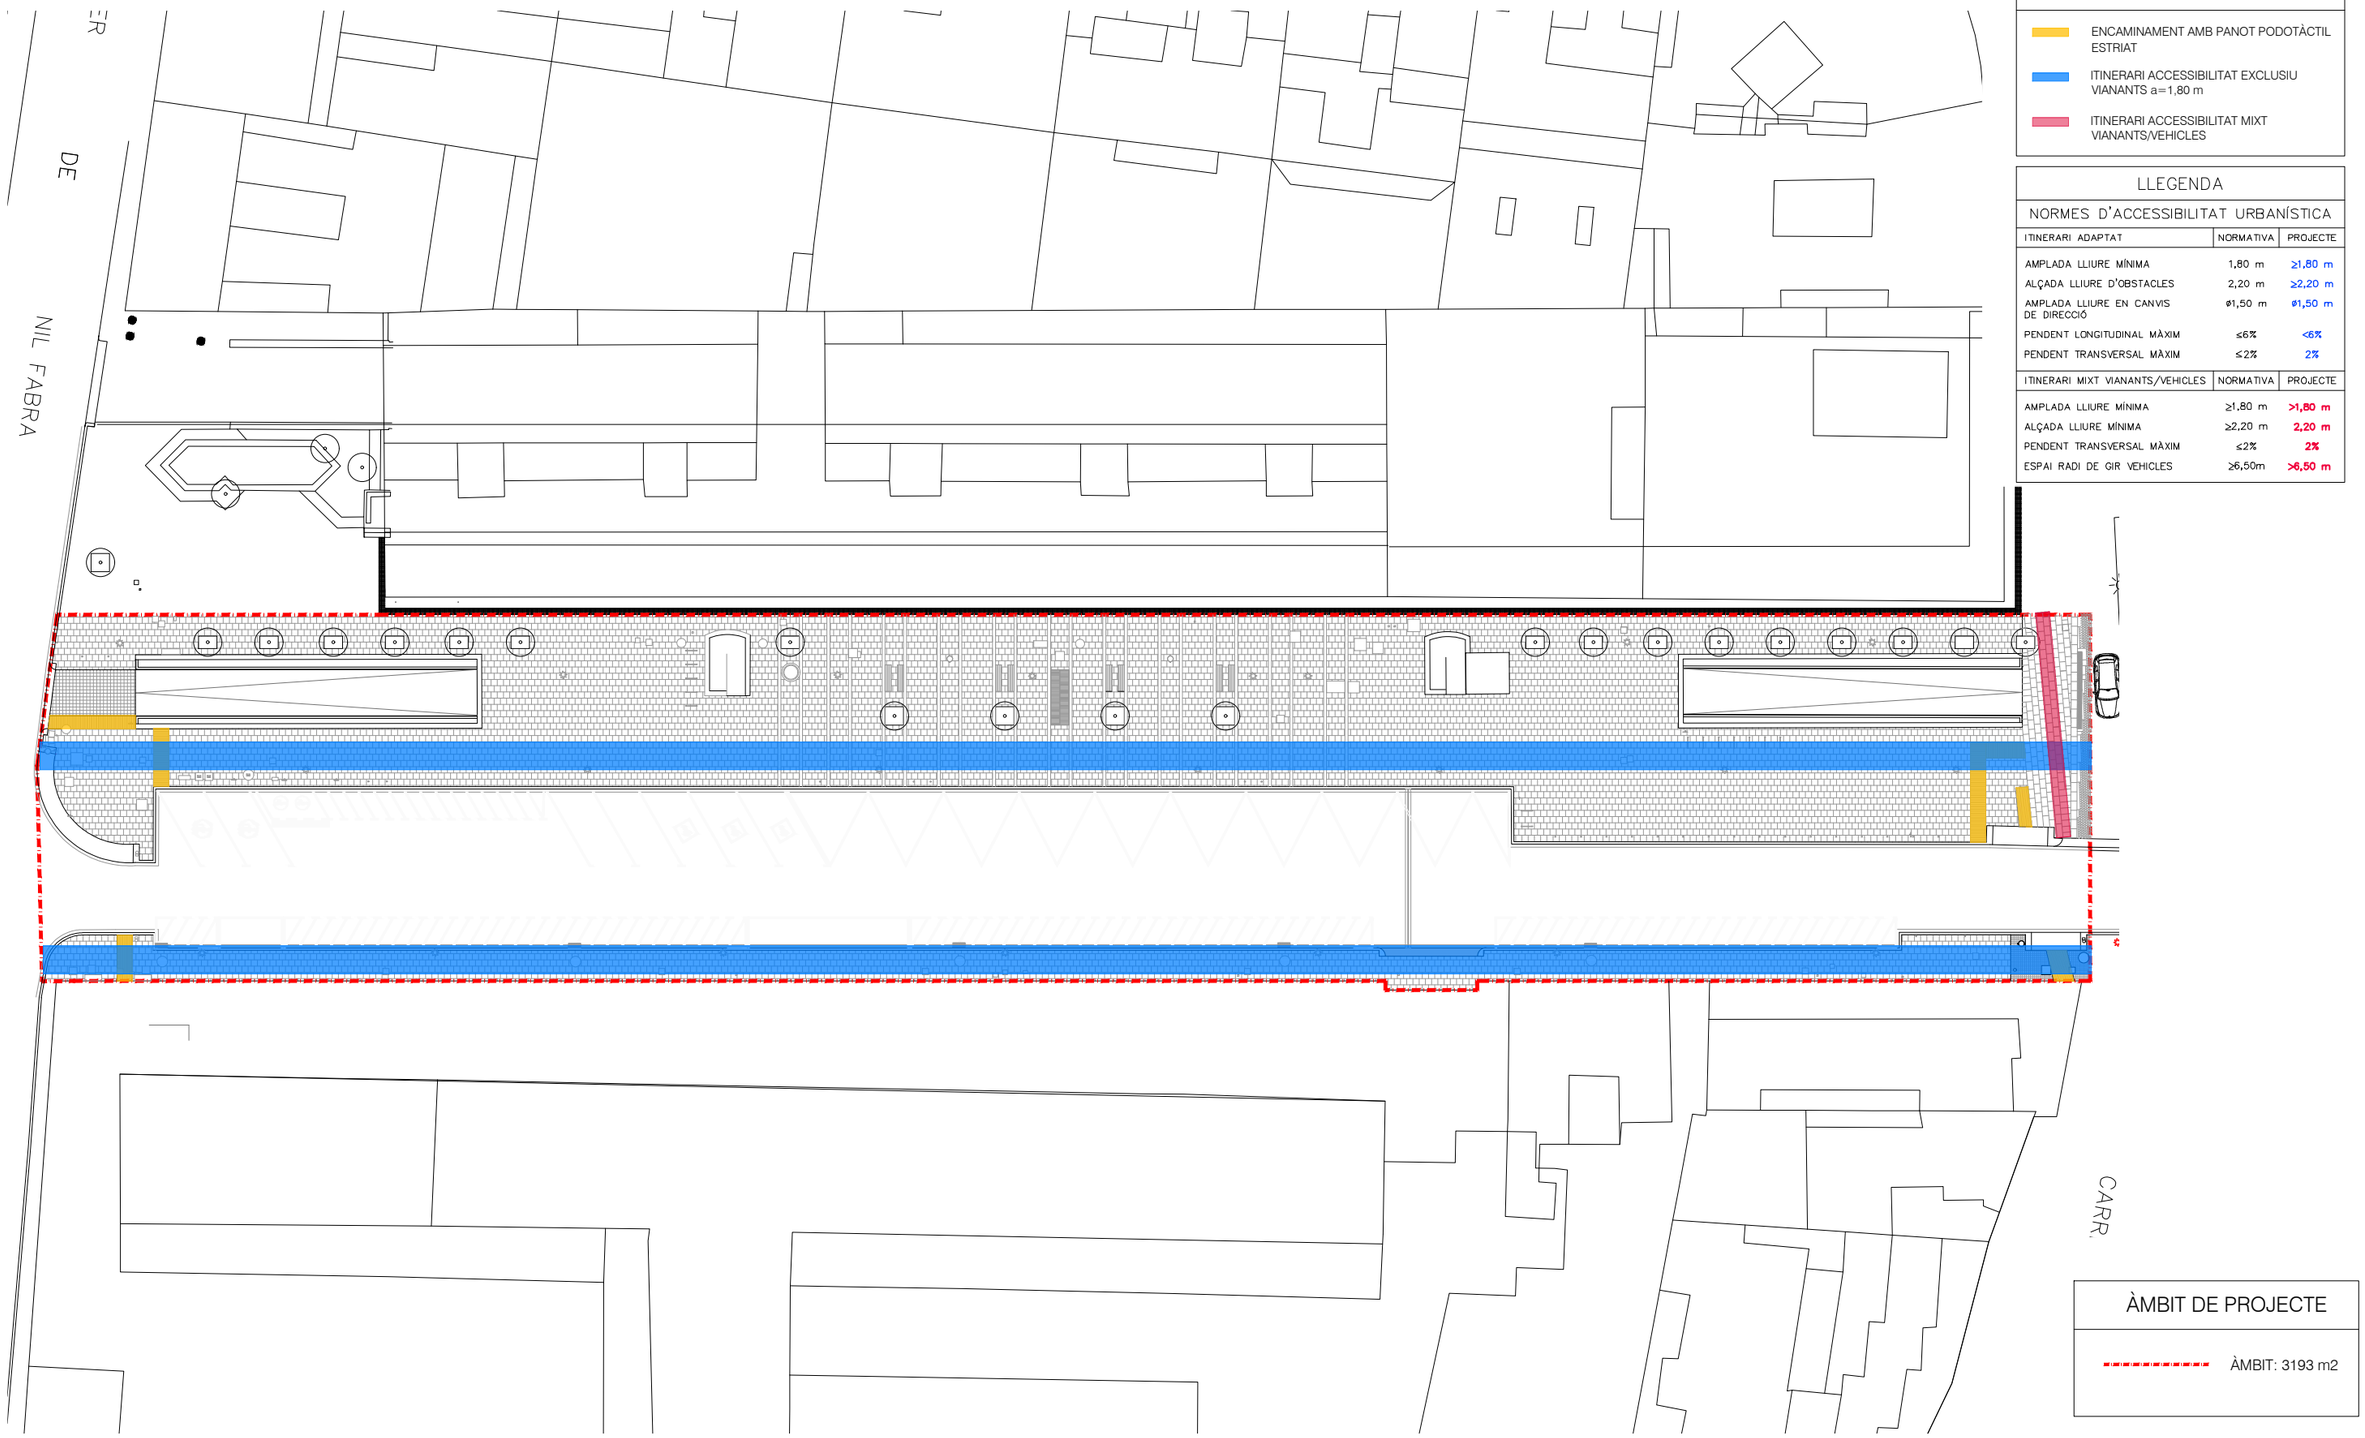

LLEGENDA

- ENCAMINAMENT AMB PANOT PODOTÀCTIL ESTRIAT
- ITINERARI ACCESSIBILITAT EXCLUSIU VIANANTS a=1,80 m
- ITINERARI ACCESSIBILITAT MIXT VIANANTS/VEHICLES

LLEGENDA

NORMES D'ACCESSIBILITAT URBANÍSTICA


ITINERARI ADAPTAT	NORMATIVA	PROJECTE
AMPLADA LLIURE MÍNIMA	1,80 m	≥1,80 m
ALÇADA LLIURE D'OBSTACLES	2,20 m	≥2,20 m
AMPLADA LLIURE EN CANVIS DE DIRECCIÓ	ø1,50 m	ø1,50 m
PENDENT LONGITUDINAL MÀXIM	≤6%	<6%
PENDENT TRANSVERSAL MÀXIM	≤2%	2%

ITINERARI MIXT VIANANTS/VEHICLES	NORMATIVA	PROJECTE
AMPLADA LLIURE MÍNIMA	≥1.80 m	>1,80 m
ALÇADA LLIURE MÍNIMA	≥2,20 m	2,20 m
PENDENT TRANSVERSAL MÀXIM	≤2%	2%
ESPAI RADI DE GIR VEHICLES	≥6,50m	>6,50 m


ÀMBIT DE PROJECTE

ÀMBIT: 3193 m2

Titular BSM Ajuntament de Barcelona	Autor del projecte: CLASSE [A] ENGINYERIA ENERGÈTICA BRAN DE LA FUENTE I GAS ENGINYER TÈCNIC ELÈCTRIC Nº COL·LEGIAT: 20803	Projecte PROJECTE EXECUTIU D'IMPERMEABILITZACIÓ DE L'APARCAMENT TORRENT DE L'OLLA ENTRE LA PLAÇA LESSEPS I EL CARRER NIL FABRA	Plànol ACCESSIBILITAT PLANTA	Escala Din A3; 1/400 Data MARÇ 2026	8.1

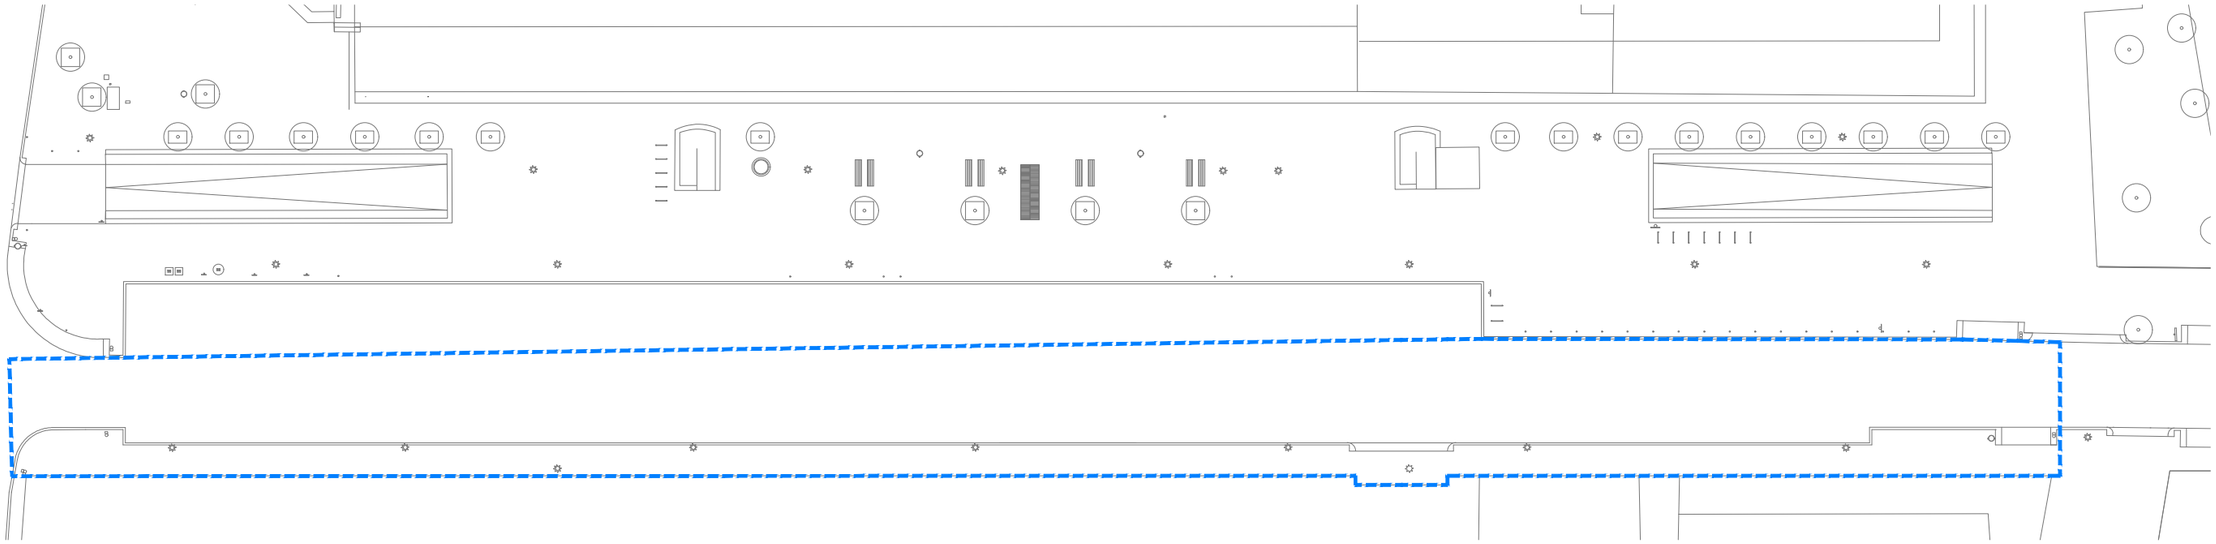


FASE 1
Superfície: 1133 m2

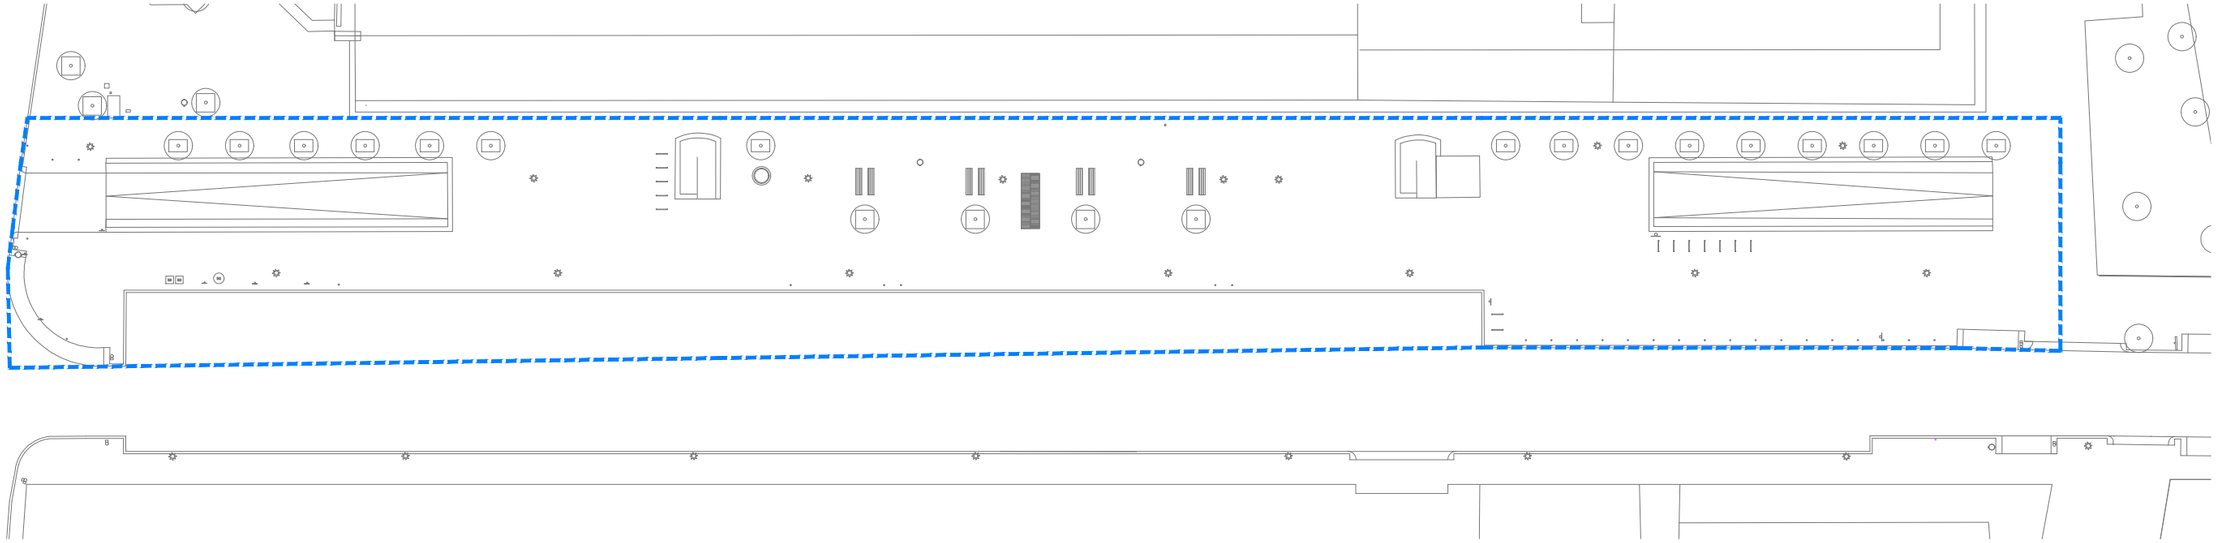


FASE 2
Superfície: 2061 m2


Titular BSM Ajuntament de Barcelona	Autor del projecte: CLASSE[A] ENGINYERIA ENERGÈTICA BRAN DE LA FUENTE I GAS ENGINYER TÈCNIC ELÈCTRIC Nº COL·LEGIAT: 20803	Projecte PROJECTE EXECUTIU D'IMPERMEABILITZACIÓ DE L'APARCAMENT TORRENT DE L'OLLA ENTRE LA PLAÇA LESSEPS I EL CARRER NIL FABRA	Plànol COMITÉ D'OBRES FASES D'EXECUCIÓ D'OBRA -FASES 1 i 2	Escala Din A3; 1/450 Data MARÇ 2026	9.1

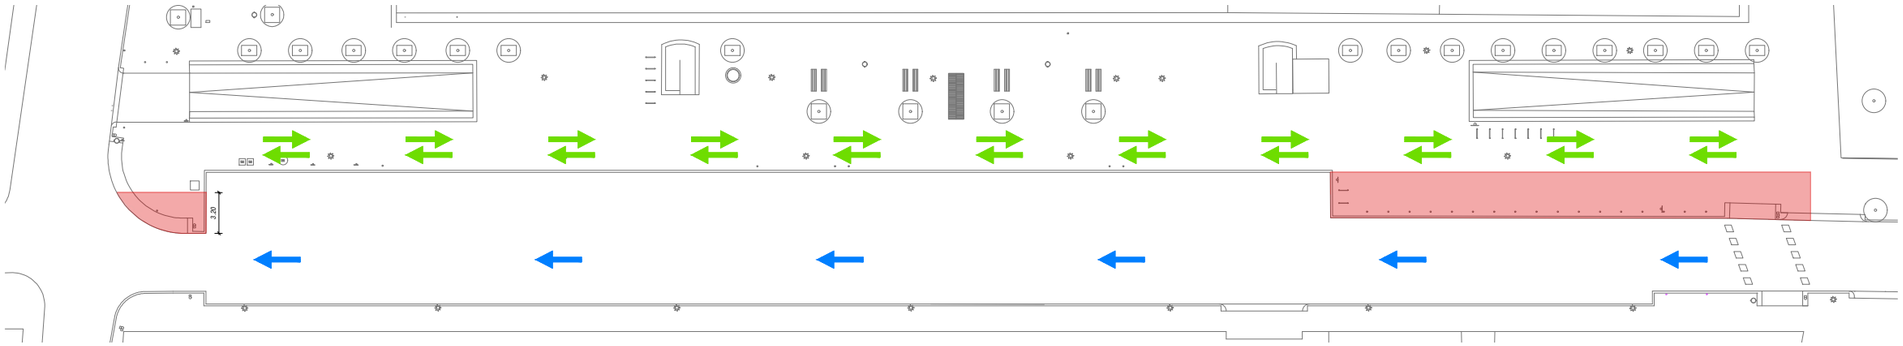


SUBFASE 1A

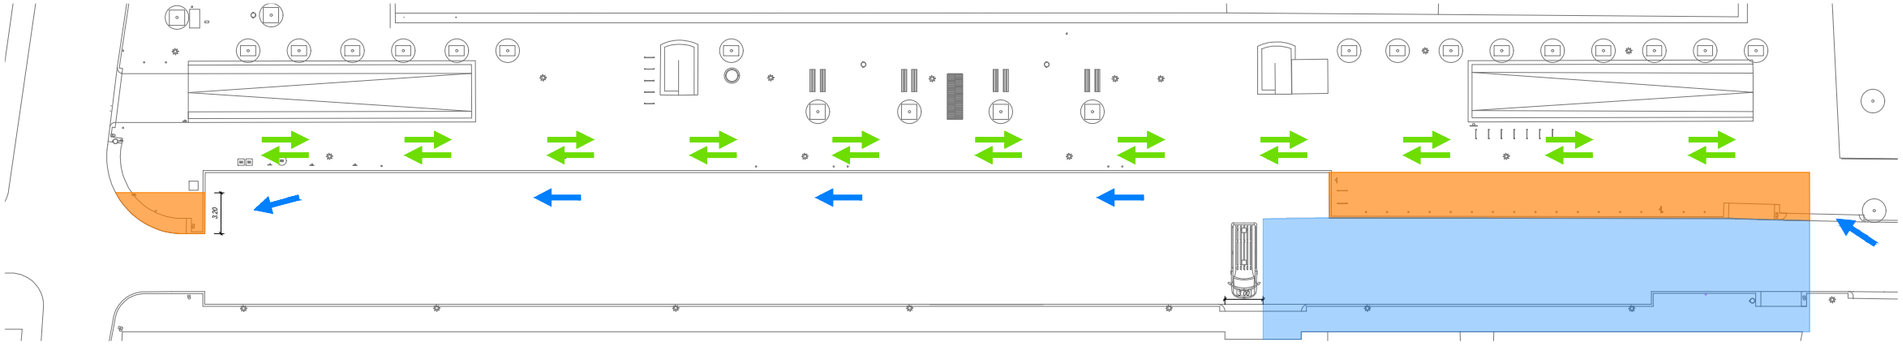

SUBFASE 1B

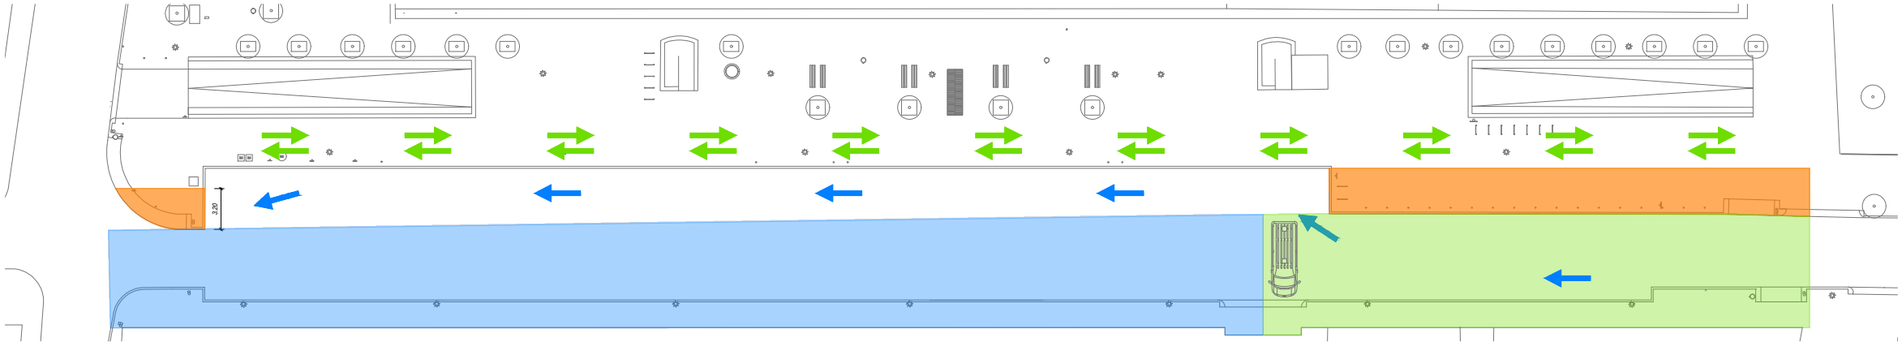

SUBFASE 1C

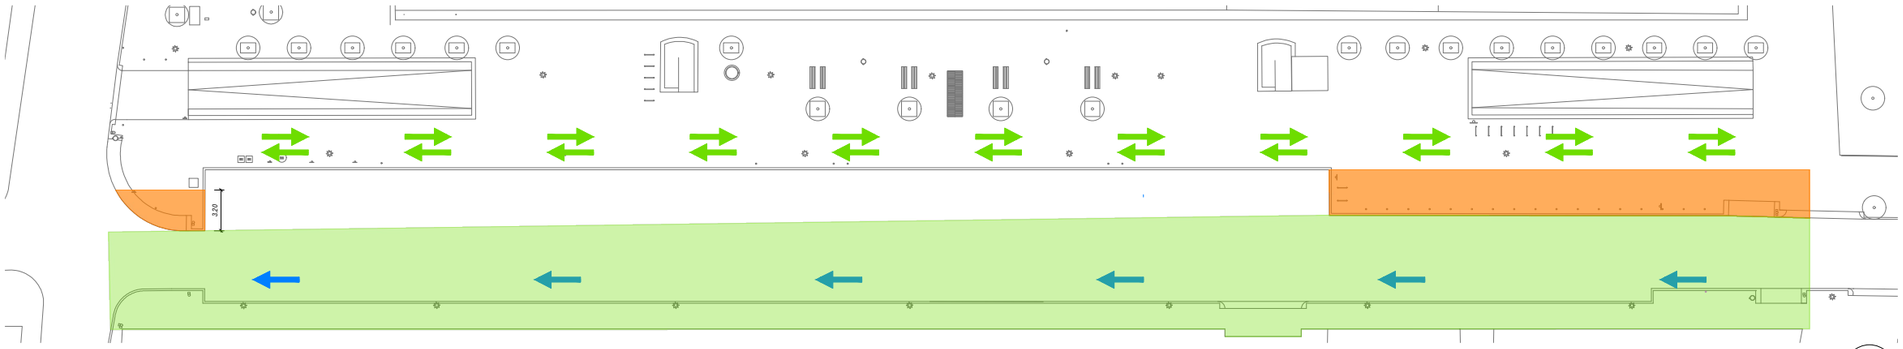

FASE 1 ACABADA

FASE 1 Superfície: 1133 m2

SUBFASE 1A - Duració: 2 setmanes


- Treballs d'adequació parcial de trams de vorera per aconseguir un carril de circulació provisional en la següent subfase
- La circulació de vehicles es manté oberta

SUBFASE 1B - Duració: 2 mesos


- Obres en la vorera del costat nordest i meitat de la calçada, donant preferència als treballs d'una part de l'accés a residència gent gran
- La circulació de vehicles es manté oberta a través de la calçada que resta operativa + el tram de vorera adaptat, al que s'accedeix des del gual existent

SUBFASE 1C - Duració: 1 mes


- Continúen les obres en la vorera del costat nordest i meitat de la calçada, donant preferència als treballs de l'altra part de l'accés a residència gent gran
- La circulació de vehicles es manté oberta a través de la calçada que resta operativa + el tram de vorera adaptat, al que s'accedeix des del gual existent

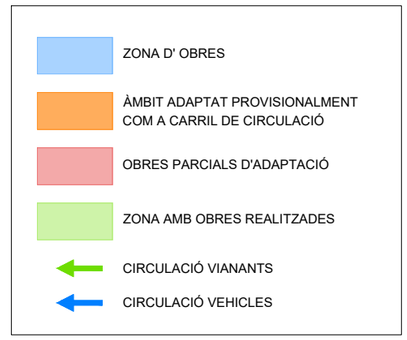


Titular	Autor del projecte:	Projecte	Plànol	Escala	
BSM Ajuntament de Barcelona	CLASSE[A] ENGINYERIA ENERGÈTICA BRAN DE LA FUENTE I GAS ENGINYER TÈCNIC ELÈCTRIC Nº COL·LEGIAT: 20803	PROJECTE EXECUTIU D'IMPERMEABILITZACIÓ DE L'APARCAMENT TORRENT DE L'OLLA ENTRE LA PLAÇA LESSEPS I EL CARRER NIL FABRA	COMITÉ D'OBRES FASES D'EXECUCIÓ D'OBRA -FASE 1 - Subfases	Din A3; 1/450 Data MARÇ 2026	9.2

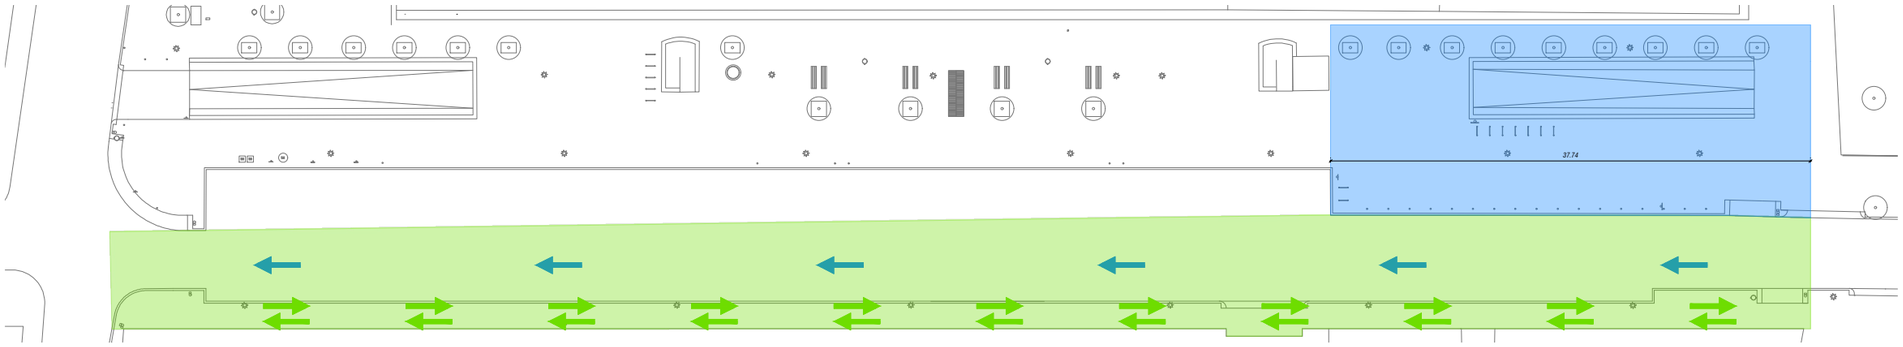


SUBFASE 2A

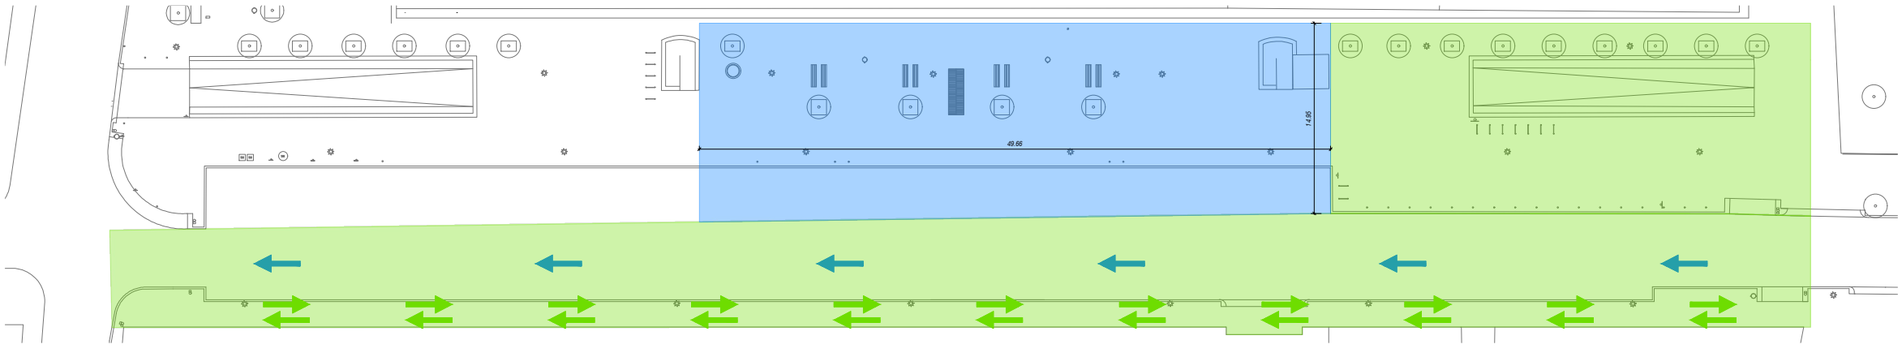

SUBFASE 2B

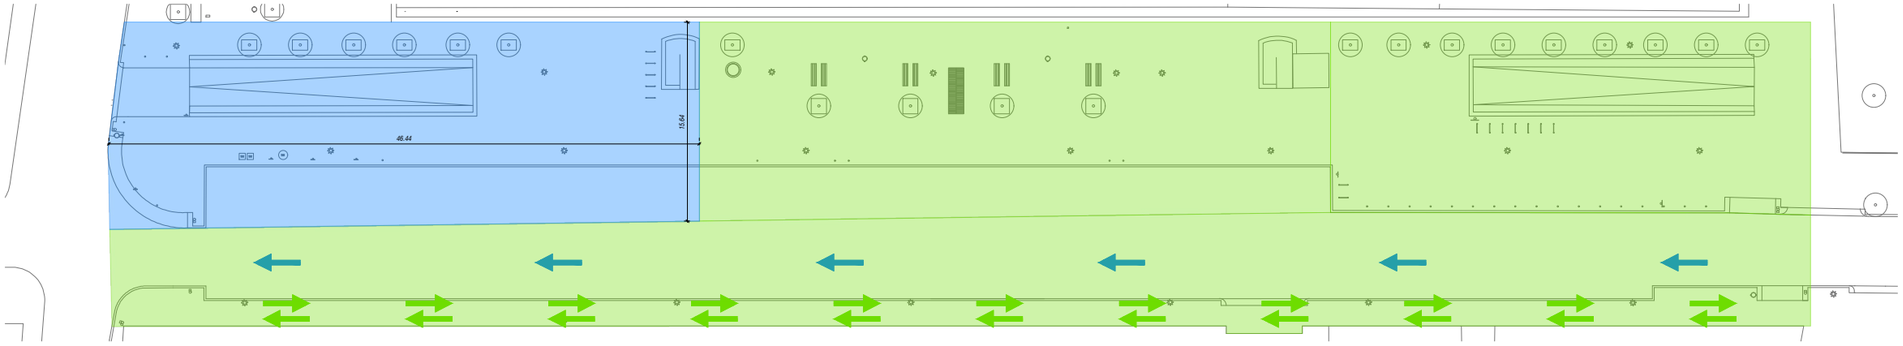

SUBFASE 2C

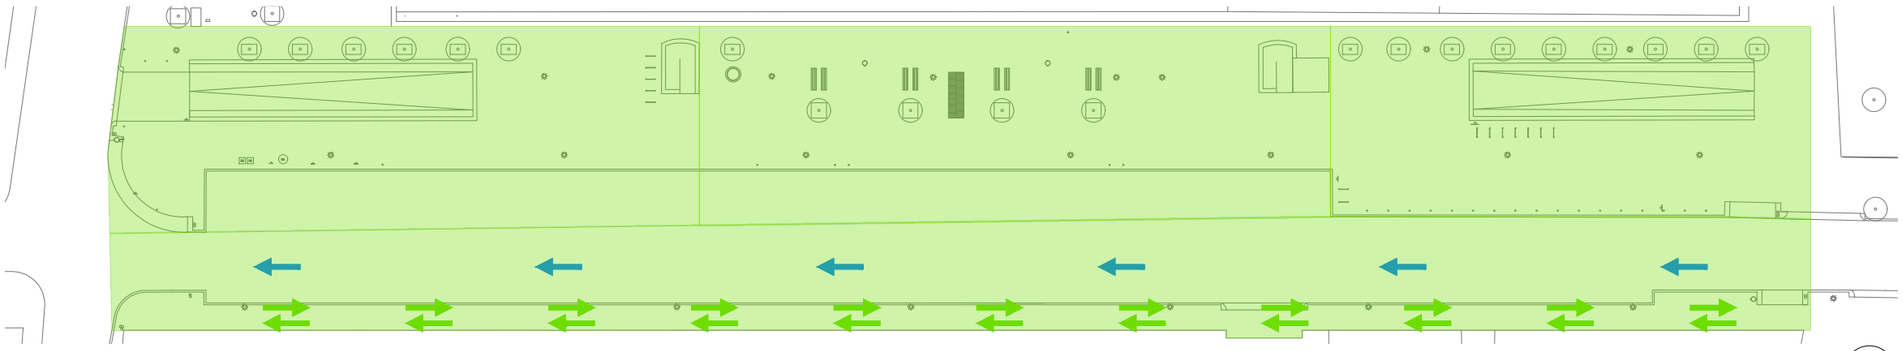

FASE 2 ACABADA

FASE 2 Superfície: 2061 m2

SUBFASE 2A - Duració: 2,5 mesos

- Obres al terç superior de la vorera sudoest prioritzant els treballs a la rampa de sortida de l'aparcament
- La circulació de vehicles està oberta a la calçada reparada durant la Fase 1

SUBFASE 2B - Duració: 2,5 mesos

- Obres al terç central de la vorera sudoest i part de la calçada. Es prioritzen els treballs al nucli d'escala i ascensor PMR de sortida de l'aparcament
- La circulació de vehicles està oberta a la calçada reparada durant la Fase 1

SUBFASE 2C - Duració: 2,5 mesos

- Obres al terç inferior de la vorera sudoest prioritzant els treballs a la rampa d'entrada a l'aparcament
- La circulació de vehicles està oberta a la calçada reparada durant la Fase 1

ZONA D' OBRES

ÀMBIT ADAPTAT PROVISIONALMENT COM A CARRIL DE CIRCULACIÓ

OBRES PARCIALS D'ADAPTACIÓ

ZONA AMB OBRES REALITZADES

CIRCULACIÓ VIANANTS

CIRCULACIÓ VEHICLES

Titular

BSM Ajuntament de Barcelona

Autor del projecte:

CLASSE[A] ENGINYERIA ENERGÈTICA

BRAN DE LA FUENTE I GAS
ENGINYER TÈCNIC ELÈCTRIC
Nº COL·LEGIAT: 20803

Projecte

PROJECTE EXECUTIU D'IMPERMEABILITZACIÓ DE L'APARCAMENT TORRENT DE L'OLLA ENTRE LA PLAÇA LESSEPS I EL CARRER NIL FABRA


Plànol

COMITÉ D'OBRES
FASES D'EXECUCIÓ D'OBRA -FASE 2 - Subfases


Escala
Din A3; 1/450

Data
MARÇ 2026


9.3

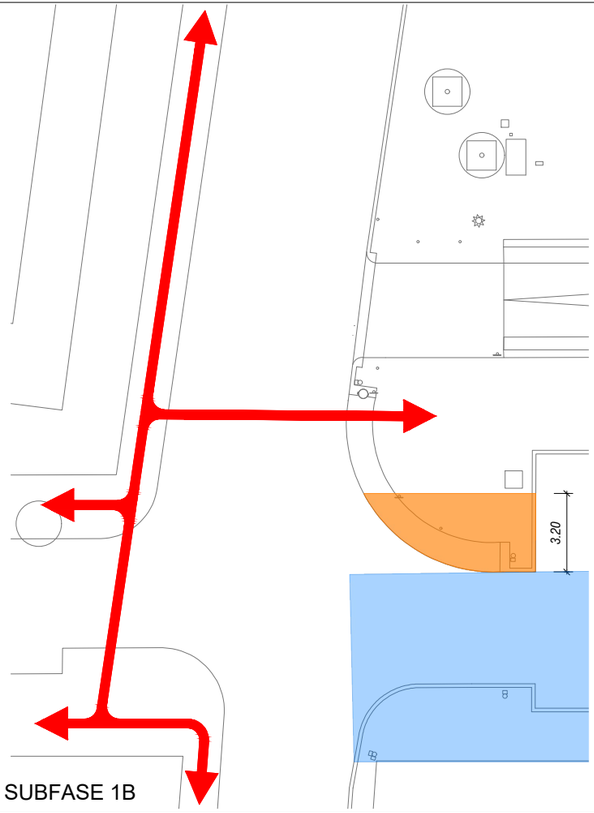

SUBFASE 1B

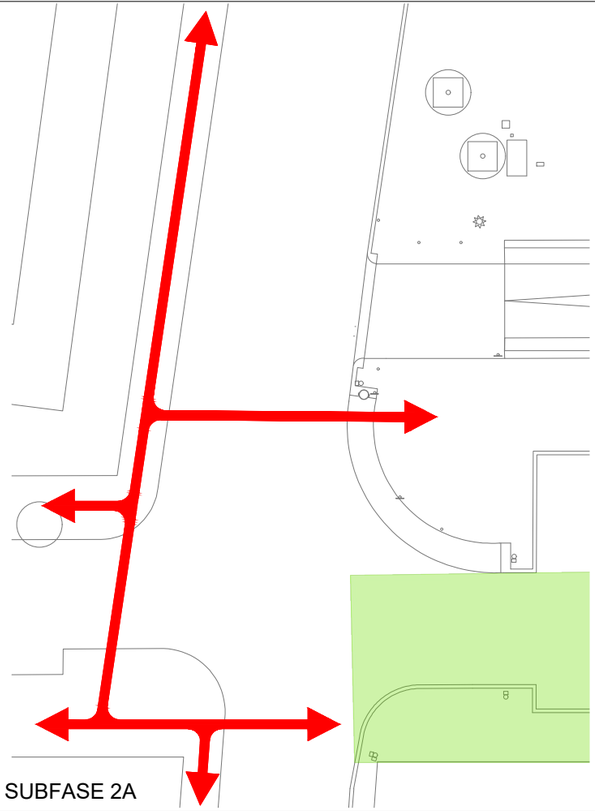

SUBFASE 2A

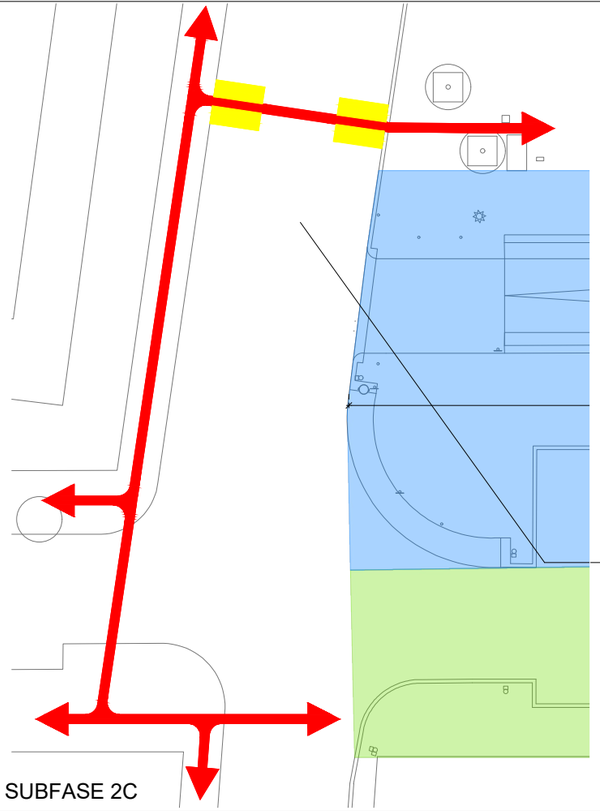


SUBFASE 2C

CRUÏLLA TORRENT DE L'OLLA / NIL FABRA

SUBFASE 1B
TRES DE LES QUATRE CANTONADES DE LA CRUÏLLA SEGUEIXEN OPERATIVES PEL QUE ELS VIANANTS SEGUEIXEN UTILITZANT-LES SENSE CAP MODIFICACIÓ

SEBFASE 2A
TOTES LES CANTONADES DE LA CRUÏLLA TORNEN A ESTAR OPERATIVES. ELS VIANANTS LES UTILITZEN SENSE CAP MODIFICACIÓ


SUBFASE 2C
S'INSTAL.LEN PLATAFORMES DE GUAL I LA CORRESPONENT SENYALITZACIÓ PROVISIONAL AL C/ NIL FABRA FORA DE L'ÀMBIT OCUPAT PER L'OBRA DE LA VORERA OCUPANT PART DE L'ESPAI D'APARCAMENT DE MOTOS PER PERMETRE EL PAS FINS L'ALTRA BANDA DEL CARRER.
DES D'AQUEST PUNT JA ES POT CIRCULAR EN TOTES DIRECCIONS

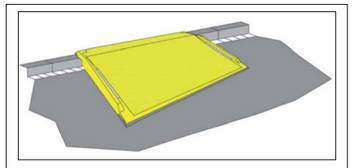


PLATAFORMA DE GUAL PROVISIONAL




SENYALITZACIÓ PROVISIONAL

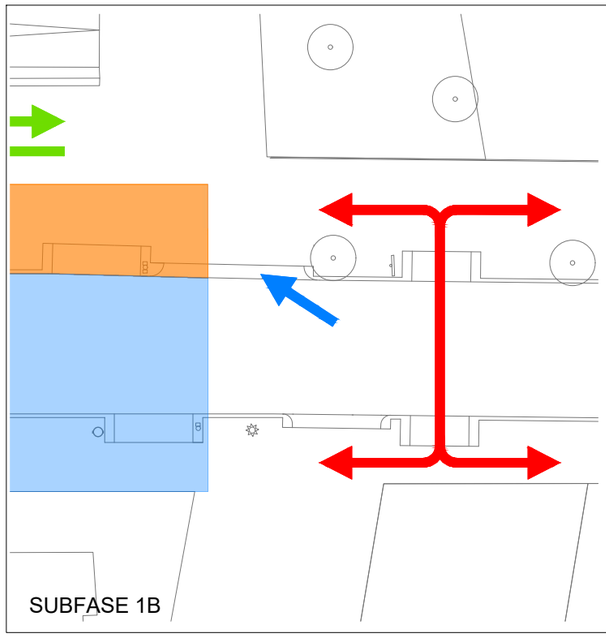

SUBFASE 1B

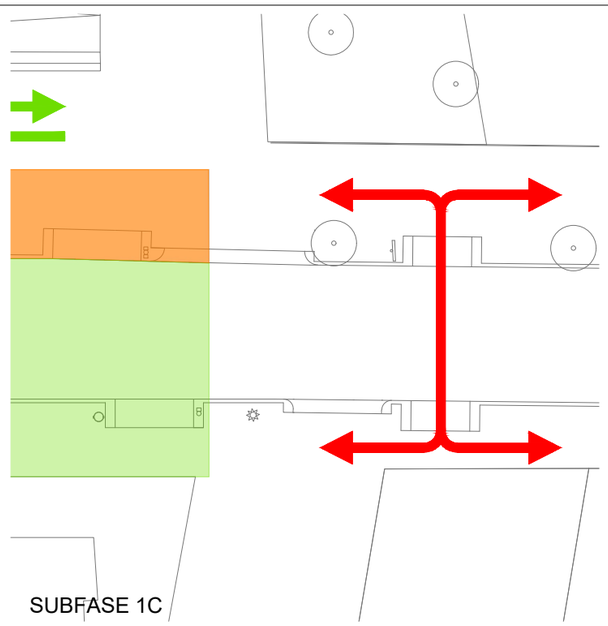

SUBFASE 1C

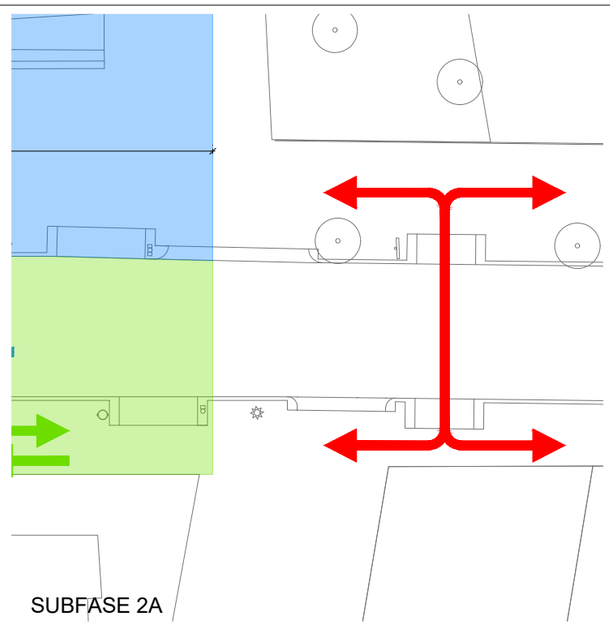

SUBFASE 2A

CRUÏLLA TORRENT DE L'OLLA / STA PERPÈTUA

SUBFASE 1B
ES DESVIA LA CIRCULACIÓ DE VIANANTS FINS AL PAS DE VIANANTS AMB SEMÀFOR UBICAT UNS POC METRES MÉS A PROP DE PLAÇA LESSEPS.
S'INSTALA LA CORRESPONENT SENYALITZACIÓ PROVISIONAL


SUBFASE 1C
ES DESVIA LA CIRCULACIÓ DE VIANANTS FINS AL PAS DE VIANANTS AMB SEMÀFOR UBICAT UNS POC METRES MÉS A PROP DE PLAÇA LESSEPS.
S'INSTALA LA CORRESPONENT SENYALITZACIÓ PROVISIONAL

SUBFASE 2A
ES DESVIA LA CIRCULACIÓ DE VIANANTS FINS AL PAS DE VIANANTS AMB SEMÀFOR UBICAT UNS POC METRES MÉS A PROP DE PLAÇA LESSEPS.
S'INSTALA LA CORRESPONENT SENYALITZACIÓ PROVISIONAL



SENYALITZACIÓ PROVISIONAL

Titular	Autor del projecte:	Projecte	Plànol	Escala	
BSM Ajuntament de Barcelona	CLASSE [A] ENGINYERIA ENERGÈTICA BRAN DE LA FUENTE I GAS ENGINYER TÈCNIC ELÈCTRIC Nº COL·LEGIAT: 20803	PROJECTE EXECUTIU D'IMPERMEABILITZACIÓ DE L'APARCAMENT TORRENT DE L'OLLA ENTRE LA PLAÇA LESSEPS I EL CARRER NIL FABRA	COMITÉ D'OBRES GESTIÓ DE VIANANTS A CRUÏLLES	Din A3;1/250 Data MARÇ 2026	9.4

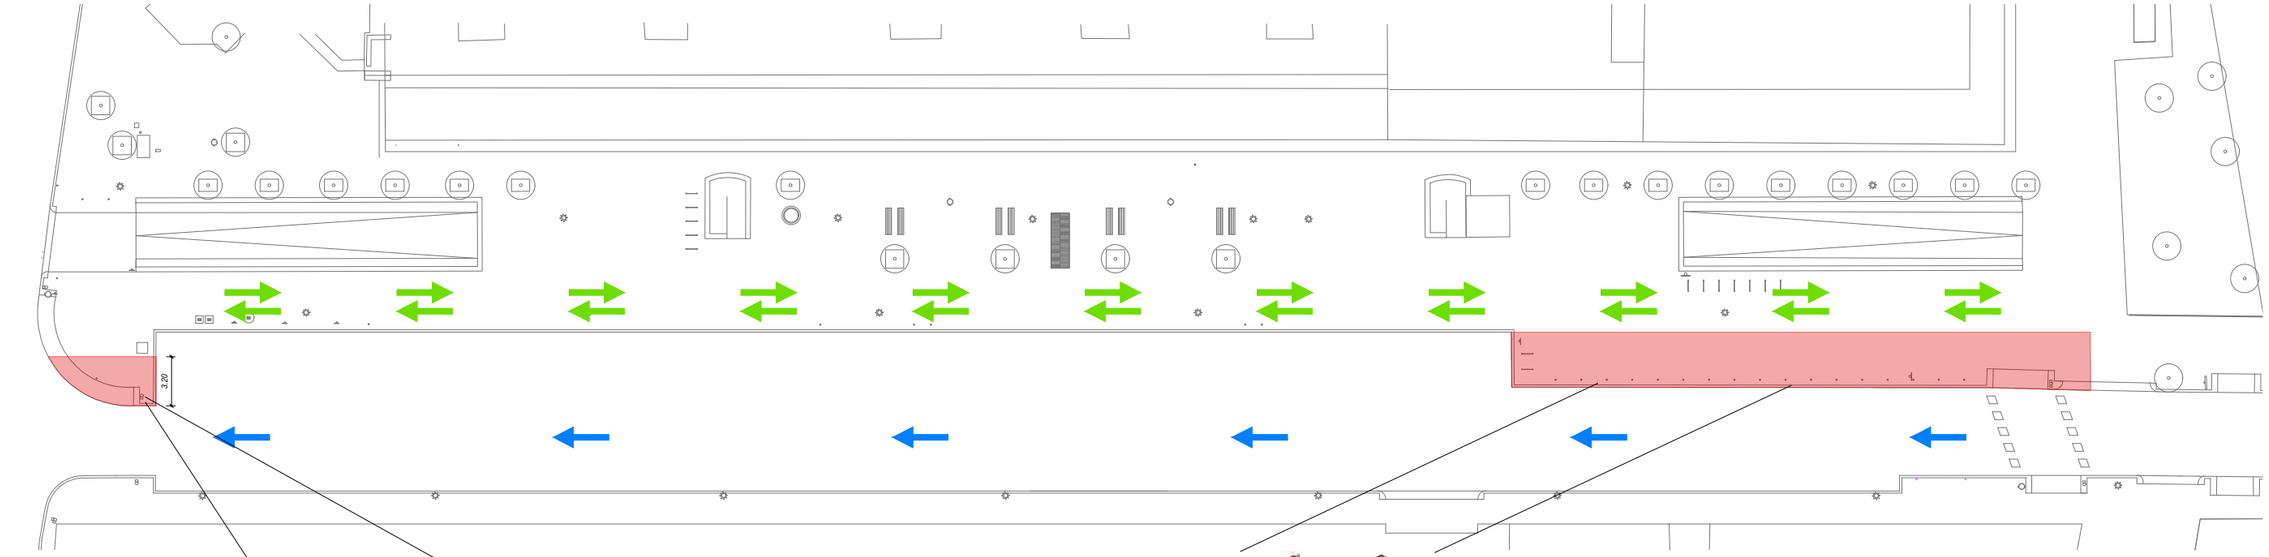

SUBFASE 1A




SUBFASE 1A - Duració: 2 setmanes

- Treballs d'adequació parcial de trams de vorera per aconseguir un carril de circulació provisional en la següent subfase
- La circulació de vehicles es manté oberta

SUBFASE 1B - Duració: 2 mesos


- Obres en la vorera del costat nordest i meitat de la calçada, donant preferència als treballs d'una part de l'accés a residència gent gran
- La circulació de vehicles es manté oberta a través de la calçada que resta operativa + el tram de vorera adaptat, al que s'accedeix des del gual existent

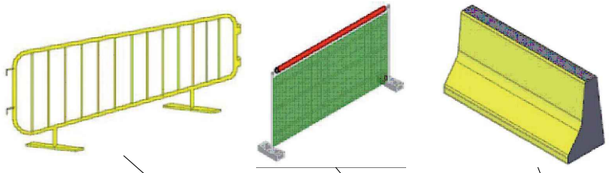









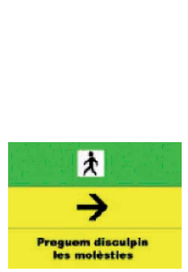

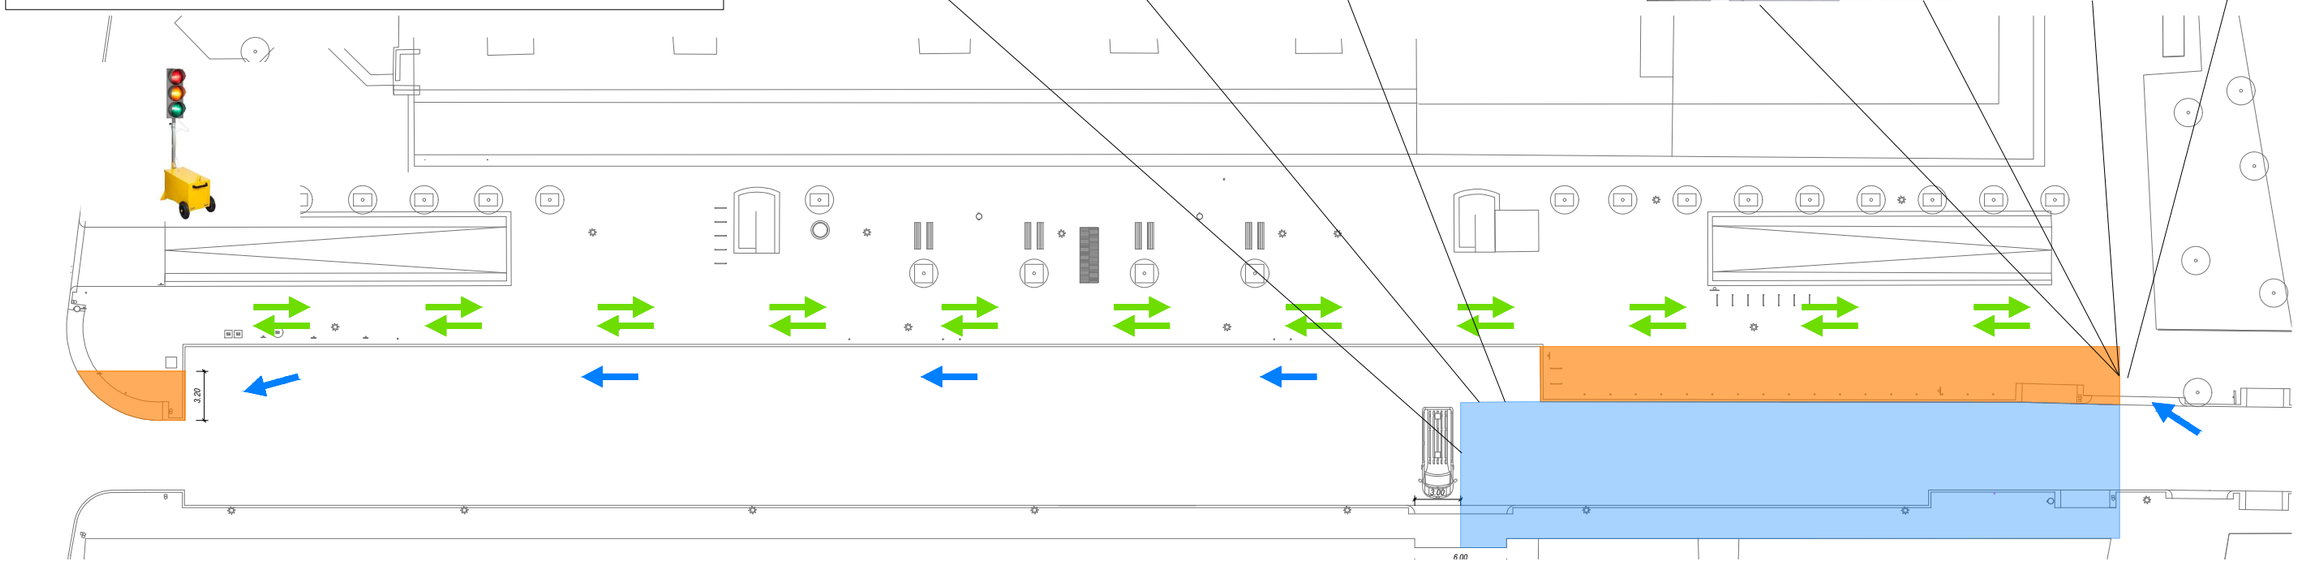

SUBFASE 1B

Titular	Autor del projecte:	Projecte	Plànol	Escala	
BSM Ajuntament de Barcelona	CLASSE [A] ENGINYERIA ENERGÈTICA BRAN DE LA FUENTE I GAS ENGINYER TÈCNIC ELÈCTRIC Nº COL·LEGIAT: 20803	PROJECTE EXECUTIU D'IMPERMEABILITZACIÓ DE L'APARCAMENT TORRENT DE L'OLLA ENTRE LA PLAÇA LESSEPS I EL CARRER NIL FABRA	COMITÉ D'OBRES SUBFASE 1A i 1B: ORGANITZACIÓ D'OBRA I AFECTACIONS	Din A3; 1/450 Data MARÇ 2026	9.5

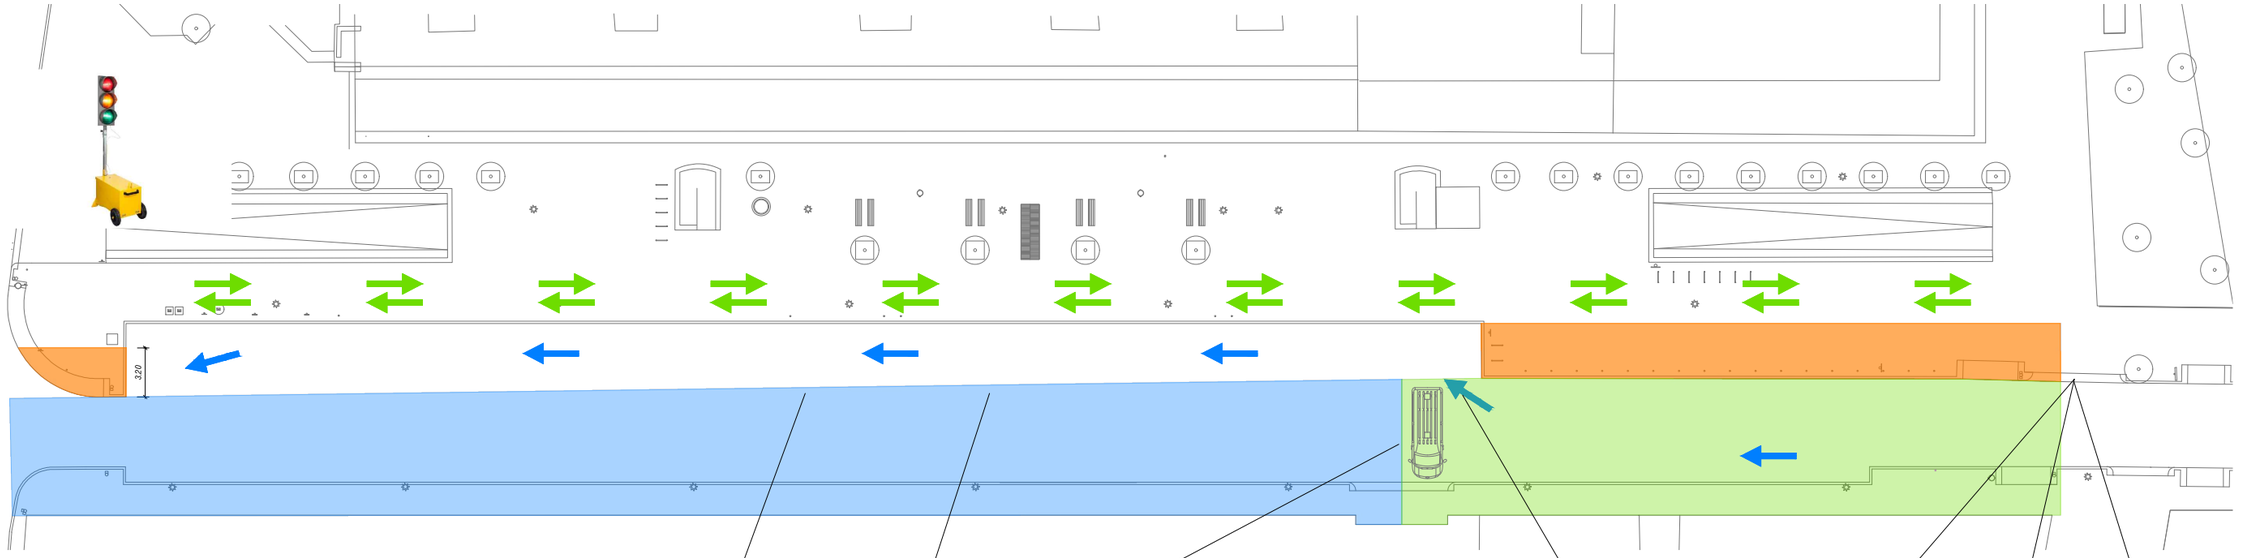


SUBFASE 1C

SUBFASE 1C - Duració: 1 mes

- Continúen les obres en la vorera del costat nordest i meitat de la calçada, donant preferència als treballs de l'altra part de l'accés a residència gent gran
- La circulació de vehicles es manté oberta a través de la calçada que resta operativa + el tram de vorera adaptat, al que s'accedeix des del gual existent

SUBFASE 2A - Duració: 2,5 mesos

- Obres al terç superior de la vorera sudoest prioritzant els treballs a la rampa de sortida de l'aparcament
- La circulació de vehicles està oberta a la calçada reparada durant la Fase 1

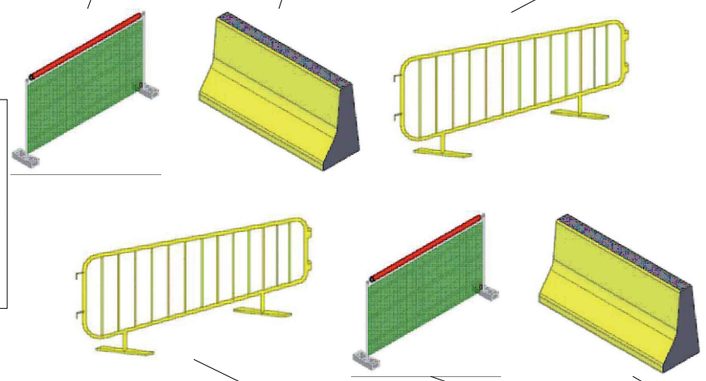











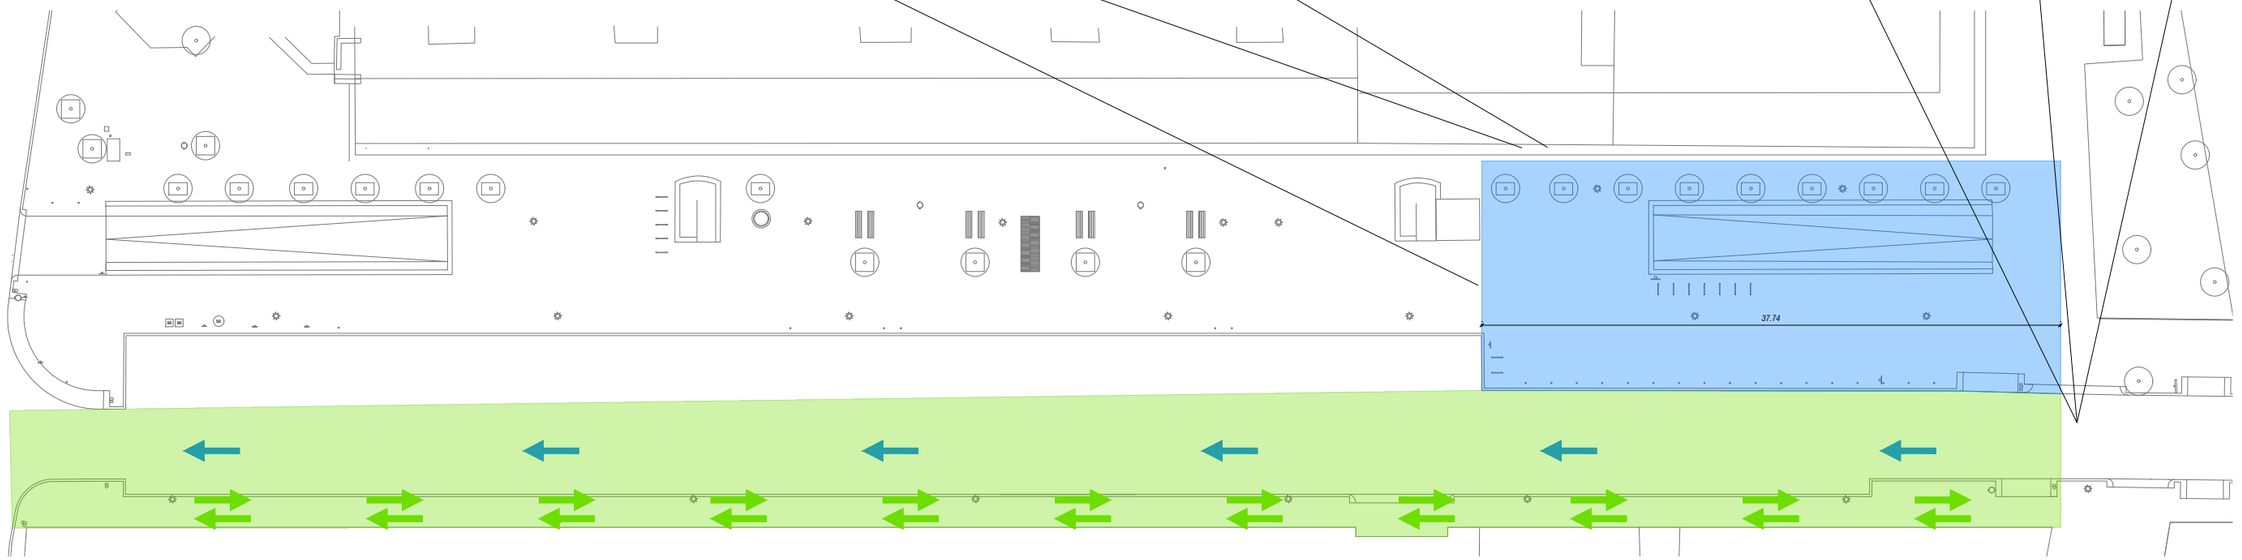

SUBFASE 2A

Titular BSM Ajuntament de Barcelona	Autor del projecte: CLASSE [A] ENGINYERIA ENERGÈTICA BRAN DE LA FUENTE I GAS ENGINYER TÈCNIC ELÈCTRIC Nº COL·LEGIAT: 20803	Projecte PROJECTE EXECUTIU D'IMPERMEABILITZACIÓ DE L'APARCAMENT TORRENT DE L'OLLA ENTRE LA PLAÇA LESSEPS I EL CARRER NIL FABRA	Plànol COMITÉ D'OBRES SUBFASE 1C i 2A: ORGANITZACIÓ D'OBRA I AFECTACIONS	Escala Din A3; 1/450 Data MARÇ 2026	9.6

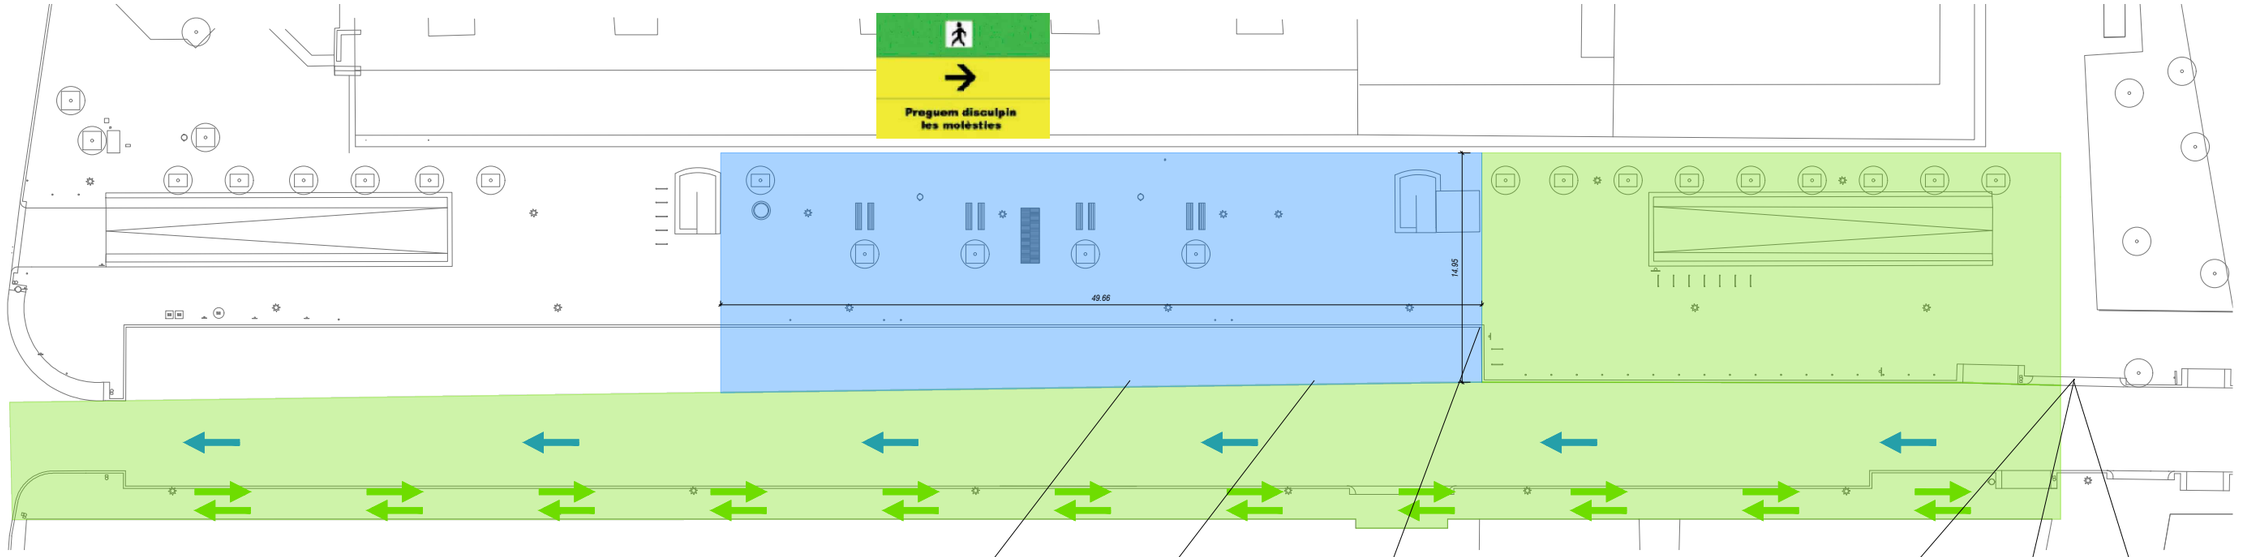


SUBFASE 2B

SUBFASE 2B - Duració: 2,5 mesos

- Obres al terç central de la vorera sudoest i part de la calçada. Es prioritzen els treballs al nucli d'escala i ascensor PMR de sortida de l'aparcament
- La circulació de vehicles està oberta a la calçada reparada durant la Fase 1

SUBFASE 2C - Duració: 2,5 mesos

- Obres al terç inferior de la vorera sudoest prioritzant els treballs a la rampa d'entrada a l'aparcament
- La circulació de vehicles està oberta a la calçada reparada durant la Fase 1

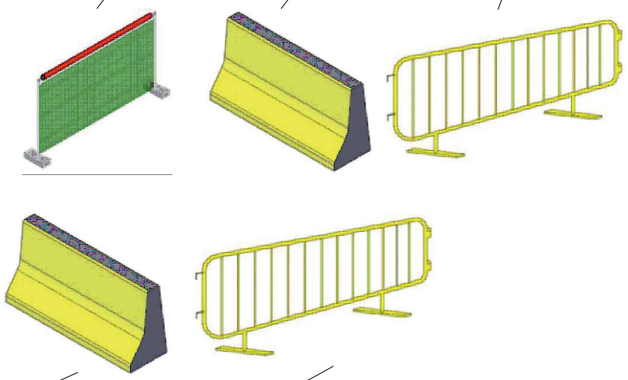










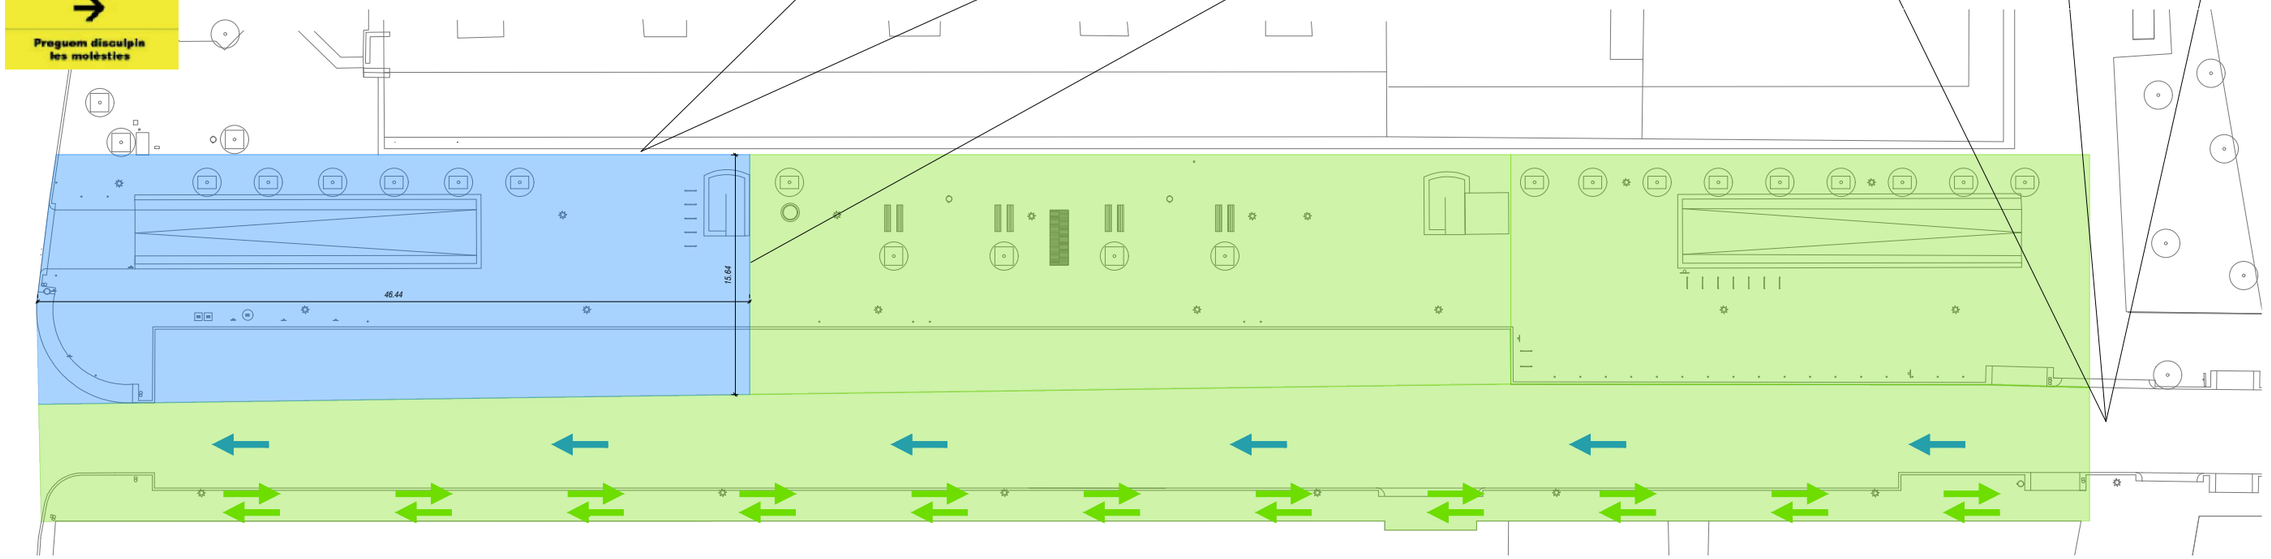

SUBFASE 2C

Titular BSM Ajuntament de Barcelona	Autor del projecte: CLASSE [A] ENGINYERIA ENERGÈTICA BRAN DE LA FUENTE I GAS ENGINYER TÈCNIC ELÈCTRIC Nº COL·LEGIAT: 20803	Projecte PROJECTE EXECUTIU D'IMPERMEABILITZACIÓ DE L'APARCAMENT TORRENT DE L'OLLA ENTRE LA PLAÇA LESSEPS I EL CARRER NIL FABRA	Plànol COMITÉ D'OBRES SUBFASE 2B i 2C: ORGANITZACIÓ D'OBRA I AFECTACIONS	Escala Din A3; 1/450 Data MARÇ 2026	9.7

DOCUMENT 4. PLECS DE PRESCRIPCIONS TÈCNIQUES

PLEC DE PRESCRIPCIONS TÈCNIQUES GENERAL DE B:SM

BARCELONA DE SERVEIS MUNICIPALS, S.A.

PLEC DE PRESCRIPCIONS TÈCNIQUES GENERALS

SUMARI

CAPÍTOL 1 CONDICIONS GENERALS ____ 6

1.1 DISPOSICIONS GENERALS ____ 6

1.1.1 Àmbit d'Aplicació ____ 6

1.1.2 Abast del Present Plec ____ 6

1.1.3 Disposicions Aplicables ____ 6

1.2 RELACIONS GENERALS CONTRACTISTA - BSM ____ 7

1.2.1 Condicions Econòmiques i Administratives ____ 7

1.2.2 Supervisió i Inspecció de les Obres ____ 7

1.2.3 Direcció Facultativa ____ 8

1.2.4 Personal Tècnic Encarregat de les Obres per part del Contractista ____ 8

1.2.5 Subcontractació ____ 9

1.2.6 Contractació d'altres Contractistes per part de BSM ____ 9

1.3 OBLIGACIONS GENERALS DEL CONTRACTISTA ____ 9

1.3.1 Obligacions Laborals ____ 9

1.3.2 Obligacions Protecció al Medi Ambient ____ 9

1.3.3 Permisos i Llicències ____ 10

1.3.4 Seguretat i Salut durant l'execució de l'Obra ____ 10

1.3.4.1 Obligacions generals ____ 10

1.3.4.2 El Coordinador de Seguretat i Salut ____ 10

1.3.4.3 El Pla de Seguretat i Salut ____ 10

1.3.5 Senyalització i Precaucions ____ 11

1.3.6 Risc de l'Obra ____ 12

1.3.7 Assegurança vigent durant les Obres ____ 12

1.3.8 Aprofitament de material, brolladors i objectes trobats durant l'execució de les obres 13

1.4 DOCUMENTACIÓ TÈCNICA DEL CONTRACTE 13

1.4.1 Documents del Projecte 13

1.4.2 Descripció de les Obres 13

1.4.3 Plànols d'Obra 13

1.5 REPLANTEIG I PROGRAMACIÓ DE LES OBRES 13

1.5.1 Coneixement de l'emplaçament i de la documentació de les Obres 13

1.5.2 Reconeixement previ 14

1.5.3 Inici de les Obres i Termini d'Execució 14

1.5.4 Pla d'Obres 14

1.5.5 Informació a preparar pel Contractista 14

1.6 DESENVOLUPAMENT I CONTROL DE LES OBRES 15

1.6.1 Condicions generals relatives als materials i a l'execució de les obres 15

1.6.2 Control de Qualitat 15

1.6.3 Aplec de materials 15

1.6.4 Instal·lacions Auxiliars d'Obra i Obres Auxiliars 16

1.6.5 Equips, Maquinària i Mitjans Auxiliars Necessaris 16

1.6.6 Unitats d'Obra i Processos d'Execució 16

1.6.7 Condicions de Treball 17

1.6.8 Protecció del Medi Ambient 17

1.6.9 Contaminació Acústica 17

1.6.10 Neteja de les Obres 17

1.6.11 Escomeses Definitives 17

1.6.12 Proves de Càrrega 17

1.7 ABONAMENT DE L'OBRA EXECUTADA 18
1.7.1 Amidaments i Preus Unitaris 18
1.7.2 Valoració i Certificació de les Obres 18
1.7.2.1 Procediment general 18
1.7.2.2 Modificacions d'obra 18
1.7.2.3 Obres en excés 18
1.7.2.4 Obres defectuoses o vicis ocults 18
1.7.2.5 Obres incompletes 19
1.7.3 Despeses Generals a Càrrec del Contractista 19
1.7.4 Penalitzacions 20
1.7.5 Règim de Garanties 20
1.8 MODIFICACIÓ DEL CONTRACTE 21
1.8.1 Suspensió Total o Parcial dels Treballs 21
1.8.2 Modificacions 21
1.9 CONCLUSIÓ DEL CONTRACTE 21
1.9.1 Recepció i Liquidació de les Obres 21
1.9.2 Obligacions del Contractista durant el Termini de Garantia 22
1.9.3 Documentació Justificativa de l'Obra Realitzada 23
1.9.3.1 Acreditacions 23
1.9.3.2 Certificació dels materials emprats. 23
1.9.3.3 Legalitzacions 24
1.9.3.4 Estat de Dimensions i Característiques (EDC) 24
1.9.3.5 Certificat final obra 27
1.9.3.6 Altres documents (Servituds, industrials i garanties...) 27
ANNEX - DOCUMENTACIÓ REQUERIDA PEL FINAL D'OBRA

CAPÍTOL 1 CONDICIONS GENERALS

1.1 DISPOSICIONS GENERALS

1.1.1 Àmbit d'Aplicació

El present Plec de Prescripcions Tècniques Generals serà d'aplicació a les obres efectuades per compte de la BARCELONA DE SERVEIS MUNICIPALS, S.A.

1.1.2 Abast del Present Plec

En tots els articles del present PPTG s'entendrà que el seu contingut regeix per a les matèries que expressen els seus títols, en quant no s'oposin a l' establert en la legislació vigent.

Les unitats d'obra que no s'hagin inclòs i assenyalat específicament el aquest PPTG, s'executaran d'acord amb les normes i instruccions tècniques en vigor que siguin aplicables a les esmentades unitats, amb allò que el costum indica com a normes de bona pràctica i amb les indicacions que, al respecte, assenyali la Direcció Facultativa.

Qualsevol condició estipulada en un capítol d'aquest PPTG és preceptiva per a tots els altres.

1.1.3 Disposicions Aplicables

Els materials i l'execució de les obres compliran la normativa oficial vigent. Entre d'altres, seran d'aplicació les Normes, Plecs, Instruccions i Recomanacions que es relacionen a continuació, les seves actualitzacions o modificacions, o aquelles que les substitueixin, en el seu cas. El Director Facultatiu dirimirà les possibles contradiccions entre les diverses Normes, Plecs, Instruccions i Recomanacions vigents que fossin d'aplicació. En aquest Plec es podran designar, en tot ell, mitjançant l'abreviatura indicada o la denominació completa.

CTE	Codi Tècnic de l'Edificació. RD 314/2006 i els Documents Reconeguts.
NCSE-02	Norma de construcció sisme resistent: part general i edificació.
NCSP-07	Norma de construcció sisme resistent: ponts.
NLT	Normes d'Assaig del Laboratori de Transports i Mecànica del Sòl del Centre d'Estudis i Experimentació d'Obres Públiques (CEDEX).
PG-3	Plec de Prescripcions Tècniques Generals per a Obres de Carreteres i Ponts.
IAP-2011	Instrucció sobre les accions a considerar en el projecte de ponts de carreteres.
EHE	Instrucció de Formigó Estructural.
EAE	Instrucció d'acer estructural.
NIET-F	Normes de l'Institut Eduardo Torroja sobre obres de fàbrica.
RC-08	Instrucció per a la recepció de ciments.
RY-85	Plec General de Condicions per a la recepció de guixos i escaioles en les obres de construcció.
PAA	Plec de Prescripcions Tècniques Generals per a Canonades de Proveïment d'Aigua.
PSP	Plec de Prescripcions Tècniques Generals per a Canonades de Sanejament de Poblacions.
GT-TAP	Guia Tècnica sobre Canonades per al Transport d'Aigua a Pressió. Cedex / Ministeri de Foment /Ministeri de Medi Ambient (Maig 2003).
GT-RSDU	Guia Tècnica sobre Xarxes de Sanejament i Drenatge Urbà. Cedex / Ministeri de Foment /Ministeri de Medi Ambient (Juny 2007).
DWD 98/83	Directiva de la Comissió Europea 98/83/CEE d'Aigua Potable.
IOS-98	Instrucció per al projecte, construcció i explotació d'obres subterrànies per al transport terrestre.
CPD	89/106 Directiva de la Comissió Europea 89/106/CEE de Productes de Construcció.
RD 1630/92	Reial Decret 1630/1992 pel qual es dicten les disposicions per a la lliure circulació de productes de construcció en aplicació de la directiva 89/106/CEE.
G-1	Recomanacions per al Projecte, construcció i control d'ancoratges al terreny, ACHE 2005.
HP 4-76	Recomanacions per a l'acceptació i utilització dels sistemes de pretesat per a armadures posttesades.
HP 5-79	Recomanacions per a la disposició i col·locació d'armadures. Institut Eduardo Torroja de la Construcció i del Ciment.
FMCN	Recomanació per al projecte i construcció de forjats de xapa nervada, ACHE 2009.
REBT- ITC BT	Reglament Electrotècnic de Baixa Tensió. Decret 842/2002 del 2 d'Agost del 2002, i Instruccions Complementaries.
GT-REBT	Guia tècnica d'aplicació del Reglament Electrotècnic de Baixa Tensió.
RCE	Reglament sobre Centrals Elèctriques, Subestacions i Centres de Transformació. Reial Decret 3.275/1982 del 12 de Novembre, Instruccions Tècniques Complementàries.
UNESA	Recomanacions UNESA.
RAEMIE-AEM	Reglament d'Aparells d'Elevació i Manutenció RD 2291/1985 del 8 de Novembre, Instruccions Tècniques Complementàries, RD 474/1988 del 30 de Març.
AE 84/528	Directiva del Consell de les Comunitats Europees 84/528/CEE sobre aparells elevadors i de maneig mecànic.
NTE	Normes Tecnològiques de l'Edificació, Centre d'Estudis de la Construcció.

UNE	Normes UNE.
RITE	Reglament d'instal·lacions tèrmiques als edificis.
RIPCI	Reglament d'instal·lacions de protecció contra incendis.
RD 865	Criteris higiènic - sanitaris per a la prevenció i control de la legionel·losis", RD 865/2003.
RD352	Condicions higiènic - sanitàries per a la prevenció i el control de la legionel·losi, RD 352/2004, Generalitat de Catalunya.
RD 209/23	Decret 209/23, pel qual s'aprova el del Codi d'accessibilitat de Catalunya.
RD 1627/97	Decret 1627/97, sobre disposicions mínimes de seguretat i salut en les obres de construcció.
OO.MM.	Ordenances Municipals:

- Ordenances Metropolitanes d'Edificació.
- Normes per a l'adequat funcionament dels grues emprades en la construcció. Circular 115/1975, de 13 d'agost, del Govern Civil de Barcelona (BOP núm. 193, 13/08/1975).
- Normativa per a la informació i senyalització d'obres a la ciutat de Barcelona. Decret de 28 de novembre de 1990, de l'Alcaldia de Barcelona (Gaseta Municipal núm. 1, 10/01/1991).
- Ordenança Reguladora dels Procediments d'Intervenció Municipal en les Obres.
- Ordenança General del Medi Ambient.
- Ordenança sobre supressió de barreres arquitectòniques en la via pública.
- Ordenança Municipal de Protecció Contra Incendis (OMPCI).
- Ordenança sobre protecció del Patrimoni Arquitectònic, Històric i Artístic de la Ciutat de Barcelona i els seus plans especials.
- Normes tecnològiques de Jardineria i Paisatgisme.
- Ordenança de Zones Naturals i Espais Verds de l'Ajuntament de Barcelona.
- Manual de qualitat dels obris de l'Ajuntament de Barcelona, aprovat per Decret d'Alcaldia de 17 maig de 1999.
- Manual d'aplicació de la imatge per al nou tancament dels obris municipals.
- Decret d'alcaldia 399/2009, sobre l'Ambientalització.

PCTP-F	Plec de condicions tècniques particulars dels fustos; Area de Medi Ambient, Ajuntament de Barcelona.
PCT-J	Plec de condicions tècniques de jardineria; Area de Medi Ambient, Ajuntament de Barcelona.
PCT-ANAR	Plec de condicions tècniques per als instal·lacions de reg; Area de Medi Ambient, Ajuntament de Barcelona.
PPT-AJI	Plec de prescripcions tècniques per al disseny, l'execució i la recepció dels àrees de joc infantil; Area de Medi Ambient, Ajuntament de Barcelona.
PEV	Protecció d'elements vegetals durant l'execució d'obres; Area de Medi Ambient, Ajuntament de Barcelona.
PPT-EM	Plec de prescripcions tècniques d'escales mecàniques; Area de Medi Ambient, Ajuntament de Barcelona.
PPT-Asc	Plec de prescripcions tècniques d'ascensors; Area de Medi Ambient, Ajuntament de Barcelona.
PCT-EP	Plec de condicions tècniques per a instal·lacions d'enllumenat públic; Area de Medi Ambient, Ajuntament de Barcelona.
CT-FAP	Criteris tècnics per al disseny i instal·lació de fonts d'aigua potable; Area de Medi Ambient, Ajuntament de Barcelona.
PPT-FO	Plec de prescripcions tècniques per a la instal·lació de fonts ornamentals; Area de Medi Ambient, Ajuntament de Barcelona Ordenança sobre protecció del Patrimoni arquitectònic, històric i artístic de la ciutat de Barcelona.

1.2 RELACIONS GENERALS CONTRACTISTA - BSM

1.2.1 Condicions Econòmiques i Administratives

Les condicions econòmiques i administratives que s'han de complir en l'execució de les obres definides pel present Projecte, estan consignades en el Contracte entre el Contractista i BSM . El Contractista està obligat a tenir permanentment a obra una còpia del Contracte signat a disposició del personal de BSM i de la Direcció Facultativa.

1.2.2 Supervisió i Inspecció de les Obres

BSM supervisarà i podrà inspeccionar en tot moment les obres objecte del present Contracte, sense perjudici de les actuacions de supervisió i inspecció que puguin efectuar els Serveis Tècnics competents i les Administracions Públiques.

BSM, abans de l'acta de replanteig, nomenarà el seu representant a l'obra i el Director d'Obra i ho comunicarà fefaentment al contractista.

El representant de BSM, sense perjudici de les facultats que corresponen al Director d'Obra, s'encarregarà de supervisar l'execució i adoptar les decisions i dictar les instruccions necessàries amb la finalitat d'assegurar la correcta realització del contracte, disposant de les atribucions, a aquests efectes, per a fer la signatura de l'Acta de comprovació del replanteig, control de l'amidament i valoració de l'obra executada, validació de preus contradictoris, i validació de la liquidació econòmica del contracte i aprovació de la devolució de les garanties

i totes aquelles que li atribueixi expressament l'òrgan de contractació.

1.2.3 Direcció Facultativa

La Direcció Facultativa, indistintament estarà a càrrec, i es desenvoluparan sota la responsabilitat exclusiva, dels adjudicataris d'aquests serveis, designats per BSM.

Les obligacions, responsabilitats i atribucions de la Direcció queden definides per la normativa vigent al respecte i per les clàusules del Contracte signat entre la Direcció Facultativa i BSM Les funcions de la Direcció Facultativa que fonamentalment afecten a la relació amb el Contractista han quedat recollides en el contracte signat entre el Contractista i BSM

Per a poder complir amb la màxima efectivitat la missió que li ha estat encomanada, la Direcció Facultativa gaudirà de les més àmplies facultats dins del marc del Projecte adjudicat. Si el Director de l'Obra considera necessària una modificació del projecte, en qualitat, en cost o en termini, haurà d'obtenir l'autorització pertinent de BSM, per iniciar el corresponent expedient, seguint-se la tramitació legalment establerta. Aquestes decisions seran transmeses a BSM, per a la seva aprovació.

El Contractista prestarà la seva col·laboració i donarà a la Direcció Facultativa tota classe de facilitats per al desenvolupament de les seves funcions, facilitant en tot moment el lliure accés a totes les parts de l'obra, àdhuc a les fàbriques o tallers on es produeixin els materials o es facin treballs per a les referides obres, i proporcionant les màximes facilitats per a practicar replanteigs, reconeixements, proves, inspeccions, controls o totes aquelles accions que siguin necessàries a la Direcció Facultativa per al compliment de les seves funcions i atribucions.

El Contractista tindrà sempre com a interlocutor, per a tot tipus de propostes, aclariment de dubtes, demandes diverses, etc. al Director d'Obra, el qual les resoldrà dins les atribucions que li son pròpies i/o les transmetrà, si és el cas, al responsable del contracte i/o a BSM.

La Direcció Facultativa haurà de conèixer i participar en totes aquelles previsions o actuacions que dugui a terme el Contractista, entre les que s'assenyala, sense que la relació tingui caràcter limitador, les relacionades amb:

- Replanteig de detall.
- Maquinària aportada a l'obra.
- Projecte, muntatge i funcionament d'instal·lacions, plantes de producció d'àrids, aglomerats asfàltics i formigons, camins d'accés, desviacions d'aigües i altres, si és el cas.
- Plans de detall per als diferents talls de treball, incloent-hi mètodes i mitjans d'execució.
- Idoneïtat dels materials a utilitzar i utilitzats en les obres. Aquests s'hauran presentat a la Direcció Facultativa per poder acreditar l'esmentada idoneïtat.
- Idoneïtat de les zones d'aplec, abocaments, abocadors i préstecs.
- Terminis i mitjans per recepció, preses d'aplec i emmagatzematge de materials a l'obra.
- Sistemes i detalls d'encofrat, prèviament a la seva adquisició, en el seu cas.
- Tipus d'acer i sistemes de pretesat.
- Sistemes i mitjans de producció d'àrids, inclòs pedreres.
- Plans i mitjans de muntatge d'elements i estructures metàl·liques o prefabricats de formigó.
- Acabats de tot tipus.
- Subcontractacions del Contractista.
- Estat de dimensions i característiques de l'obra executada "As built".

El Contractista haurà d'actuar d'acord amb les normes i instruccions complementàries que li siguin dictades per la Direcció Facultativa per a la regulació de les relacions entre ambdues parts en el que es refereix a les operacions de control, amidament, valoració i d'informació relacionades amb l'execució de les obres. En concret, el Contractista subministrarà a la Direcció Facultativa la informació necessària per a complir el Reial Decret 1627/1997.

BSM i/o la Direcció Facultativa podran aturar qualsevol dels treballs en curs de realització, que no s'executin d'acord amb les prescripcions contingudes a la documentació definitòria de les obres.

Entre les atribucions del Director d'Obra, cal destacar: la interpretació dels documents del Projecte i l'establiment d'adequacions i detalls a l'esmentat Projecte (si és el cas), l'emissió d'ordres i la resolució de problemes que puguin sorgir quan s'executi el Projecte, la signatura de l'Acta de replanteig, la certificació, liquidació i recepció dels treballs, Certificat de Final d'Obra i altres que siguin de la seva competència.

Les instruccions de la Direcció Facultativa al Contractista s'emetran per escrit i quedaran recollides en el corresponent Llibre d'Ordres, que haurà d'ésser degudament diligenciat a l'inici dels treballs. El Contractista està obligat a signar el coneixement de les esmentades ordres. En el supòsit que el Contractista no estigui d'acord amb alguna ordre i instrucció de la Direcció Facultativa, l'executarà de totes maneres, sense perjudici d'efectuar posteriorment la seva reclamació a BSM, per escrit i en el termini màxim de 5 dies hàbils, la qual prendrà la decisió que consideri oportuna al respecte.

1.2.4 Personal Tècnic Encarregat de les Obres per part del Contractista

El Contractista està obligat a tenir en l'obra l'equip de personal directiu, tècnic, auxiliar i operari que resulta de la documentació de l'adjudicació i resta establert en el Pla d'Obres. Així mateix, designarà les persones que assumeixin per la seva part la direcció dels treballs que hauran de tenir facultats per a resoldre totes les gestions que depenguin de la Direcció Facultativa, havent sempre de donar compte a aquesta per poder absentar-se de la zona de l'obra. Aquest personal ha de tenir la qualificació professional i la experiència adients per a les feines i responsabilitats que tenen encomanades, en coincidència amb l'oferta del Contractista en la proposició acceptada per BSM en el procediment d'adjudicació.

A l'execució de l'obra comptarà amb personal propi contractat amb caràcter indefinit no inferior als percentatges mínims establerts a la Llei 32/2006, de 18 d'octubre, reguladora de la subcontractació al sector de la construcció.

Segons queda descrit al Contracte, el personal tècnic designat per a l'exercici dels drets i el compliment de les obligacions que es derivin d'aquest Contracte, disposarà de facultats amplíssimes per a la fi que s'ha esmentat, i la seva designació l'haurà de comunicar el Contractista a BSM. abans de la signatura del

Contracte, en el qual quedarà recollida.

Aquestes facultats, com a dimanants de l'atorgament contractual, no poden ser revocades ni limitades de cap manera pel Contractista, llevat que simultàniament designés a un altre representant per a substituir, amb iguals poders, al que fos cessat. Així mateix el Contractista s'obliga a que, en cas de cessar o faltar per qualsevol causa el representant designat, procedirà en un termini que no excedirà a vuit dies, al nomenament per escrit d'altre que el substitueixi. En qualsevol cas, el nou representant del qual el Contractista comunicarà el seu nom a BSM, haurà de ser expressament acceptat i aprovat per aquesta.

Tant la idoneïtat de les persones que constitueixin aquest grup directiu com la seva organització jeràrquica i especificació de funcions, serà lliurement apreciada per la Direcció Facultativa, que tindrà en tot moment la facultat d'exigir al Contractista la substitució, per causa justificada, de qualsevol persona o persones adscrites a aquell, sense obligació de respondre de cap dels danys que al Contractista pogués causar-li l'exercici d'aquella facultat. Així mateix, BSM es reserva la possibilitat de sol·licitar el canvi dels membres de l'equip de l'obra sense haver de donar cap explicació. En tots dos casos, el Contractista vindrà obligat a fer el canvi en el termini màxim de dos dies. No obstant, el Contractista respon de la capacitat i de la disciplina de tot el personal assignat a l'obra.

1.2.5 Subcontractació

El Contractista podrà subcontractar parcialment, fins a un màxim de 60%, les obres objecte del present Contracte amb tercers, sempre amb absoluta subjecció de la Llei 32/2006, de 18 d'octubre de 2006, Reguladora de la subcontractació al Sector Públic, així com el Reial Decret 1109/2007, de 24 d'agost, pel que es desenvolupa l'esmentada Llei 32/2006.

El Contractista es responsabilitza solidàriament de les obligacions dels tercers contractistes pel que fa a l'execució dels treballs subcontractats, essent obligació del contractista l'exigència que els subcontractistes compleixin amb els requeriments marcats per les esmentades Llei 32/2006 i Reial Decret 1109/2007.

BSM restarà sempre aliena i al marge de les relacions entre el Contractista i el subcontractista, no essent responsable en cap cas per les conseqüències derivades del Contracte que celebri aquell amb el segon; i continuarà, per tant, relacionant-se exclusivament amb el Contractista a tots els efectes. El contractista te l'obligació de vetllar que els subcontractistes tenen i compleixen els corresponents requisits establerts a l'esmentada normativa de subcontractació, així com vetllar pel compliment dels requeriments de l'esmentada normativa, exigint que aquestes estiguin donades d'alta al Registre d'Empreses Acreditades quan la normativa aplicable ho estableixi, o exigint el què l'esmentada normativa determini.

El Contractista, en compliment de les previsions de la Llei 32/2006 i normativa connexa, haurà de mantenir actualitzada tota aquella documentació que segons l'esmentada normativa sigui de la seva responsabilitat, documentació a la que BSM i/o la Direcció Facultativa podran accedir en qualsevol moment. Així mateix, adjuntarà una declaració del subcontractista, donant fe que compleix amb totes aquelles exigències previstes a la Llei 32/2006, i que no està inhabilitat per a contractar, ni incurs en cap prohibició per contractar establertes a la Llei 30/2007, ni comprès en cap dels supòsits que determinen la prohibició d'intervenir com a subcontractista, així com que compleix les exigències derivades de la Llei 32/2006. A més de l'anterior, s'adjuntaran les certificacions administratives, expedides per organisme competent, acreditant que l'empresa no ha deixat de complir les obligacions tributàries i de Seguretat Social imposades per les disposicions vigents, en els termes que s'estableixen als articles 7 i 8 del Reial Decret 390/1996 d'u de març.

El Contractista en cap cas podrà subcontractar amb persones o empreses incurses en suspensió de classificacions, inhabilitades per a contractar o compreses en algun dels supòsits que determinen la prohibició d'intervenir com a subcontractista en els termes establerts a la Llei 30/2007, o fora d'aquells supòsits autoritzats per la Llei 32/2006.

En qualsevol cas, els subcontractistes restaran obligats tan sols davant del Contractista que assumeix la total responsabilitat de l'execució del Contracte enfront de BSM d'acord amb el Contracte de les obres.

El Contractista en cap cas podrà cedir els drets i obligacions referents a l'execució de l'obra, derivats del Contracte. Aquesta prohibició no inclou la cessió dels drets econòmics que es deriven de la contraprestació acordada.

En cap cas el subcontractista podrà, a seva la vegada, subcontractar l'obra que té encomanada pel contractista, a excepció d'autorització expressa i per escrit de la Direcció Facultativa i del Coordinador de seguretat i salut. Per tant, la vigilància i compliment d'aquesta obligació serà d'exclusiva responsabilitat del contractista, que així ho haurà d'establir i exigir expressa i clarament al subcontractista.

1.2.6 Contractació d'altres Contractistes per part de BSM

BSM es reserva sempre el dret de contractar parts de l'obra exclosa en aquest contracte a altres industrials. Aquests industrials tindran dret a entrar a l'obra i el Contractista els haurà de facilitar tots els mitjans necessaris pel correcte desenvolupament dels treballs que els corresponguin.

1.3 OBLIGACIONS GENERALS DEL CONTRACTISTA

1.3.1 Obligacions Laborals

El Contractista i els subcontractistes, en el seu cas, hauran de complir i trobar-se al corrent en tot moment de les obligacions que com a empresa li pertoquen en matèria fiscal, laboral, de Seguretat Social, sindical, i de prevenció de riscos laborals i Seguretat i Salut en el treball, essent estricta i rigorosament responsable amb caràcter exclusiu i amb tota indemnitat de BSM del compliment de qualsevol d'aquestes obligacions.

Als efectes de control per part de BSM, sense que això impliqui no obstant cap obligació per aquesta última, el Contractista haurà d'acreditar, sempre que li sigui requerit per BSM, tenir complides totes les obligacions esmentades en l'apartat anterior, posant a disposició de BSM, en tot moment, els documents i comprovants que facin referència a tals obligacions.

1.3.2 Obligacions Protecció al Medi Ambient

El Contractista tindrà especial interès en la protecció i conservació del terreny, edificacions, entorn, i tots aquells elements que puguin veure's afectats pel desenvolupament del Contracte. En particular haurà de complir tota la normativa mediambiental que sigui d'aplicació a la zona de les obres.

Si com a conseqüència d'actuacions imputables a l'execució de les obres, aquestes fossin aturades o suspeses per l'aplicació de la normativa mediambiental, el Contractista no tindrà dret a cap tipus de reclamació econòmica ni de termini; sense perjudici de les accions que BSM pugui prendre al respecte.

1.3.3 Permisos i Llicències

Amb l'antelació necessària perquè no se'n derivin dificultats pel compliment del Pla d'Obres, el Contractista haurà de sol·licitar dels organismes, administracions i entitats que correspongui les corresponents autoritzacions, permisos i llicències que requereixi l'execució de l'obra i l'ocupació, manteniment o reposició de vies de comunicació, serveis afectats o qualsevol altra actuació que comporti l'execució de l'obra. Queden específicament excloses les llicencies d'obra i activitats.

BSM podrà avançar la sol·licitud d'autoritzacions, permisos i llicencies, especialment els que es refereixen a vies de comunicació, serveis afectats o altres actuacions, amb la finalitat d'accelerar llur concessió. En aquest cas, BSM facilitarà al Contractista tota la informació i documentació referent a les esmentades sol·licituds, abans de l'inici de les obres, fent-se càrrec el Contractista, si s'escau, del seguiment dels tràmits necessaris per a l'obtenció de les autoritzacions, permisos i llicencies i, en tot cas, de les despeses que comportin.

L'obtenció de les citades autoritzacions, permisos i llicències no serà mai motiu d'increment del termini ni del preu contractual.

Seran a càrrec del Contractista la realització de tot tipus de gestions, projectes, escomeses prèvies, etc. (i els pagaments que comportin) necessaris per a la obtenció de l'alta, permís i/o legalització de totes les instal·lacions.

1.3.4 Seguretat i Salut durant l'execució de l'Obra

1.3.4.1 Obligacions generals

El Contractista està obligat a complir i fer complir durant la realització dels treballs el Pla de Seguretat i Salut i la normativa sobre seguretat i salut en el treball, així com les instruccions del Coordinador de Seguretat i Salut relatives a la seva aplicació i execució. Així, d'acord amb les indicacions del Coordinador de Seguretat i Salut i el seu propi criteri professional adoptarà les mesures necessàries per tal de garantir l'estricte compliment de la Llei 31/95 de 8 de novembre de prevenció de riscos laborals i qualsevol altra normativa que la desenvolupi o sigui d'aplicació.

El Contractista està obligat al compliment de la normativa vigent en matèria de prevenció de riscos laborals. I a aquests efectes, es compromet a aportar, junt amb el Pla de Seguretat i Salut, la documentació exigida per la Llei 54/2003, de 12 de desembre, de reforma del marc normatiu de la prevenció de riscos laborals i pel Real Decret 171/2004, de 30 de gener, que desenvolupa l'article 24 de la Llei 31/1995, de 8 de novembre, sobre Coordinació Empresarial, entre la qual:

- Llistat de treballadors que han de treballar a l'obra.
- Informes d'aptitud mèdica d'aquests treballadors en relació a las tasques a realitzar.
- Certificats de formació a nivell de prevenció de riscos laborals de les tasques que realitzen els treballadors que accediran a l'obra.

Així mateix, el contractista està obligat al compliment de la Llei 32/2006, de 18 d'octubre, reguladora de la subcontractació en el sector de la construcció.

1.3.4.2 El Coordinador de Seguretat i Salut

El Coordinador en matèria de Seguretat i Salut durant l'execució de l'obra gaudirà de les més àmplies facultats per a poder complir amb la màxima efectivitat les funcions relacionades al Reial Decret 1627/97, de 24 d'octubre, pel que s'estableixen disposicions mínimes de seguretat i salut en les obres de construcció.

Per tant, el Contractista haurà de donar-li coneixement i informar-lo de totes aquelles previsions o actuacions que dugui a terme que afectin o puguin afectar al seu àmbit de responsabilitats.

El Contractista haurà d'actuar d'acord amb les normes i instruccions complementàries que li siguin dictades pel Coordinador de Seguretat i Salut per a la regulació de les relacions entre ambdues parts en el que es refereix a les operacions de control, supervisió i en general, d'informació, relacionades amb l'aplicació i execució del Pla de Seguretat i Salut i el compliment de la normativa de prevenció de riscos laborals.

Si el Coordinador de Seguretat i Salut o qualsevol altra persona integrada en la Direcció Facultativa observés l' incompliment de les mesures de seguretat i salut, advertirà d'aquesta circumstància al Contractista, quedant facultat per a suspendre l'execució de treballs determinats o de la totalitat de l'obra quan considerés que concorren circumstàncies de risc greu i imminent per a la seguretat i salut dels treballadors.

El Coordinador de Seguretat i Salut tindrà al seu càrrec el llibre d'incidències i el gestionarà d'acord amb el disposat per l'art. 13 del Reial Decret 1627/97, de 24 d'octubre, pel que s'estableixen disposicions mínimes de Seguretat i Salut en les obres de construcció.

1.3.4.3 El Pla de Seguretat i Salut

El Contractista elaborarà el Pla de Seguretat i Salut de l'obra, en aplicació de l'Estudi de Seguretat i Salut del projecte, en el que s'analitzin, estudiïn, desenvolupin i complementin les seves previsions.

En el Pla de Seguretat i Salut en el Treball, el Contractista podrà incloure amb la corresponent justificació tècnica, les propostes de mesures alternatives de prevenció que consideri adients amb la seva valoració econòmica, que no podran implicar una disminució en els nivells de protecció previstos en l'Estudi.

A més a més, estigui o no contemplat en l'Estudi de Seguretat i Salut, el Pla haurà de contemplar forçosament un capítol específic on s'indiquin els elements útils en matèria de seguretat i salut que s'hauran de considerar en cas de realització de treballs posteriors a la finalització de les obres, com els de conservació, manteniment o altres.

El Contractista elaborarà i presentarà, amb la suficient antelació, el Pla de Seguretat i Salut en el Treball al Coordinador de Seguretat i Salut per a la seva aprovació. El Pla de Seguretat i Salut haurà de ser aprovat pel Coordinador de Seguretat i Salut abans de la data convinguda en el Contracte per a realitzar la comprovació de replanteig.

En cas que el Coordinador de Seguretat i Salut no aprovi el Pla de Seguretat i Salut, indicarà al Contractista les modificacions que consideri necessari introduir per tal de garantir les condicions de seguretat i salut previstes en la normativa d'aplicació, i el Contractista restarà obligat a esmenar el Pla de Seguretat i Salut en el Treball d'acord amb aquestes indicacions. El Contractista presentarà de nou el Pla de Seguretat i Salut, degudament esmenat, al Coordinador de Seguretat per a la seva aprovació.

En cas que en la data convinguda per a la comprovació del replanteig el Pla de Seguretat i Salut en el Treball no hagués estat aprovat pel Coordinador de Seguretat i Salut per causa imputable al Contractista, BSM podrà

declarar resolt el Contracte, en els termes que en ell s'hi recullen. Es considerarà que el Pla de Seguretat i Salut en el Treball no ha estat aprovat per causa imputable al Contractista en qualsevol dels següents casos:

- Quan el Contractista no hagi presentat al Coordinador de Seguretat i salut el Pla de Seguretat i Salut en el treball amb l'antelació de quinze dies a la data de comprovació del replanteig.

- Quan el Contractista no hagi esmenat el Pla de Seguretat i Salut en el Treball d'acord amb les indicacions del Coordinador de Seguretat i Salut en el termini indicat per aquest.

El Pla de Seguretat i Salut podrà ser modificat pel Contractista en funció del procés d'execució de l'obra, de l'evolució dels treballs i de les incidències o modificacions que puguin sorgir al llarg de l'obra. A aquest efecte, redactarà els annexos que consideri necessaris per a actualitzar el Pla a les noves circumstàncies. Aquestes modificacions del Pla requeriran l'aprovació expressa del Coordinador de Seguretat i Salut.

Els que intervenen en l'execució de l'obra, així com les persones u òrgans amb responsabilitats en matèria de prevenció de riscos laborals en les empreses i els representats dels treballadors, podran presentar al Coordinador de Seguretat i Salut, per escrit i de forma raonada les suggeriments i alternatives que considerin oportunes. A aquests efectes, el Pla de Seguretat i Salut estarà a disposició permanent de les esmentades persones i òrgans així com de la Direcció de l'Obra.

El Pla de Seguretat i Salut estarà a disposició permanent de la Inspecció de Treball i Seguretat Social i del tècnics dels òrgans especialitzats en matèria de Seguretat i Salut de l'Administració Pública competent, així com de les empreses participants i dels representats dels treballadors.

En qualsevol cas, el contractista serà plenament responsable de la correcta aplicació i execució del Pla de Seguretat i Salut en el Treball.

En concepte de retribució per l'elaboració, aplicació i execució del Pla de Seguretat i Salut en el treball, el contractista facturarà a BSM la quantitat fixada en el Contracte, essent aquesta una partida tancada contemplada en el preu previst total. El Contractista, ha d'haver estudiat el Projecte de les obres i l'Estudi de Seguretat i Salut i, en conseqüència, està obligat a no reclamar a BSM cap altra quantitat en concepte d'elaboració, aplicació i execució del Pla de Seguretat i Salut en el Treball, amb independència de les modificacions que es puguin introduir en aquest Pla, ja sigui a instància del propi Contractista, del Coordinador de Seguretat i Salut o de qualsevol altra persona facultada per a promoure les esmentades modificacions. La retribució en concepte d'elaboració, aplicació i execució del Pla de Seguretat i Salut únicament podrà ser objecte de revisió en cas que BSM modifiqui el Contracte augmentant part de l'obra i/o unitats d'obra, i/o afegint-n'hi d'altres no previstes sempre que el total de la valoració de les esmentades modificacions de l'obra a executar, sumades algebraicament, sobrepassin en més del 20% el pressupost de l'obra.

En aquest cas, l'escreix de les despeses per aplicació i execució del Pla de Seguretat i Salut ocasionat per la modificació de l'obra a executar per valor superior al 20% del pressupost de l'obra, es valorarà per aplicació dels preus unitaris o, si no estiguessin previstos, es formularà conjuntament per BSM i el Contractista el corresponent preu unitari d'acord amb el previst en aquest Plec, prèvia l'oportuna justificació de l'escreix d'aquestes despeses per part del Contractista i la seva certificació per part del Coordinador de Seguretat i Salut.

En cas d'incompliment del Pla de Seguretat i Salut en el Treball per causa imputable al Contractista, i sense perjudici de les penalitzacions que li siguin d'aplicació, BSM podrà suspendre l'abonament de la partida corresponent a la retribució en concepte d'elaboració, aplicació i execució del Pla de Seguretat i Salut en el Treball.

1.3.5 Senyalització i Precaucions

El Contractista senyalitzarà l'existència d'obres, privarà l'accés a elles a totes les persones que en siguin alienes i tancarà tota zona perillosa, quedant obligat a establir la vigilància oportuna, en especial per la nit, per evitar danys al tràfic i a les persones que hagin de travessar zones d'obres.

De la mateixa manera disposarà dels medis necessaris per a assegurar el manteniment del tràfic i dels possibles desviaments provisionals de vianants o vehicles, en tot moment durant l'execució dels treballs. Durant l'execució dels treballs, el Contractista evitarà d'entorpir el trànsit més d'allò que sigui imprescindible i evitarà, tant com sigui possible, molestar el veïnat amb rases obertes, terres remogudes, dipòsits de materials, voreres aixecades, etc

Els tipus d'aparells de senyalització, com tauler, tanques, etc., seran els que disposi el Coordinador de Seguretat i Salut seguint el Pla elaborat a partir de l'Estudi del Projecte, sent obligació del Contractista la seva col·locació en els llocs que li siguin indicats per aquest Coordinador, sense que allò suposi menyscabament algun en la responsabilitat dels danys que puguin produir-se per insuficiència o inadequació de les senyalitzacions i precaucions.

El tancat perimetral haurà d'acomplir amb els requisits recollits en el "Manual d'aplicació de la imatge per al nou tancament de les obres municipals", d'acord amb el que es recull en el projecte i amb les instruccions de la Direcció Facultativa.

BSM podrà sol·licitar l'adopció de mesures que millorin les solucions implementades, sense perjudici que aquesta indiqui prèviament directrius a desenvolupar. En tot cas les actuacions proposades s'hauran d'ajustar al Pla de Seguretat i Salut així com a la normativa de Seguretat i Salut aplicable. En cas d'incompliment de les mateixes seran d'aplicació les penalitzacions contemplades en el Contracte.

Seran a compte del Contractista les despeses que per vigilància i material de senyalització i precaucions, siguin ocasionades en compliment del present Article, així com les despeses per danys a tercers que es poguessin ocasionar per una senyalització insuficient o inadequada. En particular, el contractista haurà de vetllar pel correcte manteniment del tancament i senyalització de l'obra.

Als efectes de garantir les prescripcions del present article, el Contractista nomenarà un Responsable de Senyalització i Conservació de l'obra amb l'espai públic adjacent, les funcions del qual, sense què la relació sigui limitada, sinó merament enunciativa, són:

- Vetllar per tal que les desviacions, passos i/o accessos provisionals derivats de l'execució de l'obra garanteixin una adequada mobilitat dels vianants, amb expressa atenció a les persones amb mobilitat reduïda, vetllant per tal que aquests accessos estiguin adequadament conservats (senyalitzats, protegits...).

- Garantir la utilització en les tanques de separació de obres/vianants dels materials especificats en el "Manual d'aplicació de la imatge per al nou tancament de les obres municipals".

- Tenir cura especial dels "*accessos falsos*" propers a zones d'ús, identificant-los i tancant-los.

- Garantir la utilització de materials de tancament/senyalització en bon estat i homogenis, havent

de substituir o reparar tots aquells elements malmesos, bruts o de format incorrecte (cons, New Jerseys de formigó i/o plàstic, senyals de trànsit), així com adequadament alineats els elements, especialment els lineals.

- Garantir l'adopció, actualització i manteniment d'una correcta senyalització, a fi de permetre als vianants i usuaris en general orientar-se, amb especial atenció als punts d'accés als serveis de transports públics.

- Vetllar per la no acumulació del material d'obra de rebuig, i que aquell reutilitzable estigui adequadament ordenat, classificat i emmagatzemat en pales.

- Garantir l'adequada fixació dels elements emprats.

Així com totes aquelles que siguin inherents i necessaris per al correcte desenvolupament d'aquelles funcions que li són pròpies i el compliment de les ordenances municipals aplicables. La seva designació serà comunicada a la Direcció Facultativa, als efectes oportuns.

Aquests conceptes es consideren inclosos en el Contracte, estiguin o no explicitats, i la seva realització no serà, per tant, objecte d'abonament directe.

1.3.6 Risc de l'Obra

Serà obligació del Contractista realitzar les obres de manera que es procuri evitar qualsevol dany i perjudici als béns públics i privats, essent del seu compte i càrrec, en tot cas, les indemnitzacions a les que hi donés lloc i es derivessin de l'execució de les obres alliberant a BSM de tota responsabilitat o reclamació que li fos exigida al respecte.

El Contractista serà responsable de quants perjudicis es derivin de les pertorbacions que es causin a les comunicacions, xarxa viària de tot tipus i serveis de qualsevol classe, havent de tenir previstos els mitjans precisos d'investigació prèvia dels que puguin quedar afectats, a fi de limitar l'afectació a allò indispensable i projectar i programar l'oportuna substitució en el seu cas.

El rescabalament dels danys i perjudicis es determinarà per BSM, donant audiència al contractista. En el cas que l'abonament de la indemnització el realitzi BSM, aquest repetirà contra el contractista, responent la garantia definitiva per aquests conceptes.

Als efectes de respondre d'aquests danys i perjudicis causats a tercers, BSM, en el supòsit que l'import de la indemnització no sigui assumit pel contractista, podrà realitzar la retenció que correspongui a la propera certificació l'import que correspongui o executar la garantia definitiva.

A més del compliment de tots els reglaments i disposicions vigents, com el d'instal·lacions elèctriques, el d'abocaments controlats i d'altres d'aplicació, el Contractista adoptarà sota la seva exclusiva responsabilitat i vigilància, totes les mesures necessàries per a garantir la més absoluta seguretat del personal de l'obra i de tercers. Si descuidés la policia de l'obra o la reparació dels danys causats, BSM podrà prendre, a càrrec del Contractista les mesures necessàries per evitar o reparar tals danys per manca de vigilància.

El Contractista serà responsable dels accidents que puguin passar a tot el personal de l'obra o a terceres persones com a conseqüència de la realització dels treballs encomanats.

El Contractista es responsabilitza plenament de qualsevol infracció als reglaments de seguretat en la que es pugui incórrer durant la realització dels treballs contractats.

El Contractista no solament respondrà dels actes propis, sinó també dels subcontractistes, en el seu cas, dels del personal que li presti serveis i dels de les altres persones per qui hagi de respondre, d'acord amb la legislació vigent.

El Contractista respondrà igualment de tots els danys causats a l'obra per tercers, abans de la seva recepció.

Si l'obra s'arruïnés totalment o parcialment amb posterioritat al termini d'expiració de la garantia per vicis ocults de la construcció, degut a incompliment contractual per part del Contractista, aquest respondrà dels danys i perjudicis durant el termini de 15 anys a partir de la recepció o, si s'escau, des de la data estimada de conclusió de les obres com a conseqüència del procés de revisió i esmenat de defectes descrit en l'article corresponent d'aquest plec. Transcorregut aquest termini sense que s'hagi posat de manifest cap dany ni perjudici, la responsabilitat del Contractista restarà extingida totalment.

1.3.7 Assegurança vigent durant les Obres

El Contractista està obligat a subscriure una assegurança de responsabilitat civil que acompleixi satisfactòriament els requisits que es determinen al Contracte de les obres.

BSM haurà d'aprovar els termes concrets de l'assegurança. L'assegurança haurà d'estar vigent fins a la recepció de l'obra i durant el termini de garantia fins a l'aprovació de l'acta del certificat de la fi del període de garantia i haurà de presentar-se abans de l'inici de l'obra, en els termes consignats en el Contracte.

En el supòsit que, d'acord amb el previst en el Contracte, s'incrementés l'import de l'obra contractada, també s'haurà d'incrementar l'import de l'obra assegurada.

En cas d'incompliment de qualsevol d'aquests termes, el Contractista serà plena i íntegrament responsable dels riscos no assegurats, i BSM podrà subscriure directament l'oportú Contracte d'assegurança i repercutir la prima o primes corresponents al Contractista, estant facultada per deduir de les primeres certificacions d'obres la factura o factures que generi aquesta repercussió.

En el cas que BSM hagi contractat una assegurança decennal i hagi de disposar d'un Organisme de Control Tècnic (OCT), comunicarà al Contractista, prèviament a l'inici de l'obra, la seva identitat. El contractista haurà de facilitar als seus representants els següents temes:

- Permetre als representants de l'OCT el lliure accés al lloc de la obra o a qualsevol altre lloc de prefabricació.

- Donar a conèixer a l'OCT la data d'inici de la obra, i les paralitzacions de la obra superiors a un mes i a la data de recepció de la construcció amb una antelació mínima de quinze dies i permetre l' assistència a l'acta de recepció als representants del Organisme de Control Tècnic o a l'Assegurador.

- En cas d'utilització de materials o tècniques innovadores pel lloc a on s'efectua la construcció, facilitar o realitzar als justificants o proves prèvies, si l'OCT els considera necessaris, amb la finalitat de que l'Assegurador accepti o no el risc.

- Informar a l'OCT dels sinistres, facilitant el seu accés para la inspecció dels danys, permetent presentar al pèrit, si aquest ho reclama, l'expedient tècnic de la obra assegurada.

- Acceptació de les reserves tècniques exposades per l'OCT y recollir-les en l'acta de recepció.

1.3.8 Aprofitament de material, brolladors i objectes trobats durant l'execució de les obres

El Contractista no gaudirà de cap dret sobre les aigües que brollessin com a conseqüència de les obres, si bé, se'n podrà servir per a les seves necessitats, abandonant la resta que sota cap concepte podrà explotar separadament, per ésser béns de domini públic.

El Contractista tampoc podrà exigir el dret d'explotació de les mines o materials que com a conseqüència de les obres apareguessin.

No obstant això, el Contractista podrà servir-se d'aquells minerals o roques -d'acord amb la nomenclatura de la Llei de Mines- que directament concorrin a satisfer les necessitats de la construcció de l'obra, sempre que es trobin en terrenys de domini públic.

El Contractista tindrà l'obligació de notificar immediatament a BSM en cas d'aparició de restes antics de caire arqueològic, antiguitats i objectes d'art, i a seguir les seves instruccions al respecte. Concretament, haurà de fer servir, per a la seva excavació i extracció, personal especialitzat, amb totes les precaucions que fossin procedents, mantenint el seu dret a ser indemnitzat per l'excés de despeses que aquests treballs li ocasionessin i/o a la corresponent ampliació del termini d'execució de l'obra, en el seu cas. Tot això sense perjudici de complir amb les disposicions legals especials vigents sobre tals treballs.

El Contractista no tindrà dret sobre la terra vegetal extreta durant l'execució de les obres, que quedarà en propietat de BSM, llevat que -a judici de la Direcció Facultativa- sigui necessari per a l'obra.

1.4 DOCUMENTACIÓ TÈCNICA DEL CONTRACTE

1.4.1 Documents del Projecte

El Projecte Executiu té els següents documents:

- Document núm. 1.- Memòria i Annexes.
- Document núm. 2.- Plànols.
- Document núm. 3.- Plec de Prescripcions Tècniques.
- Document núm. 4.- Pressupost.

El Document núm. 1 té caràcter informatiu, tant pel que fa a la Memòria com als annexes, i ha de servir de base per a la redacció de la documentació executiva: Pla de Seguretat i Salut, Pla de Control de Qualitat, Pla de Gestió Mediambiental, Pla d'Auscultació i control, etc.

Els Documents núm. 2 i 3 sí tenen caràcter contractual, essent obligació del Contractista realitzar l'obra amb estricte compliment del seu contingut i de les instruccions i especificacions que emeti la Direcció Facultativa en el curs de les obres, en d'acord amb les prescripcions contingudes en el present Plec.

El Document núm. 4 té caràcter informatiu, essent substituït als efectes de valoració de l'obra realitzada per l'oferta econòmica del Contractista, de la qual tenen caràcter contractual els Quadres de Preus núm. 1 y 2 i el Pressupost, però no la justificació de preus, l'objecte de la qual és de servir de base per al càlcul de preus contradictoris i dels treballs per administració. Per tant, totes les referències a preus i pressupostos expressades en el present Plec s'entenen referides als continguts en l'Oferta Econòmica del Contractista i als que se'n derivin, i no als preus i pressupostos del Projecte.

1.4.2 Descripció de les Obres

Les obres a realitzar queden perfectament definides en el Projecte i a la resta de documents contractuals, tant pel que fa referència a les seves dimensions, materials que les componen i les seves condicions, com a la forma en què s'ha de dur a terme l'execució, condicions que ha de reunir l'obra executada**,** proves de qualitat i mesures de seguretat i salut; la informació obtinguda en els restants documents que formen part del Projecte, tal com estudis geotècnics, hidrològics i urbanístics, amidaments i d'altres, tenen un caràcter merament il·lustratiu. Correspon a la Direcció Facultativa l'aclariment dels dubtes que es podran plantejar durant l'execució dels treballs, així com la definició dels aspectes de l'obra que no estiguessin suficientment tractats.

1.4.3 Plànols d'Obra

Una vegada realitzat el replanteig i els treballs necessaris per a un perfecte coneixement de la zona i de les característiques del terreny i materials, el Contractista formularà els Plànols detallats d'execució que la Direcció Facultativa estimi convenients, justificant adequadament les disposicions i dimensions que figurin en aquests a raó dels plànols del Projecte Constructiu, els resultats dels replanteigs, treballs i assaigs realitzats, els plecs de condicions, i els reglaments vigents.

Aquests Plànols s'hauran de presentar amb suficient anticipació, que fixarà la Direcció Facultativa, a la data programada per l'execució de la part d'obra a la qual es refereixen i hauran d'ésser aprovats per la Direcció Facultativa. Sense aquesta aprovació no tindran validesa i, en conseqüència, no es podran iniciar els treballs corresponents.

El Contractista estarà obligat, quan la Direcció Facultativa ho consideri convenient, a introduir les modificacions necessàries per mantenir les condicions d'estabilitat, viabilitat, seguretat i qualitat previstes en el Projecte., sense dret a cap indemnització.

Així mateix, el contractista restarà obligat, quan el Coordinador de Seguretat i Salut ho consideri convenient, a introduir les modificacions en el Pla de Seguretat i Salut precises per a que es garanteixin les condicions de seguretat i salut previstes en la normativa de prevenció de riscos laborals i en l'Estudi de Seguretat i Salut. La interpretació i definició d'aquestes condicions correspondrà al Coordinador de Seguretat i Salut.

1.5 REPLANTEIG I PROGRAMACIÓ DE LES OBRES

1.5.1 Coneixement de l'emplaçament i de la documentació de les Obres

El Contractista te l'obligació d'haver reconegut suficientment els llocs i l'edificació existent a on s'hauran d'executar els treballs, prenent les mides i dades necessàries que hagi considerat aptes per la correcta execució de les obres. Així mateix, està obligat a haver estudiat amb deteniment la documentació definitòria de les obres.

Donat tot això, cap defecte o error d'interpretació que pugui contenir o sorgir de l'ús de la documentació continguda en el projecte o obtinguda directament pel contractista, rellevarà a aquest de les obligacions del contracte, i no tindrà dret a eludir les seves responsabilitats ni a formular cap reclamació basada en dades o

antecedents del Projecte que puguin resultar erronis o incomplets.

1.5.2 Reconeixement previ

Abans de l'inici dels treballs, el Contractista efectuarà un esmerat reconeixement de totes les propietats particulars i serveis pròxims a l'obra que s'hi vegin afectats, per a tenir coneixement del seu estat a l'inici de les obres i redactarà la relació corresponent.

Per a cada cas haurà de consignar el seu estat i posar-ho en coneixement de la Direcció Facultativa, la qual ordenarà les mesures a prendre i les precaucions que consideri convenients, inclòs la formulació d'un Acta Notarial en la que s'hi reflecteixin aquestes circumstàncies.

Totes les despeses que es produeixin en aquest reconeixement previ seran a càrrec del Contractista.

1.5.3 Inici de les Obres i Termini d'Execució

L'inici de les obres es fixa en la data que es realitzi l'acta de comprovació del replanteig. Des del dia següent s'efectuarà el còmput de temps de tots aquells efectes del Contracte que, en qualsevol mesura, depenguin d'un termini a comptar des del començament de les obres, amb les excepcions que es puguin recollir a l'acta de comprovació del replanteig.

El termini d'execució de les obres, dins del qual hauran de quedar totalment finalitzades, en forma que es pugui procedir a la seva recepció, es comptarà des de la data d'inici de les obres. El Contractista restarà obligat a més a complir estrictament els terminis parcials fixats al Plec, confeccionant el Pla d'Obres, tant pel que fa referència a l'import o percentatge d'obra executada en determinades dates com pel que fa a l'acabament d'unitats d'obra en terminis fixos.

Els endarreriments produïts per motius no imputables al Contractista donaran dret a aquest, sempre que s'ofereixi a complir els compromisos mitjançant pròrroga del temps que tingués assenyalat inicialment, a un termini addicional que no excedeixi al temps perdut i que serà aplicable solament a la part d'obra afectada.

Els endarreriments produïts per causes imputables al Contractista donaran lloc a la imposició de les penalitzacions previstes en el Contracte o, en el seu cas, a la resolució del mateix en els termes previstos en el Contracte o en el Plec.

1.5.4 Pla d'Obres

El Contractista està obligat a presentar el pla d'obres en l'acte de comprovació de replanteig, amb el detall suficient per poder programar totes les activitats de l'obra amb prou antelació per garantir el compliment del termini final i, si s'escau, els parcials, de l'obra. Aquest pla d'obres haurà de ser coherent amb aquell ofert en el procediment de contractació, i serà revisat per la Direcció de l'Obra, que podrà demanar les especificacions que estimi oportunes per a poder efectuar el corresponent control dels terminis i del progrés dels treballs. El Pla d'Obres haurà d'haver estat redactat amb un programa informàtic específic, a fi i efecte de poder procedir al seu seguiment i poder efectuar les correccions adients, en cas necessari, amb rapidesa i facilitat.

En el Pla d'Obres es reflectiran les dates d'inici i final de les diverses activitats en les que es descompon l'obra, incloent-hi les operacions preparatòries i les instal·lacions auxiliars, així com les obres elementals subjectes a terminis parcials d'acabament. També inclourà les dades i estudis necessaris per a l'obtenció de les dates referides, així com la valoració mensual de l'obra programada.

Durant el curs de l'execució, el Contractista haurà d'actualitzar el Pla d'Obres a requeriment de BSM o de la Direcció Facultativa i, en tot cas, sempre que, per modificació de les obres, alteració en les seqüències dels processos i/o retards en la realització dels treballs, Direcció Facultativa ho consideri convenient.

El pla d'obra, així com l'organització de l'obra, s'haurà de comptabilitzar d'acord amb l'avanç de les obres en execució.

La contractació d'obra tant dels industrials que vagin a intervenir com de les escomeses definitives al cas que es precisen, haurà d'efectuar-se amb suficient antelació per no afectar el Pla d'Obres acceptat.

Si del seguiment de l'obra realitzada Direcció Facultativa observés retards injustificats d'algunes unitats o activitats, podrà ordenar la incorporació de medis extraordinaris de producció i/o l'ampliació de la jornada de treball. El Contractista no podrà reclamar cap tipus de sobre cost per aquest concepte.

L'alteració del Pla d'Obres o dels rendiments previstos per causa de l'incompliment de les mesures de seguretat i salut determinarà l'aplicació de les penalitzacions previstes en el Contracte de les obres.

1.5.5 Informació a preparar pel Contractista

El Contractista haurà de preparar periòdicament, per a la seva remissió a Direcció Facultativa i amb la periodicitat requerida per aquesta, informes sobre els treballs projectats, la seva programació i seguiment.

Així mateix, el Contractista trametrà a la Direcció Facultativa un comunicat mensual de la tasca executada en el mes i a l'origen, amb les seves valoracions, i en el que es reflectiran les incidències d'obra més importants. La Direcció Facultativa o BSM podran definir amb major detall el contingut de l'esmentat comunicat.

Complementàriament, la Direcció Facultativa o BSM podran demanar al Contractista el lliurament d'un comunicat especial (diari, setmanal o amb la periodicitat que s'estableixi) amb el contingut que es determini.

El comunicat mensual es rebrà abans del dia 5 del mes següent; els comunicats especials es rebran en el termini que s'especifiqui en cada cas. La manca d'informació o endarreriment en la seva tramesa seran causa de penalització segons s'especifica a la clàusula 11.2.

Així mateix, serà obligació del Contractista deixar constància formal de les dades bàsiques de la forma del terreny que obligatòriament haurà hagut de prendre abans de l'inici de les obres així com la definició d'aquelles activitats o parts d'obra que hagin de restar ocultes. Això últim, a més, haurà d'ésser degudament comprovat i avalat per la Direcció Facultativa, prèviament a la seva ocultació. A més, el Contractista està obligat a facilitar a la Direcció Facultativa qualsevol tipus d'informació que li sigui requerida, referent a l'execució de les obres. Tota aquesta documentació junt amb els Plànols de l'obra realitzada s'incorporaran l'Estat de Dimensions i Característiques (EDC), tal com es descriu en el present Plec, a redactar pel Contractista.

BSM no es fa responsable de l'abonament d'activitats o obres elementals per les que no existeixi comprovació formal de l'obra oculta i en tot cas, es reserva el dret de què qualsevol despesa que comportés la comprovació d'haver estat executades aquestes obres, sigui a càrrec del Contractista. Als efectes d'evitar la manca de comprovació, el Contractista comunicarà amb suficient antelació (mínim 5 dies) a BSM i a la Direcció Facultativa la realització d'aquest tipus de treballs.

El contractista haurà de presentar una proposta, en el termini que indiqui BSM, d'implantació dels serveis d'obra i oficines que serà validada per la Direcció Facultativa i BSM.

1.6 DESENVOLUPAMENT I CONTROL DE LES OBRES

1.6.1 Condicions generals relatives als materials i a l'execució de les obres

Tots els materials utilitzats en l'obra hauran de complir les condicions que s'estableixin en aquest Plec. Els esmentats materials hauran de ser examinats i assajats abans de la seva acceptació.

En cas que la Direcció Facultativa ho estimi necessari, el Contractista haurà de presentar la documentació tècnica, certificats i mostres dels materials a emprar, per tal que aquella pugui escollir el que trobi més convenient. El Contractista avisarà a la Direcció Facultativa i a BSM amb prou antelació perquè puguin fer ús d'aquesta facultat abans de fer la corresponent comanda.

La utilització de materials de procedència autoritzada o recomanada en el projecte no deslliurarà, en cap cas, al Contractista de que els materials compleixin les condicions que són especificades en aquest Plec i podran ser refusades, en qualsevol moment, si es troben defectes de qualitat o uniformitat.

Els materials a utilitzar, diferents dels previstos en el projecte, necessitaran l'aprovació de la Direcció Facultativa, pel que fa a les condicions tècniques d'aquests materials.

En cas que en obra s'hagin d'utilitzar materials no inclosos en el present Plec ni en el Plec de Prescripcions Tècniques Particulars (PPTP) del Projecte, el Contractista presentarà a la Direcció Facultativa tots els catàlegs, mostres, informes i certificats dels diferents fabricants, que estimi necessaris per a la seva elecció i aprovació. Si la Direcció Facultativa ho considera convenient, podrà exigir els assaigs oportuns, realitzats per laboratori homologat, per a identificar la qualitat dels materials a utilitzar.

En cas que calgui realitzar unitats d'obra les condicions d'execució de les quals no estiguin especificades en el present Plec ni en el PPTP del Projecte, el Contractista s'atendrà a les instruccions de la Direcció Facultativa, a la qual haurà de subministrar tota la documentació i informació que aquella consideri convenient per a l'emissió de les seves instruccions i per al posterior control de l'execució.

1.6.2 Control de Qualitat

BSM i la Direcció Facultativa realitzaran tots els reconeixements, comprovacions i assaigs que creguin oportuns en qualsevol moment en presència del Contractista, el qual haurà de facilitar al màxim llur execució, posant a disposició, al seu càrrec, els mitjans auxiliars i el personal que sigui necessari. El Contractista no podrà en cap cas reclamar el pagament d'interrupcions de les obres derivades d'aquests conceptes.

El tipus i nombre d'assaigs a realitzar per a l'aprovació prèvia de procedència de materials seran fixats en cada cas. Un cop fixada la procedència dels materials, la seva qualitat serà controlada periòdicament al llarg de l'execució dels treballs, mitjançant assaigs, la freqüència dels quals ve indicada, per a alguns materials i a títol orientatiu, en aquest Plec. En tots els casos serà la Direcció Facultativa qui fixarà la freqüència i els tipus d'assaig a realitzar.

Serà obligació del Contractista d'avisar a la Direcció Facultativa, amb antelació suficient, de l'emmagatzematge dels materials que han de ser utilitzats, a fi que es puguin executar amb temps els assajos oportuns.

El Contractista subministrarà, al seu càrrec, les quantitats de qualsevol tipus de material (inclòs el formigó per a la confecció de provetes), necessaris per a realitzar tots els exàmens o assaigs que ordeni la Direcció Facultativa per a l'acceptació de procedències i el control periòdic de la qualitat dels materials i de l'execució de l'obra. La presa de mostres haurà de fer-se segons les normes de l'assaig a realitzar o bé, si no existeixen, segons el que estableixi la Direcció Facultativa. El Contractista haurà de donar tot tipus de facilitats per a la realització del control de la qualitat dels materials i l'execució de l'obra.

És responsabilitat del Contractista la correcta conservació en obra de les mostres obtingudes de qualsevol material, a fi de garantir les seves característiques, fins a la seva recollida per al trasllat al laboratori corresponent.

Totes les dosificacions hauran de ser aprovades, abans del seu ús en obra, per la Direcció Facultativa, que podrà modificar-les en vista dels assaigs que es realitzin en obra i dels resultats obtinguts al llarg de l'execució dels treballs.

El control de qualitat que dugui a terme, directament o indirectament, BSM i la Direcció Facultativa, no eximeix al Contractista de dur a terme el seu propi control de qualitat necessari sobre l'execució de l'obra, per tal de garantir el compliment de les condicions contractuals, i/o les que calguin, definides en qualsevol cas per la Direcció Facultativa o per BSM, per assolir el comportament adequat de l'obra. Aquestes actuacions no suposaran cap increment en els preus unitaris establerts.

Els assaigs, repetició d'altres que hagin donat resultats defectuosos, o que siguin resultat d'uns canvis de projecte, seran íntegrament a càrrec del Contractista i no s'inclouran, a efectes econòmics, al balanç anterior.

El Contractista està obligat a facilitar a BSM els resultats dels seus assajos de Control de Qualitat.

1.6.3 Aplec de materials

El Contractista està obligat a aplegar en correctes condicions els materials que requereixi per a l'execució de les obres, en la quantitat necessària pel compliment del Pla d'Obres i en la qualitat exigides per les condicions del Projecte.

El Contractista haurà de preveure el lloc, forma i manera de fer les aplegades dels diferents materials, i dels productes procedents de les excavacions que es prevegi emprar posteriorment en la pròpia obra, d'acord amb les previsions del projecte i les indicacions que emeti la Direcció Facultativa.

El Contractista proposarà a la Direcció Facultativa, per a la seva aprovació, l'emplaçament de les zones d'aplegades, amb la descripció dels accessos, obres de condicionament que fossin necessàries i mesures per a garantir la qualitat dels materials aplegats, en el moment de la seva utilització en obra. L'aplec es farà de manera que es pugui assegurar la seva correcta conservació i sigui possible la seva inspecció i el control de qualitat corresponent en l'adequada forma i termini. Podrà ser ordenat, si cal, l'ús de plataformes adequades, coberts o edificis provisionals per a la protecció d'aquells materials que ho requereixin.

Totes les despeses derivades de l'establiment, conservació i manteniment de les zones d'aplec, així com de les responsabilitats que se'n derivin i de la posterior restitució al seu estat original, seran a càrrec del Contractista.

Tot material que hagi estat rebutjat serà retirat de l'obra immediatament. Així mateix la Direcció Facultativa podrà assenyalar al Contractista un termini per que retiri dels terrenys de l'obra els materials aplegats defectuosos o que ja no s'hagin d'emprar més a l'obra. La retirada es farà a càrrec del Contractista, inclòs en el cas que hagi de ser realitzat per un tercer en cas d'incompliment pel Contractista de l'esmentat termini.

1.6.4 Instal·lacions Auxiliars d'Obra i Obres Auxiliars

El Contractista disposarà d'una oficina en obra, en la qual conservarà còpia autoritzada de tota la documentació relativa a l'obra: Projecte contractat, Contracte, Oferta Tècnica i Econòmica adjudicada, Llibre d'Ordres, Llibre d'Incidències, Pla de Seguretat i Salut, Pla de gestió mediambiental, plànols de detall i de replanteig, Pla d'Obres, resultats del Control de Qualitat, certificats, actes, etc. Així mateix, disposarà d'una sala de reunions d'una superfície mínima de 30 m^2, amb equipament per a reunir fins a 15 persones, i, en cas que la Direcció Facultativa ho estimi necessari, d'una oficina per al seu ús de 10 m^2 de superfície mínima, amb mobiliari d'oficina per a dues persones, en ambdós cassos amb les instal·lacions i equips necessaris, incloent-hi línia telefònica i accés a Internet amb banda ampla.

Constitueix obligació del Contractista el projecte, la construcció, conservació i explotació, desmuntatge, demolició i retirada de totes les instal·lacions auxiliars d'obra i de les obres auxiliars, necessàries per a l'execució de les obres definitives.

El seu cost és a càrrec del Contractista, raó per la qual no seran objecte d'abonament, excepte que figurin en el pressupost del projecte com unitats d'abonament independent.

Es consideren instal·lacions auxiliars d'obra les que, sense caràcter limitador, s'inclouen a continuació:

- Oficines i laboratoris de la Direcció Facultativa.
- Instal·lacions de transport, transformació, distribució d'energia elèctrica i enllumenat.
- Instal·lacions telefòniques i subministrament d'aigua potable.
- Instal·lacions de servei del personal.
- Instal·lacions per als serveis de seguretat i vigilància.
- Oficines, laboratoris, magatzems, tallers i proves del Contractista.
- Instal·lacions d'àrids, fabricació, transport i col·locació del formigó, fabricació de barreges bituminoses.
- Qualsevol altra instal·lació que el Contractista necessiti per a l'execució de l'obra.
- Muntacàrregues, passeres, escales, etc. per al transport de persones i materials.
- Tancat i cartell d'obra, d'acord amb el "Manual d'aplicació de la imatge per al nou tancament de les obres municipals".

Es consideren obres auxiliars les necessàries per a l'execució de les obres definitives, que, sense caràcter limitador, s'indiquen a continuació:

- Obres de desviament de corrents d'aigües superficials, tals com atalls, canalitzacions, encanalaments ,etc.
- Obres de drenatge, recollida i evacuació de les aigües de la zona de treball.
- Obres de protecció i defensa contra les inundacions.
- Obres per esgotaments o per a rebaixar el nivell freàtic.
- Estrebats, sosteniments i consolidació del terreny en obres a cel obert i/o subterrànies.
- Rampes, camins , passeres, plans inclinats, etc. per al transport de persones I materials, per l'accés a talls d'obra o per a l'extracció de materials o el buidat de soterranis.
- Obres, instal·lacions i senyalització provisionals de desviament de la circulació de persones o vehicles, requerides per a l'execució de les obres.

El funcionament, la conservació i el manteniment de les instal·lacions auxiliars d'obra i de les obres provisionals seran per compte i raó del Contractista fins a la recepció de les obres.

1.6.5 Equips, Maquinària i Mitjans Auxiliars Necessaris

El Contractista està obligat, sota la seva responsabilitat, a disposar en obra de tota la maquinària, equips i mitjans auxiliars (en el que segueix, genèricament, "mitjans") necessaris per a l'execució de les obres, en les condicions de qualitat, potència, capacitat de producció i condicions de seguretat i mediambientals suficients i adequats per a complir les condicions del contracte, així com a fer-los anar, mantenir-los, conservar-los i emprar-los adequadament, i substituir-los quan la Direcció Facultativa manifesti la seva insuficiència o inadequació a les feines que han de fer.

Els mitjans necessaris a emprar en l'execució de totes les unitats d'obra, seran aprovats per la Direcció Facultativa i hauran de mantenir-se, en tot moment, en condicions de treball satisfactòries, exclusivament dedicats a les obres i no podran ser retirats sense l'autorització escrita de la Direcció Facultativa. Hauran de ser reemplaçats tots aquells mitjans avariats o inutilitzats sempre que la seva reparació exigeixi terminis que, a parer de la Direcció Facultativa, siguin incompatibles amb el compliment dels terminis planificats.

Els mitjans quedaran adscrits a l'obra en tant es trobin en execució o no finalitzades les unitats d'obra en que s'hagin d'utilitzar. El Contractista no podrà disposar per a l'execució d'altres treballs, dels mitjans que d'acord amb el Pla d'Obres s'hagi compromès a tenir a l'obra, ni retirar-los de la zona d'obres, llevat l'expressa autorització de la Direcció Facultativa.

1.6.6 Unitats d'Obra i Processos d'Execució

El Contractista emprarà els sistemes d'execució d'obra i d'instal·lació d'equips que ofereixin les màximes garanties de seguretat, no tant sols els que redueixin al mínim la possibilitat d'accidents, sinó també els danys a propietats, construccions i serveis. Per aquest motiu, qualsevol procés de treball, abans de ser emprat, haurà de proposar-se a Direcció Facultativa, la qual podrà demanar la informació que consideri necessària per a la seva aprovació, sense de la qual l'esmentat procediment no podrà ésser utilitzat.

En particular es tindrà en compte que les propietats i característiques dels components bàsics previstos en Projecte s'han definit considerant un període de vida útil de la construcció objecte de l'obra de 50 anys, condició que haurà de tenir pressent el Contractista tant en els materials i equips a incorporar, com en els sistemes de construcció a adoptar, redactant al final de l'obra un "Pla de Manteniment i Conservació" que reculli les actuacions a programar en el temps per garantir aquesta vida útil de la construcció realitzada.

1.6.7 Condicions de Treball

L'horari de treball serà com a mínim de dilluns a dissabte des de les 8,00 hores del matí a les 20,00 hores del vespre. No obstant això, s'executaran en torns de 24 hores totes aquelles feines que per la seva naturalesa i a criteri de la Direcció Facultativa es puguin executar de nit, sempre i quan no suposin molèsties no assumibles pel veïnat, i sempre de conformitat amb les Ordenances Municipals i legislació aplicable. Per a l'execució d'aquest horari el Contractista establirà els torns de treball necessaris, amb estricte compliment de la legislació laboral vigent.

En tractar-se d'una obra urbana, aquesta pot realitzar-se simultàniament amb altres treballs en la zona. En cas d'interferència entre més d'un Contractista decidirà Direcció Facultativa l'ordre de prioritat.

En conseqüència el Contractista adaptarà, sense cost addicional, el seu programa de treballs, els seus processos d'execució i les seves condicions d'obra, a la possible participació d'altres empreses en activitats diferents a les contractades, de forma simultània durant el desenvolupament del Projecte.

De la mateixa forma no es podrà exigir sobre cost pel fet que s'hagin de mantenir en servei, de forma provisional, tant per al pas de vehicles com de persones, certes zones de l'obra.

1.6.8 Protecció del Medi Ambient

El Contractista adoptarà en totes les activitats que realitzi les mesures necessàries per a que les afeccions al medi ambient siguin mínimes.

No es podrà abocar cap material procedent de l'obra sense que prèviament estigui aprovat l'abocador per Direcció Facultativa.

El Contractista serà responsable únic de les agressions que, en els sentits damunt apuntats i en qualsevol altre difícilment identificable en aquest moment, produeixi al medi ambient, havent de canviar els medis i mètodes utilitzats i reparar els danys causats seguint les ordres de Direcció Facultativa o dels organismes institucionals competents en la matèria.

1.6.9 Contaminació Acústica

El Contractista haurà de seguir les directrius generals que estableixi la Direcció Facultativa relatives a comprovar el soroll que produeixen els equips i la maquinaria durant l'execució de les obres, amb la fi de millorar i minimitzar les possibles afeccions i molèsties a les persones en aquest sentit.

Els treballs realitzats afectant la via pública s'ajustaran a les prescripcions contingudes en la "Ordenança General del Medi Ambient Urbà de l'Ajuntament de Barcelona".

1.6.10 Neteja de les Obres

El contractista haurà de seguir les directrius generals que estableixi la Direcció Facultativa per garantir la neteja dels carrers a la zona d'influència de les obres, per tal de disminuir l'afecció i l'impacte que comporten a la ciutat els treballs de moviment de terres.

El Contractista presentarà a Direcció Facultativa la programació de les obres per tal de veure la duració de l'activitat relativa al moviment de terres, proposant i motivant les diferents sortides i/o entrades dels camions o maquinaria a les obres. Direcció Facultativa té la facultat de plantejar la seva modificació si ho creu convenient i fos tècnicament possible, així com els itineraris dels vehicles des de l'obra fins a l'abocador corresponent.

Totes les sortides de camions i maquinaria durant el moviment de terres disposaran d'un punt de neteja, en el qual s'hauran de treure de les rodes i carrosseria aquelles restes de terra i runa susceptibles de desprendre's durant el trajecte fora del recinte de l'obra. La Direcció Facultativa i BSM podran verificar l'eficàcia dels sistemes de neteja emprats i ordenar la seva modificació si, al seu criteri, els resultats fossin insuficients.

1.6.11 Escomeses Definitives

Quan l'obra precisi, per a la seva posada en servei, d'escomeses definitives de diversos serveis de subministrament, el Contractista consultarà, en qualsevol cas, als serveis tècnics de les diverses companyies les especificacions i directrius que ha de seguir perquè puguin connectar els diferents subministraments. Haurà de realitzar tots els treballs necessaris per a implantar les escomeses i els comptadors, tant els d'electricitat com els d'aigua (sanitària i contra incendis), així com la xarxa de telèfons, seguint les instruccions dels tècnics responsables de les diverses companyies subministradores, sense que això representi cap despesa addicional per a BSM.

1.6.12 Proves de Càrrega

Es defineix com a prova de càrrega al conjunt d'operacions de control destinades a comprovar l'adequada concepció, l'estabilitat i el bon funcionament de l'obra.

Si a l'obra s'han de realitzar proves de càrrega se seguiran les següents especificacions:

- No es realitzaran fins després d'haver comprovat que el formigó ha assolit la resistència característica especificada en el Projecte.
- El tren de càrregues de la prova haurà de ser aprovat prèviament per la Direcció Facultativa.
- Durant el desenvolupament de les proves, seran adoptades totes les precaucions necessàries per a evitar un possible accident.
- En cas que aparegui cap defecte que la Direcció Facultativa consideri perillós se n'estudiaran les seves possibles causes i seran adoptades les mesures que la Direcció Facultativa consideri oportunes.
- Un cop finalitzades les proves es redactarà un Acta en la que, a més a més de les observacions que consideri oportunes la Direcció Facultativa, s'inclouran els següents apartats:
- Dades generals: Data, persones assistents a la prova, clau del Projecte i finalitat de la prova.
- Descripció de les obres.
- Estat de les obres previ a la realització de les proves.
- Tren de càrregues utilitzat.

- Aparells de mesura, amb descripció i marques.
- Condicions meteorològiques.
- Punts de referència respecte als que s'hagin efectuat mesures i deixat constància per a identificacions futures.
- Descripció de l'assaig i resultats obtinguts.
- Estat final de l'obra.

1.7 ABONAMENT DE L'OBRA EXECUTADA

1.7.1 Amidaments i Preus Unitaris

En realitzar els amidaments, es tindrà en compte la consideració de que totes les unitats d'obra s'entén que inclouen, sempre, el subministrament, manipulació i ús de tots els materials necessaris per a l'execució de les unitats d'obra corresponents, així com les despeses de maquinària, mà d'obra, elements accessoris, transport, eines i tota classe d'operacions directes o incidentals necessàries per a deixar les unitats d'obra totalment acabades. Així, els preus unitaris de les diferents unitats d'obra es consideraran preus tancats a tots els efectes i, per tant, s'entén que tenen incorporats tots el costos i despeses necessaris per complimentar els corresponents treballs, de total conformitat amb allò establert en el Contracte i els seus annexos, i molt singularment amb el present Plec. La descomposició i justificació dels preus unitaris, amb els rendiments i els preus bàsics, són a risc i ventura del Contractista i figuren únicament a efectes d'emprar-los en el càlcul dels preus contradictoris i dels treballs per administració.

Les unitats d'obra es mesuraran sobre plànol. Quan en el Pressupost s'indica Partida Alçada (PA) "de pagament íntegre", s'entén que es pagarà la totalitat de l'import que hi figura, una vegada que la unitat d'obra hagi estat totalment executada i acabada, amb independència de les dificultats reals de la seva execució. Per tant, no serà precís que el Contractista justifiqui les despeses hagudes ni, d'altra banda, s'acceptarà cap justificació per a incrementar el seu import. Si la partida alçada fos "a justificar", el Contractista vindrà obligat a subministrar quanta documentació creies necessària la Direcció Facultativa per a justificar l'import dels treballs a que es refereix la partida, que pot ésser de pagament parcial.

Per a aquells materials, la mesura dels quals hagi de realitzar-se en pes, el Contractista haurà de situar en els punts que se li indiquin les bàscules oficials o instal·lacions necessàries, l'ús de les quals haurà d'anar precedit de la corresponent aprovació.

I finalment, d'aquelles partides en que sigui preceptiu aportar els preus per poder abonar l'import que correspongui serà necessari la presentació de la documentació adient, a satisfacció de la Direcció Facultativa.

No es certificarà a compte d'aplec de materials ni de despeses de primera instal·lació, aquells expressament acceptats per la Direcció Facultativa i el representant de BSM, previ lliurament d'un aval de primera demanda per part del contractista a favor de BSM, per garantir els referits pagaments.

1.7.2 Valoració i Certificació de les Obres

1.7.2.1 Procediment general

La Direcció Facultativa prepararà mensualment, a la data del dia 15 de cada mes, una certificació d'obres juntament amb la relació valorada en la que hi constin els amidaments parcials i a l'origen del treball realitzat en funció de totes i cadascuna de les activitats i unitats d'obra. Per a la seva confecció podrà utilitzar les dades contingudes en l'informe mensual emès pel Contractista, amb les comprovacions que estimi oportú.

La valoració de les obres es realitzarà aplicant a les unitats d'obra executades els preus unitaris. El producte resultant serà incrementat pels percentatges del 13 i del 6 per cent, en concepte de despeses generals i d'empresa del Contractista i de benefici industrial del Contractista. Les activitats o obres elementals no acabades podran ser valorades també per la Direcció Facultativa, que aplicarà, sota la seva responsabilitat, el criteri que per cada cas estimi més adequat.

BSM emetrà la certificació mensual a partir de la relació valorada confeccionada per la Direcció Facultativa, que tindrà el caràcter d'abonament a compte.

BSM estendrà la certificació del mes amb data de l'últim dia d'aquest i dintre dels quinze dies naturals del mes següent, a partir de la relació valorada. Si el Contractista no estigués conforme presentarà les seves reclamacions en un termini màxim de quatre dies hàbils des de la data en què se li comuniqui la certificació elaborada per BSM. En un termini màxim de vuit (8) dies hàbils comptats des de la data de presentació de les reclamacions per part del Contractista, BSM haurà de contestar a les reclamacions que hagin estat formulades. Abans del dia 5 del mes següent al de la certificació de les obres, el Contractista enviarà a BSM la corresponent factura, que es pagarà seguint el procediment establert en el Contracte de les obres.

1.7.2.2 Modificacions d'obra

La valoració d'obres afegides o detretes en virtut de modificacions, segons es preveu en el present Plec i en el Contracte de les obres, es realitzarà aplicant a les unitats d'obra executades, els preus unitaris corresponents, segons s'indica en aquest Plec.

1.7.2.3 Obres en excés

No serà objecte de valoració qualsevol augment d'obra sobre el previst en els plànols i Plec degut a la forma i condicions de l'execució per part del Contractista. Així mateix, si el Contractista executés obres de dimensions més grans de les previstes en el Projecte, o executés, sense prèvia autorització, obres no previstes en el Projecte, no tindrà dret a que se li aboni cap quantitat pels excessos que per tals motius resultessin executats (amb independència de la facultat de la Direcció Facultativa de poder optar entre obligar-li a efectuar les correccions que procedeixin o admetre el construït tal com hagi estat executat).

1.7.2.4 Obres defectuoses o vicis ocults

En el supòsit que s'adverteixin defectes en la construcció o es disposi de raons fonamentades per creure que existeixen vicis ocults a l'obra executada, la Direcció Facultativa podrà ordenar la seva demolició i posterior reconstrucció o les accions precises per a comprovar fefaentment l'existència dels esmentats defectes o vicis. Les despeses que s'originin per aquestes actuacions seran a càrrec del Contractista si es confirma l'existència de tals defectes o vicis.

Si la Direcció Facultativa estima que les unitats defectuoses són, no obstant, admissibles, podrà proposar a BSM la seva acceptació, amb una proposta de rebaixa en els preus corresponents, amb les limitacions expressades en el Contracte. El Contractista quedarà obligat a acceptar aquests preus rebaixats, excepte que prefereixi demolir i reconstruir les unitats defectuoses al seu càrrec. En aquest cas, la Direcció Facultativa podrà exigir al Contractista la proposta de modificacions en el Pla d'Obres i en els mitjans de l'obra de manera que garanteixin el compliment dels terminis contractuals i la recuperació, en el seu cas, dels retards que s'hagin pogut produir.

1.7.2.5 Obres incompletes

Quan per causa de modificacions, suspensió, resolució o rescissió, el Contractista hagués executat de forma incompleta obres incloses en el Contracte i dins del Pla d'Obres establert, li serà d'abonament la part executada, prenent-se com a base única per a la valoració de les obres elementals incompletes els preus que figuren en el Quadre de Preus Núm. 2.

1.7.3 Despeses Generals a Càrrec del Contractista

Apart de l'objecte principal del Contracte, que és la realització de l'obra continguda en el present projecte, també és objecte del Contracte l'elaboració, aplicació i execució del Pla de Seguretat i Salut, l'execució dels treballs topogràfics, de reconeixement, assaigs i proves necessàries per a la localització, recepció de materials, classificació i determinació de les característiques geomecàniques dels materials d'excavacions i préstecs, programació detallada de cada una de les operacions dins del programa general aprovat que haurà de ser periòdicament posat al dia, així com l'obtenció i elaboració de les dades necessàries per al seguiment de l'obra en relació amb la programació de la mateixa. Igualment estan inclosos els estudis necessaris per a formular, i la pròpia formulació, dels plànols detallats d'execució, concordats amb els del Projecte base i les dades que es dedueixen dels treballs especificats en el present Plec, el Contracte i els reglaments vigents.

Tant en l'import o pressupost base com en els preus unitaris, s'entendran inclosos, sense que la relació que segueix sigui limitada, sinó merament enunciativa, sempre que al Contracte no es prevegi explícitament el contrari:

- Despeses i impostos, arbitris o taxes per motiu del Contracte i de l'execució de l'obra, amb excepció de l'IVA, en cas d'ésser procedent, i de les corresponents a les llicències d'obra.
- Despeses que originin al Contractista el replanteig, programació, desenvolupament de Projecte Constructiu per l'equip de projecte seleccionat per BSM en cas d'adjudicació de solucions variants, de reconeixements i assaigs, control de materials, control d'execució, proves, recepció i liquidació de l'obra.
- Les activitats de replanteig, de topografia o de comprovació necessàries, a l'inici dels treballs per a la verificació del Projecte o per l'execució, seguiment, control i verificació de les obres a realitzar.
- La formulació dels Plànols detallats de replanteig i construcció (tant de l'obra civil com de les instal·lacions i arquitectura), del pla d'estintolament de l'estructura, de la documentació de les modificacions que proposi i del Projecte d'estat i dimensions de l'obra executada, "AS BUILT", de l'obra.
- Rètols o tanques informatives, d'acord amb les instruccions de BSM i del "*Manual d'aplicació de la imatge per al nou tancament de les obres municipals*", fins a un màxim de dos.
- Despeses de permisos o llicències propis del Contractista necessaris per a l'execució de les obres, a excepció feta de les corresponents expropiacions i serveis afectats i les llicencies municipals d'obra i activitats (en cas que sigui procedent).
- Conservació de l'obra durant la seva execució i durant el termini de garantia.
- Despeses corresponents a plantes, instal·lacions i mitjans auxiliars i equips de maquinària.
- Despeses d'instal·lació i retirada de tota classe de construccions auxiliars, plantes, instal·lacions i eines.
- Despeses de lloguer o adquisició de terrenys per a dipòsits de maquinària i materials.
- Despeses de protecció d'aplec i de la pròpia obra contra tota mena de deteriorament.
- Despeses de muntatge, conservació i retirada d'instal·lacions per al subministrament d'aigua i d'energia elèctrica, necessaris per a l'execució de l'obra, així com drets, taxes o imports de presa de corrent, comptadors i altres elements.
- Despeses i indemnitzacions que es produeixin en les ocupacions temporals, diferents a les necessàries, previstes per les ocupacions definitives o provisionals del Projecte.
- Despeses d'explotació i utilització de préstecs, pedreres, cabals i abocadors.
- Despeses relatives a la disposició dels mitjans auxiliars i el personal que sigui necessari per a la realització dels treballs continguts al "Pla de Control de Qualitat". El Contractista no podrà en cap cas reclamar el pagament d'interrupcions de les obres derivades d'aquests conceptes.
- Les despeses relatives a la gestió, formulació, seguiment i tramitació amb els laboratoris de control del "Pla de Control de Qualitat" de l'obra, així com les corresponents a la realització de les proves finals de les instal·lacions.
- Despeses de retirada de materials rebutjats, evacuació de restes, neteja general de l'obra i zones limítrofes afectades per les obres.
- Les despeses de construcció, senyalització, manteniment i retirada de tota classe de construccions auxiliars o accessos incloent-hi camins d'accés, rampes, passeres, desviacions d'aigües i la neteja i arranjament de la zona d'obres, compreses zones d'instal·lacions, preses de corrent, préstecs i abocaments, després de l'acabament de l'obra. Aquestes construccions i accessos hauran d'ésser compatibles durant tota l'execució de les obres amb la circulació de vehicles i persones i amb les necessitats d'altres contractistes que actuïn en fases diferents de les contractades.
- Adquisició o lloguer de terrenys per a instal·lacions, preses de corrent, abocaments i préstecs.
- Despeses de reparació i reposició de camins i serveis que afectin al Contractista per a la realització dels treballs.
- Conservació i policia de la zona d'obres durant l'execució; el subministrament, col·locació i

conservació de senyals i elements de seguretat dins de l'obra i de les zones de tercers i en les zones d'inici i final de l'obra; la guarda de l'obra i la vigilància d'afeccions a tercers, amb especial atenció al trànsit.

- Les despeses derivades de la perfecta senyalització i vigilància de l'obra i els treballs provisionals pel desviament de la circulació de persones o vehicles, inclòs l'establiment, millora i conservació dels accessos als habitatges, comerços i altres usos que es vegin afectats durant l'execució l'obra.
- Despeses derivades de la tanca d'obres (acord amb el "*Manual d'aplicació de la imatge per al nou tancament de les obres municipals*" *(4-XII-2008)*) i protecció en relació a la perillositat i molèsties produïdes per les obres.
- Danys a tercers per motiu de la forma d'execució de l'obra.
- Les despeses que es derivin de la gestió i tramitació amb les companyies corresponents, tant dels serveis afectats i el seu desviament, com de les escomeses definitives de l'obra fins la seva total legalització.
- Despeses derivades de les ampliacions o connexions de serveis definitius d'electricitat, aigua, gas, telèfon i xarxes de comunicació per a la correcta explotació de les obres objecte del contracte, d'acord amb les potències, consums i característiques definides en el projecte. Aquestes despeses fan referència als drets de connexió de les companyies subministradores i a les obres i instal·lacions necessàries per la seva materialització.
- Despeses derivades de la legalització de totes les instal·lacions definides en el projecte, inclòs el projecte de legalització.
- Connexions de les xarxes de drenatge i recollida d'aigües a la xarxa de clavegueram existent.
- Despeses derivades de la protecció de les obres per fer front a fenòmens naturals normals (inundacions, etc.).
- Majors costos que poguessin derivar-se amb motiu de la realització de treballs nocturns, en hores extraordinàries o dies festius, per actuacions que es precisen segons Direcció Facultativa, o be necessàries per a complir el Pla d'Obres i el termini acordats, llevat que l'adopció de les esmentades mesures es produeixi a petició de BSM i com a conseqüència de retards no imputables al Contractista.
- Majors costos que poguessin derivar-se amb motiu de la realització de treballs nocturns, en hores extraordinàries, dies festius o per baix rendiment, per necessitat de tercers, especialment pel trànsit.
- Les despeses d'elaboració, aplicació i execució del Pla de Seguretat i Salut.
- Despeses derivades de possibles interferències amb obres existents a l'àmbit d'actuació.

Totes les despeses generals, d'empresa i el benefici industrial del Contractista estaran incloses en el percentatge citat en l'article anterior.

El Contractista també es farà càrrec, si és el cas, de les despeses derivades de l'execució dels desviaments dels serveis afectats, directament o a través de tercers. En aquest últim cas, les despeses s'abonaran d'acord als justificants de pagament a l'empresa que hagi realitzat els treballs, que hauran d'estar visats per la Direcció Facultativa, contra la partida corresponent prevista en el projecte.

En cas d'incompliment per part del Contractista en el pagament de les seves obligacions, BSM podrà descomptar de qualsevol pagament que hagi de fer al Contractista aquests imports. Per l'endarreriment en el pagament d'aquestes quantitats, s'estarà al que s'estipula en el Contracte de l'obra.

1.7.4 Penalitzacions

Sense perjudici d'aplicar quan sigui escaient la facultat resolutòria que concedeix el Contracte de les obres a BSM, aquesta tindrà dret a aplicar i percebre penalitzacions per les següents causes:

- Defecte de qualitat de l'obra executada.
- Deficiència i/o endarreriments en la informació.
- Incompliment parcial o global dels terminis per causes imputables al Contractista.
- Incompliment d'ordres de la Direcció Facultativa o de BSM.
- Incompliment d'ordres del Coordinador de Seguretat i Salut.
- Incompliment de les condicions especials d'execució del contracte.

La quantia d'aquestes penalitzacions serà la que s'estableix en el Contracte de l'obra.

1.7.5 Règim de Garanties

La fiança constituïda pel Contractista, que forma part de la documentació del Contracte de les obres, garantirà l'exacte compliment per part del Contractista de totes i cadascuna de les obligacions que li pertoquin com a conseqüència de l'esmentat Contracte, i estarà vigent fins el moment de la seva recepció. En el supòsit que s'incrementés l'import de l'obra contractada s'haurà també d'incrementar l'import de la fiança.

La fiança constituïda respondrà de tots els deutes del Contractista dimanants del Contracte, de la seva execució o de la seva eventual resolució, del reintegrament de les quantitats que en el seu cas podria haver abonat BSM en excés al temps de la liquidació, del rescabalament de qualsevol dels danys i perjudicis dimanants de l'incompliment de les obligacions del Contractista, dels danys i perjudicis causats a tercers i, amb caràcter general, del compliment de totes les obligacions que pertoquen al Contractista.

Els supòsits i procediment per a l'execució total o parcial de la fiança queda establert en el Contracte de les obres.

1.8 MODIFICACIÓ DEL CONTRACTE

1.8.1 Suspensió Total o Parcial dels Treballs

BSM podrà ordenar en qualsevol moment, la suspensió d'una determinada part o del conjunt dels treballs, efectuant-se el corresponent reajustament de pla.

En el cas de suspensió dels treballs, per causa no imputable al Contractista, s'establiran de forma contradictòria els possibles perjudicis econòmics derivats de l'esmentada suspensió, llevat del cas en què es pugui establir un nou Pla d'Obres, el camí crític del qual no incrementi el termini total de les obres en més de 15 dies, cas en el que el Contractista no podrà reclamar cap tipus de cost addicional o compensació econòmica.

En qualsevol cas, la suspensió donarà lloc a l'establiment d'un nou Pla d'Obres, amb reconeixement dels retards produïts i augment del termini total d'execució d'obra, si aquests afecten el camí crític de les obres. La quantificació, si s'escau, dels perjudicis econòmics abans esmentats no podrà excedir la quantitat indicada en el Contracte de les obres.

Si la suspensió fos total, transcorregut un termini de vuit mesos, el Contractista tindrà dret a la rescissió de la contracta i a una indemnització, la quantia de la qual s'estableix en l'esmentat Contracte.

1.8.2 Modificacions

BSM podrà, durant l'execució de les obres, modificar el Contracte augmentant, reduint, substituint o suprimint parts de l'obra i/o unitats d'obra, i/o afegir-ne d'altres no previstes.

En aquests supòsits, el Contractista restarà obligat a seguir les obres amb estricta subjecció a les normes que, en conseqüència, li siguin fixades, sense dret a reclamar cap indemnització i sense que per cap motiu pugui disminuir el ritme dels treballs ni suspendre'ls.

El Contractista vindrà obligat a mantenir els preus unitaris i els rendiments concretats en la documentació annexa. En conseqüència, el Contractista es compromet a disposar dels mitjans necessaris per fer front, en el seu cas, a les modificacions, augments o disminucions de les obres contractades, dins dels límits convinguts.

Per la seva part, el Contractista podrà proposar també modificacions degudament justificades sobre l'obra projectada a la Direcció Facultativa, que l'elevarà amb la seva conformitat a BSM per a l'adopció de l'acord que procedeixi. Tal petició per si mateixa no donarà dret al Contractista a fer cap modificació sobre el Pla d'Obres.

En cursar la proposta esmentada en l'apartat precedent, el Contractista haurà d'assenyalar el termini dintre del qual necessitarà rebre la contestació per tal que no es vegi afectat el Pla d'Obres. La manca de contestació dins de l'esmentat termini, s'entendrà en tot cas com a denegació de la petició formulada. Qualsevol modificació haurà d'estar expressament autoritzada per BSM.

Per a la valoració de les modificacions esmentades, a les unitats d'obra que es modifiquin, augmentin o disminueixin se'ls aplicaran els preus de les corresponents unitats d'obra, detallades en el pressupost. Si la modificació implica l'execució d'una nova unitat d'obra, no prevista en els Quadres de Preus ni deduïble d'aquests (per extrapolació, interpolació o proporcionalitat), el preu de l'esmentada nova unitat d'obra es fixarà contradictòriament, procedint de la següent forma:

- Les propostes d'execució d'unitats d'obra subjectes a preus contradictoris que es formulin entre la Direcció Facultativa i el Contractista, se sotmetran a l'aprovació expressa de BSM mitjançant els seus legals representants.
- b)Les bases per a la composició dels preus de les esmentades unitats d'obra no previstes, seran els preus unitaris i els rendiments continguts en la Justificació de Preus.
- En cas que en la Justificació de Preus, no existissin els preus bàsics i/o dels annexos del Contracte no resultessin els rendiments aplicables a la unitat d'obra objecte del cas, es fixaran aquests contradictòriament entre BSM i el Contractista. En aquest supòsit, els preus i els rendiments contradictoris es deduiran (per extrapolació, interpolació o proporcionalitat) de les dades presents als annexos al Contracte, sempre que sigui possible.
- En cas de discrepàncies es recorrerà a l'arbitratge previst en el contracte.

En cas que la unitat d'obra objecte del preu contradictori s'executés abans de l'acord mutu sobre l'esmentat preu, es certificarà en aquell mes segons el preu proposat per BSM; una vegada resolt l'arbitratge, BSM abonarà la diferència si en resultés de la resolució de l'arbitratge, amb l'actualització equivalent a l'interès que es detalla en el Contracte.

El Contractista estarà obligat a executar les unitats d'obra no previstes en el Contracte que li ordeni expressament BSM, segons el que està previst en aquest article, àdhuc en el cas de desacord sobre l'import del preu contradictori d'aquesta unitat.

En tots els casos, els preus contradictoris es referiran a la data del Contracte i essent d'aplicació les revisions de preus en les mateixes condicions que els altres preus unitaris.

L'execució d'unitats d'obra en períodes de temps discontinus, amb la finalitat d'obtenir una menor afectació al trànsit rodat o de vianants, o en general una menor afectació al desenvolupament habitual de les activitats pròpies del veïnat, no suposarà modificació de les condicions contractuals, ni implicarà modificació del preu unitari de les unitats d'obra.

L'actualització del termini total s'establirà com a conseqüència de l'actualització del Pla d'Obres, i aquest sofrirà un retard quant a la data vigent si, com a conseqüència de la modificació, augment o disminució de les obres contractades, resultés necessari alterar el camí crític del Pla d'Obres i, amb això, retardar la data final de les obres.

1.9 CONCLUSIÓ DEL CONTRACTE

1.9.1 Recepció i Liquidació de les Obres

Abans del complet acabament de les obres, amb l'antelació que es determina en el contracte, el Contractista informarà a BSM de la data concreta del seu acabament, interessant-se perquè es dugui a terme la recepció d'aquesta.

S'entendrà que pot fer-se la recepció de l'obra, si estan completament finalitzats tots els treballs encomanats al Contractista com a conseqüència del Contracte, i de conformitat amb el que en aquest s'especifica.

BSM fixarà la data d'inspecció conjunta de les obres, prèvia a la seva recepció, dins dels dos mesos posteriors al seu acabament, i designarà a la persona o persones que, en el seu nom, han d'efectuar la inspecció, a la qual, per part del Contractista, hauran d'assistir representants amb plens poders

De la inspecció conjunta de les obres s'aixecarà la corresponent acta. En cas que com a resultat d'aquesta inspecció de les obres es considerés que les obres es troben aptes per a la seva recepció, es considerarà que en la data indicada pel Contractista ha finalitzat l'execució d'aquestes a efectes de la penalització prevista en el Contracte. En el termini de vint dies des de la data de la inspecció conjunta de les obres, en el cas que aquestes foren aptes per a la seva recepció, BSM comunicarà per escrit al Contractista que ha rebut les obres, fent-se càrrec d'elles. A partir d'aquesta data començarà a comptar el termini de garantia.

Per a la recepció seran considerats també les dades i informes establerts durant l'execució de l'obra, les proves efectuades per la Direcció Facultativa i la inspecció directa de les obres executades.

Així mateix, en el moment de la signatura de l'Acte de Recepció, el contractista haurà d'haver lliurat l'Estat de Dimensions i Característiques (EDC) de l'obra executada , "AS BUILT". No es podrà signar l'Acta de Recepció fins a que no es lliuri aquest document. L'EDC s'haurà de lliurar en el termini màxim de UN (1) mes a comptar des de l'acabament de l'obra, i tindrà el contingut que s'especifica en el present Plec.

Quan com a resultat de l'esmentada inspecció conjunta de les obres i de les dades i informes complementaris d'aquesta, BSM estableixi que les obres no es troben en bon estat o no hagin estat realitzades conforme a les condicions, s'aixecarà igualment acta, en la qual es farà constar quantes deficiències s'apreciessin, i BSM assenyalarà al Contractista un termini per acabar-les esmentant els defectes observats, donant-li instruccions precises i detallades a l'efecte, així com el termini màxim per a la seva execució.

Si, passat el termini assenyalat i reconegudes de nou les obres, no es trobessin conformes, BSM procedirà a l'acabament i reparació en la forma que estimi oportuna, a compte i risc del Contractista. En tal supòsit, i als efectes de les responsabilitats del Contractista per incompliment del termini, penalitzacions, i quants d'altres siguin procedents, s'estimarà com a data de conclusió de les obres la que resulti d'addicionar al dia en què BSM es faci càrrec de les obres per al seu corresponent acabament, un termini igual al que, d'acord amb el paràgraf precedent, hagués concedit al Contractista per a reparar els defectes observats.

Si, passat el termini assenyalat i reconegudes de nou les obres, es considerés que les mateixes es troben aptes per a la seva recepció, es considerarà com a data de conclusió de les obres, als efectes de les responsabilitats del Contractista per incompliment del termini, penalitzacions i quants altres siguin procedents, la que resulti d'addicionar a la data indicada pel Contractista el termini emprat per aquest per a esmenar els defectes observats.

Efectuada la recepció de les obres es procedirà seguidament a la determinació dels amidaments definitius i del valor de l'obra i la seva liquidació, conforme a les condicions econòmiques i de pagament previstes en el Contracte, en un termini màxim de sis mesos.

De l'esmentat valor de la liquidació es donarà trasllat al Contractista per un termini de quinze dies, a fi que pugui examinar-lo i tornar-lo amb la seva conformitat o amb les observacions que estimi oportunes.

Si, expirat el termini de quinze dies, el Contractista no hagués formulat cap observació, se'l considerarà conforme establint-se d'acord amb el valor determinat, la corresponent liquidació. Si el Contractista hagués fet alguna observació, BSM determinarà si és atendible total o parcialment per a l'establiment de la liquidació, sense perjudici del dret del Contractista a sotmetre la determinació presa a l'arbitratge previst en aquest Contracte per la resolució de conflictes.

Al menys 60 dies abans d'expirar el període de garantia, BSM notificarà aquest fet al contractista i es procedirà, en el termini màxim d'un mes des de l'acabament de l'esmentat període, si es troben les obres en perfecte estat, a formalitzar la corresponent Acta de la fi del període donant-se per finalitzat aquest període.

Acabat el període de garantia, es farà una eventual liquidació complementària pel valor de les despeses, generades per l'explotació de l'obra i imputables a BSM, en què hagi pogut incórrer el Contractista, més l'ajust definitiu de l'import corresponent a les revisions de preus, si pertoqués d'acord amb el Contracte, per aplicació dels índexs definitius i que no haguessin estat contemplats en el moment de la recepció i liquidació de l'obra.

Sense perjudici de les condicions de funcionament de l'obra durant el termini d'execució previstes en el pla d'obres, atesa la naturalesa i destí de les obres objecte del Contracte, ambdues parts convenen que, en el supòsit que resulti que les obres no estaran totalment finalitzades a la data prevista en el Contracte, a la vista de la informació facilitada per la Direcció Facultativa o pel propi Contractista, BSM podrà acordar l'entrada en servei de l'obra totalment o parcialment abans del total acabament de les obres, sempre i quan aquesta entrada en servei es produeixi a la data prevista per a la seva finalització en el Contracte de les obres o en una data posterior. En aquest cas, BSM comunicarà al Contractista la data d'entrada en servei, total o parcial, de l'obra amb una antelació mínima de 10 dies naturals.

Ambdues parts convenen que l'entrada en servei de les obres no suposarà, en cap cas, la recepció o acabament de les mateixes ni, per tant, donarà lloc a l'inici del còmput del període de garantia. Així mateix, l'entrada en servei de les obres en els termes establerts en el present Plec no limitarà ni modificarà la facultat de BSM d'aplicar al Contractista les penalitzacions per incompliment parcial o global dels terminis d'execució que, en el seu cas, corresponguin, d'acord amb el previst en el present Plec o en el Contracte.

El Contractista no podrà facturar ni reclamar a BSM cap tipus de cost addicional, compensació, indemnització ni cap altra quantitat per cap altre concepte per motiu de l'entrada en servei de les obres en els termes previstos en la present Clàusula.

Cas que transcorreguts tres mesos des de la data de finalització de les obres comunicada pel Contractista a BSM no s'hagués produït la recepció de les obres per causa no imputable al Contractista, aquest podrà interessar de BSM que la fiança quedi reduïda a la seva meitat i que comenci a comptar el període de garantia, sempre i quan en aquest moment no s'hagi posat de manifest la concurrència de cap de les responsabilitats de les que respon la fiança constituïda. L'adopció de les anteriors mesures no suposarà en cap cas la recepció de les obres ni eximirà al Contractista del compliment de les obligacions que resultin de la inspecció conjunta de les obres que en el seu moment es practiqui.

1.9.2 Obligacions del Contractista durant el Termini de Garantia

Durant el termini de garantia, que es fixa en el Contracte de les obres en un termini, a comptar des de la recepció de les obres, el Contractista serà responsable d'executar en l'obra tota classe de correccions i reparacions que BSM consideri necessàries per a que aquestes obres compleixin totalment, al temps del certificat de la fi del període de garantia, les condicions del projecte i execució. Serà a més responsable de la conservació de les obres i instal·lacions, llevat en allò referent a l'explotació normal de l'obra.

El Contractista podrà disposar d'una organització específica per a dur a terme els esmentats treballs en les condicions indicades. Si el Contractista no complís els terminis i condicions assenyalats per la conservació i

funcionament, BSM, prèvia comunicació per escrit al Contractista, podrà encarregar directament aquells treballs o a altres empreses. En qualsevol cas, la responsabilitat i l'import dels treballs executats, siguin pel Contractista, siguin pels serveis ordinaris de conservació o per altra empresa, seran sempre a càrrec del Contractista amb l'única excepció de l'import dels materials consumits per a l'explotació, tals com els carburants i de les reparacions que hagin hagut de realitzar-se com a conseqüència de danys causats per tercers, sempre que pugui acreditar-se degudament la causa d'aquests danys.

1.9.3 Documentació Justificativa de l'Obra Realitzada

El contractista haurà d'aportar la següent documentació, sigui en el transcurs de l'obra i a la seva finalització, en funció de la documentació:

- Acreditacions
- Certificació dels materials emprats
- Legalitzacions
- "Estat de Dimensions i Característiques", o EDC (que en aquest Plec es designa indistintament com "As Built").
- Certificat Final d'Obra
- Altres documents (Servituds, industrials i garanties...)

L'elaboració i lliurament d'aquesta documentació serà en tot cas a càrrec del Contractista, sense que pugui reclamar cap cost a BSM per qualsevol despesa que se'n derivi. El no lliurament de la documentació autoritza a BSM a la retenció de la certificació corresponent o, en el seu cas, de l'aval de garantia, fins al seu lliurament.

El contingut dels diferents documents serà el que s'exposa a continuació.

1.9.3.1 Acreditacions

1.- Acreditacions elèctriques

Les instal·lacions elèctriques de baixa tensió s'executaran per instal·ladors autoritzats en baixa tensió, autoritzats per l'exercici de l'activitat segons el corresponent instrucció tècnica complementaria ITC BT 03.

A l'inici de l'obra, el contractista farà arribar amb el nom del representant i DNI la documentació com instal·lador autoritzat en Baixa tensió amb el número d'inscripció d'empresa instal·ladora en el Registre d'Establiments Industrials (certificat original o autenticat) i on hi constarà de manera explícita la categoria a que pertany (IBTB categoria bàsica o IBTE categoria especialista). En cas que el contractista no realitzi les obres directament ho comunicarà a BSM afegint-hi tota aquesta informació requerida anteriorment.

A l'acabament de la instal·lació, realitzades les verificacions pertinents, l'instal·lador autoritzat executor de la instal·lació emetrà un certificat de la instal·lació en la que es farà constar que la mateixa s'ha realitzat en conformitat al establert al Reglament de Baixa Tensió i les seves instruccions tècniques complementaries i segons amb la documentació tècnica. Segons el cas, identificarà i justificarà les variacions que en la execució s'hagin produït amb relació al previst en la documentació (Reglament electrotècnic de Baixa tensió article 18 d).

2.- Acreditacions detecció, alarma i extinció d'incendi.

Les instal·lacions d'aparells, equips, sistemes i els seus components de detecció, alarma i extinció d'incendi es realitzarà per instal·ladors degudament autoritzats.

A l'inici d'obra, el contractista farà arribar amb el nom del representant i DNI la documentació com a instal·lador autoritzat amb una còpia autenticada del certificat d'inscripció del Registre de la Oficina de Gestió Empresarial com a empresa instal·ladora mantenidora d'aparells, equips i sistemes de protecció contra incendis (on hi constarà en número de registre). En cas que el contractista no realitzi les obres directament ho comunicarà a BSM afegint-hi tota aquesta informació requerida anteriorment.

L'instal·lador farà arribar un certificat original on hi farà constar una relació de tots els mitjans de protecció contra incendis instal·lats (BIEs, extintors, detecció d'incendi, instal·lacions d'alarma , hidrants, ruixadors, columnes seques...) conforme aquests han estat instal·lats segons les especificacions del RIPCI (RD 513/2017).

3.- Altres Acreditacions

1.9.3.2 Certificació dels materials emprats.

1.- Marcatge CE

Segons el codi tècnic de l'edificació hi ha un seguit de productes, equips i materials que han e dur el marcatge CE. Caldrà aportar una carta de la Direcció Facultativa conforme els productes susceptibles a estar sotmesos sota el marcatge CE ho són , i s'han realitzat els controls i comprovacions que el marcatge li exigeix.

2.- Elements amb característiques concretes de detecció, reacció i resistència al foc.

Caldrà aportar el plànol de situació on es defineixi la ubicació dels diferents elements subjectes a una resistència i reacció al foc concreta.

Tots els elements estructurals i constructius que segons el codi tècnic han de tenir una estabilitat i resistència al foc determinada que s'haurà de manifestar de forma expressa i justificar-la. De les portes tallafoc per exemple, es lliurarà l'assaig del producte original o autenticat amb la resistència al foc i reacció corresponent.

Així mateix de tot element compartimentador (per exemple de l'estació transformadora, dels conductes de ventilació, elements metàl·lics...) es lliurarà l'assaig original o autenticat on hi constarà la resistència i reacció al foc, i també una carta d'acompanyament conforme els aplicadors (amb nom del responsable, càrrec a l'empresa i DNI) han realitzat el muntatge segons especificacions del fabricant del producte garantint les característiques del material.

De tots els elements compartimentador (estació transformadora...) s'hauran de lliurar els assaigs dels productes utilitzats i d'aplicació d'aquells elements que hagués

3.- Certificacions instal·lació contra incendis

Caldrà presentar el certificat (original o autenticat) de tots els elements de la instal·lació de protecció contra incendis (detecció d'incendis, instal·lacions d'alarma d'incendi, ruixadors, hidrants, columna seca, ...) conforme aquests han estat instal·lats segons especificacions del RIPCI (RD 513/2017).

Aportar la documentació suficient per a garantir l'evacuació fins a la via pública

4.- Certificació de la instal·lació de desenfumatge (cables, conductes, motors)

Caldrà aportar els assaigs de laboratori acreditat que certifiqui que el sistema de desenfumatge (conductes, ventiladors, cablejat) en el cas d'aparcaments pot funcionar almenys 90 minuts a 400ºC (certificat original o autenticat).

5.- Certificat de la resistència a terra de la instal·lació.

Aportar certificat de presa de terra amb el valor de resistència del terra i las normes de manteniment de la mateixa

6.- Altres certificats.

Certificació original del cablejat de comunicacions (Xarxa de cabina, sistema de control i sistema elèctric) amb el plànol d'ubicació de cada un dels cables certificats.

Documentació i certificació dels elements dels quadres elèctrics i dels propis quadres elèctrics

Certificat de mesura de so i carta d'acompanyament indicant que es compleix la ordenança general del medi ambient urbà de Barcelona.

1.9.3.3 Legalitzacions

1.- Electricitat

Abans de la posta en marxa l'empresa constructora - instal·ladora farà arribar la legalització elèctrica, els butlletins i fulls de comptadors del emplaçament per tal que pugui contractar els subministraments elèctrics.

Caldrà també lliurar una copia original de les Actes Inspecció E.I.C. de les instal·lacions.

2.- Aparells elevadors.

En el cas que s'hagi instal·lat, serà necessària el lliurament a BSM per part de la constructora, abans de la seva posada en marxa, de la legalització que l'ascensorista ha tramitat de l'aparell elevador.

3.- Aigua (sanitària i contra incendis)

Si s'ha realitzat una instal·lació d'aigua sanitària i/o contra incendis serà necessària l'aportació de la legalització corresponent a BSM.

4.- Gas

En cas d'haver realitzat una instal·lació de gas serà necessària l'aportació de la legalització corresponent.

5.- Altres (instal·lacions d'una altre empresa ...)

En el cas que hi hagi instal·lacions que creuin l'emplaçament i que no li siguin pròpies, s'aportaran les legalitzacions pertinents d'aquesta altra instal·lació conforme compleix els requeriments legals.

1.9.3.4 Estat de Dimensions i Característiques (EDC)

L'EDC es compondrà d'una sèrie de toms, amb el format i presentació tipus projecte, que contindran els següents documents:

- Document núm. 1 - Memòria i Annexos
- Document núm. 2 - Plànols
- Document núm. 3 - Documentació de Qualitat i Medi ambient
- Apèndix 1 - Arxius de dades de recolzament
- Apèndix 2 - Certificats dels materials

El contingut dels documents ha de reflectir tot allò que hagi alterat les especificacions contingudes en el projecte, tant pel que fa a configuració com a qualitat. Per tant, el contingut que s'assenyala a continuació és indicatiu, però no limitador, i s'haurà de redactar en cada cas seguint les indicacions que realitzi la Direcció Facultativa.

Un component important de l'EDC el constitueix la ressenya de les incidències esdevingudes durant l'execució de les obres que puguin afectar la posterior explotació i actuacions futures. Aquestes incidències, de tipologia diversa, s'inclouran a l'annex de l'EDC que pertoqui.

La informació referent a Serveis Afectats també formarà part de l'EDC.

Document 1 - Memòria i Annexos

Memòria

La Memòria és el document bàsic de l'EDC on queda descrit de forma completa, el conjunt dels treballs executats, des de l'inici de l'obra fins la seva recepció provisional. No inclourà referències a modificacions dels projectes executius ni es justificaran les solucions adoptades, si aquestes ja ho estan en qualsevol dels projectes anteriorment aprovats.

La Memòria contindrà, en principi, els següents apartats,

- Objecte del Projecte EDC
- Abast del Projecte EDC, obra principal i complementàries
- Antecedents
- Dades generals de l'obra
- Descripció de l'obra
- Topografia i Replanteig
- Geologia i Geotècnia
- Fonaments, Murs i Estructures

- Impermeabilitzacions i Aïllaments
- Sanejament i Drenatges
- Tancaments, Paviments i Revestiments
- Instal·lacions
- Equipaments
- Urbanització
- Serveis Afectats
- Declaració de compliment normatiu
- Annexos
- Documents que integren el Projecte
- Conclusió

A l'apartat de declaració de compliment normatiu, l'Autor de l'EDC certificarà que la documentació aportada correspon a l'estat definitiu de l'obres realment executades i que s'han actualitzat tots els documents del Projecte Executiu amb les dades veritables que constitueixen la realitat física de l'obra finalment construïda.

Annexos a la Memòria

En els annexos es desenvoluparà la informació dels apartats de la Memòria relacionats amb objecte de l'EDC. No s'inclouran les justificacions de les dades de partida de l'obra (geologia, hidrologia, càlculs estructurals, etc.), ni els annexos justificatius de les solucions adoptades que puguin ésser localitzables dins d'altres documents. En el cas d'obres d'ampliació i/o reforma, es descriuran, a l'annex corresponent, l'estat i característiques dels elements preexistents.

Sense que tingui caràcter limitador, l'EDC inclourà els següents d'annexos:

- Memòries de càlcul
- Topografia i Replanteig
- Geologia i Geotècnia
- Fonaments, Murs i Estructures
- Impermeabilitzacions i Aïllaments
- Sanejament i Drenatges
- Tancaments, Paviments i Revestiments
- Instal·lacions
- Equipaments
- Urbanització
- Serveis Afectats

De la mateixa forma s'acompanyarà un Reportatge Fotogràfic i la Relació de Subcontractistes i de Proveïdors i de la Normativa Aplicada.

Annex de Memòries de càlcul – L'annex contindrà les memòries de càlcul tan de l'obra civil (càlcul estructural) com d'instal·lacions amb els valors tal i com han estat executats, en el supòsit que siguin diferents dels projectats.

Annex de Topografia i Replanteig - L'annex s'organitzarà mitjançant un text descriptiu on s'explicitarà la metodologia aplicada per a la determinació de les bases i d'altres punts, el sistema de coordenades emprat, els aparells utilitzats i la forma de senyalització, etc.

Annex de Geologia i Geotècnia - En aquest annex es referiran les característiques del terreny trobat durant l'execució de les obres, establint-se una comparació respecte de les previsions fetes en el projecte. S'adjuntarà un perfil geotècnic longitudinal del terreny realment existent i s'indicaran, si és el cas, les incidències esdevingudes durant l'execució de les obres.

Annex de Fonaments, Murs i Estructures - Per a cada element (estructura, mur de contenció, mur pantalla, etc.), es desenvoluparà a l'annex la següent informació, definició dels materials emprats i mètodes de posada a obra, relació i comentari de les proves complementaries realitzades, modificacions, dades reals d'execució dels fonaments, estructures i murs i sistema constructiu emprat, geometria exacta de las diferents parts de l'obra executada, detalls de muntatge, incidències esdevingudes durant la construcció i altres aspectes que es considerin d'interès.

Annex d'Impermeabilitzacions i Aïllaments - En aquest annex es recollirà la definició i característiques dels materials emprats i la tipologia i sistema constructiu utilitzat, així com les Certificacions i Homologacions, les quals s'adjuntaran a l'apartat de Control de Qualitat.

Annex de Sanejament i Drenatges - A l'annex s'inclourà la nomenclatura i localització de la instal·lació realitzada, tipologia i característiques dels elements, geometries (zones penjades dels sostre o soterrades, punts on s'han posat els tubs en el cas de cambres sanitàries, etc.) i les incidències, si és el cas, esdevingudes durant la seva execució.

Annex de Tancaments, Paviments i Revestiments - Farà referència a la definició i característiques dels materials utilitzats i als procediments constructius emprats. S'explicitaran els revestiments i paviments dels diferents elements de l'obra, descrivint el seu tipus, indicant els sistemes de col·locació i concretant els aspectes més rellevants, fixacions i ancoratges pels aplacats, junts diversos, tècniques d'aplicació per a les pintures, disposició dels paviments, graons, replans d'escala, tipus i característiques de la fusteria interior i exterior (alumini, fusta, PVC, etc.) i acabats en general.

Annex d'Instal·lacions - Per cadascun dels tipus d'instal·lació realitzada (conducció i evacuació d'aigües, electricitat, calefacció, gas, TV/FM, seguretat, contra incendis, ascensors, escales mecàniques, etc.) s'inclourà, sense que la relació sigui limitadora, la informació següent: descripció, requisits tècnics i característiques generals de la instal·lació, document d'aprovació del projecte tècnic de l'instal·lador, descripció del funcionament del sistema (el manual d'operació, si és el cas, s'adjuntarà a l'annex corresponent), especificacions tècniques dels materials i aparells utilitzats, tipus, fabricant, model, etc.,

proposta i documentació necessària per al manteniment de la instal·lació, controls periòdics i comprovacions, accions preventives, neteja, reparacions, personal a disposar per aquestes tasques, així com altres dades d'interès i específiques per a cada tipologia instal·lació. Els certificats d'homologació, de proves, de fabricació, etc., formaran part de l'annex corresponent.

Annex d'Equipaments - En aquest annex es recollirà la definició i característiques dels equipaments amb els quals finalment s'ha dotat l'obra, així com les Certificacions i Homologacions, a incloure a l'apartat de Control de Qualitat.

Annex d'Urbanització - Es donarà la informació relativa als procediments constructius, materials emprats i les seves característiques.

Annex Reportatge fotogràfic - S'elaborarà un reportatge fotogràfic de l'obra executada, on s'hi recullin les característiques més significatives, així com els aspectes més interessants esdevinguts durant l'execució de les obres.

Annex Relació de Subcontractistes i Proveïdors - La finalitat d'aquest annex és recollir les dades identificadores de totes les empreses implicades en la construcció i el subministrament de materials de l'obra amb caràcter general.

Annex Relació de Normativa Aplicada - S'indicarà la totalitat de normativa utilitzada, d'obligat compliment o no, en l'execució dels treballs. Això es podrà fer o bé agrupant tota la normativa per àmbits d'aplicació o bé anant concretant-la en cada annex en particular.

Document 2 - Plànols

El document núm. 2 de l'EDC, constarà d'una col·lecció completa de plànols, en nombre suficient i amb la precisió adequada per a la perfecta definició de totes les obres executades.

S'inclourà la totalitat dels plànols dels projectes executats, actualitzats amb les modificacions dutes a terme durant l'obra, així com els plànols de nova generació elaborats al llarg de l'execució de l'obra. En el cas d'obres de reforma i/o ampliació es dibuixarà i distingirà clarament l'existent (amb les dades realment comprovades a obra) del que forma part l'obra executada. Tots els plànols es lliuraran en paper (amb la qualitat suficient que permeti la seva total interpretació) i en suport informàtic. Als plànols s'hi adjuntarà una llegenda amb la simbologia utilitzada en cada cas, la qual haurà de poder ésser interpretada i distingida amb facilitat.

En general els plànols s'estructuraran amb el mateix índex dels annexos a la Memòria, topografia i replanteig, definició geomètrica, fonaments, murs i estructures, impermeabilitzacions i aïllaments, sanejament i drenatges, tancaments, paviments i revestiments, instal·lacions, equipaments, urbanització i serveis afectats i contindran la mateixa informació, en aquest cas de forma gràfica, sobre la definició i característiques de l'obra realment executada.

Document 3 - Documentació de Qualitat i Medi ambient

En tom a part s'inclouran els resums dels processos de Control de Qualitat realitzats a l'obra per tal de garantir el compliment del Plec de Prescripcions Tècniques del Projecte.

El document de Control de Qualitat constarà de memòria, plànols de localització (tramificació de l'obra), resum de dades característiques i dos apèndixs arxiu, un amb els informes de resultats presentats pels laboratoris que han efectuat els assajos i l'altre amb els manuals i certificats dels elements instal·lats.

Memòria

Es redactarà una memòria on s'indiqui el procediment i organització del control, empreses (laboratoris) que hi han intervingut, "ràtios" (freqüències) de control, percentatges d'incompliment, repeticions, etc.

En cas que s'hagin fet acceptacions de parts d'obra que no hagin complert les especificacions exigides en el Plec de Prescripcions Tècniques, es farà una justificació particular en cada cas. També es reflectiran les incidències més importants del procés de control efectuat. Finalment, s'expressarà que els resultats que s'aporten són suficients per assegurar el compliment del Plec de Prescripcions Tècniques del Projecte executat.

Plànols de localització

En uns plànols de planta i seccions longitudinals, recolzats amb les seccions i esquemes adequats, s'indicarà la divisió efectuada de l'obra en lots o unitats de caracterització de control, amb la nomenclatura utilitzada (codi de lot).

Dades Característiques de Qualitat

Les dades que caracteritzen el grau de qualitat de cada lot de cada grup d'assaig, s'especificaran ordenades per grups d'assaig i localització.

En principi es consideraran els següents grups d'assajos: materials components (aigües, àrids, ciments, betums, etc.), terres i materials granulars, acers (acers per armar, malles electrosoldades, posttesats, etc.), formigons i morters, obres de fàbrica, impermeabilitzacions i aïllaments, paviments, revestiments, instal·lacions i altres.

Cada lot ha d'especificar els codis de les sèries que inclou (codi sèrie i codi de l'informe on està inclosa), per tal de localitzar les dades dins dels formats originals proporcionats pel laboratori corresponent.

Informes de laboratori

El projecte EDC inclourà els informes d'assaigs presentats pels laboratoris que han efectuat el Control de Qualitat de l'obra.

Per tal de preservar les dades lliurades pels laboratoris, les sèries de resultats es mantindran agrupades per informes (tal i com van ser presentades). Per facilitar la localització d'una sèrie concreta, s'acompanyarà un índex que relacioni el número de sèrie amb el de l'informe al que pertany (taula codi sèrie absolut - número d'informe). Les esmentades dades s'agruparan i ordenaran de forma convenient i s'inclouran a l'apèndix núm. 1.

La documentació relativa als manuals, catàlegs de materials, esquemes d'equips i certificats, també ordenada, formarà part de l'apèndix núm. 2.

Altres documents

El projecte EDC inclourà també una llista dels permisos obtinguts, amb les dates en les quals es van obtenir i les entitats que els van atorgar, una relació de la maquinària que ha treballat a l'obra, amb la informació de si s'ha obtingut el certificat CE/ITV corresponent i una llista de la totalitat dels residus que s'han gestionat, amb la documentació del destí que s'ha donat a les terres de l'obra i dels préstecs aportats.

1.9.3.5 Certificat final obra

Certificat original o autenticat final d'Obra signat per la Direcció Facultativa de l'Obra.

1.9.3.6 Altres documents (Servituds, industrials i garanties...)

Lliurament de les Auditories d'instal·lacions realitzades, amb la certificacions originals o autenticades corresponents.

Relació d'industrials subcontractats, amb nom responsable, adreça i telèfon.

Relació d'equips instal·lats a l'aparcament amb referències, adreça i telèfon (segons model)

Lliurament de certificats de garantia i manuals d'ús dels productes instal·lats.

Lliurament d'un aval a primer requeriment com a garantia de la impermeabilització (segons model BSM)

En cas de ser una transferència d'ús cal que per part del propietari existent se'ns faci arribar la documentació escrita i gràfica del que es transfereix, amb referència expressa de les servituds que hi ha. (Poliesportiu, galeria de serveis, pous de bombeig, dipòsits de residus biològics o d'altres tipus, xarxes de diferent tipus pel interior de l'aparcament...) a més de tota documentació explicitada anteriorment.

En el cas d'aparcaments subterranis, si en la coberta existeix un edifici a la part superior del mateix caldrà que es defineixi la forma d'accés a l'aparcament des de l'edifici i a l'inversa en la zona d'us restringit. Caldrà també un document en el qual s'expliqui que la propietat des de la qual té accés a l'aparcament garantirà que l'accés no és considerat en cap cas cap via d'evacuació i s'aportarà documentació conforme compleix la normativa vigent.

Es lliurarà tota aquella informació que pugui ser susceptible a ser requerida en qualsevol moment segons la reglamentació vigent a Barcelona Serveis Municipals. Per exemple, elements compartimentadors que han de tenir una resistència i reacció al foc concreta que confronten amb propietats que gestionarà posteriorment BSM o portes tallafoc annexes (es facilitarà un assaig autenticat o original de l'assaig... segons el que habitualment demana BSM al contractista).

ANNEX.- DOCUMENTACIÓ REQUERIDA PEL FINAL D'OBRA

A continuació es mostra, de forma genèrica i no limitativa, una relació de tota la documentació necessària per la recepció d'obra. En el cas de no aplicar algun document no serà necessari, per altra banda si per requeriment de la DF es requereix algun altre document aquest s'haurà d'aportar per part de l'empresa contractista

1.1 Certificat original o autentificat final d'Obra signat per la Direcció Facultativa de l'Obra.

AS BUILT

1.2 Lliurament de les memòries de càlcul tan de l'obra civil (càlcul estructural) com d'instal·lacions amb els valors tal i com han estat executats. Documentació signada per la D.F.

1.3 Lliurament de plànols reproduïbles de l'obra acabada actualitzada tant de l'obra civil com d'instal·lacions.

Cal que aquesta documentació sigui lliurada amb la signatura de la D.F.

LEGALITZACIONS I ACREDITACIONS

1.3 Legalització de les diferents instal·lacions susceptibles de ser-ho (electricitat, aparell elevador, aigua sanitària i contra incendis) i de les instal·lacions que travessin l'aparcament.

1.4 Butlletins i fulls de comptadors per poder contractar els subministraments elèctrics.

1.5 Lliurament de certificat de l'industrial instal·lador amb categoria d'especialista (IBTE) de baixa tensió on hi consti expressament la modalitat entre la que ha estat autoritzat treballar (local amb risc d'incendi o explosió) i carta d'acompanyament.

1.6 Certificat de l'instal·lador de baixa tensió original d'acord amb l'article 18d del Reglament Electrotècnic de baixa tensió.

1.8 Lliurament de certificats de l'industrial, de l'instal·lador de sistemes contraincendis, i carta d'acompanyament.

AUDITORIES I COMPROVACIONS

1.9 Lliurament de les Auditories d'instal·lacions realitzades, amb la certificacions originals o autentificades corresponents.

1.10 Lliurament còpia Actes Inspecció E.I.C. de les instal·lacions.

CARTES I CERTIFICACIONS

1.10 Certificació original del cablejat de comunicacions (Xarxa de cabina, sistema de control i sistema elèctric).

1.11 Aportar certificat de presa de terra amb el valor de resistència del terra, les normes de manteniment de la mateixa i carta d'acompanyament.

1.12 Aportar la carta de la Direcció conforme s'ha comprovat que tots els productes susceptibles a estar sotmesos sota el marcatge CE ho són , i s'han realitzat els controls i comprovacions que el marcatge li exigeix.

1.13 Lliurar assaigs dels productes utilitzats i d'aplicació d'aquells elements que haguessin d'estar sotmesos a la seva posta en obra a una resistència al foc i reacció al foc concreta amb la d'acompanyament corresponent on de manera explícita es manifesti el nom del responsable, càrrec a l'empresa i DNI (assaigs originals o autentificats).

1.14 Certificació de les solucions adoptades per a tancaments entre sectors d'incendi diferents. Lliurar certificat de la empresa constructora en que manifesti la solucions constructives i carta d'acompanyament si fos necessari per haver estat realitzades aquestes solucions per una empresa diferent a la del contractista (escala i forjats, pilars, sostres, etc.).

1.15 Element compartimentador de l'estació Transformadora (REI-240)- Lliurar assaigs dels productes utilitzats i d'aplicació d'aquells elements que haguessin d'estar sotmesos a la seva posta en obra a una resistència al foc i reacció al foc concreta amb la carta d'acompanyament corresponent on de manera explícita es manifesti el nom del responsable, càrrec a l'empresa i DNI (assaigs originals o autentificats).

1.16 Portes Tallafoc (EI260C5) Lliurar assaigs dels productes utilitzats i d'aplicació d'aquells elements que haguessin d'estar sotmesos a la seva posta en obra a una resistència al foc i reacció al foc concreta amb la carta d'acompanyament corresponent on de manera explícita es manifesti el nom del responsable, càrrec a l'empresa i DNI (assaigs originals o autentificats).

1.17 Separació del conducte de ventilació mitjançant plaques resistents al foc (EI120) : Lliurar assaigs dels productes utilitzats i d'aplicació d'aquells elements que haguessin d'estar sotmesos a la seva posta en obra a una resistència al foc i reacció al foc concreta amb la carta d'acompanyament corresponent on de manera explícita es manifesti el nom del responsable, càrrec a l'empresa i DNI (assaigs originals o autentificats).

1.18 Protecció dels elements metàl·lics estructurals (EI120) : Lliurar assaigs dels productes utilitzats i d'aplicació d'aquells elements que haguessin d'estar sotmesos a la seva posta en obra a una resistència al foc i reacció al foc concreta amb la carta d'acompanyament corresponent on de manera explícita es manifesti el nom del responsable, càrrec a l'empresa i DNI (assaigs originals o autentificats).

1.19 Protecció dels passos d'instal·lacions entre sectors (EI120) : Lliurar assaigs dels productes utilitzats i d'aplicació d'aquells elements que haguessin d'estar sotmesos a la seva posta en obra a una resistència al foc i reacció al foc concreta amb la carta d'acompanyament corresponent on de manera explícita es manifesti el nom del responsable, càrrec a l'empresa i DNI (assaigs originals o autentificats).

1.21 Plànol de situació dels diferents elements subjectes a una resistència i reacció al foc concreta.

1.22 Instal·lació de bies - Presentar certificat (original o autentificat) d'instal·lació de tots els mitjans de protecció contra incendis, conforme aquests han estat instal·lats segons especificacions del RIPCI.

1.23 Ruixadors - Presentar certificat (original o autentificat) d'instal·lació de tots els mitjans de protecció contra incendis, conforme aquests han estat instal·lats segons especificacions del RIPCI

1.23 Extintors - Presentar certificat (original o autentificat) d'instal·lació de tots els mitjans de protecció contra incendis, conforme aquests han estat instal·lats segons especificacions del RIPCI

1.24 Detecció d'incendi - Presentar certificat (original o autentificat) d'instal·lació de tots els mitjans de Protecció contra incendis, conforme aquests han estat instal·lats segons especificacions del RIPCI tots els

mitjans de protecció contra incendis, conforme aquests han estat instal·lats segons especificacions del RIPCI

1.26 Certificació de la xarxa de ruixadors conforme s'ha realitzat adequadament i carta d'acompanyament corresponent (certificat original o autentificat)

1.27 Certificació de la xarxa de bies conforme s'ha realitzat adequadament i carta d'acompanyament corresponent (certificat original o autentificat)

1.28 Assaig de laboratori acreditat per ENAC que acrediti que el sistema de desenfumatge de l'aparcament resisteix (conductes 600º/2h, ventiladors 400º/2h i cablejat resistent al foc) certificat original o autentificat i carta acompanyament

INDUSTRIALS I GARANTIES

1.29 Relació d'industrials subcontractats, amb nom responsable, adreça i telèfon.

1.30 Relació d'equips instal·lats a l'aparcament amb referències, adreça i telèfon (segons model)

1.31 Lliurament de certificats de garantia i manuals d'ús dels productes instal·lats.

1.33 Lliurament d'un aval a primer requeriment com a garantia de la impermeabilització (segons model indicat per la Propietat)

SERVITUDS

1.34 En cas de ser una transferència d'ús cal que per part del propietari existent se'ns faci arribar la documentació escrita i gràfica del que es transfereix, amb referència expressa de les servituds que hi ha. (Polisportiu, galeria de serveis, pous de bombeig, dipòsits de residus biològics o d'altres tipus, xarxes de diferent tipus pel interior de l'aparcament...).

1.35 EN CAS ACCÉS A L'APARCAMENT: Aportar certificats i descripció dels elements que mantinguin les condicions de sectorització establertes a la normativa vigent cap a la nau de l'aparcament, o escales de l'aparcament, comprovar sales de muntacàrregues, ventilacions, ... Tots els certificats han de ser originals o autentificats.

L'Enginyer Autor del Projecte

ENGINYERIA CLASSE A, S.L.P.
c/ Casanova 27 [illegible] Barcelona
Telèfon: +34 93 [illegible]
NIF: B55356271

BRAN DE LA FUENTE I GAS

Enginyer Tècnic Industrial

Nº Col·legiat CETIB: 20.803

PLEC DE PRESCRIPCIONS TÈCNIQUES DE L'AJUNTAMENT DE BARCELONA

PLECS DE PRESCRIPCIONS TÈCNIQUES

1. **PLEC DE PRESCRIPCIONS TÈCNIQUES GENERALS** 2
1. INTRODUCCIÓ I GENERALITATS 2
1.1 DEFINICIÓ I ÀMBIT D'APLICACIÓ 2
1.1.1 Definició 2
1.1.2 Àmbit d'aplicació 2
1.1.3 Aplicació del Plec de Prescripcions Tècniques Generals 2
1.1.4 NORMATIVA AJUNTAMENT DE BARCELONA 6
1.1.5 Altres instruccions, normes i disposicions aplicables 7
1.1.6 Documents del projecte 19
1.2 DISPOSICIONS GENERALS 19
1.2.1 Personal del Contractista 19
1.2.2 Ordres al Contractista 20
1.2.3 Llibre d'incidències 20
1.2.4 Maquinària 20
1.3 DESCRIPCIÓ DE LES OBRES 21
1.4 INICI DE LES OBRES 21
1.4.1 Programa de Treballs 21
1.5 DESENVOLUPAMENT I CONTROL DE LES OBRES 21
1.5.1 Autocontrol del Contractista i Control de la Direcció 21
1.5.2 Assaigs 21
1.5.3 Materials 22
1.5.4 Construcció i conservació de desviaments provisionals 22
1.5.5 Senyalització d'obres i instal·lacions 22
1.5.6 Execució de les obres no especificades en aquest Plec 22
1.5.7 Neteja final de les obres 23
1.5.8 Abocadors 23
1.5.9 Jaciments i Préstecs 23
1.5.10 Termini de Garantia 23
1.5.11 Servituds i serveis afectats 23
1.5.12 Existència de tràfic durant l'execució de les obres 24
1.5.13 Interferència amb altres contractistes 24
1.6 RESPONSABILITATS ESPECIALS DEL CONTRACTISTA 24
1.6.1 Permisos i llicències 24
1.6.2 Conservació de les obres 24
1.6.3 Mesures d'ordre i seguretat 25
1.6.4 Medi ambient 25
1.7 ARTICLE AMIDAMENT I ABONAMENT 25
1.7.1 Abonament de les obres 25
1.7.2 Despeses a càrrec del contractista 26
1.7.3 Obres Defectuoses 27
1.7.4 Indemnitzacions per compte del contractista 27
2. **PLEC DE PRESCRIPCIONS TÈCNIQUES PARTICULARS** 28

1. PLEC DE PRESCRIPCIONS TÈCNIQUES GENERALS

1. INTRODUCCIÓ I GENERALITATS

1.1 DEFINICIÓ I ÀMBIT D'APLICACIÓ

1.1.1 Definició

El present Plec de Prescripcions Tècniques Particulars constitueix juntament amb el Plec de Prescripcions Tècniques Generals (Pliego de Prescripciones Técnicas Generales para Obras de Carreteras y Puentes de la Dirección General de Carreteras PG-3/75) el conjunt d'instruccions i condicions tècniques a acomplir per als materials i unitats d'obra en el desenvolupament de les obres especificades en el present projecte.

1.1.2 Àmbit d'aplicació

El present Plec de Prescripcions Tècniques Particulars (d'ara en endavant PPTP) serà d'aplicació a les obres definides en el projecte "PROJECTE EXECUTIU D'IMPERMEABILITZACIÓ DE L'APARCAMENT TORRENT DE L'OLLA ENTRE LA PLAÇA LESSEPS I EL CARRER NIL FABRA".

1.1.3 Aplicació del Plec de Prescripcions Tècniques Generals

És d'aplicació el Plec de Prescripcions Tècniques Generals "P.P.T.G." aprovat per Ordre Ministerial de 6 de Febrer de 1976 (6-2-1976) per a l'execució de les obres incloses en el present Projecte amb les modificacions i ampliacions següents:

- ORDRE FOM/3818/2007, de 10 de desembre, per la que es dicten instruccions complementàries per a la utilització d'elements auxiliars d'obra en la construcció de ponts de carreteres, (BOE 27/12/07), deroga els articles:

  680 ''Encofrados y moldes''
  681 ''Apeos y cimbras''
  693 ''Montaje de elementos prefabricados''

- ORDRE CIRCULAR 21/2007, sobre l'ús i especificacions que han d'acomplir els lligants i mescles bituminoses que incorporen cautxú procedent de pneumàtics fora d'ús (NFU)

- ORDRE FOM/891/2004, de 1 de març (correcció d'errates BOE 25/05/04), modifica els articles:

  510 ''Zahorras''
  512 ''Suelos estabilizados in situ''
  513 ''Materiales tratados con cemento (suelo cemento y grava cemento)
  530 ''Riegos de imprimación''
  531 ''Riegos de adherencia''
  532 ''Riegos de curado''
  540 ''Lechadas bituminosas''
  542 ''Mezclas bituminosas en caliente''
  543 ''Mezclas discontinuas en caliente para capas de rodadura''
  550 ''Pavimentos de hormigón''
  551 '' Hormigón magro vibrado''

- ORDRE CIRCULAR 10/2002, Sobre capes estructurals de ferms, modificada lleugerament per O.C. 10bis/02), aprova els articles:

  510 ''Zahorras'' en substitució dels articles 500 '' Zahorras naturales'' i 501 ''Zahorras artificiales''.
  512 ''Suelos estabilizador in situ'' en substitució dels articles 510 ''Suelos estabilizados in situ con cal'' i 511 ''Suelos estabilizados in situ con cemento''
  513 ''Materiales tratados con cemento (suelo cemento y grava cemento)'' en substitució dels articles 512 ''Suelos estabilizados con cemento'' i 513 ''Grava cemento''
  551 ''Hormigón magro vibrado'' en substitució de l'article 517 ''Hormigón magro''

- ORDRE FOM/1382/2002, de 16 de maig, correcció d'errors (BOE 26/11/02), fa oficials les modificacions realitzades per la O.C. 326/00, modifica els articles:

  300 ''Desbroce del terreno''
  301 ''Demoliciones''
  302 ''Escarificación i compactación''
  303 ''Escarificación y compactación del firme existente''
  304 ''Prueba con súper compactador''
  320 ''Excavación de la explanación y préstamos''
  321 ''Excavación en zanjas y pozos''

322 ‘’Excavación especial de taludes en roca’’

330 ‘’Terraplenes’’

331 ‘’Pedraplenes’’

332 ‘’Rellenos localizados’’

340 ‘’Terminación y refino de la explanada’’

341 ‘’Refino de taludes’’

410 ‘’Arquetas y pozos de registro’’

411 ‘’Imbornales y sumideros’’

412 ‘’Tubos de acero corrugado y galvanizado’’

658 ‘’Escollera de piedras sueltas’’

659 ‘’Fábrica de gaviones’’

670 ‘’Cimentaciones por pilotes hincados a percusión’’

671 ‘’Cimentaciones por pilotes de hormigón armado moldeados in situ’’

672 ‘’Pantallas continuas de hormigón armado moldeadas in situ’’

673 ‘’Tablestacados metálicos’’

S’introdueixen els articles:

290 ‘’Geotextiles’’

333 ‘’Rellenos todo-uno’’

400 ‘’Cunetas de hormigón ejecutadas en obra’’

401 ‘’Cunetas prefabricadas’’

420 ‘’Zanjas drenantes’’

421 ‘’Rellenos localizados de material drenante’’

422 ‘’Geotextiles con elemento de separación y filtro’’

675 ‘’Anclajes’’

676 ‘’Inyecciones’’

677 ‘’Jet groutting’’

I es deroguen els articles:

400 ‘’Cunetas y acequias de hormigón ejecutadas en obra’’

401 ‘’Cunetas y acequias prefabricadas de hormigón’’

420 ‘’Drenes subterráneos’’

421 ‘’Rellenos localizados de material filtrante’’

674 ‘’Cimentaciones por cajones indios de hormigón armado’’

- ORDRE MINISTERIAL de 13/02/02 (BOE 06/03/02), deroga els següents articles:

240 ‘’Barras lisas para hormigón armado’’

241 ‘’Barras corrugadas para hormigón armado’’

242 ‘’Mallas electrosoldadas’’

244 ‘’Torzales para hormigón pretensado’’

245 ‘’Cordones para hormigón pretensado’’

246 ‘’Cables para hormigón pretensado’’

247 ‘’Barras para hormigón pretensado’’

250 ‘’Acero laminado para estructuras metálicas’’

251 ‘’Acero laminado resistente a la corrosión para estructuras metálicas’’

252 ‘’Acero forjado’’

253 ‘’Acero modelado’’

254 ‘’Aceros inoxidables para aparatos de apoyo’’

260 ‘’Bronce a emplear en apoyos’’

261 ‘’Plomo a emplear en juntas y apoyos’’

281 ‘’Aireantes a emplear en hormigones’’

283 ‘’Plastificantes a emplear en hormigones’’

287 ‘’Poliestireno expandido’’

620 ‘’Productos laminados para estructuras metálicas’’

Revisa els articles:

243 ‘’Alambres para hormigón pretensado’’

248 ‘’Accesorios para hormigón pretensado’’

280 ‘’Agua a emplear en morteros y hormigones’’

285 ‘’Productos filmógenos de curado’’

610 ‘’Hormigones’’

Es creen els següents articles:

240 ‘’Barras corrugadas para hormigón estructural’’

241 ‘’Mallas electrosoldadas’’

242 ‘’Armaduras básicas electrosoldadas en celosía’’

244 ‘’Cordones de dos(2) o tres (3) alambres para hormigón pretensado’’
245 ‘’Cordones de siete (7) alambres para hormigón pretensado’’
246 ‘’Tendones para hormigón pretensado’’
247 ‘’Barras de pretensado’’
281 ‘’Aditivos a emplear en morteros y hormigones’’
283 ‘’Adiciones a emplear en hormigones’’
287 ‘’Poliestireno expandido para empleo en estructuras’’
610A ‘’Hormigones de alta resistencia’’
620 ‘’Perfiles y chapas de acero laminado en caliente, para estructuras metálicas’’

- ORDRE CIRCULAR 5/2001, sobre riegos auxiliares, mezclas bituminosas y pavimentos de hormigón, modificada lleugerament per OC 5bis/02 i per OC 10bis/02, revisa els següents articles:

530 ‘’Riegos de imprimación’’
531 ‘’Riegos de adherencia’’
532 ‘’Riegos de curado’’
540 ‘’Lechadas bituminosas’’
542 ‘’Mezclas bituminosas en caliente’’
543 ‘’Mezclas bituminosas discontinuas en caliente para capas de rodadura’’
550 ‘’Pavimentos de hormigón vibrado’’

- ORDRE CIRCULAR 326/00, sobre geotecnia vial en lo referente a materiales para la construcción de explanaciones y drenajes, revisa los siguientes artículos:

300 ‘’Desbroce del terreno’’
301 ‘’Demoliciones’’
302 ‘’Escarificación y compactación’’
303 ‘’Escarificación y compactación del firme existente’’
304 ‘’Prueba con supercompactador’’
320 ‘’Excavación de la explanación y préstamos’’
321 ‘’Excavación en zanjas y pozos’’
322 ‘’Excavación especial de taludes en roca’’
330 ‘’Terraplenes’’
331 ‘’Pedraplenes’’
332 ‘’Rellenos localizados’’
340 ‘’Terminación y refino de la explanada’’
341 ‘’Refino de taludes’’
400 ‘’Cunetas de hormigón ejecutadas en obra’’
401 ‘’Cunetas prefabricadas’’
410 ‘’Arquetas y pozos de registro’’
411 ‘’Imbornales y sumideros’’
412 ‘’Tubos de acero corrugado’’
420 ‘’Zanjas drenantes’’
421 ‘’Rellenos localizados de material filtrante’’
658 ‘’Escollera de piedras sueltas’’
659 ‘’Fábrica de gaviones’’
670 ‘’Cimentaciones por pilotes hincados a percusión’’
671 ‘’Cimentaciones por pilotes de hormigón armado moldeados in situ’’
672 ‘’Pantallas continuas de hormigón armado moldeadas in situ’’
673 ‘’Tablestacados metálicos’’
674 ‘’Cimentaciones por cajones indios de hormigón armado’’
Crea els articles:
290 ‘’Geotextiles’’
333 ‘’Rellenos todo uno’’
422 ‘’Geotextiles como elemento de filtro y drenaje’’
675 ‘’Anclajes’’
676 ‘Inyecciones’’
677 ‘’Jet Grouting’’

- ORDRE MINISTERIAL 28-12-99 (BOE 28/01/00), oficialitza les modificacions realitzades per la OC 325/97 T deroga els articles:

278 ‘’Pinturas a emplear en marcas viales reflexivas’’

279 ‘’Pinturas para imprimación anticorrosivo de superficies de materiales férreos a emplear en señales de circulación’’

289 ‘’Microesferas de vidrio a emplear en marcas viales reflexivas’’

701 ‘’Señales de circulación’’

Revisa l’article:

700 ‘’Marcas viales’’

Crea els nous articles:

701 ‘’Señales y carteles verticales de circulación retrorreflectantes’’

702 ‘’Captafaros retrorreflectantes’’

703 ‘’Elementos de balizamiento retrorreflectantes’’

704 ‘’Barreras de seguridad’’

- ORDRE MINISTERIAL de 27/12/99 (BOE 22/01/00), revisa els articles:

202 ‘’Cementos’’

211 ‘’Betunes asfálticos’’

213 ‘’Emulsiones bituminosas’’

214 ‘’Betunes fluxados’’

Deroga els articles:

200 ‘’Cal aérea’’

201 ‘’Cal hidráulica’’

210 ‘’Alquitranes’’

Crea els nous articles:

200 ‘’Cales para estabilización de suelos’’

212 ‘’Betunes fluidificados para riegos e imprimación’’

215 ‘’Betunes asfálticos modificados con polímeros’’

216 ‘’Emulsiones asfálticos con polímeros’’

- ORDRE CIRCULAR 325/97 T, sobre señalización, balizamiento y defensa de las carreteras en lo referente a sus materiales constituyentes (30/12/97), suprimeix els articles:

278 ‘’Pinturas a emplear en marcas viales reflexivas’’

289 ‘’Microesferas de vidrio a emplear en marcas viales reflexivas’’

700 ‘’Marcas viales’’

Revisa l’article:

701 ‘’Señales y carteles verticales de circulación’’, que anteriorment s’anomenava ‘’Señales de circulación’’

Crea els nous articles:

702 ‘’Captafaros retrorreflectantes de utilización en señalización horizontal’’

703 ‘’Elementos de balizamiento retrorreflectantes’’

704 ‘’Barreras de seguridad’’

- ORDRE CIRCULAR 322/97 ‘’Ligantes bituminosos de reología modificada y mezclas bituminosas discontinuas en caliente para capas de rodadura de pequeño espesor’’ (24/02/97), derogada en la O.C 5/2001)
- ORDRE CIRCULAR 311/90 C i E ‘’Pliego de prescripciones técnicas y pavimentos de hormigón vibrado’’ (23/03/90), derogada en la O.C. 5/2001)
- ORDRE MINISTERIAL de 28/09/89, revisa l’article 104 ‘’Desarrollo y control de las obras’’
- ORDRE MINISTERIAL de 8/05/89, modifica parcialment, amb inclusió de nous paràgrafs, els articles:

210 ‘’Alquitranes’’

211 ‘’Betunes asfálticos’’

212 ‘’Betunes fluidificados’’

213 ‘’Emulsiones bituminosas’’

214 ‘’Betunes fluxados’’

- ORDRE CIRCULAR 299/89 T ‘’Recomendaciones sobre mezclas bituminosas en caliente’’, revisa l’article 542 ‘’Mezclas bituminosas en caliente’’, derogada en la O.C. 5/2001.
- ORDRE CIRCULAR 297/88 T ‘’Recomendaciones sobre estabilizaciones in situ tratamientos superficiales con ligantes hidrocarbonados’’ (29/03/88), derogada en la O.C. 5/2001.
- ORDRE MINISTERIAL de 21/01/88, oficialitza les modificacions realitzades per la O.C. 293/86 T i per la O.C. 295/87 T, revisa els articles:

210 ‘’Alquitranes’’

211 ‘’Betunes fluxados’’

212 ‘’Betunes fluidificados’’

213 ‘’Emulsiones bituminosas’’

240 ‘’Barras lisas para hormigón armado’’

241 ‘’Barras corrugadas para hormigón armado’’

242 ‘’Mallas electrosoldadas’’

243 ‘’Alambres para hormigón pretensado’’

244 ‘’Torzales para hormigón pretensado’’

245 ‘’Cordones para hormigón pretensado’’

246 ‘’Cables para hormigón pretensado’’

247 ‘’Barras para hormigón pretensado’’

248 ‘’Accesorios para hormigón pretensado’’

Crea el nou article:

214 ‘’Betunes fluxados’’

- ORDRE CIRCULAR 295/87 T ‘’Recomendaciones sobre elementos metálicos para hormigón armado o pretensado’’ (06/08/87), revisa els articles:

  240 ‘’Barras lisas para hormigón armado’’

  241 ‘’Barras corrugadas para hormigón armado’’

  242 ‘’Mallas electrosoldadas’’

  243 ‘’alambres para hormigón pretensado’’

  244 ‘’Torzales para hormigón pretensado’’

  245 ‘’Cordones para hormigón pretensado’

  246 ‘’Cables para hormigón pretensado’’

  247 ‘’Barras para hormigón pretensado’’

  248 ‘’Accesorios para hormigón pretensado’’

- ORDRE CIRCULAR 294/87 T ‘’Recomendaciones sobre riegos con ligantes hidrocarburos’ (28/05/87), derogada en la O.C. 5/2001.
- ORDRE CIRCULAR 293/86 T sobre ligantes bituminosos (23/12/86), revisa els articles:

  210 ‘’Alquitranes’’

  211 ‘’Betunes asfálticos’’

  212 ‘’Betunes fluidificados’’

  213 Emulsiones bituminosas’’

  Crea el nou article:

  214 ‘’Betunes fluxados’’

- ORDRE MINISTERIAL de 31/07/86 per la que s’aprova la Instrucción de la Dirección General de Carreteras sobre secciones de firme en autovías, derogada amb l’OM de 23 de maig de 1989 per la que s’aprova la Instrucció 6.1 i 2-IC sobre secciones de firme.
- ORDRE CIRCULAR 292/86 T, derogada en la O:C: 325/97 T.

Les normes d'aquest Plec de Prescripcions Tècniques Particulars (PPTP) prevaldran en el seu cas sobre les del general.

El present Plec de Prescripcions Tècniques Particulars s'ha articulat de la mateixa manera que el Plec General, si no es fa referència a un article s'entendrà que es mantenen les Prescripcions del Plec de Prescripcions Tècniques Generals.

Quan es digui PG3/76 s'entendrà que es refereix al PPTG anomenat.

1.1.4 NORMATIVA AJUNTAMENT DE BARCELONA

Els plecs de l’Ajuntament de Barcelona que s’adjunten al Plec de Condicions Tècniques del projecte són:

- PLEC TÈCNIC DE SENYALITZACIÓ DE L’AJUNTAMENT DE BARCELONA.
- PLEC DE CONDICIONS TÈCNIQUES PER A INSTAL·LACIONS D'ENLLUMENAT PÚBLIC DE L'AJUNTAMENT DE BARCELONA.
- DECÀLEG DE PROTECCIÓ DE L'ARBRAT DURANT LES OBRES.
- PLEC DE OBRA NOVA DE JARDINERIA.
- PLEC DE PRESCRIPCIONS TÈCNIQUES PER AL DISSENY I L'EXECUCIÓ DE LES INSTAL·LACIONS DE REG.
- PLEC DE PRESCRIPCIONS TÈCNIQUES DELS SISTEMES DE COMUNICACIONS I CONTROL DE REG.
- PLEC DE CONDICIONS TÈCNIQUES PARTICULARS DE LES FUSTES.

- DOCUMENT PER A LA CONSTRUCCIÓ DE LA XARXA D'INFRAESTRUCTURES DE TELECOMUNICACIONS DE L'AJUNTAMENT DE BARCELONA.
- RECULL DE CRITERIS TÈCNICS PER A LA INSTAL·LACIÓ D'ELEMENTS, MOBILIARI I ACCESSORIS PER A LA GESTIÓ DE RESIDUS I NETEJA VIÀRIA.
- PLEC TÈCNIC DE PAVIMENTACIÓ
- AMBIENTALITZACIÓ D ELES OBRES A LA CIUTAT DE BARCELONA
- PLEC XARXA DE RECOLLIDA PNEUMÀTICA

Aquests documents es poden consultar en la web:

http://ajuntament.barcelona.cat/ecologiaurbana/ca/serveis/la-ciutat-es-transforma/prescripcions-tecniques/documentacio-ambits.

SERAN D'APLICACIÓ ELS PLECS DE L'AJUNTAMENT DE BARCELONA VIGENTS AL MOMENT D'EXECUCIÓ DE LES OBRES DEFINIDES EN EL PRESENT PROJECTE.

1.1.5 Altres instruccions, normes i disposicions aplicables

El present PLEC DE CONDICIONS TÈCNIQUES inclou el conjunt de normes que juntament amb els plànols i altres documents del projecte defineixen les obres a realitzar la seva execució i la seva forma de valorar.

A més de tot el que s'estableix en els capítols següents s'entendrà que és d'obligat compliment la normativa que a continuació s'especifica i quanta reglamentació sigui d'aplicació:

CONTRACTACIÓ

- ''Llei de Contractes de les Administracions Públiques'' . Reial Decret Legislatiu 2/2000, de 16 de juny (BOE 21/06/00 i BOE 21/09/00), Resolució de 19/04/2002 per la que es publiquen criteris interpretatius en l'aplicació de la prohibició de contractar prevista a la lletra d) de l'article 20 de la Llei de Contractes (BOE 97 de 23/04/2002) i altres modificacions.
- ''Reglament General de la Llei de Contractes de les Administracions Públiques'', aprovat per R.D. 1098/2001, de 12 d'octubre (BOE 257 de 26/10/01) i correcció d'errors (BOE 303 de 19/12/01 i BOE 34 de 08/02/02), modificat per l'Ordre 729/2002, de 25 de març.
- Real Decret 982/1987, de 5 de juny (BOE 30/07/1987), amb el qual és dóna nova redacció als articles 67 i 68 del reglamento general de contratación del estado.
- Plec de Clàusules Administratives Generals per a la Contractació d'Obres de l'Estat. Decret 3854/1970, de 31 de desembre (BOE 16/02/71) i posteriors modificacions.
- Decret 3650/1970, de 19 de desembre (BOE 29/12/1970), referent a les formules de revisió de preus, complementat pel Real Decret 2167/1981, de 20 d'agost (BOE 24/09/1981), establint noves fórmules per a ferms i paviments.
- Ordre circular 316/91 P y P, del 5 de febrer de 1991, sobre ''Instrucciones para la propuesta y fijación de fórmulas polinómicas de revisión de precios en los proyectos de obras de la Dirección General de Carreteras''
- Ordre Ministerial de 28 de març de 1968 (BOE 30/03/1968), modificada per l'Ordre Ministerial de 15 d'octubre de 1987 (BOE 30/10/1987).
- Ordre Ministerial de 12 de juny de 1968 (BOE 25/07/1968).
- Ordre Ministerial de 14 de març de 1969 (BOE 29/03/1969), modificada parcialment per l'Ordre Ministerial de 21 de maig de 1979 (BOE 28/05/1979). Es refereix als costos horaris de les diferents categories laborals.
- ''Método de cálculo para la obtención del coste de maquinaria en obras de carretera'', publicat l'any 1976, amb els costos actualitzats el 1989 per SEOPAN.
- ''Comunicación nº 3/75, de julio, sobre cálculo, medición y valoración de obras de paso''

URBANISME

- Llei 2/2002 d'Urbanisme (DOGC núm. 3600 de 21/03/2002)
- Decret 287/2003 Reglament parcial de la Llei 2/2002, de 14 de març, d'urbanisme. (DOGC 02/12/2003).
- Decret 241/1994 sobre condicionants Urbanístics i de protecció contra incendis en els edificis, complementaris de la NBE-CPI/91 (DOGC núm. 1954 de 30/09/1994, correccions DOGC núm. 2005 de 30/01/1995)
- Llei 20/1991, de 25 de novembre, de Promoció de l'accessibilitat i de supressió de barreres arquitectòniques (DOGC 2043, de 28 d'Abril de 1995)
- Decret 135/1995, de 24 de març, de desplegament de la Llei 20/1991, de 25 de novembre, de promoció de l'accessibilitat i de supressió de barreres arquitectòniques, i d'aprovació del Codi d'accessibilitat (DOGC 2043 de 28/04/1995).

- Decret 204/1999, de 27 de juliol, pel qual es dóna nova redacció al Capítol 6 del Decret 135/1995, de 24 de març, de promoció de l'accessibilitat i de supressió de barreres arquitectòniques, i d'aprovació del Codi d'accessibilitat.
- R.D. 556/1989, on s'arbitren les mesures mínimes sobre accessibilitat en els edificis, de 19 de maig (BOE 23/05/1989).
- Reglament de la Llei d'urbanisme. Decret 305, de 18 de juliol de 2006, del Departament de Política Territorial i Obres Públiques (DOGC núm. 4682, 24/07/2006).
- Text refós de la Llei d'urbanisme, aprovat per Decret Legislatiu 1/2005, de 26 de juliol, del Departament de la Presidència (DOGC núm. 4436, 28/07/2005).
- ''Régimen del suelo y valoraciones'' Ley 6/1998, de 13 d'abril (BOE núm. 89, 14/04/1998), modificat per Ley 10/2003, de 20 de maig (BOE núm. 121, 21/05/2003).
- ''Tabla de vigencias de los Reglamentos de Planeamiento, Gestión Urbanística, Disciplina Urbanística, Edificación Forzosa y Registro Municipal de Solares y Reparcelaciones'', en execució de la disposició final única del ''Texto Refundido de la Ley sobre Régimen del Suelo y Ordenación Urbana.'' Real Decret 304/1993, de 26 de febrer, (BOE núm. 66 18/03/1993).
- ''Texto Refundido de la Ley sobre el Régimen del Suelo y Ordenación Urbana'', aprovat per Real Decret Legislatiu 1/1992, de 26 de juny, (BOE núm.156, 30/06/1992).
- ''Reglamento de Planeamiento para el desarrollo y aplicación de la Ley sobre Régimen del Suelo y Ordenación Urbana.'' Aprovat per Real Decret 2159/1978, de 23 de juny (BOE núm. 221 i 222, 15/09/1978 i 16/09/1978).
- ''Recomendaciones para el proyecto y diseño del viario urbano'' ,1996.

CARRETERES

- ''Ley de Carreteras'' 3/2015, de 29 de septiembre (BOE 30/9/2015). Aquesta llei deroga la Ley 25/1988, de 29 de julio, de Carreteras, i quantes disposicions s'oposin a l'establert en aquesta llei.
- ''Llei de carreteres de Catalunya'', Llei 7/1993, de 30 de setembre, (DOGC 11/10/93) i posteriors modificacions.
- Llei 21/01, de 28 de desembre,'' de mesures fiscals i administratives'' (DOGC 31/12/01)
- Llei 6/05, de 2 de juny de modificació de la llei 7/93, del 30 de setembre, de carreteres (DOGC 07/06/05)
- Llei 16/1987, del 30 de juliol, de ''Ordenación de los Transportes Terrestres'', i els seus reglaments, modificació de l'article 146.1, per Llei 55/1998, de 29 de desembre, modificació dels articles 168 i 170, per Llei 50/1998, de 30 de desembre, modificació dels articles 141 i 179, per Llei 66/1997, de 30 de desembre, derogació de l'article 149 i modificació dels articles 38, 56, 147, 148 i 179.3, per Llei 13/1996, de 30 de desembre, desenvolupament de l'article 235 en matèria de supressió i protecció de passos a nivell segons Ordre de 2 d'agost de 2001 (BOE núm. 190, 09/08/2001).
- Real Decreto 1812/1994 de 2 de setembre pel que s'aprova el ''Reglamento General de Carreteras'', modificacions de R.D.1911/1997, de 19 de desembre (BOE 10/01/1998), R.D. 597/1999 (BOE 29/04/1999) i R.D. 114/2001 (BOE 21/02/2001).
- ''Reglament General de Carreteres'', aprovat per Decret 293/2003, de 18 de novembre (DOGC 4024, 10/12/2003).
- ''Pliego de cláusulas generales para la construcción, conservación y explotación de las autopistas de peaje en régimen de concesión'', aprovat per Decret 215/1973, de 25 de gener (BOE 16/02/1973), modificació de la clàusula 84 per R.D. 114/1997, de 30 de gener (BOE 18/02/1998).
- ''Pla de carreteres'', aprovat per Decret 311/1985, de 25 d'Octubre (DOGC 27/11/1985).
- DECRET 130/98, de 12 de maig, per el que s'estableixen Mesures de prevenció d'incendis forestals en les àrees d'influència de les carreteres (DOGC 9/06/98)
- ''Instrucción para el cálculo de tramos metálicos y previsión de los esfuerzos dinámicos de las sobrecargas en los tramos de hormigón armado'', aprovada per Ordre de 17 de juliol de 1956 (BOE 21/08/1956 i BOE 27/08/1956).
- Ordre FOM/891/2004, de 1 de març, ''por la que se actualizan determinados artículos del Pliego de Prescripciones Técnicas Generales para obras de Carreteras y Puentes, relativos a firmes y pavimentos. Ministerio de Fomento''.(BOE 06/04/2004)
- Ordre de 19 de novembre de 1998 per la que s'aprova la ''Instrucción para el proyecto, construcción y explotación de obras subterráneas para el transporte terrestre'' (BOE 01/12/1998)
- ''Recomendaciones para la redacción de estudios de carreteras'', publicades el 1983 en sis toms. Aquestes recomanacions es troben en curs de revisió i per a algunes d'elles existeixen ja texts provisionals.

- ‘’Metodología para la evaluación de proyectos de inversión en carreteras’’, publicada el 1950 i desenvolupada per les ‘’Recomendaciones para la evaluación económica, coste-beneficio, de estudios y proyectos de carreteras’’, actualitzades l’octubre de 1990.

TRAÇAT

- NORMA 3.1-IC ‘’TRAZADO’’, aprovada per l’Ordre FOM/273/2016, de 19 de febrer
- ORDRE 16/12/1997, ‘’por la que se regulan los accesos a las carreteras del estado, las vías de servicio y la construcción de instalaciones de servicios’’ (BOE 24/01/98 i BOE 20/02/98), modificada per l’Ordre 13/09/2001 (BOE26/09/01), la sentència 04//05/2004 (BOE 16/06/04), l’Ordre FOM/392/2006 de 14 de Febrer (BOE18/02/2006) i l’Ordre FOM1740/2006 de 24 de maig (BOE 06/06/2006)
- Ordre Circular 320/94 C i E ‘’ÁREAS DE SERVICIO’’.
- Ordre Circular 312/90 T i P ‘’SOBRE MEDIANAS’’
- Ordre Circular 310/90 P i P ‘’SOBRE PREVISIÓN DE AMPLIACIÓN DE AUTOPISTAS Y AUTOVÍAS’’
- Ordre Circular 305/89 P i P ‘’SOBRE PREVISIÓN DE AMPLIACIÓN DE AUTOPISTAS Y AUTOVÍAS’’
- Ordre Circular 303/89 T ‘’SOBRE PREVISIÓN DE AMPLIACIÓN DE AUTOPISTAS Y AUTOVÍAS’’
- Ordre Circular 306/89 P i P, de 9 de setembre (corregida en 25 de novembre), sobre ‘’calzadas de servicio y accesos a zonas de servicio’’.
- ‘’Trayectorias de giro de vehículos a baja velocidad’’ IC583, publicada en agost de 1988, amb suport informàtic.
- ‘’Programa para la regularización de pavimentos bituminosos’’, publicada en abril de 1990, amb suport informàtic.
- ‘’Recomendaciones para el proyecto de intersecciones’’, publicada en gener 1967.
- ‘’Recomendaciones para el proyecto de enlaces’’, publicada en juny de 1968.
- ‘’Nota de servicio sobre accesos y vías de servicio en autovías’’, (03/07/1995)
- ‘’Recomendaciones sobre glorietas’’ IC583, publicada en maig de 1989.
- ‘’Recomendaciones sobre vías lentas en rampas. Criterios de su necesidad, características, detalles de proyecto’’, publicada el novembre de 1966.
- Comunicación nº 5 PI, de 1978, ‘’sobre anchura de los carriles adicionales para vehículos lentos en carreteras’’.

DRENATGE

- INSTRUCCIÓ 4.1-IC ‘’OBRAS PEQUEÑAS DE FÁBRICA’’, aprovada per Ordre Ministerial de 8 de Juliol de 1964 (BOE 11/01/1965). Tot i que no ha estat derogada, el seu contingut ha quedat desvirtuat per la ‘’COLECCIÓN DE PEQUEÑAS OBRAS DE PASO 4.2-IC’’, aprovada per Ordre Ministerial de 3 de juny de 1986 (BOE 20/06/1986), i per la INSTRUCCIÓN 5.2- IC sobre ‘’DRENAJE SUPERFICIAL’’, aprovada per Ordre Ministerial de 14 de maig de 1990 (BOE 23/05/1990).
- INSTRUCCIÓ 5.2-IC ‘’DRENAJE SUPERFICIAL’’ aprovada per Ordre FOM/298/2016, de 15 de febrero (BOE10/3/2016)
- Orden de 10 de febrero de 2017, por la que modificant la orden FOM/298/2016, de 15 de febrero, per la que s’aprva la norma 5.2-IC Drenaje Superficial de la Instrucción de Carreteras; y la orden FOM/534/2014, de 20 de marzo, per la que s’aprova la norma 8.1-IC Señalización vertical de la Instrucción de Carreteras.
- “Mapa de caudales máximos” del Ministerio de Medio Ambiente y Medio rural y Marino de junio de 2011
- Recomanacions per al projecte i construcció del drenatge subterrani en obres de carrereta, O.C. 17/03.
- ‘’Isolíneas de precipitaciones máximas previsibles en un día (datos hasta 1970)’’, publicades l’any 1978.
- Nota informativa sobre petites obres de drenatge transversal (26/10/90)
- Nota informativa sobre capes drenants de ferms (04/04/91)
- ‘’Las precipitaciones máximas en 24 horas y sus periodos de retorno en España’’ (Ministerio de Medio ambiente 1998/1999).
- ‘’Guía resumida del clima de España 1961-1990’’ (Ministerio de Medio Ambiente 1997)
- ‘’Mapa para el cálculo de máximas precipitaciones diarias en la España peninsular’’
- ‘’Cálculo higrometeorológico de caudales máximos en pequeñas cuencas naturales’’, maig 1987.
- ‘’Control de erosión fluvial en puentes’’, publicat el setembre de 1988.

FERMS

- INSTRUCCIÓN 6.1-IC ‘’SECCIONES DE FIRME’’, aprovada per l’Ordre FOM/3460/2003, de 28 de novembre (BOE 12/12/03)
- INSTRUCCIÓN 6.3-IC ‘’REHABILITACIÓN DE FIRMES’’, aprovada per l’Ordre FOM/3459/2003, de 28 de novembre (BOE 12/12/03) i (BOE 25/05/04)
- Ordre Circular 20/06 sobre ‘’recepción de obras de carreteras que incluyan firmes y pavimentos’’, de 22 de setembre de 2006.
- ORDRE CIRCULAR 287/84 ‘’P.I. CRITERIOS PARA LA APLICAICIÓN DE LAS NORMAS 6.1-IC Y 6.3-IC’’
- ORDRE CIRCULAR 285/82 ‘’ P.I. CRITERIOS PARA LA CORRECCIÓN DE TRAMOS DESLIZANTES’’
- Ordre Circular 308/89 C y E, del 8 de setembre, sobre recepció definitiva d’obres, en la qual es fixen criteris sobre regularitat superficial.
- ‘’Nota de servicio sobre la dosificación de cemento en capas de firme y pavimento’’ (12/06/89)
- ‘’Nota informativa sobre el efecto de la renovación del pavimento en la accidentalidad’’ , 18 de febrer de 1991
- ‘’Nota de información técnica sobre firmes con capas de gravacemento’’ (11/10/90)
- ‘’Nota de servicio sobre capas tratadas con cemento (suelo cemento y grava cemento)’’ (13/05/92)
- ‘’Nota informativa sobre capas drenantes en firmes’’, publicada el 4 d’abril de 1991.
- N.S. ‘’actuaciones y operaciones en firmes dentro de los contratos de conservación’’, maig 1995.
- ‘’Mezclas bituminosas porosas’’, publicat en novembre de 1987.
- ‘’Catálogo de deterioros de firmes’’ , MOPU, abril de 1989 IC556.
- PLEC TÈCNIC DE PAVIMENTACIÓ de l’Ajuntament de Barcelona, octubre de 2017.

ESTRUCTURES

- ‘’Instrucción de hormigón estructural EHE-08’’, aprovada pel R.D. 1247/2008 de 11 de julio (BOE 22/8/2008)
- INSTRUCCIÓN SOBRE LAS ACCIONES A CONSIDERAR EN EL PROYECTO DE PUENTES DE CARRETERA, (IAP-11), aprovada per Ordre FOM/2842/2011, de 29 de septiembre (BOE 21/10/2011)
- ORDRE CIRCULAR 11/02 ‘’sobre criterios a tener en cuenta en el proyecto y construcción de puentes con elementos prefabricados de hormigón estructural’’.
- ‘’Recomendación para la realización de pruebas de carga de recepción en puentes de carretera’’ (1999)
- ‘’Recomendaciones para el proyecto y ejecución de pruebas de carga en puentes de carreteras’’, publicades el 1988.
- ‘’Pruebas de carga. Colección de puentes de vigas pretensadas’’, publicada el 1984.
- ‘’Pruebas de carga. Colección de puentes losa’’, publicada l’any 1984.
- ‘’Recomendaciones para el proyecto y puesta en obra de los apoyos elastoméricos para puentes de carretera’’ (1982).
- ‘’Recomendaciones para el proyecto de puentes mixtos en carreteras’’ RPX-95 (1996)
- ‘’Recomendaciones para el proyecto de puentes metálicos en carreteras’’ RPM-95 (1996)
- ‘’Recomendaciones para el diseño y construcción de muros de escollera en obras de carreteras’’ (maig 1998).
- ‘’Manual para el proyecto y la ejecución de estructuras de suelo reforzado’’
- NOTA DE SERVICIO ‘’sobre losas de transición en obras de paso’’, juliol 92.
- NOTA DE SERVICIO ‘’Actuaciones y operaciones en obras de paso dentro de los contratos de conservación’’ (09/05/95)
- N.T.’’sobre aparatos de apoyo para puentes’’
- ‘’Instrucción para el proyecto y la ejecución de obras de hormigón en masa o armado (EH-88)’’, aprovada pel RD 824/1988, de 15 de juliol.
- ‘’Instrucción para el proyecto y la ejecución de forjados unidireccionales de hormigón armado o pretensado (EF-88)’’, aprovada pel RD 824/1988, de 15 de juliol.
- ‘’Recomendaciones de la ATE·P. (Asociación Técnica de Estructuras Pretensadas)’’.
- ‘’Recomendaciones para la disposición y colocación de armaduras en estructuras pretensadas. HP-5-79.’’
- ‘’Recomendaciones para la ejecución y control del tensado de armaduras postensadas , HP-2-73’’.
- ‘’Recomendaciones para la ejecución y control de la inyección, HP-3-73.’’

- ‘’Recomendaciones para la aceptación y utilización de sistemas de pretensado para armaduras postensadas, HP-1-76.’’
- ‘’Instrucción relativa a las acciones a considerar en el proyecto de puentes de carretera’’, aprovada per ordre ministerial de 28 de febrer de 1972, (BOE 18/04/1972). DEROGADA
- ‘’Instrucción relativa a las acciones a considerar en el proyecto de puentes de ferrocarril’’, aprovada per ordre ministerial de 25 de juny de 1975 (BOE 20/08/1975)
- ‘’Colección de pasarelas de hormigón tipo PH-1’’, aprovada per Ordre ministerial de 26 de setembre de 1978 (BOE 15/11/1978)
- ‘’Colección de pasarelas metálicas tipo PM-1’’, aprovada per Ordre Ministerial de 22 de setembre de 1980 (BOE 3/11/1980). Modificada per Ordre 4/6/92.
- ‘’Colección de pasarelas metálicas tipo PDM-1’’, aprovada per Ordre Ministerial de 22 de setembre de 1980 (BOE 3/11/1980).
- ‘’Colección de puentes losa’’, aprovada per Ordre Ministerial de 26 de setembre de 1984 (BOE 19/10/1984).
- ‘’Colección de puentes de vigas pretensadas I’’, aprovada per Ordre Ministerial de 26 de setembre de 1984 (BOE 24/10/1984).
- ‘’Colección de puentes de tres vanos’’, aprovada per Ordre Ministerial de 27 de desembre de 1984 (BOE 30/01/1985).
- ‘’Colección de puentes de vigas pretensadas II’’, aprovada per Ordre Ministerial de 27 de desembre de 1984 (BOE 01/02/1985).
- ‘’Colección de puentes de vigas metálicas’’, aprovada per Ordre Ministerial de 27 de desembre de 1984 (BOE 12/02/1985).
- ‘’Colección de puentes de vigas pretensadas IC’’, aprovada per Ordre Ministerial de 3 de juny ed 1986 (BOE 20/06/1986)
- ‘’Colección de puentes de vigas pretensadas IIC’’, aprovada per Ordre Ministerial de 3 de juny de 1986 (BOE 20/06/1986)
- ‘’Inspecciones principales de puentes de carretera’’, publicada l’any 1988.
- Ordre Circular 302/89 T, de 31 de maig de 1990, sobre ‘’pasos superiores en carreteras con calzadas separadas’’
- DB SE Seguretat Estructural, R.D. 314/2006, de 17 de març (BOE 28/03/2006)
- DB SE-A Acer, R.D. 314/2006, de 17 de març (BOE 28/03/2006).
- DB SE-C Fonaments, R.D. 314/2006, de 17 de març (BOE 28/03/2006).
- SE-1 Resistència i Estabilitat, R.D. 314/2006, de 17 de març (BOE 28/03/2006).
- SE-2 Aptitud al Servei, R.D. 314/2006, de 17 de març (BOE 28/03/2006).
- SI 6 Resistència estructural al incendi, R.D. 314/2006, de 17 de març (BOE 28/03/2006).
- DB SE-F Fàbrica, R.D. 314/2006, de 17 de març (BOE 28/03/2006).
- RB-09 ‘’Pliego de prescripciones técnicas generales para la recepción de bloques de hormigón en las obras de construcción’’ Ordre de 4 de juliol de 1990 (BOE 11/07/1990).
- RL-88 ‘’Pliego de condiciones para la recepción de los ladrillos cerámicos en las obras de construcción’’, Ordre 27/07/1988 (BOE 11/07/1990).
- Procediments per a l’aplicació de la norma UNE-EN 197-2:2000 als ciments no subjectes al marcat CE i als centres de distribució de qualsevol tipus de ciment. R.D. 605/2006, de 19 de maig (BOE 07/06/2006).
- ‘’Armaduras activas de acero para hormigón pretensado’’, R.D. 2365/1985, de 20 de novembre (BOE 21/12/1985)
- ‘’Recomendaciones para el control de calidad en obra de carreteras’’, publicades l’ant 1978.
- ‘’Norma de construcción sismorresistente: parte General y Edificación’’, NCSR-02 (27/09/02).
- DB SE-AE Accions en l’Edificació, R.D. 317/2006 (BOE 28/03/2006)
- Aprovació de la Norma reglamentària NRE-AEOR-93, sobre accions a l’edificació en les obres de rehabilitació estructural dels sostres d’edificis d’habitatges., Ordre de 18 de gener de 1994 (DOGC 28/01/1994)
- Codi tècnic de l’edificació, aprovat pel RD 314/2006, de 17 de març. (BOEnúm.74 28/03/2006)
- ‘’Norma Básica de la Edificación.’’
- ‘’Building Code Requirements for Reinforced Concrete & Commentary’’ ACI-318-99/ACI-318R-99. Notes on ACI-318-95.
- ‘’Analysis and Design of Reinforced Concrete Bridge Structures’’ ACI-343R-77 (81).
- ‘’CEB-FIP Model Code for Concrete Structures’’ (1978) (Publicat en espanyol per l’Istitut Eduardo Torroja).
- ‘’Standard Specifications for Highway Bridges’’, AASHTO 77.

La documentació nord-americana sofreix normalment modificacions puntuals anuals.

INSTAL·LACIONS URBANES

- Decret 120/1992, ‘’Característiques que han de complir les proteccions a instal·lar entre les xarxes dels diferents subministraments públics que discorren pel subsòl. 156B (BOE12/06/1992).
- Procediment de control aplicable a les xarxes de serveis públics que discorren pel subsòl. Ordre de 5 de juliol de 1993, (DOGC núm. 1782, 11/08/1993)
- Decret 196/1992, pel que es modifica l’apartat a) del preàmbul i el punt 1.2 de l’article 1 del Decret 120/1992 (DOGC 25/09/1992).
- Normes UNE de materials, sistemes o mètodes de col·locació i càlcul.
- Ordenança d’obres i d’instal·lacions de serveis en el domini públic municipal de la ciutat de Barcelona (BOP 22/05/1991)

XARXA PÚBLICA DE SANEJAMENT

- ‘’Pliego de prescripciones técnicas generales para tuberías de saneamiento de poblaciones’’, aprovada per l’Ordre de 15 de setembre de 1986 (BOE 23/09/86)
- ‘’Reglament de serveis públics de sanejament’’, aprovat per Decret 130/2003, de 29 de maig (DOGC 13/05/2003) (CE-DOGC 01/08/2003).
- Llei 5/1981, de 4 de juny, per la que s'aprova la refosa dels preceptes de la sobre desplegament legislatiu en matèria d'evacuació i tractament d'aigües residuals i de la Llei 17/1987, de 13 de juliol, sobre administració hidràulica de Catalunya, en un text únic. Decret Legislatiu 1/1988, de 28 de gener (DOGC núm. 962,07/03/1988)
- Reglament metropolità d’abocaments d’aigües residuals.(Àrea metropolitana de Barcelona)(BOPB núm. 128, de 29/05/1997)

XARXA ELÈCTRICA / ENLLUMENAT PÚBLIC

- ‘’Reglamento Electrotécnico de Baja Tensión’’, aprovat per Real Decret 842/2002, de 2 d’agost (BOE 18/09/02), de caràcter obligatori a partir del 18/09/2003.
- ‘’Reglamento de líneas eléctricas de alta tensión’’, aprovada per Decret 3151/1968, de 28 de novembre (BOE 27/12/68)
- Seguretat elèctrica segons directiva de BT: UNE-EN-60598.
- Real Decret 1955/2000 per el que ‘’se regulan las actividades de transporte, distribución, comercialización, suministro y procedimientos de autorización de instalaciones de energía eléctrica’’, de 1 de desembre (BOE núm. 310, 27/12/2000) (C.E. - BOE núm.62, 13/03/2001),modificació Real Decret 1454/2005, de 2 de desembre (BOE núm.306, 23/12/2005).
- Per a compatibilitat electromagnètica:89/336/CEE, modificada per: 91/263/CEE, 93/68/CEE, y 93/97/CEE.
- Per a seguretat: (73/23/CEE)
- Instrucciones Técnicas Complementarias ITC-MIE-RAT, del Reglamento sobre Condiciones Técnicas y Garantías de Seguridad en Centrales Eléctricas, Subestaciones y Centros de Transformación. Ordre de 6 de juliol de 1984, (BOE núm. 183, 01/08/1984), complementa ITC-MIE-RAT-20, Ordre de 18 d’octubre de 1984 (BOE núm. 256, 25/10/1984), s’actualitzaran les ITC-MIE-RAT-13 i ITC-MIE-RAT-14., Ordre de 27 de novembre de 1987 (BOE núm. 29,05/12/1987) (C.E. - BOE núm. 54, 03/03/1988), s’actualitzen varies instruccions tècniques complementàries, Ordre de 23 de juny de 1988 (BOE núm. 160,05/07/1988) (C.E. - BOE núm. 238, 01/08/1988), modificació de la ITC-MIE-RAT-06, Ordre de 16 de abril de 1991 (BOE núm. 98, 24/04/1991), s’adapta al progrés tècnic la ITC-MIE-RAT-02, Ordre de 15 de desembre de 1996 (BOE núm. 5, 05/01/1996)(C.E. - BOE núm. 47, 23/02/1996), es modifiquen las ‘’Instrucciones Técnicas Complementarias’’ MIE-RAT 01, MIE-RAT 02, MIE-RAT 06, MIE-RAT 14,MIE-RAT 15, MIE-RAT 16, MIE-RAT 17, MIE-RAT 18 y MIE-RAT 19, Ordre de 10 de març de 2000 (BOE núm. 72,24/03/2000).
- ‘’Normas sobre ventilación y acceso de ciertos centros de transformación’’, Resolució de 19 de juny de 1984, (BOE 26/06/1984)
- ’Reglament sobre condicions tècniques i garanties de seguretat en centrals elèctriques, subestacions i centres de transformació’’, aprovat per R.D. 3275/1982, de 2 de novembre (BOE 1/12/82) i Instruccions tècniques complementàries.
- Decret 363/2004, de 24 d’agost del Departament de Treball i Indústria de la Generalitat de Catalunya.
- Procediment de control aplicable a les obres que afectin la xarxa de distribució elèctrica soterrada. Ordre TIC/341/2003, de 22 de juliol de 2003 (DOGC núm. 3937,31/07/2003)
- RD 2642/1985, de 18 de desembre, per la que es declaren d’obligat compliment les especificacions tècniques dels canelobres metàl·lics (bàculs i columnes d’enllumenat exterior i

senyalització de trànsit) i la seva homologació pel Ministeri d'Indústria i Energia, (BOE 24/01/86), correccions (BOE 19/06/86) i derogat parcialment pel RD 846/2006.

- Suports d'acer: R.D. 2642/85, RD 401/89, OM 15/05/89.
- ORDRE CIRCULAR 9.1-IC ''ALUMBRADO EN CARRETERAS'', de 31 de març de 1964.
- ''Recomendaciones para la iluminación de carreteras y túneles'', publicada en abril de 1964.
- ''Recomendaciones internacionales sobre alumbrado de vías públicas'', publicades l'abril de 1964.
- ''Candelabros. Definición y términos'', UNE 72401/1M:1993 (22/01/93) i UNE 72401:1981 (15/06/81).
- ''Aplicaciones de iluminación. Alumbrado de túneles'', UNE-CR 14380:2007 IN 26/09/2007
- ''Iluminación de carreteras'', UNE-EN 13201-2:204 (17/12/04), UNE-EN 13201-3:2004 (17/12/04), UNE-EN 13201-3:2004 (30/05/07), UNE-EN 13201-4:2005 (23/11/05).
- ''Columnas y báculos de alumbrado'', UNE-EN 40-3:2006 (01/03/06), UNE-EN 40-4:2006 (27/09/06), UNE-EN 40-5:2003 (31/01/03), UNE-EN 40-6:2003 (31/01/03), UNE-EN 40-7:2003 (05/09/03).
- Resolució del 17 de maig de 1989 per la que s'aprova la ITC-MI-BT-009, relativa a instal·lacions d'enllumenat públic (DOGC 05/06/1989).
- Plec de prescripcions tècniques per a obres d'enllumenat del departament d'Enllumenat de l'Ajuntament de Barcelona.
- Plec de Condicions Tècniques per a Instal·lacions d'Enllumenat Públic de l'Ajuntament de Barcelona (Direcció de Serveis d'Infraestructures Urbanes , Departament d'Enllumenat i Energia).

XARXA PÚBLICA D'ABASTAMENT D'AIGUA

- Real Decret 606/2003, de 23 de maig de 2003, modificació del Reglament de domini públic hidràulic.
- Real Decreto 140/2003, de 7 de febrer, ''por el que se establecen los criterios sanitarios de calidad del agua y el consumo humano'' (BOE 21/02/2003).
- Real Decret Legislatiu 1/2001, de 20 de juliol, ''por el que se aprueba el texto refundido de la Ley de Aguas'', (BOE 24/07/01).
- ''Pliego de Prescripciones Técnicas Generales para tuberías de abastecimiento de agua'', aprovat per l'Ordre Ministerial de 26 de juliol de 1974 (BOE del 2,3 i 30 d'octubre de 1974).
- Real Decret 2177/1996, de 4 d'octubre de 1996, per el que s'aprova la ''Norma Básica de Edificación NBE-CPI/96''. BOE núm. 261 d'octubre de 1996. NBE-CPI/96: Condiciones de protección contra incendios en los edificios''.
- Real Decret 1942/1993 pel que s'aprova el "Reglamento de Instalaciones de Protección contra incendios"(BOE núm. 298 de 14/12/1993).
- ''Pliego de prescripciones técnicas generales para tuberías de abastecimiento de agua'' y creación de una "Comisión permanente para tuberías de abastecimiento de agua y saneamiento de poblaciones"., aprovat per l'Ordre de 28 de juliol de 1974, (BOE núm. 236 y 237, 02 y 03/10/1974) (C.E. - BOEnúm. 260, 30/10/1974)
- NTE-IFA/1976, ''Instalaciones de fontanería: Abastecimiento''
- NTE-IFR/1974 ''Instalaciones de fontanería: Riego''
- Decret Legislatiu 3/2003, de 4 de novembre de 2003, ''Text refós legislació en matèria d'aigües de Catalunya (DOGC 21/11/2003).
- Llei 6/1999, de 12 de juliol, d'ordenació, gestió i tributació de l'aigua (DOGC 22/07/99)
- Reglament general del servei metropolità d'abastament domiciliari d'aigua a l'àmbit metropolità.

XARXA PÚBLICA DE TELECOMUNICACIONS

- ''Reglamento sobre las condiciones para la prestación de servicios de comunicaciones electrónicas, el servicio universal y la protección de los usuarios''.Real Decret 424, de 15 d'abril (BOE núm. 102, 29/04/2005)
- ''Ley del Sector Ferroviario''. Llei 39/2003, de 17 de novembre (BOE núm. 276, 18/11/2003), l'ORDRE/FOM/897, de 7 d'abril, desenvolupa els articles 29.2, 33.1 i 2 i 35.3 (BOE núm. 85, 09/04/2005),es fixen les quanties dels cànons ferroviaris establerts en els articles 74 i 75 de la Llei39/2003. ORDEN/FOM/898, de 8d'abril, (BOE núm 85, 09/04/2005), s'aprova el '' Reglamento del Sector Ferroviario'' pel .Real Decret 2387, de 30 de desembre (BOE núm. 315, 31/12/2004)
- ''Ley General de Telecomunicaciones''. Llei 32/2003, de 4 de novembre, (BOE núm. 264,04/11/2003).
- Ordenació ambiental de les instal·lacions de telefonia mòbil i altres instal·lacions de radiocomunicació. Decret 148/2001, de 29 de maig (DOGC núm. 3404, 07/06/2001)

- Regulació de la instal·lació de xarxes públiques de telecomunicacions en el domini públic viari i ferroviari. Decret 357/2000, de 7 d'octubre, (DOGC núm. 3265,14/11/2000)

XARXA PÚBLICA DE GAS

- ‘’Reglamento técnico de distribución y utilización de combustibles gaseosos y sus instrucciones técnicas complementarias IGC 01 a a11’’. Aprovat per Real Decret 919/2006, de 28 de juliol (BOE 04/09/2006)
- ’Reglamento de redes y acometidas de combustibles gaseosos. Instrucciones MIG’’, aprovada per l’ordre 18/11/74 (BOE 6/12/74) i les seves modificacions.
- ‘’Reglamento general del servicio público de gases combustibles’’, aprovat pel Decret 2913/1973, de 26 d’octubre (BOE 21/11/1973) derogada parcialment el 04/03/2007 en allò que contradigui o s’oposi al Real Decret 916/2006), complementació de l’article 27 pel Decret 1091/1975, de 24 d’abril (BOE 21/05/1975) i modificació pel Real Decret 3484/1983, de 14 de desembre (BOE 20/02/1984).
- Ordenança General del Medi Ambient Urbà del municipi de Barcelona Títol V: Sanejament d’aigües residuals i pluvials(BOPB núm. 143, de 16/06/1999, correcció d’errades BOP núm. 181 de 30/07/1999)

SENYALITZACIÓ I ABALISSAMENT

- NORMA 8.1-IC ‘’SEÑALIZACIÓN VERTICAL’’ de la Instrucción de Carreteras, aprovada per Ordre FOM/534/2014, de 20 de Marzo (BOE05/04/2014)
- INSTRUCCIÓN 8.2-IC ‘’MARCAS VIALES’’, aprovada per l’Ordre de 16 de juliol de 1987 (BOE 4/08/87) i correcció d’errors (BOE 29/09/87).
- INSTRUCCIÓN 8.3-IC ‘SEÑALICACIÓN DE OBRA’’, aprovada per l’Ordre de 31 d’agost de 1987 (BOE 18/09/87), modificada parcialment per el R.D 208/1989, de 3 de febrer (BOE 1/03/89)
- Ordre Circular 309/90 C i E ‘’ sobre hitos de arista’’, de 15 de gener.
- Ordre Circular 304/89 T ‘’sobre proyectos de marcas viales’’, de , de 21 de juny.
- Ordre Circular 301/89 T ‘’sobre señalización de obra’.
- Ordre Circular 318/91 T i P ‘’Galvanizado en caliente de elementos de acero empleados en equipamiento vial’’.
- Ordre Circular 15/03 ‘’sobre señalización de los tramos afectados por la puesta en servicio de las obras. Remates de obras’’, de març de 2003.
- Ordre Circular 15/03 sobre senyalització dels trams afectats per la posta en servei de les obres, de 13 d’octubre de 2003.
- ‘’Recomendaciones para el empleo de placas reflectantes en la señalización vertical de carreteras’’, publicada en 1984.
- NT ‘’sobre borrado de marcas viales’’ (05/02/91)
- ‘’Señales verticales de circulación Tomo II – Catálogo y significador de las señales’’, juny 1992.
- NI ‘’sobre prohibiciones de adelantamiento’’
- ‘’Señalización móvil de obras’’, IC.979 Ministerio de Fomento 1997.
- ‘’Manual de ejemplos para la señalización de obras fijas’’, IC. 980, Ministerio de Fomento 1997.
- ‘’Recomendaciones para la señalización informativa urbana’’, publicades el novembre de 1995 per la Asociación de Ingenieros Municipales y Provinciales de España (AIMPE).
- ‘’Catálogo de señales de circulación’’, publicat al novembre de 1986.
- SENYALITZACIÓ URBANA. Recull de normes i comentaris. Monografies del Institut Català per al desenvolupament del transport.

BARRERES DE SEGURETAT

- ORDEN CIRCULAR 35/2014 Sobre Criterios De Apliacacióm de Sistemas De Contención De Vehículos
- Ordre Circular 319/91 T i P, del 13 de març de 1991, sobre tolerància de gruix en tanques metàl·liques pe a tanques de seguretat contínues.
- Ordre Circular 229/71 CV, de febrer de 1971, sobre normes provisionals sobre tanques de seguretat.(en revisió)
- NS 1/95 SGC ‘’sobre bases de cálculo y diseño de pretiles en puentes de carretera.’’, abril 1995.
- Notes de servei de la Subdirección General de Construcción y Explotación, del 30 de gener de 1989, 15 de gener i 18 de juliol de 1990.
- NS ‘’Extremos de las barreras de seguridad’’, 20/05/87.

JARDINERIA / PLANTACIONS

- INSTRUCCIÓN 7.1-IC ‘’PLANTACIONES EN LAS ZONAS DE SERVIDUMBRE DE LAS CARRETERAS’’, aprovada per l’Ordre de 21 de març de 1963 (BOE 08/04/83).
- ‘’Manual de plantaciones en el entorno de la carretera’’, publicat pel Centro de Publicaciones del MOPT en 1992.
- ‘’Recomendaciones para la redacción de los proyectos de plantaciones’’ (1984)
- ‘’Árboles en la ciudad’’ (1996)
- ‘’Catálogo de especies vegetales a utilizar en plantaciones de carreteras’’, publicat per la Dirección General de Carreteras l’any 1990.
- Normes tècniques de jardineria (NTJ) publicades pel Col·legi Oficial d’Enginyers Tècnics Agrícoles de Catalunya.
- Plec de prescripcions tècniques de Parcs i Jardins, institut municipal de l’Ajuntament de Barcelona.

CONTROL DE QUALITAT

- ’Reglamento de la Infraestructura para la Calidad y la Seguridad Industrial’’. Real Decret 2200/1995, de 28 de desembre, (BOE núm. 32, 06/02/1996) (C.E. - BOE núm. 57,06/03/1996)
- ‘’Instrucción para la recepción de cementos RC-03’’, aprovada pel Reial Decret 1797/2003, de 26 de desembre (BOE 16/01/2004).
- ‘’Recubrimientos galvanizados en caliente sobre productos, piezas y artículos diversos construidos o fabricados con acero u otros materiales férreos’’, R.D. 2531/1985, de 18 de desembre (BOE 03/01/1986), modificació de l’annex per l’ordre de 13 de gener de 1999 (BOE 28/01/1999).
- ‘’ Tubos de acero soldado con diámetros nominales comprendidos entre 8 mm y 220 mm y sus perfiles derivados correspondientes, destinados a conducciones de fluidos, aplicaciones mecánicas, estructurales y otros usos, tanto en negro como galvanizado’’.Real Decret 2704/1985, de 27 de desembre, (BOE núm. 56, 06/03/1986)
- Ordre de 18 de març de 1997 per la que s'estableix l'obligatorietat de fer constar en el programa de control de qualitat les dades referents a l'autorització administrativa relativa als sostres i elements resistents. (DOGC núm. 2374, 18/04/1997)
- Control de qualitat dels poliuretans produïts in situ. Ordre de 12 de juliol de 1996 (DOGC núm. 2267, 11/10/96)
- Us del registre de materials de l'ITEC en relació amb el programa de control de qualitat de l'edificació. Ordre de 26 de juny de 1996, del Departament de Política Territorial i Obres Públiques (DOGC núm. 2226,05/07/1996)
- ‘Control de qualitat de l'edificació, aprovat pel Decret 375/1988, d'1 de desembre, (DOGC núm. 1086, 28/12/1988) (C.E. - DOGC núm. 1111, 24/02/1989) , Desplegament del Decret. Aprovat per l’Ordre de 25 de gener de 1989 (DOGC núm. 1111, 24/02/1989), per l’Ordre de 13 de setembre de 1989 (DOGC núm. 1205, 11/10/1989),pe l’Ordre de 16 d'abril de 1992 (DOGC núm. 1610, 22/06/1992)
- Control de qualitat dels materials i unitats d'obra. , aprovat per Decret 77/1984, de 4 de març, de (DOGC núm. 428, 25/04/1984), i plec d'assaig tipus per a obra civil i per a edificacions, aprovat per l’Ordre de 21 de març de 1984 (DOGC núm. 493,12/12/1984)
- Recomanacions per a la fabricació, transport i muntatge de tubs de formigó en massa (THM/73, Institut ET de la construcció i del ciment)
- ‘’Recomendaciones sobre actividades mínimas a exigir al Contratista para el autocontrol de obras’’, MOPTMA, document intern (1990).

SEGURETAT I SALUT

- ‘’Ley de prevención de riesgos laborales (LPRL)’’, aprovada per la llei 31/1995 de 8 de novembre de 1995 (BOE 10/11/95), i les seves modificacions.
- R.D. 171/2004 (BOE 31/01/04) I (BOE 10/03/04), es desenvolupa l’article 24 de la Llei 31/1995
- SU 1: Seguretat en front al risc de caigudes. Real Decret 314, de 17 de març de 2006 (BOE núm. 74, 28/03/2006)
- SU 6: Seguretat en front al risc d'ofegament. Real Decreto 314, de 17 de març de 2006, (BOE núm. 74, 28/03/2006)
- RD 1299/2006, de 10 de novembre, pel que s’aprova el quadre de malalties professionals en el sistema de la Seguretat Social i s’estableixen criteris per a la seva notificació i registre (BOE 302 de 19/12/2006).
- R.D. 604/2006 (BOE 29/05/06) Reglament dels serveis de prevenció

- R.D. 396/2006, ‘’Disposiciones mínimas de seguridad y salud aplicables a los trabajos con riesgo de exposición al amianto’’, de 31 de març (BOE 11/04/2006)
- RD 286/2006, Protecció de la salut i seguretat dels treballadors contra els riscos relacionats amb l’exposició al soroll.
- RD 1311/2005, Protecció de la salut i la seguretat dels treballadors front als riscos derivats o que se’n puguin derivats de l’exposició a vibracions mecàniques.
- ‘’Instrucción Técnica Complementaria MIE-AEM2 del Reglamento de aparatos de elevación y manutención, referente a grúas torre para obras y otras aplicaciones’’, aprovat pel .Real Decret 836 de 27 de juny de 2003, (BOE núm. 170, 17/07/2003) (C.E. -BOE núm. 20 23/01/2004).
- Real Decret 837/2003, de 27 de juny, pel que s’aprova el nou text modificat i refós de la ‘’Instrucción Técnica Complementaria MIE-AEM-4 del Reglamento de Aparatos de Elevación y Manutención, referente a "grúas móviles autopropulsadas usadas"’’ (BOE núm. 170, 17/07/2003).
- RD 681/2003, Protecció de la salut i seguretat dels treballadors exposats als riscos derivats d’atmosferes explosives en el lloc de treball.
- R.D. 614/2001 Disposicions mínimes per a la protecció de la salut i la seguretat dels treballadors en front el risc elèctric.
- R.D. 374/2001Protecció de la salut i la seguretat dels treballadors contra els riscos relacionats amb els agents químics durant el treball
- R.D. 216/1999, ‘’disposicions mínimes de seguretat i salut en el treball en l’àmbit de les empreses de treball temporal’’ (BOE 24/02/1999).
- R.D. 1488/1998
- R.D. 1932/1998
- R.D. 1627/97, de 24 d’octubre, ‘’por el que se establecen disposiciones mínimas de seguridad y salud en las obras de construcción’’
- R.D. 1627/1997 Disposicions mínimes de seguretat i salut en les obres de construcció i obligatorietat de la inclusió de l’Estudi de Seguretat i Salut en projectes d’obres, modificació R.D. 604/2006, de 19 de maig (BOE 29/05/2006).
- R.D. 1215/1997 ‘’Disposiciones mínimas de seguridad y salud para la utilización por los trabajadores de equipos de trabajo’’, (BOE 11/07/97), modificat per R.D 2177/2004 (BOE 13/11/04)
- R.D. 773/1997 ‘’Disposiciones mínimas de Seguridad y Salud relativas a la utilización por los equipos de protección individual’’ (BOE 12/06/97) i (BOE 18/07/97)
- R.D. 665/1997 ‘’Protección de los trabajadores contra los riesgos relacionados con la exposición a agentes cancerígenos durante el trabajo’’ (BOE 24/05/97), modificat pel R.D: 1124/200 i R.D. 349/2003.
- R.D. 664/1997 ‘’Protección de los trabajadores contra los riesgos relacionados con al exposición a agentes biológicos durante el trabajo’’ (BOE 24/05/97), modificat per l’Ordre 25/03/1998.
- R.D. 488/1997 ‘’Disposiciones mínimas de Seguridad y Salud relativas al trabajo con equipos que incluyen pantallas de visualización’’ (BOE 23/04/97)
- R.D.487/1997 ‘’Disposiciones mínimas de Seguridad y Salud relativas a la manipulación manual de cargas que entrañe riesgos, en particular dorsolumbares, para los trabajadores’’ (BOE 23/04/97)
- R.D.486/1997 ‘’Disposiciones mínimas de Seguridad y Salud en los lugares de trabajo’’, (BOE 23/04/97)
- R.D. 485/1997 ‘’Disposiciones mínimas en materia de señalización de Seguridad y Salud en el trabajo’’, (BOE 23/04/97)
- R.D. 39/1997 ’’Reglamento de los Servicios de Prevención de riesgos laborales’’, de 17 de gener (BOE 31/01/97), modificat per l’Ordre 22/04/1997, l’Ordre 27/06/1997 ,R.D. 780/998 de 30 d’abril, i R.D. 604/2006.
- R.D. 1879/1996 ‘’Regulación de la composición de la Comisión Nacional de Seguridad y salud en el trabajo’’, de 2 d’agost, (BOE 09/08/96 i 18/10/96), modificat per R.D. 309/2001,de 23 de març i R.D. 1595/2004, de 2 de juliol (BOE 03/07/04).
- RD 1435/1992, de 27 de novembre (BOE 11/12/1992), sobre aproximació dels Estats membres de la U.E. sobre proteccions de màquines, modificat pel RD 56/1995, de 20 de gener (BOE 8/02/1995).
- R.D. 830/1991, pel que s’aprova la ‘’Modificació parcial 2 del Reglament de seguretat en les màquines’’ (R.D. 1495/86), modificat pel R.D. 1215/1997 i RD 2177/2004.

- R.D. 1316/1989, de 27 d'octubre, sobre Protecció dels Treballadors davant els riscos derivats de la seva exposició al soroll durant el treball (BOE 2/11/89) correcció d'errors (BOE 9/12/89 i BOE 26/05/90)
- R.D. 590/1989, pel que s'aprova la ''Modificació parcial 1 del Reglament de seguretat en les màquine''s (R.D. 1495/86), modificat pel R.D. 1215/1997 i RD 2177/2004.
- 'Disposiciones de aplicación de la Directiva del Consejo 84-528-CEE sobre aparatos elevadores y de manejo mecánico.'' Real Decret 474/1988, de 30 de març(BOE núm. 121, 20/05/1988)
- R.D. 1495/1986, de 26 de maig (BOE 173 de 21 de juliol), que aprova el ''Reglament de Protecció de Màquines''.
- RD 1378/1985, de Mesures provisionals per a l'actuació en situacions d'emergència en els casos de greu risc, catàstrofe o calamitat pública.
- R.D.Lg 5/2000
- Decret 2414/1961, Reglament d'activitats molestes, insalubres, nocives i perilloses.
- Llei 32/2006, Reguladora de la Subcontractació en el Sector de la Construcció.
- Llei 54/2003¸Reforma del Marc Normatiu de la Prevenció de Riscos Laborals.
- Llei 50/1998
- Llei 39/1999
- Criteris d'aplicació de la Instrucció tècnica complementària ITC-MIE-AEM2 del Reglament d'aparells d'elevació i de manutenció referent a les grues-torre desmuntables per a obres. Circular 12/1995, de 7 de juliol.
- Ordre 27/06/1997, Reglament dels Serveis de Prevenció de Riscos Laborals (RD 39/97).
- Ordre 12 de gener, per la que s'aprova el Llibre d'incidències en obres de construcció (DOGC núm. 2565, 27/01/1997).
- Ordre 26/07/1993, Rebaixa els límits d'exposició a amiant.
- Ordre 24/07/1989, Reglament de seguretat en les màquines (RD 1495/86). Complement I.
- Ordre 31/10/1984, Reglament sobre treballs amb risc d'amiant, i normes complementàries.
- Ordre Ministerial 23/05/77, pel que s'aprova el ''Reglamento de aparatos elevadores para obras'' (BOE 14/06/77), modificació de l'article 65 per l'Ordre de 7 de març de 1981 (BOE núm. 63, 14/03/1981).
- Ordre 9/03/1971, Ordenança General de Seguretat i Higiene en el Treball.
- Ordre 28/08/1970, Ordenança laboral de la Construcció, Vidre i Ceràmica, i les seves modificacions.
- Ordre 21/11/1970, Ordenança laboral de la Construcció, Vidre i Ceràmica .Interpretació 1
- Ordre 20/05/1952, ''Reglamento de seguridad y salud en el trabajo'', (BOE 15/06/1952), derogació del capítol III (BOE 13/11/2004), modificació de l'article 115 per l'ordre 10/12/1953, modificació de l'article 16 per l'Ordre 23/09/1966, derogació dels articles 100,101,102,103,104 i 105 (BOE 02/02/1956)
- Ordre 31/01/1940, Andamios. Capítulo VII del Reglamento General sobre Seguridad e Higiene de 1940.
- ''Recomendaciones para la elaboración de los estudios de seguridad y salud en las obras de carretera'' (2002).
- Resolució de 4 de novembre de 1988 per la que s'estableix un certificat sobre compliment de les distàncies reglamentàries d'obres i construccions a línies elèctriques (DOGC núm. 1075, 30/11/1998)
- Estatut dels treballadors.
- Conveni col·lectiu provincial de la construcció.

MEDI AMBIENT

- Reial Decret Legislatiu 1302/1986, de 8 de juny, de ''Evaluación de Impacto Ambiental'', el reglament que la desenvolupa, aprovat pel Reial Decret 1131/1988, de 30 de setembre (BOE 5/10/88), i modificacions del Reial Decret 9/2000, de 6 d'octubre (BOE 241 07/10/2000) i Llei 6/2001, de 8 de maig (BOE 111 09/05/2001)
- Llei 10/1998, '' de residuos'', de 21 d'abril (BOE 96 de 22/04/98)
- Reial Decret 833/1988, de 20 de juliol, per la que s'aprova el reglament per a l'execució de la Llei 20/1986, ''Básica de residuos tóxicos y peligrosos'' (BOE 182 de 30/07/1988), i la modificació del Reial Decret 952/1997, de 20 de juny .

- RD 212/2002, Regulació de les emissions sonores en l'entorn, degudes a determinades màquines d'ús a l'aire lliure, modificació per Real Decret 524/2006, de 28 d'abril (BOE núm.106, 04/05/2006)
- Real Decreto 1481/2001, de 27 de desembre, por el que se regula la eliminación de residuos mediante depósito en vertedero.
- ''Avaluació d 'Impacte Ambiental'', aprovada pel Decret 114/1988, de 7 d'abril (DOGC 1000 del 03/06/88)
- Decret 82/2005 DOGC núm.4378-05/05/2005, de 3 de maig, pel qual s'aprova el Reglament de desenvolupament de la Llei 6/2001, de 31 de maig, d'ordenació ambiental de l'enllumenament per a la protecció el medi nocturn.
- Llei 6/2001, de 31 de maig d'Ordenació Ambiental de l'Enllumenat per a la Protecció del Medi Nocturn. (DOGC 3407 de 12/06/2001)
- Reial Decret 93/1999, sobre procediments de gestió de residus (DOGC 2865 12/04/1999)
- Llei 6/1993, ''Reguladora de residus'', de 15 de juliol (DOGC 1776 de 28/07/1993), modificada per la Llei 15/2003, de 13 de juny (DOGC 3915 de 01/07/2003), derogació dels articles 49,50 i 51 per la Llei 16/2003 (DOGC núm. 3915, 01/07/2003).
- Decret 201/1994, ''Regulador dels enderrocs i altres residus de la construcció'', de 26 de juliol, i modificat pel Decret 161/2001, de 12 de juny (DOGC 3414 de 21/06/2001).
- Ordre MAM/304/2002, de 8 de febrer, per la que es publiquen les operacions de valorització i eliminació de residus i la llista europea de residus.
- Directiva 2006/12/CE del Parlament Europeu i del Consell, de 5 d'abril, relativa als residus.
- Directiva 91/689/CEE del Consell de 12/12/1991, relativa als residus perillosos.
- Llei 6/1993, de 15 de juliol, reguladora dels residus, modificada per la Llei 15/2003, de 13 de juny.
- Llei 20/86, de 14 de maig, bàsica de residus tòxics i perillosos.
- Decret 1/97 sobre disposició del rebuig dels residus en dipòsits controlats.
- Decret 93/1999, de 6 d'abril, sobre procediments de gestió de residus.
- Decret 115/1994, de 6 d'abril, regulador del Registre general de gestors de residus de Catalunya, creat per l'article 19 de la Llei 6/1993, de 15 de juliol, reguladora de residus.
- Reglament 1013/2006 del Parlament Europeu i del Consell de 14 de juny de 2006, relatiu al trasllat de residus.
- Reglament CEE/259/93 del Consell de 01/02/1993, relatiu a la vigilància i control dels trasllats de residus a l'interior, i a l'entrada i sortida de la Comunitat Europea.
- Directiva 99/31CE del Consell, de 26 d'abril, relativa a l'abocament de residus.
- Decret 21, de 14 de febrer de 2006, pel que es Regula l'adopció de criteris ambientals i d'ecoeficiència en els edificis (DOGC núm. 4547-16/02/2006)/(CE-BOE núm 160, 06/07/1971)
- ''Catàleg de residus de Catalunya'' aprovat pel Decret 34/1996, de 9 de gener (DOGC núm. 2166, 09/02/1996), modificació Decret 92/1999, de 6 d'abril (DOGC núm. 2865, 12/04/1999)

<u>GEOLOGIA I GEOTÈCNIA</u>

- Ordre Circular 314/1990 T i P, de 28 d'agost, ''sobre normalización de los estudios geológico-geotécnicos a incluir en anteproyectos y proyectos''.

<u>ALTRES</u>

- Ley 16/1985, de 25 de juny (BOE del 29), del Patrimonio Histórico Español, modificació de l'article 32.2, per Ley 50/1998, de 30 de desembre, derogació de l'article 71 i disposició transitòria quarta, per Ley 43/1995, de 27 de desembre, modificació de la disposició addicional novena i pròrroga del termini de la disposició transitòria cinquena, per Ley 42/1994, de 30 de desembre, modificació de l'article 73, pe Ley 30/1994, de 14 de novembre, modificació de la disposició addicional novena, per Ley 21/1993, de 29 de desembre, modificada per Ley 33/1987, de 23 de desembre.
- Desenvolupament parcial de la Ley 16/1985 per Real Decreto 111/1986 de 10 de gener (BOE del 28), , de modificada per Real Decreto 64/1994, de 21 de maig, modificació de l'apartat C, de l'article10, per Real de març, i Decreto 582/1989, de 19 de maig.
- IOS-98. ''Normas para el proyecto, construcción y explotación de obras subterráneas.''
- Canalizaciones subterráneas en urbanizaciones y polígonos industriales, Norma Tècnica NT.fl003 CTNE
- Real Decreto 1317/1989, de 27 d'octubre (BOE 3/11/1989), pel que s'estableixen les unitats legals de mesura. Modificat annex per RD 1737/1997.
- ''Certificado final de dirección de obras'',Ordre de 28 de gener de 1972, (BOE núm. 35,10/02/1972)

- Normes sobre ‘’el libro de órdenes y asistencias en obras de edificación’’, Ordre de 9 de juny de 1971, (BOE núm. 144, 17/06/1971), modificació (BOE núm. 176, 24/01/1971).
- ‘’Ley de Ordenación de la Edificación’’, Llei 38/1999, de 5 de novembre (BOE núm.266 06/11/1999).
- Modificació dels los Decrets 462/1971, de 11 de març, y 469/1972, de 24 de febrer, referents a la ‘’dirección de obras de edificación y cédula de habitabilidad’’.Real Decret 129/1985, de 23 de gener, (BOE núm. 33, 07/02/1985)
- ‘’Normas sobre redacción de proyectos y dirección de obras de edificación’’, Decret 462, de 11 de març de 1971, (BOE núm. 71, 24/03/1971) (C.E. - BOE núm. 160,06/07/1971)
- Recomanacions de IMU.
- La normativa que IMU consideri durant la redacció del projecte
- I qualsevol altra disposició legal vigent tant del Estat com de la Generalitat de Catalunya durant la obra, i particularment les de seguretat i senyalització.

Serà responsabilitat del Contractista conèixer-les i acomplir-les sense poder al·legar en cap cas que no se li hagi fet comunicació explícita.

1.1.6 Documents del projecte

El Projecte consta dels següents documents:

- Document núm. 1: Memòria i Annexes
- Document núm. 2: Plànols
- Document núm. 3: Plec de Condicions Particulars
- Document núm. 4: Pressupost

El contingut d'aquests documents s'haurà detallat a la Memòria.

S'entén per documents contractuals aquells que resten incorporats al Contracte i que són d'obligat acompliment, llevat modificacions degudament autoritzades. Aquest document, en cas de licitació sota pressupost, consta de:

- Plànols
- Plec de Condicions Particulars
- Quadre de preus núm. 1
- Quadre de preus núm. 2
- Pressupost total

La resta de documents o dades del Projecte són informatius, i estan constituïts per la Memòria, amb tots els seus Annexes, els amidaments i els Pressuposts Parcials.

Els esmentats documents informatius representen només una opinió fonamentada de l'Administració, sense que això suposi que es responsabilitza de la certesa de les dades que es subministren.

Aquestes dades s’han de considerar tan sols com a complement de la informació que el Contractista ha d'adquirir directament i amb els seus propis mitjans.

Només els documents contractuals, definits a l'apartat anterior, constitueixen la base del Contracte; per tant, el Contractista no podrà al·legar cap modificació de les condicions del Contracte en base a les dades contingudes en els documents informatius (com per exemple, preus de bases de personal), maquinària i materials, fixació de lloseres, préstecs o abocadors, distàncies de transport, característiques dels materials de l’explanació, justificació de preus, etc.), llevat que aquestes dades apareguin en algun document contractual.

El Contractista serà, doncs, el responsable de les errades que puguin derivar-se, de no obtenir la suficient informació directa, que rectifiqui o ratifiqui la continguda als documents informatius del Projecte.

Si hi hagués contradicció entre els Plànols i les Prescripcions Tècniques Particulars, en cas d'incloure aquestes com a document que complementi al Plec de Condicions Generals, prevaldrà allò que s'hagi prescrit en les Prescripcions Tècniques Particulars. En qualsevol cas, ambdós documents prevaldran sobre les Prescripcions Tècniques Generals.

Si hi hagués contradicció entre diferents documents prevaldran les instruccions donades en els Plecs de Prescripcions Tècniques dels serveis municipals, sobre les del Plec de Prescripcions tècniques particulars.

El que s'ha esmentat al Plec de Condicions i omès als Plànols, o viceversa, haurà de ser executat com si hagués estat exposat a ambdós documents, sempre que, a criteri del Director, quedin suficientment definides les unitats d'obres corresponents, i aquestes tinguin preu al Contracte.

1.2 DISPOSICIONS GENERALS

1.2.1 Personal del Contractista

El Delegat del Contractista tindrà la titulació d'Enginyer de Camins, Canals i Ports, i serà el Cap de l'Obra.

Serà proposat formalment a l'Eng. Director de l'Obra, pel Contractista, per a la seva acceptació, que podrà ser refusada per l'Eng. Director, en un principi i en qualsevol moment si al seu judici resulten motius per a això.

El Delegat tindrà obligació de residència en el lloc de l'obra.

No podrà ser substituït pel Contractista sense la conformitat de l'Eng. Director de l'Obra.

L'Eng. Director podrà exigir que no es treballi si no hi ha anomenat, acceptat i present un Enginyer o Cap d'Obra i Delegat del Contractista, en una mateixa persona, essent la responsabilitat de la tardança i les seves conseqüències a compte del Contractista.

1.2.2 Ordres al Contractista

El Delegat i Cap d'Obra serà l'interlocutor del Director de l'Obra, amb obligació de rebre totes les comunicacions verbals i/o escrites, que doni l'Eng. Director directament o per mitjà d'altres persones; havent de assegurar-se en aquest cas, de que estiguin autoritzades per fer-ho i/o verificar el missatge i confirmar-lo, segons la seva procedència, urgència i importància.

Tot això sense prejudici de que l'Eng. Director pugui comunicar directament amb la resta del personal oportunament, que haurà d'informar seguidament al seu Cap d'Obra.

El Delegat és responsable de que aquestes comunicacions arribin fidelment fins les persones que han de executar-les, i de que s'executin. És responsable de que totes les comunicacions escrites de la Direcció d'Obra estiguin custodiades, ordenades cronològicament i disponibles a l'Obra per a la seva consulta en qualsevol moment. S'inclou en aquest concepte els plànols d'Obra, assaigs, amidaments, etc.

El Delegat haurà d'acompanyar a l' Eng. Director en totes les seves visites d'inspecció a l'Obra, i transmetre immediatament al seu personal les instruccions que rebi de l'Eng. Director, àdhuc en la seva presència, (per exemple, per aclarir dubtes), si així ho requereix.

El Delegat tindrà l'obligació d'estar assabentat de totes les circumstàncies i marxa de l'obra i informar al Director al seu requeriment en qualsevol moment, o sense necessitat de requeriment si fos necessari o convenient.

L'expressat serveix també per als treballs que efectuessin subcontractistes o preufetaires, en el cas de que fossin autoritzats per la Direcció.

S'entén que la comunicació Direcció d'Obra / Contractista es canalitza entre l'Eng. Director i el Delegat Cap de l'Obra, sense prejudici de que per simplificació i eficàcia especialment en casos urgents o rutinaris, pugui haver comunicació entre els respectius personals: però serà en nom d'aquells i tenint-los informats puntualment, basats en la bona voluntat i sentit comú, i en la manera i matèries que aquells estableixin, de manera que si sorgís algun problema d'interpretació o una decisió de major importància, no valdrà sense la ratificació pels indicats Director i Delegat d'acord amb la comesa de cadascun.

S'obrirà el "Llibre d'ordres" per l'Eng. Director i romandrà custodiat en l'obra pel Contractista, en lloc segur i de fàcil disponibilitat per a la seva consulta i ús. El Delegat haurà de portar-lo amb ell en acompanyar en cada visita l'Eng. Director. S'acomplirà respecte al "Llibre d'ordres" el disposat en el Plec de Clàusules Administratives Generals.

1.2.3 Llibre d'incidències

Constaran en ell totes aquelles circumstàncies i detalls relatius al desenvolupament de les obres que el Director consideri adients i, entre d'altres, amb caràcter diari, els següents:

- Condicions atmosfèriques generals.
- Relació de treballs realitzats, amb detall de la seva localització dins de l'obra.
- Relació de assaigs realitzats, amb resum dels resultats o relació dels documents que aquests recullen.
- Relació de maquinària en obra, amb expressió de quina ha estat activa i quina merament present, i quina avariada i en reparació.
- Qualsevol altra circumstància que pugui influir en la qualitat o el ritme d'execució d'obra.

El "llibre d'incidències" romandrà custodiat per la Direcció d'Obra.

Com a simplificació l'Eng. Director podrà disposar que aquestes incidències figurin en comunicats d'obra diaris, que es custodiaran ordenats com annex al "Llibre d'incidències".

1.2.4 Maquinària

El contractista posarà a disposició de l'obra la maquinària lleugera que requereixi la D.F. per a la realització de les tasques necessàries per a l'execució de l'obra per tal de no malmetre la vegetació existent, sense que això representi un increment en els preus unitaris disposats en aquest projecte.

Així mateix en totes les unitats del pressupost del present projecte, s'inclou, encara que no s'especifiqui en la partida, els desplaçaments necessaris de material per dins de l'obra amb maquinària petita.

Totes aquelles rases que es realitzin en parterre, es realitzaran amb rasadora petita, combinada d'excavació manual.

1.3 DESCRIPCIÓ DE LES OBRES

Les obres projectades queden suficientment definides en la Memòria, Plànols i la resta d'Articles del present plec per lo que no es reitera en aquest article la seva descripció.

1.4 INICI DE LES OBRES

1.4.1 Programa de Treballs

El Contractista presentarà un Programa de Treballs que redactarà d'acord amb les "Recomanacions per a formular els Programes de Treball", en el termini d'un mes des de l'autorització per a iniciar les obres.

En el Plec de Clàusules Administratives Particulars s'establirà els terminis parcials per a l'acabament de les diferents parts fonamentals en que s'ha descompost l'obra.

L'execució de les diferents unitats d'obra es programarà de manera que s'ajusti al que es defineix en l'article 102 d'aquest Plec de Prescripcions Tècniques Particulars.

En el cas de que les obres patissin interrupcions degut a la necessitat de coordinació amb altres treballs dins de l'àmbit d'execució, el contractista no tindrà dret a reclamació econòmica al respecte.

No es cursaran les certificacions d'obra fins que el Contractista hagi presentat en deguda forma el Programa de Treball.

L'incompliment, per part del Contractista, dels terminis parcials que figuren en el Plec de Clàusules Administratives Particulars, comportarà la rescissió del Contracte amb pèrdua de fiança o la imposició de les penalitats establertes.

1.5 DESENVOLUPAMENT I CONTROL DE LES OBRES

1.5.1 Autocontrol del Contractista i Control de la Direcció

El Contractista està obligat a realitzar el seu autocontrol, tant amb l'aspecte geomètric (cotes, toleràncies, etc.) com en el de qualitat (densitats, resistències, etc.).

S'entén que no comunicarà a l'administració, representada per l'Eng. Director de l'obra o la persona delegada per ell mateix, que una unitat d'obra està acabada a judici del Contractista per a la seva comprovació per la Direcció d'obra (en cada tram), fins que el mateix Contractista, mitjançant el seu personal hagi fet les seves pròpies comprovacions i assaigs i que s'hagi assegurat de acomplir les especificacions; això sense perjudici de que la Direcció de l'obra pugui fer les inspeccions i proves oportunes en qualsevol moment de l'execució.

Amb independència de lo anteriorment esmentat la Direcció d'Obra efectuarà les comprovacions , amidaments i assaigs que cregui oportuns que anomenarem de control, a diferència de l'autocontrol.

L'Eng. Director de l'Obra podrà prohibir l'execució d'una unitat d'obra si no estan disponibles aquests elements d'autocontrol per a la mateixa, essent responsabilitat absoluta del Contractista les eventuals conseqüències de tardança, costos, etc.

Aquestes comprovacions es realitzaran d'acord amb les "Recomanacions pel control de qualitat en obres de carreteres 1978" publicades per la DGC del MOPU.

Els assaigs d'autocontrol seran a càrrec del Contractista, per tant, després de que el Contractista s'hagi assegurat amb els seus assaigs i amidaments d'autocontrol que en un tram una unitat d'obra està acabada i compleixi les especificacions, ho comunicarà a la Direcció d'obra per que aquesta pugui procedir a les seves amidaments i assaigs de control, pels que prestarà les màximes facilitats.

1.5.2 Assaigs

El tipus i nombre d'assaigs mínims a realitzar durant l'execució de les obres, tant en la recepció de materials com en el control de la fabricació i posada en l'obra, s'ajustarà al Plec d'Assaigs Tipus per a Obra Civil i per a Edificacions per al Control de Qualitat, Decret 77/1984 aprovat per Ordre d'aquest Departament de Política Territorial i Obres Públiques. No obstant l'En. Director, podrà incrementar el nombre d'assaigs a realitzar o determinar-ne nous tipus, en benefici d'assolir un millor control de l'obra projectada.

1.5.3 Materials

Tots els materials que es facin servir en les obres hauran d'acomplir les condicions que s'estableixin en els Plecs de Prescripcions Tècniques podent ésser rebutjats en cas contrari, per l'Eng. Director, per això, tots els materials que es proposin per ser utilitzats en obra hauran de ser comprovats i assajats abans de la seva acceptació en primera instància mitjançant l'autocontrol del Contractista i eventualment amb el control de la Direcció de l'Obra.

El no rebuig d'un material no implica la seva acceptació, i el no rebuig o l'acceptació d'una procedència no priva el posterior rebuig de qualsevol partida de material d'ella que no acompleixi les prescripcions, inclòs l'eventual prohibició d'aquesta procedència.

Es considerarà no acceptable l'obra o part de l'obra que hagi estat realitzada amb materials no assajats o no aprovats prèviament per l'Eng. Director.

Els materials s'emmagatzemaran de manera que resulti segura la conservació de les seves característiques i l'aptitud d'ús, i de manera que puguin ser fàcilment inspeccionats.

Els materials necessaris per a les obres no incloses en el present Plec de Condicions, hauran d'ésser de qualitat adequada a l'ús a que se'ls destina, havent de presentar les mostres, informes i certificacions dels fabricants que es consideri necessaris. Si la informació i garanties ofertes no es consideren suficients, l'Eng. Director ordenarà la realització d'assaigs previs, recorrent si cal, a Laboratoris especialitzats.

Tot el material que no reuneixi les condicions exigides o hagi estat refusat, serà retirat de l'obra immediatament, llevat autorització expressa i per escrit de l'Eng. Director.

1.5.4 Construcció i conservació de desviaments provisionals

El Contractista executarà o condicionarà, en el moment oportú, les carreteres, camins i accessos provisionals pels desviaments que imposin les obres, en relació al tràfic general i als accessos dels confrontats, d'acord amb el que es defineix al Projecte o amb les instruccions que rebi de la Direcció.

Els materials i les unitats d'obra, que comporten les esmentades obres provisionals, acompliran totes les prescripcions del present Plec, com si fossin obres definitives.

Aquestes obres seran d'abonament, llevat que en el Plec de Condicions Tècniques Particulars es digui expressament el contrari; és a dir, amb càrrec a les partides alçades que per a tal motiu figurin al Pressupost o, en cas de que no hi siguin, valorades segons el preu del Contracte.

Si aquests desviaments no fossin estrictament necessaris per a l'execució normal de les obres, a criteri de la Direcció, no seran d'abonament, i en aquest cas, serà conveniència del Contractista facilitar o accelerar la realització de les obres.

Tampoc seran d'abonament els camins d'obra, com accessos, pujades, ponts provisionals, etc., necessaris per a la circulació interior de l'obra, per a transport dels materials, per a accessos i circulació del personal de l'Administració, o per a visites d'obra. Malgrat tot, el Contractista haurà de mantenir els esmentats camins d'obra i accessos en bones condicions de circulació.

La conservació durant el termini d'utilització d'aquestes obres provisionals, serà a càrrec del Contractista.

1.5.5 Senyalització d'obres i instal·lacions

El Contractista està obligat al coneixement i acompliment de totes les disposicions vigents sobre senyalització d'obres i instal·lacions, i en particular del disposat en l'article 41 del Codi de Circulació, i O.C. 8.3 - IC referent a la senyalització d'obres en carretera.

El Contractista senyalitzarà reglamentàriament les rases obertes, privarà l'accés a elles a persones alienes a l'obra i les omplirà en la major brevetat possible i tancarà tota la zona perillosa i establirà la vigilància suficient principalment durant la nit. Fixarà suficientment les senyals en la seva posició apropiada, i per que no puguin ser sostretes o canviades, mantindrà un servei continu de vigilància que s'ocupi de la seva reposició immediata en el seu cas.

Les zones de treball hauran d'estar cercades completament amb tanques d'obra, aquestes seran col·locades a càrrec del contractista i no seran objecte d'abonament.

1.5.6 Execució de les obres no especificades en aquest Plec

L'execució de les unitats d'obra del present Projecte, les especificacions de les quals no figuren en aquest PPTP, es farà d'acord amb l'especificat per les mateixes en el "Plec de Prescripcions Tècniques Generals per obres de carreteres i ponts (PG 3/75) i posteriors modificacions", amb les normes, instruccions i disposicions aplicables assenyalades en l'apartat 100.3 d'aquest PPTP, i/o amb el que mani l'Eng. Director dins de la bona pràctica per a obres similars.

1.5.7 Neteja final de les obres

Un cop les obres s'hagin acabat, totes les instal·lacions, dipòsits i edificacions construïdes amb caràcter temporal pel servei de l'obra, s'hauran de remoure i els llocs del seu emplaçament restaurats a la seva forma original.

D'igual manera s'hauran de tractar els camins provisionals, inclòs els accessos a préstecs i pedreres, els quals s'eliminaran tan aviat com deixi de ser necessària la seva utilització.

Tot això s'executarà de manera que les zones afectades quedin completament netes i en condicions estètiques d'acord amb el paisatge circumdant i en tots els casos les despeses seran a càrrec del contractista.

1.5.8 Abocadors

Llevat manifestació expressa contrària al Plec de Condicions Tècniques Particulars, la localització d'abocadors, així com les despeses que comportin llur utilització, seran a càrrec del Contractista, independentment dels tipus de residus tractats. Els abocadors hauran d'estar homologats.

Ni el fet que la distància als abocadors sigui més gran que la prevista a la hipòtesi feta en la justificació del preu unitari, que s'inclou als annexos de la Memòria, ni l'omissió en la justificació esmentada de l'operació de transport i gestió als abocadors, seran causa suficient per a al·legar modificació del preu unitari, que apareix al quadre de preus.

Si als amidaments i documents informatius del Projecte se suposa que el material obtingut de l'excavació de l'aplanament, fonaments o rases, s'ha d'utilitzar per a terraplè, replens, etc., i la Direcció d'Obra rebutja el material esmentat per no acomplir les condicions del present Plec, el Contractista haurà de transportar el material esmentat a abocadors sense dret a cap abonament complementari a la corresponent excavació, ni a incrementar el preu del Contracte per haver d'emprar majors quantitats de material procedent de préstecs.

El Director de les Obres podrà autoritzar abocadors a les zones baixes de les parcel·les, amb la condició de que els productes abocats siguin estesos i compactats correctament.

Les despeses de la extensió esmentada i compactació dels materials seran a compte del Contractista, per considerar-les incloses als preus unitaris.

L'Eng. Director de les Obres podrà prohibir la utilització d'un abocador si al seu judici atempta contra el paisatge, l'entorn o el medi ambient, sense que això suposi cap alteració en els preus.

El contractista haurà de gestionar tot residu generat durant l'execució de l'obra, segons la normativa vigent, utilitzant abocadors i/o plantes de tractament de residus autoritzats i homologats. Al inici de les obres haurà d'acreditar haver signat amb un gestor autoritzat un document d'acceptació que garanteixi la correcta destinació dels residus separats per tipologies. En aquest document ha de constar el codi del gestor i el domicili de l'obra. En el termini d'un mes a comptar des de la finalització de l'obra, serà obligatori presentar a la Direcció Facultativa els certificats del gestor corresponents, referents a la quantitat i tipus de residus lliurats.

1.5.9 Jaciments i Préstecs

La busca de jaciments i préstecs i el seu abonament als propietaris és a càrrec del Contractista.

Els preus de les unitats d'obra corresponents són vàlids i inalterables qualsevulla que siguin les distàncies del transport resultant.

L'Eng. Director de les obres podrà prohibir l'explotació d'un jaciment o préstec si, al seu judici, creu que atempta contra el paisatge, l'entorn o el medi ambient, sense que això suposi cap alteració en els preus.

1.5.10 Termini de Garantia

El termini de garantia de l'obra serà d'un (1) any, comptat a partir de la Recepció de les obres, llevat que en el Plec de Condicions Tècniques Particulars, o en el Contracte, es modifiqui expressament aquest termini.

Aquest termini s'estendrà a totes les obres executades sota el mateix Contracte (obra principal, abalisament, senyalització i barreres, plantacions, enllumenat, instal·lacions elèctriques, instal·lacions de depuració, instal·lacions d'aigua, edificacions, obres auxiliars, etc.).

En cas de Recepcions parcials, hom es regirà pel que disposa l'article 171 del Reglament General de Contractació per a Obres de l'Estat.

D'igual forma, totes les instal·lacions, tant la maquinària com el seu funcionament tindran un (1) any de garantia a partir de la Recepció d'obres, llevat es modifiqui expressament aquest termini en el Contracte.

1.5.11 Servituds i serveis afectats

En relació a les servituds existents, hom es regirà pel que s'estipula a la clàusula 20 del "Plec de Clàusules Administratives Generals per a la contractació d'Obres de l'Estat". A tal efecte, també es consideraran

servituds relacionades amb el "Plec de Prescripcions", aquelles que apareixen definides als Plànols del Projecte.

Els objectes afectats seran traslladats o retirats per les companyies o organismes corresponents.

Malgrat tot, el Contractista tindrà l'obligació de realitzar els treballs necessaris per a la localització, protecció o desviament, en tot cas, dels serveis afectats de poca importància, que la Direcció consideri convenient per a la millora i desenvolupament de les obres, si bé, aquests treballs li seran abonats, ja sigui amb càrrec a les partides alçades existents a l'efecte al Pressupost o per unitats d'obra, amb aplicació dels preus del Quadre número 1. En llur defecte, hom es regirà pel que s'estableix a la clàusula 60 del "Plec de Clàusules Administratives Generals per a la contractació d'Obres de l'Estat".

Quan sigui necessari executar determinades unitats d'obra, en presència de servituds de qualsevol tipus, o de serveis existents que sigui necessari respectar, o bé quan s'escaigui l'execució simultània de les obres i la substitució o reposició de serveis afectats, el Contractista estarà obligat a emprar els mitjans adequats per a la realització dels treballs, de manera que s'eviti la possible interferència de risc de qualsevol tipus.

El Contractista sol·licitarà, a les diferents entitats subministradores o propietàries de serveis, plànols de definició de la posició dels esmentats serveis; i localitzarà i descobrirà les canonades de serveis soterrats mitjançant treballs d'excavació manual. Les despeses originades o les disminucions de rendiment originades es consideren incloses als preus unitaris, i no podran ser objecte de reclamacions.

1.5.12 Existència de tràfic durant l'execució de les obres

L'existència de determinants vials, que s'hagin de mantenir en servei durant l'execució de les obres, no serà motiu de reclamació econòmica per part del Contractista.

El Contractista programarà l'execució de les Obres de manera que les interferències siguin mínimes, i si s'escau, construirà els desviaments provisionals que siguin necessaris, sense que això sigui motiu d'increment del preu del Contracte.

Les despeses ocasionades pels anteriors conceptes, i per la conservació dels vials de servei esmentats, es consideraran incloses als preus del Contracte, i en cap moment podran ser objecte de reclamació. En cas de que això impliqui la necessitat d'executar determinades parts de les Obres per fases, aquestes seran definides per la Direcció de les Obres, i el possible cost addicional es considerarà inclòs als preus unitaris, com a l'apartat anterior.

1.5.13 Interferència amb altres contractistes

El Contractista programarà els treballs de manera que, durant el període d'execució de les obres, sigui possible realitzar treballs de jardineria o obres complementàries, com poden ser l'execució de xarxes elèctriques, telefòniques, o altres treballs.

En aquest cas, el Contractista complirà les ordres de la Direcció, referents a l'execució de les obres, per a fases que marcarà la Direcció de les obres, a fi de determinar zones amb determinades unitats d'obra totalment acabades, per tal d'endegar els treballs complementaris esmentats.

Les possibles despeses motivades per eventuals paralitzacions o increments de cost deguts a l'execució esmentada per fases, es consideraran incloses als preus del Contracte, i no podran ser, en cap moment, objecte de reclamació.

1.6 RESPONSABILITATS ESPECIALS DEL CONTRACTISTA

1.6.1 Permisos i llicències

L'adjudicatari haurà d'obtenir per compte seva tots els permisos i llicències per a l'execució de les obres, inclosos en aquells indrets que s'hagi de demanar permís a Arqueologia o que sorgeixin restes arqueològiques, segons el Decret 78/2002 de 5 de març, del Reglament de Protecció del Patrimoni Arqueològic i Paleontològic, DOCG 3594 13/03/2002, amb excepció dels corresponents a l'expropiació de les zones definides en el Projecte.

1.6.2 Conservació de les obres

Es defineix com a conservació d'una obra, els treballs de neteja, acabats, entreteniments, reparació i tots aquells treballs que siguin necessaris per a mantenir les obres en perfecte estat de funcionament i policia. La conservació esmentada s'estén a totes les obres executades sota el mateix Contracte (obra principal, abalisament, senyalització i barreres, plantacions, enllumenat, instal·lacions elèctriques, edificacions, obres auxiliars, etc.).

A més del que es prescriu al present Article, hom es regirà pel que disposa la clàusula 22 del "Plec de Clàusules Administratives Generals per a la contractació d'Obres de l'Estat".

El present Article serà d'aplicació des de l'ordre d'endegament de les Obres fins a la recepció definitiva. Totes les despeses originades per aquest concepte seran per compte del Contractista.

També seran a càrrec del Contractista la reposició d'elements que s'hagin deteriorat o que hagin estat objecte de robatori. El Contractista haurà de tenir en compte, en el càlcul de les seves proposicions econòmiques, les despeses corresponents a les reposicions esmentades o a les assegurances que siguin convenients.

Així mateix, queda obligat a la conservació de les obres durant el període de garantia d'un (1) any a partir de la data de recepció provisional.

1.6.3 Mesures d'ordre i seguretat

El Contractista resta obligat a adoptar les mesures d'ordre i seguretat necessàries per a la bona i segura marxa dels treballs.

En tot cas, el Constructor serà única i exclusivament el responsable, durant l'execució de les obres, de tots els accidents o perjudicis que pugui sofrir llur personal o causar-los a d'altres persones o entitats. En conseqüència, el constructor assumirà totes les responsabilitats annexes a l'acompliment de la Llei sobre accidents de treball, de 30 de Gener de 1.990 i disposicions posteriors.

Serà obligació del Constructor la contractació de l'Assegurança contra el risc per incapacitat permanent o mort dels seus obrers, a la "Caja Nacional del Seguro de Accidentes de Trabajo", reformat per Decret del "Ministerio del Trabajo" del dia 18 de Juny de 1942.

1.6.4 Medi ambient

Els treballs seran realitzats tot respectant la normativa vigent mediambiental. Es prendran les mesures adients per tal d'evitar els impactes que puguin produir les emissions a l'atmosfera; els abocaments a l'aigua; la contaminació del sòl; els consums d'energia i d'aigua; els sorolls i les vibracions; i el transport i la gestió dels residus. Els treballs es realitzaran de manera que els impactes produïts en el medi natural i visual siguin mínims.

1.7 ARTICLE AMIDAMENT I ABONAMENT

1.7.1 Abonament de les obres

1.7.1.1 Preus unitaris

1) Manera d'abonar les obres complertes

- Tots els materials, medis i operacions necessàries per l'execució de les unitats d'obra es consideren inclosos en el preu de les mateixes, llevat que en l'amidament i abonament de la corresponent unitat s'assenyali explícitament una altra cosa.
- El subministrament, transport i col·locació dels materials, llevat que s'especifiqui el contrari, està inclòs en la unitat, per la qual cosa no és objecte d'abonament independent.

2) Manera d'abonar les obres incompletes

- Les xifres que per pesos o volums de materials figuren en les unitats compostes del quadre de preus núm. 2, serviran únicament pel al coneixement del cost d'aquests materials aplegats a peu d'obra. En el seu cas, però per cap altre concepte tindran valor a efectes de definir les proporcions de les mescles, ni el volum necessari en provisions per aconseguir la d'aquest compactada en obra.
- Quan per rescissió o altra causa segons les disposicions vigents fos necessari valorar obres incompletes, s'aplicaran els preus del quadre núm. 2, sense que es pugui pretendre la valoració de cada unitat d'obra diferent a la valoració d'aquest quadre, ni que tingui dret l'Adjudicatari a cap reclamació per insuficiència o omissió del cost de qualsevol element que constitueix el preu.
- Les partides que composen la descomposició del preu, seran d'abonament quan estigui aplegada la totalitat del material inclosos els accessoris o realitzades en la seva totalitat les tasques i operacions que determinin la definició de la partida, de tal manera que el criteri a seguir ha de ser que sols es considerin abonables fases en execució acabades, i l'adjudicatari perdrà tots els drets en el cas de deixar-les incompletes.

1.7.1.2 Partides Alçades

Les partides alçades definides com de "pagament íntegre" a Prescripcions Tècniques Particulars, als Quadres de Preus, o als Pressupostos Parcials o Generals, es pagaran íntegrament al Contractista, un cop realitzats els treballs als quals corresponen.

Les partides alçades "a justificar" es pagaran d'acord amb allò estipulat a la clàusula 52 del "Plec de Clàusules Administratives Generals per a la contractació d'Obres de l'Estat"; es justificaran a partir del Quadre de Preus núm. 1 i, en llur defecte, a partir dels preus unitaris de la Justificació de Preus.

1.7.2 Despeses a càrrec del contractista

A més de les despeses i taxes, que es detallen a les clàusules 13 i 38 del "Plec de Clàusules Administratives Generals per a la contractació d'Obres de l'Estat", seran a càrrec del Contractista, si a les Prescripcions Tècniques Particulars o al Contracte no es preveu explícitament el contrari, les següents despeses:

- Les despeses de replanteig general de l'obra o la seva comprovació i els replanteigs parcials. Treballs i recolzament topogràfic a la Direcció Facultativa.
- Les taxes i despeses indirectes del pagament a les diferents companyies afectades.
- Despeses corresponents a instal·lacions i equips de maquinària.
- Despeses de construcció i retirada de tota mena de construccions auxiliars, instal·lacions, ferramentes, etc.
- Despeses de muntatge, conservació i retirada d'instal·lacions per al subministrament d'aigua i d'energia elèctrica, necessaris per a l'execució de les obres, així com dels drets, taxes o impostos de presa, comptadors,etc.
- Les despeses de mantenir en servei la xarxa de pluvials existent i les de construcció i conservació de desguassos, tant provisionals com a definitius i la seva connexió a la xarxa de clavegueram urbana.
- Les obres de drenatge, desviaments de corrents d'aigua, esgotament o rebaix del nivell freàtic, necessàries per a impedir l'entrada i/o evacuar les aigües de les zones de treball, a no ser que aquestes mesures figurin expressament en el pressupost.
- Despeses de permisos o llicències necessàries per a l'execució, excepte les que corresponen a expropiacions i serveis afectats.
- Despeses ocasionades pel subministrament i col·locació dels cartells anunciadors de l'obra.
- Despeses ocasionades pel subministrament i col·locació de desviament de trànsit i vianants necessaris per a l'execució de l'obra.
- Despeses d'establiment, millora i conservació d'accessos a habitatges, comerços i altres usos que es vegin afectats durant l'execució de les obres.
- Les despeses de subministrament, col·locació, conservació i retirada d'elements per a la il·luminació provisional per a proporcionar seguretat dins de les obres.
- Despeses d'establiment, millora i manteniment dels camins d'accés al tall.
- Les despeses per treballs nocturns o dies festius, quan siguin necessàries per acomplir el Pla de Treballs o per actuacions especials.
- Despeses de vigilància i despeses de protecció de la mateixa obra contra tot deteriorament.
- Despeses derivades de la localització d'abocadors autoritzats, així com les despeses qui comporti llur utilització, seran a càrrec del contractista.
- Les despeses de transport de terres o runes amb qualsevol mitjà dins de l'obra, fins i des dels acopis intermitjos i fins a l'abocador. El preu serà únic sigui quin sigui el mitjà que s'utilitzi (camions, contenidors o alternatius).
- Les despeses ocasionades per la protecció de l'arbrat existent o nou, segons les prescripcions donades per l'Institut Municipal de Parcs i Jardins.
- Les despeses i indemnitzacions produïdes per possibles afectacions a l'estat del verd, mobiliari i/o instal·lacions de reg, existents.
- Les despeses de manteniment de la jardineria durant el període de garantia, sempre que no figuri en la descomposició o descripció dels preus.
- Les possibles despeses motivades per eventuals paralitzacions o increments de cost, deguts a l'execució de l'obra en diferents fases en cas que sigui necessari per a mantenir la funcionalitat de la via o en cas que així ho requereixi la Direcció Facultativa.
- Les despeses de les instal·lacions, obra civil i connexions provisionals necessàries per a mantenir en funcionament els serveis d'enllumenat i semàfors fins que no entrin en funcionament els definitius.
- La confecció de tots els documents (projecte, certificació i butlletins) i tràmits necessaris per a la legalització de les instal·lacions davant els Serveis d'Indústria de la Generalitat de Catalunya, havent de gestionar amb el Serveis d'Enllumenat de l'Ajuntament de Barcelona i les Companyies subministradores d'energia les instàncies de sol·licitud d'aprovació i posta en funcionament necessàries. La instal·lació no es considera conclosa fins que els esmentats tràmits estiguin totalment complimentats.

- Projecte de legalització d'instal·lacions elèctriques.
- Tots els treballs i mitjans auxiliars i materials que siguin necessaris per la correcta execució i acabat de qualsevol unitat d'obra, es consideraran inclosos en el preu de la mateixa, encara que no figurin tots ells especificats, en la descomposició o descripció dels preus.
- Cales per a la localització de serveis existents.
- En els preus d'excavació s'inclouen els treballs necessaris per a l'entibació de rases, independent d'allò que s'indiqui a la partida de projecte.
- No seran d'abonament els excessos d'excavació provocats per la falta d'estabilitat o consistència del terreny, ni tampoc els excessos provocats per la necessitat de realitzar sobrexcavacions per garantir les condicions de seguretat necessàries.
- El preu del transport de terres, runes o qualsevol altre tipus de material fins a abocador, s'entendrà que és a qualsevol distància, encara que a la descripció de la partida corresponent s'indica una distància límit.
- Sempre que el tipus de terreny respongui a allò recollit en algun dels documents de projecte (Estudi Geotècnic), no podrà ser objecte de reclamació el fet que el material a excavar sigui de naturalesa diferent a allò descrit a la partida del pressupost.
- Despeses per la neteja de la xarxa de clavegueram prèvia a la recaptació de les obres, així com les despeses ocasionades per a la correcta inspecció de les obres executades per tal de permetre la recaptació per part del BCASA (Barcelona Cicle de l'Aigua, S.A.).

1.7.3 Obres Defectuoses

L'obra defectuosa no serà d'abonament, i haurà de ser enderrocada pel Contractista i reconstruïda amb termini d'acord amb les prescripcions del Projecte.

Si alguna obra no estigués executada d'acord amb les condicions del contracte però fos admissible a judici de l'Enginyer Director de les Obres, podrà ésser rebuda provisionalment i definitivament, en el seu cas, quedant l'adjudicatari obligat a conformar-se, sense dret a reclamació, amb la rebaixa econòmica que l'Eng. Director cregui, a menys que l'adjudicatari opti per l'enderrocament al seu càrrec i la refaci amb aconduïment a les condicions del contracte.

1.7.4 Indemnitzacions per compte del contractista

Hom es regirà pel que disposi l'article 134 del Reglament General de Contractació de l'Estat i la clàusula 12 del "Plec de Clàusules Administratives Generals per a la construcció d'Obres de l'Estat".

Particularment, el Contractista haurà de reparar, al seu càrrec, els serveis públics o privats fets malbé, indemnitzant a les persones o propietaris que resultin perjudicades. El Contractista adoptarà les mesures necessàries pel tal d'evitar la contaminació de rius, llacs i dipòsits d'aigua, així com del medi ambient, per l'acció de combustibles, olis, lligants, fums, etc., i serà responsable dels damnatges i perjudicis que es puguin causar.

El Contractista haurà de mantenir durant l'execució de l'obra, i refer quan aquesta finalitzi, les servituds afectades, conforme estableix la clàusula 20 del "Plec de Clàusules Administratives Generals per a la construcció d'Obres de l'Estat", sent a compte del Contractista els treballs necessaris per a tal fi.

PLEC DE PRESCRIPCIONS TÈCNIQUES PARTICULARS

Índex

B MATERIALS I COMPOSTOS 2

P PARTIDES D'OBRA I CONJUNTS 98

B MATERIALS I COMPOSTOS

B0 MATERIALS BÀSICS

B01 LÍQUIDS

B011- AIGUA

0.- ELEMENTS QUE CONTEMPLA EL PLEC

B011-05ME.

1.- DEFINICIÓ I CONDICIONS DELS ELEMENTS
Aigües utilitzades per algun dels usos següents:
- Confecció de formigó
- Confecció de morter
- Confecció de pasta de guix
- Reg de plantacions
- Conglomerats de grava-ciment, terra-ciment, grava-emulsió, etc.
- Humectació de bases o subbases
- Humectació de peces ceràmiques, de ciment, etc.

CARACTERÍSTIQUES GENERALS:
Poden ser utilitzades les aigües potables i les sancionades com a acceptables per la pràctica.
Es poden utilitzar aigües de mar o salines anàlogues per a la confecció o curat de formigons sense armadura. Per a la confecció de formigó armat o pretesat es prohibeix l'ús d'aquestes aigües, tret del cas que es facin estudis especials.
Es podrà utilitzar aigua reciclada provinent del rentat dels camions formigonera a la pròpia central de formigó, sempre que compleixi les especificacions anteriors i la seva densitat sigui <= 1,3 g/cm3 i la densitat total sigui <=1,1 g/cm3
L'aigua a utilitzar tant en el curat com en la pastada del formigó, no ha de contenir cap substància perjudicial en quantitats que puguin afectar a les propietats del formigó o a la protecció de l'armat.
Si ha d'utilitzar-se per a la confecció o el curat de formigó o de morters i no hi ha antecedents de la seva utilització o aquesta presenta algun dubte s'haurà de verificar que acompleix totes aquestes característiques:
- Exponent d'hidrogen pH (UNE 83952): >= 5
- Total de substàncies dissoltes (UNE 83957): <= 15 g/l (15.000 ppm)
- Sulfats, expressats en SO4- (UNE 83956) - Ciment tipus SR,SRC: <= 5 g/l (5.000 ppm)
- Altres tipus de ciment: <= 1 g/l (1.000 ppm)
- Ió clor, expressat en Cl- (UNE 83958) - Aigua per a formigó pretesat: <= 1 g/l (1.000 ppm) - Aigua per a formigó armat: <= 2 g/l - Aigua per a formigó en massa amb armadura de fissuració: <= 2 g/l
- Hidrats de carboni(UNE 83959) : 0
- Substàncies orgàniques solubles en èter (UNE 83960): <= 15 g/l (15.000 ppm)

Álcalis Na2O: >= 1,5 g/l
Ió clor total aportat per components d'un formigó no pot superar:
- Pretensat: <= 0,2% pes de ciment
- Armat: <= 0,4% pes de ciment
- En massa amb armadura de fissuració: <= 0,4% pes de ciment

2.- CONDICIONS DE SUBMINISTRAMENT I EMMAGATZEMATGE
Subministrament i emmagatzematge: De manera que no s'alterin les seves condicions.
3.- UNITAT I CRITERI D'AMIDAMENT
Unitat d'amidament: la indicada a la descripció de l'element
Criteri d'amidament: quantitat necessària subministrada a l'obra
4.- NORMATIVA DE COMPLIMENT OBLIGATORI
Real Decreto 470/2021, de 29 de junio, por el que se aprueba el Código Estructural.
5.- CONDICIONS DE CONTROL DE RECEPCIÓ
OPERACIONS DE CONTROL:
Abans de l'inici de l'obra i si no es tenen antecedents de l'aigua que es vol utilitzar, o es tenen dubtes, s'ha d'analitzar l'aigua per determinar:
- Exponent d'hidrogen pH (UNE 83952)
- Contingut de substàncies dissoltes (UNE 83957)
- Contingut de sulfats, expressats en SO4 (UNE 83956)
Contingut en ió clor Cl- (UNE 83958)
- Contingut d'hidrats de carboni (UNE 83959)
- Contingut de substàncies orgàniques solubles en èter (UNE 83960)

En cas d'utilitzar aigua potable de la xarxa de subministrament, no serà obligatori realitzar els assajos anteriors.
En altres casos, la DF o el Responsable de la recepció en el cas de centrals de formigó preparat o de prefabricats, s'ha de disposar la realització dels assajos en laboratoris contemplats en l'apartat 78.2.2.1, per tal de comprovar el compliment de les especificacions de l'article 29 del CODI ESTRUCTURAL.
CRITERIS DE PRESA DE MOSTRES:
Els controls s'han de realitzar segons les instruccions de la DF i el CODI ESTRUCTURAL, realitzant-se la presa de mostres segons la UNE 83951.
INTERPRETACIÓ DE RESULTATS I ACTUACIONS EN CAS D'INCOMPLIMENT:
No s'ha d'acceptar l'aigua que no compleixi les especificacions, ni per a l'amasat ni per al curat.

B0 MATERIALS BÀSICS

B01 LÍQUIDS

B017- DISSOLVENT

0.- ELEMENTS QUE CONTEMPLA EL PLEC

B017-05MM.

1.- DEFINICIÓ I CONDICIONS DELS ELEMENTS
Dissolvent capaç d'eliminar restes de greixos i altres brutícies de la superfície dels tubs de PVC.
CARACTERÍSTIQUES GENERALS:
No ha de produir danys a la superfície del tub, ni als adhesius dels junts.
No ha de deixar residus ni olors permanents després de la seva aplicació.
2.- CONDICIONS DE SUBMINISTRAMENT I EMMAGATZEMATGE
Subministrament: En envasos tancats hermèticament, sense alteracions, i amb una etiqueta amb les següents dades:
- Designació comercial
- Tipus de dissolvent
- Referència a normatives que compleix
- Instruccions d'us
- Exigències d'acord amb la normativa vigent de Seguretat i Higiene al Treball, referents a l'ús i emmagatzematge
- Data de caducitat
Emmagatzematge: D'acord amb les instruccions del fabricant, en recintes tancats, protegits de l'acció directe del sol o altres fonts de calor i flames, i ventilats.
3.- UNITAT I CRITERI D'AMIDAMENT
Unitat d'amidament: la indicada a la descripció de l'element
Criteri d'amidament: quantitat necessària subministrada a l'obra
4.- NORMATIVA DE COMPLIMENT OBLIGATORI
No hi ha normativa de compliment obligatori.

B0 MATERIALS BÀSICS

B03 GRANULATS

B03F- TOT-U

0.- ELEMENTS QUE CONTEMPLA EL PLEC

B03F-05NY.

1.- DEFINICIÓ I CONDICIONS DELS ELEMENTS
Material granular de granulometria contínua.
S'han considerat els tipus següents:
- Tot-u natural: format bàsicament per partícules no triturades procedents de graveres o dipòsits naturals, sòls naturals o una barreja de tots dos.
- Tot-u artificial: compost d'àrids procedents de la trituració, total o parcial, de pedra de cantera o de grava natural.
- Tot-u artificial procedent de materials granulars reciclats.
CARACTERÍSTIQUES GENERALS:
El tipus de material utilitzat ha de ser l'indicat a la DT o en el seu defecte el que determini la DF.
La composició granulomètrica ha de ser l'adequada al seu ús i ha de ser la que es defineix a la partida d'obra en què intervingui o, si no hi consta, la que estableixi explícitament la DF.
El granulat ha de tenir forma arrodonida o polièdrica, i ha de ser net, resistent i de granulometria uniforme.
No ha de ser susceptible de cap tipus de meteorització o alteració física o química apreciable sota les condicions possibles més desfavorables.
No ha de donar lloc, amb l'aigua, a dissolucions que puguin afectar a estructures, a d'altres capes de ferm, o contaminar el sòl o corrents d'aigua.
Els materials estaran exempts de tot tipus de matèries estranyes que puguin afectar la durabilitat de la capa on es col·loqui.
TOT-U PER A ÚS EN FERMS DE CARRETERES:
S'utilitzarà tot-u artificial compost d'àrids procedents de la trituració, total o parcial, de pedra de cantera o de grava natural.
Es podran utilitzar materials granulars reciclats, àrids reciclats de residus de construcció i demolició, àrids siderúrgics, subproductes i productes inerts de rebuig per a les categories de trànsit pesat T2 a T4, sempre que compleixin amb les prescripcions tècniques exigides a l'article 510 del PG3 vigent.
Composició química:
- Contingut ponderal en sofre total (S), segons UNE-EN 1744-1, en cas que el material estigui en contacte amb capes tractades amb ciment: < 0,5%
- A la resta: < 1%
- Contingut de sulfats solubles en aigua (SO3), segons UNE-EN 1744-1, en cas d'àrids reciclats procedents de demolicions de formigó: < 0,7%
Proporció de partícules total i parcialment triturades de l'àrid gruixut, segons UNE-EN 933-5: ha de complir el fixat a la taula 510.1.a del PG3 vigent.
Proporció de partícules totalment arrodonides de l'àrid gruixut, segons UNE-EN 933-5: ha de complir el fixat a la taula 510.1.b del PG3 vigent.
Índex de llenques, segons UNE-EN 933-3: < 35
Coeficient de desgast "Los Angeles", segons UNE-EN 1097-2:
- Categoria de trànsit pesat T00 a T2: - Àrids per a tot-u: < 30 - Materials reciclats procedents de ferms de carretera o àrids siderúrgics (ZAD20): < 35
- Categoria de trànsit pesat T3, T4 i vorals: - Àrids per a tot-u: < 35 - Materials reciclats procedents de ferms de carretera o àrids siderúrgics (ZAD20): < 40
Contingut de fins de l'àrid gruixut que passa pel tamís 0,063 mm, segons UNE-EN 933-1: < 1% en massa
Equivalent de sorra (SE4)(Annex A de l'UNE-EN 933-8):
- Fracció 0/4 del material: - T00 a T1: > 40 - T2 a T4 i vorals de T00 a T2: > 35

- Vorals de T3 i T4: > 30
Blau de metilè (Annex A de la UNE-EN 933-9) en cas d'incompliment de l'equivalent de sorra:
- Fracció 0/0,125 del material: < 10 g/kg i a més: - T00 a T1: > 35 - T2 a T4 i vorals de T00 a T2: > 30 - Vorals de T3 i T4: > 25
Plasticitat:
- Categoria de trànsit pesat T00 a T4: No plàstic, segons UNE 17892-12
- Vorals sense pavimentar de les categories T32, T41 i T42: - Índex de plasticitat, segons UNE 17892-12: < 10 - Límit líquid, segons UNE 17892-12: < 30
Granulometria, segons UNE-EN 933-1, estarà compresa entre els següents valors:

Tamís UNE-EN 933-2 (mm)	Tamisatge ponderal acumulat (%)		
	ZA 0/32	ZA 0/20	ZAD 0/20
40	100	--	--
32	88-100	100	100
20	65-90	75-100	65-100
12,5	52-76	60-86	47-78
8	40-63	45-73	30-58
4	26-45	31-45	14-37
2	15-32	20-40	0-15
0,500	7-21	9-24	0-6
0,250	4-16	5-18	0-4
0,063	0-9	0-9	0-2

La fracció retinguda pel tamís 0.063 mm, segons UNE-EN 933-2, ha de ser inferior a 2/3 a la fracció retinguda pel tamís 0,250 mm, segons UNE-EN 933-2.
Si el material procedeix de reciclatge de residus de construcció i demolició, haurà de complir:
- Pèrdua en l'assaig de sulfat de magnesi, segons UNE-EN 1367-2: < 18%
Si s'utilitza àrid siderúrgic d'acereries, haurà de complir:
- Expansivitat, segons UNE-EN 1744-1: < 5%
- Índex granulomètric d'envelliment segons NLT-361: < 1%
- Contingut de calç lliure, segons UNE-EN 1744-1: < 0,5%
Si s'utilitza àrid siderúrgic d'alt forn, haurà de complir:
- Desintegració per silicat bicàlcic o per ferro, segons UNE-EN 1744-1: Nul
Les característiques essencials del tot-u per a ús en capes estructurals de ferms, establertes a la taula ZA.1 de la norma UNE-EN 13242, compliran amb els valors declarats pel fabricant, assajats segons la norma corresponent, dins del límit de tolerància indicat, en el seu cas.
2.- CONDICIONS DE SUBMINISTRAMENT I EMMAGATZEMATGE
Subministrament i emmagatzematge: De manera que no s'alterin les seves condicions.
3.- UNITAT I CRITERI D'AMIDAMENT
Unitat d'amidament: la indicada a la descripció de l'element
Criteri d'amidament: quantitat necessària subministrada a l'obra
4.- NORMATIVA DE COMPLIMENT OBLIGATORI
* Orden de 6 de febrero de 1976 por la que se aprueba el Pliego de Prescripciones Técnicas Generales para Obras de Carreteras y Puentes (PG-3).
* Orden FOM/2523/2014, de 12 de diciembre, por la que se actualizan determinados artículos del Pliego de Prescripciones Técnicas Generales para Obras de Carreteras y Puentes, relativos a materiales básicos, a firmes y pavimentos, y a señalización, balizamiento y sistemas de contención de vehículos (PG-3).
TOT-U PER A ÚS EN FERMS DE CARRETERES:
Orden FOM/3460/2003, de 28 de noviembre, por lo que se aprueba la norma 6.1-IC Secciones del firme, de la Instrucción Técnica de Carreteras.
UNE-EN 13242:2003+A1:2008 Áridos para capas granulares y capas tratadas con conglomerados hidráulicos para uso en capas estructurales de firmes.
5.- CONDICIONS DE CONTROL DE RECEPCIÓ
CONDICIONS DE MARCATGE I CONTROL DE LA DOCUMENTACIÓ:
Per a ús en ferms de carreteres ha de disposar del marcatge CE, segons l'Annex ZA de la norma UNE-EN 13242.
El subministrador ha de posar a disposició de la DF si aquesta ho demana, la següent documentació, que acredita el marcatge CE, segons el sistema d'avaluació de conformitat aplicable: - Productes per a carreteres i altres treballs d'obres públiques de Funcio: Aplicacions que exigeixen requisits de seguretat molt estrictes*. * Requisits que han de ser definits per lleis, reglaments i normes administratives nacionals de cada estat membre: - Sistema 2+: Declaració de Prestacions - Productes per a carreteres i altres treballs d'obres públiques de Funcio: Aplicacions que no exigeixen requisits de seguretat molt estrictes*. * Requisits que han de ser definits per lleis, reglaments i normes administratives nacionals de cada estat membre: - Sistema 4: Declaració de Prestacions
A l'embalatge o a l'albarà de lliurament han de figurar les dades següents:
- Marcatge CE de conformitat amb el que disposa la Directiva 93/68/CEE. El símbol normalitzat del Marcatge CE s'ha d'acompanyar de la següent informació: - Número d'identificació de l'organisme notificat (només per al sistema 2+). - Nom o marca d'identificació i direcció inscrita del fabricant. - Dos últims dígits de l'any en que s'ha imprès el marcatge CE. - Número de certificat de control de producció de fàbrica (només per al sistema 2+). - Referència a la norma EN 13242. - Descripció del producte: nom genèric, material, dimensions,...i ús previst. - Informació de les característiques essencials de la taula ZA.1 de la norma UNE-EN 13242.
En el cas que el material declari contingut reciclat, el fabricant ha de mostrar, si se li demana, la documentació que acrediti aquest contingut.
OPERACIONS DE CONTROL:
El control de recepció del material verificarà que les característiques dels materials són coincidents amb l'establert a la DT.
S'ha d'examinar el material i es rebutjarà el que a primera vista contingui matèries estranyes o mides superiors al màxim acceptat en la fórmula de treball.
Control de documentació: documents d'origen (full de subministrament i etiquetat), certificat de garantia del fabricant, en el seu cas, (signat per persona física) i els

documents de conformitat o autoritzacions administratives exigides, inclòs la documentació corresponent al marcatge CE quan sigui pertinent.
Control de recepció mitjançant assaigs: Si el material disposa d'una marca legalment reconeguda a un país de la CEE (Marcatge CE, AENOR, etc.) es podrà prescindir dels assaigs de control de recepció de les característiques del material garantides per la marca; i la DF sol·licitarà en aquest cas, els resultats dels assaigs corresponents al subministrament rebut. En qualsevol cas, la DF podrà sol·licitar assaigs de control de recepció si ho creu convenient.
En el cas d'àrids fabricats en el propi lloc de construcció de l'obra, de cada procedència es prendran mostres, segons UNE-EN 932-1 i per a cadascuna d'elles es determinarà:
- Assaig granulomètric, segons UNE-EN 933-1.
- Límit líquid i índex de plasticitat, segons UNE 17892-12.
- Coeficient de "Los Angeles", segons UNE-EN 1097-2.
- Equivalent de sorra, segons Annex A de la UNE EN 933-8 i, en el seu cas, blau de metilè, segons Annex A de la UNE-EN 933-9.
- Índex de llenques, segons UNE-EN 933-3.
- Proporció de les cares de fractura de l'àrid gruixut, segons UNE-EN 933-5.
- Humitat natural, segons UNE-EN 1097-5.
- Contingut ponderal en sofre total, segons UNE-EN 1744-1.
- Contingut de fins de l'àrid gruixut, segons UNE-EN 933-1.

En el cas de tot-u fabricat en central que no tinguin marcatge CE, es realitzaran els següents assaigs d'identificació i caracterització del material:
- Per a cada 1000 m3 o fracció diària i sobre 2 mostres: - Assaig granulomètric, segons UNE EN 933-1. - Humitat natural, segons UNE-EN 1097-5.
- Per a cada 5000 m3, o 1 cop a la setmana si el volum executat és menor: - Pròctor Modificat, segons UNE-EN 13.286-2. - Equivalent de sorra, segons Annex A de la UNE-EN 933-8 i, en el seu cas, blau de metilè, segons Annex A de la UNE-EN 933-9. - En el seu cas, límit líquid i índex de plasticitat, segons UNE 17892-12. - Contingut de fins de l'àrid gruixut, segons UNE-EN 933-1.
- Per a cada 20000 m3 o 1 cop al mes si el volum executat és menor: - Índex de llenques, segons UNE-EN 933-3. - Proporció de les cares de fractura de l'àrid gruixut, segons UNE-EN 933-5. - Coeficient de "Los Angeles", segons UNE-EN 1097-2. - Contingut ponderal en sofre total, segons UNE-EN 1744-1.

El Director de les obres podrà reduir a la meitat la freqüència dels assaigs si considera que els materials són suficientment homogenis, o si en el control de recepció de la unitat acabada s'han aprovat 10 lots consecutius.
CRITERIS DE PRESA DE MOSTRES:
En el cas de tot-u fabricat en central es prendran mostres a la sortida del mesclador. En els altres casos es podran prendre mostres en els aplecs i es seguiran les instruccions de la DF i els criteris de les normes de procediment indicades a cada assaig .
INTERPRETACIÓ DE RESULTATS I ACTUACIONS EN CAS D'INCOMPLIMENT:
Els resultats dels assaigs d'identificació han de complir estrictament les especificacions indicades, en cas contrari, no s'autoritzarà l'ús del material corresponent.

B0 MATERIALS BÀSICS

B03 GRANULATS

B03J- GRAVA DE PEDRERA

0.- ELEMENTS QUE CONTEMPLA EL PLEC

B03J-0K88.

1.- DEFINICIÓ I CONDICIONS DELS ELEMENTS
Granulats utilitzats per a algun dels usos següents:
- Confecció de formigons
- Confecció de barreges grava-ciment per a paviments
- Material per a drenatges
- Material per a paviments

El seu origen pot ser:
- Granulats naturals, procedents d'un jaciment natural
- Granulats naturals, obtinguts per matxucament de roques naturals
- Granulats procedents d'escòries siderúrgiques refredades per aire

Els granulats naturals poden ser:
- De pedra granítica
- De pedra calcària

CARACTERÍSTIQUES GENERALS:
El contractista ha de sotmetre a l'aprovació de la DF les pedreres o dipòsits d'on s'han d'obtenir els àrids, aportant tots els elements justificatius que cregués convenients o que li fossin requerits pel Director d'Obra, entre d'altres:
- Classificació geològica.
- Estudi de morfologia.
- Aplicacions anteriors.

La DF ha de poder refusar totes aquelles procedències que, al seu criteri, obligarien a un control massa freqüent dels materials que se n'extraguessin.
CARACTERÍSTIQUES GENERALS DELS GRANULATS RECICLATS
Els granulats procedents de reciclatge d'enderrocs no han de contenir en cap cas restes provinents de construccions amb patologies estructurals, com ara ciment aluminós, granulats amb sulfurs, sílice amorfa o corrosió de les armadures.
Els grànuls han de tenir forma arrodonida o polièdrica.
La composició granulomètrica ha de ser l'adequada al seu ús i ha de ser la que es defineix a la partida d'obra en què intervingui o, si no hi consta, la que estableixi explícitament la DF.
Han de ser nets, resistents i de granulometria uniforme.
No han de tenir pols, brutícia, argila, margues o d'altres matèries estranyes.
Diàmetre mínim: 98% retingut tamís 4 (UNE-EN 933-2)
Els àrids reciclats hauran de complir amb les especificacions de l'article 30 del CODI

ESTRUCTURAL. A més, els que provinguin de formigons estructurals sans, o de resistència elevada, han de ser adequats per a la fabricació de formigó reciclat estructural, complint una sèrie de requisits:
- Dimensió mínima permesa = 4 mm
- Terrossos d'argila per a un formigó amb menys del 20% d'àrid reciclat: <= 0,6%
- Terrossos d'argila per a un formigó amb 100% d'àrid reciclat: <= 0,25%
- Absorció d'aigua per a un formigó amb menys del 20% d'àrid reciclat: <= 7%
- Absorció d'aigua per a un formigó amb més del 20% d'àrid reciclat: <= 5%
- Coeficient de Los Ángeles: <= 40
- Continguts màxims d'impureses: - Material ceràmic: <= 5% del pes - Partícules lleugeres: <= 1% del pes - Asfalt: <= 1% del pes - Altres: <= 1,0 % del pes

En els valors de les especificacions no citades, es mantenen els establerts en l'article 30 del CODI ESTRUCTURAL.

GRANULATS PROCEDENTS D'ESCORIES SIDERÚRGIQUES

Contingut de silicats inestables: Nul

Contingut de compostos fèrrics: Nul

GRAVA PER A LA CONFECCIÓ DE FORMIGONS:

Es denomina grava a la barreja de les diferents fraccions de granulat gruixut que s'utilitzen per a la confecció del formigó

Designació: d/D - IL - N

d/D: Fracció granulomètrica, d tamany mínim i D tamany màxim

IL: Presentació, R rodat, T triturat (matxuqueig) i M barreja

N: Naturalesa de l'àrid (C, calcari; S, silici; G,granític; O, ofita; B, basalt; D, dolomític; Q, traquita; I, fonolita; V, varis; A, artificial i R, reciclat

La grandària màxima D d'un granulat gruixut (grava) utilitzat per la confecció de formigó serà menor que les següents dimensions:
- 0,8 de la distància lliure horitzontal entre beines o armadures que formin grup, o entre un parament de la peça i una beina o armadura que formi un angle >45° (amb la direcció de formigonat)
- 1,25 de la distància entre un parament de la peça i una beina o armadura que formi un angle <=45° (amb la direcció de formigonat)
- 0,25 de la dimensió mínima de la peça que es formigona amb les excepcions següents: - Lloses superiors de sostres, amb TMA < 0,4 del gruix mínim - Peces d'execució molt curosa i elements en els que l'efecte de la paret de l'encofrat sigui reduït (sostres encofrats a una sola cara), amb TMA < 0,33 del gruix mínim

Quan el formigó passi entre vàries armadures, l'àrid gruixut serà el mínim valor entre el primer punt i el segon del paràgraf anterior.

Tot el granulat ha de ser d'una mida inferior al doble del límit més petit aplicable a cada cas.

Contingut de matèria orgànica (UNE-EN 1744-1): Color més clar que el patró

Fins que passen pel tamís 0,063 (UNE-EN 933-2):
- Per a graves calcàries i granítiques: <= 1,5% en pes
- Granulats, reciclats de formigó o prioritariament naturals: < 3%
- Per a granulats reciclats mixtos: < 5%

L'índex de llenques per a un granulat gruixut segons UNE-EN 933-3: <= 35%

Material retingut pel tamís 0,063 (UNE_EN 933-2) i que sura en un líquid de pes específic 20 kN/m3 (UNE EN 1744-1):
- Granulats naturals <= 1% en pes

Compostos de sofre expressats en SO3 i referits a granulat sec (UNE-EN 1744-1):
- Granulats naturals: <= 1% en pes
- Granulats d'escòries siderúrgiques: <= 2% en pes
- Granulats reciclats mixtos: <= 1% en pes
- Granulats amb sulfurs de ferro oxidables en forma de pirrotina: <= 0,1% en pes
- Altres granulats: <= 0,4% en pes

Sulfats solubles en àcids, expressats en SO3 i referits a granulat sec (UNE-EN 1744-1):
- Granulats naturals: <= 0,8% en pes
- Granulats d'escòries siderúrgiques: <= 1% en pes

Clorurs expressats en Cl- i referits a granulat sec (UNE-EN 1744-1):
- Formigó armat o en massa amb armadura de fissuració: <= 0,05% en massa
- Formigó pretesat: <= 0,03% en massa

Ió clor total aportat per components d'un formigó no pot superar:
- Pretensat: <= 0,2% pes de ciment
- Armat: <= 0,4% pes de ciment
- En massa amb armadura de fissuració: <= 0,4% pes de ciment

Contingut de pirites o d'altres sulfurs: 0%

Contingut d'ió Cl-:
- Granulats reciclats mixtos: < 0,06%

El contingut de matèria orgànica que sura en un líquid de pes específic 2 segons la UNE-EN 1744-1(Apart.) 14.2 serà <= 1% per a granulats gruixuts.

Contingut de materials no petris (roba, fusta, paper...):
- Granulats reciclats provinents de formigó o mixtos: < 0,5%
- Altres granulats: Nul

Contingut de restes d'asfalt:
- Granulat reciclat mixt o provinent de formigó: < 0,5%
- Altres granulats: Nul

Reactivitat:
- Àlcali-sílici o àlcali-silicat (Mètode químic UNE 146512 o Mètode accelerat UNE 146508): Nul·la
- Àlcali-carbonat (Mètode químic UNE 146513): Nul·la

Estabilitat (UNE-EN 1367-2):
- Pèrdua de pes amb sulfat magnèsic: <= 18%

Resistència a la fragmentació segons UNE-EN 1097-2 (Assaig de los Ángeles):
- Granulats gruixuts naturals: <= 40

Absorció d'aigua:
- Granulats gruixuts naturals (UNE-EN 1097-6): < 5%
- Granulats reciclats provinents de formigó: < 10%
- Granulats reciclats mixtos: < 18%
- Granulats reciclats prioritariament naturals: < 5%

Pèrdua de pes amb cinc cicle de sulfat de magnesi segons UNE-EN 1367-2:
- Granulats gruixuts naturals: <= 18%
Els àrids no han de presentar reactivitat potencial amb els àlcalis del formigó. Per a comprovar-ho, s'ha de realitzar en primer lloc un anàlisi petrogràfic, per a obtenir el tipus de reactivitat que, en el seu cas, puguin presentar. Si d'aquest estudi es dedueix la possibilitat de reactivitat àlcali sílice o àlcali silicat, s'ha de realitzar l'assaig descrit a l'UNE 146.508 EX. Si el tipus de reactivitat potencial és àlcali carbonat, s'ha de realitzar l'assaig descrit a l'UNE 146.507 EX Part 2.
Els àrids no han de ser reactius amb el ciment. No s'utilitzaran àrids procedents de roques toves, friables, poroses, etc., ni els que continguin nòduls de guix, compostos ferrosos, sulfurs oxidables, etc, en quantitats superiors a les contemplades al CODI ESTRUCTURAL.
GRAVA PER A DRENATGES:
El granulat ha de ser procedent d'un jaciment natural, del matxuqueig de roques naturals, o del reciclatge d'enderrocs. No ha de presentar restes d'argila, margues o altres materials estranys.
La mida màxima dels gränuls ha de ser de 76 mm (tamís 80 UNE) i el garbellat ponderal acumulat pel tamís 0,08 UNE ha de ser <= 5%. La composició granulomètrica ha de ser fixada explícitament per la DF segons les característiques del terreny per drenar i del sistema de drenatge.
Plasticitat: No plàstic
Coeficient de desgast (assaig "Los Ángeles" UNE-EN 1097-2): <= 40
Equivalent de sorra (UNE-EN 933-8): > 30
Condicions generals de filtratge:
- F15/d85: < 5
- F15/d15: < 5
- F50/d50: < 5
(Fx = grandària superior de la fracció x% en pes del material filtrant, dx = grandària superior de la proporció x% del terreny a drenar)
A més, el coeficient d'uniformitat del filtre ha de ser:
- F60/F10: <20
Condicions de la granulometria en funció del sistema previst d'evacuació de l'aigua:
- Per a tubs perforats: F85/Diàmetre de l'orifici: > 1
- Per a tubs amb juntes obertes: F85/ Obertura de la junta: > 1,2
- Per a tubs de formigó porós: F85/d15 de l'àrid del tub: > 0,2
- Si es drena per metxinals: F85/ diàmetre del metxinal: > 1
Quan no sigui possible trobar un material granular d'aquestes condicions es faran filtres granulars compostos de vàries capes. La més gruixuda es col·locarà al costat del sistema d'evacuació. Aquesta complirà les condicions de filtre respecte a la següent i així successivament fins arribar al replè o al terreny natural. Es podrà recórrer a l'ús de filtres geotèxtils.
Quan el terreny natural estigui constituït per materials amb graves i boles a efectes del compliment de les condicions anteriors, s'atendrà únicament a la corba granulomètrica de la fracció del mateix inferior a 25 mm.
Si el terreny no és cohesiu i està compost per sorra fina i llims, el material drenant haurà de complir, a més de les condicions generals de filtre, la condició: F15 > 1 mm.
Si el terreny natural és cohesiu, compacte i homogeni, sense restes de sorra o llims, les condicions de filtre 1 i 2 s'han de substituir per: 0,1 mm > F15 > 0,4 mm
En els drens cecs, el material de la zona permeable central haurà de complir les següents condicions:
- Mida màxima de l'àrid: Entre 20 mm i 80 mm
- Coeficient d'uniformitat: F60/F10 < 4
Si s'utilitza granulats reciclats s'ha de comprovar que l'inflament (assaig CBR (NLT-111)) sigui inferior al 2% (UNE 103502).
2.- CONDICIONS DE SUBMINISTRAMENT I EMMAGATZEMATGE
CONDICIONS GENERALS:
Subministrament i emmagatzematge: De manera que no s'alterin les seves condicions.
Cada remesa de grava s'ha de descarregar en una zona ja preparada de sòl sec
Les graves de tipus diferents s'han d'emmagatzemar per separat
Els àrids s'emmagatzemaran de tal manera que quedin protegits contra la contaminació, i evitant la seva possible segregació, sobretot durant el seu transport. Es recomana emmagatzemar-los sota cobert per evitar els canvis de temperatura del granulat.
3.- UNITAT I CRITERI D'AMIDAMENT
Unitat d'amidament: la indicada a la descripció de l'element
Criteri d'amidament: quantitat necessària subministrada a l'obra
4.- NORMATIVA DE COMPLIMENT OBLIGATORI
GRAVA PER A LA CONFECCIÓ DE FORMIGONS:
Real Decreto 470/2021, de 29 de junio, por el que se aprueba el Código Estructural.
UNE-EN 12620:2003+A1:2009 Áridos para hormigón.
GRAVA PER A PAVIMENTS:
* Orden de 6 de febrero de 1976 por la que se aprueba el Pliego de Prescripciones Técnicas Generales para Obras de Carreteras y Puentes (PG-3).
GRAVA PER A DRENATGES:
Orden FOM/298/2016, de 15 de febrero, por la que se aprueba la norma 5.2-IC drenaje superficial de la Instrucción de Carreteras.
5.- CONDICIONS DE CONTROL DE RECEPCIÓ
CONDICIONS DE MARCATGE I CONTROL DE LA DOCUMENTACIÓ:
L'entrega de granulat a l'obra ha d'anar acompanyada d'un full de subministrament proporcionat pel subministrador, en el que hi han de constar com a mínim les següents dades:
- Identificació del subministrador
- Número del certificat de marcatge CE o indicació d'autoconsum
- Número de sèrie de la fulla de subministrament
- Data del lliurament
- Nom del peticionari
- Designació de l'àrid segons l'article 30.2 del CODI ESTRUCTURAL
- Quantitat de granulat subministrat
- Identificació del lloc de subministrament
El fabricant ha de proporcionar la informació relativa a la granulometria i a les

toleràncies de l'àrid subministrat.
El subministrador ha de posar a disposició de la DF en el cas que aquesta ho sol·liciti, la documentació següent, que acredita el marcatge CE, segons el sistema d'avaluació de conformitat aplicable, d'acord amb el que disposa l'apartat 7.2.1 del CTE: - Productes per a carreteres i altres treballs d'obres públiques i edificació de Funcio: Aplicacions que exigeixen requisits de seguretat molt estrictes*. * Requisits que han de ser definits per lleis, reglaments i normes administratives nacionals de cada estat membre, - Productes per a edificació, fabricació de productes de formigó prefabricat, carreteres i altres treballs d'obres públiques de Funcio: Aplicacions que exigeixen requisits de seguretat molt estrictes*. * Requisits que han de ser definits per lleis, reglaments i normes administratives nacionals de cada estat membre: - Sistema 2+: Declaració de Prestacions - Productes per a edificació, fabricació de productes de formigó prefabricat, carreteres i altres treballs d'obres públiques de Funcio: Aplicacions que no exigeixen requisits de seguretat molt estrictes*. * Requisits que han de ser definits per lleis, reglaments i normes administratives nacionals de cada estat membre, - Productes per a carreteres i altres treballs d'obres públiques i edificació de Funcio: Aplicacions que no exigeixen requisits de seguretat molt estrictes*. * Requisits que han de ser definits per lleis, reglaments i normes administratives nacionals de cada estat membre: - Sistema 4: Declaració de Prestacions
El símbol de marcatge de conformitat CE s'ha d'estampar d'acord amb la Directiva 93/68CE i ha d'estar visible sobre el producte o sobre etiqueta, embalatge o documentació comercial i ha d'anar acompanyat de la següent informació:
- Número d'identificació de l'organisme de certificació
- Nom o marca d'identificació i direcció del fabricant
- Les dues últimes xifres de l'any d'impressió del marcatge
- Referència a la norma (UNE-EN 12620)
- Descripció del producte (nom genèric, material, ús previst)
- Designació del producte
- Informació de les característiques essencials aplicables
A la documentació del marcatge haurà d'indicar:
- Nom del laboratori que ha realitzat els assajos
- Data d'emissió del certificat
- Garantia de que el tractament estadístic és l'exigit en el marcatge
- Estudi de fins que justifiqui experimentalment el seu ús, en el cas que hi hagi àrids que no compleixen amb l'article 30.4.1 del CODI ESTRUCTURAL.
OPERACIONS DE CONTROL:
Els àrids han de disposar del marcatge CE, de tal manera que la comprovació de la seva idoneïtat per al seu ús es farà mitjançant un control documental del marcatge per tal de determinar el compliment de les especificacions del projecte i de l'article 30 del CODI ESTRUCTURAL.
En el cas d'àrids d'autoconsum, el Constructor o el Subministrador ha d'aportar un certificat d'assaig, de com a màxim tres mesos d'antiguitat, realitzat en un laboratori de control dels contemplats en l'article 17.2.2.1 del CODI ESTRUCTURAL, que verifiqui el compliment de les especificacions de l'àrid subministrat respecte l'article 30 del CODI ESTRUCTURAL.
La DF ha de poder valorar el nivell de garantia del distintiu, i en cas de no disposar de suficient informació, ha de poder determinar l'execució de comprovacions mitjançant assaigs.
La DF, a més, ha de valorar si realitzar una inspecció a la planta de fabricació, a poder ser, abans del subministra de l'àrid, per comprovar la idoneïtat per a la seva fabricació.
En cas necessari, la DF ha de poder realitzar els assaigs següents per a verificar la conformitat de les especificacions:
- Índex de llenques (UNE-EN 933-3).
- Terrossos d'argila (UNE 933-1)
- Partícules toves (UNE 933-2)
- Coeficient de forma (UNE EN 933-4)
- Material retingut pel garbell 0.063 UNE (UNE EN 933-2) i que sura en un líquid de pes específic 2 (UNE EN 1744-1).
- Compostos de sofre (SO3)- respecte al granulat sec (UNE-EN 1744-1).
- Contingut en ió clor Cl- (UNE-EN 1744-1)
- Assaig petrogràfic
- Reactivitat potencial amb els àlcalis del ciment (UNE 146513 i UNE 146508).
- Estabilitat, resistència a l'atac del sulfat magnèsic (UNE-EN 1367-2).
- Absorció d'aigua (UNE-EN 1097-6).
- Resistència al desgast Los Angeles (UNE-EN 1097-2).
- Assaig d'identificació per raigs X.
- Assaig granulomètric (UNE-EN 933-2)
OPERACIONS DE CONTROL EN GRAVA PER A DRENATGES:
Les tasques de control a realitzar són les següents:
- Inspecció visual del material i recepció del certificat de procedència i qualitat corresponent.
- Abans de començar el reblert, quan hagi canvi de procedència del material, o cada 2000 m3 durant la seva execució, es realitzaran els següents assaigs d'identificació del material:
- Assaig granulomètric del material filtrant (UNE EN 933-1) - Assaig granulomètric del material adjacent (UNE 103101) - Desgast de "Los Ángeles" (UNE EN 1097-2)
S'ha de demanar un certificat de procedència del material, que en el cas d'àrids naturals ha de contenir:
- Classificació geològica
- Estudi de morfologia
- Aplicacions anteriors
- Assaigs d'identificació del material
CRITERIS DE PRESA DE MOSTRES:
Els controls s'han de realitzar segons les instruccions de la DF i el CODI ESTRUCTURAL.
CRITERIS DE PRESA DE MOSTRES EN GRAVA PER A DRENATGES:
S'han de seguir les instruccions de la DF i els criteris de les normes de procediment indicades en cada assaig.
INTERPRETACIÓ DE RESULTATS I ACTUACIONS EN CAS D'INCOMPLIMENT:
No s'acceptarà la grava que no compleixi totes les especificacions indicades al plec. Si la

granulometria no s'ajusta a la utilitzada per a l'establiment de les dosificacions aprovades, s'hauran de projectar i aprovar noves fórmules de treball.
INTERPRETACIÓ DE RESULTATS I ACTUACIÓ EN CAS D'INCOMPLIMENT EN GRAVA PER A DRENATGES:
Els resultats dels assaigs d'identificació han de complir estrictament les especificacions indicades, en cas contrari, no s'ha d'autoritzar l'ús del material corresponent en l'execució del reblert.

B0 MATERIALS BÀSICS

B03 GRANULATS

B03L- SORRA

0.- ELEMENTS QUE CONTEMPLA EL PLEC

B03L-05N7,B03L-05MS,B03L-05N5.

1.- DEFINICIÓ I CONDICIONS DELS ELEMENTS
Sorra procedent de roques calcàries, roques granítiques, marbres blancs i durs, o sorra procedent del reciclatge de residus de la construcció i demolició en una planta legalment autoritzada per al tractament d'aquest tipus de residu.
S'han considerat els tipus següents:
- Sorra de marbre blanc
- Sorra per a confecció de formigons, d'origen:
Sorra per a confecció de formigons, d'origen: - De pedra calcària - De pedra granítica
- Sorra per a confecció de morters
- Sorra per a reblert de rases amb canonades
- Sorres procedents de reciclatge de residus de la construcció i demolicions
CARACTERÍSTIQUES GENERALS:
El contractista ha de sotmetre a l'aprovació de la DF les pedreres o dipòsits d'on s'han d'obtenir els àrids, aportant tots els elements justificatius que cregués convenients o que li fossin requerits pel Director d'Obra, entre d'altres:
- Classificació geològica.
- Estudi de morfologia.
- Aplicacions anteriors.
La DF ha de poder refusar totes aquelles procedències que, al seu criteri, obligarien a un control massa freqüent dels materials que se n'extraguessin.
Els grànuls han de tenir forma arrodonida o polièdrica.
La composició granulomètrica ha de ser l'adequada al seu ús, o si no consta, la que estableixi explícitament la DF.
No ha de tenir margues o altres materials estranys.
Contingut de pirites o d'altres sulfurs oxidables: 0%
Contingut de matèria orgànica (UNE-EN 1744-1): Color més clar que el patró
Contingut de terrossos d'argila (UNE 7133): <= 1% en pes
Els àrids no han de ser reactius amb el ciment. No s'utilitzaran àrids procedents de roques toves, friables, poroses, etc., ni els que continguin nòduls de guix, compostos ferrosos, sulfurs oxidables, etc, en quantitats superiors a les contemplades al CODI ESTRUCTURAL.
Els àrids reciclats hauran de complir amb les especificacions de l'article 30 del CODI ESTRUCTURAL. A més, els que provinguin de formigons estructurals sans, o de resistència elevada, han de ser adequats per a la fabricació de formigó reciclat estructural, complint una sèrie de requisits:
- Dimensió mínima permesa = 4 mm
- Terrossos d'argila per a un formigó amb menys del 20% d'àrid reciclat: <= 0,6%
- Terrossos d'argila per a un formigó amb 100% d'àrid reciclat: <= 0,25%
- Absorció d'aigua per a un formigó amb menys del 20% d'àrid reciclat: <= 7%
- Absorció d'aigua per a un formigó amb més del 20% d'àrid reciclat: <= 5%
- Coeficient de Los Ángeles: <= 40
- Continguts màxims d'impureses: - Material ceràmic: <= 5% del pes - Partícules lleugeres: <= 1% del pes - Asfalt: <= 1% del pes - Altres: <= 1,0 % del pes
En els valors de les especificacions no citades, es mantenen els establerts en l'article 30 del CODI ESTRUCTURAL.
SORRA DE MARBRE BLANC:
Barreja amb granulats blancs diferents del marbre: 0%
SORRA PER A LA CONFECCIÓ DE FORMIGONS:
Es denomina sorra a la barreja de les diferents fraccions d'àrid fi que s'utilitzen per a la confecció del formigó
Designació: d/D - IL - N
d/D: Fracció granulomètrica, d tamany mínim i D tamany màxim
IL: Presentació, R rodat, T triturat (matxuqueig) i M barreja
N: Naturalesa de l'àrid (C, calcari; S, silici; G,granític; O, ofita; B, basalt; D, dolomític; Q, traquita; I, fonolita; V, varis; A, artificial i R, reciclat
Mida dels granuls (Tamís 4 UNE-EN 933-2): <= 4 mm
Material retingut pel tamís 0,063 (UNE_EN 933-2) i que sura en un líquid de pes específic 20 kN/m3 (UNE EN 1744-1): <= 0,5% en pes
Compostos de sofre expressats en SO3 i referits a granulat sec (UNE-EN 1744-1): <= 1% en pes
Reactivitat potencial amb els àlcalis del ciment (UNE 146507-2)
Sulfats solubles en àcid, expressats en SO3 i referits al granulat sec (UNE-EN 1744-1): <= 0,8% en pes
Clorurs expressats en Cl- i referits al granulat sec (UNE-EN 1744-1):
- Formigó armat o en massa amb armadures de fissuració: <= 0,05% en pes
- Formigó pretesat: <= 0,03% en pes
Ió clor total aportat per components d'un formigó no pot superar:
- Pretensat: <= 0,2% pes de ciment
- Armat: <= 0,4% pes de ciment
- En massa amb armadura de fissuració: <= 0,4% pes de ciment

Estabilitat (UNE-EN 1367-2):
- Pèrdua de pes amb sulfat sòdic: <= 10%
- Pèrdua de pes amb sulfat magnèsic: <= 15%
Pèrdua de pes amb sulfat magnèsic (UNE-EN 1367-2) quan el formigó estigui sotmès a una classe d'exposició XF, i l'àrid fi tingui una absorció d'aigua >1%: <= 15%
Coeficient de friabilitat (UNE 83115)
- Per formigons d'alta resistència: < 40
- Formigons en massa o armats amb Fck<=30 N/mm2: < 50
Els àrids no han de presentar reactivitat potencial amb els àlcalis del formigó. Per a comprovar-ho, s'ha de realitzar en primer lloc un anàlisi petrogràfic, per a obtenir el tipus de reactivitat que, en el seu cas, puguin presentar. Si d'aquest estudi es dedueix la possibilitat de reactivitat àlcali sílice o àlcali silicat, s'ha de realitzar l'assaig descrit a l'UNE 146.508 EX. Si el tipus de reactivitat potencial és àlcali carbonat, s'ha de realitzar l'assaig descrit a l'UNE 146.507 EX Part 2.
La corba granulomètrica de l'àrid fi, ha d'estar compresa dins del fus següent:

Límits	Material retingut acumulat, en % en pes,en els tamisos						
	4 mm	2 mm	1 mm	0,5 mm	0,25 mm	0,125 mm	0,063 mm
Superior	0	4	16	40	70	77	(1)
Inferior	15	38	60	82	94	100	100

(1) Aquest valor varia en funció del tipus i origen de l'àrid.
SORRA DE PEDRA GRANÍTICA PER A LA CONFECCIÓ DE FORMIGONS:
Contingut màxim de fins que passen pel tamís 0,063 mm (UNE-EN 933-1):
- Granulat gruixut: - Qualsevol tipus: <= 1,5% en pes
- Granulat fí: - Granulat arrodonit: <= 6% en pes - Granulat de matxuqueig no calcari per a obres sotmeses a exposició XS, XD, XA,XF o XM: <= 6% en pes - Granulat de matxuqueig no calcari per a obres sotmeses a exposició X0 o XC i no sotmeses a cap classe d'exposició XA, XF o XM: <= 10% en pes
Equivalent de sorra (EAV)(UNE_EN 933-8):
- Per a obres en ambients X0, XC: >= 70
- Resta de casos: >= 75
Absorció d'aigua (UNE-EN 1097-6): <= 5%
SORRA DE PEDRA CALCÀRIA PER A LA CONFECCIÓ DE FORMIGONS:
Contingut màxim de fins que passen pel tamís 0,063 mm (UNE-EN 933-1):
- Granulat gruixut: - Qualsevol tipus: <= 1,5% en pes
- Granulat fí: - Granulat arrodonit: <= 6% en pes - Granulat de matxuqueig calcari per a obres sotmeses a exposició XS, XD, XA, XF o XM: <= 10% en pes - Granulat de matxuqueix calcari per a obres sotmeses a exposició X0 o XC i no sotmesa a cap classe d'exposició XA,XF o XM: <= 16% en pes.
Valor blau de metilè(UNE 83130):
- Per a obres sotmeses a exposició X0 o XC: <= 0,6% en pes
- Resta de casos: <= 0,3% en pes
SORRA PER A LA CONFECCIÓ DE MORTERS:
La composició granulomètrica ha de quedar dintre dels límits següents:

Tamís UNE 7-050 mm	Percentatge en pes que passa pel tamís	Condicions
5,00	A	A = 100
2,50	B	60 <= B <= 100
1,25	C	30 <= C <= 100
0,63	D	15 <= D <= 70
0,32	E	5 <= E <= 50
0,16	F	0 <= F <= 30
0,08	G	0 <= G <= 15
Altres condi-cions		C - D <= 50
		D - E <= 50
		C - E <= 70

Mida dels gränuls: <= 1/3 del gruix del junt
Contingut de matèries perjudicials: <= 2%
GRANULATS PROCEDENTS DE RECICLATGE DE RESIDUS DE LA CONSTRUCCIÓ I DEMOLICIONS:
El material ha de procedir d'una planta autoritzada legalment per al tractament de residus de la construcció.
El material no ha de ser susceptible de cap mena de meteorització o d'alteració física o química sota les condicions més desfavorables que presumiblement es puguin donar al lloc d'utilització.
No han de donar lloc, amb l'aigua, a dissolucions que puguin causar danys a estructures, capes de ferms, o contaminar el sòl o corrents d'aigua.
S'ha considerat que l'ús serà el reblert de rases amb canonades.
Per a qualsevol utilització diferent d'aquesta, es requereix l'acceptació expressa de la direcció facultativa i la justificació mitjançant els assaigs que pertoquin que es compleixen les condicions requerides per a l'us al que es pretén destinar.
2.- CONDICIONS DE SUBMINISTRAMENT I EMMAGATZEMATGE
Subministrament i emmagatzematge: De manera que no s'alterin les seves condicions.
Cada remesa de sorra s'ha de descarregar en una zona ja preparada de sòl sec.
Les sorres de tipus diferents s'han d'emmagatzemar per separat.
Els àrids s'han d'emmagatzemar de tal manera que quedin protegits contra la contaminació, i evitant la seva possible segregació, sobretot durant el seu transport. Es recomana emmagatzemar-los sota cobert per evitar els canvis de temperatura del granulat, i en un terreny sec i net destinat a l'apilament dels àrids. Les sorres d'altres tipus s'han d'emmagatzemar per separat.
3.- UNITAT I CRITERI D'AMIDAMENT

Unitat d'amidament: la indicada a la descripció de l'element
Criteri d'amidament: quantitat necessària subministrada a l'obra
4.- NORMATIVA DE COMPLIMENT OBLIGATORI
SORRA PER A LA CONFECCIÓ DE FORMIGONS:
Real Decreto 470/2021, de 29 de junio, por el que se aprueba el Código Estructural.
SORRA PER A LA CONFECCIÓ DE MORTERS:
Real Decreto 470/2021, de 29 de junio, por el que se aprueba el Código Estructural.
UNE-EN 12620:2003+A1:2009 Áridos para hormigón.
Documento Básico de Seguridad estructural Fábrica DB-SE-F, parte II del CTE, aprobado por el Real Decreto 314/2006.
SORRES PER A ALTRES USOS:
No hi ha normativa de compliment obligatori.
5.- CONDICIONS DE CONTROL DE RECEPCIÓ
CONDICIONS DE MARCATGE I CONTROL DE LA DOCUMENTACIÓ:
L'entrega de granulat a l'obra ha d'anar acompanyada d'un full de subministrament proporcionat pel subministrador, en el que hi han de constar com a mínim les següents dades:
- Identificació del subministrador
- Número del certificat de marcatge CE o indicació d'autoconsum
- Número de sèrie de la fulla de subministrament
- Nom de la cantera
- Data del lliurament
- Nom del peticionari
- Designació de l'àrid segons l'article 30.2 del CODI ESTRUCTURAL
- Quantitat de granulat subministrat
- Identificació del lloc de subministrament
El fabricant ha de proporcionar la informació relativa a la granulometria i a les toleràncies de l'àrid subministrat.
El subministrador ha de posar a disposició de la DF en el cas que aquesta ho sol·liciti, la documentació següent, que acredita el marcatge CE, segons el sistema d'avaluació de conformitat aplicable, d'acord amb el que disposa l'apartat 7.2.1 del CTE: - Productes per a carreteres i altres treballs d'obres públiques i edificació de Funcio: Aplicacions que exigeixen requisits de seguretat molt estrictes*. * Requisits que han de ser definits per lleis, reglaments i normes administratives nacionals de cada estat membre, - Productes per a edificació, fabricació de productes de formigó prefabricat, carreteres i altres treballs d'obres públiques de Funcio: Aplicacions que exigeixen requisits de seguretat molt estrictes*. * Requisits que han de ser definits per lleis, reglaments i normes administratives nacionals de cada estat membre: - Sistema 2+: Declaració de Prestacions - Productes per a edificació, fabricació de productes de formigó prefabricat, carreteres i altres treballs d'obres públiques de Funcio: Aplicacions que no exigeixen requisits de seguretat molt estrictes*. * Requisits que han de ser definits per lleis, reglaments i normes administratives nacionals de cada estat membre, - Productes per a carreteres i altres treballs d'obres públiques i edificació de Funcio: Aplicacions que no exigeixen requisits de seguretat molt estrictes*. * Requisits que han de ser definits per lleis, reglaments i normes administratives nacionals de cada estat membre: - Sistema 4: Declaració de Prestacions
El símbol de marcatge de conformitat CE s'ha d'estampar d'acord amb la Directiva 93/68CE i ha d'estar visible sobre el producte o sobre etiqueta, embalatge o documentació comercial i ha d'anar acompanyat de la següent informació:
- Número d'identificació de l'organisme de certificació
- Nom o marca d'identificació i direcció del fabricant
- Les dues últimes xifres de l'any d'impressió del marcatge
- Referència a la norma (UNE-EN 12620)
- Descripció del producte (nom genèric, material, ús previst)
- Designació del producte
- Informació de les característiques essencials aplicables
A la documentació del marcatge haurà d'indicar:
- Nom del laboratori que ha realitzat els assajos
- Data d'emissió del certificat
- Garantia de que el tractament estadístic és l'exigit en el marcatge
- Estudi de fins que justifiqui experimentalment el seu ús, en el cas que hi hagi àrids que no compleixen amb l'article 30.4.1 del CODI ESTRUCTURAL.
L'àrid reciclat ha d'incloure en la seva documentació:
- Naturalesa del material
- Planta productora de l'àrid i empresa transportista de la runa
- Presència d'impureses
- Detalls de la seva procedència
- Altre informació que resulti rellevant
OPERACIONS DE CONTROL:
Els àrids han de disposar del marcatge CE, de tal manera que la comprovació de la seva idoneïtat per al seu ús es farà mitjançant un control documental del marcatge per tal de determinar el compliment de les especificacions del projecte i de l'article 30 del CODI ESTRUCTURAL.
En el cas d'àrids d'autoconsum, el Constructor o el Subministrador ha d'aportar un certificat d'assaig, de com a màxim tres mesos d'antiguitat, realitzat en un laboratori de control dels contemplats en l'article 17.2.2.1 del CODI ESTRUCTURAL, que verifiqui el compliment de les especificacions de l'àrid subministrat respecte l'article 30 del CODI ESTRUCTURAL.
La DF ha de poder valorar el nivell de garantia del distintiu, i en cas de no disposar de suficient informació, ha de poder determinar l'execució de comprovacions mitjançant assaigs.
La DF, a més, ha de valorar si realitzar una inspecció a la planta de fabricació, a poder ser, abans del subministra de l'àrid, per comprovar la idoneïtat per a la seva fabricació.
En cas necessari, la DF ha de poder realitzar els assaigs següents per a verificar la conformitat de les especificacions:
- Matèria orgànica (UNE-EN 1744-1).
- Terrossos d'argila (UNE 7133).
- Material retingut pel garbell 0.063 UNE (UNE EN 933-2) i que sura en un líquid de pes

específic 2 (UNE EN 1744-1).
- Compostos de sofre (SO3)- respecte al granulat sec (UNE-EN 1744-1).
- Sulfats solubles en àcid (UNE-EN 1744-1).
- Contingut d'Ió CL- (UNE-EN 1744-1).
- Assaig petrogràfic
- Reactivitat potencial amb els àlcalis del ciment (UNE 146513 i UNE 146508).
- Equivalent de sorra (UNE-EN 933-8).
- Absorció d'aigua (UNE-EN 1097-6).
- Assaig d'identificació per raigs X.
- Pèrdua de pes amb sulfat magnèsic (UNE-EN 1367-2)
- Assaig granulomètric (UNE-EN 933-2)
- Coeficient de friabilitat (UNE 83115)

Un cop s'hagi realitzat l'apilament, s'ha de realitzar una inspecció visual, i si es considera necessari, s'han de prendre mostres per realitzar els assaigs corresponents.
S'ha de poder acceptar la sorra que no compleixi amb els requisits sempre i quan mitjançant rentat, cribatge o mescla, assoleixi les condicions exigides.
CRITERIS DE PRESA DE MOSTRES:
Els controls s'han de realitzar segons les instruccions de la DF i el CODI ESTRUCTURAL.
INTERPRETACIÓ DE RESULTATS I ACTUACIONS EN CAS D'INCOMPLIMENT:
No s'ha d'acceptar la sorra que no compleixi totes les especificacions indicades al plec de condicions. Si la granulometria no s'ajusta a la utilitzada per a l'establiment de les dosificacions aprovades, s'hauran de projectar i aprovar noves fórmules de treball.
No s'han d'utilitzar àrids fins els quals l'equivalent de sorra sigui inferior a:
- 70, en obres sotmeses a les classes X0 o XC
- 75, en la resta de casos

En cas que les sorres procedents del matxuqueig de roques calcàries o de roques dolomítiques que no compleixin l'especificació de l'equivalent de sorra, s'han de poder acceptar si l'assaig del blau de metilè (UNE-EN 933-9) compleix el següent:
- Per a obres amb classe general d'exposició classe X0 o XC: <= 0,6% en pes
- Resta de casos: <= 0,3% en pes

Si el valor del blau de metilè fos superior als valors anteriors, i es presentin dubtes de la presència d'argila en els fins, s'ha de poder realitzar un assaig de rajos X per a la seva detecció i identificació: s'ha de poder utilitzar l'àrid fi si les argiles són del tipus caolinita o illita, i si les propietats del formigó amb aquest àrid són les mateixes que les d'un que tingui els mateixos components però sense els fins.
S'han de poder utilitzar sorres rodades, o procedents de roques matxucades, o escòries siderúrgiques adequades, en la fabricació de formigó d'ús no estructural.

B0 MATERIALS BÀSICS

B05 AGLOMERANTS I CONGLOMERANTS

B054- CALÇ

0.- ELEMENTS QUE CONTEMPLA EL PLEC

B054-06DH.

1.- DEFINICIÓ I CONDICIONS DELS ELEMENTS
Conglomerant obtingut per calcinació de materials calcaris, format principalment per òxids o hidròxids de calci amb o sense òxids o hidròxids de magnesi i quantitats menors d'òxids de silici, ferro i alumini.
S'han considerat els tipus següents:
- Calç aèria càlcica (CL): - Hidratada en pols: CL 90-S - Hidratada en pasta: CL 90-S PL
- Calç hidràulica natural (NHL): - Calç hidràulica natural 2: NHL 2 - Calç hidràulica natural 3,5: NHL 3,5 - Calç hidràulica natural 5: NHL 5

CALÇ AÈRIA HIDRATADA CL 90:
Si conté additius, aquests no han d'afectar a les propietats dels morters.
Les característiques següents han de complir amb els valors declarats pel fabricant, assajats segons la norma corresponent, dins del límit de tolerància indicat, en el seu cas.
Contingut de CaO + MgO, segons UNE-EN 459-2: >= 90
Contingut de MgO, segons UNE-EN 459-2: <= 5
Contingut de SO3, segons UNE-EN 459-2: <= 2
Contingut de CO2, segons UNE-EN 459-2: <= 4
Contingut de calç útil, segons UNE-EN 459-2: >= 80
Estabilitat de volum, segons UNE-EN 459-2:
- Calç en pasta: compleix l'assaig
- Calç en pols: - Mètode de referència: <= 2 mm - Mètode alternatiu: <= 20 mm

Mida de partícula de la calç en pols, segons UNE-EN 459-2:
- Material retingut al tamís 0,09 mm: <= 7%
- Material retingut al tamís 0,2 mm: <= 2%

Penetració de la calç en pols, segons UNE-EN 459-2: > 10 i < 50 mm
CALÇ AÈRIA HIDRATADA EN PASTA:
Estarà amarada i barrejada amb aigua, en la quantitat adient per a obtenir una pasta de consistència adequada a l'ús destinat.
No tindrà grumolls ni principis d'aglomeració.
CALÇ HIDRÀULICA NATURAL:
Les característiques següents han de complir amb els valors declarats pel fabricant, assajats segons la norma corresponent, dins del límit de tolerància indicat, en el seu cas.
Resistència a compressió, segons UNE-EN 459-2:
- Calç del tipus NHL 2: >= 2 a <= 7 Mpa, als 28 dies

- Calç del tipus NHL 3,5: >= 3,5 a <= 10 Mpa, als 28 dies
- Calç del tipus NHL 5: - Als 7 dies: >= 2 MPa - Als 28 dies: >= 5 a <= 15 MPa
Temps d'adormiment, segons UNE-EN 459-2:
- Inicial: > 1 h
- Final: - Calç del tipus NHL 2: <= 40 h - Calç del tipus NHL 3,5: <= 30 h - Calç del tipus NHL 5: <= 15 h
Contingut en aire segons UNE-EN 459-2: <= 5%
Contingut de SO3, segons UNE-EN 459-2: =< 2
Contingut de calç útil, segons UNE-EN 459-2:
- Calç del tipus NHL 2: >= 35
- Calç del tipus NHL 3,5: >= 25
- Calç del tipus NHL 5: >= 15
Estabilitat de volum, segons UNE-EN 459-2:
- Mètode de referència: <= 2 mm
- Mètode alternatiu: <= 20 mm
Mida de partícula, segons UNE-EN 459-2:
- Material retingut al tamís 0,09 mm: <= 15%
- Material retingut al tamís 0,2 mm: <= 2%
Penetració, segons UNE-EN 459-2: > 10 i < 50 mm
CALÇ PER A ESTABILITZACIÓ DE TERRES EN CARRETERES:
S'utilitzaran calços aèries vives del tipus CL 90-Q i calços aèries hidratades del tipus CL 90-S.
Tindran un aspecte homogeni i no un estat grumollós o aglomerat.
Compliran les especificacions de la taula 200.1 de l'article 200 del PG3, determinades segons la norma UNE-EN 459-2.
Contingut d'aigua lliure de les calços hidratades, segons UNE-EN 459-2: < 2% en pes.
2.- CONDICIONS DE SUBMINISTRAMENT I EMMAGATZEMATGE
Subministrament: S'ha de transportar en cisternes pressuritzades dotades de mitjans pneumàtics o mecànics que permetin el ràpid transvasament a sitges d'emmagatzematge. Aquestes han de ser estanques.
A les obres de poc volum el subministrament podrà ser en sacs, de manera que no experimenti alteració de les seves característiques.
Emmagatzematge: Es tindran en compte les normes indicades en les fitxes de seguretat per a les classes de calç. Aquestes fitxes de seguretat han de ser les recomanades oficialment o, en el seu defecte, les facilitades pel subministrador.
3.- UNITAT I CRITERI D'AMIDAMENT
Unitat d'amidament: la indicada a la descripció de l'element
Criteri d'amidament: quantitat necessària subministrada a l'obra
4.- NORMATIVA DE COMPLIMENT OBLIGATORI
NORMATIVA GENERAL:
UNE-EN 459-1:2016 Cales para la construcción. Parte 1: Definiciones, especificaciones y criterios de conformidad.
* UNE-EN 459-2:2011 Cales para la construcción. Parte 2: Métodos de ensayo.
CALÇ PER A ESTABILITZACIÓ DE TERRES EN CARRETERES:
Orden de 6 de febrero de 1976 por la que se aprueba el Pliego de Prescripciones Técnicas Generales para Obras de Carreteras y Puentes (PG-3).
Orden FOM/2523/2014, de 12 de diciembre, por la que se actualizan determinados artículos del Pliego de Prescripciones Técnicas Generales para Obras de Carreteras y Puentes, relativos a materiales básicos, a firmes y pavimentos, y a señalización, balizamiento y sistemas de contención de vehículos (PG-3).
* UNE 80502:2014 Cales vivas o hidratadas utilizadas en la mejora y/o estabilización de suelos.
5.- CONDICIONS DE CONTROL DE RECEPCIÓ
CONDICIONS DE MARCATGE I CONTROL DE LA DOCUMENTACIÓ:
El subministrador ha de posar a disposició de la DF en el cas que aquesta ho sol·liciti, la documentació següent, que acredita el marcatge CE, segons el sistema d'avaluació de conformitat aplicable, d'acord amb el que disposa l'apartat 7.2.1 del CTE: - Productes per a preparació de conglomerant per a morters de ram de paleta, arrebossat i lliscat, per a la fabricació d'altres productes de construcció i per a aplicacions en enginyeria civil:
- Sistema 2+: Declaració de Prestacions
Per a cada remesa caldrà un albarà i la informació d'etiquetatge i marcatge CE de la norma UNE-EN 459-1.
A l'albarà hi ha de constar com a mínim la informació següent:
- Nom i adreça del fabricant i de l'empresa subministradora
- Data de subministrament i de fabricació
- Identificació del vehicle de transport
- Quantitat subministrada
- Denominació comercial, quan la tingui, i tipus de calç subministrada (UNE-EN 459-1)
- Nom i adreça del comprador i destí
- Referència de la comanda
- El marcatge CE ha d'incloure, com a mínim, la informació següent: - Símbol del marcatge CE - Nombre identificador de l'organisme de certificació - Nom o marca distintiva d'identificació i adreça registrada del fabricant - Els dos darrers dígits de la data del primer marcatge - Nombre de referència de la Declaració de Prestacions - Referència a l'UNE EN 459-1 - Descripció del producte: nom genèric, tipus i ús previst - Informació sobre les característiques essencials incloses a la norma UNE-EN 459-1
OPERACIONS DE CONTROL:
Les tasques de control a realitzar són les següents:
- Inspecció de les condicions de subministrament de la calç, i verificació documental de que els valors declarats pel fabricant en els documents que acompanyen el marcatge CE són conforme a les especificacions exigides.
- Si es detecten anomalies durant el transport, emmagatzematge o manipulació, la DF podrà disposar que es realitzin els següents assaigs de control de recepció, segons UNE-EN 459-2:
- Contingut d'òxids de calci i magnesi - Contingut de diòxid de carboni - Contingut de calç útil Ca (Oh) 2 - Mida de partícula
- Control addicional quan la calç ha estat emmagatzemada en condicions atmosfèriques normals durant un període superior a 2 mesos, o inferior, quan ha estat emmagatzemada en

ambients humits o condicions atmosfèriques desfavorables. Sobre una mostra representativa de la calç emmagatzemada es realitzaran els següents assaigs: - Contingut de diòxid de carboni - Mida de partícula
Els mètodes d'assaigs es descriuen a la UNE-EN 459-2.
CRITERIS DE PRESA DE MOSTRES:
Les mostres s'han de prendre segons l'indicat a l'article 200 del PG3 i els criteris que exposi la DF.
Es considera com un lot, que s'acceptarà o rebutjarà en bloc:
- La quantitat de calç de la mateixa classe i procedència rebuda mensualment.
- Si mensualment es reben més de 200 t, el lot serà aquesta quantitat o fracció.
De cada lot es prendran dues mostres, segons el procediment indicat a la norma UNE-EN 459-2. Una per realitzar els assaigs de control de recepció i l'altra per als assaigs de contrast, que es conservarà durant almenys 100 dies en recipient adequat i estanc. Es prendrà una tercera mostra si el subministrador de calç ho sol·licita.
INTERPRETACIÓ DE RESULTATS I ACTUACIONS EN CAS D'INCOMPLIMENT:
La DF ha d'indicar les mesures a adoptar en el cas que no es compleixin les especificacions establertes al plec.
La remesa no s'ha d'acceptar si, en el moment d'obrir el recipient que la conté apareix en estat grumollós o aglomerat.

B0 MATERIALS BÀSICS

B05 AGLOMERANTS I CONGLOMERANTS

B055- CIMENT

0.- ELEMENTS QUE CONTEMPLA EL PLEC

B055-067M,B055-065W.

1.- DEFINICIÓ I CONDICIONS DELS ELEMENTS
Conglomerant hidràulic format per diferents materials inorgànics finament dividits que, amassats amb aigua, formen una pasta que, mitjançant un procés d'hidratació, endureix i un cop endurit conserva la seva resistència i estabilitat fins i tot sota l'aigua.
S'han considerat els ciments regulats per la norma RC-16 amb les característiques següents:
- Ciments comuns (CEM)
- Ciments d'aluminat de calci (CAC)
- Ciments blancs (BL)
- Ciments resistens a l'aigua de mar (MR)
CARACTERÍSTIQUES GENERALS:
En el cas de que el material s'utilitzi en obra pública, l'acord de Govern de la Generalitat de Catalunya de 9 de juny de 1998, exigeix que els materials siguin de qualitat certificada o puguin acreditar un nivell de qualitat equivalent, segons les normes aplicables als estats membres de la Unió Europea o de l'Associació Europea de Lliure Canvi. També en aquest cas, es procurarà que els esmentats materials disposin de l'etiqueta ecològica europea, regulada en el Reglament (CE) nº 66/2010 o bé altres distintius de la Comunitat Europea.
Ha de ser un material granular molt fi i estadísticament homogeni en la seva composició.
El ciment ha de ser capaç, si es dosifica i barreja adequadament amb aigua i granulats, de produir un morter o un formigó que conservi la seva traballabilitat en un temps prou llarg i assolir, al final de períodes definits, els nivells especificats de resistència i mantenir estabilitat de volum a llarg termini.
No ha de tenir grumolls ni principis d'aglomeració.
En activitats manuals en les que hi hagi risc de contacte amb la pell i d'acord amb l'establert a l'Ordre Presidencial 1954/2004 de 22 de juny, no s'han d'utilitzar o comercialitzar ciments amb un contingut de crom (VI) superior a dos parts per milió del pes sec del ciment.
CIMENTS COMUNS (CEM):
Estaran subjectes al marcatge CE de conformitat amb el que disposen els Reials Decrets 1328/1995 de 28 de juliol i 256/2016 de 10 de juny.
Els components han de complir els requisits especificats en el capítol 5 de la norma UNE-EN 197-1.
Tipus de ciments:
- Ciment Pòrtland: CEM I
- Ciment Pòrtland amb addicions: CEM II
- Ciment Pòrtland amb escòries de forn alt: CEM III
- Ciment putzolànic: CEM IV
- Ciment compost: CEM V
Alguns d'aquests tipus es divideixen en subtipus, segons el contingut de l'addició o barreja d'addicions presents en el ciment. Segons aquest contingut creixent els subtipus poden ser A, B o C.
Addicions del clinker pòrtland (K):
- Escòria de forn alt: S
- Fum de sílice: D
- Putzolana natural: P
- Putzolana natural calcinada: Q
- Cendra volant Sicília: V
- Cendra volant calcària: W
- Esquist calcinat: T
- Filler calcari L: L
- Filler calcari LL: LL
Relació entre denominació i designació dels ciments comuns segons el tipus, subtipus i addicions:

Denominació	Designació
Ciment pòrtland	CEM I
Ciment pòrtland amb escòria	CEM II/A-S CEM II/B-S
Ciment pòrtland amb fum de sílice	CEM II/A-D
Ciment pòrtland amb Putzolana	CEM II/A-P CEM II/B-P CEM II/A-Q CEM II/B-Q
Ciment pòrtland amb cendres volants	CEM II/A-V CEM II/B-V CEM II/A-W CEM II/B-W
Ciment pòrtland amb esquist calcinat	CEM II/A-T CEM II/B-T
Ciment pòrtland amb filler calcari	CEM II/A-L CEM II/B-L CEM II/A-LL CEM II/B-LL
Ciment pòrtland mixt	CEM II/A-M CEM II/B-M
Ciment amb escòries de forn alt	CEM III/A CEM III/B CEM III/C
Ciment putzolànic	CEM IV/A CEM IV/B
Ciment compost	CEM V/A CEM V/B

En ciments pòrtland mixtos CEM II/A-M i CEM II/B-M, en ciments putzolànics CEM IV/A i CEM IV/B i en ciments compostos CEM V/A i CEM V/B els components principals a més del clinker han de ser declarats a la designació del ciment.

La composició dels diferents ciments comuns ha de ser l'especificada al capítol 6 de la norma UNE-EN 197-1.

Els ciments comuns han de complir les exigències mecàniques, físiques, químiques i de durabilitat especificades al capítol 7 de la norma UNE-EN 197-1.

CIMENTS D'ALUMINAT DE CALÇ (CAC):

Ciment obtingut per una mescla de materials aluminosos i calcàris.

Estaran subjectes al marcatge CE de conformitat amb el que disposa el Reial Decret 256/2016, de 10 de juny.

Han de complir les exigències mecàniques, físiques i químiques especificades a UNE-EN 14647.

CIMENTS BLANCS (BL):

Han d'estar subjectes al Reial Decret 1313/1988 i seran aquells definits a la norma UNE 80305 i homòlegs de les normes UNE-EN 197-1 (ciments comuns) i UNE-EN 413-1 (ciments de ram de paleta) que compleixin amb l'especificació de blancor.

Índex de blancor (UNE 80117): >= 85

D'acord amb el Real Decret 1313/1988 de 28 d'octubre i L'Ordre Ministerial de 17 de gener de 1989, han de portar el Certificat de Conformitat amb Requisits Reglamentaris (CCRR).

La composició, així com les prescripcions mecàniques, físiques, químiques i de durabilitat que han de complir els ciments comuns blancs són les mateixes que les especificades per als ciments comuns a la norma UNE-EN 197-1.

La composició, així com les prescripcions mecàniques, físiques i químiques que ha de complir el ciment blanc de ram de paleta (BL 22,5 X) són les mateixes que les especificades per al ciment homòleg a la norma UNE-EN 413-1.

CIMENTS RESISTENTS A L'AIGUA DE MAR (MR):

D'acord amb el Real Decret 1313/1988 de 28 d'octubre i L'Ordre Ministerial de 17 de gener de 1989, han de portar el Certificat de Conformitat amb Requisits Reglamentaris (CCRR).

Relació entre denominació i designació dels ciments resistents a l'aigua de mar segons el tipus, subtipus i addicions:

Denominació	Designació
Ciment pòrtland	I
Ciment pòrtland amb escòria	II/A-S II/B-S
Ciment pòrtland amb fum de sílice	II/A-D
Ciment pòrtland amb Putzolana	II/A-P II/B-P
Ciment pòrtland amb cendres volants	II/A-V II/B-V

¦ Ciment amb escòries de	¦	III/A ¦
¦ forn alt	¦	III/B ¦
¦	¦	III/C ¦
¦ Ciment putzolànic	¦	IV/A ¦
¦	¦	IV/B ¦
¦ Ciment compost	¦	CEM V/A ¦

Les especificacions generals en quan a composició i a exigències mecàniques, físiques, químiques i de durabilitat que han de complir són les corresponents als ciments comuns homòlegs de la norma UNE-EN 197-1.
Han de complir els requisits addicionals especificats al capítol 7.2 de la norma UNE 80303-2.
2.- CONDICIONS DE SUBMINISTRAMENT I EMMAGATZEMATGE
Subministrament: de manera que no s'alterin les seves característiques.
Si el ciment es subministra a granel s'ha d'emmagatzemar en sitges.
Si el ciment es subministra en sacs, s'han d'emmagatzemar en un lloc sec, ventilat, protegit de la intempèrie i sense contacte directe amb la terra, de manera que no s'alterin les seves condicions.
Temps màxim d'emmagatzematge dels ciments:
- Classes 22,5 i 32,5: 3 mesos
- Classes 42,5 : 2 mesos
- Classes 52,5 : 1 mes
3.- UNITAT I CRITERI D'AMIDAMENT
Unitat d'amidament: la indicada a la descripció de l'element
Criteri d'amidament: quantitat necessària subministrada a l'obra
4.- NORMATIVA DE COMPLIMENT OBLIGATORI
Real Decreto 1313/1988, de 28 de octubre, por el se declara obligatoria la homologación de los cementos para la fabricación de hormigones y morteros para todo tipo de obras y productos prefabricados.
Orden de 17 de enero de 1989 por la que se establece la certificación de conformidad a normas como alternativa de la homologación de los cementos para la fabricación de hormigones y morteros para todo tipo de obras y productos prefabricados.
Real Decreto 1328/1995, de 28 de julio, por el que se modifica, en aplicación de la Directiva 93/68/CEE, las disposiciones para la libre circulación de productos de construcción, aprobadas por el Real Decreto 1630/1992, de 29 de diciembre.
Real Decreto 256/2016, de 10 de junio, por el que se aprueba la Instrucción para la recepción de cementos (RC-16).
UNE-EN 197-1:2000 Cemento. Parte 1: Composición, especificaciones y criterios de conformidad de los cementos comunes.
UNE-EN 14647:2006 Cemento de aluminato de calcio. Composición, especificaciones y criterios de conformidad.
UNE 80305:2012 Cementos blancos.
UNE 80303-2:2017 Cementos con características adicionales. Parte 2: Cementos resistentes al agua de mar.
5.- CONDICIONS DE CONTROL DE RECEPCIÓ
CONDICIONS DE MARCATGE I CONTROL DE LA DOCUMENTACIÓ EN CIMENTS COMUNS (CEM) I CIMENTS DE CALÇ (CAC):
El subministrador ha de posar a disposició de la DF en el cas que aquesta ho sol·liciti, la documentació següent, que acredita el marcatge CE, segons el sistema d'avaluació de conformitat aplicable, d'acord amb el que disposa l'apartat 7.2.1 del CTE: - Productes per a preparació de formigó, morter, beurades i altres mescles per a construcció i per a la fabricació de productes de construcció, - Productes per a elaboració de formigó, morter, pasta i altres mescles per a construcció i per a la fabricació de productes de construcció:
- Sistema 1+: Declaració de Prestacions
El símbol normalitzat del marcatge CE ha d'anar acompanyat de la següent informació com a mínim:
- el número identificador del organisme certificador que ha intervingut en el control de producció
- nom o marca distintiva d'identificació i adreça enregistrada del fabricant
- número del certificat CE de conformitat
- les dues últimes xifres de l'any en que el fabricant va posar el marcatge CE
- indicacions que permetin identificar el producte així com les seves característiques i prestacions declarades atenent a les seves especificacions tècniques
- referència a la norma harmonitzada corresponent
- designació normalitzada del ciment indicant el tipus, subtipus (segons els components principals) i classe resistent
- en el seu cas, informació addicional referent al contingut de clorurs, al límit superior de pèrdua per calcinació de cendra volant i/o additiu emprat
Sobre el mateix embalatge, el marcatge CE es pot simplificar, i inclourà com a mínim:
- el símbol normalitzat del marcatge CE
- en el seu cas, el número del certificat CE de conformitat
- nom o marca distintiva d'identificació i adreça enregistrada del fabricant
- els dos últims dígits de l'any en que el fabricant va posar el marcatge
- referència al número de la norma harmonitzada corresponent
En aquest cas, la informació complerta del marcatge o etiquetat CE haurà d'apareixer també a l'albarà o documentació que acompanya al lliurament.
A l'albarà hi han de figurar les dades següents:
- número de referència de la comanda
- nom i adreça del comprador i punt de destí del ciment
- identificació del fabricant i de l'empresa de subministrament
- designació normalitzada del ciment subministrat conforme a la instrucció RC-16
- quantitat que es subministra
- en el seu cas, referència a los dades de l'etiquetat corresponent al marcatge CE
- data de subministrament
- identificació del vehicle que el transporta
CONDICIONS DE MARCATGE I CONTROL DE LA DOCUMENTACIÓ EN CIMENTS BLANCS (BL) I CIMENTS

RESISTENTS A L'AIGUA DE MAR (MR):
A l'albarà hi han de figurar les dades següents:
- número de referència de la comanda
- nom i adreça del comprador i punt de destí dels ciment
- identificació del fabricant i de l'adreça de subministrament
- designació normalitzada del ciment subministrat segons el Reial Decret 256/2016, de 10 de juny
- contrasenya del Certificat de Conformitat amb els Requisits Reglamentaris
- quantitat que es subministra
- identificació del vehicle que transporta el ciment
- en el seu cas, l'etiquetatge corresponent al marcatge CE
- En el cas de ciments envasats, aquests han de mostrar als seus envasos la següent informació:
- nom o marca identificativa i adreça complerta del fabricant i de la fàbrica
- designació normalitzada del ciment subministrat conforme la present instrucció
- contrasenya del Certificat de Conformitat amb els Requisits Reglamentaris
- dates de fabricació i d'envasat (indicant setmana i any)
- condicions específiques aplicables a la manipulació i utilització del producte
El fabricant ha de facilitar, si li demanen, les dades següents:
- Inici i final d'adormiment
- Si s'han incorporat additius, informació detallada de tots ells i dels seus efectes
OPERACIONS DE CONTROL:
La recepció del ciment haurà d'incloure al menys, dues fases obligatòries:
- Una primera fase de comprovació de la documentació
- Una segona fase d'inspecció visual del subministrament
Es pot donar una tercera fase, si el responsable de recepció ho considera oportú, de comprovació del tipus i classe de ciment i de les característiques físiques químiques i mecàniques mitjançant la realització d'assaigs d'identificació i, si es el cas, d'assaigs complementaris.
Per a la primera fase, al iniciar el subministrament el Responsable de recepció ha de comprovar que la documentació es la requerida. Aquesta documentació estarà compresa per:
- Albarà o full de subministrament.
- Etiquetatge
- Documents de conformitat, com pot ser el marcatge CE o bé la Certificació de Conformitat del Reial Decret 1313/1988
- Pel cas dels ciments no subjectes al marcatge CE, el certificat de garantia del fabricant signat.
- Si els ciments disposen de distintius de qualitat, caldrà també la documentació precisa de reconeixements del distintiu.
En la segona fase, un cop superada la fase de control documental, cal sotmetre el ciment a una inspecció visual per comprovar que no ha patit alteracions o barreges indesitjades.
La tercera fase s'activarà quan es pugui preveure possibles defectes o en el cas que el Responsable així ho estableixi per haver donat resultats no conformes en les fases anteriors o per haver detectat defectes en l'ús de ciments d'anteriors remeses.
En aquest supòsit es duran terme, abans de començar l'obra i cada 200 t de ciment de la mateixa designació i procedència durant l'execució, assaigs d'acord amb l'establer en els Annexes 5 i 6 de la RC-16.
CRITERIS DE PRESA DE MOSTRES:
Les mostres es prendran segons l'indicat en la RC-16. Per a cada lot de control sotmès a assaig s'extrauran tres mostres, una per tal de realitzar els assaigs de comprovació de la composició, l'altra per als assaigs físics, mecànics i químics i l'altra per a ser conservada preventivament.
INTERPRETACIÓ DE RESULTATS I ACTUACIONS EN CAS D'INCOMPLIMENT:
A efectes de la fase primera, no s'aprovarà l'ús de ciments els quals el etiquetatge i la documentació no es correspongui amb el ciment sol·licitat, quan la documentació no estigui completa i quan no es reuneixin tots els requisits establerts.
A efectes de la segona fase, no s'aprovarà l'ús de ciments que presentin símptomes de meteorització rellevant, que contingui cossos estranys i que no resulti homogènia en el seu aspecte o color.
A efectes de la tercera fase, no s'aprovarà l'ús de ciments que no compleixin els criteris establerts en l'apartat A5.5 de la RC-16.
Quan no es compleixi alguna de les prescripcions del ciment assajat, es repetiran els assaigs per duplicat, sobre dues mostres obtingudes de l'aplec existent a obra. S'acceptarà el lot únicament si els resultats obtinguts en les dues mostres són satisfactoris.

B0 MATERIALS BÀSICS

B06 FORMIGONS

B069- FORMIGÓ D'ÚS NO ESTRUCTURAL

0.- ELEMENTS QUE CONTEMPLA EL PLEC

B069-2A9P,B069-I5I9,B069-I3QZ.

1.- DEFINICIÓ I CONDICIONS DELS ELEMENTS
Formigons que no aporten responsabilitat estructural a la construcció, però col·laboren a millorar la durabilitat del formigó estructural (formigons de neteja) o aporten el volum necessari d'un material resistent per a conformar la geometria requerida per un fi concret.
S'han considerat els materials següents:
- Formigons de neteja, destinats a evitar la contaminació de les armadures i la dessecació del formigó estructural al procés d'abocat
- Formigó no estructural destinat a conformar volums de material resistent
CARACTERÍSTIQUES GENERALS:
Els ciments que es poden utilitzar en formigó no estructural són:
- Prefabricats no estructurals: Ciments comuns excepte CEM II/A-Q, CEM II/B-Q, CEM II/A-W, CEM II/B-W, CEM II/A-T, CEM II/B-T, CEM III/C

- Formigons de neteja i replens de rases: Ciments comuns
- Altres formigons executats a l'obra: Ciment per a usos especials ESP VI-1 i ciments comuns excepte CEM II/A-Q, CEM II/B-Q, CEM II/A-W, CEM II/B-W, CEM II/A-T, CEM II/B-T, CEM III/C

Els àrids a utilitzar poden ser sorres i graves rodades o procedents de matxuqueig, o escòries siderúrgiques adequades. S'ha de poder utilitzar fins a un 100% d'àrid gros reciclat, sempre que compleixi amb les especificacions de l'article 30.8 del CODI ESTRUCTURAL amb respecte a les condicions físico-mecàniques i als requisits químics.

S'hauran d'utilitzar additius reductors d'aigua, ja que els formigons d'ús no estructural contenen poc ciment.

Els components del formigó, la seva dosificació, el procés de fabricació i el transport han d'estar d'acord amb les prescripcions del CODI ESTRUCTURAL.

El control dels components s'ha de realitzar d'acord als àmbits 0101, 0521, 0531, 0701 i 1011.

Els formigons de neteja han de tenir una dosificació mínima de 150 kg/m3 de ciment.

La mida màxima del granulat es recomanable sigui inferior a 30 mm.

Es tipificaran de la manera següent: HL-150/C/TM, on C = consistència i TM= mida màxima del granulat.

Els formigons no estructurals han de tenir una resistència característica mínima de 15 N/mm2, i es recomanable que la mida màxima del granulat sigui inferior a 40 mm.

Es tipificaran HNE-15/C/TM, on C= consistència i TM = mida màxima del granulat.

S'ha d'utilitzar preferentment, formigó de resistència 15 N/mm2, tret que la DF indiqui el contrari.

En cap cas la proporció en pes de l'additiu no ha de superar el 5% del pes del ciment utilitzat.

Si s'utilitzen cendres volants no han de superar el 35% del pes del ciment.

Classe resistent del ciment: >= 32,5

Contingut de ciment: >= 150 kg/m3

Assentament en el con d'Abrams (UNE EN 12350-2):

Consistència seca: 0 - 2 cm

Consistència plàstica: 3-4 cm

Consistència tova: 5-9 cm

Toleràncies:

- Assentament en el con d'Abrams:

Consistència seca: ± 1 cm

Consistència plàstica o tova: ± 1 cm

Toleràncies respecte de la dosificació:

- Contingut de ciment, en pes: ± 3%
- Contingut de granulats, en pes: ± 3%
- Contingut d'aigua: ± 3%
- Contingut d'additius: ± 5%
- Contingut d'addicions: ± 3%

2.- CONDICIONS DE SUBMINISTRAMENT I EMMAGATZEMATGE

Subministrament: En camions formigonera.

El formigó ha d'arribar a l'obra sense alteracions en les seves característiques, formant una barreja homogènia i sense haver iniciat l'adormiment.

Queda expressament prohibit l'addició al formigó de qualsevol quantitat d'aigua o altres substàncies que puguin alterar la composició original.

Emmagatzematge: No es pot emmagatzemar.

3.- UNITAT I CRITERI D'AMIDAMENT

Unitat d'amidament: la indicada a la descripció de l'element

Criteri d'amidament: quantitat necessària subministrada a l'obra

4.- NORMATIVA DE COMPLIMENT OBLIGATORI

Real Decreto 470/2021, de 29 de junio, por el que se aprueba el Código Estructural.

B0 MATERIALS BÀSICS

B06 FORMIGONS

B06F FORMIGONS ESTRUCTURALS

B06F1- FORMIGÓ ESTRUCTURAL EN MASSA AMB CIMENT GRIS I GRANULAT NATURAL

0.- ELEMENTS QUE CONTEMPLA EL PLEC

B06F1-I4QZ,B06F1-I0IL.

1.- DEFINICIÓ I CONDICIONS DELS ELEMENTS

Formigó amb o sense addicions (cendres volants o fum de sílice), elaborat en una central formigonera legalment autoritzada d'acord amb el títol 4t. de la llei 21/1992 de 16 de juliol d'indústria i el Real Decret 559/2010, de 7 de maig.

CARACTERÍSTIQUES DELS FORMIGONS D'ÚS ESTRUCTURAL:

Els components del formigó, la seva dosificació, el procés de fabricació i el transport han d'estar d'acord amb les prescripcions del CODI ESTRUCTURAL.

La designació del formigó fabricat en central es pot fer per propietats o per dosificació i s'expressarà, com a mínim, la següent informació:

- Consistència
- Grandària màxima del granulat
- Tipus d'ambient al que s'exposarà el formigó
- Resistència característica a compressió per als formigons designats per propietats
- Contingut de ciment expressat en kg/m3, per als formigons designats per dosificació
- La indicació de l'ús estructural que ha de tenir el formigó: en massa, armat o pretesat

La designació per propietats s'ha de fer d'acord amb el format: T-R/C/TM/A

- T: Indicatiu que serà HM per al formigó en massa, HA pel formigó armat, i HP per al formigó pretesat
- R: Resistència característica a compressió, en N/mm2 (20-25-30-35-40-45-50-55-60-70-80-90-100)
- C: Lletra indicativa del tipus de consistència: L Líquida, F fluida, B tova, P plàstica i

S seca
- TM: Grandària màxima del granulat en mm.
- A: Designació de l'ambient al que s'exposarà el formigó
En els formigons designats per propietats, el subministrador ha d'establir la composició de la mescla del formigó, garantint al peticionari les característiques especificades de grandària màxima del granulat, consistència i resistència característica, així com les limitacions derivades del tipus d'ambient especificat (contingut de ciment i relació aigua/ciment).
En els formigons designats per dosificació, el peticionari es responsable de la congruència de les característiques especificades de grandària màxima del granulat, consistència i contingut en ciment per metre cúbic de formigó, i el subministrador les haurà de garantir, indicant també, la relació aigua/ciment que ha emprat.
En els formigons amb característiques especials o d'altres de les especificades a la designació, les garanties i les dades que el subministrador hagi d'aportar, s'han d'especificar abans de l'inici del subministrament.
El formigó ha de complir amb les exigències de qualitat que estableix l'article 43.2 del CODI ESTRUCTURAL.
Si el formigó està destinat a una obra amb armadures pretesades, podrà contenir cendres volants sense que aquestes excedeixin el 20% del pes del ciment, i si es tracta de fum de silici no podrà excedir el 10%
Si el formigó està destinat a obres de formigó en massa o armat, la DF pot autoritzar l'us de cendres volants o fum de silici per la seva confecció. En estructures d'edificació, si s'utilitzen cendres volants no han de superar el 35% del pes del ciment. Si s'utilitza fum de silici no ha de superar el 10% del pes del ciment. La quantitat mínima de ciment s'especifica a l'article 43.2.1 del CODI ESTRUCTURAL.
La central que subministri formigó amb cendres volants realitzarà un control sobre la producció segons l'art. 32 del CODI ESTRUCTURAL i ha de posar els resultats de l'anàlisi a l'abast de la DF, o disposarà d'un distintiu de qualitat oficialment reconegut
Les cendres volants han de complir en qualsevol cas les especificacions de la norma UNE_EN 450.
Els additius hauran de ser del tipus que estableix l'article 31.2 del CODI ESTRUCTURAL i complir l'UNE EN 934-2
En cap cas la proporció en pes de l'additiu no ha de superar el 5% del pes del ciment utilitzat.
Classificació dels formigons per la seva resistència a compressió:
- Si fck <= 50 N/mm2 , resistència standard
- Si fck > 50 N/mm2 , alta resistència
Valor mínim de la resistència:
- Formigons en massa >= 20 N/mm2
- Formigons armats o pretesats >= 25 N/mm2
Tipus de ciment:
- Formigó en massa: Ciments comuns excepte els tipus CEM II/A-Q, CEM II/B-Q, CEM II/A-W, CEM II/B-W, CEM II/A-T, CEM II/B-T i CEM III/C (UNE-EN 197-1), Ciments per a usos especials ESP VI-1 (UNE 80307).
- Formigó armat: Ciments comuns excepte els tipus CEM II/A-Q, CEM II/B-Q, CEM II/A-W, CEM II/B-W, CEM II/A-T, CEM II/B-T, CEM III/C i CEM V/B (UNE-EN 197-1).
- Formigó pretesat: Ciments comuns tipus CEM I, CEM II/A-D, CEM II/A-V, CEM II/A-P i CEM II/A-M(V,P) (UNE-EN 197-1).
- Es considera inclòs dins dels ciments comuns els ciments blancs (UNE 80305).
- Es consideren inclosos els ciments de característiques addicionals com els resistents als sulfats i/o a l'aigua de mar (UNE 80303-1 i UNE 80303-2), i els de baix calor d'hidratació (UNE-EN 14216).
Classe del ciment: 32,5 N
Densitats dels formigons:
- Formigons en massa (HM): - 2.250 kg/m3 si fck <=40 N/mm2 - 2.300 kg/m3 si fck > 40 N/mm2
Formigons armats i pretensats (HA-HP): 2400 kg/m3
El contingut mínim de ciment ha d'estar d'acord amb les prescripcions del CODI ESTRUCTURAL, en funció de la classe d'exposició (taula 43.2.1.a). La quantitat mínima de ciment considerant el tipus d'exposició més favorable ha de ser:
- Obres de formigó en massa: >= 200 kg/m3
- Obres de formigó armat: >= 250 kg/m3
- Obres de formigó pretesat: >= 275 kg/m3
- A totes les obres: <= 500 kg/m3
La relació aigua/ciment ha d'estar d'acord amb les prescripcions del CODI ESTRUCTURAL, en funció de la classe d'exposició (taula 43.2.1.a). La relació aigua/ciment considerant el tipus d'exposició més favorable ha de ser:
- Formigó en massa: <= 0,65
- Formigó armat: <= 0,65
- Formigó pretesat: <= 0,60
Assentament en el con d'Abrams (UNE EN 12350-2):
- Consistència seca: 0 - 20 mm
- Consistència plàstica: 30 - 40 mm
- Consistència tova: 50 - 90 mm
- Consistència fluida: 100-150 mm
- Consistència líquida: 160-200 mm
La consistència (L) líquida només es podrà aconseguir mitjançant additiu superfluidificant
Ió clor total aportat per components d'un formigó no pot superar:
- Pretensat: <= 0,2% pes de ciment
- Armat: <= 0,4% pes de ciment
- En massa amb armadura de fissuració: <= 0,4% pes de ciment
Quantitat total de fins (sedàs 0,063) al formigó, corresponents als granulats i al ciment:
- Si l'aigua és standard: < 200 kg/m3
- Si l'aigua és reciclada: < 210 kg/m3
- Toleràncies:
- Assentament en el con d'Abrams: - Consistència seca: ± 1 cm - Consistència plàstica: ± 1 cm - Consistència tova: ± 1 cm - Consistència fluida: ± 1 cm - Consistència líquida: ± 1 cm

FORMIGONS PER A PILOTS FORMIGONATS "IN SITU"

Tamany màxim del granulat. El més petit dels següents valors:

- <= 32 mm
- <= 1/4 separació entre barres d'acer longitudinals

Dosificacions de pastat:

- Contingut de ciment: - Formigons abocats en sec: >= 325 kg/m3 - Formigons submergits: >= 375 kg/m3
- Relació aigua-ciment (A/C): < 0,6
- Contingut de fins d <0,125 (ciment inclòs): - Granulat gruixut d > 8 mm: >= 400 kg/m3 - Granulat gruixut d <= 8 mm: >= 450 kg/m3

Consistència del formigó:

Assentament con d'Abrams(mm)	Condicions d'ús
130 <= H <= 180	- Formigó abocat en sec
H >= 160	- Formigó bombejat, submergit o abocat sota aigua amb tub tremie
H >= 180	- Formigó submergit, abocat sota fluid estabilitzador amb tub tremie

El formigó ha de tenir la docilitat i fluïdesa adequada, i aquests valors s'han de mantenir durant tot el procés de formigonat, per tal d'evitar embussos als tubs de formigonar.

FORMIGONS PER A PANTALLES FORMIGONADES "IN SITU"

Contingut mímin de ciment en funció de la grandària màxima del granulat:

Grandària màxima del granulat(mm)	Contingut mínim de ciment(kg)
32	350
25	370
20	385
16	400

Grandària màxima del granulat. El més petit dels següents valors:

- <= 32 mm
- <= 1/4 separació entre barres d'acer longitudinals

Dosificacions de pastat:

- Contingut de ciment en pantalles contínues de formigó armat: - Formigons abocats en sec: >= 325 kg/m3 - Formigons submergits: >= 375 kg/m3
- Relació aigua-ciment: 0,45 < A/C < 0,6
- Contingut de fins d <=0,125 mm (ciment inclòs): - Granulat gruixut D <= 16 mm: <= 450 kg/m3 - Granulat gruixut D > 16 mm: = 400 kg/m3
- Assentament al con d'Abrams: 160 < A < 220 mm

El formigó ha de tenir la docilitat i fluïdesa adequada, i aquests valors s'han de mantenir durant tot el procés de formigonat, per tal d'evitar embussos als tubs de formigonar.

FORMIGÓ PER A PAVIMENTS

La fabricació del formigó no es podrà iniciar fins que la DF no hagi aprovat la fórmula de treball i el corresponent tram de prova (apartat d'execució). Aquesta fórmula inclourà:

- La identificació de cada fracció d'àrid i la seva proporció ponderal en sec
- La granulometria de la mescla d'àrids per als tamisos 40 mm; 25 mm; 20 mm; 12,5 mm; 8 mm; 4 mm; 2 mm; 1 mm; 0,500 mm; 0,250 mm; 0,125 mm; i 0,063 mm UNE EN 933-2.
- La dosificació de ciment, aigua i, si és el cas de cada additiu, referides a amassada
- La resistència característica a flexotracció a 7 i a 28 dies.
- La consistència del formigó fresc, i el contingut d'aire ocluït.

El pes total de partícules que passen pel tamís 0,125 mm UNE EN 933-2 no serà major de 450 kg/m3, inclòs el ciment.

Contingut de ciment: >= 300 kg/m3

Relació aigua/ciment: <= 0,46

Assentament en el con d'Abrams (UNE 12350-2): 2 - 6 cm

Proporció d'aire ocluït (UNE 12350-7): <= 6%

En zones sotmeses a nevades o gelades serà obligatòria la utilització d'un inclusor d'aire, i en aquest cas, la proporció d'aire ocluit en el formigó fresc no serà inferior al 4,5 % en volum.

Toleràncies:

Assentament en el con d'Abrams: ± 1 cm

2.- CONDICIONS DE SUBMINISTRAMENT I EMMAGATZEMATGE

Subministrament: En camions formigonera.

Queda expressament prohibit l'addició al formigó de qualsevol quantitat d'aigua o altres substàncies que puguin alterar la composició original.

Emmagatzematge: No es pot emmagatzemar.

3.- UNITAT I CRITERI D'AMIDAMENT

Unitat d'amidament: la indicada a la descripció de l'element

Criteri d'amidament: quantitat necessària subministrada a l'obra

4.- NORMATIVA DE COMPLIMENT OBLIGATORI

Real Decreto 470/2021, de 29 de junio, por el que se aprueba el Código Estructural.

B0 MATERIALS BÀSICS

B06 FORMIGONS

B06F FORMIGONS ESTRUCTURALS

B06F2- FORMIGÓ ESTRUCTURAL PER ARMAR AMB CIMENT GRIS I GRANULAT NATURAL

0.- ELEMENTS QUE CONTEMPLA EL PLEC

B06F2-M30P.

1.- DEFINICIÓ I CONDICIONS DELS ELEMENTS

Formigó amb o sense addicions (cendres volants o fum de sílice), elaborat en una central formigonera legalment autoritzada d'acord amb el títol 4t. de la llei 21/1992 de 16 de juliol d'indústria i el Real Decret 559/2010, de 7 de maig.

CARACTERÍSTIQUES DELS FORMIGONS D'ÚS ESTRUCTURAL:

Els components del formigó, la seva dosificació, el procés de fabricació i el transport han d'estar d'acord amb les prescripcions del CODI ESTRUCTURAL.

La designació del formigó fabricat en central es pot fer per propietats o per dosificació i s'expressarà, com a mínim, la següent informació:

- Consistència
- Grandària màxima del granulat
- Tipus d'ambient al que s'exposarà el formigó
- Resistència característica a compressió per als formigons designats per propietats
- Contingut de ciment expressat en kg/m3, per als formigons designats per dosificació
- La indicació de l'ús estructural que ha de tenir el formigó: en massa, armat o pretesat

La designació per propietats s'ha de fer d'acord amb el format: T-R/C/TM/A

- T: Indicatiu que serà HM per al formigó en massa, HA pel formigó armat, i HP per al formigó pretesat
- R: Resistència característica a compressió, en N/mm2 (20-25-30-35-40-45-50-55-60-70-80-90-100)
- C: Lletra indicativa del tipus de consistència: L Líquida, F fluida, B tova, P plàstica i S seca
- TM: Grandària màxima del granulat en mm.
- A: Designació de l'ambient al que s'exposarà el formigó

En els formigons designats per propietats, el subministrador ha d'establir la composició de la mescla del formigó, garantint al peticionari les característiques especificades de grandària màxima del granulat, consistència i resistència característica, així com les limitacions derivades del tipus d'ambient especificat (contingut de ciment i relació aigua/ciment).

En els formigons designats per dosificació, el peticionari es responsable de la congruència de les característiques especificades de grandària màxima del granulat, consistència i contingut en ciment per metre cúbic de formigó, i el subministrador les haurà de garantir, indicant també, la relació aigua/ciment que ha emprat.

En els formigons amb característiques especials o d'altres de les especificades a la designació, les garanties i les dades que el subministrador hagi d'aportar, s'han d'especificar abans de l'inici del subministrament.

El formigó ha de complir amb les exigències de qualitat que estableix l'article 43.2 del CODI ESTRUCTURAL.

Si el formigó està destinat a una obra amb armadures pretesades, podrà contenir cendres volants sense que aquestes excedeixin el 20% del pes del ciment, i si es tracta de fum de silici no podrà excedir el 10%

Si el formigó està destinat a obres de formigó en massa o armat, la DF pot autoritzar l'us de cendres volants o fum de silici per la seva confecció. En estructures d'edificació, si s'utilitzen cendres volants no han de superar el 35% del pes del ciment. Si s'utilitza fum de silici no ha de superar el 10% del pes del ciment. La quantitat mínima de ciment s'especifica a l'article 43.2.1 del CODI ESTRUCTURAL.

La central que subministri formigó amb cendres volants realitzarà un control sobre la producció segons l'art. 32 del CODI ESTRUCTURAL i ha de posar els resultats de l'anàlisi a l'abast de la DF, o disposarà d'un distintiu de qualitat oficialment reconegut

Les cendres volants han de complir en qualsevol cas les especificacions de la norma UNE_EN 450.

Els additius hauran de ser del tipus que estableix l'article 31.2 del CODI ESTRUCTURAL i complir l'UNE EN 934-2

En cap cas la proporció en pes de l'additiu no ha de superar el 5% del pes del ciment utilitzat.

Classificació dels formigons per la seva resistència a compressió:

- Si fck <= 50 N/mm2 , resistència standard
- Si fck > 50 N/mm2 , alta resistència

Valor mínim de la resistència:

- Formigons en massa >= 20 N/mm2
- Formigons armats o pretesats >= 25 N/mm2

Tipus de ciment:

- Formigó en massa: Ciments comuns excepte els tipus CEM II/A-Q, CEM II/B-Q, CEM II/A-W, CEM II/B-W, CEM II/A-T, CEM II/B-T i CEM III/C (UNE-EN 197-1), Ciments per a usos especials ESP VI-1 (UNE 80307).
- Formigó armat: Ciments comuns excepte els tipus CEM II/A-Q, CEM II/B-Q, CEM II/A-W, CEM II/B-W, CEM II/A-T, CEM II/B-T, CEM III/C i CEM V/B (UNE-EN 197-1).
- Formigó pretesat: Ciments comuns tipus CEM I, CEM II/A-D, CEM II/A-V, CEM II/A-P i CEM II/A-M(V,P) (UNE-EN 197-1).
- Es considera inclòs dins dels ciments comuns els ciments blancs (UNE 80305).
- Es consideren inclosos els ciments de característiques addicionals com els resistents als sulfats i/o a l'aigua de mar (UNE 80303-1 i UNE 80303-2), i els de baix calor d'hidratació (UNE-EN 14216).

Classe del ciment: 32,5 N

Densitats dels formigons:

- Formigons en massa (HM): - 2.250 kg/m3 si fck <=40 N/mm2 - 2.300 kg/m3 si fck > 40 N/mm2

Formigons armats i pretensats (HA-HP): 2400 kg/m3

El contingut mínim de ciment ha d'estar d'acord amb les prescripcions del CODI ESTRUCTURAL, en funció de la classe d'exposició (taula 43.2.1.a). La quantitat mínima de ciment considerant el tipus d'exposició més favorable ha de ser:

- Obres de formigó en massa: >= 200 kg/m3
- Obres de formigó armat: >= 250 kg/m3
- Obres de formigó pretesat: >= 275 kg/m3
- A totes les obres: <= 500 kg/m3

La relació aigua/ciment ha d'estar d'acord amb les prescripcions del CODI ESTRUCTURAL, en

funció de la classe d'exposició (taula 43.2.1.a). La relació aigua/ciment considerant el tipus d'exposició més favorable ha de ser:
- Formigó en massa: <= 0,65
- Formigó armat: <= 0,65
- Formigó pretesat: <= 0,60

Assentament en el con d'Abrams (UNE EN 12350-2):
- Consistència seca: 0 - 20 mm
- Consistència plàstica: 30 - 40 mm
- Consistència tova: 50 - 90 mm
- Consistència fluida: 100-150 mm
- Consistència líquida: 160-200 mm

La consistència (L) líquida només es podrà aconseguir mitjançant additiu superfluidificant
Ió clor total aportat per components d'un formigó no pot superar:
- Pretensat: <= 0,2% pes de ciment
- Armat: <= 0,4% pes de ciment
- En massa amb armadura de fissuració: <= 0,4% pes de ciment

Quantitat total de fins (sedàs 0,063) al formigó, corresponents als granulats i al ciment:
- Si l'aigua és standard: < 200 kg/m3
- Si l'aigua és reciclada: < 210 kg/m3
- Toleràncies:
- Assentament en el con d'Abrams: - Consistència seca: ± 1 cm - Consistència plàstica: ± 1 cm - Consistència tova: ± 1 cm - Consistència fluida: ± 1 cm - Consistència líquida: ± 1 cm

FORMIGONS PER A PILOTS FORMIGONATS "IN SITU"
Tamany màxim del granulat. El més petit dels següents valors:
- <= 32 mm
- <= 1/4 separació entre barres d'acer longitudinals

Dosificacions de pastat:
- Contingut de ciment: - Formigons abocats en sec: >= 325 kg/m3 - Formigons submergits: >= 375 kg/m3
- Relació aigua-ciment (A/C): < 0,6
- Contingut de fins d <0,125 (ciment inclòs): - Granulat gruixut d > 8 mm: >= 400 kg/m3 - Granulat gruixut d <= 8 mm: >= 450 kg/m3

Consistència del formigó:

Assentament con d'Abrams(mm)	Condicions d'ús
130 <= H <= 180	- Formigó abocat en sec
H >= 160	- Formigó bombejat, submergit o abocat sota aigua amb tub tremie
H >= 180	- Formigó submergit, abocat sota fluid estabilitzador amb tub tremie

El formigó ha de tenir la docilitat i fluïdesa adequada, i aquests valors s'han de mantenir durant tot el procés de formigonat, per tal d'evitar embussos als tubs de formigonar.

FORMIGONS PER A PANTALLES FORMIGONADES "IN SITU"
Contingut mímin de ciment en funció de la grandària màxima del granulat:

Grandària màxima del granulat(mm)	Contingut mínim de ciment(kg)
32	350
25	370
20	385
16	400

Grandària màxima del granulat. El més petit dels següents valors:
- <= 32 mm
- <= 1/4 separació entre barres d'acer longitudinals

Dosificacions de pastat:
- Contingut de ciment en pantalles contínues de formigó armat: - Formigons abocats en sec: >= 325 kg/m3 - Formigons submergits: >= 375 kg/m3
- Relació aigua-ciment: 0,45 < A/C < 0,6
- Contingut de fins d <=0,125 mm (ciment inclòs): - Granulat gruixut D <= 16 mm: <= 450 kg/m3 - Granulat gruixut D > 16 mm: = 400 kg/m3
- Assentament al con d'Abrams: 160 < A < 220 mm

El formigó ha de tenir la docilitat i fluïdesa adequada, i aquests valors s'han de mantenir durant tot el procés de formigonat, per tal d'evitar embussos als tubs de formigonar.

FORMIGÓ PER A PAVIMENTS
La fabricació del formigó no es podrà iniciar fins que la DF no hagi aprovat la fórmula de treball i el corresponent tram de prova (apartat d'execució). Aquesta fórmula inclourà:
- La identificació de cada fracció d'àrid i la seva proporció ponderal en sec
- La granulometria de la mescla d'àrids per als tamisos 40 mm; 25 mm; 20 mm; 12,5 mm; 8 mm; 4 mm; 2 mm; 1 mm; 0,500 mm; 0,250 mm; 0,125 mm; i 0,063 mm UNE EN 933-2.
- La dosificació de ciment, aigua i, si és el cas de cada additiu, referides a amassada
- La resistència característica a flexotracció a 7 i a 28 dies.
- La consistència del formigó fresc, i el contingut d'aire ocluït.

El pes total de partícules que passen pel tamís 0,125 mm UNE EN 933-2 no serà major de 450 kg/m3, inclòs el ciment.
Contingut de ciment: >= 300 kg/m3
Relació aigua/ciment: <= 0,46
Assentament en el con d'Abrams (UNE 12350-2): 2 - 6 cm
Proporció d'aire ocluït (UNE 12350-7): <= 6%
En zones sotmeses a nevades o gelades serà obligatòria la utilització d'un inclusor d'aire, i en aquest cas, la proporció d'aire ocluit en el formigó fresc no serà inferior al 4,5 % en volum.

Toleràncies:
Assentament en el con d'Abrams: ± 1 cm
2.- CONDICIONS DE SUBMINISTRAMENT I EMMAGATZEMATGE
Subministrament: En camions formigonera.
Queda expressament prohibit l'addició al formigó de qualsevol quantitat d'aigua o altres substàncies que puguin alterar la composició original.
Emmagatzematge: No es pot emmagatzemar.
3.- UNITAT I CRITERI D'AMIDAMENT
Unitat d'amidament: la indicada a la descripció de l'element
Criteri d'amidament: quantitat necessària subministrada a l'obra
4.- NORMATIVA DE COMPLIMENT OBLIGATORI
Real Decreto 470/2021, de 29 de junio, por el que se aprueba el Código Estructural.

B0 MATERIALS BÀSICS

B06 FORMIGONS

B06F FORMIGONS ESTRUCTURALS

B06F7- FORMIGÓ ESTRUCTURAL AMB CIMENT GRIS I GRANULAT RECICLAT

0.- ELEMENTS QUE CONTEMPLA EL PLEC

B06F7-I6W3.

1.- DEFINICIÓ I CONDICIONS DELS ELEMENTS
Formigó amb o sense addicions (cendres volants o fum de sílice), elaborat en una central formigonera legalment autoritzada d'acord amb el títol 4t. de la llei 21/1992 de 16 de juliol d'indústria i el Real Decret 559/2010, de 7 de maig.
CARACTERÍSTIQUES DELS FORMIGONS D'ÚS ESTRUCTURAL:
Els components del formigó, la seva dosificació, el procés de fabricació i el transport han d'estar d'acord amb les prescripcions del CODI ESTRUCTURAL.
La designació del formigó fabricat en central es pot fer per propietats o per dosificació i s'expressarà, com a mínim, la següent informació:
- Consistència
- Grandària màxima del granulat
- Tipus d'ambient al que s'exposarà el formigó
- Resistència característica a compressió per als formigons designats per propietats
- Contingut de ciment expressat en kg/m3, per als formigons designats per dosificació
- La indicació de l'ús estructural que ha de tenir el formigó: en massa, armat o pretesat
La designació per propietats s'ha de fer d'acord amb el format: T-R/C/TM/A
- T: Indicatiu que serà HM per al formigó en massa, HA pel formigó armat, i HP per al formigó pretesat
- R: Resistència característica a compressió, en N/mm2 (20-25-30-35-40-45-50-55-60-70-80-90-100)
- C: Lletra indicativa del tipus de consistència: L Líquida, F fluida, B tova, P plàstica i S seca
- TM: Grandària màxima del granulat en mm.
- A: Designació de l'ambient al que s'exposarà el formigó
En els formigons designats per propietats, el subministrador ha d'establir la composició de la mescla del formigó, garantint al peticionari les característiques especificades de grandària màxima del granulat, consistència i resistència característica, així com les limitacions derivades del tipus d'ambient especificat (contingut de ciment i relació aigua/ciment).
En els formigons designats per dosificació, el peticionari es responsable de la congruència de les característiques especificades de grandària màxima del granulat, consistència i contingut en ciment per metre cúbic de formigó, i el subministrador les haurà de garantir, indicant també, la relació aigua/ciment que ha emprat.
En els formigons amb característiques especials o d'altres de les especificades a la designació, les garanties i les dades que el subministrador hagi d'aportar, s'han d'especificar abans de l'inici del subministrament.
El formigó ha de complir amb les exigències de qualitat que estableix l'article 43.2 del CODI ESTRUCTURAL.
Si el formigó està destinat a una obra amb armadures pretesades, podrà contenir cendres volants sense que aquestes excedeixin el 20% del pes del ciment, i si es tracta de fum de silici no podrà excedir el 10%
Si el formigó està destinat a obres de formigó en massa o armat, la DF pot autoritzar l'us de cendres volants o fum de silici per la seva confecció. En estructures d'edificació, si s'utilitzen cendres volants no han de superar el 35% del pes del ciment. Si s'utilitza fum de silici no ha de superar el 10% del pes del ciment. La quantitat mínima de ciment s'especifica a l'article 43.2.1 del CODI ESTRUCTURAL.
La central que subministri formigó amb cendres volants realitzarà un control sobre la producció segons l'art. 32 del CODI ESTRUCTURAL i ha de posar els resultats de l'anàlisi a l'abast de la DF, o disposarà d'un distintiu de qualitat oficialment reconegut
Les cendres volants han de complir en qualsevol cas les especificacions de la norma UNE_EN 450.
Els additius hauran de ser del tipus que estableix l'article 31.2 del CODI ESTRUCTURAL i complir l'UNE EN 934-2
En cap cas la proporció en pes de l'additiu no ha de superar el 5% del pes del ciment utilitzat.
Classificació dels formigons per la seva resistència a compressió:
- Si fck <= 50 N/mm2 , resistència standard
- Si fck > 50 N/mm2 , alta resistència
Valor mínim de la resistència:
- Formigons en massa >= 20 N/mm2
- Formigons armats o pretesats >= 25 N/mm2
Tipus de ciment:
- Formigó en massa: Ciments comuns excepte els tipus CEM II/A-Q, CEM II/B-Q, CEM II/A-W,

CEM II/B-W, CEM II/A-T, CEM II/B-T i CEM III/C (UNE-EN 197-1), Ciments per a usos especials ESP VI-1 (UNE 80307).
- Formigó armat: Ciments comuns excepte els tipus CEM II/A-Q, CEM II/B-Q, CEM II/A-W, CEM II/B-W, CEM II/A-T, CEM II/B-T, CEM III/C i CEM V/B (UNE-EN 197-1).
- Formigó pretesat: Ciments comuns tipus CEM I, CEM II/A-D, CEM II/A-V, CEM II/A-P i CEM II/A-M(V,P) (UNE-EN 197-1).
- Es considera inclòs dins dels ciments comuns els ciments blancs (UNE 80305).
- Es consideren inclosos els ciments de característiques addicionals com els resistents als sulfats i/o a l'aigua de mar (UNE 80303-1 i UNE 80303-2), i els de baix calor d'hidratació (UNE-EN 14216).
Classe del ciment: 32,5 N
Densitats dels formigons:
- Formigons en massa (HM): - 2.250 kg/m3 si fck <=40 N/mm2 - 2.300 kg/m3 si fck > 40 N/mm2
Formigons armats i pretensats (HA-HP): 2400 kg/m3
El contingut mínim de ciment ha d'estar d'acord amb les prescripcions del CODI ESTRUCTURAL, en funció de la classe d'exposició (taula 43.2.1.a). La quantitat mínima de ciment considerant el tipus d'exposició més favorable ha de ser:
- Obres de formigó en massa: >= 200 kg/m3
- Obres de formigó armat: >= 250 kg/m3
- Obres de formigó pretesat: >= 275 kg/m3
- A totes les obres: <= 500 kg/m3
La relació aigua/ciment ha d'estar d'acord amb les prescripcions del CODI ESTRUCTURAL, en funció de la classe d'exposició (taula 43.2.1.a). La relació aigua/ciment considerant el tipus d'exposició més favorable ha de ser:
- Formigó en massa: <= 0,65
- Formigó armat: <= 0,65
- Formigó pretesat: <= 0,60
Assentament en el con d'Abrams (UNE EN 12350-2):
- Consistència seca: 0 - 20 mm
- Consistència plàstica: 30 - 40 mm
- Consistència tova: 50 - 90 mm
- Consistència fluida: 100-150 mm
- Consistència líquida: 160-200 mm
La consistència (L) líquida només es podrà aconseguir mitjançant additiu superfluidificant
Ió clor total aportat per components d'un formigó no pot superar:
- Pretensat: <= 0,2% pes de ciment
- Armat: <= 0,4% pes de ciment
- En massa amb armadura de fissuració: <= 0,4% pes de ciment
Quantitat total de fins (sedàs 0,063) al formigó, corresponents als granulats i al ciment:
- Si l'aigua és standard: < 200 kg/m3
- Si l'aigua és reciclada: < 210 kg/m3
- Toleràncies:
- Assentament en el con d'Abrams: - Consistència seca: ± 1 cm - Consistència plàstica: ± 1 cm - Consistència tova: ± 1 cm - Consistència fluida: ± 1 cm - Consistència líquida: ± 1 cm
FORMIGONS PER A PILOTS FORMIGONATS "IN SITU"
Tamany màxim del granulat. El més petit dels següents valors:
- <= 32 mm
- <= 1/4 separació entre barres d'acer longitudinals
Dosificacions de pastat:
- Contingut de ciment: - Formigons abocats en sec: >= 325 kg/m3 - Formigons submergits: >= 375 kg/m3
- Relació aigua-ciment (A/C): < 0,6
- Contingut de fins d <0,125 (ciment inclòs): - Granulat gruixut d > 8 mm: >= 400 kg/m3 - Granulat gruixut d <= 8 mm: >= 450 kg/m3
Consistència del formigó:

Assentament con d'Abrams(mm)	Condicions d'ús
130 <= H <= 180	- Formigó abocat en sec
H >= 160	- Formigó bombejat, submergit o abocat sota aigua amb tub tremie
H >= 180	- Formigó submergit, abocat sota fluid estabilitzador amb tub tremie

El formigó ha de tenir la docilitat i fluïdesa adequada, i aquests valors s'han de mantenir durant tot el procés de formigonat, per tal d'evitar embussos als tubs de formigonar.
FORMIGONS PER A PANTALLES FORMIGONADES "IN SITU"
Contingut mímin de ciment en funció de la grandària màxima del granulat:

Grandària màxima del granulat(mm)	Contingut mínim de ciment(kg)
32	350
25	370
20	385
16	400

Grandària màxima del granulat. El més petit dels següents valors:
- <= 32 mm
- <= 1/4 separació entre barres d'acer longitudinals
Dosificacions de pastat:
- Contingut de ciment en pantalles contínues de formigó armat: - Formigons abocats en sec: >= 325 kg/m3 - Formigons submergits: >= 375 kg/m3
- Relació aigua-ciment: 0,45 < A/C < 0,6

- Contingut de fins d <=0,125 mm (ciment inclòs): - Granulat gruixut D <= 16 mm: <= 450 kg/m3 - Granulat gruixut D > 16 mm: = 400 kg/m3
- Assentament al con d'Abrams: 160 < A < 220 mm

El formigó ha de tenir la docilitat i fluïdesa adequada, i aquests valors s'han de mantenir durant tot el procés de formigonat, per tal d'evitar embussos als tubs de formigonar.

FORMIGÓ PER A PAVIMENTS

La fabricació del formigó no es podrà iniciar fins que la DF no hagi aprovat la fórmula de treball i el corresponent tram de prova (apartat d'execució). Aquesta fórmula inclourà:

- La identificació de cada fracció d'àrid i la seva proporció ponderal en sec
- La granulometria de la mescla d'àrids per als tamisos 40 mm; 25 mm; 20 mm; 12,5 mm; 8 mm; 4 mm; 2 mm; 1 mm; 0,500 mm; 0,250 mm; 0,125 mm; i 0,063 mm UNE EN 933-2.
- La dosificació de ciment, aigua i, si és el cas de cada additiu, referides a amassada
- La resistència característica a flexotracció a 7 i a 28 dies.
- La consistència del formigó fresc, i el contingut d'aire ocluït.

El pes total de partícules que passen pel tamís 0,125 mm UNE EN 933-2 no serà major de 450 kg/m3, inclòs el ciment.

Contingut de ciment: >= 300 kg/m3

Relació aigua/ciment: <= 0,46

Assentament en el con d'Abrams (UNE 12350-2): 2 - 6 cm

Proporció d'aire ocluït (UNE 12350-7): <= 6%

En zones sotmeses a nevades o gelades serà obligatòria la utilització d'un inclusor d'aire, i en aquest cas, la proporció d'aire ocluit en el formigó fresc no serà inferior al 4,5 % en volum.

Toleràncies:

Assentament en el con d'Abrams: ± 1 cm

2.- CONDICIONS DE SUBMINISTRAMENT I EMMAGATZEMATGE

Subministrament: En camions formigonera.

Queda expressament prohibit l'addició al formigó de qualsevol quantitat d'aigua o altres substàncies que puguin alterar la composició original.

Emmagatzematge: No es pot emmagatzemar.

3.- UNITAT I CRITERI D'AMIDAMENT

Unitat d'amidament: la indicada a la descripció de l'element

Criteri d'amidament: quantitat necessària subministrada a l'obra

4.- NORMATIVA DE COMPLIMENT OBLIGATORI

Real Decreto 470/2021, de 29 de junio, por el que se aprueba el Código Estructural.

B0 MATERIALS BÀSICS

B07 MORTERS DE COMPRA

B07D- MORTER SINTÈTIC EPOXI

0.- ELEMENTS QUE CONTEMPLA EL PLEC

B07D-CVVV.

1.- DEFINICIÓ I CONDICIONS DELS ELEMENTS

Barreja d'un o més conglomerants minerals amb granulats triats i additius especials.

S'han considerat els tipus següents:

- Morter sintètic de resines epoxi

CARACTERÍSTIQUES GENERALS:

No ha de tenir grumolls ni principis d'aglomeració.

MORTER SINTÈTIC DE RESINES EPOXI:

El morter sintètic de resines epoxi és un morter obtingut a partir d'una mescla de granulats inerts i d'una formulació epoxi en forma de dos components bàsics: una resina i un enduridor.

La formulació de l'epoxi ha de ser determinada per l'ús a que es destini el morter i la temperatura ambient i superficials del lloc on es col·loqui. Aquesta formulació ha de ser aprovada per la DF.

Mida màxima del granulat: <= 1/3 del gruix mitjà de la capa de morter

Mida mínima del granulat: >= 0,16 mm

Proporció granulat/resina (en pes) (Q): 3 <= Q <= 7

2.- CONDICIONS DE SUBMINISTRAMENT I EMMAGATZEMATGE

Subministrament: en envasos tancats hermèticament.

Emmagatzematge: En el seu envàs d'origen i en llocs secs, sense contacte directe amb el terra i protegit de la intempèrie, de manera que no se n'alterin les condicions inicials.

Temps màxim d'emmagatzematge:

- Morter amb resines sintètiques o morter polimèric: 6 mesos

3.- UNITAT I CRITERI D'AMIDAMENT

Unitat d'amidament: la indicada a la descripció de l'element

Criteri d'amidament: quantitat necessària subministrada a l'obra

4.- NORMATIVA DE COMPLIMENT OBLIGATORI

MORTER SEC, D'ANIVELLAMENT, REFRACTARI, POLIMÉRIC O DE RESINES:

No hi ha normativa de compliment obligatori.

5.- CONDICIONS DE CONTROL DE RECEPCIÓ

CONDICIONS DE MARCATGE I CONTROL DE LA DOCUMENTACIÓ EN MORTER SEC, D'ANIVELLAMENT, REFRACTARI, POLIMÉRIC O DE RESINES:

A l'envàs hi ha de figurar les dades següents:

- Nom del fabricant o marca comercial
- Instruccions d'utilització

- Composició i característiques del morter

B0 MATERIALS BÀSICS

B07 MORTERS DE COMPRA

B07L- MORTER PER A RAM DE PALETA

0.- ELEMENTS QUE CONTEMPLA EL PLEC

B07L-1PY6,B07L-1PYB.

1.- DEFINICIÓ I CONDICIONS DELS ELEMENTS
Barreja d'un o més conglomerants minerals amb granulats triats i additius especials.
- Morter de ram de paleta
CARACTERÍSTIQUES GENERALS:
No ha de tenir grumolls ni principis d'aglomeració.
MORTER DE RAM DE PALETA:
Mescla formada per un o varis conglomerants inorgànics, granulats, aigua i addicions o additius (en el seu cas), per a fàbriques d'obra ceràmica (façanes, murs, pilars, envans) com a material d'unió i rejuntat.
S'han considerat els tipus següents:
- Morter d'us corrent (G): sense característiques especials
- Morter per a junts i capes fines (T): Morter dissenyat amb una mida màxima del granulat menor o igual al valor que figura especificat
- Morter de ram de paleta lleuger (L): Morter dissenyat que la seva densitat (endurit i sec), es inferior o igual al valor que figura especificat
La classe del morter es defineix per la lletra M seguida del valor de la resistència a compressió mínima declarada pel fabricant en N/mm2.
En els morters prescrits, el fabricant declararà la proporció de tots els components de la mescla, en volum o en pes.
Les característiques següents han de complir amb els valors declarats pel fabricant, assajades segons la norma corresponent:
- Característiques dels morters frescos: - Temps d'us (EN 1015-9) - Contingut en ions clorur (EN-EN 1015-17): <= 0,1% - Contingut en aire (EN 1015-7) o (EN 1015-6) si s'han utilitzat granulats porosos
- Característiques dels morters endurits: - Resistència a compressió (EN 1015-11) - Resistència d'unió (adhesió) (EN 1052-3) - Absorció d'aigua (EN 1015-18) - Permeabilitat al vapor d'aigua (EN 1745) - Densitat (morter endurit i sec) (EN 1015-10) - Conductivitat tèrmica (EN 1745) - Durabilitat (resistència als cicles de gel/desgel) (comprovat segons les disposicions que li siguin aplicables)
- Característiques addicionals per als morters lleugers: - Densitat (UNE-EN 1015-10): <= 1300 kg/m3
- Característiques addicionals per als morters per a junts i capes fines: - Mida màxima del granulat (EN 1015-1): <= 2 mm - Temps obert o temps de correcció (EN 1015-9)
- Reacció davant del foc: - Material amb contingut de matèria orgànica <= 1,0%: Classe A1 - Material amb contingut de matèria orgànica > 1,0%: Classe segons UNE-EN 13501-1
2.- CONDICIONS DE SUBMINISTRAMENT I EMMAGATZEMATGE
Subministrament: en envasos tancats hermèticament.
Emmagatzematge: En el seu envàs d'origen i en llocs secs, sense contacte directe amb el terra i protegit de la intempèrie, de manera que no se n'alterin les condicions inicials.
3.- UNITAT I CRITERI D'AMIDAMENT
Unitat d'amidament: la indicada a la descripció de l'element
Criteri d'amidament: quantitat necessària subministrada a l'obra
4.- NORMATIVA DE COMPLIMENT OBLIGATORI
MORTER DE RAM DE PALETA:
UNE-EN 998-2:2004 Especificaciones de los morteros para albañilería. Parte 2: Morteros para albañilería.
5.- CONDICIONS DE CONTROL DE RECEPCIÓ
CONDICIONS DE MARCATGE I CONTROL DE LA DOCUMENTACIÓ EN MORTER DE RAM DE PALETA:
El subministrador ha de posar a disposició de la DF en el cas que aquesta ho sol·liciti, la documentació següent, que acredita el marcatge CE, segons el sistema d'avaluació de conformitat aplicable, d'acord amb el que disposa l'apartat 7.2.1 del CTE: - Productes per a murs, pilars i particions (morters dissenyats*). * Morter amb una composició i sistema de fabricació escollits pel fabricant per tal d'obtenir les propietats especificades (concepte de prestació): - Sistema 2+: Declaració de Prestacions - Productes per a murs, pilars i particions (morters prescrits*). * Morter que es fabrica en unes proporcions predeterminades i que les seves propietats depenen de les proporcions dels components que s'han declarat (concepte de recepta): - Sistema 4: Declaració de Prestacions
A l'embalatge o a l'albarà de lliurament han de constar-hi les dades següents:
- Referència a la norma UNE-EN 998-2
- Nom del fabricant
- Codi o data de fabricació
- Tipus de morter
- Temps d'us
- Contingut en clorurs
- Contingut en aire
- Proporció dels components (morters prescrits)
- Resistència a compressió o classe de resistència a compressió
- Resistència d'unió (adhesió)
- Absorció d'aigua
- Permeabilitat al vapor d'aigua
- Densitat
- Conductivitat tèrmica
- Durabilitat
- Mida màxima del granulat
- Temps obert o temps de correcció

- Reacció davant el foc
- Marcatge CE de conformitat amb el que disposa el Reial Decret 1328/1995, de 28 de juliol

OPERACIONS DE CONTROL EN MORTERS DE RAM DE PALETA:

Inspecció visual de les condicions de subministrament i recepció del certificat de qualitat del fabricant, segons les exigències del plec de condicions.

Abans de l'inici de l'obra, i amb freqüència setmanal durant la seva execució, es comprovarà la consistència del morter mitjançant el mètode establert a l'UNE EN 1015-4, i es prepararà una sèrie de 3 provetes prismàtiques de 4x4x16 cm per tal d'obtenir la resistència a compressió (UNE-EN 1015-11)

CRITERIS DE PRESA DE MOSTRES EN MORTERS DE RAM DE PALETA:

Els controls es realitzaran segons les instruccions de la DF i les indicacions de la UNE-EN 1015-11.

INTERPRETACIÓ DELS RESULTATS I ACTUACIONS EN CAS D'INCOMPLIMENT, EN MORTERS DE RAM DE PALETA:

No es podran utilitzar a l'obra morters sense el corresponent certificat de garantia del fabricant, d'acord a les condicions exigides.

El valor de resistència a compressió obtingut ha de correspondre a les especificacions de projecte:

- Si resulta superior al 90% de la de projecte, s'acceptarà el lot.
- Si resulta inferior al 90% s'encarregarà un càlcul estructural que determini el coeficient de seguretat del element corresponent. S'acceptarà el lot si aquest coeficient no és inferior al 90 % del previst en el projecte.

B0 MATERIALS BÀSICS

B08 ADDITIUS, ADDICIONS I PRODUCTES DE TRACTAMENT PER A FORMIGONS, MORTERS I BEURADES

B083- COLORANT

0.- ELEMENTS QUE CONTEMPLA EL PLEC

B083-06UD.

1.- DEFINICIÓ I CONDICIONS DELS ELEMENTS

Additius són aquelles substàncies o productes que a l'incorporar-se als morters, formigons o beurades, en el moment de pastar-los o prèviament, en una proporció no superior al 5% del pes del ciment, produeixen modificacions al formigó, morter o beurada, en estat fresc i/o endurit, d'alguna de les seves característiques, propietats habituals o del seu comportament.

S'han considerat els elements següents:

- Colorant

ADDITIUS I COLORANTS PER A FORMIGÓ:

Els additius que modifiquin el comportament reològic del formigó o el temps d'adormiment, hauran de complir les condicions de l'UNE EN 934-2 .

Limitacions d'ús d'additius

- Clorur càlcic i productes amb clorurs, sulfurs, sulfits: prohibits en formigó armat i pretesat
- Airejants: prohibits en pretesats ancorats per adherència
- Plastificants amb efecte airejant: Seran admesos si l'aire oclós és <=6% en volum (UNE EN 12350-7)

Ió clor total aportat per components d'un formigó no pot superar:

- Pretensat: <= 0,2% pes de ciment
- Armat: <= 0,4% pes de ciment
- En massa amb armadura de fissuració: <= 0,4% pes de ciment

L'additiu airejant és un líquid per a incorporar durant el pastat del formigó o el morter i que té per objecte produir fines bombolles d'aire separades i repartides uniformement, que serveixen per millorar el comportament envers les gelades. Aquestes condicions s'han de mantenir durant l'adormiment.

La proporció d'aire al formigó s'ha de controlar de forma regular a l'obra.

COLORANT:

El colorant és un producte inorgànic en pols per a incorporar a la massa del formigó, morter o beurada durant el pastat, que té per objecte donar un color determinat al producte final.

Ha de ser estable als agents atmosfèrics, la calç i als àlcalis del ciment; ha de ser insoluble en aigua, i no ha d'alterar el procés d'adormiment i enduriment, l'estabilitat de volum, ni les resistències mecàniques del formigó.

Ió clor total aportat per components d'un formigó no pot superar:

- Pretensat: <= 0,2% pes de ciment
- Armat: <= 0,4% pes de ciment
- En massa amb armadura de fissuració: <= 0,4% pes de ciment

2.- CONDICIONS DE SUBMINISTRAMENT I EMMAGATZEMATGE

SUBMINISTRAMENT I EMMAGATZEMATGE EN ADDITIUS I COLORANTS:

Subministrament: En envasos tancats hermèticament, sense alteracions i amb etiquetatge.

Emmagatzematge: En llocs protegits de la intempèrie i de manera que no s'alterin les seves característiques.

El transport i emmagatzematge s'ha de fer de forma que s'eviti la contaminació i la variació de les propietats per factors físics o químics, com ara glaçades o altes temperatures.

3.- UNITAT I CRITERI D'AMIDAMENT

Unitat d'amidament: la indicada a la descripció de l'element

Criteri d'amidament: quantitat necessària subministrada a l'obra

4.- NORMATIVA DE COMPLIMENT OBLIGATORI

ÚS PER A FORMIGONS:

Real Decreto 470/2021, de 29 de junio, por el que se aprueba el Código Estructural.

5.- CONDICIONS DE CONTROL DE RECEPCIÓ

CONDICIONS DE MARCATGE I CONTROL DE LA DOCUMENTACIÓ EN COLORANT PER A FORMIGONS:

El subministrament del producte ha de venir acompanyat del certificat de qualitat

corresponent i la fitxa tècnica del fabricant. A més, ha d'incloure la designació de l'additiu d'acord a la norma UNE EN 934-2.
El certificat ha d'indicar les proporcions adequades de dosificació del producte, i indicar la seva funció principal; també ha de garantir la seva efectivitat i que no produeixi alteracions en les característiques mecàniques o químiques del formigó o morter.
La documentació ha d'incloure també:
- Nom del laboratori
- Si no es un laboratori públic, ha d'exposar la declaració d'estar acreditat per a realitzar els assaigs
- Data d'emissió del certificat
- Garantia de que el tractament estadístic és equivalent
A la fulla de subministrament hi ha de constar:
- Identificació del subministrador
- Número de sèrie de la fulla de subministrament
- Identificació del peticionari
- Data d'entrega
- Designació de l'additiu
- Quantitat subministrada
- Identificació del lloc de subministrament
OPERACIONS DE CONTROL:
Les tasques de control a realitzar són les següents:
- Control del subministrament del material, amb recepció del corresponent certificat de qualitat d'acord a les condicions exigides.
La DF ha de poder valorar el nivell de garantia del distintiu, i en cas de no disposar de suficient informació, ha de poder determinar l'execució de comprovacions mitjançant assaigs.
OPERACIONS DE CONTROL EN COLORANT:
Cada cop que canviï el subministrador, i al menys en una ocasió al llarg de l'obra, s'han de realitzar els assaigs identificatius del producte (UNE-EN 934-2).
CRITERIS DE PRESA DE MOSTRES:
S'han de seguir les instruccions de la DF i els criteris indicats a les normes UNE corresponents i el CODI ESTRUCTURAL en addició de fums de sílice.
INTERPRETACIÓ DE RESULTATS I ACTUACIONS EN CAS D'INCOMPLIMENT EN COLORANT:
No s'han d'utilitzar additius que no arribin correctament referenciats i acompanyats amb el corresponent certificat de garantia del fabricant.
El Director d'obra ha de decidir l'acceptació d'un producte colorant, així com el seu ús, a la vista dels resultats dels assaigs previs realitzats.
En el cas dels additius que no disposin del marcatge CE, el Constructor, o el Subministrador del formigó o dels elements prefabricats, haurà d'aportar un certificat d'assaig, amb una antiguitat inferior a 6 mesos, realitzat per un laboratori de control autoritzat, que demostri la conformitat de l'additiu vers les especificacions de l'article 31 del CODI ESTRUCTURAL, amb un nivell de garantia estadística equivalent a l'exigit pels additius amb marcatge CE a la norma UNE EN 934-2.

B0 MATERIALS BÀSICS

B09 ADHESIUS

B091- ADHESIU D'APLICACIÓ UNILATERAL

0.- ELEMENTS QUE CONTEMPLA EL PLEC

B091-06VJ.

1.- DEFINICIÓ I CONDICIONS DELS ELEMENTS
Adhesius que només requereixen escampar-se a una de les cares dels elements a unir.
S'han considerat els tipus següents:
- En dispersió aquosa
- Aquós en dispersió vinílica
- En solució alcohòlica
- De poliuretà bicomponent
- De poliuretà (un sol component)
- De PVC
- De resines epoxi
- Bipolímer acrílic en dispersió aquosa per a col·locació de plaques de poliestirè
EN DISPERSIÓ AQUOSA:
Adhesiu de resines sintètiques per a la col·locació de paviments de PVC i revestiments tèxtils.
Ha de ser de fàcil aplicació, tenir una gran força adhesiva inicial i no ser inflamable ni tòxic.
Densitat a 20°C: <= 1,24 g/cm3
Contingut sòlid: Aprox. 70%
Rendiment: 250 - 350 g/m2
AQUÓS EN DISPERSIÓ VINÍLICA:
Adhesiu per a la col·locació de revestiments murals i papers vinílics.
No ha de de ser inflamable ni tòxic.
Densitat: 1,01 g/cm3
Rendiment: Aprox. 200 g/m2
Temperatura de treball: >= 5°C
EN SOLUCIÓ ALCOHÒLICA:
Adhesiu de resines sintètiques en solució alcohòlica, per a la col·locació de paviments tèxtils lleugers.
Ha de ser de fàcil aplicació i tenir una gran força adhesiva inicial.
Densitat a 20°C: 1,5 g/cm3
Contingut sòlid: 84 - 86
Rendiment: Aprox. 450 g/m2
DE POLIURETÀ BICOMPONENT:
Adhesiu de poliuretà bicomponent, per a la col·locació de paviments de goma.

Ha de ser de fàcil aplicació, exempt de dissolvents i no inflamable.
DE POLIURETÀ (UN SOL COMPONENT):
Adhesiu format per un aglomerant de resines hidroxilades soles o modificades, que catalitzen en ésser mesclades amb un isocianat.
Característiques de la pel·lícula líquida:
- La mescla preparada, després de tres minuts d'agitació (INTA 163.203) no ha de tenir grumolls, pallofes ni dipòsits durs
- Temperatura d'inflamació (INTA 160.232 A): >= 30°C
- Rendiment per a una capa superior a 150 micres: > 1 m2/kg
- Temperatura d'enduriment: >= 15°C
- Temps d'aplicació a 20°C: > 3 h
Resistència química de la pel·lícula seca:
- Àcid cítric, 10%: 15 dies
- Àcid làctic, 5%: 15 dies
- Àcid acètic, 5%: 15 dies
- Oli de cremar: Cap modificació
- Xilol: Cap modificació
- Clorur sòdic, 10%: 15 dies
- Aigua: 15 dies
PVC:
Adhesiu preparat per a la unió de materials de PVC.
Ha de ser de fàcil aplicació i tenir una gran força adhesiva inicial.
Ha de tenir bona estabilitat dimensional als canvis de temperatura i no ha de produir olors molestes.
Temps de pre-assecatge en condicions normals: <= 1 min
Resistència a la compressió: > 10 N/mm2
Resistència a la tracció: > 18 N/mm2
DE RESINES EPOXI:
Adhesiu de resines epoxi bicomponent, per a la col·locació de paviments de goma i revestiment de PVC.
Ha de ser resistent a la humitat, a la calor, als olis, als dissolvents, als àcids i als àlcalis diluïts.
La mescla dels dos components s'ha de fer amb la mateixa proporció.
Temps d'aplicació a 20°C: 3 - 4 h
BIPOLÍMER ACRÍLIC EN DISPERSIÓ AQUOSA:
Adhesiu de pasta aquosa, format per càrregues minerals i additius i com a lligant principal, un copolímer acrílic en dispersió.
Ha de ser apte per a barrejar-se amb el ciment.
Extracte sec a 105°C: 75 - 78
Contingut de cendres a 450°C: 65 - 68
Toleràncies:
- Densitat: ± 0,1%
- Extracte sec: ± 3%
- Contingut de cendres: ± 3%

2.- CONDICIONS DE SUBMINISTRAMENT I EMMAGATZEMATGE
Subministrament: En envasos hermèticament tancats.
A cada envàs hi ha de figurar les dades següents:
- Identificació del fabricant
- Nom comercial del producte
- Identificació del producte
- Data de caducitat
- Pes net o volum del producte
- Instruccions d'ús
- Limitacions d'ús (temperatura, materials, etc.)
- Toxicitat i inflamabilitat
- Temps d'assecat
- Rendiment
Per adhesius de dos components:
- Proporció de la mescla
- Temps d'inducció de la mescla
- Vida de la mescla
Per adhesius de PVC, el fabricant ha de facilitar les dades següents:
- Color
- Densitat
- Viscositat
- Contingut sòlid
Emmagatzematge: En el seu envàs, en locals ventilats, sense contacte amb el terreny.
Temperatura d'emmagatzematge:
- Dispersió aquosa, dispersió vinílica: >= 10°C
- Solució alcohólica, poliuretà, PVC, resines epoxi: 5°C - 30°C
Per a adhesiu aquós en dispersió vinílica el temps màxim d'emmagatzematge és 1 any a partir de la data de fabricació.
3.- UNITAT I CRITERI D'AMIDAMENT
Unitat d'amidament: la indicada a la descripció de l'element
Criteri d'amidament: quantitat necessària subministrada a l'obra
4.- NORMATIVA DE COMPLIMENT OBLIGATORI
No hi ha normativa de compliment obligatori.

B0 MATERIALS BÀSICS

B0A FERRETERIA

B0AM- FILFERRO

0.- ELEMENTS QUE CONTEMPLA EL PLEC

B0AM-078N.

1.- DEFINICIÓ I CONDICIONS DELS ELEMENTS
Fil d'acer dolç, flexible i tenaç, obtingut per estiratge en fred o per trefilatge.
S'han considerat els tipus següents:
- Filferro d'acer
- Filferro d'acer galvanitzat
- Filferro d'acer plastificat
- Filferro recuit
CARACTERÍSTIQUES GENERALS:
Ha de ser de secció constant i uniforme.
Ha de complir les especificacions de la norma UNE 36722.
ACABAT SUPERFICIAL GALVANITZAT:
El seu recobriment de zinc ha de ser homogeni, llis, sense discontinuïtats, escames, grans, rugositats o esquerdes, no ha de tenir taques ni d'altres imperfeccions superficials.
La masa mínima del recobriment de zinc (UNE 37-504) ha de complir les especificacions de les taules I i II de l'UNE 37-506.
Resisténcia a la tracció:
- Qualitat G1 o G2: 1770 N/mm2
- Qualitat G3: 1570 N/mm2
Adherència del recobriment(UNE 37-504): Ha de complir
Puresa del zinc(UNE 37-504): >= 98,5%
Toleràncies:
- Diàmetre: ± 2% diàmetre nominal
FILFERRO D'ACER PLASTIFICAT:
Filferro d'acer de baix contingut de carboni, galvanitzat en calent, amb un recobriment orgànic de PVC aplicat per extrusió o sinterització.
El recobriment de PVC ha de complir les especificacions de l'apartat 6.3 de l'UNE 36-732.
La concentricitat i l'adherència del recobriment de PVC ha de complir les especificacions del article 6.5 UNE 36-732.
Característiques del galvanitzat: G-1B (UNE 37-506)
Resistència a la tracció:
- Qualitat recuit: =< 600 N/mm2
- Qualitat dur: > 600 N/mm2
Toleràncies:
- Diàmetre: taula 1 UNE 36-732
2.- CONDICIONS DE SUBMINISTRAMENT I EMMAGATZEMATGE
Subministrament: En rotlles. A l'embalatge o albarà de lliurament hi han de constar les dades següents:
- Identificació del fabricant o nom comercial
- Identificació del producte
- Diàmetre i llargària dels rotlles
Emmagatzematge: En llocs secs i protegits de la intempèrie.
3.- UNITAT I CRITERI D'AMIDAMENT
Unitat d'amidament: la indicada a la descripció de l'element
Criteri d'amidament: quantitat necessària subministrada a l'obra
4.- NORMATIVA DE COMPLIMENT OBLIGATORI
FILFERRO D'ACER:
* UNE 36722:1974 Alambre de acero de bajo contenido en carbono. Medidas y tolerancias.
FILFERRO D'ACER GALVANITZAT:
* UNE 37506:1983 Alambres de acero galvanizados en caliente para usos generales. Designación de calidades. Caracterisicas generales.
UNE-EN 10257-1:2012 Alambres de acero no aleado recubiertos de cinc o aleaciones de cinc para armado de cables para el transporte de energía o cables para telecomunicaciones. Parte 1: Cables terrestres.
FILFERRO PLASTIFICAT:
* UNE 36732:1995 Alambres de acero y productos de alambre para cerramientos. Recubrimientos orgánicos sobre el alambre. Recubrimientos de poli(cloruro de vinilo).

B0 MATERIALS BÀSICS

B0B ACER I METALL EN PERFILS O BARRES

B0B7- ACER EN BARRES CORRUGADES

0.- ELEMENTS QUE CONTEMPLA EL PLEC
B0B7-106Q.

1.- DEFINICIÓ I CONDICIONS DELS ELEMENTS
Acer per a armadures passives d'elements de formigó:
S'han considerat els elements següents:
- Barres corrugades
CARACTERÍSTIQUES GENERALS:
En el cas de que el material s'utilitzi en obra pública, l'acord de Govern de la Generalitat de Catalunya de 9 de juny de 1998, exigeix que els materials siguin de qualitat certificada o puguin acreditar un nivell de qualitat equivalent, segons les normes aplicables als estats membres de la Unió Europea o de l'Associació Europea de Lliure Canvi. També en aquest cas, es procurarà que els esmentats materials disposin de l'etiqueta ecològica europea, regulada en el Reglament (CE) nº 66/2010 o bé altres distintius de la Comunitat Europea.
Els productes d'acer per a armadures passives no han de tenir defectes superficials ni fissures.
L'armadura ha de ser neta, sense taques de greix, d'oli, de pintura, de pols o de qualsevol altre matèria perjudicial.
Els filferros llisos només es poden utilitzar com elements de connexió d'armadures bàsiques electrosoldades en gelosia.
Les barres corrugades han de tenir al menys dues files de corrugues transversals,

uniformement distribuïdes al llarg de tota la llargària. Dins de cada fila, les corrugues han d'estar uniformement espaiades.
Les característiques següents han de complir amb els valors declarats pel fabricant, assajades segons la norma corresponent, dins del límit de tolerància indicat, en el seu cas:
- Diàmetre nominal: s'ha d'ajustar als valors especificats a la taula 6 de la UNE-EN 10080. - Diàmetres nominals <= 10,00 mm: Variació en intervals de mig mm - Diàmetres nominals > 10,00 mm: Variació en unitats senceres de mm
- Dimensions i geometria de les corrugues: Ha de complir l'especificat en l'apartat 7.4.2 de la UNE-EN 10080.
- Massa per metre: El valor nominal ha de ser l'especificat en la taula 6 de la UNE-EN 10080, en relació amb el diàmetre nominal i l'àrea nominal de la secció transversal
- Secció equivalent: >= 95,5% Secció nominal
- Aptitud al doblegat: - Assaig doblegat amb angle >= 180° (UNE-EN 10080, UNE-EN ISO 15630-1): No s'ha d'apreciar trencaments o fissures - Assaig doblegat -desdoblegat amb angle >= 90° (UNE-EN 10080, UNE-EN ISO 15630-1): No s'ha d'apreciar trencaments o fissures
Tensió d'adherència (assaig de la biga UNE-EN 10080):
- Tensió d'adherència: - D < 8 mm: >= 6,88 N/mm2 - 8 mm <= D <= 32 mm: >= (7,84-0,12 D) N/mm2 - D > 32 mm: >= 4,00 N/mm2
- Tensió de última d'adherència: - D < 8 mm: >= 11,22 N/mm2 - 8 mm <= D <= 32 mm: >= (12,74-0,19 D) N/mm2 - D > 32 mm: >= 6,66 N/mm2
- Composició química (% en massa):

	C	Ceq	S	P	Cu	N
	%màx.	%màx.	%màx.	%màx.	%màx.	%màx.
Colada	0,22	0,050	0,050	0,050	0,800	0,012
Producte	0,24	0,052	0,055	0,055	0,850	0,014

Ceq = Carboni equivalent
Es pot superar el valor màxim per al Carboni en un 0,03% en massa, si el valor del Carboni equivalent disminueix en un 0,02% en massa.
Les característiques anteriors s'han de determinar segons la norma UNE-EN ISO 15630-1.
BARRES I ROTLLES D'ACER CORRUGAT SOLDABLE:
El producte s'ha de designar segons l'especificat en l'apartat 5.1 de la UNE-EN 10080:
- Descripció de la forma
- Referència a la norma EN
- Dimensions nominals
- Classe tècnica
Les característiques següents han de complir amb els valors declarats pel fabricant, assajades segons la norma corresponent, dins del límit de tolerància indicat, en el seu cas:
- Característiques geomètriques del corrugat de les barres han de complir les especificacions de l'apartat 7.4.2 de la norma UNE-EN 10080.
- Característiques mecàniques de les barres: - Acer soldable (S) - Allargament total sota càrrega màxima: - Acer subministrat en barres: >= 5,0% - Acer subministrat en rotlles: >= 7,5% - Acer soldable amb característiques especials de ductilitat (SD): - Allargament total sota càrrega màxima: - Acer subministrat en barres: >= 7,5% - Acer subministrat en rotlles: >= 10,0%
- Resistència a fatiga: Ha de complir l'especificat a la taula 34.2.d del CODI ESTRUCTURAL
- Deformació alternativa: Ha de complir l'especificat a la taula 34.2.e del CODI ESTRUCTURAL

Designació	Lím.elàstic fy N/mm2	Càrrega unitaria trencament fs(N/mm2)	Allargament al trencament	Relació fs/fy
B 400 S	>= 400	>= 440	>= 14%	>= 1,08
B 500 S	>= 500	>= 550	>= 12%	>= 1,08
B 400 SD	>= 400	>= 480	>= 20%	>= 1,20
				<= 1,35
B 500 SD	>= 500	>= 575	>= 16%	>= 1,15
				<= 1,35

- Diàmetre nominal: S'han d'ajustar a la sèrie següent (mm): 6 8 10 12 14 16 20 25 32 i 40 mm
- S'ha d'evitar utilitzar barres de diàmetre <= 6 mm, en el cas d'armadura muntada o elaborada amb soldadura.
Toleràncies:
- Massa: - Diàmetre nominal > 8,0 mm: ± 4,5% massa nominal - Diàmetre nominal <= 8,0 mm: ± 6% massa nominal
Les característiques anteriors s'han de determinar segons la norma UNE-EN ISO 15630-1.
2.- CONDICIONS DE SUBMINISTRAMENT I EMMAGATZEMATGE
Emmagatzematge: en llocs en els que restin protegits de la pluja, l'humitat del terra i l'eventual agressivitat de l'ambient.
Es classificaran segons el tipus, qualitat, diàmetre i procedència.
Abans de la seva utilització i en especial despres de períodes llargs d'emmagatzematge en obra, s'ha d'inspeccionar la superfície per tal de comprovar que no hi hagi alteracions superficials.
Pèrdua de pes després de l'eliminació d'òxid superficial amb raspall de filferros: < 1%
3.- UNITAT I CRITERI D'AMIDAMENT
Unitat d'amidament: la indicada a la descripció de l'element
Criteri d'amidament: quantitat necessària subministrada a l'obra
4.- NORMATIVA DE COMPLIMENT OBLIGATORI
Real Decreto 470/2021, de 29 de junio, por el que se aprueba el Código Estructural.
UNE-EN 10080:2006 Acero para el armado del hormigón. Acero soldable para armaduras de hormigón armado. Generalidades.

B0 MATERIALS BÀSICS

B0B ACER I METALL EN PERFILS O BARRES

B0B8- MALLA ELECTROSOLDADA DE BARRES CORRUGADES D'ACER

0.- ELEMENTS QUE CONTEMPLA EL PLEC

B0B8-107V.

1.- DEFINICIÓ I CONDICIONS DELS ELEMENTS

Acer per a armadures passives d'elements de formigó:

S'han considerat els elements següents:

- Malla electrosoldada

CARACTERÍSTIQUES GENERALS:

En el cas de que el material s'utilitzi en obra pública, l'acord de Govern de la Generalitat de Catalunya de 9 de juny de 1998, exigeix que els materials siguin de qualitat certificada o puguin acreditar un nivell de qualitat equivalent, segons les normes aplicables als estats membres de la Unió Europea o de l'Associació Europea de Lliure Canvi. També en aquest cas, es procurarà que els esmentats materials disposin de l'etiqueta ecològica europea, regulada en el Reglament (CE) nº 66/2010 o bé altres distintius de la Comunitat Europea.

Els productes d'acer per a armadures passives no han de tenir defectes superficials ni fissures.

L'armadura ha de ser neta, sense taques de greix, d'oli, de pintura, de pols o de qualsevol altre matèria perjudicial.

Els filferros llisos només es poden utilitzar com elements de connexió d'armadures bàsiques electrosoldades en gelosia.

Les barres corrugades han de tenir al menys dues files de corrugues transversals, uniformement distribuïdes al llarg de tota la llargària. Dins de cada fila, les corrugues han d'estar uniformement espaiades.

Les característiques següents han de complir amb els valors declarats pel fabricant, assajades segons la norma corresponent, dins del límit de tolerància indicat, en el seu cas:

- Diàmetre nominal: s'ha d'ajustar als valors especificats a la taula 6 de la UNE-EN 10080. - Diàmetres nominals <= 10,00 mm: Variació en intervals de mig mm - Diàmetres nominals > 10,00 mm: Variació en unitats senceres de mm
- Dimensions i geometria de les corrugues: Ha de complir l'especificat en l'apartat 7.4.2 de la UNE-EN 10080.
- Massa per metre: El valor nominal ha de ser l'especificat en la taula 6 de la UNE-EN 10080, en relació amb el diàmetre nominal i l'àrea nominal de la secció transversal
- Secció equivalent: >= 95,5% Secció nominal
- Aptitud al doblegat: - Assaig doblegat amb angle >= 180° (UNE-EN 10080, UNE-EN ISO 15630-1): No s'ha d'apreciar trencaments o fissures - Assaig doblegat -desdoblegat amb angle >= 90° (UNE-EN 10080, UNE-EN ISO 15630-1): No s'ha d'apreciar trencaments o fissures

Tensió d'adherència (assaig de la biga UNE-EN 10080):

- Tensió d'adherència: - D < 8 mm: >= 6,88 N/mm2 - 8 mm <= D <= 32 mm: >= (7,84-0,12 D) N/mm2 - D > 32 mm: >= 4,00 N/mm2
- Tensió de última d'adherència: - D < 8 mm: >= 11,22 N/mm2 - 8 mm <= D <= 32 mm: >= (12,74-0,19 D) N/mm2 - D > 32 mm: >= 6,66 N/mm2
- Composició química (% en massa):

	C %màx.	Ceq %màx.	S %màx.	P %màx.	Cu %màx.	N %màx.
Colada	0,22	0,050	0,050	0,050	0,800	0,012
Producte	0,24	0,052	0,055	0,055	0,850	0,014

Ceq = Carboni equivalent

Es pot superar el valor màxim per al Carboni en un 0,03% en massa, si el valor del Carboni equivalent disminueix en un 0,02% en massa.

Les característiques anteriors s'han de determinar segons la norma UNE-EN ISO 15630-1.

FILFERROS CORRUGATS I FILFERROS LLISOS:

Filferros corrugats son els que compleixen els requisits establerts per la UNE-EN 10080 per a la fabricació de malles electrosoldades o armadures bàsiques electrosoldades en gelosia.

Filferros llisos son els que compleixen els requisits establerts per la UNE-EN 10080 per a la fabricació d'elements de connexió en armadures bàsiques electrosoldades en gelosia.

Els diàmetres nominals dels filferros corrugats s'han d'ajustar a la sèrie (mm):

5-5,5-6-6,5-7-7,5-8-8,5-9-9,5-10-10,5-11-11,5-12-14 mm

Les característiques següents han de complir amb els valors declarats pel fabricant, assajades segons la norma corresponent, dins del límit de tolerància indicat, en el seu cas:

- Característiques mecàniques: - B 500 T - Límit elàstic fy: >= 500 N/mm2
- Càrrega unitària de trencament fs: >= 550 N/mm2 - Allargament al trencament: >= 8% - Relació f/fy: >= 1,03

Les característiques anteriors s'han de determinar segons la norma UNE-EN ISO 15630-1.

MALLA ELECTROSOLDADA:

Armadura formada per la disposició de barres corrugades o filferros corrugats, longitudinals i transversals, de diàmetre nominal igual o diferent, que es creuen entre sí perpendicularment i que els seus punts de contacte queden units mitjançant soldadura elèctrica, realitzada en una instal·lació industrial aliena a l'obra.

La composició de la malla pot ser barres corrugades o filferros corrugats, però no la barreja d'ambdós.

Els components d'un panell poden ser elements simples o aparellats.

El producte s'ha de designar segons l'especificat en l'apartat 5.2 de la UNE-EN 10080:

- Descripció de la forma
- Referència a la norma EN
- Dimensions nominals: Dimensions dels components, dimensions del panell, separació entre

elements i sobrellargs
- Classes tècniques dels acers
Els components de la malla han de complir les especificacions que els hi son aplicables segons siguin barres o filferros.
Les característiques següents han de complir amb els valors declarats pel fabricant, assajades segons la norma corresponent, dins del límit de tolerància indicat, en el seu cas:
- Càrrega de desenganxament de les unions soldades (Fs): 0,25 fy x An
- (An = Secció transversal nominal del més gran dels elements de la unió en malles simples o d'un dels elements aparellats, en malles dobles)
- Diàmetres relatius dels elements: - Malles simples: dmín <= 0,6 dmàx
(dmín: diàmetre nominal de l'armadura transversal, dmàx: diàmetre nominal de l'armadura més gruixuda) - Malles elements aparellats: 0,7 ds <= dt <= 1,25 ds
(ds: diàmetre nominal de les armadures simples; dt: diàmetre nominal de les armadures aparellades)
- Separació entre armadures longitudinals i transversals: <= 50 mm
- Sobrellargs (prolongació de les barres transversals més enllà de l'última barra longitudinal): 25 mm
Toleràncies:
- Llargària i amplària: ± 25 mm o ± 0,5% (la més gran)
- Separació entre armadures: ± 15 mm o ± 7,5% (la més gran)
Les característiques anteriors s'han de determinar segons la norma UNE-EN ISO 15630-1.
2.- CONDICIONS DE SUBMINISTRAMENT I EMMAGATZEMATGE
Emmagatzematge: en llocs en els que restin protegits de la pluja, l'humitat del terra i l'eventual agressivitat de l'ambient.
Es classificaran segons el tipus, qualitat, diàmetre i procedència.
Abans de la seva utilització i en especial despres de períodes llargs d'emmagatzematge en obra, s'ha d'inspeccionar la superfície per tal de comprovar que no hi hagi alteracions superficials.
Pèrdua de pes després de l'eliminació d'òxid superficial amb raspall de filferros: < 1%
3.- UNITAT I CRITERI D'AMIDAMENT
Unitat d'amidament: la indicada a la descripció de l'element
Criteri d'amidament: quantitat necessària subministrada a l'obra
4.- NORMATIVA DE COMPLIMENT OBLIGATORI
Real Decreto 470/2021, de 29 de junio, por el que se aprueba el Código Estructural.
UNE-EN 10080:2006 Acero para el armado del hormigón. Acero soldable para armaduras de hormigón armado. Generalidades.

B0 MATERIALS BÀSICS

B0C PLAQUES, PLANXES I TAULERS

B0CH PLAQUES I PLANXES METÀL·LIQUES

B0CH9- PLANXA D'ACER

0.- ELEMENTS QUE CONTEMPLA EL PLEC

B0CH9-0E3W.

1.- DEFINICIÓ I CONDICIONS DELS ELEMENTS
Planxa d'acer, plana o conformada, obtinguda a partir d'una banda d'acer de qualitat industrial, galvanitzada en continu, amb un recobriment mínim Z 275, segons UNE 36-130, i amb acabat prelacat a les dues cares, si es el cas.
S'han considerat els tipus de planxa següents:
- Planxa nervada d'acer galvanitzat
- Planxa nervada d'acer prelacat
- Planxa gofrada d'acer galvanitzat, plegada per a fer esglaons
- Planxa grecada d'acer galvanitzat
- Planxa grecada d'acer prelacat
CARACTERÍSTIQUES GENERALS:
El fabricant ha de garantir les característiques mecàniques i la composició química de l'acer, que ha de complir les determinacions de la norma UNE-EN 10025-2.
Ha de tenir el moment d'inèrcia, el moment resistent, gruix i tipus de nervat o grecat indicats a la DT, i si alguna dada no està indicada, el valor haurà de ser suficient per a resistir sense superar les deformacions màximes admissibles, els esforços als que es veurà sotmesa.
No ha de tenir defectes superficials, com és ara cops, bonys, ratlles o defectes de l'acabat superficial.
El color ha de ser uniforme, i si l'acabat és plastificat o prelacat, ha de coincidir amb l'indicat a la DT o el triat per la DF.
Si la planxa és gofrada, la forma i dimensions del grabat ha de ser l'indicat a la DT.
Tipus d'acer: S235JR
Toleràncies:
- Amplària de muntatge - Amplària nominal =< 700 mm: + 4 mm, - 0 mm - Amplària nominal > 700 mm: + 5 mm, - 0 mm
- Llargària de la planxa: + 3%, - 0%
- Gruix de la planxa: - Gruix nominal =< 0,8 mm: ± 0,10 mm - Gruix nominal > 0,8 mm: ± 0,15 mm
- Mòdul resistent i moment d'inèrcia: + 5%, - 0%
2.- CONDICIONS DE SUBMINISTRAMENT I EMMAGATZEMATGE
Subministrament: Embalades en paquets protegits amb fusta, de manera que no s'alterin les

seves característiques.
Les planxes s'han de subministrar tallades a mida, del taller, diferenciades per tipus de perfil i acabats.
Emmagatzematge: als seus embalatges, col·locats lleugerament inclinats per que permetin evacuar l'aigua, en llocs protegits d'impactes.
3.- UNITAT I CRITERI D'AMIDAMENT
Unitat d'amidament: la indicada a la descripció de l'element
Criteri d'amidament: quantitat necessària subministrada a l'obra
4.- NORMATIVA DE COMPLIMENT OBLIGATORI
* UNE 36130:1991 Bandas (chapas y bobinas), de acero bajo en carbono, galvanizadas en continuo por inmersión en caliente para conformación en frio. Condiciones técnicas de suministro.
5.- CONDICIONS DE CONTROL DE RECEPCIÓ
OPERACIONS DE CONTROL:
Les tasques de control a realitzar són les següents:
Inspecció visual del material a la seva recepció.
- Abans de començar l'obra, si varia el subministrament, i per cada tipus diferent que arribi a l'obra, es demanaran al contractista els certificats del fabricant que garanteixin el compliment del plec de condicions tècniques, incloent els resultats dels assaigs següents, realitzats per un laboratori acreditat: - Tipus d'acer, segons CTE DB SE-A. - Característiques del recobriment, segons UNE 36-130 - Característiques mecàniques: - Resistència a la tracció - Allargament mínim - Duresa Brinell - Característiques geomètriques: - Gruix - Llargària - Amplària
En cas de no presentar aquests resultats, o que la DF tingui dubtes de la seva representativitat, es realitzaran aquests assaigs sobre el material rebut, a càrrec del contractista.
En cas de que el material disposi de la Marca AENOR, marcatge CE o altre legalment reconeguda a un país de l'UE, es pot prescindir de la presentació dels assaigs de control de recepció.
CRITERIS DE PRESA DE MOSTRES:
Els controls s'han de realitzar segons les instruccions de la DF i els criteris indicats a les normes de procediment corresponents.
INTERPRETACIÓ DE RESULTATS I ACTUACIONS EN CAS D'INCOMPLIMENT:
Si en els terminis establerts al començar l'obra no es fa l'entrega dels certificats de qualitat del fabricant, s'ha de realitzar una sèrie completa d'assaigs a càrrec del Contractista.
Els resultats dels assaigs sobre totes les peces de les mostres han de complir les condicions especificades. En cas d'incompliment, s'ha de repetir l'assaig, a càrrec del contractista, sobre el doble número de mostres del mateix lot, acceptant-se aquest, quan els resultats obtinguts sobre totes les peces resultin satisfactoris.

B0 MATERIALS BÀSICS

B0D MATERIALS PER A ENCOFRATS I APUNTALAMENTS

B0D2 TAULONS

B0D21- TAULÓ

0.- ELEMENTS QUE CONTEMPLA EL PLEC

B0D21-07OY.

1.- DEFINICIÓ I CONDICIONS DELS ELEMENTS
Tauló de fusta que prové de troncs sans de fibres rectes, uniformes, apretades i paral·leles.
CARACTERÍSTIQUES GENERALS:
Les cares han de ser planes, escairades i han de tenir les arestes vives.
Els extrems han d'estar acabats mitjançant tall de serra, a escaire.
Ha de conservar les seves característiques per al nombre d'usos previstos.
No ha de tenir signes de putrefacció, corcs, fongs, nusos morts, estelles, semes ni descoloracions.
Es poden admetre esquerdes superficials produïdes per la dessecació que no afectin les característiques de la fusta.
Pes específic aparent (UNE 56-531) (P):): 4 <= P <= 6 kN/m3
Contingut d'humitat (UNE 56-529): <= 15%
Higroscopicitat (UNE 56-532): Normal
Coeficient de contracció volumètrica (UNE 56533) (C): 0,35% <= C <= 0,55%
Coeficient d'elasticitat:
- Fusta de pi: Aprox. 15000 N/mm2
- Fusta d'avet: Aprox. 14000 N/mm2
Duresa (UNE 56-534): <= 4
Resistència a la compressió (UNE 56-535):
- En la direcció paral·lela a les fibres: >= 30 N/mm2
- En la direcció perpendicular a les fibres: >= 10 N/mm2
Resistència a la tracció (UNE 56-538):
- En la direcció paral·lela a les fibres: >= 30 N/mm2
- En la direcció perpendicular a les fibres: >= 2,5 N/mm2
Resistència a la flexió (UNE 56-537): >= 30 N/mm2
Resistència a l'esforç tallant: >= 5 N/mm2
Resistència al clivellament (UNE 56-539): >= 1,5 N/mm2
Toleràncies:
- Llargària nominal: + 50 mm, - 25 mm
- Amplària nominal: ± 2 mm
+----------+

Classe	Gruix nominal (mm)		
	< 50	50 a 75	> 75
	Tolerància (mm)		
T1	±3	±4	+6,-3
T2	±2	±3	+5,-2
T3	±1,5	±1,5	±1,5

- Fletxa: ± 5 mm/m
- Torsió: ± 2°

2.- CONDICIONS DE SUBMINISTRAMENT I EMMAGATZEMATGE

Subministrament: De manera que no s'alterin les seves condicions.

Emmagatzematge: De manera que no es deformin i en llocs secs i ventilats, sense contacte directe amb el terra.

3.- UNITAT I CRITERI D'AMIDAMENT

Unitat d'amidament: la indicada a la descripció de l'element

Criteri d'amidament: quantitat necessària subministrada a l'obra

4.- NORMATIVA DE COMPLIMENT OBLIGATORI

No hi ha normativa de compliment obligatori.

B0 MATERIALS BÀSICS

B0D MATERIALS PER A ENCOFRATS I APUNTALAMENTS

B0D3 LLATES

B0D31- LLATA

0.- ELEMENTS QUE CONTEMPLA EL PLEC

B0D31-07P6.

1.- DEFINICIÓ I CONDICIONS DELS ELEMENTS

Llata de fusta que prové de troncs sans de fibres rectes, uniformes, compactes i paral·leles.

CARACTERÍSTIQUES GENERALS:

Les cares han de ser planes, escairades i han de tenir les arestes vives.

Els extrems han d'estar acabats mitjançant tall de serra, a escaire.

Ha de conservar les seves característiques per al nombre d'usos previstos.

No ha de tenir signes de putrefacció, corcs, fongs, nusos morts, estelles, semes ni descoloracions.

Es poden admetre esquerdes superficials produïdes per la dessecació que no afectin les característiques de la fusta.

Pes específic aparent (UNE 56-531) (P):): 4 <= P <= 6 kN/m3

Contingut d'humitat (UNE 56-529): <= 15%

Higroscopicitat (UNE 56-532): Normal

Coeficient de contracció volumètrica (UNE 56533) (C): 0,35% <= C <= 0,55%

Coeficient d'elasticitat:

- Fusta de pi: Aprox. 15000 N/mm2
- Fusta d'avet: Aprox. 14000 N/mm2

Duresa (UNE 56-534): <= 4

Resistència a la compressió (UNE 56-535):

- En la direcció paral·lela a les fibres: >= 30 N/mm2
- En la direcció perpendicular a les fibres: >= 10 N/mm2

Resistència a la tracció (UNE 56-538):

- En la direcció paral·lela a les fibres: >= 30 N/mm2
- En la direcció perpendicular a les fibres: >= 2,5 N/mm2

Resistència a la flexió (UNE 56-537): >= 30 N/mm2

Resistència a l'esforç tallant: >= 5 N/mm2

Resistència al clivellament (UNE 56-539): >= 1,5 N/mm2

Toleràncies:

- Llargària nominal: + 50 mm, - 25 mm
- Amplària nominal: ± 2 mm

Classe	Gruix nominal (mm)		
	< 50	50 a 75	> 75
	Tolerància (mm)		
T1	±3	±4	+6,-3
T2	±2	±3	+5,-2
T3	±1,5	±1,5	±1,5

- Fletxa: ± 5 mm/m
- Torsió: ± 2°

2.- CONDICIONS DE SUBMINISTRAMENT I EMMAGATZEMATGE

Subministrament: De manera que no s'alterin les seves condicions.

Emmagatzematge: De manera que no es deformin i en llocs secs i ventilats, sense contacte directe amb el terra.

3.- UNITAT I CRITERI D'AMIDAMENT

Unitat d'amidament: la indicada a la descripció de l'element

Criteri d'amidament: quantitat necessària subministrada a l'obra

4.- NORMATIVA DE COMPLIMENT OBLIGATORI

No hi ha normativa de compliment obligatori.

B0 MATERIALS BÀSICS

B0D MATERIALS PER A ENCOFRATS I APUNTALAMENTS

B0DZ MATERIALS AUXILIARS PER A ENCOFRATS I APUNTALAMENTS

B0DZ7- PLANXA D'ACER PER A ENCOFRATS I APUNTALAMENTS

0.- ELEMENTS QUE CONTEMPLA EL PLEC

B0DZ7-0FI5.

1.- DEFINICIÓ I CONDICIONS DELS ELEMENTS
Elements auxiliars per al muntatge d'encofrats i apuntalaments, i per a la protecció dels espais de treball a les bastides i els encofrats.
S'han considerat els elements següents:
- Tensors per a encofrats de fusta
- Grapes per a encofrats metàl·lics
- Fleixos d'acer laminat en fred amb perforacions, per al muntatge d'encofrats metàl·lics
- Desencofrants
- Conjunts de perfils metàl·lics desmuntables per a suport d'encofrat de sostres o de cassetons recuperables
- Bastides metàl·liques
- Elements auxiliars per a plafons metàl·lics
- Tubs metàl·lics de 2,3" de D, per a confecció d'entramats, baranes, suports, etc.
- Element d'unió de tubs de 2,3" de D, per a confecció d'entramat, baranes, suports, etc.
- Planxa d'acer, de 8 a 12 mm de gruix per a protecció de rases, pous, etc.
CARACTERÍSTIQUES GENERALS:
Tots els elements han de ser compatibles amb el sistema de muntatge que utilitzi l'encofrat o apuntalament i no han de disminuir les seves característiques ni la seva capacitat portant.
Han de tenir la resistència i la rigidesa suficient per a garantir el compliment de les toleràncies dimensionals i per a resistir, sense assentaments ni deformacions perjudicials, les accions que es puguin produir sobre aquests com a conseqüència del procès de formigonament i, especialment, per les pressions del formigó fresc o dels mètodes de compactació utilitzats.
Aquestes condicions s'han de mantenir fins que el formigó hagi adquirit la resistència suficient per a suportar les tensions a que serà sotmès durant el desencofrat o desemmotllat.
Es prohibeix l'ús d'alumini en motlles que hagin d'estar en contacte amb el formigó, excepte quan es faciliti a la DF certificat emès per una entitat de control, conforme els panells han rebut tractament superficial que eviti la reacció amb els àlcalis del ciment
TENSORS, GRAPES I ELEMENTS AUXILIARS PER A PLAFONS METÀL·LICS:
No han de tenir punts d'oxidació ni manca de recobriment a la superfície.
No han de tenir defectes interns o externs que en perjudiquin la utilització correcta.
2.- CONDICIONS DE SUBMINISTRAMENT I EMMAGATZEMATGE
Subministrament: De manera que no s'alterin les seves condicions.
Emmagatzematge: En lloc sec, protegit de la intempèrie i sense contacte directe amb el terra, de manera que no s'alterin les seves condicions.
3.- UNITAT I CRITERI D'AMIDAMENT
Unitat d'amidament: la indicada a la descripció de l'element
Criteri d'amidament: quantitat necessària subministrada a l'obra
4.- NORMATIVA DE COMPLIMENT OBLIGATORI
Real Decreto 470/2021, de 29 de junio, por el que se aprueba el Código Estructural.
Orden de 9 de marzo de 1971 por la que se aprueba la Ordenanza General de Seguridad e Higiene en el Trabajo.

B0 MATERIALS BÀSICS

B0F MATERIALS BÀSICS DE CERÀMICA

B0F1 MAONS CERÀMICS

B0F1A- MAÓ CALAT

0.- ELEMENTS QUE CONTEMPLA EL PLEC

B0F1A-075F.

1.- DEFINICIÓ I CONDICIONS DELS ELEMENTS
Peces d'argila cuita utilitzades en el ram de paleta (façanes vistes o revestides, estructures portants i no portants, murs i divisòries interiors, tant a edificació com a enginyeria civil)
S'han considerat els tipus següents:
En funció de la densitat aparent:
- Peces LD, amb una densitat aparent menor o igual a 1000 kg/m3, per a parets revestides
- Peces HD, peces per a elements sense revestir o per a revestir i amb una densitat aparent més gran de 1000 kg/m3
En funció del nivell de confiança de les peces respecte a la resistència a la compressió:
- Peces de categoria I: peces amb una resistència a compressió declarada amb probabilitat de no assolir-se inferior al 5%.
- Peces de categoria II: peces que no compleixen el nivell de confiança especificat per la categoria I.
En funció del volum i disposició de forats:
- Peces massisses
- Peces calades
- Peces alleugerides
- Peces foradades

CARACTERÍSTIQUES GENERALS:
Les peces han de presentar regularitat de dimensions i de forma.
No ha de tenir esquerdes, forats, exfoliacions, ni escrostonaments d'arestes.
Si és de cara vista no ha de tenir imperfeccions, taques, cremades, etc. i la uniformitat de color en el maó i en el conjunt de les remeses ha de complir les condicions subjectives requerides per la DF.
La disposició dels forats ha de ser de manera que no hi hagi risc de que apareguin fissures en els envanets i parets de la peça durant la seva manipulació o col·locació.
Ha de tenir una textura uniforme. Està suficientment cuit si s'aprecia un so agut en ser colpejat i un color uniforme en fracturar-se.
El fabricant ha de declarar la dimensions nominals de les peces en mil·límetres i en l'ordre de llarg, ample i alt.
Volum de forats:
- Massís: <= 25%
- Calat: <= 45%
- Alleugerit: <= 55%
- Foradat: <= 70%
Volum de cada forat: <= 12,5%
Gruix total dels envanets (relació amb el gruix total):
- Massís: >= 37,5%
- Calat: >= 30%
- Alleugerit: >= 20%
Les característiques següents han de complir amb els valors declarats pel fabricant, assajades segons la norma corresponent, dins del límit de tolerància indicat, en el seu cas:
Característiques essencials en peces per a ús en elements amb requisits estructurals:
- Resistència mitja a compressió (UNE-EN 772-1): >= 5 N/mm2, >= valor declarat pel fabricant, amb indicació de categoria I o II
- Adherència (UNE-EN 1052-3): >= valor declarat pel fabricant
- Contingut en sals solubles actives (UNE-EN 772-5): <= valor declarat pel fabricant, amb indicació de la seva categoria
Característiques essencials en peces per a ús en elements amb exigències davant el foc:
- Classe de reacció al foc: exigència en funció del contingut en massa o volum, de materials orgànics distribuïts de forma homogènia: - Peces amb <= 1,0%: A1 - Peces amb > 1,0% (UNE-EN 13501-1)
Característiques essencials en peces per a ús en elements amb exigències acústiques:
- Tolerància en les dimensions (UNE-EN 772-16): <= valor declarat pel fabricant, amb indicació de la categoria
- Forma de la peça (UNE-EN 771-1)
- Especificacions dels forats: Disposició, volum, superfície, gruix dels envanets (UNE-EN 772-3)
- Densitat absoluta (UNE-EN 772-13):
- Tolerancia de la densitat (UNE-EN 772-13): El valor declarat pel fabricant ha d'estar dins dels límits següents en funció de la categoria. - D1: <= 10% - D2: <= 5%
- Dm: <= desviació declarada pel fabricant en %
Característiques essencials en peces per als usos previstos en l'apartat 4.1 del DB HE 1:
- Propietats tèrmiques (UNE-EN 1745)
- Permeabilitat al vapor d'aigua (UNE-EN 1745)
Els pinyols de calç no han de reduir la resistència de la peça (després de l'assaig reiteratiu sobre aigua en ebullició i la dessecació posterior a una temperatura de 105°C) en més de 10% si el maó és per a revestir i un 5% si es de cara vista, ni han de provocar més escrostonaments dels admesos un cop s'hagi submergit en aigua un temps mínim de 24 h.
PECES LD:
Les característiques següents han de complir amb els valors declarats pel fabricant, assajades segons la norma corresponent, dins del límit de tolerància indicat, en el seu cas:
Característiques essencials:
- Per a ús de cara vista o amb protecció de morter de capa fina: - Durabilitat (resistència gel/desgel)
Característiques essencials en peces per a ús en elements amb requisits estructurals:
- Per a peces perforades horitzontalment amb una dimensió >= 400 mm i envanets exteriors < a 12 mm que hagin d'anar revestides amb un lliscat: - Expansió per humitat (UNE-EN 772-19)
- Per a ús de cara vista o amb protecció de morter de capa fina: - Contingut en sals solubles actives (UNE-EN 772-5): El valor declarat pel fabricant ha d'estar dins dels límits especificats a l'UNE-EN 771-1 en funció de la categoria
Característiques essencials en peces per a ús en elements amb exigències acústiques:
- Densitat aparent (UNE-EN 772-13): <= 1000 kg/m3
PECES HD:
Les característiques següents han de complir amb els valors declarats pel fabricant, assajades segons la norma corresponent, dins del límit de tolerància indicat, en el seu cas:
Característiques essencials:
- Durabilitat (resistència gel/desgel): Indicació de la categoria en funció del grau d'exposició
Característiques essencials en peces per a ús en elements amb requisits estructurals:
- Expansió per humitat (UNE-EN 772-19)
- Per a ús de cara vista o amb protecció de morter de capa fina: - Contingut en sals solubles actives (UNE-EN 772-5): El valor declarat pel fabricant ha d'estar dins dels límits especificats a l'UNE-EN 771-1 en funció de la categoria
Característiques essencials en peces per a ús en elements amb exigències acústiques:
- Densitat aparent (UNE-EN 772-13): >= 1000 kg/m3
Característiques essencials en peces per a ús en cara vista o en barreres anticapil·laritat:
- Absorció d'aigua: <= valor declarat pel fabricant - Cara vista (UNE-EN 771-1) - Barreres anticapil.laritat (UNE-EN 772-7)
Característiques complementàries:
- Succió immersió 60 ±2 s (UNE-EN 772-11) : <= valor declarat pel fabricant

2.- CONDICIONS DE SUBMINISTRAMENT I EMMAGATZEMATGE

Subministrament: Empaquetats sobre palets, de manera no totalment hermètica.

Emmagatzematge: De manera que no es trenquin o s'escantonin. No han d'estar en contacte amb terres que continguin solucions salines, ni amb productes que puguin modificar les seves característiques (cendres, fertilitzants, greixos, etc.).

3.- UNITAT I CRITERI D'AMIDAMENT

Unitat d'amidament: la indicada a la descripció de l'element

Criteri d'amidament: quantitat necessària subministrada a l'obra

4.- NORMATIVA DE COMPLIMENT OBLIGATORI

UNE-EN 771-1:2003 Especificaciones de piezas para fábrica de albañilería. Parte 1: Piezas de arcilla cocida.

UNE-EN 771-1:2003/A1:2006 Especificaciones de piezas para fábrica de albañilería. Parte 1: Piezas de arcilla cocida.

Documento Básico de Seguridad estructural Fábrica DB-SE-F, parte II del CTE, aprobado por el Real Decreto 314/2006.

5.- CONDICIONS DE CONTROL DE RECEPCIÓ

CONDICIONS DE MARCATGE I CONTROL DE LA DOCUMENTACIÓ:

Si el material ha de ser component del full principal del tancament exterior d'un edifici, el fabricant ha de declarar els valors de les propietats hídriques següents, d'acord amb l'especificat en l'apartat 4.1 del DB HS 1:

- Absorció d'aigua per capil·laritat
- Succió o tasa d'absorció d'aigua inicial (kg/m2.min)
- Absorció d'aigua a llarg termini o per immersió total (% o g/m3)

El subministrador ha de posar a disposició de la DF en el cas que aquesta ho sol·liciti, la documentació següent, que acredita el marcatge CE, segons el sistema d'avaluació de conformitat aplicable, d'acord amb el que disposa l'apartat 7.2.1 del CTE: - Productes per a murs, pilars i particions (peces Categoria I*). * Peces amb una resistència a compressió declarada amb una probabilitat d'error inferior o igual al 5%. Es pot determinar amb el valor mitjà o amb el valor característic: - Sistema 2+: Declaració de Prestacions - Productes per a murs, pilars i particions (peces Categoria II**). ** Peces amb una resistència a compressió declarada amb una probabilitat d'error superior al 5%. Es pot determinar amb el valor mitjà o amb el valor característic: - Sistema 4: Declaració de Prestacions

A l'embalatge o a l'albarà de lliurament han de constar-hi les dades següents:

- Classificació segons DB-SE-F (Taula 4.1)
- Marcatge CE de conformitat amb el que disposa el Reial Decret 1328/1995, de 28 de juliol. El símbol normalitzat del marcatge CE s'ha d'acompanyar de la següent informació: - Numero d'identificació del organisme notificat (només per al sistema 2+) - Marca del fabricant i lloc d'origen - Dos últims dígits del any en que s'ha imprès el marcat CE.
- Número del certificat de conformitat del control de producció a fàbrica, en el seu cas
- Referència a la norma EN 771-1 - Descripció de producte: nom generic, material, dimensions, .. i ús al que va destinat. - Informació de les característiques essencials segons annex ZA de l'UNE-EN 771-1

OPERACIONS DE CONTROL:

El control de recepció de material verificarà que les característiques dels materials són coincidents amb l'establert en la DT. Aquest control ha de complir l'especificat en l'apartat 7.2 del CTE.

Control de documentació: documents d'origen (full de subministrament i etiquetat), certificat de garantia del fabricant, en el seu cas, (signat per persona física) i els documents de conformitat o autoritzacions administratives exigides, inclòs la documentació corresponent al marcatge CE quan sigui pertinent.

Control mitjançant distintius de qualitat i avaluacions d'idoneïtat: En el cas que el fabricant disposi de marques de qualitat, ha d'aportar-ne la documentació corresponent.

Control de recepció mitjançant assaigs: Si el material disposa d'una marca legalment reconeguda a un país de la CEE (Marcatge CE, AENOR, etc.) es podrà prescindir dels assaigs de control de recepció de les característiques del material garantides per la marca; i la DF sol·licitarà en aquest cas, els resultats dels assaigs corresponents al subministrament rebut. En qualsevol cas, la DF podrà sol·licitar assaigs de control de recepció si ho creu convenient.

Les peces de categoria I tindran una resistència declarada. El fabricant aportarà la documentació que acrediti que el valor declarat de la resistència a compressió s'obtingui segons estableix l'UNE-EN 771-3 i assajades segons l'UNE-EN 772-1, i l'existència d'un pla de control de producció industrial que doni garanties.

Les peces de categoria II tindran una resistència a compressió declarada igual al valor mig obtingut en assaig segons UNE-EN 772-1, tot i que el nivell de confiança pot resultar inferior al 95%.

En el cas que es realitzi el control mitjançant assaigs, s'ha de fer les comprovacions següents:

- Abans de començar l'obra de cada 45000 unitats que arribin a l'obra, s'ha de determinar la resistència a la compressió d'una mostra de 6 maons, segons la norma UNE-EN 772-1.

CRITERIS DE PRESA DE MOSTRES:

S'han de seguir les instruccions de la DF i els criteris de les normes de procediment indicades en cada assaig.

INTERPRETACIÓ DE RESULTATS I ACTUACIONS EN CAS D'INCOMPLIMENT:

Si en els terminis establerts al començar l'obra no es fa l'entrega dels certificats de qualitat del fabricant, es realitzarà una sèrie completa d'assaigs sobre el material rebut a càrrec del Contractista.

En general, els resultats dels assaigs sobre totes les peces de les mostres han de complir les condicions especificades.

En el cas de la resistència a compressió, el valor a comparar amb l'especificació s'obtindrà amb la fórmula: Rck = Rc - 1,64 s, essent:

- s: Desviació típica (n-1), s ^2 = (Rci Rc) ^2/(n-1)
- Rc: Valor mig de les resistències de les provetes
- Rci: Valor de resistència de cada proveta
- n: Nombre de provetes assajades

En cas d'incompliment en un assaig, es repetirà, a càrrec del contractista, sobre el doble numero de mostres del mateix lot, acceptant-ne aquest, quan els resultats obtinguts siguin conformes a les especificacions exigides.

- En element estructural incloure la verificació: - En el cas de l'assaig de massa, es prendrà com a resultat el valor mig de les 6 determinacions realitzades.

B0 MATERIALS BÀSICS

B0F MATERIALS BÀSICS DE CERÀMICA

B0FJ PECES CERÀMIQUES ESPECIALS

B0FJ2- PEÇA CERÀMICA PER A SOLERES

0.- ELEMENTS QUE CONTEMPLA EL PLEC

B0FJ2-0EF1.

1.- DEFINICIÓ I CONDICIONS DELS ELEMENTS
Encadellat amb forats a la testa, obtingut per un procés d'extrussió mecànica i cocció d'una pasta argilosa i, eventualment, d'altres matèries.
CARACTERÍSTIQUES GENERALS:
La peça ha de tenir les cares longitudinals amb un disseny que garanteixi la transmissió dels esforços de flexió de les peces col·locades de costat.
Ha de tenir una textura uniforme i ha d'estar suficientment cuit, la qual cosa s'ha d'apreciar pel so agut en ser colpejat i per l'uniformitat de color en fracturar-se.
Ha de tenir forats a la testa.
Els pinyols de calç no han de reduir la seva resistència (després de l'assaig reiteratiu sobre aigua en ebullició i la dessecació posterior a una temperatura de 105°C) en més d'un 15%, ni han de provocar més escrostonaments dels admesos un cop s'hagin submergit en aigua un temps mínim de 24 h.
La forma d'expressió de les mesures és: Llarg x ample x gruix.
Llarg: >= 50 cm
Càrrega admisible a flexió (UNE 67042): >= 1,25 kN
Fissures: nombre màxim de peçes afectades d'una mostra de 6 unitats: 1
Toleràncies:
- Llarg (UNE 67044): ± 1,5% llarg
- Ample (UNE 67044): ± 2% ample
- Gruix (UNE 67044): ± 2 mm
2.- CONDICIONS DE SUBMINISTRAMENT I EMMAGATZEMATGE
Subministrament: Empaquetats sobre palets.
Emmagatzematge: De manera que no es trenquin o s'escantonin. No han d'estar en contacte amb terres que continguin solucions salines, ni amb productes que puguin modificar les seves característiques (cendres, fertilitzants, greixos, etc.).
3.- UNITAT I CRITERI D'AMIDAMENT
Unitat d'amidament: la indicada a la descripció de l'element
Criteri d'amidament: quantitat necessària subministrada a l'obra
4.- NORMATIVA DE COMPLIMENT OBLIGATORI
* UNE 67041:1988 Tableros cerámicos de arcilla cocida para cubiertas. Designación y especificaciones.
5.- CONDICIONS DE CONTROL DE RECEPCIÓ
CONDICIONS DE MARCATGE I CONTROL DE LA DOCUMENTACIÓ:
Si el material ha de ser component de la part cega del tancament exterior d'un espai habitable, el fabricant ha de declarar, com a mínim, els valors per les propietats higrotèrmiques següents, d'acord amb l'especificat en l'apartat 4.1 del DB HE 1:
- Conductivitat tèrmica (W/mK)
- Factor de resistència a la difusió del vapor d'aigua

B0 MATERIALS BÀSICS

B0G PEDRES NATURALS I ARTIFICIALS

B0G2- PEÇA DE PEDRA NATURAL (D)

0.- ELEMENTS QUE CONTEMPLA EL PLEC

B0G2-HYX5.

1.- DEFINICIÓ I CONDICIONS DELS ELEMENTS
Llosa de pedra natural per a col·locar amb un revestiment (parets, terres, taulells, etc.).
Les pedres considerades són:
- Gres
- Calcària
- Granítica
- Basàltica
Els acabats superficials considerats són:
- Serrada i sense polir
- Abuixardada
- Polida
- Polida i abrillantada
- Tosquejada
- Flamejada
CARACTERÍSTIQUES GENERALS:
Ha de ser de constitució homogènia, de gra uniforme i no ha de tenir esquerdes, pèls, buits o cavitats provinents de restes orgànics.
No ha de tenir nòduls o ronyons que puguin dificultar-ne la talla.
Ha de ser sana, estable enfront dels agents atmosfèrics i no gelable.
La llosa ha de tenir un color i una textura uniformes a tota la superfície.
Les arestes han de ser rectes, fetes a escaire, sense cantells escantonats. Les cares han

de ser planes.
En colpejar la peça amb un martell ha de donar un so clar i els seus fragments han de tenir les arestes vives.
Ha de tenir bones condicions d'adherència per als morters.
Ha de complir les condicions subjectives requerides per la DF.
Les dimensions de la peça es donaran amb mil·límetres i amb el següent ordre: longitud (l), amplada (b) i gruix (d).
Els acabats superficials s'han d'extendre uniformement fins a les arestes de la peça.
En acabats superficials on s'utilitzi algun material de farciment per a forats, discontinuïtats i esquerdes caldrà indicar el tipus de tractament i la naturalesa dels materials afegits.
El subministrador aportarà la mostra de referència, d'acord amb UNE-EN 12058 i/o UNE-EN 12057 i/o UNE-EN 1469 i/o UNE-EN 1341.
Pes específic (UNE_EN 1936):
- Pedra de gres: >= 24 kN/m3
- Pedra calcària: >= 20 kN/m3
- Pedra granítica: >= 25 kN/m3
PEDRA DE GRES:
Llosa de pedra natural de gres obtinguda de roques d'origen sedimentari, constituïda per sorra de quars i materials aglomerants diversos.
No ha de tenir elements aglomerants de tipus argilós o calcinal.
PEDRA CALCÀRIA:
Llosa de pedra natural calcària obtinguda de roca cristal·lina d'origen sedimentari constituïda bàsicament per carbonat càlcic.
La seva composició no ha de ser excessivament bituminosa ni rica en argila.
PEDRA GRANÍTICA:
Llosa de pedra natural granítica obtinguda de roca cristal·lina d'origen eruptiu constituïda bàsicament per quars, feldspat i mica.
No ha de tenir símptomes de descomposició en els seus feldspats característics.
RAJOLES DE PEDRA NATURAL PER A ÚS COM A PAVIMENT EXTERIOR D'ACORD AMB LA NORMA UNE-EN 1341:
L'amplària nominal ha de ser superior a 150 mm. - Dimensions (excepte si la pedra es subministra en grandàries aleatòries) - Tractament químic superficial
Les característiques següents han de complir amb els valors declarats pel fabricant, assajades segons la norma corresponent, dins del límit de tolerància indicat, en el seu cas:
Resistència al glaç/desglaç: Ha de complir la norma UNE-EN 12371
Resistència a la flexió sota càrrega concentrada (F=<20 kN): Ha de complir les normes UNE-EN 12372 i UNE-EN 12372/AC
Resistència a l'abrasió: Ha de complir la norma UNE-EN 1341.
Resistència al lliscament: Ha de complir la norma UNE-EN 1341.
Absorció d'aigua a la pressió atmosfèrica: Ha de complir la norma UNE-EN 13755
Toleràncies:
- Desviació permesa de la dimensió en planta respecte a les nominals: - Classe 1 (marcat P1): - Rajoles de vores tallades de dimensió nominal =< 700 mm: ± 4 mm - Rajoles de vores tallades de dimensió nominal > 700 mm: ± 5 mm - Rajoles de vores partides: ± 10 mm - Classe 2 (marcat P2): - Rajoles de vores tallades de dimensió nominal =< 700 mm: ± 4 mm - Rajoles de vores tallades de dimensió nominal > 700 mm: ± 5 mm - Rajoles de vores partides: ± 10 mm
- Diferència màxima entre la llargària de dues diagonals: - Classe 1 (marcat D1): - Llargària < 700 mm : 6 mm - Llargària => 700 mm : 8 mm - Classe 2 (marcat D2): - Llargària < 700 mm : 3 mm - Llargària => 700 mm : 6 mm
- Desviació de la mesura del gruix respecte al gruix nominal: - Classe 0 (marcat T0): Cap requisit per a la mesura del gruix - Classe 1 (marcat T1): - Gruix =< 30 mm: ± 3 mm - 30 mm < gruix =< 60 mm: ± 4 mm - > 60 mm de gruix: ± 5 mm - Classe 2 (marcat T2): - Gruix =< 30 mm: ± 10% - 30 mm < gruix =< 60 mm: ± 3 mm - > 60 mm de gruix: ± 4 mm
- Desviació de la planor al llarg de les arestes (rajoles texturades): - Vora recta més llarga > 0,5 m: - Cara de textura fina: ± 2 mm - Cara de textura gruixuda: ± 3 mm - Vora recta més llarga > 1 m: - Cara de textura fina: ± 3 mm - Cara de textura gruixuda: ± 4 mm - Vora recta més llarga > 1,5 m: - Cara de textura fina: ± 4 mm - Cara de textura gruixuda: ± 6 mm
RAJOLES PER A PAVIMENTS I ESCALES I PLAQUETES D'ACORD AMB LES NORMATIVES UNE-EN 12058 I UNE-EN 12057
Les plaquetes són les peces que tenen un gruix inferior a 12 mm.
Les característiques següents han de complir amb els valors declarats pel fabricant, assajades segons la norma corresponent, dins del límit de tolerància indicat, en el seu cas:
- Resistència a la flexió: Ha de complir la norma UNE-EN 12372
- Resistència a l'adherència: Ha de complir la norma UNE-EN 12058 o UNE-EN 12057
- Absorció de l'aigua a la pressió atmosfèrica: Ha de complir la norma UNE-EN 13755
- Reacció al foc : Ha de complir la norma UNE-EN 12058 o UNE-EN 12057
- Absorció a l'aigua per capil·laritat : Ha de complir la norma UNE-EN 1925
- Densitat aparent o porositat oberta: Ha de complir la norma UNE-EN 1936
- Resistència al glaç/desglaç: Ha de complir la norma UNE-EN 12371
- Resistència al xoc tèrmic: Ha de complir la norma UNE-EN 14066
- Permeabilitat al vapor d'aigua: Ha de complir la norma UNE-EN 12524
- Resistència a l'abrasió (excepte en cas de peces per a sócols i davanters d'escales): Ha de complir la norma UNE-EN 14157.
- Resistència al lliscament: Ha de complir la norma UNE-EN 12058 o UNE-EN 12057
- Tactebilitat: (excepte en cas de peces per a sócols i davanters d'escales): Ha de complir la norma UNE-EN 12058 o UNE-EN 12057
Toleràncies:
Toleràncies per peces amb gruix > 12 mm:
- Gruix nominal E en mm: - 12<E<=15: ±1,5 mm - 15<E<=30: ±10% - 30<E<=80: ±3 mm - E>80 : ±5 mm - En el cas de cares exfoliades / trencades de forma natural els valors anteriors no són vàlids i el fabricant declararà les toleràncies de gruix.
- Planor : <=2% de la longitud de la rajola i <=3 mm En el cas de cares exfoliades de forma natural el fabricant declararà les toleràncies.

- Llargària i amplària:

Longitud o amplària nominal en mm.	<600	>=600
Gruix d'arestes bisellades <= 50 mm	±1mm	±1,5mm
Gruix d'arestes bisellades > 50mm	±2mm	±3 mm

Toleràncies per a peces amb gruix <=12mm (plaquetes)
- Llargada i amplària: ±1mm
- Gruix: ±1,5mm
- Planor: 0,15%
- Esquadres: 0,15%

PLAQUES PER A REVESTIMENTS MURALS DE PEDRA NATURAL D'ACORD AMB NORMATIVA UNE-EN 1469.
Les característiques següents han de complir amb els valors declarats pel fabricant, assajades segons la norma corresponent, dins del límit de tolerància indicat, en el seu cas:
- Resistència a la flexió: Ha de complir la norma UNE-EN 12372
- Càrrega de trencament de l'ancoratge: Ha de complir norma UNE-EN 13364
- Absorció de l'aigua a la pressió atmosfèrica: Ha de complir la norma UNE-EN 13755
- Reacció al foc : Ha de complir la norma UNE-EN 1469
- Absorció a l'aigua per capil·laritat : Ha de complir la norma UNE-EN 1925
- Densitat aparent o porositat oberta: Ha de complir la norma UNE-EN 1936
- Resistència al glaç/desglaç: Ha de complir la norma UNE-EN 12371
- Resistència al xoc tèrmic: Ha de complir la norma UNE-EN 14066
- Permeabilitat al vapor d'aigua: Ha de complir la norma UNE-EN 12524

Toleràncies:
- Gruix nominal E en mm -12<E<=30: 10% -30<E<=80: ±3 mm -E>80: ±5 mm - En el cas de cares amb esquerdes o sots naturals, els valors anteriors no són aplicables i el fabricant declararà les toleràncies de gruix.
- Planor : <=2% de la Llargària de la rajola i <=3 mm En el cas de cares exfoliades de forma natural el fabricant declararà les toleràncies.
- Llargària i amplària:

Llargària o amplària nominal en mm.	<600	>=600
Gruix d'arestes bisellades <= 50 mm	±1mm	±1,5mm
Gruix d'arestes bisellades > 50mm	±2mm	±3 mm

- Localització d'ancoratges (localització especifica, profunditat i diàmetre dels ancoratges del passador): - Localització de l'eix mesurat al llarg de la Llargària o amplària de la rajola: ±2 mm - Localització de l'eix mesurat al llarg del gruix: ± 1 mm (mesurat des la cara exposada) - Fondària del forat: +3 / -1mm - Diàmetre del forat +1 / -0,5mm - Per a altres formes de fixació el fabricant declararà les toleràncies especifiques.

2.- CONDICIONS DE SUBMINISTRAMENT I EMMAGATZEMATGE
SUBMINISTRAMENT I EMMAGATZEMATGE:
Subministrament: Les peces han d'anar protegides durant el transport. Si es fan servir fleixos metàl·lics a l'embalatge, aleshores aquests han de ser resistents a la corrosió. Les superfícies polides s'han de protegir amb mitjans adequats
SUBMINISTRAMENT I EMMAGATZEMATGE EN RAJOLES PER A PAVIMENT EXTERIOR:
Emmagatzematge: En llocs adequats sense possibilitat de ser atacades per agents agressius i de manera que no es trenquin ni s'escantonin.
SUBMINISTRAMENT I EMMAGATZEMATGE EN RAJOLES PER A PAVIMENTS, ESCALES, PLAQUETES O REVESTIMENTS MURALS:
Emmagatzematge: En llocs protegits contra els impactes.
3.- UNITAT I CRITERI D'AMIDAMENT
Unitat d'amidament: la indicada a la descripció de l'element
Criteri d'amidament: quantitat necessària subministrada a l'obra
4.- NORMATIVA DE COMPLIMENT OBLIGATORI
UNE-EN 1341:2002 Baldosas de piedra natural para uso como pavimento exterior. Requisitos y métodos de ensayo.
UNE-EN 1341:2004 ERRATUM Baldosas de piedra natural para uso como pavimento exterior. Requisitos y métodos de ensayo.
UNE-EN 12057:2005 Productos de piedra natural. Plaquetas. Requisitos.
UNE-EN 12058:2005 Productos de piedra natural. Baldosas para pavimentos y escaleras. Requisitos.
UNE-EN 1469:2005 Piedra natural. Placas para revestimientos murales. Requisitos.
5.- CONDICIONS DE CONTROL DE RECEPCIÓ
CONDICIONS DE MARCATGE I CONTROL DE LA DOCUMENTACIÓ EN RAJOLES PER A PAVIMENT EXTERIOR (UNE-EN 1341):
El subministrador ha de posar a disposició de la DF en el cas que aquesta ho sol·liciti, la documentació següent, que acredita el marcatge CE, segons el sistema d'avaluació de conformitat aplicable, d'acord amb el que disposa l'apartat 7.2.1 del CTE: - Productes per a usos externs i acabat de calçades, destinats a la pavimentació de zones de circulació de vianants i vehicles, a l'exterior: - Sistema 4: Declaració de Prestacions
A l'embalatge o bé a l'albarà de lliurament, hi ha de constar la següent informació com a mínim:
- El nom petrogràfic de la pedra (d'acord amb la norma UNE-EN 12407)
- El nom comercial de la pedra
- El nom i direcció del proveïdor
- El nom i la localització de la pedrera
- Referència a la norma UNE-EN 1341
- Identificació del producte segons la classificació de la norma UNE-EN 1341 i els valors declarats pel fabricant:
- Han de portar el marcatge CE de conformitat amb el que disposa el Reial Decret 1328/1995, de 28 de juliol. El símbol normalitzat CE s'ha d'acompanyar de la següent informació: - Nom o marca d'identificació i direcció declarada del fabricant - Les 2 últimes xifres de l'any d'impressió del marcatge - Referència a la norma EN 1341 - L'ús previst i

la descripció de la llosa
En les rajoles destinades a àrees exteriors de circulació de vianants i vehicles, incloses les zones delimitades per als transports públics, ha de constar a més: - La resistència a flexió - La resistència al lliscament (si procedeix) - La resistència al derrapatge (si procedeix) - La durabilitat - Tractament superficial químic (si procedeix)
CONDICIONS DE MARCATGE I CONTROL DE LA DOCUMENTACIÓ EN RAJOLES PER A PAVIMENTS, ESCALES I PLAQUETES (UNE-EN 12058, UNE-EN 12057):
El subministrador ha de posar a disposició de la DF en el cas que aquesta ho sol·liciti, la documentació següent, que acredita el marcatge CE, segons el sistema d'avaluació de conformitat aplicable, d'acord amb el que disposa l'apartat 7.2.1 del CTE: - Productes per a acabat de paviments exteriors per a zones d'ús peatonal i vehicular, - Productes per a acabat de paviments interiors incloses les instal·lacions de transport públic de Nivell o Classe: A1***, F. *** Productes o materials que no necessiten sotmetre's a assaig de reacció al foc (per exemple productes o materials de la classe A1 conformement a la Decisió 96/603/CE, i les seves modificacions), - Productes per a acabats exteriors o interiors en murs o voltes per altres usos, - Productes per a acabats exteriors o interiors en murs o voltes sotmesos a legislació sobre reacció al foc de Nivell o Classe: A1***, F. *** Productes o materials que no necessiten sotmetre's a assaig de reacció al foc (per exemple productes o materials de la classe A1 conformement a la Decisió 96/603/CE, i les seves modificacions): - Sistema 4: Declaració de Prestacions - Productes per a acabats exteriors o interiors en murs o voltes sotmesos a legislació sobre substàncies perilloses, i per a voltes suspeses interiors o exteriors sotmesos a requisits de seguretat en ús (resistència a la flexió), - Productes per a acabat de paviments interiors incloses les instal·lacions de transport públic de Nivell o Classe: (A1, A2, B, C)**, D, E. ** Productes o materials per als quals no existeix una etapa clarament identificable en el procés de producció que suposi una millora en la classificació de reacció al foc (per exemple l'addició de retardadors d'ignició o la limitació de material orgànic), - Productes per a acabats exteriors o interiors en murs o voltes sotmesos a legislació sobre reacció al foc de Nivell o Classe: (A1, A2, B, C)**, D, E. ** Productes o materials per als quals no existeix una etapa clarament identificable en el procés de producció que suposi una millora en la classificació de reacció al foc (per exemple l'addició de retardadors d'ignició o la limitació de material orgànic): - Sistema 3: Declaració de Prestacions
A l'embalatge i/o sobre la documentació comercial que acompanya el producte hi ha de constar la següent informació com a mínim:
- Referència d'aquesta norma europea (UNE-EN 12058 i/o UNE-EN 12057)
- Nom i marca identificativa del productor o el importador si és el responsable de la posta en el mercat.
- Dos últims dígits de l'any en el que el marcat es va fixar
- Classificació del producte (nom tradicional, família petrogràfica, etc d'acord amb UNE-EN 12440) i els usos finals
- Característiques: - Per a rajoles per a paviments i escales d'ús intern: - Reacció al foc - Resistència a la flexió - Resistència al lliscament - Tactilitat - Densitat aparent - Per a rajoles per a paviments i escales d'ús extern: - Resistència a la flexió - Resistència al lliscament - Tactilitat - Resistència a les gelades - Resistència al xoc tèrmic
CONDICIONS DE MARCATGE I CONTROL DE LA DOCUMENTACIÓ EN RAJOLES PER A REVESTIMENTS MURALS (UNE-EN 1469):
El subministrador ha de posar a disposició de la DF en el cas que aquesta ho sol·liciti, la documentació següent, que acredita el marcatge CE, segons el sistema d'avaluació de conformitat aplicable, d'acord amb el que disposa l'apartat 7.2.1 del CTE: - Productes per a acabats exteriors o interiors en murs o voltes per altres usos, - Productes per a acabats exteriors o interiors en murs o voltes sotmesos a legislació sobre reacció al foc de Nivell o Classe: A1***, F. *** Productes o materials que no necessiten sotmetre's a assaig de reacció al foc (per exemple productes o materials de la classe A1 conformement a la Decisió 96/603/CE, i les seves modificacions): - Sistema 4: Declaració de Prestacions - Productes per a acabats exteriors o interiors en murs o voltes sotmesos a legislació sobre substàncies perilloses, i per a voltes suspeses interiors o exteriors sotmesos a requisits de seguretat en ús (resistència a la flexió), - Productes per a acabats exteriors o interiors en murs o voltes sotmesos a legislació sobre reacció al foc de Nivell o Classe: (A1, A2, B, C)**, D, E. ** Productes o materials per als quals no existeix una etapa clarament identificable en el procés de producció que suposi una millora en la classificació de reacció al foc (per exemple l'addició de retardadors d'ignició o la limitació de material orgànic): - Sistema 3: Declaració de Prestacions
A l'embalatge i/o sobre la documentació comercial que acompanya el producte hi ha de constar la següent informació com a mínim:
- Referència d'aquesta norma europea (UNE-EN 1469)
- Nom i marca identificativa del productor o el importador si és el responsable de la posta en el mercat.
- Dos últims dígits de l'any en el que el marcat es va fixar
- Classificació del producte (nom tradicional, família petrogràfica, etc d'acord amb UNE-EN 12440) i els usos finals
- Característiques: - Plaques per a ús intern: - Reacció al foc - Resistència a la flexió - Resistència a l'ancoratge - Permeabilitat al vapor d'aigua - Densitat aparent - Plaques per a ús exterior: - Reacció al foc - Resistència a la flexió - Resistència a l'ancoratge - Resistència al glaç / desglaç - Permeabilitat al vapor d'aigua - Resistència al xoc tèrmic - Densitat aparent
OPERACIONS DE CONTROL:
Inspecció visual del material en cada subministrament.
El control de recepció de material verificarà que les característiques dels materials són coincidents amb l'establert en la DT. Aquest control ha de complir l'especificat en l'apartat 7.2 del CTE.
Control de documentació: documents d'origen (full de subministrament i etiquetat), certificat de garantia del fabricant, en el seu cas, (signat per persona física) i els documents de conformitat o autoritzacions administratives exigides, inclòs la documentació corresponent al marcatge CE quan sigui pertinent.
Control mitjançant distintius de qualitat i avaluacions d'idoneïtat: En el cas que el

fabricant disposi de marques de qualitat, ha d'aportar-ne la documentació corresponent.
Control de recepció mitjançant assaigs: Si el material disposa d'una marca legalment reconeguda a un país de la CEE (Marcatge CE, AENOR, etc.) es podrà prescindir dels assaigs de control de recepció de les característiques del material garantides per la marca; i la DF sol·licitarà en aquest cas, els resultats dels assaigs corresponents al subministrament rebut. En qualsevol cas, la DF podrà sol·licitar assaigs de control de recepció si ho creu convenient.
OPERACIONS DE CONTROL. REVESTIMENTS MURALS:
En el cas que es realitzi el control mitjançant assaigs, s'ha de fer les comprovacions següents:
- Abans de començar l'obra, si varia el subministrament, i per cada 500 m2 de plaques que arribin a l'obra es demanaran al contractista els certificats del fabricant que garanteixin el compliment del plec de condicions tècniques, incloent els resultats dels assaigs següents, realitzats per un laboratori acreditat:
- Pes específic UNE-EN 12372
- Coeficient de saturació
- Absorció d'aigua UNE-EN 12372
- Coeficient de dilatació tèrmica
- Mòdul d'elasticitat
- Porositat aparent
- Duresa al ratllat (Mohs):
- Contingut d'ió sulfat
- Resistència a la compressió (proveta cúbica de 7 cm d'aresta)
- Gelabilitat
- Resistència a la flexió UNE-EN 12372
En cas de no presentar aquests resultats, o que la DF tingui dubtes de la seva representativitat, es realitzaran aquests assaigs sobre el material rebut, a càrrec del contractista.
- Control de característiques geomètriques cada 500 m2 segons la norma UNE EN 13373 - Dimensions - Balcaments - Gruix - Diferència de llargària entre les arestes - Angles - Rectitud d'arestes - Planor
OPERACIONS DE CONTROL. PAVIMENTS:
En el cas que es realitzi el control mitjançant assaigs, s'ha de fer les comprovacions següents:
- Abans de començar l'obra, si varia el subministrament i cada 1600 m2 de superfície (unes 10000 peces), es demanaran al contractista els certificats del fabricant que garanteixin el compliment del plec de condicions tècniques, incloent els resultats dels assaigs següents, realitzats per un laboratori acreditat: - Pes específic (UNE-EN 1936) - Coeficient de saturació - Absorció d'aigua, en volum (UNE-EN 1339) - Coeficient de dilatació tèrmica - Mòdul d'elasticitat - Porositat aparent - Duresa al ratllat (Mohs) - Contingut d'ió sulfat - Resistència a la compressió (proveta cúbica de 7 cm d'aresta) - Gelabilitat - Resistència a la flexió - Comprovació de les característiques geomètriques sobre 10 peces en cada subministrament: - Gruix - Angles - Planor - Rectitud d'arestes
En cas de no presentar aquests resultats, o que la DF tingui dubtes de la seva representativitat, es realitzaran aquests assaigs sobre el material rebut, a càrrec del contractista.
CRITERIS DE PRESA DE MOSTRES:
S'han de seguir les instruccions de la DF i els criteris de les normes de procediment indicades en cada assaig.
INTERPRETACIÓ DE RESULTATS I ACTUACIONS EN CAS D'INCOMPLIMENT. REVESTIMENTS MURALS:
Si en els terminis establerts al començar l'obra no es fa l'entrega dels certificats de qualitat del fabricant, s'ha de realitzar una sèrie completa d'assaigs a càrrec del Contractista.
Els resultats dels assaigs sobre totes les peces de les mostres han de complir les condicions especificades. En cas d'incompliment, s'ha de repetir l'assaig, a càrrec del contractista, sobre el doble número de mostres del mateix lot, acceptant-se aquest, quan els resultats obtinguts sobre totes les peces resultin satisfactoris.
INTERPRETACIÓ DE RESULTATS I ACTUACIONS EN CAS D'INCOMPLIMENT. PAVIMENTS:
No s'admetran materials que no es presentin en bon estat i acompanyats amb el corresponent certificat de qualitat del fabricant on es garanteixin les condicions exigides.
Els resultats dels assaigs d'identificació compliran les condicions del plec. En cas d'incompliment en una comprovació, es repetirà l'assaig sobre dues mostres més del mateix lot, acceptant-ne el conjunt, quan aquests resultin satisfactoris.
En cas d'incompliment d'una comprovació geomètrica, es repetirà l'assaig que no compleixi les especificacions sobre un total de 10 peces del mateix lot. Només s'acceptarà el lot, quan els resultats obtinguts sobre les 10 peces resultin satisfactoris.

B4 ESTRUCTURES

B44 MATERIALS D'ACER PER A ESTRUCTURES

B44Z- PERFIL D'ACER PER A ESTRUCTURES

0.- ELEMENTS QUE CONTEMPLA EL PLEC

B44Z-0M1D.

1.- DEFINICIÓ I CONDICIONS DELS ELEMENTS
Perfils d'acer per a usos estructurals, formats per peça simple o composta i tallats a mida o treballats a taller.
S'han considerat els tipus següents:
- Perfils d'acer laminat en calent, de les sèries IPN, IPE, HEA, HEB, HEM o UPN, d'acer S275JR, S275J0, S275J2, S355JR, S355J0 o S355J2, segons UNE-EN 10025-2
- Perfils d'acer laminat en calent de les sèries L, LD, T, rodó, quadrat, rectangular o planxa, d'acer S275JR, S275J0, S275J2, S355JR, S355J0 o S355J2, segons UNE-EN 10025-2
- Perfils foradats d'acer laminat en calent de les sèries rodó, quadrat o rectangular

d'acer S275J0H o S355J2H, segons UNE-EN 10210-1
- Perfils foradats conformats en fred de les sèries rodó, quadrat o rectangular d'acer S275J0H o S355J2H, segons UNE-EN 10219-1
- Perfils conformats en fred, de les sèries L, LD, U, C, Z, o Omega, d'acer S235JRC, segons UNE-EN 10025-2
- Perfils d'acer laminat en calent, en planxa, d'acer amb resistència millorada a la corrosió atmosfèrica S355J0WP o S355J2WP, segons UNE-EN 10025-5

S'han considerat els tipus d'unió següents:
- Amb soldadura
- Amb cargols

S'han considerat els acabats de protecció següents (no aplicable als perfils d'acer amb resistència millorada a la corrosió atmosfèrica):
- Una capa d'emprimació antioxidant
- Galvanitzat

CARACTERÍSTIQUES GENERALS:
No ha de tenir defectes interns o externs que perjudiquin la seva correcta utilització.
PERFILS D'ACER LAMINAT EN CALENT:
El fabricant ha de garantir que la composició química i les característiques mecàniques i tecnològiques de l'acer utilitzat en la fabricació de perfils, seccions i planxes, compleix les determinacions de les normes de condicions tècniques de subministrament següents:
- Perfils d'acer laminat en calent: UNE-EN 10025-1 i UNE-EN 10025-2
- Perfils d'acer laminat en calent amb resistència millorada a la corrosió atmosfèrica: UNE-EN 10025-1 i PNE-EN 10025-5

Les dimensions i les toleràncies dimensionals i de forma han de ser les indicades a les següents normes:
- Perfil IPN: UNE-EN 10024
- Perfil IPE, HEA, HEB i HEM: UNE-EN 10034
- Perfil UPN: UNE-EN 10279
- Perfil L i LD: UNE-EN 10056-1 i UNE-EN 10056-2
- Perfil T: UNE-EN 10055
- Rodó: UNE-EN 10060
- Quadrat: UNE-EN 10059
- Rectangular: UNE-EN 10058
- Planxa: EN 10029 o UNE-EN 10051

PERFILS FORADATS:
El fabricant ha de garantir que la composició química i les característiques mecàniques i tecnològiques de l'acer utilitzat en la fabricació de perfils compleix les determinacions de les normes de condicions tècniques de subministrament següents:
- Perfils foradats d'acer laminat en calent: UNE-EN 10210-1
- Perfils foradats conformats en fred: UNE-EN 10219-1

Les toleràncies dimensionals han de complir les especificacions de les següents normes:
- Perfils foradats d'acer laminat en calent: UNE-EN 10210-2
- Perfils foradats conformats en fred: UNE-EN 10219-2

PERFILS CONFORMATS EN FRED:
El fabricant ha de garantir que la composició química i les característiques mecàniques i tecnològiques de l'acer utilitzat en la fabricació de perfils i seccions, compleix les determinacions de les normes de condicions tècniques de subministrament del producte de partida.
Les toleràncies dimensionals i de la secció transversal han de complir les especificacions de la norma UNE-EN 10162.
PERFILS TREBALLATS A TALLER AMB SOLDADURA:
El material d'aportació utilitzat ha de ser apropiat als materials a soldar i al procediment de soldadura.
Les característiques mecàniques del material d'aportació han de ser superiors a les del material base.
En acers de resistència millorada a la corrosió atmosfèrica, la resistència a la corrosió del material d'aportació ha de ser equivalent a la del material base.
Els procediments autoritzats per a realitzar unions soldades són:
- Per arc elèctric manual amb elèctrode revestit
- Per arc amb fil tubular, sense protecció gasosa
- Per arc submergit amb fil/filferro
- Per arc submergit amb elèctrode nu
- Per arc amb gas inert
- Per arc amb gas actiu
- Per arc amb fil tubular, amb protecció de gas actiu
- Per arc amb fil tubular, amb protecció de gas inert
- Per arc amb elèctrode de wolfram i gas inert
- Per arc de connectors

Les soldadures s'han de fer per soldadors certificats per un organisme acreditat i qualificats segons l'UNE-EN 287-1.
Abans de començar a soldar s'ha de verificar que les superfícies i vores a soldar són adequades al procés de soldadura i que estan lliures de fissures.
Totes les superfícies a soldar s'han de netejar de qualsevol material que pugui afectar negativament la qualitat de la soldadura o perjudicar el procés de soldatge. S'han de mantenir seques i lliures de condensacions.
S'ha d'evitar la projecció d'espurnes erràtiques de l'arc. Si es produeix s'ha de sanejar la superfície d'acer.
S'ha d'evitar la projecció de soldadura. Si es produeix s'ha d'eliminar.
Els components a soldar han d'estar correctament col·locats i fixos en la seva posició mitjançant dispositius adequats o soldadures de punteig, de manera que les unions a soldar siguin accessibles i visibles per al soldador. No s'han d'introduir soldadures addicionals.
L'armat dels components estructurals s'ha de fer de manera que les dimensions finals estiguin dintre de les toleràncies establertes.
Les soldadures provisionals s'han d'executar seguint les especificacions generals. S'han d'eliminar totes les soldadures de punteig que no s'incorporin a les soldadures finals.
Quan el tipus de material de l'acer i/o la velocitat de refredament puguin produir un enduriment de la zona tèrmicament afectada s'ha de considerar la utilització del precalentament. Aquest s'ha d'estendre 75 mm en cada component del metall base.

No s'ha d'accelerar el refredament de les soldadures amb mitjans artificials.
Els cordons de soldadura successius no han de produir osques.
Els defectes de soldadura no s'han de tapar amb soldadures posteriors. S'han d'eliminar de cada passada abans de fer la següent.
Després de fer un cordó de soldadura i abans de fer el següent, cal netejar l'escòria per mitjà d'una picola i d'un raspall.
L'execució dels diferents tipus de soldadures s'ha de fer d'acord amb els requisits establerts a l'apartat 10.3.4 del DB-SE A i l'article 94 del CODI ESTRUCTURAL per a obres d'edificació o d'acord amb l'article 640.5.2 del PG3 i l'article 94 del CODI ESTRUCTURAL per a obres d'enginyeria civil.
S'ha de reduir al mínim el nombre de soldadures a efectuar a l'obra.
Les operacions de tall s'han de fer amb serra, cisalla i oxitall automàtic. S'admet l'oxitall manual únicament quan el procediment automàtic no es pugui practicar.
S'accepten els talls fets amb oxitall si no presenten irregularitats significatives i si s'eliminin les restes d'escòria.
Es poden utilitzar procediments de conformat en calent o en fred sempre que les característiques del material no queden per sota dels valors especificats.
Per al conformat en calent s'han de seguir les recomanacions del productor siderúrgic. El doblat o conformat no s'ha de fer durant l'interval de calor blau (250°C a 380°C).
El conformat en fred s'ha de fer respectant les limitacions indicades en la norma del producte. No s'admeten les martellades.
Els angles entrants i entalles han de tenir un acabat arrodonit amb un radi mínim de 5 mm.
Toleràncies de fabricació:
- En obres d'edificació: Límits establerts a l'apartat 11.1 de DB-SE A
- En obres d'enginyeria civil: Límits establerts a l'article 640.12 del PG3
PERFILS TREBALLATS A TALLER AMB CARGOLS:
S'utilitzaran cargols normalitzats d'acord a les normes recollides a la taula 85.2.b del CODI ESTRUCTURAL
Els cargols aixamfranats, cargols calibrats, perns articulats i els cargols hexagonals d'injecció s'han d'utilitzar seguint les instruccions del seu fabricant i han de complir els requisits addicionals establerts a l'article 85.2 del CODI ESTRUCTURAL.
La situació dels cargols a la unió ha de ser tal que redueixi la possibilitat de corrosió i pandeig local de les xapes, i ha de facilitar el muntatge i les inspeccions.
El diàmetre nominal mínim dels cargols ha de ser de 12 mm.
La rosca pot estar inclosa en el pla de tall, excepte en el cas que els cargols s'utilitzin com a calibrats.
Després del collat l'espiga del cargol ha de sobresortir de la rosca de la femella. Entre la superfície de recolzament de la femella i la part no roscada de l'espiga ha d'haver, com a mínim:
- En cargols pretesats: 4 filets complerts més la sortida de la rosca
- En cargols sense pretesar: 1 filet complert més la sortida de la rosca
Les superfícies dels caps de cargols i femelles han d'estar perfectament planes i netes.
En els cargols col·locats en posició vertical, la femella ha d'estar situada per sota del cap del cargol.
En els forats rodons normals i amb cargols sense pretesar no és necessari utilitzar volanderes. Si s'utilitzen han d'anar sota el cap dels cargols, han de ser aixamfranades i el xamfrà ha d'estar situat en direcció al cap del cargol.
En els cargols pretesats, les volanderes han de ser planes endurides i han d'anar col·locades de la forma següent:
- Cargols 10.9: sota el cap del cargol i de la femella
- Cargols 8.8: sota de l'element que gira
Els forats per als cargols s'han de fer amb perforadora mecànica. S'admet un altre procediment sempre que proporcioni un acabat equivalent.
Es permet l'execució de forats amb punxonatge sempre que es compleixin els requisits establerts a l'apartat 10.2.3 del DB-SE A en obres d'edificació o els establerts a l'apartat 640.5.1.1 del PG3 en obres d'enginyeria civil.
És recomanable que, sempre que sigui possible, es perforin d'un sol cop els forats que travessin dues o més peces.
Els forats allargats s'han de fer amb una operació de punxonatge, o amb la perforació o punxonatge de dos forats i posterior oxitall.
Després de perforar les peces i abans d'unir-les s'han d'eliminar les rebaves.
Els cargols i les femelles no s'han de soldar, a menys que així ho expliciti el plec de condicions tècniques particulars.
S'han de col·locar el nombre suficient de cargols de muntatge per assegurar la immobilitat de les peces armades i el contacte íntim de les peces d'unió.
Les femelles s'han de muntar de manera que la seva marca de designació sigui visible després del muntatge.
En els cargols sense pretesar, cada conjunt de cargol, femella i volandera(es) s'ha de collar fins arribar al "collat a tocar" sense sobretesar els cargols. En grups de cargols aquest procés s'ha de fer progressivament començant pels cargols situats al centre. Si és necessari s'han de fer cicles addicionals de collat .
Abans de començar el pretesat, els cargols pretesats d'un grup s'han de collar d'acord amb el que s'ha indicat per als cargols sense pretesar. Per a que el pretesat sigui uniforme s'han de fer cicles addicionals de collat.
S'han de retirar els conjunts de cargol pretesat, femella i volandera(es) que després de collats fins al pretesat mínim, s'afluixin.
El collat dels cargols pretesats s'ha de fer seguint un dels procediments següents:
- Mètode de la clau dinamomètrica.
- Mètode de la femella indicadora.
- Mètode convinat.
Les operacions de tall s'han de fer amb serra, cisalla i oxitall automàtic. S'admet l'oxitall manual únicament quan el procediment automàtic no es pugui practicar.
S'accepten els talls fets amb oxitall si no presenten irregularitats significatives i si s'eliminin les restes d'escòria.
Es poden utilitzar procediments de conformat en calent o en fred sempre que les característiques del material no queden per sota dels valors especificats.
Per al conformat en calent s'han de seguir les recomanacions del productor siderúrgic. El doblat o conformat no s'ha de fer durant l'interval de calor blau (250°C a 380°C).

El conformat en fred s'ha de fer respectant les limitacions indicades en la norma del producte. No s'admeten les martellades.
Els angles entrants i entalles han de tenir un acabat arrodonit amb un radi mínim de 5 mm.
Toleràncies de fabricació:
- En obres d'edificació: Límits establerts a l'apartat 11.1 de DB-SE A
- En obres d'enginyeria civil: Límits establerts als apartat 640.5 i 640.12 del PG3
PERFILS PROTEGITS AMB EMPRIMACIÓ ANTIOXIDANT:
La capa d'emprimació antioxidant ha de cobrir de manera uniforme totes les superfícies de la peça.
No ha de tenir fissures, bosses ni altres desperfectes.
Abans d'aplicar la capa d'emprimació les superfícies a pintar han d'estar preparades adequadament d'acord amb les normes UNE-EN ISO 8504-1, UNE-EN ISO 8504-2 i UNE-EN ISO 8504-3.
Prèviament al pintat s'ha de comprovar que les superfícies compleixen els requisits donats pel fabricant per al producte a aplicar.
La pintura d'emprimació s'ha d'utilitzar seguint les instruccions del seu fabricant. No s'utilitzarà si ha superat el temps de vida útil o el temps d'enduriment després de l'obertura del recipient.
Si s'aplica més d'una capa s'ha d'utilitzar per a cadascuna un color diferent.
Després de l'aplicació de la pintura les superfícies s'han de protegir de l'acumulació d'aigua durant un cert temps.
No s'han d'utilitzar materials de protecció que perjudiquin la qualitat de la soldadura a menys de 150 mm de la zona a soldar.
Les soldadures i el metall base adjacent no s'han de pintar sense haver eliminat prèviament l'escòria.
La zona sense revestir situada al voltant del perímetre de la unió amb cargols no s'ha de tractar fins que no s'hagi inspeccionat la unió.
PERFILS GALVANITZATS:
El recobriment de zinc ha de ser homogeni i continu en tota la superfície.
No s'han d'apreciar esquerdes, exfoliacions ni despreniments del recobriment.
La galvanització s'ha de fer d'acord amb les normes UNE-EN ISO 1460 o UNE-EN ISO 1461, segons correspongui.
S'han de segellar totes les soldadures abans de fer un decapat previ a la galvanització.
Si el component prefabricat té espais tancats s'han de disposar forats de ventilació o purga.
Abans de pintar-les, les superfícies galvanitzades s'han de netejar i tractar amb pintura anticorrosiva amb diluent àcid o amb raig escombrador.
2.- CONDICIONS DE SUBMINISTRAMENT I EMMAGATZEMATGE
Subministrament: de manera que no pateixin deformacions, ni esforços no previstos.
Emmagatzematge: Seguint les instruccions del fabricant. En llocs secs, sense contacte directe amb el terra i protegits de la intempèrie, de manera que no s'alterin les seves condicions.
No s'han d'utilitzar si s'ha superat la vida útil en magatzem especificada pel fabricant.
3.- UNITAT I CRITERI D'AMIDAMENT
kg de pes necessari subministrat a l'obra, calculat segons les especificacions de la DT, d'acord amb els criteris següents:
- El pes unitari per al seu càlcul ha de ser el teòric
- Per a poder utilitzar un altre valor diferent del teòric, cal l'acceptació expressa de la DF
Aquests criteris inclouen les pèrdues de material corresponents a retalls.
4.- NORMATIVA DE COMPLIMENT OBLIGATORI
NORMATIVA GENERAL:
UNE-EN 10025-1:2006 Productos laminados en caliente de aceros para estructuras. Parte 1: Condiciones técnicas generales de suministro.
UNE-EN 10025-2:2006 Productos laminados en caliente de aceros para estructuras. Parte 2: Condiciones técnicas de suministro de los aceros estructurales no aleados.
UNE-EN 10210-1:1994 Perfiles huecos para construcción, acabados en caliente, de acero no aleado de grano fino. Parte 1: condiciones técnicas de suministro.
UNE-EN 10219-1:1998 Perfiles huecos para construcción conformados en frío de acero no aleado y de grano fino. Parte 1: Condiciones técnicas de suministro.
UNE-EN 10162:2005 Perfiles de acero conformados en frío. Condiciones técnicas de suministro. Tolerancias dimensionales y de la sección transversal.
OBRES D'EDIFICACIÓ:
Real Decreto 470/2021, de 29 de junio, por el que se aprueba el Código Estructural.
* UNE-ENV 1090-1:1997 Ejecución de estructuras de acero. Parte 1: Reglas generales y reglas para edificación.
OBRES D'ENGINYERIA CIVIL:
Real Decreto 470/2021, de 29 de junio, por el que se aprueba el Código Estructural.
* Orden FOM/475/2002 de 13 de febrero, por la que se actualizan determinados artículos del Pliego de Prescripciones Técnicas Generales para Obras de Carreteras y Puentes relativos a Hormigones y Acero (PG-3).
5.- CONDICIONS DE CONTROL DE RECEPCIÓ
CONDICIONS DE MARCATGE I CONTROL DE LA DOCUMENTACIÓ EN PERFILS D'ACER LAMINAT I PERFILS D'ACER BUITS:
Cada producte ha d'anar marcat de forma clara i indeleble amb la següent informació:
- El tipus, la qualitat i, si és aplicable, la condició de subministrament mitjançant la seva designació abreujada
- Un número que identifiqui la colada (aplicable únicament en el cas d'inspecció per colades) i, si és aplicable, la mostra
- El nom del fabricant o la seva marca comercial
- La marca de l'organisme de control extern (quan sigui aplicable)
- Han de portar el marcatge CE de conformitat amb el que disposa el Reial Decret 1328/1995, de 28 de juliol
La marca ha d'estar situada en una posició propera a un dels extrems de cada producte o en la secció transversal de tall.
Quan els productes es subministren en paquets el marcatge s'ha de fer amb una etiqueta adherida al paquet o sobre el primer producte del mateix.
PERFILS D'ACER LAMINAT EN CALENT:

El subministrador ha de posar a disposició de la DF en el cas que aquesta ho sol·liciti, la documentació següent, que acredita el marcatge CE, segons el sistema d'avaluació de conformitat aplicable, d'acord amb el que disposa l'apartat 7.2.1 del CTE: - Productes per a ús en estructures metàl·liques o en estructures mixtes metall i formigó: - Sistema 2+: Declaració de Prestacions

El símbol normalitzat CE (d'acord amb la directiva 93/68/CEE) s'ha de col·locar sobre el producte acompanyat per:

- El número d'identificació de l'organisme de certificació
- El nom o marca comercial i adreça declarada del fabricant
- Les dues ultimes xifres de l'any d'impressió del marcat
- El número del certificat de conformitat CE o del certificat de producció en fàbrica (si és procedent)
- Referència a la norma EN 10025-1
- Descripció del producte: nom genèric, material, dimensions i ús previst
- Informació de les característiques essencials indicades de la següent forma: - Designació del producte d'acord amb la norma corresponent de toleràncies dimensionals, segons el capítol 2 de la norma EN 10025-1 - Designació del producte d'acord amb l'apartat 4.2 de les normes EN 10025-2 a EN 10025-6

CONDICIONS DE MARCATGE I CONTROL DE LA DOCUMENTACIÓ EN PERFILS D'ACER CONFORMATS:

Han d'anar marcats individualment o sobre el paquet amb una marca clara i indeleble que contingui la següent informació:

- Dimensions del perfil o número del plànol de diseny
- Tipus i qualitat de l'acer
- Referència que indiqui que els perfils s'han fabricat i assajat segons UNE-EN 10162; si es requereix, el marcatge CE
- Nom o logotipus del fabricant
- Codi de producció
- Identificació del laboratori d'assaigs extern (quan sigui aplicable)
- Codi de barres, segons ENV 606, quan la informació mínima anterior es faciliti amb un text clar

CONDICIONS DE MARCATGE I CONTROL DE LA DOCUMENTACIÓ EN PERFILS FORADATS:

Cada perfil ha d'anar marcat de forma clara i indeleble amb la següent informació:

- La designació abreujada
- El nom o les sigles (marca de fàbrica) del fabricant
- En el cas d'inspecció i assaigs específics, un número d'identificació, per exemple el número de comanda, que permeti relacionar el producte o la unitat de subministrament i el document corresponent (únicament aplicable als perfils foradats conformats en fred)

Quan els productes es subministren en paquets el marcatge es pot fer amb una etiqueta adherida al paquet.

OPERACIONS DE CONTROL:

El control de recepció de material verificarà que les característiques dels materials són coincidents amb l'establert en la DT. Aquest control ha de complir l'especificat en l'apartat 7.2 del CTE.

Control de documentació: documents d'origen (full de subministrament i etiquetat), certificat de garantia del fabricant, en el seu cas, (signat per persona física) i els documents de conformitat o autoritzacions administratives exigides, inclòs la documentació corresponent al marcatge CE quan sigui pertinent.

Control mitjançant distintius de qualitat i avaluacions d'idoneïtat: En el cas que el fabricant disposi de marques de qualitat, ha d'aportar-ne la documentació corresponent.

Control de recepció mitjançant assaigs: Si el material disposa d'una marca legalment reconeguda a un país de la CEE (Marcatge CE, AENOR, etc.) es podrà prescindir dels assaigs de control de recepció de les característiques del material garantides per la marca; i la DF sol·licitarà en aquest cas, els resultats dels assaigs corresponents al subministrament rebut. En qualsevol cas, la DF podrà sol·licitar assaigs de control de recepció si ho creu convenient.

Inspecció visual del material a la seva recepció. Es controlaran les característiques geomètriques com a mínim sobre un 10% de les peces rebudes. El subministrament del material es realitzarà amb la inspecció requerida (UNE-EN 10204).

A efectes de control d'apilament, la unitat d'inspecció ha de complir les següents condicions:

- Correspondència en el mateix tipus i grau d'acer
- Procedència de fabricant
- Pertany a la mateixa sèrie en funció del gruix màxim de la secció: - Sèrie lleugera: e <= 16 mm - Sèrie mitja: 16 mm <= e <= 40 mm - Sèrie pesada: e > 40 mm

En el cas que es realitzi el control mitjançant assaigs, s'ha de fer les comprovacions següents:

- Les unitats d'inspecció seran fraccions de cada grup afí, amb un pes màxim de 20 t per lot.
- Per a cada lot , es realitzaran els següents assaigs: - Determinació quantitativa de sofre (UNE 7-019) - Determinació quantitativa fòsfor (UNE 7-029) - Determinació del contingut de nitrogen (UNE 36-317-1) - Determinació quantitativa del contingut de carboni (UNE 7014)
- En una mostra d'acer laminat, per a cada lot , es realitzaran a més, els següents assaigs: - Determinació quantitativa de manganès (UNE 7027) - Determinació gravimètrica de silici (UNE 7028) - Assaig a flexió pel xoc d'una proveta de planxa d'acer (UNE 7475-1) - Determinació de la duresa brinell d'una proveta (UNE-EN-ISO 6506-1)
- En una mostra de perfils d'acer buits, per a cada lot, es realitzaran a més, els següents assaigs: - Assaig d'aixafada (UNE-EN ISO 8492)
- En el cas de perfils galvanitzats, es comprovarà la massa i gruix del recobriment (UNE-EN ISO 1461, UNE-EN ISO 2178).

OPERACIONS DE CONTROL EN UNIONS SOLDADES:

Recepció del certificat de qualitat de les característiques dels elèctrodes.

Abans de començar l'obra, i sempre que es canviï el tipus de material d'aportació:

- Preparació d'una proveta mecanitzada, soldades amb el material d'aportació previst, i assaig a tracció (UNE-EN ISO 15792-2). Abans d'aquest assaig, es realitzarà una radiografia de la soldadura realitzada (UNE-EN 1435), per tal de constatar que el cordó està totalment ple de material d'aportació.

- Assaig de tracció del metall aportat(UNE-EN ISO 15792-2) 1 provetes
- Assaig de resiliència del metall aportat (UNE-EN ISO 15792-2) 1 provetes

CRITERIS DE PRESA DE MOSTRES:

Les mostres per als assaigs químics es prendran de la unitat d'inspecció segons els criteris establerts a la norma UNE-EN ISO 14284.

En perfils laminats i conformats les mostres per als assaigs mecànics es prendran segons els criteris establerts a les UNE EN 10025-2 a UNE 10025-6. Les localitzacions de les mostres seguiran els criteris establerts a l'annex A de l'UNE EN 10025-1.

Per la preparació de les provetes s'aplicaran els requisits establerts a la UNE-EN ISO 377.

Per la preparació de provetes per assaig de tracció s'aplicarà la UNE-EN 10002-1.

En perfils laminats, per la preparació de provetes per assaig a flexió per xoc (resiliència) s'aplicarà la UNE 10045-1. També son d'aplicació els següents requeriments:

- Gruix nominal >12 mm: mecanitzar provetes de 10x10 mm
- Gruix nominal <= 12 mm: l'ample mínim de la proveta serà de 5 mm

Les mostres i provetes tenen que estar marcades de manera que es reconeguin els productes originals, així com la seva localització i orientació del producte.

Les mostres i els criteris de conformitat per als perfils buits, queden establerts a la norma UNE-EN 10219-1 seguint els parametres de la taula D.1

INTERPRETACIÓ DE RESULTATS I ACTUACIONS EN CAS D'INCOMPLIMENT:

No es podrà acceptar perfils que no estiguin amb les garanties corresponents i no vagin marcats adequadament.

Si els resultats de tots els assaigs de recepció d'un lot acompleixen el prescrit, aquest és acceptable.

Si algun resultat no acompleix el prescrit, però s'ha observat en el corresponent assaig alguna anomalia no imputable al material (com defecte en la mecanització de la proveta, irregular funcionament de la maquinaria d'assaig...) l'assaig es considerarà nul i caldrà repetir-lo correctament amb una nova proveta.

Si algun resultat no acompleix el prescrit havent-ho realitzat correctament, es realitzaran 2 contrassaigs segons UNE-EN 10021, sobre provetes preses de dues peces diferents del lot que s'està assajant. Si ambdós resultats (dels contrassaigs) compleixen el prescrit, la unitat d'inspecció serà acceptable, en cas contrari es rebutjarà.

Quan es sobrepassi alguna de les toleràncies especificades en algun control geomètric, es rebutjarà la peça incorrecta. A més a més, s'augmentarà el control, en l'apartat incomplet, fins a un 20% d'unitats. Si encara es troben irregularitats, es faran les oportunes correccions i/o rebuigs i es farà el control sobre el 100 % de les unitats amb les oportunes actuacions segons el resultat.

INTERPRETACIÓ DE RESULTATS I ACTUACIONS EN CAS D'INCOMPLIMENT EN UNIONS SOLDADES:

El material d'aportació complirà les condicions mecàniques indicades.

En les provetes preparades amb soldadures, la línia de ruptura ha de quedar fora de la zona d'influència de la soldadura.

B6 TANCAMENTS I DIVISÒRIES

B6A MATERIALS PER A REIXATS I TANQUES LLEUGERES

B6AX- TANCA MÒBIL D'ACER

0.- ELEMENTS QUE CONTEMPLA EL PLEC

B6AX-0KOW.

1.- DEFINICIÓ I CONDICIONS DELS ELEMENTS

Tanca mòbil d'acer galvanitzat formada per bastidor i malla electrosoldada.

CARACTERÍSTIQUES GENERALS:

Ha de tenir una superfície llisa i uniforme.

No ha de tenir cops, porus ni d'altres deformacions o defectes superficials.

La malla ha d'estar fixada al bastidor i sense guerxaments.

Els perfils i la malla han de ser d'acer galvanitzat en calent per un procés d'immersió contínua.

El recobriment de zinc ha de ser homogeni i continu en tota la seva superfície i no ha de tenir esquerdes, exfoliacions ni despreniments.

Protecció de la galvanització: >= 385 g/m2

Protecció de la galvanització a les soldadures: >= 345 g/m2

Puresa del zinc: >= 98,5%

Toleràncies:

- Rectitud d'arestes: ± 2 mm/m
- Planor: ± 1 mm/m
- Angles: ± 1 mm

2.- CONDICIONS DE SUBMINISTRAMENT I EMMAGATZEMATGE

Subministrament: Amb els elements que calguin per tal d'assegurar el seu escairat, rectitud i planor.

Emmagatzematge: Protegit de les pluges, els focus d'humitat i les zones on pugui rebre impactes. No ha d'estar en contacte amb el terra.

3.- UNITAT I CRITERI D'AMIDAMENT

Unitat d'amidament: la indicada a la descripció de l'element

Criteri d'amidament: quantitat necessària subministrada a l'obra

4.- NORMATIVA DE COMPLIMENT OBLIGATORI

No hi ha normativa de compliment obligatori.

B6 TANCAMENTS I DIVISÒRIES

B6A MATERIALS PER A REIXATS I TANQUES LLEUGERES

B6AZ- DAU DE FORMIGÓ PER A TANCA MÒBIL

0.- ELEMENTS QUE CONTEMPLA EL PLEC

B6AZ-0KLL.

1.- DEFINICIÓ I CONDICIONS DELS ELEMENTS
Materials auxiliars per a reixats metàl·lics.
S'han considerat els tipus següents:
- Dau de formigó per a peu de tanca mòbil de malla d'acer.
DAU DE FORMIGÓ:
Ha de portar els forats per a la fixació dels elements verticals del reixat.
No ha de tenir defectes que puguin alterar la seva resisténcia.
2.- CONDICIONS DE SUBMINISTRAMENT I EMMAGATZEMATGE
DAU DE FORMIGÓ:
No hi ha condicions específiques de subministrament ni d'emmagatzematge.
3.- UNITAT I CRITERI D'AMIDAMENT
Unitat d'amidament: la indicada a la descripció de l'element
Criteri d'amidament: quantitat necessària subministrada a l'obra
4.- NORMATIVA DE COMPLIMENT OBLIGATORI
No hi ha normativa de compliment obligatori.

B7 IMPERMEABILITZACIONS I AÏLLAMENTS

B7B GEOTÈXTILS

B7B1- GEOTÈXTIL

0.- ELEMENTS QUE CONTEMPLA EL PLEC

B7B1-0KQ6.

1.- DEFINICIÓ I CONDICIONS DELS ELEMENTS
Material tèxtil pla, permeable, polimèric (sintètic o natural), que pot ser no teixit, teixit o tricotat, que s'utilitza en contacte amb sòls o altres materials en aplicacions geotècniques i d'enginyeria civil.
S'han considerat els materials següents:
- Feltre de polipropilè format per filaments sintètics no teixits lligats mecànicament
- Feltre de polièster termoestable fet amb fibres de polièster sense teixir, consolidat mecànicament mitjançant punxonament
- Feltre amb un 70% de fibres de polipropilè i un 30% de fibres de polietilè, sense teixir, termosoldat
- Feltre teixit de fibres de polipropilè
- Fibra de vidre amb insercions de fils de reforç longitudinals
CARACTERÍSTIQUES GENERALS:
La funció principal del geotèxtil pot ser:
- F: Filtració
- S: Separació
- R: Reforç
- D: Drenatge
- P: Protecció
- STR: Relaxació de tensions entre capes del ferm
- B: Barrera entre capes per a impermeabilització del ferm
Un geotèxtil pot ser apte per varies funcions.
La funció de separació no es pot especificar sola, ha d'anar amb la de filtració o reforç.
La làmina estesa ha de tenir un aspecte uniforme i sense defectes. Les vores han de ser rectes.
Ha de ser resistent a la perforació i als esforços de tracció en el seu pla.
Ha de ser permeable a l'aigua i al vapor.
Ha de resistir l'acció dels agents climàtics i de les substàncies actives naturals del sòl.
Els geotèxtils que no s'hagin sotmès a l'assaig de resistència a la intempèrie s'han de cobrir el mateix dia de la seva col·locació.
Les característiques exigides per als geotèxtils estan en funció de l'ús i venen regulats per la norma corresponent. La relació ús-norma-funcions és la següent:
- UNE-EN 13249: Carreteres i altres zones de trànsit (excepte vies ferroviàries i capes de trànsit asfàltic): F, R, F+S, R+S, F+R, F+R+S
- UNE-EN 13250: Construccions ferroviàries: F, R, F+S, R+S, F+R, F+R+S
- UNE-EN 13251: Moviments de terres, fonaments i estructures de contenció: F, R, F+S, R+S, F+R, F+R+S
- UNE-EN 13252: Sistemes de drenatge: F, D, F+S, F+D, F+S+D
- UNE-EN 13253: Obres per al control de l'erosió (protecció costera i revestiment de talussos): F, R, F+S, R+S, F+R, F+R+S
- UNE-EN 13254: Construcció d'embassaments i presses: F, R, P, F+S, R+S, F+R, R+P, F+R+S
- UNE-EN 13255: Construcció de canals: F, R, P, F+S, R+S, F+R, R+P, F+R+S
- UNE-EN 13256: Construcció de túnels i estructures subterrànies: P
- UNE-EN 13257: Abocadors de residus sòlids: F, R, P, F+S, R+S, F+R, R+P, F+R+S
- UNE-EN 13265: Contenidors de residus líquids: F, R, P, F+R, R+P
- UNE-EN 15381: Paviments i capes de trànsit asfàltiques: R, STR, B, R+STR+B
Les característiques següents han de complir amb els valors declarats pel fabricant, assajades segons la norma corresponent, dins del límit de tolerància indicat, en el seu cas:
Per a tots els geotèxtils:
- Característiques essencials: - Resistència a la tracció (UNE-EN ISO 10319) -

Allargament a la càrrega màxima (UNE-EN ISO 10319) - Durabilitat (UNE EN corresponent segons l'ús)
Per a tots els geotèxtils excepte per a ús en paviments i capes de trànsit asfàltiques:
- Característiques complementàries per a condicions d'ús específiques: - Resistència a la tracció de cavalcaments i junts (UNE-EN ISO 10321) - Característiques de fricció (UNE-EN ISO 12957-1, UNE-EN ISO 12957-2) - Resistència al deteriorament durant la instal.lació sota una càrrega repetida (UNE-EN ISO 10722)
Funció: Filtració (F).
- Característiques essencials: - Resistència a la perforació dinàmica (assaig per caiguda del con) (UNE-EN ISO 13433) - Dimensió d'obertura característica (UNE-EN ISO 12956) - Permeabilitat a l'aigua perpendicularment al pla (índex de velocitat) (UNE-EN ISO 11058)
- Característiques complementàries per a condicions d'ús específiques: - Punxonament estàtic (assaig CBR) (UNE-EN ISO 12236) - Abrasió (UNE-EN ISO 13427), en construccions ferroviàries
Funció: Reforç (R) o Reforç i Separació (R+S):
- Característiques essencials: - Punxonament estàtic (assaig CBR) (UNE-EN ISO 12236)
- Resistència a la perforació dinàmica (assaig per caiguda del con) (UNE-EN ISO 13433)
- Característiques complementàries per a condicions d'ús específiques, excepte en paviments i capes de trànsit asfàltiques: - Rigidesa al 2%, 5% i 10% (UNE-EN ISO 10319) - Fluència en tracció (UNE-EN 13431) - Permeabilitat a l'aigua perpendicularment al pla (índex de velocitat) (UNE-EN ISO 11058)
- Característiques complementàries per a condicions d'ús específiques, en construccions ferroviàries: - Abrasió (UNE-EN ISO 13427)
- Característiques complementàries per a condicions d'ús específiques, en paviments i capes de trànsit asfàltiques: - Resistència a l'envelliment a la intempèrie (UNE-EN 12224)
- Punt de fussió (UNE-EN ISO 3146) - Resistència alcalina (UNE-EN 14030)
Funció: Filtració i Separació (F+S):
- Característiques essencials: - Punxonament estàtic (assaig CBR) (UNE-EN ISO 12236)
- Resistència a la perforació dinàmica (assaig per caiguda del con) (UNE-EN ISO 13433)
- Dimensió d'obertura característica (UNE-EN ISO 12956) - Permeabilitat a l'aigua perpendicularment al pla (índex de velocitat) (UNE-EN ISO 11058)
Funció: Filtració i Reforç (F+R) o Filtració, Reforç i Separació (F+R+S):
- Característiques essencials: - Resistència a la perforació dinàmica (assaig per caiguda del con) (UNE-EN ISO 13433) - Dimensió d'obertura característica (UNE-EN ISO 12956) - Punxonament estàtic (assaig CBR) (UNE-EN ISO 12236) - Permeabilitat a l'aigua perpendicularment al pla (índex de velocitat) (UNE-EN ISO 11058)
Funció: Drenatge (D):
- Característiques essencials: - Capacitat de fluxe d'aigua en el pla (tou/tou) (UNE-EN ISO 12958)
- Característiques complementàries: - Fluència en compressió (UNE-EN ISO 25619-1)
- Característiques complementàries per a condicions d'ús específiques: - Resistència a la tracció de junts interns (UNE-EN ISO 13426-2) - Capacitat de fluxe d'aigua en el pla (tou/rígid o rígid/rígid)(UNE-EN ISO 12958)
Funció: Filtració i drenatge (F+D):
- Característiques essencials: - Resistència a la perforació dinàmica (assaig per caiguda del con) (UNE-EN ISO 13433) - Capacitat de fluxe d'aigua en el pla (tou/tou) (UNE-EN ISO 12958) - Dimensió d'obertura característica (UNE-EN ISO 12956) - Permeabilitat a l'aigua perpendicularment al pla (índex de velocitat) (UNE-EN ISO 11058)
Funció: Filtració, separació i drenatge (F+S+D):
- Característiques essencials: - Resistència a la perforació dinàmica (assaig per caiguda del con) (UNE-EN ISO 13433) - Punxonament estàtic (assaig CBR) (UNE-EN ISO 12236) - Capacitat de fluxe d'aigua en el pla (tou/tou) (UNE-EN ISO 12958) - Dimensió d'obertura característica (UNE-EN ISO 12956) - Permeabilitat a l'aigua perpendicularment al pla (índex de velocitat) (UNE-EN ISO 11058)
Funció: Protecció (P):
- Característiques essencials: - Resistència a la perforació dinàmica (assaig per caiguda del con) (UNE-EN ISO 13433) - Característiques de protecció: (UNE-EN 13719, UNE-EN 14574)
Funció: Reforç i Protecció (R+P):
- Característiques essencials: - Punxonament estàtic (assaig CBR) (UNE-EN ISO 12236)
- Resistència a la perforació dinàmica (assaig per caiguda del con) (UNE-EN ISO 13433)
- Característiques de protecció: (UNE-EN 13719, UNE-EN 14574)
Funció relaxació de tensions (STR):
- Característiques essencials: - Punxonament estàtic (assaig CBR) (UNE-EN ISO 12236)
- Retenció del betum (UNE-EN 15381)
- Característiques complementàries per a condicions d'ús específiques: - Resistència a l'envelliment a la intempèrie (UNE-EN 12224) - Punt de fussió (UNE-EN ISO 3146) - Resistència alcalina (UNE-EN 14030)
Funció: Barrera entre capes (B):
- Característiques essencials: - Punxonament estàtic (assaig CBR) (UNE-EN ISO 12236)
- Resistència a la perforació dinàmica (assaig per caiguda del con) (UNE-EN ISO 13433)
- Característiques complementàries per a condicions d'ús específiques: - Resistència a l'envelliment a la intempèrie (UNE-EN 12224) - Punt de fussió (UNE-EN ISO 3146) - Resistència alcalina (UNE-EN 14030)
Funció: Reforç, relaxació de tensions i barrera entre capes (R+STR+B):
- Característiques essencials: - Punxonament estàtic (assaig CBR) (UNE-EN ISO 12236)
- Resistència a la perforació dinàmica (assaig per caiguda del con) (UNE-EN ISO 13433)
- Retenció del betum (UNE-EN 15381)
Els geotèxtils que s'utilitzin en obres de carreteres regulades pel PG-3, hauran de complir les especificacions addicionals per a cada ús que s'especifiquen a l'article 290 del mateix.
2.- CONDICIONS DE SUBMINISTRAMENT I EMMAGATZEMATGE
Subministrament: En bobines o rotlles, amb un embalatge opac que eviti el seu deteriorament per l'acció de la llum solar.
Emmagatzematge: En llocs llisos, secs, nets i lliures d'objectes tallants.
Els rotlles s'han de mantenir en el seu envàs, apilats en posició horitzontal.
Quan l'emmagatzematge en obra sigui superior a 15 dies s'han de col·locar en llocs

protegits del sol.
3.- UNITAT I CRITERI D'AMIDAMENT
Unitat d'amidament: la indicada a la descripció de l'element
Criteri d'amidament: quantitat necessària subministrada a l'obra
4.- NORMATIVA DE COMPLIMENT OBLIGATORI
UNE-EN 13249:2017 Geotextiles y productos relacionados. Características requeridas para su uso en la construcción de carreteras y otras zonas de tráfico (excluyendo las vías férreas y las capas de rodadura asfáltica).
UNE-EN 13250:2017 Geotextiles y productos relacionados. Características requeridas para su uso en construcciones ferroviarias.
UNE-EN 13251:2017 Geotextiles y productos relacionados. Características requeridas para su uso en movimientos de tierras, cimentaciones y estructuras de contención.
UNE-EN 13252:2017 Geotextiles y productos relacionados. Características requeridas para su uso en sistemas de drenaje.
UNE-EN 13253:2017 Geotextiles y productos relacionados. Características requeridas para su uso en obras para el control de la erosión (protección costera y revestimiento de taludes).
UNE-EN 13254:2017 Geotextiles y productos relacionados. Características requeridas para su uso en la construcción de embalses y presas.
UNE-EN 13255:2017 Geotextiles y productos relacionados. Características requeridas para su uso en la construcción de canales.
UNE-EN 13256:2017 Geotextiles y productos relacionados. Características requeridas para su uso en la construcción de túneles y estructuras subterráneas.
UNE-EN 13257:2017 Geotextiles y productos relacionados. Características requeridas para su uso en los vertederos de residuos sólidos.
UNE-EN 13265:2017 Geotextiles y productos relacionados. Características requeridas para su uso en proyectos de contenedores de residuos líquidos.
UNE-EN 15381:2008 Geotextiles y productos relacionados. Características requeridas para su uso en pavimentos y cubiertas asfálticas.
* Orden FOM/510/2018, de 8 de mayo, por la que se modifica la Orden FOM/2523/2014, de 12 de diciembre, por la que se actualizan determinados artículos del Pliego de Prescripciones Técnicas Generales para Obras de Carreteras y Puentes, relativos a materiales básicos, a firmes y pavimentos, y a señalización, balizamiento y sistemas de contención de vehículos (PG-3).
5.- CONDICIONS DE CONTROL DE RECEPCIÓ
CONDICIONS DE MARCATGE I CONTROL DE LA DOCUMENTACIÓ:
El subministrador ha de posar a disposició de la DF en el cas que aquesta ho sol·liciti, la documentació següent, que acredita el marcatge CE, segons el sistema d'avaluació de conformitat aplicable, d'acord amb el que disposa l'apartat 7.2.1 del CTE:
- Productes per a carreteres, vies fèrries, fonamentacions i murs, sistemes de drenatge, control de l'erosió, embassaments i preses, canals, túnels i estructures subterrànies, abocadors de residus líquids o contenció, emmagatzematge de residus sòlids o abocadors de residus de Funció: Fluid o barrera de gas, capa de protecció, drenatge i/o filtració, i reforç,
- Productes per a paviments i capes de trànsit asfàltiques de Funció: Reforç, relaxació de tensions i barrera entre capes: - Sistema 2+: Declaració de Prestacions
- Productes utilitzats en totes les obres de Funció: capa de separació: - Sistema 4: Declaració de Prestacions
L'albarà contindrà, com a mínim, les següents dades:
- Noms i adreça del fabricant i de la empresa subministradora
- Data de subministrament i de fabricació
- Identificació del vehicle que el transporta
- Quantitat que es subministra
- Designació de la marca comercial i tipus de producte subministrat
- Nom i adreça del comprador i del destí
- Referència de la comanda
- Condicions d'emmagatzematge si fos necessari
El producte ha d'estar marcat de manera clara i indeleble amb la informació especificada a la norma UNE-EN ISO 10320.
El producte ha de portar marques d'identificació per al control durant la instal·lació, que contenguin com a mínim nom i tipus de producte, que es repeteixin cada 5 m.
El símbol de marcatge CE estarà fixat directament al geotèxtil o a una etiqueta fixada al mateix. Quan no sigui possible es fixarà a l'embalatge o a la documentació d'acompanyament.
El marcat i etiquetatge CE ha d'incloure la informació següent:
- Símbol del marcatge CE
- Els dos últims dígits de l'any en què es va fixar el marcat per primera vegada
- Codi d'identificació i tipus de producte
- Número de referència de la declaració de prestacions
- Nivell o classe de prestacions declarat
- Data de l'especificació tècnica harmonitzada aplicable
- Número d'identificació de l'organisme de certificació
- Ús previst, segons s'especifica a la norma armonitzada aplicable
Informació que s'ha de subministrar amb al producte:
- Nom del fabricant o marca comercial
- Identificació del producte
- Massa nominal en kg
- Dimensions
- Massa nominal per unitat de superfície (g/m2)
- Tipus de polímer principal
- Classificació del producte segons ISO 10318
En el cas que el material declari contingut reciclat, el fabricant ha de mostrar, si se li demana, la documentació que acrediti aquest contingut.
OPERACIONS DE CONTROL:
Comprobació de que la documentació que acompanya al producte es la establerta al punt anterior.
Verificació de que els valors declarats als documents de marcatge CE compleixen les especificacions de la DT.
Inspecció visual del material en cada subministrament.
Si es detecta qualsevol anomalia durant el transport, emmagatzematge o manipulació dels

productes, la DF pot disposar en qualsevol moment la realització de comprovacions i assaigs.
CRITERIS DE PRESA DE MOSTRES:
Els controls s'han de realitzar segons les instruccions de la DF i els criteris indicats a les normes de procediment corresponents.
INTERPRETACIÓ DE RESULTATS I ACTUACIONS EN CAS D'INCOMPLIMENT:
No s'admetran les membranes que no es presentin en bon estat, degudament etiquetades i acompanyades amb el corresponent certificat de qualitat del fabricant on es garanteixin les condicions exigides.
En cas de no conformitat d'algun assaig o comprovació, la DF indicarà les mesures a adoptar (nous assaigs o rebuig del lot).

B7 IMPERMEABILITZACIONS I AÏLLAMENTS

B7C MATERIALS PER A AÏLLAMENTS TÈRMICS, AÏLLAMENTS ACÚSTICS I MATERIALS FONOABSORBENTS

B7C2 PLANXES DE POLIESTIRÈ

B7C26- PLANXA DE POLIESTIRÈ EXPANDIT (EPS)

0.- ELEMENTS QUE CONTEMPLA EL PLEC

B7C26-FGV8.

1.- DEFINICIÓ I CONDICIONS DELS ELEMENTS
Planxa rígida d'escuma de poliestirè amb estructura de cèl·lula tancada amb cantells rectes o amb forma especial per a connectar-se entre sí (encadellat, mitjamossa, etc.) i de superfície llisa o amb tractament (acanalada, relleu, ranurada, etc.)
S'han considerat els tipus següents:
- Poliestirè expandit amb la cara llisa o ranurada
- Poliestirè expandit ondulat o nervat
- Poliestirè extruït: expandit per extrusió en un procés continu
- Poliestirè expandit elastificat
- Poliestirè expandit moldejat per a terra radiant
CARACTERÍSTIQUES GENERALS:
En el cas de que el material s'utilitzi en obra pública, l'acord de Govern de la Generalitat de Catalunya de 9 de juny de 1998, exigeix que els materials siguin de qualitat certificada o puguin acreditar un nivell de qualitat equivalent, segons les normes aplicables als estats membres de la Unió Europea o de l'Associació Europea de Lliure Canvi. També en aquest cas, es procurarà que els esmentats materials disposin de l'etiqueta ecològica europea, regulada en el Reglament (CE) nº 66/2010 o bé altres distintius de la Comunitat Europea.
No ha de tenir defectes superficials (de paral·lelisme a les seves cares, de balcaments, etc.), defectes en la massa detectables a simple vista (d'homogeneïtat, d'humitat, etc.) o contingut alt d'impureses que es determina per infraroigs.
Ha de tenir un gruix i una estructura homogènia a tota la superfície.
Les cares han de ser planes i paral·leles, els angles rectes i les arestes vives.
Les plaques preparades per a la unió entre elles, han de tenir els cantells amb la forma adient per encadellar-los o preparats a mitjamossa, segons el cas.
- Resistència tèrmica (UNE-EN 12667 o UNE-EN 12939): >= 0.25 m2K/W
- Conductivitat tèrmica (UNE-EN 12667 o UNE-EN 12939): <= 0.060 W/mK
POLIESTIRÈ EXPANDIT:
Les característiques següents han de complir amb els valors declarats pel fabricant, assajades segons la norma corresponent, dins del límit de tolerància indicat, en el seu cas:
- Estabilitat dimensional en condicions normals de temperatura i humitat (UNE-EN 1603): La variació relativa en llargària i amplària ha d'estar dins dels límits següents, en funció de la classe declarada pel fabricant: - DS(N) 5: ± 0,5% - DS(N) 2: ± 0,2
- Estabilitat dimensional en condicions específiques de temperatura i humitat (UNE-EN 1604): Variació relativa en llargària i amplària: ± 1%
- Resistència a la flexió (UNE-EN 12089): >= 50 kPa
- Durabilitat: Els productes han de mantenir les característiques de conductivitat tèrmica, comportament front al foc i resistència a compressió invariables en el temps segons l'especificat en la UNE-EN 13163.
- Deformació sota condicions específiques de càrrega a compressió i temperatura (UNE-EN 1605): Els valors de deformació relativa han d'estar dins dels límits especificats a la taula 4 de l'UNE-EN 13163, en funció del nivell declarat
- Tensió de compressió al 10% de deformació (UNE-EN 826): Els valors no poden ser inferiors als especificats a la taula 5 de l'UNE-EN 13163, en funció del nivell declarat
- Resistència a tracció perpendicular a les cares (UNE-EN 1607): Els valors no poden ser inferiors als especificats a la taula 6 de l'UNE-EN 13163, en funció del nivell declarat
- Fluència a compressió (UNE-EN 1606): Els valors no poden ser inferiors als declarats pel fabricant, en les condicions establertes a l'apartat 4.3.8 de l'UNE-EN 13163, en funció del nivell declarat
- Absorció d'aigua (UNE-EN 12087): Els valors no poden ser inferiors als especificats a les taules 8 i 9 de l'UNE-EN 13163, en funció del nivell declarat
- Resistència congelació-descongelació (300 cicles) (UNE-EN 12091): - Reducció de la tensió de compressió al 10% de deformació: <= 10%
- Transmissió de vapor d'aigua (UNE-EN 12086): <= valor declarat pel fabricant
- Rigidesa dinàmica (UNE-EN 29052-1): Els valors no poden ser inferiors als especificats a la taula 10 de l'UNE-EN 13163, en funció del nivell declarat
- Compressibilitat (UNE-EN 12431): Ha de complir l'especificat a l'apartat 4.3.13 de l'UNE-EN 13163
La classificació respecte a la reacció al foc (Euroclasses) s'ha de determinar d'acord amb la norma UNE-EN 13501-1.
Toleràncies:
- Llargària (UNE-EN 822): El valor declarat pel fabricant ha d'estar dins dels límits següents en funció de la classe declarada: - L1: ± 0,6% o ± 3 mm en planxes i -1% en

rotlles - L2: ± 2 mm en planxes i -1% en rotlles
- Amplària (UNE-EN 822): El valor declarat pel fabricant ha d'estar dins dels límits següents en funció de la classe declarada: - W1: ± 0,6% o ± 3 mm - W2: ± 2 mm en planxes i ± 0,6% o ± 3 mm en rotlles
- Gruix (UNE-EN 823): El valor declarat pel fabricant ha d'estar dins dels límits següents en funció de la classe declarada: - T1: ± 2 mm - T2: ± 1 mm
- Rectangularitat (UNE-EN 824): El valor declarat pel fabricant ha d'estar dins dels límits següents en funció de la classe declarada: - S1: ± 5 mm/1000 mm - S2: ± 2 mm/1000 mm
- Planor (UNE-EN 825): El valor declarat pel fabricant ha d'estar dins dels límits següents en funció de la classe declarada: - P1: 30 mm - P2: 15 mm - P3: 10 mm - P4: 5 mm
Les característiques anteriors s'han de determinar segons la norma UNE-EN 13163.
2.- CONDICIONS DE SUBMINISTRAMENT I EMMAGATZEMATGE
Subministrament: Empaquetades en funda de plàstic.
Emmagatzematge: Apilades horitzontalment sobre superfície plana i neta. S'han de protegir de la insolació directa i de l'acció del vent.
3.- UNITAT I CRITERI D'AMIDAMENT
Unitat d'amidament: la indicada a la descripció de l'element
Criteri d'amidament: quantitat necessària subministrada a l'obra
4.- NORMATIVA DE COMPLIMENT OBLIGATORI
POLIESTIRÈ EXPANDIT:
UNE-EN 13163:2009 Productos aislantes térmicos para aplicaciones en la edificación. Productos manufacturados de poliestireno expandido (EPS). Especificación.
5.- CONDICIONS DE CONTROL DE RECEPCIÓ
CONDICIONS DE MARCATGE I CONTROL DE LA DOCUMENTACIÓ:
Sobre la mateixa planxa, sobre l'etiqueta o sobre l'embalatge, han de figurar de forma clara i ben visible, les dades següents:
- Identificació del producte
- Identificació del fabricant
- Data de fabricació
- Identificació del torn i del lloc de fabricació
- Classificació segons la reacció al foc
- Resistència tèrmica
- Conductivitat tèrmica
- Gruix nominal
- Codi de designació segons el capítol 6 de l'UNE-EN 13164 per al poliestirè extruït i l'UNE-EN 13163 per al poliestirè expandit
- Ha de portar el marcatge CE de conformitat amb el que disposa el Reial Decret 1328/1995, de 28 de juliol
- Llargària i amplària nominals
- Tipus de revestiment, en el seu cas
Si el material ha de ser component de la part cega del tancament exterior d'un espai habitable, el fabricant ha de declarar el valor del factor de resistència a la difusió del vapor d'aigua (assajat segons UNE-EN 12086).
Per al poliestirè expandit, el valor declarat pot ser el corresponent de la taula D.2. de la UNE-EN 13163, en funció de tipus.
Si el material ha de ser component del tancament exterior d'un edifici, el fabricant ha de declarar els valors de les propietats hídriques següents, d'acord amb l'especificat en l'apartat 4.1 del DB HS 1:
- Absorció d'aigua per capil·laritat
- Succió o tasa d'absorció d'aigua inicial (kg/m2.min)
- Absorció d'aigua a llarg termini o per immersió total (% o g/m3)
El subministrador ha de posar a disposició de la DF en el cas que aquesta ho sol·liciti, la documentació següent, que acredita el marcatge CE, segons el sistema d'avaluació de conformitat aplicable, d'acord amb el que disposa l'apartat 7.2.1 del CTE: - Productes per a usos subjectes a reglamentacions sobre reacció al foc de Nivell o Classe: (A1 a E)***, F. *** Productes o materials que no necessiten sotmetre's a assaig de reacció al foc (per exemple productes o materials de la classe A1 conformement a la Decisió 96/603/CE, i les seves modificacions): - Sistema 4: Declaració de Prestacions - Productes per a usos subjectes a reglamentacions sobre reacció al foc de Nivell o Classe: (A1, A2, B, C)**, D, E. ** Productes o materials per als quals una etapa clarament identificable en el procés de producció no suposa una millora en la classificació de reacció al foc (per exemple l'addició de retardadors d'ignició o la limitació de material orgànic), - Productes per a usos no subjectes a reglamentacions sobre reacció al foc: - Sistema 3: Declaració de Prestacions - Productes per a usos subjectes a reglamentacions sobre reacció al foc de Nivell o Classe: (A1, A2, B, C)*. * Productes o materials per als quals una etapa clarament identificable en el procés de producció suposa una millora en la classificació de reacció al foc (per exemple l'addició de retardadors d'ignició o la limitació de material orgànic):
- Sistema 1: Declaració de Prestacions
El fabricant ha de facilitar, si se li demana, el certificat de conformitat dels valors declarats evaluats segons la UNE-EN 13172.
OPERACIONS DE CONTROL:
Inspecció visual del material en cada subministrament.
El control de recepció de material verificarà que les característiques dels materials són coincidents amb l'establert en la DT. Aquest control ha de complir l'especificat en l'apartat 7.2 del CTE.
Control de documentació: documents d'origen (full de subministrament i etiquetat), certificat de garantia del fabricant, en el seu cas, (signat per persona física) i els documents de conformitat o autoritzacions administratives exigides, inclòs la documentació corresponent al marcatge CE quan sigui pertinent.
Control de recepció mitjançant assaigs: Si el material disposa d'una marca legalment reconeguda a un país de la CEE (Marcatge CE, AENOR, etc.) es podrà prescindir dels assaigs de control de recepció de les característiques del material garantides per la marca; i la DF sol·licitarà en aquest cas, els resultats dels assaigs corresponents al subministrament rebut. En qualsevol cas, la DF podrà sol·licitar assaigs de control de recepció si ho creu convenient.
A la recepció dels productes es comprovarà:

- Correspondència amb els especificats en el plec de condicions i el projecte
- Que disposen de la documentació certificacions exigides
- Que es corresponen amb les propietats demandades
- Que han estat assajats amb la freqüència establerta

En el cas que es realitzi el control mitjançant assaigs, s'ha de fer les comprovacions següents:

- Abans de començar l'obra, cada vegada que canviï el subministrador, i al menys en una ocasió al llarg de l'obra per a cada tipus de placa, es realitzaran els assaigs d'identificació següents: - Densitat - Conductivitat tèrmica - Permeabilitat al vapor d'aigua - Resistència a la compressió - Coeficient de dilatació - Reacció al foc
- Determinació sobre un 10% de les plaques rebudes en cada subministrament de les característiques geomètriques següents (UNE-EN 13163) - Amplària - Llargària

CRITERIS DE PRESA DE MOSTRES:

Els controls s'han de realitzar segons les instruccions de la DF i els criteris indicats a les normes de procediment corresponents.

INTERPRETACIÓ DE RESULTATS I ACTUACIONS EN CAS D'INCOMPLIMENT:

No s'admetran les plaques que no es presentin en bon estat, degudament etiquetades i acompanyades amb el corresponent certificat de qualitat del fabricant on es garanteixin les condicions exigides.

Els resultats dels assaigs d'identificació compliran les condicions del plec. En cas d'incompliment en una comprovació, es repetirà l'assaig sobre dues mostres més del mateix lot, acceptant-ne el conjunt, quan aquests resultin satisfactoris.

En cas d'incompliment d'una comprovació geomètrica, es rebutjarà el rotlle corresponent, incrementant-ne el control, en primer lloc, fins al 20%, i si continuen les irregularitats, fins al 100% del subministrament.

B7 IMPERMEABILITZACIONS I AÏLLAMENTS

B7J MATERIALS PER A JUNTS, SEGELLATS I RECONSTRUCCIÓ VOLUMS

B7JD- PERFIL DE PVC PER A LA FORMACIÓ DE JUNTS EN ELEMENTS FORMIGONATS ´´IN SITU´´

0.- ELEMENTS QUE CONTEMPLA EL PLEC

B7JD-0HKW.

1.- DEFINICIÓ I CONDICIONS DELS ELEMENTS

Perfils de materials diversos per a formació de junts de dilatació o de treball.

S'han considerat els tipus següents:

- Perfil elastomèric d'ànima plana de 150 a 500 mm d'amplària per a junt de treball intern o extern
- Perfil elastomèric d'ànima plana o circular amb xapa d'acer vulcanitzat par a junt de 270 a 500 mm d'amplària, per a junt intern de treball o dilatació
- Perfil elastomèric d'ànima circular de 200 a 500 mm d'amplària per a junt de dilatació intern
- Perfil elastomèric d'ànima quadrada de 250 a 500 mm d'amplària per a junt de dilatació extern
- Perfil de PVC d'ànima plana de 150 a 320 mm d'amplària per a junt de treball intern o extern
- Perfil de PVC d'ànima oval o omega de 100 a 500 mm d'amplària per a junt de dilatació intern
- Perfil de PVC d'ànima quadrada de 100 a 350 mm d'amplària per a junt de dilatació intern o extern
- Perfil de PVC en forma d'U de 45-130/20-50 mm per a junt de dilatació amb ranura oberta a l'exterior
- Perfil metàl·lic amb dents per a un recorregut màxim de 50 a 500 mm o sense dents per a un recorregut màxim de 30 a 100 mm, per a junt de dilatació extern
- Perfil de neoprè armat, amb membrana flexible o rígid, per a un recorregut màxim de 50 a 380 mm, per a junt de dilatació extern
- Perfil compressible de cautxú per a un recorregut màxim de 20 a 50 mm, per a junt de dilatació extern
- Perfil d'alumini i junt elastomèric per a un recorregut màxim de 15 mm.

CARACTERÍSTIQUES GENERALS:

El perfil desplegat ha de tenir un aspecte uniforme i sense fissures, deformacions, forats o altres defectes.

Característiques morfològiques:

Material del junt	Forma	Amplària del perfil (mm)	Gruix (mm)
Elastomèric	Ànima circular	200-250	>= 9
		300	>= 10
		350-400	>= 12
		500	>= 13
	Ànima circular amb xapa d'acer	300-350	>= 10
		400	>= 11
		500	>= 12
	Ànima quadrada	250-500	>= 6
	Ànima plana per a junt de treball intern	150-230	>= 7
		250-350	>= 8
	Ànima plana per a	250-500	>= 6

	junt de treball extern		
	Ànima plana amb xapa d'acer	270 310	>= 7 >= 8
PVC	Ànima oval	100 150-190 240 320-350 500	>= 2; 2,5 >= 2,5; 3,5 >= 3; 4 >= 3,5: 4,5 >= 4; 6
	Ànima omega	250 350	>= 3; 5 >= 4; 6
	Forma d'U	45-60/30 50/20 60/50 95-130/30	>= 4; 4,5 >= 3,5; 4 >= 4,5; 5 >= 5; 6
	Ànima plana o qua-drada per a junt intern	150 190 240 320-350	>= 2,5; 3,5 >= 2,5; 4 >= 3; 4 >= 3,5; 5
	Ànima plana ó qua-drada per a junt extern	190 240-320 250	>= 2,5; 3,5 >= 3; 4 >= 4; 5

Característiques físiques i mecàniques:

Material	Resistència a la tracció (N/mm2)	Allargament fins al trencament	Duresa (unitats Shore A)
Elastomèric PVC	>=10	>= 380%	57-67
	>=12	>= 300%	aprox. 70
Metàl·lic	>=100 (ASTM D-412)	>= 350% (ASTM D-412)	57-67 (ASTM D-2240)
Cautxú	-	>= 250% (ASTM D-412)	60-70

PERFIL ELASTOMÈRIC:

Perfil de material elastomèric obtingut del cautxú amb materials d'addició i vulcanitzats.

En els perfils amb xapa d'acer vulcanitzat, els extrems han de ser dentats per ambdues cares i han de portar una perllongació de xapa unida al perfil per vulcanització, perquè es puguin utilitzar en junts de dilatació o treball, interns.

Característiques dimensionals:

Forma	Amplària del perfil (mm)	Amplària del tub central (mm)
Ànima circular	200 - 400	>= 38
	500	>= 45 >= 42 (perfil amb xapa d'acer)
Ànima quadrada	250, 350, 500 300	>= 25 >= 30

Resistència a l'esqueixament: >= 8 N/mm2

Deformació remanent per tracció: <= 20%

Deformació amb el betum calent: Nul·la

Temperatura d'utilització: Entre -20°C i +60°C

PERFIL ELASTOMÈRIC O DE PVC:

En els perfils per a junt de dilatació, el centre del perfil ha de ser buit de secció circular, rectangular, oval o omega.

Els perfils per a junt de treball han de ser de secció rectangular plena.

En els perfils per a junt de dilatació o treball interns, els extrems han de ser dentats per ambdues cares. En els perfils per a junt extern, els extrems han de ser dentats per una sola cara i l'altra ha de quedar llisa.

El perfil de PVC amb forma d'U, ha d'anar dentat per una de les seves cares, perquè es pugui utilitzar en junts de dilatació externs.

Perfil per a junt extern:

Material	Amplària del perfil (mm)	Alçària de les nervadures (mm)
Elastomèric PVC	150-500	>= 25
	190	>= 15
	240	>= 17
	250	>= 40
	320	>= 20

PERFIL METÀL·LIC PER A JUNT DE DILATACIÓ EXTERN:

Perfil format per un compost metall/elastòmer vulcanitzat en calent.

Ha d'estar format per dues parts, una mascle i una altra femella, de formes geomètriques compatibles, amb la franquícia necessària per tal de permetre els moviments del junt.

Totes les parts metàl·liques han d'estar protegides contra la corrosió.
Ha de portar els forats necessaris per a la seva fixació.
La forma del perfil ha d'impedir l'acumulació de brutícia.
Ha de ser resistent a la intempèrie, a l'acció dels olis, greixos, benzina i a la sal utilitzada per al desglaç de carreteres.
En els perfils amb dents, quan el recorregut màxim és de 150 a 500 mm, el perfil mascle ha de tenir una superfície antilliscant.
Característiques dimensionals:

Recorregut màxim (mm)		Gruix (mm)	Amplària del perfil (cm)	
			mascle	femella
30	sense dents	>= 22	>= 15,5	>= 13
50	amb dents	>= 33	>= 26	>= 14,5
50	sense dents	>= 33	>= 21	>= 15,5
75	amb dents	>= 39	>= 33	>= 19
75	sense dents	>= 39	>= 25	>= 19
100	amb dents	>= 47	>= 41	>= 25
100	sense dents	>= 47	>= 29	>= 25
150	amb dents	>= 50	>= 57,5	>= 36
200	amb dents	>= 50	>= 75	>= 45
250	amb dents	>= 57	>= 91	>= 56
300	amb dents	>= 90	>= 92	>= 55
400	amb dents	>= 90	>= 102	>= 65
500	amb dents	>= 90	>= 111	>= 75

Característiques de l'elastòmer:
- Resistència a la tracció (ASTM D 412-87): >= 100 N/mm2
- Allargament fins al trencament (ASTM D 412-87): >= 350%
- Duresa (Unitats Shore A, ASTM D 2240-91): 57 - 67
- Adherència amb xapa d'acer (ASTM D 4298): Trencament de l'elastòmer
- Deformació remanent per compressió assaig 24 h a 70°C (ASTM D 395-89): <= 25%
- Resistència a l'envelliment 72 h a 100°C (ASTM D 573-88): - Duresa, variació: ± 15
- Resistència, variació: ± 15% - Allargament al trencament, variació: - 40%
- Resistència als olis, 72 h a 100°C, variació de volum (ASTM D 471-79): <= 10%
- Resistència a l'ozó (ASTM D 1149-91): No ha de tenir fissures

Característiques del metall:
- Límit elàstic de l'acer: >= 2350 N/mm2

PERFIL DE NEOPRÈ ARMAT PER A JUNT DE DILATACIÓ EXTERN:
El perfil amb membrana flexible, ha d'estar format per dues bandes de neoprè armades, de secció rectangular plena i unides per una membrana flexible de neoprè. El perfil rígid ha d'estar format per una banda (en recorreguts de 90 mm, com a màxim) o tres bandes (en recorreguts >= 100 mm) de neoprè armat i una secció metàl·lica estampida a cada banda.
Cada banda ha de dur una armadura de reforç d'acer, col·locada per capes i íntimament lligada al neoprè.
En el perfil rígid, la secció metàl·lica ha de ser rectangular i contínua. Ha de dur els retalls necessaris per tal de permetre els moviments del junt.
Les seves propietats no s'han d'alterar per l'acció dels greixos i ha de ser resistent a la intempèrie i als agents atmosfèrics.
La cara exterior ha de tenir un dibuix antilliscant, que faciliti l'evacuació de l'aigua.
Ha de disposar d'un sistema d'ancoratge al taulell per mitja de perns.
Composició de cada placa en el perfil amb membrana flexible:
- Cautxú cloroprè: > 60%
- Sutge: > 25%
- Material auxiliar: < 15%
- Cendra: < 5%

PERFIL COMPRESIBLE DE CAUTXÚ PER A JUNT DE DILATACIÓ EXTERN:
Perfil de cautxú de cloroprè, format per dues bandes de secció rectangular plena amb els seus extrems units amb membranes flexibles de cautxú de cloroprè.
Les seves propietats no s'han d'alterar per l'acció dels greixos i ha de ser resistent a la intempèrie i als agents atmosfèrics.
El perfil de material elastòmers ha d'estar obtingut del cautxú amb materials d'addició i vulcanitzats. Els materials per als junts han d'estar fabricats a partir d'un cautxú resistent a l'ozó, i no han de confiar aquesta resistència a una protecció superficial que pot ser eliminada per abrasió, rentat o altres procediments.
Les condicions geomètriques del perfil i les toleràncies corresponents, es definiran a la documentació tècnica.
En la inspecció visual, les peces no han de presentar porositat, defectes superficials importants, ni irregularitats dimensionals, en particular sobre la superfície d'obturació.
Resistència a tracció (UNE 53510): >= 12 MPa
Allargament fins al trencament (UNE 53-510): >= 250%
Deformació remanent per compressió, 24 h a 100°C (UNE 53-511): <= 40%
Duresa. IRHD (UNE 53549): 55 - 60
Envelliment després de 72 h a 100°C (UNE 53548):
- Duresa, variació: + 12
- Resistència a la tracció, variació: - 20%
- Allargament fins al trencament, variació: - 25%

Resistència a l'ozó, 96 h a 40°C (UNE 53558-1): No ha de tenir fissures
Variació de volum en aigua, 7 dies a temperatura ambient (UNE-ISO 1817): 0 a +5 %
PERFIL D'ALUMINI I JUNT ELASTOMÈRIC:
Perfils d'alumini amb elements d'ancoratge dentats, amb junt de material elastomèric inserit.
El junt elastomèric és de goma sintètica i ha de ser resistent al desgast per fricció, als olis i betums i a temperatures entre -30°C a +120°C.
Amplària total del perfil: 65 mm
PERFIL ELASTOMÈRIC AMB XAPA D'ACER:

Adherència amb la xapa d'acer: Trencadura de l'elastòmer
Les característiques anteriors s'han de determinar segons la norma DIN 7865.
2.- CONDICIONS DE SUBMINISTRAMENT I EMMAGATZEMATGE
PERFIL ELASTOMÈRIC O DE PVC:
Subministrament: En rotlles. Es poden demanar en formes especials amb unions fetes en fàbrica.
Emmagatzematge: Protegit d'impactes i de temperatures superiors a 40°C.
PERFIL METÀL·LIC:
Subministrament: Per unitats d'un metre de llargària màxima.
Emmagatzematge: En llocs protegits contra els impactes, de manera que no s'alterin les seves condicions.
PERFIL DE NEOPRÈ, CAUTXÚ O ALUMINI:
Subministrament i emmagatzematge: De manera que no s'alterin les seves condicions.
3.- UNITAT I CRITERI D'AMIDAMENT
Unitat d'amidament: la indicada a la descripció de l'element
Criteri d'amidament: quantitat necessària subministrada a l'obra
4.- NORMATIVA DE COMPLIMENT OBLIGATORI
PERFIL ELASTOMÈRIC:
* DIN 7865 (2) 02.82 Láminas elastoméricas para sellar juntas en el hormigón. Condiciones del material y ensayos.
PERFIL COMPRESIBLE DE CAUTXÚ
* UNE 53628:1988 Elastómeros. Caucho vulcanizado. Juntas de dilatación preformadas utilizadas entre bloques de hormigón en autopistas. Especificaciones para los materiales.
PERFIL DE PVC O METÀL·LIC:
No hi ha normativa de compliment obligatori.

B8 REVESTIMENTS

B89 MATERIALS PER A PINTURES

B891- ESMALT

0.- ELEMENTS QUE CONTEMPLA EL PLEC

B891-0P03.

1.- DEFINICIÓ I CONDICIONS DELS ELEMENTS
Pintures, pastes i esmalts.
S'han considerat els tipus següents:
- Pintura a la cola: Pintura a l'aigua formada per un aglomerant a base de coles cel·lulòsiques o anilàcies i pigments resistents als àlcalis
- Pintura a la calç: Dissolució en aigua, l'aglutinant i el pigment de la qual és l'hidròxid de calç o la calç apagada
- Pintura al ciment: Dissolució en aigua de ciment blanc tractat i pigments resistents a l'alcalinitat
- Pintura al làtex: Pintura a base de polímers vinílics en dispersió
- Pintura plàstica: Pintura formada per un aglomerant a base d'un polímer sintètic, en dispersió aquosa i pigments càrrega-estenedors resistents als àlcalis i a la intempèrie
- Pintura acrílica: Pintura formada per copolímers acrílics amb pigments i càrregues inorgàniques, en una dispersió aquosa. Seca a l'aire per evaporació del dissolvent
- Esmalt gras: Pintura formada per olis secants barrejats amb resines dures, naturals o sintètiques i dissolvents
- Esmalt sintètic: Pintura formada per un aglomerant de resines alquídiques, soles o modificades, pigments resistents als àlcalis i a la intempèrie i additius modificadors de la brillantor. Seca a l'aire per evaporació del dissolvent
- Esmalt de poliuretà d'un component: Pintura formada per un aglomerant de resines de poliuretà, soles o modificades, que catalitzen amb la humitat atmosfèrica i pigments resistents als àlcalis i a la intempèrie, dissolta en dissolvents adequats
- Esmalt de poliuretà de dos components: Pintura formada per copolímers de resines de poliuretà fluïdificades i pigmentades. Seca per polimerització mitjançant un catalitzador
- Esmalt de poliuretà uretanat: Pintura formada per resines uretanades
- Esmalt epoxi: Revestiment de resines epoxi, format per dos components: un enduridor i una resina, que cal barrejar abans de l'aplicació. Seca per reacció química dels dos components
- Esmalt en dispersió acrílica: Copolímers acrílics en una emulsió aquosa
- Esmalt de clorcautxú: Seca a l'aire per evaporació del dissolvent
- Pasta plàstica de picar: Pintura formada per un vehicle a base d'un polímer sintètic, en dispersió aquosa i pigments càrrega-estenedors resistents als àlcalis i la intempèrie
PINTURA A LA COLA:
Característiques de la pel·lícula líquida:
- Amb l'envàs ple i al cap de 3 minuts d'agitació (INTA 16 32 03) no ha de tenir coàguls, pells, dipòsits durs ni flotació de pigments.
- Ha de tenir una consistència adequada per a la seva aplicació amb brotxa o amb corró. Ha de fer córrer la brotxa, ha de fluir, ha d'anivellar bé i ha de deixar una capa uniforme després de l'assecat
- Finor de mòlta dels pigments (INTA 16 02 55): < 50 micres
- Temperatura d'inflamació (INTA 16 02 32A): Ininflamable
- Temps d'assecatge a 23°C ± 2°C i 50% ± 5% HR (INTA 16 02 29): - Al tacte: 2 h - Totalment sec: 4 h
Característiques de la pel·lícula seca:
- La pintura ha de ser de color estable.
- Adherència (UNE 48032): <= 2
PINTURA A LA CALÇ:
Un cop preparada ha de tenir una consistència adequada per a la seva aplicació amb brotxa, corró o procediments neumàtics fins a l'impregnació dels porus de la superfície a tractar.
Després d'assecar-se s'han d'aplicar dues capes d'acabat.
Un cop seca, ha de ser resistent a la intempèrie, ha d'endurir amb la humitat i el temps i ha de tenir propietats microbicides.

PINTURA AL CIMENT:
Un cop preparada ha de tenir una consistència adequada per a la seva aplicació amb brotxa, corró o pistola fins a l'impregnació de la superfície a tractar.
Un cop seca ha de ser resistent a la intempèrie.
PINTURA AL LÀTEX:
Característiques de la pel·lícula líquida:
- Amb l'envàs ple i al cap de 3 minuts d'agitació (INTA 16 32 03) no ha de tenir coàguls, pells, ni dipòsits durs
- Un cop preparada ha de fer córrer la brotxa, ha de fluir, ha d'anivellar bé i ha de deixar una capa uniforme després de l'assecat
- Temps d'assecatge a 23°C ± 2°C i 50% ± 5% HR (INTA 16 02 29): - Al tacte: < 30 - Totalment sec: < 2 h
Característiques de la pel·lícula seca:
- Adherència (UNE 48032): <= 2
PINTURA PLÀSTICA:
Característiques de la pel·lícula líquida:
- La pintura continguda al seu envàs original recentment obert, no ha de presentar senyals de putrefacció, pells ni materies extranyes.
- Amb l'envàs ple i sotmesa a agitació (UNE_EN 21513 i UNE 48-083) no ha de tenir coàguls, pells, dipòsits durs ni flotació de pigments
- Ha de tenir una consistència adequada per a la seva aplicació amb brotxa o amb corró. Ha de fer córrer la brotxa, ha de fluir, ha d'anivellar bé i ha de deixar una capa uniforme després de l'assecat
- Finor de mòlta dels pigments (INTA 16 02 55): < 50 micres
- Temps d'assecatge a 23°C ± 2°C i 50% ± 5% HR (INTA 16 02 29): - Al tacte: < 1 h
- Totalment sec: < 2 h
- Pes específic: - Pintura per a interiors: < 16 kN/m3 - Pintura per a exteriors: < 15 kN/m3
- Rendiment: > 6 m2/kg
- Relació volum pigments + càrregues/volum pigments, pes càrregues, aglomerat sòlid (PVC): < 80%
Característiques de la pel·lícula seca:
- La pintura ha de ser de color estable, i per a exteriors, insaponificable.
- Adherència (UNE 48032): <= 2
- Capacitat de recobriment (UNE 48259): Relació constant >= 0,98
- Resistència al rentat (DIN 53778): - Pintura plàstica per a interiors o pasta plàstica: >= 1000 cicles - Pintura plàstica per a exteriors: >= 5000 cicles
- Solidesa a la llum (NF-T-30.057): Ha de complir
- Transmissió del vapor d'aigua (NF-T-30.018): Ha de complir
PINTURA PLÀSTICA PER A EXTERIORS:
Resistència a la immersió (UNE 48-144): No s'observen canvis o defectes
Resistència a la intempèrie (DIN 18363): Ha de complir
Resistència a l'abrasió (NF-T-30.015): Ha de complir
Resistència a la calor (UNE 48-033): Ha de complir
PINTURA ACRÍLICA:
Característiques de la pel·lícula líquida:
- Un cop preparada ha de tenir una consistència adequada per a la seva aplicació amb brotxa, corró o procediments pneumàtics
- Temps d'assecatge a 23°C ± 2°C i 50% ± 5% HR (INTA 16 02 29): - Al tacte: < 4 h
- Totalment sec: < 14 h
Característiques de la pel·lícula seca:
- La pintura ha de ser de color estable i insaponificable.
- Ha de ser resistent a la intempèrie.
ESMALT GRAS:
Un cop preparada ha de tenir una consistència adequada per a la seva aplicació amb brotxa, corró o pistola fins a l'impregnació de la superfície a tractar.
Temperatura d'inflamació (INTA 16 02 32A): > 30°C
Temps d'assecatge a 23°C ± 2°C i 50% ± 5% HR (INTA 16 02 29):
- Al tacte: < 1 h
- Totalment sec: < 6 h
Un cop sec, ha de tenir bona resistència al fregament i al rentat.
ESMALT SINTÈTIC:
No ha de tenir resines fenòliques (INTA 16 04 23) ni de colofonia (INTA 16 04 22).
Característiques de la pel·lícula líquida:
- Amb l'envàs ple i al cap de 3 minuts d'agitació (INTA 16 32 03) no ha de tenir coàguls, pells, dipòsits durs ni flotació de pigments.
- Ha de tenir la consistència adequada per a la seva aplicació amb brotxa. Ha de fer córrer la brotxa, ha de fluir bé i ha de deixar una capa uniforme després de l'assecatge.
- Finor de mòlta dels pigments (INTA 16 02 55): < 25 micres
- Temperatura d'inflamació (INTA 16 02 32A): > 30°C
- Temps d'assecatge a 23°C ± 2°C i 50% ± 5% HR (INTA 16 02 29): - Al tacte: < 3 h
- Totalment sec: < 8 h
- Material volàtil (INTA 16 02 31): >= 70 ± 5%
- Rendiment per a una capa de 30 micres: >= 5 m2/kg
- Índex d'anivellament a 23 ± 2°C i 50 ± 5% HR (INTA 16 02 89): >= 5
- Índex de despreniments a 23 ± 2°C i 50 ± 5% HR (INTA 16 02 88): >= 4
Característiques de la pel·lícula seca:
- La pintura ha de ser de color estable i insaponificable.
- Adherència (UNE 48032): <= 2
- Ha de ser resistent a la intempèrie (INTA 16 06 02).
- Envelliment accelerat (INTA 16 06 55): < 6 unitats pèrdua de lluminositat (INTA 16 02 08)
- Resistència a l'abrasió (UNE 56818): Danys moderats
- Esgrogueïment accelerat per colors amb reflectància aparent superior al 80% (INTA 160.603): < 0,12
ESMALT DE POLIURETÀ D'UN COMPONENT:
Característiques de la pel·lícula líquida:
- Amb l'envàs ple i al cap de 3 minuts d'agitació (INTA 16 32 03) no ha de tenir coàguls, pells, dipòsits durs ni flotació de pigments.

- Ha de tenir la consistència adequada per a la seva aplicació amb brotxa. Ha de fer córrer la brotxa, ha de fluir bé i ha de deixar una capa uniforme després de l'assecatge.
- Temperatura d'inflamació (INTA 16 02 32A): > 30°C
- Temps d'assecatge a 23°C ± 2°C i 50% ± 5% HR (INTA 16 02 29): - Al tacte: < 3 h
- Totalment sec: < 8 h
- Índex d'anivellament a 23 ± 2°C i 50 ± 5% HR (INTA 16 02 89): >= 5
- Índex de despreniments a 23 ± 2°C i 50 ± 5% HR (INTA 16 02 88): >= 4

Característiques de la pel·lícula seca:
- La pintura ha de ser de color estable i insaponificable.
- Adherència (UNE 48032): <= 2
- Ha de ser resistent a la intempèrie (INTA 16 06 02).
- Envelliment accelerat (INTA 16 06 05): < 6 unitats pèrdua de lluminositat (INTA 16 02 08)
- Resistència a l'abrasió (UNE 56818): Danys petits
- Adherència i resistència a l'impacte:

	A les 24 h	Al cap de 7 dies
Adherència al quadriculat:	100%	100%
Impacte directe o indirecte:		
Bola de 12,5 des de 50 cm (INTA 160.266)	Bé	Ha de complir

- Resistència a la càrrega concentrada en moviment (UNE 56-814): Danys moderats
- Resistència a la càrrega rodant (UNE 56-815): Danys petits
- Resistència a la càrrega arrossegada (UNE 56-816): Danys petits
- Resistència al ratllat (UNE 48-173): Resistent
- Resistència a la calor (UNE 48-033): Ha de complir
- Resistència química: - A l'àcid cítric al 10%: 15 dies - A l'acid làctic al 5%: 15 dies - A l'àcid acètic al 5%: 15 dies - A l'oli de cremar: Cap modificació - Al xilol: Cap modificació - Al clorur sòdic al 20%: 15 dies - A l'aigua: 15 dies

ESMALT DE POLIURETÀ DE DOS COMPONENTS:
Cal barrejar els dos components abans de l'aplicació.
Característiques de la pel·lícula líquida:
- Ha de tenir la consistència adequada per a la seva aplicació amb brotxa. Ha de fer córrer la brotxa, ha de fluir bé i ha de deixar una capa uniforme després de l'assecatge.
- Temperatura d'inflamació (INTA 16 02 32A): > 30°C
- Temps d'assecatge a 23°C ± 2°C i 50% ± 5% HR (INTA 16 02 29): - Al tacte: < 3 h
- Totalment sec: < 8 h

Característiques de la pel·lícula seca:
- La pintura ha de ser de color estable i insaponificable.
- Adherència (UNE 48032): <= 2
- Ha de ser resistent a la intempèrie (INTA 16 06 02).
- Envelliment accelerat (INTA 16 06 55): < 6 unitats pèrdua de lluminositat (INTA 16 02 08)
- Resistència a l'abrasió (UNE 56818): Danys petits
- Ha de tenir bona resistència química als àcids diluïts, als hidrocarburs, les sals i als detergents.

ESMALT DE POLIURETÀ URETANAT:
Un cop preparada ha de tenir una consistència adequada per a la seva aplicació amb brotxa, corró o pistola fins a l'impregnació de la superfície a tractar.
Temps d'assecatge a 20°C: 1 - 2 h
Ha de tenir bona resistència a l'aigua salada i al sol.

ESMALT DE DISPERSIÓ ACRÍLICA:
Un cop preparada ha de tenir una consistència adequada per a la seva aplicació amb brotxa, corró o pistola fins a l'impregnació de la superfície a tractar.
Temperatura d'inflamació (INTA 16 02 32A): Ininflamable
Temps d'assecatge a 23°C ± 2°C i 50% ± 5% HR (INTA 16 02 29):
- Al tacte: < 20 min
- Totalment sec: < 1 h

ESMALT DE CLORCAUTXÚ:
Un cop preparada ha de tenir una consistència adequada per a la seva aplicació amb brotxa o corró.
Temps d'assecatge a 23°C ± 2°C i 50% ± 5% HR (INTA 16 02 29):
- Al tacte: < 30 min
- Totalment sec: < 2 h

Ha de ser resistent a l'aigua dolça i salada, als àcids i als àlcalis.

ESMALT EPOXI:
Un cop preparada ha de tenir una consistència adequada per a la seva aplicació amb brotxa, corró o pistola.
Temperatura d'inflamació (INTA 16 02 29): > 30°C
Temps d'assecatge a 23°C ± 2°C i 50% ± 5% HR (INTA 16 02 29):
- Al tacte: < 30 min
- Totalment sec: < 10 h

Ha de tenir bona resistència al desgast.
Ha de ser resistent a l'àcid làctic 1%, acètic 10%, clorhídric 20%, cítric 30%, sosa i solucions bàsiques, als hidrocarburs (benzina, querosè) als olis animals i vegetals, a l'aigua, als detergents i a l'alcohol etílic 10%.
Resistència mecànica (després de 7 dies de polimerització):
- Tracció: >= 16 N/mm2
- Compressió: >= 85 N/mm2

Resistència a la temperatura: 80°C

PASTA PLÀSTICA DE PICAR:
Característiques de la pel·lícula líquida:
- Amb l'envàs ple i al cap de 3 minuts d'agitació (INTA 16 32 03) no ha de tenir coàguls, pells, dipòsits durs ni flotació de pigments.
- Ha de tenir una consistència adequada.
- Finor de mòlta dels pigments (INTA 16 02 55): < 50 micres
- Temps d'assecatge a 23°C ± 2°C i 50% ± 5% HR (INTA 16 02 29): - Al tacte: < 1 h
- Totalment sec: < 2 h

- Pes específic: < 17 kN/m3
- Relació: volum del pigment/volum de la resina (PVC): < 80%

Característiques de la pel·lícula seca:

- La pintura ha de ser de color estable i insaponificable.
- Adherència (UNE 48032): <= 2
- Resistència al rentat (DIN 53778): - Pintura plàstica per a interiors o pasta plàstica: >= 1000 cicles - Pintura plàstica per a exteriors: >= 5000 cicles
- Solidesa a la llum (NF-T-30.057): Ha de complir
- Transmissió del vapor d'aigua (NF-T-30.018): Ha de complir
- Resistència a la immersió (UNE 48-144): No s'observen canvis o defectes
- Resistència a la intempèrie (DIN 18363): Ha de complir
- Resistència a l'abrasió (NF-T-30.015): Ha de complir
- Resistència a la calor (UNE 48-033): Ha de complir

2.- CONDICIONS DE SUBMINISTRAMENT I EMMAGATZEMATGE

PINTURA A LA COLA, AL LÀTEX, ACRÍLICA, PLÀSTICA, ESMALT GRAS, SINTÈTIC, DE POLIURETÀ, DE DISPERSIÓ ACRÍLICA, EPOXI I PASTA DE PICAR:

Subministrament: En pots o bidons.

Emmagatzematge: En llocs ventilats i no exposats al sol, dins del seu envàs tancat i sense contacte amb el terra. S'ha de preservar de les gelades.

PINTURA A LA CALÇ:

Subministrament de la calç aèria en terrossos o envasada.

La calç hidràulica ha de subministrar-se en pols.

Emmagatzematge: En llocs ventilats i no exposats al sol, dins del seu envàs tancat i sense contacte amb el terra. S'ha de preservar de les gelades.

PINTURA AL CIMENT:

Subministrament: En pols, en envasos adequats.

Emmagatzematge: En llocs ventilats i no exposats al sol, dins del seu envàs tancat i sense contacte amb el terra. S'ha de preservar de les gelades.

3.- UNITAT I CRITERI D'AMIDAMENT

Unitat d'amidament: la indicada a la descripció de l'element

Criteri d'amidament: quantitat necessària subministrada a l'obra

4.- NORMATIVA DE COMPLIMENT OBLIGATORI

No hi ha normativa de compliment obligatori.

5.- CONDICIONS DE CONTROL DE RECEPCIÓ

CONDICIONS DE MARCATGE I CONTROL DE LA DOCUMENTACIÓ EN PINTURA A LA COLA, AL LÀTEX, ACRÍLICA, PLÀSTICA, ESMALT GRAS, SINTÈTIC, DE POLIURETÀ, DE DISPERSIÓ ACRÍLICA, EPOXI I PASTA DE PICAR:

A cada envàs hi ha d'haver les dades següents:

- Identificació del fabricant
- Nom comercial del producte
- Identificació del producte
- Codi d'identificació
- Pes net o volum del producte
- Data de caducitat
- Instruccions d'ús
- Dissolvents adequats
- Límits de temperatura
- Temps d'assecatge al tacte, total i de repintat
- Toxicitat i inflamabilitat
- Proporció de la barreja i temps d'utilització, en els productes de dos components
- Color i acabat, en la pintura plàstica o al làtex i en l'esmalt sintètic, de poliuretà

CONDICIONS DE MARCATGE I CONTROL DE LA DOCUMENTACIÓ EN PINTURA A LA CALÇ:

A cada envàs hi ha d'haver les dades següents:

- Identificació del fabricant
- Nom comercial del producte
- Identificació del producte
- Codi d'identificació
- Pes net o volum del producte
- Toxicitat i inflamabilitat

CONDICIONS DE MARCATGE I CONTROL DE LA DOCUMENTACIÓ EN PINTURA AL CIMENT:

A cada envàs hi ha d'haver les dades següents:

- Identificació del fabricant
- Nom comercial del producte
- Identificació del producte
- Codi d'identificació
- Pes net o volum del producte
- Instruccions d'ús
- Temps d'estabilitat de la barreja
- Temperatura mínima d'aplicació
- Temps d'assecatge
- Rendiment teòric en m/l
- Color

OPERACIONS DE CONTROL:

Els punts de control més destacables són els següents:

- En cada subministrament d'esmalt, es comprovarà que l'etiquetatge dels envasos contingui les dades exigides a les especificacions.

El control de recepció de material verificarà que les característiques dels materials són coincidents amb l'establert en la DT. Aquest control ha de complir l'especificat en l'apartat 7.2 del CTE.

Control de documentació: documents d'origen (full de subministrament i etiquetat), certificat de garantia del fabricant, en el seu cas, (signat per persona física) i els documents de conformitat o autoritzacions administratives exigides, inclòs la documentació corresponent al marcatge CE quan sigui pertinent.

Control mitjançant distintius de qualitat i avaluacions d'idoneïtat: En el cas que el fabricant disposi de marques de qualitat, ha d'aportar-ne la documentació corresponent.

Control de recepció mitjançant assaigs: Si el material disposa d'una marca legalment reconeguda a un país de la CEE (Marcatge CE, AENOR, etc.) es podrà prescindir dels assaigs de control de recepció de les característiques del material garantides per la marca; i la

DF sol·licitarà en aquest cas, els resultats dels assaigs corresponents al subministrament rebut. En qualsevol cas, la DF podrà sol·licitar assaigs de control de recepció si ho creu convenient.
- Comprovació de l'estat de conservació de la pintura, en un 10 % dels pots rebuts (INTA 16 02 26).
OPERACIONS DE CONTROL EN ESMALT SINTÈTIC I DE POLIURETÀ:
- Recepció del certificat de qualitat del fabricant, on constin els resultats dels assaigs següents: - Esmalt sintètic: - Assaigs sobre la pintura líquida: - Determinació de la finor de mòlta dels pigments INTA 16.02.55 (10.57) - Punt d'inflamació INTA 16.02.32A (7.61) - Contingut matèria volàtil INTA 16.02.31A (10.7) - Índex d'anivellament INTA.16.02.89 (9.68) - Índex de despreniments INTA 16.02.88 - Temps d'assecatge INTA 16.02.29 (6.57) - Assaigs sobre la pel·lícula seca: - Envelliment accelerat INTA 16.06.05 (10.74) ó UNE 48071 - Resistència a l'abrasió d'una capa UNE 48250 - Engroguiment accelerat INTA 16.06.05 (10.74) ó UNE 48071 - Conservació de la pintura INTA 16.02.26 - Esmalt de poliuretà: - Assaigs sobre la pintura líquida: - Punt d'inflamació INTA 16.02.32A (7.61) - Índex d'anivellament INTA.16.02.89 (9.68) - Índex de despreniments INTA 16.02.88 - Temps d'assecatge INTA 16.02.29 (6.57) - Assaigs sobre la pel·lícula seca: - Envelliment accelerat INTA 16.06.05 (10.74) ó UNE 48071 - Resistència al impacte UNE EN ISO 6272-1 - Càrrega concentrada en moviment UNE EN ISO 6272-1 - Resistència al ratllat UNE EN ISO 1518 - Resistència a l'abrasió d'una capa UNE 48250 - Resistència a agents químics UNE 48027 - Conservació de la pintura INTA 16.02.26 - Resistència al calor UNE 48033 En cas de no rebre aquests resultats abans del inici de l'activitat, o que la DF no els consideri representatius, el contractista haurà de realitzar els assaigs corresponents, al seu càrrec i fora del pressupost d'autocontrol.
CRITERIS DE PRESA DE MOSTRES:
Els controls s'han de realitzar segons les instruccions de la DF i els criteris indicats a les normes de procediment corresponents.
INTERPRETACIÓ DE RESULTATS I ACTUACIONS EN CAS D'INCOMPLIMENT:
No s'acceptaran els pots de pintura que no estiguin degudament etiquetats i/o certificats, així com els que presentin mal estat de conservació i/o emmagatzematge.
En cas d'observar deficiències en l'estat de conservació d'un pot, es rebutjarà la unitat corresponent i s'incrementarà la inspecció, en primera instància, fins al 20 % dels pots subministrats. Si es continuen observant irregularitats, es passarà a controlar el 100% del subministrament.
Els assaigs d'identificació han de resultar d'acord a les especificacions del plec i a les condicions garantides en el certificat del material. En cas d'incompliment, es realitzarà l'assaig sobre dues mostres més del mateix lot, acceptant-ne el conjunt sempre que els dos resultats estiguin d'acord a dites especificacions.

B8 REVESTIMENTS

B8A MATERIALS PER A ENVERNISSATS I LASURS

B8A1- VERNÍS

0.- ELEMENTS QUE CONTEMPLA EL PLEC

B8A1-0P13,B8A1-0P17.

1.- DEFINICIÓ I CONDICIONS DELS ELEMENTS
Materials per a envernissats, emprimacions i tractaments superficials.
S'han considerat els tipus següents:
- Vernís gras, format d'olis secants barrejats amb resines dures, naturals o sintètiques i dissolvents
- Vernís sintètic, format per un aglomerant de resines alquídiques, soles o modificades, i amb additius modificadors de la brillantor
- Vernís de poliuretà d'un component, format per un aglomerant de resines de poliuretà, soles o modificades, que catalitzen amb la humitat atmosfèrica, dissolt en dissolvents adequats
- Vernís de poliuretà de dos componentes, format per un aglomerant de resines hidroxilades, soles o modificades, que catalitzen en ser mesclades amb un isocianat
- Vernís de poliuretà uretanat, format per resines uretanades
- Vernís fenòlic, format per resines fenòliques i olis especials
- Vernís d'urea-formol, format per un aglomerant a base de resines d'urea-formol i additius modificants de la lluentor, dissolt en dissolvents adequats
VERNÍS:
Ha de tenir la consistència adequada per a la seva aplicació amb brotxa. Ha de fer córrer la brotxa, ha de fluir bé i ha de deixar una capa uniforme després de l'assecatge.
VERNÍS GRAS:
Ha de ser resistent al fregament i al rentat.
VERNÍS SINTÈTIC:
No ha de tenir resines fenòliques (INTA 16 04 23) ni de colofonia (INTA 16 04 22).
Rendiment per a una capa de 30 micres: >= 5 m2/kg
Característiques de la pel·lícula líquida:
- Amb l'envàs ple i al cap de 3 minuts d'agitació (INTA 16.32.03) no ha de tenir coàguls, pells ni dipòsits durs
- Temperatura d'inflamació (INTA 16.02.32A): >= 30°C
- Índex d'anivellament a 23 ± 2°C i 50 ± 5% HR (INTA 16 02 89): >= 5
- Índex de despreniments a 23 ± 2°C i 50 ± 5% HR (INTA 16 02 88): >= 4
- Temps d'assecatge a 23°C ± 2°C i 50% ± 5% HR (INTA 16 02 29): - Al tacte: < 5 h
- Totalment sec: < 12 h
Característiques de la pel·lícula seca:
- Ha de ser de color estable i insaponificable.

- Ha de ser resistent a la intempèrie (INTA 16 06 02).
- Envelliment accelerat (INTA 16 06 05): < 6 unitats pèrdua de lluminositat (INTA 16 02 08)
- Adherència (UNE 48032): <= 2
- Resistència a l'abrasió (UNE 56818): Danys moderats

VERNÍS DE POLIURETÀ:

Característiques de la pel·lícula líquida:

- Amb l'envàs ple i al cap de 3 minuts d'agitació (INTA 16.32.03) no ha de tenir coàguls, pells ni dipòsits durs
- Temperatura d'inflamació (INTA 16.02.32A): >= 30°C
- Índex d'anivellament a 23 ± 2°C i 50 ± 5% HR (INTA 16 02 89): >= 5
- Índex de despreniments a 23 ± 2°C i 50 ± 5% HR (INTA 16 02 88): >= 4
- Temps d'assecatge a 23°C ± 2°C i 50% ± 5% HR (INTA 16 02 29): - Al tacte: < 1 h
- Totalment sec: < 10 h

Característiques de la pel·lícula seca:

- Ha de ser de color estable i insaponificable.
- Ha de ser resistent a la intempèrie (INTA 16 06 02).
- Envelliment accelerat (INTA 16 06 05): < 6 unitats pèrdua de lluminositat (INTA 16 02 08)
- Adherència (UNE 48032): <= 2
- Resistència a l'abrasió (UNE 56818): Danys petits
- Adherència i resistència a l'impacte:

	A les 24 h	Al cap de 7 dies
Adherència al quadriculat:	100%	100%
Impacte directe o indirecte:		
Bola de 12,5 des de 50 cm (INTA 160.266)	Bé	Ha de complir

- Resistència a la càrrega concentrada en moviment (UNE 56-814): Danys moderats
- Resistència a la càrrega rodant (UNE 56-815): Danys petits
- Resistència a la càrrega arrossegada (UNE 56-816): Danys petits
- Resistència al ratllat (UNE 48-173): Resistent
- Resistència a la calor (UNE 48033): Fins a 250°C
- Resistència química: - A l'àcid cítric al 10%: 15 dies - A l'acid làctic al 5%: 15 dies - A l'àcid acètic al 5%: 15 dies - A l'oli de cremar: Cap modificació - Al xilol: Cap modificació - Al clorur sòdic al 20%: 15 dies - A l'aigua: 15 dies

VERNÍS DE POLIURETÀ DE DOS COMPONENTS:

Temps d'inducció de la mescla: 15 - 30 minuts

Vida de la mescla a 23 ± 2°C i 50 ± 5% HR (INTA 16 02 29): 2 - 8 h

VERNÍS DE POLIURETÀ URETANAT:

Ha de tenir bona resistència a l'aigua salada i al sol.

Temps d'assecatge a 20°C: 1 - 2 h

VERNÍS FENÒLIC:

Temps d'assecatge a 20°C: 6 - 12 h

VERNÍS D'UREA-FORMOL:

Característiques de la pel·lícula líquida:

- Amb l'envàs ple i al cap de 3 minuts d'agitació (INTA 16.32.03) no ha de tenir coàguls, pells ni dipòsits durs
- Temperatura d'inflamació (INTA 16.02.32A): >= 30°C
- Índex d'anivellament a 23 ± 2°C i 50 ± 5% HR (INTA 16 02 89): >= 5
- Índex de despreniments a 23 ± 2°C i 50 ± 5% HR (INTA 16 02 88): >= 4
- Temps d'assecatge a 23°C ± 2°C i 50% ± 5% HR (INTA 16 02 29): - Al tacte: < 30 min
- Totalment sec: < 3 h

Característiques de la pel·lícula seca:

- Ha de ser de color estable i insaponificable.
- Ha de ser resistent a la intempèrie (INTA 16 06 02).
- Envelliment accelerat (INTA 16 06 05): < 6 unitats pèrdua de lluminositat (INTA 16 02 08)
- Adherència (UNE 48032): <= 2

2.- CONDICIONS DE SUBMINISTRAMENT I EMMAGATZEMATGE

Subministrament: En pots o bidons.

Emmagatzematge: En llocs ventilats i no exposats al sol, dins del seu envàs tancat i sense contacte amb el terra. S'ha de preservar de les gelades.

3.- UNITAT I CRITERI D'AMIDAMENT

Unitat d'amidament: la indicada a la descripció de l'element

Criteri d'amidament: quantitat necessària subministrada a l'obra

4.- NORMATIVA DE COMPLIMENT OBLIGATORI

No hi ha normativa de compliment obligatori.

5.- CONDICIONS DE CONTROL DE RECEPCIÓ

CONDICIONS DE MARCATGE I CONTROL DE LA DOCUMENTACIÓ:

A cada envàs hi ha d'haver les dades següents:

- Identificació del fabricant
- Nom comercial del producte
- Identificació del producte
- Acabat, en el vernís
- Codi d'identificació
- Pes net o volum del producte
- Data de caducitat
- Instruccions d'ús
- Dissolvents adequats
- Límits de temperatura
- Temps d'assecatge al tacte, total i de repintat
- Toxicitat i inflamabilitat
- Color, en el vernís de poliuretà de dos components
- Temps d'inducció de la mescla i vida de la mescla, en els productes de dos components.

OPERACIONS DE CONTROL:

Els punts de control més destacables són els següents:

- En cada subministrament d'esmalt, es comprovarà que l'etiquetatge dels envasos contingui les dades exigides a les especificacions.

El control de recepció de material verificarà que les característiques dels materials són coincidents amb l'establert en la DT. Aquest control ha de complir l'especificat en l'apartat 7.2 del CTE.
Control de documentació: documents d'origen (full de subministrament i etiquetat), certificat de garantia del fabricant, en el seu cas, (signat per persona física) i els documents de conformitat o autoritzacions administratives exigides, inclòs la documentació corresponent al marcatge CE quan sigui pertinent.
Control mitjançant distintius de qualitat i avaluacions d'idoneïtat: En el cas que el fabricant disposi de marques de qualitat, ha d'aportar-ne la documentació corresponent.
Control de recepció mitjançant assaigs: Si el material disposa d'una marca legalment reconeguda a un país de la CEE (Marcatge CE, AENOR, etc.) es podrà prescindir dels assaigs de control de recepció de les característiques del material garantides per la marca; i la DF sol·licitarà en aquest cas, els resultats dels assaigs corresponents al subministrament rebut. En qualsevol cas, la DF podrà sol·licitar assaigs de control de recepció si ho creu convenient.
OPERACIONS DE CONTROL EN ENVERNISSAT DE PARAMENTS:
Els punts de control més destacables són els següents:
- Abans de començar l'obra, si varia el subministrament, i per cada tipus diferent que arribi a l'obra, es demanaran al contractista els certificats del fabricant que garanteixin el compliment del plec de condicions tècniques, incloent els resultats dels assaigs següents, realitzats per un laboratori acreditat: - Temperatura d'inflamació INTA 160.232A - Índex d'anivellament INTA 160289 - Índex de despreniment INTA 160.288 - Temps d'assecat INTA 160.229 - Envelliment accelerat INTA 160.605 - Adherència UNE EN ISO 2409 En cas de no rebre aquests resultats abans del inici de l'activitat, o que la DF no els consideri representatius, el contractista haurà de realitzar els assaigs corresponents, al seu càrrec i fora del pressupost d'autocontrol.
CRITERIS DE PRESA DE MOSTRES:
Els controls s'han de realitzar segons les instruccions de la DF i els criteris indicats a les normes de procediment corresponents.
INTERPRETACIÓ DE RESULTATS I ACTUACIONS EN CAS D'INCOMPLIMENT EN ENVERNISSAT DE PARAMENTS:
Si en els terminis establerts al començar l'obra no es fa l'entrega dels certificats de qualitat del fabricant, s'ha de realitzar una sèrie completa d'assaigs a càrrec del Contractista.
Es repetirà l'assaig que no compleixi les especificacions sobre un altre mostra del mateix lot.
Només s'acceptarà el lot, quan els resultats obtinguts sobre les dues mostres resultin satisfactoris.

B8 REVESTIMENTS

B8Z MATERIALS ESPECIALS PER A REVESTIMENTS

B8Z3- DECAPANT

0.- ELEMENTS QUE CONTEMPLA EL PLEC

B8Z3-0P25.

1.- DEFINICIÓ I CONDICIONS DELS ELEMENTS
Materials per a envernissats, emprimacions i tractaments superficials.
S'han considerat els tipus següents:
- Pintura decapant: Producte líquid o semipastós, el component principal del qual és el clorur de metilè amb dissolvents i altres additius
- Decapant de baixa alcalinitat: producte específic per a paviments delicats, es compon bàsicament de tensioactius aniònics i sabons.
LÍQUID DECAPANT DE BAIXA ALCALINITAT:
Dilució del 25 al 50%
Un cop aplicat no ha d'alterar el color del material sobre el qual s'ha aplicat
pH (c.c.): 10,5
PINTURA DECAPANT:
Ha de ser d'evaporació ràpida.
Un cop aplicat ha de desprendre les capes de pintura en pocs minuts.
Ha de tenir una consistència per a la seva aplicació amb brotxa o espàtula.
2.- CONDICIONS DE SUBMINISTRAMENT I EMMAGATZEMATGE
Subministrament: En pots o bidons.
Emmagatzematge: En llocs ventilats i no exposats al sol, dins del seu envàs tancat i sense contacte amb el terra. S'ha de preservar de les gelades.
3.- UNITAT I CRITERI D'AMIDAMENT
Unitat d'amidament: la indicada a la descripció de l'element
Criteri d'amidament: quantitat necessària subministrada a l'obra
4.- NORMATIVA DE COMPLIMENT OBLIGATORI
No hi ha normativa de compliment obligatori.
5.- CONDICIONS DE CONTROL DE RECEPCIÓ
CONDICIONS DE MARCATGE I CONTROL DE LA DOCUMENTACIÓ:
A cada envàs hi ha d'haver les dades següents:
- Identificació del fabricant
- Nom comercial del producte
- Identificació del producte
- Codi d'identificació
- Pes net o volum del producte
- Data de caducitat
- Instruccions d'ús

- Dissolvents adequats
- Límits de temperatura
- Temps d'assecatge al tacte, total i de repintat
- Toxicitat i inflamabilitat
- Temps d'inducció de la mescla i vida de la mescla, en els productes de dos components.

OPERACIONS DE CONTROL:

Els punts de control més destacables són els següents:

- En cada subministrament d'esmalt, es comprovarà que l'etiquetatge dels envasos contingui les dades exigides a les especificacions.

El control de recepció de material verificarà que les característiques dels materials són coincidents amb l'establert en la DT. Aquest control ha de complir l'especificat en l'apartat 7.2 del CTE.

Control de documentació: documents d'origen (full de subministrament i etiquetat), certificat de garantia del fabricant, en el seu cas, (signat per persona física) i els documents de conformitat o autoritzacions administratives exigides, inclòs la documentació corresponent al marcatge CE quan sigui pertinent.

Control mitjançant distintius de qualitat i avaluacions d'idoneïtat: En el cas que el fabricant disposi de marques de qualitat, ha d'aportar-ne la documentació corresponent.

Control de recepció mitjançant assaigs: Si el material disposa d'una marca legalment reconeguda a un país de la CEE (Marcatge CE, AENOR, etc.) es podrà prescindir dels assaigs de control de recepció de les característiques del material garantides per la marca; i la DF sol·licitarà en aquest cas, els resultats dels assaigs corresponents al subministrament rebut. En qualsevol cas, la DF podrà sol·licitar assaigs de control de recepció si ho creu convenient.

CRITERIS DE PRESA DE MOSTRES:

Els controls s'han de realitzar segons les instruccions de la DF i els criteris indicats a les normes de procediment corresponents.

B8 REVESTIMENTS

B8Z MATERIALS ESPECIALS PER A REVESTIMENTS

B8Z6- IMPRIMACIÓ

0.- ELEMENTS QUE CONTEMPLA EL PLEC

B8Z6-0P2H.

1.- DEFINICIÓ I CONDICIONS DELS ELEMENTS

Materials per a envernissats, emprimacions i tractaments superficials.

S'han considerat els tipus següents:

- Emprimació antioxidant: Emprimació sintètica de mini de plom electrolític, modificada eventualment amb oli de llinosa
- Emprimació antioxidant grassa: Emprimació de mini de plom electrolític barrejada amb olis i dissolvents
- Emprimació antioxidant al clorocautxú, a base de clorocautxú modificat
- Emprimació antioxidant al poliuretà: Emprimació de dos components a base de resines de poliuretà soles o modificades
- Emprimació de làtex: Emprimació de polímer vinílic en dispersió
- Emprimació fosfatant a base de resines viníliques o fenòliques, soles o modificades que catalitzen en ser barrejades amb un activador

IMPRIMACIÓ ANTIOXIDANT:

Característiques de la pel·lícula líquida:

- Amb l'envàs ple i al cap de 3 minuts d'agitació (INTA 16 32 03) no ha de tenir coàguls, pells, dipòsits durs ni flotació de pigments.
- Pigment: >= 26% de mini de plom electrolític
- Puresa del mini de plom electrolític (INTA 16 12 11): >= 99,6%
- Finor de la mòlta (INTA 16 02 55): < 50 micres
- Temperatura d'inflamació (INTA 16 02 32): > 25°C
- Índex d'anivellament a 23 ± 2°C i 50 ± 5% HR (INTA 16 02 89): > 3
- Temps d'assecatge a 23 ±2°C i 50 ±5% HR (INTA 16 02 29): - Al tacte: < 1 h - Totalment seca: < 6 h
- Pes específic a 23 ± 2°C, 50 ± 5% HR (INTA 16 42 03): > 18 kN/m3
- Rendiment per a una capa de 30 - 40 micres: > 4 m2/kg

Característiques de la pel·lícula seca:

- Resistència a la boira marina (INTA 16 01 01, ASTM B.117-73, oxidació marina 8 (0,1%) ASTM D.610-68): >= 150 h
- Adherència (UNE 48032): <= 2

IMPRIMACIÓ ANTIOXIDANT GRASSA:

Ha de tenir una consistència adequada per a la seva aplicació amb brotxa.

Temperatura d'inflamació (INTA 16 02 32): > 30°C

Temps d'assecatge a 23 ±2°C i 50 ±5% HR (INTA 16 02 29):

- Al tacte: < 1 h
- Totalment seca: < 18 h

Pes específic a 20°C: > 23 kN/m3

Rendiment per una capa de 45 - 50 micres: > 4 m2/kg

IMPRIMACIÓ ANTIOXIDANT AL CLORCAUTXÚ:

Ha de tenir una consistència adequada per a la seva aplicació amb brotxa o pistola.

Temperatura d'inflamació (INTA 16 02 32): > 23°C

Temps d'assecatge a 23 ±2°C i 50 ±5% HR (INTA 16 02 29):

- Al tacte: < 45 min
- Totalment seca: < 4 h

Pes específic a 20°C: > 17,3 kN/m3

Rendiment per una capa de 40 - 45 micres: > 4 m2/kg

IMPRIMACIÓ ANTIOXIDANT AL POLIURETÀ:

Ha de tenir una consistència adequada per a la seva aplicació amb brotxa o pistola.

Temps d'assecatge a 23 ±2°C i 50 ±5% HR (INTA 16 02 29):

- Al tacte: < 15 min
- Totalment seca: < 2 h
Pes específic a 20°C: > 13,5 kN/m3
Rendiment per una capa de 40 - 45 micres: > 4 m2/kg
IMPRIMACIÓ DE LÀTEX:
Característiques de la pel·lícula líquida:
- Amb l'envàs ple i al cap de 3 minuts d'agitació (INTA 16.32.03) no ha de tenir coàguls, pells ni dipòsits durs
- Ha de tenir una consistència adequada per a la seva aplicació amb brotxa. Ha de fer córrer la brotxa i ha de fluir bé, i ha de deixar una capa uniforme després de l'assecat
- Al tacte: < 30 min - Totalment seca: < 2 h
- Temps d'assecatge a 23 ±2°C i 50 ±5% HR (INTA 16 02 29):
Característiques de la pel·lícula seca:
- Adherència (UNE 48032): <= 2
IMPRIMACIÓ FOSFATANT:
Característiques de la pel·lícula líquida:
- La mescla preparada, al cap de 3 minuts d'agitació, no ha de tenir coàguls, pells ni dipòsits durs
- Ha de tenir una consistència adequada per a la seva aplicació amb brotxa. Ha de fer córrer la brotxa i ha de fluir bé, i ha de deixar una capa uniforme després de l'assecat
- Temps d'assecatge a 23 ±2°C i 50 ±5% HR (INTA 16 02 29): - Al tacte: < 15 min - Totalment seca: < 1 h
Característiques de la pel·lícula seca:
- Gruix de la capa: 4 - 10 micres
- Adherència (UNE 48032): <= 2
2.- CONDICIONS DE SUBMINISTRAMENT I EMMAGATZEMATGE
Subministrament: En pots o bidons.
Emmagatzematge: En llocs ventilats i no exposats al sol, dins del seu envàs tancat i sense contacte amb el terra. S'ha de preservar de les gelades.
3.- UNITAT I CRITERI D'AMIDAMENT
Unitat d'amidament: la indicada a la descripció de l'element
Criteri d'amidament: quantitat necessària subministrada a l'obra
4.- NORMATIVA DE COMPLIMENT OBLIGATORI
No hi ha normativa de compliment obligatori.
5.- CONDICIONS DE CONTROL DE RECEPCIÓ
CONDICIONS DE MARCATGE I CONTROL DE LA DOCUMENTACIÓ:
A cada envàs hi ha d'haver les dades següents:
- Identificació del fabricant
- Nom comercial del producte
- Identificació del producte
- Codi d'identificació
- Pes net o volum del producte
- Data de caducitat
- Instruccions d'ús
- Dissolvents adequats
- Límits de temperatura
- Temps d'assecatge al tacte, total i de repintat
- Toxicitat i inflamabilitat
- Temps d'inducció de la mescla i vida de la mescla, en els productes de dos components.
OPERACIONS DE CONTROL:
Els punts de control més destacables són els següents:
- En cada subministrament d'esmalt, es comprovarà que l'etiquetatge dels envasos contingui les dades exigides a les especificacions.
El control de recepció de material verificarà que les característiques dels materials són coincidents amb l'establert en la DT. Aquest control ha de complir l'especificat en l'apartat 7.2 del CTE.
Control de documentació: documents d'origen (full de subministrament i etiquetat), certificat de garantia del fabricant, en el seu cas, (signat per persona física) i els documents de conformitat o autoritzacions administratives exigides, inclòs la documentació corresponent al marcatge CE quan sigui pertinent.
Control mitjançant distintius de qualitat i avaluacions d'idoneïtat: En el cas que el fabricant disposi de marques de qualitat, ha d'aportar-ne la documentació corresponent.
Control de recepció mitjançant assaigs: Si el material disposa d'una marca legalment reconeguda a un país de la CEE (Marcatge CE, AENOR, etc.) es podrà prescindir dels assaigs de control de recepció de les característiques del material garantides per la marca; i la DF sol·licitarà en aquest cas, els resultats dels assaigs corresponents al subministrament rebut. En qualsevol cas, la DF podrà sol·licitar assaigs de control de recepció si ho creu convenient.
OPERACIONS DE CONTROL EN IMPRIMACIÓ D'ELEMENTS METÀL·LICS:
Els punts de control més destacables són els següents:
- Recepció del certificat de qualitat del fabricant, on constin els resultats dels assaigs següents: - Assaigs sobre pintura líquida: - Dotació de pigment - Puresa del mini de plom electrolític INTA 16.12.11 - Finor de la mòlta dels pigments INTA 16.02.55 (10.57) - Temperatura d'inflamació INTA 16.02.32A (7.61) - Pes específic UNE-EN ISO 2811-1 - Índex d'anivellament INTA.16.02.89 (9.68) - Temps d'assecatge INTA 16.02.29 (6.57) - Assaigs sobre pel·lícula seca: - Resistència a la boira marina UNE EN ISO 9227 - Adherència UNE EN ISO 2409 En cas de no rebre aquests resultats abans del inici de l'activitat, o que la DF no els consideri representatius, el contractista haurà de realitzar els assaigs corresponents, al seu càrrec i fora del pressupost d'autocontrol.
CRITERIS DE PRESA DE MOSTRES:
Els controls s'han de realitzar segons les instruccions de la DF i els criteris indicats a les normes de procediment corresponents.
INTERPRETACIÓ DE RESULTATS I ACTUACIONS EN CAS D'INCOMPLIMENT EN IMPRIMACIÓ D'ELEMENTS METÀL·LICS:
No s'acceptaran els pots de pintura que no estiguin degudament etiquetats i/o certificats, així com els que presentin mal estat de conservació i/o emmagatzematge.
En cas d'observar deficiències en l'estat de conservació d'un pot, es rebutjarà la unitat

corresponent i s'incrementarà la inspecció, en primera instància, fins al 20 % dels pots subministrats. Si es continuen observant irregularitats, es passarà a controlar el 100% del subministrament.
Els assaigs d'identificació han de resultar d'acord a les especificacions del plec i a les condicions garantides en el certificat del material. En cas d'incompliment, es realitzarà l'assaig sobre dues mostres més del mateix lot, acceptant-ne el conjunt sempre que els dos resultats estiguin d'acord a dites especificacions.

B9 MATERIAL PER A PAVIMENTS

B96 MATERIALS PER A VORADES

B964- PEDRA NATURAL PER A VORADES

0.- ELEMENTS QUE CONTEMPLA EL PLEC

B964-0GHG.

1.- DEFINICIÓ I CONDICIONS DELS ELEMENTS
Peça massisa de pedra natural i amb una secció transversal adequada a les superfícies exteriors a les que delimita.
S'han considerat les vorades dels materials següents:
- Pedra granítica
- Pedra de marès
S'han considerat les formes següents:
- Recte
- Corba
- Peces especials per a guals
CARACTERÍSTIQUES GENERALS:
Ha de ser homogènia, de textura uniforme i ha de donar un so clar en ser colpejada amb el martell.
No pot tenir esquerdes, pèls, buits, nòduls ni restes orgàniques.
Les cares vistes han de ser planes i buixardades.
Les arestes han de quedar acabades a cisell i les cares del junt han d'anar treballades en la meitat superior; la inferior ha d'anar desbastada.
Llargària de les peces de les vorades rectes: > 300 mm
Llargària de les peces de les vorades corbes (diàmetre gran): > 500 mm
Resistència al glaç/desglaç: Ha de complir la norma UNE-EN 12371
Resistència a la flexió sota càrrega concentrada (F=<20 kN): Ha de complir les normes UNE-EN 12372 i UNE-EN 12372/AC
Absorció d'aigua a la pressió atmosfèrica: Ha de complir la norma UNE-EN 13755
Les característiques dimensionals, geomètriques i mecàniques han de complir les especificacions de la norma UNE-EN 1343 i s'han de determinar segons aquesta norma.
Toleràncies:
- Desviació admissible de les alçàries i amplàries totals respecte a les nominals:
- Amplària: - Entre dues cares amb tall en brut: ± 2 mm - Entre una cara texturada i una altra cara amb tall en brut: ± 5 mm - Entre dues cares texturades: ± 3 mm
- Alçària Classe 1 (marcat H1): - Entre dues cares amb tall en brut: ± 30 mm - Entre una cara texturada i una altra cara amb tall en brut: ± 30 mm - Entre dues cares texturades: ± 10 mm
- Alçària Classe 2 (marcat H2): - Entre dues cares amb tall en brut: ± 20 mm - Entre una cara texturada i una altra cara amb tall en brut: ± 20 mm - Entre dues cares texturades: ± 10 mm
- Desviació admissible de les dimensions del bisellament o rebaixat respecte les nominals:
- Classe 1 (marcat D1): - Tallat: ± 5 mm - Tall en brut: ± 15 mm - Texturat: ± 5 mm
- Classe 2 (marcat D2): - Tallat: ± 2 mm - Tall en brut: ± 15 mm - Texturat: ± 5 mm
- Desviació entre les cares de les peces per a vorades rectes:
- Tall en brut: - Vora recta paral·lela al pla de la cara superior: ± 6 mm - Vora recta perpendicular al pla dels 3 mm superiors: ± 6 mm - Perpendicularitat entre la cara superior i les cares frontals, quan siguin rectangulars: ± 10 mm - Deformació de la cara superior: ± 10 mm - Perpendicularitat entre la cara superior i la vertical: ± 5 mm
- Texturat: - Vora recta paral·lela al pla de la cara superior: ± 3 mm - Vora recta perpendicular al pla dels 3 mm superiors: ± 3 mm - Perpendicularitat entre la cara superior i les cares frontals, quan siguin rectangulars: ± 7 mm - Deformació de la cara superior: ± 5 mm - Perpendicularitat entre la cara superior i la vertical: ± 5 mm
- Radi de corvatura (només per a vorades corbes): La desviació del radi de corvatura d'una vorada amb tall en brut o texturat, respecte de la cara mecanitzada ha d'estar en l'interval del 2% del valor declarat
- Irregularitats superficials: Els límits en les protuberàncies i cavitats superficials han de ser:
- Tall en brut: + 10 mm, -15 mm
- Textura gruixuda: + 5 mm, - 10 mm
- Textura fina: + 3 mm, - 3 mm
2.- CONDICIONS DE SUBMINISTRAMENT I EMMAGATZEMATGE
Subministrament i emmagatzematge: De manera que no s'alterin les seves condicions.
Sobre l'embalatge, o be sobre l'albarà de lliurament, ha de figurar la següent informació com a mínim:
- El nom petrogràfic de la pedra (segons UNE-EN 12047)
- El nom comercial de la pedra
- El nom i la direcció del proveïdor
- El nom i la localització de la pedrera
- Referència a la norma UNE-EN 1343
- Els valors declarats o les classes de marcat

- Qualsevol altra informació d'interés, com ara tractaments superficials químics, etc.
- Han de portar el marcat CE de conformitat amb el que disposa el Reial Decret 1328/1995, de 28 de juliol
El subministrador ha de posar a disposició de la DF en el cas que aquesta ho sol·liciti, la documentació següent, que acredita el marcatge CE, segons el sistema d'avaluació de conformitat aplicable, d'acord amb el que disposa l'apartat 7.2.1 del CTE: - Productes per a usos externs i acabat de calçades, destinats a la pavimentació de zones de circulació de vianants i vehicles, a l'exterior: - Sistema 4: Declaració de Prestacions
3.- UNITAT I CRITERI D'AMIDAMENT
Unitat d'amidament: la indicada a la descripció de l'element
Criteri d'amidament: quantitat necessària subministrada a l'obra
4.- NORMATIVA DE COMPLIMENT OBLIGATORI
UNE-EN 1343:2003 Bordillos de piedra natural para uso como pavimento exterior. Requisitos y métodos de ensayo.
UNE-EN 1343:2003 ERRATUM Bordillos de piedra natural para uso como pavimento exterior. Requisitos y métodos de ensayo.

B9 MATERIAL PER A PAVIMENTS

B97 MATERIALS PER A RIGOLES

B971- PEÇA DE FORMIGÓ PER A RIGOLA

0.- ELEMENTS QUE CONTEMPLA EL PLEC

B971-0GUG.

1.- DEFINICIÓ I CONDICIONS DELS ELEMENTS
Peça prefabricada de morter de ciment blanc.
CARACTERÍSTIQUES GENERALS:
Ha de tenir un color uniforme i una textura llisa a tota la superfície, amb els angles i les arestes rectes i la cara plana.
No pot tenir imperfeccions a la cara vista.
La forma d'expressió de les mesures sempre ha de ser: Llargària x amplària x gruix.
Absorció d'aigua (UNE 127002): <= 7,5%
Tensió de trencament a la flexió (UNE 127-006 i UNE 127-007):
- Cara a tracció: >= 5 N/mm2
- Dors a tracció: >= 4 N/mm2
Gelabilitat (UNE 127004): Absència de senyals de trencament o deteriorament
Toleràncies:
- Dimensions: ± 1 mm
- Gruix: ± 3 mm
- Angles, variació sobre un arc de 20 cm de radi: ± 0,4 mm
- Rectitud d'arestes: ± 0,4 mm
- Balcaments: ± 0,5 mm
- Planor: ± 0,4 mm
2.- CONDICIONS DE SUBMINISTRAMENT I EMMAGATZEMATGE
Subministrament: Embalades en palets.
Emmagatzematge: En llocs protegits de la intempèrie i d'impactes.
3.- UNITAT I CRITERI D'AMIDAMENT
Unitat d'amidament: la indicada a la descripció de l'element
Criteri d'amidament: quantitat necessària subministrada a l'obra
4.- NORMATIVA DE COMPLIMENT OBLIGATORI
UNE-EN 1339:2004 Baldosas de hormigón. Especificaciones y métodos de ensayo.
5.- CONDICIONS DE CONTROL DE RECEPCIÓ
CONDICIONS DE MARCATGE I CONTROL DE LA DOCUMENTACIÓ:
En el cas que el material declari contingut reciclat, el fabricant ha de mostrar, si se li demana, la documentació que acrediti aquest contingut.
OPERACIONS DE CONTROL:
Els punts de control més destacables són els següents:
- En cada subministrament, es realitzaran els controls següents: - Inspecció visual del material, identificació de les marques corresponents (UNE-EN 1339) i recepció del certificat de qualitat del fabricant. - Control dimensional sobre un 10 % de les peces rebudes (UNE-EN 1339)
- Per a cada subministrador diferent, es prendran 12 mostres (6 de 3 peces cadascuna i 6 de 6 peces) per tal de realitzar els següents assaigs: - Sobre 3 mostres de 3 peces (UNE-EN 1339): - Absorció d'aigua - Gelabilitat - Permeabilitat i absorció d'aigua per la cara vista - Resistència al xoc - Sobre 6 mostres de 6 peces cadascuna (UNE-EN 1339) - Resistència a flexió - Estructura
En cas que el material disposi de la Marca AENOR, o una altra legalment reconeguda a un país de l'UE, s'ha de poder prescindir dels assaigs de control de recepció. La DF ha de sol·licitar, en aquest cas, els resultats dels assaigs corresponents al subministrament rebut, segons control de producció establert a la marca de qualitat del producte.
CRITERIS DE PRESA DE MOSTRES:
Les mostres es prendran a l'atzar segons les instruccions de la DF i els criteris de la norma UNE-EN 1339.
INTERPRETACIÓ DE RESULTATS I ACTUACIONS EN CAS D'INCOMPLIMENT:
No s'acceptaran les peces que no superin la inspecció visual, que no estiguin correctament identificades o que no arribin acompanyades del certificat de qualitat del fabricant.
La totalitat de les peces sobre les que es realitza el control geomètric, han de complir les especificacions del plec. En cas d'incompliment, s'incrementarà el control, en primer lloc, fins al 20% de les peces rebudes, i si continuen observant-se irregularitats, fins al 100% del subministrament.
En els assaigs de resistència a flexió i absorció d'aigua, s'han de complir, en cada una de les 3 mostres, les condicions de valor mitjà i valor individual indicats a les especificacions. Si una sèrie no compleix aquest requisit, es podran realitzar contrassaigs sobre dues mostres més (de 3 peces cadascuna) procedents del mateix lot, acceptant-ne el

conjunt si ambdues resulten conformes a l'especifica't.

B9 MATERIAL PER A PAVIMENTS

B98 PECES ESPECIALS PER A GUALS

B982- PEÇA DE PEDRA NATURAL PER A RAMPA DE GUAL

0.- ELEMENTS QUE CONTEMPLA EL PLEC

B982-HYK8,B982-1N0M,B982-1N0Q.

1.- DEFINICIÓ I CONDICIONS DELS ELEMENTS
Peça massisa de pedra natural i amb una secció transversal adequada a les superfícies exteriors a les que delimita.
S'han considerat les vorades dels materials següents:
- Pedra granítica
- Pedra de marès
S'han considerat les formes següents:
- Recte
- Corba
- Peces especials per a guals
CARACTERÍSTIQUES GENERALS:
Ha de ser homogènia, de textura uniforme i ha de donar un so clar en ser colpejada amb el martell.
No pot tenir esquerdes, pèls, buits, nòduls ni restes orgàniques.
Les cares vistes han de ser planes i buixardades.
Les arestes han de quedar acabades a cisell i les cares del junt han d'anar treballades en la meitat superior; la inferior ha d'anar desbastada.
Llargària de les peces de les vorades rectes: > 300 mm
Llargària de les peces de les vorades corbes (diàmetre gran): > 500 mm
Resistència al glaç/desglaç: Ha de complir la norma UNE-EN 12371
Resistència a la flexió sota càrrega concentrada (F=<20 kN): Ha de complir les normes UNE-EN 12372 i UNE-EN 12372/AC
Absorció d'aigua a la pressió atmosfèrica: Ha de complir la norma UNE-EN 13755
Les característiques dimensionals, geomètriques i mecàniques han de complir les especificacions de la norma UNE-EN 1343 i s'han de determinar segons aquesta norma.
Toleràncies:
- Desviació admissible de les alçàries i amplàries totals respecte a les nominals:
- Amplària: - Entre dues cares amb tall en brut: ± 2 mm - Entre una cara texturada i una altra cara amb tall en brut: ± 5 mm - Entre dues cares texturades: ± 3 mm
- Alçària Classe 1 (marcat H1): - Entre dues cares amb tall en brut: ± 30 mm - Entre una cara texturada i una altra cara amb tall en brut: ± 30 mm - Entre dues cares texturades: ± 10 mm
- Alçària Classe 2 (marcat H2): - Entre dues cares amb tall en brut: ± 20 mm - Entre una cara texturada i una altra cara amb tall en brut: ± 20 mm - Entre dues cares texturades: ± 10 mm
- Desviació admissible de les dimensions del bisellament o rebaixat respecte les nominals:
- Classe 1 (marcat D1): - Tallat: ± 5 mm - Tall en brut: ± 15 mm - Texturat: ± 5 mm
- Classe 2 (marcat D2): - Tallat: ± 2 mm - Tall en brut: ± 15 mm - Texturat: ± 5 mm
- Desviació entre les cares de les peces per a vorades rectes:
- Tall en brut: - Vora recta paral·lela al pla de la cara superior: ± 6 mm - Vora recta perpendicular al pla dels 3 mm superiors: ± 6 mm - Perpendicularitat entre la cara superior i les cares frontals, quan siguin rectangulars: ± 10 mm - Deformació de la cara superior: ± 10 mm - Perpendicularitat entre la cara superior i la vertical: ± 5 mm
- Texturat: - Vora recta paral·lela al pla de la cara superior: ± 3 mm - Vora recta perpendicular al pla dels 3 mm superiors: ± 3 mm - Perpendicularitat entre la cara superior i les cares frontals, quan siguin rectangulars: ± 7 mm - Deformació de la cara superior: ± 5 mm - Perpendicularitat entre la cara superior i la vertical: ± 5 mm
- Radi de corvatura (només per a vorades corbes): La desviació del radi de corvatura d'una vorada amb tall en brut o texturat, respecte de la cara mecanitzada ha d'estar en l'interval del 2% del valor declarat
- Irregularitats superficials: Els límits en les protuberàncies i cavitats superficials han de ser:
- Tall en brut: + 10 mm, -15 mm
- Textura gruixuda: + 5 mm, - 10 mm
- Textura fina: + 3 mm, - 3 mm
2.- CONDICIONS DE SUBMINISTRAMENT I EMMAGATZEMATGE
Subministrament i emmagatzematge: De manera que no s'alterin les seves condicions.
Sobre l'embalatge, o be sobre l'albarà de lliurament, ha de figurar la següent informació com a mínim:
- El nom petrogràfic de la pedra (segons UNE-EN 12047)
- El nom comercial de la pedra
- El nom i la direcció del proveïdor
- El nom i la localització de la pedrera
- Referència a la norma UNE-EN 1343
- Els valors declarats o les classes de marcat
- Qualsevol altra informació d'interés, com ara tractaments superficials químics, etc.
- Han de portar el marcat CE de conformitat amb el que disposa el Reial Decret 1328/1995, de 28 de juliol
El subministrador ha de posar a disposició de la DF en el cas que aquesta ho sol·liciti, la documentació següent, que acredita el marcatge CE, segons el sistema d'avaluació de conformitat aplicable, d'acord amb el que disposa l'apartat 7.2.1 del CTE: - Productes per

a usos externs i acabat de calçades, destinats a la pavimentació de zones de circulació de vianants i vehicles, a l'exterior: - Sistema 4: Declaració de Prestacions
3.- UNITAT I CRITERI D'AMIDAMENT
Unitat d'amidament: la indicada a la descripció de l'element
Criteri d'amidament: quantitat necessària subministrada a l'obra
4.- NORMATIVA DE COMPLIMENT OBLIGATORI
UNE-EN 1343:2003 Bordillos de piedra natural para uso como pavimento exterior. Requisitos y métodos de ensayo.
UNE-EN 1343:2003 ERRATUM Bordillos de piedra natural para uso como pavimento exterior. Requisitos y métodos de ensayo.

B9 MATERIAL PER A PAVIMENTS

B9E MATERIALS PER A PAVIMENTS DE PANOTS I MOSAICS HIDRÀULICS

B9E2- PANOT PER A VORERA

0.- ELEMENTS QUE CONTEMPLA EL PLEC

B9E2-HYP5,B9E2-0HOR,B9E2-Z9HI.

1.- DEFINICIÓ I CONDICIONS DELS ELEMENTS
Peça prefabricada feta amb ciment, granulats i eventualment amb colorants, per a pavimentació.
S'han considerat les peces següents:
- Panot gris per a voreres
- Panot de color amb tacs per a pas de vianants
CARACTERÍSTIQUES GENERALS:
La peça ha de tenir un color i una textura uniformes a tota la superfície.
La cara vista no ha de tenir esquerdes, escantonaments ni altres defectes.
Les cares horitzontals han de ser planes i paral·leles.
El cantells de la cara vista han de ser bisellats o arrodonits.
No han de ser visibles els granulats del morter en la capa vista.
La textura i el color no han de presentar diferències significatives respecte de qualsevol mostra facilitada pel fabricant i aprovada pel comprador.
Les peces poden ser monocapa, amb un sols tipus de formigó, o bicapa, amb diferents tipus en la seva estructura principal i en la seva capa superficial.
En el cas de peces bicapa, no ha d'existir separació entre les dues capes.
En les peces de color, pot estar acolorida la capa superficial o tota la peça.
La forma d'expressió de les mesures sempre ha de ser: Llargària x amplària x gruix.
Llargària: <= 1 m
Relació entre la llargària total i el gruix: > 4
Gruix de la capa vista: >= 4 mm
Les característiques dimensionals, físiques i mecàniques han de complir les especificacions de la norma UNE-EN 1339 i s'han de determinar segons aquesta norma.
Toleràncies:
- Desviació de la llargària respecte de la llargària nominal: - Classe 1 (marcat N): ± 5 mm - Classe 2 (marcat P): - Dimensions nominals de la peça <= 600 mm: ± 2 mm - Dimensions nominals de la peça > 600 mm: ± 3 mm - Classe 3 (marcat R): ± 2 mm
- Desviació de l'amplària respecte de l'amplària nominal: - Classe 1 (marcat N): ± 5 mm - Classe 2 (marcat P): - Dimensions nominals de la peça <= 600 mm: ± 2 mm - Dimensions nominals de la peça > 600 mm: ± 3 mm - Classe 3 (marcat R): ± 2 mm
- Desviació del gruix respecte del gruix nominal: - Classe 1 (marcat N): ± 3 mm - Classe 2 (marcat P): - Dimensions nominals de la peça <= 600 mm: ± 3 mm - Dimensions nominals de la peça > 600 mm: ± 3 mm - Classe 3 (marcat R): ± 2 mm
- Diferència entre dues mesures de llargària, amplària i gruix d'una mateixa peça: <= 3 mm
- Diferència màxima entre la llargària de dues diagonals (peces amb diagonals superiors a 300 mm): - Classe 1 (marcat J): - Llargària <= 850 mm: 5 mm - Llargària > 850 mm: 8 mm - Classe 2 (marcat K): - Llargària <= 850 mm: 3 mm - Llargària > 850 mm: 6 mm - Classe 3 (marcat L): - Llargària <= 850 mm: 2 mm - Llargària > 850 mm: 4 mm
- Desviació màxima sobre la planor i curvatura de la cara vista plana (peces de dimensió màxima superior a 300 mm): - Dispositiu de mesura de 300 mm de llargària: - Convexitat màxima: 1,5 mm - Concavitat màxima: 1 mm - Dispositiu de mesura de 400 mm de llargària: - Convexitat màxima: 2 mm - Concavitat màxima: 1,5 mm - Dispositiu de mesura de 500 mm de llargària: - Convexitat màxima: 2,5 mm - Concavitat màxima: 1,5 mm - Dispositiu de mesura de 800 mm de llargària: - Convexitat màxima: 4 mm - Concavitat màxima: 2,5 mm
2.- CONDICIONS DE SUBMINISTRAMENT I EMMAGATZEMATGE
Subministrament: Empaquetats sobre palets.
Emmagatzematge: En llocs protegits contra els impactes.
3.- UNITAT I CRITERI D'AMIDAMENT
Unitat d'amidament: la indicada a la descripció de l'element
Criteri d'amidament: quantitat necessària subministrada a l'obra
4.- NORMATIVA DE COMPLIMENT OBLIGATORI
UNE-EN 1339:2004 Baldosas de hormigón. Especificaciones y métodos de ensayo.
5.- CONDICIONS DE CONTROL DE RECEPCIÓ
CONDICIONS DE MARCATGE I CONTROL DE LA DOCUMENTACIÓ:
El subministrador ha de posar a disposició de la DF en el cas que aquesta ho sol·liciti, la documentació següent, que acredita el marcatge CE, segons el sistema d'avaluació de conformitat aplicable, d'acord amb el que disposa l'apartat 7.2.1 del CTE: - Productes per a usos interns incloent les premises de transport públic de Nivell o Classe: A1*. * Productes o materials que no necessiten sotmetre's a assaig de reacció al foc (per exemple productes o materials de la classe A1 conformement a la Decisió 96/603/CE, i les seves modificacions), - Productes per a cobertes de Nivell o Classe: es considera que satisfan els requisits enfront del foc extern **. ** Decisió de la Comissió 2000/553/CE, modificada,

- Productes per a ús extern i acabat de carrers, cobrint àrees externes de circulació de vianants i de vehicles: - Sistema 4: Declaració de Prestacions
A l'albarà de lliurament, hi ha de constar la següent informació com a mínim:
- Identificació del fabricant o la fàbrica
- Data en que el producte és declarat apte per a l'ús en el cas de que es lliure amb anterioritat a la mencionada data
- Identificació del producte segons la classificació de la norma UNE-EN 1339 i els valors declarats pel fabricant: - Dimensions nominals - Resistència climàtica - Resistència a flexió - Resistència al desgast per abrasió - Resistència al lliscament/patinatge - Càrrega de trencament - Comportament davant el foc
- Referència a la norma UNE-EN 1339
- Identificació del producte
- Marcatge CE de conformitat amb el que disposa el Reial Decret 1328/1995, de 28 de juliol. El símbol normalitzat CE s'ha d'acompanyar de la següent informació: - Nom o marca identificativa del fabricant - Direcció registrada del fabricant - Les 2 últimes xifres de l'any d'impressió del marcatge - Referència a la norma EN 1339 - El tipus de producte i l'ús o usos previstos - Informació sobre les característiques/mandats a declarar
Per als productes destinats a àrees exteriors de circulació de vianants i vehicles, incloses les zones delimitades per als transports públics, ha de constar a més: - Resistència al trencament - Resistència al patinat/lliscament - Durabilitat
Per als productes destinats a paviments d'ús interior: - Reacció al foc - Resistència a la ruptura - Resistència al patinat/lliscament - Durabilitat - Conductivitat tèrmica (si procedeix)
Els productes destinats a ús en cobertes: - Comportament davant del foc extern:es considera satisfactori
OPERACIONS DE CONTROL:
- En cada subministrament, es realitzaran els controls següents: - Inspecció visual del material, identificació de les marques corresponents (UNE-EN 1339) i recepció del certificat de qualitat del fabricant. - Control dimensional sobre un 10 % de les peces rebudes (UNE-EN 1339)
- Per a cada subministrador diferent, es prendran 9 mostres (6 de 3 peces cadascuna i 3 de 6 peces) per tal de realitzar els següents assaigs (UNE-EN 1339) - Sobre 3 mostres de 3 peces: - Absorció d'aigua - Gelabilitat - Permeabilitat i absorció d'aigua per la cara vista - Resistència al xoc - Sobre 3 mostres de 6 peces cadascuna - Resistència a flexió - Estructura - Resistència al desgast per abrasió (2 peces de cada mostra)
- Recepció del certificat de garantia de qualitat del fabricant. En cas de que el material disposi de la Marca AENOR, o altre legalment reconeguda a un país de la CEE, es podrà prescindir dels assaigs de control de recepció. La DF sol·licitarà en aquest cas, els resultats dels assaigs corresponents al subministra rebut, segons control de producció establert en la marca de qualitat de producte.
CRITERIS DE PRESA DE MOSTRES:
Les mostres es prendran a l'atzar segons les instruccions de la DF i els criteris de la norma UNE-EN 1339.
INTERPRETACIÓ DE RESULTATS I ACTUACIONS EN CAS D'INCOMPLIMENT:
No s'acceptaran les peces que no superin la inspecció visual, que no estiguin correctament identificades o que no arribin acompanyades del certificat de qualitat del fabricant.
La totalitat de les peces sobre les que es realitza el control geomètric, han de complir les especificacions del plec. En cas d'incompliment, s'incrementarà el control, en primer lloc, fins al 20% de les peces rebudes, i si continuen observant-se irregularitats, fins al 100% del subministrament.
En els assaigs de control del lot, el resultat de cada sèrie (valor mitjà dels resultats de les peces de cada mostra) ha de complir les especificacions. Si una sèrie no compleix aquest requisit, es podran realitzar contrassaigs sobre dues mostres més procedents del mateix lot, acceptant-se el conjunt si ambdues resulten conformes a l'especificat.

B9 MATERIAL PER A PAVIMENTS

B9F MATERIALS PER A PAVIMENTS DE PECES PREFABRICADES DE FORMIGÓ

B9F2- LLOSA DE FORMIGÓ PER A PAVIMENTS

0.- ELEMENTS QUE CONTEMPLA EL PLEC

B9F2-1GE6.

1.- DEFINICIÓ I CONDICIONS DELS ELEMENTS
Peça prefabricada de formigó per a paviments d'ús exterior.
CARACTERÍSTIQUES GENERALS:
La peça ha de tenir un color i una textura uniformes a tota la superfície.
La cara vista no ha de tenir esquerdes, escantonaments ni altres defectes.
Les cares horitzontals han de ser planes i paral·leles.
El cantells de la cara vista han de ser bisellats o arrodonits.
No han de ser visibles els granulats del morter en la capa vista.
La textura i el color no han de presentar diferències significatives respecte de qualsevol mostra facilitada pel fabricant i aprovada pel comprador.
Les peces poden ser monocapa, amb un sols tipus de formigó, o bicapa, amb diferents tipus en la seva estructura principal i en la seva capa superficial.
En el cas de peces bicapa, no ha d'existir separació entre les dues capes.
En les peces de color, pot estar acolorida la capa superficial o tota la peça.
La forma d'expressió de les mesures sempre ha de ser: Llargària x amplària x gruix.
Gruix de la capa vista: >= 4 mm
RAJOLES:
Llargària: <= 1 m
Relació entre la llargària total i el gruix: > 4
Les característiques dimensionals, físiques i mecàniques han de complir les especificacions

de la norma UNE-EN 1339 i s'han de determinar segons aquesta norma.
Toleràncies:
- Desviació de la llargària respecte de la llargària nominal: - Classe 1 (marcat N): ± 5 mm - Classe 2 (marcat P): - Dimensions nominals de la peça <= 600 mm: ± 2 mm - Dimensions nominals de la peça > 600 mm: ± 3 mm - Classe 3 (marcat R): ± 2 mm
- Desviació de l'amplària respecte de l'amplària nominal: - Classe 1 (marcat N): ± 5 mm - Classe 2 (marcat P): - Dimensions nominals de la peça <= 600 mm: ± 2 mm - Dimensions nominals de la peça > 600 mm: ± 3 mm - Classe 3 (marcat R): ± 2 mm
- Desviació del gruix respecte del gruix nominal: - Classe 1 (marcat N): ± 3 mm - Classe 2 (marcat P): - Dimensions nominals de la peça <= 600 mm: ± 3 mm - Dimensions nominals de la peça > 600 mm: ± 3 mm - Classe 3 (marcat R): ± 2 mm
- Diferència entre dues mesures de llargària, amplària i gruix d'una mateixa peça: <= 3 mm
- Diferència màxima entre la llargària de dues diagonals (peces amb diagonals superiors a 300 mm): - Classe 1 (marcat J): - Llargària <= 850 mm: 5 mm - Llargària > 850 mm: 8 mm - Classe 2 (marcat K): - Llargària <= 850 mm: 3 mm - Llargària > 850 mm: 6 mm - Classe 3 (marcat L): - Llargària <= 850 mm: 2 mm - Llargària > 850 mm: 4 mm
- Desviació màxima sobre la planor i curvatura de la cara vista plana (peces de dimensió màxima superior a 300 mm): - Dispositiu de mesura de 300 mm de llargària: - Convexitat màxima: 1,5 mm - Concavitat màxima: 1 mm - Dispositiu de mesura de 400 mm de llargària: - Convexitat màxima: 2 mm - Concavitat màxima: 1,5 mm - Dispositiu de mesura de 500 mm de llargària: - Convexitat màxima: 2,5 mm - Concavitat màxima: 1,5 mm - Dispositiu de mesura de 800 mm de llargària: - Convexitat màxima: 4 mm - Concavitat màxima: 2,5 mm
LLAMBORDINS:
Dimensió horitzontal de qualsevol secció transversal a 50 mm del cantell: >= 50 mm
Relació entre la llargària total i el gruix: <= 4
Les característiques dimensionals, físiques i mecàniques han de complir les especificacions de la norma UNE-EN 1338 i s'han de determinar segons aquesta norma.
Toleràncies:
- Desviació de la llargària respecte de la llargària nominal: - Llambordins de gruix < 100 mm: ± 2 mm - Llambordins de gruix >= 100 mm: ± 3 mm
- Desviació de l'amplària respecte de l'amplària nominal: - Llambordins de gruix < 100 mm: ± 2 mm - Llambordins de gruix >= 100 mm: ± 3 mm
- Desviació del gruix respecte del gruix nominal: - Llambordins de gruix < 100 mm: ± 3 mm - Llambordins de gruix >= 100 mm: ± 4 mm
- Diferència entre dues mesures del gruix d'una mateixa peça: <= 3 mm
- Diferència màxima entre la llargària de dues diagonals (peces amb diagonals superiors a 300 mm): - Classe 1 (marcat J): 5 mm - Classe 2 (marcat K): 3 mm
- Desviació màxima sobre la planor i curvatura de la cara vista plana (peces de dimensió màxima superior a 300 mm): - Dispositiu de mesura de 300 mm de llargària: - Convexitat màxima: 1,5 mm - Concavitat màxima: 1 mm - Dispositiu de mesura de 400 mm de llargària: - Convexitat màxima: 2 mm - Concavitat màxima: 1,5 mm
2.- CONDICIONS DE SUBMINISTRAMENT I EMMAGATZEMATGE
Subministrament: Embalades en palets.
Emmagatzematge: En el seu embalatge fins a la seva utilització.
3.- UNITAT I CRITERI D'AMIDAMENT
Unitat d'amidament: la indicada a la descripció de l'element
Criteri d'amidament: quantitat necessària subministrada a l'obra
4.- NORMATIVA DE COMPLIMENT OBLIGATORI
LLAMBORDINS:
UNE-EN 1338:2004 Adoquines de hormigón. Especificaciones y métodos de ensayo.
RAJOLES:
UNE-EN 1339:2004 Baldosas de hormigón. Especificaciones y métodos de ensayo.
5.- CONDICIONS DE CONTROL DE RECEPCIÓ
CONDICIONS DE MARCATGE I CONTROL DE LA DOCUMENTACIÓ:
El subministrador ha de posar a disposició de la DF en el cas que aquesta ho sol·liciti, la documentació següent, que acredita el marcatge CE, segons el sistema d'avaluació de conformitat aplicable, d'acord amb el que disposa l'apartat 7.2.1 del CTE: - Productes per a usos interns incloent les premises de transport públic de Nivell o Classe: A1*. * Productes o materials que no necessiten sotmetre's a assaig de reacció al foc (per exemple productes o materials de la classe A1 conformement a la Decisió 96/603/CE, i les seves modificacions), - Productes per a cobertes de Nivell o Classe: es considera que satisfan els requisits enfront del foc extern **. ** Decisió de la Comissió 2000/553/CE, modificada,
- Productes per a ús extern i acabat de carrers, cobrint àrees externes de circulació de vianants i de vehicles: - Sistema 4: Declaració de Prestacions
A l'albarà de lliurament, hi ha de constar la següent informació com a mínim:
- Identificació del fabricant o la fàbrica
- Data en que el producte és declarat apte per a l'ús en el cas de que es lliure amb anterioritat a la mencionada data
- Identificació del producte segons la clasificació de la norma UNE-EN 1339 per a les rajoles i UNE-EN 1338 per als llambordins: - Dimensions nominals - Resistència climàtica - Resistència a flexió - Resistència al desgast per abrasió - Resistència al lliscament/patinatge - Càrrega de trencament - Comportament davant del foc - Conductivitat tèrmica
- Referència a la norma UNE-EN 1339 en el cas de rajoles i a l'UNE-EN 1338 en el cas de llambordins
- Identificació del producte
- Marcatge CE de conformitat amb el que disposa el Reial Decret 1328/1995, de 28 de juliol. El símbol normalitzat CE s'ha d'acompanyar de la següent informació: - Nom o marca identificativa del fabricant - Direcció registrada del fabricant - Les 2 últimes xifres de l'any d'impressió del marcatge - Referència a la norma: - EN 1339 per a les lloses - EN 1338 per als llambordins - El tipus de producte i lluc a que es destina - Informació sobre les característiques/mandats a declarar
Per als productes destinats a àrees de circulació peatonal: - Resistència al trencament - Resistència al patinat/lliscament - Durabilitat

Per als productes destinats a paviments d'ús interior: - Reacció al foc - Resistència a la ruptura - Resistència al patinat/lliscament - Durabilitat - Conductivitat tèrmica (si procedeix)
Per als productes destinats a cobertes: - Comportament davant del foc extern:es considera satisfactori
En el cas que el material declari contingut reciclat, el fabricant ha de mostrar, si se li demana, la documentació que acrediti aquest contingut.

B9 MATERIAL PER A PAVIMENTS

B9H MATERIALS PER A PAVIMENTS BITUMINOSOS

B9H1- MESCLA BITUMINOSA CONTÍNUA EN CALENT TIPUS AC

0.- ELEMENTS QUE CONTEMPLA EL PLEC

B9H1-0HW8,B9H1-0HSC.

1.- DEFINICIÓ I CONDICIONS DELS ELEMENTS
Combinació d'un lligant hidrocarbonat, granulats (inclòs els pols mineral) amb ganulometria continua i, eventualment, additius, de manera que totes les partícules del granulat quedin recobertes per una pel·lícula homogènia de lligant, prèviament escalfats (excepte, eventualment, el pols mineral d'aportació), la qual posada en obra es realitza a una temperatura molt superior a la d'ambient.
S'han considerat els tipus següents:
- Mescla bituminosa continua: Mescla tipus formigó bituminós, amb granulometria continua i eventualment additius.
CARACTERÍSTIQUES GENERALS:
La mescla ha de tenir un aspecte homogeni, sense segregacions o escuma. No ha d'estar carbonitzada o sobreescalfada.
Requisits dels materials constitutius:
- Lligant utilitzat pot ser dels tipus següents: - B: Betum de pavimentació segons UNE-EN 12591 - PMB: Betum modificat amb polímers segons UNE-EN 14023 - Betum de grau alt segons UNE-EN 13924 - BC: Betum de pavimentació modificat amb cautxú - PMBC: Betum modificat amb polímers, amb addició de cautxú segons UNE-EN 14023
- Els granulats i el filler afegit utilitzats en la mescla han de complir les especificacions de la UNE-EN 13043, en funció de l'ús previst
- La quantitat de filler afegit ha de ser l'especificada
- En mescles amb asfalt reciclat s'ha d'especificar la mescla origen de l'asfalt.
- La granulometria màxima dels granulats de l'asfalt reciclat no ha de ser més gran que la granulometria màxima de la mescla. Les propietats dels granulats de l'asfalt reciclat han de complir els requisits especificats per als granulats de la mescla.
- Cal declarar la naturalesa i propietats dels additius utilitzats

Les característiques següents han de complir amb els valors declarats pel fabricant, assajades segons la norma corresponent, dins del límit de tolerància indicat, en el seu cas:
- Característiques generals de la mescla: - Composició: La granulometria s'ha d'expressar en percentatge en massa del granulat total. Els continguts de lligant i d'additius s'han d'expressar en percentatges en massa de la mescla total. Els percentatges que passen pels tamisos, amb excepció del tamís de 0,063 mm, s'han d'expressar amb una aproximació de l'1%, per al contingut de lligant, el percentatge que passi pel tamís de 0,063 mm i qualsevol contingut d'additius, s'ha d'expressar amb una aproximació del 0,1%
- Granulometria: Els requisits per a la granulometria s'han d'expressar en forma dels valors màxim i mínim per selecció dels percentatges que passen pels tamisos 1,4 D, D, 2 mm i 0,063 mm. - El material quan es descarregui del mesclador, ha de tenir un aspecte homogeni amb els granulats totalment recoberts pel lligant i no han de tenir evidències d'aglomeracions dels granulats fins - Reacció al foc: La classificació respecte a la reacció al foc (Euroclasses) s'ha de determinar d'acord amb la norma UNE-EN 13501-1. - Resistència als combustibles, en aeroports (UNE-EN 13108-20): El material ha d'estar classificat en alguna de les categories següents: bona, moderada, pobre o sense requisit
MESCLES CONTINUES:
La designació del formigó asfàltic pot realitzar-se mitjançant dos sistemes:
- Procediment empíric: Especificació de la dosificació i requisits dels materials constitutius
- Procediment fonamental: Especificació de les característiques funcionals
El Codi de designació de la mescla s'ha de formular: AC D surf/base/bin lligant granulometria:
- AC: Formigó asfàltic
- D: Granulometria màxima del granulat
- surf/base/bin: ús previst, capa de rodadura/base/intermitja
- lligant: designació del lligant utilitzat
- granulometria: designació del tipus de granulometria al que correspon la mescla; densa (D), semidensa (S) o grossa (G)
- MAM:si la mescla es de mòdul alt
Requisits dels materials constitutius:
- En les mescles amb especificació empírica, el grau del betum ha de complir amb els valors especificats.
- En mescles amb especificació empírica per a capes de rodadura amb més del 10% en massa sobre el total de la mescla, d'asfalt reciclat provinent de mescles de betum de pavimentació, el lligant ha de complir amb l'especificat en l'apartat 4.2.2.2. de la UNE-EN 13108-1
- En mescles amb especificació empírica per a capes base o intermèdies amb més del 20% en massa sobre el total de la mescla, d'asfalt reciclat provinent de mescles de betum de pavimentació, el lligant ha de complir amb l'especificat en l'apartat 4.2.2.3. de la UNE-EN 13108-1 - Els tamisos de mida D i de mides compreses entre D i 2 mm s'han de seleccionar dels següents: - Sèrie bàsica més la sèrie 1 (UNE-EN 13043): 4 mm, 5,6 mm, 8 mm, 11,2 mm, 16 mm, 22,4 mm, 31,5 mm - Sèrie bàsica més la sèrie 2 (UNE-EN

13043): 4 mm, 6,3 mm, 8 mm, 10 mm, 12,5 mm, 14 mm, 16 mm, 20 mm, 31,5 mm El percentatge que passa pels tamisos D, 2 mm i 0,063 mm de la corba granulomètrica seleccionada, no ha d'excedir dels valors màxim i mínim especificats en la taula 1 o 2 de la UNE-EN 13108-1 - Contingut de forats (UNE-EN 13108-20): Ha d'estar entre els valors màxim i mínim seleccionats de les categories del contingut de forats de les taules 3 i 4 de l'UNE-EN 13108-1. - Sensibilitat a l'aigua (UNE-EN 13108-20): El valor declarat pel fabricant ha de ser igual o superior al corresponent a la categoria de coeficient de resistència a la tracció indirecta ITSR, segons l'especificat a la taula 5 de l'UNE-EN 13108-1. - Resistència a l'abrasió amb pneumàtics clavetejats (UNE-EN 13108-20): El valor declarat pel fabricant ha de ser igual o inferior al corresponent a la categoria del material, segons l'especificat a la taula 6 de l'UNE-EN 13108-1. - Resistència a la deformació permanent (UNE-EN 13108-20): El valor declarat pel fabricant ha de ser igual o inferior al corresponent a la categoria del material, segons l'especificat a les taules 7, 8 i 9 de l'UNE-EN 13108-1. - Resistència als fluids anti-gel, en aeroports (UNE-EN 13108-20): El valor declarat pel fabricant ha de ser igual o superior al corresponent a la classificació del material en alguna de les categories especificades a la taula 10 de l'UNE-EN 13108-1. - Temperatura de la mescla (UNE-EN 12697-13): En betum de grau de pavimentació la temperatura màxima de la mescla declarada pel fabricant, ha de ser menor que el límit superior especificat a la taula 11 de l'UNE-EN 13108-1. El fabricant ha de declarar la temperatura mínima en el moment de distribució de la mescla. En betums modificats, de grau alt de duresa o additius, es pot aplicar temperatures diferents. En aquest cas aquestes temperatures han d'estar declarades pel fabricant.

- Característiques de la mescla amb especificació empírica: - Contingut d'asfalt reciclat procedent de mescles de betum modificat o amb additiu modificador i/o en mescles amb betum modificat o modificador: - Capes de rodadura: <= 10% en massa - Capes de regularització, intermèdies o base: <= 20% en massa - Granulometria: S'ha de complir l'especificat en l'article 5.3.1.2 de la UNE-EN 13108-1 - Contingut de lligant: El valor declarat pel fabricant ha de ser com a mínim el corresponent a la categoria del producte segons l'especificat a la taula 13 de la UNE-EN 13108-1 - Additius: El fabricant ha d'especificar el tipus i la quantitat de cada additiu constitutiu - Valors Marshall, en aeroports (UNE-EN 13108-20): Els valors declarats pel fabricant han de complir l'especificat a l'article 5.3.2 de l'UNE-EN 13108-1, en funció de la categoria del material. - Percentatge de forats reblerts de betum (UNE-EN 13108-20): El valor declarat pel fabricant ha de complir els límits corresponents a la classificació del material en alguna de les categories especificades a les taules 18 i 19 de l'UNE-EN 13108-1.
- Percentatge de forats en el granulat mineral (UNE-EN 13108-20): El valor declarat pel fabricant ha de ser igual o superior al corresponent a la classificació del material en alguna de les categories especificades a la taula 20 de l'UNE-EN 13108-1.
- Contingut mínim de forats després de 10 revolucions (UNE-EN 13108-20): El valor declarat pel fabricant ha de complir els límits corresponents a la classificació del material en alguna de les categories especificades a la taula 21 de l'UNE-EN 13108-1.
- Característiques de la mescla amb especificació fonamental: - Contingut de lligant: >=3% - Rigidesa (UNE-EN 13108-20): Els valors declarats pel fabricant han de complir els valors màxim i mínim corresponents a la classificació del material en alguna de les categories especificades a les taules 22 i 23 de l'UNE-EN 13108-1. - Resistència a la deformació permanent. Assaig de compressió triaxial (UNE-EN 13108-20): Els valors declarats pel fabricant han de complir els valors màxims corresponents a la classificació del material en alguna de les categories especificades a la taula 24 de l'UNE-EN 13108-1.
- Resistència a la fatiga (UNE-EN 13108-20): El valor declarat pel fabricant ha de complir el límit corresponent a la classificació del material en alguna de les categories especificades a la taula 25 de l'UNE-EN 13108-1.

MESCLES BITUMINOSES DE MÒDUL ALT:

El contingut de materials procedents de fresat de mescles bituminoses en calent, no pot superar el 10% de la massa total de la mescla.

Mòdul dinàmic a 20°C (UNE-EN 12697-26): >= 11.000 MPa

Resistència a la fatiga (30Hz a 20°C segons annex D UNE-EN 12697-24): >= 100 micres/m (valor de la deformació per a 1 milió de cicles)

CARACTERÍSTIQUES DE LES MESCLES CONTÍNUES PER A ÚS EN CARRETERES:

S'han considerat les mescles per a ferms de carreteres contemplades en l'article 542 del PG 3:

- Mescla bituminosa: Formigó asfàltic per a ús en ferms com a capa de rodadura, intermèdia, regularització o base
- Mescla bituminosa de mòdul alt: Formigó asfàltic per a ús en ferms com a capa intermèdia o base

El tipus i composició de la mescla ha de complir amb les especificacions de la norma UNE-EN 13108-1 complementades amb les indicacions dels epígrafs 542.3 i 542.5 del PG 3 vigent.

El lligant ha de complir les especificacions del article 542.2.2 del PG 3; el tipus de lligant hidrocarbonat segons la funció de la capa, ha d'estar entre els definits a les taules 542.1a o 542.1b del PG 3 segons correspongui.

Els granulats han de complir les indicacions del epígraf 542.2.3 del PG 3 vigent.

2.- CONDICIONS DE SUBMINISTRAMENT I EMMAGATZEMATGE

Subministrament: La mescla s'ha de transportar amb camions de caixa llisa i estanca, neta i tractada per a evitar l'adherència de la mescla.

La forma i alçària de la caixa ha de ser de manera que, en l'abocament en l'estenedora, el camió només la toqui mitjançant els rodets previstos per a aquest fi.

Durant el transport s'ha de protegir la mescla amb lones o altres cobertures, per tal d'evitar el refredament.

La mescla s'ha d'aplicar immediatament.

3.- UNITAT I CRITERI D'AMIDAMENT

Unitat d'amidament: la indicada a la descripció de l'element

Criteri d'amidament: quantitat necessària subministrada a l'obra

Aquest criteri inclou l'abonament del lligant hidrocarbonat i del pols mineral d'aportació utilitzats en la confecció de la mescla bituminosa.

4.- NORMATIVA DE COMPLIMENT OBLIGATORI

MESCLES CONTINUES:

UNE-EN 13108-1:2008 Mezclas bituminosas. Especificaciones de materiales. Parte 1: Hormigón bituminoso.

MESCLES PER A ÚS EN CARRETERES:
Orden de 6 de febrero de 1976 por la que se aprueba el Pliego de Prescripciones Técnicas Generales para Obras de Carreteras y Puentes (PG-3).
Orden FOM/2523/2014, de 12 de diciembre, por la que se actualizan determinados artículos del Pliego de Prescripciones Técnicas Generales para Obras de Carreteras y Puentes, relativos a materiales básicos, a firmes y pavimentos, y a señalización, balizamiento y sistemas de contención de vehículos (PG-3).
5.- CONDICIONS DE CONTROL DE RECEPCIÓ
CONDICIONS DE MARCATGE I CONTROL DE LA DOCUMENTACIÓ:
A l'albarà d'entrega o en la documentació que acompanya al producte, ha de constar com a mínim, la informació següent:
- Identificació del fabricant i de la planta de mescla
- Codi d'identificació de la mescla
- Com s'ha d'obtenir la totalitat dels detalls per tal de demostrar la conformitat amb l'UNE-EN
- Detalls de tots els additius
- Mescles continues - Designació de la mescla segons l'apartat 7 de la UNE-EN 13108-1
- Detalls de la conformitat amb els apartats 5.2.8 i 5.2.9 de la UNE-EN 13108-1 en mescles per a ús en aeroports
- Marcatge CE de conformitat amb el que disposa el Reial Decret 1328/1995, de 28 de juliol. El símbol normalitzat del marcatge CE s'ha d'acompanyar de la següent informació: - Número d'identificació de l'organisme de certificació - Nom o marca d'identificació i direcció registrada del fabricant - Les dues últimes xifres de l'any d'impressió del marcatge - El numero del certificat de conformitat CE o del certificat de control de producció en fàbrica - Referència a la norma europea EN - Descripció del producte: nom genèric, material i ús previst - Informació de les característiques essencials segons annex ZA de l'UNE-EN
El subministrador ha de posar a disposició de la DF en el cas que aquesta ho sol·liciti, la documentació següent, que acredita el marcatge CE, segons el sistema d'avaluació de conformitat aplicable, d'acord amb el que disposa l'apartat 7.2.1 del CTE: - Productes per a carreteres i altres vies de trànsit: - Sistema 2+: Declaració de Prestacions - Productes per a usos subjectes a reglamentacions sobre reacció al foc de Nivell o Classe: A***, D, E, F o CWFT****, - Productes per a usos subjectes a reglamentacions sobre reacció al foc de Nivell o Classe: A***, D, E, F o CWFT****. **** CWFT Classificació sense més assajos (basat en una Decisió de la Comissió publicada): - Sistema 4: Declaració de Prestacions - Productes per a usos subjectes a reglamentacions sobre reacció al foc de Nivell o Classe: (A, B, C)**. ** Materials el comportament dels quals enfront del foc no té perquè canviar durant el procés de producció: - Sistema 3: Declaració de Prestacions - Productes per a usos subjectes a reglamentacions sobre reacció al foc de Nivell o Classe: (A, B, C)*. * Materials el comportament dels quals enfront del foc pot ser que canviï durant el procés de producció (en general, aquells de composició química, per exemple, retardants del foc, o aquells en els quals un canvi en la seva composició pot dur a canvis en la seva reacció enfront del foc): - Sistema 1: Declaració de Prestacions
En el cas que el material declari contingut reciclat, el fabricant ha de mostrar, si se li demana, la documentació que acrediti aquest contingut.
CONDICIONS DE MARCATGE I CONTROL DE LA DOCUMENTACIÓ EN MESCLES BITUMINOSES PER A ÚS EN CARRETERES:
El fabricant ha de lliurar per a la seva aprovació la documentació relativa a la fórmula de treball indicada al epígraf 542.5.1 del PG 3 vigent.
OPERACIONS DE CONTROL EN MESCLES BITUMINOSES PER A ÚS EN CARRETERES:
Inspecció visual de les condicions de subministrament i recepció de la documentació del fabricant.
Cal fer una verificació documental de que els valors declarats en els documents que acompanyen el marcatge CE compleixen amb les especificacions definides en aquest plec.
- MESCLES CONTINUES:
- La DF pot disposar de les comprovacions o assaigs addicionals que consideri oportuns, en aquest cas s'han de realitzar segons l'especificat en l'apartat 542.9 del PG 3.
CRITERIS DE PRESA DE MOSTRES EN MESCLES BITUMINOSES PER A ÚS EN CARRETERES:
Els criteris de presa de mostres, per als assajos de materials i els de la mescla son els indicats als articles 542.9 i 543.9 del PG 3, segons correspongui.
Els controls s'han de realitzar segons les instruccions de la DF.
INTERPRETACIÓ DE RESULTATS I ACTUACIONS EN CAS D'INCOMPLIMENT:
No s'han d'utilitzar en les obres mescles sense la documentació exigida.
S'han de rebutjar les mescles que els valors declarats pel fabricant incompleixin amb les especificacions del plec de condicions.

B9 MATERIAL PER A PAVIMENTS

B9H MATERIALS PER A PAVIMENTS BITUMINOSOS

B9H8- MESCLA BITUMINOSA DISCONTÍNUA EN CALENT TIPUS BBTM

0.- ELEMENTS QUE CONTEMPLA EL PLEC

B9H8-1KEV.

1.- DEFINICIÓ I CONDICIONS DELS ELEMENTS
Combinació d'un lligant hidrocarbonat, granulats (inclòs els pols mineral) amb ganulometria continua i, eventualment, additius, de manera que totes les partícules del granulat quedin recobertes per una pel·lícula homogènia de lligant, prèviament escalfats (excepte, eventualment, el pols mineral d'aportació), la qual posada en obra es realitza a una temperatura molt superior a la d'ambient.
S'han considerat els tipus següents:
- Mescla bituminosa discontinua: Mescla que els seus granulats tenen una discontinuïtat granulomètrica molt accentuada en els tamisos inferiors del granulat gros, per a capes primes amb gruixos compresos entre 20 i 30 mm
CARACTERÍSTIQUES GENERALS:

La mescla ha de tenir un aspecte homogeni, sense segregacions o escuma. No ha d'estar carbonitzada o sobreescalfada.
Requisits dels materials constitutius:
- Lligant utilitzat pot ser dels tipus següents: - B: Betum de pavimentació segons UNE-EN 12591 - PMB: Betum modificat amb polímers segons UNE-EN 14023 - BC: Betum de pavimentació modificat amb cautxú - PMBC: Betum modificat amb polímers, amb addició de cautxú segons UNE-EN 14023
- Els granulats i el filler afegit utilitzats en la mescla han de complir les especificacions de la UNE-EN 13043, en funció de l'ús previst
- La quantitat de filler afegit ha de ser l'especificada
- En mescles amb asfalt reciclat s'ha d'especificar la mescla origen de l'asfalt.
- La granulometria màxima dels granulats de l'asfalt reciclat no ha de ser més gran que la granulometria màxima de la mescla. Les propietats dels granulats de l'asfalt reciclat han de complir els requisits especificats per als granulats de la mescla.
- Cal declarar la naturalesa i propietats dels additius utilitzats
Les característiques següents han de complir amb els valors declarats pel fabricant, assajades segons la norma corresponent, dins del límit de tolerància indicat, en el seu cas:
- Característiques generals de la mescla: - Composició: La granulometria s'ha d'expressar en percentatge en massa del granulat total. Els continguts de lligant i d'additius s'han d'expressar en percentatges en massa de la mescla total. Els percentatges que passen pels tamisos, amb excepció del tamís de 0,063 mm, s'han d'expressar amb una aproximació de l'1%, per al contingut de lligant, el percentatge que passi pel tamís de 0,063 mm i qualsevol contingut d'additius, s'ha d'expressar amb una aproximació del 0,1%
- Granulometria: Els requisits per a la granulometria s'han d'expressar en forma dels valors màxim i mínim per selecció dels percentatges que passen pels tamisos 1,4 D, D, 2 mm i 0,063 mm. - El material quan es descarregui del mesclador, ha de tenir un aspecte homogeni amb els granulats totalment recoberts pel lligant i no han de tenir evidències d'aglomeracions dels granulats fins - Reacció al foc: La classificació respecte a la reacció al foc (Euroclasses) s'ha de determinar d'acord amb la norma UNE-EN 13501-1. - Resistència als combustibles, en aeroports (UNE-EN 13108-20): El material ha d'estar classificat en alguna de les categories següents: bona, moderada, pobre o sense requisit
MESCLES DISCONTÍNUES I MESCLES DRENANTS
Requisits dels materials constitutius:
- El grau de betum de penetració ha d'estar inclòs entre els següents: - Mescles discontinues BBTM: 35/50 i 160/220 - Mescles drenants: 35/50 i 250/330 - Mescles discontinues SMA: 30/45 i 330/430
- El grau de betum modificat ha de complir amb els valors especificats
- En mescles amb lligant de betum de penetració, amb més del 10% en massa sobre el total de la mescla, d'asfalt reciclat procedent de mescles de betum de penetració, el lligant ha de complir amb l'especificat a l'apartat 4.2.3. de l'UNE-EN 13108-2 en mescles discontinues, de l'UNE-EN 13108-5 en mescles tipus SMA i de l'UNE-EN 13108-7 en mescles drenants.
Els tamisos considerats son els de la sèrie bàsica més la sèrie 1, o la sèrie bàsica més la sèrie 2 segons la norma UNE-EN 13043.
Els requisits de l'envoltant de granulometria poden incloure els percentatges que passen per un o dos tamisos opcionals compresos entre D i 2 mm, i un tamís opcional de granulats fins compres entre 2 i 0,063 mm. No es permet una combinació de mides de tamisos de la sèrie 1 i de la sèrie 2.
Els tamisos de mida D i els opcionals de mides incloses entre D i 2 mm s'han de seleccionar dels següents:
- Mescles discontinues: - Sèrie bàsica més la sèrie 1 (UNE-EN 13043): 4 mm, 5,6 mm, 8 mm, 11,2 mm - Sèrie bàsica més la sèrie 2 (UNE-EN 13043): 4 mm, 6,3 mm, 8 mm, 10 mm, 12,5 mm - El tamís opcional de granulats fins s'ha de seleccionar dins dels tamisos següents: 1 mm, 0,5 mm, 0,25 mm i 0,125 mm. - La composició de referència de la mescla ha d'estar dins de l'envoltant de granulometria, els límits globals de la qual s'especifiquen a les taules 1 i 2 de la UNE-EN 13108-2 en mescles discontinues, de l'UNE-EN 13108-5 en mescles tipus SMA i de l'UNE-EN 13108-7 en mescles drenants.
- Contingut de lligant: El valor declarat pel fabricant ha de ser com a mínim el corresponent a la categoria del producte segons l'especificat a la taula 3 de la UNE-EN 13108-2 en mescles discontinues, de la taula 4 de l'UNE EN 13108-5 en mescles tipus SMA i de l'UNE-EN 13108-7 en mescles drenants. - Additius: El fabricant ha d'especificar el tipus i la quantitat de cada additiu constitutiu - Contingut de forats (UNE-EN 13108-20): Ha d'estar entre els valors màxim i mínim seleccionats de les categories del contingut de forats de les taules 4 i 5 de l'UNE-EN 13108-2 en mescles discontinues, de les taules 5 i 6 de l'UNE-EN 13108-5 en mescles tipus SMA i de l'UNE-EN 13108-7 en mescles drenants.
- Sensibilitat a l'aigua (UNE-EN 13108-20): El valor declarat pel fabricant ha de ser igual o superior al corresponent a la categoria de coeficient de resistència a la tracció indirecta ITSR, segons l'especificat a la taula 6 de l'UNE-EN 13108-2 en mescles discontinues, a la taula 10 de l'UNE-EN 13108-5 en mescles tipus SMA i a la taula 8 de l'UNE-EN 13108-7 en mescles drenants - Resistència als fluids anti-gel, en aeroports (UNE-EN 13108-20): El valor declarat pel fabricant ha de ser igual o superior al corresponent a la classificació del material en alguna de les categories especificades a la taula 9 de l'UNE-EN 13108-2 en mescles discontinues, a la taula 15 de l'UNE-EN 13108-5 en mescles tipus SMA i de la taula 11 de l'UNE-EN 13108-7 en mescles drenants.
MESCLES DISCONTINUES BBTM:
El codi de designació de la mescla s'ha de realitzar segons la fórmula: BBTM D Classe lligant
- BBTM: Mescla bituminosa per a capes primes
- D: Granulometria màxima del granulat contingut en la mescla (mm)
- Classe: A, B, C o D
- lligant: Desingació del lligant utilitzat
Les característiques següents han de complir amb els valors declarats pel fabricant, assajades segons la norma corresponent, dins del límit de tolerància indicat, en el seu cas:
- Resistència a l'abrasió amb pneumàtics clavetejats (UNE-EN 13108-20): El valor declarat pel fabricant ha de ser igual o inferior al corresponent a la categoria del material, segons l'especificat a la taula 7 de l'UNE-EN 13108-2.
- Estabilitat mecànica (UNE-EN 13108-20): El valor declarat pel fabricant ha de ser igual

o inferior al corresponent a la categoria del material, segons l'especificat a la taula 8 de l'UNE-EN 13108-2.
- Temperatura de la mescla en betum de penetració (UNE-EN 12697-13): Les temperatures de la mescla han d'estar incloses entre els límits següents. La temperatura màxima s'aplica en qualsevol lloc de la planta de producció, la temperatura mínima s'aplica a l'entrega: - Grau 35/50, 40/60: 150 a 190°C - Grau 50/70, 70/100: 140 a 180°C - Grau 100/150, 160/220: 130 a 170°C
- En betums modificats o additius, es pot aplicar temperatures diferents. En aquest cas, aquestes temperatures han d'estar declarades pel fabricant.
MESCLES DISCONTINUES I MESCLES DRENANTS PER A ÚS EN CARRETERES:
S'han considerat les mescles per a ferms de carreteres contemplades en l'article 543 del PG 3:
- Mescles discontinues: BBTM 8A, BBTM 11A, BBTM 8B, BBTM 11B
- Mescles drenants: PA 11, PA 16
El tipus i la composició de les mescles han de complir les especificacions de les normes UNE-EN 13108-2 per a les mescles discontinues i UNE-EN 13108-7 per a les mescles drenants; també hauran de complir les especificacions dels epígrafs 543.3 i 543.5 del PG 3 vigent.
El tipus de lligant hidrocarbonat ha d'estar entre els definits en la taula 543.1 del PG 3/75.
Els granulats han de complir les especificacions dels epígrafs 543.2.3 i 543.5.3 del PG 3 vigent.
2.- CONDICIONS DE SUBMINISTRAMENT I EMMAGATZEMATGE
Subministrament: La mescla s'ha de transportar amb camions de caixa llisa i estanca, neta i tractada per a evitar l'adherència de la mescla.
La forma i alçària de la caixa ha de ser de manera que, en l'abocament en l'estenedora, el camió només la toqui mitjançant els rodets previstos per a aquest fi.
Durant el transport s'ha de protegir la mescla amb lones o altres cobertures, per tal d'evitar el refredament.
La mescla s'ha d'aplicar immediatament.
3.- UNITAT I CRITERI D'AMIDAMENT
Unitat d'amidament: la indicada a la descripció de l'element
Criteri d'amidament: quantitat necessària subministrada a l'obra
Aquest criteri inclou l'abonament del lligant hidrocarbonat i del pols mineral d'aportació utilitzats en la confecció de la mescla bituminosa.
4.- NORMATIVA DE COMPLIMENT OBLIGATORI
MESCLES DISCONTINUES BBTM:
UNE-EN 13108-2:2007 Mezclas bituminosas. Especificaciones de materiales: Parte 2: Mezclas bituminosas para capas delgadas.
MESCLES PER A ÚS EN CARRETERES:
Orden de 6 de febrero de 1976 por la que se aprueba el Pliego de Prescripciones Técnicas Generales para Obras de Carreteras y Puentes (PG-3).
Orden FOM/2523/2014, de 12 de diciembre, por la que se actualizan determinados artículos del Pliego de Prescripciones Técnicas Generales para Obras de Carreteras y Puentes, relativos a materiales básicos, a firmes y pavimentos, y a señalización, balizamiento y sistemas de contención de vehículos (PG-3).
5.- CONDICIONS DE CONTROL DE RECEPCIÓ
CONDICIONS DE MARCATGE I CONTROL DE LA DOCUMENTACIÓ:
A l'albarà d'entrega o en la documentació que acompanya al producte, ha de constar com a mínim, la informació següent:
- Identificació del fabricant i de la planta de mescla
- Codi d'identificació de la mescla
- Com s'ha d'obtenir la totalitat dels detalls per tal de demostrar la conformitat amb l'UNE-EN
- Detalls de tots els additius
- Mescles discontínues: - Designació de la mescla segons l'apartat 7 de la UNE-EN 13108-2 - Detalls de la conformitat amb l'apartat 5.7 de la UNE-EN 13108-2 quan les especificacions d'estabilitat mecànica ho requereixin - Detalls de la conformitat amb els apartats 5.8 i 5.9 de la UNE-EN 13108-2 en mescles per a ús en aeroports
- Marcatge CE de conformitat amb el que disposa el Reial Decret 1328/1995, de 28 de juliol. El símbol normalitzat del marcatge CE s'ha d'acompanyar de la següent informació: - Número d'identificació de l'organisme de certificació - Nom o marca d'identificació i direcció registrada del fabricant - Les dues últimes xifres de l'any d'impressió del marcatge - El numero del certificat de conformitat CE o del certificat de control de producció en fàbrica - Referència a la norma europea EN - Descripció del producte: nom genèric, material i ús previst - Informació de les característiques essencials segons annex ZA de l'UNE-EN
El subministrador ha de posar a disposició de la DF en el cas que aquesta ho sol·liciti, la documentació següent, que acredita el marcatge CE, segons el sistema d'avaluació de conformitat aplicable, d'acord amb el que disposa l'apartat 7.2.1 del CTE: - Productes per a carreteres i altres vies de trànsit: - Sistema 2+: Declaració de Prestacions - Productes per a usos subjectes a reglamentacions sobre reacció al foc de Nivell o Classe: A***, D, E, F o CWFT****, - Productes per a usos subjectes a reglamentacions sobre reacció al foc de Nivell o Classe: A***, D, E, F o CWFT****. **** CWFT Classificació sense més assajos (basat en una Decisió de la Comissió publicada): - Sistema 4: Declaració de Prestacions - Productes per a usos subjectes a reglamentacions sobre reacció al foc de Nivell o Classe: (A, B, C)**. ** Materials el comportament dels quals enfront del foc no té perquè canviar durant el procés de producció: - Sistema 3: Declaració de Prestacions - Productes per a usos subjectes a reglamentacions sobre reacció al foc de Nivell o Classe: (A, B, C)*. * Materials el comportament dels quals enfront del foc pot ser que canviï durant el procés de producció (en general, aquells de composició química, per exemple, retardants del foc, o aquells en els quals un canvi en la seva composició pot dur a canvis en la seva reacció enfront del foc): - Sistema 1: Declaració de Prestacions
En el cas que el material declari contingut reciclat, el fabricant ha de mostrar, si se li demana, la documentació que acrediti aquest contingut.
CONDICIONS DE MARCATGE I CONTROL DE LA DOCUMENTACIÓ EN MESCLES BITUMINOSES PER A ÚS EN CARRETERES:
El fabricant ha de lliurar per a la seva aprovació la documentació relativa a la fórmula de treball indicada al epígraf 543.5.1 del PG 3 vigent.

OPERACIONS DE CONTROL EN MESCLES BITUMINOSES PER A ÚS EN CARRETERES:
Inspecció visual de les condicions de subministrament i recepció de la documentació del fabricant.
Cal fer una verificació documental de que els valors declarats en els documents que acompanyen el marcatge CE compleixen amb les especificacions definides en aquest plec.
- MESCLES DISCONTINUES I MESCLES DRENANTS:
- La DF pot disposar de les comprovacions o assaigs addicionals que consideri oportuns, en aquest cas s'han de realitzar segons l'especificat en l'apartat 543.9 del PG 3.
CRITERIS DE PRESA DE MOSTRES EN MESCLES BITUMINOSES PER A ÚS EN CARRETERES:
Els criteris de presa de mostres, per als assajos de materials i els de la mescla son els indicats als articles 542.9 i 543.9 del PG 3, segons correspongui.
Els controls s'han de realitzar segons les instruccions de la DF.
INTERPRETACIÓ DE RESULTATS I ACTUACIONS EN CAS D'INCOMPLIMENT:
No s'han d'utilitzar en les obres mescles sense la documentació exigida.
S'han de rebutjar les mescles que els valors declarats pel fabricant incompleixin amb les especificacions del plec de condicions.

BB MATERIALS PER A PROTECCIONS I SENYALITZACIÓ

BBA MATERIALS PER A SENYALITZACIÓ HORITZONTAL

BBA0- MICROESFERES DE VIDRE PER A SENYALITZACIÓ

0.- ELEMENTS QUE CONTEMPLA EL PLEC

BBA0-0SD6,BBA0-HOPP,BBA0-0SD5.

1.- DEFINICIÓ I CONDICIONS DELS ELEMENTS
Materials per a aplicació directa sobre la calçada d'una marca o sistema de senyalització vial horitzontal.
S'han considerat els materials següents:
- Materials base: - Pintures acríliques, acríliques en base aigua i alcídiques - Termoplàstics - Plàstics en fred
- Materials de post-barrejat: - Microesferes de vidre
MICROESFERES DE VIDRE:
Partícules de vidre transparents i esfèriques que, mitjançant la retrorreflexió dels feixos de llum incidents dels llums d'un vehicle cap al seu conductor proporciona visibilitat nocturna a les marques vials.
Les característiques següents han de complir amb els valors declarats pel fabricant, assajats segons la norma corresponent, dins del límit de tolerància indicat, en el seu cas.
- Índex de refracció, segons UNE-EN 1423: expressat com a classe - Classe A: >= 1,5 - Classe B: >= 1,7 - Classe C: >= 1,9
- Percentatge ponderat màxim de microesferes de vidre defectuoses, segons UNE-EN 1423: expressat com passa/no passa. - Microesferes de vidre defectuoses: <= 20% - Grans i partícules estranyes: <= 3% - Avaluant per separat les microesferes de diàmetre <1 mm i les de diàmetre igual >= 1 mm.
- Granulometria, segons UNE-EN 1423: expressada com a descripció tamís a tamís. Es determina mitjançant l'ús de tamisos seleccionats, d'acord amb les següents regles.

Tamís (ISO 565 R 40/3)	Massa retinguda acumulada (% en pes)
Superior de seguretat	0 a 2
Superior nominal	0 a 10
Intermedis	N1 a N2 (*)
Inferior nominal	95 a 100

* N2-N1 <= 40
- Substàncies perilloses, segons UNE-EN 1423: expressada com a classe per a cadascuna de les substàncies perilloses (Arsènic, Plom i Antimoni). - Classe 0: valor no requerit - Classe 1: <= 200 ppm (mg/kg)
- Resistència als agents químics; aigua, àcid clorhídric, clorur càlcic i sulfur sòdic, segons UNE-EN 1423: expressada com passa/no passa. Les microesferes de vidre no han de presentar cap alteració superficial (superfície blanquinosa i sense brillantor) quan entren en contacte amb l'aigua o els agents químics citats anteriorment.
2.- CONDICIONS DE SUBMINISTRAMENT I EMMAGATZEMATGE
MICROESFERES DE VIDRE:
Subministrament: En envàs tancat.
Emmagatzematge: En el seu envàs d'origen, sense que s'alterin les seves condicions.
3.- UNITAT I CRITERI D'AMIDAMENT
Unitat d'amidament: la indicada a la descripció de l'element
Criteri d'amidament: quantitat necessària subministrada a l'obra
4.- NORMATIVA DE COMPLIMENT OBLIGATORI
NORMATIVA GENERAL:
* Orden de 6 de febrero de 1976 por la que se aprueba el Pliego de Prescripciones Técnicas Generales para Obras de Carreteras y Puentes (PG-3).
* Orden FOM/2523/2014, de 12 de diciembre, por la que se actualizan determinados artículos del Pliego de Prescripciones Técnicas Generales para Obras de Carreteras y Puentes, relativos a materiales básicos, a firmes y pavimentos, y a señalización, balizamiento y sistemas de contención de vehículos (PG-3).
* Orden FOM/510/2018, de 8 de mayo, por la que se modifica la Orden FOM/2523/2014, de 12 de diciembre, por la que se actualizan determinados artículos del Pliego de Prescripciones Técnicas Generales para Obras de Carreteras y Puentes, relativos a materiales básicos, a firmes y pavimentos, y a señalización, balizamiento y sistemas de contención de vehículos (PG-3).
MICROESFERES DE VIDRE:

UNE-EN 1423:2013 Materiales para señalización vial horizontal. Materiales de postmezclado. Microesferas de vidrio, áridos antideslizantes y mezclas de ambos.

5.- CONDICIONS DE CONTROL DE RECEPCIÓ

CONTROL DE LA DOCUMENTACIÓ:

L'albarà lliurat per l'administrador ha de contenir la següent informació:

- Nom i direcció de l'empresa subministradora.
- Identificació del fabricant.
- Designació de la marca comercial.
- Quantitat de materials que es subministra.
- Identificació dels lots (referència) de cadascun dels materials subministrats.
- Data de fabricació.

CONDICIONS DE MARCATGE I CONTROL DE LA DOCUMENTACIÓ DE LES MICROESFERES DE VIDRE:

El subministrador ha de posar a disposició de la DF en el cas que aquesta ho sol·liciti, la documentació següent, que acredita el marcatge CE, segons el sistema d'avaluació de conformitat aplicable, d'acord amb el que disposa l'apartat 7.2.1 del CTE: - Productes per a zones aptes per a la circulació: - Sistema 1: Declaració de Prestacions

Cada envàs ha de portar en un lloc visible el marcatge CE de conformitat amb el que disposa el Reial Decret 1328/1995 de 28 de juliol, que a més haurà de tenir la següent informació:

- Nom o marca d'identificació del fabricant i direcció registrada
- Les dues últimes xifres de l'any de fabricació del producte
- Número del certificat de conformitat CE
- El número i any d'aquesta norma Europea (UNE-EN 1423)
- Descripció del producte
- El número de lot i massa neta
- La presència eventual de tractaments superficials i la seva finalitat
- Indicacions que permetin identificar les característiques harmonitzades del producte: - Índex de refracció - Granulometria - Resistència a la fragmentació (per a granulats antilliscants) - En cas de mescla de microesferes de vidre i granulats antilliscants, les proporcions d'ambdós.

Declaració de prestacions d'acord amb el que estableix l'annex ZA de la norma UNE-EN 1423.

Declaració del fabricant amb les característiques d'identificació que figuren a la norma UNE-EN 12802.

OPERACIONS DE CONTROL DE LES MICROESFERES DE VIDRE:

Els punts de control més destacables són els següents:

- Comprovació de la documentació.
- Inspecció visual del subministrament.
- Determinació de les següents característiques, segons UNE-EN 1423: - Granulometria - Índex de refracció - Percentatge de microesferes defectuoses - Tractament superficial
- La DF podrà determinar la realització dels assajos d'identificació descrits a la norma UNE-EN 12802.

CRITÈRI DE PRESA DE MOSTRES:

Es seguiran els criteris de la DF i els criteris de les normes de procediment indicades a cada assaig.

INTERPRETACIÓ DE RESULTATS I ACTUACIONS EN CAS D'INCOMPLIMENT:

Es rebutjaran els aplecs amb documentació, acreditacions o característiques declarades que no compleixin amb els requisits especificats per a ells, i aquells sobre els s'hagin efectuat assajos d'identificació i no compleixin amb els requisits i toleràncies que estableix la norma UNE-EN 12802.

Els aplecs rebutjats podran presentar-se a una nova inspecció, amb els seus corresponents assajos de control de qualitat, sempre que s'acrediti que s'han eliminat les partides defectuoses o s'han corregit els seus defectes.

BB MATERIALS PER A PROTECCIONS I SENYALITZACIÓ

BBA MATERIALS PER A SENYALITZACIÓ HORITZONTAL

BBA1- PINTURA PER A MARQUES VIALS

0.- ELEMENTS QUE CONTEMPLA EL PLEC

BBA1-2XWQ,BBA1-2XWR.

1.- DEFINICIÓ I CONDICIONS DELS ELEMENTS

Materials per a aplicació directa sobre la calçada d'una marca o sistema de senyalització vial horitzontal.

S'han considerat els materials següents:

- Materials base: - Pintures acríliques, acríliques en base aigua i alcídiques - Termoplàstics - Plàstics en fred
- Materials de post-barrejat: - Microesferes de vidre

PINTURES, TERMOPLÀSTICS I PLÀSTICS EN FRED:

Pintura: producte líquid que conté lligants, pigments, estenedors, dissolvents i additius. Es subministra en forma mono o multicomponent. Quan s'aplica, es forma una pel·lícula cohesionada a través d'un procés d'evaporació del dissolvent i/o un procés químic.

Termoplàstics: producte de marcatge, lliure de dissolvents, que es subministra en forma de bloc, gransa o pols. S'escalfa fins a fondre's i, en aquest moment, s'aplica. La pel·lícula cohesionada es forma mitjançant refredament.

Plàstics en fred: Producte viscós que es subministra en dos components o en forma multicomponent (almenys un component principal i un enduridor) i lliure de dissolvents. La pel·lícula cohesionada es forma mitjançant reacció química després de barrejar els components.

El fabricant ha de declarar, per a cada material base especificat, les següents característiques d'identificació definides a les normes UNE-EN 12802 i UNE-EN 1871, assajades segons la norma corresponent:

- Densitat, segons UNE-EN ISO 2811-1: pintures, termoplàstics i plàstics en fred
- Color, segons UNE-EN 1871: pintures, termoplàstics i plàstics en fred
- Factor de luminància, segons UNE-EN 1871: pintures, termoplàstics i plàstics en fred

- Poder de cobertura, segons UNE-EN ISO 2814: pintures
- Contingut en sòlids, segons UNE-EN 12802: pintures
- Contingut en lligant, segons UNE-EN 12802: pintures, termoplàstics i plàstics en fred
- Contingut en dissolvents, segons UNE-EN 12802: pintures
- Viscositat, segons UNE-EN 12802: pintures
- Contingut en cendres, segons UNE-EN 12802: pintures, termoplàstics i plàstics en fred
- Contingut en microesferes de vidre, segons UNE-EN 12802: termoplàstics i plàstics en fred

Les pintures, termoplàstics i plàstics en fred de color blanc per a ús en marques vials de carreteres, han de complir els requisits per a les característiques físiques, assajats segons la norma corresponent:

- Color, segons UNE-EN 1871: complirà els valors de la taula 700.2.a del PG 3 vigent
- Factor de luminància, segons UNE-EN 1871: - Pintures: classe LF7 - Termoplàstics i plàstics en fred: classe LF6
- Estabilitat a l'emmagatzematge, segons UNE-EN 1871: - Pintures: >= 4
- Envelliment artificial accelerat, segons UNE-EN 1871: - Color: complirà els valors de la taula 700.2.a del PG 3 vigent - Factor de luminància: classe UV1
- Resistència al sagnat, segons UNE-EN 1871: - Pintures: classe BR2 (exigible en aplicacions directes sobre paviment bituminós)
- Resistència als àlcalis, segons UNE-EN 1871: passa (exigible en aplicacions directes sobre paviments de formigó)
- Punt de reblaniment, segons UNE-EN 1871: - Termoplàstics: classe >= SP3
- Estabilitat a la calor (UNE-EN 1871): - Termoplàstics: color com a la taula 700.2.a del PG 3 vigent i classe UV2 per al factor de luminància.

2.- CONDICIONS DE SUBMINISTRAMENT I EMMAGATZEMATGE

PINTURA, TERMOPLÀSTICS I PLÀSTICS EN FRED:

Subministrament: En envàs hermètic que conservi les propietats de la pintura.

Emmagatzematge: L'envàs s'ha de col·locar en posició invertida, en llocs ventilats i no exposats al sol. No s'han d'emmagatzemar envasos que hagin estat oberts més de 18 h.

3.- UNITAT I CRITERI D'AMIDAMENT

Unitat d'amidament: la indicada a la descripció de l'element

Criteri d'amidament: quantitat necessària subministrada a l'obra

4.- NORMATIVA DE COMPLIMENT OBLIGATORI

NORMATIVA GENERAL:

* Orden de 6 de febrero de 1976 por la que se aprueba el Pliego de Prescripciones Técnicas Generales para Obras de Carreteras y Puentes (PG-3).
* Orden FOM/2523/2014, de 12 de diciembre, por la que se actualizan determinados artículos del Pliego de Prescripciones Técnicas Generales para Obras de Carreteras y Puentes, relativos a materiales básicos, a firmes y pavimentos, y a señalización, balizamiento y sistemas de contención de vehículos (PG-3).
* Orden FOM/510/2018, de 8 de mayo, por la que se modifica la Orden FOM/2523/2014, de 12 de diciembre, por la que se actualizan determinados artículos del Pliego de Prescripciones Técnicas Generales para Obras de Carreteras y Puentes, relativos a materiales básicos, a firmes y pavimentos, y a señalización, balizamiento y sistemas de contención de vehículos (PG-3).

PINTURA, TERMOPLÀSTICS I PLÀSTICS EN FRED:

* UNE-EN 1871:2000 Materiales para señalización vial horizontal. Propiedades físicas.
* UNE-EN 12802:2012 Materiales para señalización vial horizontal. Métodos de laboratorio para la identificación.

5.- CONDICIONS DE CONTROL DE RECEPCIÓ

CONTROL DE LA DOCUMENTACIÓ:

L'albarà lliurat per l'administrador ha de contenir la següent informació:

- Nom i direcció de l'empresa subministradora.
- Identificació del fabricant.
- Designació de la marca comercial.
- Quantitat de materials que es subministra.
- Identificació dels lots (referència) de cadascun dels materials subministrats.
- Data de fabricació.

CONTROL DE LA DOCUMENTACIÓ DE LES PINTURES, TERMOPLÀSTICS I PLÀSTICS EN FRED:

El subministrador ha de posar a disposició de la DF la següent documentació que acredita el compliment de les prestacions exigides:

Pintures, termoplàstics i plàstics en fred de color blanc:

- Declaració de prestacions referit al sistema de senyalització vial del qual formi part, incloent la composició i identificació del sistema: material base, materials de pre-mesclat i/o post-mesclat, dosificacions i instruccions d'aplicació, d'acord amb un dels següents procediments: - Document d'Idoneïtat Técnica Europeu (DITE) - Avaluació Tècnica Europea (ETE)
- Declaració del fabricant amb les característiques físiques definides per a cada material base a la taula 700.3 del PG 3 vigent.
- Declaració del fabricant amb les característiques d'identificació definides per a cada material base a la taula 700.5 del PG 3 vigent.

Pintures, termoplàstics i plàstics en fred de color vermell i negre:

- Declaració de prestacions en base a l'assaig de durabilitat, segons UNE-EN 13197 realitzat per un laboratori acreditat, que inclourà la identificació del sistema.
- Declaració del fabricant amb les característiques d'identificació que figuren a la taula 700.5 del PG 3 vigent per als colors negre i vermell.

OPERACIONS DE CONTROL PER A PINTURA:

Els punts de control més destacables són els següents:

- Comprovació de la documentació.
- Inspecció visual del subministrament.
- La DF podrà determinar la realització d'assajos d'algunes o totes les característiques especificades a la taula 700.5 del PG 3 vigent.

CRITÈRI DE PRESA DE MOSTRES:

Es seguiran els criteris de la DF i els criteris de les normes de procediment indicades a cada assaig.

INTERPRETACIÓ DE RESULTATS I ACTUACIONS EN CAS D'INCOMPLIMENT:

Es rebutjaran els aplecs amb documentació, acreditacions o característiques declarades que no compleixin amb els requisits especificats per a ells, i aquells sobre els s'hagin efectuat assajos d'identificació i no compleixin amb els requisits i toleràncies que

estableix la norma UNE-EN 12802.
Els aplecs rebutjats podran presentar-se a una nova inspecció, amb els seus corresponents assajos de control de qualitat, sempre que s'acrediti que s'han eliminat les partides defectuoses o s'han corregit els seus defectes.

BB MATERIALS PER A PROTECCIONS I SENYALITZACIÓ

BBB SENYALITZACIÓ VERTICAL EXTERIOR

BBB2- SEMÀFOR PROVISIONAL DE POLICARBONAT

0.- ELEMENTS QUE CONTEMPLA EL PLEC

BBB2-19NV,BBB2-19NW.

1.- DEFINICIÓ I CONDICIONS DELS ELEMENTS
Senyalització que referida a un objecte, activitat o situació determinades, proporcioni una indicació o una obligació relativa a la seguretat o la salut en el treball mitjançant un senyal en forma de plafó, un color, un senyal lluminós o acústic, una comunicació verbal o un senyal gesticular, segons procedeixi.
CONDICIONS GENERALS:
La senyalització de seguretat es caracteritza per cridar ràpidament l'atenció sobre la circumstància a ressaltar, facilitant la seva immediata identificació per part del destinatari. La seva finalitat és la d'indicar les relacions causa-efecte entre el medi ambient de treball i la persona.
La senyalització de seguretat pot tenir característiques diferents, així doncs, podem classificar-la de la següent forma:
- Senyal de prohibició: Un senyal que prohibeix un comportament susceptible de provocar un perill.
- Senyal d'advertència: Un senyal que adverteix d'un risc o perill.
- Senyal d'obligació: Un senyal que obliga a un comportament determinat.
- Senyal de salvament o de socors: Un senyal que proporciona indicacions relatives a les sortides de socors, als primers auxilis o als dispositius de salvament.
- Senyal indicativa: Un senyal que proporciona altres informacions distintes a les anteriors.
- Senyal en forma de plafó: Un senyal que, per la combinació d'una forma geomètrica, de colors i d'un símbol o pictograma, proporciona una determinada informació, la visibilitat de la qual està assegurada per una il·luminació de suficient intensitat.
- Senyal addicional: Un senyal utilitzada junt a un altre senyal en forma de plafó i que facilita informacions complementàries.
- Color de seguretat: Un color al qual s'atribueix una significació determinada en relació amb la seguretat i salut en el treball.
- Símbol o pictograma: Una imatge que descriu una situació o obliga a un comportament determinat, utilitzada sobre un senyal en forma de plafó o sobre una superfície lluminosa.
- Senyal complementària de "risc permanent": Bandes obliqües (60°) grogues i negres (al 50%) en contorns i perímetres de buits, pilars, cantonades, molls de descàrrega i parts sortints d'equips mòbils.
ELECCIÓ:
Les condicions bàsiques d'eficàcia en l'elecció del tipus de senyalització de seguretat a utilitzar s'han de centrar en:
- Atraure l'atenció del destinatari.
- Donar a conèixer el missatge amb suficient antelació.
- Facilitar la suficient informació de forma que en cada cas concret se sàpiga com actuar.
- Que existeixi la possibilitat real de posar en pràctica allò que s'ha indicat.
- La senyalització ha de ser percebuda, compresa i interpretada en un temps inferior al necessari perquè el destinatari entri en contacte amb el perill.
- Les disposicions mínimes relatives a les diverses senyalitzacions de seguretat estan especificades a l'Annex VII del RD 485/1997, de 14 d'abril, amb els següents epígrafs de referència: - Riscos, prohibicions i obligacions. - Riscos de caigudes, xocs i cops. - Vies de circulació. - Canonades, recipients i àrees d'emmagatzematge de substàncies i preparats perillosos. - Equips de protecció contra incendis. - Mitjans i equips de salvament i socors. - Situacions d'emergència. - Maniobres perilloses.
2.- CONDICIONS DE SUBMINISTRAMENT I EMMAGATZEMATGE
SUBMINISTRAMENT I EMMAGATZEMATGE:
Es seguiran les recomanacions d'emmagatzematge i atenció, fixats pel fabricant i la DGT.
Es reemplaçaran els elements, es netejaran, es farà un manteniment i es col·locaran en el lloc assignat, seguint les instruccions del fabricant i la DGT.
S'emmagatzemaran en compartiments amplis i secs, amb temperatures compreses entre 15 i 25 °C.
Els estocs i les entregues estaran documentades i custodiades, amb justificant de recepció i rebut, per un responsable delegat per l'empresa.
La vida útil dels senyals i abalisaments és limitada, degut tant al seu desgast prematur per l'ús, com a actuacions de vandalisme o atemptat patrimonial, amb independència que hagin estat o no utilitzades.
3.- UNITAT I CRITERI D'AMIDAMENT
Unitat mesurada segons especificacions de la DT.
4.- NORMATIVA DE COMPLIMENT OBLIGATORI
Ley 31/1995, de 8 de noviembre, de prevención de riesgos laborales.
Real Decreto 485/1997, de 14 de abril, sobre disposiciones mínimas en materia de señalización de seguridad y salud en el trabajo.
Real Decreto 363/1995, de 10 de marzo, por la que se aprueba el reglamento sobre notificación de sustancias nuevas y clasificación, envasado y etiquetado de sustancias peligrosas.
Orden de 31 de agosto de 1987 sobre señalización, balizamiento, defensa, limpieza y terminación de obras fijas en vías fuera de poblado.(Instrucción 8.3-IC).
UNE 23033-1:1981 Seguridad contra incendios. Señalización.

Real Decreto 842/2002 de 2 de agosto, por el que se aprueba el Reglamento Electrotécnico de Baja Tensión. REBT 2002.
UNE 77204:1998 Calidad del aire. Aspectos generales. Vocabulario.
UNE 1063:1959 Caracterización de las tuberias en los dibujos e instalaciones industriales.
DIN 2403:1984 Identification of pipelines according to the fluid conveyed.
UNE-EN 60073:1997 Principios básicos y de seguridad para interfaces hombre-máquina, el marcado y la identificación. Principios de codificación para dispositivos indicadores y actuadores.
UNE-EN 60204-1:1999 Seguridad de las máquinas. Equipo eléctrico de las máquinas. Parte 1: Requisitos generales.

BB MATERIALS PER A PROTECCIONS I SENYALITZACIÓ

BBB SENYALITZACIÓ VERTICAL EXTERIOR

BBB3- SEMÀFOR PORTÀTIL PROVISIONAL AMB BATERIA

0.- ELEMENTS QUE CONTEMPLA EL PLEC

BBB3-0R83.

1.- DEFINICIÓ I CONDICIONS DELS ELEMENTS
Senyalització que referida a un objecte, activitat o situació determinades, proporcioni una indicació o una obligació relativa a la seguretat o la salut en el treball mitjançant un senyal en forma de plafó, un color, un senyal lluminós o acústic, una comunicació verbal o un senyal gesticular, segons procedeixi.
CONDICIONS GENERALS:
La senyalització de seguretat es caracteritza per cridar ràpidament l'atenció sobre la circumstància a ressaltar, facilitant la seva immediata identificació per part del destinatari. La seva finalitat és la d'indicar les relacions causa-efecte entre el medi ambient de treball i la persona.
La senyalització de seguretat pot tenir característiques diferents, així doncs, podem classificar-la de la següent forma:
- Senyal de prohibició: Un senyal que prohibeix un comportament susceptible de provocar un perill.
- Senyal d'advertència: Un senyal que adverteix d'un risc o perill.
- Senyal d'obligació: Un senyal que obliga a un comportament determinat.
- Senyal de salvament o de socors: Un senyal que proporciona indicacions relatives a les sortides de socors, als primers auxilis o als dispositius de salvament.
- Senyal indicativa: Un senyal que proporciona altres informacions distintes a les anteriors.
- Senyal en forma de plafó: Un senyal que, per la combinació d'una forma geomètrica, de colors i d'un símbol o pictograma, proporciona una determinada informació, la visibilitat de la qual està assegurada per una il·luminació de suficient intensitat.
- Senyal addicional: Un senyal utilitzada junt a un altre senyal en forma de plafó i que facilita informacions complementàries.
- Color de seguretat: Un color al qual s'atribueix una significació determinada en relació amb la seguretat i salut en el treball.
- Símbol o pictograma: Una imatge que descriu una situació o obliga a un comportament determinat, utilitzada sobre un senyal en forma de plafó o sobre una superfície lluminosa.
- Senyal complementària de "risc permanent": Bandes obliqües (60°) grogues i negres (al 50%) en contorns i perímetres de buits, pilars, cantonades, molls de descàrrega i parts sortints d'equips mòbils.
ELECCIÓ:
Les condicions bàsiques d'eficàcia en l'elecció del tipus de senyalització de seguretat a utilitzar s'han de centrar en:
- Atraure l'atenció del destinatari.
- Donar a conèixer el missatge amb suficient antelació.
- Facilitar la suficient informació de forma que en cada cas concret se sàpiga com actuar.
- Que existeixi la possibilitat real de posar en pràctica allò que s'ha indicat.
- La senyalització ha de ser percebuda, compresa i interpretada en un temps inferior al necessari perquè el destinatari entri en contacte amb el perill.
- Les disposicions mínimes relatives a les diverses senyalitzacions de seguretat estan especificades a l'Annex VII del RD 485/1997, de 14 d'abril, amb els següents epígrafs de referència: - Riscos, prohibicions i obligacions. - Riscos de caigudes, xocs i cops. - Vies de circulació. - Canonades, recipients i àrees d'emmagatzematge de substàncies i preparats perillosos. - Equips de protecció contra incendis. - Mitjans i equips de salvament i socors. - Situacions d'emergència. - Maniobres perilloses.
2.- CONDICIONS DE SUBMINISTRAMENT I EMMAGATZEMATGE
SUBMINISTRAMENT I EMMAGATZEMATGE:
Es seguiran les recomanacions d'emmagatzematge i atenció, fixats pel fabricant i la DGT.
Es reemplaçaran els elements, es netejaran, es farà un manteniment i es col·locaran en el lloc assignat, seguint les instruccions del fabricant i la DGT.
S'emmagatzemaran en compartiments amplis i secs, amb temperatures compreses entre 15 i 25 °C.
Els estocs i les entregues estaran documentades i custodiades, amb justificant de recepció i rebut, per un responsable delegat per l'empresa.
La vida útil dels senyals i abalisaments és limitada, degut tant al seu desgast prematur per l'ús, com a actuacions de vandalisme o atemptat patrimonial, amb independència que hagin estat o no utilitzades.
3.- UNITAT I CRITERI D'AMIDAMENT
Unitat mesurada segons especificacions de la DT.
4.- NORMATIVA DE COMPLIMENT OBLIGATORI
Ley 31/1995, de 8 de noviembre, de prevención de riesgos laborales.
Real Decreto 485/1997, de 14 de abril, sobre disposiciones mínimas en materia de señalización de seguridad y salud en el trabajo.

Real Decreto 363/1995, de 10 de marzo, por la que se aprueba el reglamento sobre notificación de sustancias nuevas y clasificación, envasado y etiquetado de sustancias peligrosas.
Orden de 31 de agosto de 1987 sobre señalización, balizamiento, defensa, limpieza y terminación de obras fijas en vías fuera de poblado.(Instrucción 8.3-IC).
UNE 23033-1:1981 Seguridad contra incendios. Señalización.
Real Decreto 842/2002 de 2 de agosto, por el que se aprueba el Reglamento Electrotécnico de Baja Tensión. REBT 2002.
UNE 77204:1998 Calidad del aire. Aspectos generales. Vocabulario.
UNE 1063:1959 Caracterización de las tuberias en los dibujos e instalaciones industriales.
DIN 2403:1984 Identification of pipelines according to the fluid conveyed.
UNE-EN 60073:1997 Principios básicos y de seguridad para interfaces hombre-máquina, el marcado y la identificación. Principios de codificación para dispositivos indicadores y actuadores.
UNE-EN 60204-1:1999 Seguridad de las máquinas. Equipo eléctrico de las máquinas. Parte 1: Requisitos generales.

BB MATERIALS PER A PROTECCIONS I SENYALITZACIÓ

BBC ABALISAMENT

BBCI- TANCA D'ABALISAMENT

0.- ELEMENTS QUE CONTEMPLA EL PLEC

BBCI-0R99.

1.- DEFINICIÓ I CONDICIONS DELS ELEMENTS
Materials per a reforç visual de la senyalització provisional d'obres en carreteres, amb la finalitat que siguin fàcilment perceptibles pels conductors els límits de les obres i els canvis de circulació que aquestes puguin provocar.
S'han considerat els elements següents:
- Con de plàstic reflector
- Tetrapode de plàstic reflector
- Piqueta de jalonament amb peça reflectora
- Cinta d'abalisament reflectora o no
- Garlanda reflectora
- Garlanda lluminosa
- Llum amb làmpada intermitent o llampegant
- Tanca metàl·lica, móbil
- Barrera de PVC injectat, amb dipòsit d'aigua de llast
- Fita
CARACTERÍSTIQUES GENERALS:
El material ha de ser resistent als cops i a les condicions ambientals desfavorables.
Les dimensions del senyal i les característiques colorimètriques i fotomètriques han de garantir la bona visibilitat i comprensió.
La part reflectora ha de ser capaç de reflectir la major part de llum incident.
CON I TETRAPODE DE PLASTIC:
Han de tenir una o dues bandes reflectants d'alta intensitat, unides al plàstic
Ha de tenir una base de dimensions suficients per garantir l'estabilitat del con i la seva col·locació en posició vertical.
LLUMS:
Ha de disposar d'un interruptor per activar o desactivar el seu funcionament.
Les bateries han d'estar allotjades en un departament estanc.
L'allotjament de les bateries i de la làmpada, han de ser fàcilment accessible per a permetre el seu recanvi.
La llum emesa pel senyal ha de produir un contrast lluminòs adequat a l'entorn a on va destinada, en funció de les condicions d'us previstes. La intensitat ha de garantir la seva percepció inclus en condicions climàtiques desfavorables (pluja, boira, etc.), sense produir enlluernaments.
Els lents han de ser resistents als cops.
PIQUETA:
La peça reflectora ha d'estar sòlidament unida al pal de suport.
L'extrem del suport ha de permetre la seva fixació per clavament.
CINTA:
Ha de ser autoadhesiva. La qualitat de l'adhesiu ha de garantir el nivell fixació suficient sobre el suport a la que va destinada.
La superfície ha de ser llisa i uniforme, sense defectes que puguin perjudicar la percepció de la senyal.
El color ha de contrastar amb el color del suport al que va destinat.
GARNALDA:
Ha d'estar formada per plaques de xapa amb bandes reflectores, unides entre elles per una corda.
La superfície de les plaques ha de ser llisa i uniforme, sense defectes que puguin perjudicar la percepció de la senyal.
La distància entre plaques ha de ser regular.
La corda no ha de tenir defectes que puguin perjudicar la subjecció de les plaques.
TANCA MOBIL METAL.LICA
Tanca mòbil d'acer galvanitzat formada per bastidor i malla electrosoldada.
Ha de tenir la superfície llisa i uniforme.
No ha de tenir cops, porus ni d'altres deformacions o defectes superficials que puguin perjudicar el seu funcionament correcte.
La malla ha d'estar fixada al bastidor i sense guerxaments.
Els perfils i la malla han de ser d'acer galvanitzat en calent per un procés d'immersió contínua.
El recobriment de zinc ha de ser homogeni i continu a tota la superfície. No ha de tenir esquerdes, exfoliacions ni despreniments del recobriment.

Protecció de la galvanització: >= 385 g/m2
Protecció de la galvanització a les soldadures: >= 345 g/m2
Puresa del zinc: >= 98,5%
Toleràncies:
- Rectitud d'arestes: ± 2 mm/m
- Planor: ± 1 mm/m
- Angles: ± 1 mm
BARRERA DE PVC:
Ha de tenir una base de dimensions suficients per garantir l'estabilitat del elements que formen la barrera i la seva col·locació en posició vertical.
2.- CONDICIONS DE SUBMINISTRAMENT I EMMAGATZEMATGE
CON, TETRAPODE, PIQUETA, GARLANDA, FITA:
Subministrament: Embalat, de manera que no s'alterin les seves característiques.
Emmagatzematge: En el propi embalatge, de manera que no s'alterin les seves característiques.
LLUMS:
Subministrament: Empaquetats en caixes, de manera que no s'alterin les seves característiques. A l'exterior hi ha d'haver el nombre d'unitats que conté.
Ha d'anar acompanyat amb les instruccions d'utilització i manteniment.
Emmagatzematge: En el propi embalatge, de manera que no s'alterin les seves característiques.
TANCA MOBIL METAL.LICA
Subministrament: Amb els elements que calguin per tal d'assegurar el seu escairat, rectitud i planor.
Emmagatzematge: Protegit de les pluges, els focus d'humitat i les zones on pugui rebre impactes. No ha d'estar en contacte amb el terra.
3.- UNITAT I CRITERI D'AMIDAMENT
Unitat d'amidament: la indicada a la descripció de l'element
Criteri d'amidament: quantitat necessària subministrada a l'obra
4.- NORMATIVA DE COMPLIMENT OBLIGATORI
* Orden de 31 de agosto de 1987 sobre señalización, balizamiento, defensa, limpieza y terminación de obras fijas en vías fuera de poblado.(Instrucción 8.3-IC).
* UNE-EN 12352:2000 Equipamiento de regulación del tráfico. Dispositivos luminosos de advertencia de peligro y balizamiento.

BB MATERIALS PER A PROTECCIONS I SENYALITZACIÓ

BBM MATERIALS PER A PROTECCIONS DE VIALITAT

BBM2- BARRERA DE SEGURETAT RÍGIDA

0.- ELEMENTS QUE CONTEMPLA EL PLEC

BBM2-0SI4.

1.- DEFINICIÓ I CONDICIONS DELS ELEMENTS
Barreres per a proteccions de vialitat.
S'han considerat els tipus següents:
- Barreres de formigó prefabricades, per a ús temporal i permanent
BARRERES DE FORMIGÓ PREFABRICADES:
Ha d'estar formada per mòduls de formigó prefabricats, obtinguts per un procés d'emmotllament de perfil simètric per a barreres dobles i asimètric per a barreres simples.
En la fabricació de la peça s'han de complir les prescripcions establertes, en especial les que fan referència a la seva durabilitat (art. 43 del CODI ESTRUCTURAL) en funció de les classes d'exposició.
Tots els materials utilitzats en la fabricació de les peces han de complir les condicions fixades al CODI ESTRUCTURAL i UNE-EN 13369.
No hi ha d'haver armadures vistes en cap punt.
Han de tenir un aspecte homogeni, uniforme, sense fissures ni deformacions o d'altres defectes superficials.
La seva base ha de ser plana.
Han d'estar armades per a resistir els esforços de manipulació.
Resistència característica del formigó: >= 35 N/mm2
Límit elàstic de l'acer: >= 400 N/mm2
Recobriment de les armadures: >= 2 cm
Tipus de ciment: Classe resistent >= 32,5
No s'ha d'utilitzar ciment aluminós ni mescles de ciment de procedència diferent. L'ús de ciment d'altres tipus requereix una justificació especial.
No s'han d'utilitzar, ni quan es pasta ni en la cura del formigó, aigües que produeixin eflorescències o que originin pertorbacions en el procés d'adormiment i d'enduriment.
La naturalesa dels granulats i la seva preparació han garantir l'adequada resistència i durabilitat del formigó.
Els granulats no han de tenir reactivitat potencial amb els àlcalis del ciment, ni s'han de descompondre a causa dels agents exteriors a que estan sotmesos a l'obra.
No s'han d'utilitzar granulats provinents de terres toves, friables ni poroses, ni les que tinguin compostos ferrosos, guix, nòduls de pirita o de qualsevol altre tipus de clorurs, sulfurs o sulfits.
Toleràncies:
- Planor de la base (regle de 3 m): < 5 mm

- Resistència característica del formigó: >= 80% Rn
- Defectes superficials: <= 15% superfície
- Cocons: <= 3 u en10 dm2
- Fissures - Amplària: <= 0,1 mm - Llargària: <= 2 cm

BARRERES DE FORMIGÓ PREFABRICADES D'ÚS PERMANENT:

Les barreres de seguretat d'ús permanent es classifiquen:

- Segons el comportament del sistema davant l'impacte d'un vehicle, d'acord amb els criteris, paràmetres i classes definits a les normes UNE-EN 1317-1 i UNE-EN 1317-2, essent aquests paràmetres: - Classe i nivell de contenció (taula 2 UNE-EN 1317-2) - Índex de severitat d'impacte (taula 3 UNE-EN 1317-2) - Amplària de treball (taula 4 UNE-EN 1317-2) - Deflexió dinàmica
- Segons la seva geometria i funcionalitat: - Simples: aptes per al xoc per una banda - Dobles: aptes per al xoc per ambdós costats

Les característiques següents han de complir amb els valors declarats pel fabricant, assajades segons la norma corresponent:

- Nivell de contenció (UNE-EN 1317-2): classe N1, N2, H1, H2, H3, H4a, H4b, L1, L2, L3,L4a o L4b
- Severitat de l'impacte (UNE-EN 1317-1): classe A, B o C
- Amplària de treball normalitzada (UNE-EN 1317-2): classe W1, W2, W3, W4, W5, W6, W7 o W8
- Deflexió dinàmica normalitzada (UNE-EN 1317-2): valor declarat pel fabricant en m
- Intrusió del vehicle normalitzada (UNE-EN 1317-2): classe VI1, VI2, VI3, VI4, VI5, VI6, VI7, VI8 o VI9. Només d'aplicació per als nivells de contenció L i H
- Durabilitat: el fabricant ha de declarar els materials i recobriments protectors utilitzats
- Resistència a la retirada de la neu (UNE-EN 1317-5): classe 1, 2, 3 o 4. Només d'aplicació quan es requereixi

Llevat de casos excepcionals, degudament justificats i amb autorització expressa de la Direcció General de Carreteres, no s'admet l'ús de sistemes de contenció de les següents característiques:

- Nivell de contenció N1
- Índex de severitat C
- Amplària de treball W8
- Deflexió dinàmica >= 2,5 m

S'ha de garantir que durant els assajos de xoc, segons UNE-EN 1317-2, no es produeixi el trencament de cap element longitudinal de la barrera orientat al costat de la circulació que pugui suposar un perill per al trànsit o per a tercers. Per a això les parts despreses han de complir:

- Peces o parts metàl·liques: <= 0,5 kg
- Peces o parts no metàl·liques: <= 2 kg

2.- CONDICIONS DE SUBMINISTRAMENT I EMMAGATZEMATGE

BARRERES DE FORMIGÓ PREFABRICADES:

Subministrament: Protegida de manera que no s'alterin les seves característiques.

Emmagatzematge: En el mateix lloc on s'ha de col·locar i de manera que no s'alterin les seves condicions.

No s'han d'emmagatzemar durant un període superior a 12 mesos.

3.- UNITAT I CRITERI D'AMIDAMENT

Unitat d'amidament: la indicada a la descripció de l'element

Criteri d'amidament: quantitat necessària subministrada a l'obra

4.- NORMATIVA DE COMPLIMENT OBLIGATORI

BARRERES DE FORMIGÓ PREFABRICADES:

* Orden de 6 de febrero de 1976 por la que se aprueba el Pliego de Prescripciones Técnicas Generales para Obras de Carreteras y Puentes (PG-3).

Real Decreto 470/2021, de 29 de junio, por el que se aprueba el Código Estructural.

* UNE 135111:1994 Sistemas viales de contención de vehículos. Barreras de hormigón. Definiciones, clasificación, dimensiones y tolerancias.
* UNE 135112:1994 Sistemas viales de contención de vehículos. Barreras de hormigón. Materiales básicos y control de ejecución.

BARRERES DE FORMIGÓ PREFABRICADES D'ÚS PERMANENT:

Orden FOM/2523/2014, de 12 de diciembre, por la que se actualizan determinados artículos del Pliego de Prescripciones Técnicas Generales para Obras de Carreteras y Puentes, relativos a materiales básicos, a firmes y pavimentos, y a señalización, balizamiento y sistemas de contención de vehículos (PG-3).

UNE-EN 1317-1:2011 Sistemas de contención para carreteras. Parte 1: Terminología y criterios generales para los métodos de ensayo.

UNE-EN 1317-2:2011 Sistemas de contención para carreteras. Parte 2: Clases de comportamiento, criterios de aceptación para el ensayo de impacto y métodos de ensayo para barreras de seguridad incluyendo pretiles.

UNE-EN 1317-5:2008+A2:2012 Sistemas de contención para carreteras. Parte 5: Requisitos de producto y evaluación de la conformidad para sistemas de contención de vehículos.

5.- CONDICIONS DE CONTROL DE RECEPCIÓ

CONDICIONS DE MARCATGE I CONTROL DE LA DOCUMENTACIÓ EN BARRERES DE FORMIGÓ PREFABRICADES D'ÚS PERMANENT:

El subministrador ha de posar a disposició de la DF si aquesta ho sol licita, la següent documentació, que acredita el marcatge CE, segons el sistema d'avaluació de conformitat aplicable: - Productes per a àrees de circulació: - Sistema 1: Declaració de Prestacions

Cada subministrament que arribi a obra s'ha d'acompanyar de la documentació necessària per a la seva identificació.

L'albarà ha d'incloure:

- Nom i direcció de l'empresa subministradora
- Identificació del fabricant
- Designació de la marca comercial
- Quantitat d'elements que es subministra
- Identificació dels lots (referència) de cada tipus d'elements subministrats
- Data de fabricació

L'etiquetat i marcat CE ha d'incloure:

- Símbol de marcatge CE
- Número d'identificació de l'organisme de certificació

- Nom o marca comercial i adreça registrada del fabricant
- Dos últims dígits de l'any en què s'ha imprès el marcat CE
- Número de referència de la Declaració de Prestacions
- Referència a la norma EN 1317
- Descripció del producte: nom genèric, tipus i ús previst
- Informació de les característiques essencials segons annex ZA de la UNE-EN 1317-5 (classes de nivell de contenció, severitat de l'impacte, amplària de treball i deflexió dinàmica)

Per a cada tipus de sistema de contenció s'adjuntarà la declaració de prestacions del marcatge CE emesa pel fabricant.

Descripció tècnica del producte, segons UNE-EN 1317-5, que contindrà com a mínim:

- Plànols generals del sistema, amb esquema d'instal·lació i toleràncies
- Plànols de tots els components, amb dimensions i toleràncies
- Especificacions per als materials i acabats
- Avaluació de la durabilitat del producte
- Plànols de tots els elements acoblats a fàbrica
- Llista completa de totes les parts, incloent pesos
- Detalls del pretesat, quan sigui aplicable
- Qualsevol altra informació d'interès (medi ambient, seguretat, etc)
- Informació sobre substàncies regulades

Manual d'instal·lació subministrat pel fabricant, amb indicació de les condicions d'implantació, manteniment, inspecció i terrenys de suport existents.

OPERACIONS DE CONTROL EN BARRERES DE FORMIGÓ PREFABRICADES D'ÚS PERMANENT:

Control de recepció:

- Verificació documental del fet que els valors declarats pel fabricant en els documents que acompanyen el Marcatge CE son conforme a les especificacions exigides.

Control de qualitat dels aplecs:

- Es seguiran els criteris indicats a la descripció tècnica del producte, segons UNE-EN 1317-5, que coincidiran amb els utilitzats per a elaborar l'informe d'avaluació de la mostra assajada, segons UNE-EN 1317-5.

CRITERIS DE PRESA DE MOSTRES EN BARRERES DE FORMIGÓ PREFABRICADES:

Els controls s'han de realitzar segons les instruccions de la DF i els criteris indicats a les normes de procediment corresponents.

INTERPRETACIÓ DE RESULTATS I ACTUACIONS EN CAS D'INCOMPLIMENT EN BARRERES DE FORMIGÓ PREFABRICADES D'ÚS PERMANENT:

No s'acceptaran els aplecs que incompleixin alguna de les condicions indicades a la descripció tècnica del producte, segons UNE-EN 1317-2.

Els aplecs rebutjats podran presentar-se de nou per a la inspecció quan el subministrador acrediti que s'han tornat a examinar i assajar totes les unitats i que s'han eliminat les defectuoses o corregit els seus defectes.

Aquestes unitats es sotmetran de nou als assajos de control.

BB MATERIALS PER A PROTECCIONS I SENYALITZACIÓ

BBM MATERIALS PER A PROTECCIONS DE VIALITAT

BBMF- SUPORT PER A SENYALITZACIÓ VERTICAL (D)

0.- ELEMENTS QUE CONTEMPLA EL PLEC

BBMF-H5AN.

1.- DEFINICIÓ I CONDICIONS DELS ELEMENTS

Materials auxiliars per a proteccions de vialitat.

En actuacions de reparació, s'han considerat els graus de dificultat següents:

- Grau de dificultat associat a la mobilitat en l'actuació: - Sense dificultat de mobilitat: actuacions en què hi ha una interferència pròpia de l'entorn on es desenvolupen.
- Amb dificultat de mobilitat: actuacions en entorns amb dificultat de mobilitat i/o amb el material aplegat lluny de la zona de treball: - Actuacions amb dificultat d'accessibilitat, per la poca mobilitat de la maquinària, per l'elevada presència de guals particulars i passos de vianants, per la impossibilitat d'ubicar una plataforma de treball lateral, per la impossibilitat d'ocupació de la calçada per fer l'aplec de materials que impliqui fer l'actuació per fases per tal de mantenir el pas de vianants i/o per estar en una zona amb tràfic rodat important - Actuacions en les què els materials estan aplegats lluny de la zona de treball per manca d'espai en la proximitat d'on s'executen les tasques.
- Grau de dificultat associat a l'àmbit de l'actuació en funció de l'amplària de la vorera, calçada o plataforma única
- Grau de dificultat associat a la presència d'elements externs a l'actuació: - Sense afectació per serveis o elements de mobiliari urbà: actuacions sense serveis (canalitzacions d'aigua, semàfors, enllumenat, etc.) ni elements urbans de grans dimensions (marquesines, mòduls d'aparcament de bicicletes, etc.) que interfereixin (o que puguin interferir) en les tasques - Amb afectació per serveis o elements de mobiliari urbà: actuacions amb serveis (canalitzacions d'aigua, semàfors, enllumenat, etc.) o elements urbans de grans dimensions (marquesines, mòduls d'aparcament de bicicletes, etc) que interfereixen en les tasques.
- Grau de dificultat associat a l'abast de l'actuació

S'han considerat els elements següents:

- Suport de tub d'acer laminat i galvanitzat per a suport de senyalització

SUPORTS DE SENYALITZACIÓ:

Perfil de secció tancada, no massissa, d'acer laminat i galvanitzat en calent, per al suport de senyalització vertical.

Per a senyals de circulació, els suports compliran les condicions de la UNE 135312, UNE 135314.

Tipus d'acer: AP 11 (UNE 36093)

L'acer estarà protegit contra la corrosió mitjançant galvanitzat en calent segons UNE-EN

ISO 1461.
Gruix del recobriment galvanitzat (UNE-EN ISO 1461): >= 70 micres
Massa del recobriment galvanitzat (UNE-EN ISO 1461): >= 505 g/m2
No ha de tenir bonys, punts d'oxidació ni desperfectes en la seva superfície.
El recobriment dels elements ha de ser llis, homogeni i sense discontinuïtats a la capa de zinc.
No ha de tenir taques, inclusions de flux, cendres o clapes.
No ha de tenir exfoliacions visibles ni bombolles, ratlles, picadures o punts sense galvanitzar.
L'alçària del suport ha de ser l'especificada al projecte.
Doblegament (UNE 7472): Ha de complir
Toleràncies:
- Dimensió: ±1% (mínim ± 5mm)
- Gruix: -10% (toler.+limitada per toler. en massa)
- Massa: +8%; -6%
Allargament fins a la ruptura:

Gruix (mm)	Allargament mínim (%)	
	Longitudinal	Transversal
<=40	26	24
> 40 <=65	25	23

2.- CONDICIONS DE SUBMINISTRAMENT I EMMAGATZEMATGE
SUPORTS PER A SENYALITZACIÓ:
Subministrament: Cada element ha de portar gravades les sigles del fabricant i el símbol de designació de l'acer.
Emmagatzematge: En llocs secs i ventilats sense contacte directe amb el terra.
3.- UNITAT I CRITERI D'AMIDAMENT
BANDEROLA, PÒRTIC, SUPORT I ACCESSORIS PER A BARRERA FLEXIBLE:
Unitat d'amidament: la indicada a la descripció de l'element
Criteri d'amidament: quantitat necessària subministrada a l'obra
4.- NORMATIVA DE COMPLIMENT OBLIGATORI
NORMATIVA GENERAL:
* Orden de 6 de febrero de 1976 por la que se aprueba el Pliego de Prescripciones Técnicas Generales para Obras de Carreteras y Puentes (PG-3).
* Orden FOM/2523/2014, de 12 de diciembre, por la que se actualizan determinados artículos del Pliego de Prescripciones Técnicas Generales para Obras de Carreteras y Puentes, relativos a materiales básicos, a firmes y pavimentos, y a señalización, balizamiento y sistemas de contención de vehículos (PG-3).
5.- CONDICIONS DE CONTROL DE RECEPCIÓ
OPERACIONS DE CONTROL:
OPERACIONS DE CONTROL EN SUPORTS PER A SENYALITZACIÓ:
Els punts de control més destacables són els següents:
- Cada 100 m de suports utilitzats a l'obra, es realitzaran les següents comprovacions:
- Determinació de la massa per unitat de superfície d'una pel·lícula de galvanitzat segons la norma UNE-EN ISO 1461. - Comprovació del recobriment: assaigs d'adherència i massa del recobriment (mètodes no destructius) (assaigs conforme UNE-EN ISO 1461) - Comprovació de les característiques geomètriques dels suports.
CRITERIS DE PRESA DE MOSTRES:
S'han de seguir les instruccions de la DF i els criteris de les normes de procediment indicades en cada assaig.
INTERPRETACIÓ DE RESULTATS I ACTUACIONS EN CAS D'INCOMPLIMENT:
No s'acceptarà l'ús de materials que no arribin acompanyats del corresponent certificat de qualitat del fabricant.
Els resultats dels assaigs d'identificació compliran les condicions del plec. En cas d'incompliment en una comprovació, es repetirà l'assaig sobre dues mostres més del mateix lot, acceptant-ne el conjunt, quan aquests resultin satisfactoris.

BD MATERIALS PER A EVACUACIÓ, CANALITZACIÓ I VENTILACIÓ ESTÀTICA

BDG MATERIALS PER A CANALITZACIONS

BDG0- BANDA CONTINUA DE SENYALITZACIÓ

0.- ELEMENTS QUE CONTEMPLA EL PLEC

BDG0-1C2A.

1.- DEFINICIÓ I CONDICIONS DELS ELEMENTS
Materials auxiliars per a canalitzacions de servei, com ara el fil guia, els connectors, els separadors, els obturadors, la banda o malla de senyalització o les plaques de protección.
CARACTERÍSTIQUES GENERALS:
El material, la seva qualitat i les característiques físiques, mecàniques i dimensionals, han de ser compatibles amb les del tub, i no han de fer disminuir les d'aquest en cap de les seves aplicacions.
2.- CONDICIONS DE SUBMINISTRAMENT I EMMAGATZEMATGE
Subministrament: A l'albarà de lliurament han de constar les característiques d'identificació següents:
Material
Tipus
Emmagatzematge: En llocs protegits contra els impactes, la pluja, les humitats i dels raigs del sol.

3.- UNITAT I CRITERI D'AMIDAMENT
Unitat composada pel conjunt de peces necessàries per a muntar 1 m de tub.
4.- NORMATIVA DE COMPLIMENT OBLIGATORI
UNE 133100-1:2002 Infraestructuras para redes de telecomunicaciones. Parte 1: Canalizaciones subterráneas.
Real Decreto 223/2008, de 15 de febrero, por el que se aprueban el Reglamento sobre condiciones técnicas y garantías de seguridad en líneas eléctricas de alta tensión y sus instrucciones técnicas complementarias ITC-LAT 01 a 09.

BD MATERIALS PER A EVACUACIÓ, CANALITZACIÓ I VENTILACIÓ ESTÀTICA

BDK MATERIALS PER A PERICONS DE CANALITZACIONS

BDK3- BASTIMENT D'ACER GALVANITZAT, COMPOSITE I TAPA DE MATERIAL DIVERS PER A PERICÓ

0.- ELEMENTS QUE CONTEMPLA EL PLEC

BDK3-VA3N,BDK3-VA3W.

1.- DEFINICIÓ I CONDICIONS DELS ELEMENTS
Dispositius de cobriment i tancament per a pous, pericons, embornals o interceptors i materials complementaris per a pous de registre.
S'han considerat els elements següents:
- Bastiment i tapa per a pous i pericons de registre de canalitzacions
S'han considerat els materials següents per a tapes i reixes
- Fosa gris
- Fosa dúctil
- Acer
BASTIMENT I TAPA O BASTIMENT I REIXA:
La peça ha de tenir la forma i els gruixos adequats per a suportar les càrregues del trànsit.
Els dispositius de cobriment i tancament utilitzats en zones de circulació de vianants i/o de vehicles, s'han de classificar segons la norma UNE-EN 124, en alguna de les classes següents:
- Classe A 15: Zones susceptibles de ser utilitzades només per vianants i ciclistes.
- Classe B 125: Voreres, zones de vianants i superfícies semblants, àrees d'estacionament i aparcaments de varis pisos per a cotxes.
- Classe C 250: Vorals i cunetes de carrers, que mesurada a partir de la vorada de la vorera s'extèn en un màxim de 0,5 m sobre la calçada i 0,2 m sobre la vorera
- Classe D 400: Calçades de carreteres (inclòs carrers de vianants), vorals estabilitzats i zones d'aparcament per a tot tipus de vehícles.
- Classe E 600: Zones per les que circul·len vehicles de gran tonelatje (paviments d'aeroports, molls, etc.).
- Classe F 900: Zones sotmeses a càrregues particularment elevades (paviments d'aeroports)
Tots els elements que formen el dispositiu han d'estar protegits contra la corrossió.
El dispositiu ha d'estar lliure de defectes que puguin perjudicar el seu bon estat per tal de ser utilitzat.
Les tapes o reixes metàl·liques, han de tenir la superfície superior antilliscant.
Quan estiguin combinat un metall amb el formigó, o qualsevol altre material, ambdós han de tenir una adherència satisfactoria.
Els dispositius han de ser compatibles amb els seus assentaments. El conjunt no ha de produir soroll al trepitjar-lo.
Les tapes o reixes han d'estar asegurades en la seva posició contra el desplaçament degut al trànsit amb una fondària d'encastament suficient o amb un dispositiu de tancament.
La tapa o reixa ha de quedar asegurada dins del bastiment per algún dels següents procediments:
- Amb un dispositiu de tanca
- Amb suficient massa superficial
- Amb una característica específica en el diseny
El disseny d'aquests procediments ha de permetre que la tapa o reixa es pugui obrir amb una eina d'us normal.
El disseny del conjunt ha de garantir la posició correcta de la tapa o reixa en relació amb el bastiment.
S'han de preveure dispositius que permetin garantir un desbloquejament de la tapa o reixa i la seva obertura.
La tapa o reixa ha de recolzar-se en el bastiment en tot el seu perímetre. La pressió del recolzament corresponent a la càrrega d'assaig no ha de superar els 7,5 N/mm2. El recolzament ha de contribuir a l'estabilitat de la reixa o tapa en condicions d'us.
L'alçària del bastiment dels dispositus de tancament de les classes D 400, E 600 i F 900, ha de ser com a mínim de 100 mm.
La superfície superior de les reixes, tapes i bastiment ha de ser plana, només les reixes de la classe D 400 poden tenir una superfície cóncava.
El pas lliure dels dispositius de tancament utilitzats com a pas d'home, s'han d'ajustar a les normes de seguretat en funció del lloc a on s'instal·lin. En general han de tenir un diàmetre mínim de 600 mm.
La franquicia total entre els diferents elements dels dispositius de cobriment i tancament, han de complir les especificacions següents:
- Un o dos elements: - Pas lliure <= 400 mm: =< 7 mm - Pas lliure > 400 mm: =< 9 mm
- Tres o més elements: - Franquícia del conjunt: <= 15 mm - Franquícia de cada element individual: <= 5 mm
Fondària d'encastament (classes D 400 a F 900): >= 50 mm
Toleràncies:
- Planor: ± 1% del pas lliure; <= 6 mm
- Dimensions: ± 1 mm
- Guerxament: ± 2 mm
Si el dispositiu de tancament te forats de ventilació, aquests han de complir les condicions següents:

Superfície de ventilació:
- Pas lliure <= 600 mm: >= 5% de la superfície d'un cercle, amb un diàmetre igual a la pas lliure
- Pas lliure > 600 mm: >= 140 cm2
Dimensions dels forats de ventilació:
- Ranures: - Llargària: <= 170 mm - Amplària: - Classes A 15 a B 125: 18-25 mm - Classes C 250 a F 900: 18-32 mm
- Forats: - Diàmetre: - Classes A 15 a B 125: 18-38 mm - Classes C 250 a F 900: 30-38 mm
BASTIMENT AMB REIXA O TAPA PRACTICABLE:
El conjunt ha d'obrir i tancar correctament.
Un cop tancada, la tapa o reixa ha de quedar enrasada amb el bastiment.
L'angle respecte a la horitzontal, de la reixa oberta, ha de ser com a mínim de 100°.
ELEMENTS AMB RECOBRIMENT DE PINTURA BITUMINOSA:
El recobriment de pintura bituminosa, ha de formar una capa contínua que ha de cobrir a l'element completament.
Ha de tenir un color, una lluentor i una textura uniformes.
La pintura ha d'estar ben adherida al suport, no ha de tenir bullofes, escrostonament, ni altres defectes superficials.
DISPOSITIUS DE FORMIGÓ ARMAT:
En els dispositius de tancament de les classes A 15 a D 400 de formigó armat, les arestes i superfícies de contacte entre el bastiment i la tapa, han d'estar protegides amb una xapa de fosa o d'acer galvanitzat en calent.
- A 15: >= 2 mm
- B 125: >= 3 mm
- C 250: >= 5 mm
- D 400: >= 6 mm
- E 600 i F 900: A determinar en funció de cada disseny
Gruix mínim de fosa o d'acer:
Resistència característica a la compressió del formigó després de 28 dies:
- Classe B 15 a F 900: >= 40 N/mm2
- Classe A 15: >= 25 N/mm2
Gruix del recobriment de formigó de l'armadura d'acer: >= 20 mm
ELEMENTS DE FOSA:
La fosa ha de ser gris, de grafit laminar (fosa gris normal, conforme a la norma UNE-EN 1561) o de grafit esferoïdal (fosa nodular o dúctil, conforme a la norma UNE-EN 1563).
Les peces han de ser netes, lliures de sorra solta, d'òxid o de qualsevol altre tipus de residu.
No ha de tenir defectes superficials (esquerdes, rebaves, bufaments, inclusions de sorra, gotes fredes, etc.).
2.- CONDICIONS DE SUBMINISTRAMENT I EMMAGATZEMATGE
BASTIMENT I TAPA O REIXA:
Subministrament: Embalats en caixes. Cada caixa ha de portar escrit el nombre de peces que conté i les seves dimensions.
Emmagatzematge: En posició horitzontal sobre superfícies planes i rígides per tal d'evitar deformacions o danys que alterin les seves característiques.
3.- UNITAT I CRITERI D'AMIDAMENT
Unitat d'amidament: la indicada a la descripció de l'element
Criteri d'amidament: quantitat necessària subministrada a l'obra
4.- NORMATIVA DE COMPLIMENT OBLIGATORI
BASTIMENT I TAPA O BASTIMENT I REIXA:
UNE-EN 124:1995 Dispositivos de cubrimiento y de cierre para zonas de circulación utilizadas por peatones y vehículos. Principios de construcción, ensayos de tipo, marcado, control de calidad.
5.- CONDICIONS DE CONTROL DE RECEPCIÓ
CONDICIONS DE MARCATGE I CONTROL DE LA DOCUMENTACIÓ:
La tapa o reixa i el bastiment han de tenir marcades de forma indeleble les indicacions següents:
- El codi de la norma UNE EN 124
- La classe segons la norma UNE EN 124
- El nom o sigles de fabricant i el lloc de fabricació
- Referència, marca o certificació si en tè
OPERACIONS DE CONTROL EN BASTIMENTS, TAPES I REIXES DE FOSA:
Les tasques de control a realitzar són les següents:
- Recepció del certificat de qualitat del fabricant, d'acord a les condicions del plec.
CRITERIS DE PRESA DE MOSTRES:
Les operacions de control s'han de realitzar segons les indicacions de la DF.
INTERPRETACIÓ DE RESULTATS I ACTUACIONS EN CAS D'INCOMPLIMENT:
No s'acceptarà l'ús de materials que no arribin acompanyats del corresponent certificat de qualitat del fabricant.
En cas de disconformitat d'un control geomètric o de pes, es rebutjarà la peça assajada i s'incrementarà el control, en primer lloc, fins al 20% de les peces, i en cas de seguir observant deficiències, fins al 100% del subministrament.

BG MATERIALS PER A INSTAL·LACIONS ELÈCTRIQUES

BG2 TUBS, CANALS, SAFATES I COLUMNES PER A MECANISMES

BG2Q- TUB FLEXIBLE PER A PROTECCIÓ DE CONDUCTORS ELÈCTRICS DE MATERIAL PLÀSTIC

0.- ELEMENTS QUE CONTEMPLA EL PLEC

BG2Q-1KTE,BG2Q-1KTC,BG2Q-1KTO.

1.- DEFINICIÓ I CONDICIONS DELS ELEMENTS
Tub flexible no metàl·lic de fins a 250 mm de diàmetre nominal.
Es consideraran els següents tipus de tubs:

- Tubs de PVC corrugats
- Tubs de PVC folrats, de dues capes, semillisa l'exterior i corrugada la interior
- Tubs de material lliure d'halògens
- Tubs de polipropilè
- Tubs de polietilè de dues capes, corrugada l'exterior i llisa la interior

CARACTERÍSTIQUES GENERALS:

Han d'estar dissenyats i construïts de manera que les seves característiques en ús normal siguin segures i sense perill per a l'usuari i el seu entorn.

L'interior dels tubs ha d'estar exempt de rebaves i altres defectes que pugin fer malbé els conductors o ferir a instal·ladors o usuaris.

El diàmetre nominal ha de ser el de l'exterior del tub i s'ha d'expressar en milímetres.

El diàmetre interior mínim l'ha de declarar el fabricant.

Les dimensions han de cumplir la norma EN-60423.

2.- CONDICIONS DE SUBMINISTRAMENT I EMMAGATZEMATGE

Subministrament: En rotlles.

Emmagatzematge: En llocs protegits contra els impactes i contra la pluja.

3.- UNITAT I CRITERI D'AMIDAMENT

Unitat d'amidament: la indicada a la descripció de l'element

Criteri d'amidament: quantitat necessària subministrada a l'obra

4.- NORMATIVA DE COMPLIMENT OBLIGATORI

Real Decreto 842/2002 de 2 de agosto, por el que se aprueba el Reglamento Electrotécnico de Baja Tensión. REBT 2002.

UNE-EN 61386-1:2008 Sistemas de tubos para la conducción de cables. Parte 1: Requisitos generales.

UNE-EN 60423:1996 Tubos de protección de conductores. Diámetros exteriores de los tubos para instalaciones eléctricas y roscas para tubos y accesorios.

5.- CONDICIONS DE CONTROL DE RECEPCIÓ

CONDICIONS DE MARCATGE I CONTROL DE LA DOCUMENTACIÓ:

Han d'estar marcats amb:

- Nom del fabricant
- Marca d'identificació dels productes
- El marcatge ha de ser llegible
- Han d'incloure les instruccions de muntatge corresponents

OPERACIONS DE CONTROL EN CANALITZACIONS I ACCESORIS:

Les tasques de control de qualitat de Canalitzacions i Accessoris, són les següents:

- Sol·licitar del fabricant els certificats dels materials emprats i verificar l'adequació als requisits del projecte.
- Control de la documentació tècnica subministrada
- Control d'identificació dels materials i lloc d'emplaçament (alçada, distàncies, capacitat)
- Realització i emissió d'informes amb resultats dels assaigs
- Assaigs: - Propagació de la flama segons norma R.E.B.T - Instal·lació i posada a l'obra segons norma R.E.B.T / UNE 20.460 - Verificació de l'aspecte superficial segons norma projecte/ UNE-EN ISO 1461

CRITERIS DE PRESA DE MOSTRES EN CANALITZACIONS I ACCESSORIS:

Es realitzaran els assaigs a la recepció dels materials, verificant tot el traçat de la instal·lació de safates i aleatòriament un tub de cada mida instal·lat a obra ja sigui rígid, flexible o soterrat.

INTERPRETACIÓ DE RESULTATS I ACTUACIONS EN CAS D'INCOMPLIMENT EN CANALITZACIONS I ACCESSORIS:

Segons criteri de la DF, podrà ser acceptat o rebutjat tot o part del material de la partida.

OPERACIONS DE CONTROL EN TUBS DE PVC PER A CANALITZACIONS DE SERVEIS:

Les tasques de control a realitzar són les següents:

- En cada subministrament: - Inspecció visual de l'aspecte general dels tubs i elements d'unió. - Comprovació de les dades de subministrament exigides (marques, albarà o etiquetes). - Recepció del certificat de qualitat del fabricant, d'acord a les condicions del plec. - Comprovació dimensional (3 mostres).
- Per a cada tub de les mateixes característiques, es realitzaran els següents assaigs: - Resistència a compressió - Impacte - Assaig de corbat - Resistència a la propagació de la flama - Resistència al calor - Grau de protecció - Resistència a l'atac químic

En cas que el material disposi de la Marca AENOR, o una altra legalment reconeguda a un país de l'UE, s'ha de poder prescindir dels assaigs de control de recepció. La DF ha de sol·licitar, en aquest cas, els resultats dels assaigs corresponents al subministrament rebut, segons control de producció establert a la marca de qualitat del producte.

CRITERIS DE PRESA DE MOSTRES EN TUBS DE PVC PER A CANALITZACIONS DE SERVEIS:

Es seguiran les instruccions de la DF i els criteris indicats a les normes vigents, juntament a les normes de procediment de cada assaig concret.

INTERPRETACIÓ DE RESULTATS I ACTUACIONS EN CAS D'INCOMPLIMENT EN TUBS DE PVC PER A CANALITZACIONS DE SERVEIS:

No s'acceptaran materials que no arribin a l'obra correctament referenciats i acompanyats del corresponent certificat de qualitat del fabricant.

Es rebutjaran els subministres que no superin les condicions de la inspecció visual o les comprovacions geomètriques.

Es compliran les condicions dels assaigs d'identificació segons la norma vigent.

BG MATERIALS PER A INSTAL·LACIONS ELÈCTRIQUES

BG3 CABLES ELÈCTRICS PER A TENSIÓ BAIXA I SISTEMES DE DISTRIBUCIÓ ELÈCTRICA

BG33- CABLE DE COURE DE 0,6/1 KV

0.- ELEMENTS QUE CONTEMPLA EL PLEC

BG33-G2VO,BG33-G2TY,BG33-G2T6,BG33-G2RW,BG33-G2S2.

1.- DEFINICIÓ I CONDICIONS DELS ELEMENTS

Cable elèctric destinat a sistemes de distribució en tensió baixa i instal·lacions en general, per a serveis fixes, amb conductor de coure i de tensió assignada 0,6/1kV.

S'han considerat els tipus de cables següents:

- Cables unipolars o multipolars de designació RV, aïllament amb polietilè reticulat i coberta de policlorur de vinil, sense armadura ni pantalla i amb conductor de coure, construcció segons norma UNE 21123-2, amb una classificació de resistència al foc Eca segons UNE-EN 50575
- Cables unipolars o multipolars de designació RV-K, aïllament amb polietilè reticulat i coberta de policlorur de vinil, sense armadura ni pantalla i amb conductor de coure flexible, construcció segons norma UNE 21123-2, amb una classificació de resistència al foc Eca segons UNE-EN 50575
- Cables multipolars de designació RVFV-K, aïllament amb polietilè reticulat i coberta de policlorur de vinil, armadura amb fleix d'acer i amb conductor de coure flexible, construcció segons norma UNE 21123-2, amb una classificació de resistència al foc Eca segons UNE-EN 50575
- Cables unipolars o multipolars de designació RZ1-K (AS), aïllament amb polietilè reticulat i coberta de poliolefina, sense armadura ni pantalla i amb conductor de coure flexible, construcció segons norma UNE 21123-4, amb una classificació de resistència al foc Cca-s1b,d1,a1 segons UNE-EN 50575
- Cables unipolars o multipolars de designació RZ1-K (AS+), amb resistència intrínseca al foc, aïllament amb polietilè reticulat i coberta de poliolefina, sense armadura ni pantalla i amb conductor de coure flexible, construcció segons norma UNE 211025, amb una classificació de resistència al foc Cca-s1b,d1,a1 segons UNE-EN 50575
- Cables unipolars o multipolars de designació SZ1-K (AS+), amb resistència intrínseca al foc, aïllament amb compost de silicona i coberta de poliolefina, sense armadura ni pantalla i amb conductor de coure flexible, construcció segons norma UNE 211025, amb una classificació de resistència al foc Cca-s1b,d1,a1 segons UNE-EN 50575
- Cables multipolars de designació RZ, coberta aïllant de polietilè reticulat i amb conductors de coure cablejats en feix, construcció segons norma UNE 21030-2, amb una classificació de resistència al foc Fca segons UNE-EN 50575
- Cables unipolars de designació ZZ-F, amb una classificació de resistència al foc Eca segons UNE-EN 50575

CARACTERÍSTIQUES GENERALS:

En el cas de que el material s'utilitzi en obra pública, l'acord de Govern de la Generalitat de Catalunya de 9 de juny de 1998, exigeix que els materials siguin de qualitat certificada o puguin acreditar un nivell de qualitat equivalent, segons les normes aplicables als estats membres de la Unió Europea o de l'Associació Europea de Lliure Canvi. També en aquest cas, es procurarà que els esmentats materials disposin de l'etiqueta ecològica europea, regulada en el Reglament (CE) nº 66/2010 o bé altres distintius de la Comunitat Europea.

Destinats a incorporar-se de forma permanent en obres de construcció han de complir el Reglament de productes per a la construcció (UE) nº 305/2011 i el seu Reglament Delegat (UE) 2016/364 sobre la classificació de les propietats de reacció al foc.

La coberta no ha de tenir variacions en el gruix ni d'altres defectes visibles a la seva superfície. Ha de ser resistent a l'abrasió.

Ha de quedar ajustada i s'ha de poder separar fàcilment sense produir danys a l'aïllament.

La forma exterior dels cables multipolars (reunits sota una coberta única) ha de ser raonablement cilíndrica.

L'aïllament no ha de tenir variacions del gruix ni d'altres defectes visibles a la seva superfície.

Ha de quedar ajustat i s'ha de poder separar fàcilment sense produir danys al conductor.

La designació dels cables ha de complir les especificacions de la norma UNE 20434.

La classificació de reacció al foc s'expressarà d'acord amb el Reglament Delegat (UE) 2016/364 i la UNE-EN 13501-6 amb un codi de quatre dígits segons el següent format:

Classe de reacció al foc:

- Dígit 1, prestacions de propagació del foc i emissió de calor: Aca, B1ca, B2ca, Cca, Dca, Eca i Fca (classes enumerades de més a menys prestacions)

Classes addicionals (només per a les classes B1ca, B2ca, Cca i Dca):

- Dígit 2, prestacions d'emissió de fums: s1a, s1b, s1, s2 i s3 (de més a menys prestacions)
- Dígit 3, prestacions de caiguda de gotes/partícules inflamades: d0, d1 i d2 (de més a menys prestacions)
- Dígit 4, prestacions d'acidesa: a1, a2 i a3 (de més a menys prestacions)

Les característiques físiques i mecàniques del conductor han de complir la norma UNE-EN 60228.

Els colors utilitzats per a l'aïllament han de complir la norma UNE 21089-1:

- Cables unipolars: - Com a conductor de fase: Marró, negre o gris - Com a conductor neutre: Blau - Com a conductor de terra: Llistat de groc i verd
- Cables bipolars: Blau i marró
- Cables tripolars: - Cables amb conductor de terra: Fase: Marró, Neutre: Blau, Terra: Llistat de groc i verd - Cables sense conductor de terra: Fase: Negre, marró i gris
- Cables tetrapolars: - Cables amb conductor de terra: Fase: Marró, negre i gris, Terra: Llistat de groc i verd - Cables sense conductor de terra: Fase: Marró, negre i gris, Neutre: Blau
- Cables pentapolars: Fase: Marró, negre i gris, Neutre: Blau, Terra: Llistat de groc i verd

Les característiques següents han de complir amb els valors declarats pel fabricant, assajades segons la norma corresponent, dins del límit de tolerància indicat, en el seu cas:

- Característiques essencials: - Reacció al foc: - Classe Aca (UNE-EN ISO 1716) - Classe B1ca, B2ca, Cca i Dca (UNE-EN 50399, UNE-EN 60332-1-2, UNE-EN 61034-2, UNE-EN 60754-2) - Classe Eca (UNE-EN 60332-1-2) - Classe Fca (comportament no determinat) - Emissió de substàncies perilloses (verificació i declaració segons disposicions nacionals en el lloc d'utilització)

Gruix de l'aïllant del conductor (UNE-HD-603-1):

Secció (mm2)	25	50	95	150	240

Gruix (mm)	0,9	1,0	1,1	1,4	1,7

Gruix de la coberta: Ha de complir les especificacions de la norma UNE-HD 603-1
Temperatura de l'aïllament en servei normal: <= 90°C
Temperatura de l'aïllament en curtcircuit (5 s màx): <= 250°C
Tensió màxima admissible (c.a.):
- Entre conductors aïllats: <= 1 kV
- Entre conductors aïllats i terra: <= 0,6 kV
Toleràncies:
- Gruix de l'aïllament (UNE-HD 603-1): >= valor especificat - (0,1 mm + 10% del valor especificat)
CABLES DE DESIGNACIÓ RV, RV-K i RVFV-K:
Característiques de reacció al foc:
- Propagació de la flama (UNE-EN 60332-1-2): No propagador de la flama
El conductor ha de complir les següents prescripcions segons la norma UNE-EN 60228:
- Cable RV: prescripcions de la classe 1 o 2
- Cable RV-K i RVFV-K: prescripcions de la classe 5
L'aïllament ha de ser de polietilé reticulat (XLPE) tipus DIX-3 segons UNE HD-603-1.
La coberta ha de ser de policlorur de vinil (PVC) del tipus DMV-18 segons UNE HD-603-1.
CABLES DE DESIGNACIÓ RZ1-K (AS):
Característiques de reacció al foc:
- Material lliure d'halògens segons UNE-EN 60754-1
- Propagació de la flama (UNE-EN 60332-1-2): No propagador de la flama
- Propagació de l'incendi (UNE-EN 60332-3-24): No propagador de l'incendi
- Emissió de fums opacs (UNE-EN 61034-2): Baixa emissió de fums opacs
- Emissió de fums corrosius (UNE-EN 60754-2): Baixa emissió de fums corrosius
El conductor ha de complir les prescripcions de la classe 5 segons la norma UNE-EN 60228:
L'aïllament ha de ser de polietilé reticulat (XLPE) tipus DIX-3 segons UNE HD-603-1.
La coberta ha de ser de poliolefina, del tipus DMZ-E segons la norma UNE 21123-4.
CABLES DE DESIGNACIÓ RZ1-K (AS+) i SZ1-K (AS+):
Característiques de reacció al foc:
Material lliure d'halògens segons UNE-EN 60754-1
Propagació de la flama (UNE-EN 60332-1-2): No propagador de la flama
Propagació de l'incendi (UNE-EN 60332-3-24): No propagador de l'incendi
Emissió de fums opacs (UNE-EN 61034-2): Baixa emissió de fums opacs
Emissió de fums corrosius (UNE-EN 60754-2): Baixa emissió de fums corrosius
El conductor ha de complir les prescripcions de la classe 5 segons la norma UNE-EN 60228:
L'aïllament ha de cumplir el següent
- Cable RZ1-K (AS+): ha de ser de polietilè reticulat i ha de correspondre al tipus DIX-3 segons la norma UNE HD-603-1, amb cinta addicional de mica
- Cable SZ1-K (AS+): ha de ser de compost de silicona i ha de correspondre al tipus EI2 segons la norma UNE-EN 50363-1
La coberta ha de ser de poliolefina, del tipus DMZ-E segons la norma UNE 21123-4.
CABLES DE DESIGNACIÓ RZ:
El conductor ha de complir les prescripcions de la classe 2 segons la norma UNE-EN 60228:
CABLES DE DESIGNACIÓ ZZ-F:
Característiques de reacció al foc:
- Material lliure d'halògens segons UNE-EN 60754-1
- Propagació de la flama (UNE-EN 60332-1-2): No propagador de la flama
- Propagació de l'incendi (UNE-EN 60332-3-24): No propagador de l'incendi
- Emissió de fums opacs (UNE-EN 61034-2): Baixa emissió de fums opacs
- Emissió de fums corrosius (UNE-EN 60754-2): Baixa emissió de fums corrosius
El conductor ha de complir les prescripcions de la classe 5 segons la norma UNE-EN 60228:
L'aïllament ha de ser de goma i ha de correspondre al tipus EI6 segons la norma UNE-EN 50363-1
La coberta ha de ser de material lliure d'halògens, del tipus EM5 segons la norma UNE-EN 50363-2-2 o del tipus EM8 segons UNE-EN 50363-6.

2.- CONDICIONS DE SUBMINISTRAMENT I EMMAGATZEMATGE

Subministrament: En bobines.
Emmagatzematge: En llocs protegits de la pluja i la humitat.

3.- UNITAT I CRITERI D'AMIDAMENT

Unitat d'amidament: la indicada a la descripció de l'element
Criteri d'amidament: quantitat necessària subministrada a l'obra

4.- NORMATIVA DE COMPLIMENT OBLIGATORI

NORMATIVA GENERAL:
Real Decreto 842/2002 de 2 de agosto, por el que se aprueba el Reglamento Electrotécnico de Baja Tensión. REBT 2002.
UNE-EN 50575:2015 Cables de energía, control y comunicación. Cables para aplicaciones generales en construcciones sujetos a requisitos de reacción al fuego.
UNE-EN 50575:2015/A1:2016 Cables de energía, control y comunicación. Cables para aplicaciones generales en construcciones sujetos a requisitos de reacción al fuego.
UNE-HD 603-1:2007 Cables de distribución de tensión asignada 0,6/1 kV. Parte 1: Requisitos generales.
Reglamento Delegado (UE) 2016/364 de la Comisión, de 1 de julio de 2015, relativo a la clasificación de las propiedades de reacción al fuego de los productos de construcción de conformidad con el Reglamento (UE) nº 305/2011 del Parlamento Europeo y del Consejo.
UNE 20434:1999 Sistema de designación de los cables.
UNE-EN 13501-6:2015 Clasificación en función del comportamiento frente al fuego de los productos de construcción y elementos para la edificación. Parte 6: Clasificación a partir de datos obtenidos en ensayos de reacción al fuego de cables eléctricos.
* UNE 21089-1:2002 Identificación de los conductores aislados de los cables.
* UNE-EN 60228:2005 Conductores de cables aislados.
CABLES DE DESIGNACIÓ RV, RV-K i RVFV-K:
UNE 21123-2:2017 Cables eléctricos de utilización industrial de tensión asignada 0,6/1 kV. Parte 2: Cables con aislamiento de polietileno reticulado y cubierta de policloruro de vinilo.
CABLES DE DESIGNACIÓ RZ1-K (AS):

UNE 21123-4:2017 Cables eléctricos de utilización industrial de tensión asignada 0,6/1 kV. Parte 4: Cables con aislamiento de polietileno reticulado y cubierta de poliolefina.
CABLES DE DESIGNACIÓ RZ1-K (AS+) i SZ1-K (AS+):
UNE 211025:2017 Cables con resistencia intrínseca al fuego destinados a circuitos de seguridad.
CABLES DE DESIGNACIÓ RZ:
UNE 21030-2:2003 Conductores aislados, cableados en haz, de tensión asignada 0,6/1 kV, para líneas de distribución, acometidas y usos análogos. Parte 2: Conductores de cobre.
5.- CONDICIONS DE CONTROL DE RECEPCIÓ
CONDICIONS DE MARCATGE I CONTROL DE LA DOCUMENTACIÓ:
El subministrador ha de posar a disposició de la DF en el cas que aquesta ho sol·liciti, la documentació següent, que acredita el marcatge CE, segons el sistema d'avaluació de conformitat aplicable, d'acord amb el que disposa l'apartat 7.2.1 del CTE:
- Productes per a usos subjectes a reglamentacions sobre reacció al foc amb nivell o classe Aca, B1ca, B2ca, Cca: - Sistema 1+: Declaració de Prestacions
- Productes per a usos subjectes a reglamentacions sobre reacció al foc amb nivell o classe Dca, Eca: - Sistema 3: Declaració de prestacions
- Productes per a usos subjectes a reglamentacions sobre reacció al foc amb nivell o classe Fca: - Sistema 4: Declaració de prestacions
- Productes per a usos subjectes a reglamentacions sobre substàncies perilloses: - Sistema 3: Declaració de prestacions
El cable ha d'anar marcat amb les dades següents:
- Identificació consistent en la marca del nom del fabricant o marca comercial
- Descripció del producte o codi de designació
- Classe de reacció al foc
El marcatge s'ha de fer sobre el cable, l'embalatge o l'etiqueta o en una combinació dels anteriors.
El marcatge sobre la coberta o aïllament del cable ha de ser continu. La distància entre el final del marcatge i el principi del següent no ha de superar els 1100 mm.
El símbol de marcatge CE estarà fixat de manera visible, llegible i indeleble en una etiqueta fixada sobre l'embalatge dels cables.
El marcat i etiquetatge CE ha d'incloure la informació següent:
- Símbol del marcatge CE
- Els dos últims dígits de l'any en què es va fixar el marcat per primera vegada
- Nom i direcció registrada del fabricant o marca identificativa
- Codi únic d'identificació del producte tipus
- Número de referència de la declaració de prestacions
- Nivell o classe de prestacions declarat
- Data de l'especificació tècnica harmonitzada aplicable
- Número d'identificació de l'organisme notificat
- Ús previst, segons s'especifica a la norma harmonitzada aplicable
OPERACIONS DE CONTROL:
Les tasques de control a realitzar són les següents:
- Sol·licitar del fabricant els certificats i homologacions dels conductors i protocols de proves.
- Control de la documentació tècnica subministrada.
- Verificar l'adequació dels conductors als requisits dels projecte
- Control final d'identificació
- Realització i emissió d'informe amb resultats dels assaigs realitzats d'acord al que s'especifica en la taula d'assaigs i de quantificació dels mateixos.
- Assaigs:
A la relació següent s'especifiquen els controls a efectuar a la recepció de conductors de coure o alumini i les normes aplicables en cada cas: - Rigidesa dielèctrica (REBT) - Resistència d'aïllament (REBT) - Resistència elèctrica dels conductors (UNE 20003 / UNE 21022/1M) - Control dimensional (Documentació del fabricant) - Extinció de flama (UNE-EN 50266) - Densitat de fums UNE-EN 50268 / UNE 21123) - Despreniment d'halògens (UNE-EN 50267-2-1 / UNE 21123 / UNE 2110022)
A la següent taula s'especifica el nombre de controls a efectuar. Els assaigs especificats (*) seran exigibles segons criteri de la DF quan les exigències del lloc ho determini i les característiques dels conductors corresponguin a l'assaig especificat. - Rigidesa dielèctrica: 100% (exigit al fabricant) - Resistència d'aïllament: 100% (exigit al fabricant) - Resistència elèctrica: 100% (exigit al fabricant) - Extinció de flama: 1 assaig per tipus (*) (exigit al fabricant) i 1 assaig per tipus (*) (exigit a recepció)
- Densitat de fums: 1 assaig per tipus (*) (exigit al fabricant) i 1 assaig per tipus (*) (exigit a recepció) - Despreniment d'halògens: 1 assaig per tipus (*) (exigit al fabricant) i 1 assaig per tipus (*) (exigit a recepció)
Per tipus s'entén aquells conductors amb característiques iguals.
Els assaigs exigits a recepció podran ésser els realitzats pel fabricant sempre que hi hagi una supervisió per part de la DF o empresa especialitzada.
CRITERIS DE PRESA DE MOSTRES:
Per a la realització dels assaigs, s'escollirà aleatòriament una bovina del lot d'entrega, a excepció dels assaigs de rutina que es realitzaran a totes les bobines.
INTERPRETACIÓ DE RESULTATS I ACTUACIONS EN CAS D'INCOMPLIMENT:
Es realitzarà un control extensiu de la partida objecte de control, i segons criteri de la DF, podrà ésser acceptada o rebutjada tota o part del material que la composa.

BG MATERIALS PER A INSTAL·LACIONS ELÈCTRIQUES

BG3 CABLES ELÈCTRICS PER A TENSIÓ BAIXA I SISTEMES DE DISTRIBUCIÓ ELÈCTRICA

BG3I- CONDUCTOR DE COURE NU

0.- ELEMENTS QUE CONTEMPLA EL PLEC

BG3I-06W3.

1.- DEFINICIÓ I CONDICIONS DELS ELEMENTS

Conductor de coure electrolític cru i nu per a connexió de terra, unipolar de fins a 240 mm2 de secció.
CARACTERÍSTIQUES GENERALS:
En el cas de que el material s'utilitzi en obra pública, l'acord de Govern de la Generalitat de Catalunya de 9 de juny de 1998, exigeix que els materials siguin de qualitat certificada o puguin acreditar un nivell de qualitat equivalent, segons les normes aplicables als estats membres de la Unió Europea o de l'Associació Europea de Lliure Canvi. També en aquest cas, es procurarà que els esmentats materials disposin de l'etiqueta ecològica europea, regulada en el Reglament (CE) nº 66/2010 o bé altres distintius de la Comunitat Europea.
Tots els fils de coure que formen l'ànima han de tenir el mateix diàmetre.
Ha de tenir una textura exterior uniforme i sense defectes.
2.- CONDICIONS DE SUBMINISTRAMENT I EMMAGATZEMATGE
Subministrament: En bobines o tambors.
Emmagatzematge: En llocs protegits de la pluja i la humitat.
3.- UNITAT I CRITERI D'AMIDAMENT
Unitat d'amidament: la indicada a la descripció de l'element
Criteri d'amidament: quantitat necessària subministrada a l'obra
4.- NORMATIVA DE COMPLIMENT OBLIGATORI
Real Decreto 842/2002 de 2 de agosto, por el que se aprueba el Reglamento Electrotécnico de Baja Tensión. REBT 2002.
UNE 21012:1971 Cables de cobre para líneas eléctricas aéreas. Especificación.
UNE 20460-5-54:1990 Instalaciones eléctricas en edificios. Elección e instalación de los materiales eléctricos. Puesta a tierra y conductores de protección.
5.- CONDICIONS DE CONTROL DE RECEPCIÓ
CONDICIONS DE MARCATGE I CONTROL DE LA DOCUMENTACIÓ:
Cada conductor ha de portar de forma indeleble i ben visible les dades següents:
- Material, secció, llargària i pes del conductor
- Nom del fabricant o marca comercial
- Data de fabricació
OPERACIONS DE CONTROL:
Les tasques de control a realitzar són les següents:
- Sol·licitar al fabricant els certificats de característiques tècniques i homologacions dels materials.
- Control de la documentació tècnica subministrada.
- Verificar que les característiques dels elèctrodes es corresponguin a l'especificat en Projecte.
- Verificar que la profunditat de la xarxa mai sigui inferior a 0,5 metres.
- Verificar seccions de conductors de terra segons la taula 1 del ITC-BT- 018 del REBT.
- Realització i emissió d'informes amb resultats de controls i proves realitzats.
CRITERIS DE PRESA DE MOSTRES:
Es realitzarà mesura al pont de comprovació o caixa de seccionament de terres.
INTERPRETACIÓ DE RESULTATS I ACTUACIONS EN CAS D'INCOMPLIMENT:
No s'admetran seccions de conductors i elèctrodes de posada a terra inferiors als indicats al REBT.
En discrepàncies del tipus de posada a terra amb l'especificat al projecte, s'actuarà segons criteri de la DF.

BG MATERIALS PER A INSTAL·LACIONS ELÈCTRIQUES

BGY PARTS PROPORCIONALS D'ELEMENTS ESPECIALS PER A INSTAL·LACIONS ELÈCTRIQUES

BGY3- PART PROPORCIONAL D'ELEMENTS ESPECIALS PER A CONDUCTORS ELÈCTRICS DE TENSIÓ BAIXA

0.- ELEMENTS QUE CONTEMPLA EL PLEC

BGY3-0B2S.

1.- DEFINICIÓ I CONDICIONS DELS ELEMENTS
Part proporcional d'elements especials per a conductors de coure nus.
CARACTERÍSTIQUES GENERALS:
El material i les seves característiques han de ser adequats per a conductors de coure nus i no han de fer disminuir, en cap cas, la seva qualitat i bon funcionament.
2.- CONDICIONS DE SUBMINISTRAMENT I EMMAGATZEMATGE
Subministrament: A l'albarà de lliurament han de constar les característiques d'identificació següents:
- Material
- Tipus
- Diàmetre o d'altres dimensions
Emmagatzematge: En llocs protegits contra els impactes, la pluja, les humitats i dels raigs del sol.
3.- UNITAT I CRITERI D'AMIDAMENT
Unitat composada pel conjunt d'elements especials necessaris per al muntatge d'1 m de conductor de coure nu.
4.- NORMATIVA DE COMPLIMENT OBLIGATORI
No hi ha normativa de compliment obligatori.

BH MATERIALS PER A INSTAL·LACIONS D'ENLLUMENAT

BHM ELEMENTS DE SUPORT PER A LLUMS EXTERIORS

BHM2- COLUMNA PER A SUPORT DE LLUMS

0.- ELEMENTS QUE CONTEMPLA EL PLEC

BHM2-13J8N.

1.- DEFINICIÓ I CONDICIONS DELS ELEMENTS

Columna de planxa d'acer galvanitzat, de forma troncocònica amb base-platina i porta i coronament sense platina, de fins a 10 m d'alçària, o columna de tub d'acer galvanitzat de 2,5 m d'alçària.

CARACTERÍSTIQUES GENERALS:

Ha de tenir un compartiment per a accessoris amb porta i pany.

La columna estarà dissenyada i fabricada segons les especificacions de les normes EN 40-2 i EN 40-5.

No es pot fer servir acer efervescent. El material ha de complir amb una de les següents normes, i ser adequat per a la galvanització en calent quan es requereixi aquesta protecció:

- Columnes de planxa o xapa d'acer: material d'acord amb les normes EN 10025 (excepte el tipus S185), EN 10149-1 i EN 10149-2
- Columnes d'acer acabat en calent: material d'acord amb la norma EN 10210
- Columnes d'acer conformat en fred: material d'acord amb la norma EN 10219
- Columnes d'acer inoxidable: material d'acord amb la norma EN 10088

Ha de tenir una superfície llisa i sense defectes com és ara bonys, bombolles, esquerdes, incrustacions o exfoliacions, que siguin perjudicials per al seu ús.

El recobriment de la capa de zinc, si n'hi ha, ha de ser llis, sense discontinuïtats, taques, inclusions de flux o cendres apreciables visualment.

Ha de tenir un cargol interior per a la connexió a terra.

Dimensions de la base-platina en funció de l'alçària:

Dimensions (mm)	300x300x6			400x400x10	
Alçària (m)	2,5	4	5	6	8	10

Perns d'ancoratge: acer S 235 JR

Dimensions dels registres i de les portes: Han de coplir les especificacions de la norma UNE-EN 40-2

Dimensions de la subjecció dels llums: Han de coplir les especificacions de la norma UNE-EN 40-2

Galvanització en calent, contingut de zinc del bany: >= 98,5%

Si és de forma troncocònica:

- Conicitat (C): 1,2% <= C <= 1,3%

Toleràncies:

- Rectitud (xt, xp): - sobre la llargària total lt: xt =< 0,003 x lt - sobre una llargària parcial lp >= 1m: xp =< 0,003 x lp
- Llargària: - columnes d'alçària nominal =< 10 m: ± 25 mm - columnes d'alçària nominal > 10 m: ± 0,6%
- Apertura porta: + 10 mm; - 0 mm
- Secció transversal: - tolerància de la circumferència: ± 1% - desviació forma (seccions circulars): ± 3% diàmetre calculat a partir de la circumferència mesurada - desviació forma (seccions poligonals): ± 4% valor nominal sobre les cares del polígon
- Dimensions de l'acoblament: - llargària: ± 2 mm - diàmetre: - fixació obtinguda a partir de tubs d'acer: tolerància segons EN 10210-2 - fixació obtinguda durant el procés de fabricació: ± 2%
- Torsió: - columna encastada: >5° entre el braç de la columna i l'eix radial que passa pel centre de la porta - columna amb placa d'ancoratge: ± 5° entre el braç de la columna i la posició prevista de la placa
- Gruix: la tolerància serà la que s'exigeix al material del que s'obté la columna
- Verticalitat (columnes amb placa d'ancoratge): <1° entre l'eix de la columna i l'eix perpendicular al pla de la placa

2.- CONDICIONS DE SUBMINISTRAMENT I EMMAGATZEMATGE

Subministrament: Per unitats, amb camió-grua i evitant impactes i arrossegaments.

Emmagatzematge: En llocs protegits contra els impactes.

3.- UNITAT I CRITERI D'AMIDAMENT

Unitat d'amidament: la indicada a la descripció de l'element

Criteri d'amidament: quantitat necessària subministrada a l'obra

4.- NORMATIVA DE COMPLIMENT OBLIGATORI

UNE-EN 40-2:2006 Columnas y báculos de alumbrado. Parte 2: Requisitos generales y dimensiones.

UNE-EN 40-5:2003 Columnas y báculos de alumbrado. Parte 5: Requisitos para las columnas y báculos de alumbrado de acero.

5.- CONDICIONS DE CONTROL DE RECEPCIÓ

CONDICIONS DE MARCATGE I CONTROL DE LA DOCUMENTACIÓ:

Les columnes han d'anar marcades, de manera clara i duradera, amb la següent informació com a mínim:

- El nom o símbol del fabricant
- L'any de fabricació
- Referència a la norma EN 40-5
- Un codi de producte únic
- Ha de portar el marcatge CE de conformitat amb el que disposa el Reial Decret 1328/1995, de 28 de juliol

El subministrador ha de posar a disposició de la DF en el cas que aquesta ho sol·liciti, la documentació següent, que acredita el marcatge CE, segons el sistema d'avaluació de conformitat aplicable, d'acord amb el que disposa l'apartat 7.2.1 del CTE: - Productes per a àrees de circulació: - Sistema 1: Declaració de Prestacions

El símbol normalitzat del marcatge CE, ha d'anar acompanyat de la següent informació:

- El número d'identificació de l'organisme notificat
- El nom o la marca d'identificació del fabricant
- L'adreça enregistrada del fabricant
- Les dues últimes xifres de l'any d'impressió del marcatge
- El número de certificat de conformitat CE
- Referència a la norma europea EN 45-5
- Descripció del producte i usos previstos
- Les característiques dels valors del producte a declarar - Resistència a càrregues horitzontals - Prestacions davant de l'impacte de vehicles - Durabilitat

BQ MATERIALS PER A EQUIPAMENTS FIXOS

BQ1 BANCS

BQ11- BANC DE LLISTONS DE FUSTA

0.- ELEMENTS QUE CONTEMPLA EL PLEC

BQ11-0SPB.

1.- DEFINICIÓ I CONDICIONS DELS ELEMENTS
Bancs de fusta tropical pintats i envernissats amb suports de fosa o de passamà.
CARACTERÍSTIQUES GENERALS:
Han d'estar formats amb pletines d'estructura i de reforç, seient i respatller de llistons de fusta de Guinea, amb els cantells roms, fixats a l'estructura amb cargols passadors de pressió cadmiats, de cap esfèric.
No s'han d'apreciar esquerdes, exfoliacions ni despreniments del recobriment.
L'acabat de la fusta ha de ser dues capes de pintura sintètica, amb una capa prèvia de preparació.
L'estructura metàl·lica ha de tenir un acabat amb una mà de pintura antioxidant i dues d'esmalt.
Les bases de les potes han de tenir espàrrecs roscats per a l'ancoratge.
El conjunt no ha de tenir cops o defectes superficials.
Llargària dels espàrrecs: >= 25 mm
Toleràncies:
- Dimensions: ± 20 mm
- Separació entre llistons: ± 1,5 mm
- Paral·lelisme entre llistons: ± 2 mm (no acumulatius)
- Guerxament dels llistons: ± 2 mm/m
2.- CONDICIONS DE SUBMINISTRAMENT I EMMAGATZEMATGE
Subministrament: Embalats.
Emmagatzematge: En el seu embalatge fins a la seva col·locació, de manera que no es deformin i en llocs protegits d'impactes.
3.- UNITAT I CRITERI D'AMIDAMENT
Unitat d'amidament: la indicada a la descripció de l'element
Criteri d'amidament: quantitat necessària subministrada a l'obra
4.- NORMATIVA DE COMPLIMENT OBLIGATORI
No hi ha normativa de compliment obligatori.
5.- CONDICIONS DE CONTROL DE RECEPCIÓ
OPERACIONS DE CONTROL:
Els punts de control més destacables són els següents:
- Recepció del certificat de garantia del fabricant.
- Inspecció visual del material a la seva recepció.
- Comprovacions geomètriques i de dimensions.
- Comprovació del gruix i uniformitat dels recobriments i/o pintura.
CRITERIS DE PRESA DE MOSTRES:
Els controls indicats s'aplicaran a la totalitat dels elements subministrats.
INTERPRETACIÓ DE RESULTATS I ACTUACIONS EN CAS D'INCOMPLIMENT:
No s'acceptaran elements de mobiliari urbà que incompleixin alguna de les condicions indicades o que arribin a l'obra sense el certificat de garantia corresponent.

BQ MATERIALS PER A EQUIPAMENTS FIXOS

BQ2 PAPERERES

BQ23- PAPERERA TRABUCABLE

0.- ELEMENTS QUE CONTEMPLA EL PLEC

BQ23-MFJS.

1.- DEFINICIÓ I CONDICIONS DELS ELEMENTS
Papereres trabucables de planxa pintada amb base perforada, vores arrodonides i suports de tub.
CARACTERÍSTIQUES GENERALS:
El cilindre de la paperera ha de ser de planxa rebordonada doblement a la part superior i de planxa perforada a la base. Ha de tenir uns reforços en els punts de subjecció dels suports. Els suports han de tenir elements quepermetin el gir de la paperera i una tanca per a bloquejar-la.
Ha de tenir la superfície llisa i uniforme.
No s'han d'apreciar esquerdes, exfoliacions ni despreniments del recobriment.
Ha d'anar acabada amb una mà de pintura antioxidant i dues d'esmalt.
Els tubs de suport han de tenir la llargària adequada per tal que, en encastar-los a la base d'ancoratge, la part superior de la paperera quedi a 80 cm del terra.
El punt de rotació de la paperera respecte al suport ha d'estar situat en el seu terç superior.
El conjunt no ha de tenir cops o defectes superficials.
Alçària: 50 cm
Tipus d'acer: S235JR
Gruix de la planxa metàl·lica: 1 mm
Gruix de la planxa perforada: 1 mm
Toleràncies:
- Dimensions: ± 10 mm
2.- CONDICIONS DE SUBMINISTRAMENT I EMMAGATZEMATGE
Subministrament: Embalades.
Emmagatzematge: En el seu embalatge fins a la seva col·locació, de manera que no es deformin i en llocs protegits d'impactes.

3.- UNITAT I CRITERI D'AMIDAMENT
Unitat d'amidament: la indicada a la descripció de l'element
Criteri d'amidament: quantitat necessària subministrada a l'obra
4.- NORMATIVA DE COMPLIMENT OBLIGATORI
No hi ha normativa de compliment obligatori.
5.- CONDICIONS DE CONTROL DE RECEPCIÓ
OPERACIONS DE CONTROL:
Els punts de control més destacables són els següents:
- Recepció del certificat de garantia del fabricant.
- Inspecció visual del material a la seva recepció.
- Comprovacions geomètriques i de dimensions.
- Comprovació del gruix i uniformitat dels recobriments i/o pintura.
CRITERIS DE PRESA DE MOSTRES:
Els controls indicats s'aplicaran a la totalitat dels elements subministrats.
INTERPRETACIÓ DE RESULTATS I ACTUACIONS EN CAS D'INCOMPLIMENT:
No s'acceptaran elements de mobiliari urbà que incompleixin alguna de les condicions indicades o que arribin a l'obra sense el certificat de garantia corresponent.

BQ MATERIALS PER A EQUIPAMENTS FIXOS

BQ4 PILONES

BQ40- PILONA D'ACER

0.- ELEMENTS QUE CONTEMPLA EL PLEC

BQ40-H6UN.

1.- DEFINICIÓ I CONDICIONS DELS ELEMENTS
Elements per a impedir el pas de vehicles fets de fosa, acer o formigó.
Poden ser per a deixar fixos al paviment, o retràctils, amb mecanismes hidràulics o manuals.
CARACTERÍSTIQUES GENERALS:
Ha de tenir la forma i dimensions indicats a la DT.
No s'han d'apreciar esquerdes, exfoliacions ni despreniments del recobriment.
Han de tenir els mecanismes de fixació amb tots els accessoris necessaris per a la seva instal·lació.
Les pilones retràctils no han de tenir cap defecte que impedeixi el moviment complet de retracció. Han de portar tots els accessoris necessaris per a la connexió amb els mecanismes de regulació.
2.- CONDICIONS DE SUBMINISTRAMENT I EMMAGATZEMATGE
Subministrament: Embalats i protegits.
Emmagatzematge: En el seu embalatge, protegit dels impactes i sense contacte directe amb el terra.
3.- UNITAT I CRITERI D'AMIDAMENT
Unitat d'amidament: la indicada a la descripció de l'element
Criteri d'amidament: quantitat necessària subministrada a l'obra
4.- NORMATIVA DE COMPLIMENT OBLIGATORI
No hi ha normativa de compliment obligatori.
5.- CONDICIONS DE CONTROL DE RECEPCIÓ
OPERACIONS DE CONTROL:
Els punts de control més destacables són els següents:
- Recepció del certificat de garantia del fabricant.
- Inspecció visual del material a la seva recepció.
- Comprovacions geomètriques i de dimensions.
- Comprovació del gruix i uniformitat dels recobriments i/o pintura.
CRITERIS DE PRESA DE MOSTRES:
Els controls indicats s'aplicaran a la totalitat dels elements subministrats.
INTERPRETACIÓ DE RESULTATS I ACTUACIONS EN CAS D'INCOMPLIMENT:
No s'acceptaran elements de mobiliari urbà que incompleixin alguna de les condicions indicades o que arribin a l'obra sense el certificat de garantia corresponent.

B0 MATERIALS BÀSICS

B06 FORMIGONS

B06D- FORMIGÓ SENSE ADDITIUS DESIGNAT PER DOSIFICACIÓ DE CIMENT

0.- ELEMENTS QUE CONTEMPLA EL PLEC

B06D-0L93.

1.- DEFINICIÓ I CONDICIONS DE LES PARTIDES D'OBRA EXECUTADES
Mescla de ciment amb possibilitat de contenir addicions, granulats, sorra, aigua i additius, en el seu cas, elaborada a l'obra amb formigonera, d'ús no estructural.
La mescla ha de ser homogènia i sense segregacions.
No s'admet cap addició que no sigui cendres volants o fum de sílice.
Els components del formigó, la seva dosificació, el procés de fabricació i el transport han d'estar d'acord amb les prescripcions del CODI ESTRUCTURAL.
Assentament en el con d'Abrams (UNE 12350-2):
- Consistència seca: 0 - 2 cm
- Consistència plàstica: 3 - 4 cm
- Consistència tova: 5 - 9 cm
- Consistència fluida: 10 - 15 cm
Relació aigua-ciment: <= 0,65
Contingut de ciment: <= 400 kg/m3

Per als formigons amb addicions, el contingut d'addicions en estructures d'edificació ha de complir:
- Cendres volants: <= 35% pes de ciment
- Fum de sílice: <= 10% pes de ciment
Toleràncies:
- Assentament en el con d'Abrams: - Per qualsevol consistència: ± 10 mm
2.- CONDICIONS DEL PROCÉS D'EXECUCIÓ
Per a l'elaboració i la utilització de formigons, la temperatura ambient ha d'estar entre 5°C i 40°C.
No s'han de barrejar formigons frescos fabricats amb ciments incompatibles entre ells.
S'ha d'utilitzar abans que hagi començat l'adormiment.
El temps màxim entre l'addició de l'aigua al ciment i als granulats, i la col·locació del formigó, no pot ser superior a una hora i mitja.
Com a orientació l'inici de l'adormiment es situa aproximadament en 1,5 h.
La formigonera ha d'estar neta abans de començar l'elaboració del formigó.
L'ordre d'abocada dels materials ha de ser: aproximadament la meitat de l'aigua, el ciment i la sorra simultàniament, la grava i la resta de l'aigua.
Els additius fluidificants, superfluidificants i inhibidors de l'adormiment s'han d'afegir a l'aigua abans d'introduir-la a la formigonera.
L'additiu colorant s'ha d'afegir a la formigonera juntament amb el ciment i els granulats.
3.- UNITAT I CRITERI D'AMIDAMENT
m3 de volum necessari elaborat a l'obra.
4.- NORMATIVA DE COMPLIMENT OBLIGATORI
Real Decreto 470/2021, de 29 de junio, por el que se aprueba el Código Estructural.

B0 MATERIALS BÀSICS

B07 MORTERS DE COMPRA

B07F- MORTER SENSE ADDITIUS

0.- ELEMENTS QUE CONTEMPLA EL PLEC

B07F-0LT5,B07F-0LT6,B07F-0LT4.

1.- DEFINICIÓ I CONDICIONS DE LES PARTIDES D'OBRA EXECUTADES
Mescla feta amb sorra, ciment, aigua i calç si és el cas.
CARACTERÍSTIQUES GENERALS:
Tipus de ciment:
- Ciments comuns excepte els tipus CEM II/A
- Ciments de ram de paleta MC
- Ciments blancs BL, quan ho requereixi l'exigència de blancor
Morters per a fàbriques:
- Resistència a compressió: <= 0,75 x Resistència a compressió de la peça - Morter ordinari (UNE-EN 998-2) en fàbrica no armada: >= M1 - Morter ordinari (UNE-EN 998-2) en fàbrica armada: >= M5 - Morter de junt prim o morter lleuger (UNE-EN 998-2): >= M5
Ha d'estar pastat de forma que s'obtingui una mescla homogènia i sense segregacions.
2.- CONDICIONS DEL PROCÉS D'EXECUCIÓ
Per a l'elaboració i la utilització del morter, la temperatura ambient ha d'estar entre 5°C i 40°C.
La formigonera ha d'estar neta abans de l'elaboració del morter.
No s'han de mesclar morters de composició diferent.
S'ha d'aplicar abans que passin 2 h des de la pastada.
3.- UNITAT I CRITERI D'AMIDAMENT
m3 de volum necessari elaborat a l'obra.
4.- NORMATIVA DE COMPLIMENT OBLIGATORI
Documento Básico de Seguridad estructural Fábrica DB-SE-F, parte II del CTE, aprobado por el Real Decreto 314/2006.
5.- CONDICIONS DE CONTROL D'EXECUCIÓ I DE L'OBRA ACABADA
OPERACIONS DE CONTROL:
Les tasques de control a realitzar són les següents:
- Inspecció visual de les condicions de subministrament i recepció del certificat de qualitat del fabricant, d'acord a les exigències del plec de condicions, incloent els resultats corresponents de resistència a compressió (UNE EN 1015-11).
En cas de no presentar aquests resultats, o que la DF tingui dubtes de la seva representativitat, es realitzaran aquests assaigs sobre el material rebut, a càrrec del contractista.
CRITERIS DE PRESA DE MOSTRES:
Els controls s'han de realitzar segons les instruccions de la DF.
INTERPRETACIÓ DE RESULTATS I ACTUACIONS EN CAS D'INCOMPLIMENT:
No es podran utilitzar a l'obra morters sense el corresponent certificat de garantia del fabricant, d'acord a les condicions exigides.
Els valors de consistència i resistència a compressió han de correspondre a les especificacions de projecte.

P PARTIDES D'OBRA I CONJUNTS

P1 TREBALLS PREVIS I D'IMPLANTACIÓ, PROTECCIONS INDIVIDUALS I COL·LECTIVES I MESURES PREVENTIVES

P15 PROTECCIONS COL·LECTIVES

P151 PROTECCIONS CONTRA CAIGUDES

P1512- PLATAFORMA PER A PAS DE VEHICLES I PERSONES PER SOBRE DE RASES

0.- ELEMENTS QUE CONTEMPLA EL PLEC

P1512-35FA.

1.- DEFINICIÓ I CONDICIONS DE LES PARTIDES D'OBRA EXECUTADES

Sistemes de Protecció Col·lectiva (SPC) són un conjunt de peces o òrgans units entre si, associats de forma solidària, destinat a l'apantallament i interposició física, que s'oposa a una energia natural que es troba fora de control, amb la finalitat d'impedir o reduir les conseqüències del contacte amb les persones o els béns materials circumdants, susceptibles de protecció.

S'han considerat els tipus de protecció següents:

- Proteccions superficials de caigudes de persones o objectes: - Protecció de forats verticals amb vela de lona - Protecció de perímetre de sostre amb xarxa i pescants - Protecció de perímetre de sostre amb xarxa entre sostres - Protecció de forats verticals o horitzontals amb xarxa, malla electrosoldada o taulers de fusta - Protecció de bastides i muntacàrregues amb malla de polietilè - Protecció de zones inferiors de la caiguda d'objectes amb suports amb mènsula i xarxes - Protecció de zones inferiors de la caiguda d'objectes amb estructura i sostre de fusta - Protecció front a projecció de partícules incandescents amb manta ignífuga i xarxa de seguretat - Protecció de talús amb malla metàl·lica i làmina de polietilè - Protecció de projeccions per voladures amb matalàs de xarxa ancorada perimetralment
- Proteccions lineals front a caigudes de persones o objectes: - Baranes de protecció del perímetre del sostre, escales o buits a l'estructura - Barana de protecció a la coronació d'una excavació - Empara d'advertència amb xarxa de poliamida d'1 m d'alçada - Plataforma de treball de fins a 1 m amplada amb baranes i sòcol - Plataforma de treball en voladís de fins a 1 m amplada amb baranes i sòcol - Línia per a subjecció de cinturons de seguretat - Passadís de protecció front a caigudes d'objectes, amb sostre i laterals coberts - Marquesines de protecció front a caigudes d'objectes, amb estructura i plataforma - Protecció front a despreniments del terreny, a mitja vessant, amb estacada i malla - Protecció de caigudes dins de rases amb terres deixades a la vora
- Proteccions puntual front a caigudes de persones o objectes - Plataforma per a càrrega i descàrrega de materials ancorada als sostres - Comporta basculant per a càrrega i descàrrega de materials ancorada als sostres - Topall per a descàrrega de camions en zones d'excavació - Anellat per a escales de ma - Marquesina de protecció accés aparell elevadors - Pont volant metàl·lic amb plataforma de treball en voladís
- Protecció de les zones de treball front els agents atmosfèrics - Pantalla de protecció front al vent - Cobert amb estructura i vela per a protegir del sol
- Elements de protecció en l'ús de maquinaria
- Proteccions per al treball en zones amb tensió elèctrica

CONDICIONS GENERALS:

Els SPC s'instal·laran, disposaran i utilitzaran de manera que es redueixin els riscos per als treballadors exposats a l'energia fora de control protegides pel SPC, i pels usuaris d'Equip, Màquines o Màquines Eines i/o per tercers, exposats a aquests.

Han d'instal·lar-se i utilitzar-se de forma que no puguin caure, bolcar o desplaçar-se incontroladament, posant en perill la seguretat de persones o bens.

Han d'estar muntats tenint en compte la necessitat d'espai lliure entre els elements mòbils dels SPC i els elements fixos o mòbils del seu entorn. Els treballadors hauran de poder accedir i romandre en condicions de seguretat en tots els llocs necessaris per a utilitzar, ajustar o mantenir els SPC.

Els SPC s'han d'utilitzar només per les operacions i a les condicions indicades pel projectista i el fabricant del mateix. Si les instruccions d'us del fabricant o projectista del SPC indiquen la necessitat d'utilitzar algun EPI per a la realització d'alguna operació relacionada amb aquest, es obligatori utilitzar-lo en fer aquestes operacions.

Quan s'emprin SPC amb elements perillosos accessibles que no puguin ser protegits totalment, s'hauran d'adoptar les precaucions i utilitzar proteccions individuals apropiades per a reduir els riscos als mínims possibles.

Els SPC deixaran d'utilitzar-se si es deterioren, trenquen o pateixen altres circumstàncies que comprometin l'eficàcia de la seva funció.

Quan durant la utilització d'un SPC sigui necessari netejar o retirar residus propers a un element perillós, l'operació haurà de realitzar-se amb els mitjans auxiliars adequats i que garanteixin una distància de seguretat suficient.

BARANES DE PROTECCIÓ:

Protecció provisional dels buits verticals i perímetre de plataformes de treball, susceptibles de permetre la caiguda de persones o objectes des d'una alçada superior a 2 m.

Ha d'estar constituïda per:

- Muntants d'1 m d'alçada sobre el paviment fixats a un element estructural
- Passamans superior horitzontal, a 1 m. d'alçada, sòlidament ancorat al muntant.
- Travesser horitzontal, barra intermitja, o pany de gelosia (tipus xarxa tenis o xarxa electrosoldada), rigiditzat perimetralment, amb una llum màxima de retícula 0,15 m.
- Entornpeu de 15 - 20 cm d'alçada.

El conjunt de la barana de protecció tindrà sòlidament ancorats tots els seus elements entre si i a un element estructural estable, i serà capaç de resistir en el seu conjunt una empenta frontal d'1,5 kN/m.

PROTECCIÓ AMB XARXES I PESCANTS:

El conjunt del sistema està constituït per panys de xarxa de seguretat segons norma EN 1263

- 1, col·locats amb el seu costat menor (7 m) en sentit vertical, suportats superiorment per pescants, i subjectats inferiorment al sostre de la planta per sota de la que està en construcció.
Lateralment les xarxes han d'estar unides amb cordó de poliamida de 6 mm de diàmetre.
La xarxa ha de fer una bossa per sota de la planta inferior, per tal que una persona u objecte que caigués no es dones un cop amb l'estructura.
Les cordes de fixació inferiors i superiors han de ser de poliamida d'alta tenacitat, de 12 mm de diàmetre.
La xarxa s'ha de fixar al sostre amb ancoratges encastats al mateix cada 50 cm.
La distància entre els pescants ha de ser la indicada pel fabricant, i de 2,5 m si no existís cap indicació. Han d'estar fixades verticalment a dues plantes inferiors, i a la planta que protegeix, amb peces d'acer encastades als sostres.
PROTECCIONS DE LA CAIGUDES D'OBJECTES DES DE ZONES SUPERIORS:
S'han de protegir els accessos o passos a l'obra, i les zones perimetrals de la mateixa de les possibles caigudes d'objectes des de les plantes superiors o la coberta.
L'estructura de protecció ha de ser adequada a la màxima alçada possible de caiguda d'objectes i al pes màxim previsible d'aquests objectes. L'impacte previst sobre la protecció no haurà de produir una deformació que pugui afectar a les persones que estiguin per sota de la protecció.
2.- CONDICIONS DEL PROCÉS D'EXECUCIÓ
Abans d'utilitzar un SPC es comprovarà que les seves proteccions i condicions d'ús són les adequades al risc que es vol prevenir, i que la seva instal·lació no representa un perill per a tercers.
El muntatge i desmuntatge dels SPC hauran de realitzar-se seguint les instruccions del projectista, fabricant i/o subministrador.
Les eines que es facin servir per al muntatge de SPC hauran de ser de característiques adequades a l'operació a realitzar. La seva utilització i transport no implicarà riscos per a la seguretat dels treballadors.
Les operacions de manteniment, ajustament, desbloqueig, revisió o reparació dels SPC que puguin suposar un perill per a la seguretat dels treballadors es realitzaran després d'haver aturat l'activitat.
Quan la parada no sigui possible, s'adoptaran les mesures necessàries perquè aquestes operacions es realitzin de forma segura o fora de les zones perilloses.
S'ha de portar control del nombre d'utilitzacions i del temps de col·locació dels SPC i dels seus components, per tal de no sobrepassar la seva vida útil, d'acord amb les instruccions del fabricant.
Els SPC que es retirin de servei hauran de romandre amb els seus components d'eficàcia preventiva o hauran de prendre's les mesures necessàries per a impossibilitar el seu ús.
BARANES DE PROTECCIÓ:
Durant el muntatge i desmuntatge, els operaris hauran d'estar protegits contra les caigudes d'alçada mitjançant proteccions individuals, quan a causa al procés, les baranes perdin la funció de protecció col·lectiva.
PROTECCIÓ AMB XARXES I PESCANTS:
No es pot instal·lar el sistema de xarxes i pescants fins que l'embossament de la xarxa resti a una alçada de terra suficient per tal que en cas de caiguda, la deformació de la xarxa no permeti que el cos caigut toqui al terra (normalment a partir del segon sostre en construcció per sobre del terra).
3.- UNITAT I CRITERI D'AMIDAMENT
Es mesurarà en les unitats indicades a cada partida d'obra amb els criteris següents:
Totes les unitats d'obra inclouen en el seu preu el seu muntatge, el manteniment en condicions d'us segures durant tot el temps que l'obra les necessiti, i el seu desmuntatge i transport al lloc d'aplec si son reutilitzables, o fins a l'abocador si no es poden tornar a utilitzar.
4.- NORMATIVA DE COMPLIMENT OBLIGATORI
Real Decreto 1215/1997, de 18 de julio por el que se establecen las disposiciones mínimas de seguridad y salud para la utilización por los trabajadores de los equipos de trabajo.
Real Decreto 1627/1997, de 24 de octubre, por el que se establecen disposiciones mínimas de seguridad y de salud en las obras de construcción.
Real Decreto 486/1997, de 14 de abril, por el que se establecen las disposiciones mínimas de seguridad y salud en los lugares de trabajo.
Orden de 9 de marzo de 1971 por la que se aprueba la Ordenanza General de Seguridad e Higiene en el Trabajo.
Orden de 20 de mayo de 1952, por la que se aprueba el Reglamento de Seguridad e Higiene del trabajo en la indústria de la construcción.
Convenio OIT número 62 de 23 de junio de 1937. Prescripciones de seguridad en la indústria de la edificación
UNE-EN 1263-2:2004 Redes de seguridad. Parte 2: Requisitos de seguridad para los límites de instalación.

P1 TREBALLS PREVIS I D'IMPLANTACIÓ, PROTECCIONS INDIVIDUALS I COL·LECTIVES I MESURES PREVENTIVES

P18 TREBALLS D'INSPECCIÓ I INFORMACIÓ

P183- Familia 183-

P183-23EU - Partida per a l'actualització i gestió d'inventaris del Departament d'Espai Urbà (incloent Senyalització horitzontal i vertical, Semaforització, Paviments i Mobiliari Urbà) d'acord amb els criteris dels plecs tècnics corresponents i la base cartogràfica de l'Ajuntament de Barcelona per a obres entre 1.000 i 10.000m2
Segons indicacions de la DF, manuals tècnics del fabricant i normativa/reglamentació vigent aplicable.

P1 TREBALLS PREVIS I D'IMPLANTACIÓ, PROTECCIONS INDIVIDUALS I COL·LECTIVES I MESURES PREVENTIVES

P18 TREBALLS D'INSPECCIÓ I INFORMACIÓ

P183- Familia 183-

P183-5SCA - Partida per a la realització del Topogràfic de l'obra acabada segons requeriments del Plec d'especificacions tècniques per al manteniment
de la cartografia municipal topogràfica 3D de l'Ajuntament de Barcelona (versió 2.0 Maig 2016), per a obres entre 1.000 i 10.000m2. Tot inclòs.
Segons indicacions de la DF, manuals tècnics del fabricant i normativa/reglamentació vigent aplicable.

P1 TREBALLS PREVIS I D'IMPLANTACIÓ, PROTECCIONS INDIVIDUALS I COL·LECTIVES I MESURES PREVENTIVES

P18 TREBALLS D'INSPECCIÓ I INFORMACIÓ

P185- JORNADA D'EQUIP DE TOPOGRAFIA

P185-HPDB - Jornada de treball d'equip de topografia consistent en la presa de dades en camp, posterior tractament de les dades en gabinet i bolcat dels resultats en format paper o digital i entrega a propietat en format requerit, inclosos totes les eines i materials necesaris
Segons indicacions de la DF, manuals tècnics del fabricant i normativa/reglamentació vigent aplicable.

P2 DEMOLICIONS, ENDERROCS, MOVIMENTS DE TERRES I GESTIÓ DE RESIDUS

P21 ENDERROCS, DEMOLICIONS, ARRENCADES, REPICATS I DESMUNTATGES

P214 DESMUNTATGES O ENDERROCS D'ELEMENTS DE CONSTRUCCIÓ

P2143- ARRENCADA DE PAVIMENTS I SOLERES

0.- ELEMENTS QUE CONTEMPLA EL PLEC

P2143-HYRI.

1.- DEFINICIÓ I CONDICIONS DE LES PARTIDES D'OBRA EXECUTADES
Demolició d'elements de vialitat, arrencada de paviments o soleres o desmuntatge de paviments.
L'enderroc i l'arrencada, pressuposen que el material resultant no te cap utilitat i serà transportat a un abocador.
S'han considerat els elements següents:
- Vorada col·locada sobre terra o formigó
- Rigola de formigó o de panots col·locats sobre formigó
- Paviment de formigó, panots, llambordins o mescla bituminosa
- Paviment de rajola ceràmica, pedra natural, llambordins o còdols
- Material sintètic i capa d'anivellació
- Terratzo i capa de sorra
- Solera de formigó
- Esglaó
- Revestiment d'esglaó
- Recrescut de morter de ciment
- Sòcol de fusta, ceràmic o de pedra
En actuacions de reparació, s'han considerat els graus de dificultat següents:
- Grau de dificultat associat a la mobilitat en l'actuació: - Sense dificultat de mobilitat: actuacions en què hi ha una interferència pròpia de l'entorn on es desenvolupen.
- Amb dificultat de mobilitat: actuacions en entorns amb dificultat de mobilitat i/o amb el material aplegat lluny de la zona de treball: - Actuacions amb dificultat d'accessibilitat, per la poca mobilitat de la maquinària, per l'elevada presència de guals particulars i passos de vianants, per la impossibilitat d'ubicar una plataforma de treball lateral, per la impossibilitat d'ocupació de la calçada per fer l'aplec de materials que impliqui fer l'actuació per fases per tal de mantenir el pas de vianants i/o per estar en una zona amb tràfic rodat important - Actuacions en les què els materials estan aplegats lluny de la zona de treball per manca d'espai en la proximitat d'on s'executen les tasques.
- Grau de dificultat associat a l'àmbit de l'actuació en funció de l'amplària de la vorera, calçada o plataforma única
- Grau de dificultat associat a la presència d'elements externs a l'actuació: - Sense afectació per serveis o elements de mobiliari urbà: actuacions sense serveis (canalitzacions d'aigua, semàfors, enllumenat, etc.) ni elements urbans de grans dimensions (marquesines, mòduls d'aparcament de bicicletes, etc.) que interfereixin (o que puguin interferir) en les tasques - Amb afectació per serveis o elements de mobiliari urbà: actuacions amb serveis (canalitzacions d'aigua, semàfors, enllumenat, etc.) o elements urbans de grans dimensions (marquesines, mòduls d'aparcament de bicicletes, etc) que interfereixen en les tasques.
- Grau de dificultat associat a l'abast de l'actuació
L'execució de la unitat d'obra inclou les operacions següents:
Enderrocs o arrencades:
- Preparació de la zona de treball
- Demolició de l'element amb els mitjans adients
- Trossejament i apilada de la runa
- Càrrega de runa sobre camió
CONDICIONS GENERALS:
Els materials han de quedar suficientment trossejats i apilats per tal de facilitar-ne la càrrega, en funció dels mitjans de què es disposin i de les condicions de transport.
Els materials han de quedar apilats i emmagatzemats en funció de l'ús a que es destinin (transport a abocador, reutilització, eliminació en obra, etc.).
Un cop acabats els treballs, la base ha de quedar neta de restes de material.
2.- CONDICIONS DEL PROCÉS D'EXECUCIÓ
No s'ha de treballar amb pluja, neu o vent superior als 60 km/h.
S'ha de seguir l'ordre de treballs previst a la DT.

El contractista ha d'elaborar un programa de treball que ha de ser aprovat per la DF abans d'iniciar els treballs, on s'ha d'especificar, com a mínim:
- Mètode d'enderroc i fases
- Estabilitat de les construccions en cada fase, apuntalaments necessaris
- Estabilitat i protecció de les construccions i elements de l'entorn i els que s'han de conservar
- Manteniment i substitució provisional dels serveis afectats pels treballs
- Mitjans d'evacuació i especificació de les zones d'abocament dels productes d'enderroc
- Cronograma dels treballs
- Pautes de control i mesures de seguretat i salut
La part per a enderrocar no ha de tenir instal·lacions en servei (aigua, gas, electricitat, etc.).
El paviment no ha de tenir conductes d'instal·lació en servei a la part per arrencar, s'han de desmuntar els aparells d'instal·lació i de mobiliari existents, així com qualsevol element que pugui destorbar la feina.
S'han de protegir els elements de servei públic que puguin resultar afectats per les obres.
La zona afectada per les obres ha de quedar convenientment senyalitzada.
L'execució dels treballs no han de produir desperfectes, molèsties o perjudicar les construccions, bens o persones de l'entorn.
S'ha d'evitar la formació de pols, pel que cal regar les parts que s'hagin de demolir i carregar.
En cas d'imprevistos (terrenys inundats, olors de gas, etc.) o quan l'enderrocament pugui afectar les construccions veïnes, s'han de suspendre les obres i avisar a la DF.
L'operació de càrrega de runa s'ha de fer amb les precaucions necessàries, per tal d'aconseguir les condicions de seguretat suficients.
S'han d'eliminar els elements que puguin entorpir els treballs de retirada i càrrega de runa.
Els materials d'aplec i posterior reaprofitament s'han de situar en una zona amplia i arrecerada.
S'ha de complir la normativa vigent en matèria mediambiental, de seguretat i salut i d'emmagatzematge i transport de productes de construcció.
ARRENCADA DE PAVIMENTS SITUATS SOBRE SOSTRES:
El paviment s'aixecarà abans de procedir a l'enderroc de l'element resistent en el qual està col·locat, sense afectar la capa de compressió del sostre ni debilitar les voltes, bigues o biguetes.
No es dipositarà runa damunt de les bastides.
No s'acumularà runa en tanques, murs i suports pròpies que hagin de mantenir-se dempeus o d'edificacions i elements aliens a l'enderroc.
No s'acumularà runa amb un pes superior a 100 kg/m2 damunt dels sostres, en cap cas.
3.- UNITAT I CRITERI D'AMIDAMENT
ENDERROC D'ESGLAÓ, ARRENCADA DE REVESTIMENT D'ESGLAÓ, DE SÒCOL, DE VORADA O RIGOLA:
m de llargària realment enderrocada, segons les especificacions de la DT.
m de llargària realment enderrocada, segons les especificacions de la DT.
ENDERROC D'ESCOCELL:
Unitat realment enderrocada, segons les especificacions de la DT.
ENDERROC DE SOLERA LLEUGERAMENT ARMADA, ARRENCADA I DESMUNTATGE DE PAVIMENT, ARRENCADA DE RECRESCUT:
m2 de superfície amidada segons les especificacions de la DT.
ENDERROC DE SOLERA DE FORMIGÓ EN MASSA:
m3 de volum amidat segons les especificacions de la DT.
4.- NORMATIVA DE COMPLIMENT OBLIGATORI
* Orden de 6 de febrero de 1976 por la que se aprueba el Pliego de Prescripciones Técnicas Generales para Obras de Carreteras y Puentes (PG-3).
* Orden FOM/1382/2002 de 16 de mayo, por la que se actualizan determinados artículos del pliego de prescripciones técnicas generales para obras de carreteras y puentes relativos a la construcción de explanaciones, drenajes y cimentaciones (PG-3).
* Orden de 10 de febrero de 1975, por la que se aprueba la Norma Tecnológica de la Edificación. NTE-ADD/1975: Acondicionamiento del terreno. Desmontes. Demoliciones.

P2 DEMOLICIONS, ENDERROCS, MOVIMENTS DE TERRES I GESTIÓ DE RESIDUS

P21 ENDERROCS, DEMOLICIONS, ARRENCADES, REPICATS I DESMUNTATGES

P214 DESMUNTATGES O ENDERROCS D'ELEMENTS DE CONSTRUCCIÓ

P2146- DEMOLICIÓ DE PAVIMENTS I BASES

0.- ELEMENTS QUE CONTEMPLA EL PLEC

P2146-IBTV,P2146-DJ2P.

1.- DEFINICIÓ I CONDICIONS DE LES PARTIDES D'OBRA EXECUTADES
Demolició d'elements de vialitat, arrencada de paviments o soleres o desmuntatge de paviments.
S'han considerat els elements següents:
- Vorada col·locada sobre terra o formigó
- Rigola de formigó o de panots col·locats sobre formigó
- Escocell de formigó
- Paviment de formigó, panots, llambordins o mescla bituminosa
En actuacions de reparació, s'han considerat els graus de dificultat següents:
- Grau de dificultat associat a la mobilitat en l'actuació: - Sense dificultat de mobilitat: actuacions en què hi ha una interferència pròpia de l'entorn on es desenvolupen.
- Amb dificultat de mobilitat: actuacions en entorns amb dificultat de mobilitat i/o amb el material aplegat lluny de la zona de treball: - Actuacions amb dificultat d'accessibilitat, per la poca mobilitat de la maquinària, per l'elevada presència de guals particulars i passos de vianants, per la impossibilitat d'ubicar una plataforma de treball lateral, per la impossibilitat d'ocupació de la calçada per fer l'aplec de materials que impliqui fer l'actuació per fases per tal de mantenir el pas de vianants i/o per estar en

una zona amb tràfic rodat important - Actuacions en les què els materials estan aplegats lluny de la zona de treball per manca d'espai en la proximitat d'on s'executen les tasques.
- Grau de dificultat associat a l'àmbit de l'actuació en funció de l'amplària de la vorera, calçada o plataforma única
- Grau de dificultat associat a la presència d'elements externs a l'actuació: - Sense afectació per serveis o elements de mobiliari urbà: actuacions sense serveis (canalitzacions d'aigua, semàfors, enllumenat, etc.) ni elements urbans de grans dimensions (marquesines, mòduls d'aparcament de bicicletes, etc.) que interfereixin (o que puguin interferir) en les tasques - Amb afectació per serveis o elements de mobiliari urbà: actuacions amb serveis (canalitzacions d'aigua, semàfors, enllumenat, etc.) o elements urbans de grans dimensions (marquesines, mòduls d'aparcament de bicicletes, etc) que interfereixen en les tasques.
- Grau de dificultat associat a l'abast de l'actuació
L'execució de la unitat d'obra inclou les operacions següents:
- Preparació de la zona de treball
- Demolició de l'element amb els mitjans adients
- Trossejament i apilada de la runa
CONDICIONS GENERALS:
Els materials han de quedar suficientment trossejats i apilats per tal de facilitar-ne la càrrega, en funció dels mitjans de què es disposin i de les condicions de transport.
Els materials han de quedar apilats i emmagatzemats en funció de l'ús a que es destinin (transport a abocador, reutilització, eliminació en obra, etc.).
Un cop acabats els treballs, la base ha de quedar neta de restes de material.
2.- CONDICIONS DEL PROCÉS D'EXECUCIÓ
No s'ha de treballar amb pluja, neu o vent superior als 60 km/h.
S'ha de seguir l'ordre de treballs previst a la DT.
El contractista ha d'elaborar un programa de treball que ha de ser aprovat per la DF abans d'iniciar els treballs, on s'ha d'especificar, com a mínim:
- Mètode d'enderroc i fases
- Estabilitat de les construccions en cada fase, apuntalaments necessaris
- Estabilitat i protecció de les construccions i elements de l'entorn i els que s'han de conservar
- Manteniment i substitució provisional dels serveis afectats pels treballs
- Mitjans d'evacuació i especificació de les zones d'abocament dels productes d'enderroc
- Cronograma dels treballs
- Pautes de control i mesures de seguretat i salut
La part per a enderrocar no ha de tenir instal·lacions en servei (aigua, gas, electricitat, etc.).
El paviment no ha de tenir conductes d'instal·lació en servei a la part per arrencar, s'han de desmuntar els aparells d'instal·lació i de mobiliari existents, així com qualsevol element que pugui destorbar la feina.
S'han de protegir els elements de servei públic que puguin resultar afectats per les obres.
La zona afectada per les obres ha de quedar convenientment senyalitzada.
L'execució dels treballs no han de produir desperfectes, molèsties o perjudicar les construccions, bens o persones de l'entorn.
S'ha d'evitar la formació de pols, pel que cal regar les parts que s'hagin de demolir i carregar.
En cas d'imprevistos (terrenys inundats, olors de gas, etc.) o quan l'enderrocament pugui afectar les construccions veïnes, s'han de suspendre les obres i avisar a la DF.
L'operació de càrrega de runa s'ha de fer amb les precaucions necessàries, per tal d'aconseguir les condicions de seguretat suficients.
S'han d'eliminar els elements que puguin entorpir els treballs de retirada i càrrega de runa.
S'ha de complir la normativa vigent en matèria mediambiental, de seguretat i salut i d'emmagatzematge i transport de productes de construcció.
3.- UNITAT I CRITERI D'AMIDAMENT
m de llargària realment enderrocada, segons les especificacions de la DT.
ENDERROC O FRESAT DE PAVIMENT:
m2 de paviment realment enderrocat, segons les especificacions de la DT.
4.- NORMATIVA DE COMPLIMENT OBLIGATORI
* Orden de 6 de febrero de 1976 por la que se aprueba el Pliego de Prescripciones Técnicas Generales para Obras de Carreteras y Puentes (PG-3).
* Orden FOM/1382/2002 de 16 de mayo, por la que se actualizan determinados artículos del pliego de prescripciones técnicas generales para obras de carreteras y puentes relativos a la construcción de explanaciones, drenajes y cimentaciones (PG-3).
* Orden de 10 de febrero de 1975, por la que se aprueba la Norma Tecnológica de la Edificación. NTE-ADD/1975: Acondicionamiento del terreno. Desmontes. Demoliciones.

P2 DEMOLICIONS, ENDERROCS, MOVIMENTS DE TERRES I GESTIÓ DE RESIDUS

P21 ENDERROCS, DEMOLICIONS, ARRENCADES, REPICATS I DESMUNTATGES

P214 DESMUNTATGES O ENDERROCS D'ELEMENTS DE CONSTRUCCIÓ

P2147- DEMOLICIÓ DE RIGOLA

0.- ELEMENTS QUE CONTEMPLA EL PLEC

P2147-DJ5X.

1.- DEFINICIÓ I CONDICIONS DE LES PARTIDES D'OBRA EXECUTADES
Demolició d'elements de vialitat, arrencada de paviments o soleres o desmuntatge de paviments.
S'han considerat els elements següents:
- Vorada col·locada sobre terra o formigó
- Rigola de formigó o de panots col·locats sobre formigó
- Escocell de formigó

- Paviment de formigó, panots, llambordins o mescla bituminosa

En actuacions de reparació, s'han considerat els graus de dificultat següents:

- Grau de dificultat associat a la mobilitat en l'actuació: - Sense dificultat de mobilitat: actuacions en què hi ha una interferència pròpia de l'entorn on es desenvolupen.
- Amb dificultat de mobilitat: actuacions en entorns amb dificultat de mobilitat i/o amb el material aplegat lluny de la zona de treball: - Actuacions amb dificultat d'accessibilitat, per la poca mobilitat de la maquinària, per l'elevada presència de guals particulars i passos de vianants, per la impossibilitat d'ubicar una plataforma de treball lateral, per la impossibilitat d'ocupació de la calçada per fer l'aplec de materials que impliqui fer l'actuació per fases per tal de mantenir el pas de vianants i/o per estar en una zona amb tràfic rodat important - Actuacions en les què els materials estan aplegats lluny de la zona de treball per manca d'espai en la proximitat d'on s'executen les tasques.
- Grau de dificultat associat a l'àmbit de l'actuació en funció de l'amplària de la vorera, calçada o plataforma única
- Grau de dificultat associat a la presència d'elements externs a l'actuació: - Sense afectació per serveis o elements de mobiliari urbà: actuacions sense serveis (canalitzacions d'aigua, semàfors, enllumenat, etc.) ni elements urbans de grans dimensions (marquesines, mòduls d'aparcament de bicicletes, etc.) que interfereixin (o que puguin interferir) en les tasques - Amb afectació per serveis o elements de mobiliari urbà: actuacions amb serveis (canalitzacions d'aigua, semàfors, enllumenat, etc.) o elements urbans de grans dimensions (marquesines, mòduls d'aparcament de bicicletes, etc) que interfereixen en les tasques.
- Grau de dificultat associat a l'abast de l'actuació

L'execució de la unitat d'obra inclou les operacions següents:

- Preparació de la zona de treball
- Demolició de l'element amb els mitjans adients
- Trossejament i apilada de la runa

CONDICIONS GENERALS:

Els materials han de quedar suficientment trossejats i apilats per tal de facilitar-ne la càrrega, en funció dels mitjans de què es disposin i de les condicions de transport.

Els materials han de quedar apilats i emmagatzemats en funció de l'ús a que es destinin (transport a abocador, reutilització, eliminació en obra, etc.).

Un cop acabats els treballs, la base ha de quedar neta de restes de material.

2.- CONDICIONS DEL PROCÉS D'EXECUCIÓ

No s'ha de treballar amb pluja, neu o vent superior als 60 km/h.

S'ha de seguir l'ordre de treballs previst a la DT.

El contractista ha d'elaborar un programa de treball que ha de ser aprovat per la DF abans d'iniciar els treballs, on s'ha d'especificar, com a mínim:

- Mètode d'enderroc i fases
- Estabilitat de les construccions en cada fase, apuntalaments necessaris
- Estabilitat i protecció de les construccions i elements de l'entorn i els que s'han de conservar
- Manteniment i substitució provisional dels serveis afectats pels treballs
- Mitjans d'evacuació i especificació de les zones d'abocament dels productes d'enderroc
- Cronograma dels treballs
- Pautes de control i mesures de seguretat i salut

La part per a enderrocar no ha de tenir instal·lacions en servei (aigua, gas, electricitat, etc.).

El paviment no ha de tenir conductes d'instal·lació en servei a la part per arrencar, s'han de desmuntar els aparells d'instal·lació i de mobiliari existents, així com qualsevol element que pugui destorbar la feina.

S'han de protegir els elements de servei públic que puguin resultar afectats per les obres.

La zona afectada per les obres ha de quedar convenientment senyalitzada.

L'execució dels treballs no han de produir desperfectes, molèsties o perjudicar les construccions, bens o persones de l'entorn.

S'ha d'evitar la formació de pols, pel que cal regar les parts que s'hagin de demolir i carregar.

En cas d'imprevistos (terrenys inundats, olors de gas, etc.) o quan l'enderrocament pugui afectar les construccions veïnes, s'han de suspendre les obres i avisar a la DF.

L'operació de càrrega de runa s'ha de fer amb les precaucions necessàries, per tal d'aconseguir les condicions de seguretat suficients.

S'han d'eliminar els elements que puguin entorpir els treballs de retirada i càrrega de runa.

S'ha de complir la normativa vigent en matèria mediambiental, de seguretat i salut i d'emmagatzematge i transport de productes de construcció.

3.- UNITAT I CRITERI D'AMIDAMENT

ENDERROC D'ESGLAÓ, ARRENCADA DE REVESTIMENT D'ESGLAÓ, DE SÒCOL, DE VORADA O RIGOLA:

m de llargària realment enderrocada, segons les especificacions de la DT.

ENDERROC D'ESCOCELL:

Unitat realment enderrocada, segons les especificacions de la DT.

4.- NORMATIVA DE COMPLIMENT OBLIGATORI

* Orden de 6 de febrero de 1976 por la que se aprueba el Pliego de Prescripciones Técnicas Generales para Obras de Carreteras y Puentes (PG-3).
* Orden FOM/1382/2002 de 16 de mayo, por la que se actualizan determinados artículos del pliego de prescripciones técnicas generales para obras de carreteras y puentes relativos a la construcción de explanaciones, drenajes y cimentaciones (PG-3).
* Orden de 10 de febrero de 1975, por la que se aprueba la Norma Tecnológica de la Edificación. NTE-ADD/1975: Acondicionamiento del terreno. Desmontes. Demoliciones.

P2 DEMOLICIONS, ENDERROCS, MOVIMENTS DE TERRES I GESTIÓ DE RESIDUS

P21 ENDERROCS, DEMOLICIONS, ARRENCADES, REPICATS I DESMUNTATGES

P214 DESMUNTATGES O ENDERROCS D'ELEMENTS DE CONSTRUCCIÓ

P2148- DEMOLICIÓ DE VORADA

0.- ELEMENTS QUE CONTEMPLA EL PLEC

P2148-49L6.

1.- DEFINICIÓ I CONDICIONS DE LES PARTIDES D'OBRA EXECUTADES

Demolició d'elements de vialitat, arrencada de paviments o soleres o desmuntatge de paviments.

S'han considerat els elements següents:

- Vorada col·locada sobre terra o formigó
- Rigola de formigó o de panots col·locats sobre formigó
- Escocell de formigó
- Paviment de formigó, panots, llambordins o mescla bituminosa

En actuacions de reparació, s'han considerat els graus de dificultat següents:

- Grau de dificultat associat a la mobilitat en l'actuació: - Sense dificultat de mobilitat: actuacions en què hi ha una interferència pròpia de l'entorn on es desenvolupen. - Amb dificultat de mobilitat: actuacions en entorns amb dificultat de mobilitat i/o amb el material aplegat lluny de la zona de treball: - Actuacions amb dificultat d'accessibilitat, per la poca mobilitat de la maquinària, per l'elevada presència de guals particulars i passos de vianants, per la impossibilitat d'ubicar una plataforma de treball lateral, per la impossibilitat d'ocupació de la calçada per fer l'aplec de materials que impliqui fer l'actuació per fases per tal de mantenir el pas de vianants i/o per estar en una zona amb tràfic rodat important - Actuacions en les què els materials estan aplegats lluny de la zona de treball per manca d'espai en la proximitat d'on s'executen les tasques.
- Grau de dificultat associat a l'àmbit de l'actuació en funció de l'amplària de la vorera, calçada o plataforma única
- Grau de dificultat associat a la presència d'elements externs a l'actuació: - Sense afectació per serveis o elements de mobiliari urbà: actuacions sense serveis (canalitzacions d'aigua, semàfors, enllumenat, etc.) ni elements urbans de grans dimensions (marquesines, mòduls d'aparcament de bicicletes, etc.) que interfereixin (o que puguin interferir) en les tasques - Amb afectació per serveis o elements de mobiliari urbà: actuacions amb serveis (canalitzacions d'aigua, semàfors, enllumenat, etc.) o elements urbans de grans dimensions (marquesines, mòduls d'aparcament de bicicletes, etc) que interfereixen en les tasques.
- Grau de dificultat associat a l'abast de l'actuació

L'execució de la unitat d'obra inclou les operacions següents:

- Preparació de la zona de treball
- Demolició de l'element amb els mitjans adients
- Trossejament i apilada de la runa

CONDICIONS GENERALS:

Els materials han de quedar suficientment trossejats i apilats per tal de facilitar-ne la càrrega, en funció dels mitjans de què es disposin i de les condicions de transport.

Els materials han de quedar apilats i emmagatzemats en funció de l'ús a que es destinin (transport a abocador, reutilització, eliminació en obra, etc.).

Un cop acabats els treballs, la base ha de quedar neta de restes de material.

2.- CONDICIONS DEL PROCÉS D'EXECUCIÓ

No s'ha de treballar amb pluja, neu o vent superior als 60 km/h.

S'ha de seguir l'ordre de treballs previst a la DT.

El contractista ha d'elaborar un programa de treball que ha de ser aprovat per la DF abans d'iniciar els treballs, on s'ha d'especificar, com a mínim:

- Mètode d'enderroc i fases
- Estabilitat de les construccions en cada fase, apuntalaments necessaris
- Estabilitat i protecció de les construccions i elements de l'entorn i els que s'han de conservar
- Manteniment i substitució provisional dels serveis afectats pels treballs
- Mitjans d'evacuació i especificació de les zones d'abocament dels productes d'enderroc
- Cronograma dels treballs
- Pautes de control i mesures de seguretat i salut

La part per a enderrocar no ha de tenir instal·lacions en servei (aigua, gas, electricitat, etc.).

El paviment no ha de tenir conductes d'instal·lació en servei a la part per arrencar, s'han de desmuntar els aparells d'instal·lació i de mobiliari existents, així com qualsevol element que pugui destorbar la feina.

S'han de protegir els elements de servei públic que puguin resultar afectats per les obres.

La zona afectada per les obres ha de quedar convenientment senyalitzada.

L'execució dels treballs no han de produir desperfectes, molèsties o perjudicar les construccions, bens o persones de l'entorn.

S'ha d'evitar la formació de pols, pel que cal regar les parts que s'hagin de demolir i carregar.

En cas d'imprevistos (terrenys inundats, olors de gas, etc.) o quan l'enderrocament pugui afectar les construccions veïnes, s'han de suspendre les obres i avisar a la DF.

L'operació de càrrega de runa s'ha de fer amb les precaucions necessàries, per tal d'aconseguir les condicions de seguretat suficients.

S'han d'eliminar els elements que puguin entorpir els treballs de retirada i càrrega de runa.

S'ha de complir la normativa vigent en matèria mediambiental, de seguretat i salut i d'emmagatzematge i transport de productes de construcció.

3.- UNITAT I CRITERI D'AMIDAMENT

ENDERROC D'ESGLAÓ, ARRENCADA DE REVESTIMENT D'ESGLAÓ, DE SÒCOL, DE VORADA O RIGOLA:

m de llargària realment enderrocada, segons les especificacions de la DT.

ENDERROC D'ESCOCELL:

Unitat realment enderrocada, segons les especificacions de la DT.

4.- NORMATIVA DE COMPLIMENT OBLIGATORI

* Orden de 6 de febrero de 1976 por la que se aprueba el Pliego de Prescripciones Técnicas Generales para Obras de Carreteras y Puentes (PG-3).
* Orden FOM/1382/2002 de 16 de mayo, por la que se actualizan determinados artículos del pliego de prescripciones técnicas generales para obras de carreteras y puentes relativos a la construcción de explanaciones, drenajes y cimentaciones (PG-3).
* Orden de 10 de febrero de 1975, por la que se aprueba la Norma Tecnológica de la Edificación. NTE-ADD/1975: Acondicionamiento del terreno. Desmontes. Demoliciones.

P2 DEMOLICIONS, ENDERROCS, MOVIMENTS DE TERRES I GESTIÓ DE RESIDUS

P21 ENDERROCS, DEMOLICIONS, ARRENCADES, REPICATS I DESMUNTATGES

P214 DESMUNTATGES O ENDERROCS D'ELEMENTS DE CONSTRUCCIÓ

P2149- DEMOLICIÓ D'ESCOCELL

P2149-IOND - Demolició d'escocell col·locat sobre formigó amb compressor i càrrega manual sobre camió o contenidor, en entorn urbà amb dificultat de mobilitat, en voreres > 3 i <= 5 m d'amplària o calçada/plataforma única > 7 i <= 12 m d'amplària, amb afectació per serveis o elements de mobiliari urbà, en actuacions de més de 5 u
Segons indicacions de la DF, manuals tècnics del fabricant i normativa/reglamentació vigent aplicable.

P2 DEMOLICIONS, ENDERROCS, MOVIMENTS DE TERRES I GESTIÓ DE RESIDUS

P21 ENDERROCS, DEMOLICIONS, ARRENCADES, REPICATS I DESMUNTATGES

P214 DESMUNTATGES O ENDERROCS D'ELEMENTS DE CONSTRUCCIÓ

P214Y- DEMOLICIÓ DE GUAL

P214Y-0001 - Demolició de paviment de pedra granítica sobre formigó, de 10 a 15 cm de gruix amb compressor i càrrega manual de runa sobre camió o contenidor, en entorn urbà amb dificultat de mobilitat, en voreres <= 3 m d'amplària o calçada/plataforma única <= 7 m d'amplària, amb afectació per serveis o elements de mobiliari urbà, en actuacions d'1 a 10 m2
Segons indicacions de la DF, manuals tècnics del fabricant i normativa/reglamentació vigent aplicable.

P2 DEMOLICIONS, ENDERROCS, MOVIMENTS DE TERRES I GESTIÓ DE RESIDUS

P21 ENDERROCS, DEMOLICIONS, ARRENCADES, REPICATS I DESMUNTATGES

P214 DESMUNTATGES O ENDERROCS D'ELEMENTS DE CONSTRUCCIÓ

P214Y- DEMOLICIÓ DE GUAL

P214Y-I362 - Demolició de gual de vianants i vehicles de pedra granítica sobre formigó, de 10 a 15 cm de gruix i <= 1,2 m d'amplària amb compressor i càrrega manual de runa sobre camió o contenidor, en entorn urbà amb dificultat de mobilitat, en voreres <= 3 m d'amplària o calçada/plataforma única <= 7 m d'amplària, amb afectació per serveis o elements de mobiliari urbà, en actuacions de fins a 1 m2
Segons indicacions de la DF, manuals tècnics del fabricant i normativa/reglamentació vigent aplicable.

P2 DEMOLICIONS, ENDERROCS, MOVIMENTS DE TERRES I GESTIÓ DE RESIDUS

P21 ENDERROCS, DEMOLICIONS, ARRENCADES, REPICATS I DESMUNTATGES

P21B DESMUNTATGES O ENDERROCS D'ELEMENTS DE SENYALITZACIÓ

P21B0- DESMUNTATGE O DEMOLICIÓ D'ELEMENTS I SUPORTS PER A SENYALITZACIÓ VERTICAL

P21B0-HBQX - Desmuntatge de pal per a senyal urbana amb aplec de materials per a la seva reutilització i trasllat a magatzem de la propietat, amb mitjans manuals i càrrega manual de runa sobre camió o contenidor.
Segons indicacions de la DF, manuals tècnics del fabricant i normativa/reglamentació vigent aplicable.

P2 DEMOLICIONS, ENDERROCS, MOVIMENTS DE TERRES I GESTIÓ DE RESIDUS

P21 ENDERROCS, DEMOLICIONS, ARRENCADES, REPICATS I DESMUNTATGES

P21B DESMUNTATGES O ENDERROCS D'ELEMENTS DE SENYALITZACIÓ

P21B0- DESMUNTATGE O DEMOLICIÓ D'ELEMENTS I SUPORTS PER A SENYALITZACIÓ VERTICAL

P21B0-HBR2 - Desmuntatge per a recol·locació de placa de senyalització vertical muntada sobre suport de peu o sobre paraments verticals, superfície fins a 0,5-1 m2, a una alçària de 3 m com a màxim amb mitjans manuals i aplec per a posterior aprofitament
Segons indicacions de la DF, manuals tècnics del fabricant i normativa/reglamentació vigent aplicable.

P2 DEMOLICIONS, ENDERROCS, MOVIMENTS DE TERRES I GESTIÓ DE RESIDUS

P21 ENDERROCS, DEMOLICIONS, ARRENCADES, REPICATS I DESMUNTATGES

P21G ENDERROCS D'ELEMENTS D'INSTAL·LACIONS

P21GN- ARRENCADA DE LLUMENERA

0.- ELEMENTS QUE CONTEMPLA EL PLEC

P21GN-4RUA,P21GN-BN00.

1.- DEFINICIÓ I CONDICIONS DE LES PARTIDES D'OBRA EXECUTADES
Arrencada, desmuntatge i enderroc, càrrega i transport a abocador, magatzem o lloc de nova col·locació d'elements d'instal·lacions de gas, elèctriques, lampisteria o d'enllumenat.
S'han considerat les unitats d'obra següents:
- Arrencada de llum superficial
- Desmuntatge de llum superficial
- Desmuntatge de fanal
- Desmuntatge de braç mural
L'execució de la unitat d'obra inclou les operacions següents:
- Operacions de preparació
- Desconnexió de la xarxa d'alimentació, i protecció dels terminals, en el seu cas
- Desmuntatge o arrencada dels elements
- Enderroc dels fonaments si es el cas
- Neteja de la superfície de les restes de runa
- Càrrega, transport i descàrrega a les zones autoritzades d'abocament de la runa i dels materials de rebuig generats i condicionament de l'abocador
- Càrrega, transport al magatzem o lloc de nova utilització dels materials que indica la DT, descàrrega i classificació
CONDICIONS GENERALS:
Els materials han de quedar apilats i emmagatzemats en funció de l'ús a que es destinin (transport a abocador, reutilització, eliminació en obra, etc.).

2.- CONDICIONS DEL PROCÉS D'EXECUCIÓ
No s'ha de treballar amb pluja, neu o vent superior als 60 km/h.
S'ha de seguir l'ordre de treballs previst a la DT.
La xarxa ha d'estar fora de servei.
Si la xarxa o l'element a desmuntar conté fluids, aquests s'han de buidar.
Els elements s'han de desmuntar amb les eines apropiades.
Es tindrà especial cura amb els elements que s'han de tornar a muntar en un altre lloc.
Els elements grans i pesats s'han de subjectar i manipular pels punts d'ancoratge disposats per a aquest fi. Si aquests punts es varen retirar durant el muntatge, aleshores es tornaran a muntar.
Es farà servir la maquinària adequada per a la manipulació dels elements a desmuntar (grues, cistelles, etc.).
Qualsevol conducció que empalmi amb l'element ha de quedar obturada. Si es tracta d'un element elèctric, l'extrem de la part que no es retira ha de quedar convenientment protegit.
S'han de protegir els elements de servei públic que puguin resultar afectats per les obres.
La zona afectada per les obres ha de quedar convenientment senyalitzada.
Cal prendre les mesures de precaució necessàries per aconseguir unes condicions de seguretat suficients i evitar danys a les construccions pròximes.
S'han de senyalar els elements que hagin de conservar-se intactes, segons s'indiqui en la Documentació Tècnica o, en el seu defecte, la DF.
Els treballs s'han de fer de manera que molestin el mínim als possibles afectats.
S'ha d'evitar la formació de pols, pel que cal regar les parts que s'hagin de demolir i carregar.
En cas d'imprevistos (olors de gas, etc.) o quan les operacions que es realitzin puguin afectar les construccions veïnes, s'han de suspendre les obres i avisar a la DF.
L'operació de càrrega de runa s'ha de fer amb les precaucions necessàries, per tal d'aconseguir les condicions de seguretat suficients.
S'han d'eliminar els elements que puguin entorpir els treballs de retirada i càrrega de runa.
El transport s'ha de realitzar en un vehicle adequat, per al material que es desitgi transportar, proveït dels elements que calen per al seu desplaçament correcte.
Durant el transport s'ha de protegir el material perquè no es produeixin pèrdues en el trajecte.
En cas d'utilització d'abocador, el contractista no podrà abocar material procedent de l'obra sense que prèviament estigui aprovat l'abocador pel Director d'Obra i per la comissió de seguiment mediambiental, en el cas que estigui constituïda.
3.- UNITAT I CRITERI D'AMIDAMENT
ARRENCADA D'INSTAL·LACIONS ELÈCTRIQUES O D'ENLLUMENAT:
Unitat d'element realment desmuntat, inclòs l'enderroc dels suports i fonaments si es el cas, amidat segons les especificacions de la DT.
4.- NORMATIVA DE COMPLIMENT OBLIGATORI
No hi ha normativa de compliment obligatori.

P2 DEMOLICIONS, ENDERROCS, MOVIMENTS DE TERRES I GESTIÓ DE RESIDUS

P21 ENDERROCS, DEMOLICIONS, ARRENCADES, REPICATS I DESMUNTATGES

P21Q DESMUNTATGES O ENDERROCS D'EQUIPAMENTS

P21Q2- RETIRADA D'EQUIPAMENTS FIXOS (D)

0.- ELEMENTS QUE CONTEMPLA EL PLEC

P21Q2-HBAJ,P21Q2-HBAN,P21Q2-HB00,P21Q2-HB01,P21Q2-31YT,P21Q2-31TR,P21Q2-21ED.

1.- DEFINICIÓ I CONDICIONS DE LES PARTIDES D'OBRA EXECUTADES
Arrencades i desmuntatges d'equipaments fixos, mobiliari i elements de suport obsolets.
S'han considerat les unitats d'obra següents:
- Desmuntatge d'element d'equipament fix o mòbil, amb mitjans manuals i mecànics i carrega de runa o material d'aplec per la seva rehutilització sobre camió.
- Desmuntatge de baranes o barreres metàl.liques o de formigó, amb mitjans manuals i mecànics i carrega de runa o material d'aplec per la seva rehutilització sobre camió.
L'execució de la unitat d'obra inclou les operacions següents:
- Operacions de preparació
- Desconnexió de la xarxa d'alimentació, i protecció dels terminals, si es el cas
- Desmuntatge o arrencada dels elements
- Neteja de la superfície de les restes de runa
- Càrrega, transport i descàrrega a les zones autoritzades d'abocament de la runa i dels materials aprofitables al lloc d'aplec o reparació
CONDICIONS GENERALS:
Els materials arrencats han de quedar suficientment trossejats i apilats per tal de facilitar-ne la càrrega, en funció dels mitjans de què es disposin i de les condicions de transport.
2.- CONDICIONS DEL PROCÉS D'EXECUCIÓ
S'ha de seguir l'ordre de treballs previst a la DT.
La xarxa d'alimentació elèctrica ha d'estar fora de servei.
Els elements s'han de desmuntar amb les eines apropiades.
Els elements grans i pesats s'han de subjectar i manipular pels punts d'ancoratge disposats per a aquest fi. Si aquests punts es van retirar durant el muntatge, aleshores es tornaran a muntar.
Es farà servir la maquinària adequada per a la manipulació dels elements a desmuntar, com ara grues, cistelles, etc.
L'extrem de la part de la xarxa que no es retira ha de quedar convenientment protegit.
La zona afectada per les obres ha de quedar convenientment senyalitzada.
Cal prendre les mesures de precaució necessàries per aconseguir unes condicions de seguretat suficients.
S'han de senyalar els elements que hagin de conservar-se intactes, segons s'indiqui en la

DT o en el seu defecte, la DF.
Els treballs s'han de fer de manera que molestin el mínim possible als afectats.
En cas d'imprevistos (olors de gas, etc.) o quan les operacions que es realitzin puguin afectar les construccions veïnes, s'han de suspendre les obres i avisar a la DF.
L'operació de càrrega de runa s'ha de fer amb les precaucions necessàries, per tal d'aconseguir les condicions de seguretat suficients.
S'han d'eliminar els elements que puguin entorpir els treballs de retirada i càrrega de runa.
El transport s'ha de realitzar en un vehicle adequat, per al material que es desitgi transportar, proveït dels elements que calen per al seu desplaçament correcte.
Durant el transport s'ha de protegir el material perquè no es produeixin pèrdues en el trajecte.
3.- UNITAT I CRITERI D'AMIDAMENT
ARRENCADA O DESMUNTATGE D'EQUIPAMENT FIX O MÒBIL:
Unitat de quantitat realment desmuntada, inclòs l'enderroc dels suports i bancades si és el cas, amidat segons les especificacions de la DT.
DESMUNTATGE DE BARANES O BARRERES:
m de llargària entre els extrems dels elements realments desmuntats.
4.- NORMATIVA DE COMPLIMENT OBLIGATORI
No hi ha normativa de compliment obligatori.

P2 DEMOLICIONS, ENDERROCS, MOVIMENTS DE TERRES I GESTIÓ DE RESIDUS

P21 ENDERROCS, DEMOLICIONS, ARRENCADES, REPICATS I DESMUNTATGES

P21Q DESMUNTATGES O ENDERROCS D'EQUIPAMENTS

P21Q3- RETIRADA D'EQUIPAMENTS FIXOS ESPORTIUS (D)

P21Q3-HBR5 - Desmuntatge de mòdul aparcabicicletes en forma de U, amb aplec de materials per a la seva reutilització i trasllat a magatzem de la propietat, amb mitjans manuals i càrrega manual de runa sobre camió o contenidor.
Segons indicacions de la DF, manuals tècnics del fabricant i normativa/reglamentació vigent aplicable.

P2 DEMOLICIONS, ENDERROCS, MOVIMENTS DE TERRES I GESTIÓ DE RESIDUS

P22 MOVIMENTS DE TERRES

P221 EXCAVACIONS

P2217- EXCAVACIÓ PER A REBAIX

0.- ELEMENTS QUE CONTEMPLA EL PLEC

P2217-0001,P2217-I6Z5.

1.- DEFINICIÓ I CONDICIONS DE LES PARTIDES D'OBRA EXECUTADES
Excavacions amb finalitats diverses, que tenen com a resultat el rebaix del terreny.
S'han considerat els tipus següents:
- Excavació per a rebaix
- Excavació de roca a cel obert amb morter expansiu
En actuacions de reparació, s'han considerat els graus de dificultat següents:
- Grau de dificultat associat a la mobilitat en l'actuació: - Sense dificultat de mobilitat: actuacions en què hi ha una interferència pròpia de l'entorn on es desenvolupen.
- Amb dificultat de mobilitat: actuacions en entorns amb dificultat de mobilitat i/o amb el material aplegat lluny de la zona de treball: - Actuacions amb dificultat d'accessibilitat, per la poca mobilitat de la maquinària, per l'elevada presència de guals particulars i passos de vianants, per la impossibilitat d'ubicar una plataforma de treball lateral, per la impossibilitat d'ocupació de la calçada per fer l'aplec de materials que impliqui fer l'actuació per fases per tal de mantenir el pas de vianants i/o per estar en una zona amb tràfic rodat important - Actuacions en les què els materials estan aplegats lluny de la zona de treball per manca d'espai en la proximitat d'on s'executen les tasques.
- Grau de dificultat associat a l'àmbit de l'actuació en funció de l'amplària de la vorera, calçada o plataforma única
- Grau de dificultat associat a la presència d'elements externs a l'actuació: - Sense afectació per serveis o elements de mobiliari urbà: actuacions sense serveis (canalitzacions d'aigua, semàfors, enllumenat, etc.) ni elements urbans de grans dimensions (marquesines, mòduls d'aparcament de bicicletes, etc.) que interfereixin (o que puguin interferir) en les tasques - Amb afectació per serveis o elements de mobiliari urbà: actuacions amb serveis (canalitzacions d'aigua, semàfors, enllumenat, etc.) o elements urbans de grans dimensions (marquesines, mòduls d'aparcament de bicicletes, etc) que interfereixen en les tasques.
- Grau de dificultat associat a l'abast de l'actuació
L'execució de la unitat d'obra inclou les operacions següents:
Excavació per esplanació, rebaix, buidat de soterrani o caixa de paviment:
- Preparació de la zona de treball
- Situació dels punts topogràfics
- Excavació de les terres
- Càrrega de les terres sobre camió o contenidor, en el seu cas
Excavació de roca amb morter expansiu:
- Preparació de la zona de treball
- Situació de les referències topogràfiques externes
- Perforació de la roca d'acord amb un pla de treball preestablert
- Introducció del morter a les perforacions
- Trossejat de les restes amb martell trencador
- Càrrega de la runa sobre camió o contenidor
CONDICIONS GENERALS:
Es considera terreny fluix, el capaç de ser foradat amb pala, que té un assaig SPT < 20.
Es considera terreny compacte, el capaç de ser foradat amb pic (no amb pala), que té un assaig SPT entre 20 i 50.
Es considera terreny de trànsit, el capaç de ser foradat amb màquina o escarificadora (no

amb pic), que té un assaig SPT > 50 sense rebot.
Es considera terreny no classificat, des del capaç de ser foradat amb pala, que té un assaig SPT < 20, fins al capaç de ser foradat amb màquina o escarificadora (no amb pic), que té un assaig SPT > 50 sense rebot.
Es considera roca de resistència baixa, la que amb dificultat es deixa ratllar amb navalla, que té un assaig de resistència a la compressió simple entre 5 i 25 MPa.
Es considera roca de resistència mitja, la que es pot trencar amb un cop de martell i que no es deixa ratllar amb navalla, que té un assaig de resistència a la compressió simple entre 25 i 50 MPa.
Es considera roca de resistència alta, la que necessita més d'un cop de martell per trencar-se, que té un assaig de resistència a la compressió simple entre 50 i 100 MPa.
Es considera que la càrrega de terres sobre camió és directa quan l'existència de rampa o d'altres condicionants de l'obra permeten que els mitjans d'excavació realitzin l'excavació i la càrrega de terres.
Es considera que la càrrega de terres sobre camió és indirecta quan la inexistència de rampa o d'altres condicionants de l'obra no permeten que els mitjans d'excavació realitzin la càrrega de terres i és necessària la utilització d'una altra màquina per a aquesta funció.
EXCAVACIÓ PER A ESPLANACIÓ, REBAIX DEL TERRENY O BUIDAT DE SOTERRANI:
L'excavació per a caixes de paviments s'aplica en superfícies petites o mitjanes i amb una profunditat exactament definida, amb lleugeres dificultats de maniobra de màquines o camions.
S'entén que el rebaix es fa en superfícies mitjanes o grans, sense problemes de maniobrabilitat de màquines o de camions.
El fons de l'excavació s'ha de deixar pla, anivellat o amb la inclinació prevista.
S'han de deixar els talussos perimetrals que fixi la DF.
L'aportació de terres per a correccions del nivell ha de ser mínima, de la mateixa terra existent i amb la mateixa compacitat.
La qualitat del terreny al fons de l'excavació requereix l'aprovació explícita de la DF.
Les terres que determini la DF s'han de conservar en una zona a part. La resta s'ha de transportar a un abocador autoritzat.
Toleràncies d'execució:
- Replanteig: ± 100 mm
- Nivells: + 10 mm, - 50 mm
- Planor: ± 40 mm/m
- Angle del talús: ± 2°
2.- CONDICIONS DEL PROCÉS D'EXECUCIÓ
CONDICIONS GENERALS:
No s'ha de treballar quan plou, neva o fa vent superior als 60 km/h.
En cas d'imprevistos (terrenys inundats, olors de gas, restes de construccions, etc.) s'han de suspendre els treballs i avisar la DF.
Si cal fer rampes per accedir a la zona de treball, han de tenir les característiques següents:
- Amplària: >= 4,5 m
- Pendent: - Trams rectes: <= 12% - Corbes: <= 8% - Trams abans de sortir a la via de llargària >= 6 m: <= 6%
- El talús ha de ser fixat per la DF.
EXCAVACIÓ PER A ESPLANACIÓ, REBAIX DEL TERRENY O BUIDAT DE SOTERRANI:
Les terres s'han d'extreure de dalt a baix, sense soscavar-les.
No s'han d'acumular terres o materials a la vora de l'excavació.
S'han d'extreure les terres o els materials amb perill de desprendiment.
S'ha d'impedir l'entrada d'aigües superficials. Cal preveure un sistema de desguàs a fi d'evitar l'acumulació d'aigua dins de l'excavació.
EXCAVACIÓ AMB MORTER EXPANSIU:
Cal fer un programa de les perforacions i del procés del reblert amb morter i extracció de la roca.
En fer les perforacions, cal verificar que no es produeixen danys a estructures properes. Si es donés aquest cas, cal evitar l'ús de barrines percussores i fer els forats exclusivament per rotació.
3.- UNITAT I CRITERI D'AMIDAMENT
EXCAVACIÓ:
m3 de volum excavat segons les especificacions de la DT, amidat com a diferència entre els perfils transversals del terreny aixecats abans de començar les obres i els perfils teòrics assenyalats als plànols, amb les modificacions aprovades per la DF.
No s'ha d'abonar l'excés d'excavació que s'hagi produït sense l'autorització de la DF, ni la càrrega i el transport del material ni els treballs que calguin per a reomplir-lo.
Inclou la càrrega, allisada de talussos, esgotaments per pluja o inundació i quantes operacions faci falta per a una correcta execució de les obres.
També estan inclosos en el preu el manteniment dels camins de comunicació entre el desmunt i les zones on han d'anar les terres, la seva creació, i la seva eliminació, si s'escau.
Tan sols s'han d'abonar els esllavissaments no provocats, sempre que s'hagin observat totes les prescripcions relatives a excavacions, entibacions i voladures.
4.- NORMATIVA DE COMPLIMENT OBLIGATORI
Documento Básico de Seguridad estructural de cimientos DB-SE-C, parte II del CTE, aprobado por el Real Decreto 314/2006.

P2 DEMOLICIONS, ENDERROCS, MOVIMENTS DE TERRES I GESTIÓ DE RESIDUS

P2R GESTIÓ DE RESIDUS I MATERIAL D'EXCAVACIÓ

P2R2- CLASSIFICACIÓ A PEU D'OBRA DE RESIDUS DE LA CONSTRUCCIÓ

0.- ELEMENTS QUE CONTEMPLA EL PLEC

P2R2-EU9Q.

1.- DEFINICIÓ I CONDICIONS DE LES PARTIDES D'OBRA EXECUTADES

Operacions destinades a la gestió dels residus generats en l'obra: residu de construcció o demolició o material d'excavació.
S'han considerat les operacions següents:
- Classificació dels residus en obra
CLASSIFICACIÓ DE RESIDUS:
S'han de separar els residus en les fraccions mínimes següents si es supera el límit especificat, d'acord amb el que especifica l'article 5.5 del REAL DECRETO 105/2008 :
- Formigó LER 170101 (formigó): >= 80 t
- Maons, teules, ceràmics LER 170103 (teules i materials ceràmics): >= 40 t
- Metall LER 170407 (metalls barrejats) >= 2 t
- Fusta LER 170201 (fusta): >= 1 t
- Vidre LER 170202 (vidre): >= 1 t
- Plàstic LER 170203 (plàstic) >= 0,5 t
- Paper i cartró LER 150101 (envasos de paper i cartró): >= 0,5 t
Els materials que no superin aquest límits o que no es corresponguin amb cap de les fraccions anteriors, han de quedar separats com a mínim en les fraccions següents:
- Inerts LER 170107 (mescles de formigó, maons, teules i materials ceràmics que no contenen substàncies perilloses)
- No especials LER 170904 (residus barrejats de construcció i demolició que no contenen, mercuri, PCB ni substàncies perilloses)
- Especials LER 170903* (altres residus de construcció i demolició (inclosos els residus barrejats, que contenen substàncies perilloses)
Els residus separats en les fraccions establertes al "Pla de Gestió de Residus de la Construcció i Enderroc" de l'obra, s'emmagatzemaran en els espais previstos a l'obra per a aquesta finalitat.
Els contenidors han d'estar senyalitzats clarament, en funció del tipus de residu que continguin, d'acord amb la separació selectiva prevista.
Els materials destinats a ser reutilitzats han de quedar separats, en funció del seu destí final.
RESIDUS ESPECIALS:
Els residus especials sempre s'han de separar.
Els residus especials s'han de dipositar en una zona d'emmagatzematge separada de la resta.
Temps màxim d'emmagatzematge: 6 mesos.
Els materials potencialment perillosos han d'estar separats per tipus compatibles i emmagatzemats en bidons o contenidors adequats, amb indicació del tipus de perillositat.
El contenidor de residus especials ha de situar-se en un lloc pla, fora del trànsit habitual de la maquinària d'obra, per tal d'evitar vessaments accidentals
Cal senyalitzar convenientment els diferents contenidors de residus especials, tenint en compte les incompatibilitats segons els símbols de perillositat representat en les etiquetes.
Els contenidors de residus especials han d'estar tapats i protegits de la pluja i la radiació solar excessiva.
Els bidons que contenen líquids perillosos (olis, desencofrants, etc.) s'han d'emmagatzemar en posició vertical i sobre cubetes de retenció de líquids per tal d'evitar fuites.
Els contenidors de residus especials s'han de col·locar sobre un terra impermeabilitzat.
2.- CONDICIONS DEL PROCÉS D'EXECUCIÓ
RESIDUS DE LA CONSTRUCCIÓ:
La manipulació dels materials s'ha de fer amb les proteccions adequades a la perillositat del mateix.
3.- UNITAT I CRITERI D'AMIDAMENT
CLASSIFICACIÓ DE RESIDUS:
m3 de volum realment classificat d'acord amb les especificacions del "Pla de Gestió de Residus de Construcció i Enderrocs" de l'obra.
4.- NORMATIVA DE COMPLIMENT OBLIGATORI
Real Decreto 105/2008, de 1 de febrero, por el que se regula la producción y gestión de los residuos de construcción y demolición.
Decret Legislatiu 1/2009, de 21 de juliol, pel qual s'aprova el Text refós de la Llei reguladora dels residus.
Ley 7/2022, de 8 de abril, de residuos y suelos contaminados para una economía circular.
Real Decreto 108/1991, de 1 de febrero, sobre la prevención y reducción de la contaminación del medio ambiente producida por el amianto.
Decret 89/2010, de 29 de juny, pel qual s'aprova el Programa de gestió de residus de la construcció de Catalunya (PROGROC), es regula la producció i gestió dels residus de la construcció i demolició, i el cànon sobre la deposició controlada dels residus de la construcció.
Decret 152/2017, de 17 d'octubre, sobre la classificació, la codificació i les vies de gestió dels residus a Catalunya.

P2 DEMOLICIONS, ENDERROCS, MOVIMENTS DE TERRES I GESTIÓ DE RESIDUS

P2R GESTIÓ DE RESIDUS I MATERIAL D'EXCAVACIÓ

P2R5- TRANSPORT DE RESIDUS A INSTAL·LACIÓ AUTORITZADA

P2R5-DT0L - Transport de residus a instal·lació autoritzada de gestió de residus, amb camió de 7 t i temps d'espera per a la càrrega a màquina, amb un recorregut de més de 10 i fins a 15 km
Segons indicacions de la DF, manuals tècnics del fabricant i normativa/reglamentació vigent aplicable.

P2 DEMOLICIONS, ENDERROCS, MOVIMENTS DE TERRES I GESTIÓ DE RESIDUS

P2R GESTIÓ DE RESIDUS I MATERIAL D'EXCAVACIÓ

P2RA- DISPOSICIÓ DE RESIDUS EN INSTAL·LACIÓ AUTORITZADA

0.- ELEMENTS QUE CONTEMPLA EL PLEC

P2RA-M8VT,P2RA-EU3T,P2RA-IQFW,P2RA-IQGD,P2RA-EU36,P2RA-IQGH,P2RA-IQGF,P2RA-IQG7,P2RA-EU2W.

1.- DEFINICIÓ I CONDICIONS DE LES PARTIDES D'OBRA EXECUTADES

Operacions destinades a la gestió dels residus generats en l'obra: residu de construcció o demolició o material d'excavació.
S'han considerat les operacions següents:
- Deposició del residu no reutilitzat en la instal·lació autoritzada de gestió on se li aplicarà el tractament de valorització, selecció i emmagatzematge o eliminació
- Deposició controlada a dipòsit autoritzat de residus d'amiant-ciment, amb codi LER 170605.
- Deposició controlada a dipòsit autoritzat de residus d'amiant friable o en pols, amb codi LER 170601
En cas d'amiant el material s'ha de transportar a una instal·lació externa autoritzada, per tal de rebre el tractament definitiu, d'acord amb l'especificat al Pla de treball i al Pla de gestió de residus.
El contractista ha de lliurar al promotor un certificat on s'indiqui, com a mínim:
- Identificació del productor dels residus
- Identificació del posseïdor dels residus
- Identificació de l'obra de la qual prové el residu i en el seu cas, el número de llicència d'obra
- Identificació del gestor autoritzat que ha rebut el residu i si aquest no fa la gestió de valorització o eliminació final del residu, la identificació, cal indicar també qui farà aquesta gestió
- Quantitat en t i m3 del residu gestionat i la seva codificació segons codi LER
DISPOSICIÓ DE RESIDUS:
Cada fracció s'ha de dipositar al lloc adequat legalment autoritzat per a que se li apliqui el tipus de tractament especificat en la DT: valorització, emmagatzematge o eliminació.
2.- CONDICIONS DEL PROCÉS D'EXECUCIÓ
RESIDUS DE LA CONSTRUCCIÓ:
La manipulació dels materials s'ha de fer amb les proteccions adequades a la perillositat del mateix.
3.- UNITAT I CRITERI D'AMIDAMENT
DISPOSICIÓ DE RESIDUS DE CONSTRUCCIÓ O DEMOLICIO INERTS O NO ESPECIALS I DE MATERIAL D'EXCAVACIÓ:
m3 de volum de cada tipus de residu dipositat a l'abocador o centre de recollida corresponent.
DISPOSICIÓ DE RESIDUS DE CONSTRUCCIÓ O DEMOLICIÓ ESPECIALS:
kg de pes de cada tipus de residu dipositat a l'abocador o centre de recollida corresponent.
DISPOSICIÓ DE RESIDUS:
La unitat d'obra inclou totes les despeses per la disposició de cada tipus de residu al centre corresponent.
Inclou el cànon d'abocament del residu a dipòsit controlat segons el que determina la Llei 8/2008, el pagament del qual queda suspès segons la Llei 7/2011.
La empresa receptora del residu ha de facilitar al constructor la informació necessària per complimentar el certificat de disposició de residus, d'acord amb l'article 5.3 del REAL DECRETO 105/2008.

4.- NORMATIVA DE COMPLIMENT OBLIGATORI
Real Decreto 105/2008, de 1 de febrero, por el que se regula la producción y gestión de los residuos de construcción y demolición.
Decret Legislatiu 1/2009, de 21 de juliol, pel qual s'aprova el Text refós de la Llei reguladora dels residus.
Ley 7/2022, de 8 de abril, de residuos y suelos contaminados para una economía circular.
Real Decreto 108/1991, de 1 de febrero, sobre la prevención y reducción de la contaminación del medio ambiente producida por el amianto.
Llei 8/2008, del 10 de juliol, de finançament de les infraestructures de gestió dels residus i dels cànons sobre la disposició del rebuig dels residus.
Llei 7/2011, del 27 de juliol, de mesures fiscals i financeres.
Decret 89/2010, de 29 de juny, pel qual s'aprova el Programa de gestió de residus de la construcció de Catalunya (PROGROC), es regula la producció i gestió dels residus de la construcció i demolició, i el cànon sobre la deposició controlada dels residus de la construcció.
Decret 152/2017, de 17 d'octubre, sobre la classificació, la codificació i les vies de gestió dels residus a Catalunya.
Real Decreto 396/2006, de 31 de marzo. por el que se establecen las disposiciones mínimas de seguridad y salud aplicables a los trabajos con riesgo de exposición al amianto.

P4 ESTRUCTURES

P45 ESTRUCTURES DE FORMIGÓ

P45G FORMIGONAMENT D'ELEMENTS LOCALITZATS

P45G0- FORMIGONAMENT DE DAU DE RECOLZAMENT

0.- ELEMENTS QUE CONTEMPLA EL PLEC

P45G0-P3VG,P45G0-M70M.

1.- DEFINICIÓ I CONDICIONS DE LES PARTIDES D'OBRA EXECUTADES
Formigonament d'estructures i elements estructurals, amb formigó en massa, armat, per a pretensar, formigó autocompactant i formigó lleuger, de central o elaborat a l'obra en planta dosificadora, que compleixi les prescripcions del CODI ESTRUCTURAL, abocat directament des de camió, amb bomba o amb cubilot, i operacions auxiliars relacionades amb el formigonament i la cura del formigó.
S'han considerat els elements a formigonar següents:
- Zones localitzades d'estructures com daus de recolzament, etc.
L'execució de la unitat d'obra inclou les operacions següents:
Formigonament:
- Preparació de la zona de treball
- Humectació de l'encofrat

- Abocada del formigó
- Compactació del formigó mitjançant vibratge, en el seu cas
- Curat del formigó

CONDICIONS GENERALS:

En l'execució de l'element s'han de complir les prescripcions establertes en la normativa aplicable, en especial les que fan referència a la durabilitat del formigó i les armadures (article 43 del CODI ESTRUCTURAL) en funció de les classes d'exposició.

El formigó estructural ha de fabricar-se en centrals específiques

En cap cas es tolerarà la col·locació en obra de masses que acusin principi d'adormiment.

El formigó col·locat no ha de tenir disgregacions o buits a la massa.

Després del formigonament les armadures han de mantenir la posició prevista a la DT.

La secció de l'element no ha de quedar disminuïda en cap punt per la introducció d'elements de l'encofrat ni d'altres.

L'element acabat ha de tenir una superfície uniforme, sense irregularitats.

Si la superfície ha de quedar vista ha de tenir, a més, una coloració uniforme sense regalims, taques, o elements adherits.

En el cas d'utilitzar matacà, les pedres han de quedar distribuïdes uniformement dins de la massa de formigó sense que es toquin entre elles.

La resistència característica del formigó es comprovarà d'acord amb l'article 57 del capítol 13 del CODI ESTRUCTURAL.

Les toleràncies en el recobriment i la posició de les armadures han de complir l'especificat a l'UNE 36831.

No s'accepten toleràncies en el replanteig d'eixos en l'execució de fonaments de mitgeres, buits d'ascensor, passos d'instal·lacions, etc., fora que ho autoritzi explícitament la DF.

FORMIGONAMENT D'ESTRUCTURES:

Toleràncies d'execució:

- Verticalitat de línies i superfícies (H alçària del punt considerat): - H <= 6 m: ± 24 mm - 6 m < H <= 30 m: ± 4H, ± 50 mm - H >= 30 m: ± 5H/3, ± 150 mm
- Verticalitat, arestes exteriors i junts de dilatació vistos (H alçària del punt considerat): - H <= 6 m: ± 12 mm - 6 m < H <= 30 m: ± 2H, ± 24 mm - H >= 30 m: ± 4H/5, ± 80 mm
- Desviacions laterals: - Peces: ± 24 mm - Junts: ± 16 mm
- Nivell cara inferior de peces (abans de retirar puntals): ± 20 mm
- Secció transversal (D: dimensió considerada): - D <= 30 cm: + 10 mm, - 8 mm - 30 cm < D <= 100 cm: + 12 mm, - 10 mm - 100 cm < D: + 24 mm, - 20 mm
- Desviació de la cara encofrada respecte el pla teòric: - Arestes exteriors pilars vistos i junts en formigó vist: ± 6 mm/3 m - Resta d'elements: ± 10 mm

Les toleràncies han de complir l'especificat en l'article 5 de l'annex 14 del CODI ESTRUCTURAL.

Les toleràncies d'execució han de complir l'especificat en el punt 5 de l'annex 14 del CODI ESTRUCTURAL.

2.- CONDICIONS DEL PROCÉS D'EXECUCIÓ

FORMIGONAMENT:

Si la superfície sobre la que s'ha de formigonar ha sofert gelada, s'ha d'eliminar prèviament la part afectada.

La temperatura dels elements on s'aboca el formigó ha de ser superior als 0°C.

El formigó s'ha de posar a l'obra abans que comenci l'adormiment, i a una temperatura >= 5°C.

La temperatura per a formigonar ha d'estar entre 5°C i 40°C. El formigonament s'ha de suspendre quan es prevegi que durant les 48 h següents la temperatura pot ser inferior a 0°C. Fora d'aquests límits, el formigonament requereix precaucions explícites i l'autorització de la DF En aquest cas, s'han de fer provetes amb les mateixes condicions de l'obra, per a poder verificar la resistència realment assolida.

Si l'encofrat és de fusta, ha de tenir la humitat necessària per tal que no absorbeixi l'aigua del formigó.

No s'admet l'alumini en motlles que hagin d'estar en contacte amb el formigó.

Segons el capítol 11 article 48.3 del CODI ESTRUCTURAL, s'admet l'alumini en motlles que hagin d'estar en contacte amb el formigó sempre que pugui facilitar-se a la DF un certificat, elaborat per una entitat de control i signat per una persona física, que els panells emprats han estat sotmesos amb anterioritat a un tractament de protecció superficial que evitar la reacció amb els álcalis del ciment.

No es procedirà al formigonat fins que la DF doni el vist-i-plau havent revisat armadures col·locades en posició definitiva.

La DF comprovarà l'absència de defectes significatius en la superfície de formigó. En cas de considerar els defectes inadmissibles d'acord amb el projecte la DF valorarà la reparació.

No es col·locarà en obra capes o tongades de formigó amb un gruix superior al que permeti una compactació completa de la massa

Si l'abocada del formigó es fa amb bomba, la DF ha d'aprovar la instal·lació de bombeig prèviament al formigonament.

No pot transcórrer més d'1,5 hora des de la fabricació del formigó fins el formigonament, a menys que la DF ho cregui convenient per aplicar medis que retardin l'adormiment.

No s'han de posar en contacte formigons fabricats amb tipus de ciments incompatibles entre ells.

L'abocada s'ha de fer des d'una alçària petita i sense que es produeixin disgregacions.

La compactació del formigó es realitzarà mitjançant processos adequats a la consistència de la mescla i de manera que s'eliminin forats i s'eviti la segregació.

S'ha de garantir que durant l'abocat i compactat del formigó no es produeixen desplaçaments de l'armadura.

La velocitat de formigonament ha de ser suficient per assegurar que l'aire no quedi agafat i assenti el formigó.

El formigonament s'ha de suspendre en cas de pluja o de vent fort. Eventualment, la continuació dels treballs, en la forma que es proposi, ha de ser aprovada per la DF.

En cap cas s'ha d'aturar el formigonament si no s'ha arribat a un junt adequat.

Els junts de formigonament han de ser aprovats per la DF abans del formigonat del junt.

En tornar a iniciar el formigonament del junt s'ha de retirar la capa superficial de morter, deixant els granulats al descobert i el junt net. Per a fer-ho no s'han d'utilitzar productes corrosius.

Abans de formigonar el junt s'ha d'humitejar, evitant que es facin tolls d'aigua en el junt.
Es poden utilitzar productes específics (com les resines epoxi) per a l'execució de junts sempre que es justifiqui i es supervisi per la DF.
Un cop reblert l'element no s'ha de corregir el seu aplomat, ni el seu anivellament.
Durant l'adormiment i primer període d'enduriment del formigó cal assegurar el manteniment de la humitat de l'element de formigó mitjançant el curat adequat.
Durant l'adormiment s'han d'evitar sobrecàrregues i vibracions que puguin provocar la fissuració de l'element.
FORMIGÓ ESTRUCTURAL:
La compactació s'ha de realitzar per vibratge. El gruix màxim de la tongada depèn del vibrador utilitzat. S'ha de vibrar fins que s'aconsegueixi una massa compacta i sense que es produeixin disgregacions.
El vibratge ha de fer-se més intens a les zones d'alta densitat d'armadures, a les cantonades i als paraments.
3.- UNITAT I CRITERI D'AMIDAMENT
FORMIGONAMENT:
m3 de volum amidat segons les especificacions de la DT, amb aquelles modificacions i singularitats acceptades prèviament i expressament per la DF.
4.- NORMATIVA DE COMPLIMENT OBLIGATORI
Real Decreto 470/2021, de 29 de junio, por el que se aprueba el Código Estructural.
5.- CONDICIONS DE CONTROL D'EXECUCIÓ I DE L'OBRA ACABADA
CONTROL D'EXECUCIÓ. OPERACIONS DE CONTROL:
Els punts de control més destacables són els següents:
- Aprovació del pla de formigonat presentat pel contractista.
- Inspecció visual de totes les excavacions abans de la col·locació de les armadures, amb observació de l'estat de neteja i entrada d'aigua en tot el recinte.
- Presa de coordenades i cotes de totes les unitats d'obra abans del formigonat.
- Observació de la superfície sobre la que s'ha d'estendre el formigó i de les condicions d'encofrat. Mesura de les dimensions de totes les unitats estructurals d'obra, entre els encofrats, abans de formigonar.
- Verificació de la correcte disposició de l'armat i de les mesures constructives per tal d'evitar moviments de la ferralla durant el formigonat.
- Inspecció del procés de formigonat amb control, entre d'altres aspectes, de la temperatura i condicions ambientals.
- Control del desencofrat i del procés i condicions de curat.
- Presa de coordenades i cotes dels punts que hagin de rebre prefabricats, després del formigonat.
CONTROL D'EXECUCIÓ. CRITERIS DE PRESA DE MOSTRES:
Els controls s'han de realitzar segons les indicacions de la DF, i el contingut del capítol 12 article 55 del CODI ESTRUCTURAL.
CONTROL D'EXECUCIÓ. INTERPRETACIÓ DE RESULTATS I ACTUACIONS EN CAS D'INCOMPLIMENT:
No es podrà iniciar el formigonat d'un element sense la corresponent aprovació de la DF.
CONTROL DE L'OBRA ACABADA. OPERACIONS DE CONTROL:
Els punts de control més destacables són els següents:
Inspecció visual de la unitat finalitzada i control de les condicions geomètriques d'acabat, segons el capítol 5 de l'annex 14 del CODI ESTRUCTURAL.
- Assaigs d'informació complementària.
De les estructures projectades i construïdes en les que els materials i l'execució hagin assolit la qualitat prevista, comprovada mitjançant els controls preceptius, sols necessiten sotmetre's a assaigs d'informació i en particular a proves de càrrega, les incloses en els següents supòsits:
- Quan així ho disposi les Instruccions, reglaments específics d'un tipus d'estructura o el plec de prescripcions tècniques particulars.
- Quan degut a caràcter particular de l'estructura convingui comprovar que la mateixa reuneix certes condicions específiques. En aquest cas el plec de prescripcions tècniques particulars establirà els assaigs oportuns que s'han de realitzar, indicant amb tota precisió la forma de realitzar-los i la manera d'interpretar els resultats.
- Quan a judici de la Direcció Facultativa existeixin dubtes raonables sobre la seguretat, funcionalitat o durabilitat de l'estructura.
CONTROL DE L'OBRA ACABADA. CRITERIS DE PRESA DE MOSTRES:
Els controls s'han de realitzar segons les indicacions de la DF, i el contingut del capítol 12 article 55 del CODI ESTRUCTURAL.
CONTROL DE L'OBRA ACABADA. INTERPRETACIÓ DE RESULTATS I ACTUACIONS EN CAS D'INCOMPLIMENT:
Si s'aprecien deficiències importants en l'element construït, la DF podrà encarregar assaigs d'informació complementaria (testimonis, ultrasons, escleròmetre) sobre el formigó endurit, per tal de tenir coneixement de les condicions de resistència assolides o altres característiques de l'element formigonat.

P6 TANCAMENTS I DIVISÒRIES

P6A REIXATS I TANQUES LLEUGERES

P6AC- TANCAMENT DE MALLA D'ACER

0.- ELEMENTS QUE CONTEMPLA EL PLEC

P6AC-D7DZ.

1.- DEFINICIÓ I CONDICIONS DE LES PARTIDES D'OBRA EXECUTADES
Col·locació de tanca mòbil de 2 m d'alçària, de malla d'acer, fixada a peus prefabricats de formigó i amb el desmuntatge inclòs.
L'execució de la unitat d'obra inclou les operacions següents:
- Replanteig
- Col·locació dels peus prefabricats de formigó
- Col·locació dels bastidors que formen la tanca
- Desmuntatge del conjunt

CONDICIONS GENERALS:
La tanca ha de quedar ben fixada al suport. Ha d'estar aplomada i amb els angles i els nivells previstos.
Els muntants han de quedar verticals, independentment del pendent del terreny.
Toleràncies d'execució:
- Distància entre els suports: ± 5 mm
- Replanteig: ± 10 mm
- Nivell: ± 5 mm
- Aplomat: ± 5 mm
2.- CONDICIONS DEL PROCÉS D'EXECUCIÓ
Durant tot el procés constructiu, s'ha de garantir la protecció contra les empentes i els impactes i s'ha de mantenir l'aplomat amb l'ajuda d'elements auxiliars.
3.- UNITAT I CRITERI D'AMIDAMENT
m de llargària amidada segons les especificacions de la DT.
4.- NORMATIVA DE COMPLIMENT OBLIGATORI
No hi ha normativa de compliment obligatori.

P7 IMPERMEABILITZACIONS, AÏLLAMENTS I FORMACIÓ DE JUNTS

P78 IMPERMEABILITZACIÓ AMB PRODUCTES AMORFS

P780- IMPERMEABILITZACIÓ DE PARAMENT AMB PASTES

0.- ELEMENTS QUE CONTEMPLA EL PLEC

P780-0001,P780-0002.

1.- DEFINICIÓ I CONDICIONS DE LES PARTIDES D'OBRA EXECUTADES
Execució d'una capa de cobertura per a impermeabilització de paraments horitzontals o verticals, mitjançant l'aplicació d'un producte líquid.
S'han considerat els materials següents:
- Impermeabilització de paraments d'obra mitjançant cautxú líquid, prèvia imprimació específica
- Impermeabilització de paraments amb polímer en dispersió aquosa
L'execució de la unitat d'obra inclou les operacions següents:
- Neteja i preparació de la superfície
- Aplicació de l'emprimació, en el seu cas
- Aplicació successiva, amb els intervals d'assecat, de les capes necessàries del producte
CONDICIONS GENERALS:
La capa d'impermeabilització s'ha d'aplicar als llocs indicats als plànols o ordenats per la DF.
El recobriment aplicat ha de formar una capa uniforme i contínua, que ha de cobrir tota la superfície a impermeabilitzar.
Ha de quedar ben adherit al suport.
No s'ha d'apreciar a simple vista defectes en el recobriment (bombolles, clàters, cocons sense reblir ni fissures).
Ha de tenir la dotació prevista.
El gruix total del recobriment, el nombre de capes i la forma d'aplicació han de ser les definides a la DT o en el seu defecte, les especificades per la DF.
2.- CONDICIONS DEL PROCÉS D'EXECUCIÓ
CONDICIONS GENERALS:
S'han d'aturar els treballs en el cas de pluja, neu o si la velocitat del vent és superior a 50 km/h.
S'ha de respectar els intervals de temperatura d'aplicació i els marges d'humitat relativa de l'aire, indicats pel fabricant.
Les aigües superficials que poden afectar els treballs s'han de desviar i conduir a fora de l'àrea a impermeabilitzar.
Les zones que per la seva forma puguin retenir aigua a la seva superfície s'han de corregir abans de l'execució.
El suport a impermeabilitzar ha d'haver assolit la resistència mecànica necessària.
La superfície del suport ha d'estar neta de pols, d'olis i greixos, no ha de tenir material engrunat.
El suport no ha de tenir cap substancia que pugui dificultar l'adherència del producte.
Entre l'aplicació d'una capa i la següent, es respectarà el temps de curat estipulat pel fabricant.
El recobriment acabat s'ha de protegir del pas de les persones, equips o materials.
IMPERMEABILITZACIÓ AMB CAUTXÚ LÍQUID:
Els treballs s'han de realitzar a una temperatura ambient superior als 10°C.
Abans d'aplicar el producte, el suport s'ha de tractar amb una mà d'imprimació.
Els treballs no s'han de continuar abans que s'assequi la imprimació.
IMPERMEABILITZACIÓ AMB POLÍMER:
S'ha d'aplicar a una temperatura entre 10 i 30°C i una humitat relativa no superior a 80%.
3.- UNITAT I CRITERI D'AMIDAMENT
m2 de superfície amidada segons les especificacions de la DT.
Dins d'aquesta unitat s'inclou la preparació de la superfície i els treballs que calguin per a la seva completa finalització.
4.- NORMATIVA DE COMPLIMENT OBLIGATORI
NORMATIVA GENERAL:
Documento Básico de Salubridad DB-HS, parte II del CTE, aprobado por el Real Decreto 314/2006.

P7 IMPERMEABILITZACIONS, AÏLLAMENTS I FORMACIÓ DE JUNTS

P7B GEOTÈXTILS I LÀMINES SEPARADORES

P7B1- GEOTÈXTIL, COL·LOCAT

0.- ELEMENTS QUE CONTEMPLA EL PLEC

P7B1-0001.

1.- DEFINICIÓ I CONDICIONS DE LES PARTIDES D'OBRA EXECUTADES
Làmina separadora col·locada no adherida.
S'han considerat els materials següents:
- Feltre amb un 70% de fibres de polipropilè i un 30% de fibres de polietilè, sense teixir, termosoldat
- Feltre de polipropilè format per filaments sintètics no teixits lligats mecànicament
- Feltre de polièster termoestable fet amb fibres de polièster sense teixir, consolidat mecànicament mitjançant punxonament
- Feltre teixit de fibres de polipropilè
- Fibra de vidre amb insercions de fils de reforç longitudinals
L'execució de la unitat d'obra inclou les operacions següents:
- Neteja i preparació del suport
- Col·locació de la làmina
CONDICIONS GENERALS:
Ha de tenir un aspecte superficial pla i regular.
Ha de garantir la no adherència entre els components del sistema entre els que s'intercala.
Les característiques del material sobre el que s'estén la lamina haurà de coincidir amb el previst a Projecte, en el estudi i càlcul del geotèxtil.
Ha de ser imputrescible i compatible amb els materials amb què hagi d'estar en contacte.
Les làmines han de cavalcar entre elles.
No ha de quedar adherida al suport en cap punt.
Cavalcaments:
- Làmines geotèxtils en tracció mecànica: >= 30 cm
- Làmines separadores de polipropilè: >= 5 cm
- Làmines separadores de polietilè: >= 5 cm
2.- CONDICIONS DEL PROCÉS D'EXECUCIÓ
El suport ha de ser net, sense irregularitats que puguin perforar la làmina.
Les làmines col·locades s'han de protegir del pas de persones, equips o materials.
Els geotèxtils en tracció mecànica que no s'hagin sotmès a l'assaig de resistència a la intempèrie s'han de cobrir abans de 24 h des de la seva col·locació.
3.- UNITAT I CRITERI D'AMIDAMENT
m2 de superfície amidada segons les especificacions de la DT.
Amb deducció de la superfície corresponent a obertures, d'acord amb els criteris següents:
- Obertures <= 1 m2: No es dedueixen
- Obertures > 1 m2: Es dedueix el 100%
Aquests criteris inclouen les pèrdues de material corresponents a retalls i cavalcaments.
4.- NORMATIVA DE COMPLIMENT OBLIGATORI
No hi ha normativa de compliment obligatori.
5.- CONDICIONS DE CONTROL D'EXECUCIÓ I DE L'OBRA ACABADA
CONTROL D'EXECUCIÓ. OPERACIONS DE CONTROL:
Els punts de control més destacables són els següents:
- Inspecció visual del material abans de la seva col·locació, rebutjant les peces malmeses
CONTROL D'EXECUCIÓ. OPERACIONS DE CONTROL EN LÀMINES EN TRACCIÓ MECÀNICA:
Els punts de control més destacables són els següents:
- Inspecció visual de la superfície sobre la que s'ha d'estendre el geotèxtil
- Control del procediment d'execució, amb especial atenció als cavalcaments en juntslongitudinals i transversals
- Control de longitud de soldadura del geotèxtil
CONTROL D'EXECUCIÓ. OPERACIONS DE CONTROL EN LÀMINES DE POLIPROPILÈ:
Els punts de control més destacables són els següents:
- Neteja i repàs del suport.
- Control del procediment d'execució, amb especial atenció als cavalcaments entre peces
CONTROL D'EXECUCIÓ. CRITERIS DE PRESA DE MOSTRES:
Els controls s'han de realitzar segons les instruccions de la DF.
CONTROL D'EXECUCIÓ. INTERPRETACIÓ DE RESULTATS I ACTUACIONS EN CAS D'INCOMPLIMENT:
Correcció per part del contractista de les irregularitats observades.
No s'ha de permetre la continuació dels treballs fins que no estiguin solucionats els defectes d'execució.
CONTROL D'EXECUCIÓ. INTERPRETACIÓ DE RESULTATS I ACTUACIONS EN CAS D'INCOMPLIMENT EN LÀMINES EN TRACCIÓ MECÀNICA:
Si les característiques del terreny inspeccionat fossin molt diferents de les previstes a Projecte, es realitzarà un nou estudi i càlcul del geotèxtil.
CONTROL DE L'OBRA ACABADA. OPERACIONS DE CONTROL:
Els punts de control més destacables són els següents:
Inspecció visual de la unitat acabada.
CONTROL DE L'OBRA ACABADA. CRITERIS DE PRESA DE MOSTRES:
Els controls s'han de realitzar segons les instruccions de la DF.
CONTROL DE L'OBRA ACABADA. INTERPRETACIÓ DE RESULTATS I ACTUACIONS EN CAS D'INCOMPLIMENT:
Correcció per part del contractista de les irregularitats observades.

P7 IMPERMEABILITZACIONS, AÏLLAMENTS I FORMACIÓ DE JUNTS

P7J JUNTS, SEGELLATS I RECONSTRUCCIÓ DE VOLUMS

P7J3- FORMACIÓ DE JUNT DE DILATACIÓ

0.- ELEMENTS QUE CONTEMPLA EL PLEC

P7J3-0001.

1.- DEFINICIÓ I CONDICIONS DE LES PARTIDES D'OBRA EXECUTADES
Formació de junt de dilatació o treball.
S'han considerat els tipus següents:
- Formació de junt de dilatació o de treball en peces formigonades "in situ"
S'han considerat per a junts en peces formigonades "in situ" els elements següents:
- Junts de dilatació intern: - Perfil elastomèric d'ànima circular - Perfil de PVC d'ànima oval, quadrada o omega - Placa de poliestirè expandit
- Junts de dilatació externs: - Perfil elastomèric o de PVC d'ànima quadrada - Perfil de PVC amb forma d'U - Perfil d'alumini i junt elastomèric ancorat al cèrcol
- Junts de treball interns o externs amb perfil elastomèric o de PVC d'anima plana
L'execució de la unitat d'obra inclou les operacions següents:
Junt amb perfil:
- Col·locació del perfil en l'element per formigonar
- Execució de les unions entre perfils
Junt amb placa:
- Col·locació de la placa en l'element per formigonar
CONDICIONS GENERALS:
Toleràncies d'execució:
- Replanteig: ± 10 mm
- Coincidència eix perfil - eix junt: ± 2 mm
- Amplària del junt de dilatació: + 3 mm
JUNT DE DILATACIÓ O DE TREBALL EN PECES FORMIGONADES "IN SITU":
La seva situació dins la peça formigonada ha de ser la prevista.
En el cas del perfil col·locat formant ranura oberta a l'exterior, aquest ha de quedar enrasat superficialment amb el formigó per la cara prevista.
El junt de dilatació ha de tenir l'amplària definida en la DT o, a manca d'aquesta, l'especificada per la DF.
Ha de quedar garantit el bon contacte entre el formigó i el perfil o la placa de poliestirè.
JUNT AMB PERFIL:
L'eix del perfil ha de coincidir amb l'eix del junt.
El conjunt del junt acabat ha de ser estanc.
La resistència de les unions entre perfils no ha de ser menor que la de la resta del perfil.
JUNT AMB PLACA:
Ha de quedar dins del junt, enrasada superficialment amb el formigó per la cara prevista.
2.- CONDICIONS DEL PROCÉS D'EXECUCIÓ
JUNT AMB PERFIL:
Ha de quedar lligat pels extrems a l'armadura de l'element per formigonar. Les disposicions de lligada i d'encofratge han de permetre que el perfil mantingui la seva posició durant el formigonament.
Les unions entre perfils elastomèrics s'han de fer per vulcanització, amb aplicació de l'elastòmer cru vulcanitzat per calor i pressió.
Les unions entre perfils de PVC s'han de fer per fusió en calent i pressió dels extrems que s'han d'unir.
Només s'han de fer a l'obra les unions que, pel procés d'execució, el muntatge o el transport, no puguin ser fetes a la fàbrica.
JUNT AMB PLACA:
No hi han condicions específiques del procés d'execució.
3.- UNITAT I CRITERI D'AMIDAMENT
FORMACIO DE CAIXETI, JUNT AMB BARRES D'ACER I JUNT AMB PERFIL:
m de llargària amidada segons les especificacions de la DT.
JUNT AMB PLACA:
m2 de superfície amidada segons les especificacions de la DT.
4.- NORMATIVA DE COMPLIMENT OBLIGATORI
JUNT DE DILATACIÓ O DE TREBALL EN PECES FORMIGONADES "IN SITU":
No hi ha normativa de compliment obligatori.
5.- CONDICIONS DE CONTROL D'EXECUCIÓ I DE L'OBRA ACABADA
CONTROL D'EXECUCIÓ. OPERACIONS DE CONTROL EN JUNT AMB PERFIL :
- Inspecció de l'encofrat en la zona on es disposi el junt d'estanqueïtat
- Control del procés de formigonat entre zones amb presència de junts.
CONTROL DE L'OBRA ACABADA. OPERACIONS DE CONTROL EN JUNT AMB PERFIL:
- Verificació de l'estanquitat del junt col·locat.
CRITERIS DE PRESA DE MOSTRES EN JUNT AMB PERFIL:
El control està basat en l'experiència del inspector que supervisi el procés.
INTERPRETACIÓ DE RESULTATS I ACTUACIONS EN CAS D'INCOMPLIMENT EN JUNT AMB PERFIL:
No s'autoritzarà el formigonat de l'element si la col·locació dels junts no és conforme a les condicions indicades.

P8 REVESTIMENTS

P87 TRACTAMENTS SUPERFICIALS DE PREPARACIÓ I NETEJA

P874- NETEJA DE SUPERFÍCIE AMB MITJANS MECÀNICS O MANUALS

0.- ELEMENTS QUE CONTEMPLA EL PLEC

P874-0001.

1.- DEFINICIÓ I CONDICIONS DE LES PARTIDES D'OBRA EXECUTADES

Preparació i aplicació de diferents sistemes de neteja sobre superfícies de materials diversos. El sistema de neteja a utilitzar dependrà del tipus de material, del seu estat de conservació i de la naturalesa de les substàncies que es vulguin eliminar.

El sistema de neteja a escollir ha de ser de menys a més agressiu, en funció del que poden suportar els materials constitutius de l'obra.

S'han considerat els tipus de neteja següents:

- Sistemes a base d'aigua: - Aigua nebulitzada - Aigua a baixa pressió: de 2,5 a 3 atmosferes, (no s'ha d'aplicar en paraments murals d'interès històric-artístic) - Vapor d'aigua, (no s'ha d'aplicar en paraments murals d'interès històric-artístic) - Apòsits aquosos amb materials absorvents
- Sistemes a base de detergents o productes químics: - Agents quelants en suspensió en un gel - Resines d'intercanvi iònic - Apòsits amb dissolvents orgànics, surfactants o agents quelants.
- Sistemes abrasius
- Sistemes manuals

L'execució de la unitat d'obra inclou les operacions següents:

- Preparació de la superfície a netejar
- Protecció dels elements que no son objecte de la neteja
- Execució de la neteja

Determinació del grau de dificultat d'intervenció en conservació-restauració a les unitats d'obra on intervenen conservadors-restauradors:

- Valorar de 0 a 3 els següents aspectes: - Degradació/fragilitat de l'element a tractar - Dificultat/complexitat del tractament a realitzar - Dificultat d'accés de l'element a tractar
- Sumar aquests factors i assignar el grau de dificultat amb el següent criteri: - Suma 0 a 3: Grau de dificultat baix - Suma 4 a 6: Grau de dificultat mitjà - Suma 7 a 9: Grau de dificultat alt

CONDICIONS GENERALS:

En el parament net no hi ha d'haver zones esquerdades, trencades, escantonades, tacades o amb decoloracions. No ha de quedar alterada la textura superficial del parament.

La neteja en pedra ha de ser efectiva en l'eliminació de les substàncies nocives, ha de restablir el transport d'aigua en fase de vapor, ha de facilitar l'absorció dels productes de conservació en les successives etapes de tractament, no ha de produir un canvi de color, ni s'ha de percebre cap canvi de rugositat de la superfície. No ha de deixar sals en la superfície, ni produir cap substància nociva per a la futura conservació. Els mètodes han de ser fàcils de controlar pel tècnic restaurador.

El parament, un cop net, ha de complir les especificacions subjectives requerides per la DF.

2.- CONDICIONS DEL PROCÉS D'EXECUCIÓ

CONDICIONS GENERALS:

S'ha de treballar a una temperatura superior als 5°C, amb vents de velocitat inferior als 50 km/h i sense pluja.

Si un cop realitzats els treballs es donen aquestes condicions, s'ha de revisar la feina feta 24 h abans i s'han de refer les parts afectades.

No s'han d'utilitzar sistemes de neteja amb mitjans humits quan hi hagi risc de gelada ni quan hi hagi perill de migració de sals a la superfície o formació de taques.

S'han de fer anàlisis previs dels materials, escollint el sistema més convenient que deixi el material net sense deteriorar immediata o posteriorment l'estructura interna del suport sobre el que s'aplica.

Un cop escollit el sistema de neteja s'han de fer proves en les diferents zones de la façana per veure l'efecte de la neteja sobre el material.

En els sistemes de neteja abrasius i en els que utilitzen aigua s'han de protegir els elements més dèbils de la façana o els que no es netegen.

En els procediments amb raig de sorra el granulat utilitzat no ha de ser més fort que l'element a netejar

S'ha de comprovar la compatibilitat del sistema de neteja amb el suport a tractar.

El sistema d'aplicació del producte s'ha d'escollir d'acord amb les instruccions del fabricant i l'autorització de la DF.

Durant el procés de neteja s'han d'evitar els treballs que desprenguin pols a prop de l'àrea a netejar.

SISTEMES A BASE D'AIGUA:

S'ha de fer un segellat previ de tots els junts i fissures.

S'ha de recollir l'aigua de neteja cada 2 m d'alçària, per evitar el rentat excessiu de la pedra inferior per escorriment.

Si la pedra està en mal estat pot ser necessària una preconsolidació prèvia a la neteja.

Per a la neteja de la pedra s'ha d'utilitzar aigua desionitzada. En cas d'utilitzar aigua de l'aixeta s'han de fer anàlisis del contingut de clorurs, sulfats i nitrats.

La nebulització s'ha de practicar a temperatura ambient, l'aigua no ha d'exercir cap força mecànica, ha d'actuar en fase de caiguda i no ha d'impactar directament sobre la superfície de la pedra. No s'ha de practicar sobre pedres molt poroses o molt alterades.

NETEJA EN SUPERFICIES DE FUSTA EN RESTAURACIÓ:

S'han d'aplicar els productes de neteja suaument, amb cotó o brotxes de pèl suau, evitant el contacte amb la pell per tractar-se de productes tòxics.

Quan s'utilitzin dissolvents, aquests s'aplicaran de forma gradual, segons el poder de dissolució.

Es netejarà el parament en franjes horitzontals completes i de dalt a baix, incloent volades, cornises i sortints.

3.- UNITAT I CRITERI D'AMIDAMENT
NETEJA AMB AGENTS QUÍMICS O MITJANS MECÀNICS, PREPARACIÓ DE LA SUPERFICIE, EXTRACCIÓ SALS SOLUBLES O RASPATLLAT DE PARAMENT:
m2 de superfície real amidada segons les especificacions de la DT.
Deducció de la superfície corresponent a obertures:
- Obertures <= 2 m2: No es dedueixen
- Obertures > 2 m2 i <= 4 m2: Es dedueixen el 50%
- Obertures > 4 m2: Es dedueixen el 100%
4.- NORMATIVA DE COMPLIMENT OBLIGATORI
No hi ha normativa de compliment obligatori.

P8 REVESTIMENTS

P8B TRACTAMENTS SUPERFICIALS DE PROTECCIÓ

P8B3- TRACTAMENT DE PARAMENT AMB PRODUCTES ANTIGRAFFITI

0.- ELEMENTS QUE CONTEMPLA EL PLEC

P8B3-I26J.

1.- DEFINICIÓ I CONDICIONS DE LES PARTIDES D'OBRA EXECUTADES
Preparació i aplicació d'un recobriment protector sobre superfícies de materials diversos mitjançant diferents capes aplicades en obra.
S'han considerat els tractaments següents:
- Recobriment antigraffiti
L'execució de la unitat d'obra inclou les operacions següents:
Recobriment antigraffiti:
- Preparació de la superfície a tractar
- Aplicació d'una capa de producte decapant
- Neteja amb aigua
- Aplicació d'una capa d'imprimació antigraffiti
- Aplicació successiva, amb els intervals d'assecatge, de dues capes de vernís antigraffiti
CONDICIONS GENERALS:
La superfície ha de quedar totalment coberta pel revestiment protector.
Ha de tenir la dotació prevista.
El gruix total del recobriment, el nombre de capes i la forma d'aplicació han de ser les definides a la DT o en el seu defecte, les especificades per la DF.
ANTIGRAFFITI:
El recobriment, un cop sec, ha de cobrir totes les irregularitats del suport, per tal de garantir que el graffiti s'adherirà sobre el vernís i no sobre el suport protegit.
2.- CONDICIONS DEL PROCÉS D'EXECUCIÓ
CONDICIONS GENERALS:
S'han d'aturar els treballs en cas de pluja, neu o si la velocitat del vent és superior a 50 km/h.
Si un cop realitzats els treballs es donen aquestes condicions, s'ha de revisar la feina feta 24 h abans i s'han de refer les parts afectades.
Les superfícies d'aplicació han de ser netes i sense pols, taques ni greixos.
La superfície no ha de tenir fissures ni parts engrunades.
El sistema d'aplicació del producte s'ha d'escollir d'acord amb les instruccions del fabricant i l'autorització de la DF.
S'han d'evitar els treballs que desprenguin pols o partícules prop de l'àrea a tractar, abans, durant i després de l'aplicació.
ANTIGRAFFITI:
S'han d'aturar els treballs si es donen les condicions següents:
- Temperatures inferiors a 10°C
- Temperatura del suport inferior a 3°C per damunt de la temperatura de condensació
- Humitat relativa de l'aire superior a 80%
El suport ha d'estar suficientment sec i endurit.
S'han de desbastar mecànicament les superfícies sense porositat ni rugositat per tal de garantir l'adherència del vernís.
Cal aplicar una capa prèvia de decapant, per tal d'eliminar les restes de pintura del suport a tractar.
Abans de l'aplicació del producte, el suport s'ha de tractar amb una capa d'imprimació penetrant i segelladora.
Quan el revestiment estigui format per més d'una capa, la primera capa s'ha d'aplicar lleugerament diluïda, segons les instruccions del fabricant.
No s'admet la utilització de procediments artificials d'assecatge.
3.- UNITAT I CRITERI D'AMIDAMENT
m2 de superfície real amidada segons les especificacions de la DT.
Deducció de la superfície corresponent a obertures:
- Obertures <= 1 m2: No es dedueixen
- Obertures > 1 m2 i <= 2 m2: Es dedueix el 50%
- Obertures > 2 m2: Es dedueix el 100%
4.- NORMATIVA DE COMPLIMENT OBLIGATORI
No hi ha normativa de compliment obligatori.

P9 FERMS I PAVIMENTS

P92 SUBBASES

P92A- SUBBASE DE TOT-U

0.- ELEMENTS QUE CONTEMPLA EL PLEC

P92A-I9CD.

1.- DEFINICIÓ I CONDICIONS DE LES PARTIDES D'OBRA EXECUTADES
Subbases o bases de tot-u per a paviments.
En actuacions de reparació, s'han considerat els graus de dificultat següents:
- Grau de dificultat associat a la mobilitat en l'actuació: - Sense dificultat de mobilitat: actuacions en què hi ha una interferència pròpia de l'entorn on es desenvolupen.
- Amb dificultat de mobilitat: actuacions en entorns amb dificultat de mobilitat i/o amb el material aplegat lluny de la zona de treball: - Actuacions amb dificultat d'accessibilitat, per la poca mobilitat de la maquinària, per l'elevada presència de guals particulars i passos de vianants, per la impossibilitat d'ubicar una plataforma de treball lateral, per la impossibilitat d'ocupació de la calçada per fer l'aplec de materials que impliqui fer l'actuació per fases per tal de mantenir el pas de vianants i/o per estar en una zona amb tràfic rodat important - Actuacions en les què els materials estan aplegats lluny de la zona de treball per manca d'espai en la proximitat d'on s'executen les tasques.
- Grau de dificultat associat a l'àmbit de l'actuació en funció de l'amplària de la vorera, calçada o plataforma única
- Grau de dificultat associat a la presència d'elements externs a l'actuació: - Sense afectació per serveis o elements de mobiliari urbà: actuacions sense serveis (canalitzacions d'aigua, semàfors, enllumenat, etc.) ni elements urbans de grans dimensions (marquesines, mòduls d'aparcament de bicicletes, etc.) que interfereixin (o que puguin interferir) en les tasques - Amb afectació per serveis o elements de mobiliari urbà: actuacions amb serveis (canalitzacions d'aigua, semàfors, enllumenat, etc.) o elements urbans de grans dimensions (marquesines, mòduls d'aparcament de bicicletes, etc) que interfereixen en les tasques.
- Grau de dificultat associat a l'abast de l'actuació
L'execució de la unitat d'obra inclou les operacions següents:
- Preparació i comprovació de la superfície d'assentament
- Aportació de material
- Estesa, humectació (si és necessària), i compactació de cada tongada
- Allisada de la superfície de l'última tongada
CONDICIONS GENERALS:
El material que s'utilitzi ha de complir les especificacions fixades en el plec de condicions corresponent.
Es pot utilitzar material granular reciclat de residus de la construcció o demolicions, provinent de planta autoritzada legalment per al tractament d'aquests residus.
La superfície de la capa ha de quedar plana i a nivell amb les rasants previstes a la DT.
La capa ha de tenir el pendent especificat a la DT o, en el seu defecte, el que especifiqui la DF.
La capa quedarà correctament anivellada de manera que no hi hagi zones que retinguin aigua sobre la seva superfície.
En tota la superfície s'ha d'arribar, com a mínim, al grau de compactació previst expressat com a percentatge sobre la densitat màxima obtinguda a l'assaig Pròctor Modificat, segons UNE-EN 13286-2.
BASE I SUBBASE PER A FERMS DE CARRETERES:
En capes de ferm de carreteres el tot-u utilitzat procedirà de la trituració, total o parcial, de pedra de cantera o grava natural.
Es podran utilitzar materials granulars reciclats, àrids reciclats de residus de construcció i demolició, àrids siderúrgics, subproductes i productes inerts de rebuig per a les categories de trànsit pesat T2 a T4.
Grau de compactació:
- Carreteres amb categoria de trànsit pesat T00 a T2: >= 100% PM, segons UNE 13286-2.
- Carreteres amb categoria de trànsit pesat T3, T4 i vorals: >= 98% PM, segons UNE 13286-2.
Valor del mòdul de deformació vertical Ev2 (assaig de càrrega de placa estàtica de 300 mm), segons UNE 103808:
- Categoria d'esplanada E3: - Categoria de trànsit pesat T00 a T2: >= 200 MPa - Categoria de trànsit pesat T1: >= 180 MPa - Categoria de trànsit pesat T2: >= 150 MPa
- Categoria de trànsit pesat T3: >= 120 MPa - Categoria de trànsit pesat T4 i vorals: >= 100 MPa
- Categoria d'esplanada E2: - Categoria de trànsit pesat T1: >= 150 MPa - Categoria de trànsit pesat T2: >= 120 MPa - Categoria de trànsit pesat T3: >= 100 MPa - Categoria de trànsit pesat T4 i vorals: >= 80 MPa
- Categoria d'esplanada E1: - Categoria de trànsit pesat T2: >= 100 MPa - Categoria de trànsit pesat T3: >= 80 MPa - Categoria de trànsit pesat T4 i vorals: >= 80 MPa
A més, la relació Ev2/ Ev1 serà < a 2,2.
L'índex de Regularitat superficial IRI (NLT-330): Ha de complir amb els valors de la taula 510.7 del PG3 vigent.
Toleràncies d'execució:
- Rasant: + 0, -15 mm de la teòrica, en carreteres T00 a T2; + 0, -20 mm de la teòrica, en la resta de casos.
- Amplària: - 0 mm de la prevista en els plànols de seccions tipus.
- Gruix: - 0 mm del previst en els plànols de seccions tipus.
2.- CONDICIONS DEL PROCÉS D'EXECUCIÓ
CONDICIONS GENERALS:
El tot-u estarà exempt de tot tipus de matèries estranyes que puguin afectar la durabilitat de la capa.
L'equip d'estesa ha de complir les especificacions de l'article 510.4.4 del PG3 vigent.
La capa no s'ha d'estendre fins que s'hagi comprovat que la superfície sobre la que ha d'assentar-se té les condicions de qualitat i formes previstes, amb les toleràncies

establertes.
Si en aquesta superfície hi ha defectes o irregularitats que excedeixen les tolerables, s'han de corregir abans de l'execució de la partida d'obra, d'acord amb les instruccions de la DF.
En el cas que el tot-u no es fabriqui a central, abans d'estendre un tongada, es procedirà a la seva homogeneïtzació i humidificació, si es considera necessari.
Durant les operacions de transport es prendran les degudes precaucions per a evitar les segregacions i les variacions d'humitat.
L'equip de compactació complirà les especificacions de l'article 510.4.5 del PG3 vigent.
L'estesa s'ha de realitzar, prenent cura d'evitar segregacions i contaminacions, en tongades de gruix no superior a 30 cm.
Totes les aportacions d'aigua han de fer-se abans de la compactació. Després, l'única humectació admissible és la de la preparació per a col·locar la capa següent.
La compactació s'ha de fer de forma continua i sistemàtica disposant l'equip necessari per a aconseguir la densitat exigida.
Si l'estesa del tot-u es fa per franges, la compactació ha d'incloure 15 cm de l'anterior, com a mínim.
Les zones que, per la seva reduïda extensió, el seu pendent o la seva proximitat a obres de pas o desguàs, murs o estructures, no permetin la utilització de l'equip habitual, s'han de compactar amb els mitjans adequats al cas per tal d'aconseguir la densitat prevista.
No s'autoritza el pas de vehicles i maquinària fins que la capa no s'hagi consolidat definitivament. Els defectes que es derivin d'aquest incompliment han de ser reparats pel contractista segons les indicacions de la DF.
BASE I SUBBASE PER A FERMS DE CARRETERES:
La fabricació de tot-u per al seu ús en ferms de carretera amb categoria de trànsit pesant T00 a T2 es farà en central i no "in situ". L'addició de l'aigua de compactació també s'ha de fer a central excepte quan la DF autoritzi el contrari.
El material es pot utilitzar sempre que les condicions climatològiques no hagin produït alteracions en la seva humitat de tal manera que es superen els valors següents:
- T00 a T1: ± 1 % respecte de la humitat òptima
- T2 a T4 i vorals: ± 1,5 / + 1 % respecte de la humitat óptima
Es realitzarà un tram de prova, amb una longitud no inferior a la definida en el Plec de Prescripcions Tècniques Particulars. La DF definirà si es pot acceptar la realització del tram de prova com a part integrant de l'obra en construcció.
A la vista dels resultats obtinguts, el Director d'Obra ha de definir si és acceptable o no la fórmula de treball i si són acceptables o no els equips proposats pel Contractista.
3.- UNITAT I CRITERI D'AMIDAMENT
m3 de volum amidat segons les especificacions de la DT.
L'abonament dels treballs de preparació de la superfície d'assentament correspon a la unitat d'obra de la capa subjacent.
No són d'abonament els sobreamples laterals ni els necessaris per a compensar la minva de gruixos de capes subjacents.
4.- NORMATIVA DE COMPLIMENT OBLIGATORI
* Orden de 6 de febrero de 1976 por la que se aprueba el Pliego de Prescripciones Técnicas Generales para Obras de Carreteras y Puentes (PG-3).
* Orden FOM/2523/2014, de 12 de diciembre, por la que se actualizan determinados artículos del Pliego de Prescripciones Técnicas Generales para Obras de Carreteras y Puentes, relativos a materiales básicos, a firmes y pavimentos, y a señalización, balizamiento y sistemas de contención de vehículos (PG-3).
BASE I SUBBASE PER A FERMS DE CARRETERES:
Orden FOM/3460/2003, de 28 de noviembre, por lo que se aprueba la norma 6.1-IC Secciones del firme, de la Instrucción Técnica de Carreteras.
5.- CONDICIONS DE CONTROL D'EXECUCIÓ I DE L'OBRA ACABADA
CONTROL D'EXECUCIÓ. OPERACIONS DE CONTROL EN FERMS DE CARRETERES:
Abans d'iniciar la posada en obra del tot-u s'executarà un tram de prova per a comprovar:
- La fórmula de treball.
- La forma d'actuació dels equips d'extensió i compactació.
- El pla de compactació.
- La correspondència entre els mètodes de control que estableix el Plec de Prescripcions Tècniques Particulars o mitjançant assaig i els resultats "in situ".
Les tasques de control a realitzar són les següents:
- Inspecció visual del material a la descàrrega dels camions, retirant el que presenti restes de terra vegetal, matèria orgànica o pedres de grandària superior a l'admissible.
- Inspecció visual de l'estat de la superfície sobre la que s'ha d'estendre la capa.
- Gruix de la capa estesa mitjançant punxó graduat amb la freqüència que estableixi el DO.
- Humitat en el moment de la compactació, mitjançant procediment aprovat pel DO.
- Composició i forma d'actuació de l'equip de posada en obra i compactació.
- Inspecció visual de l'estat de la superfície després del pas d'un camió carregat sobre ella.
- Inspecció visual per a detectar punts baixos capaços de retenir aigua.
CONTROL DE L'OBRA ACABADA. OPERACIONS DE CONTROL EN FERMS DE CARRETERES:
Es considera com un lot de control el menor que resulti d'aplicar els 3 criteris següents aplicats sobre una tongada:
- Una longitud de 500 de calçada
- Una superfície de 3.500 m2 de calçada
- La fracció construïda diàriament
Els assajos "in situ" i presa de mostres es faran en punts escollits aleatòriament, amb un punt per hm com a mínim.
Les tasques de control a realitzar són les següents:
- Determinació de la humitat i de la densitat, en 7 punts escollits aleatòriament per cada lot.
- Assaig de càrrega de placa de 300 mm de diàmetre, segons UNE 103808, per lot. Determinació de la humitat natural, segons UNE 103808, en el mateix lloc que l'assaig de càrrega.
- Comparació entre la rasant acabada i l'establerta en el projecte, en l'eix, ruptura de peralt, en el cas que n'hi hagi i cantells de perfils transversals.
- Comprovació de l'amplada de la capa i el gruix en perfils transversals cada 20 m.
- Control de la regularitat superficial mitjançant la determinació de l'índex de

Regularitat Internacional (IRI) (NLT 330), en trams de 1000 m, després de 24 h de la seva execució i abans de l'extensió de la següent capa.
CONTROL DE L'OBRA ACABADA. INTERPRETACIÓ DE RESULTATS I ACTUACIONS EN CAS D'INCOMPLIMENT EN FERMS DE CARRETERES:
El lot de control definit (500 m de calçada, 3500 m2 de calçada o fracció construïda diàriament) s'haurà d'acceptar o rebutjar globalment.
Les condicions d'acceptació són les següents:
- Densitat: - La densitat mitjana obtinguda no deurà ser inferior a l'especificada; no més de 2 individus de la mostra assajada podran presentar resultats individuals per sota de la prescrita en més de 2 punts percentuals. Si la densitat mitja obtinguda és inferior, es tornarà a compactar fins a aconseguir la densitat especificada.
- Humitat: - Els resultats obtinguts tindran caràcter informatiu i no constituiran, per si mateixos, causa de rebuig o acceptació.
- Capacitat de suport: - El mòdul de deformació vertical Ev2 i la relació de mòduls Ev2/Ev1 no han de ser inferiors als especificats a l'article 510.7.2 del PG3 vigent. En cas contrari es tornarà a compactar fins que s'obtinguin aquests valors.
- Gruix: - El gruix mig obtingut no ha de ser inferior al previst en els Plànols de Projecte. En cas d'incompliment es procedirà de la següent manera: - Si és superior o igual al 85% de l'especificat i no hi ha problemes d'entollament, s'acceptarà la capa sempre que es compensi la minva de gruix amb el gruix addicional a la capa superior, per compte del Contractista. - Si és inferior o igual al 85% de l'especificat, s'ha d'escarificar la capa en una profunditat de 15 cm com a mínim, s'afegirà el material necessari de les mateixes característiques i es tornarà a compactar i a refinar la capa per compte del Contractista. - No s'admetrà que més d'un 15% de la llargària del lot tingui un gruix inferior a l'especificat en els Plànols en més d'un 10%. En cas d'incompliment es dividirà el lot en 2 parts iguals i sobre cada un d'ells s'aplicaran els criteris anteriors.
- Rasant: - Les diferències de cota entre la superfície obtinguda i l'establerta en els Plànols del Projecte no superarà les toleràncies especificades a l'article 510.7.3 del PG3 vigent, ni existiran zones que retinguin aigua: - Si la tolerància es supera per defecte i no hi ha problemes d'entollament, s'acceptarà la superfície sempre que es compensi la minva amb el gruix addicional necessari, per compte del Contractista.
- Si la tolerància es supera per excés, aquest es corregirà per compte del Contractista.
- Regularitat superficial: - Quan els resultats obtinguts excedeixin els límits establerts, es procedirà de la següent manera: - Si excedeixen en menys d'un 10% de la llargària del tram controlat s'aplicarà una penalització econòmica del 10%.
- Si excedeixen en més del 10% de la llargària del tram controlat, s'ha d'escarificar la capa en una profunditat mínima de 15 cm i es tornarà a compactar i refinar per compte del Contractista.

P9 FERMS I PAVIMENTS

P93 BASES, SOLERES I RECRESCUDES

P931- BASE DE FORMIGÓ ESTRUCTURAL

0.- ELEMENTS QUE CONTEMPLA EL PLEC

P931-Z9LU,P931-10001,P931-IZP7.

1.- DEFINICIÓ I CONDICIONS DE LES PARTIDES D'OBRA EXECUTADES
Formació de subbase o base de formigó per a suport de paviment.
Es considera estesa i vibració manual la col·locació del formigó amb regle vibratori, i estesa i vibració mecànica la col·locació del formigó amb estenedora.
En actuacions de reparació, s'han considerat els graus de dificultat següents:
- Grau de dificultat associat a la mobilitat en l'actuació: - Sense dificultat de mobilitat: actuacions en què hi ha una interferència pròpia de l'entorn on es desenvolupen.
- Amb dificultat de mobilitat: actuacions en entorns amb dificultat de mobilitat i/o amb el material aplegat lluny de la zona de treball: - Actuacions amb dificultat d'accessibilitat, per la poca mobilitat de la maquinària, per l'elevada presència de guals particulars i passos de vianants, per la impossibilitat d'ubicar una plataforma de treball lateral, per la impossibilitat d'ocupació de la calçada per fer l'aplec de materials que impliqui fer l'actuació per fases per tal de mantenir el pas de vianants i/o per estar en una zona amb tràfic rodat important - Actuacions en les què els materials estan aplegats lluny de la zona de treball per manca d'espai en la proximitat d'on s'executen les tasques.
- Grau de dificultat associat a l'àmbit de l'actuació en funció de l'amplària de la vorera, calçada o plataforma única
- Grau de dificultat associat a la presència d'elements externs a l'actuació: - Sense afectació per serveis o elements de mobiliari urbà: actuacions sense serveis (canalitzacions d'aigua, semàfors, enllumenat, etc.) ni elements urbans de grans dimensions (marquesines, mòduls d'aparcament de bicicletes, etc.) que interfereixin (o que puguin interferir) en les tasques - Amb afectació per serveis o elements de mobiliari urbà: actuacions amb serveis (canalitzacions d'aigua, semàfors, enllumenat, etc.) o elements urbans de grans dimensions (marquesines, mòduls d'aparcament de bicicletes, etc) que interfereixen en les tasques.
- Grau de dificultat associat a l'abast de l'actuació
L'execució de la unitat d'obra inclou les operacions següents:
- Preparació i comprovació de la superfície d'assentament
- Muntatge d'encofrats
- Col·locació d'armadures si es el cas
- Col·locació del formigó
- Execució de junts de dilatació i formigonament
- Protecció del formigó fresc i curat

- Desmuntatge dels encofrats

CONDICIONS GENERALS:

La superfície acabada ha d'estar reglejada.

No ha de tenir esquerdes ni discontinuïtats.

Ha de formar una superfície plana amb una textura uniforme i s'ha d'ajustar a les alineacions i a les rasants previstes.

Ha de tenir junts de dilatació fets a distàncies no superiors a 25 m; han de ser de 2 cm d'amplària i han d'estar plens d'un material flexible.

Els junts de formigonat han de ser de tot el gruix i s'ha de procurar de fer-los coincidir amb els junts de retracció.

La resistència característica del formigó es comprovarà d'acord amb l'article 57 del CODI ESTRUCTURAL.

Toleràncies d'execució:

- Gruix: - 15 mm
- Nivell: ± 10 mm

2.- CONDICIONS DEL PROCÉS D'EXECUCIÓ

El formigonament s'ha de fer a una temperatura ambient entre 5°C i 40°C.

S'han d'aturar els treballs quan la pluja pugui llevar la capa superficial del formigó fresc.

S'ha de vibrar fins aconseguir una massa compacta i sense que es produeixin segregacions.

Durant l'adormiment i fins que s'aconsegueixi el 70% de la resistència prevista, s'ha de mantenir humida la superfície del formigó amb els mitjans necessaris segons el tipus de ciment utilitzat i les condicions climatològiques del lloc.

Aquest procés ha de durar com a mínim:

- 15 dies en temps calorós i sec
- 7 dies en temps humit

La capa no s'ha de trepitjar durant les 24 h següents a la seva formació.

3.- UNITAT I CRITERI D'AMIDAMENT

m3 de volum amidat segons les especificacions de la DT si no s'indica el gruix.

m2 de superfície amidat segons les especificacions de la DT si s'indica el gruix.

4.- NORMATIVA DE COMPLIMENT OBLIGATORI

Real Decreto 470/2021, de 29 de junio, por el que se aprueba el Código Estructural.

P9 FERMS I PAVIMENTS

P93 BASES, SOLERES I RECRESCUDES

P931- BASE DE FORMIGÓ ESTRUCTURAL

P931-1

0.- ELEMENTS QUE CONTEMPLA EL PLEC

P931-10001.

1.- DEFINICIÓ I CONDICIONS DE LES PARTIDES D'OBRA EXECUTADES

Formació de subbase o base de formigó per a suport de paviment.

Es considera estesa i vibració manual la col·locació del formigó amb regle vibratori, i estesa i vibració mecànica la col·locació del formigó amb estenedora.

En actuacions de reparació, s'han considerat els graus de dificultat següents:

- Grau de dificultat associat a la mobilitat en l'actuació: - Sense dificultat de mobilitat: actuacions en què hi ha una interferència pròpia de l'entorn on es desenvolupen.
- Amb dificultat de mobilitat: actuacions en entorns amb dificultat de mobilitat i/o amb el material aplegat lluny de la zona de treball: - Actuacions amb dificultat d'accessibilitat, per la poca mobilitat de la maquinària, per l'elevada presència de guals particulars i passos de vianants, per la impossibilitat d'ubicar una plataforma de treball lateral, per la impossibilitat d'ocupació de la calçada per fer l'aplec de materials que impliqui fer l'actuació per fases per tal de mantenir el pas de vianants i/o per estar en una zona amb tràfic rodat important - Actuacions en les què els materials estan aplegats lluny de la zona de treball per manca d'espai en la proximitat d'on s'executen les tasques.
- Grau de dificultat associat a l'àmbit de l'actuació en funció de l'amplària de la vorera, calçada o plataforma única
- Grau de dificultat associat a la presència d'elements externs a l'actuació: - Sense afectació per serveis o elements de mobiliari urbà: actuacions sense serveis (canalitzacions d'aigua, semàfors, enllumenat, etc.) ni elements urbans de grans dimensions (marquesines, mòduls d'aparcament de bicicletes, etc.) que interfereixin (o que puguin interferir) en les tasques - Amb afectació per serveis o elements de mobiliari urbà: actuacions amb serveis (canalitzacions d'aigua, semàfors, enllumenat, etc.) o elements urbans de grans dimensions (marquesines, mòduls d'aparcament de bicicletes, etc) que interfereixen en les tasques.
- Grau de dificultat associat a l'abast de l'actuació

L'execució de la unitat d'obra inclou les operacions següents:

- Preparació i comprovació de la superfície d'assentament
- Muntatge d'encofrats
- Col·locació d'armadures si es el cas
- Col·locació del formigó
- Execució de junts de dilatació i formigonament
- Protecció del formigó fresc i curat
- Desmuntatge dels encofrats

CONDICIONS GENERALS:

La superfície acabada ha d'estar reglejada.

No ha de tenir esquerdes ni discontinuïtats.

Ha de formar una superfície plana amb una textura uniforme i s'ha d'ajustar a les alineacions i a les rasants previstes.

Ha de tenir junts de dilatació fets a distàncies no superiors a 25 m; han de ser de 2 cm d'amplària i han d'estar plens d'un material flexible.

Els junts de formigonat han de ser de tot el gruix i s'ha de procurar de fer-los coincidir

amb els junts de retracció.
La resistència característica del formigó es comprovarà d'acord amb l'article 57 del CODI ESTRUCTURAL.
Toleràncies d'execució:
- Gruix: - 15 mm
- Nivell: ± 10 mm
2.- CONDICIONS DEL PROCÉS D'EXECUCIÓ
El formigonament s'ha de fer a una temperatura ambient entre 5°C i 40°C.
S'han d'aturar els treballs quan la pluja pugui llevar la capa superficial del formigó fresc.
S'ha de vibrar fins aconseguir una massa compacta i sense que es produeixin segregacions.
Durant l'adormiment i fins que s'aconsegueixi el 70% de la resistència prevista, s'ha de mantenir humida la superfície del formigó amb els mitjans necessaris segons el tipus de ciment utilitzat i les condicions climatològiques del lloc.
Aquest procés ha de durar com a mínim:
- 15 dies en temps calorós i sec
- 7 dies en temps humit
La capa no s'ha de trepitjar durant les 24 h següents a la seva formació.
3.- UNITAT I CRITERI D'AMIDAMENT
m3 de volum amidat segons les especificacions de la DT si no s'indica el gruix.
m2 de superfície amidat segons les especificacions de la DT si s'indica el gruix.
4.- NORMATIVA DE COMPLIMENT OBLIGATORI
Real Decreto 470/2021, de 29 de junio, por el que se aprueba el Código Estructural.

P9 FERMS I PAVIMENTS

P96 VORALS I VORADES

P965- VORADA DE PEDRA NATURAL

0.- ELEMENTS QUE CONTEMPLA EL PLEC

P965-UAHO.

1.- DEFINICIÓ I CONDICIONS DE LES PARTIDES D'OBRA EXECUTADES
Formació de vorada amb materials diferents.
S'han considerat les unitats d'obra següents:
- Vorada de peces pedra o de formigó col·locades sobre base de formigó
En actuacions de reparació, s'han considerat els graus de dificultat següents:
- Grau de dificultat associat a la mobilitat en l'actuació: - Sense dificultat de mobilitat: actuacions en què hi ha una interferència pròpia de l'entorn on es desenvolupen.
- Amb dificultat de mobilitat: actuacions en entorns amb dificultat de mobilitat i/o amb el material aplegat lluny de la zona de treball: - Actuacions amb dificultat d'accessibilitat, per la poca mobilitat de la maquinària, per l'elevada presència de guals particulars i passos de vianants, per la impossibilitat d'ubicar una plataforma de treball lateral, per la impossibilitat d'ocupació de la calçada per fer l'aplec de materials que impliqui fer l'actuació per fases per tal de mantenir el pas de vianants i/o per estar en una zona amb tràfic rodat important - Actuacions en les què els materials estan aplegats lluny de la zona de treball per manca d'espai en la proximitat d'on s'executen les tasques.
- Grau de dificultat associat a l'àmbit de l'actuació en funció de l'amplària de la vorera, calçada o plataforma única
- Grau de dificultat associat a la presència d'elements externs a l'actuació: - Sense afectació per serveis o elements de mobiliari urbà: actuacions sense serveis (canalitzacions d'aigua, semàfors, enllumenat, etc.) ni elements urbans de grans dimensions (marquesines, mòduls d'aparcament de bicicletes, etc.) que interfereixin (o que puguin interferir) en les tasques - Amb afectació per serveis o elements de mobiliari urbà: actuacions amb serveis (canalitzacions d'aigua, semàfors, enllumenat, etc.) o elements urbans de grans dimensions (marquesines, mòduls d'aparcament de bicicletes, etc) que interfereixen en les tasques.
- Grau de dificultat associat a l'abast de l'actuació
L'execució de la unitat d'obra inclou les operacions següents:
- Preparació i comprovació de la superfície d'assentament
- Col·locació del formigó de la base
- Col·locació de les peces de la vorada rejuntades amb morter
VORADA DE PEDRA O FORMIGÓ:
L'element col·locat ha de tenir un aspecte uniforme, net, sense escantonaments ni d'altres defectes.
S'ha d'ajustar a les alineacions previstes i ha de sobresortir de 10 a 15 cm per damunt de la rigola.
En el cas de la col·locació sobre base de formigó, ha de quedar assentada 5 cm sobre el llit de formigó.
Pendent transversal: >= 2%
Toleràncies d'execució:
- Replanteig: ± 10 mm (no acumulatius)
- Nivell: ± 10 mm
- Planor: ± 4 mm/2 m (no acumulatius)
2.- CONDICIONS DEL PROCÉS D'EXECUCIÓ
CONDICIONS GENERALS:
S'ha de treballar a una temperatura ambient que oscil·li entre els 5°C i els 40°C i sense pluges.
L'abocada del formigó s'ha de fer sense que es produeixin disgregacions i s'ha de vibrar fins aconseguir una massa compacta.
Per a realitzar junts de formigonat no previstos en el projecte, cal l'autorització i les indicacions explícites de la DF.
Les peces s'han de col·locar abans que el formigó comenci el seu adormiment.
Durant l'adormiment i fins aconseguir el 70% de la resistència prevista s'ha de mantenir

humida la superfície del formigó. Aquest procés ha de ser, com a mínim, de 3 dies.
3.- UNITAT I CRITERI D'AMIDAMENT
VORADA RECTA:
m de llargària amidada segons les especificacions de la DT.
VORADA AMB ENCAIX PER A EMBORNAL:
Unitat mesurada segons les especificacions de la DT.
4.- NORMATIVA DE COMPLIMENT OBLIGATORI
No hi ha normativa de compliment obligatori.
5.- CONDICIONS DE CONTROL D'EXECUCIÓ I DE L'OBRA ACABADA
CONTROL D'EXECUCIÓ. OPERACIONS DE CONTROL:
Els punts de control més destacables són els següents:
- Control d'execució i acabats de la base de formigó sobre la que es col·loquen les peces de vorada o de rigola.
- Control de l'aspecte de les peces abans de la seva col·locació.
- Inspecció visual del procediment d'execució, d'acord a les condicions del plec i al procediment adoptat
CONTROL DE L'OBRA ACABADA. OPERACIONS DE CONTROL:
Els punts de control més destacables són els següents:
Inspecció visual de la unitat acabada.
- Comprovació topogràfica de les alineacions i condicions generals d'acabat.
CRITERIS DE PRESA DE MOSTRES:
Els controls s'han de realitzar segons les instruccions de la DF.
INTERPRETACIÓ DE RESULTATS I ACTUACIONS EN CAS D'INCOMPLIMENT:
Correcció per part del contractista de les irregularitats observades.

P9 FERMS I PAVIMENTS

P97 RIGOLES I ENCINTATS

P976- RIGOLA DE PECES DE FORMIGÓ

0.- ELEMENTS QUE CONTEMPLA EL PLEC

P976-12BDP.

1.- DEFINICIÓ I CONDICIONS DE LES PARTIDES D'OBRA EXECUTADES
Execució de les operacions necessaries per a la formació de rigoles.
S'han considerat les unitats d'obra següents:
- Formació de rigola o encintat amb peces de pedra natural, morter o formigó, col·locades amb morter.
En actuacions de reparació, s'han considerat els graus de dificultat següents:
- Grau de dificultat associat a la mobilitat en l'actuació: - Sense dificultat de mobilitat: actuacions en què hi ha una interferència pròpia de l'entorn on es desenvolupen.
- Amb dificultat de mobilitat: actuacions en entorns amb dificultat de mobilitat i/o amb el material aplegat lluny de la zona de treball: - Actuacions amb dificultat d'accessibilitat, per la poca mobilitat de la maquinària, per l'elevada presència de guals particulars i passos de vianants, per la impossibilitat d'ubicar una plataforma de treball lateral, per la impossibilitat d'ocupació de la calçada per fer l'aplec de materials que impliqui fer l'actuació per fases per tal de mantenir el pas de vianants i/o per estar en una zona amb tràfic rodat important - Actuacions en les què els materials estan aplegats lluny de la zona de treball per manca d'espai en la proximitat d'on s'executen les tasques.
- Grau de dificultat associat a l'àmbit de l'actuació en funció de l'amplària de la vorera, calçada o plataforma única
- Grau de dificultat associat a la presència d'elements externs a l'actuació: - Sense afectació per serveis o elements de mobiliari urbà: actuacions sense serveis (canalitzacions d'aigua, semàfors, enllumenat, etc.) ni elements urbans de grans dimensions (marquesines, mòduls d'aparcament de bicicletes, etc.) que interfereixin (o que puguin interferir) en les tasques - Amb afectació per serveis o elements de mobiliari urbà: actuacions amb serveis (canalitzacions d'aigua, semàfors, enllumenat, etc.) o elements urbans de grans dimensions (marquesines, mòduls d'aparcament de bicicletes, etc) que interfereixen en les tasques.
- Grau de dificultat associat a l'abast de l'actuació
L'execució de la unitat d'obra inclou les operacions següents:
Rigola amb peces col·locades amb morter:
- Preparació i comprovació de la superfície d'assentament
- Col·locació de la capa de morter
- Col·locació de les peces
- Col·locació de la beurada
- Neteja de la superfície acabada
RIGOLA:
S'ha d'ajustar a les alineacions previstes.
Ha de tenir un aspecte uniforme i sense defectes.
Quan la rigola és sense forma de cuneta, la cara superior ha de tenir un pendent transversal del 2% al 4% per al desguàs del ferm, excepte quan siguin rigoles sense desnivell.
Toleràncies d'execució:
- Replanteig: ± 10 mm (no acumulatius)
- Nivell: ± 10 mm
- Planor: ± 4 mm/2 m
RIGOLA AMB PECES:
Les peces no han d'estar trencades, escantonades o tacades.
Les peces han de formar una superfície plana i uniforme, han d'estar ben assentades, col·locades a fil i a tocar i en alineacions rectes.
Els junts entre les peces han de ser <= 5 mm i han de quedar rejuntats amb beurada de ciment.
2.- CONDICIONS DEL PROCÉS D'EXECUCIÓ

CONDICIONS GENERALS:
El suport ha de tenir el grau de compactació adequat i les rasants previstes.
Grau de compactació (assaig PM)
- Base de formigó o rigola amb peces: >= 95%
- Rigola de formigó: >= 90%
RIGOLA AMB PECES:
S'ha de treballar a una temperatura ambient que oscil·li entre els 5°C i els 40°C i sense pluges.
S'ha de col·locar a truc de maceta sobre una capa de morter de 3 cm de gruix.
No es pot trepitjar la rigola després d'haver-se abeurat fins al cap de 24 h a l'estiu, 48 h a l'hivern.
3.- UNITAT I CRITERI D'AMIDAMENT
RIGOLA:
m de llargària amidada segons les especificacions de la DT.
4.- NORMATIVA DE COMPLIMENT OBLIGATORI
RIGOLA AMB PECES:
No hi ha normativa de compliment obligatori.
5.- CONDICIONS DE CONTROL D'EXECUCIÓ I DE L'OBRA ACABADA
CONTROL D'EXECUCIÓ. OPERACIONS DE CONTROL:
Els punts de control més destacables són els següents:
- Control d'execució i acabats de la base de formigó sobre la que es col·loquen les peces de vorada o de rigola.
- Control de l'aspecte de les peces abans de la seva col·locació.
- Inspecció visual del procediment d'execució, d'acord a les condicions del plec i al procediment adoptat
CONTROL DE L'OBRA ACABADA. OPERACIONS DE CONTROL:
Els punts de control més destacables són els següents:
Es comprovarà que s'han adoptat les mesures necessàries per assegurar la compatibilitat entre els diferents productes, elements i sistemes constructius.
Inspecció visual de la unitat acabada.
- Comprovació topogràfica de les alineacions i condicions generals d'acabat.
CRITERIS DE PRESA DE MOSTRES:
Els controls s'han de realitzar segons les instruccions de la DF.
INTERPRETACIÓ DE RESULTATS I ACTUACIONS EN CAS D'INCOMPLIMENT:
Correcció per part del contractista de les irregularitats observades.

P9 FERMS I PAVIMENTS

P97 RIGOLES I ENCINTATS

P976- RIGOLA DE PECES DE FORMIGÓ

P976-1

0.- ELEMENTS QUE CONTEMPLA EL PLEC

P976-12BDP.

1.- DEFINICIÓ I CONDICIONS DE LES PARTIDES D'OBRA EXECUTADES
Execució de les operacions necessaries per a la formació de rigoles.
S'han considerat les unitats d'obra següents:
- Formació de rigola o encintat amb peces de pedra natural, morter o formigó, col·locades amb morter.
En actuacions de reparació, s'han considerat els graus de dificultat següents:
- Grau de dificultat associat a la mobilitat en l'actuació: - Sense dificultat de mobilitat: actuacions en què hi ha una interferència pròpia de l'entorn on es desenvolupen.
- Amb dificultat de mobilitat: actuacions en entorns amb dificultat de mobilitat i/o amb el material aplegat lluny de la zona de treball: - Actuacions amb dificultat d'accessibilitat, per la poca mobilitat de la maquinària, per l'elevada presència de guals particulars i passos de vianants, per la impossibilitat d'ubicar una plataforma de treball lateral, per la impossibilitat d'ocupació de la calçada per fer l'aplec de materials que impliqui fer l'actuació per fases per tal de mantenir el pas de vianants i/o per estar en una zona amb tràfic rodat important - Actuacions en les què els materials estan aplegats lluny de la zona de treball per manca d'espai en la proximitat d'on s'executen les tasques.
- Grau de dificultat associat a l'àmbit de l'actuació en funció de l'amplària de la vorera, calçada o plataforma única
- Grau de dificultat associat a la presència d'elements externs a l'actuació: - Sense afectació per serveis o elements de mobiliari urbà: actuacions sense serveis (canalitzacions d'aigua, semàfors, enllumenat, etc.) ni elements urbans de grans dimensions (marquesines, mòduls d'aparcament de bicicletes, etc.) que interfereixin (o que puguin interferir) en les tasques - Amb afectació per serveis o elements de mobiliari urbà: actuacions amb serveis (canalitzacions d'aigua, semàfors, enllumenat, etc.) o elements urbans de grans dimensions (marquesines, mòduls d'aparcament de bicicletes, etc) que interfereixen en les tasques.
- Grau de dificultat associat a l'abast de l'actuació
L'execució de la unitat d'obra inclou les operacions següents:
Rigola amb peces col·locades amb morter:
- Preparació i comprovació de la superfície d'assentament
- Col·locació de la capa de morter

- Col·locació de les peces
- Col·locació de la beurada
- Neteja de la superfície acabada

RIGOLA:

S'ha d'ajustar a les alineacions previstes.

Ha de tenir un aspecte uniforme i sense defectes.

Quan la rigola és sense forma de cuneta, la cara superior ha de tenir un pendent transversal del 2% al 4% per al desguàs del ferm, excepte quan siguin rigoles sense desnivell.

Toleràncies d'execució:

- Replanteig: ± 10 mm (no acumulatius)
- Nivell: ± 10 mm
- Planor: ± 4 mm/2 m

RIGOLA AMB PECES:

Les peces no han d'estar trencades, escantonades o tacades.

Les peces han de formar una superfície plana i uniforme, han d'estar ben assentades, col·locades a fil i a tocar i en alineacions rectes.

Els junts entre les peces han de ser <= 5 mm i han de quedar rejuntats amb beurada de ciment.

2.- CONDICIONS DEL PROCÉS D'EXECUCIÓ

CONDICIONS GENERALS:

El suport ha de tenir el grau de compactació adequat i les rasants previstes.

Grau de compactació (assaig PM)

- Base de formigó o rigola amb peces: >= 95%
- Rigola de formigó: >= 90%

RIGOLA AMB PECES:

S'ha de treballar a una temperatura ambient que oscil·li entre els 5°C i els 40°C i sense pluges.

S'ha de col·locar a truc de maceta sobre una capa de morter de 3 cm de gruix.

No es pot trepitjar la rigola després d'haver-se abeurat fins al cap de 24 h a l'estiu, 48 h a l'hivern.

3.- UNITAT I CRITERI D'AMIDAMENT

RIGOLA:

m de llargària amidada segons les especificacions de la DT.

4.- NORMATIVA DE COMPLIMENT OBLIGATORI

RIGOLA AMB PECES:

No hi ha normativa de compliment obligatori.

5.- CONDICIONS DE CONTROL D'EXECUCIÓ I DE L'OBRA ACABADA

CONTROL D'EXECUCIÓ. OPERACIONS DE CONTROL:

Els punts de control més destacables són els següents:

- Control d'execució i acabats de la base de formigó sobre la que es col·loquen les peces de vorada o de rigola.
- Control de l'aspecte de les peces abans de la seva col·locació.
- Inspecció visual del procediment d'execució, d'acord a les condicions del plec i al procediment adoptat

CONTROL DE L'OBRA ACABADA. OPERACIONS DE CONTROL:

Els punts de control més destacables són els següents:

Es comprovarà que s'han adoptat les mesures necessàries per assegurar la compatibilitat entre els diferents productes, elements i sistemes constructius.

Inspecció visual de la unitat acabada.

- Comprovació topogràfica de les alineacions i condicions generals d'acabat.

CRITERIS DE PRESA DE MOSTRES:

Els controls s'han de realitzar segons les instruccions de la DF.

INTERPRETACIÓ DE RESULTATS I ACTUACIONS EN CAS D'INCOMPLIMENT:

Correcció per part del contractista de les irregularitats observades.

P9 FERMS I PAVIMENTS

P98 GUALS DE PECES ESPECIALS

P982- RAMPA PER A GUAL DE PECES DE PEDRA

0.- ELEMENTS QUE CONTEMPLA EL PLEC

P982-JJKH,P982-JJRQ,P982-JJKK.

1.- DEFINICIÓ I CONDICIONS DE LES PARTIDES D'OBRA EXECUTADES

Formació de guals per a vianants o per a vehícles en les voreres.

- Peça de capçal per a formació de gual
- Rampa central per a la formació de gual, recta o corba
- Gual de peces de formigó, incloent les dues peces extremes i les peces de la rampa central

En actuacions de reparació, s'han considerat els graus de dificultat següents:

- Grau de dificultat associat a la mobilitat en l'actuació: - Sense dificultat de mobilitat: actuacions en què hi ha una interferència pròpia de l'entorn on es desenvolupen.
- Amb dificultat de mobilitat: actuacions en entorns amb dificultat de mobilitat i/o amb el material aplegat lluny de la zona de treball: - Actuacions amb dificultat d'accessibilitat, per la poca mobilitat de la maquinària, per l'elevada presència de guals particulars i passos de vianants, per la impossibilitat d'ubicar una plataforma de treball lateral, per la impossibilitat d'ocupació de la calçada per fer l'aplec de materials que impliqui fer l'actuació per fases per tal de mantenir el pas de vianants i/o per estar en una zona amb tràfic rodat important - Actuacions en les què els materials estan aplegats lluny de la zona de treball per manca d'espai en la proximitat d'on s'executen les tasques.
- Grau de dificultat associat a l'àmbit de l'actuació en funció de l'amplària de la vorera, calçada o plataforma única
- Grau de dificultat associat a la presència d'elements externs a l'actuació: - Sense

afectació per serveis o elements de mobiliari urbà: actuacions sense serveis (canalitzacions d'aigua, semàfors, enllumenat, etc.) ni elements urbans de grans dimensions (marquesines, mòduls d'aparcament de bicicletes, etc.) que interfereixin (o que puguin interferir) en les tasques - Amb afectació per serveis o elements de mobiliari urbà: actuacions amb serveis (canalitzacions d'aigua, semàfors, enllumenat, etc.) o elements urbans de grans dimensions (marquesines, mòduls d'aparcament de bicicletes, etc) que interfereixen en les tasques.

- Grau de dificultat associat a l'abast de l'actuació

L'execució de la unitat d'obra inclou les operacions següents:

- Preparació i comprovació de la superfície d'assentament
- Col·locació del formigó de la base
- Col·locació de les peces de la vorada rejuntades amb morter

CONDICIONS GENERALS:

L'element col·locat ha de tenir un aspecte uniforme, net, sense escantonaments ni d'altres defectes.

Els junts entre les peces han de ser <= 1 cm i han de quedar rejuntats amb morter.

El gual ha de tenir la llargària, l'amplària i la forma indicada a la DT.

Ha d'estar situat al lloc indicat a la DT, amb les correccions acceptades expressament per la DF.

S'ha d'ajustar a les alineacions previstes i ha d'estar enrasat amb la rigola per la part baixa i amb el paviment de la vorera per la part alta.

Els extrems del gual han d'estar fets amb les peces especials, corresponents al dissseny del conjunt.

En el cas de la col·locació sobre base de formigó, ha de quedar assentat 10 cm sobre el llit de formigó, a tota l'amplària de les peces.

Toleràncies d'execució:

- Replanteig: ± 10 mm (no acumulatius)
- Nivell: ± 10 mm
- Planor: ± 4 mm/2 m (no acumulatius)

2.- CONDICIONS DEL PROCÉS D'EXECUCIÓ

S'ha de treballar a una temperatura ambient que oscil·li entre els 5°C i els 40°C i sense pluges.

Hi ha d'haver punts fixos de referència exteriors a la zona de treball, als quals s'hi han de referir totes les lectures topogràfiques.

L'abocada del formigó s'ha de fer sense que es produeixin disgregacions i s'ha de vibrar fins aconseguir una massa compacta.

Les peces s'han de col·locar abans que el formigó comenci el seu adormiment.

Durant l'adormiment i fins aconseguir el 70% de la resistència prevista s'ha de mantenir humida la superfície del formigó. Aquest procés ha de ser, com a mínim, de 3 dies.

3.- UNITAT I CRITERI D'AMIDAMENT

RAMPA PER A GUAL DE PECES DE PEDRA I GUAL DE PECES DE FORMIGÓ:

La llargada de les rampes per a guals es mesurarà entre les cares interiors dels capçals.

La llargada dels guals de peces de formigó es mesurarà entre les cares exteriors dels capçals.

Si el gual es corb, es mesurarà seguin el perímetre exterior del mateix.

4.- NORMATIVA DE COMPLIMENT OBLIGATORI

No hi ha normativa de compliment obligatori.

5.- CONDICIONS DE CONTROL D'EXECUCIÓ I DE L'OBRA ACABADA

CONTROL D'EXECUCIÓ. OPERACIONS DE CONTROL:

Els punts de control més destacables són els següents:

- Control d'execució i acabats de la base de formigó sobre la que es col·loquen les peces de vorada o de rigola.
- Control de l'aspecte de les peces abans de la seva col·locació.
- Inspecció visual del procediment d'execució, d'acord a les condicions del plec i al procediment adoptat

CONTROL DE L'OBRA ACABADA. OPERACIONS DE CONTROL:

Els punts de control més destacables són els següents:

Inspecció visual de la unitat acabada.

- Comprovació topogràfica de les alineacions i condicions generals d'acabat.

CRITERIS DE PRESA DE MOSTRES:

Els controls s'han de realitzar segons les instruccions de la DF.

INTERPRETACIÓ DE RESULTATS I ACTUACIONS EN CAS D'INCOMPLIMENT:

Correcció per part del contractista de les irregularitats observades.

P9 FERMS I PAVIMENTS

P99 ESCOCELLS

P992- FORMACIÓ D'ESCOCELL

0.- ELEMENTS QUE CONTEMPLA EL PLEC

P992-V7XK.

1.- DEFINICIÓ I CONDICIONS DE LES PARTIDES D'OBRA EXECUTADES

Formació d'escocells per a voreres.

S'han considerat els escocells formats amb els materials següents:

- Peces prefabricades de morter de ciment
- Totxanes o maons foradats
- Xapa d'acer galvanitzat
- Xapa d'acer amb acabat ?corten?
- Vorada de plàstic

En actuacions de reparació, s'han considerat els graus de dificultat següents:

- Grau de dificultat associat a la mobilitat en l'actuació: - Sense dificultat de mobilitat: actuacions en què hi ha una interferència pròpia de l'entorn on es desenvolupen.
- Amb dificultat de mobilitat: actuacions en entorns amb dificultat de mobilitat i/o amb el material aplegat lluny de la zona de treball: - Actuacions amb dificultat

d'accessibilitat, per la poca mobilitat de la maquinària, per l'elevada presència de guals particulars i passos de vianants, per la impossibilitat d'ubicar una plataforma de treball lateral, per la impossibilitat d'ocupació de la calçada per fer l'aplec de materials que impliqui fer l'actuació per fases per tal de mantenir el pas de vianants i/o per estar en una zona amb tràfic rodat important - Actuacions en les què els materials estan aplegats lluny de la zona de treball per manca d'espai en la proximitat d'on s'executen les tasques.

- Grau de dificultat associat a l'àmbit de l'actuació en funció de l'amplària de la vorera, calçada o plataforma única

- Grau de dificultat associat a la presència d'elements externs a l'actuació: - Sense afectació per serveis o elements de mobiliari urbà: actuacions sense serveis (canalitzacions d'aigua, semàfors, enllumenat, etc.) ni elements urbans de grans dimensions (marquesines, mòduls d'aparcament de bicicletes, etc.) que interfereixin (o que puguin interferir) en les tasques - Amb afectació per serveis o elements de mobiliari urbà: actuacions amb serveis (canalitzacions d'aigua, semàfors, enllumenat, etc.) o elements urbans de grans dimensions (marquesines, mòduls d'aparcament de bicicletes, etc) que interfereixen en les tasques.

- Grau de dificultat associat a l'abast de l'actuació

L'execució de la unitat d'obra inclou les operacions següents:

En el cas d'utilitzar peces de morter de ciment:

- Preparació i comprovació de la superfície d'assentament
- Col·locació del formigó de la base
- Humectació de les peces
- Col·locació de les peces de l'escocell rejuntades amb morter

En el cas d'utilitzar totxanes o maons:

- Preparació i comprovació de la superfície d'assentament
- Col·locació del formigó de la base
- Humectació de les peces
- Col·locació de les peces rejuntades amb morter
- Arrebossat de l'escocell

En el cas d'utilitzar xapa d'acer:

- Replanteig
- Col·locació prèvia, aplomat i anivellat
- Fixació definitiva i neteja

PECES COL·LOCADES SOBRE UNA BASE DE FORMIGÓ:

Les peces que formen l'escocell no han de tenir escantonaments, esquerdes o d'altres defectes visibles.

El formigó de la base ha de quedar uniforme, continu i la seva resistència característica estimada (Fest) al cap de 28 dies ha de ser >= 0,9 x Fck. Aquesta base de formigó no ha de quedar visible.

Les parets de l'escocell acabat han de quedar a escaire, planes i aplomades. Les peces han de quedar ben travades en les cantonades.

Han de quedar al mateix pla.

Han de quedar al nivell definit per la DT o, en el seu defecte, al que especifiqui la DF.

Base de formigó: >= 15 x 7 cm

ESCOCELLS DE TOTXANA O MAÓ:

Toleràncies d'execució:

- Dimensions: ± 15 mm
- Escairat: ± 5 mm respecte el rectangle teòric
- Nivell: ± 10 mm
- Aplomat: ± 5 mm
- Planor: ± 5 mm/m

ESCOCELLS DE PECES DE MORTER DE CIMENT:

Les quatre peces han d'anar col·locades a tocar.

Junt entre les peces i el paviment: >= 3 mm

Toleràncies d'execució:

- Balcament de l'escocell: ± 3 mm
- Nivell: + 2 mm, - 10 mm
- Junts: ± 1 mm

ESCOCELL DE XAPA D'ACER O DE VORADA DE PLÀSTIC:

L'element col·locat ha de tenir un aspecte uniforme, ha d'estar net i sense defectes.

Ha de quedar aplomat.

S'ha d'ajustar a les alineacions previstes i ha de sobresortir de la rigola l'alçària indicada en la DT

La part superior de l'escocell ha de quedar en un mateix pla que el paviment de la vorera, no ha de sobresortir.

Ha de quedar unit a la base mitjançant les potes d'ancoratge.

La unió de l'escocell amb el paviment de la vorera ha de quedar segellada en tot el seu perímetre.

2.- CONDICIONS DEL PROCÉS D'EXECUCIÓ

CONDICIONS GENERALS:

S'ha de treballar a una temperatura ambient que oscil·li entre els 5°C i els 40°C, sense pluja.

Abans de començar els treballs, es farà un replanteig previ que ha de ser aprovat per la DF.

El procés de col·locació no ha d'afectar a la qualitat dels materials.

S'ha de comprovar que les característiques del producte corresponen a les especificades al projecte.

PECES COL·LOCADES SOBRE UNA BASE DE FORMIGÓ:

Ha de quedar feta l'excavació necessària per a la construcció de l'element.

Les peces per col·locar han de tenir la humitat necessària per tal que no absorbeixin l'aigua del morter.

3.- UNITAT I CRITERI D'AMIDAMENT

Unitat mesurada segons les especificacions de la DT.

4.- NORMATIVA DE COMPLIMENT OBLIGATORI

No hi ha normativa de compliment obligatori.

P9 FERMS I PAVIMENTS

P9B PAVIMENTS DE PEDRA NATURAL

P9B5- PAVIMENT DE PEDRA NATURAL, COL·LOCADA AMB MORTER (D)

0.- ELEMENTS QUE CONTEMPLA EL PLEC

P9B5-K69V.

1.- DEFINICIÓ I CONDICIONS DE LES PARTIDES D'OBRA EXECUTADES
Formació de paviment amb llambordins o peces de pedra natural.
S'han considerat els materials i les formes de col·locació següents:
- Paviment de llambordins o lloses col·locats amb morter i junts reblerts amb beurada de ciment
L'execució de la unitat d'obra inclou les operacions següents:
En paviments de lloses col·locats amb morter:
- Preparació i comprovació de la superfície d'assentament
- Col·locació de la base de morter
- Humectació i col·locació de les peces
- Humectació de la superfície
- Rebliment dels junts amb beurada de ciment
- Neteja de l'excés de beurada
- Protecció del morter de la base i cura
CONDICIONS GENERALS:
El paviment ha de formar una superfície plana,sense resalts entre peces, uniforme i s'ha d'ajustar a les alineacions i a les rasants previstes.
Les peces han de quedar ben assentades, amb la cara més polida o més ample a dalt.
Les peces han d'estar disposades formant alineacions rectes, segons l'especejament definit en la DT.
Excepte en les zones classificades com d'ús restringit pel CTE no s'admetran les discontinuïtats següents en el propi paviment ni en els encontres d'aquest amb altres elements:
- Imperfeccions o irregularitats que suposin una diferència de nivell de més de 6 mm
- Els desnivells que no superin els 50 mm s'han de resoldre amb una pendent que no excedeixi del 25%
- En les zones interiors de circulació de persones, no presentarà perforacions o forats pels que es pugui introduir una esfera de 15 mm de diàmetre
PAVIMENT COL·LOCAT SOBRE MORTER O LLIT DE SORRA
Les peces han de quedar ben adherides al suport.
Els junts han de quedar plens de material de reblert.
Pendent transversal (paviments exteriors): >= 2%, <= 8%
Quan el paviment es col·loqui amb morter s'hauràn de respectar els junts pròpis del suport.
En el paviment de lloses no hi ha d'haver peces trencades, escantonades, tacades ni amb d'altres defectes superficials.
En els paviments formats per lloses els junts entre les peces han de complir:
- Peces rejuntades amb morter: >= 5 mm
- Peces rejuntades amb beurada: <= 1,5 mm
Toleràncies d'execució:
- Nivell: ± 10 mm
- Planor: ± 4 mm/2 m
- Celles: - Paviments interiors: <= 1 mm - Paviments exteriors: <= 2 mm
- Rectitud dels junts: ± 3 mm/2 m
2.- CONDICIONS DEL PROCÉS D'EXECUCIÓ
PAVIMENT COL·LOCAT SOBRE MORTER O LLIT DE SORRA
La superfície del suport ha de ser neta i humida.
El paviment no s'ha de trepitjar durant les 24 h següents a la seva col·locació o el que indiqui la DT.
COL·LOCACIÓ AMB MORTER I JUNTS REBLERTS AMB BEURADA:
S'han de suspendre els treballs quan la temperatura sigui < 5°C.
Les peces per col·locar han de tenir la humitat necessària per tal que no absorbeixin l'aigua del morter.
Les lloses s'han de col·locar sobre una base de morter de ciment >= 2,5 cm de gruix.
Un cop col·locades les peces s'han de regar per aconseguir l'adormiment del morter de base.
Després s'han de reblir els junts amb la beurada.
JUNTS REBLERTS AMB MORTER O BEURADA:
En exteriors, la superfície ha de mantenir-se humida durant les 72 h següents.
3.- UNITAT I CRITERI D'AMIDAMENT
m2 de superfície executada d'acord amb les especificacions de la DT, amb deducció de la superfície corresponent a obertures interiors, d'acord amb els criteris següents:
Paviments exteriors:
- Obertures <= 1,5 m2: No es dedueixen
- Obertures > 1,5 m2: Es dedueix el 100%
Paviments interiors:
- Obertures <= 1 m2: No es dedueixen
- Obertures > 1 m2: Es dedueix el 100%
Aquests criteris inclouen l'acabament específic dels acords a les vores, sense que comporti l'ús de materials diferents d'aquells que normalment conformen la unitat.
4.- NORMATIVA DE COMPLIMENT OBLIGATORI
PAVIMENT COL·LOCAT SOBRE MORTER O LLIT DE SORRA
No hi ha normativa de compliment obligatori.
5.- CONDICIONS DE CONTROL D'EXECUCIÓ I DE L'OBRA ACABADA
CONTROL D'EXECUCIÓ. OPERACIONS DE CONTROL:
Els punts de control més destacables són els següents:
PAVIMENT DE PECES DE PEDRA COL·LOCADA AMB MORTER O SOBRE LLIT DE SORRA
- Preparació i comprovació de la superfície d'assentament.
- Replanteig inicial.
- Col·locació de la capa de sorra, en el seu cas.

- Humectació de la solera.
- Col·locació de les peces amb morter, segons el procediment escollit. Atenció especial als junts.
- Control del temps d'adormiment.
- Col·locació de la beurada, per al reblert dels junts.
- Neteja de l'excés de beurada.
- Rebaixat, polit i abrillantat del paviment (si és el cas).
- Neteja del paviment amb serradures.

CONTROL DE L'OBRA ACABADA. OPERACIONS DE CONTROL:
- Inspecció visual del paviment acabat: junts, encontres amb altres paviments, etc.
- Control de planor.

CRITERIS DE PRESA DE MOSTRES:
Els controls s'han de fer segons les indicacions de la DF.
CONTROL D'EXECUCIÓ. INTERPRETACIÓ DE RESULTATS I ACTUACIONS EN CAS D'INCOMPLIMENT:
Quan s'observin irregularitats de replanteig, s'hauran de corregir abans de completar el paviment.
No es permetrà la continuació dels treballs fins que no estiguin solucionats els errors d'execució.
La suspensió dels treballs i la correcció de les no conformitats observades aniran a càrrec del Contractista.
CONTROL DE L'OBRA ACABADA. INTERPRETACIÓ DE RESULTATS I ACTUACIONS EN CAS D'INCOMPLIMENT:
Correcció per part del contractista de les irregularitats observades.

P9 FERMS I PAVIMENTS

P9E PAVIMENTS DE PANOT I RAJOLA HIDRÀULICA

P9E1- PAVIMENT DE PANOT

0.- ELEMENTS QUE CONTEMPLA EL PLEC

P9E1-V7MQ,P9E1-NUZ1.

1.- DEFINICIÓ I CONDICIONS DE LES PARTIDES D'OBRA EXECUTADES
Formació de paviments de panot.
S'han considerat els casos següents:
- Paviments de panot col·locats a l'estesa amb sorra-ciment, amb o sense suport de 3 cm de sorra
- Paviments de panot col·locats a truc de maceta amb morter, amb o sense suport de 3 cm de sorra

En actuacions de reparació, s'han considerat els graus de dificultat següents:
- Grau de dificultat associat a la mobilitat en l'actuació: - Sense dificultat de mobilitat: actuacions en què hi ha una interferència pròpia de l'entorn on es desenvolupen.
- Amb dificultat de mobilitat: actuacions en entorns amb dificultat de mobilitat i/o amb el material aplegat lluny de la zona de treball: - Actuacions amb dificultat d'accessibilitat, per la poca mobilitat de la maquinària, per l'elevada presència de guals particulars i passos de vianants, per la impossibilitat d'ubicar una plataforma de treball lateral, per la impossibilitat d'ocupació de la calçada per fer l'aplec de materials que impliqui fer l'actuació per fases per tal de mantenir el pas de vianants i/o per estar en una zona amb tràfic rodat important - Actuacions en les què els materials estan aplegats lluny de la zona de treball per manca d'espai en la proximitat d'on s'executen les tasques.
- Grau de dificultat associat a l'àmbit de l'actuació en funció de l'amplària de la vorera, calçada o plataforma única
- Grau de dificultat associat a la presència d'elements externs a l'actuació: - Sense afectació per serveis o elements de mobiliari urbà: actuacions sense serveis (canalitzacions d'aigua, semàfors, enllumenat, etc.) ni elements urbans de grans dimensions (marquesines, mòduls d'aparcament de bicicletes, etc.) que interfereixin (o que puguin interferir) en les tasques - Amb afectació per serveis o elements de mobiliari urbà: actuacions amb serveis (canalitzacions d'aigua, semàfors, enllumenat, etc.) o elements urbans de grans dimensions (marquesines, mòduls d'aparcament de bicicletes, etc) que interfereixen en les tasques.
- Grau de dificultat associat a l'abast de l'actuació

L'execució de la unitat d'obra inclou les operacions següents:
En la col·locació a l'estesa amb sorra-ciment:
- Preparació i comprovació de la superfície d'assentament
- Col·locació de la capa de sorra, en el seu cas
- Col·locació de la sorra-ciment
- Col·locació de les peces de panot
- Humectació de la superfície
- Confecció i col·locació de la beurada

En la col·locació a truc de maceta amb morter:
- Preparació i comprovació de la superfície d'assentament
- Col·locació de la capa de sorra, en el seu cas
- Col·locació de la capa de morter
- Humectació de les peces per col·locar
- Col·locació de les peces
- Humectació de la superfície
- Confecció i col·locació de la beurada

CONDICIONS GENERALS:
El paviment ha de formar una superfície plana,sense resalts entre peces, uniforme i s'ha d'ajustar a les alineacions i a les rasants previstes.
En el paviment no hi ha d'haver peces escantonades, taques ni d'altres defectes superfícials.
Les peces han d'estar col·locades a tocar i alineades.
Les peces han de quedar ben assentades, amb la cara més polida o més ample a dalt.
Les peces han d'estar disposades formant alineacions rectes, segons l'especejament definit

en la DT.
Excepte en les zones classificades com d'ús restringit pel CTE no s'admetran les discontinuïtats següents en el propi paviment ni en els encontres d'aquest amb altres elements:
- Imperfeccions o irregularitats que suposin una diferència de nivell de més de 6 mm
- Els desnivells que no superin els 50 mm s'han de resoldre amb una pendent que no excedeixi del 25%
- En les zones interiors de circulació de persones, no presentarà perforacions o forats pels que es pugui introduir una esfera de 15 mm de diàmetre
Els acords del paviment han de quedar fets contra les voreres o els murets.
Ha de tenir junts laterals de contracció cada 25 m2, de 2 cm de gruix, segellats amb sorra.
Aquests junts han d'estar el més aprop possible dels junts de contracció de la base.
Els junts que no siguin de contracció han de quedar plens de beurada de ciment pòrtland.
Pendent transversal: >= 2%
Toleràncies d'execució:
- Nivell: ± 10 mm
- Planor: ± 4 mm/2 m
- Rectitud dels junts: ± 3 mm/2 m
- Replanteig: ± 10 mm
2.- CONDICIONS DEL PROCÉS D'EXECUCIÓ
S'han de col·locar començant per les vorades o els murets.
Una vegada col·locades les peces s'ha d'estendre la beurada.
No s'ha de trepitjar després d'haver-se abeurat, fins al cap de 24 h a l'estiu i 48 h a l'hivern.
COL·LOCACIÓ AMB MORTER I JUNTS REBLERTS AMB BEURADA:
S'han de suspendre els treballs quan la temperatura sigui < 5°C.
Les peces per col·locar han de tenir la humitat necessària per tal que no absorbeixin l'aigua del morter.
3.- UNITAT I CRITERI D'AMIDAMENT
m2 de superfície executada d'acord amb les especificacions de la DT, amb deducció de la superfície corresponent a obertures interiors, d'acord amb els criteris següents:
- Obertures <= 1,5 m2: No es dedueixen
- Obertures > 1,5 m2: Es dedueix el 100%
Aquests criteris inclouen l'acabament específic dels acords a les vores, sense que comporti l'ús de materials diferents d'aquells que normalment conformen la unitat.
4.- NORMATIVA DE COMPLIMENT OBLIGATORI
PAVIMENT COL·LOCAT SOBRE MORTER O LLIT DE SORRA
No hi ha normativa de compliment obligatori.
5.- CONDICIONS DE CONTROL D'EXECUCIÓ I DE L'OBRA ACABADA
CONTROL D'EXECUCIÓ. OPERACIONS DE CONTROL:
Els punts de control més destacables són els següents:
- Control d'execució i acabats de la base de formigó sobre la que es col·loquen les peces de panot.
- Control de l'aspecte de les peces abans de la seva col·locació.
- Inspecció del procés d'execució, d'acord a les indicacions del plec.
- Comprovació topogràfica de les alineacions i condicions generals d'acabat.
CONTROL DE L'OBRA ACABADA. OPERACIONS DE CONTROL:
- Inspecció visual de la unitat acabada.
- Comprovació topogràfica de les alineacions i condicions generals d'acabat.
CRITERIS DE PRESA DE MOSTRES:
Els controls s'han de fer segons les indicacions de la DF.
CONTROL D'EXECUCIÓ. INTERPRETACIÓ DE RESULTATS I ACTUACIONS EN CAS D'INCOMPLIMENT:
Correcció per part del contractista, dels defectes de col·locació segons les instruccions de la DF.
CONTROL DE L'OBRA ACABADA. INTERPRETACIÓ DE RESULTATS I ACTUACIONS EN CAS D'INCOMPLIMENT:
Correcció per part del contractista de les irregularitats observades.

P9 FERMS I PAVIMENTS

P9E PAVIMENTS DE PANOT I RAJOLA HIDRÀULICA

P9E3- FRANJA PER A INVIDENTS

P9E3-IZMA - Subministrament i execució de franja per a invidents de 80 cm d'amplària, de panot de 20x20x4 cm de color gris amb ratllat direccional de classe 1a, preu superior, col·locats a truc de maceta amb morter ciment 1:6 i beurada de ciment pòrtland
Segons indicacions de la DF, manuals tècnics del fabricant i normativa/reglamentació vigent aplicable.

P9 FERMS I PAVIMENTS

P9F PAVIMENT DE PECES DE FORMIGÓ

P9F3- PAVIMENT DE PECES DE FORMIGÓ, DE FORMA REGULAR, COL·LOCAT AMB MORTER (D)

0.- ELEMENTS QUE CONTEMPLA EL PLEC

P9F3-PCFW.

1.- DEFINICIÓ I CONDICIONS DE LES PARTIDES D'OBRA EXECUTADES
Formació de paviment de llambordins o lloses.
S'han considerat els materials i les formes de col·locació següents:
- Paviment de llambordins o lloses col·locats amb morter i junts reblerts amb beurada de ciment
- Paviment de lloses col·locats amb morter i junts reblerts amb sorra fina
En actuacions de reparació, s'han considerat els graus de dificultat següents:
- Grau de dificultat associat a la mobilitat en l'actuació: - Sense dificultat de mobilitat: actuacions en què hi ha una interferència pròpia de l'entorn on es desenvolupen.
- Amb dificultat de mobilitat: actuacions en entorns amb dificultat de mobilitat i/o amb el material aplegat lluny de la zona de treball: - Actuacions amb dificultat

d'accessibilitat, per la poca mobilitat de la maquinària, per l'elevada presència de guals particulars i passos de vianants, per la impossibilitat d'ubicar una plataforma de treball lateral, per la impossibilitat d'ocupació de la calçada per fer l'aplec de materials que impliqui fer l'actuació per fases per tal de mantenir el pas de vianants i/o per estar en una zona amb tràfic rodat important - Actuacions en les què els materials estan aplegats lluny de la zona de treball per manca d'espai en la proximitat d'on s'executen les tasques.

- Grau de dificultat associat a l'àmbit de l'actuació en funció de l'amplària de la vorera, calçada o plataforma única

- Grau de dificultat associat a la presència d'elements externs a l'actuació: - Sense afectació per serveis o elements de mobiliari urbà: actuacions sense serveis (canalitzacions d'aigua, semàfors, enllumenat, etc.) ni elements urbans de grans dimensions (marquesines, mòduls d'aparcament de bicicletes, etc.) que interfereixin (o que puguin interferir) en les tasques - Amb afectació per serveis o elements de mobiliari urbà: actuacions amb serveis (canalitzacions d'aigua, semàfors, enllumenat, etc.) o elements urbans de grans dimensions (marquesines, mòduls d'aparcament de bicicletes, etc) que interfereixen en les tasques.

- Grau de dificultat associat a l'abast de l'actuació

L'execució de la unitat d'obra inclou les operacions següents:

En la col·locació de llambordins amb morter i junts reblerts amb beurada de ciment:

- Preparació i comprovació de la superfície d'assentament
- Col·locació de la base de morter sec
- Humectació i col·locació dels llambordins
- Compactació de la superfície
- Humectació de la superfície
- Rebliment dels junts amb beurada de ciment

En la col·locació amb morter i junts reblerts amb sorra fina:

- Comprovació del nivell de la base de formigó
- Pintat inferior de les peces amb aigua ciment
- Col·locació de les peces amb morter de consistència tova
- Rebliment de junts amb sorra, escombrant l'excés.

CONDICIONS GENERALS:

El paviment ha de formar una superfície plana,sense resalts entre peces, uniforme i s'ha d'ajustar a les alineacions i a les rasants previstes.

Les peces han de quedar ben assentades, amb la cara més polida o més ample a dalt.

Les peces han d'estar disposades formant alineacions rectes, segons l'especejament definit en la DT.

Excepte en les zones classificades com d'ús restringit pel CTE no s'admetran les discontinuïtats següents en el propi paviment ni en els encontres d'aquest amb altres elements:

- Imperfeccions o irregularitats que suposin una diferència de nivell de més de 6 mm
- Els desnivells que no superin els 50 mm s'han de resoldre amb una pendent que no excedeixi del 25%
- En les zones interiors de circulació de persones, no presentarà perforacions o forats pels que es pugui introduir una esfera de 15 mm de diàmetre

PAVIMENT COL·LOCAT SOBRE MORTER O LLIT DE SORRA

Les peces han de quedar ben adherides al suport.

Els junts han de quedar plens de material de reblert.

Pendent transversal (paviments exteriors): >= 2%, <= 8%

Quan el paviment es col·loqui amb morter s'hauràn de respectar els junts pròpis del suport.

En el paviment de lloses no hi ha d'haver peces trencades, escantonades, tacades ni amb d'altres defectes superficials.

PAVIMENT DE LLAMBORDINS:

Han de quedar col·locats a trencajunt, seguint les especificacions de la DT.

Junts entre peces: <= 8 mm

Toleràncies d'execució:

- Nivell: ± 12 mm
- Replanteig: ± 10 mm
- Planor: ± 5 mm/3 m

2.- CONDICIONS DEL PROCÉS D'EXECUCIÓ

PAVIMENT COL·LOCAT SOBRE MORTER O LLIT DE SORRA

La superfície del suport ha de ser neta i humida.

El paviment no s'ha de trepitjar durant les 24 h següents a la seva col·locació o el que indiqui la DT.

COL·LOCACIÓ AMB MORTER I JUNTS REBLERTS AMB BEURADA:

S'han de suspendre els treballs quan la temperatura sigui < 5°C.

Els llambordins s'han de col·locar sobre una base de morter sec.

Les peces per col·locar han de tenir la humitat necessària per tal que no absorbeixin l'aigua del morter.

Un cop col·locades les peces s'han de regar per aconseguir l'adormiment del morter de base.

Després s'han de reblir els junts amb la beurada.

JUNTS REBLERTS AMB MORTER O BEURADA:

En exteriors, la superfície ha de mantenir-se humida durant les 72 h següents.

COL·LOCACIÓ AMB MORTER I REBLERT DE JUNTS AMB SORRA FINA:

- Les peces es pintaran per la seva cara inferior amb barreja d'aigua i ciment per tal de millorar l'adherència.
- El morter tindrà consistència tova i la llosa ha de quedar recolzada sobre morter en tota la superfície.
- El rebliment de junts amb sorra es realitzarà per successives escombrades.
- S'evitarà el pas del personal durant els següents dies i durant les 3 setmanes posteriors als vehicles auxiliars de l'obra.

3.- UNITAT I CRITERI D'AMIDAMENT

m2 de superfície executada d'acord amb les especificacions de la DT, amb deducció de la superfície corresponent a obertures interiors, d'acord amb els criteris següents:

Paviments exteriors:

- Obertures <= 1,5 m2: No es dedueixen
- Obertures > 1,5 m2: Es dedueix el 100%

Paviments interiors:

- Obertures <= 1 m2: No es dedueixen
- Obertures > 1 m2: Es dedueix el 100%
Aquests criteris inclouen l'acabament específic dels acords a les vores, sense que comporti l'ús de materials diferents d'aquells que normalment conformen la unitat.
4.- NORMATIVA DE COMPLIMENT OBLIGATORI
PAVIMENT COL·LOCAT SOBRE MORTER O LLIT DE SORRA
No hi ha normativa de compliment obligatori.

P9 FERMS I PAVIMENTS

P9H PAVIMENTS DE MESCLA BITUMINOSA

P9H5- PAVIMENT DE MESCLA BITUMINOSA CONTÍNUA EN CALENT

0.- ELEMENTS QUE CONTEMPLA EL PLEC

P9H5-M3IB,P9H5-JGS4.

1.- DEFINICIÓ I CONDICIONS DE LES PARTIDES D'OBRA EXECUTADES
Mescla bituminosa tipus formigó bituminós, resultat de la combinació d'un betum asfàltic, granulats amb granulometria continua, pols mineral, i eventualment additius, de manera que totes les partícules del granulat quedin recobertes per una pel·lícula homogènia de lligant, fabricada, col·locada i compactada, a una temperatura molt superior a la d'ambient.
En actuacions de reparació, s'han considerat els graus de dificultat següents:
- Grau de dificultat associat a la mobilitat en l'actuació: - Sense dificultat de mobilitat: actuacions en què hi ha una interferència pròpia de l'entorn on es desenvolupen.
- Amb dificultat de mobilitat: actuacions en entorns amb dificultat de mobilitat i/o amb el material aplegat lluny de la zona de treball: - Actuacions amb dificultat d'accessibilitat, per la poca mobilitat de la maquinària, per l'elevada presència de guals particulars i passos de vianants, per la impossibilitat d'ubicar una plataforma de treball lateral, per la impossibilitat d'ocupació de la calçada per fer l'aplec de materials que impliqui fer l'actuació per fases per tal de mantenir el pas de vianants i/o per estar en una zona amb tràfic rodat important - Actuacions en les què els materials estan aplegats lluny de la zona de treball per manca d'espai en la proximitat d'on s'executen les tasques.
- Grau de dificultat associat a l'àmbit de l'actuació en funció de l'amplària de la vorera, calçada o plataforma única
- Grau de dificultat associat a la presència d'elements externs a l'actuació: - Sense afectació per serveis o elements de mobiliari urbà: actuacions sense serveis (canalitzacions d'aigua, semàfors, enllumenat, etc.) ni elements urbans de grans dimensions (marquesines, mòduls d'aparcament de bicicletes, etc.) que interfereixin (o que puguin interferir) en les tasques - Amb afectació per serveis o elements de mobiliari urbà: actuacions amb serveis (canalitzacions d'aigua, semàfors, enllumenat, etc.) o elements urbans de grans dimensions (marquesines, mòduls d'aparcament de bicicletes, etc) que interfereixen en les tasques.
- Grau de dificultat associat a l'abast de l'actuació
L'execució de la unitat d'obra inclou les operacions següents:
- Estudi de la mescla i obtenció de la fórmula de treball i aprovació d'aquesta per la DO
- Realització del tram de prova i aprovació d'aquest per la DO
- Comprovació de la superfície d'assentament
- Extensió de la mescla
- Compactació de la mescla
- Execució de junts de construcció
- Protecció del paviment acabat
CONDICIONS GENERALS:
La superfície acabada ha de ser de textura homogènia, uniforme i sense segregacions.
S'ha d'ajustar als perfils previstos, en la seva rasant, gruix i amplària.
Ha de tenir el pendent transversal que s'especifiqui a la DT.
La densitat obtinguda segons s'indica en l'apartat 542.9.3.2.1 del PG-3 no ha de ser inferior als valors següents:
- Capes de gruix >= 6 cm: 98%
- Capes de gruix < 6 cm: 97%
L'Índex de Regularitat Internacional (IRI), segons NLT 330, PG-3/75 MD-11/00/(FOM 2523/2014), obtingut segons l'indicat en l'apartat 542.9.4 del PG-3 ha de complir els valors de les taules 542.14.a o 542.14.b del PG-3.
En capes de rodadura la macrotextura superficial obtinguda amb el mètode volumètric (UNE-EN 13036-1) i la resistència al lliscament transversal (UNE 41201 IN) han de ser iguals o mes grans que els valors de la taula 542.15 del PG 3.
Toleràncies d'execució:
- Amplària del semiperfil: No s'admeten amplàries inferiors a les teòriques
Nivell de les capes intermitges i de rodadura: ± 10 mm
Nivell de la capa base: ± 15 mm
- Gruix de la capa: No s'admeten gruixos inferiors al teòrics
2.- CONDICIONS DEL PROCÉS D'EXECUCIÓ
L'equip de treball, central de fabricació, mitjans de transport, equip d'estesa i equip de compactació, ha de complir les especificacions de l'article 542.4 del PG-3.
S'ha de realitzar un tram de prova, amb una longitud no inferior a la definida en el Plec de Prescripcions Tècniques Particulars. La DF ha de determinar si es pot acceptar la realització del tram de prova com a part integrant de l'obra en construcció.
A la vista dels resultats obtinguts, el Director d'Obra ha de definir si és acceptable o no la fórmula de treball i si són acceptables o no els equips proposats pel Contractista.
Durant l'execució del tram de prova s'ha d'analitzar la correspondència, al seu cas, entre els mètodes de control de la dosificació del lligant hidrocarbonat i de la densitat in situ establerts als Plecs de Prescripcions Tècniques Particulars, i altres mètodes ràpids de control.
Excepte autorització expressa del Director d'Obra, s'han de suspendre els treballs quan la

temperatura ambient a l'ombra sigui inferior a 5°C, excepte si el gruix de la capa a estendre fos inferior a 5 cm, en aquest cas el límit serà de 8°C. Amb vent intens, després de gelades o a taulers d'estructures, la DF ha de poder augmentar aquests límits, en funció dels resultats de compactació obtinguts. Tampoc es permet la posada a l'obra en cas de precipitacions atmosfèriques.

La capa no s'ha d'estendre fins que s'hagi comprovat que la superfície sobre la que ha d'assentar-se té les condicions de qualitat i formes previstes, amb les toleràncies establertes. Si en aquesta superfície hi ha defectes o irregularitats que excedeixen les tolerables, s'han de corregir abans de l'execució de la partida d'obra, d'acord amb les instruccions de la DF.

La regularitat superficial de la capa sobre la que s'ha d'estendre la mescla, ha de complir l'indicat als articles 510 i 513 del PG-3. Sobre aquesta capa s'ha d'haver aplicat un reg d'imprimació o d'adherència, que ha de complir l'especificat en els articles 530 ó 531 del PG-3.

Si la superfície estigués constituïda per un paviment hidrocarbonat, i aquest fos heterogeni, s'hauran d'eliminar mitjançant fressat els sobrants de lligant i segellar les zones massa permeables, segons les instruccions del Director d'Obra. Es comprovarà especialment que transcorregut el termini de trencament del lligant dels tractaments aplicats, no queden restes d'aigua a la superfície. També, si ha passat mol temps des de la aplicació, es verificarà que la seva capacitat d'unió amb la mescla bituminosa no ha disminuït de forma perjudicial; en caso contrari, el Director de las Obres podrà ordenar la execució d'un reg d'adherència addicional.

L'estesa de la mescla s'ha de fer mecànicament començant per la vora inferior de la capa i amb la major continuïtat possible, per franges horitzontals. L'amplària de les franges s'ha d'estudiar per a que hi hagi el menor nombre de junts possible.

Després d'haver estès i compactat una franja, s'ha d'estendre la següent mentre la vora de la primera es trobi encara calent i en condicions de ser compactada; en cas contrari s'ha d'executar un junt longitudinal.

L'estenedora s'ha de regular de forma que la superfície de la capa estesa resulti llisa i uniforme, sense segregacions ni arrossegaments, i amb un gruix tal que, un cop compactada, s'ajusti a la rasant i secció transversal indicades a la DT del Projecte, amb les toleràncies indicades a l'epígraf 542.7.2 del PG 3.

L'estesa s'ha de fer amb la major continuïtat possible, ajustant la velocitat de l'estenedora a la producció de la central de fabricació de manera que aquella no s'aturi. En cas de parada, es comprovarà que la temperatura de la mescla a estendre, en la tolva de l'estenedora i a sota d'aquesta, no baixi de la prescrita en la fórmula de treball per a l'inici de compactació, en cas contrari cal executar un junt transversal.

En obres sense manteniment de la circulació, per a carreteres amb calçades separades amb superfícies a estendre superiors a 70 000 m2, es realitzarà la extensió de qualsevol capa bituminosa a ample complet, treballant si fos necessari amb 2 o mes estenedores lleugerament desfasades, evitant junts longitudinals. A la resta de situacions, després d'haver estes i compactat una franja, s'estendrà la següent mentre la vora de la primera estigui encara calenta i en condicions de ser compactada; en caso contrario, s'executarà un junt longitudinal.

La compactació s'ha de fer segons el pla aprovat per la DO en funció dels resultats del tram de proves fins que se assoleixi la densitat especificada a l'epígraf 542.7.1. S'haurà de fer a la temperatura mes alta possible sense superar la màxima prescrita a la fórmula de treball i sense que es produeixin desplaçaments de la mescla estesa, i es continuarà, mentre la mescla estigui en condicions de ser compactada i la seva temperatura no sigui inferior a la mínima prescrita a la fórmula de treball.

En mescles bituminoses fabricades amb betums millorats o modificats amb cautxú i en mescles bituminoses amb addició de cautxú, es continuarà obligatòriament el procés de compactació fins que la temperatura de la mescla baixi de la mínima establerta a la fórmula de treball, encara que s'hages assolit prèviament la densitat especificada a l'epígraf 542.7.1.

La compactació s'ha de fer longitudinalment, de manera continua i sistemàtica. Si l'estesa de la mescla bituminosa es fa per franges, en compactar una d'aquestes s'ha d'ampliar la zona de compactació per tal que inclogui 15 cm de l'anterior, com a mínim.

Els corrons han de portar la seva roda motriu del costat més pròxim a l'estenedora; els seus canvis de direcció s'han de fer sobre la mescla que ja s'ha compactat, i els seus canvis de sentit s'han de fer amb suavitat. S'ha de cuidar que els elements de compactació estiguin nets i, si és precís, humits.

En el cas en que hi hagi junts, s'ha de procurar que els junts transversals de capes sobreposades quedin a un mínim de 5 m un de l'altra, i que els longitudinals quedin desplaçades a un mínim de 15 cm un de l'altra.

A l'estendre franges longitudinals contigües, si la temperatura de l'estesa en primer lloc no fos superior al mínim fixat en la fórmula de treball per acabar la compactació, la vora d'aquesta franja s'ha de tallar verticalment, deixant al descobert una superfície plana i vertical. Se li ha d'aplicar una capa uniforme i lleugera de reg d'adherència segons l'article 531 del PG 3, deixant trencar l'emulsió suficientment. A continuació, s'ha d'escalfar el junt i estendre la següent franja contra ella.

Els junts transversals en capes de rodadura s'han de compactar transversalment, i s'ha de disposar els recolzaments necessaris per als elements de compactació.

La capa executada només es pot obrir a la circulació quan assoleixi la temperatura ambient en tot el seu gruix, o be, prèvia autorització de la DF, quan assoleixi la temperatura de 60°C. En aquest cas s'han d'evitar les parades i canvis de direcció sobre la capa fins que aquesta assoleixi la temperatura ambient.

3.- UNITAT I CRITERI D'AMIDAMENT

PAVIMENTS DE MESCLA BITUMINOSA CONTÍNUA:

t de pes segons tipus, mesurades multiplicant els amples de cada capa segons amb les seccions tipus especificades a la DT, pels gruixos mitjos i les densitats mitjanes obtingudes dels assaigs de control de cada lot.

L'abonament dels treballs de preparació de la superfície d'assentament correspon a la unitat d'obra de la capa subjacent.

No són d'abonament en aquesta unitat d'obra els regs d'emprimació o d'adherència.

4.- NORMATIVA DE COMPLIMENT OBLIGATORI

Orden FOM/3460/2003, de 28 de noviembre, por lo que se aprueba la norma 6.1-IC Secciones del firme, de la Instrucción Técnica de Carreteras.

Orden de 6 de febrero de 1976 por la que se aprueba el Pliego de Prescripciones Técnicas

Generales para Obras de Carreteras y Puentes (PG-3).
Orden FOM/2523/2014, de 12 de diciembre, por la que se actualizan determinados artículos del Pliego de Prescripciones Técnicas Generales para Obras de Carreteras y Puentes, relativos a materiales básicos, a firmes y pavimentos, y a señalización, balizamiento y sistemas de contención de vehículos (PG-3).
5.- CONDICIONS DE CONTROL D'EXECUCIÓ I DE L'OBRA ACABADA
CONTROL D'EXECUCIÓ. OPERACIONS DE CONTROL:
Abans d'iniciar-se la posada a l'obra de cada tipus de mescla bituminosa en calent. Execució d'un tram de prova, per comprovar:
- La fórmula de treball
- Els equips proposats pel contractista
- La forma específica d'actuació dels equips
- La correspondència entre els mètodes de control de fabricació i els resultats in situ
En l'execució d'una capa:
- Inspecció visual de l'aspecte de la mescla i mesura de la temperatura de la mescla i la temperatura ambient, al descarregar en l'estenedora o equip de transferència
- Presa de mostres i preparació de provetes segons UNE-EN 12697-30 si la mida màxima del granulat es 22 mm o segons UNE-EN 12697-32 per a mides màximes del granulat superiors, al menys un cop al dia i al menys un cop per lot determinat segons el menor dels valors següents: - 500 m de calçada - 3.500 m2 de calçada - la fracció construïda diàriament
- Determinar el contingut de forats segons UNE-EN 12697-8 de les provetes anteriors
- Determinar la densitat aparent segons UNE-EN 12697-6 amb el mètode d'assaig de l'annex B de l'UNE-EN 13108-20
- Determinació per a cada lot de la densitat de referència per a compactació
- Dosificació del lligant segons UNE-EN 12697-1, amb la freqüència que estableixi el DO, sobre les mostres de les provetes
- Granulometria dels granulats extrets segons UNE-EN 12697-2, amb la freqüència que estableixi el DO, sobre les mostres de les provetes
- Gruix de l'estesa, mitjançant punxó graduat amb la freqüència que estableixi el DO
- Que el nombre i tipus de compactadors son els aprovats
- Que funcionen els dispositius d'humectació, neteja i protecció dels compactadors
- El llast, pes total i en el seu cas, pressió d'inflament dels dels compactadors
- La frqüència i l'amplitud en els compactadors vibratoris
- Nombre de passades de cada compactador
- Temperatura de la superfície de la capa en acabar la compactació
Aquests controls es faran d'acord amb les indicacions de l'epígraf 542.9.4 del PG 3.
CONTROL DE L'OBRA ACABADA. OPERACIONS DE CONTROL:
Es considerarà un lot, que s'acceptarà o rebutjarà en bloc, al menor que resulti d'aplicar els següents criteris:
- 500 m de calçada
- 3.500 m2 de calçada
- la fracció construïda diàriament
Extracció de testimonis, en punts aleatoris, en un nombre més gran o igual a 3 per lot per determinar:
- Densitat aparent i el gruix segons UNE-EN 12697-6, considerant les condicions d'assaig de l'annex B de l'UNE-EN 13108-20
Comprovació d'adherència entre capes segons NLT-382
- Control de la regularitat superficial, en trams de 1000 m de llarg, 24 h després de la seva execució i abans d'estendre la capa següent, determinant l'IRI segons NLT 330, i epígraf 542.9.4 del PG 3
En capes de rodadura:
Macrotextura superficial segons UNE-EN 13036-1, controlada diariament a 3 punts del lot triat aleatoriament
- Determinació de la resistència al lliscament, segons NLT 336, de tota la llargària de la obra, abans de la posada en servei.
Aquests controls es faran d'acord amb les indicacions de l'epígraf 542.9.4 del PG 3.
CONTROL DE L'OBRA ACABADA. INTERPRETACIÓ DE RESULTATS I ACTUACIONS EN CAS D'INCOMPLIMENT:
El lot de control de la unitat acabada s'ha d'acceptar o rebutjar globalment.
Els criteris d'acceptació o rebuig de la unitat acabada, i les actuacions en cas d'incompliment d'algun dels paràmetres de control son els indicats a l'epígraf 542.10 del PG 3.

P9 FERMS I PAVIMENTS

P9H PAVIMENTS DE MESCLA BITUMINOSA

P9H6- PAVIMENT DE MESCLA BITUMINOSA DISCONTÍNUA EN CALENT

0.- ELEMENTS QUE CONTEMPLA EL PLEC

P9H6-PW7L.

1.- DEFINICIÓ I CONDICIONS DE LES PARTIDES D'OBRA EXECUTADES
Mescla bituminosa en calent per a capes de rodadura, formades per la combinació d'un betum asfàltic, granulats, en granulometria continua amb baixes proporcions de granulat fi o amb discontinuïtats granulomètriques en alguns tamisos, pols mineral i eventualment additius, de manera que totes les partícules del granulat quedin recobertes per una pel·lícula homogènia de lligant col·locada i compactada, a una temperatura molt superior a la d'ambient.
S'han considerat els tipus següents:
- Mescles bituminoses drenants per a capes de rodadura, formades per granulats (en granulometria continua amb baixes proporcions de granulat fi o amb discontinuïtat granulomètrica en alguns tamisos), pols mineral, que son les que per la seva proporció baixa de granulat fi, tenen un contingut molt elevat de forats interconnectats que proporcionen propietats drenants. S'han considerat per a l'us en capes de rodadura de 4 a 5 cm de gruix..

- Mescles bituminoses discontinues per a capes de rodadura, formades per granulats (en granulometria continua amb baixes proporcions de granulat fi o amb discontinuïtat granulomètrica en alguns tamisos), pols mineral, que tenen una discontinuïtat granulomètrica molt elevada en els tamisos inferiors del granulat gros. S'han considerat dos tipus; un amb la mida màxima nominal del fus granulomètric de 8 mm i l'altre d'11 mm. Es consideren per a ús en capes de rodadura de 2 a 3 cm de gruix.

En actuacions de reparació, s'han considerat els graus de dificultat següents:

- Grau de dificultat associat a la mobilitat en l'actuació: - Sense dificultat de mobilitat: actuacions en què hi ha una interferència pròpia de l'entorn on es desenvolupen.
- Amb dificultat de mobilitat: actuacions en entorns amb dificultat de mobilitat i/o amb el material aplegat lluny de la zona de treball: - Actuacions amb dificultat d'accessibilitat, per la poca mobilitat de la maquinària, per l'elevada presència de guals particulars i passos de vianants, per la impossibilitat d'ubicar una plataforma de treball lateral, per la impossibilitat d'ocupació de la calçada per fer l'aplec de materials que impliqui fer l'actuació per fases per tal de mantenir el pas de vianants i/o per estar en una zona amb tràfic rodat important - Actuacions en les què els materials estan aplegats lluny de la zona de treball per manca d'espai en la proximitat d'on s'executen les tasques.
- Grau de dificultat associat a l'àmbit de l'actuació en funció de l'amplària de la vorera, calçada o plataforma única
- Grau de dificultat associat a la presència d'elements externs a l'actuació: - Sense afectació per serveis o elements de mobiliari urbà: actuacions sense serveis (canalitzacions d'aigua, semàfors, enllumenat, etc.) ni elements urbans de grans dimensions (marquesines, mòduls d'aparcament de bicicletes, etc.) que interfereixin (o que puguin interferir) en les tasques - Amb afectació per serveis o elements de mobiliari urbà: actuacions amb serveis (canalitzacions d'aigua, semàfors, enllumenat, etc.) o elements urbans de grans dimensions (marquesines, mòduls d'aparcament de bicicletes, etc) que interfereixen en les tasques.
- Grau de dificultat associat a l'abast de l'actuació

L'execució de la unitat d'obra inclou les operacions següents:

- Estudi de la mescla i obtenció de la fórmula de treball i aprovació d'aquesta per la DO
- Realització del tram de prova i aprovació d'aquest per la DO
- Comprovació de la superfície d'assentament
- Extensió de la mescla
- Compactació de la mescla
- Execució de junts de construcció
- Protecció del paviment acabat

CONDICIONS GENERALS:

La superfície acabada ha de ser de textura homogènia, uniforme i sense segregacions.

S'ha d'ajustar als perfils previstos, en la seva rasant, gruix i amplària.

Ha de tenir el pendent transversal que s'especifiqui a la DT.

La densitat de les mescles ha de complir les indicacions del apartat 543.7.1 del PG 3.

L'Índex de Regularitat Internacional (IRI), segons NLT 330, obtingut segons l'indicat en l'apartat 543.9.4 del PG-3 ha de complir els valors de les taules 543.12.a o 543.12.b del PG-3.

La macrotextura superficial obtinguda amb el mètode volumètric (UNE-EN 13036-1) i la resistència al lliscament transversal (UNE 41201 IN) han de ser iguals o mes grans que els valors de la taula 543.13 del PG 3.

Toleràncies d'execució:

- Amplària del semiperfil: No s'admeten amplàries inferiors a les teòriques
- Nivell de la capa de rodadura: ± 10 mm
- Gruix de la capa: No s'admeten gruixos inferiors al teòrics

2.- CONDICIONS DEL PROCÉS D'EXECUCIÓ

L'equip de treball, central de fabricació, mitjans de transport, equip d'estesa i equip de compactació, ha de complir les especificacions de l'article 543.4 del PG-3.

S'ha de realitzar un tram de prova, amb una longitud no inferior a la definida en el Plec de Prescripcions Tècniques Particulars. La DF ha de determinar si es pot acceptar la realització del tram de prova com a part integrant de l'obra en construcció.

A la vista dels resultats obtinguts, el Director d'Obra ha de definir si és acceptable o no la fórmula de treball i si són acceptables o no els equips proposats pel Contractista.

Durant l'execució del tram de prova s'ha d'analitzar la correspondència, al seu cas, entre els mètodes de control de la dosificació del lligant hidrocarbonat i de la densitat in situ establerts als Plecs de Prescripcions Tècniques Particulars, i altres mètodes ràpids de control.

Excepte autorització expressa del Director d'Obra, s'han de suspendre els treballs quan la temperatura ambient a l'ombra sigui inferior a 8°C. Amb vent intens, després de gelades o en taulers d'estructures, la DF ha de poder augmentar aquests límits, en funció dels resultats de compactació obtinguts. Tampoc es permet la posada a l'obra en cas de pluja.

La capa no s'ha d'estendre fins que s'hagi comprovat que la superfície sobre la que ha d'assentar-se té les condicions de qualitat i formes previstes, amb les toleràncies establertes. Si en aquesta superfície hi ha defectes o irregularitats que excedeixen les tolerables, s'han de corregir abans de l'execució de la partida d'obra, d'acord amb les instruccions de la DF.

La regularitat superficial de la capa sobre la que s'ha d'estendre la mescla, ha de complir l'indicat en les taules 542.14.a ó 542.14.b del PG-3. Si està constituïda per un paviment heterogeni, s'hauran d'eliminar mitjançant fresat els excessos de lligant i segellar les zones massa permeables, seguint les instruccions de la DO.

Sobre la superfície d'assentament cal haver aplicat un reg d'imprimació o d'adherència, que ha de complir l'especificat en l'article 531 del PG-3.

L'estesa de la mescla s'ha de fer mecànicament començant per la vora inferior de la capa i amb la major continuïtat possible, per franges horitzontals. L'amplària de les franges s'ha d'estudiar per a que hi hagi el menor nombre de junts possible.

Després d'haver estès i compactat una franja, s'ha d'estendre la següent mentre la vora de la primera es trobi encara calent i en condicions de ser compactada; en cas contrari s'ha d'executar un junt longitudinal.

L'estesa s'ha de fer amb la major continuïtat possible, ajustant la velocitat de l'estenedora a la producció de la central de fabricació de manera que aquella no s'aturi.

En cas de parada, es comprovarà que la temperatura de la mescla a estendre, en la tolva de

l'estenedora i a sota d'aquesta, no baixi de la prescrita en la fórmula de treball per a l'inici de compactació, en cas contrari cal executar un junt transversal.
En obres sense manteniment de la circulació, per a carreteres amb calçades separades amb superfícies a estendre superiors a 70 000 m2, es realitzarà la extensió de qualsevol capa bituminosa a ample complet, treballant si fos necessari amb 2 o mes estenedores lleugerament desfasades, evitant junts longitudinals. A la resta de situacions, després d'haver estes i compactat una franja, s'estendrà la següent mentre la vora de la primera estigui encara calenta i en condicions de ser compactada; en caso contrario, s'executarà un junt longitudinal.
La mescla bituminosa s'ha d'estendre sempre en una sola tongada. L'estenedora s'ha de regular de manera que la superfície de la capa estesa resulti llisa i uniforme, sense segregacions ni arrossegaments, i amb un gruix tal, que després de la compactació s'ajusti a la secció transversal indicada a la DT amb les toleràncies establertes a l'epígraf 543.7.2 del PG 3.
La compactació s'ha de fer segons el pla aprovat per la DO en funció dels resultats del tram de proves fins que se assoleixi la densitat especificada a l'epígraf 543.7.1. S'haurà de fer a la temperatura mes alta possible sense superar la màxima prescrita a la fórmula de treball i sense que es produeixin desplaçaments de la mescla estesa, i es continuarà, mentre la mescla estigui en condicions de ser compactada i la seva temperatura no sigui inferior a la mínima prescrita a la fórmula de treball. El nombre de pasades del compactador, sense vibració, ha de ser superior a 6.
En mescles bituminoses fabricades amb betums millorats o modificats amb cautxú i en mescles bituminoses amb addició de cautxú, es continuarà obligatòriament el procés de compactació fins que la temperatura de la mescla baixi de la mínima establerta a la fórmula de treball, encara que s'hages assolit prèviament la densitat especificada a l'epígraf 543.7.1.
La compactació s'ha de fer longitudinalment, de manera continua i sistemàtica. Si l'estesa de la mescla bituminosa es fa per franges, en compactar una d'aquestes s'ha d'ampliar la zona de compactació per tal que inclogui 15 cm de l'anterior, com a mínim.
Els corrons han de portar la seva roda motriu del costat més pròxim a l'estenedora; els seus canvis de direcció s'han de fer sobre la mescla que ja s'ha compactat, i els seus canvis de sentit s'han de fer amb suavitat. S'ha de cuidar que els elements de compactació estiguin nets i, si és precís, humits.
En el cas en que hi hagi junts, s'ha de procurar que els junts transversals de capes sobreposades quedin a un mínim de 5 m un de l'altra, i que els longitudinals quedin desplaçades a un mínim de 15 cm un de l'altra.
En capes de rodadura amb mescles drenants, cal evitar sempre els junts longitudinals. Només en categories de trànsit T2 i T3 o pavimentació de carreteres en les que no sigui possible tallar el trànsit, es permeten i aquests junts han de coincidir amb un carener del paviment.
A l'estendre franges longitudinals contigües, si la temperatura de l'estesa en primer lloc no fos superior al mínim fixat en la fórmula de treball per acabar la compactació, la vora d'aquesta franja s'ha de tallar verticalment, deixant al descobert una superfície plana i vertical. Se li ha d'aplicar una capa uniforme i lleugera de reg d'adherència segons l'article 531 del PG 3, deixant trencar l'emulsió suficientment. A continuació, s'ha d'escalfar el junt i estendre la següent franja contra ella.
Els junts transversals en capes de rodadura s'han de compactar transversalment, i s'ha de disposar els recolzaments necessaris per als elements de compactació.
La capa executada es podrà obrir a la circulació tant aviat com la temperatura de la mateixa arribi als 60°C. S'han d'evitar les aturades brusques i els canvis de sentit del transit sobre la capa fins que aquesta assoleixi la temperatura ambient.
3.- UNITAT I CRITERI D'AMIDAMENT
PAVIMENTS DE MESCLA BITUMINOSA DISCONTÍNUA I MESCLA DRENANT:
m2 de superfície, segons tipus, mesurats multiplicant l'amplària de cada capa d'acord amb les seccions tipus especificades a la DT per la llargària realment executada.
L'abonament dels treballs de preparació de la superfície d'assentament correspon a la unitat d'obra de la capa subjacent.
No són d'abonament en aquesta unitat d'obra els regs d'adherència.
4.- NORMATIVA DE COMPLIMENT OBLIGATORI
Orden FOM/3460/2003, de 28 de noviembre, por lo que se aprueba la norma 6.1-IC Secciones del firme, de la Instrucción Técnica de Carreteras.
Orden de 6 de febrero de 1976 por la que se aprueba el Pliego de Prescripciones Técnicas Generales para Obras de Carreteras y Puentes (PG-3).
Orden FOM/2523/2014, de 12 de diciembre, por la que se actualizan determinados artículos del Pliego de Prescripciones Técnicas Generales para Obras de Carreteras y Puentes, relativos a materiales básicos, a firmes y pavimentos, y a señalización, balizamiento y sistemas de contención de vehículos (PG-3).
5.- CONDICIONS DE CONTROL D'EXECUCIÓ I DE L'OBRA ACABADA
CONTROL D'EXECUCIÓ. OPERACIONS DE CONTROL:
Abans d'iniciar-se la posada a l'obra de cada tipus de mescla bituminosa en calent. Execució d'un tram de prova, per comprovar:
- La fórmula de treball
- Els equips proposats pel contractista
- La forma específica d'actuació dels equips
- La correspondència entre els mètodes de control de fabricació i els resultats in situ
En l'execució d'una capa:
- Inspecció visual de l'aspecte de la mescla i mesura de la temperatura de la mescla i la temperatura ambient, al descarregar en l'estenedora o equip de transferència
- Presa de mostres i preparació de provetes segons UNE-EN 12697-30 aplicant 50 cops per cara al menys un cop al dia i al menys un cop per lot determinat segons el menor dels valors següents: - 500 m de calçada - 3.500 m2 de calçada - la fracció construïda diàriament
- Determinar el contingut de forats segons UNE-EN 12697-8 de les provetes anteriors
- Determinar la densitat aparent segons UNE-EN 12697-6 amb el mètode d'assaig de l'annex B de l'UNE-EN 13108-20
- Determinació per a cada lot de la densitat de referència per a compactació
- Dosificació del lligant segons UNE-EN 12697-1, amb la freqüència que estableixi el DO, sobre les mostres de les provetes
- Granulometria dels granulats extrets segons UNE-EN 12697-2, amb la freqüència que

estableixi el DO, sobre les mostres de les provetes
- Gruix de l'estesa, mitjançant punxó graduat amb la freqüència que estableixi el DO
- Que el nombre i tipus de compactadors son els aprovats
- Que funcionen els dispositius d'humectació, neteja i protecció dels compactadors
- El llast, pes total i en el seu cas, pressió d'inflament dels dels compactadors
- La frqüència i l'amplitud en els compactadors vibratoris
- Nombre de passades de cada compactador
- Temperatura de la superfície de la capa en acabar la compactació
Per a mescles tipus BBTM B i PA, permeabiitat de la capa durant la seva compactació segons NLT 327; amb la freqüència que determini la DO.
Aquests controls es faran d'acord amb les indicacions de l'epígraf 543.9.4 del PG 3.
CONTROL DE L'OBRA ACABADA. OPERACIONS DE CONTROL:
Es considerarà un lot, que s'acceptarà o rebutjarà en bloc, al menor que resulti d'aplicar els següents criteris:
- 500 m de calçada
- 3.500 m2 de calçada
- la fracció construïda diàriament
Extracció de testimonis, en punts aleatoris, en un nombre més gran o igual a 3 per lot per determinar:
- Control de la regularitat superficial, en trams de 1000 m de llarg, 24 h després de la seva execució i abans d'estendre la capa següent, determinant l'IRI segons NLT 330, i epígraf 542.9.4 del PG 3
- Determinació de la resistència al lliscament, segons NLT 336, de tota la llargària de la obra, abans de la posada en servei.
- En mescles BBTM A: determinar la densitat aparent de les provetes i el gruix de la capa
- En mescles BBTM B de gruixos >= 2,5 cm: determinar gruix, densitat aparent i percentatge de forats dels testimonis extrets
- En mescles BBTM B de gruixos < 2,5 cm, : determinar la dotació mitja de la mescla com a relació entre la massa total dels materials corresponents a cada càrrega, mesurada per diferència de pes del camió abans i després de carregar-lo, per la superfície realment tractada mesurada en el terreny. La bàscula ha d'estar contrastada
- Comprovació d'adherència entre capes segons NLT-382
Macrotextura superficial segons UNE-EN 13036-1, controlada diariament a 3 punts del lot triat aleatoriament
- Control de la regularitat superficial, en trams de 1000 m de llarg, 24 h després de la seva execució i abans d'estendre la capa següent, determinant l'IRI segons NLT 330, i epígraf 543.9.4 del PG 3
Determinació de la resistència al lliscament, segons NLT 336, de tota la llargària de la obra, abans de la posada en servei.
CONTROL DE L'OBRA ACABADA. INTERPRETACIÓ DE RESULTATS I ACTUACIONS EN CAS D'INCOMPLIMENT:
El lot de control de la unitat acabada s'ha d'acceptar o rebutjar globalment.
Els criteris d'acceptació o rebuig de la unitat acabada, i les actuacions en cas d'incompliment d'algun dels paràmetres de control son els indicats a l'epígraf 543.10 del PG 3.

P9 FERMS I PAVIMENTS

P9U SÒCOLS

P9U1- MITJA CANYA DE MORTER DE CIMENT, PER A SÒCOL (D)

0.- ELEMENTS QUE CONTEMPLA EL PLEC

P9U1-0001.

1.- DEFINICIÓ I CONDICIONS DE LES PARTIDES D'OBRA EXECUTADES
Formació de mitja canya amb morter de ciment elaborat a l'obra.
L'execució de la unitat d'obra inclou les operacions següents:
- Neteja i preparació de la superfície de suport
- Execució de la mitja canya
- Curat del morter
CONDICIONS GENERALS:
En l'element acabat no hi ha d'haver pols, fissures, forats o d'altres defectes.
Ha de ser continu i ha de cobrir tota la llargària del racó.
Ha de quedar ben adherit al suport.
S'han de respectar els junts estructurals.
2.- CONDICIONS DEL PROCÉS D'EXECUCIÓ
S'han d'aturar els treballs quan la temperatura sobrepassi els límits de 5°C i 35°C. Si, un cop executat el treball, es donen aquestes condicions, s'ha de revisar la feina feta i s'han de refer les parts afectades.
Els paraments d'aplicació han d'estar sanejats, nets i humits. Si cal, es poden repicar abans.
Durant l'adormiment s'ha d'humitejar la superfície.
S'han d'evitar cops i vibracions que puguin afectar el morter durant l'adormiment.
3.- UNITAT I CRITERI D'AMIDAMENT
m de llargària amidada segons les especificacions de la DT.
4.- NORMATIVA DE COMPLIMENT OBLIGATORI
No hi ha normativa de compliment obligatori.

P9 FERMS I PAVIMENTS

P9Z ELEMENTS ESPECIALS PER A PAVIMENTS

P9ZA- REBAIXAT, POLIT I ABRILLANTAT

0.- ELEMENTS QUE CONTEMPLA EL PLEC

P9ZA-0001.

1.- DEFINICIÓ I CONDICIONS DE LES PARTIDES D'OBRA EXECUTADES

Operacions per a l'acabat de paviments de terratzo, pedra, mosaic hidràulic o fusta.

S'han considerat les unitats d'obra següents:

- Rebaix
- Polit
- Abrillantat

REBAIXAT DE PAVIMENT DE TERRATZO O PEDRA:

Operació realitzada sobre un paviment de terratzo o de pedra per tal d'obtenir la superfície adequada per a ser polida posteriorment.

A la superfície del paviment no hi ha d'haver ressalts entre les rajoles.

Toleràncies d'execució:

- Planor del paviment un cop rebaixat: ± 4 mm/2 m, Celles nul·les
- Marques del rebaix: <= 1% de rajoles sobre la totalitat

POLIT DE PAVIMENT DE TERRATZO O PEDRA:

Operació realitzada sobre un paviment de terratzo o de pedra per tal d'obtenir la superfície adequada per a rebre un paviment prim o ser abrillantada posteriorment.

La superfície del paviment no ha de tenir marques de rebaix, ressalts entre les rajoles, diferències de tonalitat o d'altres defectes.

ABRILLANTAT DE PAVIMENT DE TERRATZO, PEDRA O MOSAIC HIDRÀULIC:

Conjunt d'operacions necessàries, realitzades sobre un paviment polit de terratzo, pedra o mosaic hidràulic, per tal de donar-li l'acabat final de recepció.

La superfície del paviment no ha de tenir marques de rebaix, ressalts entre les rajoles, diferències de tonalitat o d'altres defectes i ha de ser antilliscant.

REBAIX I POLIT DE PAVIMENT DE FUSTA:

Conjunt d'operacions necessàries, realitzades sobre un paviment de fusta, per tal de deixar-lo preparat per a ser envernissat posteriorment.

En paviments nous no hi ha d'haver ressalts. La superfície ha de quedar plana i afinada.

En paviments antics no hi ha d'haver ressalts ni capes antigues de vernís i cera.

2.- CONDICIONS DEL PROCÉS D'EXECUCIÓ

CONDICIONS GENERALS:

Als racons i a les vores del paviment, pel seu difícil accés, s'han de fer les operacions amb una màquina radial de discs flexibles i s'han d'acabar manualment.

REBAIXAT DE PAVIMENT DE TERRATZO O PEDRA:

El rebaix s'ha de fer 5 dies després de la col·locació del paviment.

La primera passada s'ha de fer amb pedra abrasiva de gra gruixut de 30 o 60 i la segona, d'afinament, amb gra de 120 per tal d'eliminar les marques del rebaix.

POLIT DE PAVIMENT DE TERRATZO O PEDRA:

El poliment s'ha de fer 5 dies després d'haver col·locat el paviment.

S'ha d'estendre una beurada per tal de tapar els junts i els porus oberts durant l'operació de rebaix.

Al cap de 48 h de l'estesa de la beurada s'ha de polir la superfície passant una pedra abrasiva de gra fi de 220 per tal d'eliminar les marques anteriors i deixar la superfície completament preparada.

ABRILLANTAT DE PAVIMENT DE TERRATZO, PEDRA O MOSAIC HIDRÀULIC:

L'abrillantament s'ha de fer 4 dies després d'haver-lo polit.

S'ha de treballar per superfícies d'entre 4 i 5 m2.

S'ha de fer en dues fases: a la primera s'ha d'aplicar un producte base de neteja i a la segona s'ha d'aplicar un líquid metal·litzador d'abrillantament.

En totes dues operacions s'ha de passar la màquina amb una monyeca de llana d'acer fins que la superfície que es tracta estigui completament seca.

L'abrillantament es pot completar amb tractaments protectors.

REBAIX I POLIT DE PAVIMENT DE FUSTA:

El rebaix i polit s'ha de fer un cop estabilitzat el paviment, considerant les condicions ambientals d'humitat relativa i temperatura.

Per a unes condicions higrotèrmiques normals d'humitat relativa entre el 40% i el 70%, i temperatura de 15 a 20°, els temps d'espera recomanats en funció del tipus d'adhesiu són els següents:

- Adhesius d'acetat en dispersió aquosa: 20 dies
- Adhesius en solvent alcohòlic o orgànic: 7 dies
- Adhesius de dos components: 4 dies

El procés complet s'ha de fer en varies passades amb paper de vidre de gra progressivament menor. La quantitat de passades depèn dels desnivells de la superfície i de la duresa del vernís i de la fusta instal·lada.

S'ha de començar sempre amb la llum de front, per a evitar ombres.

La primera passada s'ha de fer en diagonal respecte a la direcció de la fibra de la fusta.

La segona passada en la diagonal oposada i la tercera i la quarta en paral·lel a la fibra de la fusta.

Després de diverses passades s'ha d'escombrar la superfície i eliminar la pols amb aspirador.

3.- UNITAT I CRITERI D'AMIDAMENT

m2 de superfície amidada segons les especificacions del projecte, amb deducció de la superfície corresponent a obertures, d'acord amb els criteris següents:

- Obertures <= 1 m2: No es dedueixen
- Obertures > 1 m2: Es dedueix el 100%

Aquests criteris inclouen l'acabament específic dels acords amb les vores, sense que comporti l'ús de material diferents d'aquells que normalment conformen la unitat.

4.- NORMATIVA DE COMPLIMENT OBLIGATORI

No hi ha normativa de compliment obligatori.

PB PROTECCIONS I SENYALITZACIÓ

PB2 BARRERES DE SEGURETAT

PB25- BARRERA DE SEGURETAT RÍGIDA PREFABRICADA

0.- ELEMENTS QUE CONTEMPLA EL PLEC

PB25-54D0.

1.- DEFINICIÓ I CONDICIONS DE LES PARTIDES D'OBRA EXECUTADES

Barreres de seguretat de formigó instal·lades als marges i/o mitjanes d'una carretera per a proporcionar un cert nivell de contenció a un vehicle fora de control.

S'han considerat els tipus següents:

En actuacions de reparació, s'han considerat els graus de dificultat següents:

- Grau de dificultat associat a la mobilitat en l'actuació: - Sense dificultat de mobilitat: actuacions en què hi ha una interferència pròpia de l'entorn on es desenvolupen. - Amb dificultat de mobilitat: actuacions en entorns amb dificultat de mobilitat i/o amb el material aplegat lluny de la zona de treball: - Actuacions amb dificultat d'accessibilitat, per la poca mobilitat de la maquinària, per l'elevada presència de guals particulars i passos de vianants, per la impossibilitat d'ubicar una plataforma de treball lateral, per la impossibilitat d'ocupació de la calçada per fer l'aplec de materials que impliqui fer l'actuació per fases per tal de mantenir el pas de vianants i/o per estar en una zona amb tràfic rodat important - Actuacions en les què els materials estan aplegats lluny de la zona de treball per manca d'espai en la proximitat d'on s'executen les tasques.
- Grau de dificultat associat a l'àmbit de l'actuació en funció de l'amplària de la vorera, calçada o plataforma única
- Grau de dificultat associat a la presència d'elements externs a l'actuació: - Sense afectació per serveis o elements de mobiliari urbà: actuacions sense serveis (canalitzacions d'aigua, semàfors, enllumenat, etc.) ni elements urbans de grans dimensions (marquesines, mòduls d'aparcament de bicicletes, etc.) que interfereixin (o que puguin interferir) en les tasques - Amb afectació per serveis o elements de mobiliari urbà: actuacions amb serveis (canalitzacions d'aigua, semàfors, enllumenat, etc.) o elements urbans de grans dimensions (marquesines, mòduls d'aparcament de bicicletes, etc) que interfereixen en les tasques.
- Grau de dificultat associat a l'abast de l'actuació
- Barrera de peces prefabricades

L'execució de la unitat d'obra inclou les operacions següents:

Peces prefabricades:

- Replanteig
- Col·locació de les peces
- Fixació de les peces sobre la superfície d'assentament, en el seu cas
- Unió de les peces entre elles

CONDICIONS GENERALS:

Les barreres de seguretat d'ús permanent es classifiquen:

- Segons el comportament del sistema davant l'impacte d'un vehicle, d'acord amb els criteris, paràmetres i classes definits a les normes UNE-EN 1317-1 i UNE-EN 1317-2, essent aquests paràmetres: - Classe i nivell de contenció (taula 2 UNE-EN 1317-2) - Índex de severitat d'impacte (taula 3 UNE-EN 1317-2) - Amplària de treball (taula 4 UNE-EN 1317-2) - Deflexió dinàmica
- Segons la seva geometria i funcionalitat: - Simples: aptes per al xoc per una banda
- Dobles: aptes per al xoc per ambdós costats

Les característiques següents han de complir amb els valors declarats pel fabricant, assajades segons la norma corresponent:

- Nivell de contenció (UNE-EN 1317-2): classe N1, N2, H1, H2, H3, H4a, H4b, L1, L2, L3, L4a o L4b
- Severitat de l'impacte (UNE-EN 1317-1): classe A, B o C
- Amplària de treball normalitzada (UNE-EN 1317-2): classe W1, W2, W3, W4, W5, W6, W7 o W8
- Deflexió dinàmica normalitzada (UNE-EN 1317-2): valor declarat pel fabricant en m
- Intrusió del vehicle normalitzada (UNE-EN 1317-2): classe VI1, VI2, VI3, VI4, VI5, VI6, VI7, VI8 o VI9. Només d'aplicació per als nivells de contenció L i H
- Durabilitat: el fabricant ha de declarar els materials i recobriments protectors utilitzats
- Resistència a la retirada de la neu (UNE-EN 1317-5): classe 1, 2, 3 o 4. Només d'aplicació quan es requereixi

Llevat de casos excepcionals, degudament justificats i amb autorització expressa de la Direcció General de Carreteres, no s'admet l'ús de sistemes de contenció de les següents característiques:

- Nivell de contenció N1
- Índex de severitat C
- Amplària de treball W8
- Deflexió dinàmica >= 2,5 m

S'ha de garantir que durant els assajos de xoc, segons UNE-EN 1317-2, no es produeixi el trencament de cap element longitudinal de la barrera orientat al costat de la circulació que pugui suposar un perill per al trànsit o per a tercers. Per a això les parts despreses han de complir:

- Peces o parts metàl·liques: <= 0,5 kg
- Peces o parts no metàl·liques: <= 2 kg

Les peces disposades per al muntatge no han de presentar arestes descantellades, discontinuïtats en el formigó o armadures visibles.

La barrera s'ha de situar a la posició indicada a la DT, amb les modificacions expressament aprovades per la DF durant el replanteig.

No hi ha d'haver peces que sobresurtin de l'alineació.

L'altura de la part superior de la barrera sobre la calçada serà la definida als assajos (UNE-EN 1317) amb els que s'ha obtingut el seu marcatge CE.

La inclinació de la barrera respecte de la plataforma adjacent ha de ser perpendicular a aquesta.

Disposició transversal de la barrera:
- Fora del voral
- Distància mínima a la vora de la calçada: 0,5 m
- Distància màxima a la calçada: taula 9 OC 35/2014
Distància de la barrera als elements de risc:
- Distància entre la cara més pròxima al trànsit i l'obstacle: d1 > amplària de treball (W)
- Distància entre la cara més pròxima al trànsit i el desnivell: d2 > deflexió dinàmica (D)
Disposició longitudinal de la barrera:
- Paral·lela a l'eix de la calçada
- Tram d'anticipació del començament de la barrera: taules 10, 11 i 12 OC 35/2014
- Tram de prolongació del final de la barrera: - Calçades separades: mínim 4 m paral·lel a la carretera - Calçada única: igual al tram d'anticipació
2.- CONDICIONS DEL PROCÉS D'EXECUCIÓ
CONDICIONS GENERALS:
El tipus de terreny sobre el qual s'instal·li la barrera de seguretat ha de ser similar a l'utilitzat als assajos de xoc (UNE-EN 1317-2), per tal de garantir el comportament del sistema de forma semblant a la assajada.
El terreny de fonamentació habitual en els assaigs inicials de tipus de les barreres, ha de ser un tot-u artificial de les següents característiques:
- Granulometria: ZA 0/20 (article 510 del PG 3)
- Compactació: >= 95% PM
Abans de començar el muntatge la DF ha d'aprovar el replanteig.
El contractista ha de sotmetre a l'aprovació de la DF el pla de muntatge en el que s'ha d'indicar el mètode i mitjans auxiliars previstos.
La base de recolzament ha de ser estable i resistent.
Si el muntatge afectés el trànsit de vianants o vehicles, el contractista ha de presentar amb la suficient antelació, a l'aprovació de la DF, el sistema de senyalització i el programa de tall, restricció o desviament del trànsit.
PREFABRICADA:
El material, un cop descarregat a l'obra, s'instal larà de manera immediata o el més aviat possible.
No s'instal·laran elements constituents de barreres de seguretat quan el temps comprès entre la fabricació i instal·lació superi els 12 mesos, o encara que no es superi aquest termini, quan les condicions d'emmagatzematge no siguin adients.
El muntatge de la barrera es farà seguint les indicacions del manual d'instal·lació inclòs en la descripció tècnica de producte del fabricant.
Les irregularitats superiors a ± 1 cm entre la superfície de contacte de la barrera i el paviment, s'han de corregir col·locant bandes o tires de goma.
La col·locació de la peça s'ha de realitzar de manera que no rebi cops que la puguin afectar.
Les peces s'han de manipular pels punts d'ancoratge disposats per a aquest fi.
La unió entre les barreres s'ha de fer amb els elements de connexió subministrats pel fabricant.
3.- UNITAT I CRITERI D'AMIDAMENT
m de llargària realment col·locat d'acord amb les especificacions de la DT.
4.- NORMATIVA DE COMPLIMENT OBLIGATORI
Orden de 6 de febrero de 1976 por la que se aprueba el Pliego de Prescripciones Técnicas Generales para Obras de Carreteras y Puentes (PG-3).
Orden FOM/2523/2014, de 12 de diciembre, por la que se actualizan determinados artículos del Pliego de Prescripciones Técnicas Generales para Obras de Carreteras y Puentes, relativos a materiales básicos, a firmes y pavimentos, y a señalización, balizamiento y sistemas de contención de vehículos (PG-3).
Orden FOM/510/2018, de 8 de mayo, por la que se modifica la Orden FOM/2523/2014, de 12 de diciembre, por la que se actualizan determinados artículos del Pliego de Prescripciones Técnicas Generales para Obras de Carreteras y Puentes, relativos a materiales básicos, a firmes y pavimentos, y a señalización, balizamiento y sistemas de contención de vehículos (PG-3).
Orden Circular 35/2014, de 19 de mayo de 2014, sobre criterios de aplicación de sistemas de contención de vehículos.
Real Decreto 470/2021, de 29 de junio, por el que se aprueba el Código Estructural.
* UNE 135112:1994 Sistemas viales de contención de vehículos. Barreras de hormigón. Materiales básicos y control de ejecución.
5.- CONDICIONS DE CONTROL D'EXECUCIÓ I DE L'OBRA ACABADA
CONDICIONS DE MARCATGE I CONTROL DE LA DOCUMENTACIÓ:
El subministrador ha de posar a disposició de la DF si aquesta ho sol licita, la següent documentació, que acredita el marcatge CE, segons el sistema d'avaluació de conformitat aplicable: - Productes per a àrees de circulació: - Sistema 1: Declaració de Prestacions
Cada subministrament que arribi a obra s'ha d'acompanyar de la documentació necessària per a la seva identificació.
L'albarà ha d'incloure:
- Nom i direcció de l'empresa subministradora
- Identificació del fabricant
- Designació de la marca comercial
- Quantitat d'elements que es subministra
- Identificació dels lots (referència) de cada tipus d'elements subministrats
- Data de fabricació
L'etiquetat i marcat CE ha d'incloure:
- Símbol de marcatge CE
- Número d'identificació de l'organisme de certificació
- Nom o marca comercial i adreça registrada del fabricant
- Dos últims dígits de l'any en què s'ha imprès el marcat CE
- Número de referència de la Declaració de Prestacions
- Referència a la norma EN 1317
- Descripció del producte: nom genèric, tipus i ús previst
- Informació de les característiques essencials segons annex ZA de la UNE-EN 1317-5

(classes de nivell de contenció, severitat de l'impacte, amplària de treball i deflexió dinàmica)
Per a cada tipus de sistema de contenció s'adjuntarà la declaració de prestacions del marcatge CE emesa pel fabricant.
Descripció tècnica del producte, segons UNE-EN 1317-5, que contindrà com a mínim:
- Plànols generals del sistema, amb esquema d'instal·lació i toleràncies
- Plànols de tots els components, amb dimensions i toleràncies
- Especificacions per als materials i acabats
- Avaluació de la durabilitat del producte
- Plànols de tots els elements acoblats a fàbrica
- Llista completa de totes les parts, incloent pesos
- Detalls del pretesat, quan sigui aplicable
- Qualsevol altra informació d'interès (medi ambient, seguretat, etc)
- Informació sobre substàncies regulades
Manual d'instal·lació subministrat pel fabricant, amb indicació de les condicions d'implantació, manteniment, inspecció i terrenys de suport existents.
CONTROL D'EXECUCIÓ. OPERACIONS DE CONTROL:
Els aspectes a controlar són els següents:
- Comprovació que els components subministrats es corresponen amb la descripció tècnica del producte.
- Revisió del part d'execució de l'obra presentat pel contractista i que contindrà com a mínim: - Data d'instal·lació - Localització de l'obra - Clau de l'obra - Nombre d'elements instal·lats o metres executats, per tipus - Ubicació dels sistemes instal·lats - Observacions i incidències que puguin influir en les característiques i durabilitat del sistema
CRITERIS DE PRESA DE MOSTRES:
Els controls s'han de realitzar segons les indicacions de la DF, i el contingut del capítol 12 article 55 del CODI ESTRUCTURAL.
INTERPRETACIÓ DE RESULTATS I ACTUACIONS EN CAS D'INCOMPLIMENT EN BARRERES PREFABRICADES:
No s'acceptaran els aplecs que incompleixin alguna de les condicions indicades a la descripció tècnica del producte, segons UNE-EN 1317-2.
Els aplecs rebutjats podran presentar-se de nou per a la inspecció quan el subministrador acrediti que s'han tornat a examinar i assajar totes les unitats i que s'han eliminat les defectuoses o corregit els seus defectes.
Aquestes unitats es sotmetran de nou als assajos de control.
La correcció dels defectes observats ha d'anar a càrrec del contractista.

PB PROTECCIONS I SENYALITZACIÓ

PBA SENYALITZACIÓ HORITZONTAL

PBA2- PINTAT DE MARQUES SUPERFICIALS

0.- ELEMENTS QUE CONTEMPLA EL PLEC

PBA2-INHX.

1.- DEFINICIÓ I CONDICIONS DE LES PARTIDES D'OBRA EXECUTADES
Pintat sobre paviment de marques vials, formant línies o signes, amb finalitats informatives i reguladores del trànsit.
S'han considerat les marques següents:
- Marques superficials
S'han considerat els llocs d'aplicació següents:
- Vials públics
- Vials privats
En actuacions de reparació, s'han considerat els graus de dificultat següents:
- Grau de dificultat associat a la mobilitat en l'actuació: - Sense dificultat de mobilitat: actuacions en què hi ha una interferència pròpia de l'entorn on es desenvolupen.
- Amb dificultat de mobilitat: actuacions en entorns amb dificultat de mobilitat i/o amb el material aplegat lluny de la zona de treball: - Actuacions amb dificultat d'accessibilitat, per la poca mobilitat de la maquinària, per l'elevada presència de guals particulars i passos de vianants, per la impossibilitat d'ubicar una plataforma de treball lateral, per la impossibilitat d'ocupació de la calçada per fer l'aplec de materials que impliqui fer l'actuació per fases per tal de mantenir el pas de vianants i/o per estar en una zona amb tràfic rodat important - Actuacions en les què els materials estan aplegats lluny de la zona de treball per manca d'espai en la proximitat d'on s'executen les tasques.
- Grau de dificultat associat a l'àmbit de l'actuació en funció de l'amplària de la vorera, calçada o plataforma única
- Grau de dificultat associat a la presència d'elements externs a l'actuació: - Sense afectació per serveis o elements de mobiliari urbà: actuacions sense serveis (canalitzacions d'aigua, semàfors, enllumenat, etc.) ni elements urbans de grans dimensions (marquesines, mòduls d'aparcament de bicicletes, etc.) que interfereixin (o que puguin interferir) en les tasques - Amb afectació per serveis o elements de mobiliari urbà: actuacions amb serveis (canalitzacions d'aigua, semàfors, enllumenat, etc.) o elements urbans de grans dimensions (marquesines, mòduls d'aparcament de bicicletes, etc) que interfereixen en les tasques.
- Grau de dificultat associat a l'abast de l'actuació
L'execució de la unitat d'obra inclou les operacions següents:
- Preparació de la superfície existent
- Replanteig i premarcat

- Aplicació de la marca vial
- Proteccions provisionals durant l'aplicació i el temps d'assecat

CONDICIONS GENERALS:

Les marques vials utilitzades seran, d'acord amb la norma UNE-EN 1436, dels següents tipus:

- En funció de la seva vida útil: - Permanents (P) - Temporals (T)
- En funció de la visibilitat nocturna o propietats de retrorreflexió: - Tipus 0 (NR): no retrorreflectants - Tipus I (R): retrorreflectants en sec - Tipus II (RW): retrorreflectants en sec i amb humitat - Tipus II (RR): retrorreflectants en sec, amb humitat i amb pluja
- En funció de les seves propietats de resistència al lliscament: - Estructurades (E) - No estructurades (NE)
- En funció d'altres usos especials: - Sonores (S) - Fàcils d'eliminar (F) - De emmarcar (B) - Emmascaradora (M) - En forma de tauler d'escacs (D)
- En funció de la forma d'aplicació: - Marques vials "in situ" - Marques vials prefabricades

La marca vial o sistema de senyalització horitzontal estarà formada per un material base i en el seu cas, unes addicions de materials de pre-barrejat i/o de post-barrejat en les proporcions indicades a les instruccions d'aplicació del sistema.

El material base estarà constituït per pintures, plàstics en fred o per termoplàstics.

Els requisits essencials de les marques vials; visibilitat nocturna, visibilitat diürna, resistència al lliscament i color, han de complir les especificacions de la UNE-EN 1436 i es determinaran amb els mètodes establerts en aquesta norma.

Les marques tindran el color, forma, dimensions i ubicació indicades a la DT.

Han de tenir les vores netes i ben perfilades.

La capa de pintura ha de ser clara, uniforme i duradera.

Dosificació estàndard del material base per a marques vials permanents:

- Pintures: 720 g/m2
- Termoplàstics en capa fina: 3000 g/m2
- Termoplàstics en capa gruixuda: 5000 g/m2
- Plàstics en fred en dos components en capa fina: 1000 g/m2
- Plàstics en fred en dos components en capa gruixuda: 3000 g/m2

Toleràncies d'execució:

- Replanteig: ± 3,0 cm
- Dosificació de pintura i microesferes: - 0%, + 20%

MARQUES VIALS RETRORREFLECTANTS:

El material base de la marca vial portarà incorporades, per pre-barrejat i/o post-barrejat, microesferes de vidre que li conferiran el caràcter retrorreflectant.

La retrorreflexió de la marca vial en condicions d'humitat o de pluja es podrà reforçar mitjançant propietats especials en la seva textura superficial, microesferes de vidre gruixudes, o altres mitjans.

Dosificació estàndard de microesferes de vidre i càrregues antilliscants de post-barrejat afegides al material base:

- Pintures: 480 g/m2
- Termoplàstics en capa fina: 500 g/m2
- Termoplàstics en capa gruixuda: 500 g/m2
- Plàstics en fred en dos components en capa fina: 500 g/m2
- Plàstics en fred en dos components en capa gruixuda: 500 g/m2

MARQUES VIALS EN CARRETERES:

Les marques vials utilitzades a la xarxa de carreteres de l'Estat seran, d'acord amb la norma UNE-EN 1436, dels següents tipus:

- En funció de la seva vida útil: - Permanents (P): de color blanc, utilitzades en la senyalització horitzontal de carreteres amb trànsit convencional.
- En funció de la visibilitat nocturna o propietats de retrorreflexió: - Tipus II (RW): marca vial estructurada o no, dissenyada per a mantenir la retrorreflexió en sec i amb humitat. - Tipus II (RR): marca vial estructurada dissenyada per a mantenir la retrorreflexió en sec, amb humitat i pluja.
- En funció d'altres usos especials: - Sonores (S): marca vial amb ressalts que produeix efectes sonors i mecànics (vibracions). Seran permanents i de tipus II (RR). - De emmarcar (B): marca vial permanent de color negre, utilitzada a l'emmarcat de marques vials per a millorar el seu contrast. - En forma de taulell d'escacs (D): marca vial permanent de color vermell, utilitzada per a senyalització d'accés a un lliit de frenada.

Els requisits de comportament de les marques vials compliran amb les característiques especificades a la taula 700.2a del PG 3 vigent, per a les de color blanc i a les taules 700.2.b i 700.2.c per a les de color negre i vermell respectivament.

La marca vial tindrà la classe de durabilitat adequada a les característiques de la carretera a la que s'ha d'aplicar. En funció del factor de desgast, calculat segons les especificacions de l'article 700.3.4.1 del PG 3 vigent, la durabilitat dels requisits, assajada d'acord amb la norma UNE-EN 13197, complirà:

- Marques vials de colors blanc i negre: classes P5, P6 o P7
- Marques vials de color vermell: >= classe P4

El material base de la marca vial i la seva forma d'aplicació seran compatibles amb el suport sobre el que s'ha d'aplicar:

- En actuacions de repintat: complirà els criteris de compatibilitat amb la marca vial existent, d'acord amb la taula 700.9 del PG 3 vigent.
- En aplicacions sobre paviment nou: serà conforme amb els criteris establerts a la taula 700.10 del PG 3 vigent.

Els requisits de comportament de les marques vials, durant el període de garantia, han de complir amb les característiques especificades a la taula 700.11 del PG 3 vigent, per a les de color blanc i a les taules 700.2.b i 700.2.c per a les de color negre i vermell respectivament.

2.- CONDICIONS DEL PROCÉS D'EXECUCIÓ

CONDICIONS GENERALS:

S'ha de treballar a una temperatura entre 5° i 40°C i amb vents inferiors a 25 km/h.

No podrà aplicar-se la marca vial:

- Quan la temperatura del substrat no superi almenys en 3°C al punt de rosada.
- Quan el paviment estigui humit.

Abans de començar les feines, la DF ha d'aprovar l'equip, les mesures de protecció del trànsit i les senyalitzacions auxiliars.

No s'iniciaran obres que afectin a la lliure circulació sense haver col·locat la corresponent senyalització, abalisament i, en el seu cas, defenses. La seva forma, suport, colors, pictogrames i dimensions es correspondran amb l'establert a la Norma de Carreteres 8.3.- IC i catàleg d'Elements de Senyalització, Abalisament i Defensa per a circulació vial.

L'aplicació de la marca vial es realitzarà d'acord amb les instruccions del sistema de senyalització vial horitzontal, subministrat pel fabricant, que inclouran com a mínim:

- Identificació del fabricant
- Dosificacions
- Tipus i proporcions de materials de post-barrejat, en el seu cas
- Necessitat o no de microesferes de vidre de pre-barrejat

La maquinària i equips de posada en obra de marques vials compliran els requisits que estableix l'article 700.5 del PG 3 vigent i es classificaran i caracteritzaran segons el que especifica la norma UNE 135277-1.

El compliment d'aquests requisits s'haurà d'acreditar mitjançant la presentació de la declaració del contractista, que per a cada màquina a utilitzar ha d'incloure la següent informació, d'acord amb la norma UNE 135277-1:

- Fitxa tècnica de cada màquina
- Requisits associats a cada classe de màquina
- Identificació dels elements de la màquina

Abans del començament de cada unitat d'obra, inclosos amples diferents de línies i per a cada equip, s'ha de procedir, sota la supervisió de la DF, a l'ajust de la maquinària per a determinar els paràmetres d'aplicació d'acord amb el que especifica la norma UNE 135277-1, i s'elevarà acta de cada un dels ajustos realitzats.

S'han de preveure sistemes de drenatge per a evitar que les marques vials aplicades siguin la causa de la formació d'una pel·lícula d'aigua sobre el paviment.

La superfície on s'ha d'aplicar la pintura ha d'estar neta, sense materials no adherits i completament seca.

Quan el sistema de senyalització vial horitzontal no sigui compatible amb el substrat (paviment o marca vial antiga), es procedirà a l'esborrat de la marca vial existent, o a l'aplicació d'una imprimació o d'un tractament superficial adequat, segons el parer de la DF, per a garantir aquesta compatibilitat.

En el cas de superfícies de formigó, no han de quedar restes de productes o materials utilitzats per al curat del formigó.

Quan el factor de luminància del paviment sigui > 0,15, segons UNE-EN 1436, s'emmarcarà la marca vial amb una marca d'emmarcar pintada a banda i banda amb un ample igual a la meitat del corresponent a la marca vial existent.

Si la superfície a pintar és un morter o formigó, no presentarà eflorescències, ni reaccions alcalines.

Si la superfície on s'aplica la pintura és llisa i no té prou adherència amb la pintura, s'ha de fer un tractament per a donar-li un grau d'adherència suficient.

Si la superfície presenta defectes o forats, s'han de corregir abans d'aplicar la pintura, utilitzant material del mateix tipus que el paviment existent.

Abans d'aplicar la pintura s'ha de fer un replanteig topogràfic, que serà aprovat per la DF.

S'han de protegir les marques del trànsit durant el procés inicial d'assecat.

3.- UNITAT I CRITERI D'AMIDAMENT

MARQUES SUPERFICIALS:

m2 de superfície pintada, segons les especificacions de la DT, mesurant la superfície realment executada sobre el paviment.

Aquesta partida inclou les operacions auxiliars de neteja i acondicionament del paviment a pintar.

4.- NORMATIVA DE COMPLIMENT OBLIGATORI

VIALS PÚBLICS:

Orden de 16 de julio de 1987 por la que se aprueba la Norma 8.2-IC Marcas Viales, de la Instrucción de carreteras.

* Orden de 6 de febrero de 1976 por la que se aprueba el Pliego de Prescripciones Técnicas Generales para Obras de Carreteras y Puentes (PG-3).

* Orden FOM/2523/2014, de 12 de diciembre, por la que se actualizan determinados artículos del Pliego de Prescripciones Técnicas Generales para Obras de Carreteras y Puentes, relativos a materiales básicos, a firmes y pavimentos, y a señalización, balizamiento y sistemas de contención de vehículos (PG-3).

* Orden FOM/510/2018, de 8 de mayo, por la que se modifica la Orden FOM/2523/2014, de 12 de diciembre, por la que se actualizan determinados artículos del Pliego de Prescripciones Técnicas Generales para Obras de Carreteras y Puentes, relativos a materiales básicos, a firmes y pavimentos, y a señalización, balizamiento y sistemas de contención de vehículos (PG-3).

* Guía para el proyecto y ejecución de obras de señalización horizontal

* UNE-EN 1436:2009+A1:2009 Materiales para señalización vial horizontal. Comportamiento de las marcas viales aplicadas sobre la calzada.

VIALS PRIVATS:

No hi ha normativa de compliment obligatori.

5.- CONDICIONS DE CONTROL D'EXECUCIÓ I DE L'OBRA ACABADA

CONTROL D'EXECUCIÓ. OPERACIONS DE CONTROL:

Els punts de control més destacables són els següents:

- Revisió de les condicions d'emmagatzematge i conservació dels materials.
- Revisió de la data de fabricació dels materials.
- Revisió del part diari lliurat pel contractista, que inclou, com a mínim la següent informació: - Referència dels lots i dosificacions dels materials consumits. - Condicions (temperatura, pressió, etc...) utilitzades en els equips d'aplicació. - Tipus i dimensions de la marca vial. - Localització i referència sobre el paviment de les marques vials. - Data de posada en obra. - Temperatura i humitat relativa al començament i a meitat de la jornada de treball. - Observacions i incidències que puguin influir en la vida útil o característiques de la marca vial aplicada.
- Comprovació del compliment de les dosificacions especificades.
- Inspeccions per a verificar la informació inclosa en el part d'obra i a l'acta d'ajust de la maquinària.

Els controls es realitzaran d'acord amb l'apartat 700.8.3 del PG 3 vigent.

CONTROL D'EXECUCIÓ. CRITERIS DE PRESA DE MOSTRES:
Durant l'aplicació de la pintura, la presa de mostres per a comprovació de les dosificacions es realitzarà d'acord amb el que estableix l'article 700.8.3.3 del PG 3 vigent.
CONTROL D'EXECUCIÓ. INTERPRETACIÓ DE RESULTATS I ACTUACIONS EN CAS D'INCOMPLIMENT:
Es rebutjaran les marques vials aplicades d'un mateix tipus quan es donin els següents supòsits:
- Els materials aplicats no es corresponen amb els aplegats.
- La maquinària utilitzada no compleix els requisits especificats a l'article 700.5.2 del PG 3 vigent.
- Les condicions de posada en obra no es corresponen amb les aprovades a l'acta d'ajust de l'obra.
- El valor mitjà de la dosificació de cada material és inferior a les dosificacions especificades.
- El coeficient de variació de la dosificació del material aplicat supera el 20%.
El Contractista executarà de nou, a càrrec seu, les marques vials que hagin estat rebutjades.
CONTROL DE L'OBRA ACABADA. OPERACIONS DE CONTROL:
Durant el període de garantia (2 anys a partir de la data d'aplicació) es realitzaran controls periòdics de les marques vials per a verificar, in situ, si compleixen els requisits especificats.
Els controls es realitzaran de forma puntual, de manera contínua, o amb els dos mètodes:
- Mètode d'assaig puntual: - Es realitzarà amb equips portàtils. - Es verificaran les característiques especificades a la taula 700.12 del PG 3 vigent, incloent, com a mínim, el coeficient de luminància retrorreflexada en sec.
- Mètode d'assaig continu: - Es realitzarà amb equips dinàmics d'alt rendiment, segons UNE-EN 1436. - Es verificarà, com a mínim, el coeficient de luminància retrorreflexada en sec. - La DF podrà sol·licitar la mesura del coeficient de fricció o altres característiques addicionals.
CONTROL DE L'OBRA ACABADA. CRITERIS DE PRESA DE MOSTRES:
Els controls es realitzaran segons les instruccions de la DF, que durant el període de garantia podrà sol·licitar la realització de comprovacions de les característiques de les marques vials en qualsevol moment i tantes vegades com consideri oportú.
CONTROL DE L'OBRA ACABADA. INTERPRETACIÓ DE RESULTATS I ACTUACIONS EN CAS D'INCOMPLIMENT:
Es rebutjaran les marques vials que no compleixin, durant el període de garantia, els requisits de comportament especificats a les taules 700.11, 700.2b i 700.2c del PG3 vigent, per als colors blanc, negre i vermell respectivament.
El Contractista repintarà de nou, a càrrec seu, les marques vials que hagin estat rebutjades.

PB PROTECCIONS I SENYALITZACIÓ

PBA SENYALITZACIÓ HORITZONTAL

PBA3- PINTAT DE MARQUES LONGITUDINALS

0.- ELEMENTS QUE CONTEMPLA EL PLEC

PBA3-DXJB,PBA3-DXMO,PBA3-DXNO.

1.- DEFINICIÓ I CONDICIONS DE LES PARTIDES D'OBRA EXECUTADES
Pintat sobre paviment de marques vials, formant línies o signes, amb finalitats informatives i reguladores del trànsit.
S'han considerat les marques següents:
- Marques longitudinals
S'han considerat els llocs d'aplicació següents:
- Vials públics
- Vials privats
L'execució de la unitat d'obra inclou les operacions següents:
- Preparació de la superfície existent
- Replanteig i premarcat
- Aplicació de la marca vial
- Proteccions provisionals durant l'aplicació i el temps d'assecat
CONDICIONS GENERALS:
Les marques vials utilitzades seran, d'acord amb la norma UNE-EN 1436, dels següents tipus:
- En funció de la seva vida útil: - Permanents (P) - Temporals (T)
- En funció de la visibilitat nocturna o propietats de retrorreflexió: - Tipus 0 (NR): no retrorreflectants - Tipus I (R): retrorreflectants en sec - Tipus II (RW): retrorreflectants en sec i amb humitat - Tipus II (RR): retrorreflectants en sec, amb humitat i amb pluja
- En funció de les seves propietats de resistència al lliscament: - Estructurades (E) - No estructurades (NE)
- En funció d'altres usos especials: - Sonores (S) - Fàcils d'eliminar (F) - De emmarcar (B) - Emmascaradora (M) - En forma de tauler d'escacs (D)
- En funció de la forma d'aplicació: - Marques vials "in situ" - Marques vials prefabricades
La marca vial o sistema de senyalització horitzontal estarà formada per un material base i en el seu cas, unes addicions de materials de pre-barrejat i/o de post-barrejat en les proporcions indicades a les instruccions d'aplicació del sistema.
El material base estarà constituït per pintures, plàstics en fred o per termoplàstics.
Els requisits essencials de les marques vials; visibilitat nocturna, visibilitat diürna, resistència al lliscament i color, han de complir les especificacions de la UNE-EN 1436 i es determinaran amb els mètodes establerts en aquesta norma.
Les marques tindran el color, forma, dimensions i ubicació indicades a la DT.

Han de tenir les vores netes i ben perfilades.
La capa de pintura ha de ser clara, uniforme i duradera.
Dosificació estàndard del material base per a marques vials permanents:
- Pintures: 720 g/m2
- Termoplàstics en capa fina: 3000 g/m2
- Termoplàstics en capa gruixuda: 5000 g/m2
- Plàstics en fred en dos components en capa fina: 1000 g/m2
- Plàstics en fred en dos components en capa gruixuda: 3000 g/m2
Toleràncies d'execució:
- Replanteig: ± 3,0 cm
- Dosificació de pintura i microesferes: - 0%, + 20%
MARQUES VIALS RETRORREFLECTANTS:
El material base de la marca vial portarà incorporades, per pre-barrejat i/o post-barrejat, microesferes de vidre que li conferiran el caràcter retrorreflectant.
La retrorreflexió de la marca vial en condicions d'humitat o de pluja es podrà reforçar mitjançant propietats especials en la seva textura superficial, microesferes de vidre gruixudes, o altres mitjans.
Dosificació estàndard de microesferes de vidre i càrregues antilliscants de post-barrejat afegides al material base:
- Pintures: 480 g/m2
- Termoplàstics en capa fina: 500 g/m2
- Termoplàstics en capa gruixuda: 500 g/m2
- Plàstics en fred en dos components en capa fina: 500 g/m2
- Plàstics en fred en dos components en capa gruixuda: 500 g/m2
MARQUES VIALS EN CARRETERES:
Les marques vials utilitzades a la xarxa de carreteres de l'Estat seran, d'acord amb la norma UNE-EN 1436, dels següents tipus:
- En funció de la seva vida útil: - Permanents (P): de color blanc, utilitzades en la senyalització horitzontal de carreteres amb trànsit convencional.
- En funció de la visibilitat nocturna o propietats de retrorreflexió: - Tipus II (RW): marca vial estructurada o no, dissenyada per a mantenir la retrorreflexió en sec i amb humitat. - Tipus II (RR): marca vial estructurada dissenyada per a mantenir la retrorreflexió en sec, amb humitat i pluja.
- En funció d'altres usos especials: - Sonores (S): marca vial amb ressalts que produeix efectes sonors i mecànics (vibracions). Seran permanents i de tipus II (RR). - De emmarcar (B): marca vial permanent de color negre, utilitzada a l'emmarcat de marques vials per a millorar el seu contrast. - En forma de taulell d'escacs (D): marca vial permanent de color vermell, utilitzada per a senyalització d'accés a un llit de frenada.
Els requisits de comportament de les marques vials compliran amb les característiques especificades a la taula 700.2a del PG 3 vigent, per a les de color blanc i a les taules 700.2.b i 700.2.c per a les de color negre i vermell respectivament.
La marca vial tindrà la classe de durabilitat adequada a les característiques de la carretera a la que s'ha d'aplicar. En funció del factor de desgast, calculat segons les especificacions de l'article 700.3.4.1 del PG 3 vigent, la durabilitat dels requisits, assajada d'acord amb la norma UNE-EN 13197, complirà:
- Marques vials de colors blanc i negre: classes P5, P6 o P7
- Marques vials de color vermell: >= classe P4
El material base de la marca vial i la seva forma d'aplicació seran compatibles amb el suport sobre el que s'ha d'aplicar:
- En actuacions de repintat: complirà els criteris de compatibilitat amb la marca vial existent, d'acord amb la taula 700.9 del PG 3 vigent.
- En aplicacions sobre paviment nou: serà conforme amb els criteris establerts a la taula 700.10 del PG 3 vigent.
Els requisits de comportament de les marques vials, durant el període de garantia, han de complir amb les característiques especificades a la taula 700.11 del PG 3 vigent, per a les de color blanc i a les taules 700.2.b i 700.2.c per a les de color negre i vermell respectivament.
2.- CONDICIONS DEL PROCÉS D'EXECUCIÓ
CONDICIONS GENERALS:
S'ha de treballar a una temperatura entre 5° i 40°C i amb vents inferiors a 25 km/h.
No podrà aplicar-se la marca vial:
- Quan la temperatura del substrat no superi almenys en 3°C al punt de rosada.
- Quan el paviment estigui humit.
Abans de començar les feines, la DF ha d'aprovar l'equip, les mesures de protecció del trànsit i les senyalitzacions auxiliars.
No s'iniciaran obres que afectin a la lliure circulació sense haver col·locat la corresponent senyalització, abalisament i, en el seu cas, defenses. La seva forma, suport, colors, pictogrames i dimensions es correspondran amb l'establert a la Norma de Carreteres 8.3.- IC i catàleg d'Elements de Senyalització, Abalisament i Defensa per a circulació vial.
L'aplicació de la marca vial es realitzarà d'acord amb les instruccions del sistema de senyalització vial horitzontal, subministrat pel fabricant, que inclouran com a mínim:
- Identificació del fabricant
- Dosificacions
- Tipus i proporcions de materials de post-barrejat, en el seu cas
- Necessitat o no de microesferes de vidre de pre-barrejat
La maquinària i equips de posada en obra de marques vials compliran els requisits que estableix l'article 700.5 del PG 3 vigent i es classificaran i caracteritzaran segons el que especifica la norma UNE 135277-1.
El compliment d'aquests requisits s'haurà d'acreditar mitjançant la presentació de la declaració del contractista, que per a cada màquina a utilitzar ha d'incloure la següent informació, d'acord amb la norma UNE 135277-1:
- Fitxa tècnica de cada màquina
- Requisits associats a cada classe de màquina
- Identificació dels elements de la màquina
Abans del començament de cada unitat d'obra, inclosos amples diferents de línies i per a cada equip, s'ha de procedir, sota la supervisió de la DF, a l'ajust de la maquinària per a determinar els paràmetres d'aplicació d'acord amb el que especifica la norma UNE 135277-1,

i s'elevarà acta de cada un dels ajustos realitzats.
S'han de preveure sistemes de drenatge per a evitar que les marques vials aplicades siguin la causa de la formació d'una pel·lícula d'aigua sobre el paviment.
La superfície on s'ha d'aplicar la pintura ha d'estar neta, sense materials no adherits i completament seca.
Quan el sistema de senyalització vial horitzontal no sigui compatible amb el substrat (paviment o marca vial antiga), es procedirà a l'esborrat de la marca vial existent, o a l'aplicació d'una imprimació o d'un tractament superficial adequat, segons el parer de la DF, per a garantir aquesta compatibilitat.
En el cas de superfícies de formigó, no han de quedar restes de productes o materials utilitzats per al curat del formigó.
Quan el factor de luminància del paviment sigui > 0,15, segons UNE-EN 1436, s'emmarcarà la marca vial amb una marca d'emmarcar pintada a banda i banda amb un ample igual a la meitat del corresponent a la marca vial existent.
Si la superfície a pintar és un morter o formigó, no presentarà eflorescències, ni reaccions alcalines.
Si la superfície on s'aplica la pintura és llisa i no té prou adherència amb la pintura, s'ha de fer un tractament per a donar-li un grau d'adherència suficient.
Si la superfície presenta defectes o forats, s'han de corregir abans d'aplicar la pintura, utilitzant material del mateix tipus que el paviment existent.
Abans d'aplicar la pintura s'ha de fer un replanteig topogràfic, que serà aprovat per la DF.
S'han de protegir les marques del trànsit durant el procés inicial d'assecat.
3.- UNITAT I CRITERI D'AMIDAMENT
MARQUES LONGITUDINALS O MARQUES TRANSVERSALS:
m de llargària pintada, d'acord amb les especificacions de la DT i mesurat en l'eix de la marca sobre el paviment.
Aquesta partida inclou les operacions auxiliars de neteja i acondicionament del paviment a pintar.
4.- NORMATIVA DE COMPLIMENT OBLIGATORI
VIALS PÚBLICS:
Orden de 16 de julio de 1987 por la que se aprueba la Norma 8.2-IC Marcas Viales, de la Instrucción de carreteras.
* Orden de 6 de febrero de 1976 por la que se aprueba el Pliego de Prescripciones Técnicas Generales para Obras de Carreteras y Puentes (PG-3).
* Orden FOM/2523/2014, de 12 de diciembre, por la que se actualizan determinados artículos del Pliego de Prescripciones Técnicas Generales para Obras de Carreteras y Puentes, relativos a materiales básicos, a firmes y pavimentos, y a señalización, balizamiento y sistemas de contención de vehículos (PG-3).
* Orden FOM/510/2018, de 8 de mayo, por la que se modifica la Orden FOM/2523/2014, de 12 de diciembre, por la que se actualizan determinados artículos del Pliego de Prescripciones Técnicas Generales para Obras de Carreteras y Puentes, relativos a materiales básicos, a firmes y pavimentos, y a señalización, balizamiento y sistemas de contención de vehículos (PG-3).
* Guía para el proyecto y ejecución de obras de señalización horizontal
* UNE-EN 1436:2009+A1:2009 Materiales para señalización vial horizontal. Comportamiento de las marcas viales aplicadas sobre la calzada.
VIALS PRIVATS:
No hi ha normativa de compliment obligatori.
5.- CONDICIONS DE CONTROL D'EXECUCIÓ I DE L'OBRA ACABADA
CONTROL D'EXECUCIÓ. OPERACIONS DE CONTROL:
Els punts de control més destacables són els següents:
- Revisió de les condicions d'emmagatzematge i conservació dels materials.
- Revisió de la data de fabricació dels materials.
- Revisió del part diari lliurat pel contractista, que inclou, com a mínim la següent informació: - Referència dels lots i dosificacions dels materials consumits. - Condicions (temperatura, pressió, etc...) utilitzades en els equips d'aplicació. - Tipus i dimensions de la marca vial. - Localització i referència sobre el paviment de les marques vials. - Data de posada en obra. - Temperatura i humitat relativa al començament i a meitat de la jornada de treball. - Observacions i incidències que puguin influir en la vida útil o característiques de la marca vial aplicada.
- Comprovació del compliment de les dosificacions especificades.
- Inspeccions per a verificar la informació inclosa en el part d'obra i a l'acta d'ajust de la maquinària.
Els controls es realitzaran d'acord amb l'apartat 700.8.3 del PG 3 vigent.
CONTROL D'EXECUCIÓ. CRITERIS DE PRESA DE MOSTRES:
Durant l'aplicació de la pintura, la presa de mostres per a comprovació de les dosificacions es realitzarà d'acord amb el que estableix l'article 700.8.3.3 del PG 3 vigent.
CONTROL D'EXECUCIÓ. INTERPRETACIÓ DE RESULTATS I ACTUACIONS EN CAS D'INCOMPLIMENT:
Es rebutjaran les marques vials aplicades d'un mateix tipus quan es donin els següents supòsits:
- Els materials aplicats no es corresponen amb els aplegats.
- La maquinària utilitzada no compleix els requisits especificats a l'article 700.5.2 del PG 3 vigent.
- Les condicions de posada en obra no es corresponen amb les aprovades a l'acta d'ajust de l'obra.
- El valor mitjà de la dosificació de cada material és inferior a les dosificacions especificades.
- El coeficient de variació de la dosificació del material aplicat supera el 20%.
El Contractista executarà de nou, a càrrec seu, les marques vials que hagin estat rebutjades.
CONTROL DE L'OBRA ACABADA. OPERACIONS DE CONTROL:
Durant el període de garantia (2 anys a partir de la data d'aplicació) es realitzaran controls periòdics de les marques vials per a verificar, in situ, si compleixen els requisits especificats.
Els controls es realitzaran de forma puntual, de manera contínua, o amb els dos mètodes:
- Mètode d'assaig puntual: - Es realitzarà amb equips portàtils. - Es verificaran

les característiques especificades a la taula 700.12 del PG 3 vigent, incloent, com a mínim, el coeficient de luminància retrorreflexada en sec.
- Mètode d'assaig continu: - Es realitzarà amb equips dinàmics d'alt rendiment, segons UNE-EN 1436. - Es verificarà, com a mínim, el coeficient de luminància retrorreflexada en sec. - La DF podrà sol·licitar la mesura del coeficient de fricció o altres característiques addicionals.
CONTROL DE L'OBRA ACABADA. CRITERIS DE PRESA DE MOSTRES:
Els controls es realitzaran segons les instruccions de la DF, que durant el període de garantia podrà sol·licitar la realització de comprovacions de les característiques de les marques vials en qualsevol moment i tantes vegades com consideri oportú.
CONTROL DE L'OBRA ACABADA. INTERPRETACIÓ DE RESULTATS I ACTUACIONS EN CAS D'INCOMPLIMENT:
Es rebutjaran les marques vials que no compleixin, durant el període de garantia, els requisits de comportament especificats a les taules 700.11, 700.2b i 700.2c del PG3 vigent, per als colors blanc, negre i vermell respectivament.
El Contractista repintarà de nou, a càrrec seu, les marques vials que hagin estat rebutjades.

PB PROTECCIONS I SENYALITZACIÓ

PBB SENYALITZACIÓ VERTICAL

PBB6- SEMÀFOR PROVISIONAL, COL·LOCAT

0.- ELEMENTS QUE CONTEMPLA EL PLEC

PBB6-56GL.

1.- DEFINICIÓ I CONDICIONS DE LES PARTIDES D'OBRA EXECUTADES
Senyalització que referida a un objecte, activitat o situació determinades, proporcioni una indicació o una obligació relativa a la seguretat o la salut en el treball mitjançant un senyal en forma de plafó o un color, segons procedeixi.
CONDICIONS D'UTILITZACIÓ:
Principis generals:
Per a la utilització de la senyalització de seguretat s'ha de partir dels següents principis generals:
- La senyalització mai no elimina el risc.
- Una correcta senyalització no dispensa de l'adopció de mesures de seguretat i protecció per part dels projectistes i responsables de la seguretat en cada tall.
- Els destinataris hauran de tenir un coneixement adequat del sistema de senyalització.
- La senyalització indiscriminada pot provocar confusió o despreocupació en qui ho rebi, eliminant la seva eficàcia preventiva.
CRITERIS DE SENYALITZACIÓ PROVISIONAL EN LES OBRES DE CONSTRUCCIÓ:
La seva forma, suport, colors, pictogrames i dimensions es correspondran amb els establerts en el RD 485/1997, de 14 d'abril, i estaran advertint, prohibint, obligant o informant en els llocs en què realment es necessiti, i solament en aquests.
En aquelles obres en les quals la intrusió de persones alienes hi sigui una possibilitat, hauran de col·locar-se els senyals de seguretat, amb llegendes al seu peu (senyal addicional), indicatives del seus respectius continguts.
S'instal·laran preferentment a una altura i posició adequades a l'angle visual dels seus destinataris, tenint en compte possibles obstacles, en la proximitat immediata del risc o objecte a senyalitzar o, quant es tracti d'un risc general, en l'accés a la zona de risc.
L'emplaçament del senyal serà accessible, estarà ben il·luminat i serà fàcilment visible.
No se situaran gaires senyals pròxims entre sí. Nota: Cal recordar que el rètol general enunciatiu dels senyals de seguretat, que acostuma a situar-se a l'entrada de l'obra, té únicament la consideració de plafó indicatiu.
Els senyals hauran de retirar-se quan deixi d'existir la situació que justificava el seu emplaçament.
No s'iniciaran obres que afectin a la lliure circulació sense haver col·locat la corresponent senyalització, abalisament i, en el seu cas, defenses. La seva forma, suport, colors, pictogrames i dimensions es correspondran amb l'establert en la Norma de Carreteres 8.3.- IC i catàleg d'Elements de Senyalització, Abalisament i Defensa per a circulació vial.
La part inferior dels senyals estaran a 1 m sobre la calçada. S'exceptua el cas dels senyals "SENTIT PROHIBIT" i "SENTIT OBLIGATORI" en calçades divergents, que podran col·locar-se sobre un pal solament, a la mínima altura.
Els senyals i plafons direccionals, es col·locaran sempre perpendiculars a l'eix de la via, mai inclinats.
El fons dels senyals provisionals d'obra serà de color groc.
Està prohibit posar cartells amb missatges escrits, diferents dels que figuren en el Codi de Circulació.
Tot senyal que impliqui una PROHIBICIÓ o OBLIGACIÓ haurà de ser repetida a intervals d'1 min. (s/velocitat limitada) i anul·lada en quant sigui possible.
Tota senyalització d'obres que exigeixi l'ocupació de part de l'esplanada de la carretera, es composarà, com a mínim, dels següents elements:
- Senyal de perill "OBRES" (Placa TP 18)
- Barrera que limiti frontalment la zona no utilitzable de l'esplanada
La placa "OBRES" haurà d'estar, com a mínim, a 150 m i, com a màxim, a 250 m de la barrera, en funció de la visibilitat del tram, de la velocitat del tràfic i del número de senyals complementaris, que es necessitin col·locar entre senyal i barrera. Finalitzats els treballs hauran de retirar-se totalment, si no queda cap obstacle en la calçada.
Per a aclarir, completar o intensificar la senyalització mínima, podrà afegir-se, segons les circumstàncies, els següents elements:
- Limitació progressiva de la velocitat, en escalons màxims de 30 km/h, des de la màxima permesa a la carretera fins la detenció total si fos necessari (Placa TR 301). El primer senyal de limitació pot situar-se prèviament a la de perill "OBRES"
- Avís de règim de circulació a la zona afectada (Plaques TP 25, TR 400, TR 5, TR 6, TR 305)

- Orientació dels vehicles per les possibles desviacions (Placa TR 401).
- Delimitació longitudinal de la zona ocupada.

No s'ha de limitar la velocitat per sota de 60 km/h en autopista o autovies, ni a 50 km a la resta de les vies, llevat del cas d'ordenació en sentit únic alternatiu, que podrà rebaixar-se a 40 km/h.

L'ordenació en sentit únic "ALTERNATIU" es durà a terme per un dels següents sistemes:

- Establiment de la prioritat d'un dels sentits mitjançant senyals fixos. Circular, amb fletxa vermella i negra. Quadrada, amb fletxa vermella i blanca.
- Ordenació diürna mitjançant senyals manuals (paletes o discos), si els senyalitzadors es poden comunicar visualment o mitjançant radio telèfon. Nota: El sistema de "testimoni" està totalment proscrit.
- Mitjançant semàfor regulador.

Quan s'hagi de tallar totalment la carretera o s'estableixi sentit únic alternatiu, durant la nit, la detenció serà regulada mitjançant semàfors. Durant el dia, poden utilitzar-se senyalitzadors amb armilla fotoluminiscent.

Quan per la zona de calçada lliure puguin circular dues files de vehicles s'indicarà la desviació de l'obstacle amb una sèrie de senyals TR 401 (direcció obligatòria), inclinades a 45° i formant en planta una alineació recta, l'angle de la qual amb el cantell de la carretera sigui inferior quant major sigui la velocitat permesa en el tram.

Tots els senyals seran clarament visibles, i per la nit reflectors.

2.- CONDICIONS DEL PROCÉS D'EXECUCIÓ

Es seguiran les recomanacions d'emmagatzematge i atenció, fixats pel fabricant i la DGT.

Es reemplaçaran els elements, es netejaran, es farà un manteniment i es col·locaran en el lloc assignat, seguint les instruccions del fabricant i la DGT.

S'emmagatzemaran en compartiments amplis i secs, amb temperatures compreses entre 15 i 25 °C.

Els estocs i les entregues estaran documentades i custodiades, amb justificant de recepció i rebut, per un responsable delegat per l'empresa.

La vida útil dels senyals i abalisaments és limitada, degut tant al seu desgast prematur per l'ús, com a actuacions de vandalisme o atemptat patrimonial, amb independència que hagin estat o no utilitzades.

3.- UNITAT I CRITERI D'AMIDAMENT

PLAQUES, SENYALS, SEMÀFORS I BASTIDOR PER A SUPORT DE SENYALITZACIÓ MÒBIL:

Unitat de quantitat instal·lada a l'obra d'acord amb la DT.

4.- NORMATIVA DE COMPLIMENT OBLIGATORI

Ley 31/1995, de 8 de noviembre, de prevención de riesgos laborales.

Real Decreto 485/1997, de 14 de abril, sobre disposiciones mínimas en materia de señalización de seguridad y salud en el trabajo.

Real Decreto 363/1995, de 10 de marzo, por la que se aprueba el reglamento sobre notificación de sustancias nuevas y clasificación, envasado y etiquetado de sustancias peligrosas.

Orden de 31 de agosto de 1987 sobre señalización, balizamiento, defensa, limpieza y terminación de obras fijas en vías fuera de poblado.(Instrucción 8.3-IC).

UNE 23033-1:1981 Seguridad contra incendios. Señalización.

Real Decreto 842/2002 de 2 de agosto, por el que se aprueba el Reglamento Electrotécnico de Baja Tensión. REBT 2002.

UNE 1063:2000 Caracterización de tuberías según la materia de paso.

UNE 48103:1994 Pinturas y barnices. Colores normalizados.

DIN 2403:1984 Identification of pipelines according to the fluid conveyed.

UNE-EN 60073:1997 Principios básicos y de seguridad para interfaces hombre-máquina, el marcado y la identificación. Principios de codificación para dispositivos indicadores y actuadores.

UNE-EN 60204-1:1999 Seguridad de las máquinas. Equipo eléctrico de las máquinas. Parte 1: Requisitos generales.

PB PROTECCIONS I SENYALITZACIÓ

PBB SENYALITZACIÓ VERTICAL

PBB7- SEMÀFOR PROVISIONAL DE POLICARBONAT, COL·LOCAT

PBB7-65L0 - Subministrament i instal·lació de semàfor 13/200 de policarbonat, amb sistema òptic de diàmetre 210 mm de tecnologia LED de qualsevol color i tipus normal, bici, bus, mixte, etc. model Clàssic o Barcelona amb ànima d'alumini, fixat a suport, instal·lat i amb el desmuntatge inclòs. Inclòs tots els materials, maquinària i treballs per deixar la partida totalment acabada.

Segons indicacions de la DF, manuals tècnics del fabricant i normativa/reglamentació vigent aplicable.

PB PROTECCIONS I SENYALITZACIÓ

PBB SENYALITZACIÓ VERTICAL

PBB7- SEMÀFOR PROVISIONAL DE POLICARBONAT, COL·LOCAT

PBB7-65L1 - Subministrament i instal·lació de semàfor 12/200 de policarbonat, amb sistema òptic de diàmetre 210 mm de tecnologia LED de qualsevol color i tipus normal, bici, bus, mixte, etc. model Clàssic o Barcelona amb ànima d'alumini, fixat a suport, instal·lat i amb el desmuntatge inclòs. Inclòs tots els materials, maquinària i treballs per deixar la partida totalment acabada.

Segons indicacions de la DF, manuals tècnics del fabricant i normativa/reglamentació vigent aplicable.

PB PROTECCIONS I SENYALITZACIÓ

PBB SENYALITZACIÓ VERTICAL

PBB7- SEMÀFOR PROVISIONAL DE POLICARBONAT, COL·LOCAT

PBB7-65L2 - Subministrament i instal·lació de semàfor 11/200 de policarbonat, amb sistema òptic de diàmetre 210 mm de tecnologia LED de qualsevol color i tipus normal, bici, bus, mixte, etc. model Clàssic o Barcelona amb ànima d'alumini, fixat a suport, instal·lat i amb el desmuntatge inclòs. Inclòs tots els materials, maquinària i treballs per deixar la partida totalment acabada.

Segons indicacions de la DF, manuals tècnics del fabricant i normativa/reglamentació vigent aplicable.

PB PROTECCIONS I SENYALITZACIÓ

PBB SENYALITZACIÓ VERTICAL

PBBI- SENYAL PROVISIONAL INFORMATIU O D'ORIENTACIÓ, COL·LOCAT

0.- ELEMENTS QUE CONTEMPLA EL PLEC

PBBI-567O.

1.- DEFINICIÓ I CONDICIONS DE LES PARTIDES D'OBRA EXECUTADES

Senyalització que referida a un objecte, activitat o situació determinades, proporcioni una indicació o una obligació relativa a la seguretat o la salut en el treball mitjançant un senyal en forma de plafó o un color, segons procedeixi.

CONDICIONS D'UTILITZACIÓ:

Principis generals:

Per a la utilització de la senyalització de seguretat s'ha de partir dels següents principis generals:

- La senyalització mai no elimina el risc.
- Una correcta senyalització no dispensa de l'adopció de mesures de seguretat i protecció per part dels projectistes i responsables de la seguretat en cada tall.
- Els destinataris hauran de tenir un coneixement adequat del sistema de senyalització.
- La senyalització indiscriminada pot provocar confusió o despreocupació en qui ho rebi, eliminant la seva eficàcia preventiva.

CRITERIS DE SENYALITZACIÓ PROVISIONAL EN LES OBRES DE CONSTRUCCIÓ:

La seva forma, suport, colors, pictogrames i dimensions es correspondran amb els establerts en el RD 485/1997, de 14 d'abril, i estaran advertint, prohibint, obligant o informant en els llocs en què realment es necessiti, i solament en aquests.

En aquelles obres en les quals la intrusió de persones alienes hi sigui una possibilitat, hauran de col·locar-se els senyals de seguretat, amb llegendes al seu peu (senyal addicional), indicatives del seus respectius continguts.

S'instal·laran preferentment a una altura i posició adequades a l'angle visual dels seus destinataris, tenint en compte possibles obstacles, en la proximitat immediata del risc o objecte a senyalitzar o, quant es tracti d'un risc general, en l'accés a la zona de risc.

L'emplaçament del senyal serà accessible, estarà ben il·luminat i serà fàcilment visible.

No se situaran gaires senyals pròxims entre sí. Nota: Cal recordar que el rètol general enunciatiu dels senyals de seguretat, que acostuma a situar-se a l'entrada de l'obra, té únicament la consideració de plafó indicatiu.

Els senyals hauran de retirar-se quan deixi d'existir la situació que justificava el seu emplaçament.

No s'iniciaran obres que afectin a la lliure circulació sense haver col·locat la corresponent senyalització, abalisament i, en el seu cas, defenses. La seva forma, suport, colors, pictogrames i dimensions es correspondran amb l'establert en la Norma de Carreteres 8.3.- IC i catàleg d'Elements de Senyalització, Abalisament i Defensa per a circulació vial.

La part inferior dels senyals estaran a 1 m sobre la calçada. S'exceptua el cas dels senyals "SENTIT PROHIBIT" i "SENTIT OBLIGATORI" en calçades divergents, que podran col·locar-se sobre un pal solament, a la mínima altura.

Els senyals i plafons direccionals, es col·locaran sempre perpendiculars a l'eix de la via, mai inclinats.

El fons dels senyals provisionals d'obra serà de color groc.

Està prohibit posar cartells amb missatges escrits, diferents dels que figuren en el Codi de Circulació.

Tot senyal que impliqui una PROHIBICIÓ o OBLIGACIÓ haurà de ser repetida a intervals d'1 min. (s/velocitat limitada) i anul·lada en quant sigui possible.

Tota senyalització d'obres que exigeixi l'ocupació de part de l'esplanada de la carretera, es composarà, com a mínim, dels següents elements:

- Senyal de perill "OBRES" (Placa TP 18)
- Barrera que limiti frontalment la zona no utilitzable de l'esplanada

La placa "OBRES" haurà d'estar, com a mínim, a 150 m i, com a màxim, a 250 m de la barrera, en funció de la visibilitat del tram, de la velocitat del tràfic i del número de senyals complementaris, que es necessitin col·locar entre senyal i barrera. Finalitzats els treballs hauran de retirar-se totalment, si no queda cap obstacle en la calçada.

Per a aclarir, completar o intensificar la senyalització mínima, podrà afegir-se, segons les circumstàncies, els següents elements:

- Limitació progressiva de la velocitat, en escalons màxims de 30 km/h, des de la màxima permesa a la carretera fins la detenció total si fos necessari (Placa TR 301). El primer senyal de limitació pot situar-se prèviament a la de perill "OBRES"
- Avís de règim de circulació a la zona afectada (Plaques TP 25, TR 400, TR 5, TR 6, TR 305)
- Orientació dels vehicles per les possibles desviacions (Placa TR 401).
- Delimitació longitudinal de la zona ocupada.

No s'ha de limitar la velocitat per sota de 60 km/h en autopista o autovies, ni a 50 km a la resta de les vies, llevat del cas d'ordenació en sentit únic alternatiu, que podrà rebaixar-se a 40 km/h.

L'ordenació en sentit únic "ALTERNATIU" es durà a terme per un dels següents sistemes:

- Establiment de la prioritat d'un dels sentits mitjançant senyals fixos. Circular, amb fletxa vermella i negra. Quadrada, amb fletxa vermella i blanca.
- Ordenació diürna mitjançant senyals manuals (paletes o discos), si els senyalitzadors es poden comunicar visualment o mitjançant radio telèfon. Nota: El sistema de "testimoni" està totalment proscrit.
- Mitjançant semàfor regulador.

Quan s'hagi de tallar totalment la carretera o s'estableixi sentit únic alternatiu, durant la nit, la detenció serà regulada mitjançant semàfors. Durant el dia, poden utilitzar-se senyalitzadors amb armilla fotoluminiscent.

Quan per la zona de calçada lliure puguin circular dues files de vehicles s'indicarà la desviació de l'obstacle amb una sèrie de senyals TR 401 (direcció obligatòria), inclinades a 45° i formant en planta una alineació recta, l'angle de la qual amb el cantell de la

carretera sigui inferior quant major sigui la velocitat permesa en el tram.
Tots els senyals seran clarament visibles, i per la nit reflectors.
2.- CONDICIONS DEL PROCÉS D'EXECUCIÓ
Es seguiran les recomanacions d'emmagatzematge i atenció, fixats pel fabricant i la DGT.
Es reemplaçaran els elements, es netejaran, es farà un manteniment i es col·locaran en el lloc assignat, seguint les instruccions del fabricant i la DGT.
S'emmagatzemaran en compartiments amplis i secs, amb temperatures compreses entre 15 i 25 °C.
Els estocs i les entregues estaran documentades i custodiades, amb justificant de recepció i rebut, per un responsable delegat per l'empresa.
La vida útil dels senyals i abalisaments és limitada, degut tant al seu desgast prematur per l'ús, com a actuacions de vandalisme o atemptat patrimonial, amb independència que hagin estat o no utilitzades.
3.- UNITAT I CRITERI D'AMIDAMENT
PLAQUES, SENYALS, SEMÀFORS I BASTIDOR PER A SUPORT DE SENYALITZACIÓ MÒBIL:
Unitat de quantitat instal·lada a l'obra d'acord amb la DT.
4.- NORMATIVA DE COMPLIMENT OBLIGATORI
Ley 31/1995, de 8 de noviembre, de prevención de riesgos laborales.
Real Decreto 485/1997, de 14 de abril, sobre disposiciones mínimas en materia de señalización de seguridad y salud en el trabajo.
Real Decreto 363/1995, de 10 de marzo, por la que se aprueba el reglamento sobre notificación de sustancias nuevas y clasificación, envasado y etiquetado de sustancias peligrosas.
Orden de 31 de agosto de 1987 sobre señalización, balizamiento, defensa, limpieza y terminación de obras fijas en vías fuera de poblado.(Instrucción 8.3-IC).
UNE 23033-1:1981 Seguridad contra incendios. Señalización.
Real Decreto 842/2002 de 2 de agosto, por el que se aprueba el Reglamento Electrotécnico de Baja Tensión. REBT 2002.
UNE 1063:2000 Caracterización de tuberías según la materia de paso.
UNE 48103:1994 Pinturas y barnices. Colores normalizados.
DIN 2403:1984 Identification of pipelines according to the fluid conveyed.
UNE-EN 60073:1997 Principios básicos y de seguridad para interfaces hombre-máquina, el marcado y la identificación. Principios de codificación para dispositivos indicadores y actuadores.
UNE-EN 60204-1:1999 Seguridad de las máquinas. Equipo eléctrico de las máquinas. Parte 1: Requisitos generales.

PB PROTECCIONS I SENYALITZACIÓ

PBB SENYALITZACIÓ VERTICAL

PBBL- Familia BBL-

PBBL-45F1 - Partida unitaria per la confecció, subministrament i col·locació del conjunt de senyalització informativa per a vianants i vehicles en l'àmbit de les obres, d'acord a Manual de Qualitat d'Obres de l'Ajuntament de BNarcelona, especificacions de la DF i Representants de l'Espai Públic. Inclòs mitjans de fixació i ancoratge, petit material, accessoris i maquinària necessària per la correcta execució.
Segons indicacions de la DF, manuals tècnics del fabricant i normativa/reglamentació vigent aplicable.

PB PROTECCIONS I SENYALITZACIÓ

PBB SENYALITZACIÓ VERTICAL

PBBM- SUPORT PER A SENYALITZACIÓ VERTICAL, COL·LOCAT (D)

0.- ELEMENTS QUE CONTEMPLA EL PLEC

PBBM-H8AZ.

1.- DEFINICIÓ I CONDICIONS DE LES PARTIDES D'OBRA EXECUTADES
Suports per a senyalització vertical col·locats en la seva posició definitiva.
S'han considerat els tipus de col·locació següents:
- Col·locat clavat a terra
- Col·locat formigonat a terra
- Col·locat soldat.
En actuacions de reparació, s'han considerat els graus de dificultat següents:
- Grau de dificultat associat a la mobilitat en l'actuació: - Sense dificultat de mobilitat: actuacions en què hi ha una interferència pròpia de l'entorn on es desenvolupen.
- Amb dificultat de mobilitat: actuacions en entorns amb dificultat de mobilitat i/o amb el material aplegat lluny de la zona de treball: - Actuacions amb dificultat d'accessibilitat, per la poca mobilitat de la maquinària, per l'elevada presència de guals particulars i passos de vianants, per la impossibilitat d'ubicar una plataforma de treball lateral, per la impossibilitat d'ocupació de la calçada per fer l'aplec de materials que impliqui fer l'actuació per fases per tal de mantenir el pas de vianants i/o per estar en una zona amb tràfic rodat important - Actuacions en les què els materials estan aplegats lluny de la zona de treball per manca d'espai en la proximitat d'on s'executen les tasques.
- Grau de dificultat associat a l'àmbit de l'actuació en funció de l'amplària de la vorera, calçada o plataforma única
- Grau de dificultat associat a la presència d'elements externs a l'actuació: - Sense afectació per serveis o elements de mobiliari urbà: actuacions sense serveis (canalitzacions d'aigua, semàfors, enllumenat, etc.) ni elements urbans de grans dimensions

(marquesines, mòduls d'aparcament de bicicletes, etc.) que interfereixin (o que puguin interferir) en les tasques - Amb afectació per serveis o elements de mobiliari urbà: actuacions amb serveis (canalitzacions d'aigua, semàfors, enllumenat, etc.) o elements urbans de grans dimensions (marquesines, mòduls d'aparcament de bicicletes, etc) que interfereixen en les tasques.

- Grau de dificultat associat a l'abast de l'actuació

L'execució de la unitat d'obra inclou les operacions següents:

Col·locat clavat:

- Replanteig
- Clavat del suport

Col·locat formigonat:

- Replanteig
- Preparació del forat o encofrat del dau
- Col·locació del suport i apuntalament
- Formigonat del dau
- Retirada de l'apuntalament provisional

Col·locat soldat:

- Replanteig
- Soldat a la placa base

CONDICIONS GENERALS:

El suport ha de restar vertical, a la posició indicada a la DT, amb les correccions de replanteig aprovades per la DF.

Ha de sobresortir del terreny una alçada suficient per tal que el senyal o rètol que li correspongui estigui a una alçada mínima d'un metre respecte a la rasant del paviment, excepte en el cas de pòrtics en que l'alçada mínima ha de ser l'especificada com a gàlib a la DT o, en el seu defecte, la que indiqui la DF.

En el cas de perfils buits, l'extrem del tub que quedi exposat a la intempèrie, un cop instal·lat, ha de quedar tancat de manera que s'impedeixi l'entrada d'agents agressius en el interior. La tapa ha de ser d'acer i ha de quedar soldada en tot el seu perímetre, abans del galvanitzat.

La distància del suport a la part exterior de la calçada ha de ser tal que el senyal o rètol que li correspongui restin separats amb més de 50 cm de la part exterior de la calçada.

L'ancoratge del suport ha de ser suficient per resistir una empenta d'1 kN aplicats al centre de gravetat de la senyal o rètol que li correspongui i una pressió de vent de 2 kN/m2.

Les perforacions del suport per a l'ancoratge del senyal o rètol corresponent han de restar a la posició correcta.

Tots els elements de fixació han de quedar protegits de la corrosió.

Els suports amb corredissa telescòpica, han de permetre substituir, afegir o treure els mòduls fàcilment, sense produir esforços al conjunt.

En els suports d'alumini, l'ancoratge al fonament de formigó ha de ser amb quatre espàrrecs de diàmetre no inferior a 20 mm. La fixació del suport al formigó ha de ser amb brides d'ancoratge galvanitzades i cargols d'alumini.

El sistema de fixació ha de permetre una substitució ràpida i fàcil del suport.

Toleràncies d'execució:

- Replanteig: ± 5 cm
- Alçària: + 5 cm, - 0 cm
- Verticalitat: ± 1°

COL·LOCAT CLAVAT:

Els suports han d'estar clavats en terrenys naturals, amb les característiques previstes a la DT.

COL·LOCAT FORMIGONAT:

La resistència característica del formigó es comprovarà d'acord amb l'article 57 del CODI ESTRUCTURAL.

El formigó del dau de suport no ha de tenir buits, ni elements que disminueixin la seva secció.

No es poden donar cops ni produir vibracions als suports fins que el formigó assoleixi una resistència de 3 N/mm2.

Fondària d'ancoratge: > 40 cm

Resistència estimada a la compressió del formigó als 28 dies (Fest): >= 0,9 x Fck N/mm2

Grandària mínima del dau de formigó: 40 x 40 x 40 cm

Recobriment del suport: >= 10 cm

COL·LOCAT SOLDAT:

El cordó de soldadura ha de ser continu a la base del perfil.

Les soldadures no han de tenir defectes que constitueixin seqüència en una longitud superior a 10 mm.

La zona del suport afectada per la soldadura ha d'estar pintada amb pintura de zinc.

La garantia mínima dels elements constituents de les barreres de seguretat que no hagin estat objecte d'arrencada, trencament o deformació per l'acció del trànsit, fabricats i instal·lats amb caràcter permanent i conservats regularment segons instruccions del fabricant, serà de 3 anys contats des de la data de fabricació, i de 2 anys i 6 mesos des de la data d'instal·lació.

2.- CONDICIONS DEL PROCÉS D'EXECUCIÓ

CONDICIONS GENERALS:

Abans de col·locar els suports s'ha de fer un replanteig del conjunt que ha d'aprovar la DF.

COL·LOCAT CLAVAT:

La màquina de clavar no ha de produir danys ni deformacions als suports.

Una vegada clavat al suport no es pot rectificar la seva posició si no és treient-lo i tornant-lo a clavar.

COL·LOCAT FORMIGONAT:

No es pot treballar amb pluja, ni amb temperatures inferiors a 5°C.

El formigó s'ha de posar a l'obra abans que comenci l'adormiment, i a una temperatura >= 5°C.

No s'ha de col·locar el senyal o rètol fins passades 48 h de l'abocat del formigó.

COL·LOCAT SOLDAT:

La pletina on s'ha de soldar el suport ha d'estar ancorada prèviament.

Les soldadures s'han de fer protegides de la pluja i humitats, i a una temperatura superior a 5°C.
La soldadura ha de ser elèctrica manual, per arc descobert, amb elèctrodes fusibles de qualitat estructural bàsica.
La soldadura ha de ser de qualitat 3 com a mínim, i ha de ser un cordó continu de 4 mm de gruix.
Abans de soldar s'han de netejar les superfícies a unir de greixos, òxids i pintures, i s'ha de tenir cura que quedin ben seques.
Després d'executar un cordó de soldadura i abans de començar el següent s'ha de netejar l'escòria per mitjà de piqueta i raspall.
Les soldadures s'han de fer per soldadors certificats per un organisme acreditat i qualificats segons l'UNE-EN 287-1.
L'execució dels diferents tipus de soldadures s'ha de fer d'acord amb els requisits establerts a l'apartat 10.3.4 del DB-SE A per a obres d'edificació o d'acord amb l'article 640.5.2 del PG3 per a obres d'enginyeria civil.
3.- UNITAT I CRITERI D'AMIDAMENT
m de llargària realment col·locat d'acord amb les especificacions de la DT.
4.- NORMATIVA DE COMPLIMENT OBLIGATORI
* Orden de 6 de febrero de 1976 por la que se aprueba el Pliego de Prescripciones Técnicas Generales para Obras de Carreteras y Puentes (PG-3).
* Orden FOM/2523/2014, de 12 de diciembre, por la que se actualizan determinados artículos del Pliego de Prescripciones Técnicas Generales para Obras de Carreteras y Puentes, relativos a materiales básicos, a firmes y pavimentos, y a señalización, balizamiento y sistemas de contención de vehículos (PG-3).
Orden FOM/534/2014, de 20 de marzo, por la que se aprueba la norma 8.1-IC señalización vertical de la Instrucción de Carreteras.
5.- CONDICIONS DE CONTROL D'EXECUCIÓ I DE L'OBRA ACABADA
OPERACIONS DE CONTROL:
Els punts de control més destacables són els següents:
- Comprovació manual de la resistència d'arrencada en un 10 % dels suports. Es tracta de moure manualment el suport sense observar desplaçaments a la base de fonamentació.
- Comprovació del replanteig i toleràncies d'acabat en un 10% dels suports.
CRITERIS DE PRESA DE MOSTRES:
Els controls s'han de realitzar segons les instruccions de la DF.
INTERPRETACIÓ DE RESULTATS I ACTUACIONS EN CAS D'INCOMPLIMENT:
Correcció de les irregularitats observades a càrrec del contractista.

PB PROTECCIONS I SENYALITZACIÓ

PBB SENYALITZACIÓ VERTICAL

PBBY- COL·LOCACIÓ DE SENYAL VERTICAL

PBBY-M8J7 - Col·locació de placa de senyalització vertical provinent d'ús anterior, sobre suport de peu o paraments verticals, de superfície de 0,5 a 1 m2 m2, a una alçària de <= 3 m amb mitjans manuals
Segons indicacions de la DF, manuals tècnics del fabricant i normativa/reglamentació vigent aplicable.

PB PROTECCIONS I SENYALITZACIÓ

PBB SENYALITZACIÓ VERTICAL

PBBY- COL·LOCACIÓ DE SENYAL VERTICAL

PBBY-M8J8 - Col·locació de suport de senyal vertical de tub d'acer galvanitzat de <= 3 m d'alçària, per a suport de senyalització vertical, fixat a una base de formigó d'ús no estructural HNE-20/F/20 de resistència a compressió 20 N/mm2, consistència fluïda i grandària màxima del granulat 20 mm
Segons indicacions de la DF, manuals tècnics del fabricant i normativa/reglamentació vigent aplicable.

PB PROTECCIONS I SENYALITZACIÓ

PBC ABALISAMENT

PBCD- TANCA D'ABALISAMENT, COL·LOCADA

0.- ELEMENTS QUE CONTEMPLA EL PLEC

PBCD-56H6.

1.- DEFINICIÓ I CONDICIONS DE LES PARTIDES D'OBRA EXECUTADES
L'abalisament consisteix en la delimitació d'una zona a fi d'acotar uns límits que no es desitja que siguin ultrapassats.
CONDICIONS D'UTILITZACIÓ:
Per a la utilització de la senyalització de seguretat s'ha de partir dels següents principis generals:
- L'abalisament mai no elimina el risc
- Un correcte abalisament no dispensa de l'adopció de mesures de seguretat i protecció per part dels responsables de la seguretat
- Els destinataris hauran de tenir un coneixement adequat del sistema d'abalisament
- L' abalisament indiscriminat pot provocar confusió o despreocupació en qui ho rebi, eliminant la seva eficàcia preventiva
CRITERIS DE SENYALITZACIÓ PROVISIONAL EN LES OBRES DE CONSTRUCCIÓ:
- L'emplaçament de l'abalisament serà accessible, estarà ben il·luminat i serà fàcilment visible.
- L'abalisament hauran de retirar-se quan deixi d'existir la situació que justificava el

seu emplaçament.
CRITERIS D' ABALISAMENT VIAL EN OBRES DE CARRETERES:
- No s'iniciaran obres que afectin a la lliure circulació sense haver col·locat la corresponent senyalització, abalisament i, en el seu cas, defenses. La seva forma, suport, colors, pictogrames i dimensions es correspondran amb l'establert a la Norma de Carreteres 8.3.- IC i catàleg d'Elements de Senyalització, Abalisament i Defensa per a circulació vial.
- Les barreres tubulars portàtils, solament poden utilitzar-se com element de defensa o abalisament, si disposen en el costat de circulació, de superfícies planes i reflectores. Els elements de defensa són els del tipus TD (barrera "Jersei" o barana metàl·lica).
- Tota senyalització d'obres que exigeixi l'ocupació de part de l'explanació de la carretera, es compondrà, com a mínim, dels següents elements:
- Senyal de perill "OBRES" (Placa TP 18).
- Barrera que limiti frontalment la zona no utilitzable de l'explanació.
- La placa "OBRES" haurà d'estar, com a mínim, a 150 m i, com a màxim, a 250 m de la barrera, en funció de la visibilitat del tram, de la velocitat del tràfic i del número de senyals complementaris, que es necessitin col·locar entre senyal i barrera. Finalitzats els treballs hauran de retirar-se absolutament, si no queda cap obstacle en la calçada.
- Per a l'abalisament de carrils provisionals s'adoptaran les següents precaucions:
- Col·locació de cons separats 5 10 m en corba i doble recta.
- Marca vial (pintura taronja) sobre el paviment.
- Captafars separats 5 10 m en corba i doble recta.
- Tots els abalisaments seran clarament visibles, i per la nit reflectors.
- Les barreres portàtils duran sempre en els seus extrems llums pròpies (vermelles fixes en el sentit de la marxa i grogues fixes o centellejants en el contrari). També duran llums grogues en ambdós extrems quan estiguin en el centre de la calçada, amb circulació per ambdós costats.
- En les carreteres el tràfic de les quals sigui d'intensitat diària superior a 500 vehicles, les barreres portàtils tindran reflectors a les bandes vermelles. Quan la intensitat sigui inferior, podran emprar-se captallums o bandes reflectores verticals de 10 cm d'espessor, centrades sobre cadascuna de les bandes vermelles.
2.- CONDICIONS DEL PROCÉS D'EXECUCIÓ
Es seguiran les recomanacions d'emmagatzematge i atenció, fixats pel fabricant i la DGT.
Es reemplaçaran els elements, es netejaran, es farà un manteniment i es col·locaran en el lloc assignat, seguint les instruccions del fabricant i la DGT.
S'emmagatzemaran en compartiments amplis i secs, amb temperatures compreses entre 15 i 25 °C.
Els estocs i les entregues estaran documentades i custodiades, amb justificant de recepció i rebut, per un responsable delegat per l'empresa.
La vida útil dels senyals i abalisaments és limitada, degut tant al seu desgast prematur per l'ús, com a actuacions de vandalisme o atemptat patrimonial, amb independència que hagin estat o no utilitzades.
3.- UNITAT I CRITERI D'AMIDAMENT
ELEMENTS AMIDATS EN M:
m de llargària amidada segons les especificacions de la DT.
4.- NORMATIVA DE COMPLIMENT OBLIGATORI
Ley 31/1995, de 8 de noviembre, de prevención de riesgos laborales.
Real Decreto 485/1997, de 14 de abril, sobre disposiciones mínimas en materia de señalización de seguridad y salud en el trabajo.
Orden de 31 de agosto de 1987 sobre señalización, balizamiento, defensa, limpieza y terminación de obras fijas en vías fuera de poblado.(Instrucción 8.3-IC).
Real Decreto 842/2002 de 2 de agosto, por el que se aprueba el Reglamento Electrotécnico de Baja Tensión. REBT 2002.

PB PROTECCIONS I SENYALITZACIÓ

PBZ ELEMENTS AUXILIARS PER A PROTECCIONS I SENYALITZACIÓ

PBZB- EQUIP DE REPOSICIÓ DE SENYALITZACIÓ

PBZB-HOF8 - Equip de reposició de senyalització horitzontal i marques vials provisionals d'obra (groc) en horari laborable diürn o nocturn, inclòs senyalització dels treballs d'acord a indicacions de la DF i COM i esborrat mitjançant fresat a final de cada fase.
Segons indicacions de la DF, manuals tècnics del fabricant i normativa/reglamentació vigent aplicable.

PD INSTAL·LACIONS D'EVACUACIÓ, CANALITZACIÓ I VENTILACIÓ ESTÀTICA

PD3 CAIXES SIFÒNIQUES I PERICONS

PD31- PERICÓ

0.- ELEMENTS QUE CONTEMPLA EL PLEC

PD31-LOUL,PD31-LOUM.

1.- DEFINICIÓ I CONDICIONS DE LES PARTIDES D'OBRA EXECUTADES
Formació de pericó a peu de baixant, de pas o sifònic.
S'han considerat els tipus següents:
- Pericó "in situ" amb solera de formigó, parets de maó calat o de maó massís, arrebossades i lliscades interiorment i amb tapa fixa o registrable.
- Pericó prefabricat de formigó, amb fons i amb tapa de formigó prefabricat.
- Pericó prefabricat de PVC o polipropilè, amb fons i amb tapa.
L'execució de la unitat d'obra inclou les operacions següents:
Pericó fabricat "in situ":
- Comprovació de la superfície d'assentament
- Col·locació del formigó de la solera
- Formació de les parets amb peces ceràmiques, deixant preparats els forats per al pas dels tubs
- Arrebossat de les parets amb morter

- Lliscat interior de les parets amb ciment
- Col·locació de la tapa

CONDICIONS GENERALS:

Els pericons enregistrables hauran d'estar tapats amb una tapa de material compatible amb el del calaix. Si la tapa és prefabricada de formigó, el gruix d'aquesta no serà inferior a 5 cm. Entre la tapa i el calaix hi haurà un junt d'hermeticitat.

En els pericons sifònics, el conducte de sortida de les aigües ha de portar un colze de 90°.

El gruix de la capa d'aigua en els pericons sifònics no ha de ser inferior a 45 cm.

El pericó ha d'impedir la sortida de gasos a l'exterior.

PERICÓ FABRICAT "IN SITU":

El pericó ha d'estar format amb parets de peces ceràmiques, sobre solera de formigó.

Els pericons amb tapa fixa han d'estar tapats amb encadellat ceràmic collat amb morter.

La solera ha de quedar plana i al nivell previst.

En els pericons no sifònics, la solera ha de formar pendent per a afavorir l'evacuació. En el punt de connexió ha d'estar al mateix nivell que la part inferior del tub de desguàs.

Les parets han de ser planes, aplomades i han de quedar travades per filades alternatives.

Les peces ceràmiques s'han de col·locar a trencajunts i les filades han de ser horitzontals.

La superfície interior ha de quedar revestida amb un arrebossat de gruix uniforme, ben adherit a la paret i acabada amb un lliscat de pasta de pòrtland. El revestiment sec ha de ser llis, sense fissures o d'altres defectes.

Els angles interiors han de ser arrodonits.

Gruix de la solera: >= 10 cm

Gruix de l'arrebossat: >= 1 cm

Pendent interior d'evacuació en pericons no sifònics: >= 1,5%

Toleràncies d'execució:

- Aplomat de les parets: ± 10 mm
- Planor de la fàbrica: ± 10 mm/m
- Planor de l'arrebossat: ± 3 mm/m

2.- CONDICIONS DEL PROCÉS D'EXECUCIÓ

PERICÓ FABRICAT "IN SITU":

S'ha de treballar a una temperatura entre 5°C i 35°C sense pluja.

Les peces ceràmiques per col·locar han de tenir la humitat necessària per tal que no absorbeixin l'aigua del morter.

L'arrebossat s'ha d'aplicar pressionant amb força sobre l'obra de ceràmica quan aquesta obra hagi aconseguit el 70% de la resistència prevista. Abans s'ha d'humitejar la superfície.

3.- UNITAT I CRITERI D'AMIDAMENT

Unitat mesurada segons les especificacions de la DT.

4.- NORMATIVA DE COMPLIMENT OBLIGATORI

Documento Básico de Salubridad DB-HS, parte II del CTE, aprobado por el Real Decreto 314/2006.

5.- CONDICIONS DE CONTROL D'EXECUCIÓ I DE L'OBRA ACABADA

CONTROL D'EXECUCIÓ. OPERACIONS DE CONTROL:

La instal·lació d'evacuació d'aigües residuals s'executarà segons prescripcions de projecte, legislació aplicable i a les instruccions de la DF.

CONTROL DE L'OBRA ACABADA. OPERACIONS DE CONTROL:

Es realitzaran les proves d'estanquitat total i parcial. Aquestes proves es realitzaran amb aigua, amb aire o amb fum i es seguiran les directrius i especificacions de cada assaig segons la normativa vigent.

Es verificarà sistema de manteniment i conservació.

CRITERIS DE PRESA DE MOSTRES:

S'ha de comprovar la totalitat de la instal·lació.

INTERPRETACIÓ DE RESULTATS I ACTUACIONS EN CAS D'INCOMPLIMENT:

Es cas de deficiències de material o execució, si es pot esmenar sense canviar materials, es procedirà a fer-ho. En cas contrari es procedirà a canviar tot el material afectat.

En cas de manca d'elements o discrepàncies amb el projecte, es procedirà a l'adequació, d'acord amb el determini la DF.

PD INSTAL·LACIONS D'EVACUACIÓ, CANALITZACIÓ I VENTILACIÓ ESTÀTICA

PDG CANALITZACIONS DE SERVEIS

PDG5- MATERIALS AUXILIARS PER A CANALITZACIONS DE SERVEIS, COL·LOCATS

0.- ELEMENTS QUE CONTEMPLA EL PLEC

PDG5-HA2I,PDG5-HA00.

1.- DEFINICIÓ I CONDICIONS DE LES PARTIDES D'OBRA EXECUTADES

Subministrament i col·locació d'una banda contínua de plàstic de color, de 30 cm d'amplària, col·locada al llarg de la rasa a 20 cm per sobre de la canonada, com a malla senyalitzadora.

L'execució de la unitat d'obra inclou les operacions següents:

- Comprovació i preparació de la superfície on s'ha d'estendre la banda
- Col·locació de la banda

CONDICIONS GENERALS:

Ha d'estar situada al nivell previst, i a la vertical de la canonada o instal·lació que senyalitza.

Ha de cobrir completament tot el recorregut de la mateixa.

Ha de ser de color i ha de tenir inscripcions que corresponguin al tipus d'instal·lació, d'acord amb les instruccions i normativa de la companyia titular del servei.

Cavalcaments: >= 20 cm

Toleràncies d'execució:

- Nivell: ± 20 mm

2.- CONDICIONS DEL PROCÉS D'EXECUCIÓ

No s'ha de treballar amb pluja, neu o vent superior als 60 km/h.
S'ha de seguir l'ordre dels treballs previst per la DF.
Abans de començar els treballs de muntatge, s'ha de fer un replanteig que ha de ser aprovat per la DF.
No s'han d'acumular terres o materials a la vora de l'excavació.
No s'ha de treballar simultàniament en zones superposades.
S'ha d'estrebar sempre que consti al projecte i quan ho determini la DF. L'estrebada ha de complir les especificacions fixades al seu plec de condicions.
Hi ha d'haver punts fixos de referència exteriors a la zona de treball, als quals s'hi han de referir totes les lectures topogràfiques.
La banda s'ha de col·locar sobre un terreny compactat, i quan s'hagi comprovat el nivell.
L'aportació de terres per a correcció de nivells ha de ser la mínima possible, de les mateixes existents i de compacitat igual.
Cal cobrir amb terres la banda a mida que es va estenent.
S'ha de complir la normativa vigent en matèria mediambiental, de seguretat i salut i d'emmagatzematge i transport de productes de construcció.
3.- UNITAT I CRITERI D'AMIDAMENT
m de llargària executat segons les especificacions de la DT.
4.- NORMATIVA DE COMPLIMENT OBLIGATORI
No hi ha normativa de compliment obligatori.

PG INSTAL·LACIONS ELÈCTRIQUES, DOMÓTICA, FOTOVOLTAICA I MINIEÒLICA

PG2 TUBS, CANALS, SAFATES I COLUMNES PER A MECANISMES

PG2N- TUB FLEXIBLE DE MATERIAL PLÀSTIC PER A LA PROTECCIÓ DE CONDUCTORS ELÈCTRICS, COL·LOCAT

0.- ELEMENTS QUE CONTEMPLA EL PLEC

PG2N-EUGK,PG2N-EUGI,PG2N-EUGN.

1.- DEFINICIÓ I CONDICIONS DE LES PARTIDES D'OBRA EXECUTADES
Tub flexible no metàl·lic, de fins a 250 mm de diàmetre nominal, col·locat.
S'han considerat els tipus de tubs següents:
- Tubs de PVC corrugats
- Tubs de PVC folrats, de dues capes, semillisa l'exterior i corrugada la interior
- Tubs de material lliure d'halògens
- Tubs de polipropilè
- Tubs de polietilè de dues capes, corrugada l'exterior i llisa la interior
S'han considerat els tipus de col·locació següents:
- Tubs col·locats encastats
- Tubs col·locats sota paviment
- Tubs col·locats sobre sostremort
- Tubs col·locats al fons de la rasa
L'execució de la unitat d'obra inclou les operacions següents:
- Replanteig del traçat del tub
- L'estesa, fixació o col·locació del tub
- Retirada de l'obra de les restes d'embalatges, retalls de tubs, etc.
CONDICIONS GENERALS:
El tub no pot tenir empalmaments entre els registres (caixes de derivació, pericons, etc.), ni entre aquests i les caixes de mecanismes.
S'ha de comprovar la regularitat superficial i l'estat de la superfície sobre la què s'ha d'efectuar el tractament superficial.
Toleràncies d'instal·lació:
- Penetració dels tubs dintre les caixes: ± 2 mm
ENCASTAT:
El tub s'ha de fixar al fons d'una regata oberta al parament, coberta amb guix.
Recobriment de guix: >= 1 cm
SOBRE SOSTREMORT:
El tub ha de quedar fixat al sostre o recolzat en el cel ras.
MUNTAT A SOTA D'UN PAVIMENT
El tub ha de quedar recolzat sobre el paviment base.
Ha de quedar fixat al paviment base amb tocs de morter cada metre, com a mínim.
CANALITZACIÓ SOTERRADA:
El tub ha de quedar instal·lat al fons de rases reblertes posteriorment.
El tub no pot tenir empalmaments entre els registres (caixes de derivació, pericons, etc.), ni entre aquests i les caixes de mecanismes.
Nombre de corbes de 90° entre dos registres consecutius: <= 3
Distància entre el tub i la capa de protecció: >= 10 cm
Fondària de les rases: >= 40 cm
Penetració del tub dins dels pericons: 10 cm
Toleràncies d'execució:
- Penetració del tub dins dels pericons: ± 10 mm
2.- CONDICIONS DEL PROCÉS D'EXECUCIÓ
CONDICIONS GENERALS:
Abans de començar els treballs de muntatge es farà un replanteig previ que serà aprovat per la DF
Les unions s'han de fer amb els accessoris subministrats pel fabricant o expressament aprovats per aquest. Els accessoris d'unió i en general tots els accessoris que intervenen en la canalització han de ser els adequats al tipus i característiques del tub a col·locar.
S'ha de comprovar que les característiques del producte a col·locar corresponen a les especificades a la DT del projecte.
Els tubs s'han d'inspeccionar abans de la seva col·locació.
La seva instal·lació no n'ha d'alterar les característiques.
Un cop acabades les tasques de muntatge, es procedirà a la retirada de l'obra de les restes d'embalatges, retalls de tubs, etc.
CANALITZACIÓ SOTERRADA:

El tub ha de quedar alineat en el fons de la rasa nivellant-lo amb una capa de sorra garbejada i netejant-la de possibles obstacles (pedra, runa, etc.)
Sobre la canalització s'ha de col·locar una capa o coberta d'avís i protecció mecànica (maons, plaques de formigó, etc.).
3.- UNITAT I CRITERI D'AMIDAMENT
m de llargària instal·lada, amidada segons les especificacions del projecte, entre els eixos dels elements o dels punts per connectar.
La instal·lació inclou les fixacions, provisionals quan el muntatge és encastat i definitives en la resta de muntatges.
Aquest criteri inclou les pèrdues de material corresponents a retalls.
4.- NORMATIVA DE COMPLIMENT OBLIGATORI
NORMATIVA GENERAL:
Real Decreto 842/2002 de 2 de agosto, por el que se aprueba el Reglamento Electrotécnico de Baja Tensión. REBT 2002.
UNE-EN 61386-1:2008 Sistemas de tubos para la conducción de cables. Parte 1: Requisitos generales.
UNE-EN IEC 61386-22:2022 Sistemas de tubos para la conducción de cables. Parte 22: Requisitos particulares. Sistemas de tubos curvables.
UNE-EN IEC 61386-23:2022 Sistemas de tubos para la conducción de cables. Parte 23: Requisitos particulares. Sistemas de tubos flexibles.
CANALITZACIÓ SOTERRADA:
UNE-EN 61386-24:2011 Sistemas de tubos para la conducción de cables. Parte 24: Requisitos particulares. Sistemas de tubos enterrados bajo tierra.
5.- CONDICIONS DE CONTROL D'EXECUCIÓ I DE L'OBRA ACABADA
CONTROL D'EXECUCIÓ. OPERACIONS DE CONTROL:
Les tasques de control a realitzar són les següents:
- Comprovació de la correcta implantació de les canalitzacions segons el traçat previst.
- Verificar que les dimensions de les canalitzacions s'adeqüen a l'especificat i al que li correspon segons el R.E.B.T., en funció dels conductors instal·lats.
- Verificar la correcta suportació i l'ús dels accessoris adequats.
- Verificar el grau de protecció IP
- Verificar els radis de curvatura, comprovant que no es provoquen reduccions de secció.
- Verificar la continuïtat elèctrica a canalitzacions metàl·liques i la seva posada a terra.
- Verificar la no existència d'encreuaments i paral·lelismes amb d'altres canalitzacions a distàncies inferiors a l'indicat al R.E.B.T.
- Verificar el correcte dimensionament de les caixes de connexió i l'ús dels accessoris adequats.
- Verificar la correcta implantació de registres per a un manteniment correcte.
CONTROL DE L'OBRA ACABADA. OPERACIONS DE CONTROL:
- Informe amb els resultats dels controls efectuats.
CRITERIS DE PRESA DE MOSTRES:
Es verificarà per mostreig diferents punts de la instal·lació.
INTERPRETACIÓ DE RESULTATS I ACTUACIONS EN CAS D'INCOMPLIMENT:
En cas d'incompliment de la Normativa vigent, es procedirà a la seva adequació.
En cas de deficiències de material o execució, es procedirà d'acord amb el que determini la DF.

PG INSTAL·LACIONS ELÈCTRIQUES, DOMÓTICA, FOTOVOLTAICA I MINIEÒLICA

PG3 CABLES ELÈCTRICS PER A TENSIÓ BAIXA I SISTEMES DE DISTRIBUCIÓ ELÈCTRICA

PG33- CABLE DE COURE DE 0,6/1 KV, COL·LOCAT

0.- ELEMENTS QUE CONTEMPLA EL PLEC

PG33-E6UR,PG33-E6V8,PG33-E6Q7,PG33-E600,PG33-E6UB,PG33-E6U7.

1.- DEFINICIÓ I CONDICIONS DE LES PARTIDES D'OBRA EXECUTADES
Estesa i col·locació de cable elèctric destinat a sistemes de distribució en tensió baixa i instal·lacions en general, per a serveis fixes, amb conductor de coure, de tensió assignada 0,6/1kV.
S'han considerat els tipus següents:
- Cable flexible de designació RZ1-K (AS), amb aïllament de barreja de polietilè reticulat (XLPE) i coberta de poliolefines termoplàstiques , UNE 21123-4
- Cable flexible de designació RV-K amb aïllament de barreja de polietilè reticulat (XLPE) i coberta de barreja de policlorur de vinil (PVC), UNE 21123-2
- Cable flexible de designació RZ1-K (AS+), amb aïllament de barreja de polietilè reticulat (XLPE) + mica i coberta de poliolefines termoplàstiques , UNE 21123-4
- Cable flexible de designació SZ1-K (AS+), amb aïllament d'elastòmers vulcanitzats i coberta de poliolefines termoplàstiques , UNE 21123-4
- Cable rígid de designació RV, amb aïllament de barreja de polietilè reticulat (XLPE) i coberta de barreja de policlorur de vinil (PVC), UNE 21123-2
- Cable rígid de designació RZ, amb aïllament de barreja de polietilè reticulat (XLPE), UNE 21030
- Cable rígid de designació RVFV, amb armadura de fleix d'acer, aïllament de barreja de polietilè reticulat (XLPE) i coberta de barreja de policlorur de vinil (PVC), UNE 21123-2
- Cable flexible de designació ZZ-F (AS), amb aïllament i coberta d'elastòmers termoestables.
S'han considerat els tipus de col·locació següents:
- Col·locat superficialment
- Col·locat en tub
- Col·locat en canal o safata
- Col·locat aeri
L'execució de la unitat d'obra inclou les operacions següents:
- Estesa, col·locació i tibat del cable si es el cas
CONDICIONS GENERALS:

Els empalmaments i derivacions s'han de fer amb borns o regletes de connexió, prohibint-se expressament el fer-ho per simple recargolament o enrrotllament dels fils, de forma que es garanteixi tant la continuïtat elèctrica com la de l'aïllament.
El recorregut ha de ser l'indicat a la DT.
Els conductors han de quedar estesos de manera que les seves propietats no quedin danyades.
Els conductors han d'estar protegits contra els danys mecànics que puguin venir després de la seva instal·lació.
El conductor ha de penetrar dins les caixes de derivació, de connexió dels equips i dels mecanismos elèctrics.
Tots els materials que intervenen en la instal·lació han de ser compatibles entre si. Per aquest motiu, el muntatge i les connexions han d'estar fets amb els materials i accessoris subministrats pel fabricant, o expressament aprovats per aquest.
El cable ha de portar una identificació mitjançant anelles o brides del circuit al qual pertany, a la sortida del quadre de protecció.
No ha d'haver-hi empalmaments entre les caixes de derivació, ni entre aquestes i els mecanismes.
No s'han de transmetre esforços entre els cables i les connexions elèctriques.
Penetració del conductor dins les caixes: >= 10 cm
Toleràncies d'instal·lació:
- Penetració del conductor dins les caixes: ± 10 mm
Distància mínima al terra en creuaments de vials públics:
- Sense transit rodat: >= 4 m
- Amb transit rodat: >= 6 m
COL·LOCAT SUPERFICIALMENT:
El cable ha de quedar fixat als paraments o al sostre mitjançant brides, collarins o abraçadores de forma que no en surti perjudicada la coberta.
Quan es col·loca muntat superficialment, la seva fixació al parament ha de quedar alineada paral·lelament al sostre o al paviment i la seva posició ha de ser la fixada al projecte.
Distància horitzontal entre fixacions: <= 80cm
Distància vertical entre fixacions: <= 150cm
En cables col·locats amb grapes sobre façanes s'aprofitarà, en la mesura del possible, les possibilitats d'ocultació que ofereixi aquesta.
El cable es subjectarà a la paret o sostre amb les grapes adequades. Les grapes han de ser resistents a la intempèrie i en cap cas han de malmetre el cable. Han d'estar fermament subjectes al suport amb tacs i cargols.
Quan el cable ha de recórrer un tram sense suports, com per exemple passar d'un edifici a un altre, es penjarà d'un cable fiador d'acer galvanitzat sòlidament subjectat pels extrems.
En els creuaments amb altres canalitzacions, elèctriques o no, es deixarà una distància mínima de 3 cm entre els cables i aquestes canalitzacions o be es disposarà un aïllament suplementari. Si l'encreuament es fa practicant un pont amb el mateix cable, els punts de fixació immediats han d'estar el suficientment propers per tal d'evitar que la distància indicada pugui deixar d'existir.
COL·LOCACIÓ AÈRIA:
El cable quedarà unit als suports pel neutre fiador que es el que aguantarà tot l'esforç de tracció. En cap cas està permes fer servir un conductor de fase per a subjectar el cable.
La unió del cable amb el suport es durà a terme amb una peça adient que empresoni el neutre fiador per la seva coberta aïllant sense malmètrela. Aquesta peça ha d'incorporar un sistema de tesat per tal de donar-li al cable la seva tensió de treball un cop estesa la línia. Ha de ser d'acer galvanitzat hi no ha de provocar cap retorciment al conductor neutre fiador en les operacions de tesat.
Tant les derivacions com els empalmaments es faran coincidir sempre amb un punt de fixació, ja sigui en xarxes sobre suports o en xarxes sobre façanes o be en combinacions d'aquestes.
COL·LOCAT EN TUBS:
Quan el cable passi de subterrani a aèri, es protegirà el cable soterrat des de 0,5 m per sota del paviment fins a 2,5 m per sobre amb un tub d'acer galvanitzat.
La connexió entre el cable soterrat i el que transcorre per la façana o suport es farà dintre d'una caixa de doble aïllament, situada a l'extrem del tub d'acer, resistent a la intempèrie i amb premsaestopes per a l'entrada i sortida de cables.
Els empalmaments i connexions es faran a l'interior de pericons o be en les caixes dels mecanismes.
Es duran a terme de manera que quedi garantida la continuitat tant elèctrica com de l'aïllament.
A la vegada ha de quedar assegurada la seva estanquitat i resistència a la corrossió.
El diàmetre interior dels tubs serà superior a dues vegades el diàmetre del conductor.
Si en un mateix tub hi ha més d'un cable, aleshores el diàmetre del tub ha de ser suficientment gran per evitar embussaments dels cables.
2.- CONDICIONS DEL PROCÉS D'EXECUCIÓ
CONDICIONS GENERALS:
L'instal·lador prendrà cura que no pateixi torsions ni danys a la seva coberta en treure'l de la bobina.
Es tindrà cura al treure el cable de la bobina per tal de no causar-li retorçaments ni coques.
Temperatura del conductor durant la seva instal·lació: >= 0°C
No ha de tenir contacte amb superfícies calentes, ni que desprenguin irradiacions.
Si l'estesa del cable es amb tensió, es a dir estirant per un extrem del cable mentre es va desentrrotllant de la bobina, es disposaran politges als suports i en els canvis de direcció per tal de no sobrepassar la tensió màxima admissible pel cable. El cable s'ha d'extreure de la bobina estirant per la part superior. Durant l'operació es vigilarà permanentment la tensió del cable.
Un cop el cable a dalt dels suports es procedirà a la fixació i tibat amb els tensors que incorporen les peces de suport.
Durant l'estesa del cable i sempre que es prevegin interrupcions de l'obra, els extrems es protegiran per tal de que no hi entri aigua.
La força màxima de tracció durant el procés d'instal·lació serà tal que no provoqui allargaments superiors al 0,2%. Per a cables amb conductor de coure, la tensió màxima admissible durant l'estesa serà de 50 N/mm2.
En el traçat de l'estesa del cable es disposaran rodets en els canvis de direcció i en

general allí on es consideri necessari per tal de no provocar tensions massa grans al conductor.
Radi de curvatura mínim admissible durant l'estesa:
- Cables unipolars: Radi mínim de quinze vegades el diàmetre del cable.
- Cables multiconductors: Radi mínim de dotze vegades el diàmetre del cable.
CABLE COL.LOCAT EN TUB:
El tub de protecció ha d'estar instal·lat abans d'introduir els conductors.
El conductor s'ha d'introduir dins el tub de protecció mitjançant un cable guia prenent cura que no pateixi torsions ni danys a la seva coberta.
3.- UNITAT I CRITERI D'AMIDAMENT
m de llargària instal·lada, amidada segons les especificacions del projecte, entre els eixos dels elements per connectar.
Aquest criteri inclou les pèrdues de material corresponents a retalls, així com l'excés previst per a les connexions.
4.- NORMATIVA DE COMPLIMENT OBLIGATORI
Real Decreto 842/2002 de 2 de agosto, por el que se aprueba el Reglamento Electrotécnico de Baja Tensión. REBT 2002.
5.- CONDICIONS DE CONTROL D'EXECUCIÓ I DE L'OBRA ACABADA
CONTROL D'EXECUCIÓ. OPERACIONS DE CONTROL:
Les tasques de control a realitzar són les següents:
- Comprovació de la correcta instal·lació dels conductors
- Verificar que els tipus i seccions dels conductors s'adeqüen a l'especificat al projecte
- Verificar la no existència d'empalmaments fora de les caixes
- Verificar a caixes la correcta execució dels empalmaments i l'ús de borns de connexió adequats
- Verificar l'ús adequat dels codis de colors
- Verificar les distàncies de seguretat respecte altres conduccions (aigua, gas, gasos cremats i senyals febles) segons cadascun dels reglaments d'aplicació.
- Assaigs segons REBT.
CONTROL DE L'OBRA ACABADA. OPERACIONS DE CONTROL:
Les tasques de control a realitzar són les següents:
- Realització i emissió d'informe amb resultats dels controls i assaigs realitzats, d'acord amb el que s'especifica a la taula d'assaigs i de quantificació dels mateixos.
CRITERIS DE PRESA DE MOSTRES:
Resistència d'aïllament: Es realitzarà a tots els circuits
Rigidesa dielèctrica: Es realitzarà a les línies principals
Caiguda de tensió: Es mesuraran els circuits més desfavorables i les línies que hagin sigut modificades el seu recorregut respecte projecte.
INTERPRETACIÓ DE RESULTATS I ACTUACIONS EN CAS D'INCOMPLIMENT:
En cas d'incompliment de la Normativa vigent, es procedirà a la seva substitució.
En cas de deficiències de material o execució, es procedirà d'acord amb el que determini la DF.

PG INSTAL·LACIONS ELÈCTRIQUES, DOMÓTICA, FOTOVOLTAICA I MINIEÒLICA

PG3 CABLES ELÈCTRICS PER A TENSIÓ BAIXA I SISTEMES DE DISTRIBUCIÓ ELÈCTRICA

PG3B- CONDUCTOR DE COURE NU, COL·LOCAT

0.- ELEMENTS QUE CONTEMPLA EL PLEC

PG3B-E7E3.

1.- DEFINICIÓ I CONDICIONS DE LES PARTIDES D'OBRA EXECUTADES
Conductor de coure nu, unipolar de fins a 240 mm2 de secció, muntat.
S'han considerat els tipus de col·locació següents:
- Muntat superficialment
- En malla de connexió a terra
L'execució de la unitat d'obra inclou les operacions següents:
- L'estesa i empalmament
- Connexionat a presa de terra
CONDICIONS GENERALS:
Les connexions del conductor s'han de fer per soldadura sense la utilització d'àcids, o amb peces de connexió de material inoxidable, per pressió de cargol, aquest últim mètode sempre en llocs visitables.
El cargol ha de portar un dispositiu per tal d'evitar que s'afluixi.
Les connexions entre metalls diferents no han de produir deteriorament per causes electroquímiques.
El circuit de terra no serà interromput per la col·locació de seccionadors, interruptors o fusibles.
El pas del conductor pel paviment, murs o d'altres elements constructius s'ha de fer dins d'un tub rígid d'acer galvanitzat.
El conductor no ha d'estar en contacte amb elements combustibles.
El recorregut ha de ser l'indicat a la DT.
COL·LOCAT SUPERFICIALMENT:
El conductor ha de quedar fixat mitjançant grapes al parament o sostre, o bé mitjançant brides en el cas de canals i safates.
Distància entre fixacions: <= 75 cm
EN MALLA DE CONNEXIÓ A TERRA:
El conductor ha de quedar instal·lat al fons de rases reblertes posteriorment amb terra garbellada i compactada.
El radi de curvatura mínim admès ha de ser 10 vegades el diàmetre exterior del cable en mm.
2.- CONDICIONS DEL PROCÉS D'EXECUCIÓ
L'instal·lador prendrà cura que el conductor no pateixi torsions ni danys en treure'l de la bobina.
3.- UNITAT I CRITERI D'AMIDAMENT
m de llargària instal·lada, amidada segons les especificacions de la DT, entre els eixos

dels elements o dels punts per connectar.
Aquest criteri inclou les pèrdues de material com a conseqüència dels retalls.
4.- NORMATIVA DE COMPLIMENT OBLIGATORI
Real Decreto 842/2002 de 2 de agosto, por el que se aprueba el Reglamento Electrotécnico de Baja Tensión. REBT 2002.
5.- CONDICIONS DE CONTROL D'EXECUCIÓ I DE L'OBRA ACABADA
CONTROL D'EXECUCIÓ. OPERACIONS DE CONTROL:
Les tasques de control a realitzar són les següents:
- Verificar la correcta ubicació dels punts de posada a terra.
- Verificar l'execució de pous de terra, col·locació d'elèctrodes, tubs de manteniment (si existeix), ús dels connectors adequats i acabat de l'arqueta.
- Verificar la continuïtat d'entre els conductors de protecció i dels elèctrodes de posada a terra.
- Verificar la posada a terra de les conduccions metàl·liques de l'edifici.
- Mesures de resistència de terra.
CONTROL DE L'OBRA ACABADA. OPERACIONS DE CONTROL:
Les tasques de control a realitzar són les següents:
- Realització i emissió d'informe amb resultats dels controls i mesures realitzades.
CRITERIS DE PRESA DE MOSTRES:
Es comprovarà globalment
INTERPRETACIÓ DE RESULTATS I ACTUACIONS EN CAS D'INCOMPLIMENT:
En cas de valors de resistència de terra superiors a l'especificat a REBT, es procedirà a la construcció de nous pous de terra o tractament del terreny, fins que s'arribi a obtenir la resistència adequada.
Els defectes d'instal·lació hauran de ser corregits.

PG INSTAL·LACIONS ELÈCTRIQUES, DOMÓTICA, FOTOVOLTAICA I MINIEÒLICA

PGP RECÀRREGA PER A VEHICLE ELÈCTRIC

PGP1- PUNT DE RECÀRREGA DE VEHICLE ELÈCTRIC, COL·LOCAT

0.- ELEMENTS QUE CONTEMPLA EL PLEC

PGP1-13Z56,PGP1-13Z00,PGP1-13Z11,PGP1-13H8.

1.- DEFINICIÓ I CONDICIONS DE LES PARTIDES D'OBRA EXECUTADES
Instal·lació de punts de recàrrega de vehicles elèctrics.
S'han contemplat els següents tipus d'elements:
- Punts de recàrrega amb connexió monofàsica de 7,4 kW (32 A), amb col·locació mural i en columna.
- Punts de recàrrega amb connexió trifàsica de 22 kW (32 A), amb col·locació mural i en columna.
- Punts de recàrrega de corrent contínua de 50kW, fixats verticalment.
- Punts de recàrrega de corrent contínua de 100kW, fixats verticalment.
- Punts de recàrrega de corrent contínua de 150kW, fixats verticalment.
L'execució de la unitat d'obra inclou les operacions següents:
- Preparació de la zona de treball
- Replanteig de la unitat d'obra
- Desembalatge i inspecció del material subministrat.
- Col·locació del punt de recàrrega en la seva posició definitiva.
- Realització de les connexions elèctriques necessàries.
- Ajust i programació dels elements que ho requereixin.
- Proba de servei.
- Neteja i retirada de l'obra de les restes d'embalatges, i del material d'instal·lació sobrant.
CONDICIONS GENERALS:
La posició ha de ser la reflectida a la DT o, en el seu defecte, la indicada per la DF.
Les característiques dels equips han de ser les especificades en la DT del projecte.
S'ha de deixar l'espai suficient al voltant de l'equip per tal de permetre les operacions de muntatge i manteniment.
Ha de quedar instal·lat al lloc on la temperatura i condicions ambientals estiguin dintre dels límits indicats pel fabricant i en funció del grau de protecció IP/IK.
Els equips han de quedar instal·lats i en condicions de funcionament.
Tots els materials que intervenen en la instal·lació han de ser compatibles entre si. Per aquest motiu, el muntatge dels diferents components ha d'estar fet amb els materials i accessoris subministrats pels fabricant, o expressament aprovats per aquests.
Les connexions elèctriques han d'estar fetes a dintre de les caixes de connexions o be en els borns i terminals. No ha de ser possible el contacte accidental amb parts elèctricament actives un cop acabades les feines de muntatge.
L'equip ha de quedar fixat sobre un suport estable pels punts previstos a la documentació tècnica del fabricant i amb el sistema de fixació disposat pel fabricant.
S'ha de deixar l'espai suficient al voltant de l'equip de manera que es puguin dur a terme les tasques de muntatge i manteniment futur.
Ha d'estar feta la posada en funcionament de l'aparell i la prova de servei prevista en la DT del projecte, protocol de proves del projecte o DT del fabricant i els resultats obtinguts han de coincidir amb el previstos o, en el seu defecte, els indicats per la DF.
Toleràncies d'instal·lació:
- Posició: ± 20 mm
- Aplomat: ± 2%
2.- CONDICIONS DEL PROCÉS D'EXECUCIÓ
Abans de començar els treballs de muntatge, s'ha de fer un replanteig que ha de ser aprovat per la DF.
El muntatge s'ha de fer seguint les instruccions de la documentació tècnica del fabricant.
Tots els elements s'han d'inspeccionar abans de la seva col·locació.
S'ha de comprovar que les característiques tècniques de l'element corresponen a les especificades a la DT del projecte i la compatibilitat amb la resta d'elements que formin

part del sistema.
Durant el procés de col·locació no s'han de produir desperfectes sobre els elements ni variar les condicions del element subministrat.
La seva instal·lació no ha d'alterar les característiques de l'element.
Les connexions a les diferents xarxes de servei es faran un cop tallats els corresponents subministraments.
Les proves i ajustaments, si son necessaris, sobre els equips han de ser fetes per personal especialitzat segons les instruccions de la DT del fabricant o de la DT del projecte.
Un cop finalitzat el muntatge cal realitzar les proves de servei i funcionament previstes en la DT del projecte o DT del fabricant. Els resultats de les proves s'han de lliurar a la DF.
Un cop instal·lat l'equip, s'ha de procedir a la retirada de l'obra de tots els materials sobrants com ara embalatges, retalls de cables, tubs, etc.
3.- UNITAT I CRITERI D'AMIDAMENT
Unitat de quantitat instal·lada a l'obra segons les especificacions de la DT.
4.- NORMATIVA DE COMPLIMENT OBLIGATORI
Real Decreto 842/2002 de 2 de agosto, por el que se aprueba el Reglamento Electrotécnico de Baja Tensión. REBT 2002.
Real Decreto 1053/2014, de 12 de diciembre, por el que se aprueba una nueva Instrucción Técnica Complementaria (ITC) BT 52 "Instalaciones con fines especiales. Infraestructura para la recarga de vehículos eléctricos", del Reglamento electrotécnico para baja tensión, aprobado por Real Decreto 842/2002, de 2 de agosto, y se modifican otras instrucciones técnicas complementarias del mismo.

PH INSTAL·LACIONS D'ENLLUMENAT

PHM ELEMENTS DE SUPORT PER A LLUMS EXTERIORS

PHM0- BÀCUL PER A LLUMS EXTERIORS, COL·LOCAT

0.- ELEMENTS QUE CONTEMPLA EL PLEC

PHM0-143LX,PHM0-1G01.

1.- DEFINICIÓ I CONDICIONS DE LES PARTIDES D'OBRA EXECUTADES
Suports metàl·lics per a llums exteriors, col·locats ancorats al paviment i els seus components acoblats a aquests.
S'han considerat els elements següents:
- Bàcul troncocònic o amb braç de tub, de planxa d'acer galvanitzat, de fins a 10 m d'alçària i 2,5 m de sortint, d'un braç, amb base-platina i porta, col·locat sobre dau de formigó.
L'execució de la unitat d'obra inclou les operacions següents:
Suports verticals, ancorats al paviment:
- Formigonament del dau de base, amb les perns d'ancoratge
- L'hissat, fixació i anivellament
- Connexionat a la xarxa
CONDICIONS GENERALS:
La posició ha de ser la reflectida a la DT o, en el seu defecte, la indicada per la DF.
SUPORTS VERTICALS:
S'ha d'instal·lar en posició vertical.
Ha de quedar fixada sòlidament a la base de formigó pels seus perns.
La fixació de la platina de base als perns s'ha de fer mitjançant volanderes, femelles i contrafemelles.
La situació de la porta del compartiment per a accessoris ha de ser la recomenada per l'UNE 72-402.
Ha de quedar connectat al conductor de terra mitjançant la pressió de terminal, cargol i femelles.
Toleràncies d'execució:
- Verticalitat: ± 10 mm/3 m
- Posició: ± 50 mm
2.- CONDICIONS DEL PROCÉS D'EXECUCIÓ
CONDICIONS GENERALS:
La instal·lació elèctrica s'ha de fer sense tensió a la línia.
SUPORTS VERTICALS:
S'ha d'utilitzar un camió-grua per descarregar i manipular el pal durant la seva fixació.
Durant el muntatge s'ha de deixar lliure i acotada una zona de radi igual a l'alçària del pal més 5 m.
Cal que la zona de treball quedi degudament senyalitzada amb una tanca i llums vermells durant la nit.
3.- UNITAT I CRITERI D'AMIDAMENT
Unitat de quantitat instal·lada, mesurada segons les especificacions de la DT.
4.- NORMATIVA DE COMPLIMENT OBLIGATORI
NORMATIVA GENERAL:
Real Decreto 842/2002 de 2 de agosto, por el que se aprueba el Reglamento Electrotécnico de Baja Tensión. REBT 2002.
SUPORTS VERTICALS:
UNE-EN 40-2:2006 Columnas y báculos de alumbrado. Parte 2: Requisitos generales y dimensiones.
UNE-EN 40-5:2003 Columnas y báculos de alumbrado. Parte 5: Requisitos para las columnas y báculos de alumbrado de acero.

PH INSTAL·LACIONS D'ENLLUMENAT

PHM ELEMENTS DE SUPORT PER A LLUMS EXTERIORS

PHM2- COLUMNA, COL·LOCADA

0.- ELEMENTS QUE CONTEMPLA EL PLEC

PHM2-143OY.

1.- DEFINICIÓ I CONDICIONS DE LES PARTIDES D'OBRA EXECUTADES
Suports metàl·lics per a llums exteriors, col·locats ancorats al paviment i els seus components acoblats a aquests.
S'han considerat els elements següents:
- Columnes d'acer galvanitzat de forma recta o troncocónica, ancorades amb un dau de formigó
L'execució de la unitat d'obra inclou les operacions següents:
Suports verticals, ancorats al paviment:
- Formigonament del dau de base, amb les perns d'ancoratge
- L'hissat, fixació i anivellament
- Connexionat a la xarxa
CONDICIONS GENERALS:
La posició ha de ser la reflectida a la DT o, en el seu defecte, la indicada per la DF.
SUPORTS VERTICALS:
S'ha d'instal·lar en posició vertical.
Ha de quedar fixada sòlidament a la base de formigó pels seus perns.
La fixació de la platina de base als perns s'ha de fer mitjançant volanderes, femelles i contrafemelles.
La situació de la porta del compartiment per a accessoris ha de ser la recomenada per l'UNE 72-402.
Ha de quedar connectat al conductor de terra mitjançant la pressió de terminal, cargol i femelles.
Toleràncies d'execució:
- Verticalitat: ± 10 mm/3 m
- Posició: ± 50 mm
2.- CONDICIONS DEL PROCÉS D'EXECUCIÓ
CONDICIONS GENERALS:
La instal·lació elèctrica s'ha de fer sense tensió a la línia.
SUPORTS VERTICALS:
S'ha d'utilitzar un camió-grua per descarregar i manipular el pal durant la seva fixació.
Durant el muntatge s'ha de deixar lliure i acotada una zona de radi igual a l'alçària del pal més 5 m.
Cal que la zona de treball quedi degudament senyalitzada amb una tanca i llums vermells durant la nit.
3.- UNITAT I CRITERI D'AMIDAMENT
Unitat de quantitat instal·lada, mesurada segons les especificacions de la DT.
4.- NORMATIVA DE COMPLIMENT OBLIGATORI
NORMATIVA GENERAL:
Real Decreto 842/2002 de 2 de agosto, por el que se aprueba el Reglamento Electrotécnico de Baja Tensión. REBT 2002.
SUPORTS VERTICALS:
UNE-EN 40-2:2006 Columnas y báculos de alumbrado. Parte 2: Requisitos generales y dimensiones.
UNE-EN 40-5:2003 Columnas y báculos de alumbrado. Parte 5: Requisitos para las columnas y báculos de alumbrado de acero.

PQ EQUIPAMENTS, MOBILIARI I MOBILIARI URBÀ

PQ1 BANCS

PQ12- BANC DE LLISTONS DE FUSTA, COL·LOCAT

0.- ELEMENTS QUE CONTEMPLA EL PLEC

PQ12-4000,PQ12-403W.

1.- DEFINICIÓ I CONDICIONS DE LES PARTIDES D'OBRA EXECUTADES
Bancs col·locats a l'exterior.
S'han considerat els tipus de bancs següents:
- Bancs de fusta
- Bancs metàl·lics
- Bancs de pedra artificial
- Bancs de pedra natural
- Bancs de materials plàstics
S'han considerat els sistemes de col·locació següents:
- Ancorats amb daus de formigó
- Collats sobre el paviment amb fixacions mecàniques
- Recolzats sobre el paviment
- Encastats al parament
En actuacions de reparació, s'han considerat els graus de dificultat següents:
- Grau de dificultat associat a la mobilitat en l'actuació: - Sense dificultat de mobilitat: actuacions en què hi ha una interferència pròpia de l'entorn on es desenvolupen.
- Amb dificultat de mobilitat: actuacions en entorns amb dificultat de mobilitat i/o amb el material aplegat lluny de la zona de treball: - Actuacions amb dificultat d'accessibilitat, per la poca mobilitat de la maquinària, per l'elevada presència de guals particulars i passos de vianants, per la impossibilitat d'ubicar una plataforma de treball lateral, per la impossibilitat d'ocupació de la calçada per fer l'aplec de materials que

impliqui fer l'actuació per fases per tal de mantenir el pas de vianants i/o per estar en una zona amb tràfic rodat important - Actuacions en les què els materials estan aplegats lluny de la zona de treball per manca d'espai en la proximitat d'on s'executen les tasques.
- Grau de dificultat associat a l'àmbit de l'actuació en funció de l'amplària de la vorera, calçada o plataforma única
- Grau de dificultat associat a la presència d'elements externs a l'actuació: - Sense afectació per serveis o elements de mobiliari urbà: actuacions sense serveis (canalitzacions d'aigua, semàfors, enllumenat, etc.) ni elements urbans de grans dimensions (marquesines, mòduls d'aparcament de bicicletes, etc.) que interfereixin (o que puguin interferir) en les tasques - Amb afectació per serveis o elements de mobiliari urbà: actuacions amb serveis (canalitzacions d'aigua, semàfors, enllumenat, etc.) o elements urbans de grans dimensions (marquesines, mòduls d'aparcament de bicicletes, etc) que interfereixen en les tasques.
- Grau de dificultat associat a l'abast de l'actuació
L'execució de la unitat d'obra inclou les operacions següents:
- Formigonament dels daus d'ancoratge, en el seu cas
- Ancoratge del banc, en el seu cas
CONDICIONS GENERALS:
El banc ha de quedar horitzontal independentment del pendent del terreny.
Els elements metàl·lics (fixacions, estructures de suport, etc.), han de quedar protegits de la corrosió.
Un cop col·locat el banc no ha de tenir deformacions, cops ni d'altres defectes visibles.
Ancoratge dels suports: >= 25 cm
Toleràncies d'execució:
- Alçària del seient: ± 20 mm
- Horitzontalitat: ± 10 mm
ANCORATS A DAUS DE FORMIGÓ:
Els daus d'ancoratge de formigó no han de quedar visibles.
Dimensió dels daus d'ancoratge: 40x40x40 cm
Nombre de daus: 4
2.- CONDICIONS DEL PROCÉS D'EXECUCIÓ
El formigonament dels daus d'ancoratge s'ha de fer a una temperatura entre 5°C i 40°C, sense pluja.
No s'ha d'utilitzar fins 48 h després de la seva col·locació.
3.- UNITAT I CRITERI D'AMIDAMENT
Unitat mesurada segons les especificacions de la DT.
4.- NORMATIVA DE COMPLIMENT OBLIGATORI
No hi ha normativa de compliment obligatori.
5.- CONDICIONS DE CONTROL D'EXECUCIÓ I DE L'OBRA ACABADA
CONTROL D'EXECUCIÓ. OPERACIONS DE CONTROL:
Els punts de control més destacables són els següents:
- Inspecció visual del material abans de la seva col·locació, rebutjant les peces malmeses
- Replanteig de la ubicació.
- Comprovació del correcte anivellament, segons criteri de la DF.
CONTROL DE L'OBRA ACABADA. OPERACIONS DE CONTROL:
Els punts de control més destacables són els següents:
- Inspecció visual dels elements col·locats.
CRITERIS DE PRESA DE MOSTRES:
Els controls s'han de realitzar segons les instruccions de la DF.
INTERPRETACIÓ DE RESULTATS I ACTUACIONS EN CAS D'INCOMPLIMENT:
Correcció per part del contractista de les irregularitats observades.

PQ EQUIPAMENTS, MOBILIARI I MOBILIARI URBÀ

PQ1 BANCS

PQ1R- REPARACIÓ DE BANCS (D)

PQ1R-HBSI - Decapat de banc envernissat o pintat de fusta, llargària 3,00 m, a base d'aplicació de decapant apropiat, rentat amb aigua a pressió controlada, repàs amb fregadora o ganiveta de zones amb graffitis, envernissat amb 3 capes Segons indicacions de la DF, manuals tècnics del fabricant i normativa/reglamentació vigent aplicable.

PQ EQUIPAMENTS, MOBILIARI I MOBILIARI URBÀ

PQ2 PAPERERES

PQ23- PAPERERA TRABUCABLE, COL·LOCADA

0.- ELEMENTS QUE CONTEMPLA EL PLEC

PQ23-MA92.

1.- DEFINICIÓ I CONDICIONS DE LES PARTIDES D'OBRA EXECUTADES
Papereres trabucables de planxa pintada ancorades amb dau de formigó.
En actuacions de reparació, s'han considerat els graus de dificultat següents:
- Grau de dificultat associat a la mobilitat en l'actuació: - Sense dificultat de mobilitat: actuacions en què hi ha una interferència pròpia de l'entorn on es desenvolupen.
- Amb dificultat de mobilitat: actuacions en entorns amb dificultat de mobilitat i/o amb el material aplegat lluny de la zona de treball: - Actuacions amb dificultat d'accessibilitat, per la poca mobilitat de la maquinària, per l'elevada presència de guals particulars i passos de vianants, per la impossibilitat d'ubicar una plataforma de treball lateral, per la impossibilitat d'ocupació de la calçada per fer l'aplec de materials que impliqui fer l'actuació per fases per tal de mantenir el pas de vianants i/o per estar en una zona amb tràfic rodat important - Actuacions en les què els materials estan aplegats lluny de la zona de treball per manca d'espai en la proximitat d'on s'executen les tasques.
- Grau de dificultat associat a l'àmbit de l'actuació en funció de l'amplària de la vorera, calçada o plataforma única

- Grau de dificultat associat a la presència d'elements externs a l'actuació: - Sense afectació per serveis o elements de mobiliari urbà: actuacions sense serveis (canalitzacions d'aigua, semàfors, enllumenat, etc.) ni elements urbans de grans dimensions (marquesines, mòduls d'aparcament de bicicletes, etc.) que interfereixin (o que puguin interferir) en les tasques - Amb afectació per serveis o elements de mobiliari urbà: actuacions amb serveis (canalitzacions d'aigua, semàfors, enllumenat, etc.) o elements urbans de grans dimensions (marquesines, mòduls d'aparcament de bicicletes, etc) que interfereixen en les tasques.
- Grau de dificultat associat a l'abast de l'actuació
Es consideren incloses dins d'aquesta unitat d'obra les operacions següents:
- Formigonament dels daus d'ancoratge
- Ancoratge de la paperera
CONDICIONS GENERALS:
Els daus d'ancoratge de formigó no han de quedar visibles.
Un cop col·locada la paperera no ha de tenir deformacions, cops ni d'altres defectes visibles.
Alçària de la paperera: 80 cm
Ancoratge del braç de suport: >= 15 cm
Dimensions dels daus: >= 30 x 30 x 30 cm
Toleràncies d'execució:
- Alçària: ± 20 mm
- Verticalitat: ± 10 mm
2.- CONDICIONS DEL PROCÉS D'EXECUCIÓ
El formigonament dels daus d'ancoratge s'ha de fer a una temperatura entre 5°C i 40°C, sense pluja.
No s'ha d'utilitzar fins 48 h després de la seva col·locació.
3.- UNITAT I CRITERI D'AMIDAMENT
Unitat mesurada segons les especificacions de la DT.
4.- NORMATIVA DE COMPLIMENT OBLIGATORI
No hi ha normativa de compliment obligatori.
5.- CONDICIONS DE CONTROL D'EXECUCIÓ I DE L'OBRA ACABADA
CONTROL D'EXECUCIÓ. OPERACIONS DE CONTROL:
Els punts de control més destacables són els següents:
- Inspecció visual del material abans de la seva col·locació, rebutjant les peces malmeses
- Replanteig de la ubicació.
- Comprovació del correcte anivellament, segons criteri de la DF.
CONTROL DE L'OBRA ACABADA. OPERACIONS DE CONTROL:
Els punts de control més destacables són els següents:
- Inspecció visual dels elements col·locats.
CRITERIS DE PRESA DE MOSTRES:
Els controls s'han de realitzar segons les instruccions de la DF.
INTERPRETACIÓ DE RESULTATS I ACTUACIONS EN CAS D'INCOMPLIMENT:
Correcció per part del contractista de les irregularitats observades.

PQ EQUIPAMENTS, MOBILIARI I MOBILIARI URBÀ

PQ2 PAPERERES

PQ2Y- COL·LOCACIÓ DE PAPERERA

0.- ELEMENTS QUE CONTEMPLA EL PLEC

PQ2Y-MA96.

1.- DEFINICIÓ I CONDICIONS DE LES PARTIDES D'OBRA EXECUTADES
Papereres de peu i murals.
S'han considerat els tipus següents:
- Papereres amb suport ancorat a un dau de formigó.
- Papereres collades al parament.
- Papereres collades al terra.
En actuacions de reparació, s'han considerat els graus de dificultat següents:
- Grau de dificultat associat a la mobilitat en l'actuació: - Sense dificultat de mobilitat: actuacions en què hi ha una interferència pròpia de l'entorn on es desenvolupen.
- Amb dificultat de mobilitat: actuacions en entorns amb dificultat de mobilitat i/o amb el material aplegat lluny de la zona de treball: - Actuacions amb dificultat d'accessibilitat, per la poca mobilitat de la maquinària, per l'elevada presència de guals particulars i passos de vianants, per la impossibilitat d'ubicar una plataforma de treball lateral, per la impossibilitat d'ocupació de la calçada per fer l'aplec de materials que impliqui fer l'actuació per fases per tal de mantenir el pas de vianants i/o per estar en una zona amb tràfic rodat important - Actuacions en les què els materials estan aplegats lluny de la zona de treball per manca d'espai en la proximitat d'on s'executen les tasques.
- Grau de dificultat associat a l'àmbit de l'actuació en funció de l'amplària de la vorera, calçada o plataforma única
- Grau de dificultat associat a la presència d'elements externs a l'actuació: - Sense afectació per serveis o elements de mobiliari urbà: actuacions sense serveis (canalitzacions d'aigua, semàfors, enllumenat, etc.) ni elements urbans de grans dimensions (marquesines, mòduls d'aparcament de bicicletes, etc.) que interfereixin (o que puguin interferir) en les tasques - Amb afectació per serveis o elements de mobiliari urbà: actuacions amb serveis (canalitzacions d'aigua, semàfors, enllumenat, etc.) o elements urbans de grans dimensions (marquesines, mòduls d'aparcament de bicicletes, etc) que interfereixen en les tasques.
- Grau de dificultat associat a l'abast de l'actuació
L'execució de la unitat d'obra inclou les operacions següents:
Papereres amb suport ancorat a un dau de formigó:
- Formigonament del dau d'ancoratge
- Ancoratge del suport de la paparera
- Montatge de la paperera

Papereres collades a paraments:
- Fixació dels elements de suport
- Fixació de la paperera als suports
CONDICIONS GENERALS:
Un cop col·locada la paperera no ha de tenir deformacions, cops o d'altres defectes visibles.
Toleràncies d'execució:
- Alçària: ± 20 mm
- Verticalitat: ± 10 mm
PAPERERES AMB SUPORT ANCORAT A DAU DE FORMIGÓ:
El dau d'ancoratge de formigó no ha de quedar visible.
Ancoratge del tub de suport: >= 15 cm
PAPERERES COLLADES A PARAMENTS:
Els elements posteriors de fixació han de quedar col·locats dins de les anelles de suport, fixades a la paret.
Platines de fixació: 25 x 4 mm
2.- CONDICIONS DEL PROCÉS D'EXECUCIÓ
PAPERERES ANCORADES A DAU DE FORMIGÓ:
El formigonament del dau d'ancoratge s'ha de fer a una temperatura entre 5°C i 40°C, sense pluja.
No s'ha d'utilitzar fins 48 h després de la seva col·locació.
PAPERERES COLLADES A PARAMENTS O AL TERRA:
La temperatura per a realitzar l'ancoratge de les anelles al suport ha d'estar entre 5°C i 40°C.
3.- UNITAT I CRITERI D'AMIDAMENT
Unitat mesurada segons les especificacions de la DT.
4.- NORMATIVA DE COMPLIMENT OBLIGATORI
No hi ha normativa de compliment obligatori.
5.- CONDICIONS DE CONTROL D'EXECUCIÓ I DE L'OBRA ACABADA
CONTROL D'EXECUCIÓ. OPERACIONS DE CONTROL:
Els punts de control més destacables són els següents:
- Inspecció visual del material abans de la seva col·locació, rebutjant les peces malmeses
- Replanteig de la ubicació.
- Comprovació del correcte anivellament, segons criteri de la DF.
CONTROL DE L'OBRA ACABADA. OPERACIONS DE CONTROL:
Els punts de control més destacables són els següents:
- Inspecció visual dels elements col·locats.
CRITERIS DE PRESA DE MOSTRES:
Els controls s'han de realitzar segons les instruccions de la DF.
INTERPRETACIÓ DE RESULTATS I ACTUACIONS EN CAS D'INCOMPLIMENT:
Correcció per part del contractista de les irregularitats observades.

PQ EQUIPAMENTS, MOBILIARI I MOBILIARI URBÀ

PQ4 PILONES

PQ4S- SUBMINISTRAMENT DE PILONES

PQ4S-SSLX - Subministrament de pilona fixa d'acer amb protecció antioxidant i pintura de color negre forja, amb anella d'acer inoxidable, de forma cilíndrica, de 1000 mm d'alçària i 100 mm d'amplària, per a col·locar encastada. Model Barcelona.
Segons indicacions de la DF, manuals tècnics del fabricant i normativa/reglamentació vigent aplicable.

PQ EQUIPAMENTS, MOBILIARI I MOBILIARI URBÀ

PQ4 PILONES

PQ4Y- COL·LOCACIÓ DE PILONA

PQ4Y-SSM1 - Muntatge i col·locació de pilona fixa d'acer amb protecció antioxidant i pintura de color negre forja, amb anella d'acer inoxidable, de forma cilíndrica, de 1000 mm d'alçària i 100 mm d'amplària amb morter en paviment existent. S'inclou recollida d'equipament i material en magatzem.
Segons indicacions de la DF, manuals tècnics del fabricant i normativa/reglamentació vigent aplicable.

PQ EQUIPAMENTS, MOBILIARI I MOBILIARI URBÀ

PQ6 BÚSTIES

PQ60- BÚSTIES ADOSSABLES (D)

0.- ELEMENTS QUE CONTEMPLA EL PLEC

PQ60-HB3R.

1.- DEFINICIÓ I CONDICIONS DE LES PARTIDES D'OBRA EXECUTADES
Mòdul de bústia amb porta, pany i clau.
S'han considerat els tipus de col·locació següents:
- Fixat mecànicament al parament vertical
L'execució de la unitat d'obra inclou les operacions següents:
- Replanteig dels punts de fixació
- Col·locació i anivellament
CONDICIONS GENERALS:
Les portes han d'obrir i tancar correctament.
Els panys han d'obrir i tancar correctament.
La posició ha de ser la fixada a la DT.
Toleràncies d'execució:
- Posició: ± 20 mm
- Aplomat: ± 2%
El mòdul ha de quedar fixat solidàriament al parament d'acord amb les especificacions de la

DT.
2.- CONDICIONS DEL PROCÉS D'EXECUCIÓ
S'ha de comprovar que les característiques del producte corresponen a les especificades al projecte.
Un cop col·locat el mòdul, es procedirà a la retirada de l'obra de tots els materials sobrants com ara embalatges, etc.
3.- UNITAT I CRITERI D'AMIDAMENT
Unitat de quantitat col·locada, mesurada segons les especificacions de la DT.
4.- NORMATIVA DE COMPLIMENT OBLIGATORI
No hi ha normativa de compliment obligatori.

PQ EQUIPAMENTS, MOBILIARI I MOBILIARI URBÀ

PQU EQUIPAMENTS PER A PERSONAL D'OBRA

PQUM- RECIPIENT PER A RECOLLIDA D'ESCOMBRARIES PER A MÒDULS PREFABRICATS D'OBRA, COL·LOCAT

0.- ELEMENTS QUE CONTEMPLA EL PLEC

PQUM-566Y.

1.- DEFINICIÓ I CONDICIONS DE LES PARTIDES D'OBRA EXECUTADES
Mobiliari i aparells per a mòduls prefabricats d'obra, col·locats.
S'han considerat els elements següents:
- Armari amb porta, pany i clau
- Banc
- Nevera
- Planxa elèctrica per escalfar menjars
- Recipient per a recollida d'escombraries
- Taula
- Mirall
- Forn microones
- Penja-robes
- Pica per a rentar plats

L'execució de la unitat d'obra inclou les operacions següents:
Banc, recipient per a recollida d'escombraries o taula:
- Col·locació
- Retirada de l'obra dels embalatges i restes de materials

CONDICIONS GENERALS:
La posició ha de ser la reflectida a la DT o, en el seu defecte, la indicada per la DF.
2.- CONDICIONS DEL PROCÉS D'EXECUCIÓ
CONDICIONS GENERALS:
S'ha de comprovar que les característiques del producte corresponen a les especificades al projecte.
Un cop col·locat l'element, es procedirà a la retirada de l'obra de tots els materials sobrants com ara embalatges, etc.
3.- UNITAT I CRITERI D'AMIDAMENT
Unitat de quantitat col·locada, mesurada segons les especificacions de la DT.
4.- NORMATIVA DE COMPLIMENT OBLIGATORI
PER A LA RESTA D'ELEMENTS:
No hi ha normativa de compliment obligatori.

PQ EQUIPAMENTS, MOBILIARI I MOBILIARI URBÀ

PQZ EQUIPAMENTS ESPECIALS

PQZ0- APARCAMENT DE BICICLETES, COL·LOCAT

0.- ELEMENTS QUE CONTEMPLA EL PLEC

PQZ0-MH00,PQZ0-MHTO.

1.- DEFINICIÓ I CONDICIONS DE LES PARTIDES D'OBRA EXECUTADES
Aparcaments de bicicletes amb estructura de diferents materials col·locats en la seva posició definitiva.
S'han considerat els tipus de col·locació següents:
- Fixats amb daus de formigó fets in situ
- Fixats amb fixacions mecàniques
- Clavats al paviment

L'execució de la unitat d'obra inclou les operacions següents:
- Replanteig
- Preparació del forat, en el seu cas
- Formigonament del dau d'ancoratge, en el seu cas
- Fixació de l'element

CONDICIONS GENERALS:
El conjunt col·locat ha de ser estable.
La estructura ha de quedar en un pla vertical i la posició de la part superior s'ha de correspondre amb la indicada pel fabricant per un pla horitzontal, independentment del pendent del terreny.
Un cop col·locat el joc no ha de tenir deformacions, cops o d'altres defectes visibles.
No ha de tenir sortints o irregularitats que puguin produir danys als usuaris.
Totes les unions entre els diferents elements que formen el conjunt, han de quedar protegides de la intempèrie i no han de ser fàcilment manipulables.
Els elements auxiliars d'unió han de ser resistents a la corrossió.
Tots els forats i les parts rebaixades, han de portar tapes cobertores de material plàstic.
Toleràncies d'execució:

- Alçària: ± 20 mm
- Horitzontalitat: ± 10 mm

FIXATS AMB DAUS DE FORMIGÓ:

Els daus d'ancoratge de formigó no han de quedar visibles.

Fondària de la cara superior dels daus: >= 10 cm

2.- CONDICIONS DEL PROCÉS D'EXECUCIÓ

FIXATS AMB DAUS DE FORMIGÓ FETS IN SITU:

El formigonament dels daus d'ancoratge s'ha de fer a una temperatura entre 5°C i 40°C, sense pluja.

No s'ha d'utilitzar fins 48 h després de la seva col·locació.

3.- UNITAT I CRITERI D'AMIDAMENT

Unitat mesurada segons les especificacions de la DT.

4.- NORMATIVA DE COMPLIMENT OBLIGATORI

No hi ha normativa de compliment obligatori.

PR TREBALLS AL MEDI NATURAL I JARDINERIA

PRD PROTECCIÓ DELS ELEMENTS VEGETALS

PRD1- PROTECCIÓ DELS ELEMENTS VEGETALS (D)

PRD1-HBAQ - Protecció individual de tronc d'arbre de qualsevol perímetre, amb estructura de fustes lligades entre si amb filferro, de 2 m d'alçària mínima, col·locades sobre material amb funció d'enconxat. L'amplada dels taulers de fusta s'adequaran a la mida del diàmetre del arbre, quedant aquest perfectament protegit, amb el desmuntatge inclòs

Segons indicacions de la DF, manuals tècnics del fabricant i normativa/reglamentació vigent aplicable.

P1 TREBALLS PREVIS I D'IMPLANTACIÓ, PROTECCIONS INDIVIDUALS I COL·LECTIVES I MESURES PREVENTIVES

P18 TREBALLS D'INSPECCIÓ I INFORMACIÓ

P183- Familia 183-

P183-52S1 - Partida alçada a justificar per a l'execució de treballs imprevistos sorgits durant el desenvolupament de les obres d'obra

Segons indicacions de la DF, manuals tècnics del fabricant i normativa/reglamentació vigent aplicable.

PQ EQUIPAMENTS, MOBILIARI I MOBILIARI URBÀ

PQU EQUIPAMENTS PER A PERSONAL D'OBRA

PQU2- CURSET DE PRIMERS AUXILIS I SOCORRISME (PO)

PQU2-65LE - Partida alçada a justificar per a la seguretat i salut de l'obra. S'inclou totes les mesures de seguretat contemplades en l'Estudi de Seguretat i Salut i en el Pla de Seguretat i Salut de l'obra a executar per la empresa contractista, aprovat pel Coordinador de Seguretat i Salut, així com les mesures de seguretat addicionals que puguin sorgir en l'obra.

Inclòs les mesures addicionals i específiques de SiS pels treballs en zones de risc per treballs en presència de vehicles aliens a l'obra en circulació i presència d'elements en tensió.

Inclòs les mesures addicionals i específiques de SiS pel tall de carrers i desviament de circulació viària d'acord a procediments de Comitè d'Obres i Mobilitat de l'Ajuntament de Barcelona.

D'acord a ESS, PSS i indicacions de la DF.

Barcelona, març de 2026

L'Enginyer Autor del Projecte

ENGINYERIA CLASSE A, S.L.P.
c/ Casanova 27 [illegible] 08011 - Barcelona
Tel./Fax: +34 93 269 29 49
NIF: B65356271

BRAN DE LA FUENTE I GAS
Enginyer Tècnic Industrial
Nº Col·legiat CETIB: 20.803

DOCUMENT 5. PRESSUPOST

AMIDAMENTS

AMIDAMENTS

Obra 01 PRESSUPOST PR_IMPERMEABILITZACIÓ_TORRENT
Capítol 00 NOTA GENERAL AL PRESSUPOST

NUM.	CODI	UA	DESCRIPCIÓ
1	00NG-0001	u	Tots els preus del Projecte s'han establert considerant que tots els treballs descrits en la documentació tècnica, s'han de realitzar per fases i mantenint en servei l'aparcament i la circulació de vehicles i vianants en l'àmbit del Carrer Torrent de l'Olla, protegint i/o desmuntant i tornant a muntar les instal.lacions i la senyalització existent, per la qual cosa el Contractista adaptarà al seu càrrec el programa de treballs, els seus processos d'execució i les seves condicions d'obra, a aquesta circumstància. S'inclou en aquest preu de totes les partides l'execució de les mateixes en horari nocturn, dies festius i jornades reduïdes, segons necessitats de la propietat, Ajuntament de Barcelona o requeriment de la DF. De la mateixa forma, totes les partides descrites al pressupost, si no s'esmenta el contrari en partides específiques, inclouen el petit material, accessoris, merma de material i components necessaris, així com la mà d'obra, elements auxiliars i maquinària per a la correcta instal·lació de l'element descrit, posada en marxa i correcte funcionament segons prescripcions del fabricant, indicacions de la D.F. o propietat i especificacions del projecte o plecs tècnics de la propietat.

Num.	Text	Tipus	[C]	[D]	[E]	[F]	TOTAL	Fórmula
1			1,000				1,000	C#*D#*E#*F#

TOTAL AMIDAMENT 1,000

Obra 01 PRESSUPOST PR_IMPERMEABILITZACIÓ_TORRENT
Capítol 01 PAVIMENTS
Títol 3 01 DEMOLICIONS I ENDERROCS

NUM.	CODI	UA	DESCRIPCIÓ
1	P2143-HYRI	m2	Arrencada de paviment de panot, amb compressor i càrrega manual de runa sobre camió o contenidor, en entorn urbà amb dificultat de mobilitat, en voreres > 3 i <= 5 m d'amplària o calçada/plataforma única > 7 i <= 12 m d'amplària, amb afectació per serveis o elements de mobiliari urbà, en actuacions de més de 10 m2

Num.	Text	Tipus	[C]	[D]	[E]	[F]	TOTAL	Fórmula
1		T	Superfície (					
2	VORERA-PECES 40X40		1.496,230				1.496,230	C#*D#*E#*F#
3	VORERA-PECES 20X20X4		8,920				8,920	C#*D#*E#*F#
4	VORERA- PAV ESTRIAT		77,360				77,360	C#*D#*E#*F#
5	VORERA-PAV BOTONERA		149,350				149,350	C#*D#*E#*F#

TOTAL AMIDAMENT 1.731,860

2 P2146-IBTV m2 Demolició de base de formigó de fins a 20 cm de gruix, amb compressor i càrrega sobre camió amb mitjans manuals, en entorn urbà amb dificultat de mobilitat, en voreres > 5 m d'amplària o calçada/plataforma única > 12 m d'amplària, amb afectació per serveis o elements de mobiliari urbà, en actuacions de més de 10 m2

Num.	Text	Tipus	[C]	[D]	[E]	[F]	TOTAL	Fórmula
1		T	Superfície (					
2	VORERA-PECES 40X40		1.496,230				1.496,230	C#*D#*E#*F#
3	VORERA-PECES 20X20X4		8,920				8,920	C#*D#*E#*F#
4	VORERA- PAV ESTRIAT		77,360				77,360	C#*D#*E#*F#
5	VORERA-PAV BOTONERA		149,350				149,350	C#*D#*E#*F#

TOTAL AMIDAMENT 1.731,860

3 P2146-DJ2P m2 Demolició de paviment de mescla bituminosa de fins a 15 cm de gruix, d'amplària més de 2 m amb retroexcavadora amb martell trencador i càrrega sobre camió amb mitjans mecànics

Num.	Text	Tipus	[C]	[D]	[E]	[F]	TOTAL	Fórmula

Projecte executiu d´impermeabilització de l´aparcament
Torrent de l´Olla entre la Plaça Lesseps i el C/Nil Fabra

AMIDAMENTS

1		T	Superfície (						
2	CALÇADA		1.200,980					1.200,980	C#*D#*E#*F#

TOTAL AMIDAMENT 1.200,980

4 P214Y-I362 m2 Demolició de gual de vianants i vehicles de pedra granítica sobre formigó, de 10 a 15 cm de gruix i <= 1,2 m d'amplària amb compressor i càrrega manual de runa sobre camió o contenidor, en entorn urbà amb dificultat de mobilitat, en voreres <= 3 m d'amplària o calçada/plataforma única <= 7 m d'amplària, amb afectació per serveis o elements de mobiliari urbà, en actuacions de fins a 1 m2

Num.	Text	Tipus	[C]	[D]	[E]	[F]	TOTAL	Fórmula
1		T	Superfície (					
2	VORERA-COSTAT LESSEPS		25,370				25,370	C#*D#*E#*F#

TOTAL AMIDAMENT 25,370

5 P214Y-0001 m2 Demolició de paviment de pedra granítica sobre formigó, de 10 a 15 cm de gruix amb compressor i càrrega manual de runa sobre camió o contenidor, en entorn urbà amb dificultat de mobilitat, en voreres <= 3 m d'amplària o calçada/plataforma única <= 7 m d'amplària, amb afectació per serveis o elements de mobiliari urbà, en actuacions d'1 a 10 m2

Num.	Text	Tipus	[C]	[D]	[E]	[F]	TOTAL	Fórmula
1		T	Superfície (					
2	VORERA		109,830				109,830	C#*D#*E#*F#

TOTAL AMIDAMENT 109,830

6 P2147-DJ5X m Demolició de rigola de formigó, inclòs la base, amb retroexcavadora amb martell trencador i càrrega mecànica sobre camió

Num.	Text	Tipus	[C]	[D]	[E]	[F]	TOTAL	Fórmula
1		T	Longitud (m					
2	vorera		144,550				144,550	C#*D#*E#*F#

TOTAL AMIDAMENT 144,550

7 P2148-49L6 m Demolició de vorada, inclòs la base, col·locada sobre formigó, amb martell trencador muntat sobre retroexcavadora i càrrega manual i mecànica de runa sobre camió o contenidor

Num.	Text	Tipus	[C]	[D]	[E]	[F]	TOTAL	Fórmula
1		T	Longitud (m					
2			260,390				260,390	C#*D#*E#*F#

TOTAL AMIDAMENT 260,390

8 P2217-0001 m3 Excavació per a rebaix en sub-base granular tot-ú, realitzada amb pala excavadora i càrrega directa sobre camió o deixades a la vora per reblert d'excavació, en entorn urbà ambdificultat de mobilitat, en voreres <= 3 m d'amplària o calçada/plataforma única <= 7 m d'amplària, amb afectació per serveis o elements de mobiliari urbà, en actuacions de més de 2 m3

Num.	Text	Tipus	[C]	[D]	[E]	[F]	TOTAL	Fórmula
1		T	Superfície (	Profunditat (				
2	ÀMBIT FORJAT		1.303,000	0,150			195,450	C#*D#*E#*F#
3	ÀMBIT TERRENY NATURAL-VO		688,500	0,200			137,700	C#*D#*E#*F#
4	ÀMBIT TERRENY NATURAL-CA		30,700	0,200			6,140	C#*D#*E#*F#

TOTAL AMIDAMENT 339,290

9 P2217-I6Z5 m3 Excavació per a rebaix en terreny compacte (SPT 20-50), realitzada amb pala excavadora i càrrega directa sobre camió o deixades a la vora per reblert d'excavació, en entorn urbà amb dificultat de mobilitat, en voreres >

AMIDAMENTS

3 i <= 5 m d'amplària o calçada/plataforma única > 7 i <= 12 m d'amplària, amb afectació per serveis o elements de mobiliari urbà, en actuacions de més de 2 m3

Num.	Text	Tipus	[C]	[D]	[E]	[F]	TOTAL	Fórmula
1		T	Superfície (	Profunditat (				
2	ÀMBIT TERRENY NATURAL-VO		688,500	1,000			688,500	C#*D#*E#*F#
3	ÀMBIT TERRENY NATURAL-CA		30,700	1,000			30,700	C#*D#*E#*F#

TOTAL AMIDAMENT 719,200

10 P2149-IOND u

Demolició d'escocell col·locat sobre formigó amb compressor i càrrega manual sobre camió o contenidor, en entorn urbà amb dificultat de mobilitat, en voreres > 3 i <= 5 m d'amplària o calçada/plataforma única > 7 i <= 12 m d'amplària, amb afectació per serveis o elements de mobiliari urbà, en actuacions de més de 5 u

Num.	Text	Tipus	[C]	[D]	[E]	[F]	TOTAL	Fórmula
1		T	Unitats					
2	Escocells vorera ampla		20,000				20,000	C#*D#*E#*F#

TOTAL AMIDAMENT 20,000

Obra 01 PRESSUPOST PR_IMPERMEABILITZACIÓ_TORRENT
Capítol 01 PAVIMENTS
Titol 3 02 FERMS I PAVIMENTS

NUM.	CODI	UA	DESCRIPCIÓ

1 P9E1-V7MQ m2

Subministrament i execució de paviment de panot per a vorera de color de 20x20x8 cm, classe 1a, preu superior, sobre suport de 3 cm de sorra, col·locat a truc de maceta amb morter mixt 1:2:10 i beurada de color amb ciment blanc de ram de paleta, en entorn urbà amb dificultat de mobilitat, en voreres > 3 i <= 5 m d'amplària o calçada/plataforma única > 7 i <= 12 m d'amplària, amb afectació per serveis o elements de mobiliari urbà, en actuacions de més de 10 m2

Num.	Text	Tipus	[C]	[D]	[E]	[F]	TOTAL	Fórmula
1			16,300				16,300	C#*D#*E#*F#

TOTAL AMIDAMENT 16,300

2 P9E1-NUZ1 m2

Subministrament i execució de paviment de panot per a vorera gris de 20x20x4 cm, classe 1a, preu alt, col·locat a truc de maceta amb morter mixt 1:2:10 i beurada de ciment pòrtland, en entorn urbà amb dificultat de mobilitat, en voreres > 3 i <= 5 m d'amplària o calçada/plataforma única > 7 i <= 12 m d'amplària, amb afectació per serveis o elements de mobiliari urbà, en actuacions de més de 10 m2

Num.	Text	Tipus	[C]	[D]	[E]	[F]	TOTAL	Fórmula
1			25,100				25,100	C#*D#*E#*F#

TOTAL AMIDAMENT 25,100

3 P9E3-IZMA m

Subministrament i execució de franja per a invidents de 80 cm d'amplària, de panot de 20x20x8 cm de color gris amb ratllat direccional de classe 1a, preu superior, col·locats a truc de maceta amb morter ciment 1:6 i beurada de ciment pòrtland

Num.	Text	Tipus	[C]	[D]	[E]	[F]	TOTAL	Fórmula
1			26,900				26,900	C#*D#*E#*F#

TOTAL AMIDAMENT 26,900

4 P9B5-K69V m2

Subministrament i execució de paviment de pedra granítica, deixada de serra, de 15 cm de gruix col·locat amb morter 1:6, en entorn urbà amb dificultat de mobilitat, en voreres > 3 i <= 5 m d'amplària o calçada/plataforma única > 7 i <= 12 m d'amplària, amb afectació per serveis o elements de mobiliari urbà, en actuacions de més de 10 m2

Projecte executiu d´impermeabilització de l´aparcament
Torrent de l´Olla entre la Plaça Lesseps i el C/Nil Fabra

AMIDAMENTS

Num.	Text	Tipus	[C]	[D]	[E]	[F]	TOTAL	Fórmula
1			109,000				109,000	C#*D#*E#*F#

TOTAL AMIDAMENT 109,000

5 P976-12BDP m

Subministrament i execució de rigola de 20 cm d'amplària de peça monocapa de formigó color blanc, de 20x20x8 cm, per a rigoles, col·locades amb morter i rejuntades amb beurada de ciment, en entorn urbà amb dificultat de mobilitat, en voreres > 3 i <= 5 m d'amplària o calçada/plataforma única > 7 i <= 12 m d'amplària, amb afectació per serveis o elements de mobiliari urbà, en actuacions de més de 100 m

Num.	Text	Tipus	[C]	[D]	[E]	[F]	TOTAL	Fórmula
1			282,000				282,000	C#*D#*E#*F#

TOTAL AMIDAMENT 282,000

6 P965-UAHO m

Subministrament i execució de vorada de pedra granítica de gra fi, de secció rectangular, recta, escairada, buixardada, per a vorada, de 100x20x25 cm, col·locada sobre base de formigó d'ús no estructural de 30 a 35 cm d'alçària, en entorn urbà amb dificultat de mobilitat, en voreres > 3 i <= 5 m d'amplària o calçada/plataforma única > 7 i <= 12 m d'amplària, amb afectació per serveis o elements de mobiliari urbà, en actuacions de més de 100 m

Num.	Text	Tipus	[C]	[D]	[E]	[F]	TOTAL	Fórmula
1			260,390				260,390	C#*D#*E#*F#

TOTAL AMIDAMENT 260,390

7 P982-JJKH m

Rampa per a gual de vianants-120 amb peça de pedra natural de forma corba, de 121.8x40x8 cm, de pedra granítica, serrada mecànicament i flamejada, col·locada amb morter sobre base de formigó no estructural HNE-20/P/10, en entorn urbà amb dificultat de mobilitat, en voreres > 3 i <= 5 m d'amplària o calçada/plataforma única > 7 i <= 12 m d'amplària, amb afectació per serveis o elements de mobiliari urbà, en actuacions d'1 a 10 m

Num.	Text	Tipus	[C]	[D]	[E]	[F]	TOTAL	Fórmula
1	Gual Torrent / Nil Fabra		10,930				10,930	C#*D#*E#*F#

TOTAL AMIDAMENT 10,930

8 P982-JJKK m

Rampa per a gual de vehícles-20 amb peça de pedra natural de forma recta, de 20x80x25 cm, de pedra granítica, serrada mecànicament i flamejada, col·locada amb morter sobre base de formigó no estructural HNE-20/P/10, en entorn urbà amb dificultat de mobilitat, en voreres > 3 i <= 5 m d'amplària o calçada/plataforma única > 7 i <= 12 m d'amplària, amb afectació per serveis o elements de mobiliari urbà, en actuacions d'1 a 10 m

Num.	Text	Tipus	[C]	[D]	[E]	[F]	TOTAL	Fórmula
1	Gual Nil Fabra		4,620				4,620	C#*D#*E#*F#
2	Torrent / Lesseps		2,280				2,280	C#*D#*E#*F#

TOTAL AMIDAMENT 6,900

9 P982-JJRQ m

Subministrament i muntatge de rampa per a gual de vianants-40 amb peça de pedra natural de forma recta, de 40 cm d'amplària i 6 cm de gruix, de pedra granítica, serrada mecànicament i flamejada amb esbiaixat, col·locada amb morter sobre base de formigó no estructural HNE-20/P/10, en entorn urbà amb dificultat de mobilitat, en voreres > 3 i <= 5 m d'amplària o calçada/plataforma única > 7 i <= 12 m d'amplària, amb afectació per serveis o elements de mobiliari urbà, en actuacions d'1 a 10 m

Num.	Text	Tipus	[C]	[D]	[E]	[F]	TOTAL	Fórmula
1	Gual Torrent / Lesseps		3,600				3,600	C#*D#*E#*F#
2			3,200				3,200	C#*D#*E#*F#

TOTAL AMIDAMENT 6,800

AMIDAMENTS

10 P931-Z9LU m2 Subministrament i muntatge de base de 15 cm de gruix de formigó en massa HM - 20 / B / 20 / x0 amb una quantitat de ciment de 200 kg/m3 i relació aigua ciment =< 0.6, abocat des de camió amb estesa i vibratge manual, amb acabat reglejat, incloent els encofrats laterals i els dels junts de dilatació

Num.	Text	Tipus	[C]	[D]	[E]	[F]	TOTAL	Fórmula
1	Panot 20x20x4		25,100				25,100	C#*D#*E#*F#
2	Panot 20x20 8		16,300				16,300	C#*D#*E#*F#
3	Paviment encaminament		26,900				26,900	C#*D#*E#*F#
4	Paviment 40x40x7		1.588,000				1.588,000	C#*D#*E#*F#
5	Paviment granit		109,000				109,000	C#*D#*E#*F#
6	Encintat granit		49,800				49,800	C#*D#*E#*F#

TOTAL AMIDAMENT 1.815,100

11 P92A-I9CD m3 Subministrament i col.locació de subbase de tot-u artificial procedent de granulats reciclats de formigó, amb estesa i piconatge del material al 98% del PM, en entorn urbà amb dificultat de mobilitat, en voreres > 3 i <= 5 m d'amplària o calçada/plataforma única > 7 i <= 12 m d'amplària, amb afectació per serveis o elements de mobiliari urbà, en actuacions de més de 2 m3

Num.	Text	Tipus	[C]	[D]	[E]	[F]	TOTAL	Fórmula
1	Àmbit sobre forjat aparcament		1.303,000	0,040			52,120	C#*D#*E#*F#
2	Àmbit sobre terreny natural		688,500	1,000			688,500	C#*D#*E#*F#

TOTAL AMIDAMENT 740,620

12 P9G81-10001 m2 Subministrament i execució de paviment de formigó amb fibres de polímer, de 10 cm de gruix, ciment II-AM 42, amb una quantitat de 320 kg/m3 i relació aigua ciment = 0.5, amb fibres de polímer, per a formigó, escampat mitjançant bombeig, estesa i vibratge amb regle vibratori, acabat remolinat mecànic afegint 7 kg/m2 de pols de quars gris

Num.	Text	Tipus	[C]	[D]	[E]	[F]	TOTAL	Fórmula
1	Rampa entrada		84,900				84,900	C#*D#*E#*F#
2	Rampa sortida		85,000				85,000	C#*D#*E#*F#

TOTAL AMIDAMENT 169,900

13 P9F3-Z3VW m2 Subministrament i col.locació de paviment de llosa de formigó per a paviments de 40x40 cm i 7 cm de gruix, de forma quadrat, textura pètria llisa, preu superior, col·locada sobre base de sorra i de morter 1:6 de 5 N/mm2, i reblert de junts amb morter, en entorn urbà amb dificultat de mobilitat, en voreres > 5 m d'amplària o calçada/plataforma única > 12 m d'amplària, amb afectació per serveis o elements de mobiliari urbà

Num.	Text	Tipus	[C]	[D]	[E]	[F]	TOTAL	Fórmula
1	Vorera ampla		1.312,000				1.312,000	C#*D#*E#*F#
2	Vorera estreta		276,000				276,000	C#*D#*E#*F#

TOTAL AMIDAMENT 1.588,000

14 P9B5-0001 m2 Subministrament i col.locació de paviment de pedra granítica de 20 cm d'ample per col.locació en tires longitudinals, acabat flamejat, de 8 cm de gruix col·locat amb morter 1:6, en entorn urbà amb dificultat de mobilitat, en voreres > 5 m d'amplària o calçada/plataforma única > 12 m d'amplària, amb afectació per serveis o elements de mobiliari urbà, en actuacions de més de 10 m2

Num.	Text	Tipus	[C]	[D]	[E]	[F]	TOTAL	Fórmula
1	ENCINTAT LONGITUDINAL SEP		249,000	0,200			49,800	C#*D#*E#*F#

TOTAL AMIDAMENT 49,800

15 P9H5-0001 t Subministrament i aplicació de paviment de mescla bituminosa contínua en calent tipus AC 16 surf D B60/70 , amb betum sintètic, de granulometria densa per a capa de trànsit i granulat granític, estesa i compactada, en entorn urbà sense dificultat de mobilitat, en voreres > 3 i <= 5 m d'amplària o calçada/plataforma única > 7 i <= 12 m d'amplària, amb afectació per serveis o elements de mobiliari urbà, en actuacions de més de 10 m2

Projecte executiu d´impermeabilització de l´aparcament
Torrent de l´Olla entre la Plaça Lesseps i el C/Nil Fabra

AMIDAMENTS

Num.	Text	Tipus	[C]	[D]	[E]	[F]	TOTAL	Fórmula
1	Calçada		1.170,000	0,050	2,500		146,250	C#*D#*E#*F#
2			31,000	0,050	2,500		3,875	C#*D#*E#*F#

TOTAL AMIDAMENT 150,125

16 P9H5-0002 t Subministrament i aplicació de paviment de mescla bituminosa contínua en calent tipus AC 22 base S B60/70 , amb betum sintètic, de granulometria densa per a capa de trànsit i granulat granític, estesa i compactada, en entorn urbà amb dificultat de mobilitat, en voreres > 3 i <= 5 m d'amplària o calçada/plataforma única > 7 i <= 12 m d'amplària, amb afectació per serveis o elements de mobiliari urbà, en actuacions de més de 10 m2

Num.	Text	Tipus	[C]	[D]	[E]	[F]	TOTAL	Fórmula
1	Calçada		1.170,000	0,070	2,500		204,750	C#*D#*E#*F#
2			31,000	0,070	2,500		5,425	C#*D#*E#*F#

TOTAL AMIDAMENT 210,175

17 P9L1-0001 m2 Subministrament i aplicació de reg d'adherència amb emulsió bituminosa catiònica modificada amb polímers tipus C60BP3/BP2 ADH, amb dotació 1 kg/m2

Num.	Text	Tipus	[C]	[D]	[E]	[F]	TOTAL	Fórmula
1	Calçada		1.170,000	2,000	1,000		2.340,000	C#*D#*E#*F#
2			31,000	2,000			62,000	C#*D#*E#*F#

TOTAL AMIDAMENT 2.402,000

18 P9H5-0003 t Increment per col.locació a l'obra i compactació, mescla bituminosa en calent, en conjunt d'obre amb baix rendiment inferior a 50 t de material col.locat

Num.	Text	Tipus	[C]	[D]	[E]	[F]	TOTAL	Fórmula
1	Calçada AC16		1.170,000	0,050	2,500		146,250	C#*D#*E#*F#
2			31,000	0,050	2,500		3,875	C#*D#*E#*F#
3	Calçada AC22		1.170,000	0,070	2,500		204,750	C#*D#*E#*F#
4			31,000	0,070	2,500		5,425	C#*D#*E#*F#

TOTAL AMIDAMENT 360,300

19 P9H5-0004 t Increment en subministrament de qualsevol mescla bituminosa en calent pe fabricació a temperatures inferiors a les estàndar com a mínim en 25ºC

Num.	Text	Tipus	[C]	[D]	[E]	[F]	TOTAL	Fórmula
1	Calçada AC16		1.170,000	0,050	2,500		146,250	C#*D#*E#*F#
2			31,000	0,050	2,500		3,875	C#*D#*E#*F#
3	Calçada AC22		1.170,000	0,070	2,500		204,750	C#*D#*E#*F#
4			31,000	0,070	2,500		5,425	C#*D#*E#*F#

TOTAL AMIDAMENT 360,300

20 P9H5-0005 t Increment en subministrament de qualsevol mescla bituminosa en calent per fabricació amb betum safàltic de penetració modificat amb polímers

Num.	Text	Tipus	[C]	[D]	[E]	[F]	TOTAL	Fórmula
1	Calçada AC16		1.170,000	0,050	2,500		146,250	C#*D#*E#*F#
2			31,000	0,050	2,500		3,875	C#*D#*E#*F#
3	Calçada AC22		1.170,000	0,070	2,500		204,750	C#*D#*E#*F#

AMIDAMENTS

4		31,000	0,070	2,500	5,425	C#*D#*E#*F#

TOTAL AMIDAMENT 360,300

21 P9H5-0006 t Increment en subministrament de qualsevol mescla bituminosa en calent aditada amb fibres

Num.	Text	Tipus	[C]	[D]	[E]	[F]	TOTAL	Fórmula
1	Calçada AC16		1.170,000	0,050	2,500		146,250	C#*D#*E#*F#
2			31,000	0,050	2,500		3,875	C#*D#*E#*F#
3	Calçada AC22		1.170,000	0,070	2,500		204,750	C#*D#*E#*F#
4			31,000	0,070	2,500		5,425	C#*D#*E#*F#

TOTAL AMIDAMENT 360,300

Obra 01 PRESSUPOST PR_IMPERMEABILITZACIÓ_TORRENT
Capítol 01 PAVIMENTS
Titol 3 03 IMPERMEABILITZACIÓ

NUM.	CODI	UA	DESCRIPCIÓ

1 P874-0001 m2 Tractament del suport de formigó amb polidora i disc de diamant, amb la finalitat d'allisar la superfície de formigó, deixant-la en estat òptim per a l'aplicació del sistema d'impermeabilització. Polit fins a aconseguir rugositat < 1mm i d'acord a requeriments i criteris de fabricant d'impermeabilització.

Num.	Text	Tipus	[C]	[D]	[E]	[F]	TOTAL	Fórmula
1	FASE 1		1.125,900				1.125,900	C#*D#*E#*F#
2	FASE 2		1.996,000				1.996,000	C#*D#*E#*F#

TOTAL AMIDAMENT 3.121,900

2 P9U1-0001 m Formació de mitja canya de radi 6 cm, feta amb morter tècnic en les trobades verticals i horitzontals per trencar l'angle recte i poder executar correctament la impermeabilització. Tot inclòs d'acord a requeriments i criteris de fabricant d'impermeabilització.

Num.	Text	Tipus	[C]	[D]	[E]	[F]	TOTAL	Fórmula
1			283,260				283,260	C#*D#*E#*F#

TOTAL AMIDAMENT 283,260

3 P9ZA-0001 m Polit d'aristes de formigó amb radial a 90º per deixar el cant rom de 2 cm de diàmetre. Tot inclòs d'acord a requeriments i criteris de fabricant d'impermeabilització.

Num.	Text	Tipus	[C]	[D]	[E]	[F]	TOTAL	Fórmula
1			354,000				354,000	C#*D#*E#*F#

TOTAL AMIDAMENT 354,000

4 P780-0001 m2 Subministrament i aplicació de membrana de betum per a impermeabilització de cobertes amb sistema PRENOTECH, (DIU-TE núm. 08/0241) o equivalent, aplicada in situ per projecció a màquina en fred i a baixa pressió, formant una làmina composta de betum en base aigua, polímers i accelerants, elàstica, continua sense juntes ni soldadures i adherida en la seva totalitat a la superfície amb un gruix promig de 3-4 mm un cop curada, amb una dotació aproximada de 6 a 7 Kg/m2, aplicat sobre formigó amb rugositat inferior a 1mm. La impermeabilització de les juntes del perímetre vertical exterior de la llosa arribarà fins a 20 cm per sota de la biga de coronació. Tot inclòs

Num.	Text	Tipus	[C]	[D]	[E]	[F]	TOTAL	Fórmula
1	FASE 1		1.125,900				1.125,900	C#*D#*E#*F#
2	FASE 2		1.996,000				1.996,000	C#*D#*E#*F#

Projecte executiu d´impermeabilització de l´aparcament
Torrent de l´Olla entre la Plaça Lesseps i el C/Nil Fabra

AMIDAMENTS

TOTAL AMIDAMENT 3.121,900

5 P780-0002 m2 Subministrament i aplicació de membrana de betum per a impermeabilització de cobertes amb sistema PRENOPLAST, (ETE núm. 05/0085) o equivalent, aplicació manual amb brotxa, formant una làmina elàstica, continua sense juntes ni soldadures i adherida a la superfície amb un gruix promig de 3-4 mm un cop curada, amb una dotació aproximada de 6 a 7 Kg/m2, aplicat sobre formigó amb rugositat inferior a 1mm. L'aplicació d'aquest sistema es valora segons el grau de dificultat en l'aplicació del sistema projectat degut a preexistències i és compatible amb el sistema projectat a màquina. Inclou la impermeabilització dels punts singulars com els desguassos de les rampes de l'aparcament

Num.	Text	Tipus	[C]	[D]	[E]	[F]	TOTAL	Fórmula
1	1º		138,900				138,900	C#*D#*E#*F#
2	FASE 2		181,700				181,700	C#*D#*E#*F#

TOTAL AMIDAMENT 320,600

6 P7J3-0001 m formació i aplicació de junt de dilatació amb sistema d'impermeabilització Prenotech o equivalent, amb cordó de polietilè o escuma de poliuretà en el fons de junta, aplicació de 1a capa de Prenoplast en un ample entre 25 i 50 cm a banda i banda del junt, col·locació immediata sobre la 1a capa de Prenoplast de malla especial geotèxtil de ample entre 10 i 15 cm addicional a capa d'impermeabilització, aplicació de 2a capa de Prenoplast en una amplada de 25 i 50 cm a banda i banda de junt i aplicació final de sistema Prenotech projectat per sobre de tota la coberta i, en conseqüència, per sobre de les capes prèvies aplicades al junt.

Num.	Text	Tipus	[C]	[D]	[E]	[F]	TOTAL	Fórmula
1		T	Longitud	Uts				
2	Junts aparcament		25,600	2,000			51,200	C#*D#*E#*F#

TOTAL AMIDAMENT 51,200

7 P7B1-0001 m2 Subministrament i col.locació de doble malla geotèxtil TS-34100 o equivlent sense asherir com a protecció del sistema d'impermeabilització i separació amb làmina de formigó de protecció. Tot inclòs

Num.	Text	Tipus	[C]	[D]	[E]	[F]	TOTAL	Fórmula
1	FASE 1		1.125,900				1.125,900	C#*D#*E#*F#
2	FASE 2		1.996,000				1.996,000	C#*D#*E#*F#

TOTAL AMIDAMENT 3.121,900

8 P931-10001 m2 Subministrament i execució de capa de formigó HA-25 d'àrid 12 mm amb armat 15x15x0,5, acabat reglejat. El gruix serà de 5 cm en tota la superfície. Tot inclòs segons requeriments i indicacions de fabricant d'impermeabilització

Num.	Text	Tipus	[C]	[D]	[E]	[F]	TOTAL	Fórmula
1	FASE 1		987,100				987,100	C#*D#*E#*F#
2	FASE 2		1.814,200				1.814,200	C#*D#*E#*F#

TOTAL AMIDAMENT 2.801,300

Obra 01 PRESSUPOST PR_IMPERMEABILITZACIÓ_TORRENT
Capítol 01 PAVIMENTS
Titol 3 04 SENYALITZACIÓ HORITZONTAL

NUM.	CODI	UA	DESCRIPCIÓ

1 PBA2-INHX m2 Subministrament i pintat sobre paviment de marca vial superficial per a ús permanent i retrorreflectant en sec, tipus P-R, amb plàstic d'aplicació en fred de dos components de color blanc i microesferes de vidre, aplicada amb màquina d'accionament manual, en entorn urbà amb dificultat de mobilitat, en voreres > 3 i <= 5 m d'amplària o calçada/plataforma única > 7 i <= 12 m d'amplària, amb afectació per serveis o elements de mobiliari urbà, en actuacions de més de 10 m2. D'acord a requeriments de Plec de senyalització de l'Ajuntament

AMIDAMENTS

de Barcelona i indicacions de la DF.

Num.	Text	Tipus	[C]	[D]	[E]	[F]	TOTAL	Fórmula
1	Pas vianants		0,300	21,000			6,300	C#*D#*E#*F#
2	Recàrrega cotxe		1,030	2,000			2,060	C#*D#*E#*F#
3	Recàrrega moto		0,620	2,000			1,240	C#*D#*E#*F#
4	Plaça PMR		1,440	3,000			4,320	C#*D#*E#*F#
6	Altres		5,000				5,000	C#*D#*E#*F#

TOTAL AMIDAMENT **18,920**

2 PBA3-DXJB m Subministrament i pintat sobre paviment de marca vial longitudinal contínua per a ús permanent i retrorreflectant en sec, amb humitat i amb pluja, tipus P-RR, de 10 cm d'amplària, amb pintura acrílica de color blanc i microesferes de vidre, aplicada mecànicament mitjançant polvorització.
D'acord a requeriments de Plec de senyalització de l'Ajuntament de Barcelona i indicacions de la DF.

Num.	Text	Tipus	[C]	[D]	[E]	[F]	TOTAL	Fórmula
1	Aparcament motos		82,000	2,720			223,040	C#*D#*E#*F#
2			17,000	2,720			46,240	C#*D#*E#*F#
3			8,000	5,750			46,000	C#*D#*E#*F#
4	Aparcament cotxes		9,000	6,240			56,160	C#*D#*E#*F#
5	Contenidors		22,670				22,670	C#*D#*E#*F#
7	Altres		50,000				50,000	C#*D#*E#*F#

TOTAL AMIDAMENT **444,110**

3 PBA3-DXMO m Subministrament i pintat sobre paviment de marca vial longitudinal contínua per a ús permanent i retrorreflectant en sec, amb humitat i amb pluja, tipus P-RR, de 15 cm d'amplària, amb pintura acrílica de color blanc i microesferes de vidre, aplicada mecànicament mitjançant polvorització.
D'acord a requeriments de Plec de senyalització de l'Ajuntament de Barcelona i indicacions de la DF.

Num.	Text	Tipus	[C]	[D]	[E]	[F]	TOTAL	Fórmula
1	Càrrega i descàrrega		107,000				107,000	C#*D#*E#*F#
3	Altres		50,000				50,000	C#*D#*E#*F#

TOTAL AMIDAMENT **157,000**

4 PBA3-DXNO m Subministrament i pintat sobre paviment de marca vial longitudinal contínua per a ús permanent i retrorreflectant en sec, amb humitat i amb pluja, tipus P-RR, de 40 cm d'amplària, amb pintura acrílica de color blanc i microesferes de vidre, aplicada mecànicament mitjançant polvorització.
D'acord a requeriments de Plec de senyalització de l'Ajuntament de Barcelona i indicacions de la DF.

Num.	Text	Tipus	[C]	[D]	[E]	[F]	TOTAL	Fórmula
1	Zona càrrega motos		3,750				3,750	C#*D#*E#*F#
3	Altres		10,000				10,000	C#*D#*E#*F#

TOTAL AMIDAMENT **13,750**

Obra 01 PRESSUPOST PR_IMPERMEABILITZACIÓ_TORRENT
Capítol 01 PAVIMENTS
Titol 3 05 PROVISIONALS

NUM.	CODI	UA	DESCRIPCIÓ
1	P931-IZP7	m2	Base de 15 cm de gruix de formigó per armar, amb 20% de granulats de material reciclat de formigons, HRA - 25 / B / 20 / xC2 amb una quantitat de ciment de 275 kg/m3 i relació aigua ciment =< 0.6, abocat des de camió amb estesa i vibratge manual, amb acabat reglejat, armada amb malla electrosoldada de barres corrugades d'acer ME 15x15 cm D:6-6 mm 6x2,2 m B500T UNE-EN 10080, incloent els encofrats laterals i els dels junts de dilatació

AMIDAMENTS

Num.	Text	Tipus	[C]	[D]	[E]	[F]	TOTAL	Fórmula
1	Fass 1A		137,000				137,000	C#*D#*E#*F#
2			17,500				17,500	C#*D#*E#*F#
4	Addicional		50,000				50,000	C#*D#*E#*F#

TOTAL AMIDAMENT **204,500**

Obra 01 PRESSUPOST PR_IMPERMEABILITZACIÓ_TORRENT
Capítol 02 AFECTACIONS
Titol 3 01 MOBILIARI I ELEMENTS URBANS

NUM.	CODI	UA	DESCRIPCIÓ
1	P21Q3-HBR5	u	Desmuntatge de mòdul aparcabicicletes en forma de U, amb aplec de materials per a la seva reutilització i trasllat a magatzem de la propietat, amb mitjans manuals i càrrega manual de runa sobre camió o contenidor.

Num.	Text	Tipus	[C]	[D]	[E]	[F]	TOTAL	Fórmula
1		T	Unitats					
2	Aparcabicis		14,000				14,000	C#*D#*E#*F#

TOTAL AMIDAMENT **14,000**

2 PQZ0-MH00 u Muntatge i col·locació d'aparcabicicletes en forma de U d'acer galvanitzat, de 790 mm de llargària i 955 mm d'alçària amb capacitat per a 1 bicicleta, encastat al paviment. S'inclou recollida d'equipament i material en magatzem.

Num.	Text	Tipus	[C]	[D]	[E]	[F]	TOTAL	Fórmula
1		T	Unitats					
2	Aparcabicis		14,000				14,000	C#*D#*E#*F#

TOTAL AMIDAMENT **14,000**

3 PQZ0-MHTO u Subministrament d'aparcabicicletes en forma de U d'acer galvanitzat, de 790 mm de llargària i 955 mm d'alçària amb capacitat per a 1 bicicleta, encastat al paviment

Num.	Text	Tipus	[C]	[D]	[E]	[F]	TOTAL	Fórmula
1		T	Unitats					
2	Previsió restitució		1,000				1,000	C#*D#*E#*F#

TOTAL AMIDAMENT **1,000**

4 P21Q2-HBAJ u Desmuntatge per a recol·locació posterior de banc metàl·lic amb taulons de fusta, de fins a 3 m de llargària, col·locat amb fixacions mecàniques en paviment, amb aplec de materials per a la seva reutilització i trasllat a magatzem de la propietat, amb mitjans manuals i càrrega manual de runa sobre camió o contenidor.

Num.	Text	Tipus	[C]	[D]	[E]	[F]	TOTAL	Fórmula
1		T	Unitats					
2	Banc		8,000				8,000	C#*D#*E#*F#

TOTAL AMIDAMENT **8,000**

5 PQ1R-HBSI u Decapat de banc envernissat o pintat de fusta, llargària 3,00 m, a base d'aplicació de decapant apropiat, rentat amb aigua a pressió controlada, repàs amb fregadora o ganiveta de zones amb graffitis, envernissat amb 3 capes

Num.	Text	Tipus	[C]	[D]	[E]	[F]	TOTAL	Fórmula
1		T	Unitats					
2	Banc		8,000				8,000	C#*D#*E#*F#

AMIDAMENTS

TOTAL AMIDAMENT 8,000

6 PQ12-4000 u Muntatge i col·locació banc metàl·lic amb taulons de fusta, de fins a 3 m de llargària, col·locat amb fixacions mecàniques en paviment. S'inclou recollida d'equipament i material en magatzem.

Num.	Text	Tipus	[C]	[D]	[E]	[F]	TOTAL	Fórmula
1		T	Unitats					
2	Banc		8,000				8,000	C#*D#*E#*F#

TOTAL AMIDAMENT 8,000

7 PQ12-403W u Subministrament de banc senzill de fusta tropical pintat i envernissat, de 300 cm de llargària, amb 13 llistons de 4,5x4,5 cm, sense respatller, cargols i passadors d'acer inoxidable i suports de fosa, de preu superior, col·locat amb fixacions mecàniques

Num.	Text	Tipus	[C]	[D]	[E]	[F]	TOTAL	Fórmula
1		T	Unitats					
2	Previsió restitució		1,000				1,000	C#*D#*E#*F#

TOTAL AMIDAMENT 1,000

8 P21Q2-HBAN u Desmuntatge per a recol·locació posterior de paperera trabucable de fins a 45 cm de diàmetre, ancorada a terra amb fixacions mecàniques sobre daus de formigó, amb aplec de materials per a la seva reutilització i trasllat a magatzem de la propietat.

Num.	Text	Tipus	[C]	[D]	[E]	[F]	TOTAL	Fórmula
1		T	Unitats					
2	Paperera		4,000				4,000	C#*D#*E#*F#

TOTAL AMIDAMENT 4,000

9 PQ2Y-MA96 u Muntatge i col·locació de paperera trabucable d'eix de gir horitzontal de 70 l, 44 cm de diàmetre, circular de planxa perforada d'acer de gruix 2 mm amb acabat imprimació epoxi+pintura polièster, amb cendrer, i suports de tub de 40 mm, col·locada amb fixacions mecàniques. S'inclou recollida d'equipament i material en magatzem.

Num.	Text	Tipus	[C]	[D]	[E]	[F]	TOTAL	Fórmula
1		T	Unitats					
2	Paperera		4,000				4,000	C#*D#*E#*F#

TOTAL AMIDAMENT 4,000

10 PQ23-MA92 u Paperera trabucable d'eix de gir horitzontal de 70 l, 44 cm de diàmetre, circular de planxa perforada d'acer de gruix 2 mm amb acabat imprimació epoxi+pintura polièster, amb cendrer, i suports de tub de 40 mm, col·locada amb fixacions mecàniques. Tipus Barcelona de Fundición Ductil Fabregas o equivalent.

Num.	Text	Tipus	[C]	[D]	[E]	[F]	TOTAL	Fórmula
1		T	Unitats					
2	Previsió restitució		1,000				1,000	C#*D#*E#*F#

TOTAL AMIDAMENT 1,000

11 P21Q2-HB00 u Desmuntatge de pilona fixa metàl·lica encastada en paviment, amb aplec de materials per a la seva reutilització i trasllat a magatzem de la propietat, amb mitjans manuals i càrrega manual de runa sobre camió o contenidor.

Num.	Text	Tipus	[C]	[D]	[E]	[F]	TOTAL	Fórmula
1		T	Unitats					
2	Pilona		30,000				30,000	C#*D#*E#*F#

AMIDAMENTS

TOTAL AMIDAMENT 30,000

12 PQ4Y-SSM1 u Muntatge i col·locació de pilona fixa d'acer amb protecció antioxidant i pintura de color negre forja, amb anella d'acer inoxidable, de forma cilíndrica, de 1000 mm d'alçària i 100 mm d'amplària amb morter en paviment existent. S'inclou recollida d'equipament i material en magatzem.

Num.	Text	Tipus	[C]	[D]	[E]	[F]	TOTAL	Fórmula
1		T	Unitats					
2	Pilona		30,000				30,000	C#*D#*E#*F#

TOTAL AMIDAMENT 30,000

13 PQ4S-SSLX u Subministrament de pilona fixa d'acer amb protecció antioxidant i pintura de color negre forja, amb anella d'acer inoxidable, de forma cilíndrica, de 1000 mm d'alçària i 100 mm d'amplària, per a col·locar encastada. Model Barcelona.

Num.	Text	Tipus	[C]	[D]	[E]	[F]	TOTAL	Fórmula
1		T	Unitats					
2	Previsió restitució		1,000				1,000	C#*D#*E#*F#

TOTAL AMIDAMENT 1,000

14 P21Q2-HB01 u Desmuntatge per a recol·locació posterior de bústia metàl·lica de Correus, de fins a 2 m d'alçada i 300 kg de pes, col·locada amb fixacions mecàniques en paviment, amb aplec de materials per a la seva reutilització i trasllat a magatzem de la propietat, amb mitjans manuals i càrrega manual de runa sobre camió o contenidor.

Num.	Text	Tipus	[C]	[D]	[E]	[F]	TOTAL	Fórmula
1		T	Unitats					
2	Bústia Correus		3,000				3,000	C#*D#*E#*F#

TOTAL AMIDAMENT 3,000

15 PQ60-HB3R u Muntatge i col·locació de bústia de Correus de fins a 2 m d'alçada i 300 kg de pes, circular o quadrada de planxa d'acer, col·locada amb fixacions mecàniques. S'inclou recollida d'equipament i material en magatzem.

Num.	Text	Tipus	[C]	[D]	[E]	[F]	TOTAL	Fórmula
1		T	Unitats					
2	Bústia Correus		3,000				3,000	C#*D#*E#*F#

TOTAL AMIDAMENT 3,000

16 P21Q2-31YT u Partida unitària pel desmuntatge, adequació, sanejament, posterior muntatge i acabat de xemeneia de ventilació de l'aparcament per la correcta execució de la impermeabilització i paviment en l'àrea afectada. S'inclou actuacions com desmuntatge, tall de revestiment, reposició de planxa metàl·lica, raspallat i polit de superfícies, soldadura, imprimació y acabat i petit material i accessoris per deixar totalment acabada l'actuació segons l'estat actual de l'equipament i indiacions de la DF. Tot inclòs.

AMIDAMENT DIRECTE 1,000

17 P21Q2-31TR u Partida unitària pel desmuntatge, adequació, sanejament, posterior muntatge i acabat de caixa d'ascensor amb muntant de ventilació de l'aparcament per la correcta execució de la impermeabilització i paviment en l'àrea afectada. S'inclou actuacions com desmuntatge, tall de revestiment, reposició de planxa metàl·lica, raspallat i polit de superfícies, soldadura, imprimació y acabat i petit material i accessoris per deixar totalment acabada l'actuació segons l'estat actual de l'equipament i indiacions de la DF. Tot inclòs.

AMIDAMENT DIRECTE 1,000

18 P21Q2-21ED u Partida unitària pel desmuntatge, adequació, sanejament, posterior muntatge i acabat de deixa de ventilació en paviment de grans dimensions per la correcta execució de la impermeabilització i paviment en l'àrea afectada. S'inclou actuacions com desmuntatge, neteja de guies, reposició de planxa metàl·lica, raspallat i polit de

AMIDAMENTS

superfícies, tractament antiòxids i corrosions, soldadura, imprimació y acabat i petit material i accessoris per deixar totalment acabada l'actuació segons l'estat actual de l'equipament i indiacions de la DF. Tot inclòs.

AMIDAMENT DIRECTE **1,000**

Obra 01 PRESSUPOST PR_IMPERMEABILITZACIÓ_TORRENT
Capítol 02 AFECTACIONS
Titol 3 02 JARDINERIA I ARBRAT PÚBLIC

NUM.	CODI	UA	DESCRIPCIÓ
1	P992-V7XK	u	Escocell quadrat o rectangular d'acer corten, de fins a 120x120x20 cm i de 10 mm de gruix, col·locat sobre base i anellat de formigó d'ús no estructural HNE-15/P/40

Num.	Text	Tipus	[C]	[D]	[E]	[F]	TOTAL	Fórmula
1		T	Unitats					
2	Arbres		20,000				20,000	C#*D#*E#*F#

TOTAL AMIDAMENT **20,000**

2	PRD1-HBAQ	u	Protecció individual de tronc d'arbre de qualsevol perímetre, amb estructura de fustes lligades entre si amb filferro, de 2 m d'alçària mínima, col·locades sobre material amb funció d'enconxat. L'amplada dels taulers de fusta s'adequaran a la mida del diàmetre del arbre, quedant aquest perfectament protegit, amb el desmuntatge inclòs

Num.	Text	Tipus	[C]	[D]	[E]	[F]	TOTAL	Fórmula
1		T	Unitats					
2	Arbres		20,000				20,000	C#*D#*E#*F#

TOTAL AMIDAMENT **20,000**

Obra 01 PRESSUPOST PR_IMPERMEABILITZACIÓ_TORRENT
Capítol 02 AFECTACIONS
Titol 3 03 ENLLUMENAT PÚBLIC

NUM.	CODI	UA	DESCRIPCIÓ
1	PG2N-EUGK	m	Tub corbable corrugat de polietilè, de doble capa, llisa la interior i corrugada l'exterior, de 90 mm de diàmetre nominal, aïllant i no propagador de la flama, resistència a l'impacte de 20 J, resistència a compressió de 450 N, muntat com a canalització soterrada

Num.	Text	Tipus	[C]	[D]	[E]	[F]	TOTAL	Fórmula
1		T	Longitud (m i° en paral·le					
2	Xarxa entre Sta Perpètua i Sant S		136,000	1,000	1,100		149,600	C#*D#*E#*F#
3	Xarxa entre Plaça Lesseps i Nil F		246,000	1,000	1,100		270,600	C#*D#*E#*F#

TOTAL AMIDAMENT **420,200**

2	PG2N-EUGI	m	Tub corbable corrugat de polietilè, de doble capa, llisa la interior i corrugada l'exterior, de 110 mm de diàmetre nominal, aïllant i no propagador de la flama, resistència a l'impacte de 28 J, resistència a compressió de 450 N, muntat com a canalització soterrada

Num.	Text	Tipus	[C]	[D]	[E]	[F]	TOTAL	Fórmula
1		T	Longitud (m i° en paral·le					
2	Creuament Santa Perpètua		8,000	2,000	1,100		17,600	C#*D#*E#*F#
3	Creuament Sant Salvador		3,000	2,000	1,100		6,600	C#*D#*E#*F#
4	Creuament Plaça Lesseps		6,000	2,000	1,100		13,200	C#*D#*E#*F#
5	Creuament Nil Fabra		4,000	2,000	1,100		8,800	C#*D#*E#*F#

Projecte executiu d´impermeabilització de l´aparcament
Torrent de l´Olla entre la Plaça Lesseps i el C/Nil Fabra

AMIDAMENTS

TOTAL AMIDAMENT **46,200**

3	PDG5-HA2I	m	Banda contínua de plàstic de color de 30 cm d'amplària, col·locada al llarg de la rasa a 20 cm per sobre de la canalització

Num.	Text	Tipus	[C]	[D]	[E]	[F]	TOTAL	Fórmula
1		T	Longitud (m					
2	Xarxa entre Sta Perpètua i Sant S		136,000		1,100		149,600	C#*D#*E#*F#
3	Xarxa entre Plaça Lesseps i Nil F		246,000		1,100		270,600	C#*D#*E#*F#
4	Creuament Santa Perpètua		8,000		1,100		8,800	C#*D#*E#*F#
5	Creuament Sant Salvador		3,000		1,100		3,300	C#*D#*E#*F#
6	Creuament Plaça Lesseps		6,000		1,100		6,600	C#*D#*E#*F#
7	Creuament Nil Fabra		4,000		1,100		4,400	C#*D#*E#*F#

TOTAL AMIDAMENT **443,300**

4	PDG5-HA00	m	Planxa metàl·lica de protecció sobre canalització soterrada, sota de la banda de sesnyalització, quan aquesta no disposa de la profunditat definida al plec, formada per planxa d'acer de 0.6mm de gruix i 20cm d'amplada. Tot completament acabat per deixarla la canalització adequadament protegida i en condicions de rebre els cablejats associats amb la adequada protecció mecànica.

Num.	Text	Tipus	[C]	[D]	[E]	[F]	TOTAL	Fórmula
1		T	Longitud (m					
2	Xarxa entre Sta Perpètua i Sant S		136,000		1,100		149,600	C#*D#*E#*F#
3	Xarxa entre Plaça Lesseps i Nil F		246,000		1,100		270,600	C#*D#*E#*F#
4	Creuament Santa Perpètua		8,000		1,100		8,800	C#*D#*E#*F#
5	Creuament Sant Salvador		3,000		1,100		3,300	C#*D#*E#*F#
6	Creuament Plaça Lesseps		6,000		1,100		6,600	C#*D#*E#*F#
7	Creuament Nil Fabra		4,000		1,100		4,400	C#*D#*E#*F#

TOTAL AMIDAMENT **443,300**

5	PD31-LOUL	u	Pericó de pas i tapa fixa, de 40x40x40 cm de mides interiors, amb paret de 15 cm de gruix de maó calat de 290x140x100 mm, arrebossada i lliscada per dins amb morter 1:2:10, sobre solera de formigó en massa de 10 cm. Inclou: - Tapa realitzada en fosa dúctil ISO 1083/EN-1563 i compliment de la norma UNE EN-124. S'utilitzaran pericons amb una classe de C-250. - Certificat AENOR del producte vigent. - Tapa amb superfície metàl·lica antilliscant. - Tapa extraïble, haurà d'obrir >90º i com a màxim 120º i ha de tenir un dispositiu anti tancament de bloqueig de seguretat a un angle >90º. - Incorporarà les lletres ´´E.P.´´ o bé ´´Enllumenat Públic´´. - Disposaran de clau. - Marc realitzat amb acer galvanitzat en calent, laminat segons ISO 630. Per la manipulació es complirà: a) Esforç d'aixecament entorn als 15 kg. b)Desbloqueig i obertura amb clau. c) La clau de bloqueig serveix per a la obertura de la tapa un cop desbloquejada

Num.	Text	Tipus	[C]	[D]	[E]	[F]	TOTAL	Fórmula
1		T	Unitats					
2	Previsió		1,000				1,000	C#*D#*E#*F#

TOTAL AMIDAMENT **1,000**

6	PD31-LOUM	u	Pericó de pas, per a tapa registrable, de 60x60x50 cm de mides interiors, amb paret de 15 cm de gruix de maó calat de 290x140x100 mm, arrebossada i lliscada per dins amb morter 1:2:10, sobre solera de formigó en massa de 10 cm

AMIDAMENTS

Num.	Text	Tipus	[C]	[D]	[E]	[F]	TOTAL	Fórmula
1		T	Unitats					
2	Previsió		1,000				1,000	C#*D#*E#*F#

TOTAL AMIDAMENT 1,000

7 P45G0-P3VG u

Realització de fonamentació especial per bàcul en zona d'aparcament de BSM amb baix perfil de pavimentació d'acord a les especificacions tècniques i documentació gràfica de projecte. Inclou:

- Subministrament de plaxa d'acer B275JR per suport de bàcul
- Encofrat i desencofrat de la zona del dau de formigó
- Dau de formigó de dimensions fins a 1500x1500x140mm amb barres corrugades B500S
- Feines de ferralleria per unió de la planxa metàl·lica amb el bàcul mitjançant ancoratges i tornilleria

Tot completament acabat per deixar el bàcul en condicions de rebre les canalitzacions necessàries i les llumeneres associades.

Num.	Text	Tipus	[C]	[D]	[E]	[F]	TOTAL	Fórmula
1		T	Unitats					
2	Previsió		1,000				1,000	C#*D#*E#*F#

TOTAL AMIDAMENT 1,000

8 P21GN-4RUA u

Desmuntatge de llumenera exterior formada per columna o bàcul d'alçària <= 10 m, amb mitjans manuals i aplec per a posterior aprofitament. S'inclou la desconnexió elèctrica i recollida de cablejat amb protecció dels seus extrems per a posterior estesa i connexió. S'inclou trasllat a magatzem o ubicació a designar per la propietat pel seu acopi durant les obres.

Num.	Text	Tipus	[C]	[D]	[E]	[F]	TOTAL	Fórmula
1		T	Unitats					
2	Costat Llobregat		16,000				16,000	C#*D#*E#*F#
3	Costat Besòs		7,000				7,000	C#*D#*E#*F#

TOTAL AMIDAMENT 23,000

9 PHM0-143LX u

Col·locació, muntatge i connexió de llumenera exterior formada per columna o bàcul d'alçària <= 10 m, amb mitjans manuals, sobre dau de formigó amb estructura metàl·lica de suportació. S'inclou la connexió elèctrica amb cablejat existent.

Num.	Text	Tipus	[C]	[D]	[E]	[F]	TOTAL	Fórmula
1		T	Unitats					
2	Costat Llobregat		16,000				16,000	C#*D#*E#*F#
3	Costat Besòs		7,000				7,000	C#*D#*E#*F#

TOTAL AMIDAMENT 23,000

10 P8B3-I26J m2

Tractament antigraffiti sobre armari o suport fins als 2,5m consistent en, desengreixat manual de la superfície per garantir la perfecta adherència de la imprimació i de l'acabat. Aplicació d'una capa d'imprimació multiadherent, transparent, transpirable, antioxidant i especialment dissenyada per adherir-se a una posterior capa de protecció específica. Aplicació d'una capa d'acabat i protecció, per aconseguir que l'acabat sigui inorgànic, transparent, transpirable, resistent a l'impacte, antiadherent, resistent als àcids a les pintures i graffitis. Antioxidant, amb filtre ultravioleta (UV) de llarga durada. Impermeable i que es pugui netejar amb facilitat

Num.	Text	Tipus	[C]	[D]	[E]	[F]	TOTAL	Fórmula
1		T	Unitats	Superfície (m				
2	Costat Llobregat		16,000	1,000			16,000	C#*D#*E#*F#
3	Costat Besòs		7,000	1,000			7,000	C#*D#*E#*F#

Projecte executiu d´impermeabilització de l´aparcament
Torrent de l´Olla entre la Plaça Lesseps i el C/Nil Fabra

AMIDAMENTS

TOTAL AMIDAMENT 23,000

11 PG33-E6UR m

Cable amb conductor de coure de tensió assignada 0,6/1 kV, de designació RZ1-K (AS), construcció segons norma UNE 21123-4, tripolar, de secció 3x2,5 mm2, amb coberta del cable de poliolefines, classe de reacció al foc Cca-s1b, d1, a1 segons la norma UNE-EN 50575 amb baixa emissió fums, col·locat en tub

Num.	Text	Tipus	[C]	[D]	[E]	[F]	TOTAL	Fórmula
1		T	Unitats					
2	Previsió		10,000				10,000	C#*D#*E#*F#

TOTAL AMIDAMENT 10,000

12 PG33-E6V8 m

Cable amb conductor de coure de tensió assignada 0,6/1 kV, de designació RVFV, construcció segons norma UNE 21123-2, tetrapolar, de secció 4x6 mm2, amb armadura de fleix d'acer i coberta del cable de PVC, classe de reacció al foc Eca segons la norma UNE-EN 50575, col·locat en tub

Num.	Text	Tipus	[C]	[D]	[E]	[F]	TOTAL	Fórmula
1		T	Longitud (m					
2	Previsió		10,000				10,000	C#*D#*E#*F#

TOTAL AMIDAMENT 10,000

13 PG33-E6Q7 m

Cable amb conductor de coure de tensió assignada 0,6/1 kV, de designació RV-K, construcció segons norma UNE 21123-2, unipolar, de secció 1x16 mm2, amb coberta del cable de PVC, classe de reacció al foc Eca segons la norma UNE-EN 50575, col·locat en tub

Num.	Text	Tipus	[C]	[D]	[E]	[F]	TOTAL	Fórmula
1		T	Longitud (m					
2	Previsió		10,000				10,000	C#*D#*E#*F#

TOTAL AMIDAMENT 10,000

14 PG3B-E7E3 m

Conductor de coure nu, unipolar de secció 1x35 mm2, muntat en malla de connexió a terra

Num.	Text	Tipus	[C]	[D]	[E]	[F]	TOTAL	Fórmula
1		T	Longitud (m					
2	Previsió		10,000				10,000	C#*D#*E#*F#

TOTAL AMIDAMENT 10,000

15 PG33-E600 u

Partida unitària pels treballs de ram d'electricista per l'adequació de la xarxa existent d'enllumenat en l'àmbit d'obra, per fases, d'acord a especificacions de la documentació tècnica de projecte i indicacions de la DF. S'inclou:

- Recollida de cablejat elèctric existent en fanals i xarxa soterrada fins a armaris de distribució
- Estesa de cables de 6-10-16 mm2 en tubulars i connexions a fanals
- Desmuntatge i posterior muntatge o protecció d'armari de distribució d'enllumenat existent
- Adequacions elèctriques provisionals en instal·lació d'enllumenat per deixar fora de servei la instal·lació afectada i mantenir el servei la instal·lació d'enllumenat fora de l'àmbit del projecte
- Sanejament de superfícies afectades per la implementació de les adequacions provisionals i acabat final
- Cablejat provisional, petit material, accessoris i maquinària per les actuacions descrites
- Enllumenat provisional en els àmbits propers a les obres que es requereixi per mantenir uns nivells d'enllumenat adequats durant les obres

Tot inclòs per deixar completament acabats els treballs d'acord a la documentació de projecte i indicacions de la DF.

Num.	Text	Tipus	[C]	[D]	[E]	[F]	TOTAL	Fórmula
1			1,000				1,000	C#*D#*E#*F#

AMIDAMENTS

TOTAL AMIDAMENT 1,000

Obra 01 PRESSUPOST PR_IMPERMEABILITZACIÓ_TORRENT
Capítol 02 AFECTACIONS
Titol 3 04 ENDOLLA BARCELONA

NUM.	CODI	UA	DESCRIPCIÓ
1	PGP1-13Z56	u	Desconnexió i desmuntatge de punt de recàrrega de vehicle elèctric tipus columna fins a 100 kW, amb aplec de materials per a la seva reutilització i trasllat a magatzem de la propietat, fixat sobre bancada en paviment. S'inclou la desconnexió elèctrica i recollida de cablejat amb protecció dels seus extrems per a posterior estesa i connexió.

Num.	Text	Tipus	[C]	[D]	[E]	[F]	TOTAL	Fórmula
1			2,000				2,000	C#*D#*E#*F#

TOTAL AMIDAMENT 2,000

2	PGP1-13Z00	u	Descàrreg, desconnexió i desmuntatge d'armari elèctric d'escomesa de companyia distribuïdora tipus columna, amb aplec de materials per a la seva reutilització i trasllat a magatzem de la propietat, fixat sobre bancada en paviment a mantenir. S'inclou tots els tràmits i generació de documentació necessària pel descàrreg del punt de connexió amb la companyia distribuidora i la posterior reconnexió a xarxa. S'inclou la desconnexió elèctrica i recollida de cablejat amb protecció dels seus extrems per a posterior estesa i connexió.

Num.	Text	Tipus	[C]	[D]	[E]	[F]	TOTAL	Fórmula
1			1,000				1,000	C#*D#*E#*F#

TOTAL AMIDAMENT 1,000

3	PG2N-EUGN	m	Tub corbable corrugat de polietilè, de doble capa, llisa la interior i corrugada l'exterior, de 160 mm de diàmetre nominal, aïllant i no propagador de la flama, resistència a l'impacte de 40 J, resistència a compressió de 450 N, muntat com a canalització soterrada

Num.	Text	Tipus	[C]	[D]	[E]	[F]	TOTAL	Fórmula
1		T	Longitud (m					
2	Previsió		10,000				10,000	C#*D#*E#*F#

TOTAL AMIDAMENT 10,000

4	PG33-E6UB	m	Cable amb conductor de coure de tensió assignada 0,6/1 kV, de designació RZ1-K (AS), construcció segons norma UNE 21123-4, unipolar, de secció 1x240 mm2, amb coberta del cable de poliolefines, classe de reacció al foc Cca-s1b, d1, a1 segons la norma UNE-EN 50575 amb baixa emissió fums, col·locat en tub

Num.	Text	Tipus	[C]	[D]	[E]	[F]	TOTAL	Fórmula
1		T	Longitud (m	Nº pols				
2	Previsió		1,000	5,000			5,000	C#*D#*E#*F#

TOTAL AMIDAMENT 5,000

5	PG33-E6U7	m	Cable amb conductor de coure de tensió assignada 0,6/1 kV, de designació RZ1-K (AS), construcció segons norma UNE 21123-4, unipolar, de secció 1x150 mm2, amb coberta del cable de poliolefines, classe de reacció al foc Cca-s1b, d1, a1 segons la norma UNE-EN 50575 amb baixa emissió fums, col·locat en tub

Num.	Text	Tipus	[C]	[D]	[E]	[F]	TOTAL	Fórmula
1		T	Longitud (m	Nº pols				
2	Previsió		1,000	5,000			5,000	C#*D#*E#*F#

AMIDAMENTS

TOTAL AMIDAMENT 5,000

6	PGP1-13Z11	u	Partida unitària pels treballs de ram d'electricista pel muntatge, connexió i posta en marxa, per fases, de la infraestructura de recàrrega de vehicle elèctric, d'acord a especificacions de la documentació tècnica de projecte i indicacions de la DF. S'inclou: - Recollida de cablejat elèctric i comunicacions existent en PdR i xarxa soterrada fins a armaris de distribució/escomesa - Estesa de cables elèctrics de qualsevol secció i comunicacions en tubulars i connexions finals - Recollida d'equips en magatzem i trasllat a peu d'obra - Muntatge sobre bancada, connexió i posta en marxa d'equips d'infraestructura de recàrrega prèviament desmuntats (PdR i armari escomesa), d'acord a especificacions de la propietat. Treballs a realitzar per/o amb acompanyament de fabricant i/o mantenidor. - Cablejat provisional, petit material, accessoris i maquinària necessària per les actuacions descrites - Senyalització informativa provisional en els àmbits propers a les obres per redirecció usuaris Endolla a PdR més proper Tot inclòs per deixar completament acabats els treballs d'acord a la documentació de projecte i indicacions de la DF.

Num.	Text	Tipus	[C]	[D]	[E]	[F]	TOTAL	Fórmula
1			1,000				1,000	C#*D#*E#*F#

TOTAL AMIDAMENT 1,000

Obra 01 PRESSUPOST PR_IMPERMEABILITZACIÓ_TORRENT
Capítol 02 AFECTACIONS
Titol 3 05 SENYALITZACIÓ SEMAFÒRICA

NUM.	CODI	UA	DESCRIPCIÓ
1	P21GN-BN00	u	Desmuntatge de semàfor existent format per columna o bàcul d'alçària <= 10 m, amb mitjans manuals i aplec per a posterior aprofitament. S'inclou la desconnexió elèctrica i comunicacions, recollida de cablejat amb protecció dels seus extrems per a posterior estesa i connexió a nova ubicació. S'inclou trasllat a magatzem o ubicació a designar per la propietat pel seu acopi durant les obres.

Num.	Text	Tipus	[C]	[D]	[E]	[F]	TOTAL	Fórmula
1		T	Unitats					
2	Semàfors existents sobre llosa ap		5,000				5,000	C#*D#*E#*F#

TOTAL AMIDAMENT 5,000

2	P45G0-M70M	m3	Subministrament i execució de fonament de formigó tipus dau mòbil, per a columna de semàfor de fins a 5 m d'alçada, amb dosificació de 250 kg/m3, de 50cm de costat i 60cm de profunditat, amb peça especial d'ancoratge embeguda en el dau, inclòs petit material i accessoris de fixació, col·locat anivellat superficialment.

Num.	Text	Tipus	[C]	[D]	[E]	[F]	TOTAL	Fórmula
1	Previsió		4,000				4,000	C#*D#*E#*F#

TOTAL AMIDAMENT 4,000

3	PHM0-1G01	u	Col·locació, muntatge i connexió de semàfor format per columna o bàcul d'alçària <= 10 m, amb mitjans manuals, sobre dau de formigó amb estructura metàl·lica de suportació. S'inclou la connexió elèctrica i comunicacions amb cablejat existent.

Num.	Text	Tipus	[C]	[D]	[E]	[F]	TOTAL	Fórmula
1		T	Unitats Trasllats per f					
2	Semàfors existents sobre llosa ap		5,000	2,000			10,000	C#*D#*E#*F#

AMIDAMENTS

TOTAL AMIDAMENT **10,000**

4 PGP1-13H8 u

Partida unitària pels treballs de muntatge, connexió i posta en marxa, per fases, de la infraestructura semafòrica afectada per les obres, d'acord a especificacions de la documentació tècnica de projecte i indicacions de la DF. S'inclou:

- Recollida de cablejat elèctric i comunicacions existent en semàfors afectats i xarxa soterrada fins a armaris de distribució/escomesa
- Empalmaments o restitució de cablejat per a reubicació de semàfor existent
- Estesa de cables elèctrics de qualsevol secció i comunicacions en tubulars provisionals o definitius i connexions finals
- Muntatge sobre bancada, connexió i posta en marxa d'equips d'infraestructura semafòrica existent o nova prèviament desmuntats, d'acord a especificacions de la propietat. Treballs a realitzar per/o amb acompanyament de fabricant i mantenidor de la infraestructura.
- Desmuntatge i posterior muntatge o protecció d'armari de control semafòric existent
- Adequacions elèctriques i de comunicacions provisionals en instal·lació semafòrica per deixar fora de servei la instal·lació afectada i mantenir el servei la instal·lació de semàfors fora de l'àmbit del projecte
- Sanejament de superfícies afectades per la implementació de les adequacions provisionals i acabat final
- Cablejat provisional, petit material, accessoris i maquinària necessària per les actuacions descrites
- Enginyeria de trànsit en una cruilla semafòrica, per definició d'estructura de fases, repartiment, desfassament, selecció horària, etc per cadascuna de les fases de l'obra, per garantir la correcta mobilitat urbana en la zona d'obres

Tot inclòs per deixar completament acabats els treballs d'acord a la documentació de projecte i indicacions de la DF.

Num.	Text	Tipus	[C]	[D]	[E]	[F]	TOTAL	Fórmula
1			1,000				1,000	C#*D#*E#*F#

TOTAL AMIDAMENT **1,000**

5 P45G0-P3VG u

Realització de fonamentació especial per bàcul en zona d'aparcament de BSM amb baix perfil de pavimentació d'acord a les especificacions tècniques i documentació gràfica de projecte. Inclou:

- Subministrament de plaxa d'acer B275JR per suport de bàcul
- Encofrat i desencofrat de la zona del dau de formigó
- Dau de formigó de dimensions fins a 1500x1500x140mm amb barres corrugades B500S
- Feines de ferralleria per unió de la planxa metàl·lica amb el bàcul mitjançant ancoratges i tornilleria

Tot completament acabat per deixar el bàcul en condicions de rebre les canalitzacions necessàries i les llumemeres associades.

Num.	Text	Tipus	[C]	[D]	[E]	[F]	TOTAL	Fórmula
1		T	Unitats					
2	Semàfors existents sobre llosa ap		5,000				5,000	C#*D#*E#*F#

TOTAL AMIDAMENT **5,000**

6 PBB6-56GL u

Parell de semàfors autònoms portàtils amb bateria, instal·lats i amb el desmuntatge inclòs

Num.	Text	Tipus	[C]	[D]	[E]	[F]	TOTAL	Fórmula
1	Rampes aparcament BSM		1,000				1,000	C#*D#*E#*F#

TOTAL AMIDAMENT **1,000**

7 PHM2-143OY u

Subministrament i col·locació de columna per a semàfor de poliester-FV de fins a 4,00m d'altura útil, 100mm de diàmetre amb espessor normal i 35cm empotrament, amb platina tapajuntes, acabat pintat de color gris Barcelona, col·locat sobre dau de formigó amb perns i accessoris de fixació inclosos. Tot inclòs per deixar la partida totalment acabada.

Num.	Text	Tipus	[C]	[D]	[E]	[F]	TOTAL	Fórmula

Projecte executiu d´impermeabilització de l´aparcament
Torrent de l´Olla entre la Plaça Lesseps i el C/Nil Fabra

AMIDAMENTS

1	Previsió		1,000				1,000	C#*D#*E#*F#

TOTAL AMIDAMENT **1,000**

8 PBB7-65L0 u

Subministrament i instal·lació de semàfor 13/200 de policarbonat, amb sistema òptic de diàmetre 210 mm de tecnologia LED de qualsevol color i tipus normal, bici, bus, mixte, etc. model Clàssic o Barcelona amb ànima d'alumini, fixat a suport, instal·lat i amb el desmuntatge inclòs. Inclòs tots els materials, maquinària i treballs per deixar la partida totalment acabada.

Num.	Text	Tipus	[C]	[D]	[E]	[F]	TOTAL	Fórmula
1	Previsió		2,000				2,000	C#*D#*E#*F#

TOTAL AMIDAMENT **2,000**

9 PBB7-65L1 u

Subministrament i instal·lació de semàfor 12/200 de policarbonat, amb sistema òptic de diàmetre 210 mm de tecnologia LED de qualsevol color i tipus normal, bici, bus, mixte, etc. model Clàssic o Barcelona amb ànima d'alumini, fixat a suport, instal·lat i amb el desmuntatge inclòs. Inclòs tots els materials, maquinària i treballs per deixar la partida totalment acabada.

Num.	Text	Tipus	[C]	[D]	[E]	[F]	TOTAL	Fórmula
1	Previsió		2,000				2,000	C#*D#*E#*F#

TOTAL AMIDAMENT **2,000**

10 PBB7-65L2 u

Subministrament i instal·lació de semàfor 11/200 de policarbonat, amb sistema òptic de diàmetre 210 mm de tecnologia LED de qualsevol color i tipus normal, bici, bus, mixte, etc. model Clàssic o Barcelona amb ànima d'alumini, fixat a suport, instal·lat i amb el desmuntatge inclòs. Inclòs tots els materials, maquinària i treballs per deixar la partida totalment acabada.

Num.	Text	Tipus	[C]	[D]	[E]	[F]	TOTAL	Fórmula
1	Previsió		2,000				2,000	C#*D#*E#*F#

TOTAL AMIDAMENT **2,000**

11 P8B3-I26J m2

Tractament antigraffiti sobre armari o suport fins als 2,5m consistent en, desengreixat manual de la superfície per garantir la perfecta adherència de la imprimació i de l'acabat. Aplicació d'una capa d'imprimació multiadherent, transparent, transpirable, antioxidant i especialment dissenyada per adherir-se a una posterior capa de protecció específica. Aplicació d'una capa d'acabat i protecció, per aconseguir que l'acabat sigui inorgànic, transparent, transpirable, resistent a l'impacte, antiadherent, resistent als àcids a les pintures i graffitis. Antioxidant, amb filtre ultravioleta (UV) de llarga durada. Impermeable i que es pugui netejar amb facilitat

Num.	Text	Tipus	[C]	[D]	[E]	[F]	TOTAL	Fórmula
1		T	Unitats Superfície (m					
2	Semàfors		5,000	1,000			5,000	C#*D#*E#*F#

TOTAL AMIDAMENT **5,000**

Obra	01	PRESSUPOST PR_IMPERMEABILITZACIÓ_TORRENT
Capítol	02	AFECTACIONS
Titol 3	06	SENYALITZACIÓ VERTICAL VIÀRIA

NUM.	CODI	UA	DESCRIPCIÓ

1 P21B0-HBQX u

Desmuntatge de pal per a senyal urbana amb aplec de materials per a la seva reutilització i trasllat a magatzem de la propietat, amb mitjans manuals i càrrega manual de runa sobre camió o contenidor.

Num.	Text	Tipus	[C]	[D]	[E]	[F]	TOTAL	Fórmula
1		T	Unitats					
2	Senyals en àmbit projecte		16,000				16,000	C#*D#*E#*F#

AMIDAMENTS

TOTAL AMIDAMENT 16,000

2 P21B0-HBR2 u Desmuntatge per a recol·locació de placa de senyalització vertical muntada sobre suport de peu o sobre paraments verticals, superfície fins a 0,5-1 m2, a una alçària de 3 m com a màxim amb mitjans manuals i aplec per a posterior aprofitament

Num.	Text	Tipus	[C]	[D]	[E]	[F]	TOTAL	Fórmula
1		T	Unitats					
2	Senyals en àmbit projecte		16,000				16,000	C#*D#*E#*F#

TOTAL AMIDAMENT 16,000

3 PBBY-M8J8 u Col·locació de suport de senyal vertical de tub d'acer galvanitzat de <= 3 m d'alçària, per a suport de senyalització vertical, fixat a una base de formigó d'ús no estructural HNE-20/F/20 de resistència a compressió 20 N/mm2, consistència fluïda i grandària màxima del granulat 20 mm

Num.	Text	Tipus	[C]	[D]	[E]	[F]	TOTAL	Fórmula
1		T	Unitats					
2	Senyals en àmbit projecte		16,000				16,000	C#*D#*E#*F#

TOTAL AMIDAMENT 16,000

4 PBBY-M8J7 u Col·locació de placa de senyalització vertical provinent d'ús anterior, sobre suport de peu o paraments verticals, de superfície de 0,5 a 1 m2 m2, a una alçària de <= 3 m amb mitjans manuals

Num.	Text	Tipus	[C]	[D]	[E]	[F]	TOTAL	Fórmula
1		T	Unitats					
2	Senyals en àmbit projecte		16,000				16,000	C#*D#*E#*F#

TOTAL AMIDAMENT 16,000

5 PBBM-H8AZ m Tub d'alumini extrusionat de 76 mm de diàmetre i 4 mm de gruix, pintat amb pintura pols de poliester o anoditzat per a senyals de trànsit, inclòs brides d'ncoratge de fosa i accessoris per subjectar senyal, col·locada ancorada a paviment mitjançant perforadora de D80-120 amb 30cm d'ancoratge com a mínim i fixat amb morter d'enduriment ràpid.

Num.	Text	Tipus	[C]	[D]	[E]	[F]	TOTAL	Fórmula
1		T	Longitud (m	Nº pals				
2	Previsió		3,300	1,000			3,300	C#*D#*E#*F#

TOTAL AMIDAMENT 3,300

Obra 01 PRESSUPOST PR_IMPERMEABILITZACIÓ_TORRENT
Capítol 02 AFECTACIONS
Titol 3 07 RESIDUS MUNICIPALS

NUM.	CODI	UA	DESCRIPCIÓ

1 PQUM-566Y u Desplaçament de contenidor d'escombraries municipal de fins a 3000L de capacitat a nova ubicació. Inclòs desplaçament de guia ancorada al paviment i sanejament de paviment un cop traslladat a ubicació definitiva.

Num.	Text	Tipus	[C]	[D]	[E]	[F]	TOTAL	Fórmula
1		T	Nº contenid	Nº trasllats				
2	Contenidors		7,000	2,000			14,000	C#*D#*E#*F#

TOTAL AMIDAMENT 14,000

Projecte executiu d´impermeabilització de l´aparcament
Torrent de l´Olla entre la Plaça Lesseps i el C/Nil Fabra

AMIDAMENTS

Obra 01 PRESSUPOST PR_IMPERMEABILITZACIÓ_TORRENT
Capítol 02 AFECTACIONS
Titol 3 08 COMITÈ D'OBRES I MOBILITAT

NUM.	CODI	UA	DESCRIPCIÓ

1 PB25-54D0 m Subministrament i col·locació de barrera de formigó doble, prefabricada, per a una classe de contenció normal, nivell de contenció N2, índex de severitat B, amplària de treball W3 i deflexió dinàmica 0,4 m segons UNE-EN 1317-2, amb perfil tipus New Jersey, de 60 cm d'amplària a la base, 80 cm d'alçària i 600 cm de llargària, amb part proporcional d'elements de connexió entre peces, pintada segons requeriments municipals, amb p.p de catadiòptrics. Repercussió de barrera per l'obra, col·locada sense fixar al terra.
Inclou subministrament, col·locació, trasllat durant les fases d'obra i retirada final. Tot inclòs.

Num.	Text	Tipus	[C]	[D]	[E]	[F]	TOTAL	Fórmula
1		T	Longitud (m					
2	Barrera		170,000				170,000	C#*D#*E#*F#
3	A la resta de fases saprofiten els							

TOTAL AMIDAMENT 170,000

2 P6AC-D7DZ m Subministrament i col·locació de tanca mòbil, de 2 m d'alçària, d'acer galvanitzat, amb malla electrosoldada de 90x150 mm i de 4.5 i 3,5 mm de D, bastidor de 3.5x2 m de tub de 40 mm de D, fixat a peus prefabricats de formigó o ancorades a terra, amb protecció d'escuma a la part superior i malla d'ocultació en tot el seu abast. S'inclou part proporcional de balisses lluminoses. Inclòs el trasllat de la tanca durant les fases d'obra i amb el desmuntatge inclòs.

Num.	Text	Tipus	[C]	[D]	[E]	[F]	TOTAL	Fórmula
1		T	Longitud (m					
2	Tanca mòbil		200,000				200,000	C#*D#*E#*F#
3	A la resta de fases saprofiten els							C#*D#*E#*F#

TOTAL AMIDAMENT 200,000

3 PBCD-56H6 m Subministrament i col·locació de tanca mòbil metàl·lica de 2,5 m de llargària i 1 m d'alçària, de color groc, col·locada sense fixat al paviment. . Inclòs el trasllat de la tanca durant les fases d'obra i amb el desmuntatge inclòs.

Num.	Text	Tipus	[C]	[D]	[E]	[F]	TOTAL	Fórmula
1		T	Longitud (m					
2	Tanca mòbil		30,000				30,000	C#*D#*E#*F#
3	A la resta de fases saprofiten els							C#*D#*E#*F#

TOTAL AMIDAMENT 30,000

4 P1512-35FA m2 Plataforma de gual provisional per transició de dos nivells, de PVC reforçat per a pas de persones, d'amplada <= 1,80 m, de color groc amb bandes reflectores laterals, fixada ancorada al paviment, amb el desmuntatge inclòs

Num.	Text	Tipus	[C]	[D]	[E]	[F]	TOTAL	Fórmula
1		T	Amplada (m	Llarg (m)	Unitats			
2	Gual provisional vianants		1,800	2,000	2,000		7,200	C#*D#*E#*F#

TOTAL AMIDAMENT 7,200

5 PBBI-567O u Senyalització específica per a indicació d'afectacions al trànsit i recorregut alternatiu formada per placa metàl·lica acabada amb pintura reflectant de fons groc i lletres negres, de dimensions màximes 1,75x1,75 cm, ancorada sobre parella de tubulars metàl·lics de 100mm de diàmetre i fins a 4,30 m de longitud, fixats ancorats al paviment amb ciment ràpid. Informació d'acord a especificacions del Comitè d'Obres iMobilitat. Completament fixada i acabada, amb el desmuntatge i sanejament de superfícies afectades inclòs.

AMIDAMENTS

Num.	Text	Tipus	[C]	[D]	[E]	[F]	TOTAL	Fórmula
1		T	Unitats					
2	Cruilla Trav. de Dalt amb Torrent		2,000				2,000	C#*D#*E#*F#
3	Cruilla C/Verdi amb C/Sant Salva		1,000				1,000	C#*D#*E#*F#
4	Cruilla Torrent amb C/Santa Magd		1,000				1,000	C#*D#*E#*F#

TOTAL AMIDAMENT 4,000

6 PBZB-HOF8 u

Equip de reposició de senyalització horitzontal i marques vials provisionals d'obra (groc) en horari laborable diürn o nocturn, inclòs senyalització dels treballs d'acord a indicacions de la DF i COM i esborrat mitjançant fresat a final de cada fase.

Num.	Text	Tipus	[C]	[D]	[E]	[F]	TOTAL	Fórmula
1		T	Uts					
2	Fases d'obra		6,000				6,000	C#*D#*E#*F#

TOTAL AMIDAMENT 6,000

7 PBBL-45F1 u

Partida unitaria per la confecció, subministrament i col·locació del conjunt de senyalització informativa per a vianants i vehicles en l'àmbit de les obres, d'acord a Manual de Qualitat d'Obres de l'Ajuntament de BNarcelona, especificacions de la DF i Representants de l'Espai Públic. Inclòs mitjans de fixació i ancoratge, petit material, accessoris i maquinària necessària per la correcta execució.

Num.	Text	Tipus	[C]	[D]	[E]	[F]	TOTAL	Fórmula
1	Obra		1,000				1,000	C#*D#*E#*F#

TOTAL AMIDAMENT 1,000

Obra 01 PRESSUPOST PR_IMPERMEABILITZACIÓ_TORRENT
Capítol 02 AFECTACIONS
Titol 3 09 COMPANYIES SERVEIS AFECTATS

NUM.	CODI	UA	DESCRIPCIÓ
1	SSAA-0001	pa	Partida alçada a justificar per la realització de les gestions, tràmits i actuacions d'inspecció amb cales, protecció, desviament, reposició d'elements o qualsevol adequació necessària sobre la xarxa pública d'abastament d'aigua gestionada per l'empresa Aigües de Barcelona (AGBAR) per la correcta execució de l'obra i compliment de les condicions generals i particulars per garantir la integritat i accessibilitat a les instal·lacions d'AGBAR. Treballs a executar per fases segons planificació de projecte, inclòs taxes de serveis afectats associades.

AMIDAMENT DIRECTE 1,000

2 SSAA-0002 pa

Partida alçada a justificar per la realització de les gestions, tràmits i actuacions d'inspecció amb cales, protecció, desviament, reposició d'elements o qualsevol adequació necessària sobre la xarxa de serveis públics del subsòl (clavegueram i FO) gestionada per l'empresa Barcelona Cicle de l'Aigua (BCASA) per la correcta execució de l'obra i compliment de les condicions generals i particulars de BCASA. Treballs a executar per fases segons planificació de projecte, inclòs taxes de serveis afectats associades.

AMIDAMENT DIRECTE 1,000

3 SSAA-0003 pa

Partida alçada a justificar per la realització de les gestions, tràmits i actuacions d'inspecció amb cales, protecció, desviament, reposició d'elements o qualsevol adequació necessària sobre la xarxa de distribució elèctrica en BT i AT-MT del subsòl gestionada per l'empresa EDISTRIBUCIÓN Redes Digitales S.L.U (ENDESA) per la correcta execució de l'obra i compliment de les guies tècniques vademècum i condicions generals i particulars d'ENDESA. Treballs a executar per fases segons planificació de projecte, inclòs taxes de serveis afectats associades.

Projecte executiu d´impermeabilització de l´aparcament
Torrent de l´Olla entre la Plaça Lesseps i el C/Nil Fabra

AMIDAMENTS

AMIDAMENT DIRECTE 1,000

4 SSAA-0004 pa

Partida alçada a justificar per la realització de les gestions, tràmits i actuacions d'inspecció amb cales, protecció, desviament, reposició d'elements o qualsevol adequació necessària sobre la xarxa de distribució de gas natural del subsòl gestionada per les empreses Nedgia Catalunya, S.A. i/o Gas Natural Redes GLP, S.A. (NEDGIA) per la correcta execució de l'obra i compliment de les guies tècniques i condicions generals i particulars de NEDGIA. Treballs a executar per fases segons planificació de projecte, inclòs taxes de serveis afectats associades.

AMIDAMENT DIRECTE 1,000

5 SSAA-0005 pa

Partida alçada a justificar per la realització de les gestions, tràmits i actuacions d'inspecció amb cales, protecció, desviament, reposició d'elements o qualsevol adequació necessària sobre la xarxa de distribució de comunicacions del subsòl gestionada per l'empresa Vodafone-ONO S.A.U. (ONO) per la correcta execució de l'obra i compliment de les guies tècniques i condicions generals i particulars de ONO.
Treballs a executar per fases segons planificació de projecte, inclòs taxes de serveis afectats associades.

AMIDAMENT DIRECTE 1,000

6 SSAA-0006 pa

Partida alçada a justificar per la realització de les gestions, tràmits i actuacions d'inspecció amb cales, protecció, desviament, reposició d'elements o qualsevol adequació necessària sobre la xarxa de distribució de comunicacions del subsòl gestionada per l'empresa Telefonica de España S.A. (TELEFONICA) per la correcta execució de l'obra i compliment de les guies tècniques i Condicionants tècnics particulars de la infraestructura de Tlefonica de España de TELEFONICA.
Treballs a executar per fases segons planificació de projecte, inclòs taxes de serveis afectats associades.

AMIDAMENT DIRECTE 1,000

Obra 01 PRESSUPOST PR_IMPERMEABILITZACIÓ_TORRENT
Capítol 03 VARIS
Titol 3 01 TOPOGRAFIA

NUM.	CODI	UA	DESCRIPCIÓ
1	P185-HPDB	u	Jornada de treball d'equip de topografia consistent en la presa de dades en camp, posterior tractament de les dades en gabinet i bolcat dels resultats en format paper o digital i entrega a propietat en format requerit, inclosos totes les eines i materials necesaris

Num.	Text	Tipus	[C]	[D]	[E]	[F]	TOTAL	Fórmula
1	Inici obra		1,000				1,000	C#*D#*E#*F#
2	Transcurs obra		1,000				1,000	C#*D#*E#*F#
3	Obra acabada		1,000				1,000	C#*D#*E#*F#

TOTAL AMIDAMENT 3,000

Obra 01 PRESSUPOST PR_IMPERMEABILITZACIÓ_TORRENT
Capítol 03 VARIS
Titol 3 02 SEGURETAT I SALUT

NUM.	CODI	UA	DESCRIPCIÓ
1	PQU2-65LE	pa	Partida alçada a justificar per a la seguretat i salut de l'obra. S'inclou totes les mesures de seguretat contemplades en l'Estudi de Seguretat i Salut i en el Pla de Seguretat i Salut de l'obra a executar per la empresa contractista, aprovat pel Coordinador de Seguretat i Salut, així com les mesures de seguretat addicionals que puguin sorgir en l'obra. Inclòs les mesures addicionals i específiques de SiS pels treballs en zones de risc per treballs en presència de vehicles aliens a l'obra en circulació i presència d'elements en tensió. Inclòs les mesures addicionals i específiques de SiS pel tall de carrers i desviament de circulació viària d'acord a procediments de Comitè d'Obres i Mobilitat de l'Ajuntament de Barcelona.

AMIDAMENTS

Num.	Text	Tipus	[C]	[D]	[E]	[F]	TOTAL	Fórmula
1	Obra		1,000				1,000	C#*D#*E#*F#

TOTAL AMIDAMENT 1,000

Obra 01 PRESSUPOST PR_IMPERMEABILITZACIÓ_TORRENT
Capítol 03 VARIS
Titol 3 03 GESTIÓ DE RESIDUS

NUM.	CODI	UA	DESCRIPCIÓ
1	P2R2-EU9Q	m3	Classificació a peu d'obra de residus de construcció o demolició en fraccions segons REAL DECRETO 105/2008, amb mitjans manuals

Num.	Text	Tipus	[C]	[D]	[E]	[F]	TOTAL	Fórmula
1		T	Volum (m3)					
2	Aglomerat asfàltic		180,150				180,150	C#*D#*E#*F#
3	Formigó		348,504				348,504	C#*D#*E#*F#
4	Pedra natural		20,281				20,281	C#*D#*E#*F#
5	Residus barrejats		10,000				10,000	C#*D#*E#*F#
6	Fusta		12,500				12,500	C#*D#*E#*F#
7	Plàstic		10,000				10,000	C#*D#*E#*F#
8	Paper/Cartró		10,000				10,000	C#*D#*E#*F#
9	Metalls		10,000				10,000	C#*D#*E#*F#
10	Especials		2,500				2,500	C#*D#*E#*F#

TOTAL AMIDAMENT 603,935

2 P2RA-M8VT m3 Disposició controlada de residus no perillosos d'aglomerat asfàltic amb una densitat 1,45 t/m3 procedents de construcció o demolició (LER codi 17 03 02), en dipòsit autoritzat, inclòs el cànon sobre la disposició controlada dels residus de la construcció, segons la LLEI 8/2008,

Num.	Text	Tipus	[C]	[D]	[E]	[F]	TOTAL	Fórmula
1		T	superfície (	gruix (m)				
2	Calçada		1.201,000	0,150			180,150	C#*D#*E#*F#

TOTAL AMIDAMENT 180,150

3 P2RA-EU3T m3 Disposició controlada de residus inerts de formigó amb una densitat 1,45 t/m3 procedents de construcció o demolició (LER codi 17 01 01), en centre de reciclatge

Num.	Text	Tipus	[C]	[D]	[E]	[F]	TOTAL	Fórmula
1		T	Superfície (	Gruix (m)				
2	Paviment 40x40x5		1.731,000	0,050			86,550	C#*D#*E#*F#
3	Base formigó		1.731,000	0,150			259,650	C#*D#*E#*F#
4	Rigola		28,800	0,080			2,304	C#*D#*E#*F#

TOTAL AMIDAMENT 348,504

4 P2RA-IQFW m3 Disposició controlada de residus inerts de pedra natural amb una densitat 0,8 t/m3 procedents de construcció o demolició (LER codi 17 01 03), en centre de reciclatge

Num.	Text	Tipus	[C]	[D]	[E]	[F]	TOTAL	Fórmula
1		T	Superfície (	Gruix (m)				
2	Gual costat lesseps		25,370	0,150			3,806	C#*D#*E#*F#
3	Voreres		109,830	0,150			16,475	C#*D#*E#*F#

Projecte executiu d´impermeabilització de l´aparcament
Torrent de l´Olla entre la Plaça Lesseps i el C/Nil Fabra

AMIDAMENTS

TOTAL AMIDAMENT 20,281

5 P2RA-IQGD m3 Disposició controlada de residus no perillosos de barrejats amb una densitat 0,17 t/m3 procedents de construcció o demolició (LER codi 17 09 04), en centre de reciclatge

Num.	Text	Tipus	[C]	[D]	[E]	[F]	TOTAL	Fórmula
1	Previsió		10,000				10,000	C#*D#*E#*F#

TOTAL AMIDAMENT 10,000

6 P2RA-EU36 m3 Disposició controlada de residus no perillosos de fusta amb una densitat 0,19 t/m3 procedents de construcció o demolició (LER codi 17 02 01), en centre de reciclatge

Num.	Text	Tipus	[C]	[D]	[E]	[F]	TOTAL	Fórmula
1		T	m3					
2	Encofrats i proteccions arbres		12,500				12,500	C#*D#*E#*F#

TOTAL AMIDAMENT 12,500

7 P2RA-IQGH m3 Disposició controlada de residus no perillosos de plàstic amb una densitat 0,035 t/m3 procedents de construcció o demolició (LER codi 17 02 03), en centre de reciclatge

Num.	Text	Tipus	[C]	[D]	[E]	[F]	TOTAL	Fórmula
1	Previsió		10,000				10,000	C#*D#*E#*F#

TOTAL AMIDAMENT 10,000

8 P2RA-IQGF m3 Disposició controlada de residus no perillosos de paper i cartró amb una densitat 0,04 t/m3 procedents de construcció o demolició (LER codi 15 01 01), en centre de reciclatge

Num.	Text	Tipus	[C]	[D]	[E]	[F]	TOTAL	Fórmula
1	Previsió		10,000				10,000	C#*D#*E#*F#

TOTAL AMIDAMENT 10,000

9 P2RA-IQG7 m3 Disposició controlada de residus no perillosos de metalls barrejats amb una densitat 0,2 t/m3 procedents de construcció o demolició (LER codi 17 04 07), en centre de reciclatge

Num.	Text	Tipus	[C]	[D]	[E]	[F]	TOTAL	Fórmula
1	Previsió		10,000				10,000	C#*D#*E#*F#

TOTAL AMIDAMENT 10,000

10 P2RA-EU2W m3 Disposició controlada en dipòsit autoritzat inclòs el cànon sobre la deposició controlada dels residus de la construcció, segons la LLEI 8/2008, de residus especials, amb codi 08 01 11, 15 01 10 segons la Llista Europea de Residus.

Num.	Text	Tipus	[C]	[D]	[E]	[F]	TOTAL	Fórmula
1	080111		0,300				0,300	C#*D#*E#*F#
2	150110		2,200				2,200	C#*D#*E#*F#

TOTAL AMIDAMENT 2,500

11 P2R5-DT0L m3 Transport de residus a instal·lació autoritzada de gestió de residus, amb camió de 7 t i temps d'espera per a la càrrega a màquina, amb un recorregut de més de 10 i fins a 15 km

Num.	Text	Tipus	[C]	[D]	[E]	[F]	TOTAL	Fórmula

AMIDAMENTS

1		T	Volum (m3)		
2	Aglomerat asfàltic		180,150	180,150	C#*D#*E#*F#
3	Formigó		348,504	348,504	C#*D#*E#*F#
4	Pedra natural		20,281	20,281	C#*D#*E#*F#
5	Residus barrejats		10,000	10,000	C#*D#*E#*F#
6	Fusta		12,500	12,500	C#*D#*E#*F#
7	Plàstic		10,000	10,000	C#*D#*E#*F#
8	Paper/Cartró		10,000	10,000	C#*D#*E#*F#
9	Metalls		10,000	10,000	C#*D#*E#*F#
10	Especials		2,500	2,500	C#*D#*E#*F#

TOTAL AMIDAMENT **603,935**

Obra 01 PRESSUPOST PR_IMPERMEABILITZACIÓ_TORRENT
Capítol 03 VARIS
Titol 3 04 ALTRES

NUM.	CODI	UA	DESCRIPCIÓ
1	P183-23EU	u	Partida per a l'actualització i gestió d'inventaris del Departament d'Espai Urbà (incloent Senyalització horitzontal i vertical, Semaforització, Paviments i Mobiliari Urbà) d'acord amb els criteris dels plecs tècnics corresponents i la base cartogràfica de l'Ajuntament de Barcelona per a obres entre 1.000 i 10.000m2

AMIDAMENT DIRECTE **1,000**

2	P183-5SCA	u	Partida per a la realització del Topogràfic de l'obra acabada segons requeriments del Plec d'especificacions tècniques per al manteniment de la cartografia municipal topogràfica 3D de l'Ajuntament de Barcelona (versió 2.0 Maig 2016), per a obres entre 1.000 i 10.000m2. Tot inclòs.

AMIDAMENT DIRECTE **1,000**

3	P183-52S1	pa	Partida alçada a justificar per a l'execució de treballs imprevistos sorgits durant el desenvolupament de les obres d'obra

AMIDAMENT DIRECTE **1,000**

QUADRE DE PREUS 1

QUADRE DE PREUS NÚMERO 1

NÚMERO	CODI	UA	DESCRIPCIÓ	PREU	
P-1	00NG-0001	u	Tots els preus del Projecte s'han establert considerant que tots els treballs descrits en la documentació tècnica, s'han de realitzar per fases i mantenint en servei l'aparcament i la circulació de vehicles i vianants en l'àmbit del Carrer Torrent de l'Olla, protegint i/o desmuntant i tornant a muntar les instal.lacions i la senyalització existent, per la qual cosa el Contractista adaptarà al seu càrrec el programa de treballs, els seus processos d'execució i les seves condicions d'obra, a aquesta circumstància. S'inclou en aquest preu de totes les partides l'execució de les mateixes en horari nocturn, dies festius i jornades reduïdes, segons necessitats de la propietat, Ajuntament de Barcelona o requeriment de la DF. De la mateixa forma, totes les partides descrites al pressupost, si no s'esmenta el contrari en partides específiques, inclouen el petit material, accessoris, merma de material i components necessaris, així com la mà d'obra, elements auxiliars i maquinària per a la correcta instal·lació de l'element descrit, posada en marxa i correcte funcionament segons prescripcions del fabricant, indicacions de la D.F. o propietat i especificacions del projecte o plecs tècnics de la propietat. (ZERO EUROS)	0,00	€
P-2	P1512-35FA	m2	Plataforma de gual provisional per transició de dos nivells, de PVC reforçat per a pas de persones, d'amplada <= 1,80 m, de color groc amb bandes reflectores laterals, fixada ancorada al paviment, amb el desmuntatge inclòs (SIS EUROS AMB QUARANTA-SET CÈNTIMS)	6,47	€
P-3	P183-23EU	u	Partida per a l'actualització i gestió d'inventaris del Departament d'Espai Urbà (incloent Senyalització horitzontal i vertical, Semaforització, Paviments i Mobiliari Urbà) d'acord amb els criteris dels plecs tècnics corresponents i la base cartogràfica de l'Ajuntament de Barcelona per a obres entre 1.000 i 10.000m2 (DOS MIL NORANTA-CINC EUROS AMB VINT-I-VUIT CÈNTIMS)	2.095,28	€
P-4	P183-5SCA	u	Partida per a la realització del Topogràfic de l'obra acabada segons requeriments del Plec d'especificacions tècniques per al manteniment de la cartografia municipal topogràfica 3D de l'Ajuntament de Barcelona (versió 2.0 Maig 2016), per a obres entre 1.000 i 10.000m2. Tot inclòs. (DOS MIL NORANTA-CINC EUROS AMB VINT-I-VUIT CÈNTIMS)	2.095,28	€
P-5	P185-HPDB	u	Jornada de treball d'equip de topografia consistent en la presa de dades en camp, posterior tractament de les dades en gabinet i bolcat dels resultats en format paper o digital i entrega a propietat en format requerit, inclosos totes les eines i materials necesaris (SIS-CENTS UN EUROS AMB VINT-I-NOU CÈNTIMS)	601,29	€
P-6	P2143-HYRI	m2	Arrencada de paviment de panot, amb compressor i càrrega manual de runa sobre camió o contenidor, en entorn urbà amb dificultat de mobilitat, en voreres > 3 i <= 5 m d'amplària o calçada/plataforma única > 7 i <= 12 m d'amplària, amb afectació per serveis o elements de mobiliari urbà, en actuacions de més de 10 m2 (NOU EUROS AMB NORANTA-DOS CÈNTIMS)	9,92	€
P-7	P2146-DJ2P	m2	Demolició de paviment de mescla bituminosa de fins a 15 cm de gruix, d'amplària més de 2 m amb retroexcavadora amb martell trencador i càrrega sobre camió amb mitjans mecànics (TRES EUROS AMB NORANTA-SET CÈNTIMS)	3,97	€
P-8	P2146-IBTV	m2	Demolició de base de formigó de fins a 20 cm de gruix, amb compressor i càrrega sobre camió amb mitjans manuals, en entorn urbà amb dificultat de mobilitat, en voreres > 5 m d'amplària o calçada/plataforma única > 12 m d'amplària, amb afectació per serveis o elements de mobiliari urbà, en actuacions de més de 10 m2 (QUARANTA-VUIT EUROS AMB CINQUANTA CÈNTIMS)	48,50	€
P-9	P2147-DJ5X	m	Demolició de rigola de formigó, inclòs la base, amb retroexcavadora amb martell trencador i càrrega mecànica sobre camió (QUATRE EUROS AMB SETANTA-NOU CÈNTIMS)	4,79	€

Projecte executiu d´impermeabilització de l´aparcament
Torrent de l´Olla entre la Plaça Lesseps i el C/Nil Fabra

QUADRE DE PREUS NÚMERO 1

NÚMERO	CODI	UA	DESCRIPCIÓ	PREU	
P-10	P2148-49L6	m	Demolició de vorada, inclòs la base, col·locada sobre formigó, amb martell trencador muntat sobre retroexcavadora i càrrega manual i mecànica de runa sobre camió o contenidor (QUATRE EUROS AMB QUARANTA-DOS CÈNTIMS)	4,42	€
P-11	P2149-IOND	u	Demolició d'escocell col·locat sobre formigó amb compressor i càrrega manual sobre camió o contenidor, en entorn urbà amb dificultat de mobilitat, en voreres > 3 i <= 5 m d'amplària o calçada/plataforma única > 7 i <= 12 m d'amplària, amb afectació per serveis o elements de mobiliari urbà, en actuacions de més de 5 u (QUARANTA-VUIT EUROS AMB SEIXANTA-VUIT CÈNTIMS)	48,68	€
P-12	P214Y-0001	m2	Demolició de paviment de pedra granítica sobre formigó, de 10 a 15 cm de gruix amb compressor i càrrega manual de runa sobre camió o contenidor, en entorn urbà amb dificultat de mobilitat, en voreres <= 3 m d'amplària o calçada/plataforma única <= 7 m d'amplària, amb afectació per serveis o elements de mobiliari urbà, en actuacions d'1 a 10 m2 (TRENTA-VUIT EUROS AMB QUARANTA-SIS CÈNTIMS)	38,46	€
P-13	P214Y-I362	m2	Demolició de gual de vianants i vehicles de pedra granítica sobre formigó, de 10 a 15 cm de gruix i <= 1,2 m d'amplària amb compressor i càrrega manual de runa sobre camió o contenidor, en entorn urbà amb dificultat de mobilitat, en voreres <= 3 m d'amplària o calçada/plataforma única <= 7 m d'amplària, amb afectació per serveis o elements de mobiliari urbà, en actuacions de fins a 1 m2 (QUARANTA-VUIT EUROS AMB SET CÈNTIMS)	48,07	€
P-14	P21B0-HBQX	u	Desmuntatge de pal per a senyal urbana amb aplec de materials per a la seva reutilització i trasllat a magatzem de la propietat, amb mitjans manuals i càrrega manual de runa sobre camió o contenidor. (TRETZE EUROS AMB NOU CÈNTIMS)	13,09	€
P-15	P21B0-HBR2	u	Desmuntatge per a recol·locació de placa de senyalització vertical muntada sobre suport de peu o sobre paraments verticals, superfície fins a 0,5-1 m2, a una alçària de 3 m com a màxim amb mitjans manuals i aplec per a posterior aprofitament (SETZE EUROS AMB QUARANTA-CINC CÈNTIMS)	16,45	€
P-16	P21GN-4RUA	u	Desmuntatge de llumenera exterior formada per columna o bàcul d'alçària <= 10 m, amb mitjans manuals i aplec per a posterior aprofitament. S'inclou la desconnexió elèctrica i recollida de cablejat amb protecció dels seus extrems per a posterior estesa i connexió. S'inclou trasllat a magatzem o ubicació a designar per la propietat pel seu acopi durant les obres. (TRENTA-DOS EUROS AMB VINT-I-NOU CÈNTIMS)	32,29	€
P-17	P21GN-BN00	u	Desmuntatge de semàfor existent format per columna o bàcul d'alçària <= 10 m, amb mitjans manuals i aplec per a posterior aprofitament. S'inclou la desconnexió elèctrica i comunicacions, recollida de cablejat amb protecció dels seus extrems per a posterior estesa i connexió a nova ubicació. S'inclou trasllat a magatzem o ubicació a designar per la propietat pel seu acopi durant les obres. (VUITANTA EUROS AMB SEIXANTA-TRES CÈNTIMS)	80,63	€
P-18	P21Q2-21ED	u	Partida unitària pel desmuntatge, adequació, sanejament, posterior muntatge i acabat de deixa de ventilació en paviment de grans dimensions per la correcta execució de la impermeabilització i paviment en l'àrea afectada. S'inclou actuacions com desmuntatge, neteja de guies, reposició de planxa metàl·lica, raspallat i polit de superfícies, tractament antiòxids i corrosions, soldadura, imprimació y acabat i petit material i accessoris per deixar totalment acabada l'actuació segons l'estat actual de l'equipament i indiacions de la DF. Tot inclòs. (VUIT-CENTS VUITANTA EUROS)	880,00	€
P-19	P21Q2-31TR	u	Partida unitària pel desmuntatge, adequació, sanejament, posterior muntatge i acabat de caixa d'ascensor amb muntant de ventilació de l'aparcament per la correcta execució de la impermeabilització i paviment en l'àrea afectada. S'inclou actuacions com desmuntatge, tall de revestiment, reposició de planxa metàl·lica, raspallat i polit de superfícies, soldadura, imprimació y acabat i petit material i accessoris per deixar totalment acabada l'actuació	2.200,00	€

QUADRE DE PREUS NÚMERO 1

NÚMERO	CODI	UA	DESCRIPCIÓ	PREU	
			segons l'estat actual de l'equipament i indiacions de la DF. Tot inclòs. (DOS MIL DOS-CENTS EUROS)		
P-20	P21Q2-31YT	u	Partida unitària pel desmuntatge, adequació, sanejament, posterior muntatge i acabat de xemeneia de ventilació de l'aparcament per la correcta execució de la impermeabilització i paviment en l'àrea afectada. S'inclou actuacions com desmuntatge, tall de revestiment, reposició de planxa metàl·lica, raspallat i polit de superfícies, soldadura, imprimació y acabat i petit material i accessoris per deixar totalment acabada l'actuació segons l'estat actual de l'equipament i indiacions de la DF. Tot inclòs. (MIL TRES-CENTS VINT EUROS)	1.320,00	€
P-21	P21Q2-HB00	u	Desmuntatge de pilona fixa metàl·lica encastada en paviment, amb aplec de materials per a la seva reutilització i trasllat a magatzem de la propietat, amb mitjans manuals i càrrega manual de runa sobre camió o contenidor. (VINT-I-CINC EUROS AMB CINC CÈNTIMS)	25,05	€
P-22	P21Q2-HB01	u	Desmuntatge per a recol·locació posterior de bústia metàl·lica de Correus, de fins a 2 m d'alçada i 300 kg de pes, col·locada amb fixacions mecàniques en paviment, amb aplec de materials per a la seva reutilització i trasllat a magatzem de la propietat, amb mitjans manuals i càrrega manual de runa sobre camió o contenidor. (VINT-I-SET EUROS AMB VUITANTA-CINC CÈNTIMS)	27,85	€
P-23	P21Q2-HBAJ	u	Desmuntatge per a recol·locació posterior de banc metàl·lic amb taulons de fusta, de fins a 3 m de llargària, col·locat amb fixacions mecàniques en paviment, amb aplec de materials per a la seva reutilització i trasllat a magatzem de la propietat, amb mitjans manuals i càrrega manual de runa sobre camió o contenidor. (TRENTA-QUATRE EUROS AMB CINQUANTA-CINC CÈNTIMS)	34,55	€
P-24	P21Q2-HBAN	u	Desmuntatge per a recol·locació posterior de paperera trabucable de fins a 45 cm de diàmetre, ancorada a terra amb fixacions mecàniques sobre daus de formigó, amb aplec de materials per a la seva reutilització i trasllat a magatzem de la propietat. (ONZE EUROS AMB TRENTA-UN CÈNTIMS)	11,31	€
P-25	P21Q3-HBR5	u	Desmuntatge de mòdul aparcabicicletes en forma de U, amb aplec de materials per a la seva reutilització i trasllat a magatzem de la propietat, amb mitjans manuals i càrrega manual de runa sobre camió o contenidor. (TRENTA-SIS EUROS AMB NORANTA-SIS CÈNTIMS)	36,96	€
P-26	P2217-0001	m3	Excavació per a rebaix en sub-base granular tot-ú, realitzada amb pala excavadora i càrrega directa sobre camió o deixades a la vora per reblert d'excavació, en entorn urbà ambdificultat de mobilitat, en voreres <= 3 m d'amplària o calçada/plataforma única <= 7 m d'amplària, amb afectació per serveis o elements de mobiliari urbà, en actuacions de més de 2 m3 (SET EUROS AMB VUITANTA-SET CÈNTIMS)	7,87	€
P-27	P2217-I6Z5	m3	Excavació per a rebaix en terreny compacte (SPT 20-50), realitzada amb pala excavadora i càrrega directa sobre camió o deixades a la vora per reblert d'excavació, en entorn urbà amb dificultat de mobilitat, en voreres > 3 i <= 5 m d'amplària o calçada/plataforma única > 7 i <= 12 m d'amplària, amb afectació per serveis o elements de mobiliari urbà, en actuacions de més de 2 m3 (VUIT EUROS AMB SETANTA-SIS CÈNTIMS)	8,76	€
P-28	P2R2-EU9Q	m3	Classificació a peu d'obra de residus de construcció o demolició en fraccions segons REAL DECRETO 105/2008, amb mitjans manuals (VINT-I-VUIT EUROS AMB CINQUANTA-SET CÈNTIMS)	28,57	€
P-29	P2R5-DT0L	m3	Transport de residus a instal·lació autoritzada de gestió de residus, amb camió de 7 t i temps d'espera per a la càrrega a màquina, amb un recorregut de més de 10 i fins a 15 km (QUINZE EUROS AMB TRES CÈNTIMS)	15,03	€

Projecte executiu d´impermeabilització de l´aparcament
Torrent de l´Olla entre la Plaça Lesseps i el C/Nil Fabra

QUADRE DE PREUS NÚMERO 1

NÚMERO	CODI	UA	DESCRIPCIÓ	PREU	
P-30	P2RA-EU2W	m3	Disposició controlada en dipòsit autoritzat inclòs el cànon sobre la deposició controlada dels residus de la construcció, segons la LLEI 8/2008, de residus especials, amb codi 08 01 11, 15 01 10 segons la Llista Europea de Residus. (DOS-CENTS SEIXANTA-QUATRE EUROS)	264,00	€
P-31	P2RA-EU36	m3	Disposició controlada de residus no perillosos de fusta amb una densitat 0,19 t/m3 procedents de construcció o demolició (LER codi 17 02 01), en centre de reciclatge (SETZE EUROS AMB TRENTA CÈNTIMS)	16,30	€
P-32	P2RA-EU3T	m3	Disposició controlada de residus inerts de formigó amb una densitat 1,45 t/m3 procedents de construcció o demolició (LER codi 17 01 01), en centre de reciclatge (QUINZE EUROS AMB NORANTA-CINC CÈNTIMS)	15,95	€
P-33	P2RA-IQFW	m3	Disposició controlada de residus inerts de pedra natural amb una densitat 0,8 t/m3 procedents de construcció o demolició (LER codi 17 01 03), en centre de reciclatge (ONZE EUROS AMB QUARANTA-QUATRE CÈNTIMS)	11,44	€
P-34	P2RA-IQG7	m3	Disposició controlada de residus no perillosos de metalls barrejats amb una densitat 0,2 t/m3 procedents de construcció o demolició (LER codi 17 04 07), en centre de reciclatge (ZERO EUROS)	0,00	€
P-35	P2RA-IQGD	m3	Disposició controlada de residus no perillosos de barrejats amb una densitat 0,17 t/m3 procedents de construcció o demolició (LER codi 17 09 04), en centre de reciclatge (VINT-I-VUIT EUROS AMB NORANTA-NOU CÈNTIMS)	28,99	€
P-36	P2RA-IQGF	m3	Disposició controlada de residus no perillosos de paper i cartró amb una densitat 0,04 t/m3 procedents de construcció o demolició (LER codi 15 01 01), en centre de reciclatge (ZERO EUROS)	0,00	€
P-37	P2RA-IQGH	m3	Disposició controlada de residus no perillosos de plàstic amb una densitat 0,035 t/m3 procedents de construcció o demolició (LER codi 17 02 03), en centre de reciclatge (ZERO EUROS)	0,00	€
P-38	P2RA-M8VT	m3	Disposició controlada de residus no perillosos d'aglomerat asfàltic amb una densitat 1,45 t/m3 procedents de construcció o demolició (LER codi 17 03 02), en dipòsit autoritzat, inclòs el cànon sobre la disposició controlada dels residus de la construcció, segons la LLEI 8/2008, (VINT-I-TRES EUROS AMB CINQUANTA-TRES CÈNTIMS)	23,53	€
P-39	P45G0-M70M	m3	Subministrament i execució de fonament de formigó tipus dau mòbil, per a columna de semàfor de fins a 5 m d'alçada, amb dosificació de 250 kg/m3, de 50cm de costat i 60cm de profunditat, amb peça especial d'ancoratge embeguda en el dau, inclòs petit material i accessoris de fixació, col·locat anivellat superficialment. (VUITANTA-SET EUROS AMB CINQUANTA-QUATRE CÈNTIMS)	87,54	€
P-40	P45G0-P3VG	u	Realització de fonamentació especial per bàcul en zona d'aparcament de BSM amb baix perfil de pavimentació d'acord a les especificacions tècniques i documentació gràfica de projecte. Inclou: - Subministrament de plaxa d'acer B275JR per suport de bàcul - Encofrat i desencofrat de la zona del dau de formigó - Dau de formigó de dimensions fins a 1500x1500x140mm amb barres corrugades B500S - Feines de ferralleria per unió de la planxa metàl·lica amb el bàcul mitjançant ancoratges i tornilleria Tot completament acabat per deixar el bàcul en condicions de rebre les canalitzacions necessàries i les llumemeres associades. (DOS-CENTS SETANTA-DOS EUROS AMB SETANTA-DOS CÈNTIMS)	272,72	€

QUADRE DE PREUS NÚMERO 1

NÚMERO	CODI	UA	DESCRIPCIÓ	PREU
P-41	P6AC-D7DZ	m	Subministrament i col·locació de tanca mòbil, de 2 m d'alçària, d'acer galvanitzat, amb malla electrosoldada de 90x150 mm i de 4.5 i 3,5 mm de D, bastidor de 3.5x2 m de tub de 40 mm de D, fixat a peus prefabricats de formigó o ancorades a terra, amb protecció d'escuma a la part superior i malla d'ocultació en tot el seu abast. S'inclou part proporcional de balisses lluminoses. Inclòs el trasllat de la tanca durant les fases d'obra i amb el desmuntatge inclòs. (SIS EUROS AMB VUITANTA-SIS CÈNTIMS)	6,86 €
P-42	P780-0001	m2	Subministrament i aplicació de membrana de betum per a impermeabilització de cobertes amb sistema PRENOTECH, (DIU-TE núm. 08/0241) o equivalent, aplicada in situ per projecció a màquina en fred i a baixa pressió, formant una làmina composta de betum en base aigua, polímers i accelerants, elàstica, continua sense juntes ni soldadures i adherida en la seva totalitat a la superfície amb un gruix promig de 3-4 mm un cop curada, amb una dotació aproximada de 6 a 7 Kg/m2, aplicat sobre formigó amb rugositat inferior a 1mm. La impermeabilització de les juntes del perímetre vertical exterior de la llosa arribarà fins a 20 cm per sota de la biga de coronació. Tot inclòs (VINT-I-VUIT EUROS AMB VINT-I-VUIT CÈNTIMS)	28,28 €
P-43	P780-0002	m2	Subministrament i aplicació de membrana de betum per a impermeabilització de cobertes amb sistema PRENOPLAST, (ETE núm. 05/0085) o equivalent, aplicació manual amb brotxa, formant una làmina elàstica, continua sense juntes ni soldadures i adherida a la superfície amb un gruix promig de 3-4 mm un cop curada, amb una dotació aproximada de 6 a 7 Kg/m2, aplicat sobre formigó amb rugositat inferior a 1mm. L'aplicació d'aquest sistema es valora segons el grau de dificultat en l'aplicació del sistema projectat degut a preexistències i és compatible amb el sistema projectat a màquina. Inclou la impermeabilització dels punts singulars com els desguassos de les rampes de l'aparcament (VINT-I-SIS EUROS AMB SETANTA-DOS CÈNTIMS)	26,72 €
P-44	P7B1-0001	m2	Subministrament i col.locació de doble malla geotèxtil TS-34100 o equivlent sense asherir com a protecció del sistema d'impermeabilització i separació amb làmina de formigó de protecció. Tot inclòs (CINC EUROS AMB CINQUANTA-SIS CÈNTIMS)	5,56 €
P-45	P7J3-0001	m	formació i aplicació de junt de dilatació amb sistema d'impermeabilització Prenotech o equivalent, amb cordó de polietilè o escuma de poliuretà en el fons de junta, aplicació de 1a capa de Prenoplast en un ample entre 25 i 50 cm a banda i banda del junt, col·locació immediata sobre la 1a capa de Prenoplast de malla especial geotèxtil de ample entre 10 i 15 cm addicional a capa d'impermeabilització, aplicació de 2a capa de Prenoplast en una amplada de 25 i 50 cm a banda i banda de junt i aplicació final de sistema Prenotech projectat per sobre de tota la coberta i, en conseqüència, per sobre de les capes prèvies aplicades al junt. (QUARANTA-DOS EUROS AMB SEIXANTA-DOS CÈNTIMS)	42,62 €
P-46	P874-0001	m2	Tractament del suport de formigó amb polidora i disc de diamant, amb la finalitat d'allisar la superfície de formigó, deixant-la en estat òptim per a l'aplicació del sistema d'impermeabilització. Polit fins a aconseguir rugositat < 1mm i d'acord a requeriments i criteris de fabricant d'impermeabilització. (ONZE EUROS AMB VINT-I-CINC CÈNTIMS)	11,25 €
P-47	P8B3-I26J	m2	Tractament antigraffiti sobre armari o suport fins als 2,5m consistent en, desengreixat manual de la superfície per garantir la perfecta adherència de la imprimació i de l'acabat. Aplicació d'una capa d'imprimació multiadherent, transparent, transpirable, antioxidant i especialment dissenyada per adherir-se a una posterior capa de protecció específica. Aplicació d'una capa d'acabat i protecció, per aconseguir que l'acabat sigui inorgànic, transparent, transpirable, resistent a l'impacte, antiadherent, resistent als àcids a les pintures i graffitis. Antioxidant, amb filtre ultravioleta (UV) de llarga durada. Impermeable i que es pugui netejar amb facilitat (VINT-I-TRES EUROS AMB VUITANTA-TRES CÈNTIMS)	23,83 €
P-48	P92A-I9CD	m3	Subministrament i col.locació de subbase de tot-u artificial procedent de granulats reciclats de formigó, amb estesa i piconatge del material al 98% del PM, en entorn urbà amb dificultat de mobilitat, en voreres > 3 i <= 5 m d'amplària o calçada/plataforma única > 7 i <= 12 m d'amplària, amb afectació per serveis o elements de mobiliari urbà, en actuacions de més de	50,32 €

Projecte executiu d´impermeabilització de l´aparcament
Torrent de l´Olla entre la Plaça Lesseps i el C/Nil Fabra

QUADRE DE PREUS NÚMERO 1

NÚMERO	CODI	UA	DESCRIPCIÓ	PREU
			2 m3 (CINQUANTA EUROS AMB TRENTA-DOS CÈNTIMS)	
P-49	P931-IZP7	m2	Base de 15 cm de gruix de formigó per armar, amb 20% de granulats de material reciclat de formigons, HRA - 25 / B / 20 / xC2 amb una quantitat de ciment de 275 kg/m3 i relació aigua ciment =< 0.6, abocat des de camió amb estesa i vibratge manual, amb acabat reglejat, armada amb malla electrosoldada de barres corrugades d'acer ME 15x15 cm D:6-6 mm 6x2,2 m B500T UNE-EN 10080, incloent els encofrats laterals i els dels junts de dilatació (VINT-I-SIS EUROS AMB SETANTA-SET CÈNTIMS)	26,77 €
P-50	P931-Z9LU	m2	Subministrament i muntatge de base de 15 cm de gruix de formigó en massa HM - 20 / B / 20 / x0 amb una quantitat de ciment de 200 kg/m3 i relació aigua ciment =< 0.6, abocat des de camió amb estesa i vibratge manual, amb acabat reglejat, incloent els encofrats laterals i els dels junts de dilatació (DINOU EUROS AMB NORANTA-QUATRE CÈNTIMS)	19,94 €
P-51	P931-10001	m2	Subministrament i execució de capa de formigó HA-25 d'àrid 12 mm amb armat 15x15x0,5, acabat reglejat. El gruix serà de 5 cm en tota la superfície. Tot inclòs segons requeriments i indicacions de fabricant d'impermeabilització (TRENTA-VUIT EUROS AMB CINQUANTA-UN CÈNTIMS)	38,51 €
P-52	P965-UAHO	m	Subministrament i execució de vorada de pedra granítica de gra fi, de secció rectangular, recta, escairada, buixardada, per a vorada, de 100x20x25 cm, col·locada sobre base de formigó d'ús no estructural de 30 a 35 cm d'alçària, en entorn urbà amb dificultat de mobilitat, en voreres > 3 i <= 5 m d'amplària o calçada/plataforma única > 7 i <= 12 m d'amplària, amb afectació per serveis o elements de mobiliari urbà, en actuacions de més de 100 m (NORANTA-SIS EUROS AMB QUARANTA-SET CÈNTIMS)	96,47 €
P-53	P976-12BDP	m	Subministrament i execució de rigola de 20 cm d'amplària de peça monocapa de formigó color blanc, de 20x20x8 cm, per a rigoles, col·locades amb morter i rejuntades amb beurada de ciment, en entorn urbà amb dificultat de mobilitat, en voreres > 3 i <= 5 m d'amplària o calçada/plataforma única > 7 i <= 12 m d'amplària, amb afectació per serveis o elements de mobiliari urbà, en actuacions de més de 100 m (VINT-I-QUATRE EUROS AMB VINT CÈNTIMS)	24,20 €
P-54	P982-JJKH	m	Rampa per a gual de vianants-120 amb peça de pedra natural de forma corba, de 121.8x40x8 cm, de pedra granítica, serrada mecànicament i flamejada, col·locada amb morter sobre base de formigó no estructural HNE-20/P/10, en entorn urbà amb dificultat de mobilitat, en voreres > 3 i <= 5 m d'amplària o calçada/plataforma única > 7 i <= 12 m d'amplària, amb afectació per serveis o elements de mobiliari urbà, en actuacions d'1 a 10 m (CINC-CENTS VUITANTA EUROS AMB NORANTA-UN CÈNTIMS)	580,91 €
P-55	P982-JJKK	m	Rampa per a gual de vehícles-20 amb peça de pedra natural de forma recta, de 20x80x25 cm, de pedra granítica, serrada mecànicament i flamejada, col·locada amb morter sobre base de formigó no estructural HNE-20/P/10, en entorn urbà amb dificultat de mobilitat, en voreres > 3 i <= 5 m d'amplària o calçada/plataforma única > 7 i <= 12 m d'amplària, amb afectació per serveis o elements de mobiliari urbà, en actuacions d'1 a 10 m (CENT TRENTA-SET EUROS AMB VINT-I-VUIT CÈNTIMS)	137,28 €
P-56	P982-JJRQ	m	Subministrament i muntatge de rampa per a gual de vianants-40 amb peça de pedra natural de forma recta, de 40 cm d'amplària i 6 cm de gruix, de pedra granítica, serrada mecànicament i flamejada amb esbiaixat, col·locada amb morter sobre base de formigó no estructural HNE-20/P/10, en entorn urbà amb dificultat de mobilitat, en voreres > 3 i <= 5 m d'amplària o calçada/plataforma única > 7 i <= 12 m d'amplària, amb afectació per serveis o elements de mobiliari urbà, en actuacions d'1 a 10 m (CENT SETANTA-CINC EUROS AMB NOU CÈNTIMS)	175,09 €
P-57	P992-V7XK	u	Escocell quadrat o rectangular d'acer corten, de fins a 120x120x20 cm i de 10 mm de gruix, col·locat sobre base i anellat de formigó d'ús no estructural HNE-15/P/40 (DOS-CENTS SEIXANTA-NOU EUROS AMB VUITANTA-SIS CÈNTIMS)	269,86 €

QUADRE DE PREUS NÚMERO 1

NÚMERO	CODI	UA	DESCRIPCIÓ	PREU
P-58	P9B5-0001	m2	Subministrament i col.locació de paviment de pedra granítica de 20 cm d'ample per col.locació en tires longitudinals, acabat flamejat, de 8 cm de gruix col·locat amb morter 1:6, en entorn urbà amb dificultat de mobilitat, en voreres > 5 m d'amplària o calçada/plataforma única > 12 m d'amplària, amb afectació per serveis o elements de mobiliari urbà, en actuacions de més de 10 m2 (DOS-CENTS QUARANTA-SET EUROS AMB VINT CÈNTIMS)	247,20 €
P-59	P9B5-K69V	m2	Subministrament i execució de paviment de pedra granítica, deixada de serra, de 15 cm de gruix col·locat amb morter 1:6, en entorn urbà amb dificultat de mobilitat, en voreres > 3 i <= 5 m d'amplària o calçada/plataforma única > 7 i <= 12 m d'amplària, amb afectació per serveis o elements de mobiliari urbà, en actuacions de més de 10 m2 (TRES-CENTS VUITANTA-NOU EUROS AMB NORANTA-CINC CÈNTIMS)	389,95 €
P-60	P9E1-NUZ1	m2	Subministrament i execució de paviment de panot per a vorera gris de 20x20x4 cm, classe 1a, preu alt, col·locat a truc de maceta amb morter mixt 1:2:10 i beurada de ciment pòrtland, en entorn urbà amb dificultat de mobilitat, en voreres > 3 i <= 5 m d'amplària o calçada/plataforma única > 7 i <= 12 m d'amplària, amb afectació per serveis o elements de mobiliari urbà, en actuacions de més de 10 m2 (SETANTA-NOU EUROS AMB VUITANTA-NOU CÈNTIMS)	79,89 €
P-61	P9E1-V7MQ	m2	Subministrament i execució de paviment de panot per a vorera de color de 20x20x8 cm, classe 1a, preu superior, sobre suport de 3 cm de sorra, col·locat a truc de maceta amb morter mixt 1:2:10 i beurada de color amb ciment blanc de ram de paleta, en entorn urbà amb dificultat de mobilitat, en voreres > 3 i <= 5 m d'amplària o calçada/plataforma única > 7 i <= 12 m d'amplària, amb afectació per serveis o elements de mobiliari urbà, en actuacions de més de 10 m2 (CENT QUATRE EUROS AMB SETANTA-SET CÈNTIMS)	104,77 €
P-62	P9E3-IZMA	m	Subministrament i execució de franja per a invidents de 80 cm d'amplària, de panot de 20x20x8 cm de color gris amb ratllat direccional de classe 1a, preu superior, col·locats a truc de maceta amb morter ciment 1:6 i beurada de ciment pòrtland (QUARANTA-QUATRE EUROS AMB NORANTA-VUIT CÈNTIMS)	44,98 €
P-63	P9F3-Z3VW	m2	Subministrament i col.locació de paviment de llosa de formigó per a paviments de 40x40 cm i 7 cm de gruix, de forma quadrat, textura pètria llisa, preu superior, col·locada sobre base de sorra i de morter 1:6 de 5 N/mm2, i reblert de junts amb morter, en entorn urbà amb dificultat de mobilitat, en voreres > 5 m d'amplària o calçada/plataforma única > 12 m d'amplària, amb afectació per serveis o elements de mobiliari urbà (CENT EUROS AMB TRENTA-VUIT CÈNTIMS)	100,38 €
P-64	P9G81-10001	m2	Subministrament i execució de paviment de formigó amb fibres de polímer, de 10 cm de gruix, ciment II-AM 42, amb una quantitat de 320 kg/m3 i relació aigua ciment = 0.5, amb fibres de polímer, per a formigó, escampat mitjançant bombeig, estesa i vibratge amb regle vibratori, acabat remolinat mecànic afegint 7 kg/m2 de pols de quars gris (TRENTA-VUIT EUROS AMB SET CÈNTIMS)	38,07 €
P-65	P9H5-0001	t	Subministrament i aplicació de paviment de mescla bituminosa contínua en calent tipus AC 16 surf D B60/70 , amb betum sintètic, de granulometria densa per a capa de trànsit i granulat granític, estesa i compactada, en entorn urbà sense dificultat de mobilitat, en voreres > 3 i <= 5 m d'amplària o calçada/plataforma única > 7 i <= 12 m d'amplària, amb afectació per serveis o elements de mobiliari urbà, en actuacions de més de 10 m2 (CENT TRETZE EUROS AMB VUITANTA-VUIT CÈNTIMS)	113,88 €
P-66	P9H5-0002	t	Subministrament i aplicació de paviment de mescla bituminosa contínua en calent tipus AC 22 base S B60/70 , amb betum sintètic, de granulometria densa per a capa de trànsit i granulat granític, estesa i compactada, en entorn urbà amb dificultat de mobilitat, en voreres > 3 i <= 5 m d'amplària o calçada/plataforma única > 7 i <= 12 m d'amplària, amb afectació per serveis o elements de mobiliari urbà, en actuacions de més de 10 m2 (CENT TRETZE EUROS AMB SEIXANTA-UN CÈNTIMS)	113,61 €

Projecte executiu d´impermeabilització de l´aparcament
Torrent de l´Olla entre la Plaça Lesseps i el C/Nil Fabra

QUADRE DE PREUS NÚMERO 1

NÚMERO	CODI	UA	DESCRIPCIÓ	PREU
P-67	P9H5-0003	t	Increment per col.locació a l'obra i compactació, mescla bituminosa en calent, en conjunt d'obre amb baix rendiment inferior a 50 t de material col.locat (DISSET EUROS AMB VUITANTA CÈNTIMS)	17,80 €
P-68	P9H5-0004	t	Increment en subministrament de qualsevol mescla bituminosa en calent pe fabricació a temperatures inferiors a les estàndar com a mínim en 25ºC (DOS EUROS AMB CINQUANTA-DOS CÈNTIMS)	2,52 €
P-69	P9H5-0005	t	Increment en subministrament de qualsevol mescla bituminosa en calent per fabricació amb betum safàltic de penetració modificat amb polímers (TRES EUROS AMB QUATRE CÈNTIMS)	3,04 €
P-70	P9H5-0006	t	Increment en subministrament de qualsevol mescla bituminosa en calent aditada amb fibres (TRES EUROS AMB QUATRE CÈNTIMS)	3,04 €
P-71	P9L1-0001	m2	Subministrament i aplicació de reg d'adherència amb emulsió bituminosa catiònica modificada amb polímers tipus C60BP3/BP2 ADH, amb dotació 1 kg/m2 (ZERO EUROS AMB NORANTA-TRES CÈNTIMS)	0,93 €
P-72	P9U1-0001	m	Formació de mitja canya de radi 6 cm, feta amb morter tècnic en les trobades verticals i horitzontals per trencar l'angle recte i poder executar correctament la impermeabilització. Tot inclòs d'acord a requeriments i criteris de fabricant d'impermeabilització. (DEU EUROS AMB TRENTA-TRES CÈNTIMS)	10,33 €
P-73	P9ZA-0001	m	Polit d'aristes de formigó amb radial a 90º per deixar el cant rom de 2 cm de diàmetre. Tot inclòs d'acord a requeriments i criteris de fabricant d'impermeabilització. (CINC EUROS AMB VINT-I-TRES CÈNTIMS)	5,23 €
P-74	PB25-54D0	m	Subministrament i col·locació de barrera de formigó doble, prefabricada, per a una classe de contenció normal, nivell de contenció N2, índex de severitat B, amplària de treball W3 i deflexió dinàmica 0,4 m segons UNE-EN 1317-2, amb perfil tipus New Jersey, de 60 cm d'amplària a la base, 80 cm d'alçària i 600 cm de llargària, amb part proporcional d'elements de connexió entre peces, pintada segons requeriments municipals, amb p.p de catadiòptrics. Repercussió de barrera per l'obra, col·locada sense fixar al terra. Inclou subministrament, col·locació, trasllat durant les fases d'obra i retirada final. Tot inclòs. (NORANTA-SIS EUROS AMB SETANTA-TRES CÈNTIMS)	96,73 €
P-75	PBA2-INHX	m2	Subministrament i pintat sobre paviment de marca vial superficial per a ús permanent i retrorreflectant en sec, tipus P-R, amb plàstic d'aplicació en fred de dos components de color blanc i microesferes de vidre, aplicada amb màquina d'accionament manual, en entorn urbà amb dificultat de mobilitat, en voreres > 3 i <= 5 m d'amplària o calçada/plataforma única > 7 i <= 12 m d'amplària, amb afectació per serveis o elements de mobiliari urbà, en actuacions de més de 10 m2. D'acord a requeriments de Plec de senyalització de l'Ajuntament de Barcelona i indicacions de la DF. (SETZE EUROS AMB SET CÈNTIMS)	16,07 €
P-76	PBA3-DXJB	m	Subministrament i pintat sobre paviment de marca vial longitudinal contínua per a ús permanent i retrorreflectant en sec, amb humitat i amb pluja, tipus P-RR, de 10 cm d'amplària, amb pintura acrílica de color blanc i microesferes de vidre, aplicada mecànicament mitjançant polvorització. D'acord a requeriments de Plec de senyalització de l'Ajuntament de Barcelona i indicacions de la DF. (ZERO EUROS AMB VUITANTA-UN CÈNTIMS)	0,81 €

QUADRE DE PREUS NÚMERO 1

NÚMERO	CODI	UA	DESCRIPCIÓ	PREU
P-77	PBA3-DXMO	m	Subministrament i pintat sobre paviment de marca vial longitudinal contínua per a ús permanent i retrorreflectant en sec, amb humitat i amb pluja, tipus P-RR, de 15 cm d'amplària, amb pintura acrílica de color blanc i microesferes de vidre, aplicada mecànicament mitjançant polvorització. D'acord a requeriments de Plec de senyalització de l'Ajuntament de Barcelona i indicacions de la DF. (UN EUROS AMB DIVUIT CÈNTIMS)	1,18 €
P-78	PBA3-DXNO	m	Subministrament i pintat sobre paviment de marca vial longitudinal contínua per a ús permanent i retrorreflectant en sec, amb humitat i amb pluja, tipus P-RR, de 40 cm d'amplària, amb pintura acrílica de color blanc i microesferes de vidre, aplicada mecànicament mitjançant polvorització. D'acord a requeriments de Plec de senyalització de l'Ajuntament de Barcelona i indicacions de la DF. (DOS EUROS AMB QUARANTA-VUIT CÈNTIMS)	2,48 €
P-79	PBB6-56GL	u	Parell de semàfors autònoms portàtils amb bateria, instal·lats i amb el desmuntatge inclòs (DOS MIL SET-CENTS SETANTA-UN EUROS AMB SIS CÈNTIMS)	2.771,06 €
P-80	PBB7-65L0	u	Subministrament i instal·lació de semàfor 13/200 de policarbonat, amb sistema òptic de diàmetre 210 mm de tecnologia LED de qualsevol color i tipus normal, bici, bus, mixte, etc. model Clàssic o Barcelona amb ànima d'alumini, fixat a suport, instal·lat i amb el desmuntatge inclòs. Inclòs tots els materials, maquinària i treballs per deixar la partida totalment acabada. (CENT SETANTA-DOS EUROS AMB VINT-I-VUIT CÈNTIMS)	172,28 €
P-81	PBB7-65L1	u	Subministrament i instal·lació de semàfor 12/200 de policarbonat, amb sistema òptic de diàmetre 210 mm de tecnologia LED de qualsevol color i tipus normal, bici, bus, mixte, etc. model Clàssic o Barcelona amb ànima d'alumini, fixat a suport, instal·lat i amb el desmuntatge inclòs. Inclòs tots els materials, maquinària i treballs per deixar la partida totalment acabada. (TRES-CENTS QUARANTA-UN EUROS AMB QUATRE CÈNTIMS)	341,04 €
P-82	PBB7-65L2	u	Subministrament i instal·lació de semàfor 11/200 de policarbonat, amb sistema òptic de diàmetre 210 mm de tecnologia LED de qualsevol color i tipus normal, bici, bus, mixte, etc. model Clàssic o Barcelona amb ànima d'alumini, fixat a suport, instal·lat i amb el desmuntatge inclòs. Inclòs tots els materials, maquinària i treballs per deixar la partida totalment acabada. (CENT SEIXANTA-QUATRE EUROS AMB SETANTA-TRES CÈNTIMS)	164,73 €
P-83	PBBI-567O	u	Senyalització específica per a indicació d'afectacions al trànsit i recorregut alternatiu formada per placa metàl·lica acabada amb pintura reflectant de fons groc i lletres negres, de dimensions màximes 1,75x1,75 cm, ancorada sobre parella de tubulars metàl·lics de 100mm de diàmetre i fins a 4,30 m de longitud, fixats ancorats al paviment amb ciment ràpid. Informació d'acord a especificacions del Comitè d'Obres iMobilitat. Completament fixada i acabada, amb el desmuntatge i sanejament de superfícies afectades inclòs. (CINC-CENTS VINT EUROS AMB NORANTA-SIS CÈNTIMS)	520,96 €
P-84	PBBL-45F1	u	Partida unitaria per la confecció, subministrament i col·locació del conjunt de senyalització informativa per a vianants i vehicles en l'àmbit de les obres, d'acord a Manual de Qualitat d'Obres de l'Ajuntament de BNarcelona, especificacions de la DF i Representants de l'Espai Públic. Inclòs mitjans de fixació i ancoratge, petit material, accessoris i maquinària necessària per la correcta execució. (SET-CENTS NORANTA-DOS EUROS)	792,00 €
P-85	PBBM-H8AZ	m	Tub d'alumini extrusionat de 76 mm de diàmetre i 4 mm de gruix, pintat amb pintura pols de poliester o anoditzat per a senyals de trànsit, inclòs brides d'ncoratge de fosa i accessoris per subjectar senyal, col·locada ancorada a paviment mitjançant perforadora de D80-120 amb 30cm d'ancoratge com a mínim i fixat amb morter d'enduriment ràpid. (TRENTA-TRES EUROS AMB TRES CÈNTIMS)	33,03 €

Projecte executiu d´impermeabilització de l´aparcament
Torrent de l´Olla entre la Plaça Lesseps i el C/Nil Fabra

QUADRE DE PREUS NÚMERO 1

NÚMERO	CODI	UA	DESCRIPCIÓ	PREU
P-86	PBBY-M8J7	u	Col·locació de placa de senyalització vertical provinent d'ús anterior, sobre suport de peu o paraments verticals, de superfície de 0,5 a 1 m2 m2, a una alçària de <= 3 m amb mitjans manuals (DINOU EUROS AMB SETANTA-QUATRE CÈNTIMS)	19,74 €
P-87	PBBY-M8J8	u	Col·locació de suport de senyal vertical de tub d'acer galvanitzat de <= 3 m d'alçària, per a suport de senyalització vertical, fixat a una base de formigó d'ús no estructural HNE-20/F/20 de resistència a compressió 20 N/mm2, consistència fluïda i grandària màxima del granulat 20 mm (QUARANTA-VUIT EUROS AMB TRETZE CÈNTIMS)	48,13 €
P-88	PBCD-56H6	m	Subministrament i col·locació de tanca mòbil metàl·lica de 2,5 m de llargària i 1 m d'alçària, de color groc, col·locada sense fixat al paviment. . Inclòs el trasllat de la tanca durant les fases d'obra i amb el desmuntatge inclòs. (SIS EUROS AMB CINQUANTA-QUATRE CÈNTIMS)	6,54 €
P-89	PBZB-HOF8	u	Equip de reposició de senyalització horitzontal i marques vials provisionals d'obra (groc) en horari laborable diürn o nocturn, inclòs senyalització dels treballs d'acord a indicacions de la DF i COM i esborrat mitjançant fresat a final de cada fase. (SET-CENTS QUARANTA-NOU EUROS AMB TRENTA-NOU CÈNTIMS)	749,39 €
P-90	PD31-LOUL	u	Pericó de pas i tapa fixa, de 40x40x40 cm de mides interiors, amb paret de 15 cm de gruix de maó calat de 290x140x100 mm, arrebossada i lliscada per dins amb morter 1:2:10, sobre solera de formigó en massa de 10 cm. Inclou: - Tapa realitzada en fosa dúctil ISO 1083/EN-1563 i compliment de la norma UNE EN-124. S'utilitzaran pericons amb una classe de C-250. - Certificat AENOR del producte vigent. - Tapa amb superfície metàl·lica antilliscant. - Tapa extraïble, haurà d'obrir >90º i com a màxim 120º i ha de tenir un dispositiu anti tancament de bloqueig de seguretat a un angle >90º. - Incorporarà les lletres ´´E.P.´´ o bé ´´Enllumenat Públic´´. - Disposaran de clau. - Marc realitzat amb acer galvanitzat en calent, laminat segons ISO 630. Per la manipulació es complirà: a) Esforç d'aixecament entorn als 15 kg. b)Desbloqueig i obertura amb clau. c) La clau de bloqueig serveix per a la obertura de la tapa un cop desbloquejada (DOS-CENTS TRENTA-DOS EUROS AMB TRENTA-SET CÈNTIMS)	232,37 €
P-91	PD31-LOUM	u	Pericó de pas, per a tapa registrable, de 60x60x50 cm de mides interiors, amb paret de 15 cm de gruix de maó calat de 290x140x100 mm, arrebossada i lliscada per dins amb morter 1:2:10, sobre solera de formigó en massa de 10 cm (TRES-CENTS SETANTA-QUATRE EUROS AMB UN CÈNTIMS)	374,01 €
P-92	PDG5-HA00	m	Planxa metàl·lica de protecció sobre canalització soterrada, sota de la banda de sesnyalització, quan aquesta no disposa de la profunditat definida al plec, formada per planxa d'acer de 0.6mm de gruix i 20cm d'amplada. Tot completament acabat per deixarla la canalització adequadament protegida i en condicions de rebre els cablejats associats amb la adequada protecció mecànica. (DOS EUROS AMB QUINZE CÈNTIMS)	2,15 €
P-93	PDG5-HA2I	m	Banda contínua de plàstic de color de 30 cm d'amplària, col·locada al llarg de la rasa a 20 cm per sobre de la canalització (ZERO EUROS AMB SETANTA CÈNTIMS)	0,70 €

QUADRE DE PREUS NÚMERO 1

NÚMERO	CODI	UA	DESCRIPCIÓ	PREU
P-94	PG2N-EUGI	m	Tub corbable corrugat de polietilè, de doble capa, llisa la interior i corrugada l'exterior, de 110 mm de diàmetre nominal, aïllant i no propagador de la flama, resistència a l'impacte de 28 J, resistència a compressió de 450 N, muntat com a canalització soterrada (CINC EUROS AMB TRENTA-UN CÈNTIMS)	5,31 €
P-95	PG2N-EUGK	m	Tub corbable corrugat de polietilè, de doble capa, llisa la interior i corrugada l'exterior, de 90 mm de diàmetre nominal, aïllant i no propagador de la flama, resistència a l'impacte de 20 J, resistència a compressió de 450 N, muntat com a canalització soterrada (QUATRE EUROS AMB CINQUANTA-SET CÈNTIMS)	4,57 €
P-96	PG2N-EUGN	m	Tub corbable corrugat de polietilè, de doble capa, llisa la interior i corrugada l'exterior, de 160 mm de diàmetre nominal, aïllant i no propagador de la flama, resistència a l'impacte de 40 J, resistència a compressió de 450 N, muntat com a canalització soterrada (VUIT EUROS AMB DISSET CÈNTIMS)	8,17 €
P-97	PG33-E600	u	Partida unitària pels treballs de ram d'electricista per l'adequació de la xarxa existent d'enllumenat en l'àmbit d'obra, per fases, d'acord a especificacions de la documentació tècnica de projecte i indicacions de la DF. S'inclou: - Recollida de cablejat elèctric existent en fanals i xarxa soterrada fins a armaris de distribució - Estesa de cables de 6-10-16 mm2 en tubulars i connexions a fanals - Desmuntatge i posterior muntatge o protecció d'armari de distribució d'enllumenat existent - Adequacions elèctriques provisionals en instal·lació d'enllumenat per deixar fora de servei la instal·lació afectada i mantenir el servei la instal·lació d'enllumenat fora de l'àmbit del projecte - Sanejament de superfícies afectades per la implementació de les adequacions provisionals i acabat final - Cablejat provisional, petit material, accessoris i maquinària per les actuacions descrites - Enllumenat provisional en els àmbits propers a les obres que es requereixi per mantenir uns nivells d'enllumenat adequats durant les obres Tot inclòs per deixar completament acabats els treballs d'acord a la documentació de projecte i indicacions de la DF. (TRES MIL CINC-CENTS SEIXANTA-DOS EUROS AMB VUITANTA-CINC CÈNTIMS)	3.562,85 €
P-98	PG33-E6Q7	m	Cable amb conductor de coure de tensió assignada 0,6/1 kV, de designació RV-K, construcció segons norma UNE 21123-2, unipolar, de secció 1x16 mm2, amb coberta del cable de PVC, classe de reacció al foc Eca segons la norma UNE-EN 50575, col·locat en tub (SET EUROS AMB TRENTA-SIS CÈNTIMS)	7,36 €
P-99	PG33-E6U7	m	Cable amb conductor de coure de tensió assignada 0,6/1 kV, de designació RZ1-K (AS), construcció segons norma UNE 21123-4, unipolar, de secció 1x150 mm2, amb coberta del cable de poliolefines, classe de reacció al foc Cca-s1b, d1, a1 segons la norma UNE-EN 50575 amb baixa emissió fums, col·locat en tub (QUARANTA-VUIT EUROS AMB SEIXANTA-SET CÈNTIMS)	48,67 €
P-100	PG33-E6UB	m	Cable amb conductor de coure de tensió assignada 0,6/1 kV, de designació RZ1-K (AS), construcció segons norma UNE 21123-4, unipolar, de secció 1x240 mm2, amb coberta del cable de poliolefines, classe de reacció al foc Cca-s1b, d1, a1 segons la norma UNE-EN 50575 amb baixa emissió fums, col·locat en tub (SETANTA-CINC EUROS AMB CINQUANTA-TRES CÈNTIMS)	75,53 €
P-101	PG33-E6UR	m	Cable amb conductor de coure de tensió assignada 0,6/1 kV, de designació RZ1-K (AS), construcció segons norma UNE 21123-4, tripolar, de secció 3x2,5 mm2, amb coberta del cable de poliolefines, classe de reacció al foc Cca-s1b, d1, a1 segons la norma UNE-EN 50575 amb baixa emissió fums, col·locat en tub (QUATRE EUROS AMB QUARANTA-QUATRE CÈNTIMS)	4,44 €

Projecte executiu d´impermeabilització de l´aparcament
Torrent de l´Olla entre la Plaça Lesseps i el C/Nil Fabra

QUADRE DE PREUS NÚMERO 1

NÚMERO	CODI	UA	DESCRIPCIÓ	PREU
P-102	PG33-E6V8	m	Cable amb conductor de coure de tensió assignada 0,6/1 kV, de designació RVFV, construcció segons norma UNE 21123-2, tetrapolar, de secció 4x6 mm2, amb armadura de fleix d'acer i coberta del cable de PVC, classe de reacció al foc Eca segons la norma UNE-EN 50575, col·locat en tub (DOTZE EUROS AMB SETANTA-VUIT CÈNTIMS)	12,78 €
P-103	PG3B-E7E3	m	Conductor de coure nu, unipolar de secció 1x35 mm2, muntat en malla de connexió a terra (SETZE EUROS AMB SEIXANTA-UN CÈNTIMS)	16,61 €
P-104	PGP1-13H8	u	Partida unitària pels treballs de muntatge, connexió i posta en marxa, per fases, de la infraestructura semafòrica afectada per les obres, d'acord a especificacions de la documentació tècnica de projecte i indicacions de la DF. S'inclou: - Recollida de cablejat elèctric i comunicacions existent en semàfors afectats i xarxa soterrada fins a armaris de distribució/escomesa - Empalmaments o restitució de cablejat per a reubicació de semàfor existent - Estesa de cables elèctrics de qualsevol secció i comunicacions en tubulars provisionals o definitius i connexions finals - Muntatge sobre bancada, connexió i posta en marxa d'equips d'infraestructura semafòrica existent o nova prèviament desmuntats, d'acord a especificacions de la propietat. Treballs a realitzar per/o amb acompanyament de fabricant i mantenidor de la infraestructura. - Desmuntatge i posterior muntatge o protecció d'armari de control semafòric existent - Adequacions elèctriques i de comunicacions provisionals en instal·lació semafòrica per deixar fora de servei la instal·lació afectada i mantenir el servei la instal·lació de semàfors fora de l'àmbit del projecte - Sanejament de superfícies afectades per la implementació de les adequacions provisionals i acabat final - Cablejat provisional, petit material, accessoris i maquinària necessària per les actuacions descrites - Enginyeria de trànsit en una cruilla semafòrica, per definició d'estructura de fases, repartiment, desfassament, selecció horària, etc per cadascuna de les fases de l'obra, per garantir la correcta mobilitat urbana en la zona d'obres Tot inclòs per deixar completament acabats els treballs d'acord a la documentació de projecte i indicacions de la DF. (TRES MIL TRES-CENTS NOU EUROS AMB SIS CÈNTIMS)	3.309,06 €
P-105	PGP1-13Z00	u	Descàrreg, desconnexió i desmuntatge d'armari elèctric d'escomesa de companyia distribuïdora tipus columna, amb aplec de materials per a la seva reutilització i trasllat a magatzem de la propietat, fixat sobre bancada en paviment a mantenir. S'inclou tots els tràmits i generació de documentació necessària pel descàrreg del punt de connexió amb la companyia distribuidora i la posterior reconnexió a xarxa. S'inclou la desconnexió elèctrica i recollida de cablejat amb protecció dels seus extrems per a posterior estesa i connexió. (SIS-CENTS TRENTA-DOS EUROS AMB NORANTA-TRES CÈNTIMS)	632,93 €
P-106	PGP1-13Z11	u	Partida unitària pels treballs de ram d'electricista pel muntatge, connexió i posta en marxa, per fases, de la infraestructura de recàrrega de vehicle elèctric, d'acord a especificacions de la documentació tècnica de projecte i indicacions de la DF. S'inclou: - Recollida de cablejat elèctric i comunicacions existent en PdR i xarxa soterrada fins a armaris de distribució/escomesa - Estesa de cables elèctrics de qualsevol secció i comunicacions en tubulars i connexions finals - Recollida d'equips en magatzem i trasllat a peu d'obra - Muntatge sobre bancada, connexió i posta en marxa d'equips d'infraestructura de recàrrega prèviament desmuntats (PdR i armari escomesa), d'acord a especificacions de la propietat. Treballs a realitzar per/o amb acompanyament de fabricant i/o mantenidor. - Cablejat provisional, petit material, accessoris i maquinària necessària per les actuacions descrites - Senyalització informativa provisional en els àmbits propers a les obres per redirecció usuaris Endolla a PdR més proper Tot inclòs per deixar completament acabats els treballs d'acord a la documentació de projecte i indicacions de la DF. (DOS MIL TRES-CENTS CINQUANTA-DOS EUROS AMB VINT-I-QUATRE CÈNTIMS)	2.352,24 €

QUADRE DE PREUS NÚMERO 1

NÚMERO	CODI	UA	DESCRIPCIÓ	PREU	
P-107	PGP1-13Z56	u	Desconnexió i desmuntatge de punt de recàrrega de vehicle elèctric tipus columna fins a 100 kW, amb aplec de materials per a la seva reutilització i trasllat a magatzem de la propietat, fixat sobre bancada en paviment. S'inclou la desconnexió elèctrica i recollida de cablejat amb protecció dels seus extrems per a posterior estesa i connexió. (DOS-CENTS CINQUANTA-DOS EUROS AMB NORANTA CÈNTIMS)	252,90	€
P-108	PHM0-143LX	u	Col·locació, muntatge i connexió de llumenera exterior formada per columna o bàcul d'alçària <= 10 m, amb mitjans manuals, sobre dau de formigó amb estructura metàl·lica de suportació. S'inclou la connexió elèctrica amb cablejat existent. (CENT CATORZE EUROS AMB SEIXANTA-TRES CÈNTIMS)	114,63	€
P-109	PHM0-1G01	u	Col·locació, muntatge i connexió de semàfor format per columna o bàcul d'alçària <= 10 m, amb mitjans manuals, sobre dau de formigó amb estructura metàl·lica de suportació. S'inclou la connexió elèctrica i comunicacions amb cablejat existent. (CENT QUARANTA-QUATRE EUROS AMB SETANTA-CINC CÈNTIMS)	144,75	€
P-110	PHM2-143OY	u	Subministrament i col·locació de columna per a semàfor de poliester-FV de fins a 4,00m d'altura útil, 100mm de diàmetre amb espessor normal i 35cm empotrament, amb platina tapajuntes, acabat pintat de color gris Barcelona, col·locat sobre dau de formigó amb perns i accessoris de fixació inclosos. Tot inclòs per deixar la partida totalment acabada. (CINC-CENTS QUARANTA-SET EUROS AMB VINT-I-NOU CÈNTIMS)	547,29	€
P-111	PQ12-4000	u	Muntatge i col·locació banc metàl·lic amb taulons de fusta, de fins a 3 m de llargària, col·locat amb fixacions mecàniques en paviment. S'inclou recollida d'equipament i material en magatzem. (QUARANTA-SIS EUROS AMB QUARANTA-UN CÈNTIMS)	46,41	€
P-112	PQ12-403W	u	Subministrament de banc senzill de fusta tropical pintat i envernissat, de 300 cm de llargària, amb 13 llistons de 4,5x4,5 cm, sense respatller, cargols i passadors d'acer inoxidable i suports de fosa, de preu superior, col·locat amb fixacions mecàniques (DOS MIL NOU-CENTS SETANTA-NOU EUROS AMB ONZE CÈNTIMS)	2.979,11	€
P-113	PQ1R-HBSI	u	Decapat de banc envernissat o pintat de fusta, llargària 3,00 m, a base d'aplicació de decapant apropiat, rentat amb aigua a pressió controlada, repàs amb fregadora o ganiveta de zones amb graffitis, envernissat amb 3 capes (DOS-CENTS SEIXANTA-TRES EUROS AMB TRENTA-SET CÈNTIMS)	263,37	€
P-114	PQ23-MA92	u	Paperera trabucable d'eix de gir horitzontal de 70 l, 44 cm de diàmetre, circular de planxa perforada d'acer de gruix 2 mm amb acabat imprimació epoxi+pintura polièster, amb cendrer, i suports de tub de 40 mm, col·locada amb fixacions mecàniques. Tipus Barcelona de Fundición Ductil Fabregas o equivalent. (TRES-CENTS VINT-I-QUATRE EUROS AMB SETANTA-DOS CÈNTIMS)	324,72	€
P-115	PQ2Y-MA96	u	Muntatge i col·locació de paperera trabucable d'eix de gir horitzontal de 70 l, 44 cm de diàmetre, circular de planxa perforada d'acer de gruix 2 mm amb acabat imprimació epoxi+pintura polièster, amb cendrer, i suports de tub de 40 mm, col·locada amb fixacions mecàniques. S'inclou recollida d'equipament i material en magatzem. (DIVUIT EUROS AMB VUITANTA-QUATRE CÈNTIMS)	18,84	€
P-116	PQ4S-SSLX	u	Subministrament de pilona fixa d'acer amb protecció antioxidant i pintura de color negre forja, amb anella d'acer inoxidable, de forma cilíndrica, de 1000 mm d'alçària i 100 mm d'amplària, per a col·locar encastada. Model Barcelona. (TRENTA EUROS AMB VUITANTA CÈNTIMS)	30,80	€
P-117	PQ4Y-SSM1	u	Muntatge i col·locació de pilona fixa d'acer amb protecció antioxidant i pintura de color negre forja, amb anella d'acer inoxidable, de forma cilíndrica, de 1000 mm d'alçària i 100 mm d'amplària amb morter en paviment existent. S'inclou recollida d'equipament i material en magatzem. (VINT-I-CINC EUROS AMB VUITANTA-NOU CÈNTIMS)	25,89	€

Projecte executiu d´impermeabilització de l´aparcament
Torrent de l´Olla entre la Plaça Lesseps i el C/Nil Fabra

QUADRE DE PREUS NÚMERO 1

NÚMERO	CODI	UA	DESCRIPCIÓ	PREU	
P-118	PQ60-HB3R	u	Muntatge i col·locació de bústia de Correus de fins a 2 m d'alçada i 300 kg de pes, circular o quadrada de planxa d'acer, col·locada amb fixacions mecàniques. S'inclou recollida d'equipament i material en magatzem. (VINT-I-SET EUROS AMB TRENTA-NOU CÈNTIMS)	27,39	€
P-119	PQUM-566Y	u	Desplaçament de contenidor d'escombraries municipal de fins a 3000L de capacitat a nova ubicació. Inclòs desplaçament de guia ancorada al paviment i sanejament de paviment un cop traslladat a ubicació definitiva. (TRENTA EUROS AMB VINT-I-SET CÈNTIMS)	30,27	€
P-120	PQZ0-MH00	u	Muntatge i col·locació d'aparcabicicletes en forma de U d'acer galvanitzat, de 790 mm de llargària i 955 mm d'alçària amb capacitat per a 1 bicicleta, encastat al paviment. S'inclou recollida d'equipament i material en magatzem. (DINOU EUROS AMB QUARANTA-CINC CÈNTIMS)	19,45	€
P-121	PQZ0-MHTO	u	Subministrament d'aparcabicicletes en forma de U d'acer galvanitzat, de 790 mm de llargària i 955 mm d'alçària amb capacitat per a 1 bicicleta, encastat al paviment (VUITANTA-DOS EUROS AMB SEIXANTA-SET CÈNTIMS)	82,67	€
P-122	PRD1-HBAQ	u	Protecció individual de tronc d'arbre de qualsevol perímetre, amb estructura de fustes lligades entre si amb filferro, de 2 m d'alçària mínima, col·locades sobre material amb funció d'enconxat. L'amplada dels taulers de fusta s'adequaran a la mida del diàmetre del arbre, quedant aquest perfectament protegit, amb el desmuntatge inclòs (SEIXANTA-TRES EUROS AMB SEIXANTA-TRES CÈNTIMS)	63,63	€

L'Enginyer Autor del Projecte



BRAN DE LA FUENTE I GAS
Enginyer Tècnic Industrial
Nº Col·legiat CETIB: 20.803

QUADRE DE PREUS 2

QUADRE DE PREUS NÚMERO 2

NÚMERO	CODI	UA	DESCRIPCIÓ	PREU
P- 1	00NG-0001	u	Tots els preus del Projecte s'han establert considerant que tots els treballs descrits en la documentació tècnica, s'han de realitzar per fases i mantenint en servei l'aparcament i la circulació de vehicles i vianants en l'àmbit del Carrer Torrent de l'Olla, protegint i/o desmuntant i tornant a muntar les instal.lacions i la senyalització existent, per la qual cosa el Contractista adaptarà al seu càrrec el programa de treballs, els seus processos d'execució i les seves condicions d'obra, a aquesta circumstància. S'inclou en aquest preu de totes les partides l'execució de les mateixes en horari nocturn, dies festius i jornades reduïdes, segons necessitats de la propietat, Ajuntament de Barcelona o requeriment de la DF. De la mateixa forma, totes les partides descrites al pressupost, si no s'esmenta el contrari en partides específiques, inclouen el petit material, accessoris, merma de material i components necessaris, així com la mà d'obra, elements auxiliars i maquinària per a la correcta instal·lació de l'element descrit, posada en marxa i correcte funcionament segons prescripcions del fabricant, indicacions de la D.F. o propietat i especificacions del projecte o plecs tècnics de la propietat. Sense descomposició	**0,00 €** 0,00 €
P- 2	P1512-35FA	m2	Plataforma de gual provisional per transició de dos nivells, de PVC reforçat per a pas de persones, d'amplada <= 1,80 m, de color groc amb bandes reflectores laterals, fixada ancorada al paviment, amb el desmuntatge inclòs	**6,47 €**
	B0DZ7-0FI5		Planxa d'acer per a encofrats i apuntalaments, de 8 mm de gruix, per a 10 usos, per a seguretat i salut	3,30000 €
			Altres conceptes	3,17 €
P- 3	P183-23EU	u	Partida per a l'actualització i gestió d'inventaris del Departament d'Espai Urbà (incloent Senyalització horitzontal i vertical, Semaforització, Paviments i Mobiliari Urbà) d'acord amb els criteris dels plecs tècnics corresponents i la base cartogràfica de l'Ajuntament de Barcelona per a obres entre 1.000 i 10.000m2	**2.095,28 €**
			Sense descomposició	2.095,28 €
P- 4	P183-5SCA	u	Partida per a la realització del Topogràfic de l'obra acabada segons requeriments del Plec d'especificacions tècniques per al manteniment de la cartografia municipal topogràfica 3D de l'Ajuntament de Barcelona (versió 2.0 Maig 2016), per a obres entre 1.000 i 10.000m2. Tot inclòs.	**2.095,28 €**
			Sense descomposició	2.095,28 €
P- 5	P185-HPDB	u	Jornada de treball d'equip de topografia consistent en la presa de dades en camp, posterior tractament de les dades en gabinet i bolcat dels resultats en format paper o digital i entrega a propietat en format requerit, inclosos totes les eines i materials necesaris	**601,29 €**
			Altres conceptes	601,29 €
P- 6	P2143-HYRI	m2	Arrencada de paviment de panot, amb compressor i càrrega manual de runa sobre camió o contenidor, en entorn urbà amb dificultat de mobilitat, en voreres > 3 i <= 5 m d'amplària o calçada/plataforma única > 7 i <= 12 m d'amplària, amb afectació per serveis o elements de mobiliari urbà, en actuacions de més de 10 m2	**9,92 €**
			Altres conceptes	9,92 €
P- 7	P2146-DJ2P	m2	Demolició de paviment de mescla bituminosa de fins a 15 cm de gruix, d'amplària més de 2 m amb retroexcavadora amb martell trencador i càrrega sobre camió amb mitjans mecànics	**3,97 €**
			Altres conceptes	3,97 €

Projecte executiu d´impermeabilització de l´aparcament
Torrent de l´Olla entre la Plaça Lesseps i el C/Nil Fabra

QUADRE DE PREUS NÚMERO 2

NÚMERO	CODI	UA	DESCRIPCIÓ	PREU
P- 8	P2146-IBTV	m2	Demolició de base de formigó de fins a 20 cm de gruix, amb compressor i càrrega sobre camió amb mitjans manuals, en entorn urbà amb dificultat de mobilitat, en voreres > 5 m d'amplària o calçada/plataforma única > 12 m d'amplària, amb afectació per serveis o elements de mobiliari urbà, en actuacions de més de 10 m2	**48,50 €**
			Altres conceptes	48,50 €
P- 9	P2147-DJ5X	m	Demolició de rigola de formigó, inclòs la base, amb retroexcavadora amb martell trencador i càrrega mecànica sobre camió	**4,79 €**
			Altres conceptes	4,79 €
P- 10	P2148-49L6	m	Demolició de vorada, inclòs la base, col·locada sobre formigó, amb martell trencador muntat sobre retroexcavadora i càrrega manual i mecànica de runa sobre camió o contenidor	**4,42 €**
			Altres conceptes	4,42 €
P- 11	P2149-IOND	u	Demolició d'escocell col·locat sobre formigó amb compressor i càrrega manual sobre camió o contenidor, en entorn urbà amb dificultat de mobilitat, en voreres > 3 i <= 5 m d'amplària o calçada/plataforma única > 7 i <= 12 m d'amplària, amb afectació per serveis o elements de mobiliari urbà, en actuacions de més de 5 u	**48,68 €**
			Altres conceptes	48,68 €
P- 12	P214Y-0001	m2	Demolició de paviment de pedra granítica sobre formigó, de 10 a 15 cm de gruix amb compressor i càrrega manual de runa sobre camió o contenidor, en entorn urbà amb dificultat de mobilitat, en voreres <= 3 m d'amplària o calçada/plataforma única <= 7 m d'amplària, amb afectació per serveis o elements de mobiliari urbà, en actuacions d'1 a 10 m2	**38,46 €**
			Altres conceptes	38,46 €
P- 13	P214Y-I362	m2	Demolició de gual de vianants i vehicles de pedra granítica sobre formigó, de 10 a 15 cm de gruix i <= 1,2 m d'amplària amb compressor i càrrega manual de runa sobre camió o contenidor, en entorn urbà amb dificultat de mobilitat, en voreres <= 3 m d'amplària o calçada/plataforma única <= 7 m d'amplària, amb afectació per serveis o elements de mobiliari urbà, en actuacions de fins a 1 m2	**48,07 €**
			Altres conceptes	48,07 €
P- 14	P21B0-HBQX	u	Desmuntatge de pal per a senyal urbana amb aplec de materials per a la seva reutilització i trasllat a magatzem de la propietat, amb mitjans manuals i càrrega manual de runa sobre camió o contenidor.	**13,09 €**
			Altres conceptes	13,09 €
P- 15	P21B0-HBR2	u	Desmuntatge per a recol·locació de placa de senyalització vertical muntada sobre suport de peu o sobre paraments verticals, superfície fins a 0,5-1 m2, a una alçària de 3 m com a màxim amb mitjans manuals i aplec per a posterior aprofitament	**16,45 €**
			Altres conceptes	16,45 €
P- 16	P21GN-4RUA	u	Desmuntatge de llumenera exterior formada per columna o bàcul d'alçària <= 10 m, amb mitjans manuals i aplec per a posterior aprofitament. S'inclou la desconnexió elèctrica i recollida de cablejat amb protecció dels seus extrems per a posterior estesa i connexió. S'inclou trasllat a magatzem o ubicació a designar per la propietat pel seu acopi durant les obres.	**32,29 €**
			Altres conceptes	32,29 €

QUADRE DE PREUS NÚMERO 2

NÚMERO	CODI	UA	DESCRIPCIÓ	PREU
P- 17	P21GN-BN00	u	Desmuntatge de semàfor existent format per columna o bàcul d'alçària <= 10 m, amb mitjans manuals i aplec per a posterior aprofitament. S'inclou la desconnexió elèctrica i comunicacions, recollida de cablejat amb protecció dels seus extrems per a posterior estesa i connexió a nova ubicació. S'inclou trasllat a magatzem o ubicació a designar per la propietat pel seu acopi durant les obres.	**80,63 €**
			Altres conceptes	80,63 €
P- 18	P21Q2-21ED	u	Partida unitària pel desmuntatge, adequació, sanejament, posterior muntatge i acabat de deixa de ventilació en paviment de grans dimensions per la correcta execució de la impermeabilització i paviment en l'àrea afectada. S'inclou actuacions com desmuntatge, neteja de guies, reposició de planxa metàl·lica, raspallat i polit de superfícies, tractament antiòxids i corrosions, soldadura, imprimació y acabat i petit material i accessoris per deixar totalment acabada l'actuació segons l'estat actual de l'equipament i indiacions de la DF. Tot inclòs.	**880,00 €**
			Sense descomposició	880,00 €
P- 19	P21Q2-31TR	u	Partida unitària pel desmuntatge, adequació, sanejament, posterior muntatge i acabat de caixa d'ascensor amb muntant de ventilació de l'aparcament per la correcta execució de la impermeabilització i paviment en l'àrea afectada. S'inclou actuacions com desmuntatge, tall de revestiment, reposició de planxa metàl·lica, raspallat i polit de superfícies, soldadura, imprimació y acabat i petit material i accessoris per deixar totalment acabada l'actuació segons l'estat actual de l'equipament i indiacions de la DF. Tot inclòs.	**2.200,00 €**
			Sense descomposició	2.200,00 €
P- 20	P21Q2-31YT	u	Partida unitària pel desmuntatge, adequació, sanejament, posterior muntatge i acabat de xemeneia de ventilació de l'aparcament per la correcta execució de la impermeabilització i paviment en l'àrea afectada. S'inclou actuacions com desmuntatge, tall de revestiment, reposició de planxa metàl·lica, raspallat i polit de superfícies, soldadura, imprimació y acabat i petit material i accessoris per deixar totalment acabada l'actuació segons l'estat actual de l'equipament i indiacions de la DF. Tot inclòs.	**1.320,00 €**
			Sense descomposició	1.320,00 €
P- 21	P21Q2-HB00	u	Desmuntatge de pilona fixa metàl·lica encastada en paviment, amb aplec de materials per a la seva reutilització i trasllat a magatzem de la propietat, amb mitjans manuals i càrrega manual de runa sobre camió o contenidor.	**25,05 €**
			Altres conceptes	25,05 €
P- 22	P21Q2-HB01	u	Desmuntatge per a recol·locació posterior de bústia metàl·lica de Correus, de fins a 2 m d'alçada i 300 kg de pes, col·locada amb fixacions mecàniques en paviment, amb aplec de materials per a la seva reutilització i trasllat a magatzem de la propietat, amb mitjans manuals i càrrega manual de runa sobre camió o contenidor.	**27,85 €**
			Altres conceptes	27,85 €
P- 23	P21Q2-HBAJ	u	Desmuntatge per a recol·locació posterior de banc metàl·lic amb taulons de fusta, de fins a 3 m de llargària, col·locat amb fixacions mecàniques en paviment, amb aplec de materials per a la seva reutilització i trasllat a magatzem de la propietat, amb mitjans manuals i càrrega manual de runa sobre camió o contenidor.	**34,55 €**
			Altres conceptes	34,55 €
P- 24	P21Q2-HBAN	u	Desmuntatge per a recol·locació posterior de paperera trabucable de fins a 45 cm de diàmetre, ancorada a terra amb fixacions mecàniques sobre daus de formigó, amb aplec de materials per a la seva reutilització i trasllat a magatzem de la propietat.	**11,31 €**
			Altres conceptes	11,31 €

Projecte executiu d´impermeabilització de l´aparcament
Torrent de l´Olla entre la Plaça Lesseps i el C/Nil Fabra

QUADRE DE PREUS NÚMERO 2

NÚMERO	CODI	UA	DESCRIPCIÓ	PREU
P- 25	P21Q3-HBR5	u	Desmuntatge de mòdul aparcabicicletes en forma de U, amb aplec de materials per a la seva reutilització i trasllat a magatzem de la propietat, amb mitjans manuals i càrrega manual de runa sobre camió o contenidor.	**36,96 €**
			Altres conceptes	36,96 €
P- 26	P2217-0001	m3	Excavació per a rebaix en sub-base granular tot-ú, realitzada amb pala excavadora i càrrega directa sobre camió o deixades a la vora per reblert d'excavació, en entorn urbà ambdificultat de mobilitat, en voreres <= 3 m d'amplària o calçada/plataforma única <= 7 m d'amplària, amb afectació per serveis o elements de mobiliari urbà, en actuacions de més de 2 m3	**7,87 €**
			Altres conceptes	7,87 €
P- 27	P2217-I6Z5	m3	Excavació per a rebaix en terreny compacte (SPT 20-50), realitzada amb pala excavadora i càrrega directa sobre camió o deixades a la vora per reblert d'excavació, en entorn urbà amb dificultat de mobilitat, en voreres > 3 i <= 5 m d'amplària o calçada/plataforma única > 7 i <= 12 m d'amplària, amb afectació per serveis o elements de mobiliari urbà, en actuacions de més de 2 m3	**8,76 €**
			Altres conceptes	8,76 €
P- 28	P2R2-EU9Q	m3	Classificació a peu d'obra de residus de construcció o demolició en fraccions segons REAL DECRETO 105/2008, amb mitjans manuals	**28,57 €**
			Altres conceptes	28,57 €
P- 29	P2R5-DT0L	m3	Transport de residus a instal·lació autoritzada de gestió de residus, amb camió de 7 t i temps d'espera per a la càrrega a màquina, amb un recorregut de més de 10 i fins a 15 km	**15,03 €**
			Altres conceptes	15,03 €
P- 30	P2RA-EU2W	m3	Disposició controlada en dipòsit autoritzat inclòs el cànon sobre la deposició controlada dels residus de la construcció, segons la LLEI 8/2008, de residus especials, amb codi 08 01 11, 15 01 10 segons la Llista Europea de Residus.	**264,00 €**
	B2RA-28V8		Disposició controlada en dipòsit autoritzat inclòs el cànon sobre la deposició controlada dels residus de la construcció, segons la LLEI 8/2008, de residus de terra contaminada perillosos, procedents d'excavació, amb codi 17 05 03* segons la Llista Europea de Residus	240,00000 €
			Altres conceptes	24,00 €
P- 31	P2RA-EU36	m3	Disposició controlada de residus no perillosos de fusta amb una densitat 0,19 t/m3 procedents de construcció o demolició (LER codi 17 02 01), en centre de reciclatge	**16,30 €**
	B2RA-28TK		Disposició controlada de residus no perillosos de fusta amb una densitat 0,19 t/m3 procedents de construcció o demolició (LER codi 17 02 01), en centre de reciclatge	14,82000 €
			Altres conceptes	1,48 €
P- 32	P2RA-EU3T	m3	Disposició controlada de residus inerts de formigó amb una densitat 1,45 t/m3 procedents de construcció o demolició (LER codi 17 01 01), en centre de reciclatge	**15,95 €**
	B2RA-28TN		Disposició controlada de residus inerts de formigó amb una densitat 1,45 t/m3 procedents de construcció o demolició (LER codi 17 01 01), en centre de reciclatge	14,50000 €
			Altres conceptes	1,45 €
P- 33	P2RA-IQFW	m3	Disposició controlada de residus inerts de pedra natural amb una densitat 0,8 t/m3 procedents de construcció o demolició (LER codi 17 01 03), en centre de reciclatge	**11,44 €**
	B2RA-28TM		Disposició controlada de residus inerts de ceràmics amb una densitat 0,8 t/m3 procedents de construcció o demolició (LER codi 17 01 03), en centre de reciclatge	10,40000 €

QUADRE DE PREUS NÚMERO 2

NÚMERO	CODI	UA	DESCRIPCIÓ	PREU
			Altres conceptes	1,04 €
P- 34	P2RA-IQG7	m3	Disposició controlada de residus no perillosos de metalls barrejats amb una densitat 0,2 t/m3 procedents de construcció o demolició (LER codi 17 04 07), en centre de reciclatge	**0,00 €**
	B2RA-28UG		Disposició controlada de residus no perillosos de metalls barrejats amb una densitat 0,2 t/m3 procedents de construcció o demolició (LER codi 17 04 07), en centre de reciclatge	
			Altres conceptes	0,00 €
P- 35	P2RA-IQGD	m3	Disposició controlada de residus no perillosos de barrejats amb una densitat 0,17 t/m3 procedents de construcció o demolició (LER codi 17 09 04), en centre de reciclatge	**28,99 €**
	B2RA-28TO		Disposició controlada de residus no perillosos de barrejats amb una densitat 0,17 t/m3 procedents de construcció o demolició (LER codi 17 09 04), en centre de reciclatge	26,35000 €
			Altres conceptes	2,64 €
P- 36	P2RA-IQGF	m3	Disposició controlada de residus no perillosos de paper i cartró amb una densitat 0,04 t/m3 procedents de construcció o demolició (LER codi 15 01 01), en centre de reciclatge	**0,00 €**
	B2RA-28UL		Disposició controlada de residus no perillosos de paper i cartró amb una densitat 0,04 t/m3 procedents de construcció o demolició (LER codi 15 01 01), en centre de reciclatge	
			Altres conceptes	0,00 €
P- 37	P2RA-IQGH	m3	Disposició controlada de residus no perillosos de plàstic amb una densitat 0,035 t/m3 procedents de construcció o demolició (LER codi 17 02 03), en centre de reciclatge	**0,00 €**
	B2RA-28TU		Disposició controlada de residus no perillosos de plàstic amb una densitat 0,035 t/m3 procedents de construcció o demolició (LER codi 17 02 03), en centre de reciclatge	
			Altres conceptes	0,00 €
P- 38	P2RA-M8VT	m3	Disposició controlada de residus no perillosos d'aglomerat asfàltic amb una densitat 1,45 t/m3 procedents de construcció o demolició (LER codi 17 03 02), en dipòsit autoritzat, inclòs el cànon sobre la disposició controlada dels residus de la construcció, segons la LLEI 8/2008,	**23,53 €**
	B2RA-M8VV		Disposició controlada de residus no perillosos d'aglomerat asfàltic amb una densitat 1,45 t/m3 procedents de construcció o demolició (LER codi 17 03 02), en dipòsit autoritzat, inclòs el cànon sobre la disposició controlada dels residus de la construcció, segons la LLEI 8/2008,	21,38750 €
			Altres conceptes	2,14 €
P- 39	P45G0-M70M	m3	Subministrament i execució de fonament de formigó tipus dau mòbil, per a columna de semàfor de fins a 5 m d'alçada, amb dosificació de 250 kg/m3, de 50cm de costat i 60cm de profunditat, amb peça especial d'ancoratge embeguda en el dau, inclòs petit material i accessoris de fixació, col·locat anivellat superficialment.	**87,54 €**
	B06F1-I4QZ		Formigó en massa amb additiu hidròfug HM - 20 / B / 20 / x0 amb una quantitat de ciment de 200 kg/m3 i relació aigua ciment =< 0.6	24,10927 €
			Altres conceptes	63,43 €

QUADRE DE PREUS NÚMERO 2

NÚMERO	CODI	UA	DESCRIPCIÓ	PREU
P- 40	P45G0-P3VG	u	Realització de fonamentació especial per bàcul en zona d'aparcament de BSM amb baix perfil de pavimentació d'acord a les especificacions tècniques i documentació gràfica de projecte. Inclou: - Subministrament de plaxa d'acer B275JR per suport de bàcul - Encofrat i desencofrat de la zona del dau de formigó - Dau de formigó de dimensions fins a 1500x1500x140mm amb barres corrugades B500S - Feines de ferralleria per unió de la planxa metàl·lica amb el bàcul mitjançant ancoratges i tornilleria Tot completament acabat per deixar el bàcul en condicions de rebre les canalitzacions necessàries i les llumemeres associades.	**272,72 €**
	B06F2-M30P		Formigó per armar HA - 35 / F / 20 / xC1 amb una quantitat de ciment de 300 kg/m3 i relació aigua ciment =< 0.6	36,61410 €
	B0B7-106Q		Acer en barres corrugades B500S de límit elàstic >= 500 N/mm2	20,20000 €
	B0CH9-0E3W		Planxa plana de textura amb relleu, d'acer galvanitzat de 6 mm de gruix	121,16250 €
			Altres conceptes	94,74 €
P- 41	P6AC-D7DZ	m	Subministrament i col·locació de tanca mòbil, de 2 m d'alçària, d'acer galvanitzat, amb malla electrosoldada de 90x150 mm i de 4.5 i 3,5 mm de D, bastidor de 3.5x2 m de tub de 40 mm de D, fixat a peus prefabricats de formigó o ancorades a terra, amb protecció d'escuma a la part superior i malla d'ocultació en tot el seu abast. S'inclou part proporcional de balisses lluminoses. Inclòs el trasllat de la tanca durant les fases d'obra i amb el desmuntatge inclòs.	**6,86 €**
	B6AX-0KOW		Tanca mòbil, de 2 m d'alçària, d'acer galvanitzat, amb malla electrosoldada de 90x150 mm i de 4.5 i 3,5 mm de diàmetre, bastidor de 3.5x2 m de tub de 40 mm de per a fixar a peus prefabricats de formigó, per a 20 usos, per a seguretat i salut	0,54000 €
	B6AZ-0KLL		Dau de formigó de 38 kg per a peu de tanca mòbil de malla d'acer i per a 20 usos, per a seguretat i salut	0,50000 €
			Altres conceptes	5,82 €
P- 42	P780-0001	m2	Subministrament i aplicació de membrana de betum per a impermeabilització de cobertes amb sistema PRENOTECH, (DIU-TE núm. 08/0241) o equivalent, aplicada in situ per projecció a màquina en fred i a baixa pressió, formant una làmina composta de betum en base aigua, polímers i accelerants, elàstica, continua sense juntes ni soldadures i adherida en la seva totalitat a la superfície amb un gruix promig de 3-4 mm un cop curada, amb una dotació aproximada de 6 a 7 Kg/m2, aplicat sobre formigó amb rugositat inferior a 1mm. La impermeabilització de les juntes del perímetre vertical exterior de la llosa arribarà fins a 20 cm per sota de la biga de coronació. Tot inclòs	**28,28 €**
	B091-06VJ		Adhesiu de resines epoxi	1,95000 €
	B891-0P03		Esmalt epoxi	16,57500 €
			Altres conceptes	9,76 €
P- 43	P780-0002	m2	Subministrament i aplicació de membrana de betum per a impermeabilització de cobertes amb sistema PRENOPLAST, (ETE núm. 05/0085) o equivalent, aplicació manual amb brotxa, formant una làmina elàstica, continua sense juntes ni soldadures i adherida a la superfície amb un gruix promig de 3-4 mm un cop curada, amb una dotació aproximada de 6 a 7 Kg/m2, aplicat sobre formigó amb rugositat inferior a 1mm. L'aplicació d'aquest sistema es valora segons el grau de dificultat en l'aplicació del sistema projectat degut a preexistències i és compatible amb el sistema projectat a màquina. Inclou la impermeabilització dels punts singulars com els desguassos de les rampes de l'aparcament	**26,72 €**
	B091-06VJ		Adhesiu de resines epoxi	1,80000 €

QUADRE DE PREUS NÚMERO 2

NÚMERO	CODI	UA	DESCRIPCIÓ	PREU
	B891-0P03		Esmalt epoxi	15,30000 €
			Altres conceptes	9,62 €
P- 44	P7B1-0001	m2	Subministrament i col.locació de doble malla geotèxtil TS-34100 o equivlent sense asherir com a protecció del sistema d'impermeabilització i separació amb làmina de formigó de protecció. Tot inclòs	**5,56 €**
	B7B1-0KQ6		Geotèxtil format per feltre de fibra de vidre teixit de 90 a 100 g/m2	3,25500 €
			Altres conceptes	2,31 €
P- 45	P7J3-0001	m	formació i aplicació de junt de dilatació amb sistema d'impermeabilització Prenotech o equivalent, amb cordó de polietilè o escuma de poliuretà en el fons de junta, aplicació de 1a capa de Prenoplast en un ample entre 25 i 50 cm a banda i banda del junt, col·locació immediata sobre la 1a capa de Prenoplast de malla especial geotèxtil de ample entre 10 i 15 cm addicional a capa d'impermeabilització, aplicació de 2a capa de Prenoplast en una amplada de 25 i 50 cm a banda i banda de junt i aplicació final de sistema Prenotech projectat per sobre de tota la coberta i, en conseqüència, per sobre de les capes prèvies aplicades al junt.	**42,62 €**
	B091-06VJ		Adhesiu de resines epoxi	1,80000 €
	B7B1-0KQ3		Geotèxtil format per feltre de polièster no teixit, lligat mecànicament de 300 a 350 g/m2	2,06000 €
	B7JD-0HKW		Perfil de PVC d'ànima oval de 500 mm per a junt de dilatació interior	12,71100 €
	B891-0P03		Esmalt epoxi	15,30000 €
			Altres conceptes	10,75 €
P- 46	P874-0001	m2	Tractament del suport de formigó amb polidora i disc de diamant, amb la finalitat d'allisar la superfície de formigó, deixant-la en estat òptim per a l'aplicació del sistema d'impermeabilització. Polit fins a aconseguir rugositat < 1mm i d'acord a requeriments i criteris de fabricant d'impermeabilització.	**11,25 €**
			Altres conceptes	11,25 €
P- 47	P8B3-I26J	m2	Tractament antigraffiti sobre armari o suport fins als 2,5m consistent en, desengreixat manual de la superfície per garantir la perfecta adherència de la imprimació i de l'acabat. Aplicació d'una capa d'imprimació multiadherent, transparent, transpirable, antioxidant i especialment dissenyada per adherir-se a una posterior capa de protecció específica. Aplicació d'una capa d'acabat i protecció, per aconseguir que l'acabat sigui inorgànic, transparent, transpirable, resistent a l'impacte, antiadherent, resistent als àcids a les pintures i graffitis. Antioxidant, amb filtre ultravioleta (UV) de llarga durada. Impermeable i que es pugui netejar amb facilitat	**23,83 €**
	B011-05ME		Aigua	0,02180 €
	B8A1-0P17		Vernís antigraffiti amb base de poliuretà a l'aigua de dos components, per a superfícies de ceràmica, pedra, morter o formigó	8,52280 €
	B8Z3-0P25		Producte decapant desincrustador genèric	1,78955 €
	B8Z6-0P2H		Imprimació antigraffiti adherent	4,06572 €
			Altres conceptes	9,43 €
P- 48	P92A-I9CD	m3	Subministrament i col.locació de subbase de tot-u artificial procedent de granulats reciclats de formigó, amb estesa i piconatge del material al 98% del PM, en entorn urbà amb dificultat de mobilitat, en voreres > 3 i <= 5 m d'amplària o calçada/plataforma única > 7 i <= 12 m d'amplària, amb afectació per serveis o elements de mobiliari urbà, en actuacions de més de 2 m3	**50,32 €**
	B011-05ME		Aigua	0,10900 €
	B03F-05NY		Tot-u artificial procedent de granulats reciclats de formigó	27,68050 €
			Altres conceptes	22,53 €

Projecte executiu d´impermeabilització de l´aparcament
Torrent de l´Olla entre la Plaça Lesseps i el C/Nil Fabra

QUADRE DE PREUS NÚMERO 2

NÚMERO	CODI	UA	DESCRIPCIÓ	PREU
P- 49	P931-IZP7	m2	Base de 15 cm de gruix de formigó per armar, amb 20% de granulats de material reciclat de formigons, HRA - 25 / B / 20 / xC2 amb una quantitat de ciment de 275 kg/m3 i relació aigua ciment =< 0.6, abocat des de camió amb estesa i vibratge manual, amb acabat reglejat, armada amb malla electrosoldada de barres corrugades d'acer ME 15x15 cm D:6-6 mm 6x2,2 m B500T UNE-EN 10080, incloent els encofrats laterals i els dels junts de dilatació	**26,77 €**
	B06F7-I6W3		Formigó per armar, amb 20% de granulats de material reciclat de formigons, HRA - 25 / B / 20 / xC2 amb una quantitat de ciment de 275 kg/m3 i relació aigua ciment =< 0.6	17,11395 €
	B0B8-107V		Malla electrosoldada de barres corrugades d'acer ME 15x15 cm D:6-6 mm 6x2,2 m B500T UNE-EN 10080	3,20400 €
	B0D21-07OY		Tauló de fusta de pi per a 10 usos	0,18400 €
			Altres conceptes	6,27 €
P- 50	P931-Z9LU	m2	Subministrament i muntatge de base de 15 cm de gruix de formigó en massa HM - 20 / B / 20 / x0 amb una quantitat de ciment de 200 kg/m3 i relació aigua ciment =< 0.6, abocat des de camió amb estesa i vibratge manual, amb acabat reglejat, incloent els encofrats laterals i els dels junts de dilatació	**19,94 €**
	B06F1-I0IL		Formigó en massa HM - 20 / B / 20 / x0 amb una quantitat de ciment de 200 kg/m3 i relació aigua ciment =< 0.6	15,36728 €
	B0D21-07OY		Tauló de fusta de pi per a 10 usos	0,18400 €
			Altres conceptes	4,39 €
P- 51	P931-10001	m2	Subministrament i execució de capa de formigó HA-25 d'àrid 12 mm amb armat 15x15x0,5, acabat reglejat. El gruix serà de 5 cm en tota la superfície. Tot inclòs segons requeriments i indicacions de fabricant d'impermeabilització	**38,51 €**
	B06F7-I6W3		Formigó per armar, amb 20% de granulats de material reciclat de formigons, HRA - 25 / B / 20 / xC2 amb una quantitat de ciment de 275 kg/m3 i relació aigua ciment =< 0.6	22,81860 €
	B0B8-107V		Malla electrosoldada de barres corrugades d'acer ME 15x15 cm D:6-6 mm 6x2,2 m B500T UNE-EN 10080	3,20400 €
	B0D21-07OY		Tauló de fusta de pi per a 10 usos	0,18400 €
			Altres conceptes	12,30 €
P- 52	P965-UAHO	m	Subministrament i execució de vorada de pedra granítica de gra fi, de secció rectangular, recta, escairada, buixardada, per a vorada, de 100x20x25 cm, col·locada sobre base de formigó d'ús no estructural de 30 a 35 cm d'alçària, en entorn urbà amb dificultat de mobilitat, en voreres > 3 i <= 5 m d'amplària o calçada/plataforma única > 7 i <= 12 m d'amplària, amb afectació per serveis o elements de mobiliari urbà, en actuacions de més de 100 m	**96,47 €**
	B069-2A9P		Formigó d'ús no estructural HNE-15/P/40 de resistència a compressió 15 N/mm2, consistència plàstica i grandària màxima del granulat 40 mm	14,97188 €
	B964-0GHG		Pedra granítica de gra fi, de secció rectangular, recta, escairada, buixardada, per a vorada, de 20x25 cm	30,21900 €
			Altres conceptes	51,28 €
P- 53	P976-12BDP	m	Subministrament i execució de rigola de 20 cm d'amplària de peça monocapa de formigó color blanc, de 20x20x8 cm, per a rigoles, col·locades amb morter i rejuntades amb beurada de ciment, en entorn urbà amb dificultat de mobilitat, en voreres > 3 i <= 5 m d'amplària o calçada/plataforma única > 7 i <= 12 m d'amplària, amb afectació per serveis o elements de mobiliari urbà, en actuacions de més de 100 m	**24,20 €**
	B011-05ME		Aigua	0,00262 €
	B055-065W		Ciment blanc de ram de paleta BL 22,5 X segons UNE 80305, en sacs	0,26077 €
	B07L-1PY6		Morter per a ram de paleta de ciment, classe M 5 (5 N/mm2), de designació G segons norma UNE-EN 998-2, subministrat en sacs de 25 kg	0,38651 €
	B971-0GUG		Peça monocapa de formigó color blanc, de 20x20x8 cm, per a rigoles	5,45400 €
			Altres conceptes	18,10 €

QUADRE DE PREUS NÚMERO 2

NÚMERO	CODI	UA	DESCRIPCIÓ	PREU
P- 54	P982-JJKH	m	Rampa per a gual de vianants-120 amb peça de pedra natural de forma corba, de 121.8x40x8 cm, de pedra granítica, serrada mecànicament i flamejada, col·locada amb morter sobre base de formigó no estructural HNE-20/P/10, en entorn urbà amb dificultat de mobilitat, en voreres > 3 i <= 5 m d'amplària o calçada/plataforma única > 7 i <= 12 m d'amplària, amb afectació per serveis o elements de mobiliari urbà, en actuacions d'1 a 10 m	**580,91 €**
	B069-I3QZ		Formigó d'ús no estructural HNE-20/P/10 de resistència a compressió 20 N/mm2, consistència plàstica i grandària màxima del granulat 10 mm	23,12048 €
	B07L-1PYB		Morter per a ram de paleta de ciment, classe M 7.5 (7,5 N/mm2), de designació G segons norma UNE-EN 998-2, subministrat en sacs de 25 kg	3,90125 €
	B982-HYK8		Peça de pedra natural per a rampa de gual de vianants de forma corba, de 121.8x40x8 cm, de pedra granítica, serrada mecànicament i flamejada	297,21780 €
			Altres conceptes	256,67 €
P- 55	P982-JJKK	m	Rampa per a gual de vehícles-20 amb peça de pedra natural de forma recta, de 20x80x25 cm, de pedra granítica, serrada mecànicament i flamejada, col·locada amb morter sobre base de formigó no estructural HNE-20/P/10, en entorn urbà amb dificultat de mobilitat, en voreres > 3 i <= 5 m d'amplària o calçada/plataforma única > 7 i <= 12 m d'amplària, amb afectació per serveis o elements de mobiliari urbà, en actuacions d'1 a 10 m	**137,28 €**
	B069-I3QZ		Formigó d'ús no estructural HNE-20/P/10 de resistència a compressió 20 N/mm2, consistència plàstica i grandària màxima del granulat 10 mm	3,79992 €
	B07L-1PYB		Morter per a ram de paleta de ciment, classe M 7.5 (7,5 N/mm2), de designació G segons norma UNE-EN 998-2, subministrat en sacs de 25 kg	0,64060 €
	B982-1N0Q		Peça de pedra natural per a rampa de gual de vehícles de forma recta, de 20x80x25 cm, de pedra granítica, serrada mecànicament i flamejada	46,22640 €
			Altres conceptes	86,61 €
P- 56	P982-JJRQ	m	Subministrament i muntatge de rampa per a gual de vianants-40 amb peça de pedra natural de forma recta, de 40 cm d'amplària i 6 cm de gruix, de pedra granítica, serrada mecànicament i flamejada amb esbiaixat, col·locada amb morter sobre base de formigó no estructural HNE-20/P/10, en entorn urbà amb dificultat de mobilitat, en voreres > 3 i <= 5 m d'amplària o calçada/plataforma única > 7 i <= 12 m d'amplària, amb afectació per serveis o elements de mobiliari urbà, en actuacions d'1 a 10 m	**175,09 €**
	B069-I3QZ		Formigó d'ús no estructural HNE-20/P/10 de resistència a compressió 20 N/mm2, consistència plàstica i grandària màxima del granulat 10 mm	7,58948 €
	B07L-1PYB		Morter per a ram de paleta de ciment, classe M 7.5 (7,5 N/mm2), de designació G segons norma UNE-EN 998-2, subministrat en sacs de 25 kg	1,28120 €
	B982-1N0M		Peça de pedra natural per a rampa de gual de vianants de forma recta, de 40 cm d'amplària i 6 cm de gruix, de pedra granítica, serrada mecànicament i flamejada	109,52964 €
			Altres conceptes	56,69 €
P- 57	P992-V7XK	u	Escocell quadrat o rectangular d'acer corten, de fins a 120x120x20 cm i de 10 mm de gruix, col·locat sobre base i anellat de formigó d'ús no estructural HNE-15/P/40	**269,86 €**
	B069-2A9P		Formigó d'ús no estructural HNE-15/P/40 de resistència a compressió 15 N/mm2, consistència plàstica i grandària màxima del granulat 40 mm	11,54974 €
	B992-H6S7		Escocell quadrat o rectangular d'acer corten, de fins a 120x120x20 cm i de 10 mm de gruix	190,95000 €
			Altres conceptes	67,36 €
P- 58	P9B5-0001	m2	Subministrament i col.locació de paviment de pedra granítica de 20 cm d'ample per col.locació en tires longitudinals, acabat flamejat, de 8 cm de gruix col·locat amb morter 1:6, en entorn urbà amb dificultat de mobilitat, en voreres > 5 m d'amplària o calçada/plataforma única > 12 m d'amplària, amb afectació per serveis o elements de mobiliari urbà, en actuacions de més de 10 m2	**247,20 €**
	B0G2-0002		Paviment pedra granítica, flamejada, g: 8 cm	158,00000 €
			Altres conceptes	89,20 €

Projecte executiu d´impermeabilització de l´aparcament
Torrent de l´Olla entre la Plaça Lesseps i el C/Nil Fabra

QUADRE DE PREUS NÚMERO 2

NÚMERO	CODI	UA	DESCRIPCIÓ	PREU
P- 59	P9B5-K69V	m2	Subministrament i execució de paviment de pedra granítica, deixada de serra, de 15 cm de gruix col·locat amb morter 1:6, en entorn urbà amb dificultat de mobilitat, en voreres > 3 i <= 5 m d'amplària o calçada/plataforma única > 7 i <= 12 m d'amplària, amb afectació per serveis o elements de mobiliari urbà, en actuacions de més de 10 m2	**389,95 €**
	B0G2-0001		Paviment pedra granítica 15 cm	285,00000 €
			Altres conceptes	104,95 €
P- 60	P9E1-NUZ1	m2	Subministrament i execució de paviment de panot per a vorera gris de 20x20x4 cm, classe 1a, preu alt, col·locat a truc de maceta amb morter mixt 1:2:10 i beurada de ciment pòrtland, en entorn urbà amb dificultat de mobilitat, en voreres > 3 i <= 5 m d'amplària o calçada/plataforma única > 7 i <= 12 m d'amplària, amb afectació per serveis o elements de mobiliari urbà, en actuacions de més de 10 m2	**79,89 €**
	B011-05ME		Aigua	0,00218 €
	B055-067M		Ciment pòrtland amb filler calcari CEM II/B-L 32,5 R segons UNE-EN 197-1, en sacs	0,44299 €
	B9E2-0HOR		Panot gris de 20x20x4 cm, classe 1a, preu alt de textura llis	9,59820 €
			Altres conceptes	69,85 €
P- 61	P9E1-V7MQ	m2	Subministrament i execució de paviment de panot per a vorera de color de 20x20x8 cm, classe 1a, preu superior, sobre suport de 3 cm de sorra, col·locat a truc de maceta amb morter mixt 1:2:10 i beurada de color amb ciment blanc de ram de paleta, en entorn urbà amb dificultat de mobilitat, en voreres > 3 i <= 5 m d'amplària o calçada/plataforma única > 7 i <= 12 m d'amplària, amb afectació per serveis o elements de mobiliari urbà, en actuacions de més de 10 m2	**104,77 €**
	B011-05ME		Aigua	0,00218 €
	B03L-05N5		Sorra de pedrera de 0 a 3,5 mm	0,84996 €
	B055-065W		Ciment blanc de ram de paleta BL 22,5 X segons UNE 80305, en sacs	0,80839 €
	B083-06UD		Colorant en pols per a formigó	0,94350 €
	B9E2-HYP5		Panot de color de 20x20x8 cm, classe 1a, preu superior de textura llis	27,39720 €
			Altres conceptes	74,77 €
P- 62	P9E3-IZMA	m	Subministrament i execució de franja per a invidents de 80 cm d'amplària, de panot de 20x20x8 cm de color gris amb ratllat direccional de classe 1a, preu superior, col·locats a truc de maceta amb morter ciment 1:6 i beurada de ciment pòrtland	**44,98 €**
	B011-05ME		Aigua	0,00131 €
	B055-067M		Ciment pòrtland amb filler calcari CEM II/B-L 32,5 R segons UNE-EN 197-1, en sacs	0,34296 €
	B9E2-HYP5		Panot de color de 20x20x8 cm, classe 1a, preu superior de textura llis	13,43000 €
			Altres conceptes	31,21 €
P- 63	P9F3-Z3VW	m2	Subministrament i col.locació de paviment de llosa de formigó per a paviments de 40x40 cm i 7 cm de gruix, de forma quadrat, textura pètria llisa, preu superior, col·locada sobre base de sorra i de morter 1:6 de 5 N/mm2, i reblert de junts amb morter, en entorn urbà amb dificultat de mobilitat, en voreres > 5 m d'amplària o calçada/plataforma única > 12 m d'amplària, amb afectació per serveis o elements de mobiliari urbà	**100,38 €**
	B03L-05N5		Sorra de pedrera de 0 a 3,5 mm	0,86889 €
	B9F2-IRPZ		Llosa de formigó per a paviments de 40x40 cm i 7 cm de gruix, de forma quadrat, textura pètria llisa, preu superior	19,54050 €
			Altres conceptes	79,97 €
P- 64	P9G81-10001	m2	Subministrament i execució de paviment de formigó amb fibres de polímer, de 10 cm de gruix, ciment II-AM 42, amb una quantitat de 320 kg/m3 i relació aigua ciment = 0.5, amb fibres de polímer, per a formigó, escampat mitjançant bombeig, estesa i vibratge amb regle vibratori, acabat remolinat mecànic afegint 7 kg/m2 de pols de quars gris	**38,07 €**

QUADRE DE PREUS NÚMERO 2

NÚMERO	CODI	UA	DESCRIPCIÓ	PREU
	B06F1-MYDF		Formigó en massa amb additiu hidròfug HM - 30 / F / 20 / xM2 amb una quantitat de ciment de 300 kg/m3 i relació aigua ciment =< 0.5	18,89055 €
	B0871-0001		Fibres de polímer	5,56500 €
	B9G3-0HRV		Pols de quars color gris	4,39345 €
			Altres conceptes	9,22 €
P- 65	P9H5-0001	t	Subministrament i aplicació de paviment de mescla bituminosa contínua en calent tipus AC 16 surf D B60/70 , amb betum sintètic, de granulometria densa per a capa de trànsit i granulat granític, estesa i compactada, en entorn urbà sense dificultat de mobilitat, en voreres > 3 i <= 5 m d'amplària o calçada/plataforma única > 7 i <= 12 m d'amplària, amb afectació per serveis o elements de mobiliari urbà, en actuacions de més de 10 m2	**113,88 €**
	B9H1-0001		Mescla bituminosa AC 16 surf D B60/70	80,55000 €
			Altres conceptes	33,33 €
P- 66	P9H5-0002	t	Subministrament i aplicació de paviment de mescla bituminosa contínua en calent tipus AC 22 base S B60/70 , amb betum sintètic, de granulometria densa per a capa de trànsit i granulat granític, estesa i compactada, en entorn urbà amb dificultat de mobilitat, en voreres > 3 i <= 5 m d'amplària o calçada/plataforma única > 7 i <= 12 m d'amplària, amb afectació per serveis o elements de mobiliari urbà, en actuacions de més de 10 m2	**113,61 €**
	B9H1-0002		Mescla bituminosa AC22 base S B60/70	79,75000 €
			Altres conceptes	33,86 €
P- 67	P9H5-0003	t	Increment per col.locació a l'obra i compactació, mescla bituminosa en calent, en conjunt d'obre amb baix rendiment inferior a 50 t de material col.locat	**17,80 €**
	B9H1-0HTS		Mescla bituminosa contínua en calent tipus AC 16 surf B 50/70 D de temperatura baixa, amb betum asfàltic de penetració, de granulometria densa per a capa de trànsit i granulat granític	6,15732 €
			Altres conceptes	11,64 €
P- 68	P9H5-0004	t	Increment en subministrament de qualsevol mescla bituminosa en calent pe fabricació a temperatures inferiors a les estàndar com a mínim en 25ºC	**2,52 €**
	B9H1-0HTS		Mescla bituminosa contínua en calent tipus AC 16 surf B 50/70 D de temperatura baixa, amb betum asfàltic de penetració, de granulometria densa per a capa de trànsit i granulat granític	2,28926 €
			Altres conceptes	0,23 €
P- 69	P9H5-0005	t	Increment en subministrament de qualsevol mescla bituminosa en calent per fabricació amb betum safàltic de penetració modificat amb polímers	**3,04 €**
	B9H1-0HTS		Mescla bituminosa contínua en calent tipus AC 16 surf B 50/70 D de temperatura baixa, amb betum asfàltic de penetració, de granulometria densa per a capa de trànsit i granulat granític	2,76290 €
			Altres conceptes	0,28 €
P- 70	P9H5-0006	t	Increment en subministrament de qualsevol mescla bituminosa en calent aditada amb fibres	**3,04 €**
	B9H1-0HTS		Mescla bituminosa contínua en calent tipus AC 16 surf B 50/70 D de temperatura baixa, amb betum asfàltic de penetració, de granulometria densa per a capa de trànsit i granulat granític	2,76290 €
			Altres conceptes	0,28 €
P- 71	P9L1-0001	m2	Subministrament i aplicació de reg d'adherència amb emulsió bituminosa catiònica modificada amb polímers tipus C60BP3/BP2 ADH, amb dotació 1 kg/m2	**0,93 €**
	B057-06IL		Emulsió bituminosa catiònica modificada amb polímers amb un 60% de betum asfàltic, per a reg d'adherència tipus C60BP3/BP2 ADH, segons UNE-EN 13808	0,65000 €
			Altres conceptes	0,28 €

Projecte executiu d´impermeabilització de l´aparcament
Torrent de l´Olla entre la Plaça Lesseps i el C/Nil Fabra

QUADRE DE PREUS NÚMERO 2

NÚMERO	CODI	UA	DESCRIPCIÓ	PREU
P- 72	P9U1-0001	m	Formació de mitja canya de radi 6 cm, feta amb morter tècnic en les trobades verticals i horitzontals per trencar l'angle recte i poder executar correctament la impermeabilització. Tot inclòs d'acord a requeriments i criteris de fabricant d'impermeabilització.	**10,33 €**
			Altres conceptes	10,33 €
P- 73	P9ZA-0001	m	Polit d'aristes de formigó amb radial a 90º per deixar el cant rom de 2 cm de diàmetre. Tot inclòs d'acord a requeriments i criteris de fabricant d'impermeabilització.	**5,23 €**
			Altres conceptes	5,23 €
P- 74	PB25-54D0	m	Subministrament i col·locació de barrera de formigó doble, prefabricada, per a una classe de contenció normal, nivell de contenció N2, índex de severitat B, amplària de treball W3 i deflexió dinàmica 0,4 m segons UNE-EN 1317-2, amb perfil tipus New Jersey, de 60 cm d'amplària a la base, 80 cm d'alçària i 600 cm de llargària, amb part proporcional d'elements de connexió entre peces, pintada segons requeriments municipals, amb p.p de catadiòptrics. Repercussió de barrera per l'obra, col·locada sense fixar al terra. Inclou subministrament, col·locació, trasllat durant les fases d'obra i retirada final. Tot inclòs.	**96,73 €**
	BBM2-0SI4		Barrera de formigó doble, prefabricada, per a una classe de contenció normal, nivell de contenció N2, índex de severitat B, amplària de treball W3 i deflexió dinàmica 0,4 m segons UNE-EN 1317-2, amb perfil tipus New Jersey, de 60 cm d'amplària a la base, 80 cm d'alçària i 600 cm de llargària, amb part proporcional d'elements de connexió entre peces, per a col·locar sense fixar al terra	72,66000 €
			Altres conceptes	24,07 €
P- 75	PBA2-INHX	m2	Subministrament i pintat sobre paviment de marca vial superficial per a ús permanent i retrorreflectant en sec, tipus P-R, amb plàstic d'aplicació en fred de dos components de color blanc i microesferes de vidre, aplicada amb màquina d'accionament manual, en entorn urbà amb dificultat de mobilitat, en voreres > 3 i <= 5 m d'amplària o calçada/plataforma única > 7 i <= 12 m d'amplària, amb afectació per serveis o elements de mobiliari urbà, en actuacions de més de 10 m2. D'acord a requeriments de Plec de senyalització de l'Ajuntament de Barcelona i indicacions de la DF.	**16,07 €**
	BBA0-0SD6		Microesferes de vidre per a senyalització per a marques vials retrorreflectants en sec	0,81090 €
	BBA1-2XWR		Plàstic d'aplicació en fred de dos components de color blanc, per a marques vials	4,56960 €
			Altres conceptes	10,69 €
P- 76	PBA3-DXJB	m	Subministrament i pintat sobre paviment de marca vial longitudinal contínua per a ús permanent i retrorreflectant en sec, amb humitat i amb pluja, tipus P-RR, de 10 cm d'amplària, amb pintura acrílica de color blanc i microesferes de vidre, aplicada mecànicament mitjançant polvorització. D'acord a requeriments de Plec de senyalització de l'Ajuntament de Barcelona i indicacions de la DF.	**0,81 €**
	BBA0-0SD5		Microesferes de vidre per a senyalització per a marques vials retrorreflectants en sec, amb humitat i amb pluja	0,08823 €
	BBA1-2XWQ		Pintura acrílica de color blanc, per a marques vials	0,20971 €
			Altres conceptes	0,51 €
P- 77	PBA3-DXMO	m	Subministrament i pintat sobre paviment de marca vial longitudinal contínua per a ús permanent i retrorreflectant en sec, amb humitat i amb pluja, tipus P-RR, de 15 cm d'amplària, amb pintura acrílica de color blanc i microesferes de vidre, aplicada mecànicament mitjançant polvorització. D'acord a requeriments de Plec de senyalització de l'Ajuntament de Barcelona i indicacions de la DF.	**1,18 €**
	BBA0-0SD5		Microesferes de vidre per a senyalització per a marques vials retrorreflectants en sec, amb humitat i amb pluja	0,13235 €
	BBA1-2XWQ		Pintura acrílica de color blanc, per a marques vials	0,31457 €

QUADRE DE PREUS NÚMERO 2

NÚMERO	CODI	UA	DESCRIPCIÓ	PREU
			Altres conceptes	0,73 €
P- 78	PBA3-DXNO	m	Subministrament i pintat sobre paviment de marca vial longitudinal contínua per a ús permanent i retrorreflectant en sec, amb humitat i amb pluja, tipus P-RR, de 40 cm d'amplària, amb pintura acrílica de color blanc i microesferes de vidre, aplicada mecànicament mitjançant polvorització. D'acord a requeriments de Plec de senyalització de l'Ajuntament de Barcelona i indicacions de la DF.	**2,48 €**
	BBA0-0SD5		Microesferes de vidre per a senyalització per a marques vials retrorreflectants en sec, amb humitat i amb pluja	0,35292 €
	BBA1-2XWQ		Pintura acrílica de color blanc, per a marques vials	0,83885 €
			Altres conceptes	1,29 €
P- 79	PBB6-56GL	u	Parell de semàfors autònoms portàtils amb bateria, instal·lats i amb el desmuntatge inclòs	**2.771,06 €**
	BBB3-0R83		Parell de semàfors autònoms portàtils amb bateria, per a 2 usos, per a seguretat i salut	2.490,73000 €
			Altres conceptes	280,33 €
P- 80	PBB7-65L0	u	Subministrament i instal·lació de semàfor 13/200 de policarbonat, amb sistema òptic de diàmetre 210 mm de tecnologia LED de qualsevol color i tipus normal, bici, bus, mixte, etc. model Clàssic o Barcelona amb ànima d'alumini, fixat a suport, instal·lat i amb el desmuntatge inclòs. Inclòs tots els materials, maquinària i treballs per deixar la partida totalment acabada.	**172,28 €**
	BBB2-19NV		Semàfor de policarbonat amb sistema òptic de diàmetre 210 mm amb una cara i un focus, òptica normal i lent de color ambre normal de vehicles 11/200, per a seguretat i salut	82,65000 €
			Altres conceptes	89,63 €
P- 81	PBB7-65L1	u	Subministrament i instal·lació de semàfor 12/200 de policarbonat, amb sistema òptic de diàmetre 210 mm de tecnologia LED de qualsevol color i tipus normal, bici, bus, mixte, etc. model Clàssic o Barcelona amb ànima d'alumini, fixat a suport, instal·lat i amb el desmuntatge inclòs. Inclòs tots els materials, maquinària i treballs per deixar la partida totalment acabada.	**341,04 €**
	BBB2-19NW		Semàfor de policarbonat amb sistema òptic de diàmetre 210 mm amb una cara i tres focus, òptica normal i lent de color normal de vehicles 13/12, per a seguretat i salut	236,07000 €
			Altres conceptes	104,97 €
P- 82	PBB7-65L2	u	Subministrament i instal·lació de semàfor 11/200 de policarbonat, amb sistema òptic de diàmetre 210 mm de tecnologia LED de qualsevol color i tipus normal, bici, bus, mixte, etc. model Clàssic o Barcelona amb ànima d'alumini, fixat a suport, instal·lat i amb el desmuntatge inclòs. Inclòs tots els materials, maquinària i treballs per deixar la partida totalment acabada.	**164,73 €**
	BBB2-19NV		Semàfor de policarbonat amb sistema òptic de diàmetre 210 mm amb una cara i un focus, òptica normal i lent de color ambre normal de vehicles 11/200, per a seguretat i salut	82,65000 €
			Altres conceptes	82,08 €
P- 83	PBBI-567O	u	Senyalització específica per a indicació d'afectacions al trànsit i recorregut alternatiu formada per placa metàl·lica acabada amb pintura reflectant de fons groc i lletres negres, de dimensions màximes 1,75x1,75 cm, ancorada sobre parella de tubulars metàl·lics de 100mm de diàmetre i fins a 4,30 m de longitud, fixats ancorats al paviment amb ciment ràpid. Informació d'acord a especificacions del Comitè d'Obres iMobilitat. Completament fixada i acabada, amb el desmuntatge i sanejament de superfícies afectades inclòs.	**520,96 €**
	BBL1-0RML		Senyalització específica per a indicació d'afectacions al trànsit i recorregut alternatiu formada per placa metàl·lica acabada amb pintura reflectant de fons groc i lletres negres, de dimensions màximes 1,75x1,75 cm	214,11000 €
	BBMF-H5AN		Tub d'alumini extrusionat de 76 mm de diàmetre, per a senyals de trànsit	220,72000 €
			Altres conceptes	86,13 €

Projecte executiu d´impermeabilització de l´aparcament
Torrent de l´Olla entre la Plaça Lesseps i el C/Nil Fabra

QUADRE DE PREUS NÚMERO 2

NÚMERO	CODI	UA	DESCRIPCIÓ	PREU
P- 84	PBBL-45F1	u	Partida unitaria per la confecció, subministrament i col·locació del conjunt de senyalització informativa per a vianants i vehicles en l'àmbit de les obres, d'acord a Manual de Qualitat d'Obres de l'Ajuntament de BNarcelona, especificacions de la DF i Representants de l'Espai Públic. Inclòs mitjans de fixació i ancoratge, petit material, accessoris i maquinària necessària per la correcta execució.	**792,00 €**
	BGT5-SDF2		Partida unitaria per la confecció, subministrament i col·locació del conjunt de senyalització informativa per a vianants i vehicles en l'àmbit de les obres, d'acord a especificacions de la DF i Representants de l'Espai Públic. Inclòs mitjans de fixació i ancoratge, petit material, accessoris i maquinària necessària per la correcta execució.	720,00000 €
			Altres conceptes	72,00 €
P- 85	PBBM-H8AZ	m	Tub d'alumini extrusionat de 76 mm de diàmetre i 4 mm de gruix, pintat amb pintura pols de poliester o anoditzat per a senyals de trànsit, inclòs brides d'ncoratge de fosa i accessoris per subjectar senyal, col·locada ancorada a paviment mitjançant perforadora de D80-120 amb 30cm d'ancoratge com a mínim i fixat amb morter d'enduriment ràpid.	**33,03 €**
	BBMF-H5AN		Tub d'alumini extrusionat de 76 mm de diàmetre, per a senyals de trànsit	27,59000 €
			Altres conceptes	5,44 €
P- 86	PBBY-M8J7	u	Col·locació de placa de senyalització vertical provinent d'ús anterior, sobre suport de peu o paraments verticals, de superfície de 0,5 a 1 m2 m2, a una alçària de <= 3 m amb mitjans manuals	**19,74 €**
			Altres conceptes	19,74 €
P- 87	PBBY-M8J8	u	Col·locació de suport de senyal vertical de tub d'acer galvanitzat de <= 3 m d'alçària, per a suport de senyalització vertical, fixat a una base de formigó d'ús no estructural HNE-20/F/20 de resistència a compressió 20 N/mm2, consistència fluïda i grandària màxima del granulat 20 mm	**48,13 €**
	B069-I5I9		Formigó d'ús no estructural HNE-20/F/20 de resistència a compressió 20 N/mm2, consistència fluïda i grandària màxima del granulat 20 mm	5,27250 €
			Altres conceptes	42,86 €
P- 88	PBCD-56H6	m	Subministrament i col·locació de tanca mòbil metàl·lica de 2,5 m de llargària i 1 m d'alçària, de color groc, col·locada sense fixat al paviment. . Inclòs el trasllat de la tanca durant les fases d'obra i amb el desmuntatge inclòs.	**6,54 €**
	BBCI-0R99		Tanca mòbil metàl·lica de 2,5 m de llargària i 1 m d'alçària, per a 4 usos, per a seguretat i salut	4,39600 €
			Altres conceptes	2,14 €
P- 89	PBZB-HOF8	u	Equip de reposició de senyalització horitzontal i marques vials provisionals d'obra (groc) en horari laborable diürn o nocturn, inclòs senyalització dels treballs d'acord a indicacions de la DF i COM i esborrat mitjançant fresat a final de cada fase.	**749,39 €**
	BBA0-0SD6		Microesferes de vidre per a senyalització per a marques vials retrorreflectants en sec	38,16000 €
	BBA0-HOPP		Micropartícules amb cantells angulosos de vidre en pols	19,50000 €
	BBA1-2XWQ		Pintura acrílica de color blanc, per a marques vials	92,52000 €
			Altres conceptes	599,21 €

QUADRE DE PREUS NÚMERO 2

NÚMERO	CODI	UA	DESCRIPCIÓ	PREU
P- 90	PD31-LOUL	u	Pericó de pas i tapa fixa, de 40x40x40 cm de mides interiors, amb paret de 15 cm de gruix de maó calat de 290x140x100 mm, arrebossada i lliscada per dins amb morter 1:2:10, sobre solera de formigó en massa de 10 cm. Inclou: - Tapa realitzada en fosa dúctil ISO 1083/EN-1563 i compliment de la norma UNE EN-124. S'utilitzaran pericons amb una classe de C-250. - Certificat AENOR del producte vigent. - Tapa amb superfície metàl·lica antilliscant. - Tapa extraïble, haurà d'obrir >90º i com a màxim 120º i ha de tenir un dispositiu anti tancament de bloqueig de seguretat a un angle >90º. - Incorporarà les lletres ´´E.P.´´ o bé ´´Enllumenat Públic´´. - Disposaran de clau. - Marc realitzat amb acer galvanitzat en calent, laminat segons ISO 630. Per la manipulació es complirà: a) Esforç d'aixecament entorn als 15 kg. b)Desbloqueig i obertura amb clau. c) La clau de bloqueig serveix per a la obertura de la tapa un cop desbloquejada	**232,37 €**
	B011-05ME		Aigua	0,00218 €
	B055-067M		Ciment pòrtland amb filler calcari CEM II/B-L 32,5 R segons UNE-EN 197-1, en sacs	0,30009 €
	B0F1A-075F		Maó calat, de 290x140x100 mm, per a revestir, categoria I, HD, segons la norma UNE-EN 771-1	8,34900 €
	B0FJ2-0EF1		Encadellat ceràmic de 500x250x30 mm	0,88000 €
	BDK3-VA3N		Bastiment d'acer galvanitzat quadrat i tapa de fosa dúctil per a pericó d'instal·lacions de servei, bastiment amb pas lliure de 280x280 mm amb una tapa de 385x385 mm classe B125 segons norma UNE-EN 124	85,15000 €
			Altres conceptes	137,69 €
P- 91	PD31-LOUM	u	Pericó de pas, per a tapa registrable, de 60x60x50 cm de mides interiors, amb paret de 15 cm de gruix de maó calat de 290x140x100 mm, arrebossada i lliscada per dins amb morter 1:2:10, sobre solera de formigó en massa de 10 cm	**374,01 €**
	B011-05ME		Aigua	0,00436 €
	B055-067M		Ciment pòrtland amb filler calcari CEM II/B-L 32,5 R segons UNE-EN 197-1, en sacs	0,60018 €
	B0F1A-075F		Maó calat, de 290x140x100 mm, per a revestir, categoria I, HD, segons la norma UNE-EN 771-1	13,15600 €
	BDK3-VA3W		Bastiment d'acer galvanitzat quadrat i tapa de fosa dúctil per a pericó d'instal·lacions de servei, bastiment amb pas lliure de 480x480 mm amb una tapa de 588x588 mm classe B125 segons norma UNE-EN 124	132,69000 €
			Altres conceptes	227,56 €
P- 92	PDG5-HA00	m	Planxa metàl·lica de protecció sobre canalització soterrada, sota de la banda de sesnyalització, quan aquesta no disposa de la profunditat definida al plec, formada per planxa d'acer de 0.6mm de gruix i 20cm d'amplada. Tot completament acabat per deixarla la canalització adequadament protegida i en condicions de rebre els cablejats associats amb la adequada protecció mecànica.	**2,15 €**
	B44Z-0M1D		Acer S275JR segons UNE-EN 10025-2, format per peça simple, en perfils laminats en calent sèrie L, LD, T, rodó, quadrat, rectangular i planxa, treballat al taller per a col·locar amb cargols i galvanitzat	1,68560 €
			Altres conceptes	0,46 €
P- 93	PDG5-HA2I	m	Banda contínua de plàstic de color de 30 cm d'amplària, col·locada al llarg de la rasa a 20 cm per sobre de la canalització	**0,70 €**
	BDG0-1C2A		Banda continua de senyalització per a canalitzacions soterrades de 30 cm d'amplària, de polipropilè	0,35700 €
			Altres conceptes	0,34 €

Projecte executiu d´impermeabilització de l´aparcament
Torrent de l´Olla entre la Plaça Lesseps i el C/Nil Fabra

QUADRE DE PREUS NÚMERO 2

NÚMERO	CODI	UA	DESCRIPCIÓ	PREU
P- 94	PG2N-EUGI	m	Tub corbable corrugat de polietilè, de doble capa, llisa la interior i corrugada l'exterior, de 110 mm de diàmetre nominal, aïllant i no propagador de la flama, resistència a l'impacte de 28 J, resistència a compressió de 450 N, muntat com a canalització soterrada	**5,31 €**
	BG2Q-1KTC		Tub corbable corrugat de polietilè, de doble capa, llisa la interior i corrugada l'exterior, de 110 mm de diàmetre nominal, aïllant i no propagador de la flama, resistència a l'impacte de 28 J, resistència a compressió de 450 N, per a canalitzacions soterrades	3,21300 €
			Altres conceptes	2,10 €
P- 95	PG2N-EUGK	m	Tub corbable corrugat de polietilè, de doble capa, llisa la interior i corrugada l'exterior, de 90 mm de diàmetre nominal, aïllant i no propagador de la flama, resistència a l'impacte de 20 J, resistència a compressió de 450 N, muntat com a canalització soterrada	**4,57 €**
	BG2Q-1KTE		Tub corbable corrugat de polietilè, de doble capa, llisa la interior i corrugada l'exterior, de 90 mm de diàmetre nominal, aïllant i no propagador de la flama, resistència a l'impacte de 20 J, resistència a compressió de 450 N, per a canalitzacions soterrades	2,53980 €
			Altres conceptes	2,03 €
P- 96	PG2N-EUGN	m	Tub corbable corrugat de polietilè, de doble capa, llisa la interior i corrugada l'exterior, de 160 mm de diàmetre nominal, aïllant i no propagador de la flama, resistència a l'impacte de 40 J, resistència a compressió de 450 N, muntat com a canalització soterrada	**8,17 €**
	BG2Q-1KTO		Tub corbable corrugat de polietilè, de doble capa, llisa la interior i corrugada l'exterior, de 160 mm de diàmetre nominal, aïllant i no propagador de la flama, resistència a l'impacte de 40 J, resistència a compressió de 450 N, per a canalitzacions soterrades	5,52840 €
			Altres conceptes	2,64 €
P- 97	PG33-E600	u	Partida unitària pels treballs de ram d'electricista per l'adequació de la xarxa existent d'enllumenat en l'àmbit d'obra, per fases, d'acord a especificacions de la documentació tècnica de projecte i indicacions de la DF. S'inclou: - Recollida de cablejat elèctric existent en fanals i xarxa soterrada fins a armaris de distribució - Estesa de cables de 6-10-16 mm2 en tubulars i connexions a fanals - Desmuntatge i posterior muntatge o protecció d'armari de distribució d'enllumenat existent - Adequacions elèctriques provisionals en instal·lació d'enllumenat per deixar fora de servei la instal·lació afectada i mantenir el servei la instal·lació d'enllumenat fora de l'àmbit del projecte - Sanejament de superfícies afectades per la implementació de les adequacions provisionals i acabat final - Cablejat provisional, petit material, accessoris i maquinària per les actuacions descrites - Enllumenat provisional en els àmbits propers a les obres que es requereixi per mantenir uns nivells d'enllumenat adequats durant les obres Tot inclòs per deixar completament acabats els treballs d'acord a la documentació de projecte i indicacions de la DF.	**3.562,85 €**
			Altres conceptes	3.562,85 €
P- 98	PG33-E6Q7	m	Cable amb conductor de coure de tensió assignada 0,6/1 kV, de designació RV-K, construcció segons norma UNE 21123-2, unipolar, de secció 1x16 mm2, amb coberta del cable de PVC, classe de reacció al foc Eca segons la norma UNE-EN 50575, col·locat en tub	**7,36 €**
	BG33-G2T6		Cable amb conductor de coure de tensió assignada 0,6/1 kV, de designació RV-K, construcció segons norma UNE 21123-2, unipolar, de secció 1x16 mm2, amb coberta del cable de PVC, classe de reacció al foc Eca segons la norma UNE-EN 50575	3,70260 €
			Altres conceptes	3,66 €

QUADRE DE PREUS NÚMERO 2

NÚMERO	CODI	UA	DESCRIPCIÓ	PREU
P- 99	PG33-E6U7	m	Cable amb conductor de coure de tensió assignada 0,6/1 kV, de designació RZ1-K (AS), construcció segons norma UNE 21123-4, unipolar, de secció 1x150 mm2, amb coberta del cable de poliolefines, classe de reacció al foc Cca-s1b, d1, a1 segons la norma UNE-EN 50575 amb baixa emissió fums, col·locat en tub	**48,67 €**
	BG33-G2S2		Cable amb conductor de coure de tensió assignada 0,6/1 kV, de designació RZ1-K (AS), construcció segons norma UNE 21123-4, unipolar, de secció 1x150 mm2, amb coberta del cable de poliolefines, classe de reacció al foc Cca-s1b, d1, a1 segons la norma UNE-EN 50575 amb baixa emissió fums	37,37280 €
			Altres conceptes	11,30 €
P- 100	PG33-E6UB	m	Cable amb conductor de coure de tensió assignada 0,6/1 kV, de designació RZ1-K (AS), construcció segons norma UNE 21123-4, unipolar, de secció 1x240 mm2, amb coberta del cable de poliolefines, classe de reacció al foc Cca-s1b, d1, a1 segons la norma UNE-EN 50575 amb baixa emissió fums, col·locat en tub	**75,53 €**
	BG33-G2RW		Cable amb conductor de coure de tensió assignada 0,6/1 kV, de designació RZ1-K (AS), construcció segons norma UNE 21123-4, unipolar, de secció 1x240 mm2, amb coberta del cable de poliolefines, classe de reacció al foc Cca-s1b, d1, a1 segons la norma UNE-EN 50575 amb baixa emissió fums	59,70060 €
			Altres conceptes	15,83 €
P- 101	PG33-E6UR	m	Cable amb conductor de coure de tensió assignada 0,6/1 kV, de designació RZ1-K (AS), construcció segons norma UNE 21123-4, tripolar, de secció 3x2,5 mm2, amb coberta del cable de poliolefines, classe de reacció al foc Cca-s1b, d1, a1 segons la norma UNE-EN 50575 amb baixa emissió fums, col·locat en tub	**4,44 €**
	BG33-G2VO		Cable amb conductor de coure de tensió assignada 0,6/1 kV, de designació RZ1-K (AS), construcció segons norma UNE 21123-4, tripolar, de secció 3x2,5 mm2, amb coberta del cable de poliolefines, classe de reacció al foc Cca-s1b, d1, a1 segons la norma UNE-EN 50575 amb baixa emissió fums	3,14160 €
			Altres conceptes	1,30 €
P- 102	PG33-E6V8	m	Cable amb conductor de coure de tensió assignada 0,6/1 kV, de designació RVFV, construcció segons norma UNE 21123-2, tetrapolar, de secció 4x6 mm2, amb armadura de fleix d'acer i coberta del cable de PVC, classe de reacció al foc Eca segons la norma UNE-EN 50575, col·locat en tub	**12,78 €**
	BG33-G2TY		Cable amb conductor de coure de tensió assignada 0,6/1 kV, de designació RVFV, construcció segons norma UNE 21123-2, tetrapolar, de secció 4x6 mm2, amb armadura de fleix d'acer i coberta del cable de PVC, classe de reacció al foc Eca segons la norma UNE-EN 50575	9,23100 €
			Altres conceptes	3,55 €
P- 103	PG3B-E7E3	m	Conductor de coure nu, unipolar de secció 1x35 mm2, muntat en malla de connexió a terra	**16,61 €**
	BG3I-06W3		Conductor de coure nu, unipolar de secció 1x35 mm2	2,87640 €
	BGY3-0B2S		Part proporcional d'elements especials per a conductors de coure nus	0,27000 €
			Altres conceptes	13,46 €

Projecte executiu d´impermeabilització de l´aparcament
Torrent de l´Olla entre la Plaça Lesseps i el C/Nil Fabra

QUADRE DE PREUS NÚMERO 2

NÚMERO	CODI	UA	DESCRIPCIÓ	PREU
P- 104	PGP1-13H8	u	Partida unitària pels treballs de muntatge, connexió i posta en marxa, per fases, de la infraestructura semafòrica afectada per les obres, d'acord a especificacions de la documentació tècnica de projecte i indicacions de la DF. S'inclou: - Recollida de cablejat elèctric i comunicacions existent en semàfors afectats i xarxa soterrada fins a armaris de distribució/escomesa - Empalmaments o restitució de cablejat per a reubicació de semàfor existent - Estesa de cables elèctrics de qualsevol secció i comunicacions en tubulars provisionals o definitius i connexions finals - Muntatge sobre bancada, connexió i posta en marxa d'equips d'infraestructura semafòrica existent o nova prèviament desmuntats, d'acord a especificacions de la propietat. Treballs a realitzar per/o amb acompanyament de fabricant i mantenidor de la infraestructura. - Desmuntatge i posterior muntatge o protecció d'armari de control semafòric existent - Adequacions elèctriques i de comunicacions provisionals en instal·lació semafòrica per deixar fora de servei la instal·lació afectada i mantenir el servei la instal·lació de semàfors fora de l'àmbit del projecte - Sanejament de superfícies afectades per la implementació de les adequacions provisionals i acabat final - Cablejat provisional, petit material, accessoris i maquinària necessària per les actuacions descrites - Enginyeria de trànsit en una cruilla semafòrica, per definició d'estructura de fases, repartiment, desfassament, selecció horària, etc per cadascuna de les fases de l'obra, per garantir la correcta mobilitat urbana en la zona d'obres Tot inclòs per deixar completament acabats els treballs d'acord a la documentació de projecte i indicacions de la DF.	**3.309,06 €**
			Altres conceptes	3.309,06 €
P- 105	PGP1-13Z00	u	Descàrreg, desconnexió i desmuntatge d'armari elèctric d'escomesa de companyia distribuïdora tipus columna, amb aplec de materials per a la seva reutilització i trasllat a magatzem de la propietat, fixat sobre bancada en paviment a mantenir. S'inclou tots els tràmits i generació de documentació necessària pel descàrreg del punt de connexió amb la companyia distribuidora i la posterior reconnexió a xarxa. S'inclou la desconnexió elèctrica i recollida de cablejat amb protecció dels seus extrems per a posterior estesa i connexió.	**632,93 €**
			Altres conceptes	632,93 €
P- 106	PGP1-13Z11	u	Partida unitària pels treballs de ram d'electricista pel muntatge, connexió i posta en marxa, per fases, de la infraestructura de recàrrega de vehicle elèctric, d'acord a especificacions de la documentació tècnica de projecte i indicacions de la DF. S'inclou: - Recollida de cablejat elèctric i comunicacions existent en PdR i xarxa soterrada fins a armaris de distribució/escomesa - Estesa de cables elèctrics de qualsevol secció i comunicacions en tubulars i connexions finals - Recollida d'equips en magatzem i trasllat a peu d'obra - Muntatge sobre bancada, connexió i posta en marxa d'equips d'infraestructura de recàrrega prèviament desmuntats (PdR i armari escomesa), d'acord a especificacions de la propietat. Treballs a realitzar per/o amb acompanyament de fabricant i/o mantenidor. - Cablejat provisional, petit material, accessoris i maquinària necessària per les actuacions descrites - Senyalització informativa provisional en els àmbits propers a les obres per redirecció usuaris Endolla a PdR més proper Tot inclòs per deixar completament acabats els treballs d'acord a la documentació de projecte i indicacions de la DF.	**2.352,24 €**
			Altres conceptes	2.352,24 €

QUADRE DE PREUS NÚMERO 2

NÚMERO	CODI	UA	DESCRIPCIÓ	PREU
P- 107	PGP1-13Z56	u	Desconnexió i desmuntatge de punt de recàrrega de vehicle elèctric tipus columna fins a 100 kW, amb aplec de materials per a la seva reutilització i trasllat a magatzem de la propietat, fixat sobre bancada en paviment. S'inclou la desconnexió elèctrica i recollida de cablejat amb protecció dels seus extrems per a posterior estesa i connexió.	**252,90 €**
			Altres conceptes	252,90 €
P- 108	PHM0-143LX	u	Col·locació, muntatge i connexió de llumenera exterior formada per columna o bàcul d'alçària <= 10 m, amb mitjans manuals, sobre dau de formigó amb estructura metàl·lica de suportació. S'inclou la connexió elèctrica amb cablejat existent.	**114,63 €**
			Altres conceptes	114,63 €
P- 109	PHM0-1G01	u	Col·locació, muntatge i connexió de semàfor format per columna o bàcul d'alçària <= 10 m, amb mitjans manuals, sobre dau de formigó amb estructura metàl·lica de suportació. S'inclou la connexió elèctrica i comunicacions amb cablejat existent.	**144,75 €**
			Altres conceptes	144,75 €
P- 110	PHM2-143OY	u	Subministrament i col·locació de columna per a semàfor de poliester-FV de fins a 4,00m d'altura útil, 100mm de diàmetre amb espessor normal i 35cm empotrament, amb platina tapajuntes, acabat pintat de color gris Barcelona, col·locat sobre dau de formigó amb perns i accessoris de fixació inclosos. Tot inclòs per deixar la partida totalment acabada.	**547,29 €**
	BHM2-13J8N		Columna cilíndrica de secció circular de 5 m d'alçària, vertical, fabricada amb planxa d'acer estructural no aliat de designació S235JR segons norma UNE-EN 10025-2 de 3000 mm de gruix com a mínim, de 127000 mm de diàmetre, preparada per a la fixació en punta d'1 llum en maniguet de 60 mm de diàmetre, placa d'ancoratge quadrada de 300x300 mm i 10000 mm de gruix amb 4 u cartel·les de reforç i 4 u forats colissos per a perns M25, amb anella de reforç en la base de 350 mm d'alçària i 4000 mm de gruix, amb 1 u porta de 120x300 mm ajustada al fust amb pany normalitzat, amb reforç interior de la columna en la zona de la porta, acabat galvanitzat en calent, fabricació segons la norma UNE-EN 40-5	468,97000 €
			Altres conceptes	78,32 €
P- 111	PQ12-4000	u	Muntatge i col·locació banc metàl·lic amb taulons de fusta, de fins a 3 m de llargària, col·locat amb fixacions mecàniques en paviment. S'inclou recollida d'equipament i material en magatzem.	**46,41 €**
			Altres conceptes	46,41 €
P- 112	PQ12-403W	u	Subministrament de banc senzill de fusta tropical pintat i envernissat, de 300 cm de llargària, amb 13 llistons de 4,5x4,5 cm, sense respatller, cargols i passadors d'acer inoxidable i suports de fosa, de preu superior, col·locat amb fixacions mecàniques	**2.979,11 €**
	BQ11-0SPB		Banc senzill de fusta tropical pintat i envernissat, de 300 cm de llargària, amb 13 llistons de 4,5x4,5 cm, sense respatller, cargols i passadors d'acer inoxidable i suports de fosa, de preu superior	2.708,28000 €
			Altres conceptes	270,83 €
P- 113	PQ1R-HBSI	u	Decapat de banc envernissat o pintat de fusta, llargària 3,00 m, a base d'aplicació de decapant apropiat, rentat amb aigua a pressió controlada, repàs amb fregadora o ganiveta de zones amb graffitis, envernissat amb 3 capes	**263,37 €**
	B017-05MM		Dissolvent universal	7,60500 €
	B8A1-0P13		Vernís sintètic d'un u component, per a fusta	25,75700 €
			Altres conceptes	230,01 €

Projecte executiu d´impermeabilització de l´aparcament
Torrent de l´Olla entre la Plaça Lesseps i el C/Nil Fabra

QUADRE DE PREUS NÚMERO 2

NÚMERO	CODI	UA	DESCRIPCIÓ	PREU
P- 114	PQ23-MA92	u	Paperera trabucable d'eix de gir horitzontal de 70 l, 44 cm de diàmetre, circular de planxa perforada d'acer de gruix 2 mm amb acabat imprimació epoxi+pintura polièster, amb cendrer, i suports de tub de 40 mm, col·locada amb fixacions mecàniques. Tipus Barcelona de Fundición Ductil Fabregas o equivalent.	**324,72 €**
	BQ23-MFJS		Paperera trabucable d'eix de gir horitzontal de 70 l, 44 cm de diàmetre, circular de planxa perforada d'acer de gruix 2 mm amb acabat imprimació epoxi+pintura polièster, amb cendrer, i suports de tub de 40 mm	295,20000 €
			Altres conceptes	29,52 €
P- 115	PQ2Y-MA96	u	Muntatge i col·locació de paperera trabucable d'eix de gir horitzontal de 70 l, 44 cm de diàmetre, circular de planxa perforada d'acer de gruix 2 mm amb acabat imprimació epoxi+pintura polièster, amb cendrer, i suports de tub de 40 mm, col·locada amb fixacions mecàniques. S'inclou recollida d'equipament i material en magatzem.	**18,84 €**
			Altres conceptes	18,84 €
P- 116	PQ4S-SSLX	u	Subministrament de pilona fixa d'acer amb protecció antioxidant i pintura de color negre forja, amb anella d'acer inoxidable, de forma cilíndrica, de 1000 mm d'alçària i 100 mm d'amplària, per a col·locar encastada. Model Barcelona.	**30,80 €**
	BQ40-H6UN		Pilona fixa d'acer amb protecció antioxidant i pintura de color negre forja, amb anella d'acer inoxidable, de forma cilíndrica, de 1000 mm d'alçària i 100 mm d'amplària, per a col·locar encastada	28,00000 €
			Altres conceptes	2,80 €
P- 117	PQ4Y-SSM1	u	Muntatge i col·locació de pilona fixa d'acer amb protecció antioxidant i pintura de color negre forja, amb anella d'acer inoxidable, de forma cilíndrica, de 1000 mm d'alçària i 100 mm d'amplària amb morter en paviment existent. S'inclou recollida d'equipament i material en magatzem.	**25,89 €**
			Altres conceptes	25,89 €
P- 118	PQ60-HB3R	u	Muntatge i col·locació de bústia de Correus de fins a 2 m d'alçada i 300 kg de pes, circular o quadrada de planxa d'acer, col·locada amb fixacions mecàniques. S'inclou recollida d'equipament i material en magatzem.	**27,39 €**
			Altres conceptes	27,39 €
P- 119	PQUM-566Y	u	Desplaçament de contenidor d'escombraries municipal de fins a 3000L de capacitat a nova ubicació. Inclòs desplaçament de guia ancorada al paviment i sanejament de paviment un cop traslladat a ubicació definitiva.	**30,27 €**
			Altres conceptes	30,27 €
P- 120	PQZ0-MH00	u	Muntatge i col·locació d'aparcabicicletes en forma de U d'acer galvanitzat, de 790 mm de llargària i 955 mm d'alçària amb capacitat per a 1 bicicleta, encastat al paviment. S'inclou recollida d'equipament i material en magatzem.	**19,45 €**
			Altres conceptes	19,45 €
P- 121	PQZ0-MHTO	u	Subministrament d'aparcabicicletes en forma de U d'acer galvanitzat, de 790 mm de llargària i 955 mm d'alçària amb capacitat per a 1 bicicleta, encastat al paviment	**82,67 €**
	B07D-CVVV		Morter sintètic epoxi de resines epoxi	19,32000 €
	BQZ0-QEZK		Aparcabicicletes en forma de U d'acer galvanitzat, de 790 mm de llargària i 955 mm d'alçària amb capacitat per a 1 bicicleta, per a col·locació encastat	55,83000 €
			Altres conceptes	7,52 €
P- 122	PRD1-HBAQ	u	Protecció individual de tronc d'arbre de qualsevol perímetre, amb estructura de fustes lligades entre si amb filferro, de 2 m d'alçària mínima, col·locades sobre material amb funció d'enconxat. L'amplada dels taulers de fusta s'adequaran a la mida del diàmetre del arbre, quedant aquest perfectament protegit, amb el desmuntatge inclòs	**63,63 €**
	B0AM-078N		Filferro acer galvanitzat, per a seguretat i salut	1,42000 €

QUADRE DE PREUS NÚMERO 2

NÚMERO	CODI	UA	DESCRIPCIÓ	PREU
	B0D31-07P6		Llata de fusta de pi, per a seguretat i salut	26,25024 €
	B7C26-FGV8		Planxa de poliestirè expandit (EPS), de 10 mm de gruix, de 30 kPa de tensió a la compressió, de 0,2 m2·K/W de resistència tèrmica, amb una cara llisa i cantell recte, per a seguretat i salut	0,79200 €
			Altres conceptes	35,17 €

L'Enginyer Autor del Projecte

ENGINYERIA CLASSE A, S.L.P.
C/ Canarova 27 2n 1a 08911 Barcelona
Telèfon (+34 93 289 29 49
NIF:B65356271

BRAN DE LA FUENTE I GAS
Enginyer Tècnic Industrial
Nº Col·legiat CETIB: 20.803

JUSTIFICACIÓ DE PREUS

JUSTIFICACIÓ DE PREUS

MÀ D'OBRA

CODI	UA	DESCRIPCIÓ	PREU
A01-FEOZ	h	Ajudant encofrador	27,23 €
A01-FEP3	h	Ajudant col·locador	27,23 €
A01-FEP9	h	Ajudant pintor	27,23 €
A01-FEPD	h	Ajudant electricista	27,19 €
A01-FEPH	h	Ajudant muntador	27,23 €
A01-FEPM	h	Ajudant per a seguretat i salut	27,23 €
A0D-0007	h	Manobre	25,59 €
A0D-0009	h	Manobre per a seguretat i salut	25,59 €
A0E-000A	h	Manobre especialista	26,46 €
A0F-000B	h	Oficial 1a	30,67 €
A0F-000D	h	Oficial 1a col·locador	30,67 €
A0F-000E	h	Oficial 1a electricista	31,70 €
A0F-000F	h	Oficial 1a encofrador	30,67 €
A0F-000R	h	Oficial 1a muntador	31,70 €
A0F-000S	h	Oficial 1a d'obra pública	30,67 €
A0F-000T	h	Oficial 1a paleta	30,67 €
A0F-000V	h	Oficial 1a pintor	30,67 €
A0F-000X	h	Oficial 1a polidor	30,67 €
A0F-0015	h	Oficial 1a per a seguretat i salut	30,67 €
A0K-002B	h	Tècnic mig o superior	49,84 €
B125-HR3S	u	Jornada de treball d'equip de topografia consistent en la presa de dades en camp, posterior tractament de les dades en gabinet i bolcat dels resultats en format paper o digital, inclosos totes les eines i materials necesaris	546,63 €

Projecte executiu d´impermeabilització de l´aparcament
Torrent de l´Olla entre la Placa Lesseps i el C/Nil Fabra

JUSTIFICACIÓ DE PREUS

MAQUINÀRIA

CODI	UA	DESCRIPCIÓ	PREU
C111-0056	h	Compressor amb dos martells pneumàtics	15,80 €
C115-00EE	h	Retroexcavadora amb martell trencador	65,10 €
C131-0050	h	Corró vibratori autopropulsat, de 12 a 14 t	83,09 €
C131-005G	h	Corró vibratori autopropulsat, de 12 a 14 t	83,09 €
C131-00500	h	Corró vibratori autopropulsat, de 12 a 14 t	83,09 €
C131-00501	h	Corró vibratori autopropulsat, de 12 a 14 t	83,09 €
C131-00502	h	Corró vibratori autopropulsat, de 12 a 14 t	83,09 €
C131-00503	h	Corró vibratori autopropulsat, de 12 a 14 t	83,09 €
C131-00504	h	Corró vibratori autopropulsat, de 12 a 14 t	83,09 €
C136-00F4	h	Motoanivelladora petita	94,64 €
C138-00KQ	h	Pala carregadora sobre pneumàtics de 15 a 20 t	106,75 €
C139-00LK	h	Pala excavadora giratòria sobre pneumàtics de 15 a 20 t	111,07 €
C13C-00LP	h	Retroexcavadora sobre pneumàtics de 8 a 10 t	58,77 €
C150-002X	h	Camió cistella de 10 m d'alçària com a màxim	57,63 €
C151-002Z	h	Camió cisterna de 8 m3	63,01 €
C152-0039	h	Camió grua de 5 t	68,72 €
C154-003N	h	Camió per a transport de 7 t	47,77 €
C15L-I4JW	h	Furgoneta de 3500 kg	7,48 €
C170-0036	h	Camió cisterna per a reg asfàltic	31,73 €
C172-0030	h	Camió amb bomba de formigonar	175,00 €
C172-003J	h	Camió amb bomba de formigonar	175,00 €
C172-00301	h	Camió amb bomba de formigonar	175,00 €
C173-0050	h	Corró vibratori per a formigons i betums autopropulsat pneumàtic	74,24 €
C173-005K	h	Corró vibratori per a formigons i betums autopropulsat pneumàtic	74,24 €
C173-00500	h	Corró vibratori per a formigons i betums autopropulsat pneumàtic	74,24 €
C173-00501	h	Corró vibratori per a formigons i betums autopropulsat pneumàtic	74,24 €
C173-00502	h	Corró vibratori per a formigons i betums autopropulsat pneumàtic	74,24 €

JUSTIFICACIÓ DE PREUS

MAQUINÀRIA

CODI	UA	DESCRIPCIÓ	PREU
C173-00503	h	Corró vibratori per a formigons i betums autopropulsat pneumàtic	74,24 €
C173-00504	h	Corró vibratori per a formigons i betums autopropulsat pneumàtic	74,24 €
C174-00GD	h	Escombradora autopropulsada	44,21 €
C175-00G0	h	Estenedora per a paviments de mescla bituminosa	59,07 €
C175-00G4	h	Estenedora per a paviments de mescla bituminosa	59,07 €
C175-00G00	h	Estenedora per a paviments de mescla bituminosa	59,07 €
C175-00G01	h	Estenedora per a paviments de mescla bituminosa	59,07 €
C175-00G02	h	Estenedora per a paviments de mescla bituminosa	59,07 €
C175-00G03	h	Estenedora per a paviments de mescla bituminosa	59,07 €
C175-00G04	h	Estenedora per a paviments de mescla bituminosa	59,07 €
C176-00FX	h	Formigonera de 165 l	2,16 €
C1B0-006C	h	Màquina per a pintar bandes de vial, autopropulsada	36,73 €
C1B0-006D	h	Màquina per a pintar bandes de vial, d'accionament manual	28,09 €
C1B0-H4LE	h	Màquina per fresat de pintures de marca vial d'accionament manual	14,48 €
C203-005Q	h	Màquina amb disc de punxes metàl·liques	2,95 €
C20H-00DN	h	Martell trencador manual	4,15 €
C20J-00DQ	h	Polidora	2,93 €
C20K-00D0	h	Regle vibratori	5,38 €
C20K-00DP	h	Regle vibratori	5,38 €
C20K-00D01	h	Regle vibratori	5,38 €
C20L-00DO	h	Remolinador mecànic	6,11 €
CZ15-H4NI	h	Grup electrògen d'1 a 5 kVA	2,54 €
CZ16-00EG	h	Màquina de raig d'aigua a pressió	4,74 €

Projecte executiu d´impermeabilització de l´aparcament
Torrent de l´Olla entre la Placa Lesseps i el C/Nil Fabra

JUSTIFICACIÓ DE PREUS

MATERIALS

CODI	UA	DESCRIPCIÓ	PREU
B011-05ME	m3	Aigua	2,18 €
B017-05MM	l	Dissolvent universal	8,45 €
B03F-05NY	m3	Tot-u artificial procedent de granulats reciclats de formigó	24,07 €
B03J-0K88	t	Grava de pedrera de pedra granítica, de grandària màxima 20 mm, per a formigons	20,30 €
B03L-05MS	t	Sorra de pedrera de pedra granítica per a formigons	19,83 €
B03L-05N0	t	Sorra de pedrera de 0 a 3,5 mm	18,93 €
B03L-05N5	t	Sorra de pedrera de 0 a 3,5 mm	18,93 €
B03L-05N7	t	Sorra de pedrera per a morters	19,34 €
B03L-05N01	t	Sorra de pedrera de 0 a 3,5 mm	18,93 €
B054-06DH	kg	Calç aèria hidratada CL 90-S, en sacs	0,34 €
B055-065W	t	Ciment blanc de ram de paleta BL 22,5 X segons UNE 80305, en sacs	260,77 €
B055-067M	t	Ciment pòrtland amb filler calcari CEM II/B-L 32,5 R segons UNE-EN 197-1, en sacs	142,90 €
B057-06IL	kg	Emulsió bituminosa catiònica modificada amb polímers amb un 60% de betum asfàltic, per a reg d'adherència tipus C60BP3/BP2 ADH, segons UNE-EN 13808	0,65 €
B069-2A9P	m3	Formigó d'ús no estructural HNE-15/P/40 de resistència a compressió 15 N/mm2, consistència plàstica i grandària màxima del granulat 40 mm	97,22 €
B069-I3QZ	m3	Formigó d'ús no estructural HNE-20/P/10 de resistència a compressió 20 N/mm2, consistència plàstica i grandària màxima del granulat 10 mm	103,54 €
B069-I5I9	m3	Formigó d'ús no estructural HNE-20/F/20 de resistència a compressió 20 N/mm2, consistència fluïda i grandària màxima del granulat 20 mm	105,45 €
B06F1-I0IL	m3	Formigó en massa HM - 20 / B / 20 / x0 amb una quantitat de ciment de 200 kg/m3 i relació aigua ciment =< 0.6	97,57 €
B06F1-I4QZ	m3	Formigó en massa amb additiu hidròfug HM - 20 / B / 20 / x0 amb una quantitat de ciment de 200 kg/m3 i relació aigua ciment =< 0.6	101,47 €
B06F1-MYDF	m3	Formigó en massa amb additiu hidròfug HM - 30 / F / 20 / xM2 amb una quantitat de ciment de 300 kg/m3 i relació aigua ciment =< 0.5	119,94 €
B06F2-M30P	m3	Formigó per armar HA - 35 / F / 20 / xC1 amb una quantitat de ciment de 300 kg/m3 i relació aigua ciment =< 0.6	118,11 €

JUSTIFICACIÓ DE PREUS

MATERIALS

CODI	UA	DESCRIPCIÓ	PREU
B06F7-I6W3	m3	Formigó per armar, amb 20% de granulats de material reciclat de formigons, HRA - 25 / B / 20 / xC2 amb una quantitat de ciment de 275 kg/m3 i relació aigua ciment =< 0.6	108,66 €
B07D-CVVV	kg	Morter sintètic epoxi de resines epoxi	4,83 €
B07L-1PY6	t	Morter per a ram de paleta de ciment, classe M 5 (5 N/mm2), de designació G segons norma UNE-EN 998-2, subministrat en sacs de 25 kg	62,34 €
B07L-1PYB	t	Morter per a ram de paleta de ciment, classe M 7.5 (7,5 N/mm2), de designació G segons norma UNE-EN 998-2, subministrat en sacs de 25 kg	64,06 €
B083-06UD	kg	Colorant en pols per a formigó	3,70 €
B0871-0001	kg	Fibres de polímer	1,06 €
B0871-13Z96	kg	Fibres d'acer de diàmetre 1 mm, llargària 50 mm, ondulades, grup I, filferro estirat en fred, per a formigó	1,06 €
B091-06VJ	kg	Adhesiu de resines epoxi	0,30 €
B0AM-078N	kg	Filferro acer galvanitzat, per a seguretat i salut	2,84 €
B0B7-106Q	kg	Acer en barres corrugades B500S de límit elàstic >= 500 N/mm2	1,01 €
B0B8-107V	m2	Malla electrosoldada de barres corrugades d'acer ME 15x15 cm D:6-6 mm 6x2,2 m B500T UNE-EN 10080	2,67 €
B0CH9-0E3W	m2	Planxa plana de textura amb relleu, d'acer galvanitzat de 6 mm de gruix	53,85 €
B0D21-07OY	m	Tauló de fusta de pi per a 10 usos	0,46 €
B0D31-07P6	m3	Llata de fusta de pi, per a seguretat i salut	410,16 €
B0DZ7-0FI5	m2	Planxa d'acer per a encofrats i apuntalaments, de 8 mm de gruix, per a 10 usos, per a seguretat i salut	3,30 €
B0F1A-075F	u	Maó calat, de 290x140x100 mm, per a revestir, categoria I, HD, segons la norma UNE-EN 771-1	0,23 €
B0FJ2-0EF1	u	Encadellat ceràmic de 500x250x30 mm	0,44 €
B0G2-0001	m2	Paviment pedra granítica 15 cm	285,00 €
B0G2-0002	m2	Paviment pedra granítica, flamejada, g: 8 cm	158,00 €
B0G2-HYX0	m2	Paviment de pedra granítica, deixada de serra, de 80 mm de gruix	157,66 €
B0G2-HYX5	m2	Paviment de pedra granítica, deixada de serra, de 80 mm de gruix	157,66 €
B0G2-HYX01	m2	Paviment de pedra granítica, deixada de serra, de 80 mm de gruix	157,66 €

Projecte executiu d´impermeabilització de l´aparcament
Torrent de l´Olla entre la Placa Lesseps i el C/Nil Fabra

JUSTIFICACIÓ DE PREUS

MATERIALS

CODI	UA	DESCRIPCIÓ	PREU
B2RA-28TK	t	Disposició controlada de residus no perillosos de fusta amb una densitat 0,19 t/m3 procedents de construcció o demolició (LER codi 17 02 01), en centre de reciclatge	78,00 €
B2RA-28TM	t	Disposició controlada de residus inerts de ceràmics amb una densitat 0,8 t/m3 procedents de construcció o demolició (LER codi 17 01 03), en centre de reciclatge	13,00 €
B2RA-28TN	t	Disposició controlada de residus inerts de formigó amb una densitat 1,45 t/m3 procedents de construcció o demolició (LER codi 17 01 01), en centre de reciclatge	10,00 €
B2RA-28TO	t	Disposició controlada de residus no perillosos de barrejats amb una densitat 0,17 t/m3 procedents de construcció o demolició (LER codi 17 09 04), en centre de reciclatge	155,00 €
B2RA-28TU	t	Disposició controlada de residus no perillosos de plàstic amb una densitat 0,035 t/m3 procedents de construcció o demolició (LER codi 17 02 03), en centre de reciclatge	0,00 €
B2RA-28UG	t	Disposició controlada de residus no perillosos de metalls barrejats amb una densitat 0,2 t/m3 procedents de construcció o demolició (LER codi 17 04 07), en centre de reciclatge	0,00 €
B2RA-28UL	t	Disposició controlada de residus no perillosos de paper i cartró amb una densitat 0,04 t/m3 procedents de construcció o demolició (LER codi 15 01 01), en centre de reciclatge	0,00 €
B2RA-28V8	m3	Disposició controlada en dipòsit autoritzat inclòs el cànon sobre la deposició controlada dels residus de la construcció, segons la LLEI 8/2008, de residus de terra contaminada perillosos, procedents d'excavació, amb codi 17 05 03* segons la Llista Europea de Residus	240,00 €
B2RA-M8VV	t	Disposició controlada de residus no perillosos d'aglomerat asfàltic amb una densitat 1,45 t/m3 procedents de construcció o demolició (LER codi 17 03 02), en dipòsit autoritzat, inclòs el cànon sobre la disposició controlada dels residus de la construcció, segons la LLEI 8/2008,	14,75 €
B44Z-0M1D	kg	Acer S275JR segons UNE-EN 10025-2, format per peça simple, en perfils laminats en calent sèrie L, LD, T, rodó, quadrat, rectangular i planxa, treballat al taller per a col·locar amb cargols i galvanitzat	3,01 €
B6AX-0KOW	m	Tanca mòbil, de 2 m d'alçària, d'acer galvanitzat, amb malla electrosoldada de 90x150 mm i de 4.5 i 3,5 mm de diàmetre, bastidor de 3.5x2 m de tub de 40 mm de per a fixar a peus prefabricats de formigó, per a 20 usos, per a seguretat i salut	0,54 €
B6AZ-0KLL	u	Dau de formigó de 38 kg per a peu de tanca mòbil de malla d'acer i per a 20 usos, per a seguretat i salut	0,25 €
B7B1-0KQ3	m2	Geotèxtil format per feltre de polièster no teixit, lligat mecànicament de 300 a 350 g/m2	2,06 €

JUSTIFICACIÓ DE PREUS

MATERIALS

CODI	UA	DESCRIPCIÓ	PREU
B7B1-0KQ6	m2	Geotèxtil format per feltre de fibra de vidre teixit de 90 a 100 g/m2	1,55 €
B7C26-FGV8	m2	Planxa de poliestirè expandit (EPS), de 10 mm de gruix, de 30 kPa de tensió a la compressió, de 0,2 m2·K/W de resistència tèrmica, amb una cara llisa i cantell recte, per a seguretat i salut	0,99 €
B7JD-0HKW	m	Perfil de PVC d'ànima oval de 500 mm per a junt de dilatació interior	22,30 €
B891-0P03	kg	Esmalt epoxi	2,55 €
B8A1-0P13	kg	Vernís sintètic d'un u component, per a fusta	11,98 €
B8A1-0P17	kg	Vernís antigraffiti amb base de poliuretà a l'aigua de dos components, per a superfícies de ceràmica, pedra, morter o formigó	29,80 €
B8Z3-0P25	kg	Producte decapant desincrustador genèric	7,88 €
B8Z6-0P2H	kg	Imprimació antigraffiti adherent	39,86 €
B964-0GHG	m	Pedra granítica de gra fi, de secció rectangular, recta, escairada, buixardada, per a vorada, de 20x25 cm	28,78 €
B971-0GUG	u	Peça monocapa de formigó color blanc, de 20x20x8 cm, per a rigoles	1,08 €
B982-1N0M	m	Peça de pedra natural per a rampa de gual de vianants de forma recta, de 40 cm d'amplària i 6 cm de gruix, de pedra granítica, serrada mecànicament i flamejada	97,62 €
B982-1N0Q	m	Peça de pedra natural per a rampa de gual de vehícles de forma recta, de 20x80x25 cm, de pedra granítica, serrada mecànicament i flamejada	45,32 €
B982-HYK8	m	Peça de pedra natural per a rampa de gual de vianants de forma corba, de 121.8x40x8 cm, de pedra granítica, serrada mecànicament i flamejada	291,39 €
B992-H6S7	u	Escocell quadrat o rectangular d'acer corten, de fins a 120x120x20 cm i de 10 mm de gruix	190,95 €
B9E2-0HOR	m2	Panot gris de 20x20x4 cm, classe 1a, preu alt de textura llis	9,41 €
B9E2-HYP5	m2	Panot de color de 20x20x8 cm, classe 1a, preu superior de textura llis	26,86 €
B9E2-Z9HI	m2	Panot gris de 20x20x4 cm, classe 1a, preu superior de textura ratllat direccional	10,73 €
B9F2-1GE6	m2	Llosa de formigó per a paviments de 40x40 cm i 5 cm de gruix, de forma quadrat, textura pètria, preu alt, fabricada amb granulats reciclats	18,04 €
B9F2-1GEB	m2	Llosa de formigó per a paviments de 40x40 cm i 7 cm de gruix, de forma quadrat, textura pètria, preu alt, fabricada amb granulats reciclats	21,07 €

Projecte executiu d´impermeabilització de l´aparcament
Torrent de l´Olla entre la Placa Lesseps i el C/Nil Fabra

JUSTIFICACIÓ DE PREUS

MATERIALS

CODI	UA	DESCRIPCIÓ	PREU
B9F2-IRPZ	m2	Llosa de formigó per a paviments de 40x40 cm i 7 cm de gruix, de forma quadrat, textura pètria llisa, preu superior	18,61 €
B9G3-0HRV	t	Pols de quars color gris	593,71 €
B9H1-0001	t	Mescla bituminosa AC 16 surf D B60/70	80,55 €
B9H1-0002	t	Mescla bituminosa AC22 base S B60/70	79,75 €
B9H1-0HSC	t	Mescla bituminosa contínua en calent tipus AC 16 surf B 50/70 D, amb betum asfàltic de penetració, de granulometria densa per a capa de trànsit i granulat calcari	77,53 €
B9H1-0HTR	t	Mescla bituminosa contínua en calent tipus AC 16 surf B 50/70 D, amb betum asfàltic de penetració, de granulometria densa per a capa de trànsit i granulat granític	80,55 €
B9H1-0HTS	t	Mescla bituminosa contínua en calent tipus AC 16 surf B 50/70 D de temperatura baixa, amb betum asfàltic de penetració, de granulometria densa per a capa de trànsit i granulat granític	78,94 €
B9H1-0HW8	t	Mescla bituminosa contínua en calent tipus AC 22 base BC 50/70 G, amb betum millorat amb cautxú, de granulometria grossa per a capa base i granulat calcari	78,59 €
B9H1-0HX9	t	Mescla bituminosa contínua en calent tipus AC 22 surf B 50/70 D, amb betum asfàltic de penetració, de granulometria densa per a capa de trànsit i granulat granític	79,75 €
B9H8-1KEV	t	Mescla bituminosa discontínua en calent, per a capes de trànsit BBTM de temperatura baixa, 11A B 50/70 amb betum asfàltic de penetració, fibres i granulat granític	85,64 €
BBA0-0SD5	kg	Microesferes de vidre per a senyalització per a marques vials retrorreflectants en sec, amb humitat i amb pluja	1,73 €
BBA0-0SD6	kg	Microesferes de vidre per a senyalització per a marques vials retrorreflectants en sec	1,59 €
BBA0-HOPP	kg	Micropartícules amb cantells angulosos de vidre en pols	2,60 €
BBA1-2XWQ	kg	Pintura acrílica de color blanc, per a marques vials	2,57 €
BBA1-2XWR	kg	Plàstic d'aplicació en fred de dos components de color blanc, per a marques vials	4,48 €
BBB2-19NV	u	Semàfor de policarbonat amb sistema òptic de diàmetre 210 mm amb una cara i un focus, òptica normal i lent de color ambre normal de vehicles 11/200, per a seguretat i salut	82,65 €
BBB2-19NW	u	Semàfor de policarbonat amb sistema òptic de diàmetre 210 mm amb una cara i tres focus, òptica normal i lent de color normal de vehicles 13/12, per a seguretat i salut	236,07 €

JUSTIFICACIÓ DE PREUS

MATERIALS

CODI	UA	DESCRIPCIÓ	PREU
BBB3-0R83	u	Parell de semàfors autònoms portàtils amb bateria, per a 2 usos, per a seguretat i salut	2.490,73 €
BBCI-0R99	m	Tanca mòbil metàl·lica de 2,5 m de llargària i 1 m d'alçària, per a 4 usos, per a seguretat i salut	10,99 €
BBL1-0RML	u	Senyalització específica per a indicació d'afectacions al trànsit i recorregut alternatiu formada per placa metàl·lica acabada amb pintura reflectant de fons groc i lletres negres, de dimensions màximes 1,75x1,75 cm	214,11 €
BBM2-0SI4	m	Barrera de formigó doble, prefabricada, per a una classe de contenció normal, nivell de contenció N2, índex de severitat B, amplària de treball W3 i deflexió dinàmica 0,4 m segons UNE-EN 1317-2, amb perfil tipus New Jersey, de 60 cm d'amplària a la base, 80 cm d'alçària i 600 cm de llargària, amb part proporcional d'elements de connexió entre peces, per a col·locar sense fixar al terra	72,66 €
BBMF-H5AN	m	Tub d'alumini extrusionat de 76 mm de diàmetre, per a senyals de trànsit	27,59 €
BDG0-1C2A	m	Banda contínua de senyalització per a canalitzacions soterrades de 30 cm d'amplària, de polipropilè	0,35 €
BDK3-VA3N	u	Bastiment d'acer galvanitzat quadrat i tapa de fosa dúctil per a pericó d'instal·lacions de servei, bastiment amb pas lliure de 280x280 mm amb una tapa de 385x385 mm classe B125 segons norma UNE-EN 124	85,15 €
BDK3-VA3W	u	Bastiment d'acer galvanitzat quadrat i tapa de fosa dúctil per a pericó d'instal·lacions de servei, bastiment amb pas lliure de 480x480 mm amb una tapa de 588x588 mm classe B125 segons norma UNE-EN 124	132,69 €
BG2Q-1KTC	m	Tub corbable corrugat de polietilè, de doble capa, llisa la interior i corrugada l'exterior, de 110 mm de diàmetre nominal, aïllant i no propagador de la flama, resistència a l'impacte de 28 J, resistència a compressió de 450 N, per a canalitzacions soterrades	3,15 €
BG2Q-1KTE	m	Tub corbable corrugat de polietilè, de doble capa, llisa la interior i corrugada l'exterior, de 90 mm de diàmetre nominal, aïllant i no propagador de la flama, resistència a l'impacte de 20 J, resistència a compressió de 450 N, per a canalitzacions soterrades	2,49 €
BG2Q-1KTO	m	Tub corbable corrugat de polietilè, de doble capa, llisa la interior i corrugada l'exterior, de 160 mm de diàmetre nominal, aïllant i no propagador de la flama, resistència a l'impacte de 40 J, resistència a compressió de 450 N, per a canalitzacions soterrades	5,42 €
BG33-G2RW	m	Cable amb conductor de coure de tensió assignada 0,6/1 kV, de designació RZ1-K (AS), construcció segons norma UNE 21123-4, unipolar, de secció 1x240 mm2, amb coberta del cable de poliolefines, classe de reacció al foc Cca-s1b, d1, a1 segons la norma UNE-EN 50575 amb baixa emissió fums	58,53 €

Projecte executiu d´impermeabilització de l´aparcament
Torrent de l´Olla entre la Placa Lesseps i el C/Nil Fabra

JUSTIFICACIÓ DE PREUS

MATERIALS

CODI	UA	DESCRIPCIÓ	PREU
BG33-G2S2	m	Cable amb conductor de coure de tensió assignada 0,6/1 kV, de designació RZ1-K (AS), construcció segons norma UNE 21123-4, unipolar, de secció 1x150 mm2, amb coberta del cable de poliolefines, classe de reacció al foc Cca-s1b, d1, a1 segons la norma UNE-EN 50575 amb baixa emissió fums	36,64 €
BG33-G2T6	m	Cable amb conductor de coure de tensió assignada 0,6/1 kV, de designació RV-K, construcció segons norma UNE 21123-2, unipolar, de secció 1x16 mm2, amb coberta del cable de PVC, classe de reacció al foc Eca segons la norma UNE-EN 50575	3,63 €
BG33-G2TY	m	Cable amb conductor de coure de tensió assignada 0,6/1 kV, de designació RVFV, construcció segons norma UNE 21123-2, tetrapolar, de secció 4x6 mm2, amb armadura de fleix d'acer i coberta del cable de PVC, classe de reacció al foc Eca segons la norma UNE-EN 50575	9,05 €
BG33-G2VO	m	Cable amb conductor de coure de tensió assignada 0,6/1 kV, de designació RZ1-K (AS), construcció segons norma UNE 21123-4, tripolar, de secció 3x2,5 mm2, amb coberta del cable de poliolefines, classe de reacció al foc Cca-s1b, d1, a1 segons la norma UNE-EN 50575 amb baixa emissió fums	3,08 €
BG3I-06W3	m	Conductor de coure nu, unipolar de secció 1x35 mm2	2,82 €
BGT5-SDF2	u	Partida unitària per la confecció, subministrament i col·locació del conjunt de senyalització informativa per a vianants i vehicles en l'àmbit de les obres, d'acord a especificacions de la DF i Representants de l'Espai Públic. Inclòs mitjans de fixació i ancoratge, petit material, accessoris i maquinària necessària per la correcta execució.	720,00 €
BGY3-0B2S	u	Part proporcional d'elements especials per a conductors de coure nus	0,27 €
BHM2-13J8N	u	Columna cilíndrica de secció circular de 5 m d'alçària, vertical, fabricada amb planxa d'acer estructural no aliat de designació S235JR segons norma UNE-EN 10025-2 de 3000 mm de gruix com a mínim, de 127000 mm de diàmetre, preparada per a la fixació en punta d'1 llum en maniguet de 60 mm de diàmetre, placa d'ancoratge quadrada de 300x300 mm i 10000 mm de gruix amb 4 u cartel·les de reforç i 4 u forats colissos per a perns M25, amb anella de reforç en la base de 350 mm d'alçària i 4000 mm de gruix, amb 1 u porta de 120x300 mm ajustada al fust amb pany normalitzat, amb reforç interior de la columna en la zona de la porta, acabat galvanitzat en calent, fabricació segons la norma UNE-EN 40-5	468,97 €
BQ11-0SPB	u	Banc senzill de fusta tropical pintat i envernissat, de 300 cm de llargària, amb 13 llistons de 4,5x4,5 cm, sense respatller, cargols i passadors d'acer inoxidable i suports de fosa, de preu superior	2.708,28 €

JUSTIFICACIÓ DE PREUS

MATERIALS

CODI	UA	DESCRIPCIÓ	PREU
BQ23-MFJS	u	Paperera trabucable d'eix de gir horitzontal de 70 l, 44 cm de diàmetre, circular de planxa perforada d'acer de gruix 2 mm amb acabat imprimació epoxi+pintura polièster, amb cendrer, i suports de tub de 40 mm	295,20 €
BQ40-H6UN	u	Pilona fixa d'acer amb protecció antioxidant i pintura de color negre forja, amb anella d'acer inoxidable, de forma cilíndrica, de 1000 mm d'alçària i 100 mm d'amplària, per a col·locar encastada	28,00 €
BQZ0-QEZK	u	Aparcabicicletes en forma de U d'acer galvanitzat, de 790 mm de llargària i 955 mm d'alçària amb capacitat per a 1 bicicleta, per a col·locació encastat	55,83 €

Projecte executiu d´impermeabilització de l´aparcament
Torrent de l´Olla entre la Placa Lesseps i el C/Nil Fabra

JUSTIFICACIÓ DE PREUS

ELEMENTS COMPOSTOS

CODI	UA	DESCRIPCIÓ					PREU
B06D-0L93	m3	Formigó de 150 kg/m3, amb una proporció en volum 1:4:8, amb ciment pòrtland amb filler calcari CEM II/B-L 32,5 R i granulat de pedra granítica de grandària màxima 20 mm, elaborat a l'obra amb formigonera de 165 l	**Rend.: 1,000**				96,87 €
			Unitats		Preu €	Parcial	Import
Mà d'obra:							
A0E-000A	h	Manobre especialista	1,100	/R x	26,46000 =	29,10600	
					Subtotal...	29,10600	29,10600
Maquinària:							
C176-00FX	h	Formigonera de 165 l	0,600	/R x	2,16000 =	1,29600	
					Subtotal...	1,29600	1,29600
Materials:							
B011-05ME	m3	Aigua	0,180	x	2,18000 =	0,39240	
B03J-0K88	t	Grava de pedrera de pedra granítica, de grandària màxima 20 mm, per a formigons	1,550	x	20,30000 =	31,46500	
B03L-05MS	t	Sorra de pedrera de pedra granítica per a formigons	0,650	x	19,83000 =	12,88950	
B055-067M	t	Ciment pòrtland amb filler calcari CEM II/B-L 32,5 R segons UNE-EN 197-1, en sacs	0,150	x	142,90000 =	21,43500	
					Subtotal...	66,18190	66,18190
					DESPESES AUXILIARS 1,00%		0,29106
					COST DIRECTE		96,87496
					COST EXECUCIÓ MATERIAL		**96,87496**

B07F-0LT0	m3	Morter de ciment pòrtland amb filler calcari CEM II/B-L i sorra, amb 250 kg/m3 de ciment, amb una proporció en volum 1:6 i 5 N/mm2 de resistència a compressió, elaborat a l'obra	**Rend.: 1,000**				95,92 €
			Unitats		Preu €	Parcial	Import
Mà d'obra:							
A0E-000A	h	Manobre especialista	1,000	/R x	26,46000 =	26,46000	
					Subtotal...	26,46000	26,46000
Maquinària:							
C176-00FX	h	Formigonera de 165 l	0,700	/R x	2,16000 =	1,51200	
					Subtotal...	1,51200	1,51200
Materials:							
B011-05ME	m3	Aigua	0,200	x	2,18000 =	0,43600	
B03L-05N7	t	Sorra de pedrera per a morters	1,630	x	19,34000 =	31,52420	
B055-067M	t	Ciment pòrtland amb filler calcari CEM II/B-L 32,5 R segons UNE-EN 197-1, en sacs	0,250	x	142,90000 =	35,72500	
					Subtotal...	67,68520	67,68520
					DESPESES AUXILIARS 1,00%		0,26460
					COST DIRECTE		95,92180

JUSTIFICACIÓ DE PREUS

ELEMENTS COMPOSTOS

CODI	UA	DESCRIPCIÓ					PREU
					COST EXECUCIÓ MATERIAL		**95,92180**
B07F-0LT4	m3	Morter de ciment pòrtland amb filler calcari CEM II/B-L i sorra, amb 250 kg/m3 de ciment, amb una proporció en volum 1:6 i 5 N/mm2 de resistència a compressió, elaborat a l'obra	**Rend.: 1,000**				**95,92 €**
			Unitats		Preu €	Parcial	Import
Mà d'obra:							
A0E-000A	h	Manobre especialista	1,000	/R x	26,46000 =	26,46000	
					Subtotal...	26,46000	26,46000
Maquinària:							
C176-00FX	h	Formigonera de 165 l	0,700	/R x	2,16000 =	1,51200	
					Subtotal...	1,51200	1,51200
Materials:							
B011-05ME	m3	Aigua	0,200	x	2,18000 =	0,43600	
B03L-05N7	t	Sorra de pedrera per a morters	1,630	x	19,34000 =	31,52420	
B055-067M	t	Ciment pòrtland amb filler calcari CEM II/B-L 32,5 R segons UNE-EN 197-1, en sacs	0,250	x	142,90000 =	35,72500	
					Subtotal...	67,68520	67,68520
					DESPESES AUXILIARS 1,00%		0,26460
					COST DIRECTE		95,92180
					COST EXECUCIÓ MATERIAL		**95,92180**
B07F-0LT5	m3	Morter de ciment pòrtland amb filler calcari CEM II/B-L i sorra, amb 380 kg/m3 de ciment, amb una proporció en volum 1:4 i 10 N/mm2 de resistència a compressió, elaborat a l'obra	**Rend.: 1,000**				**112,37 €**
			Unitats		Preu €	Parcial	Import
Mà d'obra:							
A0E-000A	h	Manobre especialista	1,000	/R x	26,46000 =	26,46000	
					Subtotal...	26,46000	26,46000
Maquinària:							
C176-00FX	h	Formigonera de 165 l	0,700	/R x	2,16000 =	1,51200	
					Subtotal...	1,51200	1,51200
Materials:							
B011-05ME	m3	Aigua	0,200	x	2,18000 =	0,43600	
B03L-05N7	t	Sorra de pedrera per a morters	1,520	x	19,34000 =	29,39680	
B055-067M	t	Ciment pòrtland amb filler calcari CEM II/B-L 32,5 R segons UNE-EN 197-1, en sacs	0,380	x	142,90000 =	54,30200	
					Subtotal...	84,13480	84,13480
					DESPESES AUXILIARS 1,00%		0,26460
					COST DIRECTE		112,37140

Projecte executiu d´impermeabilització de l´aparcament
Torrent de l´Olla entre la Placa Lesseps i el C/Nil Fabra

JUSTIFICACIÓ DE PREUS

ELEMENTS COMPOSTOS

CODI	UA	DESCRIPCIÓ					PREU
					COST EXECUCIÓ MATERIAL		**112,37140**
B07F-0LT6	m3	Morter mixt de ciment pòrtland amb filler calcari CEM II, calç i sorra, amb 200 kg/m3 de ciment, amb una proporció en volum 1:2:10 i 2,5 N/mm2 de resistència a compressió, elaborat a l'obra	**Rend.: 1,000**				**224,23 €**
			Unitats		Preu €	Parcial	Import
Mà d'obra:							
A0E-000A	h	Manobre especialista	1,050	/R x	26,46000 =	27,78300	
					Subtotal...	27,78300	27,78300
Maquinària:							
C176-00FX	h	Formigonera de 165 l	0,725	/R x	2,16000 =	1,56600	
					Subtotal...	1,56600	1,56600
Materials:							
B011-05ME	m3	Aigua	0,200	x	2,18000 =	0,43600	
B03L-05N7	t	Sorra de pedrera per a morters	1,530	x	19,34000 =	29,59020	
B054-06DH	kg	Calç aèria hidratada CL 90-S, en sacs	400,000	x	0,34000 =	136,00000	
B055-067M	t	Ciment pòrtland amb filler calcari CEM II/B-L 32,5 R segons UNE-EN 197-1, en sacs	0,200	x	142,90000 =	28,58000	
					Subtotal...	194,60620	194,60620
					DESPESES AUXILIARS 1,00%		0,27783
					COST DIRECTE		224,23303
					COST EXECUCIÓ MATERIAL		**224,23303**
B07F-0LT00	m3	Morter de ciment pòrtland amb filler calcari CEM II/B-L i sorra, amb 250 kg/m3 de ciment, amb una proporció en volum 1:6 i 5 N/mm2 de resistència a compressió, elaborat a l'obra	**Rend.: 1,000**				**95,92 €**
			Unitats		Preu €	Parcial	Import
Mà d'obra:							
A0E-000A	h	Manobre especialista	1,000	/R x	26,46000 =	26,46000	
					Subtotal...	26,46000	26,46000
Maquinària:							
C176-00FX	h	Formigonera de 165 l	0,700	/R x	2,16000 =	1,51200	
					Subtotal...	1,51200	1,51200
Materials:							
B011-05ME	m3	Aigua	0,200	x	2,18000 =	0,43600	
B03L-05N7	t	Sorra de pedrera per a morters	1,630	x	19,34000 =	31,52420	
B055-067M	t	Ciment pòrtland amb filler calcari CEM II/B-L 32,5 R segons UNE-EN 197-1, en sacs	0,250	x	142,90000 =	35,72500	
					Subtotal...	67,68520	67,68520
					DESPESES AUXILIARS 1,00%		0,26460
					COST DIRECTE		95,92180

JUSTIFICACIÓ DE PREUS

ELEMENTS COMPOSTOS

CODI	UA	DESCRIPCIÓ					PREU
					COST EXECUCIÓ MATERIAL		**95,92180**
B07F-0LT01	m3	Morter de ciment pòrtland amb filler calcari CEM II/B-L i sorra, amb 250 kg/m3 de ciment, amb una proporció en volum 1:6 i 5 N/mm2 de resistència a compressió, elaborat a l'obra	**Rend.: 1,000**				**95,92 €**
			Unitats		Preu €	Parcial	Import
Mà d'obra:							
A0E-000A	h	Manobre especialista	1,000	/R x	26,46000 =	26,46000	
					Subtotal...	26,46000	26,46000
Maquinària:							
C176-00FX	h	Formigonera de 165 l	0,700	/R x	2,16000 =	1,51200	
					Subtotal...	1,51200	1,51200
Materials:							
B011-05ME	m3	Aigua	0,200	x	2,18000 =	0,43600	
B03L-05N7	t	Sorra de pedrera per a morters	1,630	x	19,34000 =	31,52420	
B055-067M	t	Ciment pòrtland amb filler calcari CEM II/B-L 32,5 R segons UNE-EN 197-1, en sacs	0,250	x	142,90000 =	35,72500	
					Subtotal...	67,68520	67,68520
					DESPESES AUXILIARS 1,00%		0,26460
					COST DIRECTE		95,92180
					COST EXECUCIÓ MATERIAL		**95,92180**
B07F-0LT02	m3	Morter de ciment pòrtland amb filler calcari CEM II/B-L i sorra, amb 250 kg/m3 de ciment, amb una proporció en volum 1:6 i 5 N/mm2 de resistència a compressió, elaborat a l'obra	**Rend.: 1,000**				**95,92 €**
			Unitats		Preu €	Parcial	Import
Mà d'obra:							
A0E-000A	h	Manobre especialista	1,000	/R x	26,46000 =	26,46000	
					Subtotal...	26,46000	26,46000
Maquinària:							
C176-00FX	h	Formigonera de 165 l	0,700	/R x	2,16000 =	1,51200	
					Subtotal...	1,51200	1,51200
Materials:							
B011-05ME	m3	Aigua	0,200	x	2,18000 =	0,43600	
B03L-05N7	t	Sorra de pedrera per a morters	1,630	x	19,34000 =	31,52420	
B055-067M	t	Ciment pòrtland amb filler calcari CEM II/B-L 32,5 R segons UNE-EN 197-1, en sacs	0,250	x	142,90000 =	35,72500	
					Subtotal...	67,68520	67,68520
					DESPESES AUXILIARS 1,00%		0,26460
					COST DIRECTE		95,92180

Projecte executiu d´impermeabilització de l´aparcament
Torrent de l´Olla entre la Placa Lesseps i el C/Nil Fabra

JUSTIFICACIÓ DE PREUS

ELEMENTS COMPOSTOS

CODI	UA	DESCRIPCIÓ	PREU
		COST EXECUCIÓ MATERIAL	**95,92180**

JUSTIFICACIÓ DE PREUS

PARTIDES D'OBRA

NÚM	CODI	UA	DESCRIPCIÓ					PREU
	P9F3-JWUV	m2	Paviment de llosa de formigó per a paviments de 40x40 cm i 7 cm de gruix, de forma quadrat, textura pètria, preu alt, fabricada amb granulats reciclats, col·locada sobre base de sorra i de morter 1:4 de 10 N/mm2, i reblert de junts amb morter, en entorn urbà amb dificultat de mobilitat, en vereres > 3 i <= 5 m d'amplària o calçada/plataforma única > 7 i <= 12 m d'amplària, amb afectació per serveis o elements de mobiliari urbà, en actuacions de més de 10 m2	**Rend.: 1,000**				**95,64 €**
				Unitats		Preu €	Parcial	Import
	Mà d'obra:							
	A0D-0007	h	Manobre	0,6607	/R x	25,59000 =	16,90731	
	A0F-000S	h	Oficial 1a d'obra pública	1,3213	/R x	30,67000 =	40,52427	
						Subtotal...	57,43158	57,43158
	Materials:							
	B03L-05N5	t	Sorra de pedrera de 0 a 3,5 mm	0,0459	x	18,93000 =	0,86889	
	B9F2-1GEB	m2	Llosa de formigó per a paviments de 40x40 cm i 7 cm de gruix, de forma quadrat, textura pètria, preu alt, fabricada amb granulats reciclats	1,050	x	21,07000 =	22,12350	
	B07F-0LT5	m3	Morter de ciment pòrtland amb filler calcari CEM II/B-L i sorra, amb 380 kg/m3 de ciment, amb una proporció en volum 1:4 i 10 N/mm2 de resistència a compressió, elaborat a l'obra	0,0504	x	112,37140 =	5,66352	
						Subtotal...	28,65591	28,65591
						DESPESES AUXILIARS 1,50%		0,86147
						COST DIRECTE		86,94896
						DESPESES INDIRECTES 10,00%		8,69490
						COST EXECUCIÓ MATERIAL		**95,64386**
	P9F3-PCFW	m2	Subministrament i execució de paviment de llosa de formigó per a paviments de 40x40 cm i 5 cm de gruix, de forma quadrat, textura pètria, preu alt, fabricada amb granulats reciclats, col·locada sobre base de sorra i de morter 1:6 de 5 N/mm2, i reblert de junts amb morter, en entorn urbà amb dificultat de mobilitat, en vereres > 3 i <= 5 m d'amplària o calçada/plataforma única > 7 i <= 12 m d'amplària, amb afectació per serveis o elements de mobiliari urbà, en actuacions de més de 10 m2	**Rend.: 1,000**				**91,23 €**
				Unitats		Preu €	Parcial	Import
	Mà d'obra:							
	A0D-0007	h	Manobre	0,6607	/R x	25,59000 =	16,90731	
	A0F-000S	h	Oficial 1a d'obra pública	1,3213	/R x	30,67000 =	40,52427	
						Subtotal...	57,43158	57,43158
	Materials:							
	B03L-05N5	t	Sorra de pedrera de 0 a 3,5 mm	0,0459	x	18,93000 =	0,86889	
	B9F2-1GE6	m2	Llosa de formigó per a paviments de 40x40 cm i 5 cm de gruix, de forma quadrat, textura pètria, preu alt, fabricada amb granulats reciclats	1,050	x	18,04000 =	18,94200	

Projecte executiu d´impermeabilització de l´aparcament
Torrent de l´Olla entre la Placa Lesseps i el C/Nil Fabra

JUSTIFICACIÓ DE PREUS

PARTIDES D'OBRA

NÚM	CODI	UA	DESCRIPCIÓ					PREU
	B07F-0LT4	m3	Morter de ciment pòrtland amb filler calcari CEM II/B-L i sorra, amb 250 kg/m3 de ciment, amb una proporció en volum 1:6 i 5 N/mm2 de resistència a compressió, elaborat a l'obra	0,0504	x	95,92180 =	4,83446	
						Subtotal...	24,64535	24,64535
						DESPESES AUXILIARS 1,50%		0,86147
						COST DIRECTE		82,93840
						DESPESES INDIRECTES 10,00%		8,29384
						COST EXECUCIÓ MATERIAL		**91,23224**
	P9H5-I14I	t	Paviment de mescla bituminosa contínua en calent tipus AC 16 surf B 50/70 D, amb betum asfàltic de penetració, de granulometria densa per a capa de trànsit i granulat granític, estesa i compactada, en entorn urbà sense dificultat de mobilitat, en vereres > 3 i <= 5 m d'amplària o calçada/plataforma única > 7 i <= 12 m d'amplària, amb afectació per serveis o elements de mobiliari urbà, en actuacions de més de 10 m2	**Rend.: 1,000**				**98,34 €**
				Unitats		Preu €	Parcial	Import
	Mà d'obra:							
	A0D-0007	h	Manobre	0,1436	/R x	25,59000 =	3,67472	
	A0F-000S	h	Oficial 1a d'obra pública	0,0317	/R x	30,67000 =	0,97224	
						Subtotal...	4,64696	4,64696
	Maquinària:							
	C131-005G	h	Corró vibratori autopropulsat, de 12 a 14 t	0,020	/R x	83,09000 =	1,66180	
	C173-005K	h	Corró vibratori per a formigons i betums autopropulsat pneumàtic	0,020	/R x	74,24000 =	1,48480	
	C175-00G4	h	Estenedora per a paviments de mescla bituminosa	0,0167	/R x	59,07000 =	0,98647	
						Subtotal...	4,13307	4,13307
	Materials:							
	B9H1-0HTR	t	Mescla bituminosa contínua en calent tipus AC 16 surf B 50/70 D, amb betum asfàltic de penetració, de granulometria densa per a capa de trànsit i granulat granític	1,000	x	80,55000 =	80,55000	
						Subtotal...	80,55000	80,55000
						DESPESES AUXILIARS 1,50%		0,06970
						COST DIRECTE		89,39973
						DESPESES INDIRECTES 10,00%		8,93997
						COST EXECUCIÓ MATERIAL		**98,33971**
	P9H5-JGS4	t	Subministrament i execució de paviment de mescla bituminosa contínua en calent tipus AC 16 surf B 50/70 D, amb betum asfàltic de penetració, de granulometria densa per a capa de trànsit i granulat calcari, estesa i compactada, en entorn urbà amb dificultat de mobilitat, en vereres > 3 i <= 5 m d'amplària o calçada/plataforma única > 7 i <= 12 m d'amplària, amb afectació per serveis o elements de mobiliari urbà, en actuacions de més de 10 m2	**Rend.: 1,000**				**96,31 €**
				Unitats		Preu €	Parcial	Import

JUSTIFICACIÓ DE PREUS

PARTIDES D'OBRA

NÚM	CODI	UA	DESCRIPCIÓ					PREU
	Mà d'obra:							
	A0D-0007	h	Manobre	0,1623	/R x	25,59000 =	4,15326	
	A0F-000S	h	Oficial 1a d'obra pública	0,0359	/R x	30,67000 =	1,10105	
						Subtotal...	5,25431	5,25431
	Maquinària:							
	C131-005G	h	Corró vibratori autopropulsat, de 12 a 14 t	0,0227	/R x	83,09000 =	1,88614	
	C173-005K	h	Corró vibratori per a formigons i betums autopropulsat pneumàtic	0,0227	/R x	74,24000 =	1,68525	
	C175-00G4	h	Estenedora per a paviments de mescla bituminosa	0,0189	/R x	59,07000 =	1,11642	
						Subtotal...	4,68781	4,68781
	Materials:							
	B9H1-0HSC	t	Mescla bituminosa contínua en calent tipus AC 16 surf B 50/70 D, amb betum asfàltic de penetració, de granulometria densa per a capa de trànsit i granulat calcari	1,000	x	77,53000 =	77,53000	
						Subtotal...	77,53000	77,53000
						DESPESES AUXILIARS 1,50%		0,07881
						COST DIRECTE		87,55093
						DESPESES INDIRECTES 10,00%		8,75509
						COST EXECUCIÓ MATERIAL		**96,30603**
	P9H5-M3IB	t	Subministrament i execució de paviment de mescla bituminosa contínua en calent tipus AC 22 base BC 50/70 G, amb betum millorat amb cautxú, de granulometria grossa per a capa base i granulat calcari, estesa i compactada, en entorn urbà amb dificultat de mobilitat, en voreres > 3 i <= 5 m d'amplària o calçada/plataforma única > 7 i <= 12 m d'amplària, amb afectació per serveis o elements de mobiliari urbà, en actuacions de més de 10 m2	**Rend.: 1,000**				**97,47 €**
				Unitats		Preu €	Parcial	Import
	Mà d'obra:							
	A0D-0007	h	Manobre	0,1623	/R x	25,59000 =	4,15326	
	A0F-000S	h	Oficial 1a d'obra pública	0,0359	/R x	30,67000 =	1,10105	
						Subtotal...	5,25431	5,25431
	Maquinària:							
	C131-005G	h	Corró vibratori autopropulsat, de 12 a 14 t	0,0227	/R x	83,09000 =	1,88614	
	C173-005K	h	Corró vibratori per a formigons i betums autopropulsat pneumàtic	0,0227	/R x	74,24000 =	1,68525	
	C175-00G4	h	Estenedora per a paviments de mescla bituminosa	0,0189	/R x	59,07000 =	1,11642	
						Subtotal...	4,68781	4,68781
	Materials:							
	B9H1-0HW8	t	Mescla bituminosa contínua en calent tipus AC 22 base BC 50/70 G, amb betum millorat amb cautxú, de granulometria grossa per a capa base i granulat calcari	1,000	x	78,59000 =	78,59000	
						Subtotal...	78,59000	78,59000

Projecte executiu d´impermeabilització de l´aparcament
Torrent de l´Olla entre la Placa Lesseps i el C/Nil Fabra

JUSTIFICACIÓ DE PREUS

PARTIDES D'OBRA

NÚM	CODI	UA	DESCRIPCIÓ					PREU
						DESPESES AUXILIARS 1,50%		0,07881
						COST DIRECTE		88,61093
						DESPESES INDIRECTES 10,00%		8,86109
						COST EXECUCIÓ MATERIAL		**97,47203**
	P9H6-PW7L	m2	Subministrament i execució de paviment de mescla bituminosa discontínua en calent, per a capes de trànsit BBTM de temperatura baixa, 11A B 50/70 amb betum asfàltic de penetració, fibres i granulat granític, per a una capa de trànsit de 3 cm de gruix, en entorn urbà amb dificultat de mobilitat, en voreres > 3 i <= 5 m d'amplària o calçada/plataforma única > 7 i <= 12 m d'amplària, amb afectació per serveis o elements de mobiliari urbà, en actuacions de més de 10 m2	**Rend.: 1,000**				**7,13 €**
				Unitats		Preu €	Parcial	Import
	Mà d'obra:							
	A0D-0007	h	Manobre	0,006	/R x	25,59000 =	0,15354	
	A0F-000S	h	Oficial 1a d'obra pública	0,003	/R x	30,67000 =	0,09201	
						Subtotal...	0,24555	0,24555
	Maquinària:							
	C131-005G	h	Corró vibratori autopropulsat, de 12 a 14 t	0,0015	/R x	83,09000 =	0,12464	
	C173-005K	h	Corró vibratori per a formigons i betums autopropulsat pneumàtic	0,0015	/R x	74,24000 =	0,11136	
	C175-00G4	h	Estenedora per a paviments de mescla bituminosa	0,0015	/R x	59,07000 =	0,08861	
						Subtotal...	0,32461	0,32461
	Materials:							
	B9H8-1KEV	t	Mescla bituminosa discontínua en calent, per a capes de trànsit BBTM de temperatura baixa, 11A B 50/70 amb betum asfàltic de penetració, fibres i granulat granític	0,069	x	85,64000 =	5,90916	
						Subtotal...	5,90916	5,90916
						DESPESES AUXILIARS 1,50%		0,00368
						COST DIRECTE		6,48300
						DESPESES INDIRECTES 10,00%		0,64830
						COST EXECUCIÓ MATERIAL		**7,13130**

JUSTIFICACIÓ DE PREUS

PARTIDES D'OBRA

NÚM	CODI	UA	DESCRIPCIÓ		PREU
P- 1	00NG-0001	u	Tots els preus del Projecte s'han establert considerant que tots els treballs descrits en la documentació tècnica, s'han de realitzar per fases i mantenint en servei l'aparcament i la circulació de vehicles i vianants en l'àmbit del Carrer Torrent de l'Olla, protegint i/o desmuntant i tornant a muntar les instal.lacions i la senyalització existent, per la qual cosa el Contractista adaptarà al seu càrrec el programa de treballs, els seus processos d'execució i les seves condicions d'obra, a aquesta circumstància. S'inclou en aquest preu de totes les partides l'execució de les mateixes en horari nocturn, dies festius i jornades reduïdes, segons necessitats de la propietat, Ajuntament de Barcelona o requeriment de la DF. De la mateixa forma, totes les partides descrites al pressupost, si no s'esmenta el contrari en partides específiques, inclouen el petit material, accessoris, merma de material i components necessaris, així com la mà d'obra, elements auxiliars i maquinària per a la correcta instal·lació de l'element descrit, posada en marxa i correcte funcionament segons prescripcions del fabricant, indicacions de la D.F. o propietat i especificacions del projecte o plecs tècnics de la propietat.	**Rend.: 1,000**	0,00 €
P- 2	P1512-35FA	m2	Plataforma de gual provisional per transició de dos nivells, de PVC reforçat per a pas de persones, d'amplada <= 1,80 m, de color groc amb bandes reflectores laterals, fixada ancorada al paviment, amb el desmuntatge inclòs	**Rend.: 1,000**	6,47 €

				Unitats		Preu €		Parcial	Import
Mà d'obra:									
	A0D-0009	h	Manobre per a seguretat i salut	0,100	/R x	25,59000	=	2,55900	
					Subtotal...			2,55900	2,55900
Materials:									
	B0DZ7-0FI5	m2	Planxa d'acer per a encofrats i apuntalaments, de 8 mm de gruix, per a 10 usos, per a seguretat i salut	1,000	x	3,30000	=	3,30000	
					Subtotal...			3,30000	3,30000
					DESPESES AUXILIARS 1,00%				0,02559
					COST DIRECTE				5,88459
					DESPESES INDIRECTES 10,00%				0,58846
					COST EXECUCIÓ MATERIAL				**6,47305**

P- 3	P183-23EU	u	Partida per a l'actualització i gestió d'inventaris del Departament d'Espai Urbà (incloent Senyalització horitzontal i vertical, Semaforització, Paviments i Mobiliari Urbà) d'acord amb els criteris dels plecs tècnics corresponents i la base cartogràfica de l'Ajuntament de Barcelona per a obres entre 1.000 i 10.000m2	**Rend.: 1,000**	2.095,28 €

Projecte executiu d´impermeabilització de l´aparcament
Torrent de l´Olla entre la Placa Lesseps i el C/Nil Fabra

JUSTIFICACIÓ DE PREUS

PARTIDES D'OBRA

NÚM	CODI	UA	DESCRIPCIÓ		PREU
P- 4	P183-5SCA	u	Partida per a la realització del Topogràfic de l'obra acabada segons requeriments del Plec d'especificacions tècniques per al manteniment de la cartografia municipal topogràfica 3D de l'Ajuntament de Barcelona (versió 2.0 Maig 2016), per a obres entre 1.000 i 10.000m2. Tot inclòs.	**Rend.: 1,000**	2.095,28 €
P- 5	P185-HPDB	u	Jornada de treball d'equip de topografia consistent en la presa de dades en camp, posterior tractament de les dades en gabinet i bolcat dels resultats en format paper o digital i entrega a propietat en format requerit, inclosos totes les eines i materials necesaris	**Rend.: 1,000**	601,29 €

				Unitats		Preu €		Parcial	Import
Mà d'obra:									
	B125-HR3S	u	Jornada de treball d'equip de topografia consistent en la presa de dades en gabinet i bolcat dels resultats en format paper o digital, inclosos totes les eines i materials necesaris	1,000	/R x	546,63000	=	546,63000	
					Subtotal...			546,63000	546,63000
					COST DIRECTE				546,63000
					DESPESES INDIRECTES 10,00%				54,66300
					COST EXECUCIÓ MATERIAL				**601,29300**

P- 6	P2143-HYRI	m2	Arrencada de paviment de panot, amb compressor i càrrega manual de runa sobre camió o contenidor, en entorn urbà amb dificultat de mobilitat, en voreres > 3 i <= 5 m d'amplària o calçada/plataforma única > 7 i <= 12 m d'amplària, amb afectació per serveis o elements de mobiliari urbà, en actuacions de més de 10 m2	**Rend.: 1,000**	9,92 €

				Unitats		Preu €		Parcial	Import
Mà d'obra:									
	A0D-0007	h	Manobre	0,0944	/R x	25,59000	=	2,41570	
	A0E-000A	h	Manobre especialista	0,1888	/R x	26,46000	=	4,99565	
					Subtotal...			7,41135	7,41135
Maquinària:									
	C111-0056	h	Compressor amb dos martells pneumàtics	0,0944	/R x	15,80000	=	1,49152	
					Subtotal...			1,49152	1,49152
					DESPESES AUXILIARS 1,50%				0,11117
					COST DIRECTE				9,01404
					DESPESES INDIRECTES 10,00%				0,90140
					COST EXECUCIÓ MATERIAL				**9,91544**

JUSTIFICACIÓ DE PREUS

PARTIDES D'OBRA

NÚM	CODI	UA	DESCRIPCIÓ		PREU
P- 7	P2146-DJ2P	m2	Demolició de paviment de mescla bituminosa de fins a 15 cm de gruix, d'amplària més de 2 m amb retroexcavadora amb martell trencador i càrrega sobre camió amb mitjans mecànics	**Rend.: 1,000**	**3,97 €**

			Unitats		Preu €	Parcial	Import
Maquinària:							
C115-00EE	h	Retroexcavadora amb martell trencador	0,050	/R x	65,10000 =	3,25500	
C138-00KQ	h	Pala carregadora sobre pneumàtics de 15 a 20 t	0,0033	/R x	106,75000 =	0,35228	
					Subtotal...	3,60728	3,60728

DESPESES AUXILIARS 1,50%		0,00000
COST DIRECTE		3,60728
DESPESES INDIRECTES 10,00%		0,36073
COST EXECUCIÓ MATERIAL		**3,96801**

P- 8	P2146-IBTV	m2	Demolició de base de formigó de fins a 20 cm de gruix, amb compressor i càrrega sobre camió amb mitjans manuals, en entorn urbà amb dificultat de mobilitat, en voreres > 5 m d'amplària o calçada/plataforma única > 12 m d'amplària, amb afectació per serveis o elements de mobiliari urbà, en actuacions de més de 10 m2	**Rend.: 1,000**	**48,50 €**

			Unitats		Preu €	Parcial	Import
Mà d'obra:							
A0D-0007	h	Manobre	0,7688	/R x	25,59000 =	19,67359	
A0E-000A	h	Manobre especialista	0,7688	/R x	26,46000 =	20,34245	
					Subtotal...	40,01604	40,01604
Maquinària:							
C111-0056	h	Compressor amb dos martells pneumàtics	0,2198	/R x	15,80000 =	3,47284	
					Subtotal...	3,47284	3,47284

DESPESES AUXILIARS 1,50%		0,60024
COST DIRECTE		44,08912
DESPESES INDIRECTES 10,00%		4,40891
COST EXECUCIÓ MATERIAL		**48,49803**

P- 9	P2147-DJ5X	m	Demolició de rigola de formigó, inclòs la base, amb retroexcavadora amb martell trencador i càrrega mecànica sobre camió	**Rend.: 1,000**	**4,79 €**

			Unitats		Preu €	Parcial	Import
Maquinària:							
C115-00EE	h	Retroexcavadora amb martell trencador	0,043	/R x	65,10000 =	2,79930	
C13C-00LP	h	Retroexcavadora sobre pneumàtics de 8 a 10 t	0,0265	/R x	58,77000 =	1,55741	
					Subtotal...	4,35671	4,35671

DESPESES AUXILIARS 1,50%		0,00000
COST DIRECTE		4,35671
DESPESES INDIRECTES 10,00%		0,43567

Projecte executiu d´impermeabilització de l´aparcament
Torrent de l´Olla entre la Placa Lesseps i el C/Nil Fabra

JUSTIFICACIÓ DE PREUS

PARTIDES D'OBRA

NÚM	CODI	UA	DESCRIPCIÓ		PREU
				COST EXECUCIÓ MATERIAL	**4,79238**
P- 10	P2148-49L6	m	Demolició de vorada, inclòs la base, col·locada sobre formigó, amb martell trencador muntat sobre retroexcavadora i càrrega manual i mecànica de runa sobre camió o contenidor	**Rend.: 1,000**	**4,42 €**

			Unitats		Preu €	Parcial	Import
Maquinària:							
C115-00EE	h	Retroexcavadora amb martell trencador	0,040	/R x	65,10000 =	2,60400	
C13C-00LP	h	Retroexcavadora sobre pneumàtics de 8 a 10 t	0,024	/R x	58,77000 =	1,41048	
					Subtotal...	4,01448	4,01448

DESPESES AUXILIARS 1,50%		0,00000
COST DIRECTE		4,01448
DESPESES INDIRECTES 10,00%		0,40145
COST EXECUCIÓ MATERIAL		**4,41593**

P- 11	P2149-IOND	u	Demolició d'escocell col·locat sobre formigó amb compressor i càrrega manual sobre camió o contenidor, en entorn urbà amb dificultat de mobilitat, en voreres > 3 i <= 5 m d'amplària o calçada/plataforma única > 7 i <= 12 m d'amplària, amb afectació per serveis o elements de mobiliari urbà, en actuacions de més de 5 u	**Rend.: 1,000**	**48,68 €**

			Unitats		Preu €	Parcial	Import
Mà d'obra:							
A0D-0007	h	Manobre	0,7382	/R x	25,59000 =	18,89054	
A0E-000A	h	Manobre especialista	0,7382	/R x	26,46000 =	19,53277	
					Subtotal...	38,42331	38,42331
Maquinària:							
C111-0056	h	Compressor amb dos martells pneumàtics	0,3691	/R x	15,80000 =	5,83178	
					Subtotal...	5,83178	5,83178

COST DIRECTE		44,25509
DESPESES INDIRECTES 10,00%		4,42551
COST EXECUCIÓ MATERIAL		**48,68060**

P- 12	P214Y-0001	m2	Demolició de paviment de pedra granítica sobre formigó, de 10 a 15 cm de gruix amb compressor i càrrega manual de runa sobre camió o contenidor, en entorn urbà amb dificultat de mobilitat, en voreres <= 3 m d'amplària o calçada/plataforma única <= 7 m d'amplària, amb afectació per serveis o elements de mobiliari urbà, en actuacions d'1 a 10 m2	**Rend.: 1,000**	**38,46 €**

			Unitats		Preu €	Parcial	Import
Mà d'obra:							

JUSTIFICACIÓ DE PREUS

PARTIDES D'OBRA

NÚM	CODI	UA	DESCRIPCIÓ					PREU
	A0D-0007	h	Manobre	0,5832 /R x	25,59000 =	14,92409		
	A0E-000A	h	Manobre especialista	0,5832 /R x	26,46000 =	15,43147		
					Subtotal...	30,35556		30,35556
	Maquinària:							
	C111-0056	h	Compressor amb dos martells pneumàtics	0,2916 /R x	15,80000 =	4,60728		
					Subtotal...	4,60728		4,60728
							COST DIRECTE	34,96284
							DESPESES INDIRECTES 10,00%	3,49628
							COST EXECUCIÓ MATERIAL	**38,45912**
P- 13	P214Y-I362	m2	Demolició de gual de vianants i vehicles de pedra granítica sobre formigó, de 10 a 15 cm de gruix i <= 1,2 m d'amplària amb compressor i càrrega manual de runa sobre camió o contenidor, en entorn urbà amb dificultat de mobilitat, en voreres <= 3 m d'amplària o calçada/plataforma única <= 7 m d'amplària, amb afectació per serveis o elements de mobiliari urbà, en actuacions de fins a 1 m2	**Rend.: 1,000**				**48,07 €**
				Unitats	Preu €	Parcial		Import
	Mà d'obra:							
	A0D-0007	h	Manobre	0,729 /R x	25,59000 =	18,65511		
	A0E-000A	h	Manobre especialista	0,729 /R x	26,46000 =	19,28934		
					Subtotal...	37,94445		37,94445
	Maquinària:							
	C111-0056	h	Compressor amb dos martells pneumàtics	0,3645 /R x	15,80000 =	5,75910		
					Subtotal...	5,75910		5,75910
							COST DIRECTE	43,70355
							DESPESES INDIRECTES 10,00%	4,37036
							COST EXECUCIÓ MATERIAL	**48,07390**
P- 14	P21B0-HBQX	u	Desmuntatge de pal per a senyal urbana amb aplec de materials per a la seva reutilització i trasllat a magatzem de la propietat, amb mitjans manuals i càrrega manual de runa sobre camió o contenidor.	**Rend.: 1,000**				**13,09 €**
				Unitats	Preu €	Parcial		Import
	Mà d'obra:							
	A0D-0007	h	Manobre	0,200 /R x	25,59000 =	5,11800		
	A0E-000A	h	Manobre especialista	0,200 /R x	26,46000 =	5,29200		
					Subtotal...	10,41000		10,41000
	Maquinària:							
	C20H-00DN	h	Martell trencador manual	0,200 /R x	4,15000 =	0,83000		
	CZ15-H4NI	h	Grup electrògen d'1 a 5 kVA	0,200 /R x	2,54000 =	0,50800		

Projecte executiu d´impermeabilització de l´aparcament
Torrent de l´Olla entre la Placa Lesseps i el C/Nil Fabra

JUSTIFICACIÓ DE PREUS

PARTIDES D'OBRA

NÚM	CODI	UA	DESCRIPCIÓ					PREU
							Subtotal... 1,33800	1,33800
							DESPESES AUXILIARS 1,50%	0,15615
							COST DIRECTE	11,90415
							DESPESES INDIRECTES 10,00%	1,19042
							COST EXECUCIÓ MATERIAL	**13,09457**
P- 15	P21B0-HBR2	u	Desmuntatge per a recol·locació de placa de senyalització vertical muntada sobre suport de peu o sobre paraments verticals, superfície fins a 0,5-1 m2, a una alçària de 3 m com a màxim amb mitjans manuals i aplec per a posterior aprofitament	**Rend.: 1,000**				**16,45 €**
				Unitats	Preu €	Parcial		Import
	Mà d'obra:							
	A01-FEPH	h	Ajudant muntador	0,250 /R x	27,23000 =	6,80750		
	A0F-000R	h	Oficial 1a muntador	0,250 /R x	31,70000 =	7,92500		
					Subtotal...	14,73250		14,73250
							DESPESES AUXILIARS 1,50%	0,22099
							COST DIRECTE	14,95349
							DESPESES INDIRECTES 10,00%	1,49535
							COST EXECUCIÓ MATERIAL	**16,44884**
P- 16	P21GN-4RUA	u	Desmuntatge de llumenera exterior formada per columna o bàcul d'alçària <= 10 m, amb mitjans manuals i aplec per a posterior aprofitament. S'inclou la desconnexió elèctrica i recollida de cablejat amb protecció dels seus extrems per a posterior estesa i connexió. S'inclou trasllat a magatzem o ubicació a designar per la propietat pel seu acopi durant les obres.	**Rend.: 1,000**				**32,29 €**
				Unitats	Preu €	Parcial		Import
	Mà d'obra:							
	A01-FEPD	h	Ajudant electricista	0,250 /R x	27,19000 =	6,79750		
	A0F-000E	h	Oficial 1a electricista	0,250 /R x	31,70000 =	7,92500		
					Subtotal...	14,72250		14,72250
	Maquinària:							
	C150-002X	h	Camió cistella de 10 m d'alçària com a màxim	0,250 /R x	57,63000 =	14,40750		
					Subtotal...	14,40750		14,40750
							DESPESES AUXILIARS 1,50%	0,22084
							COST DIRECTE	29,35084
							DESPESES INDIRECTES 10,00%	2,93508
							COST EXECUCIÓ MATERIAL	**32,28592**

JUSTIFICACIÓ DE PREUS

PARTIDES D'OBRA

NÚM	CODI	UA	DESCRIPCIÓ					PREU
P- 17	P21GN-BN00	u	Desmuntatge de semàfor existent format per columna o bàcul d'alçària <= 10 m, amb mitjans manuals i aplec per a posterior aprofitament. S'inclou la desconnexió elèctrica i comunicacions, recollida de cablejat amb protecció dels seus extrems per a posterior estesa i connexió a nova ubicació. S'inclou trasllat a magatzem o ubicació a designar per la propietat pel seu acopi durant les obres.	**Rend.: 1,000**				80,63 €
				Unitats		Preu €	Parcial	Import
	Mà d'obra:							
	A01-FEPD	h	Ajudant electricista	1,000	/R x	27,19000 =	27,19000	
	A0F-000E	h	Oficial 1a electricista	1,000	/R x	31,70000 =	31,70000	
						Subtotal...	58,89000	58,89000
	Maquinària:							
	C150-002X	h	Camió cistella de 10 m d'alçària com a màxim	0,250	/R x	57,63000 =	14,40750	
						Subtotal...	14,40750	14,40750
						COST DIRECTE		73,29750
						DESPESES INDIRECTES 10,00%		7,32975
						COST EXECUCIÓ MATERIAL		**80,62725**
P- 18	P21Q2-21ED	u	Partida unitària pel desmuntatge, adequació, sanejament, posterior muntatge i acabat de deixa de ventilació en paviment de grans dimensions per la correcta execució de la impermeabilització i paviment en l'àrea afectada. S'inclou actuacions com desmuntatge, neteja de guies, reposició de planxa metàl·lica, raspallat i polit de superfícies, tractament antiòxids i corrosions, soldadura, imprimació y acabat i petit material i accessoris per deixar totalment acabada l'actuació segons l'estat actual de l'equipament i indiacions de la DF. Tot inclòs.	**Rend.: 1,000**				880,00 €
P- 19	P21Q2-31TR	u	Partida unitària pel desmuntatge, adequació, sanejament, posterior muntatge i acabat de caixa d'ascensor amb muntant de ventilació de l'aparcament per la correcta execució de la impermeabilització i paviment en l'àrea afectada. S'inclou actuacions com desmuntatge, tall de revestiment, reposició de planxa metàl·lica, raspallat i polit de superfícies, soldadura, imprimació y acabat i petit material i accessoris per deixar totalment acabada l'actuació segons l'estat actual de l'equipament i indiacions de la DF. Tot inclòs.	**Rend.: 1,000**				2.200,00 €

Projecte executiu d´impermeabilització de l´aparcament
Torrent de l´Olla entre la Placa Lesseps i el C/Nil Fabra

JUSTIFICACIÓ DE PREUS

PARTIDES D'OBRA

NÚM	CODI	UA	DESCRIPCIÓ					PREU
P- 20	P21Q2-31YT	u	Partida unitària pel desmuntatge, adequació, sanejament, posterior muntatge i acabat de xemeneia de ventilació de l'aparcament per la correcta execució de la impermeabilització i paviment en l'àrea afectada. S'inclou actuacions com desmuntatge, tall de revestiment, reposició de planxa metàl·lica, raspallat i polit de superfícies, soldadura, imprimació y acabat i petit material i accessoris per deixar totalment acabada l'actuació segons l'estat actual de l'equipament i indiacions de la DF. Tot inclòs.	**Rend.: 1,000**				1.320,00 €
P- 21	P21Q2-HB00	u	Desmuntatge de pilona fixa metàl·lica encastada en paviment, amb aplec de materials per a la seva reutilització i trasllat a magatzem de la propietat, amb mitjans manuals i càrrega manual de runa sobre camió o contenidor.	**Rend.: 1,000**				25,05 €
				Unitats		Preu €	Parcial	Import
	Mà d'obra:							
	A0D-0007	h	Manobre	0,890	/R x	25,59000 =	22,77510	
						Subtotal...	22,77510	22,77510
						COST DIRECTE		22,77510
						DESPESES INDIRECTES 10,00%		2,27751
						COST EXECUCIÓ MATERIAL		**25,05261**
P- 22	P21Q2-HB01	u	Desmuntatge per a recol·locació posterior de bústia metàl·lica de Correus, de fins a 2 m d'alçada i 300 kg de pes, col·locada amb fixacions mecàniques en paviment, amb aplec de materials per a la seva reutilització i trasllat a magatzem de la propietat, amb mitjans manuals i càrrega manual de runa sobre camió o contenidor.	**Rend.: 1,000**				27,85 €
				Unitats		Preu €	Parcial	Import
	Mà d'obra:							
	A0D-0007	h	Manobre	0,450	/R x	25,59000 =	11,51550	
	A0F-000B	h	Oficial 1a	0,450	/R x	30,67000 =	13,80150	
						Subtotal...	25,31700	25,31700
						COST DIRECTE		25,31700
						DESPESES INDIRECTES 10,00%		2,53170
						COST EXECUCIÓ MATERIAL		**27,84870**

JUSTIFICACIÓ DE PREUS

PARTIDES D'OBRA

NÚM	CODI	UA	DESCRIPCIÓ	PREU
P- 23	P21Q2-HBAJ	u	Desmuntatge per a recol·locació posterior de banc metàl·lic amb taulons de fusta, de fins a 3 m de llargària, col·locat amb fixacions mecàniques en paviment, amb aplec de materials per a la seva reutilització i trasllat a magatzem de la propietat, amb mitjans manuals i càrrega manual de runa sobre camió o contenidor.	**Rend.: 1,000** **34,55 €**

			Unitats		Preu €	Parcial	Import
Mà d'obra:							
A0D-0007	h	Manobre	0,550	/R x	25,59000 =	14,07450	
A0F-000B	h	Oficial 1a	0,550	/R x	30,67000 =	16,86850	
					Subtotal...	30,94300	30,94300
					DESPESES AUXILIARS 1,50%		0,46415
					COST DIRECTE		31,40715
					DESPESES INDIRECTES 10,00%		3,14071
					COST EXECUCIÓ MATERIAL		**34,54786**

P- 24	P21Q2-HBAN	u	Desmuntatge per a recol·locació posterior de paperera trabucable de fins a 45 cm de diàmetre, ancorada a terra amb fixacions mecàniques sobre daus de formigó, amb aplec de materials per a la seva reutilització i trasllat a magatzem de la propietat.	**Rend.: 1,000** **11,31 €**

			Unitats		Preu €	Parcial	Import
Mà d'obra:							
A0D-0007	h	Manobre	0,180	/R x	25,59000 =	4,60620	
A0F-000B	h	Oficial 1a	0,180	/R x	30,67000 =	5,52060	
					Subtotal...	10,12680	10,12680
					DESPESES AUXILIARS 1,50%		0,15190
					COST DIRECTE		10,27870
					DESPESES INDIRECTES 10,00%		1,02787
					COST EXECUCIÓ MATERIAL		**11,30657**

P- 25	P21Q3-HBR5	u	Desmuntatge de mòdul aparcabicicletes en forma de U, amb aplec de materials per a la seva reutilització i trasllat a magatzem de la propietat, amb mitjans manuals i càrrega manual de runa sobre camió o contenidor.	**Rend.: 1,000** **36,96 €**

			Unitats		Preu €	Parcial	Import
Mà d'obra:							
A0D-0007	h	Manobre	1,2937	/R x	25,59000 =	33,10578	
					Subtotal...	33,10578	33,10578
					DESPESES AUXILIARS 1,50%		0,49659
					COST DIRECTE		33,60237
					DESPESES INDIRECTES 10,00%		3,36024

JUSTIFICACIÓ DE PREUS

PARTIDES D'OBRA

NÚM	CODI	UA	DESCRIPCIÓ	PREU
			COST EXECUCIÓ MATERIAL	**36,96260**
P- 26	P2217-0001	m3	Excavació per a rebaix en sub-base granular tot-ú, realitzada amb pala excavadora i càrrega directa sobre camió o deixades a la vora per reblert d'excavació, en entorn urbà ambdificultat de mobilitat, en voreres <= 3 m d'amplària o calçada/plataforma única <= 7 m d'amplària, amb afectació per serveis o elements de mobiliari urbà, en actuacions de més de 2 m3	**Rend.: 1,000** **7,87 €**

			Unitats		Preu €	Parcial	Import
Maquinària:							
C139-00LK	h	Pala excavadora giratòria sobre pneumàtics de 15 a 20 t	0,0644	/R x	111,07000 =	7,15291	
					Subtotal...	7,15291	7,15291
					DESPESES AUXILIARS 1,50%		0,00000
					COST DIRECTE		7,15291
					DESPESES INDIRECTES 10,00%		0,71529
					COST EXECUCIÓ MATERIAL		**7,86820**

P- 27	P2217-I6Z5	m3	Excavació per a rebaix en terreny compacte (SPT 20-50), realitzada amb pala excavadora i càrrega directa sobre camió o deixades a la vora per reblert d'excavació, en entorn urbà amb dificultat de mobilitat, en voreres > 3 i <= 5 m d'amplària o calçada/plataforma única > 7 i <= 12 m d'amplària, amb afectació per serveis o elements de mobiliari urbà, en actuacions de més de 2 m3	**Rend.: 1,000** **8,76 €**

			Unitats		Preu €	Parcial	Import
Maquinària:							
C139-00LK	h	Pala excavadora giratòria sobre pneumàtics de 15 a 20 t	0,0717	/R x	111,07000 =	7,96372	
					Subtotal...	7,96372	7,96372
					DESPESES AUXILIARS 1,50%		0,00000
					COST DIRECTE		7,96372
					DESPESES INDIRECTES 10,00%		0,79637
					COST EXECUCIÓ MATERIAL		**8,76009**

P- 28	P2R2-EU9Q	m3	Classificació a peu d'obra de residus de construcció o demolició en fraccions segons REAL DECRETO 105/2008, amb mitjans manuals	**Rend.: 1,000** **28,57 €**

			Unitats		Preu €	Parcial	Import
Mà d'obra:							
A0D-0007	h	Manobre	1,000	/R x	25,59000 =	25,59000	
					Subtotal...	25,59000	25,59000

JUSTIFICACIÓ DE PREUS

PARTIDES D'OBRA

NÚM	CODI	UA	DESCRIPCIÓ				PREU
				DESPESES AUXILIARS 1,50%			0,38385
				COST DIRECTE			25,97385
				DESPESES INDIRECTES 10,00%			2,59739
				COST EXECUCIÓ MATERIAL			**28,57124**
P- 29	P2R5-DT0L	m3	Transport de residus a instal·lació autoritzada de gestió de residus, amb camió de 7 t i temps d'espera per a la càrrega a màquina, amb un recorregut de més de 10 i fins a 15 km	**Rend.: 1,000**			**15,03 €**
				Unitats	Preu €	Parcial	Import
	Maquinària:						
	C154-003N	h	Camió per a transport de 7 t	0,286 /R	x 47,77000 =	13,66222	
					Subtotal...	13,66222	13,66222
				DESPESES AUXILIARS 1,00%			0,00000
				COST DIRECTE			13,66222
				DESPESES INDIRECTES 10,00%			1,36622
				COST EXECUCIÓ MATERIAL			**15,02844**
P- 30	P2RA-EU2W	m3	Disposició controlada en dipòsit autoritzat inclòs el cànon sobre la deposició controlada dels residus de la construcció, segons la LLEI 8/2008, de residus especials, amb codi 08 01 11, 15 01 10 segons la Llista Europea de Residus.	**Rend.: 1,000**			**264,00 €**
				Unitats	Preu €	Parcial	Import
	Materials:						
	B2RA-28V8	m3	Disposició controlada en dipòsit autoritzat inclòs el cànon sobre la deposició controlada dels residus de la construcció, segons la LLEI 8/2008, de residus de terra contaminada perillosos, procedents d'excavació, amb codi 17 05 03* segons la Llista Europea de Residus	1,000	x 240,00000 =	240,00000	
					Subtotal...	240,00000	240,00000
				COST DIRECTE			240,00000
				DESPESES INDIRECTES 10,00%			24,00000
				COST EXECUCIÓ MATERIAL			**264,00000**
P- 31	P2RA-EU36	m3	Disposició controlada de residus no perillosos de fusta amb una densitat 0,19 t/m3 procedents de construcció o demolició (LER codi 17 02 01), en centre de reciclatge	**Rend.: 1,000**			**16,30 €**
				Unitats	Preu €	Parcial	Import
	Materials:						
	B2RA-28TK	t	Disposició controlada de residus no perillosos de fusta amb una densitat 0,19 t/m3 procedents de construcció o demolició (LER codi 17 02 01), en centre de reciclatge	0,190	x 78,00000 =	14,82000	

Projecte executiu d´impermeabilització de l´aparcament
Torrent de l´Olla entre la Placa Lesseps i el C/Nil Fabra

JUSTIFICACIÓ DE PREUS

PARTIDES D'OBRA

NÚM	CODI	UA	DESCRIPCIÓ				PREU
				Subtotal...		14,82000	14,82000
				COST DIRECTE			14,82000
				DESPESES INDIRECTES 10,00%			1,48200
				COST EXECUCIÓ MATERIAL			**16,30200**
P- 32	P2RA-EU3T	m3	Disposició controlada de residus inerts de formigó amb una densitat 1,45 t/m3 procedents de construcció o demolició (LER codi 17 01 01), en centre de reciclatge	**Rend.: 1,000**			**15,95 €**
				Unitats	Preu €	Parcial	Import
	Materials:						
	B2RA-28TN	t	Disposició controlada de residus inerts de formigó amb una densitat 1,45 t/m3 procedents de construcció o demolició (LER codi 17 01 01), en centre de reciclatge	1,450	x 10,00000 =	14,50000	
					Subtotal...	14,50000	14,50000
				COST DIRECTE			14,50000
				DESPESES INDIRECTES 10,00%			1,45000
				COST EXECUCIÓ MATERIAL			**15,95000**
P- 33	P2RA-IQFW	m3	Disposició controlada de residus inerts de pedra natural amb una densitat 0,8 t/m3 procedents de construcció o demolició (LER codi 17 01 03), en centre de reciclatge	**Rend.: 1,000**			**11,44 €**
				Unitats	Preu €	Parcial	Import
	Materials:						
	B2RA-28TM	t	Disposició controlada de residus inerts de ceràmics amb una densitat 0,8 t/m3 procedents de construcció o demolició (LER codi 17 01 03), en centre de reciclatge	0,800	x 13,00000 =	10,40000	
					Subtotal...	10,40000	10,40000
				COST DIRECTE			10,40000
				DESPESES INDIRECTES 10,00%			1,04000
				COST EXECUCIÓ MATERIAL			**11,44000**
P- 34	P2RA-IQG7	m3	Disposició controlada de residus no perillosos de metalls barrejats amb una densitat 0,2 t/m3 procedents de construcció o demolició (LER codi 17 04 07), en centre de reciclatge	**Rend.: 1,000**			**0,00 €**
				Unitats	Preu €	Parcial	Import
	Materials:						
	B2RA-28UG	t	Disposició controlada de residus no perillosos de metalls barrejats amb una densitat 0,2 t/m3 procedents de construcció o demolició (LER codi 17 04 07), en centre de reciclatge	0,200	x =		

JUSTIFICACIÓ DE PREUS

PARTIDES D'OBRA

NÚM	CODI	UA	DESCRIPCIÓ					PREU
						Subtotal...		
						COST DIRECTE		
						DESPESES INDIRECTES 10,00%		
						COST EXECUCIÓ MATERIAL		
P- 35	P2RA-IQGD	m3	Disposició controlada de residus no perillosos de barrejats amb una densitat 0,17 t/m3 procedents de construcció o demolició (LER codi 17 09 04), en centre de reciclatge	**Rend.: 1,000**				**28,99 €**
				Unitats	Preu €	Parcial	Import	
	Materials:							
	B2RA-28TO	t	Disposició controlada de residus no perillosos de barrejats amb una densitat 0,17 t/m3 procedents de construcció o demolició (LER codi 17 09 04), en centre de reciclatge	0,170 x	155,00000 =	26,35000		
						Subtotal...	26,35000	26,35000
						COST DIRECTE		26,35000
						DESPESES INDIRECTES 10,00%		2,63500
						COST EXECUCIÓ MATERIAL		**28,98500**
P- 36	P2RA-IQGF	m3	Disposició controlada de residus no perillosos de paper i cartró amb una densitat 0,04 t/m3 procedents de construcció o demolició (LER codi 15 01 01), en centre de reciclatge	**Rend.: 1,000**				**0,00 €**
				Unitats	Preu €	Parcial	Import	
	Materials:							
	B2RA-28UL	t	Disposició controlada de residus no perillosos de paper i cartró amb una densitat 0,04 t/m3 procedents de construcció o demolició (LER codi 15 01 01), en centre de reciclatge	0,040 x	=			
						Subtotal...		
						COST DIRECTE		
						DESPESES INDIRECTES 10,00%		
						COST EXECUCIÓ MATERIAL		
P- 37	P2RA-IQGH	m3	Disposició controlada de residus no perillosos de plàstic amb una densitat 0,035 t/m3 procedents de construcció o demolició (LER codi 17 02 03), en centre de reciclatge	**Rend.: 1,000**				**0,00 €**
				Unitats	Preu €	Parcial	Import	
	Materials:							

Projecte executiu d´impermeabilització de l´aparcament
Torrent de l´Olla entre la Placa Lesseps i el C/Nil Fabra

JUSTIFICACIÓ DE PREUS

PARTIDES D'OBRA

NÚM	CODI	UA	DESCRIPCIÓ					PREU
	B2RA-28TU	t	Disposició controlada de residus no perillosos de plàstic amb una densitat 0,035 t/m3 procedents de construcció o demolició (LER codi 17 02 03), en centre de reciclatge	0,035 x	=			
						Subtotal...		
						COST DIRECTE		
						DESPESES INDIRECTES 10,00%		
						COST EXECUCIÓ MATERIAL		
P- 38	P2RA-M8VT	m3	Disposició controlada de residus no perillosos d'aglomerat asfàltic amb una densitat 1,45 t/m3 procedents de construcció o demolició (LER codi 17 03 02), en dipòsit autoritzat, inclòs el cànon sobre la disposició controlada dels residus de la construcció, segons la LLEI 8/2008,	**Rend.: 1,000**				**23,53 €**
				Unitats	Preu €	Parcial	Import	
	Materials:							
	B2RA-M8VV	t	Disposició controlada de residus no perillosos d'aglomerat asfàltic amb una densitat 1,45 t/m3 procedents de construcció o demolició (LER codi 17 03 02), en dipòsit autoritzat, inclòs el cànon sobre la disposició controlada dels residus de la construcció, segons la LLEI 8/2008,	1,450 x	14,75000 =	21,38750		
						Subtotal...	21,38750	21,38750
						COST DIRECTE		21,38750
						DESPESES INDIRECTES 10,00%		2,13875
						COST EXECUCIÓ MATERIAL		**23,52625**
P- 39	P45G0-M70M	m3	Subministrament i execució de fonament de formigó tipus dau mòbil, per a columna de semàfor de fins a 5 m d'alçada, amb dosificació de 250 kg/m3, de 50cm de costat i 60cm de profunditat, amb peça especial d'ancoratge embeguda en el dau, inclòs petit material i accessoris de fixació, col·locat anivellat superficialment.	**Rend.: 1,000**				**87,54 €**
				Unitats	Preu €	Parcial	Import	
	Mà d'obra:							
	A0D-0007	h	Manobre	1,500 /R x	25,59000 =	38,38500		
	A0F-000T	h	Oficial 1a paleta	0,513 /R x	30,67000 =	15,73371		
						Subtotal...	54,11871	54,11871
	Materials:							
	B06F1-I4QZ	m3	Formigó en massa amb additiu hidròfug HM - 20 / B / 20 / x0 amb una quantitat de ciment de 200 kg/m3 i relació aigua ciment =< 0.6	0,2376 x	101,47000 =	24,10927		
						Subtotal...	24,10927	24,10927

JUSTIFICACIÓ DE PREUS

PARTIDES D'OBRA

NÚM	CODI	UA	DESCRIPCIÓ	PREU

DESPESES AUXILIARS 2,50%		1,35297
COST DIRECTE		79,58095
DESPESES INDIRECTES 10,00%		7,95809
COST EXECUCIÓ MATERIAL		**87,53904**

P- 40 P45G0-P3VG u Realització de fonamentació especial per bàcul en zona d'aparcament de BSM amb baix perfil de pavimentació d'acord a les especificacions tècniques i documentació gràfica de projecte. Inclou:

- Subministrament de plaxa d'acer B275JR per suport de bàcul
- Encofrat i desencofrat de la zona del dau de formigó
- Dau de formigó de dimensions fins a 1500x1500x140mm amb barres corrugades B500S
- Feines de ferralleria per unió de la planxa metàl·lica amb el bàcul mitjançant ancoratges i tornilleria

Tot completament acabat per deixar el bàcul en condicions de rebre les canalitzacions necessàries i les llumemeres associades.

Rend.: 1,000 **272,72 €**

			Unitats		Preu €	Parcial	Import
Mà d'obra:							
A0D-0007	h	Manobre	2,052	/R x	25,59000 =	52,51068	
A0F-000T	h	Oficial 1a paleta	0,513	/R x	30,67000 =	15,73371	
					Subtotal...	68,24439	68,24439
Materials:							
B06F2-M30P	m3	Formigó per armar HA - 35 / F / 20 / xC1 amb una quantitat de ciment de 300 kg/m3 i relació aigua ciment =< 0.6	0,310	x	118,11000 =	36,61410	
B0B7-106Q	kg	Acer en barres corrugades B500S de límit elàstic >= 500 N/mm2	20,000	x	1,01000 =	20,20000	
B0CH9-0E3W	m2	Planxa plana de textura amb relleu, d'acer galvanitzat de 6 mm de gruix	2,250	x	53,85000 =	121,16250	
					Subtotal...	177,97660	177,97660

DESPESES AUXILIARS 2,50%		1,70611
COST DIRECTE		247,92710
DESPESES INDIRECTES 10,00%		24,79271
COST EXECUCIÓ MATERIAL		**272,71981**

P- 41 P6AC-D7DZ m Subministrament i col·locació de tanca mòbil, de 2 m d'alçària, d'acer galvanitzat, amb malla electrosoldada de 90x150 mm i de 4.5 i 3,5 mm de D, bastidor de 3.5x2 m de tub de 40 mm de D, fixat a peus prefabricats de formigó o ancorades a terra, amb protecció d'escuma a la part superior i malla d'ocultació en tot el seu abast. S'inclou part proporcional de balisses lluminoses. Inclòs el trasllat de la tanca durant les fases d'obra i amb el desmuntatge inclòs.

Rend.: 1,000 **6,86 €**

			Unitats		Preu €	Parcial	Import

Projecte executiu d´impermeabilització de l´aparcament
Torrent de l´Olla entre la Placa Lesseps i el C/Nil Fabra

JUSTIFICACIÓ DE PREUS

PARTIDES D'OBRA

NÚM	CODI	UA	DESCRIPCIÓ					PREU
Mà d'obra:								
	A0D-0009	h	Manobre per a seguretat i salut	0,200	/R x	25,59000 =	5,11800	
						Subtotal...	5,11800	5,11800
Materials:								
	B6AX-0KOW	m	Tanca mòbil, de 2 m d'alçària, d'acer galvanitzat, amb malla electrosoldada de 90x150 mm i de 4.5 i 3,5 mm de diàmetre, bastidor de 3.5x2 m de tub de 40 mm de per a fixar a peus prefabricats de formigó, per a 20 usos, per a seguretat i salut	1,000	x	0,54000 =	0,54000	
	B6AZ-0KLL	u	Dau de formigó de 38 kg per a peu de tanca mòbil de malla d'acer i per a 20 usos, per a seguretat i salut	2,000	x	0,25000 =	0,50000	
						Subtotal...	1,04000	1,04000

DESPESES AUXILIARS 1,50%		0,07677
COST DIRECTE		6,23477
DESPESES INDIRECTES 10,00%		0,62348
COST EXECUCIÓ MATERIAL		**6,85825**

P- 42 P780-0001 m2 Subministrament i aplicació de membrana de betum per a impermeabilització de cobertes amb sistema PRENOTECH, (DIU-TE núm.
08/0241) o equivalent, aplicada in situ per projecció a màquina en fred i a baixa pressió, formant una làmina composta de betum en base aigua, polímers i accelerants, elàstica,
continua sense juntes ni soldadures i adherida en la seva totalitat a la superfície amb un
gruix promig de 3-4 mm un cop curada, amb una dotació aproximada de 6 a 7
Kg/m2, aplicat sobre formigó amb rugositat inferior a 1mm. La impermeabilització de les juntes del perímetre vertical exterior
de la llosa arribarà fins a 20 cm per sota de la biga de coronació. Tot inclòs

Rend.: 1,000 **28,28 €**

			Unitats		Preu €	Parcial	Import
Mà d'obra:							
A01-FEP9	h	Ajudant pintor	0,021	/R x	27,23000 =	0,57183	
A0F-000V	h	Oficial 1a pintor	0,210	/R x	30,67000 =	6,44070	
					Subtotal...	7,01253	7,01253
Materials:							
B091-06VJ	kg	Adhesiu de resines epoxi	6,500	x	0,30000 =	1,95000	
B891-0P03	kg	Esmalt epoxi	6,500	x	2,55000 =	16,57500	
					Subtotal...	18,52500	18,52500

DESPESES AUXILIARS 2,50%		0,17531
COST DIRECTE		25,71284
DESPESES INDIRECTES 10,00%		2,57128
COST EXECUCIÓ MATERIAL		**28,28413**

JUSTIFICACIÓ DE PREUS

PARTIDES D'OBRA

NÚM	CODI	UA	DESCRIPCIÓ		PREU
P- 43	P780-0002	m2	Subministrament i aplicació de membrana de betum per a impermeabilització de cobertes amb sistema PRENOPLAST, (ETE núm. 05/0085) o equivalent, aplicació manual amb brotxa, formant una làmina elàstica, continua sense juntes ni soldadures i adherida a la superfície amb un gruix promig de 3-4 mm un cop curada, amb una dotació aproximada de 6 a 7 Kg/m2, aplicat sobre formigó amb rugositat inferior a 1mm. L'aplicació d'aquest sistema es valora segons el grau de dificultat en l'aplicació del sistema projectat degut a preexistències i és compatible amb el sistema projectat a màquina. Inclou la impermeabilització dels punts singulars com els desguassos de les rampes de l'aparcament	**Rend.: 1,000**	**26,72 €**

				Unitats		Preu €	Parcial	Import
Mà d'obra:								
A01-FEP9	h		Ajudant pintor	0,021	/R x	27,23000 =	0,57183	
A0F-000V	h		Oficial 1a pintor	0,210	/R x	30,67000 =	6,44070	
						Subtotal...	7,01253	7,01253
Materials:								
B091-06VJ	kg		Adhesiu de resines epoxi	6,000	x	0,30000 =	1,80000	
B891-0P03	kg		Esmalt epoxi	6,000	x	2,55000 =	15,30000	
						Subtotal...	17,10000	17,10000
						DESPESES AUXILIARS 2,50%		0,17531
						COST DIRECTE		24,28784
						DESPESES INDIRECTES 10,00%		2,42878
						COST EXECUCIÓ MATERIAL		**26,71663**

P- 44	P7B1-0001	m2	Subministrament i col.locació de doble malla geotèxtil TS-34100 o equivlent sense asherir com a protecció del sistema d'impermeabilització i separació amb làmina de formigó de protecció. Tot inclòs	**Rend.: 1,000** **5,56 €**

				Unitats		Preu €	Parcial	Import
Mà d'obra:								
A01-FEP3	h		Ajudant col·locador	0,020	/R x	27,23000 =	0,54460	
A0F-000D	h		Oficial 1a col·locador	0,040	/R x	30,67000 =	1,22680	
						Subtotal...	1,77140	1,77140
Materials:								
B7B1-0KQ6	m2		Geotèxtil format per feltre de fibra de vidre teixit de 90 a 100 g/m2	2,100	x	1,55000 =	3,25500	
						Subtotal...	3,25500	3,25500
						DESPESES AUXILIARS 1,50%		0,02657
						COST DIRECTE		5,05297
						DESPESES INDIRECTES 10,00%		0,50530

Projecte executiu d´impermeabilització de l´aparcament
Torrent de l´Olla entre la Placa Lesseps i el C/Nil Fabra

JUSTIFICACIÓ DE PREUS

PARTIDES D'OBRA

NÚM	CODI	UA	DESCRIPCIÓ		PREU
				COST EXECUCIÓ MATERIAL	**5,55827**
P- 45	P7J3-0001	m	formació i aplicació de junt de dilatació amb sistema d'impermeabilització Prenotech o equivalent, amb cordó de polietilè o escuma de poliuretà en el fons de junta, aplicació de 1a capa de Prenoplast en un ample entre 25 i 50 cm a banda i banda del junt, col·locació immediata sobre la 1a capa de Prenoplast de malla especial geotèxtil de ample entre 10 i 15 cm addicional a capa d'impermeabilització, aplicació de 2a capa de Prenoplast en una amplada de 25 i 50 cm a banda i banda de junt i aplicació final de sistema Prenotech projectat per sobre de tota la coberta i, en conseqüència, per sobre de les capes prèvies aplicades al junt.	**Rend.: 1,000**	**42,62 €**

				Unitats		Preu €	Parcial	Import
Mà d'obra:								
A01-FEOZ	h		Ajudant encofrador	0,136	/R x	27,23000 =	3,70328	
A0F-000F	h		Oficial 1a encofrador	0,100	/R x	30,67000 =	3,06700	
						Subtotal...	6,77028	6,77028
Materials:								
B091-06VJ	kg		Adhesiu de resines epoxi	6,000	x	0,30000 =	1,80000	
B7B1-0KQ3	m2		Geotèxtil format per feltre de polièster no teixit, lligat mecànicament de 300 a 350 g/m2	1,000	x	2,06000 =	2,06000	
B7JD-0HKW	m		Perfil de PVC d'ànima oval de 500 mm per a junt de dilatació interior	0,570	x	22,30000 =	12,71100	
B891-0P03	kg		Esmalt epoxi	6,000	x	2,55000 =	15,30000	
						Subtotal...	31,87100	31,87100
						DESPESES AUXILIARS 1,50%		0,10155
						COST DIRECTE		38,74283
						DESPESES INDIRECTES 10,00%		3,87428
						COST EXECUCIÓ MATERIAL		**42,61712**

P- 46	P874-0001	m2	Tractament del suport de formigó amb polidora i disc de diamant, amb la finalitat d'allisar la superfície de formigó, deixant-la en estat òptim per a l'aplicació del sistema d'impermeabilització. Polit fins a aconseguir rugositat < 1mm i d'acord a requeriments i criteris de fabricant d'impermeabilització.	**Rend.: 1,000** **11,25 €**

				Unitats		Preu €	Parcial	Import
Mà d'obra:								
A0D-0007	h		Manobre	0,298	/R x	25,59000 =	7,62582	
A0F-000B	h		Oficial 1a	0,030	/R x	30,67000 =	0,92010	
						Subtotal...	8,54592	8,54592
Maquinària:								
C20J-00DQ	h		Polidora	0,500	/R x	2,93000 =	1,46500	
						Subtotal...	1,46500	1,46500

JUSTIFICACIÓ DE PREUS

PARTIDES D'OBRA

NÚM	CODI	UA	DESCRIPCIÓ	PREU

DESPESES AUXILIARS 2,50%		0,21365
COST DIRECTE		10,22457
DESPESES INDIRECTES 10,00%		1,02246
COST EXECUCIÓ MATERIAL		**11,24702**

P- 47 P8B3-I26J m2 Tractament antigraffiti sobre armari o suport fins als 2,5m consistent en, desengreixat manual de la superfície per garantir la perfecta adherència de la imprimació i de l'acabat. Aplicació d'una capa d'imprimació multiadherent, transparent, transpirable, antioxidant i especialment dissenyada per adherir-se a una posterior capa de protecció específica. Aplicació d'una capa d'acabat i protecció, per aconseguir que l'acabat sigui inorgànic, transparent, transpirable, resistent a l'impacte, antiadherent, resistent als àcids a les pintures i graffitis. Antioxidant, amb filtre ultravioleta (UV) de llarga durada. Impermeable i que es pugui netejar amb facilitat

Rend.: 1,000 **23,83 €**

			Unitats		Preu €		Parcial	Import
Mà d'obra:								
A0D-0007	h	Manobre	0,100	/R x	25,59000	=	2,55900	
A0F-000B	h	Oficial 1a	0,150	/R x	30,67000	=	4,60050	
					Subtotal...		7,15950	7,15950
Materials:								
B011-05ME	m3	Aigua	0,010	x	2,18000	=	0,02180	
B8A1-0P17	kg	Vernís antigraffiti amb base de poliuretà a l'aigua de dos components, per a superfícies de ceràmica, pedra, morter o formigó	0,286	x	29,80000	=	8,52280	
B8Z3-0P25	kg	Producte decapant desincrustador genèric	0,2271	x	7,88000	=	1,78955	
B8Z6-0P2H	kg	Imprimació antigraffiti adherent	0,102	x	39,86000	=	4,06572	
					Subtotal...		14,39987	14,39987

DESPESES AUXILIARS 1,50%		0,10739
COST DIRECTE		21,66676
DESPESES INDIRECTES 10,00%		2,16668
COST EXECUCIÓ MATERIAL		**23,83344**

P- 48 P92A-I9CD m3 Subministrament i col.locació de subbase de tot-u artificial procedent de granulats reciclats de formigó, amb estesa i piconatge del material al 98% del PM, en entorn urbà amb dificultat de mobilitat, en voreres > 3 i <= 5 m d'amplària o calçada/plataforma única > 7 i <= 12 m d'amplària, amb afectació per serveis o elements de mobiliari urbà, en actuacions de més de 2 m3

Rend.: 1,000 **50,32 €**

			Unitats		Preu €		Parcial	Import
Mà d'obra:								
A0D-0007	h	Manobre	0,0944	/R x	25,59000	=	2,41570	
					Subtotal...		2,41570	2,41570

JUSTIFICACIÓ DE PREUS

PARTIDES D'OBRA

NÚM	CODI	UA	DESCRIPCIÓ						PREU
Maquinària:									
C131-005G	h	Corró vibratori autopropulsat, de 12 a 14 t	0,0755	/R	x	83,09000	=	6,27330	
C136-00F4	h	Motoanivelladora petita	0,0661	/R	x	94,64000	=	6,25570	
C151-002Z	h	Camió cisterna de 8 m3	0,0472	/R	x	63,01000	=	2,97407	
						Subtotal...		15,50307	15,50307
Materials:									
B011-05ME	m3	Aigua	0,050		x	2,18000	=	0,10900	
B03F-05NY	m3	Tot-u artificial procedent de granulats reciclats de formigó	1,150		x	24,07000	=	27,68050	
						Subtotal...		27,78950	27,78950

DESPESES AUXILIARS 1,50%		0,03624
COST DIRECTE		45,74451
DESPESES INDIRECTES 10,00%		4,57445
COST EXECUCIÓ MATERIAL		**50,31896**

P- 49 P931-IZP7 m2 Base de 15 cm de gruix de formigó per armar, amb 20% de granulats de material reciclat de formigons, HRA - 25 / B / 20 / xC2 amb una quantitat de ciment de 275 kg/m3 i relació aigua ciment =< 0.6, abocat des de camió amb estesa i vibratge manual, amb acabat reglejat, armada amb malla electrosoldada de barres corrugades d'acer ME 15x15 cm D:6-6 mm 6x2,2 m B500T UNE-EN 10080, incloent els encofrats laterals i els dels junts de dilatació

Rend.: 1,000 **26,77 €**

			Unitats		Preu €		Parcial	Import
Mà d'obra:								
A0D-0007	h	Manobre	0,0895	/R x	25,59000	=	2,29031	
A0F-000S	h	Oficial 1a d'obra pública	0,0445	/R x	30,67000	=	1,36482	
					Subtotal...		3,65513	3,65513
Maquinària:								
C20K-00DP	h	Regle vibratori	0,0225	/R x	5,38000	=	0,12105	
					Subtotal...		0,12105	0,12105
Materials:								
B06F7-I6W3	m3	Formigó per armar, amb 20% de granulats de material reciclat de formigons, HRA - 25 / B / 20 / xC2 amb una quantitat de ciment de 275 kg/m3 i relació aigua ciment =< 0.6	0,1575		x	108,66000	=	17,11395	
B0B8-107V	m2	Malla electrosoldada de barres corrugades d'acer ME 15x15 cm D:6-6 mm 6x2,2 m B500T UNE-EN 10080	1,200		x	2,67000	=	3,20400	
B0D21-07OY	m	Tauló de fusta de pi per a 10 usos	0,400		x	0,46000	=	0,18400	
						Subtotal...		20,50195	20,50195

DESPESES AUXILIARS 1,50%		0,05483
COST DIRECTE		24,33296
DESPESES INDIRECTES 10,00%		2,43330
COST EXECUCIÓ MATERIAL		**26,76625**

JUSTIFICACIÓ DE PREUS

PARTIDES D'OBRA

NÚM	CODI	UA	DESCRIPCIÓ					PREU
P- 50	P931-Z9LU	m2	Subministrament i muntatge de base de 15 cm de gruix de formigó en massa HM - 20 / B / 20 / x0 amb una quantitat de ciment de 200 kg/m3 i relació aigua ciment =< 0.6, abocat des de camió amb estesa i vibratge manual, amb acabat reglejat, incloent els encofrats laterals i els dels junts de dilatació	**Rend.: 1,000**				**19,94 €**
				Unitats		Preu €	Parcial	Import
	Mà d'obra:							
	A0D-0007	h	Manobre	0,0675	/R x	25,59000 =	1,72733	
	A0F-000S	h	Oficial 1a d'obra pública	0,0225	/R x	30,67000 =	0,69008	
						Subtotal...	2,41741	2,41741
	Maquinària:							
	C20K-00DP	h	Regle vibratori	0,0225	/R x	5,38000 =	0,12105	
						Subtotal...	0,12105	0,12105
	Materials:							
	B06F1-I0IL	m3	Formigó en massa HM - 20 / B / 20 / x0 amb una quantitat de ciment de 200 kg/m3 i relació aigua ciment =< 0.6	0,1575	x	97,57000 =	15,36728	
	B0D21-07OY	m	Tauló de fusta de pi per a 10 usos	0,400	x	0,46000 =	0,18400	
						Subtotal...	15,55128	15,55128
						DESPESES AUXILIARS 1,50%		0,03626
						COST DIRECTE		18,12600
						DESPESES INDIRECTES 10,00%		1,81260
						COST EXECUCIÓ MATERIAL		**19,93860**
P- 51	P931-10001	m2	Subministrament i execució de capa de formigó HA-25 d'àrid 12 mm amb armat 15x15x0,5, acabat reglejat. El gruix serà de 5 cm en tota la superfície. Tot inclòs segons requeriments i indicacions de fabricant d'impermeabilització	**Rend.: 1,000**				**38,51 €**
				Unitats		Preu €	Parcial	Import
	Mà d'obra:							
	A0D-0007	h	Manobre	0,100	/R x	25,59000 =	2,55900	
	A0F-000S	h	Oficial 1a d'obra pública	0,0486	/R x	30,67000 =	1,49056	
						Subtotal...	4,04956	4,04956
	Maquinària:							
	C172-003J	h	Camió amb bomba de formigonar	0,026	/R x	175,00000 =	4,55000	
	C20K-00DP	h	Regle vibratori	0,0266	/R x	5,38000 =	0,14311	
						Subtotal...	4,69311	4,69311
	Materials:							
	B06F7-I6W3	m3	Formigó per armar, amb 20% de granulats de material reciclat de formigons, HRA - 25 / B / 20 / xC2 amb una quantitat de ciment de 275 kg/m3 i relació aigua ciment =< 0.6	0,210	x	108,66000 =	22,81860	
	B0B8-107V	m2	Malla electrosoldada de barres corrugades d'acer ME 15x15 cm D:6-6 mm 6x2,2 m B500T UNE-EN 10080	1,200	x	2,67000 =	3,20400	
	B0D21-07OY	m	Tauló de fusta de pi per a 10 usos	0,400	x	0,46000 =	0,18400	

Projecte executiu d´impermeabilització de l´aparcament
Torrent de l´Olla entre la Placa Lesseps i el C/Nil Fabra

JUSTIFICACIÓ DE PREUS

PARTIDES D'OBRA

NÚM	CODI	UA	DESCRIPCIÓ					PREU
						Subtotal...	26,20660	26,20660
						DESPESES AUXILIARS 1,50%		0,06074
						COST DIRECTE		35,01001
						DESPESES INDIRECTES 10,00%		3,50100
						COST EXECUCIÓ MATERIAL		**38,51101**
P- 52	P965-UAHO	m	Subministrament i execució de vorada de pedra granítica de gra fi, de secció rectangular, recta, escairada, buixardada, per a vorada, de 100x20x25 cm, col·locada sobre base de formigó d'ús no estructural de 30 a 35 cm d'alçària, en entorn urbà amb dificultat de mobilitat, en voreres > 3 i <= 5 m d'amplària o calçada/plataforma única > 7 i <= 12 m d'amplària, amb afectació per serveis o elements de mobiliari urbà, en actuacions de més de 100 m	**Rend.: 1,000**				**96,47 €**
				Unitats		Preu €	Parcial	Import
	Mà d'obra:							
	A0D-0007	h	Manobre	1,0552	/R x	25,59000 =	27,00257	
	A0F-000S	h	Oficial 1a d'obra pública	0,4851	/R x	30,67000 =	14,87802	
						Subtotal...	41,88059	41,88059
	Materials:							
	B069-2A9P	m3	Formigó d'ús no estructural HNE-15/P/40 de resistència a compressió 15 N/mm2, consistència plàstica i grandària màxima del granulat 40 mm	0,154	x	97,22000 =	14,97188	
	B964-0GHG	m	Pedra granítica de gra fi, de secció rectangular, recta, escairada, buixardada, per a vorada, de 20x25 cm	1,050	x	28,78000 =	30,21900	
						Subtotal...	45,19088	45,19088
						DESPESES AUXILIARS 1,50%		0,62821
						COST DIRECTE		87,69968
						DESPESES INDIRECTES 10,00%		8,76997
						COST EXECUCIÓ MATERIAL		**96,46965**
P- 53	P976-12BDP	m	Subministrament i execució de rigola de 20 cm d'amplària de peça monocapa de formigó color blanc, de 20x20x8 cm, per a rigoles, col·locades amb morter i rejuntades amb beurada de ciment, en entorn urbà amb dificultat de mobilitat, en voreres > 3 i <= 5 m d'amplària o calçada/plataforma única > 7 i <= 12 m d'amplària, amb afectació per serveis o elements de mobiliari urbà, en actuacions de més de 100 m	**Rend.: 1,000**				**24,20 €**
				Unitats		Preu €	Parcial	Import
	Mà d'obra:							
	A0D-0007	h	Manobre	0,1321	/R x	25,59000 =	3,38044	
	A0E-000A	h	Manobre especialista	0,0042	/R x	26,46000 =	0,11113	
	A0F-000S	h	Oficial 1a d'obra pública	0,3964	/R x	30,67000 =	12,15759	
						Subtotal...	15,64916	15,64916
	Maquinària:							

JUSTIFICACIÓ DE PREUS

PARTIDES D'OBRA

NÚM	CODI	UA	DESCRIPCIÓ					PREU
	C176-00FX	h	Formigonera de 165 l	0,0042	/R x	2,16000 =	0,00907	
						Subtotal...	0,00907	0,00907
	Materials:							
	B011-05ME	m3	Aigua	0,0012	x	2,18000 =	0,00262	
	B055-065W	t	Ciment blanc de ram de paleta BL 22,5 X segons UNE 80305, en sacs	0,001	x	260,77000 =	0,26077	
	B07L-1PY6	t	Morter per a ram de paleta de ciment, classe M 5 (5 N/mm2), de designació G segons norma UNE-EN 998-2, subministrat en sacs de 25 kg	0,0062	x	62,34000 =	0,38651	
	B971-0GUG	u	Peça monocapa de formigó color blanc, de 20x20x8 cm, per a rigoles	5,050	x	1,08000 =	5,45400	
						Subtotal...	6,10390	6,10390
						DESPESES AUXILIARS 1,50%		0,23474
						COST DIRECTE		21,99687
						DESPESES INDIRECTES 10,00%		2,19969
						COST EXECUCIÓ MATERIAL		**24,19655**

P- 54	P982-JJKH	m	Rampa per a gual de vianants-120 amb peça de pedra natural de forma corba, de 121.8x40x8 cm, de pedra granítica, serrada mecànicament i flamejada, col·locada amb morter sobre base de formigó no estructural HNE-20/P/10, en entorn urbà amb dificultat de mobilitat, en voreres > 3 i <= 5 m d'amplària o calçada/plataforma única > 7 i <= 12 m d'amplària, amb afectació per serveis o elements de mobiliari urbà, en actuacions d'1 a 10 m	**Rend.: 1,000**				**580,91 €**
				Unitats		Preu €	Parcial	Import
	Mà d'obra:							
	A0D-0007	h	Manobre	4,9078	/R x	25,59000 =	125,59060	
	A0F-000S	h	Oficial 1a d'obra pública	2,4539	/R x	30,67000 =	75,26111	
						Subtotal...	200,85171	200,85171
	Materials:							
	B069-I3QZ	m3	Formigó d'ús no estructural HNE-20/P/10 de resistència a compressió 20 N/mm2, consistència plàstica i grandària màxima del granulat 10 mm	0,2233	x	103,54000 =	23,12048	
	B07L-1PYB	t	Morter per a ram de paleta de ciment, classe M 7.5 (7,5 N/mm2), de designació G segons norma UNE-EN 998-2, subministrat en sacs de 25 kg	0,0609	x	64,06000 =	3,90125	
	B982-HYK8	m	Peça de pedra natural per a rampa de gual de vianants de forma corba, de 121.8x40x8 cm, de pedra granítica, serrada mecànicament i flamejada	1,020	x	291,39000 =	297,21780	
						Subtotal...	324,23953	324,23953
						DESPESES AUXILIARS 1,50%		3,01278
						COST DIRECTE		528,10402
						DESPESES INDIRECTES 10,00%		52,81040
						COST EXECUCIÓ MATERIAL		**580,91442**

Projecte executiu d´impermeabilització de l´aparcament
Torrent de l´Olla entre la Placa Lesseps i el C/Nil Fabra

JUSTIFICACIÓ DE PREUS

PARTIDES D'OBRA

NÚM	CODI	UA	DESCRIPCIÓ					PREU
P- 55	P982-JJKK	m	Rampa per a gual de vehícles-20 amb peça de pedra natural de forma recta, de 20x80x25 cm, de pedra granítica, serrada mecànicament i flamejada, col·locada amb morter sobre base de formigó no estructural HNE-20/P/10, en entorn urbà amb dificultat de mobilitat, en voreres > 3 i <= 5 m d'amplària o calçada/plataforma única > 7 i <= 12 m d'amplària, amb afectació per serveis o elements de mobiliari urbà, en actuacions d'1 a 10 m	**Rend.: 1,000**				**137,28 €**
				Unitats		Preu €	Parcial	Import
	Mà d'obra:							
	A0D-0007	h	Manobre	1,7846	/R x	25,59000 =	45,66791	
	A0F-000S	h	Oficial 1a d'obra pública	0,8923	/R x	30,67000 =	27,36684	
						Subtotal...	73,03475	73,03475
	Materials:							
	B069-I3QZ	m3	Formigó d'ús no estructural HNE-20/P/10 de resistència a compressió 20 N/mm2, consistència plàstica i grandària màxima del granulat 10 mm	0,0367	x	103,54000 =	3,79992	
	B07L-1PYB	t	Morter per a ram de paleta de ciment, classe M 7.5 (7,5 N/mm2), de designació G segons norma UNE-EN 998-2, subministrat en sacs de 25 kg	0,010	x	64,06000 =	0,64060	
	B982-1N0Q	m	Peça de pedra natural per a rampa de gual de vehícles de forma recta, de 20x80x25 cm, de pedra granítica, serrada mecànicament i flamejada	1,020	x	45,32000 =	46,22640	
						Subtotal...	50,66692	50,66692
						DESPESES AUXILIARS 1,50%		1,09552
						COST DIRECTE		124,79719
						DESPESES INDIRECTES 10,00%		12,47972
						COST EXECUCIÓ MATERIAL		**137,27691**

P- 56	P982-JJRQ	m	Subministrament i muntatge de rampa per a gual de vianants-40 amb peça de pedra natural de forma recta, de 40 cm d'amplària i 6 cm de gruix, de pedra granítica, serrada mecànicament i flamejada amb esbiaixat, col·locada amb morter sobre base de formigó no estructural HNE-20/P/10, en entorn urbà amb dificultat de mobilitat, en voreres > 3 i <= 5 m d'amplària o calçada/plataforma única > 7 i <= 12 m d'amplària, amb afectació per serveis o elements de mobiliari urbà, en actuacions d'1 a 10 m	**Rend.: 1,000**				**175,09 €**
				Unitats		Preu €	Parcial	Import
	Mà d'obra:							
	A0D-0007	h	Manobre	0,9816	/R x	25,59000 =	25,11914	
	A0F-000S	h	Oficial 1a d'obra pública	0,4908	/R x	30,67000 =	15,05284	
						Subtotal...	40,17198	40,17198
	Materials:							
	B069-I3QZ	m3	Formigó d'ús no estructural HNE-20/P/10 de resistència a compressió 20 N/mm2, consistència plàstica i grandària màxima del granulat 10 mm	0,0733	x	103,54000 =	7,58948	

JUSTIFICACIÓ DE PREUS

PARTIDES D'OBRA

NÚM	CODI	UA	DESCRIPCIÓ					PREU
	B07L-1PYB	t	Morter per a ram de paleta de ciment, classe M 7.5 (7,5 N/mm2), de designació G segons norma UNE-EN 998-2, subministrat en sacs de 25 kg	0,020	x	64,06000 =	1,28120	
	B982-1N0M	m	Peça de pedra natural per a rampa de gual de vianants de forma recta, de 40 cm d'amplària i 6 cm de gruix, de pedra granítica, serrada mecànicament i flamejada	1,122	x	97,62000 =	109,52964	
						Subtotal...	118,40032	118,40032
						DESPESES AUXILIARS 1,50%		0,60258
						COST DIRECTE		159,17488
						DESPESES INDIRECTES 10,00%		15,91749
						COST EXECUCIÓ MATERIAL		**175,09237**
P- 57	P992-V7XK	u	Escocell quadrat o rectangular d'acer corten, de fins a 120x120x20 cm i de 10 mm de gruix, col·locat sobre base i anellat de formigó d'ús no estructural HNE-15/P/40	**Rend.: 1,000**				**269,86 €**
				Unitats		Preu €	Parcial	Import
	Mà d'obra:							
	A0D-0007	h	Manobre	0,750	/R x	25,59000 =	19,19250	
	A0F-000T	h	Oficial 1a paleta	0,750	/R x	30,67000 =	23,00250	
						Subtotal...	42,19500	42,19500
	Materials:							
	B069-2A9P	m3	Formigó d'ús no estructural HNE-15/P/40 de resistència a compressió 15 N/mm2, consistència plàstica i grandària màxima del granulat 40 mm	0,1188	x	97,22000 =	11,54974	
	B992-H6S7	u	Escocell quadrat o rectangular d'acer corten, de fins a 120x120x20 cm i de 10 mm de gruix	1,000	x	190,95000 =	190,95000	
						Subtotal...	202,49974	202,49974
						DESPESES AUXILIARS 1,50%		0,63293
						COST DIRECTE		245,32766
						DESPESES INDIRECTES 10,00%		24,53277
						COST EXECUCIÓ MATERIAL		**269,86043**
P- 58	P9B5-0001	m2	Subministrament i col.locació de paviment de pedra granítica de 20 cm d'ample per col.locació en tires longitudinals, acabat flamejat, de 8 cm de gruix col·locat amb morter 1:6, en entorn urbà amb dificultat de mobilitat, en voreres > 5 m d'amplària o calçada/plataforma única > 12 m d'amplària, amb afectació per serveis o elements de mobiliari urbà, en actuacions de més de 10 m2	**Rend.: 1,000**				**247,20 €**
				Unitats		Preu €	Parcial	Import
	Mà d'obra:							
	A0D-0007	h	Manobre	0,7236	/R x	25,59000 =	18,51692	
	A0F-000B	h	Oficial 1a	1,4472	/R x	30,67000 =	44,38562	
						Subtotal...	62,90254	62,90254

Projecte executiu d´impermeabilització de l´aparcament
Torrent de l´Olla entre la Placa Lesseps i el C/Nil Fabra

JUSTIFICACIÓ DE PREUS

PARTIDES D'OBRA

NÚM	CODI	UA	DESCRIPCIÓ					PREU
	Materials:							
	B0G2-0002	m2	Paviment pedra granítica, flamejada, g: 8 cm	1,000	x	158,00000 =	158,00000	
	B07F-0LT4	m3	Morter de ciment pòrtland amb filler calcari CEM II/B-L i sorra, amb 250 kg/m3 de ciment, amb una proporció en volum 1:6 i 5 N/mm2 de resistència a compressió, elaborat a l'obra	0,030	x	95,92180 =	2,87765	
						Subtotal...	160,87765	160,87765
						DESPESES AUXILIARS 1,50%		0,94354
						COST DIRECTE		224,72373
						DESPESES INDIRECTES 10,00%		22,47237
						COST EXECUCIÓ MATERIAL		**247,19610**
P- 59	P9B5-K69V	m2	Subministrament i execució de paviment de pedra granítica, deixada de serra, de 15 cm de gruix col·locat amb morter 1:6, en entorn urbà amb dificultat de mobilitat, en voreres > 3 i <= 5 m d'amplària o calçada/plataforma única > 7 i <= 12 m d'amplària, amb afectació per serveis o elements de mobiliari urbà, en actuacions de més de 10 m2	**Rend.: 1,000**				**389,95 €**
				Unitats		Preu €	Parcial	Import
	Mà d'obra:							
	A0D-0007	h	Manobre	0,755	/R x	25,59000 =	19,32045	
	A0F-000B	h	Oficial 1a	1,5101	/R x	30,67000 =	46,31477	
						Subtotal...	65,63522	65,63522
	Materials:							
	B0G2-0001	m2	Paviment pedra granítica 15 cm	1,000	x	285,00000 =	285,00000	
	B07F-0LT4	m3	Morter de ciment pòrtland amb filler calcari CEM II/B-L i sorra, amb 250 kg/m3 de ciment, amb una proporció en volum 1:6 i 5 N/mm2 de resistència a compressió, elaborat a l'obra	0,030	x	95,92180 =	2,87765	
						Subtotal...	287,87765	287,87765
						DESPESES AUXILIARS 1,50%		0,98453
						COST DIRECTE		354,49740
						DESPESES INDIRECTES 10,00%		35,44974
						COST EXECUCIÓ MATERIAL		**389,94714**
P- 60	P9E1-NUZ1	m2	Subministrament i execució de paviment de panot per a vorera gris de 20x20x4 cm, classe 1a, preu alt, col·locat a truc de maceta amb morter mixt 1:2:10 i beurada de ciment pòrtland, en entorn urbà amb dificultat de mobilitat, en voreres > 3 i <= 5 m d'amplària o calçada/plataforma única > 7 i <= 12 m d'amplària, amb afectació per serveis o elements de mobiliari urbà, en actuacions de més de 10 m2	**Rend.: 1,000**				**79,89 €**
				Unitats		Preu €	Parcial	Import
	Mà d'obra:							
	A0D-0007	h	Manobre	0,8285	/R x	25,59000 =	21,20132	

JUSTIFICACIÓ DE PREUS

PARTIDES D'OBRA

NÚM	CODI	UA	DESCRIPCIÓ					PREU
	A0F-000S	h	Oficial 1a d'obra pública	1,0921 /R	x	30,67000 =	33,49471	
						Subtotal...	54,69603	54,69603
	Materials:							
	B011-05ME	m3	Aigua	0,001	x	2,18000 =	0,00218	
	B055-067M	t	Ciment pòrtland amb filler calcari CEM II/B-L 32,5 R segons UNE-EN 197-1, en sacs	0,0031	x	142,90000 =	0,44299	
	B9E2-0HOR	m2	Panot gris de 20x20x4 cm, classe 1a, preu alt de textura llis	1,020	x	9,41000 =	9,59820	
	B07F-0LT6	m3	Morter mixt de ciment pòrtland amb filler calcari CEM II, calç i sorra, amb 200 kg/m3 de ciment, amb una proporció en volum 1:2:10 i 2,5 N/mm2 de resistència a compressió, elaborat a l'obra	0,0315	x	224,23303 =	7,06334	
						Subtotal...	17,10671	17,10671
						DESPESES AUXILIARS 1,50%		0,82044
						COST DIRECTE		72,62318
						DESPESES INDIRECTES 10,00%		7,26232
						COST EXECUCIÓ MATERIAL		**79,88550**

P- 61	P9E1-V7MQ	m2	Subministrament i execució de paviment de panot per a vorera de color de 20x20x8 cm, classe 1a, preu superior, sobre suport de 3 cm de sorra, col·locat a truc de maceta amb morter mixt 1:2:10 i beurada de color amb ciment blanc de ram de paleta, en entorn urbà amb dificultat de mobilitat, en voreres > 3 i <= 5 m d'amplària o calçada/plataforma única > 7 i <= 12 m d'amplària, amb afectació per serveis o elements de mobiliari urbà, en actuacions de més de 10 m2	**Rend.: 1,000**				**104,77 €**
				Unitats		Preu €	Parcial	Import
	Mà d'obra:							
	A0D-0007	h	Manobre	0,8859 /R	x	25,59000 =	22,67018	
	A0F-000S	h	Oficial 1a d'obra pública	1,1297 /R	x	30,67000 =	34,64790	
						Subtotal...	57,31808	57,31808
	Materials:							
	B011-05ME	m3	Aigua	0,001	x	2,18000 =	0,00218	
	B03L-05N5	t	Sorra de pedrera de 0 a 3,5 mm	0,0449	x	18,93000 =	0,84996	
	B055-065W	t	Ciment blanc de ram de paleta BL 22,5 X segons UNE 80305, en sacs	0,0031	x	260,77000 =	0,80839	
	B083-06UD	kg	Colorant en pols per a formigó	0,255	x	3,70000 =	0,94350	
	B9E2-HYP5	m2	Panot de color de 20x20x8 cm, classe 1a, preu superior de textura llis	1,020	x	26,86000 =	27,39720	
	B07F-0LT6	m3	Morter mixt de ciment pòrtland amb filler calcari CEM II, calç i sorra, amb 200 kg/m3 de ciment, amb una proporció en volum 1:2:10 i 2,5 N/mm2 de resistència a compressió, elaborat a l'obra	0,0315	x	224,23303 =	7,06334	
						Subtotal...	37,06457	37,06457
						DESPESES AUXILIARS 1,50%		0,85977
						COST DIRECTE		95,24242
						DESPESES INDIRECTES 10,00%		9,52424

JUSTIFICACIÓ DE PREUS

PARTIDES D'OBRA

NÚM	CODI	UA	DESCRIPCIÓ					PREU
						COST EXECUCIÓ MATERIAL		**104,76666**

P- 62	P9E3-IZMA	m	Subministrament i execució de franja per a invidents de 80 cm d'amplària, de panot de 20x20x8 cm de color gris amb ratllat direccional de classe 1a, preu superior, col·locats a truc de maceta amb morter ciment 1:6 i beurada de ciment pòrtland	**Rend.: 1,000**				**44,98 €**
				Unitats		Preu €	Parcial	Import
	Mà d'obra:							
	A0D-0007	h	Manobre	0,3687 /R	x	25,59000 =	9,43503	
	A0F-000B	h	Oficial 1a	0,4858 /R	x	30,67000 =	14,89949	
						Subtotal...	24,33452	24,33452
	Materials:							
	B011-05ME	m3	Aigua	0,0006	x	2,18000 =	0,00131	
	B055-067M	t	Ciment pòrtland amb filler calcari CEM II/B-L 32,5 R segons UNE-EN 197-1, en sacs	0,0024	x	142,90000 =	0,34296	
	B9E2-HYP5	m2	Panot de color de 20x20x8 cm, classe 1a, preu superior de textura llis	0,500	x	26,86000 =	13,43000	
	B07F-0LT4	m3	Morter de ciment pòrtland amb filler calcari CEM II/B-L i sorra, amb 250 kg/m3 de ciment, amb una proporció en volum 1:6 i 5 N/mm2 de resistència a compressió, elaborat a l'obra	0,0252	x	95,92180 =	2,41723	
						Subtotal...	16,19150	16,19150
						DESPESES AUXILIARS 1,50%		0,36502
						COST DIRECTE		40,89104
						DESPESES INDIRECTES 10,00%		4,08910
						COST EXECUCIÓ MATERIAL		**44,98014**

P- 63	P9F3-Z3VW	m2	Subministrament i col.locació de paviment de llosa de formigó per a paviments de 40x40 cm i 7 cm de gruix, de forma quadrat, textura pètria llisa, preu superior, col·locada sobre base de sorra i de morter 1:6 de 5 N/mm2, i reblert de junts amb morter, en entorn urbà amb dificultat de mobilitat, en voreres > 5 m d'amplària o calçada/plataforma única > 12 m d'amplària, amb afectació per serveis o elements de mobiliari urbà	**Rend.: 1,000**				**100,38 €**
				Unitats		Preu €	Parcial	Import
	Mà d'obra:							
	A0D-0007	h	Manobre	0,8634 /R	x	25,59000 =	22,09441	
	A0F-000S	h	Oficial 1a d'obra pública	1,400 /R	x	30,67000 =	42,93800	
						Subtotal...	65,03241	65,03241
	Materials:							
	B03L-05N5	t	Sorra de pedrera de 0 a 3,5 mm	0,0459	x	18,93000 =	0,86889	
	B9F2-IRPZ	m2	Llosa de formigó per a paviments de 40x40 cm i 7 cm de gruix, de forma quadrat, textura pètria llisa, preu superior	1,050	x	18,61000 =	19,54050	

JUSTIFICACIÓ DE PREUS

PARTIDES D'OBRA

NÚM	CODI	UA	DESCRIPCIÓ					PREU
	B07F-0LT4	m3	Morter de ciment pòrtland amb filler calcari CEM II/B-L i sorra, amb 250 kg/m3 de ciment, amb una proporció en volum 1:6 i 5 N/mm2 de resistència a compressió, elaborat a l'obra	0,0504	x 95,92180 =	4,83446		
					Subtotal...	25,24385		25,24385
				DESPESES AUXILIARS 1,50%				0,97549
				COST DIRECTE				91,25175
				DESPESES INDIRECTES 10,00%				9,12517
				COST EXECUCIÓ MATERIAL				**100,37692**
P- 64	P9G81-10001	m2	Subministrament i execució de paviment de formigó amb fibres de polímer, de 10 cm de gruix, ciment II-AM 42, amb una quantitat de 320 kg/m3 i relació aigua ciment = 0.5, amb fibres de polímer, per a formigó, escampat mitjançant bombeig, estesa i vibratge amb regle vibratori, acabat remolinat mecànic afegint 7 kg/m2 de pols de quars gris	**Rend.: 1,000**				**38,07 €**
				Unitats	Preu €	Parcial		Import
	Mà d'obra:							
	A0D-0007	h	Manobre	0,036	/R x 25,59000 =	0,92124		
	A0E-000A	h	Manobre especialista	0,073	/R x 26,46000 =	1,93158		
	A0F-000B	h	Oficial 1a	0,0163	/R x 30,67000 =	0,49992		
					Subtotal...	3,35274		3,35274
	Maquinària:							
	C172-003J	h	Camió amb bomba de formigonar	0,012	/R x 175,00000 =	2,10000		
	C20K-00DP	h	Regle vibratori	0,028	/R x 5,38000 =	0,15064		
	C20L-00DO	h	Remolinador mecànic	0,017	/R x 6,11000 =	0,10387		
					Subtotal...	2,35451		2,35451
	Materials:							
	B06F1-MYDF	m3	Formigó en massa amb additiu hidròfug HM - 30 / F / 20 / xM2 amb una quantitat de ciment de 300 kg/m3 i relació aigua ciment =< 0.5	0,1575	x 119,94000 =	18,89055		
	B0871-0001	kg	Fibres de polímer	5,250	x 1,06000 =	5,56500		
	B9G3-0HRV	t	Pols de quars color gris	0,0074	x 593,71000 =	4,39345		
					Subtotal...	28,84900		28,84900
				DESPESES AUXILIARS 1,50%				0,05029
				COST DIRECTE				34,60654
				DESPESES INDIRECTES 10,00%				3,46065
				COST EXECUCIÓ MATERIAL				**38,06720**

Projecte executiu d´impermeabilització de l´aparcament
Torrent de l´Olla entre la Placa Lesseps i el C/Nil Fabra

JUSTIFICACIÓ DE PREUS

PARTIDES D'OBRA

NÚM	CODI	UA	DESCRIPCIÓ					PREU
P- 65	P9H5-0001	t	Subministrament i aplicació de paviment de mescla bituminosa contínua en calent tipus AC 16 surf D B60/70 , amb betum sintètic, de granulometria densa per a capa de trànsit i granulat granític, estesa i compactada, en entorn urbà sense dificultat de mobilitat, en voreres > 3 i <= 5 m d'amplària o calçada/plataforma única > 7 i <= 12 m d'amplària, amb afectació per serveis o elements de mobiliari urbà, en actuacions de més de 10 m2	**Rend.: 1,000**				**113,88 €**
				Unitats	Preu €	Parcial		Import
	Mà d'obra:							
	A0D-0007	h	Manobre	0,330	/R x 25,59000 =	8,44470		
	A0F-000S	h	Oficial 1a d'obra pública	0,330	/R x 30,67000 =	10,12110		
					Subtotal...	18,56580		18,56580
	Maquinària:							
	C131-005G	h	Corró vibratori autopropulsat, de 12 a 14 t	0,020	/R x 83,09000 =	1,66180		
	C173-005K	h	Corró vibratori per a formigons i betums autopropulsat pneumàtic	0,020	/R x 74,24000 =	1,48480		
	C175-00G4	h	Estenedora per a paviments de mescla bituminosa	0,0167	/R x 59,07000 =	0,98647		
					Subtotal...	4,13307		4,13307
	Materials:							
	B9H1-0001	t	Mescla bituminosa AC 16 surf D B60/70	1,000	x 80,55000 =	80,55000		
					Subtotal...	80,55000		80,55000
				DESPESES AUXILIARS 1,50%				0,27849
				COST DIRECTE				103,52736
				DESPESES INDIRECTES 10,00%				10,35274
				COST EXECUCIÓ MATERIAL				**113,88009**
P- 66	P9H5-0002	t	Subministrament i aplicació de paviment de mescla bituminosa contínua en calent tipus AC 22 base S B60/70 , amb betum sintètic, de granulometria densa per a capa de trànsit i granulat granític, estesa i compactada, en entorn urbà amb dificultat de mobilitat, en voreres > 3 i <= 5 m d'amplària o calçada/plataforma única > 7 i <= 12 m d'amplària, amb afectació per serveis o elements de mobiliari urbà, en actuacions de més de 10 m2	**Rend.: 1,000**				**113,61 €**
				Unitats	Preu €	Parcial		Import
	Mà d'obra:							
	A0D-0007	h	Manobre	0,330	/R x 25,59000 =	8,44470		
	A0F-000S	h	Oficial 1a d'obra pública	0,330	/R x 30,67000 =	10,12110		
					Subtotal...	18,56580		18,56580
	Maquinària:							
	C131-005G	h	Corró vibratori autopropulsat, de 12 a 14 t	0,0227	/R x 83,09000 =	1,88614		
	C173-005K	h	Corró vibratori per a formigons i betums autopropulsat pneumàtic	0,0227	/R x 74,24000 =	1,68525		
	C175-00G4	h	Estenedora per a paviments de mescla bituminosa	0,0189	/R x 59,07000 =	1,11642		
					Subtotal...	4,68781		4,68781

JUSTIFICACIÓ DE PREUS

PARTIDES D'OBRA

NÚM	CODI	UA	DESCRIPCIÓ					PREU
	Materials:							
	B9H1-0002	t	Mescla bituminosa AC22 base S B60/70	1,000	x	79,75000 =	79,75000	
						Subtotal...	79,75000	79,75000
						DESPESES AUXILIARS 1,50%		0,27849
						COST DIRECTE		103,28210
						DESPESES INDIRECTES 10,00%		10,32821
						COST EXECUCIÓ MATERIAL		**113,61031**

P- 67 P9H5-0003 t Increment per col.locació a l'obra i compactació, mescla bituminosa en calent, en conjunt d'obre amb baix rendiment inferior a 50 t de material col.locat — **Rend.: 1,000** — **17,80 €**

				Unitats		Preu €	Parcial	Import
	Mà d'obra:							
	A0D-0007	h	Manobre	0,1623	/R x	25,59000 =	4,15326	
	A0F-000S	h	Oficial 1a d'obra pública	0,0359	/R x	30,67000 =	1,10105	
						Subtotal...	5,25431	5,25431
	Maquinària:							
	C131-005G	h	Corró vibratori autopropulsat, de 12 a 14 t	0,0227	/R x	83,09000 =	1,88614	
	C173-005K	h	Corró vibratori per a formigons i betums autopropulsat pneumàtic	0,0227	/R x	74,24000 =	1,68525	
	C175-00G4	h	Estenedora per a paviments de mescla bituminosa	0,0189	/R x	59,07000 =	1,11642	
						Subtotal...	4,68781	4,68781
	Materials:							
	B9H1-0HTS	t	Mescla bituminosa contínua en calent tipus AC 16 surf B 50/70 D de temperatura baixa, amb betum asfàltic de penetració, de granulometria densa per a capa de trànsit i granulat granític	0,078	x	78,94000 =	6,15732	
						Subtotal...	6,15732	6,15732
						DESPESES AUXILIARS 1,50%		0,07881
						COST DIRECTE		16,17825
						DESPESES INDIRECTES 10,00%		1,61783
						COST EXECUCIÓ MATERIAL		**17,79608**

P- 68 P9H5-0004 t Increment en subministrament de qualsevol mescla bituminosa en calent pe fabricació a temperatures inferiors a les estàndar com a mínim en 25ºC — **Rend.: 1,000** — **2,52 €**

				Unitats		Preu €	Parcial	Import
	Materials:							
	B9H1-0HTS	t	Mescla bituminosa contínua en calent tipus AC 16 surf B 50/70 D de temperatura baixa, amb betum asfàltic de penetració, de granulometria densa per a capa de trànsit i granulat granític	0,029	x	78,94000 =	2,28926	
						Subtotal...	2,28926	2,28926

Projecte executiu d´impermeabilització de l´aparcament
Torrent de l´Olla entre la Placa Lesseps i el C/Nil Fabra

JUSTIFICACIÓ DE PREUS

PARTIDES D'OBRA

NÚM	CODI	UA	DESCRIPCIÓ					PREU
						COST DIRECTE		2,28926
						DESPESES INDIRECTES 10,00%		0,22893
						COST EXECUCIÓ MATERIAL		**2,51819**

P- 69 P9H5-0005 t Increment en subministrament de qualsevol mescla bituminosa en calent per fabricació amb betum safàltic de penetració modificat amb polímers — **Rend.: 1,000** — **3,04 €**

				Unitats		Preu €	Parcial	Import
	Materials:							
	B9H1-0HTS	t	Mescla bituminosa contínua en calent tipus AC 16 surf B 50/70 D de temperatura baixa, amb betum asfàltic de penetració, de granulometria densa per a capa de trànsit i granulat granític	0,035	x	78,94000 =	2,76290	
						Subtotal...	2,76290	2,76290
						COST DIRECTE		2,76290
						DESPESES INDIRECTES 10,00%		0,27629
						COST EXECUCIÓ MATERIAL		**3,03919**

P- 70 P9H5-0006 t Increment en subministrament de qualsevol mescla bituminosa en calent aditada amb fibres — **Rend.: 1,000** — **3,04 €**

				Unitats		Preu €	Parcial	Import
	Materials:							
	B9H1-0HTS	t	Mescla bituminosa contínua en calent tipus AC 16 surf B 50/70 D de temperatura baixa, amb betum asfàltic de penetració, de granulometria densa per a capa de trànsit i granulat granític	0,035	x	78,94000 =	2,76290	
						Subtotal...	2,76290	2,76290
						COST DIRECTE		2,76290
						DESPESES INDIRECTES 10,00%		0,27629
						COST EXECUCIÓ MATERIAL		**3,03919**

P- 71 P9L1-0001 m2 Subministrament i aplicació de reg d'adherència amb emulsió bituminosa catiònica modificada amb polímers tipus C60BP3/BP2 ADH, amb dotació 1 kg/m2 — **Rend.: 1,000** — **0,93 €**

				Unitats		Preu €	Parcial	Import
	Mà d'obra:							
	A0E-000A	h	Manobre especialista	0,003	/R x	26,46000 =	0,07938	
						Subtotal...	0,07938	0,07938
	Maquinària:							
	C170-0036	h	Camió cisterna per a reg asfàltic	0,003	/R x	31,73000 =	0,09519	
	C174-00GD	h	Escombradora autopropulsada	0,0005	/R x	44,21000 =	0,02211	

JUSTIFICACIÓ DE PREUS

PARTIDES D'OBRA

NÚM	CODI	UA	DESCRIPCIÓ					PREU
						Subtotal...	0,11730	0,11730
	Materials:							
	B057-06IL	kg	Emulsió bituminosa catiònica modificada amb polímers amb un 60% de betum asfàltic, per a reg d'adherència tipus C60BP3/BP2 ADH, segons UNE-EN 13808	1,000	x	0,65000 =	0,65000	
						Subtotal...	0,65000	0,65000
						DESPESES AUXILIARS 1,50%		0,00119
						COST DIRECTE		0,84787
						DESPESES INDIRECTES 10,00%		0,08479
						COST EXECUCIÓ MATERIAL		**0,93266**

P- 72 P9U1-0001 m Formació de mitja canya de radi 6 cm, feta amb morter tècnic en les trobades verticals i horitzontals per trencar l'angle recte i poder executar correctament la impermeabilització. Tot inclòs d'acord a requeriments i criteris de fabricant d'impermeabilització.

Rend.: 1,000 **10,33 €**

			Unitats		Preu €	Parcial	Import
Mà d'obra:							
A0D-0007	h	Manobre	0,125	/R x	25,59000 =	3,19875	
A0F-000T	h	Oficial 1a paleta	0,191	/R x	30,67000 =	5,85797	
		Subtotal...				9,05672	9,05672
Materials:							
B07F-0LT4	m3	Morter de ciment pòrtland amb filler calcari CEM II/B-L i sorra, amb 250 kg/m3 de ciment, amb una proporció en volum 1:6 i 5 N/mm2 de resistència a compressió, elaborat a l'obra	0,0021	x	95,92180 =	0,20144	
		Subtotal...				0,20144	0,20144
		DESPESES AUXILIARS 1,50%					0,13585
		COST DIRECTE					9,39401
		DESPESES INDIRECTES 10,00%					0,93940
		COST EXECUCIÓ MATERIAL					**10,33341**

P- 73 P9ZA-0001 m Polit d'aristes de formigó amb radial a 90º per deixar el cant rom de 2 cm de diàmetre. Tot inclòs d'acord a requeriments i criteris de fabricant d'impermeabilització.

Rend.: 1,000 **5,23 €**

			Unitats		Preu €	Parcial	Import
Mà d'obra:							
A0D-0007	h	Manobre	0,028	/R x	25,59000 =	0,71652	
A0F-000X	h	Oficial 1a polidor	0,120	/R x	30,67000 =	3,68040	
		Subtotal...				4,39692	4,39692
Maquinària:							
C20J-00DQ	h	Polidora	0,100	/R x	2,93000 =	0,29300	
		Subtotal...				0,29300	0,29300

Projecte executiu d´impermeabilització de l´aparcament
Torrent de l´Olla entre la Placa Lesseps i el C/Nil Fabra

JUSTIFICACIÓ DE PREUS

PARTIDES D'OBRA

NÚM	CODI	UA	DESCRIPCIÓ					PREU
						DESPESES AUXILIARS 1,50%		0,06595
						COST DIRECTE		4,75587
						DESPESES INDIRECTES 10,00%		0,47559
						COST EXECUCIÓ MATERIAL		**5,23146**

P- 74 PB25-54D0 m Subministrament i col·locació de barrera de formigó doble, prefabricada, per a una classe de contenció normal, nivell de contenció N2, índex de severitat B, amplària de treball W3 i deflexió dinàmica 0,4 m segons UNE-EN 1317-2, amb perfil tipus New Jersey, de 60 cm d'amplària a la base, 80 cm d'alçària i 600 cm de llargària, amb part proporcional d'elements de connexió entre peces, pintada segons requeriments municipals, amb p.p de catadiòptrics. Repercussió de barrera per l'obra, col·locada sense fixar al terra.
Inclou subministrament, col·locació, trasllat durant les fases d'obra i retirada final. Tot inclòs.

Rend.: 1,000 **96,73 €**

			Unitats		Preu €	Parcial	Import
Mà d'obra:							
A0D-0007	h	Manobre	0,167	/R x	25,59000 =	4,27353	
A0F-000B	h	Oficial 1a	0,167	/R x	30,67000 =	5,12189	
		Subtotal...				9,39542	9,39542
Maquinària:							
C152-0039	h	Camió grua de 5 t	0,0835	/R x	68,72000 =	5,73812	
		Subtotal...				5,73812	5,73812
Materials:							
BBM2-0SI4	m	Barrera de formigó doble, prefabricada, per a una classe de contenció normal, nivell de contenció N2, índex de severitat B, amplària de treball W3 i deflexió dinàmica 0,4 m segons UNE-EN 1317-2, amb perfil tipus New Jersey, de 60 cm d'amplària a la base, 80 cm d'alçària i 600 cm de llargària, amb part proporcional d'elements de connexió entre peces, per a col·locar sense fixar al terra	1,000	x	72,66000 =	72,66000	
		Subtotal...				72,66000	72,66000
		DESPESES AUXILIARS 1,50%					0,14093
		COST DIRECTE					87,93447
		DESPESES INDIRECTES 10,00%					8,79345
		COST EXECUCIÓ MATERIAL					**96,72792**

JUSTIFICACIÓ DE PREUS

PARTIDES D'OBRA

NÚM	CODI	UA	DESCRIPCIÓ					PREU
P- 75	PBA2-INHX	m2	Subministrament i pintat sobre paviment de marca vial superficial per a ús permanent i retrorreflectant en sec, tipus P-R, amb plàstic d'aplicació en fred de dos components de color blanc i microesferes de vidre, aplicada amb màquina d'accionament manual, en entorn urbà amb dificultat de mobilitat, en voreres > 3 i <= 5 m d'amplària o calçada/plataforma única > 7 i <= 12 m d'amplària, amb afectació per serveis o elements de mobiliari urbà, en actuacions de més de 10 m2. D'acord a requeriments de Plec de senyalització de l'Ajuntament de Barcelona i indicacions de la DF.	**Rend.: 1,000**				**16,07 €**
				Unitats		Preu €	Parcial	Import
	Mà d'obra:							
	A0D-0007	h	Manobre	0,0793	/R x	25,59000 =	2,02929	
	A0F-000B	h	Oficial 1a	0,1586	/R x	30,67000 =	4,86426	
						Subtotal...	6,89355	6,89355
	Maquinària:							
	C1B0-006D	h	Màquina per a pintar bandes de vial, d'accionament manual	0,0793	/R x	28,09000 =	2,22754	
						Subtotal...	2,22754	2,22754
	Materials:							
	BBA0-0SD6	kg	Microesferes de vidre per a senyalització per a marques vials retrorreflectants en sec	0,510	x	1,59000 =	0,81090	
	BBA1-2XWR	kg	Plàstic d'aplicació en fred de dos components de color blanc, per a marques vials	1,020	x	4,48000 =	4,56960	
						Subtotal...	5,38050	5,38050
						DESPESES AUXILIARS 1,50%		0,10340
						COST DIRECTE		14,60499
						DESPESES INDIRECTES 10,00%		1,46050
						COST EXECUCIÓ MATERIAL		**16,06549**
P- 76	PBA3-DXJB	m	Subministrament i pintat sobre paviment de marca vial longitudinal contínua per a ús permanent i retrorreflectant en sec, amb humitat i amb pluja, tipus P-RR, de 10 cm d'amplària, amb pintura acrílica de color blanc i microesferes de vidre, aplicada mecànicament mitjançant polvorització. D'acord a requeriments de Plec de senyalització de l'Ajuntament de Barcelona i indicacions de la DF.	**Rend.: 1,000**				**0,81 €**
				Unitats		Preu €	Parcial	Import
	Mà d'obra:							
	A0D-0007	h	Manobre	0,0035	/R x	25,59000 =	0,08957	
	A0F-000B	h	Oficial 1a	0,007	/R x	30,67000 =	0,21469	
						Subtotal...	0,30426	0,30426
	Maquinària:							
	C1B0-006C	h	Màquina per a pintar bandes de vial, autopropulsada	0,0035	/R x	36,73000 =	0,12856	
						Subtotal...	0,12856	0,12856
	Materials:							

JUSTIFICACIÓ DE PREUS

PARTIDES D'OBRA

NÚM	CODI	UA	DESCRIPCIÓ					PREU
	BBA0-0SD5	kg	Microesferes de vidre per a senyalització per a marques vials retrorreflectants en sec, amb humitat i amb pluja	0,051	x	1,73000 =	0,08823	
	BBA1-2XWQ	kg	Pintura acrílica de color blanc, per a marques vials	0,0816	x	2,57000 =	0,20971	
						Subtotal...	0,29794	0,29794
						DESPESES AUXILIARS 1,50%		0,00456
						COST DIRECTE		0,73532
						DESPESES INDIRECTES 10,00%		0,07353
						COST EXECUCIÓ MATERIAL		**0,80886**
P- 77	PBA3-DXMO	m	Subministrament i pintat sobre paviment de marca vial longitudinal contínua per a ús permanent i retrorreflectant en sec, amb humitat i amb pluja, tipus P-RR, de 15 cm d'amplària, amb pintura acrílica de color blanc i microesferes de vidre, aplicada mecànicament mitjançant polvorització. D'acord a requeriments de Plec de senyalització de l'Ajuntament de Barcelona i indicacions de la DF.	**Rend.: 1,000**				**1,18 €**
				Unitats		Preu €	Parcial	Import
	Mà d'obra:							
	A0D-0007	h	Manobre	0,005	/R x	25,59000 =	0,12795	
	A0F-000B	h	Oficial 1a	0,010	/R x	30,67000 =	0,30670	
						Subtotal...	0,43465	0,43465
	Maquinària:							
	C1B0-006C	h	Màquina per a pintar bandes de vial, autopropulsada	0,005	/R x	36,73000 =	0,18365	
						Subtotal...	0,18365	0,18365
	Materials:							
	BBA0-0SD5	kg	Microesferes de vidre per a senyalització per a marques vials retrorreflectants en sec, amb humitat i amb pluja	0,0765	x	1,73000 =	0,13235	
	BBA1-2XWQ	kg	Pintura acrílica de color blanc, per a marques vials	0,1224	x	2,57000 =	0,31457	
						Subtotal...	0,44692	0,44692
						DESPESES AUXILIARS 1,50%		0,00652
						COST DIRECTE		1,07174
						DESPESES INDIRECTES 10,00%		0,10717
						COST EXECUCIÓ MATERIAL		**1,17891**
P- 78	PBA3-DXNO	m	Subministrament i pintat sobre paviment de marca vial longitudinal contínua per a ús permanent i retrorreflectant en sec, amb humitat i amb pluja, tipus P-RR, de 40 cm d'amplària, amb pintura acrílica de color blanc i microesferes de vidre, aplicada mecànicament mitjançant polvorització. D'acord a requeriments de Plec de senyalització de l'Ajuntament de Barcelona i indicacions de la DF.	**Rend.: 1,000**				**2,48 €**
				Unitats		Preu €	Parcial	Import
	Mà d'obra:							

JUSTIFICACIÓ DE PREUS

PARTIDES D'OBRA

NÚM	CODI	UA	DESCRIPCIÓ					PREU
	A0D-0007	h	Manobre	0,0085	/R x	25,59000 =	0,21752	
	A0F-000B	h	Oficial 1a	0,017	/R x	30,67000 =	0,52139	
						Subtotal...	0,73891	0,73891
	Maquinària:							
	C1B0-006C	h	Màquina per a pintar bandes de vial, autopropulsada	0,0085	/R x	36,73000 =	0,31221	
						Subtotal...	0,31221	0,31221
	Materials:							
	BBA0-0SD5	kg	Microesferes de vidre per a senyalització per a marques vials retrorreflectants en sec, amb humitat i amb pluja	0,204	x	1,73000 =	0,35292	
	BBA1-2XWQ	kg	Pintura acrílica de color blanc, per a marques vials	0,3264	x	2,57000 =	0,83885	
						Subtotal...	1,19177	1,19177
						DESPESES AUXILIARS 1,50%		0,01108
						COST DIRECTE		2,25397
						DESPESES INDIRECTES 10,00%		0,22540
						COST EXECUCIÓ MATERIAL		**2,47937**

P- 79 PBB6-56GL u Parell de semàfors autònoms portàtils amb bateria, instal·lats i amb el desmuntatge inclòs

Rend.: 1,000 **2.771,06 €**

			Unitats		Preu €	Parcial	Import
Mà d'obra:							
A0D-0009	h	Manobre per a seguretat i salut	0,500	/R x	25,59000 =	12,79500	
A0F-0015	h	Oficial 1a per a seguretat i salut	0,500	/R x	30,67000 =	15,33500	
					Subtotal...	28,13000	28,13000
Materials:							
BBB3-0R83	u	Parell de semàfors autònoms portàtils amb bateria, per a 2 usos, per a seguretat i salut	1,000	x	2.490,73000 =	2.490,73000	
					Subtotal...	2.490,73000	2.490,73000
					DESPESES AUXILIARS 1,00%		0,28130
					COST DIRECTE		2.519,14130
					DESPESES INDIRECTES 10,00%		251,91413
					COST EXECUCIÓ MATERIAL		**2.771,05543**

P- 80 PBB7-65L0 u Subministrament i instal·lació de semàfor 13/200 de policarbonat, amb sistema òptic de diàmetre 210 mm de tecnologia LED de qualsevol color i tipus normal, bici, bus, mixte, etc. model Clàssic o Barcelona amb ànima d'alumini, fixat a suport, instal·lat i amb el desmuntatge inclòs. Inclòs tots els materials, maquinària i treballs per deixar la partida totalment acabada.

Rend.: 1,000 **172,28 €**

			Unitats		Preu €	Parcial	Import
Mà d'obra:							
A01-FEPM	h	Ajudant per a seguretat i salut	1,000	/R x	27,23000 =	27,23000	
A0F-0015	h	Oficial 1a per a seguretat i salut	1,500	/R x	30,67000 =	46,00500	

JUSTIFICACIÓ DE PREUS

PARTIDES D'OBRA

NÚM	CODI	UA	DESCRIPCIÓ					PREU
						Subtotal...	73,23500	73,23500
	Materials:							
	BBB2-19NV	u	Semàfor de policarbonat amb sistema òptic de diàmetre 210 mm amb una cara i un focus, òptica normal i lent de color ambre normal de vehicles 11/200, per a seguretat i salut	1,000	x	82,65000 =	82,65000	
						Subtotal...	82,65000	82,65000
						DESPESES AUXILIARS 1,00%		0,73235
						COST DIRECTE		156,61735
						DESPESES INDIRECTES 10,00%		15,66174
						COST EXECUCIÓ MATERIAL		**172,27909**

P- 81 PBB7-65L1 u Subministrament i instal·lació de semàfor 12/200 de policarbonat, amb sistema òptic de diàmetre 210 mm de tecnologia LED de qualsevol color i tipus normal, bici, bus, mixte, etc. model Clàssic o Barcelona amb ànima d'alumini, fixat a suport, instal·lat i amb el desmuntatge inclòs. Inclòs tots els materials, maquinària i treballs per deixar la partida totalment acabada.

Rend.: 1,000 **341,04 €**

			Unitats		Preu €	Parcial	Import
Mà d'obra:							
A01-FEPM	h	Ajudant per a seguretat i salut	1,000	/R x	27,23000 =	27,23000	
A0F-0015	h	Oficial 1a per a seguretat i salut	1,500	/R x	30,67000 =	46,00500	
					Subtotal...	73,23500	73,23500
Materials:							
BBB2-19NW	u	Semàfor de policarbonat amb sistema òptic de diàmetre 210 mm amb una cara i tres focus, òptica normal i lent de color normal de vehicles 13/12, per a seguretat i salut	1,000	x	236,07000 =	236,07000	
					Subtotal...	236,07000	236,07000
					DESPESES AUXILIARS 1,00%		0,73235
					COST DIRECTE		310,03735
					DESPESES INDIRECTES 10,00%		31,00373
					COST EXECUCIÓ MATERIAL		**341,04109**

P- 82 PBB7-65L2 u Subministrament i instal·lació de semàfor 11/200 de policarbonat, amb sistema òptic de diàmetre 210 mm de tecnologia LED de qualsevol color i tipus normal, bici, bus, mixte, etc. model Clàssic o Barcelona amb ànima d'alumini, fixat a suport, instal·lat i amb el desmuntatge inclòs. Inclòs tots els materials, maquinària i treballs per deixar la partida totalment acabada.

Rend.: 1,000 **164,73 €**

			Unitats		Preu €	Parcial	Import
Mà d'obra:							
A01-FEPM	h	Ajudant per a seguretat i salut	1,000	/R x	27,23000 =	27,23000	

JUSTIFICACIÓ DE PREUS

PARTIDES D'OBRA

NÚM	CODI	UA	DESCRIPCIÓ				PREU
	A0F-0015	h	Oficial 1a per a seguretat i salut	1,300 /R x	30,67000 =	39,87100	
					Subtotal...	67,10100	67,10100
	Materials:						
	BBB2-19NV	u	Semàfor de policarbonat amb sistema òptic de diàmetre 210 mm amb una cara i un focus, òptica normal i lent de color ambre normal de vehicles 11/200, per a seguretat i salut	1,000 x	82,65000 =	82,65000	
					Subtotal...	82,65000	82,65000
					COST DIRECTE		149,75100
					DESPESES INDIRECTES 10,00%		14,97510
					COST EXECUCIÓ MATERIAL		**164,72610**
P- 83	PBBI-567O	u	Senyalització específica per a indicació d'afectacions al trànsit i recorregut alternatiu formada per placa metàl·lica acabada amb pintura reflectant de fons groc i lletres negres, de dimensions màximes 1,75x1,75 cm, ancorada sobre parella de tubulars metàl·lics de 100mm de diàmetre i fins a 4,30 m de longitud, fixats ancorats al paviment amb ciment ràpid. Informació d'acord a especificacions del Comitè d'Obres iMobilitat. Completament fixada i acabada, amb el desmuntatge i sanejament de superfícies afectades inclòs.	**Rend.: 1,000**			**520,96 €**
				Unitats	Preu €	Parcial	Import
	Mà d'obra:						
	A0D-0009	h	Manobre per a seguretat i salut	1,500 /R x	25,59000 =	38,38500	
					Subtotal...	38,38500	38,38500
	Materials:						
	BBL1-0RML	u	Senyalització específica per a indicació d'afectacions al trànsit i recorregut alternatiu formada per placa metàl·lica acabada amb pintura reflectant de fons groc i lletres negres, de dimensions màximes 1,75x1,75 cm	1,000 x	214,11000 =	214,11000	
	BBMF-H5AN	m	Tub d'alumini extrusionat de 76 mm de diàmetre, per a senyals de trànsit	8,000 x	27,59000 =	220,72000	
					Subtotal...	434,83000	434,83000
					DESPESES AUXILIARS 1,00%		0,38385
					COST DIRECTE		473,59885
					DESPESES INDIRECTES 10,00%		47,35989
					COST EXECUCIÓ MATERIAL		**520,95874**

Projecte executiu d´impermeabilització de l´aparcament
Torrent de l´Olla entre la Placa Lesseps i el C/Nil Fabra

JUSTIFICACIÓ DE PREUS

PARTIDES D'OBRA

NÚM	CODI	UA	DESCRIPCIÓ				PREU
P- 84	PBBL-45F1	u	Partida unitaria per la confecció, subministrament i col·locació del conjunt de senyalització informativa per a vianants i vehicles en l'àmbit de les obres, d'acord a Manual de Qualitat d'Obres de l'Ajuntament de BNarcelona, especificacions de la DF i Representants de l'Espai Públic. Inclòs mitjans de fixació i ancoratge, petit material, accessoris i maquinària necessària per la correcta execució.	**Rend.: 1,000**			**792,00 €**
				Unitats	Preu €	Parcial	Import
	Materials:						
	BGT5-SDF2	u	Partida unitaria per la confecció, subministrament i col·locació del conjunt de senyalització informativa per a vianants i vehicles en l'àmbit de les obres, d'acord a especificacions de la DF i Representants de l'Espai Públic. Inclòs mitjans de fixació i ancoratge, petit material, accessoris i maquinària necessària per la correcta execució.	1,000 x	720,00000 =	720,00000	
					Subtotal...	720,00000	720,00000
					COST DIRECTE		720,00000
					DESPESES INDIRECTES 10,00%		72,00000
					COST EXECUCIÓ MATERIAL		**792,00000**
P- 85	PBBM-H8AZ	m	Tub d'alumini extrusionat de 76 mm de diàmetre i 4 mm de gruix, pintat amb pintura pols de poliester o anoditzat per a senyals de trànsit, inclòs brides d'ncoratge de fosa i accessoris per subjectar senyal, col·locada ancorada a paviment mitjançant perforadora de D80-120 amb 30cm d'ancoratge com a mínim i fixat amb morter d'enduriment ràpid.	**Rend.: 1,000**			**33,03 €**
				Unitats	Preu €	Parcial	Import
	Mà d'obra:						
	A0D-0007	h	Manobre	0,033 /R x	25,59000 =	0,84447	
	A0F-000B	h	Oficial 1a	0,033 /R x	30,67000 =	1,01211	
					Subtotal...	1,85658	1,85658
	Maquinària:						
	C152-0039	h	Camió grua de 5 t	0,008 /R x	68,72000 =	0,54976	
					Subtotal...	0,54976	0,54976
	Materials:						
	BBMF-H5AN	m	Tub d'alumini extrusionat de 76 mm de diàmetre, per a senyals de trànsit	1,000 x	27,59000 =	27,59000	
					Subtotal...	27,59000	27,59000
					DESPESES AUXILIARS 1,50%		0,02785
					COST DIRECTE		30,02419
					DESPESES INDIRECTES 10,00%		3,00242
					COST EXECUCIÓ MATERIAL		**33,02661**

JUSTIFICACIÓ DE PREUS

PARTIDES D'OBRA

NÚM	CODI	UA	DESCRIPCIÓ		PREU
P- 86	PBBY-M8J7	u	Col·locació de placa de senyalització vertical provinent d'ús anterior, sobre suport de peu o paraments verticals, de superfície de 0,5 a 1 m2 m2, a una alçària de <= 3 m amb mitjans manuals	**Rend.: 1,000**	**19,74 €**

			Unitats		Preu €		Parcial	Import
Mà d'obra:								
A01-FEPH	h	Ajudant muntador	0,300	/R x	27,23000	=	8,16900	
A0F-000R	h	Oficial 1a muntador	0,300	/R x	31,70000	=	9,51000	
					Subtotal...		17,67900	17,67900
					DESPESES AUXILIARS 1,50%			0,26519
					COST DIRECTE			17,94419
					DESPESES INDIRECTES 10,00%			1,79442
					COST EXECUCIÓ MATERIAL			**19,73860**

P- 87	PBBY-M8J8	u	Col·locació de suport de senyal vertical de tub d'acer galvanitzat de <= 3 m d'alçària, per a suport de senyalització vertical, fixat a una base de formigó d'ús no estructural HNE-20/F/20 de resistència a compressió 20 N/mm2, consistència fluïda i grandària màxima del granulat 20 mm	**Rend.: 1,000**	**48,13 €**

			Unitats		Preu €		Parcial	Import
Mà d'obra:								
A01-FEPH	h	Ajudant muntador	0,880	/R x	27,23000	=	23,96240	
A0F-000R	h	Oficial 1a muntador	0,440	/R x	31,70000	=	13,94800	
					Subtotal...		37,91040	37,91040
Materials:								
B069-I5I9	m3	Formigó d'ús no estructural HNE-20/F/20 de resistència a compressió 20 N/mm2, consistència fluïda i grandària màxima del granulat 20 mm	0,050	x	105,45000	=	5,27250	
					Subtotal...		5,27250	5,27250
					DESPESES AUXILIARS 1,50%			0,56866
					COST DIRECTE			43,75156
					DESPESES INDIRECTES 10,00%			4,37516
					COST EXECUCIÓ MATERIAL			**48,12671**

P- 88	PBCD-56H6	m	Subministrament i col·locació de tanca mòbil metàl·lica de 2,5 m de llargària i 1 m d'alçària, de color groc, col·locada sense fixat al paviment. . Inclòs el trasllat de la tanca durant les fases d'obra i amb el desmuntatge inclòs.	**Rend.: 1,000**	**6,54 €**

			Unitats		Preu €		Parcial	Import
Mà d'obra:								
A0D-0009	h	Manobre per a seguretat i salut	0,060	/R x	25,59000	=	1,53540	
					Subtotal...		1,53540	1,53540
Materials:								

Projecte executiu d´impermeabilització de l´aparcament
Torrent de l´Olla entre la Placa Lesseps i el C/Nil Fabra

JUSTIFICACIÓ DE PREUS

PARTIDES D'OBRA

NÚM	CODI	UA	DESCRIPCIÓ						PREU
	BBCI-0R99	m	Tanca mòbil metàl·lica de 2,5 m de llargària i 1 m d'alçària, per a 4 usos, per a seguretat i salut	0,400	x	10,99000	=	4,39600	
						Subtotal...		4,39600	4,39600
						DESPESES AUXILIARS 1,00%			0,01535
						COST DIRECTE			5,94675
						DESPESES INDIRECTES 10,00%			0,59468
						COST EXECUCIÓ MATERIAL			**6,54143**

P- 89	PBZB-HOF8	u	Equip de reposició de senyalització horitzontal i marques vials provisionals d'obra (groc) en horari laborable diürn o nocturn, inclòs senyalització dels treballs d'acord a indicacions de la DF i COM i esborrat mitjançant fresat a final de cada fase.	**Rend.: 1,000**	**749,39 €**

			Unitats		Preu €		Parcial	Import
Mà d'obra:								
A0D-0007	h	Manobre	4,000	/R x	25,59000	=	102,36000	
A0E-000A	h	Manobre especialista	4,000	/R x	26,46000	=	105,84000	
A0F-000B	h	Oficial 1a	4,000	/R x	30,67000	=	122,68000	
					Subtotal...		330,88000	330,88000
Maquinària:								
C15L-I4JW	h	Furgoneta de 3500 kg	4,000	/R x	7,48000	=	29,92000	
C1B0-006D	h	Màquina per a pintar bandes de vial, d'accionament manual	4,000	/R x	28,09000	=	112,36000	
C1B0-H4LE	h	Màquina per fresat de pintures de marca vial d'accionament manual	4,000	/R x	14,48000	=	57,92000	
					Subtotal...		200,20000	200,20000
Materials:								
BBA0-0SD6	kg	Microesferes de vidre per a senyalització per a marques vials retrorreflectants en sec	24,000	x	1,59000	=	38,16000	
BBA0-HOPP	kg	Micropartícules amb cantells angulosos de vidre en pols	7,500	x	2,60000	=	19,50000	
BBA1-2XWQ	kg	Pintura acrílica de color blanc, per a marques vials	36,000	x	2,57000	=	92,52000	
					Subtotal...		150,18000	150,18000
					COST DIRECTE			681,26000
					DESPESES INDIRECTES 10,00%			68,12600
					COST EXECUCIÓ MATERIAL			**749,38600**

JUSTIFICACIÓ DE PREUS

PARTIDES D'OBRA

NÚM	CODI	UA	DESCRIPCIÓ		PREU
P- 90	PD31-LOUL	u	Pericó de pas i tapa fixa, de 40x40x40 cm de mides interiors, amb paret de 15 cm de gruix de maó calat de 290x140x100 mm, arrebossada i lliscada per dins amb morter 1:2:10, sobre solera de formigó en massa de 10 cm. Inclou: - Tapa realitzada en fosa dúctil ISO 1083/EN-1563 i compliment de la norma UNE EN-124. S'utilitzaran pericons amb una classe de C-250. - Certificat AENOR del producte vigent. - Tapa amb superfície metàl·lica antilliscant. - Tapa extraïble, haurà d'obrir >90º i com a màxim 120º i ha de tenir un dispositiu anti tancament de bloqueig de seguretat a un angle >90º. - Incorporarà les lletres ´´E.P.´´ o bé ´´Enllumenat Públic´´. - Disposaran de clau. - Marc realitzat amb acer galvanitzat en calent, laminat segons ISO 630. Per la manipulació es complirà: a) Esforç d'aixecament entorn als 15 kg. b)Desbloqueig i obertura amb clau. c) La clau de bloqueig serveix per a la obertura de la tapa un cop desbloquejada	**Rend.: 1,000**	**232,37 €**

				Unitats			Preu €		Parcial	Import
Mà d'obra:										
A0D-0007	h	Manobre		1,000	/R	x	25,59000	=	25,59000	
A0F-000T	h	Oficial 1a paleta		2,000	/R	x	30,67000	=	61,34000	
			Subtotal...						86,93000	86,93000
Materials:										
B011-05ME	m3	Aigua		0,001		x	2,18000	=	0,00218	
B055-067M	t	Ciment pòrtland amb filler calcari CEM II/B-L 32,5 R segons UNE-EN 197-1, en sacs		0,0021		x	142,90000	=	0,30009	
B0F1A-075F	u	Maó calat, de 290x140x100 mm, per a revestir, categoria I, HD, segons la norma UNE-EN 771-1		36,300		x	0,23000	=	8,34900	
B0FJ2-0EF1	u	Encadellat ceràmic de 500x250x30 mm		2,000		x	0,44000	=	0,88000	
BDK3-VA3N	u	Bastiment d'acer galvanitzat quadrat i tapa de fosa dúctil per a pericó d'instal·lacions de servei, bastiment amb pas lliure de 280x280 mm amb una tapa de 385x385 mm classe B125 segons norma UNE-EN 124		1,000		x	85,15000	=	85,15000	
B06D-0L93	m3	Formigó de 150 kg/m3, amb una proporció en volum 1:4:8, amb ciment pòrtland amb filler calcari CEM II/B-L 32,5 R i granulat de pedra granítica de grandària màxima 20 mm, elaborat a l'obra amb formigonera de 165 l		0,0591		x	96,87496	=	5,72531	
B07F-0LT6	m3	Morter mixt de ciment pòrtland amb filler calcari CEM II, calç i sorra, amb 200 kg/m3 de ciment, amb una proporció en volum 1:2:10 i 2,5 N/mm2 de resistència a compressió, elaborat a l'obra		0,1008		x	224,23303	=	22,60269	
			Subtotal...						123,00927	123,00927
			DESPESES AUXILIARS 1,50%							1,30395
			COST DIRECTE							211,24322
			DESPESES INDIRECTES 10,00%							21,12432

Projecte executiu d´impermeabilització de l´aparcament
Torrent de l´Olla entre la Placa Lesseps i el C/Nil Fabra

JUSTIFICACIÓ DE PREUS

PARTIDES D'OBRA

NÚM	CODI	UA	DESCRIPCIÓ	PREU
			COST EXECUCIÓ MATERIAL	**232,36754**
P- 91	PD31-LOUM	u	Pericó de pas, per a tapa registrable, de 60x60x50 cm de mides interiors, amb paret de 15 cm de gruix de maó calat de 290x140x100 mm, arrebossada i lliscada per dins amb morter 1:2:10, sobre solera de formigó en massa de 10 cm	**Rend.: 1,000** **374,01 €**

				Unitats			Preu €		Parcial	Import
Mà d'obra:										
A0D-0007	h	Manobre		1,700	/R	x	25,59000	=	43,50300	
A0F-000T	h	Oficial 1a paleta		3,400	/R	x	30,67000	=	104,27800	
			Subtotal...						147,78100	147,78100
Materials:										
B011-05ME	m3	Aigua		0,002		x	2,18000	=	0,00436	
B055-067M	t	Ciment pòrtland amb filler calcari CEM II/B-L 32,5 R segons UNE-EN 197-1, en sacs		0,0042		x	142,90000	=	0,60018	
B0F1A-075F	u	Maó calat, de 290x140x100 mm, per a revestir, categoria I, HD, segons la norma UNE-EN 771-1		57,200		x	0,23000	=	13,15600	
BDK3-VA3W	u	Bastiment d'acer galvanitzat quadrat i tapa de fosa dúctil per a pericó d'instal·lacions de servei, bastiment amb pas lliure de 480x480 mm amb una tapa de 588x588 mm classe B125 segons norma UNE-EN 124		1,000		x	132,69000	=	132,69000	
B06D-0L93	m3	Formigó de 150 kg/m3, amb una proporció en volum 1:4:8, amb ciment pòrtland amb filler calcari CEM II/B-L 32,5 R i granulat de pedra granítica de grandària màxima 20 mm, elaborat a l'obra amb formigonera de 165 l		0,0851		x	96,87496	=	8,24406	
B07F-0LT6	m3	Morter mixt de ciment pòrtland amb filler calcari CEM II, calç i sorra, amb 200 kg/m3 de ciment, amb una proporció en volum 1:2:10 i 2,5 N/mm2 de resistència a compressió, elaborat a l'obra		0,1575		x	224,23303	=	35,31670	
			Subtotal...						190,01130	190,01130
			DESPESES AUXILIARS 1,50%							2,21672
			COST DIRECTE							340,00902
			DESPESES INDIRECTES 10,00%							34,00090
			COST EXECUCIÓ MATERIAL							**374,00992**

NÚM	CODI	UA	DESCRIPCIÓ	PREU
P- 92	PDG5-HA00	m	Planxa metàl·lica de protecció sobre canalització soterrada, sota de la banda de sesnyalització, quan aquesta no disposa de la profunditat definida al plec, formada per planxa d'acer de 0.6mm de gruix i 20cm d'amplada. Tot completament acabat per deixarla la canalització adequadament protegida i en condicions de rebre els cablejats associats amb la adequada protecció mecànica.	**Rend.: 1,000** **2,15 €**

				Unitats			Preu €		Parcial	Import
Mà d'obra:										
A01-FEPH	h	Ajudant muntador		0,010	/R	x	27,23000	=	0,27230	

JUSTIFICACIÓ DE PREUS

PARTIDES D'OBRA

NÚM	CODI	UA	DESCRIPCIÓ					PREU
						Subtotal...	0,27230	0,27230
	Materials:							
	B44Z-0M1D	kg	Acer S275JR segons UNE-EN 10025-2, format per peça simple, en perfils laminats en calent sèrie L, LD, T, rodó, quadrat, rectangular i planxa, treballat al taller per a col·locar amb cargols i galvanitzat	0,560	x 3,01000 =		1,68560	
						Subtotal...	1,68560	1,68560
						COST DIRECTE		1,95790
						DESPESES INDIRECTES 10,00%		0,19579
						COST EXECUCIÓ MATERIAL		**2,15369**
P- 93	PDG5-HA2I	m	Banda contínua de plàstic de color de 30 cm d'amplària, col·locada al llarg de la rasa a 20 cm per sobre de la canalització	**Rend.: 1,000**				**0,70 €**
				Unitats	Preu €	Parcial	Import	
	Mà d'obra:							
	A01-FEPH	h	Ajudant muntador	0,010	/R x 27,23000 =	0,27230		
						Subtotal...	0,27230	0,27230
	Materials:							
	BDG0-1C2A	m	Banda continua de senyalització per a canalitzacions soterrades de 30 cm d'amplària, de polipropilè	1,020	x 0,35000 =		0,35700	
						Subtotal...	0,35700	0,35700
						DESPESES AUXILIARS 1,50%		0,00408
						COST DIRECTE		0,63338
						DESPESES INDIRECTES 10,00%		0,06334
						COST EXECUCIÓ MATERIAL		**0,69672**
P- 94	PG2N-EUGI	m	Tub corbable corrugat de polietilè, de doble capa, llisa la interior i corrugada l'exterior, de 110 mm de diàmetre nominal, aïllant i no propagador de la flama, resistència a l'impacte de 28 J, resistència a compressió de 450 N, muntat com a canalització soterrada	**Rend.: 1,000**				**5,31 €**
				Unitats	Preu €	Parcial	Import	
	Mà d'obra:							
	A01-FEPD	h	Ajudant electricista	0,020	/R x 27,19000 =	0,54380		
	A0F-000E	h	Oficial 1a electricista	0,033	/R x 31,70000 =	1,04610		
						Subtotal...	1,58990	1,58990
	Materials:							
	BG2Q-1KTC	m	Tub corbable corrugat de polietilè, de doble capa, llisa la interior i corrugada l'exterior, de 110 mm de diàmetre nominal, aïllant i no propagador de la flama, resistència a l'impacte de 28 J, resistència a compressió de 450 N, per a canalitzacions soterrades	1,020	x 3,15000 =		3,21300	
						Subtotal...	3,21300	3,21300

Projecte executiu d´impermeabilització de l´aparcament
Torrent de l´Olla entre la Placa Lesseps i el C/Nil Fabra

JUSTIFICACIÓ DE PREUS

PARTIDES D'OBRA

NÚM	CODI	UA	DESCRIPCIÓ					PREU
						DESPESES AUXILIARS 1,50%		0,02385
						COST DIRECTE		4,82675
						DESPESES INDIRECTES 10,00%		0,48267
						COST EXECUCIÓ MATERIAL		**5,30942**
P- 95	PG2N-EUGK	m	Tub corbable corrugat de polietilè, de doble capa, llisa la interior i corrugada l'exterior, de 90 mm de diàmetre nominal, aïllant i no propagador de la flama, resistència a l'impacte de 20 J, resistència a compressió de 450 N, muntat com a canalització soterrada	**Rend.: 1,000**				**4,57 €**
				Unitats	Preu €	Parcial	Import	
	Mà d'obra:							
	A01-FEPD	h	Ajudant electricista	0,020	/R x 27,19000 =	0,54380		
	A0F-000E	h	Oficial 1a electricista	0,033	/R x 31,70000 =	1,04610		
						Subtotal...	1,58990	1,58990
	Materials:							
	BG2Q-1KTE	m	Tub corbable corrugat de polietilè, de doble capa, llisa la interior i corrugada l'exterior, de 90 mm de diàmetre nominal, aïllant i no propagador de la flama, resistència a l'impacte de 20 J, resistència a compressió de 450 N, per a canalitzacions soterrades	1,020	x 2,49000 =		2,53980	
						Subtotal...	2,53980	2,53980
						DESPESES AUXILIARS 1,50%		0,02385
						COST DIRECTE		4,15355
						DESPESES INDIRECTES 10,00%		0,41535
						COST EXECUCIÓ MATERIAL		**4,56890**
P- 96	PG2N-EUGN	m	Tub corbable corrugat de polietilè, de doble capa, llisa la interior i corrugada l'exterior, de 160 mm de diàmetre nominal, aïllant i no propagador de la flama, resistència a l'impacte de 40 J, resistència a compressió de 450 N, muntat com a canalització soterrada	**Rend.: 1,000**				**8,17 €**
				Unitats	Preu €	Parcial	Import	
	Mà d'obra:							
	A01-FEPD	h	Ajudant electricista	0,020	/R x 27,19000 =	0,54380		
	A0F-000E	h	Oficial 1a electricista	0,042	/R x 31,70000 =	1,33140		
						Subtotal...	1,87520	1,87520
	Materials:							
	BG2Q-1KTO	m	Tub corbable corrugat de polietilè, de doble capa, llisa la interior i corrugada l'exterior, de 160 mm de diàmetre nominal, aïllant i no propagador de la flama, resistència a l'impacte de 40 J, resistència a compressió de 450 N, per a canalitzacions soterrades	1,020	x 5,42000 =		5,52840	
						Subtotal...	5,52840	5,52840

JUSTIFICACIÓ DE PREUS

PARTIDES D'OBRA

NÚM	CODI	UA	DESCRIPCIÓ	PREU

DESPESES AUXILIARS 1,50%		0,02813
COST DIRECTE		7,43173
DESPESES INDIRECTES 10,00%		0,74317
COST EXECUCIÓ MATERIAL		**8,17490**

P- 97 PG33-E600 u Partida unitària pels treballs de ram d'electricista per l'adequació de la xarxa existent d'enllumenat en l'àmbit d'obra, per fases, d'acord a especificacions de la documentació tècnica de projecte i indicacions de la DF. S'inclou:

- Recollida de cablejat elèctric existent en fanals i xarxa soterrada fins a armaris de distribució
- Estesa de cables de 6-10-16 mm2 en tubulars i connexions a fanals
- Desmuntatge i posterior muntatge o protecció d'armari de distribució d'enllumenat existent
- Adequacions elèctriques provisionals en instal·lació d'enllumenat per deixar fora de servei la instal·lació afectada i mantenir el servei la instal·lació d'enllumenat fora de l'àmbit del projecte
- Sanejament de superfícies afectades per la implementació de les adequacions provisionals i acabat final
- Cablejat provisional, petit material, accessoris i maquinària per les actuacions descrites
- Enllumenat provisional en els àmbits propers a les obres que es requereixi per mantenir uns nivells d'enllumenat adequats durant les obres

Tot inclòs per deixar completament acabats els treballs d'acord a la documentació de projecte i indicacions de la DF.

Rend.: 1,000 **3.562,85 €**

			Unitats		Preu €	Parcial	Import
Mà d'obra:							
A01-FEPD	h	Ajudant electricista	55,000	/R x	27,19000 =	1.495,45000	
A0F-000E	h	Oficial 1a electricista	55,000	/R x	31,70000 =	1.743,50000	
					Subtotal...	3.238,95000	3.238,95000

COST DIRECTE		3.238,95000
DESPESES INDIRECTES 10,00%		323,89500
COST EXECUCIÓ MATERIAL		**3.562,84500**

P- 98 PG33-E6Q7 m Cable amb conductor de coure de tensió assignada 0,6/1 kV, de designació RV-K, construcció segons norma UNE 21123-2, unipolar, de secció 1x16 mm2, amb coberta del cable de PVC, classe de reacció al foc Eca segons la norma UNE-EN 50575, col·locat en tub

Rend.: 1,000 **7,36 €**

			Unitats		Preu €	Parcial	Import
Mà d'obra:							

Projecte executiu d´impermeabilització de l´aparcament
Torrent de l´Olla entre la Placa Lesseps i el C/Nil Fabra

JUSTIFICACIÓ DE PREUS

PARTIDES D'OBRA

NÚM	CODI	UA	DESCRIPCIÓ					PREU
	A01-FEPD	h	Ajudant electricista	0,050	/R x	27,19000 =	1,35950	
	A0F-000E	h	Oficial 1a electricista	0,050	/R x	31,70000 =	1,58500	
						Subtotal...	2,94450	2,94450
	Materials:							
	BG33-G2T6	m	Cable amb conductor de coure de tensió assignada 0,6/1 kV, de designació RV-K, construcció segons norma UNE 21123-2, unipolar, de secció 1x16 mm2, amb coberta del cable de PVC, classe de reacció al foc Eca segons la norma UNE-EN 50575	1,020	x	3,63000 =	3,70260	
						Subtotal...	3,70260	3,70260

DESPESES AUXILIARS 1,50%		0,04417
COST DIRECTE		6,69127
DESPESES INDIRECTES 10,00%		0,66913
COST EXECUCIÓ MATERIAL		**7,36039**

P- 99 PG33-E6U7 m Cable amb conductor de coure de tensió assignada 0,6/1 kV, de designació RZ1-K (AS), construcció segons norma UNE 21123-4, unipolar, de secció 1x150 mm2, amb coberta del cable de poliolefines, classe de reacció al foc Cca-s1b, d1, a1 segons la norma UNE-EN 50575 amb baixa emissió fums, col·locat en tub

Rend.: 1,000 **48,67 €**

			Unitats		Preu €	Parcial	Import
Mà d'obra:							
A01-FEPD	h	Ajudant electricista	0,115	/R x	27,19000 =	3,12685	
A0F-000E	h	Oficial 1a electricista	0,115	/R x	31,70000 =	3,64550	
					Subtotal...	6,77235	6,77235
Materials:							
BG33-G2S2	m	Cable amb conductor de coure de tensió assignada 0,6/1 kV, de designació RZ1-K (AS), construcció segons norma UNE 21123-4, unipolar, de secció 1x150 mm2, amb coberta del cable de poliolefines, classe de reacció al foc Cca-s1b, d1, a1 segons la norma UNE-EN 50575 amb baixa emissió fums	1,020	x	36,64000 =	37,37280	
					Subtotal...	37,37280	37,37280

DESPESES AUXILIARS 1,50%		0,10159
COST DIRECTE		44,24674
DESPESES INDIRECTES 10,00%		4,42467
COST EXECUCIÓ MATERIAL		**48,67141**

P- 100 PG33-E6UB m Cable amb conductor de coure de tensió assignada 0,6/1 kV, de designació RZ1-K (AS), construcció segons norma UNE 21123-4, unipolar, de secció 1x240 mm2, amb coberta del cable de poliolefines, classe de reacció al foc Cca-s1b, d1, a1 segons la norma UNE-EN 50575 amb baixa emissió fums, col·locat en tub

Rend.: 1,000 **75,53 €**

			Unitats		Preu €	Parcial	Import

JUSTIFICACIÓ DE PREUS

PARTIDES D'OBRA

NÚM	CODI	UA	DESCRIPCIÓ					PREU
	Mà d'obra:							
	A01-FEPD	h	Ajudant electricista	0,150 /R	x	27,19000 =	4,07850	
	A0F-000E	h	Oficial 1a electricista	0,150 /R	x	31,70000 =	4,75500	
						Subtotal...	8,83350	8,83350
	Materials:							
	BG33-G2RW	m	Cable amb conductor de coure de tensió assignada 0,6/1 kV, de designació RZ1-K (AS), construcció segons norma UNE 21123-4, unipolar, de secció 1x240 mm2, amb coberta del cable de poliolefines, classe de reacció al foc Cca-s1b, d1, a1 segons la norma UNE-EN 50575 amb baixa emissió fums	1,020	x	58,53000 =	59,70060	
						Subtotal...	59,70060	59,70060
						DESPESES AUXILIARS 1,50%		0,13250
						COST DIRECTE		68,66660
						DESPESES INDIRECTES 10,00%		6,86666
						COST EXECUCIÓ MATERIAL		**75,53326**
P- 101	PG33-E6UR	m	Cable amb conductor de coure de tensió assignada 0,6/1 kV, de designació RZ1-K (AS), construcció segons norma UNE 21123-4, tripolar, de secció 3x2,5 mm2, amb coberta del cable de poliolefines, classe de reacció al foc Cca-s1b, d1, a1 segons la norma UNE-EN 50575 amb baixa emissió fums, col·locat en tub	**Rend.: 1,000**				**4,44 €**
				Unitats		Preu €	Parcial	Import
	Mà d'obra:							
	A01-FEPD	h	Ajudant electricista	0,015 /R	x	27,19000 =	0,40785	
	A0F-000E	h	Oficial 1a electricista	0,015 /R	x	31,70000 =	0,47550	
						Subtotal...	0,88335	0,88335
	Materials:							
	BG33-G2VO	m	Cable amb conductor de coure de tensió assignada 0,6/1 kV, de designació RZ1-K (AS), construcció segons norma UNE 21123-4, tripolar, de secció 3x2,5 mm2, amb coberta del cable de poliolefines, classe de reacció al foc Cca-s1b, d1, a1 segons la norma UNE-EN 50575 amb baixa emissió fums	1,020	x	3,08000 =	3,14160	
						Subtotal...	3,14160	3,14160
						DESPESES AUXILIARS 1,50%		0,01325
						COST DIRECTE		4,03820
						DESPESES INDIRECTES 10,00%		0,40382
						COST EXECUCIÓ MATERIAL		**4,44202**

Projecte executiu d´impermeabilització de l´aparcament
Torrent de l´Olla entre la Placa Lesseps i el C/Nil Fabra

JUSTIFICACIÓ DE PREUS

PARTIDES D'OBRA

NÚM	CODI	UA	DESCRIPCIÓ					PREU
P- 102	PG33-E6V8	m	Cable amb conductor de coure de tensió assignada 0,6/1 kV, de designació RVFV, construcció segons norma UNE 21123-2, tetrapolar, de secció 4x6 mm2, amb armadura de fleix d'acer i coberta del cable de PVC, classe de reacció al foc Eca segons la norma UNE-EN 50575, col·locat en tub	**Rend.: 1,000**				**12,78 €**
				Unitats		Preu €	Parcial	Import
	Mà d'obra:							
	A01-FEPD	h	Ajudant electricista	0,040 /R	x	27,19000 =	1,08760	
	A0F-000E	h	Oficial 1a electricista	0,040 /R	x	31,70000 =	1,26800	
						Subtotal...	2,35560	2,35560
	Materials:							
	BG33-G2TY	m	Cable amb conductor de coure de tensió assignada 0,6/1 kV, de designació RVFV, construcció segons norma UNE 21123-2, tetrapolar, de secció 4x6 mm2, amb armadura de fleix d'acer i coberta del cable de PVC, classe de reacció al foc Eca segons la norma UNE-EN 50575	1,020	x	9,05000 =	9,23100	
						Subtotal...	9,23100	9,23100
						DESPESES AUXILIARS 1,50%		0,03533
						COST DIRECTE		11,62193
						DESPESES INDIRECTES 10,00%		1,16219
						COST EXECUCIÓ MATERIAL		**12,78413**
P- 103	PG3B-E7E3	m	Conductor de coure nu, unipolar de secció 1x35 mm2, muntat en malla de connexió a terra	**Rend.: 1,000**				**16,61 €**
				Unitats		Preu €	Parcial	Import
	Mà d'obra:							
	A01-FEPD	h	Ajudant electricista	0,200 /R	x	27,19000 =	5,43800	
	A0F-000E	h	Oficial 1a electricista	0,200 /R	x	31,70000 =	6,34000	
						Subtotal...	11,77800	11,77800
	Materials:							
	BG3I-06W3	m	Conductor de coure nu, unipolar de secció 1x35 mm2	1,020	x	2,82000 =	2,87640	
	BGY3-0B2S	u	Part proporcional d'elements especials per a conductors de coure nus	1,000	x	0,27000 =	0,27000	
						Subtotal...	3,14640	3,14640
						DESPESES AUXILIARS 1,50%		0,17667
						COST DIRECTE		15,10107
						DESPESES INDIRECTES 10,00%		1,51011
						COST EXECUCIÓ MATERIAL		**16,61118**

JUSTIFICACIÓ DE PREUS

PARTIDES D'OBRA

NÚM	CODI	UA	DESCRIPCIÓ		PREU
P- 104	PGP1-13H8	u	Partida unitària pels treballs de muntatge, connexió i posta en marxa, per fases, de la infraestructura semafòrica afectada per les obres, d'acord a especificacions de la documentació tècnica de projecte i indicacions de la DF. S'inclou: - Recollida de cablejat elèctric i comunicacions existent en semàfors afectats i xarxa soterrada fins a armaris de distribució/escomesa - Empalmaments o restitució de cablejat per a reubicació de semàfor existent - Estesa de cables elèctrics de qualsevol secció i comunicacions en tubulars provisionals o definitius i connexions finals - Muntatge sobre bancada, connexió i posta en marxa d'equips d'infraestructura semafòrica existent o nova prèviament desmuntats, d'acord a especificacions de la propietat. Treballs a realitzar per/o amb acompanyament de fabricant i mantenidor de la infraestructura. - Desmuntatge i posterior muntatge o protecció d'armari de control semafòric existent - Adequacions elèctriques i de comunicacions provisionals en instal·lació semafòrica per deixar fora de servei la instal·lació afectada i mantenir el servei la instal·lació de semàfors fora de l'àmbit del projecte - Sanejament de superfícies afectades per la implementació de les adequacions provisionals i acabat final - Cablejat provisional, petit material, accessoris i maquinària necessària per les actuacions descrites - Enginyeria de trànsit en una cruilla semafòrica, per definició d'estructura de fases, repartiment, desfassament, selecció horària, etc per cadascuna de les fases de l'obra, per garantir la correcta mobilitat urbana en la zona d'obres Tot inclòs per deixar completament acabats els treballs d'acord a la documentació de projecte i indicacions de la DF.	**Rend.: 1,000**	3.309,06 €

			Unitats		Preu €		Parcial	Import
Mà d'obra:								
A01-FEPD	h	Ajudant electricista	24,000	/R x	27,19000	=	652,56000	
A0F-000E	h	Oficial 1a electricista	24,000	/R x	31,70000	=	760,80000	
A0K-002B	h	Tècnic mig o superior	32,000	/R x	49,84000	=	1.594,88000	
					Subtotal...		3.008,24000	3.008,24000

COST DIRECTE	3.008,24000
DESPESES INDIRECTES 10,00%	300,82400
COST EXECUCIÓ MATERIAL	**3.309,06400**

Projecte executiu d´impermeabilització de l´aparcament
Torrent de l´Olla entre la Placa Lesseps i el C/Nil Fabra

JUSTIFICACIÓ DE PREUS

PARTIDES D'OBRA

NÚM	CODI	UA	DESCRIPCIÓ		PREU
P- 105	PGP1-13Z00	u	Descàrreg, desconnexió i desmuntatge d'armari elèctric d'escomesa de companyia distribuïdora tipus columna, amb aplec de materials per a la seva reutilització i trasllat a magatzem de la propietat, fixat sobre bancada en paviment a mantenir. S'inclou tots els tràmits i generació de documentació necessària pel descàrreg del punt de connexió amb la companyia distribuidora i la posterior reconnexió a xarxa. S'inclou la desconnexió elèctrica i recollida de cablejat amb protecció dels seus extrems per a posterior estesa i connexió.	**Rend.: 1,000**	632,93 €

			Unitats		Preu €		Parcial	Import
Mà d'obra:								
A01-FEPD	h	Ajudant electricista	3,000	/R x	27,19000	=	81,57000	
A0F-000E	h	Oficial 1a electricista	3,000	/R x	31,70000	=	95,10000	
A0K-002B	h	Tècnic mig o superior	8,000	/R x	49,84000	=	398,72000	
					Subtotal...		575,39000	575,39000

COST DIRECTE	575,39000
DESPESES INDIRECTES 10,00%	57,53900
COST EXECUCIÓ MATERIAL	**632,92900**

NÚM	CODI	UA	DESCRIPCIÓ		PREU
P- 106	PGP1-13Z11	u	Partida unitària pels treballs de ram d'electricista pel muntatge, connexió i posta en marxa, per fases, de la infraestructura de recàrrega de vehicle elèctric, d'acord a especificacions de la documentació tècnica de projecte i indicacions de la DF. S'inclou: - Recollida de cablejat elèctric i comunicacions existent en PdR i xarxa soterrada fins a armaris de distribució/escomesa - Estesa de cables elèctrics de qualsevol secció i comunicacions en tubulars i connexions finals - Recollida d'equips en magatzem i trasllat a peu d'obra - Muntatge sobre bancada, connexió i posta en marxa d'equips d'infraestructura de recàrrega prèviament desmuntats (PdR i armari escomesa), d'acord a especificacions de la propietat. Treballs a realitzar per/o amb acompanyament de fabricant i/o mantenidor. - Cablejat provisional, petit material, accessoris i maquinària necessària per les actuacions descrites - Senyalització informativa provisional en els àmbits propers a les obres per redirecció usuaris Endolla a PdR més proper Tot inclòs per deixar completament acabats els treballs d'acord a la documentació de projecte i indicacions de la DF.	**Rend.: 1,000**	2.352,24 €

			Unitats		Preu €		Parcial	Import
Mà d'obra:								
A01-FEPD	h	Ajudant electricista	16,000	/R x	27,19000	=	435,04000	

JUSTIFICACIÓ DE PREUS

PARTIDES D'OBRA

NÚM	CODI	UA	DESCRIPCIÓ				PREU
	A0F-000E	h	Oficial 1a electricista	16,000 /R x	31,70000 =	507,20000	
	A0K-002B	h	Tècnic mig o superior	24,000 /R x	49,84000 =	1.196,16000	
					Subtotal...	2.138,40000	2.138,40000
					COST DIRECTE		2.138,40000
					DESPESES INDIRECTES 10,00%		213,84000
					COST EXECUCIÓ MATERIAL		**2.352,24000**

P- 107 PGP1-13Z56 u Desconnexió i desmuntatge de punt de recàrrega de vehicle elèctric tipus columna fins a 100 kW, amb aplec de materials per a la seva reutilització i trasllat a magatzem de la propietat, fixat sobre bancada en paviment. S'inclou la desconnexió elèctrica i recollida de cablejat amb protecció dels seus extrems per a posterior estesa i connexió.

Rend.: 1,000 **252,90 €**

			Unitats		Preu €	Parcial	Import
Mà d'obra:							
A01-FEPD	h	Ajudant electricista	3,000	/R x	27,19000 =	81,57000	
A0F-000E	h	Oficial 1a electricista	3,000	/R x	31,70000 =	95,10000	
A0K-002B	h	Tècnic mig o superior	1,000	/R x	49,84000 =	49,84000	
					Subtotal...	226,51000	226,51000
					DESPESES AUXILIARS 1,50%		3,39765
					COST DIRECTE		229,90765
					DESPESES INDIRECTES 10,00%		22,99077
					COST EXECUCIÓ MATERIAL		**252,89841**

P- 108 PHM0-143LX u Col·locació, muntatge i connexió de llumenera exterior formada per columna o bàcul d'alçària <= 10 m, amb mitjans manuals, sobre dau de formigó amb estructura metàl·lica de suportació. S'inclou la connexió elèctrica amb cablejat existent.

Rend.: 1,000 **114,63 €**

			Unitats		Preu €	Parcial	Import
Mà d'obra:							
A01-FEPD	h	Ajudant electricista	1,500	/R x	27,19000 =	40,78500	
A0D-0007	h	Manobre	0,560	/R x	25,59000 =	14,33040	
A0F-000E	h	Oficial 1a electricista	1,500	/R x	31,70000 =	47,55000	
					Subtotal...	102,66540	102,66540
					DESPESES AUXILIARS 1,50%		1,53998
					COST DIRECTE		104,20538
					DESPESES INDIRECTES 10,00%		10,42054
					COST EXECUCIÓ MATERIAL		**114,62592**

Projecte executiu d´impermeabilització de l´aparcament
Torrent de l´Olla entre la Placa Lesseps i el C/Nil Fabra

JUSTIFICACIÓ DE PREUS

PARTIDES D'OBRA

NÚM	CODI	UA	DESCRIPCIÓ				PREU
P- 109	PHM0-1G01	u	Col·locació, muntatge i connexió de semàfor format per columna o bàcul d'alçària <= 10 m, amb mitjans manuals, sobre dau de formigó amb estructura metàl·lica de suportació. S'inclou la connexió elèctrica i comunicacions amb cablejat existent.	**Rend.: 1,000**			**144,75 €**
				Unitats		Preu €	Parcial	Import
Mà d'obra:								
A01-FEPD		h	Ajudant electricista	1,800	/R x	27,19000 =	48,94200	
A0D-0007		h	Manobre	1,000	/R x	25,59000 =	25,59000	
A0F-000E		h	Oficial 1a electricista	1,800	/R x	31,70000 =	57,06000	
						Subtotal...	131,59200	131,59200
						COST DIRECTE		131,59200
						DESPESES INDIRECTES 10,00%		13,15920
						COST EXECUCIÓ MATERIAL		**144,75120**

P- 110 PHM2-143OY u Subministrament i col·locació de columna per a semàfor de poliester-FV de fins a 4,00m d'altura útil, 100mm de diàmetre amb espessor normal i 35cm empotrament, amb platina tapajuntes, acabat pintat de color gris Barcelona, col·locat sobre dau de formigó amb perns i accessoris de fixació inclosos. Tot inclòs per deixar la partida totalment acabada.

Rend.: 1,000 **547,29 €**

			Unitats		Preu €	Parcial	Import
Mà d'obra:							
A01-FEPD	h	Ajudant electricista	0,200	/R x	27,19000 =	5,43800	
A0D-0007	h	Manobre	0,600	/R x	25,59000 =	15,35400	
A0F-000E	h	Oficial 1a electricista	0,100	/R x	31,70000 =	3,17000	
A0F-000T	h	Oficial 1a paleta	0,0135	/R x	30,67000 =	0,41405	
					Subtotal...	24,37605	24,37605
Maquinària:							
C13C-00LP	h	Retroexcavadora sobre pneumàtics de 8 a 10 t	0,0651	/R x	58,77000 =	3,82593	
					Subtotal...	3,82593	3,82593
Materials:							
BHM2-13J8N	u	Columna cilíndrica de secció circular de 5 m d'alçària, vertical, fabricada amb planxa d'acer estructural no aliat de designació S235JR segons norma UNE-EN 10025-2 de 3000 mm de gruix com a mínim, de 127000 mm de diàmetre, preparada per a la fixació en punta d'1 llum en maniguet de 60 mm de diàmetre, placa d'ancoratge quadrada de 300x300 mm i 10000 mm de gruix amb 4 u cartel·les de reforç i 4 u forats colissos per a perns M25, amb anella de reforç en la base de 350 mm d'alçària i 4000 mm de gruix, amb 1 u porta de 120x300 mm ajustada al fust amb pany normalitzat, amb reforç interior de la columna en la zona de la porta, acabat galvanitzat en calent, fabricació segons la norma UNE-EN 40-5	1,000	x	468,97000 =	468,97000	
						Subtotal...	468,97000	468,97000

JUSTIFICACIÓ DE PREUS

PARTIDES D'OBRA

NÚM	CODI	UA	DESCRIPCIÓ	PREU

DESPESES AUXILIARS 1,50% 0,36564
COST DIRECTE 497,53762
DESPESES INDIRECTES 10,00% 49,75376
COST EXECUCIÓ MATERIAL **547,29138**

P- 111 PQ12-4000 u Muntatge i col·locació banc metàl·lic amb taulons de fusta, de fins a 3 m de llargària, col·locat amb fixacions mecàniques en paviment. S'inclou recollida d'equipament i material en magatzem. **Rend.: 1,000** **46,41 €**

			Unitats		Preu €		Parcial	Import
Mà d'obra:								
A0D-0007	h	Manobre	0,750	/R x	25,59000	=	19,19250	
A0F-000B	h	Oficial 1a	0,750	/R x	30,67000	=	23,00250	
					Subtotal...		42,19500	42,19500

COST DIRECTE 42,19500
DESPESES INDIRECTES 10,00% 4,21950
COST EXECUCIÓ MATERIAL **46,41450**

P- 112 PQ12-403W u Subministrament de banc senzill de fusta tropical pintat i envernissat, de 300 cm de llargària, amb 13 llistons de 4,5x4,5 cm, sense respatller, cargols i passadors d'acer inoxidable i suports de fosa, de preu superior, col·locat amb fixacions mecàniques **Rend.: 1,000** **2.979,11 €**

			Unitats		Preu €		Parcial	Import
Materials:								
BQ11-0SPB	u	Banc senzill de fusta tropical pintat i envernissat, de 300 cm de llargària, amb 13 llistons de 4,5x4,5 cm, sense respatller, cargols i passadors d'acer inoxidable i suports de fosa, de preu superior	1,000	x	2.708,28000	=	2.708,28000	
					Subtotal...		2.708,28000	2.708,28000

DESPESES AUXILIARS 2,50% 0,00000
COST DIRECTE 2.708,28000
DESPESES INDIRECTES 10,00% 270,82800
COST EXECUCIÓ MATERIAL **2.979,10800**

P- 113 PQ1R-HBSI u Decapat de banc envernissat o pintat de fusta, llargària 3,00 m, a base d'aplicació de decapant apropiat, rentat amb aigua a pressió controlada, repàs amb fregadora o ganiveta de zones amb graffitis, envernissat amb 3 capes **Rend.: 1,000** **263,37 €**

			Unitats		Preu €		Parcial	Import
Mà d'obra:								
A01-FEP9	h	Ajudant pintor	3,300	/R x	27,23000	=	89,85900	
A0F-000V	h	Oficial 1a pintor	3,300	/R x	30,67000	=	101,21100	

Projecte executiu d´impermeabilització de l´aparcament
Torrent de l´Olla entre la Placa Lesseps i el C/Nil Fabra

JUSTIFICACIÓ DE PREUS

PARTIDES D'OBRA

NÚM	CODI	UA	DESCRIPCIÓ	PREU

						Subtotal...	191,07000	191,07000
Maquinària:								
C203-005Q	h	Màquina amb disc de punxes metàl·liques	0,800	/R x	2,95000	=	2,36000	
CZ15-H4NI	h	Grup electrògen d'1 a 5 kVA	1,600	/R x	2,54000	=	4,06400	
CZ16-00EG	h	Màquina de raig d'aigua a pressió	0,800	/R x	4,74000	=	3,79200	
						Subtotal...	10,21600	10,21600
Materials:								
B017-05MM	l	Dissolvent universal	0,900	x	8,45000	=	7,60500	
B8A1-0P13	kg	Vernís sintètic d'un u component, per a fusta	2,150	x	11,98000	=	25,75700	
						Subtotal...	33,36200	33,36200

DESPESES AUXILIARS 2,50% 4,77675
COST DIRECTE 239,42475
DESPESES INDIRECTES 10,00% 23,94248
COST EXECUCIÓ MATERIAL **263,36723**

P- 114 PQ23-MA92 u Paperera trabucable d'eix de gir horitzontal de 70 l, 44 cm de diàmetre, circular de planxa perforada d'acer de gruix 2 mm amb acabat imprimació epoxi+pintura polièster, amb cendrer, i suports de tub de 40 mm, col·locada amb fixacions mecàniques. Tipus Barcelona de Fundición Ductil Fabregas o equivalent. **Rend.: 1,000** **324,72 €**

			Unitats		Preu €		Parcial	Import
Materials:								
BQ23-MFJS	u	Paperera trabucable d'eix de gir horitzontal de 70 l, 44 cm de diàmetre, circular de planxa perforada d'acer de gruix 2 mm amb acabat imprimació epoxi+pintura polièster, amb cendrer, i suports de tub de 40 mm	1,000	x	295,20000	=	295,20000	
						Subtotal...	295,20000	295,20000

DESPESES AUXILIARS 1,50% 0,00000
COST DIRECTE 295,20000
DESPESES INDIRECTES 10,00% 29,52000
COST EXECUCIÓ MATERIAL **324,72000**

P- 115 PQ2Y-MA96 u Muntatge i col·locació de paperera trabucable d'eix de gir horitzontal de 70 l, 44 cm de diàmetre, circular de planxa perforada d'acer de gruix 2 mm amb acabat imprimació epoxi+pintura polièster, amb cendrer, i suports de tub de 40 mm, col·locada amb fixacions mecàniques. S'inclou recollida d'equipament i material en magatzem. **Rend.: 1,000** **18,84 €**

			Unitats		Preu €		Parcial	Import
Mà d'obra:								
A0D-0007	h	Manobre	0,300	/R x	25,59000	=	7,67700	
A0F-000B	h	Oficial 1a	0,300	/R x	30,67000	=	9,20100	
						Subtotal...	16,87800	16,87800

JUSTIFICACIÓ DE PREUS

PARTIDES D'OBRA

NÚM	CODI	UA	DESCRIPCIÓ	PREU

DESPESES AUXILIARS 1,50% 0,25317
COST DIRECTE 17,13117
DESPESES INDIRECTES 10,00% 1,71312
COST EXECUCIÓ MATERIAL **18,84429**

P- 116 PQ4S-SSLX u Subministrament de pilona fixa d'acer amb protecció antioxidant i pintura de color negre forja, amb anella d'acer inoxidable, de forma cilíndrica, de 1000 mm d'alçària i 100 mm d'amplària, per a col·locar encastada. Model Barcelona.

Rend.: 1,000 **30,80 €**

			Unitats		Preu €	Parcial	Import
Materials:							
BQ40-H6UN	u	Pilona fixa d'acer amb protecció antioxidant i pintura de color negre forja, amb anella d'acer inoxidable, de forma cilíndrica, de 1000 mm d'alçària i 100 mm d'amplària, per a col·locar encastada	1,000	x	28,00000 =	28,00000	
					Subtotal...	28,00000	28,00000

COST DIRECTE 28,00000
DESPESES INDIRECTES 10,00% 2,80000
COST EXECUCIÓ MATERIAL **30,80000**

P- 117 PQ4Y-SSM1 u Muntatge i col·locació de pilona fixa d'acer amb protecció antioxidant i pintura de color negre forja, amb anella d'acer inoxidable, de forma cilíndrica, de 1000 mm d'alçària i 100 mm d'amplària amb morter en paviment existent. S'inclou recollida d'equipament i material en magatzem.

Rend.: 1,000 **25,89 €**

			Unitats		Preu €	Parcial	Import
Mà d'obra:							
A0D-0007	h	Manobre	0,250	/R x	25,59000 =	6,39750	
A0F-000B	h	Oficial 1a	0,500	/R x	30,67000 =	15,33500	
					Subtotal...	21,73250	21,73250
Maquinària:							
C20H-00DN	h	Martell trencador manual	0,250	/R x	4,15000 =	1,03750	
					Subtotal...	1,03750	1,03750
Materials:							
B07F-0LT5	m3	Morter de ciment pòrtland amb filler calcari CEM II/B-L i sorra, amb 380 kg/m3 de ciment, amb una proporció en volum 1:4 i 10 N/mm2 de resistència a compressió, elaborat a l'obra	0,002	x	112,37140 =	0,22474	
					Subtotal...	0,22474	0,22474

DESPESES AUXILIARS 2,50% 0,54331
COST DIRECTE 23,53805
DESPESES INDIRECTES 10,00% 2,35381

Projecte executiu d´impermeabilització de l´aparcament
Torrent de l´Olla entre la Placa Lesseps i el C/Nil Fabra

JUSTIFICACIÓ DE PREUS

PARTIDES D'OBRA

NÚM	CODI	UA	DESCRIPCIÓ	PREU

COST EXECUCIÓ MATERIAL **25,89186**

P- 118 PQ60-HB3R u Muntatge i col·locació de bústia de Correus de fins a 2 m d'alçada i 300 kg de pes, circular o quadrada de planxa d'acer, col·locada amb fixacions mecàniques. S'inclou recollida d'equipament i material en magatzem.

Rend.: 1,000 **27,39 €**

			Unitats		Preu €	Parcial	Import
Mà d'obra:							
A0F-000D	h	Oficial 1a col·locador	0,800	/R x	30,67000 =	24,53600	
					Subtotal...	24,53600	24,53600

DESPESES AUXILIARS 1,50% 0,36804
COST DIRECTE 24,90404
DESPESES INDIRECTES 10,00% 2,49040
COST EXECUCIÓ MATERIAL **27,39444**

P- 119 PQUM-566Y u Desplaçament de contenidor d'escombraries municipal de fins a 3000L de capacitat a nova ubicació. Inclòs desplaçament de guia ancorada al paviment i sanejament de paviment un cop traslladat a ubicació definitiva.

Rend.: 1,000 **30,27 €**

			Unitats		Preu €	Parcial	Import
Mà d'obra:							
A0D-0009	h	Manobre per a seguretat i salut	0,500	/R x	25,59000 =	12,79500	
					Subtotal...	12,79500	12,79500
Maquinària:							
C150-002X	h	Camió cistella de 10 m d'alçària com a màxim	0,250	/R x	57,63000 =	14,40750	
					Subtotal...	14,40750	14,40750

DESPESES AUXILIARS 2,50% 0,31988
COST DIRECTE 27,52238
DESPESES INDIRECTES 10,00% 2,75224
COST EXECUCIÓ MATERIAL **30,27461**

P- 120 PQZ0-MH00 u Muntatge i col·locació d'aparcabicicletes en forma de U d'acer galvanitzat, de 790 mm de llargària i 955 mm d'alçària amb capacitat per a 1 bicicleta, encastat al paviment. S'inclou recollida d'equipament i material en magatzem.

Rend.: 1,000 **19,45 €**

			Unitats		Preu €	Parcial	Import
Mà d'obra:							
A01-FEPH	h	Ajudant muntador	0,300	/R x	27,23000 =	8,16900	
A0F-000R	h	Oficial 1a muntador	0,300	/R x	31,70000 =	9,51000	
					Subtotal...	17,67900	17,67900

JUSTIFICACIÓ DE PREUS

PARTIDES D'OBRA

NÚM	CODI	UA	DESCRIPCIÓ	PREU

COST DIRECTE		17,67900
DESPESES INDIRECTES	10,00%	1,76790
COST EXECUCIÓ MATERIAL		**19,44690**

P- 121 PQZ0-MHTO u Subministrament d'aparcabicicletes en forma de U d'acer galvanitzat, de 790 mm de llargària i 955 mm d'alçària amb capacitat per a 1 bicicleta, encastat al paviment

Rend.: 1,000 **82,67 €**

			Unitats		Preu €		Parcial	Import
Materials:								
B07D-CVVV	kg	Morter sintètic epoxi de resines epoxi	4,000	x	4,83000	=	19,32000	
BQZ0-QEZK	u	Aparcabicicletes en forma de U d'acer galvanitzat, de 790 mm de llargària i 955 mm d'alçària amb capacitat per a 1 bicicleta, per a col·locació encastat	1,000	x	55,83000	=	55,83000	
					Subtotal...		75,15000	75,15000

DESPESES AUXILIARS	2,50%	0,00000
COST DIRECTE		75,15000
DESPESES INDIRECTES	10,00%	7,51500
COST EXECUCIÓ MATERIAL		**82,66500**

P- 122 PRD1-HBAQ u Protecció individual de tronc d'arbre de qualsevol perímetre, amb estructura de fustes lligades entre si amb filferro, de 2 m d'alçària mínima, col·locades sobre material amb funció d'enconxat. L'amplada dels taulers de fusta s'adequaran a la mida del diàmetre del arbre, quedant aquest perfectament protegit, amb el desmuntatge inclòs

Rend.: 1,000 **63,63 €**

			Unitats		Preu €		Parcial	Import
Mà d'obra:								
A01-FEPM	h	Ajudant per a seguretat i salut	0,500	/R x	27,23000	=	13,61500	
A0F-0015	h	Oficial 1a per a seguretat i salut	0,500	/R x	30,67000	=	15,33500	
					Subtotal...		28,95000	28,95000
Materials:								
B0AM-078N	kg	Filferro acer galvanitzat, per a seguretat i salut	0,500	x	2,84000	=	1,42000	
B0D31-07P6	m3	Llata de fusta de pi, per a seguretat i salut	0,064	x	410,16000	=	26,25024	
B7C26-FGV8	m2	Planxa de poliestirè expandit (EPS), de 10 mm de gruix, de 30 kPa de tensió a la compressió, de 0,2 m2·K/W de resistència tèrmica, amb una cara llisa i cantell recte, per a seguretat i salut	0,800	x	0,99000	=	0,79200	
					Subtotal...		28,46224	28,46224

DESPESES AUXILIARS	1,50%	0,43425
COST DIRECTE		57,84649
DESPESES INDIRECTES	10,00%	5,78465

Projecte executiu d´impermeabilització de l´aparcament
Torrent de l´Olla entre la Placa Lesseps i el C/Nil Fabra

JUSTIFICACIÓ DE PREUS

PARTIDES D'OBRA

NÚM	CODI	UA	DESCRIPCIÓ	PREU
			COST EXECUCIÓ MATERIAL	**63,63114**

JUSTIFICACIÓ DE PREUS

PARTIDES ALÇADES

CODI	UA	DESCRIPCIÓ	PREU
P183-52S1	pa	Partida alçada a justificar per a l'execució de treballs imprevistos sorgits durant el desenvolupament de les obres d'obra	10.000,00 €
PQU2-65LE	pa	Partida alçada a justificar per a la seguretat i salut de l'obra. S'inclou totes les mesures de seguretat contemplades en l'Estudi de Seguretat i Salut i en el Pla de Seguretat i Salut de l'obra a executar per la empresa contractista, aprovat pel Coordinador de Seguretat i Salut, així com les mesures de seguretat addicionals que puguin sorgir en l'obra. Inclòs les mesures addicionals i específiques de SiS pels treballs en zones de risc per treballs en presència de vehicles aliens a l'obra en circulació i presència d'elements en tensió. Inclòs les mesures addicionals i específiques de SiS pel tall de carrers i desviament de circulació viària d'acord a procediments de Comitè d'Obres i Mobilitat de l'Ajuntament de Barcelona.	27.573,98 €
SSAA-0001	pa	Partida alçada a justificar per la realització de les gestions, tràmits i actuacions d'inspecció amb cales, protecció, desviament, reposició d'elements o qualsevol adequació necessària sobre la xarxa pública d'abastament d'aigua gestionada per l'empresa Aigües de Barcelona (AGBAR) per la correcta execució de l'obra i compliment de les condicions generals i particulars per garantir la integritat i accessibilitat a les instal·lacions d'AGBAR. Treballs a executar per fases segons planificació de projecte, inclòs taxes de serveis afectats associades.	3.000,00 €
SSAA-0002	pa	Partida alçada a justificar per la realització de les gestions, tràmits i actuacions d'inspecció amb cales, protecció, desviament, reposició d'elements o qualsevol adequació necessària sobre la xarxa de serveis públics del subsòl (clavegueram i FO) gestionada per l'empresa Barcelona Cicle de l'Aigua (BCASA) per la correcta execució de l'obra i compliment de les condicions generals i particulars de BCASA. Treballs a executar per fases segons planificació de projecte, inclòs taxes de serveis afectats associades.	1.500,00 €
SSAA-0003	pa	Partida alçada a justificar per la realització de les gestions, tràmits i actuacions d'inspecció amb cales, protecció, desviament, reposició d'elements o qualsevol adequació necessària sobre la xarxa de distribució elèctrica en BT i AT-MT del subsòl gestionada per l'empresa EDISTRIBUCIÓN Redes Digitales S.L.U (ENDESA) per la correcta execució de l'obra i compliment de les guies tècniques vademècum i condicions generals i particulars d'ENDESA. Treballs a executar per fases segons planificació de projecte, inclòs taxes de serveis afectats associades.	4.500,00 €

Projecte executiu d´impermeabilització de l´aparcament
Torrent de l´Olla entre la Placa Lesseps i el C/Nil Fabra

JUSTIFICACIÓ DE PREUS

PARTIDES ALÇADES

CODI	UA	DESCRIPCIÓ	PREU
SSAA-0004	pa	Partida alçada a justificar per la realització de les gestions, tràmits i actuacions d'inspecció amb cales, protecció, desviament, reposició d'elements o qualsevol adequació necessària sobre la xarxa de distribució de gas natural del subsòl gestionada per les empreses Nedgia Catalunya, S.A. i/o Gas Natural Redes GLP, S.A. (NEDGIA) per la correcta execució de l'obra i compliment de les guies tècniques i condicions generals i particulars de NEDGIA. Treballs a executar per fases segons planificació de projecte, inclòs taxes de serveis afectats associades.	2.500,00 €
SSAA-0005	pa	Partida alçada a justificar per la realització de les gestions, tràmits i actuacions d'inspecció amb cales, protecció, desviament, reposició d'elements o qualsevol adequació necessària sobre la xarxa de distribució de comunicacions del subsòl gestionada per l'empresa Vodafone-ONO S.A.U. (ONO) per la correcta execució de l'obra i compliment de les guies tècniques i condicions generals i particulars de ONO. Treballs a executar per fases segons planificació de projecte, inclòs taxes de serveis afectats associades.	1.750,00 €
SSAA-0006	pa	Partida alçada a justificar per la realització de les gestions, tràmits i actuacions d'inspecció amb cales, protecció, desviament, reposició d'elements o qualsevol adequació necessària sobre la xarxa de distribució de comunicacions del subsòl gestionada per l'empresa Telefonica de España S.A. (TELEFONICA) per la correcta execució de l'obra i compliment de les guies tècniques i Condicionants tècnics particulars de la infraestructura de Tlefonica de España de TELEFONICA. Treballs a executar per fases segons planificació de projecte, inclòs taxes de serveis afectats associades.	1.750,00 €

L'Enginyer Autor del Projecte

ENGINYERIA CLASSE A, S.L.P.
c/ Casanova 27, 2º 1ª - 08011 - Barcelona
Telèfon: +34 93 268 29 49
NIF: B65356271

BRAN DE LA FUENTE I GAS
Enginyer Tècnic Industrial
Nº Col·legiat CETIB: 20.803

ESTADÍSTICA DE PARTIDES

ESTADÍSTICA DE PARTIDES

Data: 15/05/26 Pàg.: 1

Màscara: * (Ordenació per import)

NUM.	CODI	UA	DESCRIPCIÓ	PREU	AMIDAMENT	IMPORT	%	%ACUM
1	P9F3-Z3VW	m2	Paviment peces formigó 40x40x7 cm	100,38	1.588,000	159.403,44	16,65	16,65
2	P931-10001	m2	Capa de protecció de formigó armat 5 cm	38,51	2.801,300	107.878,06	11,27	27,92
3	P780-0001	m2	Impermeabilització projectada a màquina de forjat i paraments	28,28	3.121,900	88.287,33	9,22	37,14
4	P2146-IBTV	m2	Demol.base form. G fins a 20 cm,compressor + càrrega cam. Manuals,entorn urba dif.mob.voreres a> 5m,	48,50	1.731,860	83.995,21	8,77	45,91
5	P9B5-K69V	m2	Paviment pedra granítica 15 cm	389,95	109,000	42.504,55	4,44	50,35
6	P92A-I9CD	m3	Subbase Tot-u art.procedent granulats reciclats form.,estesa+picon.98%PM,entorn urba dif.mob.voreres	50,32	740,620	37.268,00	3,89	54,24
7	P931-Z9LU	m2	Base g:15cm formigó en massa HM - 20 / B / 20 / x0 quant.ciment 200kg/m3, aigua/ciment =< 0.6, camió	19,94	1.815,100	36.193,09	3,78	58,02
8	P874-0001	m2	Tractament del suport de formigó amb polidora i disc de diamant	11,25	3.121,900	35.121,38	3,67	61,69
9	PQU2-65LE	pa	Seguretat i Salut de l'obra	27.573,98	1,000	27.573,98	2,88	64,57
10	P965-UAHO	m	Vorada pedra granít	96,47	260,390	25.119,82	2,62	67,19
11	P9H5-0002	t	Paviment mescla bituminosa AC22 base S B60/70	113,61	210,175	23.877,98	2,49	69,69
12	P7B1-0001	m2	Doble malla geotèxtil de protecció d'impermeabilització	5,56	3.121,900	17.357,76	1,81	71,50
13	P2R2-EU9Q	m3	Classif.obra residus construcció/demoliciós/construcció/demolició,m.man.	28,57	603,935	17.254,42	1,80	73,30
14	P2143-HYRI	m2	Arrencada pavim. Panot,compres.,càrrega manual,entorn urba dif.mob.voreres a=3-5m,afect.serv./mob.ur	9,92	1.731,860	17.180,05	1,79	75,10
15	P9H5-0001	t	Paviment mescla bituminosa AC16 surf D B60/70	113,88	150,125	17.096,24	1,79	76,88
16	PB25-54D0	m	Barrera form.doble,pref.,N2,B,W3,deflex.0,4m,col.s/fix.terra	96,73	170,000	16.444,10	1,72	78,60
17	P9B5-0001	m2	Paviment pedra granítica 8 cm	247,20	49,800	12.310,56	1,29	79,89
18	P183-52S1	pa	Partida alçada a justificar per a imprevistos d'obra	10.000,00	1,000	10.000,00	1,04	80,93
19	P2R5-DT0L	m3	Transport residus,instal.gestió residus,camió 7t,càrrega mec.,rec.més de 10 i fins a 15 km	15,03	603,935	9.077,14	0,95	81,88
20	P780-0002	m2	Impermeabilització manual de forjat i paraments	26,72	320,600	8.566,43	0,89	82,77
21	P976-12BDP	m	Rigola	24,20	282,000	6.824,40	0,71	83,49
22	P9G81-10001	m2	Paviment rampes de formigó amb fibres, gruix: 10 cm	38,07	169,900	6.468,09	0,68	84,16

Projecte executiu d´impermeabilització de l´aparcament
Torrent de l´Olla entre la Plaça Lesseps i el C/Nil Fabra

ESTADÍSTICA DE PARTIDES

Data: 15/05/26 Pàg.: 2

Màscara: * (Ordenació per import)

NUM.	CODI	UA	DESCRIPCIÓ	PREU	AMIDAMENT	IMPORT	%	%ACUM
23	P9H5-0003	t	Increment per col.locació a l'obra i compactació	17,80	360,300	6.413,34	0,67	84,83
24	P982-JJKH	m	Rampa per gual pedra granítica vianants corb	580,91	10,930	6.349,35	0,66	85,49
25	P2217-I6Z5	m3	Excavació p/rebaix,terreny compact.(SPT 20-50),pala excav.,+càrr.directa s/camió,entorn urba dif.mob	8,76	719,200	6.300,19	0,66	86,15
26	P2RA-EU3T	m3	Disposició controlada d/residus inerts d/form.,dens.=1,45t/m3, proced. D/construcció/demolició, (LER	15,95	348,504	5.558,64	0,58	86,73
27	P931-IZP7	m2	Base g:15cm formigó per armar,20%granulats reciclat form., HRA - 25 / B / 20 / xC2 quant.ciment 275k	26,77	204,500	5.474,47	0,57	87,30
28	P992-V7XK	u	Escocell,escocell quadr./rectang. Acer corten, fins 120x120x20cm g=10mm,col. Form. HNE-15/P/40	269,86	20,000	5.397,20	0,56	87,87
29	P2146-DJ2P	m2	Demol.pavim. Mescla bituminosa g fins a 15 cm,ampl.més de 2 m,retro.+mart.trencad. + càrrega cam. Me	3,97	1.200,980	4.767,89	0,50	88,37
30	SSAA-0003	pa	Partida alçada a justificar per adequació servei afectat ENDESA	4.500,00	1,000	4.500,00	0,47	88,84
31	PBZB-HOF8	u	Equip reposició senyalit. Horitz. provisional obra +marques vials+esborrat	749,39	6,000	4.496,34	0,47	89,31
32	P2RA-M8VT	m3	Disposició controlada d/residus no perillosos d/asfàltic,dens.=1,45t/m3, proced. D/construcció/demol	23,53	180,150	4.238,93	0,44	89,75
33	P214Y-0001	m2	Demol. paviment pedra granítica	38,46	109,830	4.224,06	0,44	90,19
34	PG33-E600	u	Partida unitària per l'adequació de la xarxa existent d'enllumenat i provisional durant les obres	3.562,85	1,000	3.562,85	0,37	90,56
35	PGP1-13H8	u	Partida unitària pels treballs d'enginyeria semafòrica, muntatge, connexió i posta en marxa de semàf	3.309,06	1,000	3.309,06	0,35	90,91
36	SSAA-0001	pa	Partida alçada a justificar per adequació servei afectat AGBAR	3.000,00	1,000	3.000,00	0,31	91,22
37	PQ12-403W	u	Banc senz.,f.tropical,llarg.=300cm,13llistons 4,5x4,5cm,s/respatller,carg/pass.acer inox.,suports fo	2.979,11	1,000	2.979,11	0,31	91,53
38	P9U1-0001	m	Mitja canya de morter tècnic	10,33	283,260	2.926,08	0,31	91,84
39	PBB6-56GL	u	Semàfors autònoms portàtils+bateria,instal.+desmunt.	2.771,06	1,000	2.771,06	0,29	92,13
40	P2217-0001	m3	Excavació sub-base granular tot-ú	7,87	339,290	2.670,21	0,28	92,41
41	PHM0-143LX	u	Col·locació, muntatge i connexió de llumenera exterior tipus bàcul h>10m	114,63	23,000	2.636,49	0,28	92,68

ESTADÍSTICA DE PARTIDES

Data: 15/05/26 Pàg.: 3

Màscara: * (Ordenació per import)

NUM.	CODI	UA	DESCRIPCIÓ	PREU	AMIDAMENT	IMPORT	%	%ACUM
42	SSAA-0004	pa	Partida alçada a justificar per adequació servei afectat NEDGIA	2.500,00	1,000	2.500,00	0,26	92,94
43	PGP1-13Z11	u	Partida unitària pels treballs de ram d'electricista pel muntatge, connexió i posta en marxa de PdR	2.352,24	1,000	2.352,24	0,25	93,19
44	P9L1-0001	m2	Reg adherència amb emulsió bituminosa	0,93	2.402,000	2.233,86	0,23	93,42
45	P21Q2-31TR	u	Partida unitària pel desmuntatge, adequació, sanejament, muntatge i acabat de caixa ascensor	2.200,00	1,000	2.200,00	0,23	93,65
46	P7J3-0001	m	Formació junt de dilatació d'aparcament	42,62	51,200	2.182,14	0,23	93,88
47	PQ1R-HBSI	u	Decapat banc envernis./pintat,L=3,00m,+raig aigua,1vernís impreg.+2acab.	263,37	8,000	2.106,96	0,22	94,10
48	P183-23EU	u	Actualització i gestió d'inventaris Departament Espai Urbà	2.095,28	1,000	2.095,28	0,22	94,54
49	P183-5SCA	u	Realització de Topogràfic de l'obra acabada	2.095,28	1,000	2.095,28	0,22	94,32
50	PBBI-567O	u	Senyalització específica per a indicació d'afectacions al trànsit i recorregut alternatiu	520,96	4,000	2.083,84	0,22	94,75
51	P9E1-NUZ1	m2	Paviment panot vorera gris,20x20x4cm	79,89	25,100	2.005,24	0,21	94,96
52	PG2N-EUGK	m	Tub corbable corrugat PE,doble capa,DN=90mm,20J,450N,canal.sot.	4,57	420,200	1.920,31	0,20	95,16
53	P9ZA-0001	m	Polit aristes de formigó	5,23	354,000	1.851,42	0,19	95,36
54	P185-HPDB	u	Jornada d'equip de topografia	601,29	3,000	1.803,87	0,19	95,55
55	SSAA-0005	pa	Partida alçada a justificar per adequació servei afectat ONO	1.750,00	1,000	1.750,00	0,18	95,73
56	SSAA-0006	pa	Partida alçada a justificar per adequació servei afectat TELEFONICA	1.750,00	1,000	1.750,00	0,18	95,91
57	P9E1-V7MQ	m2	Paviment panot vorera color,20x20x8cm	104,77	16,300	1.707,75	0,18	96,09
58	P45G0-P3VG	u	Realització de fonamentació especial per bàcul en zona d'aparcament de BSM amb baix perfil paviment	272,72	6,000	1.636,32	0,17	96,26
59	SSAA-0002	pa	Partida alçada a justificar per adequació servei afectat BCASA	1.500,00	1,000	1.500,00	0,16	96,42
60	PHM0-1G01	u	Col·locació, muntatge i connexió de semàfor tipus bàcul h>10m	144,75	10,000	1.447,50	0,15	96,57
61	P6AC-D7DZ	m	Tanca mòbil h=2m acer galv.malla 90x150mmxd4.5/3,5mm+bast.3.5x2m tub+peus form.,desmunt.	6,86	200,000	1.372,00	0,14	96,71
62	P21Q2-31YT	u	Partida unitària pel desmuntatge, adequació, sanejament, posterior muntatge i acabat de xemeneia	1.320,00	1,000	1.320,00	0,14	96,85

Projecte executiu d´impermeabilització de l´aparcament
Torrent de l´Olla entre la Plaça Lesseps i el C/Nil Fabra

ESTADÍSTICA DE PARTIDES

Data: 15/05/26 Pàg.: 4

Màscara: * (Ordenació per import)

NUM.	CODI	UA	DESCRIPCIÓ	PREU	AMIDAMENT	IMPORT	%	%ACUM
63	PRD1-HBAQ	u	Protecció tronc qualsevol perím.,estruct.fusta,h>=2m	63,63	20,000	1.272,60	0,13	96,98
64	P214Y-I362	m2	Demol.gual pedra granítica,g=10 a 15 cm,a=<= 1,2 m,compressor + càrrega manual de runa sobre camió o	48,07	25,370	1.219,54	0,13	97,11
65	P9E3-IZMA	m	Paviment d'encaminament invidents	44,98	26,900	1.209,96	0,13	97,24
66	P982-JJRQ	m	Rampa per gual pedra granítica vianants recte	175,09	6,800	1.190,61	0,12	97,36
67	P2148-49L6	m	Demolic.vorada sob/form.,martell trenc.+càrrega man/mec.	4,42	260,390	1.150,92	0,12	97,48
68	P9H5-0005	t	Increment en subministrament de mescla bituminosa - Polimers	3,04	360,300	1.095,31	0,11	97,60
69	P9H5-0006	t	Increment en subministrament de mescla bituminosa - Fibres	3,04	360,300	1.095,31	0,11	97,71
70	P2149-IOND	u	Demolició escocell sob/form.,compressor,entorn urba dif.mob.voreres a=3-5m,afect.serv./mob.urbà,més	48,68	20,000	973,60	0,10	97,81
71	PDG5-HA00	m	Planxa metàl·lica de protecció sobre canalització soterrada	2,15	443,300	953,10	0,10	97,91
72	P982-JJKK	m	Rampa per gual pedra granítica vehicles recte	137,28	6,900	947,23	0,10	98,01
73	P9H5-0004	t	Increment en subministrament de mescla bituminosa-Temperatures inferiors	2,52	360,300	907,96	0,09	98,11
74	P21Q2-21ED	u	Partida unitària pel desmuntatge, adequació, sanejament, muntatge i acabat de reixa ventilació	880,00	1,000	880,00	0,09	98,20
75	PBBL-45F1	u	Partida unitaria de senyalització informativa àmbit d'obres	792,00	1,000	792,00	0,08	98,28
76	PQ4Y-SSM1	u	Col.pilona metàl·lica,encastada al paviment, +morter pav.exist.	25,89	30,000	776,70	0,08	98,36
77	PBBY-M8J8	u	Col·locació suport de senyal vertical de tub d'acer galvanitzat,h=<= 3 m p/suport senyalit.vertical	48,13	16,000	770,08	0,08	98,44
78	P21Q2-HB00	u	Desmuntatge de pilona fixa d'acer, encastada, aplec p/reutilització i trasllat	25,05	30,000	751,50	0,08	98,52
79	P21GN-4RUA	u	Desmuntatge llumenera ext.munt.s/columna-bàcul,h<= 10 m,m.man.,aplec p/aprofit.	32,29	23,000	742,67	0,08	98,60
80	P2147-DJ5X	m	Demol.rigola form.,retro.+mart.trencad. + carreg.mec.s/camió	4,79	144,550	692,39	0,07	98,67
81	PBB7-65L1	u	Semàfor policarbon., 12/200, sistema òptic D=210m LED	341,04	2,000	682,08	0,07	98,74
82	P8B3-I26J	m2	Pintat antigraffiti paramentmetàl·lic, producte decapant,imprimació antigraffiti	23,83	28,000	667,24	0,07	98,81

ESTADÍSTICA DE PARTIDES

Data: 15/05/26 Pàg.: 5

Màscara: * (Ordenació per import)

NUM.	CODI	UA	DESCRIPCIÓ	PREU	AMIDAMENT	IMPORT	%	%ACUM
83	P2RA-EU2W	m3	Disposició controlada dipòsit autoritzat residus Especials	264,00	2,500	660,00	0,07	98,88
84	PGP1-13Z00	u	Descàrreg, desconnexió i desmuntatge d'armari d'escomesa elèctrica	632,93	1,000	632,93	0,07	98,95
85	PHM2-143OY	u	Columna cilín.,secció circ.,h=5m,vertical °,acer S235JR,galv.calent	547,29	1,000	547,29	0,06	99,00
86	P21Q3-HBR5	u	Desmuntatge de mòdul aparcabicicletes -U-, aplec p/reutilització i trasllat	36,96	14,000	517,44	0,05	99,06
87	PGP1-13Z56	u	Desconnexió, desmuntatge i aplec de punt de recàrrega de VE	252,90	2,000	505,80	0,05	99,11
88	PQUM-566Y	u	Desplaçament de contenidor d'escombraries municipal a nova ubicació	30,27	14,000	423,78	0,04	99,15
89	P21GN-BN00	u	Desmuntatge semàfor munt.s/columna-bàcul,h<= 10 m,m.man.,aplec p/aprofit.	80,63	5,000	403,15	0,04	99,20
90	PG33-E6UB	m	Cable 0,6/1 kV RZ1-K (AS), 1x240mm2,col.tub	75,53	5,000	377,65	0,04	99,24
91	PD31-LOUM	u	Pericó pas,sense tapa,60x60x50cm,paret g=15cm maó calat 290x140x100mm,mort.1:2:10, amb tapa	374,01	1,000	374,01	0,04	99,27
92	PQ12-4000	u	Muntatge i col·locació banc metàl·lic amb taulos fusta, suport mec.	46,41	8,000	371,28	0,04	99,31
93	PBA3-DXJB	m	Marca vial long.contínua P-RR, 10cm, pint.acrílica, polvorització	0,81	444,110	359,73	0,04	99,35
94	P45G0-M70M	m3	Dau de formigó mòbil 500x500x600mm per a suport columna semàfor	87,54	4,000	350,16	0,04	99,39
95	PBB7-65L0	u	Semàfor policarbon., 13/200, sistema òptic D=210m LED	172,28	2,000	344,56	0,04	99,42
96	PBB7-65L2	u	Semàfor policarbon., 11/200, sistema òptic D=210m LED	164,73	2,000	329,46	0,03	99,46
97	PQ23-MA92	u	Paperera trabuc. 70l D44cm circ. Planxa perfor.acer+cendrer,col. Fix.mecàniques	324,72	1,000	324,72	0,03	99,49
98	PBBY-M8J7	u	Col·locació placa de senyalització vertical,sde 0,5 a 1 m2 m2,h=<= 3 m	19,74	16,000	315,84	0,03	99,53
99	PDG5-HA2I	m	Banda cont.plàstic d/color,ampl.=30cm,col.a 20 cm s/canalitz.	0,70	443,300	310,31	0,03	99,56
100	PBA2-INHX	m2	Marca vial superficial P-R, plàstic en fred 2 comp., màq.manual,entorn urba dif.mob.voreres a=3-5m,a	16,07	18,920	304,04	0,03	99,59
101	P2RA-IQGD	m3	Disposició controlada d/residus no perillosos d/barrej.,dens.=0,17t/m3, proced. D/construcció/demoli	28,99	10,000	289,90	0,03	99,62

Projecte executiu d´impermeabilització de l´aparcament
Torrent de l´Olla entre la Plaça Lesseps i el C/Nil Fabra

ESTADÍSTICA DE PARTIDES

Data: 15/05/26 Pàg.: 6

Màscara: * (Ordenació per import)

NUM.	CODI	UA	DESCRIPCIÓ	PREU	AMIDAMENT	IMPORT	%	%ACUM
102	P21Q2-HBAJ	u	Desmuntatge p/recol·locació banc metàl·lic,L=<3m,fix.méc.	34,55	8,000	276,40	0,03	99,65
103	PQZ0-MH00	u	Muntatge i col·locació aparcabici. ¬U¬,acer galv., encast.pavim.	19,45	14,000	272,30	0,03	99,68
104	P21B0-HBR2	u	Desmuntatge p/recol. Placa senyal.vertical, s <= 0,5-1 m2, h <= 3 m,m.man.	16,45	16,000	263,20	0,03	99,70
105	PG2N-EUGI	m	Tub corbable corrugat PE,doble capa,DN=110mm,28J,450N,canal.sot.	5,31	46,200	245,32	0,03	99,73
106	PG33-E6U7	m	Cable 0,6/1 kV RZ1-K (AS), 1x150mm2,col.tub	48,67	5,000	243,35	0,03	99,76
107	PD31-LOUL	u	Pericó pas,tapa fixa,40x40x40cm,paret g=15cm maó calat 290x140x100mm,mort.1:2:10, amb tapa	232,37	1,000	232,37	0,02	99,78
108	P2RA-IQFW	m3	Disposició controlada d/residus inerts d/pedra,dens.=0,8t/m3, proced. D/construcció/demolició, (L	11,44	20,281	232,01	0,02	99,80
109	P21B0-HBQX	u	Demsuntatge pal p/senyal,m.man. i aplec p/reutilització	13,09	16,000	209,44	0,02	99,83
110	P2RA-EU36	m3	Disposició controlada d/residus no perillosos d/fusta,dens.=0,19t/m3, proced. D/construcció/demolici	16,30	12,500	203,75	0,02	99,85
111	PBCD-56H6	m	Tanca mòbil metàl.,llarg.=2,5m,h=1m,desm.	6,54	30,000	196,20	0,02	99,87
112	PBA3-DXMO	m	Marca vial long.contínua P-RR, 15cm, pint.acrílica, polvorització	1,18	157,000	185,26	0,02	99,89
113	PG3B-E7E3	m	Conductor Cu nu,1x35mm2,munt.p.terra	16,61	10,000	166,10	0,02	99,90
114	PG33-E6V8	m	Cable 0,6/1 kV RVFV, 4x6mm2,col.tub	12,78	10,000	127,80	0,01	99,92
115	PBBM-H8AZ	m	Tub alumini d:76 mm,p/senyal.tràn.,col.	33,03	3,300	109,00	0,01	99,93
116	P21Q2-HB01	u	Desmuntatge p/recol·locació bústia Correus	27,85	3,000	83,55	0,01	99,94
117	PQZ0-MHTO	u	Aparcabici. ¬U¬,acer galv.,l=790mm,h=955mm p/1u,encast.pavim.	82,67	1,000	82,67	0,01	99,95
118	PQ60-HB3R	u	Muntatge i col·locació de bústia planxa acer normalitzada,fix.mec	27,39	3,000	82,17	0,01	99,95
119	PG2N-EUGN	m	Tub corbable corrugat PE,doble capa,DN=160mm,40J,450N,canal.sot.	8,17	10,000	81,70	0,01	99,96
120	PQ2Y-MA96	u	Muntatge i col·locació de paperera de 70 l, 44 cm de diàmetre, circular de planxa perforada d'acer	18,84	4,000	75,36	0,01	99,97
121	PG33-E6Q7	m	Cable 0,6/1 kV RV-K, 1x16mm2,col.tub	7,36	10,000	73,60	0,01	99,98

ESTADÍSTICA DE PARTIDES

Data: 15/05/26 Pàg.: 7

Màscara: * (Ordenació per import)

NUM.	CODI	UA	DESCRIPCIÓ	PREU	AMIDAMENT	IMPORT	%	%ACUM
122	P1512-35FA	m2	Plataforma PVCR .p/pas pers.,ampl.<= 1,8 m,desm.	6,47	7,200	46,58	0,00	99,98
123	P21Q2-HBAN	u	Desmuntatge p/recol·locació paperera trabucable,D=<45cm.	11,31	4,000	45,24	0,00	99,99
124	PG33-E6UR	m	Cable 0,6/1 kV RZ1-K (AS), 3x2,5mm2,col.tub	4,44	10,000	44,40	0,00	99,99
125	PBA3-DXNO	m	Marca vial long.contínua P-RR, 40cm, pint.acrílica, polvorització	2,48	13,750	34,10	0,00	100,00
126	PQ4S-SSLX	u	Subministrament pilona fixa acer protecció antioxidant i pintura de color negre forja + anella d'ace	30,80	1,000	30,80	0,00	100,00
127	P2RA-IQGH	m3	Disposició controlada d/residus no perillosos d/plàstic,dens.=0,035t/m3, proced. D/construcció/demol	0,00	10,000	0,00	0,00	100,00
128	P2RA-IQGF	m3	Disposició controlada d/residus no perillosos d/paper/cartró,dens.=0,04t/m3, proced. D/construcció/d	0,00	10,000	0,00	0,00	100,00
129	P2RA-IQG7	m3	Disposició controlada d/residus no perillosos d/metalls,dens.=0,2t/m3, proced. D/construcció/demolic	0,00	10,000	0,00	0,00	100,00
130	00NG-0001	u	Nota general al pressupost del projecte	0,00	1,000	0,00	0,00	100,00
			TOTAL:			**957.446,87**		**100,00**

L'Enginyer Autor del Projecte



BRAN DE LA FUENTE I GAS
Enginyer Tècnic Industrial
Nº Col·legiat CETIB: 20.803

PRESSUPOST

PRESSUPOST

Obra	01	Pressupost PR_IMPERMEABILITZACIÓ_TORRENT	
Capítol	00	NOTA GENERAL AL PRESSUPOST	

NUM.	CODI	UA	DESCRIPCIÓ	PREL	AMIDAMENT	IMPORT
1	00NG-0001	u	Tots els preus del Projecte s'han establert considerant que tots els treballs descrits en la documentació tècnica, s'han de realitzar per fases i mantenint en servei l'aparcament i la circulació de vehicles i vianants en l'àmbit del Carrer Torrent de l'Olla, protegint i/o desmuntant i tornant a muntar les instal.lacions i la senyalització existent, per la qual cosa el Contractista adaptarà al seu càrrec el programa de treballs, els seus processos d'execució i les seves condicions d'obra, a aquesta circumstància. S'inclou en aquest preu de totes les partides l'execució de les mateixes en horari nocturn, dies festius i jornades reduïdes, segons necessitats de la propietat, Ajuntament de Barcelona o requeriment de la DF. De la mateixa forma, totes les partides descrites al pressupost, si no s'esmenta el contrari en partides específiques, inclouen el petit material, accessoris, merma de material i components necessaris, així com la mà d'obra, elements auxiliars i maquinària per a la correcta instal·lació de l'element descrit, posada en marxa i correcte funcionament segons prescripcions del fabricant, indicacions de la D.F. o propietat i especificacions del projecte o plecs tècnics de la propietat. (P - 1)	0,00	1,000	0,00

TOTAL	**Capítol**	**01.00**	**0,00**

Obra	01	Pressupost PR_IMPERMEABILITZACIÓ_TORRENT	
Capítol	01	PAVIMENTS	
Titol 3	01	DEMOLICIONS I ENDERROCS	

NUM.	CODI	UA	DESCRIPCIÓ	PREL	AMIDAMENT	IMPORT
1	P2143-HYRI	m2	Arrencada de paviment de panot, amb compressor i càrrega manual de runa sobre camió o contenidor, en entorn urbà amb dificultat de mobilitat, en voreres > 3 i <= 5 m d'amplària o calçada/plataforma única > 7 i <= 12 m d'amplària, amb afectació per serveis o elements de mobiliari urbà, en actuacions de més de 10 m2 (P - 6)	9,92	1.731,860	17.180,05
2	P2146-IBTV	m2	Demolició de base de formigó de fins a 20 cm de gruix, amb compressor i càrrega sobre camió amb mitjans manuals, en entorn urbà amb dificultat de mobilitat, en voreres > 5 m d'amplària o calçada/plataforma única > 12 m d'amplària, amb afectació per serveis o elements de mobiliari urbà, en actuacions de més de 10 m2 (P - 8)	48,50	1.731,860	83.995,21
3	P2146-DJ2P	m2	Demolició de paviment de mescla bituminosa de fins a 15 cm de gruix, d'amplària més de 2 m amb retroexcavadora amb martell trencador i càrrega sobre camió amb mitjans mecànics (P - 7)	3,97	1.200,980	4.767,89
4	P214Y-I362	m2	Demolició de gual de vianants i vehicles de pedra granítica sobre formigó, de 10 a 15 cm de gruix i <= 1,2 m d'amplària amb compressor i càrrega manual de runa sobre camió o contenidor, en entorn urbà amb dificultat de mobilitat, en voreres <= 3 m d'amplària o calçada/plataforma única <= 7 m d'amplària, amb afectació per serveis o elements de mobiliari urbà, en actuacions de fins a 1 m2 (P - 13)	48,07	25,370	1.219,54
5	P214Y-0001	m2	Demolició de paviment de pedra granítica sobre formigó, de 10 a 15 cm de gruix amb compressor i càrrega manual de runa sobre camió o contenidor, en entorn urbà amb dificultat de mobilitat, en voreres <= 3 m d'amplària o calçada/plataforma única <= 7 m d'amplària, amb afectació per serveis o elements de mobiliari urbà, en actuacions d'1 a 10 m2 (P - 12)	38,46	109,830	4.224,06
6	P2147-DJ5X	m	Demolició de rigola de formigó, inclòs la base, amb retroexcavadora amb martell trencador i càrrega mecànica sobre camió (P - 9)	4,79	144,550	692,39

Projecte executiu d´impermeabilització de l´aparcament
Torrent de l´Olla entre la Plaça Lesseps i el C/Nil Fabra

PRESSUPOST

NUM.	CODI	UA	DESCRIPCIÓ	PREL	AMIDAMENT	IMPORT
7	P2148-49L6	m	Demolició de vorada, inclòs la base, col·locada sobre formigó, amb martell trencador muntat sobre retroexcavadora i càrrega manual i mecànica de runa sobre camió o contenidor (P - 10)	4,42	260,390	1.150,92
8	P2217-0001	m3	Excavació per a rebaix en sub-base granular tot-ú, realitzada amb pala excavadora i càrrega directa sobre camió o deixades a la vora per reblert d'excavació, en entorn urbà ambdificultat de mobilitat, en voreres <= 3 m d'amplària o calçada/plataforma única <= 7 m d'amplària, amb afectació per serveis o elements de mobiliari urbà, en actuacions de més de 2 m3 (P - 26)	7,87	339,290	2.670,21
9	P2217-I6Z5	m3	Excavació per a rebaix en terreny compacte (SPT 20-50), realitzada amb pala excavadora i càrrega directa sobre camió o deixades a la vora per reblert d'excavació, en entorn urbà amb dificultat de mobilitat, en voreres > 3 i <= 5 m d'amplària o calçada/plataforma única > 7 i <= 12 m d'amplària, amb afectació per serveis o elements de mobiliari urbà, en actuacions de més de 2 m3 (P - 27)	8,76	719,200	6.300,19
10	P2149-IOND	u	Demolició d'escocell col·locat sobre formigó amb compressor i càrrega manual sobre camió o contenidor, en entorn urbà amb dificultat de mobilitat, en voreres > 3 i <= 5 m d'amplària o calçada/plataforma única > 7 i <= 12 m d'amplària, amb afectació per serveis o elements de mobiliari urbà, en actuacions de més de 5 u (P - 11)	48,68	20,000	973,60

TOTAL	**Titol 3**	**01.01.01**	**123.174,06**

Obra	01	Pressupost PR_IMPERMEABILITZACIÓ_TORRENT	
Capítol	01	PAVIMENTS	
Titol 3	02	FERMS I PAVIMENTS	

NUM.	CODI	UA	DESCRIPCIÓ	PREL	AMIDAMENT	IMPORT
1	P9E1-V7MQ	m2	Subministrament i execució de paviment de panot per a vorera de color de 20x20x8 cm, classe 1a, preu superior, sobre suport de 3 cm de sorra, col·locat a truc de maceta amb morter mixt 1:2:10 i beurada de color amb ciment blanc de ram de paleta, en entorn urbà amb dificultat de mobilitat, en voreres > 3 i <= 5 m d'amplària o calçada/plataforma única > 7 i <= 12 m d'amplària, amb afectació per serveis o elements de mobiliari urbà, en actuacions de més de 10 m2 (P - 61)	104,77	16,300	1.707,75
2	P9E1-NUZ1	m2	Subministrament i execució de paviment de panot per a vorera gris de 20x20x4 cm, classe 1a, preu alt, col·locat a truc de maceta amb morter mixt 1:2:10 i beurada de ciment pòrtland, en entorn urbà amb dificultat de mobilitat, en voreres > 3 i <= 5 m d'amplària o calçada/plataforma única > 7 i <= 12 m d'amplària, amb afectació per serveis o elements de mobiliari urbà, en actuacions de més de 10 m2 (P - 60)	79,89	25,100	2.005,24
3	P9E3-IZMA	m	Subministrament i execució de franja per a invidents de 80 cm d'amplària, de panot de 20x20x8 cm de color gris amb ratllat direccional de classe 1a, preu superior, col·locats a truc de maceta amb morter ciment 1:6 i beurada de ciment pòrtland (P - 62)	44,98	26,900	1.209,96
4	P9B5-K69V	m2	Subministrament i execució de paviment de pedra granítica, deixada de serra, de 15 cm de gruix col·locat amb morter 1:6, en entorn urbà amb dificultat de mobilitat, en voreres > 3 i <= 5 m d'amplària o calçada/plataforma única > 7 i <= 12 m d'amplària, amb afectació per serveis o elements de mobiliari urbà, en actuacions de més de 10 m2 (P - 59)	389,95	109,000	42.504,55
5	P976-12BDP	m	Subministrament i execució de rigola de 20 cm d'amplària de peça monocapa de formigó color blanc, de 20x20x8 cm, per a rigoles, col·locades amb morter i rejuntades amb beurada de ciment, en entorn urbà amb dificultat de mobilitat, en voreres > 3 i <= 5 m d'amplària o calçada/plataforma única > 7 i <= 12 m d'amplària, amb afectació per serveis o elements de mobiliari urbà, en actuacions de més de 100 m (P - 53)	24,20	282,000	6.824,40
6	P965-UAHO	m	Subministrament i execució de vorada de pedra granítica de gra fi, de secció rectangular, recta, escairada, buixardada, per a vorada, de 100x20x25 cm, col·locada sobre base de formigó d'ús no estructural de 30 a 35 cm d'alçària, en entorn urbà amb dificultat de mobilitat, en	96,47	260,390	25.119,82

PRESSUPOST

			voreres > 3 i <= 5 m d'amplària o calçada/plataforma única > 7 i <= 12 m d'amplària, amb afectació per serveis o elements de mobiliari urbà, en actuacions de més de 100 m (P - 52)			
7	P982-JJKH	m	Rampa per a gual de vianants-120 amb peça de pedra natural de forma corba, de 121.8x40x8 cm, de pedra granítica, serrada mecànicament i flamejada, col·locada amb morter sobre base de formigó no estructural HNE-20/P/10, en entorn urbà amb dificultat de mobilitat, en voreres > 3 i <= 5 m d'amplària o calçada/plataforma única > 7 i <= 12 m d'amplària, amb afectació per serveis o elements de mobiliari urbà, en actuacions d'1 a 10 m (P - 54)	580,91	10,930	6.349,35
8	P982-JJKK	m	Rampa per a gual de vehícles-20 amb peça de pedra natural de forma recta, de 20x80x25 cm, de pedra granítica, serrada mecànicament i flamejada, col·locada amb morter sobre base de formigó no estructural HNE-20/P/10, en entorn urbà amb dificultat de mobilitat, en voreres > 3 i <= 5 m d'amplària o calçada/plataforma única > 7 i <= 12 m d'amplària, amb afectació per serveis o elements de mobiliari urbà, en actuacions d'1 a 10 m (P - 55)	137,28	6,900	947,23
9	P982-JJRQ	m	Subministrament i muntatge de rampa per a gual de vianants-40 amb peça de pedra natural de forma recta, de 40 cm d'amplària i 6 cm de gruix, de pedra granítica, serrada mecànicament i flamejada amb esbiaixat, col·locada amb morter sobre base de formigó no estructural HNE-20/P/10, en entorn urbà amb dificultat de mobilitat, en voreres > 3 i <= 5 m d'amplària o calçada/plataforma única > 7 i <= 12 m d'amplària, amb afectació per serveis o elements de mobiliari urbà, en actuacions d'1 a 10 m (P - 56)	175,09	6,800	1.190,61
10	P931-Z9LU	m2	Subministrament i muntatge de base de 15 cm de gruix de formigó en massa HM - 20 / B / 20 / x0 amb una quantitat de ciment de 200 kg/m3 i relació aigua ciment =< 0.6, abocat des de camió amb estesa i vibratge manual, amb acabat reglejat, incloent els encofrats laterals i els dels junts de dilatació (P - 50)	19,94	1.815,100	36.193,09
11	P92A-I9CD	m3	Subministrament i col.locació de subbase de tot-u artificial procedent de granulats reciclats de formigó, amb estesa i piconatge del material al 98% del PM, en entorn urbà amb dificultat de mobilitat, en voreres > 3 i <= 5 m d'amplària o calçada/plataforma única > 7 i <= 12 m d'amplària, amb afectació per serveis o elements de mobiliari urbà, en actuacions de més de 2 m3 (P - 48)	50,32	740,620	37.268,00
12	P9G81-10001	m2	Subministrament i execució de paviment de formigó amb fibres de polímer, de 10 cm de gruix, ciment II-AM 42, amb una quantitat de 320 kg/m3 i relació aigua ciment = 0.5, amb fibres de polímer, per a formigó, escampat mitjançant bombeig, estesa i vibratge amb regle vibratori, acabat remolinat mecànic afegint 7 kg/m2 de pols de quars gris (P - 64)	38,07	169,900	6.468,09
13	P9F3-Z3VW	m2	Subministrament i col.locació de paviment de llosa de formigó per a paviments de 40x40 cm i 7 cm de gruix, de forma quadrat, textura pètria llisa, preu superior, col·locada sobre base de sorra i de morter 1:6 de 5 N/mm2, i reblert de junts amb morter, en entorn urbà amb dificultat de mobilitat, en voreres > 5 m d'amplària o calçada/plataforma única > 12 m d'amplària, amb afectació per serveis o elements de mobiliari urbà (P - 63)	100,38	1.588,000	159.403,44
14	P9B5-0001	m2	Subministrament i col.locació de paviment de pedra granítica de 20 cm d'ample per col.locació en tires longitudinals, acabat flamejat, de 8 cm de gruix col·locat amb morter 1:6, en entorn urbà amb dificultat de mobilitat, en voreres > 5 m d'amplària o calçada/plataforma única > 12 m d'amplària, amb afectació per serveis o elements de mobiliari urbà, en actuacions de més de 10 m2 (P - 58)	247,20	49,800	12.310,56
15	P9H5-0001	t	Subministrament i aplicació de paviment de mescla bituminosa contínua en calent tipus AC 16 surf D B60/70 , amb betum sintètic, de granulometria densa per a capa de trànsit i granulat granític, estesa i compactada, en entorn urbà sense dificultat de mobilitat, en voreres > 3 i <= 5 m d'amplària o calçada/plataforma única > 7 i <= 12 m d'amplària, amb afectació per serveis o elements de mobiliari urbà, en actuacions de més de 10 m2 (P - 65)	113,88	150,125	17.096,24
16	P9H5-0002	t	Subministrament i aplicació de paviment de mescla bituminosa contínua en calent tipus AC 22 base S B60/70 , amb betum sintètic, de granulometria densa per a capa de trànsit i granulat granític, estesa i	113,61	210,175	23.877,98

Projecte executiu d´impermeabilització de l´aparcament
Torrent de l´Olla entre la Plaça Lesseps i el C/Nil Fabra

PRESSUPOST

			compactada, en entorn urbà amb dificultat de mobilitat, en voreres > 3 i <= 5 m d'amplària o calçada/plataforma única > 7 i <= 12 m d'amplària, amb afectació per serveis o elements de mobiliari urbà, en actuacions de més de 10 m2 (P - 66)			
17	P9L1-0001	m2	Subministrament i aplicació de reg d'adherència amb emulsió bituminosa catiònica modificada amb polímers tipus C60BP3/BP2 ADH, amb dotació 1 kg/m2 (P - 71)	0,93	2.402,000	2.233,86
18	P9H5-0003	t	Increment per col.locació a l'obra i compactació, mescla bituminosa en calent, en conjunt d'obre amb baix rendiment inferior a 50 t de material col.locat (P - 67)	17,80	360,300	6.413,34
19	P9H5-0004	t	Increment en subministrament de qualsevol mescla bituminosa en calent pe fabricació a temperatures inferiors a les estàndar com a mínim en 25ºC (P - 68)	2,52	360,300	907,96
20	P9H5-0005	t	Increment en subministrament de qualsevol mescla bituminosa en calent per fabricació amb betum safàltic de penetració modificat amb polímers (P - 69)	3,04	360,300	1.095,31
21	P9H5-0006	t	Increment en subministrament de qualsevol mescla bituminosa en calent aditada amb fibres (P - 70)	3,04	360,300	1.095,31

TOTAL	**Titol 3**	**01.01.02**	**392.222,09**

Obra	01	Pressupost PR_IMPERMEABILITZACIÓ_TORRENT
Capítol	01	PAVIMENTS
Titol 3	03	IMPERMEABILITZACIÓ

NUM.	CODI	UA	DESCRIPCIÓ	PREL	AMIDAMENT	IMPORT
1	P874-0001	m2	Tractament del suport de formigó amb polidora i disc de diamant, amb la finalitat d'allisar la superfície de formigó, deixant-la en estat òptim per a l'aplicació del sistema d'impermeabilització. Polit fins a aconseguir rugositat < 1mm i d'acord a requeriments i criteris de fabricant d'impermeabilització. (P - 46)	11,25	3.121,900	35.121,38
2	P9U1-0001	m	Formació de mitja canya de radi 6 cm, feta amb morter tècnic en les trobades verticals i horitzontals per trencar l'angle recte i poder executar correctament la impermeabilització. Tot inclòs d'acord a requeriments i criteris de fabricant d'impermeabilització. (P - 72)	10,33	283,260	2.926,08
3	P9ZA-0001	m	Polit d'aristes de formigó amb radial a 90º per deixar el cant rom de 2 cm de diàmetre. Tot inclòs d'acord a requeriments i criteris de fabricant d'impermeabilització. (P - 73)	5,23	354,000	1.851,42
4	P780-0001	m2	Subministrament i aplicació de membrana de betum per a impermeabilització de cobertes amb sistema PRENOTECH, (DIU-TE núm. 08/0241) o equivalent, aplicada in situ per projecció a màquina en fred i a baixa pressió, formant una làmina composta de betum en base aigua, polímers i accelerants, elàstica, continua sense juntes ni soldadures i adherida en la seva totalitat a la superfície amb un gruix promig de 3-4 mm un cop curada, amb una dotació aproximada de 6 a 7 Kg/m2, aplicat sobre formigó amb rugositat inferior a 1mm. La impermeabilització de les juntes del perímetre vertical exterior de la llosa arribarà fins a 20 cm per sota de la biga de coronació. Tot inclòs (P - 42)	28,28	3.121,900	88.287,33
5	P780-0002	m2	Subministrament i aplicació de membrana de betum per a impermeabilització de cobertes amb sistema PRENOPLAST, (ETE núm. 05/0085) o equivalent, aplicació manual amb brotxa, formant una làmina elàstica, continua sense juntes ni soldadures i adherida a la superfície amb un gruix promig de 3-4 mm un cop curada, amb una dotació aproximada de 6 a 7 Kg/m2, aplicat sobre formigó amb rugositat inferior a 1mm. L'aplicació d'aquest sistema es valora segons el grau de dificultat en l'aplicació del sistema projectat degut a preexistències i és compatible amb el sistema projectat a màquina. Inclou la impermeabilització dels punts singulars com els desguassos	26,72	320,600	8.566,43

PRESSUPOST

			de les rampes de l'aparcament (P - 43)			
6	P7J3-0001	m	formació i aplicació de junt de dilatació amb sistema d'impermeabilització Prenotech o equivalent, amb cordó de polietilè o escuma de poliuretà en el fons de junta, aplicació de 1a capa de Prenoplast en un ample entre 25 i 50 cm a banda i banda del junt, col·locació immediata sobre la 1a capa de Prenoplast de malla especial geotèxtil de ample entre 10 i 15 cm addicional a capa d'impermeabilització, aplicació de 2a capa de Prenoplast en una amplada de 25 i 50 cm a banda i banda de junt i aplicació final de sistema Prenotech projectat per sobre de tota la coberta i, en conseqüència, per sobre de les capes prèvies aplicades al junt. (P - 45)	42,62	51,200	2.182,14
7	P7B1-0001	m2	Subministrament i col.locació de doble malla geotèxtil TS-34100 o equivlent sense asherir com a protecció del sistema d'impermeabilització i separació amb làmina de formigó de protecció. Tot inclòs (P - 44)	5,56	3.121,900	17.357,76
8	P931-10001	m2	Subministrament i execució de capa de formigó HA-25 d'àrid 12 mm amb armat 15x15x0,5, acabat reglejat. El gruix serà de 5 cm en tota la superfície. Tot inclòs segons requeriments i indicacions de fabricant d'impermeabilització (P - 51)	38,51	2.801,300	107.878,06

TOTAL Títol 3 **01.01.03** **264.170,60**

Obra 01 Pressupost PR_IMPERMEABILITZACIÓ_TORRENT
Capítol 01 PAVIMENTS
Títol 3 04 SENYALITZACIÓ HORITZONTAL

NUM.	CODI	UA	DESCRIPCIÓ	PREL	AMIDAMENT	IMPORT
1	PBA2-INHX	m2	Subministrament i pintat sobre paviment de marca vial superficial per a ús permanent i retrorreflectant en sec, tipus P-R, amb plàstic d'aplicació en fred de dos components de color blanc i microesferes de vidre, aplicada amb màquina d'accionament manual, en entorn urbà amb dificultat de mobilitat, en voreres > 3 i <= 5 m d'amplària o calçada/plataforma única > 7 i <= 12 m d'amplària, amb afectació per serveis o elements de mobiliari urbà, en actuacions de més de 10 m2. D'acord a requeriments de Plec de senyalització de l'Ajuntament de Barcelona i indicacions de la DF. (P - 75)	16,07	18,920	304,04
2	PBA3-DXJB	m	Subministrament i pintat sobre paviment de marca vial longitudinal contínua per a ús permanent i retrorreflectant en sec, amb humitat i amb pluja, tipus P-RR, de 10 cm d'amplària, amb pintura acrílica de color blanc i microesferes de vidre, aplicada mecànicament mitjançant polvorització. D'acord a requeriments de Plec de senyalització de l'Ajuntament de Barcelona i indicacions de la DF. (P - 76)	0,81	444,110	359,73
3	PBA3-DXMO	m	Subministrament i pintat sobre paviment de marca vial longitudinal contínua per a ús permanent i retrorreflectant en sec, amb humitat i amb pluja, tipus P-RR, de 15 cm d'amplària, amb pintura acrílica de color blanc i microesferes de vidre, aplicada mecànicament mitjançant polvorització. D'acord a requeriments de Plec de senyalització de l'Ajuntament de Barcelona i indicacions de la DF. (P - 77)	1,18	157,000	185,26
4	PBA3-DXNO	m	Subministrament i pintat sobre paviment de marca vial longitudinal contínua per a ús permanent i retrorreflectant en sec, amb humitat i amb pluja, tipus P-RR, de 40 cm d'amplària, amb pintura acrílica de color blanc i microesferes de vidre, aplicada mecànicament mitjançant polvorització. D'acord a requeriments de Plec de senyalització de l'Ajuntament de Barcelona i indicacions de la DF. (P - 78)	2,48	13,750	34,10

TOTAL Títol 3 **01.01.04** **883,13**

Projecte executiu d´impermeabilització de l´aparcament
Torrent de l´Olla entre la Plaça Lesseps i el C/Nil Fabra

PRESSUPOST

Obra 01 Pressupost PR_IMPERMEABILITZACIÓ_TORRENT
Capítol 01 PAVIMENTS
Títol 3 05 PROVISIONALS

NUM.	CODI	UA	DESCRIPCIÓ	PREL	AMIDAMENT	IMPORT
1	P931-IZP7	m2	Base de 15 cm de gruix de formigó per armar, amb 20% de granulats de material reciclat de formigons, HRA - 25 / B / 20 / xC2 amb una quantitat de ciment de 275 kg/m3 i relació aigua ciment =< 0.6, abocat des de camió amb estesa i vibratge manual, amb acabat reglejat, armada amb malla electrosoldada de barres corrugades d'acer ME 15x15 cm D:6-6 mm 6x2,2 m B500T UNE-EN 10080, incloent els encofrats laterals i els dels junts de dilatació (P - 49)	26,77	204,500	5.474,47

TOTAL Títol 3 **01.01.05** **5.474,47**

Obra 01 Pressupost PR_IMPERMEABILITZACIÓ_TORRENT
Capítol 02 AFECTACIONS
Títol 3 01 MOBILIARI I ELEMENTS URBANS

NUM.	CODI	UA	DESCRIPCIÓ	PREL	AMIDAMENT	IMPORT
1	P21Q3-HBR5	u	Desmuntatge de mòdul aparcabicicletes en forma de U, amb aplec de materials per a la seva reutilització i trasllat a magatzem de la propietat, amb mitjans manuals i càrrega manual de runa sobre camió o contenidor. (P - 25)	36,96	14,000	517,44
2	PQZ0-MH00	u	Muntatge i col·locació d'aparcabicicletes en forma de U d'acer galvanitzat, de 790 mm de llargària i 955 mm d'alçària amb capacitat per a 1 bicicleta, encastat al paviment. S'inclou recollida d'equipament i material en magatzem. (P - 120)	19,45	14,000	272,30
3	PQZ0-MHTO	u	Subministrament d'aparcabicicletes en forma de U d'acer galvanitzat, de 790 mm de llargària i 955 mm d'alçària amb capacitat per a 1 bicicleta, encastat al paviment (P - 121)	82,67	1,000	82,67
4	P21Q2-HBAJ	u	Desmuntatge per a recol·locació posterior de banc metàl·lic amb taulons de fusta, de fins a 3 m de llargària, col·locat amb fixacions mecàniques en paviment, amb aplec de materials per a la seva reutilització i trasllat a magatzem de la propietat, amb mitjans manuals i càrrega manual de runa sobre camió o contenidor. (P - 23)	34,55	8,000	276,40
5	PQ1R-HBSI	u	Decapat de banc envernissat o pintat de fusta, llargària 3,00 m, a base d'aplicació de decapant apropiat, rentat amb aigua a pressió controlada, repàs amb fregadora o ganiveta de zones amb graffitis, envernissat amb 3 capes (P - 113)	263,37	8,000	2.106,96
6	PQ12-4000	u	Muntatge i col·locació banc metàl·lic amb taulons de fusta, de fins a 3 m de llargària, col·locat amb fixacions mecàniques en paviment. S'inclou recollida d'equipament i material en magatzem. (P - 111)	46,41	8,000	371,28
7	PQ12-403W	u	Subministrament de banc senzill de fusta tropical pintat i envernissat, de 300 cm de llargària, amb 13 llistons de 4,5x4,5 cm, sense respatller, cargols i passadors d'acer inoxidable i suports de fosa, de preu superior, col·locat amb fixacions mecàniques (P - 112)	2.979,11	1,000	2.979,11
8	P21Q2-HBAN	u	Desmuntatge per a recol·locació posterior de paperera trabucable de fins a 45 cm de diàmetre, ancorada a terra amb fixacions mecàniques sobre daus de formigó, amb aplec de materials per a la seva reutilització i trasllat a magatzem de la propietat. (P - 24)	11,31	4,000	45,24
9	PQ2Y-MA96	u	Muntatge i col·locació de paperera trabucable d'eix de gir horitzontal de 70 l, 44 cm de diàmetre, circular de planxa perforada d'acer de gruix 2 mm amb acabat imprimació epoxi+pintura polièster, amb cendrer, i suports de tub de 40 mm, col·locada amb fixacions mecàniques. S'inclou recollida d'equipament i material en magatzem. (P - 115)	18,84	4,000	75,36
10	PQ23-MA92	u	Paperera trabucable d'eix de gir horitzontal de 70 l, 44 cm de diàmetre, circular de planxa perforada d'acer de gruix 2 mm amb acabat imprimació epoxi+pintura polièster, amb cendrer, i suports de tub de 40 mm, col·locada amb fixacions mecàniques. Tipus Barcelona de	324,72	1,000	324,72

PRESSUPOST

		Fundición Ductil Fabregas o equivalent. (P - 114)			
11	P21Q2-HB00	u	Desmuntatge de pilona fixa metàl·lica encastada en paviment, amb aplec de materials per a la seva reutilització i trasllat a magatzem de la propietat, amb mitjans manuals i càrrega manual de runa sobre camió o contenidor. (P - 21)	25,05	30,000	751,50
12	PQ4Y-SSM1	u	Muntatge i col·locació de pilona fixa d'acer amb protecció antioxidant i pintura de color negre forja, amb anella d'acer inoxidable, de forma cilíndrica, de 1000 mm d'alçària i 100 mm d'amplària amb morter en paviment existent. S'inclou recollida d'equipament i material en magatzem. (P - 117)	25,89	30,000	776,70
13	PQ4S-SSLX	u	Subministrament de pilona fixa d'acer amb protecció antioxidant i pintura de color negre forja, amb anella d'acer inoxidable, de forma cilíndrica, de 1000 mm d'alçària i 100 mm d'amplària, per a col·locar encastada. Model Barcelona. (P - 116)	30,80	1,000	30,80
14	P21Q2-HB01	u	Desmuntatge per a recol·locació posterior de bústia metàl·lica de Correus, de fins a 2 m d'alçada i 300 kg de pes, col·locada amb fixacions mecàniques en paviment, amb aplec de materials per a la seva reutilització i traslat a magatzem de la propietat, amb mitjans manuals i càrrega manual de runa sobre camió o contenidor. (P - 22)	27,85	3,000	83,55
15	PQ60-HB3R	u	Muntatge i col·locació de bústia de Correus de fins a 2 m d'alçada i 300 kg de pes, circular o quadrada de planxa d'acer, col·locada amb fixacions mecàniques. S'inclou recollida d'equipament i material en magatzem. (P - 118)	27,39	3,000	82,17
16	P21Q2-31YT	u	Partida unitària pel desmuntatge, adequació, sanejament, posterior muntatge i acabat de xemeneia de ventilació de l'aparcament per la correcta execució de la impermeabilització i paviment en l'àrea afectada. S'inclou actuacions com desmuntatge, tall de revestiment, reposició de planxa metàl·lica, raspallat i polit de superfícies, soldadura, imprimació y acabat i petit material i accessoris per deixar totalment acabada l'actuació segons l'estat actual de l'equipament i indiacions de la DF. Tot inclòs. (P - 20)	1.320,00	1,000	1.320,00
17	P21Q2-31TR	u	Partida unitària pel desmuntatge, adequació, sanejament, posterior muntatge i acabat de caixa d'ascensor amb muntant de ventilació de l'aparcament per la correcta execució de la impermeabilització i paviment en l'àrea afectada. S'inclou actuacions com desmuntatge, tall de revestiment, reposició de planxa metàl·lica, raspallat i polit de superfícies, soldadura, imprimació y acabat i petit material i accessoris per deixar totalment acabada l'actuació segons l'estat actual de l'equipament i indiacions de la DF. Tot inclòs. (P - 19)	2.200,00	1,000	2.200,00
18	P21Q2-21ED	u	Partida unitària pel desmuntatge, adequació, sanejament, posterior muntatge i acabat de deixa de ventilació en paviment de grans dimensions per la correcta execució de la impermeabilització i paviment en l'àrea afectada. S'inclou actuacions com desmuntatge, neteja de guies, reposició de planxa metàl·lica, raspallat i polit de superfícies, tractament antiòxids i corrosions, soldadura, imprimació y acabat i petit material i accessoris per deixar totalment acabada l'actuació segons l'estat actual de l'equipament i indiacions de la DF. Tot inclòs. (P - 18)	880,00	1,000	880,00

TOTAL	**Titol 3**	**01.02.01**	**13.176,20**

Obra	01	Pressupost PR_IMPERMEABILITZACIÓ_TORRENT
Capítol	02	AFECTACIONS
Titol 3	02	JARDINERIA I ARBRAT PÚBLIC

NUM.	CODI	UA	DESCRIPCIÓ	PREL	AMIDAMENT	IMPORT
1	P992-V7XK	u	Escocell quadrat o rectangular d'acer corten, de fins a 120x120x20 cm i de 10 mm de gruix, col·locat sobre base i anellat de formigó d'ús no estructural HNE-15/P/40 (P - 57)	269,86	20,000	5.397,20
2	PRD1-HBAQ	u	Protecció individual de tronc d'arbre de qualsevol perímetre, amb estructura de fustes lligades entre si amb filferro, de 2 m d'alçària mínima, col·locades sobre material amb funció d'enconxat. L'amplada dels taulers de fusta s'adequaran a la mida del diàmetre del arbre, quedant aquest perfectament protegit, amb el desmuntatge inclòs (P - 122)	63,63	20,000	1.272,60

Projecte executiu d´impermeabilització de l´aparcament
Torrent de l´Olla entre la Plaça Lesseps i el C/Nil Fabra

PRESSUPOST

TOTAL	**Titol 3**	**01.02.02**	**6.669,80**

Obra	01	Pressupost PR_IMPERMEABILITZACIÓ_TORRENT
Capítol	02	AFECTACIONS
Titol 3	03	ENLLUMENAT PÚBLIC

NUM.	CODI	UA	DESCRIPCIÓ	PREL	AMIDAMENT	IMPORT
1	PG2N-EUGK	m	Tub corbable corrugat de polietilè, de doble capa, llisa la interior i corrugada l'exterior, de 90 mm de diàmetre nominal, aïllant i no propagador de la flama, resistència a l'impacte de 20 J, resistència a compressió de 450 N, muntat com a canalització soterrada (P - 95)	4,57	420,200	1.920,31
2	PG2N-EUGI	m	Tub corbable corrugat de polietilè, de doble capa, llisa la interior i corrugada l'exterior, de 110 mm de diàmetre nominal, aïllant i no propagador de la flama, resistència a l'impacte de 28 J, resistència a compressió de 450 N, muntat com a canalització soterrada (P - 94)	5,31	46,200	245,32
3	PDG5-HA2I	m	Banda contínua de plàstic de color de 30 cm d'amplària, col·locada al llarg de la rasa a 20 cm per sobre de la canalització (P - 93)	0,70	443,300	310,31
4	PDG5-HA00	m	Planxa metàl·lica de protecció sobre canalització soterrada, sota de la banda de sesnyalització, quan aquesta no disposa de la profunditat definida al plec, formada per planxa d'acer de 0.6mm de gruix i 20cm d'amplada. Tot completament acabat per deixarla la canalització adequadament protegida i en condicions de rebre els cablejats associats amb la adequada protecció mecànica. (P - 92)	2,15	443,300	953,10
5	PD31-LOUL	u	Pericó de pas i tapa fixa, de 40x40x40 cm de mides interiors, amb paret de 15 cm de gruix de maó calat de 290x140x100 mm, arrebossada i lliscada per dins amb morter 1:2:10, sobre solera de formigó en massa de 10 cm. Inclou: - Tapa realitzada en fosa dúctil ISO 1083/EN-1563 i compliment de la norma UNE EN-124. S'utilitzaran pericons amb una classe de C-250. - Certificat AENOR del producte vigent. - Tapa amb superfície metàl·lica antilliscant. - Tapa extraïble, haurà d'obrir >90º i com a màxim 120º i ha de tenir un dispositiu anti tancament de bloqueig de seguretat a un angle >90º. - Incorporarà les lletres ´´E.P.´´ o bé ´´Enllumenat Públic´´. - Disposaran de clau. - Marc realitzat amb acer galvanitzat en calent, laminat segons ISO 630. Per la manipulació es complirà: a) Esforç d'aixecament entorn als 15 kg. b)Desbloqueig i obertura amb clau. c) La clau de bloqueig serveix per a la obertura de la tapa un cop desbloquejada (P - 90)	232,37	1,000	232,37
6	PD31-LOUM	u	Pericó de pas, per a tapa registrable, de 60x60x50 cm de mides interiors, amb paret de 15 cm de gruix de maó calat de 290x140x100 mm, arrebossada i lliscada per dins amb morter 1:2:10, sobre solera de formigó en massa de 10 cm (P - 91)	374,01	1,000	374,01
7	P45G0-P3VG	u	Realització de fonamentació especial per bàcul en zona d'aparcament de BSM amb baix perfil de pavimentació d'acord a les especificacions tècniques i documentació gràfica de projecte. Inclou: - Subministrament de plaxa d'acer B275JR per suport de bàcul - Encofrat i desencofrat de la zona del dau de formigó - Dau de formigó de dimensions fins a 1500x1500x140mm amb barres corrugades B500S - Feines de ferralleria per unió de la planxa metàl·lica amb el bàcul	272,72	1,000	272,72

PRESSUPOST

			mitjançant ancoratges i tornilleria Tot completament acabat per deixar el bàcul en condicions de rebre les canalitzacions necessàries i les llumemeres associades. (P - 40)			
8	P21GN-4RUA	u	Desmuntatge de llumenera exterior formada per columna o bàcul d'alçària <= 10 m, amb mitjans manuals i aplec per a posterior aprofitament. S'inclou la desconnexió elèctrica i recollida de cablejat amb protecció dels seus extrems per a posterior estesa i connexió. S'inclou trasllat a magatzem o ubicació a designar per la propietat pel seu acopi durant les obres. (P - 16)	32,29	23,000	742,67
9	PHM0-143LX	u	Col·locació, muntatge i connexió de llumenera exterior formada per columna o bàcul d'alçària <= 10 m, amb mitjans manuals, sobre dau de formigó amb estructura metàl·lica de suportació. S'inclou la connexió elèctrica amb cablejat existent. (P - 108)	114,63	23,000	2.636,49
10	P8B3-I26J	m2	Tractament antigraffiti sobre armari o suport fins als 2,5m consistent en, desengreixat manual de la superfície per garantir la perfecta adherència de la imprimació i de l'acabat. Aplicació d'una capa d'imprimació multiadherent, transparent, transpirable, antioxidant i especialment dissenyada per adherir-se a una posterior capa de protecció específica. Aplicació d'una capa d'acabat i protecció, per aconseguir que l'acabat sigui inorgànic, transparent, transpirable, resistent a l'impacte, antiadherent, resistent als àcids a les pintures i graffitis. Antioxidant, amb filtre ultravioleta (UV) de llarga durada. Impermeable i que es pugui netejar amb facilitat (P - 47)	23,83	23,000	548,09
11	PG33-E6UR	m	Cable amb conductor de coure de tensió assignada 0,6/1 kV, de designació RZ1-K (AS), construcció segons norma UNE 21123-4, tripolar, de secció 3x2,5 mm2, amb coberta del cable de poliolefines, classe de reacció al foc Cca-s1b, d1, a1 segons la norma UNE-EN 50575 amb baixa emissió fums, col·locat en tub (P - 101)	4,44	10,000	44,40
12	PG33-E6V8	m	Cable amb conductor de coure de tensió assignada 0,6/1 kV, de designació RVFV, construcció segons norma UNE 21123-2, tetrapolar, de secció 4x6 mm2, amb armadura de fleix d'acer i coberta del cable de PVC, classe de reacció al foc Eca segons la norma UNE-EN 50575, col·locat en tub (P - 102)	12,78	10,000	127,80
13	PG33-E6Q7	m	Cable amb conductor de coure de tensió assignada 0,6/1 kV, de designació RV-K, construcció segons norma UNE 21123-2, unipolar, de secció 1x16 mm2, amb coberta del cable de PVC, classe de reacció al foc Eca segons la norma UNE-EN 50575, col·locat en tub (P - 98)	7,36	10,000	73,60
14	PG3B-E7E3	m	Conductor de coure nu, unipolar de secció 1x35 mm2, muntat en malla de connexió a terra (P - 103)	16,61	10,000	166,10
15	PG33-E600	u	Partida unitària pels treballs de ram d'electricista per l'adequació de la xarxa existent d'enllumenat en l'àmbit d'obra, per fases, d'acord a especificacions de la documentació tècnica de projecte i indicacions de la DF. S'inclou: - Recollida de cablejat elèctric existent en fanals i xarxa soterrada fins a armaris de distribució - Estesa de cables de 6-10-16 mm2 en tubulars i connexions a fanals - Desmuntatge i posterior muntatge o protecció d'armari de distribució d'enllumenat existent - Adequacions elèctriques provisionals en instal·lació d'enllumenat per deixar fora de servei la instal·lació afectada i mantenir el servei la instal·lació d'enllumenat fora de l'àmbit del projecte - Sanejament de superfícies afectades per la implementació de les adequacions provisionals i acabat final - Cablejat provisional, petit material, accessoris i maquinària per les actuacions descrites - Enllumenat provisional en els àmbits propers a les obres que es requereixi per mantenir uns nivells d'enllumenat adequats durant les obres Tot inclòs per deixar completament acabats els treballs d'acord a la documentació de projecte i indicacions de la DF. (P - 97)	3.562,85	1,000	3.562,85

PRESSUPOST

TOTAL	**Titol 3**		**01.02.03**			**12.210,14**

Obra	01	Pressupost PR_IMPERMEABILITZACIÓ_TORRENT
Capítol	02	AFECTACIONS
Titol 3	04	ENDOLLA BARCELONA

NUM.	CODI	UA	DESCRIPCIÓ	PREU	AMIDAMENT	IMPORT
1	PGP1-13Z56	u	Desconnexió i desmuntatge de punt de recàrrega de vehicle elèctric tipus columna fins a 100 kW, amb aplec de materials per a la seva reutilització i trasllat a magatzem de la propietat, fixat sobre bancada en paviment. S'inclou la desconnexió elèctrica i recollida de cablejat amb protecció dels seus extrems per a posterior estesa i connexió. (P - 107)	252,90	2,000	505,80
2	PGP1-13Z00	u	Descàrreg, desconnexió i desmuntatge d'armari elèctric d'escomesa de companyia distribuïdora tipus columna, amb aplec de materials per a la seva reutilització i trasllat a magatzem de la propietat, fixat sobre bancada en paviment a mantenir. S'inclou tots els tràmits i generació de documentació necessària pel descàrreg del punt de connexió amb la companyia distribuidora i la posterior reconnexió a xarxa. S'inclou la desconnexió elèctrica i recollida de cablejat amb protecció dels seus extrems per a posterior estesa i connexió. (P - 105)	632,93	1,000	632,93
3	PG2N-EUGN	m	Tub corbable corrugat de polietilè, de doble capa, llisa la interior i corrugada l'exterior, de 160 mm de diàmetre nominal, aïllant i no propagador de la flama, resistència a l'impacte de 40 J, resistència a compressió de 450 N, muntat com a canalització soterrada (P - 96)	8,17	10,000	81,70
4	PG33-E6UB	m	Cable amb conductor de coure de tensió assignada 0,6/1 kV, de designació RZ1-K (AS), construcció segons norma UNE 21123-4, unipolar, de secció 1x240 mm2, amb coberta del cable de poliolefines, classe de reacció al foc Cca-s1b, d1, a1 segons la norma UNE-EN 50575 amb baixa emissió fums, col·locat en tub (P - 100)	75,53	5,000	377,65
5	PG33-E6U7	m	Cable amb conductor de coure de tensió assignada 0,6/1 kV, de designació RZ1-K (AS), construcció segons norma UNE 21123-4, unipolar, de secció 1x150 mm2, amb coberta del cable de poliolefines, classe de reacció al foc Cca-s1b, d1, a1 segons la norma UNE-EN 50575 amb baixa emissió fums, col·locat en tub (P - 99)	48,67	5,000	243,35
6	PGP1-13Z11	u	Partida unitària pels treballs de ram d'electricista pel muntatge, connexió i posta en marxa, per fases, de la infraestructura de recàrrega de vehicle elèctric, d'acord a especificacions de la documentació tècnica de projecte i indicacions de la DF. S'inclou: - Recollida de cablejat elèctric i comunicacions existent en PdR i xarxa soterrada fins a armaris de distribució/escomesa - Estesa de cables elèctrics de qualsevol secció i comunicacions en tubulars i connexions finals - Recollida d'equips en magatzem i trasllat a peu d'obra - Muntatge sobre bancada, connexió i posta en marxa d'equips d'infraestructura de recàrrega prèviament desmuntats (PdR i armari escomesa), d'acord a especificacions de la propietat. Treballs a realitzar per/o amb acompanyament de fabricant i/o mantenidor. - Cablejat provisional, petit material, accessoris i maquinària necessària per les actuacions descrites - Senyalització informativa provisional en els àmbits propers a les obres per redirecció usuaris Endolla a PdR més proper Tot inclòs per deixar completament acabats els treballs d'acord a la documentació de projecte i indicacions de la DF. (P - 106)	2.352,24	1,000	2.352,24

TOTAL	**Titol 3**		**01.02.04**			**4.193,67**

Obra	01	Pressupost PR_IMPERMEABILITZACIÓ_TORRENT
Capítol	02	AFECTACIONS

PRESSUPOST

Titol 3 05 SENYALITZACIÓ SEMAFÒRICA

NUM.	CODI	UA	DESCRIPCIÓ	PREL	AMIDAMENT	IMPORT
1	P21GN-BN00	u	Desmuntatge de semàfor existent format per columna o bàcul d'alçària <= 10 m, amb mitjans manuals i aplec per a posterior aprofitament. S'inclou la desconnexió elèctrica i comunicacions, recollida de cablejat amb protecció dels seus extrems per a posterior estesa i connexió a nova ubicació. S'inclou trasllat a magatzem o ubicació a designar per la propietat pel seu acopi durant les obres. (P - 17)	80,63	5,000	403,15
2	P45G0-M70M	m3	Subministrament i execució de fonament de formigó tipus dau mòbil, per a columna de semàfor de fins a 5 m d'alçada, amb dosificació de 250 kg/m3, de 50cm de costat i 60cm de profunditat, amb peça especial d'ancoratge embeguda en el dau, inclòs petit material i accessoris de fixació, col·locat anivellat superficialment. (P - 39)	87,54	4,000	350,16
3	PHM0-1G01	u	Col·locació, muntatge i connexió de semàfor format per columna o bàcul d'alçària <= 10 m, amb mitjans manuals, sobre dau de formigó amb estructura metàl·lica de suportació. S'inclou la connexió elèctrica i comunicacions amb cablejat existent. (P - 109)	144,75	10,000	1.447,50
4	PGP1-13H8	u	Partida unitària pels treballs de muntatge, connexió i posta en marxa, per fases, de la infraestructura semafòrica afectada per les obres, d'acord a especificacions de la documentació tècnica de projecte i indicacions de la DF. S'inclou: - Recollida de cablejat elèctric i comunicacions existent en semàfors afectats i xarxa soterrada fins a armaris de distribució/escomesa - Empalmaments o restitució de cablejat per a reubicació de semàfor existent - Estesa de cables elèctrics de qualsevol secció i comunicacions en tubulars provisionals o definitius i connexions finals - Muntatge sobre bancada, connexió i posta en marxa d'equips d'infraestructura semafòrica existent o nova prèviament desmuntats, d'acord a especificacions de la propietat. Treballs a realitzar per/o amb acompanyament de fabricant i mantenidor de la infraestructura. - Desmuntatge i posterior muntatge o protecció d'armari de control semafòric existent - Adequacions elèctriques i de comunicacions provisionals en instal·lació semafòrica per deixar fora de servei la instal·lació afectada i mantenir el servei la instal·lació de semàfors fora de l'àmbit del projecte - Sanejament de superfícies afectades per la implementació de les adequacions provisionals i acabat final - Cablejat provisional, petit material, accessoris i maquinària necessària per les actuacions descrites - Enginyeria de trànsit en una cruilla semafòrica, per definició d'estructura de fases, repartiment, desfassament, selecció horària, etc per cadascuna de les fases de l'obra, per garantir la correcta mobilitat urbana en la zona d'obres Tot inclòs per deixar completament acabats els treballs d'acord a la documentació de projecte i indicacions de la DF. (P - 104)	3.309,06	1,000	3.309,06
5	P45G0-P3VG	u	Realització de fonamentació especial per bàcul en zona d'aparcament de BSM amb baix perfil de pavimentació d'acord a les especificacions tècniques i documentació gràfica de projecte. Inclou: - Subministrament de plaxa d'acer B275JR per suport de bàcul - Encofrat i desencofrat de la zona del dau de formigó - Dau de formigó de dimensions fins a 1500x1500x140mm amb barres corrugades B500S - Feines de ferralleria per unió de la planxa metàl·lica amb el bàcul mitjançant ancoratges i tornilleria Tot completament acabat per deixar el bàcul en condicions de rebre les canalitzacions necessàries i les llumemeres associades. (P - 40)	272,72	5,000	1.363,60

EUR

Projecte executiu d´impermeabilització de l´aparcament
Torrent de l´Olla entre la Plaça Lesseps i el C/Nil Fabra

PRESSUPOST

6	PBB6-56GL	u	Parell de semàfors autònoms portàtils amb bateria, instal·lats i amb el desmuntatge inclòs (P - 79)	2.771,06	1,000	2.771,06
7	PHM2-143OY	u	Subministrament i col·locació de columna per a semàfor de poliester-FV de fins a 4,00m d'altura útil, 100mm de diàmetre amb espessor normal i 35cm empotrament, amb platina tapajuntes, acabat pintat de color gris Barcelona, col·locat sobre dau de formigó amb perns i accessoris de fixació inclosos. Tot inclòs per deixar la partida totalment acabada. (P - 110)	547,29	1,000	547,29
8	PBB7-65L0	u	Subministrament i instal·lació de semàfor 13/200 de policarbonat, amb sistema òptic de diàmetre 210 mm de tecnologia LED de qualsevol color i tipus normal, bici, bus, mixte, etc. model Clàssic o Barcelona amb ànima d'alumini, fixat a suport, instal·lat i amb el desmuntatge inclòs. Inclòs tots els materials, maquinària i treballs per deixar la partida totalment acabada. (P - 80)	172,28	2,000	344,56
9	PBB7-65L1	u	Subministrament i instal·lació de semàfor 12/200 de policarbonat, amb sistema òptic de diàmetre 210 mm de tecnologia LED de qualsevol color i tipus normal, bici, bus, mixte, etc. model Clàssic o Barcelona amb ànima d'alumini, fixat a suport, instal·lat i amb el desmuntatge inclòs. Inclòs tots els materials, maquinària i treballs per deixar la partida totalment acabada. (P - 81)	341,04	2,000	682,08
10	PBB7-65L2	u	Subministrament i instal·lació de semàfor 11/200 de policarbonat, amb sistema òptic de diàmetre 210 mm de tecnologia LED de qualsevol color i tipus normal, bici, bus, mixte, etc. model Clàssic o Barcelona amb ànima d'alumini, fixat a suport, instal·lat i amb el desmuntatge inclòs. Inclòs tots els materials, maquinària i treballs per deixar la partida totalment acabada. (P - 82)	164,73	2,000	329,46
11	P8B3-I26J	m2	Tractament antigraffiti sobre armari o suport fins als 2,5m consistent en, desengreixat manual de la superfície per garantir la perfecta adherència de la imprimació i de l'acabat. Aplicació d'una capa d'imprimació multiadherent, transparent, transpirable, antioxidant i especialment dissenyada per adherir-se a una posterior capa de protecció específica. Aplicació d'una capa d'acabat i protecció, per aconseguir que l'acabat sigui inorgànic, transparent, transpirable, resistent a l'impacte, antiadherent, resistent als àcids a les pintures i graffitis. Antioxidant, amb filtre ultravioleta (UV) de llarga durada. Impermeable i que es pugui netejar amb facilitat (P - 47)	23,83	5,000	119,15

TOTAL Titol 3 01.02.05 11.667,07

Obra 01 Pressupost PR_IMPERMEABILITZACIÓ_TORRENT
Capítol 02 AFECTACIONS
Titol 3 06 SENYALITZACIÓ VERTICAL VIÀRIA

NUM.	CODI	UA	DESCRIPCIÓ	PREL	AMIDAMENT	IMPORT
1	P21B0-HBQX	u	Desmuntatge de pal per a senyal urbana amb aplec de materials per a la seva reutilització i trasllat a magatzem de la propietat, amb mitjans manuals i càrrega manual de runa sobre camió o contenidor. (P - 14)	13,09	16,000	209,44
2	P21B0-HBR2	u	Desmuntatge per a recol·locació de placa de senyalització vertical muntada sobre suport de peu o sobre paraments verticals, superfície fins a 0,5-1 m2, a una alçària de 3 m com a màxim amb mitjans manuals i aplec per a posterior aprofitament (P - 15)	16,45	16,000	263,20
3	PBBY-M8J8	u	Col·locació de suport de senyal vertical de tub d'acer galvanitzat de <= 3 m d'alçària, per a suport de senyalització vertical, fixat a una base de formigó d'ús no estructural HNE-20/F/20 de resistència a compressió 20 N/mm2, consistència fluïda i grandària màxima del granulat 20 mm (P - 87)	48,13	16,000	770,08
4	PBBY-M8J7	u	Col·locació de placa de senyalització vertical provinent d'ús anterior, sobre suport de peu o paraments verticals, de superfície de 0,5 a 1 m2 m2, a una alçària de <= 3 m amb mitjans manuals (P - 86)	19,74	16,000	315,84
5	PBBM-H8AZ	m	Tub d'alumini extrusionat de 76 mm de diàmetre i 4 mm de gruix, pintat amb pintura pols de poliester o anoditzat per a senyals de trànsit, inclòs brides d'ncoratge de fosa i accessoris per subjectar senyal,	33,03	3,300	109,00

EUR

PRESSUPOST

			col·locada ancorada a paviment mitjançant perforadora de D80-120 amb 30cm d'ancoratge com a mínim i fixat amb morter d'enduriment ràpid. (P - 85)			
TOTAL	**Titol 3**		**01.02.06**			**1.667,56**
Obra			01	Pressupost PR_IMPERMEABILITZACIÓ_TORRENT		
Capítol			02	AFECTACIONS		
Titol 3			07	RESIDUS MUNICIPALS		
NUM.	CODI	UA	DESCRIPCIÓ		PREL	AMIDAMENT	IMPORT
1	PQUM-566Y	u	Desplaçament de contenidor d'escombraries municipal de fins a 3000L de capacitat a nova ubicació. Inclòs desplaçament de guia ancorada al paviment i sanejament de paviment un cop traslladat a ubicació definitiva. (P - 119)		30,27	14,000	423,78
TOTAL	**Titol 3**		**01.02.07**				**423,78**
Obra			01	Pressupost PR_IMPERMEABILITZACIÓ_TORRENT			
Capítol			02	AFECTACIONS			
Titol 3			08	COMITÈ D'OBRES I MOBILITAT			
NUM.	CODI	UA	DESCRIPCIÓ		PREL	AMIDAMENT	IMPORT
1	PB25-54D0	m	Subministrament i col·locació de barrera de formigó doble, prefabricada, per a una classe de contenció normal, nivell de contenció N2, índex de severitat B, amplària de treball W3 i deflexió dinàmica 0,4 m segons UNE-EN 1317-2, amb perfil tipus New Jersey, de 60 cm d'amplària a la base, 80 cm d'alçària i 600 cm de llargària, amb part proporcional d'elements de connexió entre peces, pintada segons requeriments municipals, amb p.p de catadiòptrics. Repercussió de barrera per l'obra, col·locada sense fixar al terra. Inclou subministrament, col·locació, trasllat durant les fases d'obra i retirada final. Tot inclòs. (P - 74)		96,73	170,000	16.444,10
2	P6AC-D7DZ	m	Subministrament i col·locació de tanca mòbil, de 2 m d'alçària, d'acer galvanitzat, amb malla electrosoldada de 90x150 mm i de 4.5 i 3,5 mm de D, bastidor de 3.5x2 m de tub de 40 mm de D, fixat a peus prefabricats de formigó o ancorades a terra, amb protecció d'escuma a la part superior i malla d'ocultació en tot el seu abast. S'inclou part proporcional de balisses lluminoses. Inclòs el trasllat de la tanca durant les fases d'obra i amb el desmuntatge inclòs. (P - 41)		6,86	200,000	1.372,00
3	PBCD-56H6	m	Subministrament i col·locació de tanca mòbil metàl·lica de 2,5 m de llargària i 1 m d'alçària, de color groc, col·locada sense fixat al paviment. . Inclòs el trasllat de la tanca durant les fases d'obra i amb el desmuntatge inclòs. (P - 88)		6,54	30,000	196,20
4	P1512-35FA	m2	Plataforma de gual provisional per transició de dos nivells, de PVC reforçat per a pas de persones, d'amplada <= 1,80 m, de color groc amb bandes reflectores laterals, fixada ancorada al paviment, amb el desmuntatge inclòs (P - 2)		6,47	7,200	46,58
5	PBBI-567O	u	Senyalització específica per a indicació d'afectacions al trànsit i recorregut alternatiu formada per placa metàl·lica acabada amb pintura reflectant de fons groc i lletres negres, de dimensions màximes 1,75x1,75 cm, ancorada sobre parella de tubulars metàl·lics de 100mm de diàmetre i fins a 4,30 m de longitud, fixats ancorats al paviment amb ciment ràpid. Informació d'acord a especificacions del Comitè d'Obres iMobilitat. Completament fixada i acabada, amb el desmuntatge i sanejament de superfícies afectades inclòs. (P - 83)		520,96	4,000	2.083,84
6	PBZB-HOF8	u	Equip de reposició de senyalització horitzontal i marques vials provisionals d'obra (groc) en horari laborable diürn o nocturn, inclòs senyalització dels treballs d'acord a indicacions de la DF i COM i esborrat mitjançant fresat a final de cada fase. (P - 89)		749,39	6,000	4.496,34

Projecte executiu d´impermeabilització de l´aparcament
Torrent de l´Olla entre la Plaça Lesseps i el C/Nil Fabra

PRESSUPOST

7	PBBL-45F1	u	Partida unitaria per la confecció, subministrament i col·locació del conjunt de senyalització informativa per a vianants i vehicles en l'àmbit de les obres, d'acord a Manual de Qualitat d'Obres de l'Ajuntament de BNarcelona, especificacions de la DF i Representants de l'Espai Públic. Inclòs mitjans de fixació i ancoratge, petit material, accessoris i maquinària necessària per la correcta execució. (P - 84)	792,00	1,000	792,00
TOTAL	**Titol 3**		**01.02.08**			**25.431,06**
Obra			01	Pressupost PR_IMPERMEABILITZACIÓ_TORRENT		
Capítol			02	AFECTACIONS		
Titol 3			09	COMPANYIES SERVEIS AFECTATS		
NUM.	CODI	UA	DESCRIPCIÓ	PREL	AMIDAMENT	IMPORT
1	SSAA-0001	pa	Partida alçada a justificar per la realització de les gestions, tràmits i actuacions d'inspecció amb cales, protecció, desviament, reposició d'elements o qualsevol adequació necessària sobre la xarxa pública d'abastament d'aigua gestionada per l'empresa Aigües de Barcelona (AGBAR) per la correcta execució de l'obra i compliment de les condicions generals i particulars per garantir la integritat i accessibilitat a les instal·lacions d'AGBAR. Treballs a executar per fases segons planificació de projecte, inclòs taxes de serveis afectats associades. (P - 0)	3.000,00	1,000	3.000,00
2	SSAA-0002	pa	Partida alçada a justificar per la realització de les gestions, tràmits i actuacions d'inspecció amb cales, protecció, desviament, reposició d'elements o qualsevol adequació necessària sobre la xarxa de serveis públics del subsòl (clavegueram i FO) gestionada per l'empresa Barcelona Cicle de l'Aigua (BCASA) per la correcta execució de l'obra i compliment de les condicions generals i particulars de BCASA. Treballs a executar per fases segons planificació de projecte, inclòs taxes de serveis afectats associades. (P - 0)	1.500,00	1,000	1.500,00
3	SSAA-0003	pa	Partida alçada a justificar per la realització de les gestions, tràmits i actuacions d'inspecció amb cales, protecció, desviament, reposició d'elements o qualsevol adequació necessària sobre la xarxa de distribució elèctrica en BT i AT-MT del subsòl gestionada per l'empresa EDISTRIBUCIÓN Redes Digitales S.L.U (ENDESA) per la correcta execució de l'obra i compliment de les guies tècniques vademècum i condicions generals i particulars d'ENDESA. Treballs a executar per fases segons planificació de projecte, inclòs taxes de serveis afectats associades. (P - 0)	4.500,00	1,000	4.500,00
4	SSAA-0004	pa	Partida alçada a justificar per la realització de les gestions, tràmits i actuacions d'inspecció amb cales, protecció, desviament, reposició d'elements o qualsevol adequació necessària sobre la xarxa de distribució de gas natural del subsòl gestionada per les empreses Nedgia Catalunya, S.A. i/o Gas Natural Redes GLP, S.A. (NEDGIA) per la correcta execució de l'obra i compliment de les guies tècniques i condicions generals i particulars de NEDGIA. Treballs a executar per fases segons planificació de projecte, inclòs taxes de serveis afectats associades. (P - 0)	2.500,00	1,000	2.500,00
5	SSAA-0005	pa	Partida alçada a justificar per la realització de les gestions, tràmits i actuacions d'inspecció amb cales, protecció, desviament, reposició d'elements o qualsevol adequació necessària sobre la xarxa de distribució de comunicacions del subsòl gestionada per ll'empresa Vodafone-ONO S.A.U. (ONO) per la correcta execució de l'obra i compliment de les guies tècniques i condicions generals i particulars de ONO. Treballs a executar per fases segons planificació de projecte, inclòs taxes de serveis afectats associades. (P - 0)	1.750,00	1,000	1.750,00
6	SSAA-0006	pa	Partida alçada a justificar per la realització de les gestions, tràmits i actuacions d'inspecció amb cales, protecció, desviament, reposició d'elements o qualsevol adequació necessària sobre la xarxa de	1.750,00	1,000	1.750,00

PRESSUPOST

distribució de comunicacions del subsòl gestionada per l'empresa Telefonica de España S.A. (TELEFONICA) per la correcta execució de l'obra i compliment de les guies tècniques i Condicionants tècnics particulars de la infraestructura de Tlefonica de España de TELEFONICA.
Treballs a executar per fases segons planificació de projecte, inclòs taxes de serveis afectats associades. (P - 0)

TOTAL Titol 3 **01.02.09** **15.000,00**

Obra	01	Pressupost PR_IMPERMEABILITZACIÓ_TORRENT
Capítol	03	VARIS
Titol 3	01	TOPOGRAFIA

NUM.	CODI	UA	DESCRIPCIÓ	PREL	AMIDAMENT	IMPORT
1	P185-HPDB	u	Jornada de treball d'equip de topografia consistent en la presa de dades en camp, posterior tractament de les dades en gabinet i bolcat dels resultats en format paper o digital i entrega a propietat en format requerit, inclosos totes les eines i materials necesaris (P - 5)	601,29	3,000	1.803,87

TOTAL Titol 3 **01.03.01** **1.803,87**

Obra	01	Pressupost PR_IMPERMEABILITZACIÓ_TORRENT
Capítol	03	VARIS
Titol 3	02	SEGURETAT I SALUT

NUM.	CODI	UA	DESCRIPCIÓ	PREL	AMIDAMENT	IMPORT
1	PQU2-65LE	pa	Partida alçada a justificar per a la seguretat i salut de l'obra. S'inclou totes les mesures de seguretat contemplades en l'Estudi de Seguretat i Salut i en el Pla de Seguretat i Salut de l'obra a executar per la empresa contractista, aprovat pel Coordinador de Seguretat i Salut, així com les mesures de seguretat addicionals que puguin sorgir en l'obra. Inclòs les mesures addicionals i específiques de SiS pels treballs en zones de risc per treballs en presència de vehicles aliens a l'obra en circulació i presència d'elements en tensió. Inclòs les mesures addicionals i específiques de SiS pel tall de carrers i desviament de circulació viària d'acord a procediments de Comitè d'Obres i Mobilitat de l'Ajuntament de Barcelona. (P - 0)	27.573,98	1,000	27.573,98

TOTAL Titol 3 **01.03.02** **27.573,98**

Obra	01	Pressupost PR_IMPERMEABILITZACIÓ_TORRENT
Capítol	03	VARIS
Titol 3	03	GESTIÓ DE RESIDUS

NUM.	CODI	UA	DESCRIPCIÓ	PREL	AMIDAMENT	IMPORT
1	P2R2-EU9Q	m3	Classificació a peu d'obra de residus de construcció o demolició en fraccions segons REAL DECRETO 105/2008, amb mitjans manuals (P - 28)	28,57	603,935	17.254,42
2	P2RA-M8VT	m3	Disposició controlada de residus no perillosos d'aglomerat asfàltic amb una densitat 1,45 t/m3 procedents de construcció o demolició (LER codi 17 03 02), en dipòsit autoritzat, inclòs el cànon sobre la disposició controlada dels residus de la construcció, segons la LLEI 8/2008, (P - 38)	23,53	180,150	4.238,93
3	P2RA-EU3T	m3	Disposició controlada de residus inerts de formigó amb una densitat 1,45 t/m3 procedents de construcció o demolició (LER codi 17 01 01), en centre de reciclatge (P - 32)	15,95	348,504	5.558,64

Projecte executiu d´impermeabilització de l´aparcament
Torrent de l´Olla entre la Plaça Lesseps i el C/Nil Fabra

PRESSUPOST

4	P2RA-IQFW	m3	Disposició controlada de residus inerts de pedra natural amb una densitat 0,8 t/m3 procedents de construcció o demolició (LER codi 17 01 03), en centre de reciclatge (P - 33)	11,44	20,281	232,01
5	P2RA-IQGD	m3	Disposició controlada de residus no perillosos de barrejats amb una densitat 0,17 t/m3 procedents de construcció o demolició (LER codi 17 09 04), en centre de reciclatge (P - 35)	28,99	10,000	289,90
6	P2RA-EU36	m3	Disposició controlada de residus no perillosos de fusta amb una densitat 0,19 t/m3 procedents de construcció o demolició (LER codi 17 02 01), en centre de reciclatge (P - 31)	16,30	12,500	203,75
7	P2RA-IQGH	m3	Disposició controlada de residus no perillosos de plàstic amb una densitat 0,035 t/m3 procedents de construcció o demolició (LER codi 17 02 03), en centre de reciclatge (P - 37)	0,00	10,000	0,00
8	P2RA-IQGF	m3	Disposició controlada de residus no perillosos de paper i cartró amb una densitat 0,04 t/m3 procedents de construcció o demolició (LER codi 15 01 01), en centre de reciclatge (P - 36)	0,00	10,000	0,00
9	P2RA-IQG7	m3	Disposició controlada de residus no perillosos de metalls barrejats amb una densitat 0,2 t/m3 procedents de construcció o demolició (LER codi 17 04 07), en centre de reciclatge (P - 34)	0,00	10,000	0,00
10	P2RA-EU2W	m3	Disposició controlada en dipòsit autoritzat inclòs el cànon sobre la deposició controlada dels residus de la construcció, segons la LLEI 8/2008, de residus especials, amb codi 08 01 11, 15 01 10 segons la Llista Europea de Residus. (P - 30)	264,00	2,500	660,00
11	P2R5-DT0L	m3	Transport de residus a instal·lació autoritzada de gestió de residus, amb camió de 7 t i temps d'espera per a la càrrega a màquina, amb un recorregut de més de 10 i fins a 15 km (P - 29)	15,03	603,935	9.077,14

TOTAL Titol 3 **01.03.03** **37.514,79**

Obra	01	Pressupost PR_IMPERMEABILITZACIÓ_TORRENT
Capítol	03	VARIS
Titol 3	04	ALTRES

NUM.	CODI	UA	DESCRIPCIÓ	PREL	AMIDAMENT	IMPORT
1	P183-23EU	u	Partida per a l'actualització i gestió d'inventaris del Departament d'Espai Urbà (incloent Senyalització horitzontal i vertical, Semaforització, Paviments i Mobiliari Urbà) d'acord amb els criteris dels plecs tècnics corresponents i la base cartogràfica de l'Ajuntament de Barcelona per a obres entre 1.000 i 10.000m2 (P - 3)	2.095,28	1,000	2.095,28
2	P183-5SCA	u	Partida per a la realització del Topogràfic de l'obra acabada segons requeriments del Plec d'especificacions tècniques per al manteniment de la cartografia municipal topogràfica 3D de l'Ajuntament de Barcelona (versió 2.0 Maig 2016), per a obres entre 1.000 i 10.000m2. Tot inclòs. (P - 4)	2.095,28	1,000	2.095,28
3	P183-52S1	pa	Partida alçada a justificar per a l'execució de treballs imprevistos sorgits durant el desenvolupament de les obres d'obra (P - 0)	10.000,00	1,000	10.000,00

TOTAL Titol 3 **01.03.04** **14.190,56**

L'Enginyer Autor del Projecte



BRAN DE LA FUENTE I GAS
Enginyer Tècnic Industrial
Nº Col·legiat CETIB: 20.803

RESUM DE PRESSUPOST

RESUM DE PRESSUPOST

NIVELL 3: TITOL 3			Import
Titol 3	01.01.01	DEMOLICIONS I ENDERROCS	123.174,06
Titol 3	01.01.02	FERMS I PAVIMENTS	392.222,09
Titol 3	01.01.03	IMPERMEABILITZACIÓ	264.170,60
Titol 3	01.01.04	SENYALITZACIÓ HORITZONTAL	883,13
Titol 3	01.01.05	PROVISIONALS	5.474,47
Capítol	**01.01**	**PAVIMENTS**	**785.924,35**
Titol 3	01.02.01	MOBILIARI I ELEMENTS URBANS	13.176,20
Titol 3	01.02.02	JARDINERIA I ARBRAT PÚBLIC	6.669,80
Titol 3	01.02.03	ENLLUMENAT PÚBLIC	12.210,14
Titol 3	01.02.04	ENDOLLA BARCELONA	4.193,67
Titol 3	01.02.05	SENYALITZACIÓ SEMAFÒRICA	11.667,07
Titol 3	01.02.06	SENYALITZACIÓ VERTICAL VIÀRIA	1.667,56
Titol 3	01.02.07	RESIDUS MUNICIPALS	423,78
Titol 3	01.02.08	COMITÈ D'OBRES I MOBILITAT	25.431,06
Titol 3	01.02.09	COMPANYIES SERVEIS AFECTATS	15.000,00
Capítol	**01.02**	**AFECTACIONS**	**90.439,28**
Titol 3	01.03.01	TOPOGRAFIA	1.803,87
Titol 3	01.03.02	SEGURETAT I SALUT	27.573,98
Titol 3	01.03.03	GESTIÓ DE RESIDUS	37.514,79
Titol 3	01.03.04	ALTRES	14.190,56
Capítol	**01.03**	**VARIS**	**81.083,20**
			957.446,83

NIVELL 2: CAPÍTOL			Import
Capítol	01.00	NOTA GENERAL AL PRESSUPOST	0,00
Capítol	01.01	PAVIMENTS	785.924,35
Capítol	01.02	AFECTACIONS	90.439,28
Capítol	01.03	VARIS	81.083,20
Obra	**01**	**Pressupost PR_IMPERMEABILITZACIÓ_TORRENT**	**957.446,83**
			957.446,83

NIVELL 1: OBRA			Import
Obra	01	Pressupost PR_IMPERMEABILITZACIÓ_TORRENT	957.446,83
			957.446,83

L'Enginyer Autor del Projecte



BRAN DE LA FUENTE I GAS
Enginyer Tècnic Industrial
Nº Col·legiat CETIB: 20.803

EUR

ÚLTIM FULL

PRESSUPOST D'EXECUCIÓ PER CONTRACTE

PRESSUPOST D'EXECUCIÓ MATERIAL.....		957.446,83
13 % Despeses Generals SOBRE 957.446,83.....		124.468,09
6 % Benefici Industrial SOBRE 957.446,83.....		57.446,81
Subtotal		1.139.361,73
21 % IVA SOBRE 1.139.361,73.....		239.265,96
TOTAL PRESSUPOST PER CONTRACTE	€	1.378.627,69

Aquest pressupost d'execució per contracte puja a

(UN MILIÓ TRES-CENTS SETANTA-VUIT MIL SIS-CENTS VINT-I-SET EUROS AMB SEIXANTA-NOU CÈNTIMS)

L'Enginyer Autor del Projecte



BRAN DE LA FUENTE I GAS
Enginyer Tècnic Industrial
Nº Col·legiat CETIB: 20.803

PRESSUPOST PER CONEIXEMENT DE L'ADMINISTRACIÓ

PRESSUPOST PEL CONEIXEMENT DE L'ADMINISTRACIÓ

El pressupost previst pel coneixement de l'administració per a l'execució de les obres és:

TOTAL PRESSUPOST D'EXECUCIÓ PER CONTRACTE (AMB IVA)	**1.378.627,69 €**
CONTROL DE QUALITAT (SENSE IVA)	**8.959,50 €**
I.V.A (21%)	1.881,49 €
TOTAL PRESSUPOST PER AL CONEIXEMENT DE L'ADMINISTRACIÓ	**1.389.468,68 €**

Barcelona, març de 2026

L'Enginyer Autor del Projecte

ENGINYERIA CLASSE A, S.L.P.
c/ Casanova 27, 2n 2ª - 08011 - Barcelona
Tel/Fax: +34 93 289 29 49
NIF: B65356271